



Комплектные системы КНАУФ

Перегородки поэлементной сборки из гипсоволокнистых листов (КНАУФ-суперлистов) на металлическом и деревянном каркасах для жилых, общественных и производственных зданий

ТИПОВЫЕ СТРОИТЕЛЬНЫЕ КОНСТРУКЦИИ, ИЗДЕЛИЯ И УЗЛЫ

СЕРИЯ 1.031.9-3.10

Проектная документация
сертифицирована
Сертификат соответствия
РОСС RU.CP48.C00177

КОМПЛЕКТНЫЕ СИСТЕМЫ КНАУФ

ПЕРЕГОРОДКИ ПОЭЛЕМЕНТНОЙ СБОРКИ ИЗ ГИПСОВОЛОКНИСТЫХ ЛИСТОВ
НА МЕТАЛЛИЧЕСКОМ И ДЕРЕВЯННОМ КАРКАСАХ
ДЛЯ ЖИЛЫХ, ОБЩЕСТВЕННЫХ И ПРОИЗВОДСТВЕННЫХ ЗДАНИЙ

ВЫПУСК 3

МАТЕРИАЛЫ
ДЛЯ ПРОЕКТИРОВАНИЯ

ТИПОВЫЕ СТРОИТЕЛЬНЫЕ КОНСТРУКЦИИ, ИЗДЕЛИЯ И УЗЛЫ

СЕРИЯ 1.031.9-3.10

КОМПЛЕКТНЫЕ СИСТЕМЫ КНАУФ
ПЕРЕГОРОДКИ ПОЭЛЕМЕНТНОЙ СБОРКИ ИЗ ГИПСОВОЛОКНИСТЫХ ЛИСТОВ
НА МЕТАЛЛИЧЕСКОМ И ДЕРЕВЯННОМ КАРКАСАХ
ДЛЯ ЖИЛЫХ, ОБЩЕСТВЕННЫХ И ПРОИЗВОДСТВЕННЫХ ЗДАНИЙ


ВЫПУСК 3

МАТЕРИАЛЫ
ДЛЯ ПРОЕКТИРОВАНИЯ

Разработано:

ЗАО институт «Челябинский Промстройпроект»:

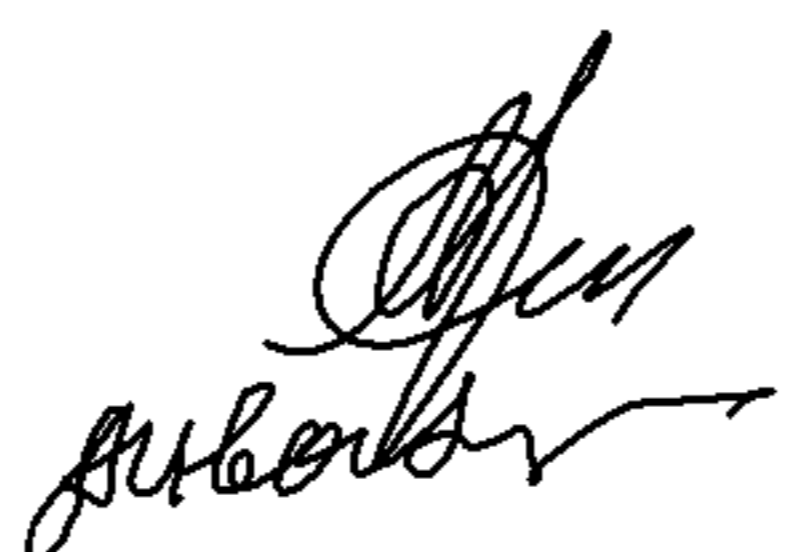Генеральный директор
Главный инженер проекта



Асотов Я.В.
Иваничкин А.З.

При участии специалистов группы КНАУФ:

Начальник информационно-консультационного отдела
ООО «КНАУФ Маркетинг Челябинск»



Популова А.В.

Руководитель отдела прикладной техники
Управления по маркетингу ООО «КНАУФ Сервис»


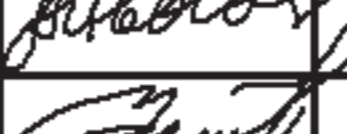





Скворцов Т.Н.

Москва 2010

Обозначение документа	Наименование	Стр.
1.031.9-3.10.3-ПЗ	Пояснительная записка	3
1.031.9-3.10.3-1	Перегородка С361	25
1.031.9-3.10.3-2	Устройство проёма в металлическом каркасе, удлинение стоечных профилей	30
1.031.9-3.10.3-3	Перегородка С362	31
1.031.9-3.10.3-4	Перегородка С363	38
1.031.9-3.10.3-5	Перегородка С365	40
1.031.9-3.10.3-6	Перегородка С366	47
1.031.9-3.10.3-7	Перегородка С367	51
1.031.9-3.10.3-8	Перегородка С368	54
1.031.9-3.10.3-9	Перегородка С369	58
1.031.9-3.10.3-10	Сопряжение перегородок с коммуникационными трассами	62
1.031.9-3.10.3-11	Установка коробок под электрооборудование	67
1.031.9-3.10.3-12	Встроенный пожарный шкаф	68
1.031.9-3.10.3-13	Система для крепления навесного оборудования	69
1.031.9-3.10.3-П1	Приложение 1	70
1.031.9-3.10.3-П2	Приложение 2	75

Инд. № подл.	Подп. и дата	Взам. инв. №

Изм.	Кол.уч.	Лист	N док.	Подпись	Дата	1.031.9-3.10.3			
Нач. отд.	Еникеев				04.07.	Содержание	Стадия	Лист	Листов
ГИП	Иваничкин						Р	1	1
Гл. архит.	Чунтонов						Челябинский ПРОМСТРОЙПРОЕКТ		
Разработ.	Аксенова								
Н. контр.	Чунтонов								

1 ОБЩИЕ СВЕДЕНИЯ

Целью разработки настоящей серии является создание проектной базы для внедрения в отечественную строительную практику комплектной системы КНАУФ–перегородки из гипсоволокнистых листов, обеспечивающей высококачественный способ отделки помещений с высокими пожарно-техническими и эксплуатационными характеристиками.

Комплектная система КНАУФ состоит из **основных материалов**: гипсоволокнистые листы, металлические профили или деревянные бруски и **вспомогательных материалов**: шпаклевочные смеси, грунтовки, винты и т.п., а также **инструмент**.

Настоящая серия содержит общие указания по подбору типа и конструкции перегородок из гипсоволокнистых листов на металлическом и деревянном каркасах, а также рабочие чертежи узлов перегородок.

В приложении к серии приведены сведения о типах и характеристиках применяемых элементов и материалов КНАУФ.


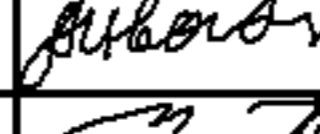



1.1 Область применения

Системы перегородок поэлементной сборки КНАУФ из гипсоволокнистых листов применяются как внутренние ограждающие конструкции в качестве противопожарных преград, улучшения тепло- и звукоизоляции, возможностью скрытия электропроводок и других инженерных коммуникаций для помещений с сухим, нормальным и влажным режимом; с неагрессивной средой.

Перегородки и узлы, разработанные в настоящей серии, предназначены для применения в жилых, общественных и производственных зданиях:


- любых конструктивных систем и типов;
- любого уровня ответственности, включая повышенный;
- любой степени огнестойкости, включая I-ю степень;
- различной этажности;
- возводимых в ветровых районах до V-го включительно;
- возводимых в любых районах страны вне зависимости от инженерно-геологических условий строительства, в том числе, и в сейсмических районах.

Изм. № подл.	Подп. и дата	Взам. инв. №

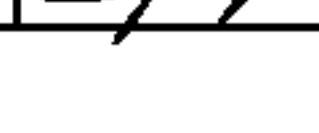
						1.031.9-3.10.3-ПЗ			
Изм.	Кол.уч.	Лист	N док.	Подпись	Дата	Пояснительная записка	Стадия	Лист	Листов
Нач. отд.	Еникеев				04.07.		Р	1	22
ГИП	Иваничкин						Челябинский ПРОМСТРОЙПРОЕКТ		
Гл. архит.	Чунтонов								
Разработ.	Аксенова								
Н. контр.	Чунтонов								

2 ТИПЫ ПЕРЕГОРОДОК СИСТЕМЫ КНАУФ

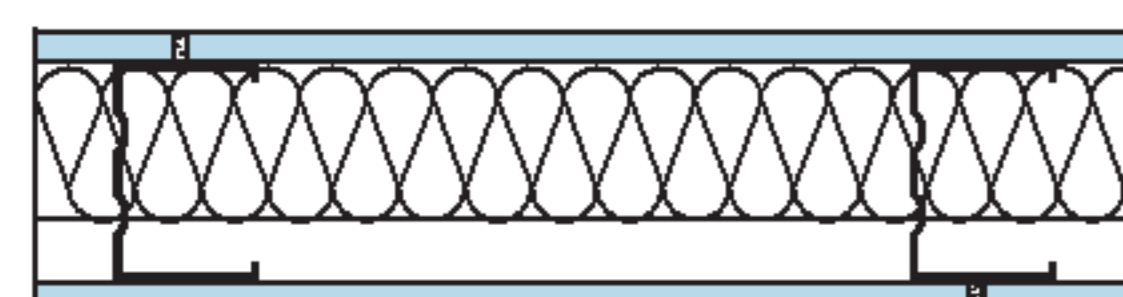
Горизонтальные разрезы перегородок




600

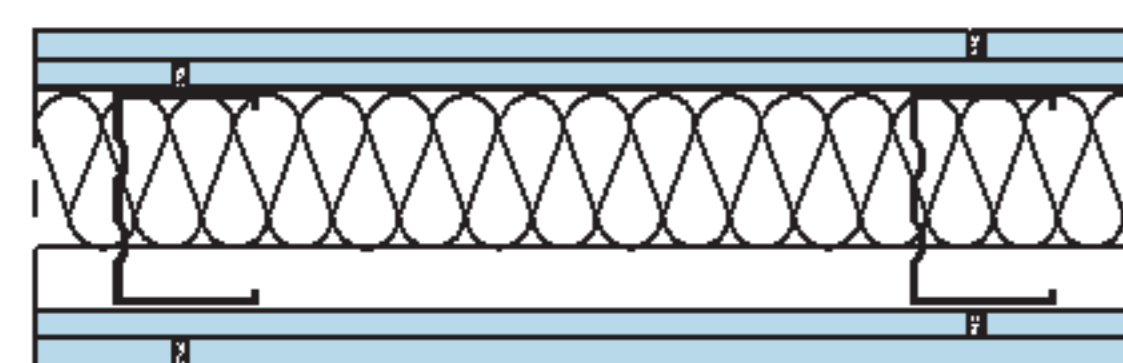


600

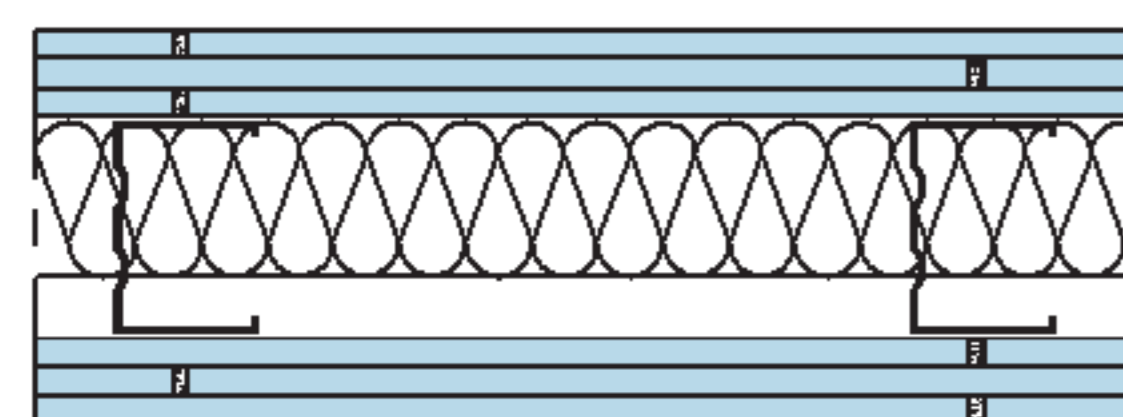


600

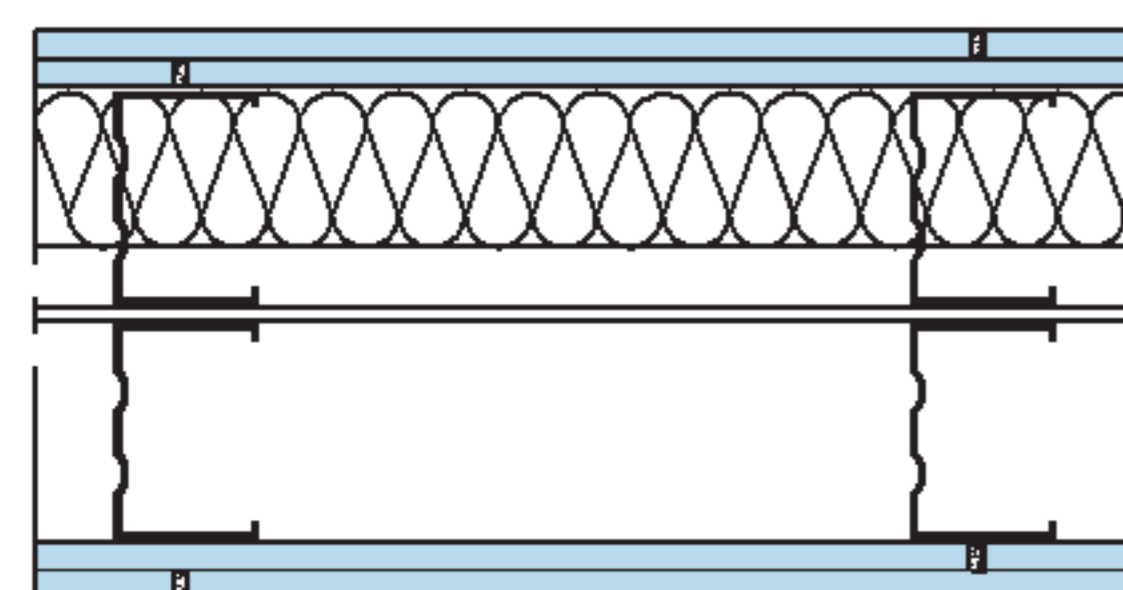

600

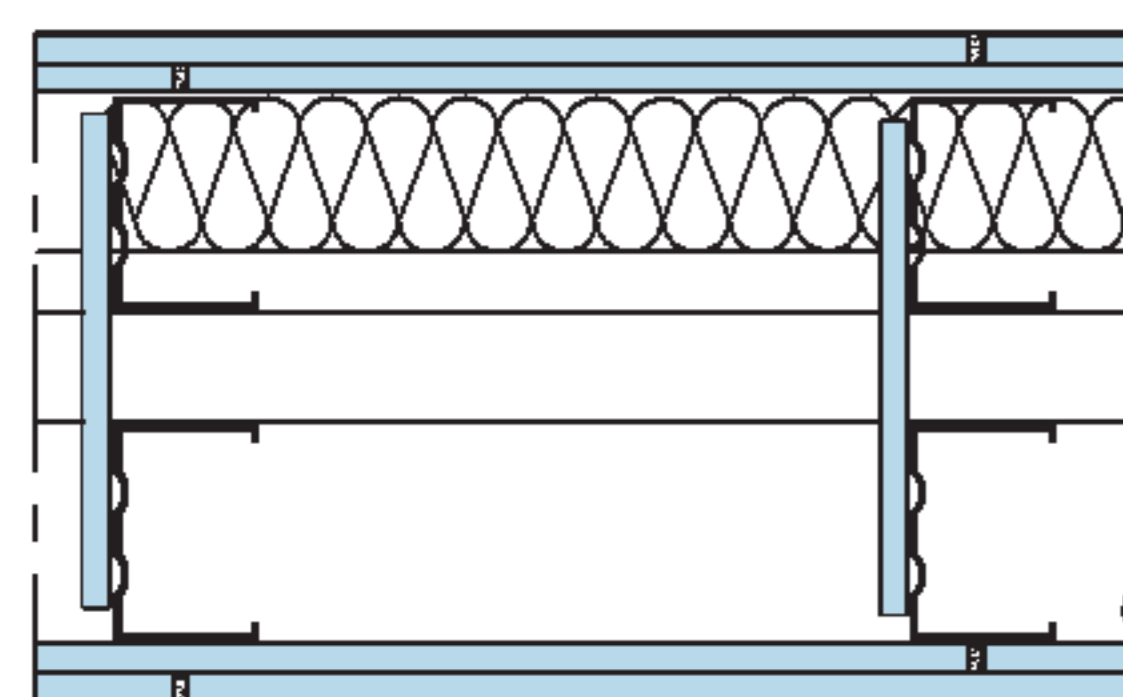

600

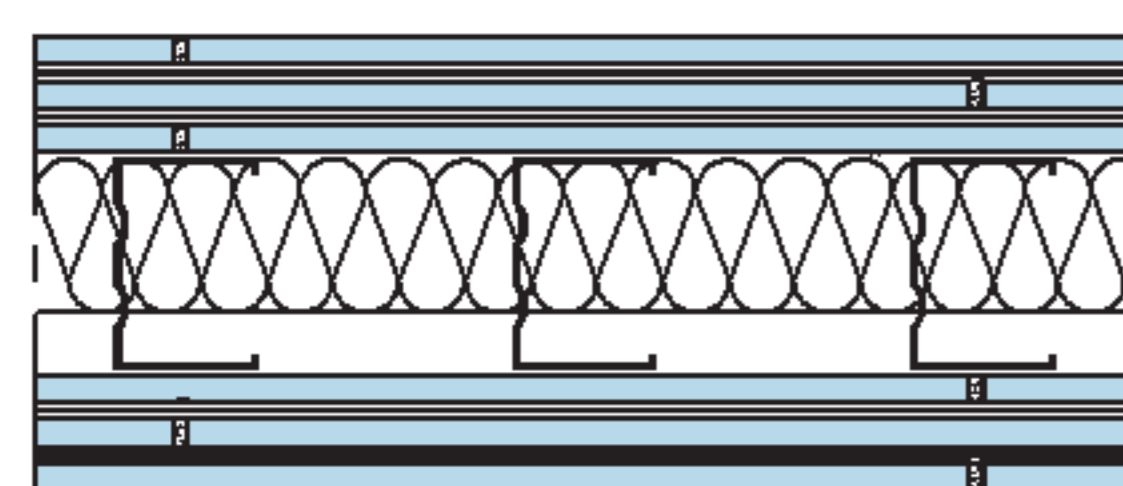

300 300

Перегорodka C361

Конструкция – одинарный металлический каркас, обшитый одним слоем гипсоволокнистых листов с обеих сторон.
Высота перегородки до 8,0 м.
Масса одного кв. метра перегородки – около 28,0(34,0) кг

Перегорodka C362

Конструкция – одинарный металлический каркас, обшитый двумя слоями гипсоволокнистых листов с обеих сторон.
Высота перегородки до 9,0 м.
Масса одного кв. метра перегородки – около 53,0(65,0) кг

Перегорodka C363 – «Противопожарная стена»

Конструкция – одинарный металлический каркас, обшитый тремя слоями гипсоволокнистых листов с обеих сторон.
Высота перегородки до 9,5 м.
Масса одного кв. метра перегородки – около (97,0) кг

Перегорodka C365

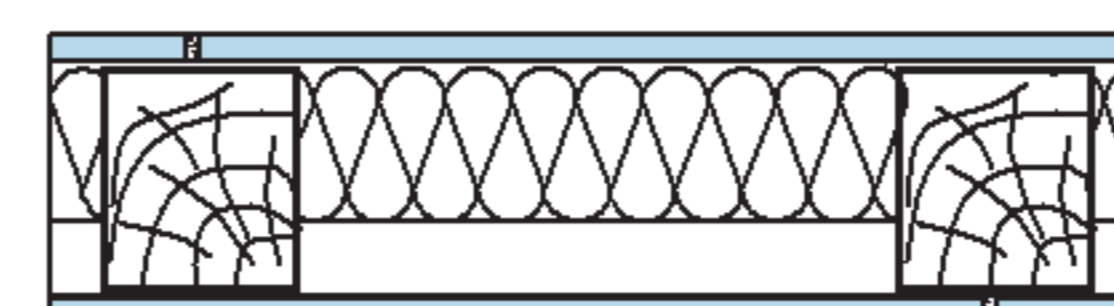
Конструкция – двойной металлический каркас, обшитый двумя слоями гипсоволокнистых листов с обеих сторон.
Высота перегородки до 6,5 м.
Масса одного кв. метра перегородки – около 55,0(68,0) кг

Перегорodka C366


Конструкция – двойной металлический каркас, с пространством для пропускa коммуникаций, обшитый двумя слоями гипсоволокнистых листов с обеих сторон.
Высота перегородки до 6,5 м.
Масса одного кв. метра перегородки – около 56,0(69,0) кг

Перегорodka C367 – «Стена безопасности»

Конструкция – одинарный металлический каркас, обшитый тремя слоями гипсоволокнистых листов с листами оцинкованной стали толщиной 0,5 мм между ними.
Назначение - защита помещения от проникновения.
Высота перегородки до 9,0 м.
Масса одного кв. метра перегородки – около (103,0) кг



600

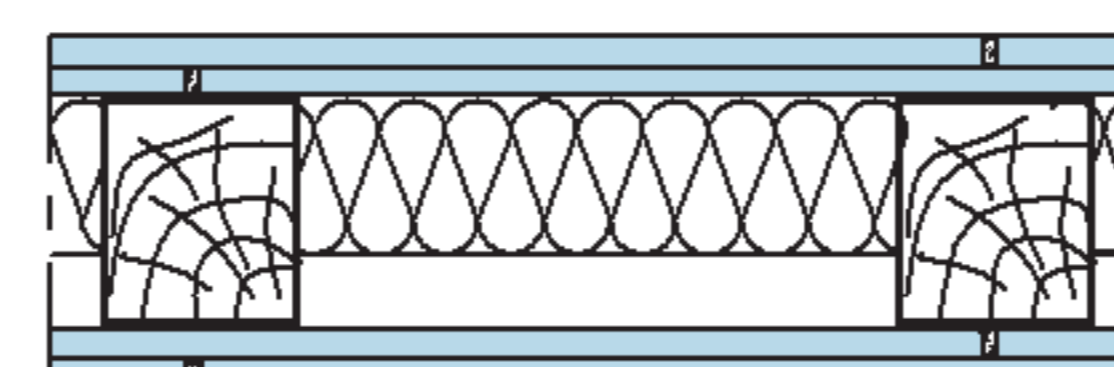

600

Перегорodka C368

Конструкция – одинарный деревянный каркас, обшитый одним слоем гипсоволокнистых листов с обеих сторон.
Высота перегородки до 4,1 м.
Масса одного кв. метра перегородки – около 33,0(39,0) кг

Перегорodka C369

Конструкция – одинарный деревянный каркас, обшитый двумя слоями гипсоволокнистых листов с обеих сторон.
Высота перегородки до 4,1 м.
Масса одного кв. метра перегородки – около 58,0(71,0) кг

Примечание: Масса одного кв. метра перегородки рассчитана для случая применения гипсоволокнистых листов толщиной 10,0 (12,5) мм и профилей ПС75/50, ПН75/50 с толщиной стенки $b = 0,6$ мм и брусков сечением 60x50 без изоляционного слоя.

Высота перегородок с обшивкой из гипсоволокнистых листов

Таблица 1

Тип стоечного профиля, бруска	Расстояние между стойками, мм	C361	C362	C363	C365 C366	C367	C368	C369
ПС50/50	600	3,0	4,0	4,5	4,5	—	—	—
	400	4,0	5,0	5,5	—	—	—	—
	300	5,0	6,0	6,5	—	—	—	—
ПС75/50	600	4,5	5,5	6,0	6,0	—	—	—
	400	6,0	6,5	7,0	—	—	—	—
	300	7,0	7,5	8,0	—	—	—	—
ПС100/50	600	5,0	6,5	7,0	6,5	—	—	—
	400	6,5	7,5	8,0	—	—	—	—
	300	8,0	9,0	9,5	—	—	—	—
Деревянный брус 60x50	600	—	—	—	—	—	3,1	3,1
Деревянный брус 80x50	600	—	—	—	—	—	4,1	4,1

Примечание: *Высота перегородки C361 на стоечном профиле ПС50/50, при толщине гипсоволокнистого листа 10,0 мм. См. табл. 11.

Взам. инв. №

Подп. и дата

Инв. № подл.

Изм.	Кол.уч.	Лист	№ док.	Подп.	Дата
------	---------	------	--------	-------	------

1.031.9-3.10.3-ПЗ

Лист

2

2.1 Основные элементы перегородок

2.1.1 Гипсоволокнистые листы

Гипсоволокнистый лист – это однородный, экологически чистый строительный материал, получаемый методом полусухого прессования из смеси гипсового вяжущего и распушенной макулатуры. Гипсоволокнистые листы выпускаются на ОАО «КНАУФ ГИПС Челябинск» и на ОАО «КНАУФ ГИПС Дзержинск» в соответствии с требованиями ГОСТ Р 51829-2001. Гипсоволокнистый лист имеет сертификат соответствия, сертификат пожарной безопасности и гигиеническое заключение.

В зависимости от свойств и области применения подразделяются на листы обычные (ГВЛ) и влагостойкие (ГВЛВ).

ГВЛ применяются в помещениях с сухим и нормальным влажностными режимами, ГВЛВ – в зданиях и помещениях с сухим, нормальным и влажным влажностными режимами по СНиП 23-02-2003.

Гипсоволокнистые листы технологичны в работе, легко режутся, пилятся, строгаются.

Гипсоволокнистые листы имеют прямоугольную форму с основными типоразмерами, приведенными в таблице 2.

Номенклатура гипсоволокнистых листов

Таблица 2

Толщина (S), мм	Ширина (B), мм	Длина (L), мм	Предельное отклонение от номинальных размеров листов, мм			При длине L и ширине B, мм
			по длине	по ширине	по толщине	
10	500	1200	0; -3	0; -3	±0,3	L ≤ 2500
12,5		1500				B ≤ 1200
15		2500				
18	1500	2700	0; -5	0; -4	±0,3	L > 2500
20		3000				B > 1200

По согласованию предприятия изготовителя с потребителем возможен выпуск других номинальных размеров.

По форме продольных кромок гипсоволокнистые листы подразделяются на листы с прямой кромкой (ПК) и листы с фальцевой кромкой (ФК).



* Размеры приведены как справочные и не являются браковочным признаком

Прочностные характеристики гипсоволокнистых листов

Таблица 3

Толщина листа, (S), мм	Предел прочности при изгибе, МПа
до 10	6,0
от 10 до 12,5	5,5
от 12,5 до 15	5,0
от 15 до 18	4,8
от 18 до 20	4,5
более 20	4,3

Физико-технические характеристики гипсоволокнистых листов

Таблица 4

Показатель	Значение
Влажность, %	не более 1,5
Масса 1 м ³ , кг где s – номинальная толщина листа в мм	не более 1,25 s не менее 1,08s
Теплопроводность (при плотности от 1000 до 1200 кг/м ³), (Вт/м ² °С)	от 0,22 до 0,36
Коэффициент теплоусвоения, (Вт/м ² °С)	не более 6,2
Коэффициент паропроницаемости, (мг/м.ч. Па)	0,12
Твердость по Бринеллю, МПа	не менее 20
Предел прочности на сжатие, МПа	не менее 20
Водопоглощение внешней поверхностью листа ГВЛВ, кг/м ²	не более 1 за 1 ч
Удельная эффективная активность радионуклидов, Бк/кг	не более 370

Взам. инв. №

Подп. и дата

Инв. № подл.

Изм.	Кол.уч.	Лист	№ док.	Подп.	Дата
------	---------	------	--------	-------	------

1.031.9-3.10.3-ПЗ

Лист

3

2.1.2 Металлический каркас

Металлические профили по ТУ 1121-004-04001508-2003 представляют собой длинномерные элементы, изготовленные из углеродистой холоднокатанной оцинкованной ленты по ТУ 14-11-241-88 с номинальной толщиной 0,6 мм.

Профили служат для монтажа каркасов сборных перегородок, к которым крепятся гипсоволокнистые листы (ГВЛ).

Стандартная длина профилей составляет 2750, 3000, 4000, 4500 мм.

По согласованию с заказчиком могут изготавливаться профили другой длины.

Резка и соединение профилей производится с помощью специальных приспособлений и инструментов (электроножницы, просекатели и т.д.).

Стойчатые профили (С) имеют С-образную форму и служат в качестве вертикальных стоек каркасов перегородок.


Монтируется стойчатый профиль в паре с соответствующим по размеру направляющим профилем.

ПС-профили выпускаются со следующими размерами сечения:

Геометрические размеры стойчатых профилей

Таблица 5

Размер	Профиль		
	ПС50/50	ПС75/50	ПС100/50
а x b (мм)	50x50	75x50	100x50

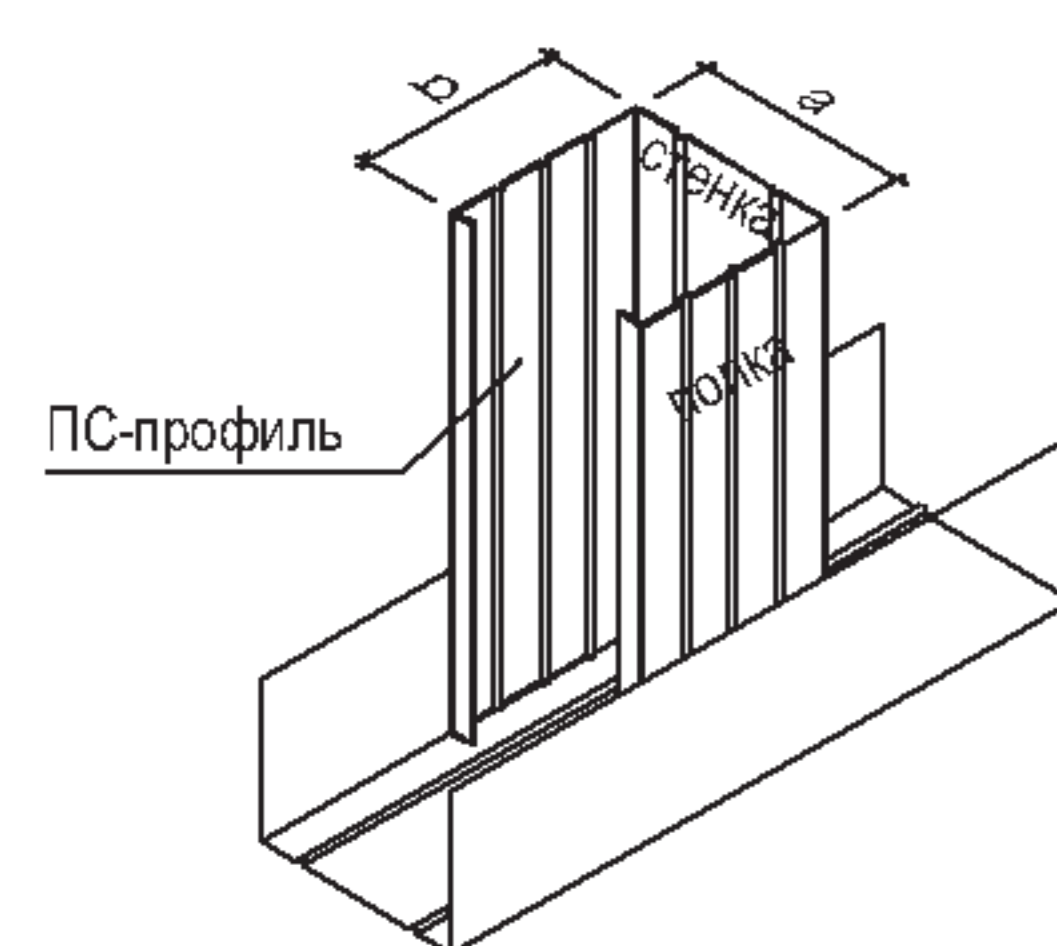

Размер а (48,8; 63,8; 73,8; 98,8 мм) ПС-профиля обеспечивает прочную стыковку без зазоров и деформации направляющего ПН-профиля. На полках ПС-профиля выполнены продольные гофры, которые увеличивают жесткость профиля и облегчают ориентацию ГВЛ при их монтаже.

В стенке каждого профиля имеется три пары отверстий, которые позволяют монтировать инженерные коммуникации внутри перегородок и облицовок.

ПС-профиль следует выбирать, исходя из конструкции перегородки (см. табл.11).


Крепление стойчатого профиля к направляющему выполняется при помощи просекателя – методом «просечки с отгибом».

Допускается соединение стойчатых профилей по длине методом насадки или встык с дополнительным профилем. В обоих случаях длина нахлеста не менее 10-кратной длины а стенки профиля, а длина дополнительного профиля не менее 20-кратной длины а. Соединение профилей с помощью просекателя или винтов LN 9.

Величина нахлеста зависит от размера стойчатого профиля:

Таблица 6

Тип профиля	Длина нахлеста
ПС50/50	≥50см
ПС75/50	≥75см
ПС100/50	≥100см

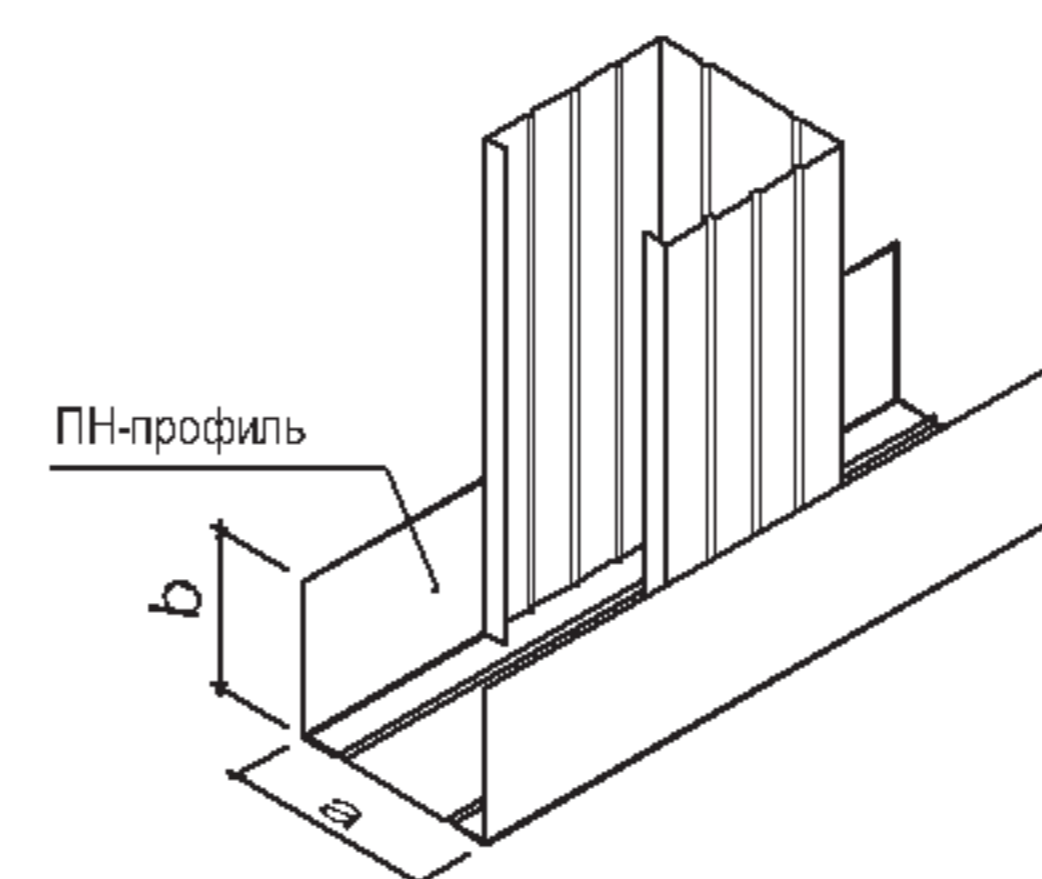

Направляющие профили (ПН) имеют П-образную форму и служат в качестве направляющих для стойчатых профилей, а также для устройства перемычек между ними в каркасах перегородок.

ПН-профили выпускаются со следующими размерами сечений:

Геометрические размеры направляющих профилей

Таблица 7

Размер	Профиль		
	ПН50/40	ПН75/40	ПН100/40
а x b (мм)	50x40	75x40	100x40

Направляющие профили производятся с готовыми отверстиями $\varnothing 8$ мм в стенке, предназначенными для крепления дюбелями к ж/б перекрытию. При необходимости, в стенке профиля можно с помощью дрели просверлить дополнительные отверстия для дюбелей.

Гипсоволокнистые листы можно крепить к полкам ПН-профиля винтами.

2.1.3 Деревянный каркас

Стойки и направляющие изготавливаются из пиломатериалов хвойных пород не ниже 2-го сорта по ГОСТ 8486-86*. Бруска каркаса необходимо обрабатывать антипиренами и антисептиками в соответствии с требованиями СНиП 3.03.01-87.
Влажность древесины не должна превышать 12% ± 3%.

2.1.4 Тепло- и звукоизоляционные материалы

В качестве звукоизоляционного слоя в системах перегородок КНАУФ следует применять изделия из стеклянного штапельного волокна производства ООО «КНАУФ Инсулейшн» по ТУ 5763-001-73090654-2005.

Для конструкций с нормируемыми пожарно-техническими характеристиками рекомендуется использовать минераловатные плиты на синтетическом связующем по ГОСТ 9573-96 и ГОСТ 22950-95 плотностью не менее 40 кг/м³, относящихся к группе горючести НГ и имеющие гигиенические заключения о соответствии санитарному законодательству РФ.

Толщина тепло-звукоизоляционного слоя должна быть не менее половины расстояния между внутренними поверхностями ГВЛ. Требуемая плотность и толщина материала определяется исходя из расчета звукоизолирующей способности перегородки и требований к пределу огнестойкости.

В таблицах 11 и 12 приведены индексы изоляции I_v перегородок при принятых значениях общей толщины звукоизоляционного слоя 50 и 100 мм.

Расчеты индексов звукоизоляции выполнены в соответствии с требованиями СНиП 23-03-2003 «Защита от шума». При применении слоев с характеристиками, отличными от приведенных в таблицах 11 и 12, звукоизолирующую способность следует проверить расчетом.

2.1.5 Крепежные изделия


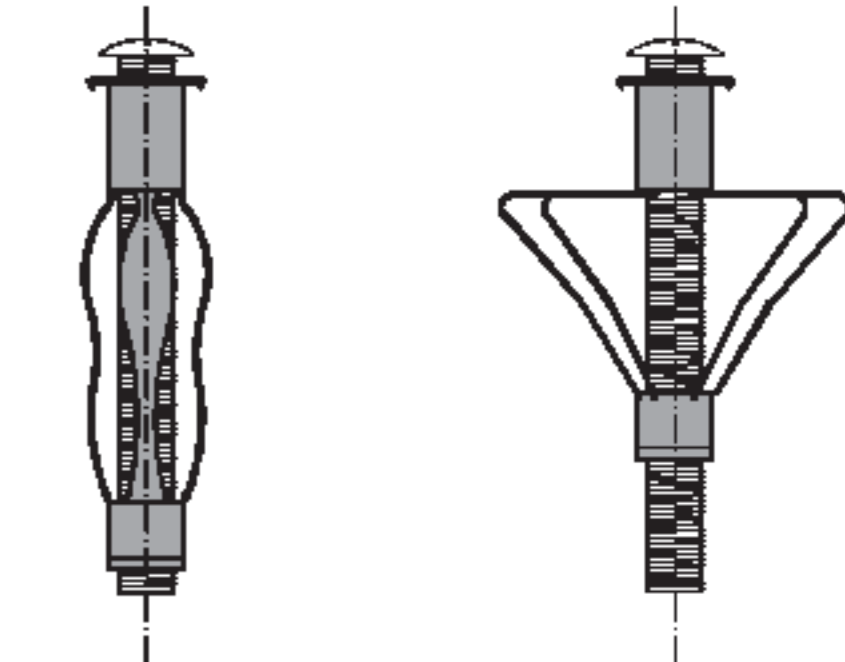
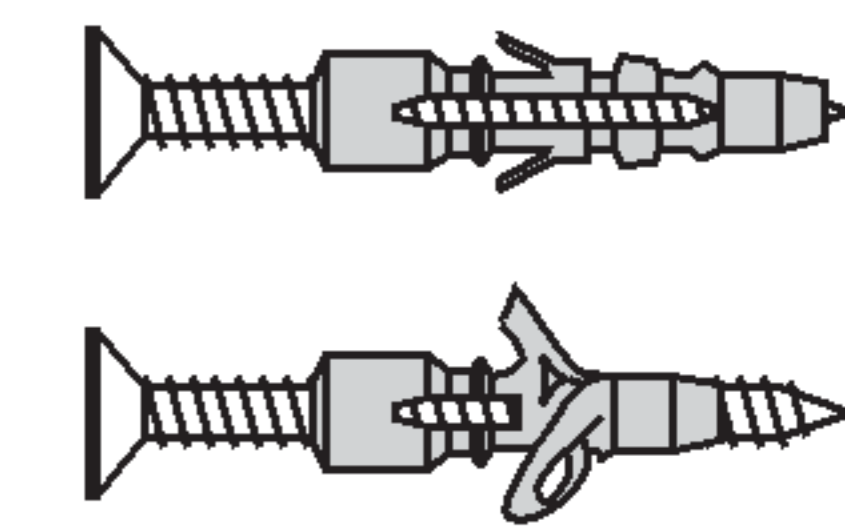


Для крепления ГВЛ к каркасу перегородок и крепления элементов каркаса перегородок между собой применяются следующие виды крепежных изделий.

Крепежные изделия для крепления гипсоволокнистых листов к каркасу Таблица 8

Толщина слоя гипсоволокнистых листов, мм	Тип винта			Изображения винта	
	Для дерева	Для профиля толщиной, мм			
		до 0,7	0,7 – 2,2		
Один	до 10	MN30	MN25	TB25	
	12,5	MN45	MN25	TB25	
Двойной	10 + 10	MN30 + MN45	MN25 + MN35	TB25 + TB35	
	12,5 + 12,5	MN45 + MN45	MN30 + MN45	TB25 + TB45	
Тройной	10 + 10 + 10	—	MN25 + MN35 + MN22	TB25 + TB45 + MN22	
	12,5 + 12,5 + 12,5	—	MN30 + MN45 + MN22	TB25 + TB45 + MN22	

Винты и дюбели для крепления каркаса к несущим конструкциям и навесного оборудования к ГВЛ

Таблица 9

Назначение и тип винта (дюбеля)	Изображение винта и дюбелей	
Для соединения металлических деталей между собой	LN 9	Стальной винт LN (соответствует ГОСТ 11650-80*) 
	LN 11	
Для крепления ПС-профиля и навесного оборудования к пустотелым конструкциям	d = 11 мм, длина 64 мм d = 11 мм, длина 77 мм d = 13 мм, длина 51 мм d = 13 мм, длина 64 мм d = 13 мм, длина 79 мм	Дюбель для пустотелых конструкций 
	d = 6 мм, под винт Ø 3–4 мм	Дюбель универсальный 
Для крепления ПН-профиля к несущим конструкциям (с пределом огнестойкости до 45 мин.)	d = 6 мм, длина 35, 40, 50, 70 мм; d = 8 мм, длина 80 мм	Дюбель анкерный пластмассовый 
Для крепления ПН-профиля к несущим конструкциям (с пределом огнестойкости выше 45 мин.)	d = 6 мм, длина 49 мм	Дюбель анкерный металлический 

Изм. № подл. Подп. и дата. Взам. инв. №

Изм.	Кол.уч.	Лист	№ док.	Подп.	Дата
------	---------	------	--------	-------	------

1.031.9-3.10.3-ПЗ

3 КОНСТРУКТИВНОЕ РЕШЕНИЕ ПЕРЕГОРОДОК КНАУФ

- 3.1 Перегородки поэлементной сборки представляют каркасную конструкцию, обшитую с двух сторон гипсоволокнистыми листами.
- 3.2 Каркас состоит из верхних и нижних направляющих. Крепление направляющих металлических профилей и деревянных брусков каркасов к полу и потолку, а также стоек, примыкающих к стенам или колоннам, следует предусматривать с помощью дюбелей, располагаемых с шагом не более 1000 мм, но не менее 3 креплений на один профиль (брусок).
- 3.3 С целью повышения звукоизолирующей способности перегородок следует предусматривать применение уплотнительной ленты между направляющим профилем каркаса и перекрытием. Уплотнительную ленту следует предусматривать и между спаренными стойками каркаса, и в местах сопряжения каркаса со стенами.
- 3.4 Стоечные профили каркаса следует устанавливать между верхним и нижним направляющими профилями с шагом 600 мм (400, 300 мм – в необходимых случаях, см. таблицу 11).
- 3.5 Крепление стоечного профиля к направляющему следует осуществлять методом «просечки с отгибом», а деревянных стоек гвоздями и винтами.
- 3.6. При прогибе перекрытия более 10 мм следует предусматривать скользящее присоединение перегородок к потолку.

- 3.7 Для повышения звукоизоляционных характеристик пространство между гипсоволокнистыми листами следует заполнять изоляционными материалами.
- 3.8 Вертикальные стыки гипсоволокнистых листов располагаются только на соечных профилях. Стыки гипсоволокнистых листов с одной стороны каркаса не должны совпадать со стыками листов другой стороны каркаса. При многослойной обшивке все стыки гипсоволокнистых листов последующего слоя должны быть смещены относительно стыков предыдущего слоя на шаг стоечного профиля.
- 3.9 Швы между гипсоволокнистыми листами заделывать шпаклевочной смесью шпаклевочной смесью КНАУФ-Фуген ГВ.
- 3.10 Деформационные швы необходимо устраивать через каждые 15 м с обязательным повторением деформационных швов ограждающих конструкций.

4 ПОРЯДОК ВЫБОРА КОНСТРУКТИВНОГО РЕШЕНИЯ ПЕРЕГОРОДОК КНАУФ

Выбор конструктивного решения перегородок производить в зависимости от функционального назначения, высоты и требований звукоизоляции по таблицам 10, 11.

Инд. № подл.	Подп. и дата	Взам. инв. №

Изм.	Кол.уч.	Лист	№ док.	Подп.	Дата

1.031.9-3.10.3-ПЗ

Лист

6

Таблица 10

Типы ограждающих конструкций (СНИП 23-03-2003 «Защита от шума»)

№	Наименование и расположение ограждающей конструкции	Индекс изоляции воздушного шума (Rw), дБ
Жилые здания		
1	Стены и перегородки между квартирами, между помещениями квартиры и лестничными клетками, холлами, коридорами, вестибюлями: - в домах категории А - в домах категории Б - в домах категории В	54 52 50
2	Стены между помещениями квартиры и магазинами: - в домах категории А - в домах категорий Б и В	59 57
3	Стены и перегородки, отделяющие помещения квартир от ресторанов, кафе, спортивных залов: - в домах категории А - в домах категорий Б и В	62 60
4	Перегородки между комнатами, между кухней и комнатой в квартире: - в домах категории А - в домах категорий Б и В	43 41
5	Перегородки между комнатами и санитарным узлом одной квартиры	47
6	Стены и перегородки между комнатами общежитий	50
7	Стены и перегородки, отделяющие помещения культурно-бытового обслуживания общежитий друг от друга и от помещений общего пользования (холлы, вестибюли, лестничные клетки)	47
Гостиницы		
8	Стены и перегородки между номерами: - категории А - категории Б - категории В	52 50 48
9	Стены и перегородки, отделяющие номера от помещений общего пользования (лестничные клетки, вестибюли, холлы, буфеты): - категории А - категорий Б и В	54 52
10	Стены и перегородки, отделяющие номера от ресторанов, кафе: - категории А - категорий Б и В	62 59

Продолжение таблицы 10

Административные здания, офисы		
11	Стены и перегородки между кабинетами и отделяющие кабинеты от рабочих комнат: - категории А - категорий Б и В	51 49
12	Стены и перегородки, отделяющие рабочие комнаты от помещений общего пользования (вестибюли, холлы, буфеты) и от помещений с источниками шума (машбюро, телетайпные и т.п.): - категории А - категорий Б и В	50 48
13	Стены и перегородки, отделяющие кабинеты от помещений общего пользования и шумных помещений: - категории А - категорий Б и В	54 52
Больницы и санатории		
14	Стены и перегородки между палатами, кабинетами врачей	47
15	Стены и перегородки между операционными и отделяющие операционные от других помещений. Стены и перегородки, отделяющие палаты и кабинеты врачей от столовых и кухонь	57
16	Стены и перегородки, отделяющие палаты и кабинеты врачей от помещений общего пользования	52
Учебные заведения		
17	Стены и перегородки между классами, кабинетами и аудиториями и отделяющие эти помещения от помещений общего пользования	47
18	Стены и перегородки между музыкальными классами средних учебных заведений и отделяющие эти помещения от помещений общего пользования	57
19	Стены и перегородки между музыкальными классами высших учебных заведений	60
Детские дошкольные учреждения		
20	Стены и перегородки между групповыми комнатами, спальнями и между другими детскими комнатами	47
21	Стены и перегородки, отделяющие групповые комнаты, спальни от кухонь	51

Изм. № подл. Подп. и дата. Взам. инв. №

Изм.	Кол.уч.	Лист	№ док.	Подп.	Дата
------	---------	------	--------	-------	------

1.031.9-3.10.3-ПЗ

Лист

7

Технические характеристики перегородок на металлическом каркасе

Таблица 11

Тип перегородок	Эскиз	Максимальная высота перегородки, м	Толщина перегородки D, мм	Толщина одного слоя обшивки d, мм	Шаг стоечных профилей а, мм	Тип элементов каркаса			Индекс изоляции воздушного шума, Rw дБ	Толщина звукоизоляционного слоя*, мм	Область применения (номер пунктов по таблице 10)
						Тип направляющего профиля	Тип стоечного профиля	Высота полки профиля, мм			
1	2	3	4	5	6	7	8	9	10	11	12
С361		2,5	70	10	600	ПН50/40	ПС50/50	50	49	50	4
		3,0	75	12,5	600				51		
			70	10	400				49		
		4,0	75	12,5	300				51		
		5,0	75	12,5	300	51					
		4,5	95	10	600	ПН75/40	ПС75/50	75	49	50	5 ¹ , 14, 20
			100	12,5					51		
		6,0	100	12,5	400				52	75	4, 5 ¹ , 6, 8, 9Б
			7,0	100	300				51	50	
		5,0	125	12,5	600	ПН100/40	ПС100/50	100	52	75	11, 12, 14, 17, 20, 21
									51		
		53	75								
		54	100								
		6,5	125	12,5	400	51	50	9Б			
						53	75				
		8,0	125	12,5	300	54	100	9А			
51	50										

Примечание: ¹ Обшивка из ГВЛВ.* В качестве звукоизоляционного слоя используются изделия из стеклянного штапельного волокна плотностью 15–17 кг/м³.

Взам. инв. №

Подп. и дата

Инв. № подл.

Изм.	Кол.уч.	Лист	№ док.	Подп.	Дата

1.031.9-3.10.3-ПЗ

Лист

8

Технические характеристики перегородок на металлическом каркасе

Продолжение таблицы 11

Тип перегородок	Эскиз	Максимальная высота перегородки, м	Толщина перегородки D, мм	Толщина одного слоя обшивки d, мм	Шаг стоечных профилей а, мм	Тип элементов каркаса			Индекс изоляции воздушного шума, Rw дБ	Толщина звукоизоляционного слоя*, мм	Область применения (номер пунктов по таблице 10)	
						Тип направляющего профиля	Тип стоечного профиля	Высота полки профиля, мм				
1	2	3	4	5	6	7	8	9	10	11	12	
С362		4,0	90	2x10	600	ПН50/40	ПС50/50	50	55	50	1, 2Б, 15, 18	
			100	2x12,5					57			
		5,0	90	2x10	400				55			57
			100	2x12,5								
		6,0	100	2x12,5	300				57			
		5,5	115	2x10	600				ПН75/40			ПС75/50
			125	2x12,5		56						
		6,5	115	2x10	400	54	56					
			125	2x12,5				57				
		7,5	125	2x12,5	300	56	57					
			140	2x10				ПН100/40		ПС100/50		
		6,5	150	2x12,5	600	56	57					
			7,5	150					2x12,5			400
		9,0		150	2x12,5	300	56		57			
			58	100								
		57	75									
		58	100									

Примечание: ² При необходимости на усмотрение заказчика подлежат охранной сигнализации.* В качестве звукоизоляционного слоя используются изделия из стеклянного штапельного волокна плотностью 15–17 кг/м³.

Взам. инв. №

Подп. и дата

Инв. № подл.

Изм.	Кол.уч.	Лист	№ док.	Подп.	Дата

1.031.9-3.10.3-ПЗ

Лист

9

Технические характеристики перегородок на металлическом каркасе

Продолжение таблицы 11

Тип перегородки	Эскиз	Максимальная высота перегородки, м	Толщина перегородки D, мм	Толщина одного слоя обшивки d, мм	Шаг стоечных профилей а, мм	Тип элементов каркаса			Индекс изоляции воздушного шума, R_w дБ	Толщина звукоизоляционного слоя*, мм	Область применения (номер пунктов по таблице 10)
						Тип направляющего профиля	Тип стоечного профиля	Высота полки профиля, мм			
1	2	3	4	5	6	7	8	9	10	11	12
С363		5,0	150	3x12,5	600	ПН75/40	ПС75/50	75	59	50	Противопожарная стена
		7,0	150	3x12,5	400						
		8,0	150	3x12,5	300						
		7,0	175	3x12,5	600	ПН100/40	ПС100/50	100	60		
		8,0	175	3x12,5	400						
		9,5	175	3x12,5	300						
С365		4,5	145	2x10	600	ПН50/40	ПС50/50	50	56	50	2, 15, 18
			155	2x12,5	600				58		
		6,0	195	2x10	600	ПН75/40	ПС75/50	75	57	75	10Б
			205	2x12,5	600				59		
		6,5	245	2x10	600	ПН100/40	ПС100/50	100	57	100	
			255	2x12,5	600				59		
С366		6,0	310	2x10	600	ПН75/40	ПС75/50	75	55	50	Стена для проводки коммуникаций
			320	2x12,5	600				57		
		6,5	360	2x10	600	ПН100/40	ПС100/50	100	55		
			370	2x12,5	600				57		
С367		9,0	177	3x12,5	300	ПН100/40	ПС100/50	100	Определяется расчетом	50	Стена безопасности

Примечание: * В качестве звукоизоляционного слоя используются изделия из стеклянного штапельного волокна плотностью 15–17 кг/м³.

Взам. инв. №

Подп. и дата

Инв. № подл.

Изм.	Кол.уч.	Лист	№ док.	Подп.	Дата

1.031.9-3.10.3-ПЗ

Лист

10

Технические характеристики перегородок на металлическом каркасе

Продолжение таблицы 11

Тип перегородок	Эскиз	Максимальная высота перегородки, м	Толщина перегородки D, мм	Толщина одного слоя обшивки d, мм	Шаг стоечных брусьев, мм	Тип элементов каркаса		Индекс изоляции воздушного шума, R_w дБ	Толщина звукоизоляционного слоя*, мм	Область применения (номер пунктов по таблице 10)
						Сечение бруса	Сечение бруса			
1	2	3	4	5	6	7	8	9	10	11
С368		4,1	80	10	600	60x40	60x50	Определяется расчетом	50	
			85	12,5	600				50	
С369		4,1	100	2x10	600	60x40	60x50	Определяется расчетом	50	
			110	2x12,5	600				50	

Примечание: * В качестве звукоизоляционного слоя используются изделия из стеклянного штапельного волокна плотностью 15–17 кг/м³.

Инов. № подл. Подп. и дата Взам. инв. №

Изм.	Кол.уч.	Лист	№ док.	Подп.	Дата

1.031.9-3.10.3-ПЗ

Лист

11

Расход материалов на 1 м² перегородки С361

Таблица 12

Наименование	Ед. изм.	Толщина перегородки, мм		
		75	100	125
Каркас и крепежные изделия				
Профиль направляющий ТУ 1121-004-04001508-2003 ПН50/40 ПН75/40 ПН100/40	пог.м.	0,7 (1,3)	0,7 (1,3)	0,7 (1,3)
Профиль стоечный ТУ 1121-004-04001508-2003 ПС50/50 ПС75/50 ПС100/50	пог.м.	2,0	2,0	2,0
Лента уплотнительная сечение 50х3,2 сечение 70х3,2 сечение 95х3,2 или сечение 15х4,8	пог.м.	1,2	1,2	1,2
		2,5		
Дюбель	шт.	1,6		
Материал изолирующий из минеральных волокон	м ²	1,0		
Обшивка				
Лист гипсоволокнистый ГВЛ 10; 12,5 мм ГОСТ Р 51829-2001	м ²	2,0		
Винт самонарезающий ТУ 1280-008-05808634-2000 MN 25	шт.	29 (34)		
Заделка швов				
Шпаклевка для ГВЛ	кг	0,6 (0,9)		
Лента армирующая	пог.м.	0,75		
Лента армирующая угловая	пог.м.	по потребности заказчика		
Профиль угловой перфорированный 31/31, L=3000, ТУ 1121-004-04001508-2003	пог.м.	по потребности заказчика		
Лента разделительная 50 мм	пог.м.	по потребности заказчика		
Грунтовка	л.	по потребности заказчика		
Возможна замена материала				
Вместо ленты уплотнительной используется герметик для перегородок (туба 310 мл)	шт.	0,5		
Вместо листа гипсоволокнистого ГВЛ используется: Лист гипсоволокнистый ГВЛВ 10; 12,5 мм	м ²	2,0		

Расход материалов на 1 м² перегородки С362

Таблица 13

Наименование	Ед. изм.	Толщина перегородки, мм		
		100	125	150
Каркас и крепежные изделия				
Профиль направляющий ТУ 1121-004-04001508-2003 ПН50/40 ПН75/40 ПН100/40	пог.м.	0,7	0,7	0,7
Профиль стоечный ТУ 1121-004-04001508-2003 ПС50/50 ПС75/50 ПС100/50	пог.м.	2,0	2,0	2,0
Лента уплотнительная сечение 50х3,2 сечение 70х3,2 сечение 95х3,2 или сечение 15х4,8	пог.м.	1,2	1,2	1,2
		2,5		
Дюбель	шт.	1,6		
Материал изолирующий из минеральных волокон	м ²	1,0		
Обшивка				
Лист гипсоволокнистый ГВЛ 10; 12,5 мм ГОСТ Р 51829-2001	м ²	4,0		
Винт самонарезающий ТУ 1280-008-05808634-2000 MN 30 MN 45	шт.	13 (14)		
	шт.	29 (30)		
Заделка швов				
Шпаклевка для ГВЛ	кг	1,0 (1,5)		
Лента армирующая	пог.м.	0,75		
Лента армирующая угловая	пог.м.	по потребности заказчика		
Профиль угловой перфорированный 31/31, L=3000, ТУ 1121-004-04001508-2003	пог.м.	по потребности заказчика		
Лента разделительная 50 мм	пог.м.	по потребности заказчика		
Грунтовка	л.	по потребности заказчика		
Возможна замена материала				
Вместо ленты уплотнительной используется герметик для перегородок (туба 310 мл)	шт.	0,5		
Вместо листа гипсоволокнистого ГВЛ используется: Лист гипсоволокнистый ГВЛВ 10; 12,5 мм	м ²	4,0		

Взам. инв. №

Подп. и дата

Инв. № подл.

Изм.	Кол.уч.	Лист	№ док.	Подп.	Дата

1.031.9-3.10.3-ПЗ

Лист

12

Расход материалов на 1 м² перегородки С363

Таблица 14

Наименование	Ед. изм.	Толщина перегородки, мм	
		150	175
Каркас и крепежные изделия			
Профиль направляющий ТУ 1121-004-04001508-2003 ПН75/40 ПН100/40	пог.м.	0,7 (1,3)	0,7 (1,3)
Профиль стоечный ТУ 1121-004-04001508-2003 ПС75/50 ПС100/50	пог.м.	2,0	2,0
Лента уплотнительная сечение 70х3,2 сечение 95х3,2 или сечение 15х4,8	пог.м.	1,2	1,2
		2,5	
Дюбель	шт.	1,6	
Материал изолирующий из минеральных волокон	м ²	1,0	
Обшивка			
Лист гипсоволокнистый ГВЛ 10; 12,5 мм ГОСТ Р 51829-2001	м ²	6,0	
Винт самонарезающий ТУ 1280-008-05808634-2000 MN 30 MN 45 MN 22	шт.	13	
	шт.	21	
	шт.	29	
Заделка швов			
Шпаклевка для ГВЛ	кг	1,4	
Лента армирующая	пог.м.	1,5 (2,2)	
Лента армирующая угловая	пог.м.	по потребности заказчика	
Профиль угловой перфорированный 31/31, L=3000, ТУ 1121-004-04001508-2003	пог.м.	по потребности заказчика	
Лента разделительная 50 мм	пог.м.	по потребности заказчика	
Грунтовка	л.	по потребности заказчика	
Возможна замена материала			
Вместо ленты уплотнительной используется герметик для перегородок (туба 310 мл)	шт.	0,5	

Расход материалов на 1 м² перегородки С365

Таблица 15

Наименование	Ед. изм.	Толщина перегородки, мм		
		155	205	255
Каркас и крепежные изделия				
Профиль направляющий ТУ 1121-004-04001508-2003 ПН50/40 ПН75/40 ПН100/40	пог.м.	1,4	1,4	1,4
Профиль стоечный ТУ 1121-004-04001508-2003 ПС50/50 ПС75/50 ПС100/50	пог.м.	4,0	4,0	4,0
Лента уплотнительная сечение 50х3,2 (между ПС-профилями) сечение 50х3,2 сечение 70х3,2 сечение 95х3,2 или сечение 15х4,8	пог.м.	0,5	0,5	0,5
		2,4	2,4	2,4
		4,9		
Дюбель	шт.	3,2		
Материал изолирующий из минеральных волокон	м ²	1,0		
Обшивка				
Лист гипсоволокнистый ГВЛ 10; 12,5 мм ГОСТ Р 51829-2001	м ²	4,0		
Винт самонарезающий ТУ 1280-008-05808634-2000 MN 30 MN 45	шт.	13 (14)		
	шт.	29 (30)		
Заделка швов				
Шпаклевка для ГВЛ	кг	1,0 (1,5)		
Лента армирующая	пог.м.	1,5 (2,2)		
Лента армирующая угловая	пог.м.	по потребности заказчика		
Профиль угловой перфорированный 31/31, L=3000, ТУ 1121-004-04001508-2003	пог.м.	по потребности заказчика		
Лента разделительная 50 мм	пог.м.	по потребности заказчика		
Грунтовка	л.	по потребности заказчика		
Возможна замена материала				
Вместо ленты уплотнительной используется герметик для перегородок (туба 310 мл)	шт.	1,0		
Вместо листа гипсоволокнистого ГВЛ используется: Лист гипсоволокнистый ГВЛВ 10; 12,5 мм	м ²	4,0		

Взам. инв. №

Подп. и дата

Инв. № подл.

Изм.	Кол.уч.	Лист	№ док.	Подп.	Дата

1.031.9-3.10.3-ПЗ

Лист

13

Расход материалов на 1 м² перегородки С366

Таблица 16

Наименование	Ед. изм.	Толщина перегородки, мм	
		320	370
Каркас и крепежные изделия			
Профиль направляющий ТУ 1121-004-04001508-2003 ПН75/40 ПН100/40	пог.м.	1,4	1,4
Профиль стоечный ТУ 1121-004-04001508-2003 ПС75/50 ПС100/50	пог.м.	4,0	4,0
Лента уплотнительная сечение 70х3,2 сечение 95х3,2 или сечение 15х4,8	пог.м.	2,4	2,4
		4,9	
Дюбель	шт.	3,2	
Материал изолирующий из минеральных волокон	м ²	1,0	
Обшивка			
Лист гипсоволокнистый ГВЛ 10; 12,5 мм ГОСТ Р 51829-2001	м ²	4,1	
Винт самонарезающий ТУ 1280-008-05808634-2000 MN 30 MN 45	шт.	18	
	шт.	29	
Заделка швов			
Шпаклевка для ГВЛ	кг	1,4	
Лента армирующая	пог.м.	2,0	
Лента армирующая угловая	пог.м.	по потребности заказчика	
Профиль угловой перфорированный 31/31, L=3000, ТУ 1121-004-04001508-2003	пог.м.	по потребности заказчика	
Лента разделительная 50 мм	пог.м.	по потребности заказчика	
Грунтовка	л.	по потребности заказчика	
Возможна замена материала			
Вместо ленты уплотнительной используется герметик для перегородок (туба 310 мл)	шт.	0,5	

Расход материалов на 1 м² перегородки С367

Таблица 17

Наименование	Ед. изм.	Толщина перегородки, мм
		177
Каркас и крепежные изделия		
Профиль направляющий ТУ 1121-004-04001508-2003 ПН100/40	пог.м.	1,4
Профиль стоечный ТУ 1121-004-04001508-2003 ПС100/50	пог.м.	4,0
Лента уплотнительная сечение 95х3,2 или сечение 15х4,8	пог.м.	1,2
		2,5
Дюбель	шт.	1,4
Материал изолирующий из минеральных волокон	м ²	1,0
Обшивка		
Лист гипсоволокнистый ГВЛ 10; 12,5 мм ГОСТ Р 51829-2001	м ²	6,0
Винт самонарезающий ТУ 1280-008-05808634-2000 MN 30 MN 45 MN 22	шт.	17
	шт.	23
	шт.	38
Заделка швов		
Шпаклевка для ГВЛ	кг	1,4
Лента армирующая	пог.м.	1,5
Лента армирующая угловая	пог.м.	по потребности заказчика
Профиль угловой перфорированный 31/31, L=3000, ТУ 1121-004-04001508-2003	пог.м.	по потребности заказчика
Лента разделительная 50 мм	пог.м.	по потребности заказчика
Грунтовка	л.	по потребности заказчика
Возможна замена материала		
Вместо ленты уплотнительной используется герметик для перегородок (туба 310 мл)	шт.	0,5

Взам. инв. №

Подп. и дата

Инв. № подл.

Изм.	Кол.уч.	Лист	№ док.	Подп.	Дата

1.031.9-3.10.3-ПЗ

Лист

14

Расход материалов на 1 м² перегородки С368 и С369

Таблица 18

Наименование	Ед. изм.	С 368	С 369
Каркас и крепежные изделия			
Брус направляющий ГОСТ 8486-86* 60x40	пог.м.	0,7	0,7
Брус стоечный ГОСТ 8486-86* 60x50	пог.м.	2,0	2,0
Лента уплотнительная сечение 70x3,2 или сечение 15x4,8	пог.м.	1,2	1,2
Винт (дюбель)	шт.	1,5	
Гвоздь П 4,0x120 ГОСТ 4028-63*	шт.	2,5	
Материал изолирующий из минеральных волокон	м ²	1,0	
Обшивка			
Лист гипсоволокнистый ГВЛ 10; 12,5 мм ГОСТ Р 51829-2001	м ²	2,0	4,0
Винт самонарезающий ТУ 1280-008-05808634- 2000 MN 45 MN 45	шт.	29	13 (14) 29 (30)
Заделка швов			
Шпаклевка для ГВЛ	кг	0,6 (0,9)	1,0 (1,5)
Лента армирующая	пог.м.	1,5 (2,2)	
Профиль угловой перфорированный 31/31, L=3000, ТУ 1121-004-04001508-2003	пог.м.	по потребности заказчика	
Лента разделительная 50 мм	пог.м.	по потребности заказчика	
Грунтовка	л.	по потребности заказчика	
Возможна замена материала			
Вместо ленты уплотнительной используется герметик для перегородок (туба 310 мл)	шт.	0,5	
Вместо листа гипсоволокнистого ГВЛ используется: Лист гипсоволокнистый ГВЛВ 10; 12,5 мм	м ²	4,0	2,0

Примечание: Расходы приведены из расчета перегородки Н = 2,75 м; L = 4,00 м; S = 11 м² при толщине ГВЛ 12,5 мм, шаг стоек 600 мм без учета проемов и потерь на раскрой; в скобках даны значения для случая, когда высота перегородки превышает длину гипсоволокнистых листов.

Изм. № подл. Подп. и дата Взам. инв. №

Изм.	Кол.уч.	Лист	№ док.	Подп.	Дата

1.031.9-3.10.3-ПЗ

Лист

15

5 ОГНЕСТОЙКОСТЬ И ПОЖАРНАЯ ОПАСНОСТЬ СИСТЕМЫ ПЕРЕГОРОДОК

Гипсоволокнистые листы обычные и гипсоволокнистые листы влагостойкие относятся к группе горючести Г1 по ГОСТ 30244-94 (слабогорючие по СНиП 21-01-97*), к группе дымообразующей способности Д1 по ГОСТ 12.1.044-89* (с малой дымообразующей способностью по СНиП 21-01-97*), к группе токсичности Т1 по ГОСТ 12.1.44-89* (малоопасные по токсичности продуктов горения по СНиП 21-01-97*), к группе воспламеняемости В1 по ГОСТ 30402-96 (трудногораемые) по СНиП 21-01-97.

Вышеуказанные пожарно-технические характеристики гипсоволокнистых листов и гипсоволокнистых листов влагостойких должны подтверждаться соответствующими протоколами испытаний и сертификатами, оформленными по результатам огневых испытаний продукции конкретного изготовителя.

В таблице 20 приведены данные по огнестойкости некоторых типов перегородок из гипсоволокнистых листов, полученные в результате проведенных во ВНИИПО МВД России огневых испытаний конструкций по ГОСТ 30247.1-94.

Перегородки из гипсоволокнистых листов на металлическом каркасе без заполнения или с заполнением из теплоизоляционных материалов группы горючести НГ (негорючие ГОСТ 30244-94), относятся к классу пожарной опасности К0 по ГОСТ 30403-96.








Область применения перегородок определяется с учетом требований технического регламента «О требованиях пожарной безопасности» и нормативных документов на здания различного функционального назначения.

Перегородки из гипсоволокнистых листов могут являться противопожарными преградами. По огнестойкости и пожарной опасности противопожарные преграды должны удовлетворять требованиям табл. 23 Технического регламента «О требованиях пожарной безопасности».

При проектировании противопожарных преград рекомендуется использовать системы перегородок из гипсоволокнистых листов на металлическом каркасе, а в качестве звуко- и теплоизоляционного слоя – негорючие (НГ) минераловатные плиты и маты плотностью не менее 40 кг/м³ по ГОСТ 9573-96.

Пределы огнестойкости конструкций перегородок

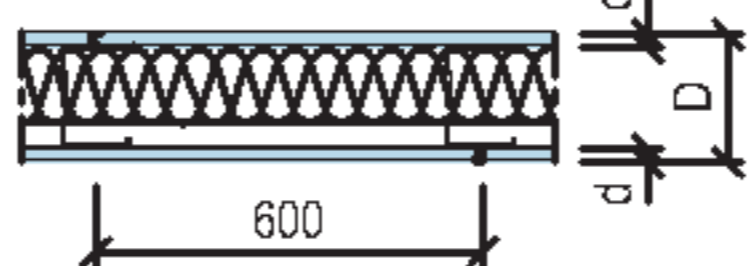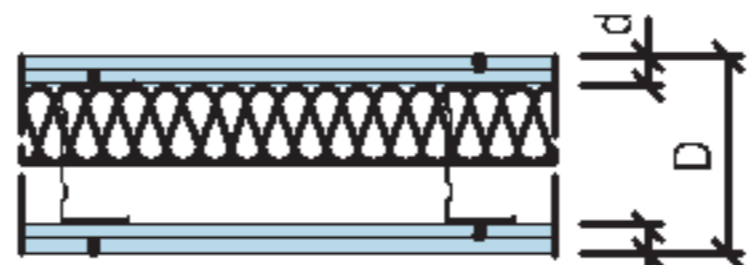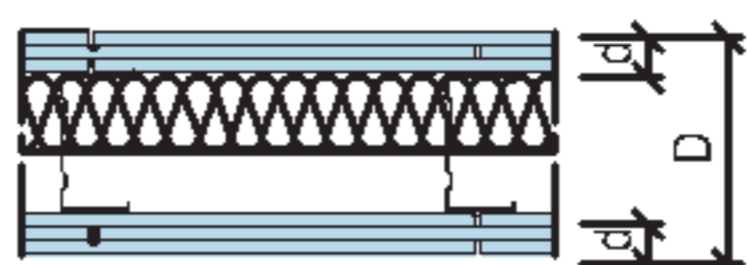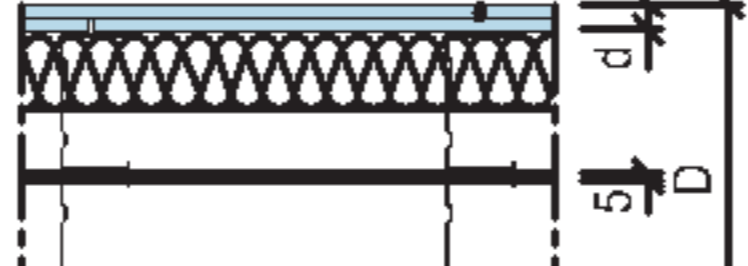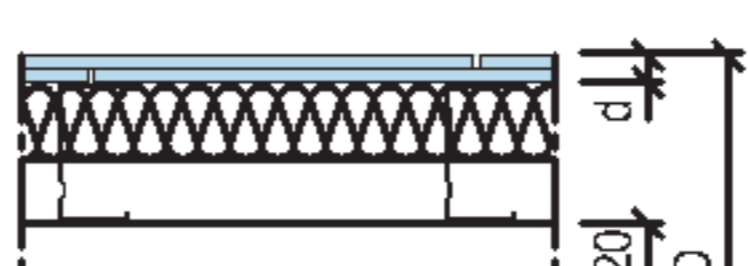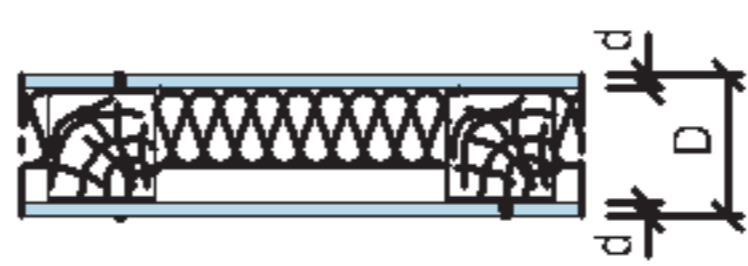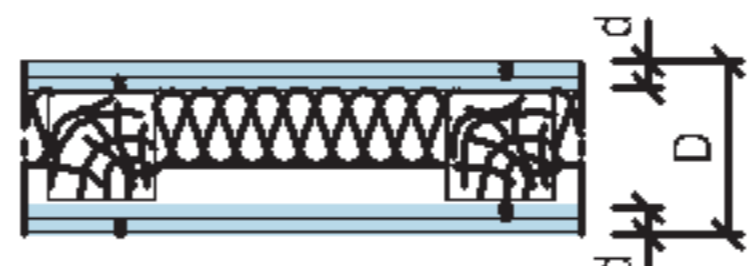Таблица 19

Вид конструкции	Предел огнестойкости*	Размеры, мм			Характеристики изоляционного материала (минеральная вата)	
		Толщина обшивки, d	Ширина стенки профиля (толщина бруска)	Общая толщина, D	Плотность, кг/м ³	Толщина, мм
С361 Металлический каркас, обшитый одним слоем ГВЛ с обеих сторон 	EI 30 EI 45 EI 60	12,5	75	100	без заполнения минеральной ватой	70
С362 Металлический каркас, обшитый двумя слоями ГВЛ с обеих сторон 	EI 90	2x12,5	75	125	без заполнения минеральной ватой	70
С363 Металлический каркас, обшитый тремя слоями ГВЛ с обеих сторон 	EI 150	3x12,5	75	150		70
С365 Двойной металлический каркас, обшитый двумя слоями ГВЛ с обеих сторон 	EI 90	2x10,0	75	190		50
С366 Двойной разнесенный металлический каркас, обшитый двумя слоями ГВЛ с обеих сторон 	EI 150	2x10,0	75	265		50
С368 Деревянный каркас, обшитый одним слоем ГВЛ с обеих сторон 	EI 60	10,0	60	80		50
С369 Деревянный каркас, обшитый двумя слоями ГВЛ с обеих сторон 	EI 90	2x10,0	60	100		50

Примечание: *Данные получены в результате приведенных во ВНИИПО огневых испытаний по ГОСТ 30247.1.

6 СОПРЯЖЕНИЕ СИСТЕМЫ ПЕРЕГОРОДОК КНАУФ С САНИТАРНО-ТЕХНИЧЕСКИМИ, ЭЛЕКТРИЧЕСКИМИ КОММУНИКАЦИЯМИ

Монтаж каркаса перегородок выполняется после окончания монтажа всех коммуникаций, за исключением силовых, слаботочных электрических и трубных разводов, проходящих в теле перегородок. В связи с этим, отверстия для пропуска коммуникаций на архитектурных планах в проекте указывать не следует.

При пересечении перегородок с инженерными трассами во всех случаях необходимо:

- установить в полости перегородки дополнительные элементы каркаса;
- закрепить обшивку из ГВЛ к дополнительным поперечным элементам каркаса;
- заделать стык сопряжения по всему контуру герметиком.

При прохождении трубопроводов водоснабжения, парового и водяного отопления диаметром более 60 мм через перегородки с пределом огнестойкости > 0,5 часа необходимо предусматривать их изоляцию на длине не менее 0,5 м от плоскости специальными кожухами из негорючих материалов с пределом огнестойкости не менее нормируемых пределов огнестойкости самих перегородок.

Монтаж кожуха рекомендуется выполнять до монтажа перегородок. Конструкция кожуха, расход материалов определяются в конкретном проекте в соответствии с принятой в проекте теплоизоляцией трубопроводов.

При пересечении трубопроводами диаметром менее 60 мм перегородок с пределами огнестойкости < 0,5 часа, дополнительного каркаса и кожуха не требуется.

При этом в местах пересечения перегородок с трубопроводами необходима установка гильз из негорючих материалов, обеспечивающих свободное перемещение труб при изменении температуры теплоносителя. Края гильз должны быть на одном уровне с поверхностями перегородок и на 30 мм выше поверхности чистого пола.

Заделку зазоров и отверстий в местах прокладки трубопроводов следует выполнять негорючими материалами, обеспечивая нормируемые пределы огнестойкости перегородок (СНиП 41-01-2003).

В случае пересечения перегородки несколькими трубопроводами допускается использование общего кожуха.

При устройстве перегородок не допускается примыкание их вплотную к трубопроводам.

Силовую и слаботочную разводку в полости перегородок следует осуществлять по конкретному проекту, руководствуясь требованиями ПУЭ.

В перегородках следует использовать внутренние электрические коробки, подрозетники, разветвительные коробки имеющие сертификат соответствия.

Установка коробок в перегородке друг против друга запрещена. Минимальное допустимое смещение – 150 мм в свету.

Для обеспечения звукоизоляционных и пожарно-технических характеристик перегородок обратную сторону коробок, предназначенных для установки электрооборудования, необходимо защитить следующим образом:




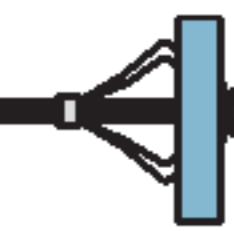

- изоляционные слои необходимо сжать до общей толщины не менее 30 мм;
- закрыть гипсовым раствором (не менее 20 мм толщиной) или закрыть коробом из гипсоволокнистых листов.

7 КРЕПЛЕНИЕ НАВЕСНОГО ОБОРУДОВАНИЯ И РАЗЛИЧНЫХ ПРЕДМЕТОВ НА СИСТЕМЫ ПЕРЕГОРОДОК КНАУФ


В процессе эксплуатации перегородок возникает необходимость крепления к ним различного навесного оборудования или предметов интерьера.

7.1 Консольная нагрузка до 35 кг

Легкие грузы, такие как картины, фотографии, полки и т. п., масса которых не превышает 35 кг, навешиваются непосредственно на гипсоволокнистые листы с помощью крючков.

до 35 кг	Крючки	до 0,7 кН/м	Дюбели
Груз 15 кг		Пластмассовые дюбели	
Груз 25 кг		Металлические дюбели	
Груз 35 кг			

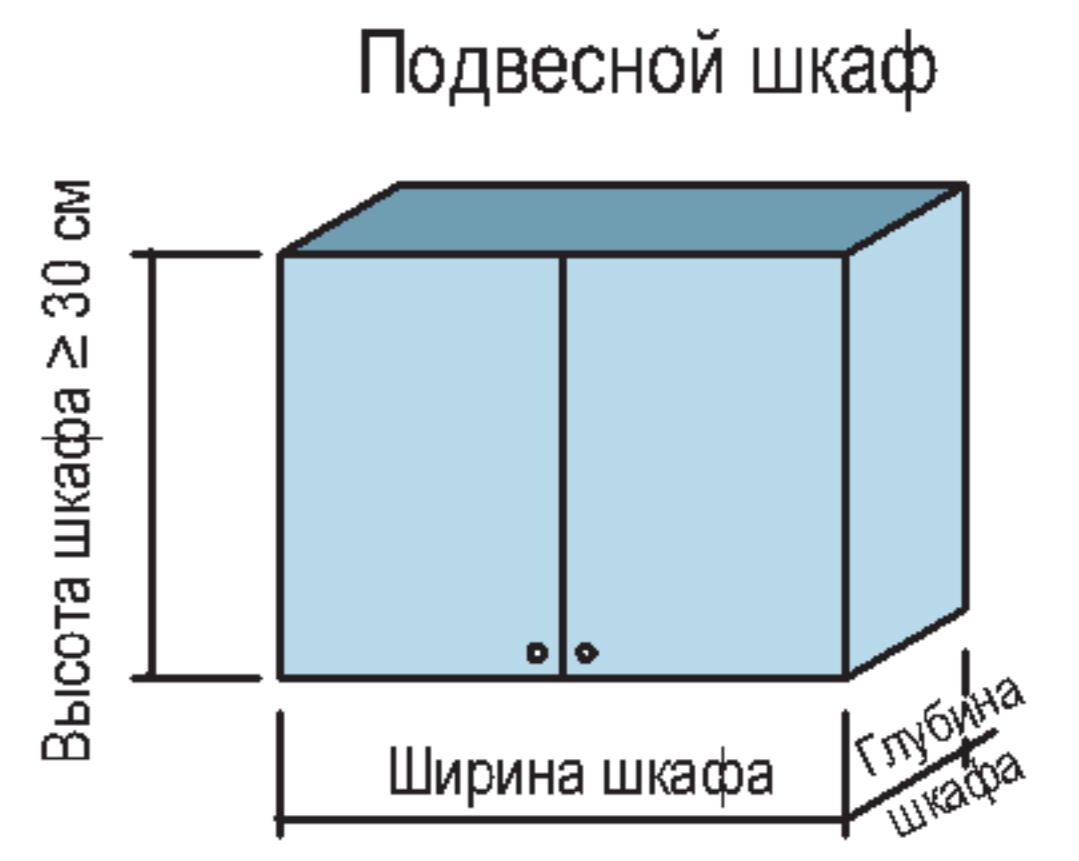Подвесной шкаф



Высота шкафа ≥ 30 см
Ширина шкафа
Глубина шкафа

7.2 Консольная нагрузка до 0,7 кН/м

Максимальная консольная нагрузка должна быть не более 0,7 кН/м на 1 пог.м длины перегородки. При этом высота навешиваемого предмета (например, шкаф) должна быть ≥30 см, глубина ≤60 см. Расстояние между точками крепления ≥75 мм. Крепление пустотелых конструкций должно производиться минимум двумя дюбелями пластмассовыми или металлическими (см. таблицу 21).

Грузоподъемность дюбеля

Таблица 20

Толщина гипсоволокнистого листа, мм	Пластмассовые дюбели для полых стен		Металлические дюбели для полых стен	
	6 мм (кг)	8 мм (кг)	6 мм (кг)	8 мм (кг)
10,0	15	20	30	40
12,5	20	25	30	50
2x10,0	30	35	40	55
2x12,5	35	40	50	60

Диаграмма 1



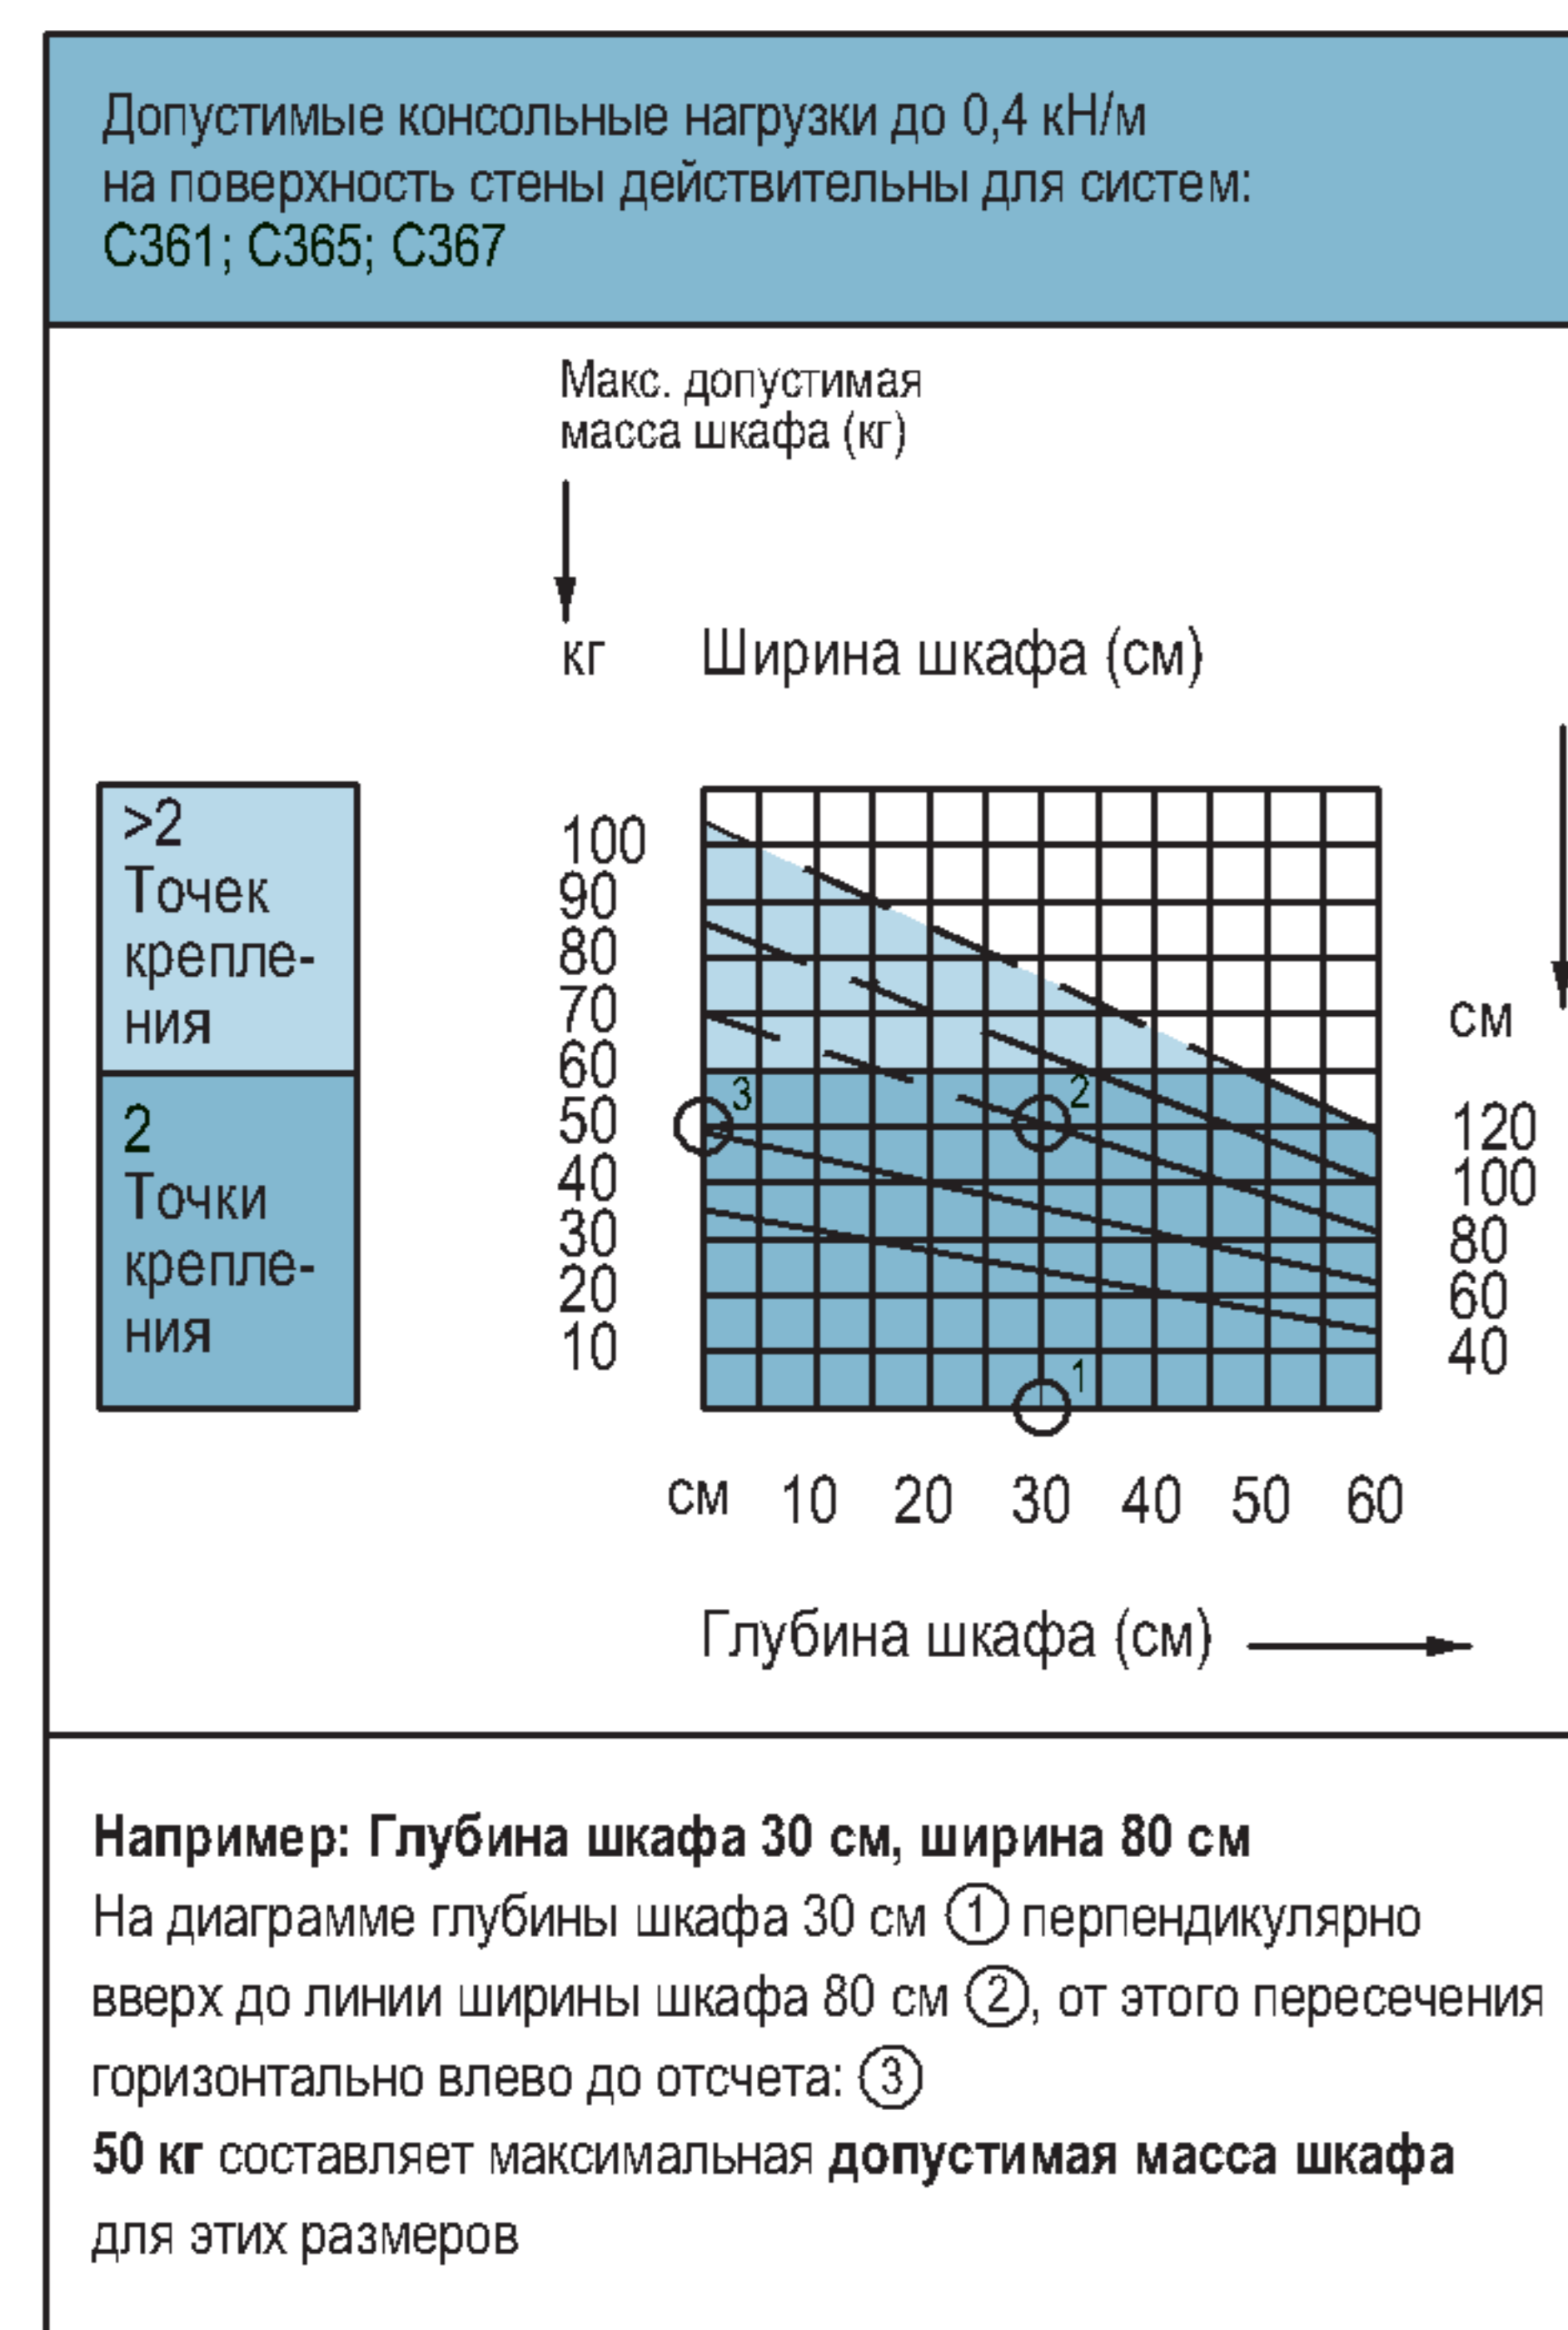


Диаграмма 2

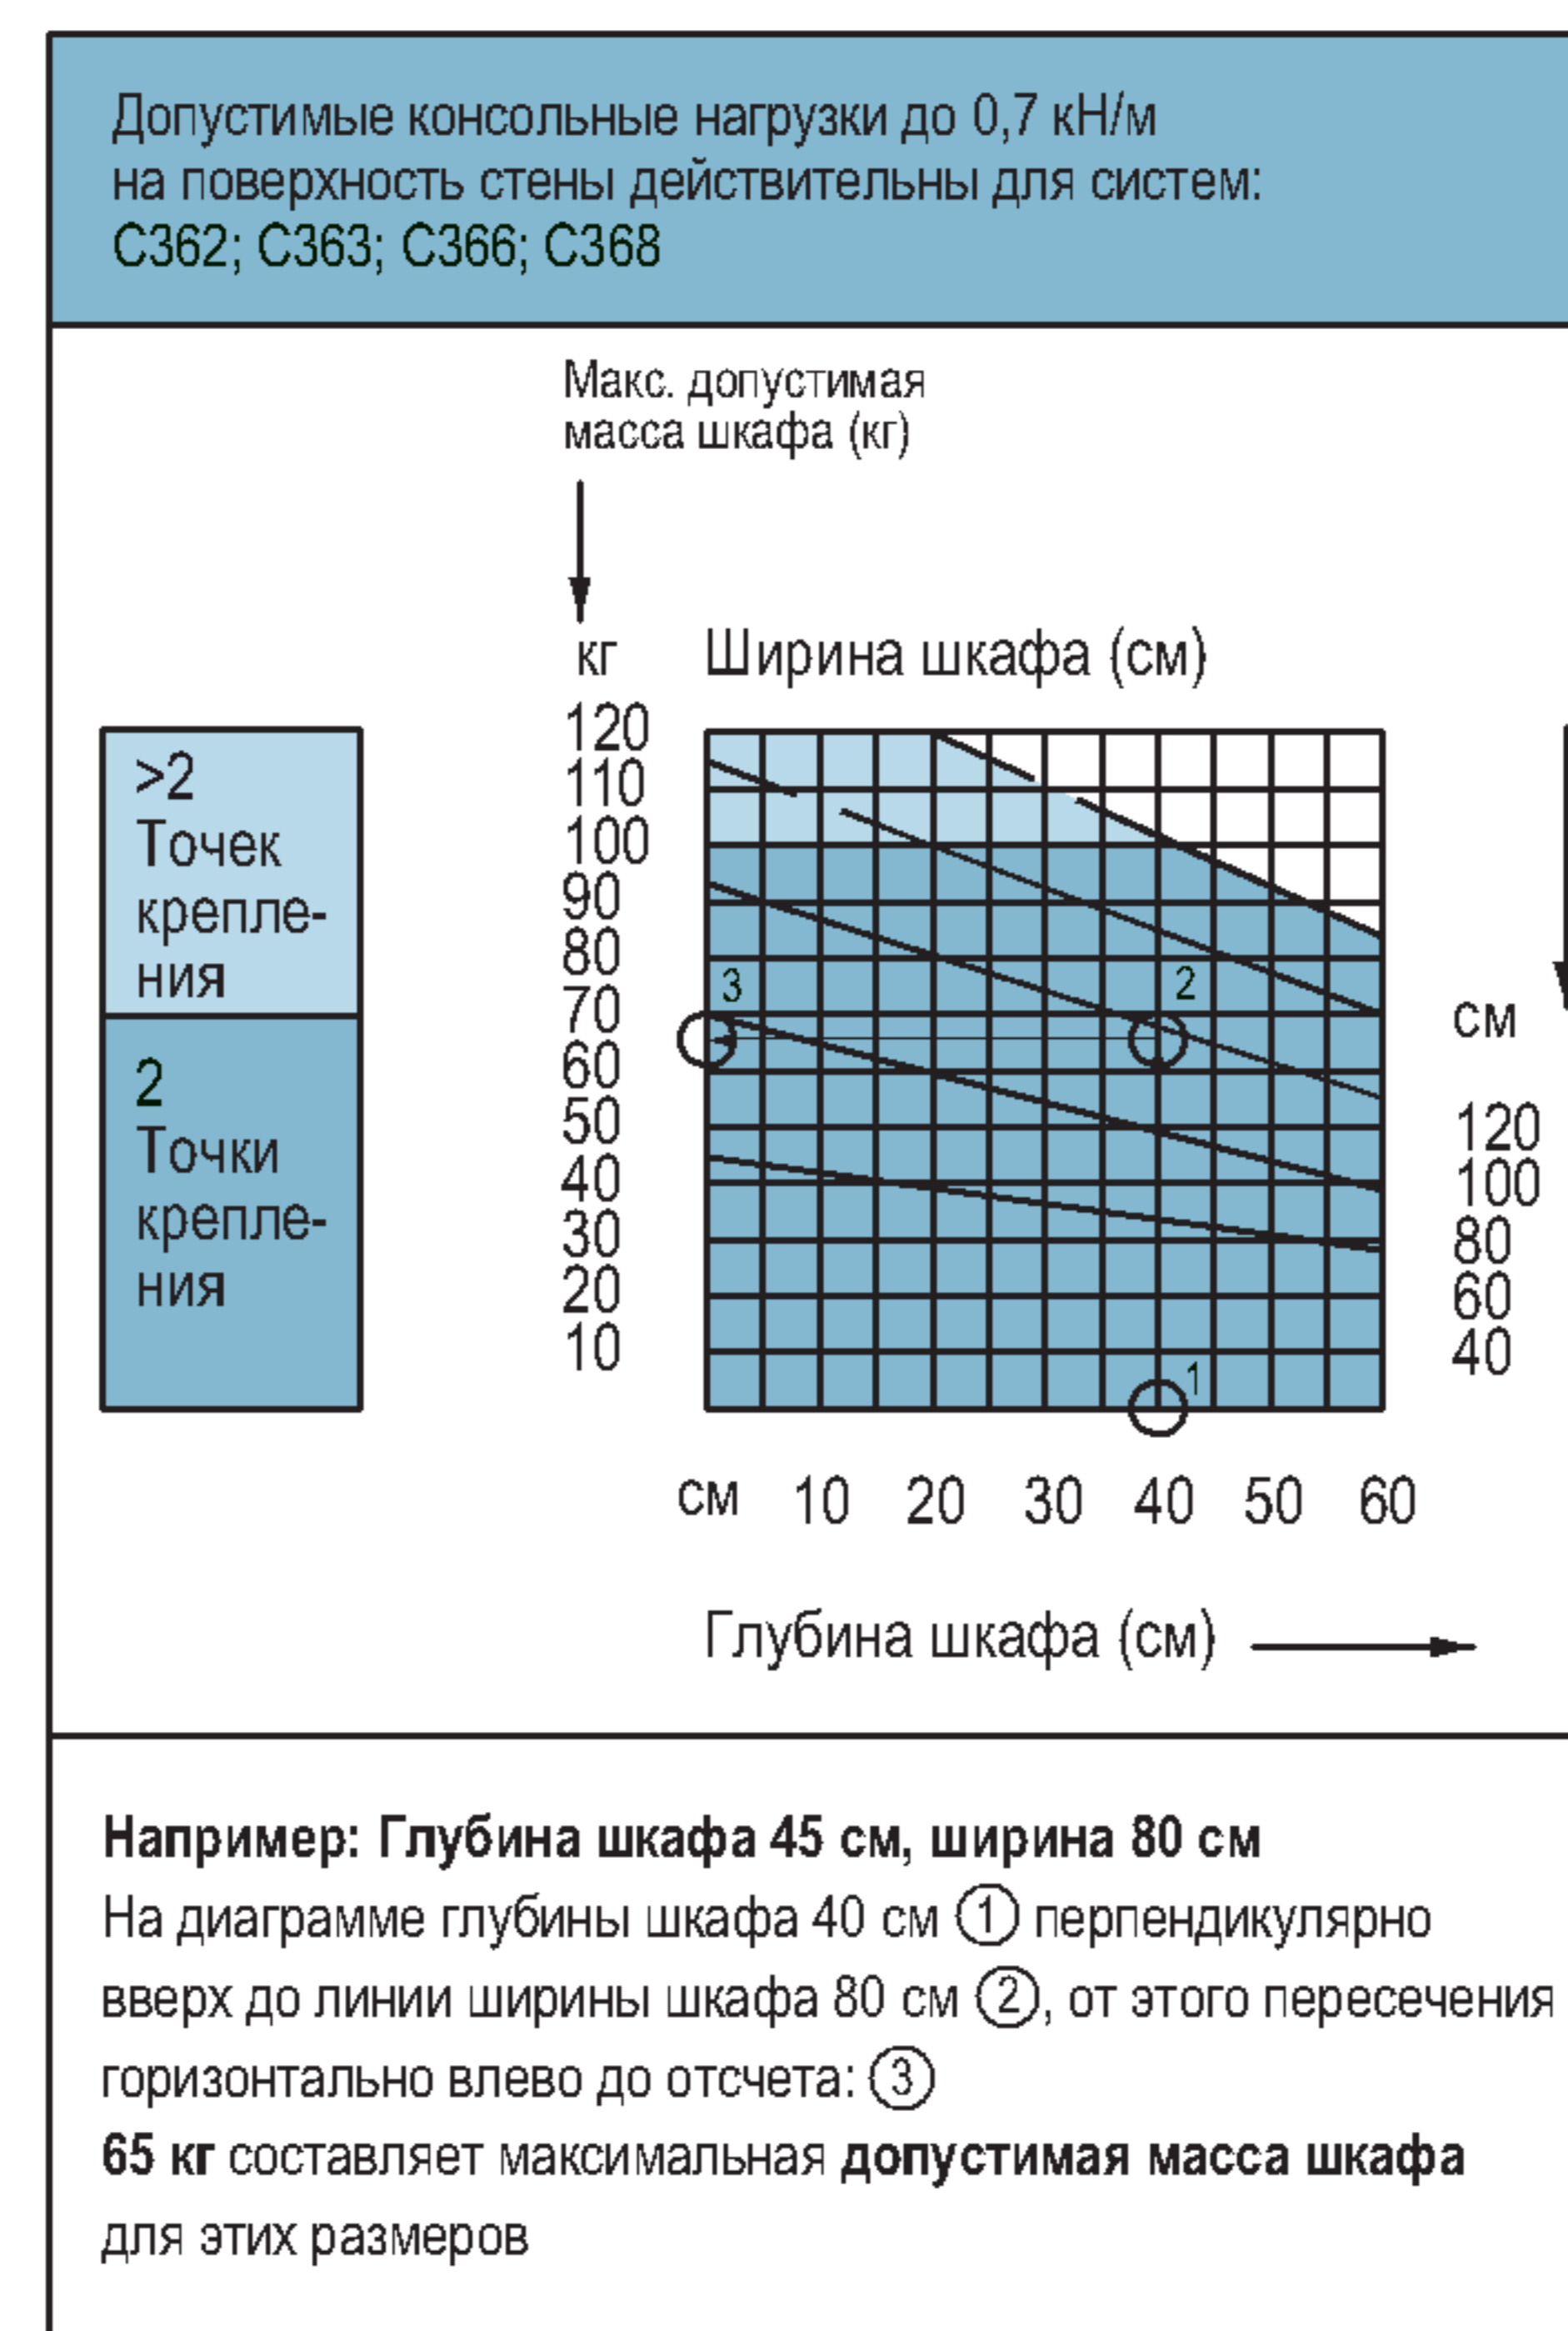

КНАУФ предлагает комплекты системы перегородок из гипсоволокнистых листов для сантехнических помещений при консольных нагрузках от 0,7 до 1,5 кН/м.

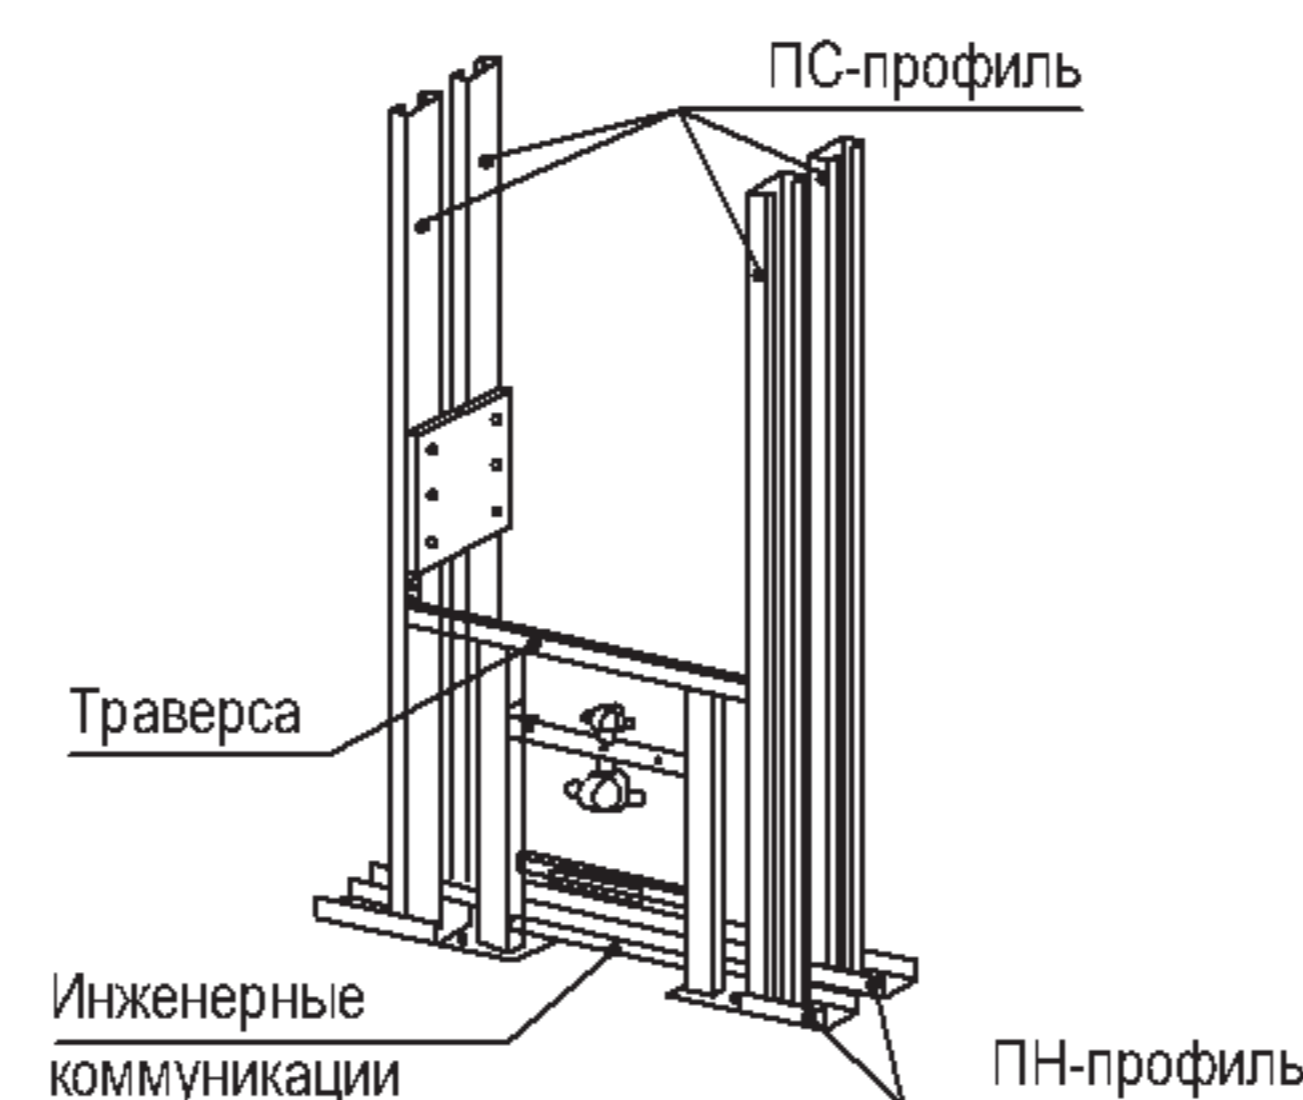Крепление стационарного навесного оборудования (умывальников, навесных унитазов, биде, душа, электрических щитов, навесных пожарных шкафов и т.д.) выполняется с помощью установленных в процессе монтажа перегородок специальных траверс или закладных изделий (из полосы или профиля «ПС»), закрепленных к вертикальным стойкам каркаса (1.031.9-3.10.3-13).




8 ПОРЯДОК МОНТАЖА ПЕРЕГОРОДОК СИСТЕМЫ КНАУФ

Монтаж перегородок следует выполнять в период отделочных работ. Производство электро-монтажных, санитарно-технических, вентиляционных работ осуществляется после завершения монтажа каркаса перегородки.

До начала монтажа перегородок все строительные работы, связанные с «мокрыми» процессами, должны быть закончены. Монтаж осуществляется, как правило, до устройства чистого пола в условиях сухого или нормального влажностного режима при температуре воздуха не ниже +10°C.

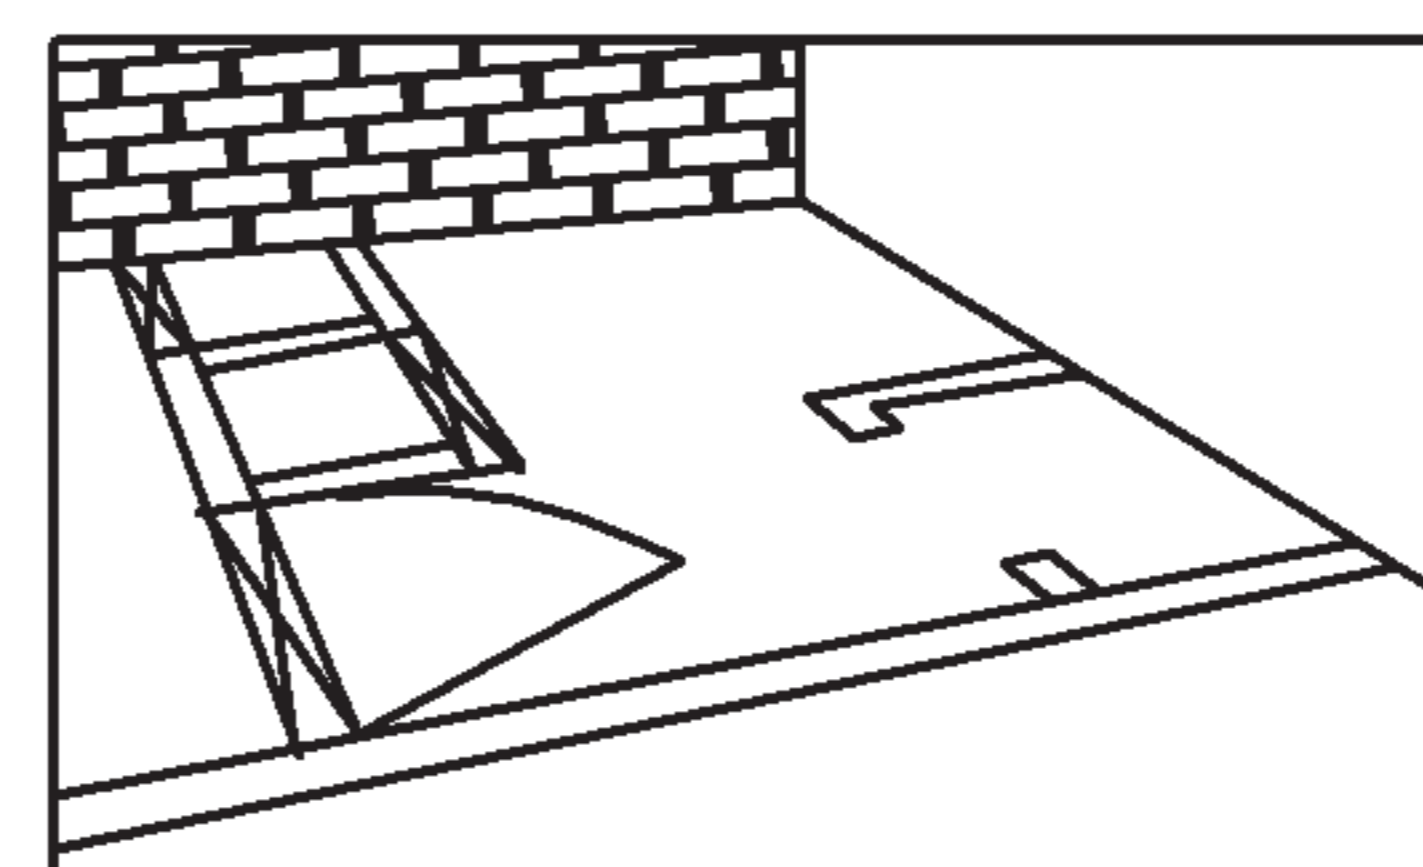
Монтаж осуществляется в следующей последовательности:



8.1 В соответствии с проектом необходимо выполнить разметку перегородки. На полу с помощью отбойного шнура наносят положение перегородки, затем с помощью отвеса или лазерного нивелира разметку положения перегородок переносят на потолок.

Рекомендуется на полу отмечать места расположения стоек по сторонам дверных проемов.

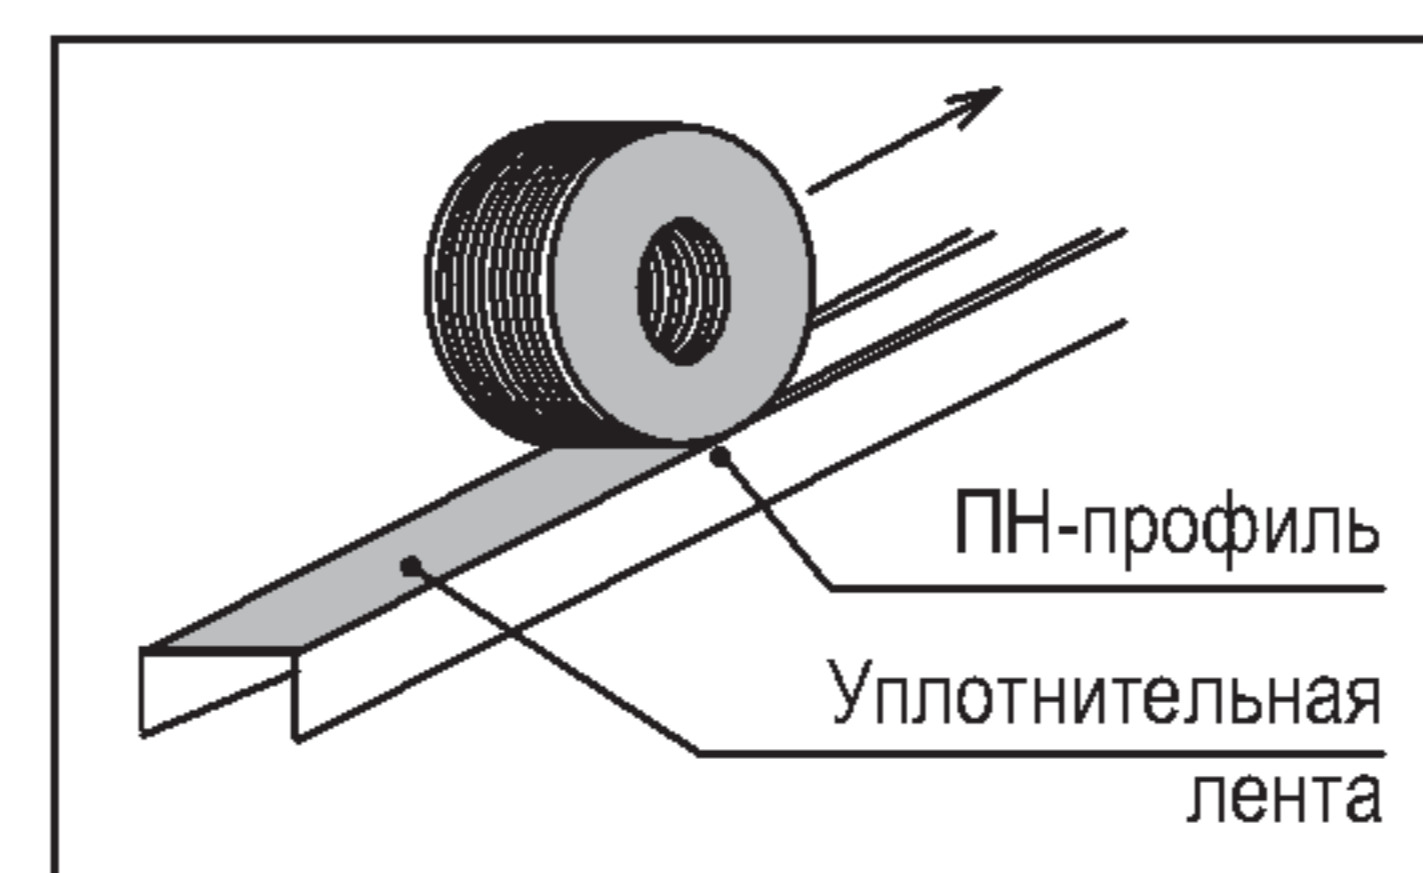8.2 На направляющие профили ПН и стоечные профили ПС примыкающие к стенам или друг к другу (при двойном каркасе) наклеивают уплотнительную ленту.



8.3 В соответствии с разметкой устанавливают и закрепляют направляющие профили к полу и потолку дюбелями с требуемым шагом.

8.4 По отвесу устанавливаются стоечные профили в направляющие профили с шагом, соответствующим типу конструкции перегородки. Соединение профилей друг с другом осуществляется с помощью просекателя или самонарезающими винтами.

Допускается соединение профилей по мере обшивки каркаса ГВЛ.

Высота стоечного профиля в помещении должна быть меньше высоты между верхними и нижними направляющими на 10 мм в обычных условиях, и на 20 мм в условиях сейсмичности.

Стойки каркаса примыкающие к стенам или колоннам, должны быть закреплены разжимными дюбелями или дюбель-гвоздями с шагом не более 1 м и не менее 3-х креплений на одну стойку. Деревянные стойки устанавливаются и крепятся на направляющие бруски.

8.5 Дверные коробки следует устанавливать одновременно с монтажом каркаса перегородок. По обе стороны дверной коробки монтируют опорные стоечные профили или UA-профили (в зависимости от веса дверного полотна), перемычку над проемом и промежуточные стойки.

Взам. инв. №

Подп. и дата

Инв. № подл.



Изм.	Кол.уч.	Лист	№ док.	Подп.	Дата
------	---------	------	--------	-------	------

1.031.9-3.10.3-ПЗ

Лист

18

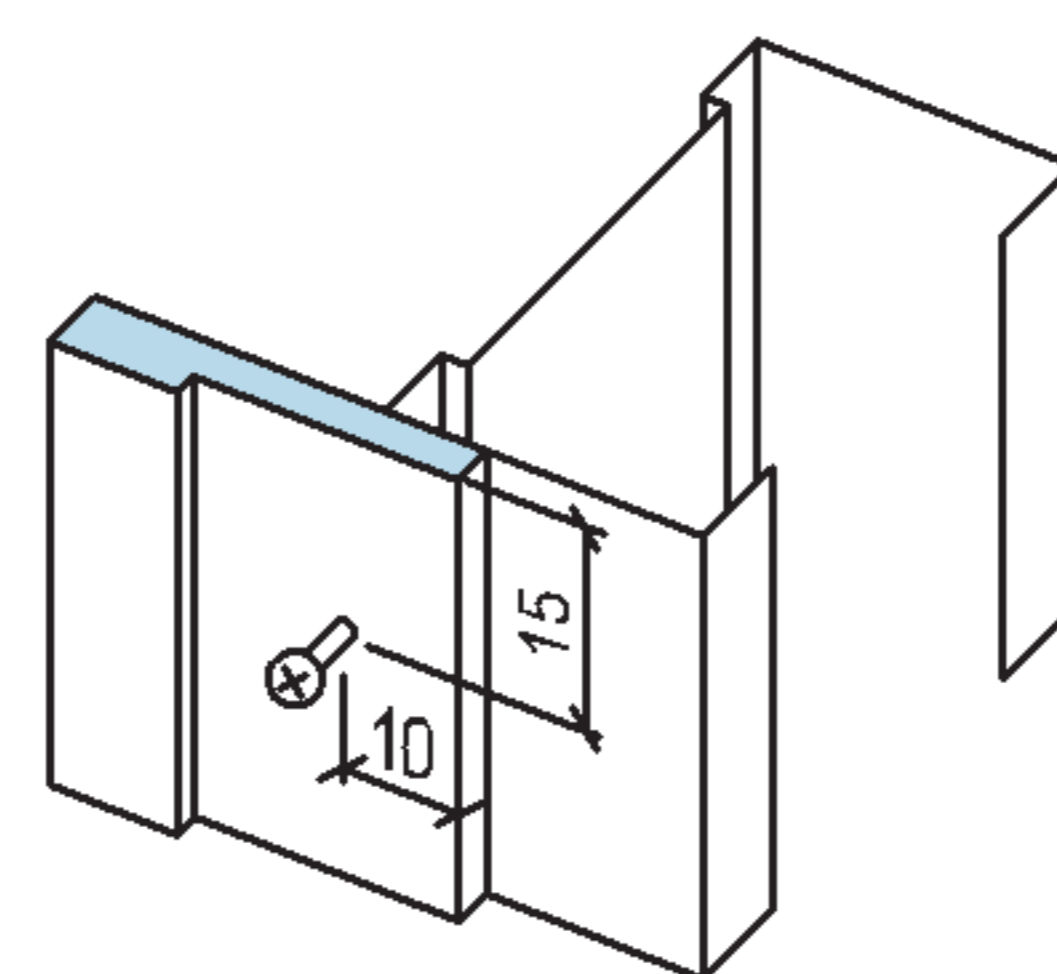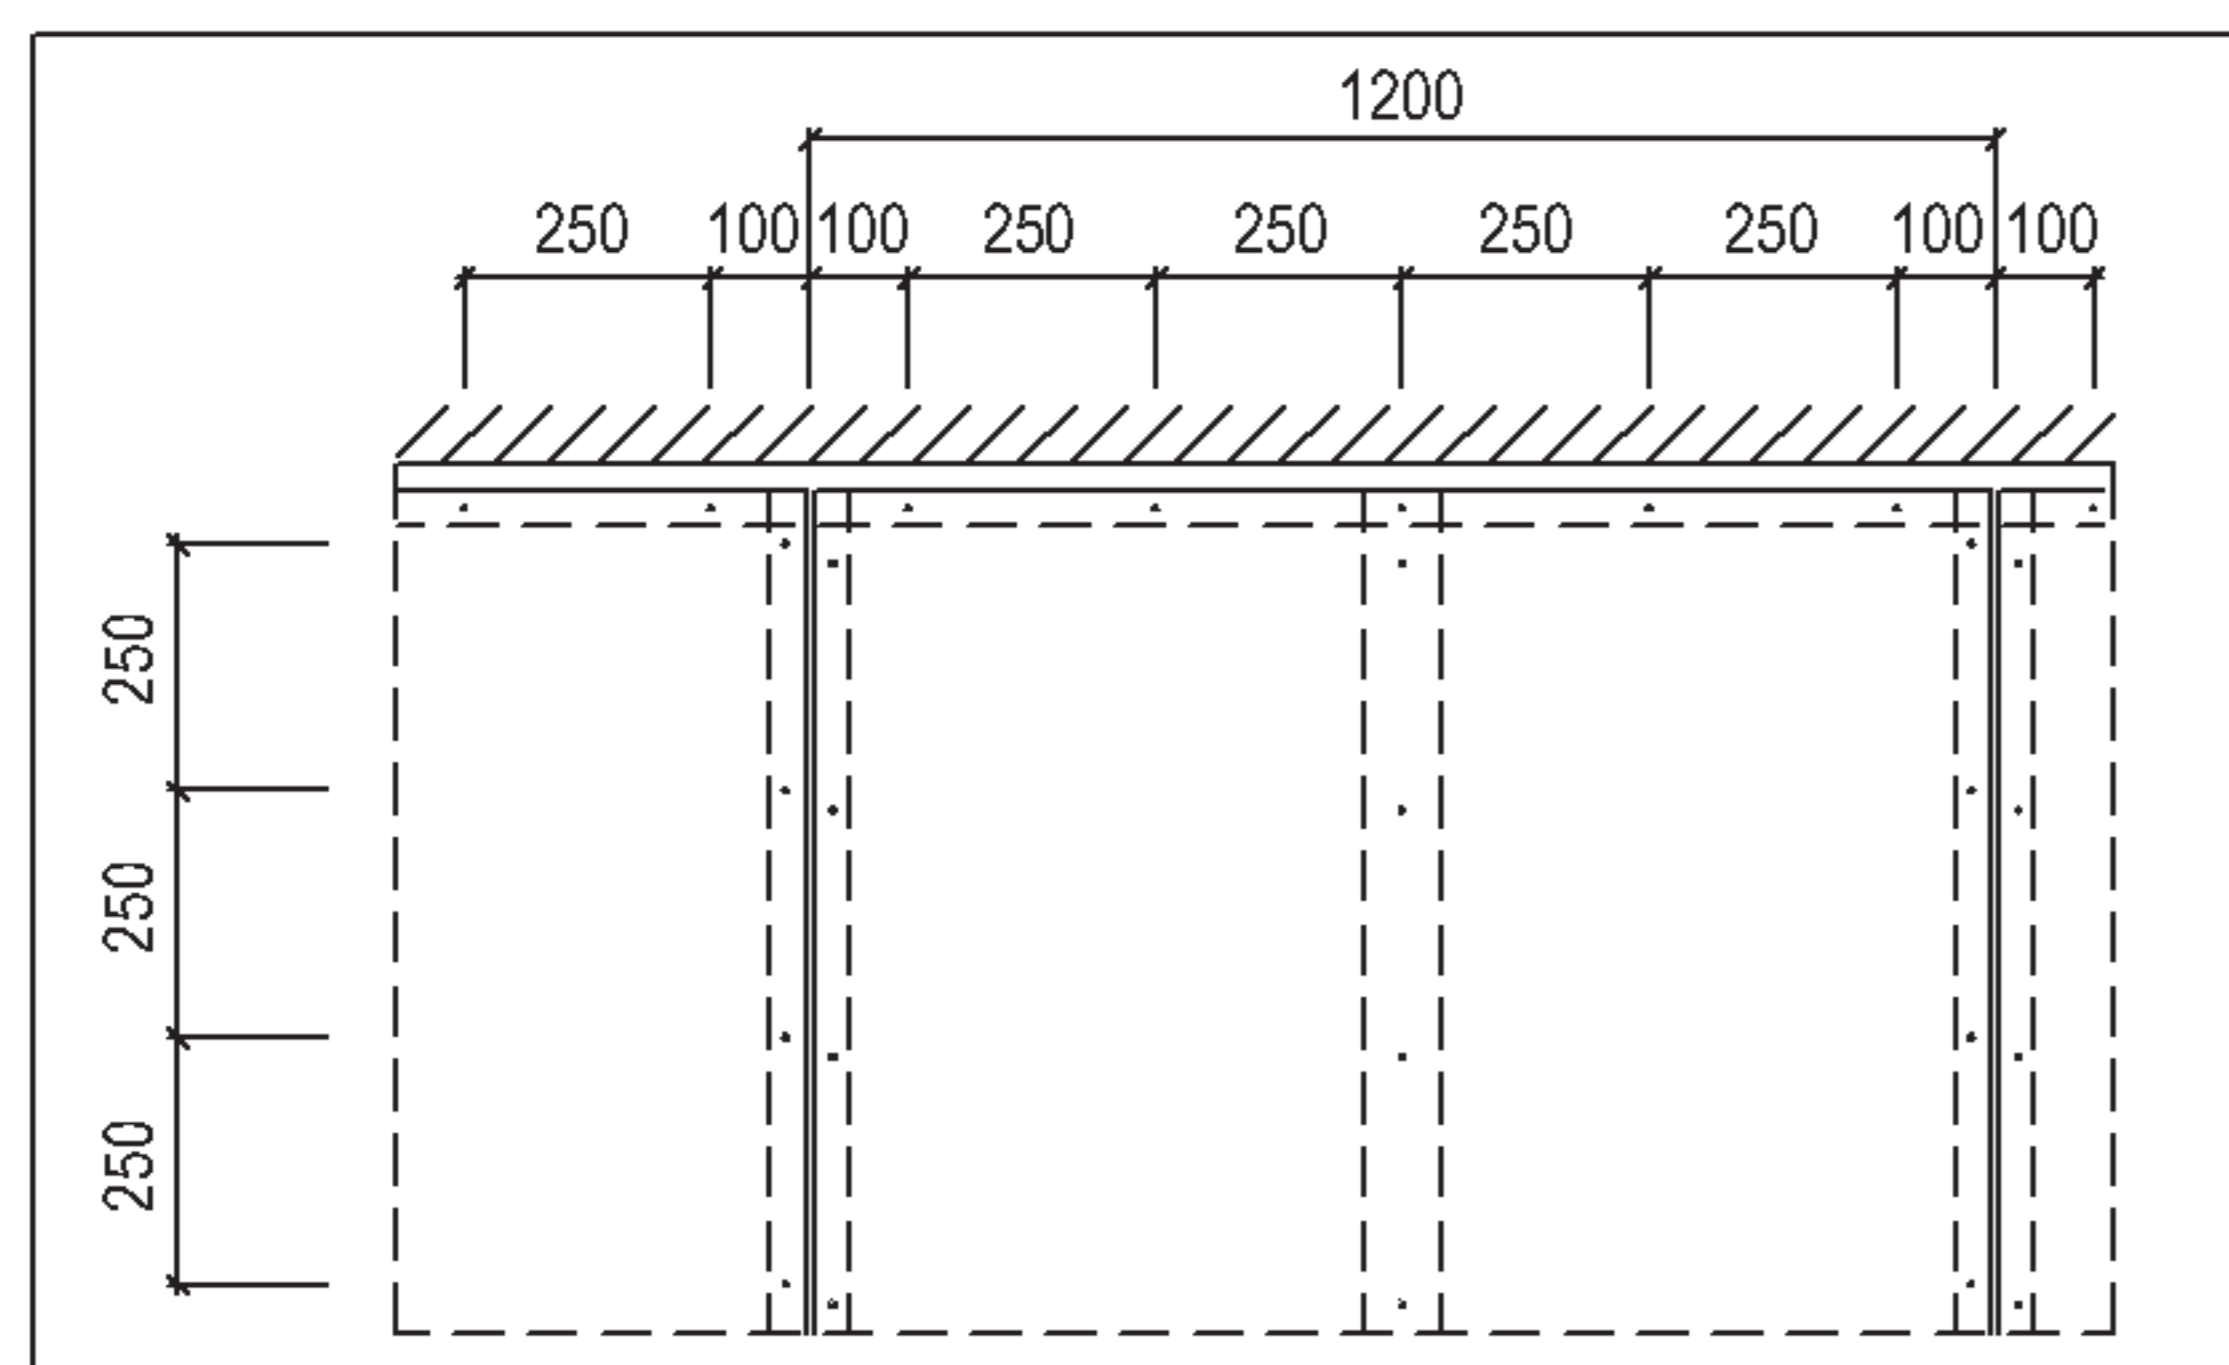
- 8.6 После устройства каркаса необходимо выполнить монтаж электротехнической и слаботочной проводки, а также санитарно-технических трубопроводов.
- 8.7 Не допускается размещать электропроводку вдоль стоек внутри их во избежание повреждения острыми краями обрезанных профилей и винтами во время крепления гипсоволокнистых листов.
- 8.8 В местах размещения электрических и слаботочных коробок в полости перегородки между обшивками устанавливают экран из гипсоволокнистых листов, закрепляя его к поперечному элементу каркаса на винтах.
- 8.9 В местах пересечения перегородок коммуникационными трассами следует предусматривать установку между стойками обрамляющих элементов из профилей ПН и ПС с закреплением их к стойкам каркаса.
- 8.10 При групповой прокладке трубопроводов допускается устройство общего обрамления.
- 8.11 При необходимости пропуска инженерных коммуникаций больших размеров допускается срезка вертикальных стоек, с установкой по краям отверстия дополнительных стоечных профилей каркаса на всю высоту перегородки. В местах пересечения перегородок трубопроводами парового, водяного отопления и водоснабжения установить гильзы.
- 8.12 При необходимости устанавливают закладные детали, металлические траверсы и рамы для навески стационарного оборудования массой до 150 кг, закрепляя их к стойкам каркаса на винтах.
- 8.13 Разделительная лента крепится к примыкающим конструкциям перед обшивкой каркаса перегородок. После шпаклевки зазоров между обшивкой и разделительной лентой, излишки ленты срезать.
- 8.14 Установить и закрепить на одной из сторон каркаса гипсоволокнистые листы с помощью самонарезающих винтов с шагом не более 250 мм. Зазор между листом и потолком принимать около 5 мм, а между листом и полом – 10 мм. Монтаж гипсоволокнистых листов вести в направлении со стороны стенки стоечных профилей.




Правильное крепление ГВЛ к стойке

При двухслойной обшивке шаг крепления самонарезающими винтами первого слоя допускается увеличивать до 750 мм при условии крепления в один день.

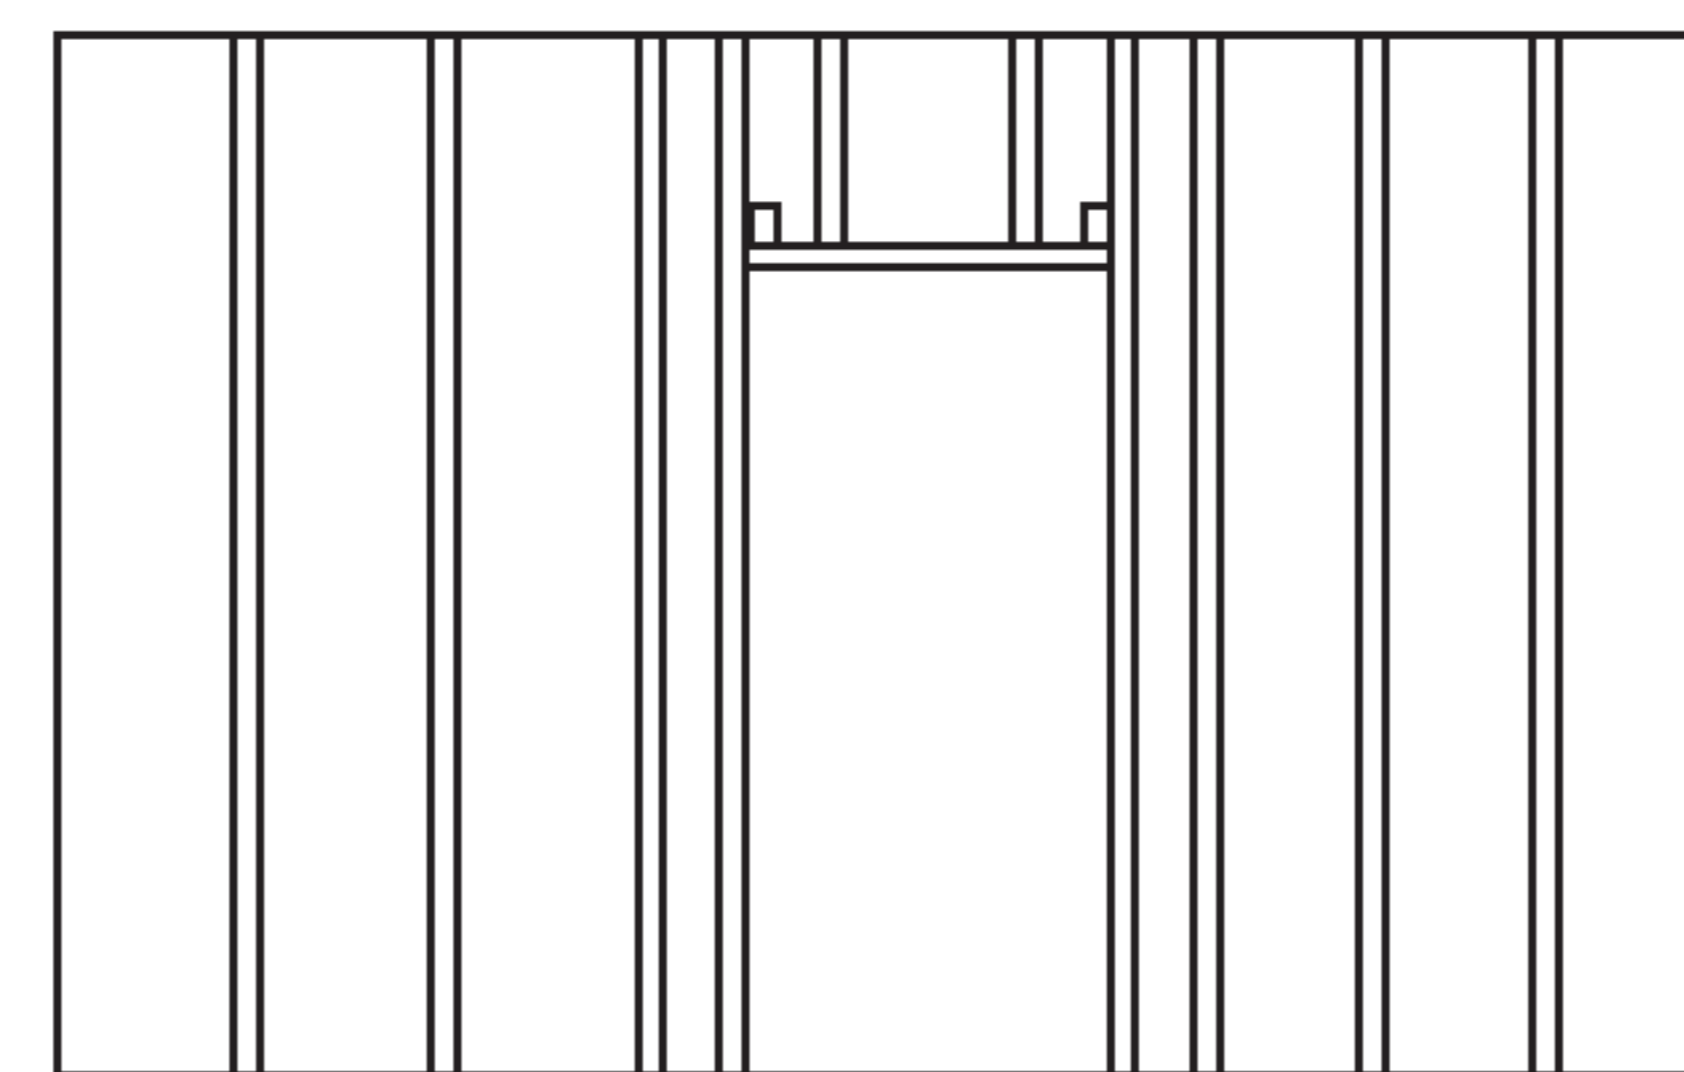- 8.15 Установить звукоизоляционный материал между стойками каркаса и зафиксировать с помощью вкладышей.
- 8.16 Установить и закрепить гипсоволокнистые листы с другой стороны каркаса в соответствии с п. 8.12.



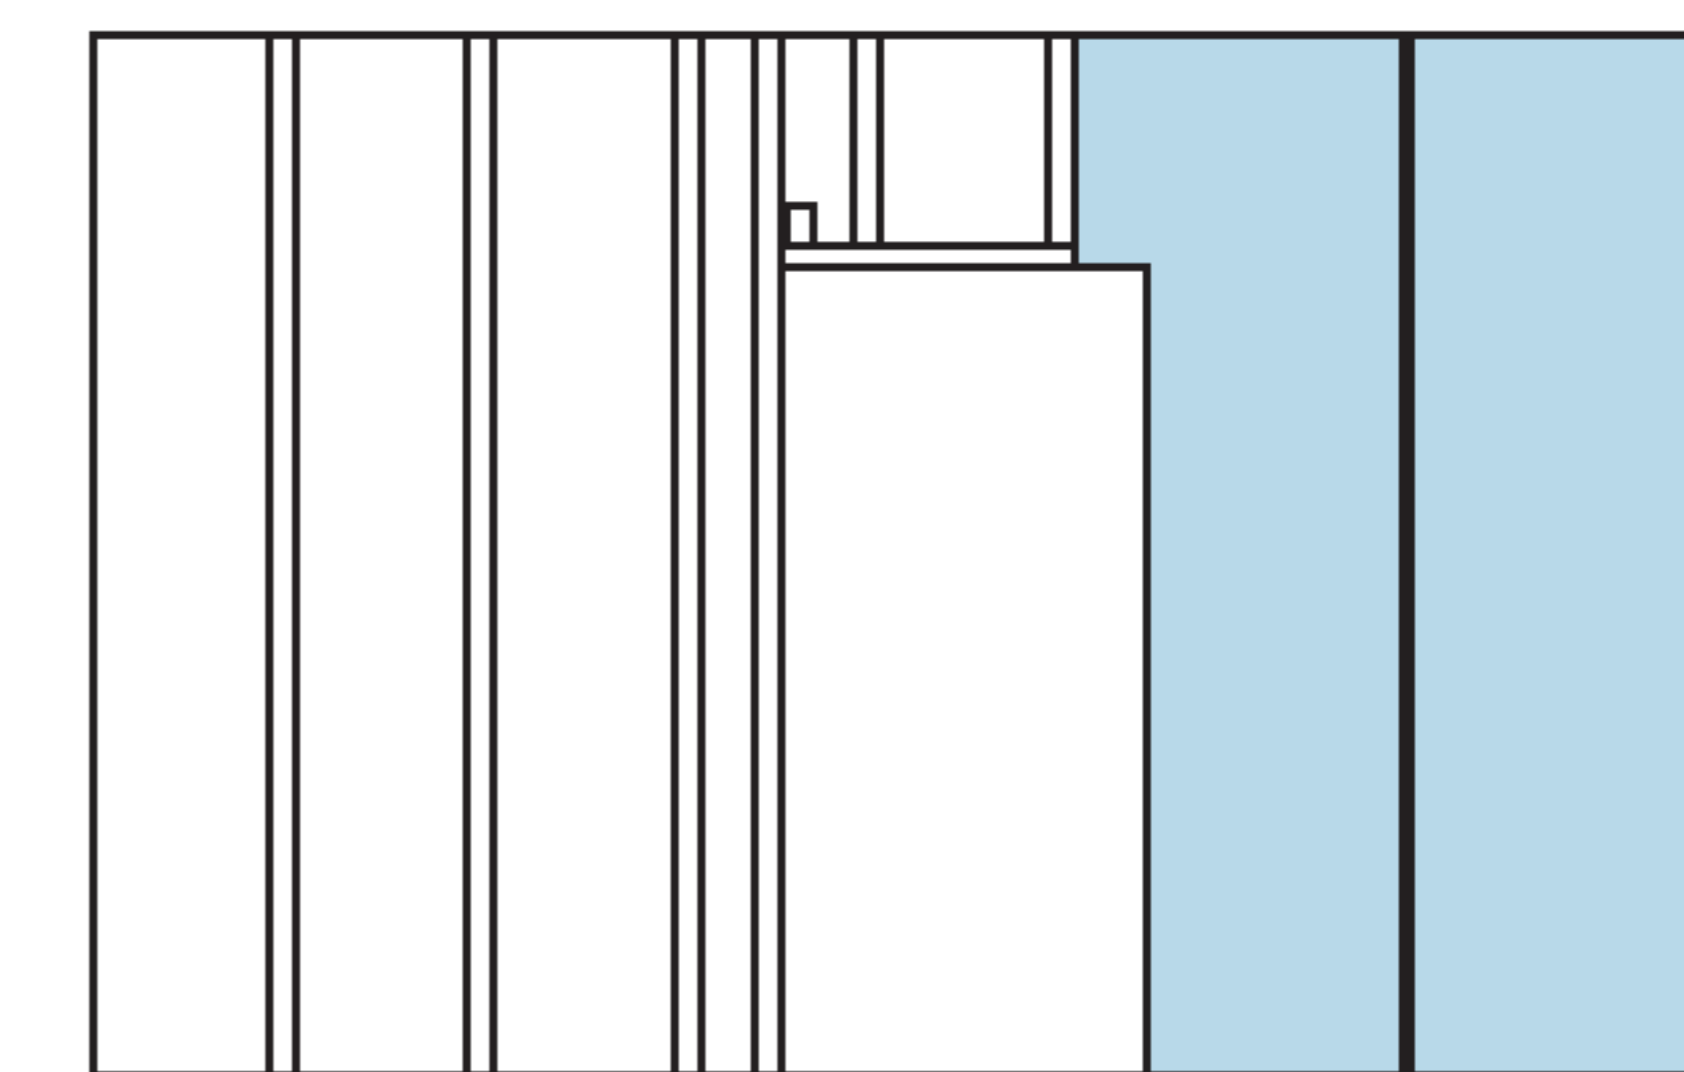
Устройство каркаса в области дверного проема




Обшивка каркаса в области дверного проема

- 8.17 Крепежные винты должны входить в гипсоволокнистый лист под прямым углом и проникать в полку профиля на глубину не менее 10 мм и в деревянный брус не менее 20 мм, головки винтов должны быть утоплены в поверхность гипсоволокнистого листа на глубину около 1 мм с обязательным последующим шпаклеванием.

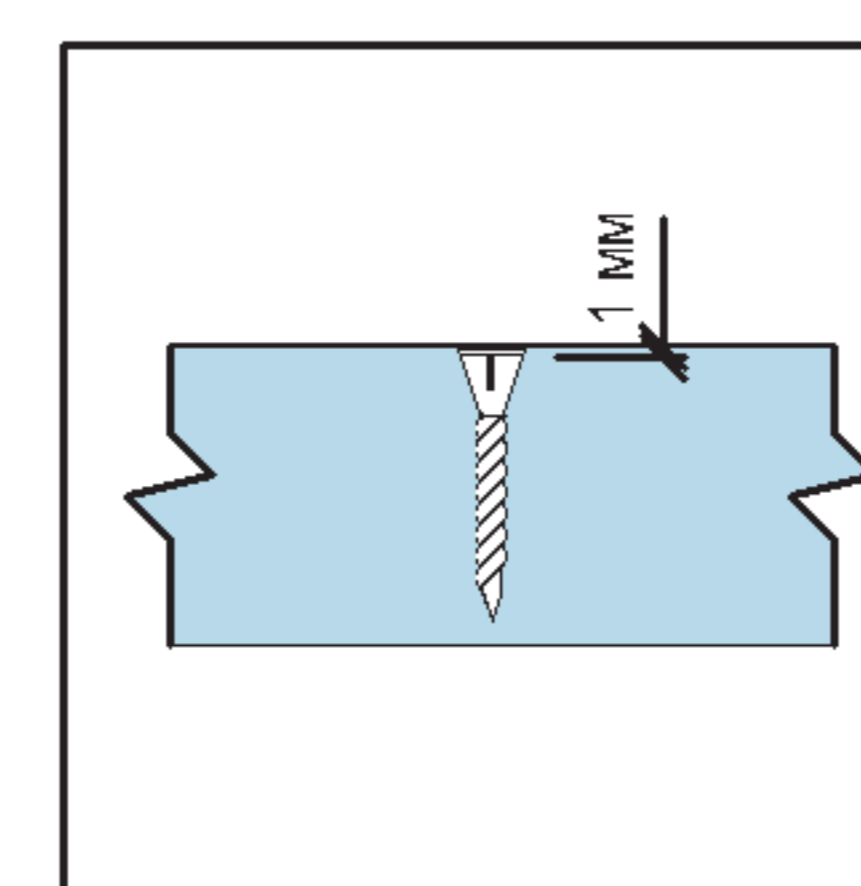
Изогнутые, неправильно завернутые винты должны быть удалены и заменены новыми в местах, расположенных на расстоянии около 50 мм от прежних.




Правильная установка винта

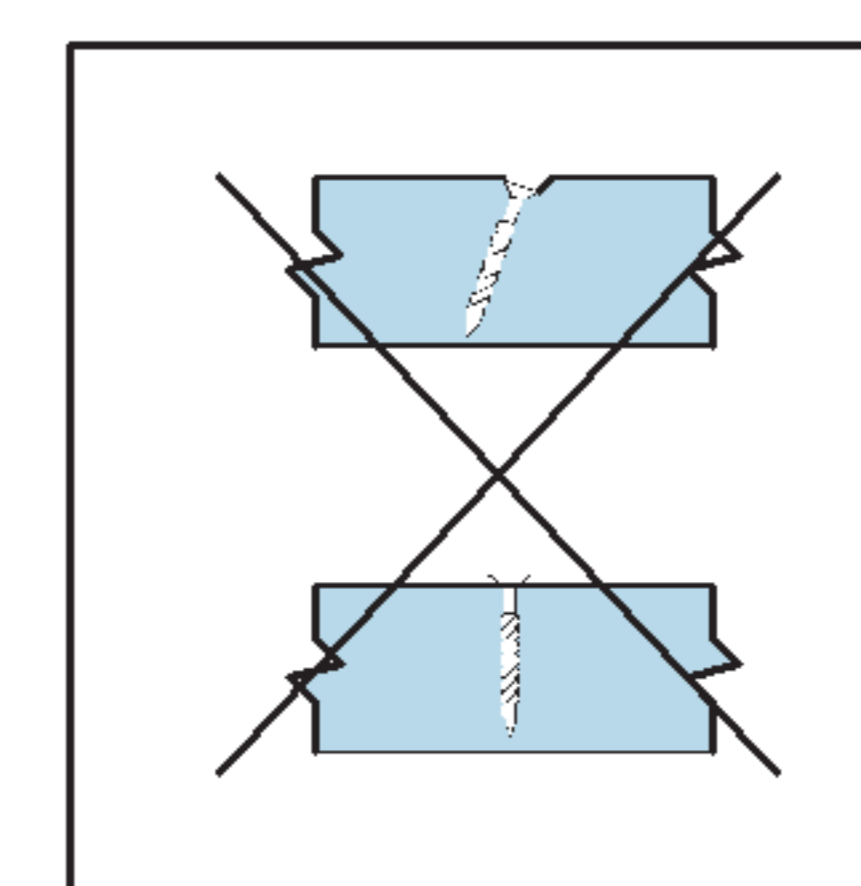


Неправильная установка винта

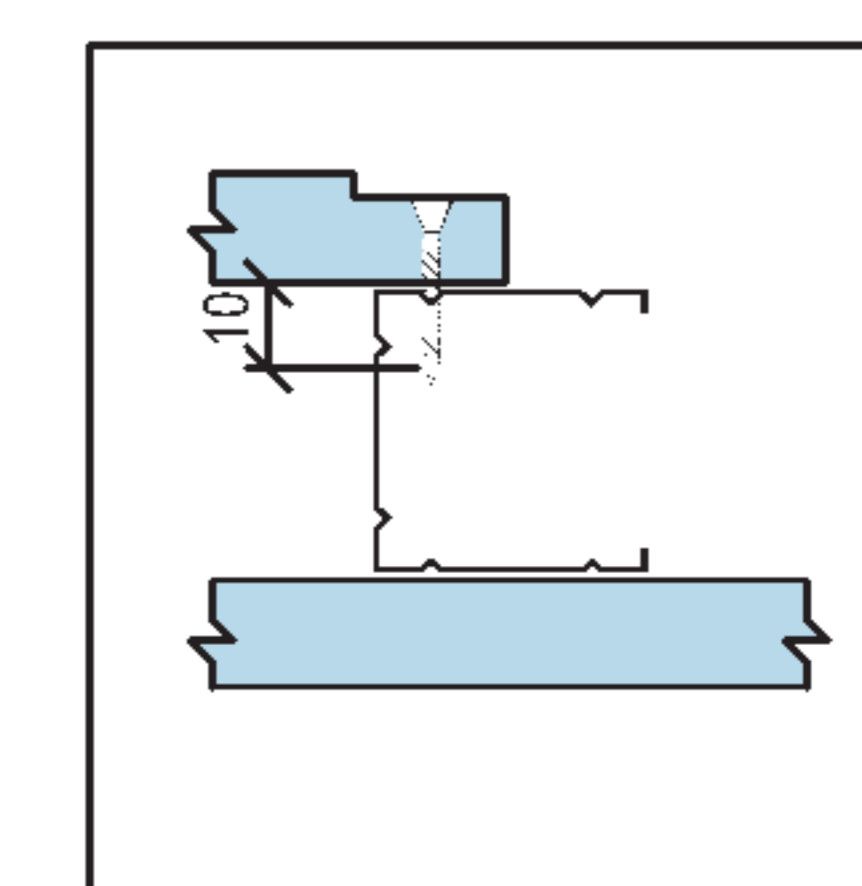

Правильное крепление к стойке

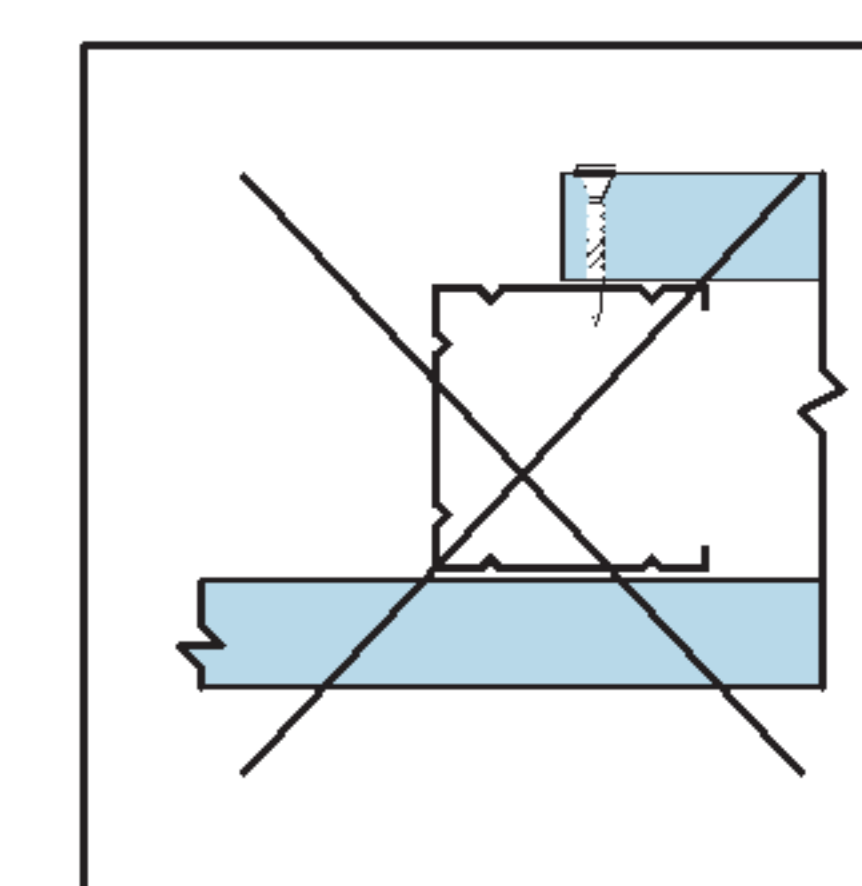

Неправильное крепление к стойке

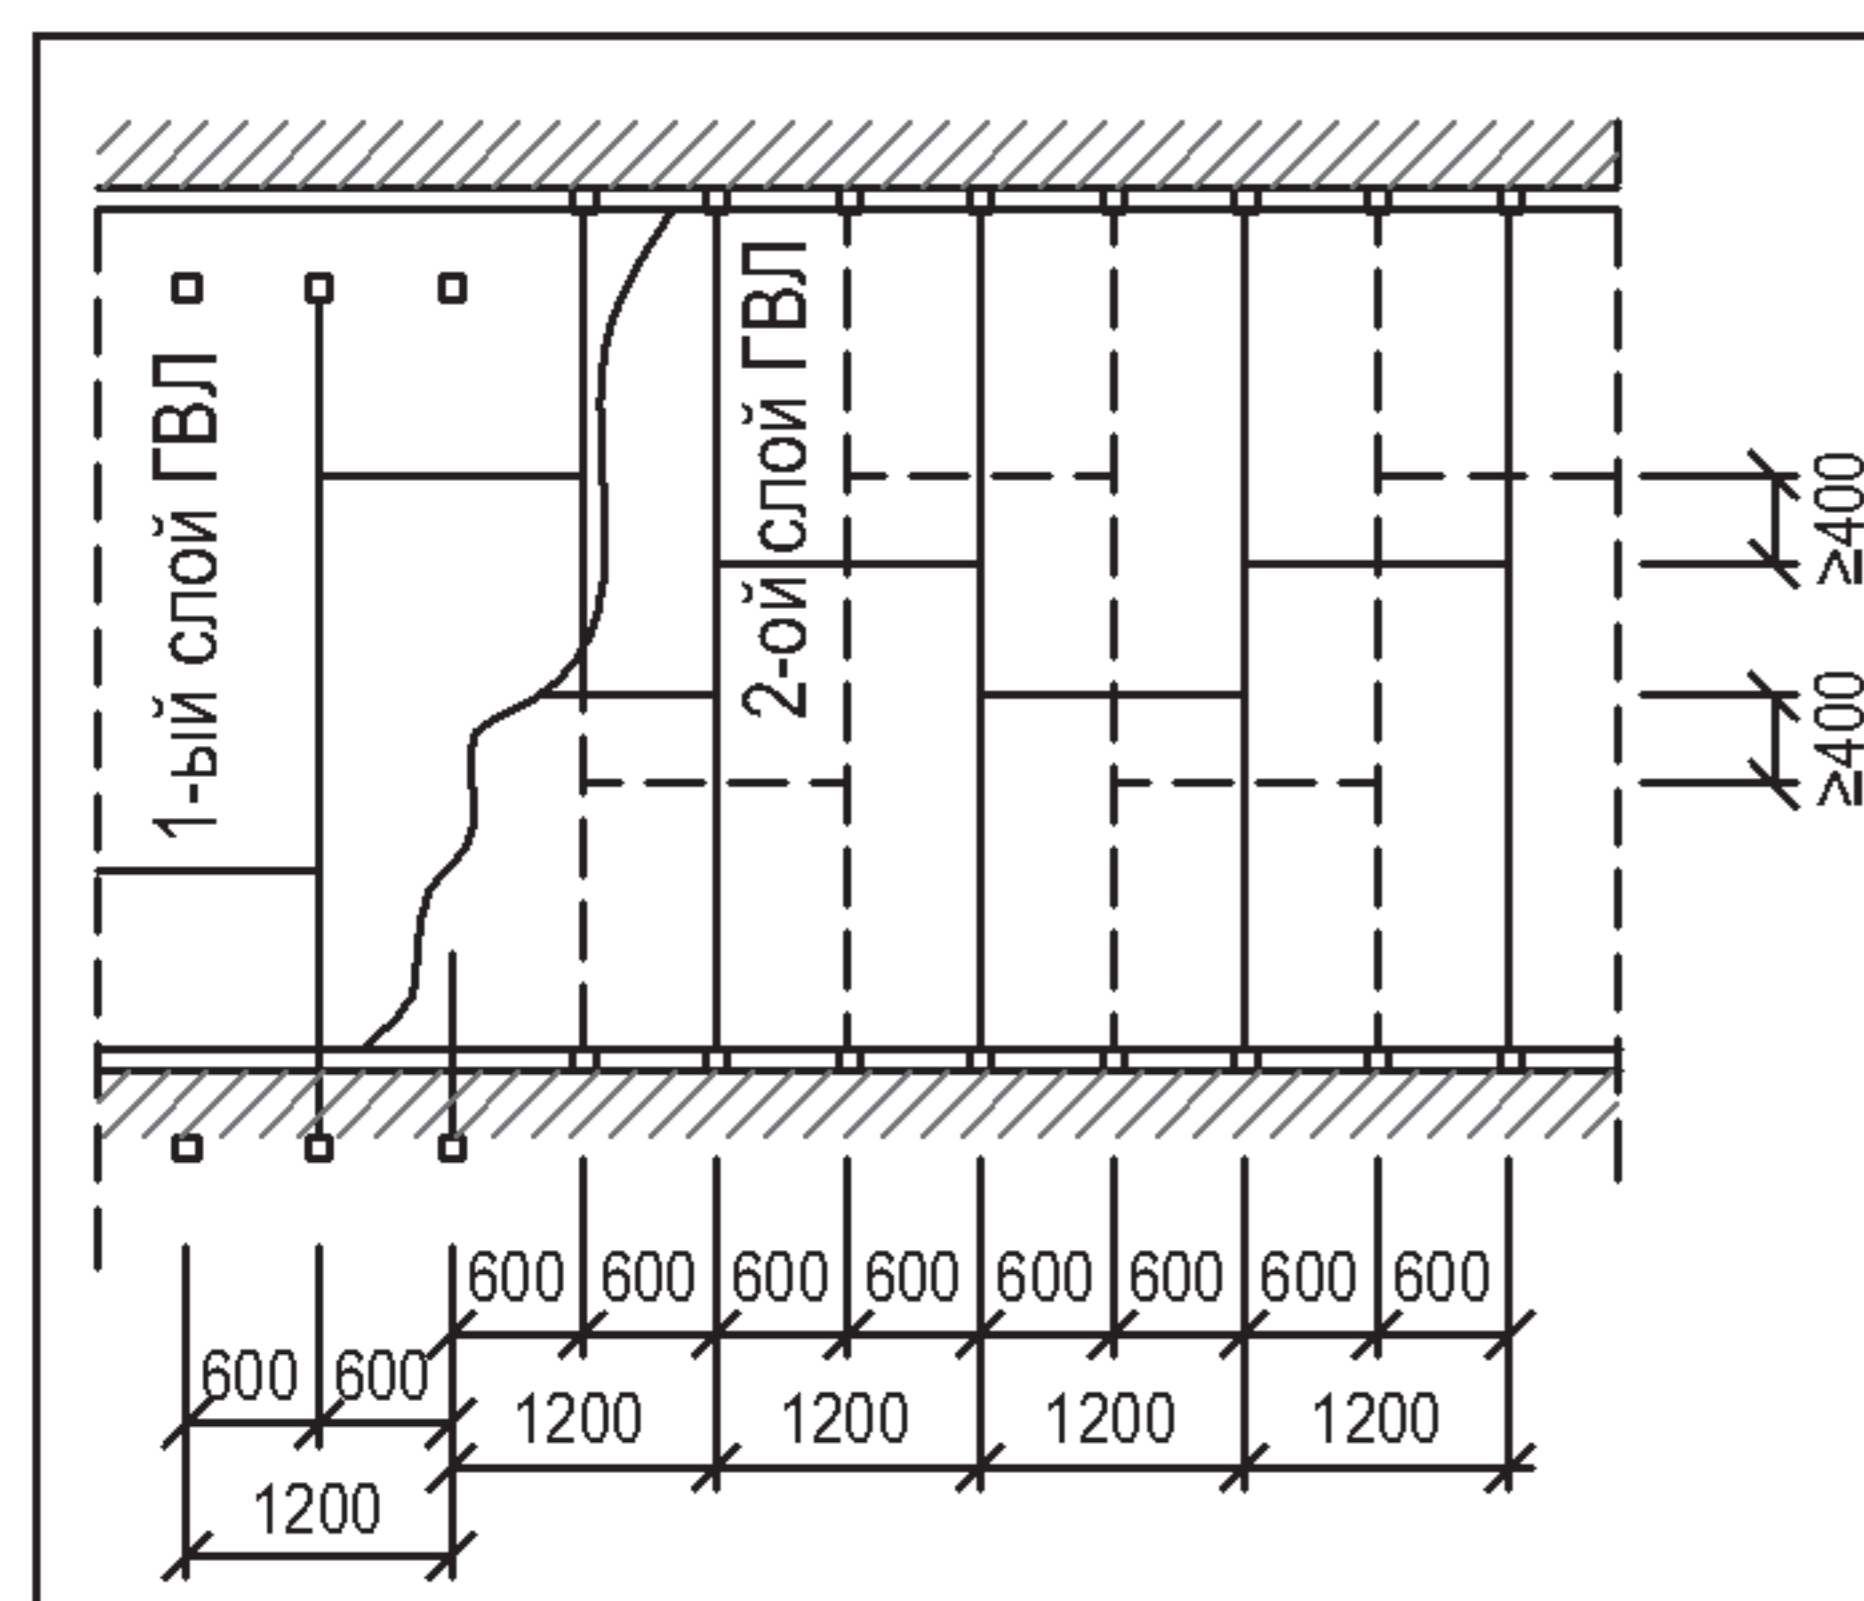

- 8.18** Листы гипсоволокнистые располагать, как правило, вертикально. В местах поперечных стыков крепление ГВЛ производить на горизонтальных вставках из металлических профилей ПН или ПС, деревянных брусках или полосах из гипсоволокнистого листа шириной 100 мм со смещением по вертикали не менее 400 мм относительно друг друга. При двухслойной обшивке поперечные стыки листов первого слоя смещать относительно стыков листов второго слоя не менее чем на 400 мм.

- 8.19** Установить электрические коробки, розетки, выключатели.
8.20 Заделка швов между гипсоволокнистыми листами.
8.21 Устройство чистого пола и декоративная отделка перегородок.

9 ОБРАБОТКА ШВОВ И ПОВЕРХНОСТЕЙ В ПЕРЕГОРОДКАХ СИСТЕМЫ КНАУФ

9.1 Условия для обработки швов

Обработка швов между гипсоволокнистыми листами должна производиться при стабильной температуре и влажности воздуха в помещении соответствующих режиму эксплуатации. При этом температура воздуха в помещении должна быть не ниже +10°.

Не допустимы сквозняки и резкие колебания температуры в помещении.

До обработки швов необходимо проверить надежность крепления гипсоволокнистых листов. Выступающие головки винтов повернуть.

Производство работ, ведущих к повышению влажности в помещении (штукатурные, устройство цементных стяжек и т.п.), должно быть завершено.

9.2 Обработка швов ГВЛ с помощью шпаклевочных смесей КНАУФ

Швы между гипсоволокнистыми листами заделывать при помощи шпаклевочных смесей КНАУФ-Фуген ГВ или КНАУФ-Унифлот.

Перед шпаклеванием все стыки листов обработать грунтовкой глубокого проникновения КНАУФ-Тифенгрунд.

Последовательность действий при шпаклевании стыков между гипсоволокнистыми листами следующая:

- нанесение шпателем первого слоя шпаклевки на стык между листами на ширину фальцев;
- вдавливание шпателем армирующей ленты в нанесенную шпаклевку;
- после высыхания первого слоя шпаклевки широким шпателем нанесение второго слоя шпаклевки на всю ширину шва.

В зависимости от требований к качеству поверхности следует применять один из следующих трех вариантов отделки:

Обработка швов и отделка поверхности

	<p>Простая отделка</p> <ol style="list-style-type: none"> 1 – гипсоволокнистый лист с кромкой ФК; 2 – грунтовка КНАУФ-Тифенгрунд; 3 – основной слой шпаклевки КНАУФ-Фуген ГВ; 4 – армирующая лента; 5 – накрывочный слой шпаклевки КНАУФ-Фуген ГВ. <p>Поверхность предназначена для облицовки плиткой, оштукатуривания или под облицовку какими-либо другими материалами.</p>
	<p>Улучшенная отделка</p> <ol style="list-style-type: none"> 1 – гипсоволокнистый лист с кромкой ФК; 2 – грунтовка КНАУФ-Тифенгрунд; 3 – основной слой шпаклевки КНАУФ-Фуген ГВ; 4 – армирующая лента; 5 – накрывочный слой шпаклевки КНАУФ-Фуген ГВ; 6 – выравнивающий слой шпаклевки КНАУФ-Фуген ГВ. <p>Шпаклевание выполняется с целью достижения плавных переходов от поверхностей сопряжений к поверхности ГВЛ. Для этой цели зашпаклеванные швы обрабатывают финишной шпаклевкой на ширину около 30 см. Поверхность предназначена для структурированной окраски, оклейки структурными обоями</p>
	<p>Высококачественная отделка</p> <ol style="list-style-type: none"> 1 – гипсоволокнистый лист с кромкой ФК; 2 – грунтовка КНАУФ-Тифенгрунд; 3 – основной слой шпаклевки КНАУФ-Фуген ГВ; 4 – армирующая лента; 5 – накрывочный слой шпаклевки КНАУФ-Фуген ГВ; 6 – выравнивающий слой шпаклевки КНАУФ-Фуген ГВ; 7 – финишная шпаклевка КНАУФ. <p>Сплошное шпаклевание поверхности гипсоволокнистых листов финишной шпаклевкой КНАУФ Мульти-финиш. Поверхность предназначена для высококачественной окраски стен и потолков, оклейки тонкослойными обоями</p>

9.3 Обработка углов и стыки стен

Образованные внешние углы перегородок более 90° защитить от механических повреждений при помощи защитного углового профиля, который втапливается в предварительно нанесенный слой шпаклевки.

Стыки перегородок с другими строительными конструкциями отделяются друг от друга на участке примыкания самоклеящей разделительной лентой или зашпаклевываются с предварительно образованным зазором 5-7 мм.

9.4 Отделка поверхностей перегородок на основе гипсоволокнистых листов

Полученная поверхность перегородок на основе ГВЛ пригодна под любую отделку (окраска, оклейка обоями, декоративная штукатурка, облицовка керамической плиткой).

Окрашивание

Поверхность перегородок на основе ГВЛ рекомендуется окрашивать вододисперсионными красками. Не допускается нанесение известковых красок и красок на жидком стекле. Краска наносится, как правило, неразбавленной при помощи валика или кисти. Окрашивание считается правильным, если на окрашенной поверхности не будут различимы стыки гипсоволокнистых листов.

Оклеивание обоями

При отделке поверхностей перегородок на основе ГВЛ могут применяться обои различных типов. Перед оклейкой поверхности ГВЛ, швы между листами рекомендуется обрабатывать грунтовкой КНАУФ-Тифенгрунд.

К оклеиванию обоями приступать после полного высыхания грунтовочного покрытия.

Облицовка ГВЛ керамической плиткой

При облицовке керамической плиткой шаг стоечных профилей необходимо уменьшить до 400 мм. Поверхности конструкций, эксплуатирующихся в помещениях с влажным режимом, обрабатывать гидроизоляционным составом КНАУФ-Флэхендихт.

Углы дополнительно проклеить уплотнительной гидроизоляционной лентой КНАУФ-Флэхендихтбанд.

Отверстия для труб выполнять с припуском в 1 см и герметизировать силиконовым герметиком. После высыхания гидроизоляции производится облицовка плиткой с помощью клея для плитки КНАУФ-Флизен или КНАУФ-Флекс.

Швы между плиток заделываются заполнителем швов КНАУФ-Фугенбунт.

10 ТРЕБОВАНИЯ К КАЧЕСТВУ И ПРИЕМКЕ РАБОТ

При монтаже конструкций перегородок необходимо осуществлять следующие виды контроля качества:

- входной контроль качества;
- операционный контроль качества;
- приемочный контроль качества;

1. При входном контроле качества проверяют соответствие качества поступающих изделий и комплектующих согласно требованиям ГОСТов и ТУ.
2. При операционном контроле выявляются и устанавливаются дефекты, возникающие в процессе монтажа каркаса, обшивки ГВЛ, заделки стыков ГВЛ.

Проверяют:

- правильность сборки каркаса;
- надежность крепления каждого слоя ГВЛ к каркасу винтами (их головки должны быть углублены в ГВЛ так, чтобы это не затрудняло последующие шпаклевочные работы);
- сопряжения конструкции из ГВЛ с другими строительными конструкциями (шпаклевочная смесь должна быть уложена без разрывов по всему контуру сопряжения на всю глубину стыка);
- установка и закрепление перфорированного углового профиля на всех внешних углах и открытых торцах конструкции из ГВЛ;
- отсутствие трещин, поврежденных мест, отбитости углов;

3. Приемочный контроль качества смонтированной конструкции из ГВЛ должен производиться в соответствии с требованиями СНиП 3.04.01-87 предъявляемыми к качеству поверхности.

Акты на скрытые работы:

- акт на установку металлического каркаса конструкции;
- акт на прокладку силовой и слаботочной проводки;
- акт на установку звукоизолирующего слоя;
- акт на обшивку металлического каркаса ГВЛ;
- акт на обработку поверхности под чистовую отделку.

Изм. № подл.	
Подп. и дата	
Взам. инв. №	

Изм.	Кол.уч.	Лист	№ док.	Подп.	Дата

1.031.9-3.10.3-ПЗ

Лист

21

11 ОСНОВНЫЕ ПОЛОЖЕНИЯ ПО ТЕХНИКЕ БЕЗОПАСНОСТИ ПРИ ПРОИЗВОДСТВЕ РАБОТ

Монтаж перегородок следует выполнять с соблюдением требований СНиП 12-03-2001 и СНиП 12-04-2002 «Безопасность труда в строительстве».

К устройству ограждающих конструкций с применением гипсоволокнистых листов допускаются лица не моложе 18 лет, прошедшие инструктаж на рабочем месте по технике безопасности, производственной санитарии, обученные приемам работ и имеющие удостоверение на право производства работ.

Рабочие должны быть обеспечены спецодеждой и средствами индивидуальной защиты.

Работы по устройству конструкций из гипсоволокнистых листов должны выполняться специализированными бригадами, обладающими опытом по монтажу, при наличии специального инструмента. Используемый при производстве работ инструмент, оснастка и приспособления для монтажа конструкций должны отвечать условиям безопасности выполнения работ.

При монтаже перегородок следует применять инвентарные сборно-разборные подмости и леса.

Не допускается забивать дюбель-гвозди в хрупкие материалы, дающие большое количество осколков (чугун, керамика и др.), в легко пробиваемые строительные материалы, в материалы, вызывающие разрушение дюбель-гвоздя (гранит, базальт).

К работе с электроинструментом допускаются рабочие, имеющие первую квалификационную группу по технике безопасности при эксплуатации электроустановок.

12 ТРАНСПОРТИРОВАНИЕ И ХРАНЕНИЕ ЭЛЕМЕНТОВ ПЕРЕГОРОДОК СИСТЕМЫ КНАУФ

Металлические профили должны поставляться на объекты строительства пакетами, стянутыми лентами, любыми видами транспорта при условии защиты от механических повреждений.

Пакеты с профилем должны храниться под навесом.

Поставщик профилей должен гарантировать соответствие их нормативным документам при соблюдении потребителем условий транспортировки и хранения.

Гипсоволокнистые листы транспортируют в пакетах всеми видами транспорта в соответствии с правилами перевозки грузов, действующими на транспорте, утвержденными в установленном порядке.

При транспортировке и хранении гипсоволокнистые листы должны быть уложены плашмя в пакеты, по виду, размерам и типу кромок, на деревянные поддоны.

Закреплены способом, исключающим их смещение, и защищены от увлажнения и механических повреждений.

Общая высота штабеля при хранении на складе не должна превышать 3,5 м.

Гипсоволокнистые листы должны храниться в помещениях с сухим или нормальным влажностными режимами.

Для предотвращения увлажнения и загрязнения пакеты ГВЛ упакованы в полиэтиленовую пленку.

При внутриобъектном транспортировании ГВЛ применяют приспособления для переноски листов, лист располагать вертикально, не допуская чрезмерного его изгиба.

На строительной площадке непродолжительное время допускается хранение ГВЛ, упакованных в полиэтиленовую пленку.

При погрузочно-разгрузочных, транспортно-складских и других работах не допускаются удары по листам.

Перевозить изоляционные материалы можно любыми видами транспорта при условии защиты их от увлажнения.

Хранить изоляционные материалы необходимо в закрытых складах или под навесом в упакованном виде при условии предохранения их от увлажнения.

Крепежные изделия могут перевозиться любым видом транспорта, упакованными в ящики или коробки, снабженные ярлыками.

Качество крепежных изделий должно соответствовать техническим паспортам на продукцию.

Хранить крепежные изделия необходимо в закрытых складах или под навесом.

13 МЕТОДИКА РАСЧЕТА ПЕРЕГОРОДОК КНАУФ (на основе ГВЛ)

Конструкция перегородок рассчитана методом конечных элементов с применением программного комплекса «Лира -Windows 8.0» на сочетание следующих нагрузок:

q – собственный вес перегородки;

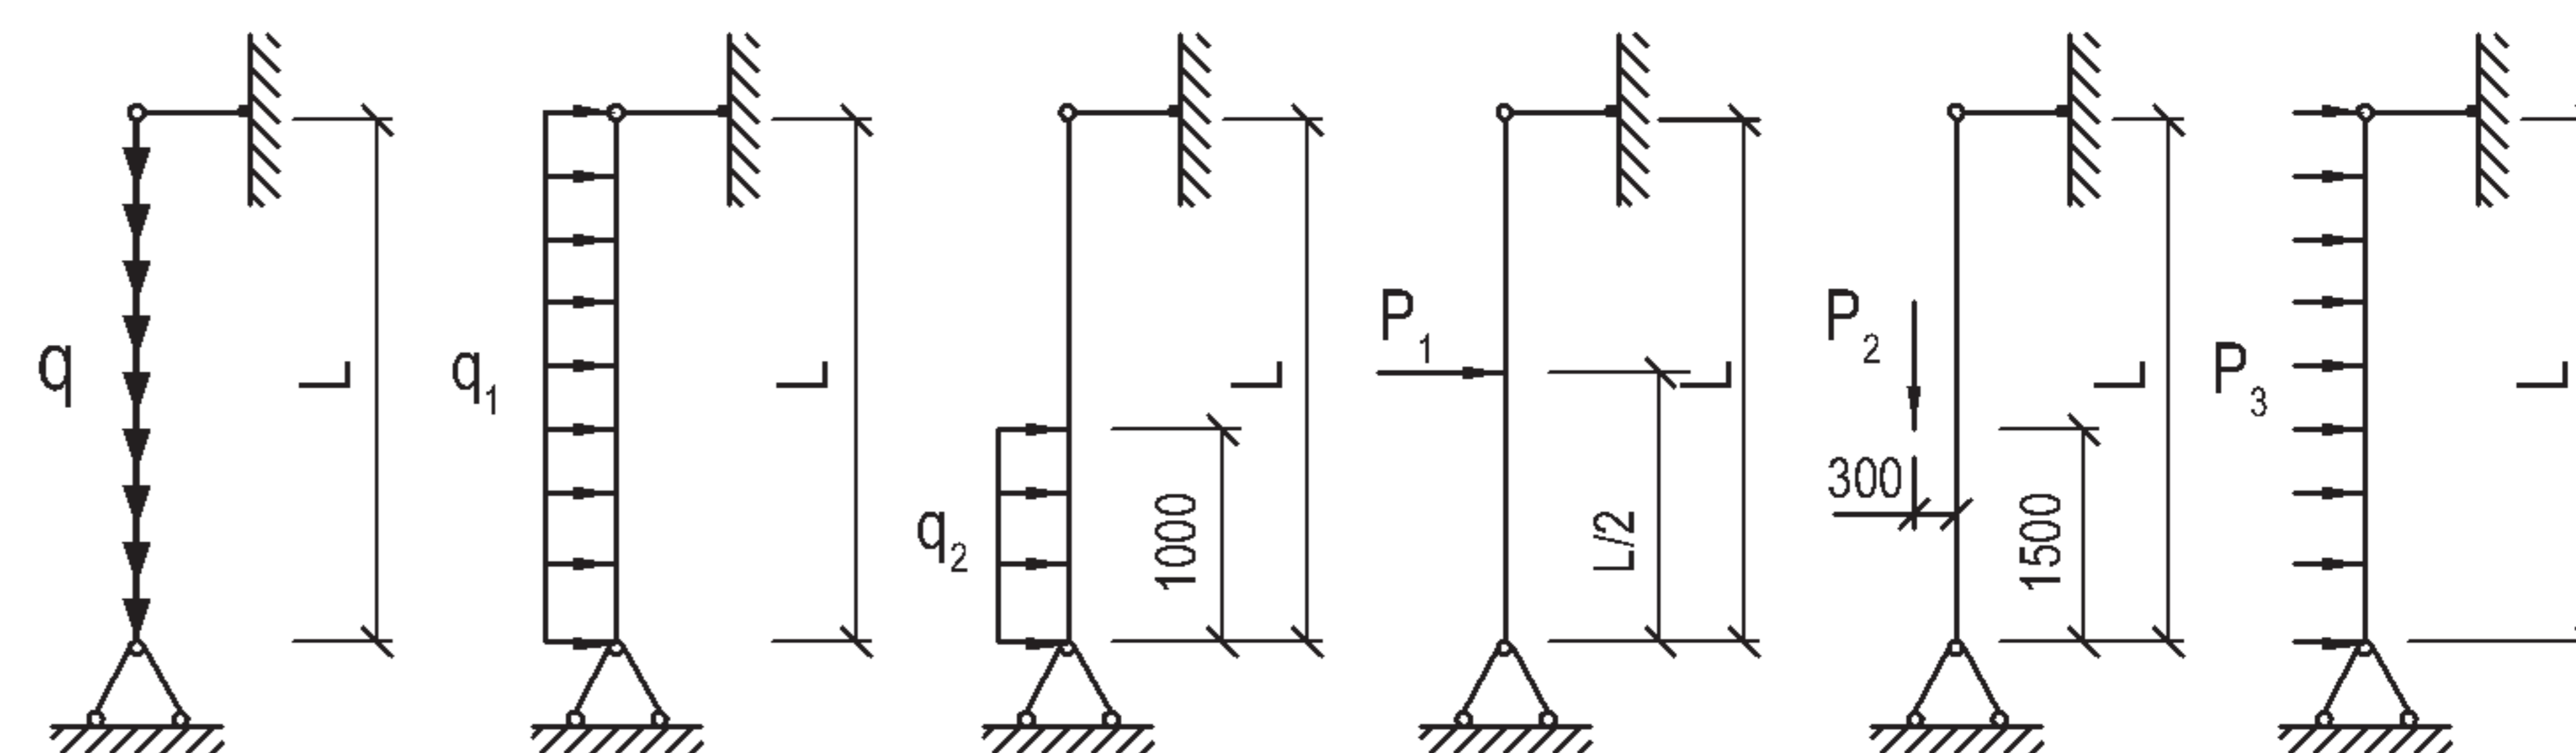
q_1 – ветровая, принята для V-го ветрового района, типа местности – В; $q_1 = 0.2 Wm$;

q_2 – эксплуатационная, равная 500 Н/м^2 ;

P_1 – равномерно распределенная по длине перегородки, равная 500 Н/м ;


P_2 – от веса оборудования, трубопроводов, равная 400 Н ;

P_3 – сейсмические усилия, от 9-балльного воздействия, определенные в соответствии с указаниями СНиП II-7-81* «Строительство в сейсмических районах» (при $V = 4$).



Жесткость всей конструкции обеспечивается совместной работой металлических профилей каркаса с гипсоволокнистыми листами.



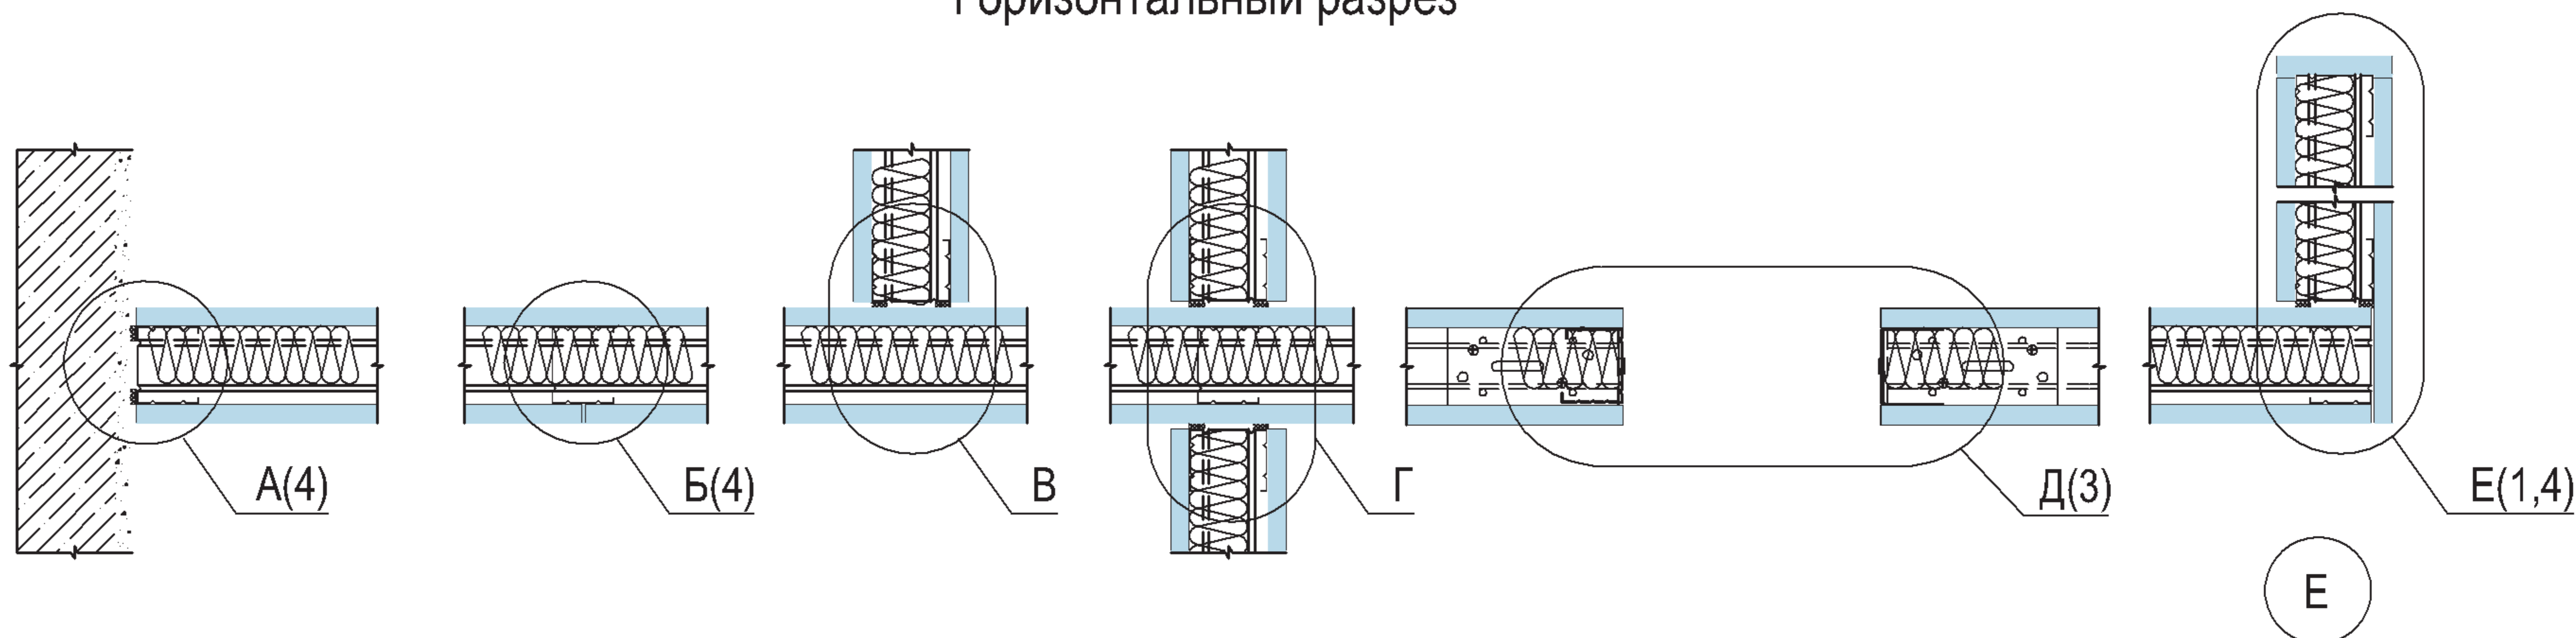
Горизонтальный разрез



В

Г

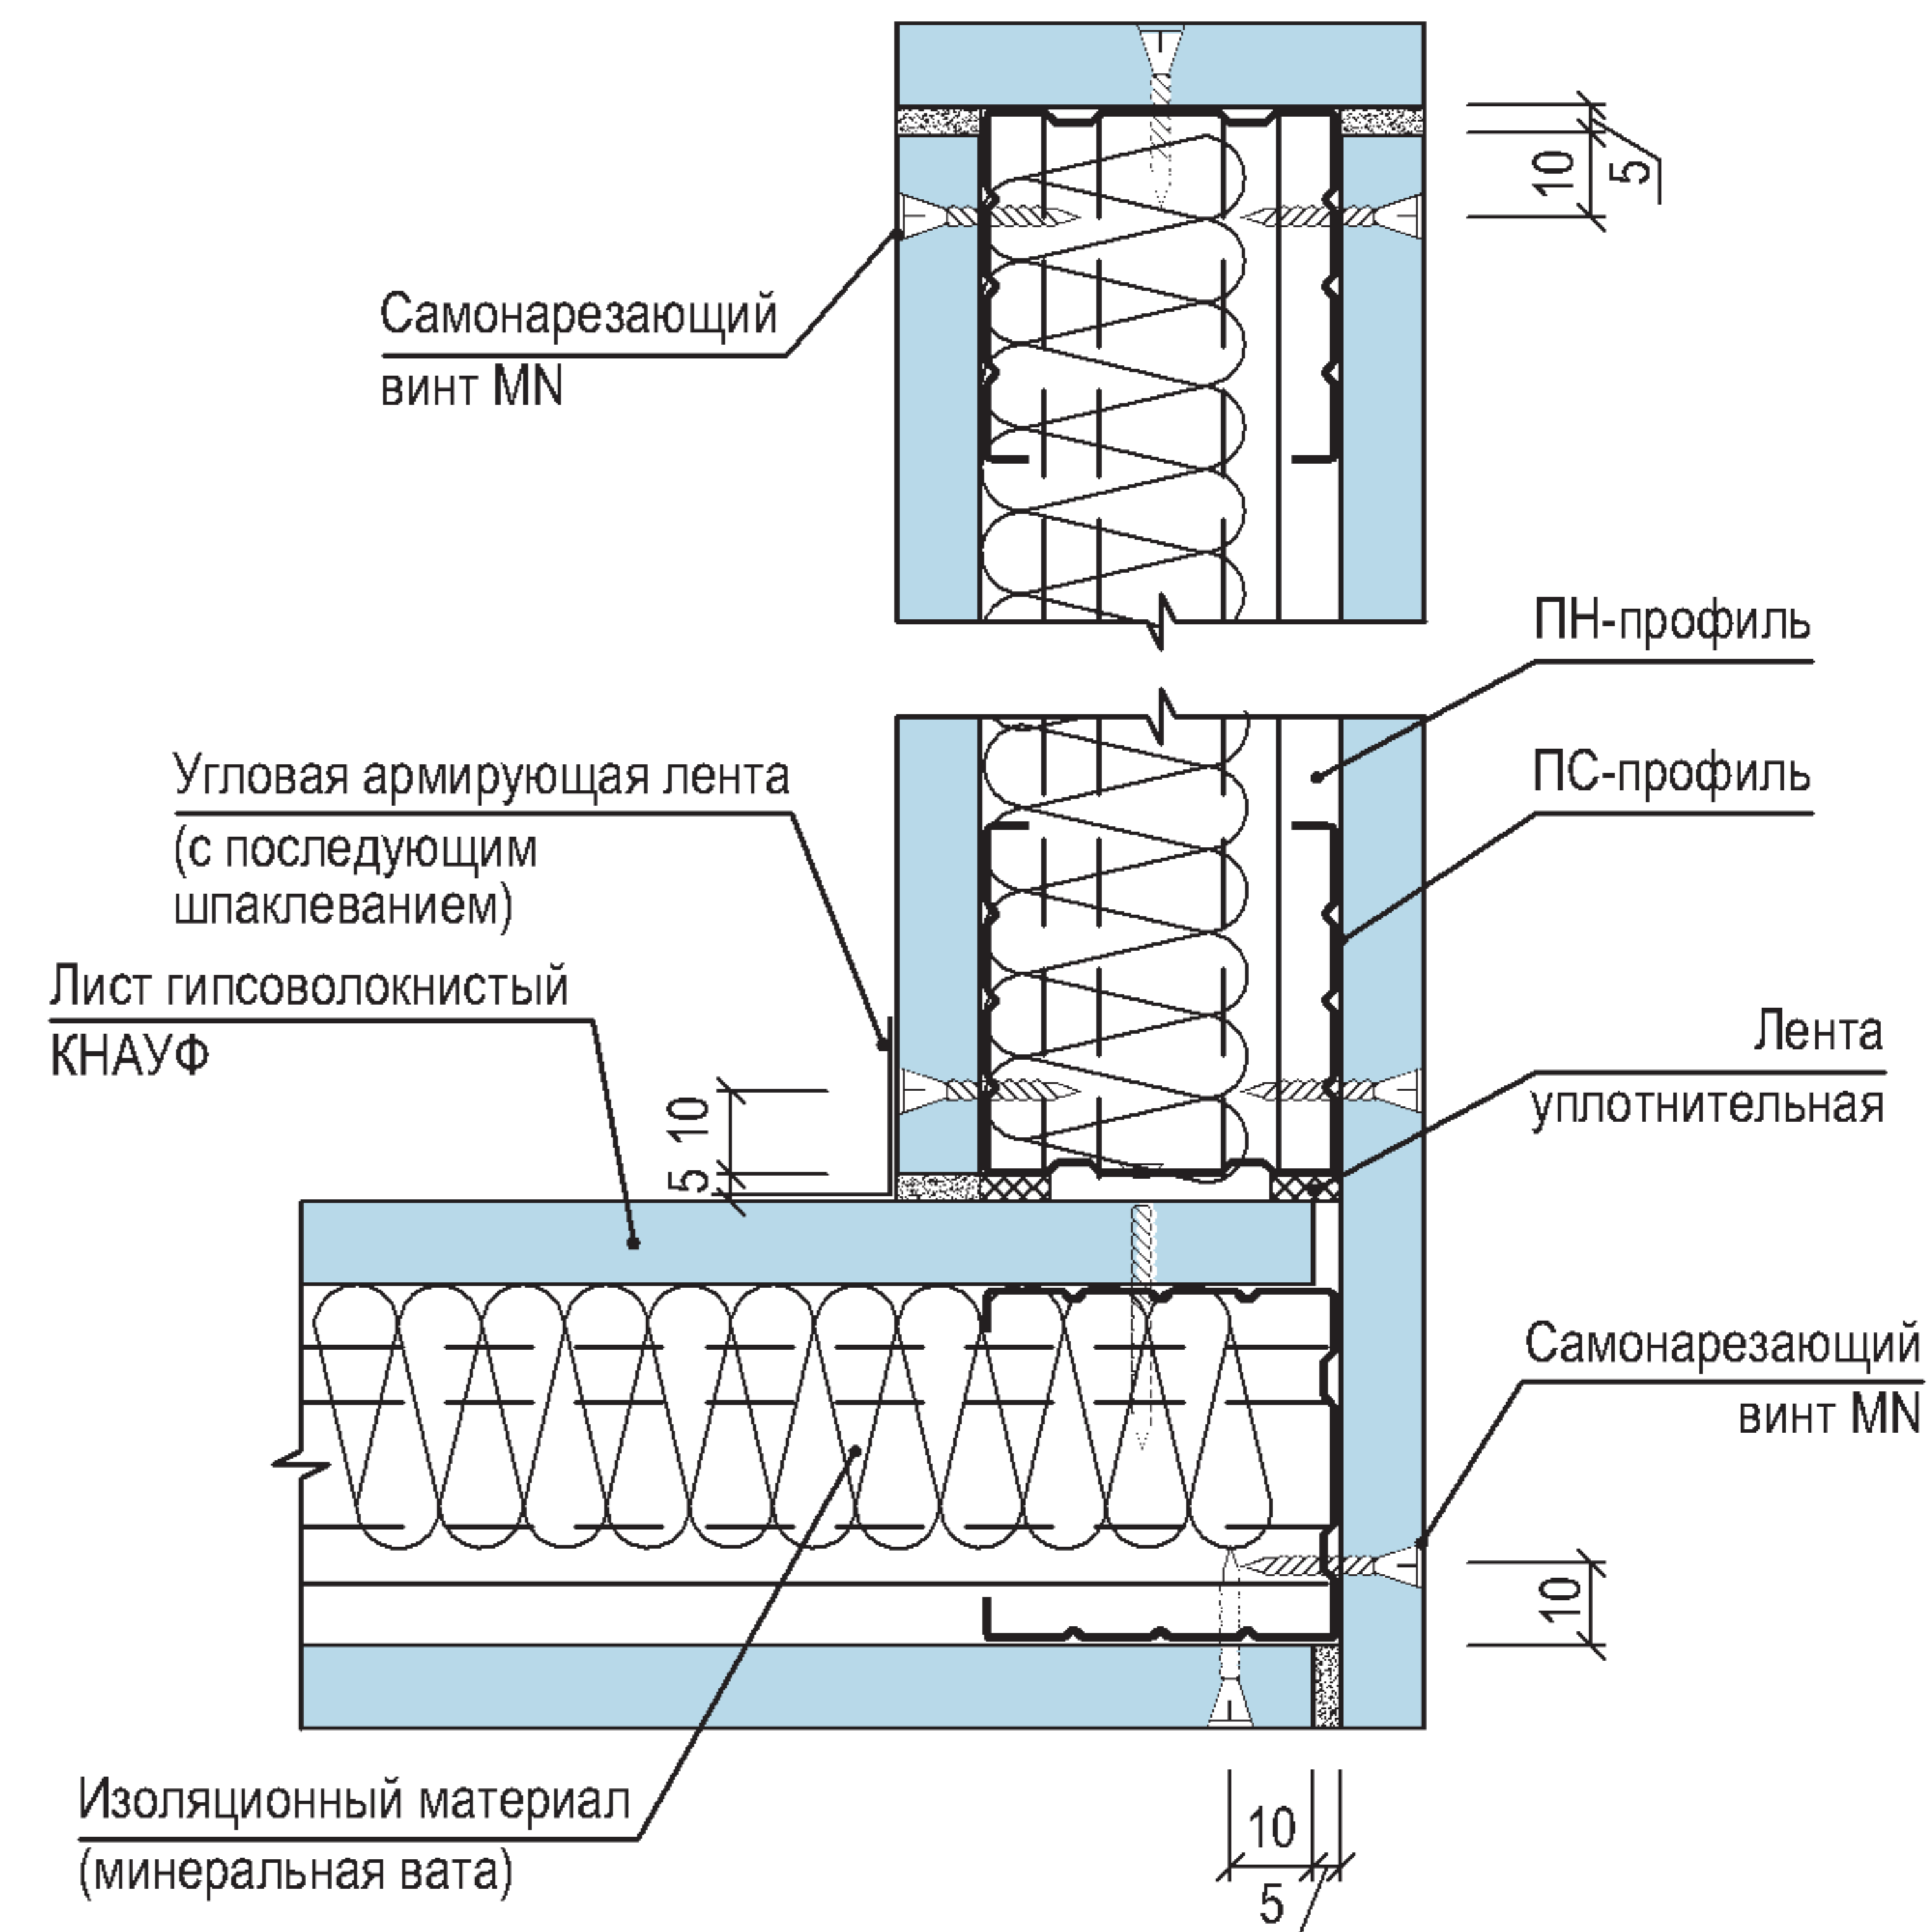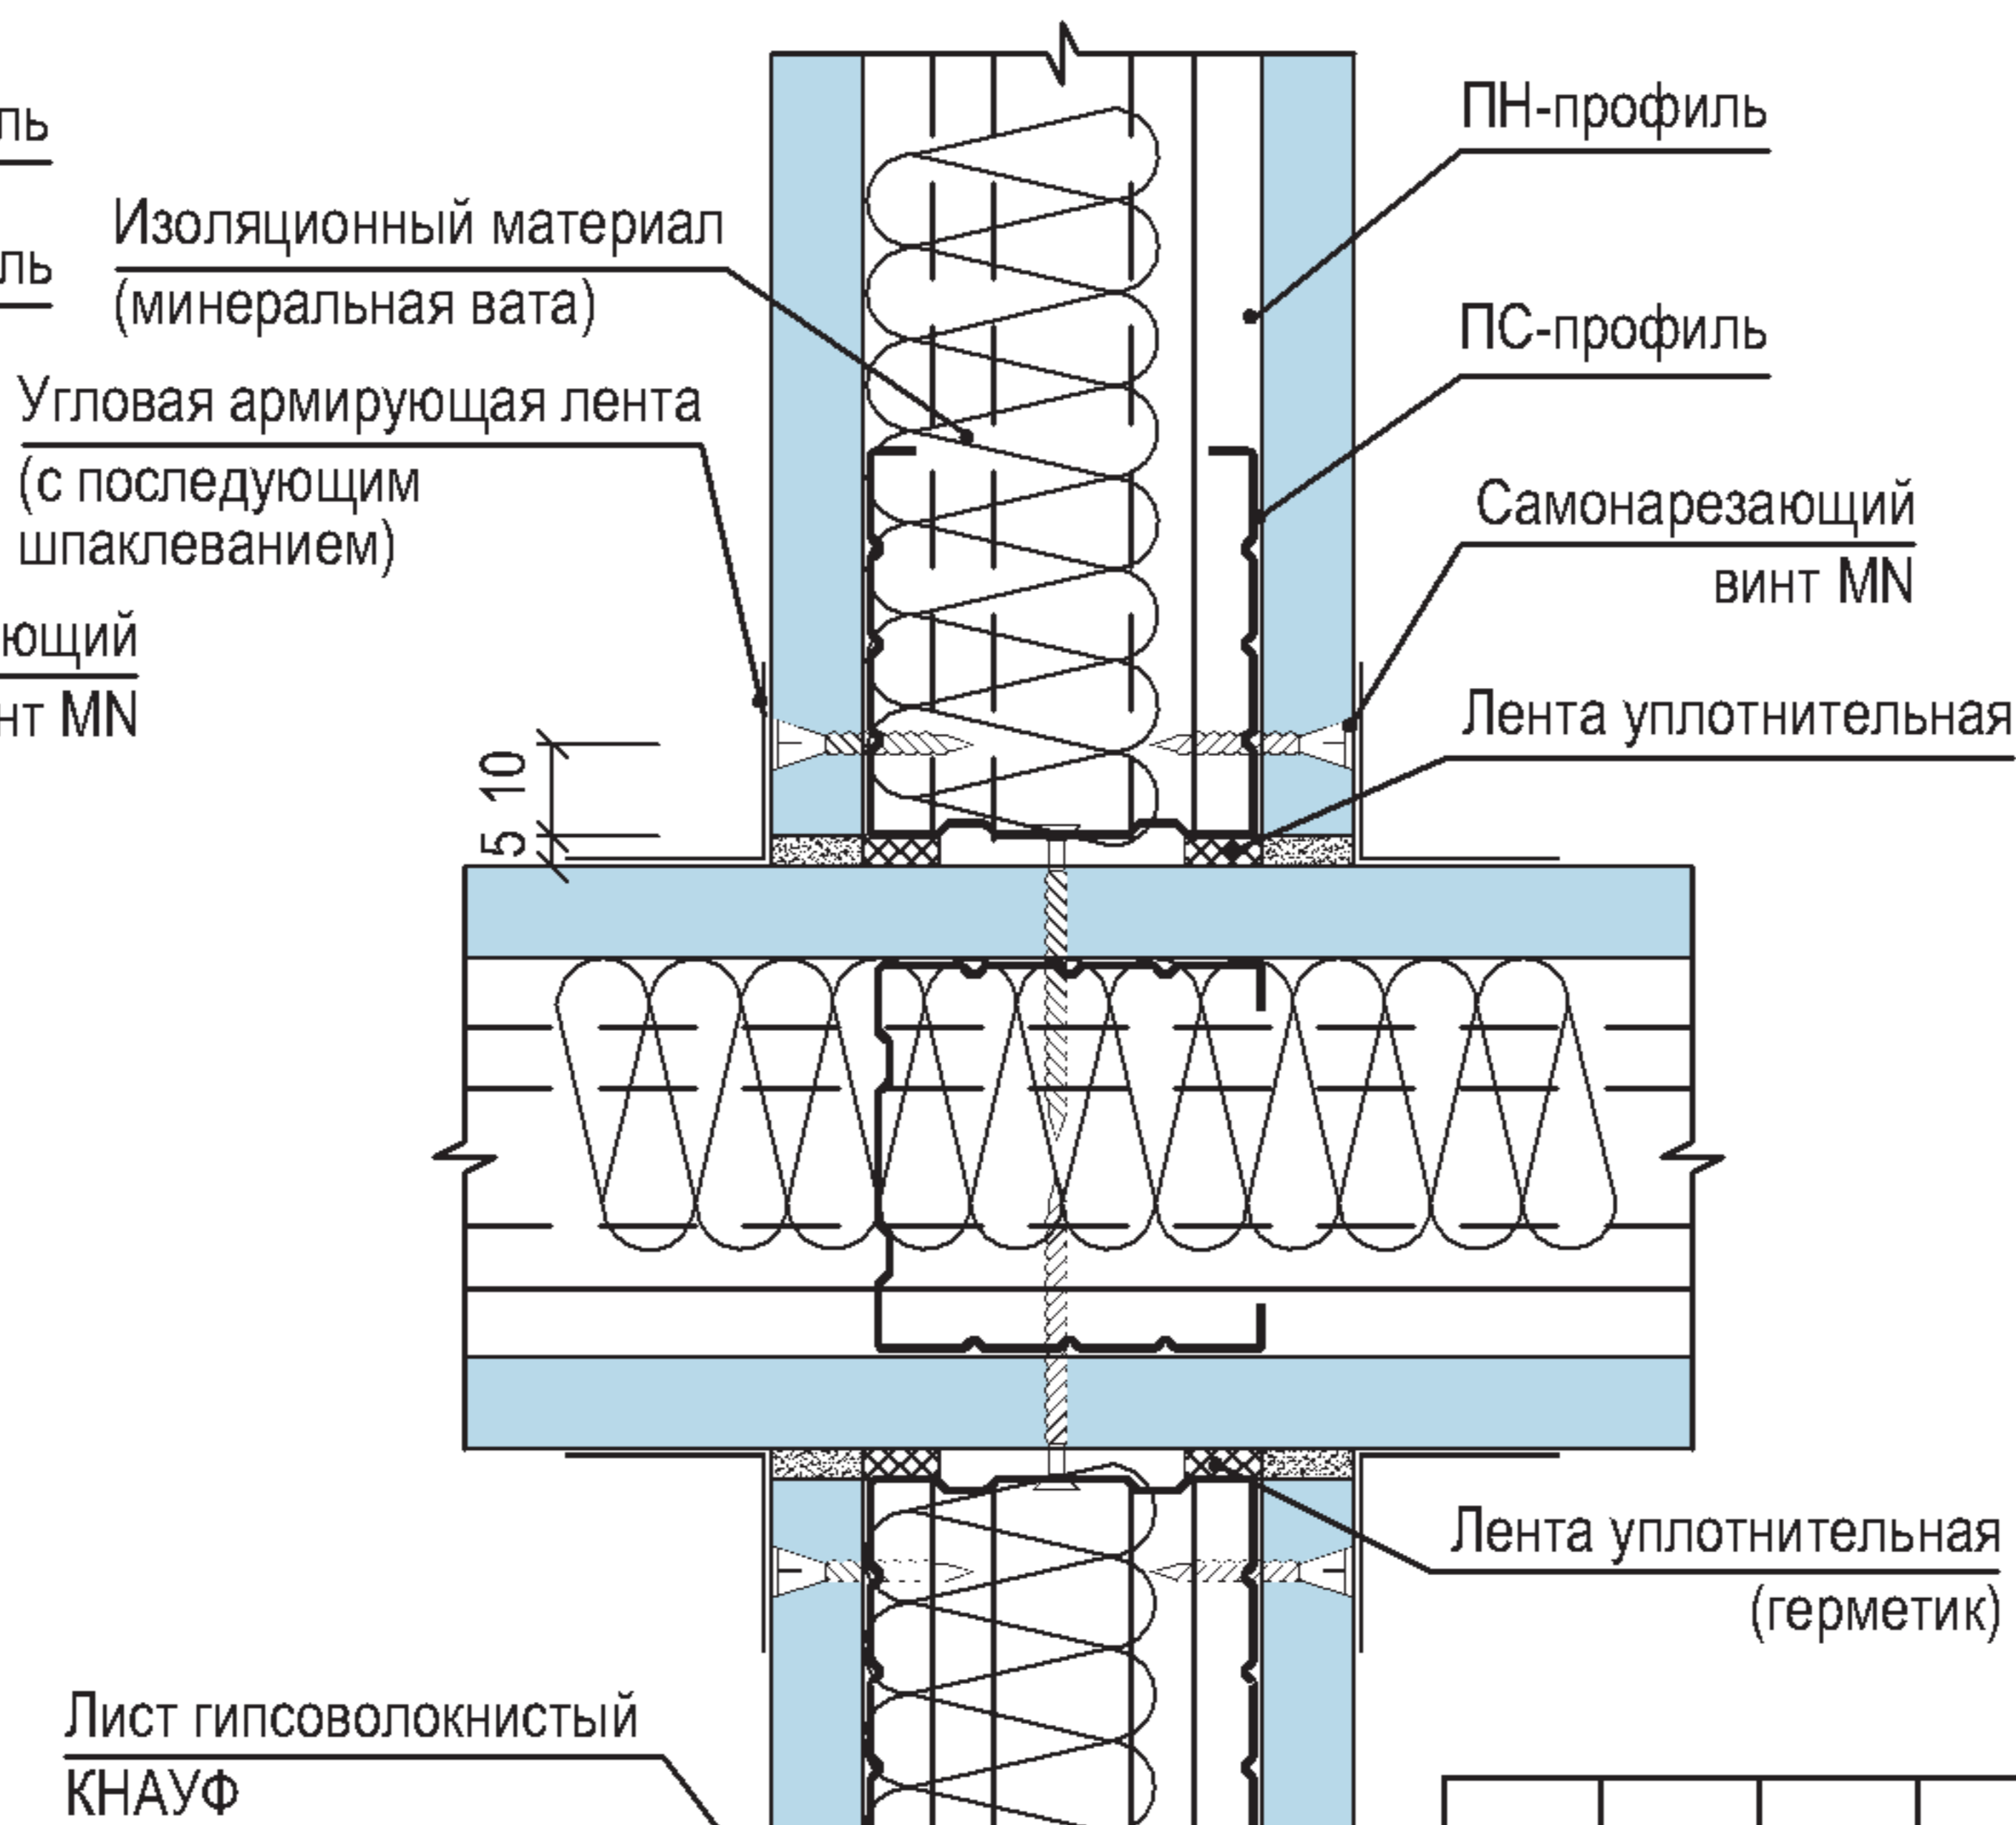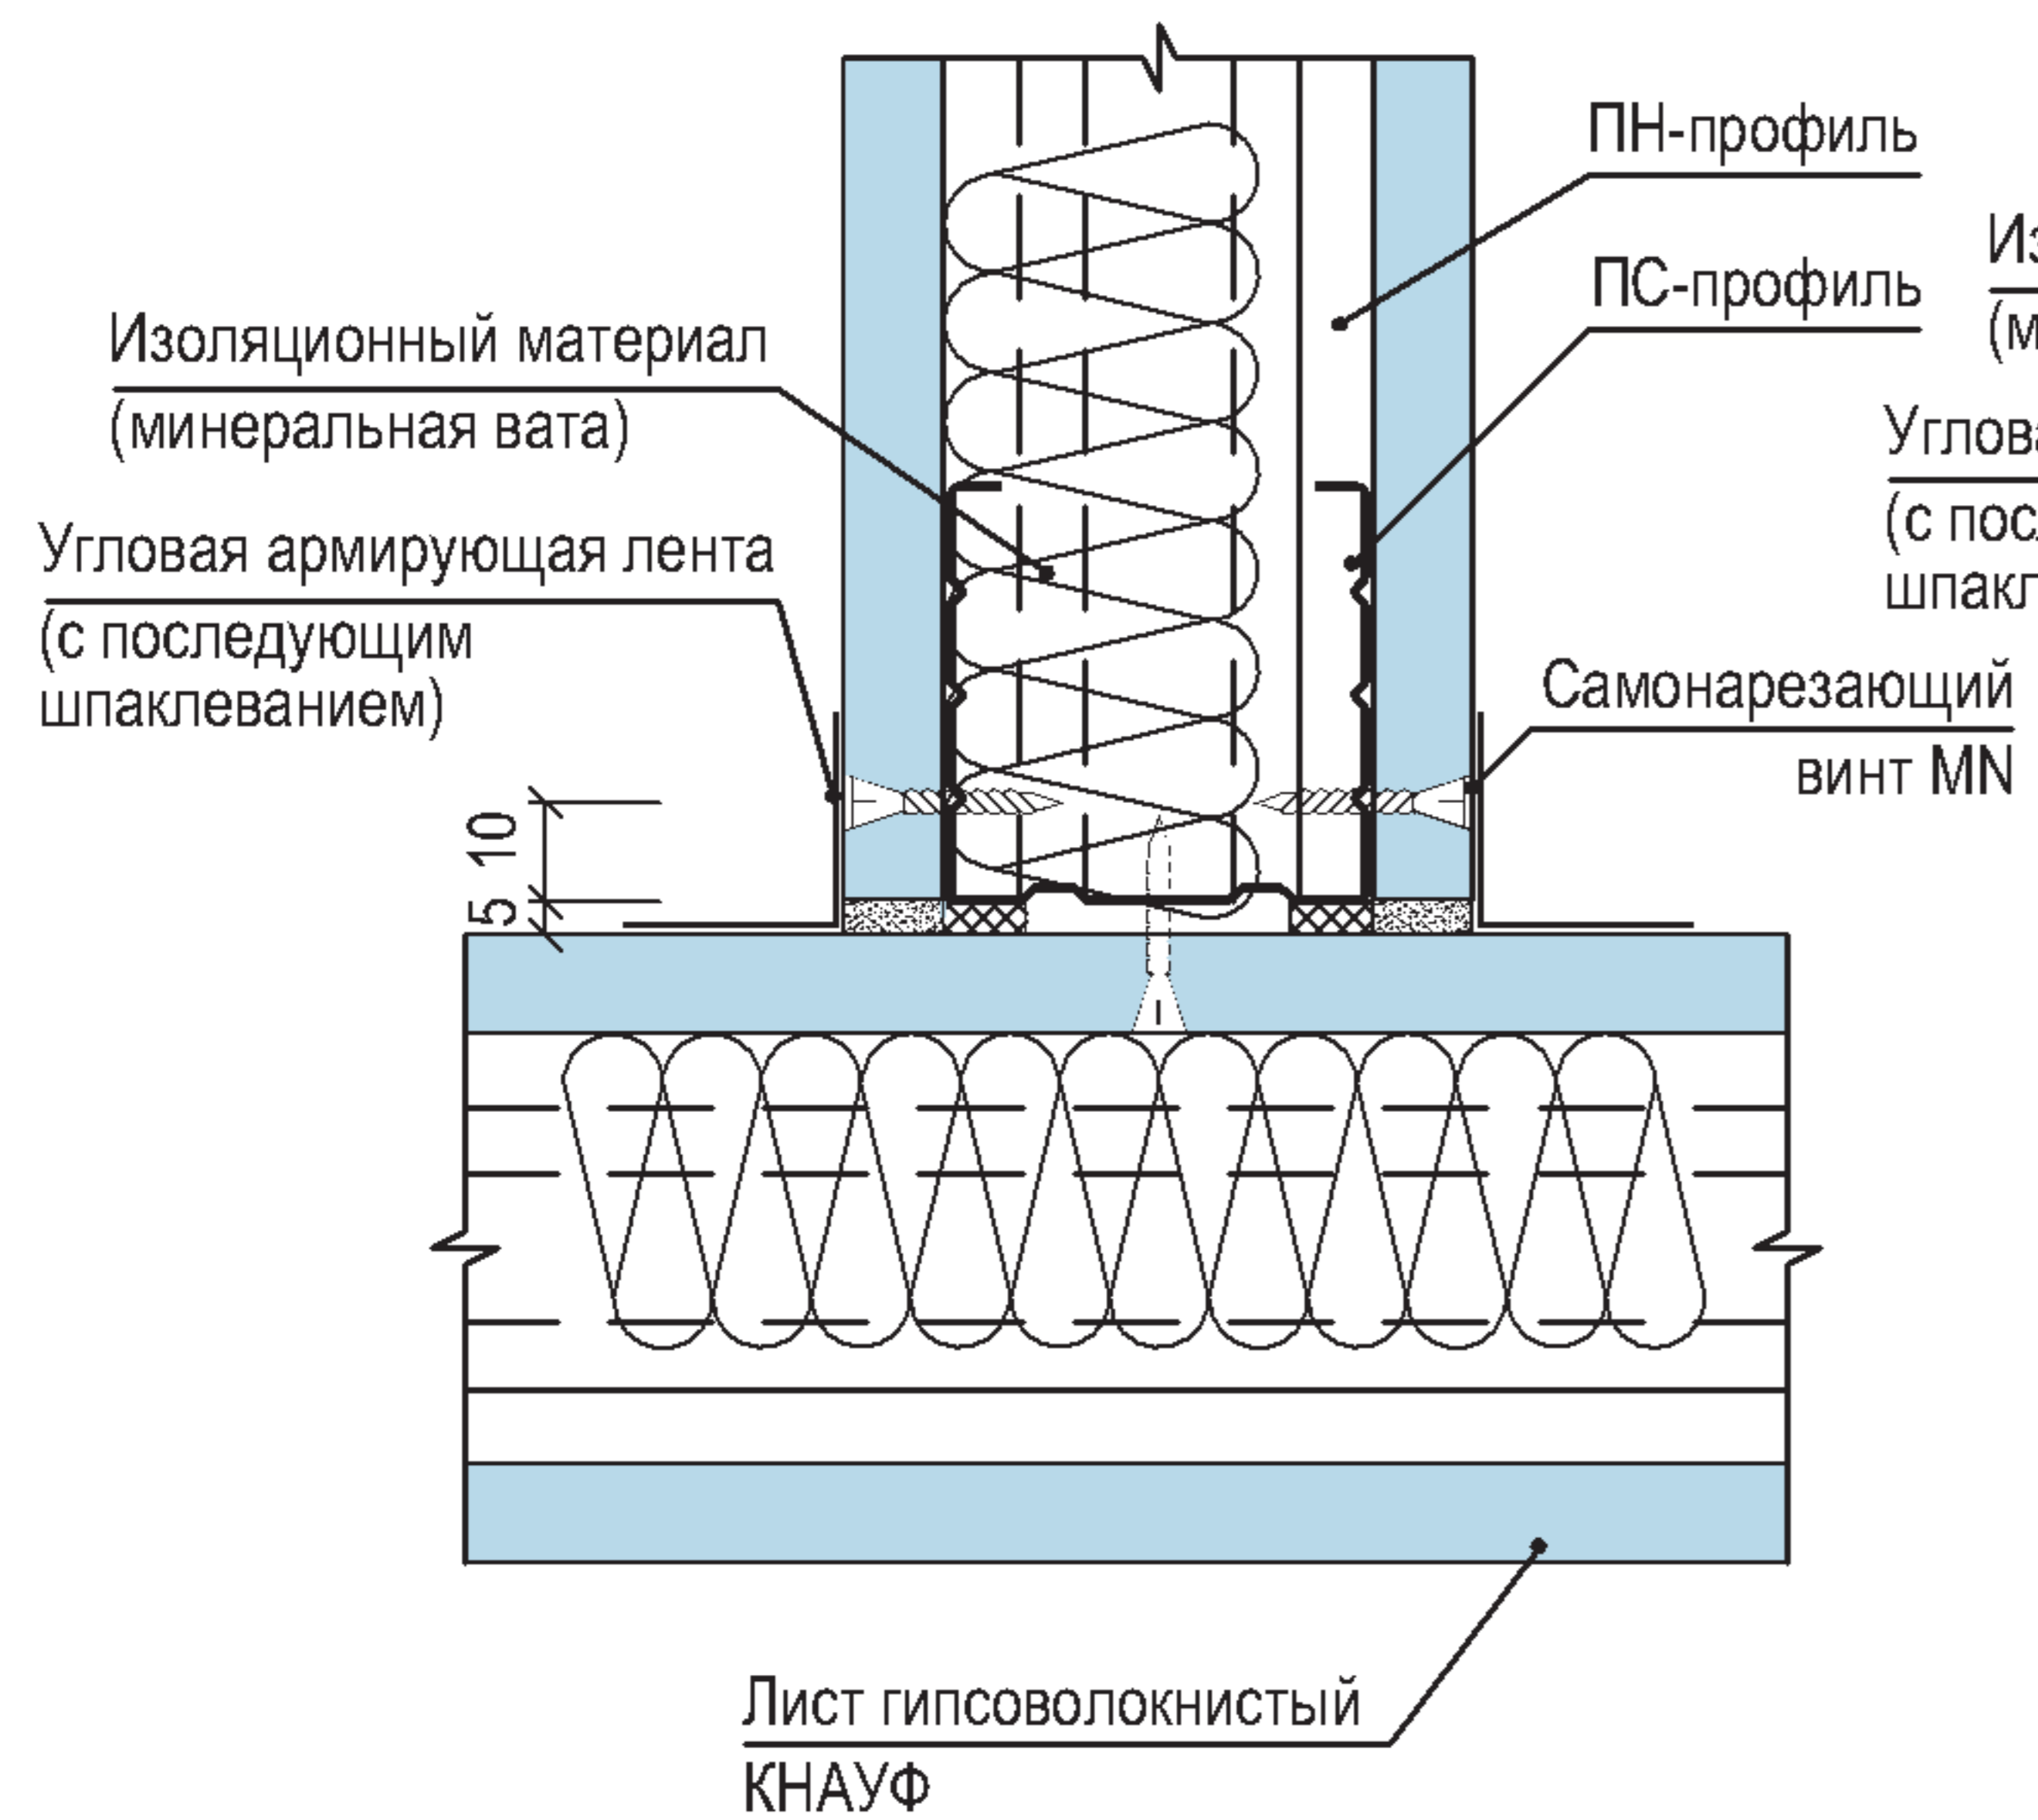Е




Изм.	Кол.уч.	Лист	N док.	Подпись	Дата
Нач. отд.	Еникеев			<i>[Signature]</i>	04.07.
ГИП	Иваничкин			<i>[Signature]</i>	
Гл. архит.	Чунтонов			<i>[Signature]</i>	
Разработ.	Аксенова			<i>[Signature]</i>	
Н. контр.	Чунтонов			<i>[Signature]</i>	

1.031.9-3.10.3-1

Перегородка С361


Стадия	Лист	Листов
Р	1	5
Челябинский ПРОМСТРОЙПРОЕКТ		

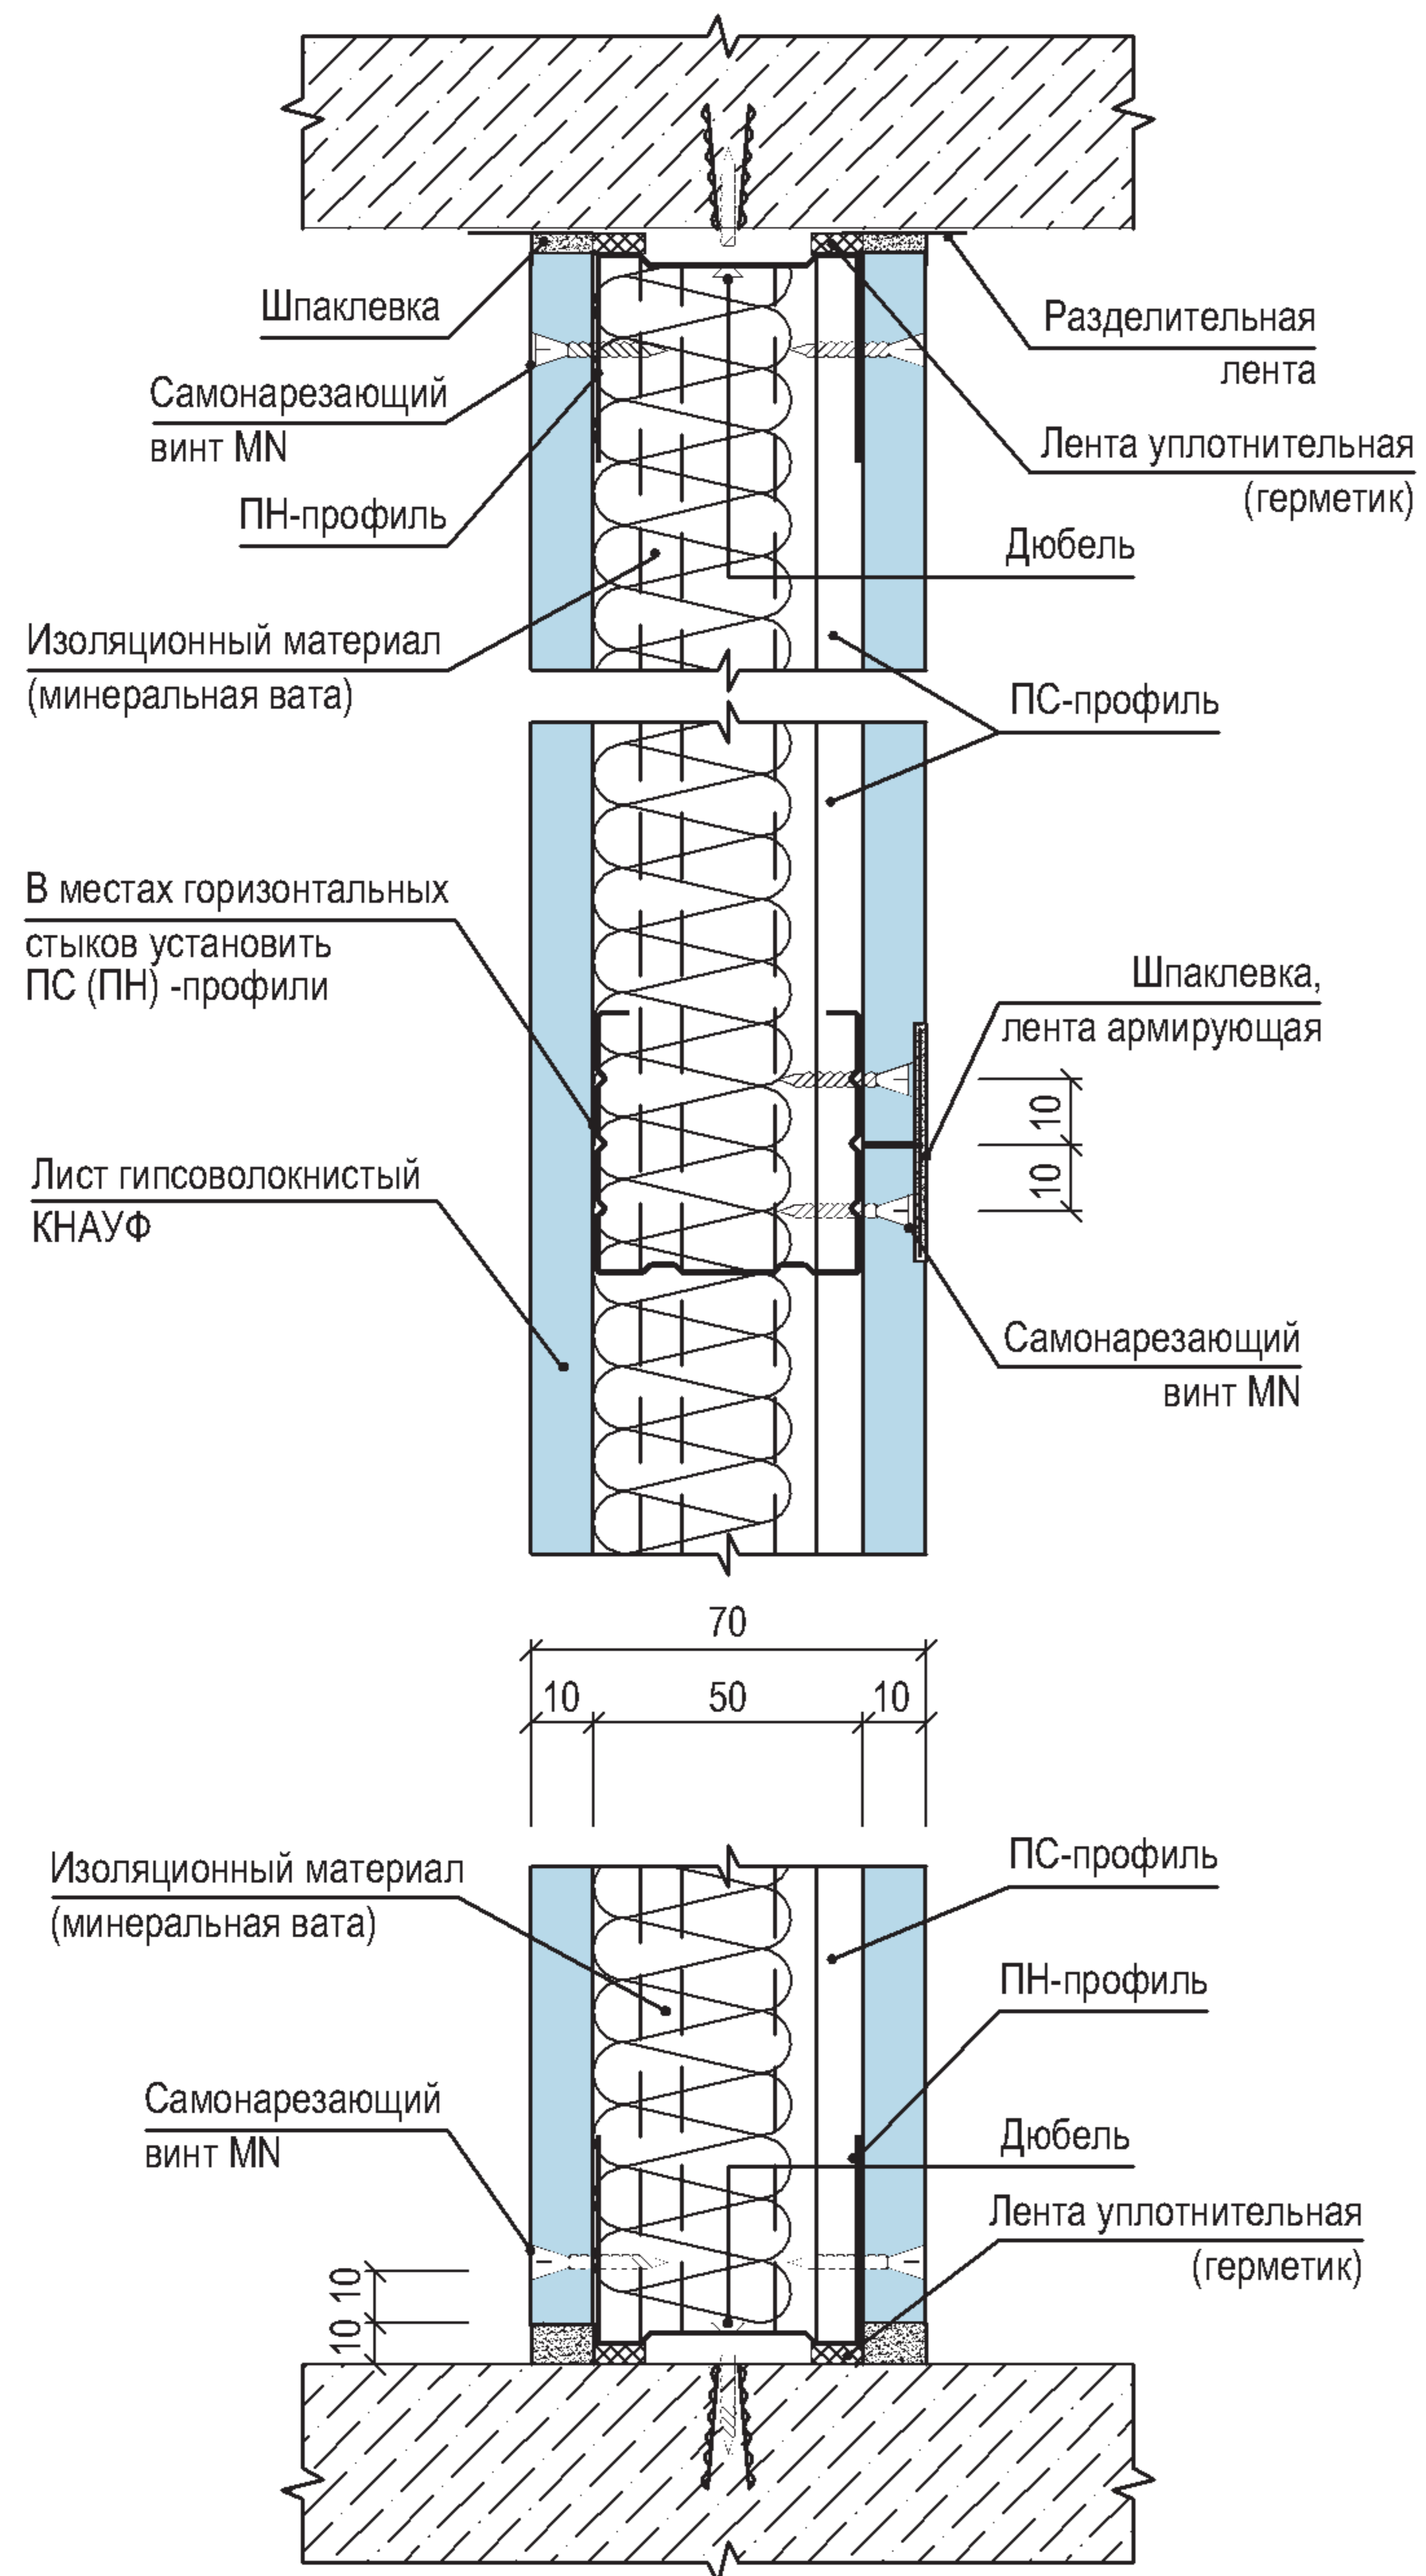Вертикальный разрез




Соединения с полом

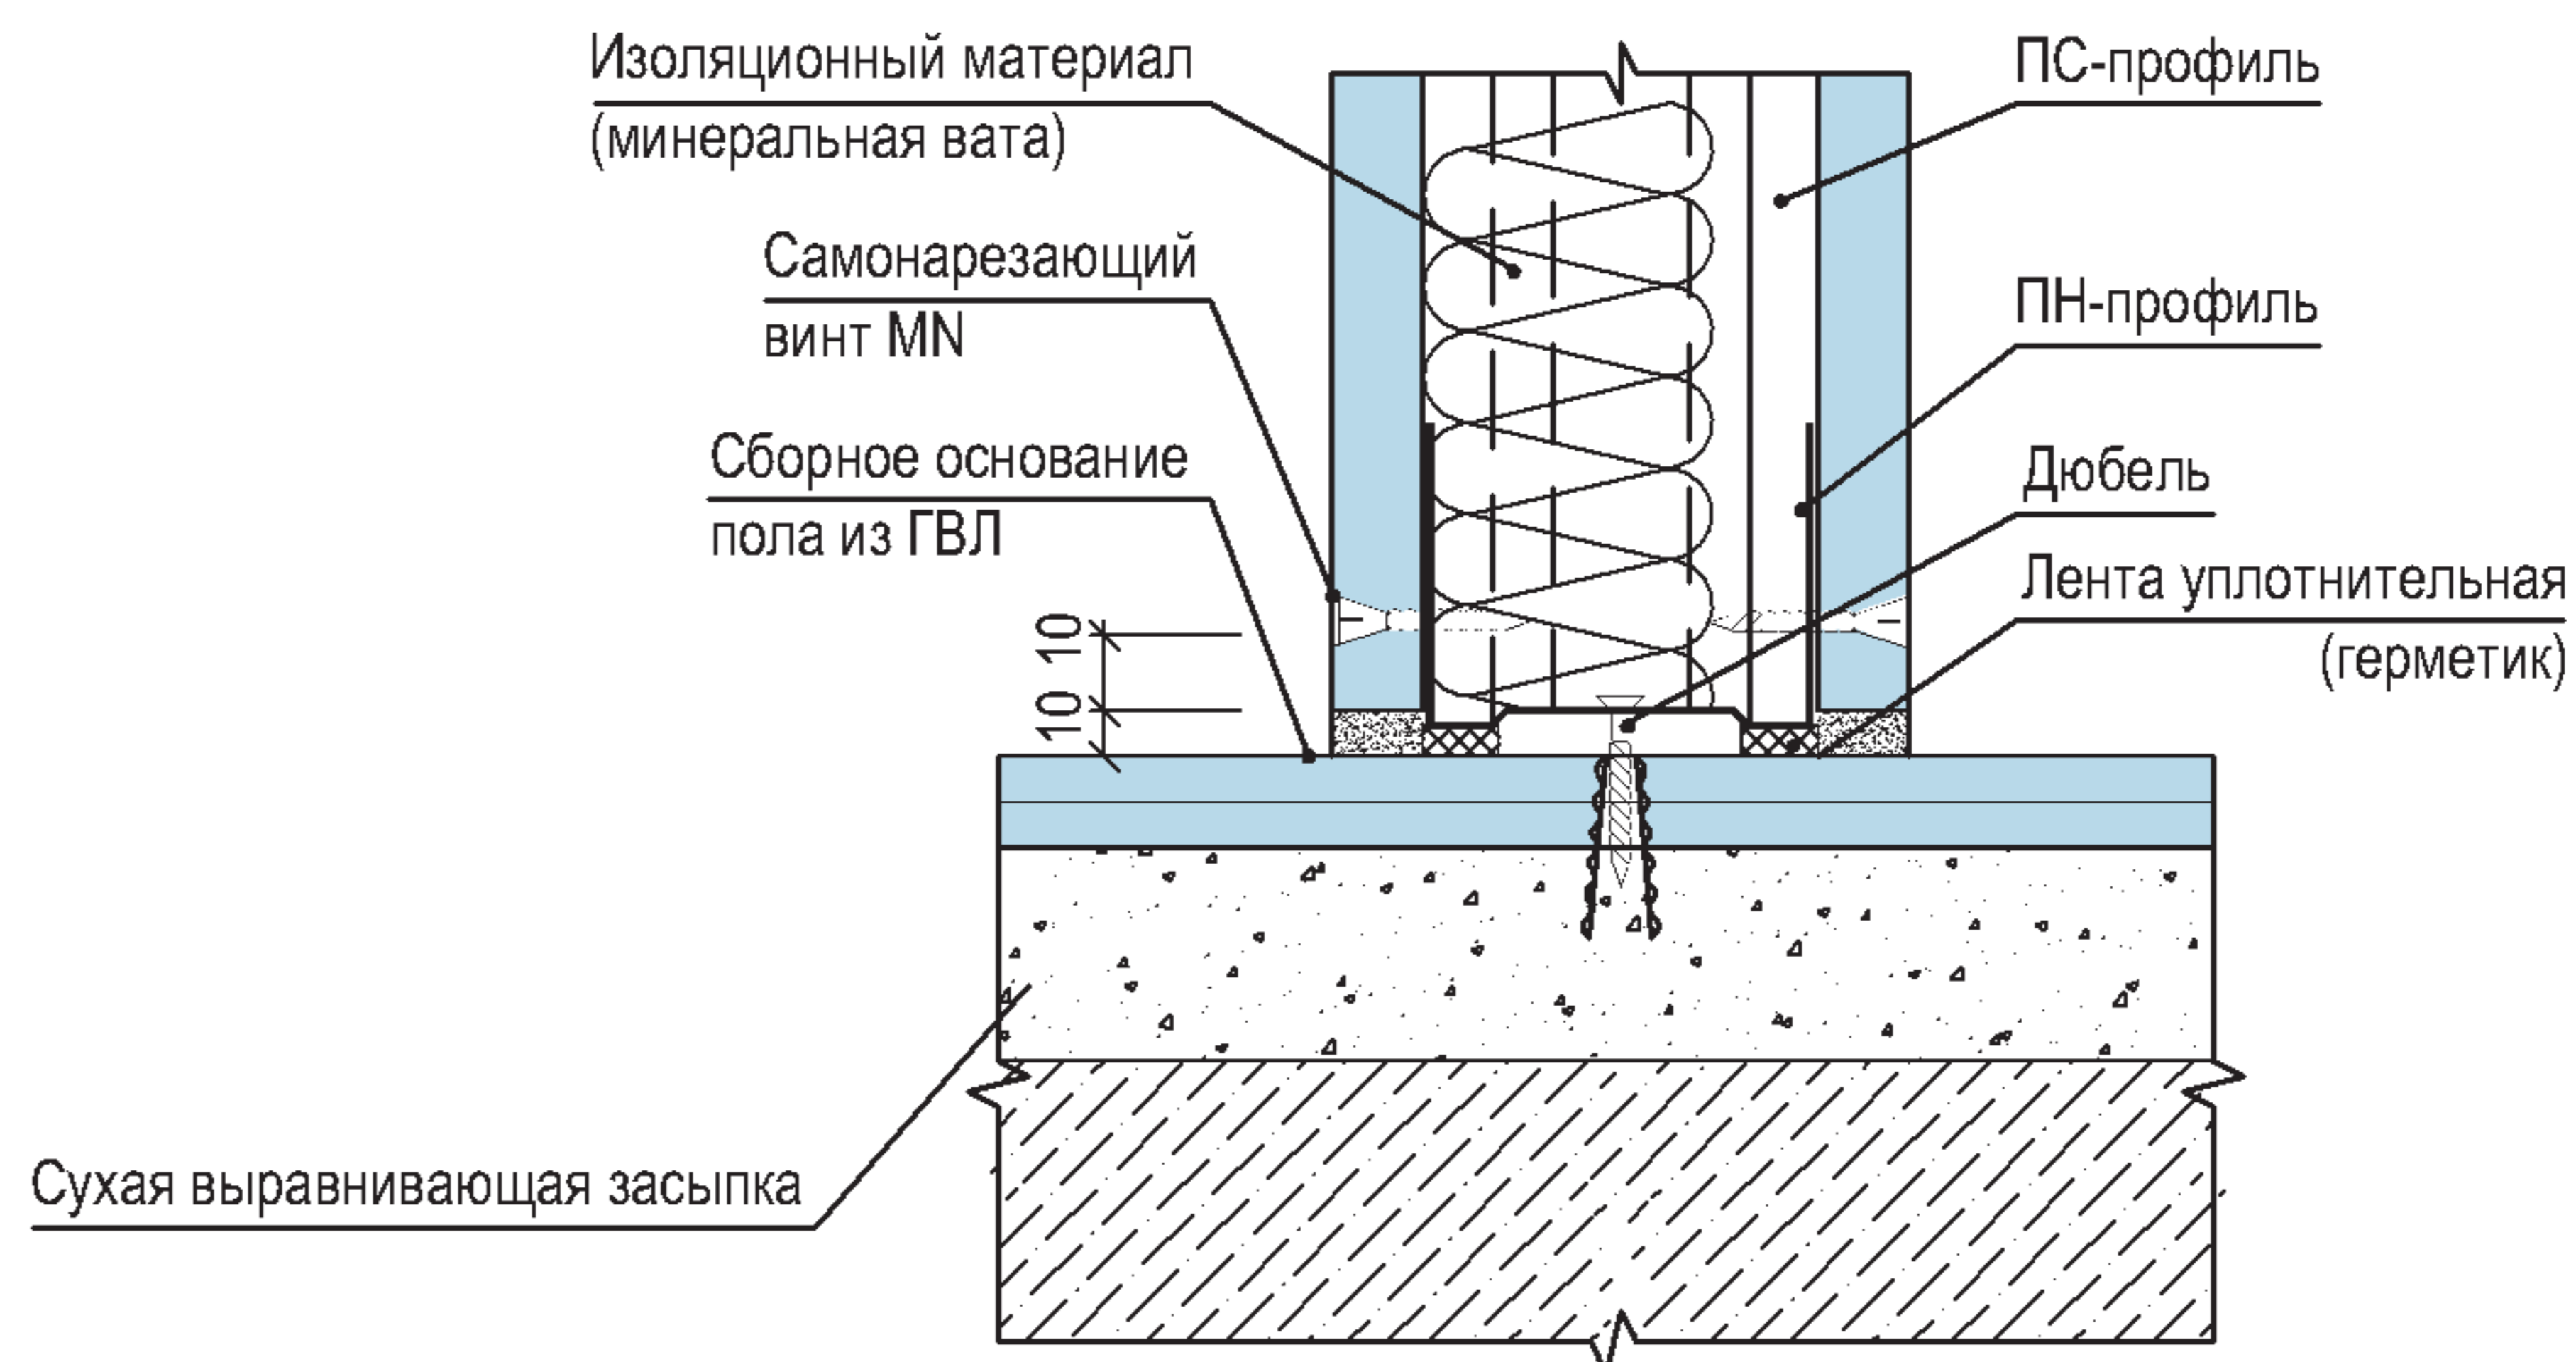а) присоединение к сборному основанию пола




б) присоединение к основному полу

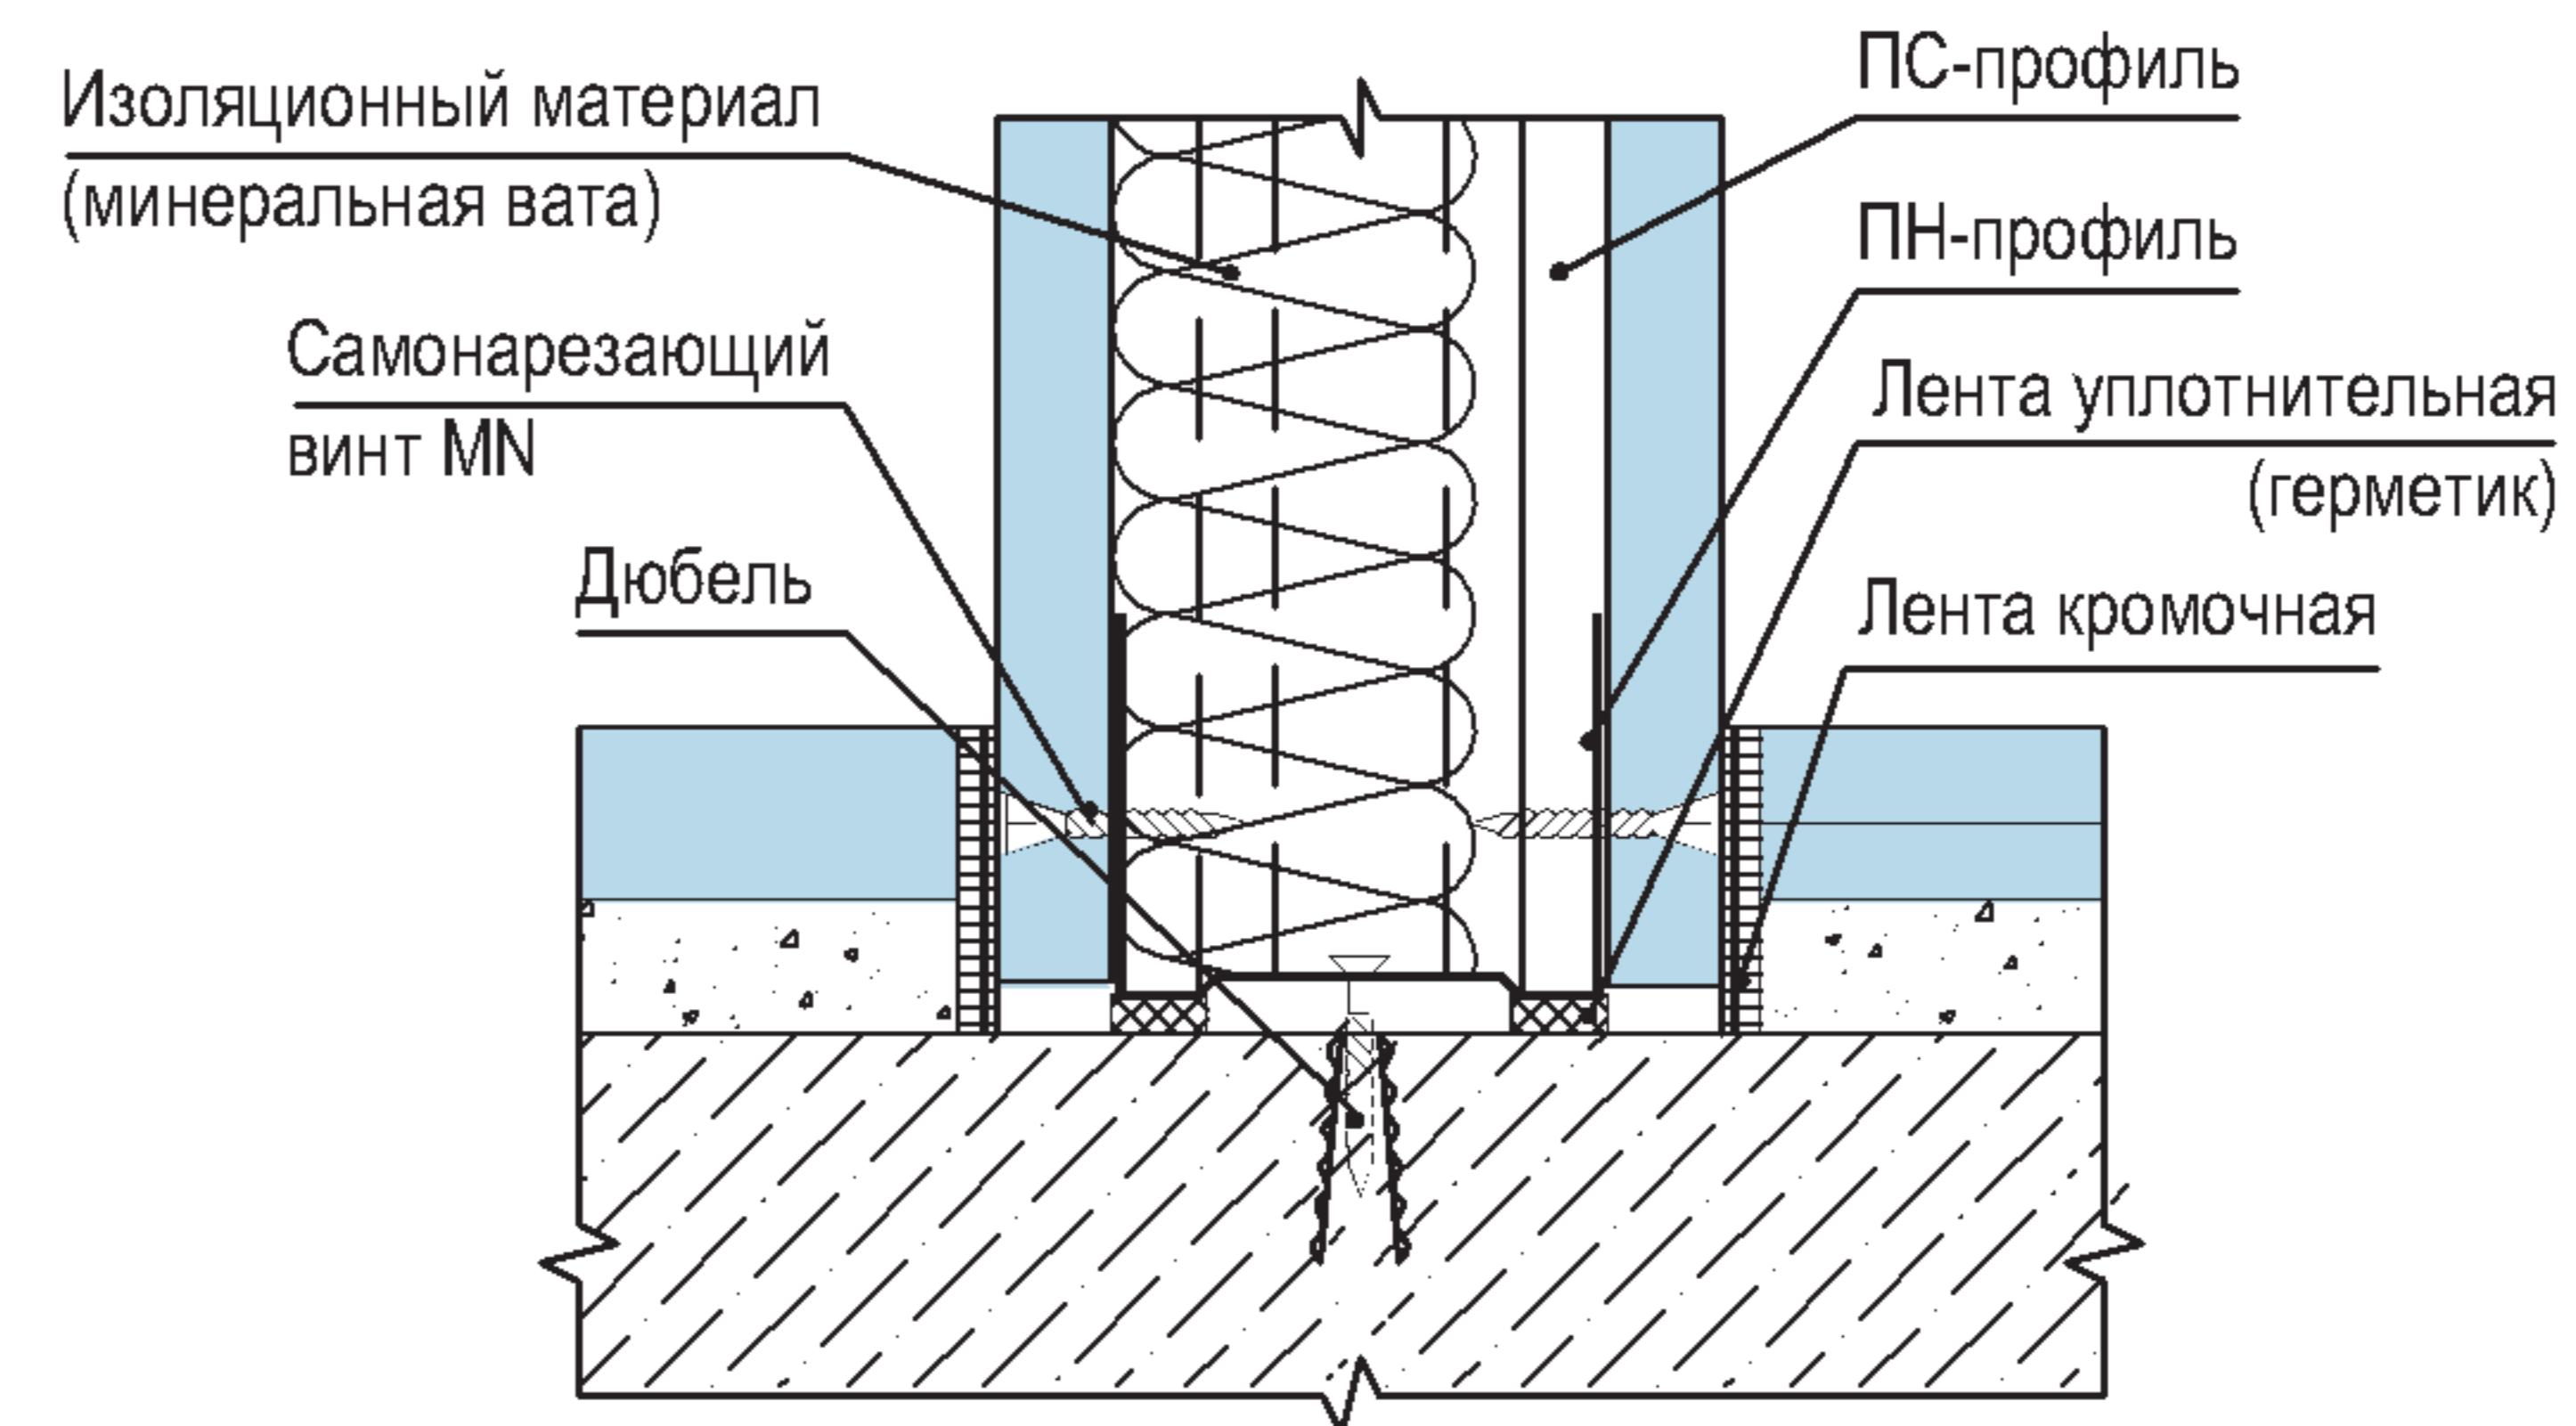


Изм.	Кол.уч.	Лист	N док.	Подп.	Дата

1.031.9-3.10.3-1

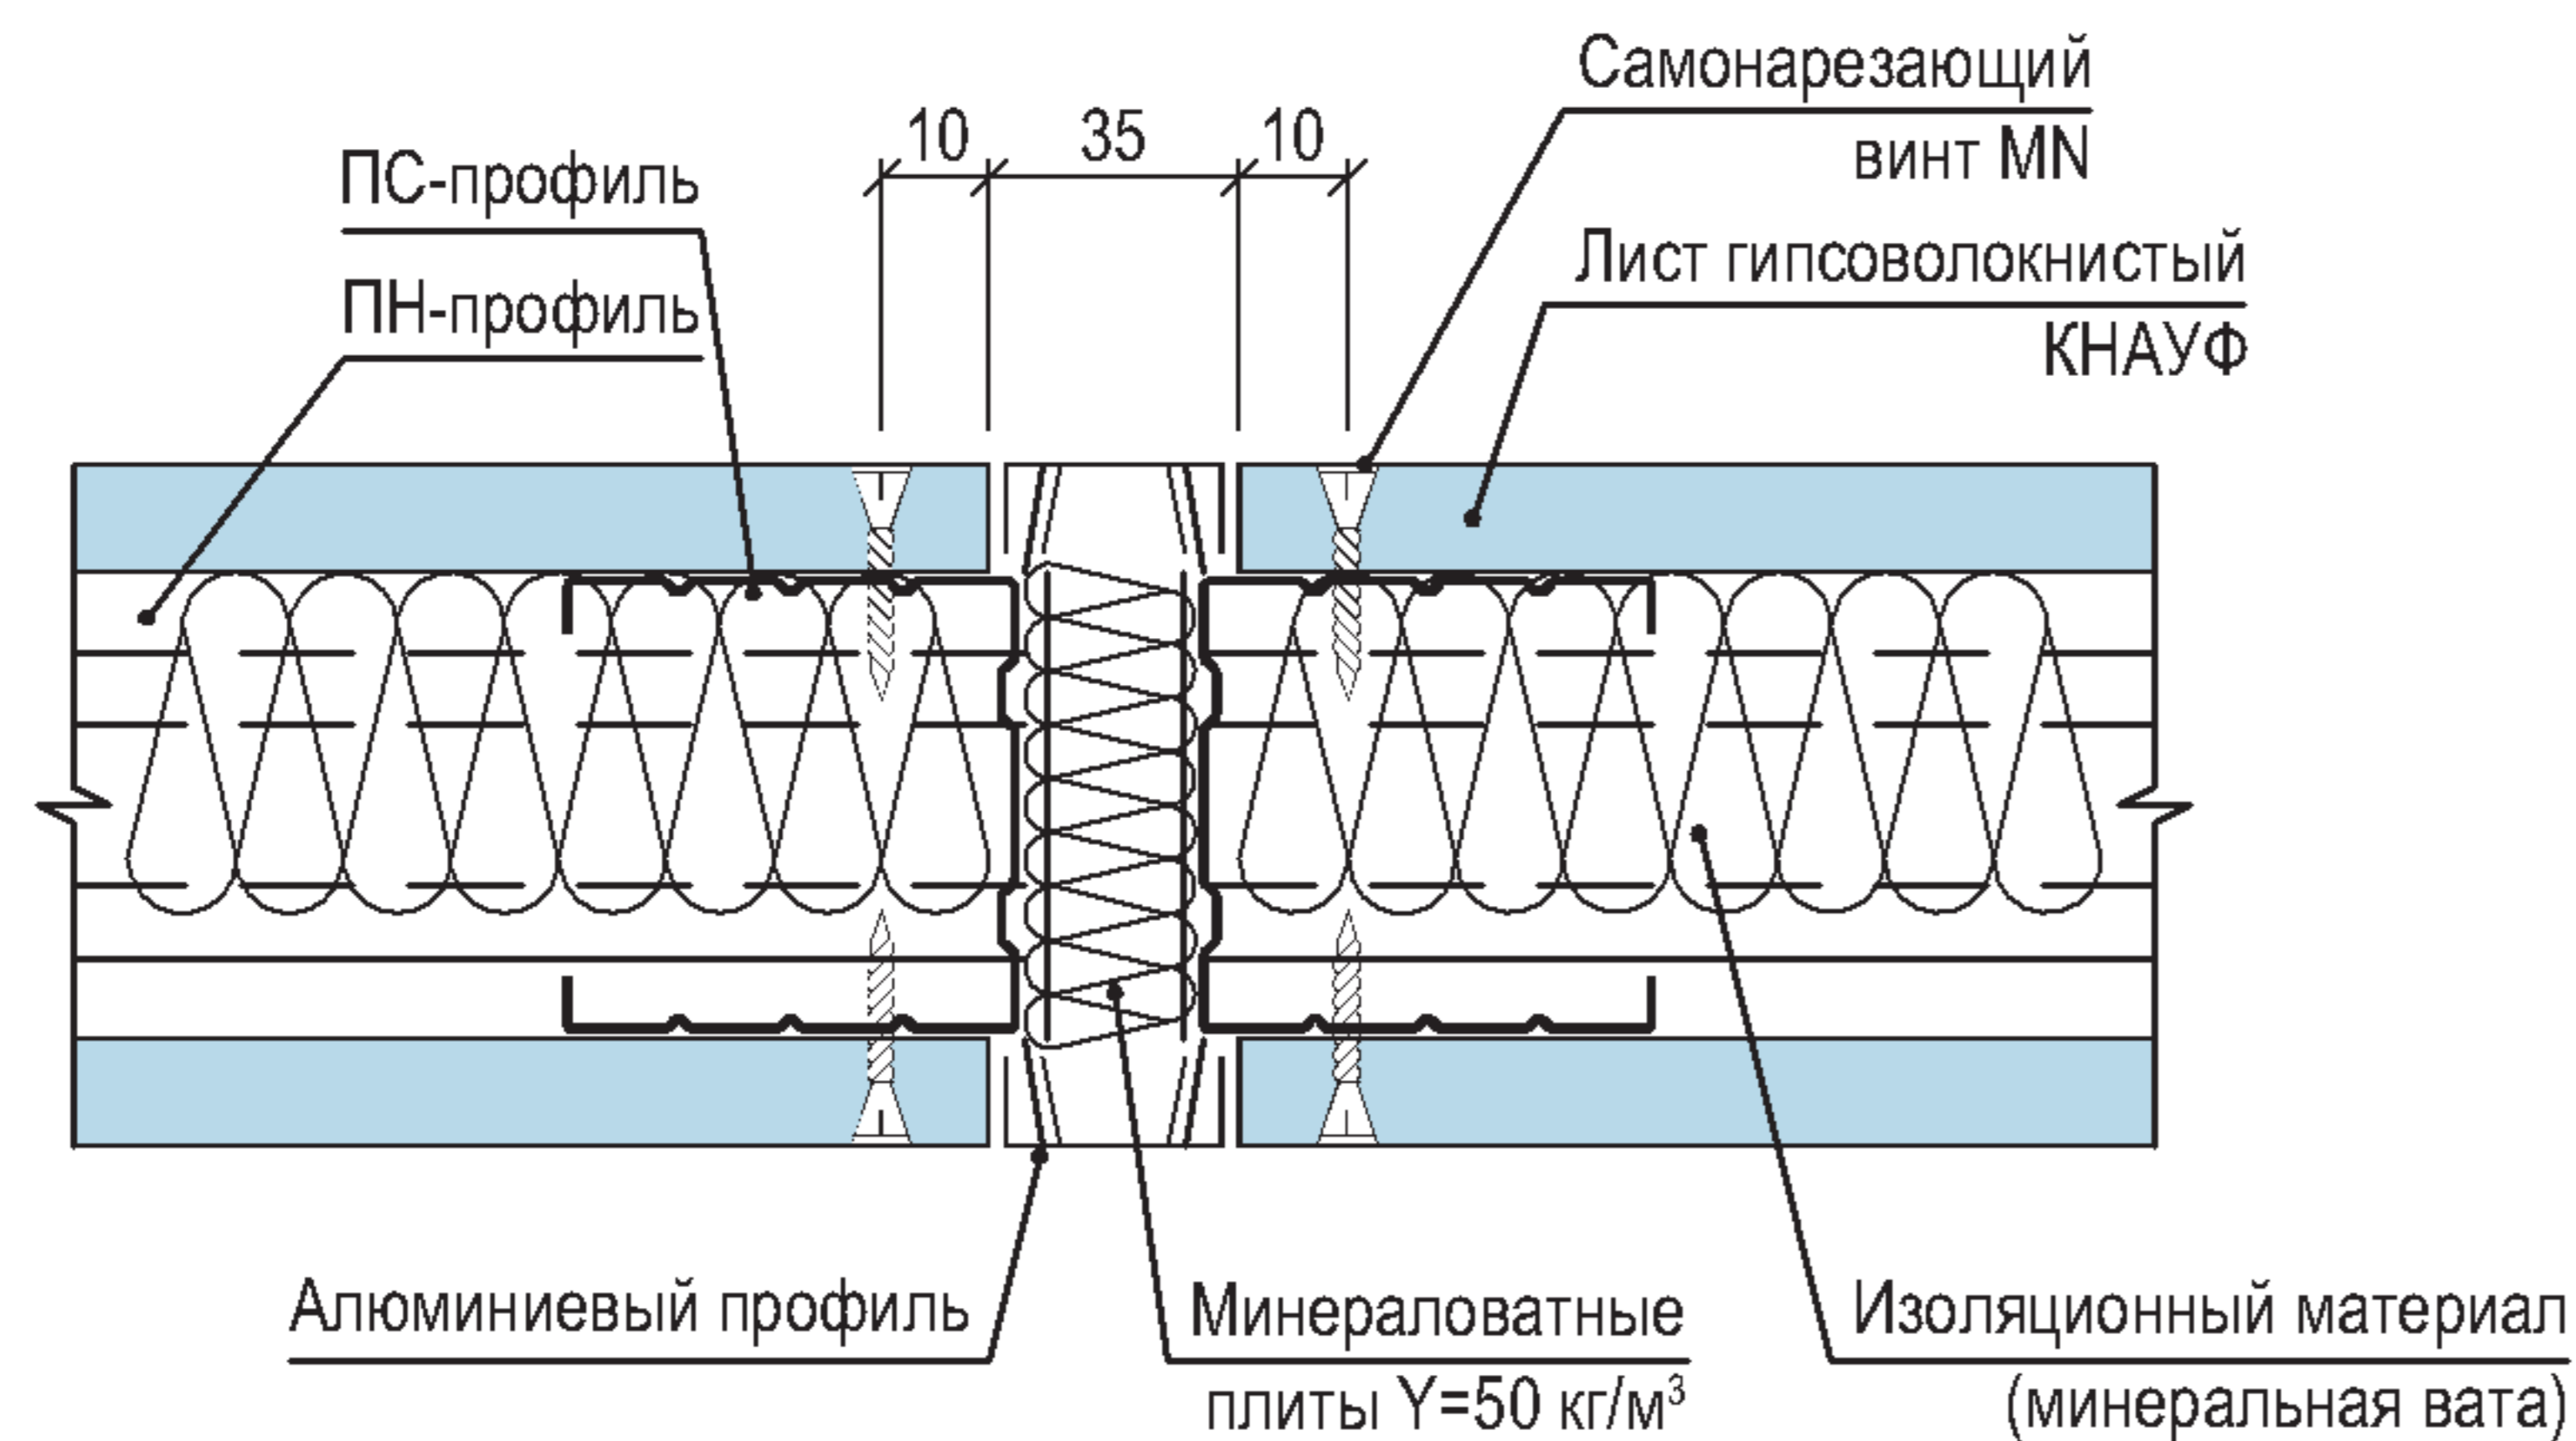Деформационный шов с профильным стыком



Деформационный шов

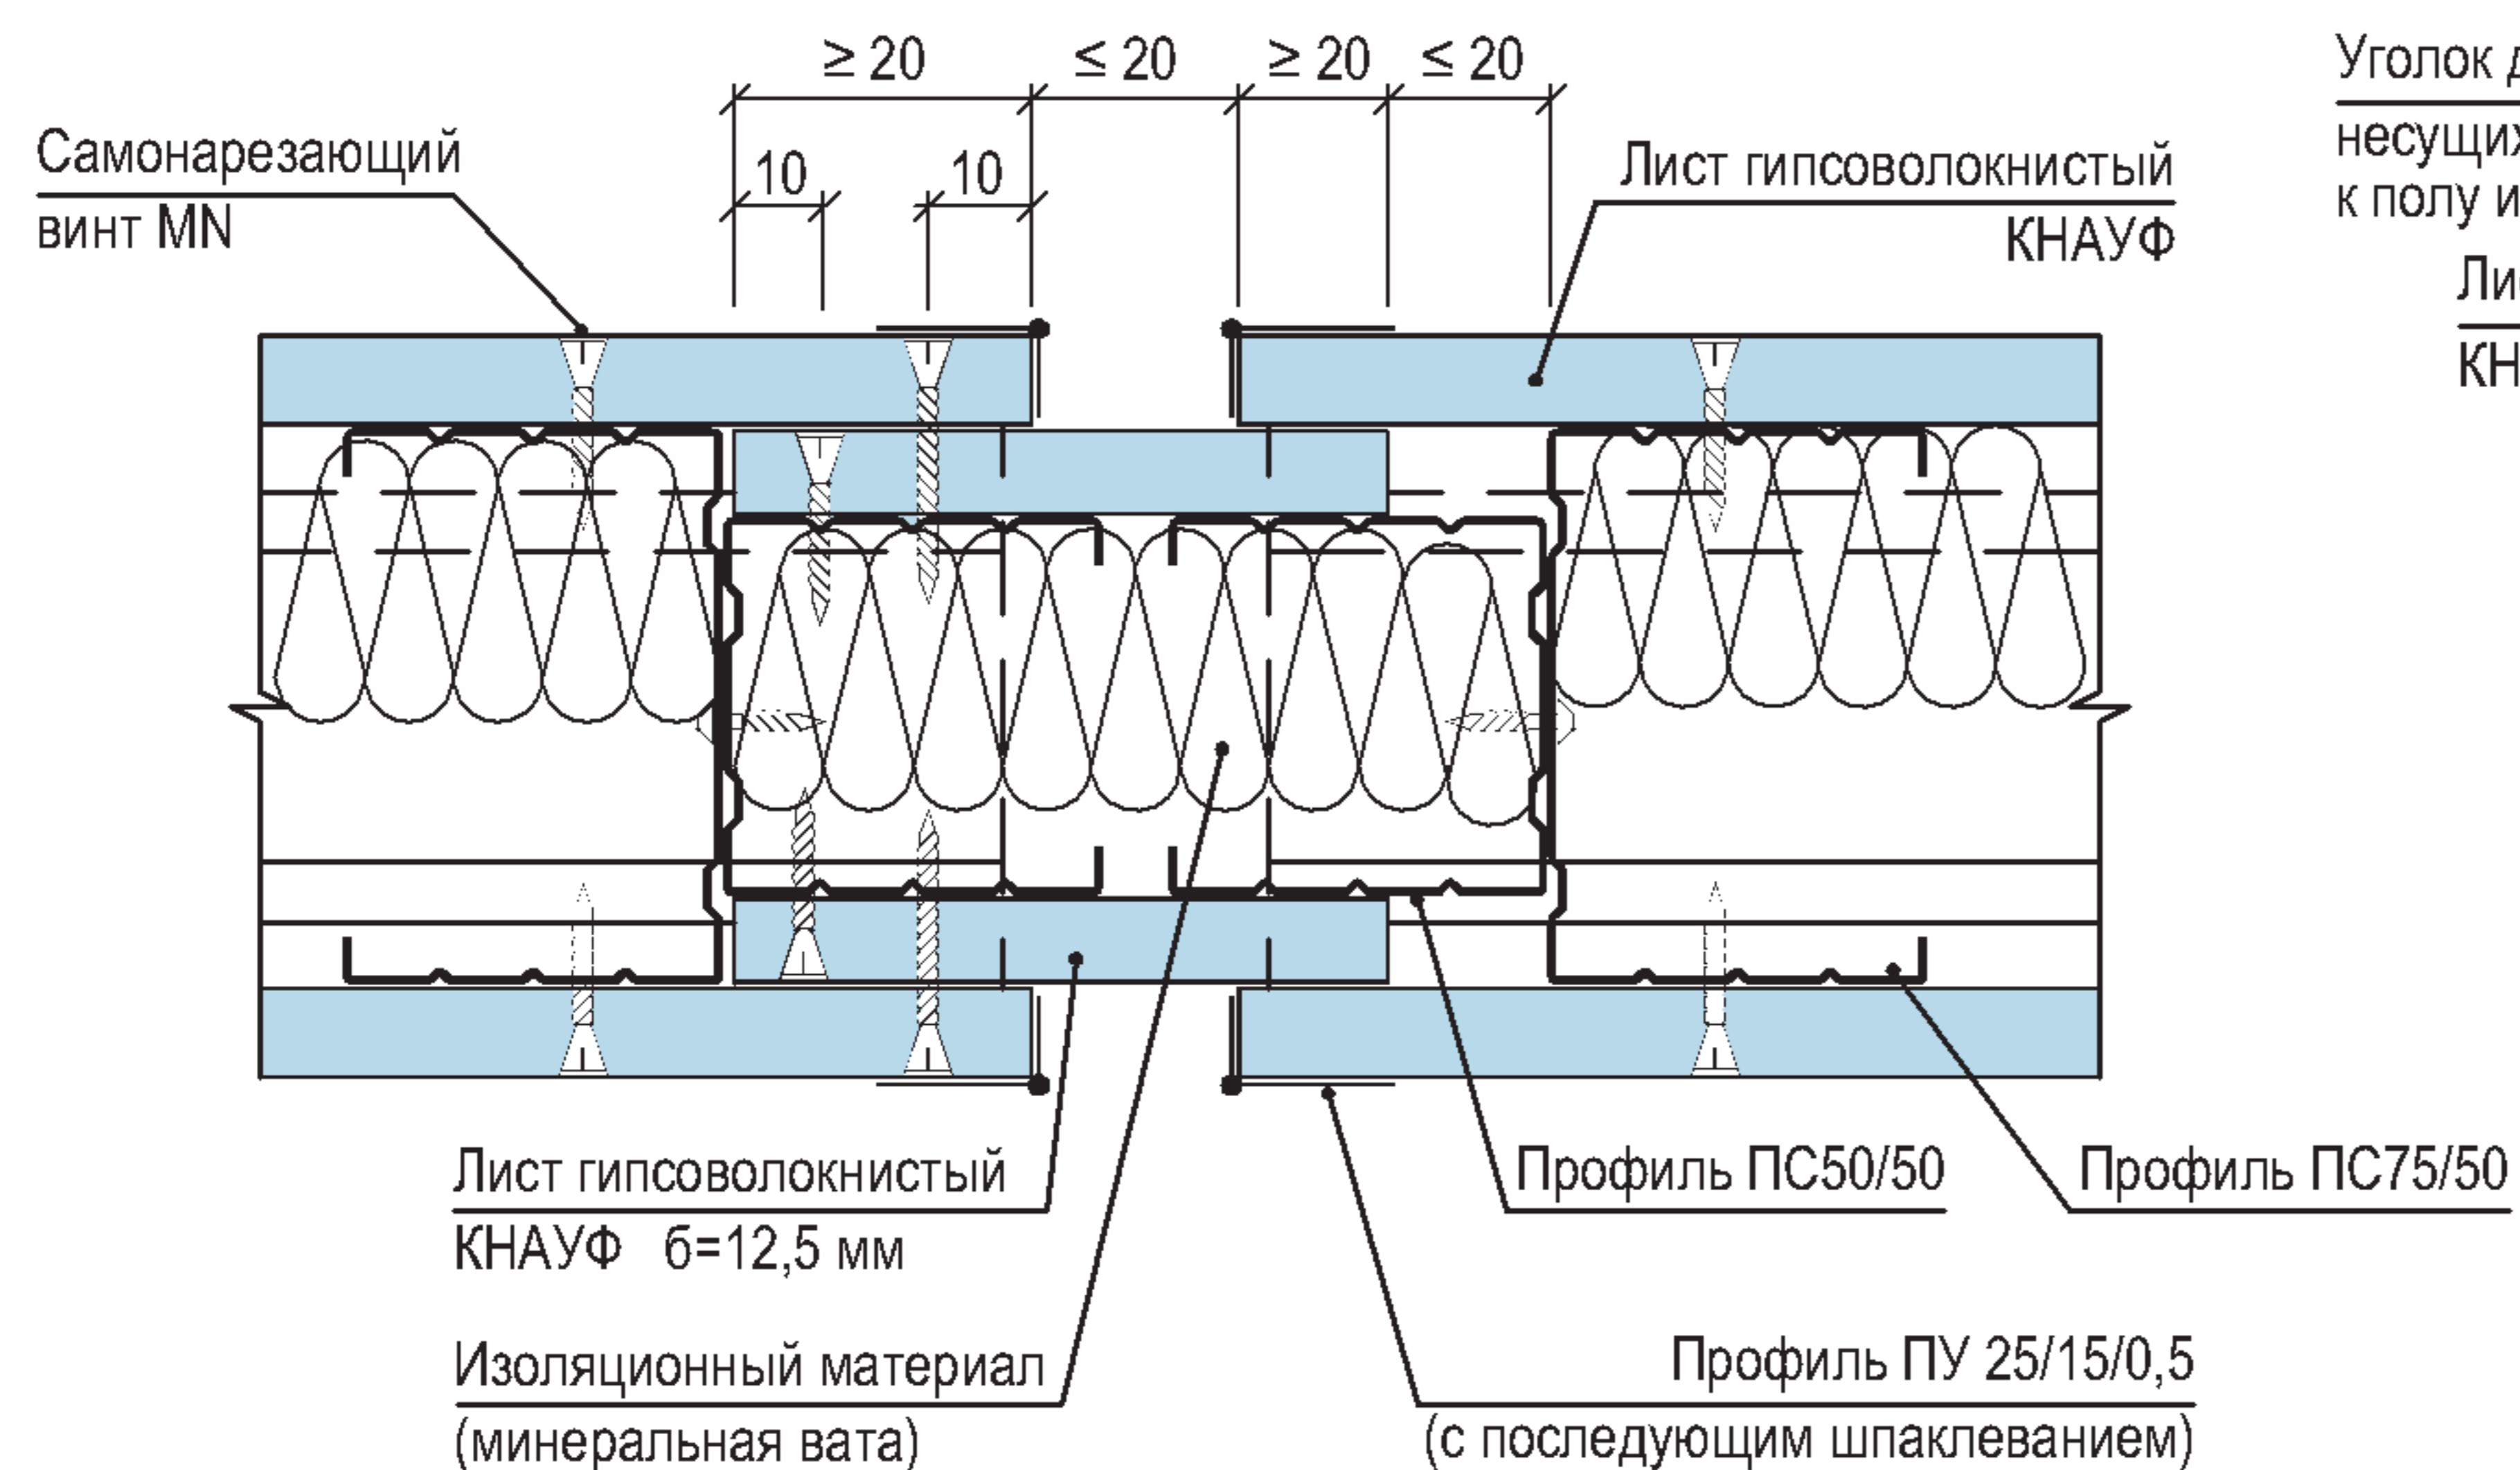


Деформационный шов устраивать при длине перегородки более 15 м.

Д

вариант 1

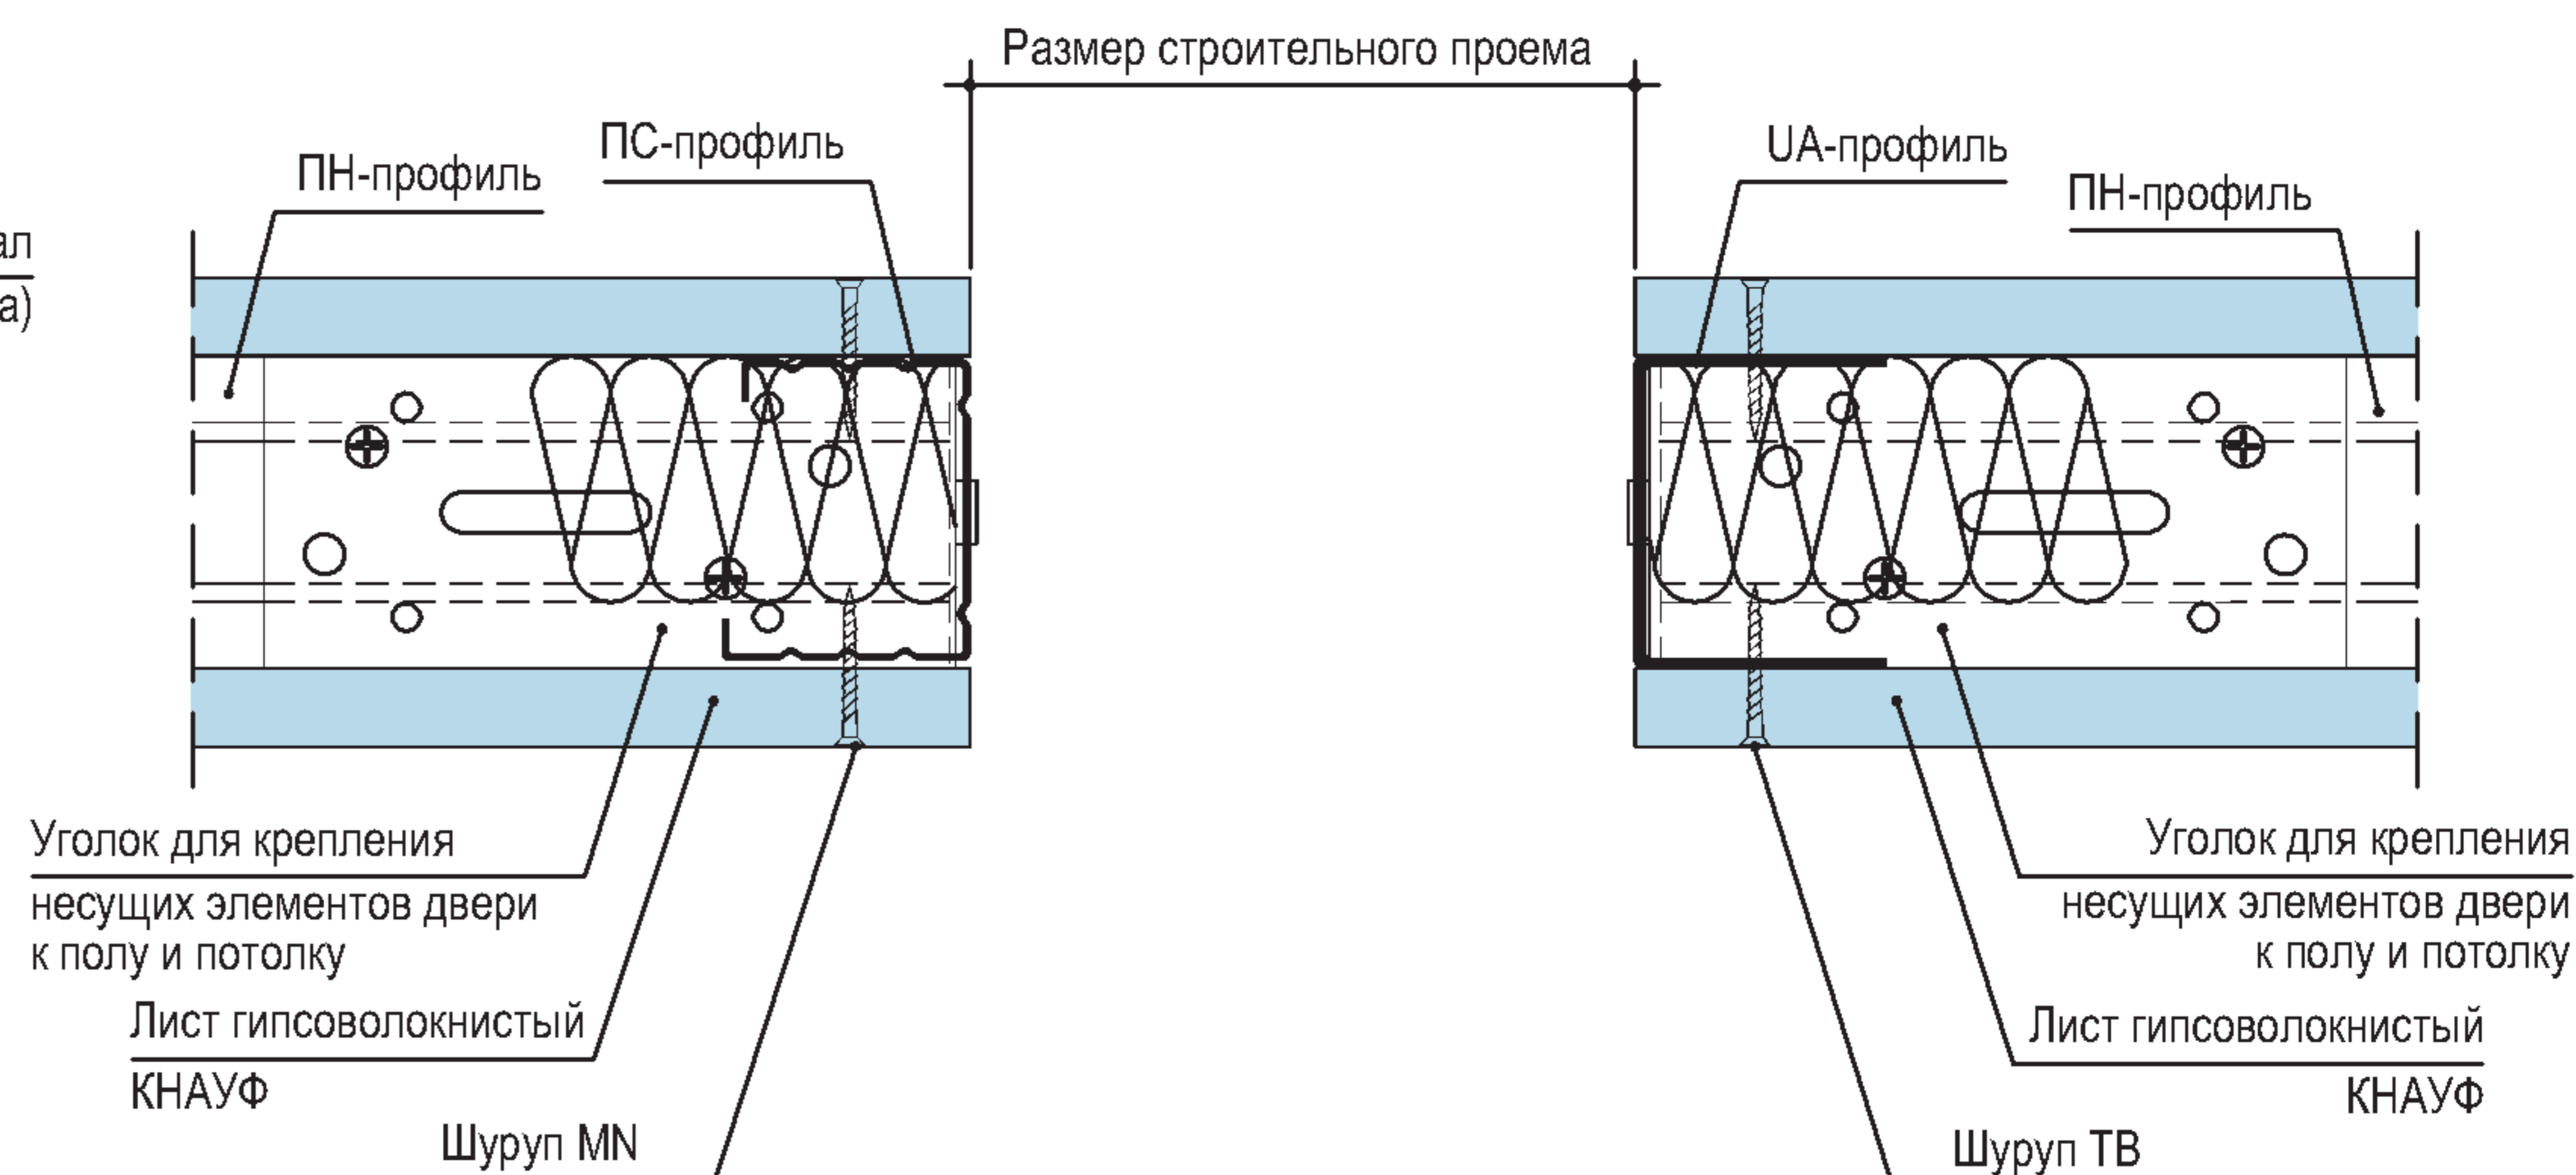вариант 2




Инов. № подл.	Взам. инв. №
Подп. и дата	

Изм.	Кол.уч.	Лист	№ док.	Подп.	Дата

1.031.9-3.10.3-1


А
1

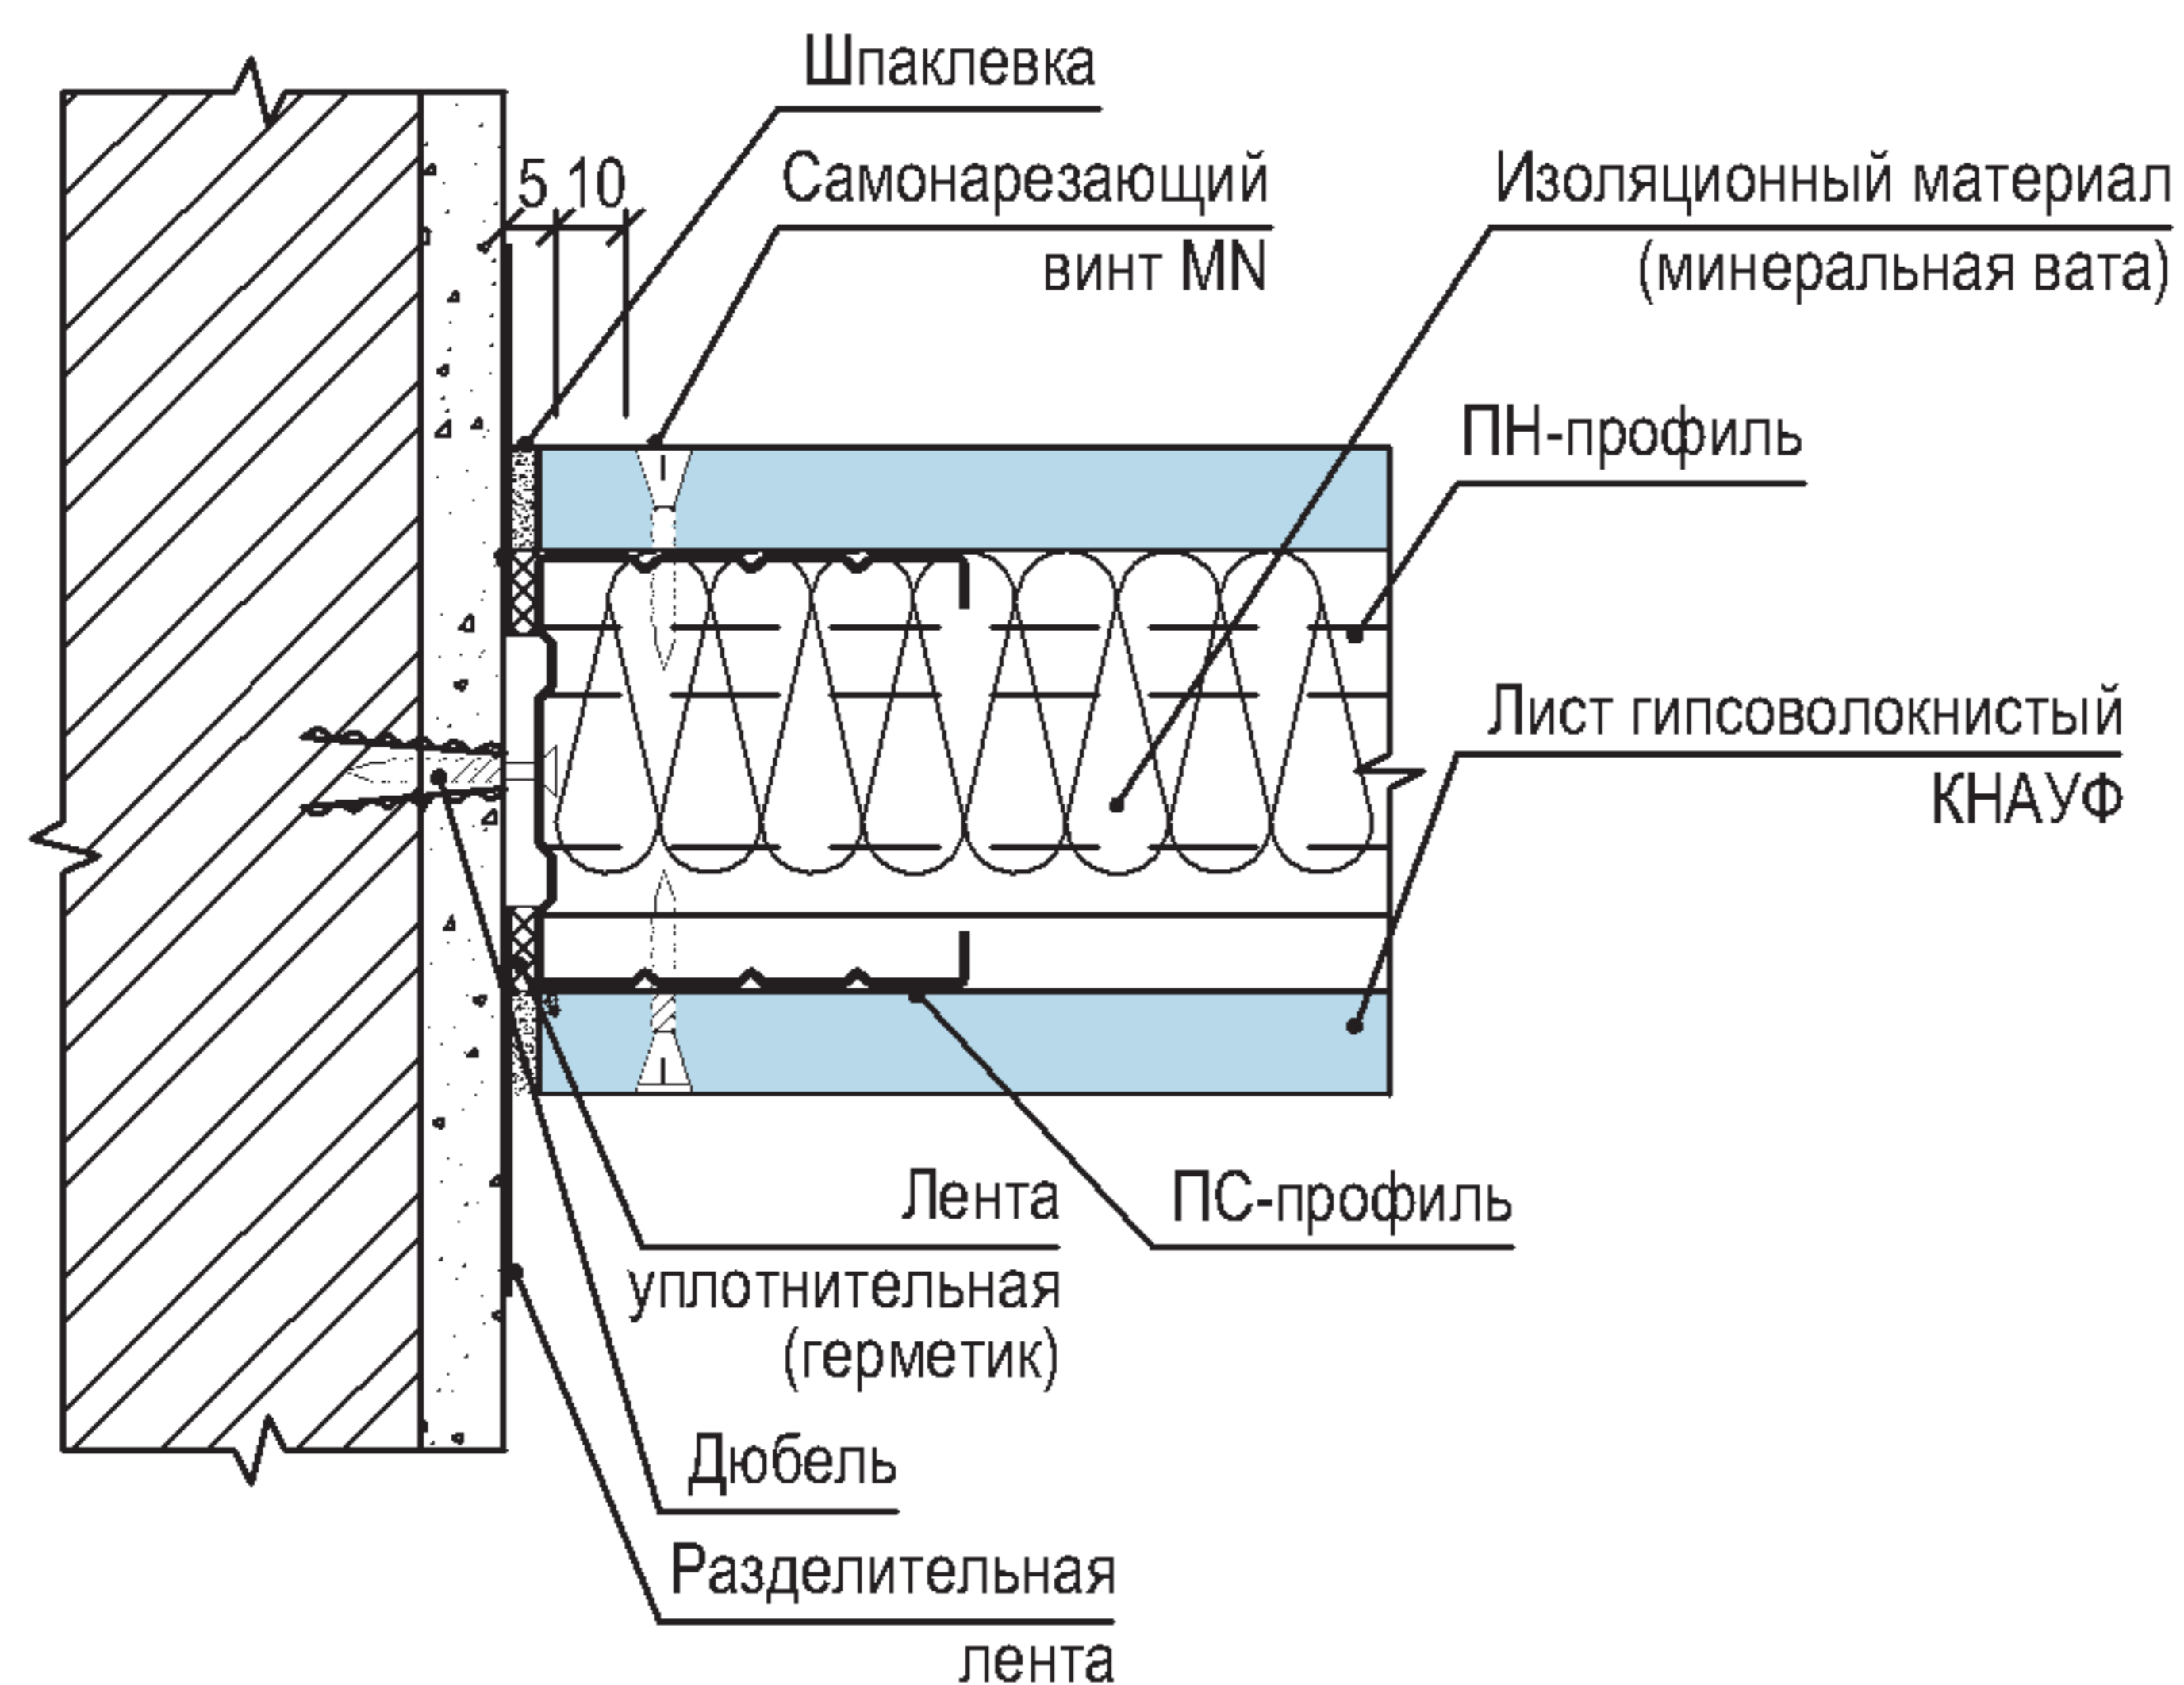Вариант 1




Б
1

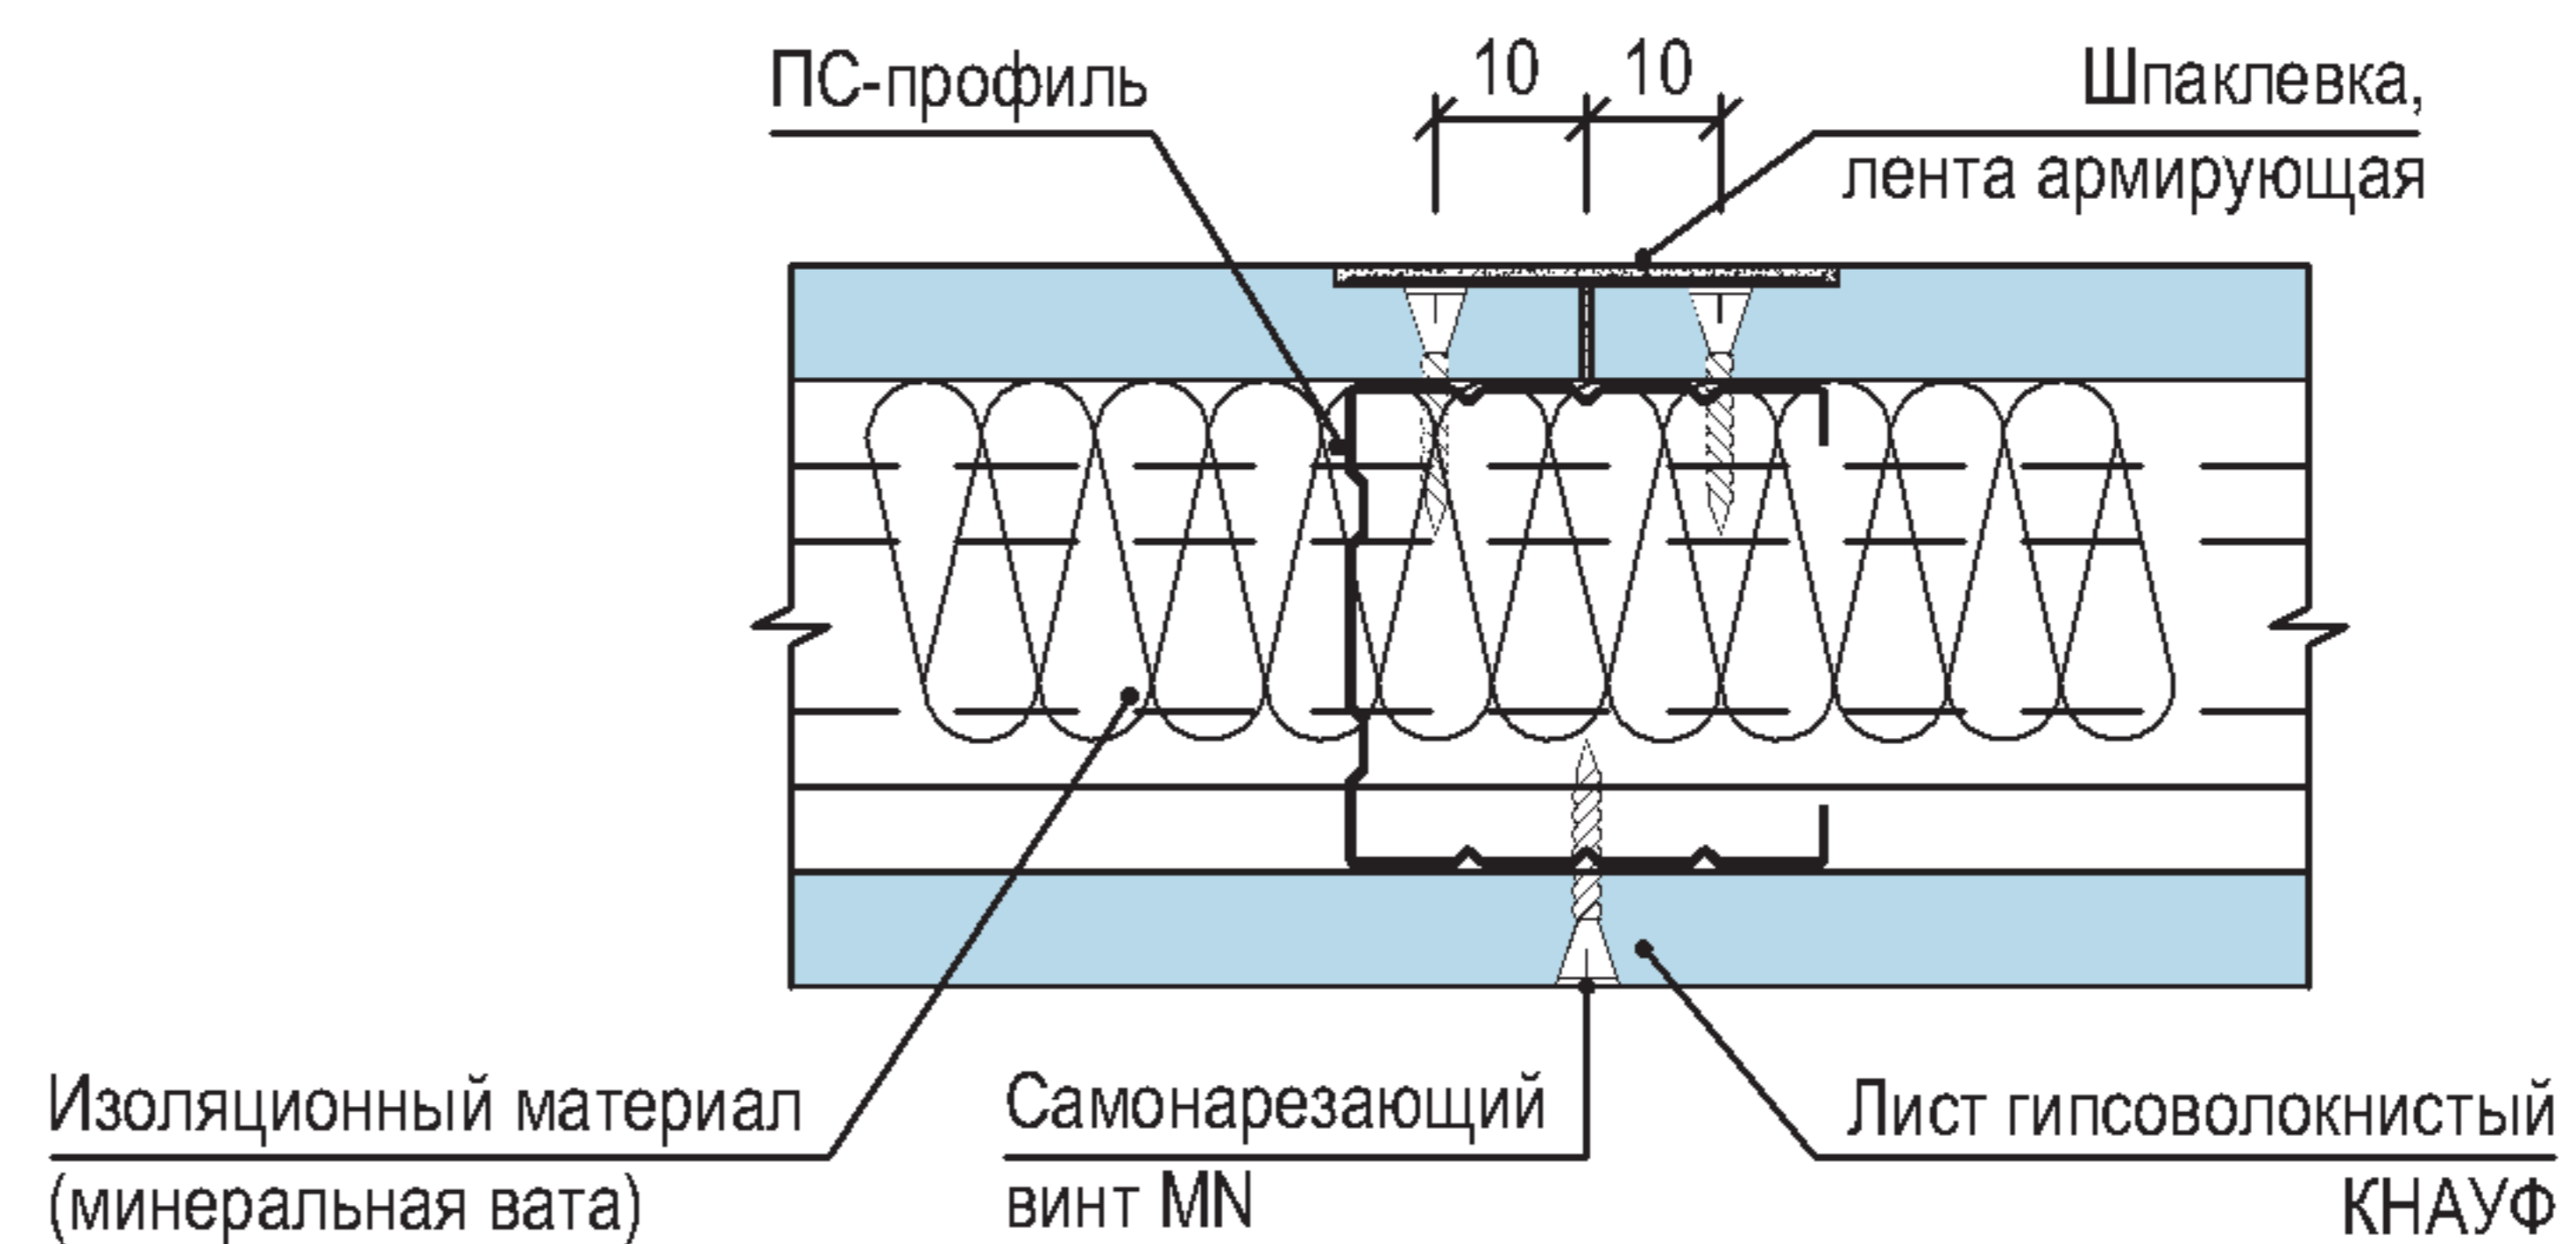(сопряжение ГВЛ по вертикали)




А
1

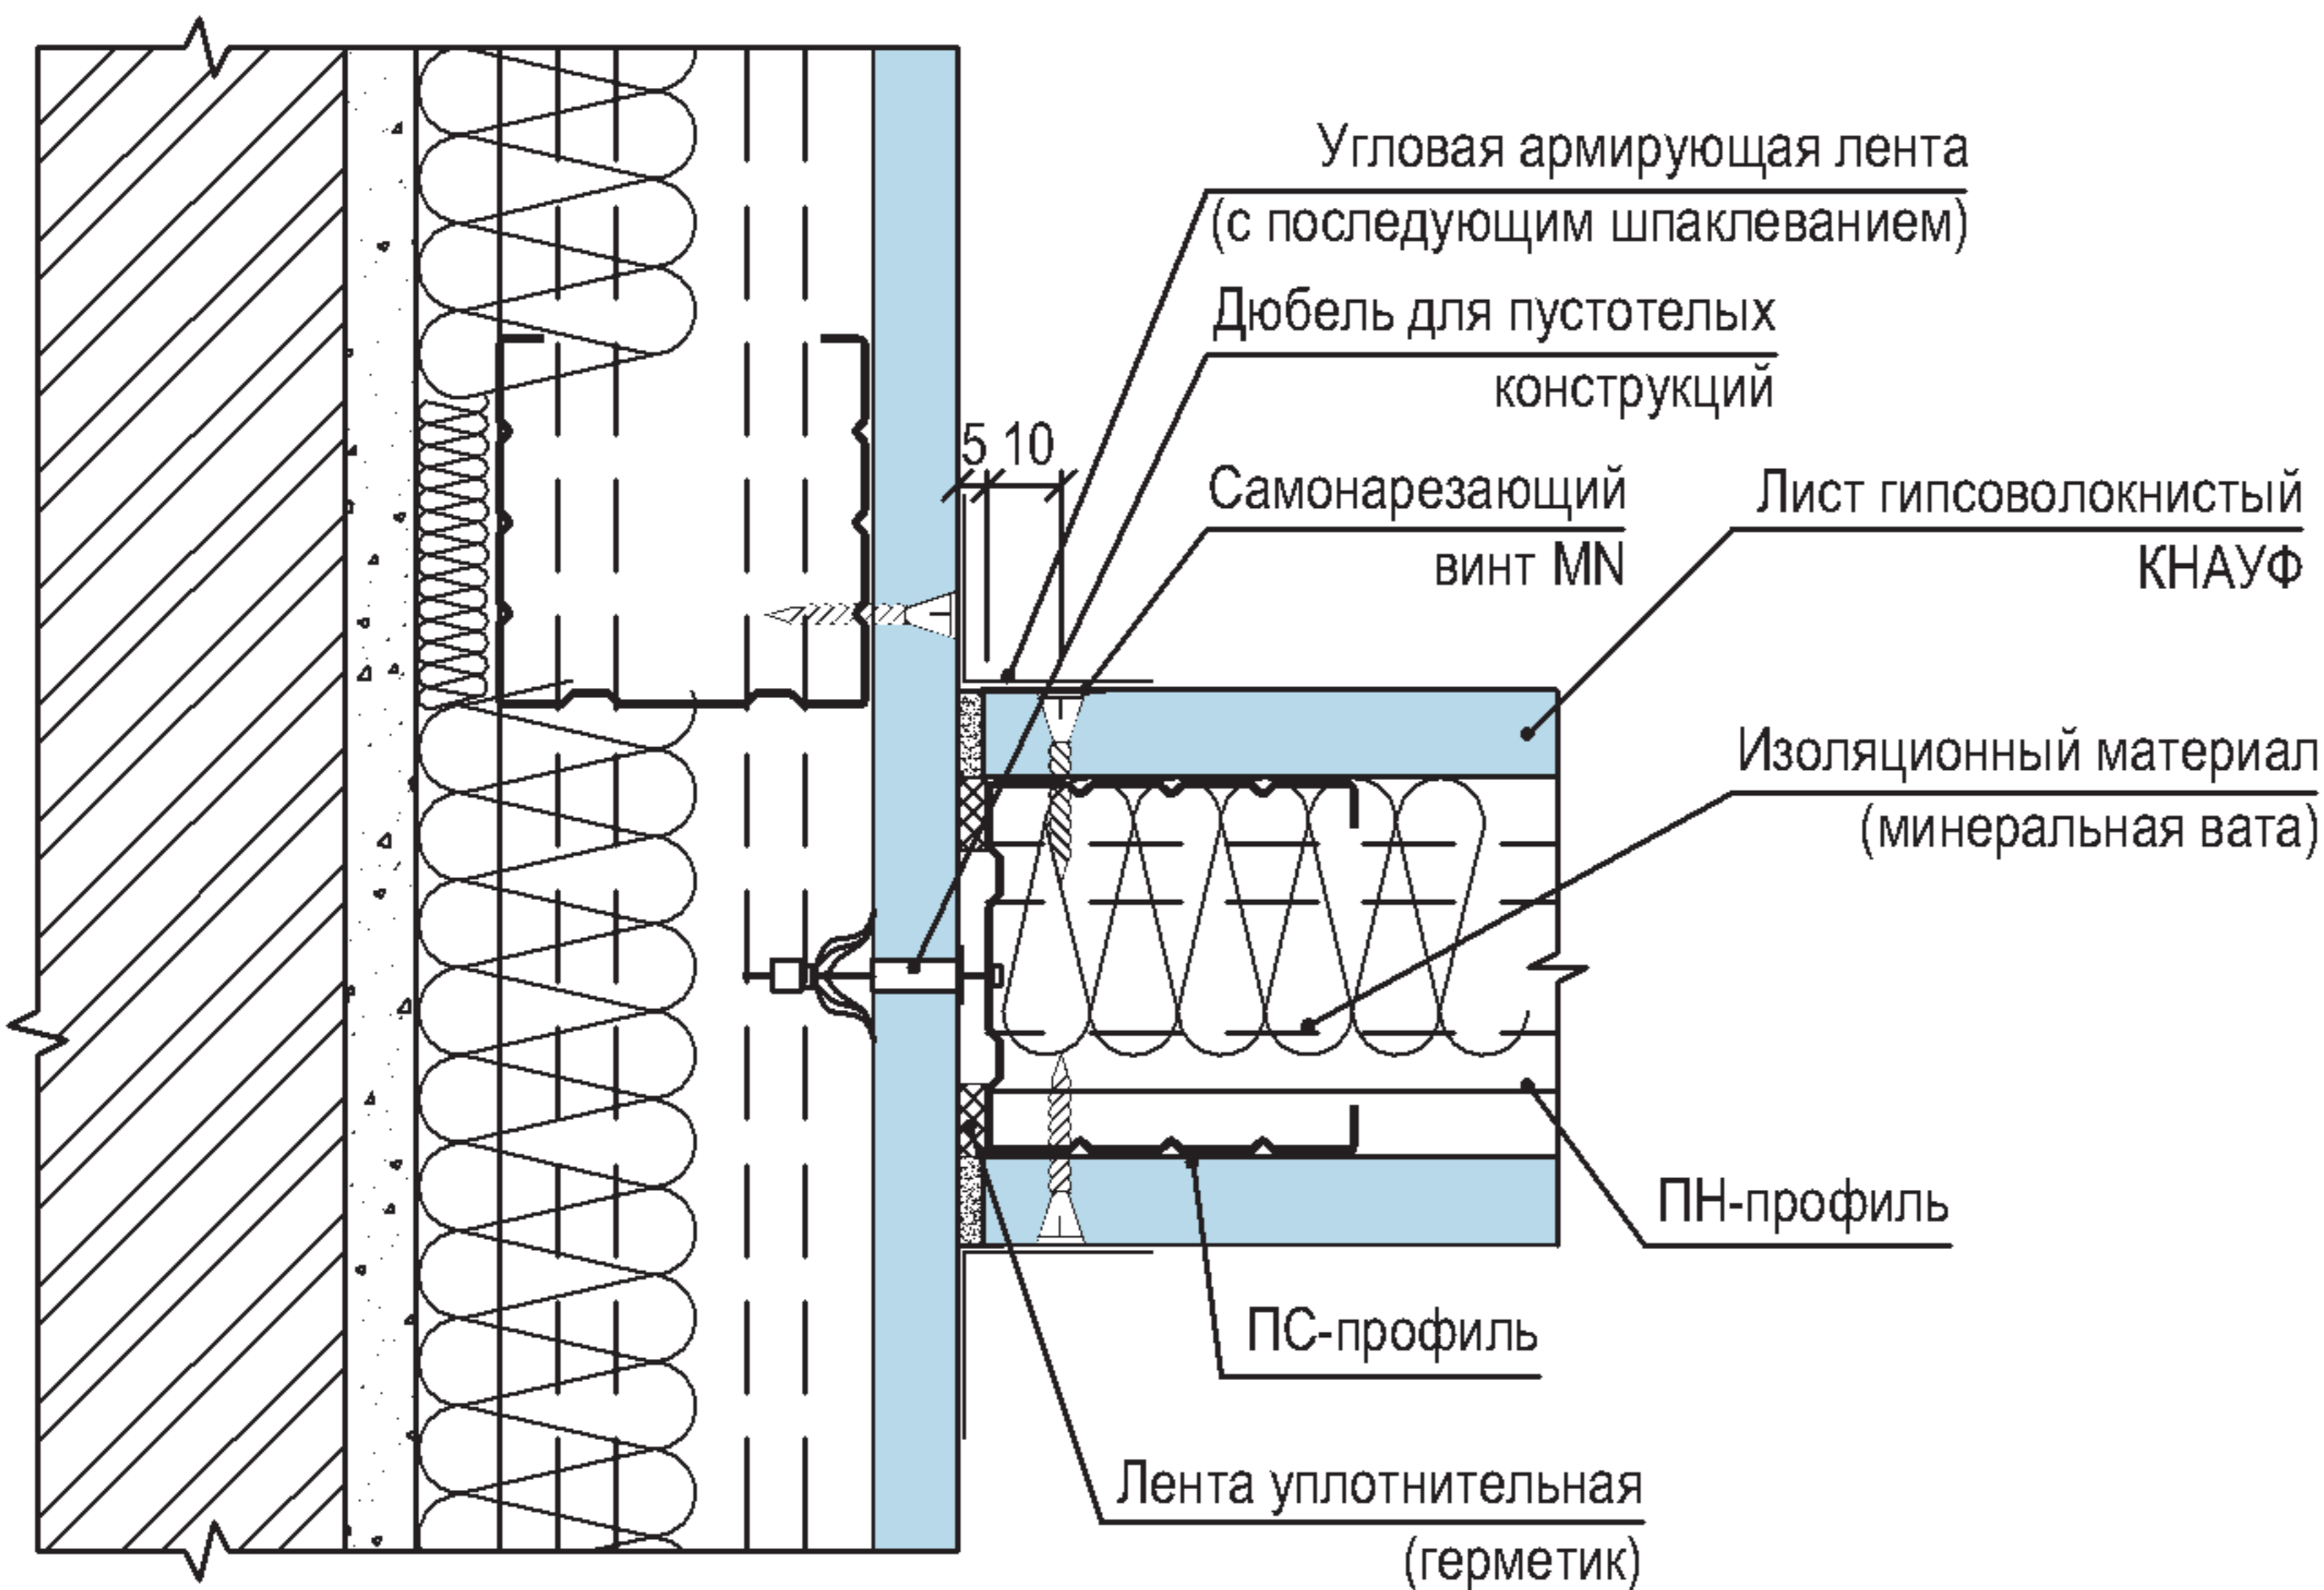Вариант 2



Е
1

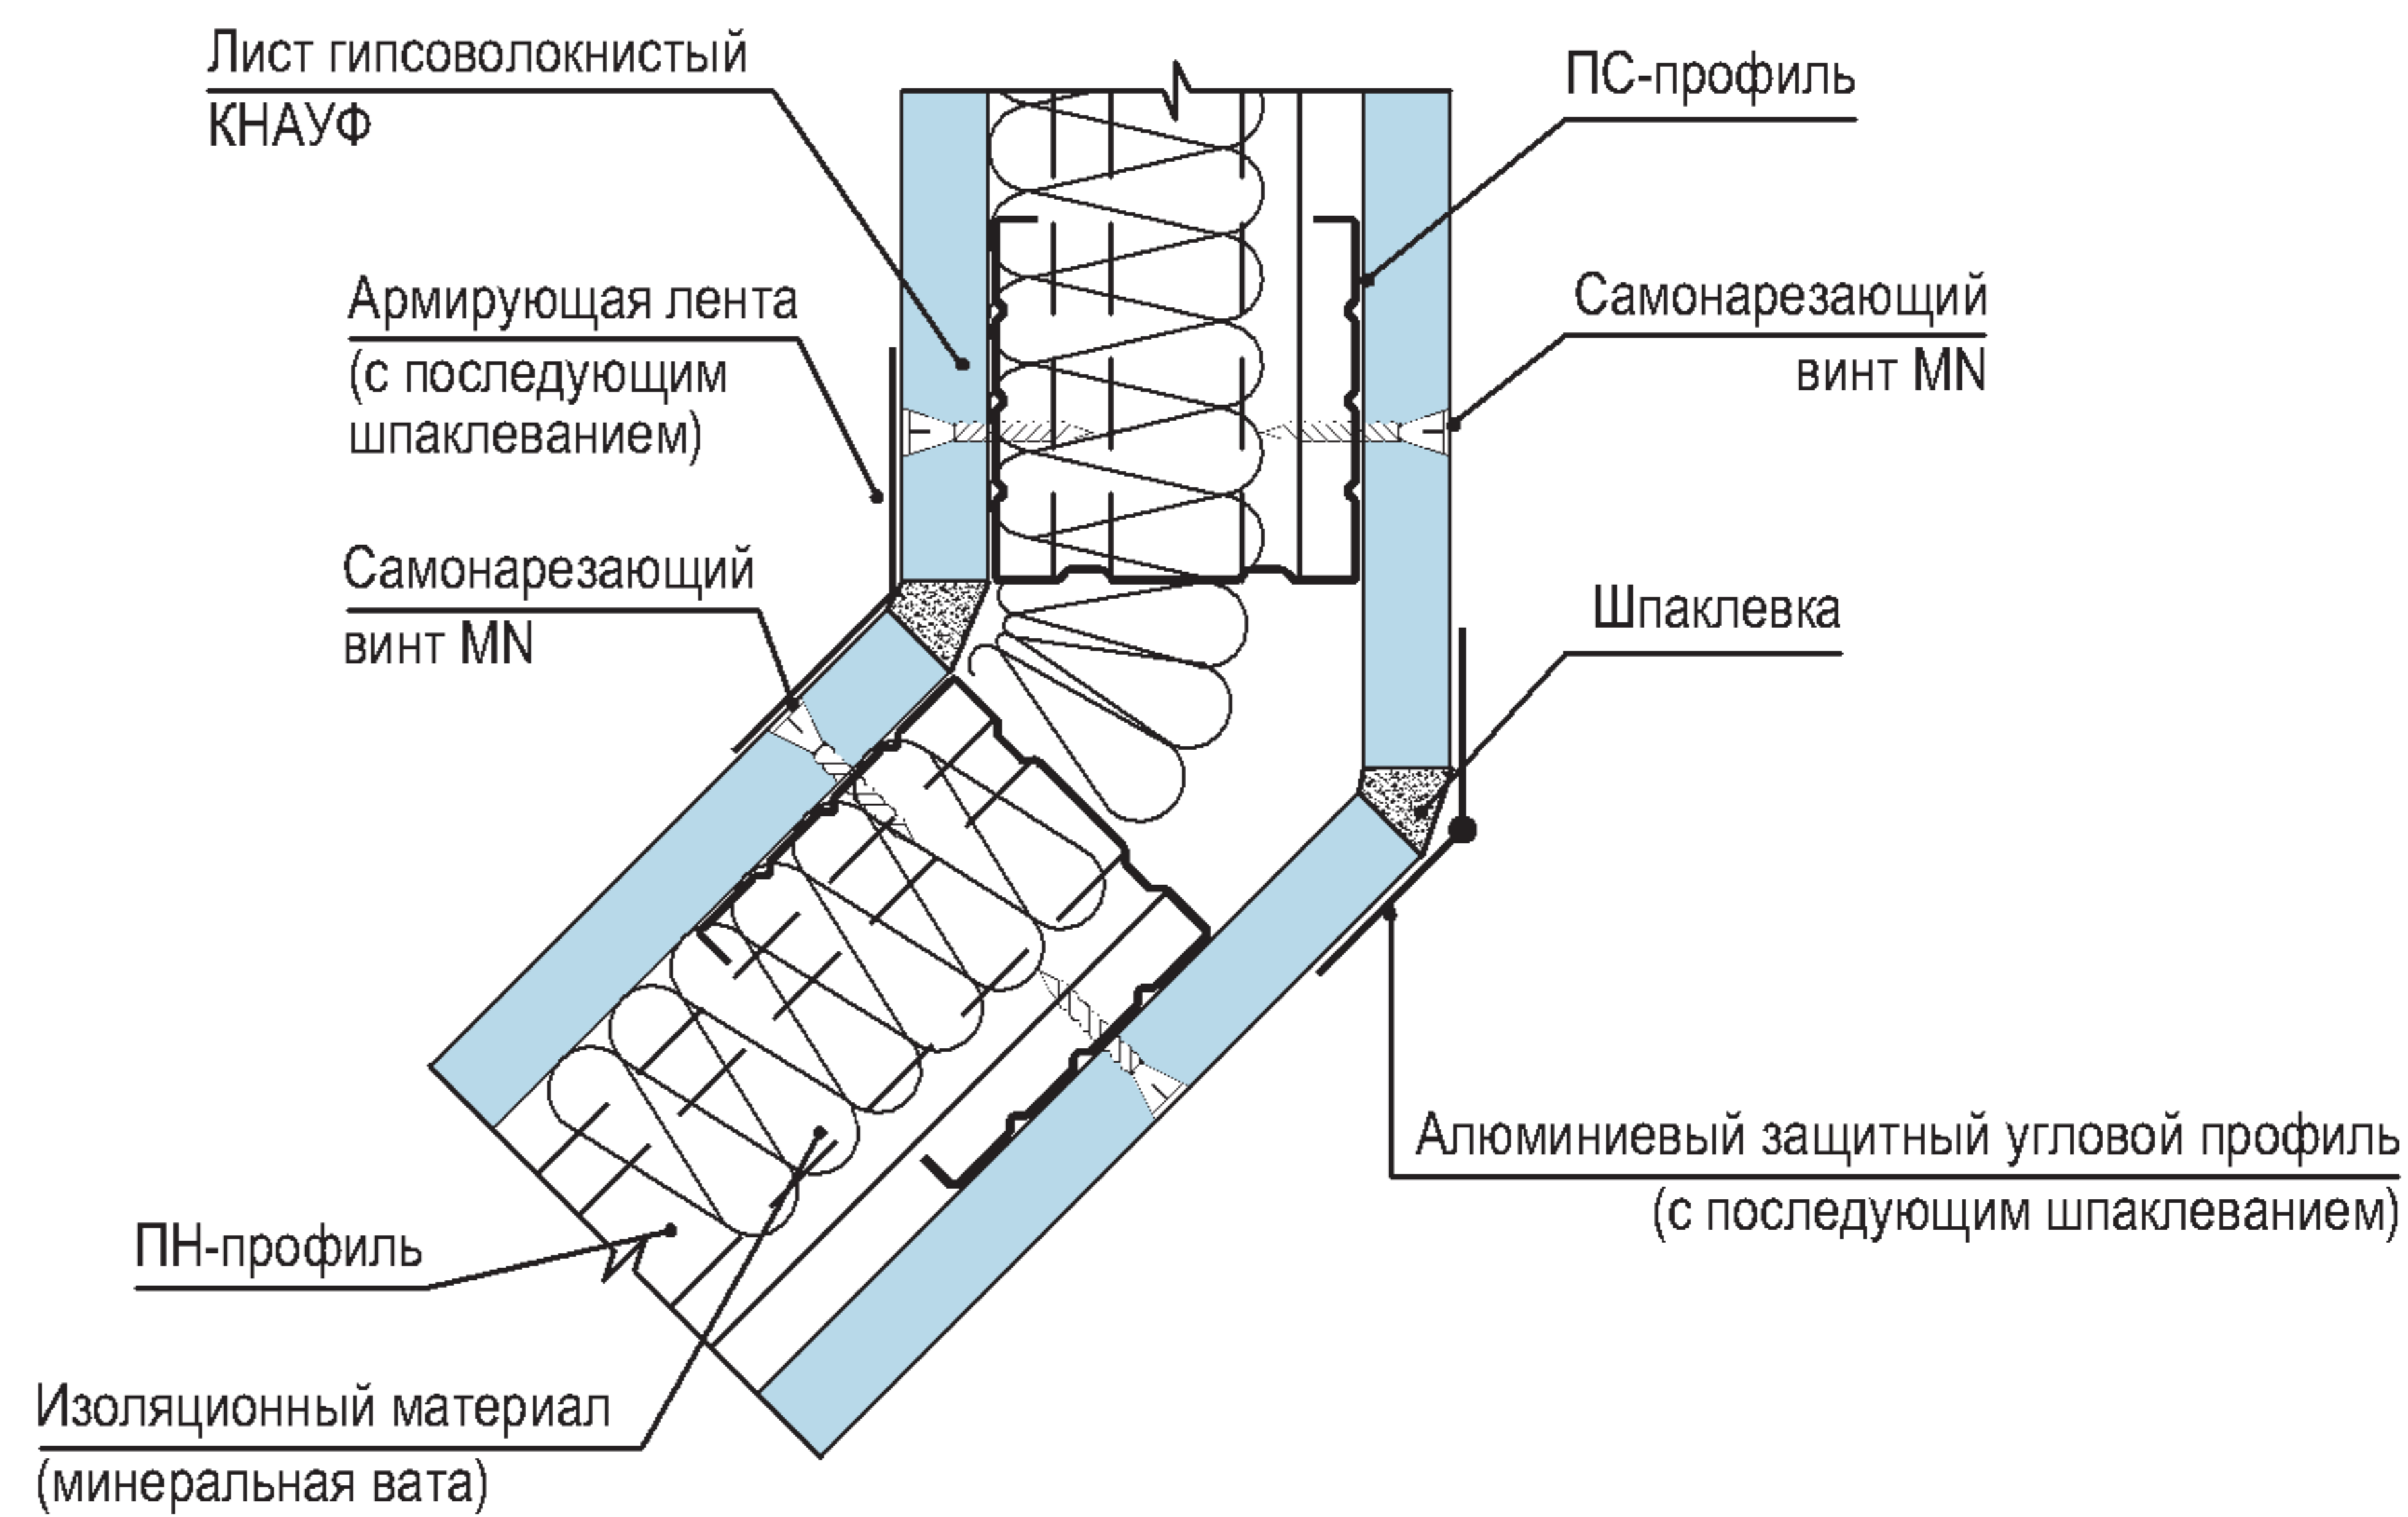(угол ≠ 90°)



Взам. инв. №

Подп. и дата

Инв. № подл.

Изм.	Кол.уч.	Лист	N док.	Подп.	Дата

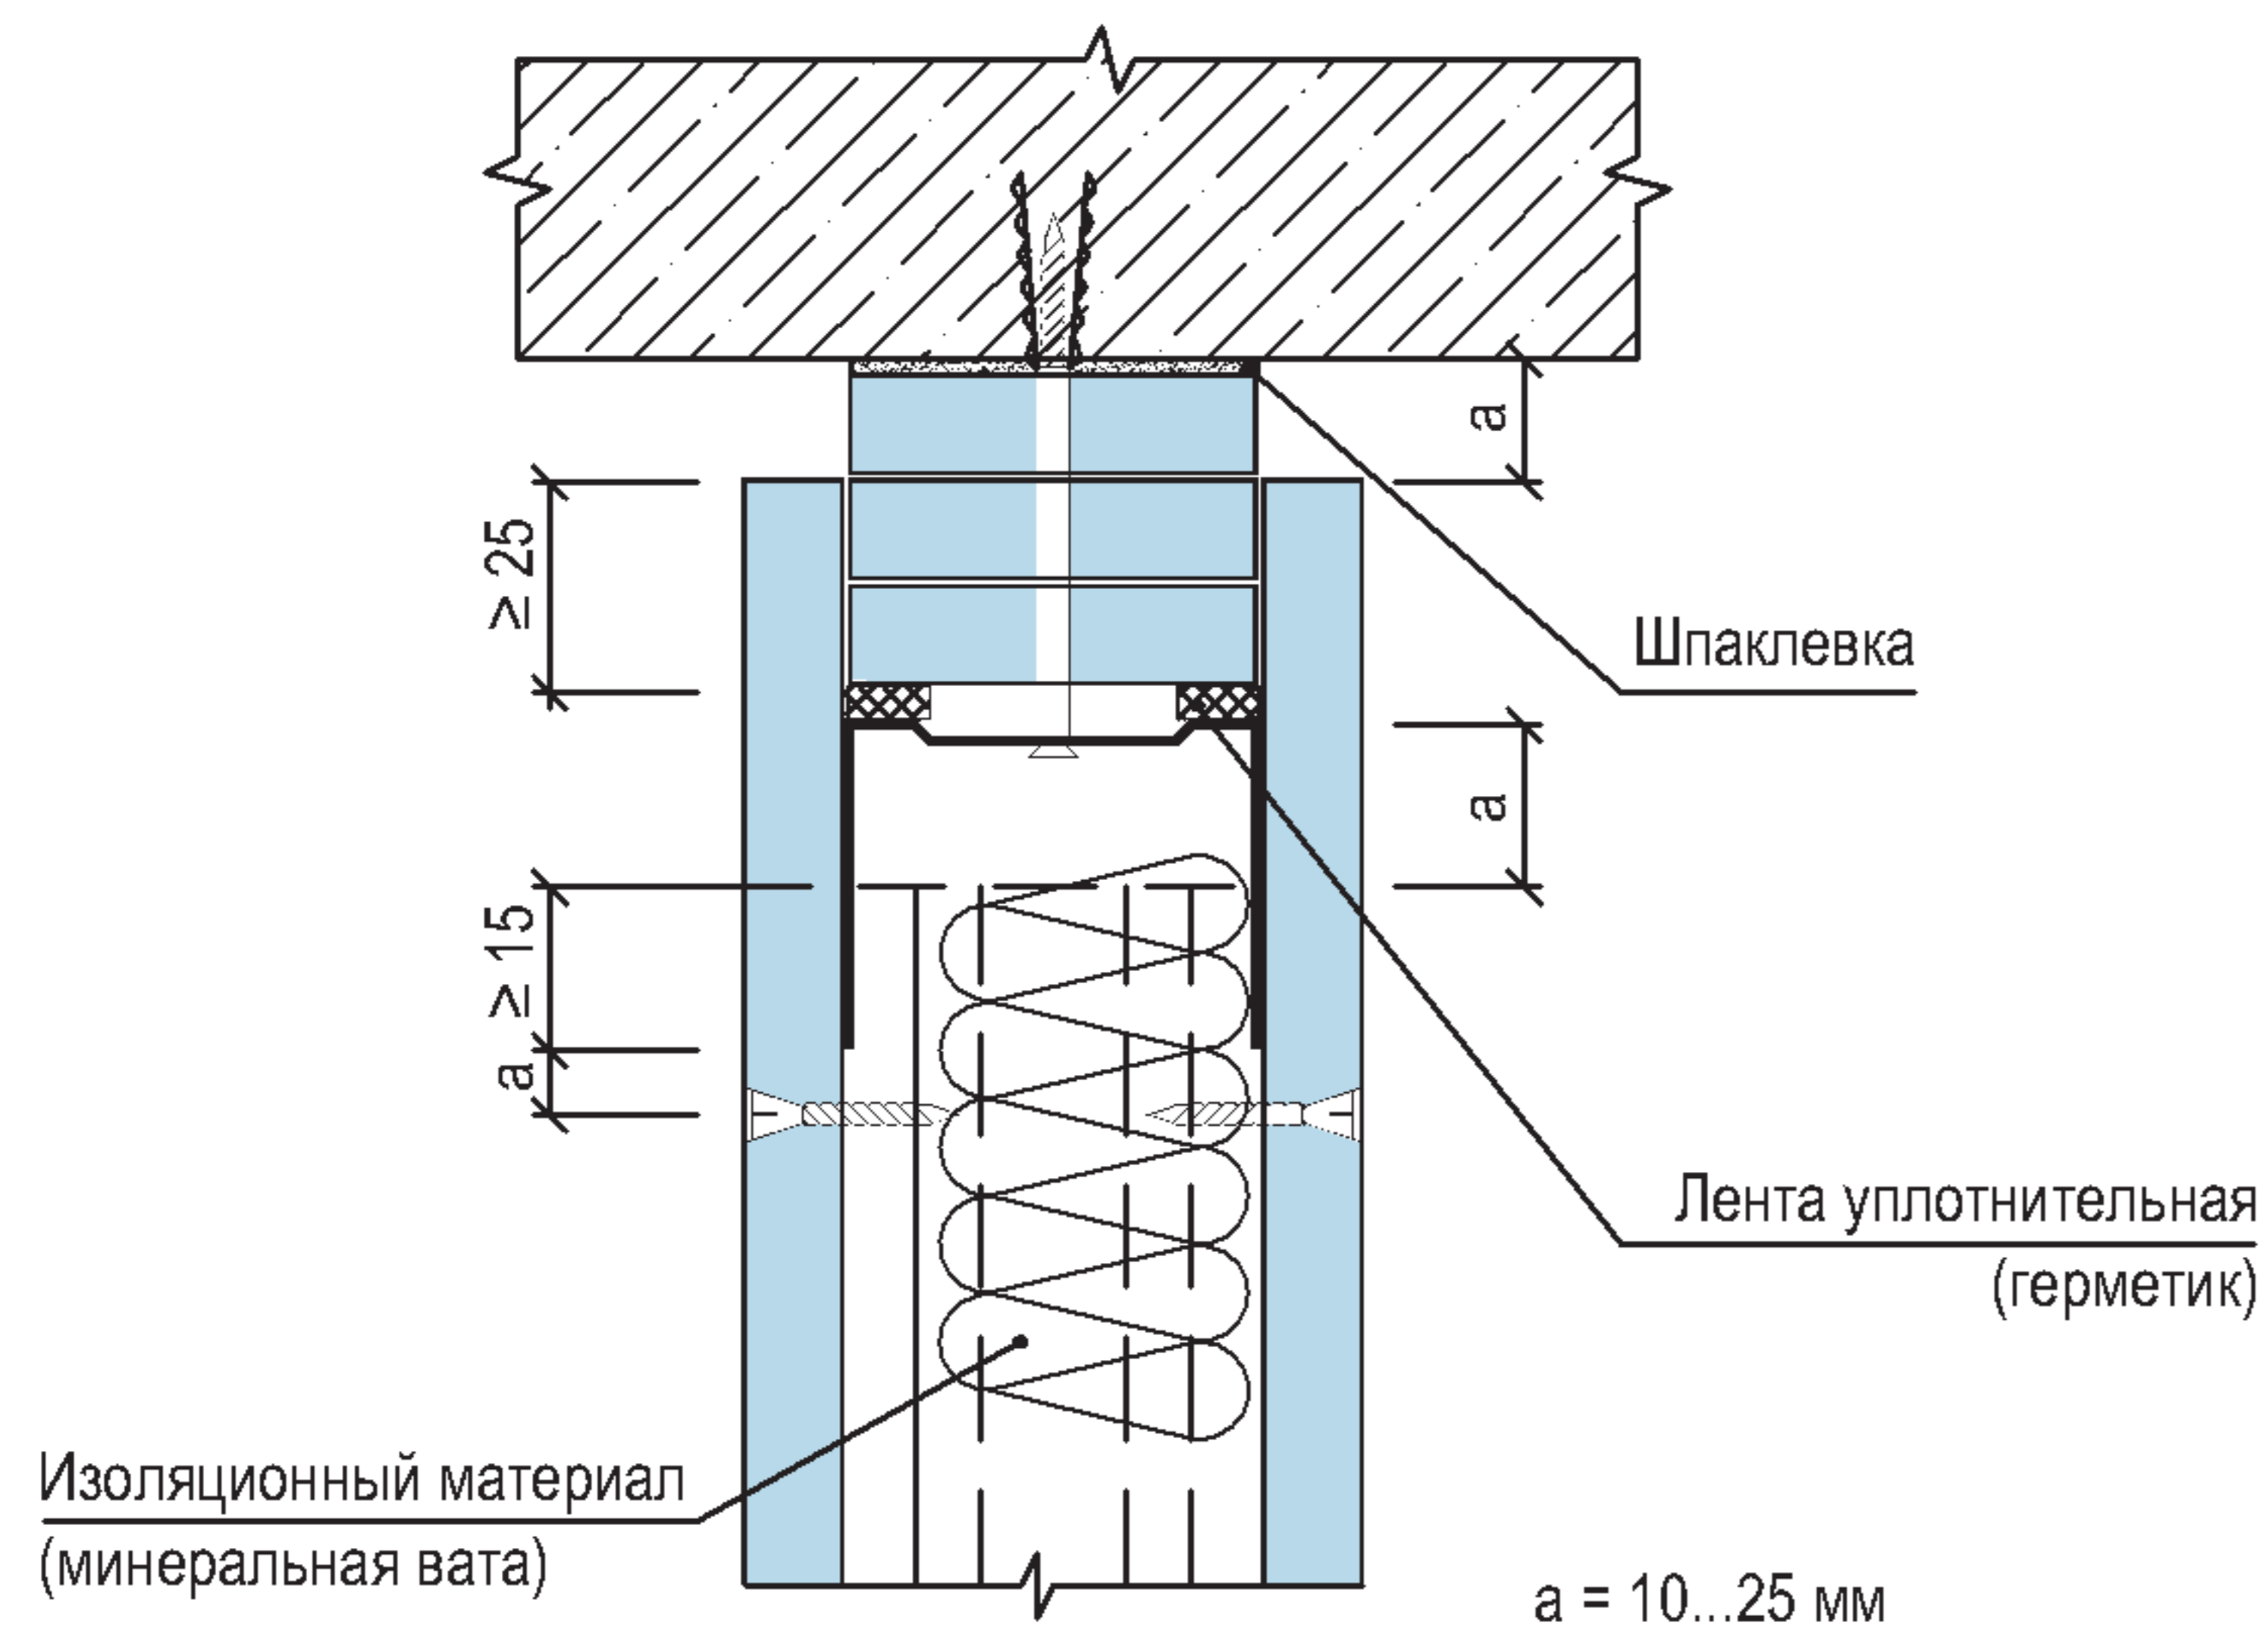
1.031.9-3.10.3-1

Лист


4

Скользящее присоединение к потолку

Скользящее присоединение
(с учетом требований пожаробезопасности или звукоизоляции)




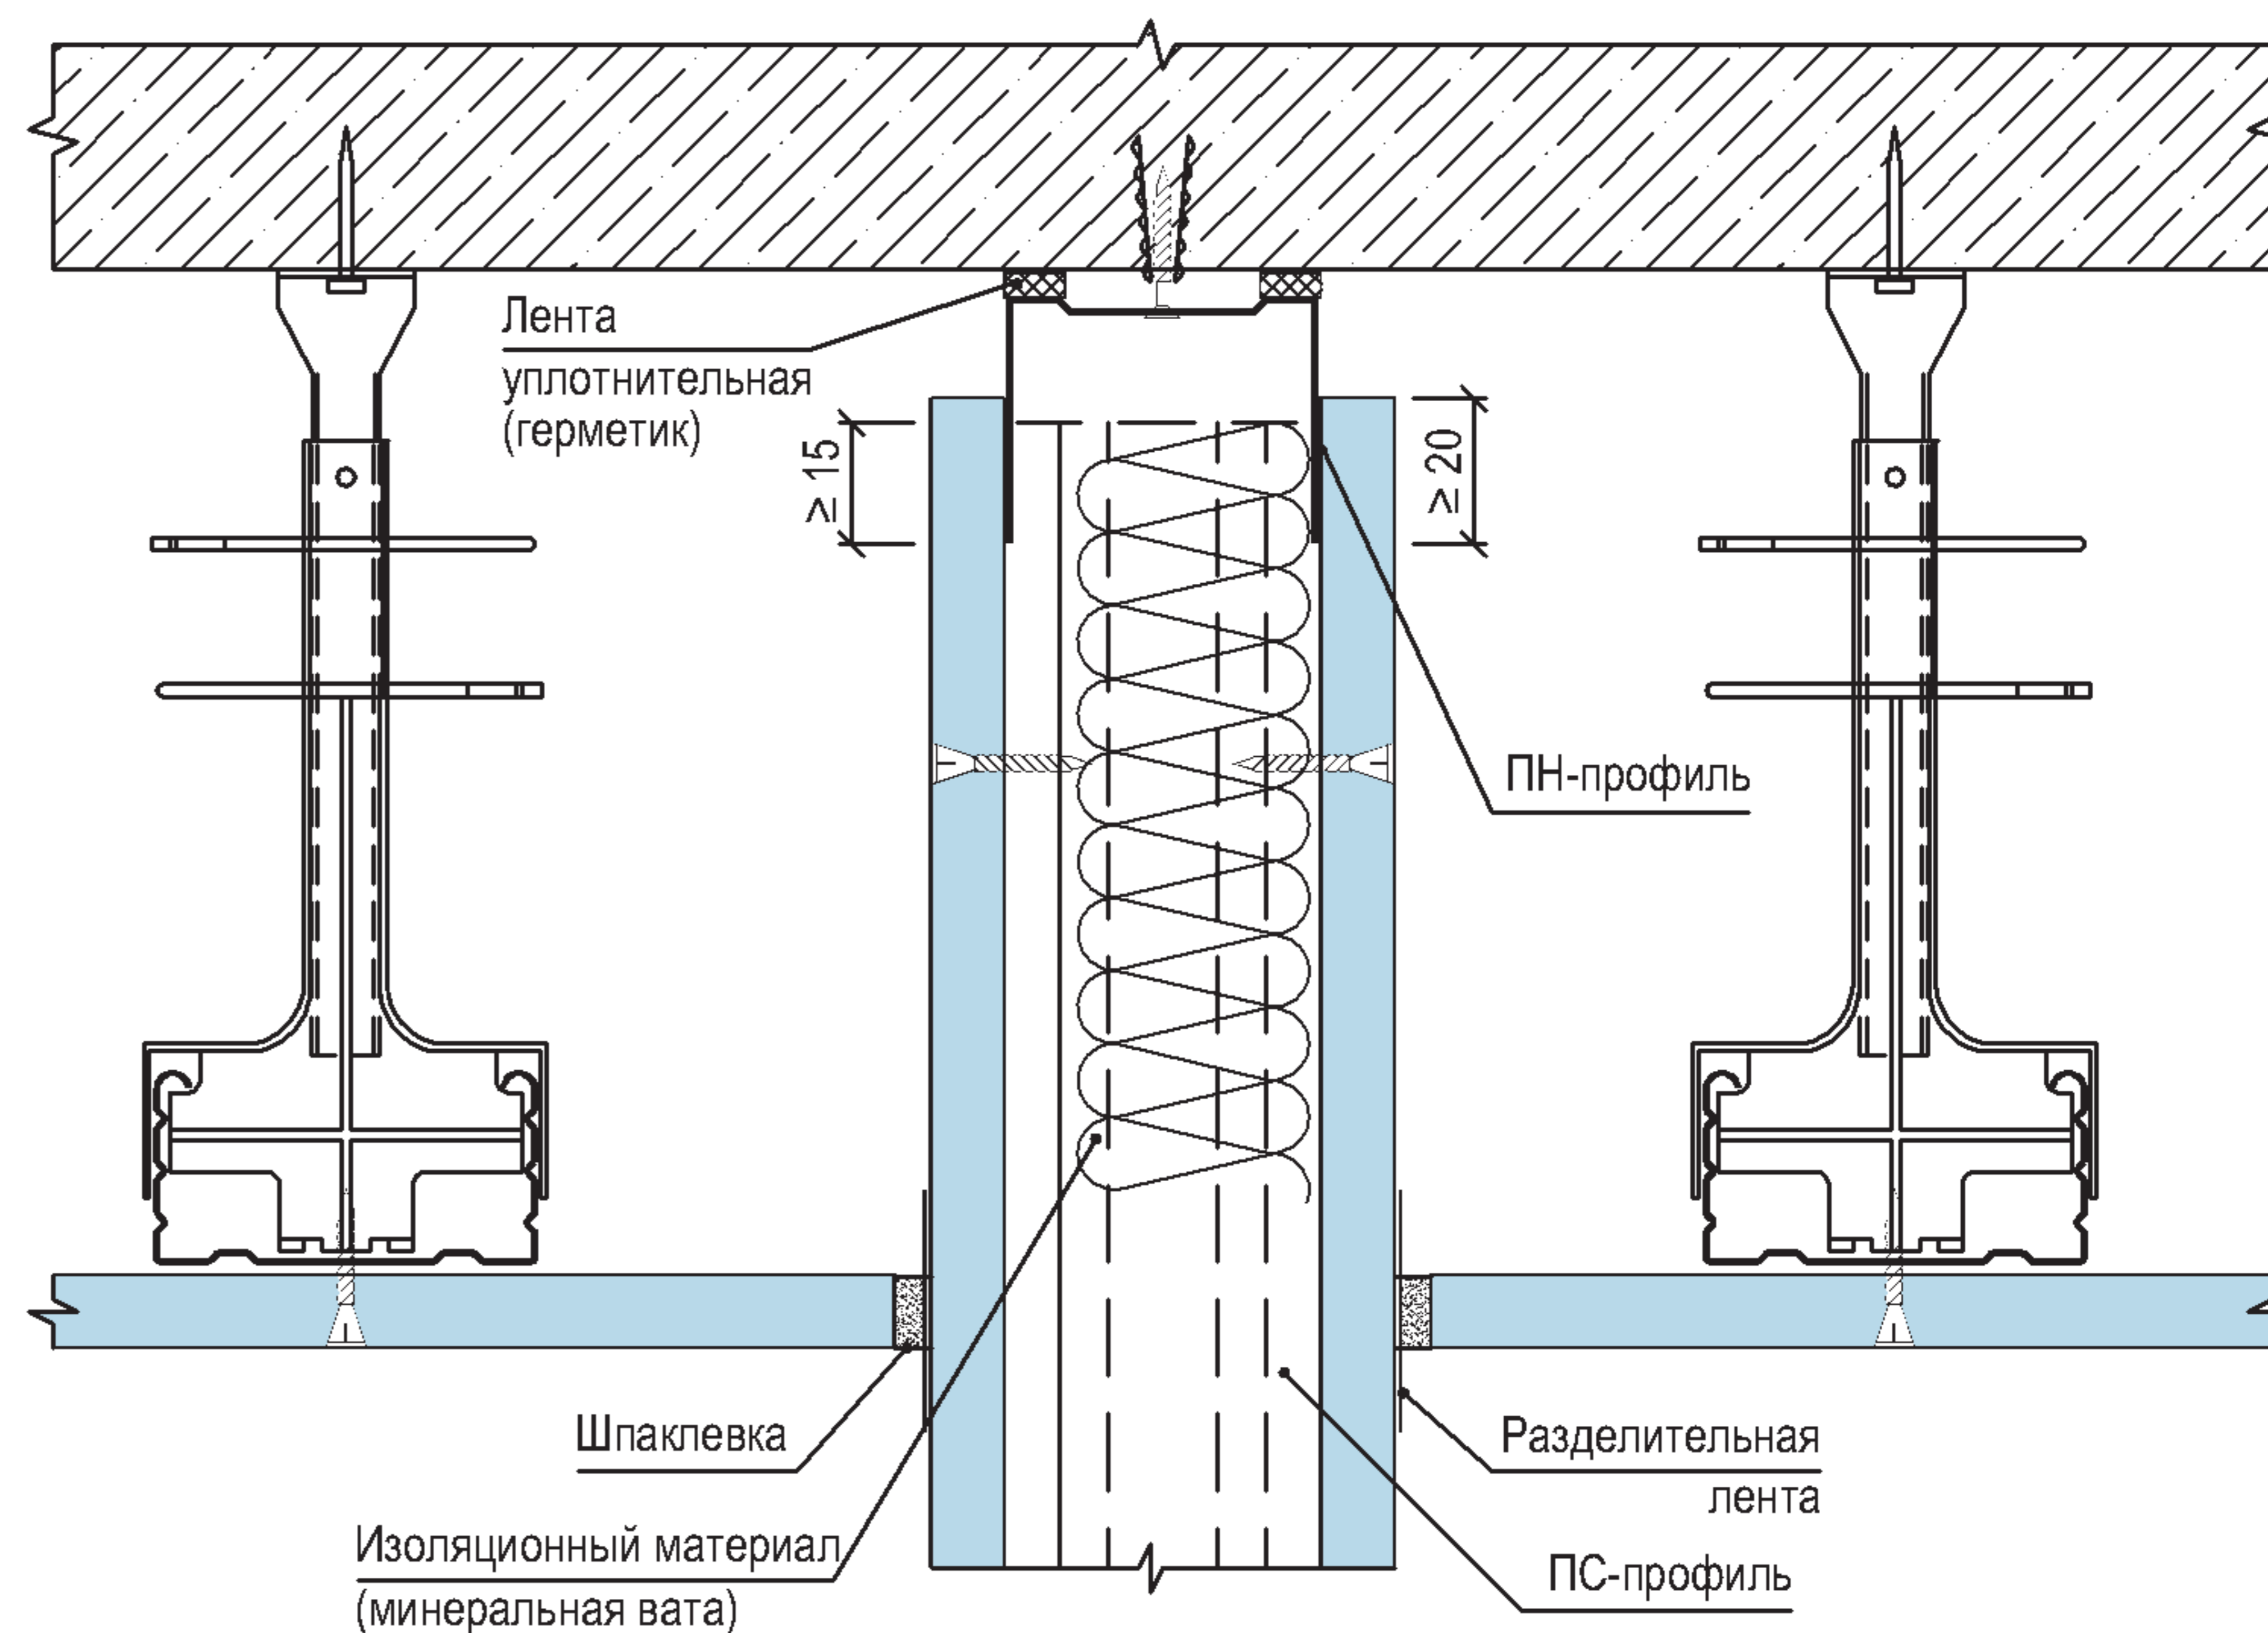Скользящее присоединение, связанное с замкнутой системой подвесного потолка



Жесткое присоединение к потолку

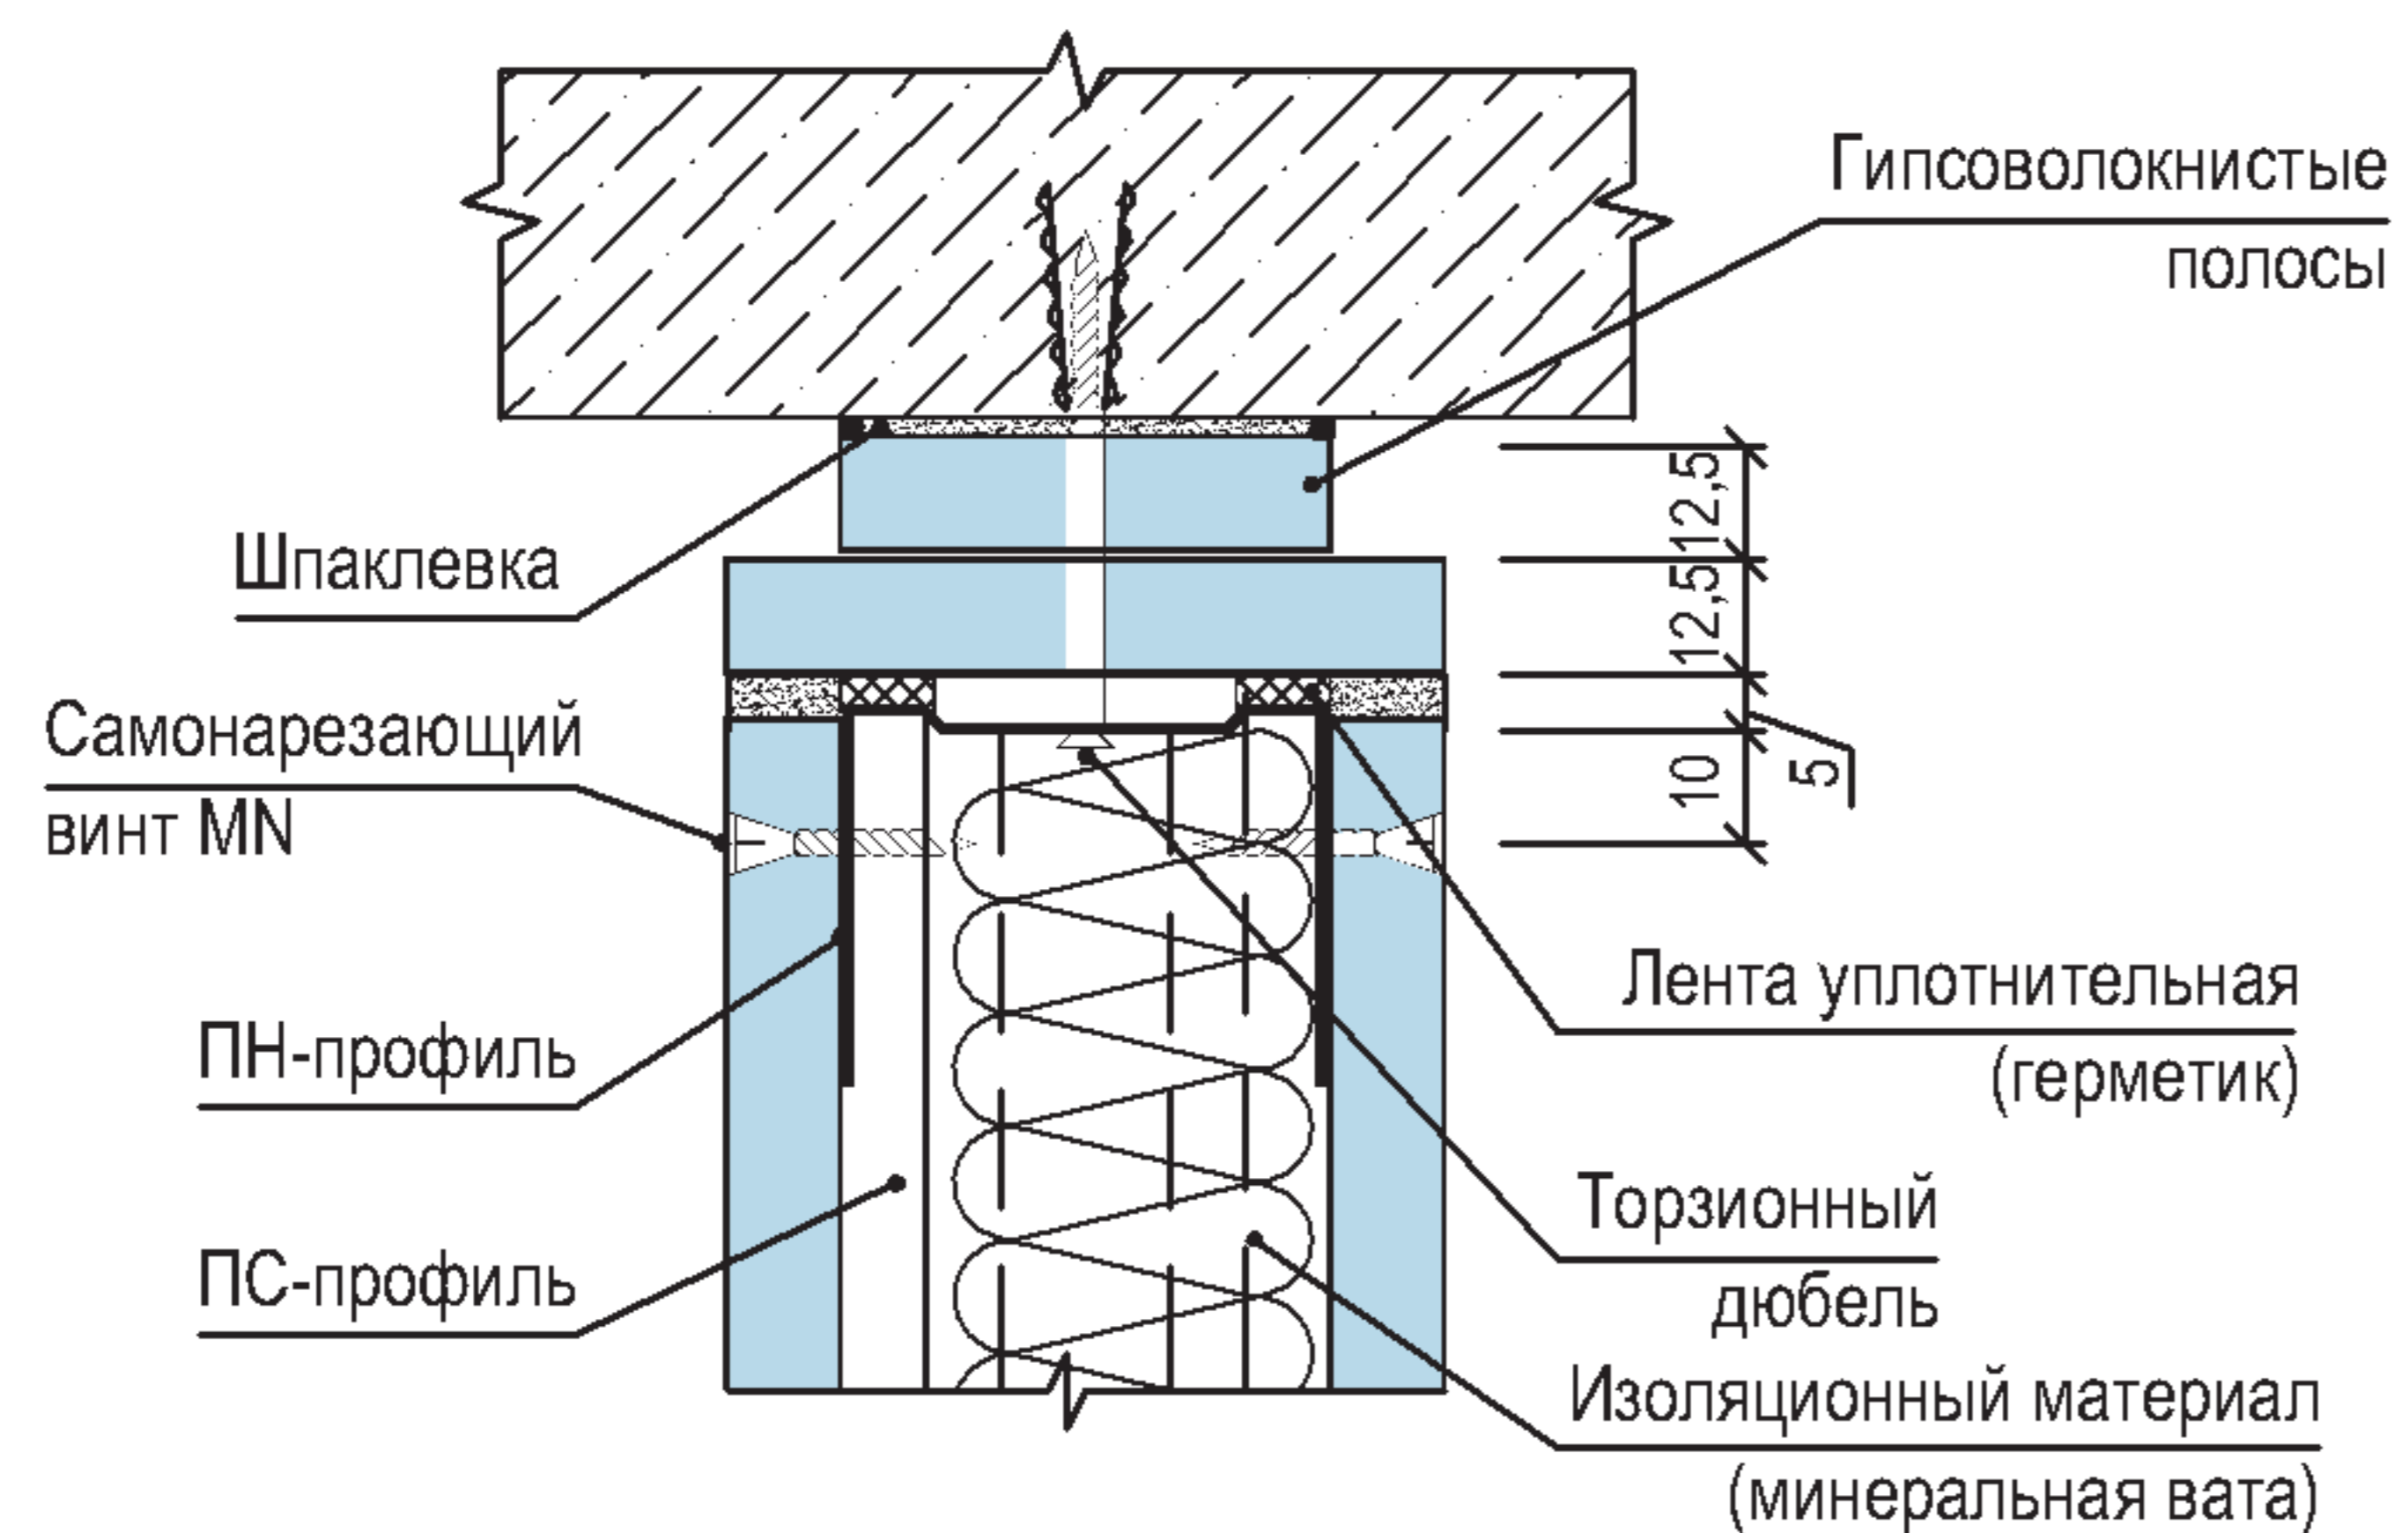прикрепление теньевыми швами
(с учетом требований огнестойкости)



При ожидаемом (расчетном) значении прогиба вышележащего перекрытия более 10 мм следует предусматривать скользящее присоединение перегородок к потолку.

Взам. инв. №

Подп. и дата

Инв. № подл.


Изм.	Кол.уч.	Лист	N док.	Подп.	Дата

1.031.9-3.10.3-1


Лист

5

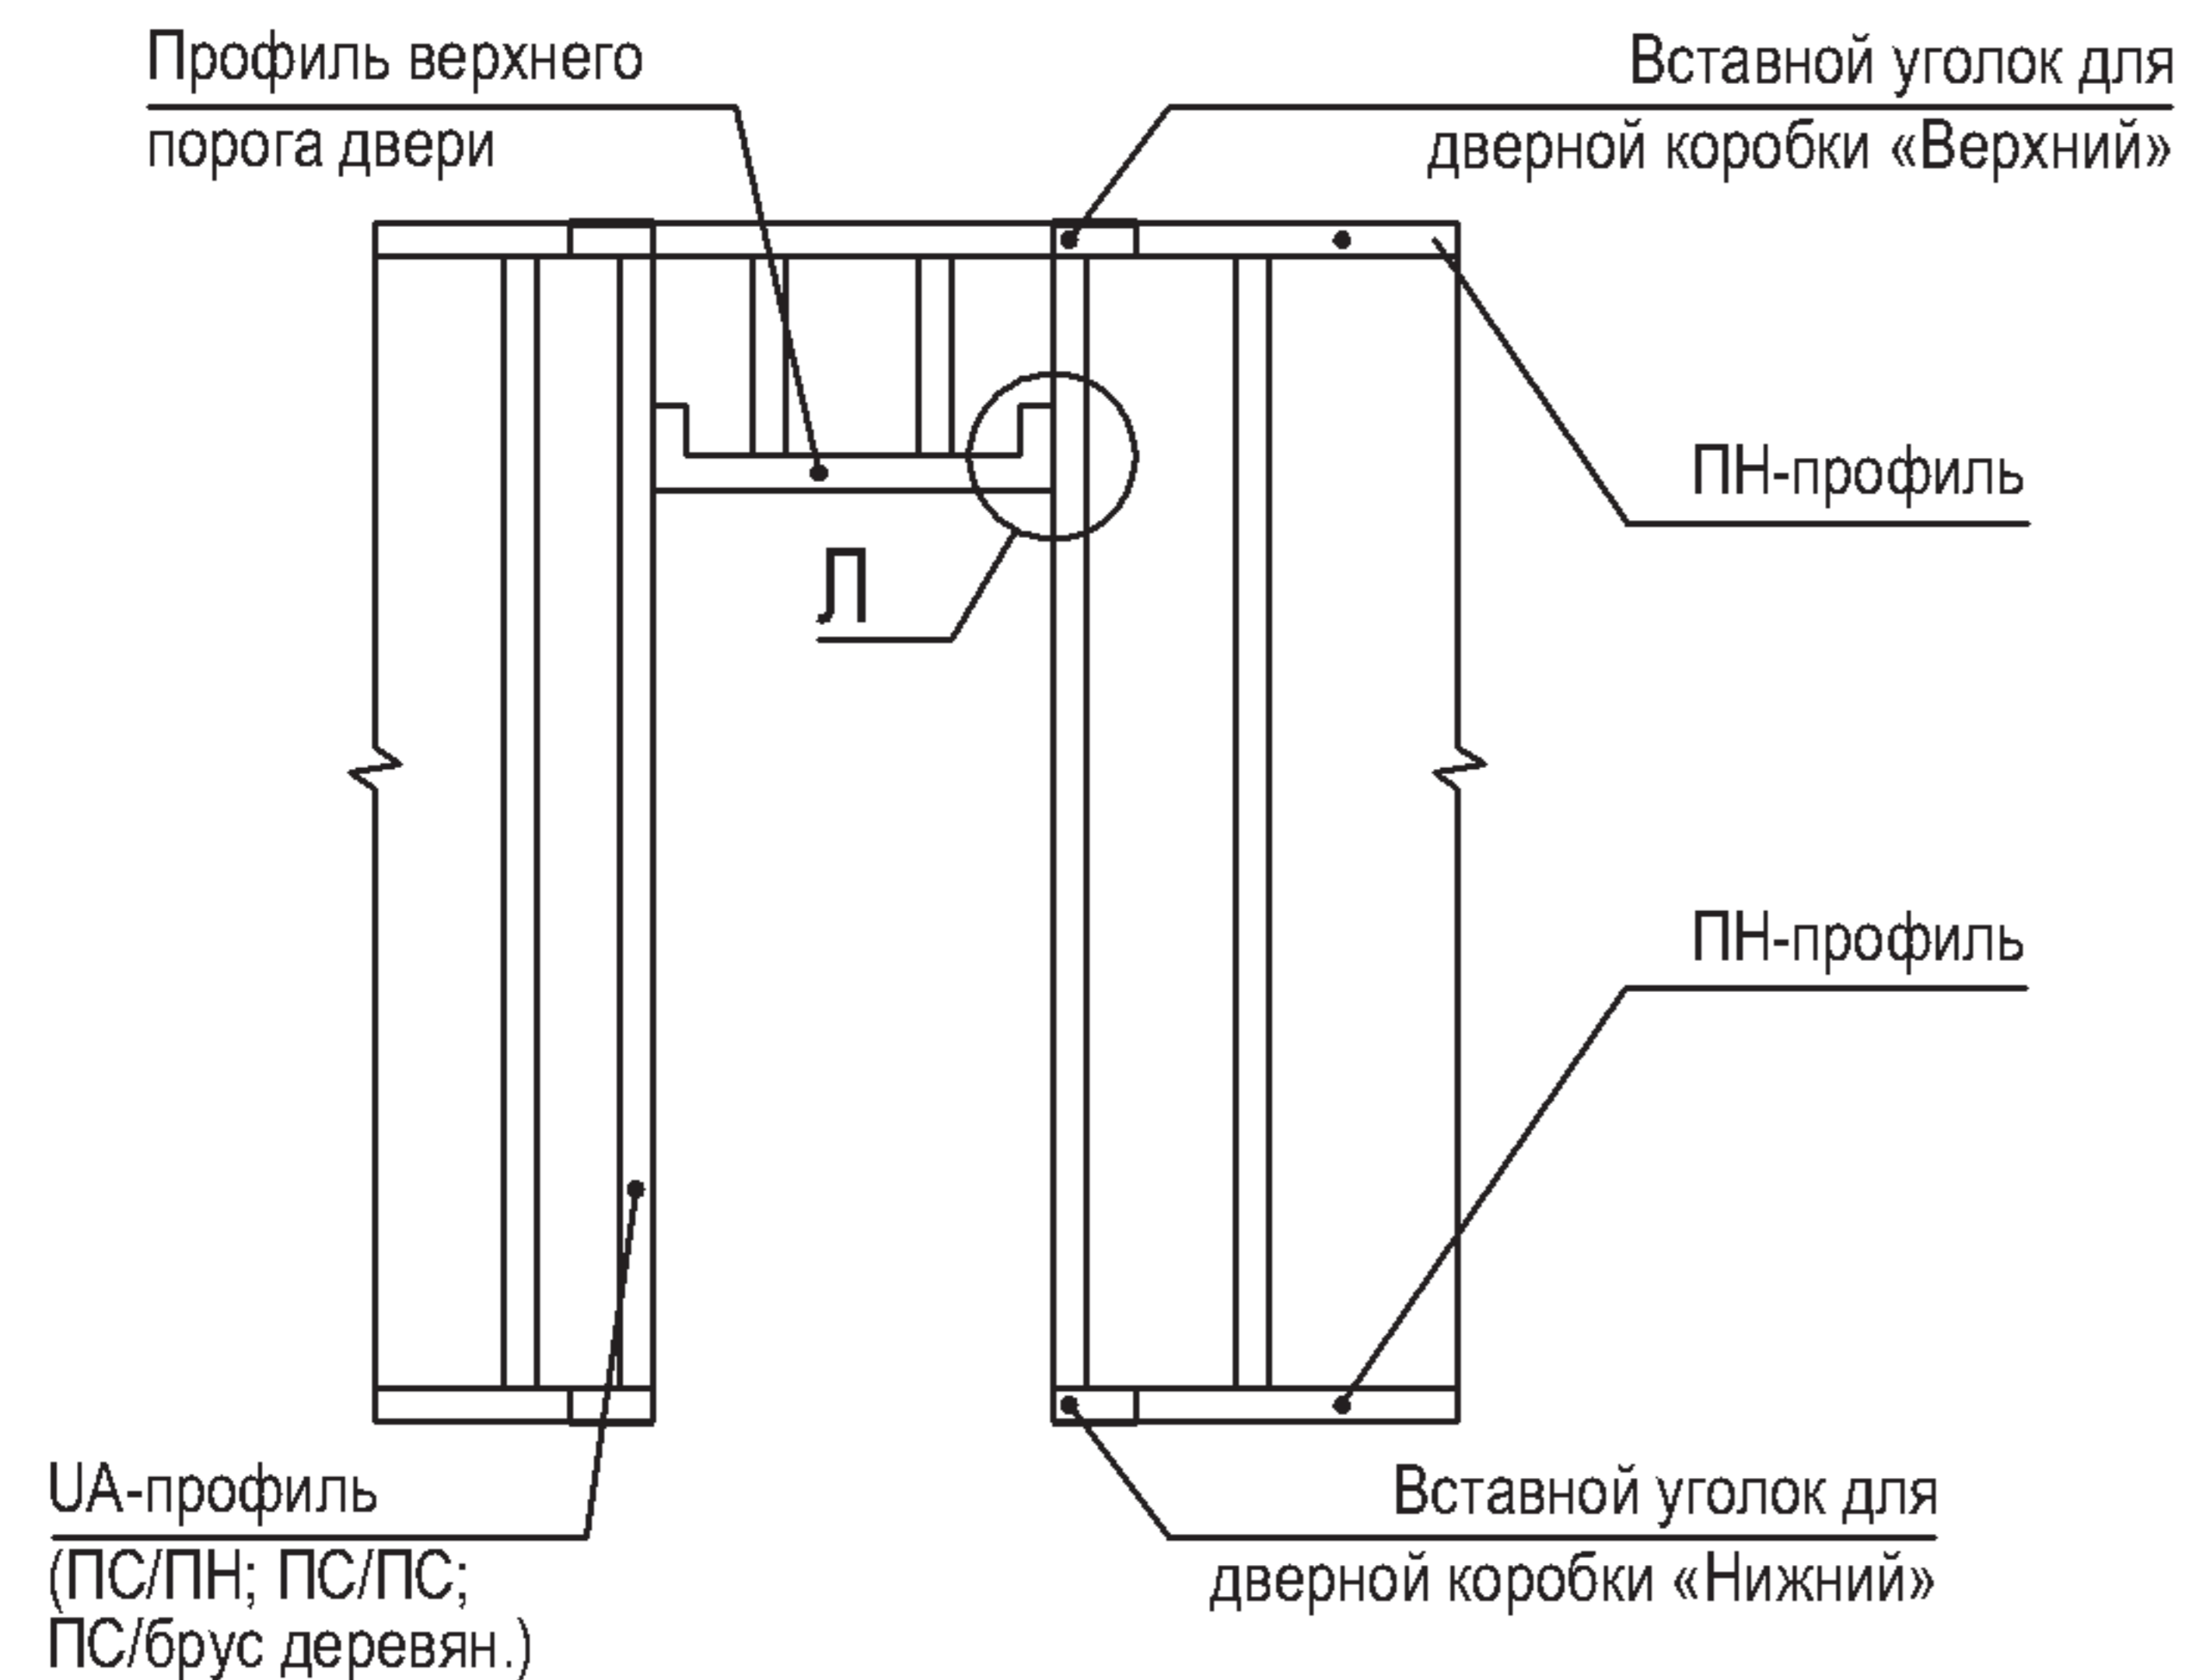Устройство проема в металлическом каркасе



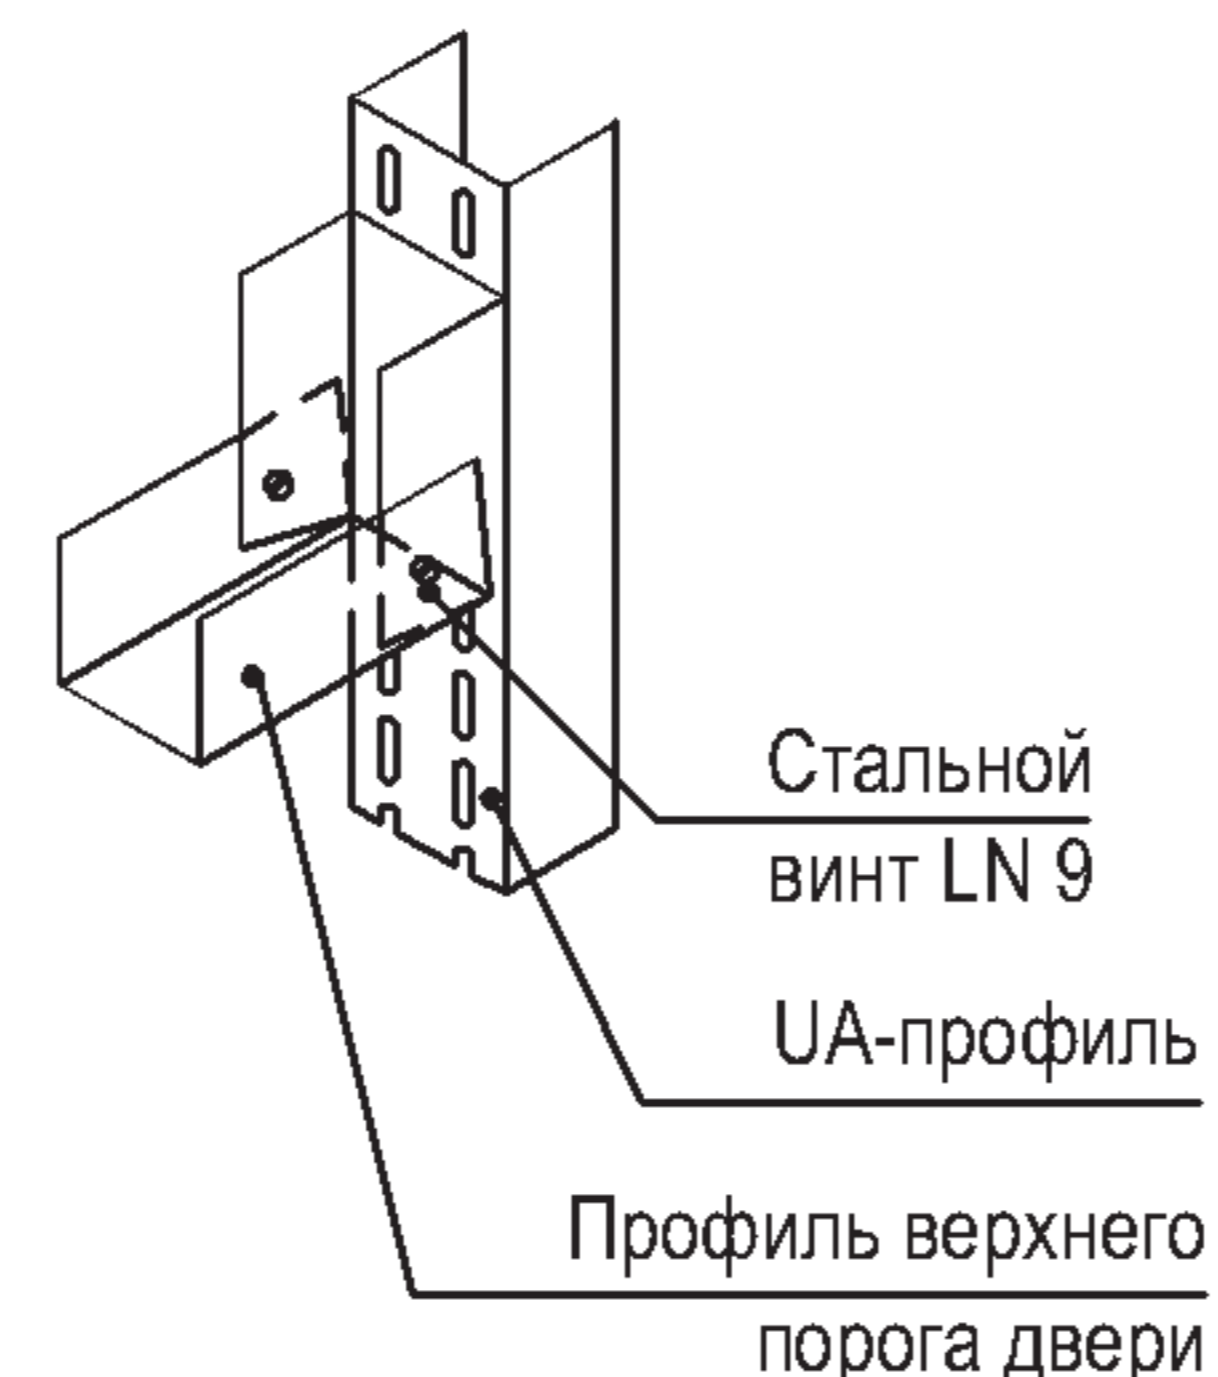Л
(Вариант крепления профиля верхнего порога двери)






Удлинение стоечных профилей

2 ПС-профиля, соединенных в виде коробки

2 ПС-профиля, соединенных стык в стык и объединенных в виде коробки дополнительным ПС-профилем

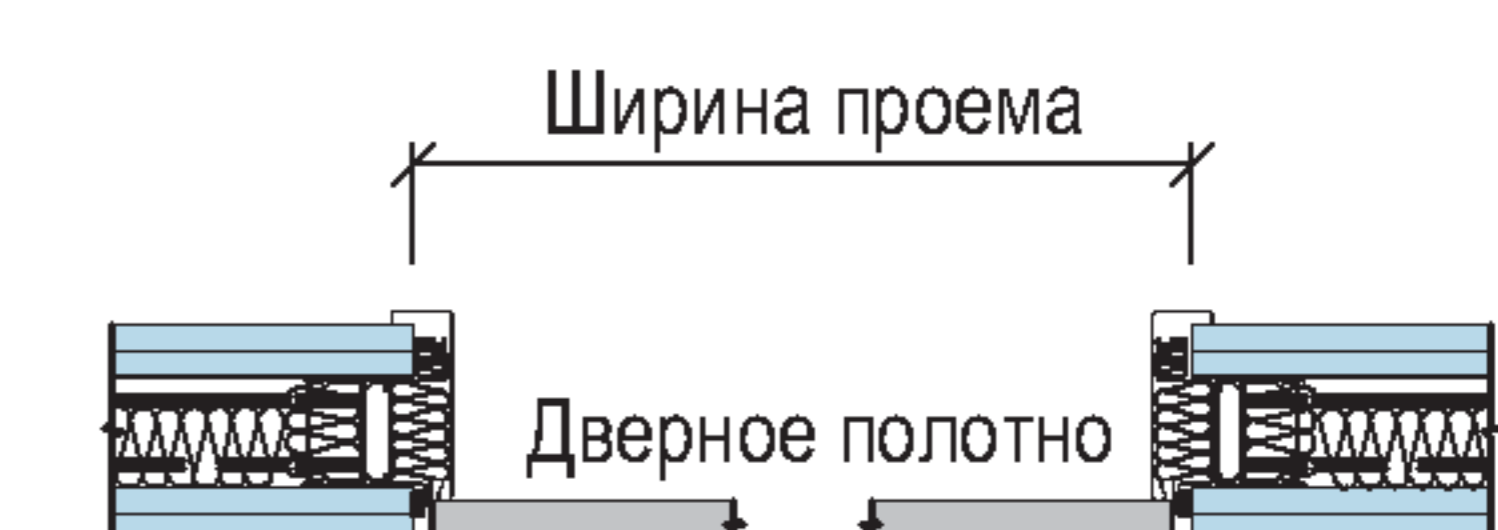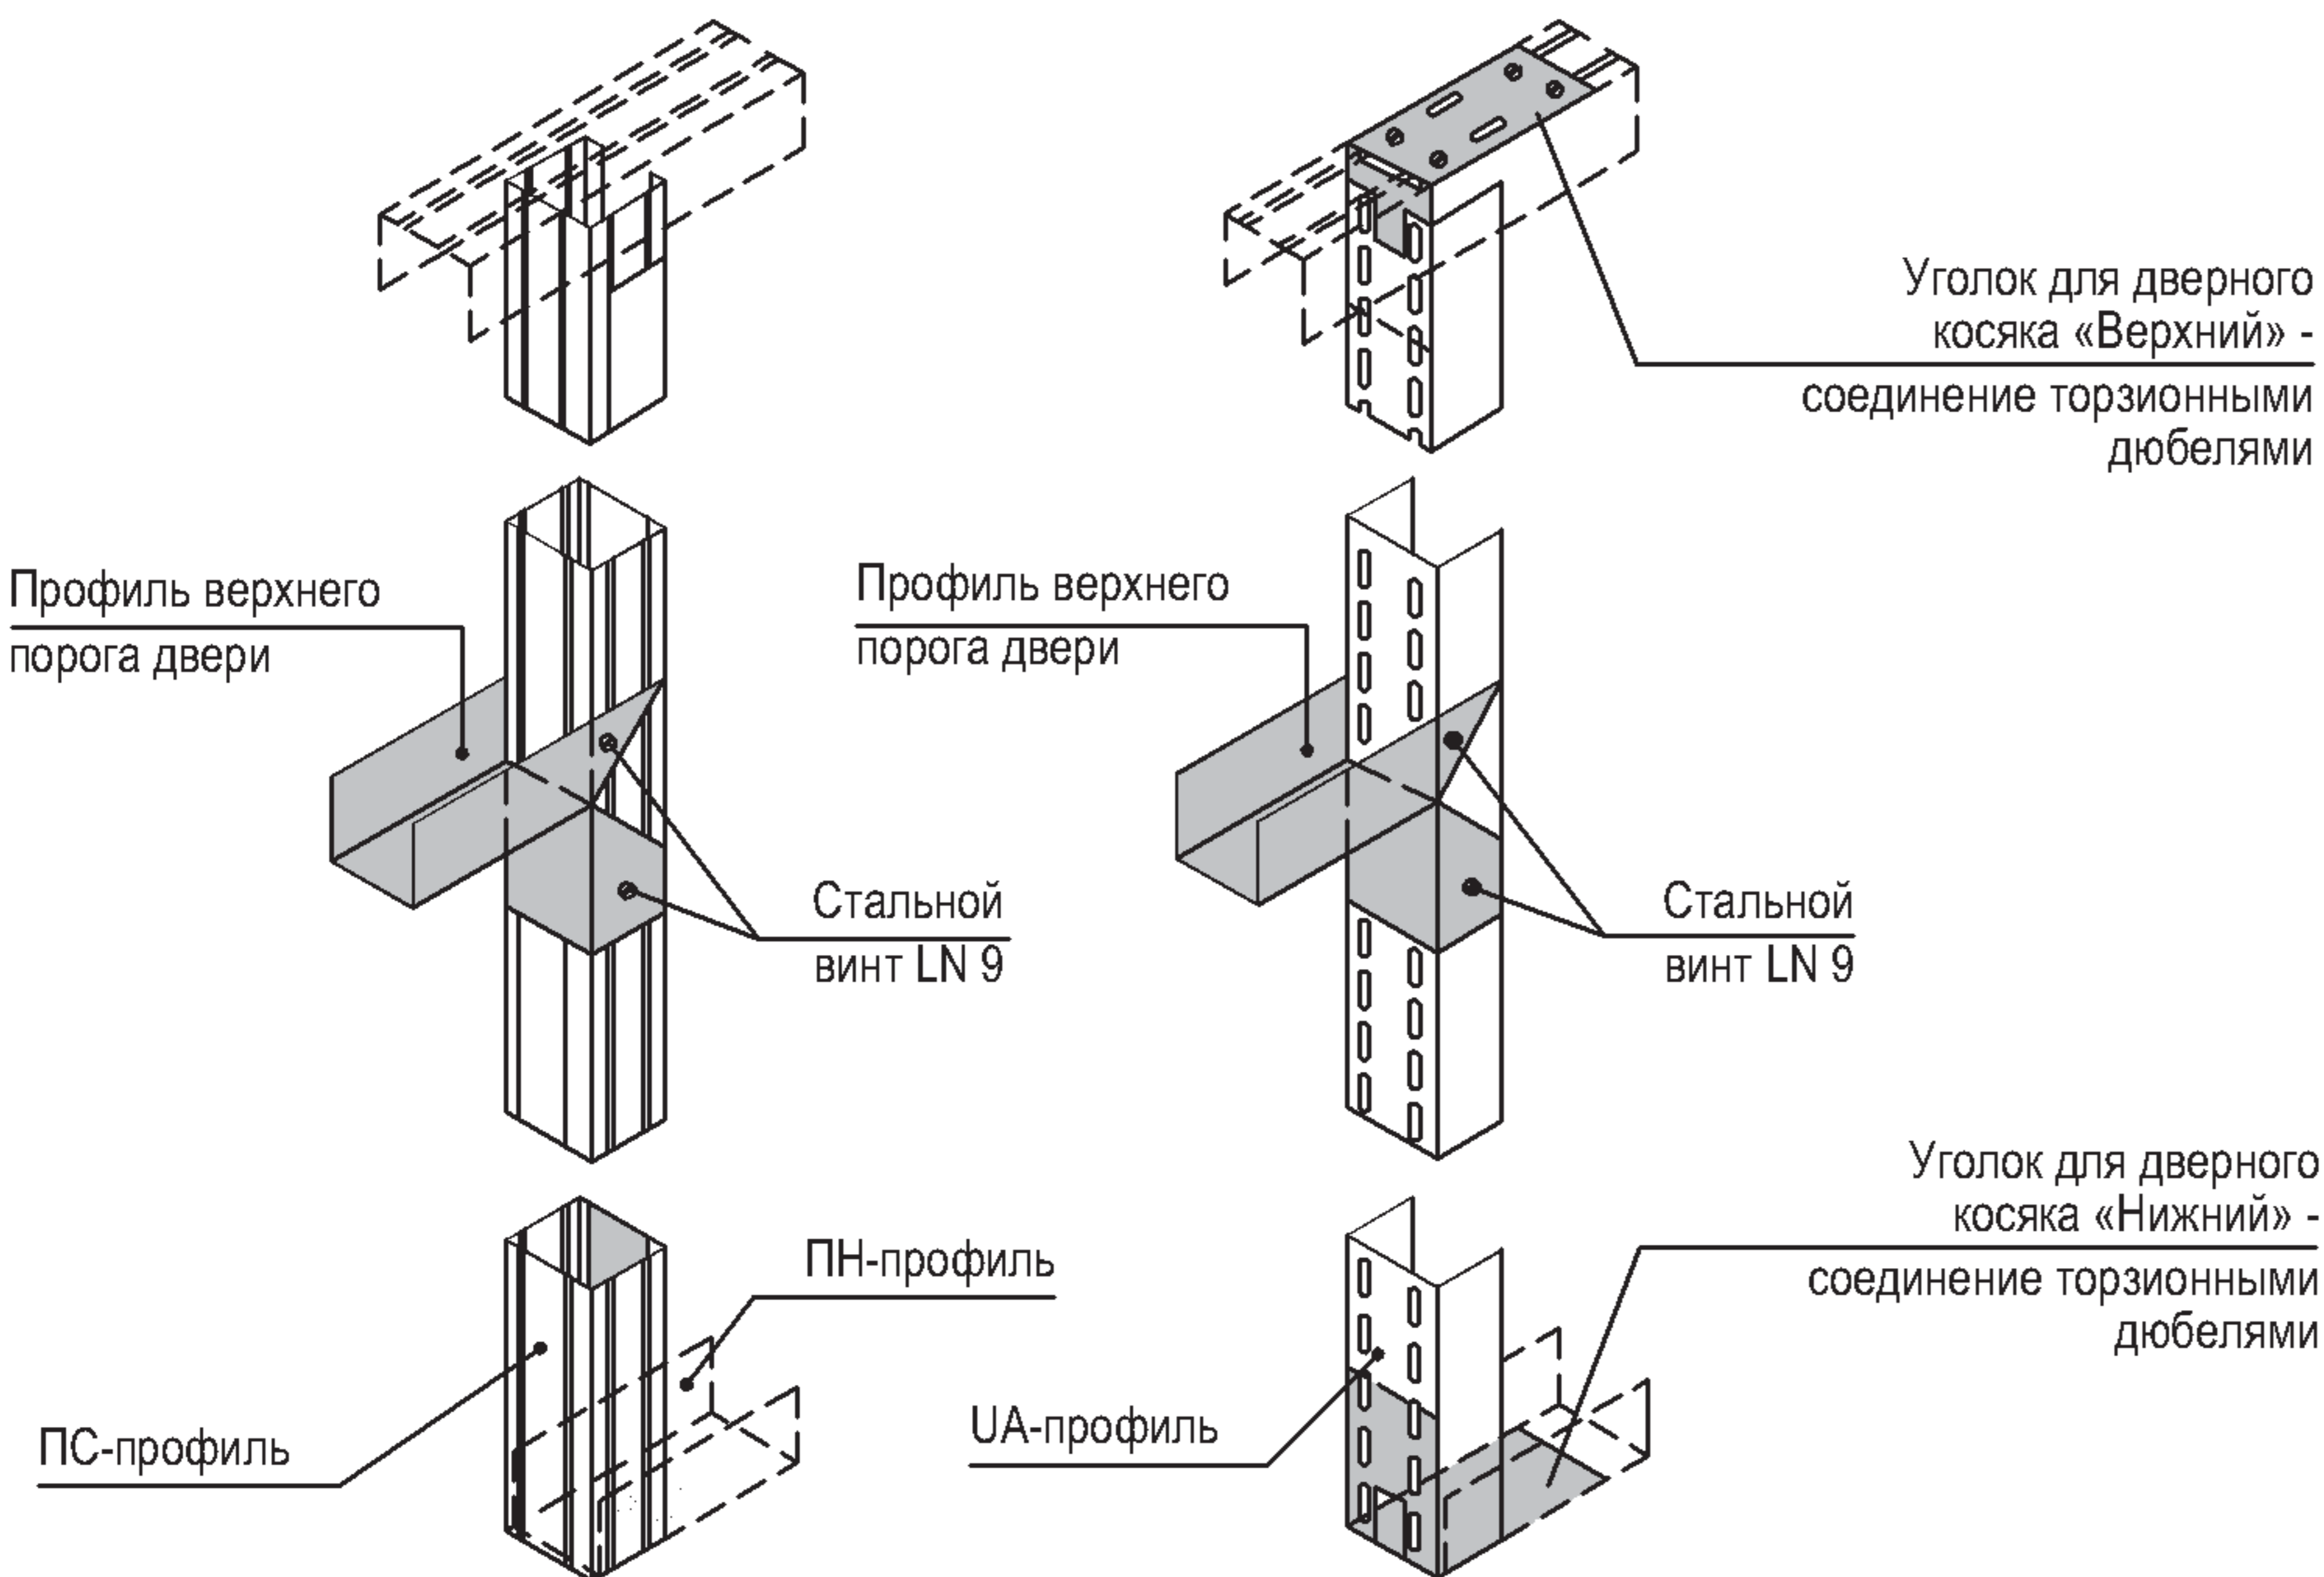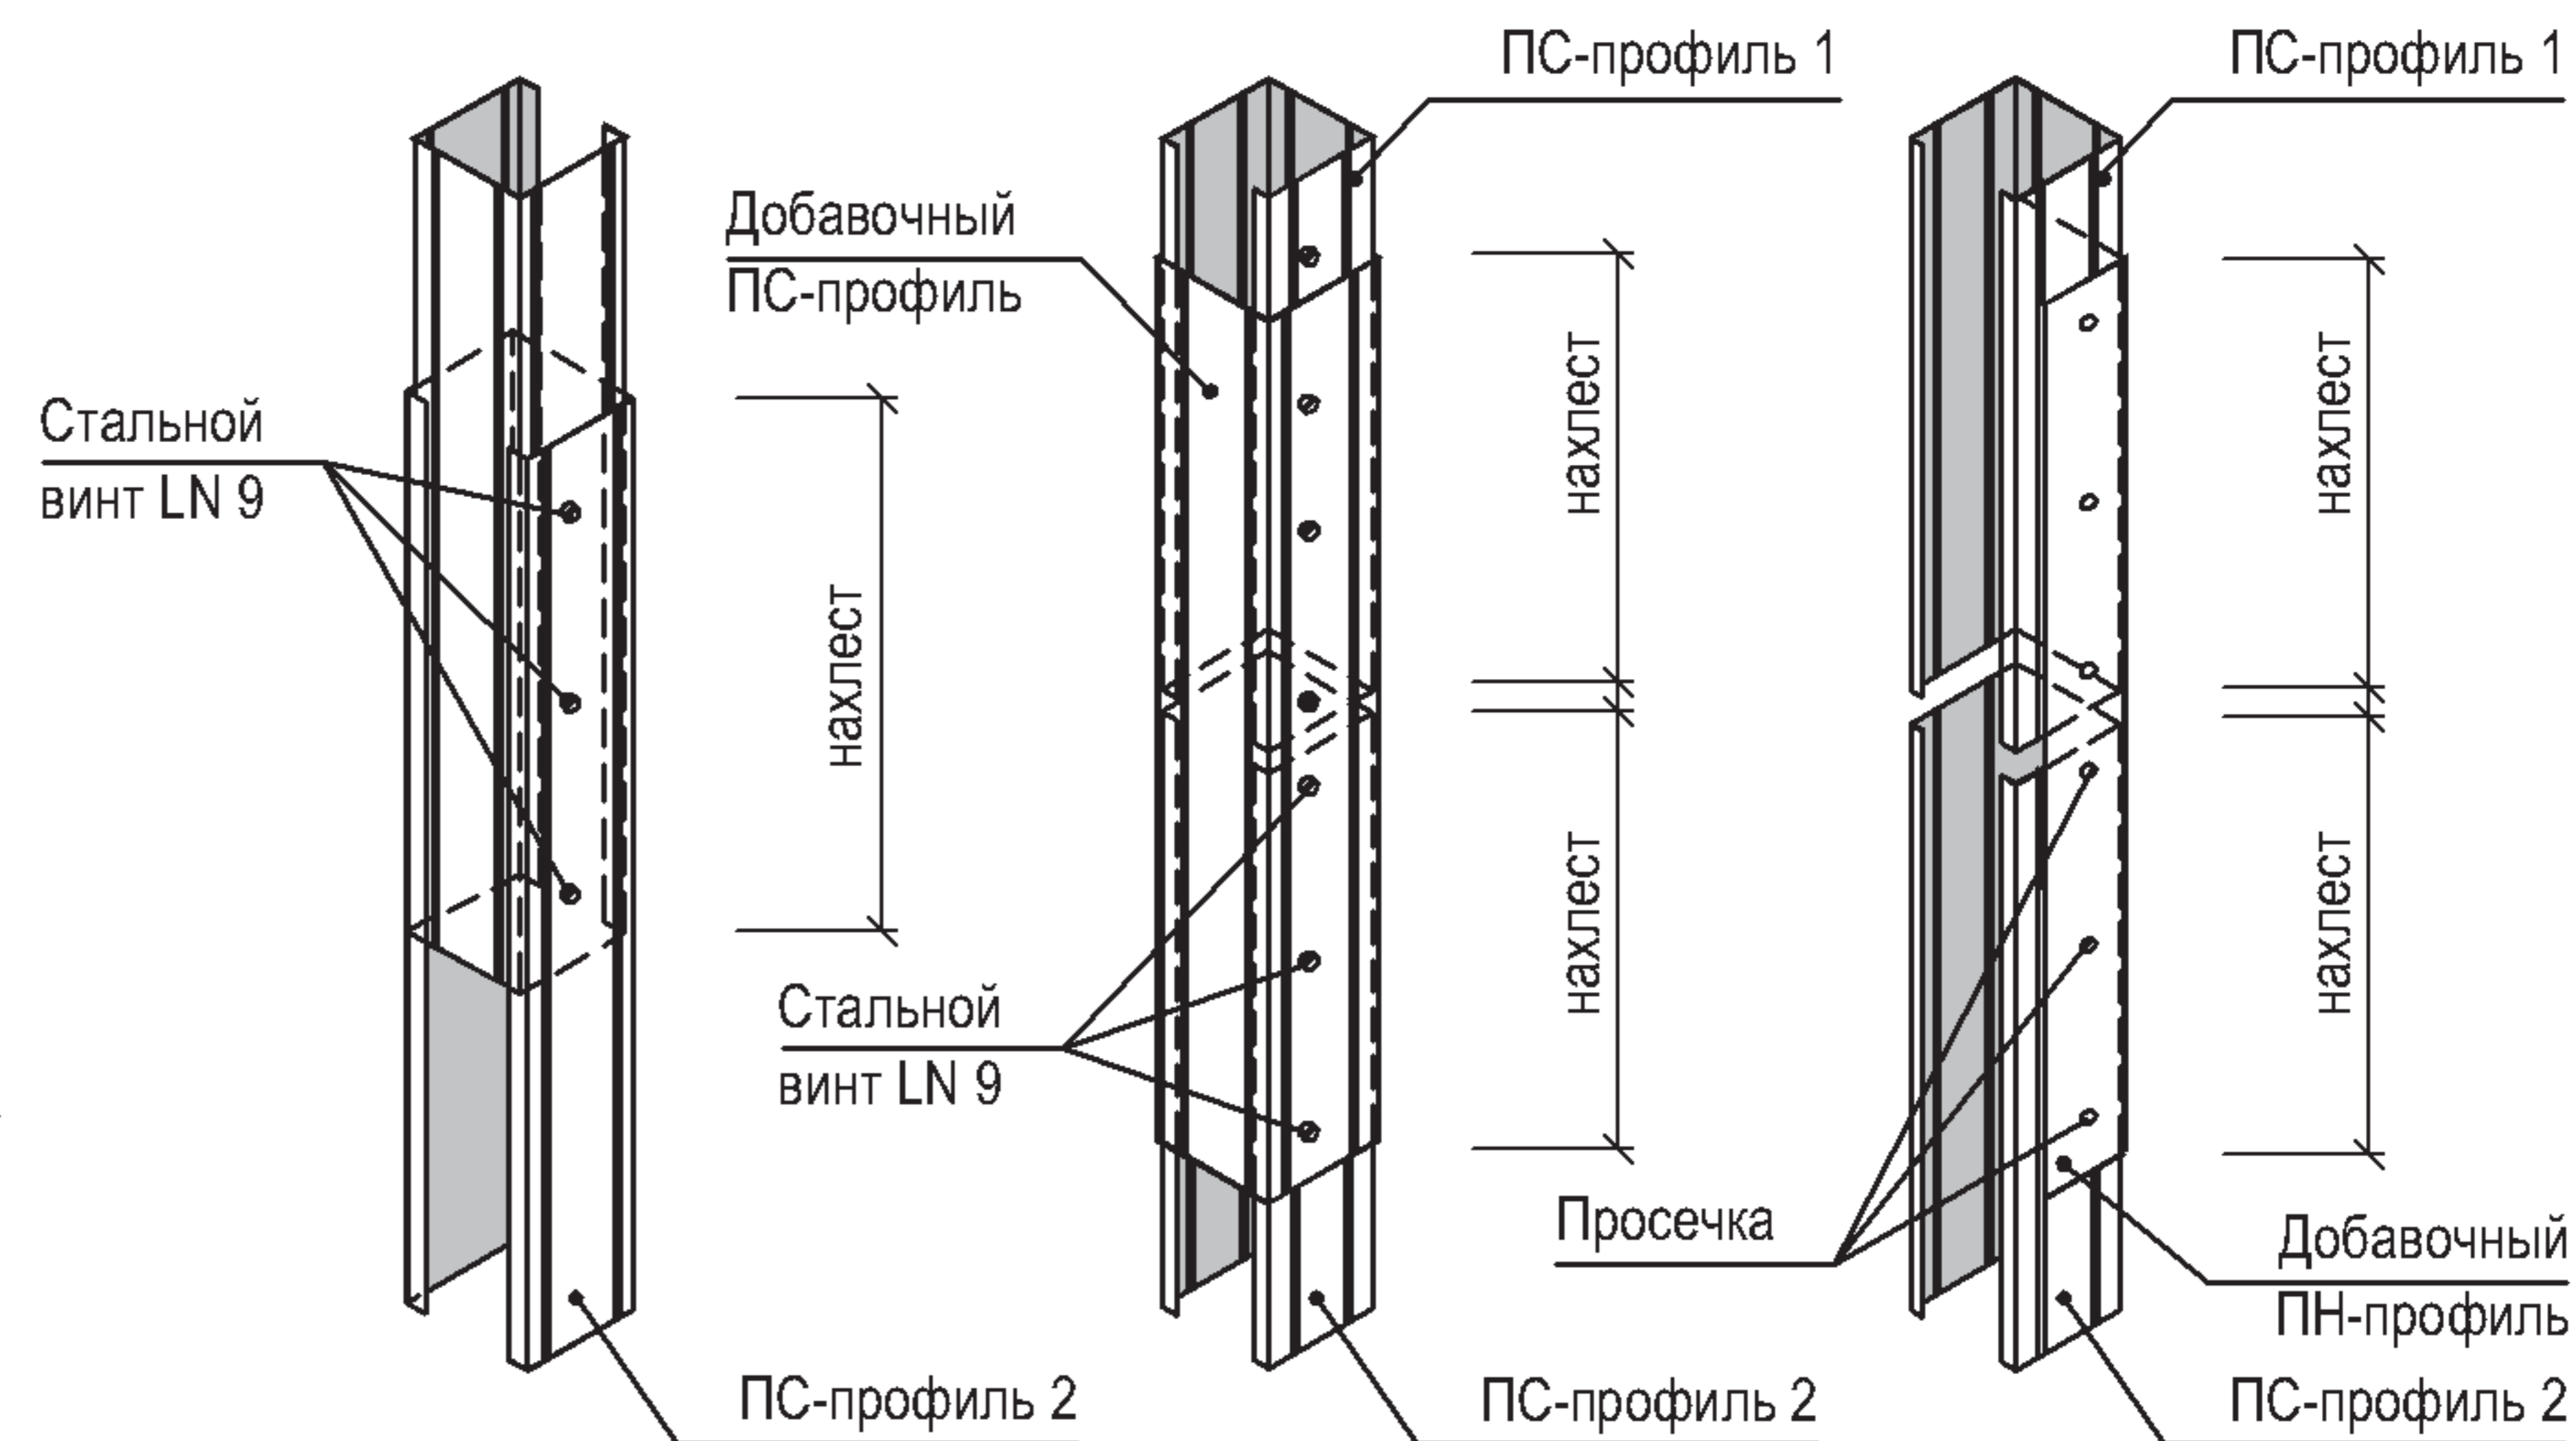2 ПС-профиля, соединенных стык в стык и объединенных дополнительным ПН-профилем



Марка профиля	Длина нахлеста
ПС50/50	>50 см
ПС75/50	>75 см
ПС100/50	>100 см

Максимальный вес дверного полотна					
Вариант с ПС-профилем			Вариант с ПН-профилем		
ПС50/50	ПС75/50	ПС100/50	ПН50/50	ПН75/50	ПН100/50
≤30 кг	≤40 кг	≤40 кг	≤50 кг	≤75 кг	≤100 кг

Взам. инв. №
Подп. и дата
Инв. № подл.



Изм.	Кол.уч.	Лист	N док.	Подпись	Дата
Нач. отд.	Еникеев			<i>[Signature]</i>	04.07.
ГИП	Иваничкин			<i>[Signature]</i>	
Гл. архит.	Чунтонов			<i>[Signature]</i>	
Разработ.	Аксенова			<i>[Signature]</i>	
Н. контр.	Чунтонов			<i>[Signature]</i>	

1.031.9-3.10.3-2

Устройство проема в металлическом каркасе, удлинение стоечных профилей

Стадия Р Лист 1 Листов 1
Челябинский ПРОМСТРОЙПРОЕКТ

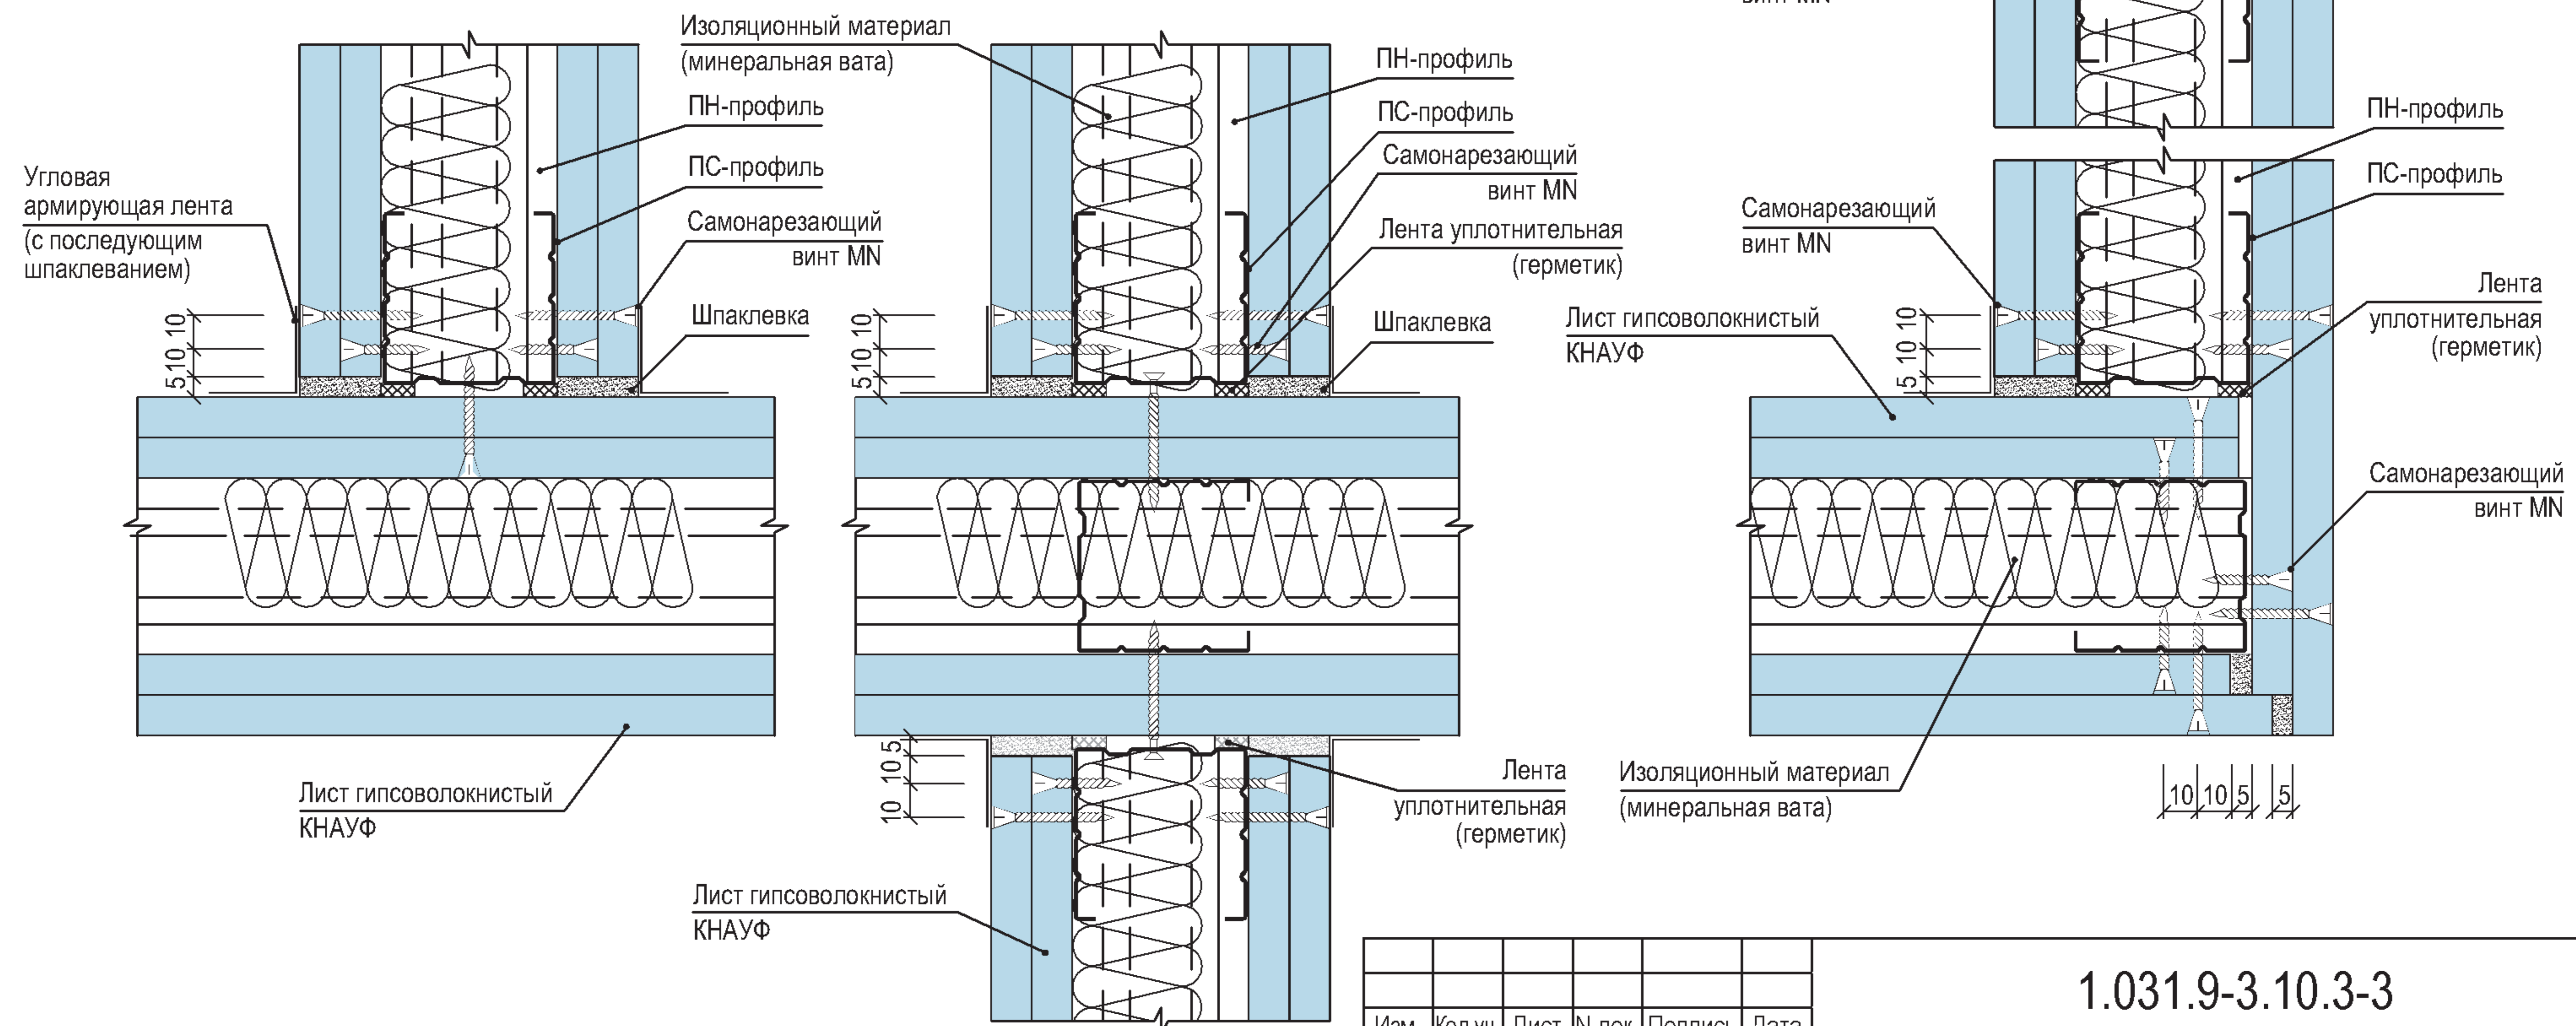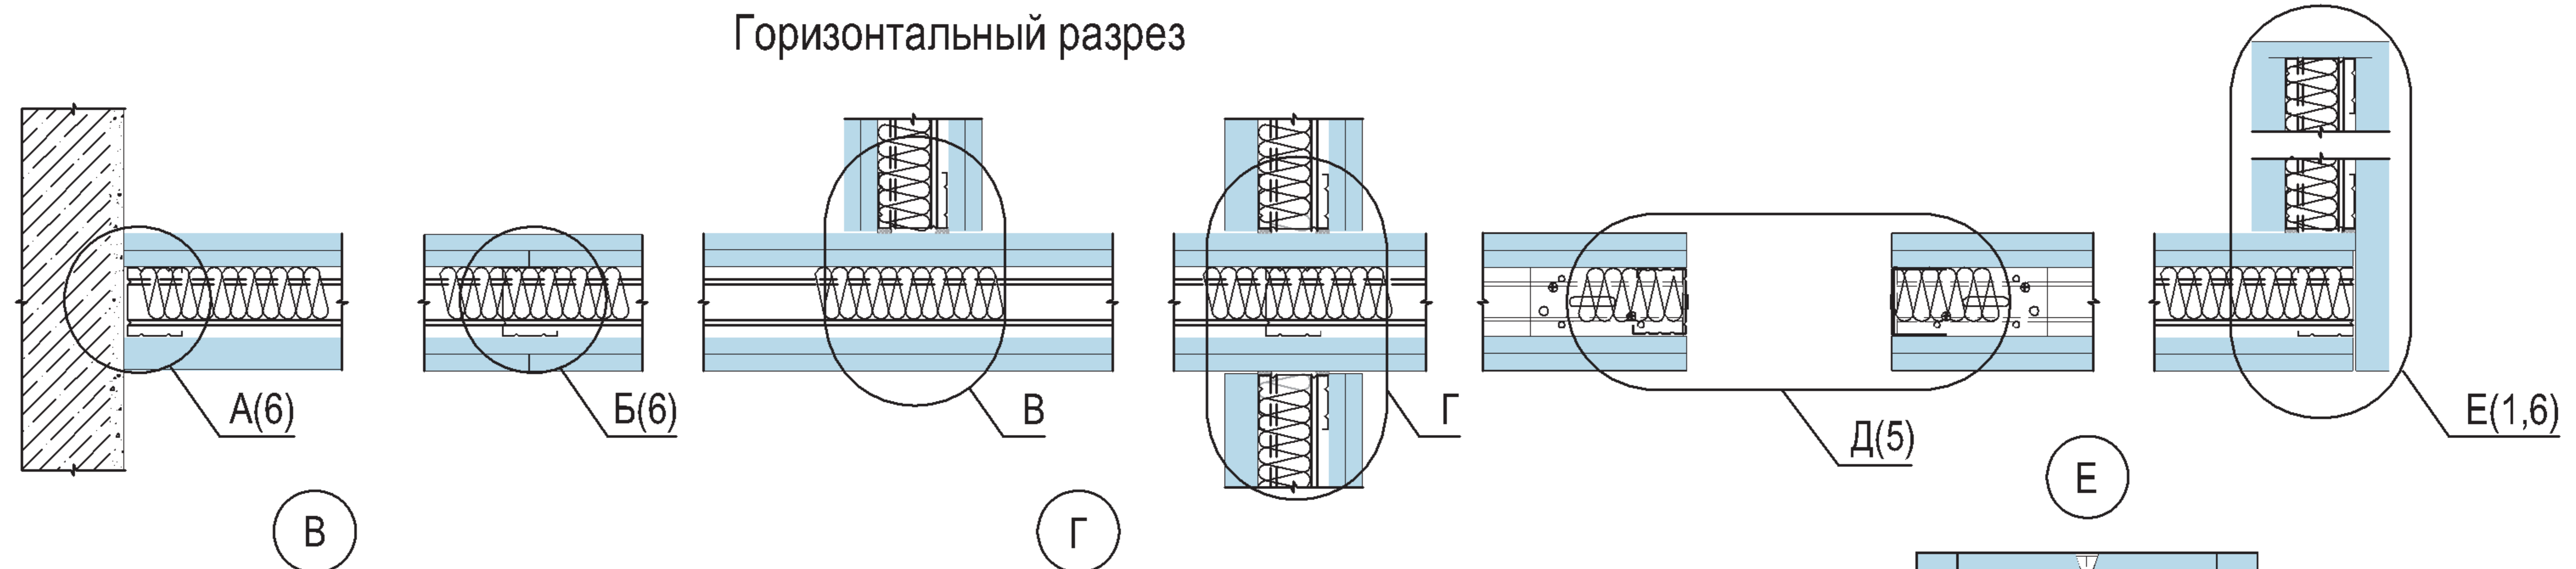Горизонтальный разрез



Изм. № подл.	Подп. и дата	Взам. инв. №


Изм.	Кол.уч.	Лист	N док.	Подпись	Дата
Нач. отд.	Еникеев			<i>Еникеев</i>	04.07.
ГИП	Иваничкин			<i>Иваничкин</i>	
Гл. архит.	Чунтонов			<i>Чунтонов</i>	
Разработ.	Аксенова			<i>Аксенова</i>	
Н. контр.	Чунтонов			<i>Чунтонов</i>	

1.031.9-3.10.3-3

Перегородка С362


Стадия	Лист	Листов
Р	1	7
Челябинский ПРОМСТРОЙПРОЕКТ		

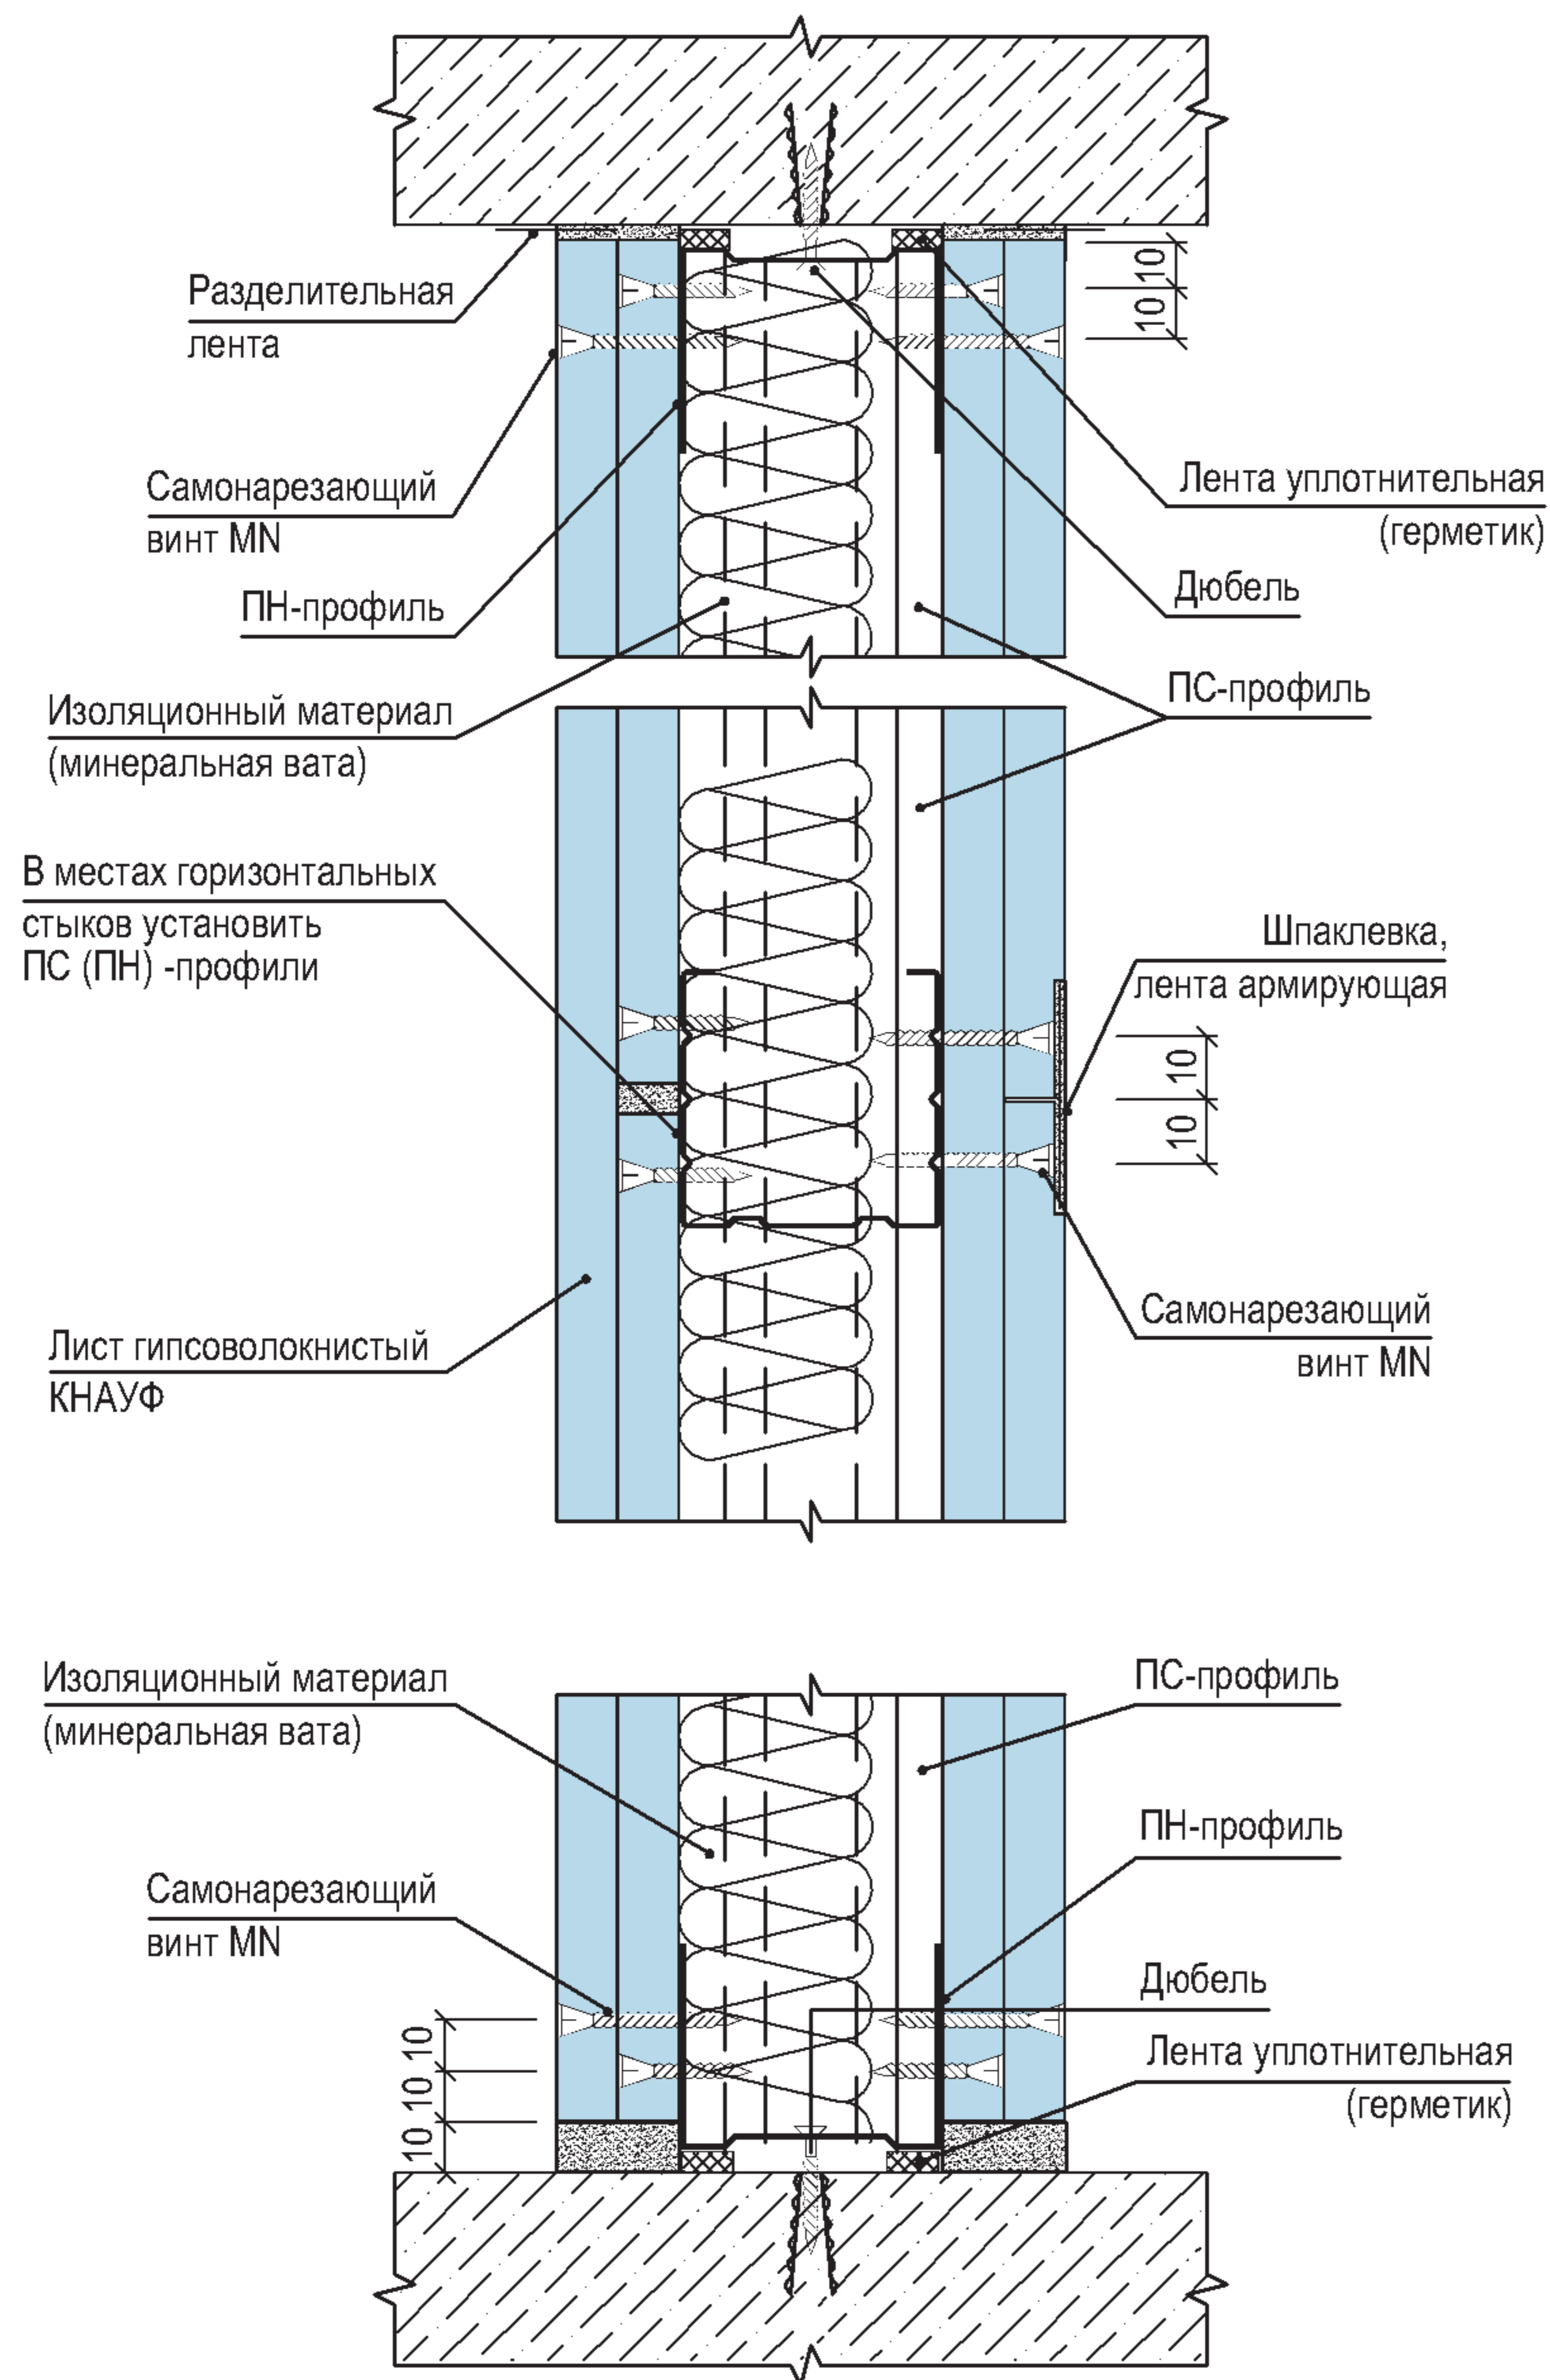Вертикальный разрез




Соединения с полом

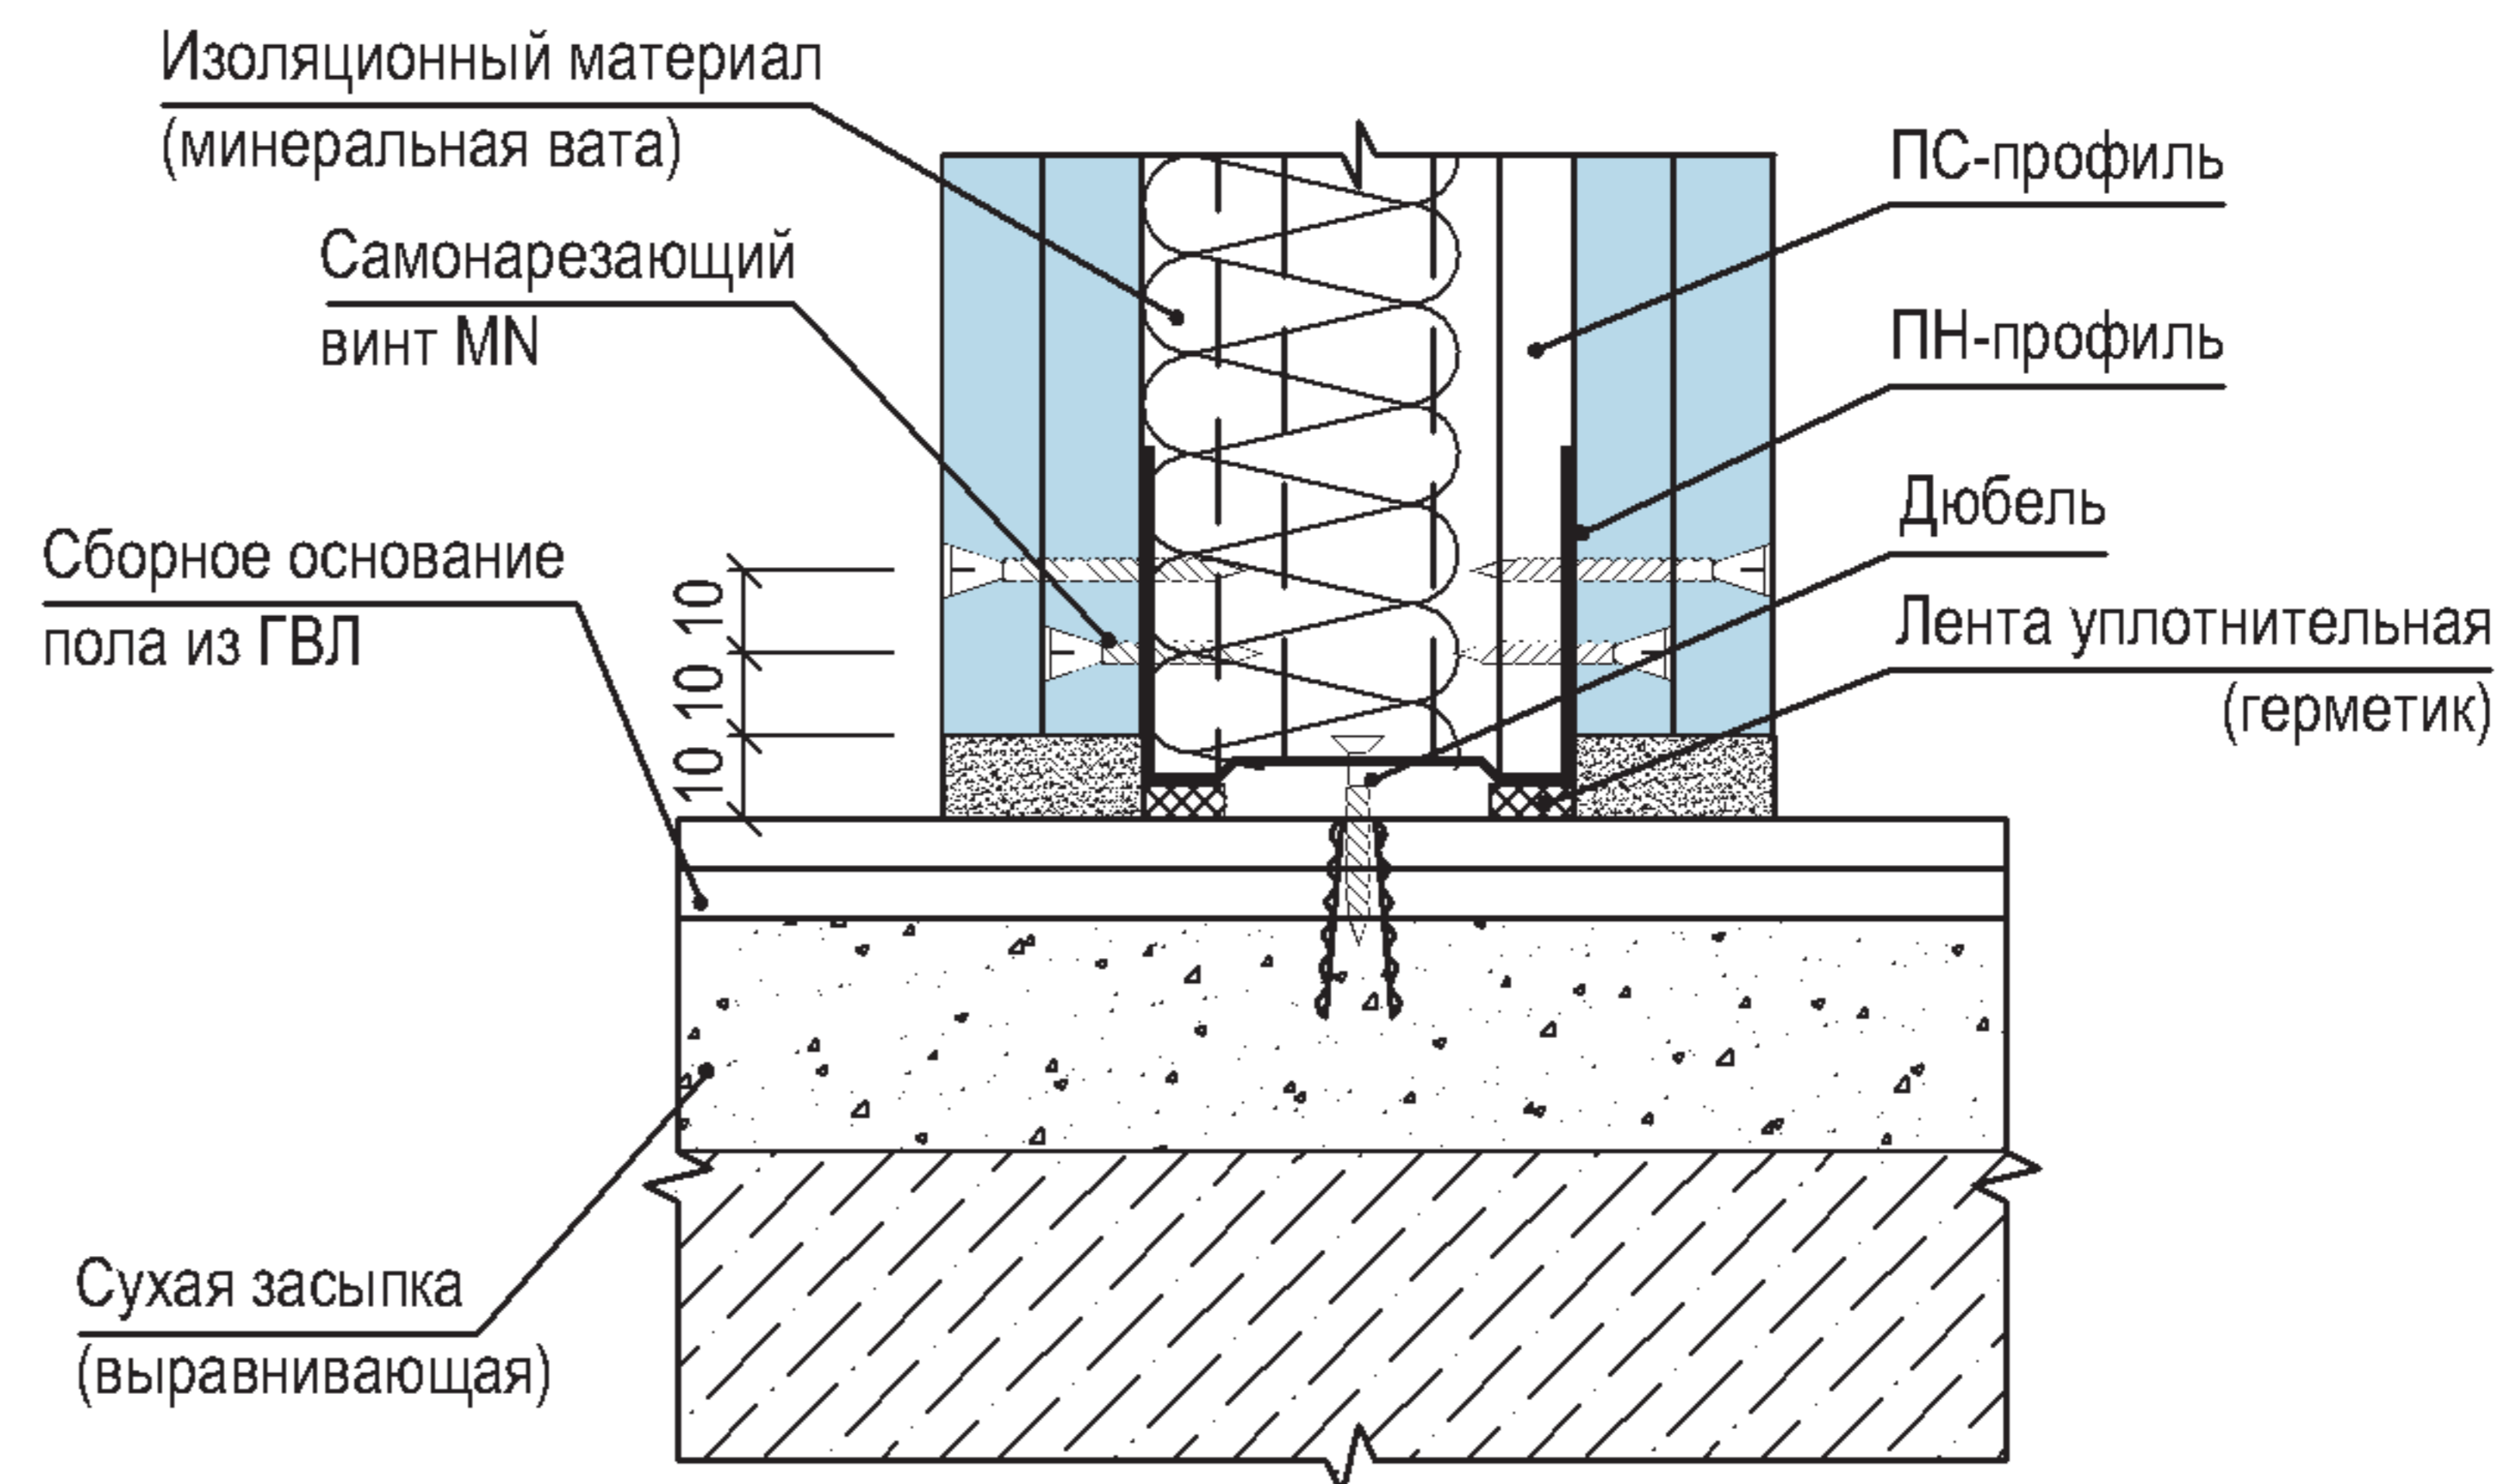а) присоединение к сборному основанию пола



б) присоединение к основному полу

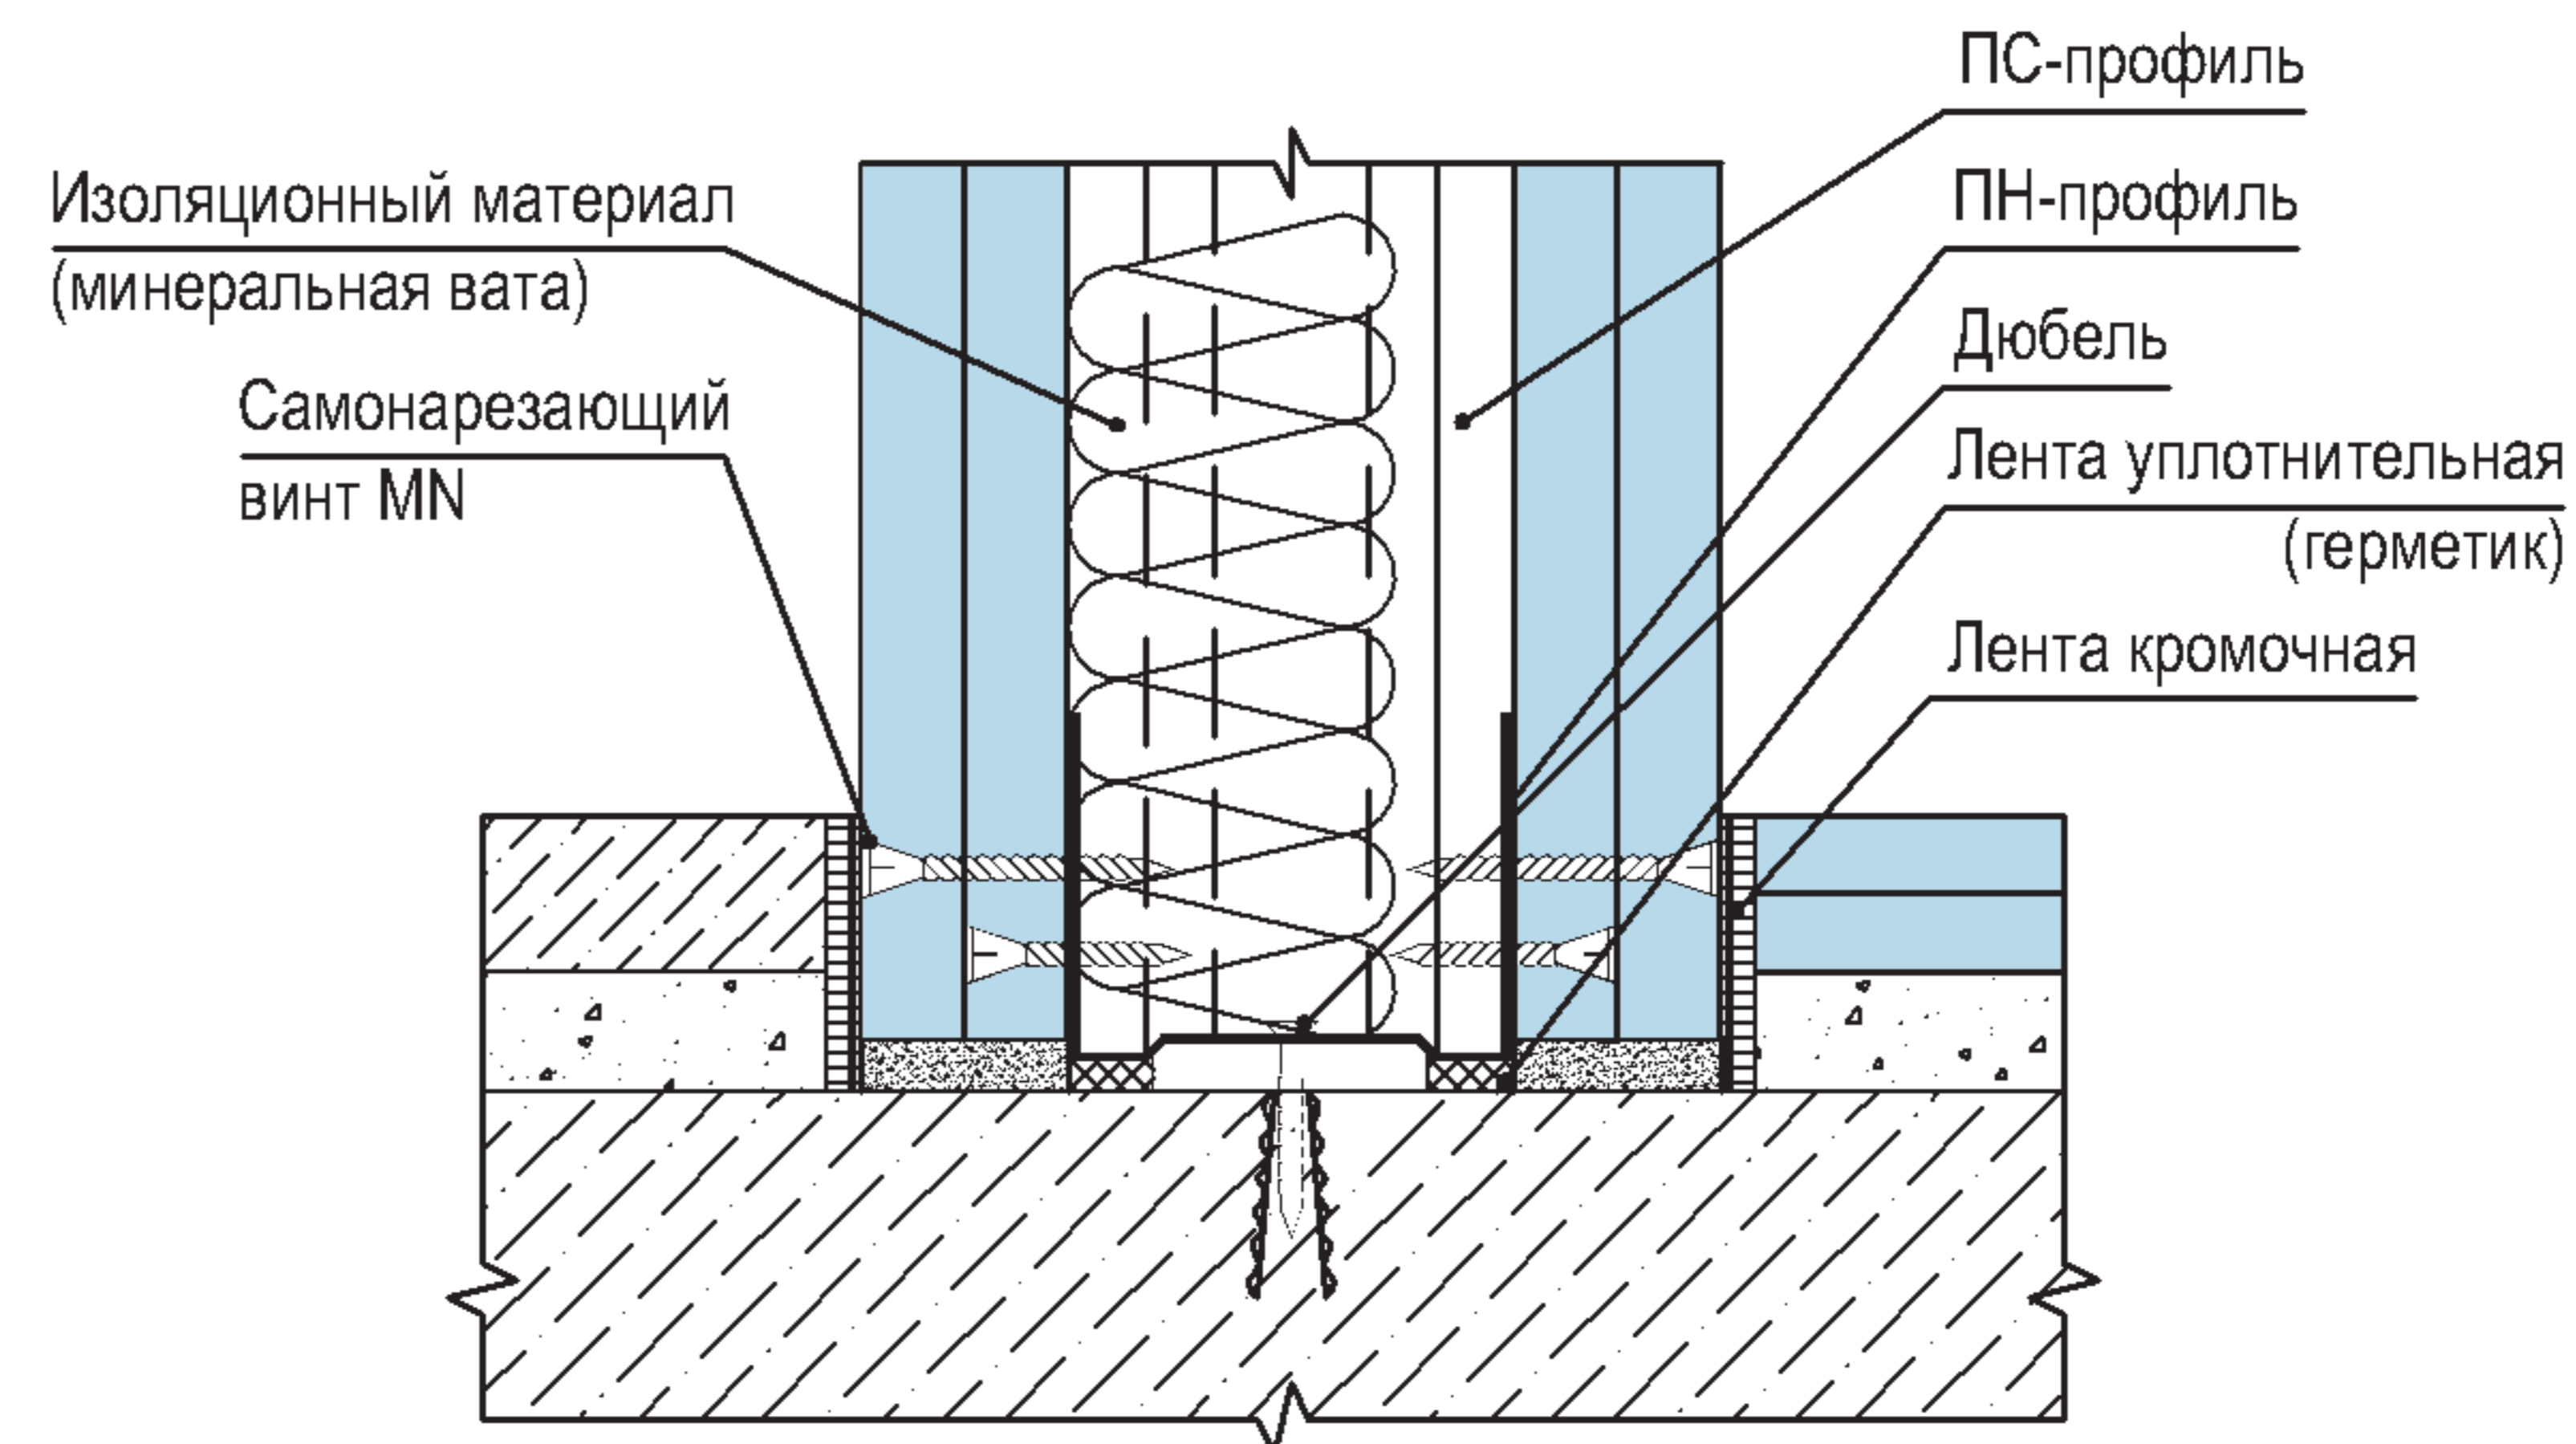


Изм. № подл.	Подп. и дата	Взам. инв. №

Изм.	Кол.уч.	Лист	№ док.	Подп.	Дата


1.031.9-3.10.3-3

Деформационные швы

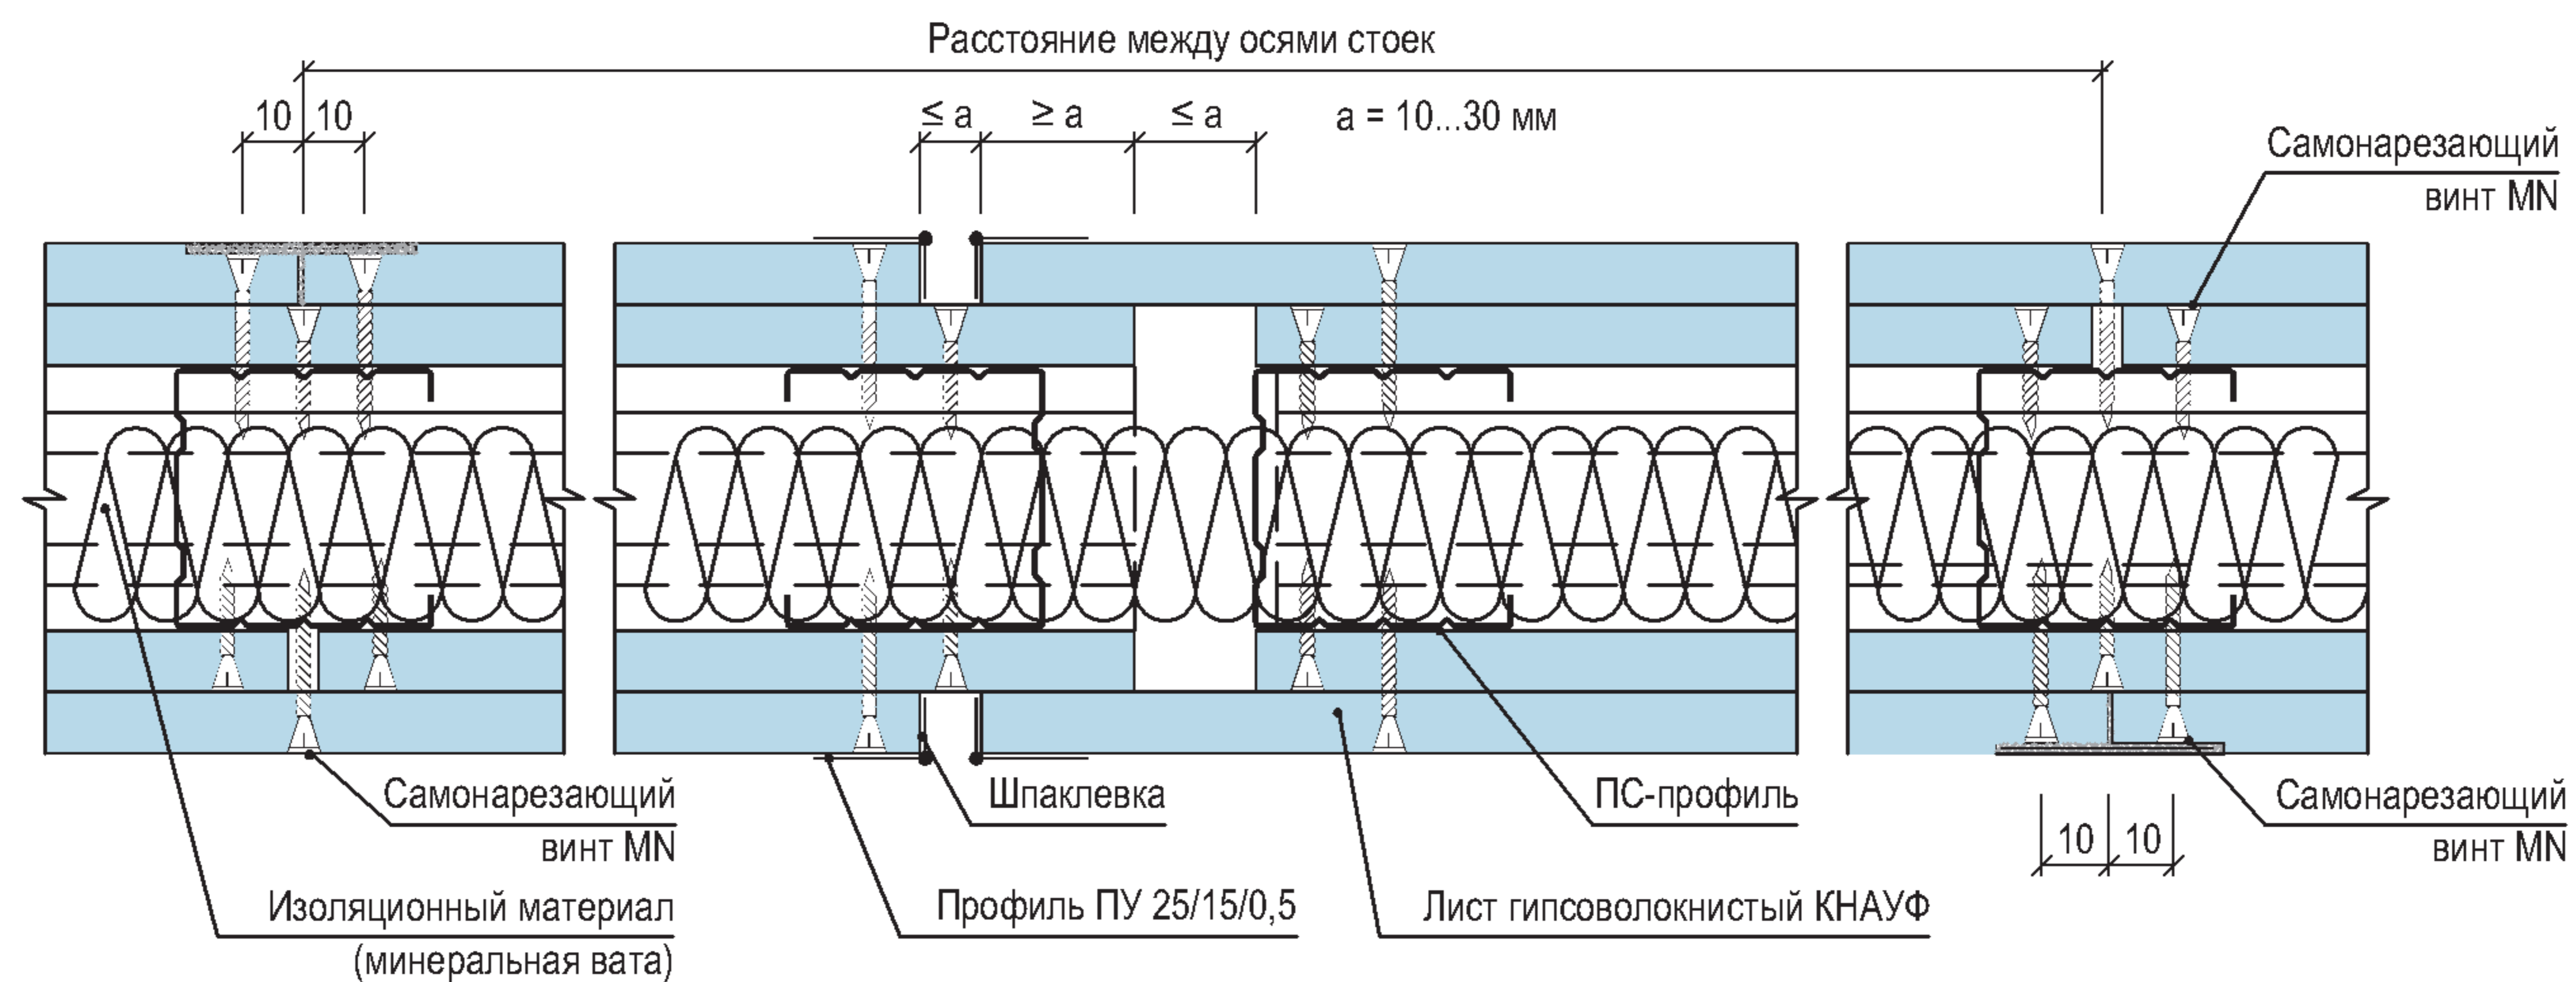вариант 1



вариант 2

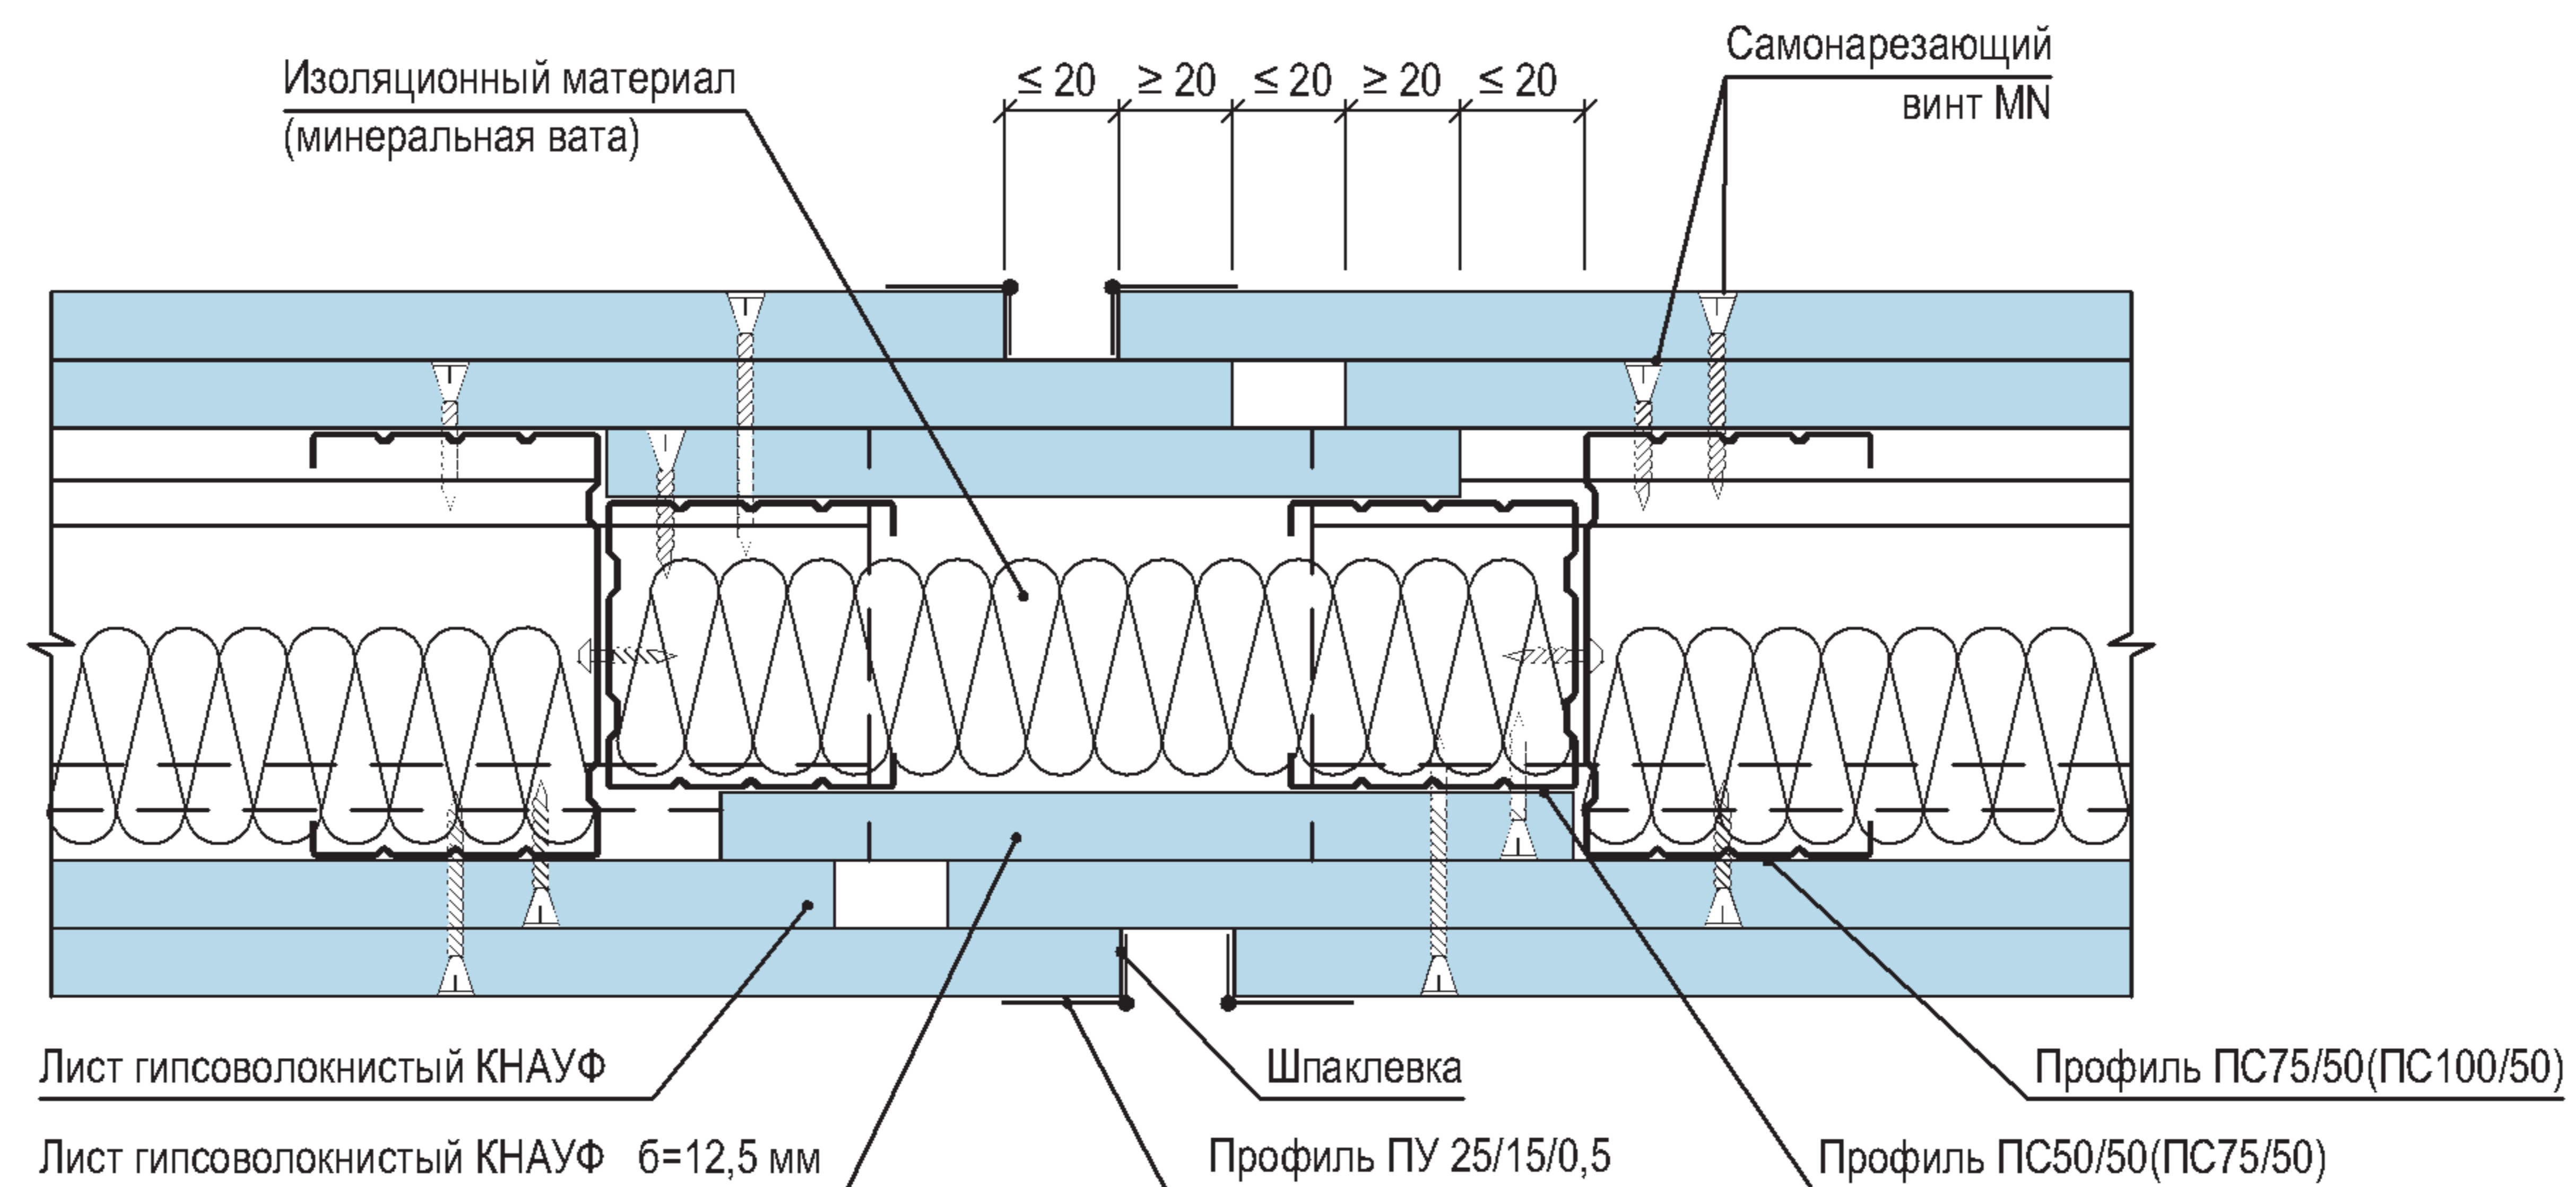

Деформационный шов устраивается при длине перегородки более 15 м.

Изм.	Кол.уч.	Лист	N док.	Подп.	Дата

1.031.9-3.10.3-3

Лист

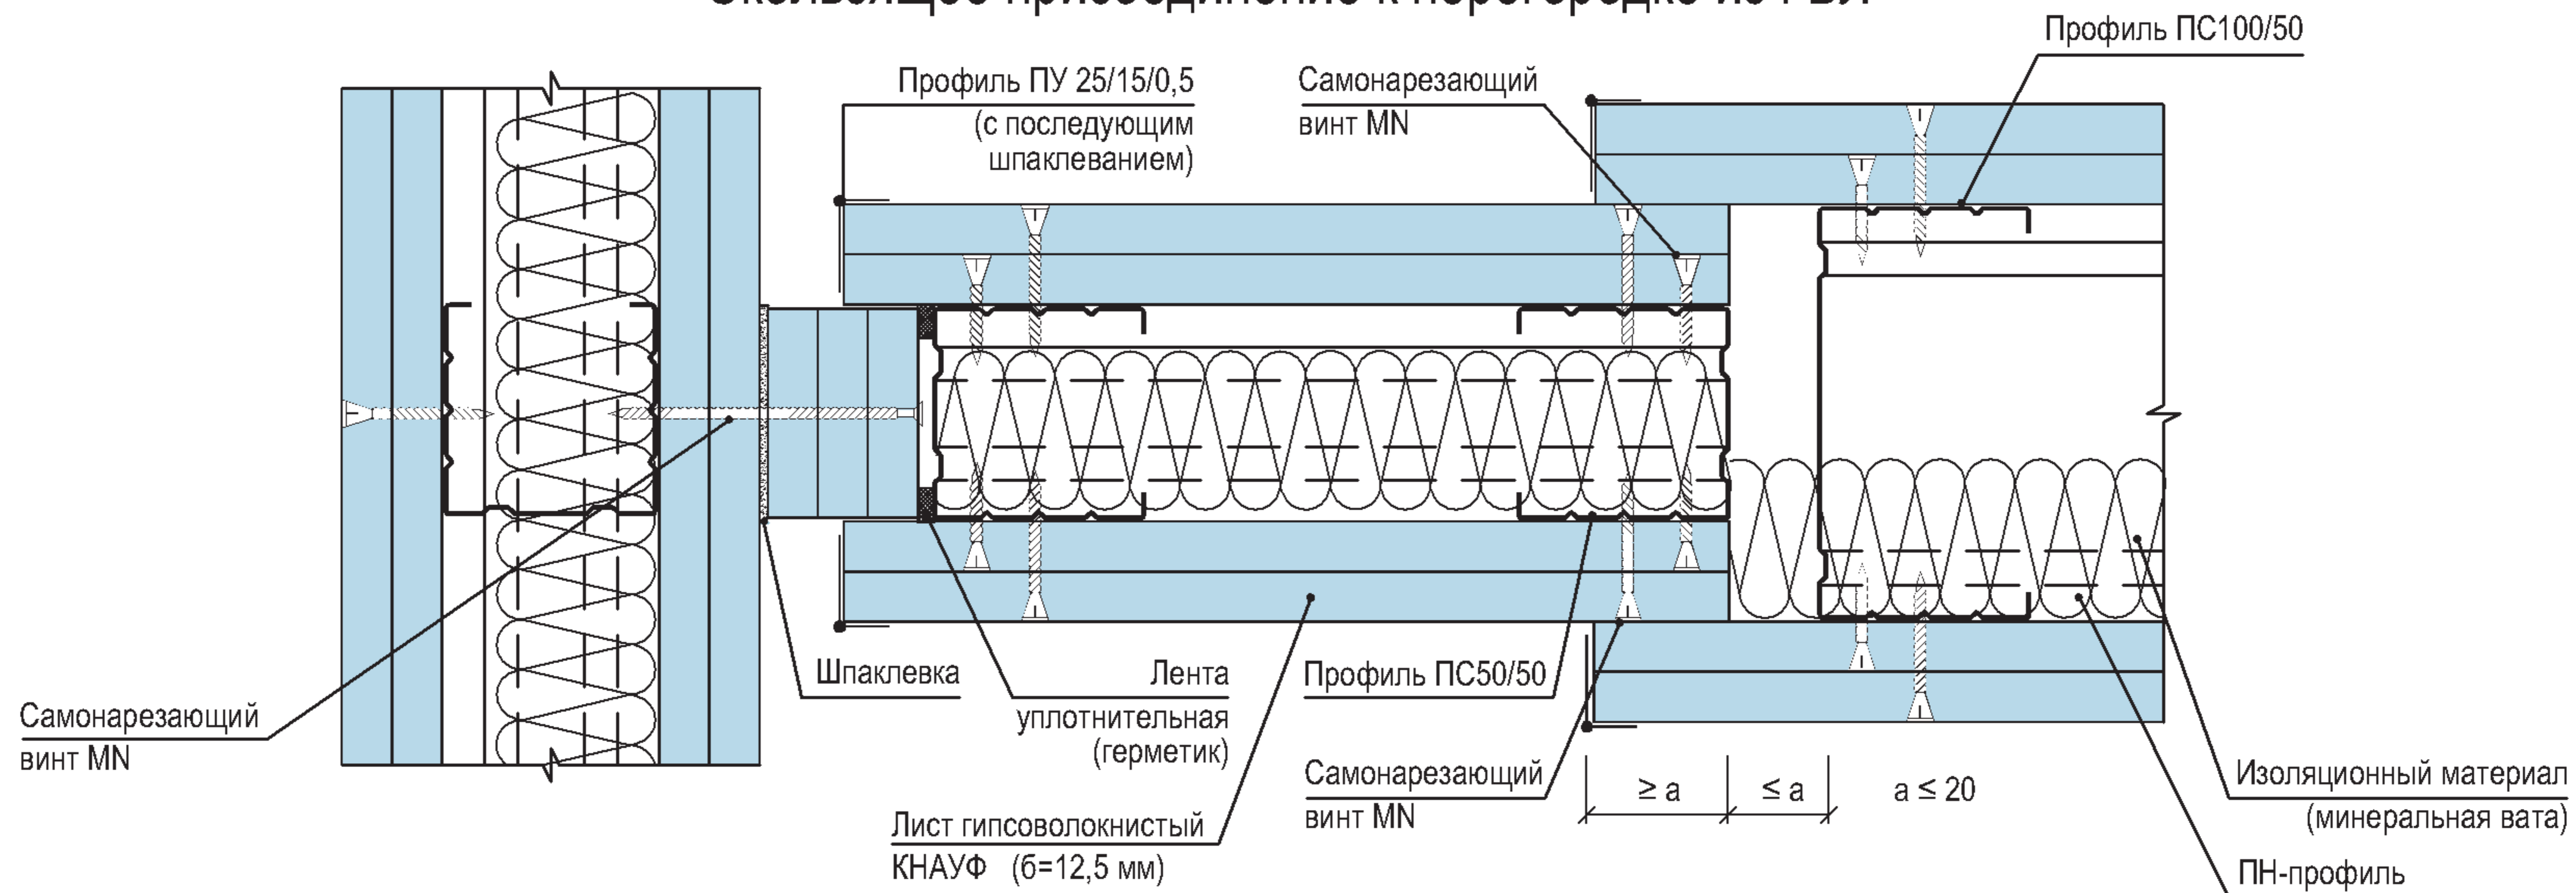
3

Взам. инв. №


Подп. и дата

Инв. № подл.

Скользящее присоединение к перегородке из ГВЛ



Скользящее присоединение к стене

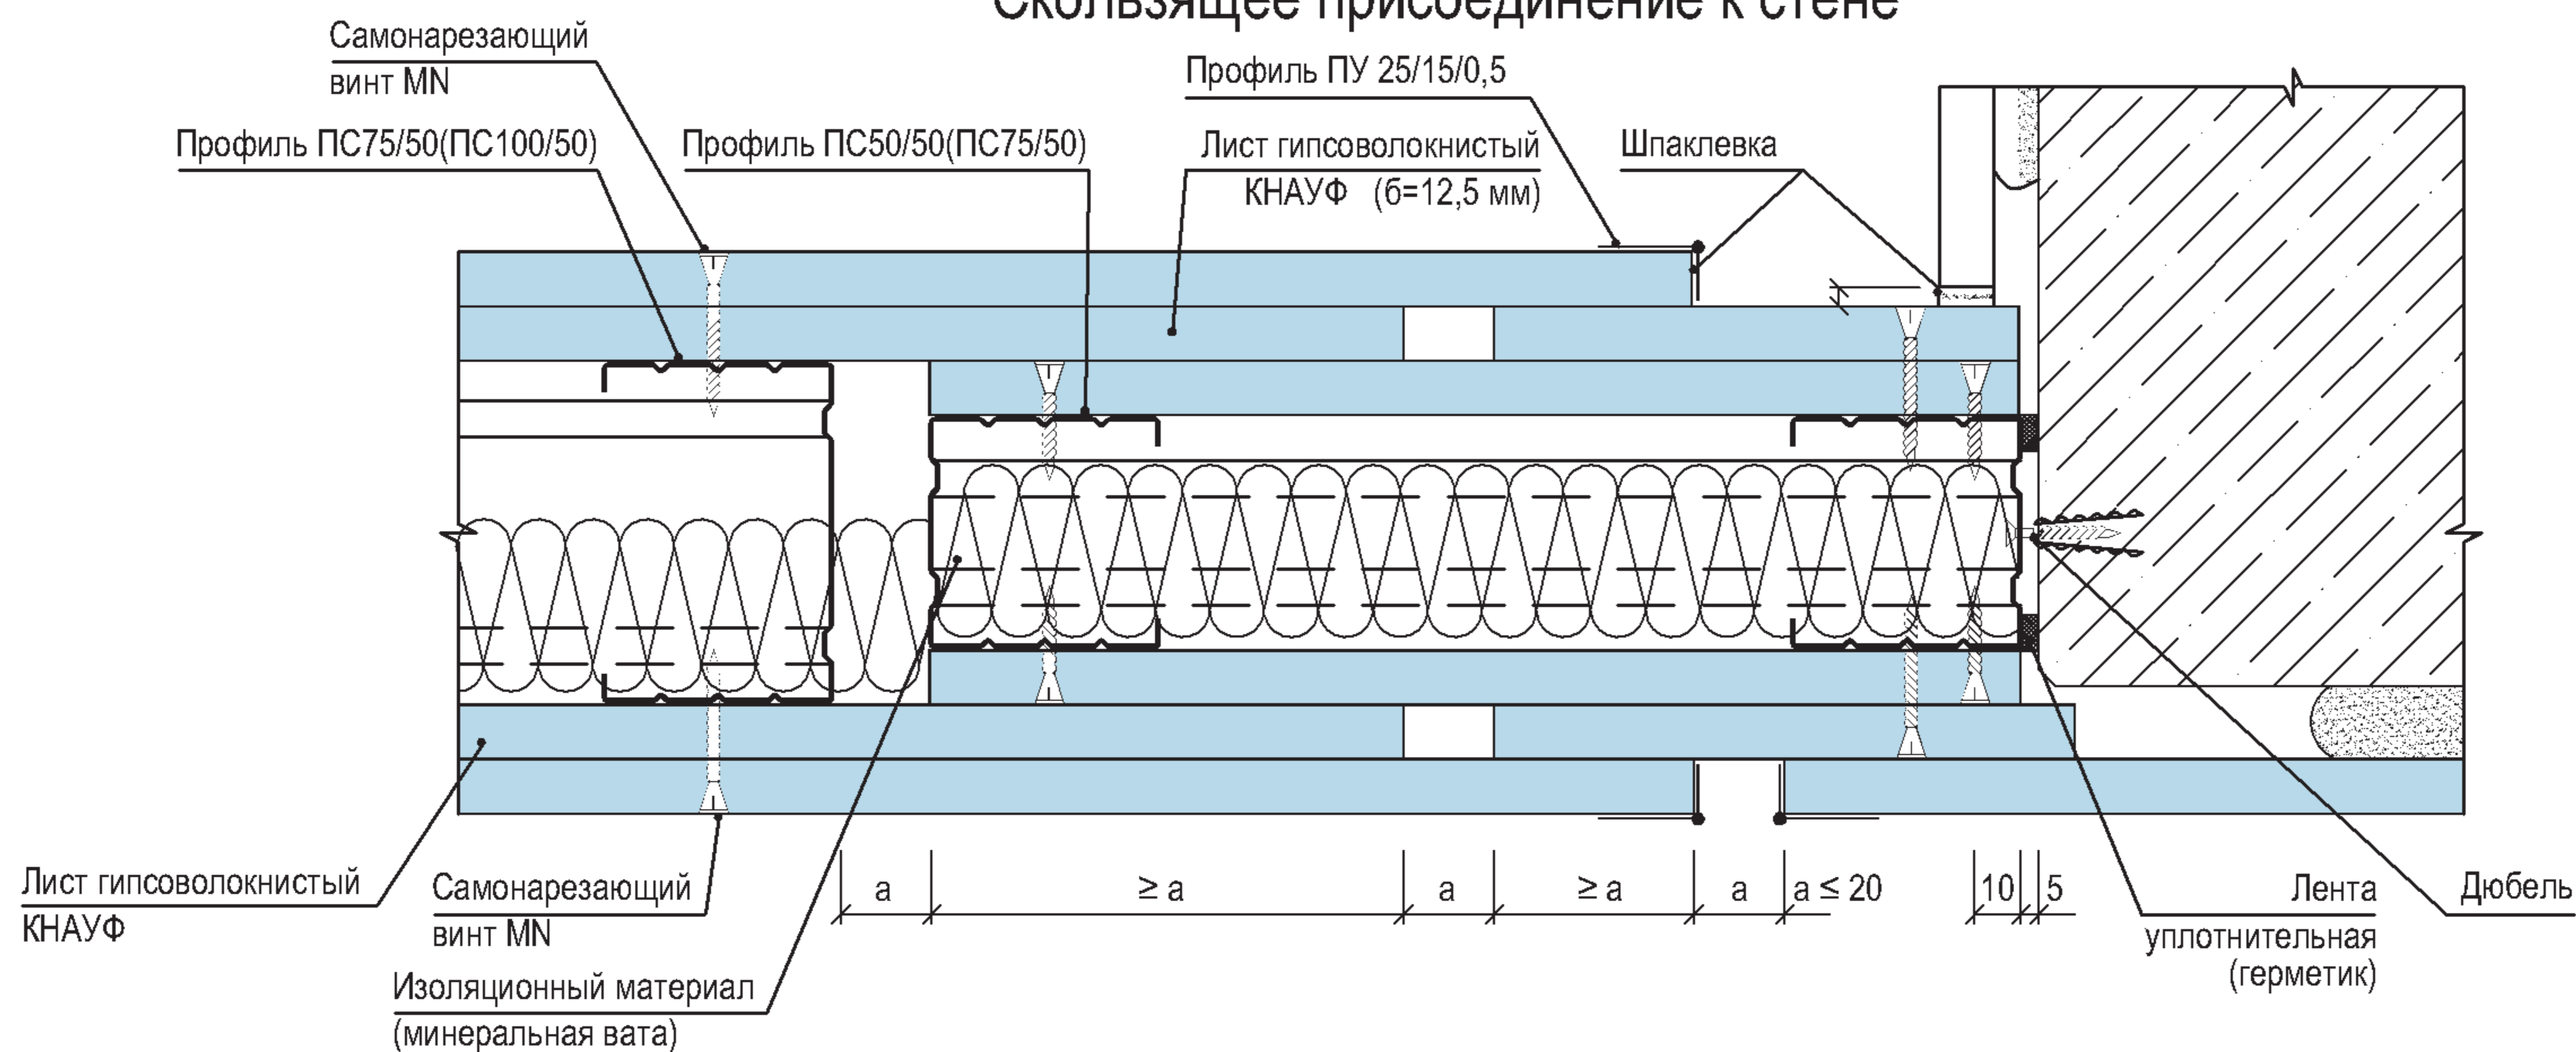

Изм. № подл.	Подп. и дата	Взам. инв. №


Изм.	Кол.уч.	Лист	N док.	Подп.	Дата

1.031.9-3.10.3-3

Д

вариант 1

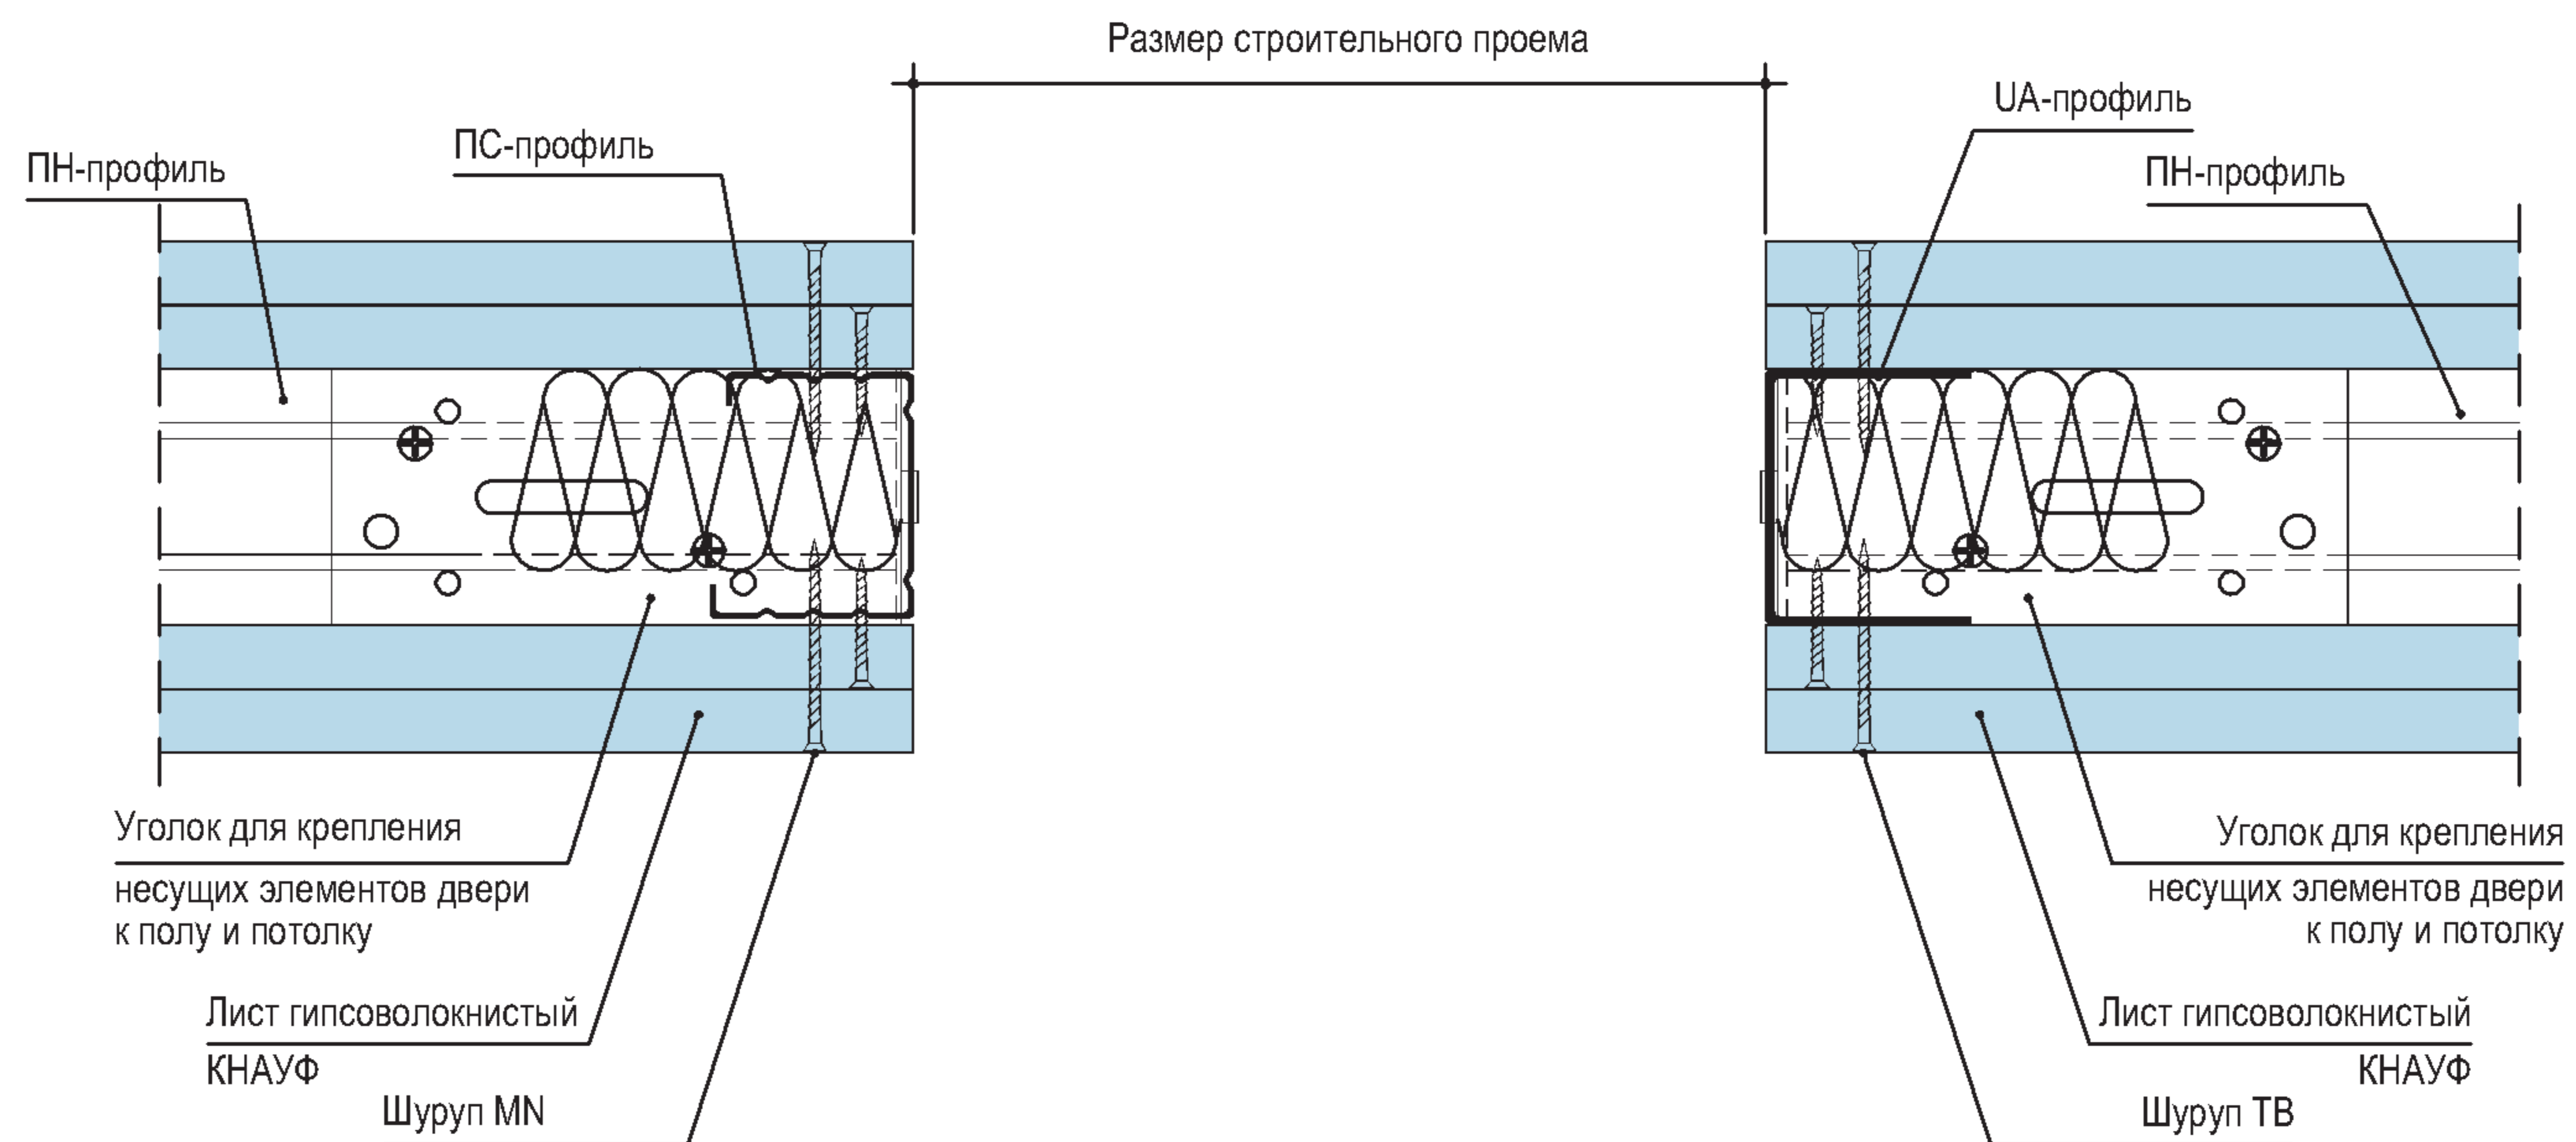вариант 2







Инов. № подл.	Подп. и дата	Взам. инв. №

Изм.	Кол.уч.	Лист	№ док.	Подп.	Дата

1.031.9-3.10.3-3

Лист

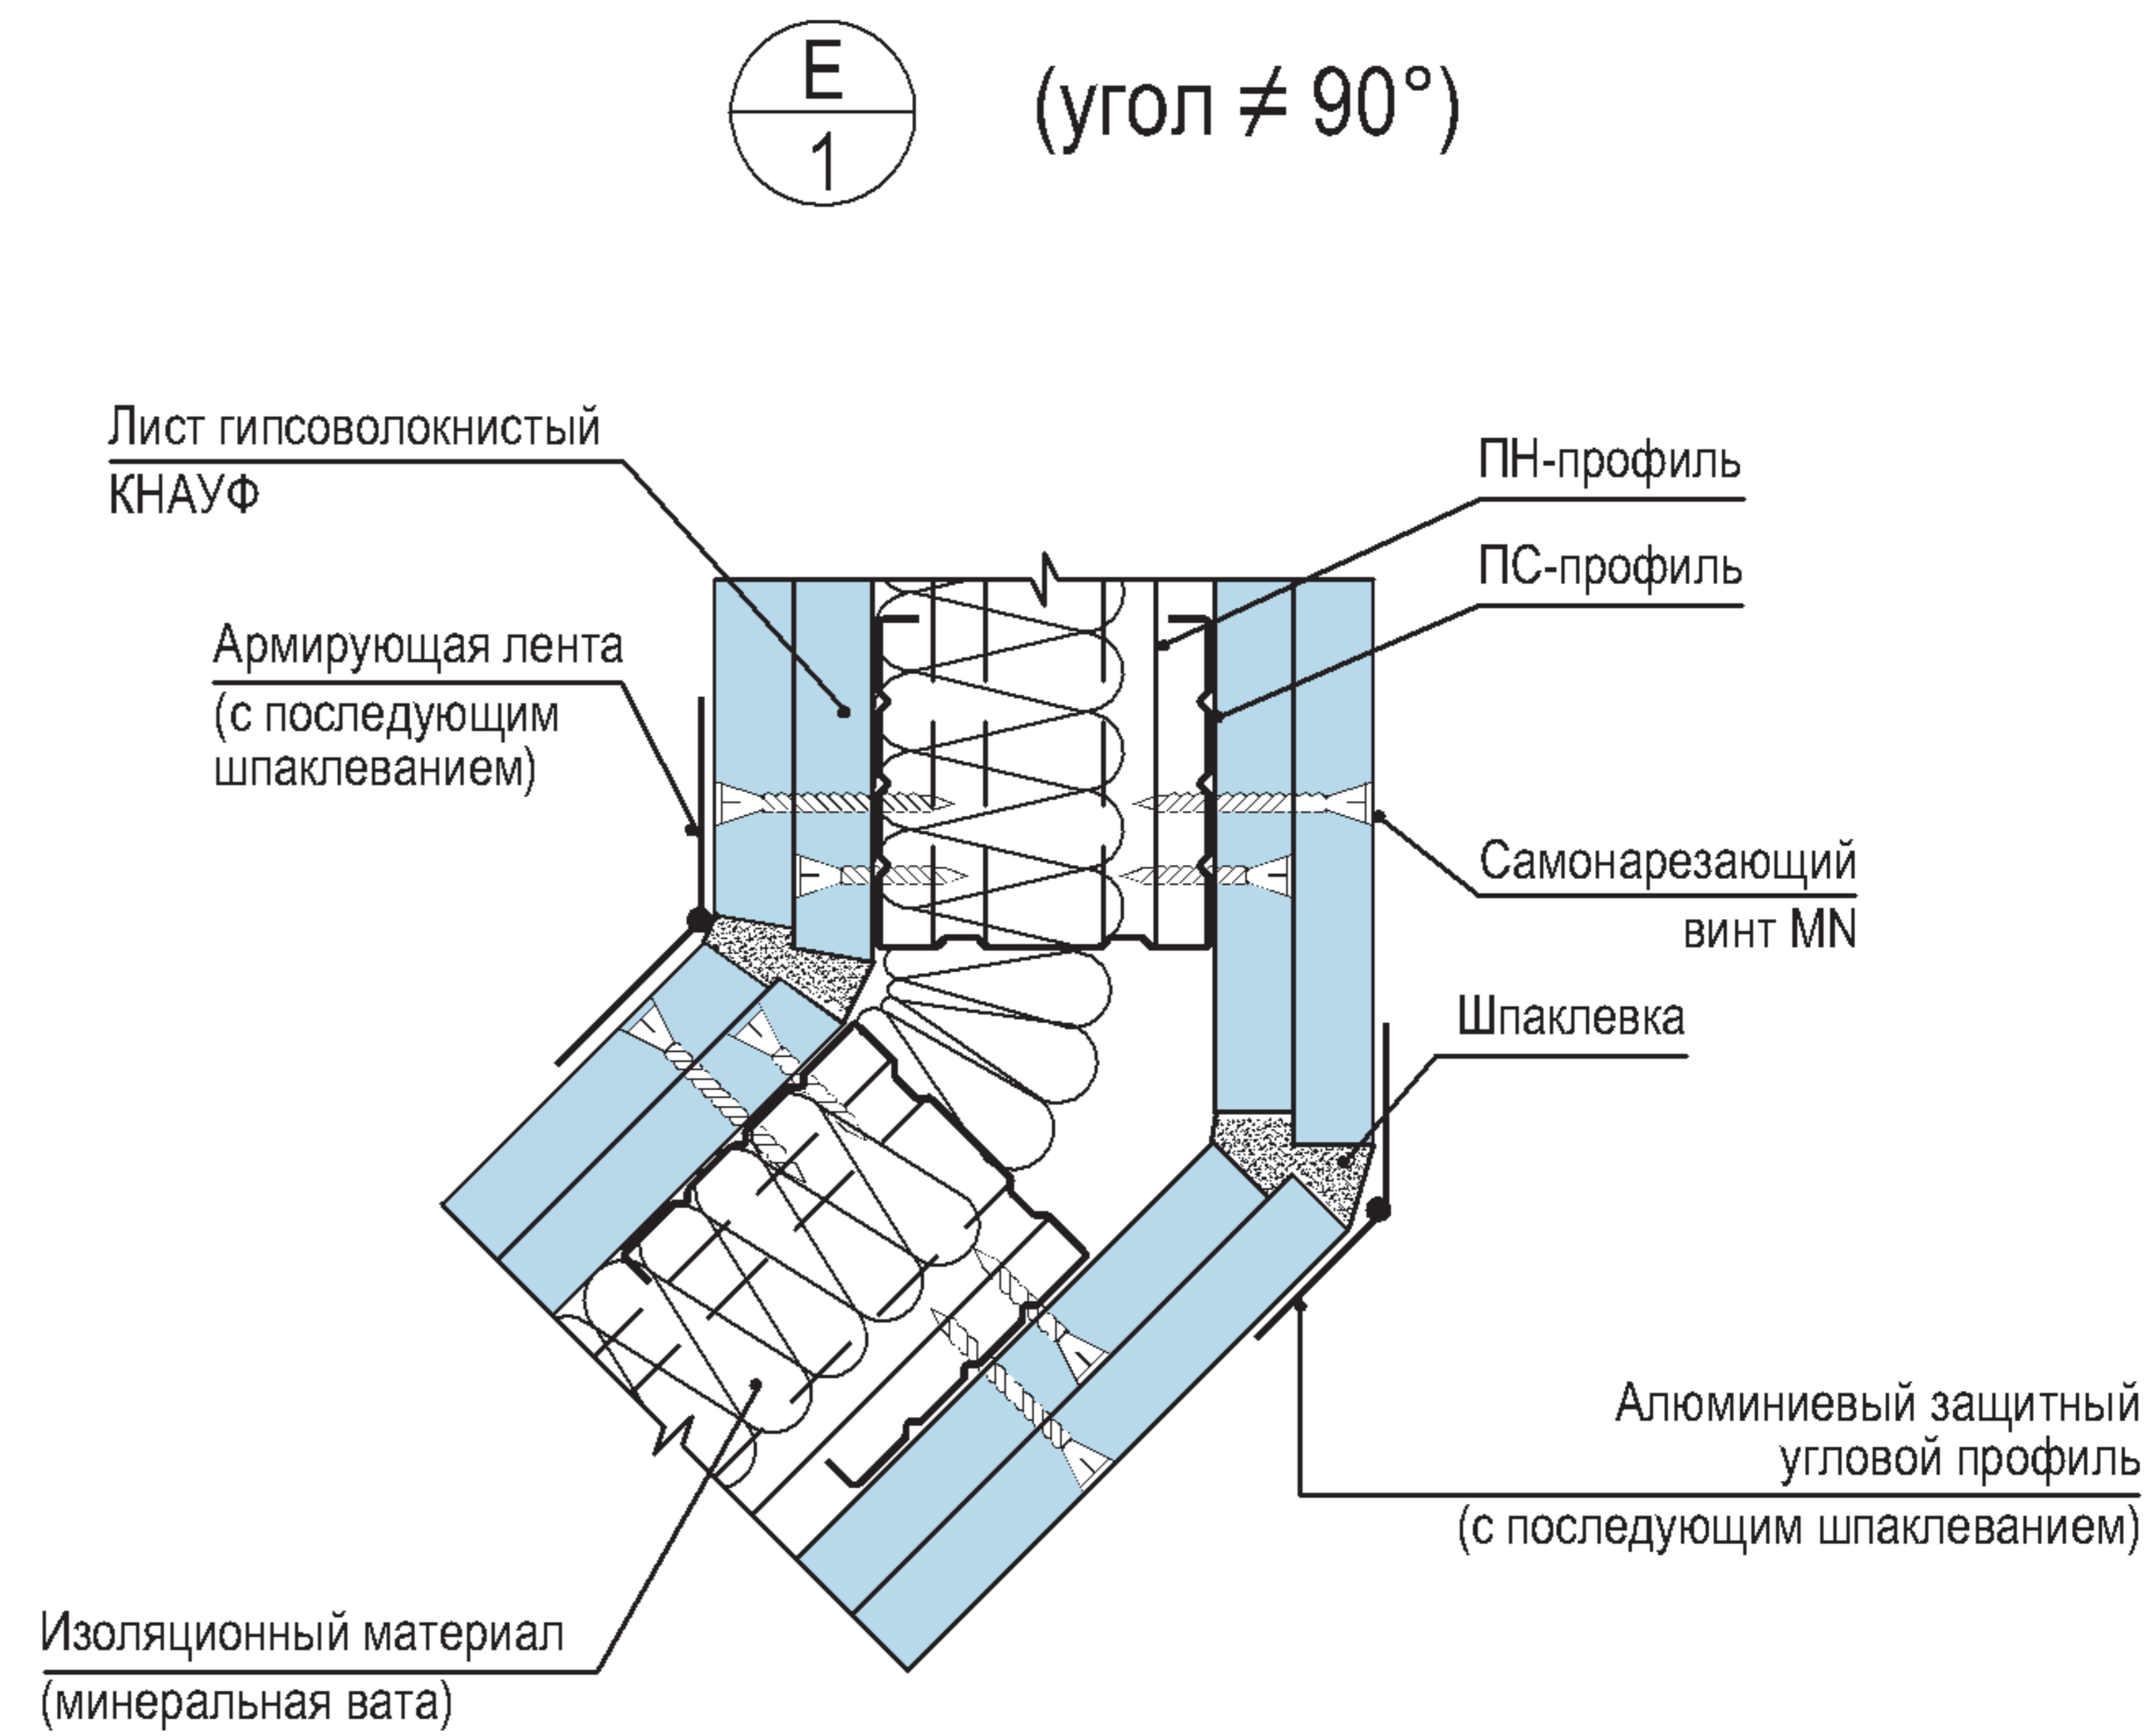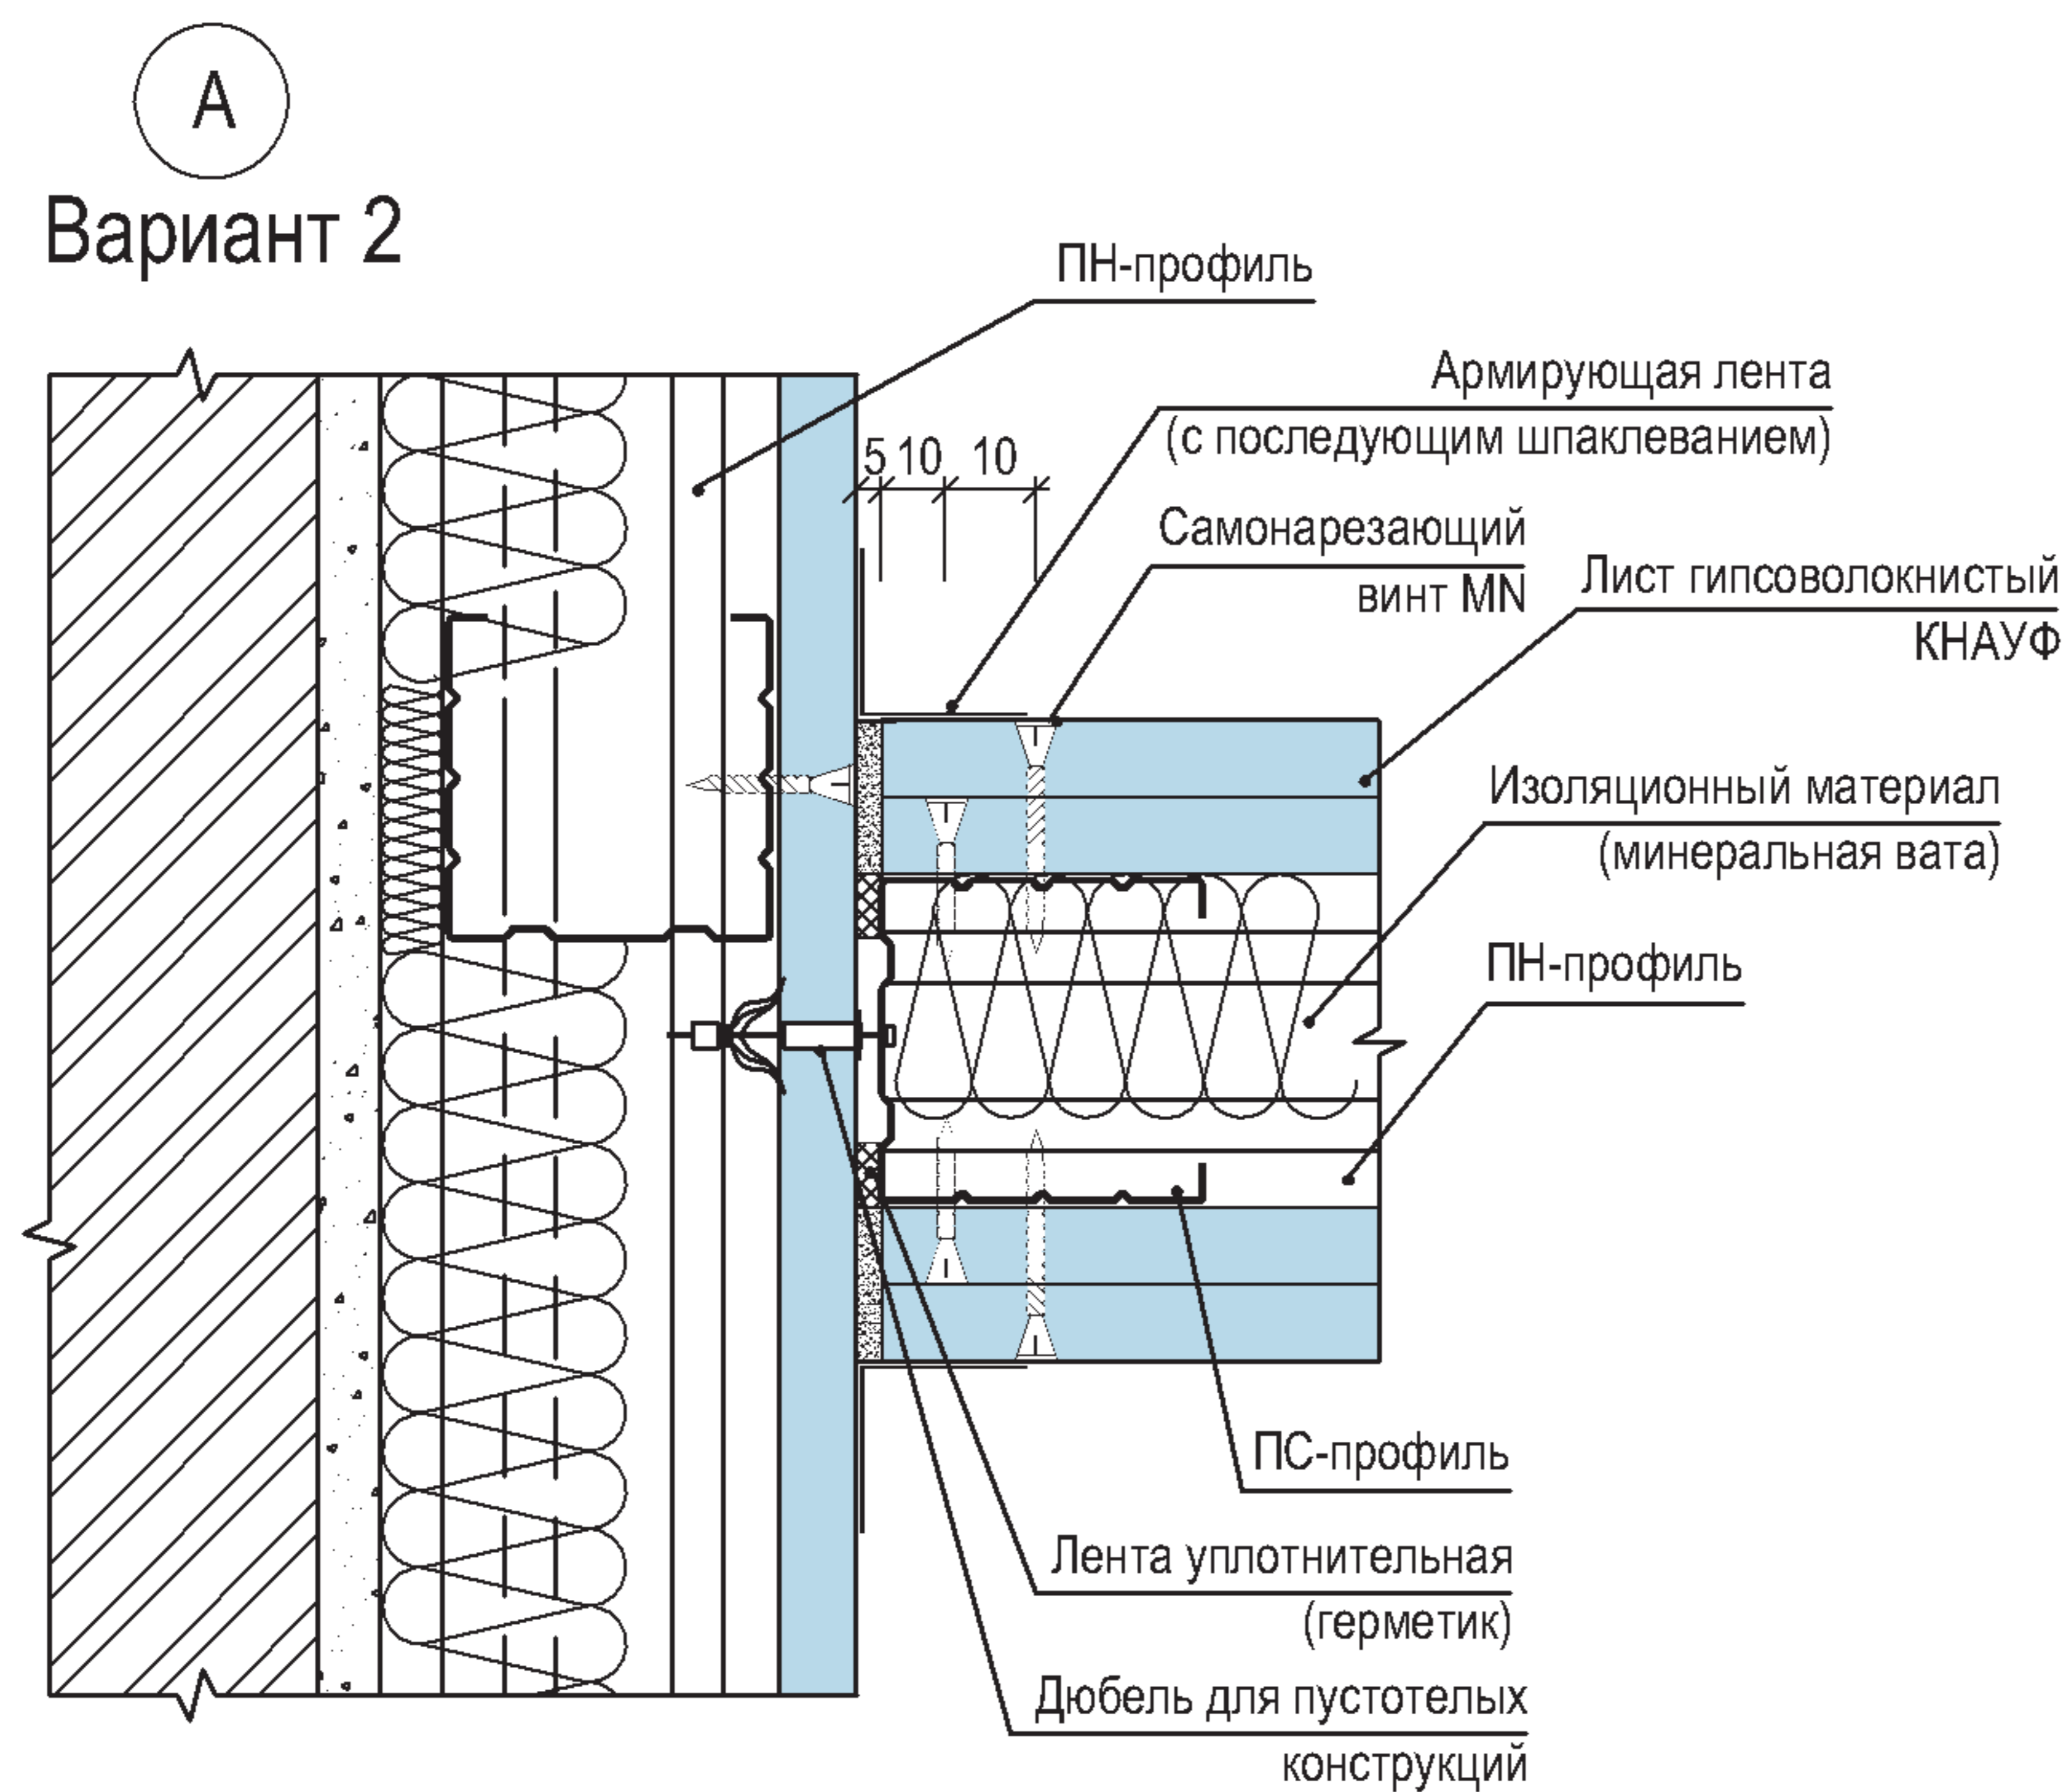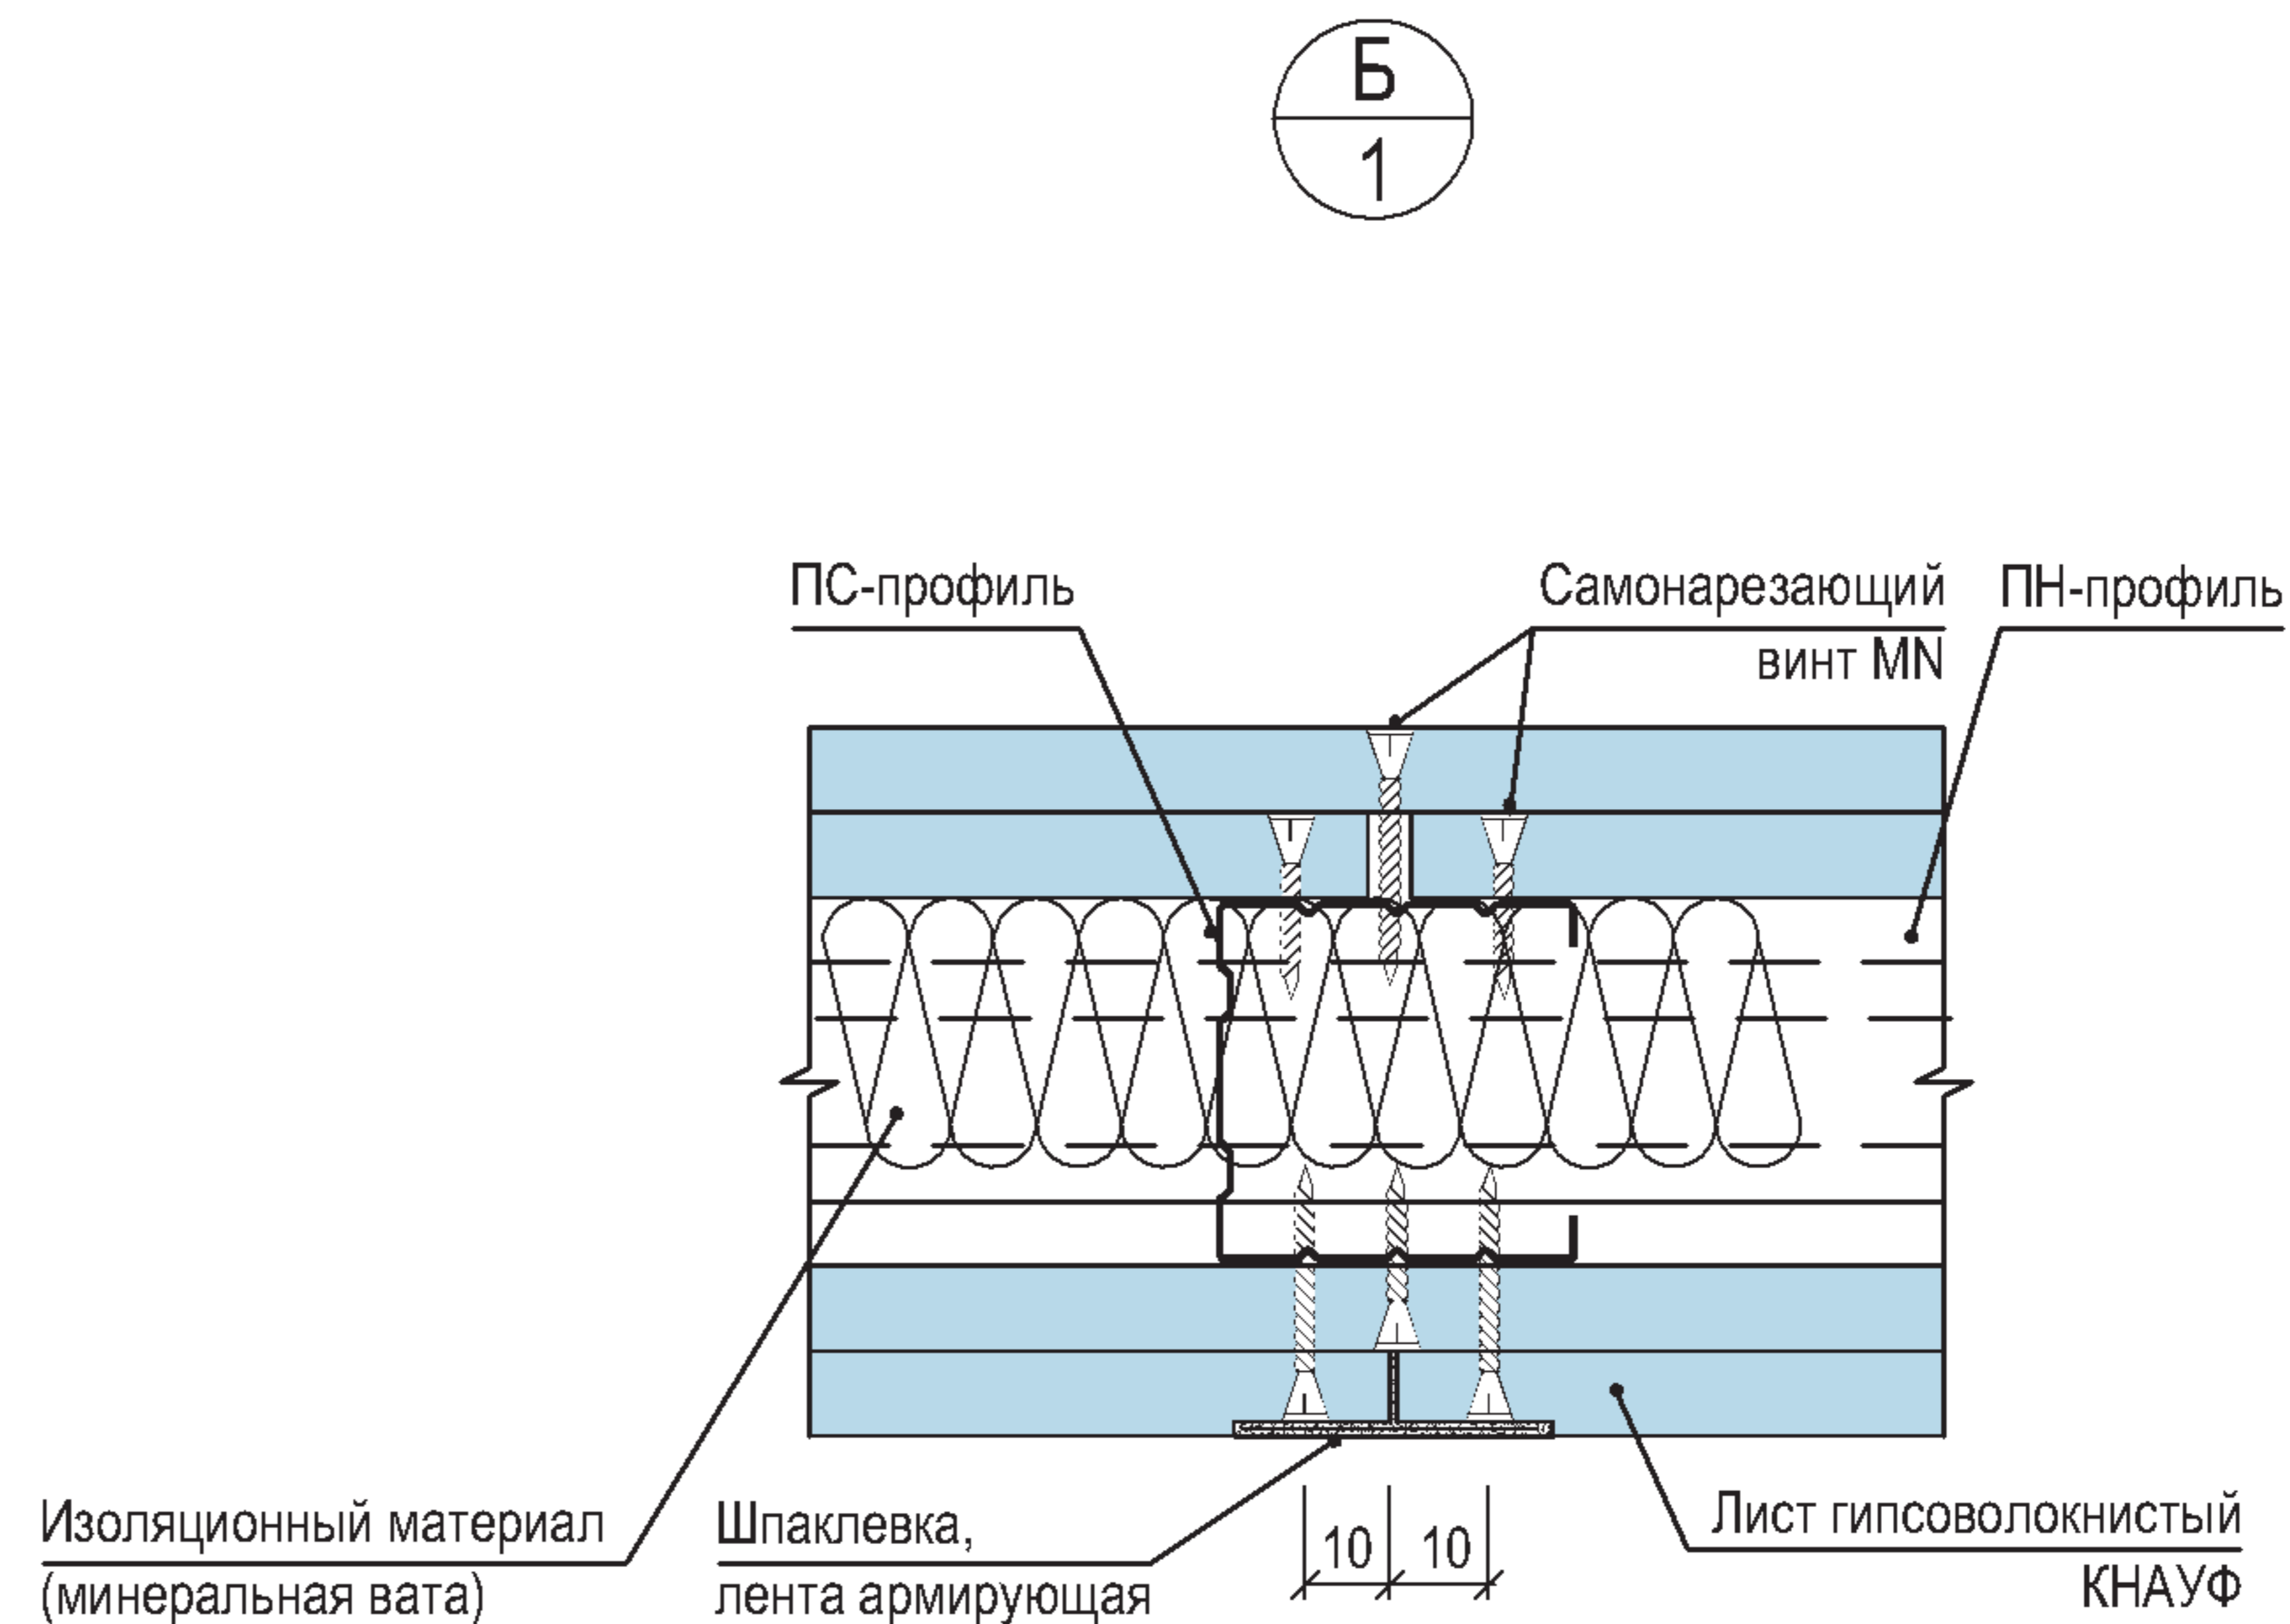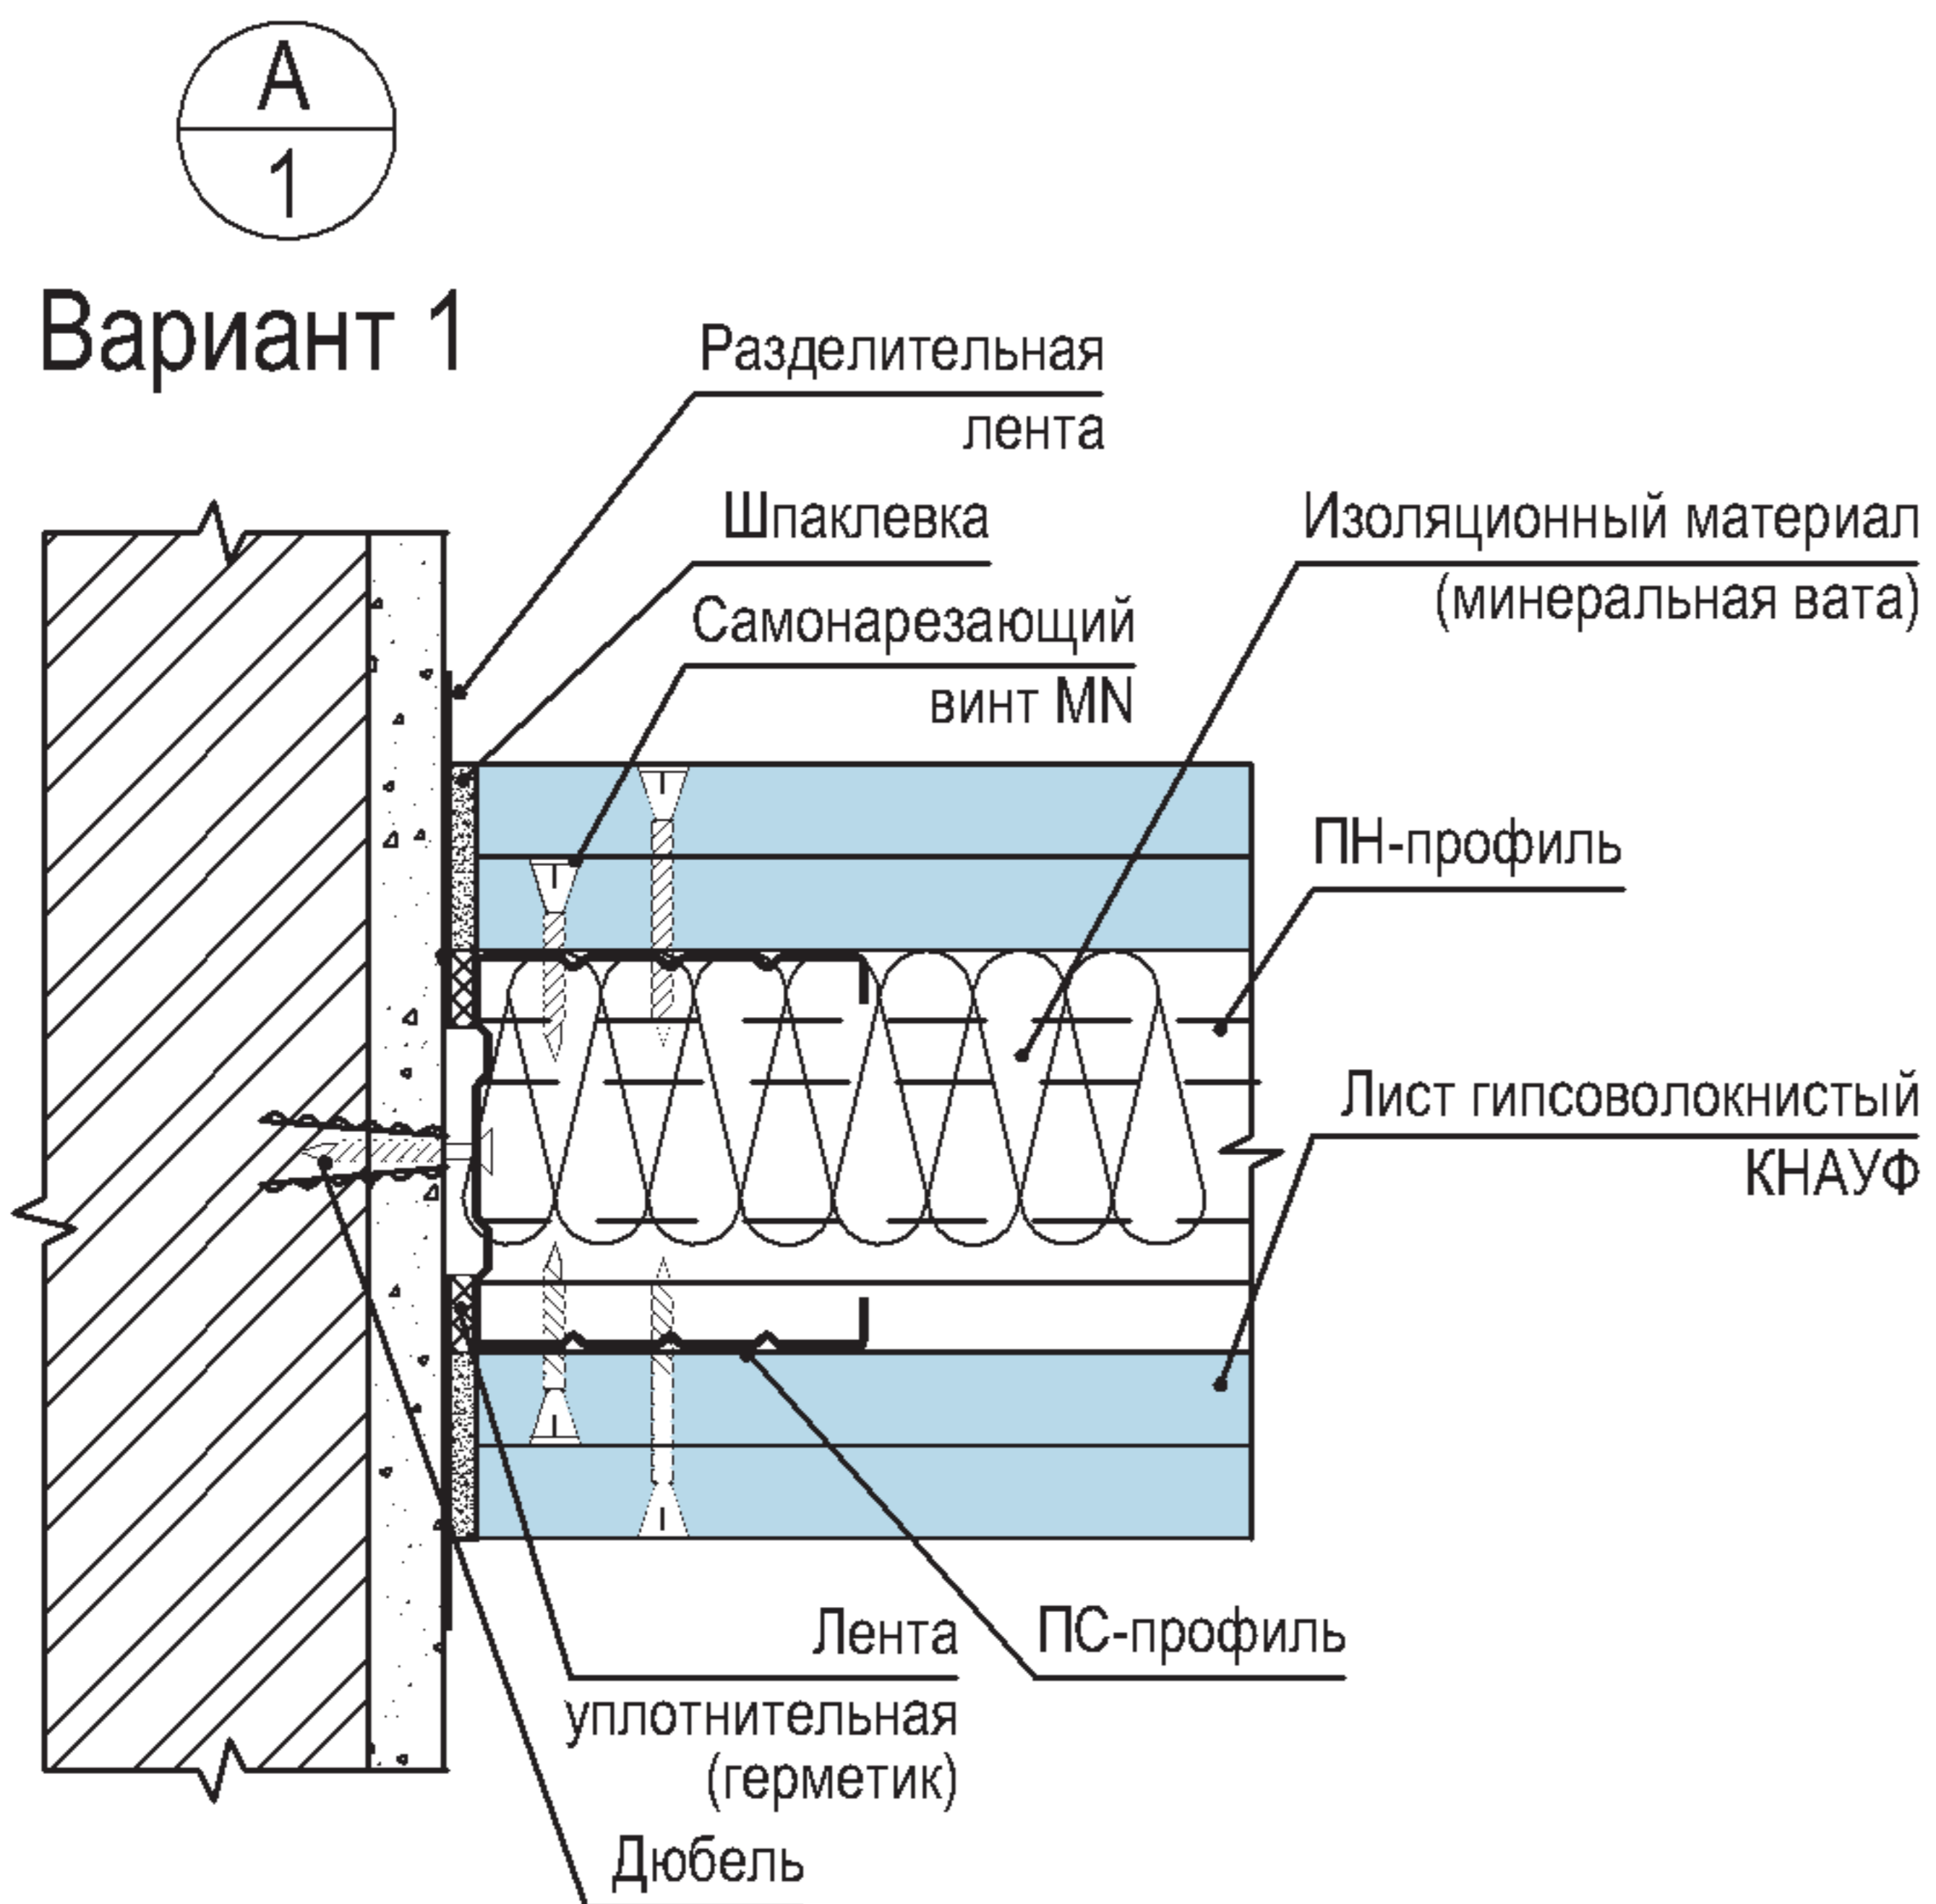5




Изм.	Кол.уч.	Лист	N док.	Подп.	Дата


1.031.9-3.10.3-3

Скользящее присоединение к потолку

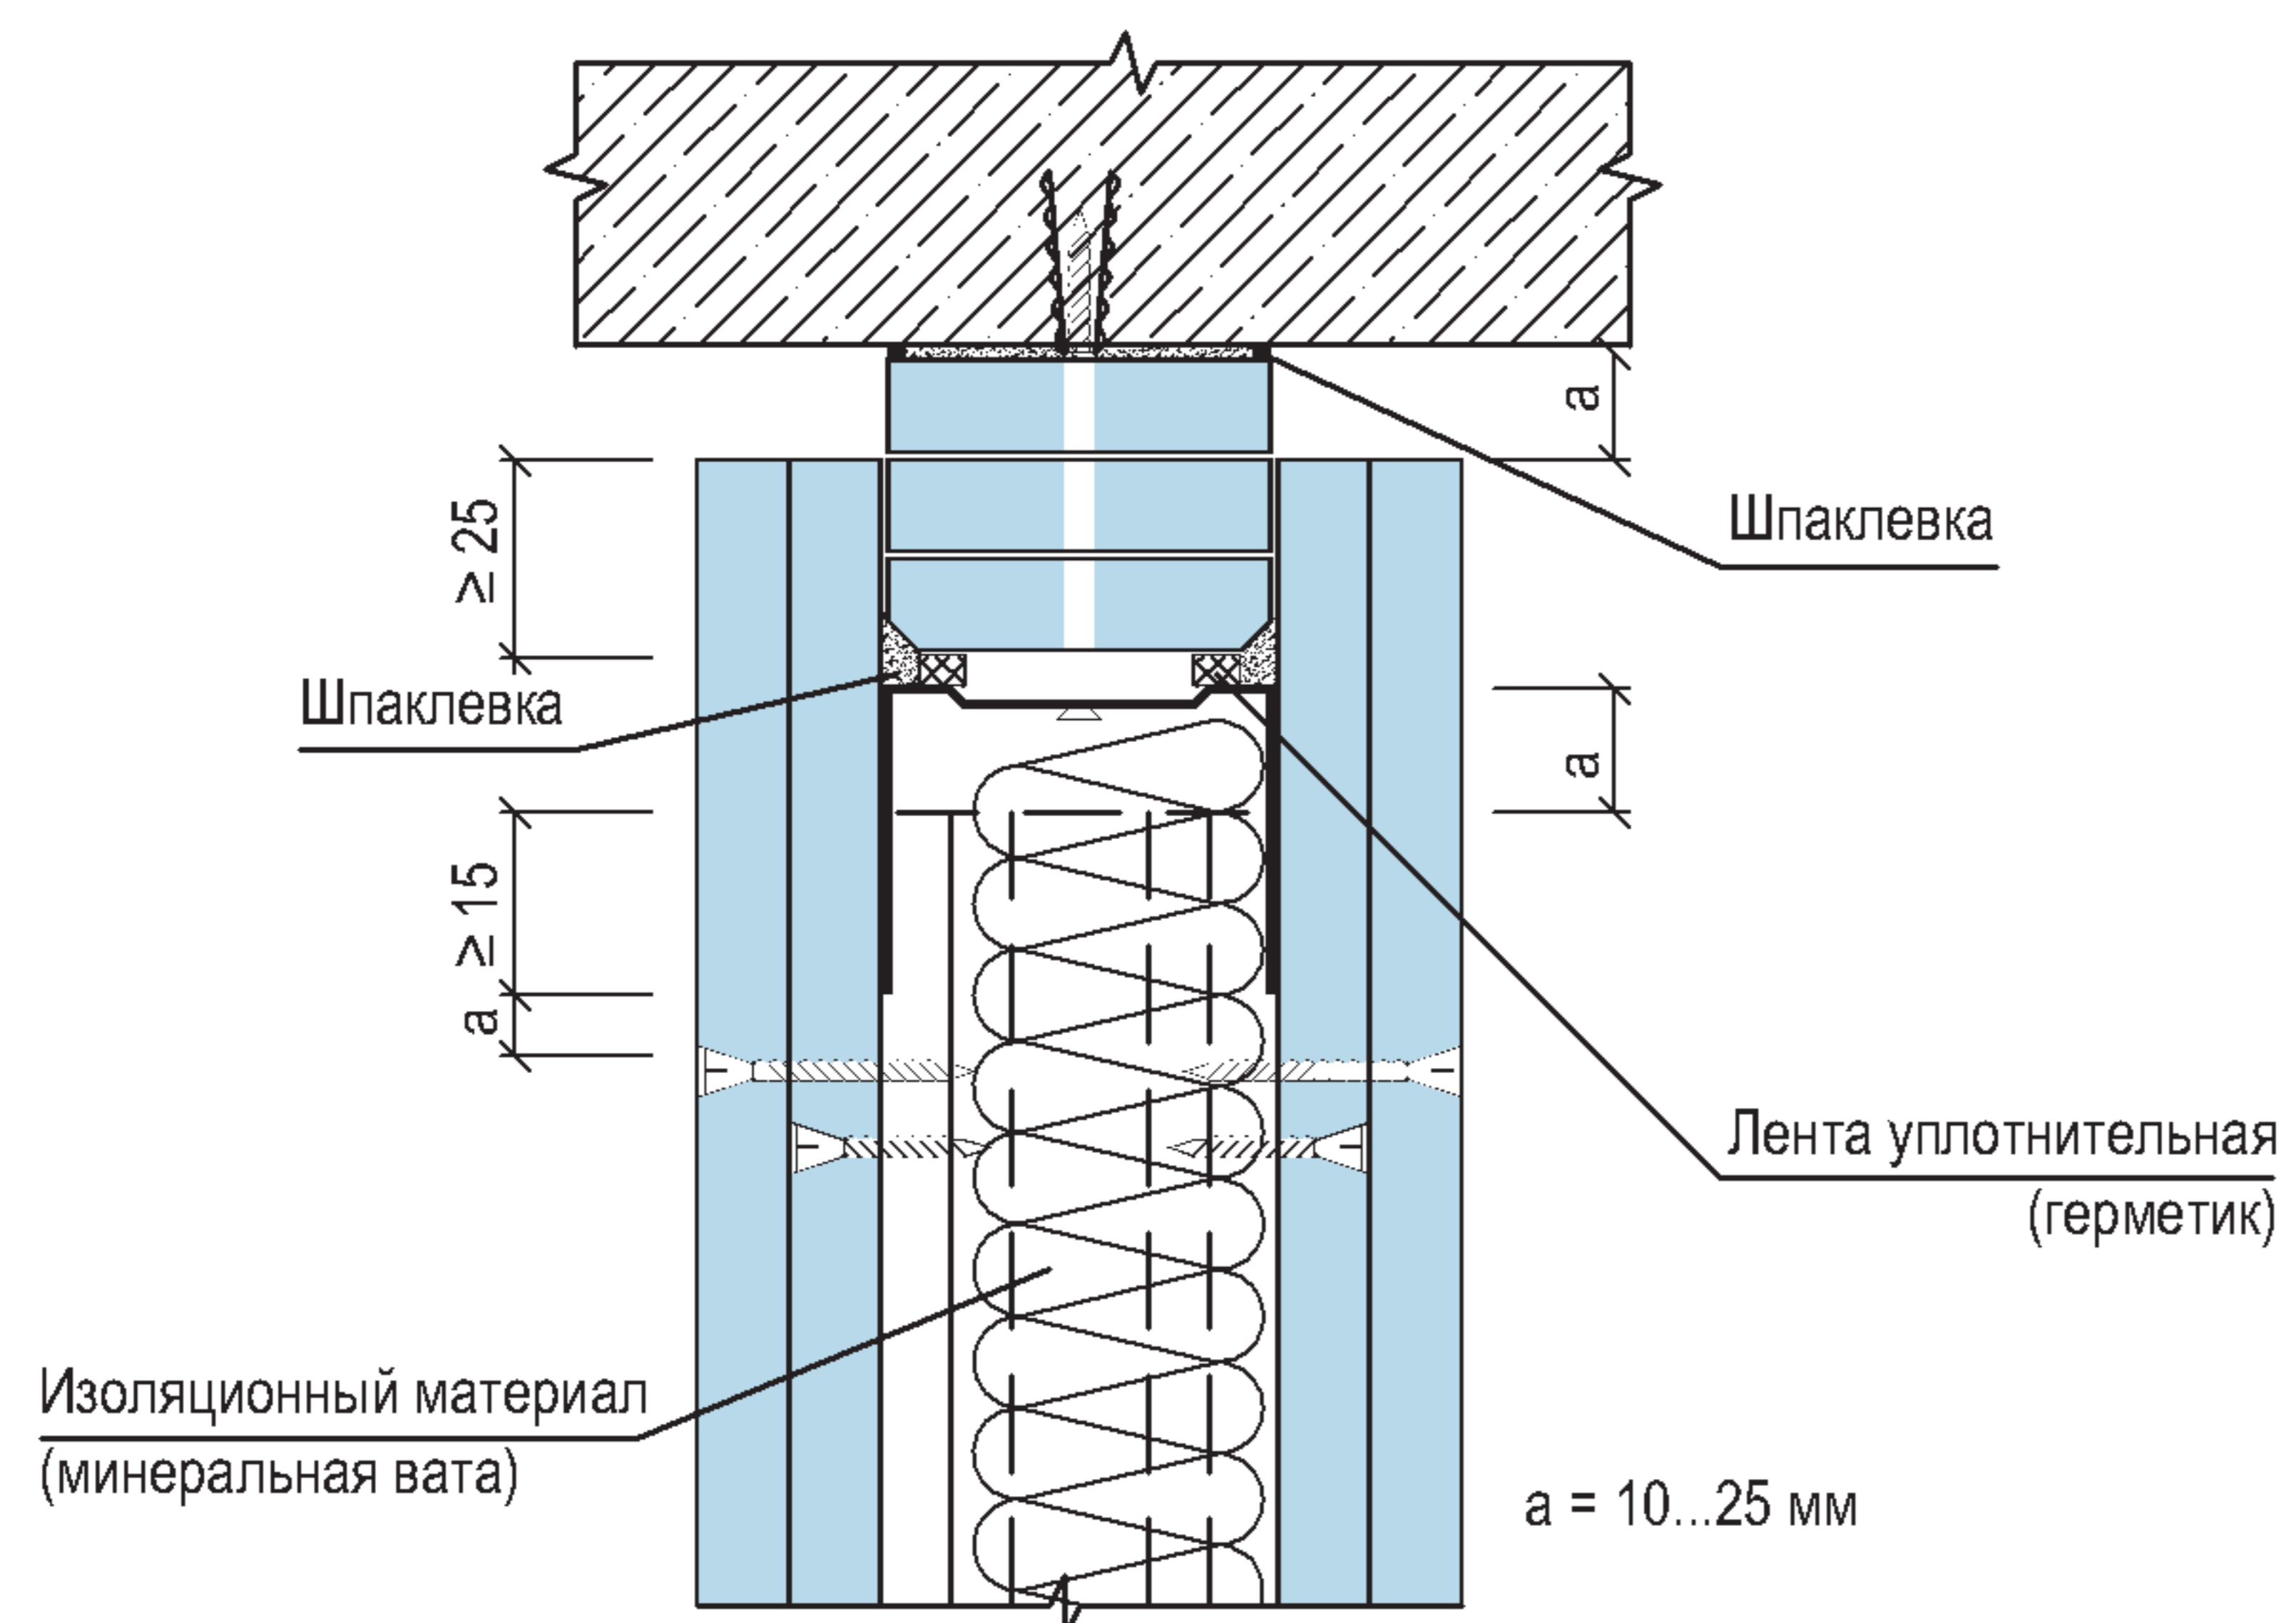
Скользящее присоединение
(с учетом требований пожаробезопасности или звукоизоляции)



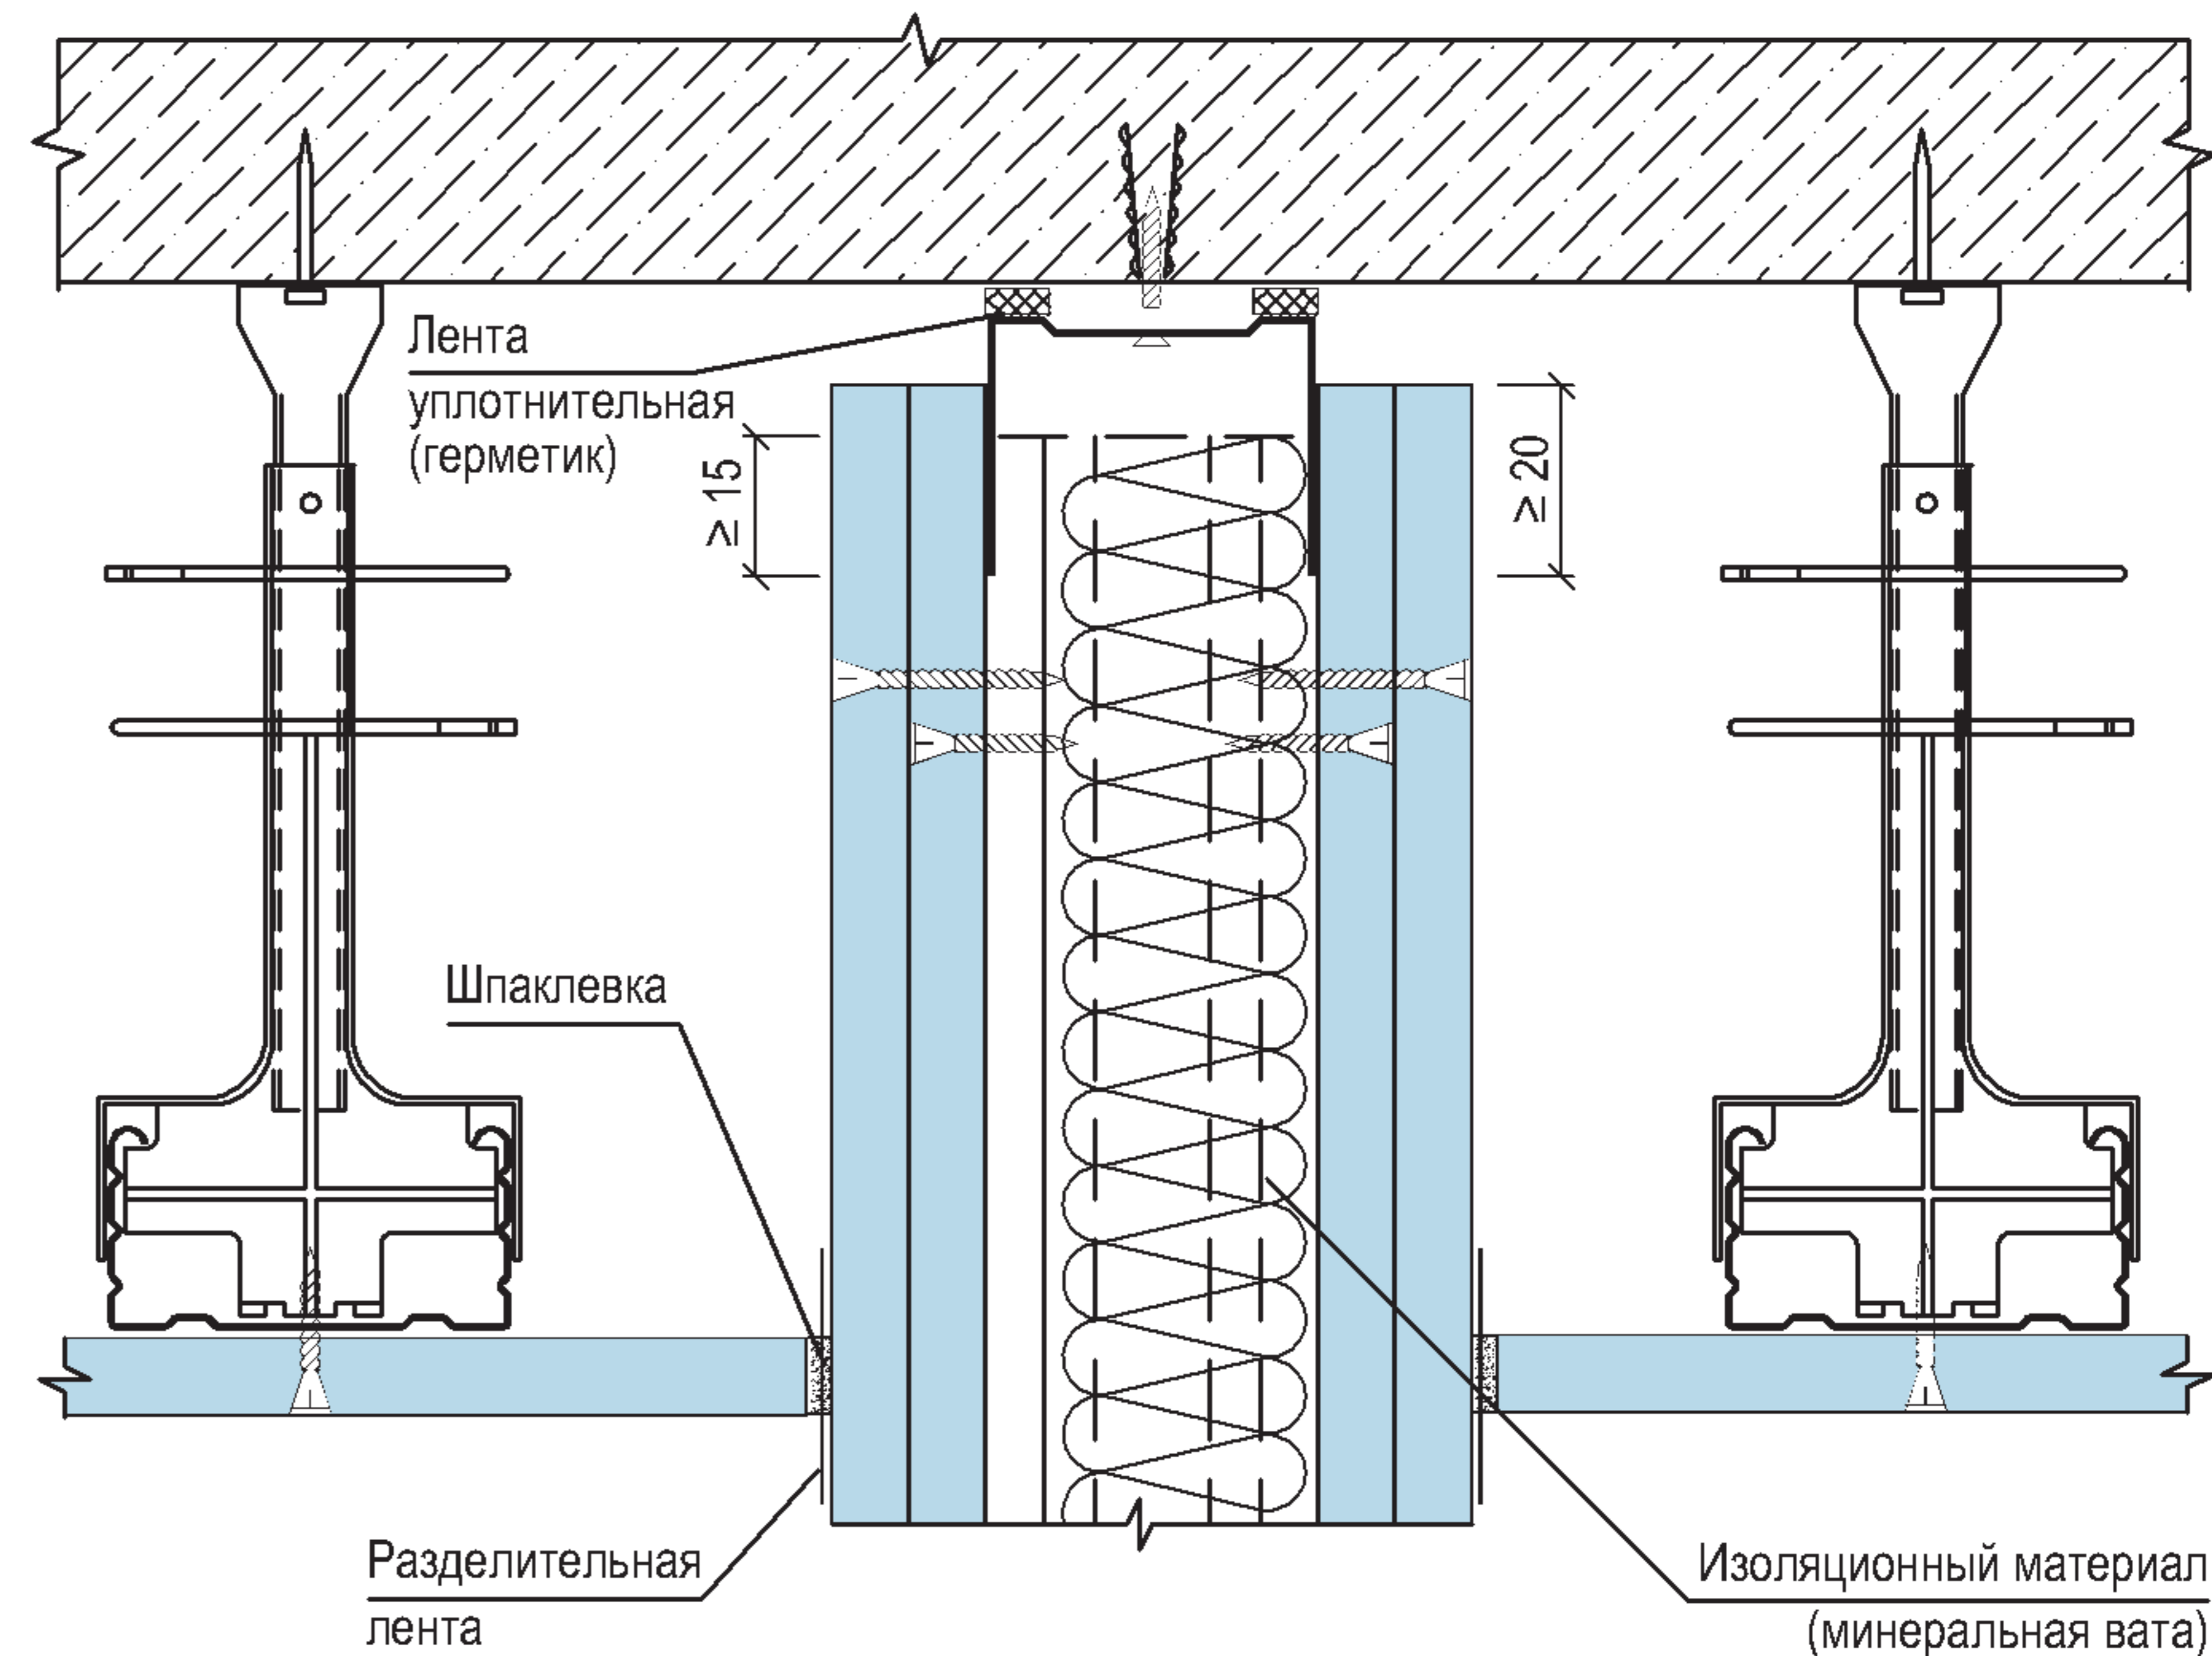Скользящее присоединение, связанное
с замкнутой системой подвесного потолка



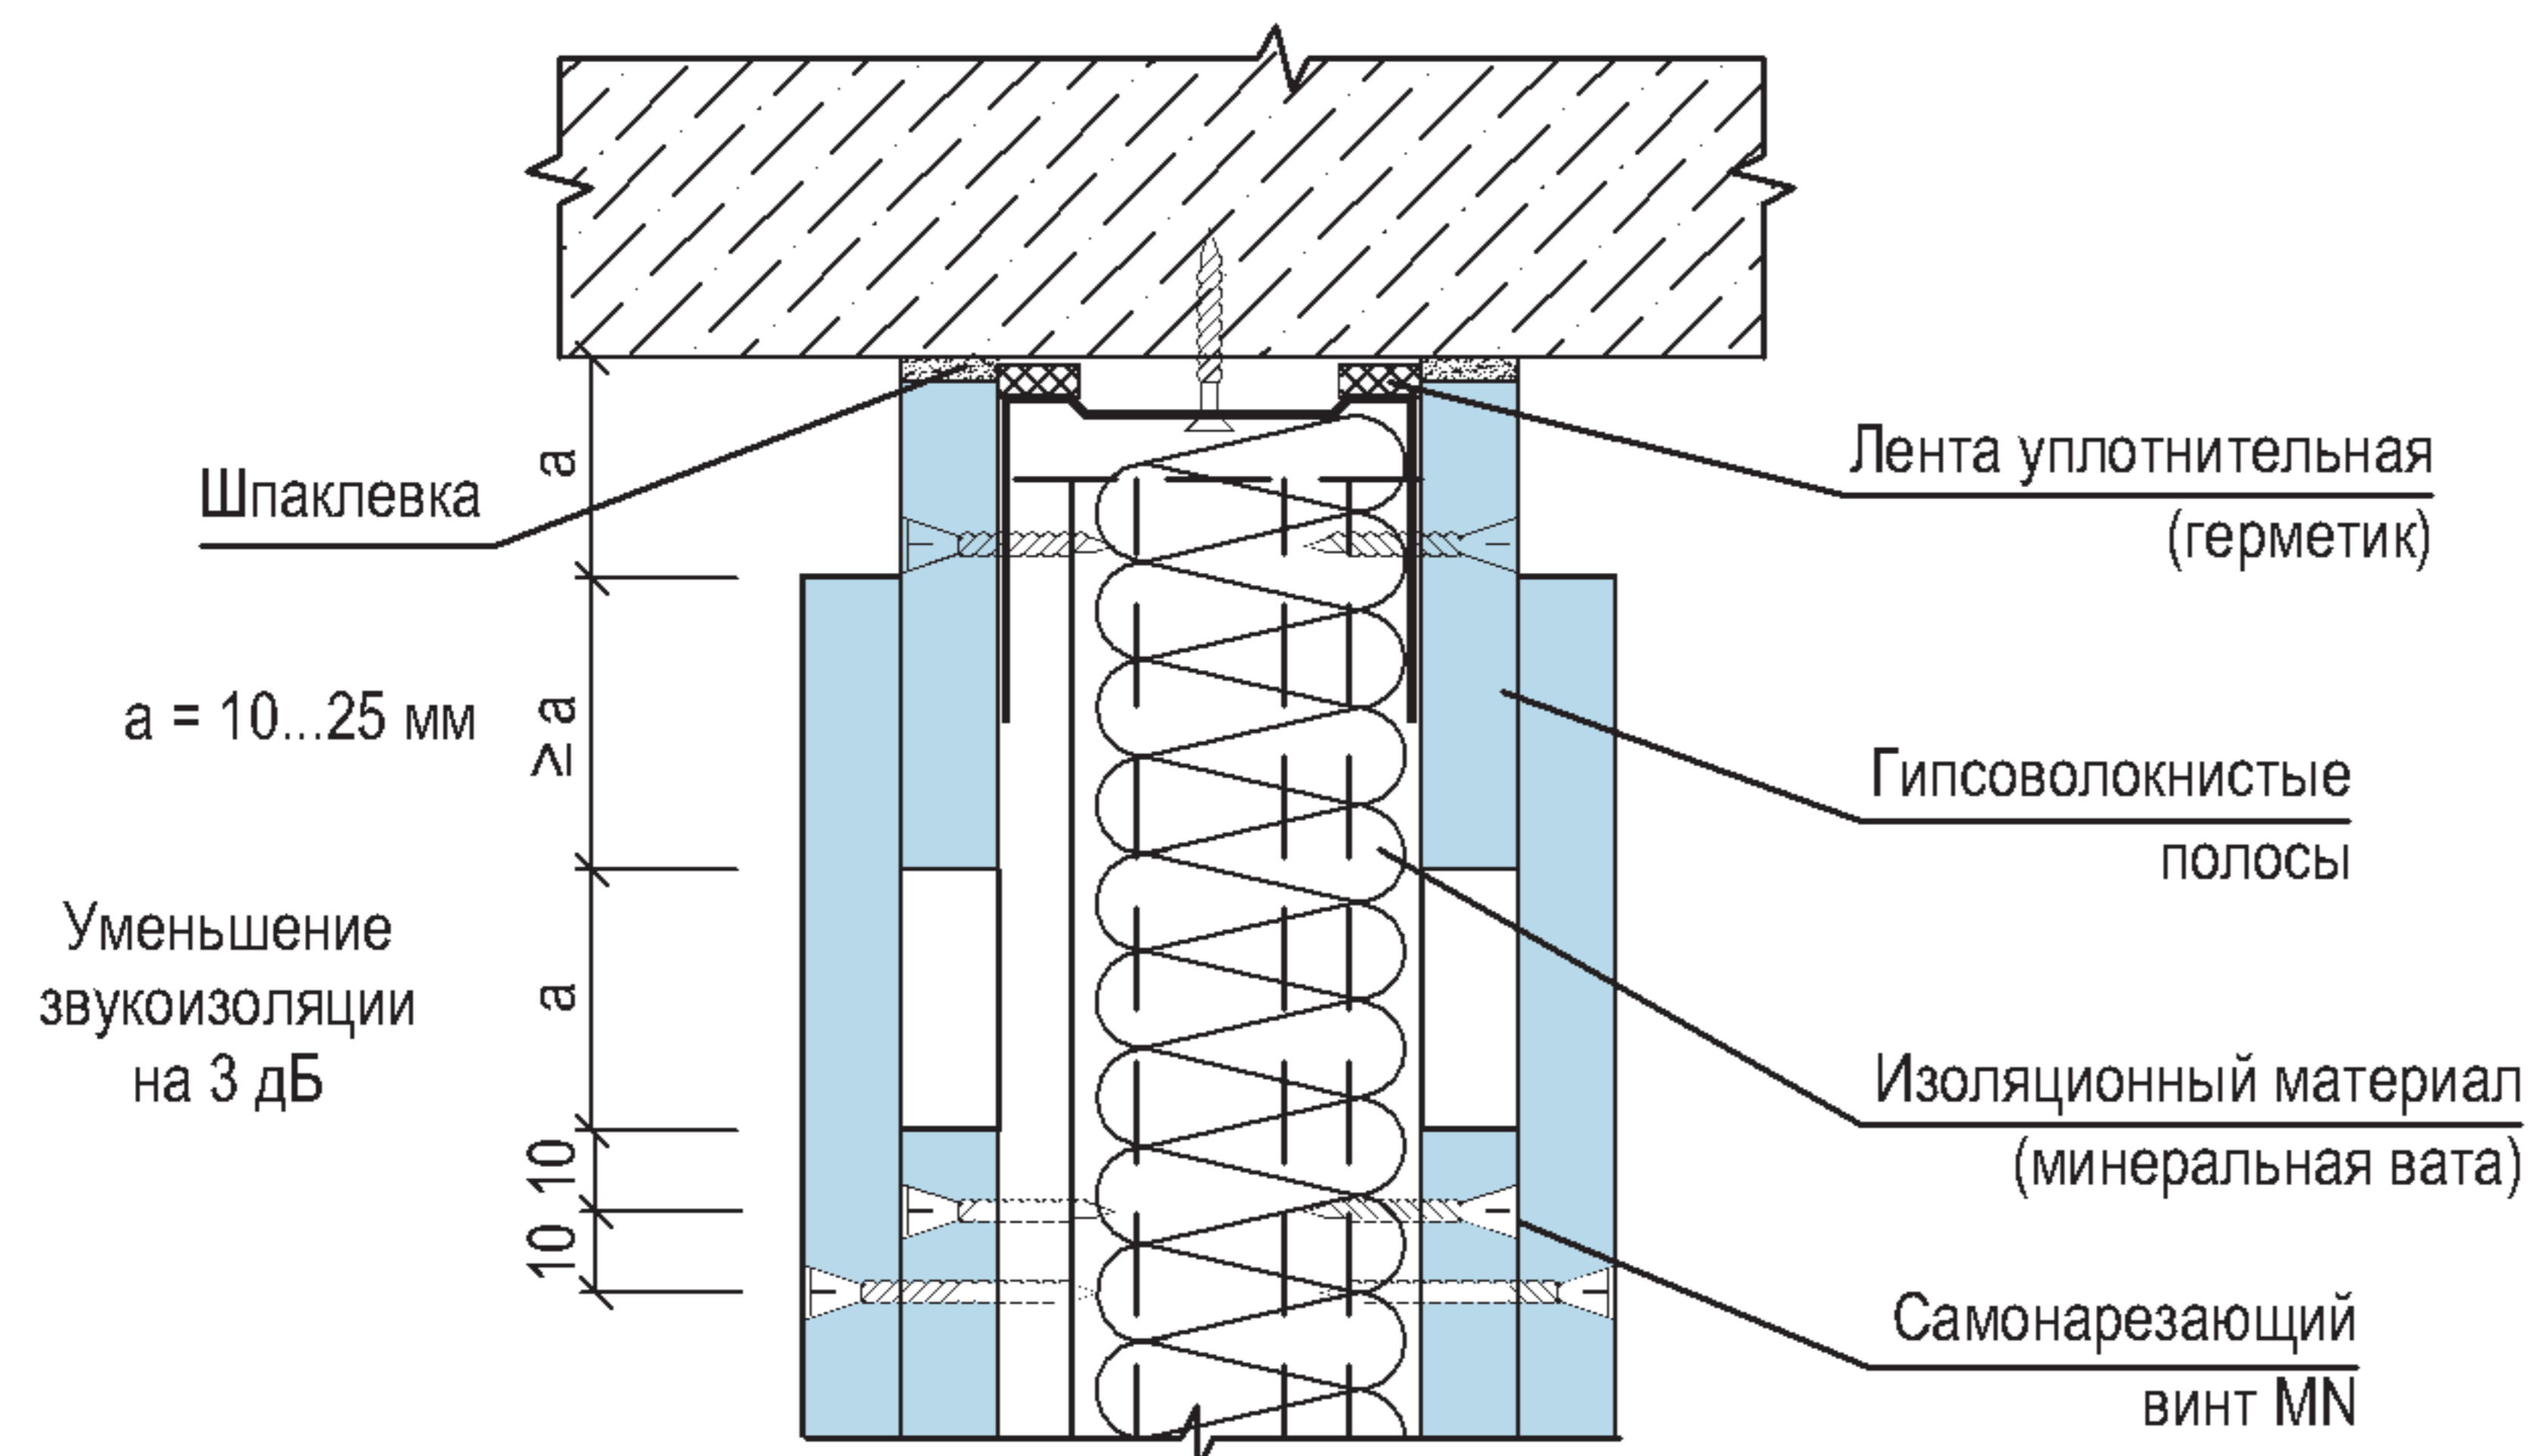прикрепление теньвыми швами
(с учетом требований огнестойкости)





При ожидаемом (расчетном) значении прогиба вышележащего перекрытия более 10 мм следует предусматривать скользящее присоединение перегородок к потолку.

Ив. № подл.	Взам. инв. №
Подп. и дата	

Изм.	Кол.уч.	Лист	№ док.	Подп.	Дата

1.031.9-3.10.3-3

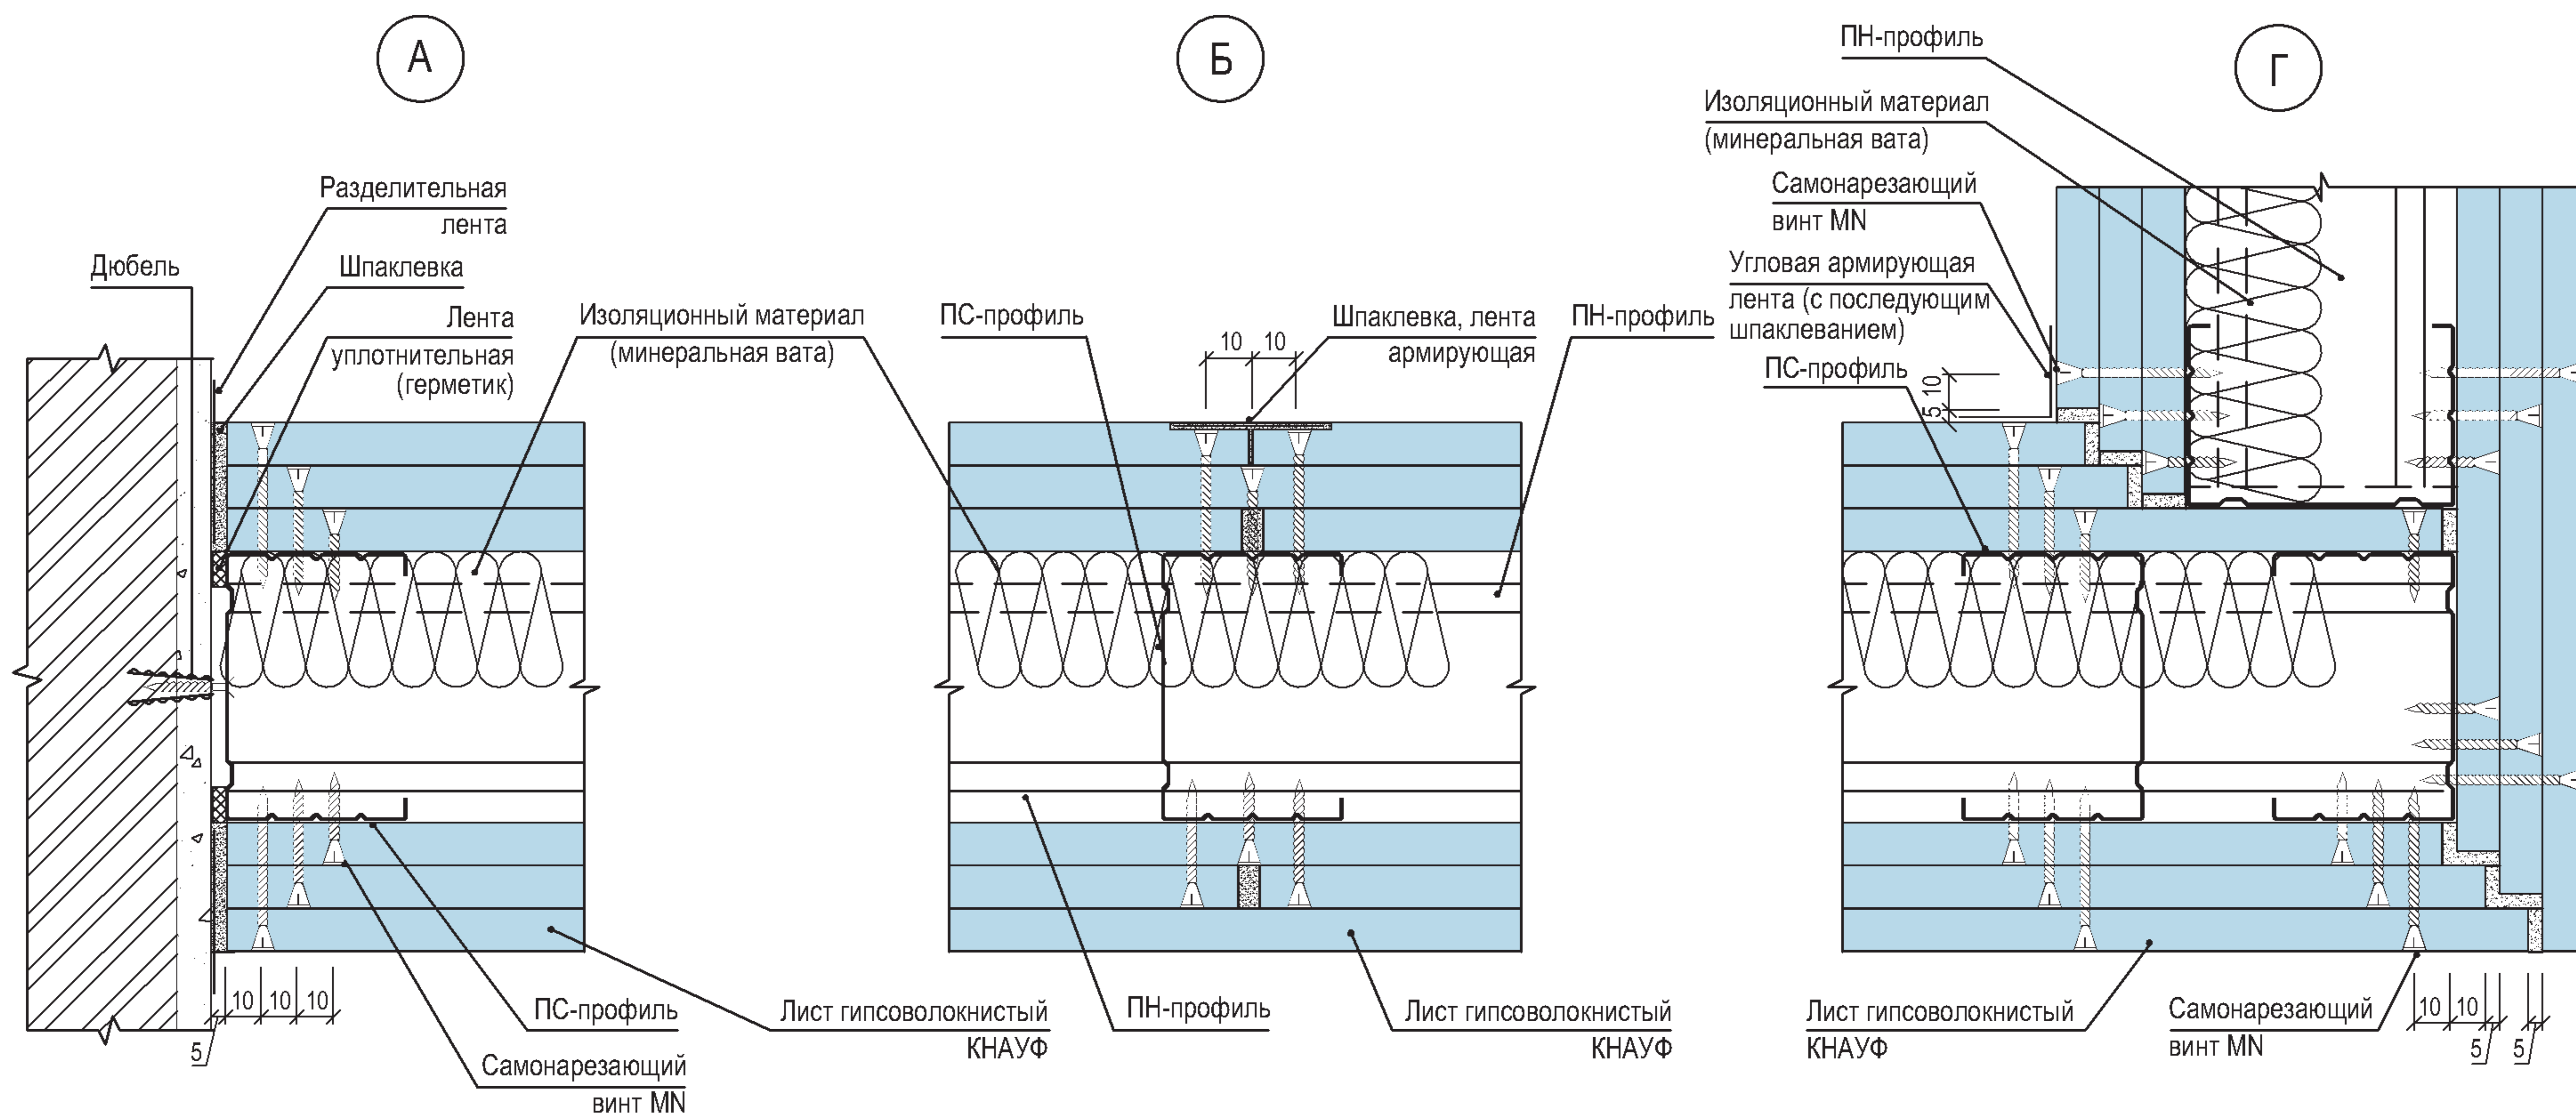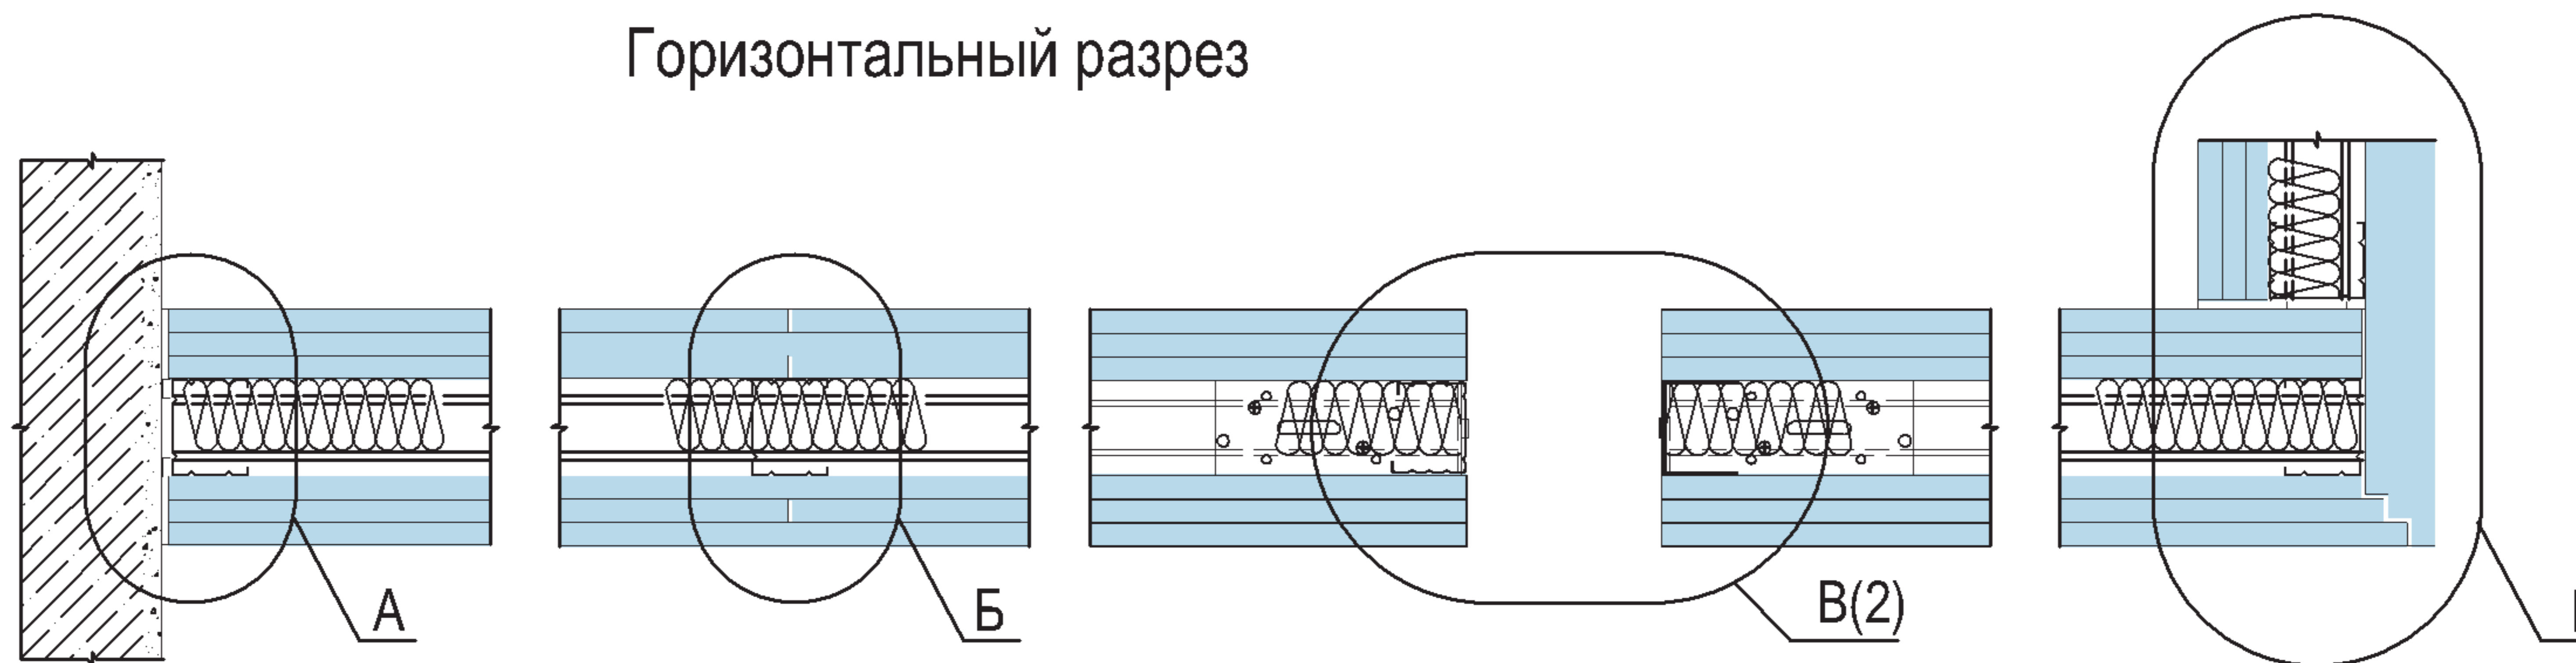Горизонтальный разрез



Изм. № подл.	Подп. и дата	Взам. инв. №


Изм.	Кол.уч.	Лист	N док.	Подпись	Дата
Нач. отд.	Еникеев			<i>Еникеев</i>	04.07.
ГИП	Иваничкин			<i>Иваничкин</i>	
Гл. архит.	Чунтонов			<i>Чунтонов</i>	
Разработ.	Аксенова			<i>Аксенова</i>	
Н. контр.	Чунтонов			<i>Чунтонов</i>	

1.031.9-3.10.3-4

Перегородка С363

Стадия	Лист	Листов
Р	1	2
Челябинский ПРОМСТРОЙПРОЕКТ		


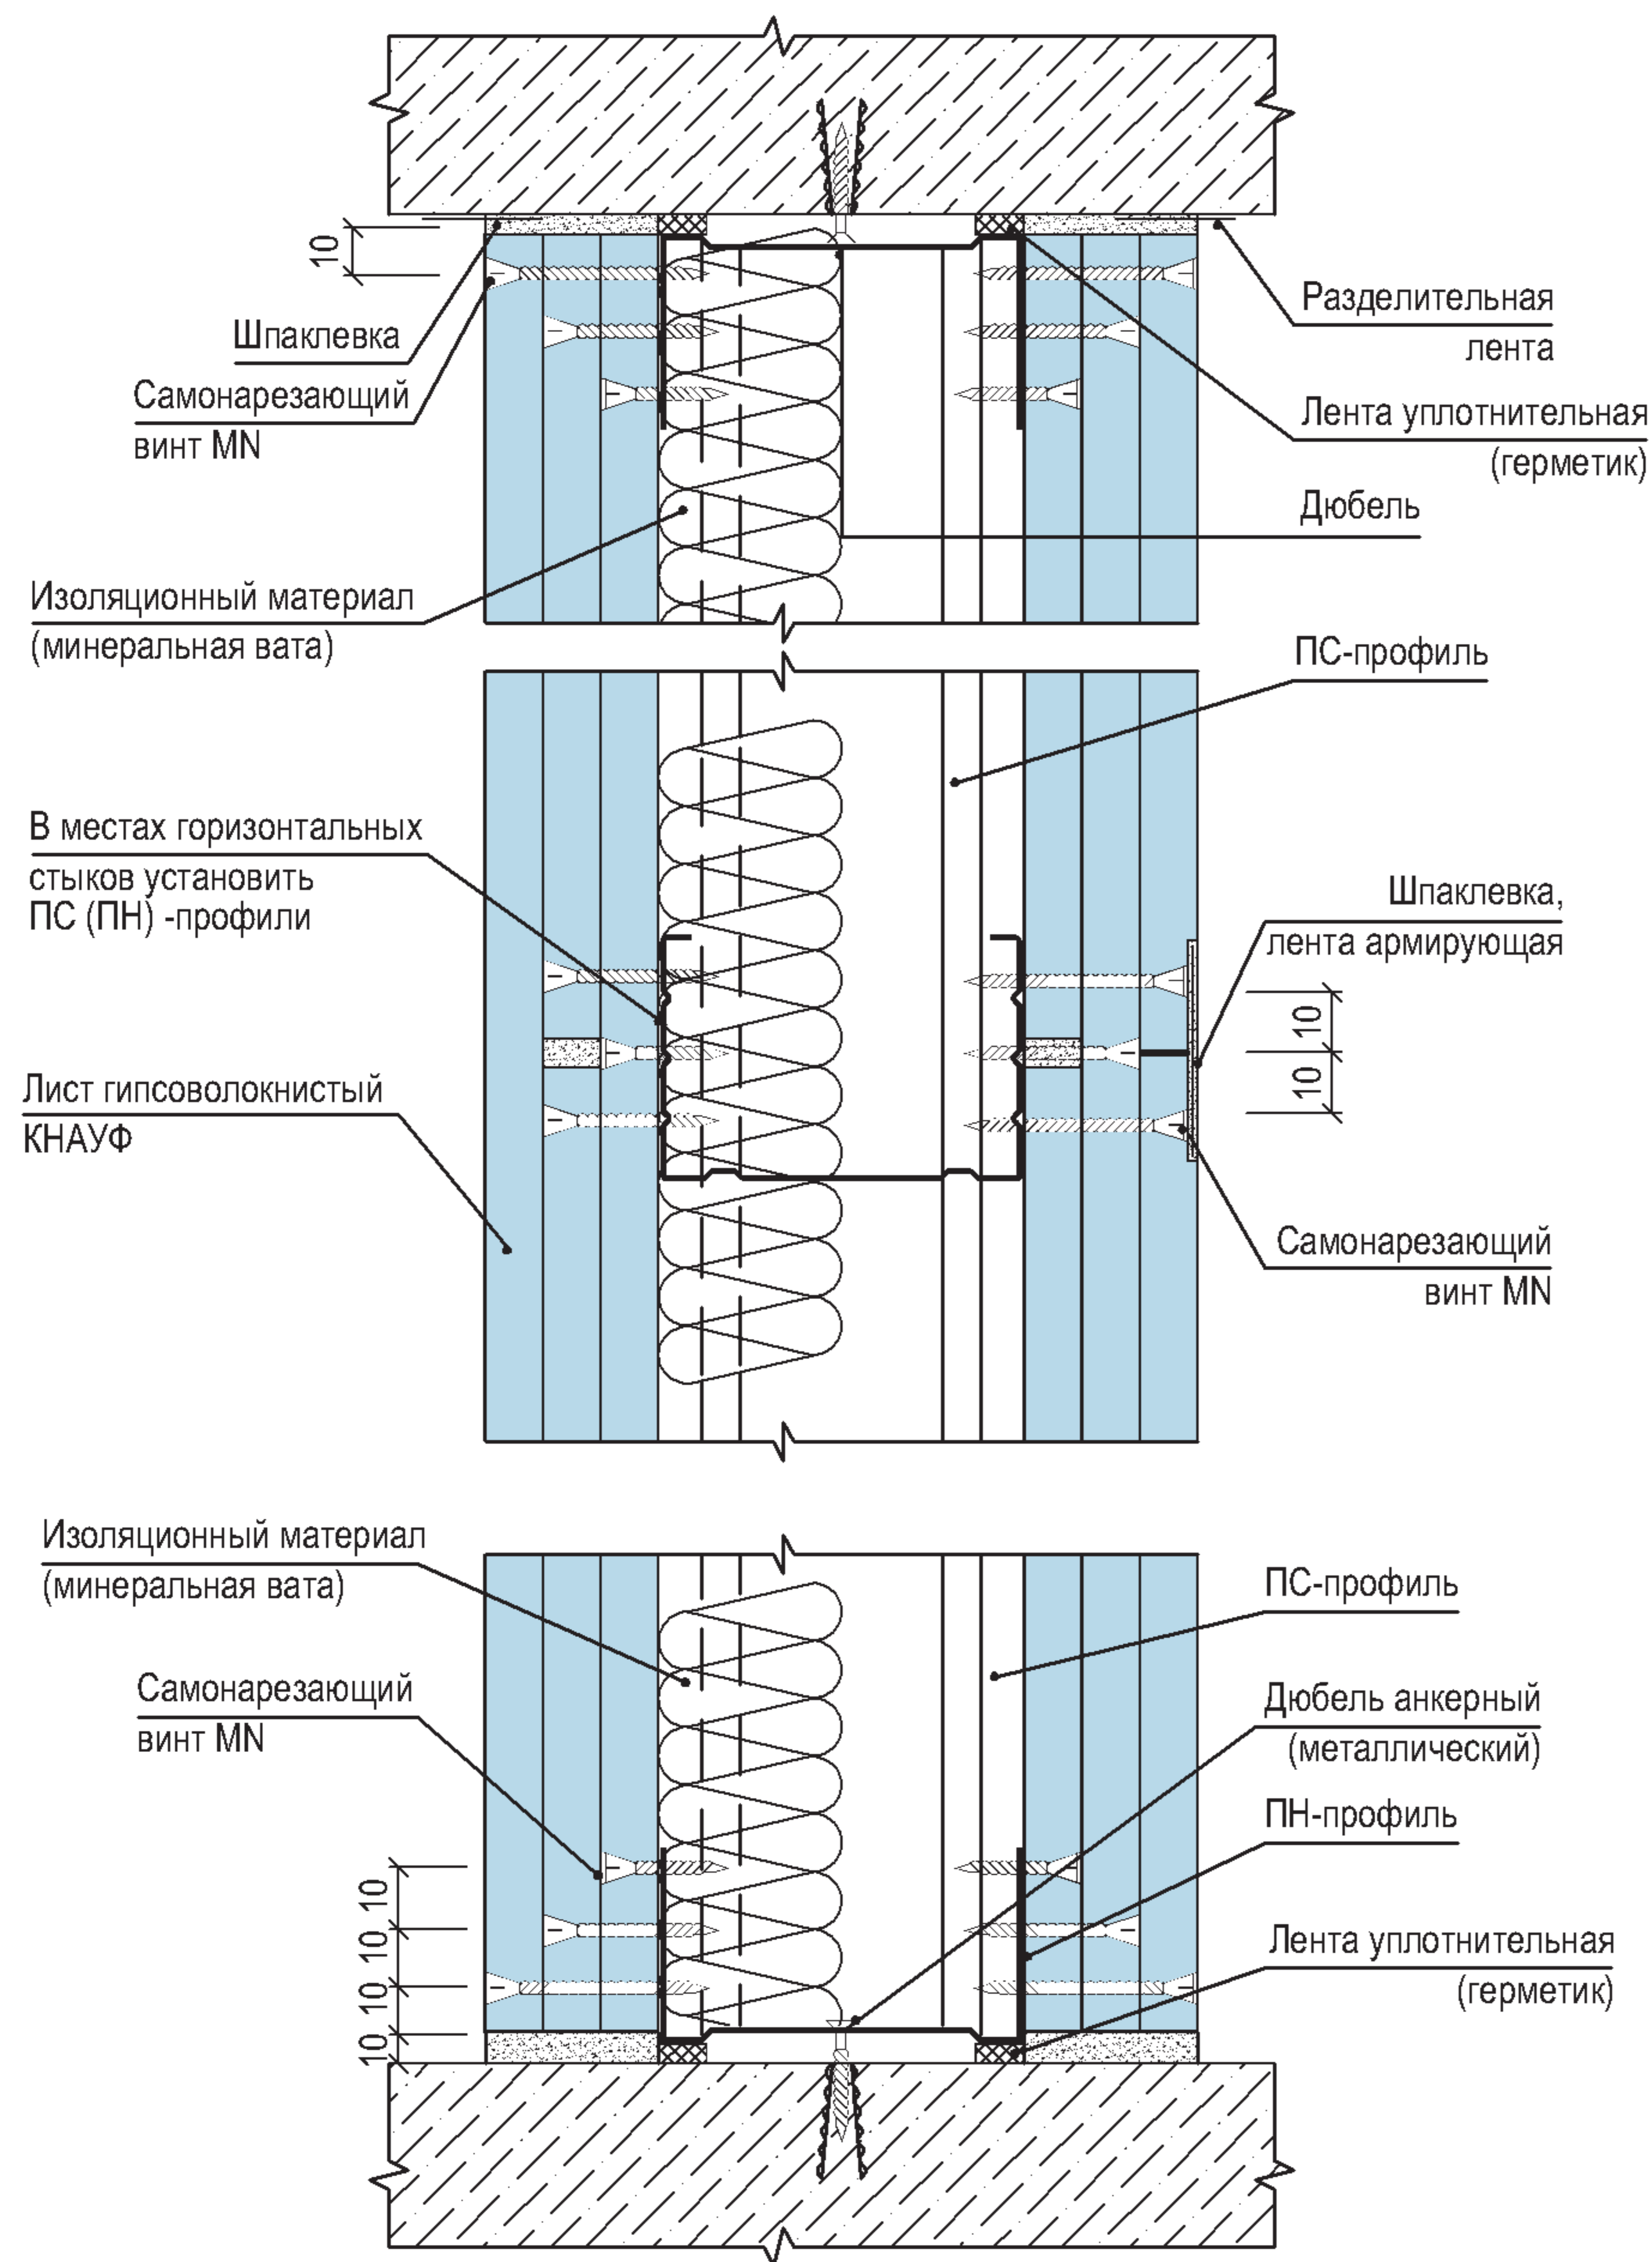
Вертикальный разрез



В

вариант 1

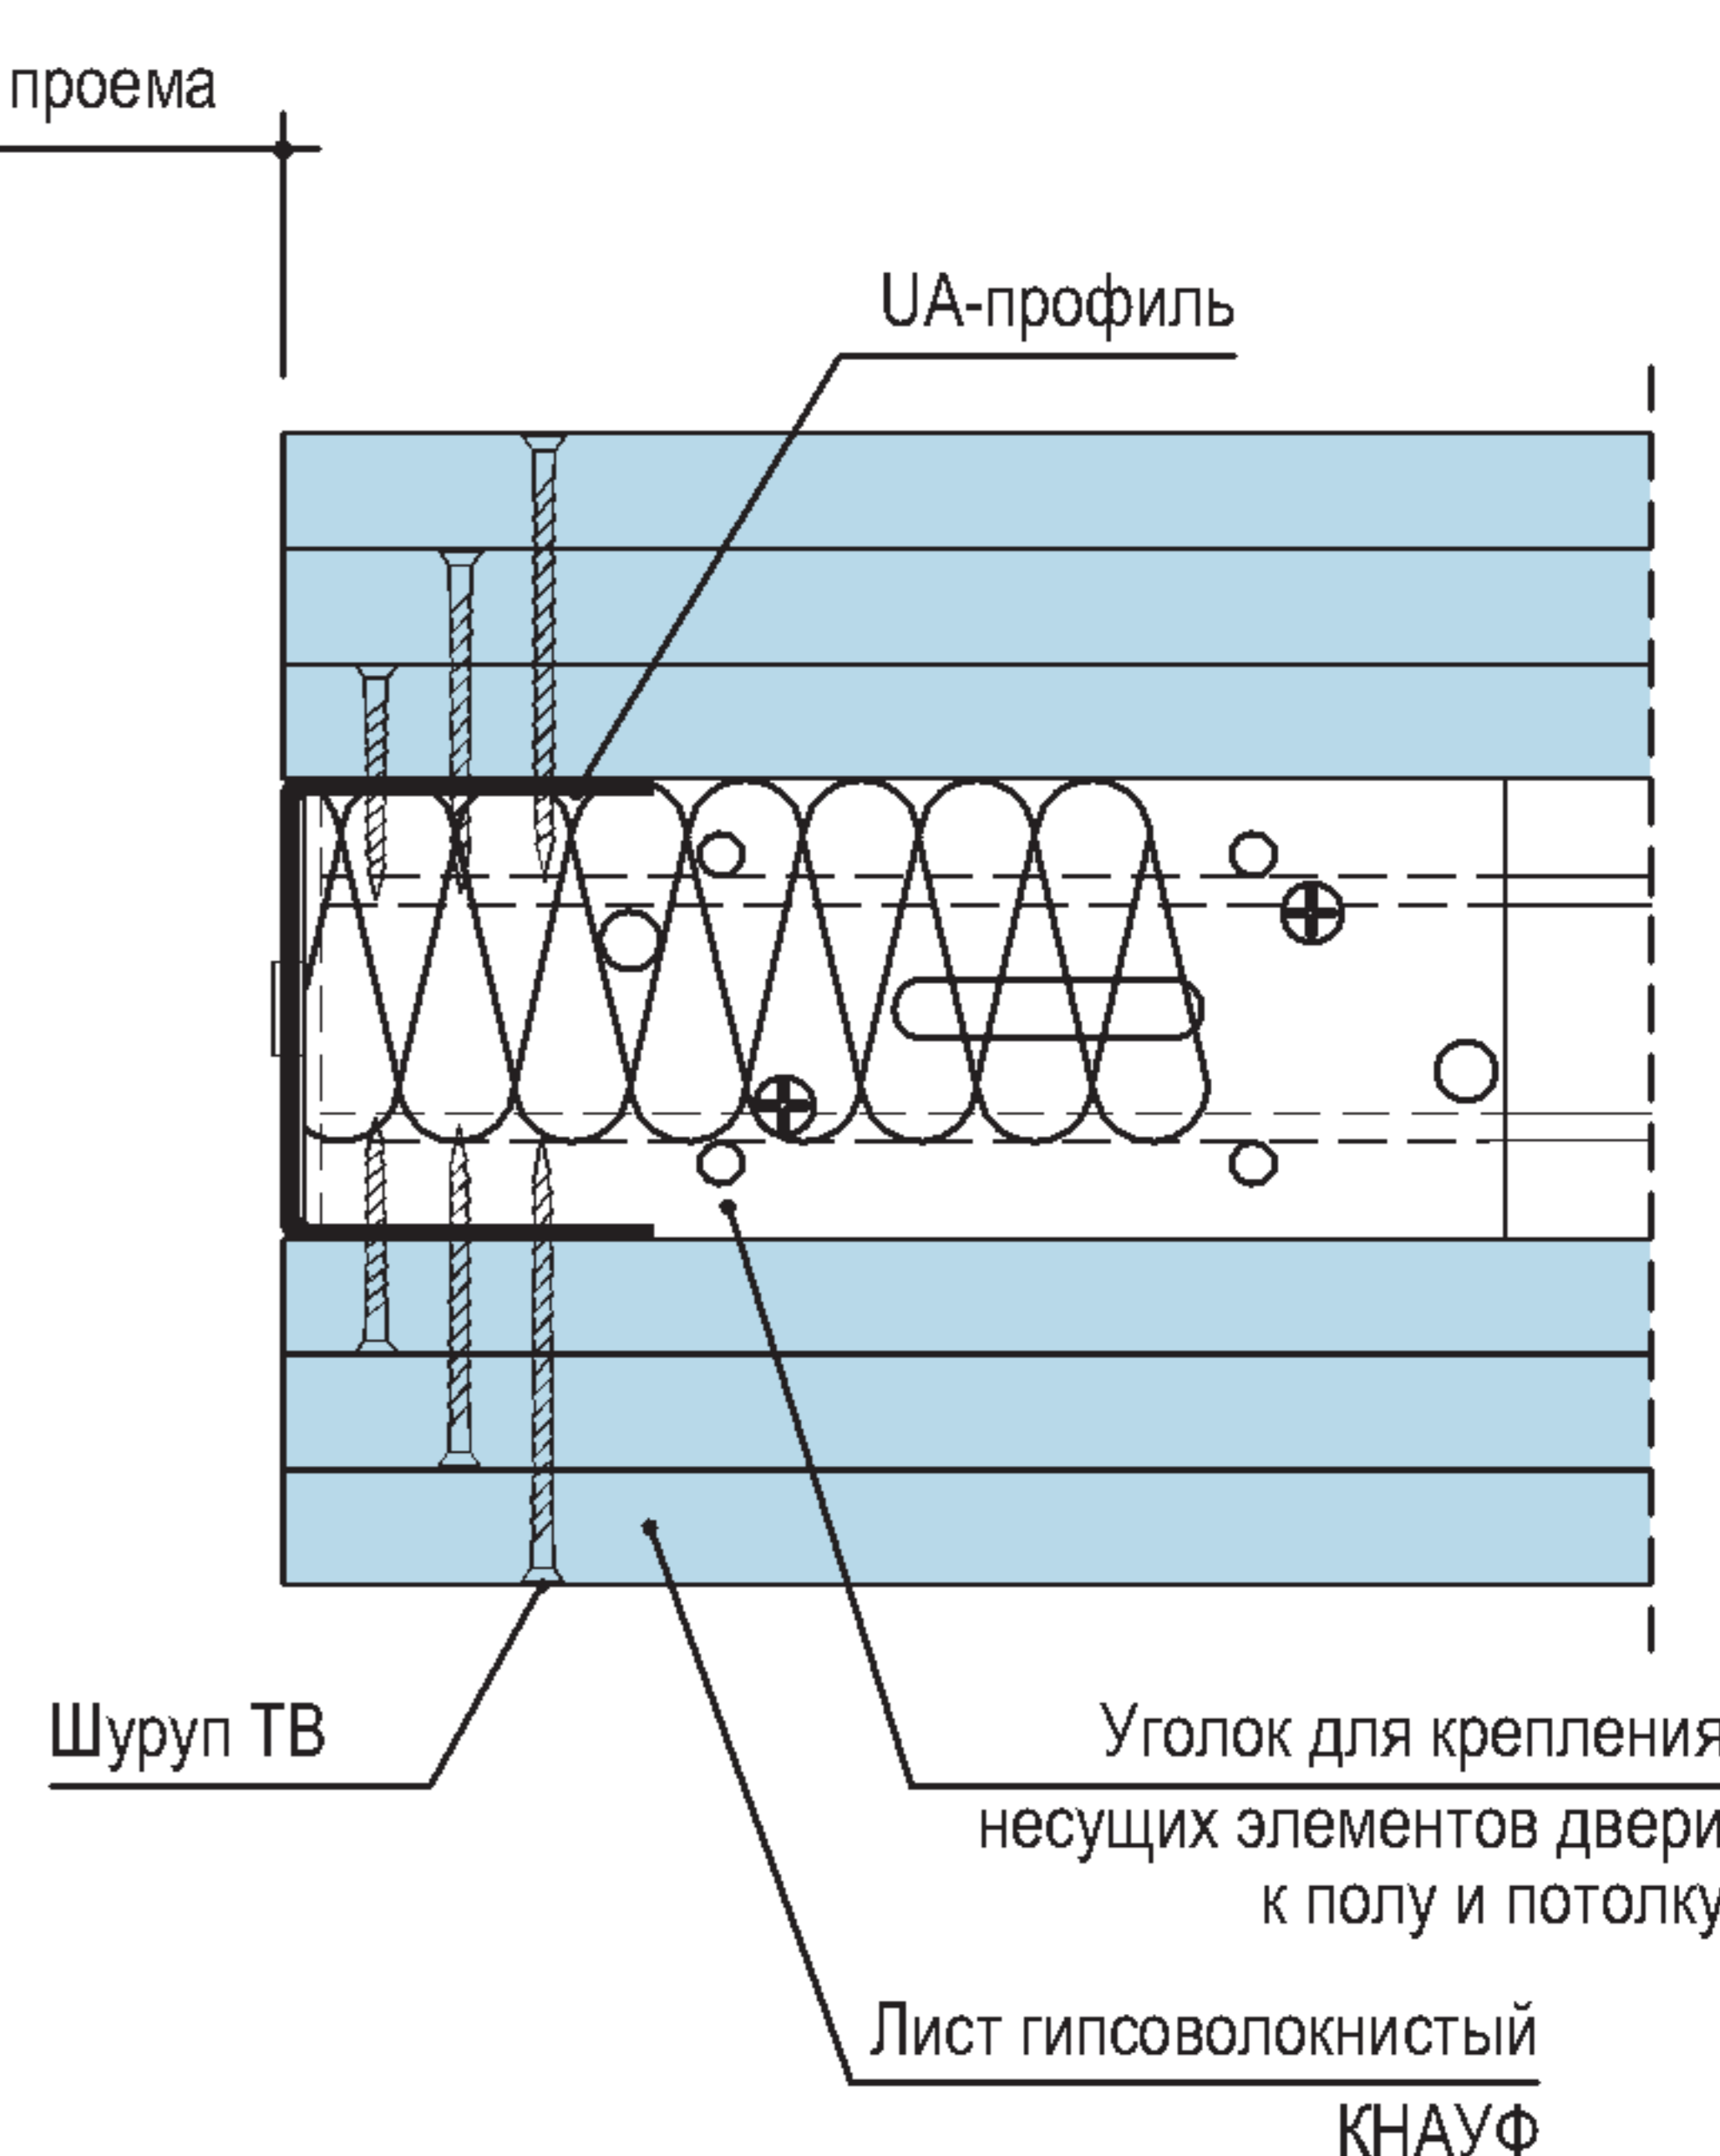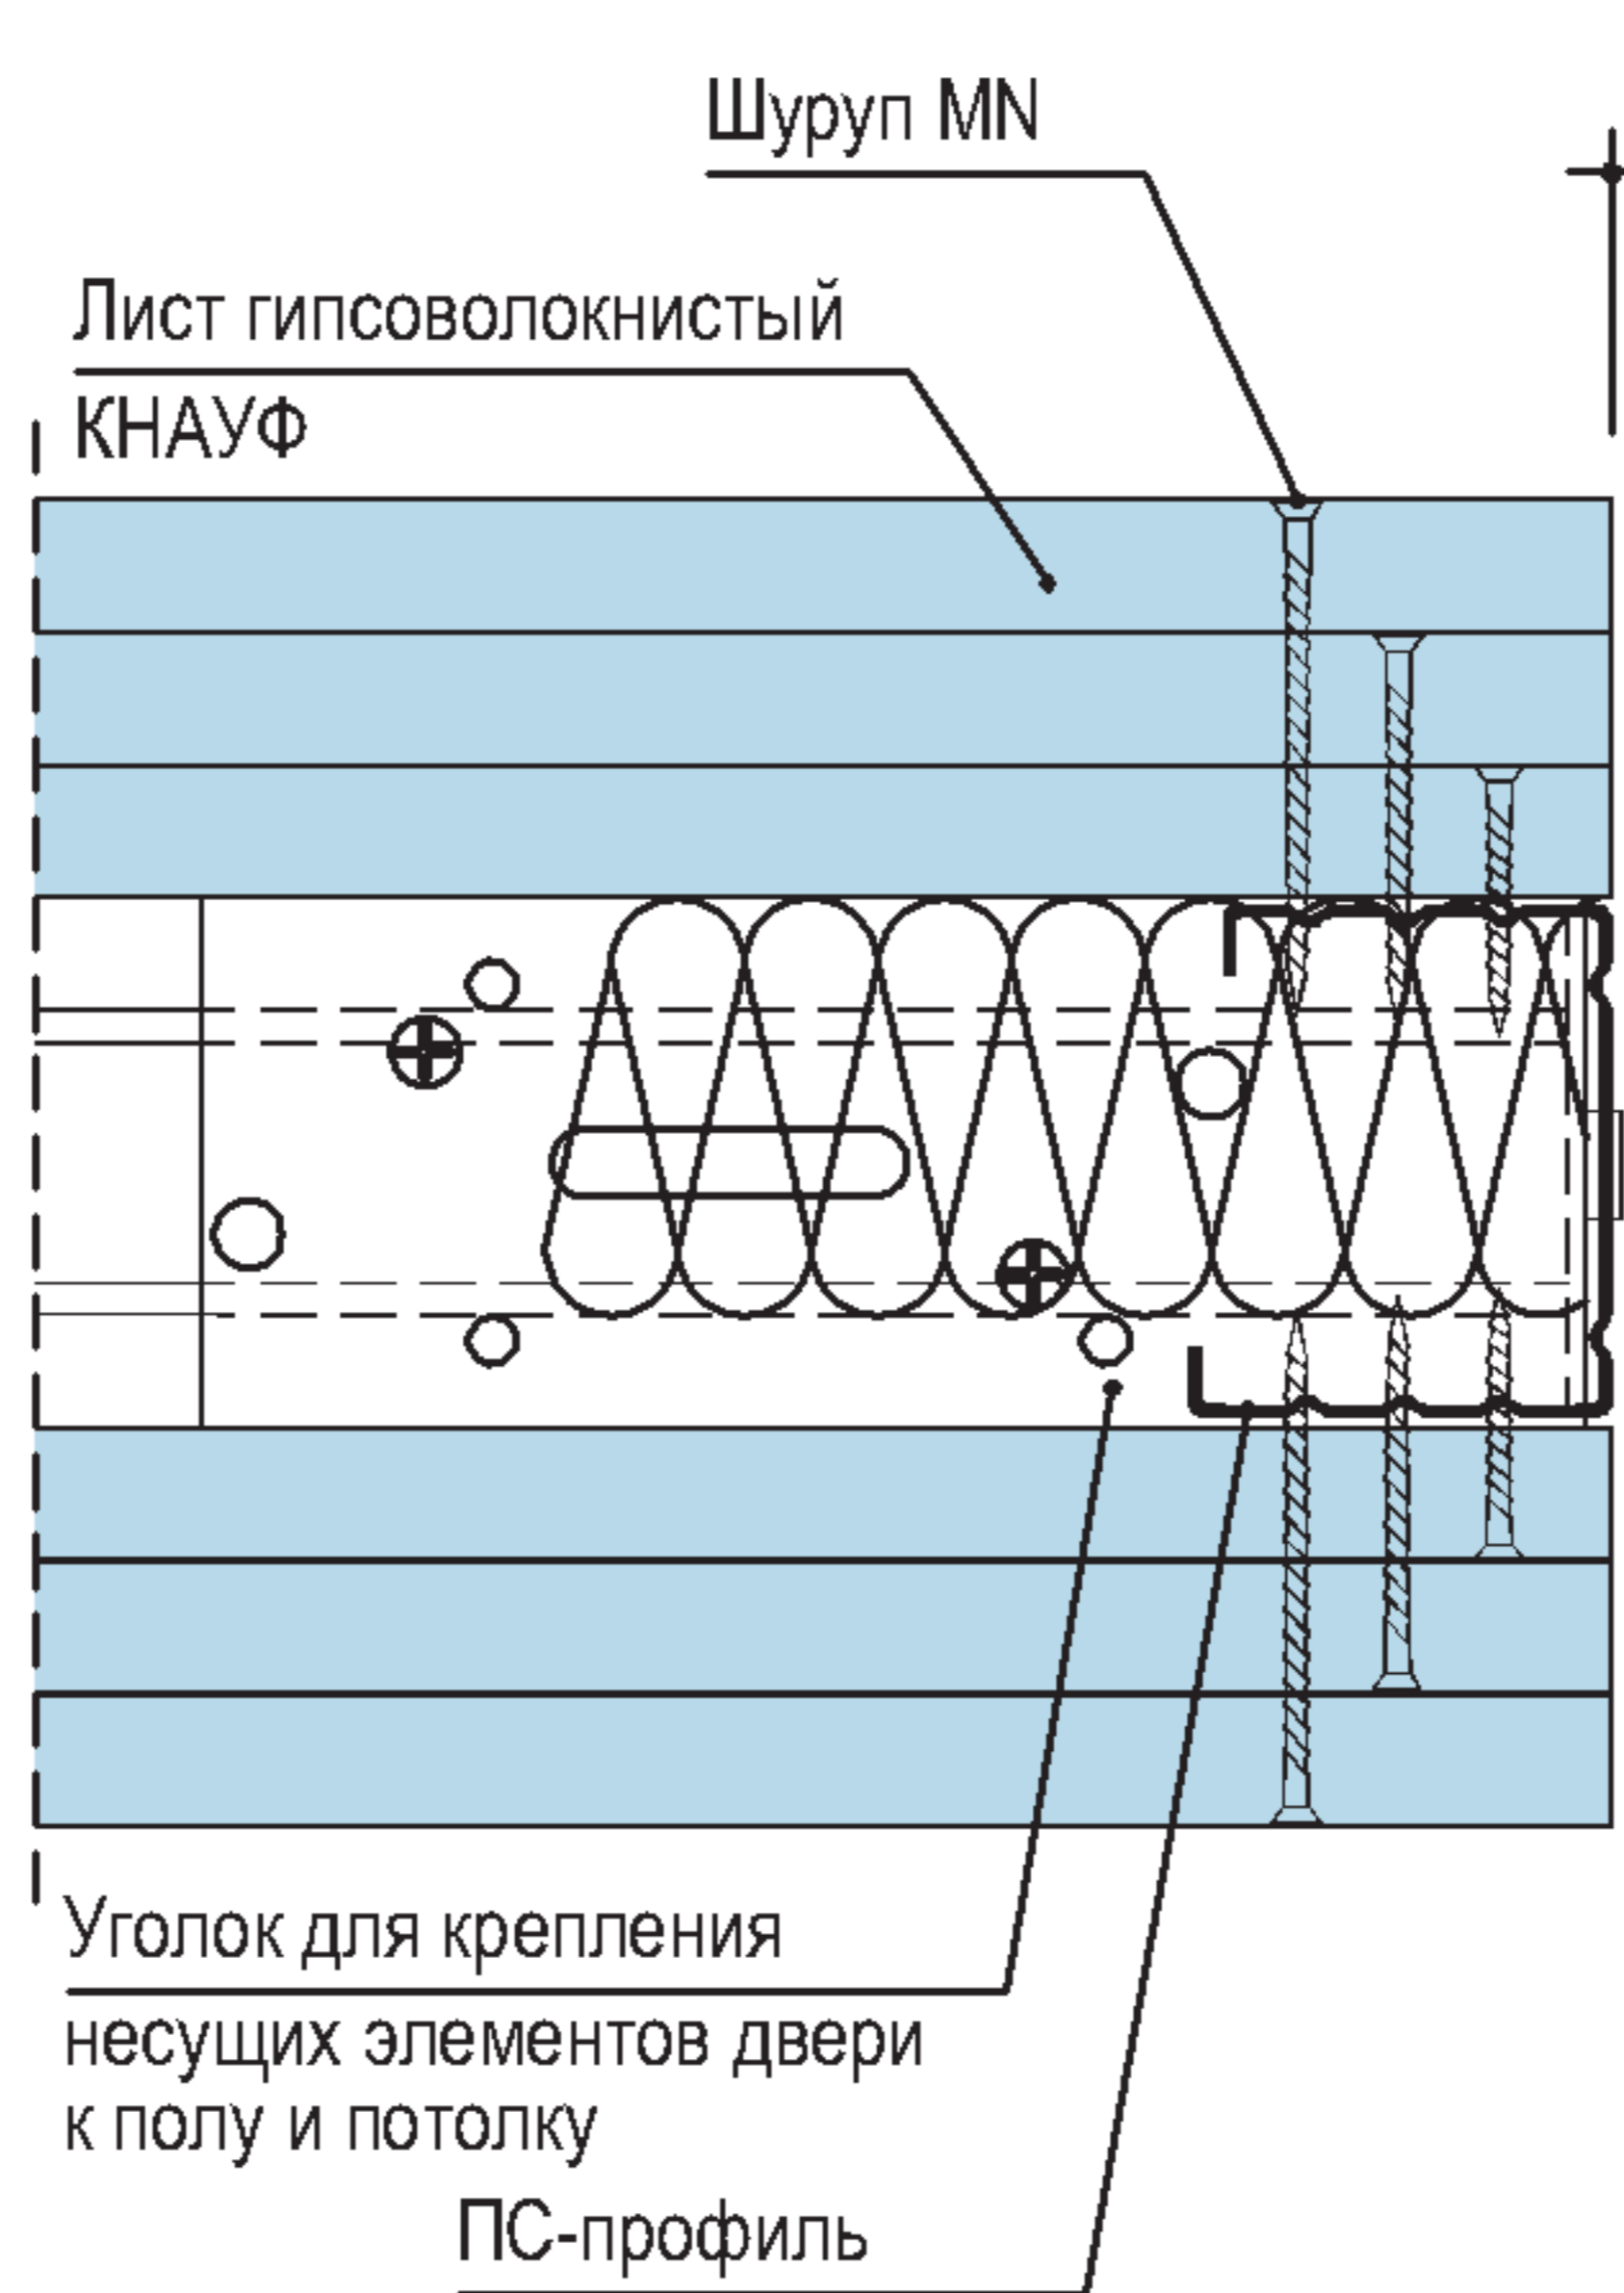
вариант 2



Изм.	Кол.уч.	Лист	N док.	Подп.	Дата



1.031.9-3.10.3-4

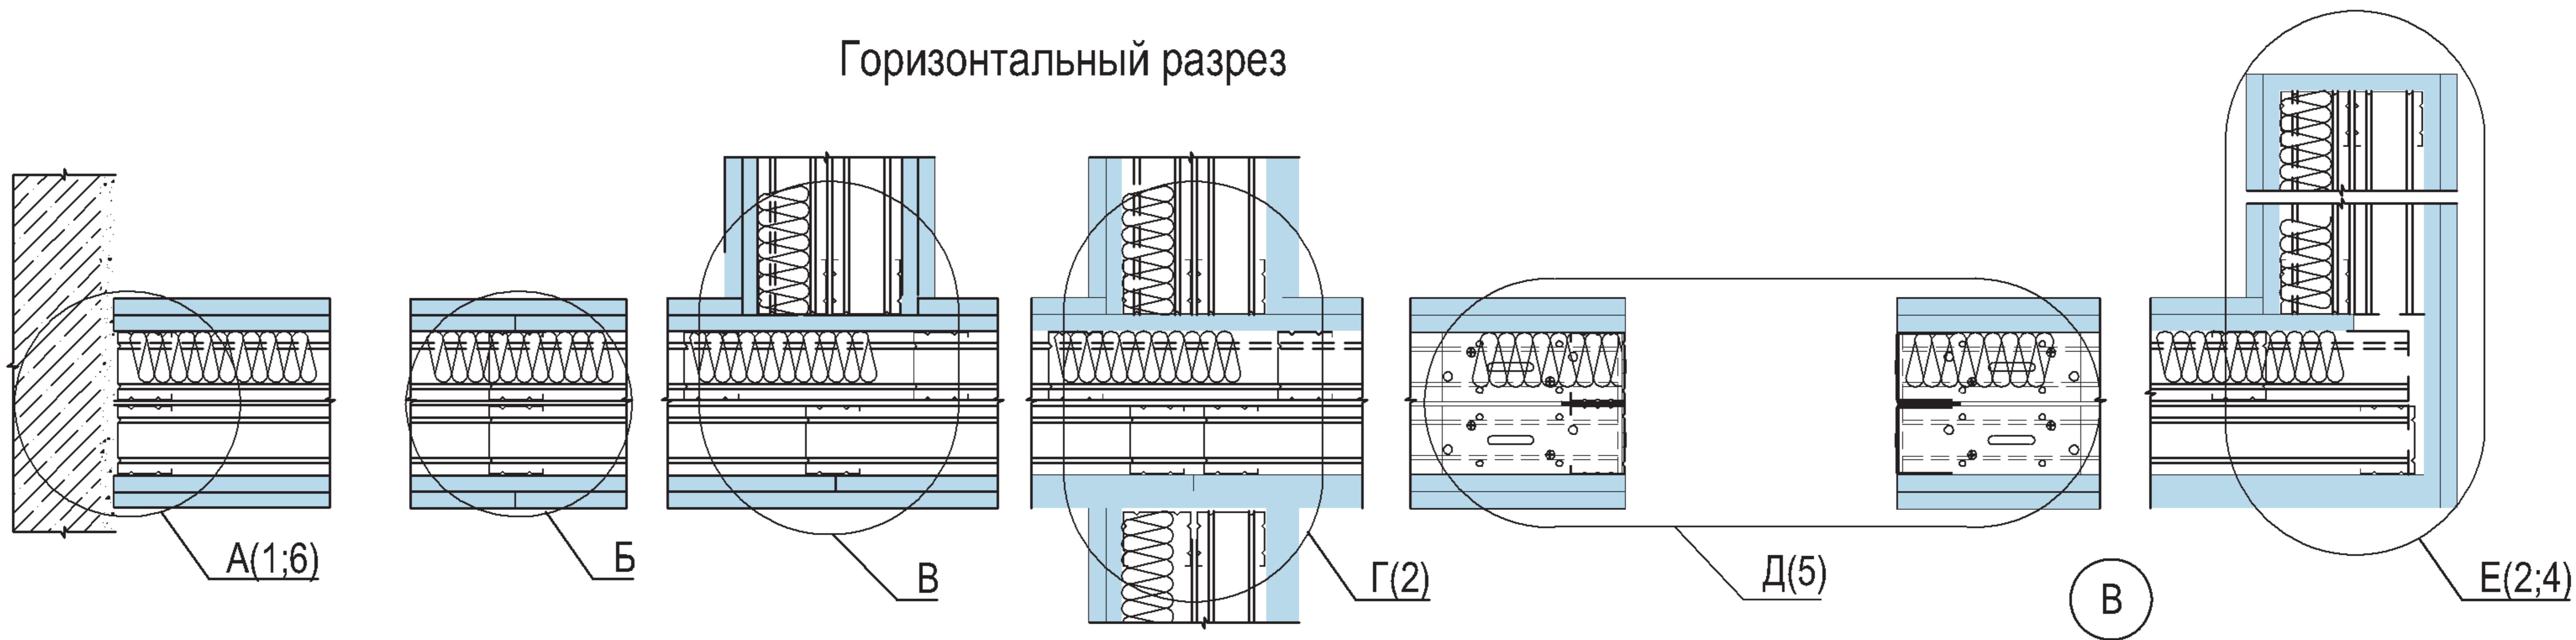Горизонтальный разрез



А
Вариант 1

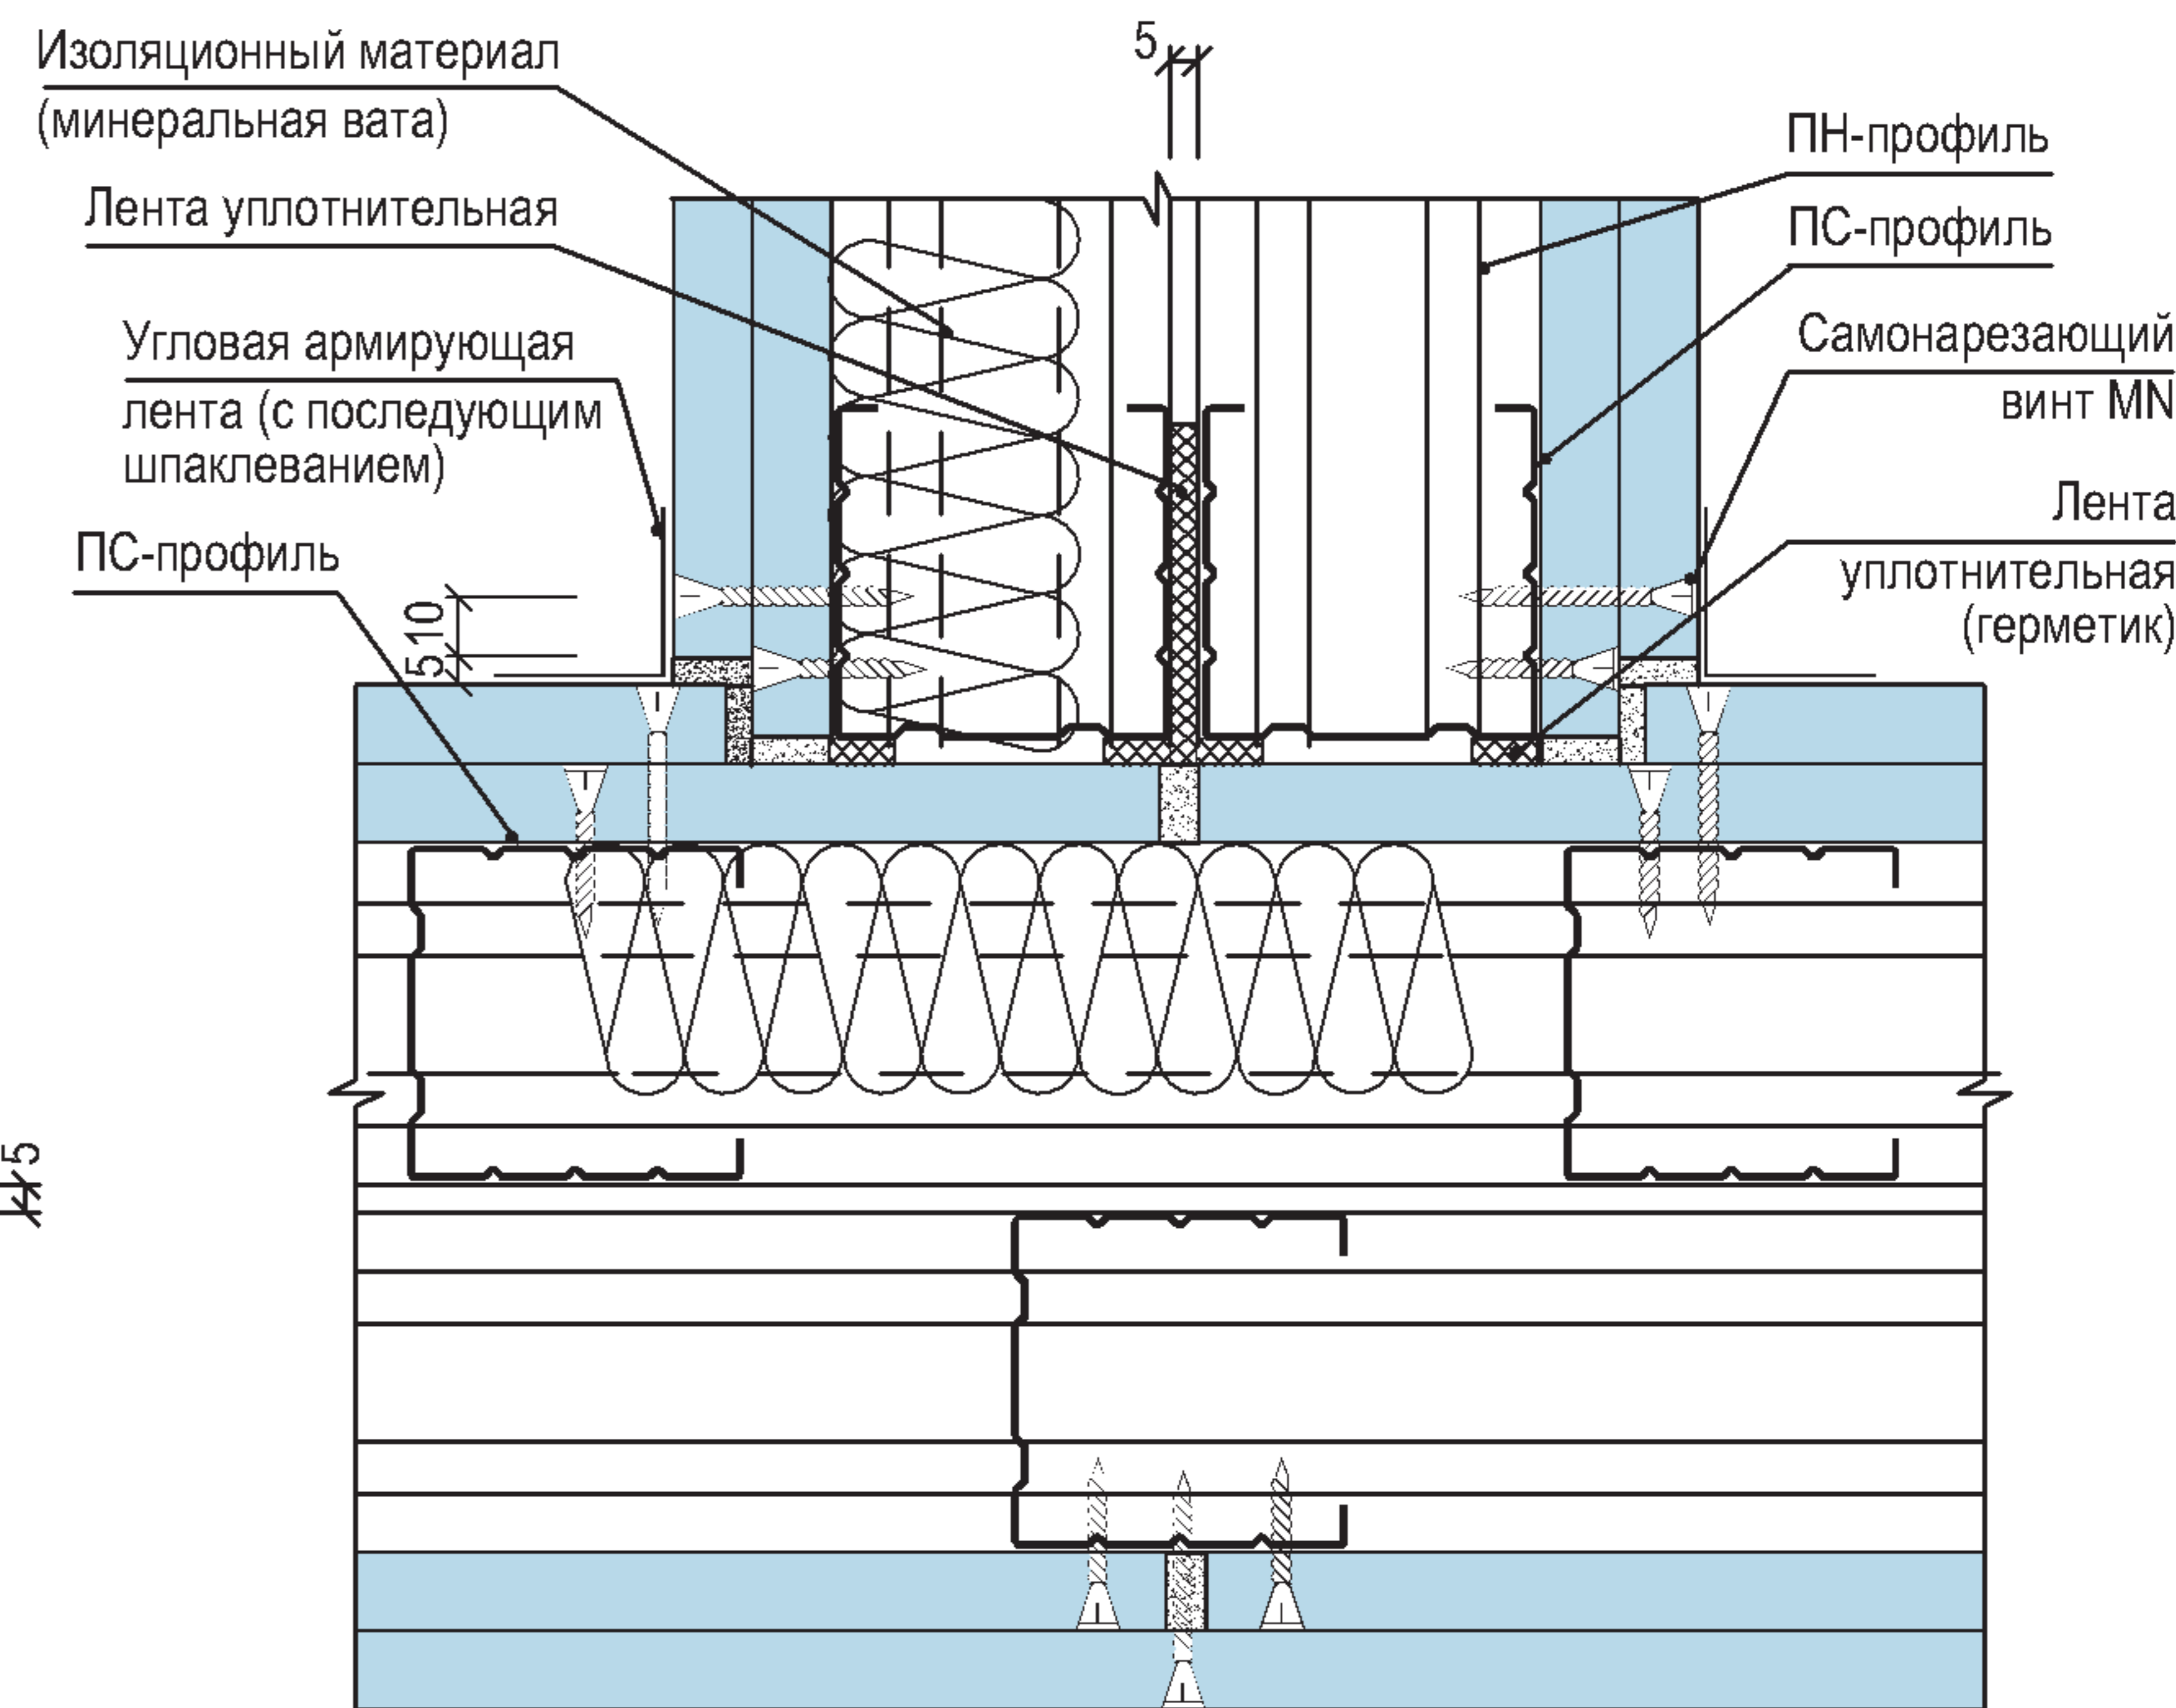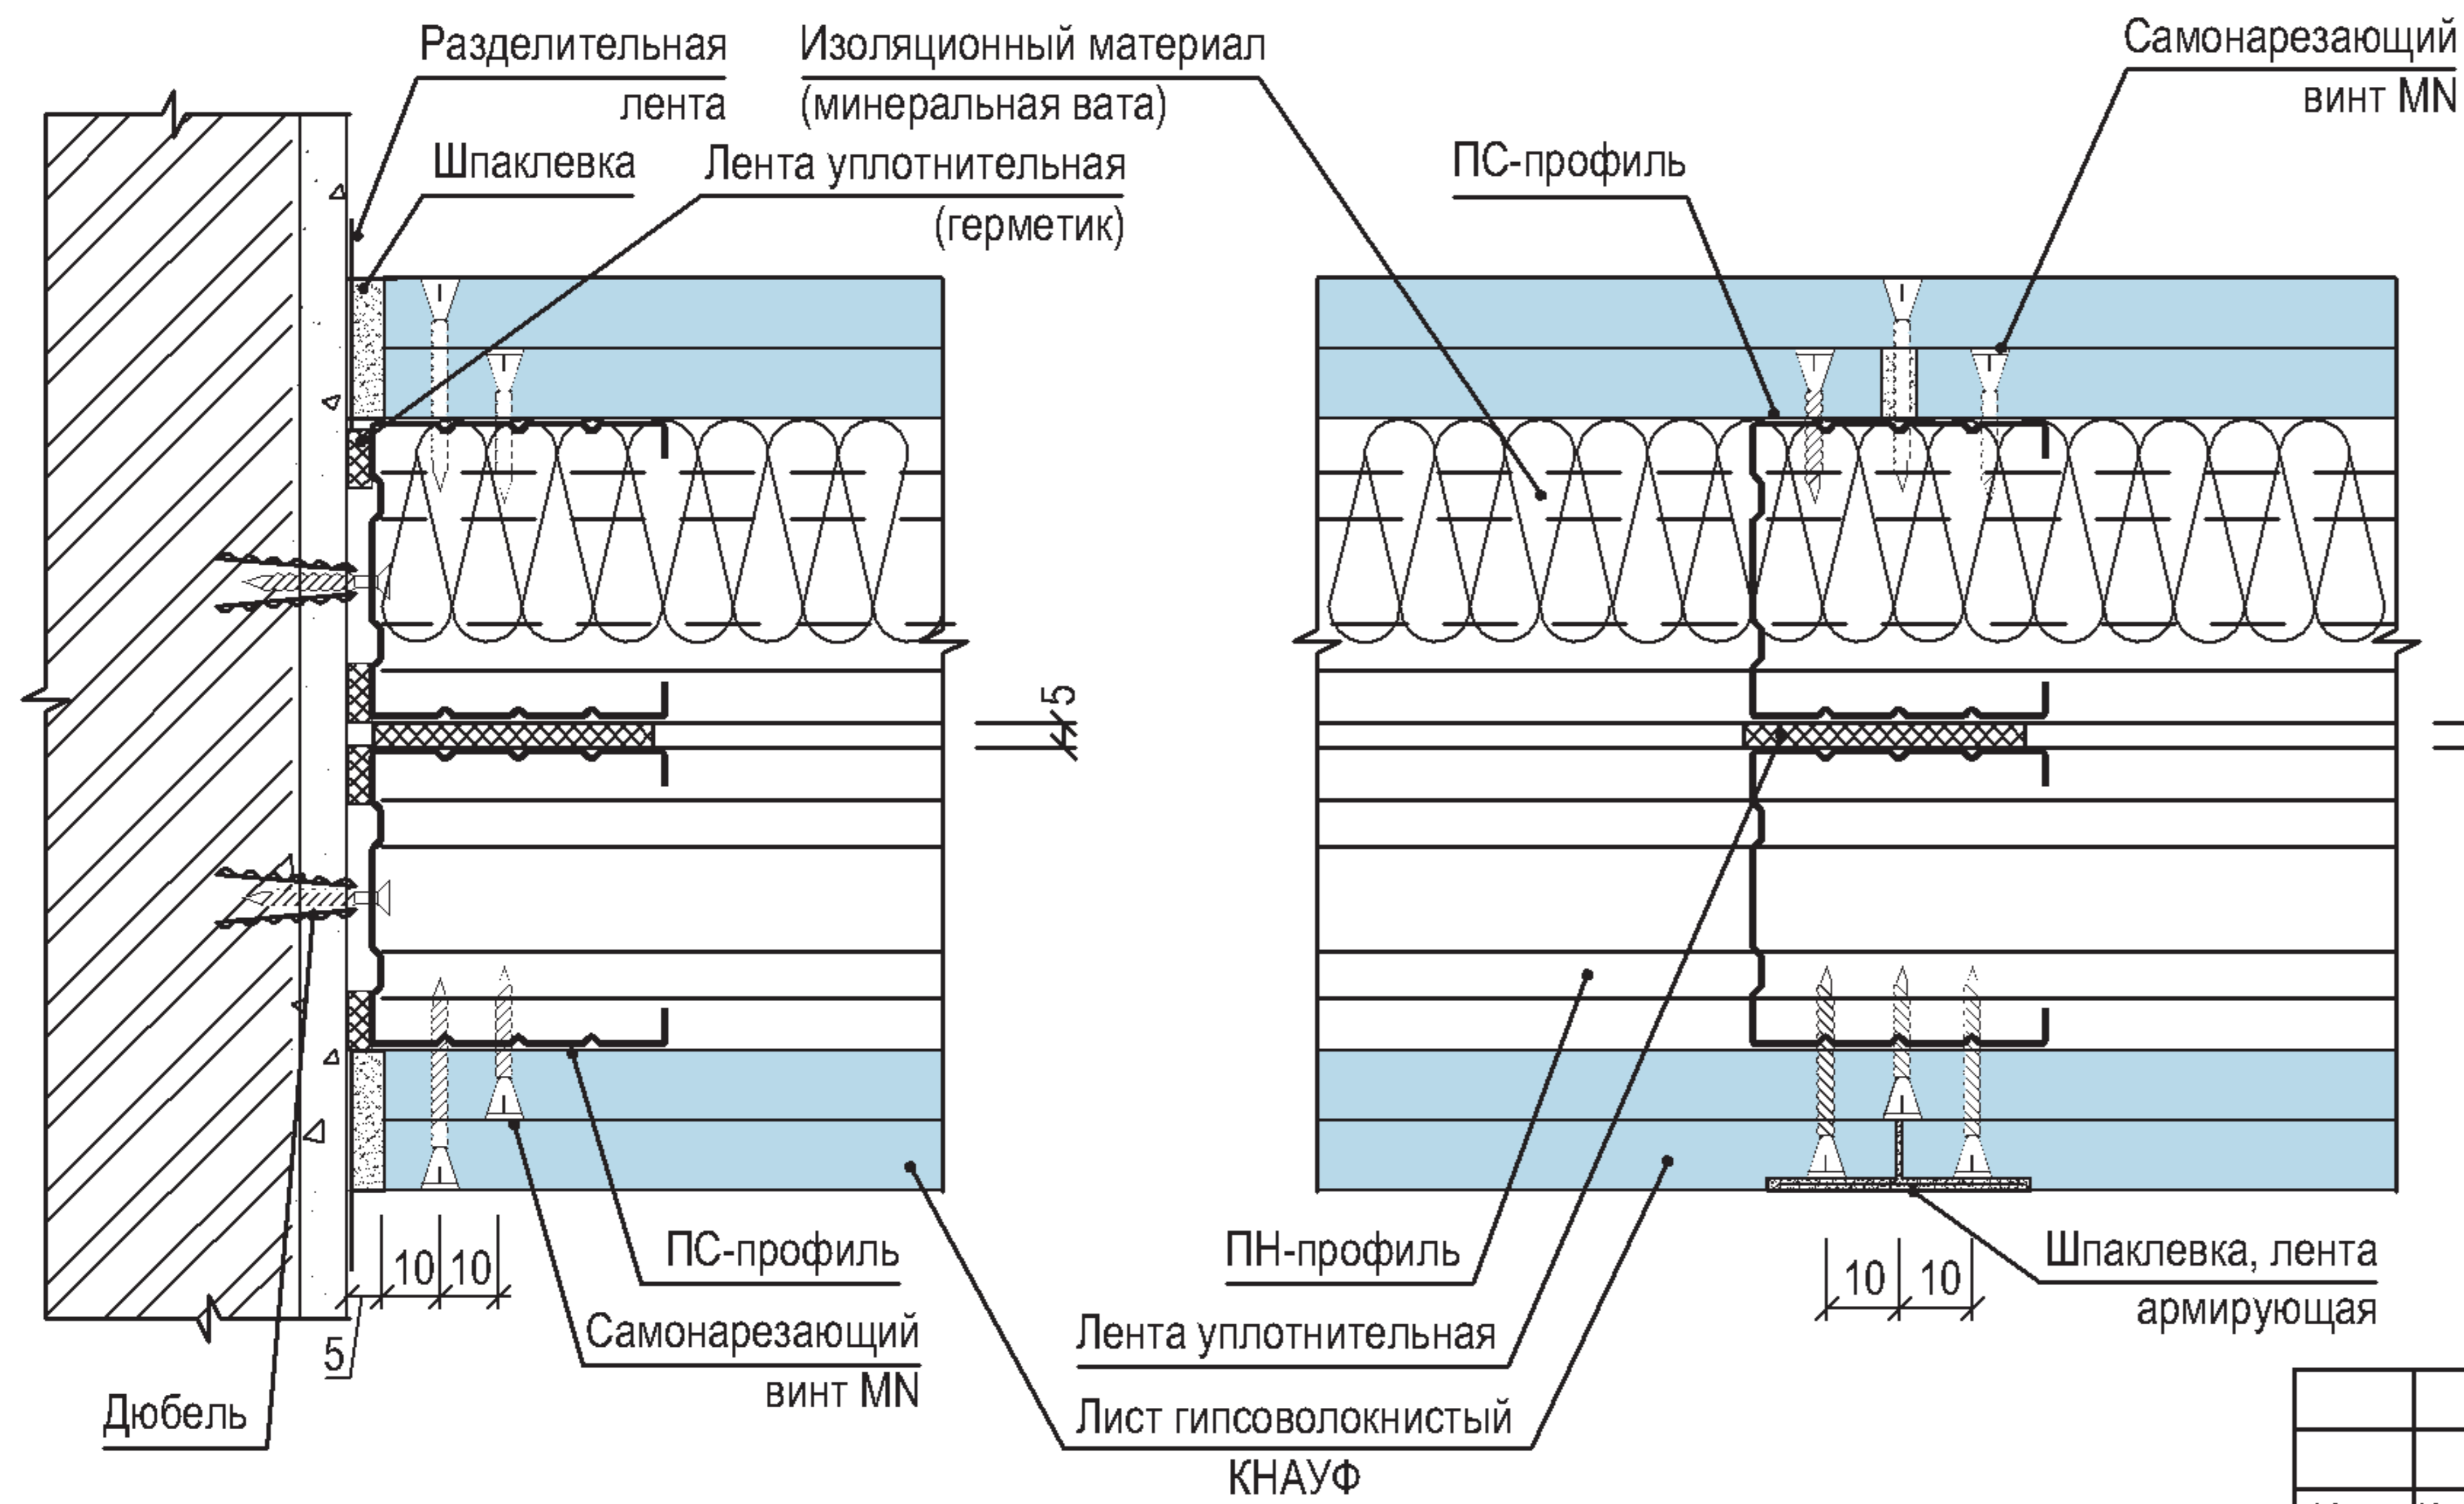Б





Изм.	Кол.уч.	Лист	N док.	Подпись	Дата
Нач. отд.	Еникеев			<i>[Signature]</i>	04.07.
ГИП	Иваничкин			<i>[Signature]</i>	
Гл. архит.	Чунтонов			<i>[Signature]</i>	
Разработ.	Аксенова			<i>[Signature]</i>	
Н. контр.	Чунтонов			<i>[Signature]</i>	

1.031.9-3.10.3-5

Перегорodka C365

Стадия	Лист	Листов
Р	1	7
Челябинский ПРОМСТРОЙПРОЕКТ		

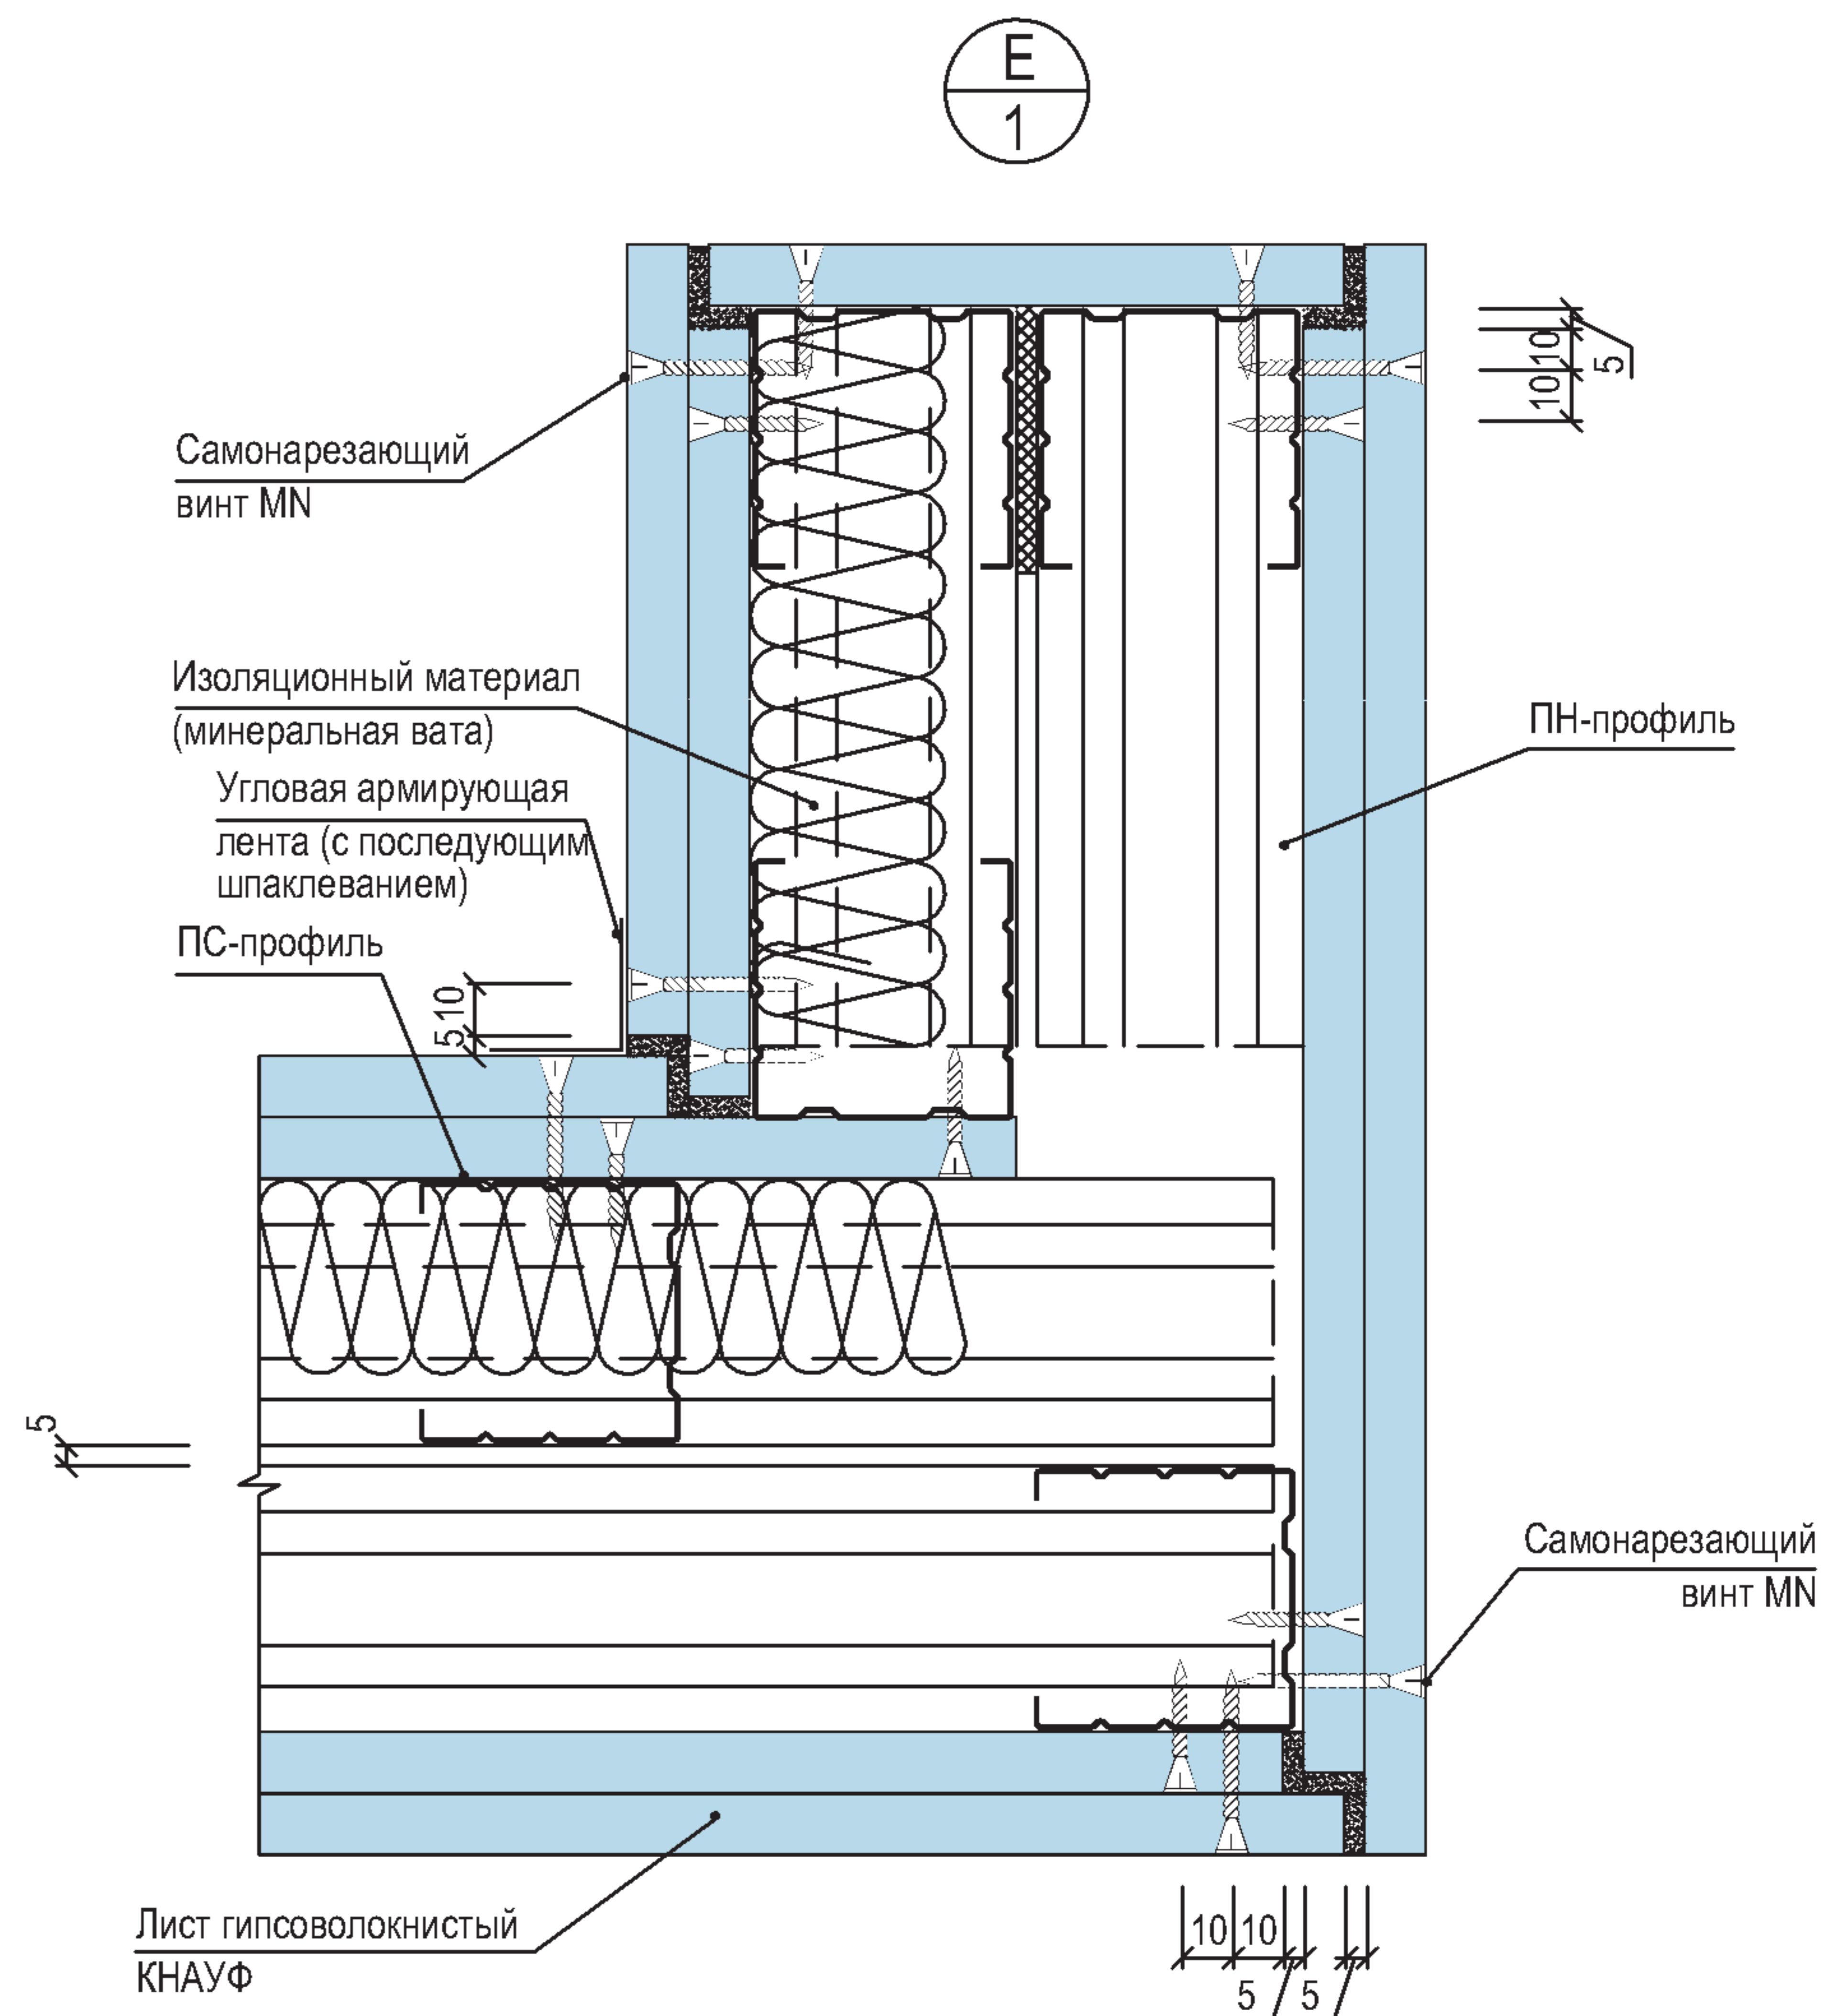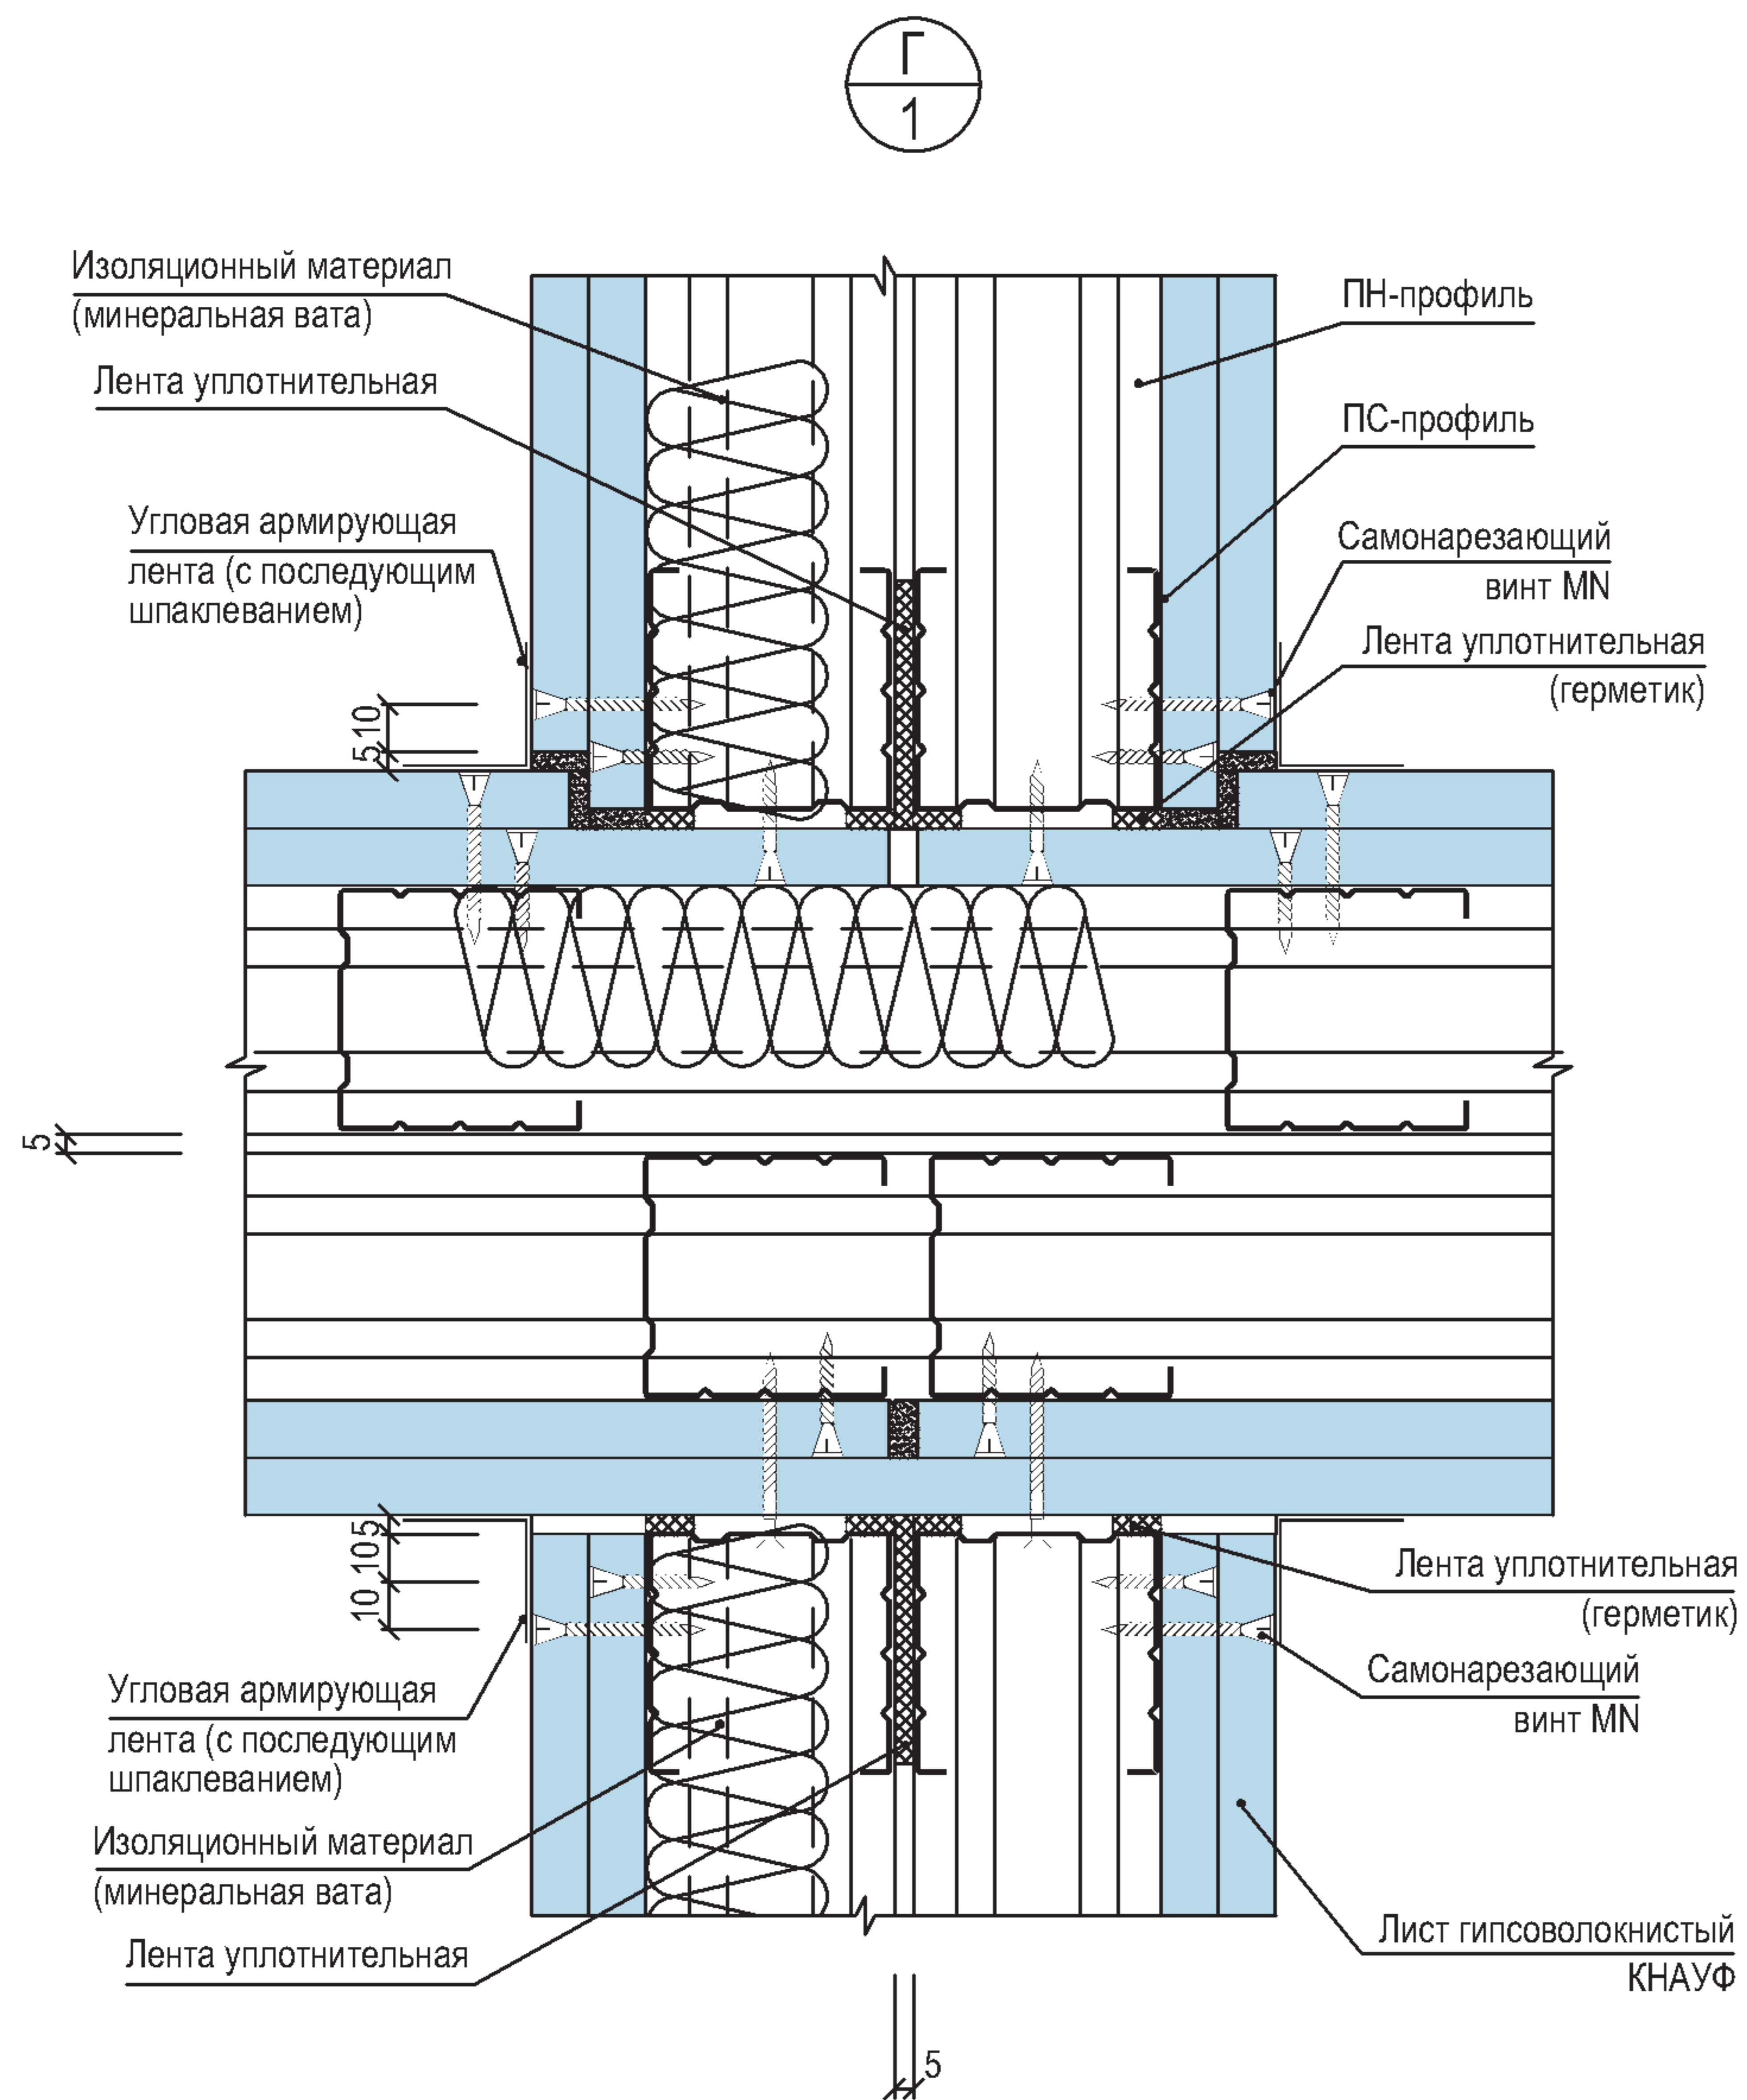


Инов. № подл.	Взам. инв. №
Подп. и дата	

Изм.	Кол.уч.	Лист	№ док.	Подп.	Дата


1.031.9-3.10.3-5

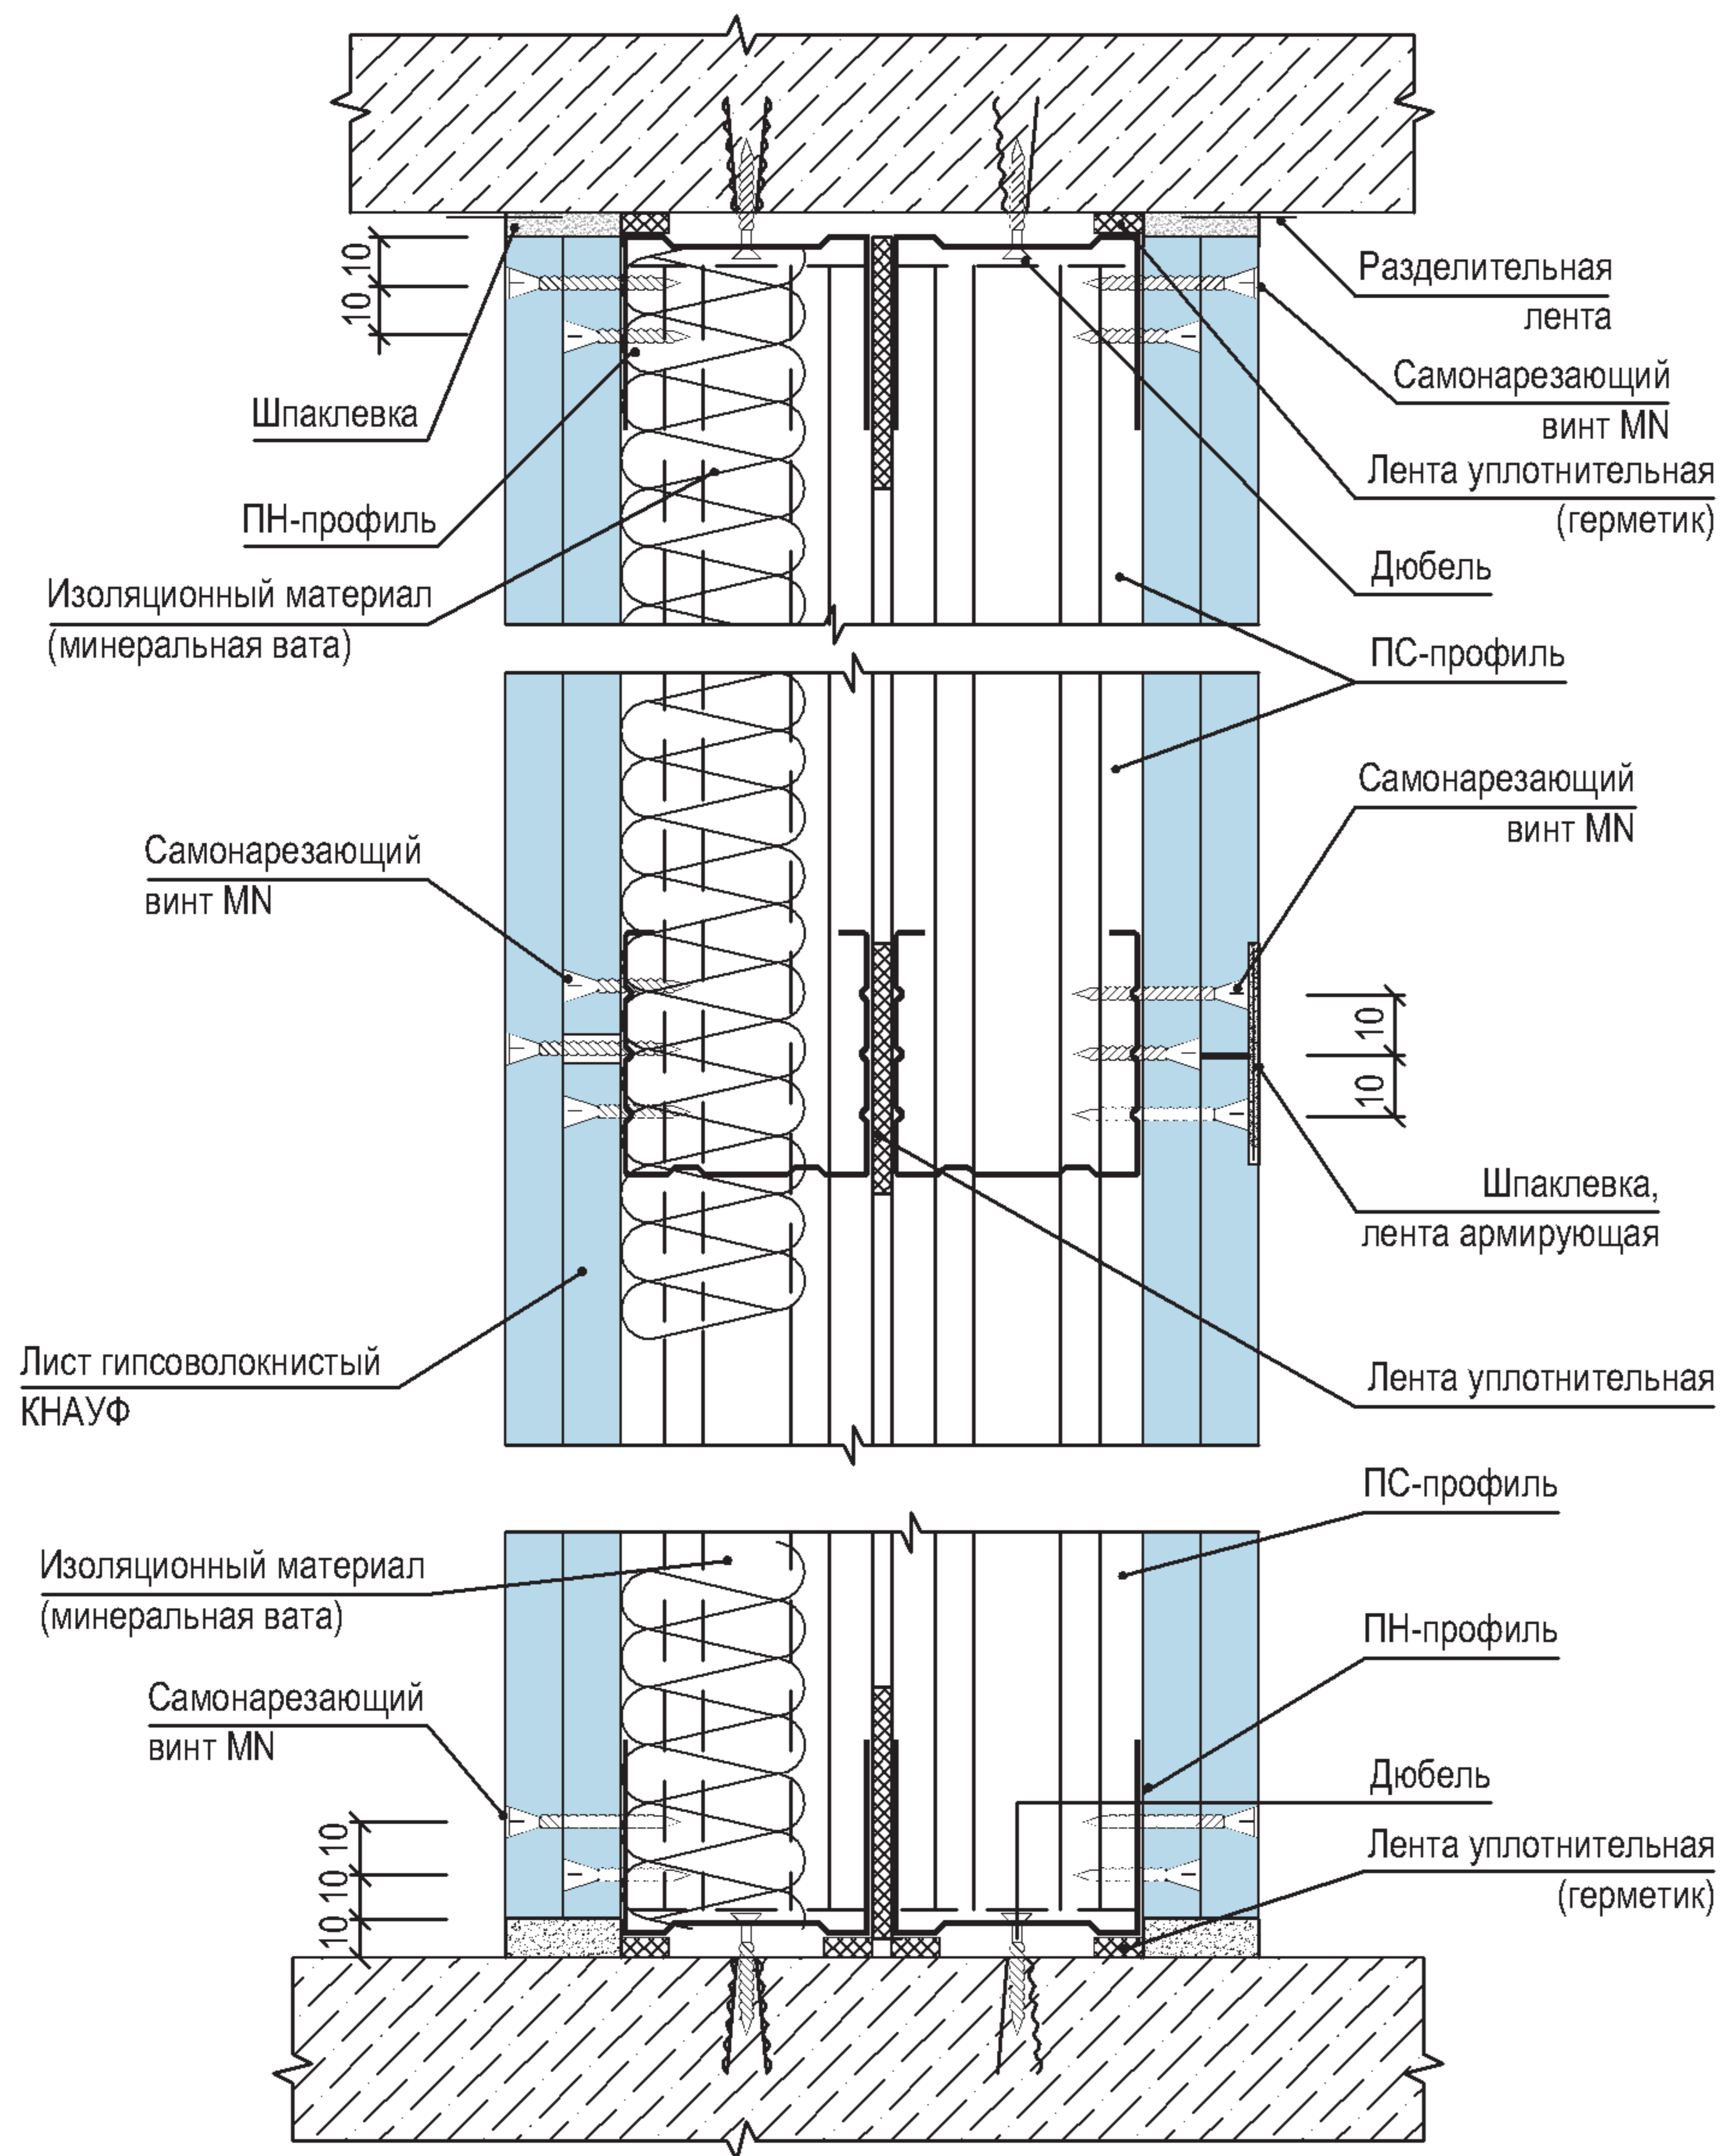Вертикальный разрез




Соединения с полом

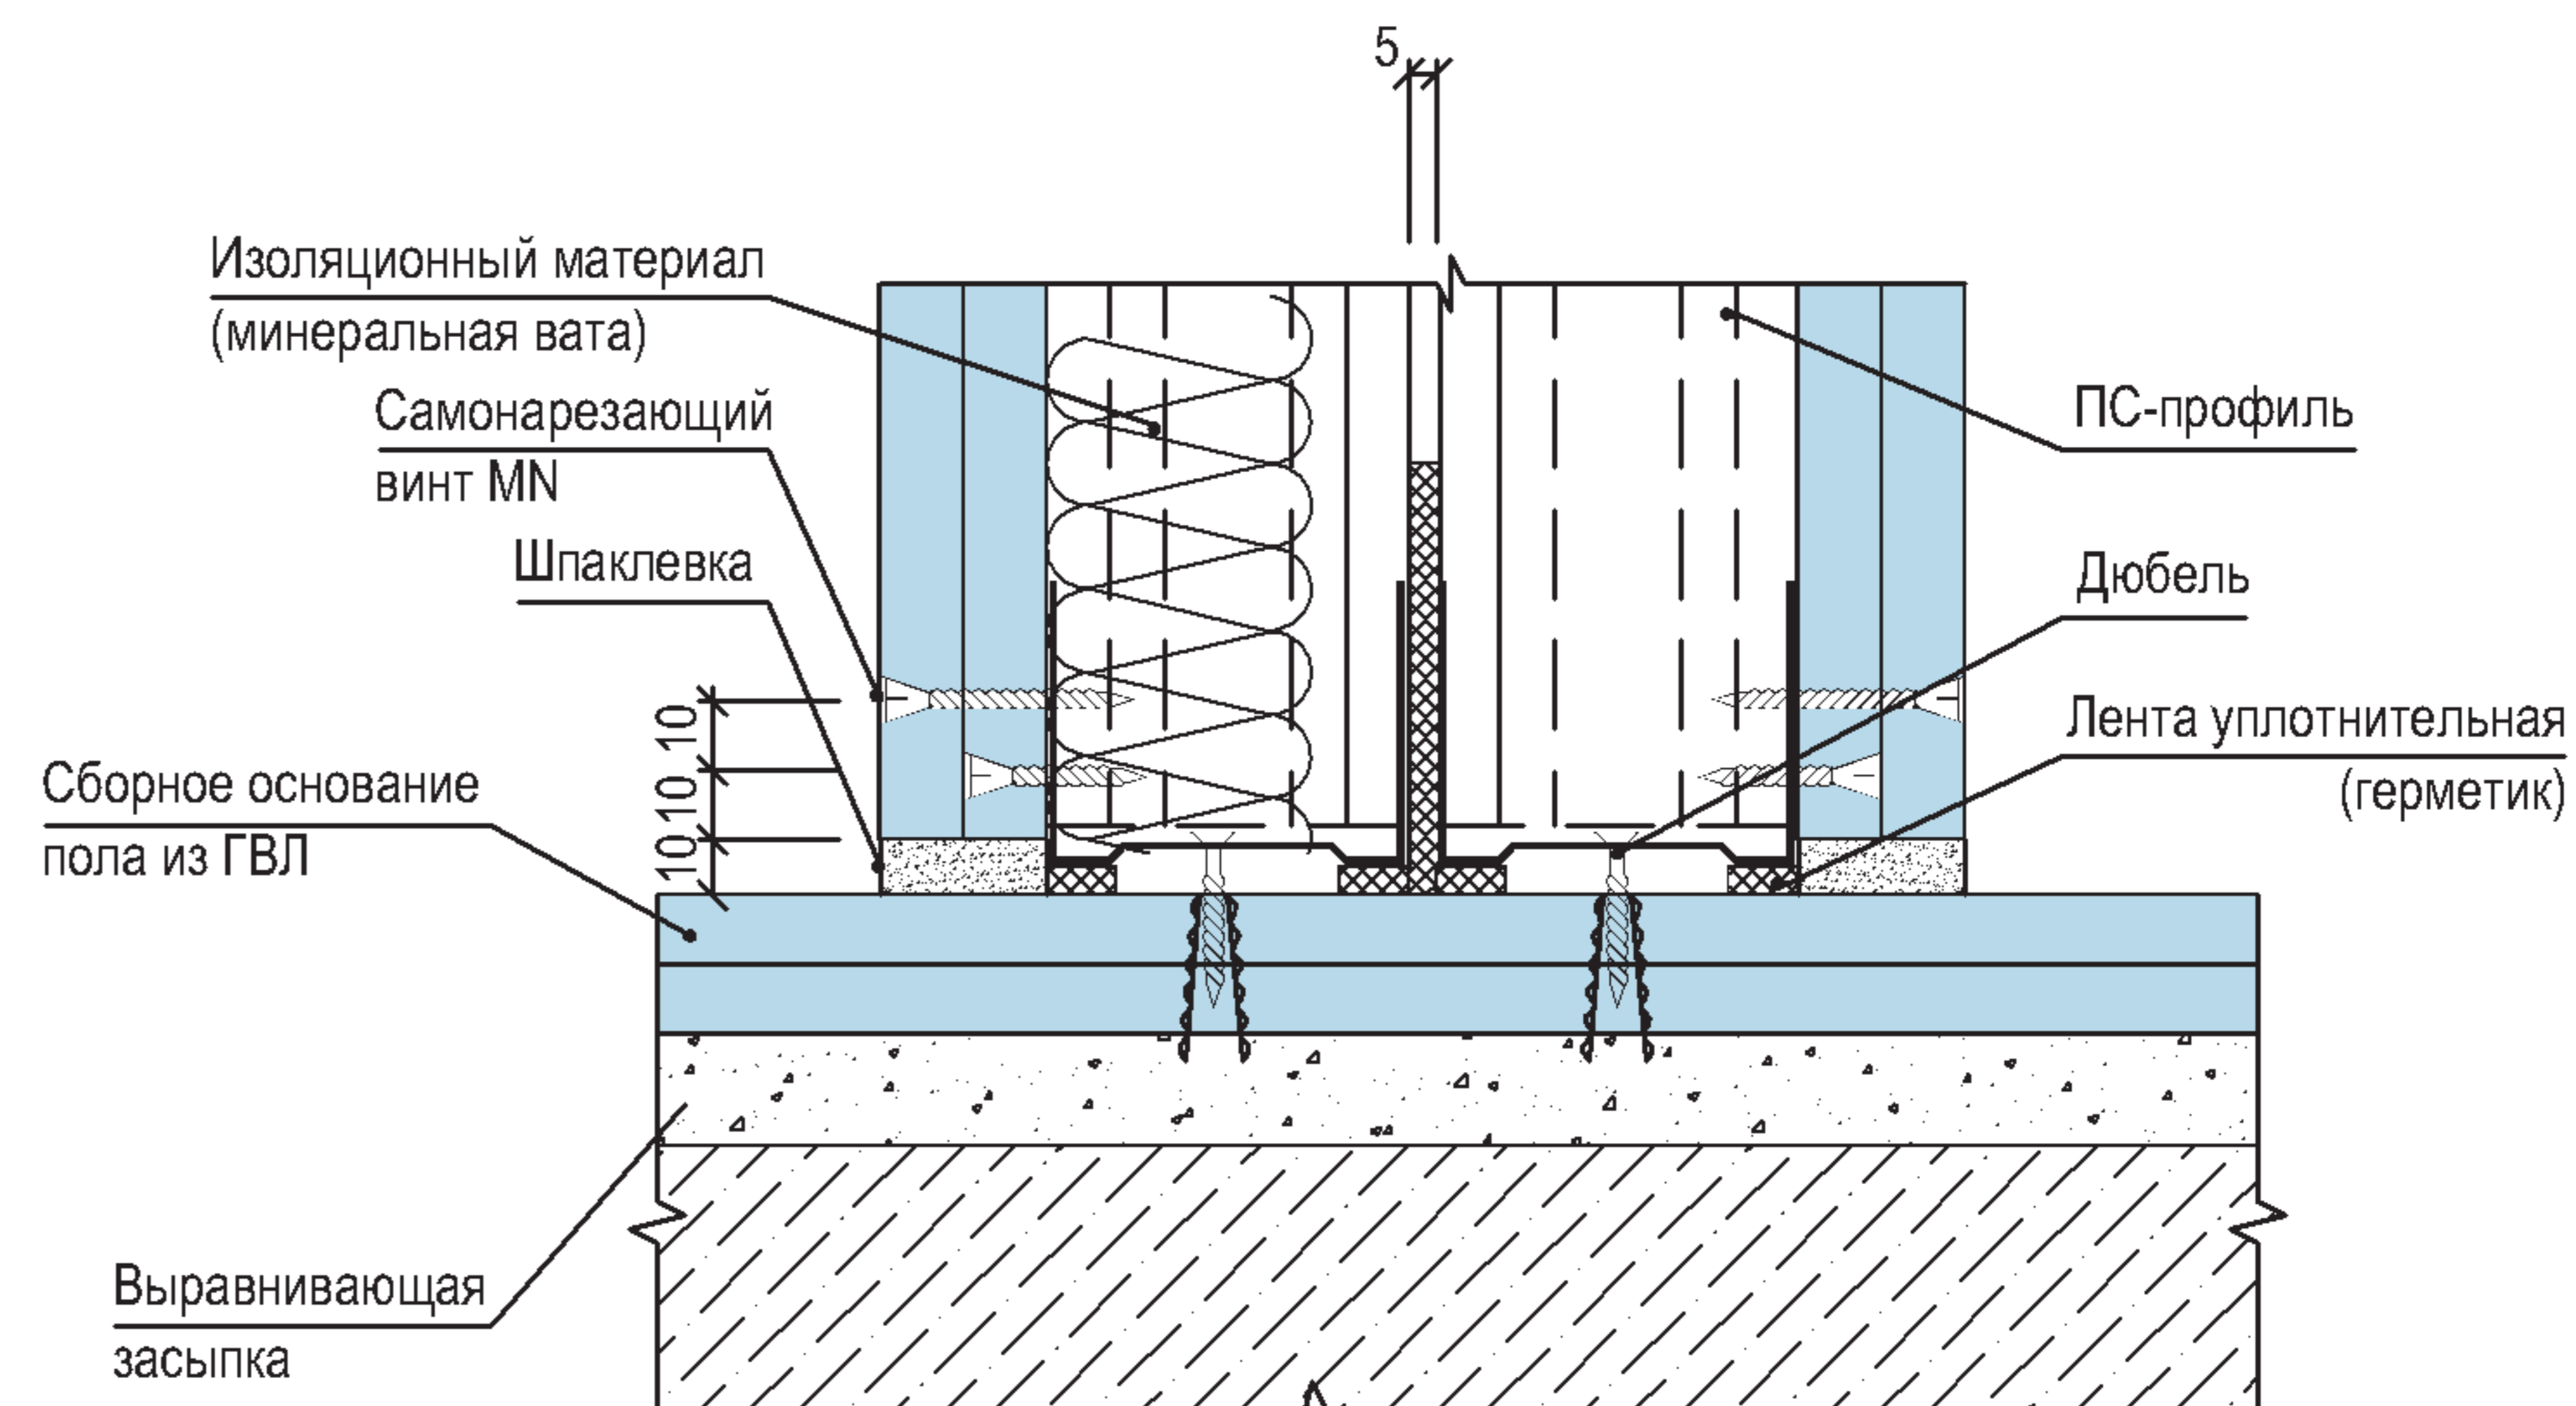а) присоединение к сухому сборному основанию пола



б) присоединение к основному полу

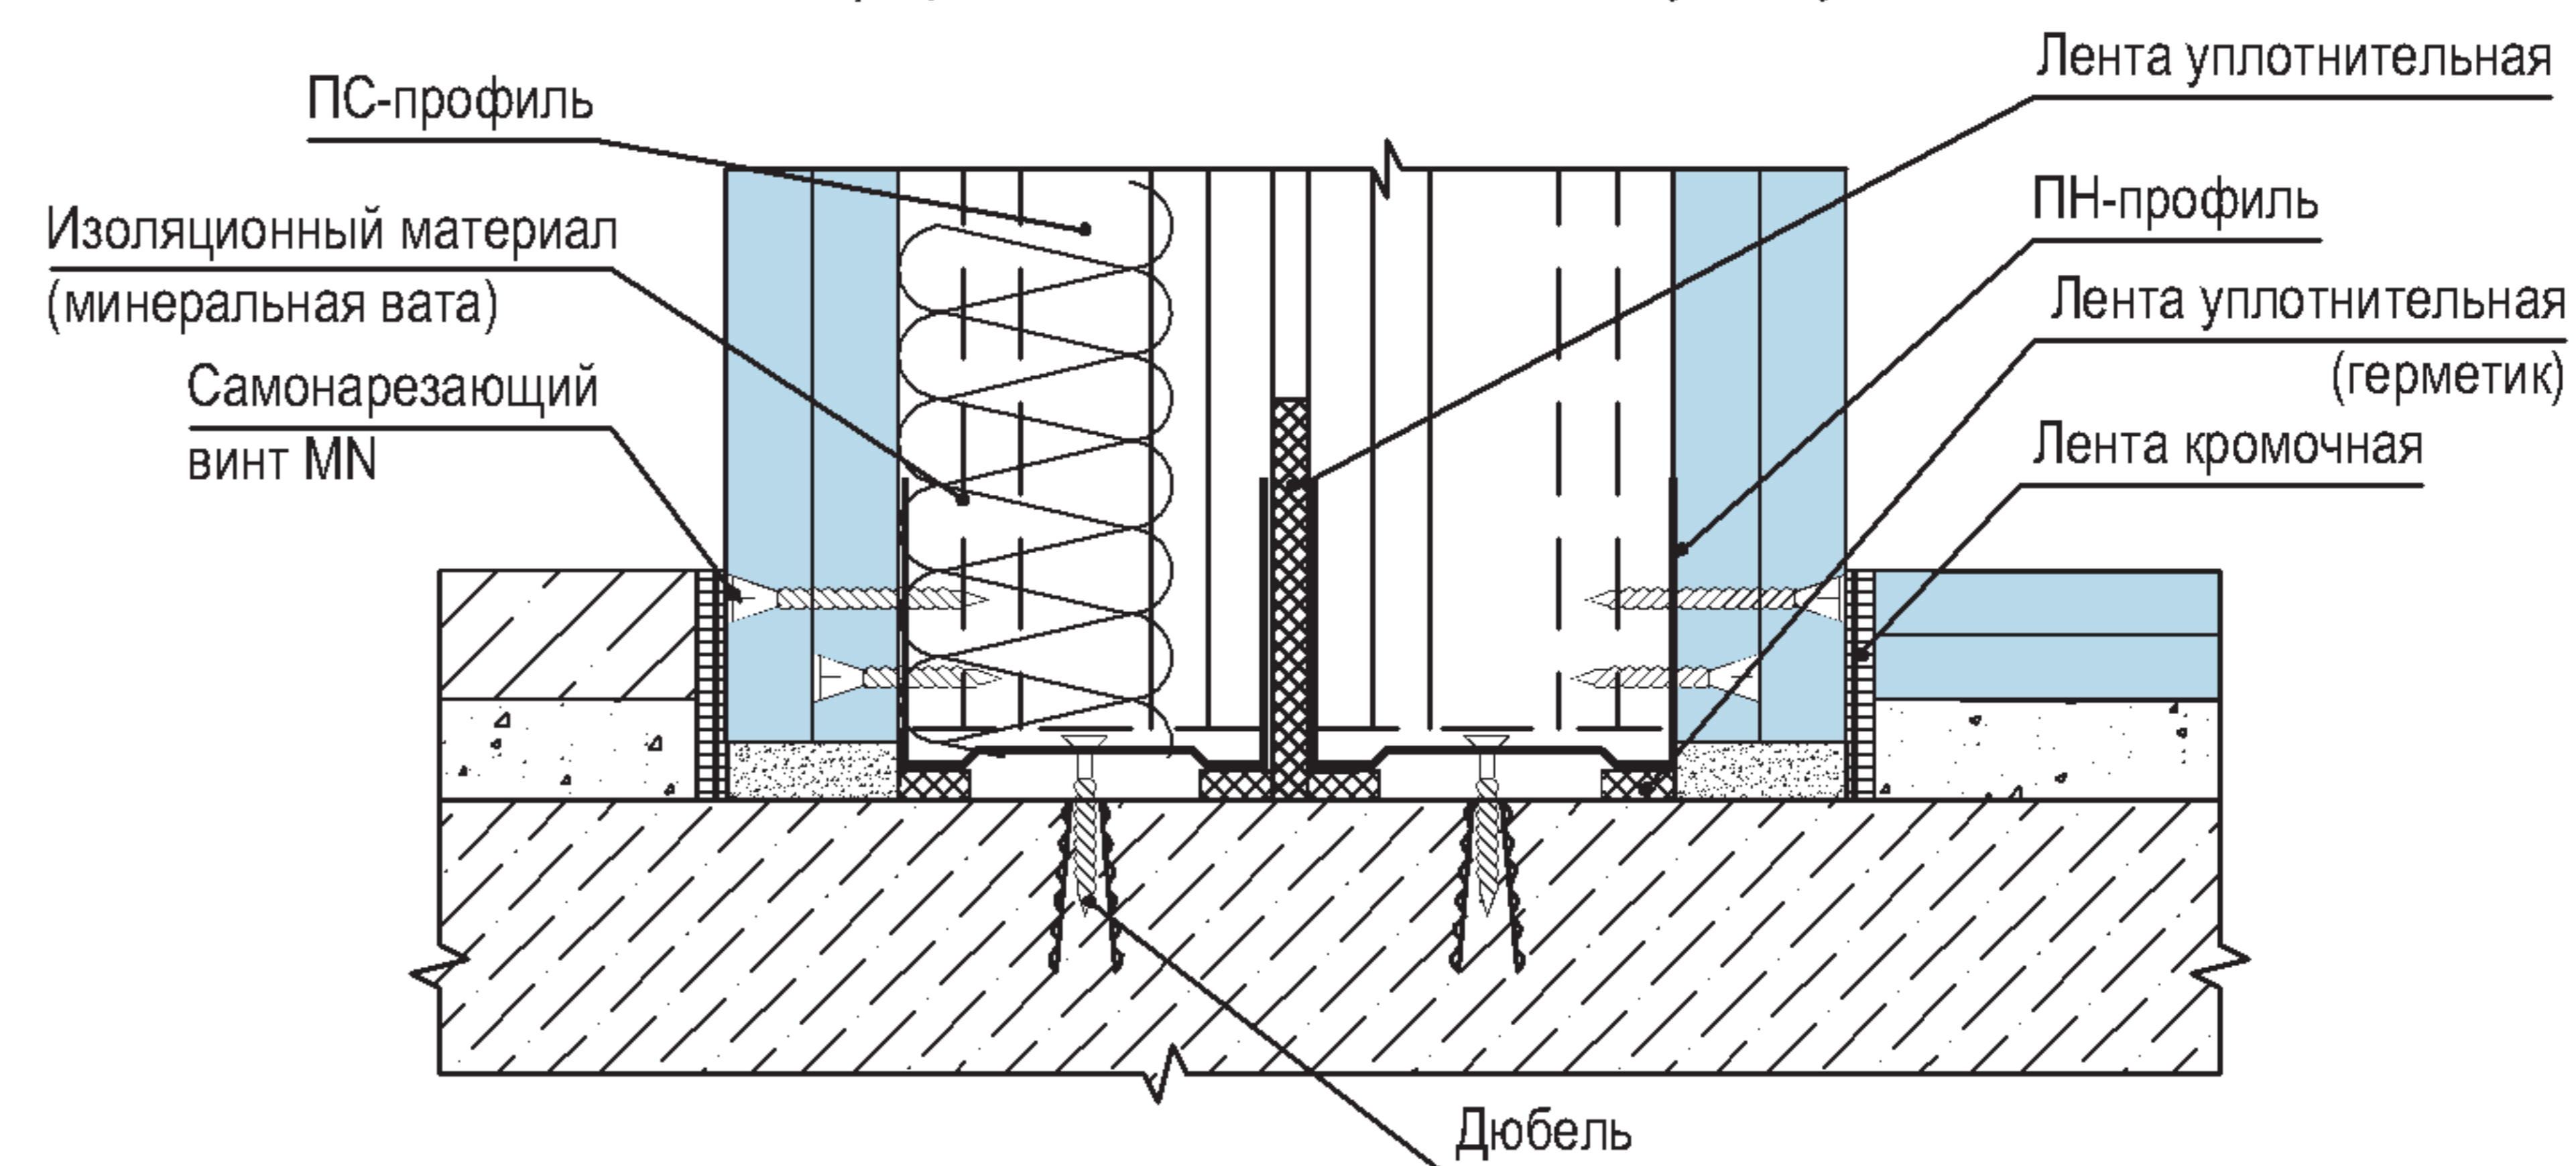

Изм. № подл.	Подп. и дата	Взам. инв. №



Изм.	Кол.уч.	Лист	N док.	Подп.	Дата

1.031.9-3.10.3-5

Деформационный шов



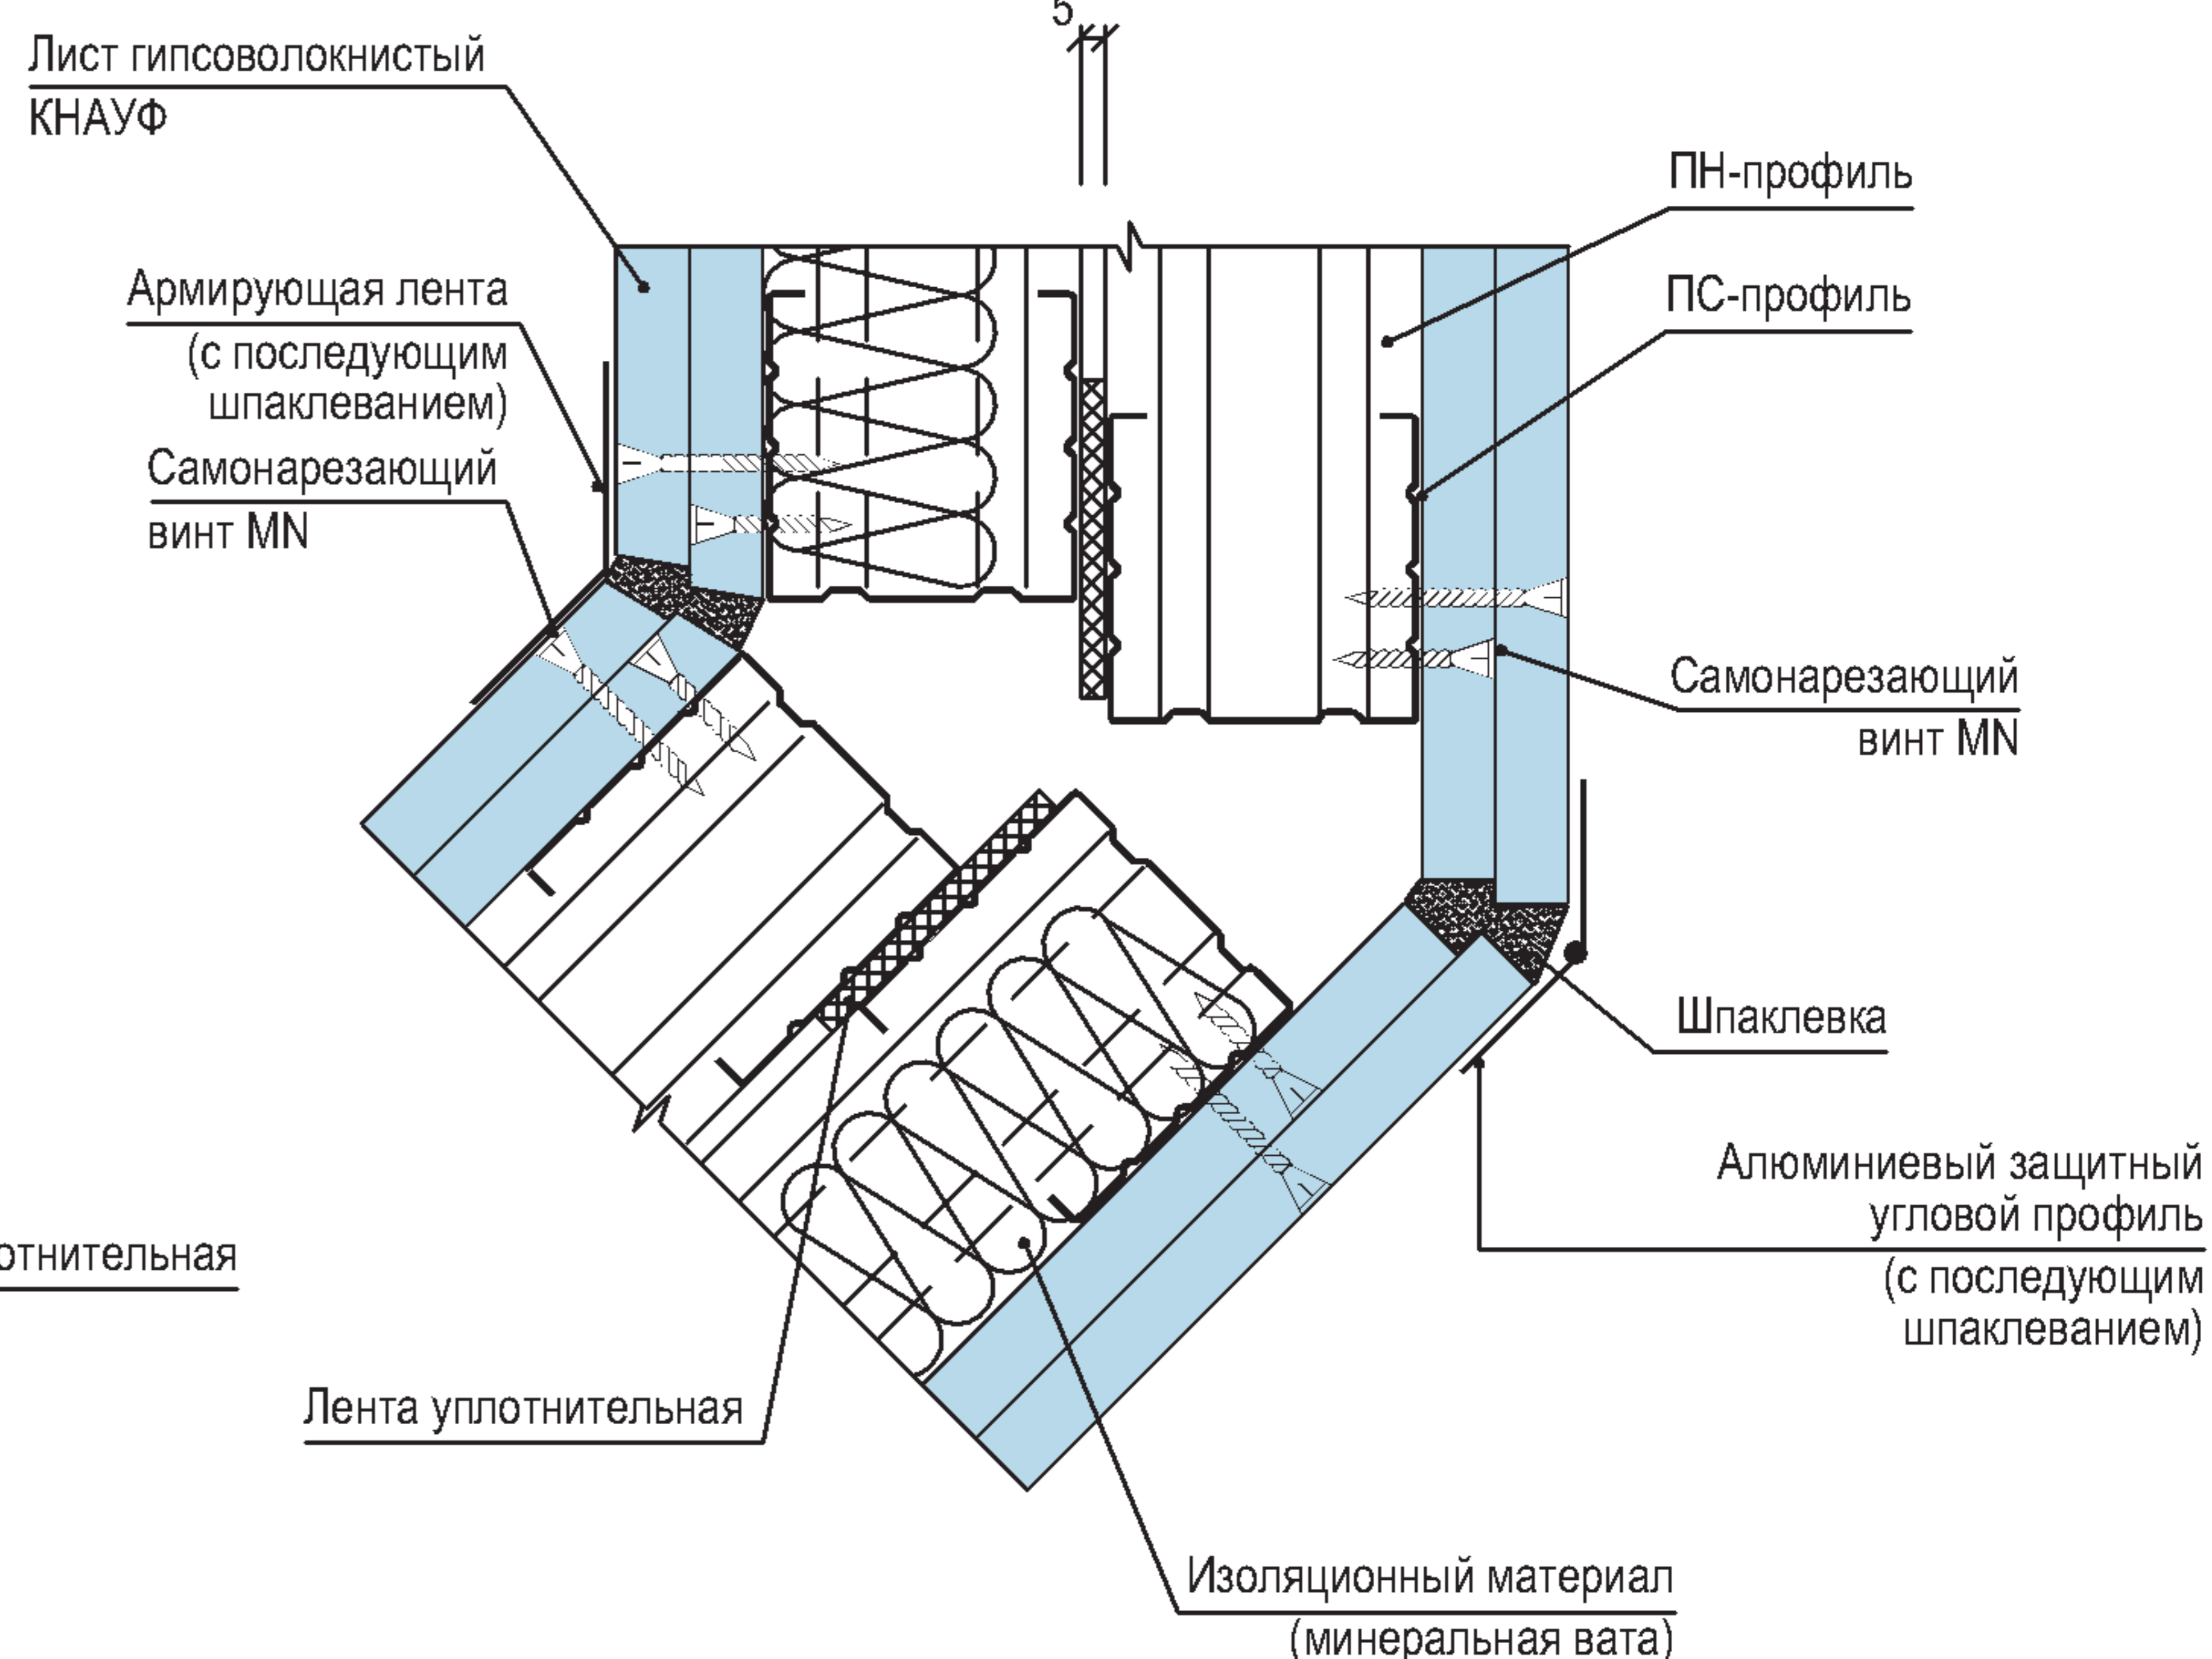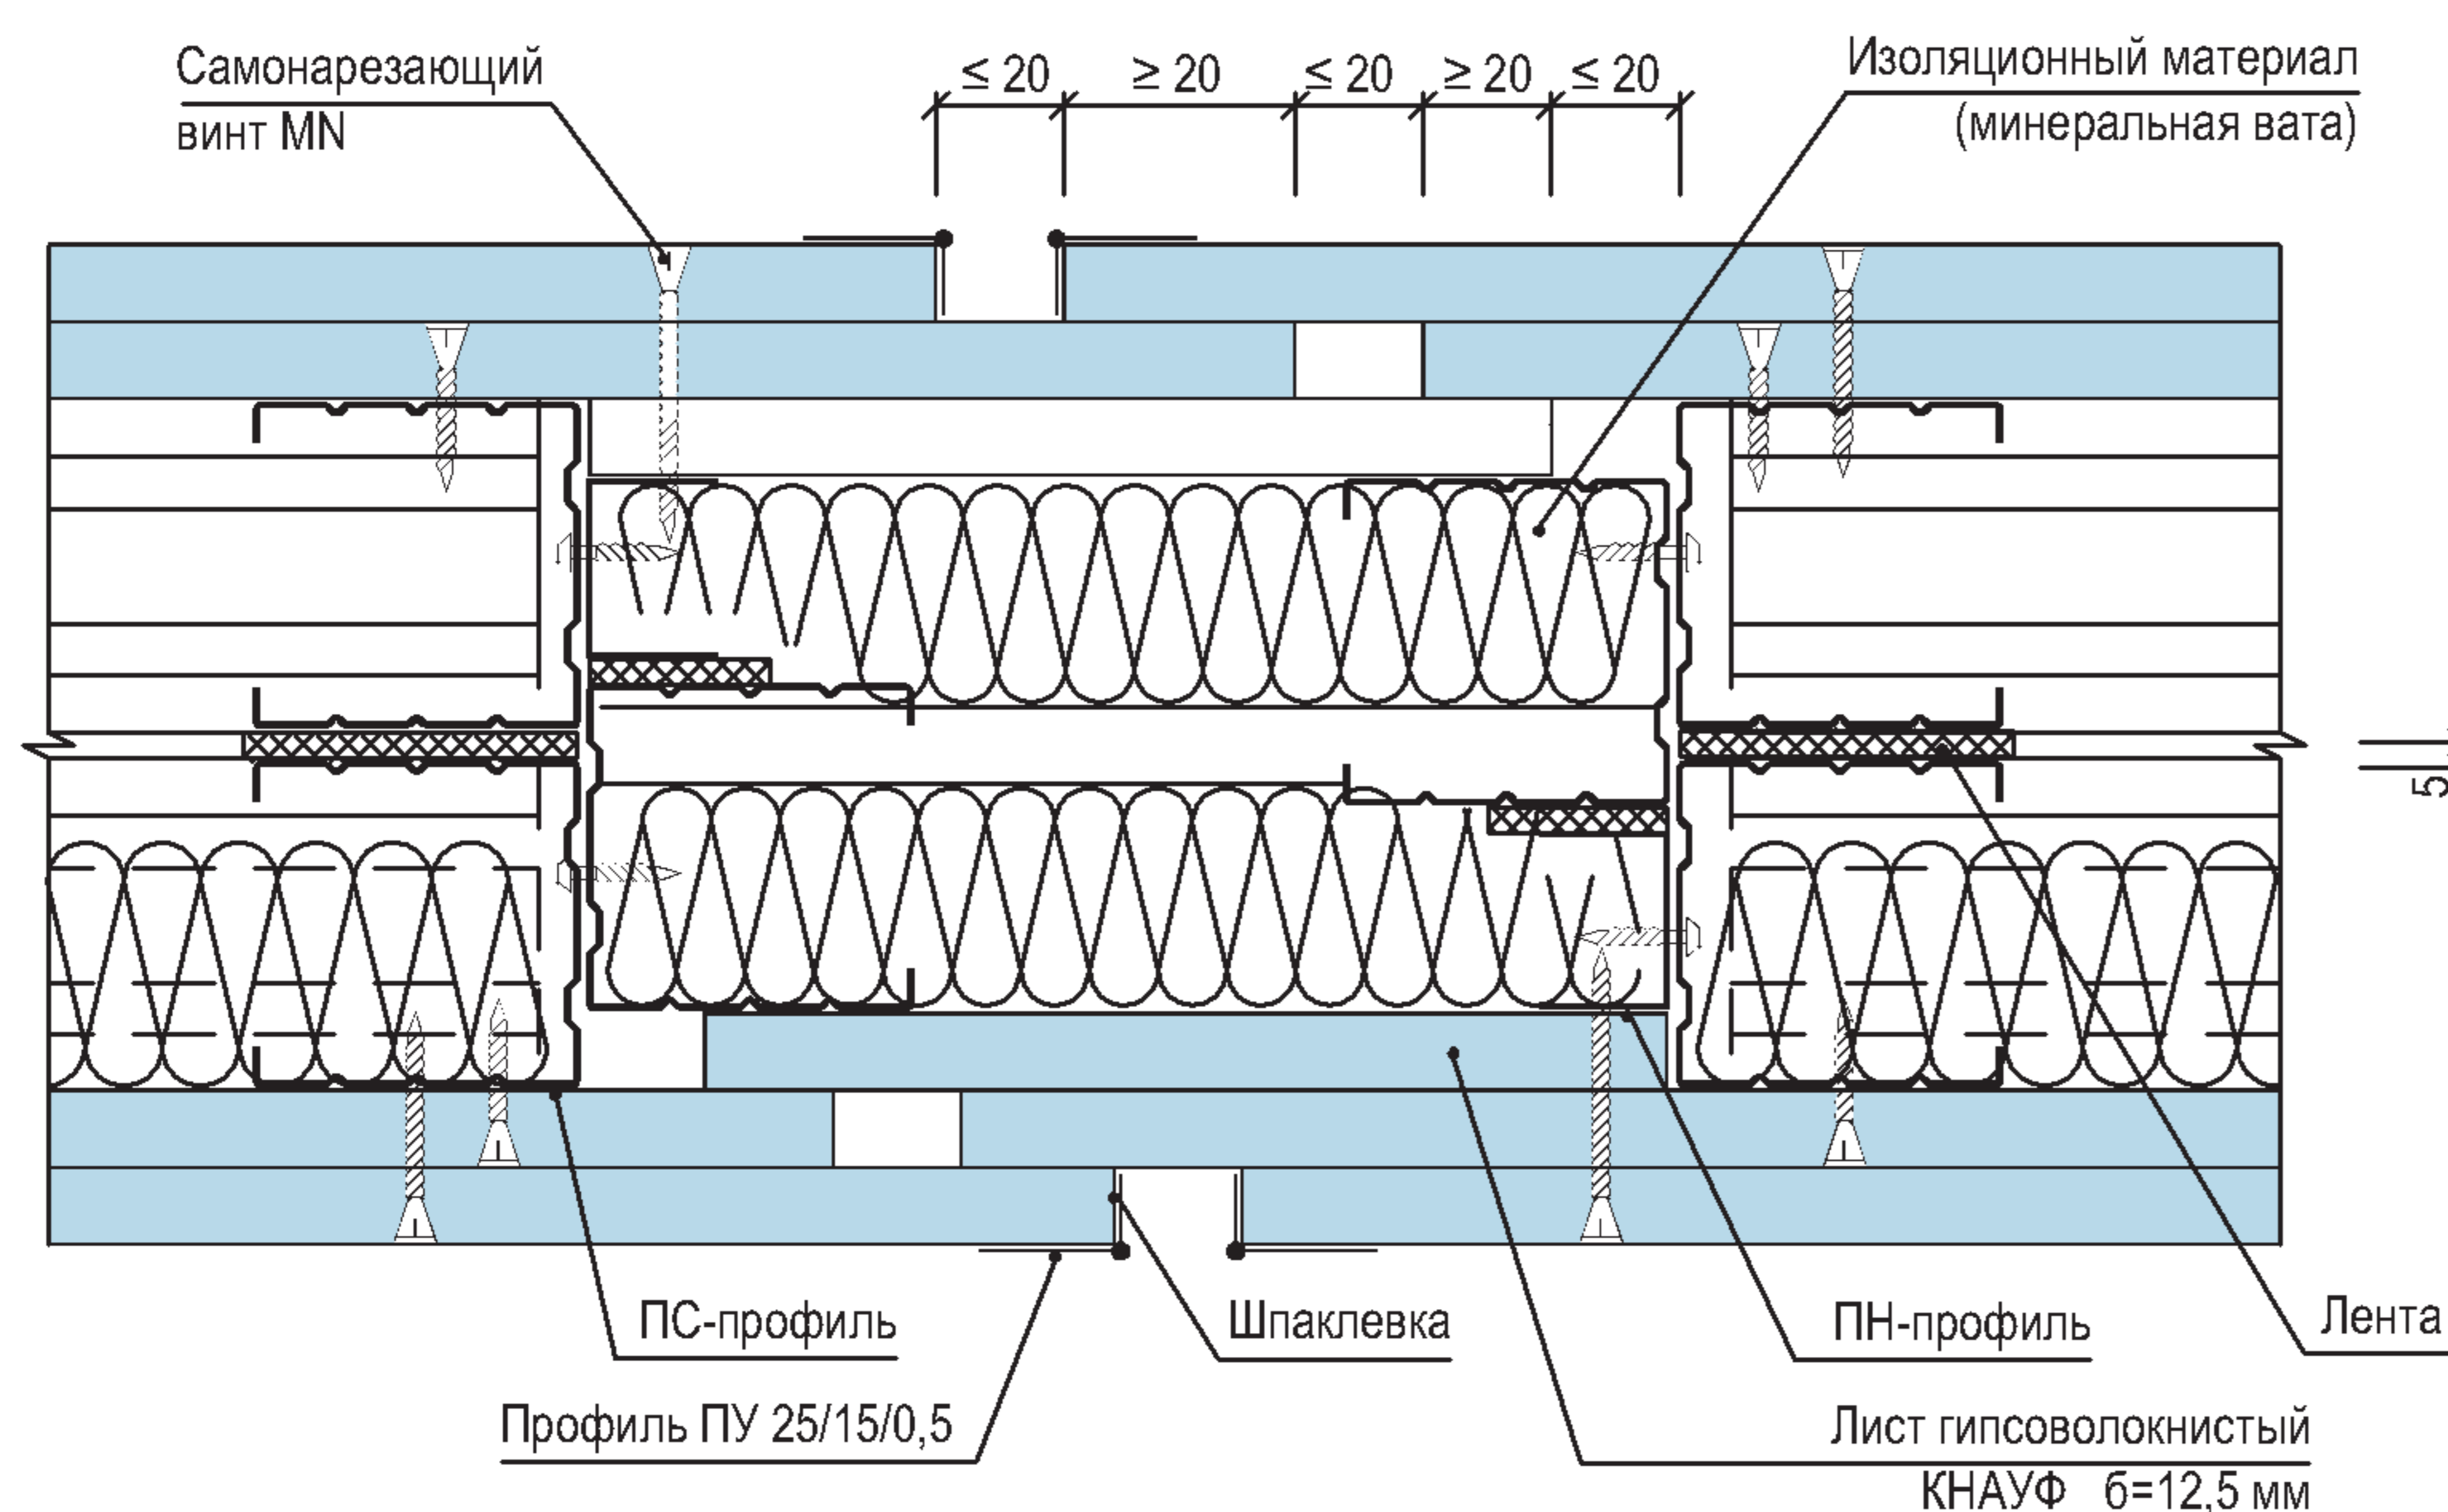(угол ≠ 90°)



Температурный шов устраивать при длине перегородки более 15 м.

Инов. № подл.	Подп. и дата	Взам. инв. №


Изм.	Кол.уч.	Лист	№ док.	Подп.	Дата

1.031.9-3.10.3-5

Д

вариант 1

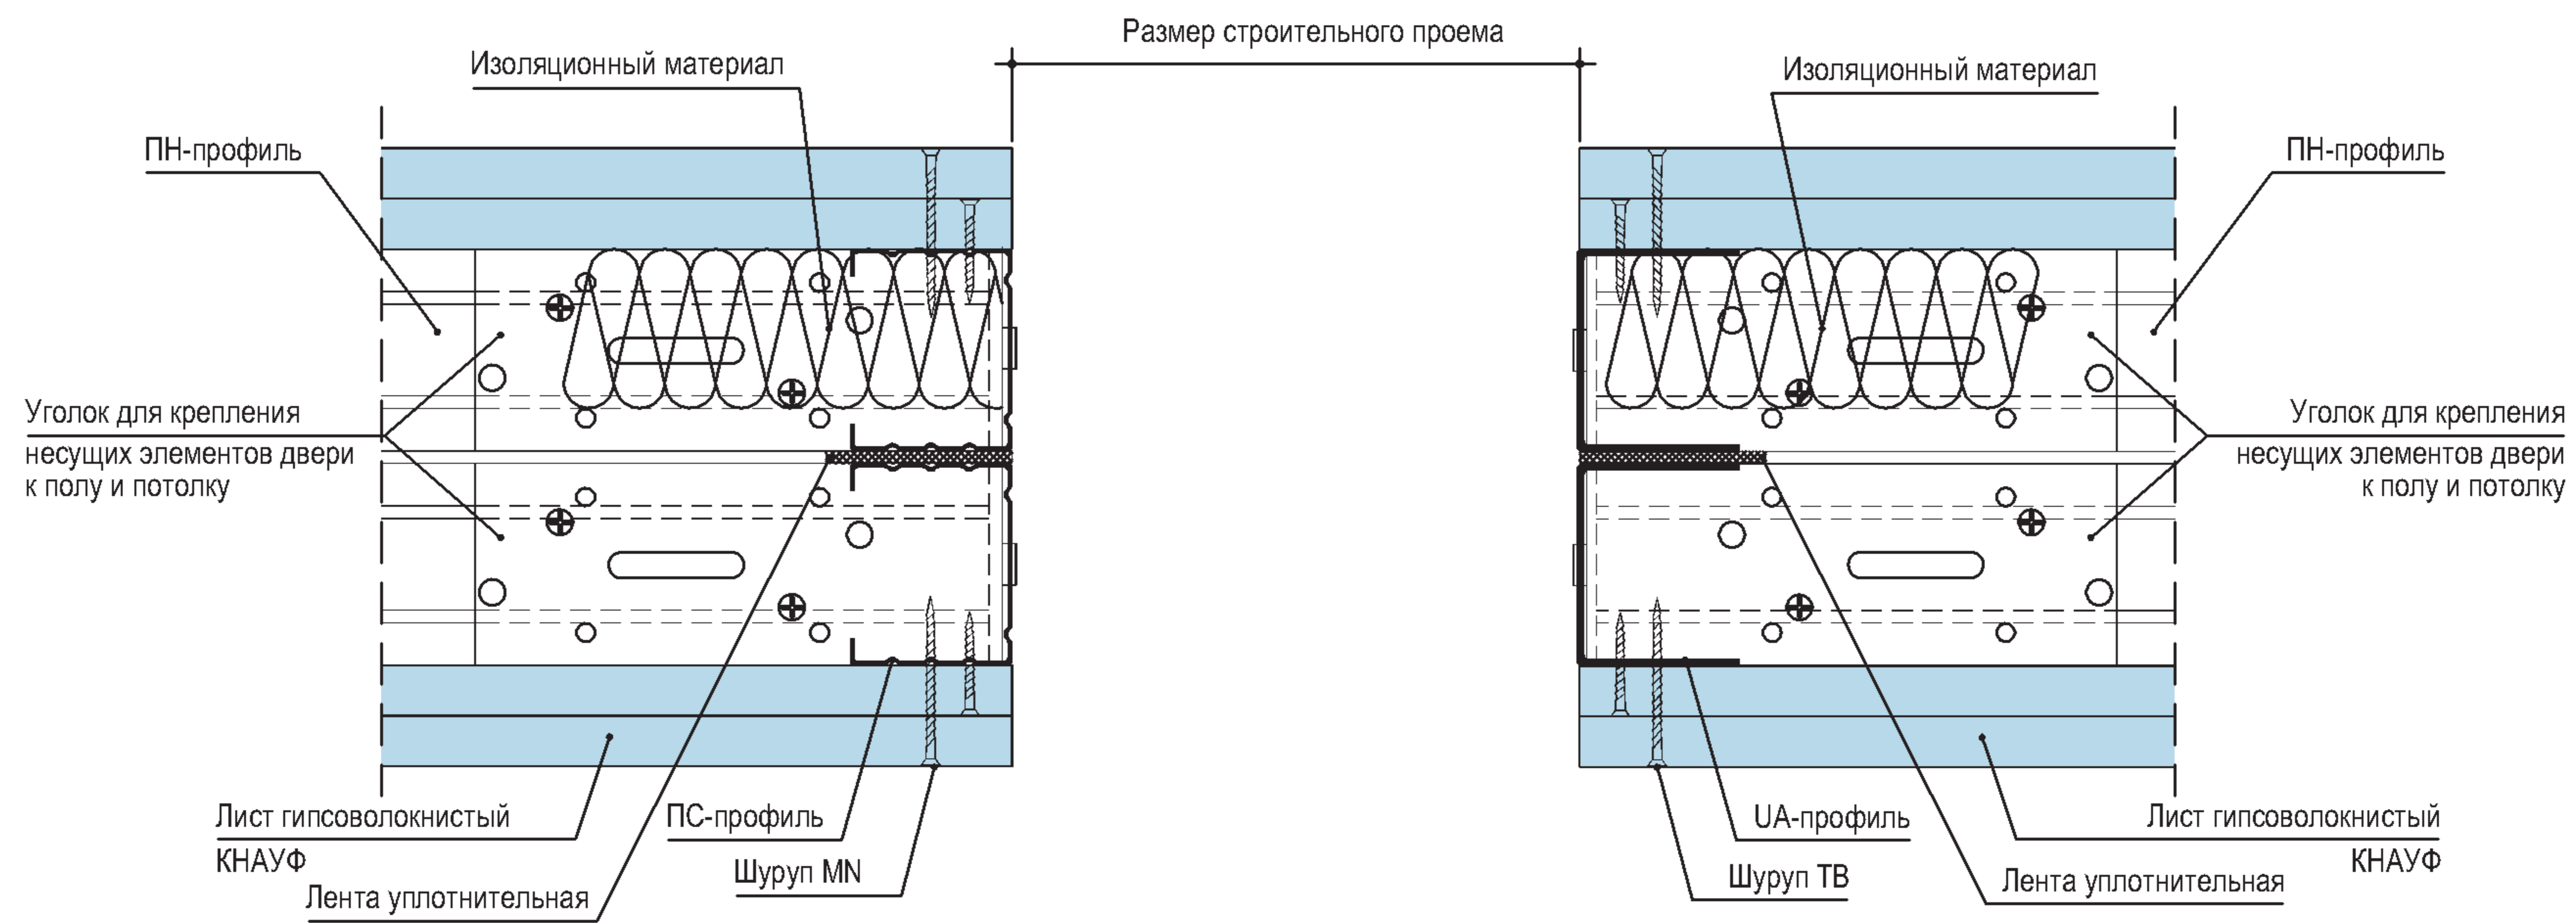вариант 2




Инов. № подл.	Подп. и дата	Взам. инв. №

Изм.	Кол.уч.	Лист	N док.	Подп.	Дата


1.031.9-3.10.3-5

А

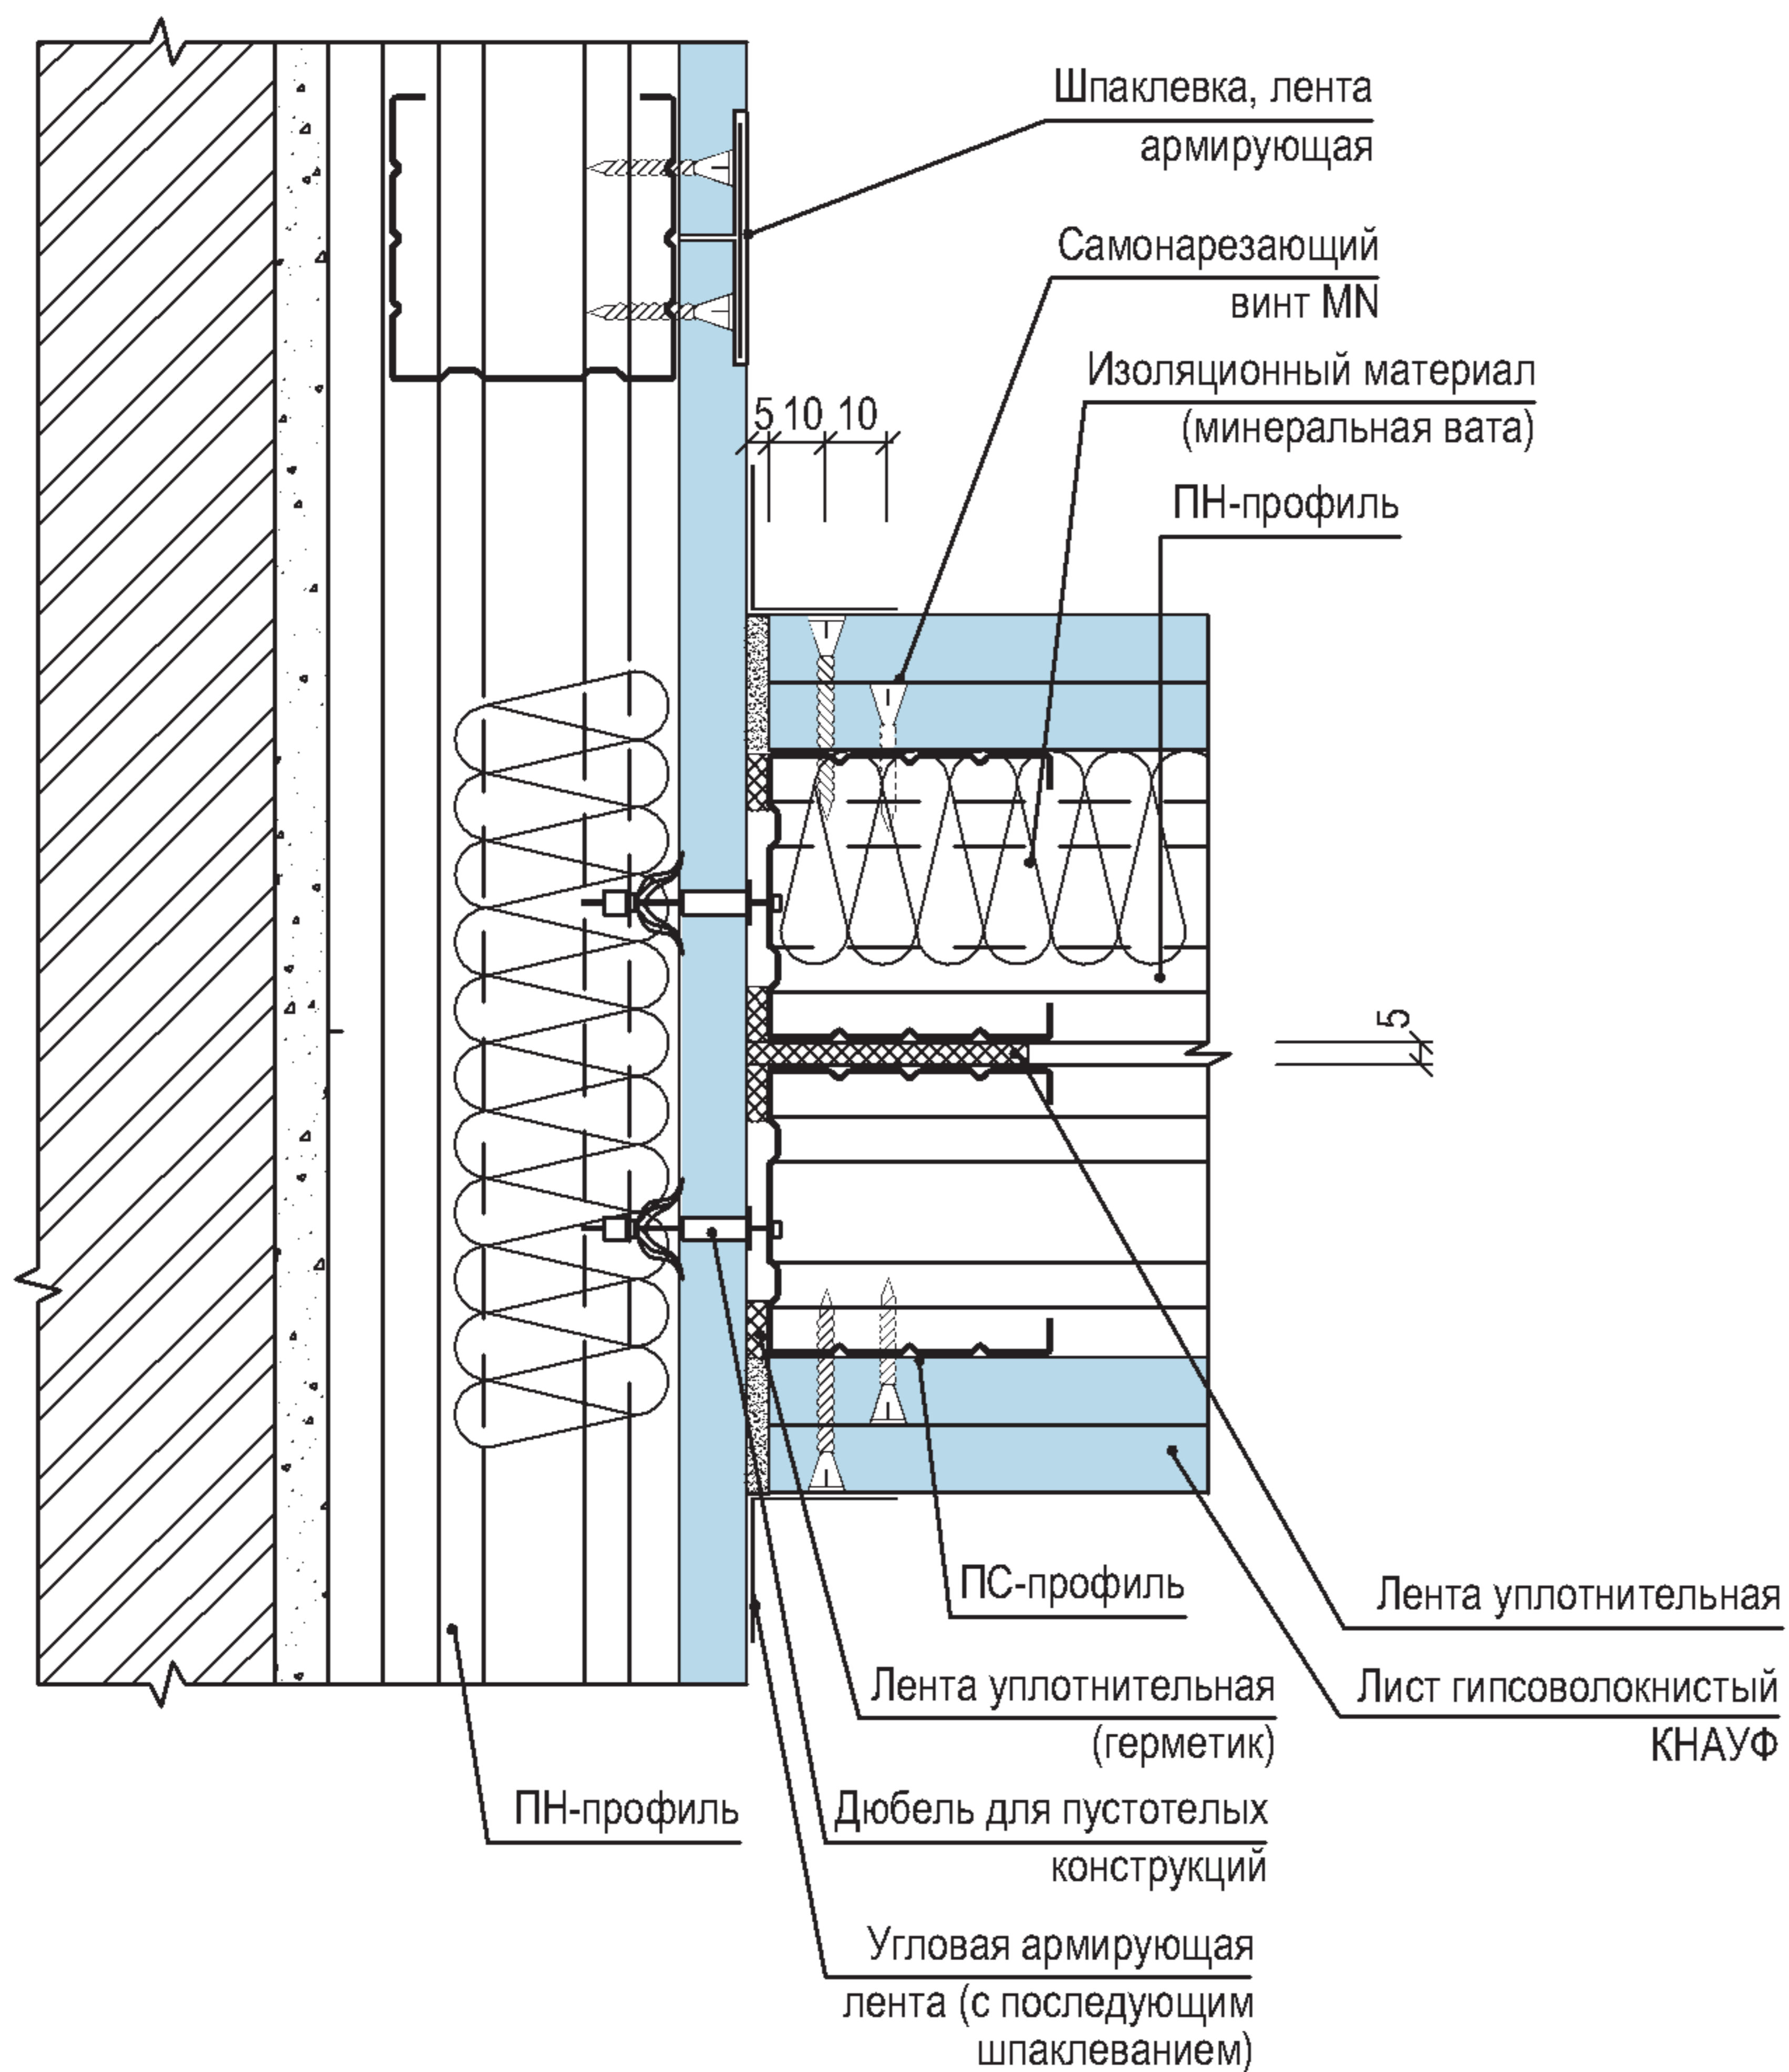Вариант 2



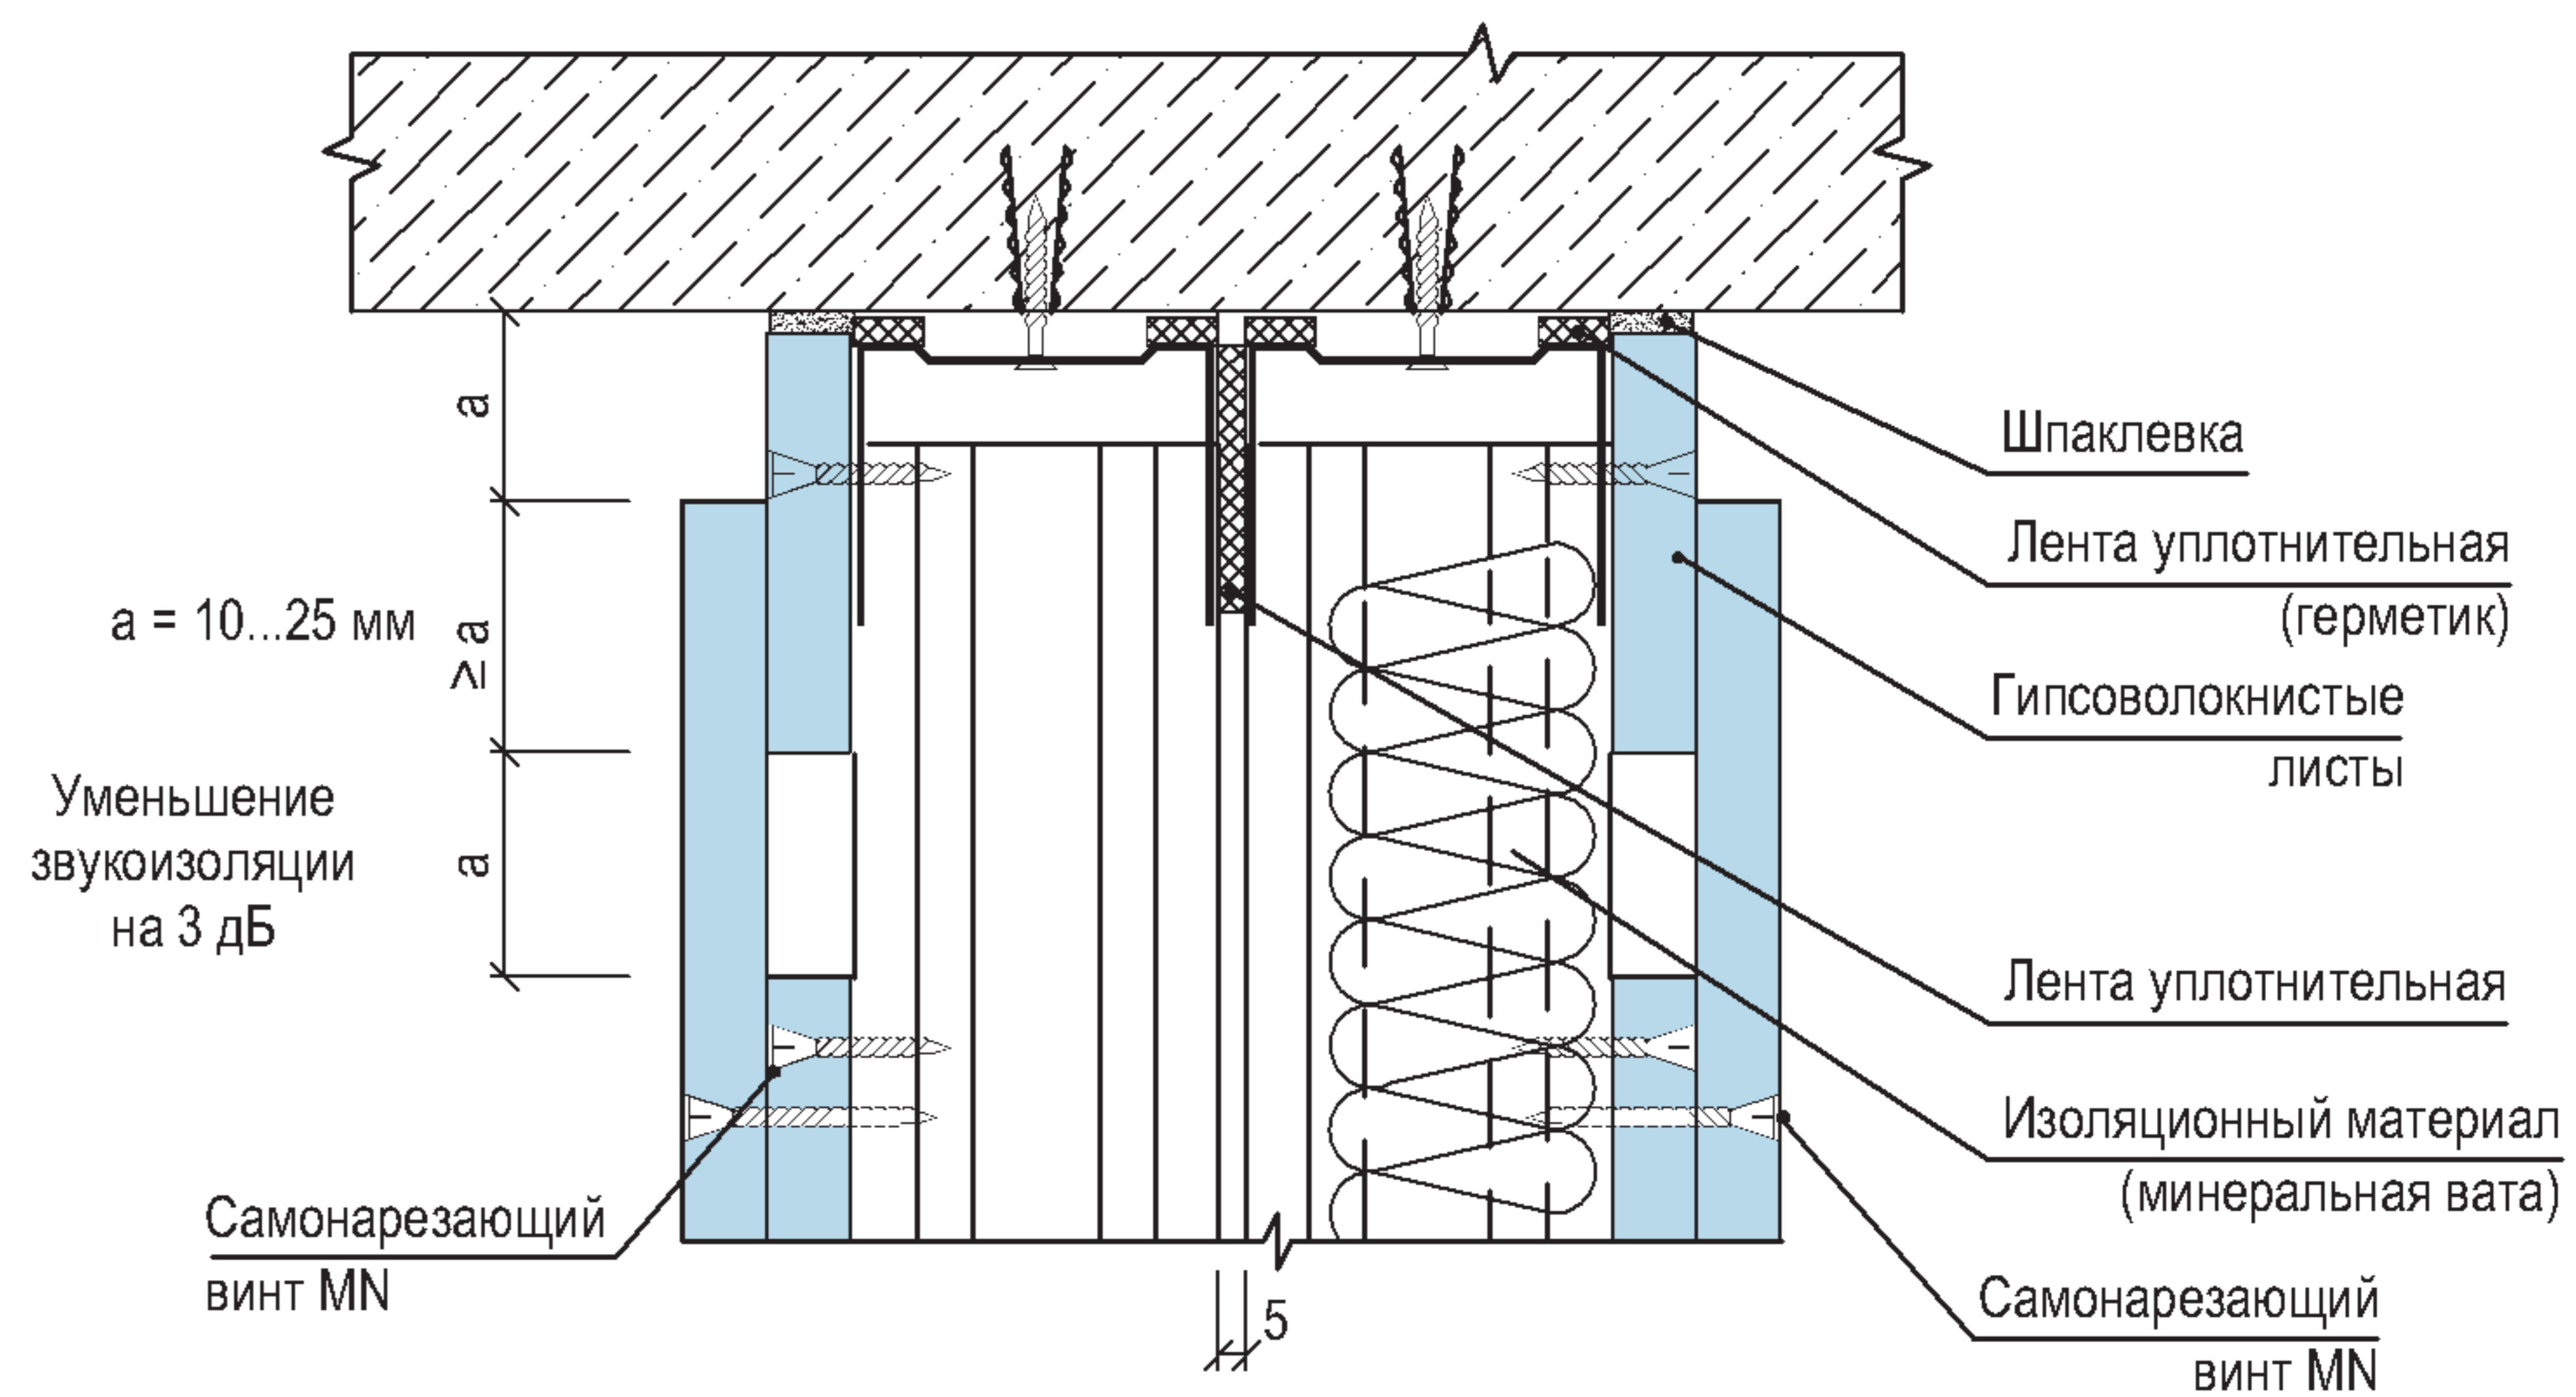Скользящее присоединение к потолку
Прикрепление теньевыми швами (с учетом требований огнестойкости)




Изм. № подл.	Подп. и дата	Взам. инв. №

Изм.	Кол.уч.	Лист	№ док.	Подп.	Дата


1.031.9-3.10.3-5

Скользящее присоединение к потолку

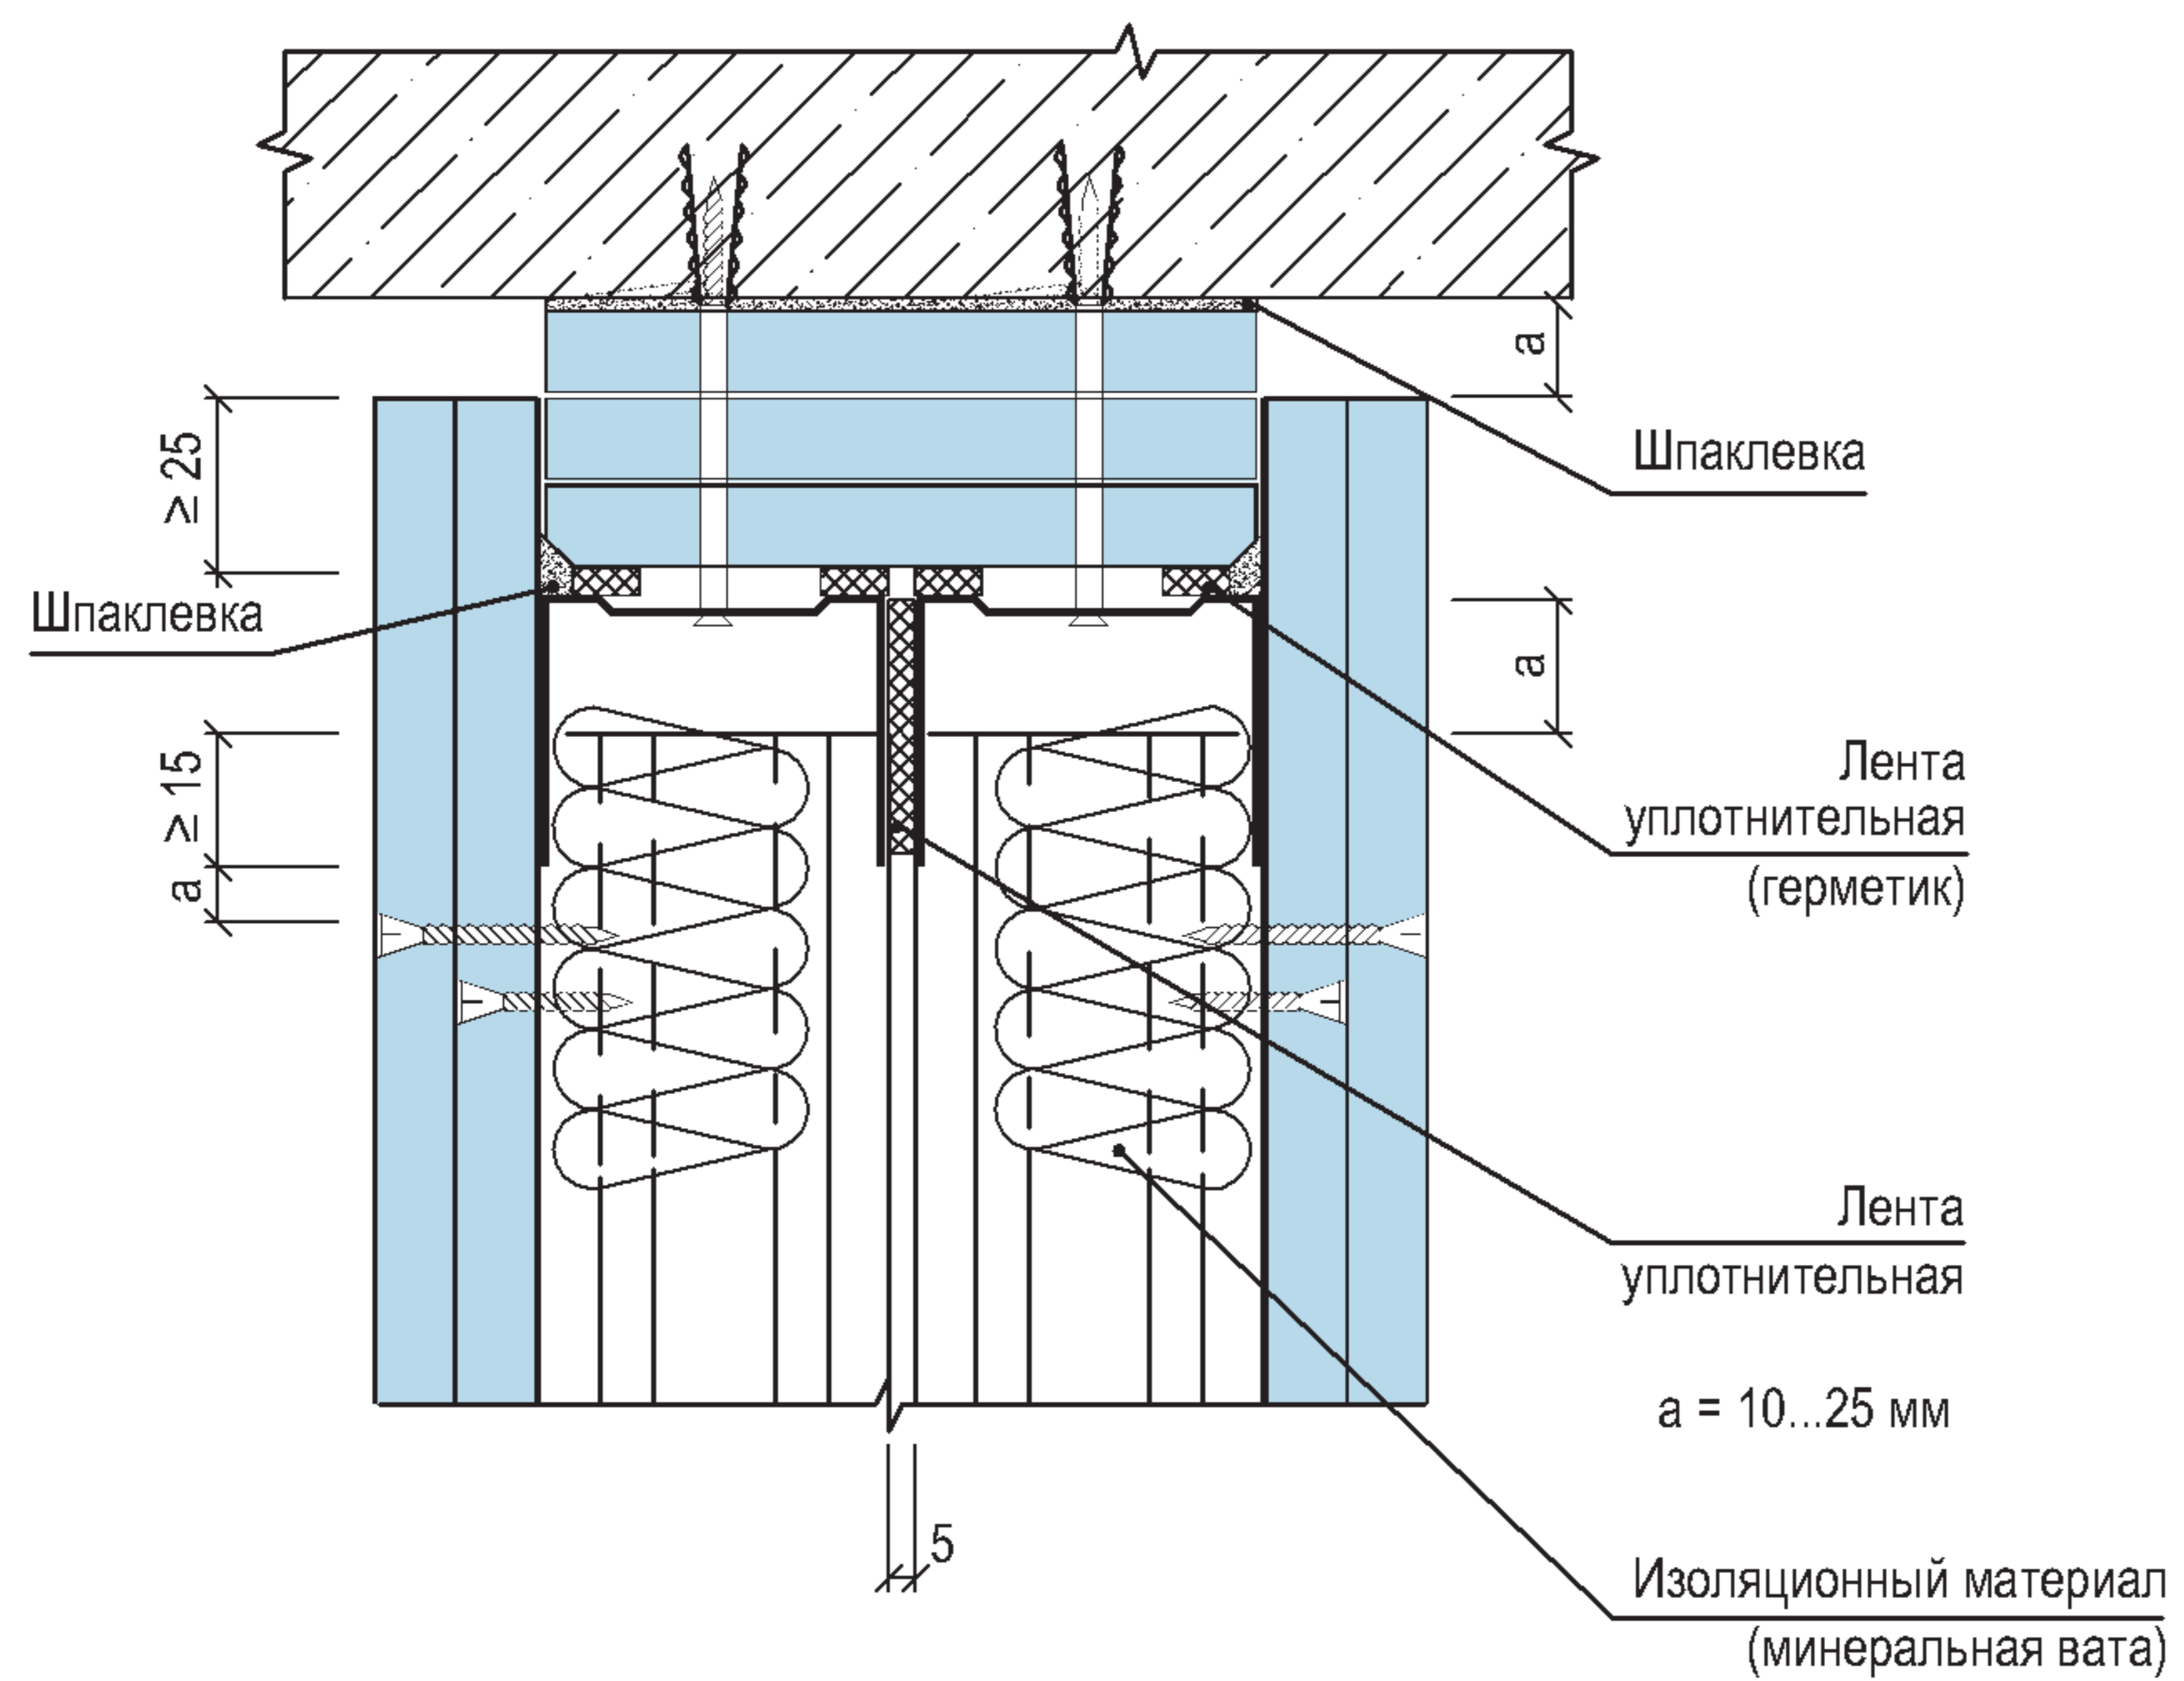Скользящее присоединение
(с учетом требований пожаробезопасности или звукоизоляции)



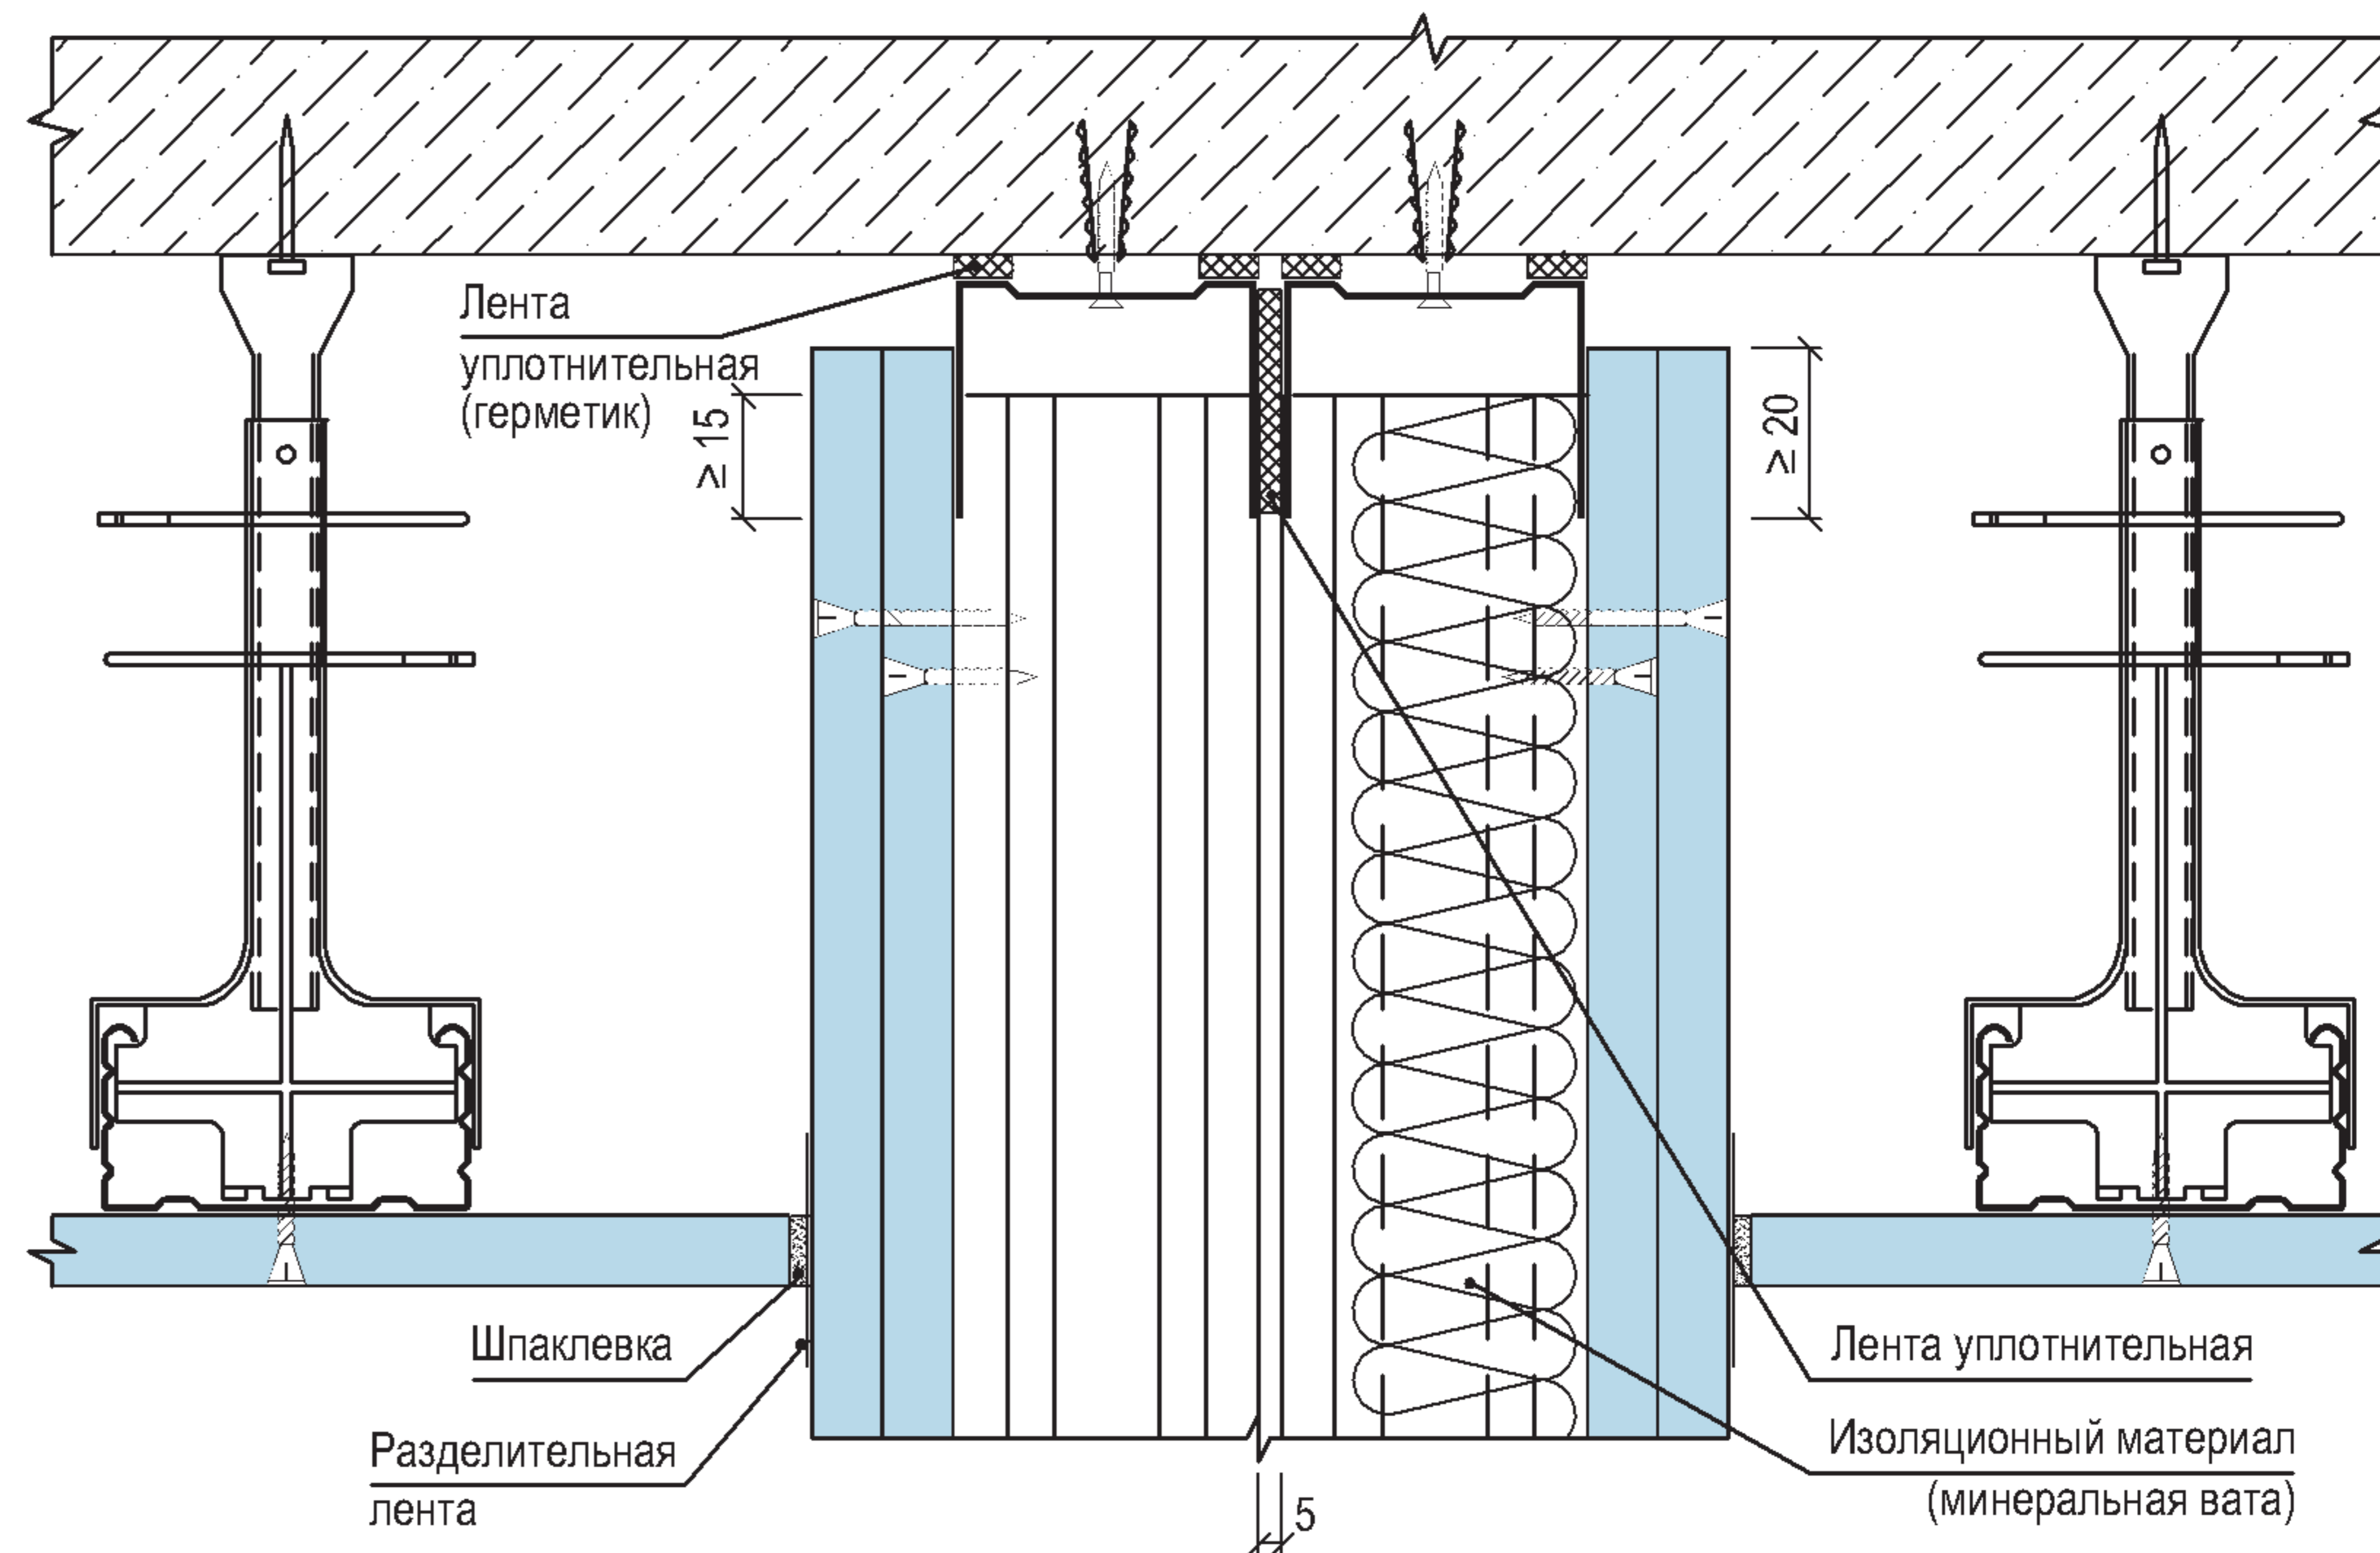Скользящее присоединение, связанное
с замкнутой системой подвесного потолка



При ожидаемом (расчетном) значении прогиба вышележащего перекрытия более 10 мм следует предусматривать скользящее присоединение перегородок к потолку.

Взам. инв. №

Подп. и дата

Инв. № подл.


Изм.	Кол.уч.	Лист	№ док.	Подп.	Дата

1.031.9-3.10.3-5

Лист

7

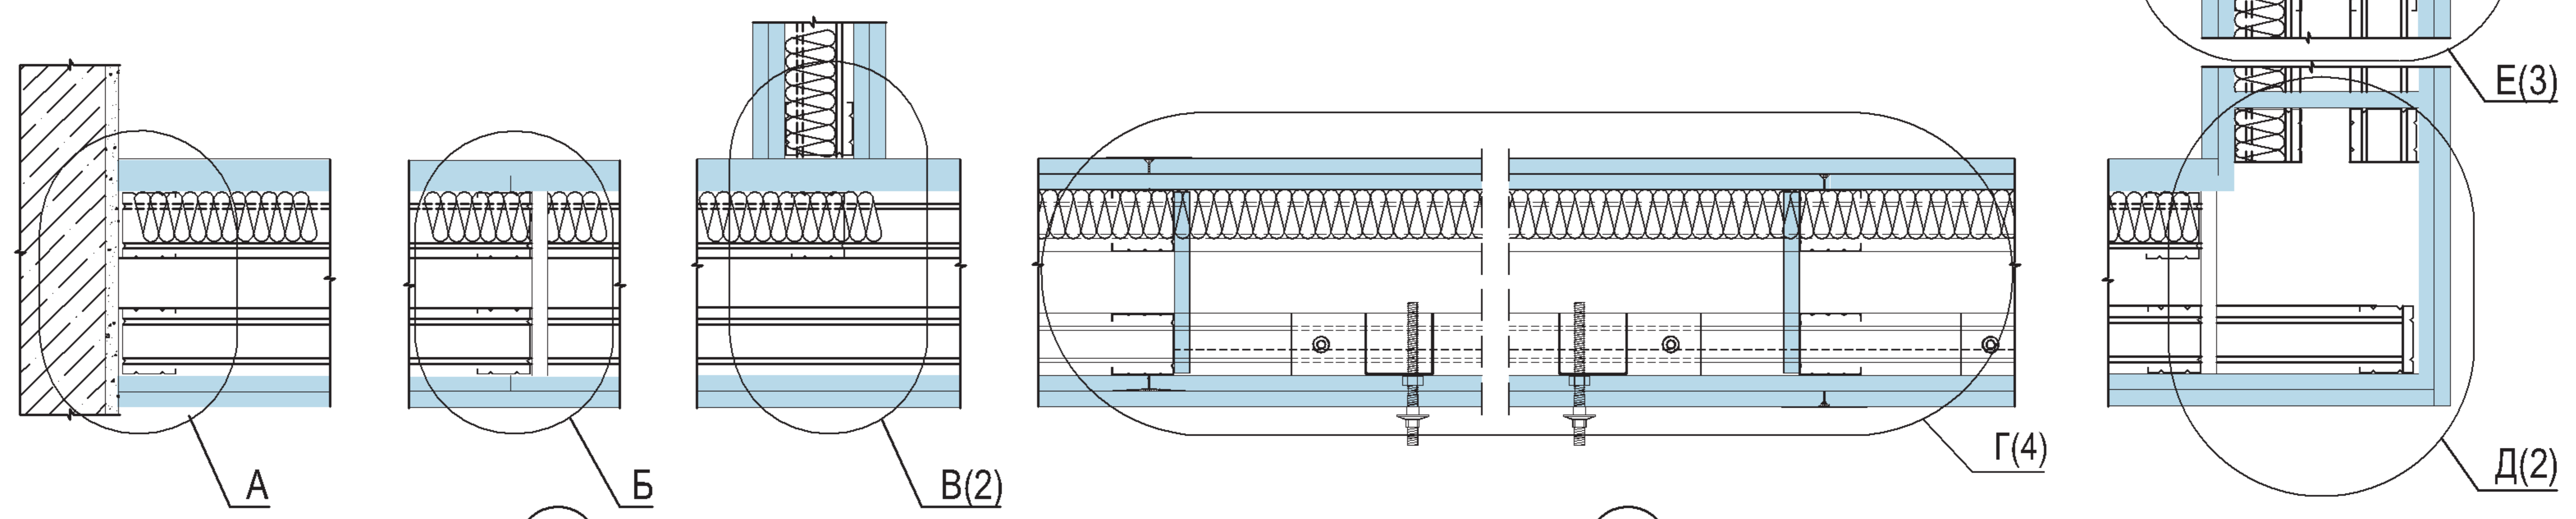Горизонтальный разрез



А

Б

В(2)

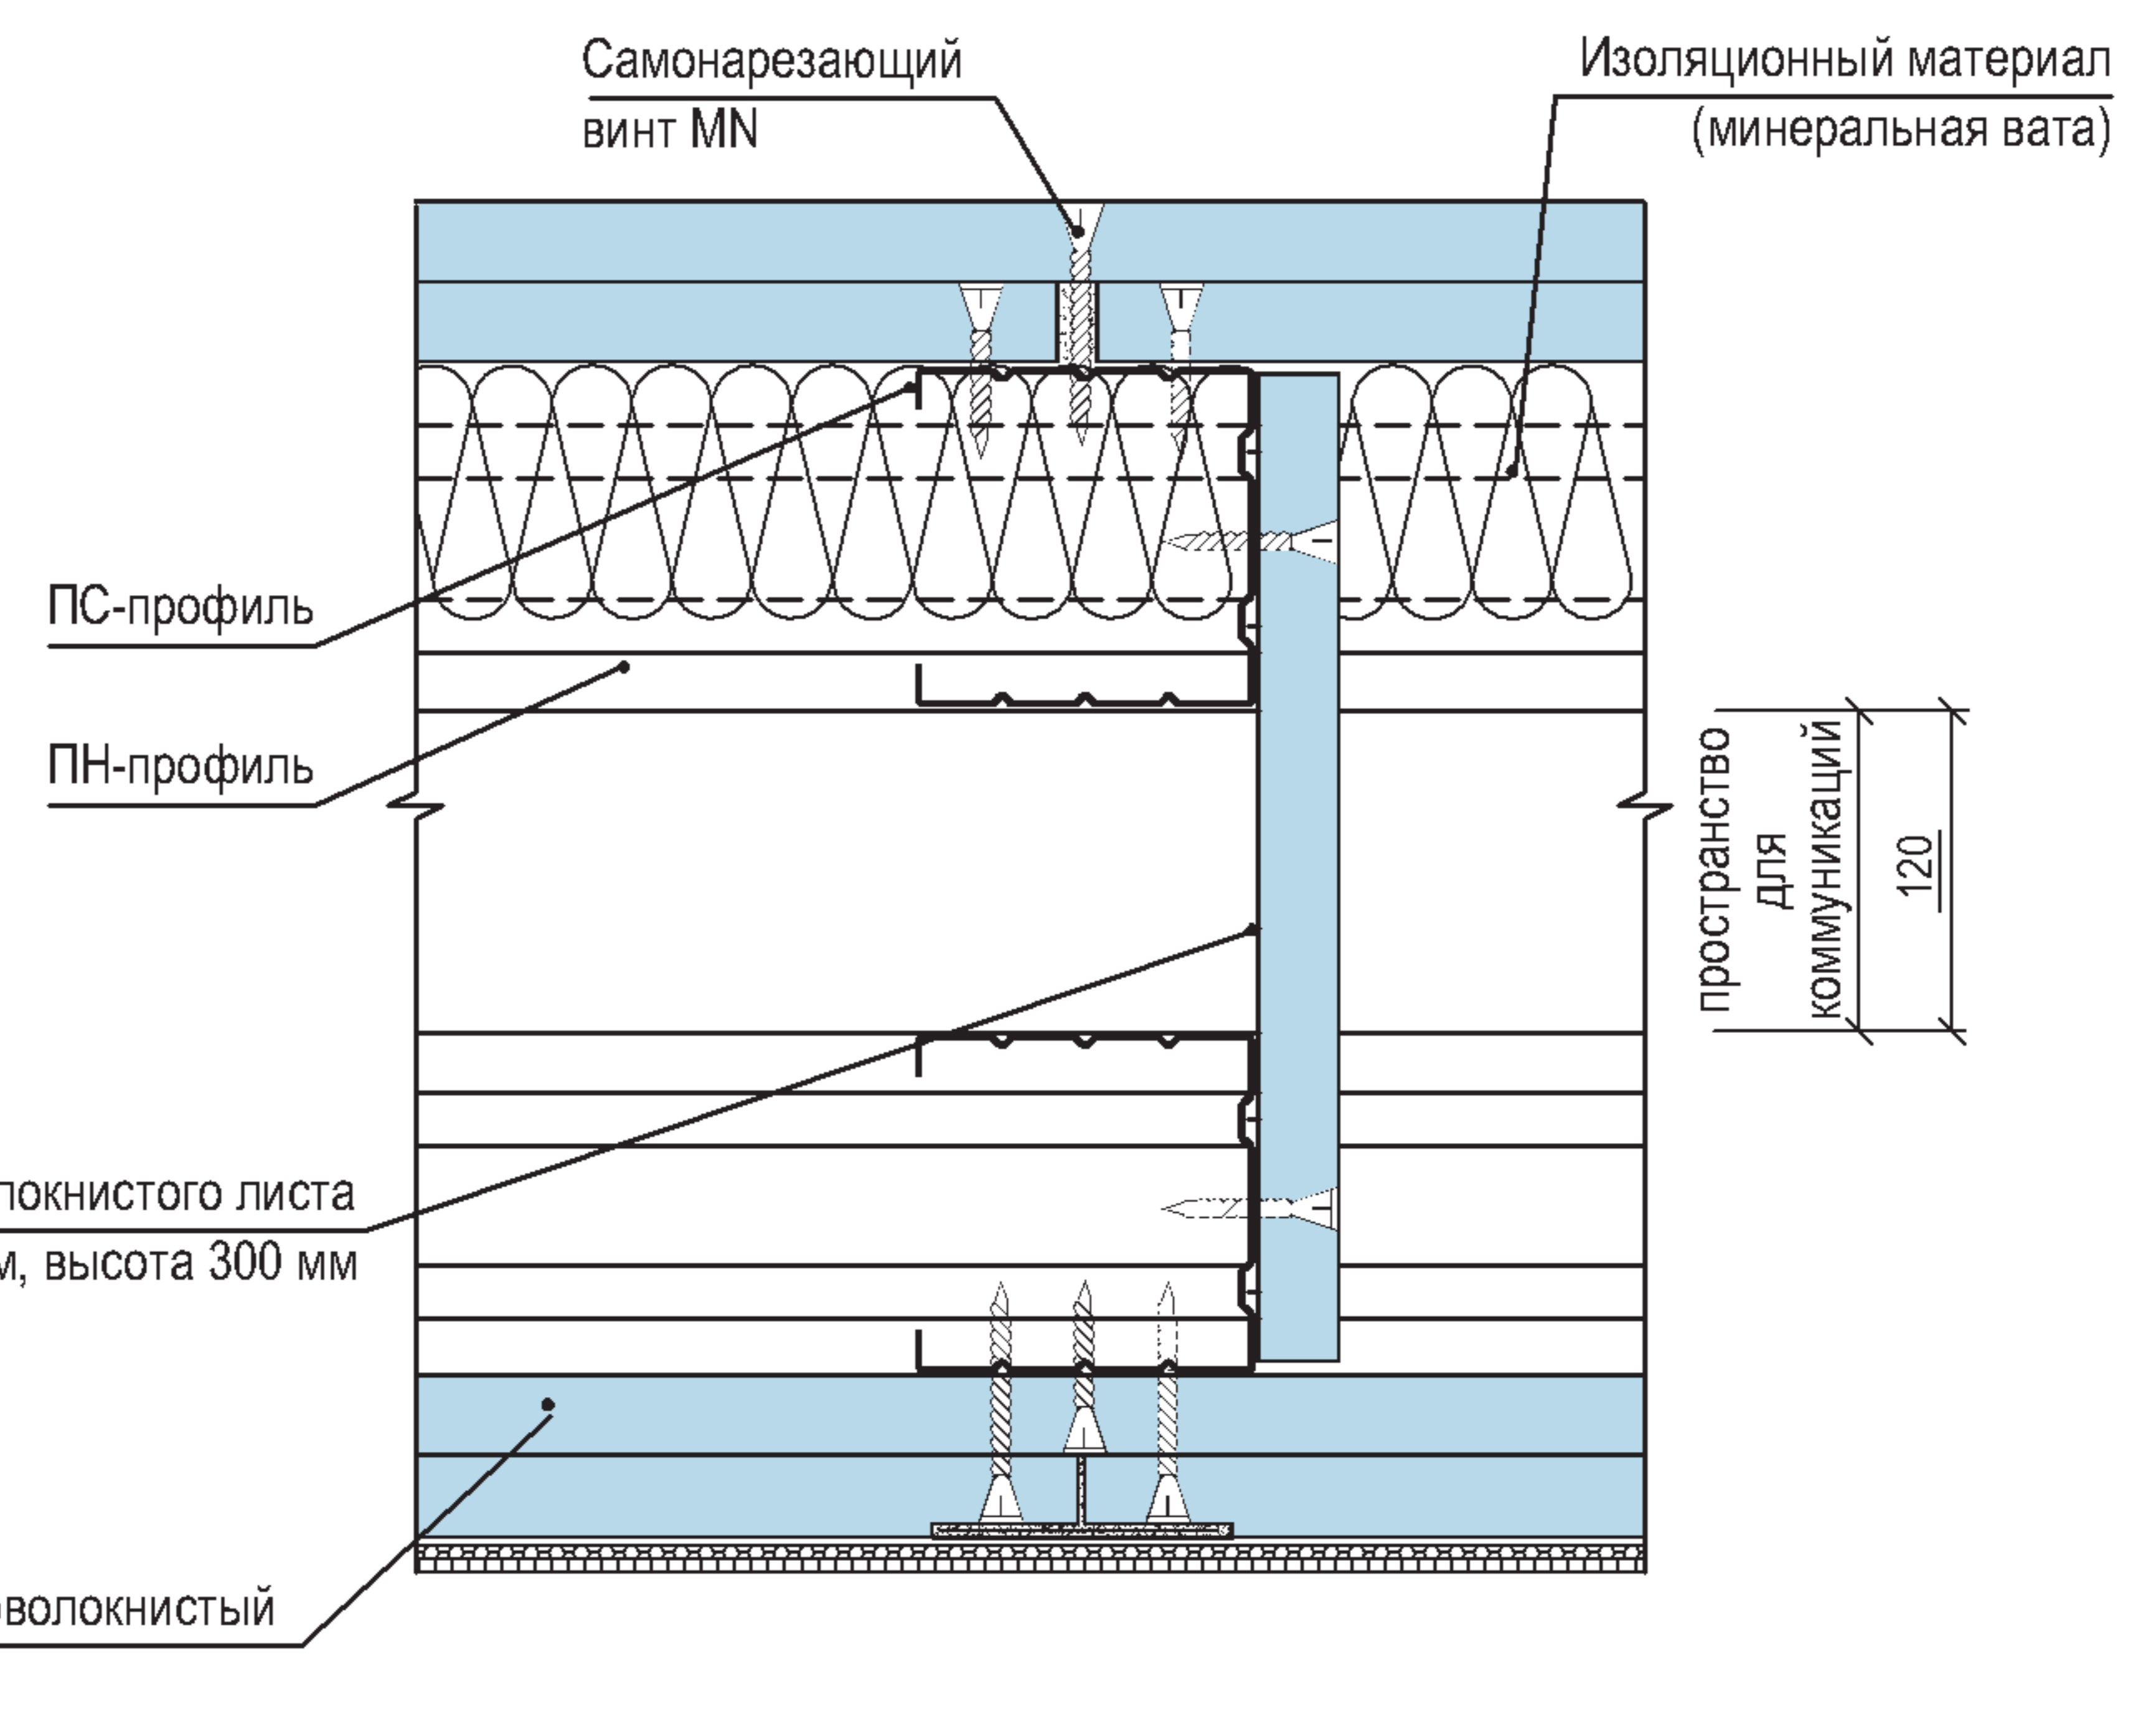
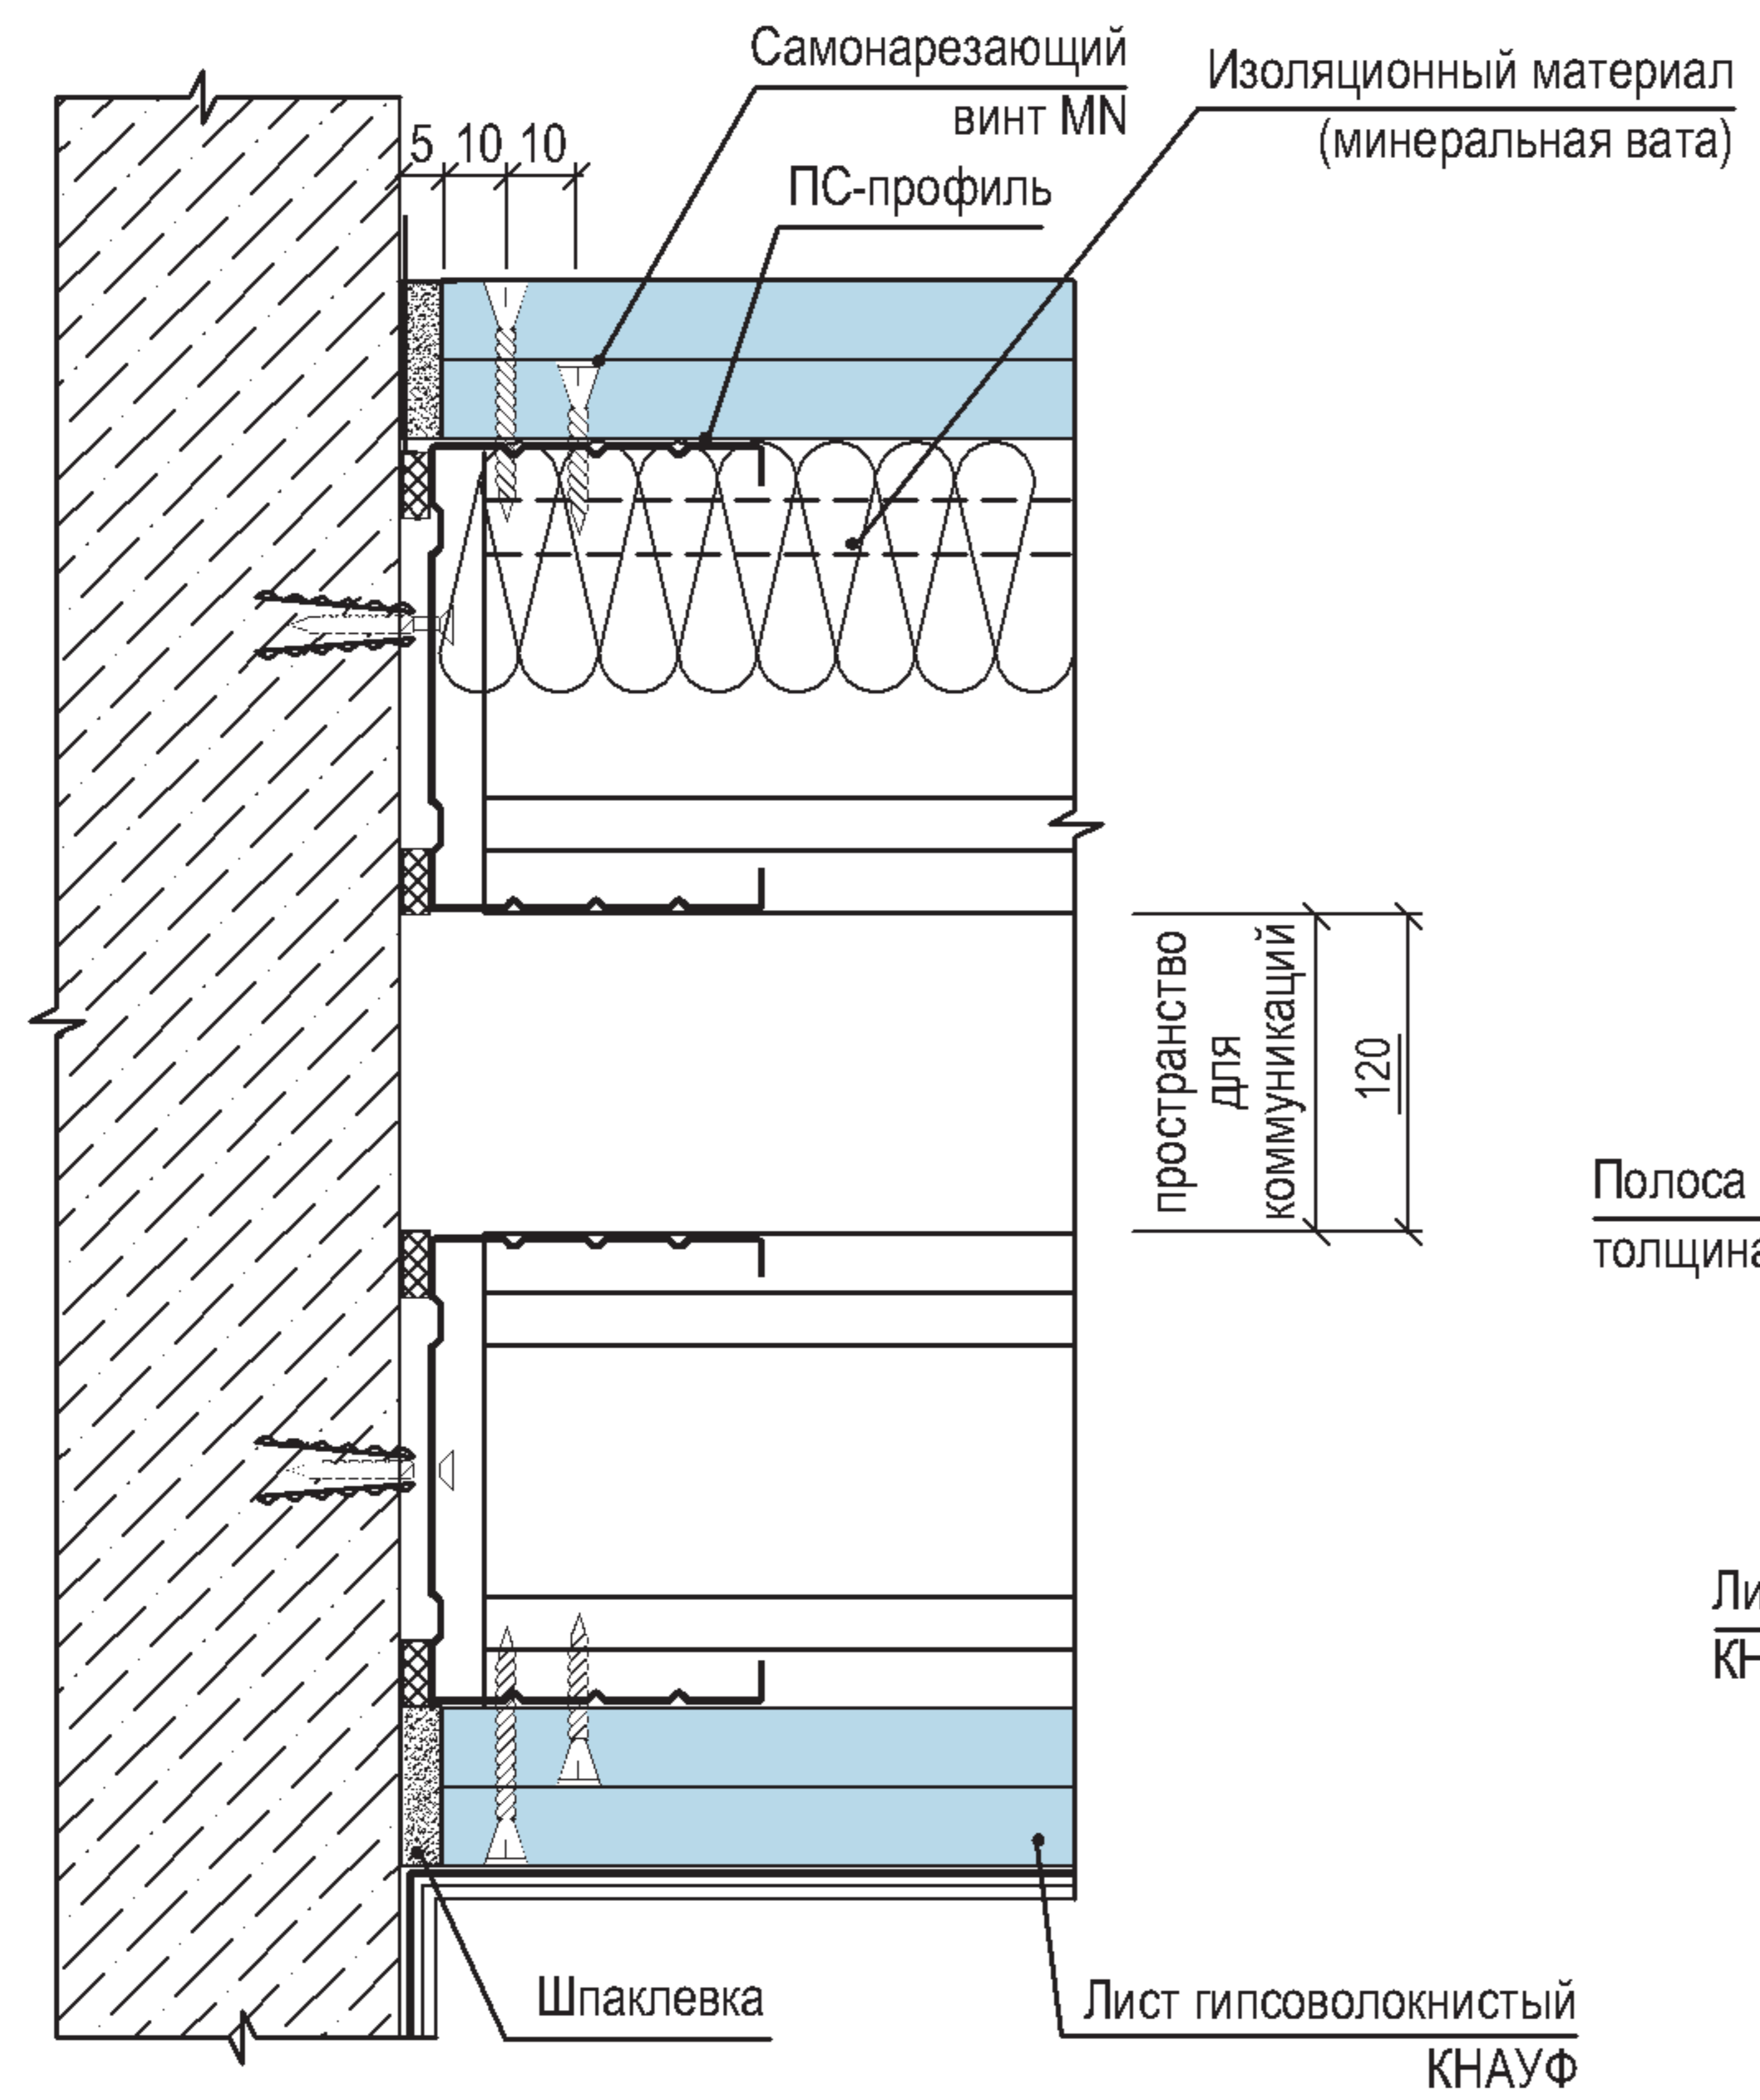
Г(4)

Д(2)

Е(3)

Б

(сопряжение ГВЛ по вертикали)





Изм. инв. №	Взам. инв. №
Изм. № подл.	Подп. и дата

Изм.	Кол.уч.	Лист	N док.	Подпись	Дата
Нач. отд.	Еникеев			<i>[Signature]</i>	04.07.
ГИП	Иваничкин			<i>[Signature]</i>	
Гл. архит.	Чунтонов			<i>[Signature]</i>	
Разработ.	Аксенова			<i>[Signature]</i>	
Н. контр.	Чунтонов			<i>[Signature]</i>	

1.031.9-3.10.3-6

Перегородка С366

Стадия	Лист	Листов
Р	1	4
Челябинский ПРОМСТРОЙПРОЕКТ		

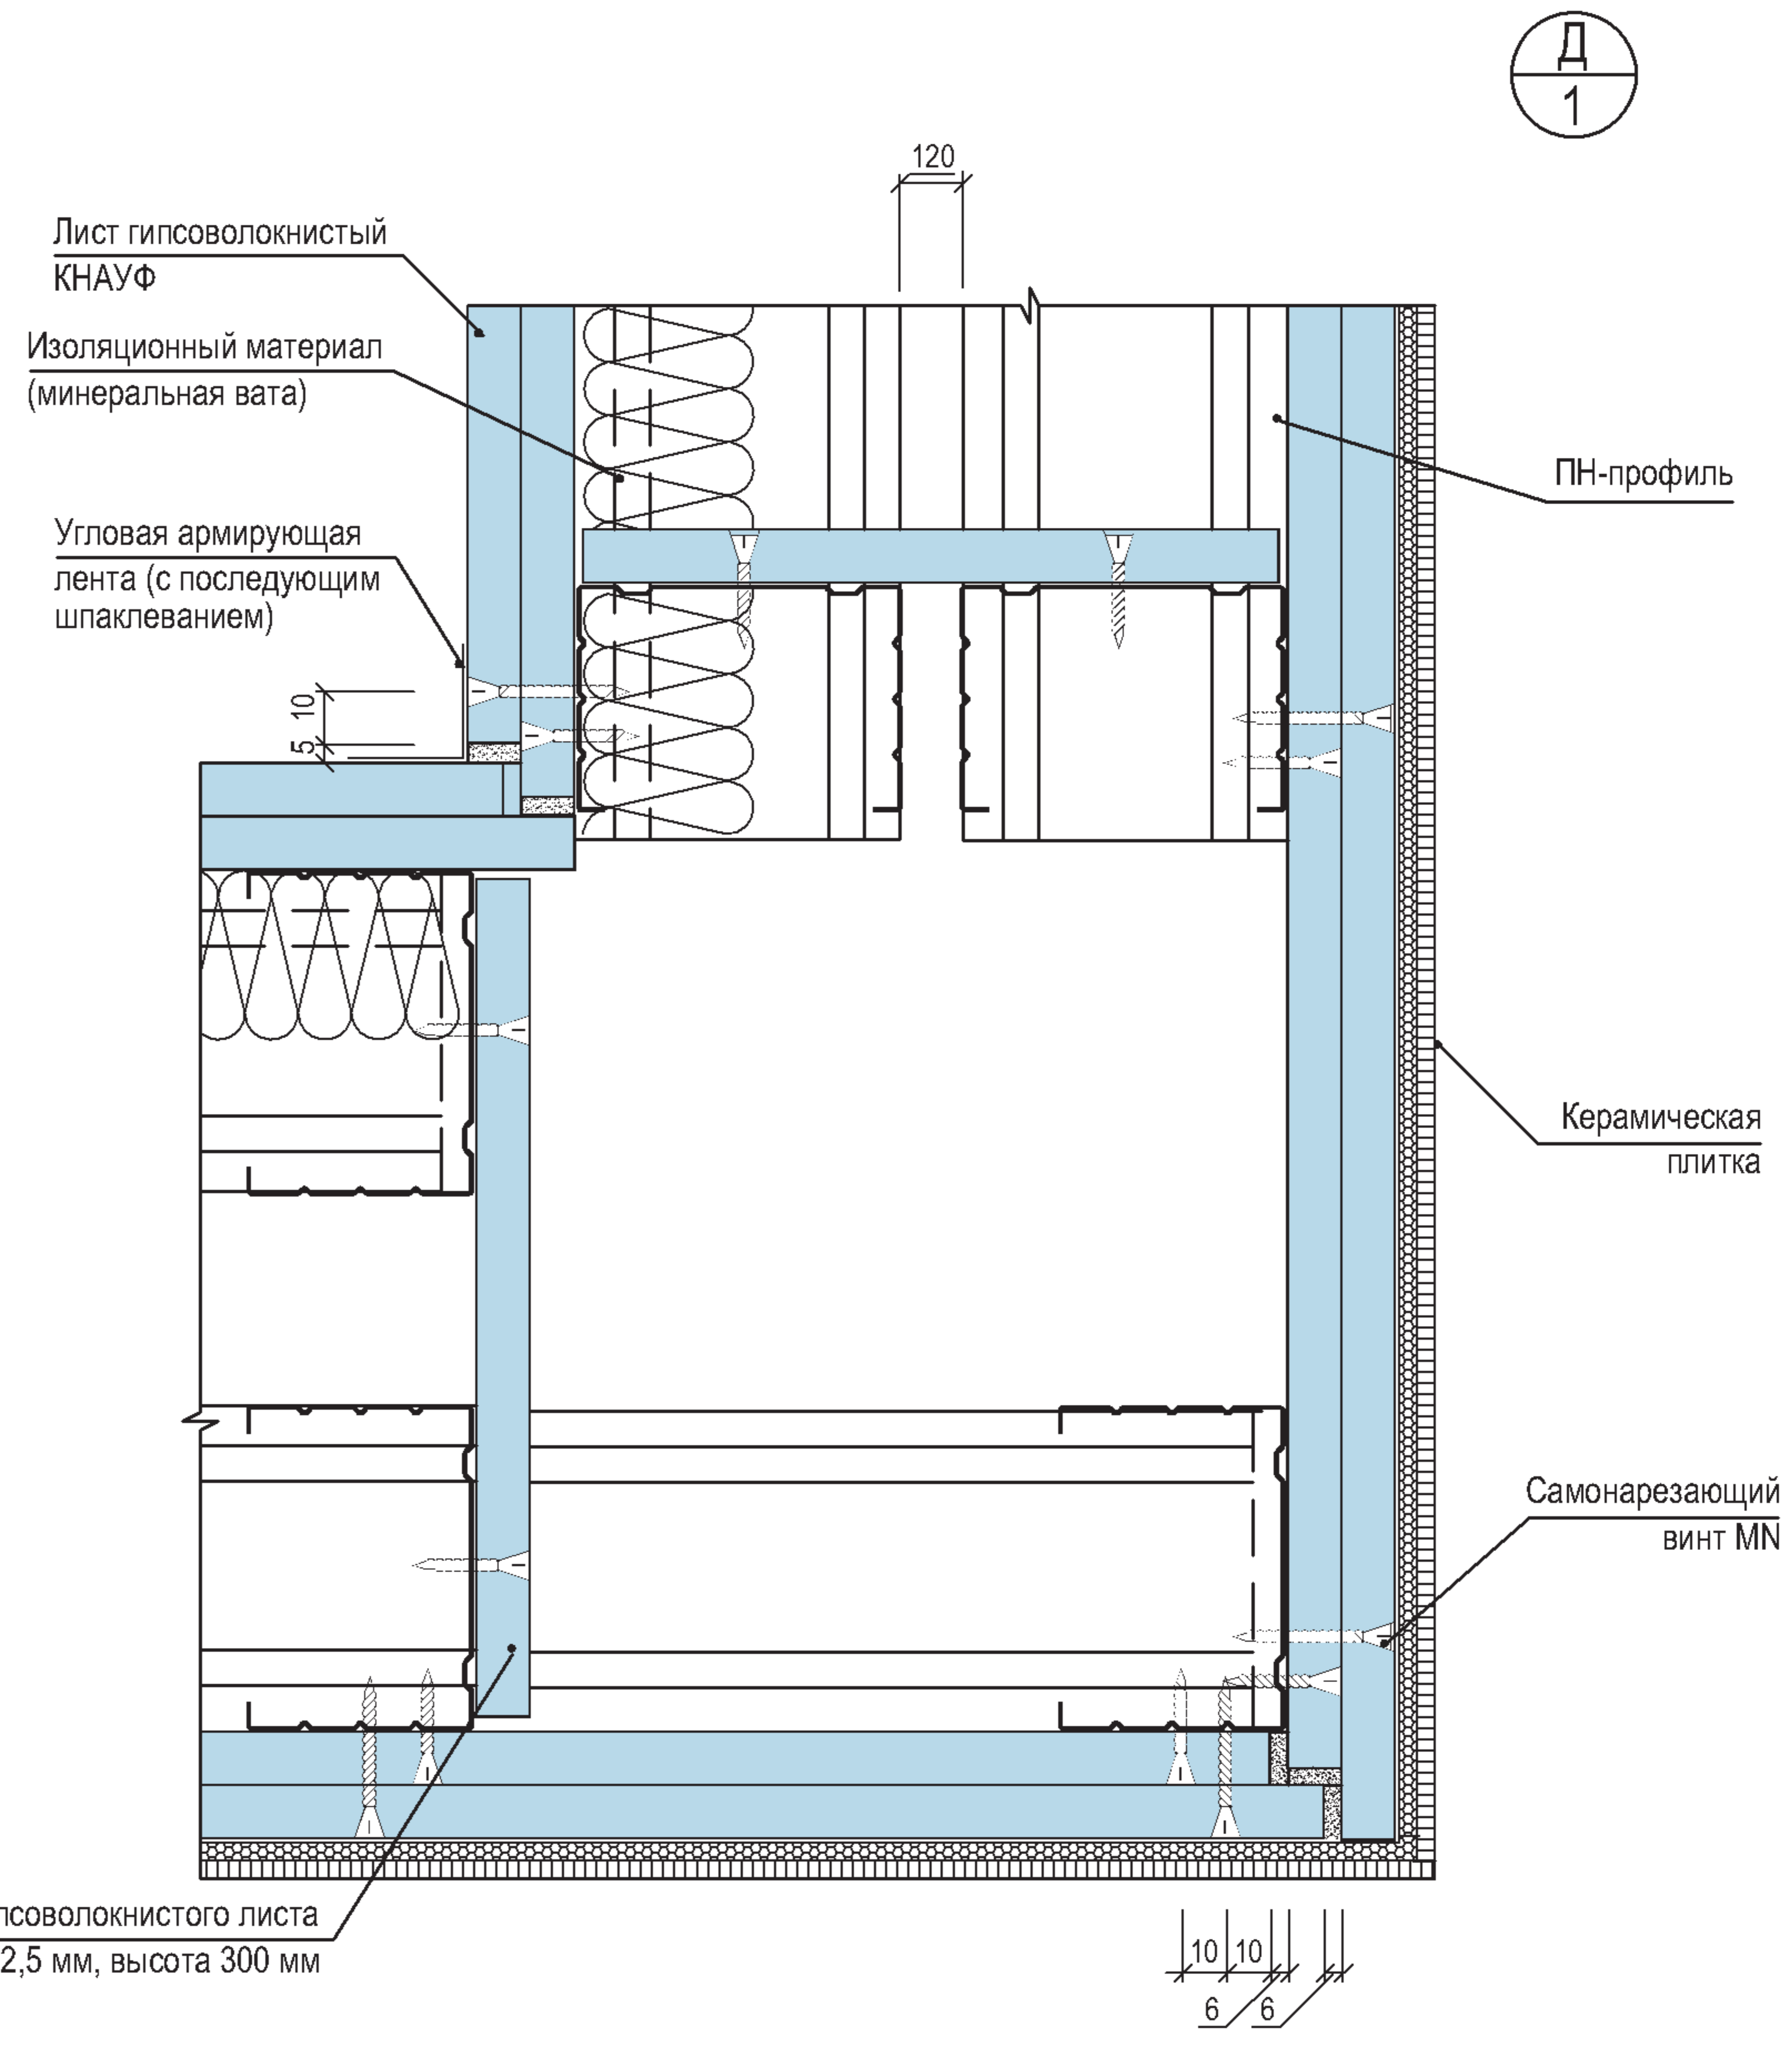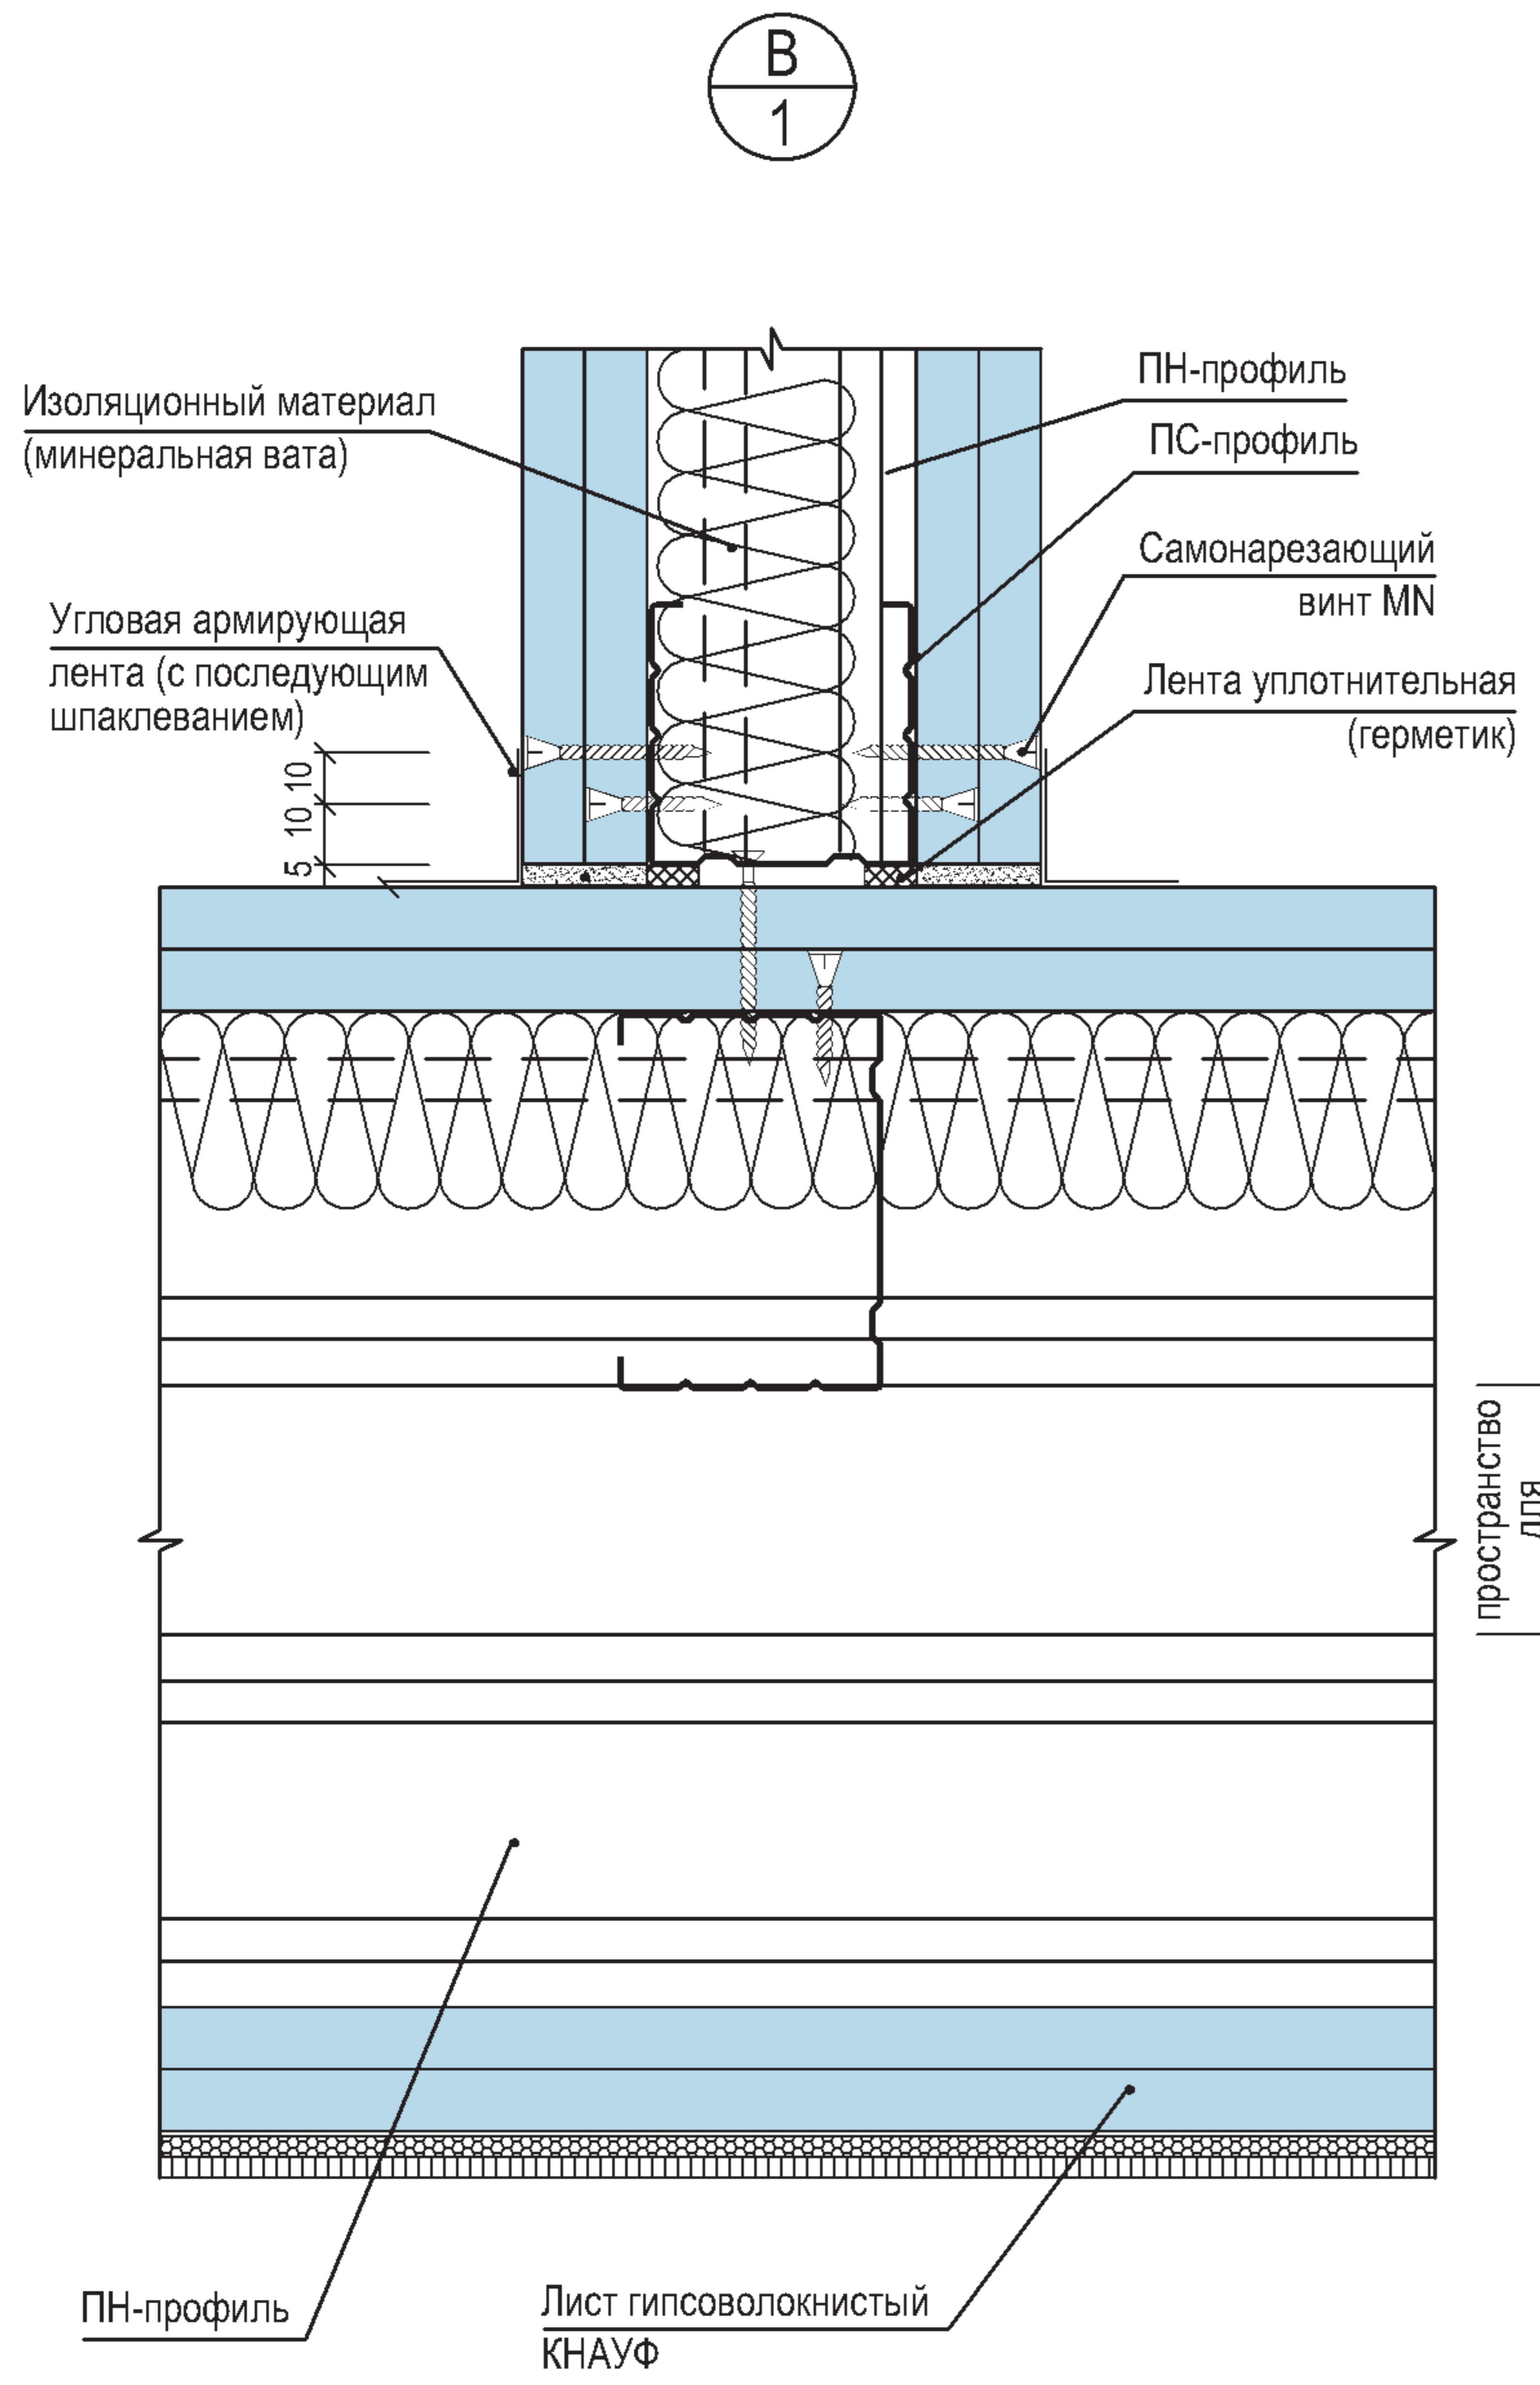


Изм. № подл.	Подп. и дата	Взам. инв. №

Изм.	Кол.уч.	Лист	N док.	Подп.	Дата

1.031.9-3.10.3-6

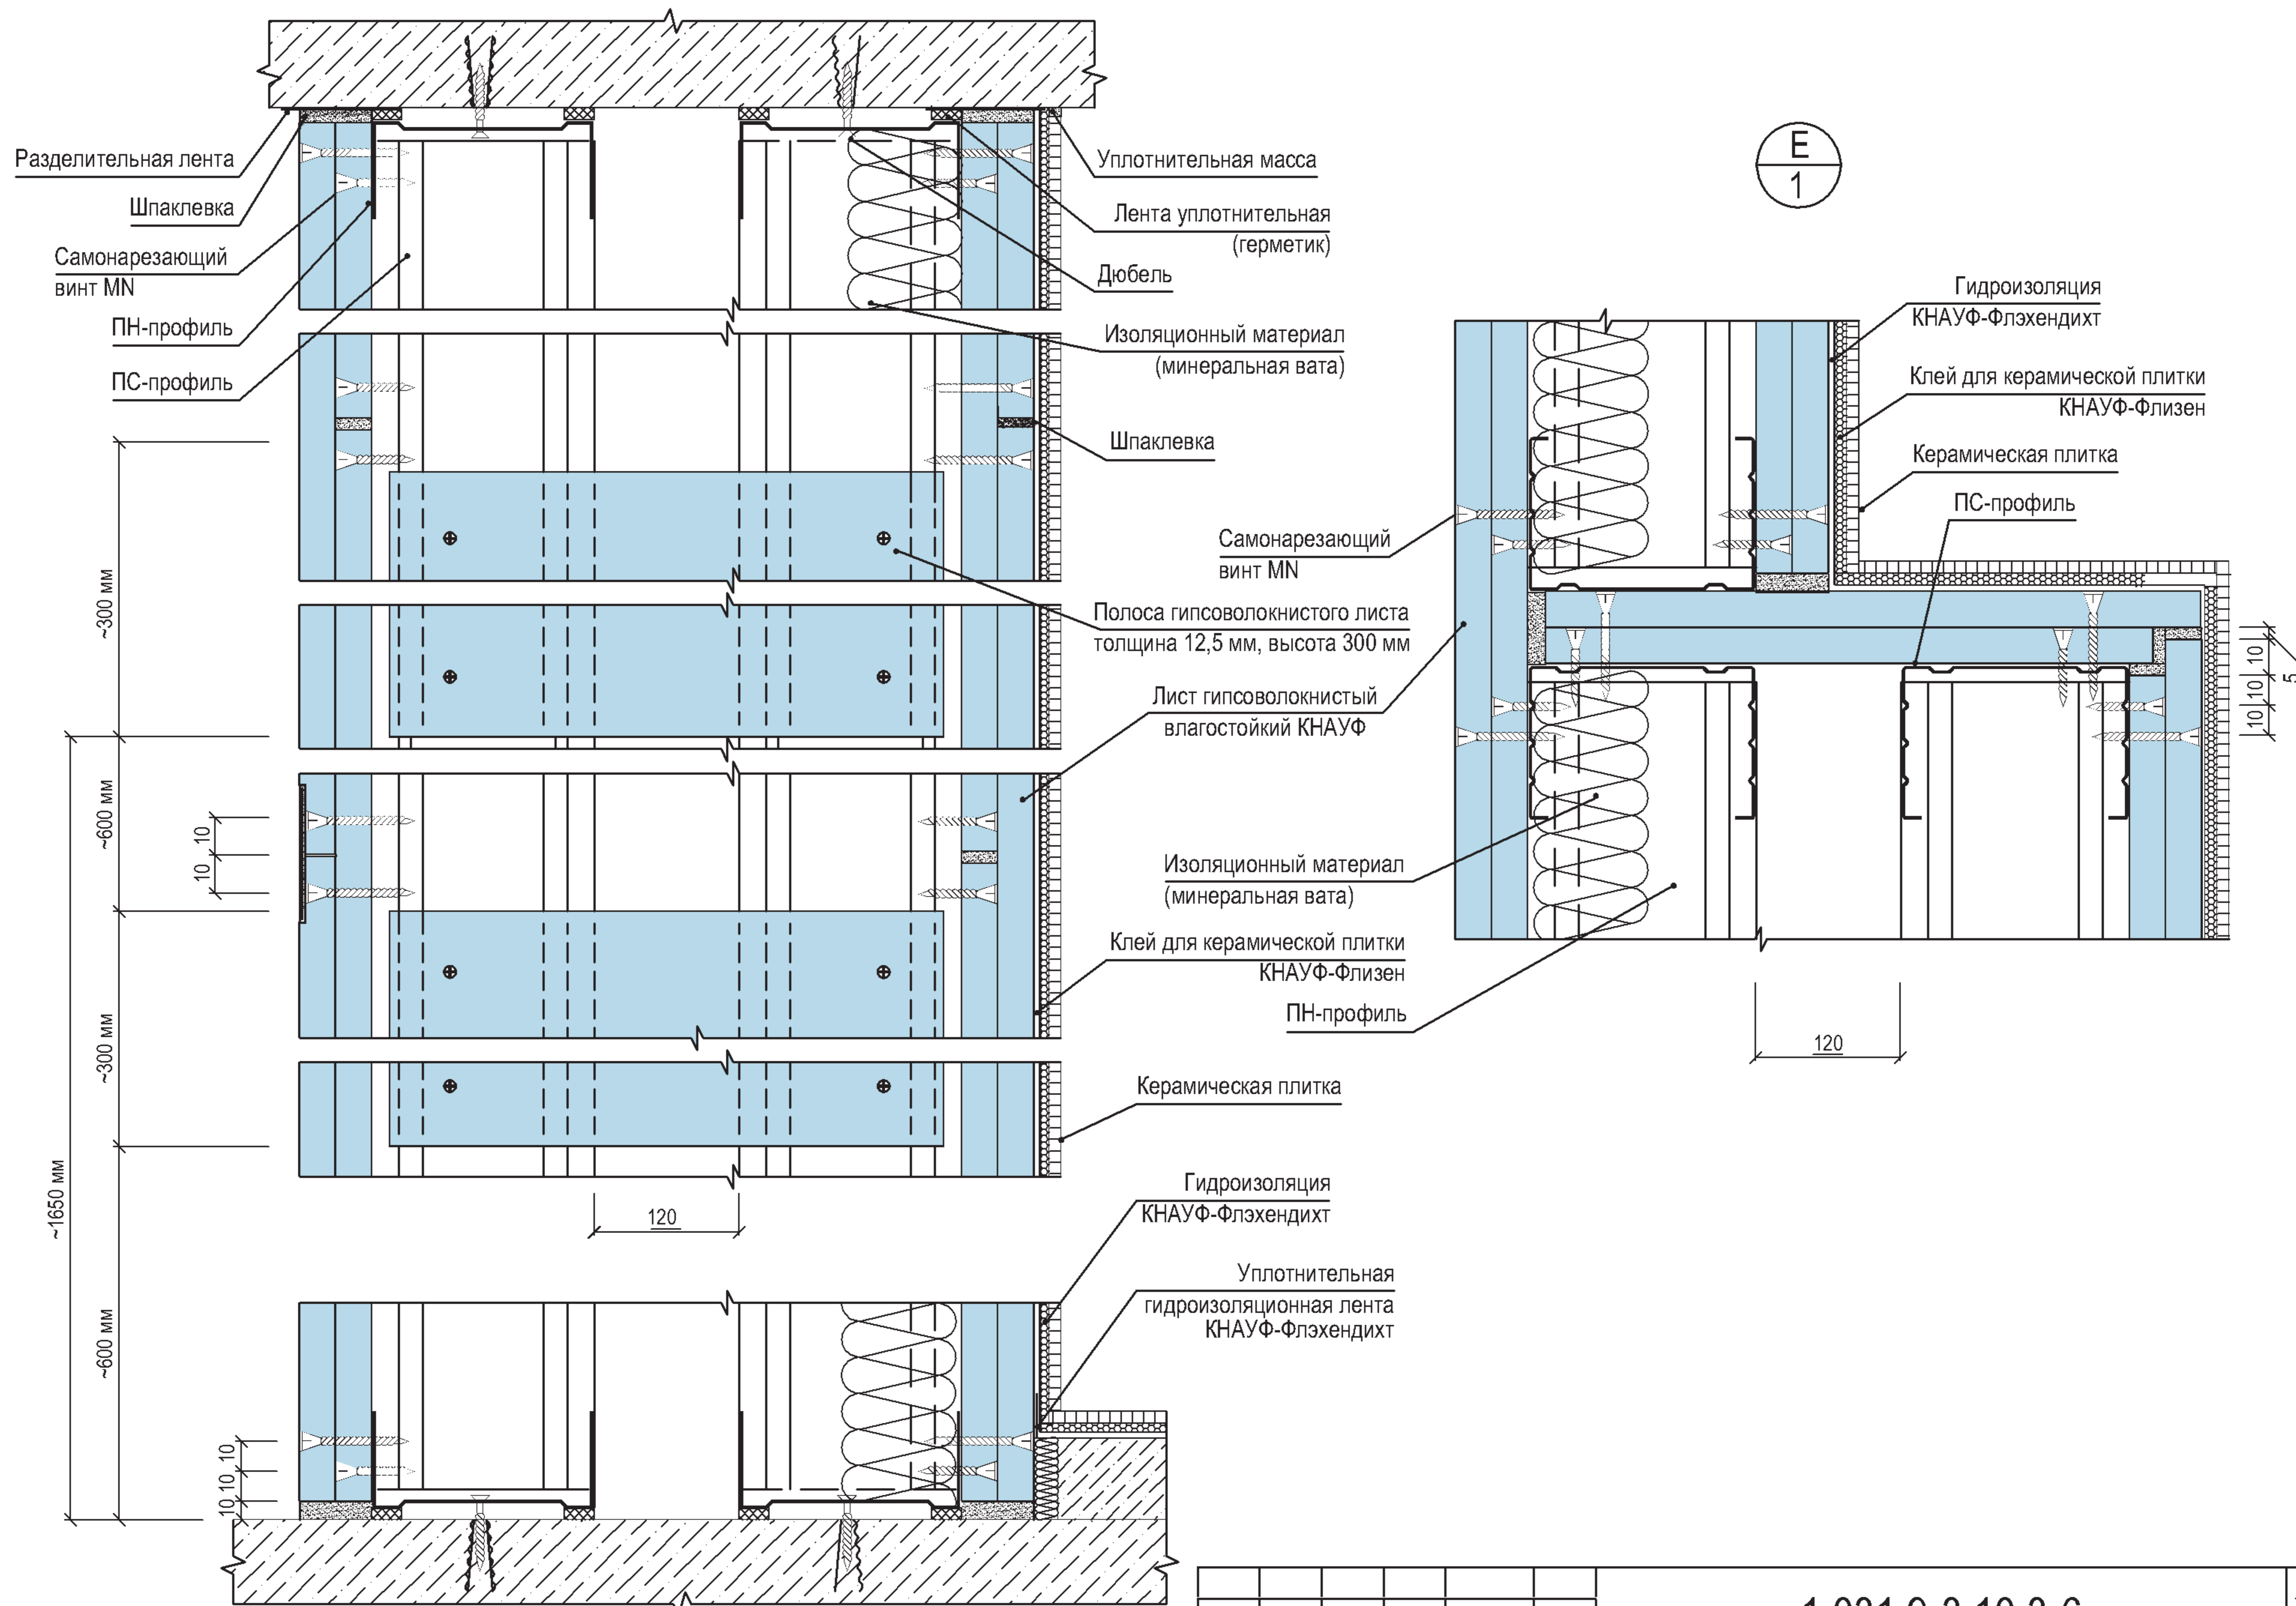
Вертикальный разрез





Инов. № подл.	Подп. и дата	Взам. инв. №

Изм.	Кол.уч.	Лист	N док.	Подп.	Дата


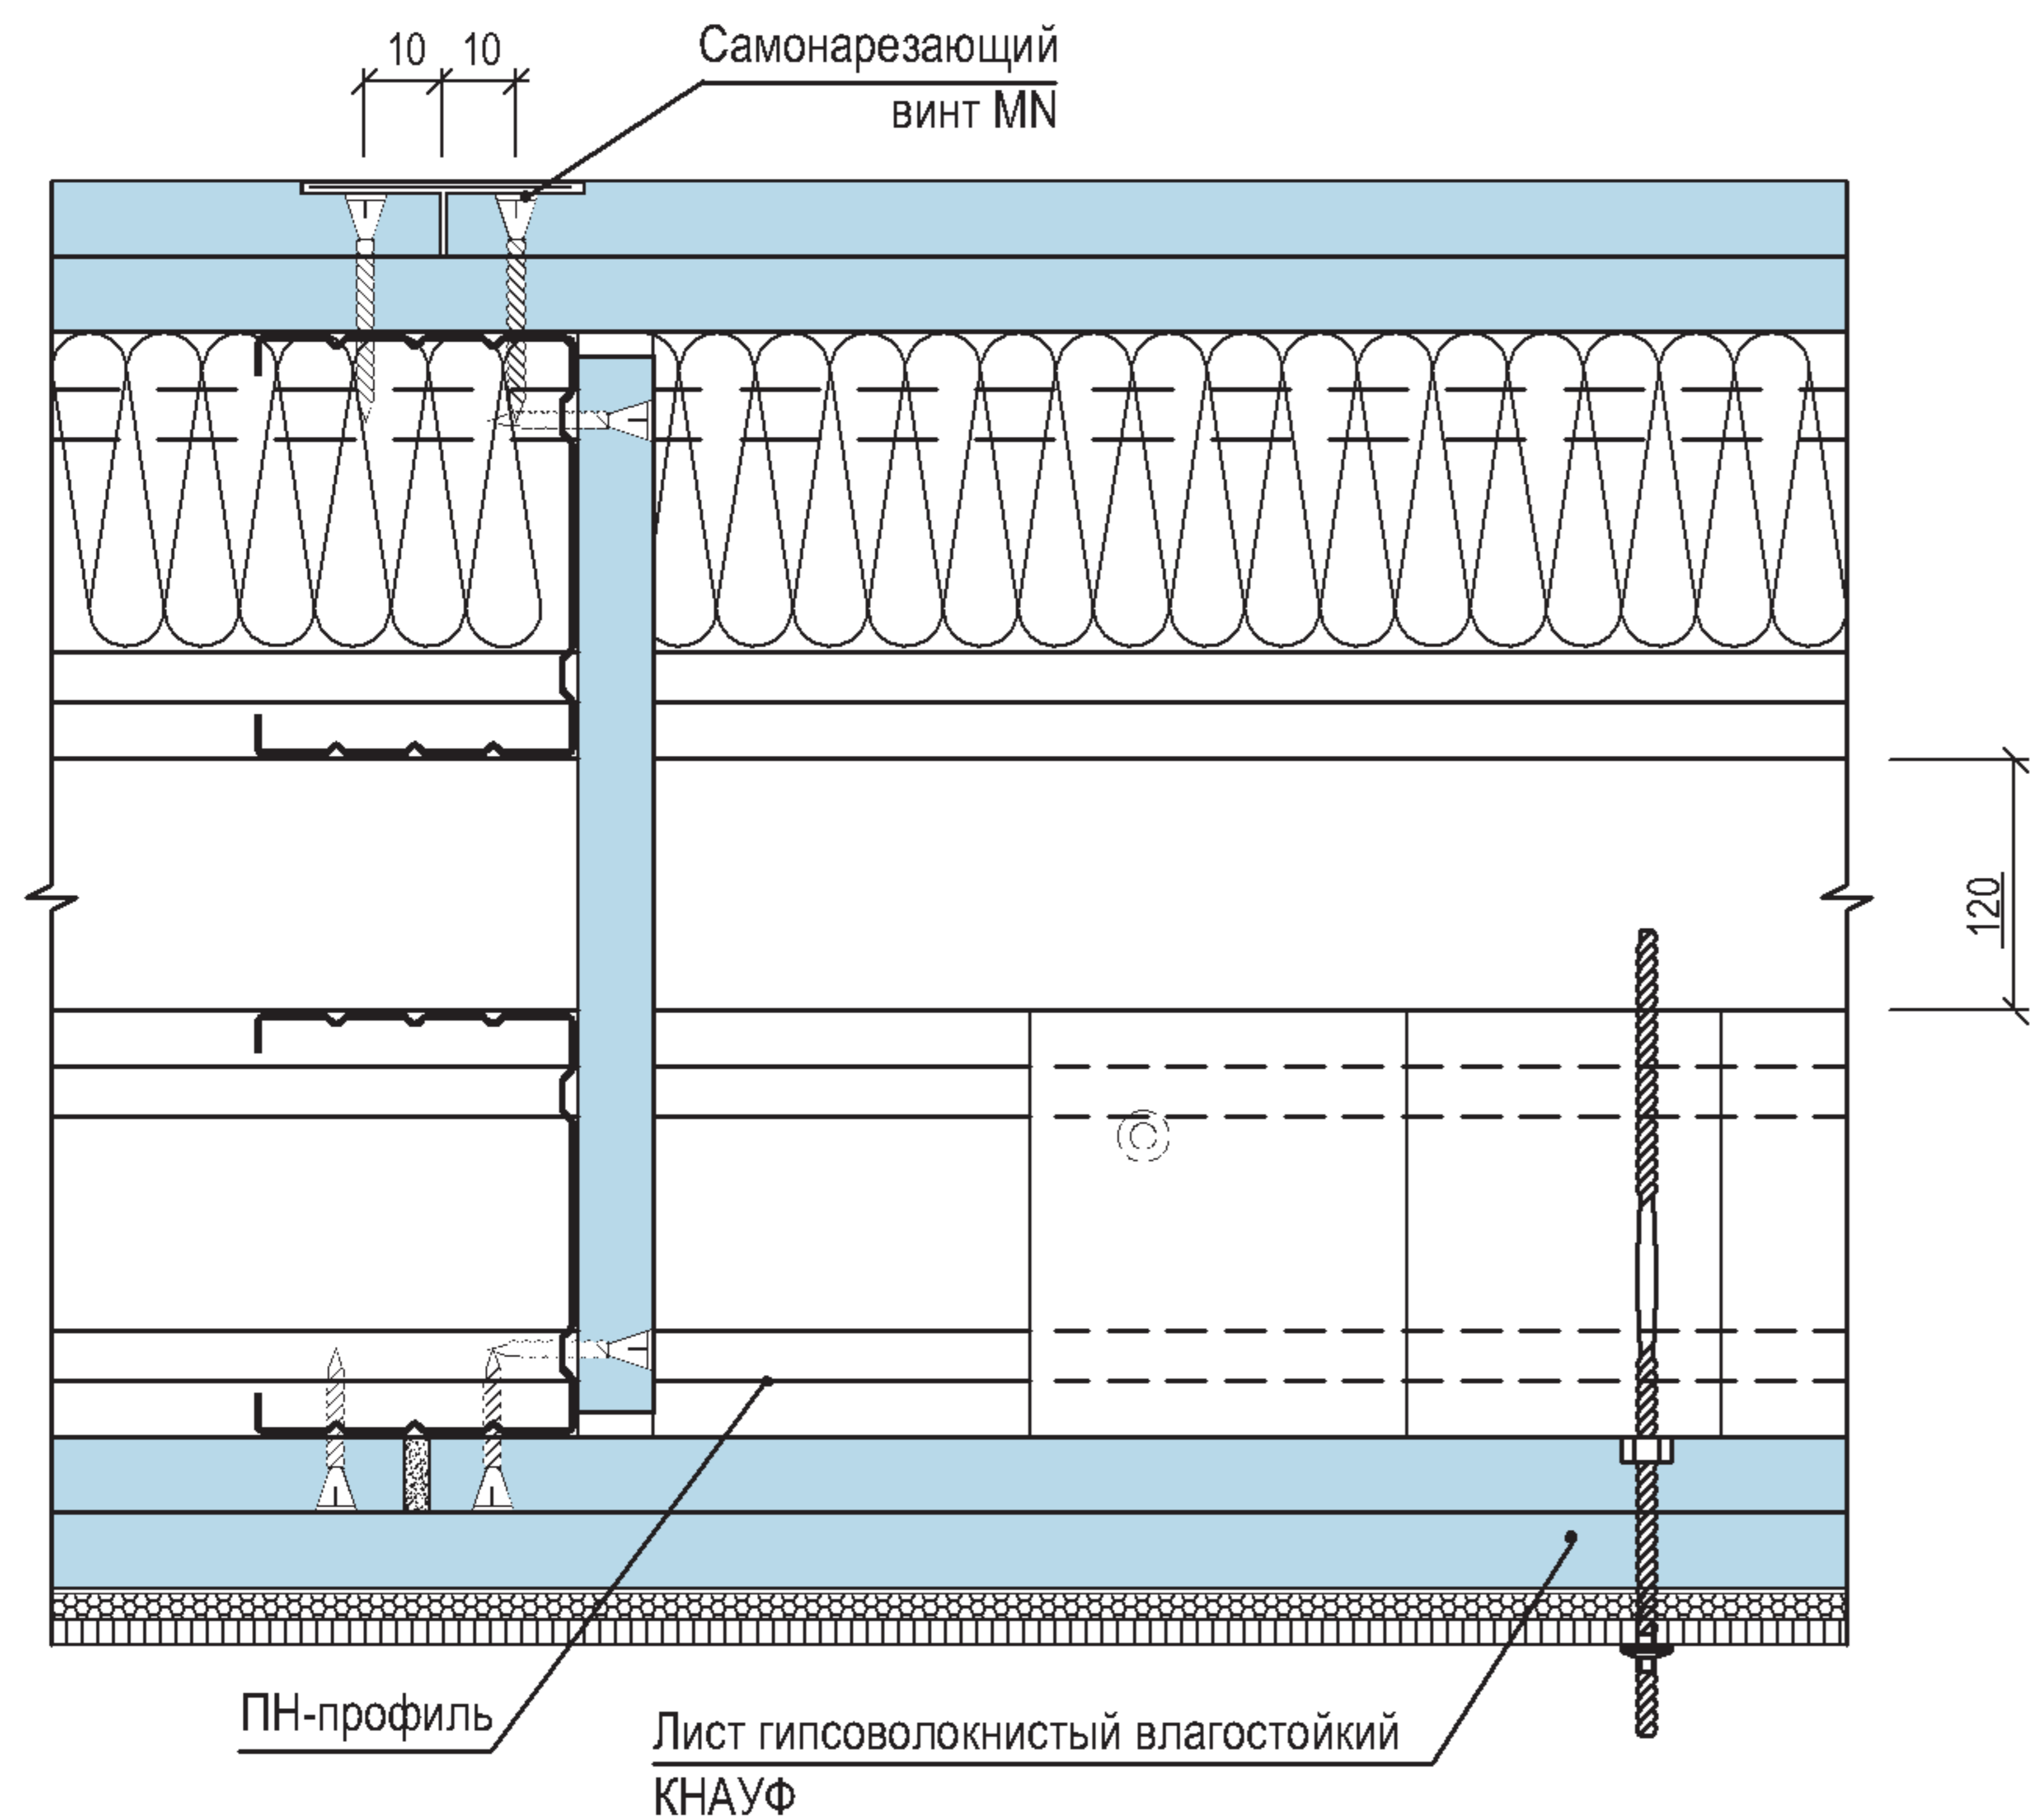
1.031.9-3.10.3-6



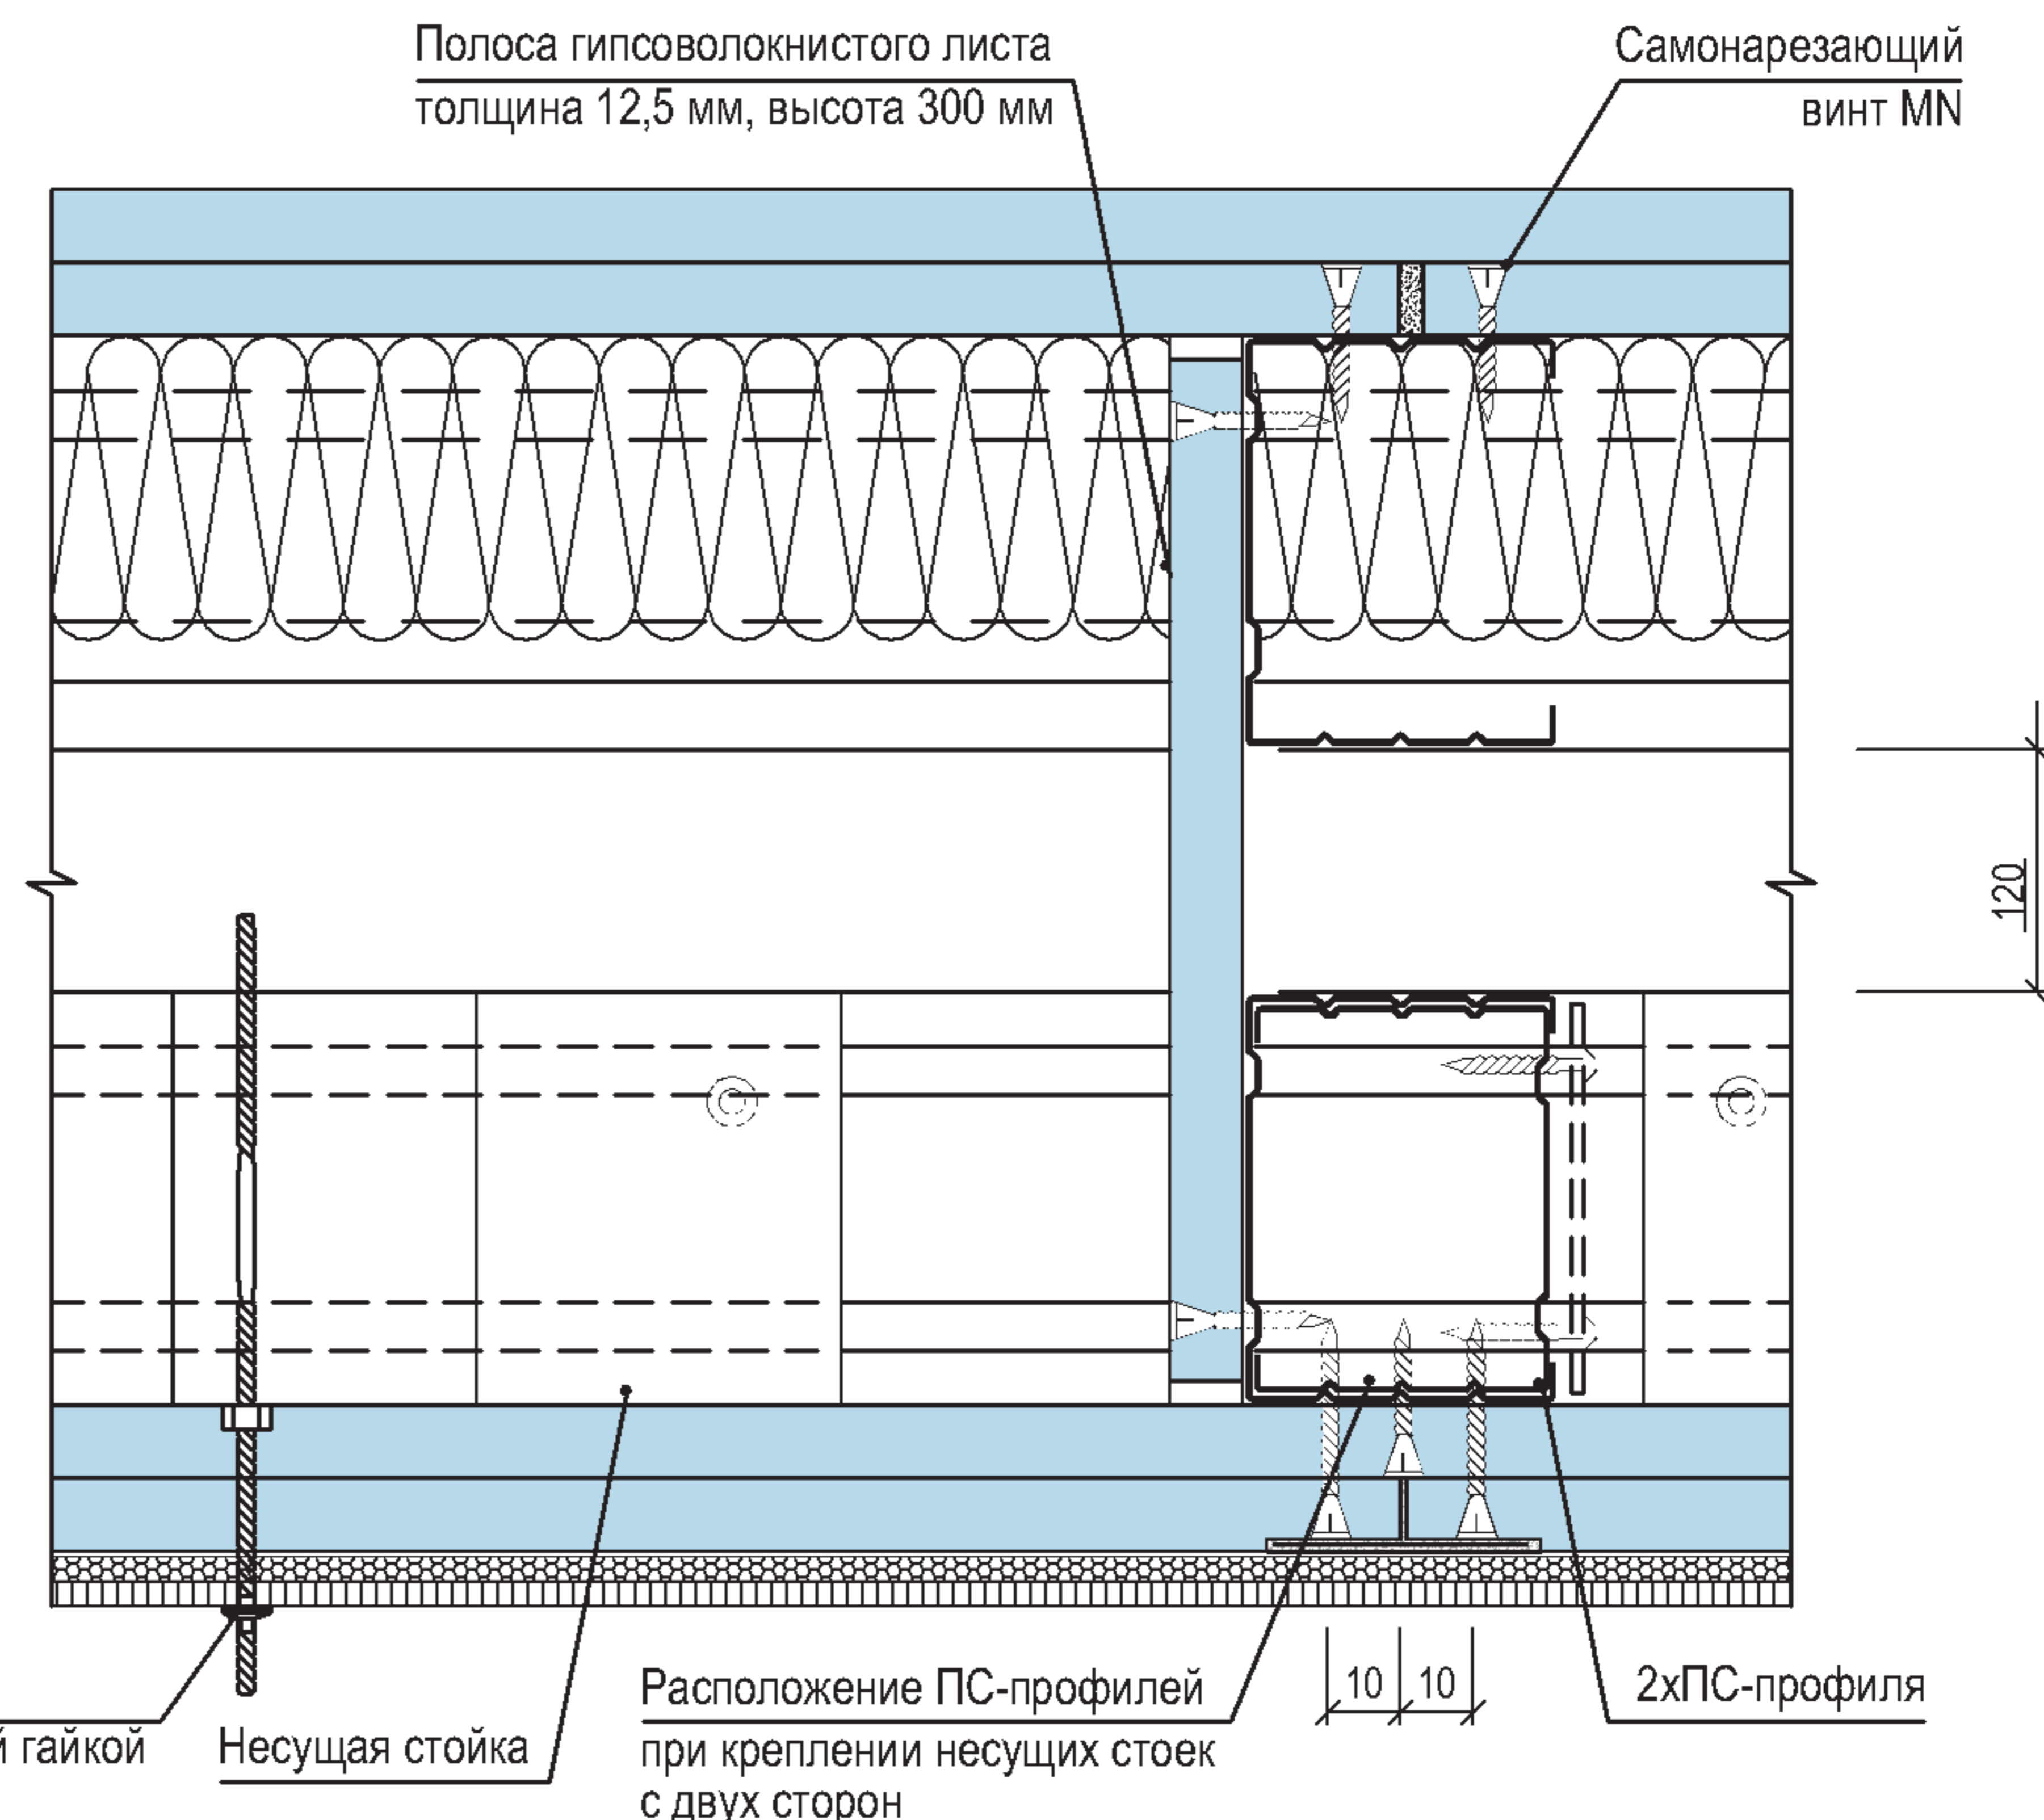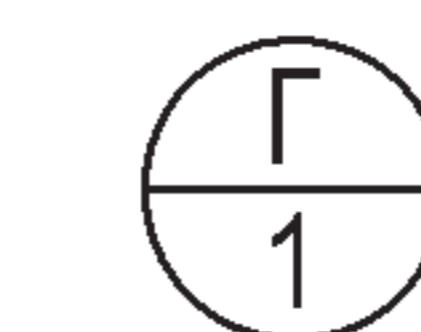Прокладка труб в помещениях с повышенной влажностью






Гидроизоляция перегородки и пола

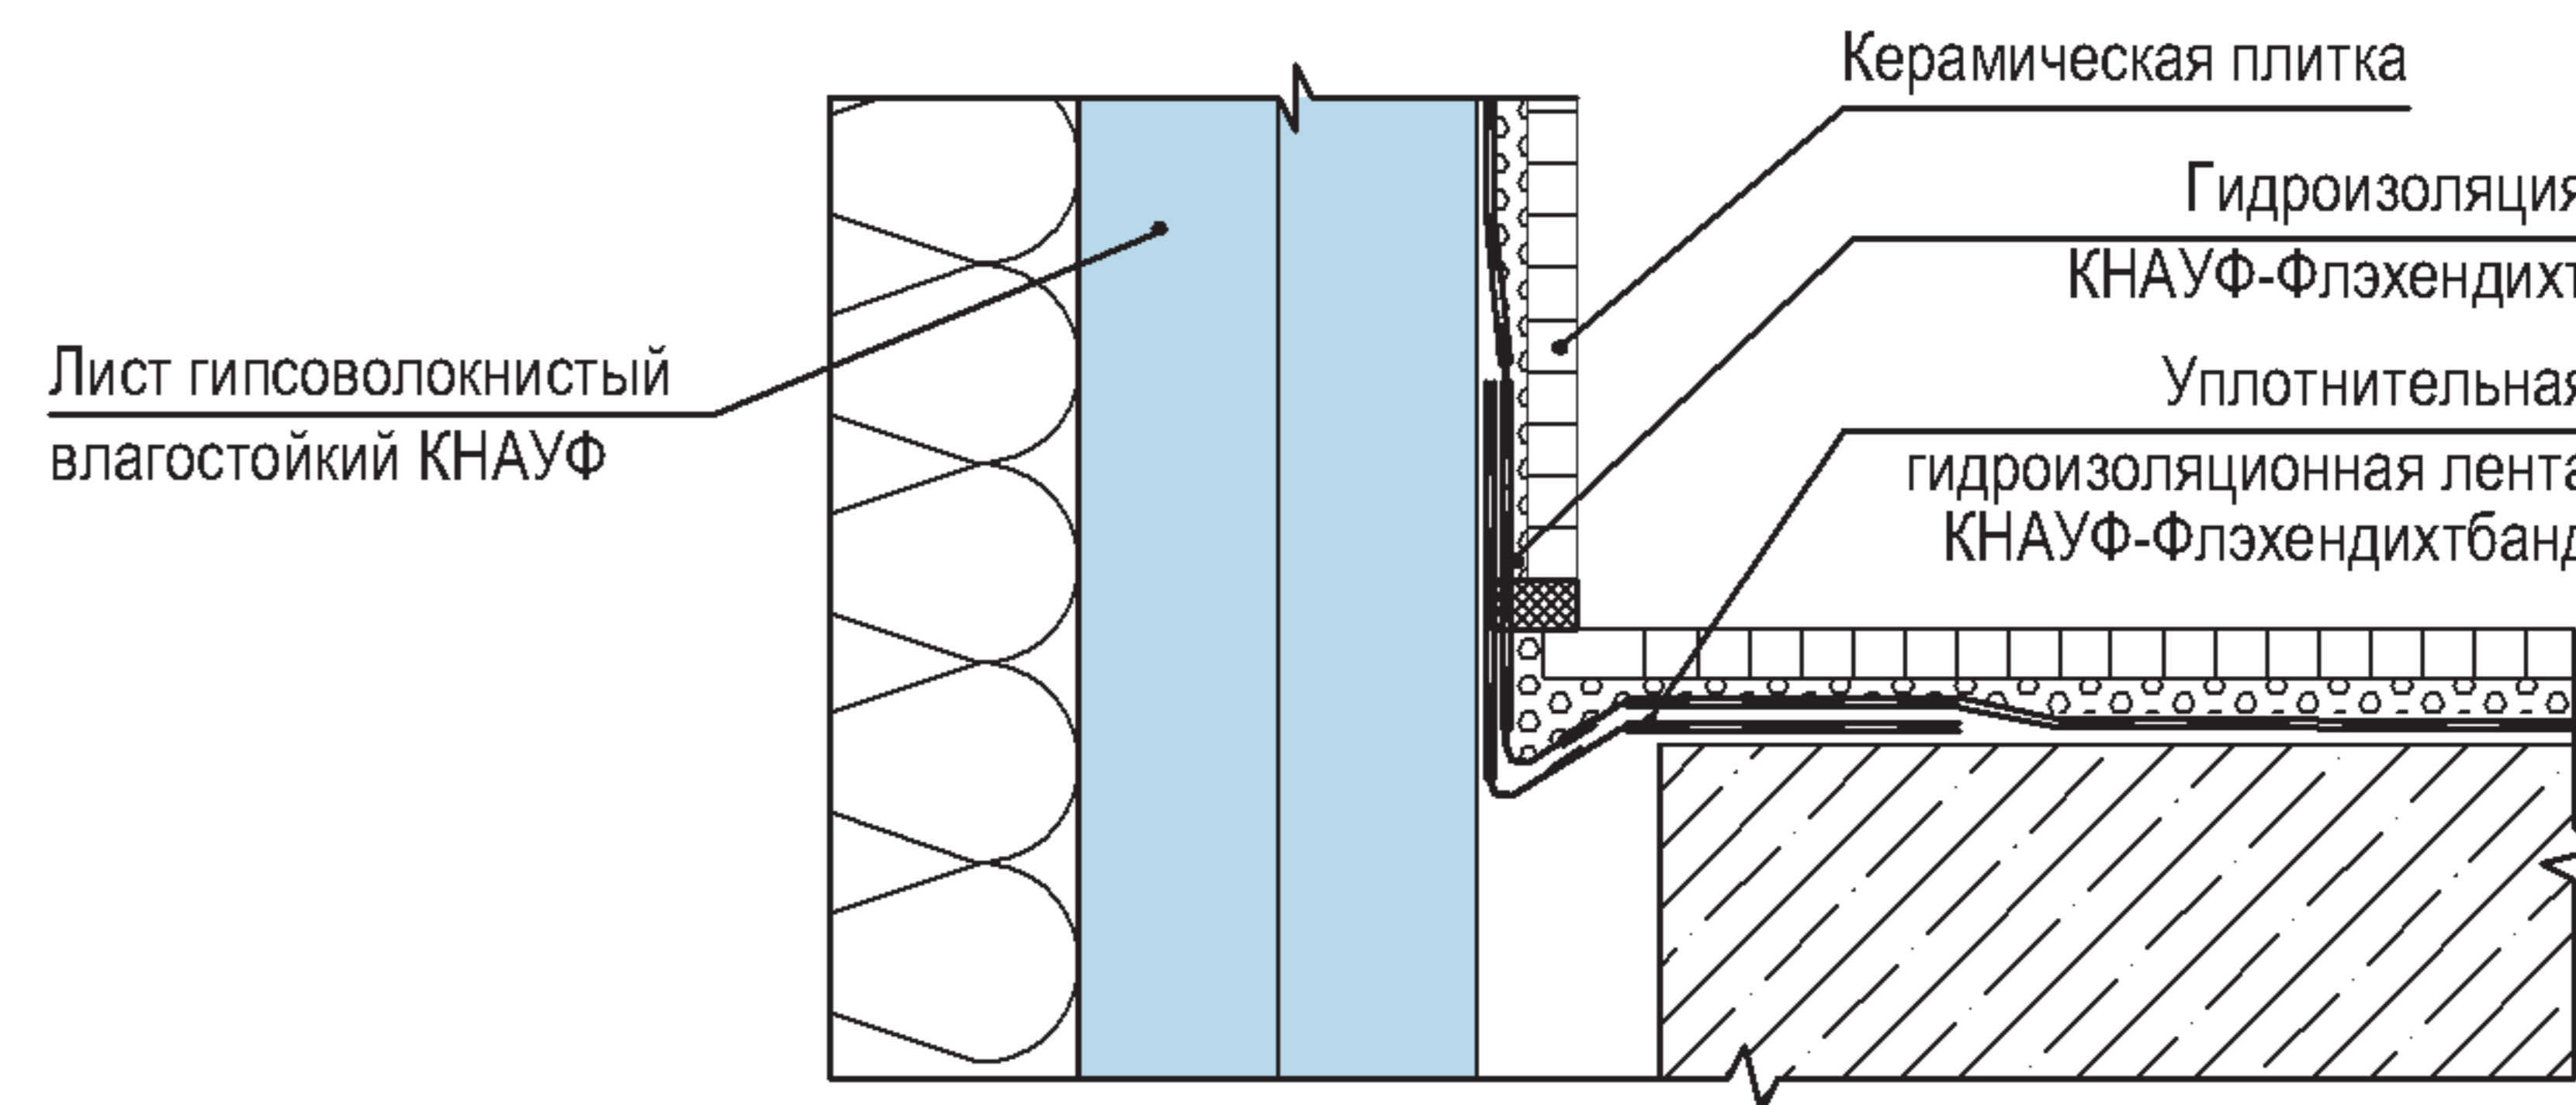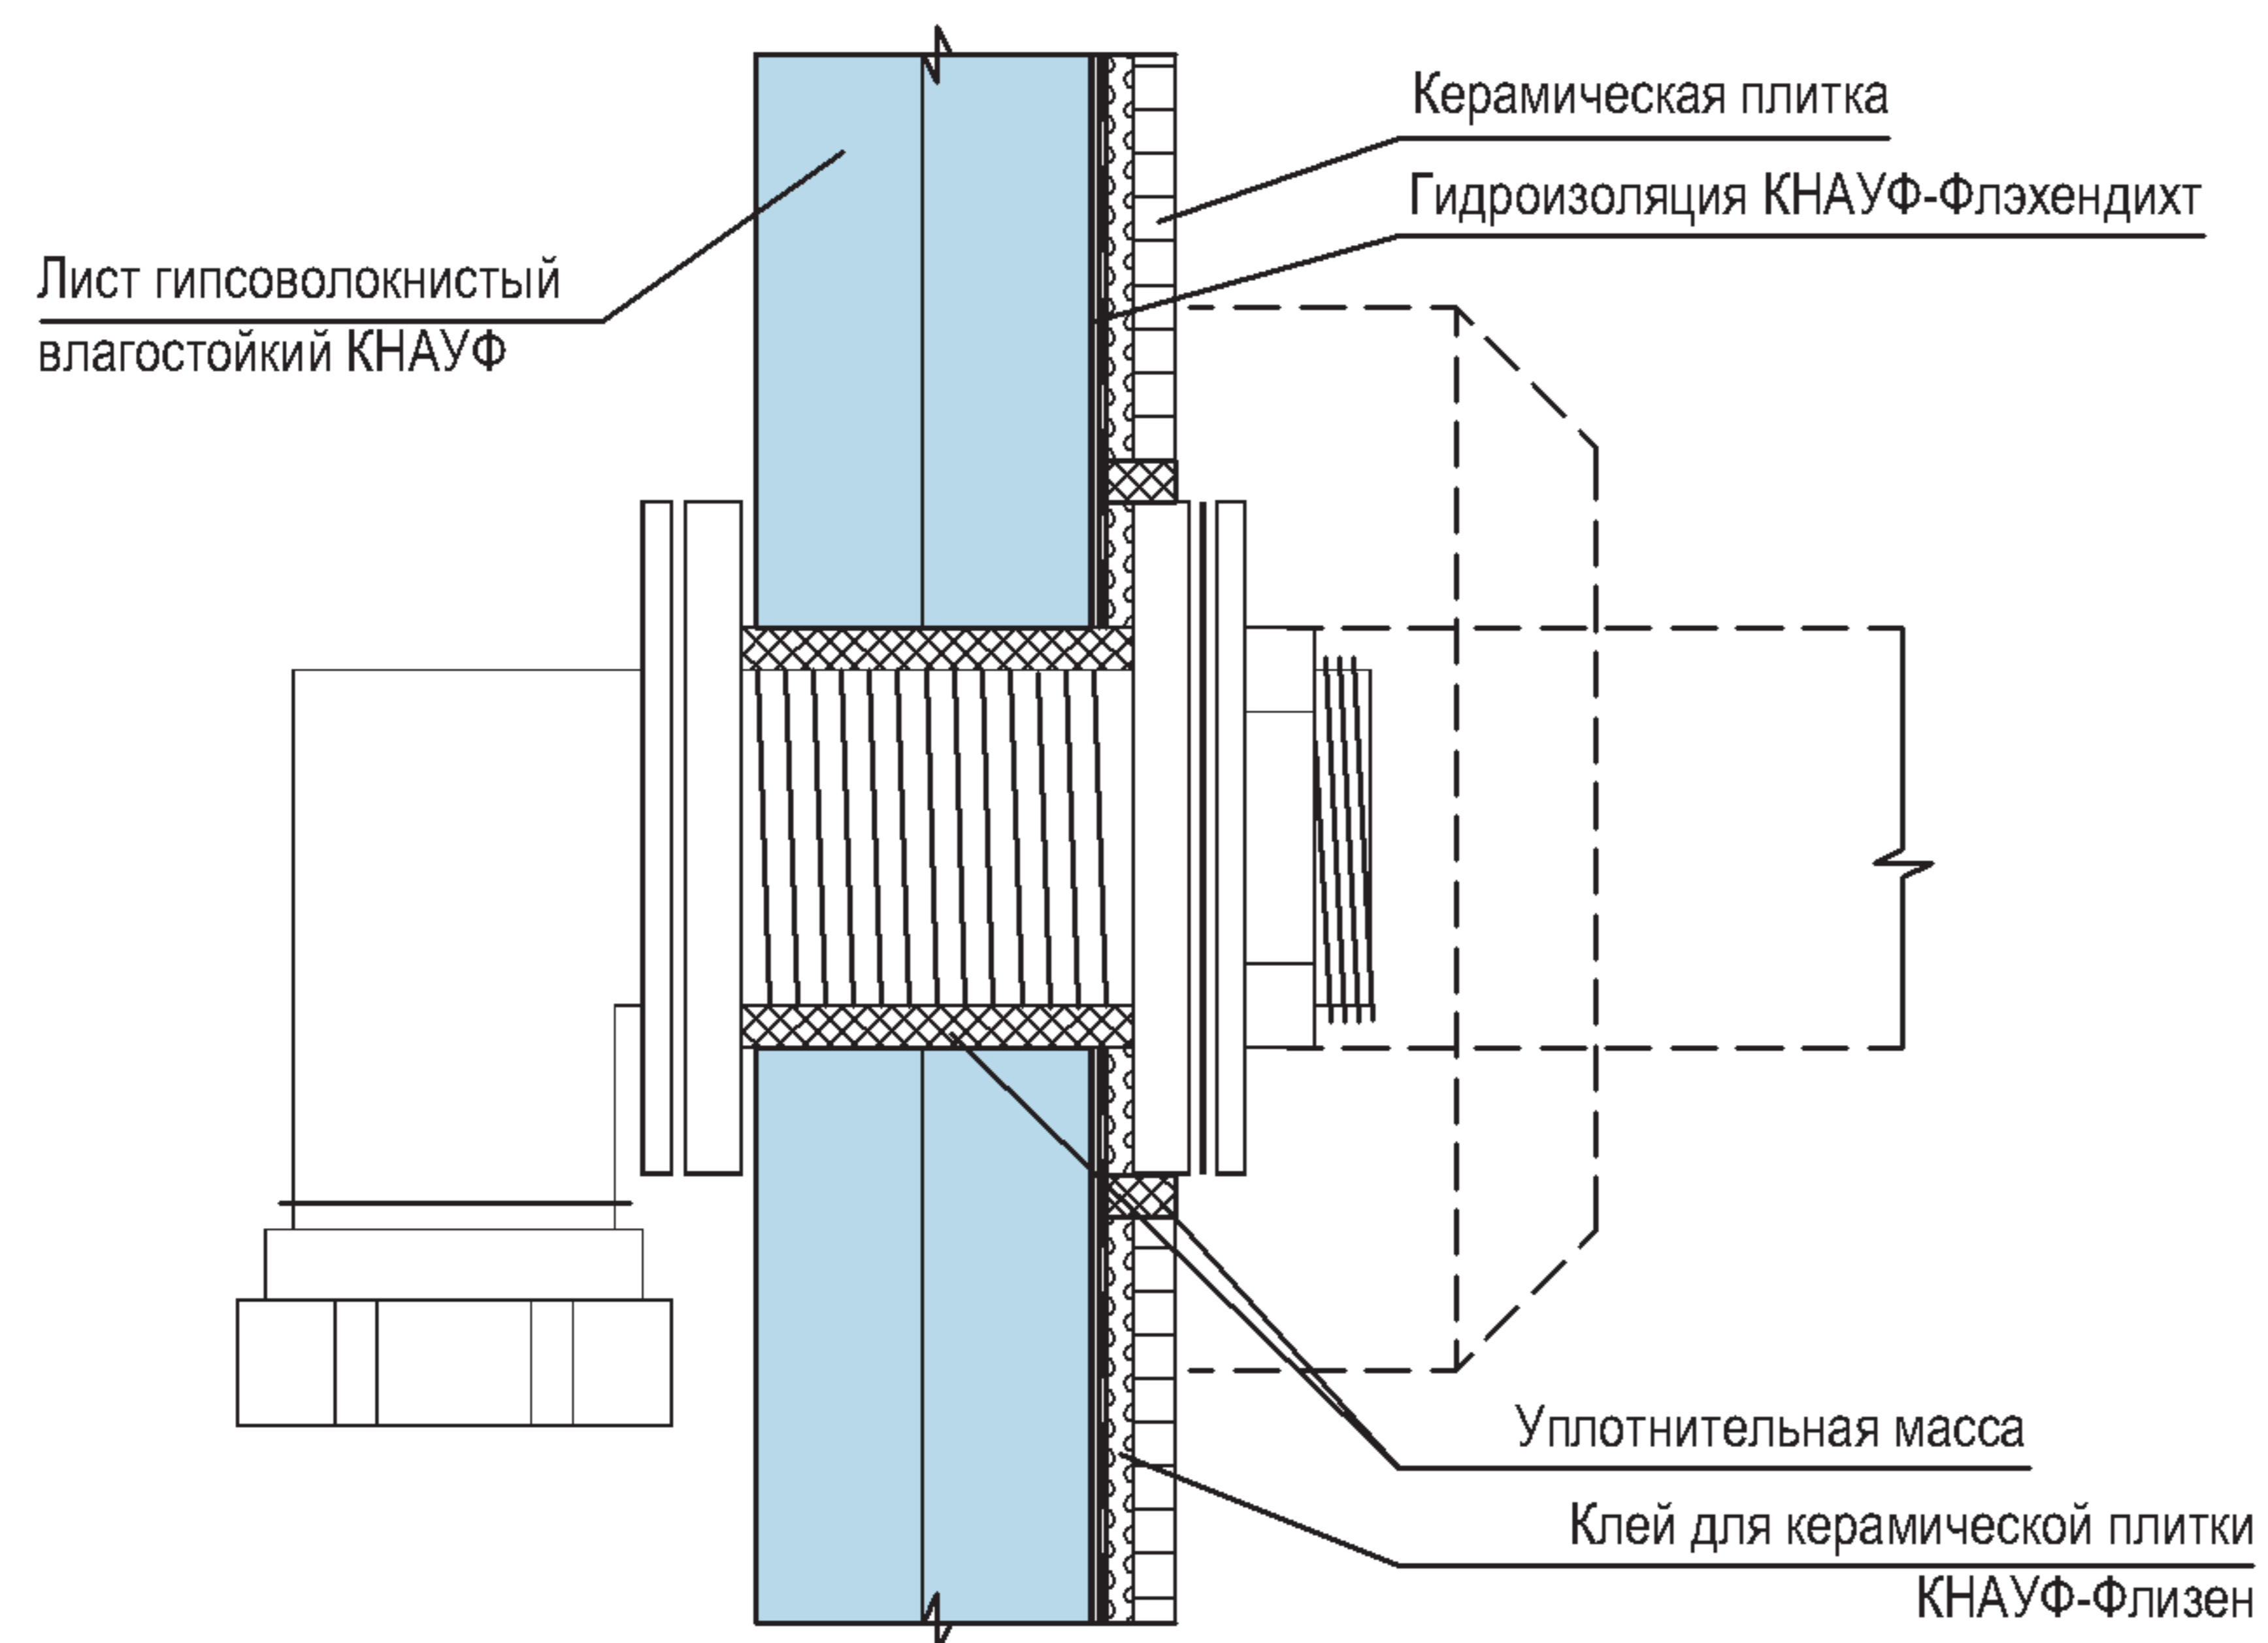

Изм.	Кол.уч.	Лист	N док.	Подп.	Дата

1.031.9-3.10.3-6

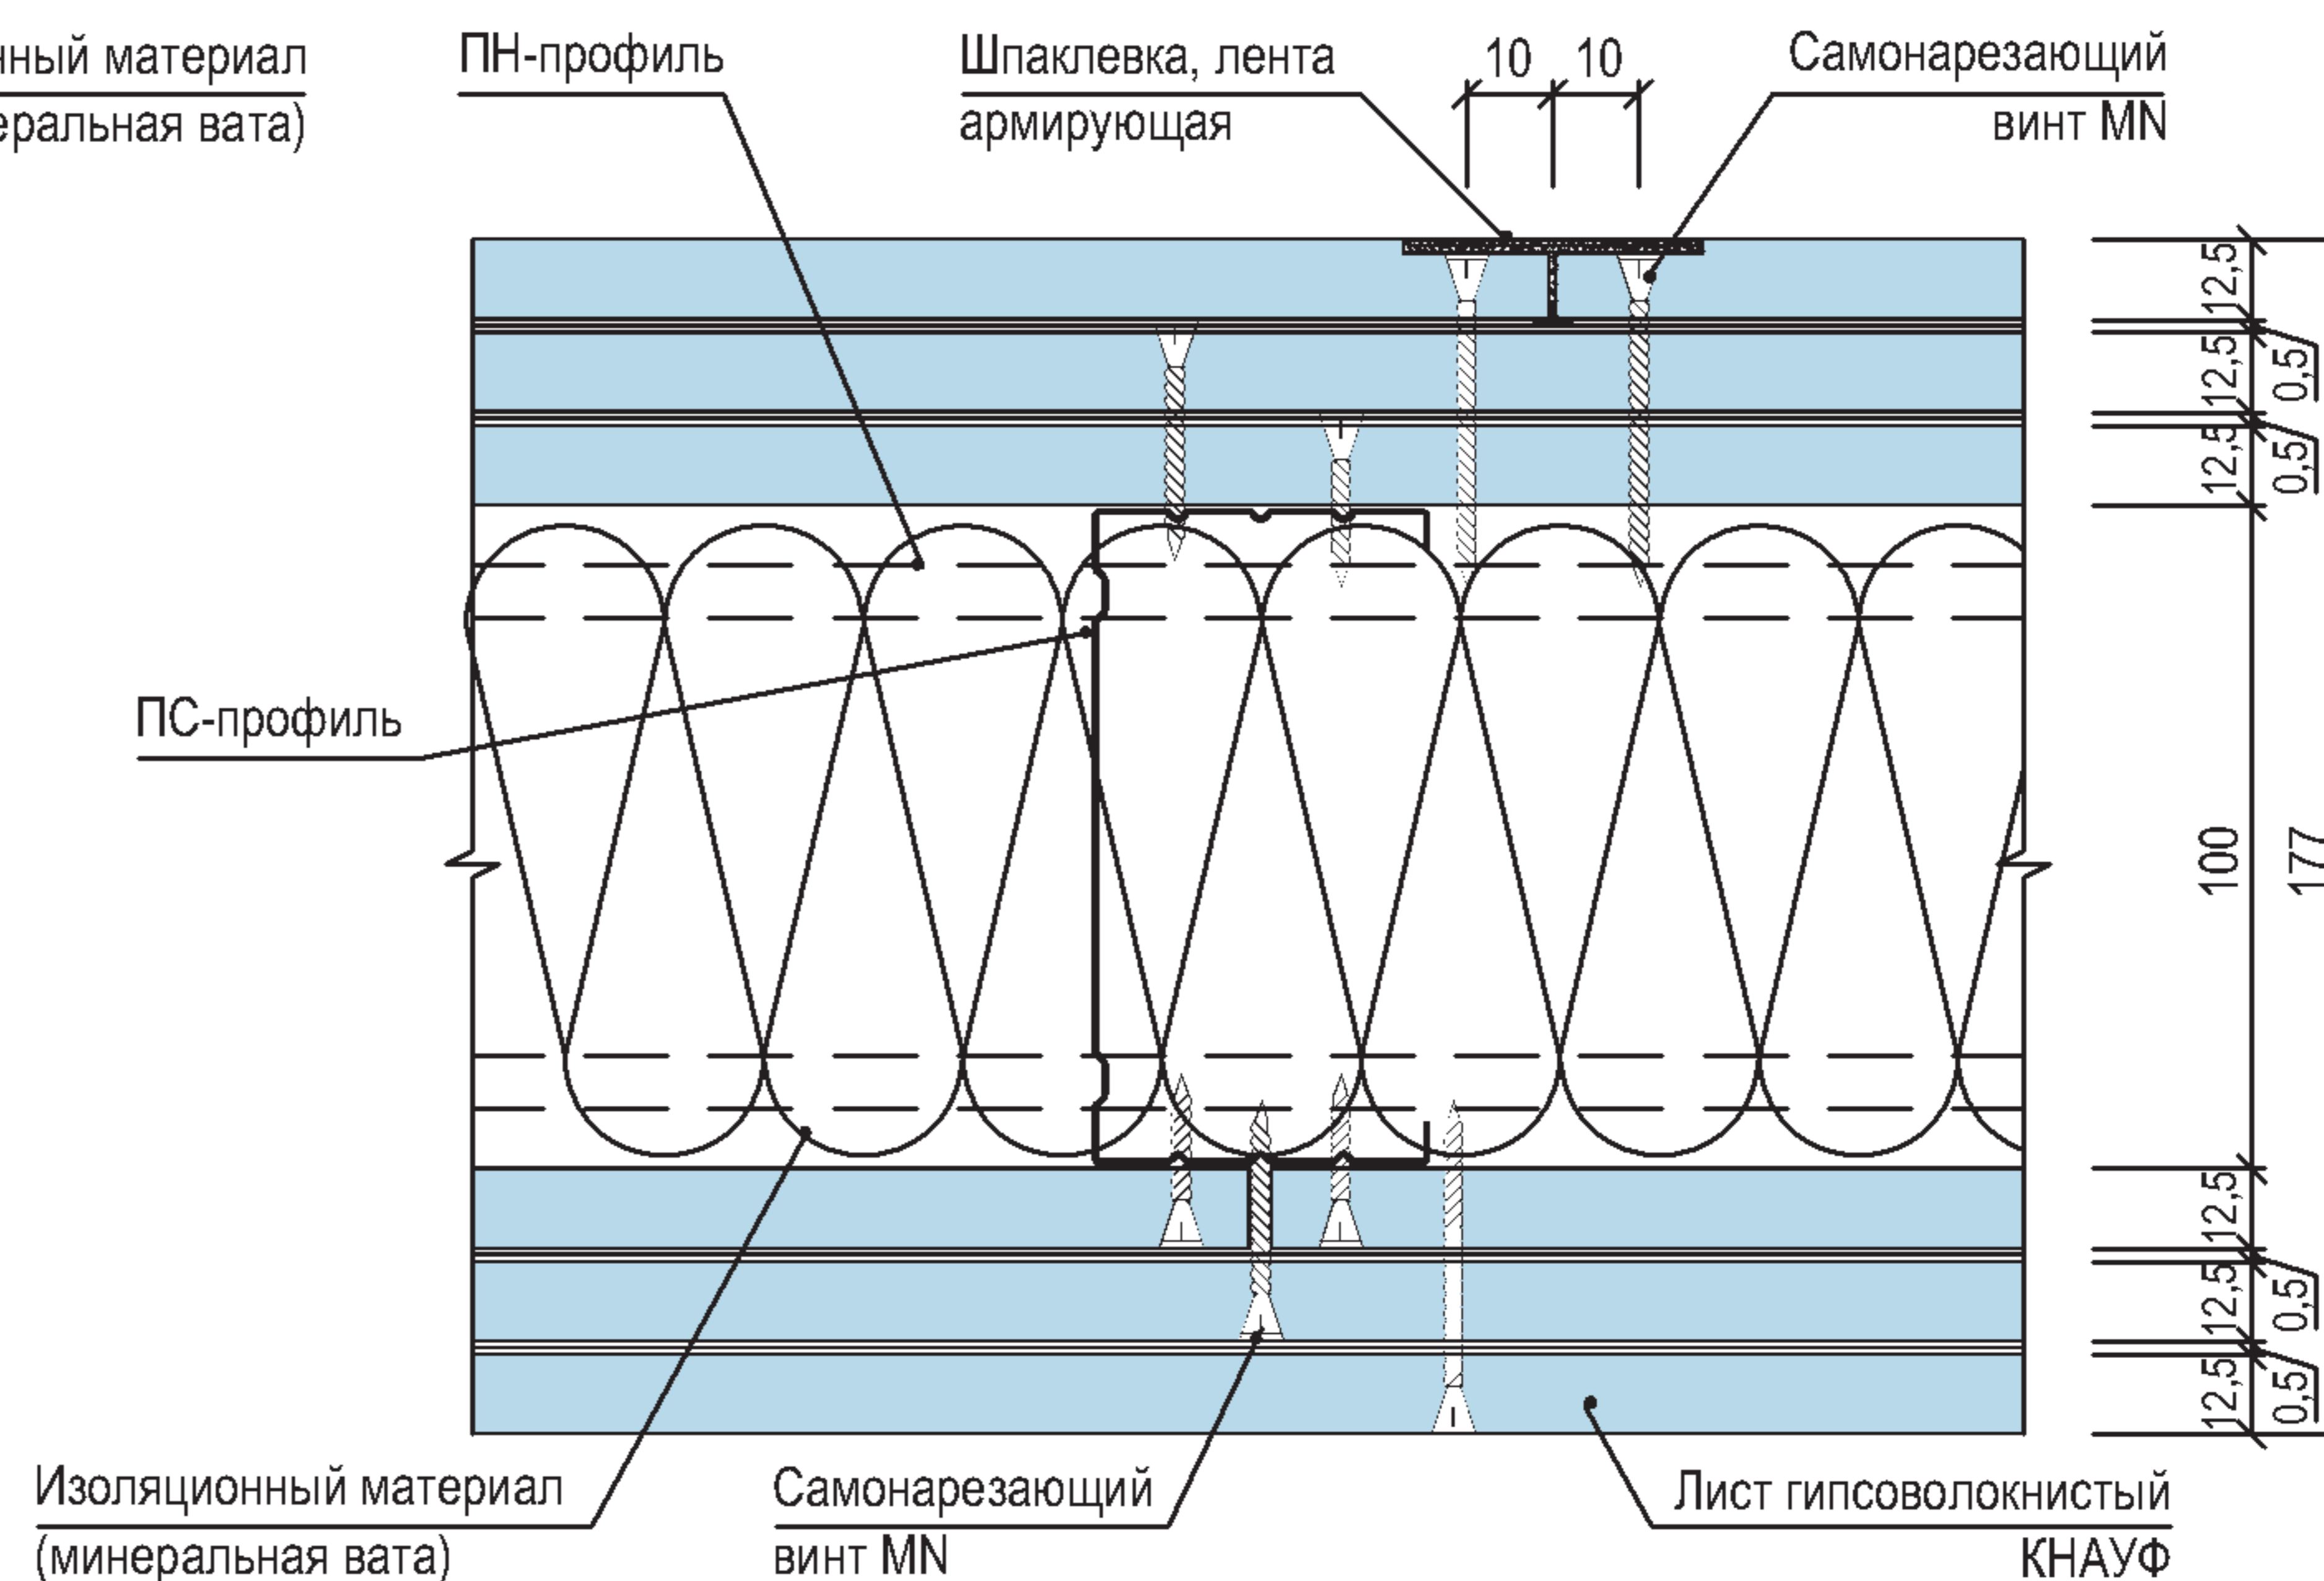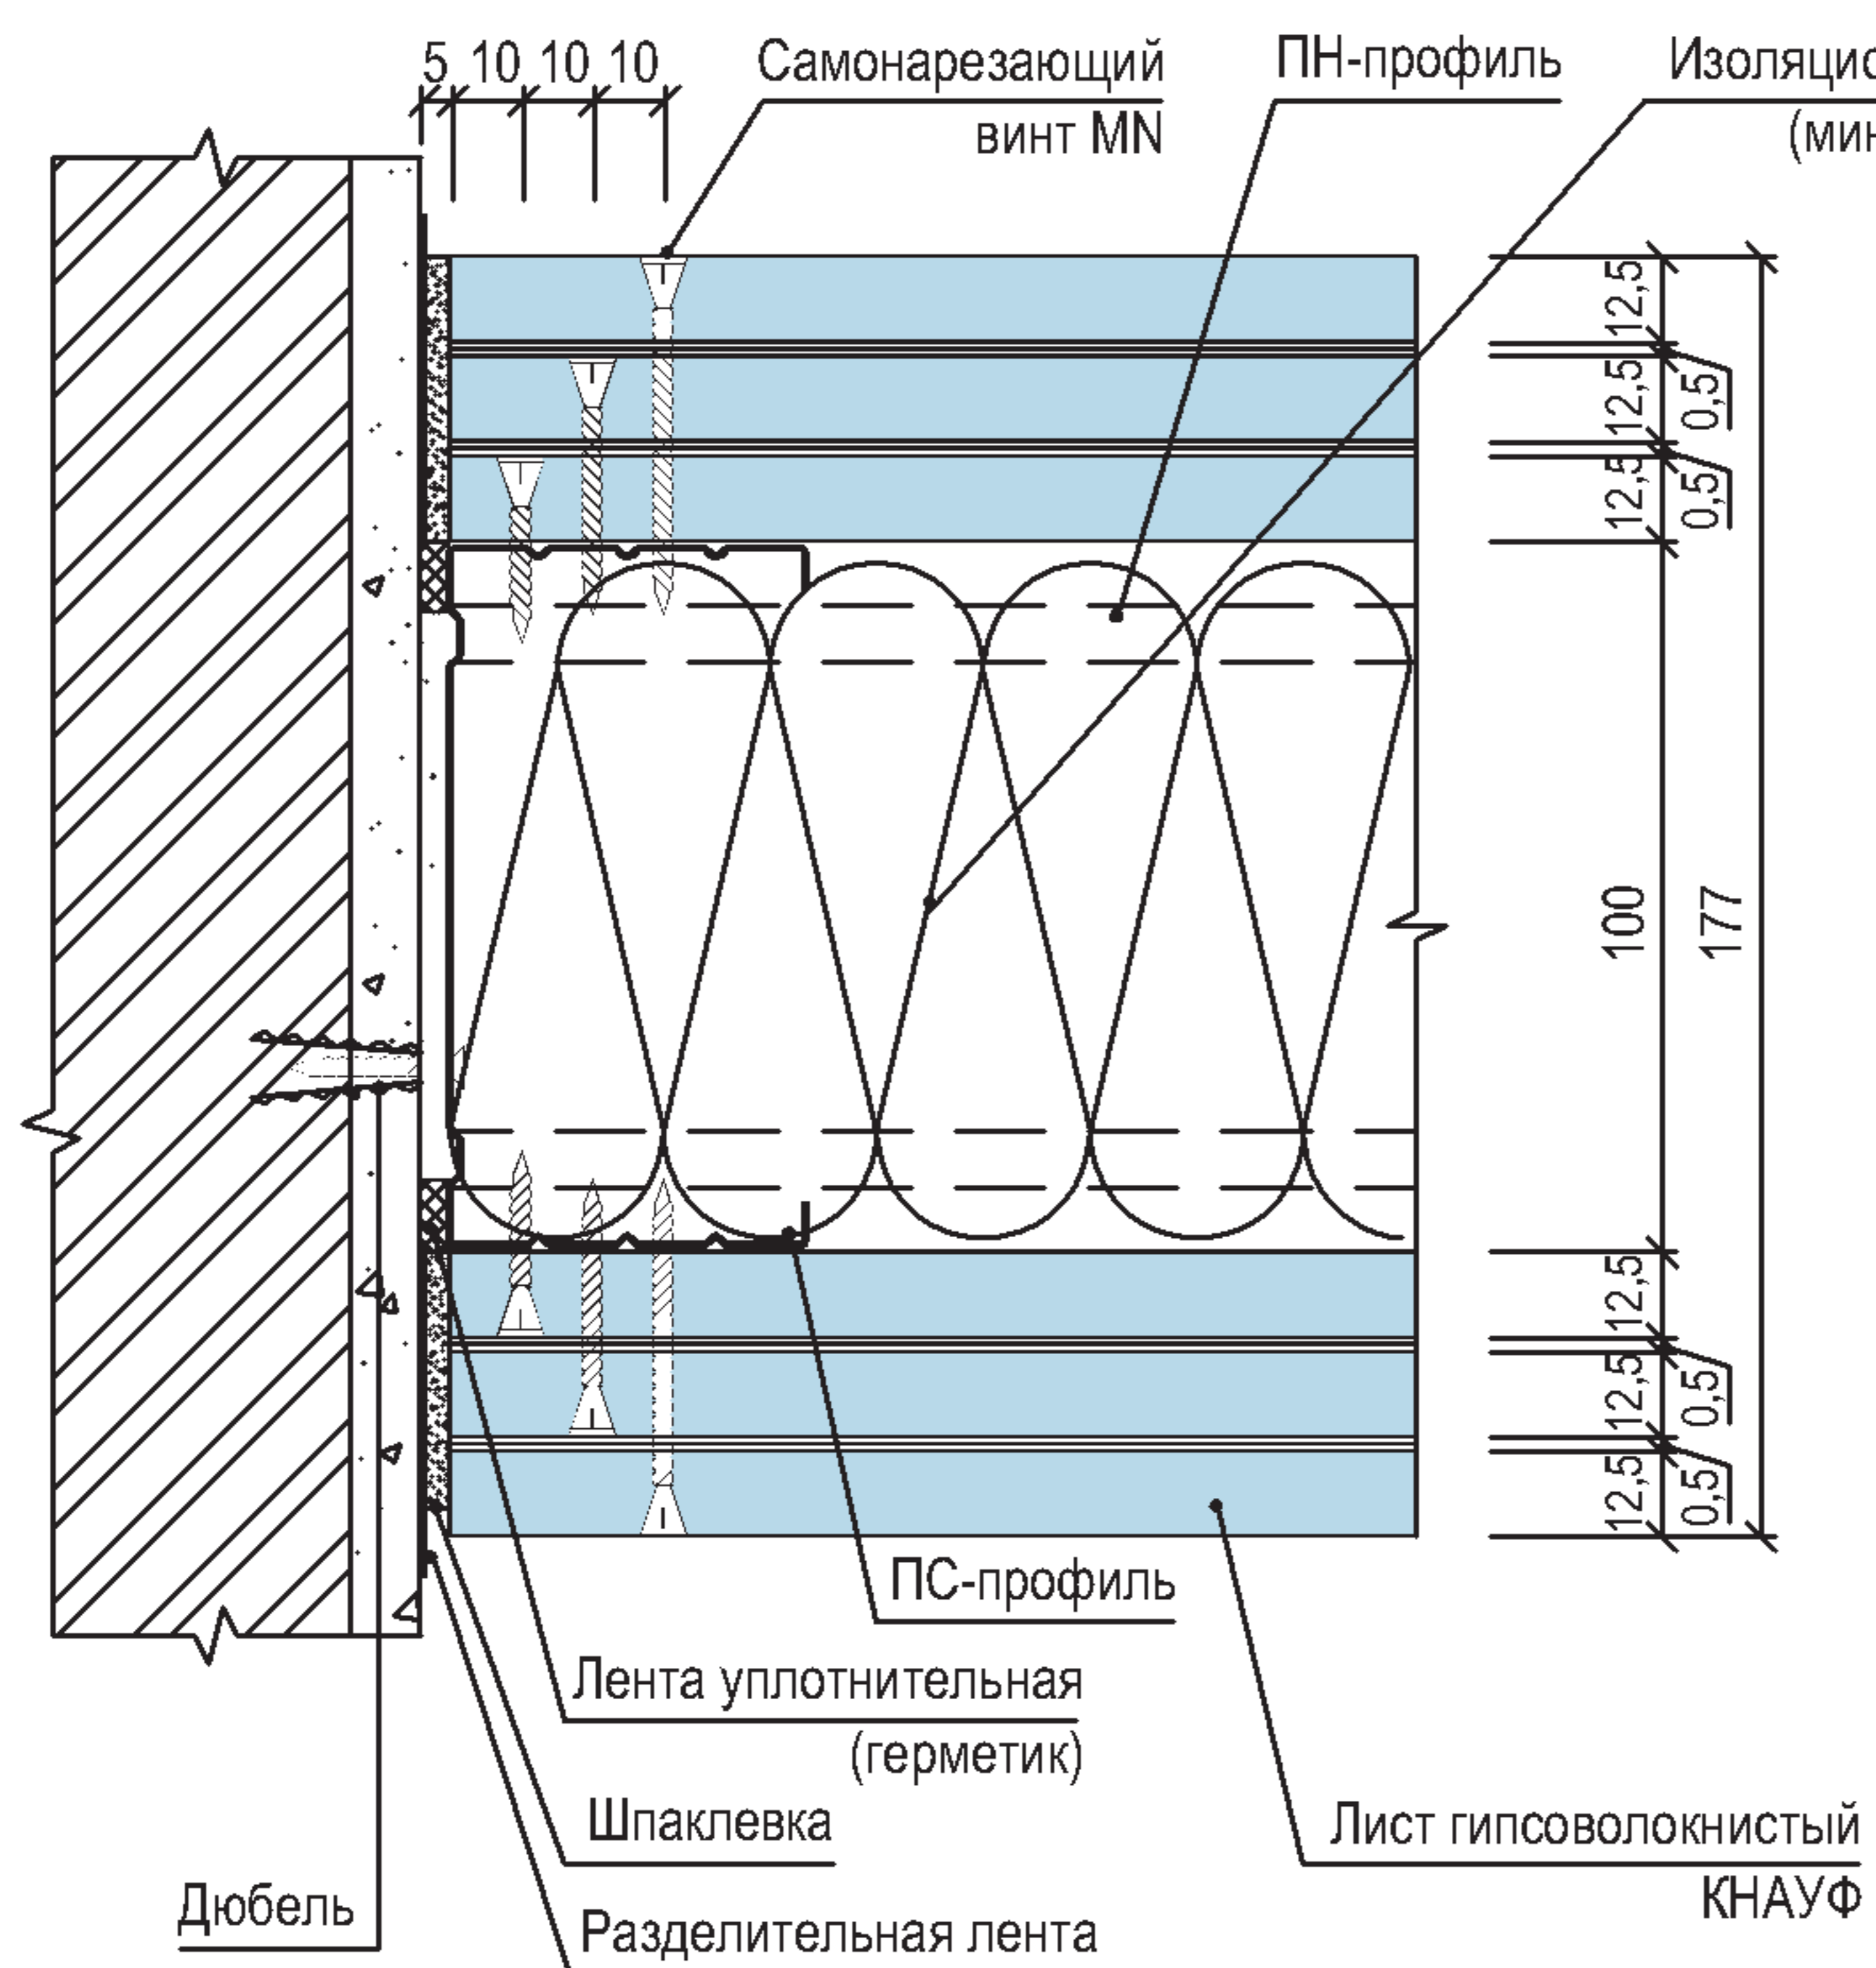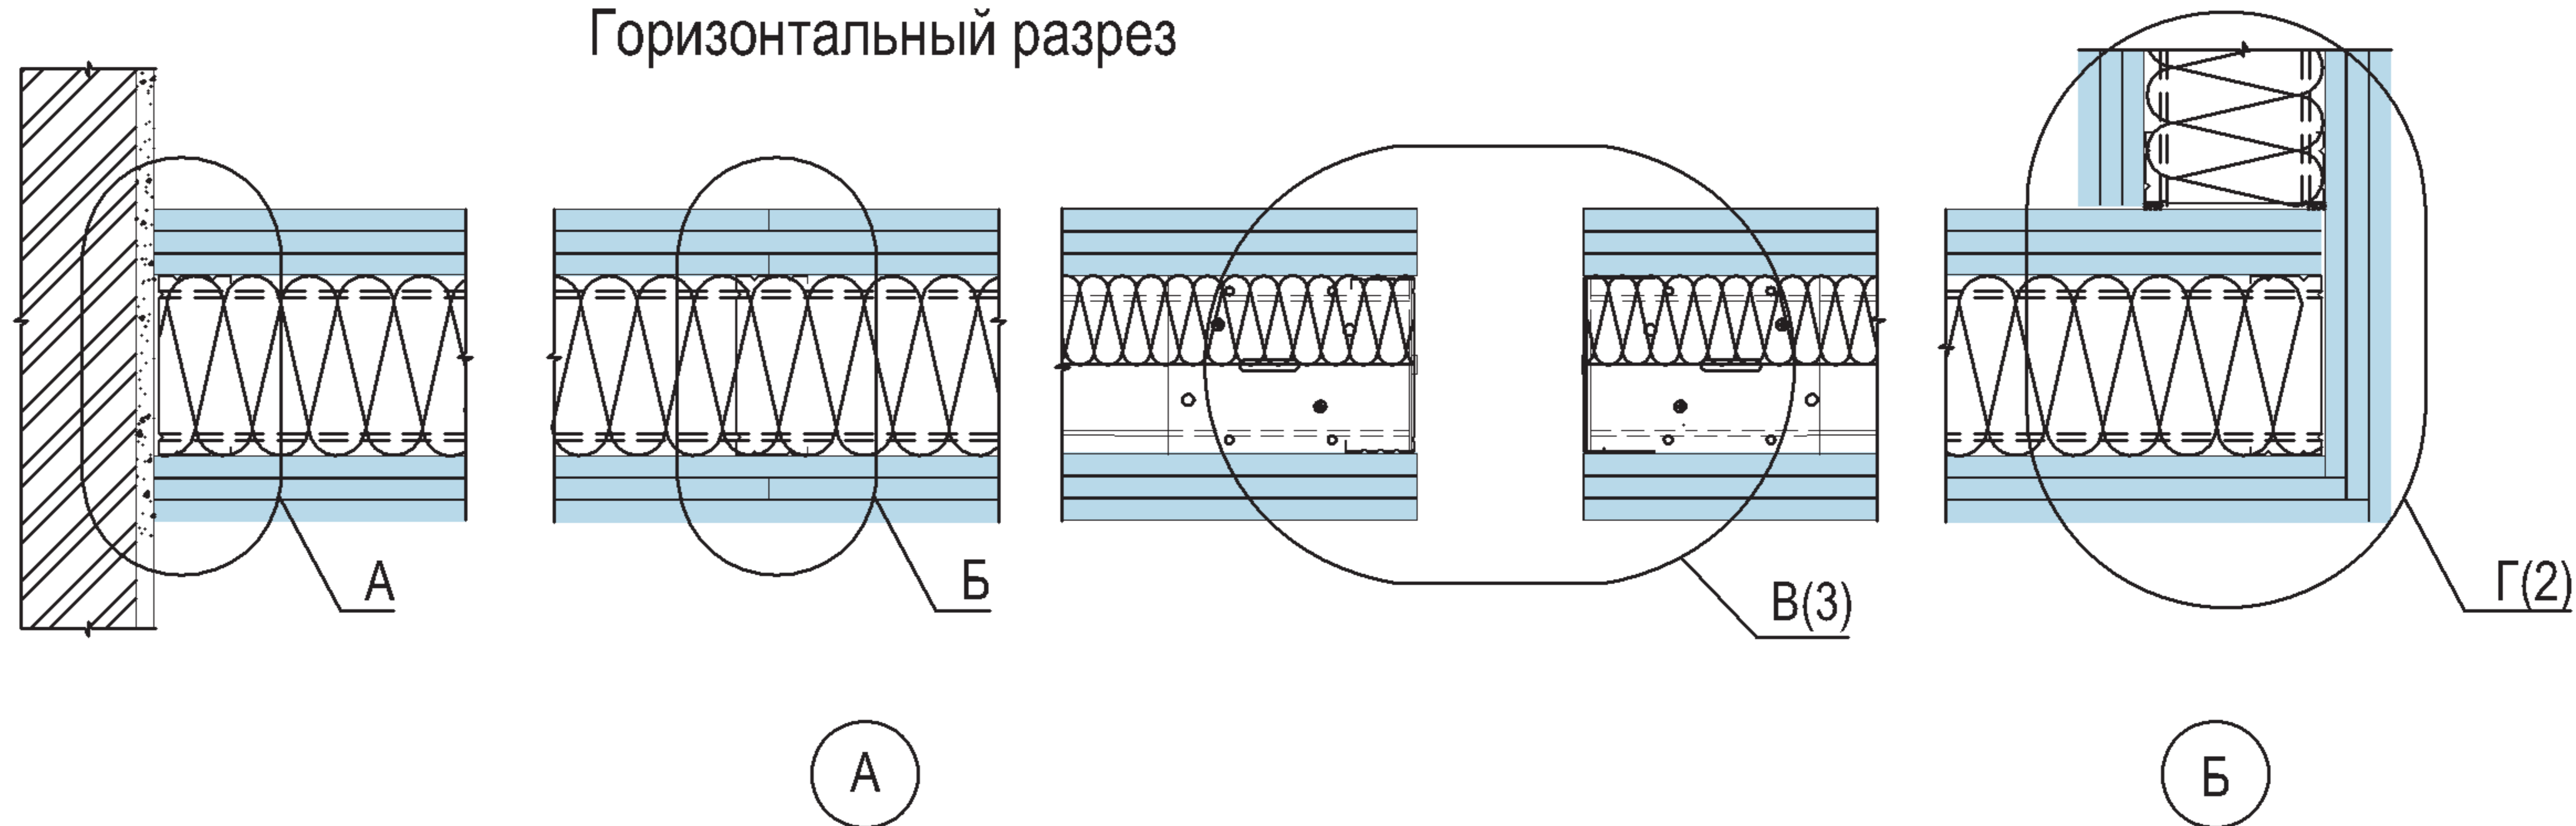Горизонтальный разрез



Изм.	Кол.уч.	Лист	N док.	Подпись	Дата
Нач. отд.	Еникеев			<i>Еникеев</i>	04.07.
ГИП	Иваничкин			<i>Иваничкин</i>	
Гл. архит.	Чунтонов			<i>Чунтонов</i>	
Разработ.	Аксенова			<i>Аксенова</i>	
Н. контр.	Чунтонов			<i>Чунтонов</i>	



1.031.9-3.10.3-7

Перегорodka C367

Изм.	Кол.уч.	Лист	N док.	Подпись	Дата
Нач. отд.	Еникеев			<i>Еникеев</i>	04.07.
ГИП	Иваничкин			<i>Иваничкин</i>	
Гл. архит.	Чунтонов			<i>Чунтонов</i>	
Разработ.	Аксенова			<i>Аксенова</i>	
Н. контр.	Чунтонов			<i>Чунтонов</i>	

Челябинский
ПРОМСТРОЙПРОЕКТ

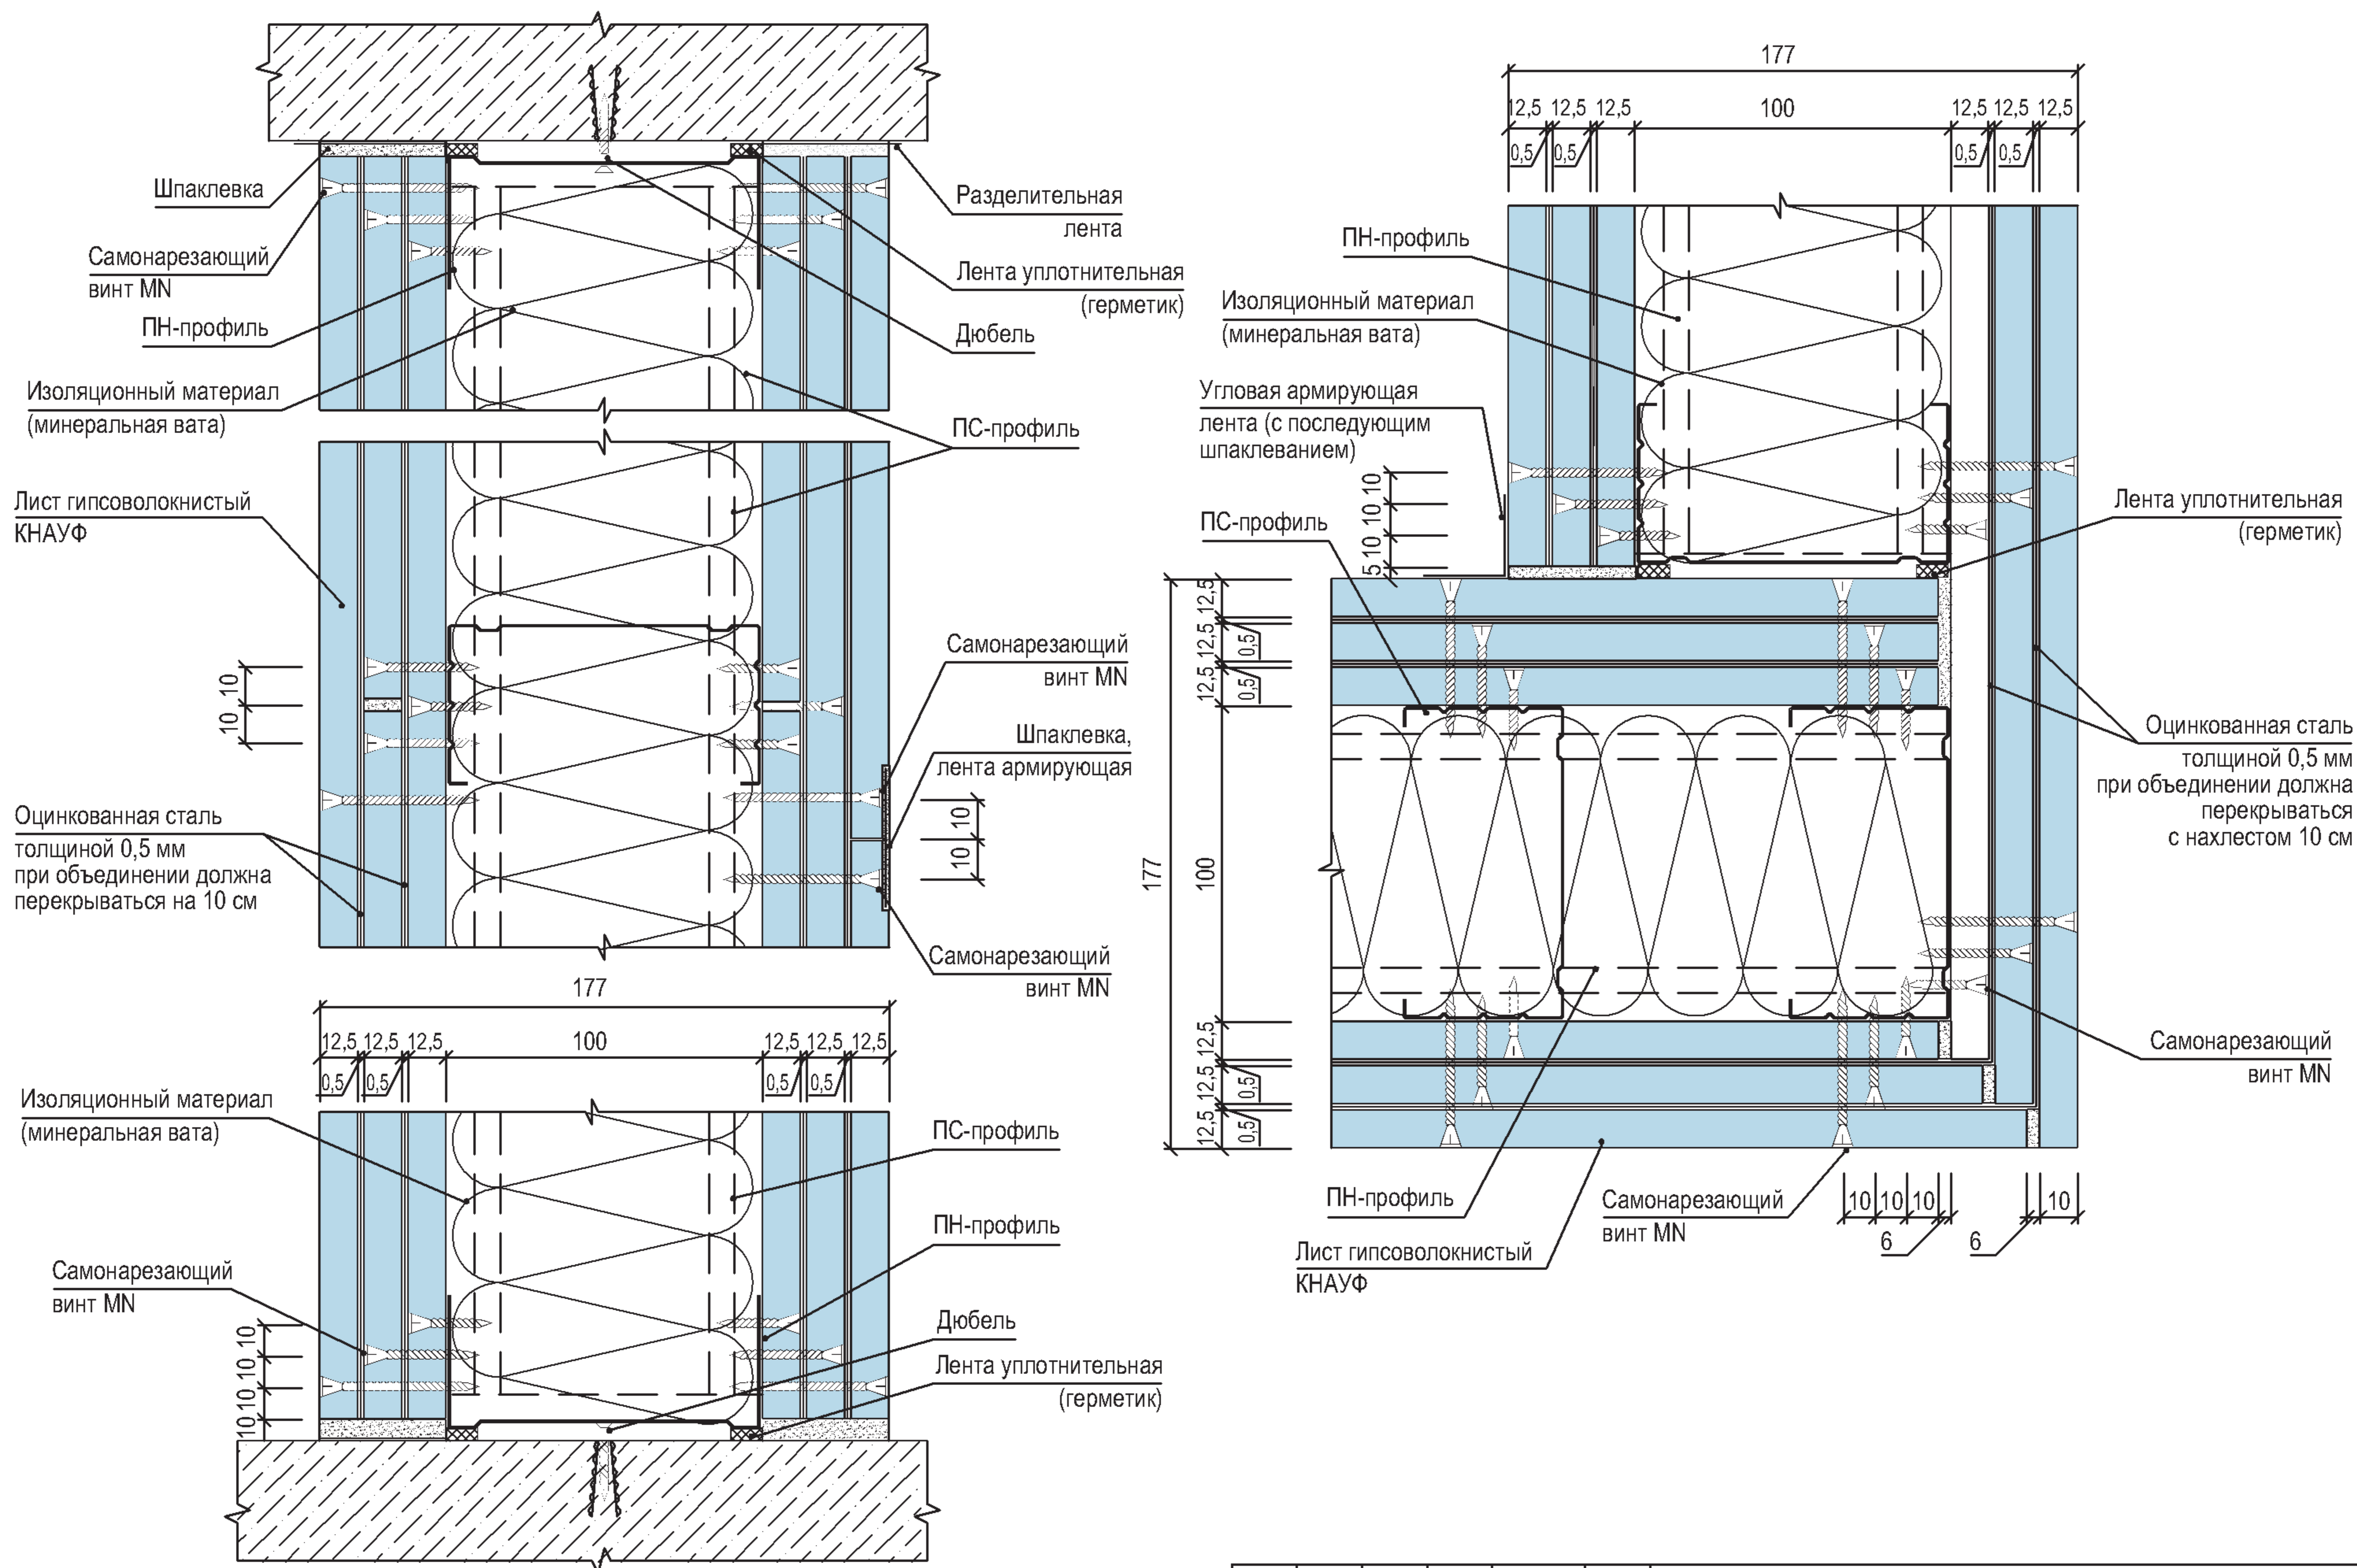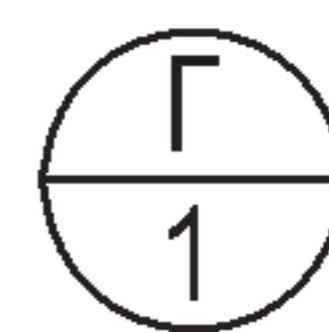Вертикальный разрез



Изм. № подл.	Подп. и дата	Взам. инв. №


Изм.	Кол.уч.	Лист	N док.	Подп.	Дата

1.031.9-3.10.3-7

В

вариант 1

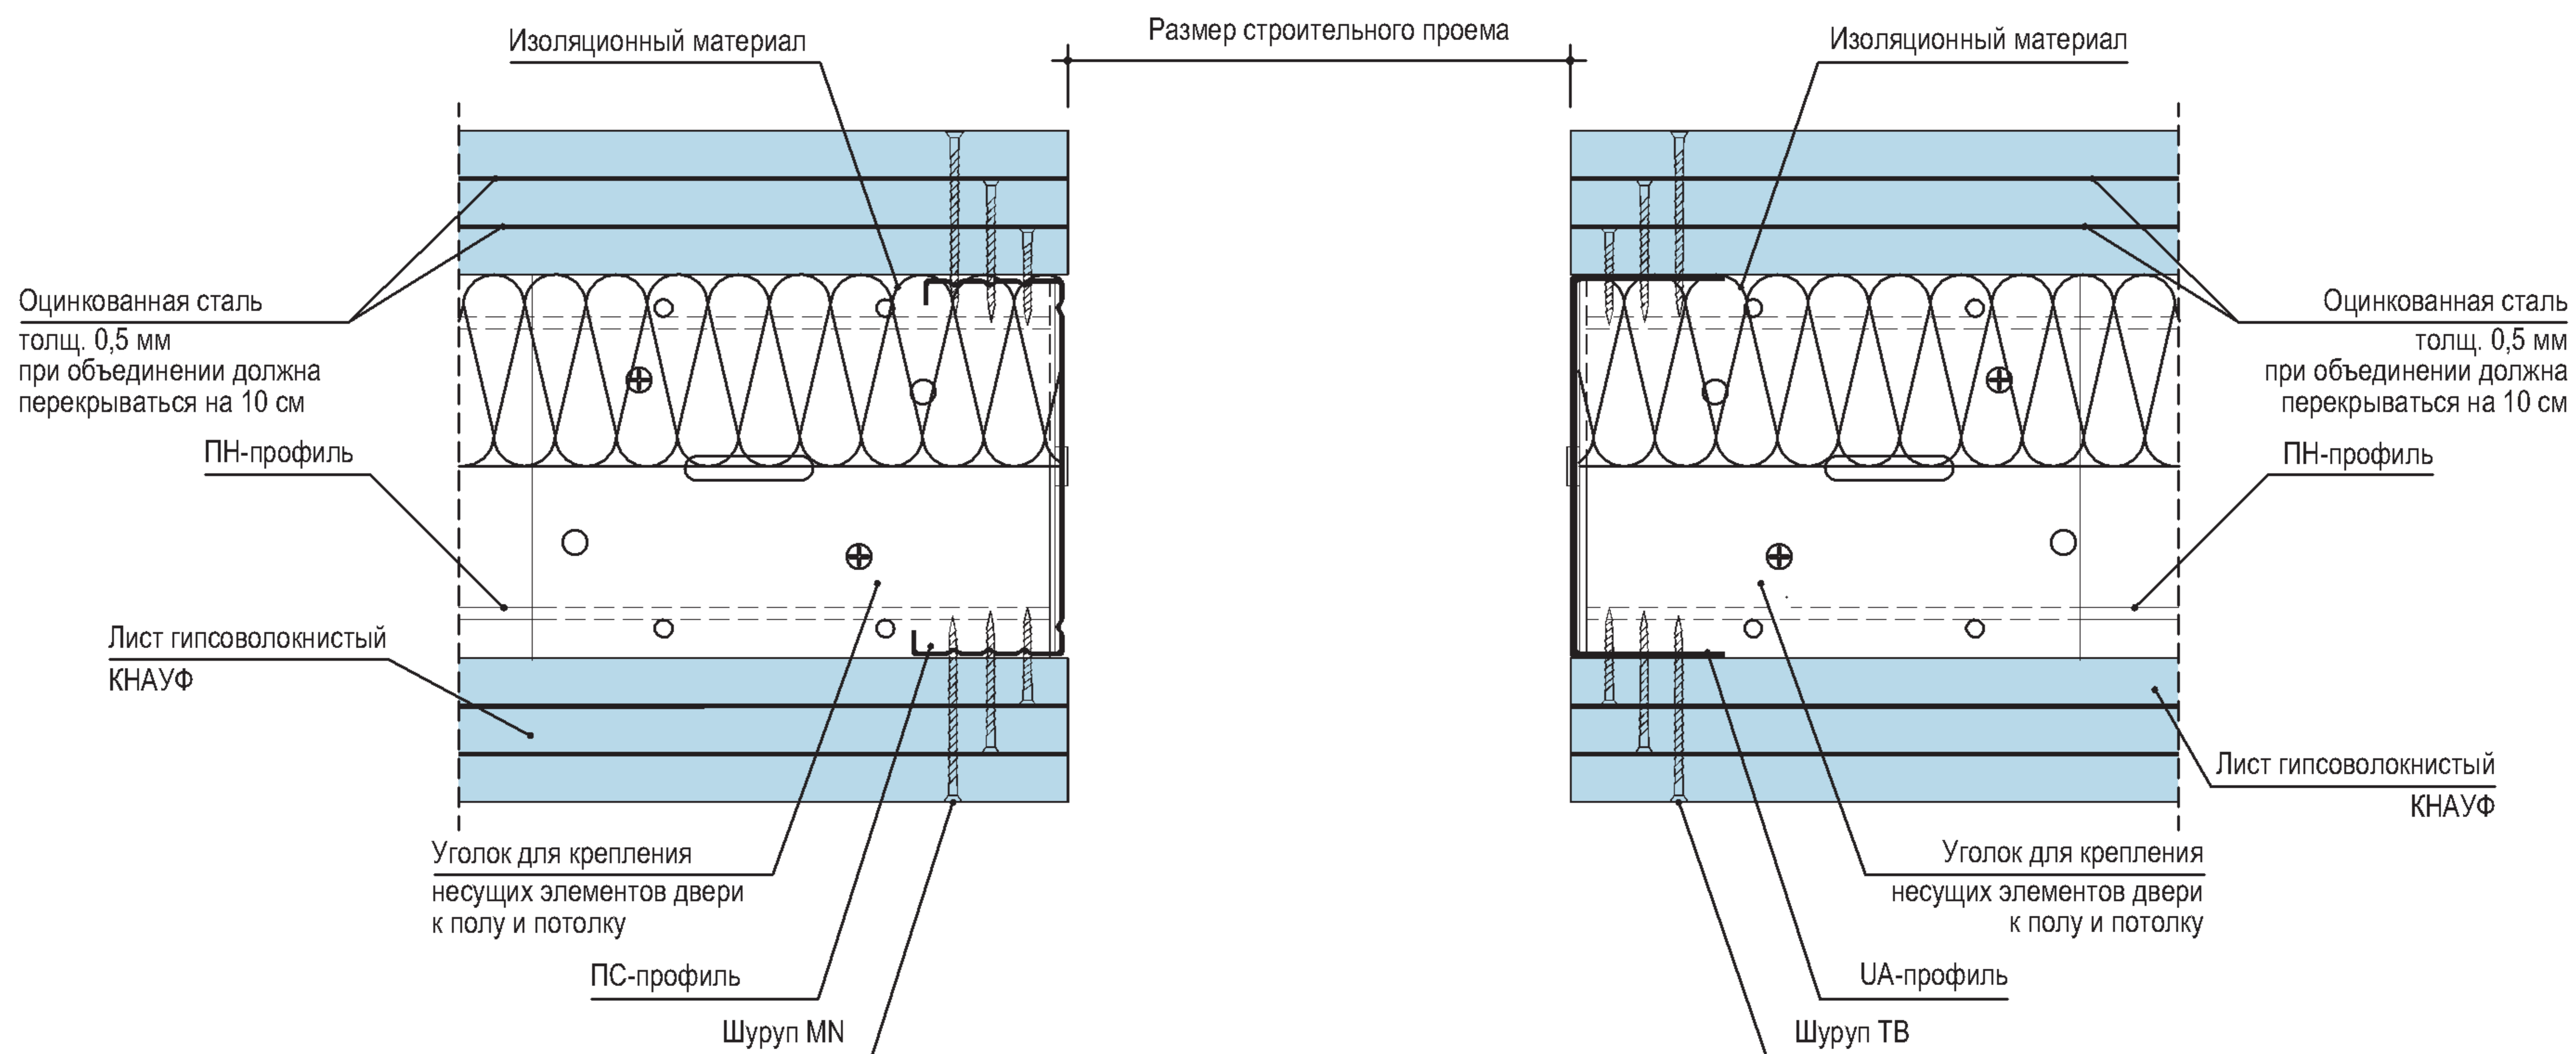вариант 2



Взам. инв. №

Подп. и дата

Инв. № подл.


Изм.	Кол.уч.	Лист	№ док.	Подп.	Дата

1.031.9-3.10.3-7

Лист

3

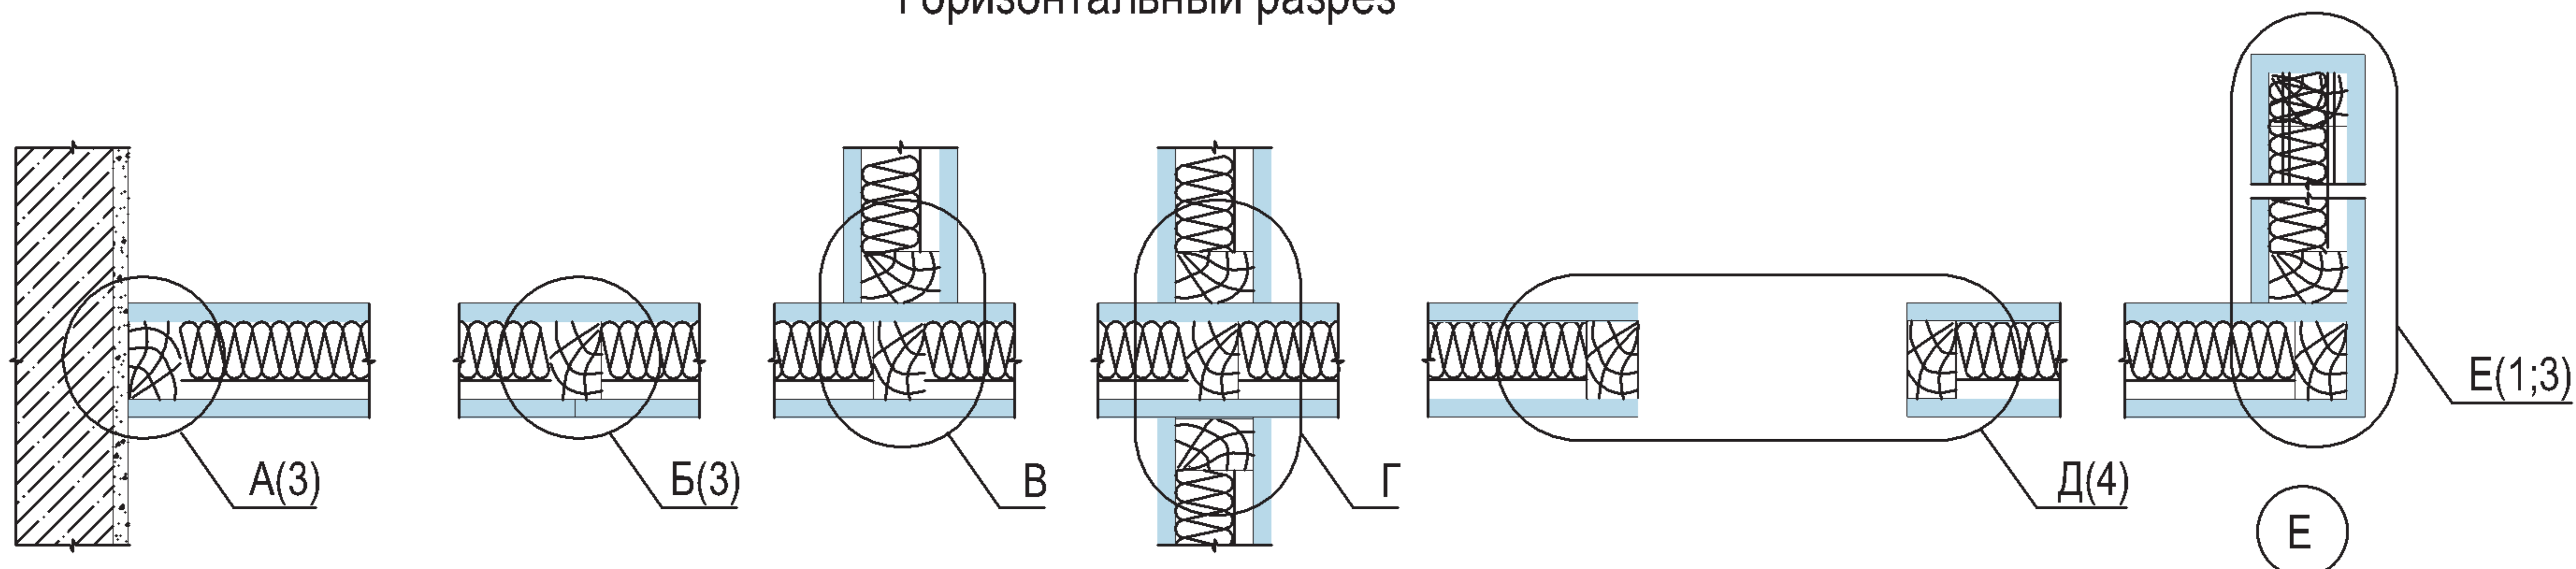
Горизонтальный разрез



В

Г

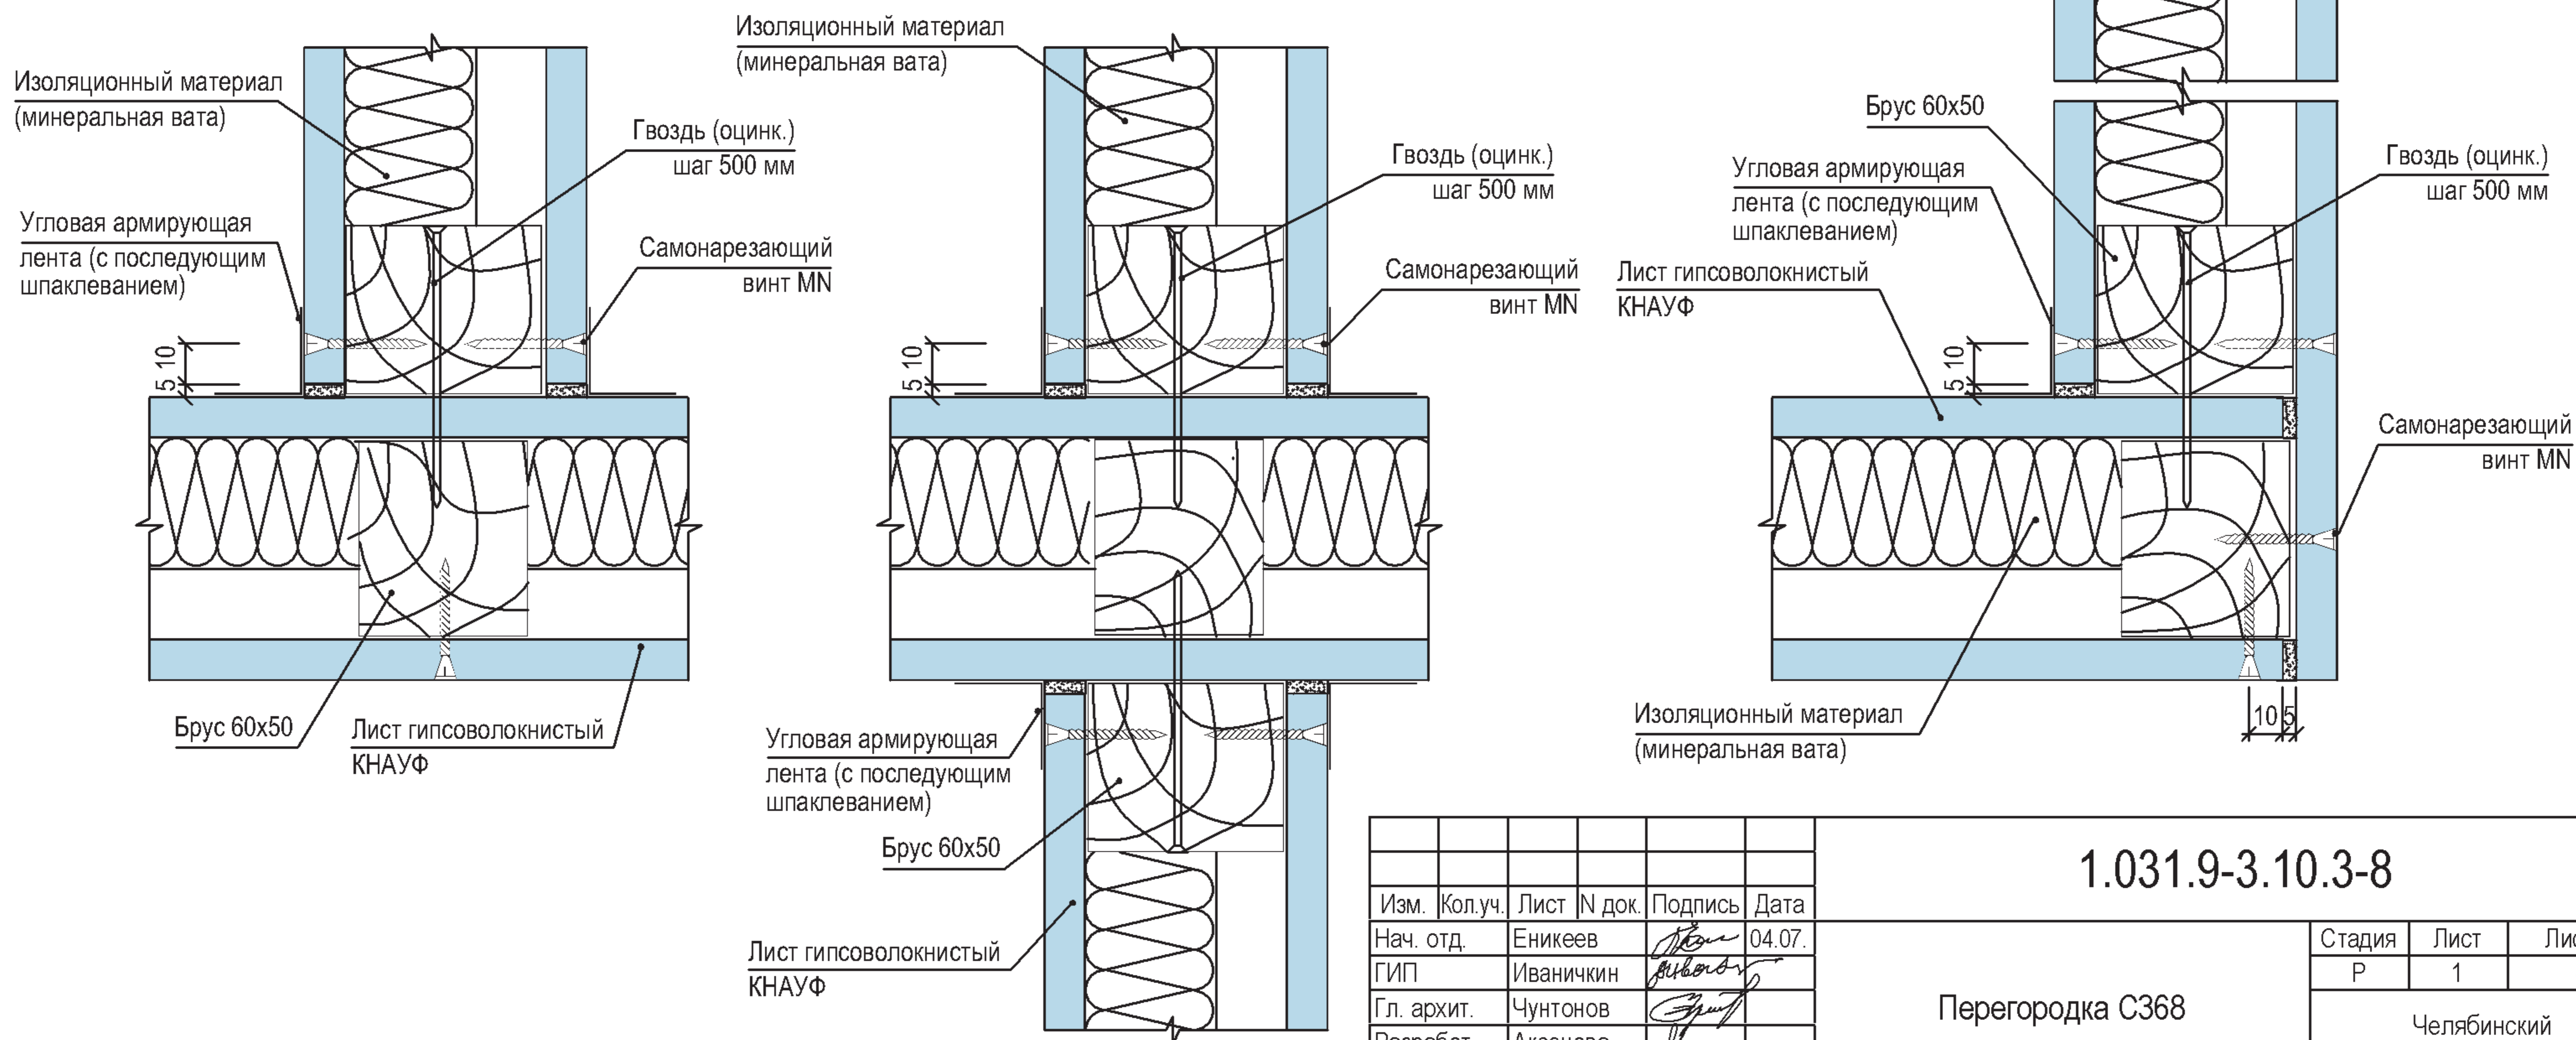Е




Изм.	Кол.уч.	Лист	N док.	Подпись	Дата
Нач. отд.	Еникеев			<i>[Signature]</i>	04.07.
ГИП	Иваничкин			<i>[Signature]</i>	
Гл. архит.	Чунтонов			<i>[Signature]</i>	
Разработ.	Аксенова			<i>[Signature]</i>	
Н. контр.	Чунтонов			<i>[Signature]</i>	

1.031.9-3.10.3-8

Перегородка С368


Стадия	Лист	Листов
Р	1	4
Челябинский ПРОМСТРОЙПРОЕКТ		

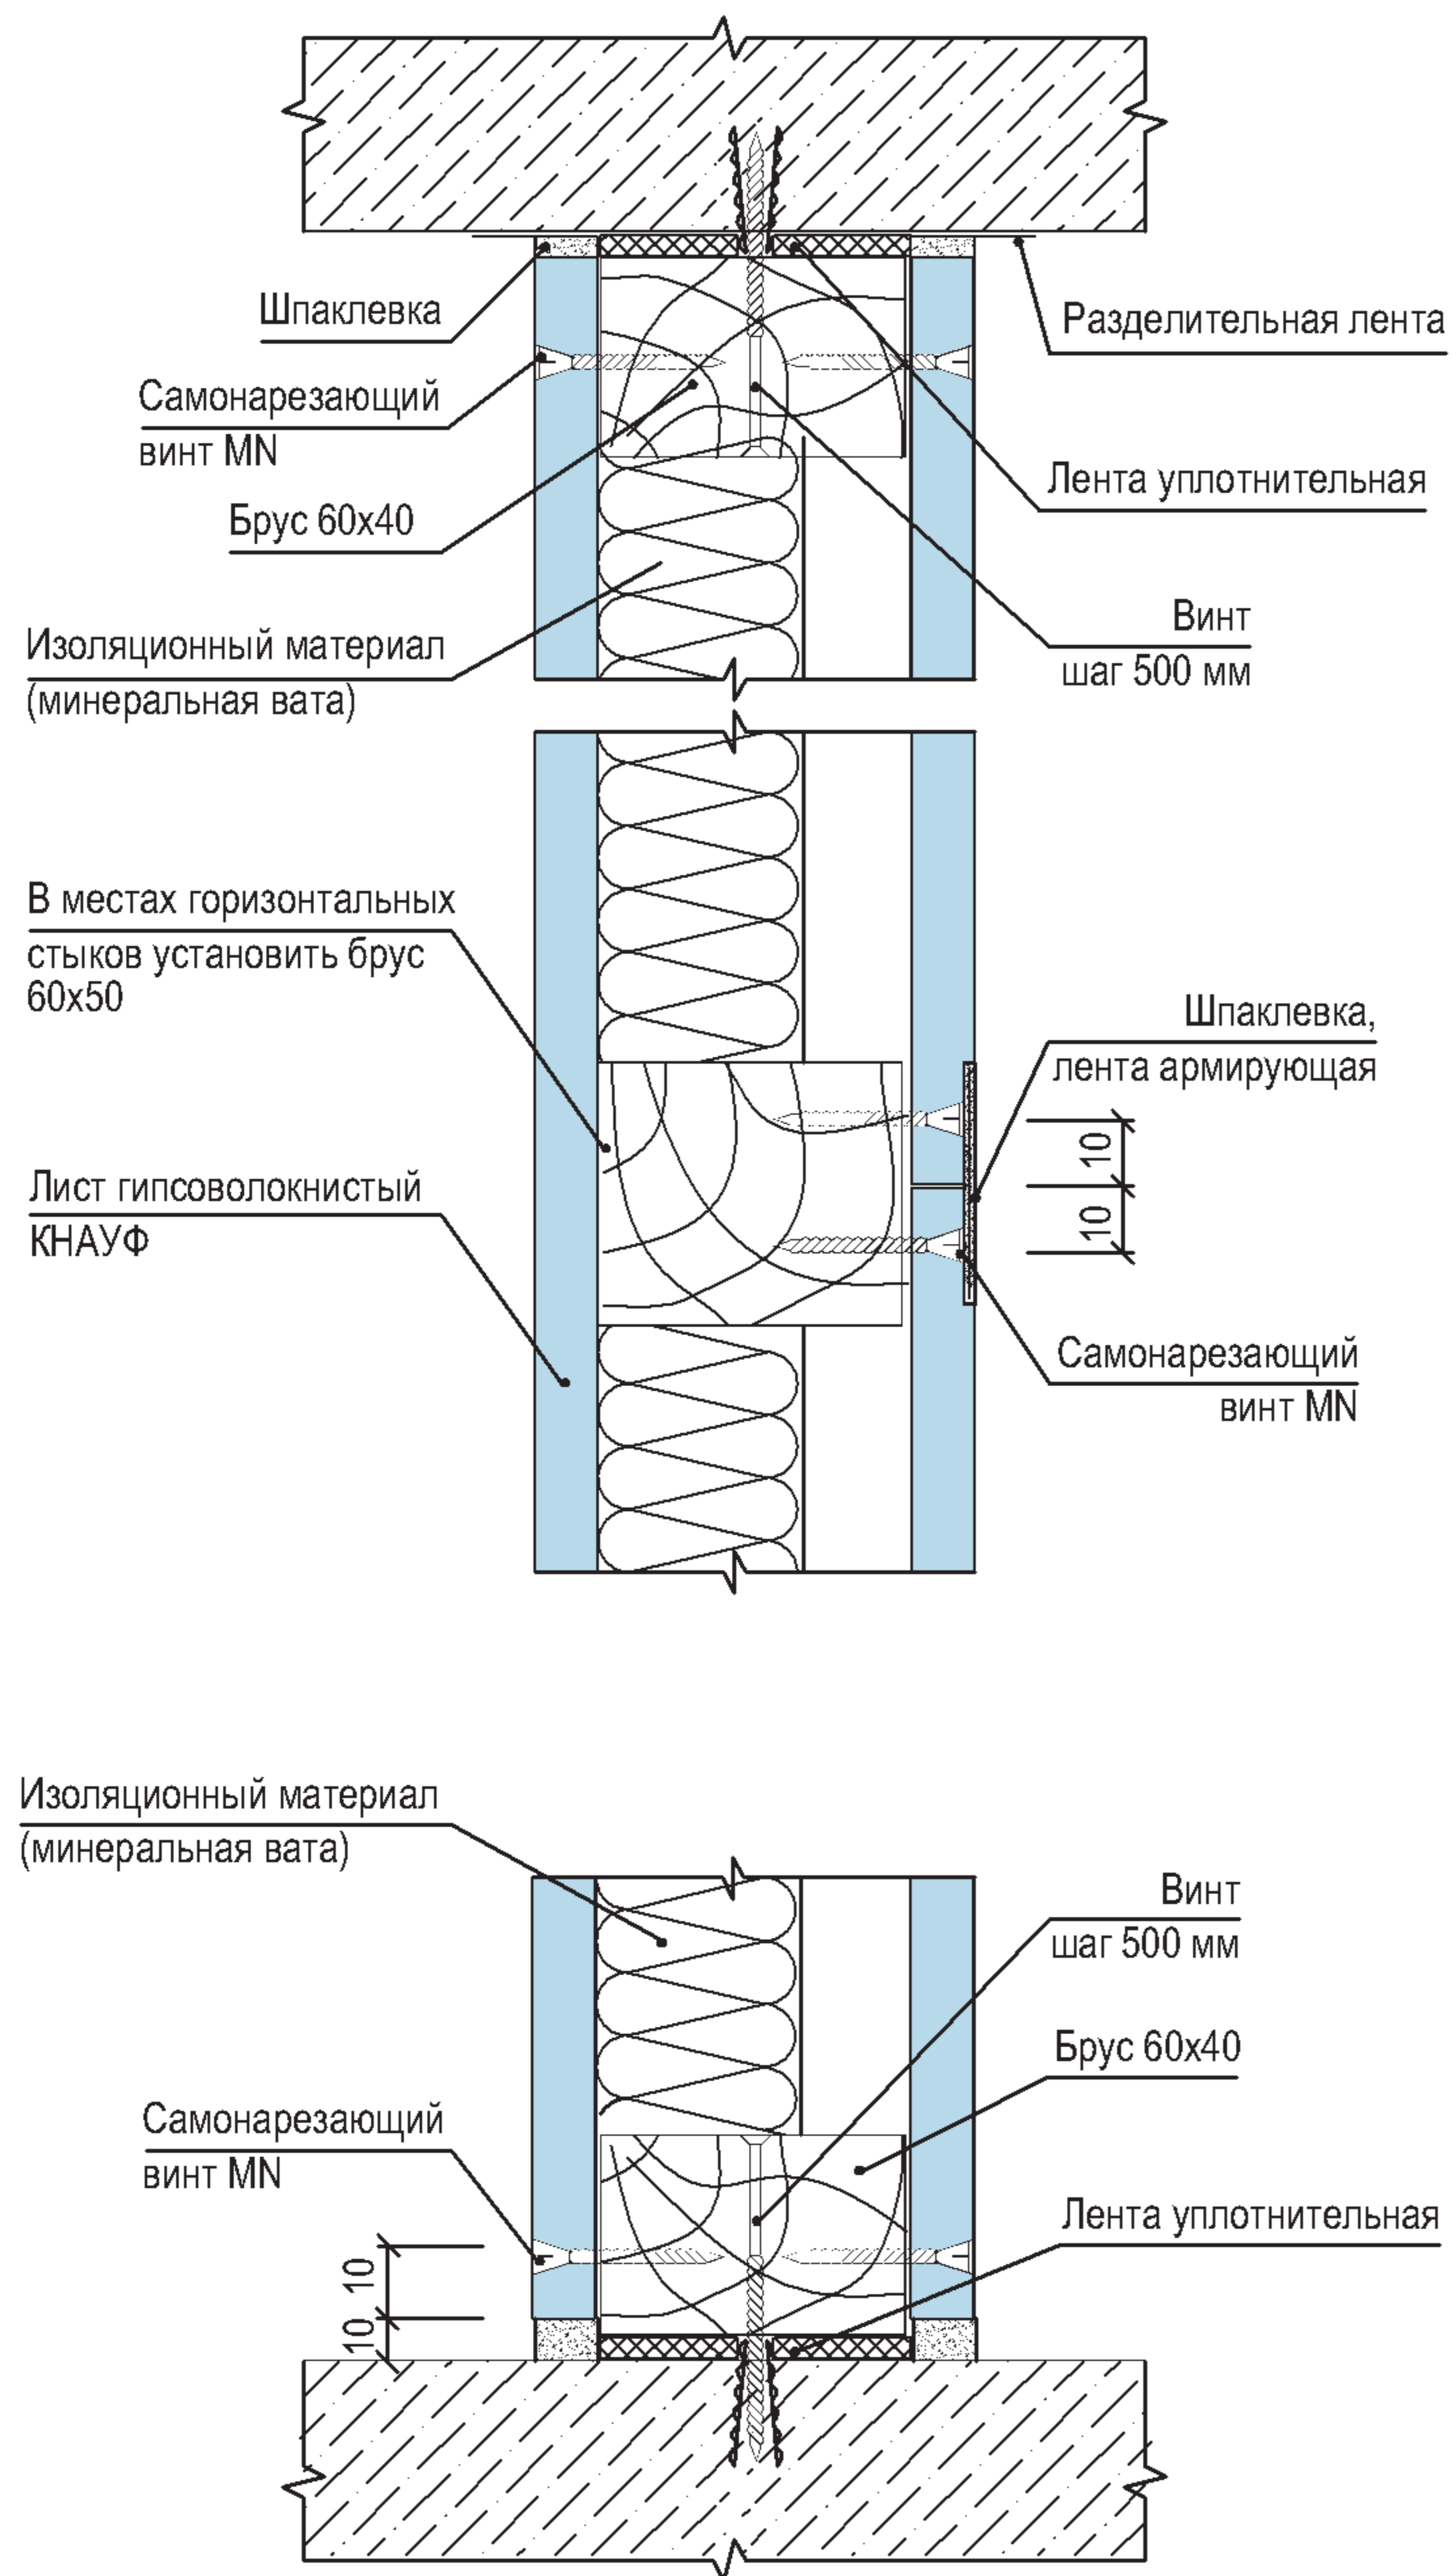Вертикальный разрез




Соединения с полом

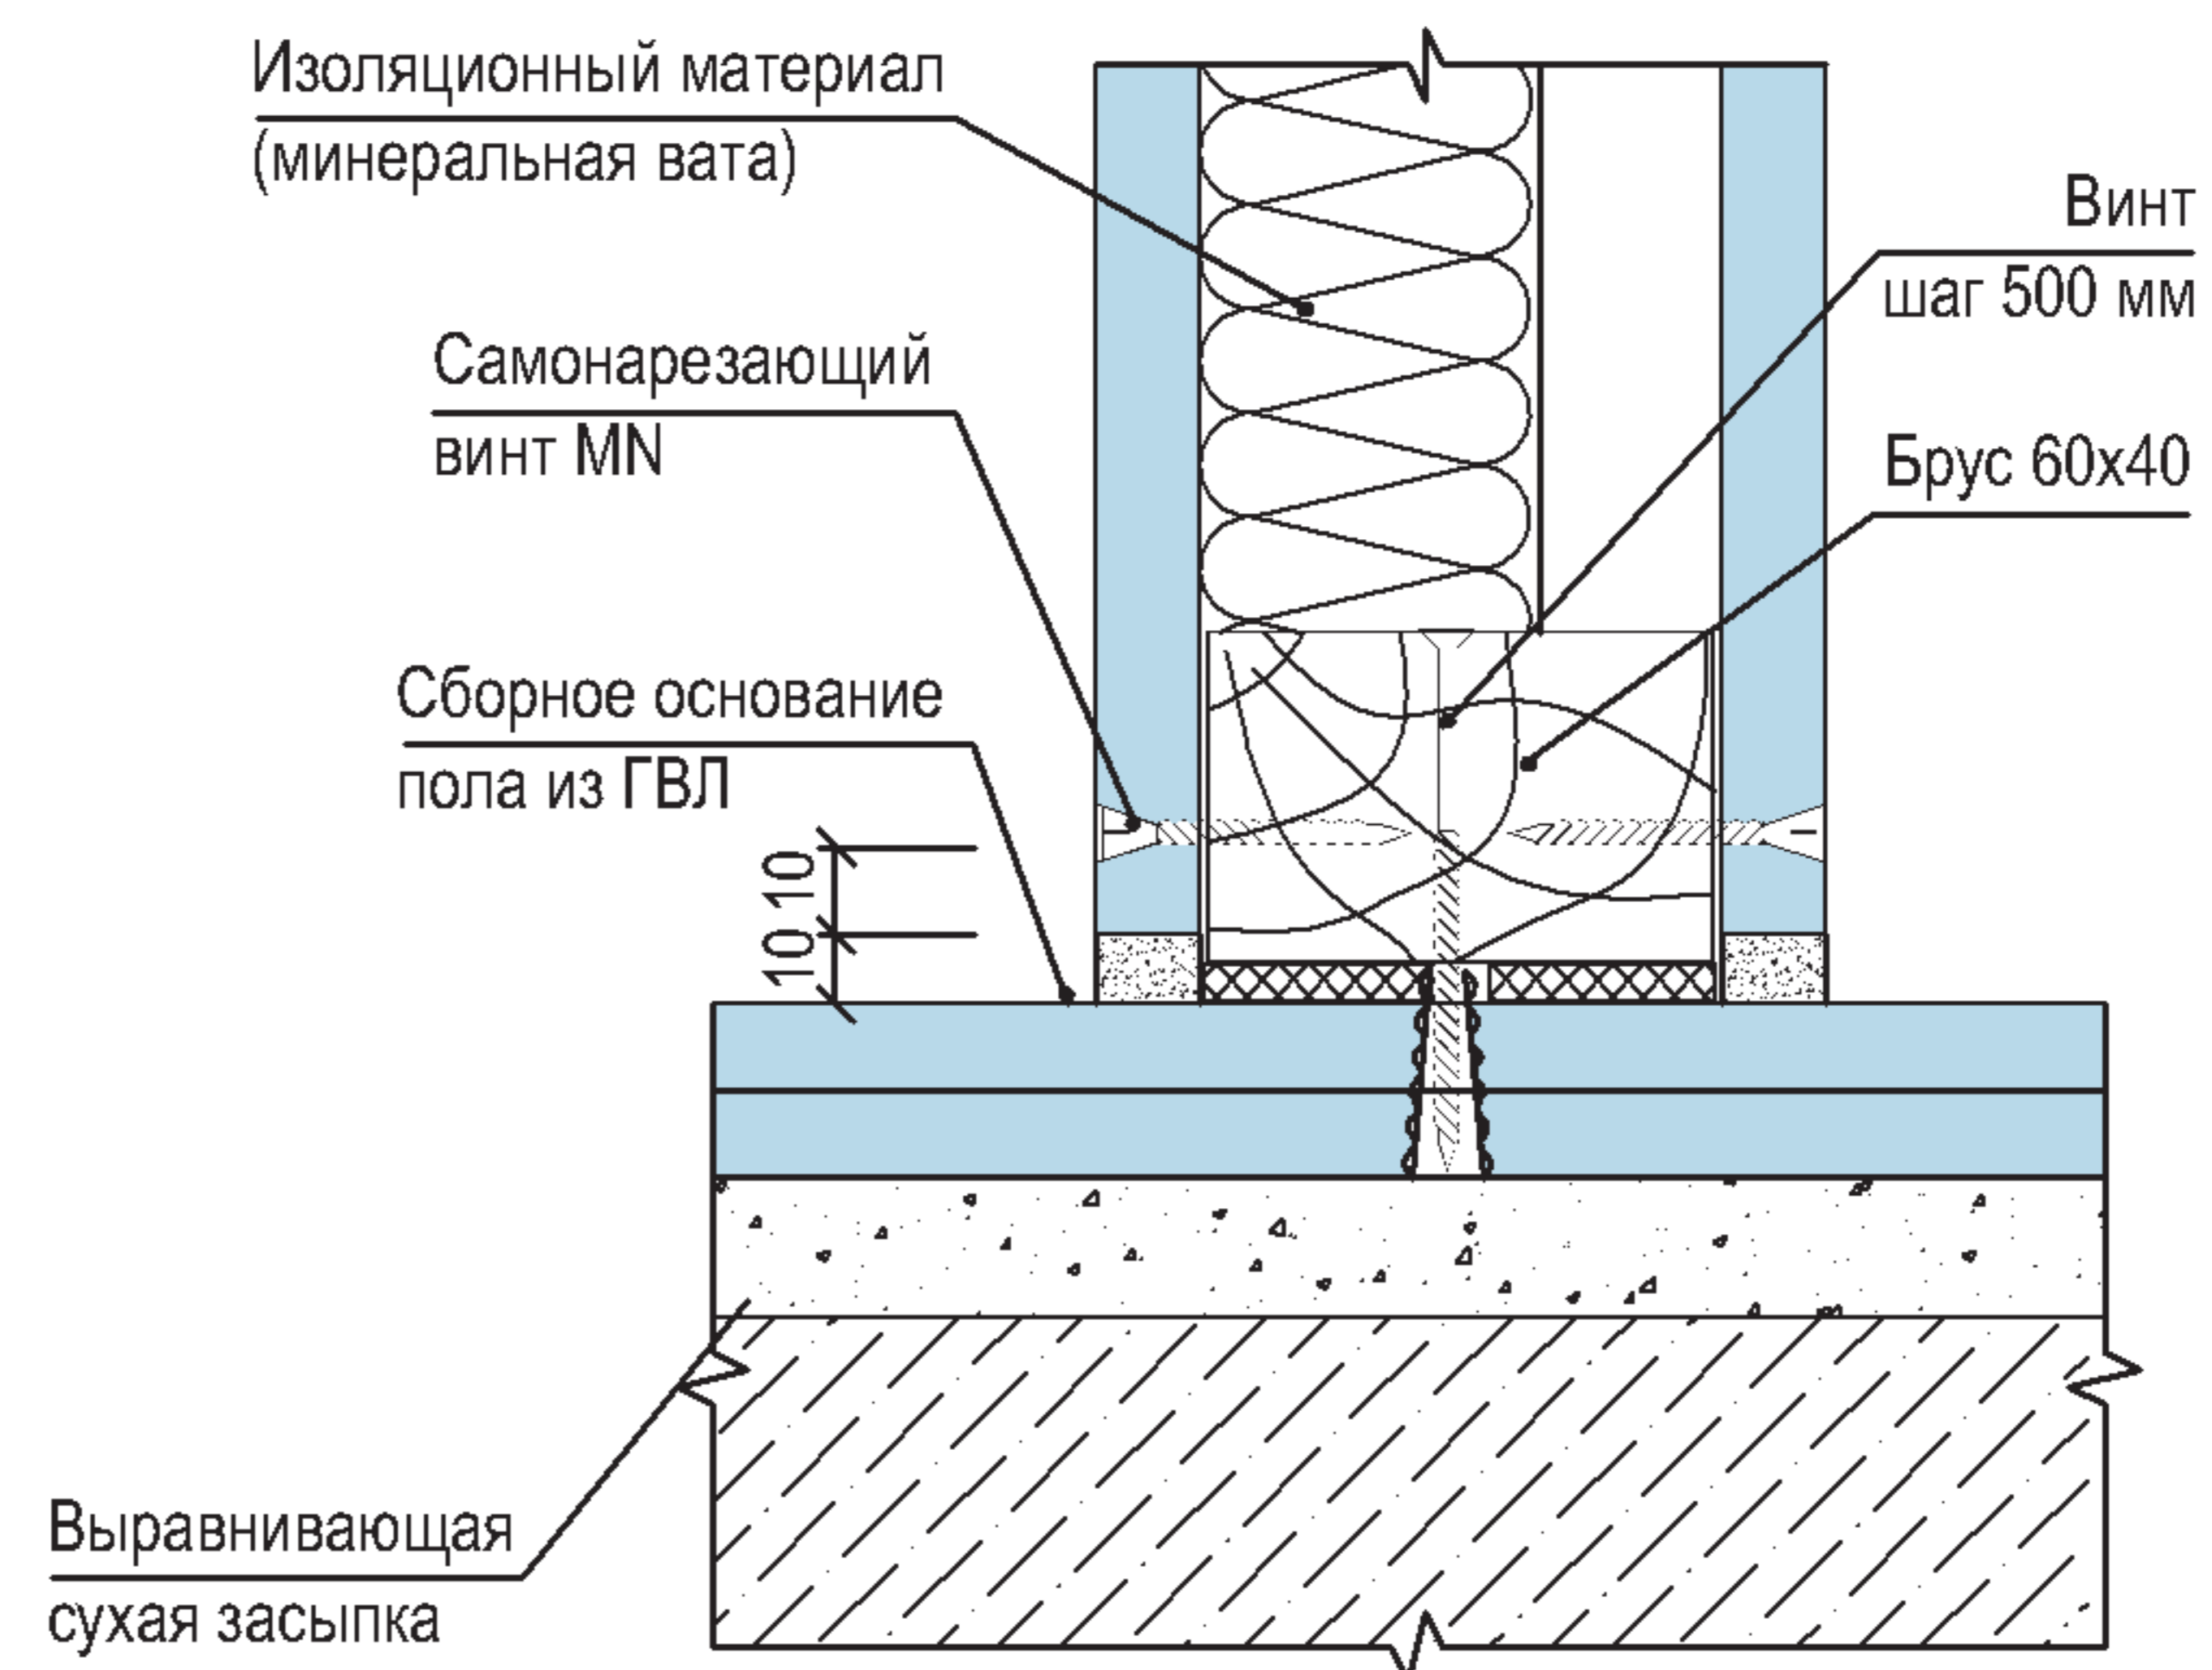а) присоединение к сухому сборному основанию пола




б) присоединение к основному полу

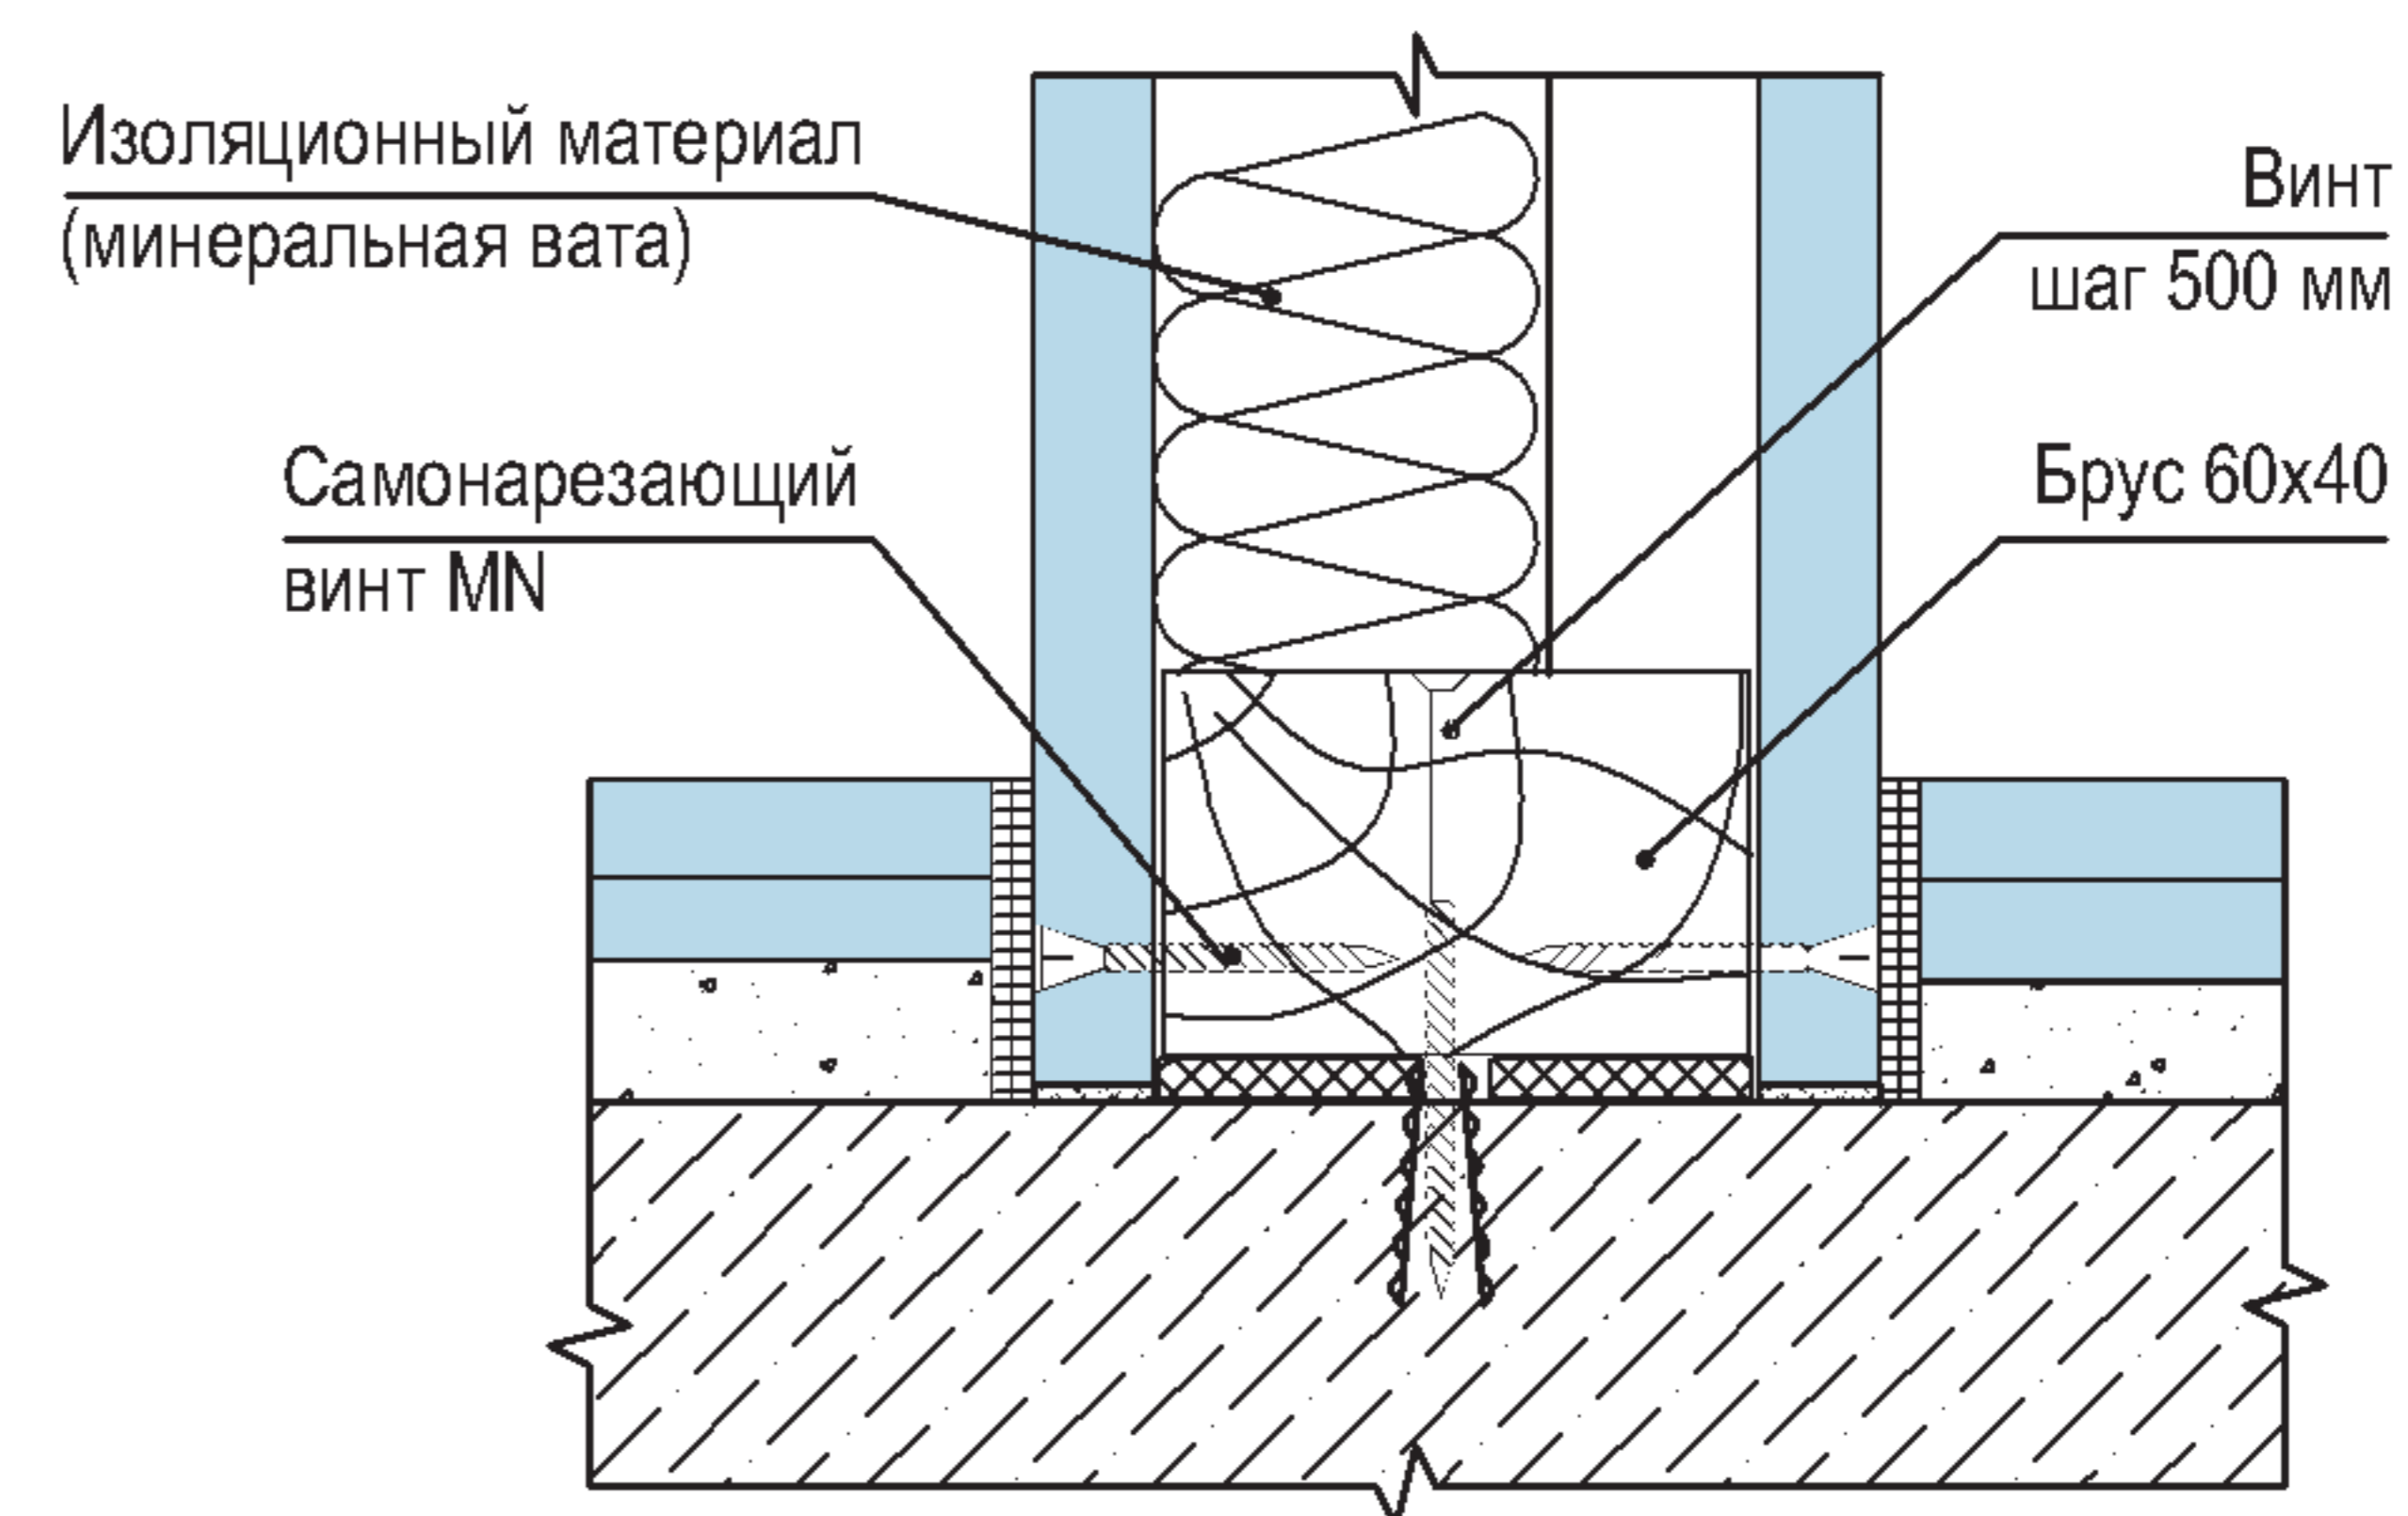


Изм. № подл.	Подп. и дата	Взам. инв. №

Изм.	Кол.уч.	Лист	N док.	Подп.	Дата

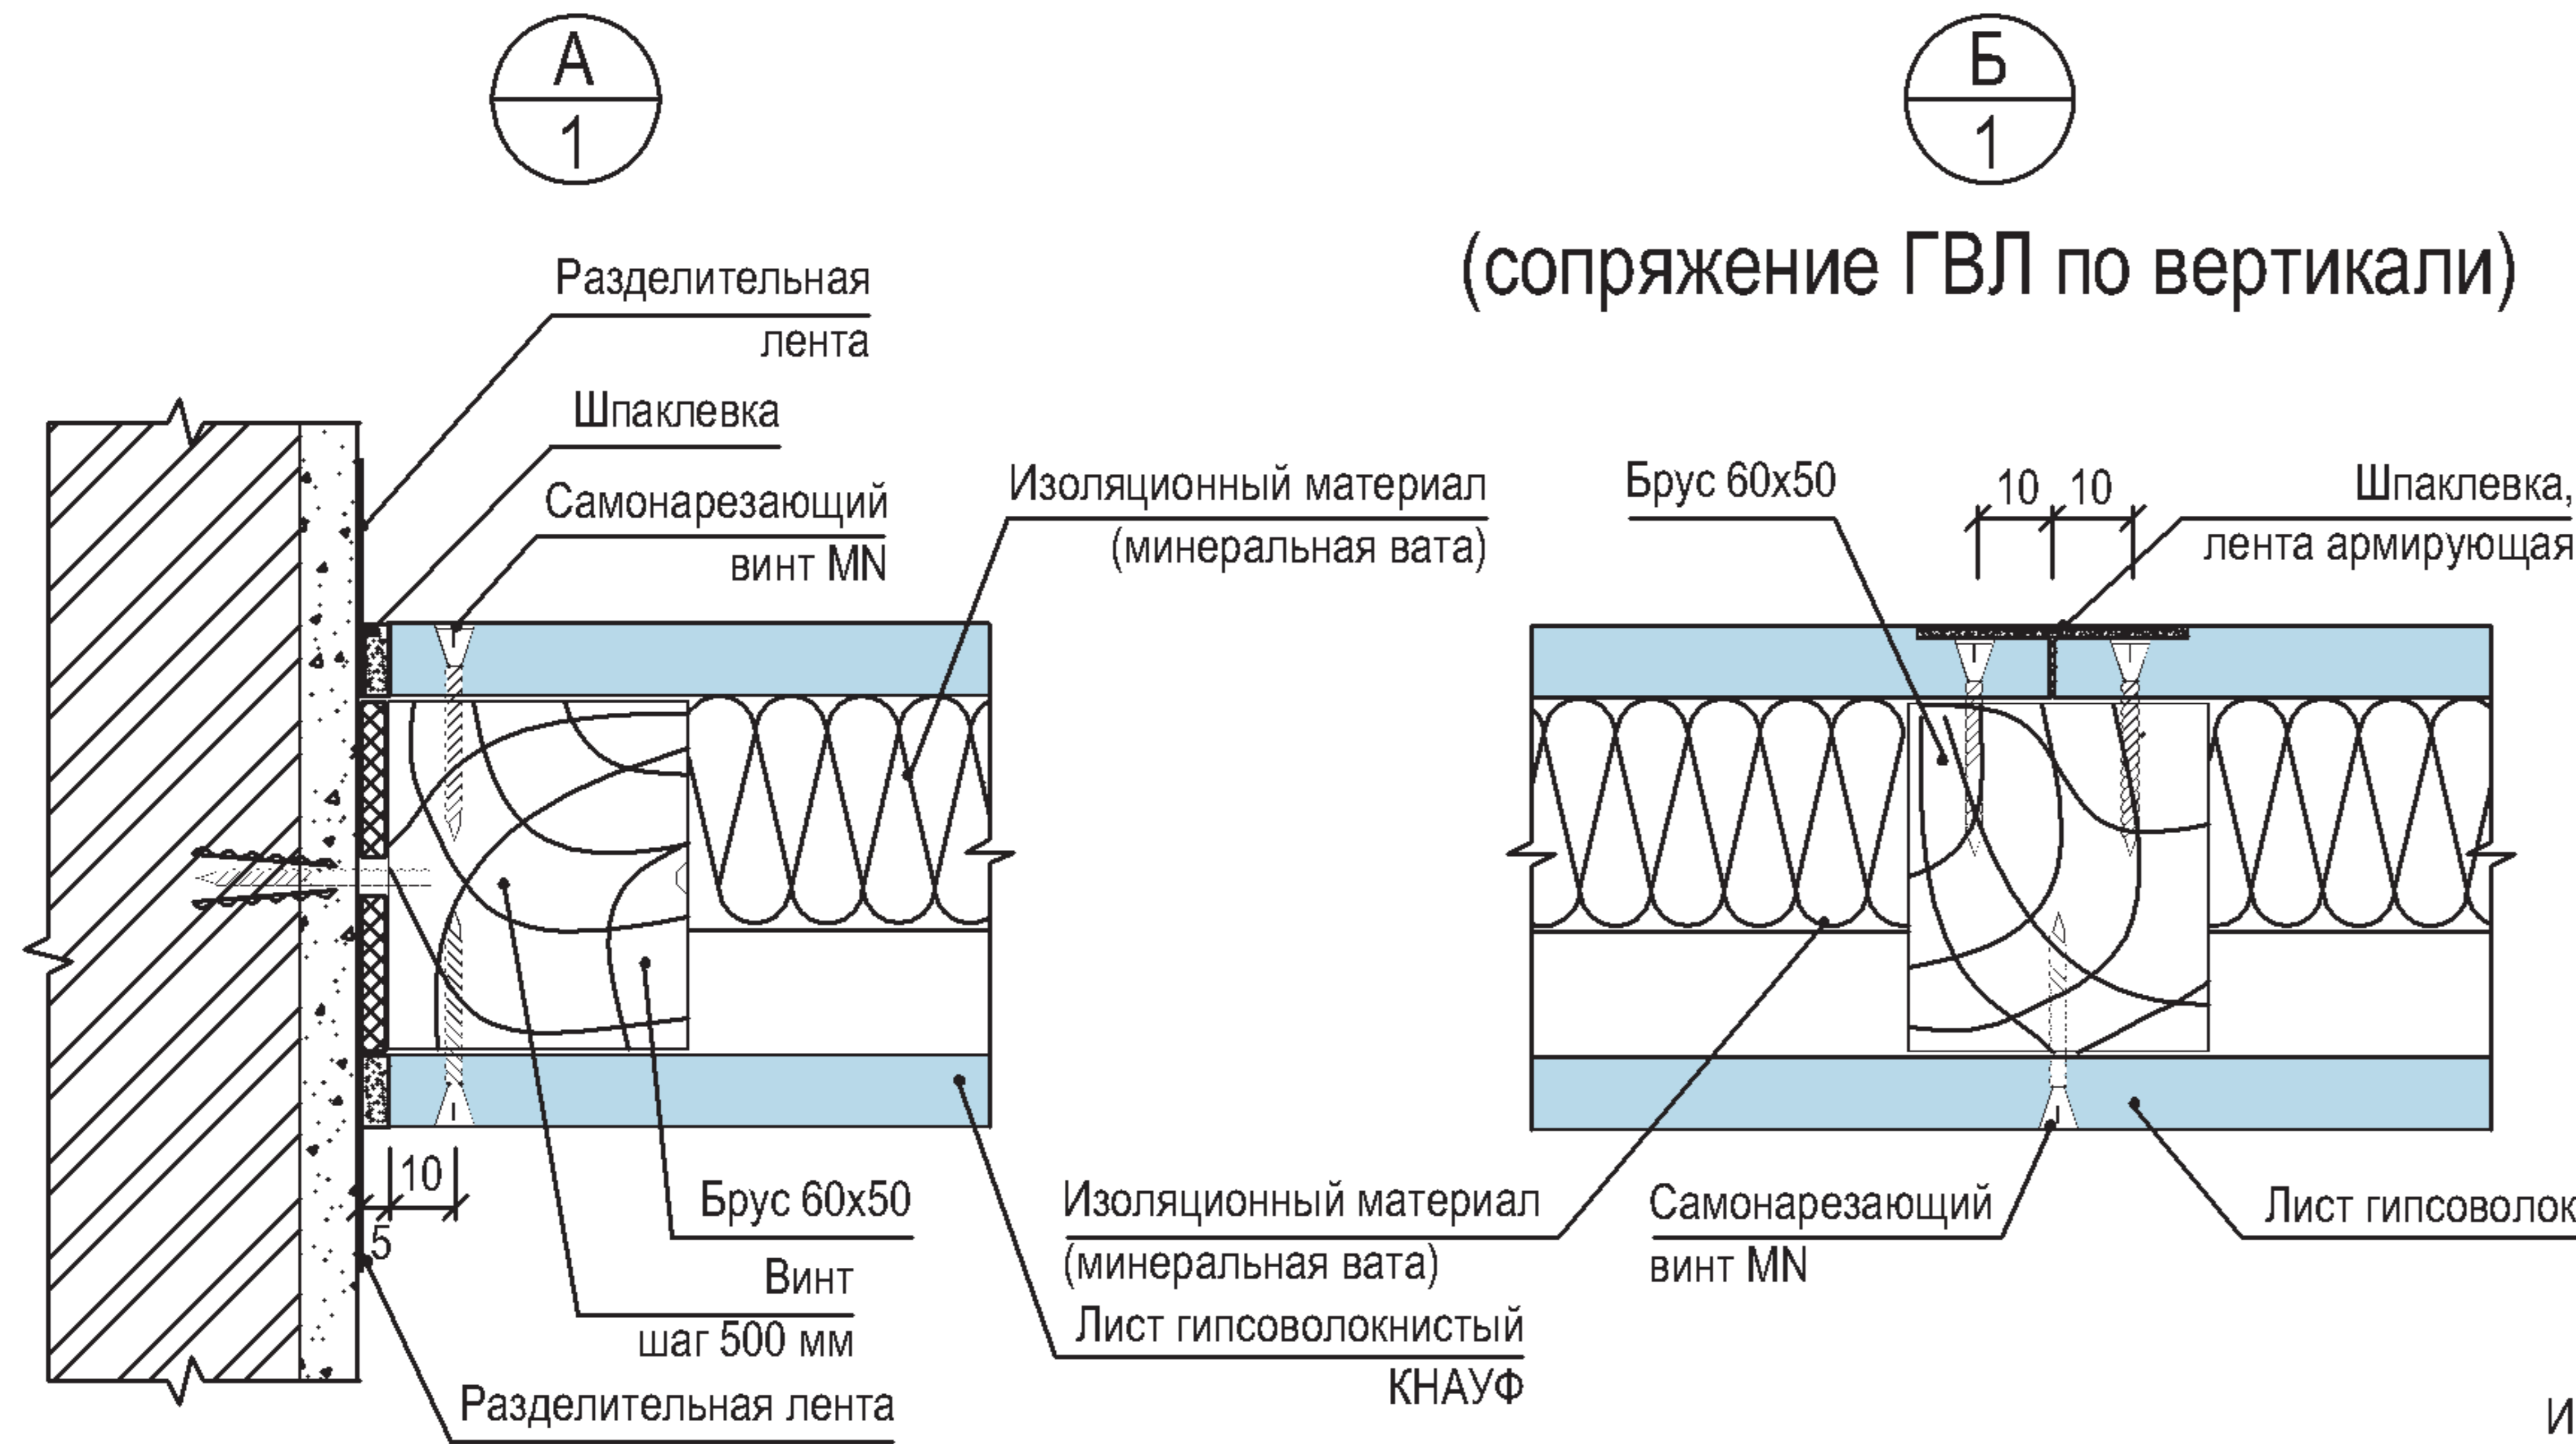1.031.9-3.10.3-8




(сопряжение ГВЛ по вертикали)

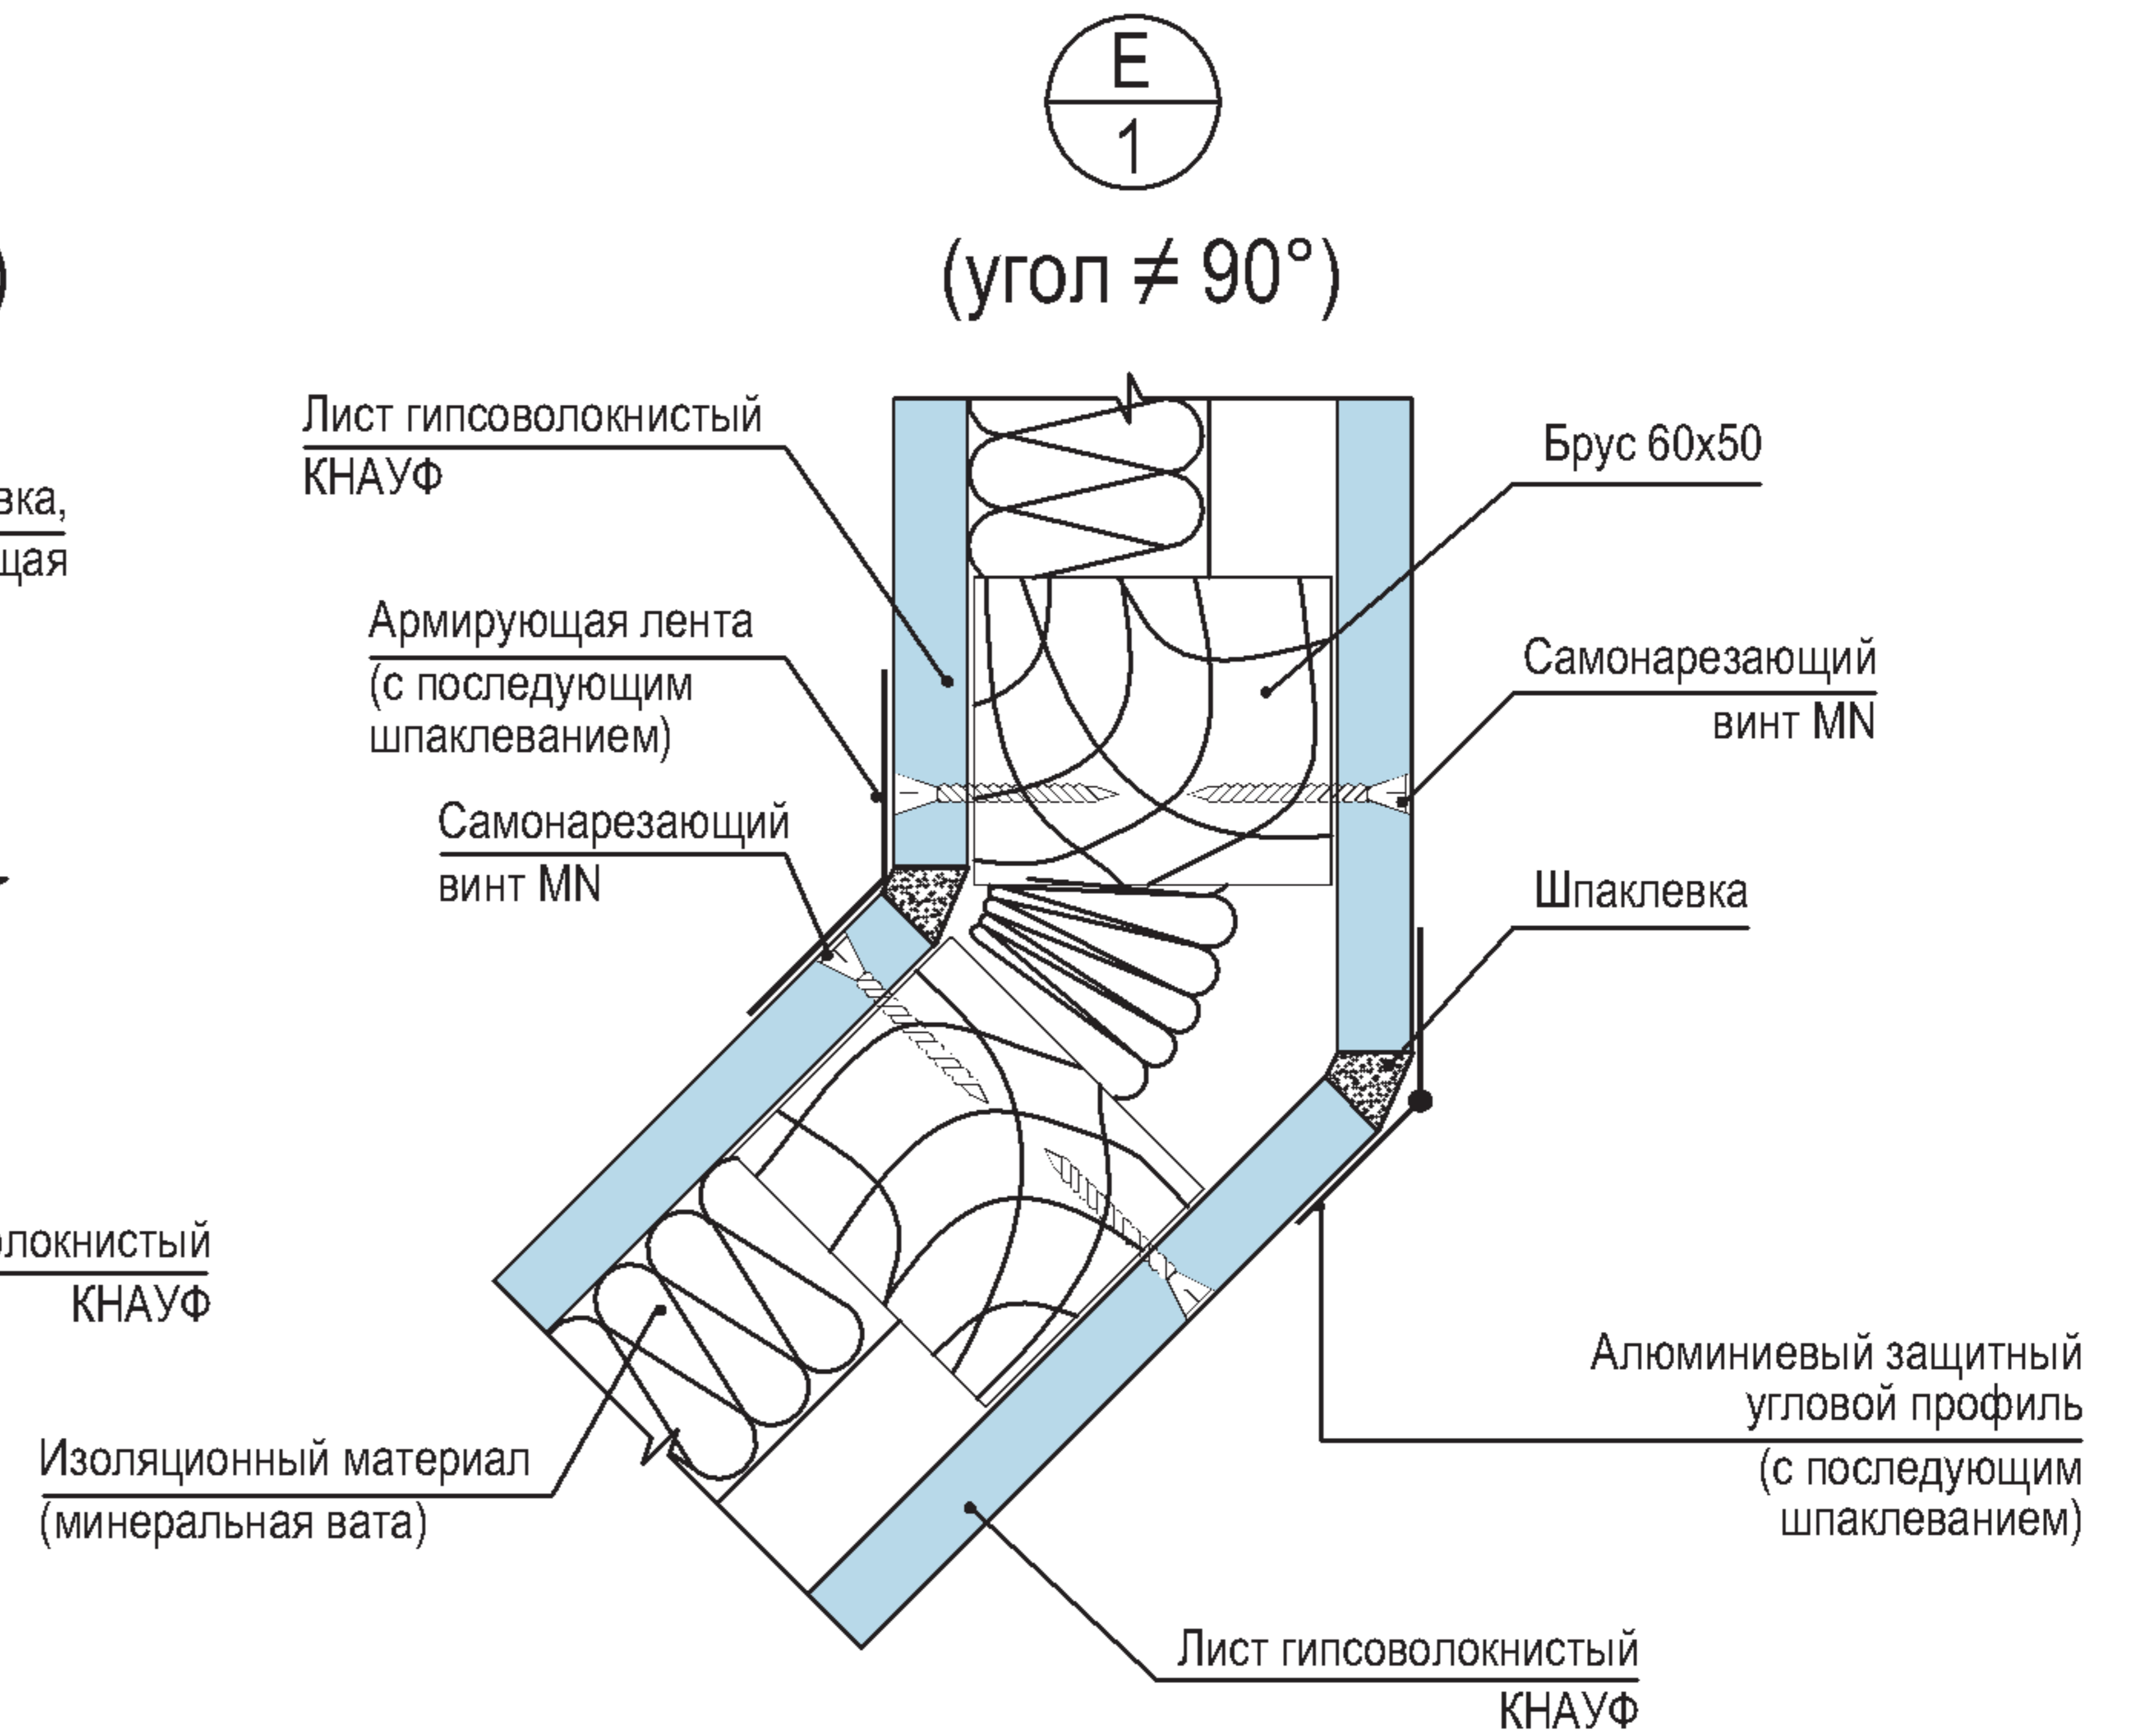


(угол $\neq 90^\circ$)

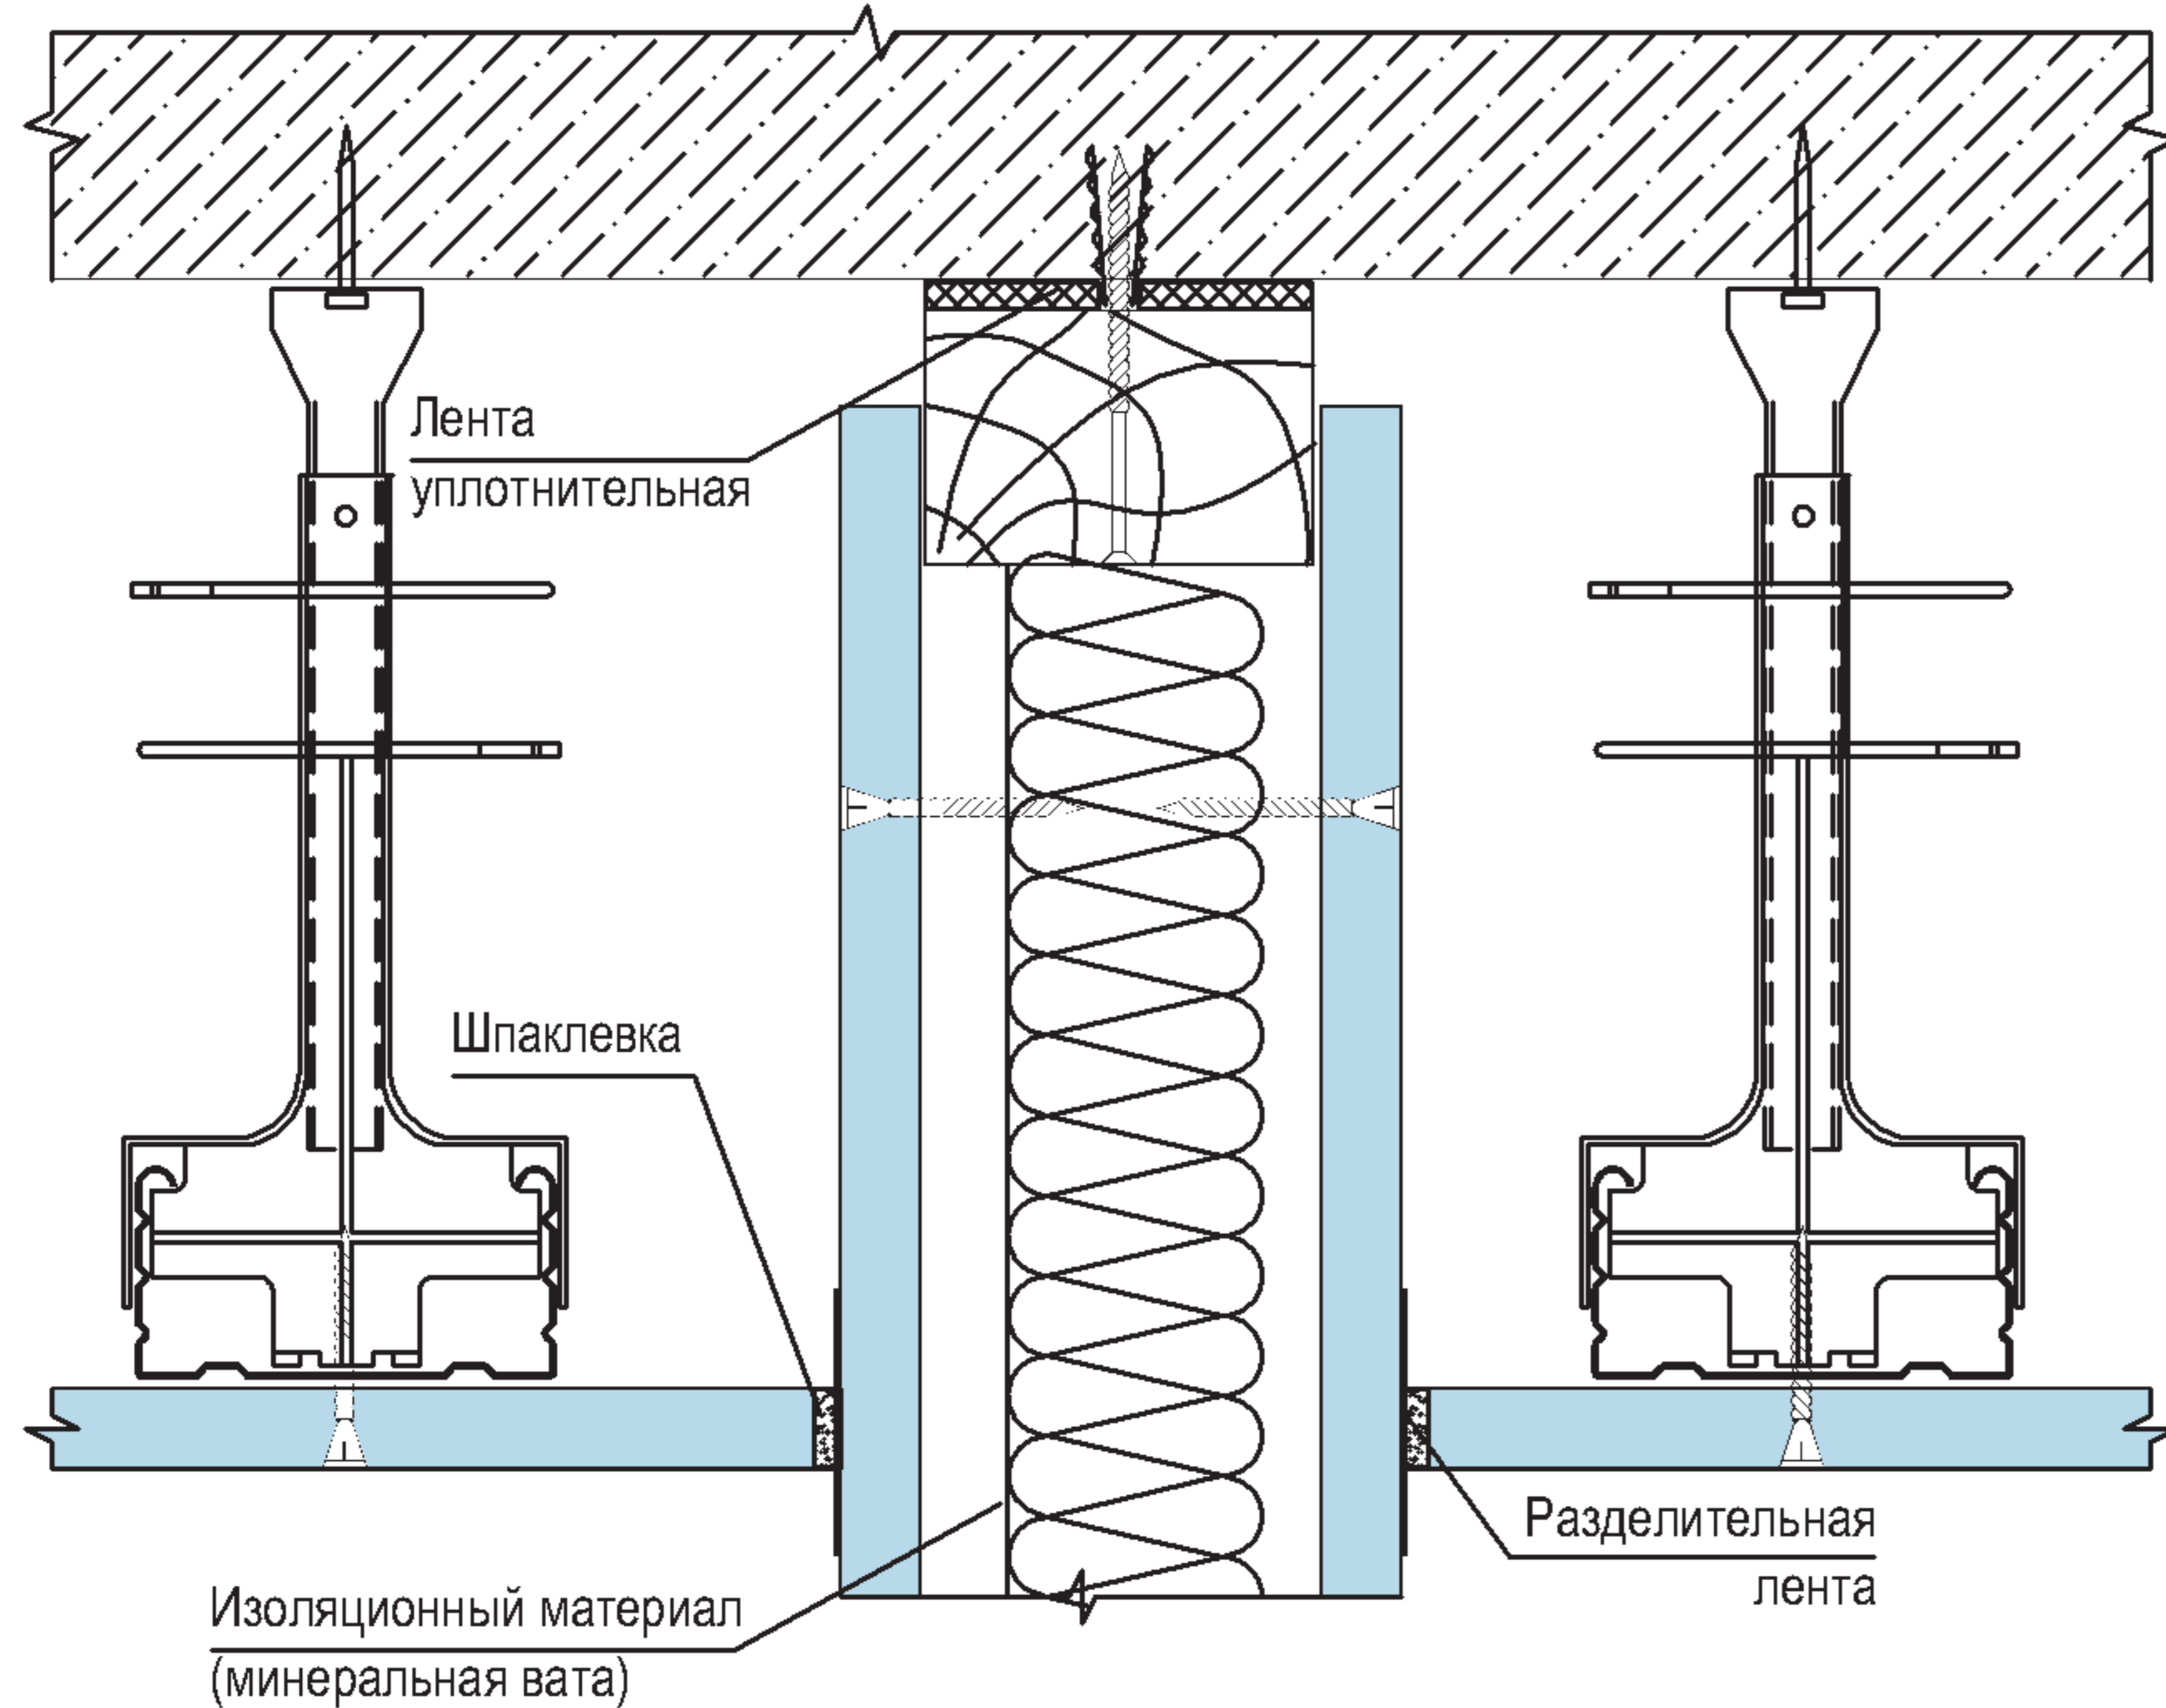Скользящее соединение с потолком



Температурный шов с профильным стыком

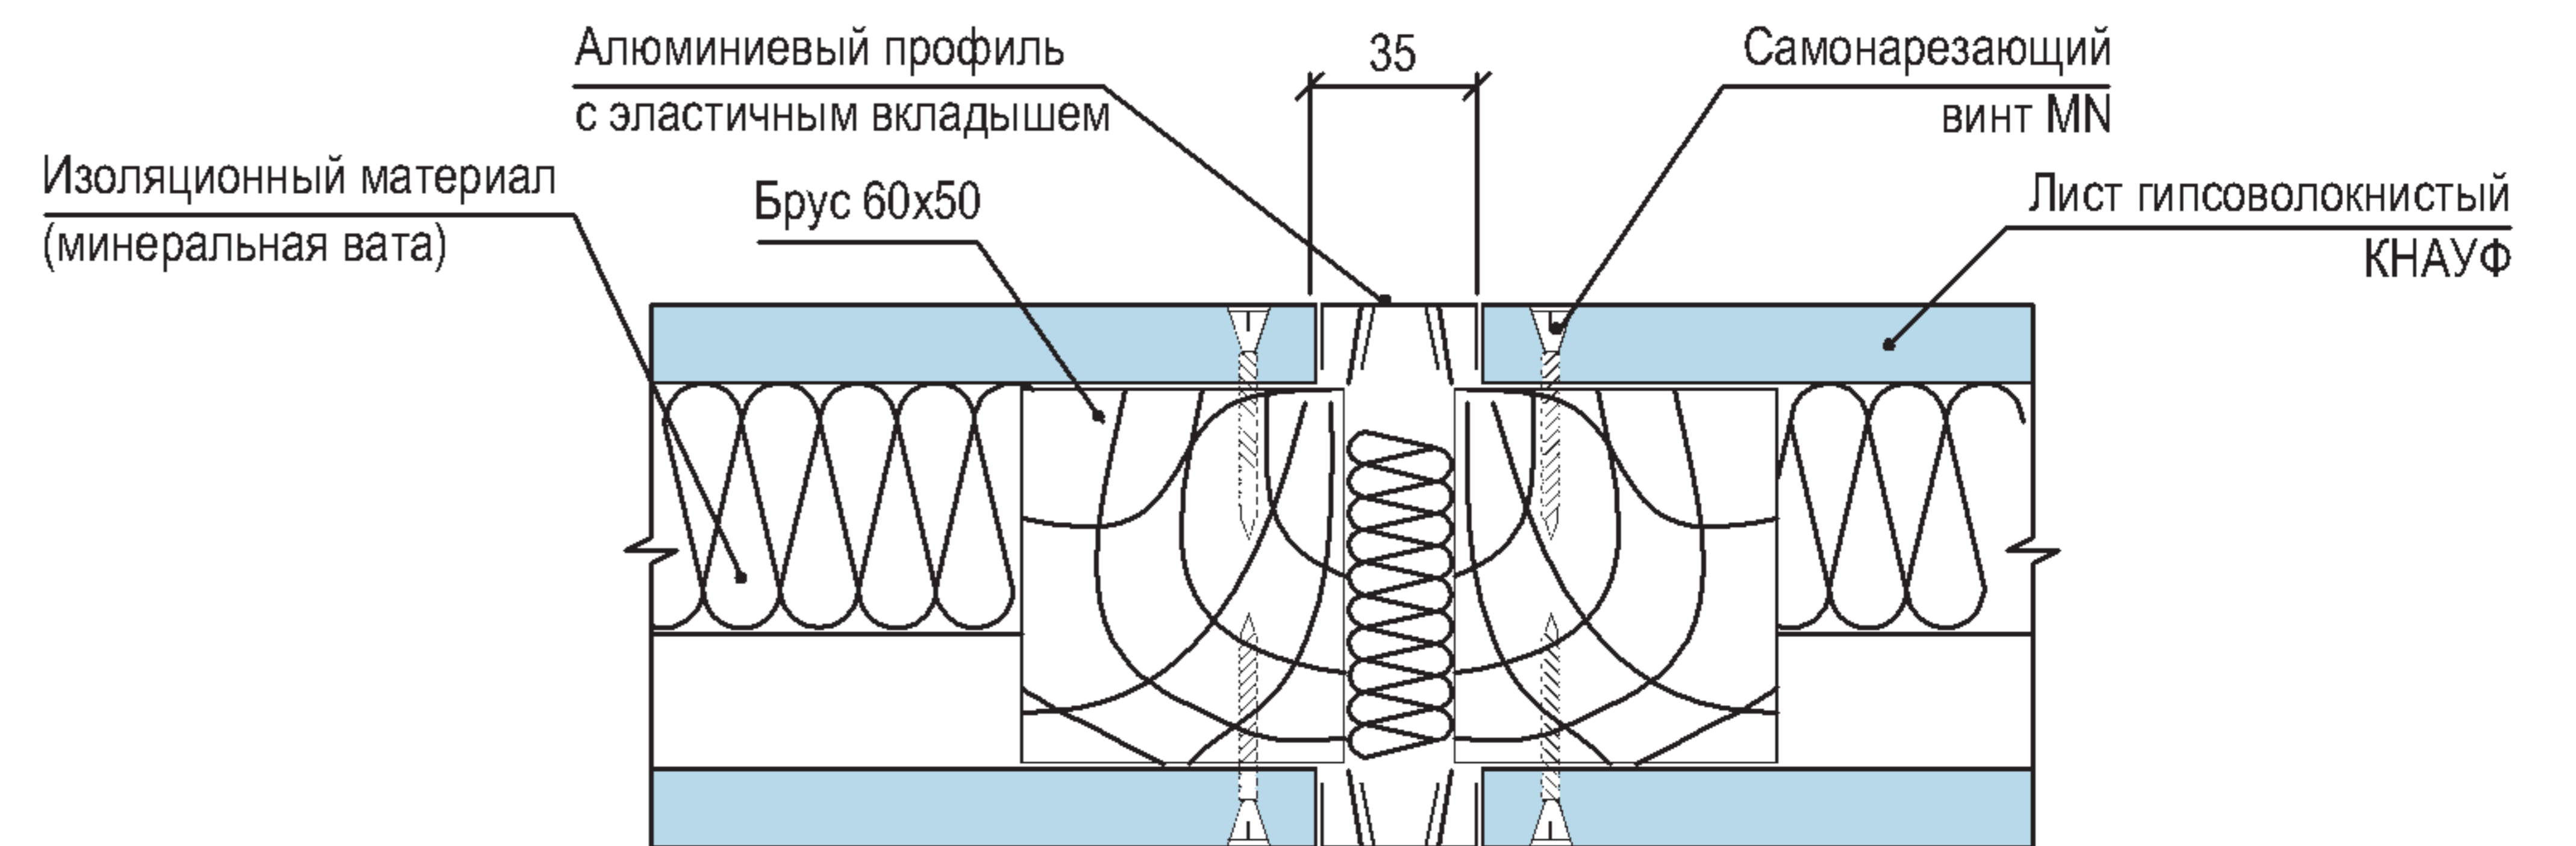




Изм.	Кол.уч.	Лист	N док.	Подп.	Дата

1.031.9-3.10.3-8

Лист

3

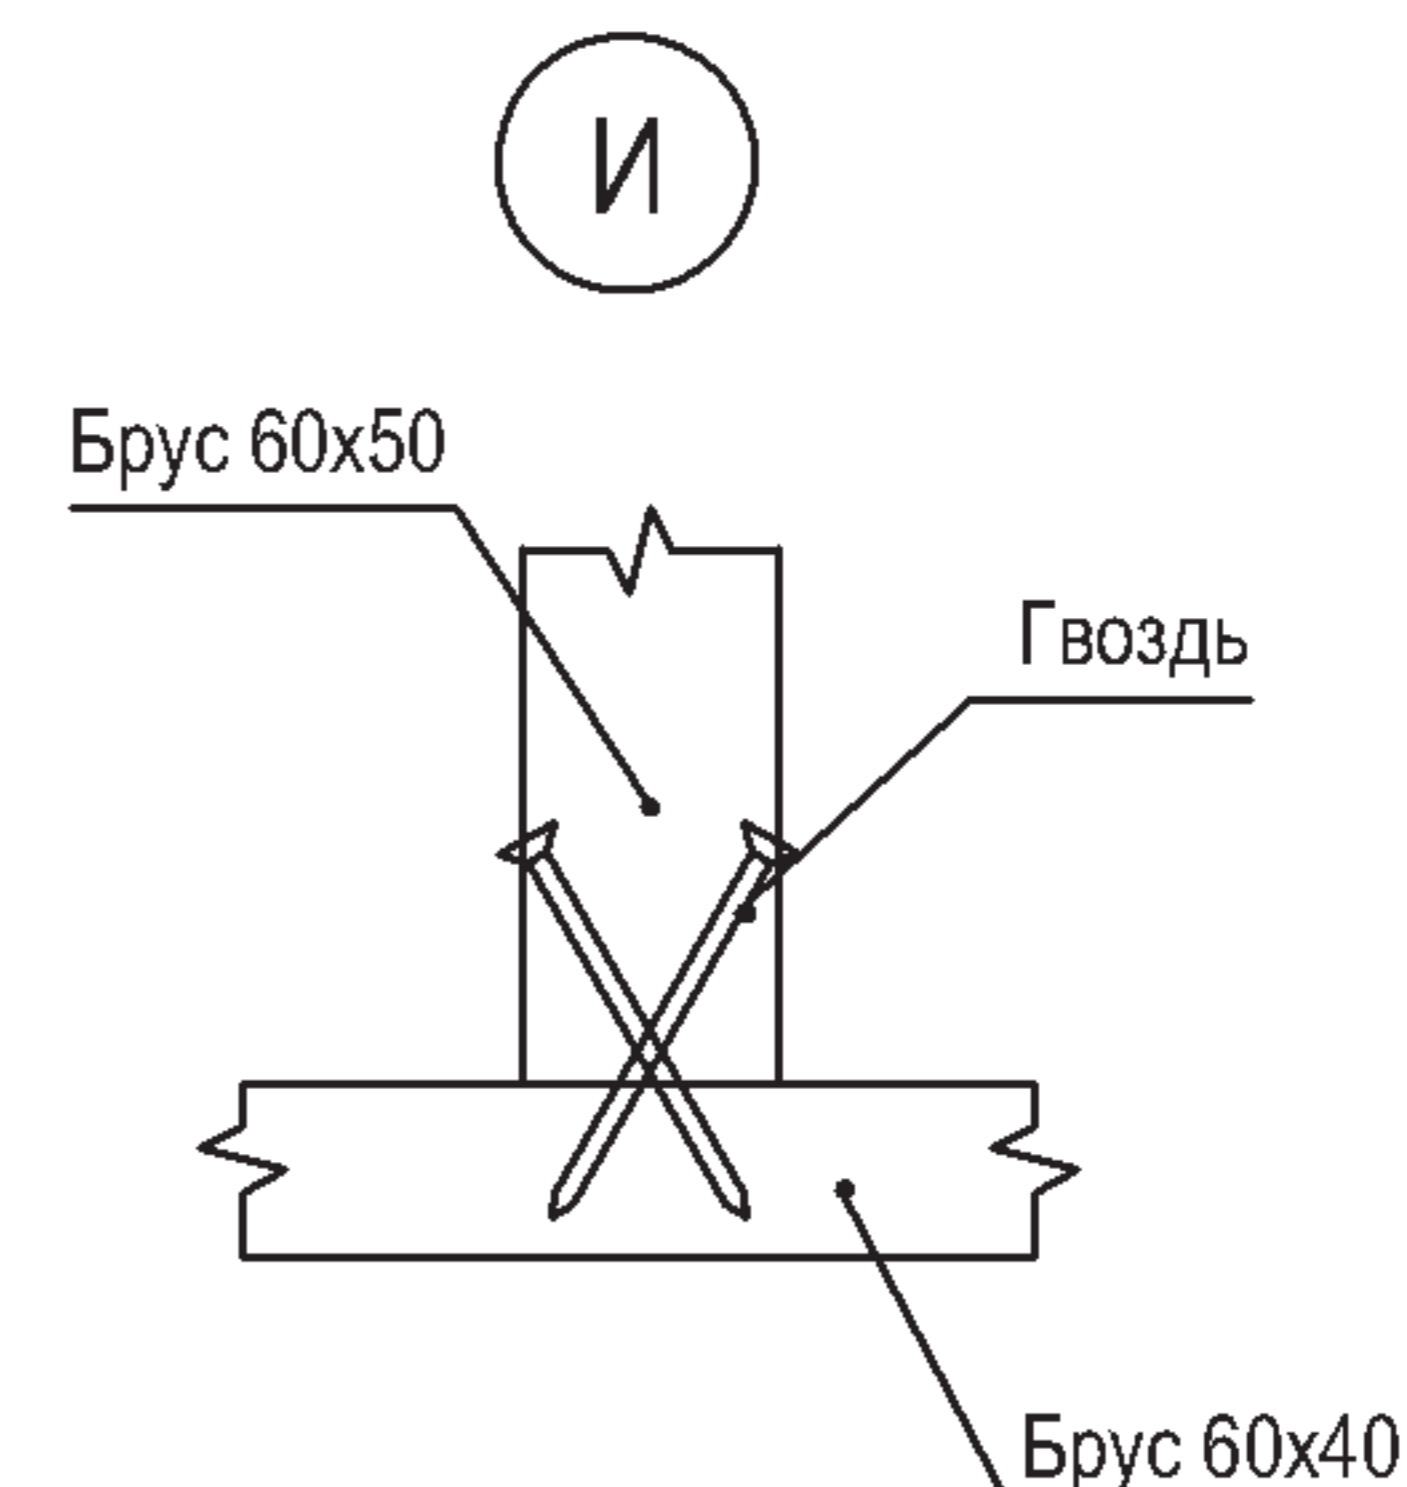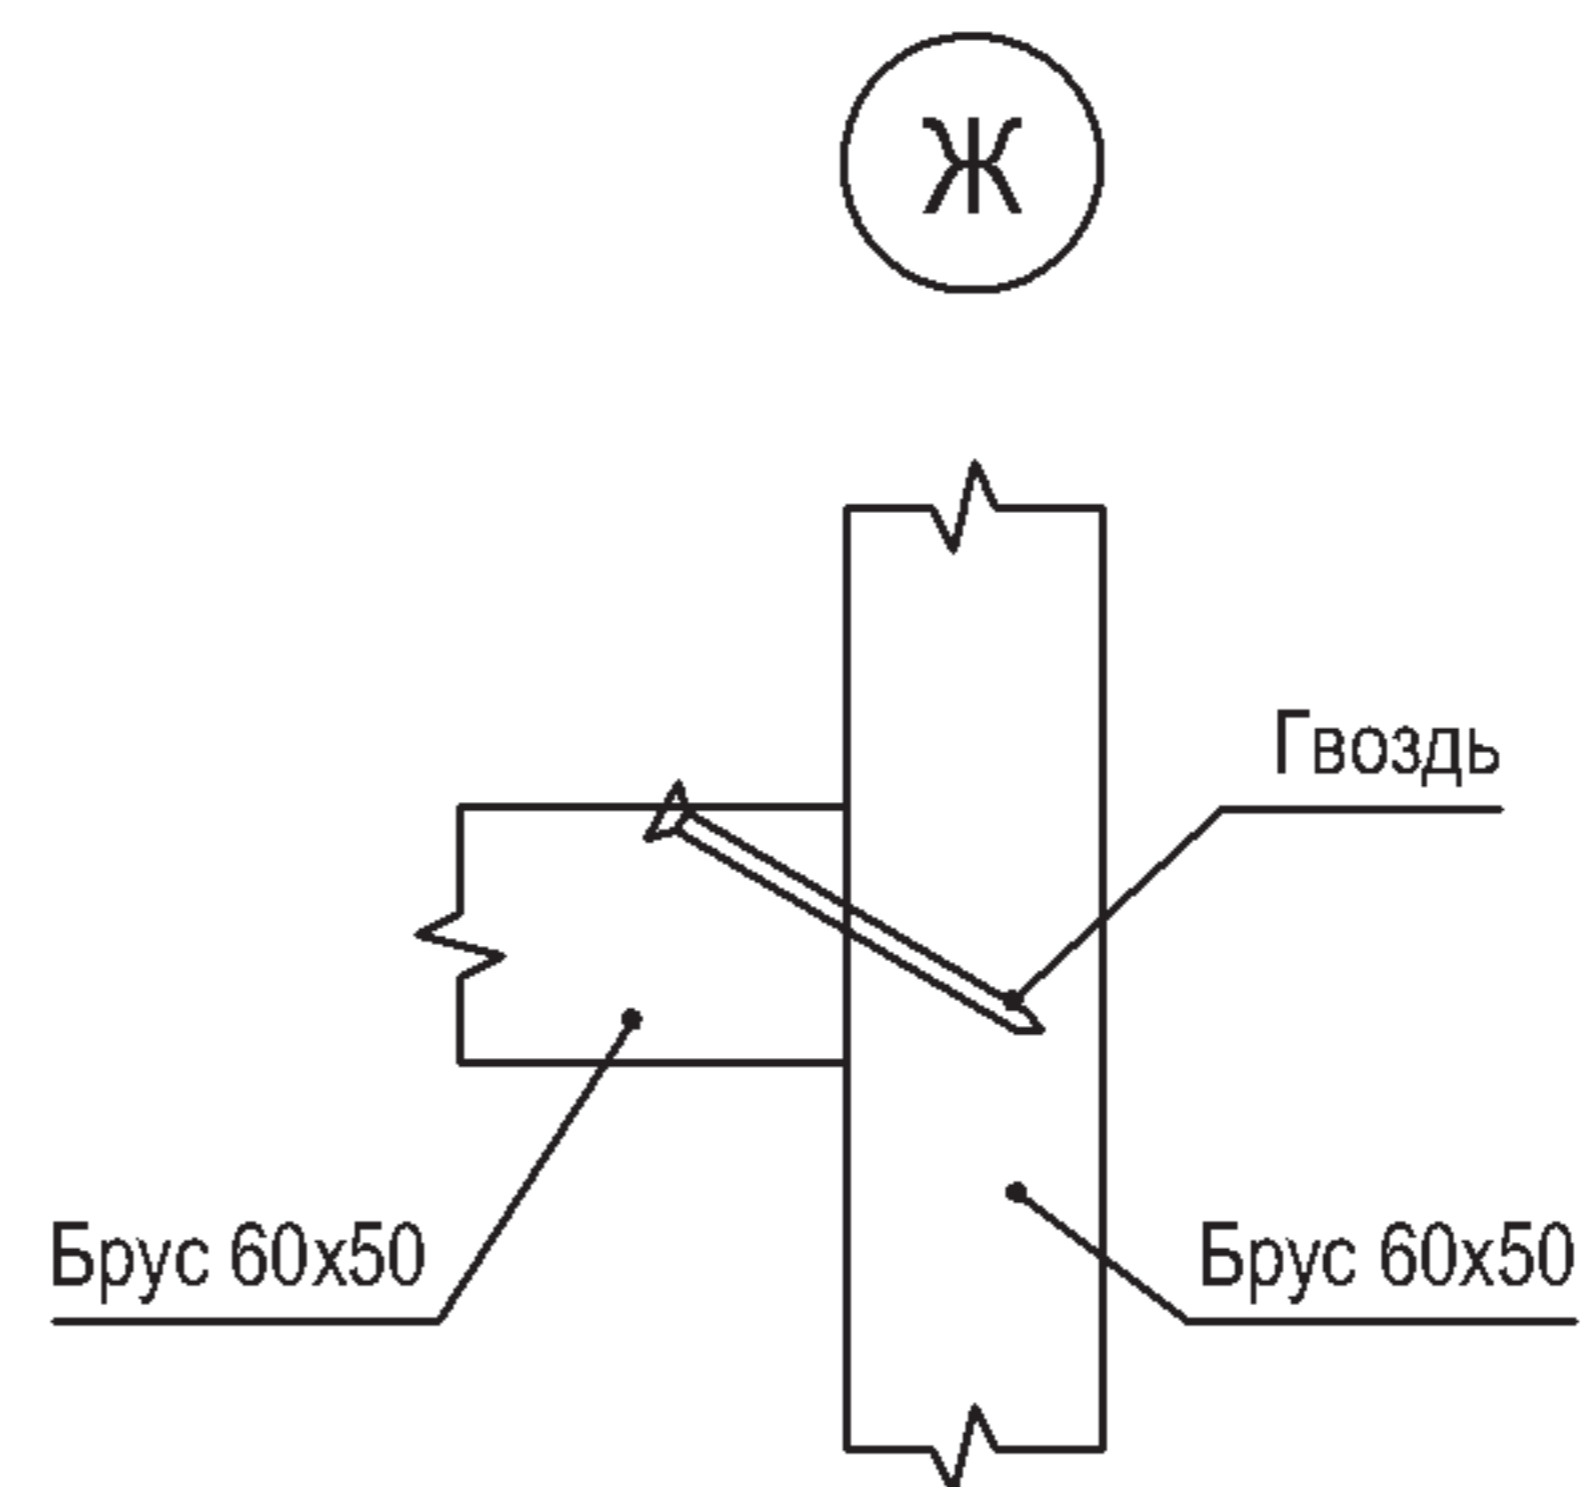
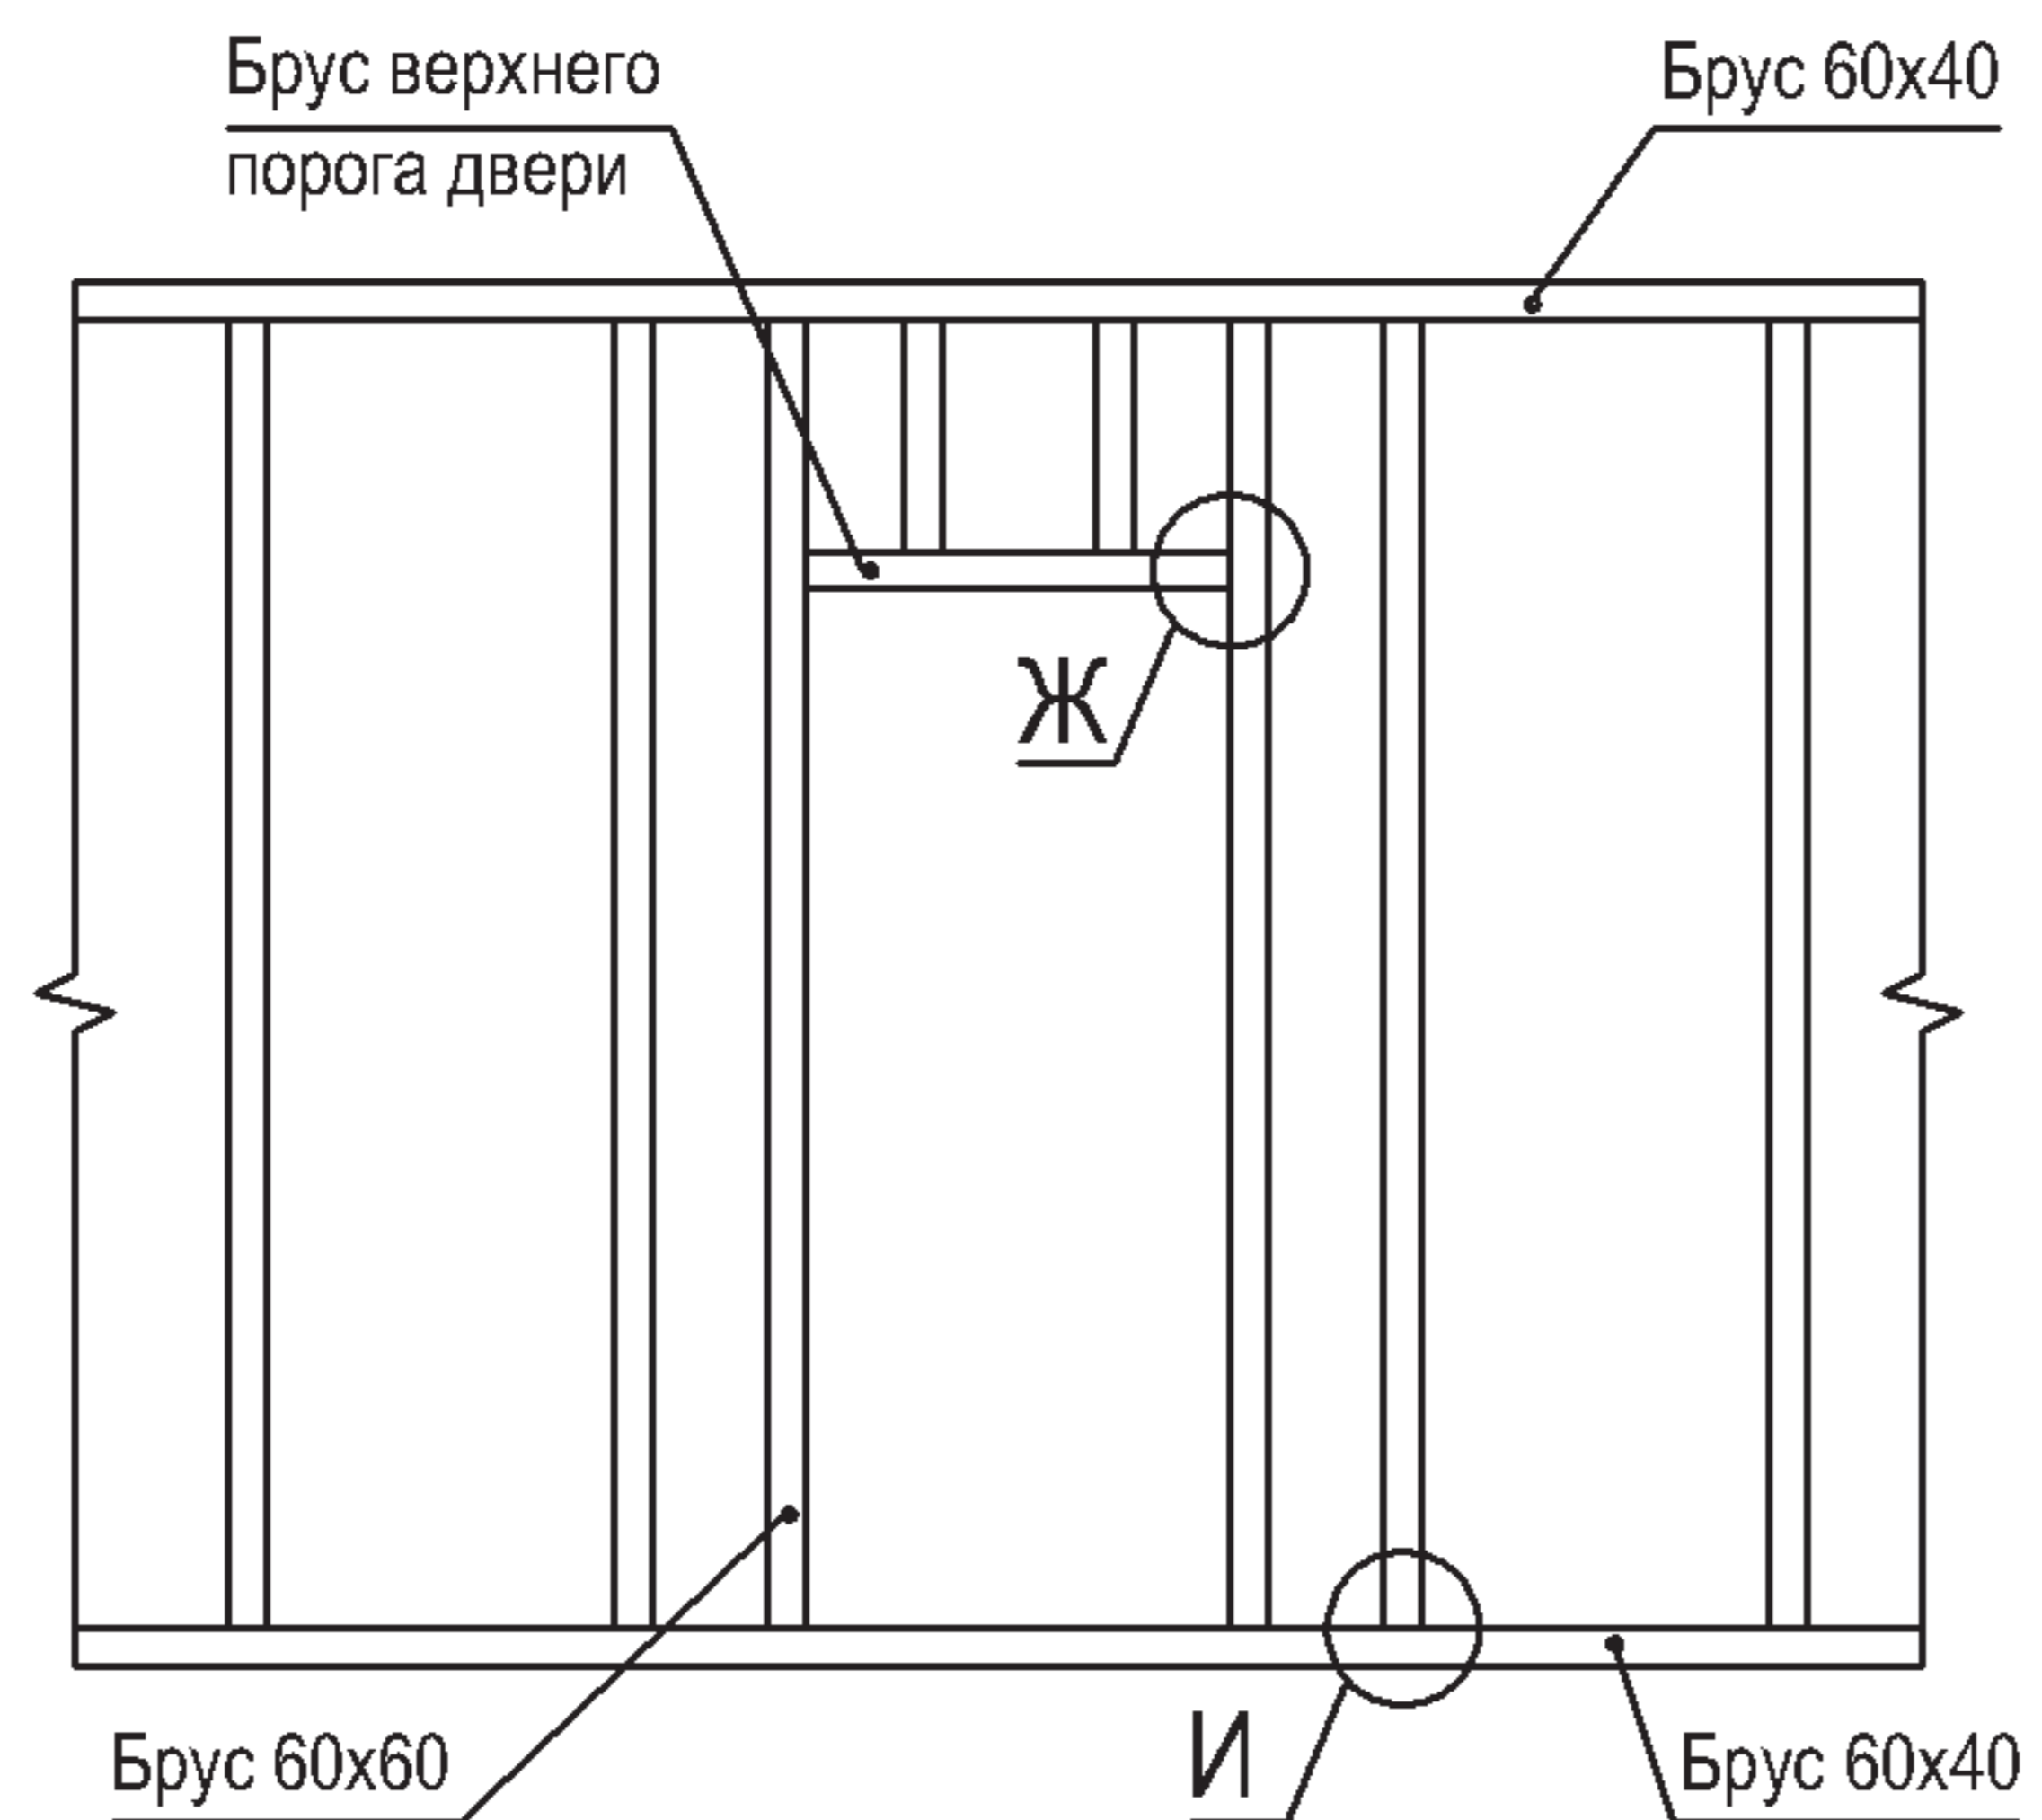
Устройство проема в деревянном каркасе



Вариант 1



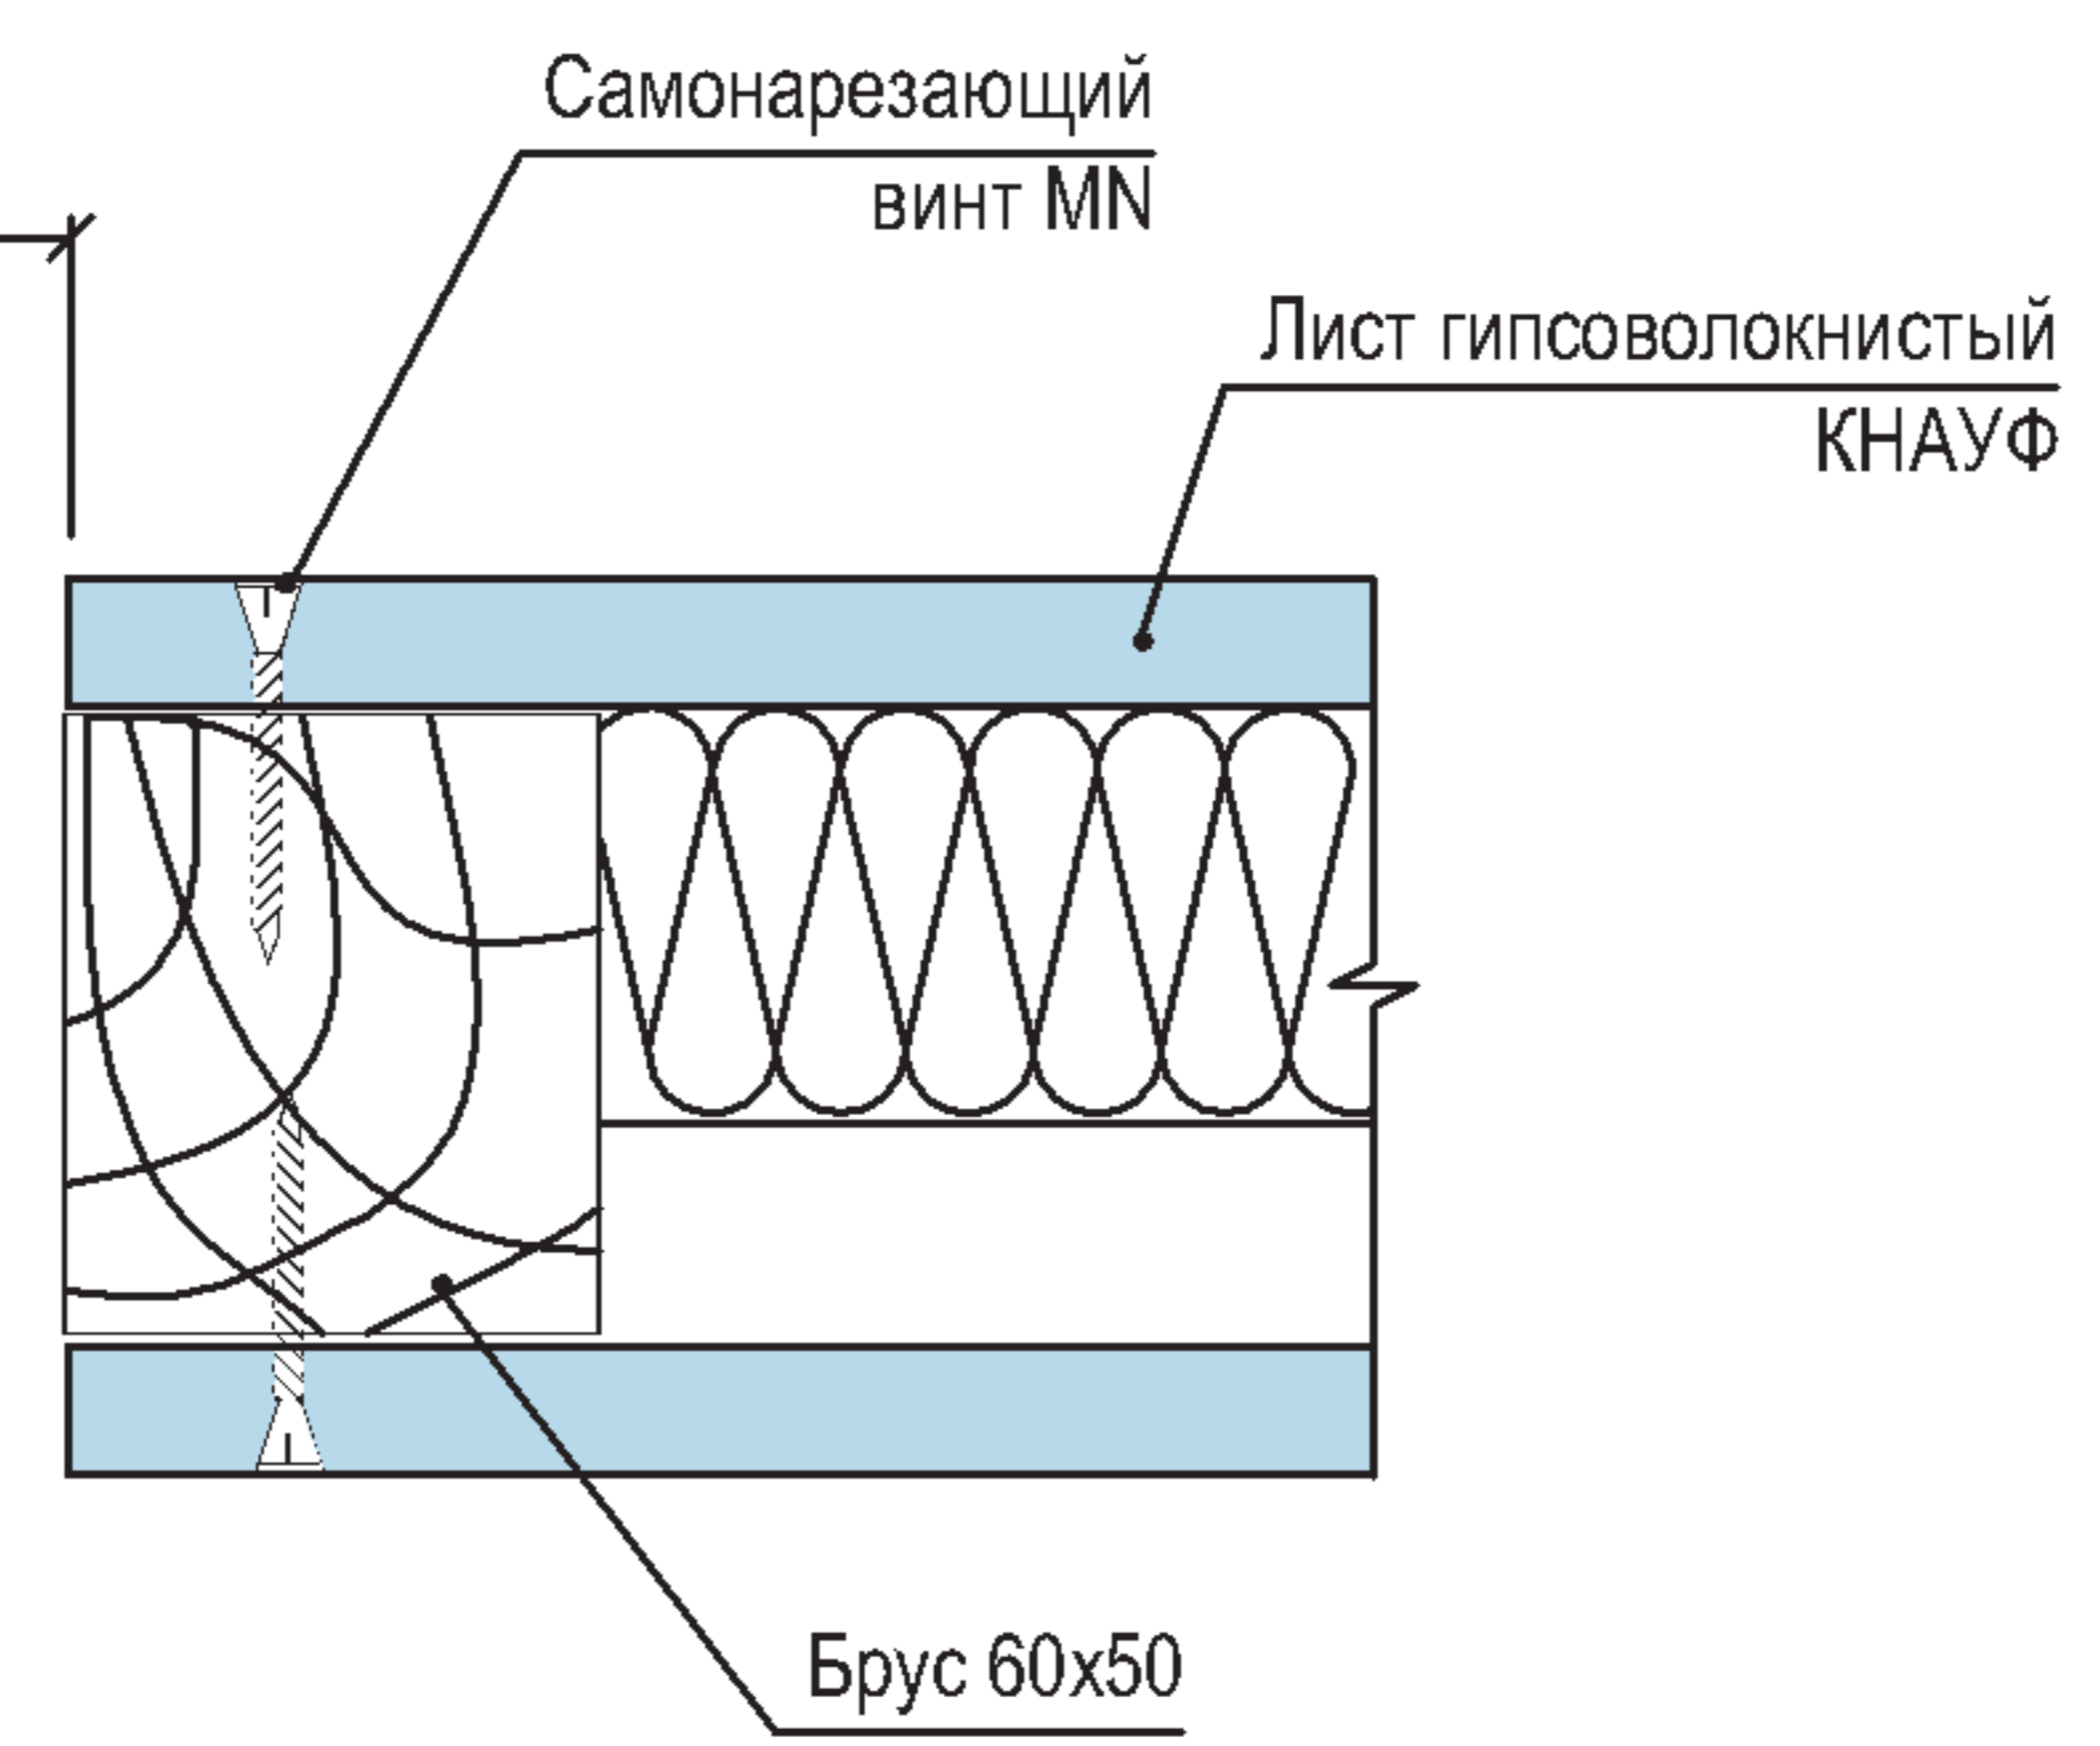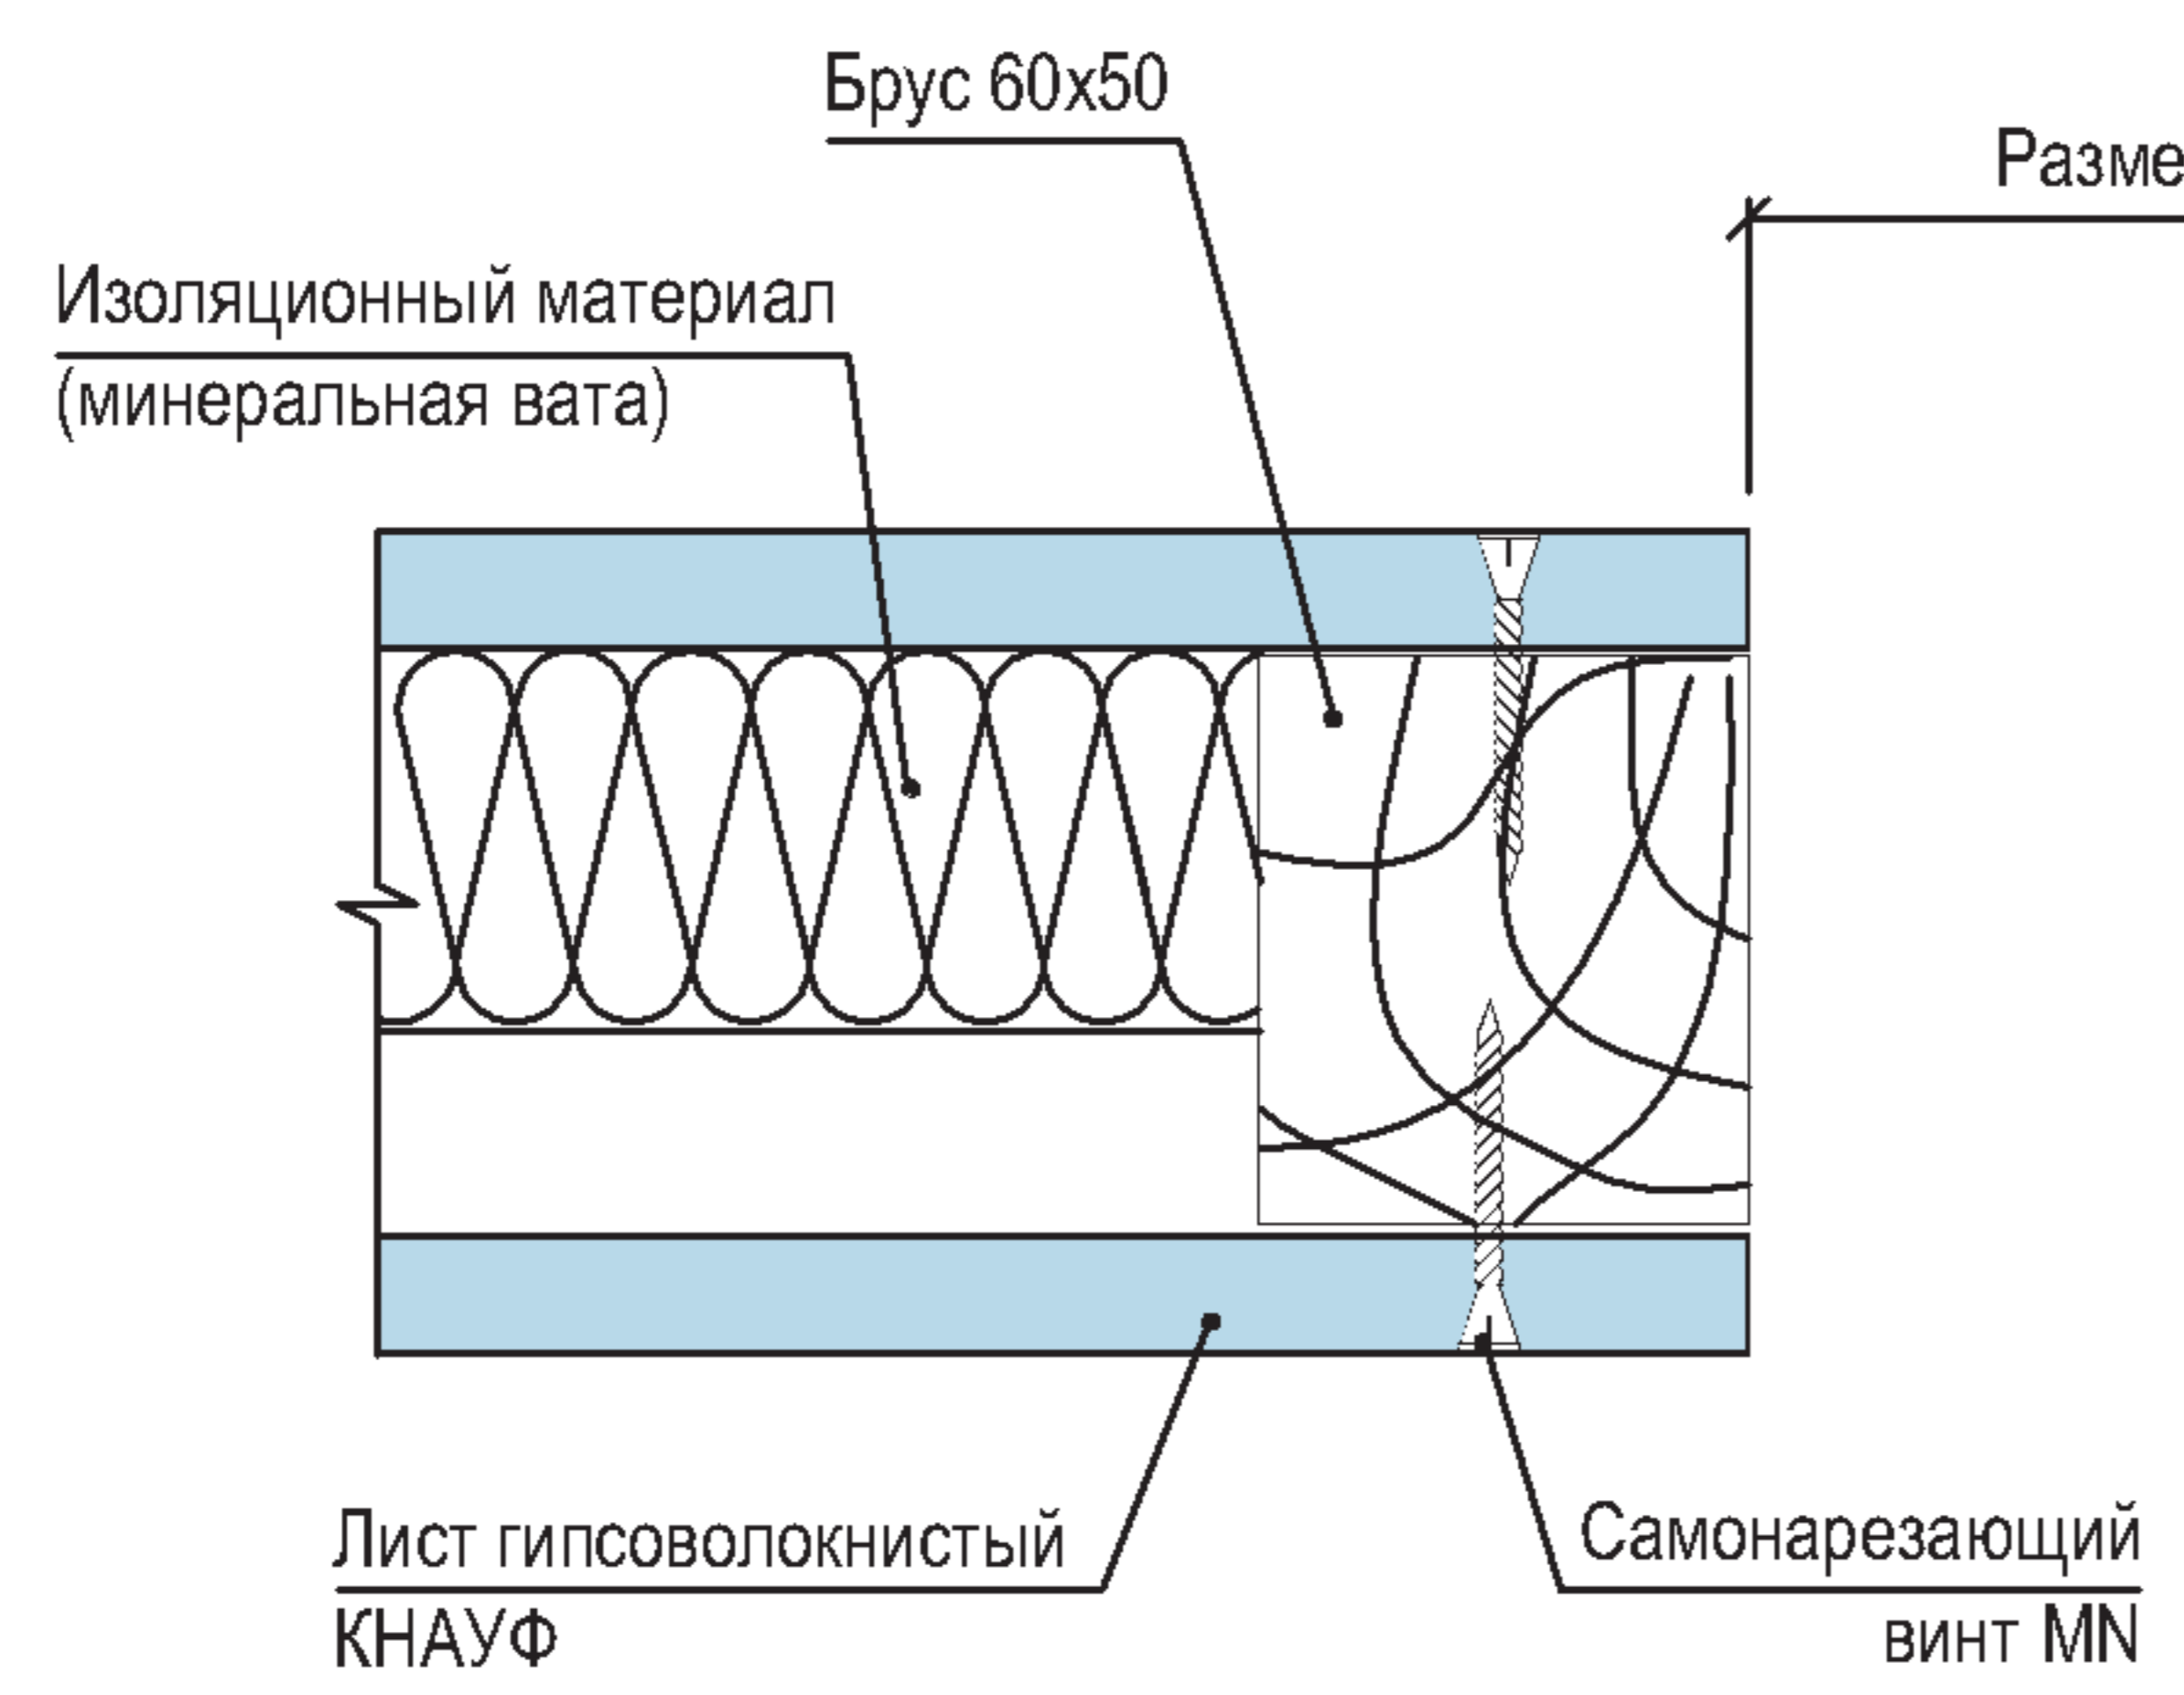Вариант 2




Инов. № подл.	Взам. инв. №
Подп. и дата	

Изм.	Кол.уч.	Лист	N док.	Подп.	Дата

1.031.9-3.10.3-8

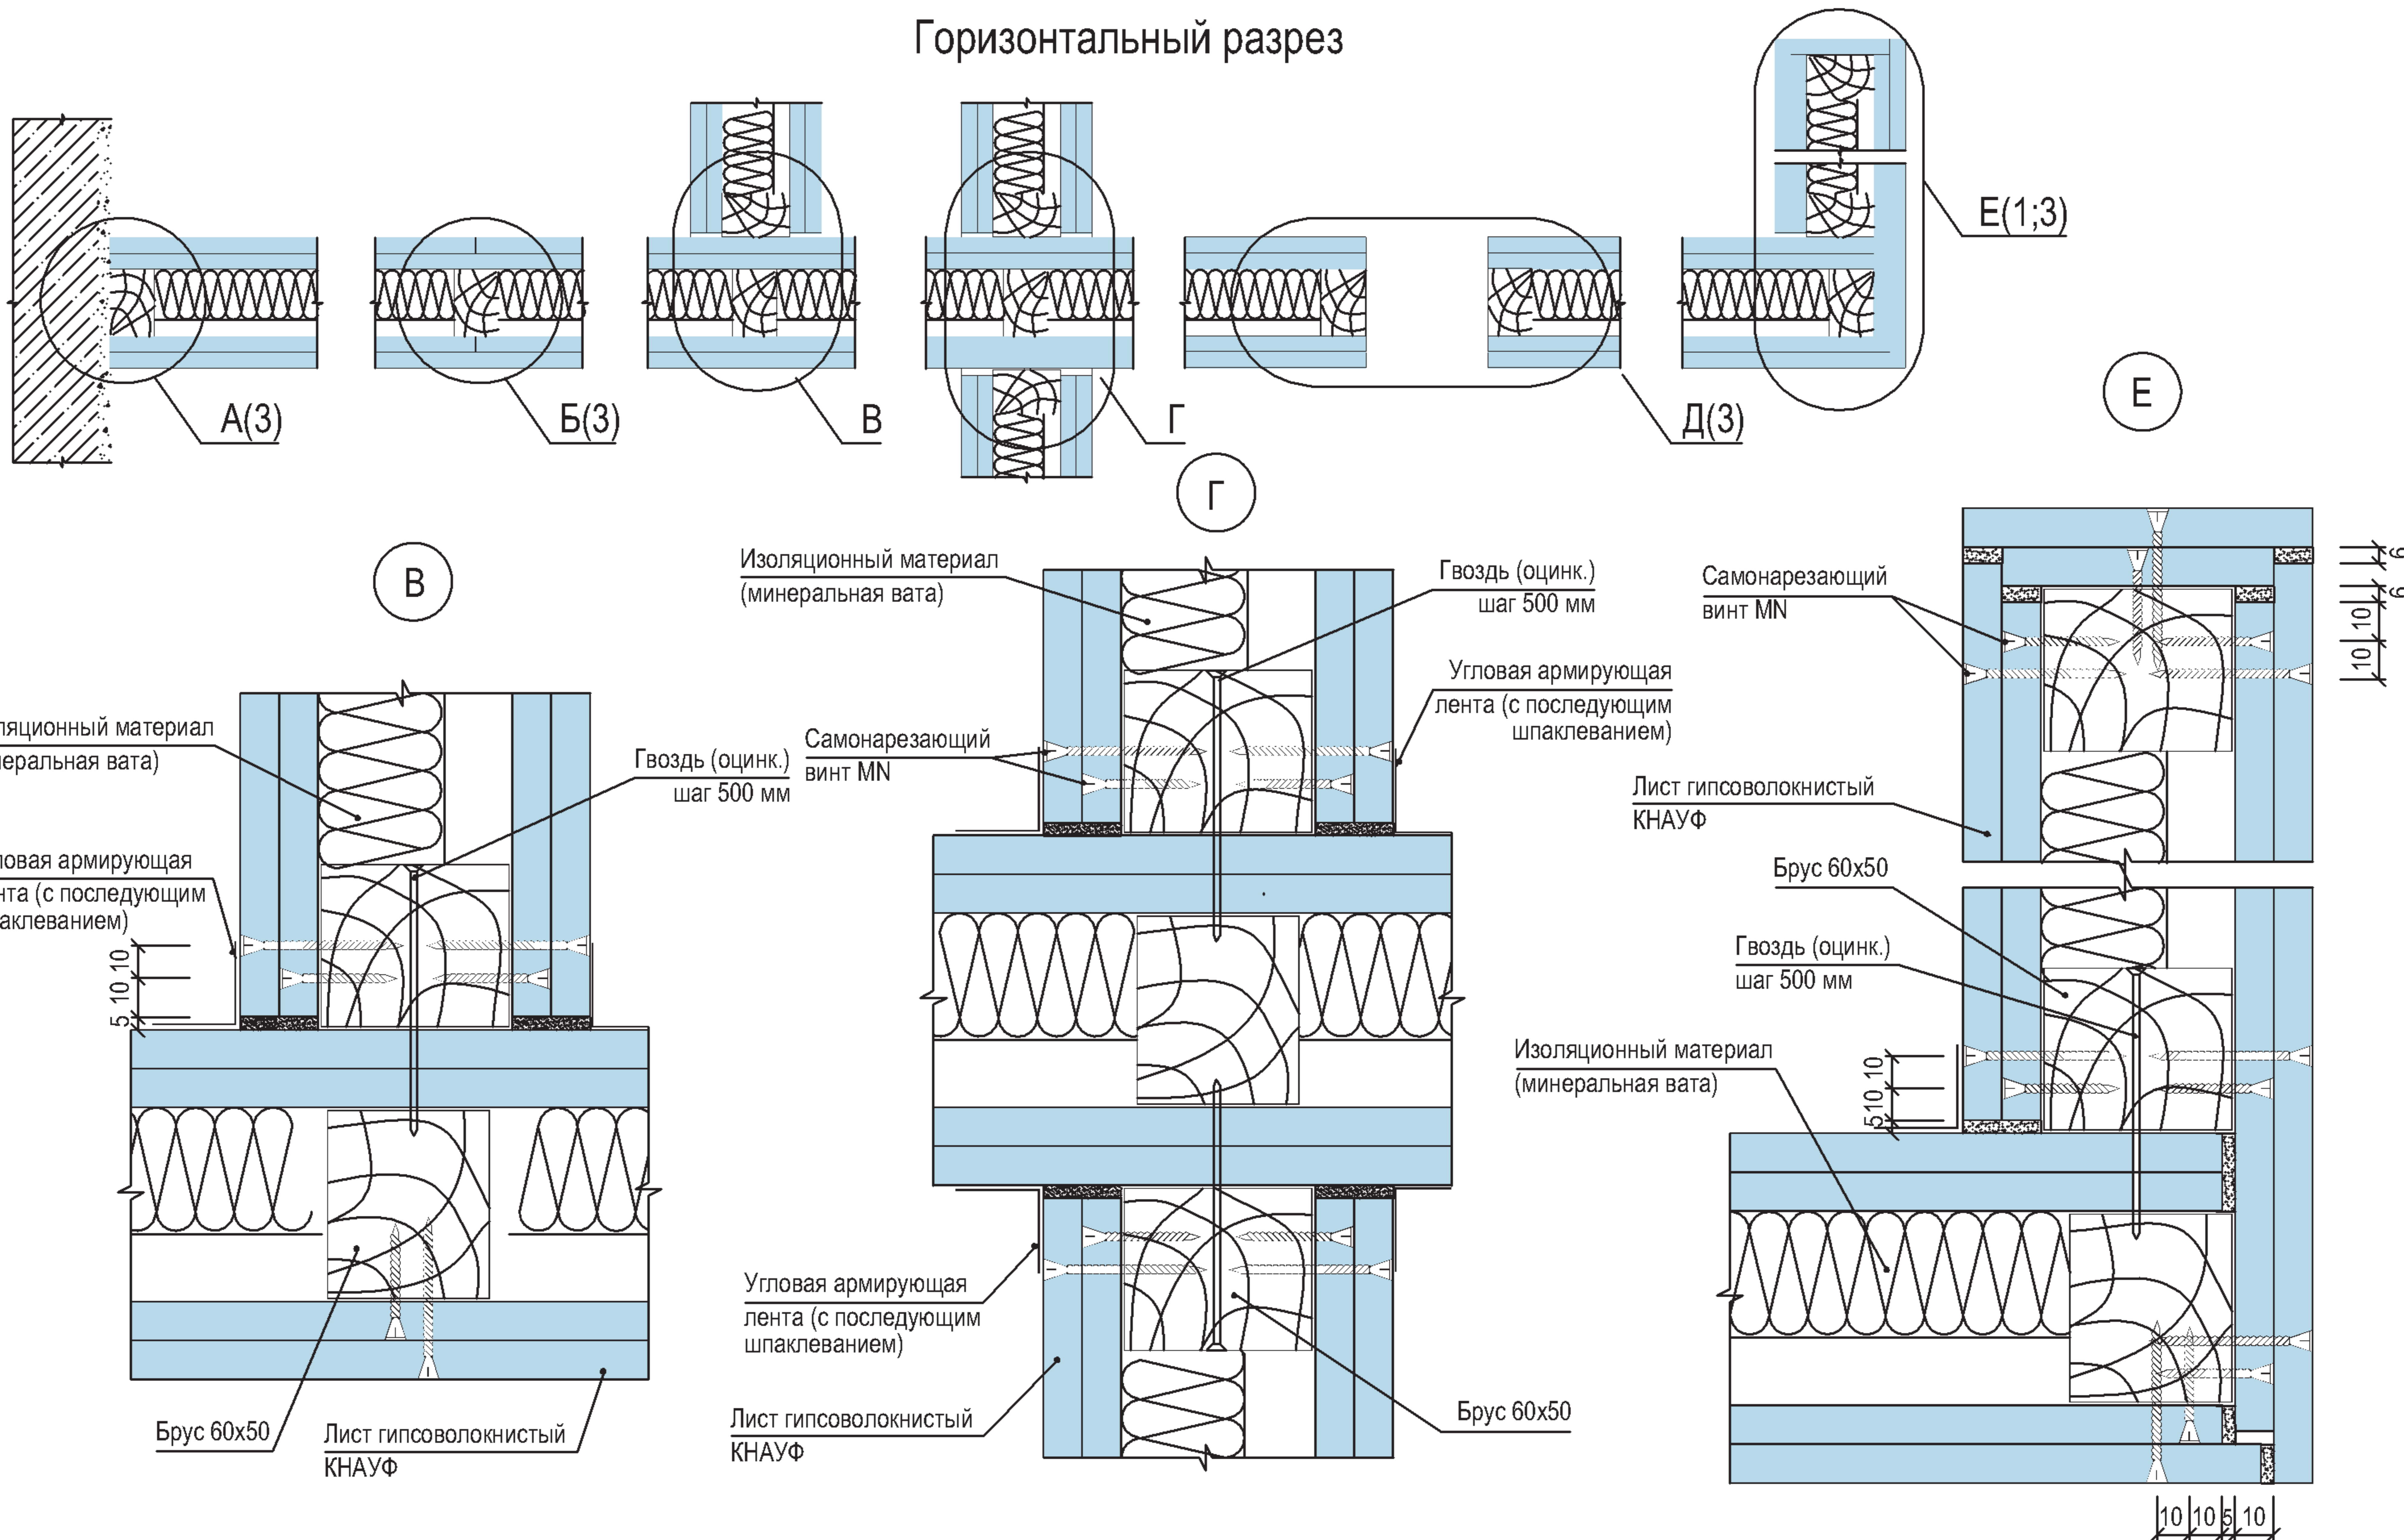Горизонтальный разрез



Изм. № подл.	Подп. и дата	Взам. инв. №

Изм.	Кол.уч.	Лист	N док.	Подпись	Дата
Нач. отд.	Еникеев			<i>Еникеев</i>	04.07.
ГИП	Иваничкин			<i>Иваничкин</i>	
Гл. архит.	Чунтонов			<i>Чунтонов</i>	
Разработ.	Аксенова			<i>Аксенова</i>	
Н. контр.	Чунтонов			<i>Чунтонов</i>	


1.031.9-3.10.3-9

Перегородка С369

Стадия	Лист	Листов
Р	1	4


Челябинский
ПРОМСТРОЙПРОЕКТ

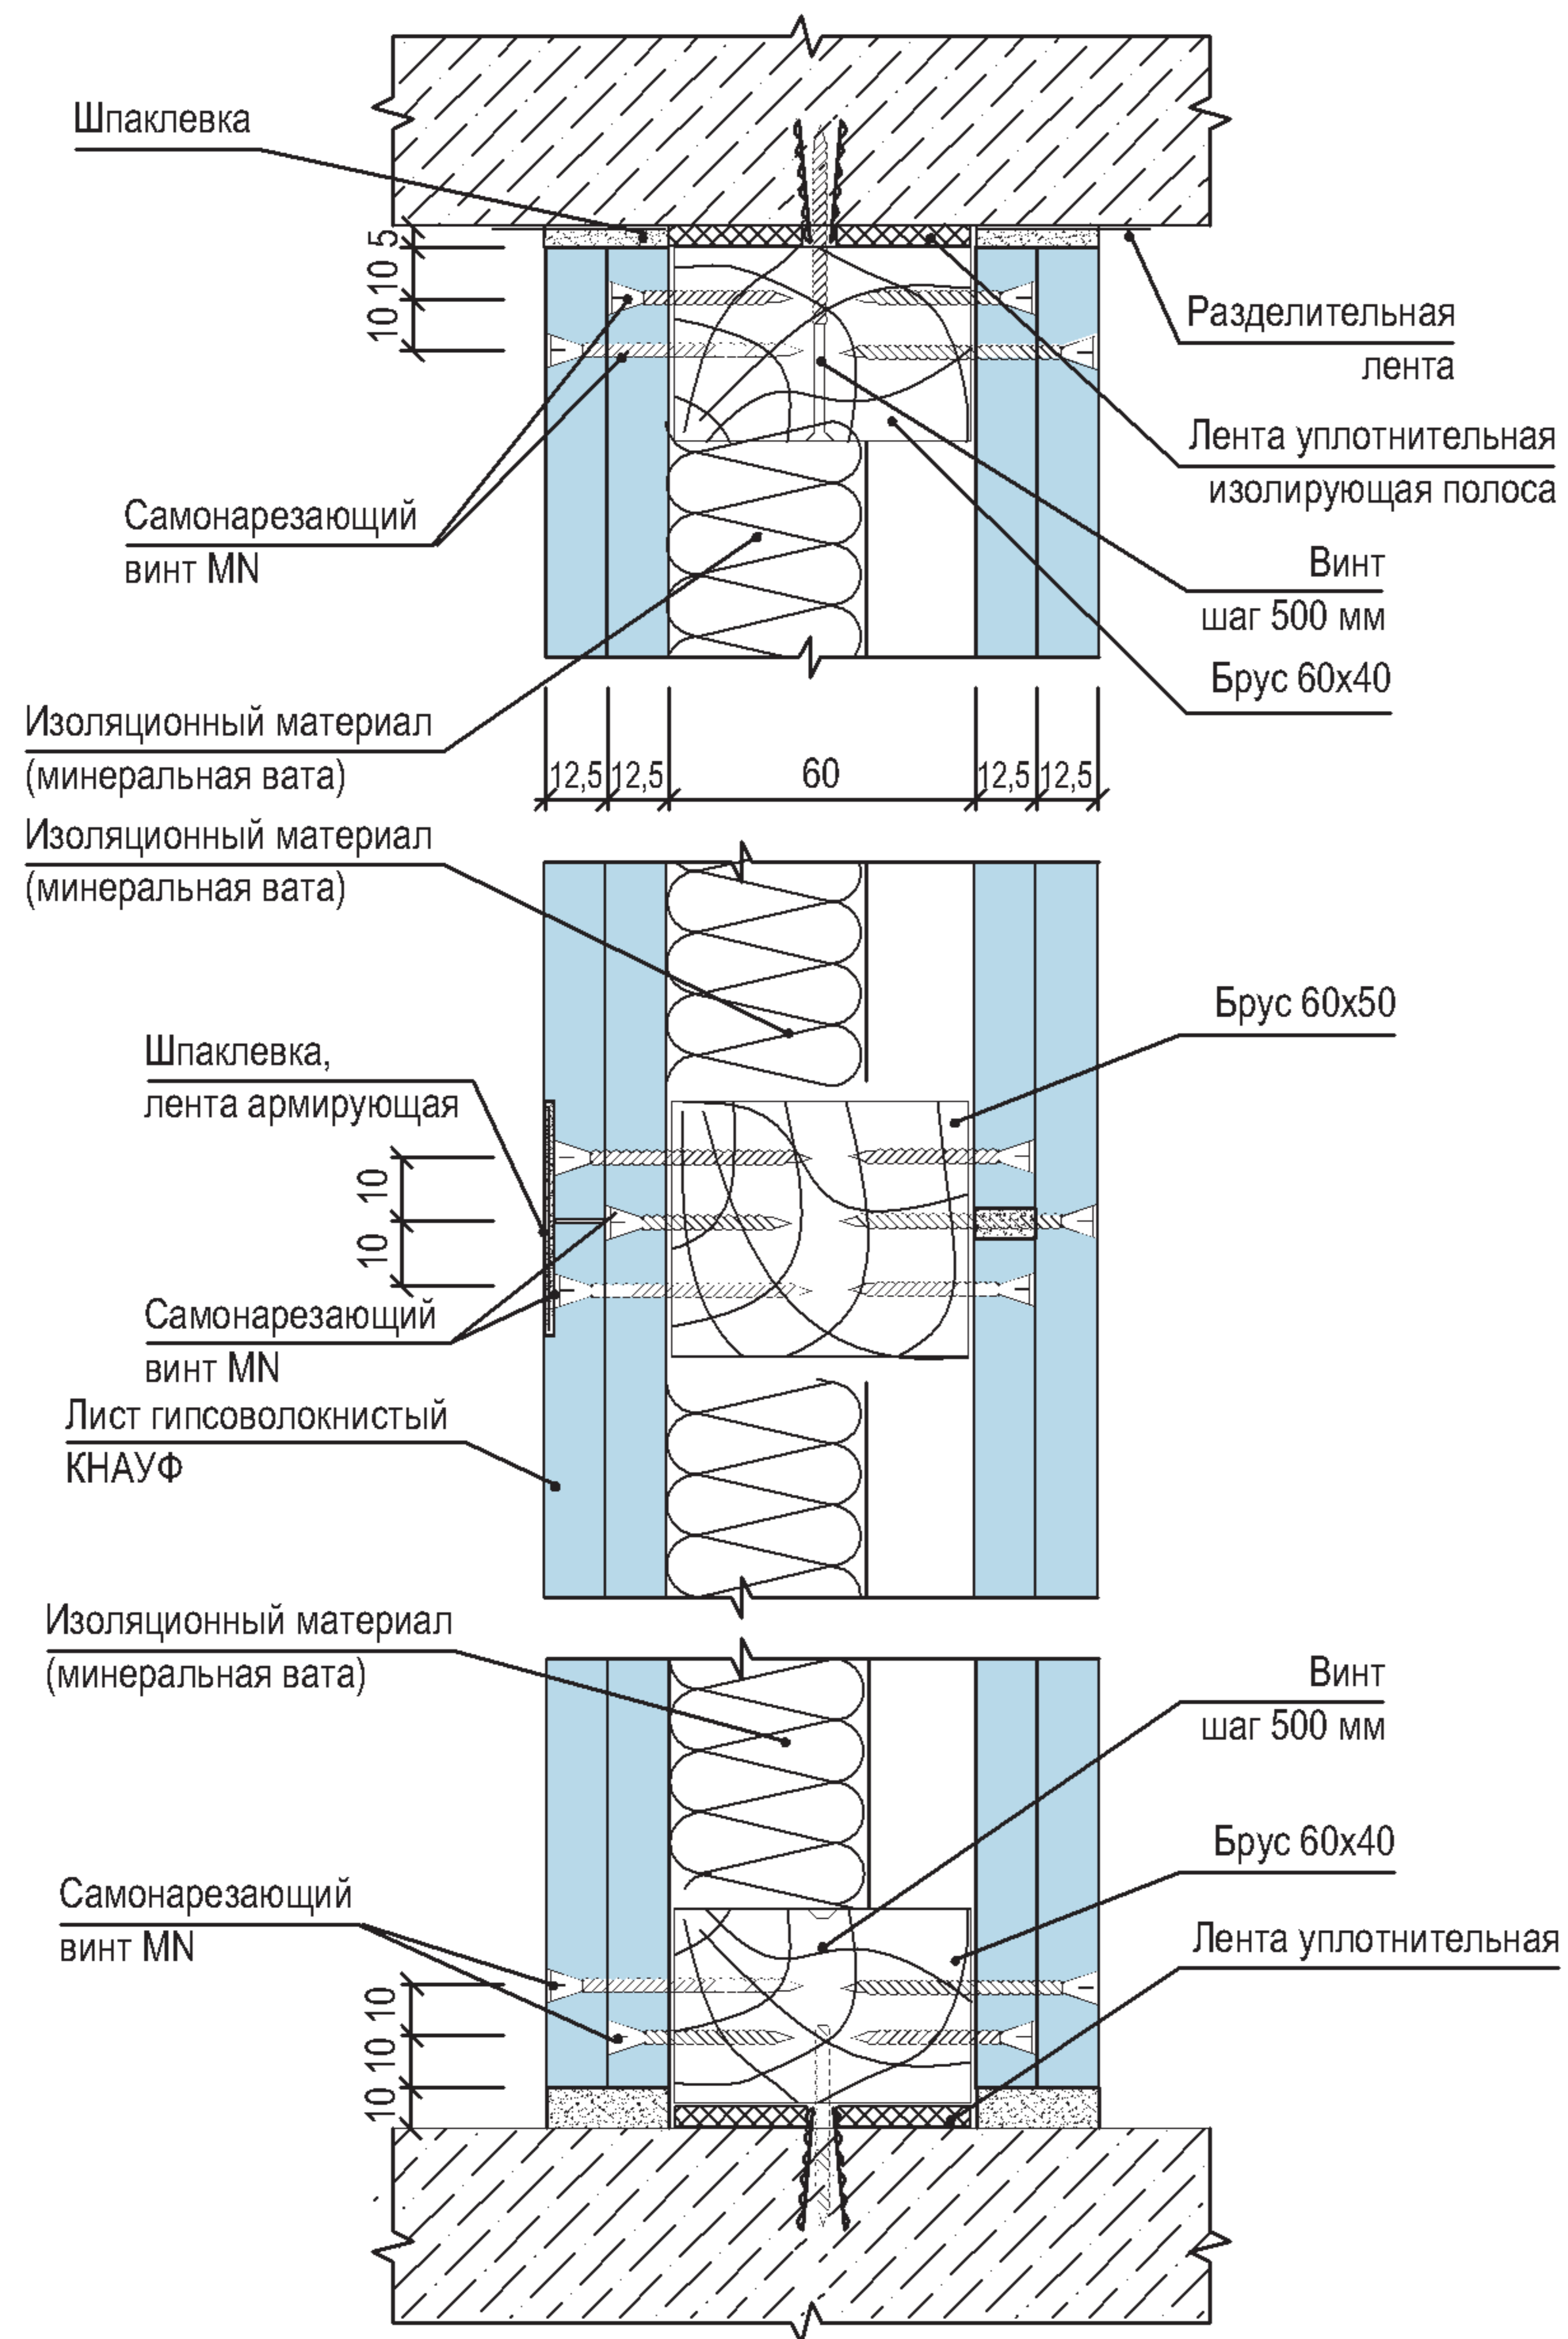Вертикальный разрез




Соединения с полом

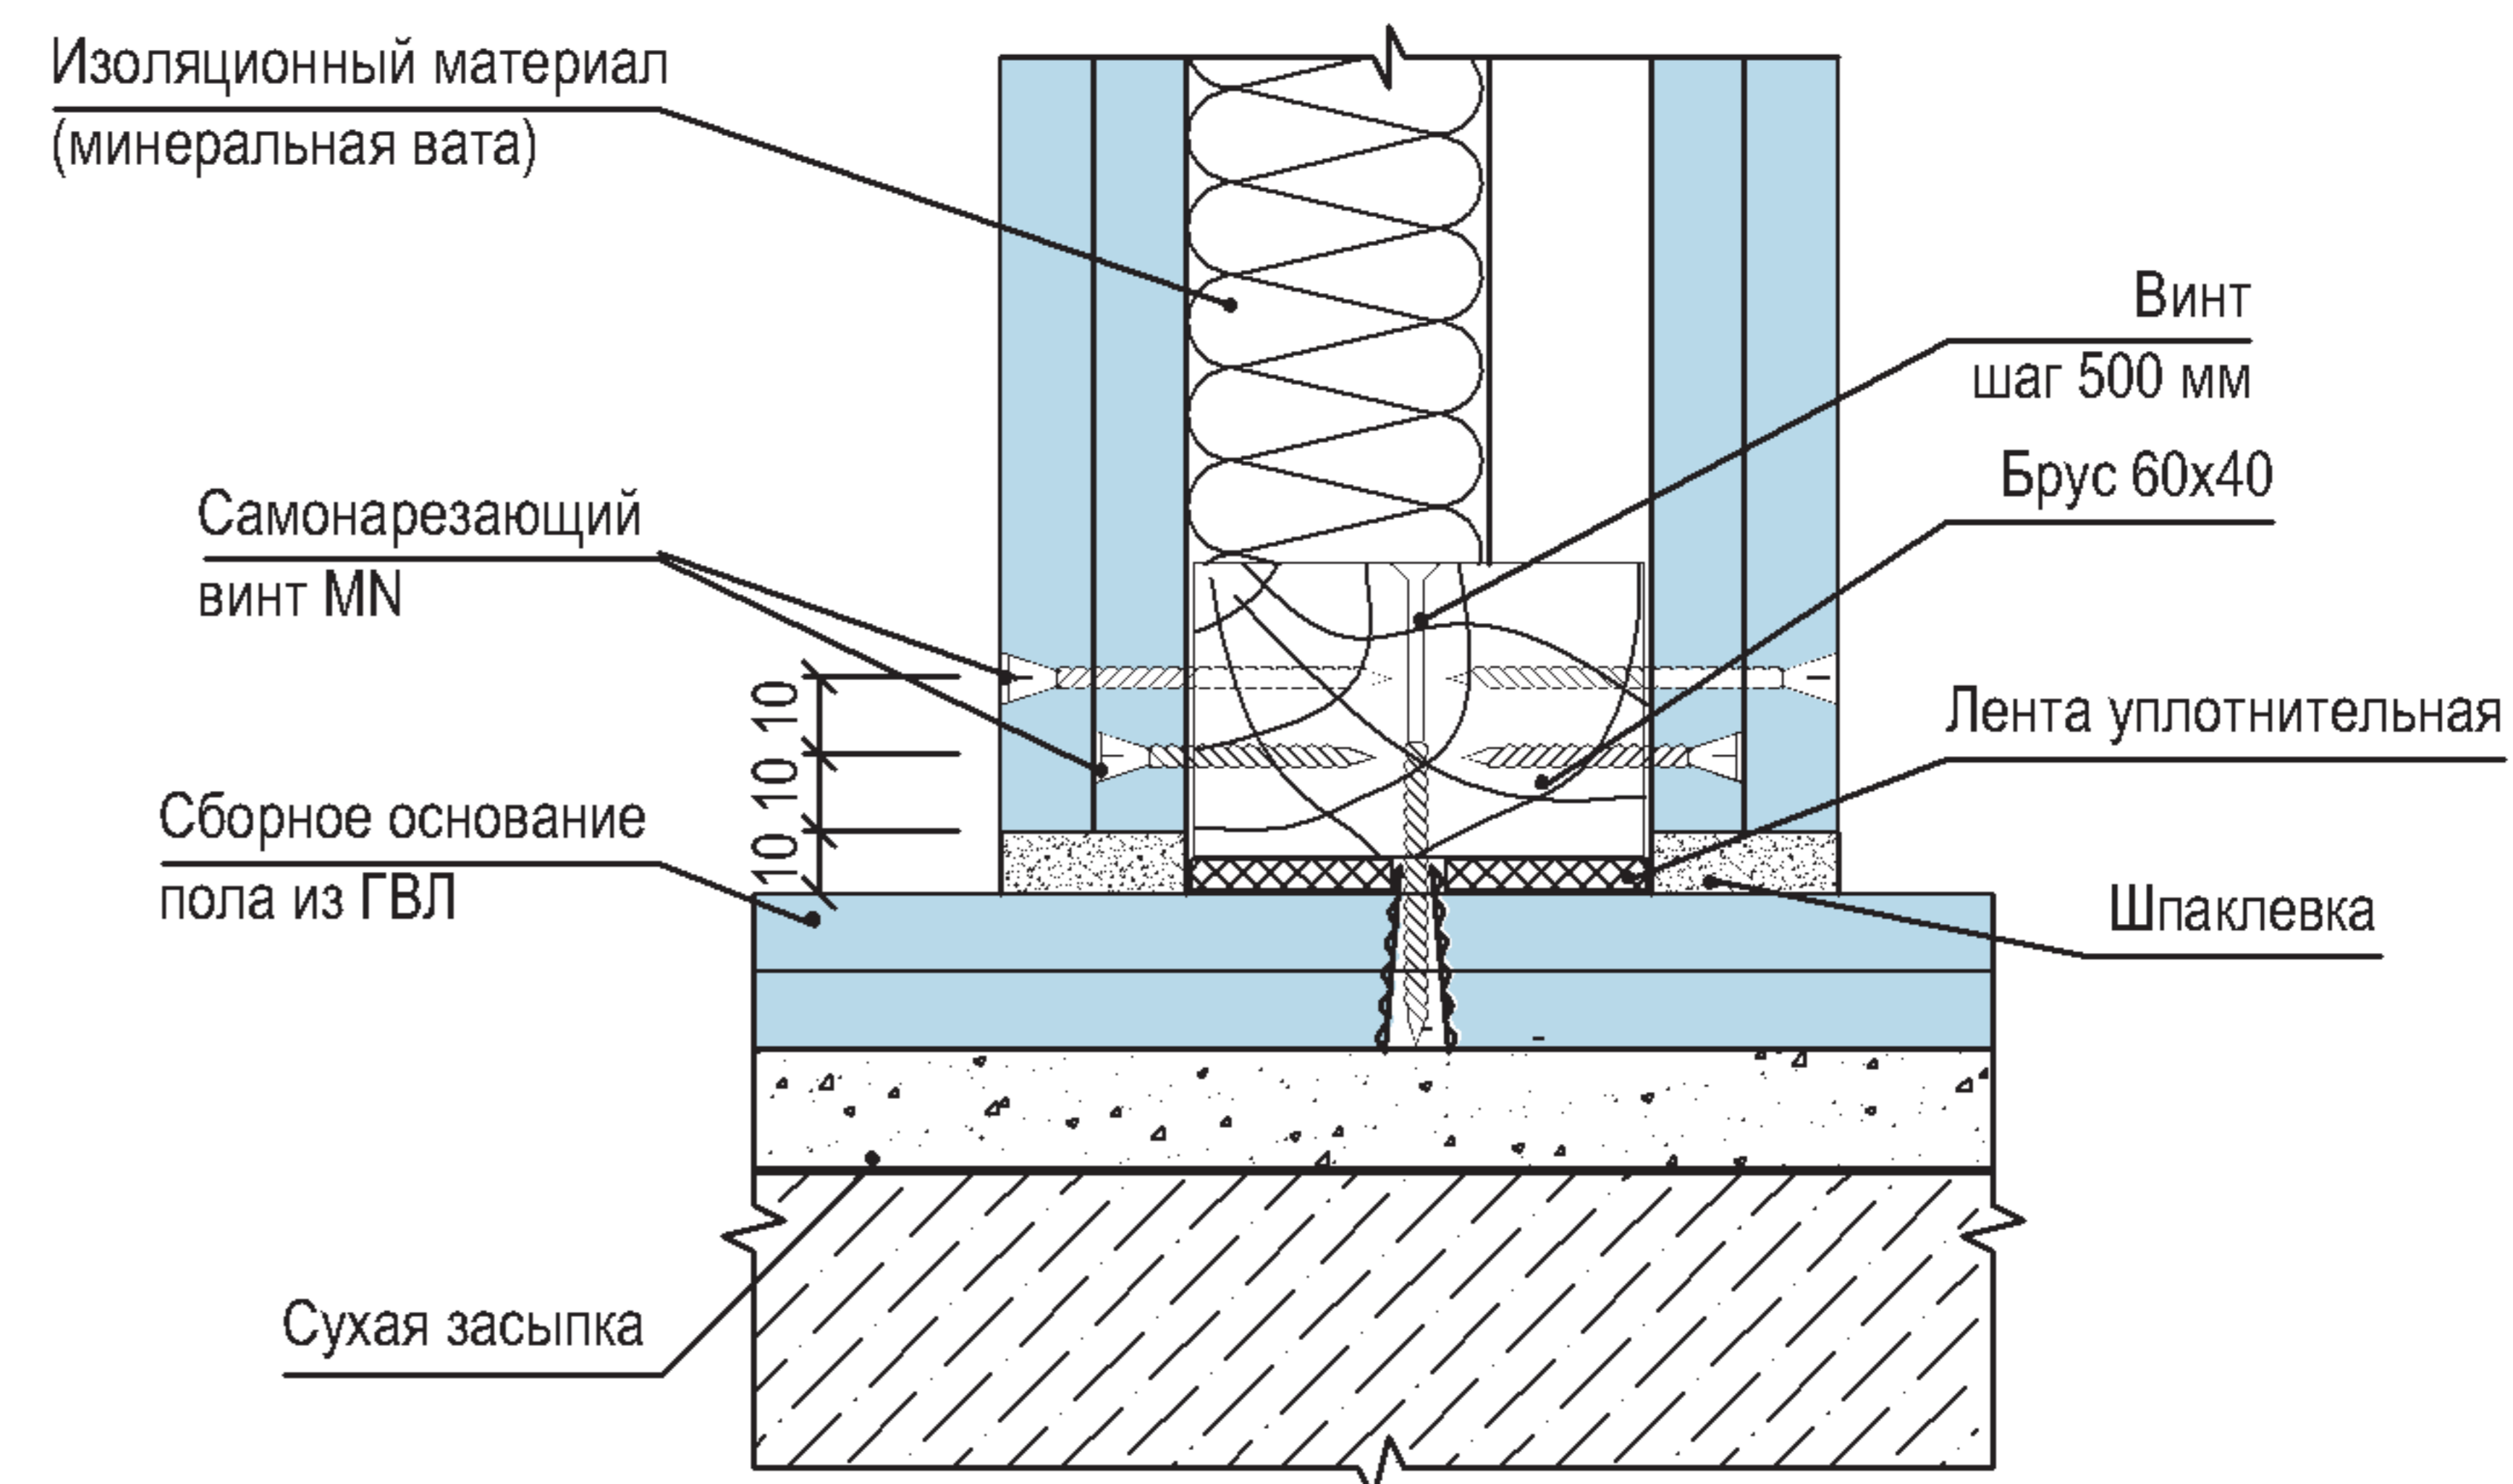а) присоединение к сухому сборному основанию пола



б) присоединение к основному полу

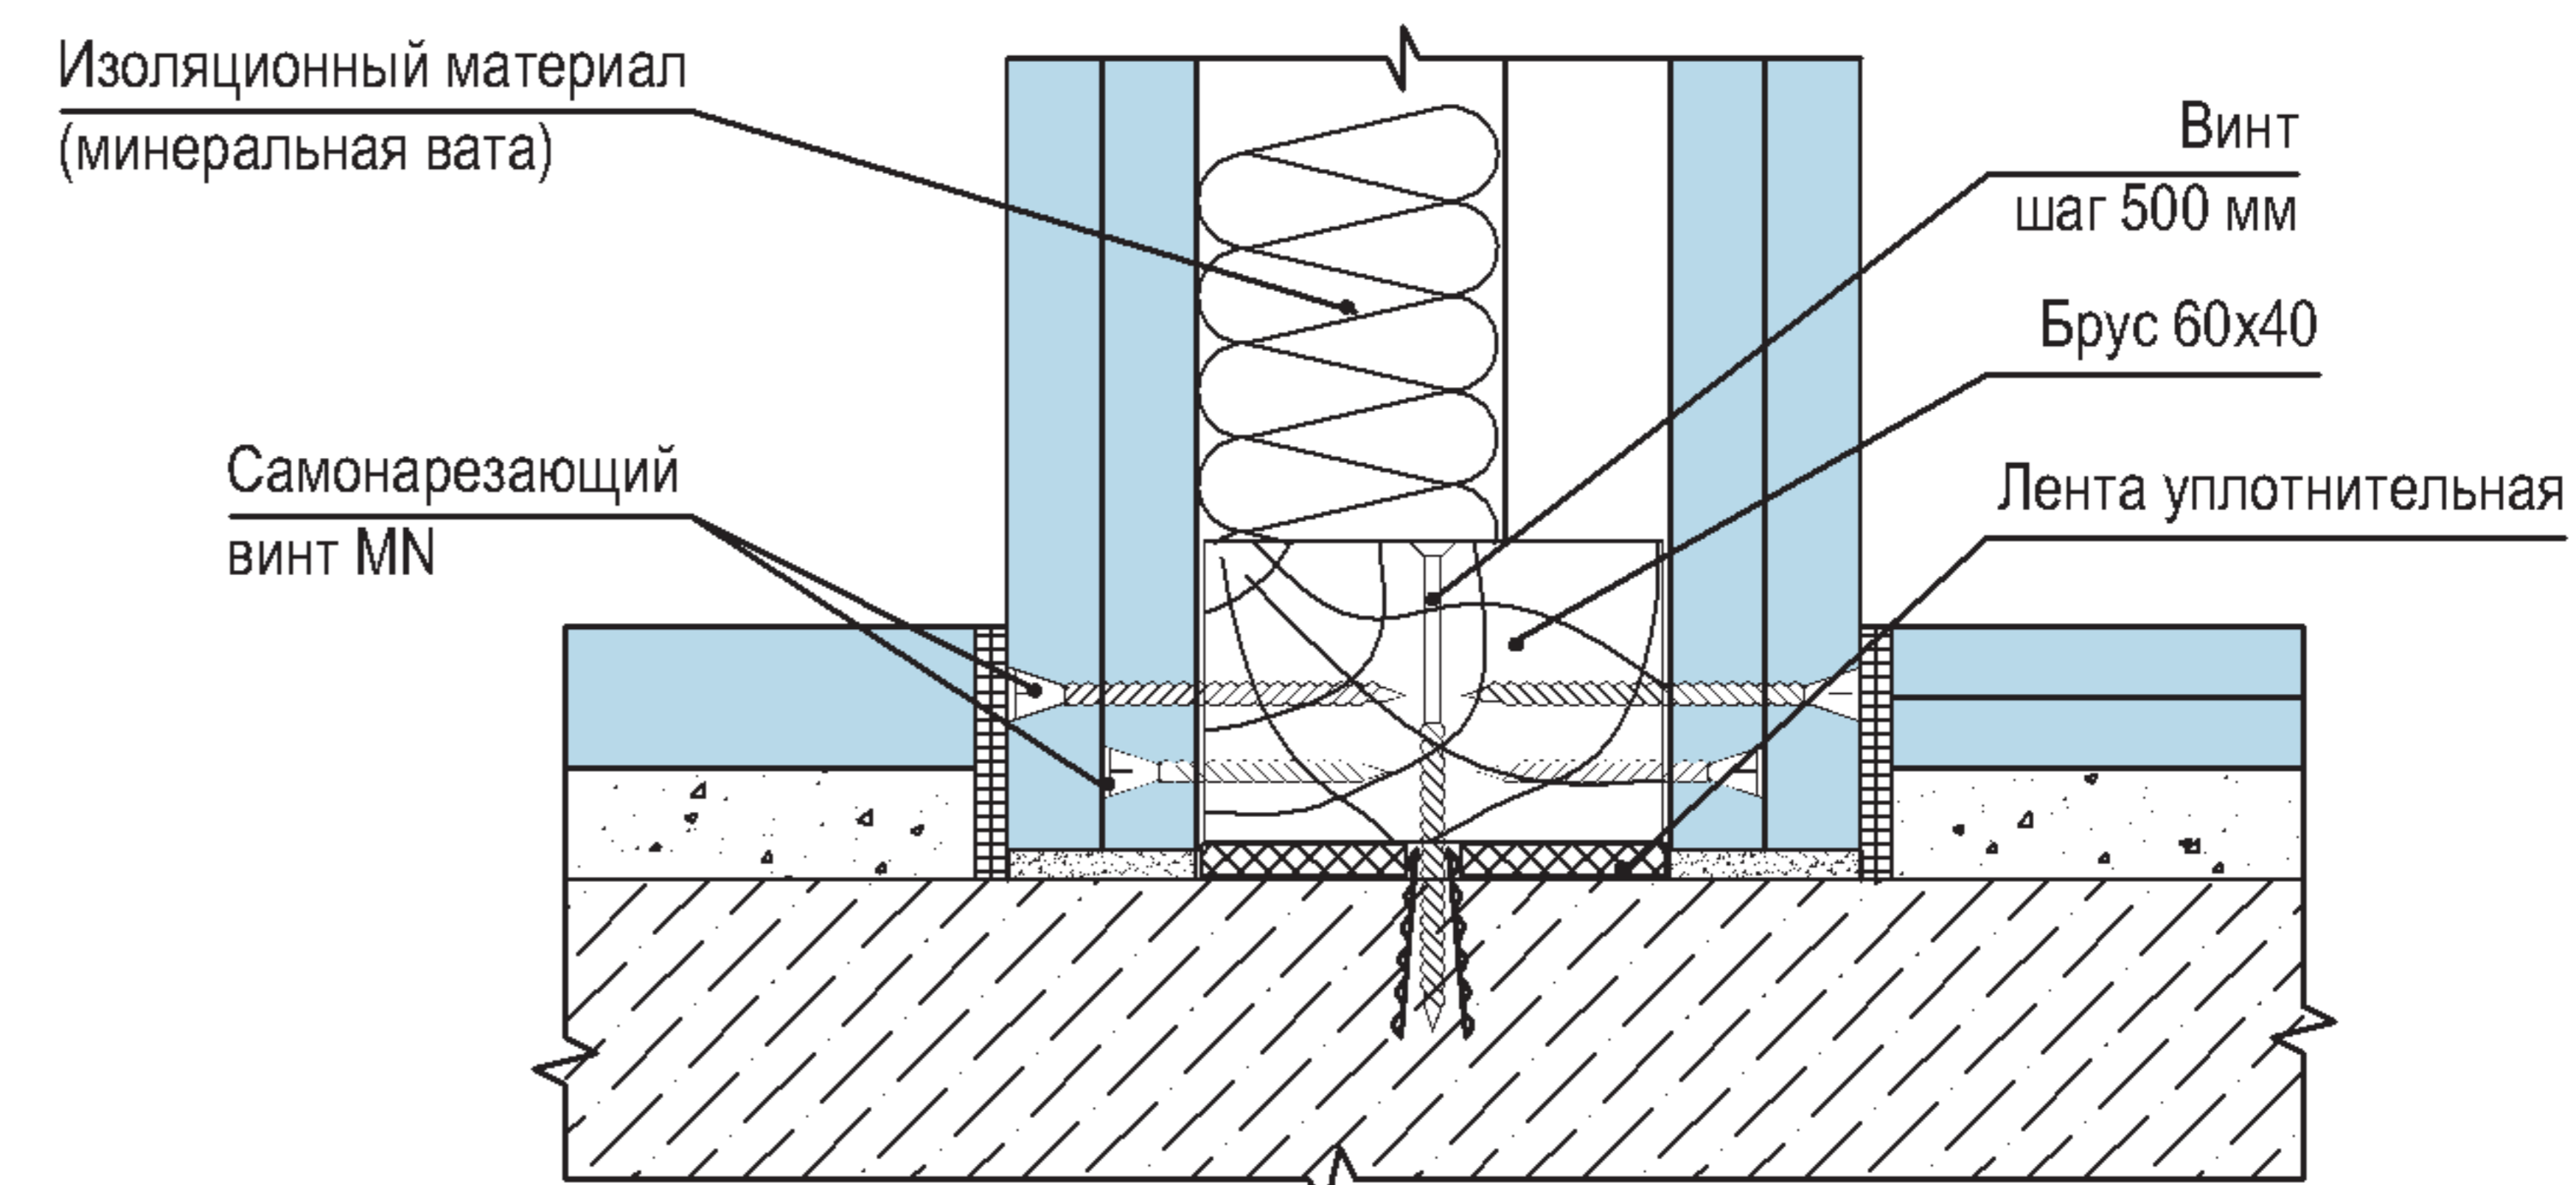

Изм.	Кол.уч.	Лист	N док.	Подп.	Дата

Взам. инв. №

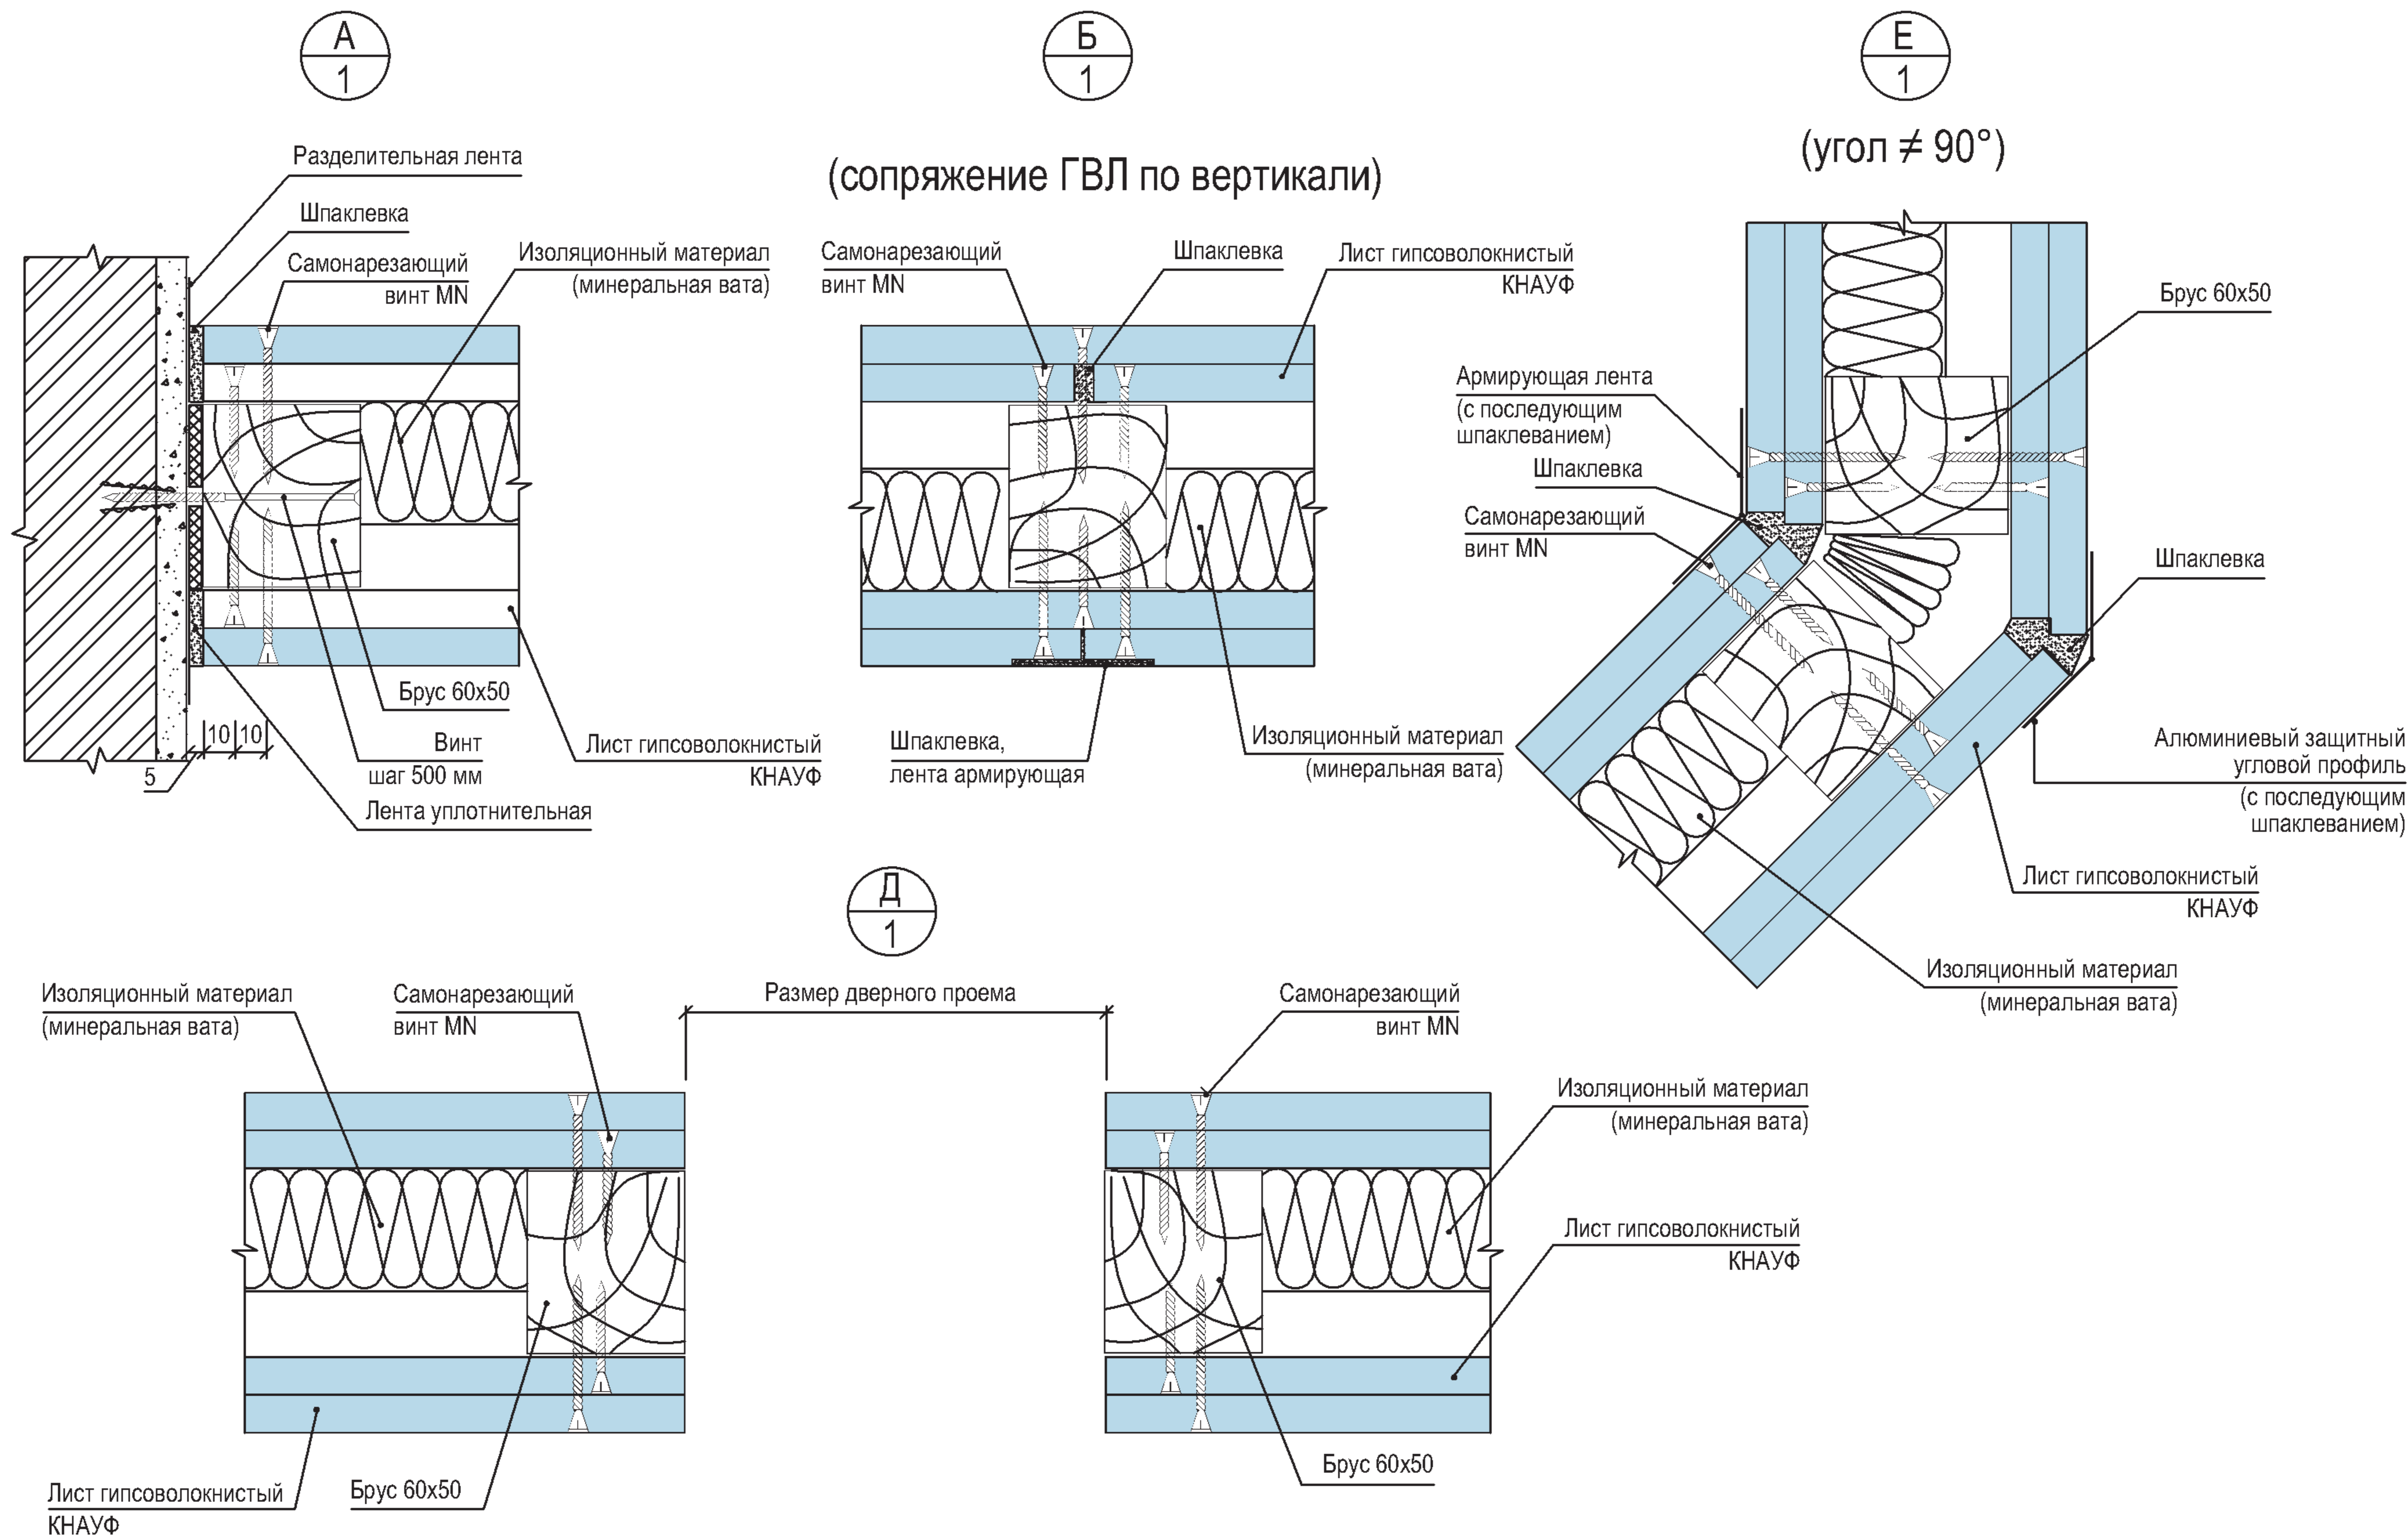
Подп. и дата

Инв. № подл.

1.031.9-3.10.3-9

Лист


2




Изм.	Кол.уч.	Лист	N док.	Подп.	Дата

1.031.9-3.10.3-9

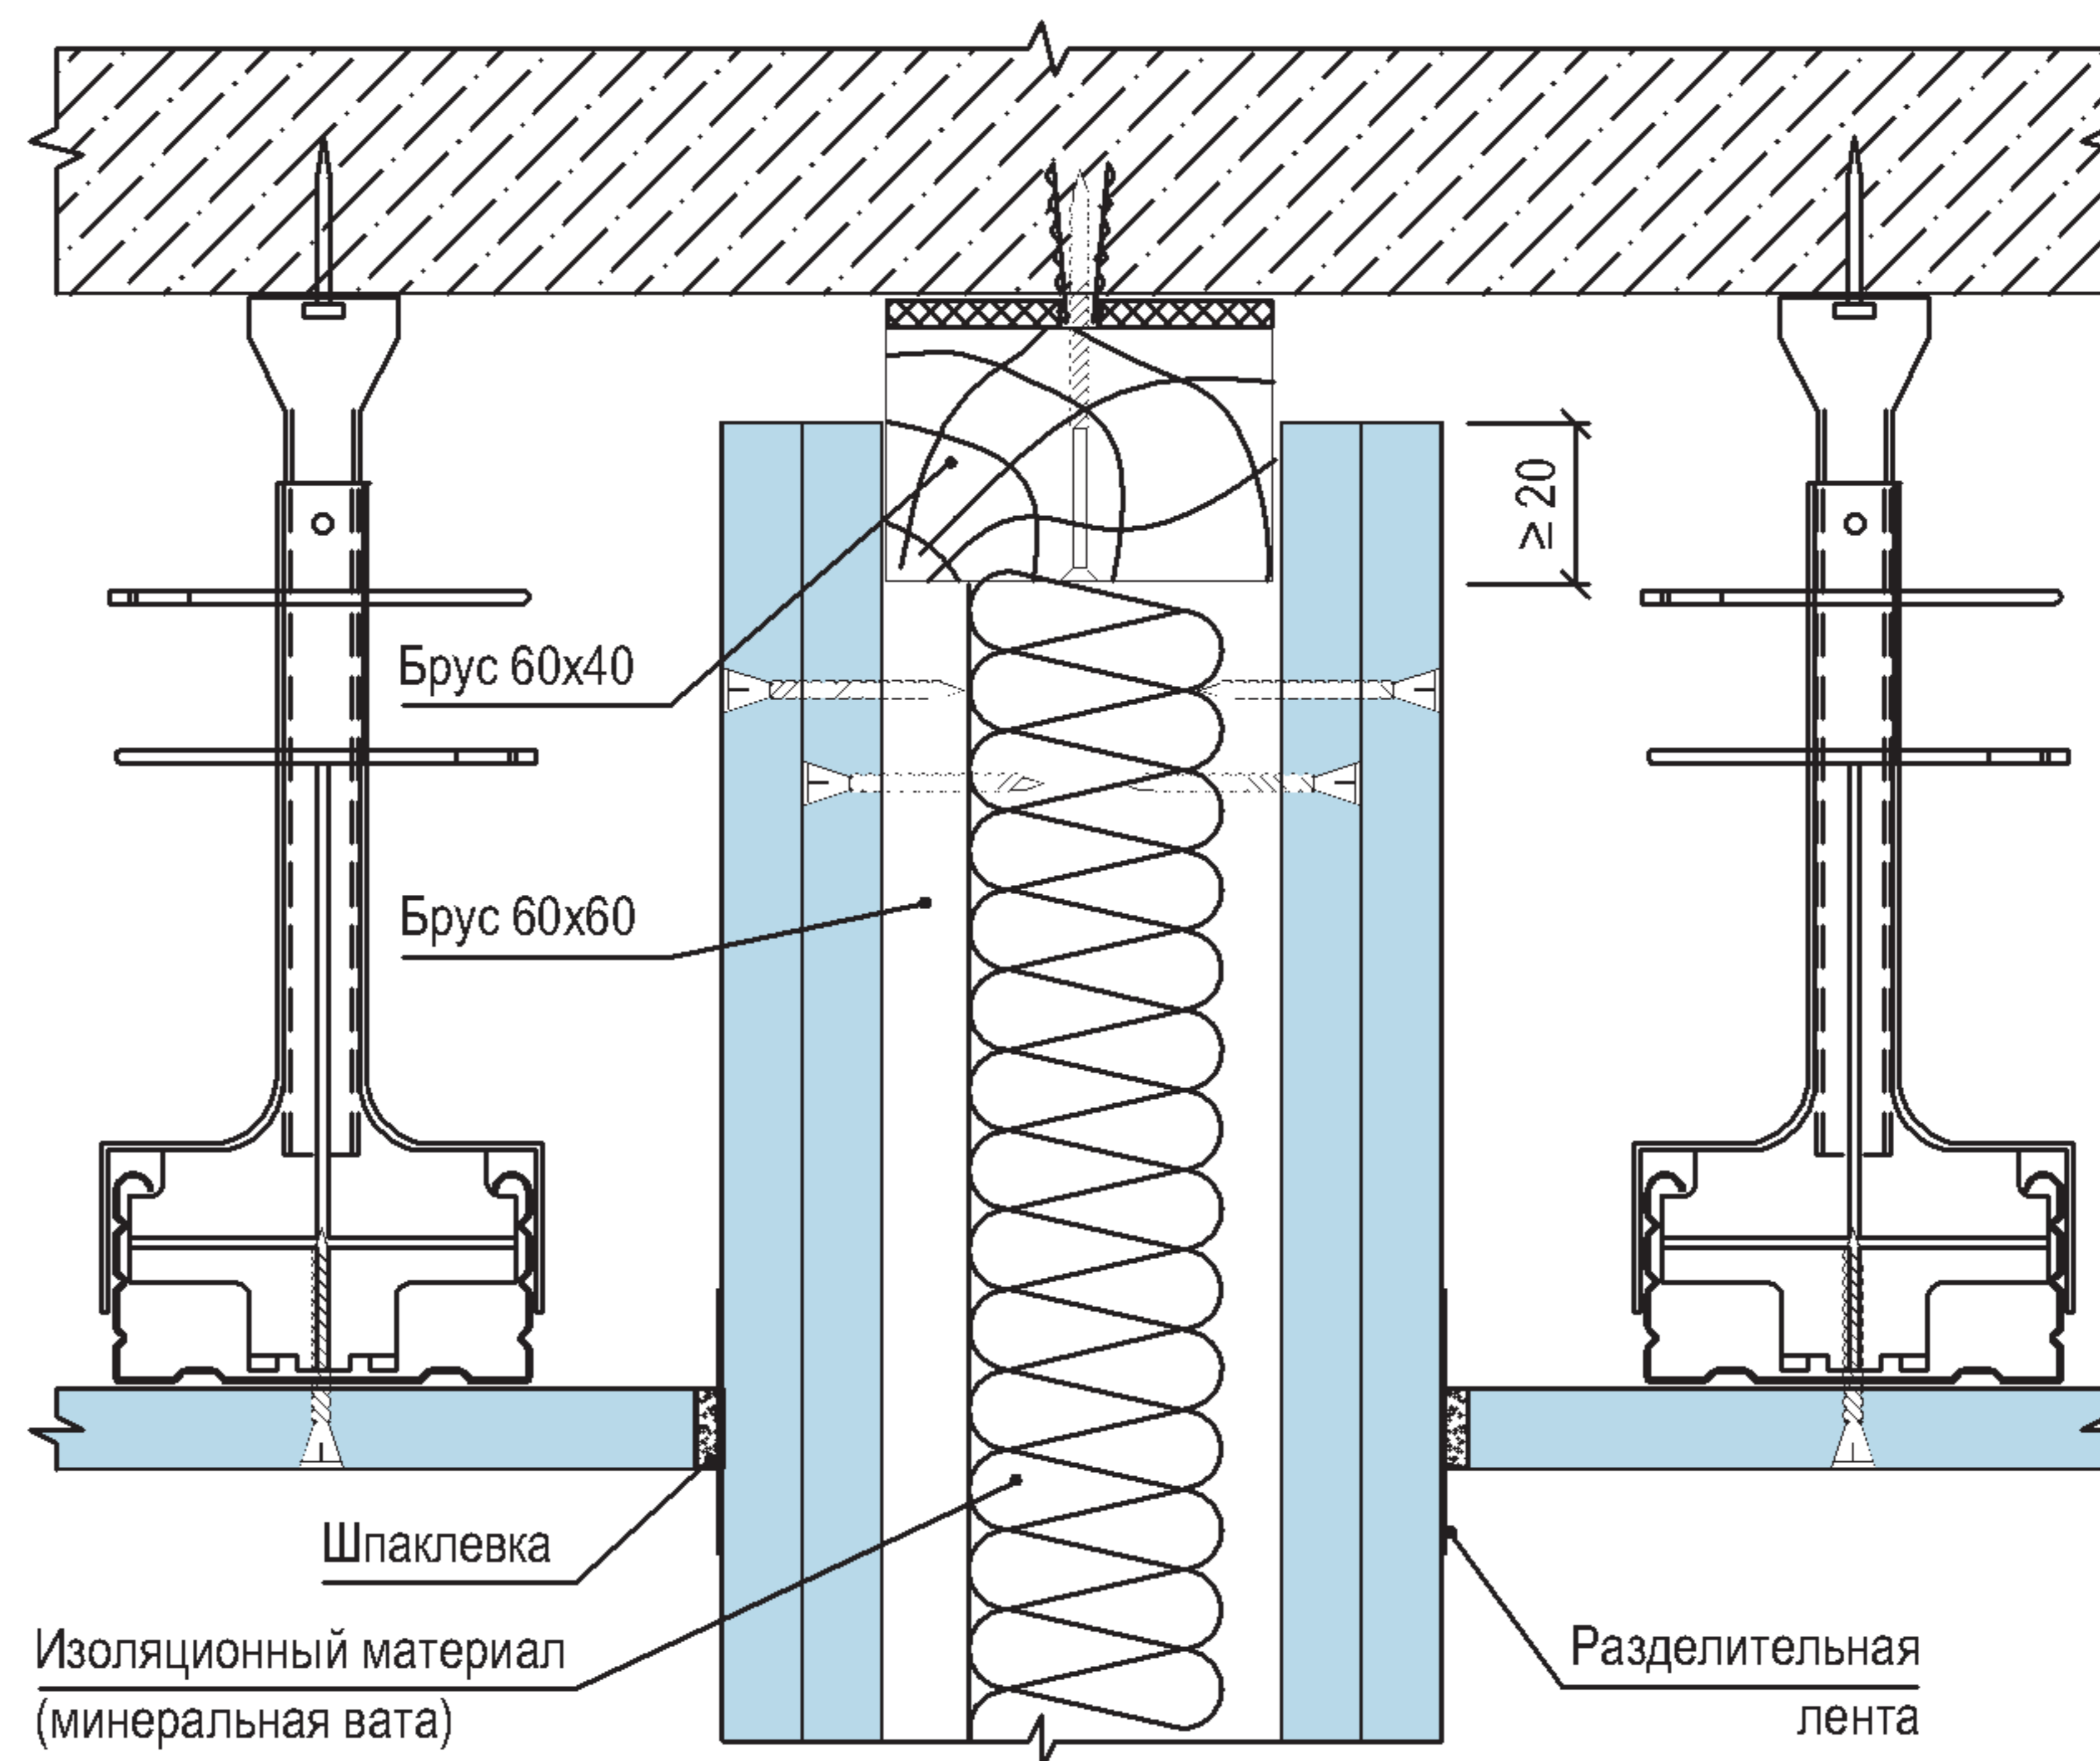Соединение с подвесным потолком



СКОЛЬЗЯЩИЙ ШОВ

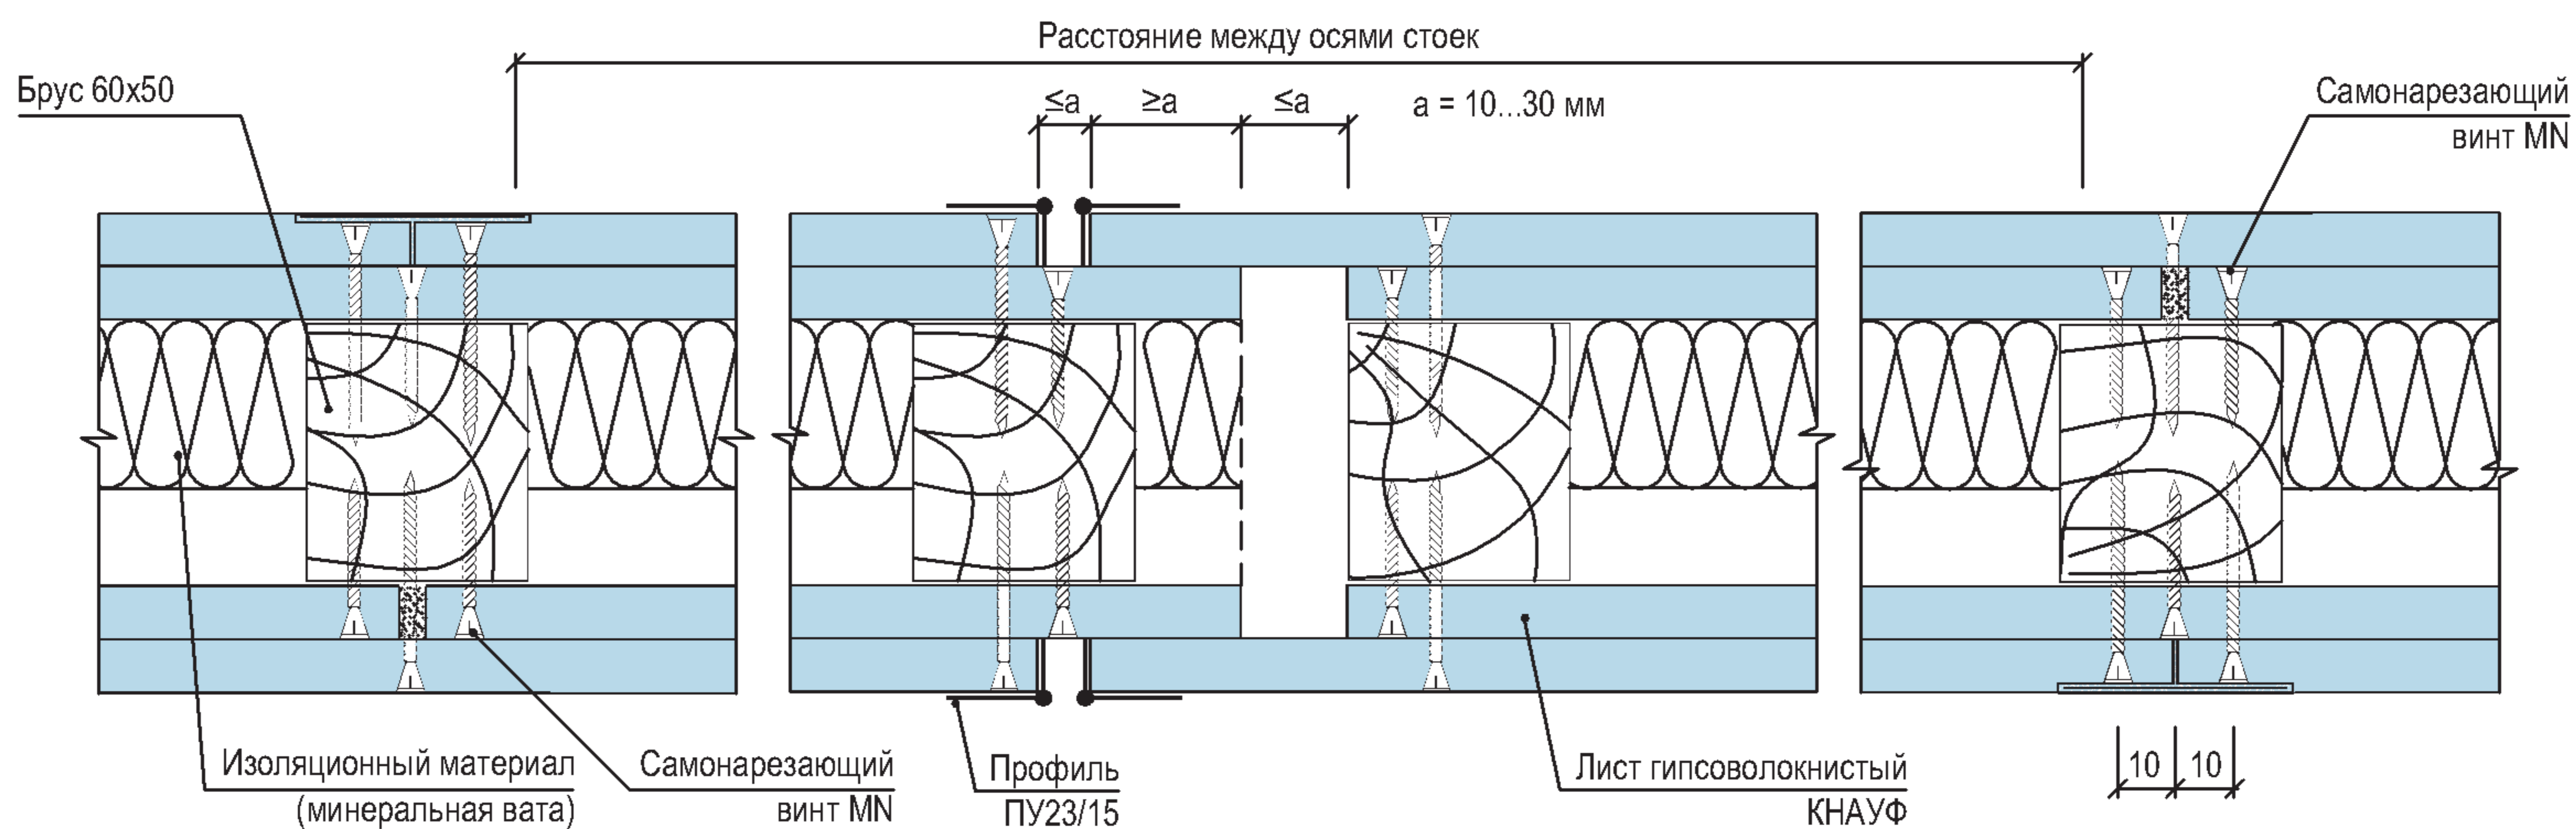


Скользящий шов устраивать при длине перегородки более 15 м.

Инд. № подл.	Подп. и дата	Взам. инв. №

Изм.	Кол.уч.	Лист	№ док.	Подп.	Дата

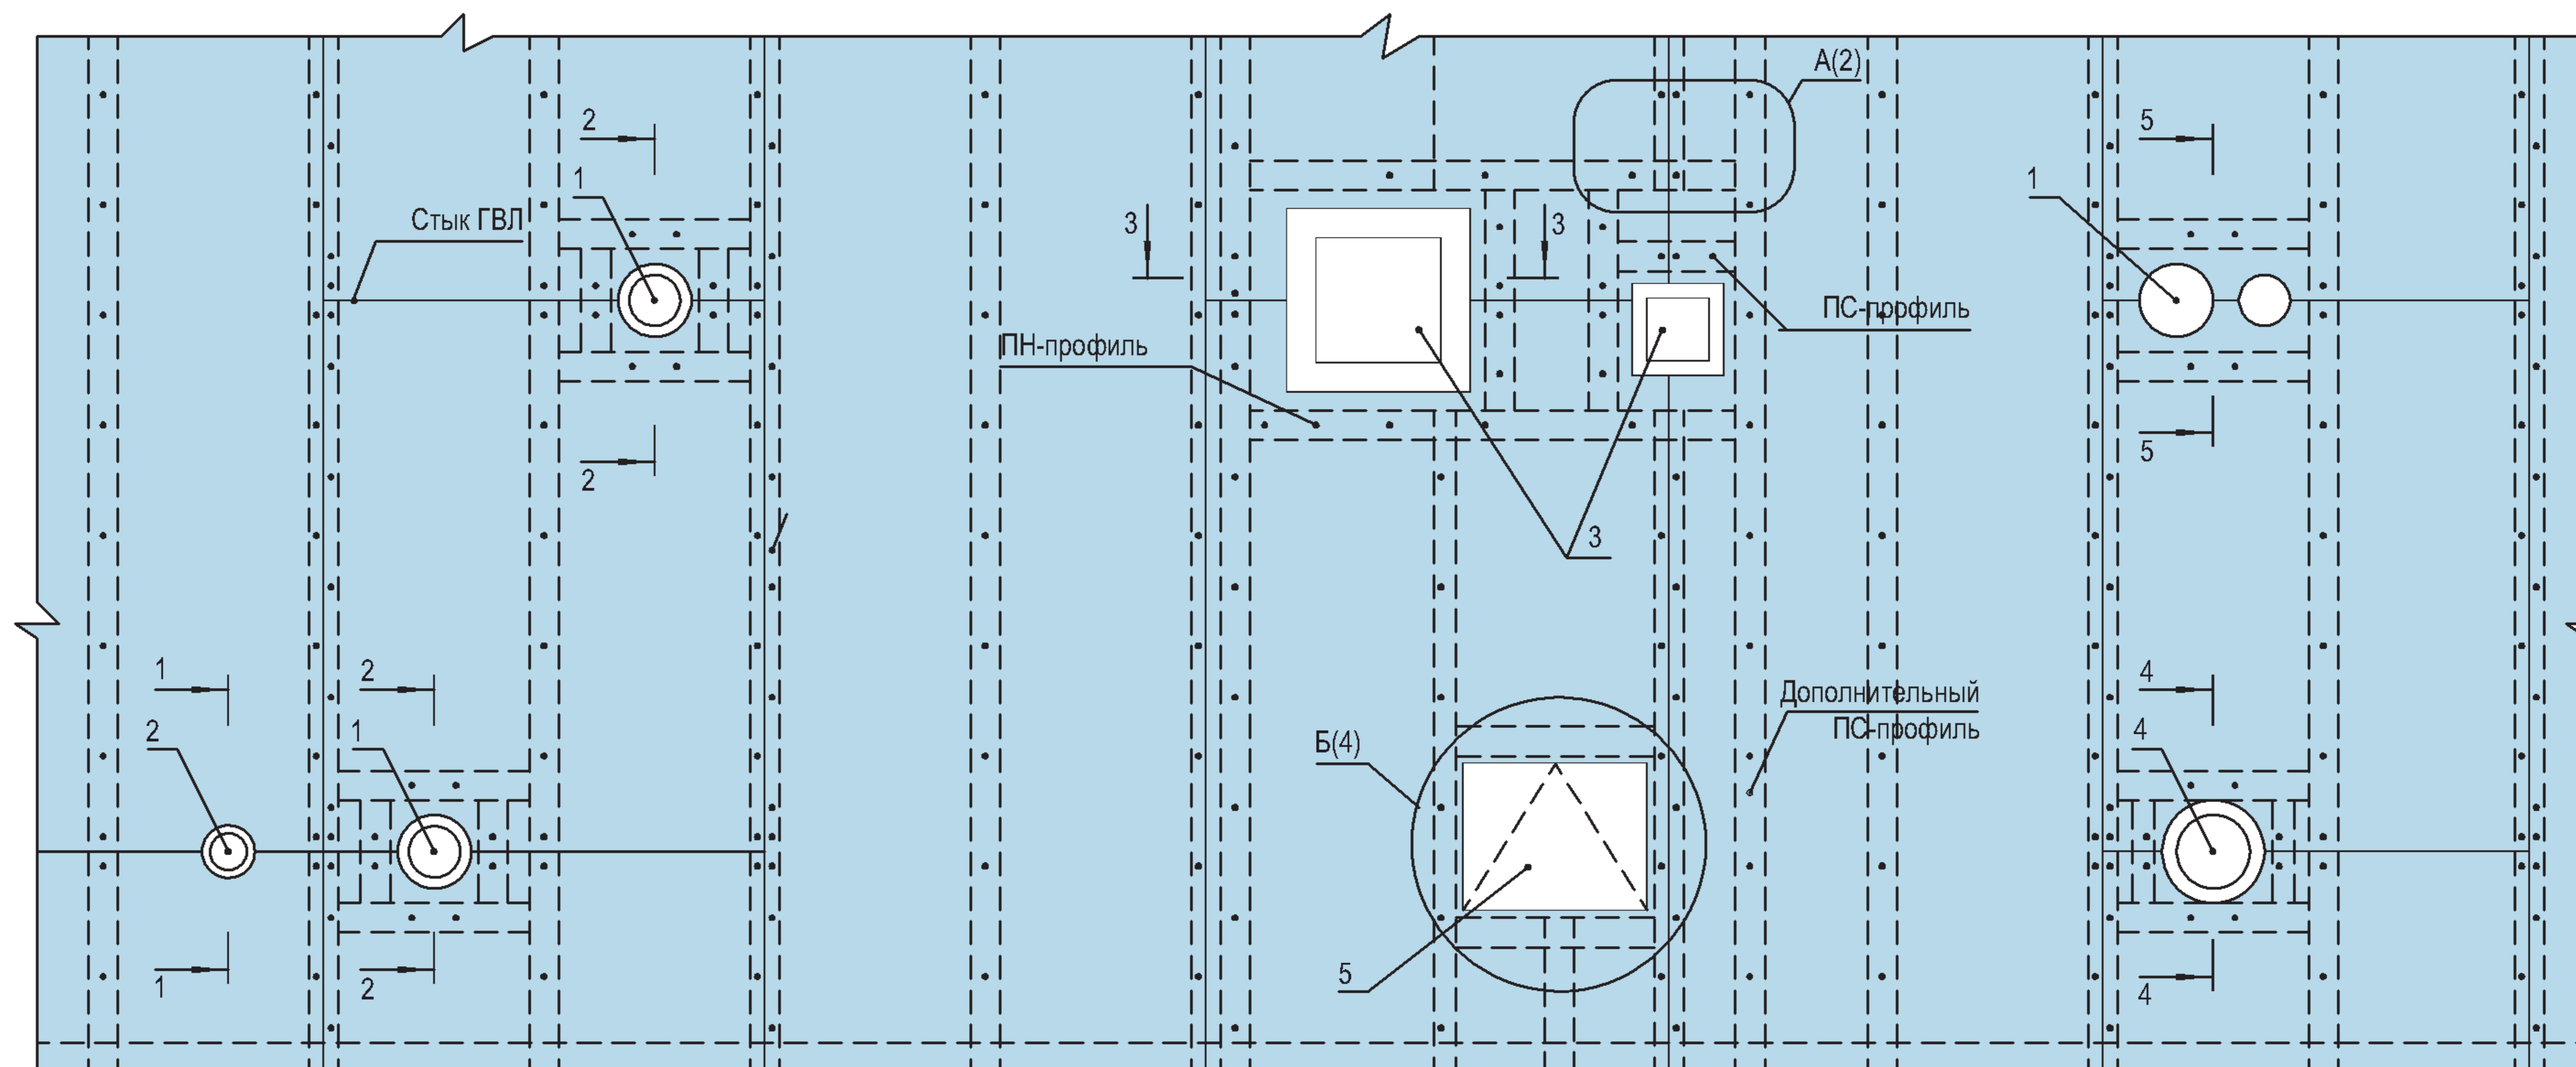1.031.9-3.10.3-9





- 1 – технологические трубопроводы, воздуховоды $d > 60$ мм (кроме трубопроводов водоснабжения, парового и водяного отопления);
 2 – технологические трубопроводы, включая электротехническую трубную разводку $d < 60$ мм;
 3 – воздуховоды;
 4 – трубопроводы водоснабжения, парового и водяного отопления;
 5 – ревизионный люк


1. Сечения 1-1, 2-2 см. лист 2.
 2. Сечения 3-3, 4-4, 5-5 см. лист 3.

Изм. № подл.	Подп. и дата	Взам. инв. №

1.031.9-3.10.3-10					
Изм.	Кол.уч.	Лист	N док.	Подпись	Дата
Нач. отд.	Еникеев			<i>Еникеев</i>	04.07.
ГИП	Иваничкин			<i>Иваничкин</i>	
Гл. архит.	Чунтонов			<i>Чунтонов</i>	
Разработ.	Аксенова			<i>Аксенова</i>	
Н. контр.	Чунтонов			<i>Чунтонов</i>	
Сопряжение перегородок с коммуникационными трассами					
Стадия	Лист	Листов	Челябинский ПРОМСТРОЙПРОЕКТ		
Р	1	5			

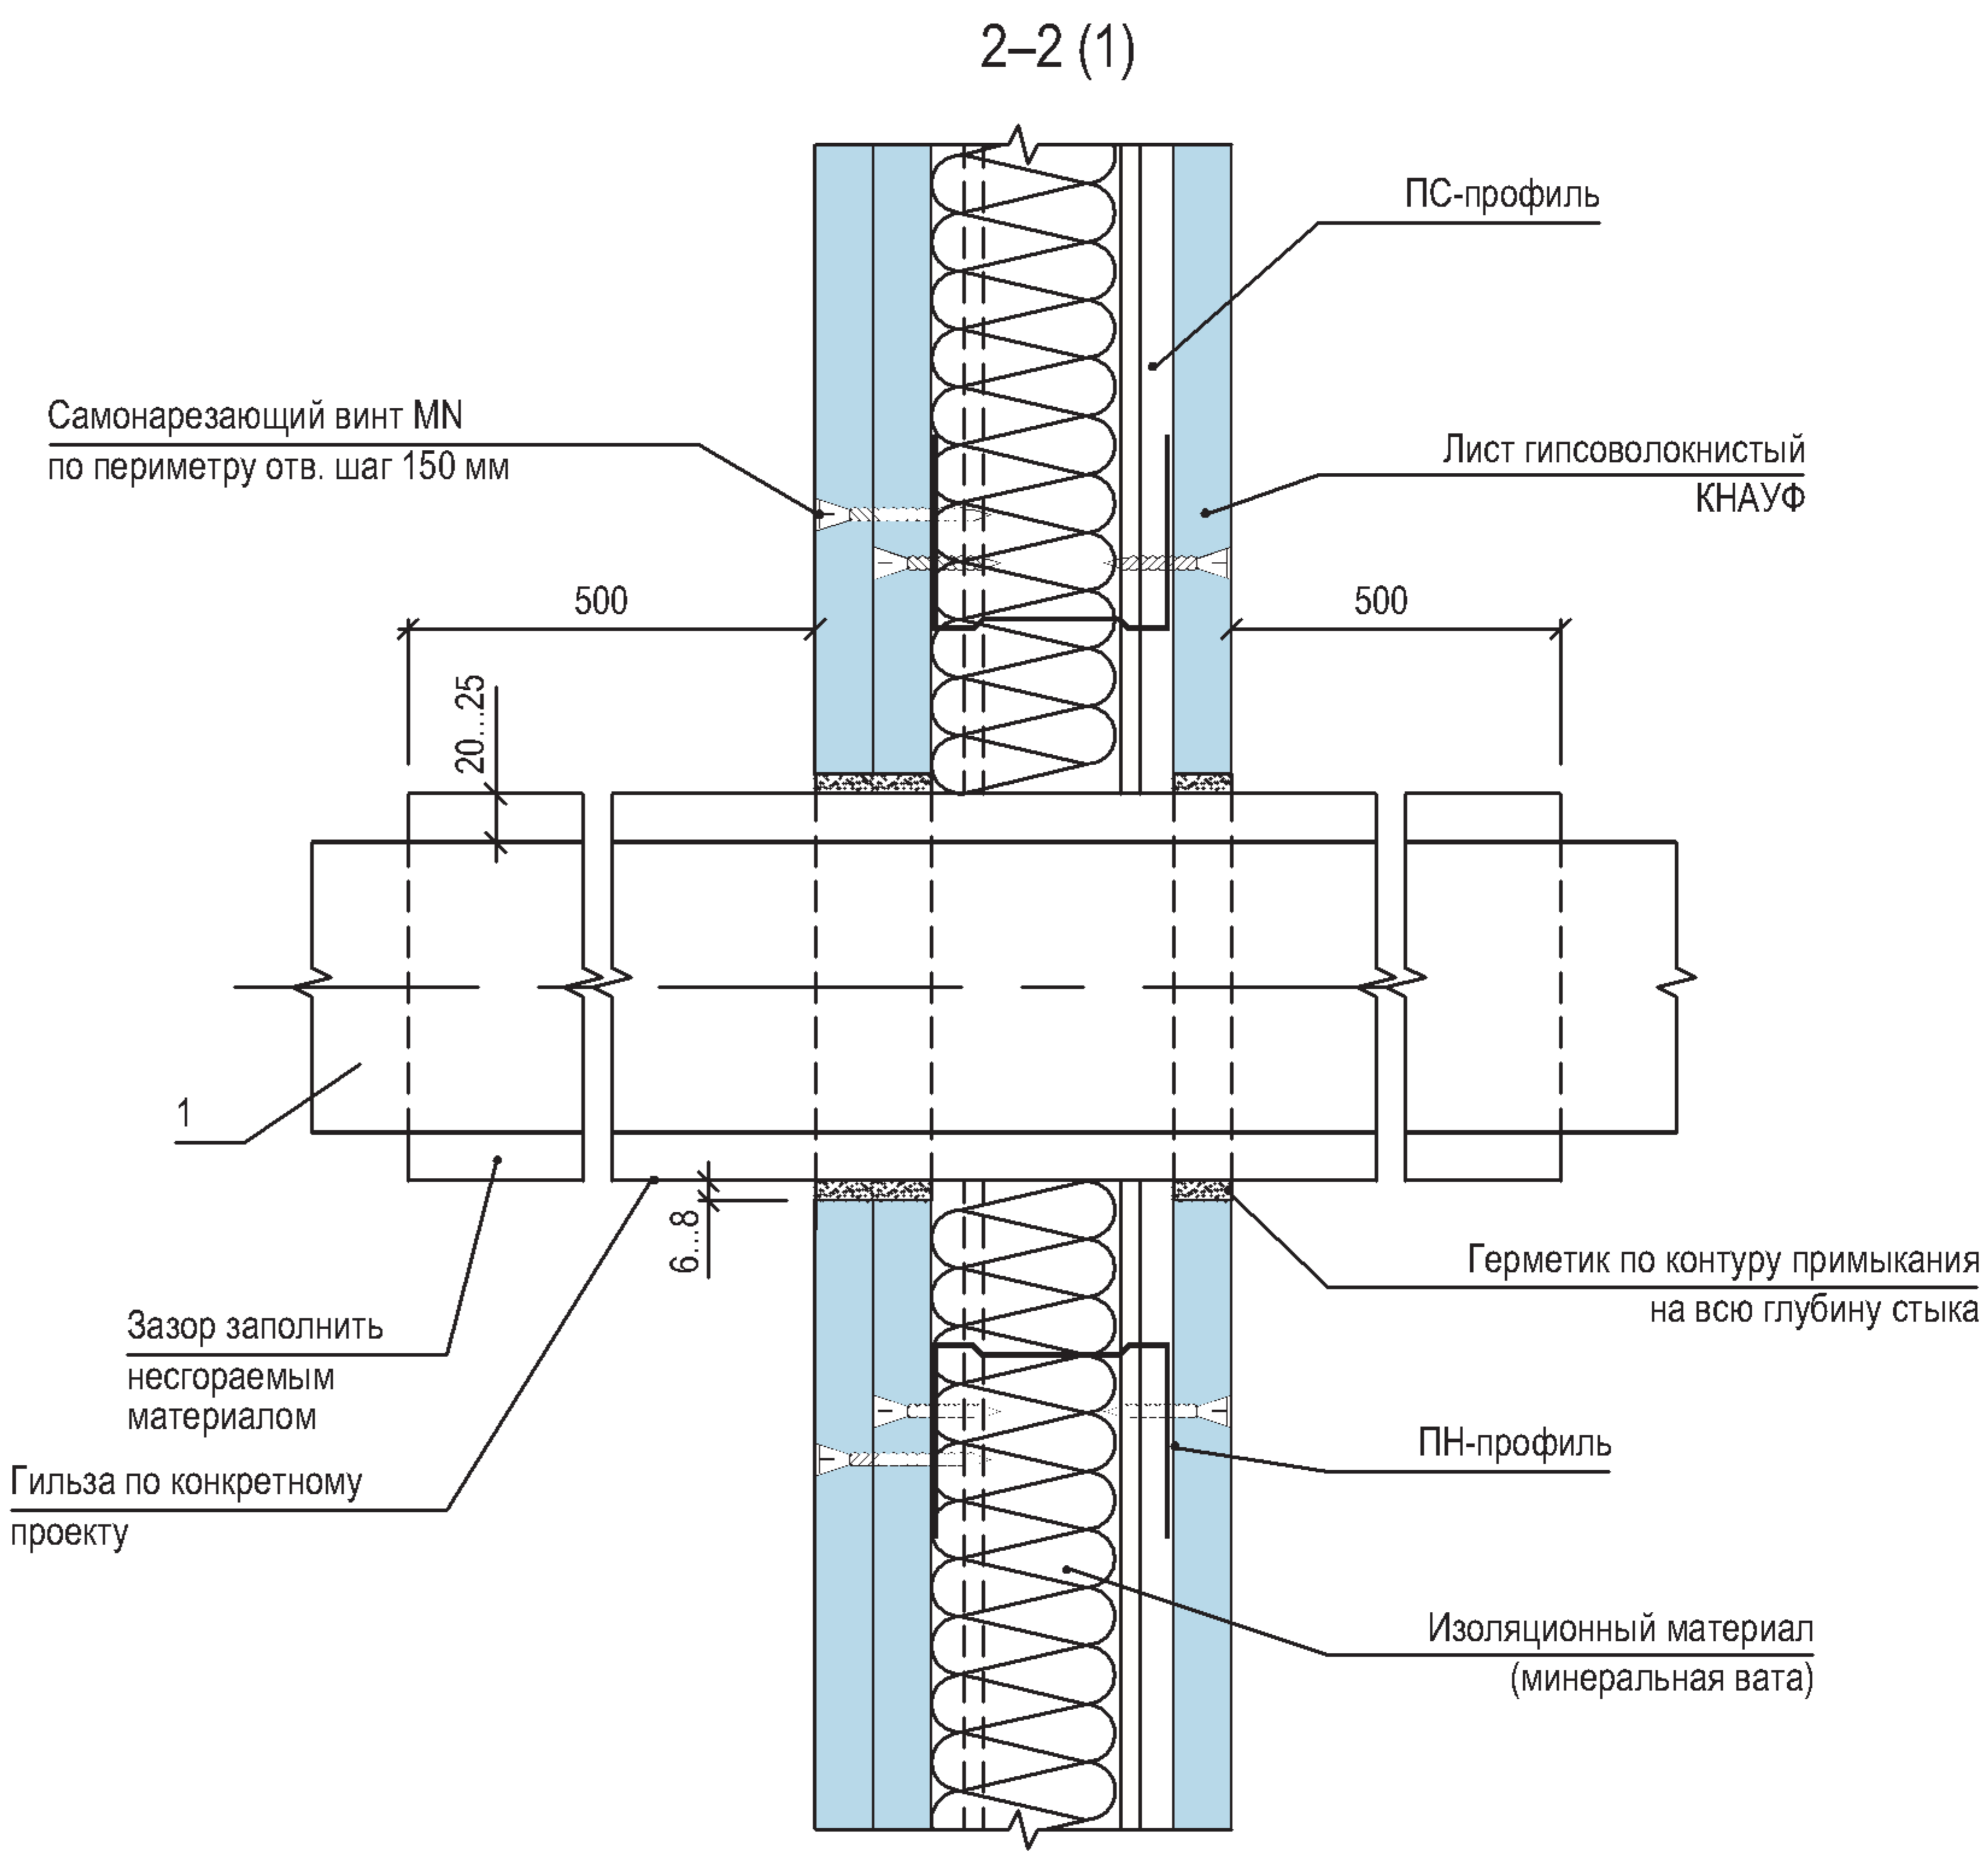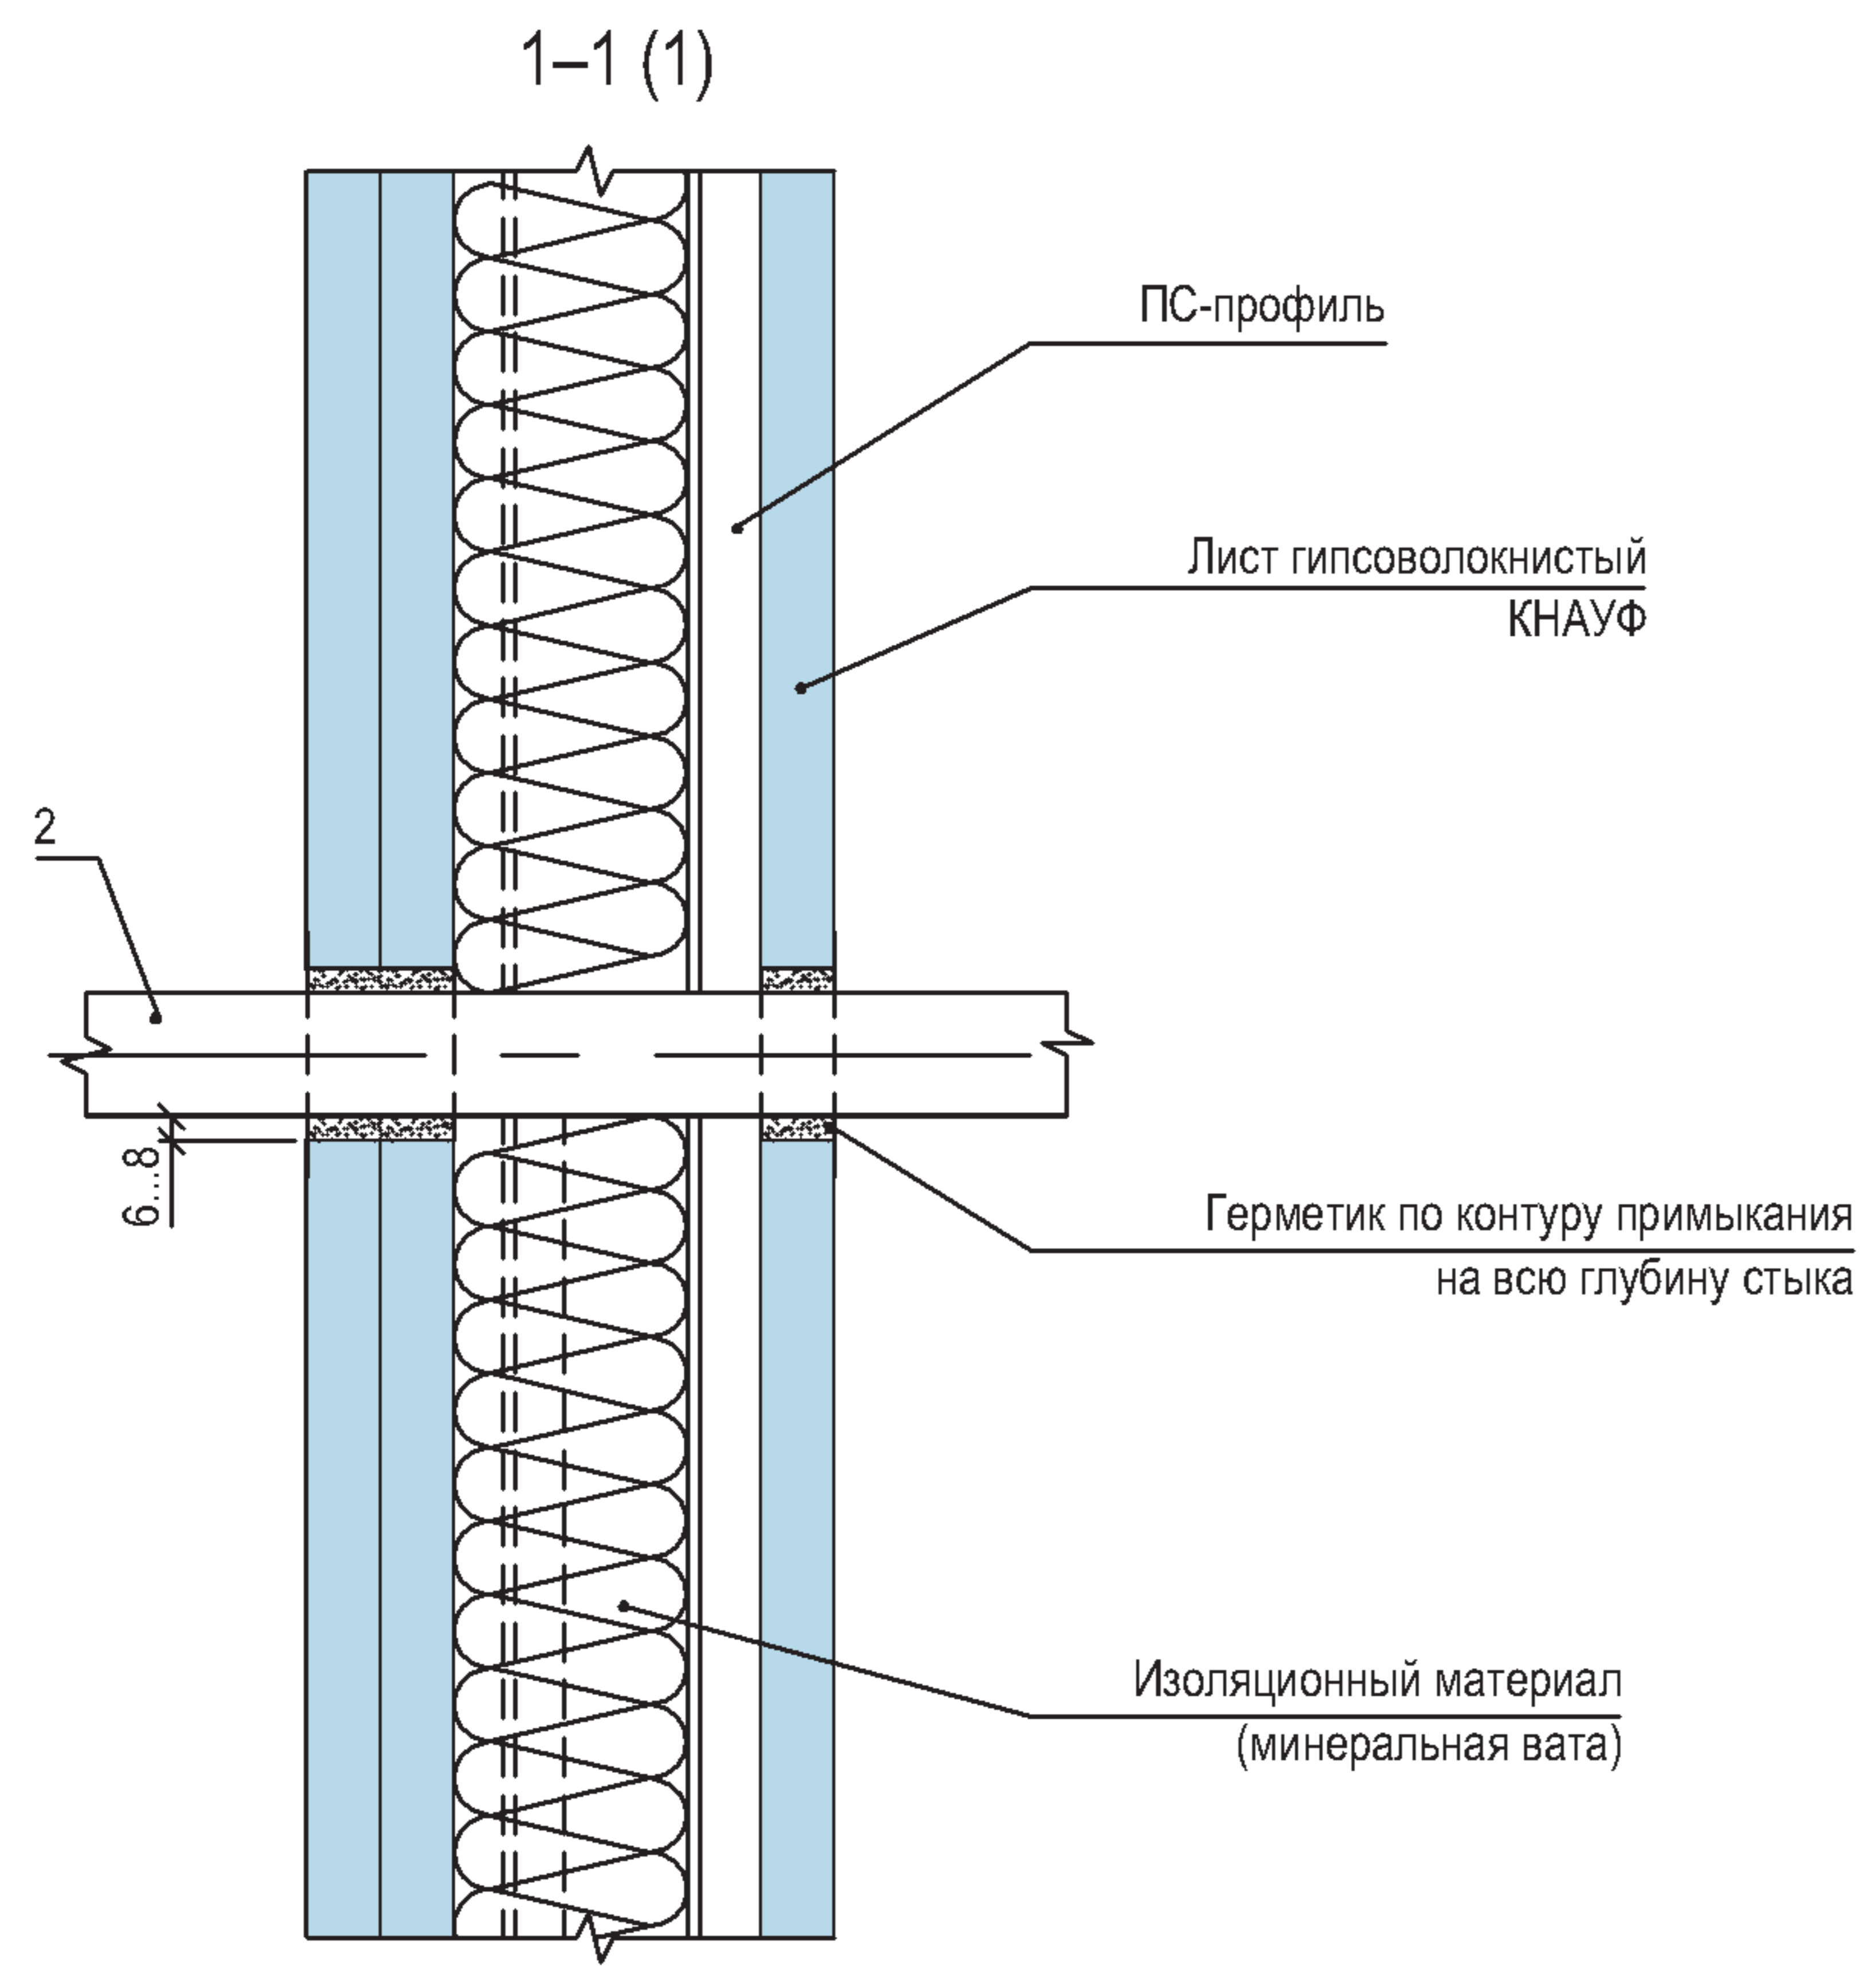

Соединение профилей

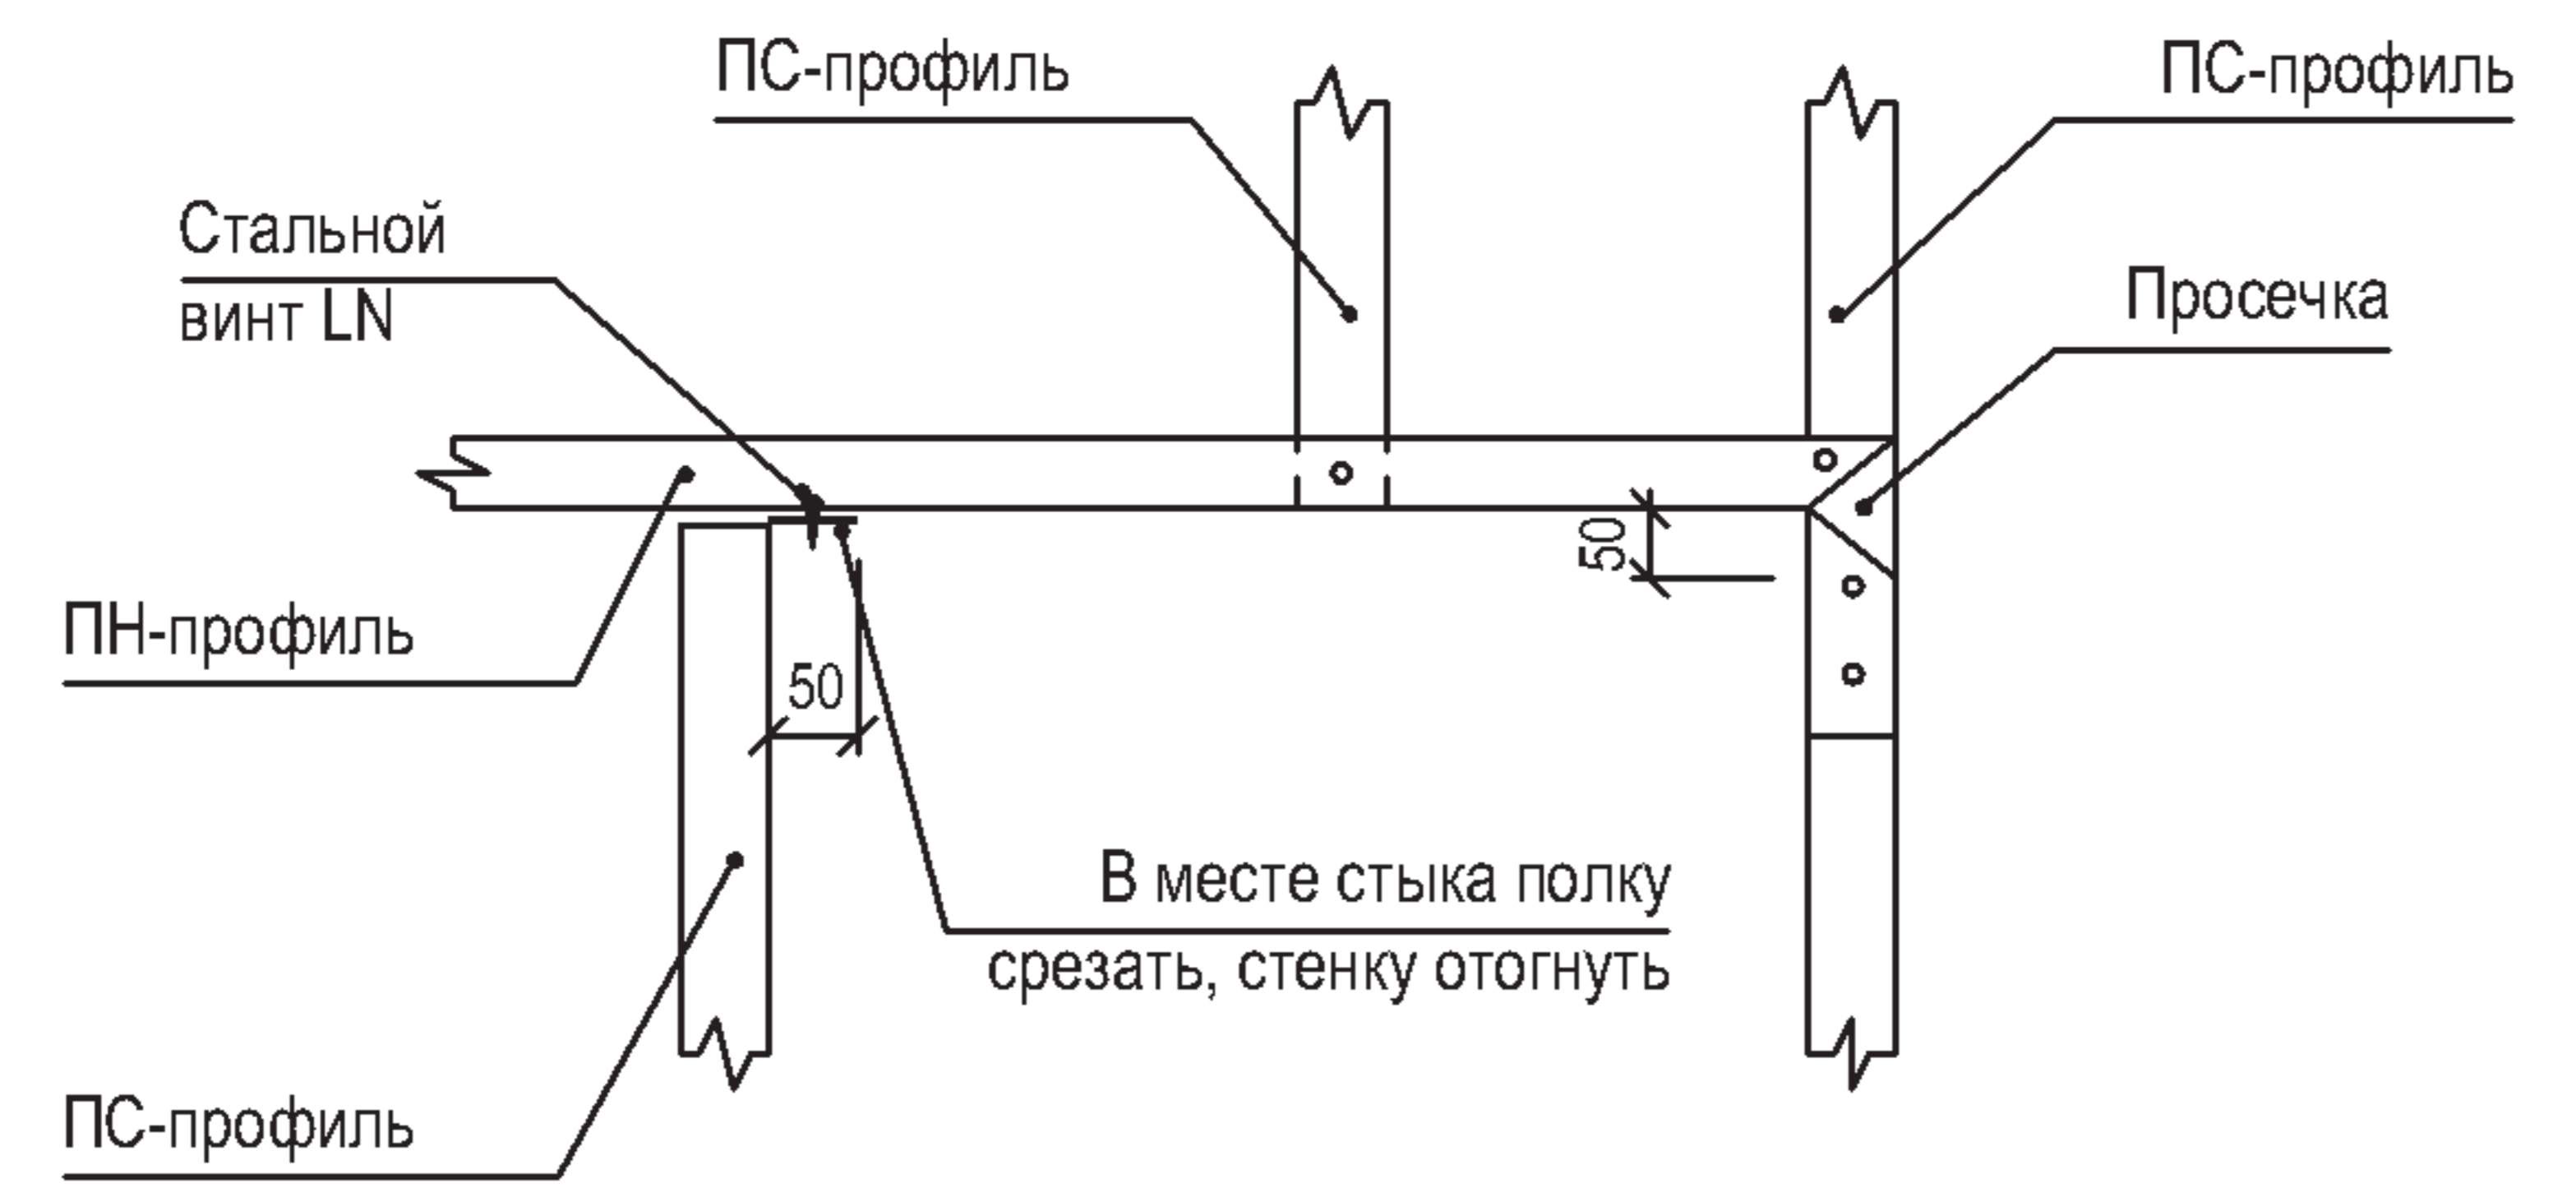


Изм. № подл.	Подп. и дата	Взам. инв. №


Изм.	Кол.уч.	Лист	№ док.	Подп.	Дата

1.031.9-3.10.3-10

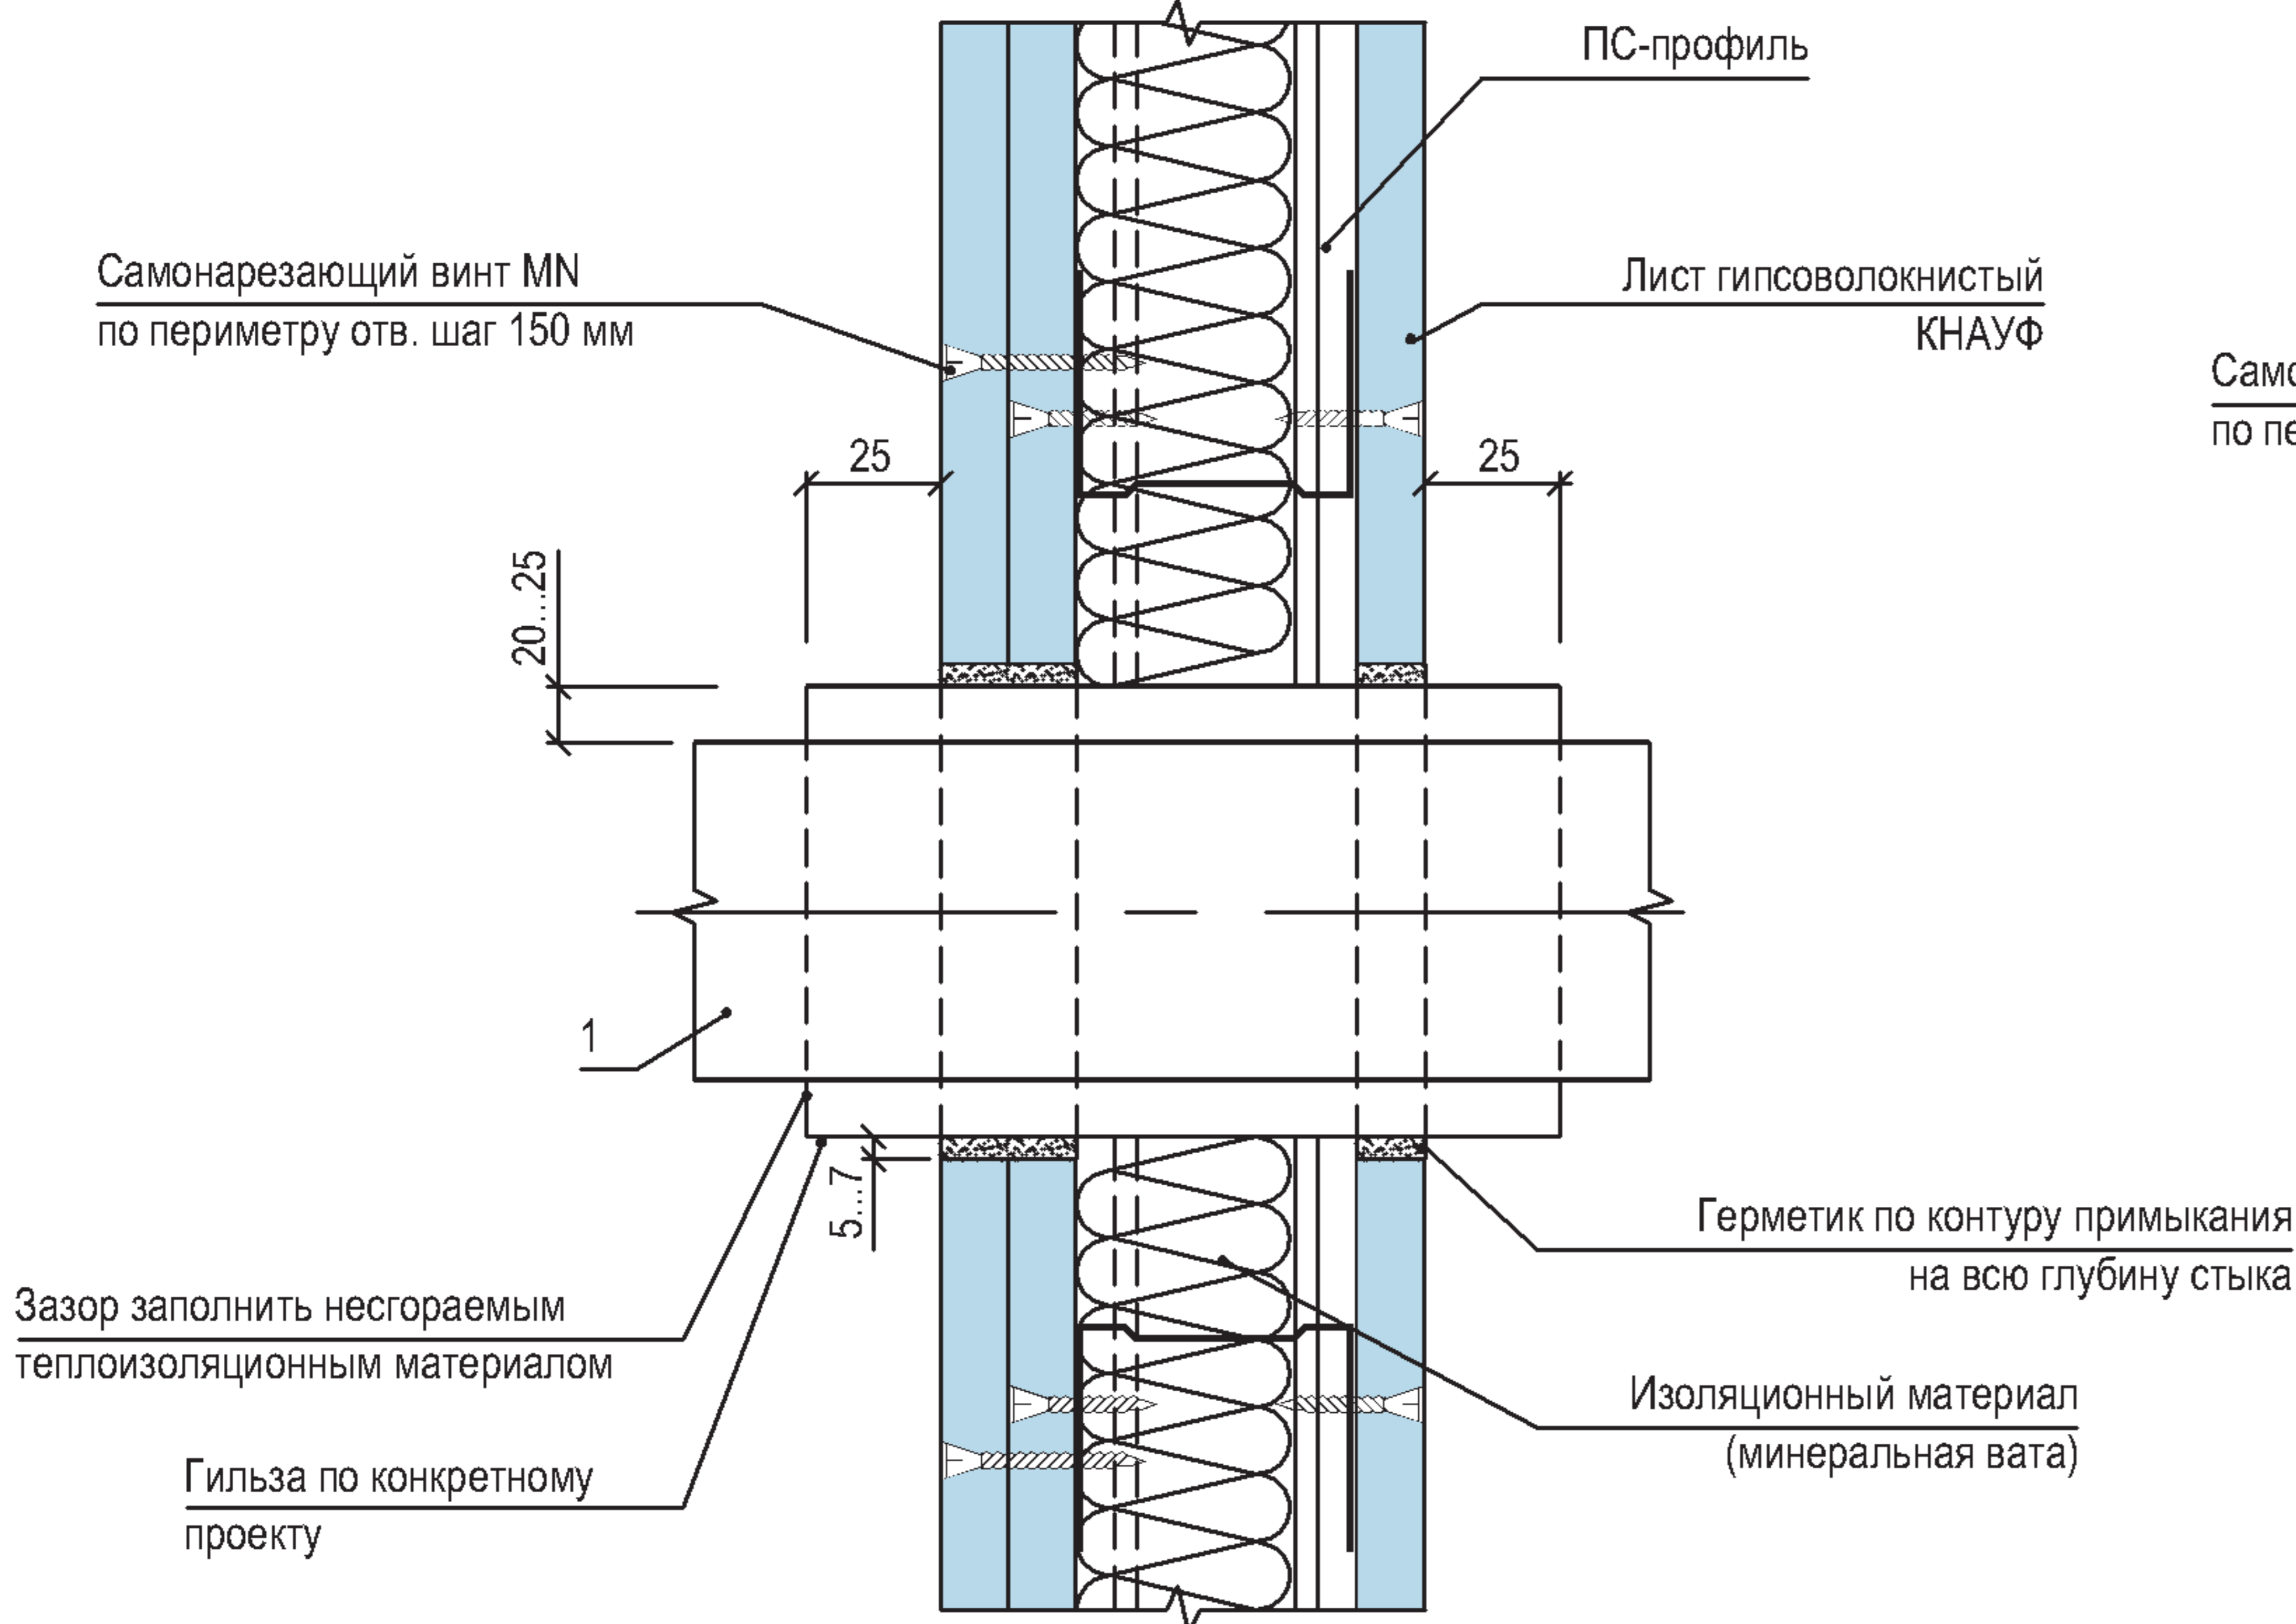
4-4 (1)



5-5 (1)

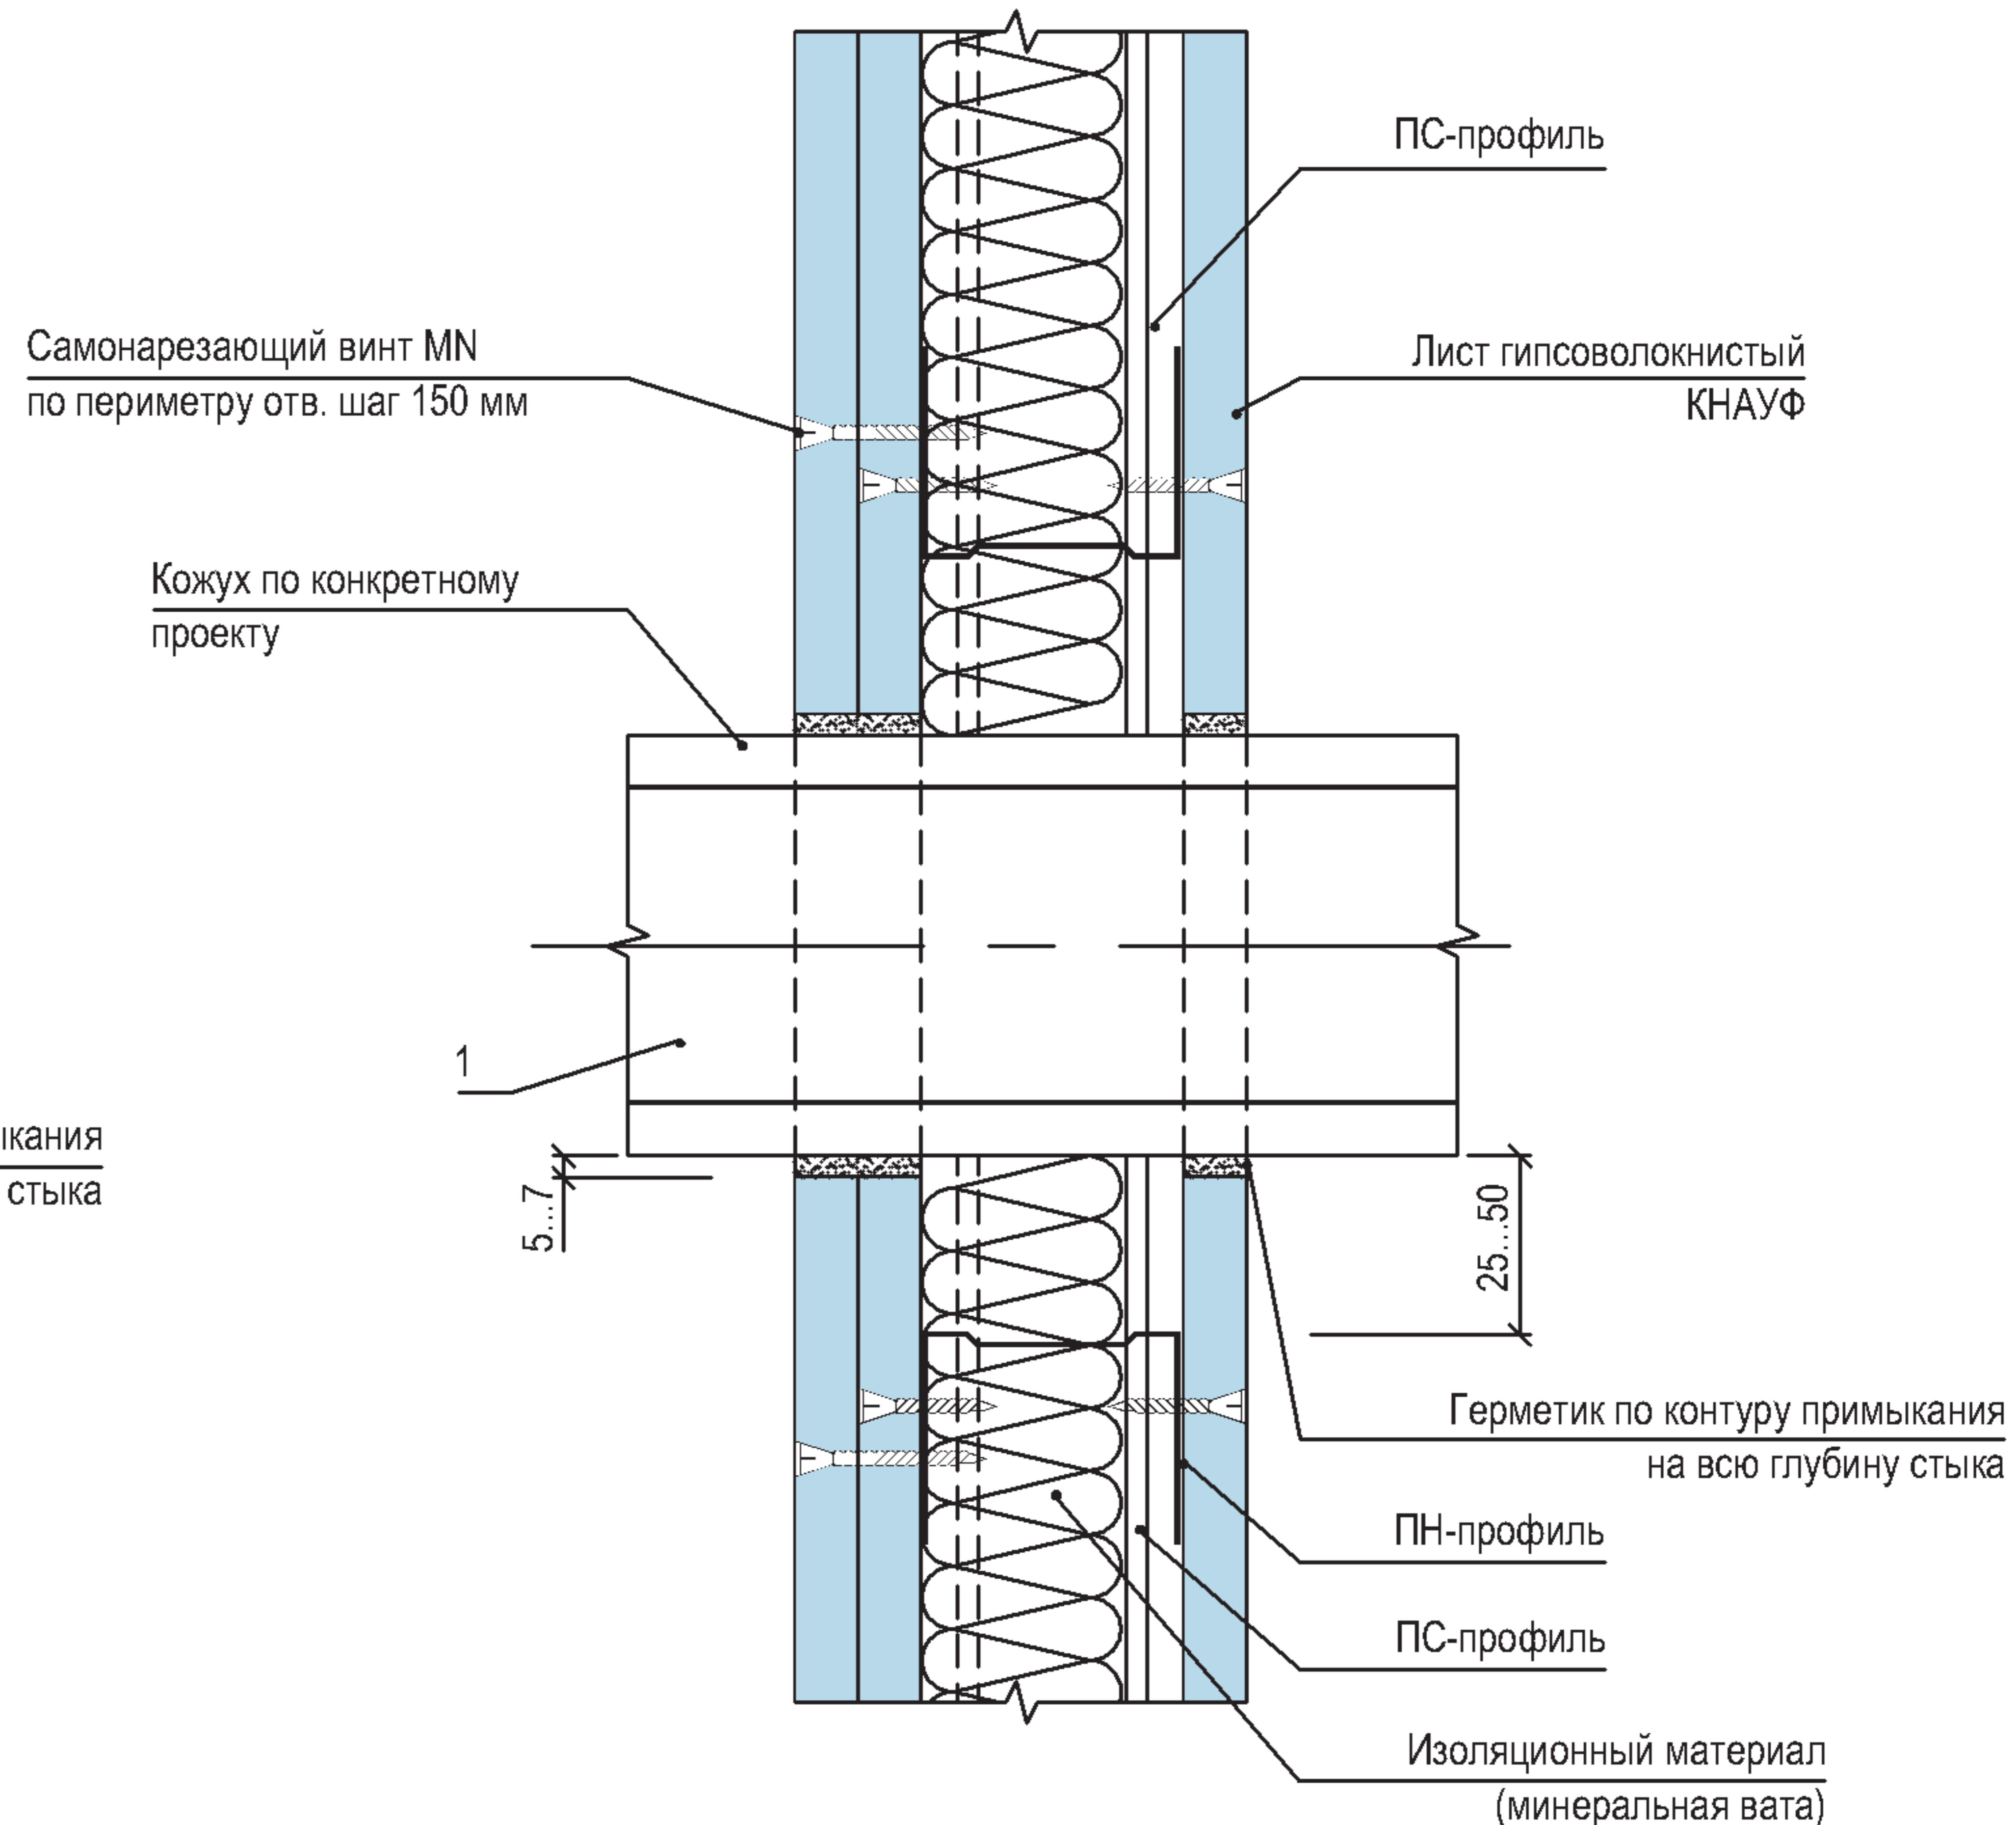

3-3 (1)

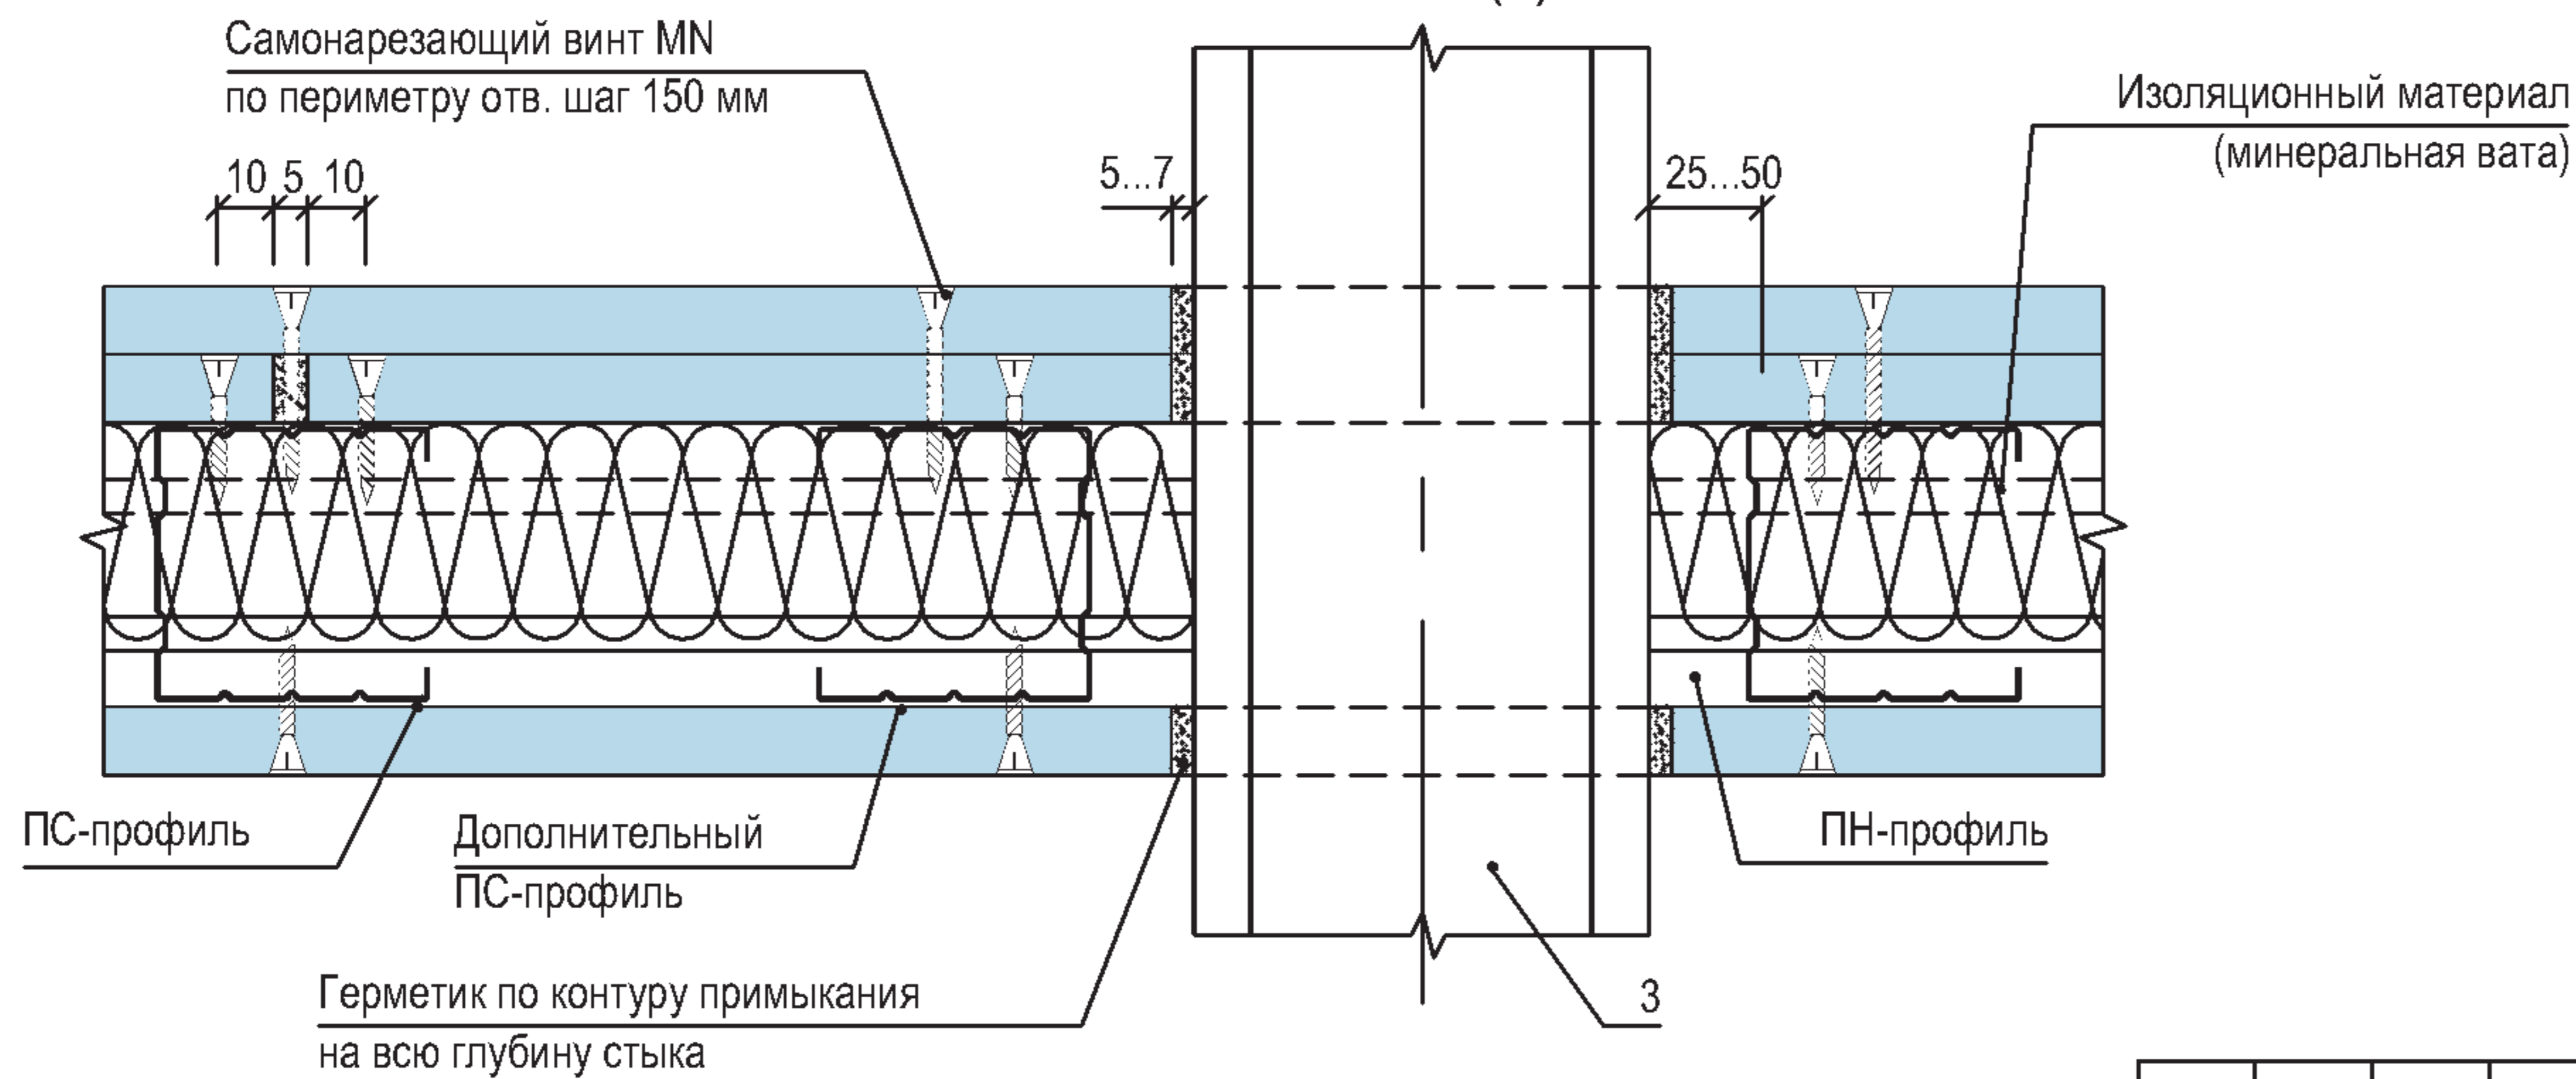


Инд. № подл.	Подп. и дата	Взам. инв. №

Изм.	Кол.уч.	Лист	№ док.	Подп.	Дата

1.031.9-3.10.3-10

Б
1

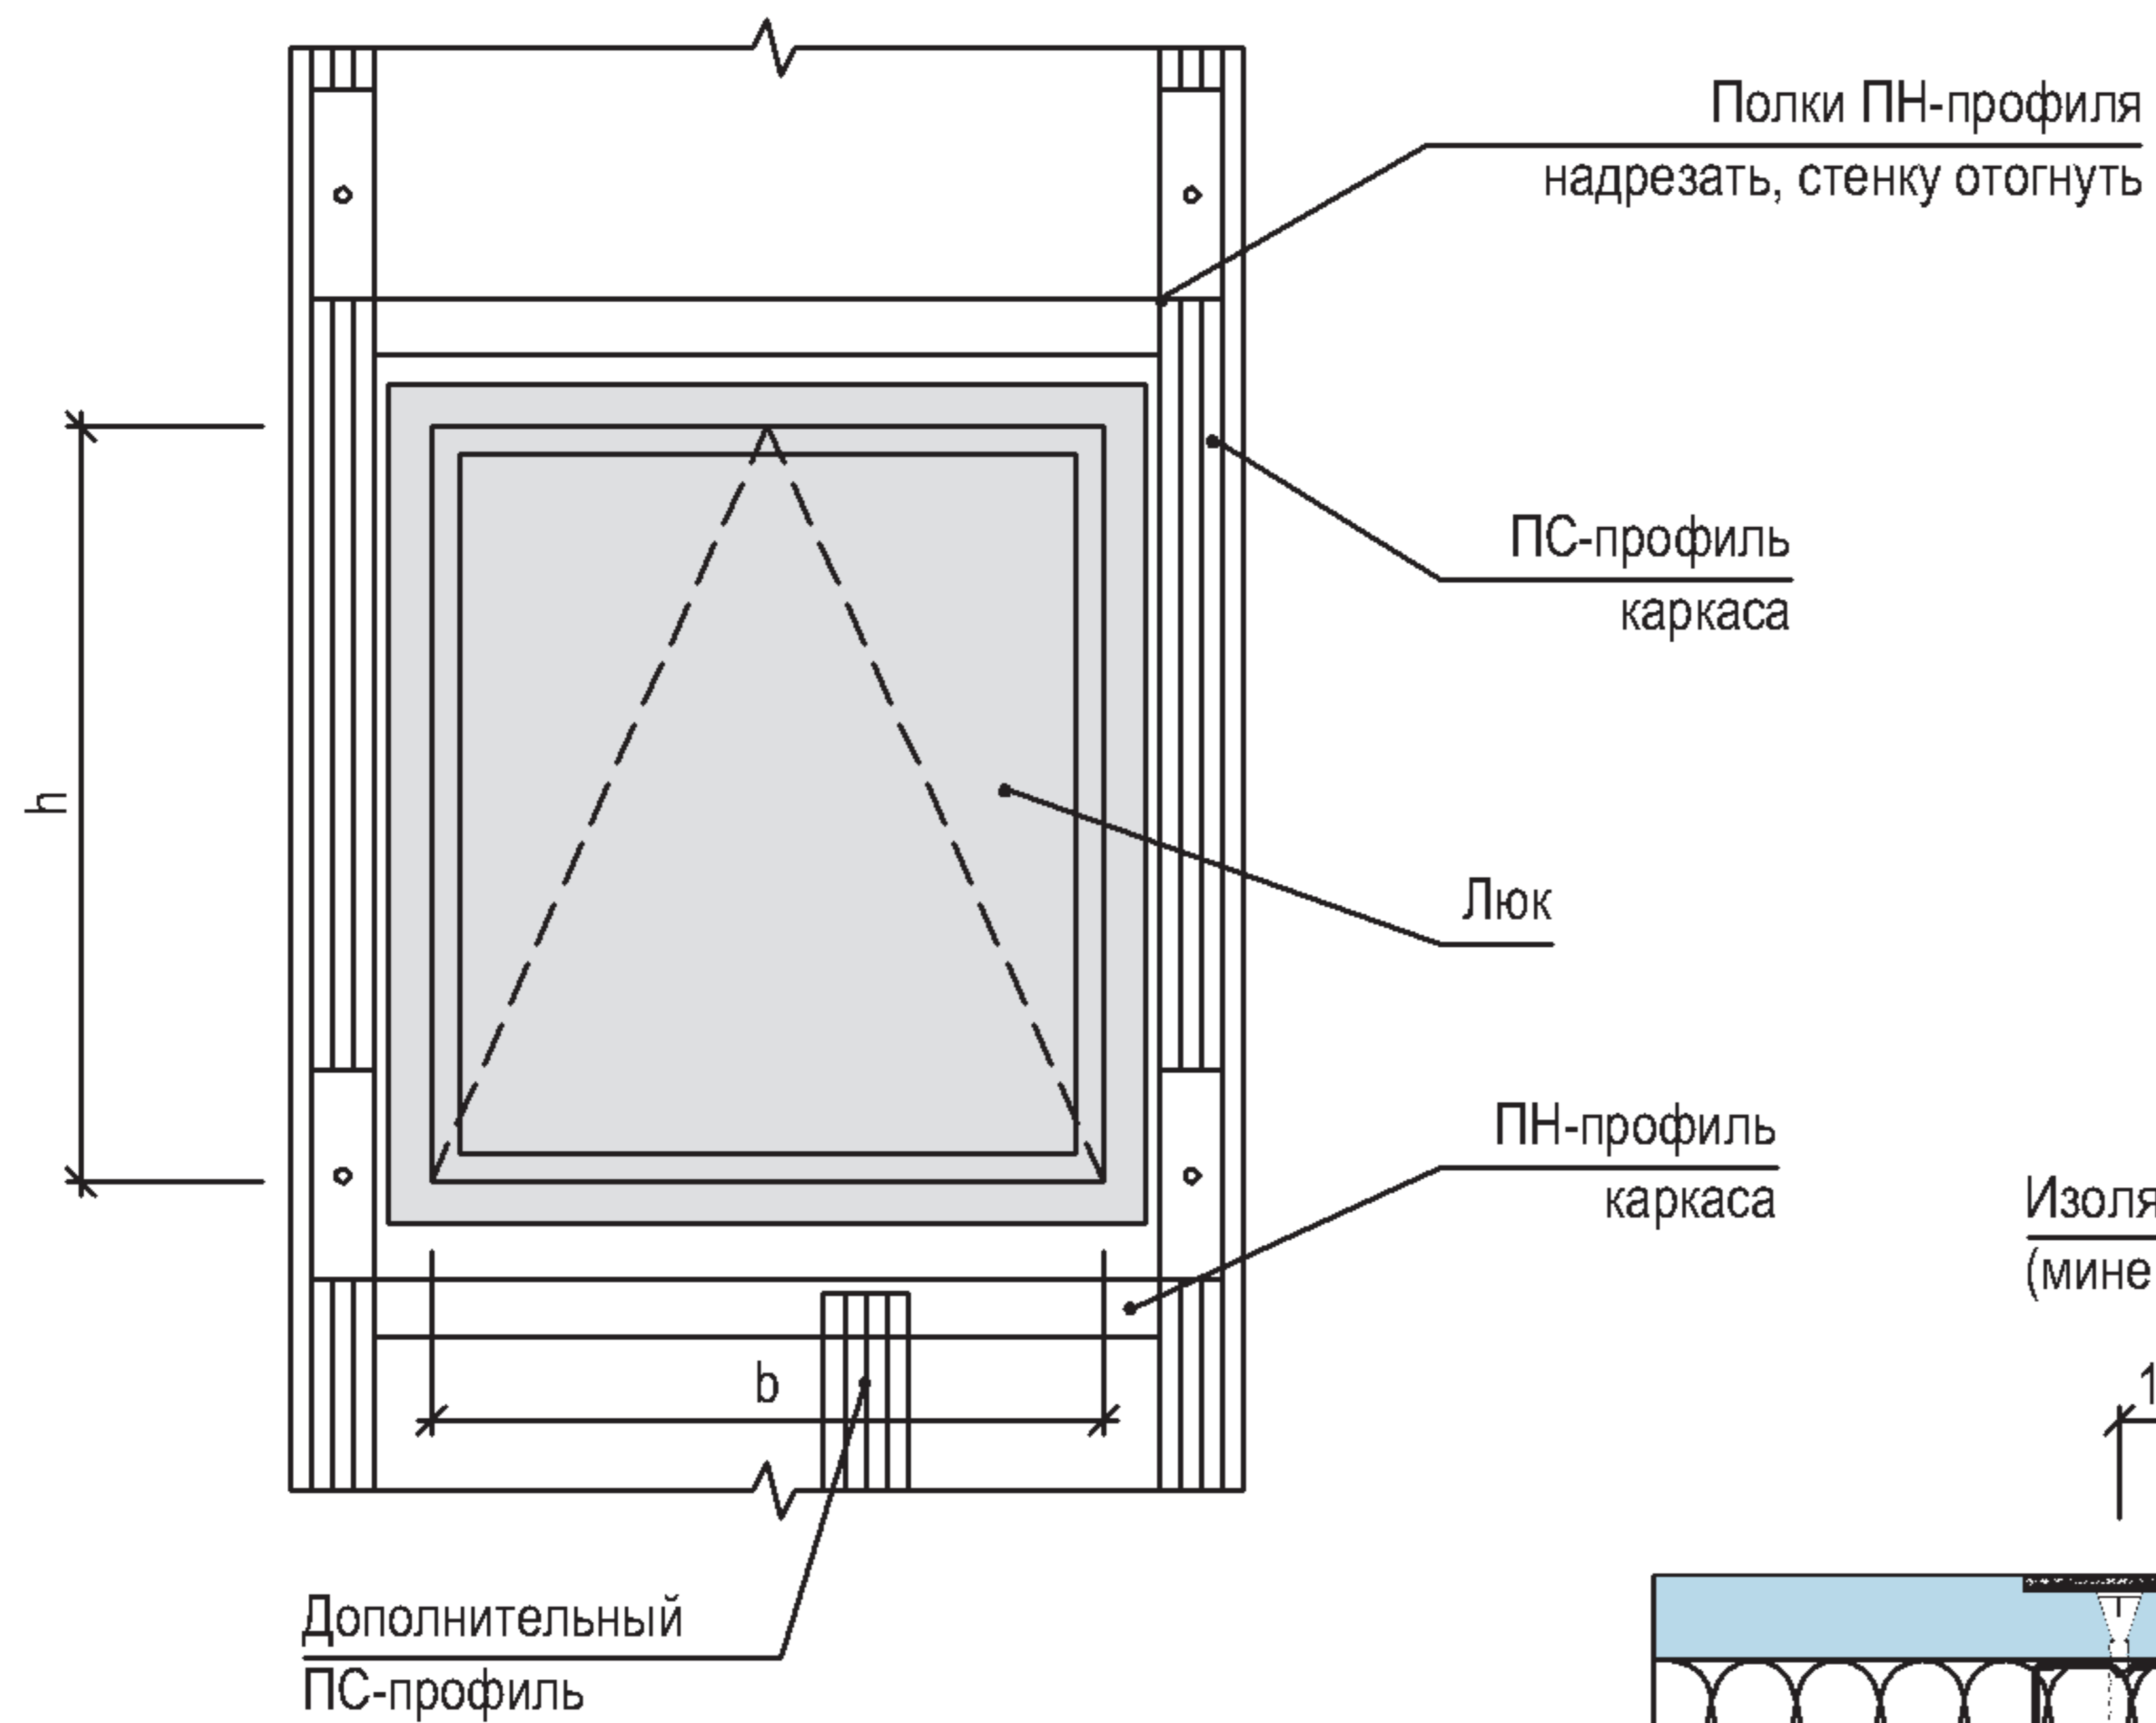Ревизионный люк
(облицовка из ГКЛ условно не показана)




Типоразмеры люков


b x h, мм
200x200
250x250
300x300
300x600
400x400
400x600
500x500
600x600
700x700
800x800
900x900
1000x1000
1100x1100
1200x1200

Горизонтальный разрез

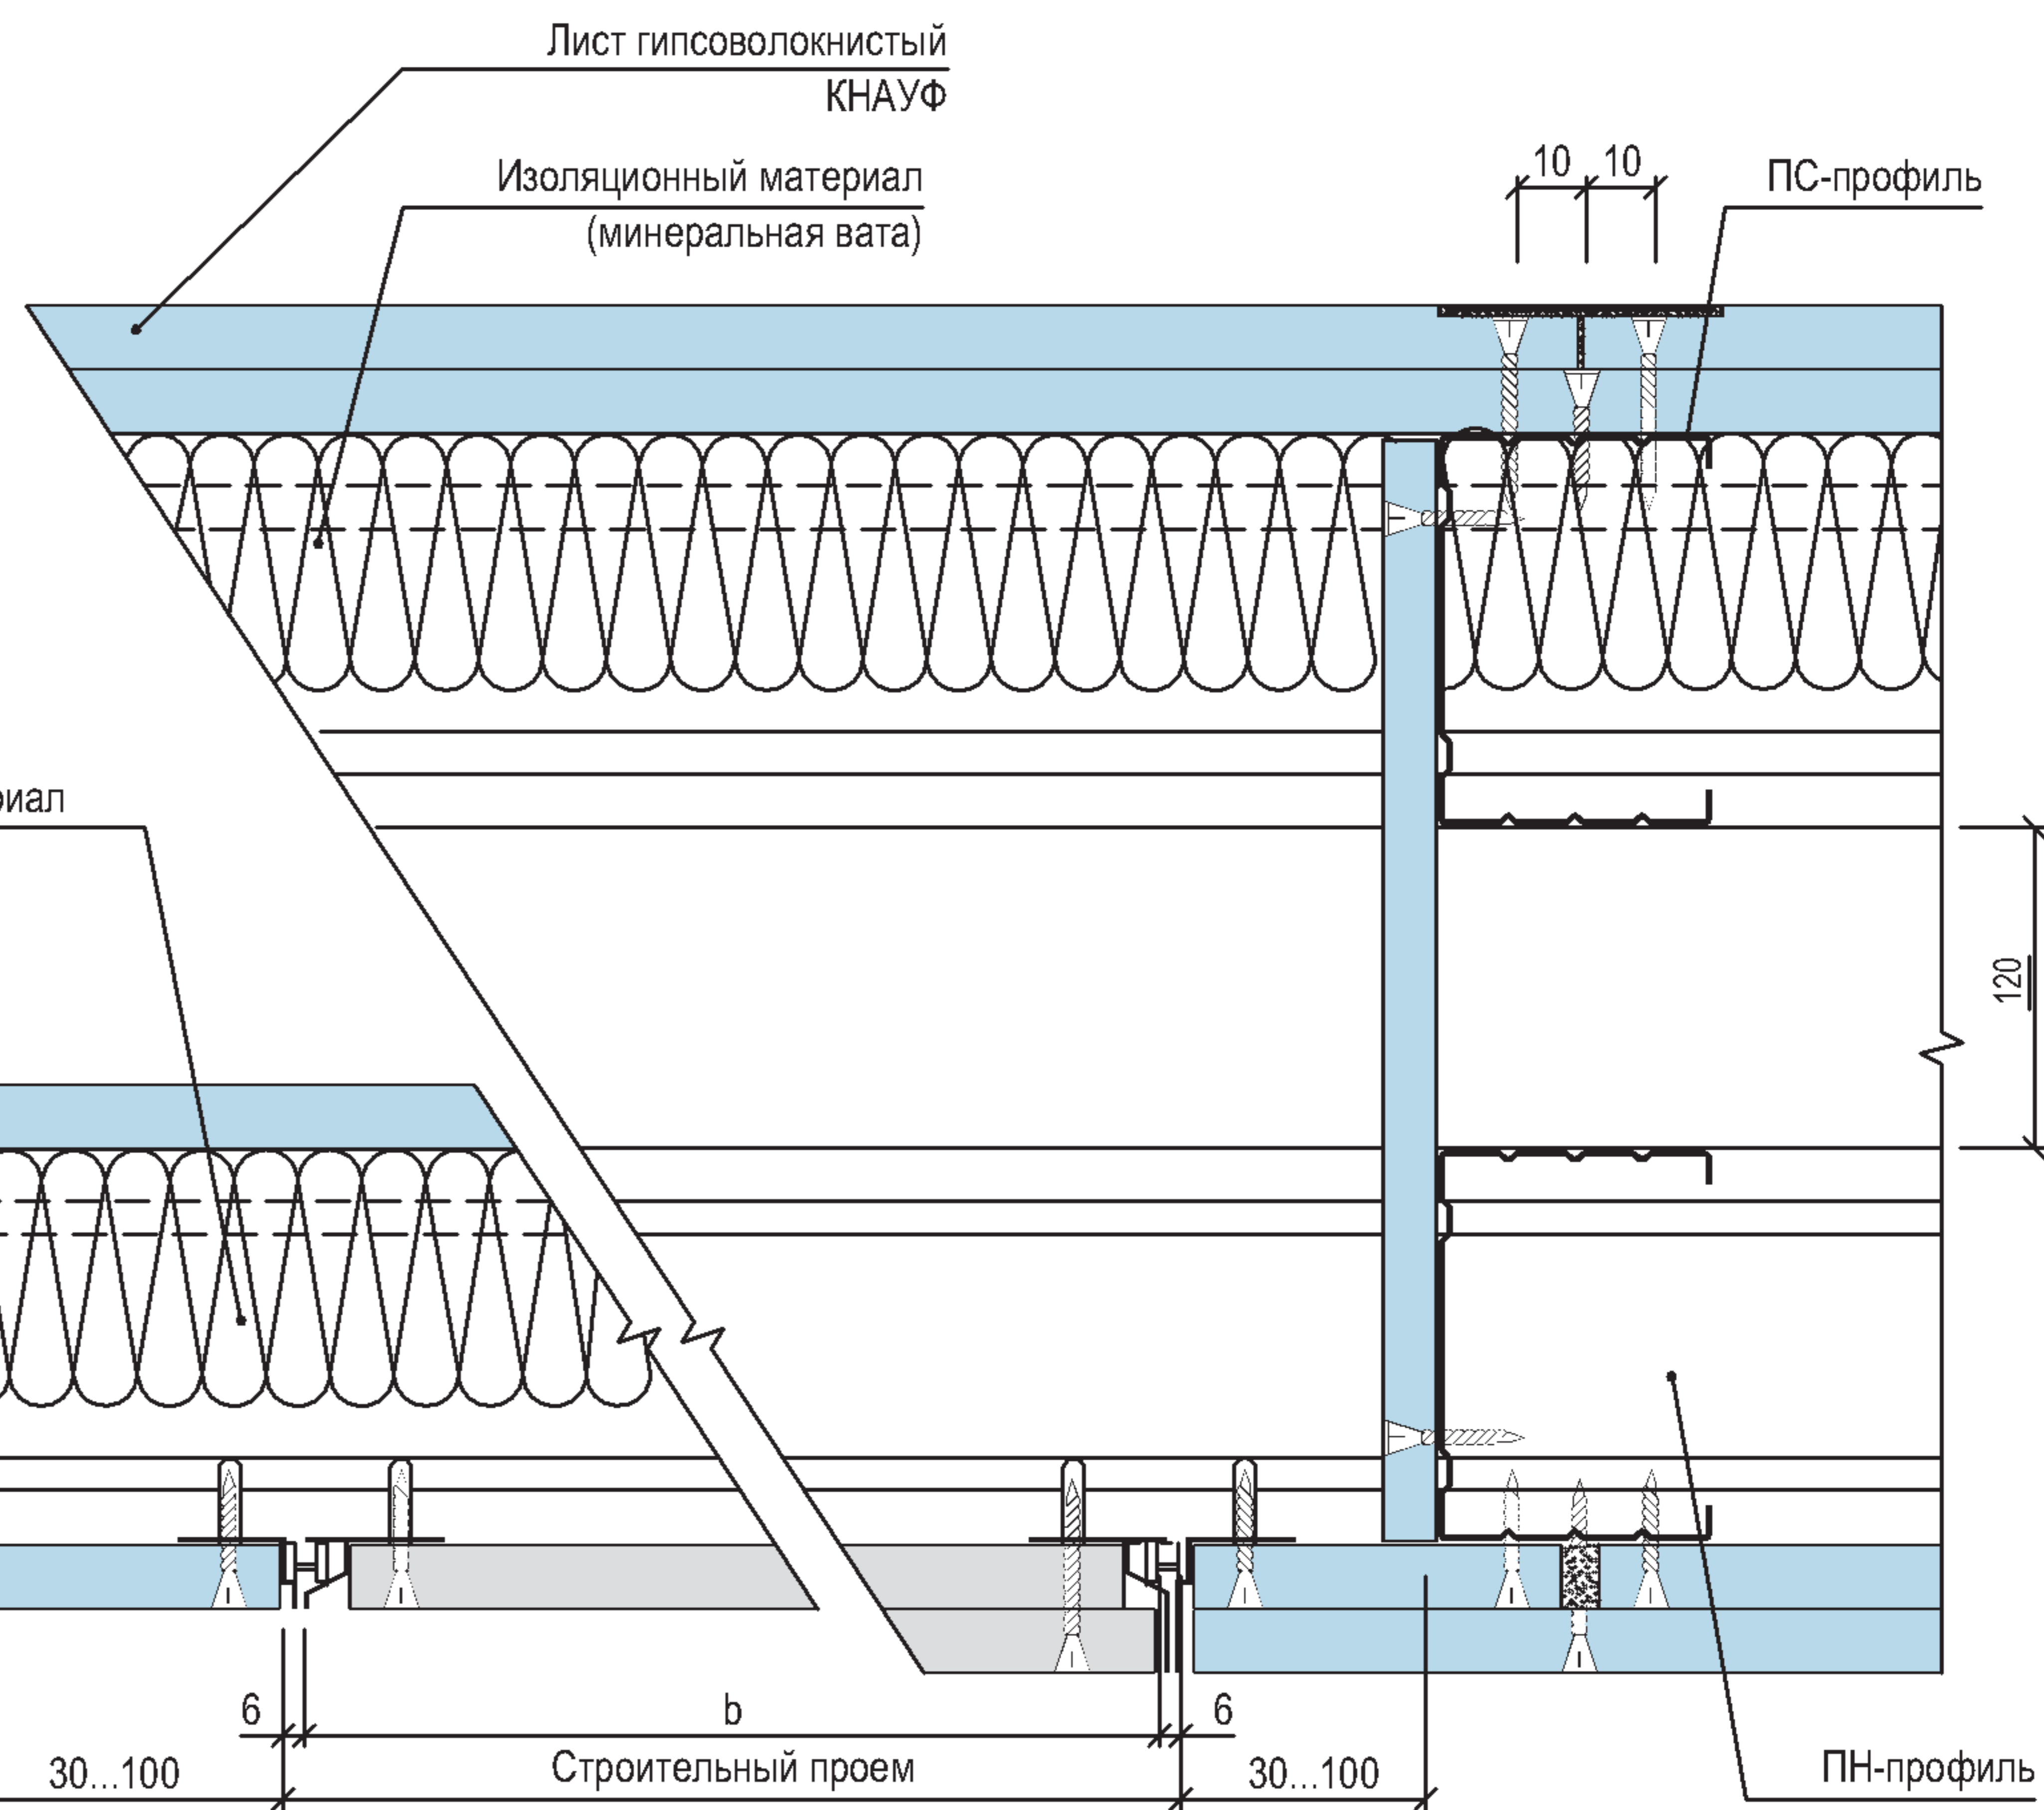Вариант 2



Вариант 1

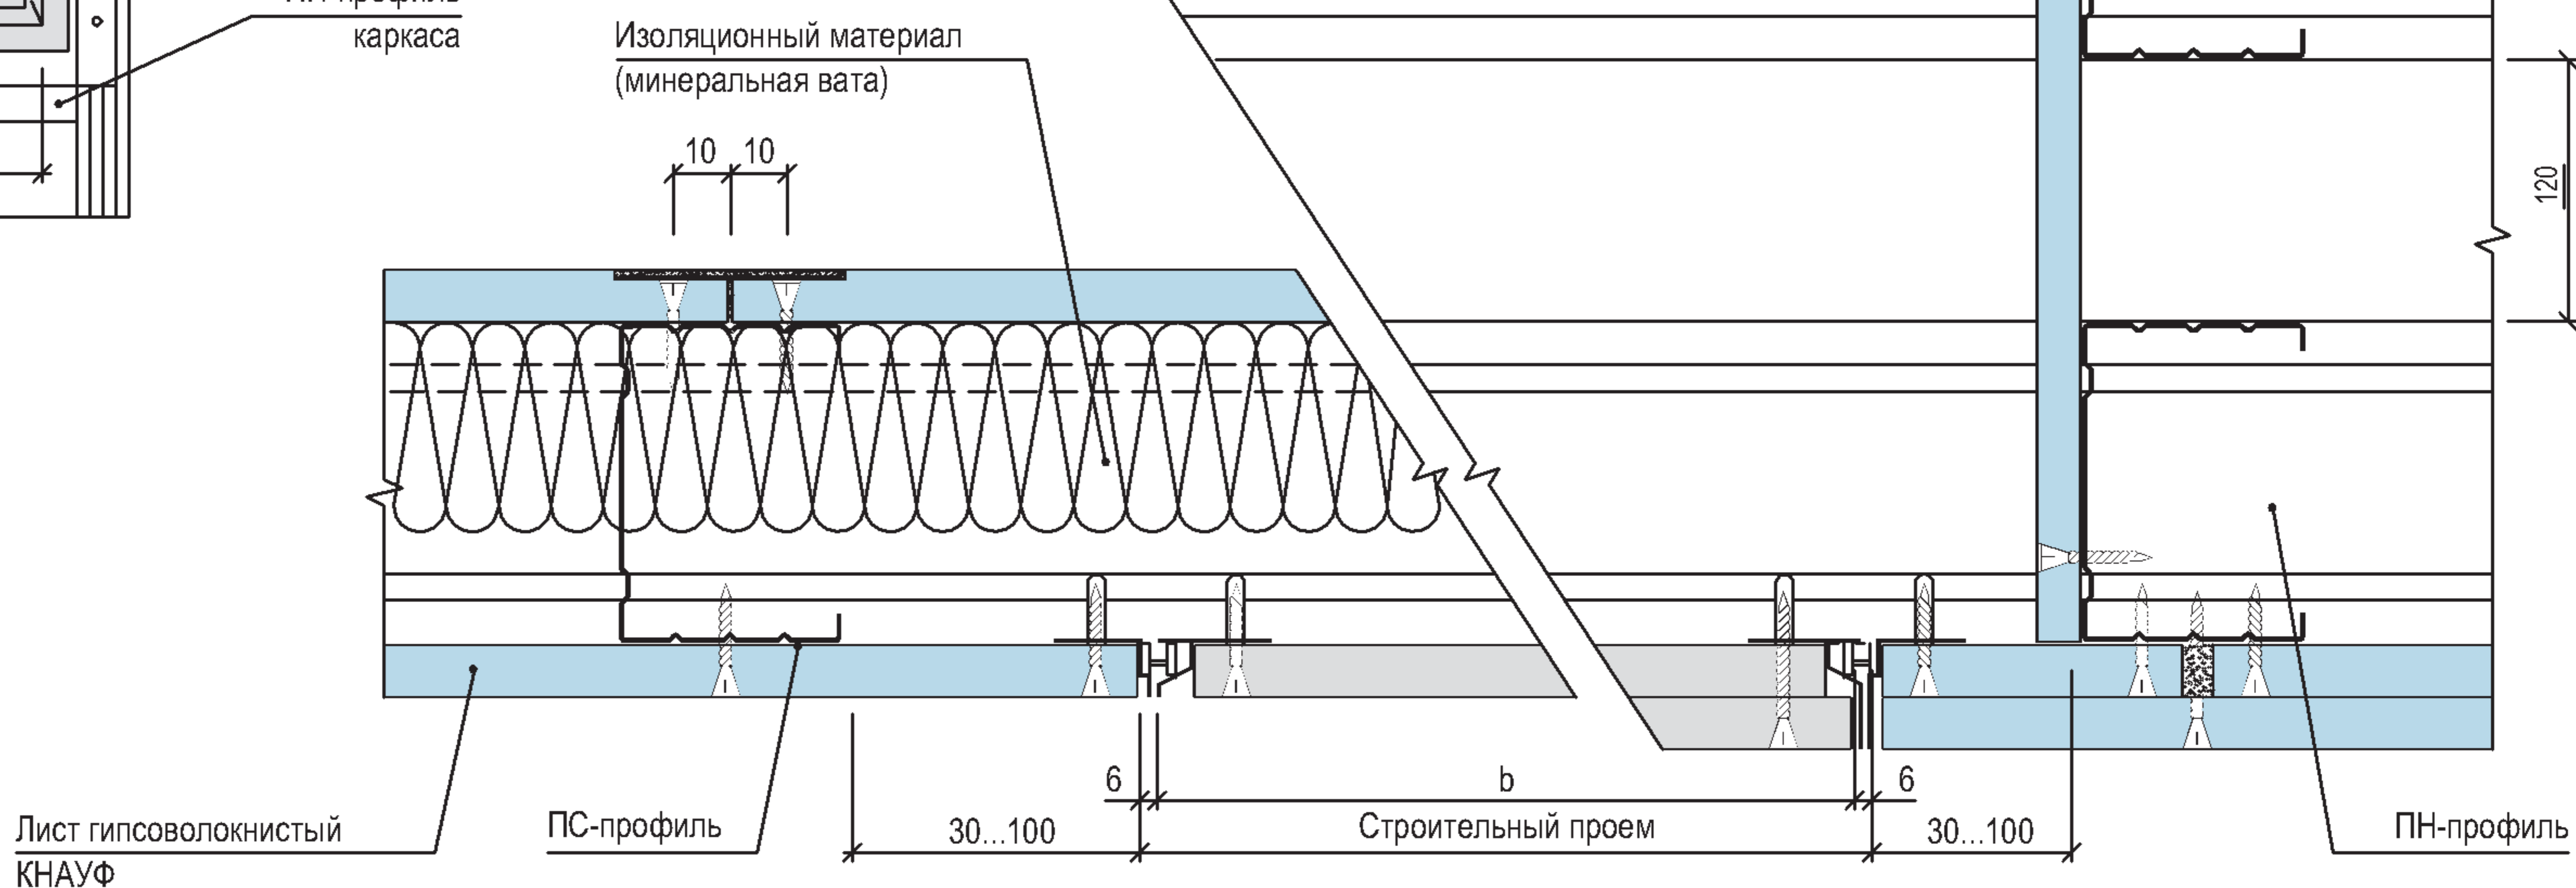

Инов. № подл.	Взам. инв. №
Подп. и дата	


Изм.	Кол.уч.	Лист	№ док.	Подп.	Дата

1.031.9-3.10.3-10

Вертикальный разрез

Вариант 1

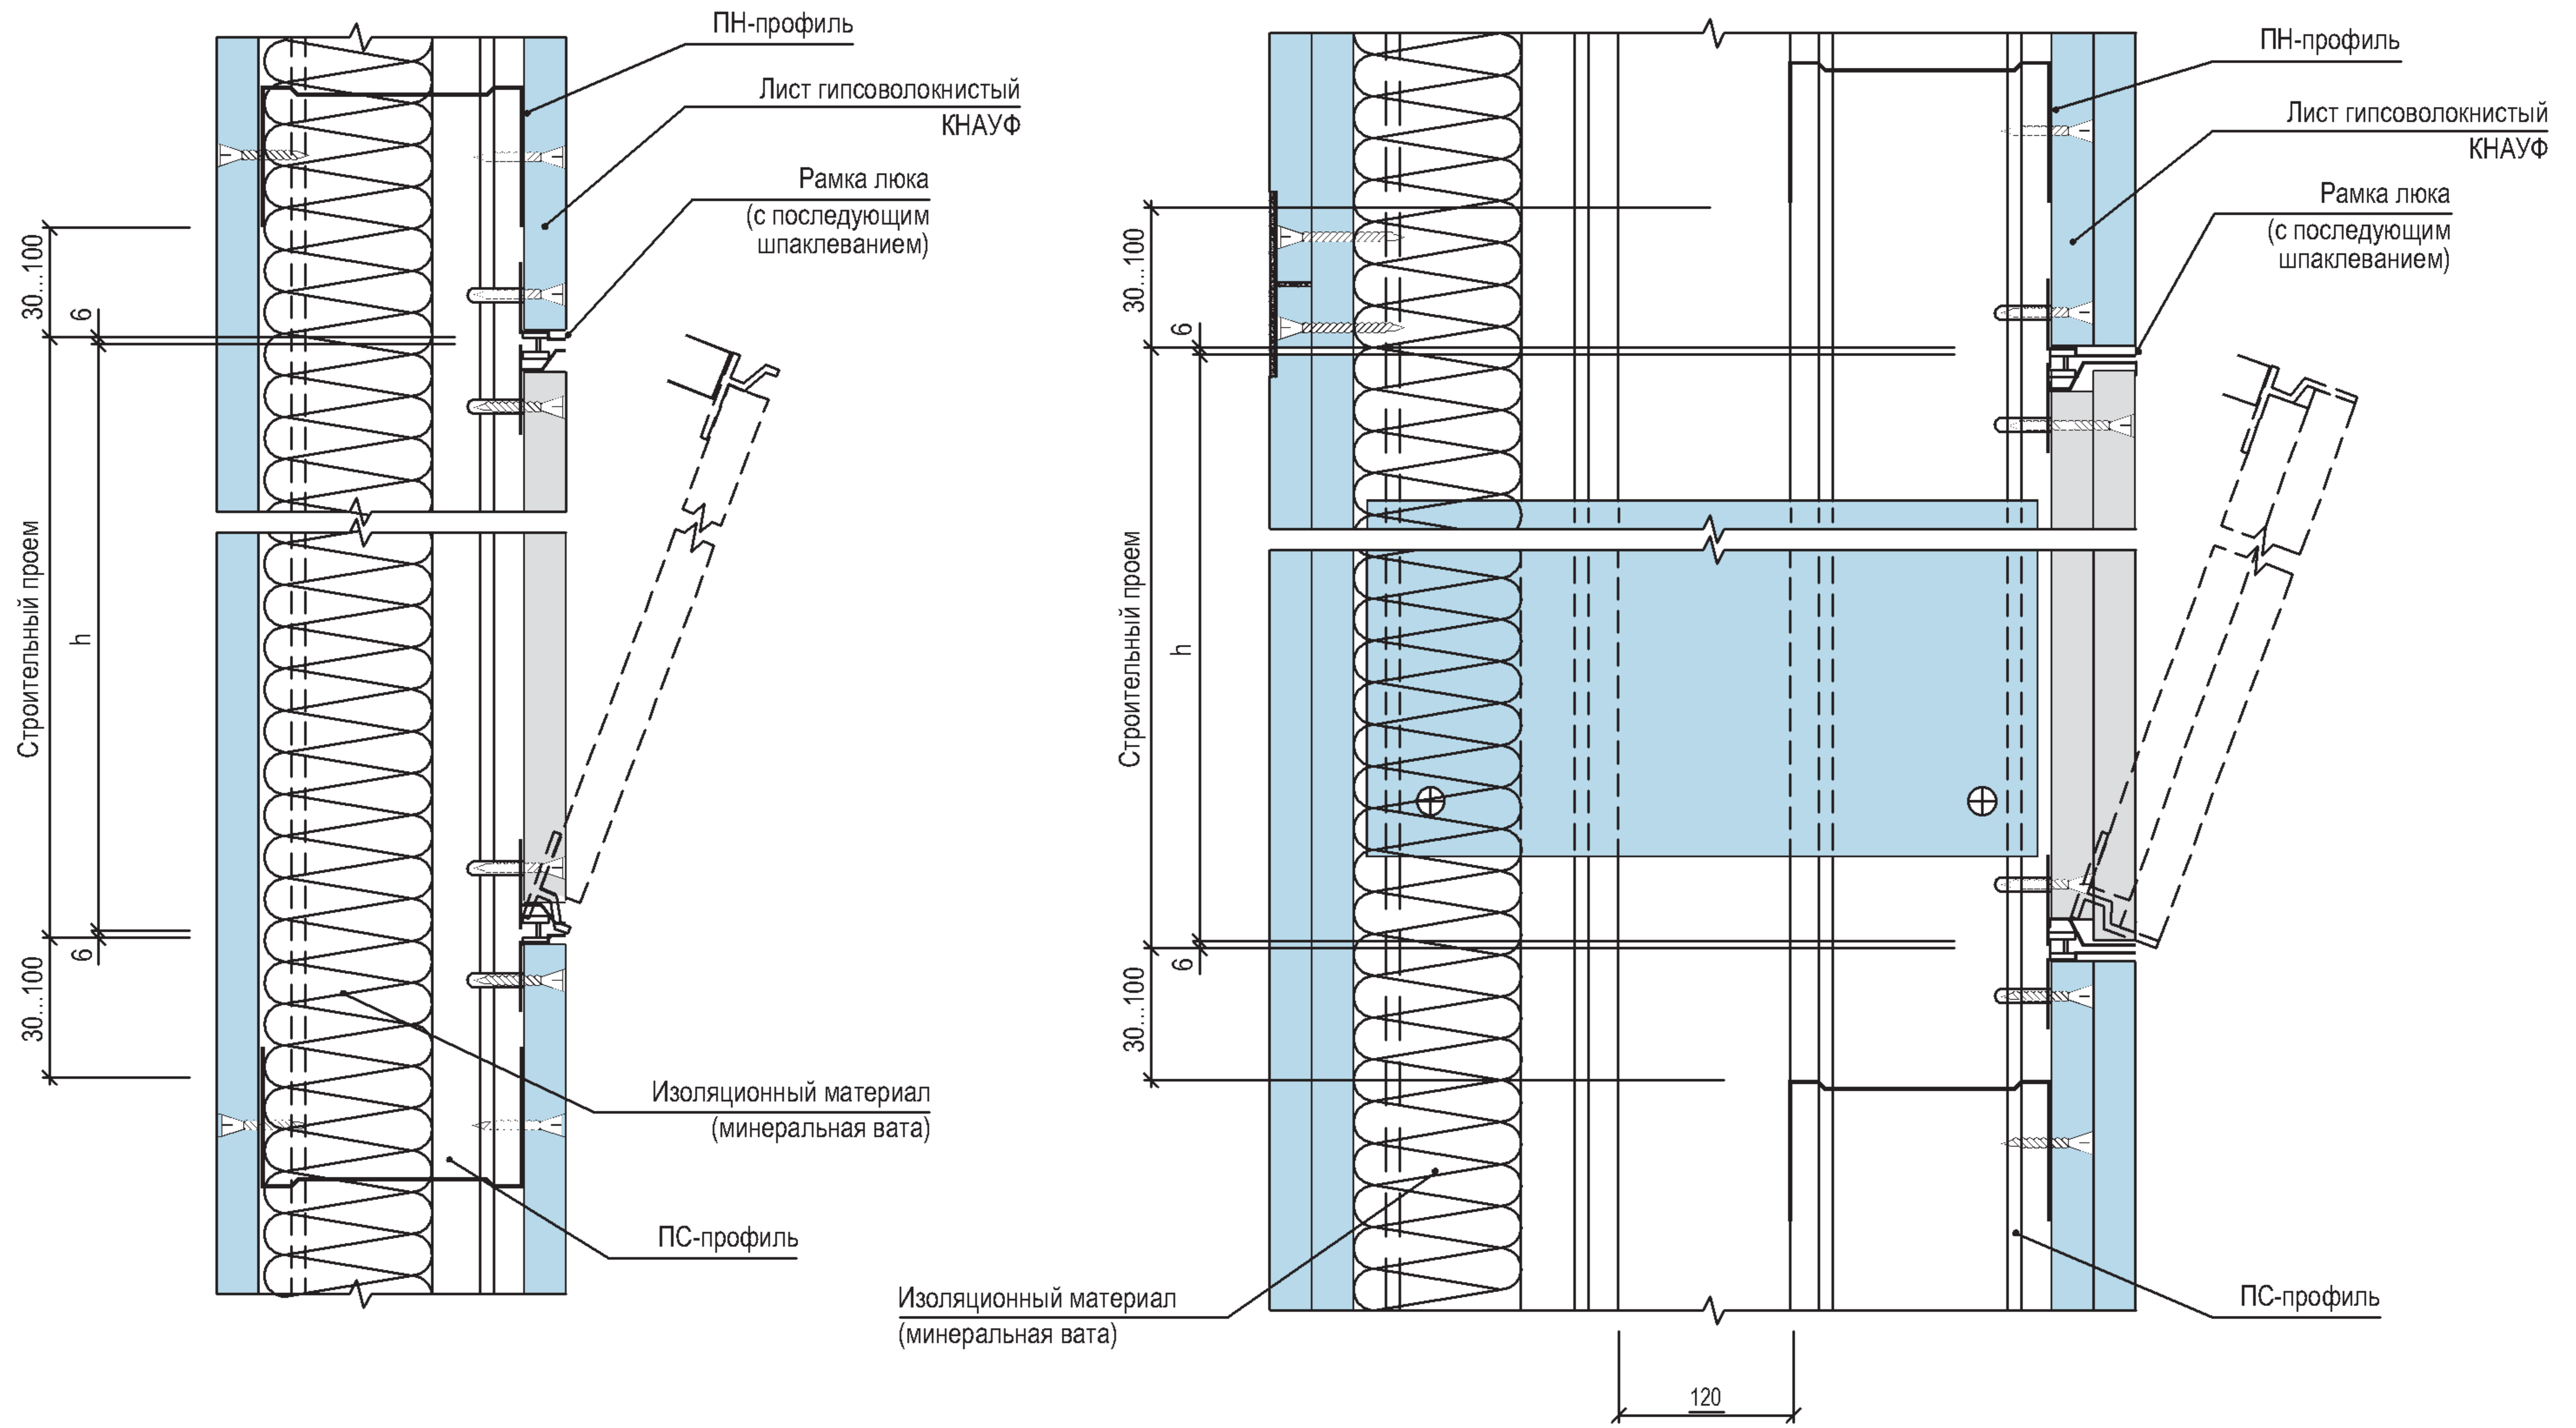Вариант 2




Изм. № подл.	Подп. и дата	Взам. инв. №


Изм.	Кол.уч.	Лист	№ док.	Подп.	Дата

1.031.9-3.10.3-10

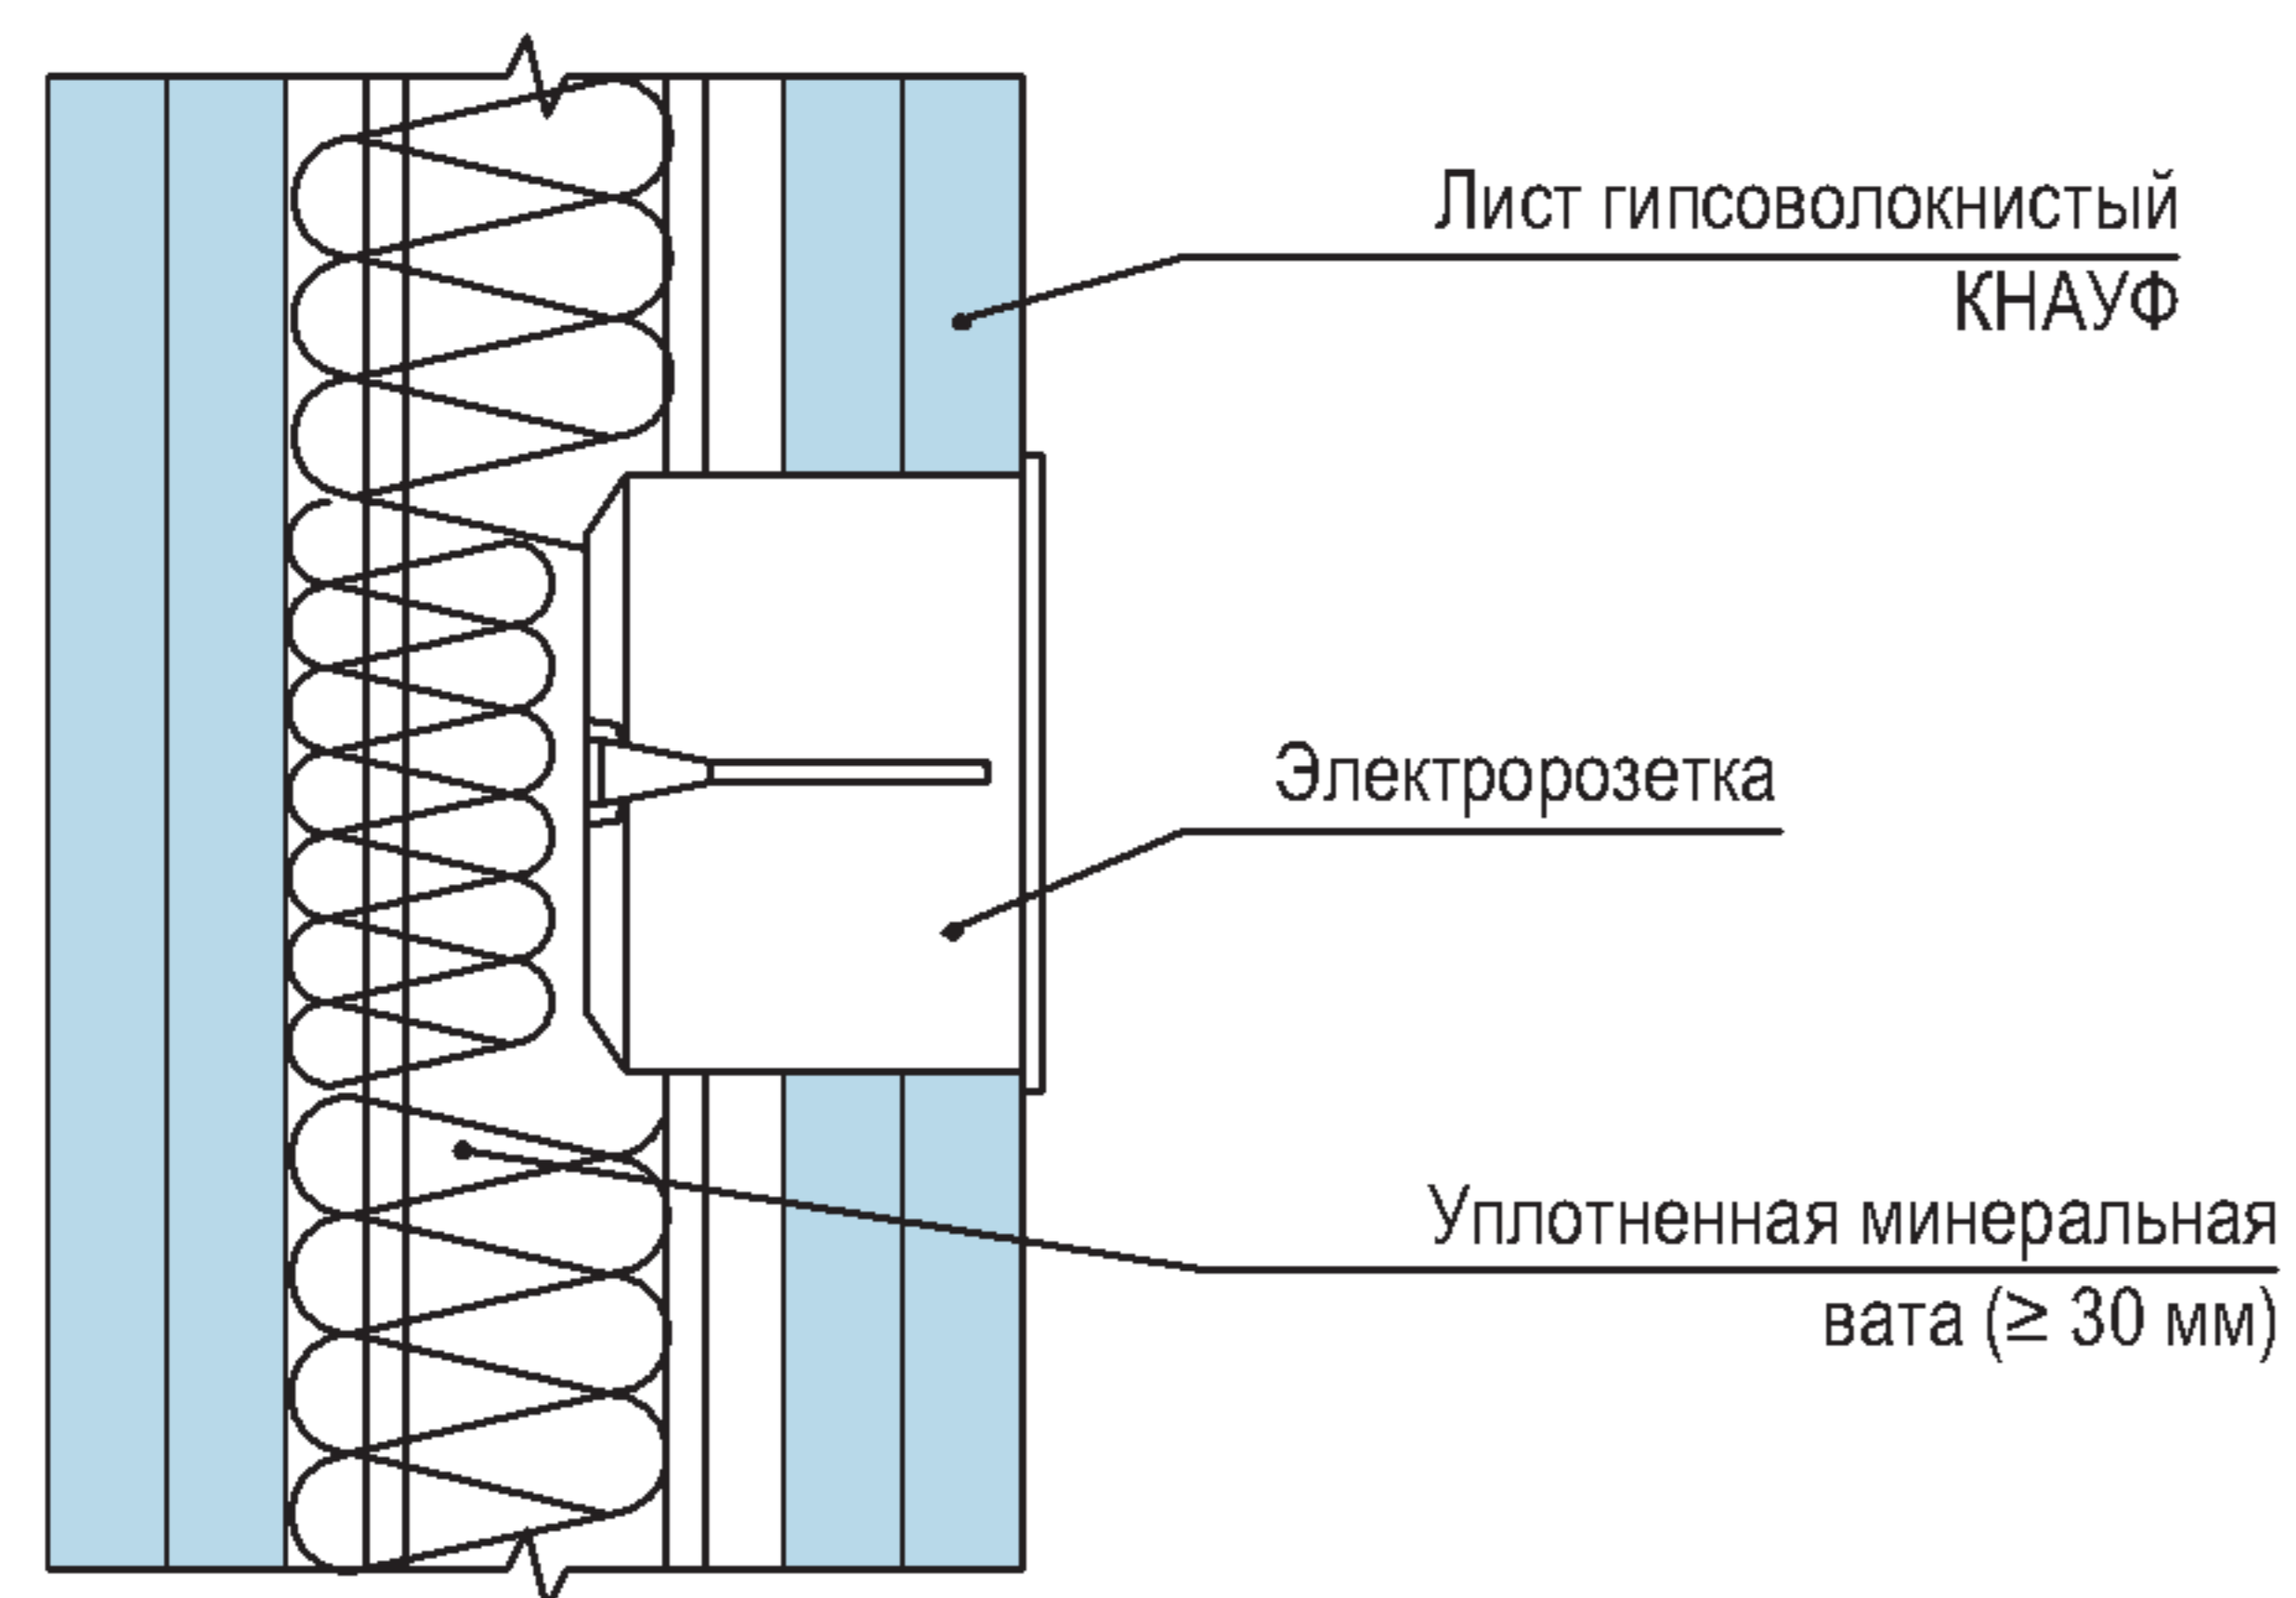
Вариант 1



Вариант 2

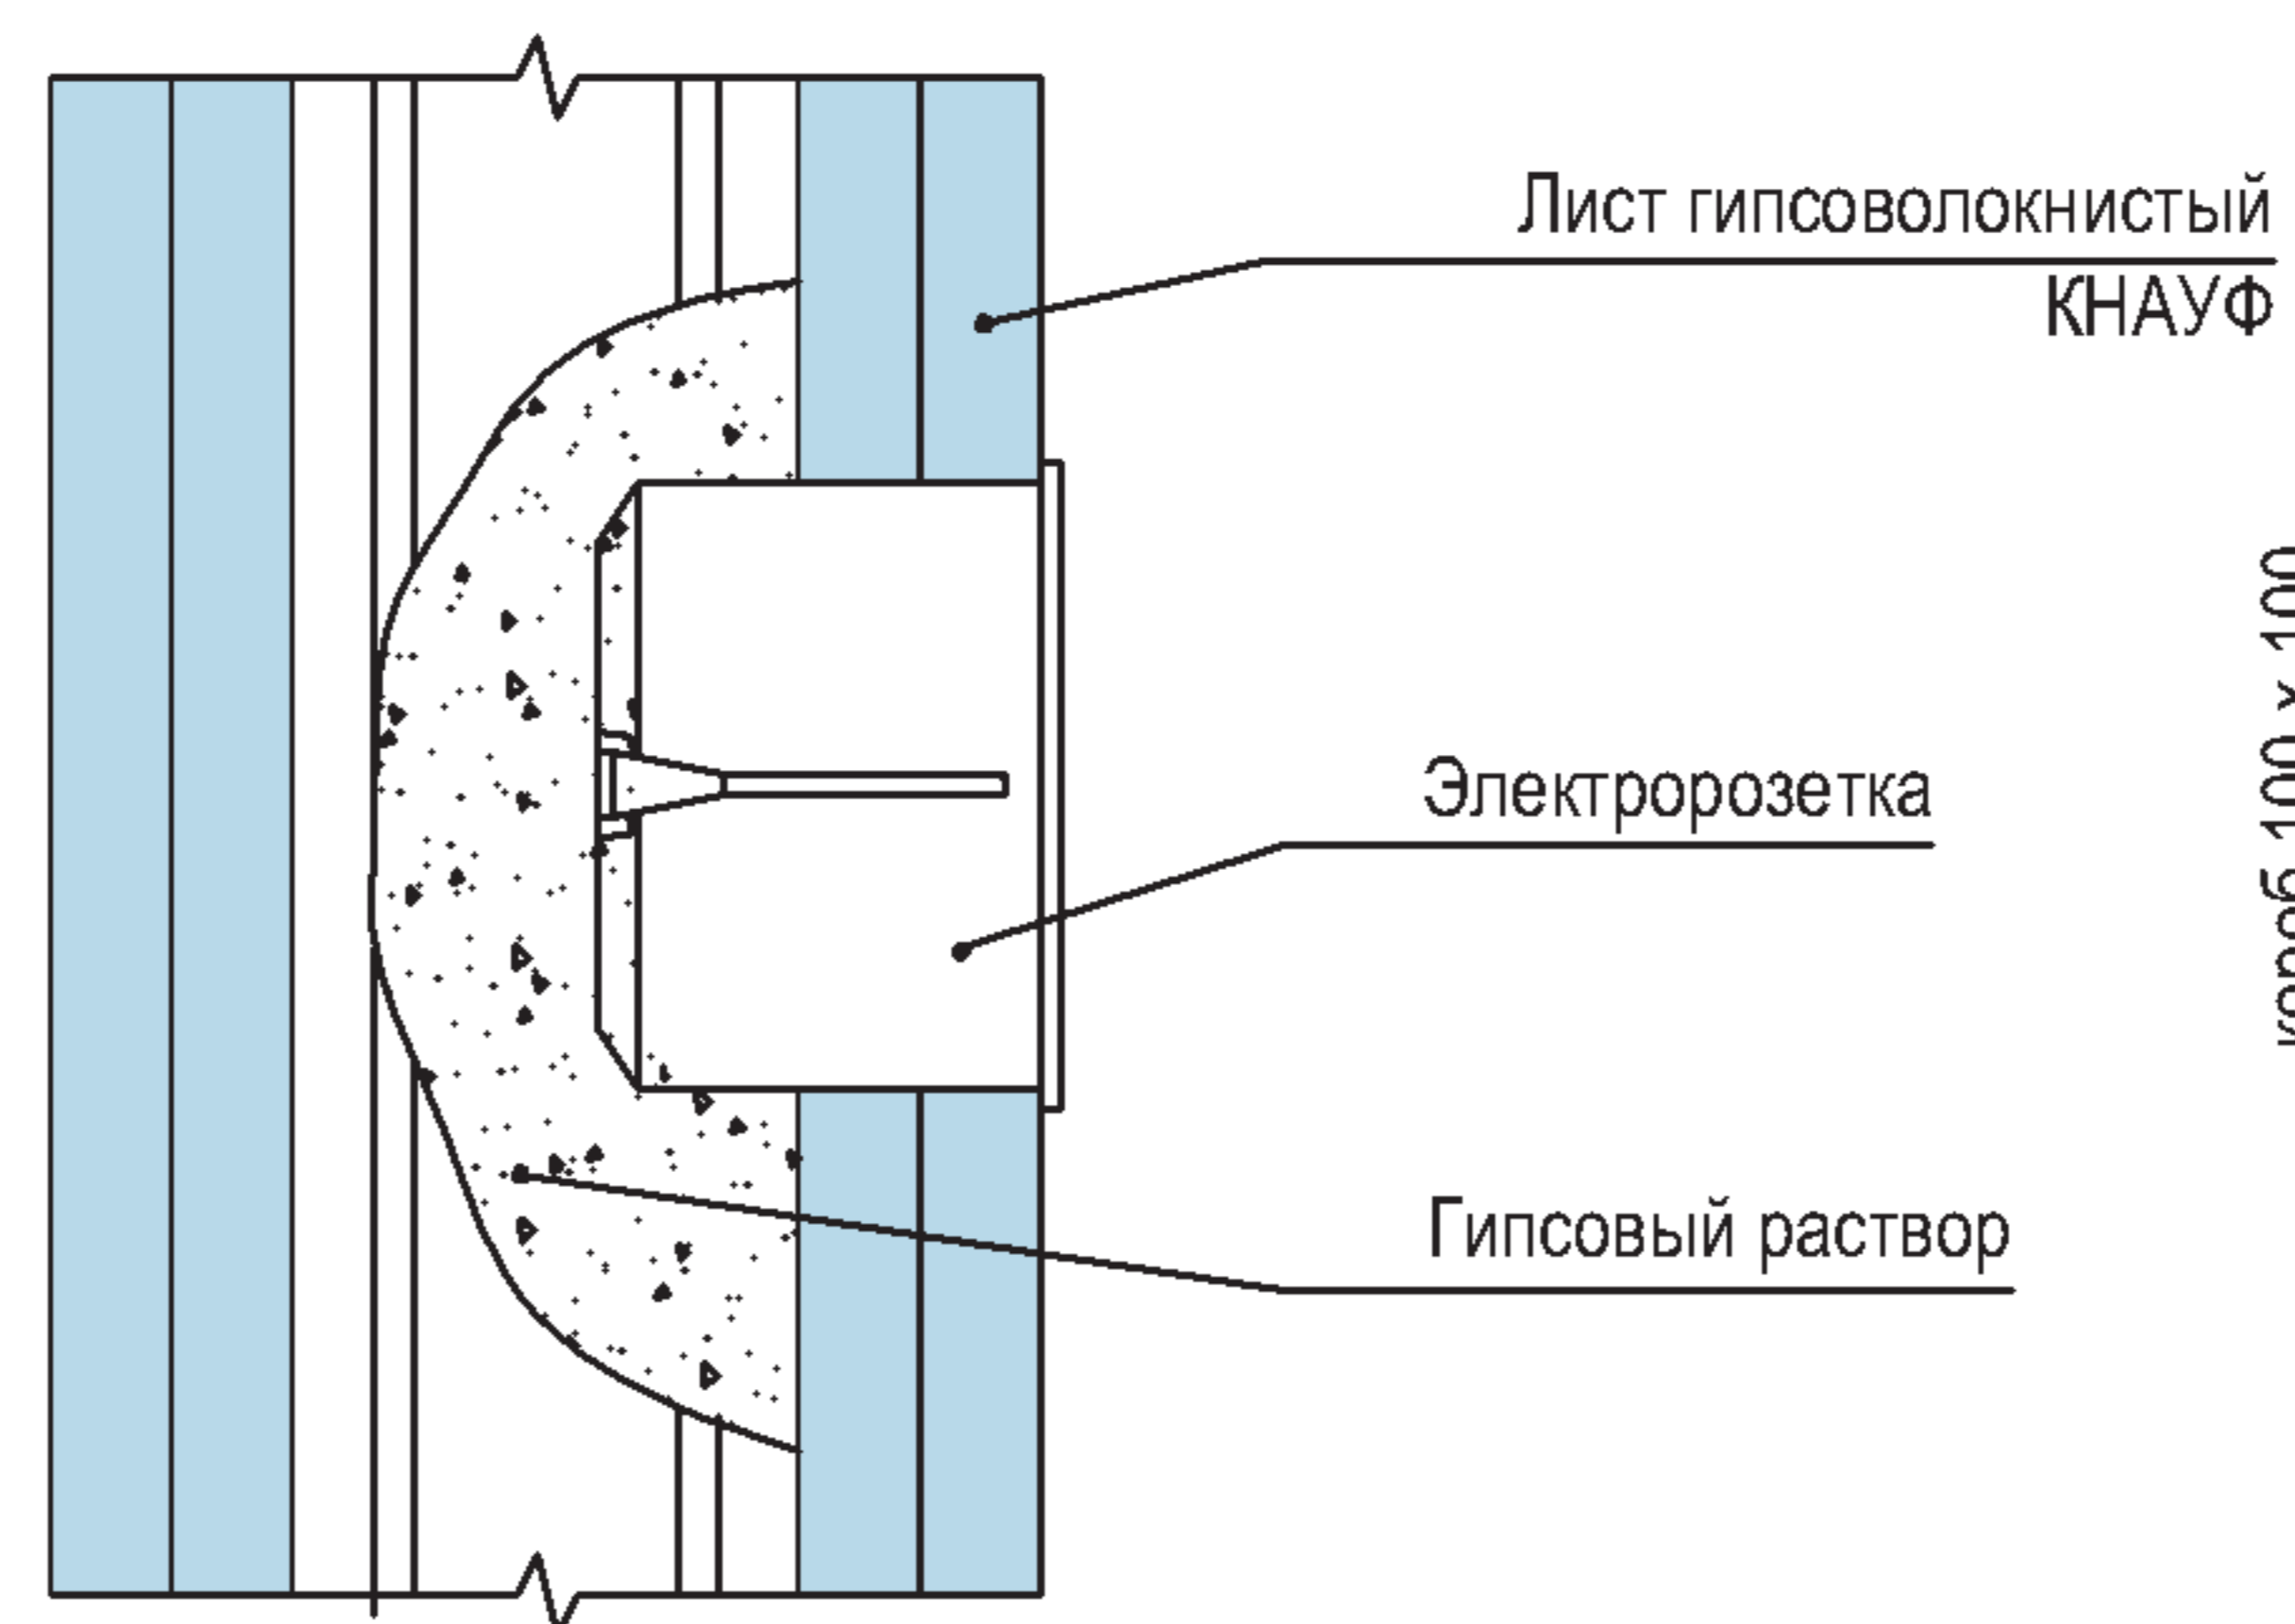

Вариант 3

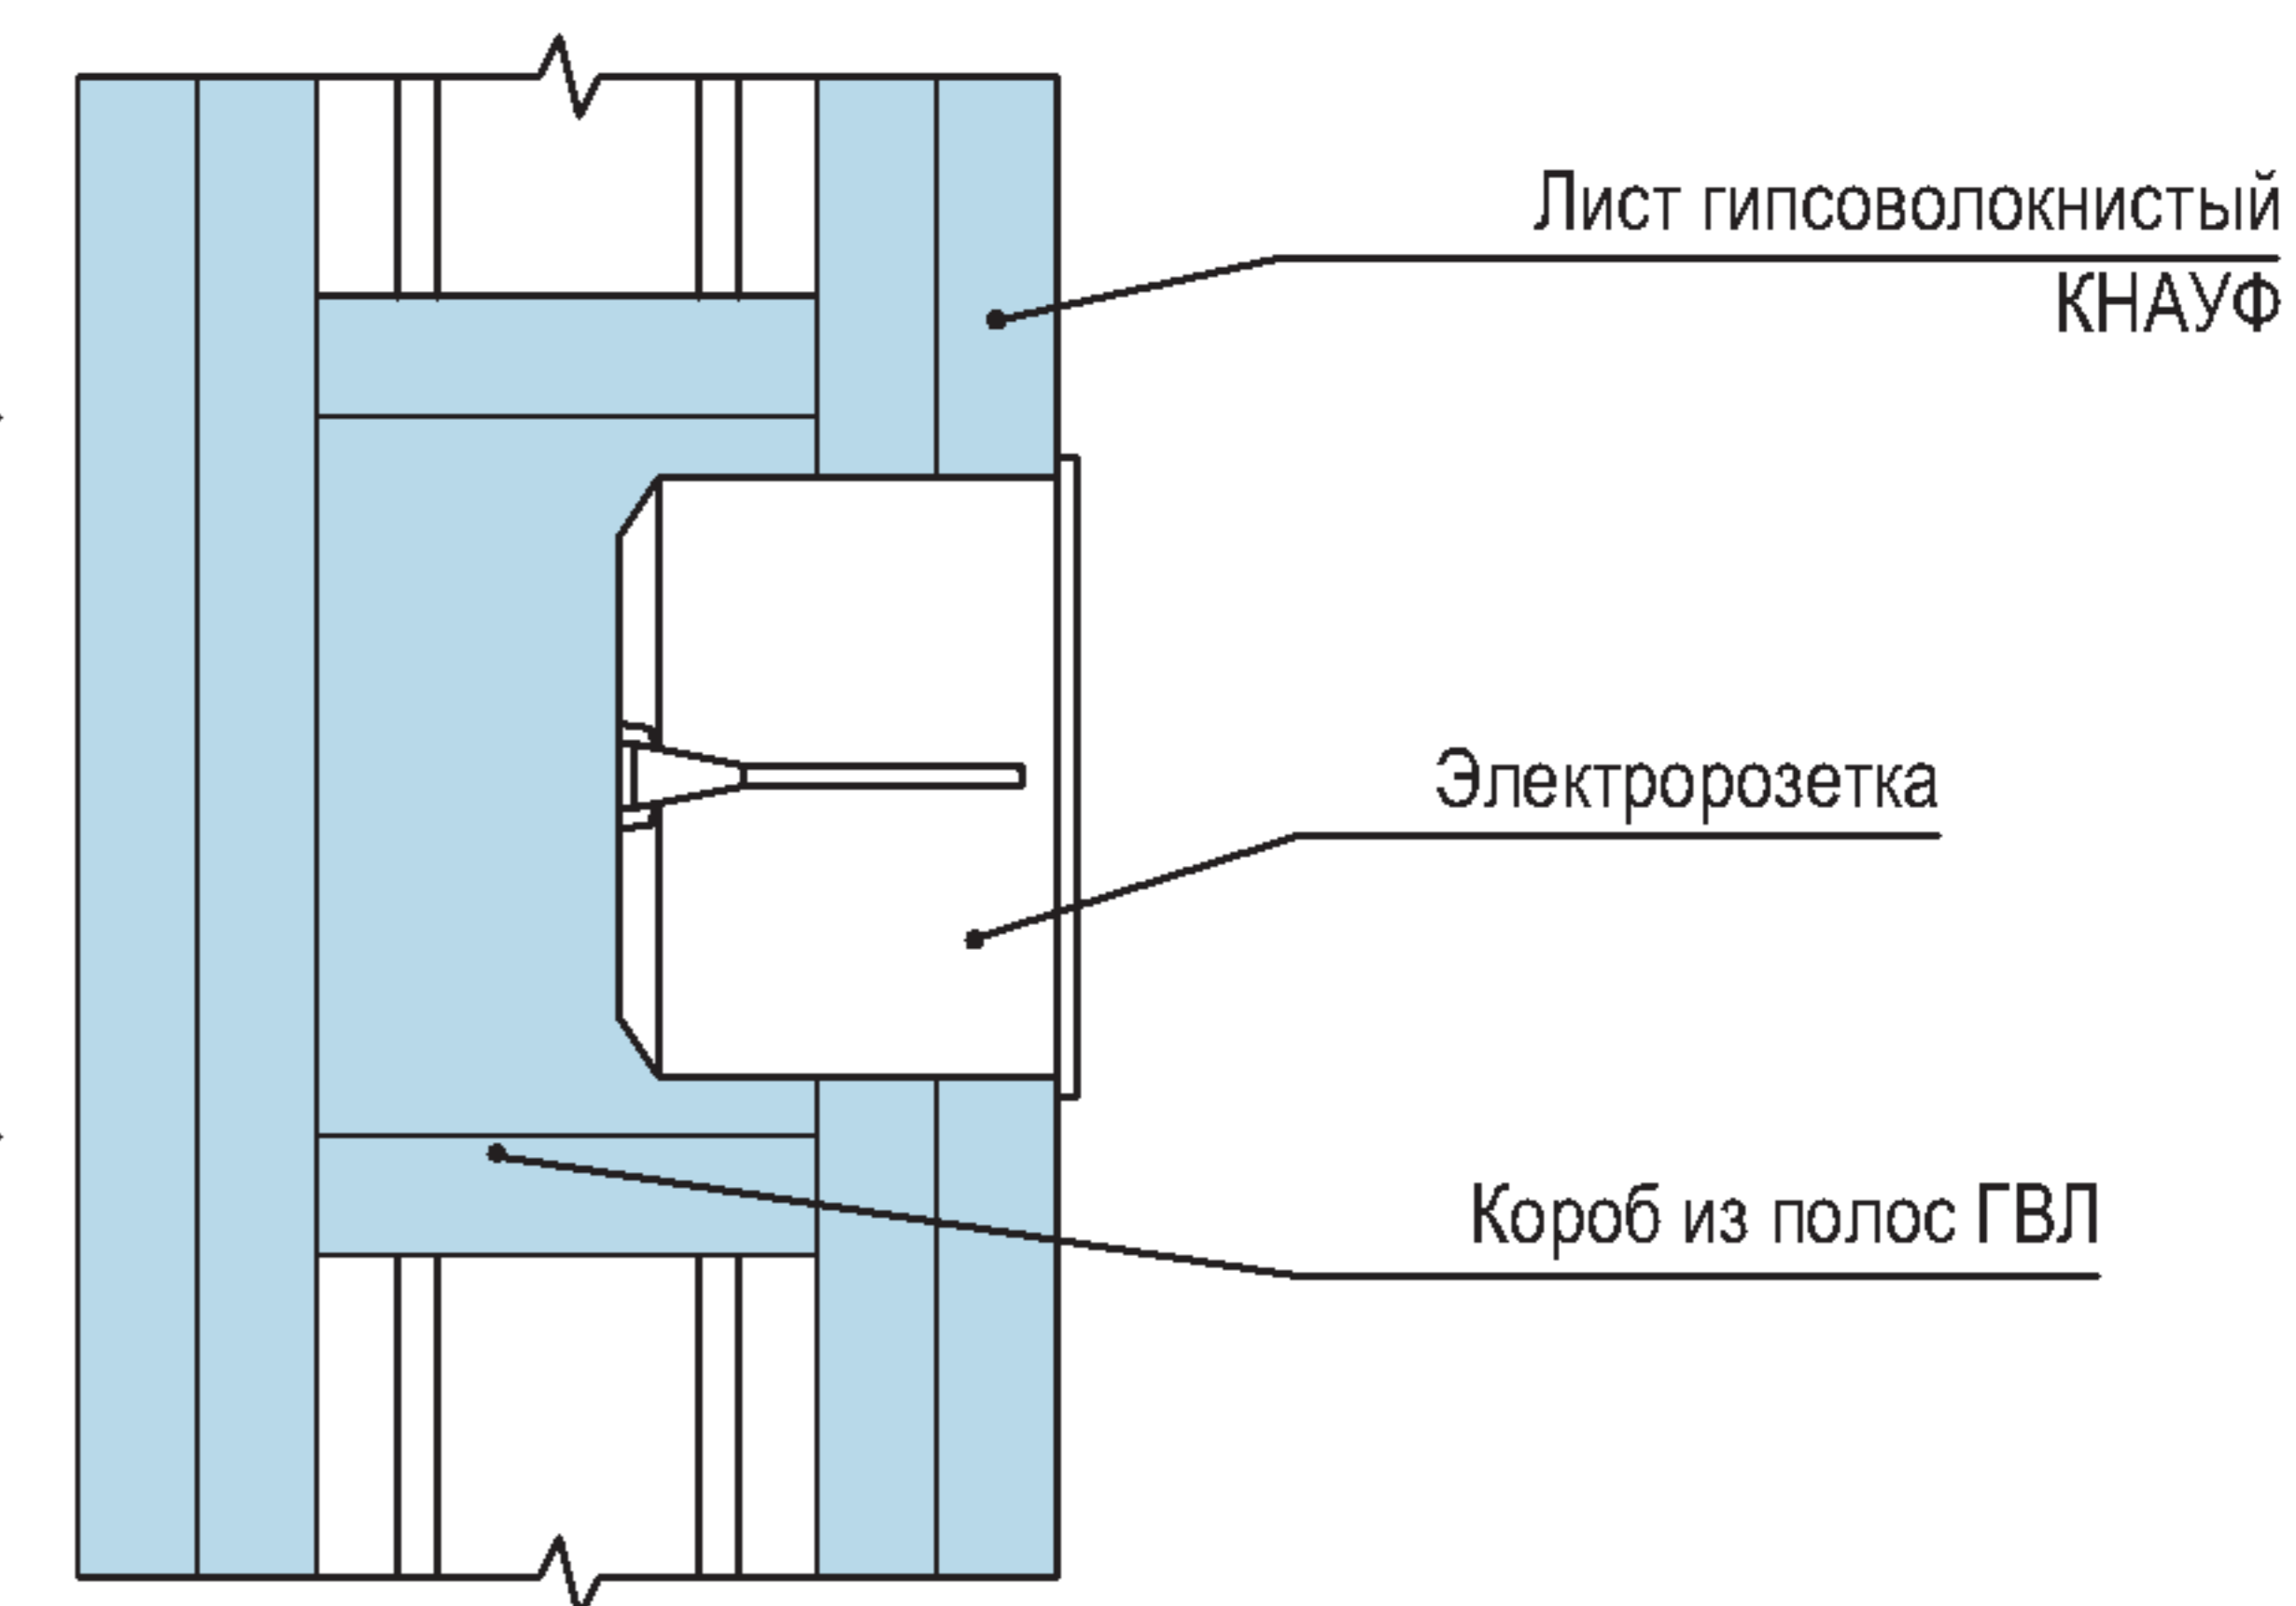

Коробки под электрооборудование в вариантах 2 и 3 необходимо устанавливать во время монтажа гипсокартонных листов.

Изм. Кол.уч. Лист N док. Подпись Дата

Взам. инв. №

Подп. и дата

Инв. № подл.


Изм.	Кол.уч.	Лист	N док.	Подпись	Дата
Нач. отд.		Еникеев		<i>Еникеев</i>	04.07.
ГИП		Иваничкин		<i>Иваничкин</i>	
Гл. архит.		Чунтонов		<i>Чунтонов</i>	
Разработ.		Аксенова		<i>Аксенова</i>	
Н. контр.		Чунтонов		<i>Чунтонов</i>	

1.031.9-3.10.3-11


Установка коробок
под электрооборудование

Стадия	Лист	Листов
Р	-	1

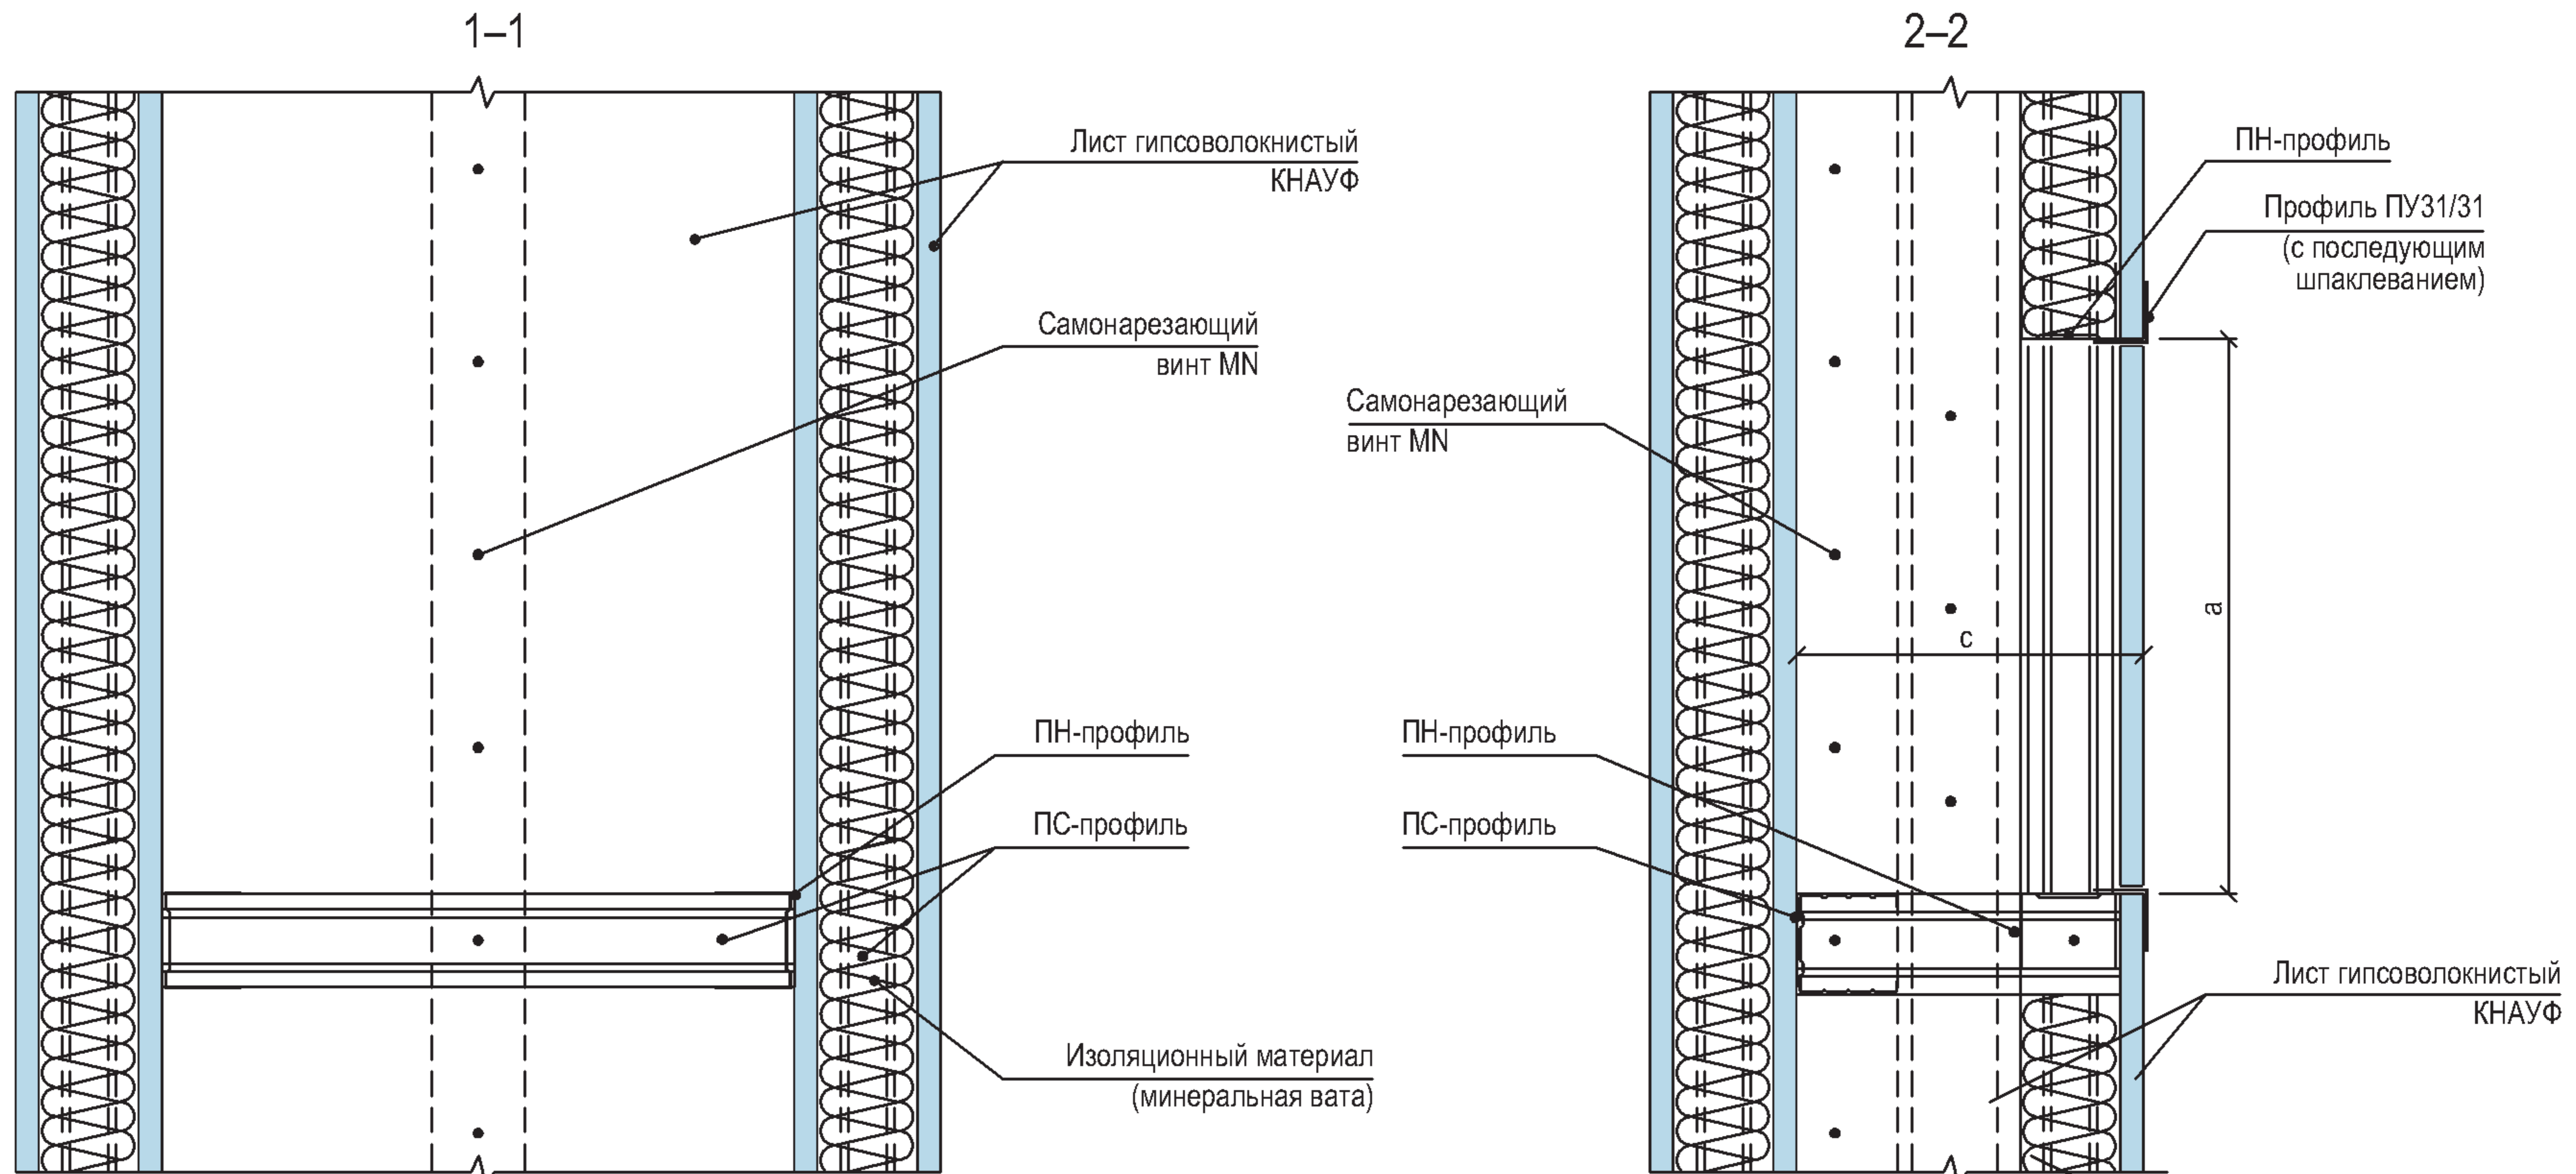Челябинский
ПРОМСТРОЙПРОЕКТ



Горизонтальный разрез

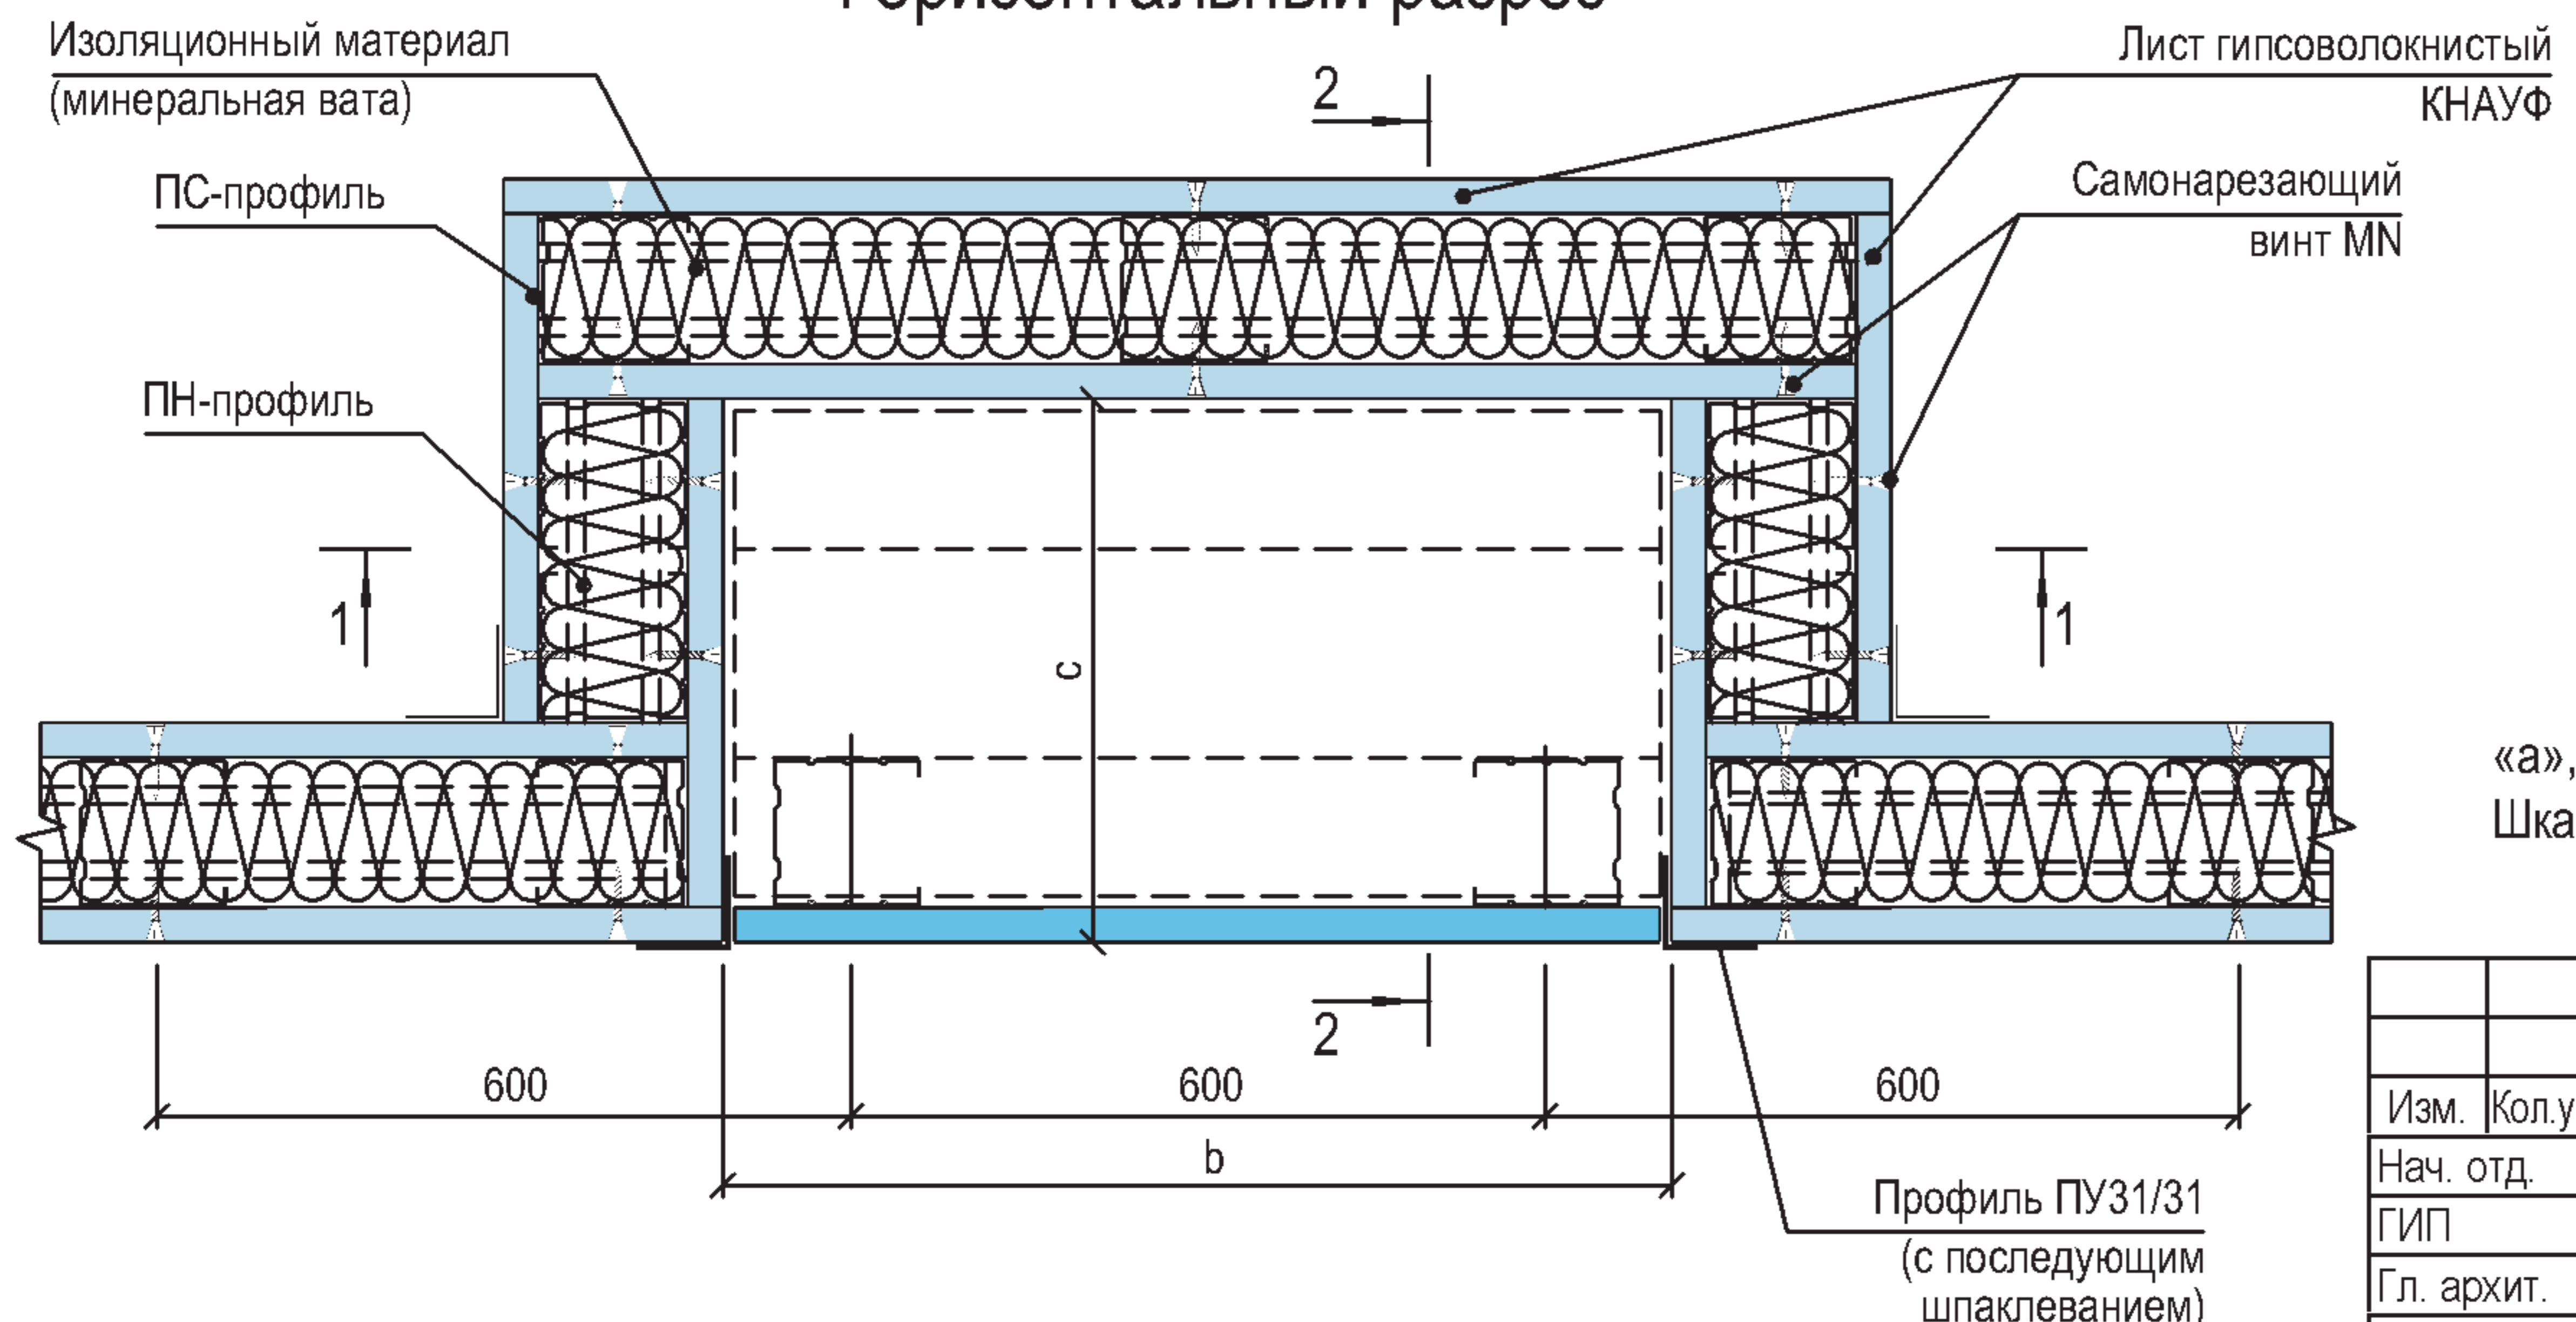

«а», «b», «с» – размеры встроенного пожарного шкафа.
Шкаф крепить с помощью дюбелей для полых стен.

Взам. инв. №
Подп. и дата
Инв. № подл.

Изм.	Кол.уч.	Лист	N док.	Подпись	Дата
Нач. отд.	Еникеев			<i>[Signature]</i>	04.07.
ГИП	Иваничкин			<i>[Signature]</i>	
Гл. архит.	Чунтонов			<i>[Signature]</i>	
Разработ.	Аксенова			<i>[Signature]</i>	
Н. контр.	Чунтонов			<i>[Signature]</i>	




1.031.9-3.10.3-12

Встроенный пожарный шкаф.
Разрезы горизонтальные
1-1, 2-2.


Стадия	Лист	Листов
Р	-	1

Челябинский
ПРОМСТРОЙПРОЕКТ

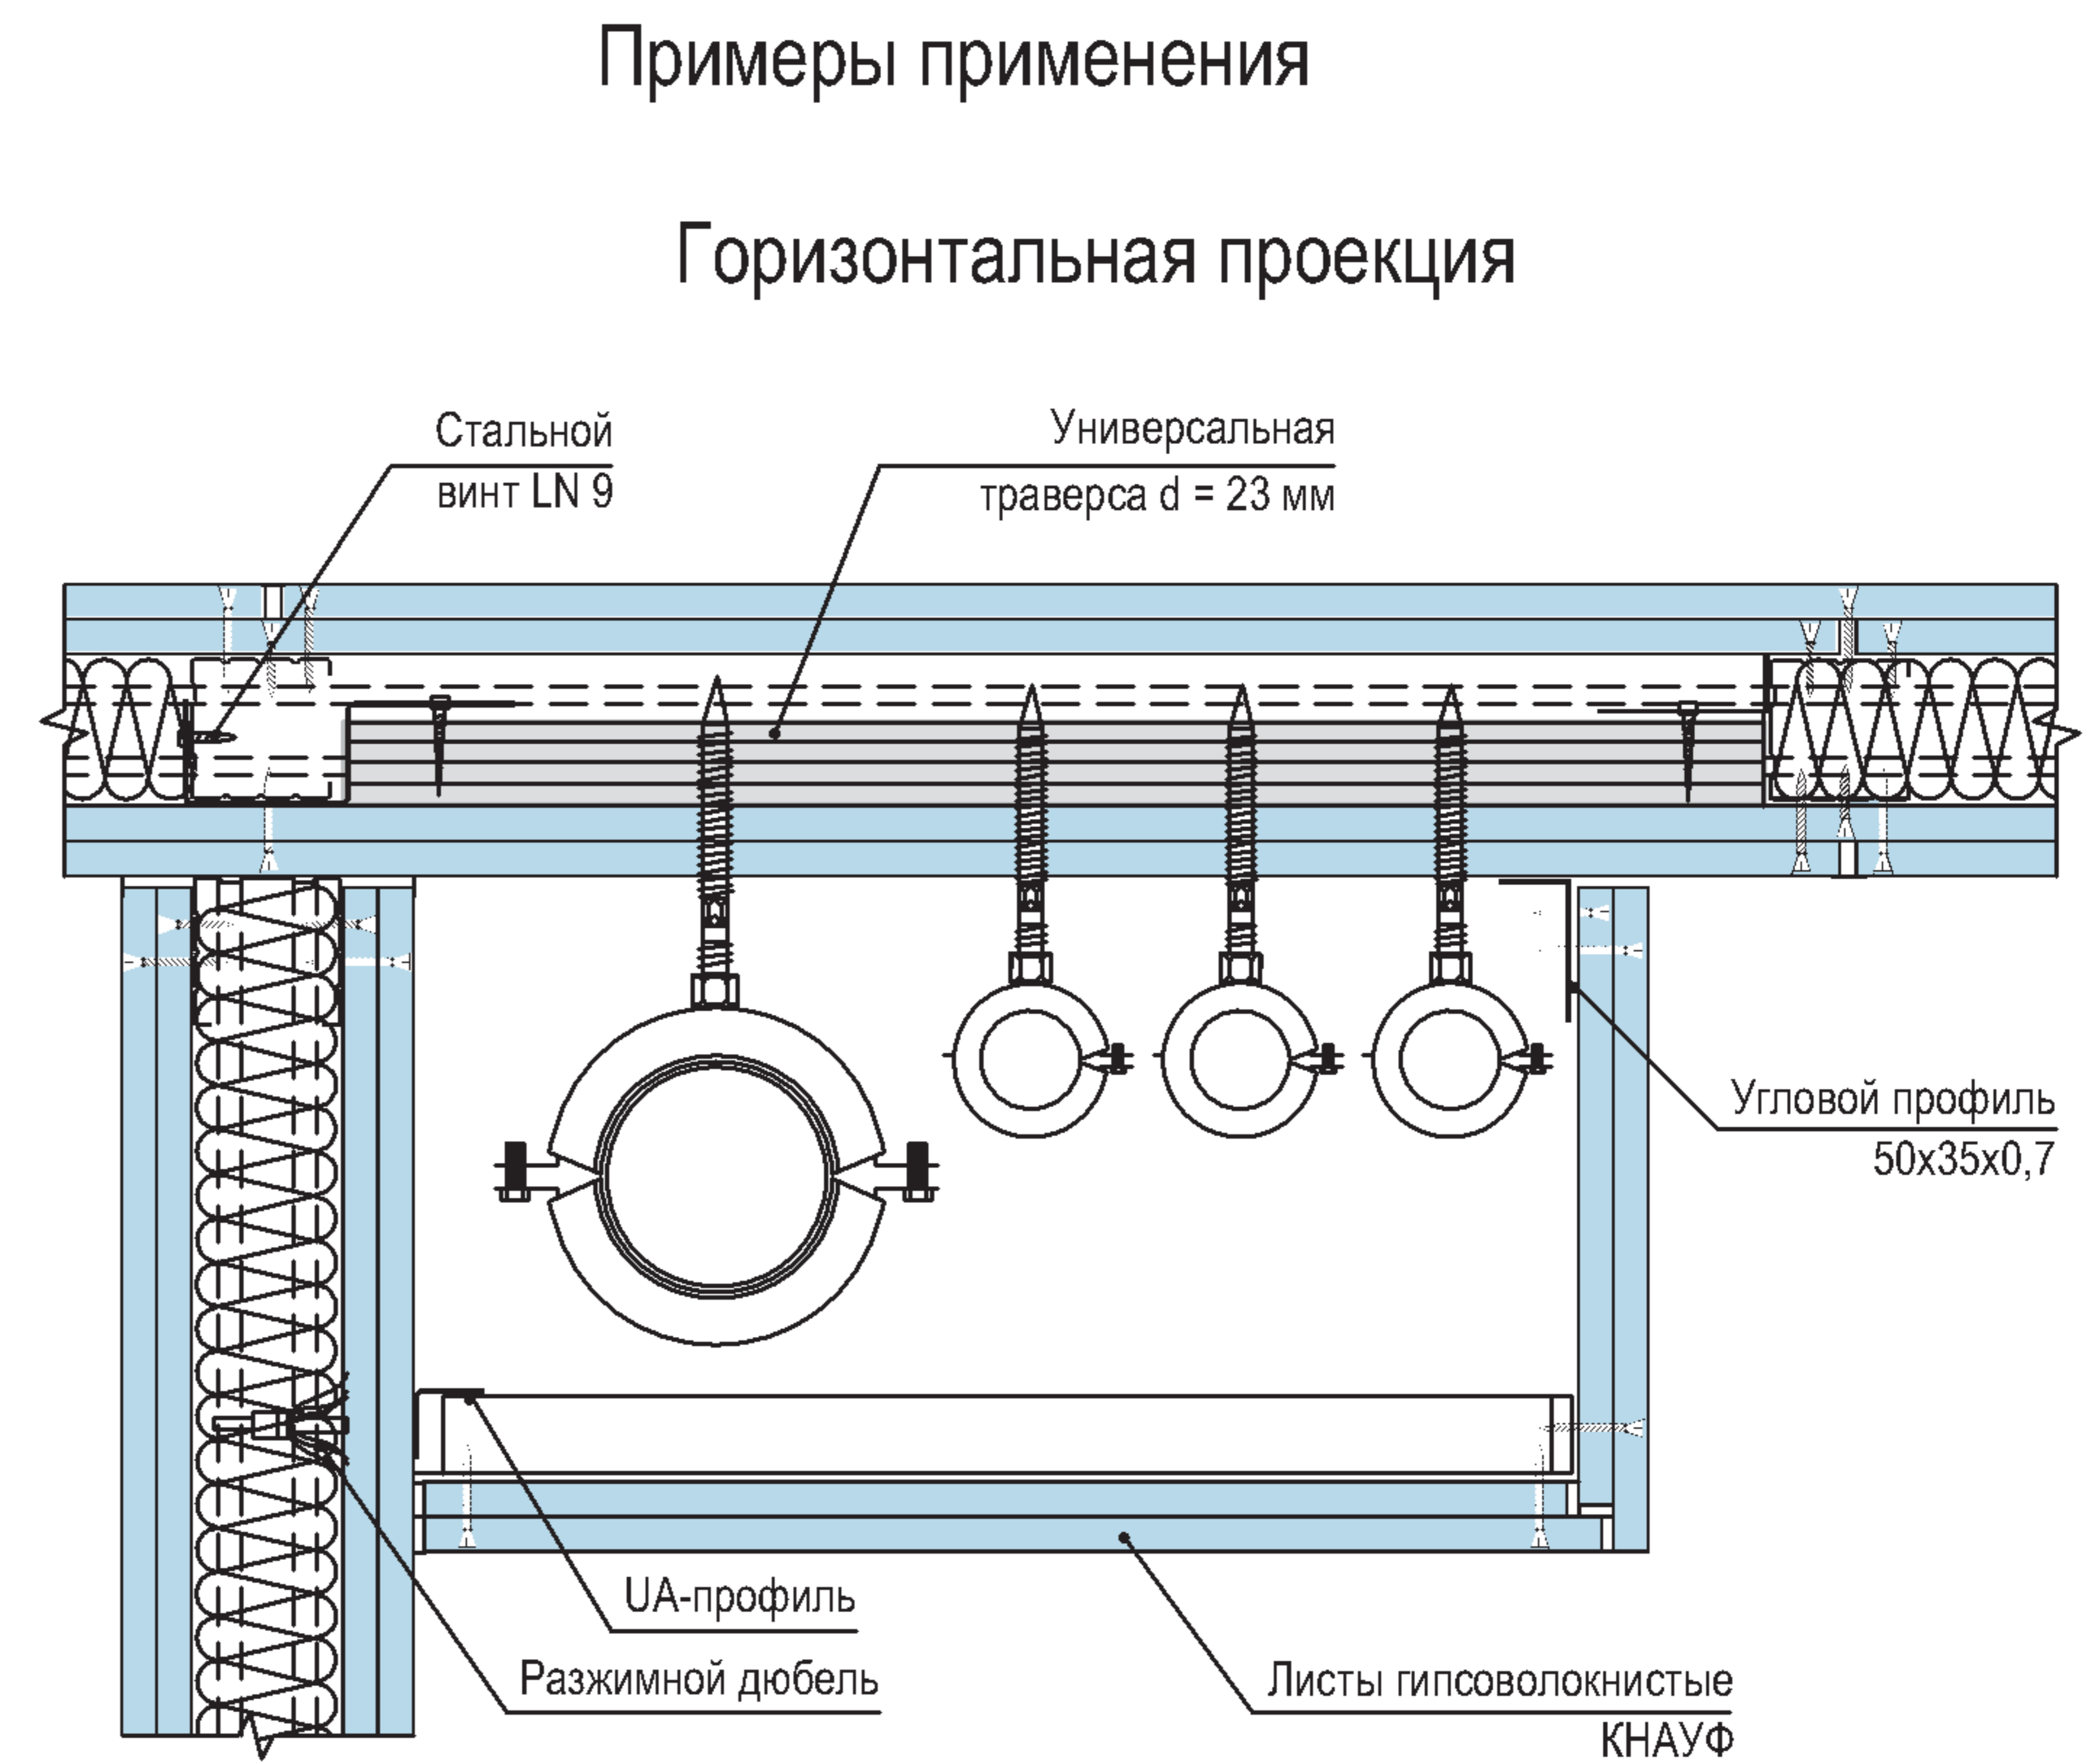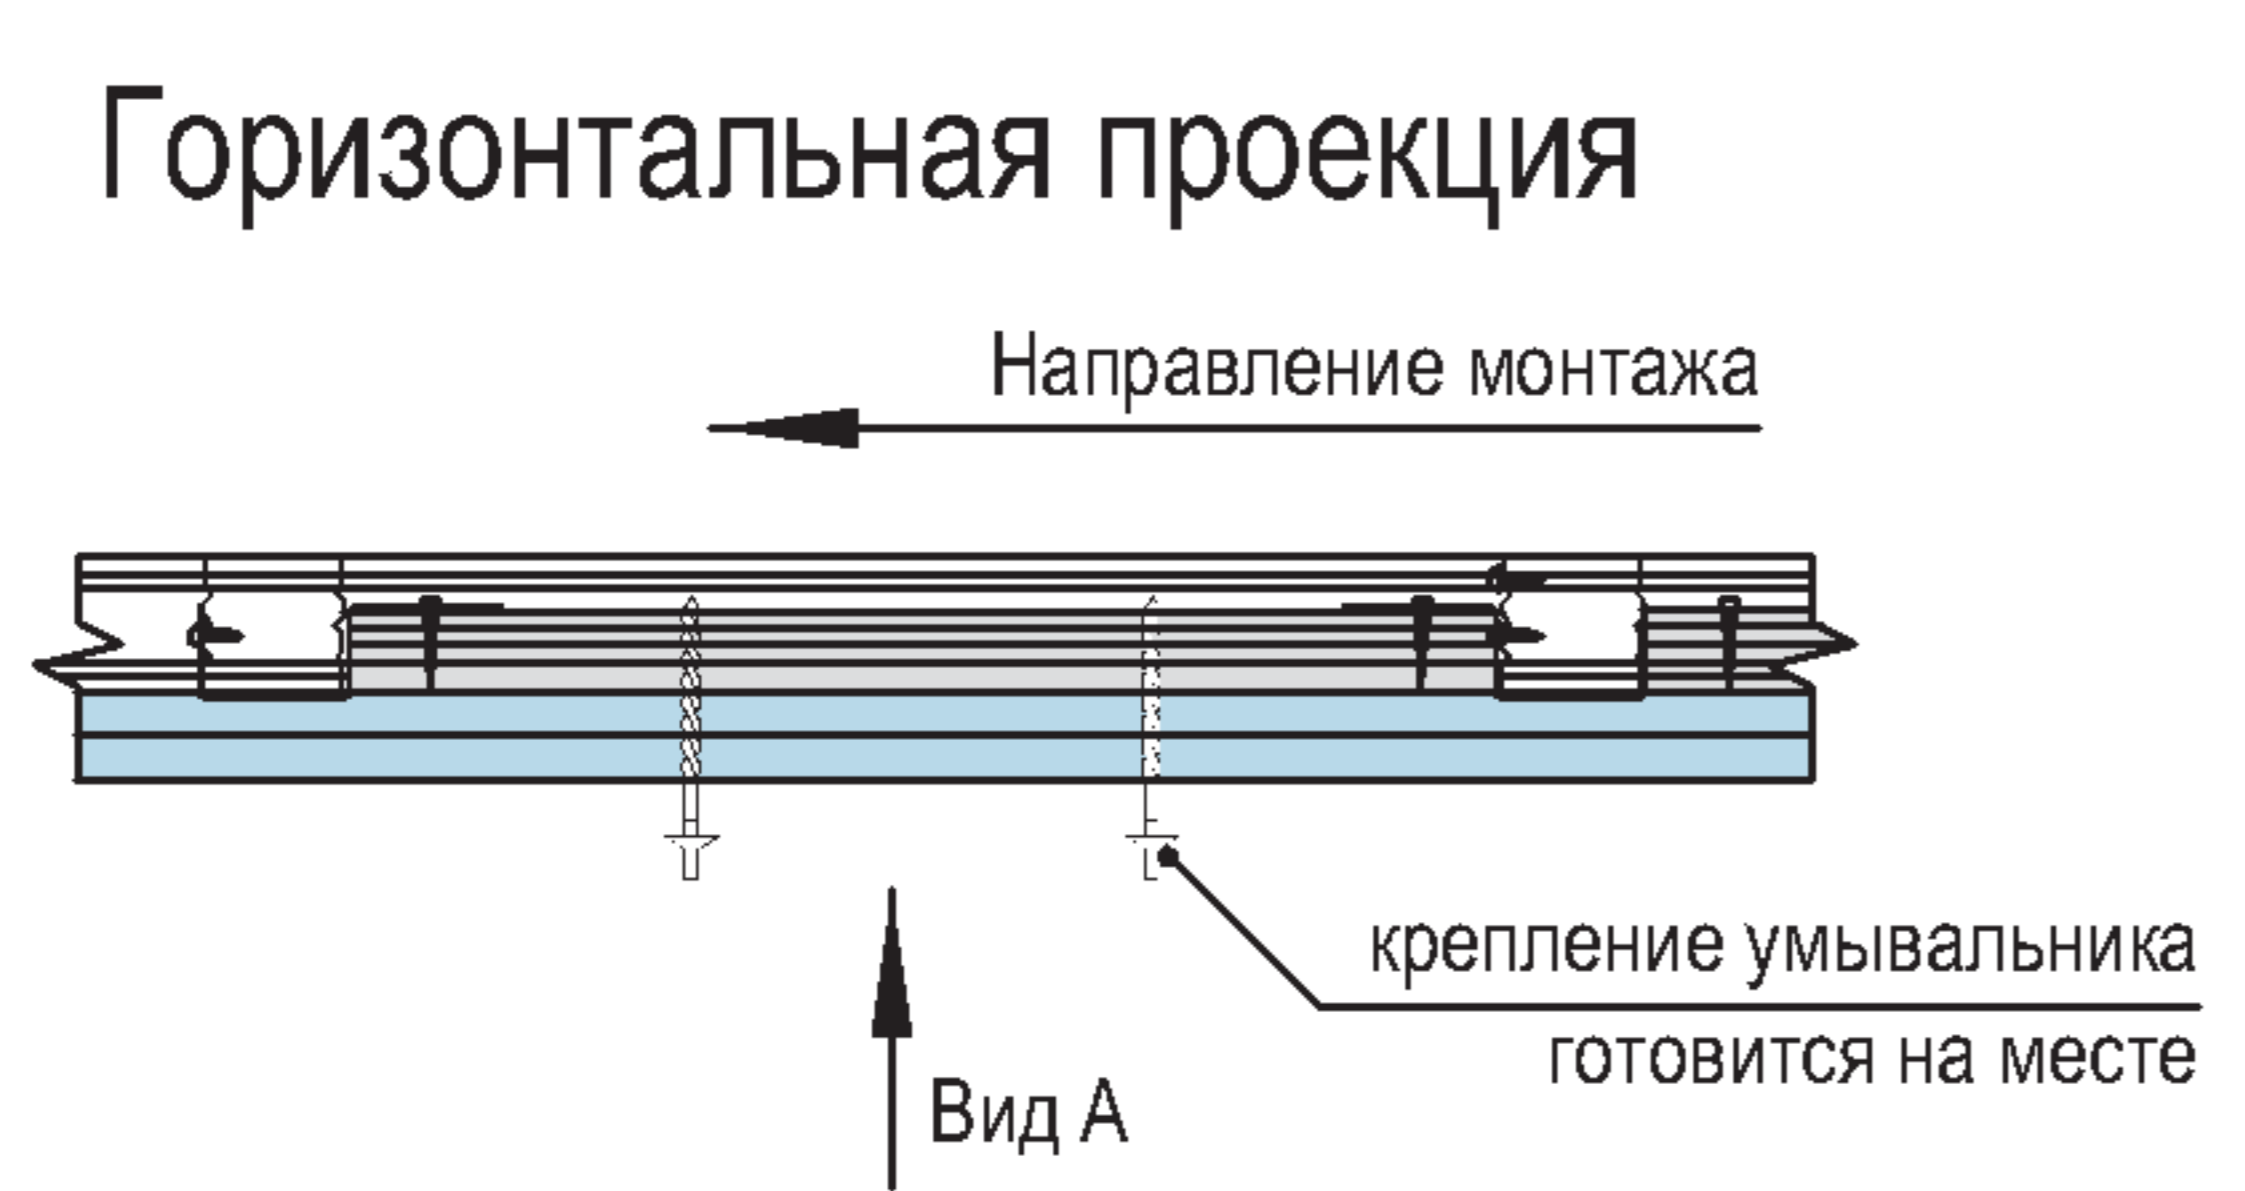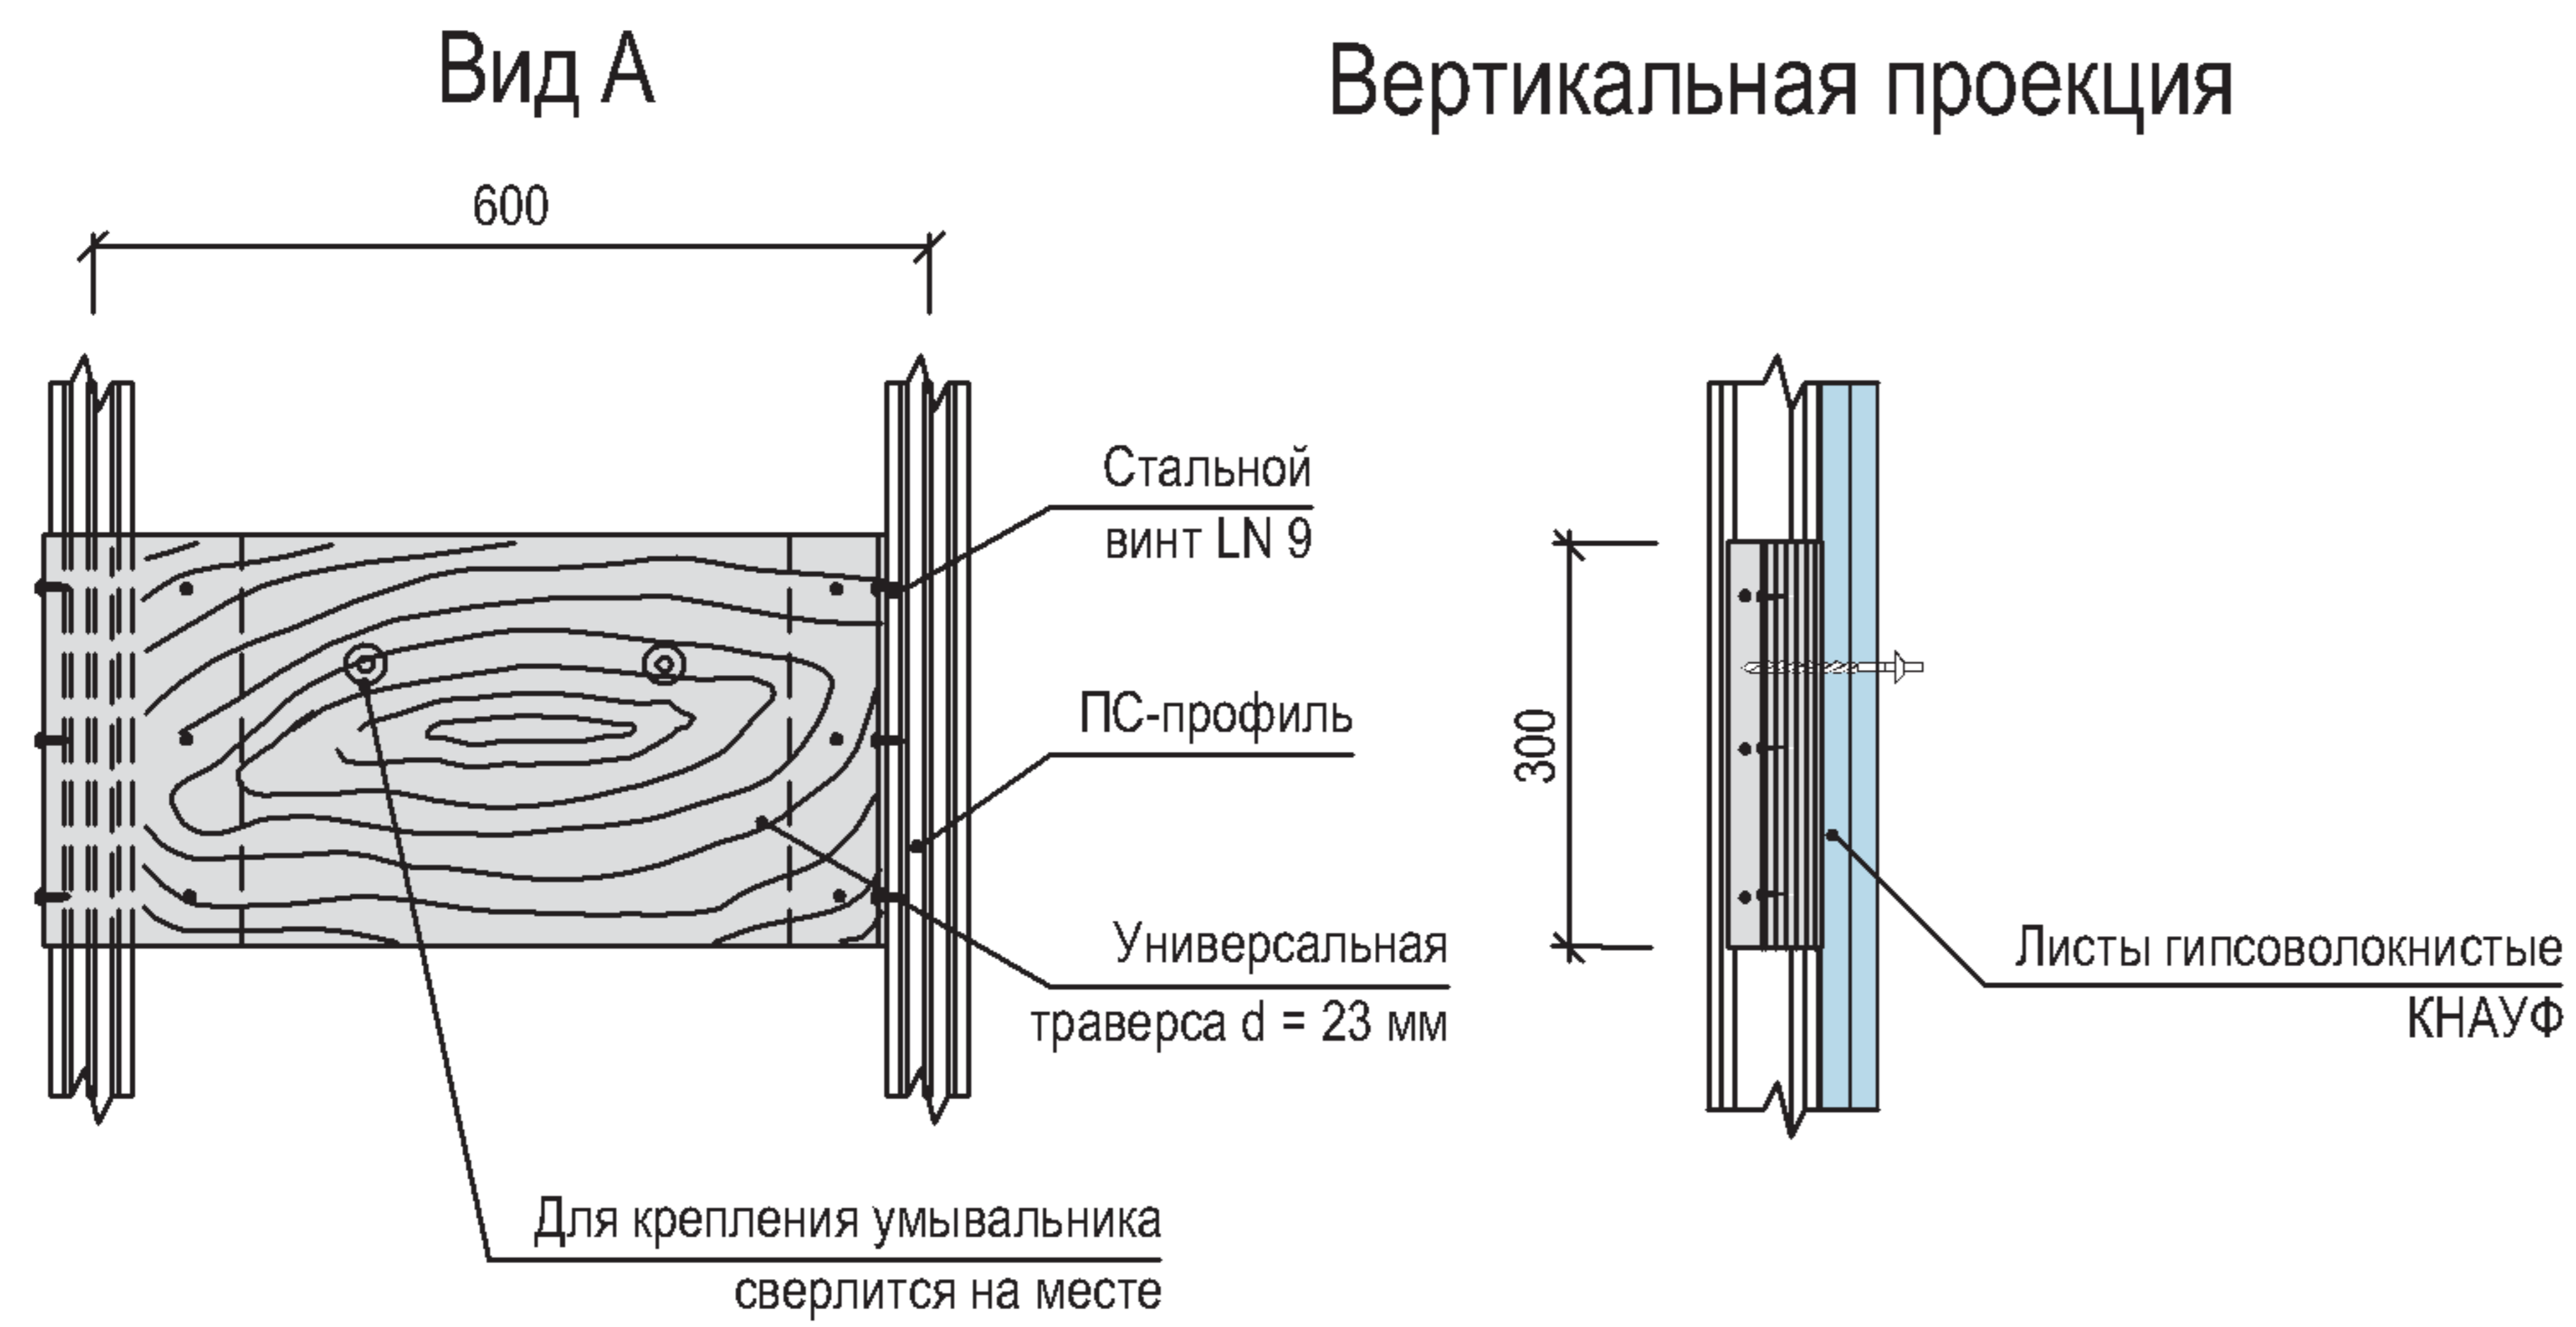Система для навешивания сантехнического оборудования на стены, массой до 150 кг/м



Монтажные принадлежности С234

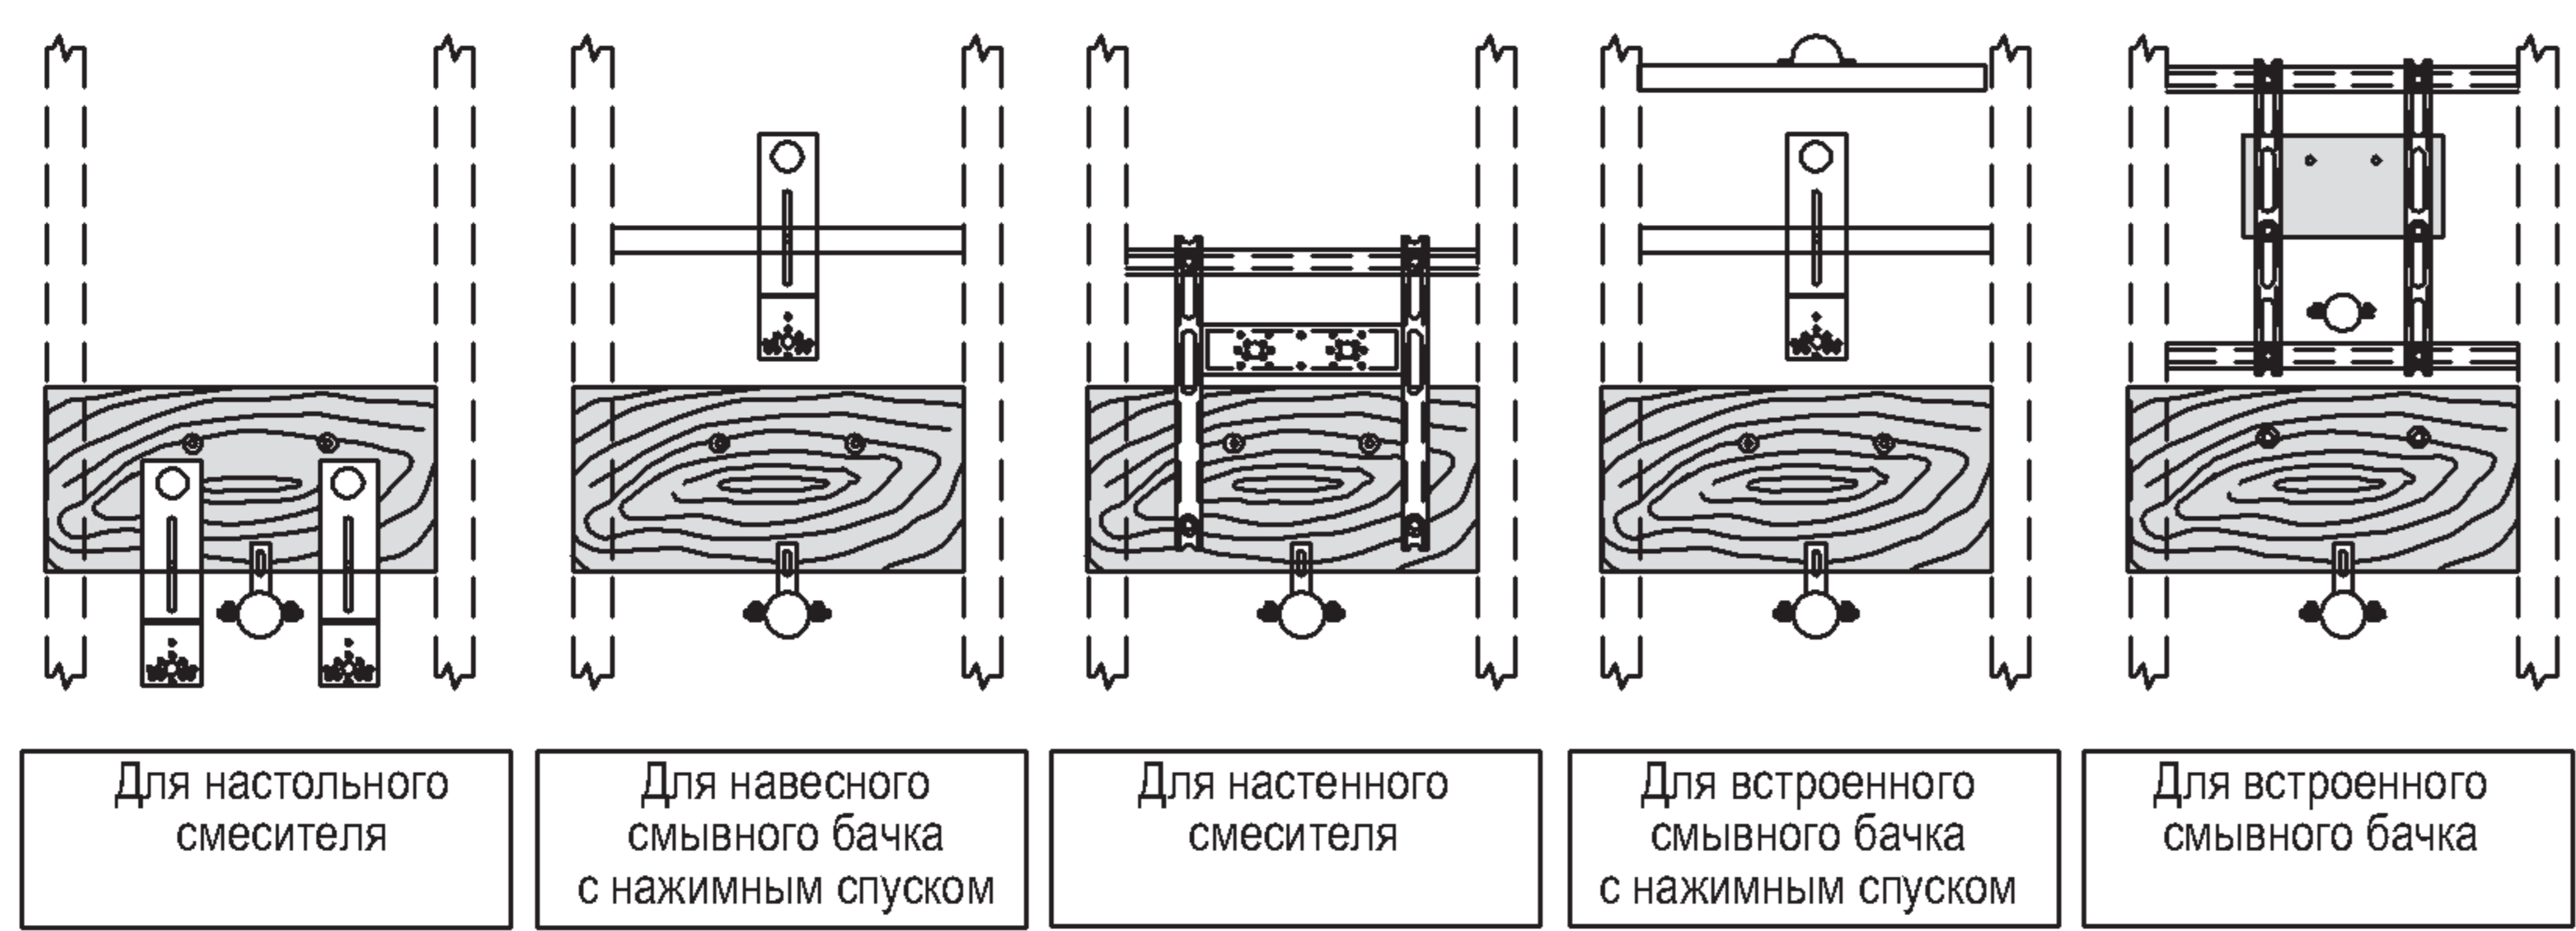

Взам. инв. №











Подп. и дата







Инв. № подл.

						1.031.9-3.10.3-13			
Изм.	Кол.уч.	Лист	N док.	Подпись	Дата	Система для крепления навесного оборудования С234	Стадия	Лист	Листов
Нач. отд.	Еникеев			<i>[Signature]</i>	04.07.		Р	-	1
ГИП	Иваничкин			<i>[Signature]</i>			Челябинский ПРОМСТРОЙПРОЕКТ		
Гл. архит.	Чунтонов			<i>[Signature]</i>					
Разработ.	Аксенова			<i>[Signature]</i>					
Н. контр.	Чунтонов			<i>[Signature]</i>					

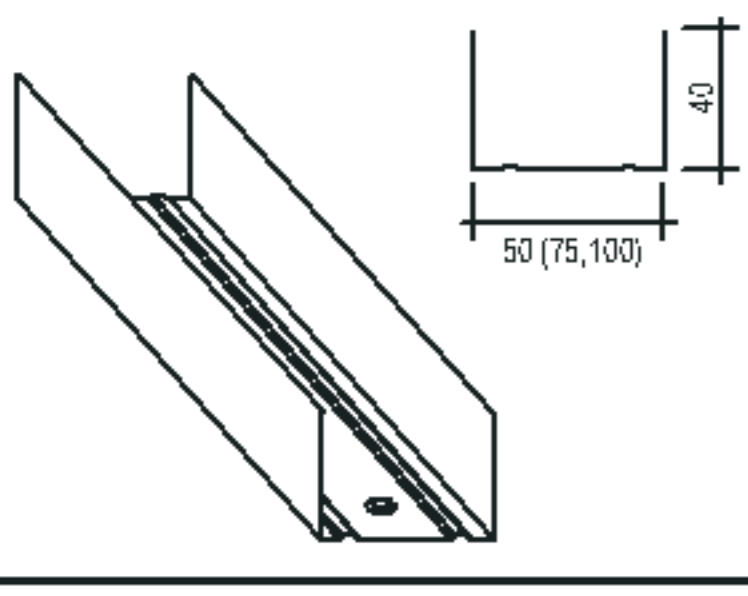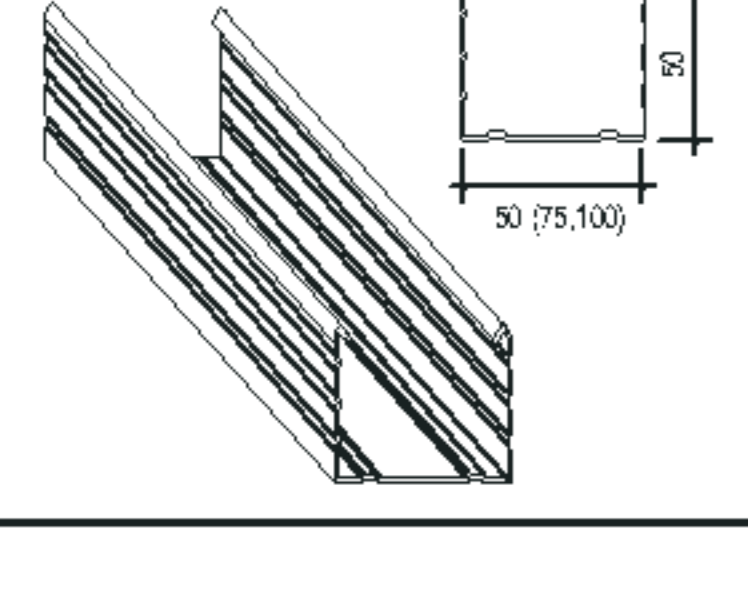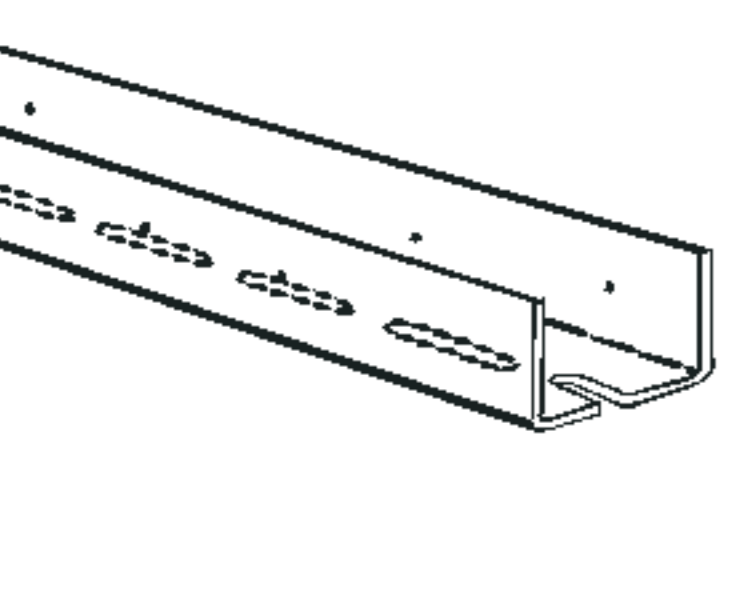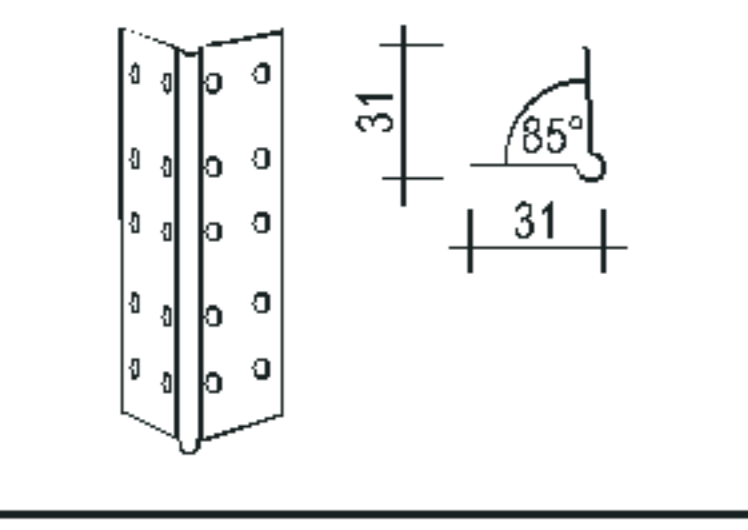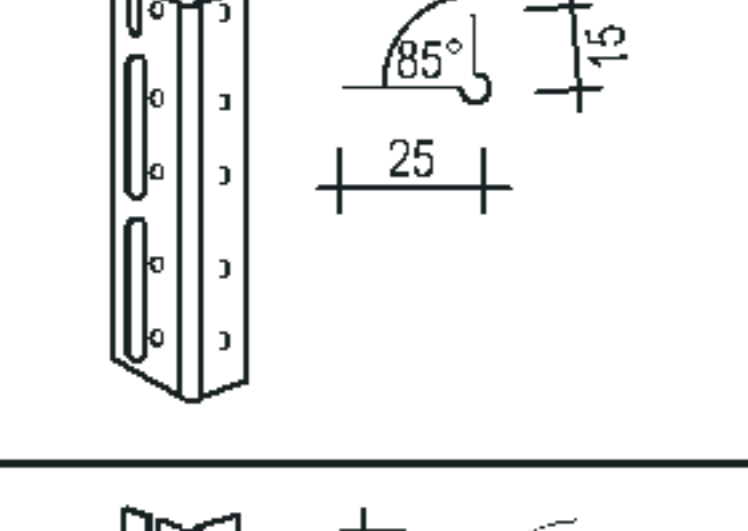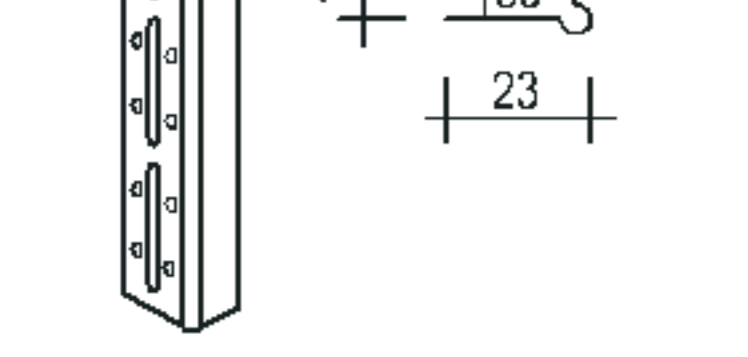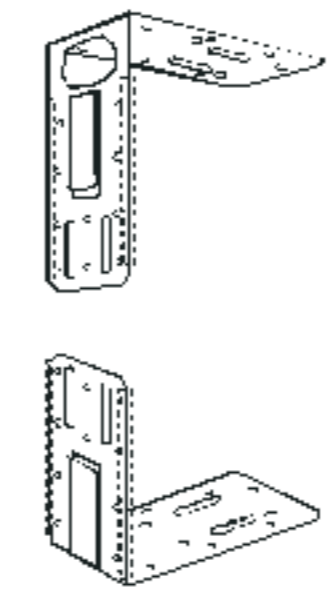ТИПЫ И ХАРАКТЕРИСТИКИ ПРИМЕНЯЕМЫХ ЭЛЕМЕНТОВ И МАТЕРИАЛОВ КНАУФ

ПРИЛОЖЕНИЕ 1






Рисунок	Наименование	Длина, мм	Ширина, мм	Высота, мм	Толщина, мм	Масса, кг	Ед. изм.
1	2	3	4	5	6	7	8
Гипсокартонные листы							
	Гипсоволокнистый лист (ГВЛ) с кромкой ПК	1500 – 3000 с шагом 50 мм	500; 1000; 1200	–	10,0; 12,5; 15,0; 18,0; 20,0	1,05 – 1,25 s, s – значение толщины листа	м ²
	Гипсоволокнистый лист влагостойкий (ГВЛВ) с кромкой ПК						
	Гипсоволокнистый лист (ГВЛ) с кромкой ФК						
	Гипсоволокнистый лист влагостойкий (ГВЛВ) с кромкой ФК						
Профили							
	Профиль направляющий ПН 50/40	2750; 3000; 4000; 4500	50	40	0,6	0,61	пог. м.
	Профиль направляющий ПН 75/40		75			0,73	
	Профиль направляющий ПН 100/40		100			0,85	
	Профиль стоечный ПС 50/50	2750; 3000; 4000; 4500	50	50	0,6	0,71	пог. м.
	Профиль стоечный ПС 75/50		75			0,85	
	Профиль стоечный ПС 100/50		100			0,97	
	UA-профиль 50/40/2,0	2600; 2750; 3000; 3250; 3500; 3750; 4000; 4500	50	40	2,0	1,7	пог. м.
	UA-профиль 75/40/2,0		75			2,0	
	UA-профиль 100/40/2,0		100			2,3	
	Защитный угловой профиль ПУ 31/31	2750; 3000; 4000; 4500	31	31	0,4	0,24	пог. м.
	Защитный угловой профиль ПУ 25/15/0,5	2500	25	15	0,5	0,052	пог. м.
	Защитный угловой профиль ПУ 23/15/0,5	2750	23	15	0,5	0,180	пог. м.

1	2	3	4	5	6	7	8
	Уголок для крепления несущих элементов двери к полу и потолку: для ПС 50/50 UA50/40/2,0 для ПС 75/50 UA 75/40/2,0 для ПС 100/50 UA 100/40/2,0	100	49 74 99	123	2,0	0,70 1,00 1,40	–
Шпаклевочные смеси							
	КНАУФ-Фуген ГВ (мешок)	–	–	–	–	25,0 10,0	кг
	КНАУФ-Унифлот (мешок)	–	–	–	–	25,0 10,0	кг
	Кнаuf Мульти-финиш (мешок)	–	–	–	–	25,0	кг
Грунтовки							
	КНАУФ-Тифенгрунд (ведро)	–	–	–	–	2,5 5,0 10,0	литр
Гидроизоляционные составы и герметики							
	КНАУФ-Флэхендихт (ведро)	–	–	–	–	6,0	кг

Взам. инв. №

Подп. и дата



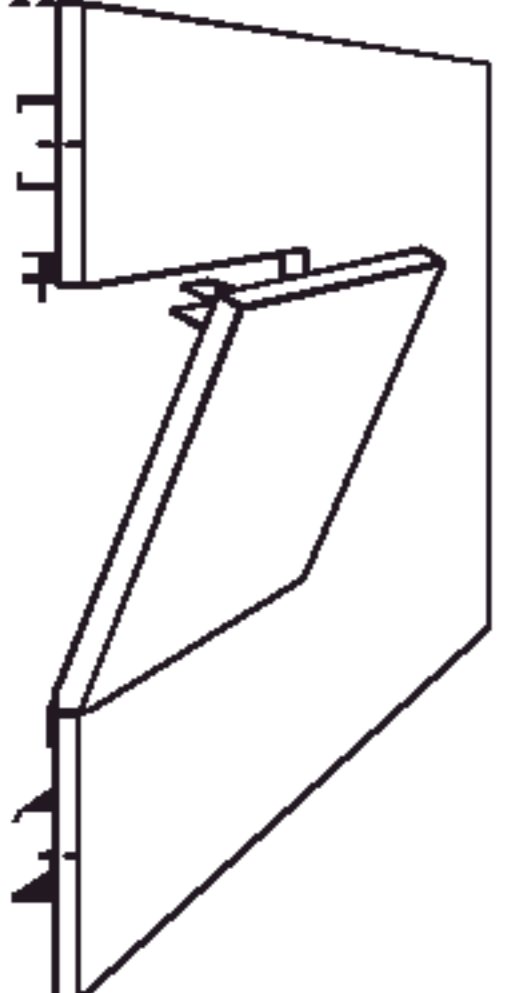




Инв. № подл.




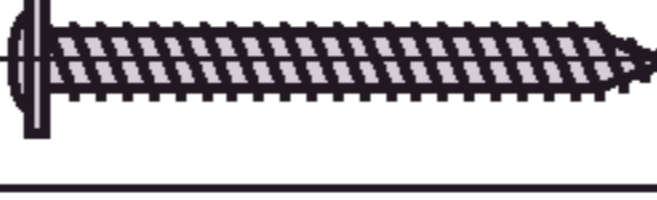



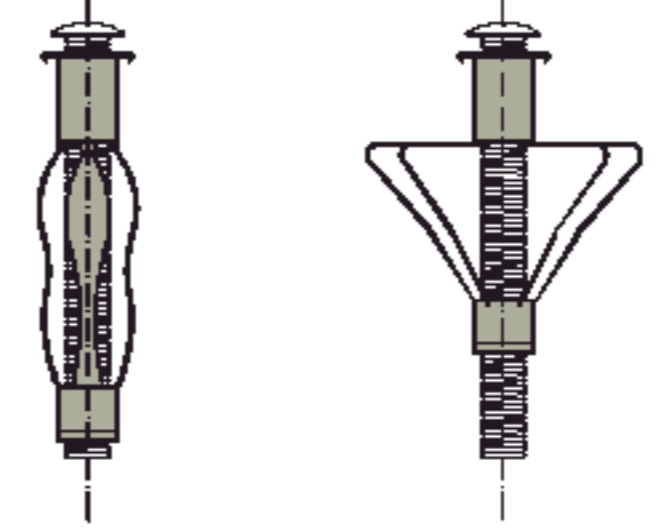
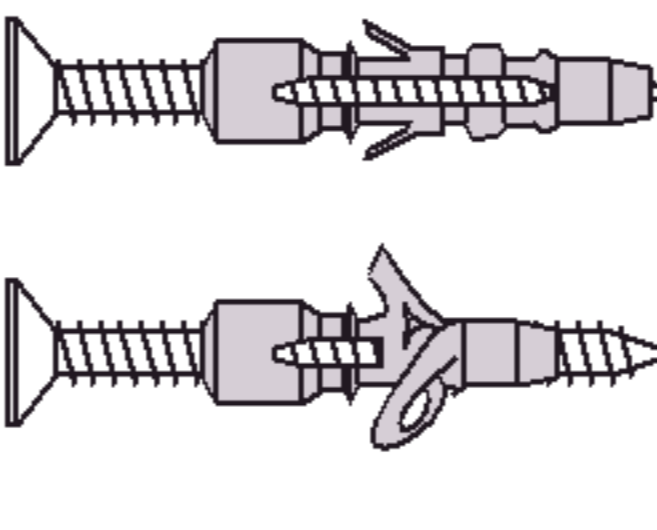

Изм.	Кол.уч.	Лист	N док.	Подпись	Дата
Нач. отд.	Еникеев				04.07.
ГИП	Иваничкин				
Гл. архит.	Чунтонов				
Разработ.	Аксенова				
Н. контр.	Чунтонов				

1.031.9-3.10.3-П1

Приложение 1

Стадия	Лист	Листов
Р	1	5
Челябинский ПРОМСТРОЙПРОЕКТ		

Рисунок	Наименование	Длина, мм	Ширина, мм	Высота, мм	Толщина, мм	Масса, кг	Ед. изм.
1	2	3	4	5	6	7	8
	«Санитар-силикон» (туба)	-	-	-	-	330	мл.
Клей для керамической плитки							
	КНАУФ-Флизен (мешок)	-	-	-	-	25,0 10,0 5,0	кг
Ревизионные люки							
	200x200	200	200	-	1,5	1,200	шт.
	300x300	300	300			2,000	
	300x600	300	600			3,300	
	400x400	400	400			2,900	
	400x600	400	600			4,100	
	500x500	500	500			4,100	
	600x600	600	600			5,600	
	700x700	700	700			7,200	
	800x800	800	800			9,000	
	900x900	900	900			11,000	
	1000x1000	1000	1000			13,200	
	1100x1100	1100	1100			15,600	
	1200x1200	1200	1200			18,200	
спецзаказ	-	-	-				
Строительные ленты							
	Лента уплотнительная КНАУФ-Дихтунгсбанд	30000	30	-	3,2	0,540	рулон
			50			0,900	
			70			1,500	
			95			1,650	
	Лента разделительная	66000	50	-	-	0,250	рулон
	Лента бумажная армирующая	23000 75000 150000	50	-	-	0,200 0,600 1,200	рулон
	Уплотнительная гидроизоляционная лента КНАУФ-Флэхендихтбанд	10 000	120	-	-	0,5	пог. м.

1	2	3	4	5	6	7	8	
Крепежные изделия								
	Самонарез. винт MN 25	25	-	-	3,5	2,0	пакет	
	Самонарез. винт MN 25	35				2,0		
	Самонарез. винт MN 25	45				3,0		
	Самонарез. винт TN 55	55	-	-	4,3	4,1	пакет	
	Самонарез. винт TN 70	70				4,5		
	Самонарез. винт TN 90	90				5,5		
	Самонарез. винт ТВ 25	25	-	-	3,5	2,0	пакет	
	Самонарез. винт ТВ 35	35				2,0		
	Самонарез. винт ТВ 45	45				3,0		
	Самонарез. винт FN	35	-	-	5,1	2,0	пакет	
	Самонарез. винт LN 9,0	9	-	-	3,5	1,0	пакет	
	Самонарез. винт LN 11	11				1,2		
	Дюбель анкерный пластмассовый	35	-	-	6,0	-	пакет	
		40						
		50						
		70						
		80						8,0
	Дюбель анкерный металлический	49	-	-	6,0	-	пакет	
	Дюбель для пустотелых конструкций	49	-	-	11,0	-	пакет	
		64						
		77						
		51						
		64						13,0
		79						
	Дюбель универсальный	35	-	-	6,0	-	пакет	
		40						
		50						
		70						8,0
	Дюбель для навески предметов на ГВЛ	39	-	-	12,0	-	пакет	

Взам. инв. №

Подп. и дата







Инв. № подл.






Изм.	Кол.уч.	Лист	№ док.	Подп.	Дата
------	---------	------	--------	-------	------

1.031.9-3.10.3-П1

Лист

2

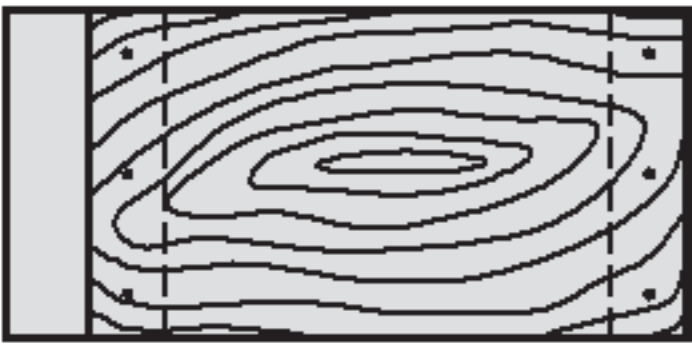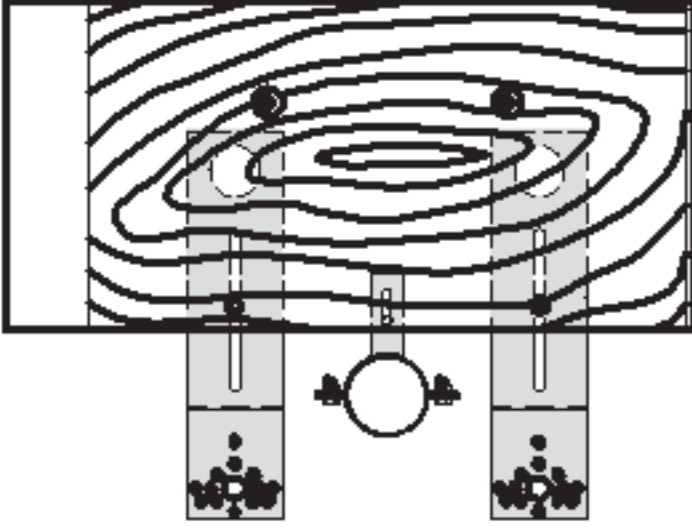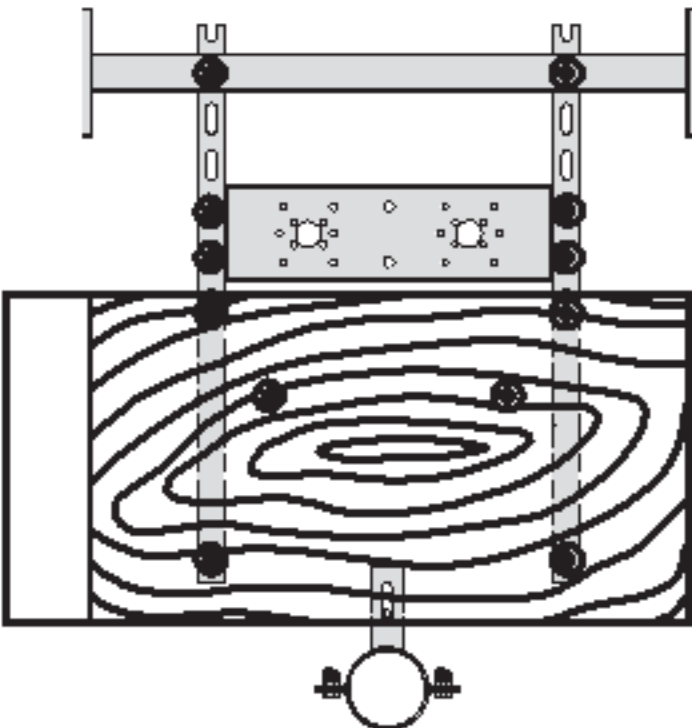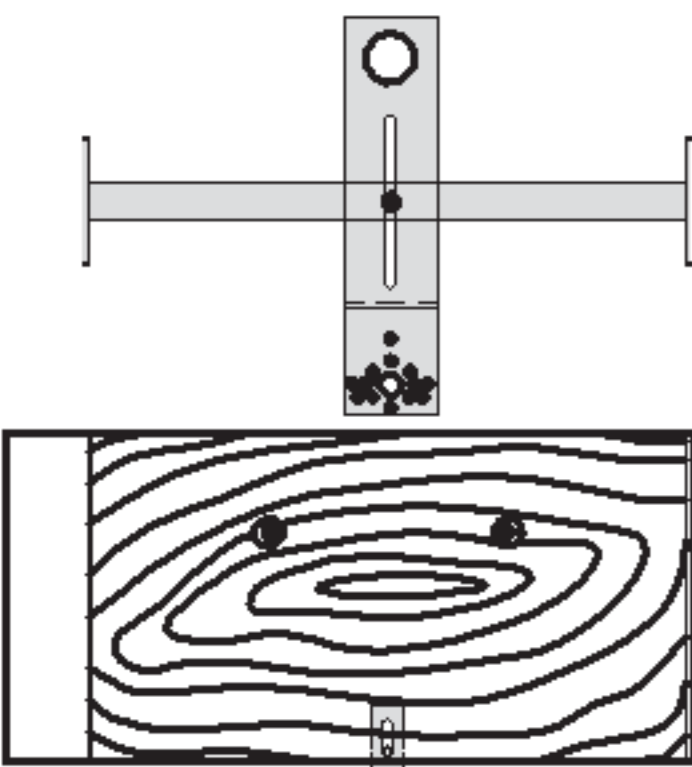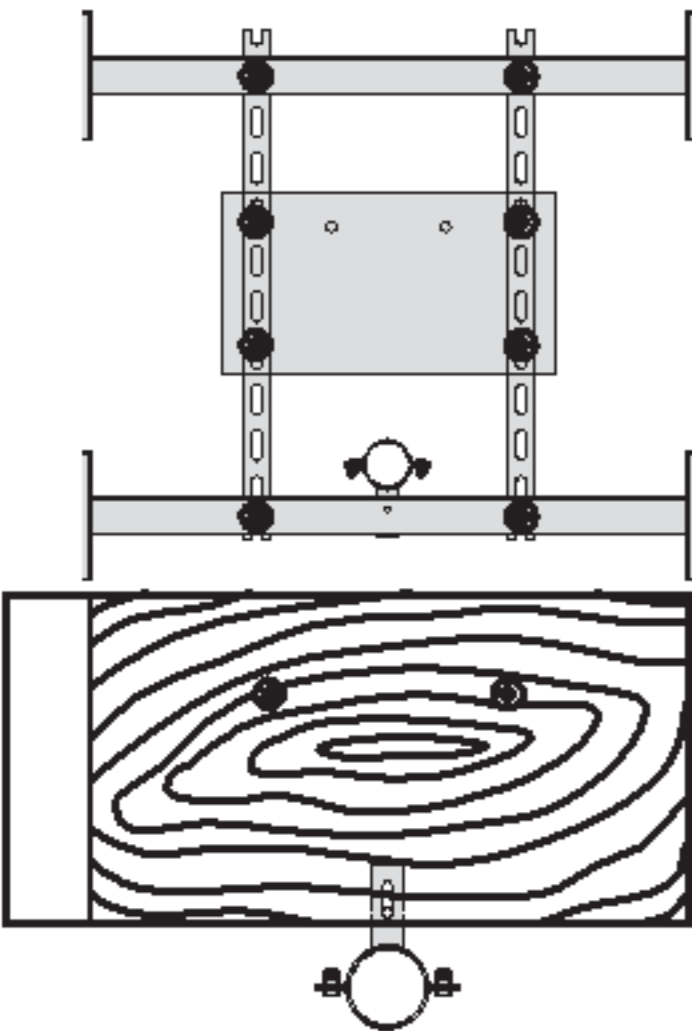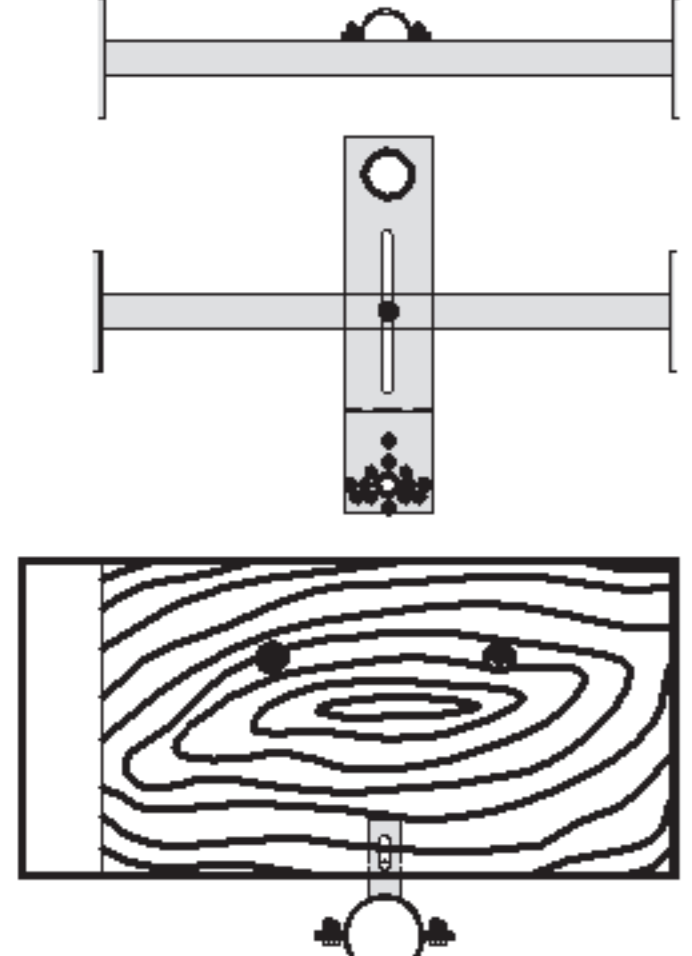Рисунок	Наименование	Длина, мм	Ширина, мм	Высота, мм	Толщина, мм	Масса, кг	Ед. изм.
1	2	3	4	5	6	7	8
	Универсальная траверса С234 многослойная деревянная плита с двухсторонним подсоединением профиля и крепежными шурупами	-	-	-	-	2,900	шт.
	Комплекующие С234 Крепление умывальника: для настольного смесителя: 2 монтажные плиты 1 хомут Ø52 мм.	-	-	-	-	0,800	комплект
	для настенного смесителя: 1 хомут*; 2 профиля с перфорацией 420 мм*; 1 монтажный элемент; 1 хомут * эти детали встраиваются предварительно	-	-	-	-	2,250	комплект
	Крепление унитаза: для навесного смывного крана: 1 профиль для крепления труб*; 1 монтажная плита*; 1 хомут Ø52 мм * эти детали встраиваются предварительно	-	-	-	-	1,280	комплект
	для встраиваемого смывного бачка: 1 траверса*; 1 хомут Ø52 мм * эти детали встраиваются предварительно	-	-	-	-	3,050	комплект
	для встраиваемого смывного крана: 1 профиль для крепления труб с экраном из труб 33 мм*; 1 профиль для крепления труб*; 1 монтажная плита*; 1 хомут Ø52 мм * эти детали встраиваются предварительно	-	-	-	-	2,280	комплект

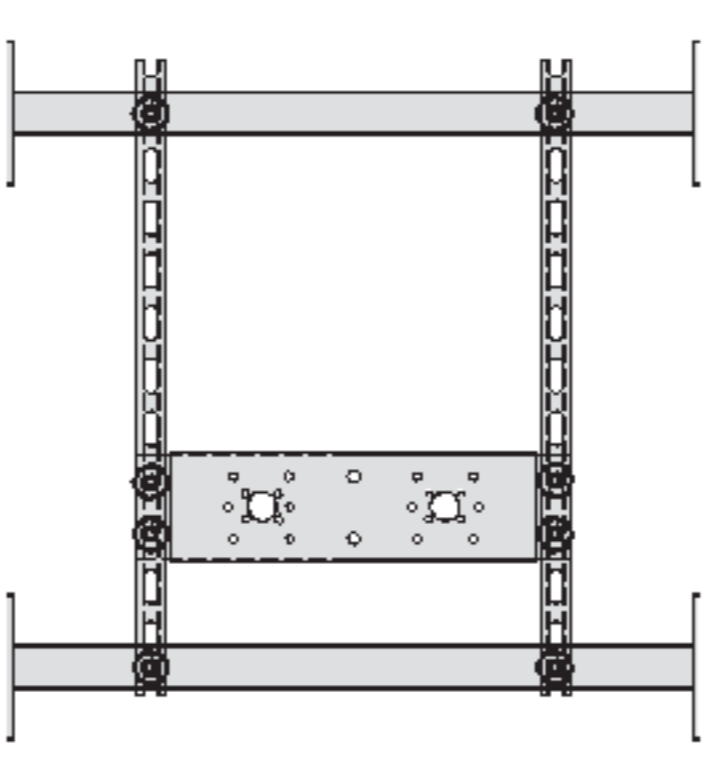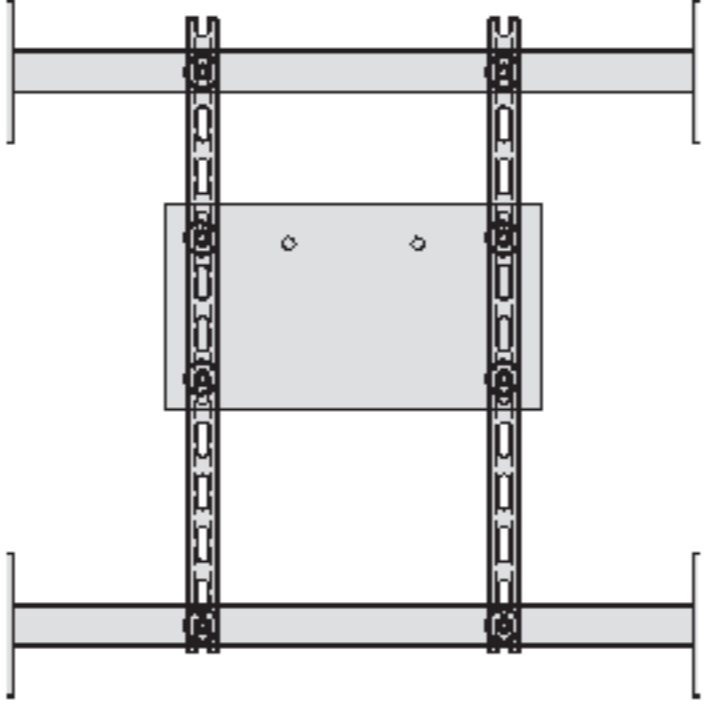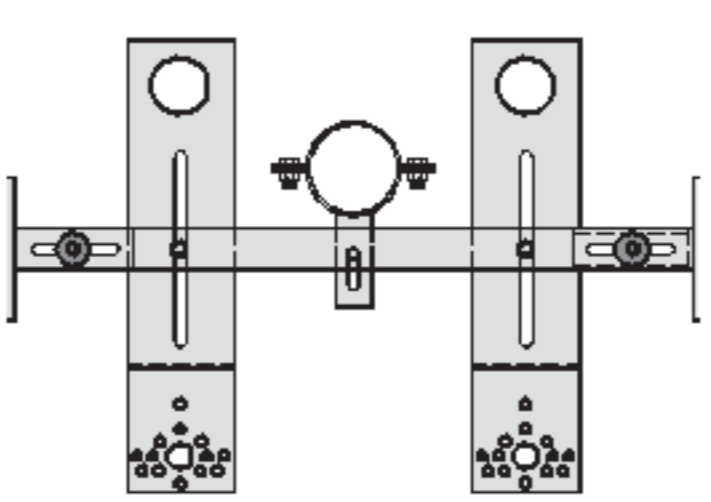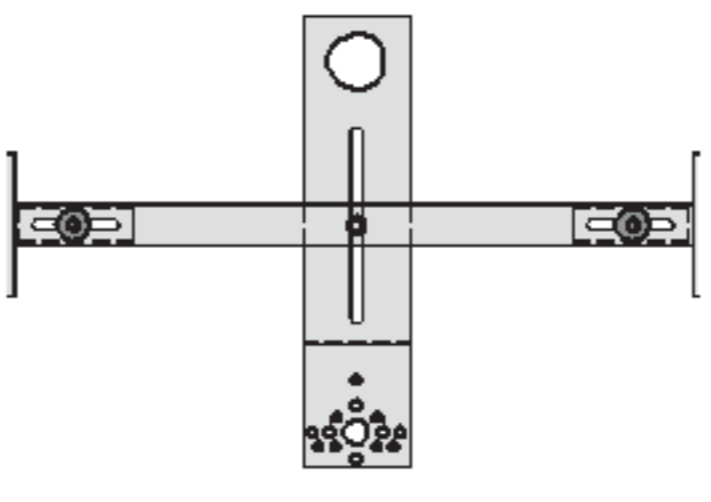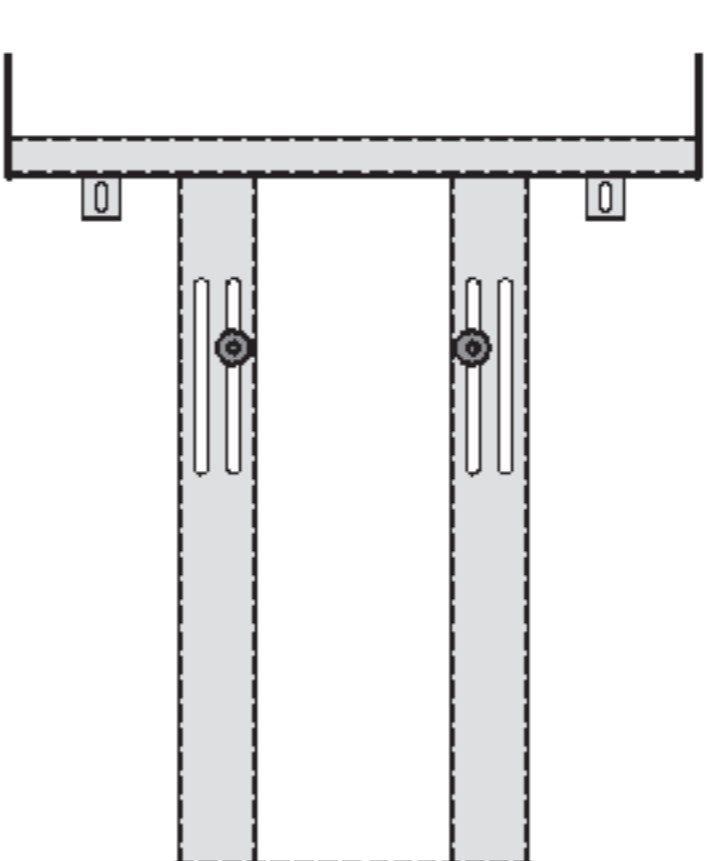1	2	3	4	5	6	7	8
	Траверса С235 для настенного смесителя: 2 профиля для крепления труб; 2 профиля с перфорацией 420 мм; 1 монтажный элемент - эти детали встраиваются предварительно	-	-	-	-	2,900	комплект
	Траверса С236 для встраиваемого сифона: 2 профиля для крепления труб; 2 профиля с перфорацией 420 мм; 1 крепежная плита - эти детали встраиваются предварительно	-	-	-	-	2,500	комплект
	Профиль для крепления труб С233 для подсоединения смыва: 1 профиль для крепления труб; 2 монтажные плиты; 1 хомут Ø52 мм - эти детали встраиваются предварительно	-	-	-	-	2,050	комплект
	для подключения стиральной машины: 1 профиль для крепления труб; 1 монтажная плита; - эти детали встраиваются предварительно	-	-	-	-	1,150	комплект
	Основная стойка Несущая стойка С223 для навесного WC или навесного биде: со сквозной цокольной плитой 50 мм; модульный размер 625 мм, зазор болта с резьбой 180 мм и 230 мм	-	-	-	-	5,200	шт.
	Несущая стойка С223 тоже, но с дополнительным изменением прогона (поперечным)	-	-	-	-	5,800	шт.

Взам. инв. №

Подп. и дата

Инв. № подл.

Изм.	Кол.уч.	Лист	№ док.	Подп.	Дата
------	---------	------	--------	-------	------

1.031.9-3.10.3-П1

Лист

3

Рисунок	Наименование	Длина, мм	Ширина, мм	Высота, мм	Толщина, мм	Масса, кг	Ед. изм.
1	2	3	4	5	6	7	8
Инструменты							
	Миксерная насадка к электродрели	-	-	-	-	0,410	шт.
	Приспособление для переноски ГВЛ	-	-	-	-	1,450	шт.
	Приспособление для поддержки ГВЛ при монтаже в вертикальном положении	-	-	-	-	1,960	шт.
	Нож для резки ГВЛ	-	-	-	-	0,090	шт.
	Нож для резки пленки	-	-	-	-	0,090	шт.
	Ножовка	-	-	-	-	0,290	шт.
	Рубанок обдирочный	250	-	-	-	0,540	шт.
	Сменное полотно для рубанка обдирочного	250	-	-	-	0,040	шт.
	Шнуротбойное приспособление (15 м)	-	-	-	-	0,260	шт.
	Нивелир лазерный для разметки	-	-	-	-	1,400	шт.
	Уровень	-	-	-	-	-	шт.
	Правило	2000	-	-	-	-	шт.
	«Метростат 300»	-	-	-	-	2,600	шт.

1	2	3	4	5	6	7	8
	Пистолет-инжектор для заделки швов	-	-	-	-	1,000	шт.
	Тележка для подвозки ГВЛ	-	-	-	-	21,00	шт.
	Приспособление для прокалывания отверстий	-	-	-	-	0,075	шт.
	Ножницы по металлу	-	-	-	-	0,350	шт.
	Электроножницы для резки профиля	-	-	-	-	0,5	шт.
	Приспособление для шуруповерта	600	-	-	-	0,660	шт.
	Насадки на шуруповерт 2 / 25	25	-	-	-	0,050	пакет
	2 / 50	50	-	-	-	0,120	пакет
	2 / 110	110	-	-	-	0,025	шт.
	Электрический шуруповерт	-	-	-	-	1,460	шт.
	Электродрель К 1500	-	-	-	-	1,245	шт.
	Электролобзик	-	-	-	-	2,500	шт.
	Просекатель для соединения профилей каркаса	-	-	-	-	0,980	шт.

Взам. инв. №

Подп. и дата

Инв. № подл.

Изм.	Кол.уч.	Лист	№ док.	Подп.	Дата
------	---------	------	--------	-------	------

1.031.9-3.10.3-П1

Лист

4

Рисунок	Наименование	Длина, мм	Ширина, мм	Высота, мм	Толщина, мм	Масса, кг	Ед. изм.
1	2	3	4	5	6	7	8
	Чехол электрического шуруповерта	-	-	-	-	0,120	шт.
	Фартук для шурупов и инструмента	-	-	-	-	0,265	шт.
	Ремень для чехла и фартука	-	-	-	-	0,185	шт.
	Фреза для электророзеток: Ø60 мм, Ø67 мм, Ø74 мм	-	-	-	-	0,210	шт.
	Фреза для электророзеток: Ø72 мм, Ø80 мм, Ø95 мм	-	-	-	-	0,330	шт.
	Фреза для электророзеток: Ø120 мм	-	-	-	-	0,250	шт.
	Шлифовальная шкурка	50000	-	-	-	2,500	рулон
	Затирка штукатурная	180	320	-	-	0,270	шт.
		200	360	-	-	0,290	шт.
		280	500	-	-	0,320	шт.
	Ручное шлифовальное приспособление	240	80	-	-	0,400	шт.
	Съемная сетка к ручному шлифовальному приспособлению	-	-	-	-	0,200	шт.
	Отделочный шпатель	300	115	-	-	0,395	шт.
	Зубчатый шпатель	-	-	-	-	0,360	шт.
	Шпатель с отверткой шириной 15 см	-	152	-	-	0,120	шт.

1	2	3	4	5	6	7	8
	Шпатель широкий: шириной 20 см	-	200	-	-	0,200	шт.
	шириной 25 см		250			0,220	
	шириной 30 см		300			0,260	
	Шпатель для внутренних углов	-	-	-	-	0,185	шт.
	Шпатель для внешних углов	-	-	-	-	0,210	шт.
	Кельма-шпатель	-	-	-	-	0,175	шт.
	Шпаклевочный короб	-	-	-	-	0,630	шт.
	Зубчатый мастерок	-	135	-	-	0,360	шт.
	Шлифовальное приспособление с деревянной ручкой	240	80	-	-	0,970	шт.
	Гибкий шпатель шириной 18 см	-	180	-	-	0,225	шт.
	Пилка для устройства отверстий	-	-	-	-	0,100	шт.
	Набор для шпаклевания	-	-	-	-	2,700	шт.

Взам. инв. №

Подп. и дата

Инв. № подл.

Изм.	Кол.уч.	Лист	№ док.	Подп.	Дата

1.031.9-3.10.3-П1

Лист


5

УКАЗАНИЯ ПО ОФОРМЛЕНИЮ ПРОЕКТНОЙ ДОКУМЕНТАЦИИ (ЧЕРТЕЖЕЙ МАРКИ АР), В КОТОРОЙ ПРИМЕНЕНЫ СИСТЕМЫ ПЕРЕГОРОДОК КНАУФ


ПРИЛОЖЕНИЕ 2

- 1 Маркировка перегородок должна выполняться только на архитектурных планах этажей (ГОСТ 21.501-93 «Правила выполнения архитектурно-строительных рабочих чертежей»).
- 2 На планах этажей указывают:
 - тип перегородки (например, С362); при большой насыщенности планов допускается маркировку перегородок выполнять на отдельных фрагментах, вычерченных в большом масштабе;
 - толщину перегородки и ее привязку;
 - привязки проемов и тип дверных блоков (или встроенных люков) с указанием направления открывания.
- 3 При креплении на перегородках навесного оборудования и различных предметов необходимо соблюдать все требования, изложенные в разделе 5 пояснительной записки (1.031.9.-3.10.3-ПЗ). В комплекте марки "АР" необходимо выполнить развертки перегородок с указанием:
 - привязки всех точек крепления инженерного оборудования и предметов интерьера;
 - привязки закладных коробок электроустановочных и слаботочных устройств;
 - зон устройства усиленного каркаса перегородок;
 - маркировки типовых или аналогичных типовых узлов, в том числе по установке закладных электроустановочных и слаботочных устройств.

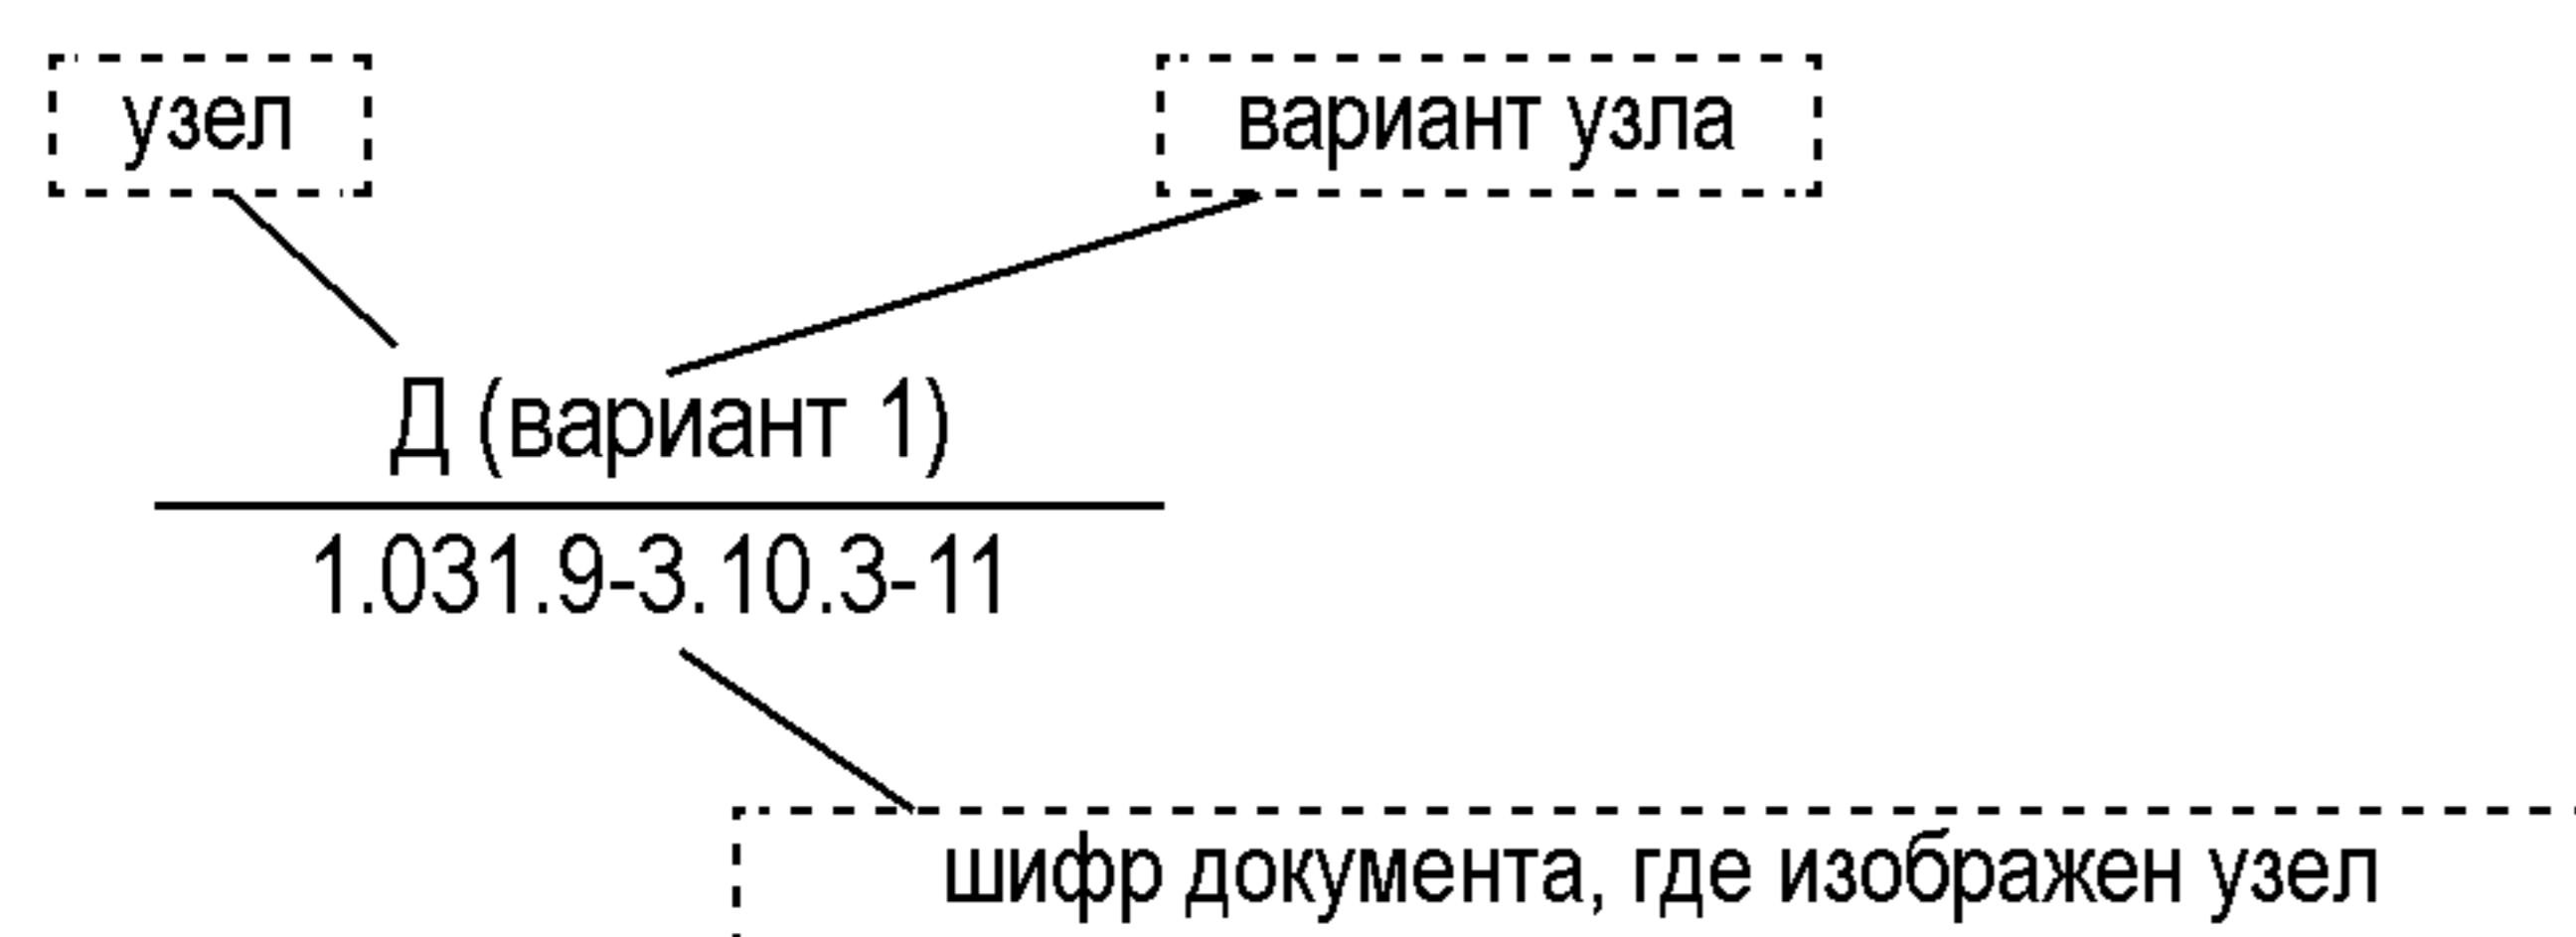Например:



Или в случае аналогии типовому узлу:

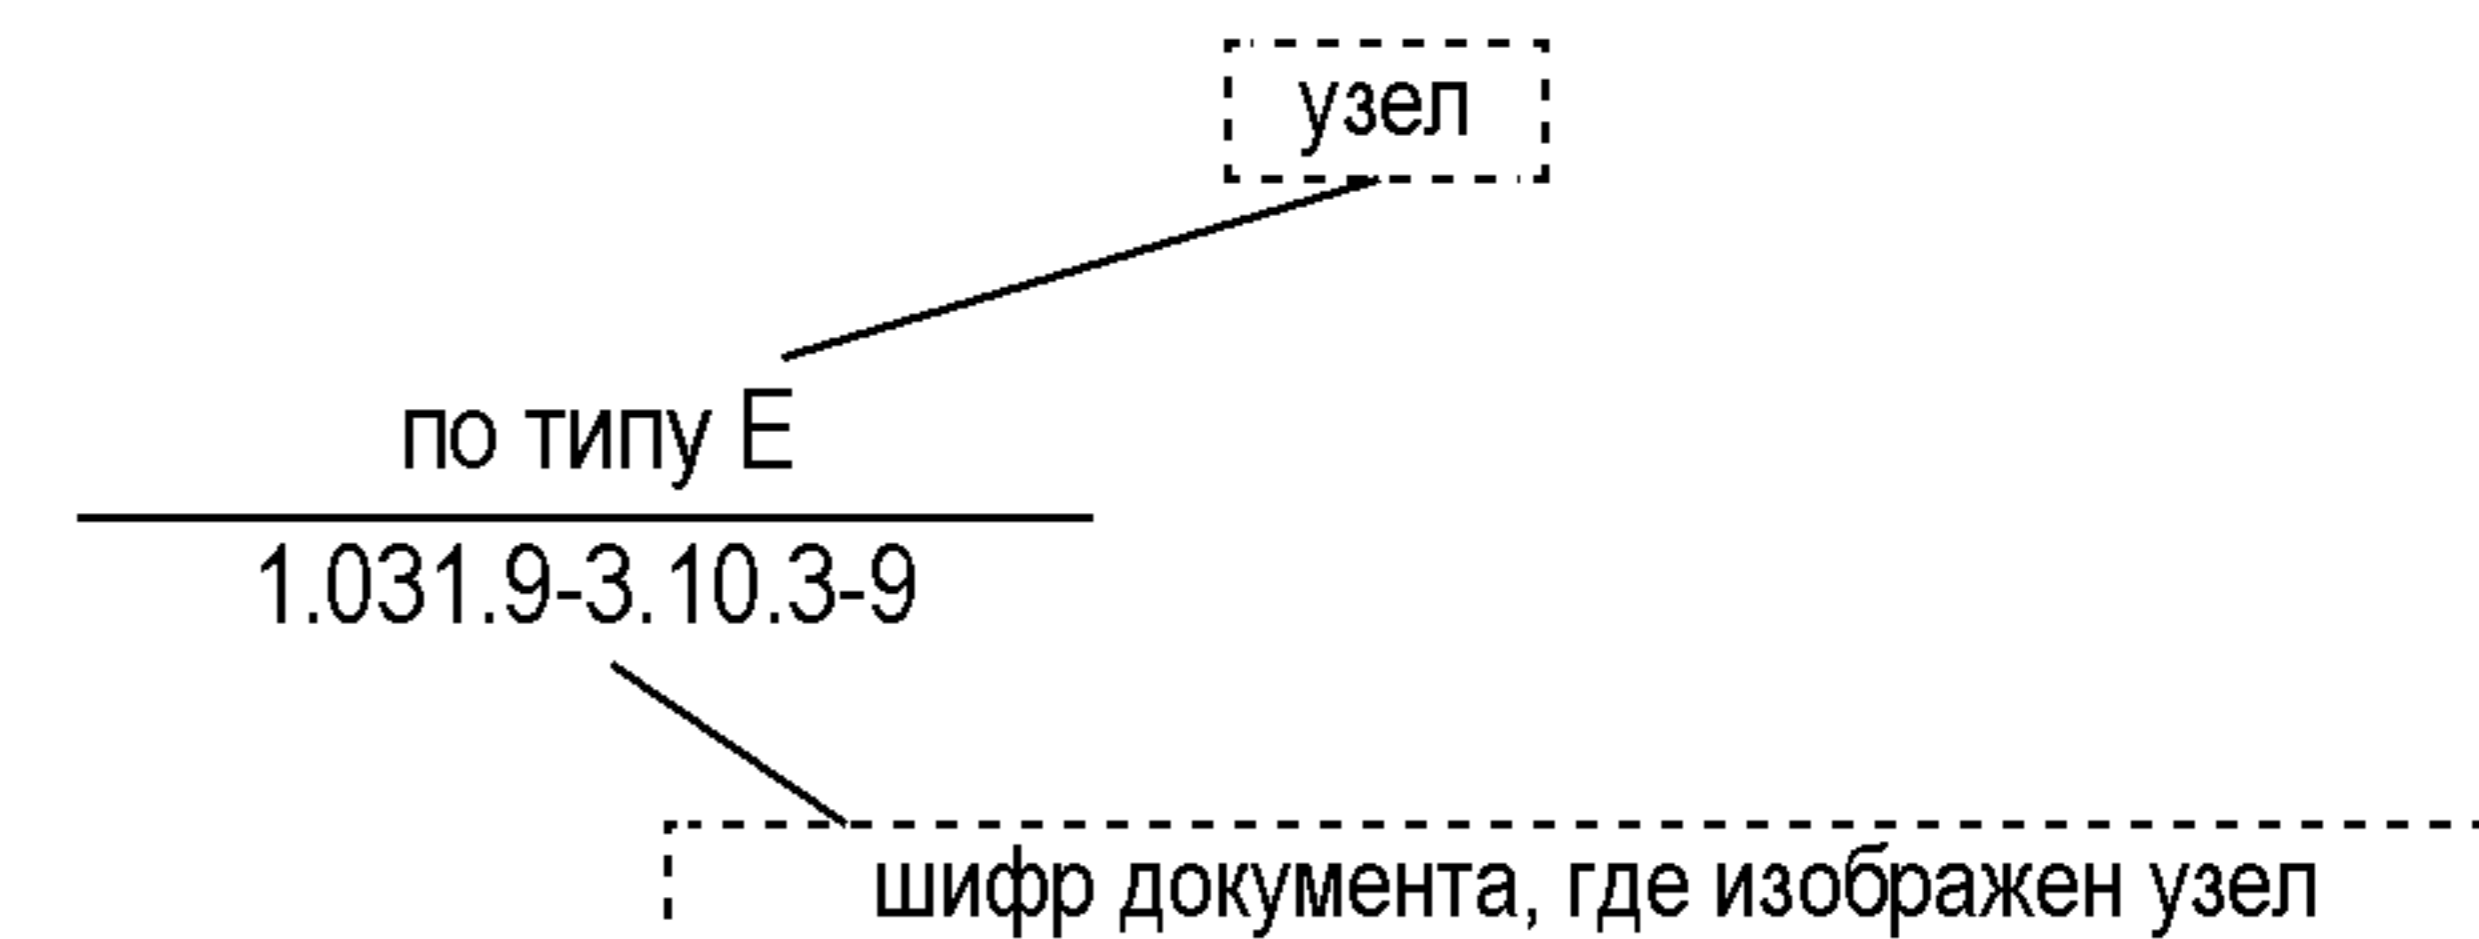




В проектах необходимо разрабатывать только специфические для данного проекта детали и узлы, решение которых не предусмотрено в типовом альбоме.

- 4 В связи с особенностями монтажа перегородок отверстия для пропуска коммуникаций на архитектурных планах в проектах указывать не следует. В соответствующих разделах проекта необходимо предусмотреть выполнение всех требований, изложенных в разделе 4 серии 1.031.9-3.10.3-ПЗ.
- 5 На чертежах планов этажей следует помещать спецификацию гипсоволокнистых перегородок и дополнительных материалов и изделий по форме, приведенной ниже.
- 6 При выполнении требований раздела 4 серии 1.031.9-3.10.3-ПЗ, а также при выполнении подвижных швов и других специальных узлов необходимо учитывать дополнительный расход материалов на устройство перегородок.
- 7 Выбор типа перегородок производить с учетом требований раздела 1.1 (1.031.9-3.10.3 -ПЗ) и таблиц.

Изм. инв. №	
Подп. и дата	
Изм. инв. №	

						1.031.9-3.10.3-П2			
Изм.	Кол.уч.	Лист	N док.	Подпись	Дата	Приложение 2	Стадия	Лист	Листов
Нач. отд.	Еникеев			<i>[Подпись]</i>	04.07.		Р	1	2
ГИП	Иваничкин			<i>[Подпись]</i>					
Гл. архит.	Чунтонов			<i>[Подпись]</i>					
Разработ.	Аксенова			<i>[Подпись]</i>					
Н. контр.	Чунтонов			<i>[Подпись]</i>					
							Челябинский ПРОМСТРОЙПРОЕКТ		

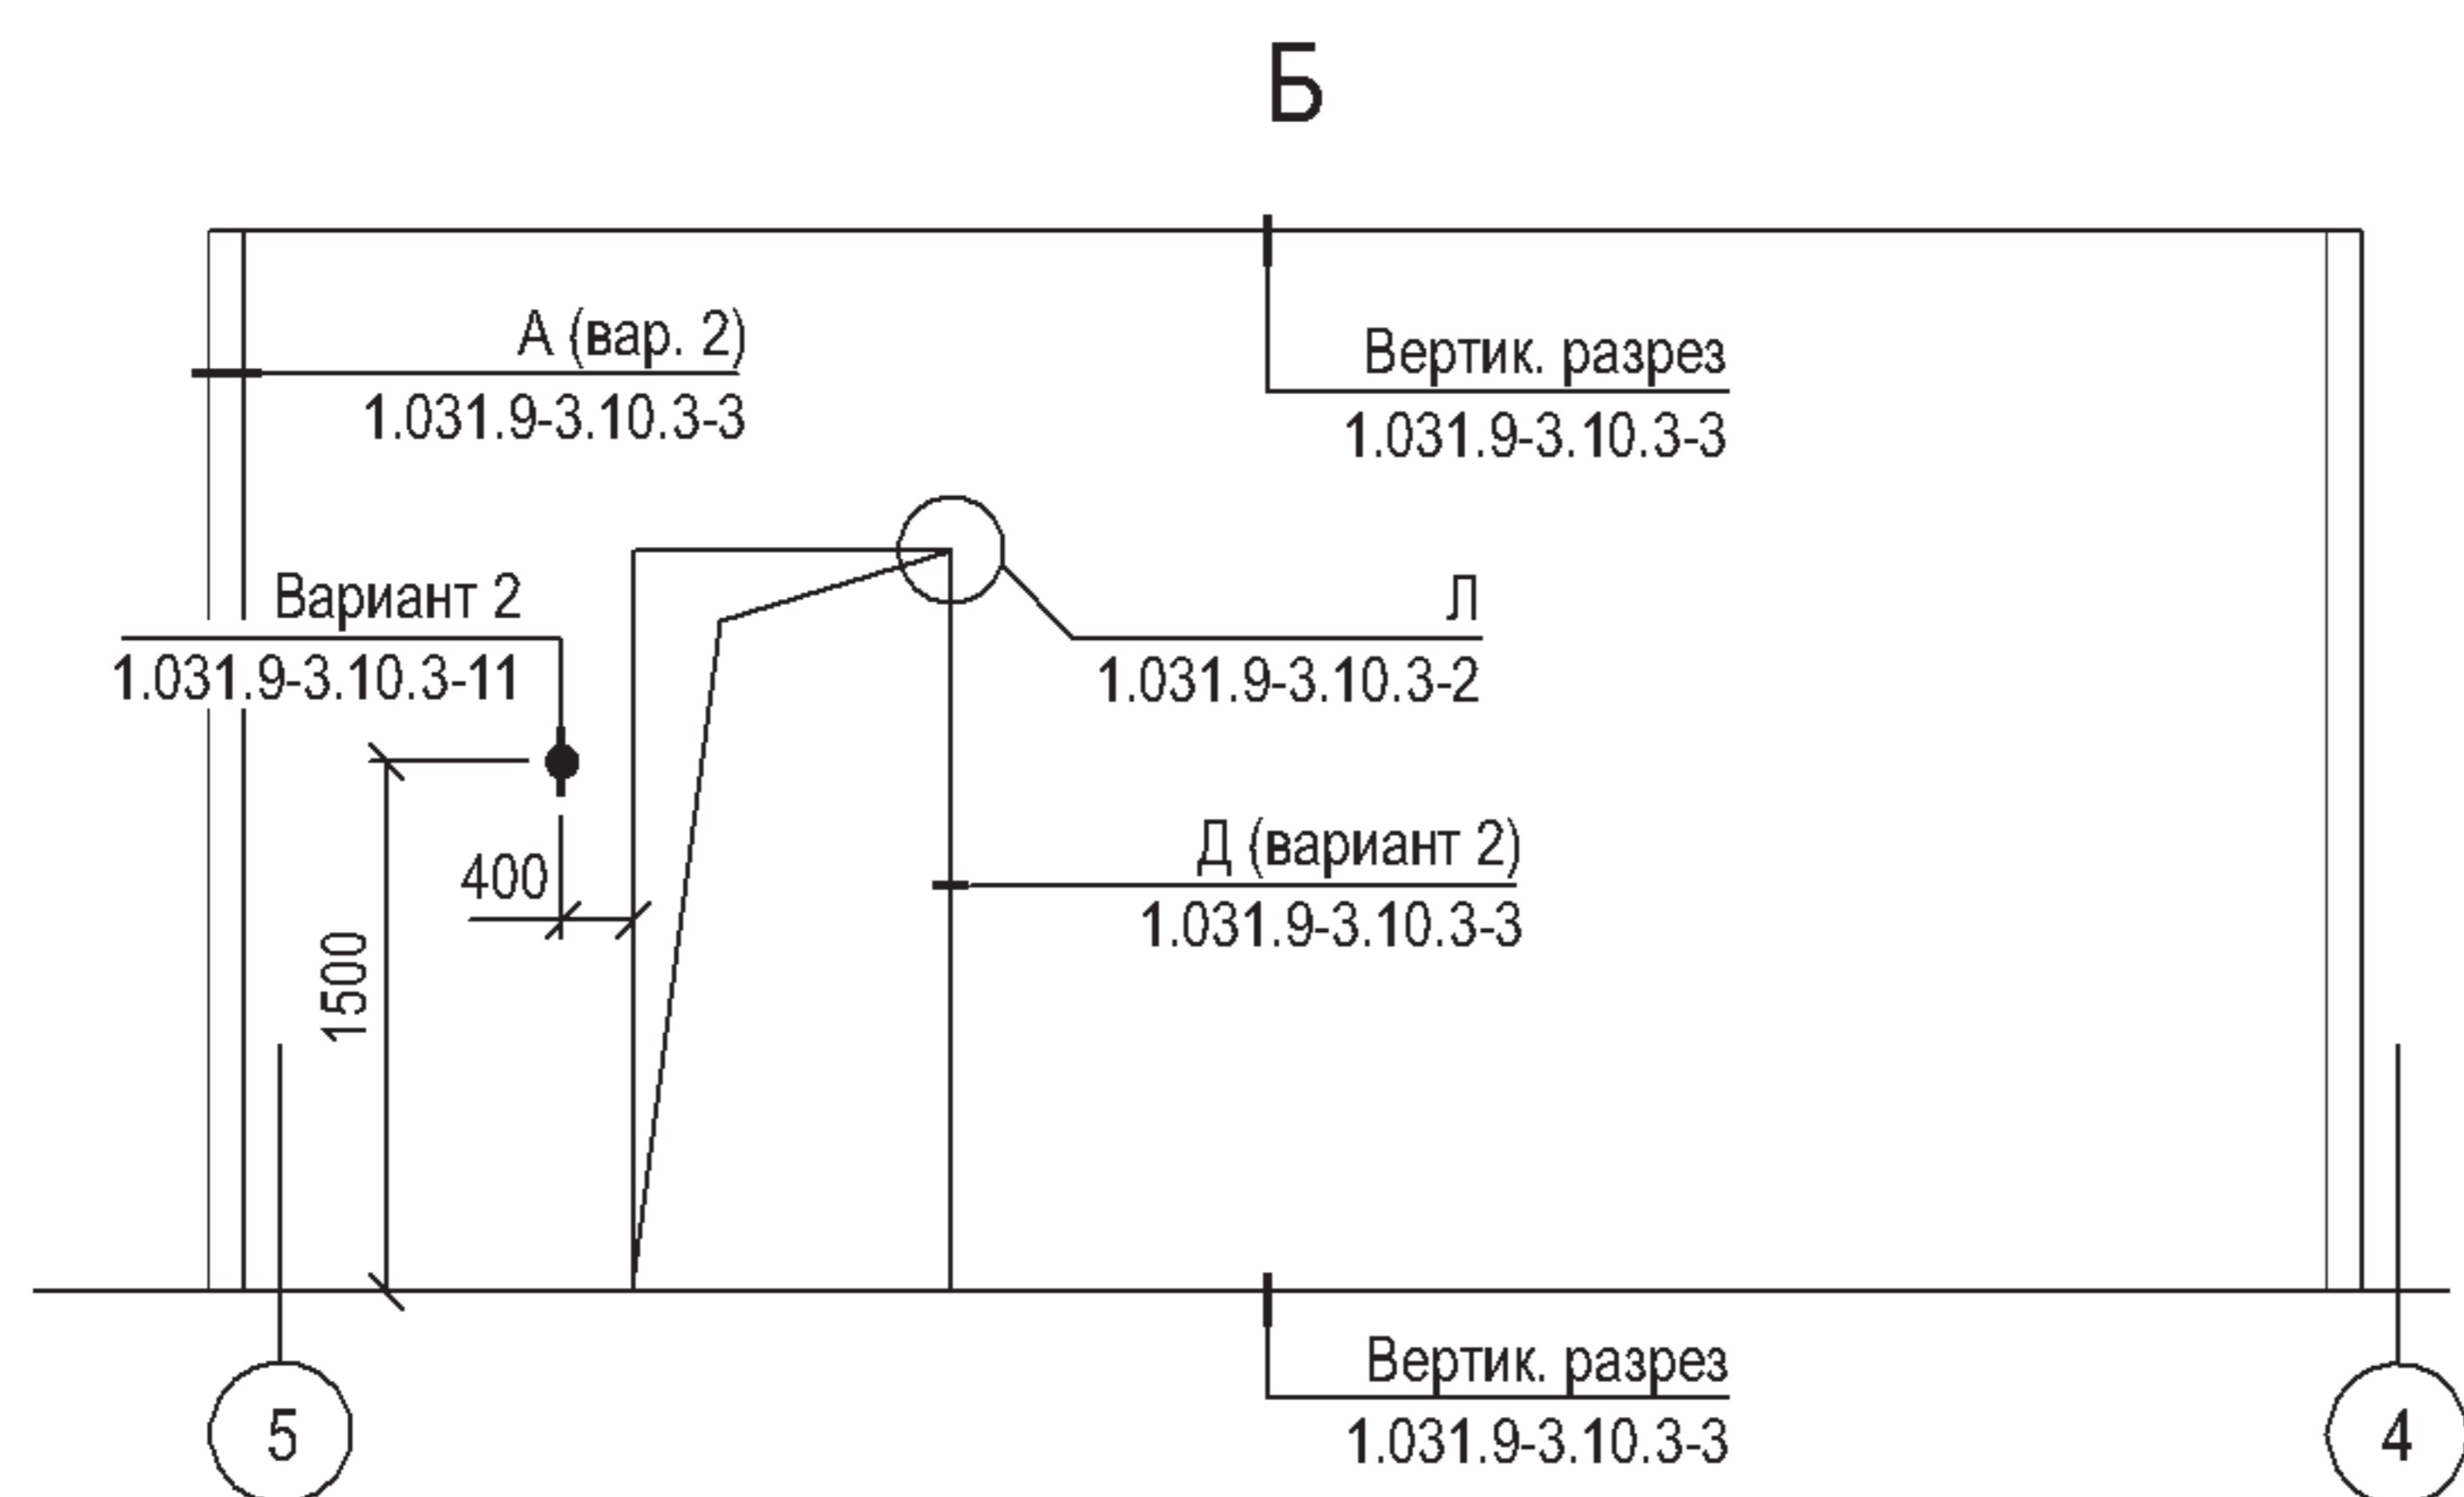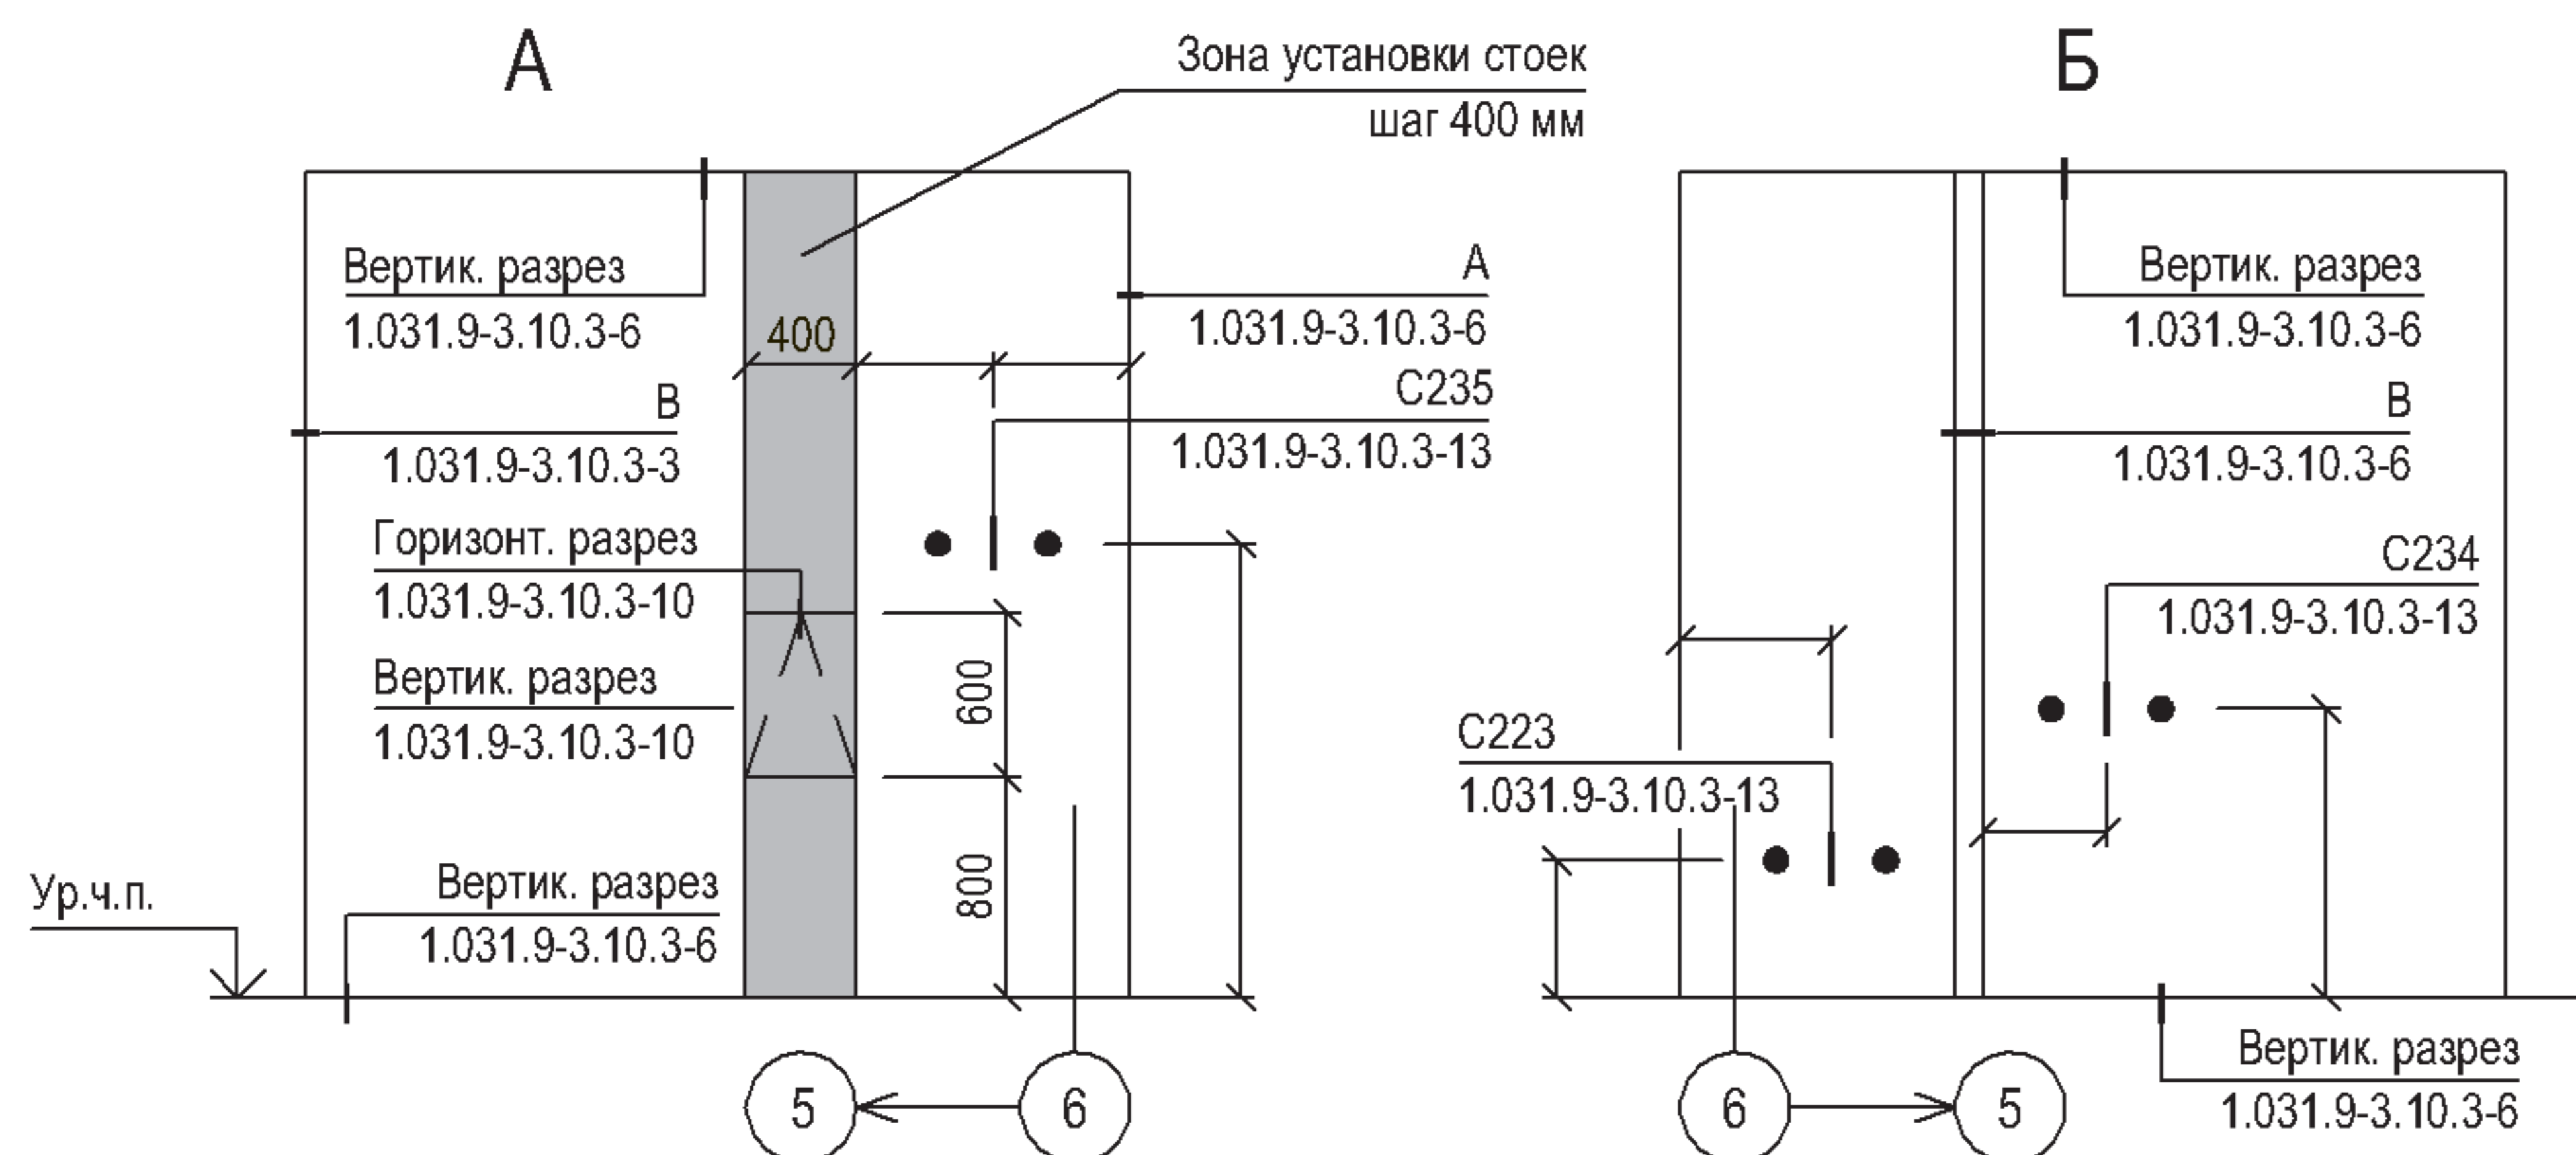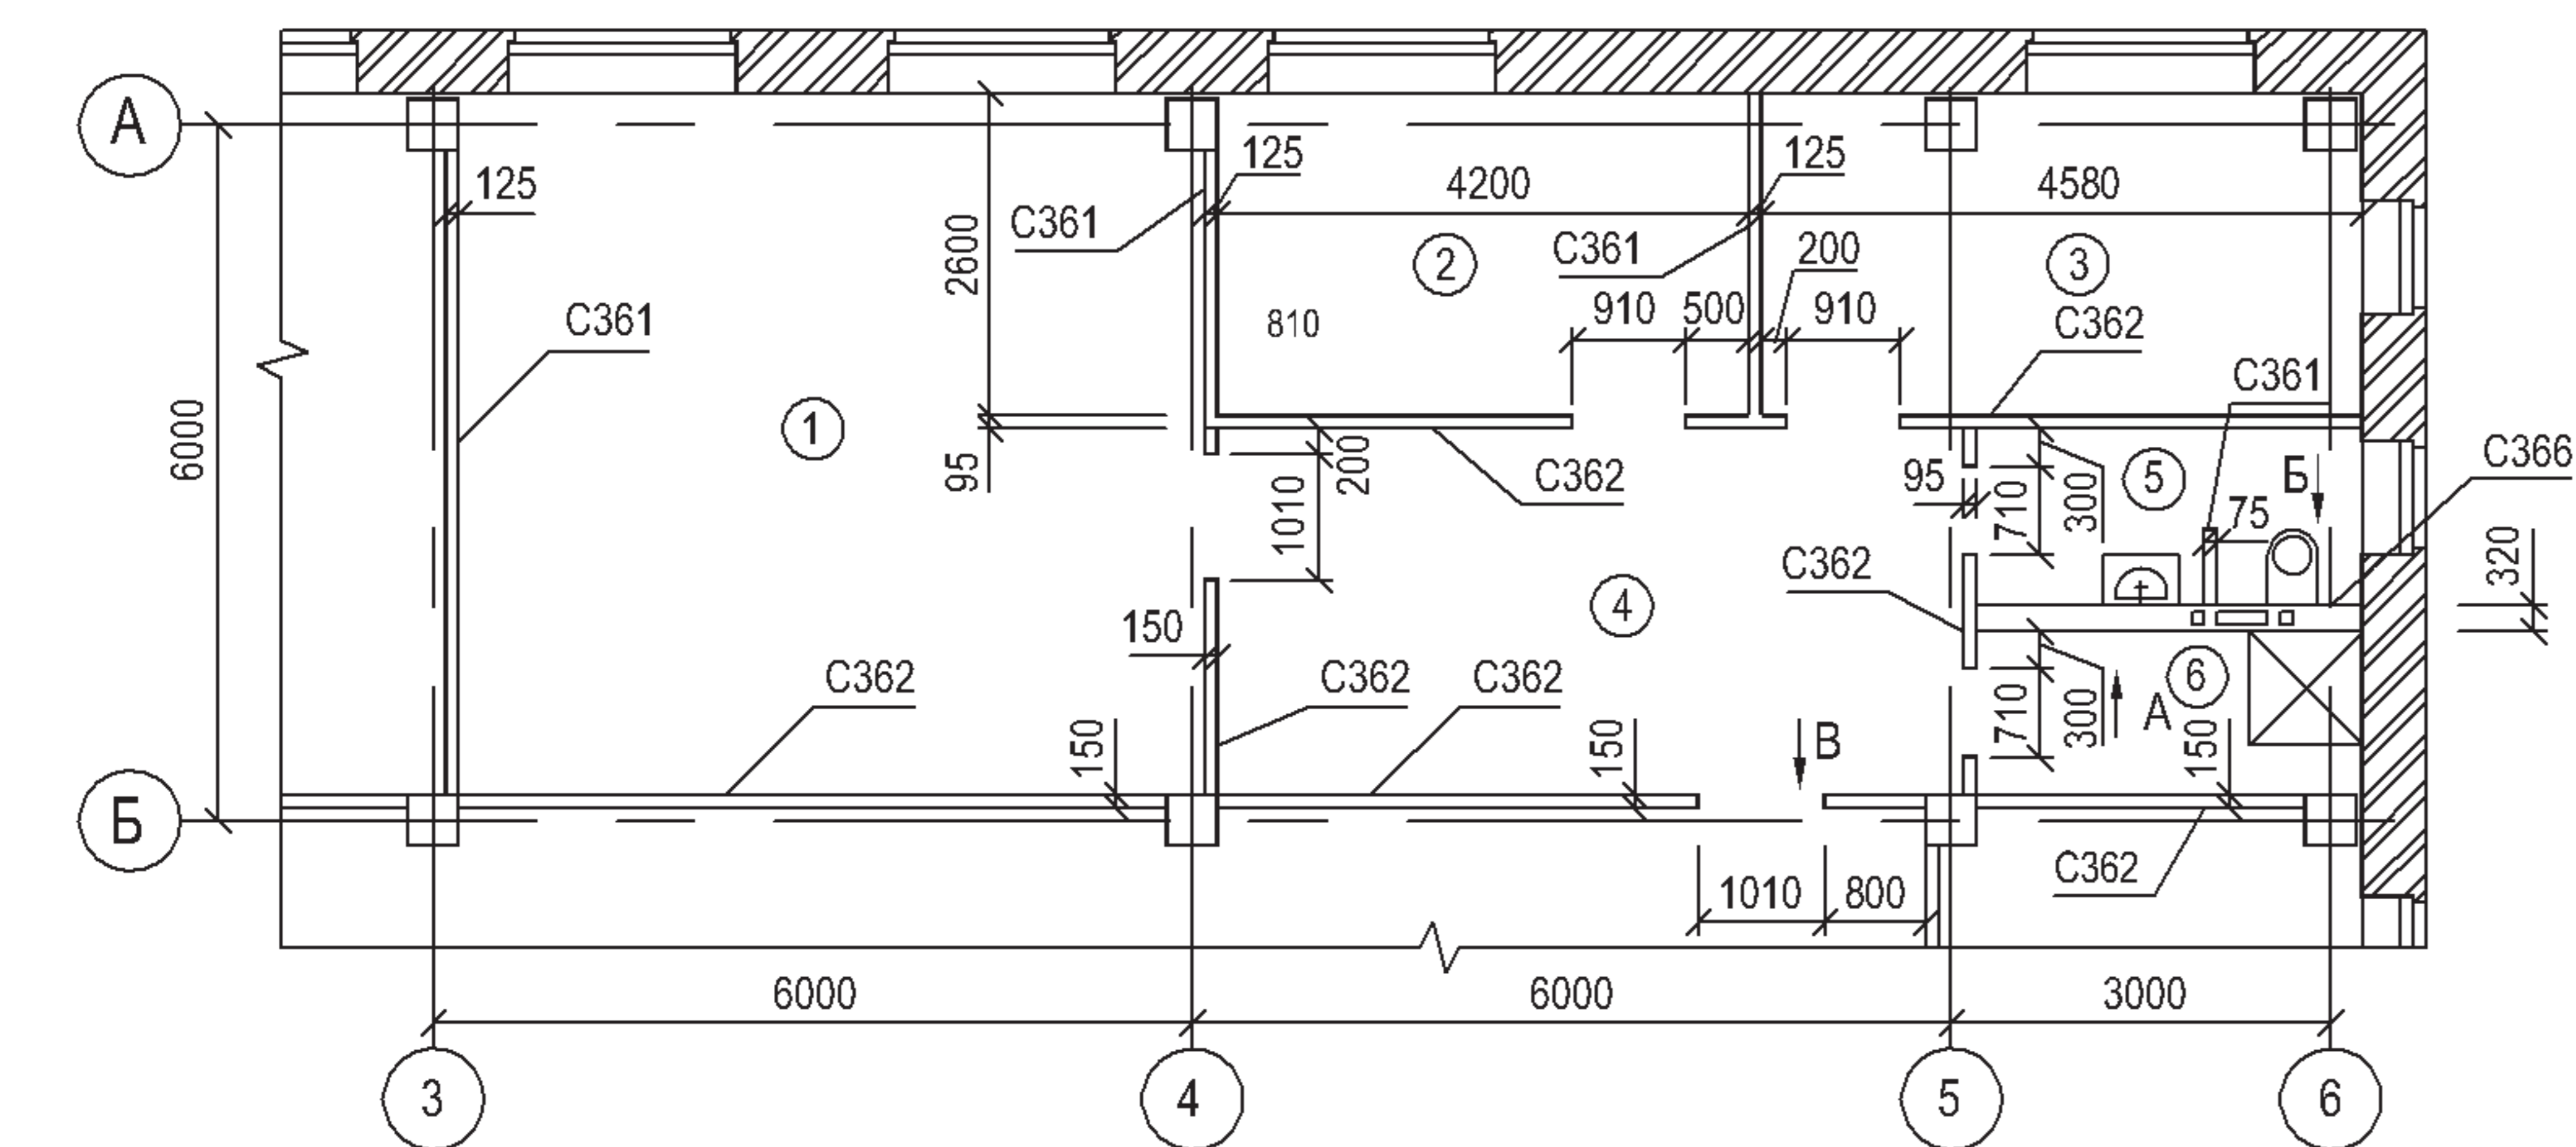Фрагмент плана этажа



Экспликация помещений

№ п.п	Наименование	Площадь, м ²
1	Комната отдыха	36
2	Кабинет	13
3	Кабинет	15
4	Холл	17
5	Санузел	4,5
6	Душевая	4,0

Спецификация гипсокартонных перегородок системы КНАУФ

Поз.	Обозначение	Наименование	Кол. м ²	Масса ед., кг	Примечание
1	Серия 1.031.9-3.10.3-1	C361 (D=70 мм)	3,1	-	
2	Серия 1.031.9-3.10.3-1	C361 (D=120 мм)	34,0	-	
3	Серия 1.031.9-3.10.3-3	C362 (D=90 мм)	6,2	-	
4	Серия 1.031.9-3.10.3-3	C362 (D=148 мм)	73,0	-	
5	Серия 1.031.9-3.10.3-6	C362 (D=318 мм)	9,0	-	

Спецификация дополнительных материалов и изделий

Поз.	Обозначение	Наименование	Кол.	Примечание
1	Серия 1.031.9-3.10.3-13	С 234	1	шт.
2	Серия 1.031.9-3.10.3-13	С 234	1	шт.
3	Серия 1.031.9-3.10.3-13	С 234	1	шт.
4	Серия 1.031.9-3.10.3-10	Люк 400x400	1	шт.
5	Серия 1.031.9-3.10.3-10	Люк 400x600	1	шт.
6	ГОСТ 8486-86	Брус 60x50(н)	25,0	пог.м.
7	ГОСТ 8486-86	Брус 60x40(н)	5,2	пог.м.



Центральное управление
группы КНАУФ СНГ
КНАУФ Сервис:

+7 (495) 504-0821

info@knauf.ru

www.knauf.ru

Маркетинговые фирмы КНАУФ в СНГ

РОССИЙСКАЯ ФЕДЕРАЦИЯ

КНАУФ МАРКЕТИНГ
КРАСНОГОРСК
+7 (495) 937-9595
infomarket@knauf-msk.ru

КНАУФ МАРКЕТИНГ
НОВОМОСКОВСК
+7 (48762) 29-291
info@knauf-tula.ru

КНАУФ МАРКЕТИНГ
КРАСНОДАР,
ф-л в КАЗАНИ
+7 (843) 526-0312
info@knaufkazan.ru

КНАУФ МАРКЕТИНГ
КРАСНОДАР,
пр-во в СОЧИ
+7 (8622) 960-705
sochi@knaufkuban.ru

КНАУФ МАРКЕТИНГ
ЧЕЛЯБИНСК
ф-л в НОВОСИБИРСКЕ
+7 (383) 355-4436
knauf@knauf-sib.ru

КНАУФ МАРКЕТИНГ
ЧЕЛЯБИНСК
ф-л в ХАБАРОВСКЕ
+7 (4212) 318-833
knauf@gips.khv.ru

КНАУФ МАРКЕТИНГ
САНКТ-ПЕТЕРБУРГ
+7 (812) 718-8194
info@knauf-spb.ru

КНАУФ МАРКЕТИНГ
КРАСНОДАР
+7 (861) 267-8030
info@knaufkuban.ru

КНАУФ МАРКЕТИНГ
КРАСНОДАР,
ф-л в ПЕРМИ
+7 (342) 220-6539
kubknauf@perm.ru

КНАУФ МАРКЕТИНГ
ЧЕЛЯБИНСК
+7 (351) 771-0209
info@knauf.ural.ru

КНАУФ МАРКЕТИНГ
ЧЕЛЯБИНСК
ф-л в ИРКУТСКЕ
+7 (3952) 290-032
info@knauf-irk.ru

БЕЛАРУСЬ
КНАУФ МАРКЕТИНГ
БАКУ
+37 (529) 659-1481
paulsh@tut.by

МОЛДОВА

КНАУФ ГИПС
+37 (3231) 224-39
office@knauf.md

АЗЕРБАЙДЖАН

КНАУФ МАРКЕТИНГ
БАКУ
+994 (12) 497-7908
info@knauf.az

ГРУЗИЯ

КНАУФ МАРКЕТИНГ
ТБИЛИСИ
+995 (32) 242-502
info@knauf.ge

УКРАИНА

КНАУФ МАРКЕТИНГ
КИЕВ
+38 (044) 277-9900
info@knauf-marketing.com.ua

КАЗАХСТАН

КНАУФ ГИПС КАПЧАГАЙ
Предприятие с участием ДЭГ
+7 (727) 295-4901
kapchagaj@knauf.kz

МОНГОЛИЯ

КНАУФ ГИПС
+7 (976) 70-117-008
info@knauf.mn

УЗБЕКИСТАН

КНАУФ МАРКЕТИНГ
ТАШКЕНТ
+99 (871) 281-3659
info@knauf.uz