

ГОСУДАРСТВЕННЫЙ СТАНДАРТ РОССИЙСКОЙ ФЕДЕРАЦИИ

СИСТЕМА ПРОЕКТНОЙ ДОКУМЕНТАЦИИ ДЛЯ СТРОИТЕЛЬСТВА

ПРАВИЛА ВЫПОЛНЕНИЯ  
АРХИТЕКТУРНО-СТРОИТЕЛЬНЫХ  
РАБОЧИХ ЧЕРТЕЖЕЙ

Заменен Гостом № 21.301-93  
ИУС 10-85, с 01.09.94

Издание официальное

**ГОСУДАРСТВЕННЫЙ СТАНДАРТ РОССИЙСКОЙ ФЕДЕРАЦИИ**

**Система проектной документации для строительства  
ПРАВИЛА ВЫПОЛНЕНИЯ АРХИТЕКТУРНО-СТРОИТЕЛЬНЫХ  
РАБОЧИХ ЧЕРТЕЖЕЙ**

**ГОСТ Р  
21.1501—92**

System of design documents for construction.  
Rules for execution of architectural and construction working drawings

ОКСТУ 0021

Дата введения 01.07.1993

Настоящий стандарт устанавливает состав и правила оформления архитектурно-строительных рабочих чертежей (архитектурных решений и строительных конструкций\*, включая рабочую документацию на строительные изделия\*\*) зданий и сооружений различного назначения.

**1. ОБЩИЕ ТРЕБОВАНИЯ**

1.1. Архитектурно-строительные рабочие чертежи выполняют в соответствии с требованиями ГОСТ Р 21.1101, а также настоящего стандарта.

При выполнении рабочих чертежей металлических конструкций следует руководствоваться соответствующими стандартами Системы проектной документации для строительства (СПДС).

1.2. Рабочие чертежи архитектурных решений и строительных конструкций, предназначенные для производства строительных и монтажных работ, выполняют в составе основных комплектов, которым присваивают марки в соответствии с ГОСТ Р 21.1101.

По рабочим чертежам марки АР, при необходимости, составляют спецификацию оборудования по ГОСТ 21.110.

1.3. Условные графические изображения строительных конструкций и их элементов приведены в приложении 1.

1.4. На архитектурно-строительных чертежах указывают характеристики точности геометрических параметров зданий, сооружений, конструкций и их элементов по ГОСТ 21.113.

Требования к точности функциональных геометрических параметров зданий, сооружений и конструкций должны быть увязаны с требованиями к точности изготовления изделий (элементов конструкций), разбивки осей и установки элементов конструкций путем расчета точности по ГОСТ 21780.

1.5. На архитектурно-строительных рабочих чертежах (на изображениях фундаментов, стен, перегородок, перекрытий) указывают проемы, борозды, ниши, гнезда и отверстия с необходимыми размерами и привязками.

\* Под строительной конструкцией понимают часть здания, сооружения определенного функционального назначения (каркас здания, покрытие, перекрытие и др.), состоящую из элементов, взаимно связанных в процессе выполнения строительных работ.

\*\* Под строительным изделием понимают элемент строительной конструкции (колонна, ферма, ригель, плита перекрытия, панель стены, арматурный каркас и др.), изготавляемый вне места его установки.

## **2. ОСНОВНОЙ КОМПЛЕКТ РАБОЧИХ ЧЕРТЕЖЕЙ АРХИТЕКТУРНЫХ РЕШЕНИЙ**

2.1. В состав основного комплекта рабочих чертежей архитектурных решений включают:

- 1) общие данные по рабочим чертежам;
  - 2) планы этажей, в т. ч. подвала, технического подполья, технического этажа и чердака;
  - 3) разрезы;
  - 4) фасады;
  - 5) планы полов (при необходимости);
  - 6) план кровли (крыши);
  - 7) схемы расположения элементов сборных перегородок\*;
  - 8) схемы расположения элементов заполнения оконных и других проемов\*;
  - 9) выносные элементы (узлы, фрагменты);
  - 10) спецификации к схемам расположения в соответствии с ГОСТ Р 21.1101.

## 2.2. Общие данные по рабочим чертежам

2.2.1. В состав общих данных по рабочим чертежам, кроме сведений предусмотренных ГОСТ Р 21.1101, включают ведомость отделки помещений по форме 1 (при отсутствии основного комплекта рабочих чертежей интерьеров).

**Ф о р м а 1**

## **Ведомость отделки помещений**

*Площадь, м<sup>2</sup>*

### Приложения:

1. Количество граф определяется наличием элементов интерьера, подлежащих отделке.
  2. Площади отделки помещений рассчитывают по соответствующим нормативным документам.

2.2.2. В общих указаниях в дополнение к сведениям, предусмотренным ГОСТ Р 21.1101, указывают:

- 1) класс ответственности здания (сооружения);
  - 2) категорию здания (сооружения) по взрывопожарной и пожарной опасности;
  - 3) степень огнестойкости здания (сооружения);
  - 4) характеристику стеновых и изоляционных материалов \*\*;
  - 5) указания по устройству гидроизоляции и отмостки \*\*;
  - 6) указания по наружной отделке здания (сооружения) \*\*;
  - 7) указания о мероприятиях при производстве работ в зимнее время.

### 2.3. Планы этажей

2.3.1. При выполнении плана этажа положение мнимой горизонтальной секущей плоскости разреза принимают на уровне оконных проемов или на  $\frac{1}{3}$  высоты изображаемого этажа.

В случаях, когда оконные проемы расположены выше секущей плоскости, по периметру плана располагают сечения соответствующих стен на уровне оконных проемов.

\* Схемы расположения металлических элементов сборных перегородок и заполнения оконных проемов выполняют в составе рабочих чертежей металлических конструкций. Схемы расположения элементов сборных же-лезобетонных перегородок выполняют, как правило, в составе основного комплекта рабочих чертежей железо-бетонных конструкций.

\*\* Приводят, если нет соответствующих указаний на чертежах.

## 2.3.2. На планы этажей наносят:

1) координационные оси здания (сооружения);

2) размеры, определяющие расстояния между координационными осями и проемами, толщину стен и перегородок, другие необходимые размеры, отметки участков, расположенных на разных уровнях;

3) линии разрезов. Линии разрезов проводят, как правило, с таким расчетом, чтобы в разрез попадали проемы окон, наружных ворот и дверей;

4) позиции (марки) элементов здания (сооружения), заполнения проемов ворот и дверей (кроме входящих в состав щитовых перегородок), перемычек, лестниц и др.

Допускается позиционное обозначение проемов ворот и дверей указывать в кружках диаметром 5 мм;

5) обозначения узлов и фрагментов планов;

6) наименования помещений (технологических участков), их площади, категории по взрывопожарной и пожарной опасности (кроме жилых зданий).

Площади проставляют в нижнем правом углу помещения (технологического участка) и подчеркивают. Категории помещений (технологических участков) проставляют под их наименованием в прямоугольнике размером 5×8 (*h*) мм.

Для жилых зданий, при необходимости, на планах указывают тип и площадь квартир. При этом площадь проставляют в виде дроби, в числителе которой указывают жилую площадь, в знаменателе — полезную.

Допускается наименования помещений (технологических участков), их площади и категории приводить в экспликации по форме 2. В этом случае на планах вместо наименований помещений (технологических участков) проставляют их номера.

Для жилых зданий экспликацию помещений, как правило, не выполняют;

7) границы зон передвижения технологических кранов (при необходимости).

Форма 2

## Экспликация помещений

Номер помещения	Наименование		Площадь м <sup>2</sup>	Кат <sup>*</sup> поме-щеч-нича
15	80		20	10
			125	

\* Категория по взрывопожарной и пожарной безопасности.

2.3.3. Встроенные помещения и другие участки здания (сооружения), на которые выполняют отдельные чертежи, изображают схематично сплошной тонкой линией с показом несущих конструкций.

2.3.4. Площадки, антресоли и другие конструкции, расположенные выше секущей плоскости, изображают схематично штрихпунктирной тонкой линией с двумя точками.

2.3.5. Примеры выполнения планов этажей здания приведены в приложении 2.

2.3.6. К планам этажей выполняют:

1) ведомость перемычек по форме 3.

Примеры заполнения ведомости и спецификации элементов перемычек приведены в приложении 3;

2) спецификации заполнения элементов оконных, дверных и др. проемов, щитовых перегородок, перемычек, замаркированных на планах, разрезах и фасадах — по форме 7 или 8 приложения 7 ГОСТ Р 21.1101.

Пример выполнения спецификации элементов заполнения проемов приведен в приложении 3.

## Ведомость перемычек

Марка	Схема сечения
20	70
	90

## 2.4. Разрезы и фасады

2.4.1. Линии контуров элементов конструкций в разрезе изображают сплошной толстой основной линией, видимые линии контуров, не попадающие в плоскость сечения, — сплошной тонкой линией.

## 2.4.2. На разрезы и фасады наносят:

- 1) координационные оси здания (сооружения), проходящие в характерных местах разреза и фасада (крайние, у деформационных швов, несущих конструкций, в местах перепада высот и т. п.), с размерами, определяющими расстояния между ними (только на разрезах) и общее расстояние между крайними осями;
- 2) отметки, характеризующие расположение элементов несущих и ограждающих конструкций по высоте;
- 3) размеры и привязки по высоте проемов, отверстий, ниш и гнезд в стенах и перегородках, изображенных в разрезах;
- 4) позиции (марки) элементов здания (сооружения), не указанные на планах.

На фасадах указывают также типы заполнения оконных проемов, материал отдельных участков стен, отличающихся от основных материалов.

Допускается типы оконных проемов указывать на планах этажей;

5) обозначения узлов и фрагментов разрезов и фасадов.

Примеры выполнения разрезов приведены в приложении 4, фасадов и их фрагментов — в приложении 5.

## 2.5. Планы полов и кровли (крыши)

## 2.5.1. На планы полов наносят:

- 1) координационные оси: крайние, у деформационных швов, по краям участков с различными конструктивными и другими особенностями и с размерными привязками таких участков;
- 2) обозначения уклонов полов;
- 3) тип полов. Обозначения типов полов проставляют в кружке диаметром 7 мм;
- 4) отметки в местах перепадов полов.

Стены здания (сооружения) и перегородки на планах полов изображают одной сплошной толстой основной линией.

На планах полов указывают элементы здания (сооружения) и устройства, влияющие на конструкцию пола (проемы ворот и дверей, деформационные швы, каналы, трапы и др.), границы участков с различной конструкцией пола.

Деформационные швы изображают двумя тонкими сплошными линиями, границы участков пола — пунктирными линиями.

## 2.5.2. Планы полов допускается совмещать с планами этажей.

## 2.5.3. К планам полов составляют экспликацию полов по форме 4.

Пример выполнения плана полов приведен в приложении 6.

## Экспликация полов

Номер помещения	Тип пола*	Схема пола или тип пола по серии	Данные элементов** пола (наименование, толщина, основание и др.), мм	Площадь, м <sup>2</sup>	30
					8
25	15	50	75	20	
			185		

\* Тип пола по рабочим чертежам.

\*\* При применении типовой конструкции пола приводят только дополнительные данные.

2.5.4. На план кровли (крыши) наносят:

1) координационные оси: крайние, у деформационных швов, по краям участков кровли (крыши) с различными конструктивными и другими особенностями с размерными привязками таких участков;

2) обозначения уклонов кровли;

3) отметки или схематический поперечный профиль кровли;

4) позиции (марки) элементов и устройств кровли (крыши).

На плане кровли (крыши) указывают деформационные швы двумя тонкими линиями, парapетные плиты и другие элементы ограждения кровли (крыши), воронки, дефлекторы, вентиляторы, пожарные лестницы, прочие элементы и устройства, которые указывать и маркировать на других чертежах нецелесообразно.

Пример выполнения плана кровли приведен в приложении 7.

2.6. Схемы расположения элементов сборных перегородок, заполнения оконных и других проемов

2.6.1. Схемы расположения элементов сборных перегородок (кроме панельных железобетонных), заполнения оконных и других проемов выполняют с учетом требований п. 3.3.

2.6.2. Допускается схему расположения элементов сборных перегородок совмещать с планами этажей.

Пример выполнения схемы расположения элементов сборных перегородок приведен в приложении 8.

2.6.3. Схему расположения элементов заполнения оконных проемов составляют на заполнение каждого типа. Сплошное заполнение между двумя смежными координационными осями учитывают как заполнение одного типа.

При комплектной поставке панелей с заполненными проемами схему расположения элементов заполнения не выполняют.

Пример выполнения схемы расположения элементов заполнения оконных проемов приведен в приложении 9.

### 3. ОСНОВНОЙ КОМПЛЕКТ РАБОЧИХ ЧЕРТЕЖЕЙ СТРОИТЕЛЬНЫХ КОНСТРУКЦИЙ

3.1. В состав основного комплекта рабочих чертежей строительных конструкций (далее — конструкций) включают:

1) общие данные по рабочим чертежам;

2) схемы расположения элементов конструкций;

3) спецификации к схемам расположения элементов конструкций.

В состав рабочих чертежей монолитных железобетонных конструкций дополнительно включают:

## С. 6 ГОСТ Р 21.1501—92

- 1) схемы армирования монолитных железобетонных конструкций;
  - 2) ведомость расхода стали на монолитные конструкции по форме 5.
- В ведомость не включают стандартные изделия — дюбели, болты, шайбы и т. п.

Форма 5

Ведомость расхода стали, кг

Продолжение ведомости

3.2. В состав общих данных по рабочим чертежам кроме сведений, предусмотренных ГОСТ Р 21.1101, включают:

- 1) сведения о нагрузках и воздействиях, принятых для расчета конструкций здания или сооружения;
- 2) сведения о грунтах (основаниях), уровне и характере грунтовых вод, глубине промерзания\*;
- 3) указания о мероприятиях по устройству подготовки под фундаменты и об особых условиях производства работ\*;
- 4) сведения о мероприятиях по антикоррозионной защите конструкций (при отсутствии основного комплекта рабочих чертежей марки А3);
- 5) указания о мероприятиях при производстве работ в зимнее время.

### 3.3.. Схемы расположения элементов конструкций

3.3.1. На схеме расположения элементов конструкций (далее — схеме расположения) указывают в виде условных или упрощенных графических изображений элементы конструкций и связи между ними.

3.3.2. Схему расположения выполняют для каждой группы элементов конструкций, связанных условиями и последовательностью производства строительных работ.

Примеры:

1. Схема расположения элементов фундаментов и фундаментных балок.
2. Схема расположения блоков стен подвала (развертка блочных стен подвала).
3. Схема расположения колонн, связей по колоннам, подкрановых балок.

\* Приводят при отсутствии их в технических требованиях к схемам расположения элементов фундаментов.

#### 4. Схема расположения ферм (балок).

## 5. Схема расположения панелей стен и перегородок.

3.3.3. Схему расположения выполняют в виде планов, фасадов или разрезов соответствующих конструкций, с упрощенным изображением элементов.

3.3.4. На схему расположения наносят:

1) координационные оси здания (сооружения), размеры, определяющие расстояния между ними и между крайними осями, размерную привязку осей или поверхностей элементов конструкций к координационным осям здания (сооружения) или, в необходимых случаях, к другим элементам конструкций, другие необходимые размеры;

- 2) отметки наиболее характерных уровней элементов конструкций;
  - 3) позиции (марки) элементов конструкций;
  - 4) обозначения узлов и фрагментов;
  - 5) данные о допустимых монтажных нагрузках.

3.3.5. Однаковые позиции (марки) последовательно расположенных элементов конструкций на схеме расположения допускается наносить только по концам ряда с указанием количества позиций.

3.3.6. Схему расположения панелей стен при многоярусном расположении панелей в пределах этажа выполняют в плоскости стен на виде, при однорядном расположении — в плане.

3.3.7. В наименовании схем расположения, при необходимости, приводят сведения, определяющие положение конструкции в здании (сооружении). Допускается схемам расположения присваивать порядковые номера.


Пример: Схема расположения элементов перекрытия на отм. 7,200 между осями 1—15, В—Г (схема 1).

3.3.8. На схеме расположения наносят метки для установки в проектное положение элементов конструкций, имеющих несимметричное расположение закладных изделий и другие отличительные признаки.

Примеры выполнения схем расположения элементов сборных конструкций приведены в приложении 10.

3.3.9. Если монолитная железобетонная (балок, плит и др.), на каждый из которых этим элементам присваивают позиционные

конструкция состоит из нескольких элементов выполняют отдельные схемы армирования, то обозначения или марки в соответствии с черт. 1.

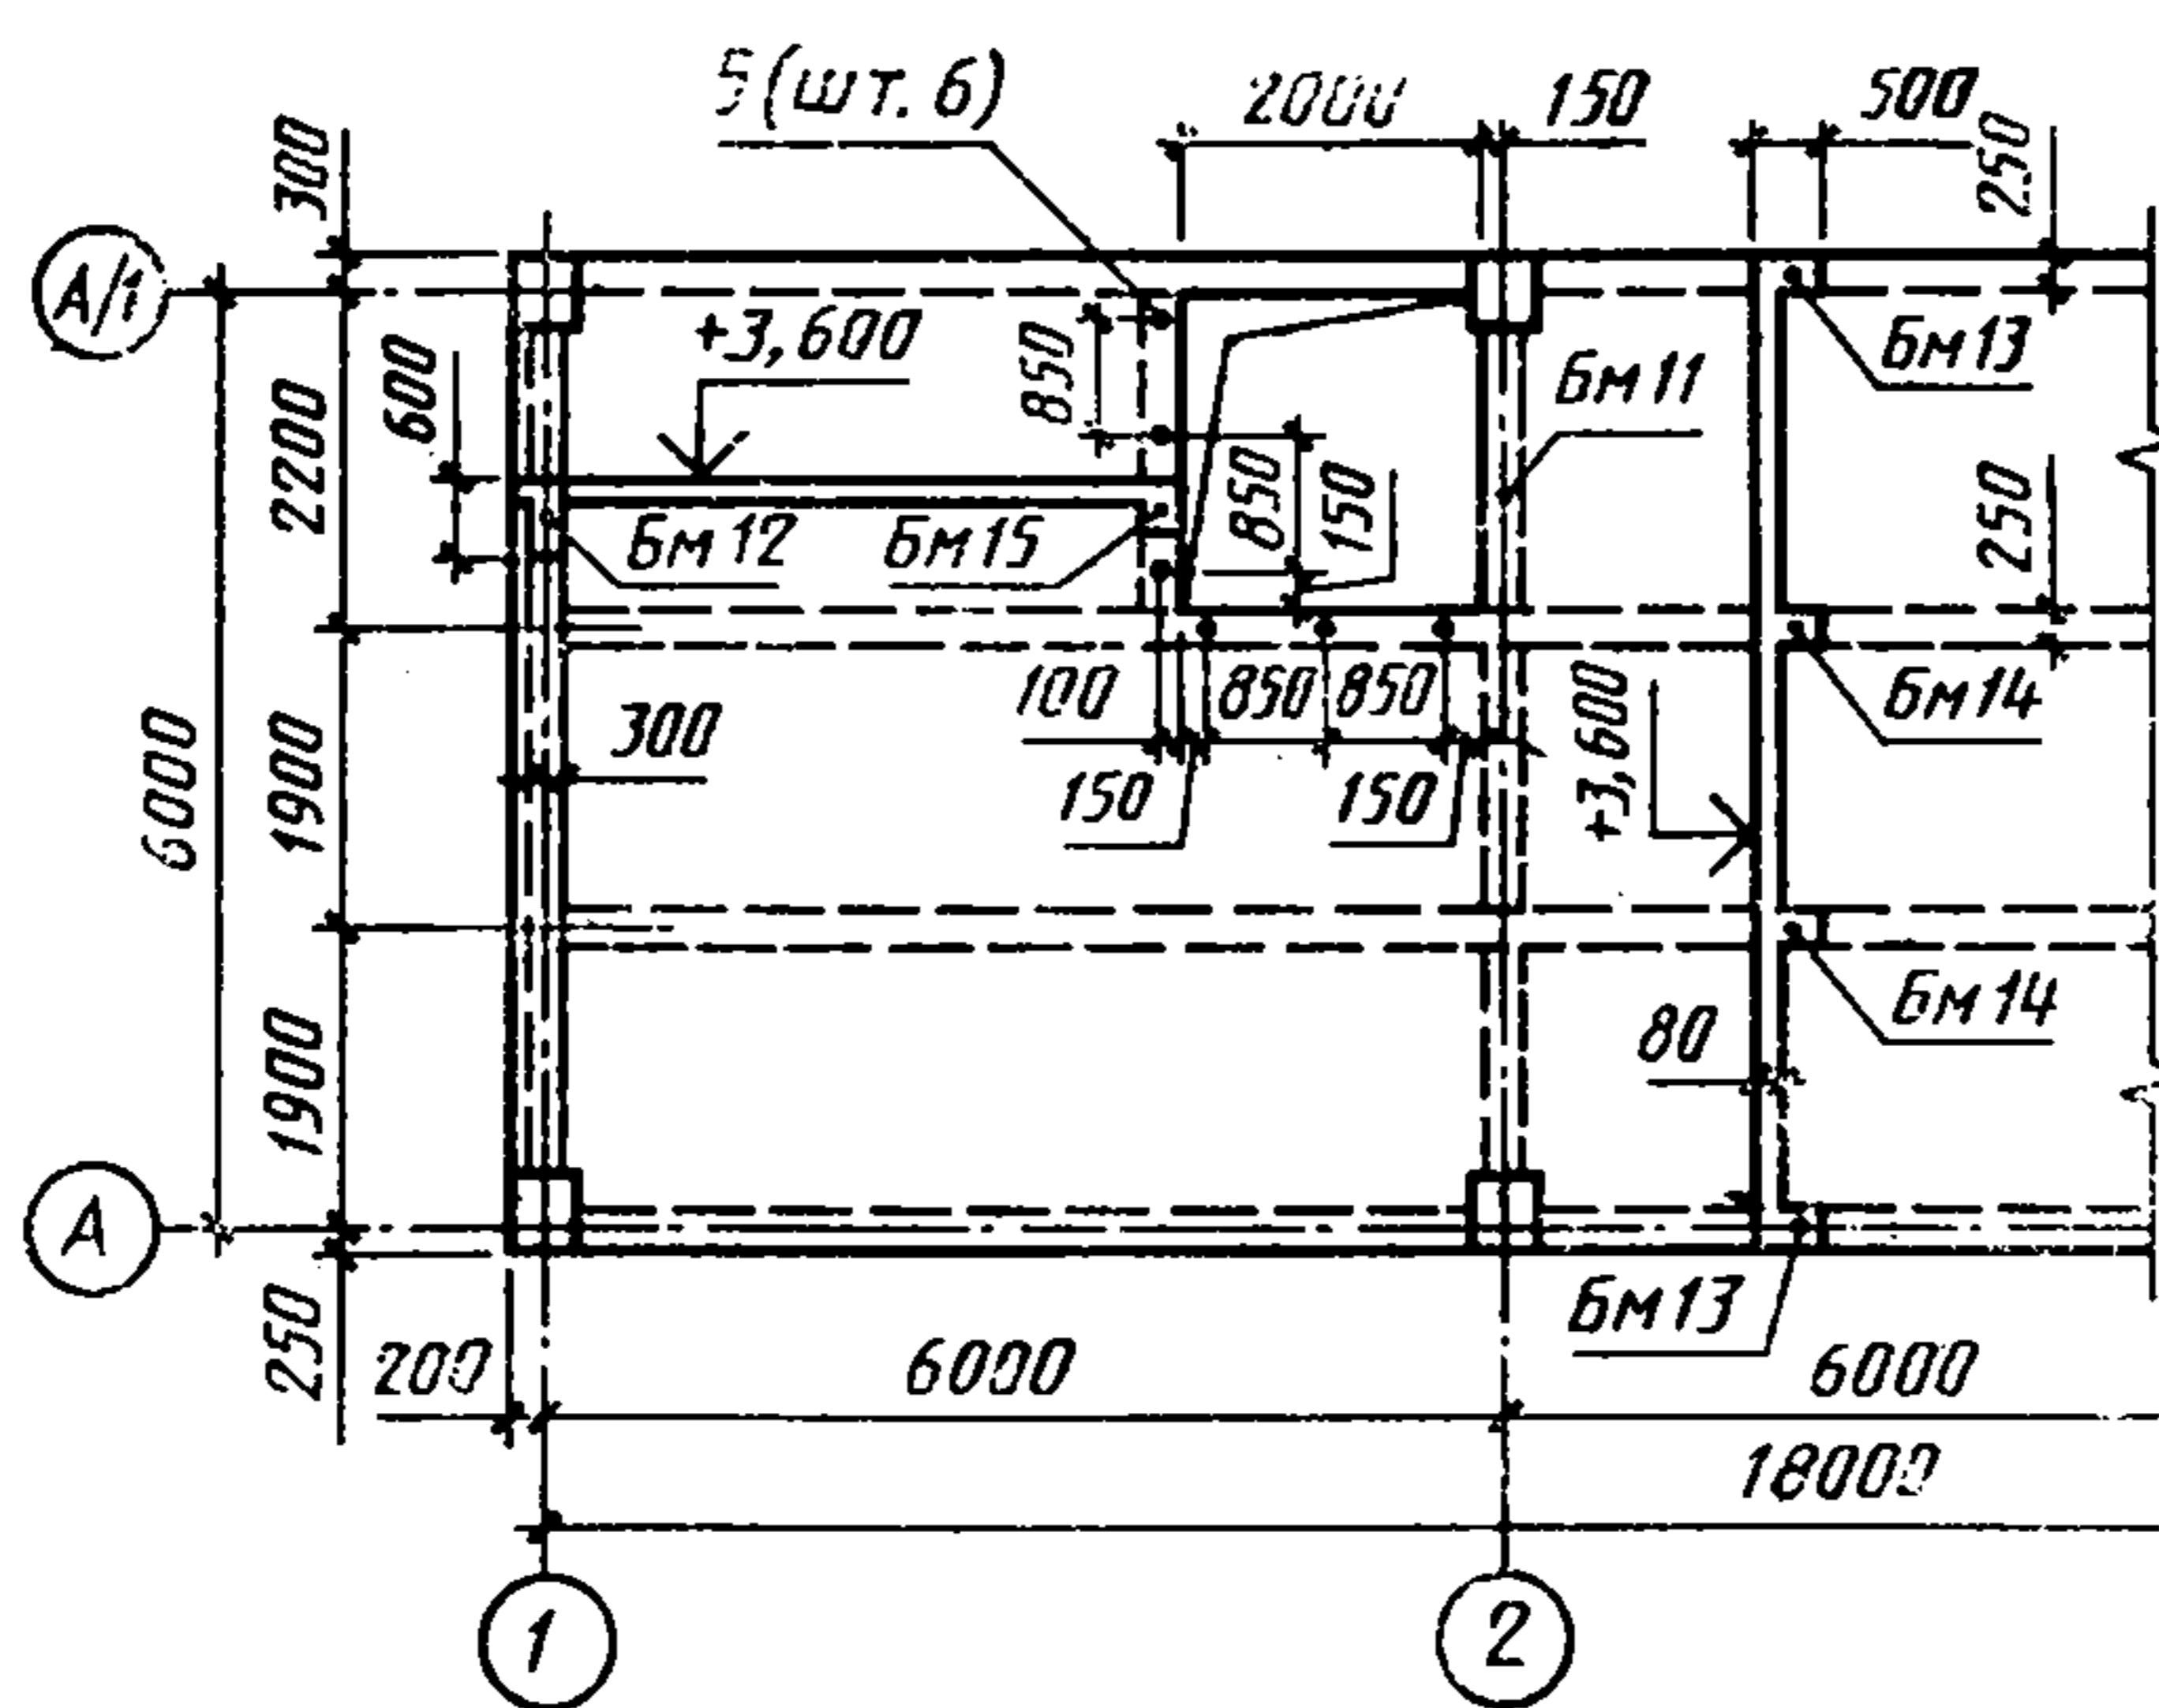

### Черт. I

3.3.10. В технических требованиях к схеме расположения, при необходимости, приводят указания о порядке монтажа, замоноличивания швов, требования к монтажным соединениям.

3.3.11. Рабочие чертежи арматурных и закладных изделий, разработанные для монолитных железобетонных конструкций в качестве самостоятельных документов, в состав основного комплекта рабочих чертежей не включают, а записывают в ведомость ссылочных и прилагаемых документов в раздел «Прилагаемые документы».

## С. 8 ГОСТ Р 21.1501—92

3.3.12. На схему армирования монолитной железобетонной конструкции наносят:

1) координационные оси здания (сооружения);

2) контуры конструкций — сплошной толстой основной линией;

3) размеры, определяющие положение арматурных и закладных изделий и толщину защитного слоя бетона.

Арматурные и закладные изделия на схеме изображают очень толстой сплошной линией.


При необходимости на схеме указывают фиксаторы для обеспечения проектного положения арматуры.

3.3.13. На схеме армирования применяют следующие упрощения:


1) каркасы и сетки изображают контуром в соответствии с черт. 2;

2) для обеспечения правильной установки в проектное положение несимметричных каркасов и сеток указывают только их характерные особенности, (диаметр отличающихся по диаметрам стержней и др.) в соответствии с черт. 3;


3) если железобетонная конструкция имеет несколько участков с равномерно расположеными одинаковыми каркасами или сетками, то их контуры наносят на одном из участков, указывая номера позиций и в скобках — число изделий этой позиции. На остальных участках проставляют только позиции и в скобках — число изделий этой позиции в соответствии с черт. 4;

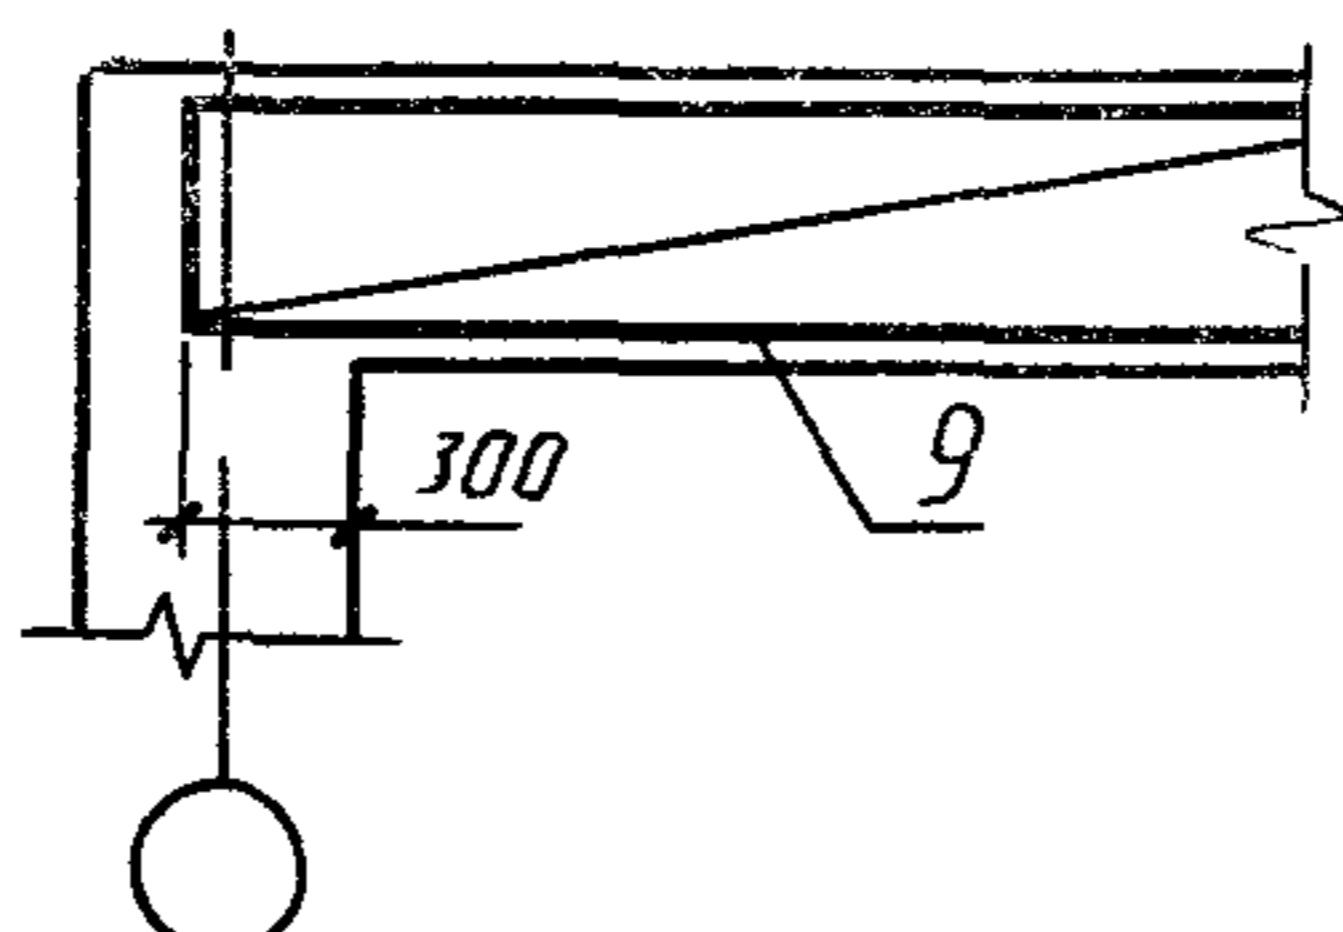

Черт. 2

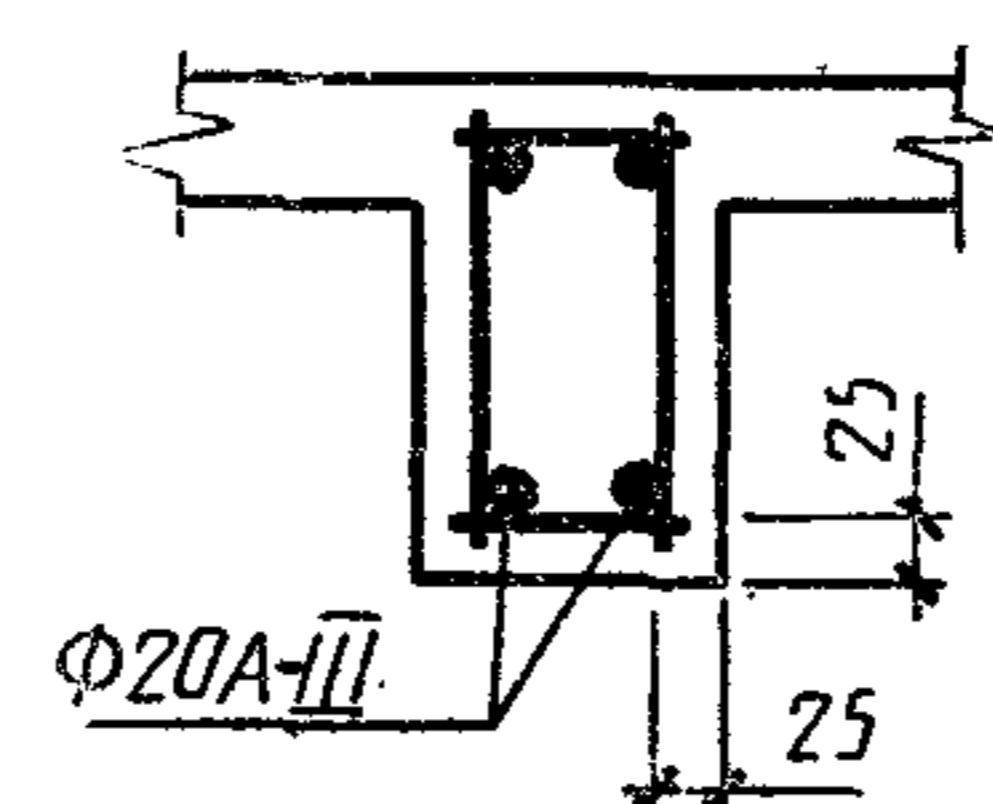

Черт. 3

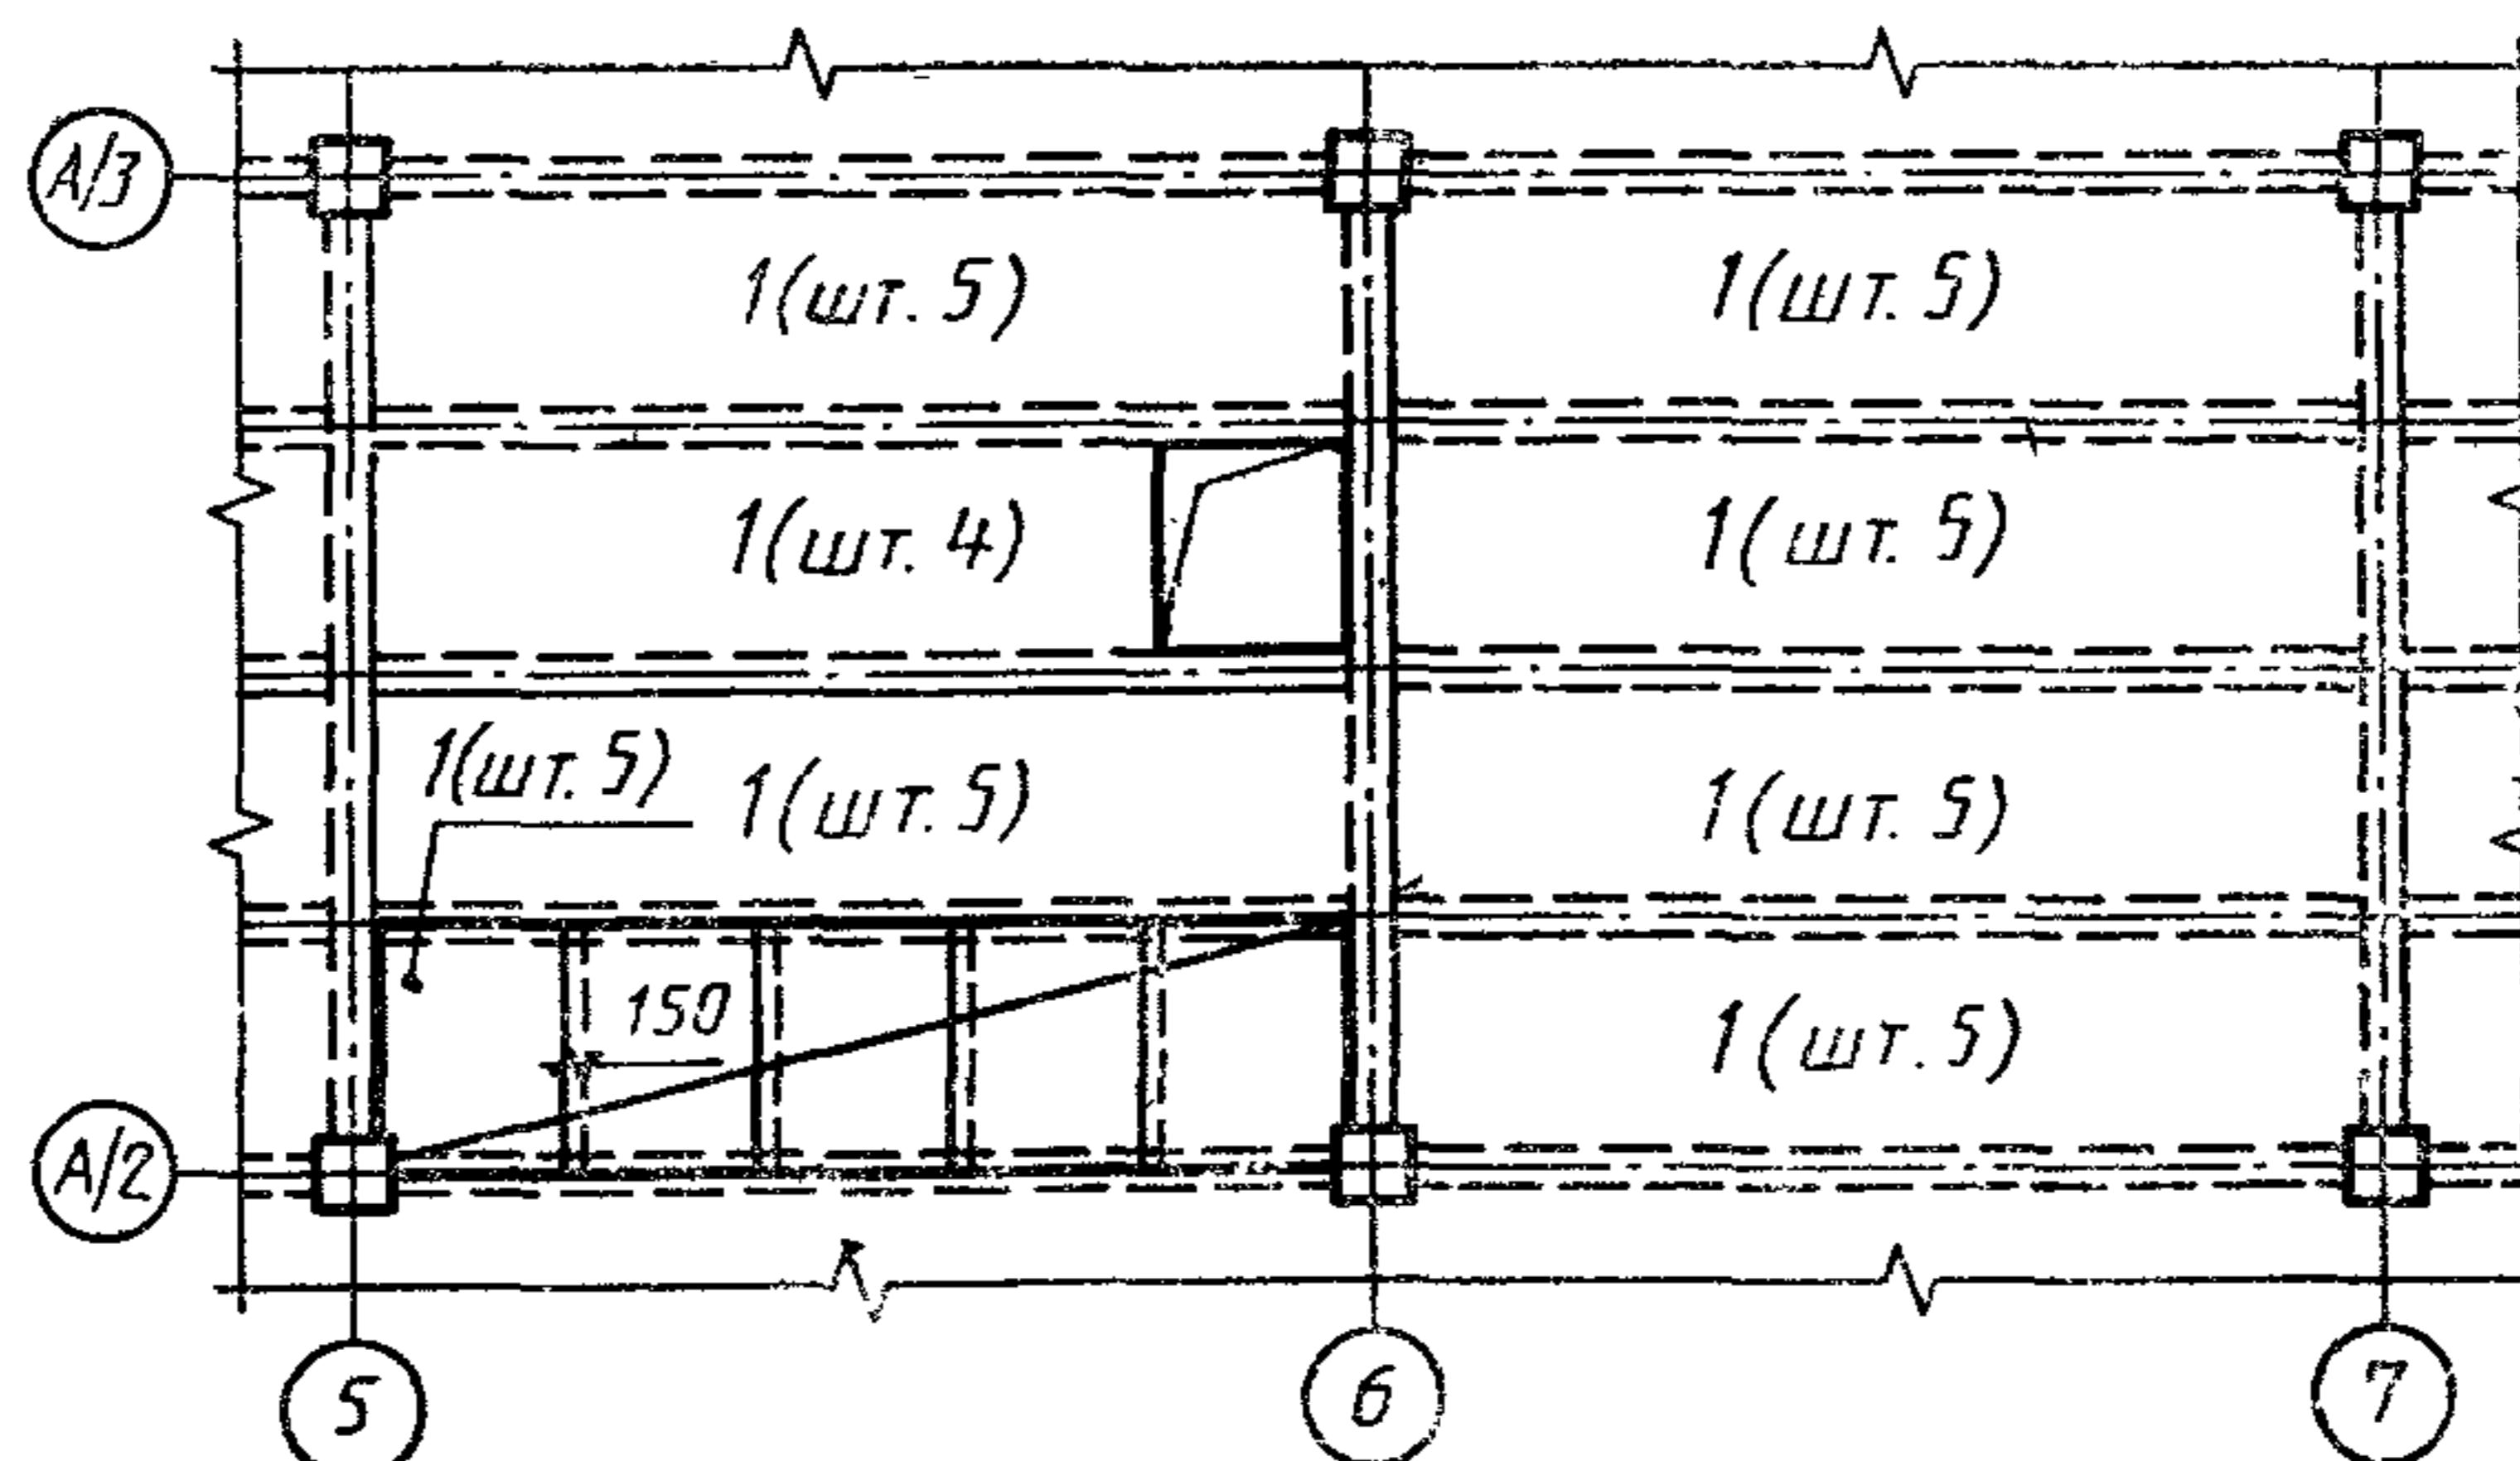


Черт. 4

4) на участках с отдельными стержнями, расположенными на равных расстояниях, изображают один стержень с указанием на полке-линии выноски его позиции, а под полкой линии-выноски — шаг стержней в соответствии с черт. 5.


Если шаг стержней не нормируется, то рядом с обозначением стержней указывают в скобках число стержней в соответствии с черт. 6;

- 5) арматуру элементов, пересекающих изображаемый элемент, как правило, не указывают (черт. 8);
- 6) при изображении каркаса или сетки одинаковые стержни, расположенные на равных расстояниях, наносят только по концам каркаса или сетки, а также в местах изменения шага стержней. При этом под полкой линии-выноски с обозначением позиции стержня указывают их шаг в соответствии с черт. 7;
- 7) в сложной схеме армирования допускается позиции указывать у обоих концов одного и того же арматурного изделия или отдельного стержня в соответствии с черт. 8;
- 8) размеры гнутых стержней указывают по наружным, а хомутов — по внутренним граням в соответствии с черт. 9.

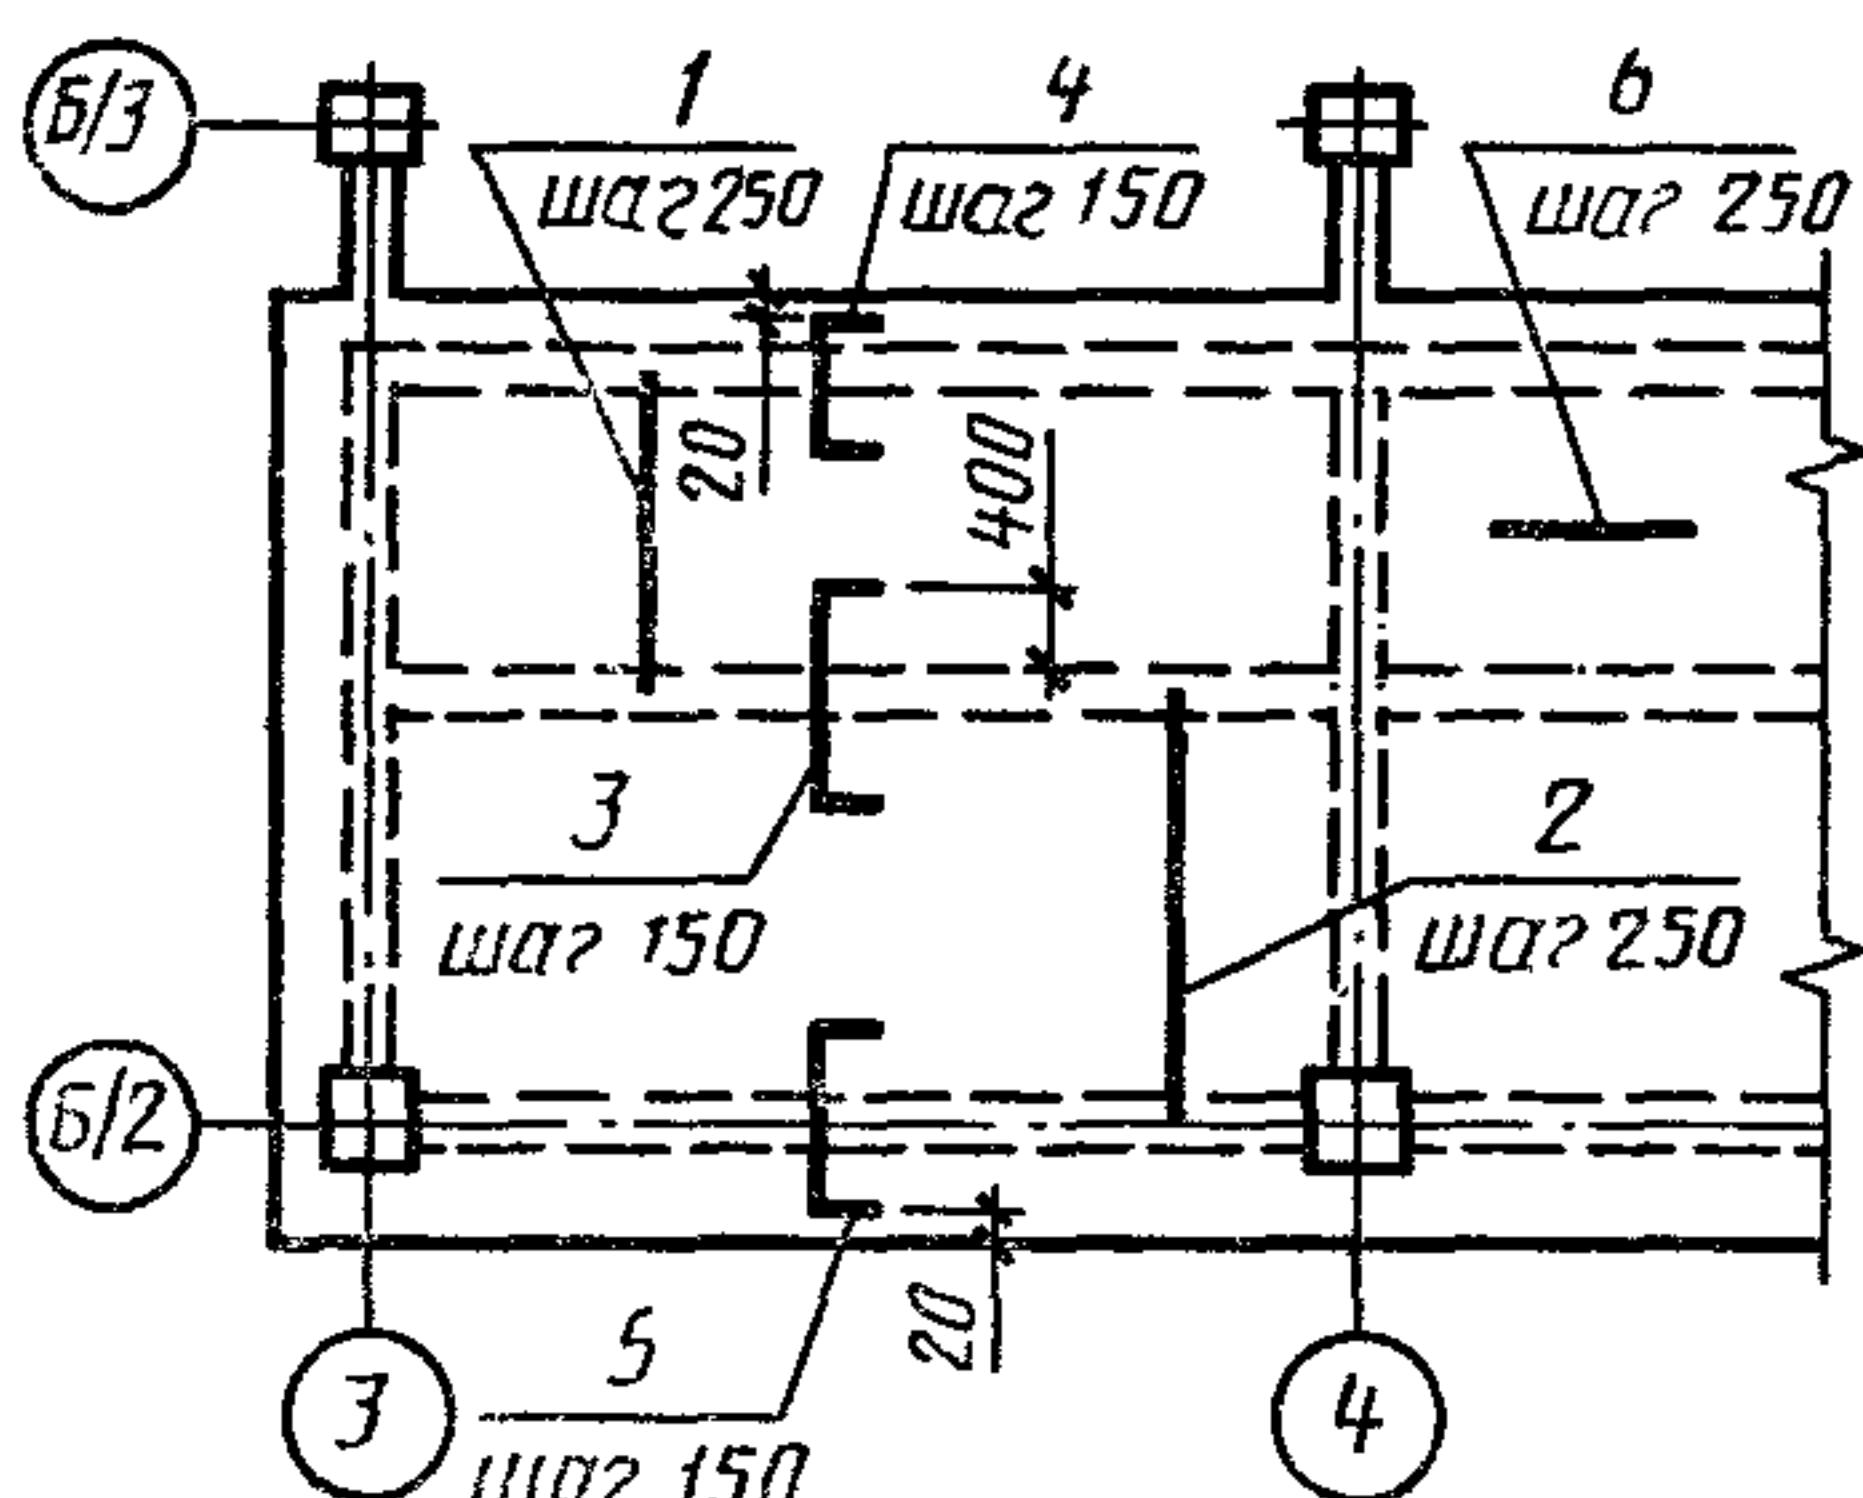


Распределительную арматуру (поз. 6) укладывать в пределах поз. 1 и 2 понизу, в пределах поз. 3—5 — поверху


Черт. 5

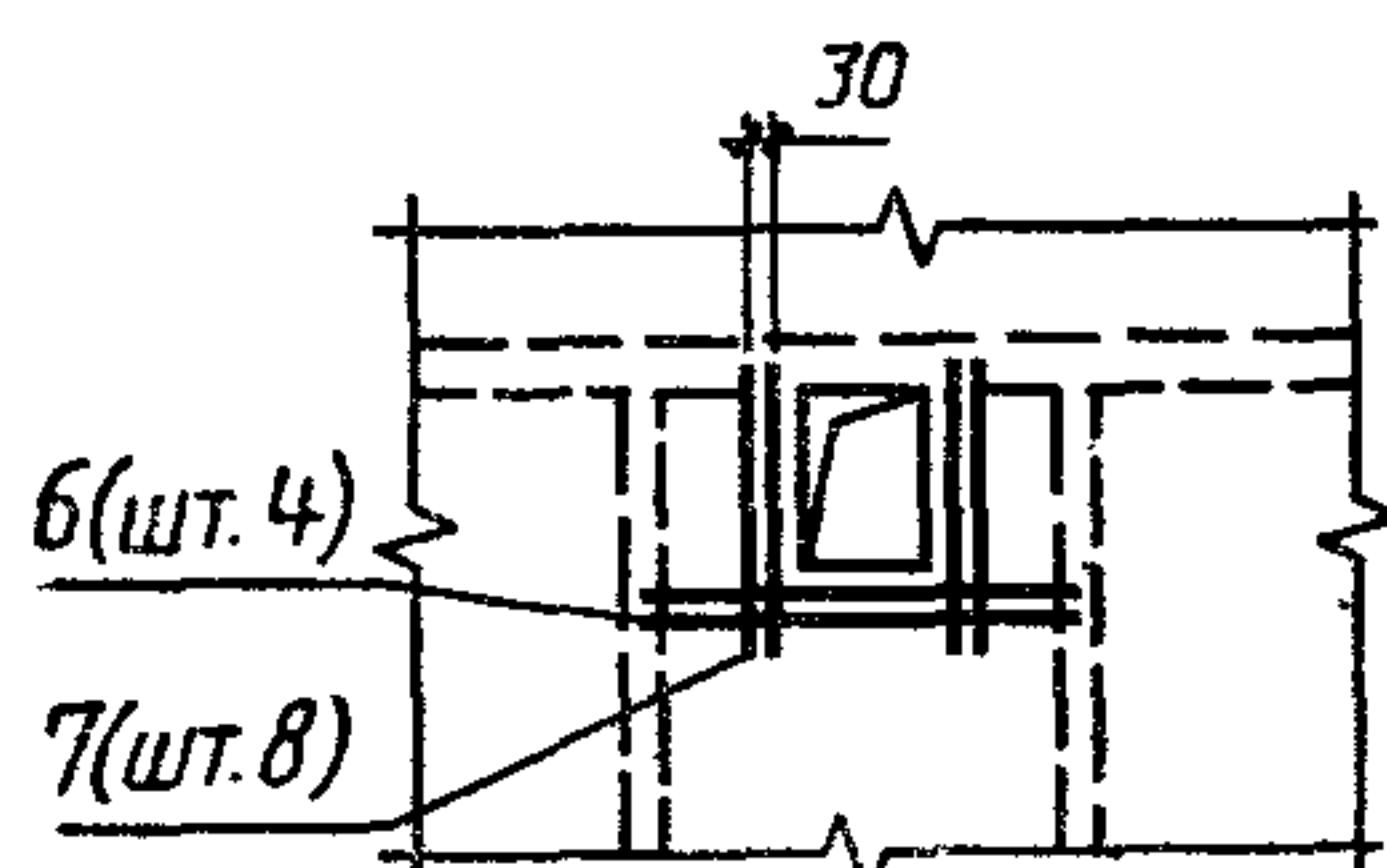

Черт. 6

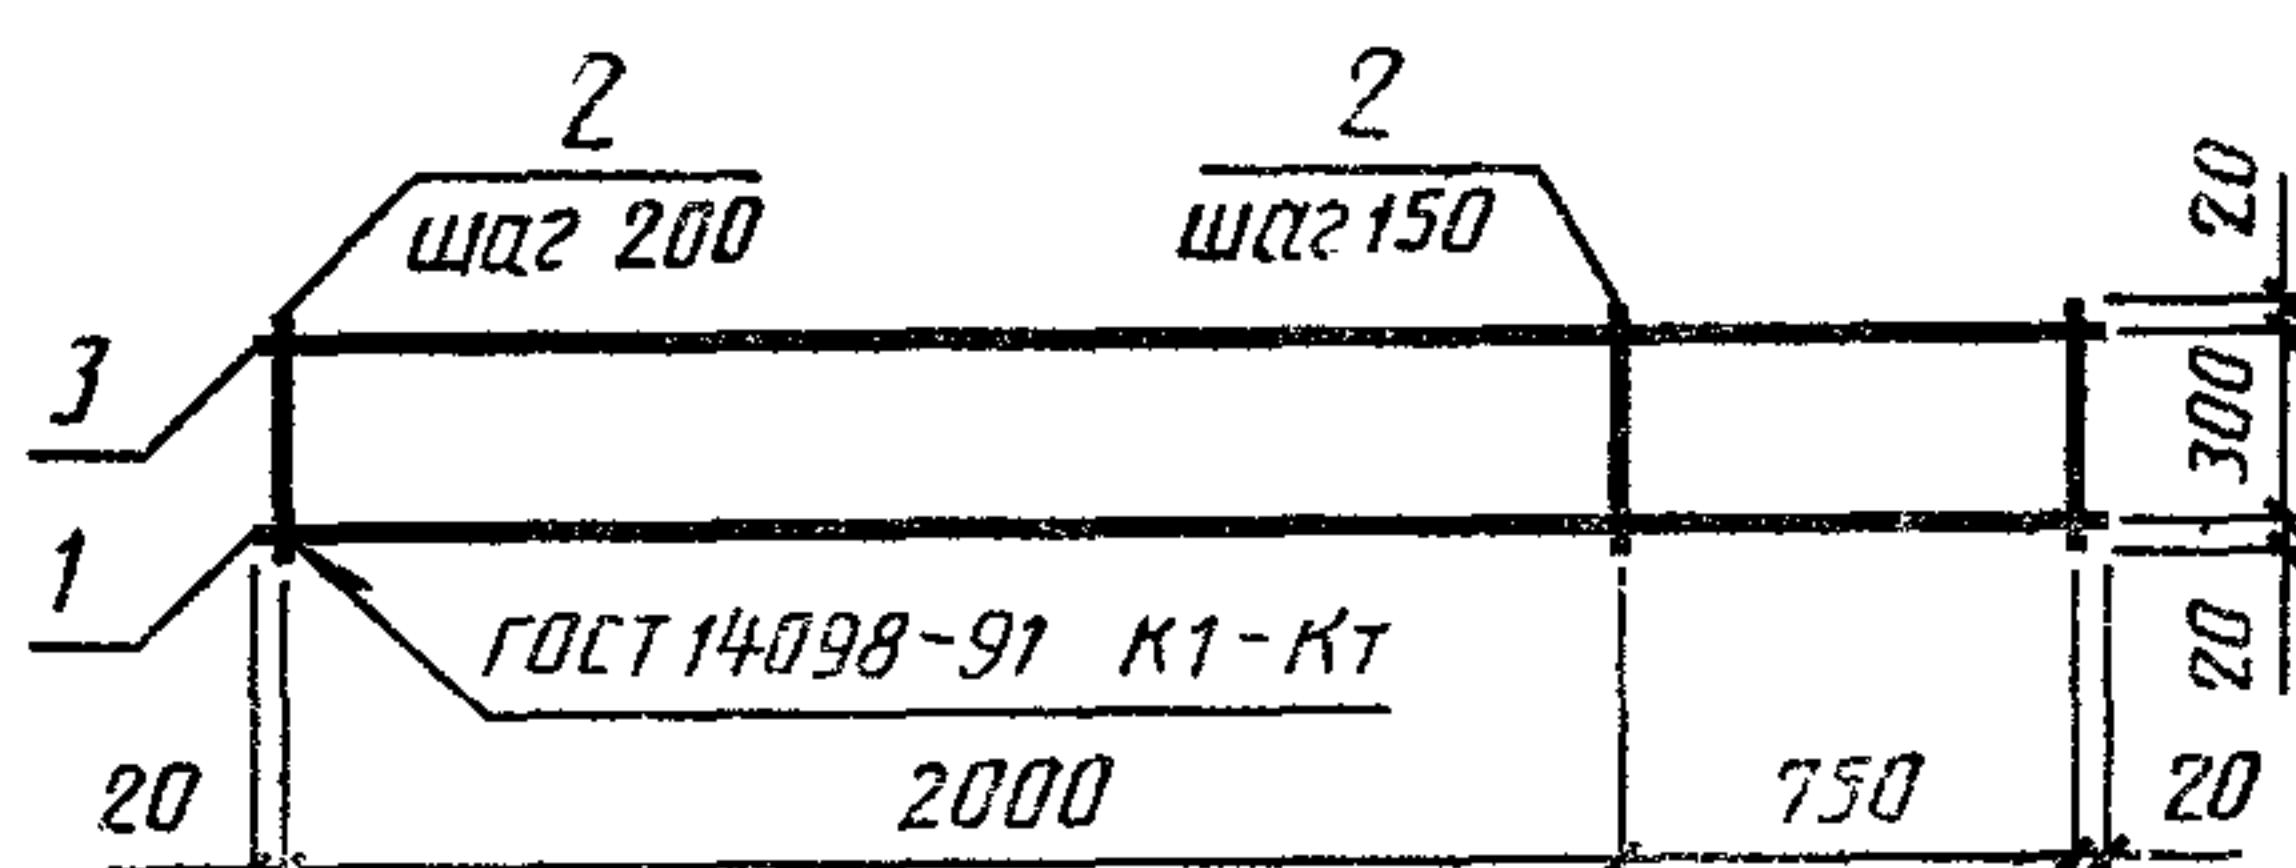


Черт. 7

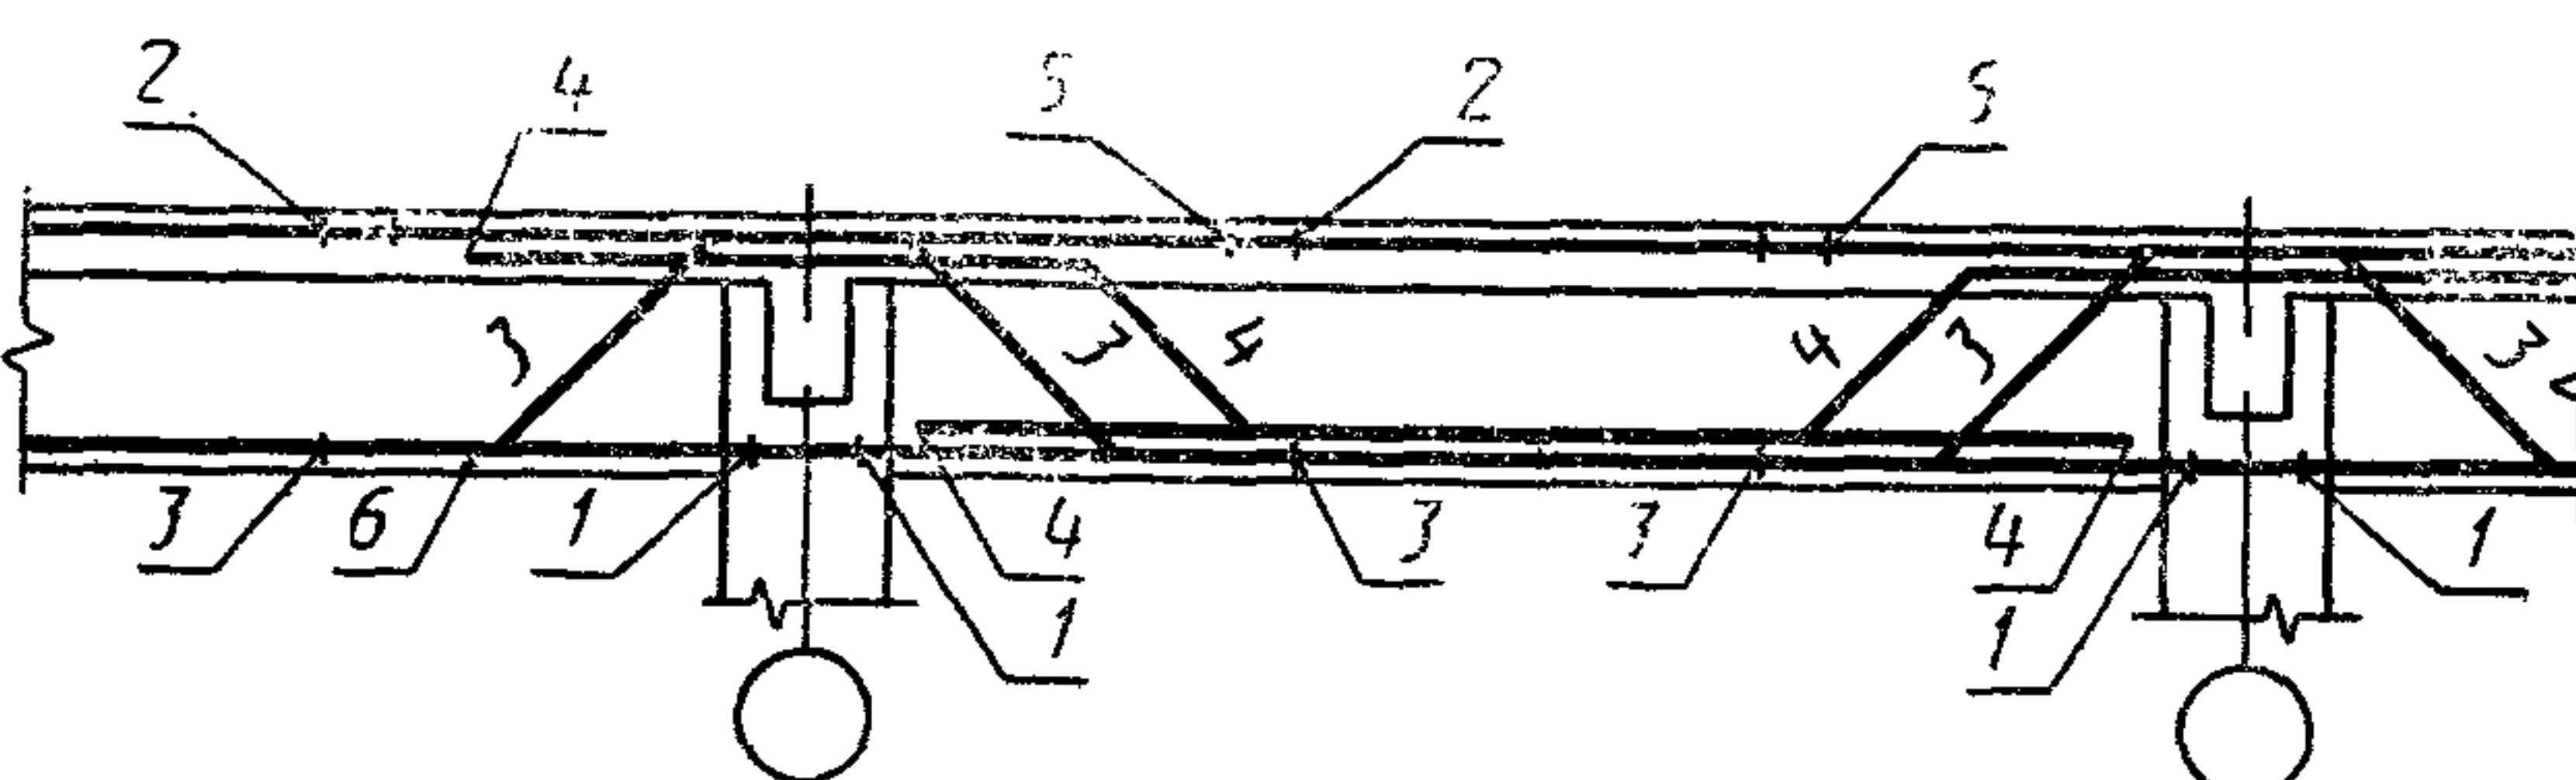

Черт. 8

**С. 10 ГОСТ Р 21.1501—92**

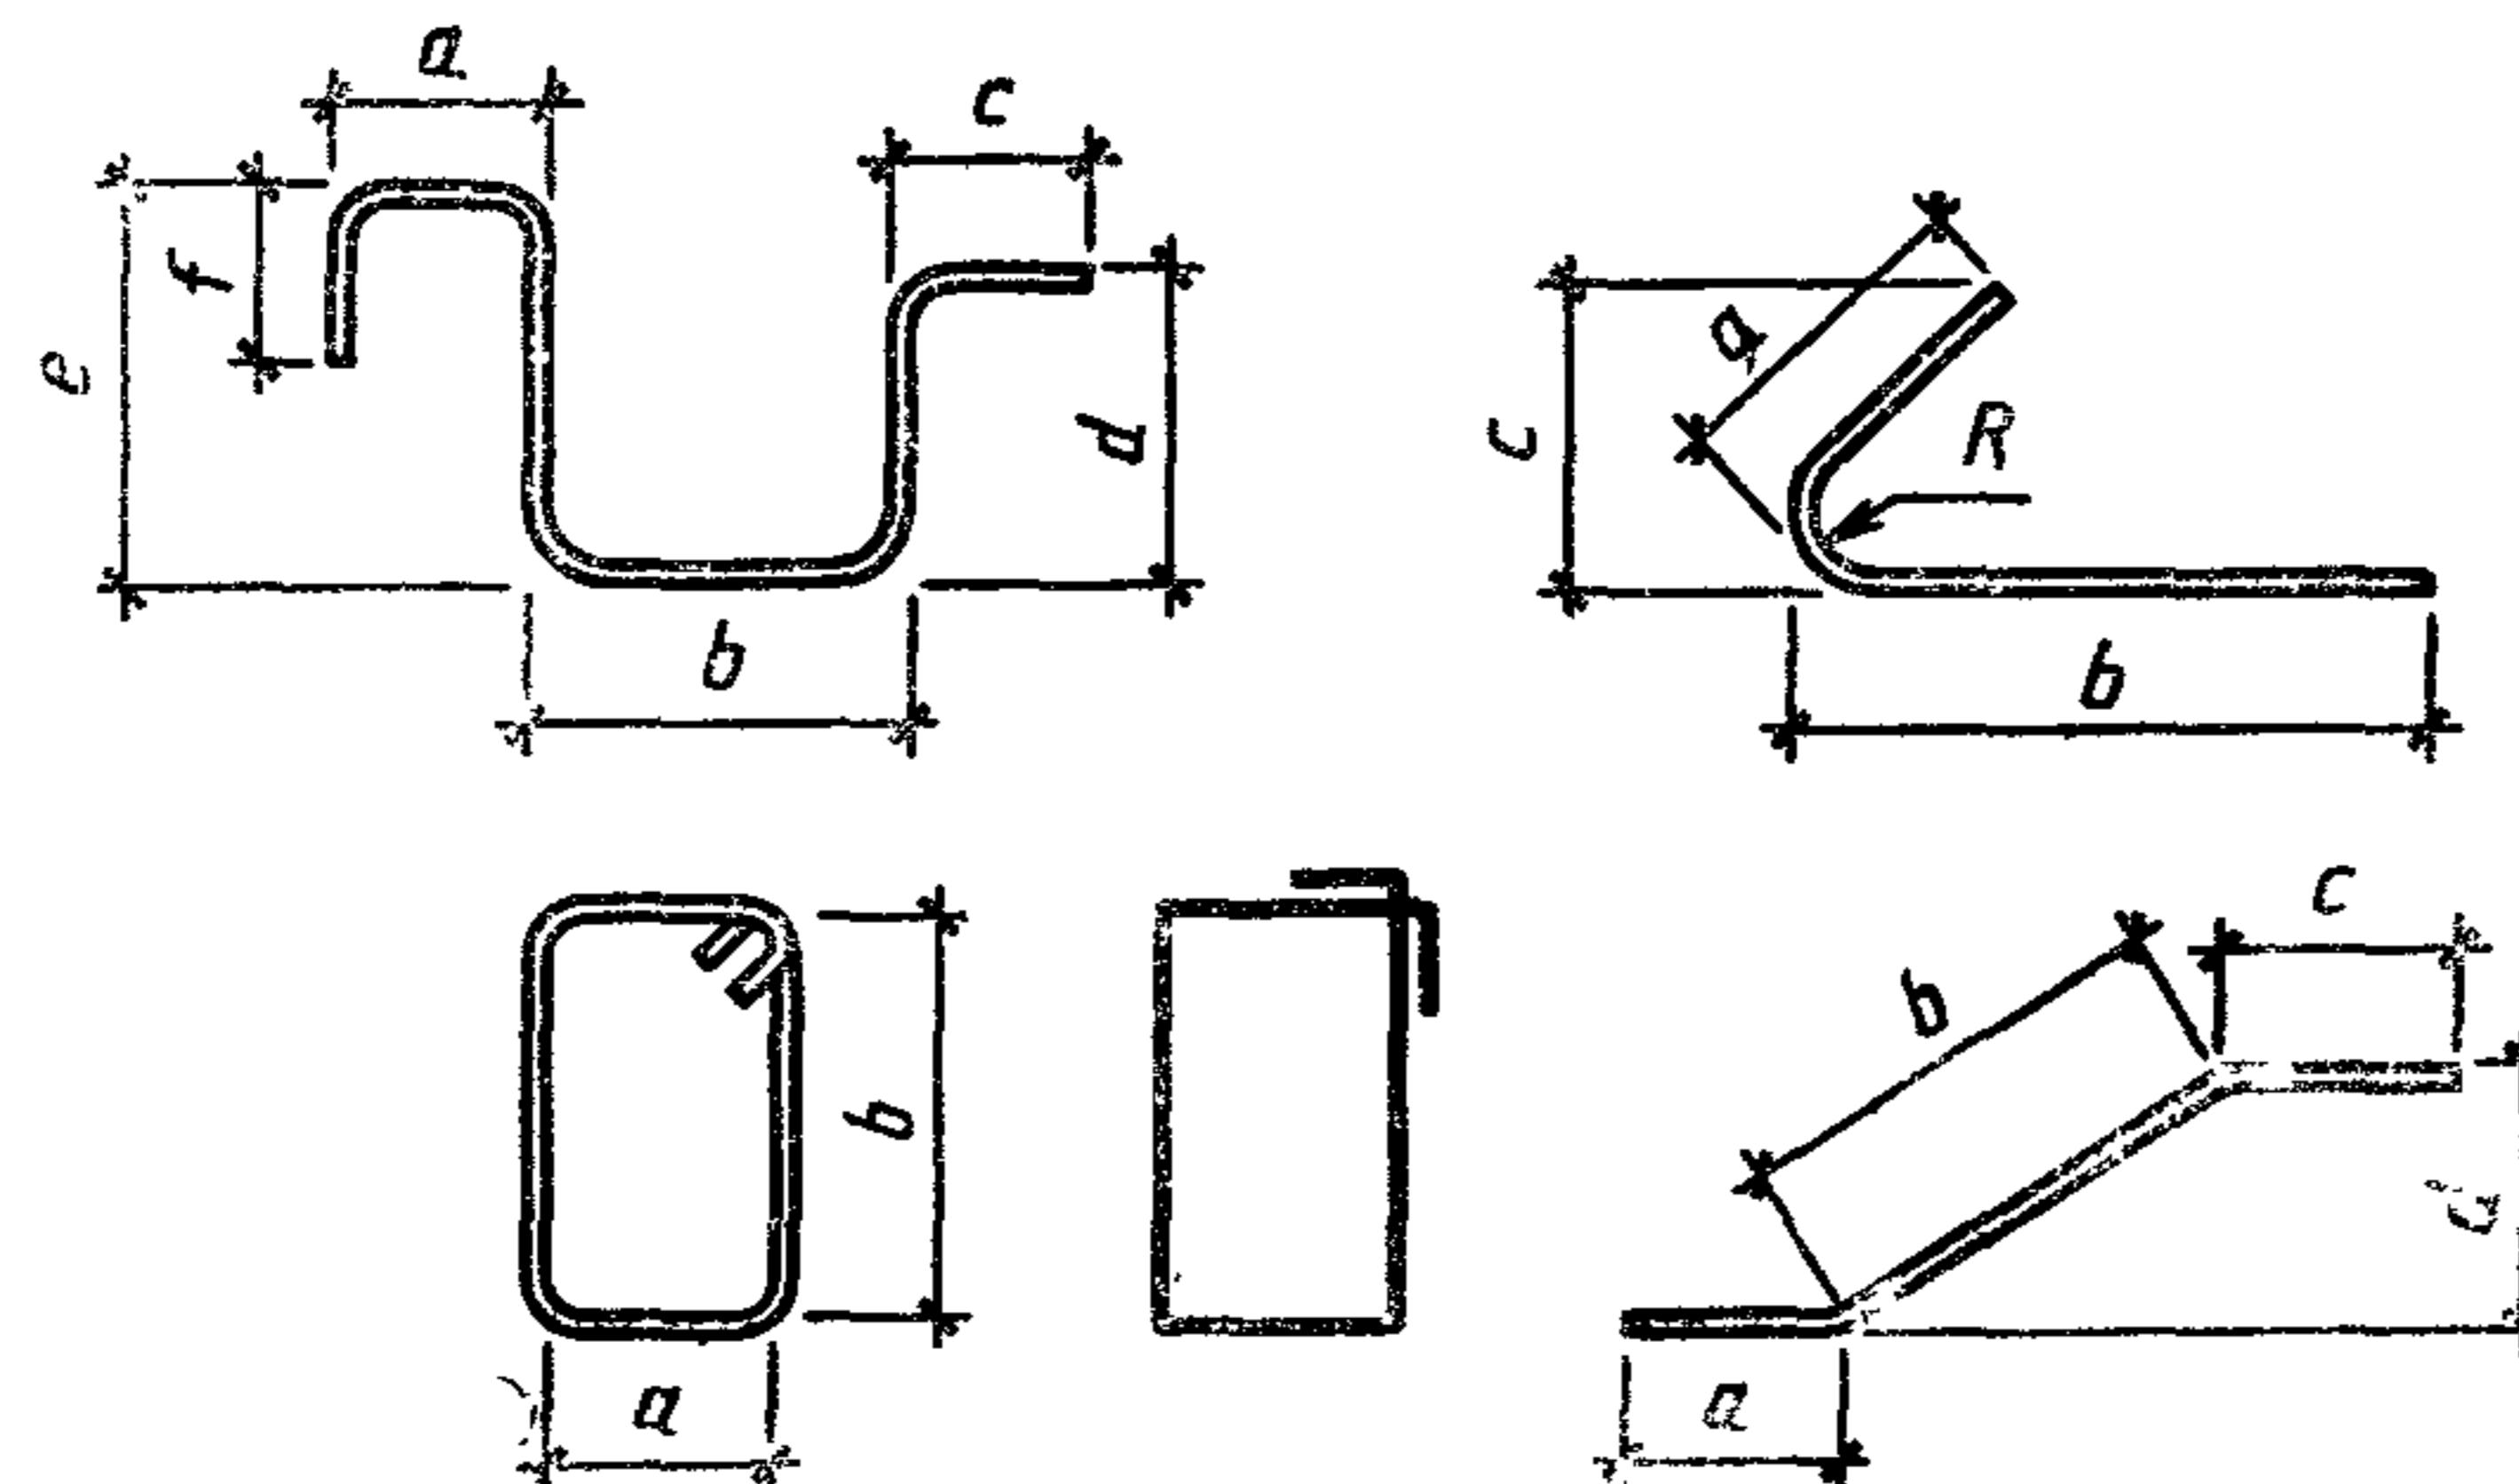

Черт. 9

3.3.14. Допускается чертежи на простые детали, непосредственно входящие в состав монолитной железобетонной конструкции, не выполнять, а все необходимые данные для их изготовления приводить в спецификации и, при необходимости, помещать изображения этих деталей на чертеже монолитной конструкции. При большом количестве деталей данные, необходимые для их изготовления, приводят в ведомости по форме 6.

Пример заполнения ведомости приведен в приложении 11.

**Форма 6**

**Ведомость деталей**

Поз.	Эскиз	Кратно	15
			8
20			70
			90

**3.4. Спецификации к схемам расположения элементов конструкций**

3.4.1. Спецификацию к схеме расположения элементов конструкций составляют по форме 7 или 8 приложения 7 ГОСТ Р 21.1101.

3.4.2. Спецификацию к схеме расположения сборных конструкций заполняют по разделам:

- 1) элементы сборных конструкций;
- 2) монолитные участки;
- 3) стальные и другие изделия.

3.4.3. Спецификацию монолитной конструкции, состоящей из нескольких элементов, на каждый из которых выполняют отдельную схему армирования, составляют по разделам на каждый элемент.

3.4.4. Наименование каждого раздела спецификации монолитной конструкции указывают в виде заголовка в графе «Наименование» и подчеркивают. В наименования разделов включают марку элемента и через тире — количество элементов на монолитную конструкцию.

Примеры: 1. Балки Бм1 — шт. 2.

2. Плита Пм1 — шт. 1.

Каждый раздел спецификации монолитной конструкции состоит из подразделов, которые располагают в следующей последовательности:

1. Сборочные единицы.
2. Детали.
3. Стандартные изделия.
4. Материалы.

В раздел «Сборочные единицы» записывают элементы, непосредственно входящие в специфицируемую монолитную конструкцию, в следующей последовательности:

1. Каркасы пространственные.
2. Каркасы плоские.
3. Сетки.
4. Изделия закладные.

В подраздел «Материалы» записывают материалы, непосредственно входящие в специфицируемую конструкцию (например, бетон).

#### 4. РАБОЧАЯ ДОКУМЕНТАЦИЯ НА СТРОИТЕЛЬНЫЕ ИЗДЕЛИЯ

4.1. В состав рабочей документации на строительное изделие в общем случае включают спецификацию, сборочный чертеж, чертежи деталей и, при необходимости, технические условия.


Рабочие чертежи строительных изделий (далее — изделий) выполняют в соответствии с требованиями ГОСТ 2.109, ГОСТ 2.113 и с учетом дополнительных требований настоящего стандарта.

4.2. При выполнении группового рабочего документа на изделия в одну группу объединяют изделия одного наименования, единой конфигурации и имеющие общие конструктивные признаки.

4.3. Переменные размеры, неодинаковые для всех исполнений, охваченные одним изображением, наносят буквенными обозначениями, число которых должно быть, как правило, не более трех.

4.4. При необходимости к чертежам изделий приводят схему испытания, расчетную схему или указывают их несущую способность.


4.5. На сборочном чертеже изделия или на его схематичном изображении указывают места присоединения подъемных или поддерживающих приспособлений в соответствии с черт. 10.

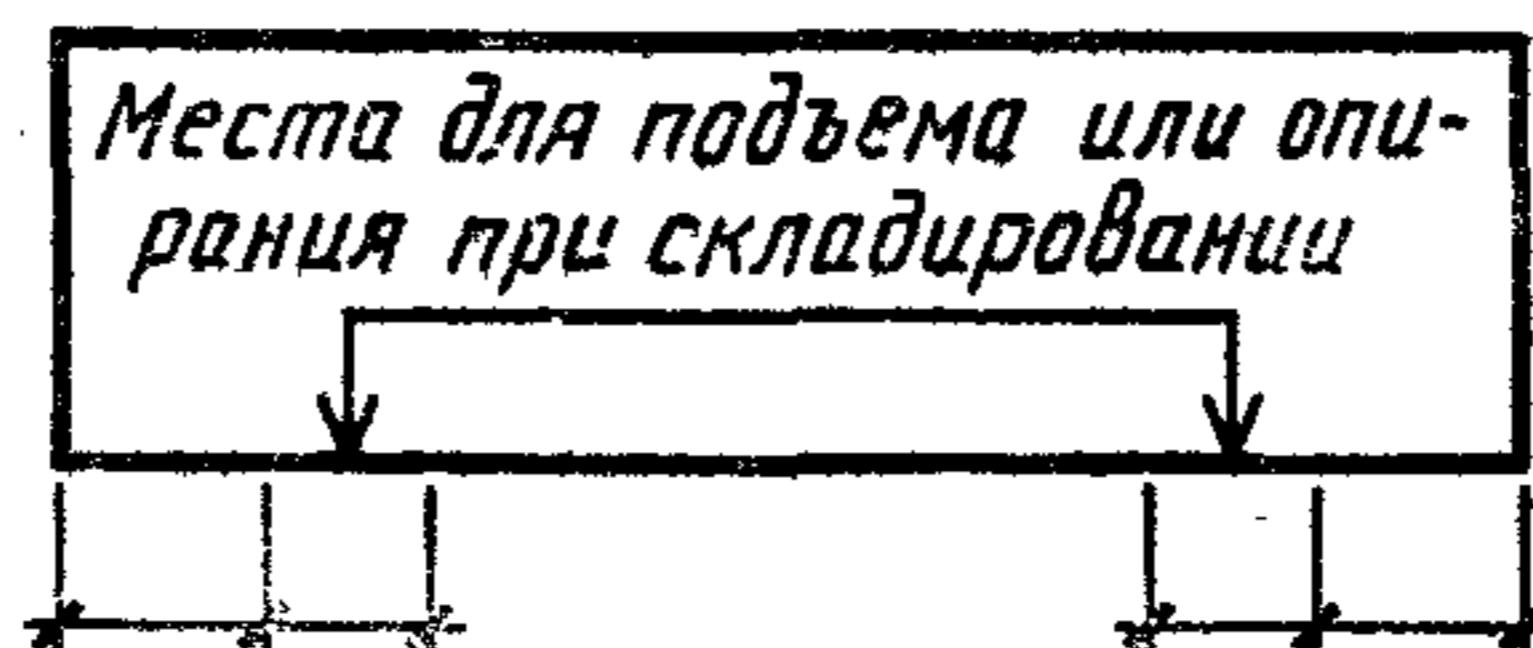

Черт. 10

4.6. На сборочном чертеже изделия приводят следующие технические требования:


1) требования к отделке поверхности изделия. Изображение поверхности, требующей специальной обработки, обозначают в соответствии с черт. 11;

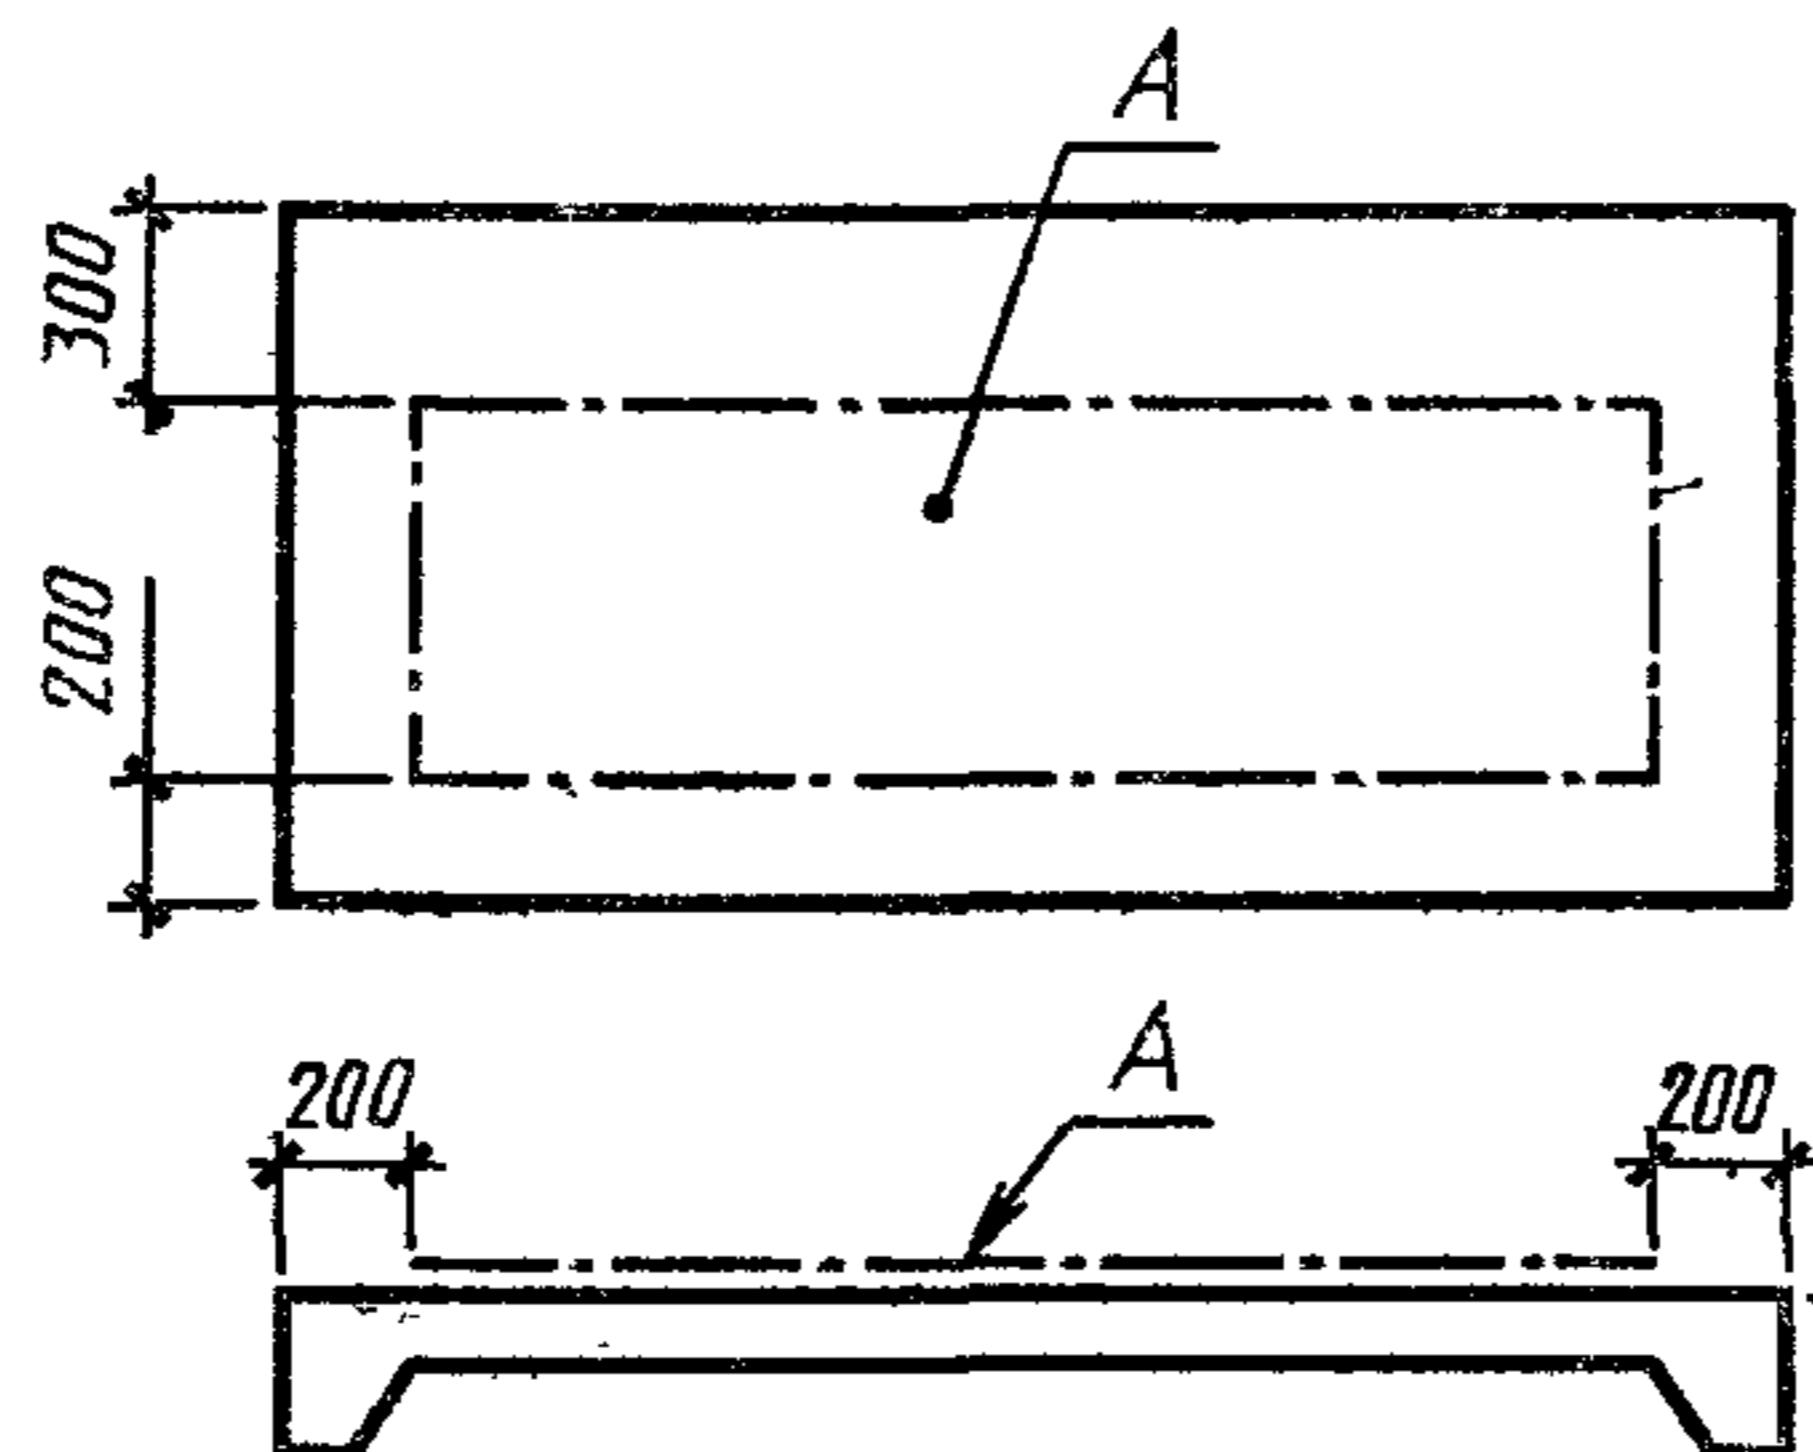

Черт. 11

С. 12 ГОСТ Р 21.1501—92

- 2) другие требования к качеству изделия;
  - 3) ссылки на документы, содержащие технические требования, распространяющиеся на данное изделие, но не приведенные на чертеже.

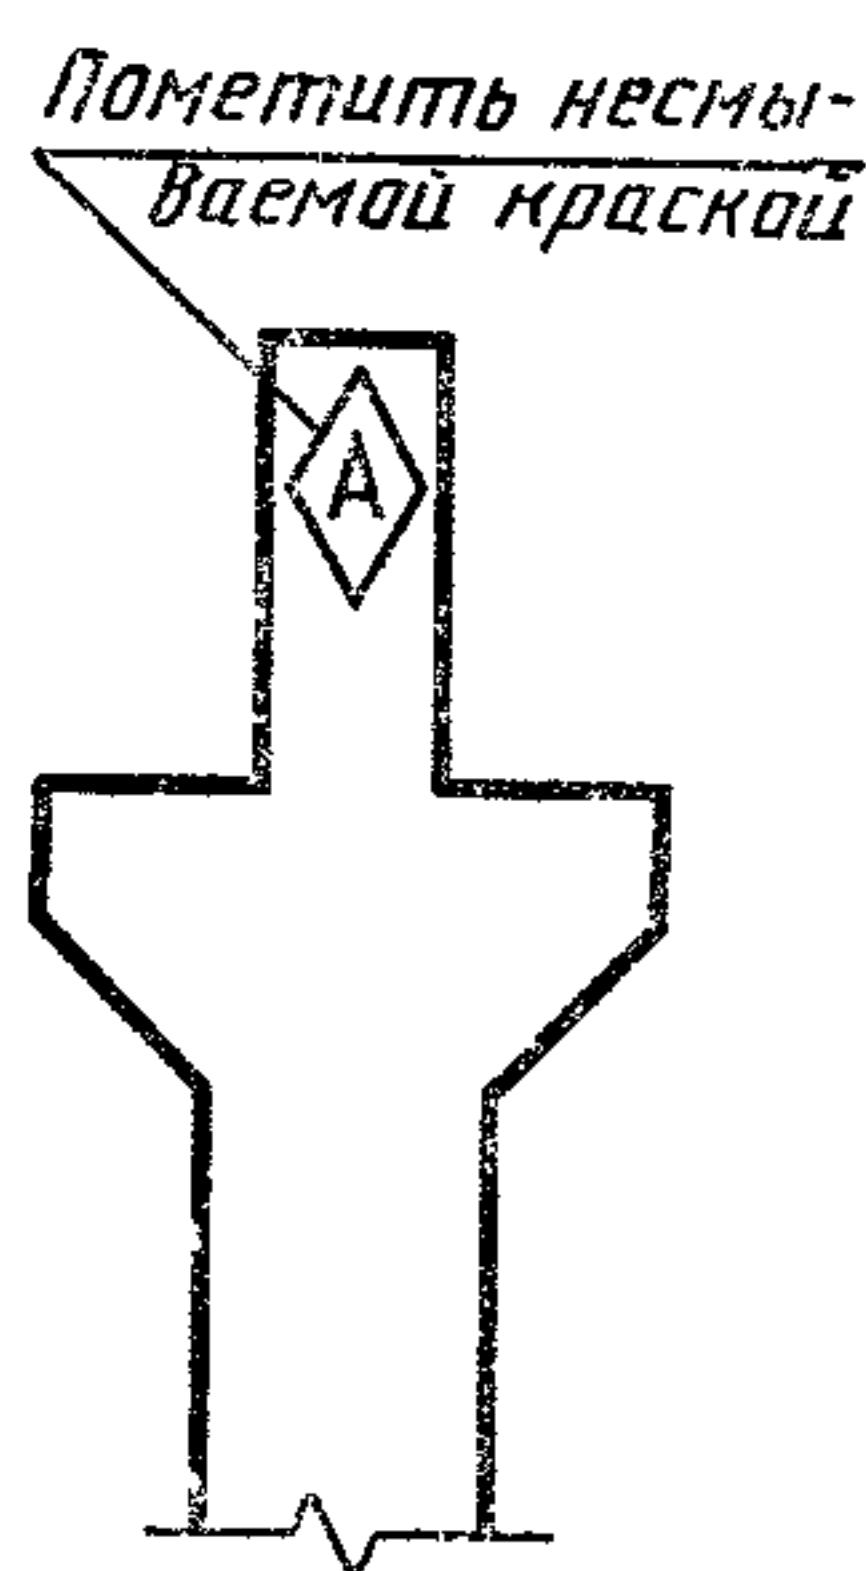

Черт. 12

4.8. В сборочные чертежи железобетонных изделий, кроме видов, разрезов и сечений, включают схемы армирования.

Схему армирования железобетонных изделий выполняют применительно к пп. 3.3.2 и 3.3.3.

4.9. По чертежам железобетонных изделий составляют ведомость расхода стали (см. форму 5).

Пример заполнения ведомости расхода стали приведен в приложении 12.

4.10. Спецификации на изделия выполняют по ГОСТ 2.108 и ГОСТ 2.113 с учетом следующих дополнительных требований:

1) графы «Формат» и «Зона» исключают. Размер графы «Поз.» принимают равной 10 мм, графы «Наименование» — 73 мм;

2) групповые спецификации на изделие выполняют предпочтительно по вариантам А и Б ГОСТ 2.113.

При выполнении спецификации по варианту Б количество граф исполнений не ограничено

вают;  
3) допускается спецификации совмещать со сборочным чертежом независимо от формата

листа;  
4) запись сборочных единиц и материалов в соответствующих подразделах спецификации на исходные прокладки в соответствии с табл. 2.4.1

на изделие производят в соответствии с п. 3.4.4.

4.11. На изделия (арматурные, закладные, соединительные и т. п.), состоящие только из деталей, состоящих из фасонных, способа выполнения чертежей

деталей, составляют спецификацию по форме 7, при групповом способе выполнения чертежей таких изделий — по форме 8.

Пример выполнения группового рабочего документа на сетки приведен в приложении 1.

## Ф о р м а 7

## **Спецификация**

## Групповая спецификация

\* Допускается указывать наименование изделия.

4.12. В составе рабочих чертежей железобетонных конструкций допускается выполнять рабочие чертежи металлических изделий в соответствии с приложением 14.

#### 4.13. Обозначение изделий и их спецификаций

4.13.1. Обозначение изделия одновременно является обозначением его спецификации.

4.13.2. В обозначение изделия и его спецификации включают обозначение соответствующего основного комплекта рабочих чертежей с добавлением к его марке через точку индекса «И» и через тире марки изделия или его порядкового (позиционного) номера.

Примеры: 845—5—КЖ.И—Б1

845-5-AP.I2

4.13.3. Изделия многократного применения строительства и марке основного комплекта изделия назначает проектная организация. допускается обозначать без привязки к объекту рабочих чертежей. В этом случае обозначение

4.13.4. В обозначение сборочного чертежа изделия включают обозначение изделия и код документа.

Примеры: 845—5—КЖ.И—Б1СБ

845—5—АР.И2СБ

4.13.5. В обозначение технических условий на всю группу изделий включают обозначение соответствующего основного комплекта рабочих чертежей с добавлением через точку индекса «И» и через тире кода документа.

Пример: 845—5—КЖ.И—ТУ

Если технические условия разрабатывают на одноименную группу изделий, то перед кодом документа дополнительно указывают (через точку) марку изделий данной группы.

Пример: 845—5—КЖ.И—Б.ТУ

4.13.6. При выполнении группового рабочего документа на изделия каждому исполнению присваивают самостоятельное обозначение.

В обозначение исполнения включают общее обозначение изделий, оформленных одним групповым рабочим документом, и номер исполнения.

4.13.7. Порядковый номер исполнения

тделяют от общего

Примеры: 845—5—КЖ.И—Б2—01  
845—5—КЖ.И2—01

Исполнению, принятому условно за основное, присваивают только общее обозначение без порядкового номера исполнения в соответствии с п. 4.13.2.

4.13.8. Деталям, на которые не выполняют отдельные чертежи, обозначения не присваивают.

## С. 14 ГОСТ Р 21.1501—92

### 4.14. Применение рабочих чертежей типовых изделий

4.14.1. Если по условиям применения рабочих чертежей типового изделия в них необходимо внести изменения (например, предусмотреть установку дополнительных закладных изделий, устройство отверстий), то в составе рабочей документации здания (сооружения) на это изделие должна быть выполнена дополнительная рабочая документация с учетом следующих требований:

- 1) типовое изделие изображают упрощенно;
- 2) на изображении типового изделия указывают только те элементы и размеры, которые относятся к изменениям. При необходимости, наносят другие размеры (например, общую длину и ширину изделия), приведенные в рабочих чертежах типового изделия, которые отмечают знаком «\*», а в технических требованиях на чертеже указывают: «\* Размеры для справок»;

3) в спецификацию измененного изделия записывают типовое изделие как сборочную единицу и другие изделия, устанавливаемые при изменении;

4) графы «Поз.» и «Кол.» для типового изделия не заполняют, в графе «Обозначение» указывают обозначение спецификации на типовое изделие, в графе «Наименование» — его наименование и марку.

4.14.2. Измененному изделию присваивают самостоятельную марку, включающую марку типового изделия и дополнительный индекс.

Пример: 1К84—1а,

где «1К84—1» — марка типового изделия, «а» — индекс, присвоенный измененному изделию.








4.14.3. Пример выполнения чертежа типового изделия с дополнительными закладными изделиями приведен в приложении 16.

**ПРИЛОЖЕНИЕ 1**  
**Обязательное**

**УСЛОВНЫЕ ГРАФИЧЕСКИЕ ИЗОБРАЖЕНИЯ СТРОИТЕЛЬНЫХ КОНСТРУКЦИЙ И ИХ ЭЛЕМЕНТОВ**

Наименование	Изображение	
	В плане	В разрезе
1. Перегородка из стеклоблоков		
П р и м е ч а н и е. На чертежах в масштабе 1:200 и мельче допускается обозначение всех видов перегородок одной сплошной толстой основной линией		
2. Проемы		
2.1. Проем (проектируемый без за- полнения)		
2.2. Проем, подлежащий пробивке в существующей стене, перегородке, по- крытии, перекрытии		
2.3. Проем в существующей стене, перегородке, покрытии, перекрытии, подлежащий заделке		
П р и м е ч а н и е. В поясняющей над- писи вместо многоточия указывают ма- териал закладки		

**С. 16 ГОСТ Р 21.1501—92**

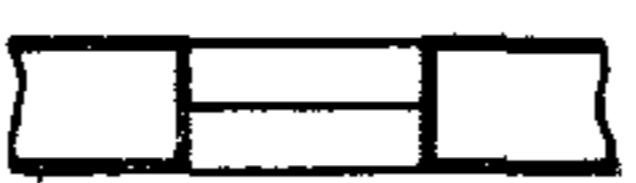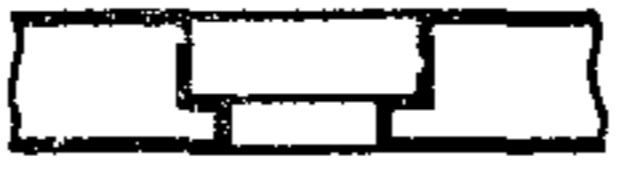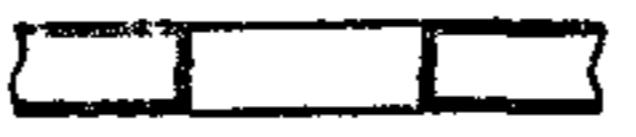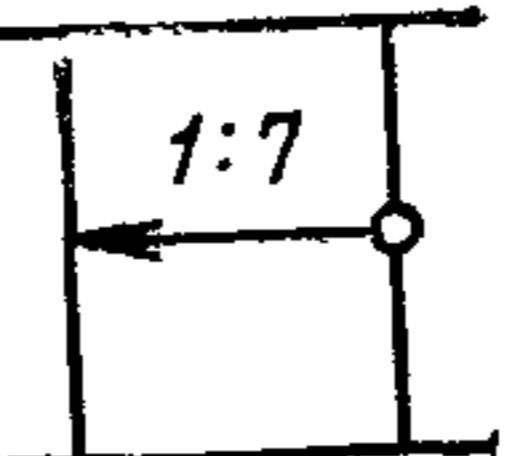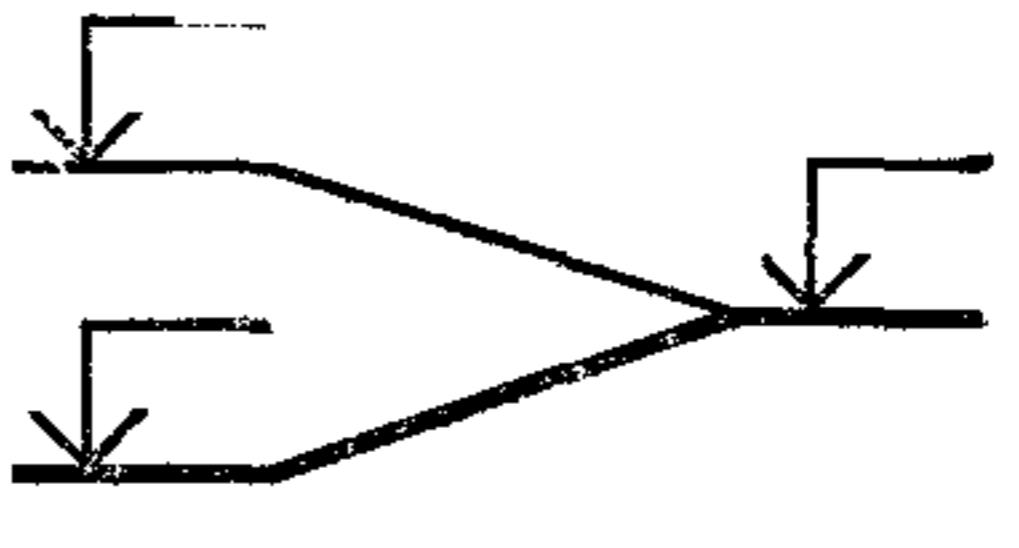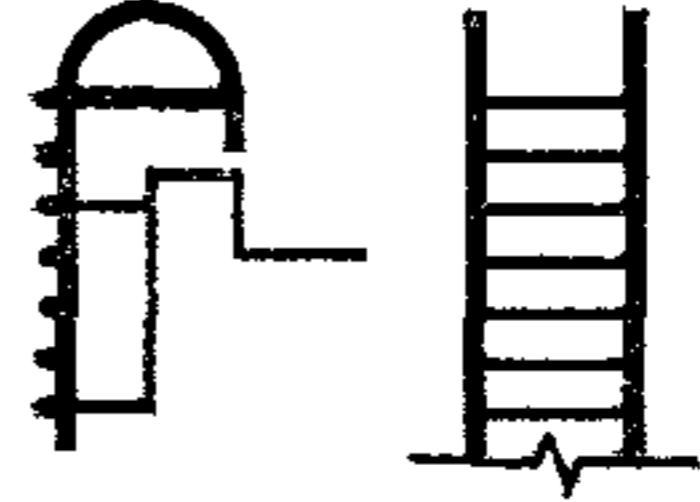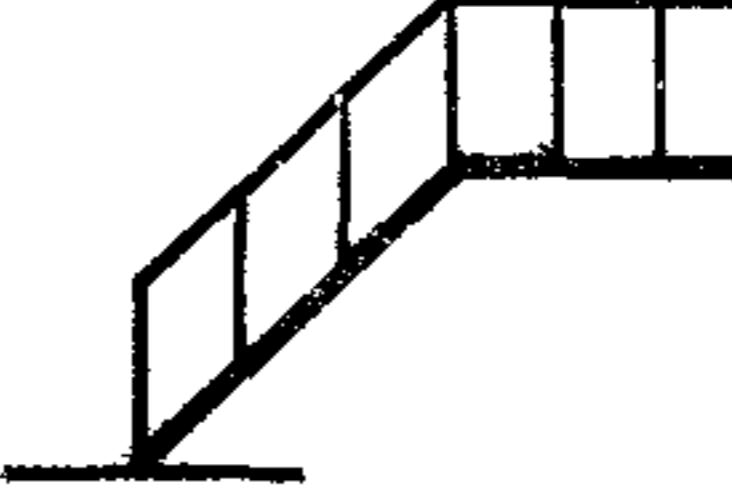Наименование	Изображение	
	В плане	В разрезе
2.4. Проемы:		
а) без четверти		
б) с четвертью		
в) в масштабе 1:200 и мельче, а также для чертежей элементов конструкций заводского изготовления		
3. Пандус		
Примечание. Уклон пандуса указывают в плане в процентах (например 10,5 %) или в виде отношения высоты и длины (например 1:7). Стрелкой на плане указано направление спуска.		
4. Лестницы		
4.1. Лестница металлическая:		
а) вертикальная		
б) наклонная		


Наименование	Изображение	
	В плане	В разрезе
4.2. Лестница:		
а) нижний марш		
б) промежуточные марши		
в) верхний марш		
П р и м е ч а н и е. Стрелкой указано направление подъема марша		
5. Элемент существующий, подлежащий разборке		
6. Отмостка		
7. Колонна		
а) железобетонная: сплошного сечения двухветвевая		
б) металлическая: сплошностенчатая двухветвевая		
П р и м е ч а н и е. Изображение А — для колонн без консоли, Б и В — для колонн с консолью		

С. 18 ГОСТ Р 21.1501—92





Наименование	Изображение	
	В плане	В разрезе
8. Ферма		
П р и м е ч а н и е. Изображение А — для фермы железобетонной, Б — для фермы металлической	—	A B
9. Плита, панель	□	— — —
10. Связь металлическая:		
а) одноплоскостная: вертикальная	— — —	— — —
горизонтальная	X	Y
б) двухплоскостная	— — —	X
в) тяжи	— — —	— — —

Наименование	Изображение
11. Двери, ворота	
11.1. Дверь однопольная	— —
11.2. Дверь двупольная	— —
11.3. Дверь двойная однопольная	— —
11.4. То же, двупольная	— —
11.5. Дверь однопольная с качающимся полотном (правая или левая)	— —

Наименование	Изображение
11.6. Дверь двупольная с качающимися полотнами	
11.7. Дверь (ворота) откатная однопольная	
11.8. Дверь (ворота) раздвижная двупольная	
11.9. Дверь (ворота) подъемная	
11.10. Дверь складчатая	
11.11. Дверь вращающаяся	
11.12. Ворота подъемно-поворотные	
<b>12. Переплеты оконные</b>	
12.1. Переплет с боковым подвесом, открывающийся внутрь	
12.2. То же, открывающийся наружу	
12.3. Переплет с нижним подвесом, открывающийся внутрь	
12.4. То же, открывающийся наружу	
12.5. Переплет с верхним подвесом, открывающийся внутрь	
12.6. То же, открывающийся наружу	







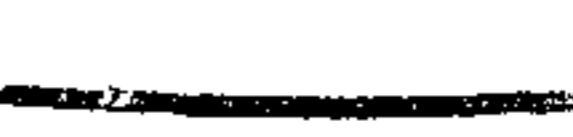
Наименование	Изображение
12.7. Переплет со средним подвесом горизонтальным	
12.8. То же, вертикальным	
12.9. Переплет раздвижной	
12.10. Переплет с подъемом	
12.11. Переплет глухой	
12.12. Переплет с боковым подвесом или с нижним подвесом, открывающийся внутрь Примечание. Вершину знака (изображенного штрихами) направлять к обвязке, на которую не навешивают переплет	
13. Арматурные изделия 13.1. Обычная арматура 13.1.1. Арматурный стержень: а) вид сбоку б) сечение	 
13.1.2. Арматурный стержень с анкеровкой: а) с крюками б) с отгибами под прямым углом	 
13.1.3. Анкерные кольцо или пластина вид с торца	 
13.1.4. Арматурный стержень с отгибом под прямым углом, идущим в направлении от читателя	 
То же, в документации, предназначенной для микрофильмирования, и там, где стержни расположены друг к другу очень близко	 
13.1.5. Арматурный стержень с отгибом под прямым углом, идущим в направлении к читателю	 

Наименование	Изображение
13.2. Предварительно напряженная арматура 13.2.1. Предварительно напряженные арматурный стержень или трос: а) вид сбоку	
б) сечение	
13.2.2. Поперечное сечение арматуры с последующим натяжением, расположенной в трубе или канале	
13.2.3. Анкеровка у напрягаемых концов	
13.2.4. Заделанная анкеровка Вид с торца	
13.2.5. Съемное соединение	
13.2.6. Фиксированное соединение  П р и м е ч а н и е. Допускается предварительно напряженную арматуру показывать сплошной очень толстой линией	
13.3. Арматурные соединения 13.3.1. Один плоский каркас или сетка а) условно	
б) упрощенно (поперечные стержни наносят по концам каркаса или в местах изменения шага стержней)	
13.3.2. Несколько одинаковых плоских каркасов или сеток  П р и м е ч а н и е. Арматурные и закладные изделия изображают очень толстой сплошной линией	
14. Соединения и крепежные детали элементов деревянных конструкций	
14.1. На шпонках	

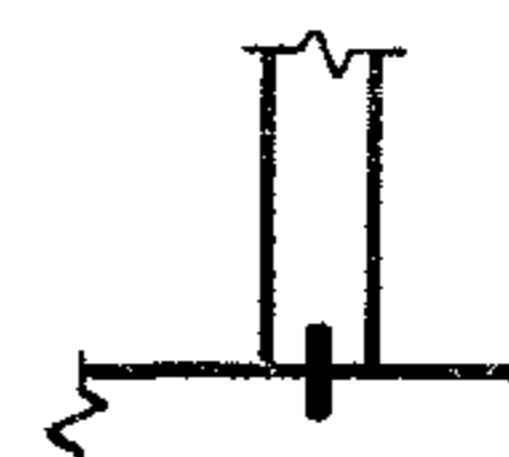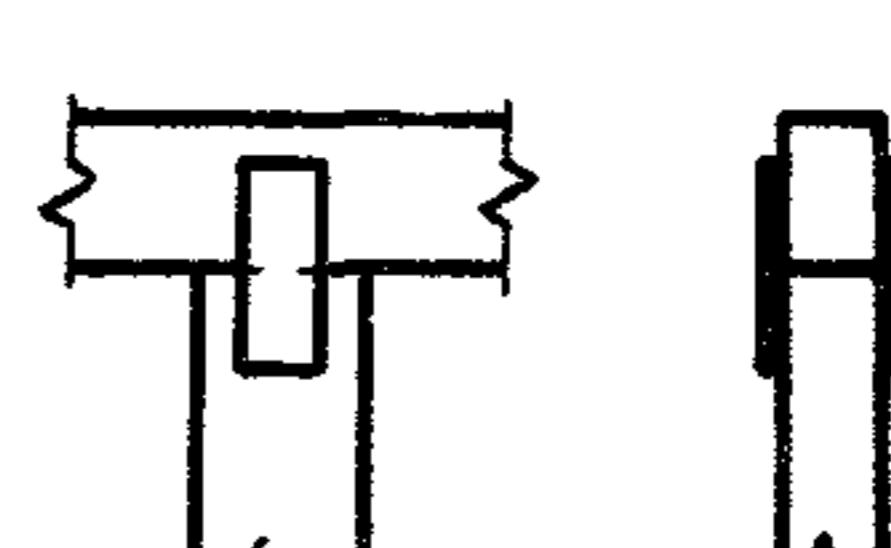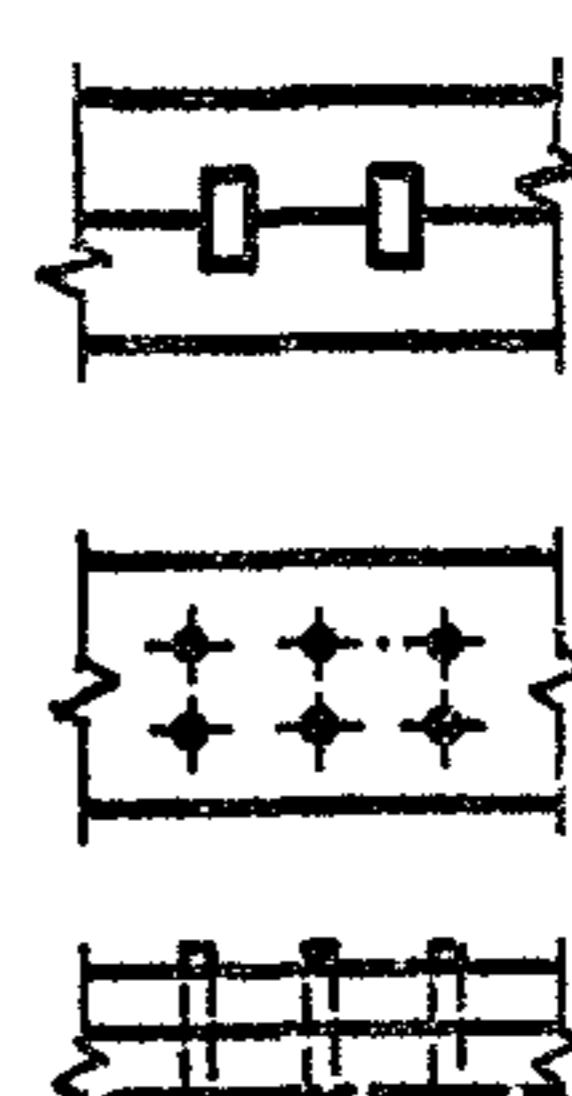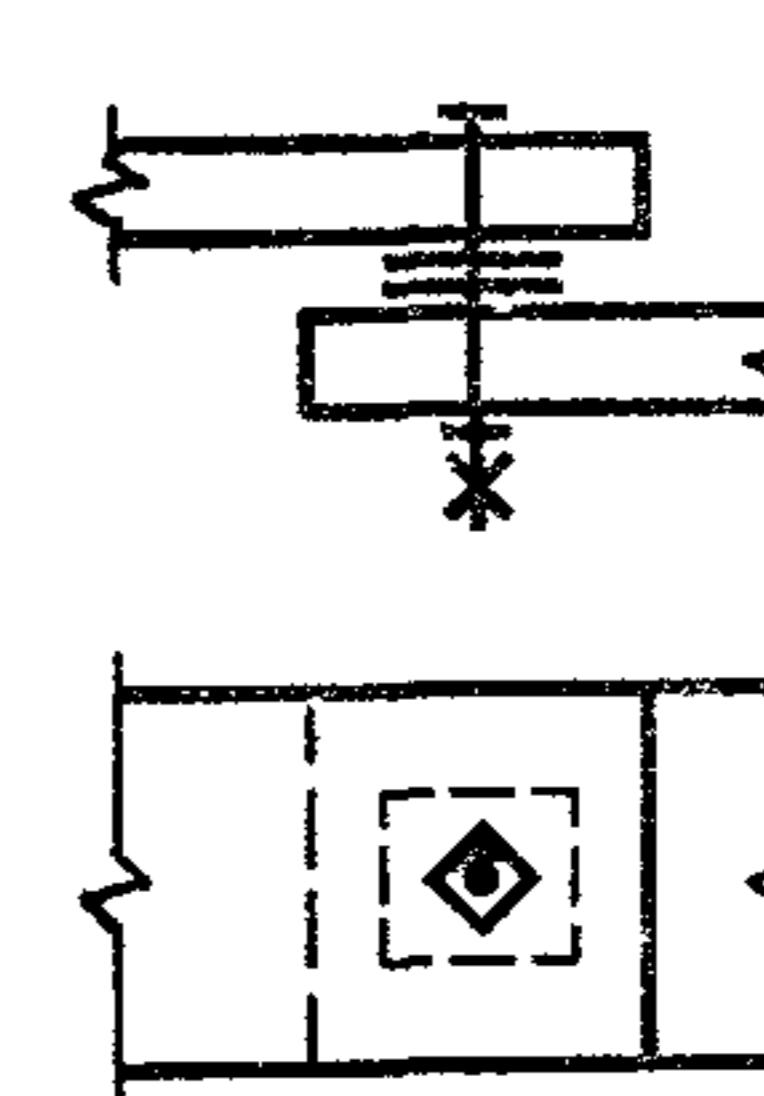
Наименование	Изображение
14.2. На скобах	
14.3. На коннекторах	
14.4. Соединение на нагелях: а) пластинчатых б) круглых	
14.5. Соединения на шайбах	

П р и м е ч а н и я:


1. Изображения крепежных деталей выполняют в соответствии с ГОСТ 2.315.
2. Условные изображения и обозначения швов сварных соединений выполняют по ГОСТ 2.312

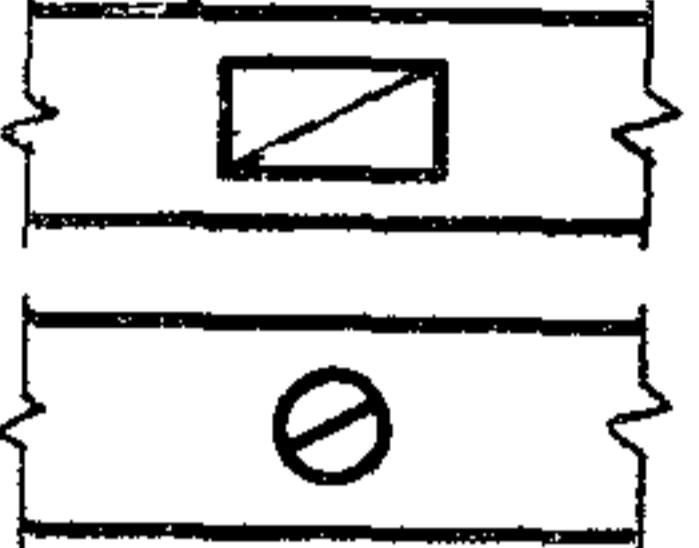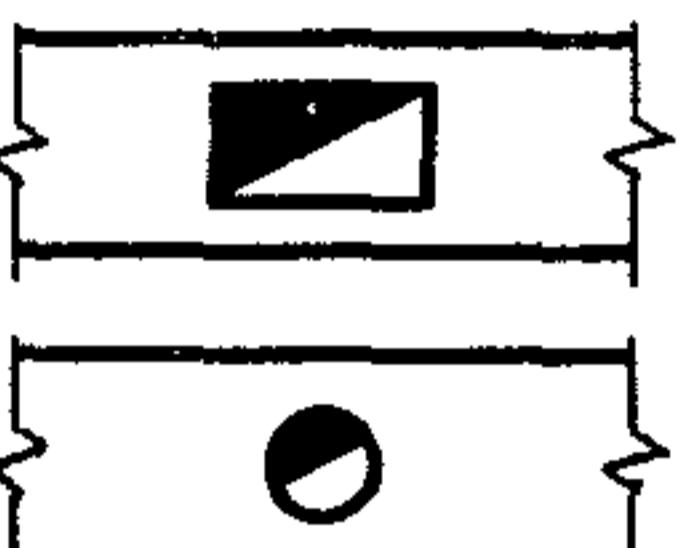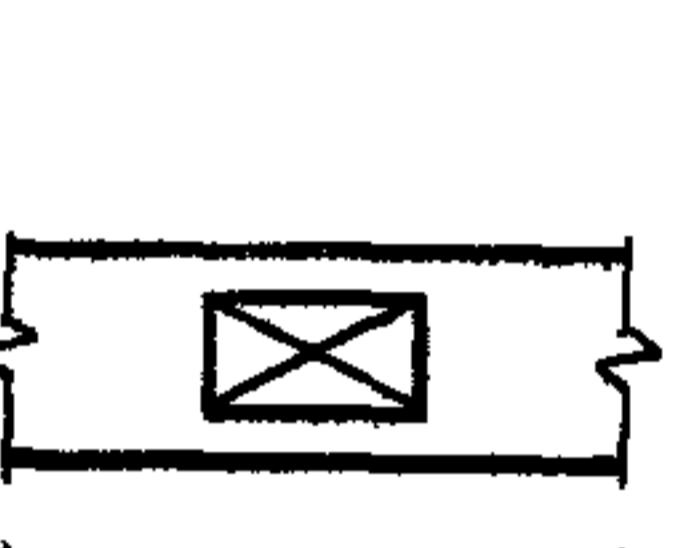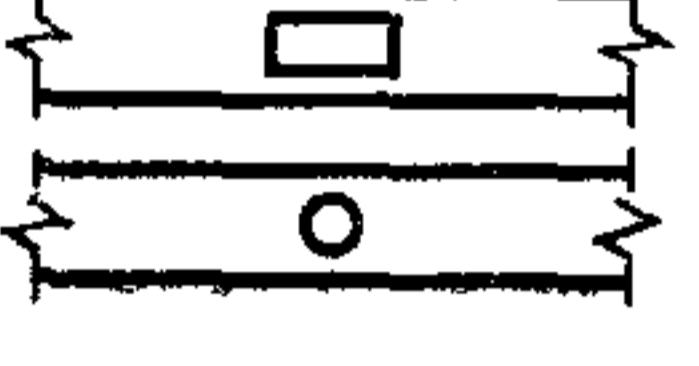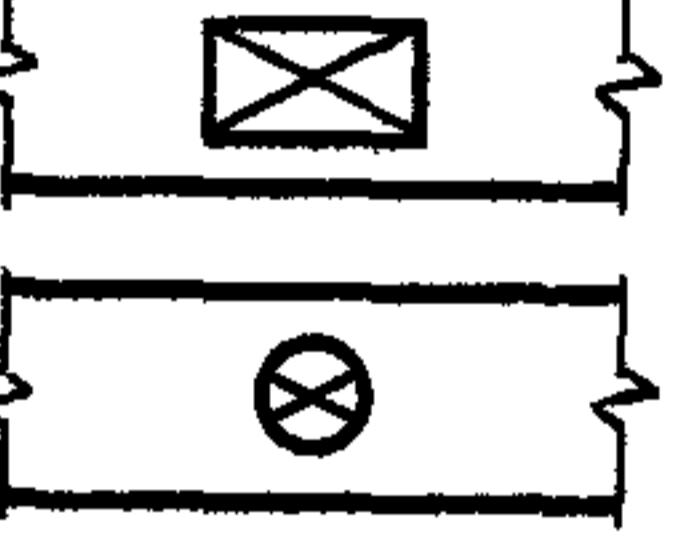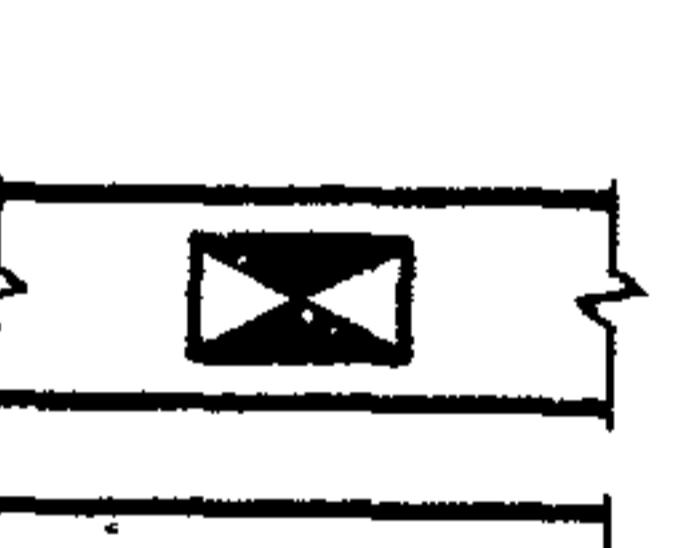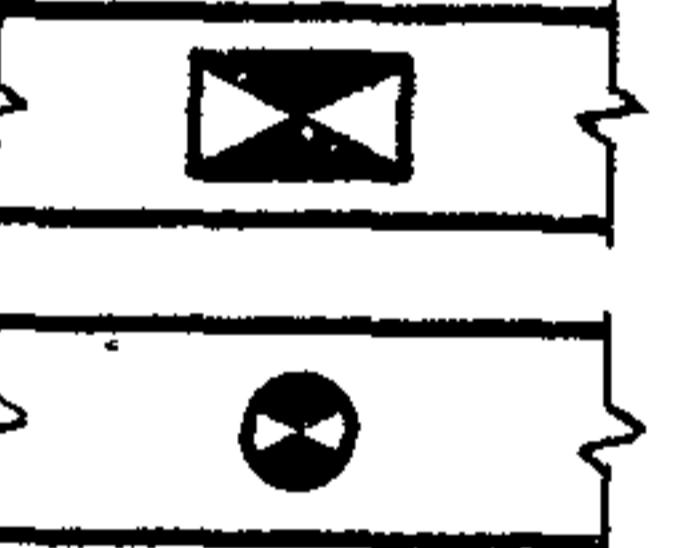Наименование	Изображение в масштабах	
	1:50 и 1:100	1:200
15. Каналы дымовые и вентиляционные		
15.1. Вентиляционные шахты и каналы		
15.2. Дымовые трубы (твердое топливо)	 	
15.3. Дымовые трубы (жидкое топливо)	 	
15.4. Газоотводные трубы	 	

## **Пример выполнения плана одноэтажного производственного здания**

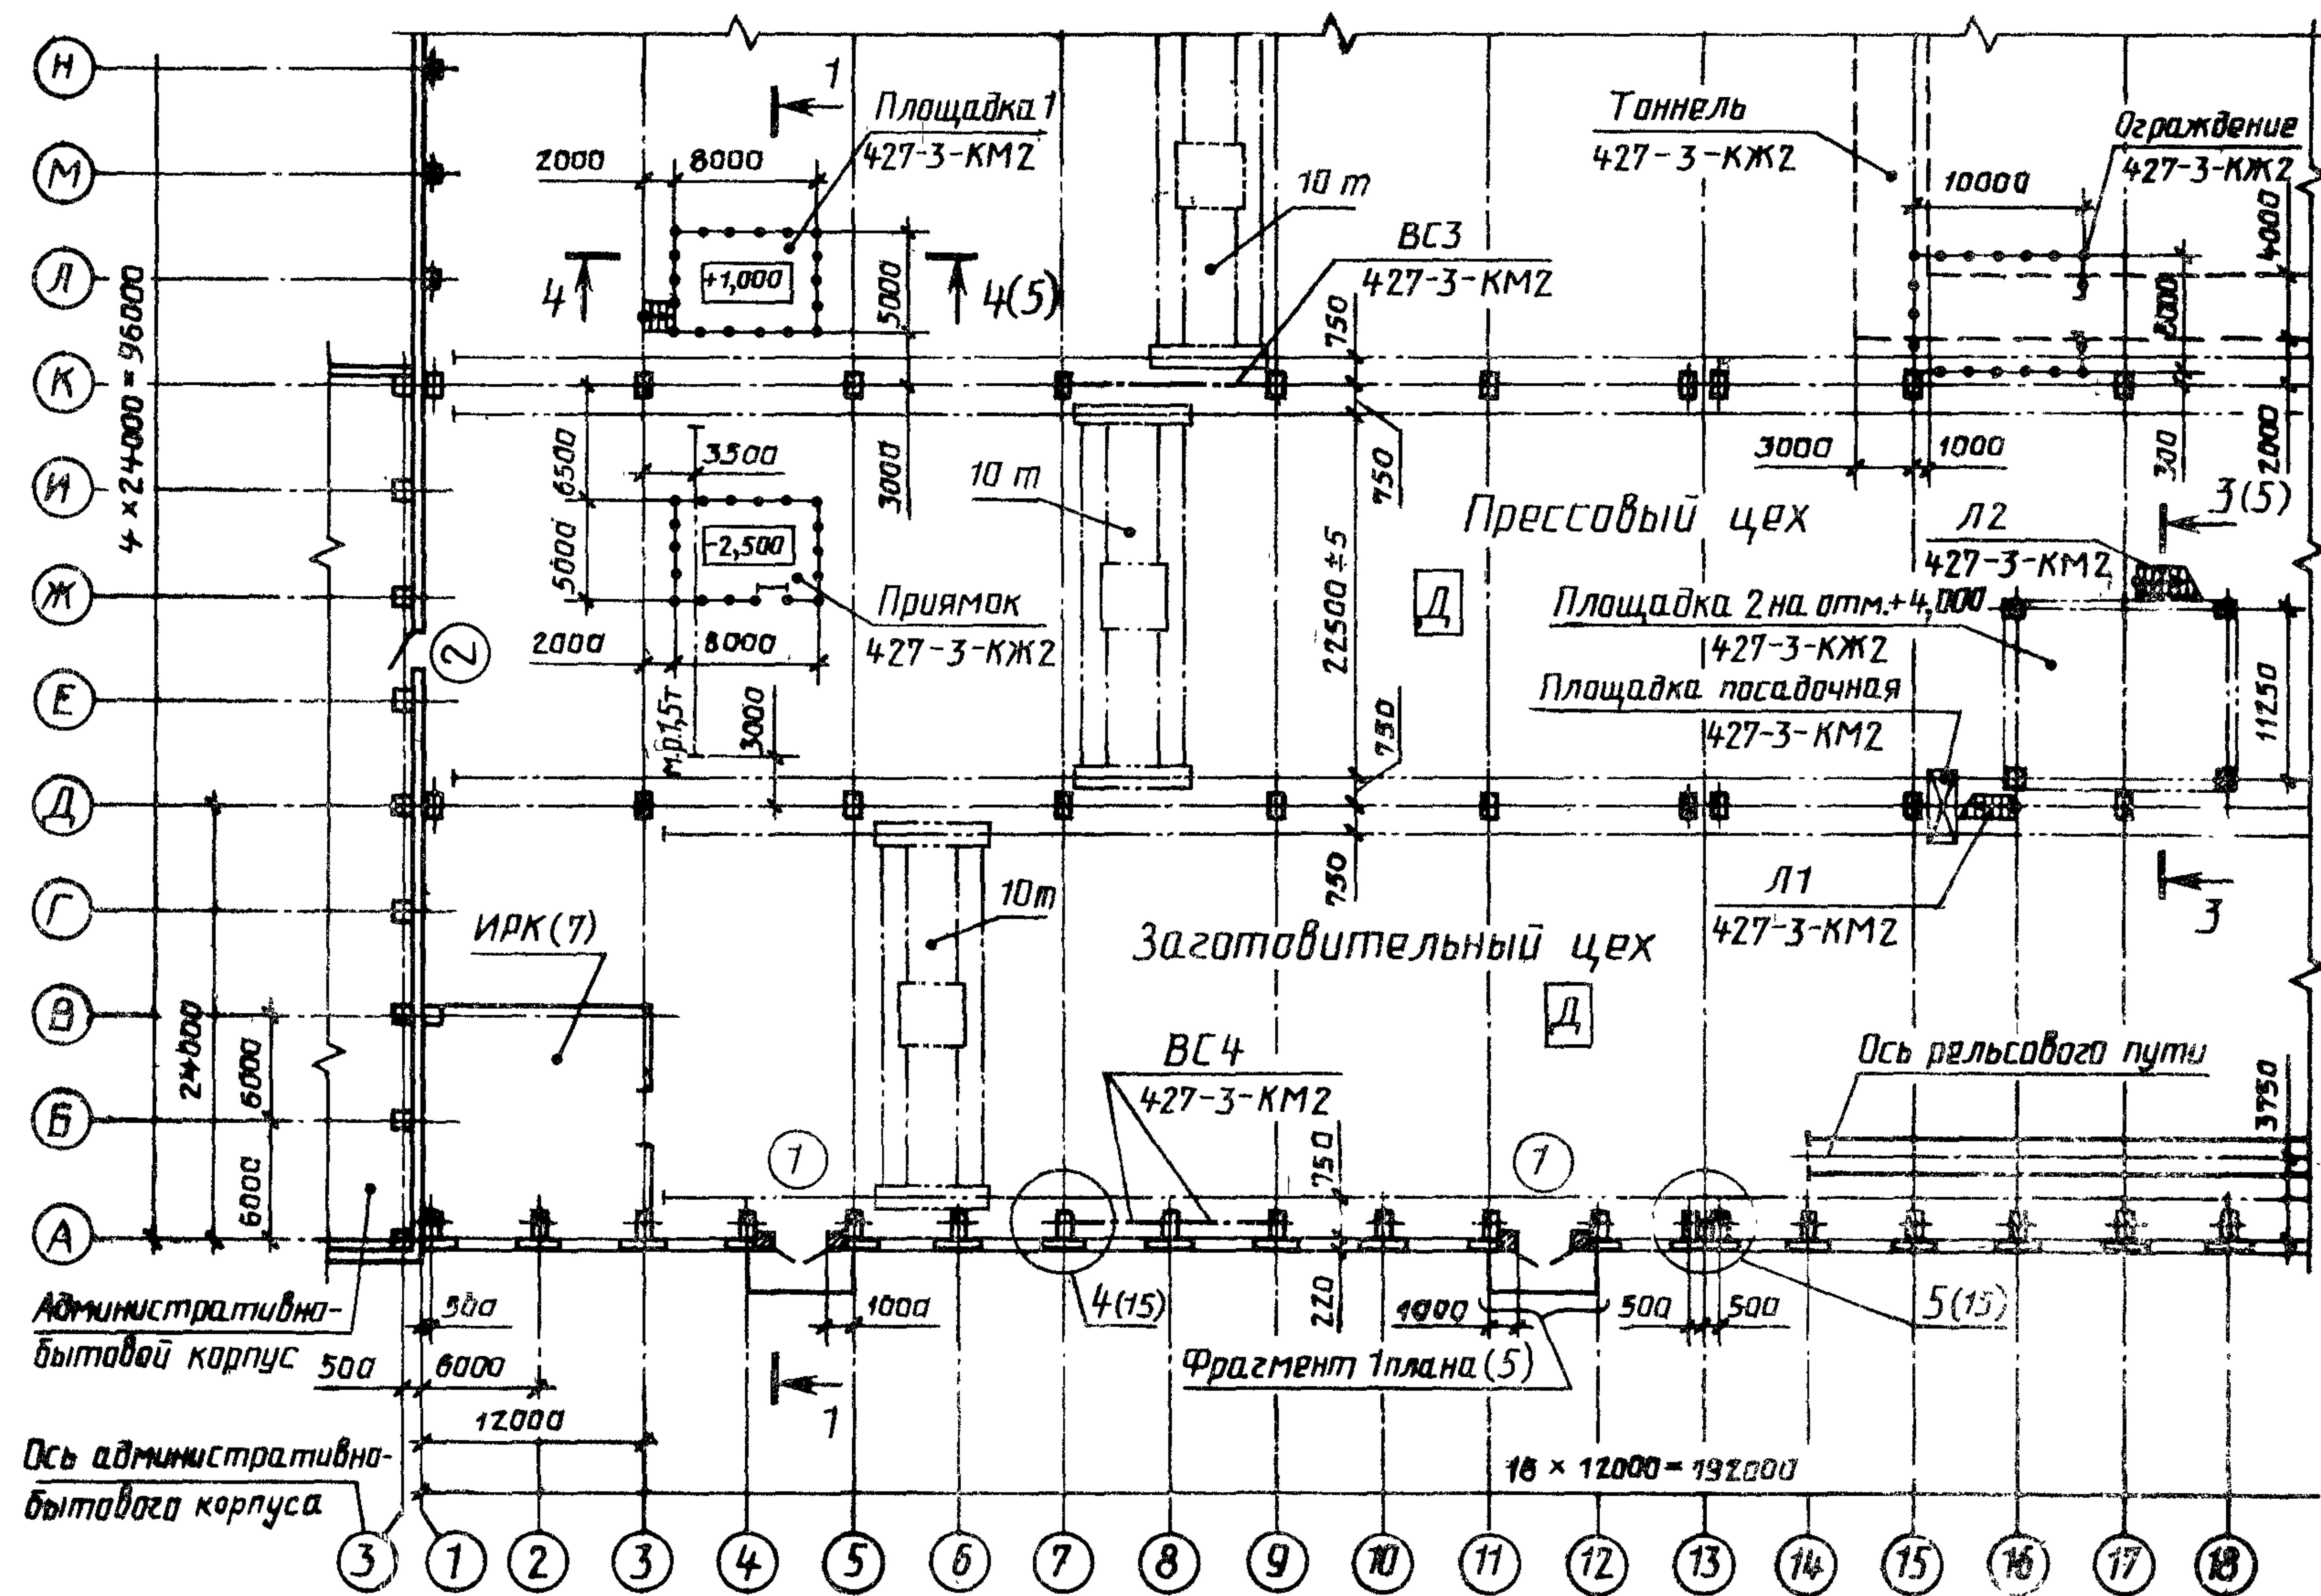

## Пример выполнения плана этажа жилого дома

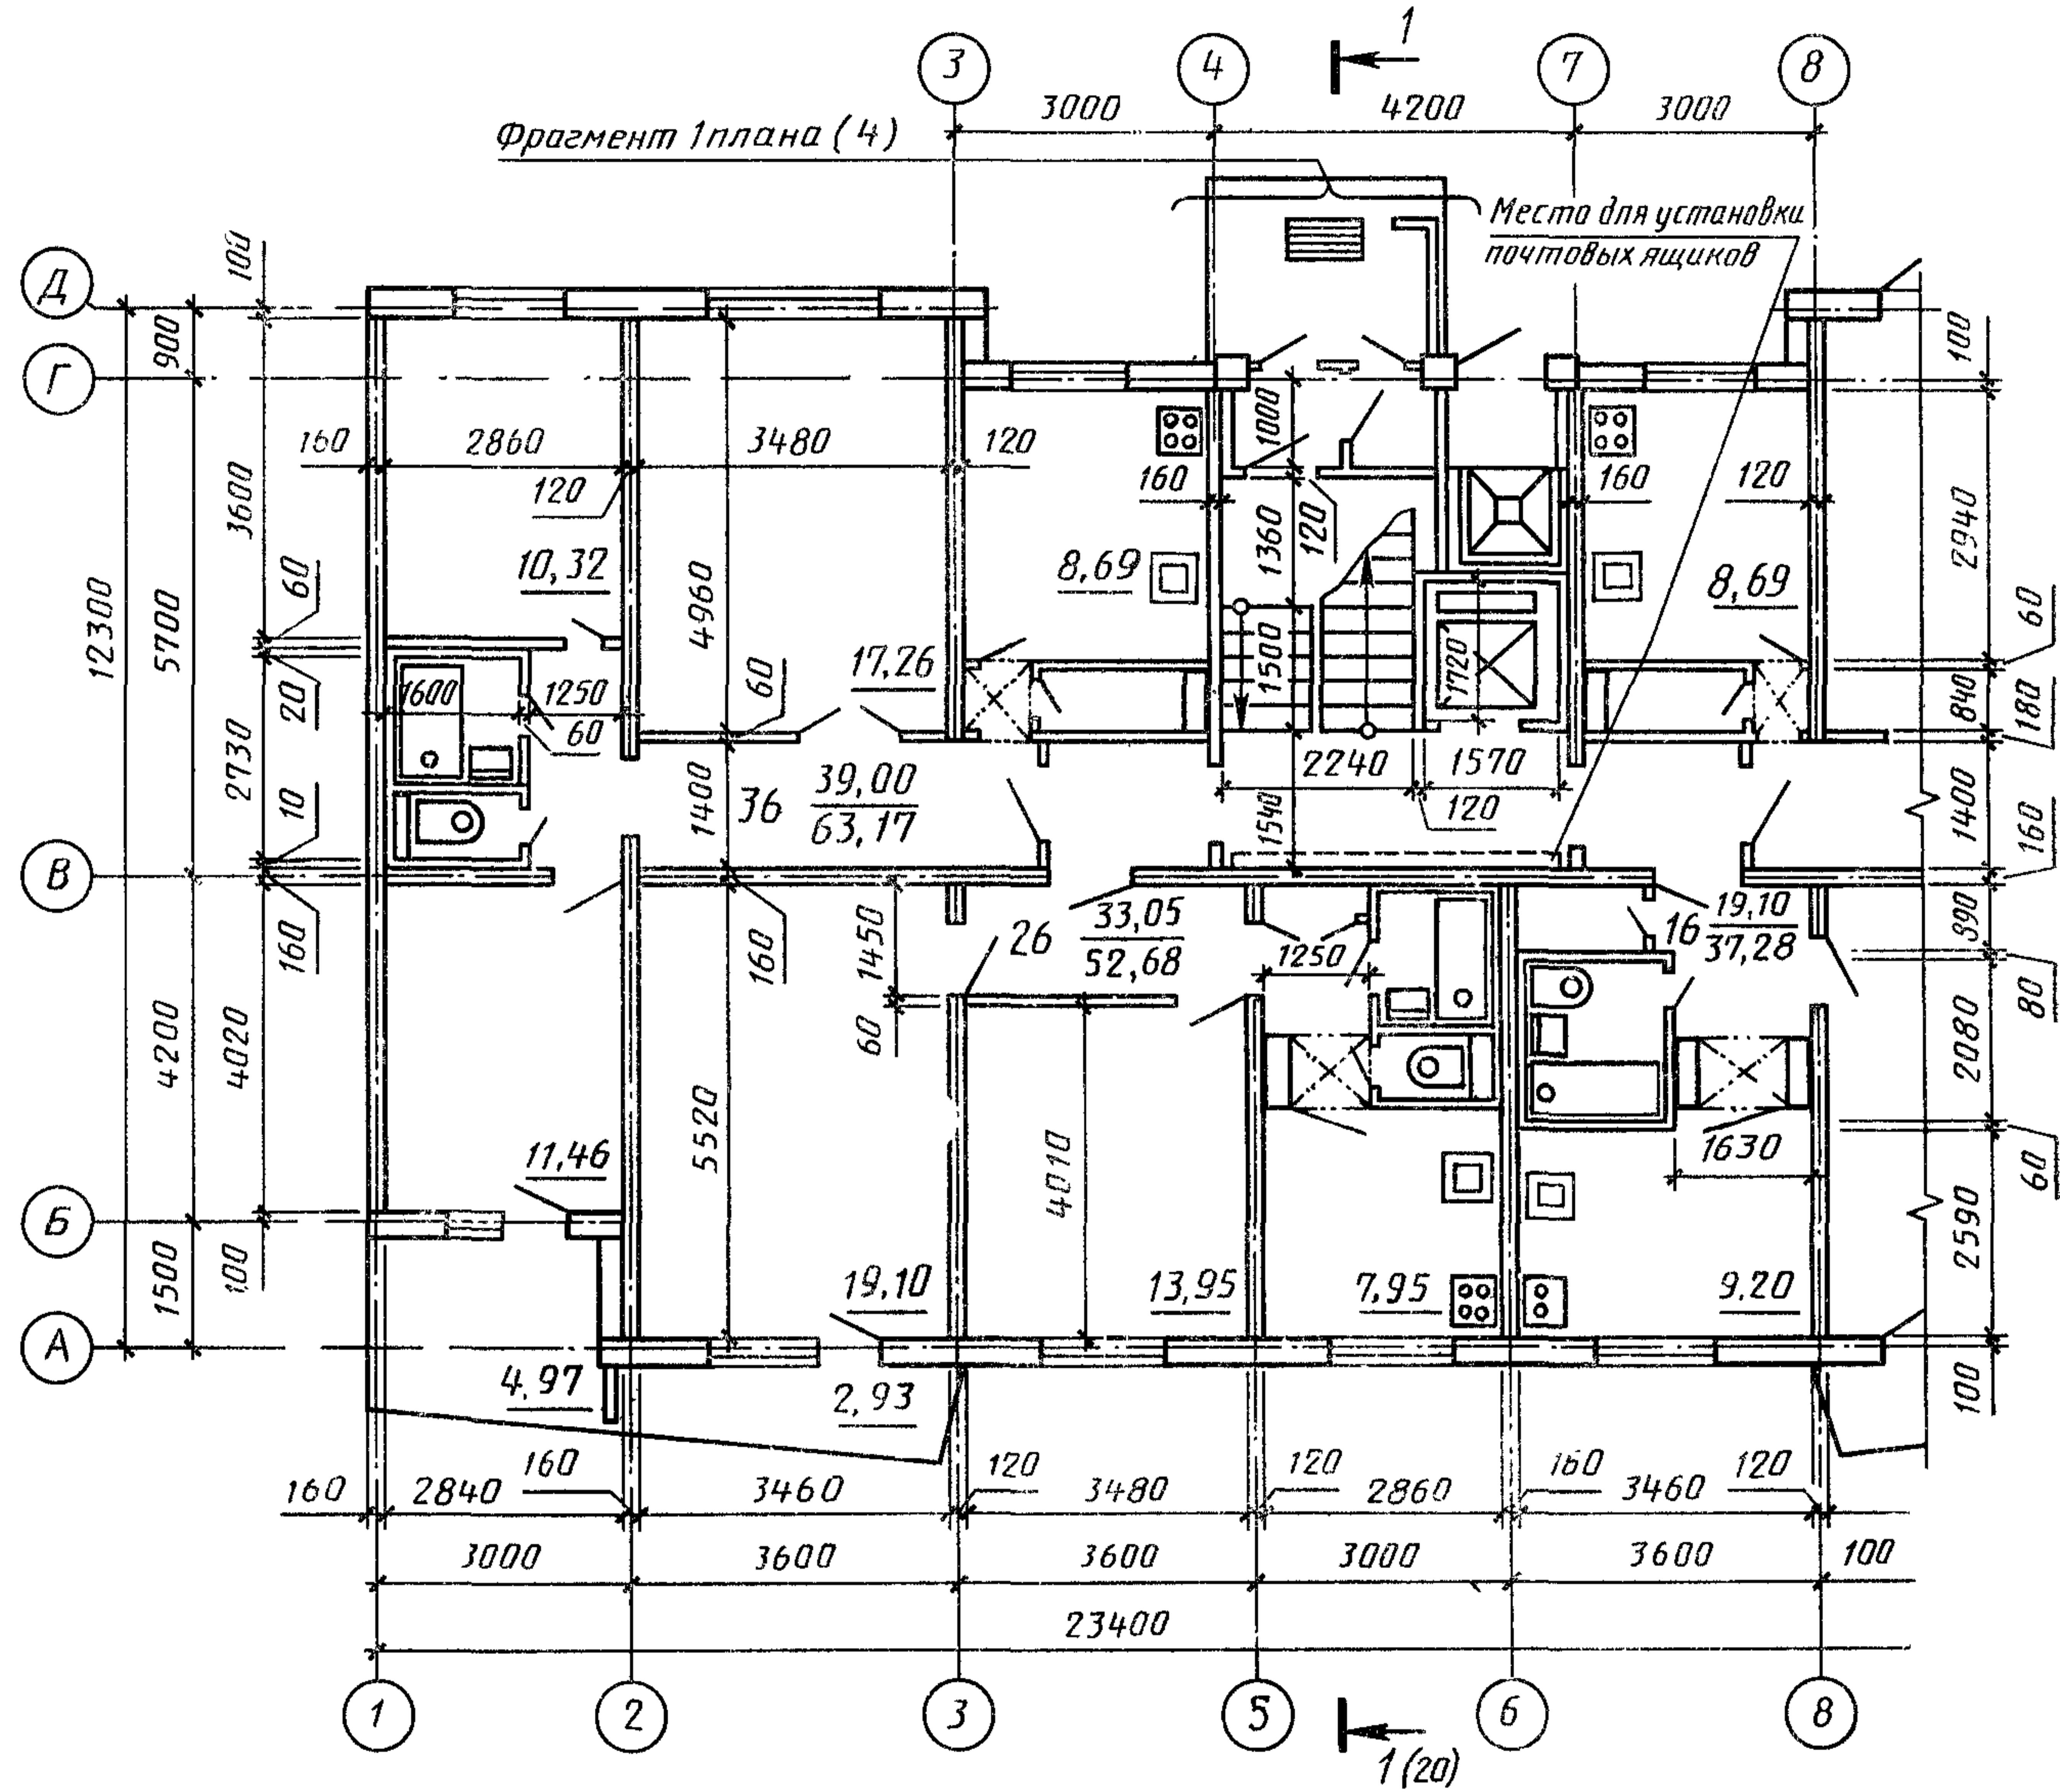

## Пример заполнения ведомости перемычек

Марка	Схема сечения
ПР1	
ПР2	

Примечание. Схема сечения может быть дополнена отметками низа перемычек и ориентацией расположения перемычек по отношению к координатным осям.

## Пример заполнения спецификации элементов перемычек


Поз.	Обозна- чение	Наименование	Кол. на этаж				Масса ед., кг	Примеч.
			1	2	3	Всего		
1	ГОСТ 948—84	2ПБ19—3	16	8	4	28	81	
2		5ПБ18—27	5	2	1	8	250	
3		3ПБ18—8	3	2	1	6	119	

## Пример выполнения спецификации элементов заполнения проемов


Поз.	Обозначение	Наименование	Кол. по фасадам					Масса ед., кг	Примеч.*
			1—10	10—1	Л—А	А—Л	Всего		
Окна									
1	1.436.3—16	ОГД 18.12—2	10		9		19		1200
2		ОТД 18.18—2	10				10		
3		ОГД 18.18—2	10	13	9	13	45		1800
4		ОГД 24.18—2		15	9	14	38		
5	3453—1—КЖ.И5	ОГД 24.12—2	3				3		
6		Жалюзийные решетки							
7		РШ1				1	1		2400
8		РШ2		1			1		5000
9		Дверные блоки							
10		ДВГ21—15	4	2			6		2070
11		ДВГ24—15	1				1		
12		ДУ24—10	2	1			3		
13		ДАО24—10ВЛ	8				8		2370
14		Ворота 3,6×3,6	2				2		3600

\* В графе приведена высота проема.


Пример выполнения разреза одноэтажного производственного здания

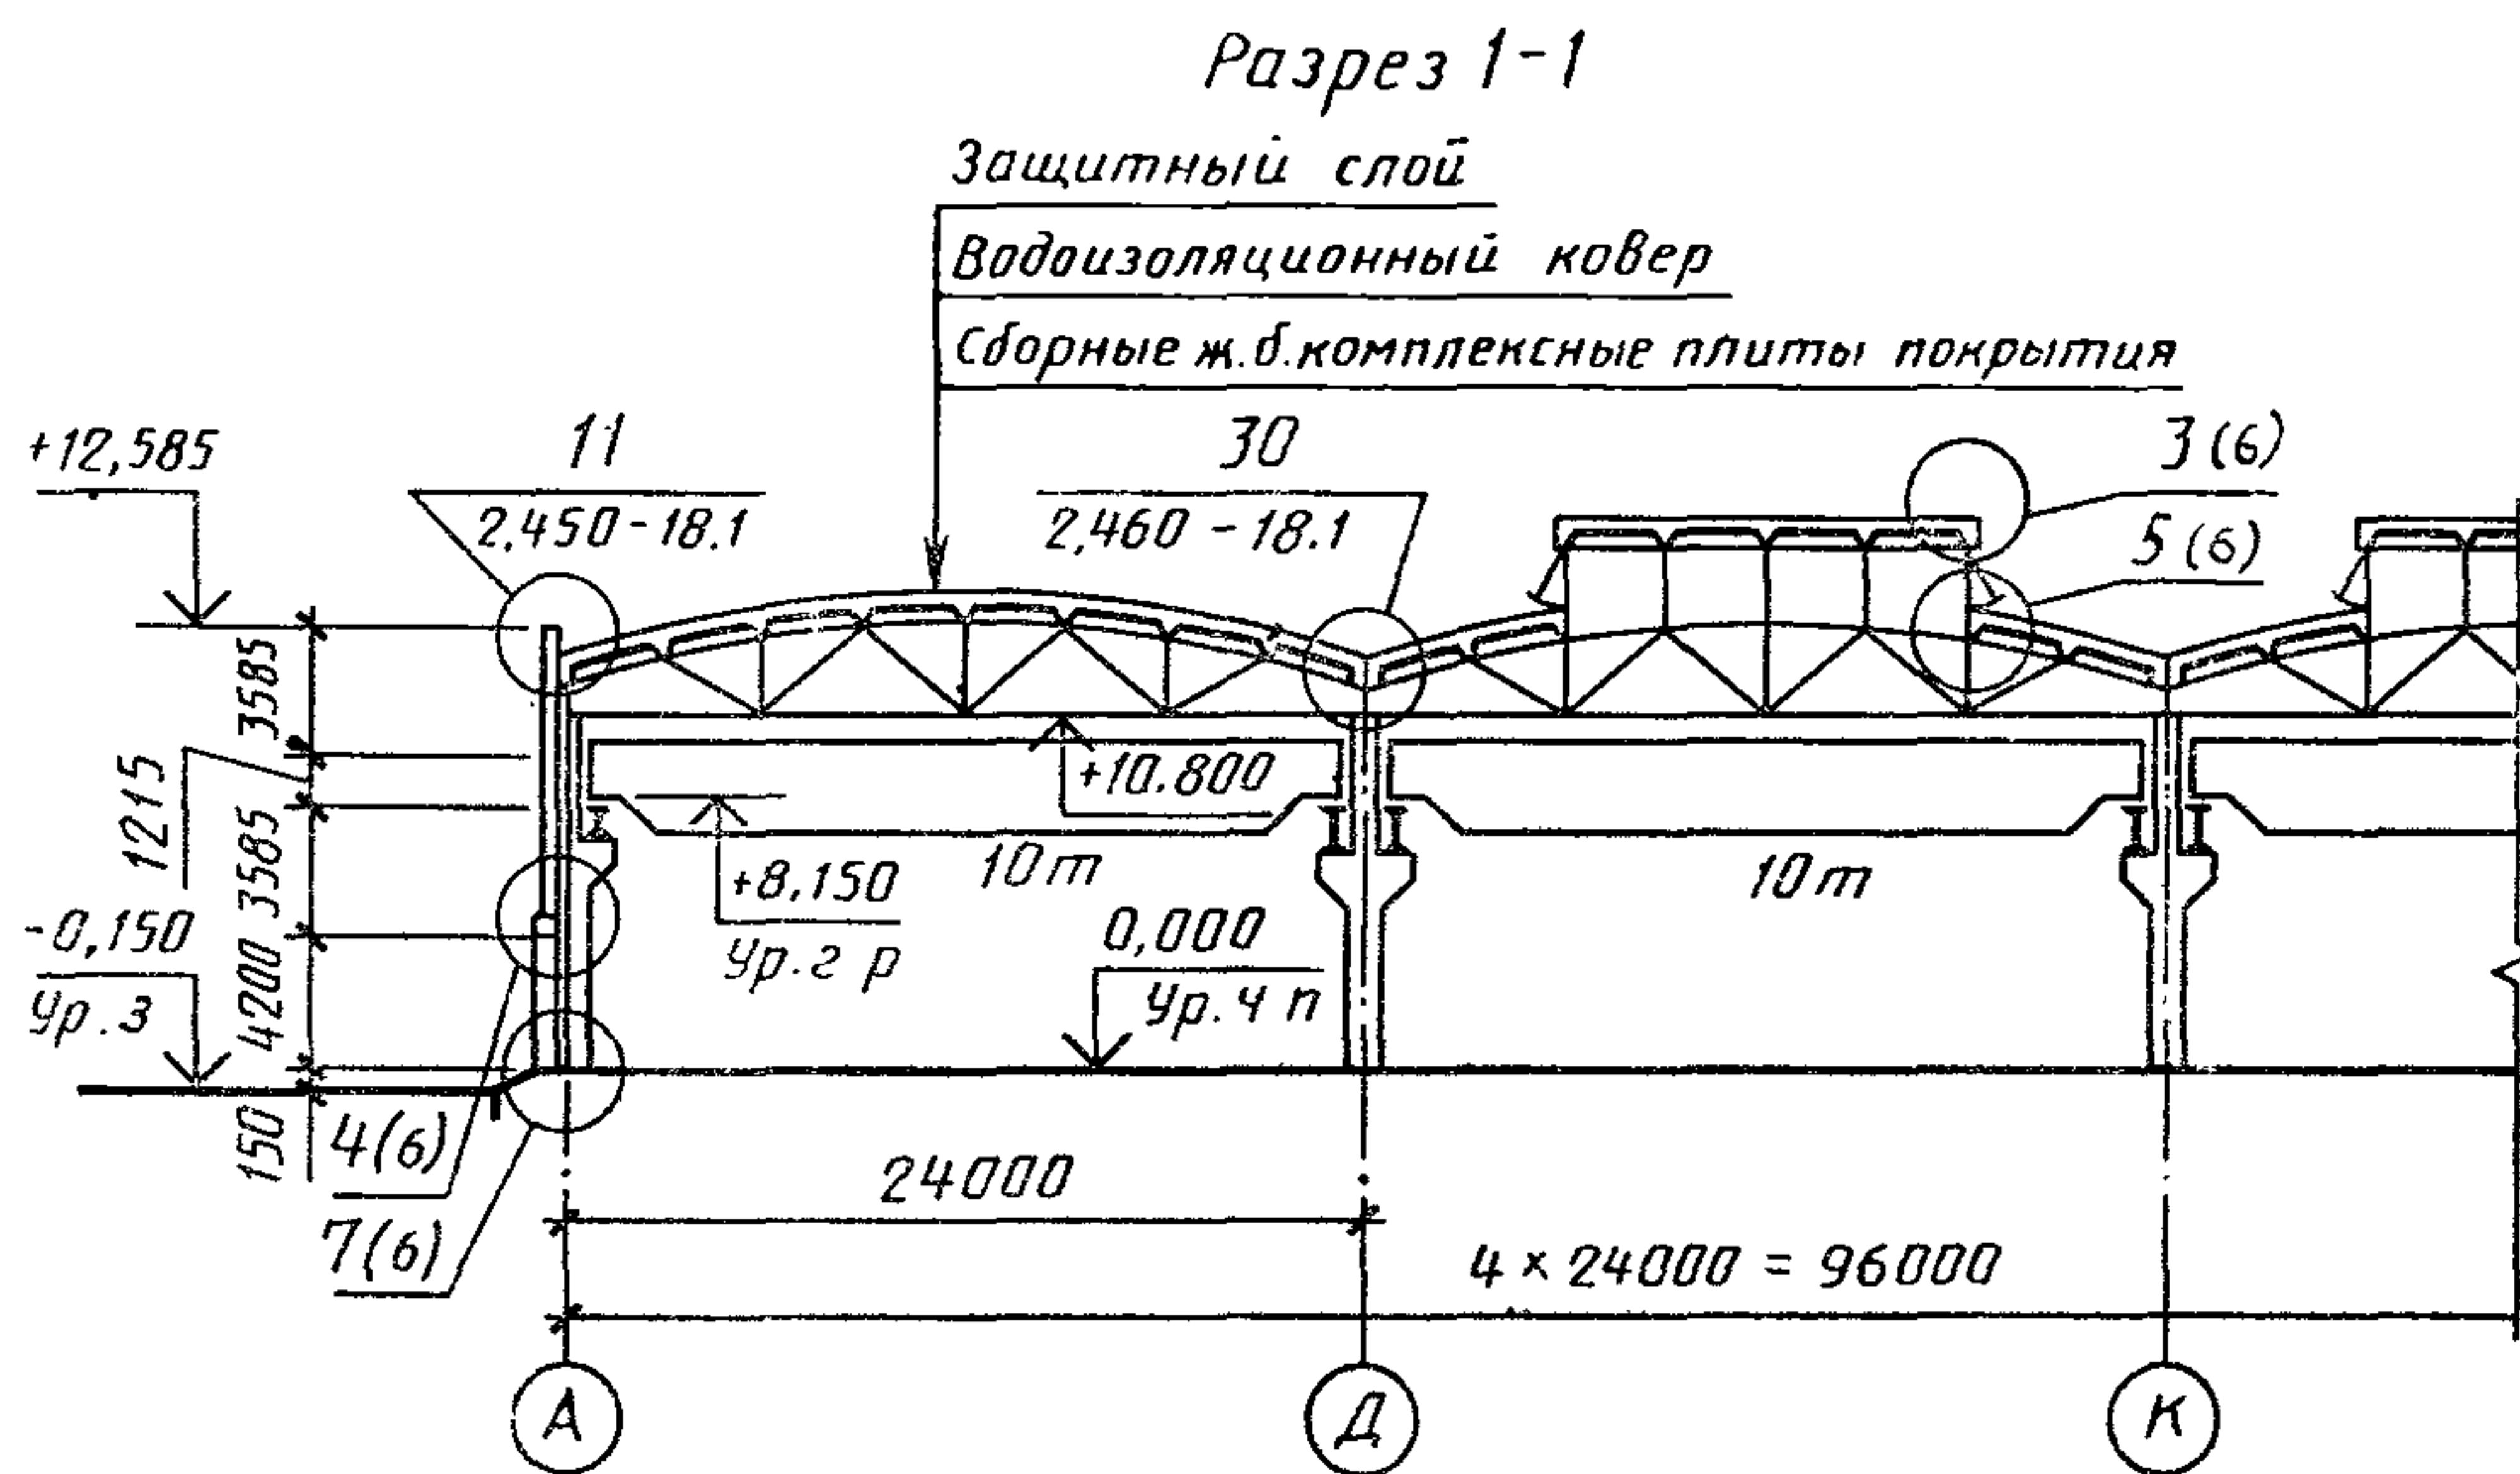

Пример выполнения разреза многоэтажного производственного здания

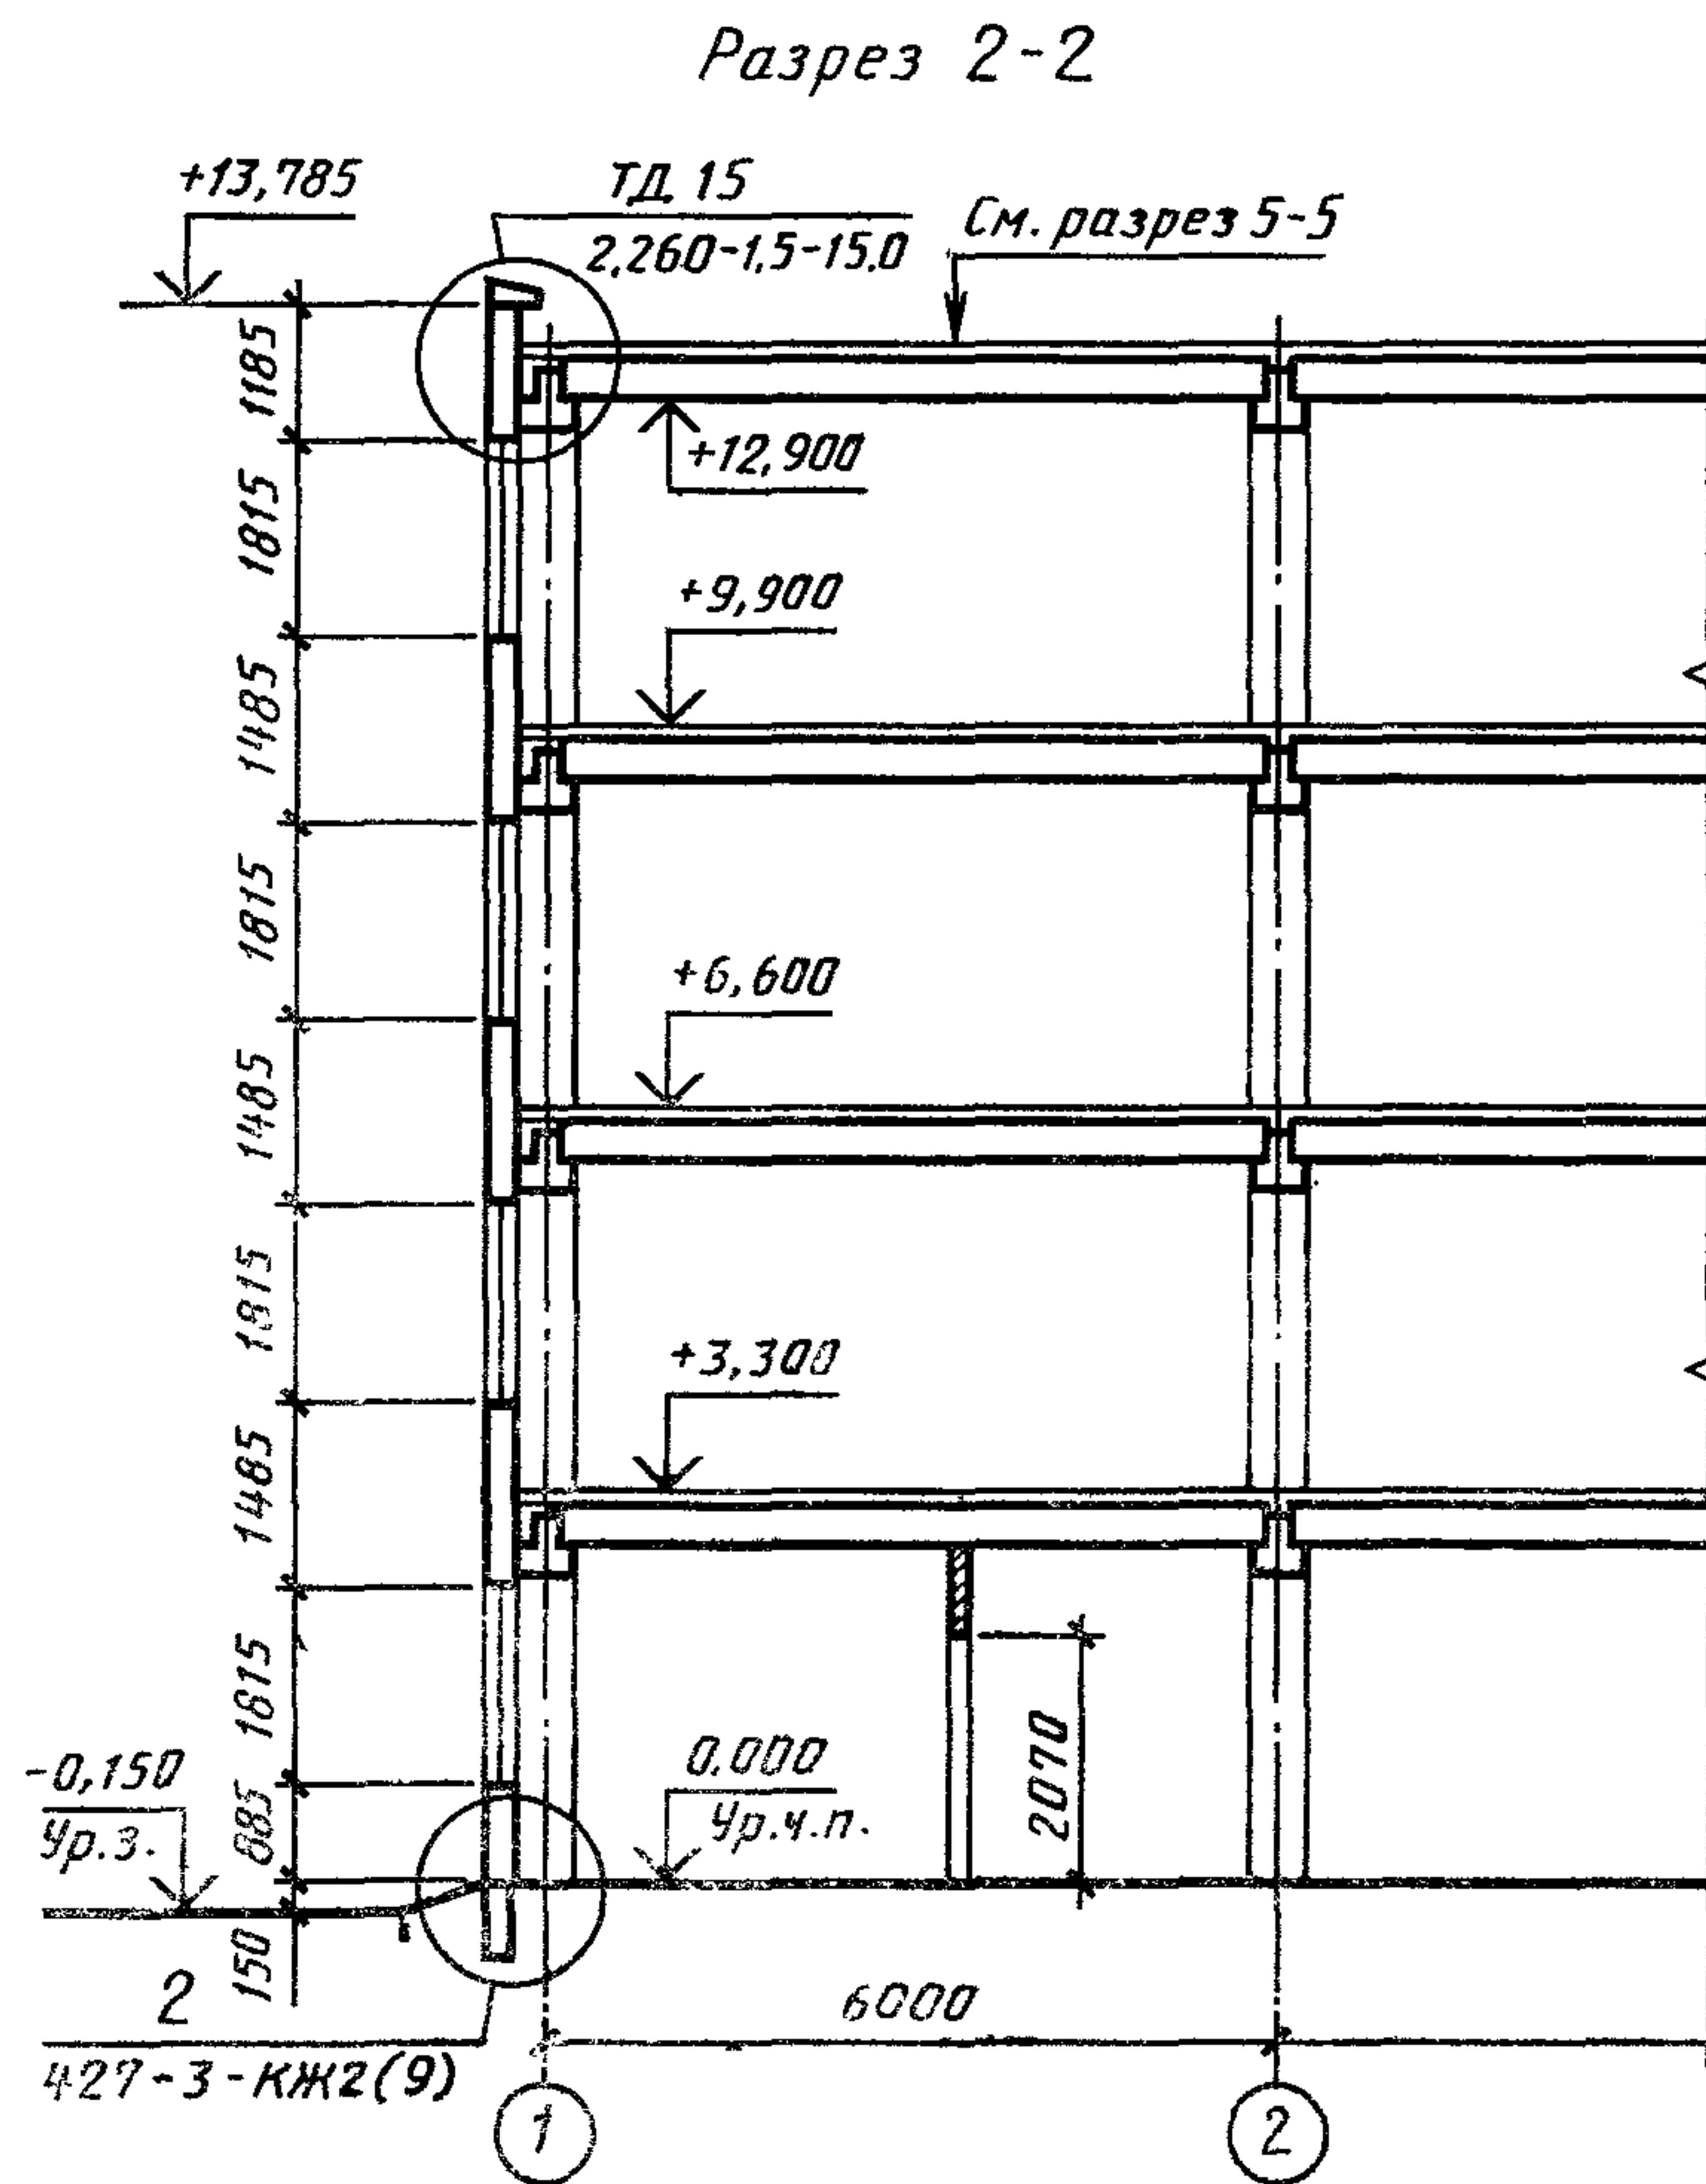

Пример выполнения разреза жилого дома

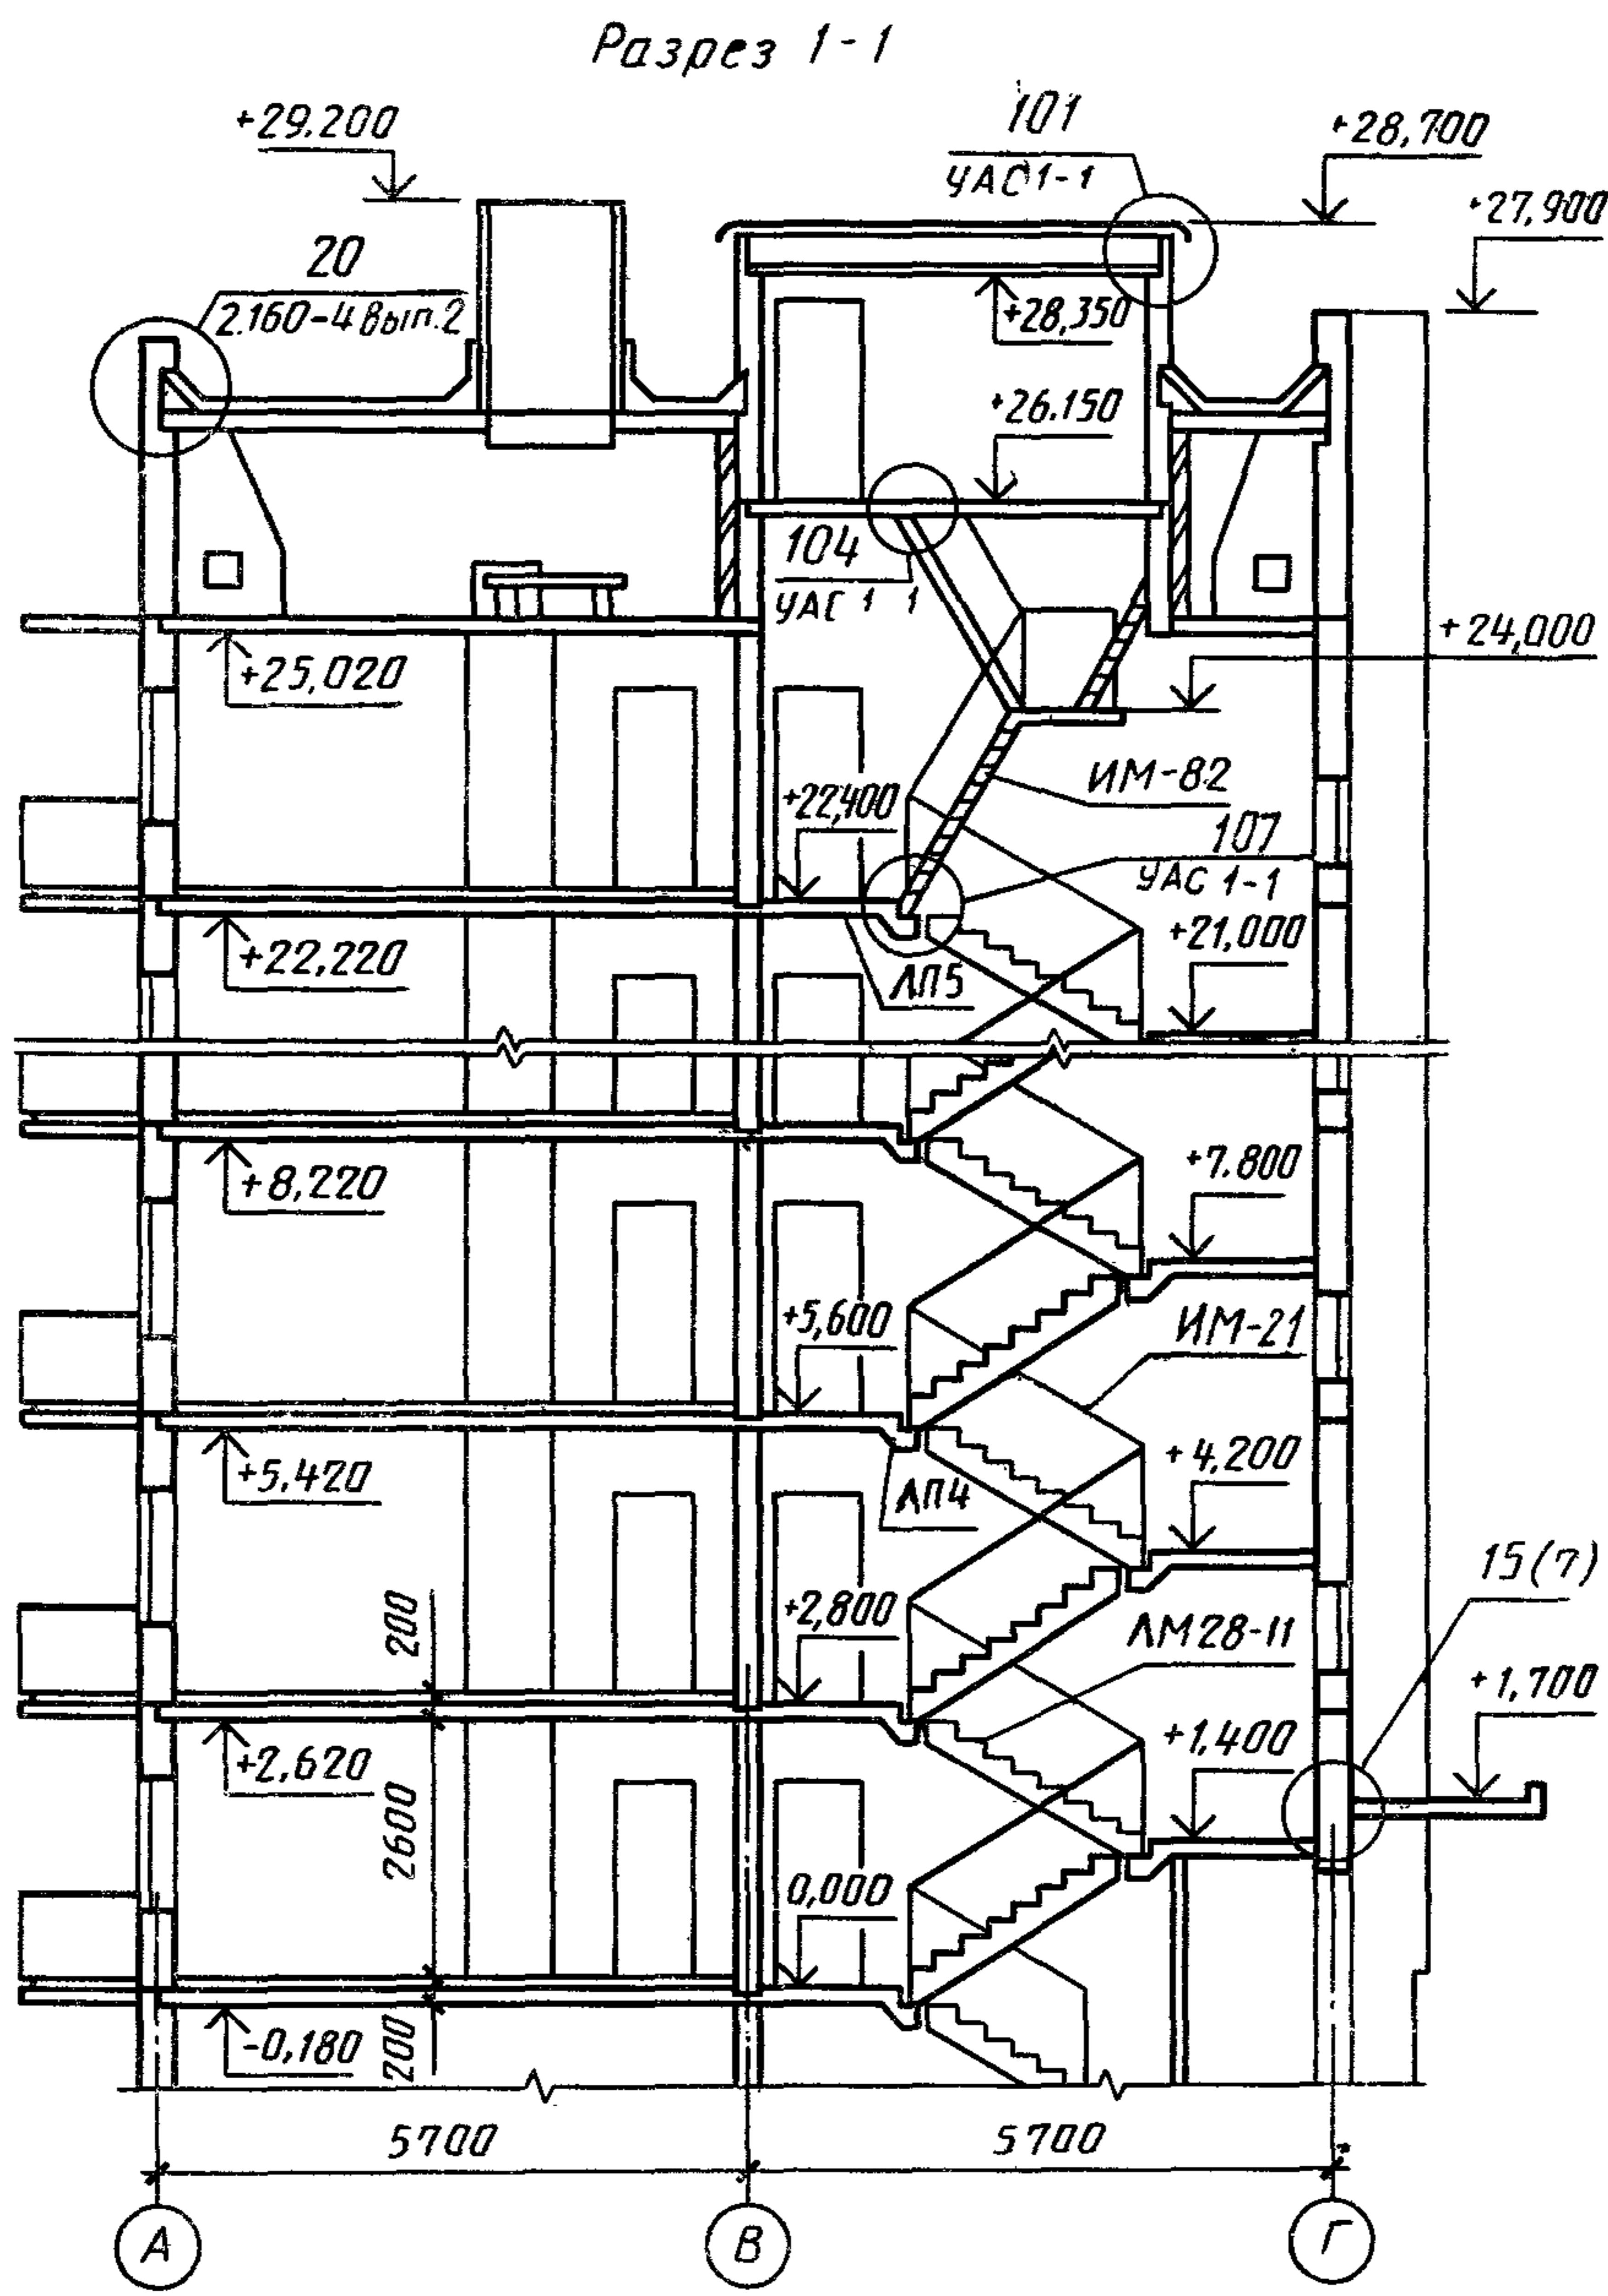


## ПРИЛОЖЕНИЕ 5



Справочное

Пример выполнения фасада и фрагмента фасада производственного здания


Фасад 1-22

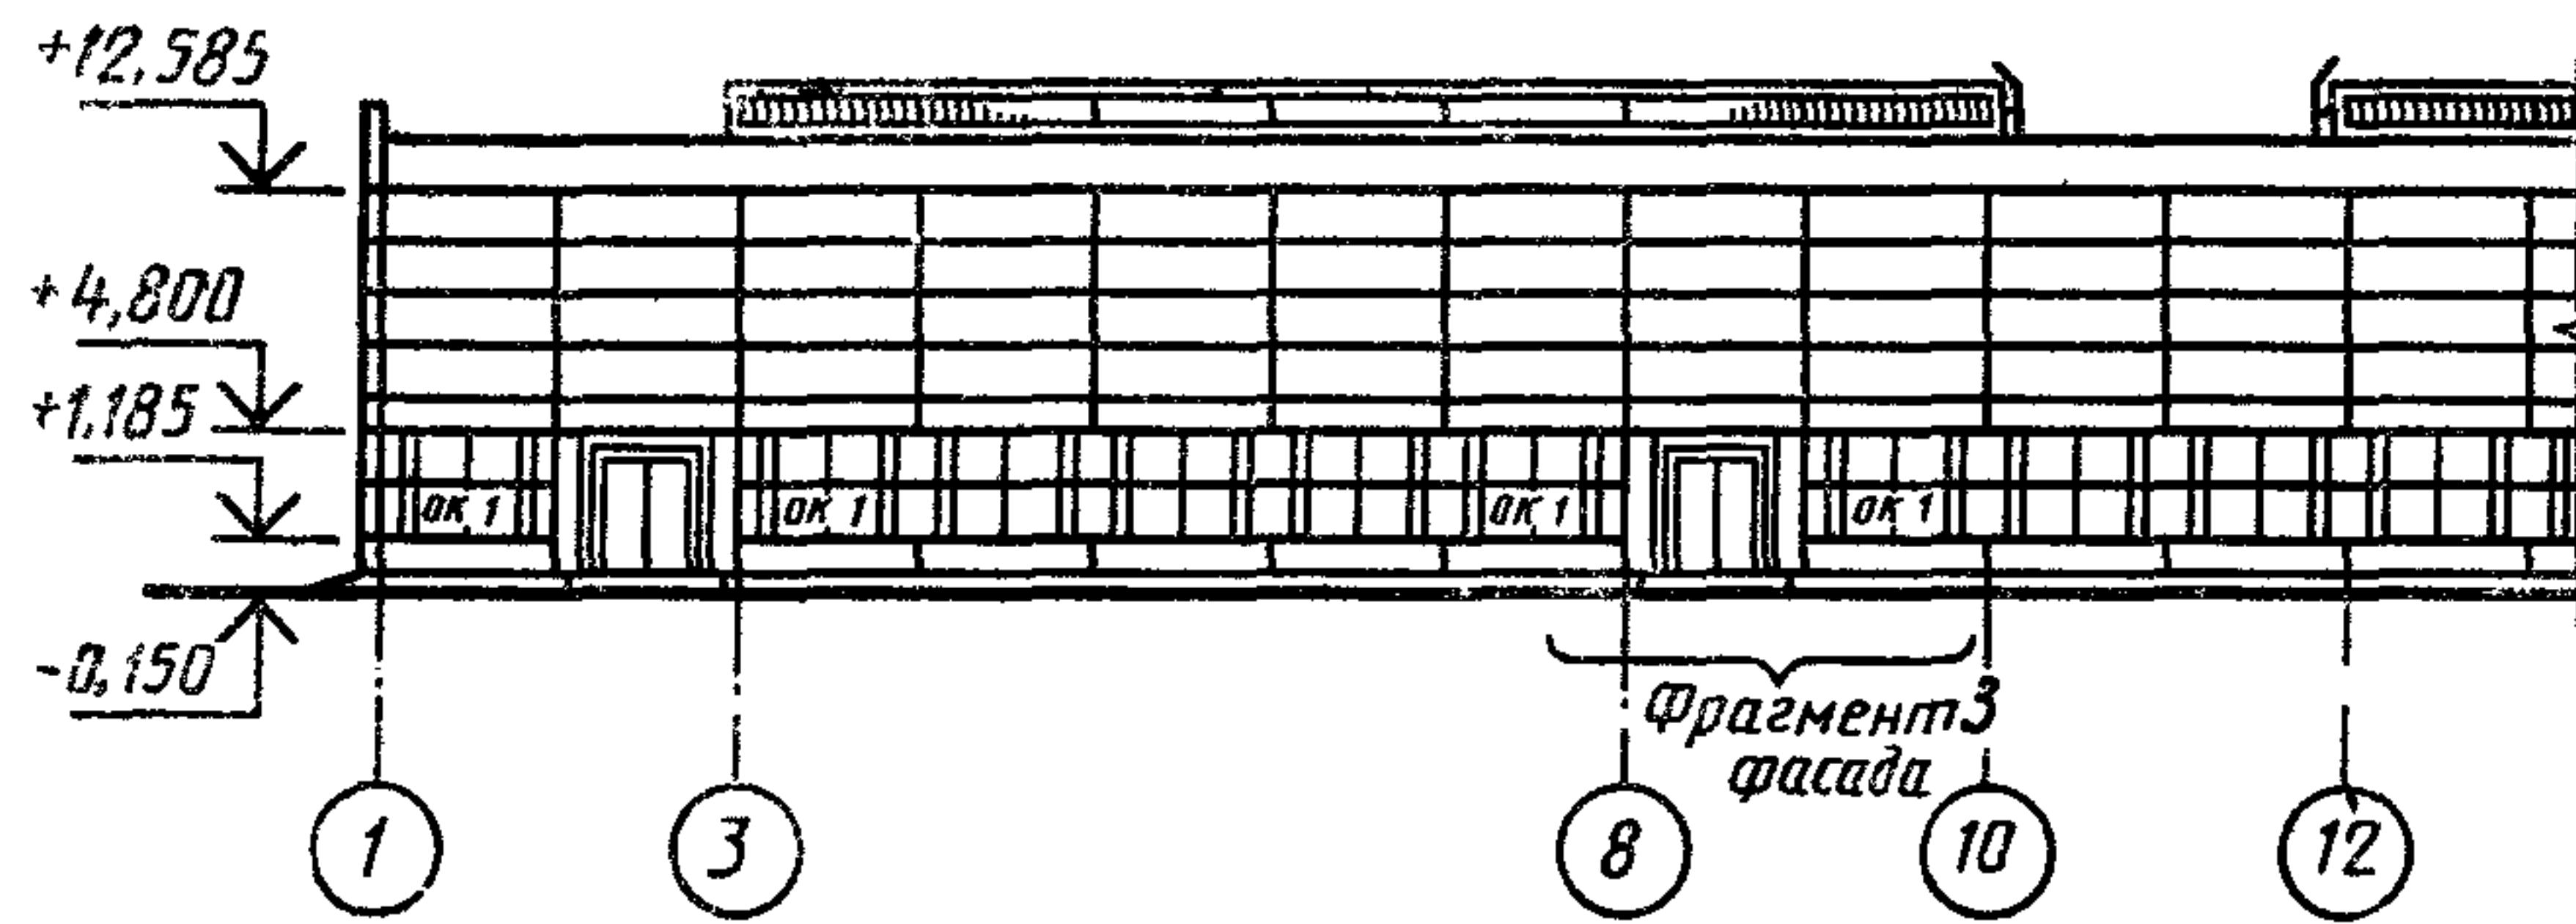

Фрагмент 3 фасада

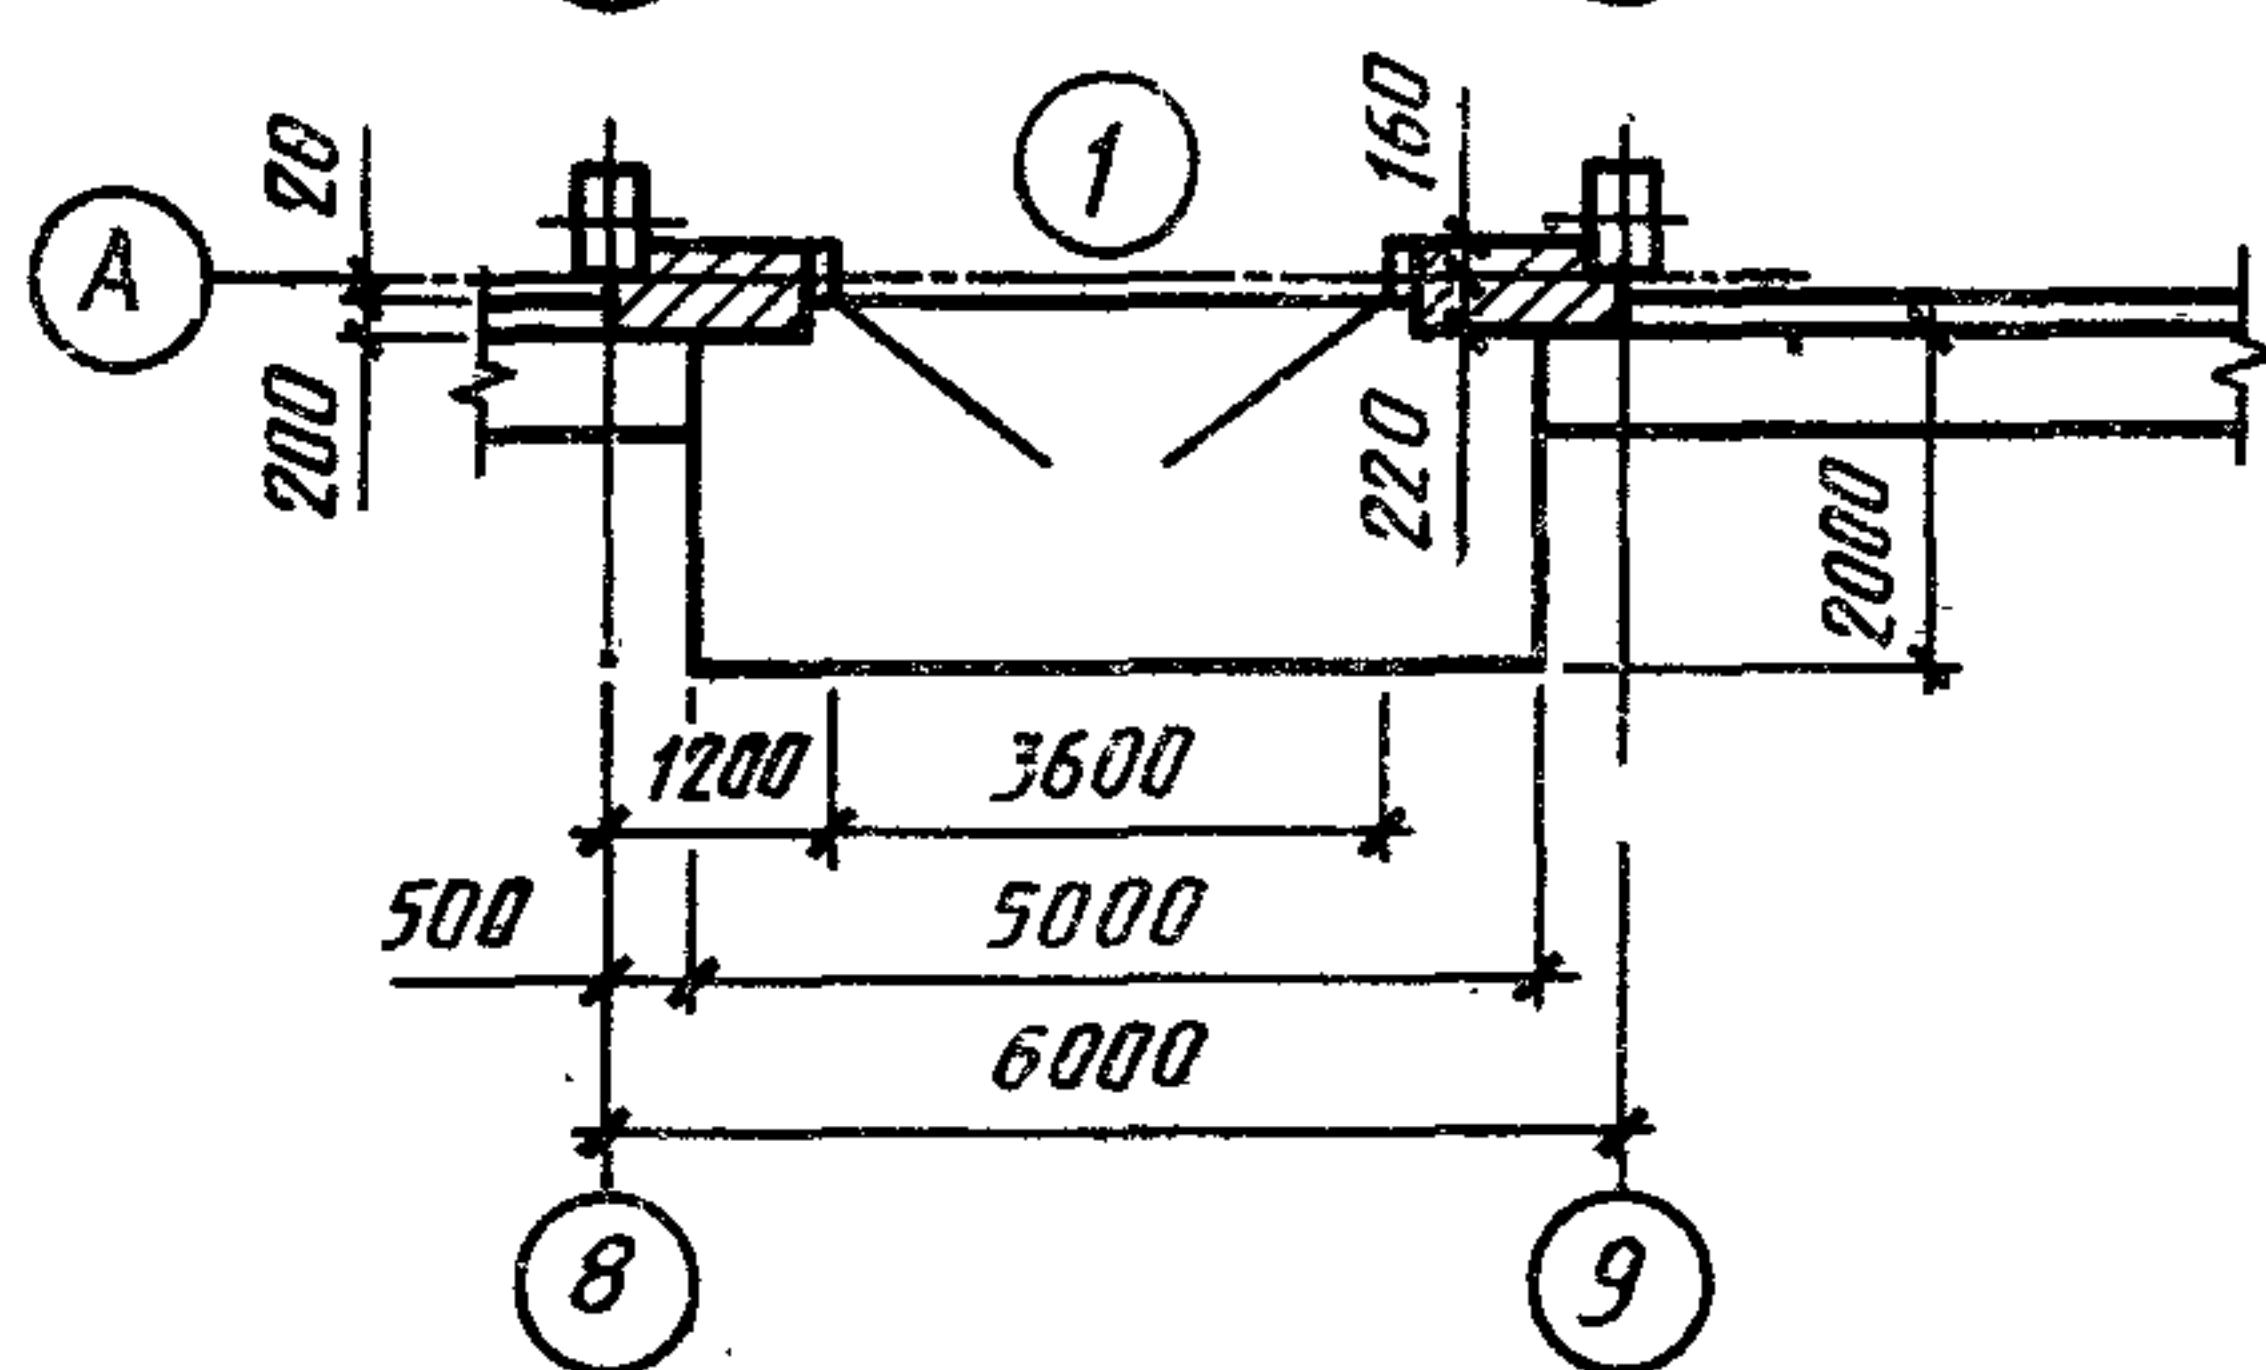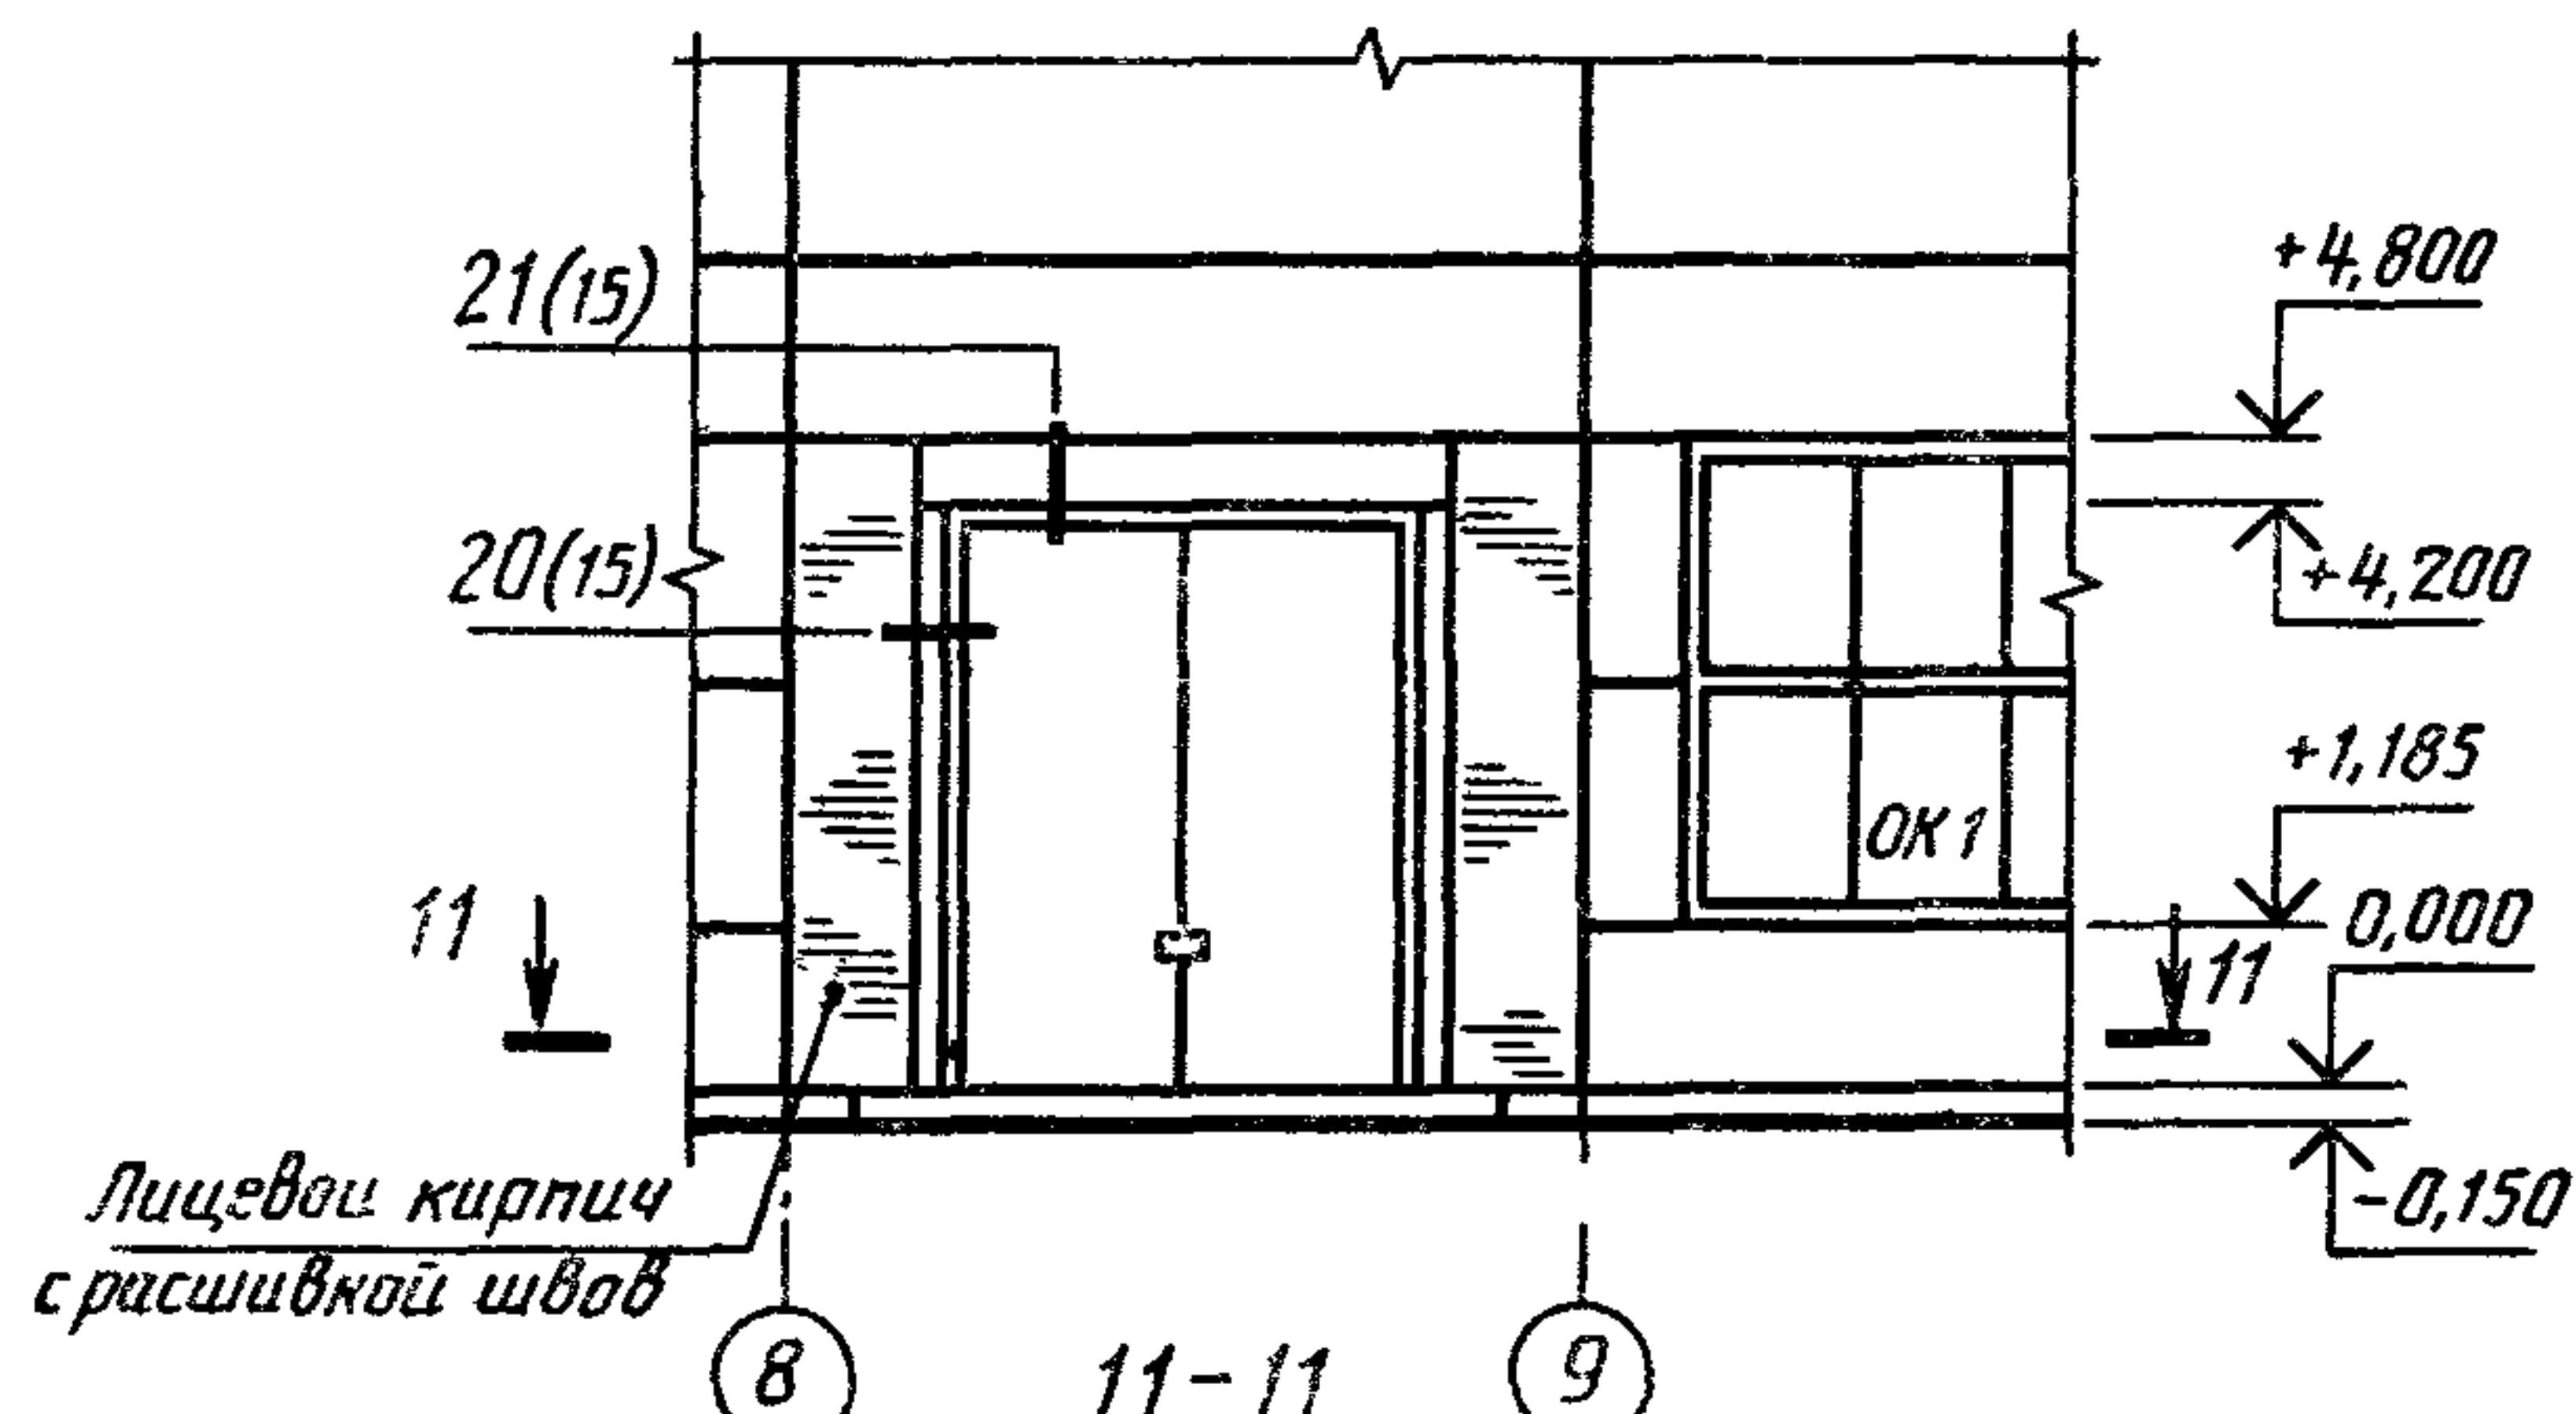


Пример выполнения фасада жилого дома

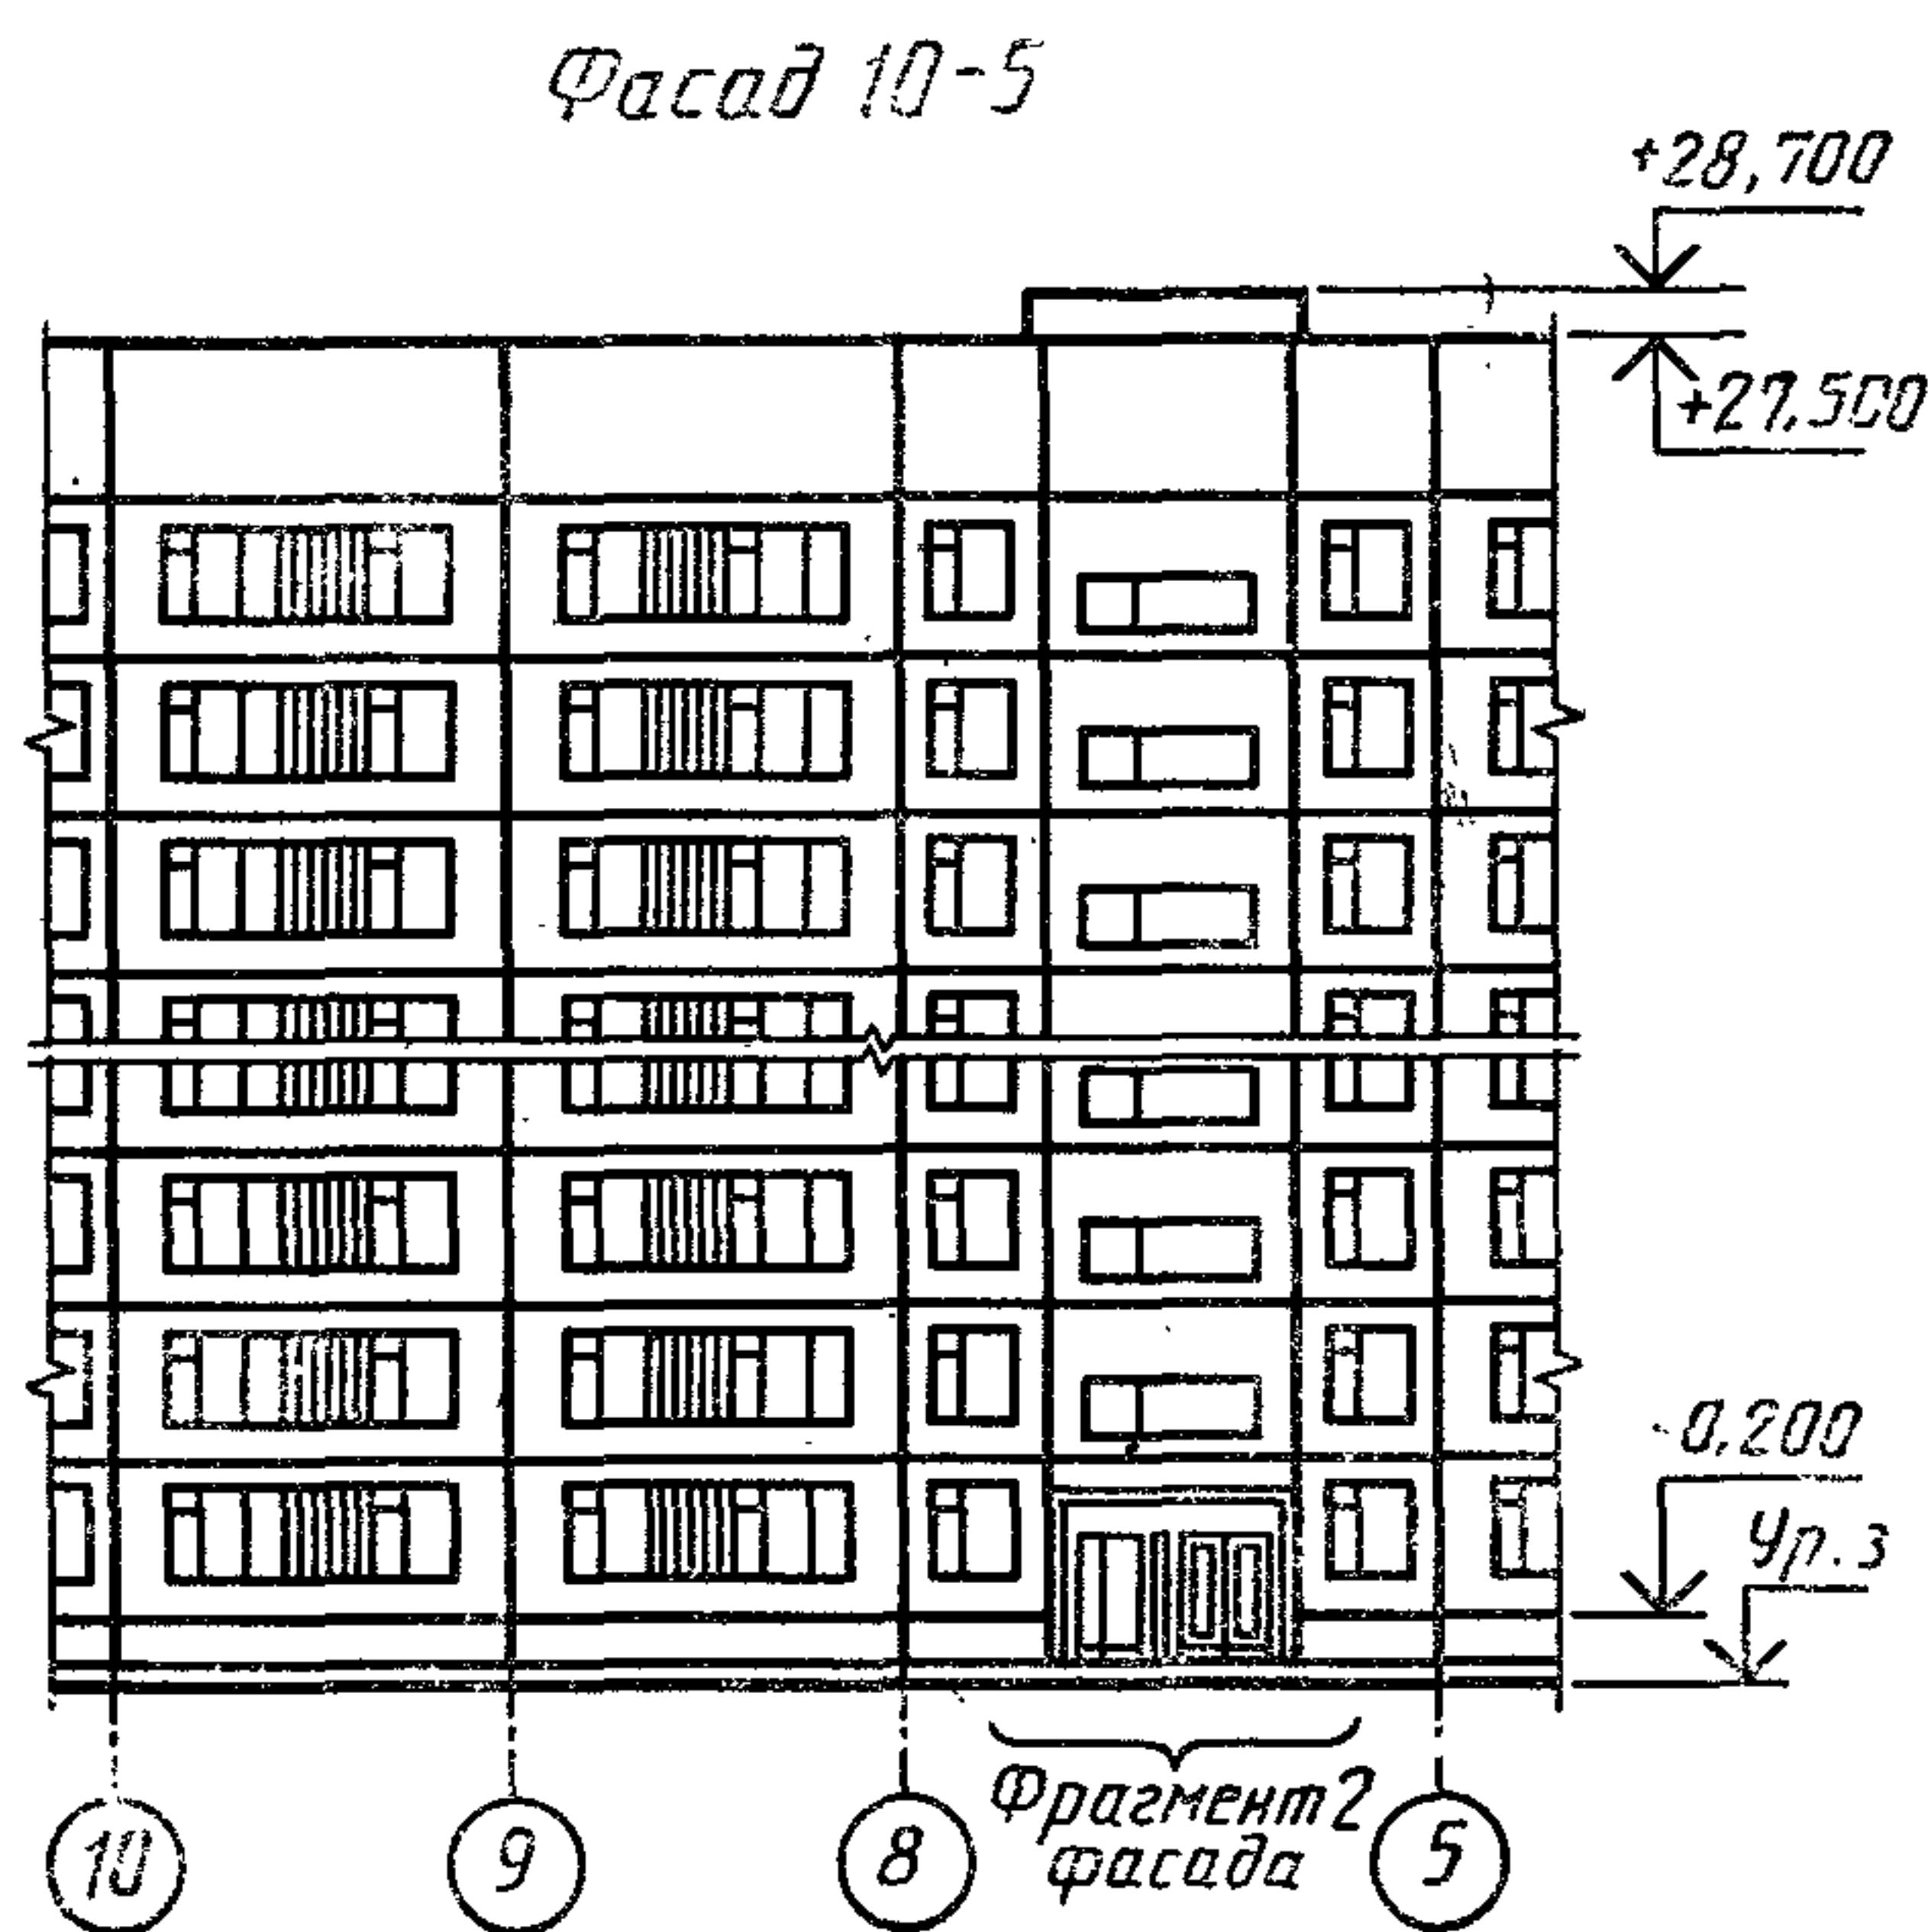


**ПРИЛОЖЕНИЕ 6**  
*Справочное*

Пример выполнения плана полов

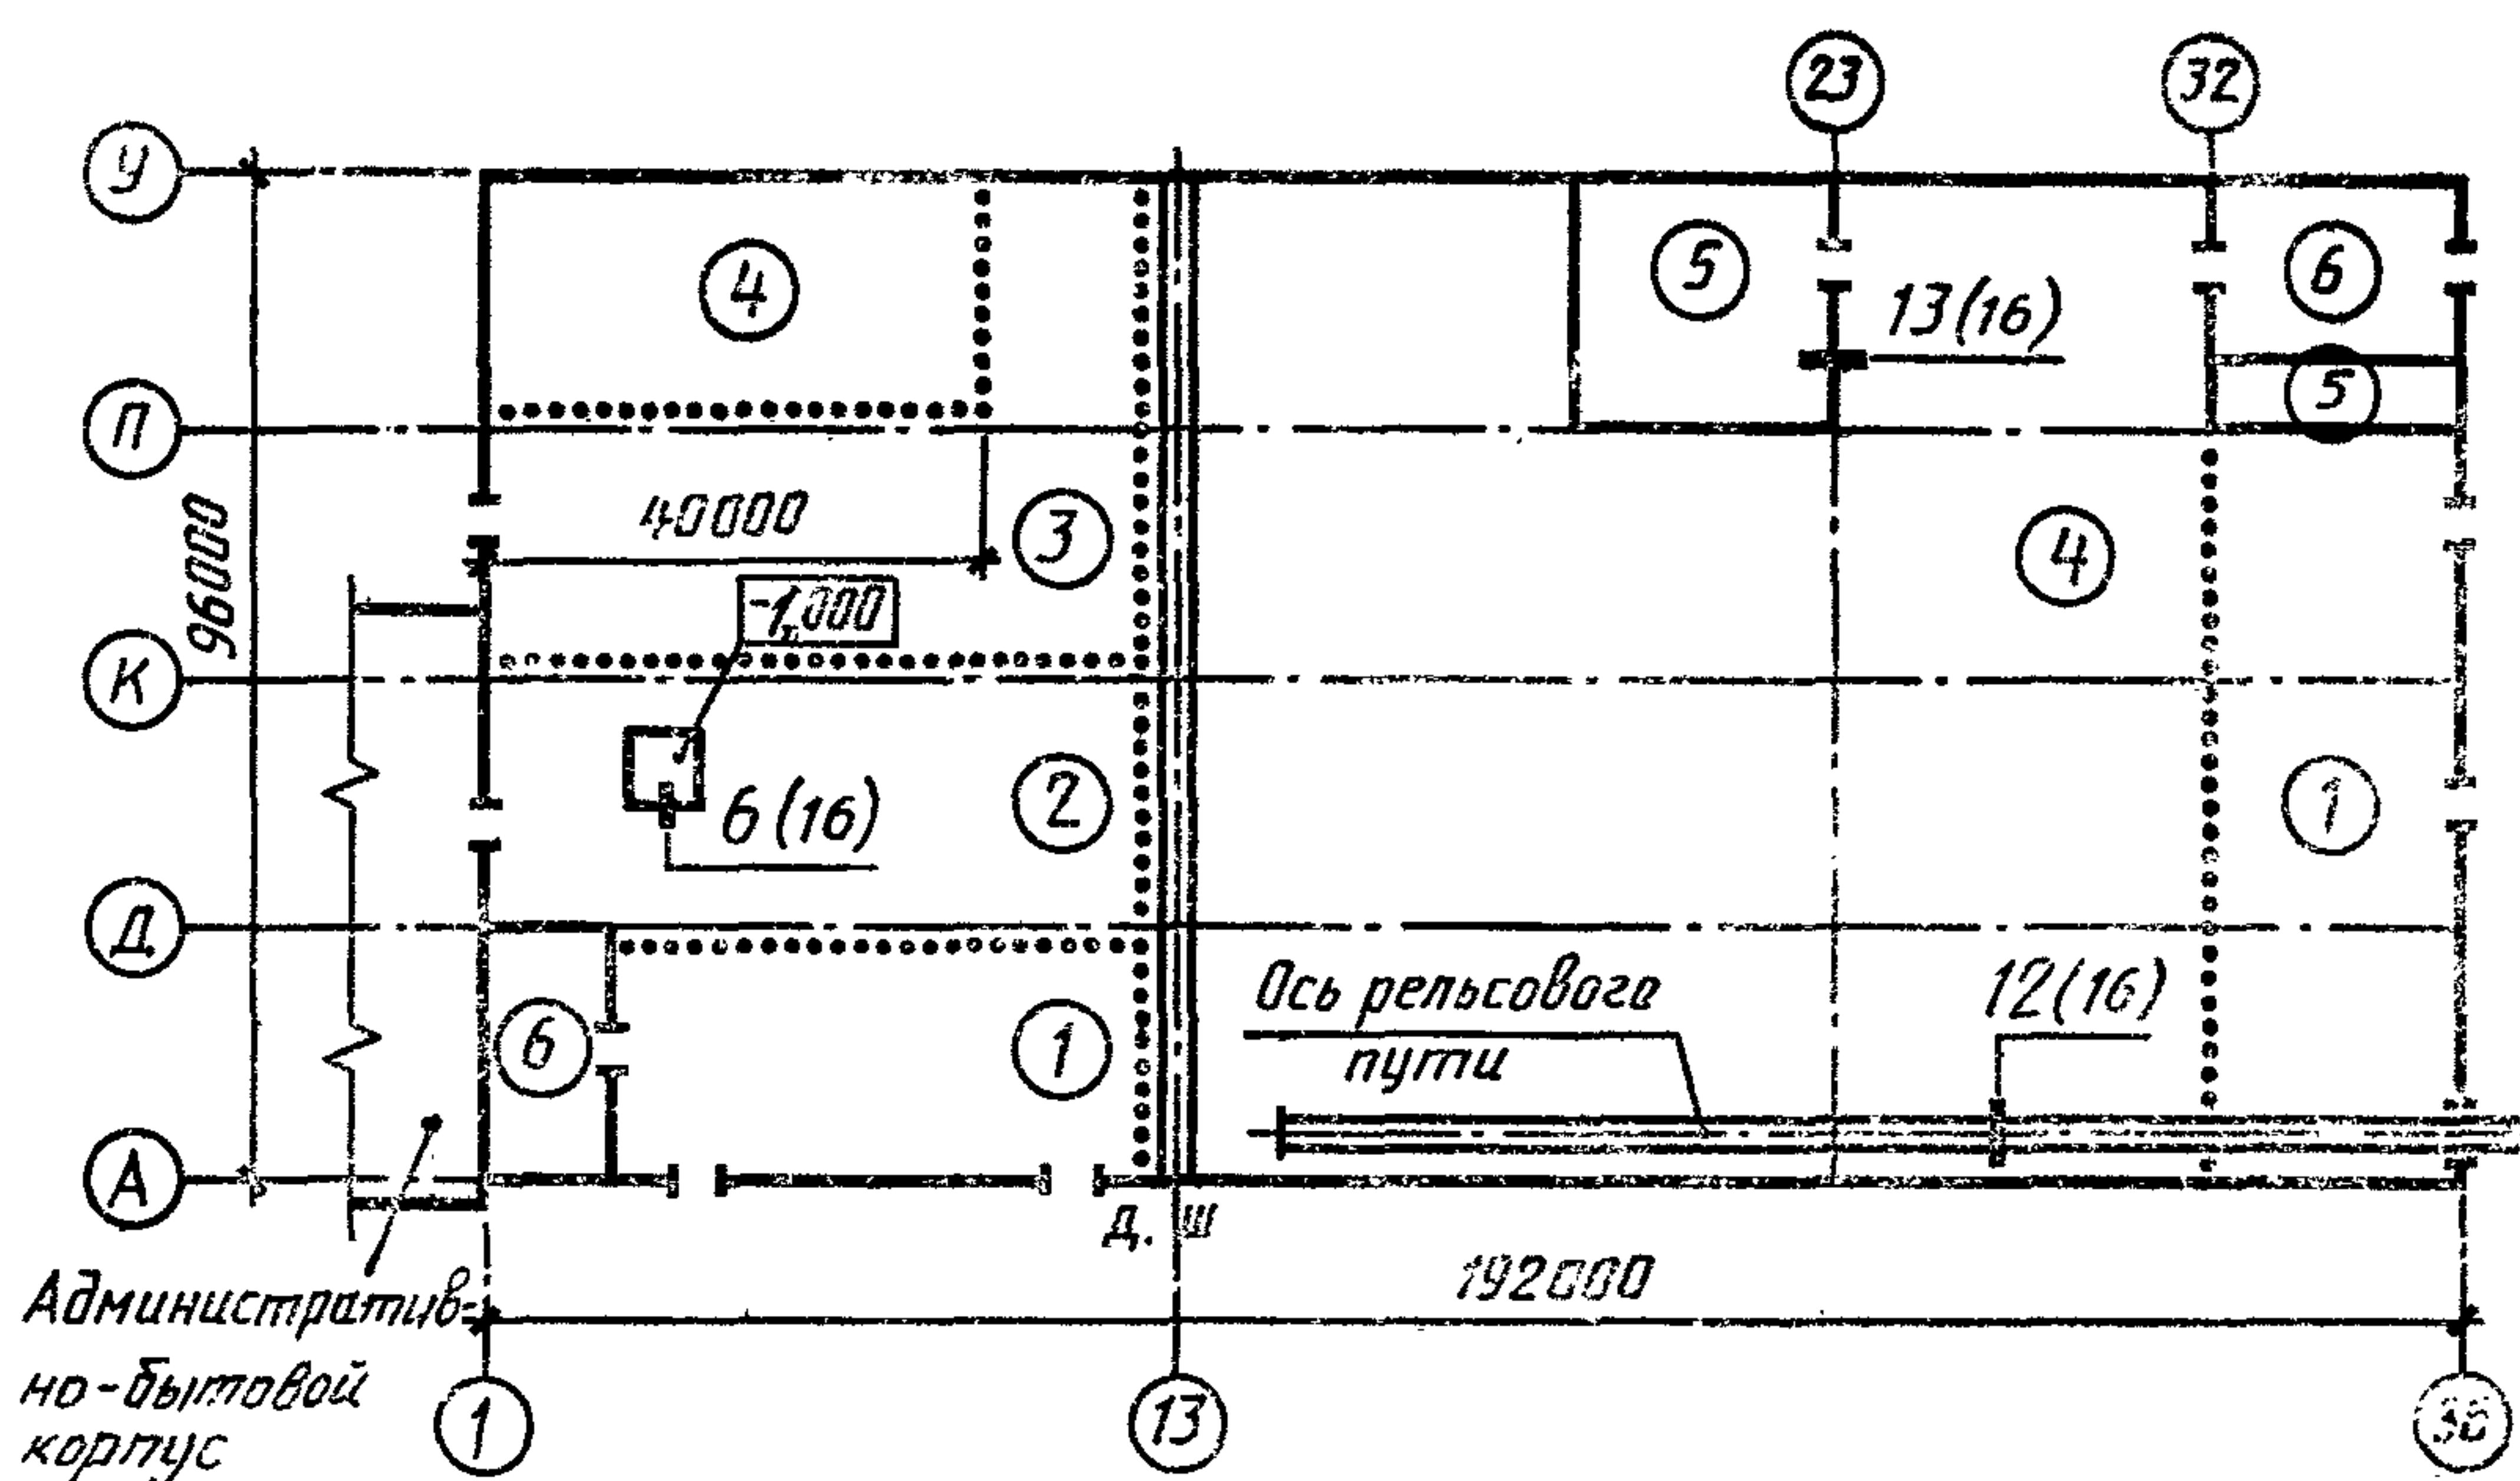

**ПРИЛОЖЕНИЕ 7**  
Справочное


Пример выполнения плана кровли

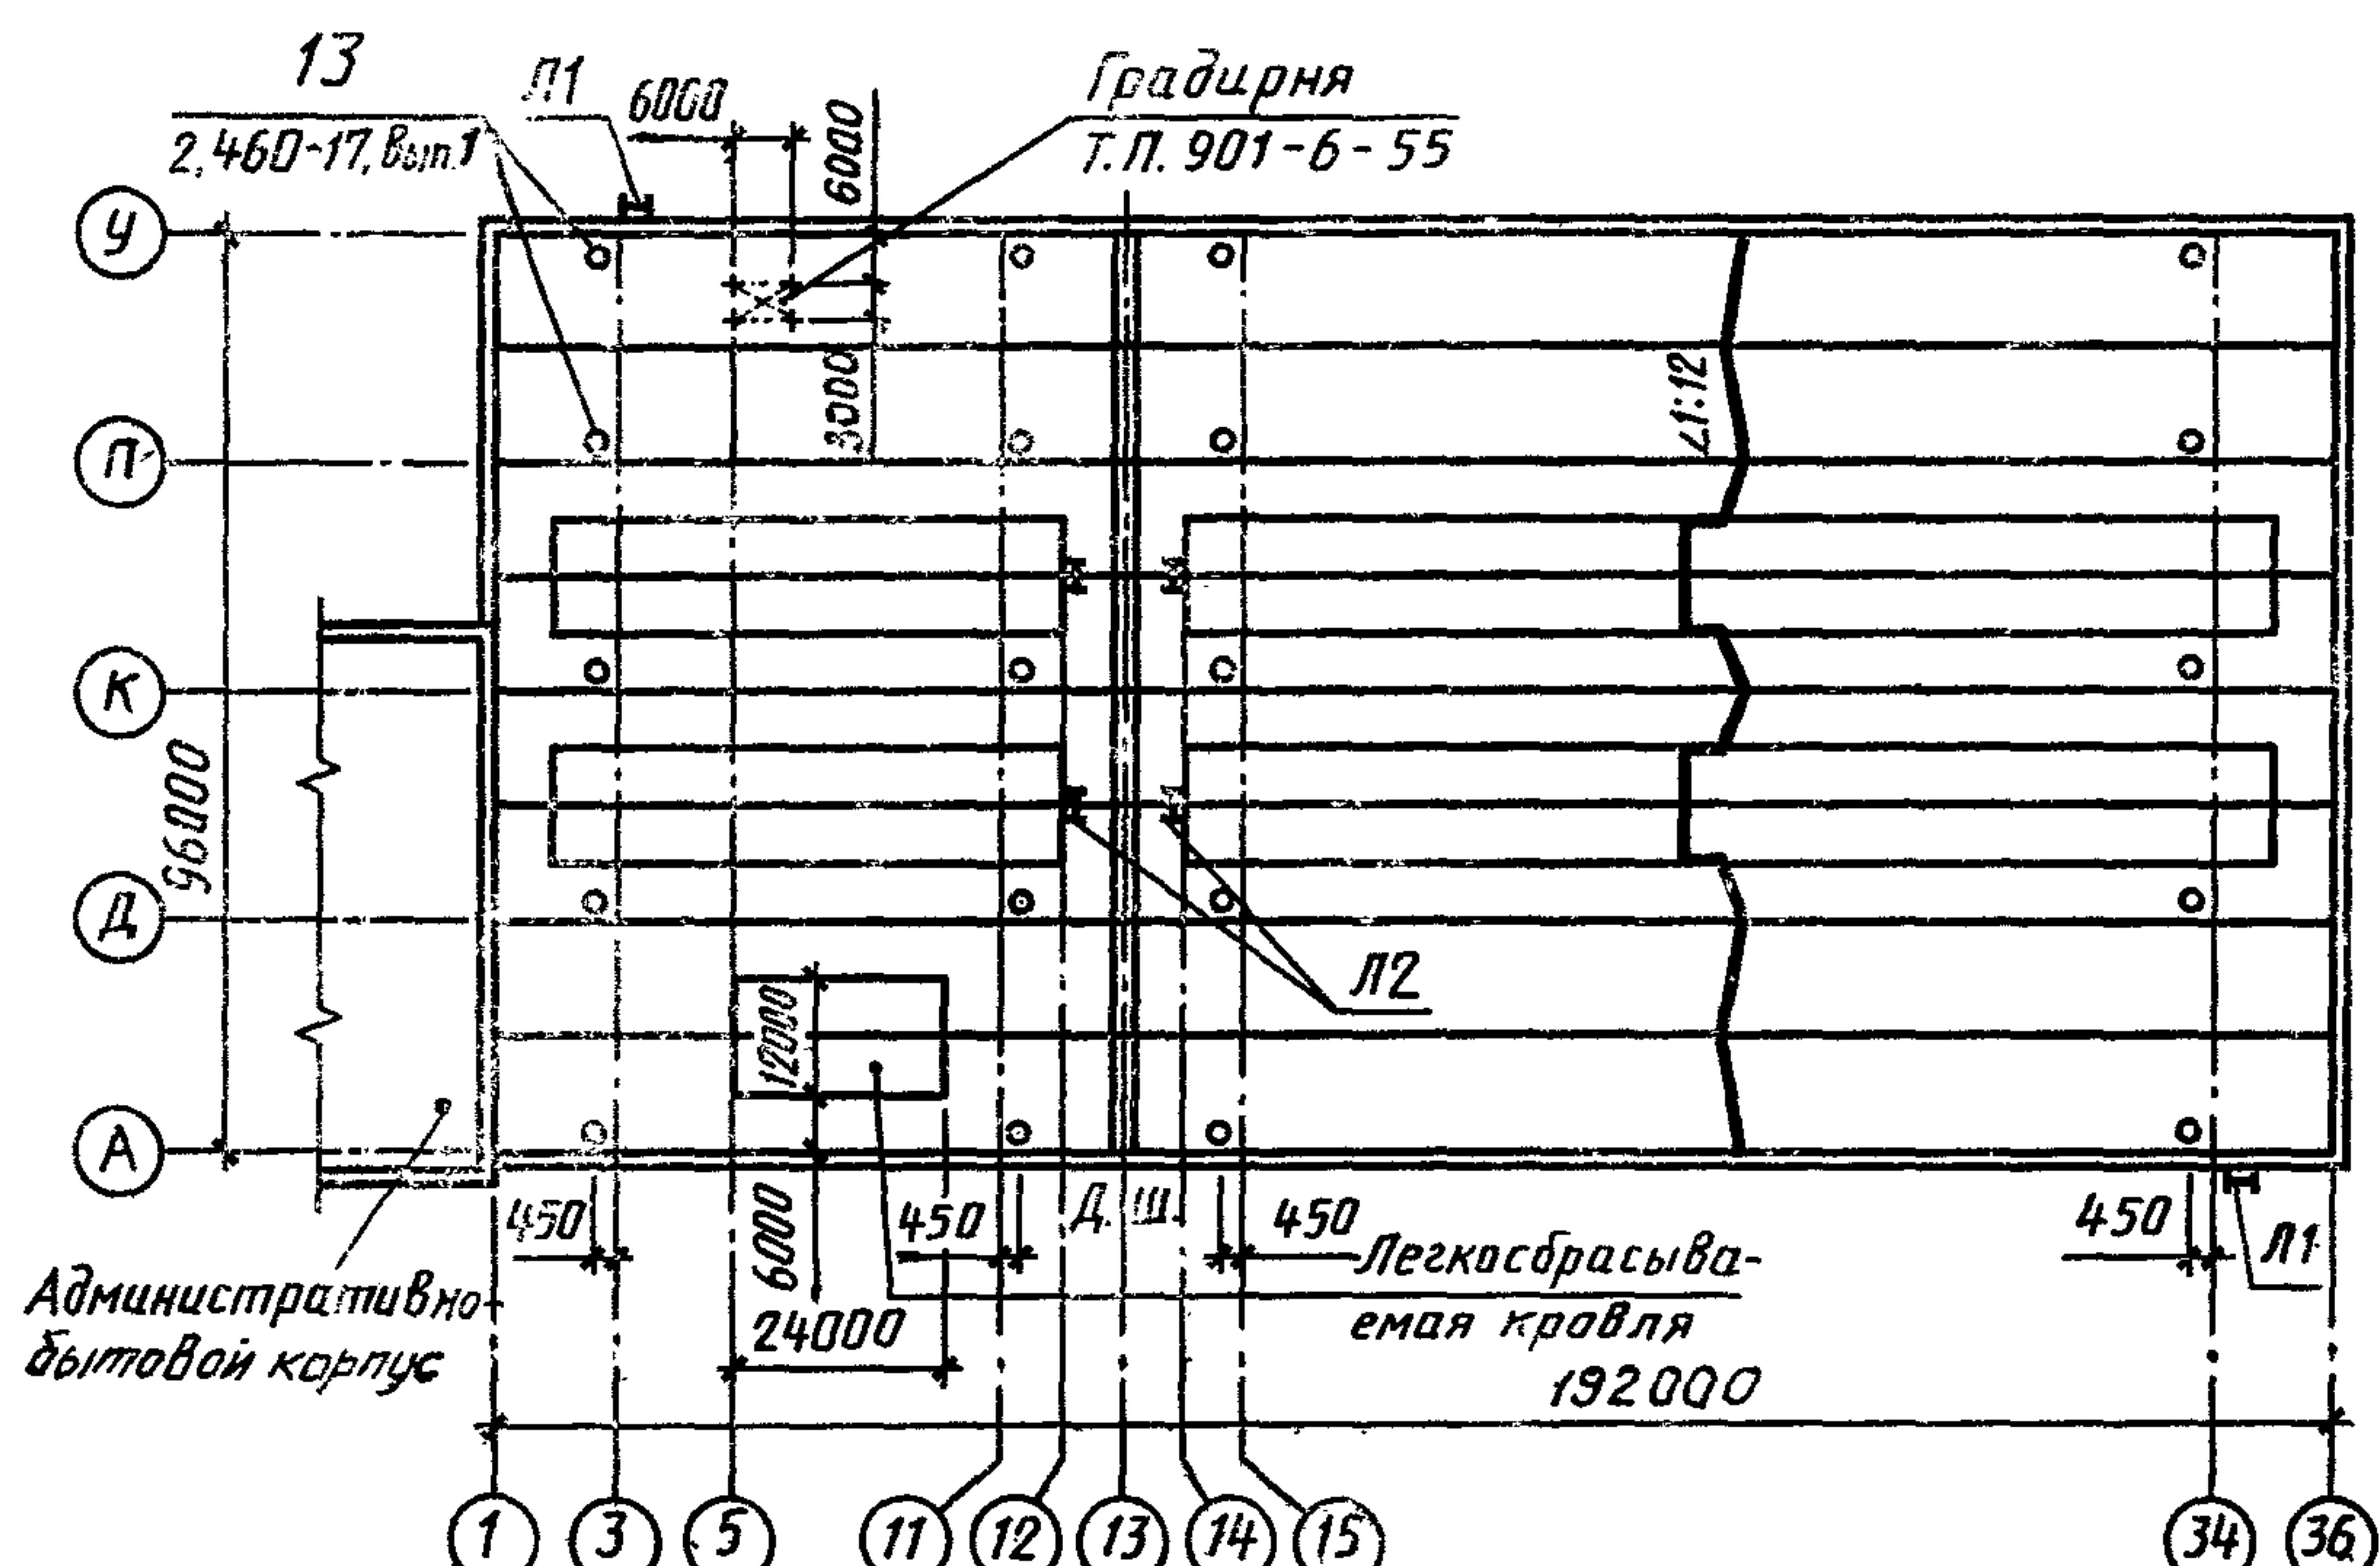


**ПРИЛОЖЕНИЕ 8**  
Справочное

Пример выполнения схемы расположения элементов сборных перегородок

Схема ...

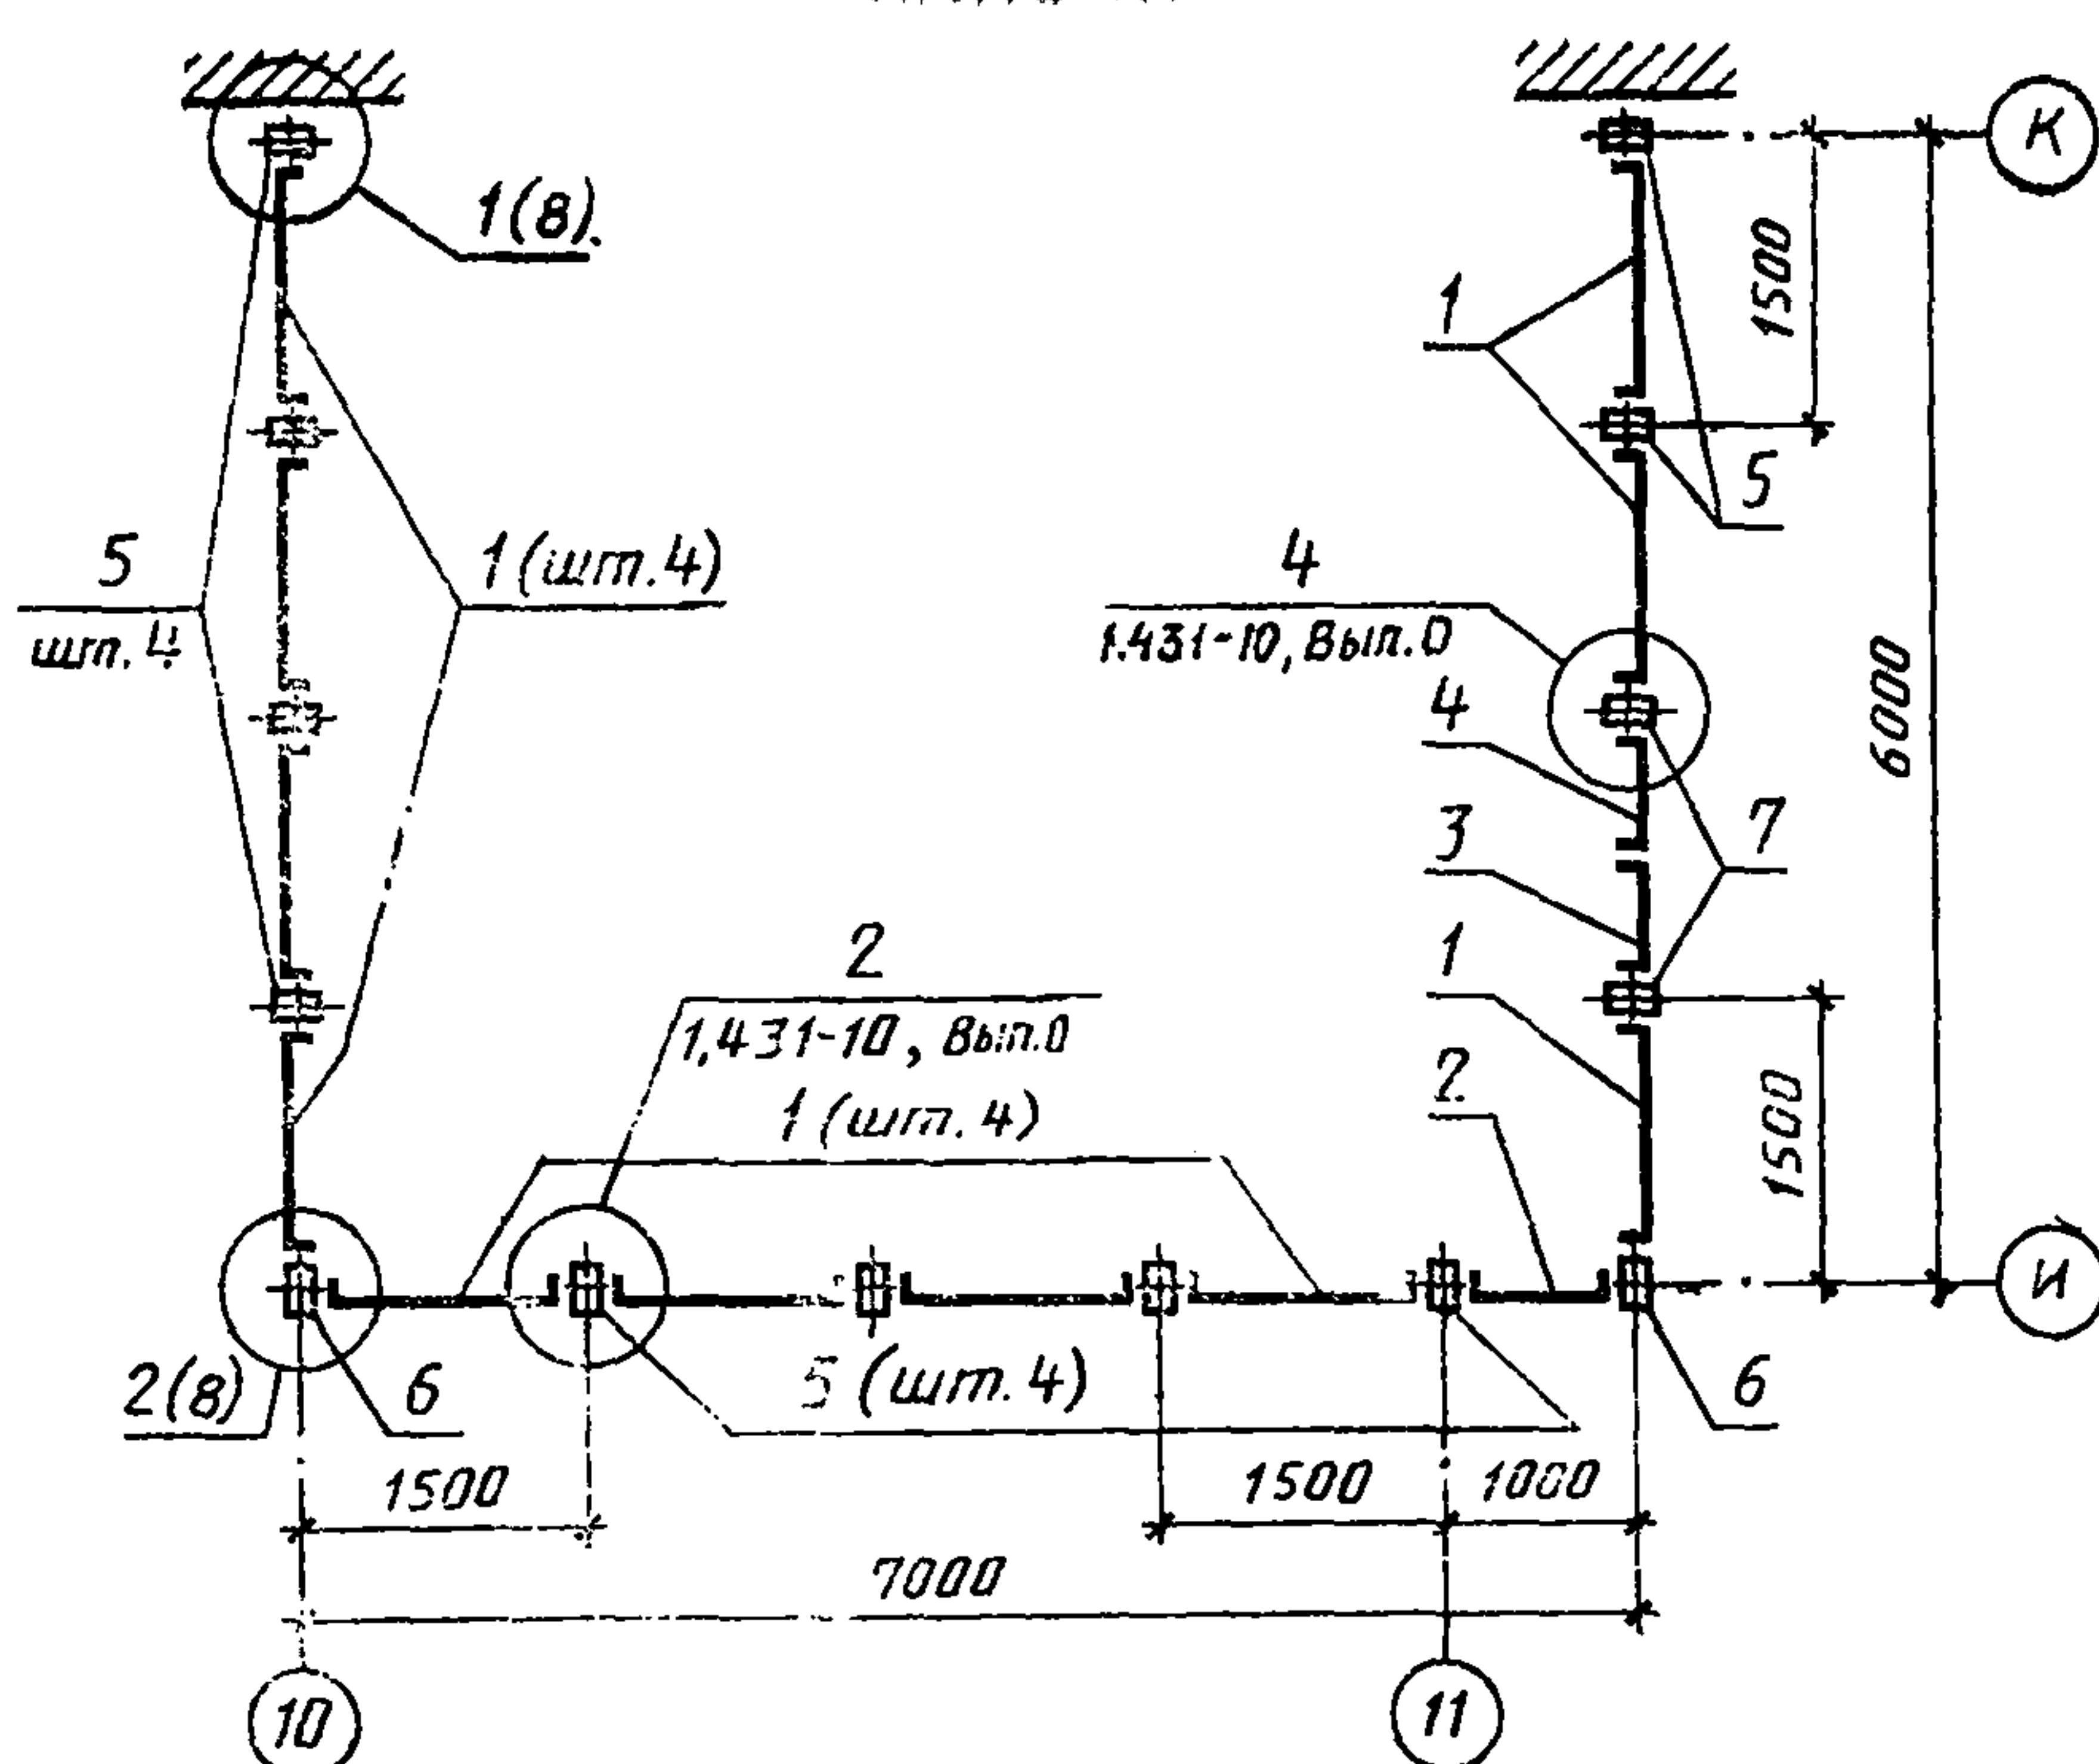

Пример выполнения схемы расположения элементов заполнения оконного проема

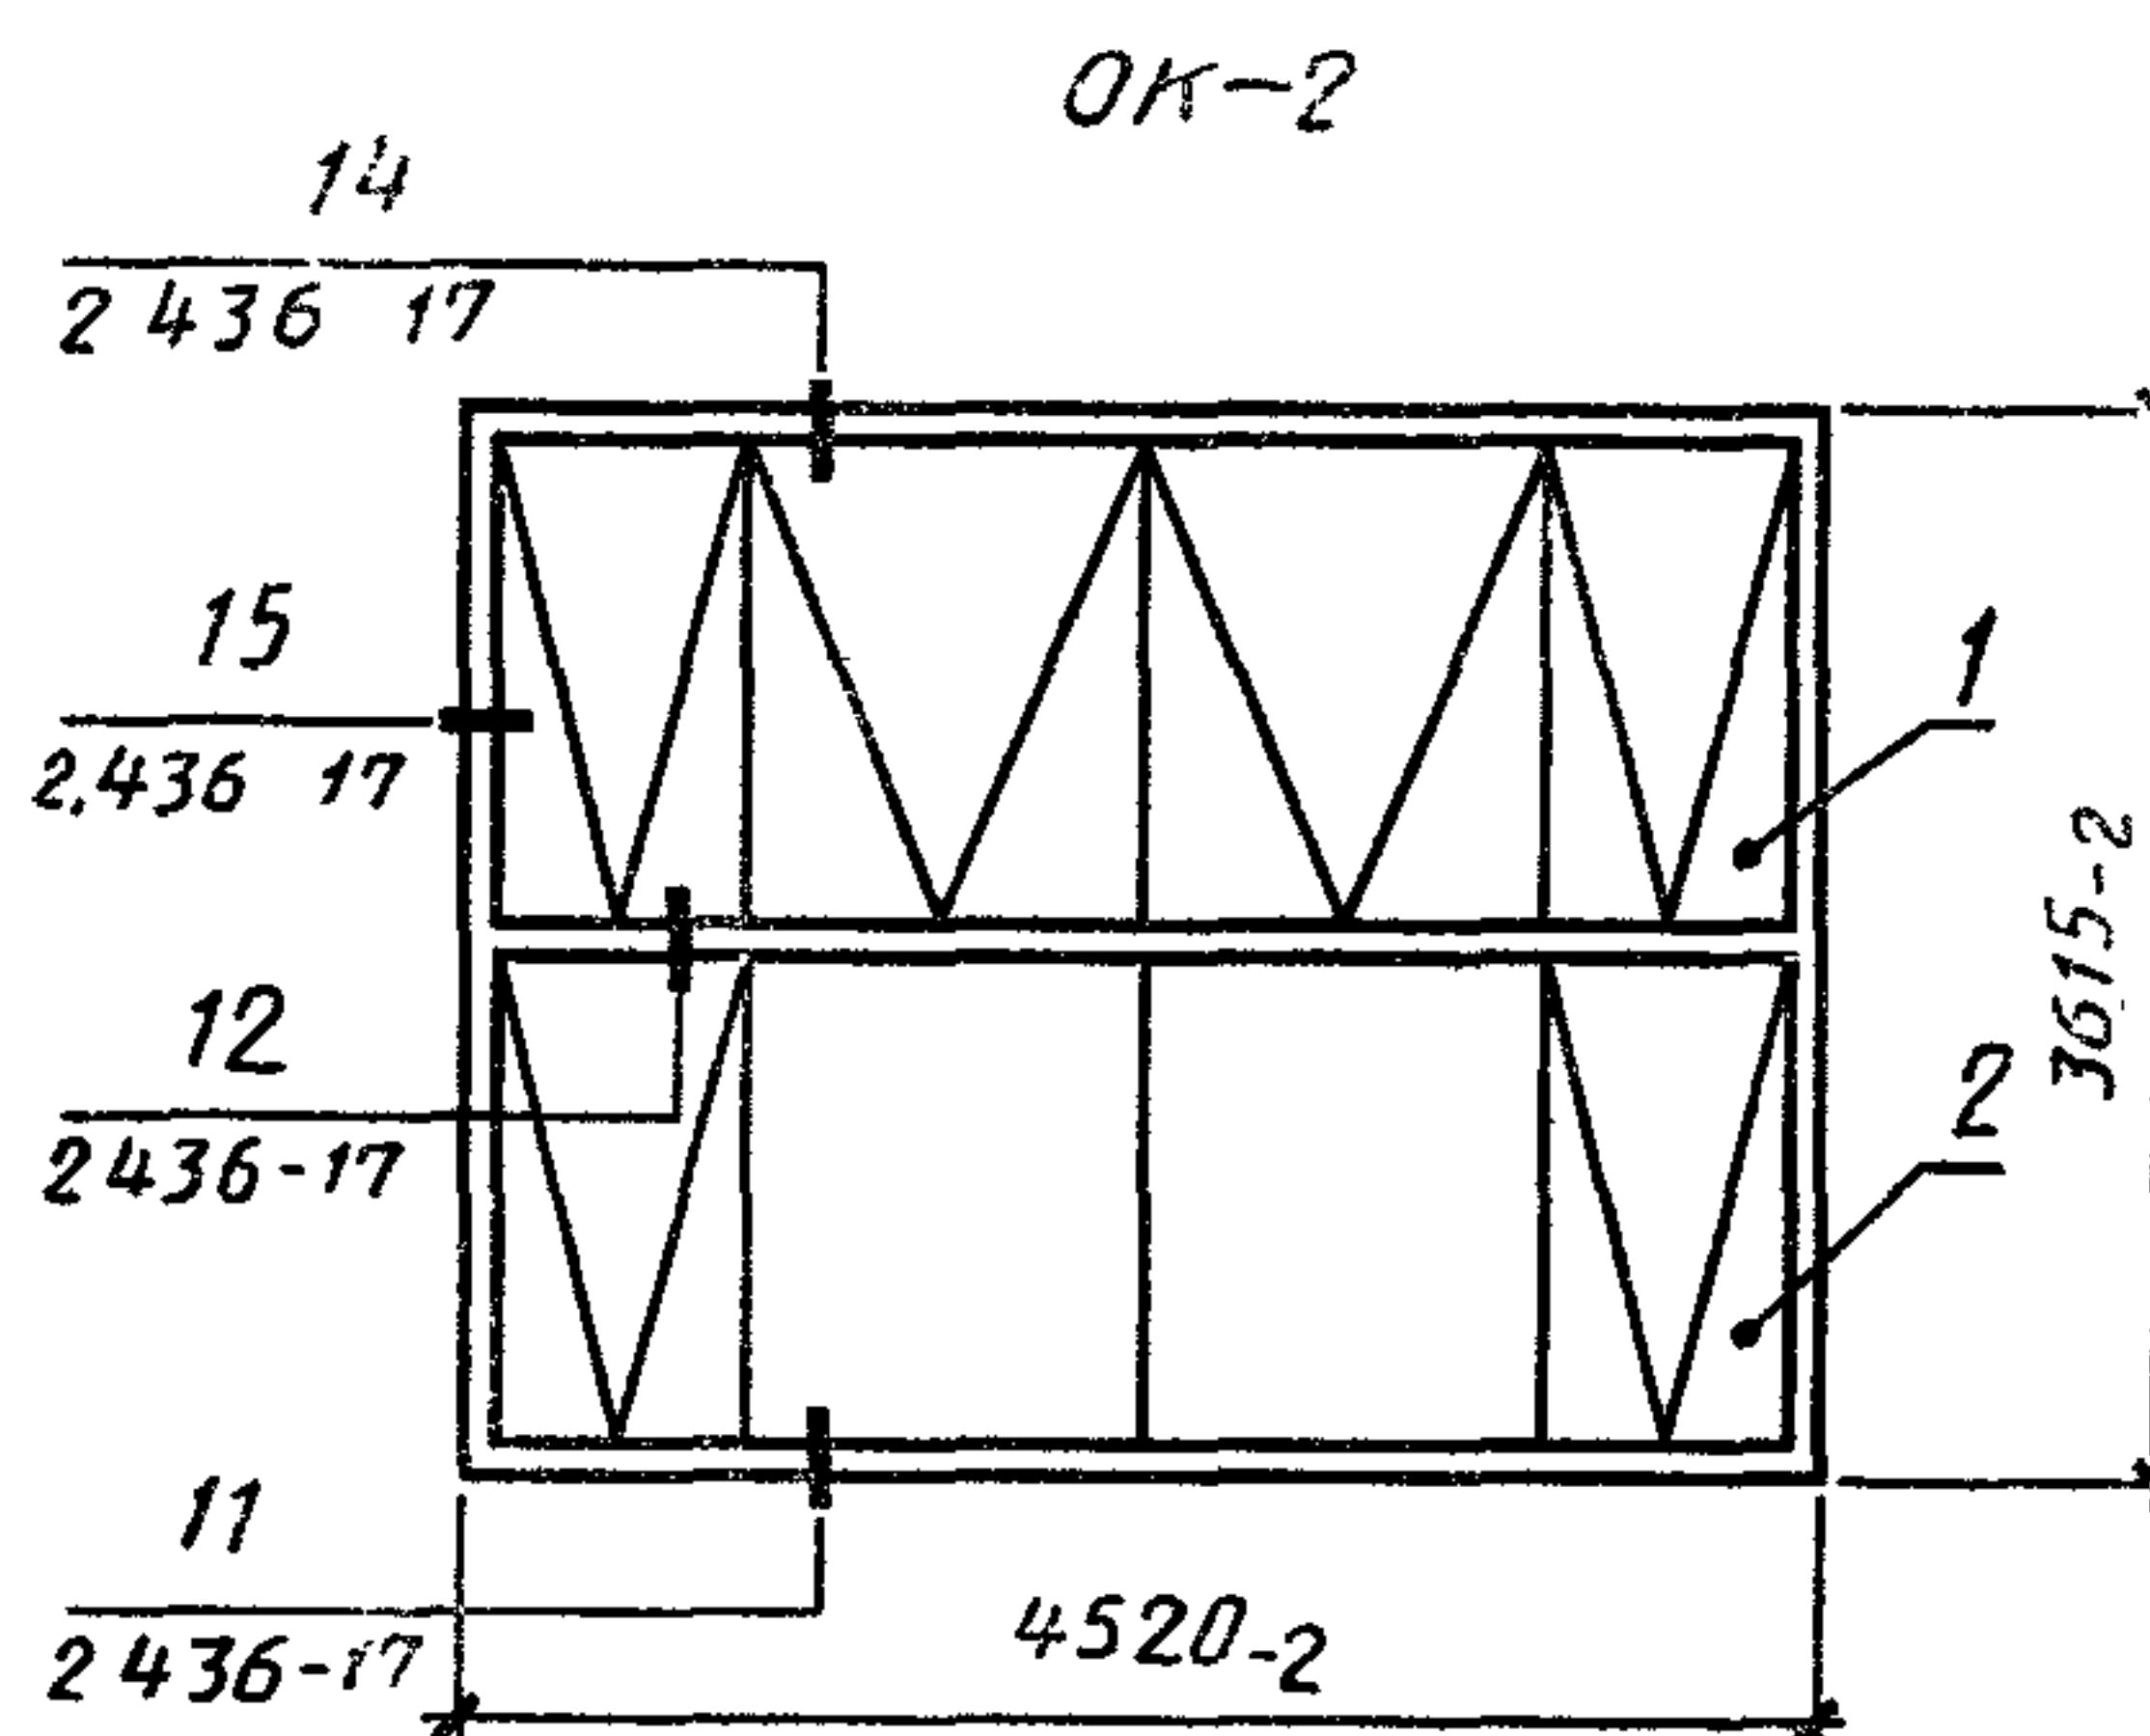

**ПРИМЕРЫ ВЫПОЛНЕНИЯ СХЕМ РАСПОЛОЖЕНИЯ ЭЛЕМЕНТОВ СБОРНЫХ КОНСТРУКЦИЙ**

Схема расположения элементов фундаментов и фундаментных балок

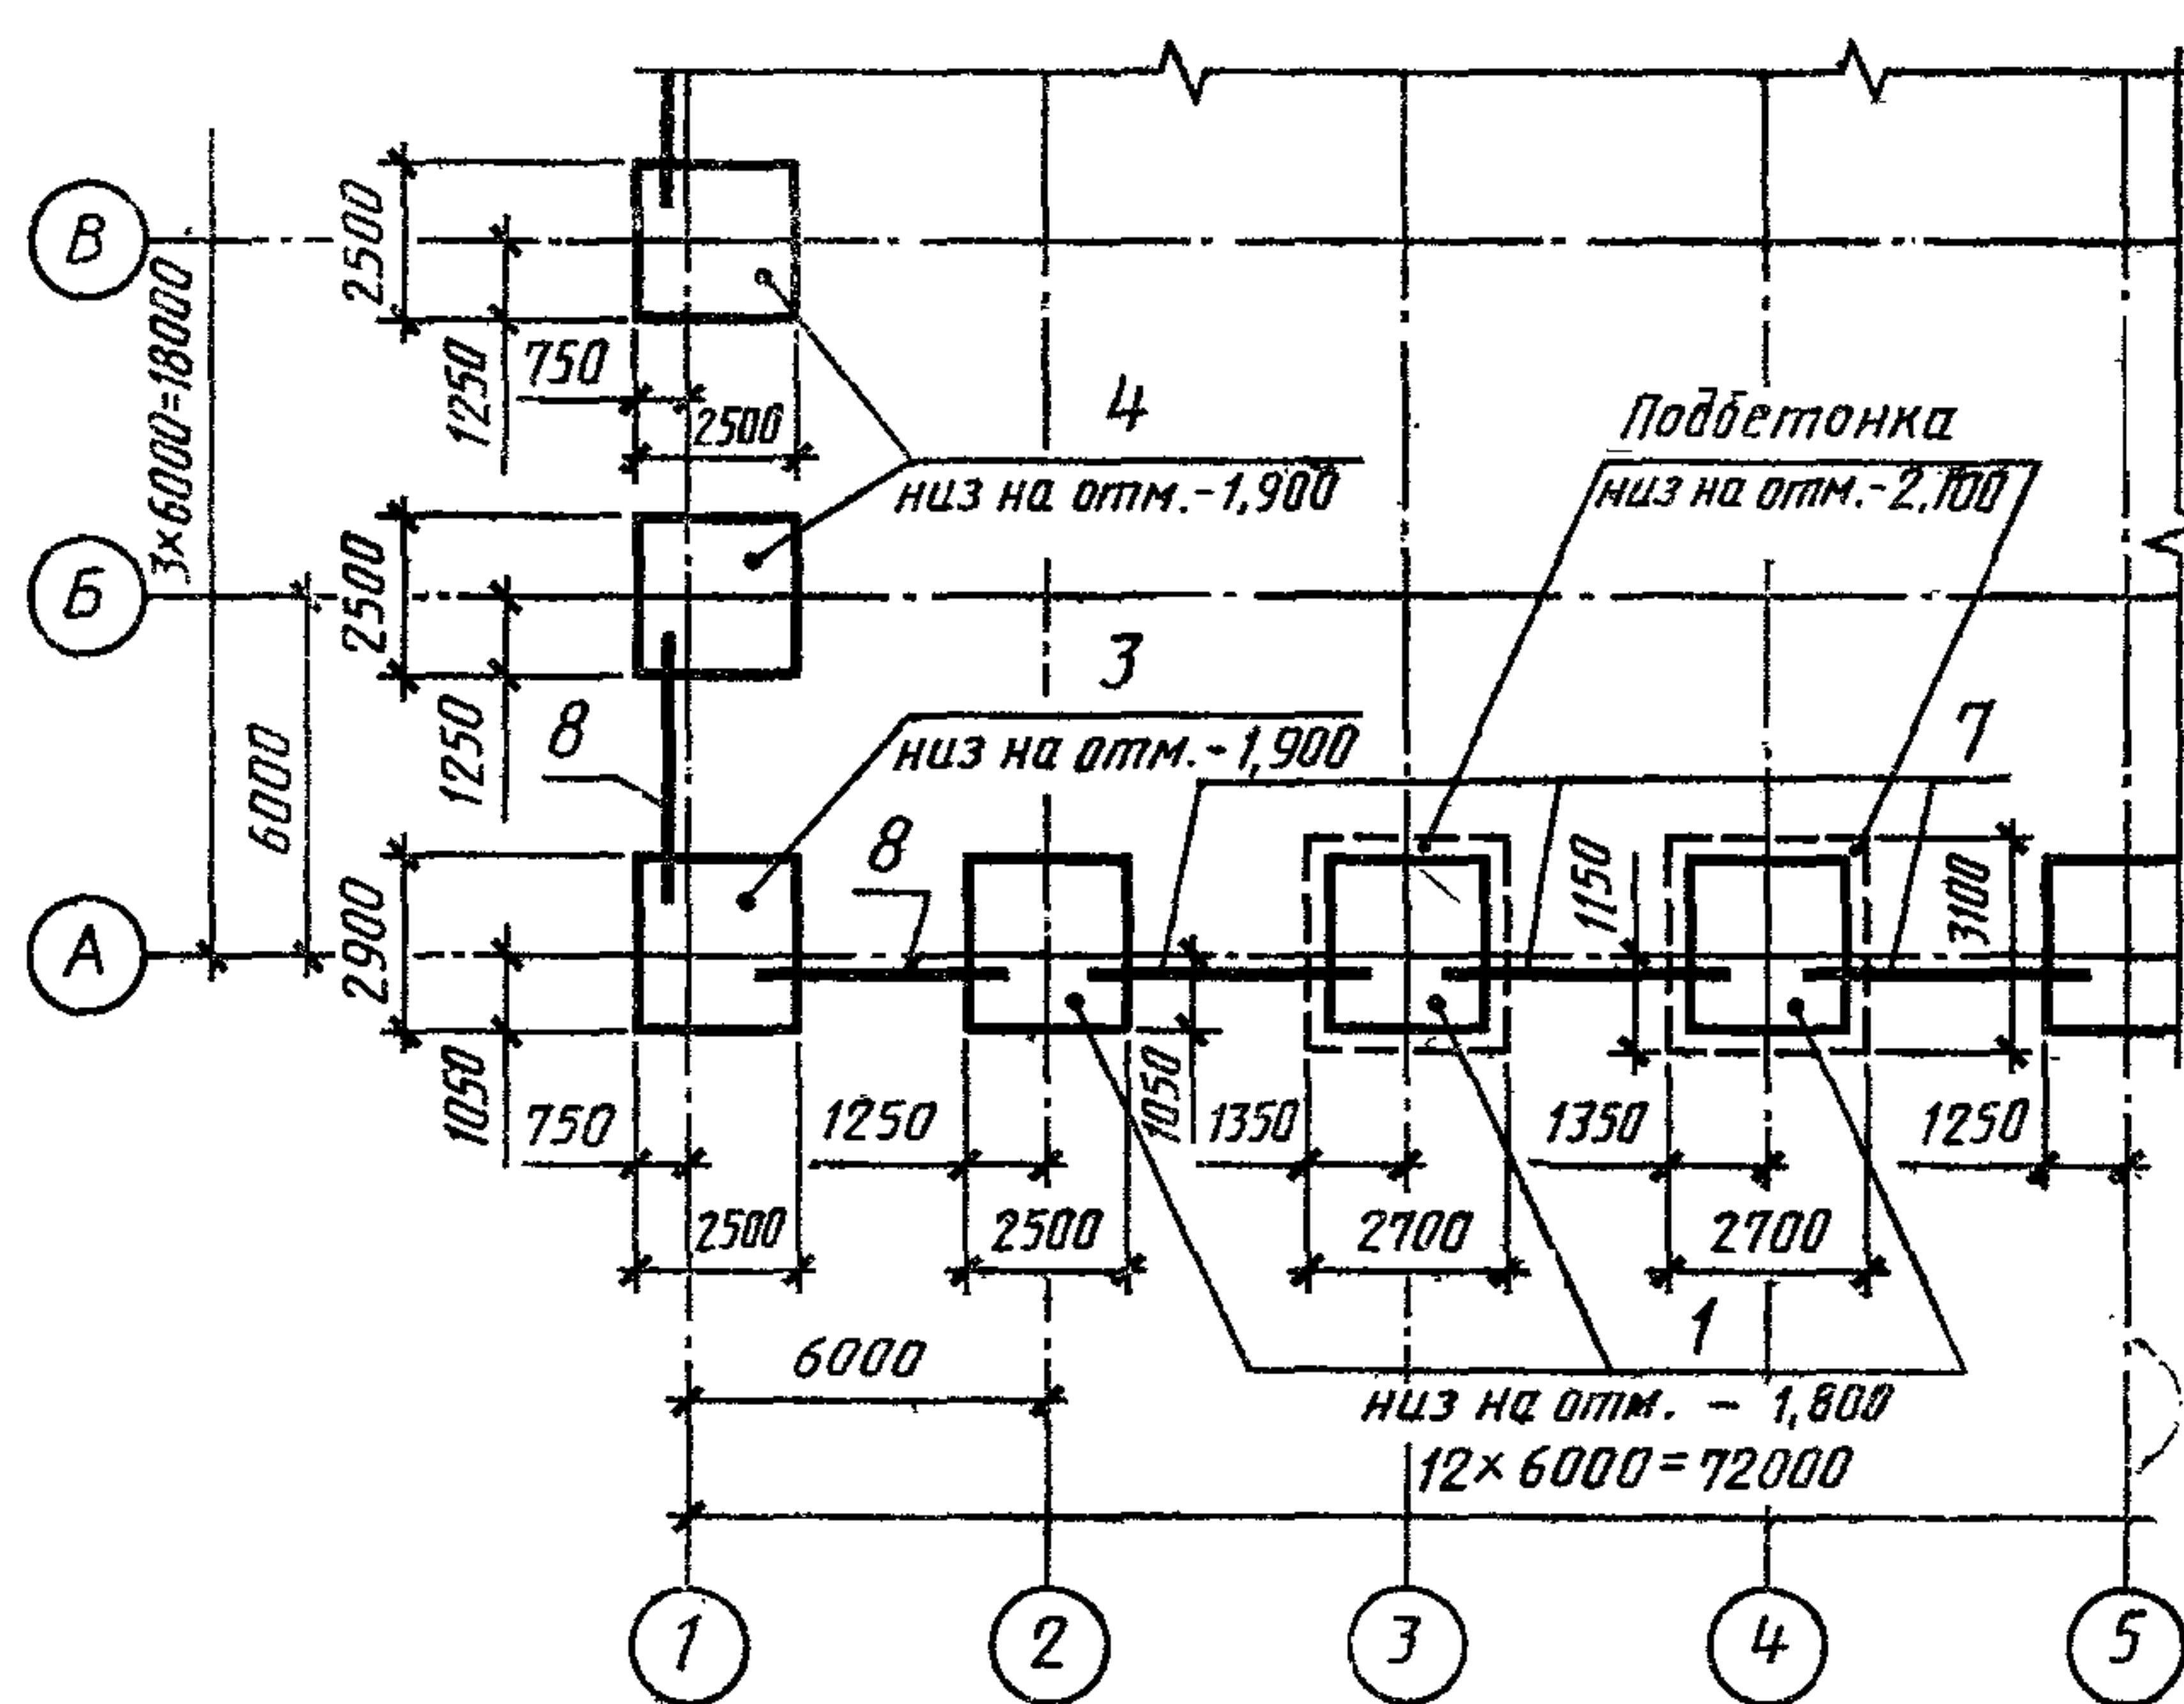


Схема расположения колонн и подкрановых балок



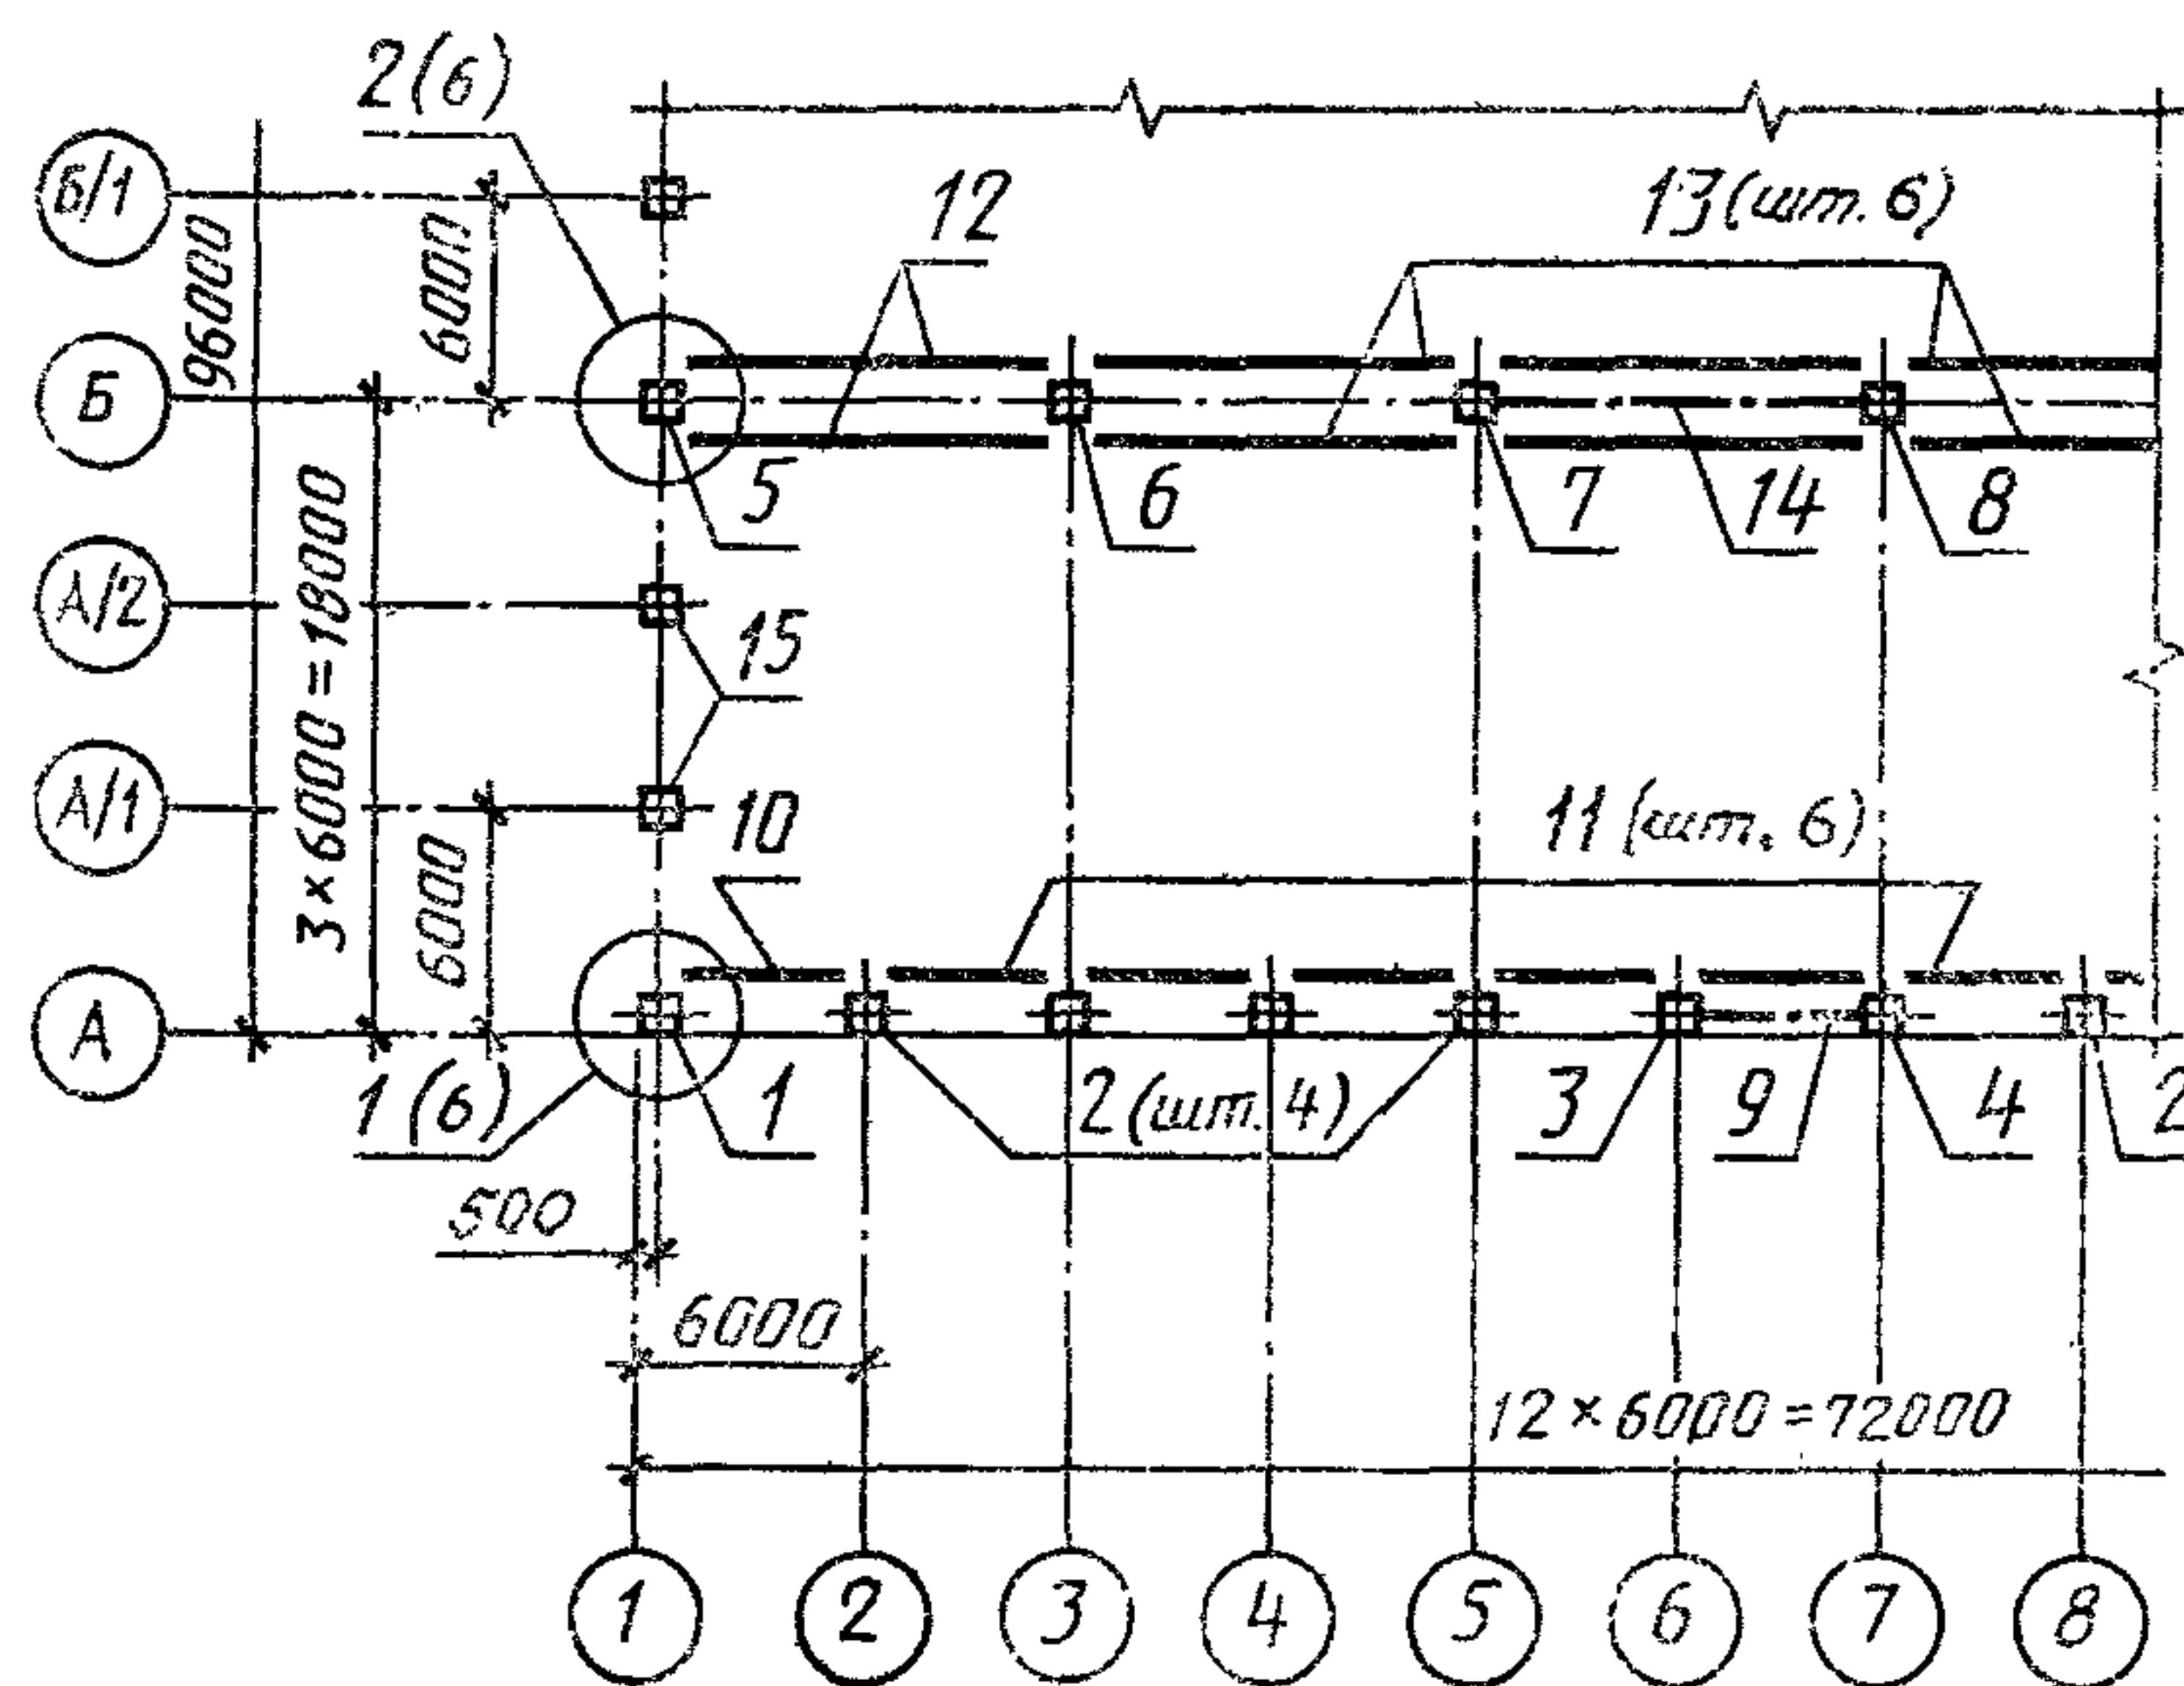


Схема расположения плит покрытия

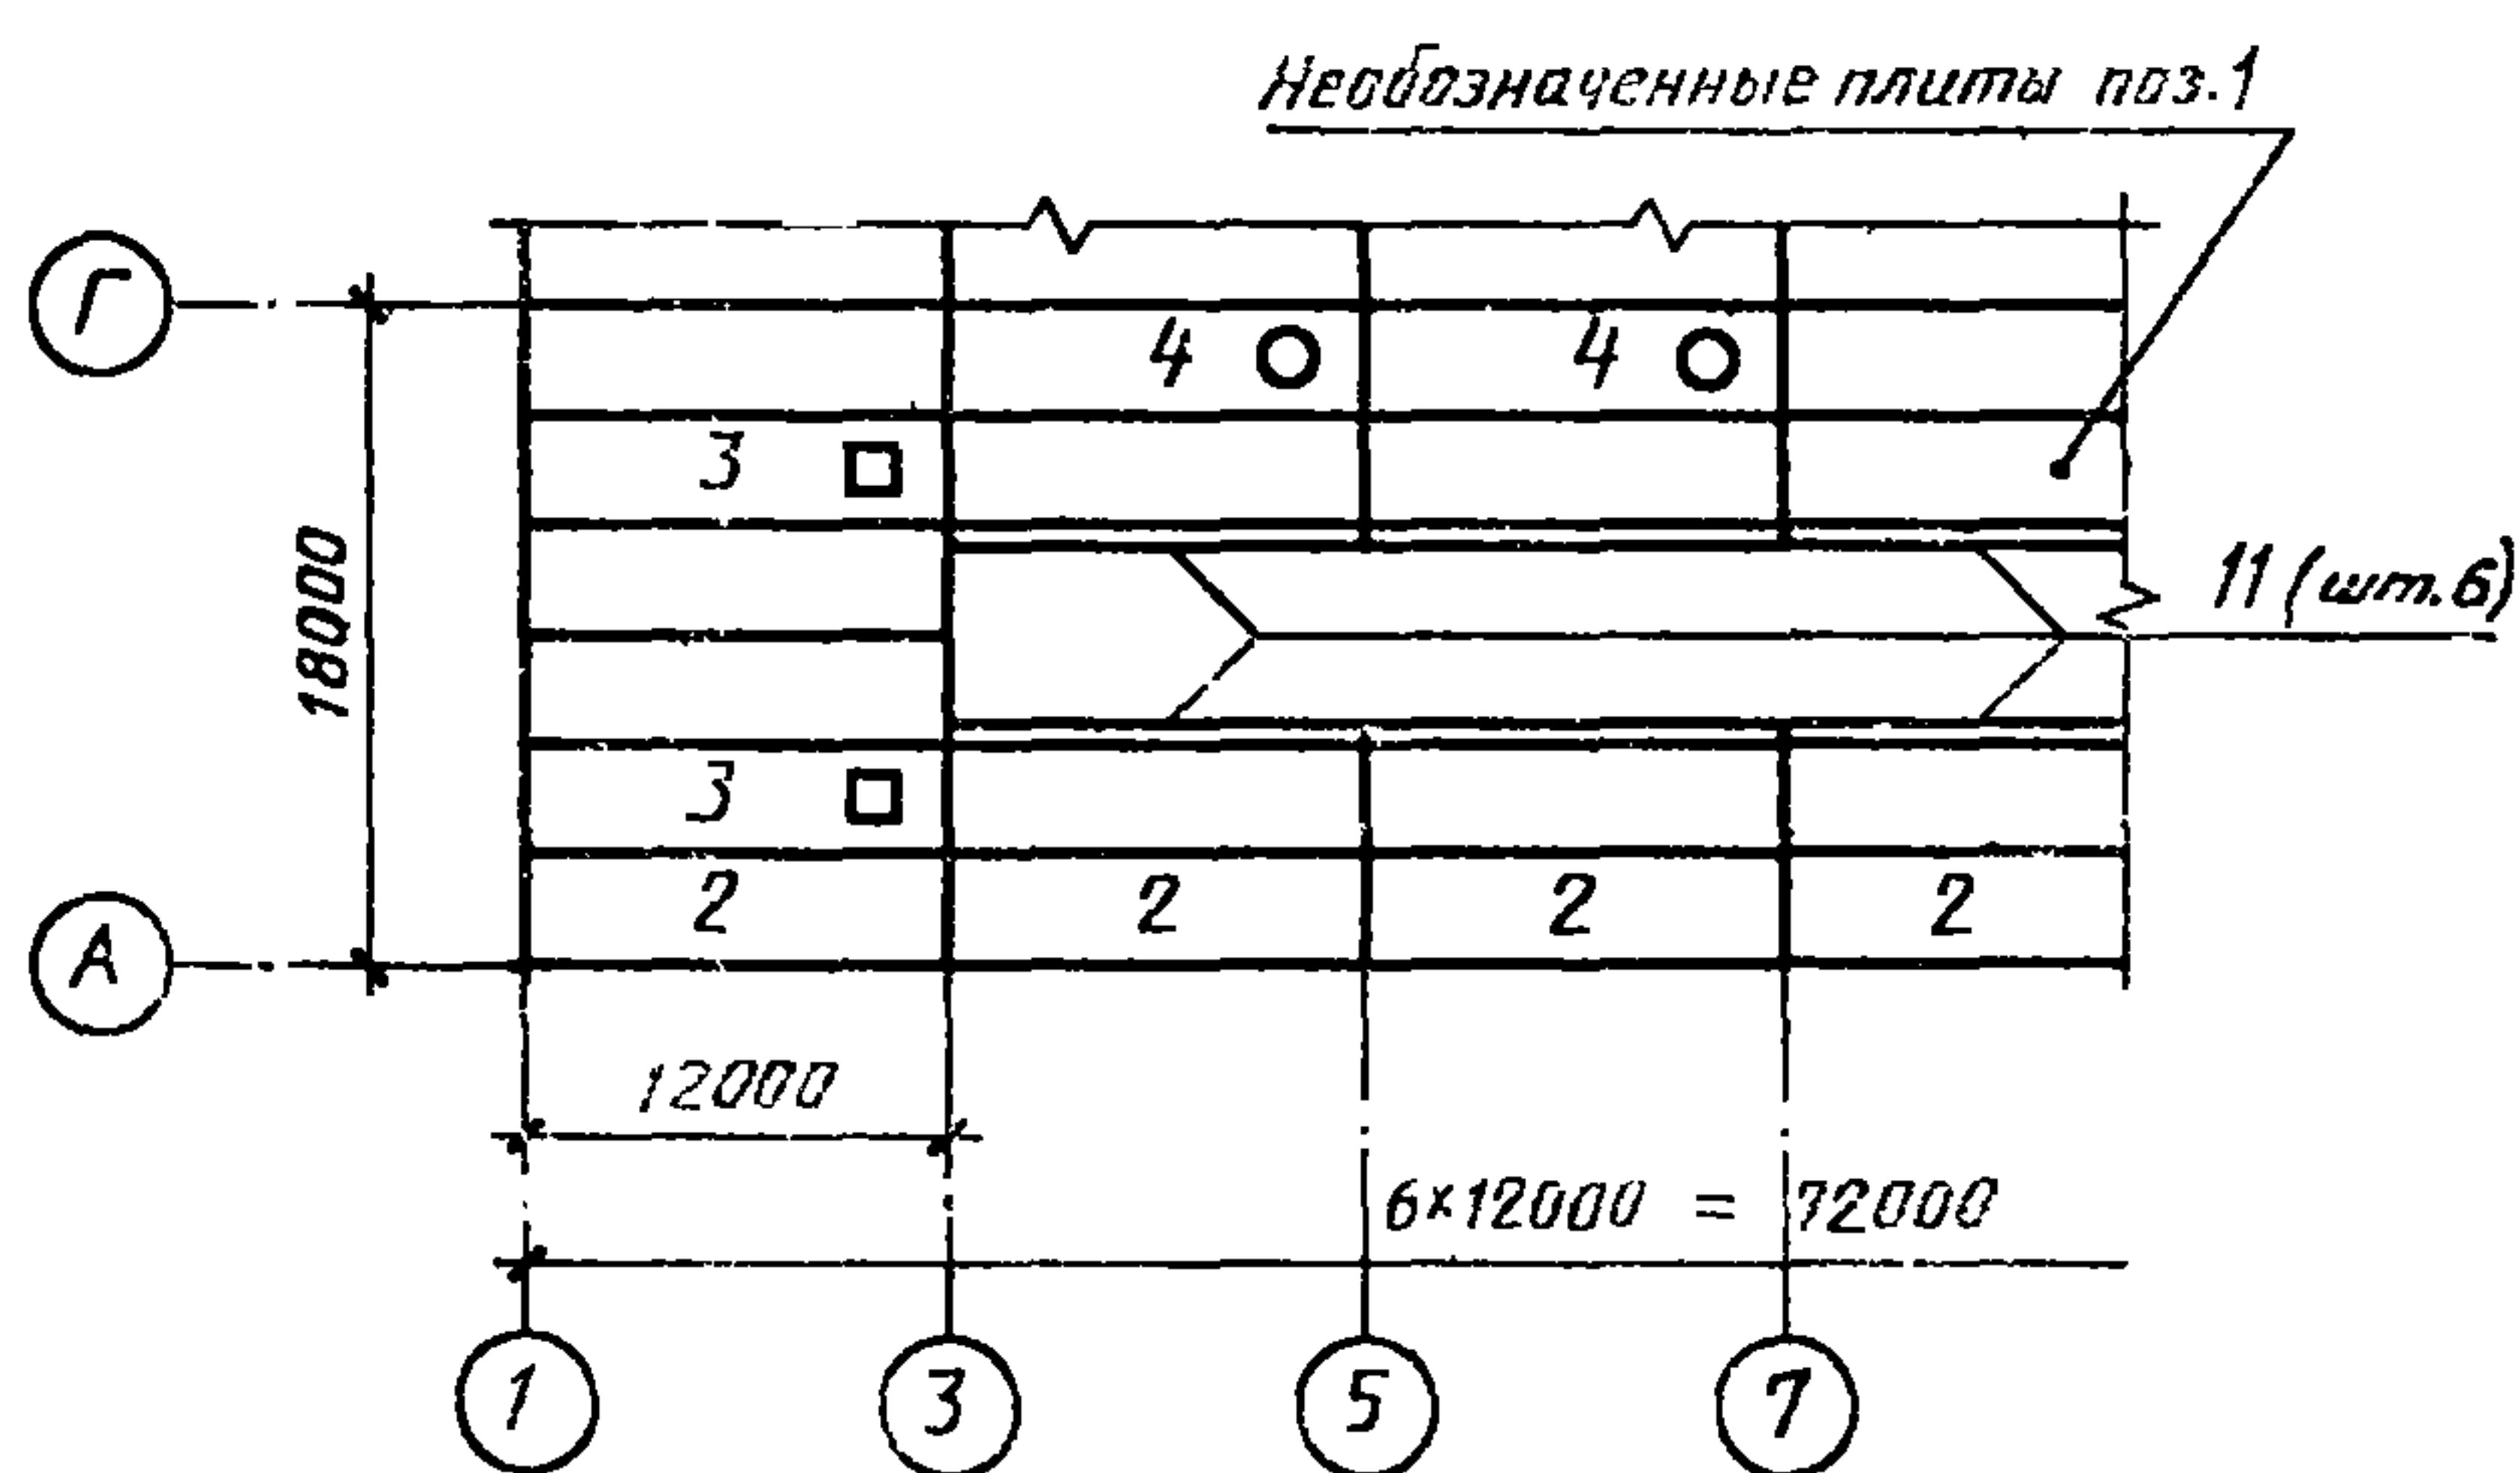

С. 34 ГОСТ Р 21.1501—92

## Схема расположения панелей стен

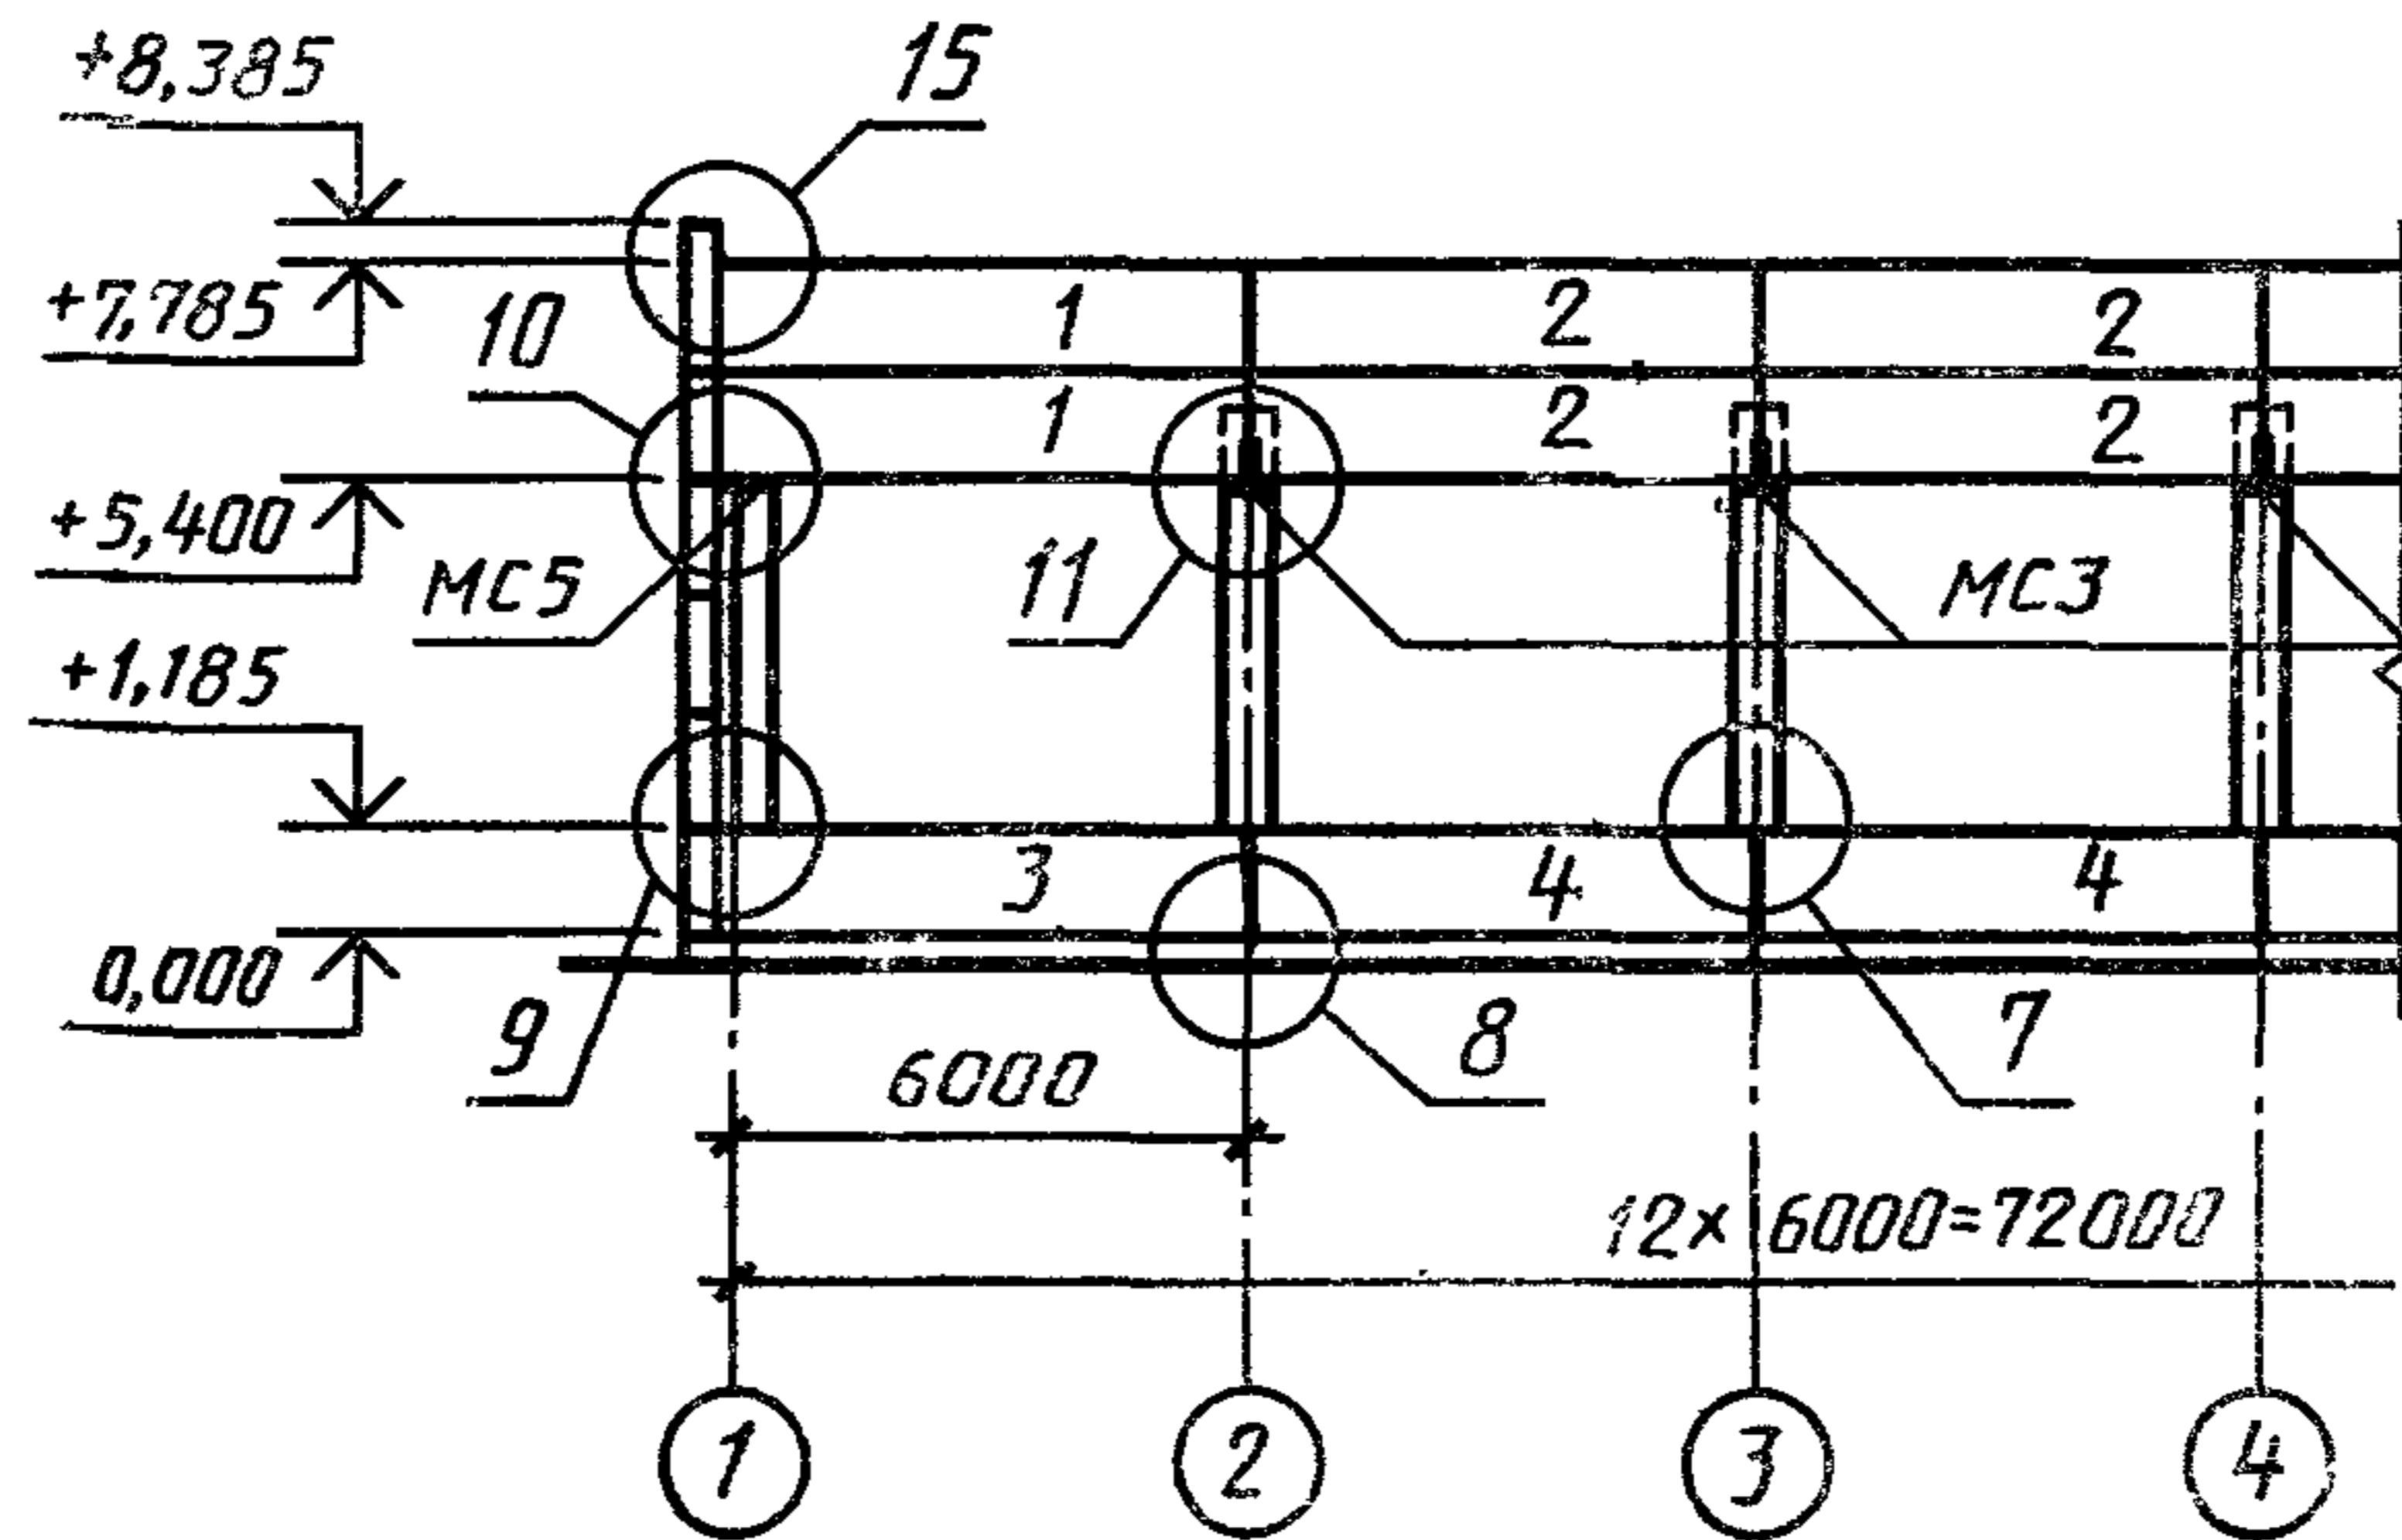

### **Схема расположения панелей стен, перегородок и других элементов жилого дома**


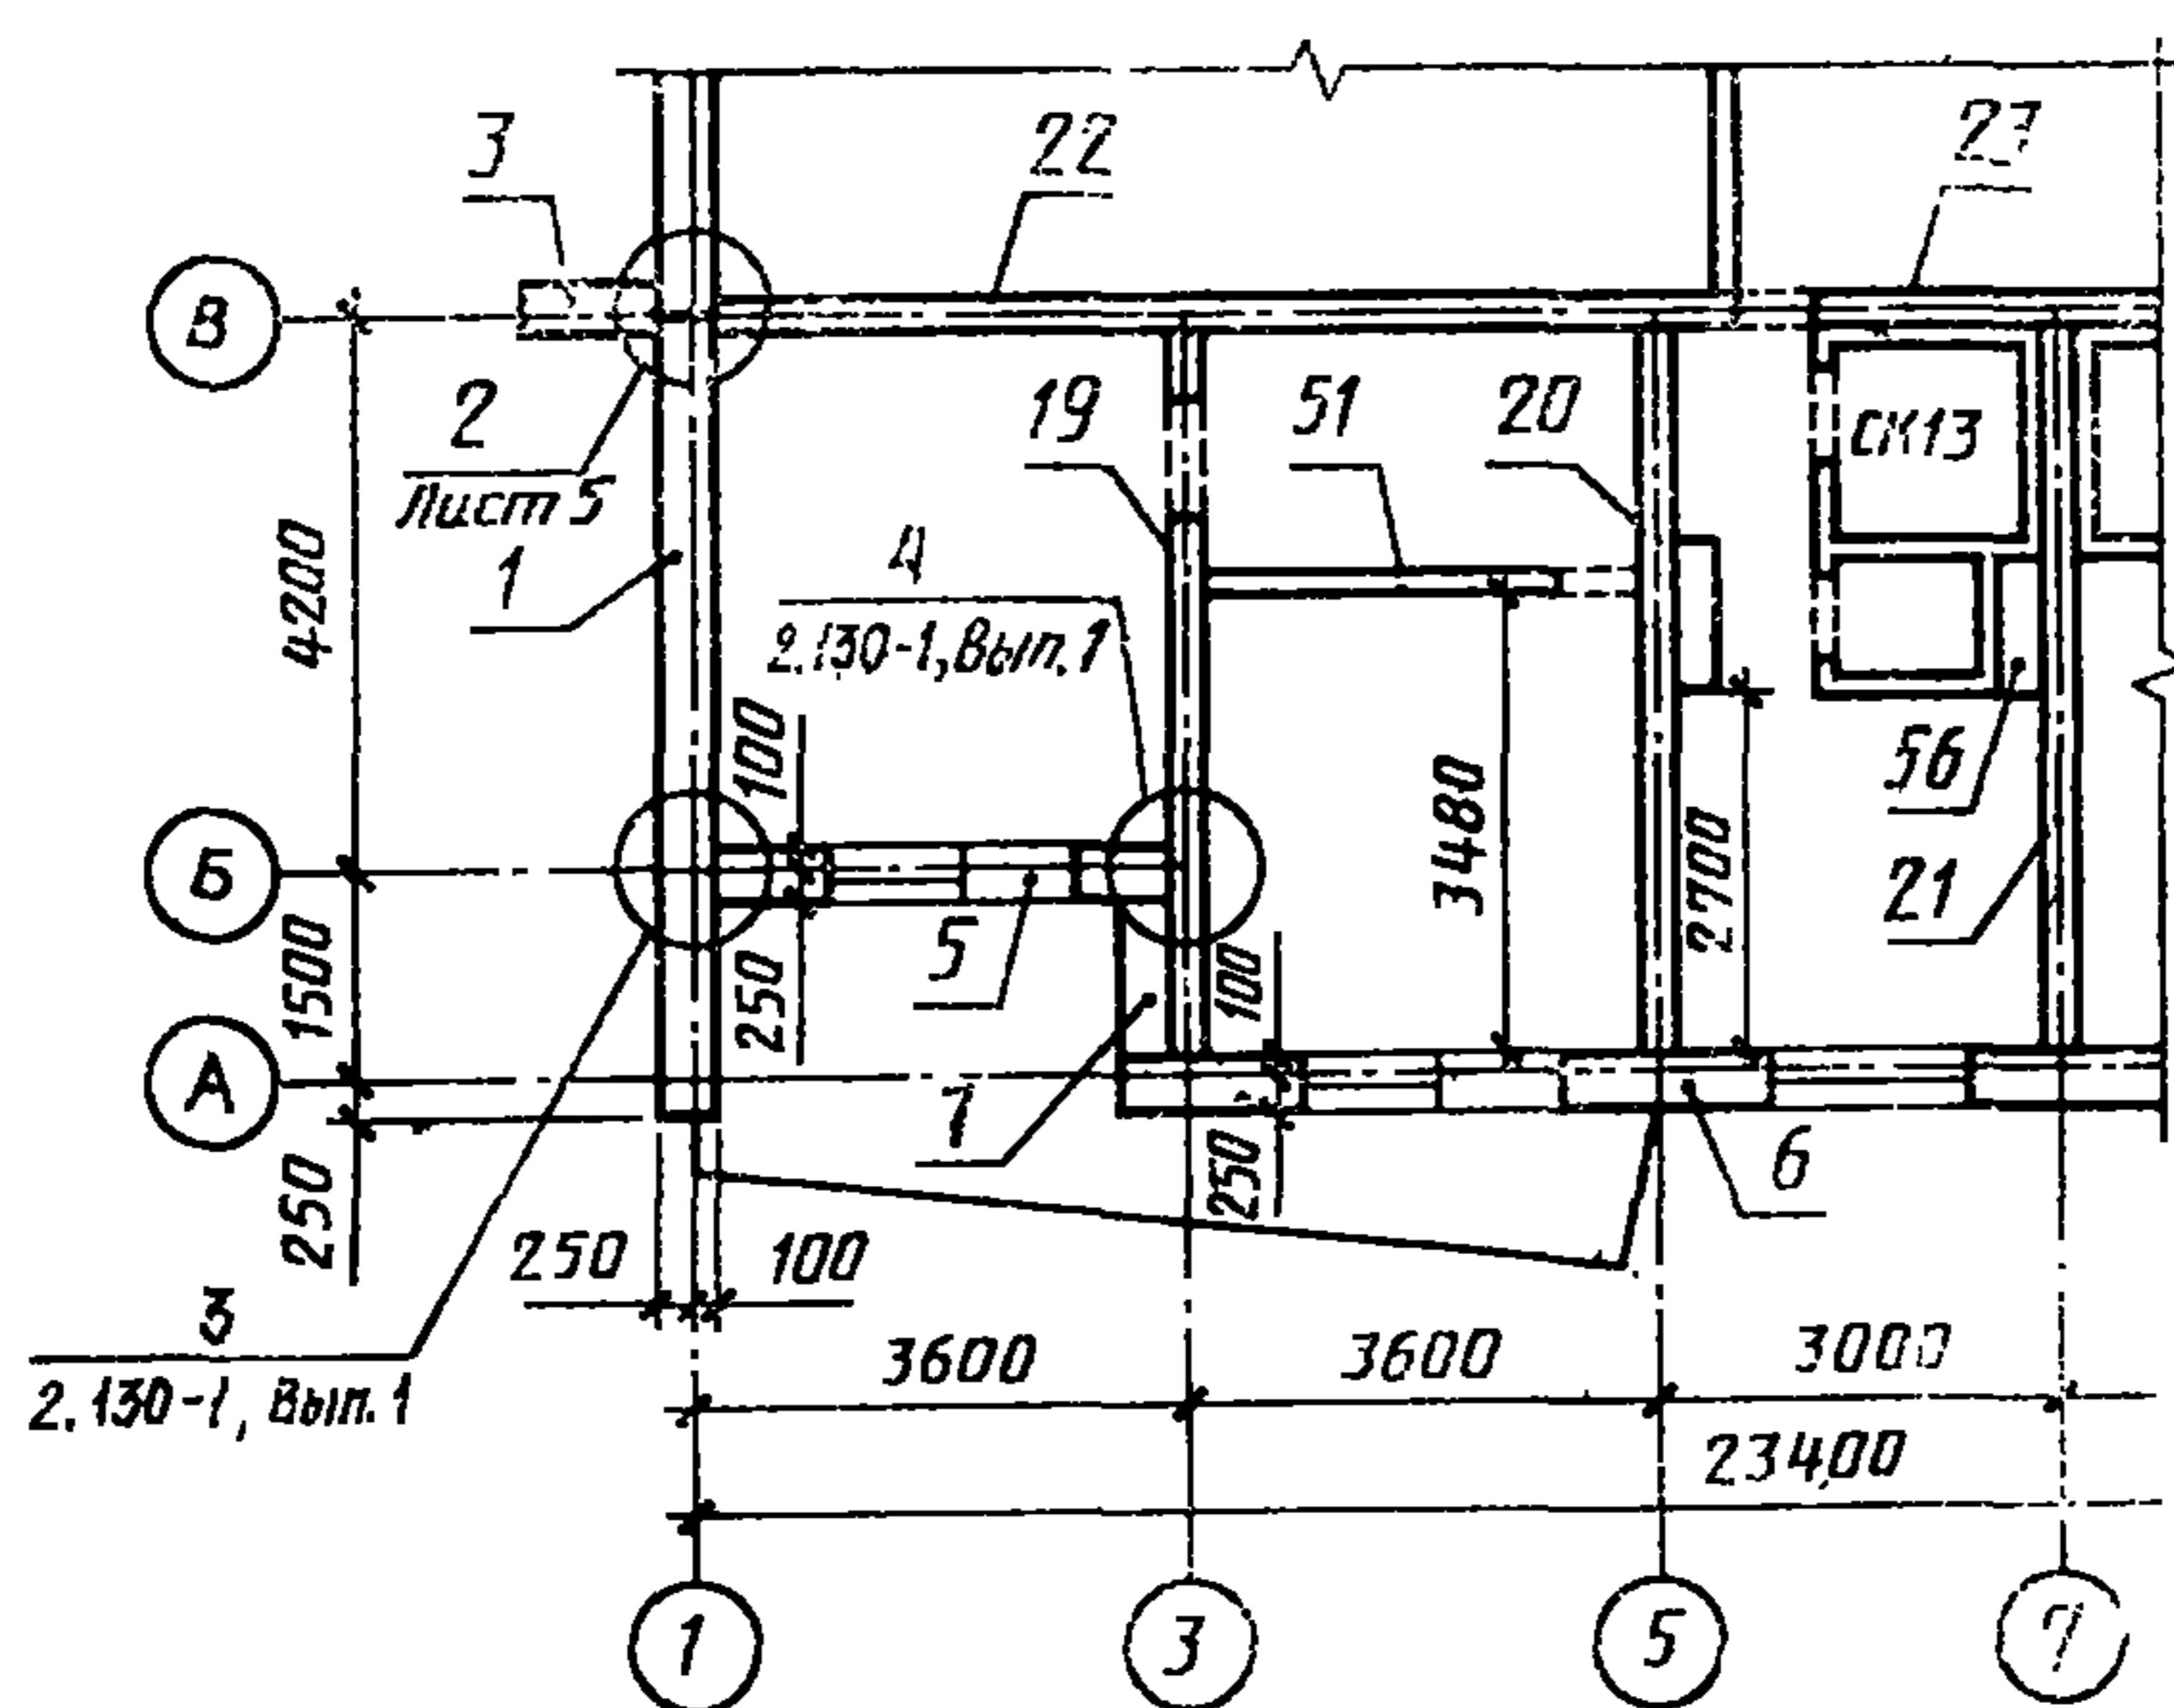


Схема расположения колонн, ригелей и балок перекрытия на отм. ...

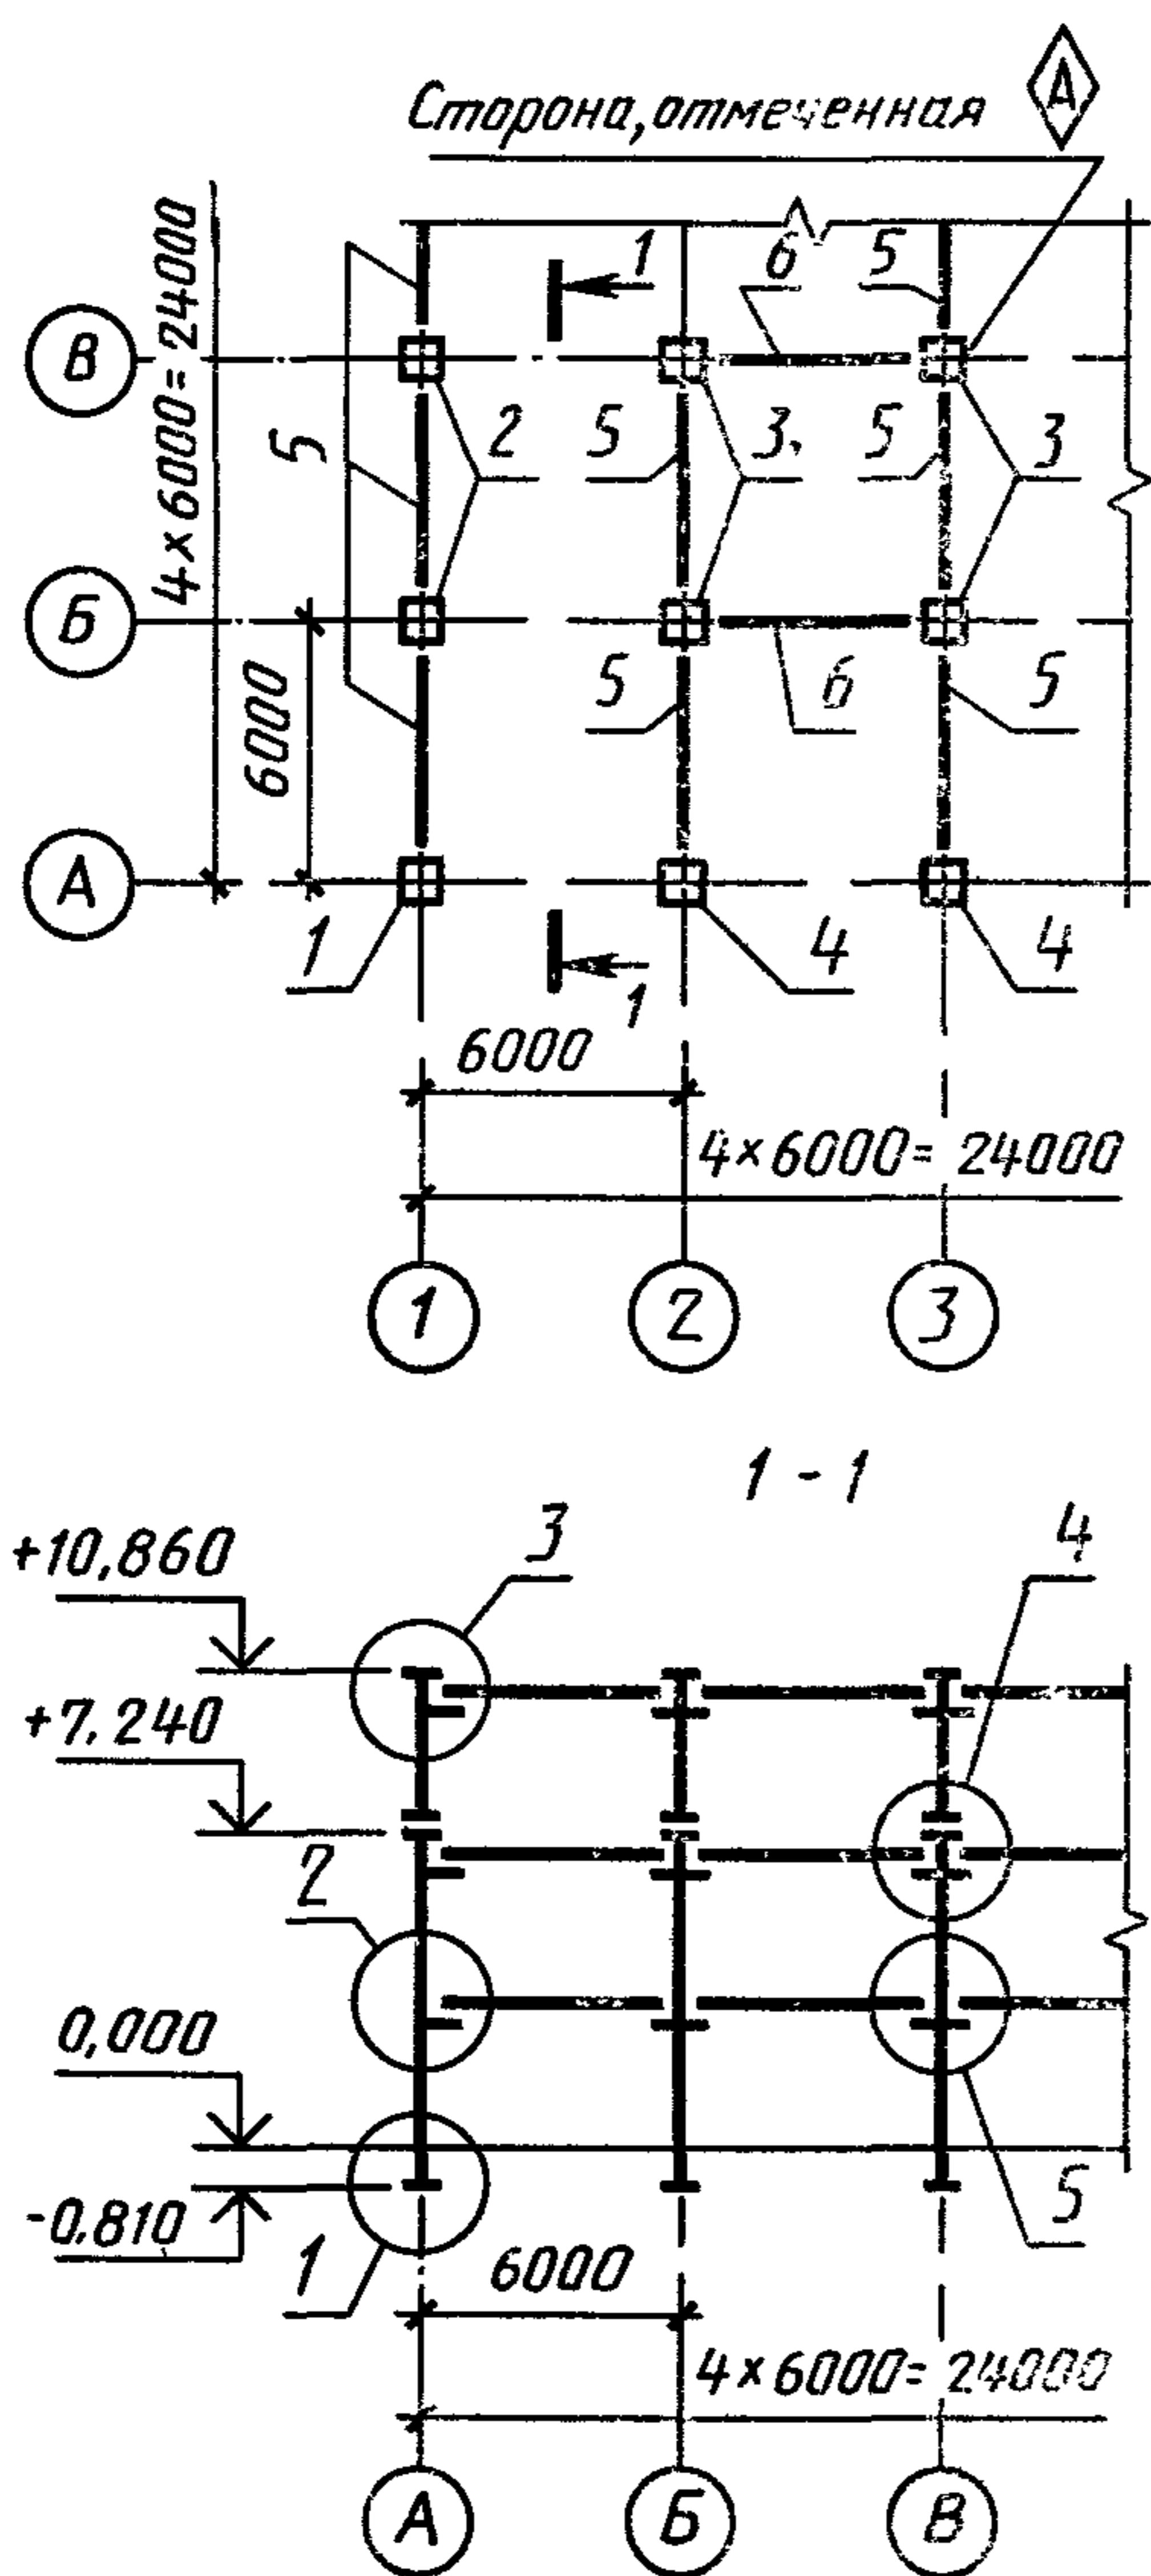

**ПРИЛОЖЕНИЕ 11**  
*Справочное*

Пример заполнения ведомости деталей

Поз.	Эскиз
6	
7 15	
14	


**ПРИЛОЖЕНИЕ 12**  
**Справочное**

**ПРИМЕР ЗАПОЛНЕНИЯ ВЕДОМОСТИ РАСХОДА СТАЛИ, КГ**

Марка элемента	Напрягаемая арматура класса			Изделия арматурные						Изделия закладные											
				Арматура класса				Всего	Арматура класса		Прокат марки				Всего						
	A-IV			A-III		Bр-I			A-III		BСт3кп2		Всего	Всего							
	ГОСТ 5781—82		Ито-го	ГОСТ 5781—82			ГОСТ 6727—80		ГОСТ 5781—82		ГОСТ 103—76		ГОСТ 8510—86								
	Ø14	Ø16		Ø6	Ø8	Ø10	Итого	Ø5	Итого	Ø16	Ø20	Итого	—5× ×14	—5× ×16	Итого	L75×50×5	Итого				
	2БФ6—2AIVa	—	—	30,4	30,4	4,7	—	9,3	14,0	4,0	4,0	18,0	25,1	—	25,1	5,5	13,8	19,3	40,3	40,3	84,7
	2БФ6—5AIVa	14,8	—	—	14,8	—	4,7	2,0	6,7	7,1	7,1	13,8	30,6	15,3	45,9	2,8	—	2,8	45,3	45,3	94,0
	2БФ6—9AIVa	—	18,0	—	18,0	4,7	—	8,7	13,4	4,0	4,0	17,4	41,2	15,8	57,0	3,2	—	3,2	38,1	38,1	98,3

ПРИЛОЖЕНИЕ 13  
Справочное

## ПРИМЕР ВЫПОЛНЕНИЯ ГРУППОВОГО РАБОЧЕГО ДОКУМЕНТА НА СЕТКИ

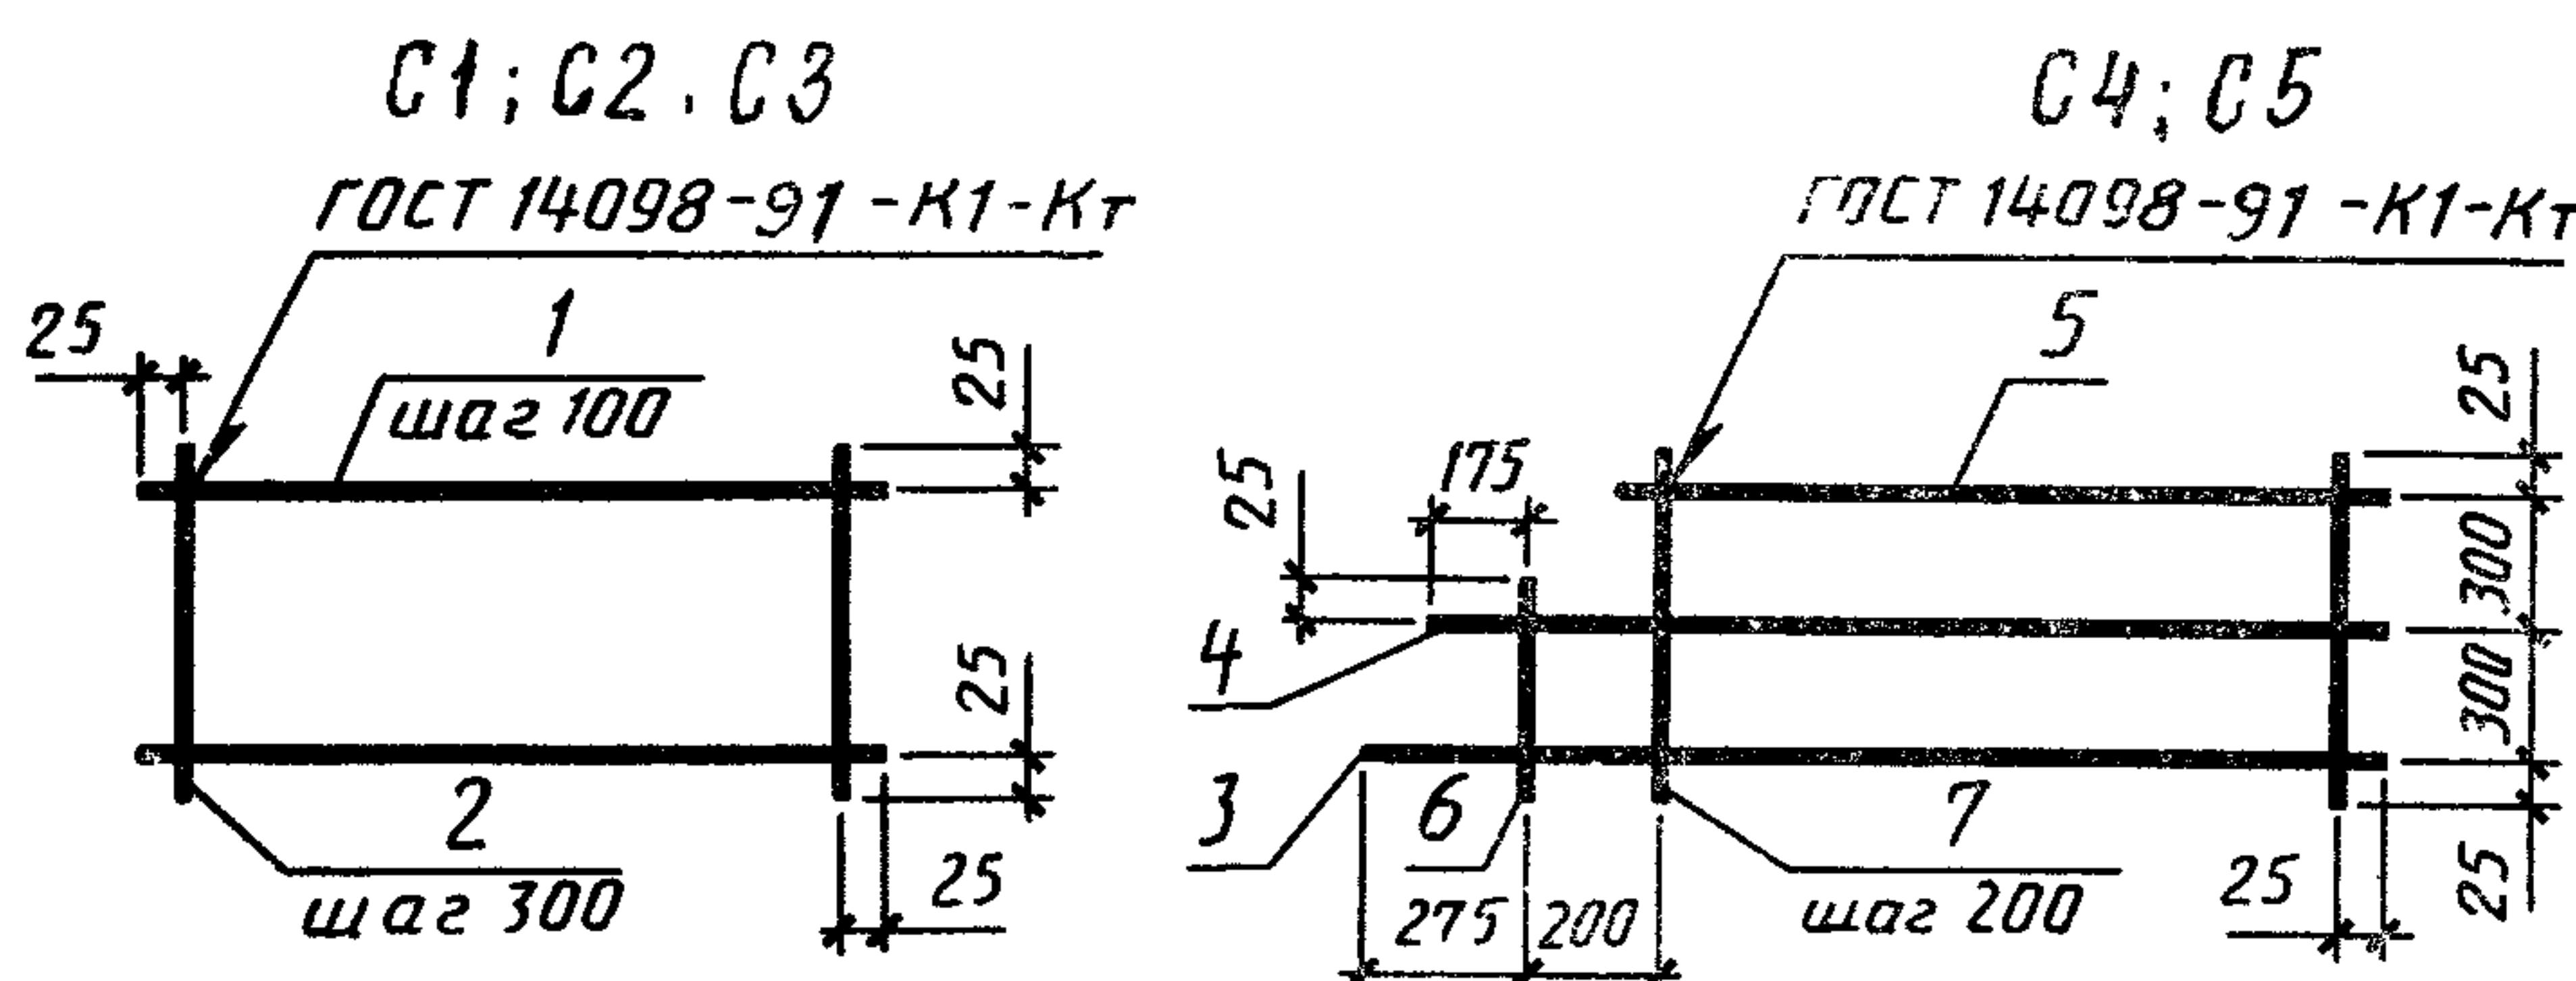

Марка изделия	Поз. дет.	Наименование	Кол.	Масса 1 дет., кг	Масса изделия, кг
C1	1	Ø16A-III l=3050	7	4,8	36,9
	2	Ø8A-I l=650	11	0,3	
C2	1	Ø12A-III l=2150	6	1,9	12,2
	2	Ø6A-I l=550	8	0,1	
C3	1	Ø10A-III l=1550	6	1,0	6,6
	2	Ø6A-I l=550	6	0,1	
C4	3	Ø16A-III l=3500	1	5,5	20,6
	4	Ø16A-III l=3400	1	5,4	
	5	Ø16A-III l=3050	1	4,8	
	6	Ø8A-I l=350	1	0,1	
	7	Ø8A-I l=650	16	0,3	
	3	Ø12A-III l=2500	1	2,2	
	4	Ø12A-III l=2400	1	2,1	
C5	5	Ø12A-III l=2050	1	1,8	7,3
	6	Ø6A-I l=350	1	0,1	
	7	Ø6A-I l=650	11	0,1	

1. Арматура — по ГОСТ 5781—82.

2. Продельные отклонения от размеров стержней и выпусков — 2 мм.

**ПРИМЕРНЫЙ ПЕРЕЧЕНЬ МЕТАЛЛИЧЕСКИХ ИЗДЕЛИЙ, НА КОТОРЫЕ РАБОЧИЕ ЧЕРТЕЖИ ВЫПОЛНЯЮТ В СОСТАВЕ РАБОЧИХ ЧЕРТЕЖЕЙ ЖЕЛЕЗОБЕТОННЫХ КОНСТРУКЦИЙ**

1. Наружные металлические лестницы шириной не более 1,0 м.
2. Косоуры лестниц с железобетонными ступенями и площадками.
3. Ограждение: на кровле, площадок, проемов, приямков, лестниц (железобетонных, металлических).
4. Щиты над каналами шириной до 1,0 м с нагрузкой не более 20 кПа (2000 кгс/м<sup>2</sup>).
5. Щиты над проемами (например, монолитными) площадью до 2 м<sup>2</sup> с нагрузкой не более 20 кПа (2000 кгс/м<sup>2</sup>).
6. Конструкции козырьков выносом не более 1,5 м.
7. Металлические элементы железобетонных конструкций (например, отдельные металлические балки, соединительные изделия, анкеры, выпуски между железобетонными плитами, металлическая гидроизоляция стен, профилированный настил, используемый в качестве опалубки).
8. Другие металлические изделия, конструкции, параметры которых аналогичны перечисленным в пп. 1—7.

ПРИЛОЖЕНИЕ 15  
Справочное

## ПРИМЕР ВЫПОЛНЕНИЯ ЧЕРТЕЖА ИНДИВИДУАЛЬНОГО ИЗДЕЛИЯ

		<b>Ведомость расхода стали, кг</b>	
		<table border="1" style="width: 100%; border-collapse: collapse; text-align: center;"> <thead> <tr> <th rowspan="3">Марка элемента</th> <th colspan="3">Изделия арматурные</th> <th colspan="3">Изделия закладные</th> <th rowspan="3">Всего</th> </tr> <tr> <th colspan="3">Арматура класса</th> <th>Арматура класса</th> <th>Прокат марки</th> </tr> <tr> <th>A - III</th> <th>A - III</th> <th>B Ст3 кп2</th> </tr> </thead> <tbody> <tr> <td>ГОСТ 5781-82</td> <td>ГОСТ 5781-82</td> <td>ГОСТ 82-10</td> <td></td> <td></td> <td></td> <td></td> </tr> <tr> <td>Ф8</td> <td>Ф12</td> <td>Ф16</td> <td>Итого</td> <td>Ф8</td> <td>Итого</td> <td>-12х100</td> <td>Итого</td> </tr> <tr> <td><b>Б1</b></td> <td><b>4,0</b></td> <td><b>10,8</b></td> <td><b>19,2</b></td> <td><b>34,0</b></td> <td><b>0,8</b></td> <td><b>0,8</b></td> <td><b>7,1</b></td> <td><b>7,1</b></td> <td><b>7,9</b></td> </tr> </tbody> </table>				Марка элемента	Изделия арматурные			Изделия закладные			Всего	Арматура класса			Арматура класса	Прокат марки	A - III	A - III	B Ст3 кп2	ГОСТ 5781-82	ГОСТ 5781-82	ГОСТ 82-10					Ф8	Ф12	Ф16	Итого	Ф8	Итого	-12х100	Итого	<b>Б1</b>	<b>4,0</b>	<b>10,8</b>	<b>19,2</b>	<b>34,0</b>	<b>0,8</b>	<b>0,8</b>	<b>7,1</b>
Марка элемента	Изделия арматурные			Изделия закладные			Всего																																					
	Арматура класса			Арматура класса	Прокат марки																																							
	A - III	A - III	B Ст3 кп2	
ГОСТ 5781-82	ГОСТ 5781-82	ГОСТ 82-10	
Ф8	Ф12	Ф16	Итого	Ф8	Итого	-12х100	Итого																																					
<b>Б1</b>	<b>4,0</b>	<b>10,8</b>	<b>19,2</b>	<b>34,0</b>	<b>0,8</b>	<b>0,8</b>	<b>7,1</b>	<b>7,1</b>	<b>7,9</b>																																			
<b>Поз.</b>  <b>Обозначение</b>  <u>Сборочные единицы</u> 1 3020-5-КЖ.И - КР1 Каркас КР1 2 2 - М1 Закладное изделие М1 2 <u>Детали</u> 3 Ф8 А-III ГОСТ 5781-82 Р=360 20 <u>Материалы</u> Бетон класса В15 1,92 м <sup>3</sup>	<b>Наименование</b> <b>Кол.</b> <b>Примеч</b>	
<b>3020-5-КЖ.И-Б1</b>	
<b>Инв. № подл.</b> <b>Подпись и дата</b> <b>Взамен штампа</b>	<table border="1" style="width: 100%; border-collapse: collapse;"> <tr> <td>Изм.</td> <td>Кол.чн.</td> <td>Лист</td> <td>№док.</td> <td>Подл.</td> <td>Дата</td> </tr> </table>					Изм.	Кол.чн.	Лист	№док.	Подл.	Дата	<table border="1" style="width: 100%; border-collapse: collapse;"> <tr> <td>Стадия</td> <td>Масса</td> <td>Масштаб</td> </tr> <tr> <td>P</td> <td>6,9 т</td> <td></td> </tr> <tr> <td>Лист</td> <td>Листов 1</td> <td></td> </tr> </table>				Стадия	Масса	Масштаб	P	6,9 т		Лист	Листов 1																					
						Изм.	Кол.чн.	Лист	№док.	Подл.	Дата																																	
Стадия	Масса	Масштаб	
P	6,9 т	
Лист	Листов 1	

## ПРИМЕР ВЫПОЛНЕНИЯ ЧЕРТЕЖА ТИПОВОГО ИЗДЕЛИЯ С ДОПОЛНИТЕЛЬНЫМИ ЗАКЛАДНЫМИ ИЗДЕЛИЯМИ

* Размеры для справок								
<i>Ведомость расхода стали на дополнительные закладные изделия, кг</i>								
Марка элемента	Изделия закладные							
	Арматура класса	Прокат марки		Всего				
	A-III	В Ст 3 кп 2						
	ГОСТ 5781-82	ГОСТ 103-76	ГОСТ 82-70					
Ф12	Ф16	Итого	-8x200	Итого	-12x300	Итого		
10К84-1а	1,3	1,1	2,4	3,8	3,8	7,1	7,1	13,3
Поз.	Обозначение	Наименование			Кол	Примеч		
		<i>Сборочные единицы</i>						
	1.424.1-5.1/87-5	<i>Колонна 10К84-1</i>						
		<i>Дополнительные сборочные единицы</i>						
14	1.424.1-5.5/87-10	<i>Изделие закладное МН16</i>			1			
15	3020-5-КЖ.И-МН18	<i>Изделие закладное МН18</i>			1			
<i>Инв. № подл. Подпись и дата. Фамилия</i> <i>Должность</i>		<i>3020-5-КЖ.И-10К84-1а</i> <i>Колонна 10К84-1а</i>		<i>Стадия</i> <i>Р</i>	<i>Лист</i> <i>1</i>	<i>Листов</i> <i>1</i>		
				<i>Промстroiпроект</i>				

## ИНФОРМАЦИОННЫЕ ДАННЫЕ

1. РАЗРАБОТАН И ВНЕСЕН Минстромом России

### РАЗРАБОТЧИКИ:

С. И. Зюзин (руководитель темы), В. П. Абaryков, С. В. Гомольская, Л. А. Кашина,  
А. В. Колесаев, М. В. Мелюшкина, В. А. Рябова, Н. В. Терентьева, Г. А. Ковшова

2. УТВЕРЖДЕН И ВВЕДЕН В ДЕЙСТВИЕ Приказом Министрации Российской Федерации от 23.10.92 № 237

3. ВЗАМЕН ГОСТ 21.107—78, ГОСТ 21.501—80, ГОСТ 21.502—78, ГОСТ 21.503—80

### 4. ССЫЛОЧНЫЕ НОРМАТИВНО-ТЕХНИЧЕСКИЕ ДОКУМЕНТЫ

Обозначение НТД, на который дана ссылка	Номер пункта, перечислен
ГОСТ 2.108—68	4.10
ГОСТ 2.109—73	4.1
ГОСТ 2.113—75	4.1; 4.10, перечисление 2
ГОСТ 2.312—72	Приложение 1
ГОСТ 2.315—68	»
ГОСТ 21.110—82	1.2
ГОСТ 21.113—88	1.4
ГОСТ Р 21.1101—92	1.1; 1.2; 2.1, перечисление 10; 2.2.1; 2.2.2; 2.3.6, перечисление 2 3.2; 3.4.1
ГОСТ 21780—83	1.4

Редактор *В. П. Огурцов*  
Технический редактор *В. Н. Малькова*  
Корректор *Н. И. Гаврищук*

Сдано в наб. 11.05.93. Подп. к печ. 12.08.93. Усл. п. л. 4,65. Усл. кр.-отт. 5,15.  
Уч.-изд. л. 3,52. Тираж 4326 экз. С 481.

Ордена «Знак Почета» Издательство стандартов, 107076, Москва, Колодезный пер., 14.  
Калужская типография стандартов, ул. Московская, 256. Зак. 1070