

ТИПОВОЙ ПРОЕКТ 144-16-135.90

ОДНОЭТАЖНЫЙ ОДНОКВАРТИРНЫЙ 3-КОМНАТНЫЙ ЖИЛОЙ ДОМ

СО СТЕНАМИ ИЗ КИРПИЧА И КОМПЛЕКТАМИ ДЕРЕВЯННЫХ ДЕТАЛЕЙ ЗАВОДСКОГО ИЗГОТОВЛЕНИЯ С УПРОЩЕННЫМ ИНЖЕНЕРНЫМ ОБОРУДОВАНИЕМ
ДЛЯ ГОСУДАРСТВЕННОГО СТРОИТЕЛЬСТВА

АЛЬБОМ I

АС — АРХИТЕКТУРНО-СТРОИТЕЛЬНЫЕ РЕШЕНИЯ СТР. 4-49
ОВ — ОТОПЛЕНИЕ И ВЕНТИЛЯЦИЯ СТР. 50-53
ВК — ВОДОПРОВОД И КАНАЛИЗАЦИЯ СТР. 54-56
ЭО — ЭЛЕКТРООБОРУДОВАНИЕ СТР. 57-58
СС — СВЯЗЬ И СИГНАЛИЗАЦИЯ СТР. 59-61
ГСВ — ГАЗОСНАБЖЕНИЕ СТР. 62

244 85-01
ЦЕНА 4-85

ЦЕНТРАЛЬНЫЙ ИНСТИТУТ ТИПОВОГО ПРОЕКТИРОВАНИЯ
ГОССТРОЯ СССР

Москва, А-445, Смольная ул., 22

Сдано в печать II 1991 года

Заказ № 804 Тираж 500 экз.

ТИПОВОЙ ПРОЕКТ 144-16-135.90

ОДНОЭТАЖНЫЙ ОДНОКВАРТИРНЫЙ 3-КОМНАТНЫЙ ЖИЛОЙ ДОМ

СО СТЕНАМИ ИЗ КИРПИЧА И КОМПЛЕКТАМИ ДЕРЕВЯННЫХ ДЕТАЛЕЙ ЗАВОДСКОГО ИЗГОТОВЛЕНИЯ С УПРОЩЕННЫМ ИНЖЕНЕРНЫМ ОБОРУДОВАНИЕМ
ДЛЯ ГОСУДАРСТВЕННОГО СТРОИТЕЛЬСТВА

АЛЬБОМ I ПЕРЕЧЕНЬ АЛЬБОМОВ

Альбом I - АС - Архитектурно-строительные решения
ОВ - Отопление и вентиляция
ВК - Водопровод и канализация
ЭО - Электрооборудование
СС - Связь и сигнализация
ГСВ - Газоснабжение

Альбом II - СО - Спецификация оборудования

Альбом III - С - Сметы

Альбом IV - ВМ - Ведомость потребности в материалах

Прилагаемые документы: Серия 16 часть 1 раздел 1. Общесерийные материалы
Серия 16 часть 2 раздел 1-03. Узлы и детали

РАЗРАБОТАН
ЦНИИЭП ГРАЖДАНСЕЛЬСТРОЕМ

Гл. инженер института

Гл. архитектор проекта



М.Г. ЛЕЙЗЕРОВИЧ



В.Н. КУВАКИН

УТВЕРЖДЕН ГОСКОМАРХИТЕКТУРЫ

ПРИКАЗ N 323 ОТ 27.08.1980г.

ВВЕДЕН В ДЕЙСТВИЕ

ЦНИИЭП ГРАЖДАНСЕЛЬСТРОЕМ

ПРИКАЗ N 48/Т ОТ 14.09.1990г.

© ЦИТП Госстроя СССР. 1990

Лист	Наименование	Стр.	Лист	Наименование	Стр.
	Обложка		19	План ленточных фундаментов	22
	Титульный лист	1	20	Развертки ленточных фундаментов	23
1	Содержание альбома (начало)	2	21	План цокольного перекрытия	24
2	Содержание альбома (окончание)	3	22	План чердачного перекрытия	25
	Архитектурно-строительные чертёны		23	План цокольного перекрытия (вариант с полным инженерным оборудованием)	26
1	Общие данные (начало)	4	24	План чердачного перекрытия (вариант с полным инженерным оборудованием)	27
2	Общие данные (продолжение)	5	25	План стропил. План кровли	28
3	Общие данные (продолжение)	6	26	План стропил (для снеговой нагрузки $q = 1.57 \text{ кПа}$)	29
4	Общие данные (продолжение)	7	27	Разрезы 1-1; 2-2. Спецификация	30
5	Общие данные (продолжение)	8	28	План перемычек. Ведомость перемычек	31
6	Общие данные (продолжение)	9	29	Ведомость перемычек	32
7	Общие данные (окончание)	10	30	Дымоventилиационная труба ДВТ №1	33
8	Фасады А-Б; 1-3; Б-А; 3-1	11	31	Экспликация полов и спецификации	34
9	Кладочный план. План подвала (вариант)	12	32	Веранда. План. Разрез 1-1	35
10	Отделочный план	13	33	Веранда. Разрезы 2-2 : 4-4	36
11	Кладочный план (вариант с полным инженерным оборудованием)	14	34	Веранда. Спецификация	37
12	Отделочный план (вариант с полным инженерным оборудованием)	15	35	ЛЮФГ - КЛОЗЕТ	38
13	Спецификация столярных изделий (начало)	16	36	Шкафы встроенные и антресоли: Ш-1, Ш-2, А-1, А-2. Спецификации (начало)	39
14	Спецификация столярных изделий (окончание)	17	37	Шкафы встроенные и антресоли: Ш-1, Ш-2, А-1, А-2. Спецификации (окончание)	40
15	Разрез 1-1	18	38	Фасады А-Б, 1-3, Б-А, 3-1 (вариант 1)	41
16	Таблица нагрузок	19	39	Декоративные элементы НО-1, НО-2, НО-3, НО-4, НО-5; ОБ-1, ОК-1, ОБ-2, ОК-2. Фрагмент №1. (вариант 1).	42
17	План столбчатых фундаментов	20	40	Фрагмент №1, Фрагмент №2 (вариант 1)	43
18	План столбчатых фундаментов (вариант)	21			

				144-16-135.90			
ПРИВЯЗАН:				ОДНОЭТАЖНЫЙ ОДНОКВАРТИРНЫЙ 3 КОМНАТ. ЖИЛИЙ ДОМ.			
НОРМ. КОН.	КУВАКИН	Р.К.		СОДЕРЖАНИЕ АЛЬБОМА / НАЧАЛО	ЦНИИЭП	Лист	Листов
РУК. МАСТ.	КАРАБАЕВ	С.В.			ГРАНДАНСЕЛЬСТРОЙ	Р	1 2
ЗАМ. НАЧ. М.	КОВРИЖКИН	Е.В.					
ГАП	КУВАКИН	В.В.					
ГЛ. СПЕЦ.	МАЙСЮК	В.В.					
ИНВ. №	АРХ. КАТ.	ВЕНЕДИКТОВ	В.В.				

Лист	Наименование	Стр.
41	Фасады А-Б; Б-А; 1-3; 3-1. Фрагмент №1 (вариант 2)	44
42	Декоративные элементы НО-1; НО-2; НО-3; НО-4; ОВ-1; ОВ-2; ОК-1; ОК-2 (вариант 2)	45
43	Фасады А-Б; 1-3; Б-А; 3-1 (вариант 3)	46
44	Фрагмент №1, Фрагмент №2 (вариант 3)	47
45	Вариант решения интерьера общей комнаты	48
46	Фрагмент плана с расстановкой кухонного оборудования. Развертка стены	49
Отопление и вентиляция		
1	Общие данные (начало)	50
2	Общие данные (окончание)	51
3	План этажа. План подвала. Схема системы отопления	52
4	План этажа. План подвала. Схема системы отопления (вариант с насосом ЦВЦ)	53
Водопровод и канализация		
1	Общие данные	54
2	План 1 этажа. План подвала (вариант)	55
3	Схемы систем В1, Т3, К1	

Лист	Наименование	Стр.
Электрооборудование		
1	Общие данные	57
2	План расположения осветительных сетей	58
Связь и сигнализация		
1	Общие данные	59
2	Схема расположения устройств связи	60
3	План этажа. План кровли	61
Газоснабжение		
1	Общие данные. Фрагмент плана этажа. Схема газопровода	62

				144-16-135.90				
Привязан				Нормок. Кувакин				
				Нач.мас. Карабаев				
				Зам.нач. Коврижкин				
				ГАП Кувакин				
				Гл. спец. Майсюк				
				Архитек. Венедиктова				
Инв. №				Провер. Кувакин				
				Одноэтажный одноквартирный		Стадия	Лист	Листов
				3-комнатный		Р	2	
				жилой дом				
				Содержание альбома		ЦНИИЭП		
				(окончание)		Граждансельстрой		

АВТОРСКИЙ КОЛЛЕКТИВ

Архитекторы - Горская Г.А., Венедиктова О.С.
 Инженеры-конструкторы - Красавина Р.П., Майсюк А.М.
 Инженеры-сантехники - Евдокимова Г., Молодкин Ю.И., Курочкин В.Н.
 Инженеры-сметчики: Крючкова А.С.
 В корректировке проекта принимали участие:
 Архитекторы - Кувакин В.Н., Венедиктова О.С.
 Инженеры-конструкторы - Майсюк А.М., Поляничев А.А., Третьяченко И.А.
 Инженеры-сантехники: Крейнис Д.Г., Верховский Н.И., Бородин Г.В.
 Инженеры-сметчики: Мильман Б.М., Крючкова А.С.

Пояснительная записка

Типовой проект разработан взамен типового проекта 184-16-93.86
 одноэтажного одноквартирного 3-комнатного жилого дома и
 скорректирован на основании договора №2-36/43 от 25.01.90.

I Область применения

Для строительства в I в климатическом подрайоне.
 II климатическом районе с возможностью применения в
 III климатическом районе, с обычными геологическими условиями
 Расчетная температура наружного воздуха -20°,-30°(основное решение)-40°

Вес снегового покрова - 1,0 кПа (осн. решение)
 Скоростной напор ветра - 1,5 кПа (вариант)
 - 0,38 кПа

II. Характеристика здания

Степень долговечности - II
 Степень огнестойкости - IV
 Класс здания - III
 Ориентация - свободная

III. Архитектурно-планировочное решение

Дом рассчитан на заселение одной семьей из 4-5 человек и
 состоит из трех жилых комнат, в том числе двух изолированных
 и одной смежно расположенной кухни, прихожей, люфт-клозета,
 хозяйственных кладовой и шкафов, веранды, холодной кладовой,
 связь помещений дома с верандой осуществляется через тамбур входа.

Проектно-сметная документация разработана
 в соответствии с нормами, правилами,
 инструкциями и государственными стандартами

Гл. архитектор проекта *Кувакин В.Н.* /Кувакин В.Н./

В помещении кухни в цокольном и чердачном перекрытиях
 предусмотрены люки для попадания в подвал /вариант/ и
 на чердак из теплого объема дома.
 В варианте дома с полным инженерным оборудованием на
 площади люфт-клозета и хозяйственной кладовой устраивает-
 ся раздельный санитарный узел, состоящий из уборной и
 ванной - постирочной.

В случае оборудования кухни газовой плитой, проектом
 предусмотрен вариант решения подвала с люком для
 входа, вынесенным за пределы кухни, в соответствии с
 требованиями 2.04.08-87

Дом разработан с учетом главы СНиП 2.08.01-89
 "Жилые здания. Нормы проектирования", касающихся жилых домов
 для государственного строительства
 для 1°-40° разработан вариант двойного тамбура.
 Ведомость основных комплектов рабочих чертежей

Обозначения	Наименование	Примечание
АС	Архитектурно-строительное решение	
ОВ	Отопление и вентиляция	
ВК	Внутренние водопровод и канализация	
ЭО	Электрооборудование	
СС	Связь и сигнализация	
ГСВ	Газоснабжение	
Привязан		
Ихв. №		
144-16-135.90		АС
Нормок.	Кувакин	
Нач. масс.	Каравачев	
Зам. нач.	Коврижкин	
ГАП	Кувакин	
Гл. спец.	Майсюк	
Арх. I к.	Венедиктова	
Провер.	Кувакин	
Одноэтажный одноквартирный 3-комнатный жилой дом		Стадия: Лист: Листов: Р 1 46
Общие данные (начало)		ЦНИИЭП Граждансельстрой

ВЕДОМОСТЬ РАБОЧИХ ЧЕРТЕЖЕЙ ОСНОВНОГО КОМПЛЕКТА АС

Лист	Наименование	Примечан.
	Архитектурно-строительные чертежи	
1	Общие данные (начало)	
2	Общие данные (продолжение)	
3	Общие данные (продолжение)	
4	Общие данные (продолжение)	
5	Общие данные (продолжение)	
6	Общие данные (продолжение)	
7	Общие данные (окончание)	
8	Фасады А-Б; 1-3; Б-А; 3-1	
9	Кладочный план. План подвала (вариант)	
10	Отделочный план	
11	Кладочный план (вариант с полным инженерным оборудованием)	
12	Отделочный план (вариант с полным инженерным оборудованием)	
13	Спецификация столярных изделий (начало)	
14	Спецификация столярных изделий (окончание)	
15	Разрез 1-1	
16	Таблица нагрузок	
17	План столбчатых фундаментов	
18	План столбчатых фундаментов (вариант)	
19	План ленточных фундаментов.	
20	Развертки ленточных фундаментов	
21	План цокольного перекрытия	
22	План чердачного перекрытия	
23	План цокольного перекрытия (вариант с полным инженерным оборудованием).	
24	План чердачного перекрытия (вариант с полным инженерным оборудованием)	
25	План стропил. План кровли	
26	План стропил (для снеговой нагрузки $\varphi = 1,50 \text{ кПа}$)	

[illegible]

ПРИВЯЗАН	НОРМ.К	КУВАКИН	М. Е.В. Е.В. М. В.В. О.В.	ОДНОЭТАЖНЫЙ ОДНО- КВАРТИРНЫЙ 3-КОМ- НАТНЫЙ ЖИЛОЙ ДОМ	СТАДИЯ ЛИСТ		ЛИСТОВ	
	РУК.МАСТ	КАРАВАЕВ			Р	2		
		ЗАМ.НАЧ.		КОВРИЖКИН	ОБЩИЕ ДАННЫЕ (ПРОДОЛЖЕНИЕ)		ЦНИИЭП ГРАЖДАНСКОГО СТРОИТЕЛЬСТВА	
		ГАП		КУВАКИН				
	ГЛ.СПЕЦ.	МАЙСЮК						
ИНВ. №	АРХИТЕКТ.	БЕНЕДИКТОВ						

ТАБЛИЦА ТОЛЩИН НАРУЖНЫХ СТЕН „а“ В ЗАВИСИМОСТИ ОТ РАСЧЁТНЫХ ЗИМНИХ ТЕМПЕРАТУР НАРУЖНОГО ВОЗДУХА					
МАТЕРИАЛ СТЕН	РАСЧЕТНАЯ ЗИМНЯЯ t НАРУЖНОГО ВОЗДУХА				
	МАТЕРИАЛ И ТОЛЩ. УТЕПЛ.	- 20°	- 30°	- 40°	
КИРПИЧ КЕРАМИЧЕСКИЙ РЯДОВОЙ ПОЛНОТЕЛЫЙ ОБЫКНОВЕННЫЙ МАРКИ 50 НА РАСТВОРЕ М25 ПЛОТНОСТЬЮ 1650 КГ/М ³ МРЗ 15 ГОСТ 530-80	—	—	510	640	—
КИРПИЧ КЕРАМИЧ. РЯДОВОЙ ПУСТОТЕЛЫЙ М50 НА РАСТВОРЕ М25 ПЛОТНОСТЬЮ 1480 КГ/М ³ МРЗ 15 ГОСТ 530-80	—	—	420	550	640
КИРПИЧ КЕРАМИЧЕСКИЙ РЯДОВОЙ ПОЛНОТЕЛЫЙ ОБЫКНОВЕННЫЙ МАРКИ 75 НА РАСТВОРЕ М50 ПЛОТНОСТЬЮ 1650 КГ/М ³ МРЗ 15 ГОСТ 530-80 ОБЛЕГЧЕННАЯ КЛАДКА ТИП „Б“	УТЕПЛ. ТЕПЛО	ЩЕБЕНЬ ИЗ ДОМЕННОГО ШЛАКА $\gamma = 600 \text{ КГ/М}^3$ ТОЛЩ. 270 ММ	—	510	—
КИРПИЧ КЕРАМИЧЕСКИЙ РЯДОВОЙ ПОЛНОТЕЛЫЙ ОБЫКНОВЕННЫЙ МАРКИ 75 НА РАСТВОРЕ М50 ПЛОТНОСТЬЮ 1650 КГ/М ³ МРЗ 15 ГОСТ 530-80 ОБЛЕГЧЕННАЯ КЛАДКА ТИП „А“	—	ПЛИТЫ МИНЕРАЛОВАТНЫЕ $\gamma = 150 \text{ КГ/М}^3$ — 120 ММ	—	—	510
Силикатный кирпич М75 НА РАСТВОРЕ М50. ОБЛЕГЧЕННАЯ КЛАДКА ТИП „Б“	—	ЩЕБЕНЬ ИЗ ДОМЕННОГО ШЛАКА $\gamma = 600 \text{ КГ/М}^3$ ТОЛЩ. 270 ММ	—	510	—
Силикатный кирпич М75 НА РАСТВОРЕ М50. ОБЛЕГЧЕННАЯ КЛАДКА ТИП „А“	—	ПЛИТЫ МИНЕРАЛОВАТНЫЕ $\gamma = 150 \text{ КГ/М}^3$ — 120 ММ	—	—	510

ТАБЛИЦА ТОЛЩИН УТЕПЛИТЕЛЯ В ЗАВИСИМОСТИ ОТ РАСЧЁТНЫХ t НАРУЖНОГО ВОЗДУХА				
УТЕПЛИТЕЛЬ	НАИМЕНОВАНИЕ КОНСТРУКЦИЙ	РАСЧЕТНАЯ ЗИМНЯЯ t НАРУЖНОГО ВОЗДУХА		
		- 20°	- 30°	- 40°
ПЛИТЫ МИНЕРАЛОВАТНЫЕ ПО ТУ 21-34-64-88 КЛАССА Н $\gamma = 125 \text{ КГ/М}^3$	ЧЕРДАЧНОЕ ПЕРЕКРЫТИЕ	100	120	140
	ЦОКОЛЬНОЕ ПЕРЕКРЫТИЕ	80	100	120

ПРИВЯЗАН:

ИНВ. №			

ВЕДОМОСТЬ ССЫЛОЧНЫХ И ПРИЛАГАЕМЫХ ДОКУМЕНТОВ

ОБОЗНАЧЕНИЯ	НАИМЕНОВАНИЕ	ПРИМЕЧАНИЕ
СЕРИЯ 1.136.5 - 23.8.1,2	ОКНА И БАЛКОННЫЕ ДВЕРИ ДЕРЕВЯННЫЕ С ДВОЙНЫМ ОСТЕКЛЕНИЕМ ДЛЯ ЖИЛЫХ ЗДАНИЙ Ч.2	
СЕРИЯ 1.136.5 - 23.8.3	ОКНА И БАЛКОННЫЕ ДВЕРИ ДЕРЕВЯННЫЕ С ТРОЙНЫМ ОСТЕКЛЕНИЕМ ДЛЯ ЖИЛЫХ ЗДАНИЙ	
СЕРИЯ 1.136.5 - 18	ОКНА И БАЛКОННЫЕ ДВЕРИ ДЕРЕВЯННЫЕ СО СТЕКЛОПАКЕТАМИ И СТЕКЛАМИ ДЛЯ ЖИЛЫХ ЗДАНИЙ	
СЕРИЯ 1.136.5 - 20	ОКНА И БАЛКОННЫЕ ДВЕРИ ДЕРЕВЯННЫЕ СО СТЕКЛОПАКЕТАМИ ДЛЯ ЖИЛЫХ ЗДАНИЙ	
СЕРИЯ 1.136.5 - 19	ДВЕРИ ДЕРЕВЯННЫЕ НАРУЖНЫЕ ДЛЯ ЖИЛЫХ И ОБЩЕСТВЕННЫХ ЗДАНИЙ	
СЕРИЯ 1.136 - 10	ДВЕРИ ДЕРЕВЯННЫЕ ВНУТРЕННИЕ ДЛЯ ЖИЛЫХ И ОБЩЕСТВЕННЫХ ЗДАНИЙ	
СЕРИЯ 1.172.5 - 6	ВСТРОЕННЫЕ И АНТРЕСОЛЬНЫЕ ШКАФЫ ШКАФЫ-ПЕРЕГОРОДКИ ЩИТОВОЙ КОНСТРУКЦИИ ДЛЯ ЖИЛЫХ ЗДАНИЙ	
СЕРИЯ 1.131.9-24.8.1	СБОРНЫЕ ПАНЕЛЬНЫЕ ПЕРЕГОРОДКИ С ОБШИВКОЙ ИЗ СУХОЙ ГИПСОВОЙ ШТУКАТУРКИ	
СЕРИЯ 1.039.1-1.8.1	БРУСКОВЫЕ ПЕРЕЛЫЧКИ	
ГОСТ 1005-86	ЩИТЫ ДЕРЕВЯННЫЕ ДЛЯ ПЕРЕКРЫТИЙ В ЖИЛЫХ И ОБЩЕСТВЕННЫХ ЗДАНИЯХ	
ГОСТ 4981-87	БАЛКИ ДЕРЕВЯННЫЕ С ЧЕРЕПНЫМИ БРУСКАМИ	
ГОСТ 13579-78*	БЛОКИ СТЕН ПОДВАЛА	
СЕРИЯ 1.136.1-13, 8.1	ПЛИТЫ ПОДОКОННЫЕ ЖЕЛЕЗОБЕТОННЫЕ	
СЕРИЯ 2.140-6	УЗЛЫ ПЕРЕКРЫТИЙ ЖИЛЫХ СЕЛЬСКИХ ЗДАНИЙ	
СЕРИЯ 2.130-8.18.1	ДЕТАЛИ МНОГОСЛОЙНЫХ КИРПИЧНЫХ И КАМЕННЫХ НАРУЖНЫХ СТЕН ЖИЛЫХ И ОБЩЕСТВЕННЫХ ЗДАНИЙ	
СЕРИЯ 903-09-7	ПЕЧИ БЫТОВЫЕ ОТОПИТЕЛЬНЫЕ И ОТОПИТЕЛЬНО-ВАРОЧНЫЕ	
СЕРИЯ 16 Ч.2 РАЗД. 1-03	УЗЛЫ И ДЕТАЛИ СЕРИЯ 16 Ч.2 РАЗД. 1-03	
СЕРИЯ 16 Ч.1 РАЗД. 1	ОБЩЕСЕРИЙНЫЕ МАТЕРИАЛЫ СЕРИЯ 16 Ч.1 РАЗД. 1	
	СПЕЦИФИКАЦИИ ОБОРУДОВАНИЯ	АЛЬБОМ II
	СМЕТА	АЛЬБОМ III
	ВЕДОМОСТИ ПОТРЕБНОСТИ В МАТЕРИАЛАХ	АЛЬБОМ IV
	144-16-135.90	АС
НОРМОК. КУВАКИН	НАЧ. МАСТ. КАРАБАЕВ	
ЗАМ. НАЧ. КОВРИЖКИН	ТАП. КУВАКИН	
ГЛ. СПЕЦ. МАЙСЮК	ВЕД. АРХ. ВЕНЕДИКТОВА	
ПРОВЕР. КУВАКИН		
ОДНОЭТАЖНЫЙ ОДНОКВАРТИРНЫЙ 3-КОМНАТНЫЙ ЖИЛОЙ ДОМ		СТАДИЯ ЛИСТ ЛИСТОВ Р 3
ОБЩИЕ ДАННЫЕ /ПРОДОЛЖЕНИЕ/		ЦНИИЭП ГРАЖДАНСЕЛЬСТРОЙ

СТРОИТЕЛЬНЫЕ КОНСТРУКЦИИ И ОТДЕЛКА

НАИМЕНОВАНИЕ	ВАРИАНТЫ	ХАРАКТЕРИСТИКА
1	2	3
Фундаменты	1(осн.реш.) 2	- столбчатые из сборных бетонных плит и столбов - ленточные из сборных бетонных блоков
Цоколь	1	- керамический кирпич рядовой полнотелый обыкновенный марки 100 на растворе М50
Стены наружные	1	- кирпич керамический рядовой полнотелый обыкновенный марки 50 на Р-РЕ М25 плотностью 1650 кг/м³ МРЗ 15 ГОСТ 530-80
	2	- кирпич керамический рядовой пустотелый М50 на Р-РЕ М25 плотностью 1180 кг/м³ МРЗ 15 ГОСТ 530-80
	3	- кирпич керамич. рядовой полнотелый обыкновенный марки 75 на Р-РЕ М50 плотностью 1650 кг/м³ МРЗ 15 ГОСТ 530-80 (облегченная кладка тип „Б“) УТЕПЛИТЕЛЬ-ЩЕБЕНЬ ИЗ ДОМЕННОГО ШЛАКА $\gamma=600$ кг/м³
	4	- кирпич керамический рядовой полнотелый обыкновенный марки 75 на Р-РЕ М50 плотностью 1650 кг/м³ МРЗ 15 ГОСТ 530-80 (облегч. кладка тип „А“) УТЕПЛИТЕЛЬ-ПЛИТЫ МИНЕРАЛОВАТНЫЕ ЖЕСТКИЕ И ПОЛУЖЕСТКИЕ
	5	- силикатный кирпич марки 75 на Р-РЕ М50 (облегченная кладка тип „Б“) УТЕПЛИТЕЛЬ-ЩЕБЕНЬ ИЗ ДОМЕННОГО ШЛАКА $\gamma=600$ кг/м³
	6	- силикатный кирпич марки 75 на Р-РЕ М50 (облегченная кладка тип „А“) УТЕПЛИТЕЛЬ-ПЛИТЫ МИНЕРАЛОВАТНЫЕ ЖЕСТКИЕ И ПОЛУЖЕСТКИЕ
Стены внутренние	1	- кирпич керамический рядовой полнотелый обыкновенный марки 50 на Р-РЕ М25 плотностью 1650 кг/м³ МРЗ 15 ГОСТ 530-80
Перегородки	1	- панельные с деревянным каркасом с облицовкой листами сухой гипсовой штукатурки, кирпичные толщиной 120 и 65 мм (армированные)
Цокольное перекрытие	1 2	- деревянные щиты по балкам с черепными брусками - деревянные щиты по клееным балкам с черепными брусками
Чердачное перекрытие	1	- деревянные щиты по балкам с черепными брусками
Покрытие	1	- деревянные стропила
Лестницы наружные	1	- набивные бетонные ступени
Кровля	1	- волнистые асбестоцементные листы по ГОСТ 16233-77

ОКНА	1	— С РАЗДЕЛЬНЫМИ ПЕРЕПЛЕТАМИ	ГОСТ 11214-86 СЕРИЯ 1.136.5-238.1
	2	— СО СПАРЕННЫМИ ПЕРЕПЛЕТАМИ	ГОСТ 11214-86 СЕРИЯ 1.136.5-238.1
	3	— С ТРОЙНЫМ ОСТЕКЛЕНИЕМ	ГОСТ 16289-86 СЕРИЯ 1.136.5-238.3
	4	— СО СТЕКЛОПАКЕТАМИ	ГОСТ 24700-81 СЕРИЯ 1.136.5-20
	5	— СО СТЕКЛОПАКЕТАМИ И СТЕКЛАМИ	ГОСТ 24699-81 СЕРИЯ 1.136.6-18
ДВЕРИ НАРУЖНЫЕ	1	— ДЕРЕВЯННЫЕ ВХОДНЫЕ	СЕРИЯ 1.136.5-19
ДВЕРИ ВНУТРЕННИЕ	1	— ДЕРЕВЯННЫЕ	ГОСТ 6629-88 СЕРИЯ 1.136-10
ВСТРОЕННОЕ ОБОРУДОВАНИЕ	1	— ВСТРОЕННЫЕ И АНТРЕСОЛЬНЫЕ ШКАФЫ	СЕРИЯ 1.172.5-5
ОТДЕЛКА НАРУЖНАЯ	1	— КИРПИЧНАЯ КЛАДКА С РАСШИВКОЙ ШВОВ; ДЕРЕВЯННЫЕ ЭЛ-ТЫ ФАСАДОВ ПРОПИТЫВАЮТСЯ ОЛИФЕЙ И ПОКРЫВАЮТСЯ ЛАКОМ МЧ-62	
ОТДЕЛКА ВНУТРЕННЯЯ	1	— СМ. ВЕДОМОСТЬ ОТДЕЛОЧНЫХ РАБОТ ЛИСТ АС-6	
ИНЖЕНЕРНОЕ ОБОРУДОВАНИЕ			
ВОДОПРОВОД	1	— ОТ ВОДОРАЗБОРНОЙ КОЛОДКИ	
	2	— ОТ НАРУЖНЫХ СЕТЕЙ	
КАНАЛИЗАЦИЯ	1	— ЛЮФТ-КЛОЗЕТ	
	2	— В НАРУЖНУЮ СЕТЬ КАНАЛИЗАЦИИ	
ОТОПЛЕНИЕ	1	— ПЕЧНОЕ	
	2	— КВАРТИРНОЕ ОТ МАЛОМЕТРАЖНОГО КОТЛА ТИПА КЧМ-1	
ВЕНТИЛЯЦИЯ	1	— ЕСТЕСТВЕННАЯ	
ВОДОСНАБЖЕНИЕ	1	— ОТ ВОДОРАЗБОРНОЙ КОЛОДКИ	
	2	— ЦЕНТРАЛИЗОВАННОЕ	
	1	— ОТ ВОДОГРЕЙНОЙ КОЛОДКИ НА ТВЕРДОМ ТОПЛИВЕ	
	2	— КВАРТИРНОЕ ОТ МАЛОМЕТРАЖНОГО КОТЛА КЧМ С ВОДОНАГРЕВАТЕЛЕМ	
ЭЛЕКТРООСВЕЩЕНИЕ		1	— ЛАМПЫ НАКАЛИВАНИЯ
ЭЛЕКТРОСНАБЖЕНИЕ		1	— ЦЕНТРАЛИЗОВАННОЕ С ПОДКЛЮЧЕНИЕМ К ВНЕШНИМ СЕТЯМ
СВЯЗЬ И СИГНАЛИЗАЦИЯ		1	— ЦЕНТРАЛИЗОВАННОЕ С ПОДКЛЮЧЕНИЕМ К ВНЕШНИМ СЕТЯМ
ПИЩЕПРИГОТОВЛЕНИЕ	1	— ПЛИТА НА ТВЕРДОМ ТОПЛИВЕ ТИПА „ИЛЬМАРИНЕ“	
	2	— ГАЗОВАЯ ПЛИТА ОТ БАЛЛОНОВ СО СЖИЖЕННЫМ ГАЗОМ	

ПРИВЯЗАН				144-16-135.90				АС
НОРМОК.	КУВАКИН							
НАЧ.МАСТ.	КАРАБАЕВ							
ЗАМ.НАЧ.	КОВРИЖКИН							
ГАР.	КУВАКИН							
ГЛ.СПЕЦ.	МАЙСЮК							
ВЕД.АРХ.	ВЕНЕДИКТОВА							
ПРОВЕРИЛ	КУВАКИН							
ИНВ. №								
								</





ВЕДОМОСТЬ ОТДЕЛКИ ПОМЕЩЕНИЙ

Наименование помещений	Потолок		Стены и перегородки		Панель		Пол		Шкафы и антресоли		Примечание
	площ. м²	вид отделки	площ. м²	вид отделки	площ. м²	вид отделки	площ. м²	вид отделки	площ. м²	вид отделки	
Жилая комната	18,31	клеевая побелка по листам с.г.ш.	31,12	оклейка обоями	—	—	18,31	дощатый с масляной окраской	—	—	наружные стены со стороны помещений отделываются лист. с.г.ш. тол. 10мм
Жилая комната	16,82	"	33,18	"	—	—	16,82	"	—	—	"
Жилая комната	11,27	"	29,51	"	—	—	11,27	"	—	—	"
Прихожая, коридоры	10,26	"	19,01	"	—	—	10,26	"	4,30	масляная окраска	"
Кухня	10,10	"	26,35	клеевая окраска	0,84	глазурованн. плитка	10,10	линолеум	—	—	"
Хоз. кладовая	2,08	"	13,00	"	—	—	2,08	дощатый с масляной окраской	—	—	"
Люфт - клозет	2,03	"	14,05	масляная окраска	—	—	2,03	керамическ. плитка	1,84	масляная окраска	наружная стена со стороны помещения отделывается мокрой штукатуркой
Тамбур	2,22	"	9,9	клеевая окраска	—	—	2,22	дощатый с масляной окраской	—	—	

				444-16-135.90				АС		
Привязан				Нормок.	КУВАКИН			Одноэтажный одноквартирный		
				Нач.м.с.	КАРАБАЕВ			3-комнатный жилой дом		
				Зам.нач.	КОВРИЖКИН			СТАДИЯ	ЛИСТ	ЛИСТОВ
				ГАП	КУВАКИН			Р	6	
				Гл. спец.	МАЙСЮК			ОБЩИЕ ДАННЫЕ (ПРОДОЛЖЕНИЕ)		
ИНВ. №								ЦНИИЭП ГРАЖДАНСЕЛЬСТРОЙ		




Технико - экономические и эксплуатационные показатели					Расход материалов					
Объемно - планировочные показатели			Эксплуатационные показатели			Наименование	Един. изм.	Расход		
Наименование	Ед. изм.	Кол-во	Наименование	Ед. изм.	Кол-во			Всего	на 1 м ² площади квартиры	на 1 м ² общей площади квартиры
Количество этажей	этаж	1	Расход тепла на отопление (печное отопление)	ккал/час		Цемент	т	12.25	0.170	0.137
Количество квартир	квартира	1	при t = - 30° С	"	9590	Сталь в натуральном исчислении	"	0.48	0.0066	0.0053
Объем строительный	м ³	286.25	Расход тепла на 1 м ²	"		в том числе:	"			
Коэффициент К ₂		3.21	площади квартиры	"	133.45	на сборные изделия	"	0.19	0.0026	0.0022
Площадь застройки	м ²	131.64	Потребная мощность			Сталь, приведенная к классу А I и Ст 3	"	0.554	0.0077	0.0062
Площадь квартиры	"	71.86	электроэнергии	квт	5.42	в том числе:	"			
Площадь общая квартиры	"	89.16	Эксплуатационные затраты	руб. (год)	265.76	на сборные изделия	"	0.29	0.0040	0.0032
Площадь жилая	"	46.40	Эксплуатационные затраты на 1 м ²	"		Бетон и железобетон	м ³	22.84	0.317	0.256
Площадь летних помещений и холодной кладовой	"	17.30	Эксплуатационные затраты на 1 м ² общей площади квартиры	"	2.98	в том числе:	"			
Площадь жилая на 1 м ² общей площади квартиры	—	0.52	Эксплуатационные затраты на 1 м ² площади квартиры	"	3.69	монолитный тяжелый	"	10.97	0.152	0.123
Площадь жилая на 1 м ² площади квартиры	—	0.64	Трудовоемкость (построечная)	чел. дн.	278.48	сборный тяжелый	"	11.87	0.165	0.133
Сметная стоимость						Лесоматериалы	"	24.92	0.346	0.279
Наименование	Ед. изм.	Кол-во				Кирпич	тыс. шт.	44.68	-	-
Общая	тыс. руб.	13.49				Минераловатные плиты	м ³	18.86	-	-
в том числе:						Асбестоцементные листы	м ²	180	-	-
Строительно - монтажные работы	"	13.43				Масса конструкций и материалов	т	245.1	3.41	2.75
Оборудования	"	0.06				Масса надземной части	"	177.1	2.46	1.99
1 м ² общей площади квартиры	руб.	151.3								
1 м ² площади квартиры	"	187.7								
1 м ³ здания	"	47.12								

				144 - 16 - 135.90				АС			

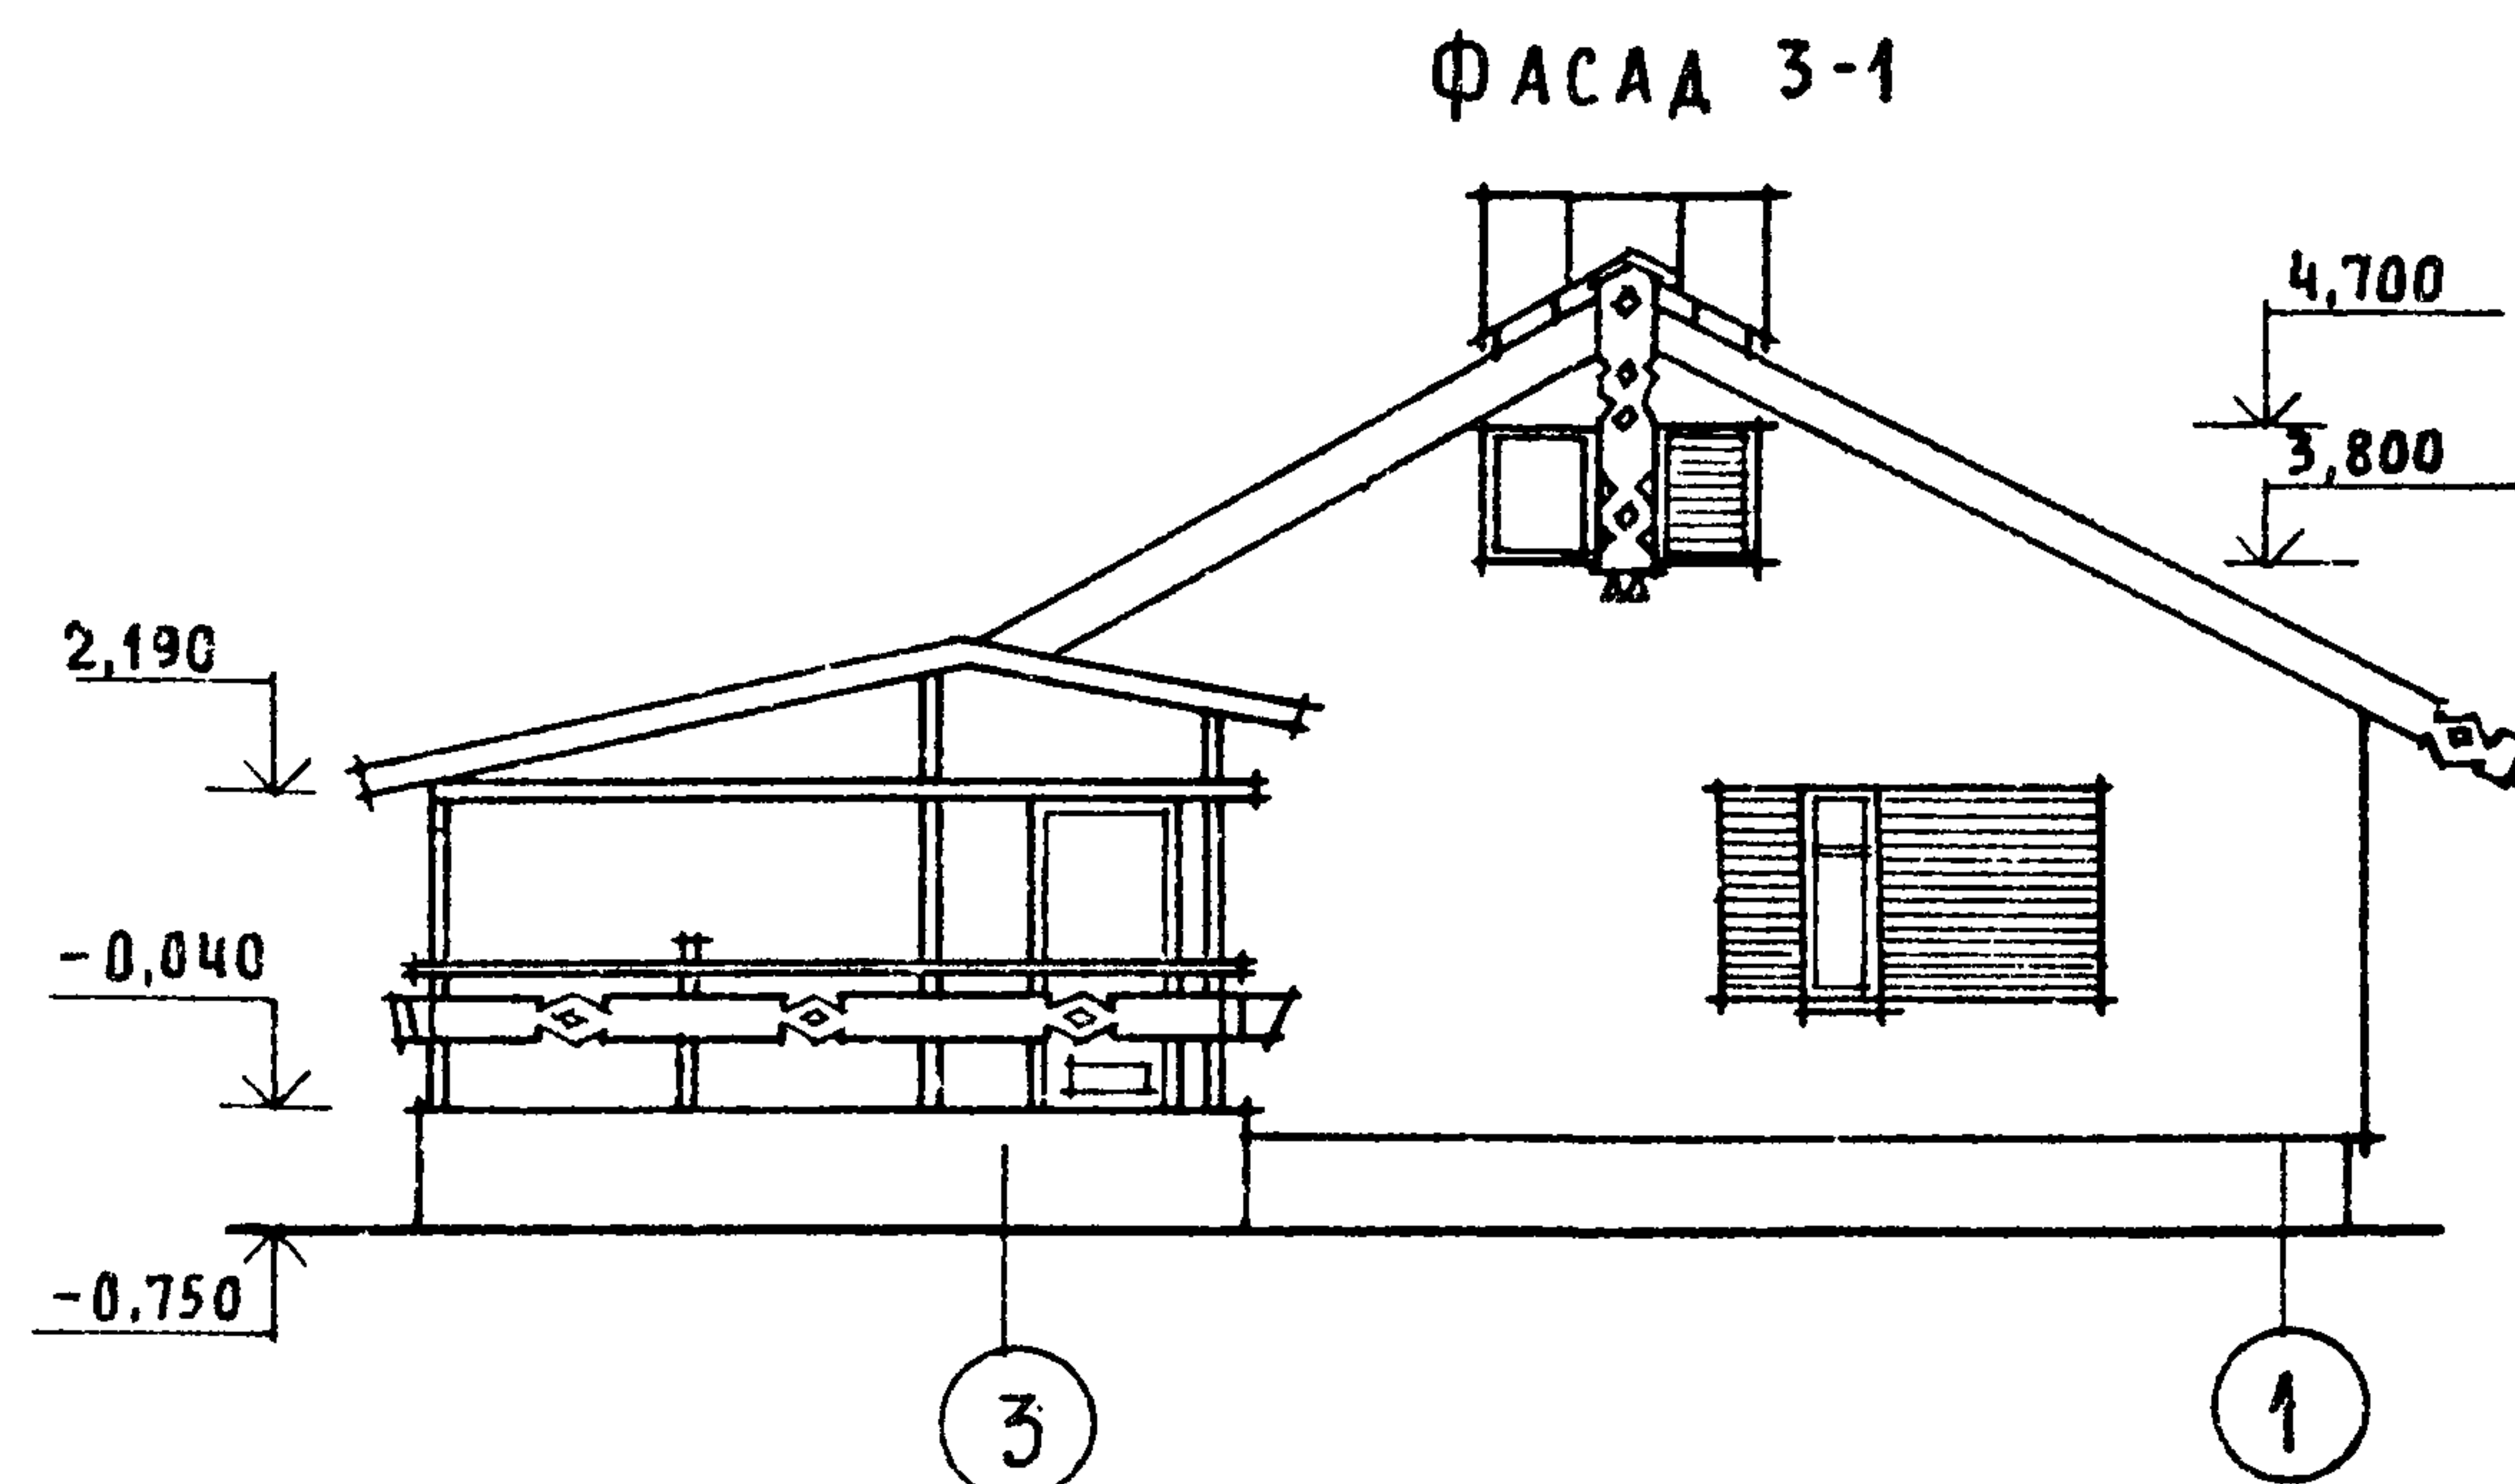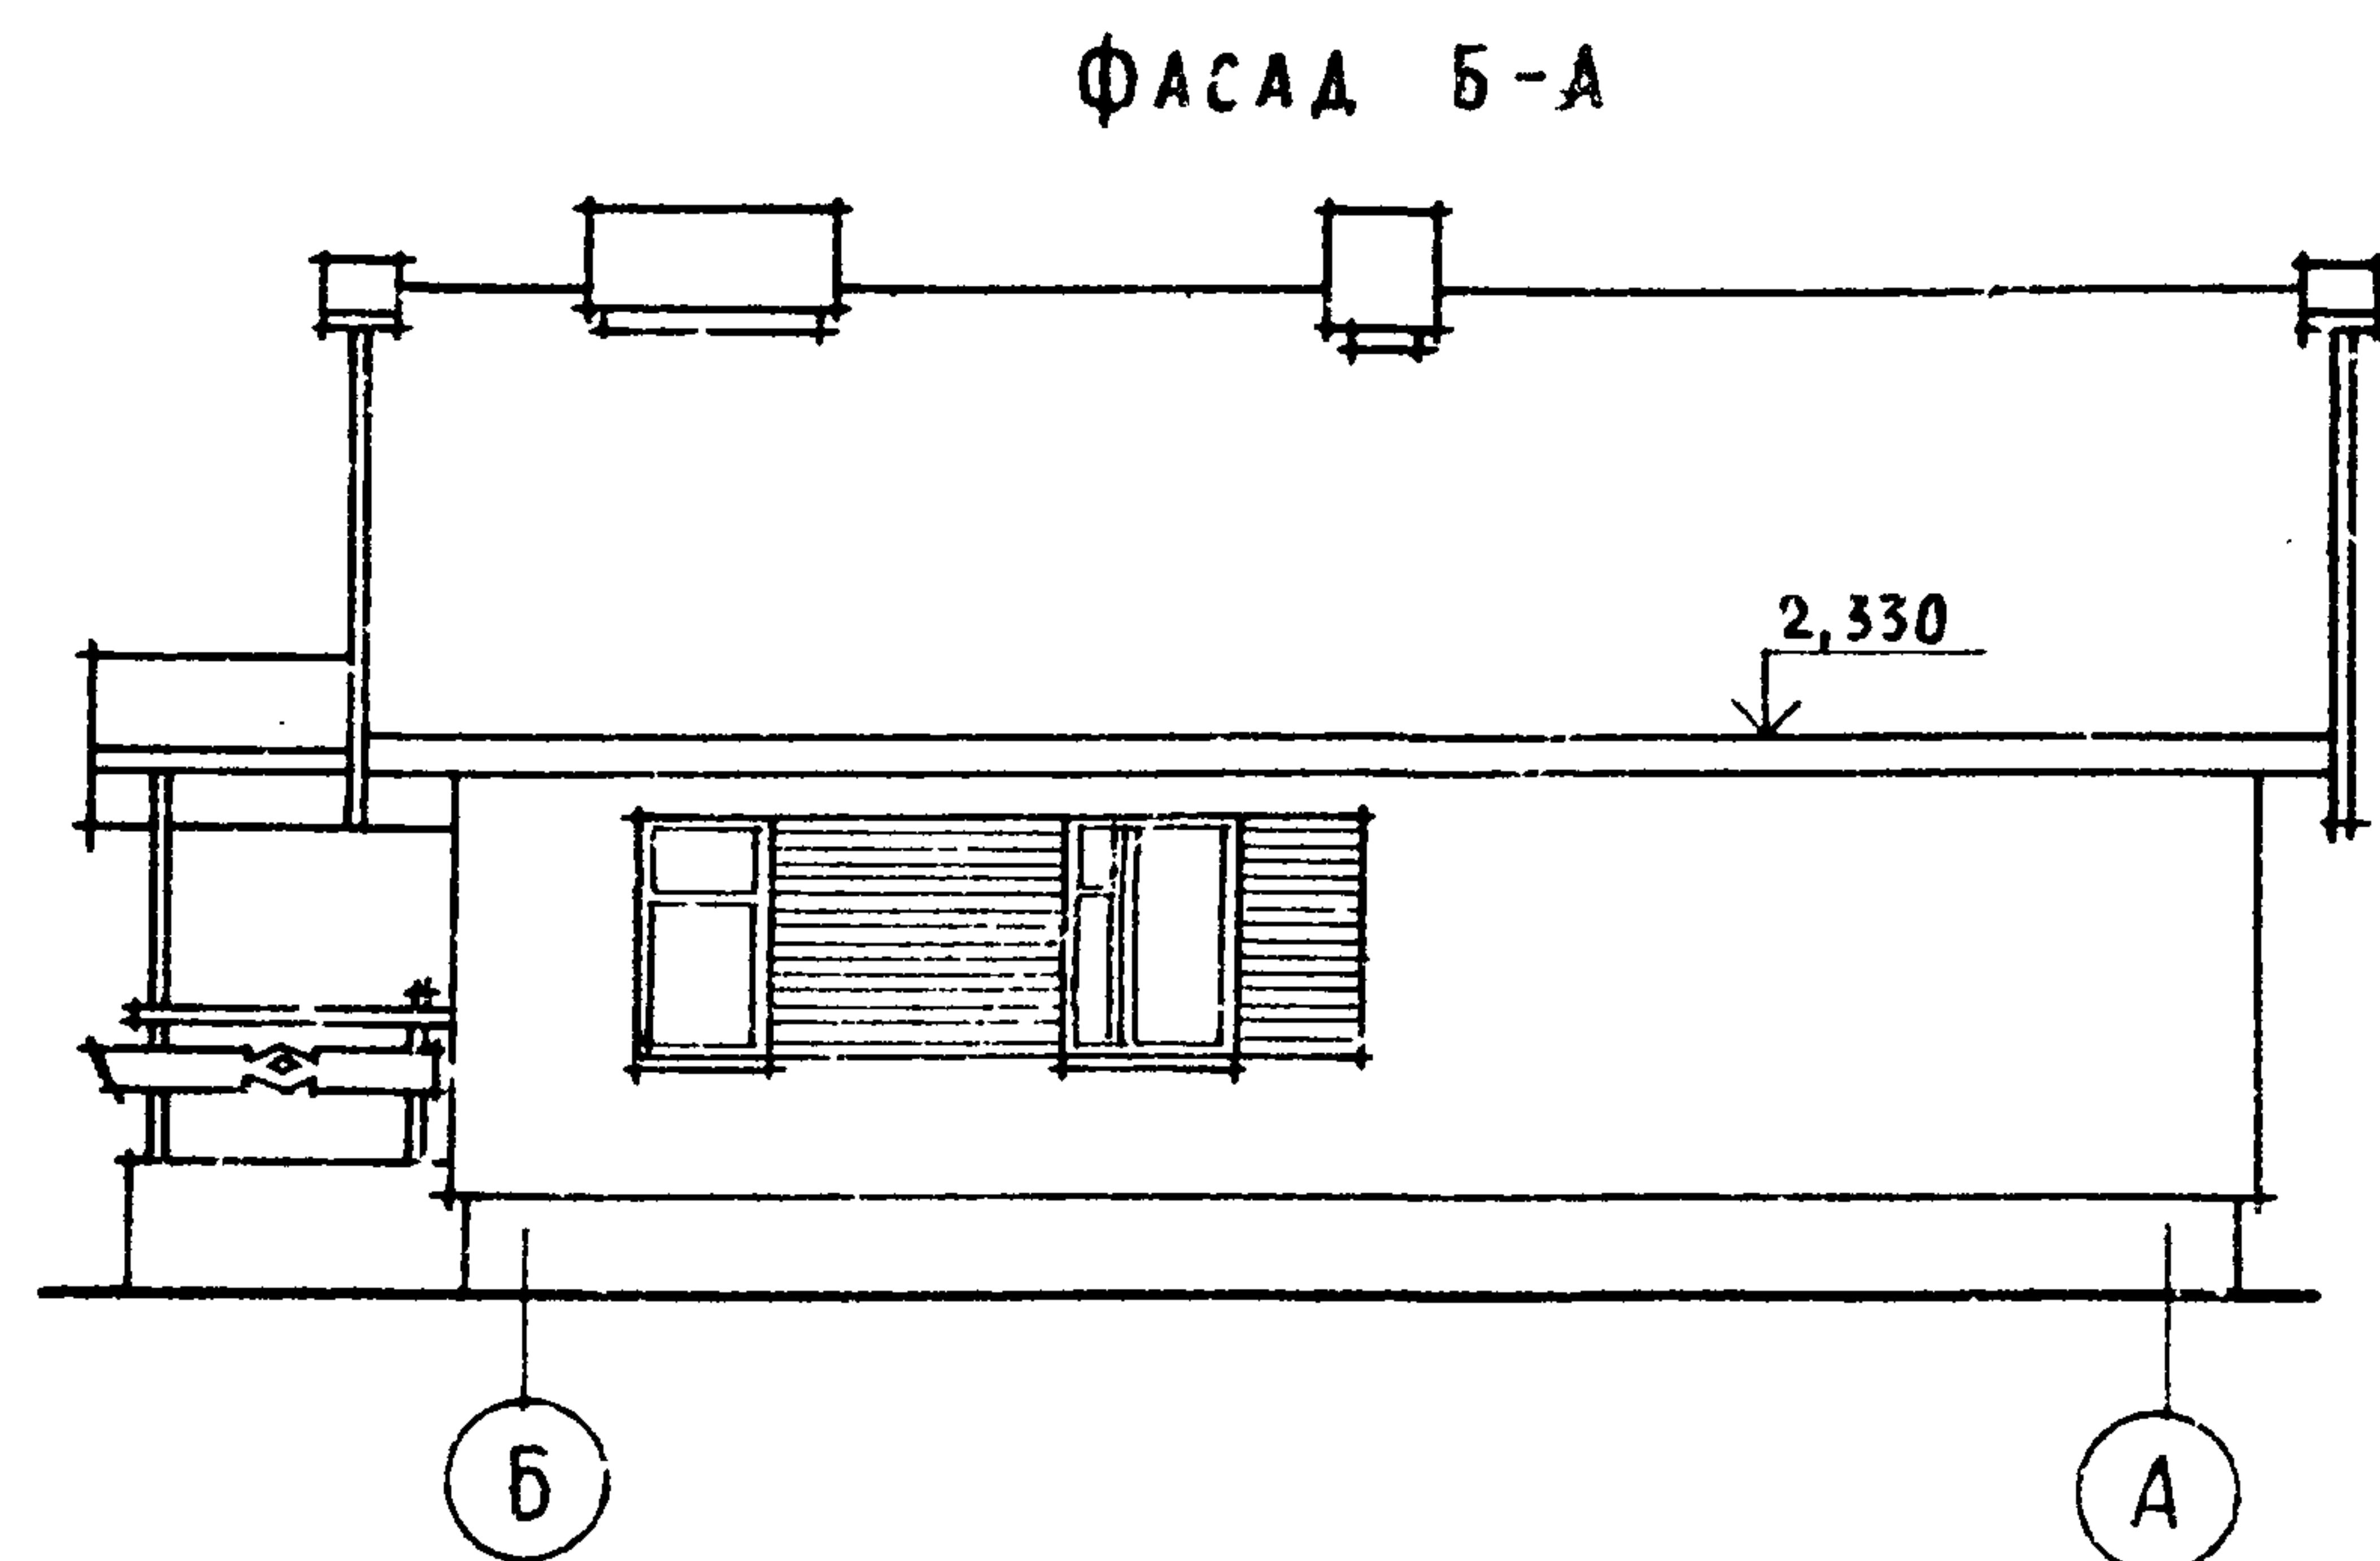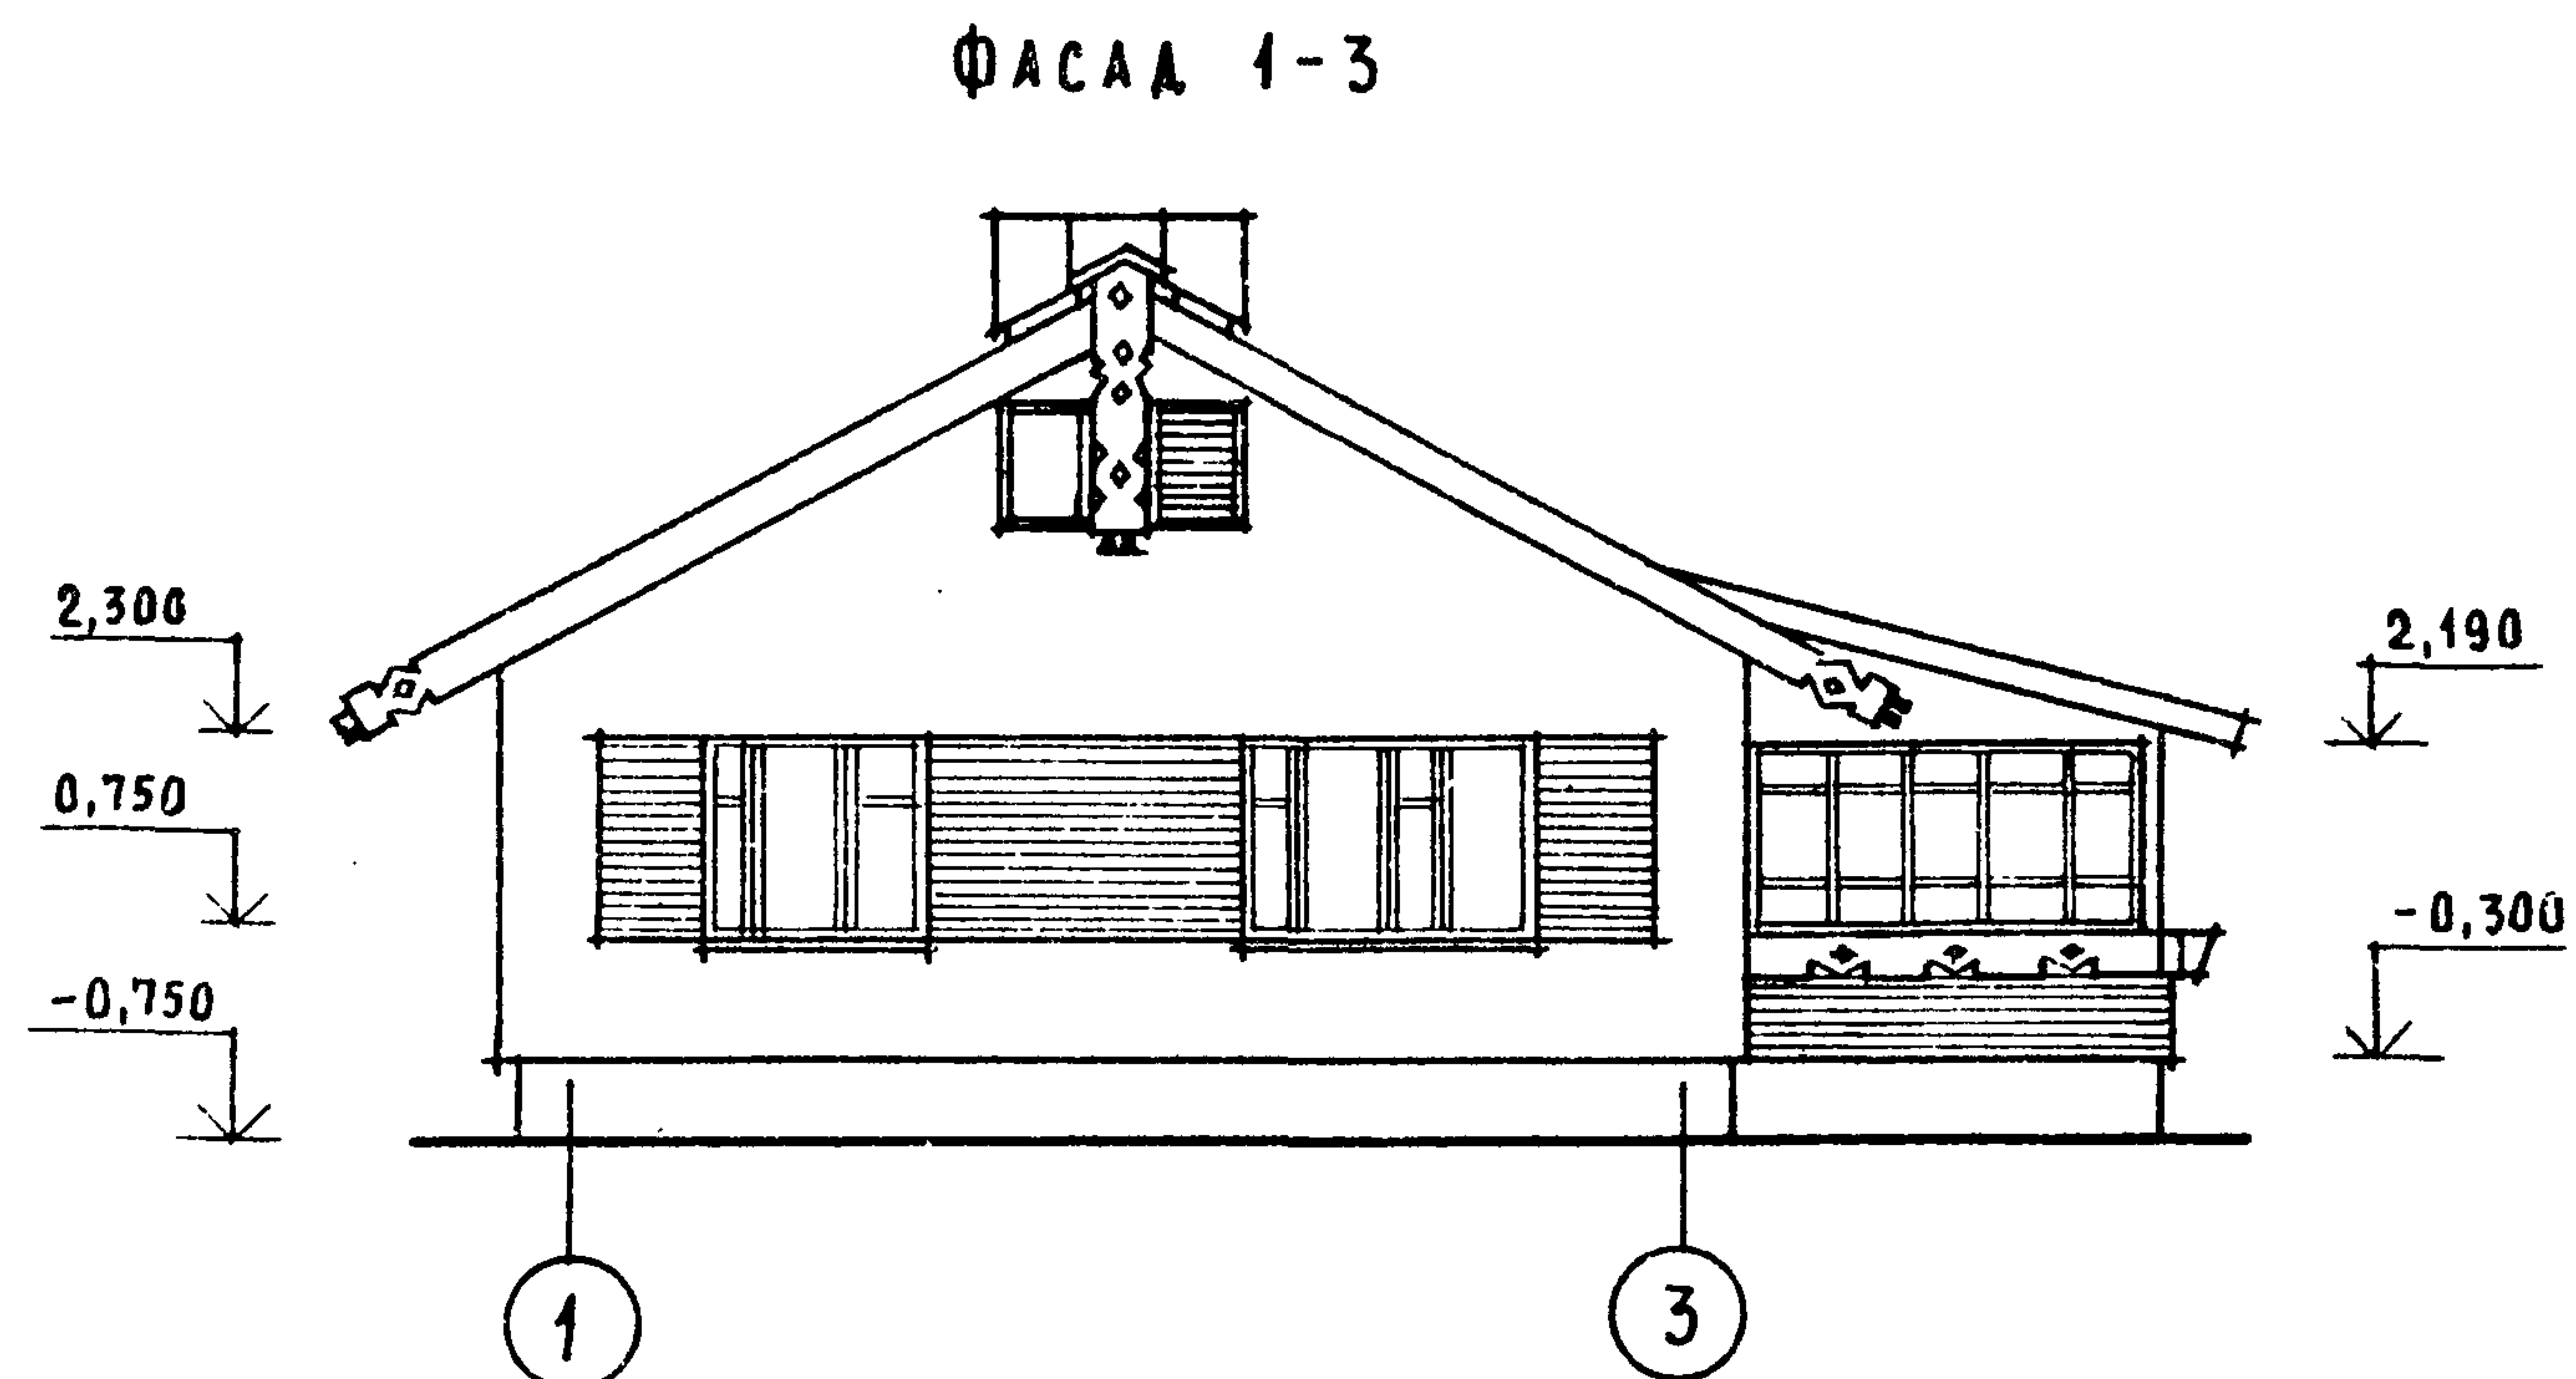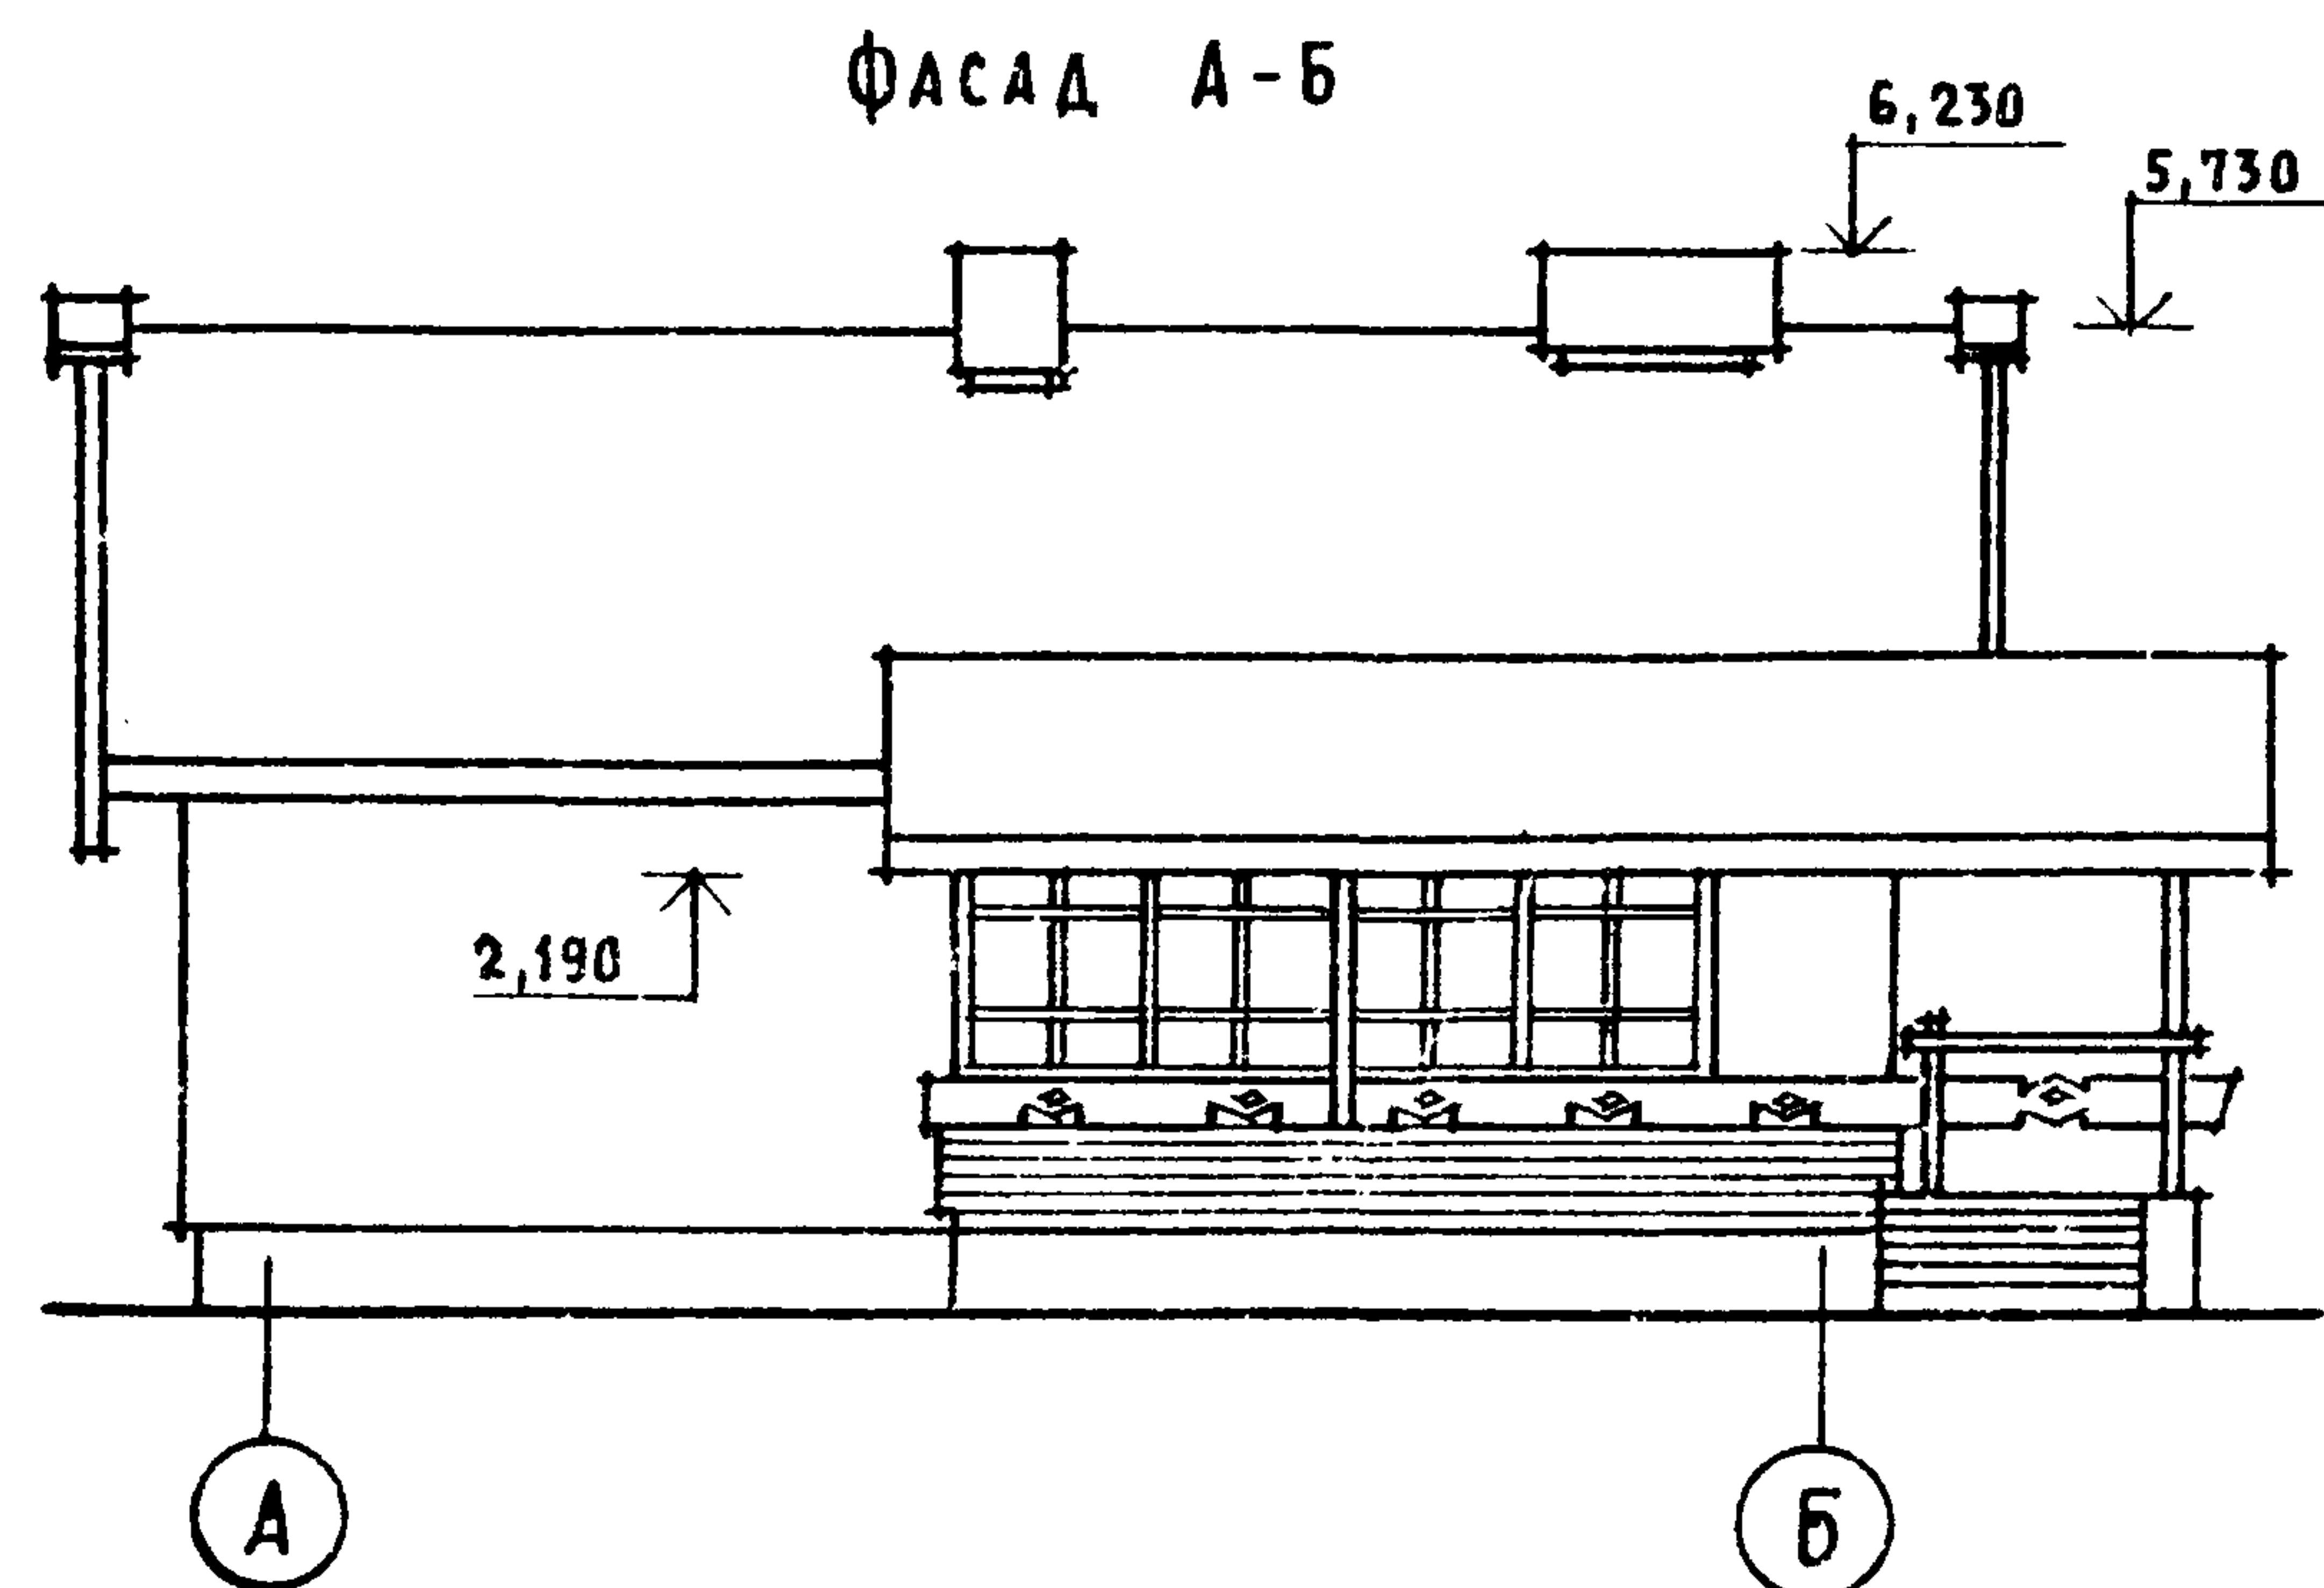



Кладку простенков, обозначенных горизонтальной штриховкой, вести с выпуском на 65мм через один ряд.

						144-16-135.90		АС	
				НОРМОК. КУВАКИН					
ПРИВЯЗАН				НАЧ. МАС. КАРАВАЕВ		ОДНОЭТАЖНЫЙ ОДНОКВАРТИРНЫЙ 3-КОМНАТНЫЙ ЖИЛОЙ ДОМ		СТАДИЯ	
				ЗАМ. НАЧ. КОВРИЖКИН				ЛИСТ	
				ГАП КУВАКИН				ЛИСТОВ	
				ГЛ. СПЕЦ. МАЙСЮК				Р 8	
				АРХИТЕК. ВЕНЕДИКТОВА		Ф А С А Д Ы А-Б; 1-3; Б-А; 3-1		ЦНИИЭП ГРАЖДАНСЕЛЬСТРОЙ	
				ПРОВЕР. КУВАКИН					
ИНВ. №									

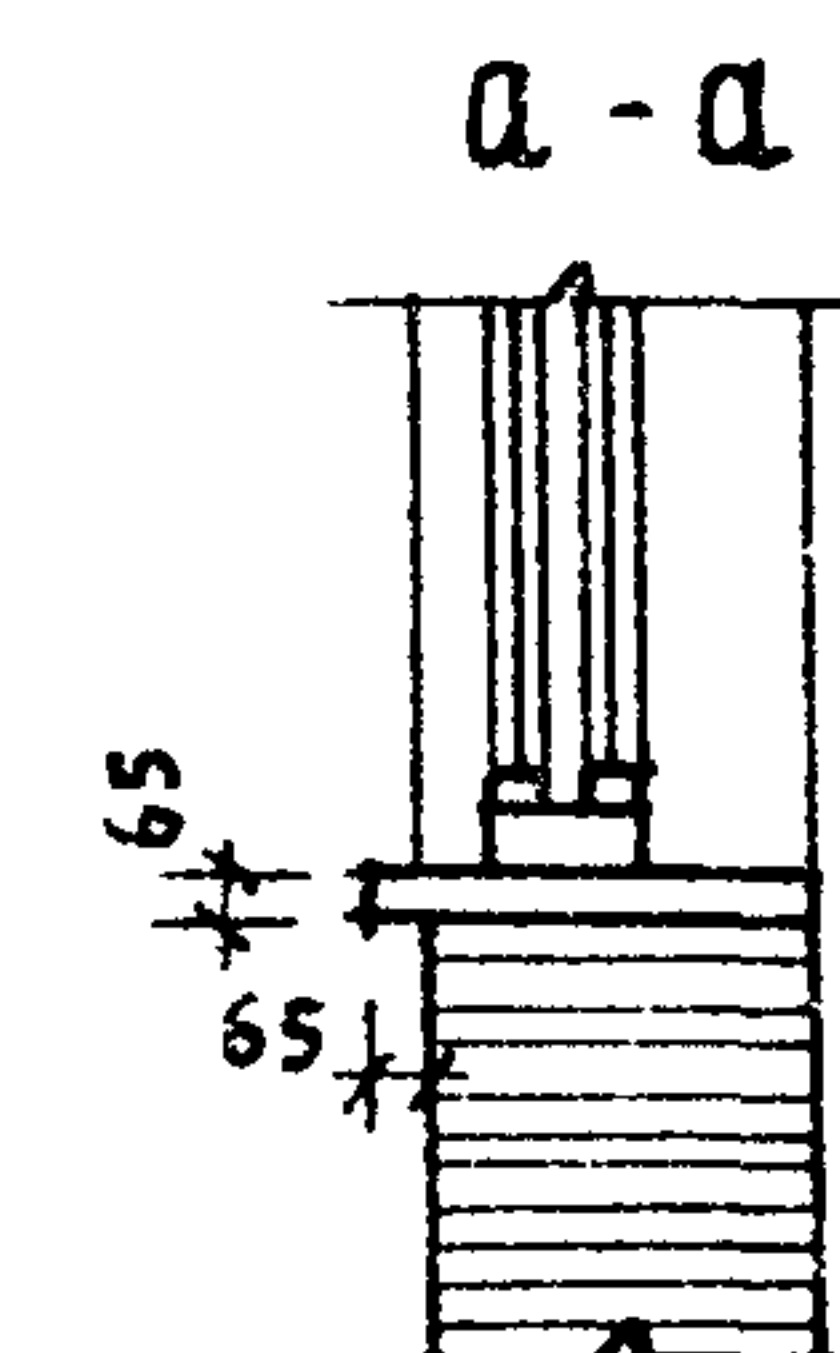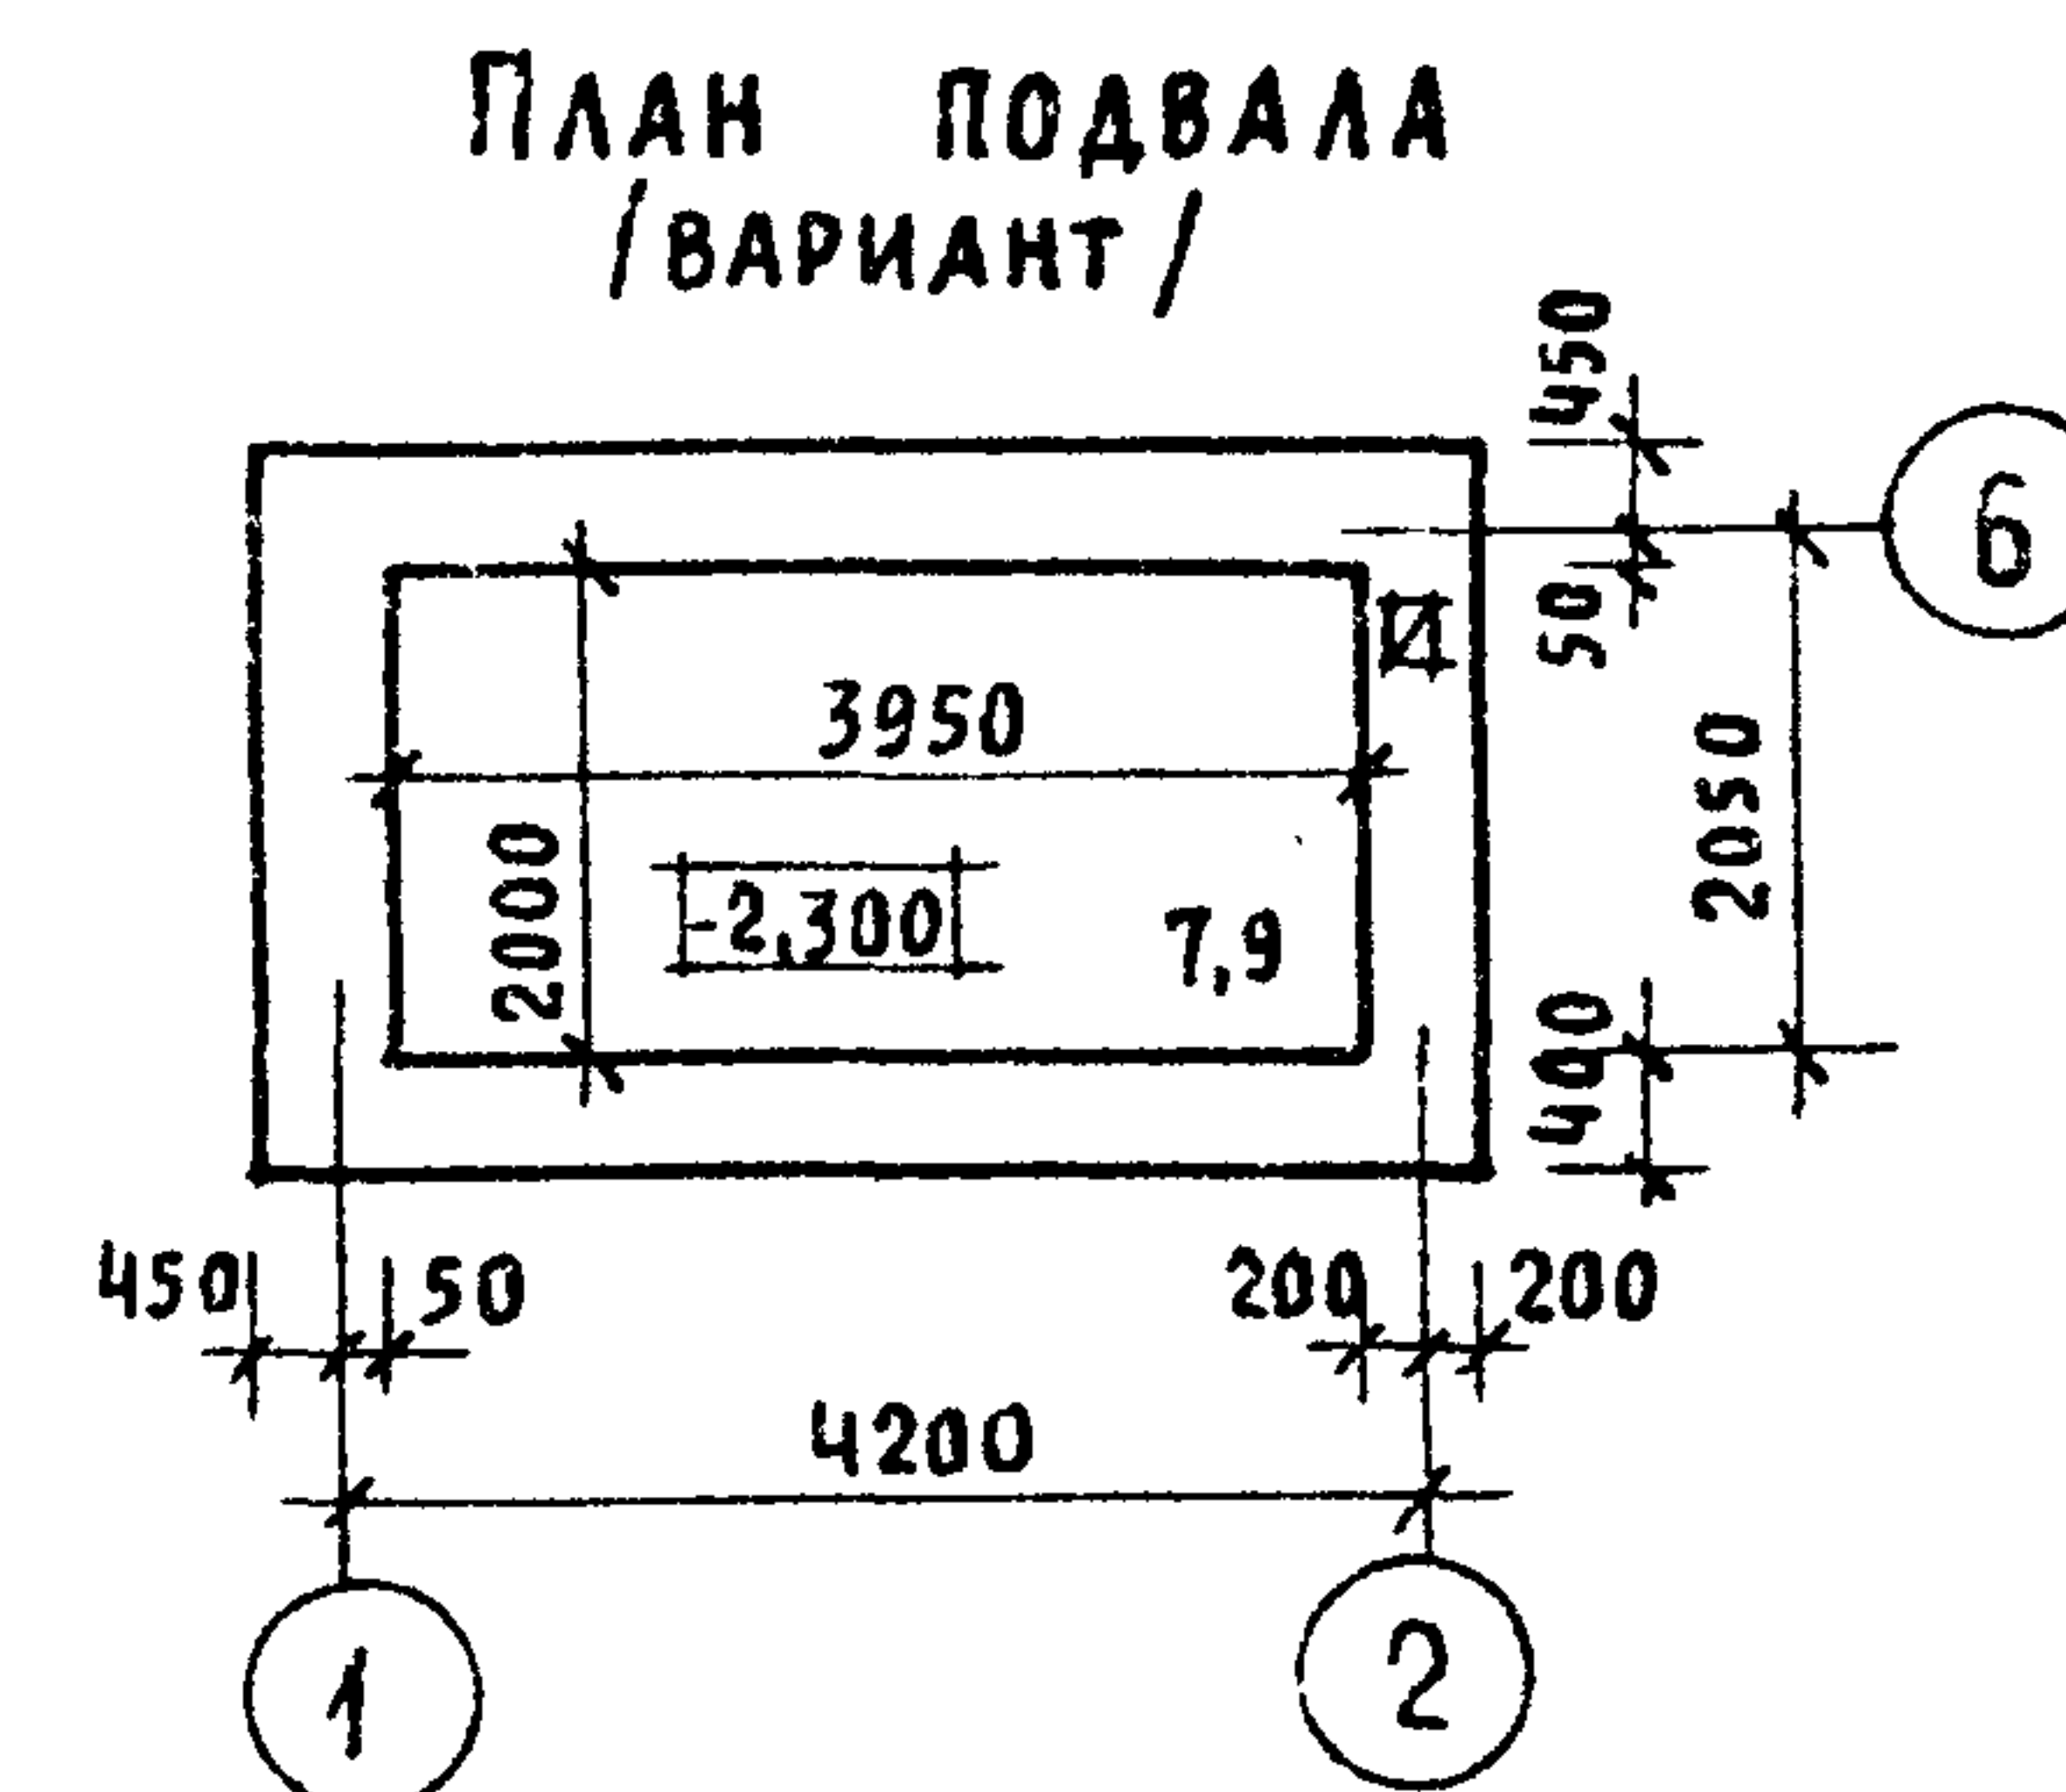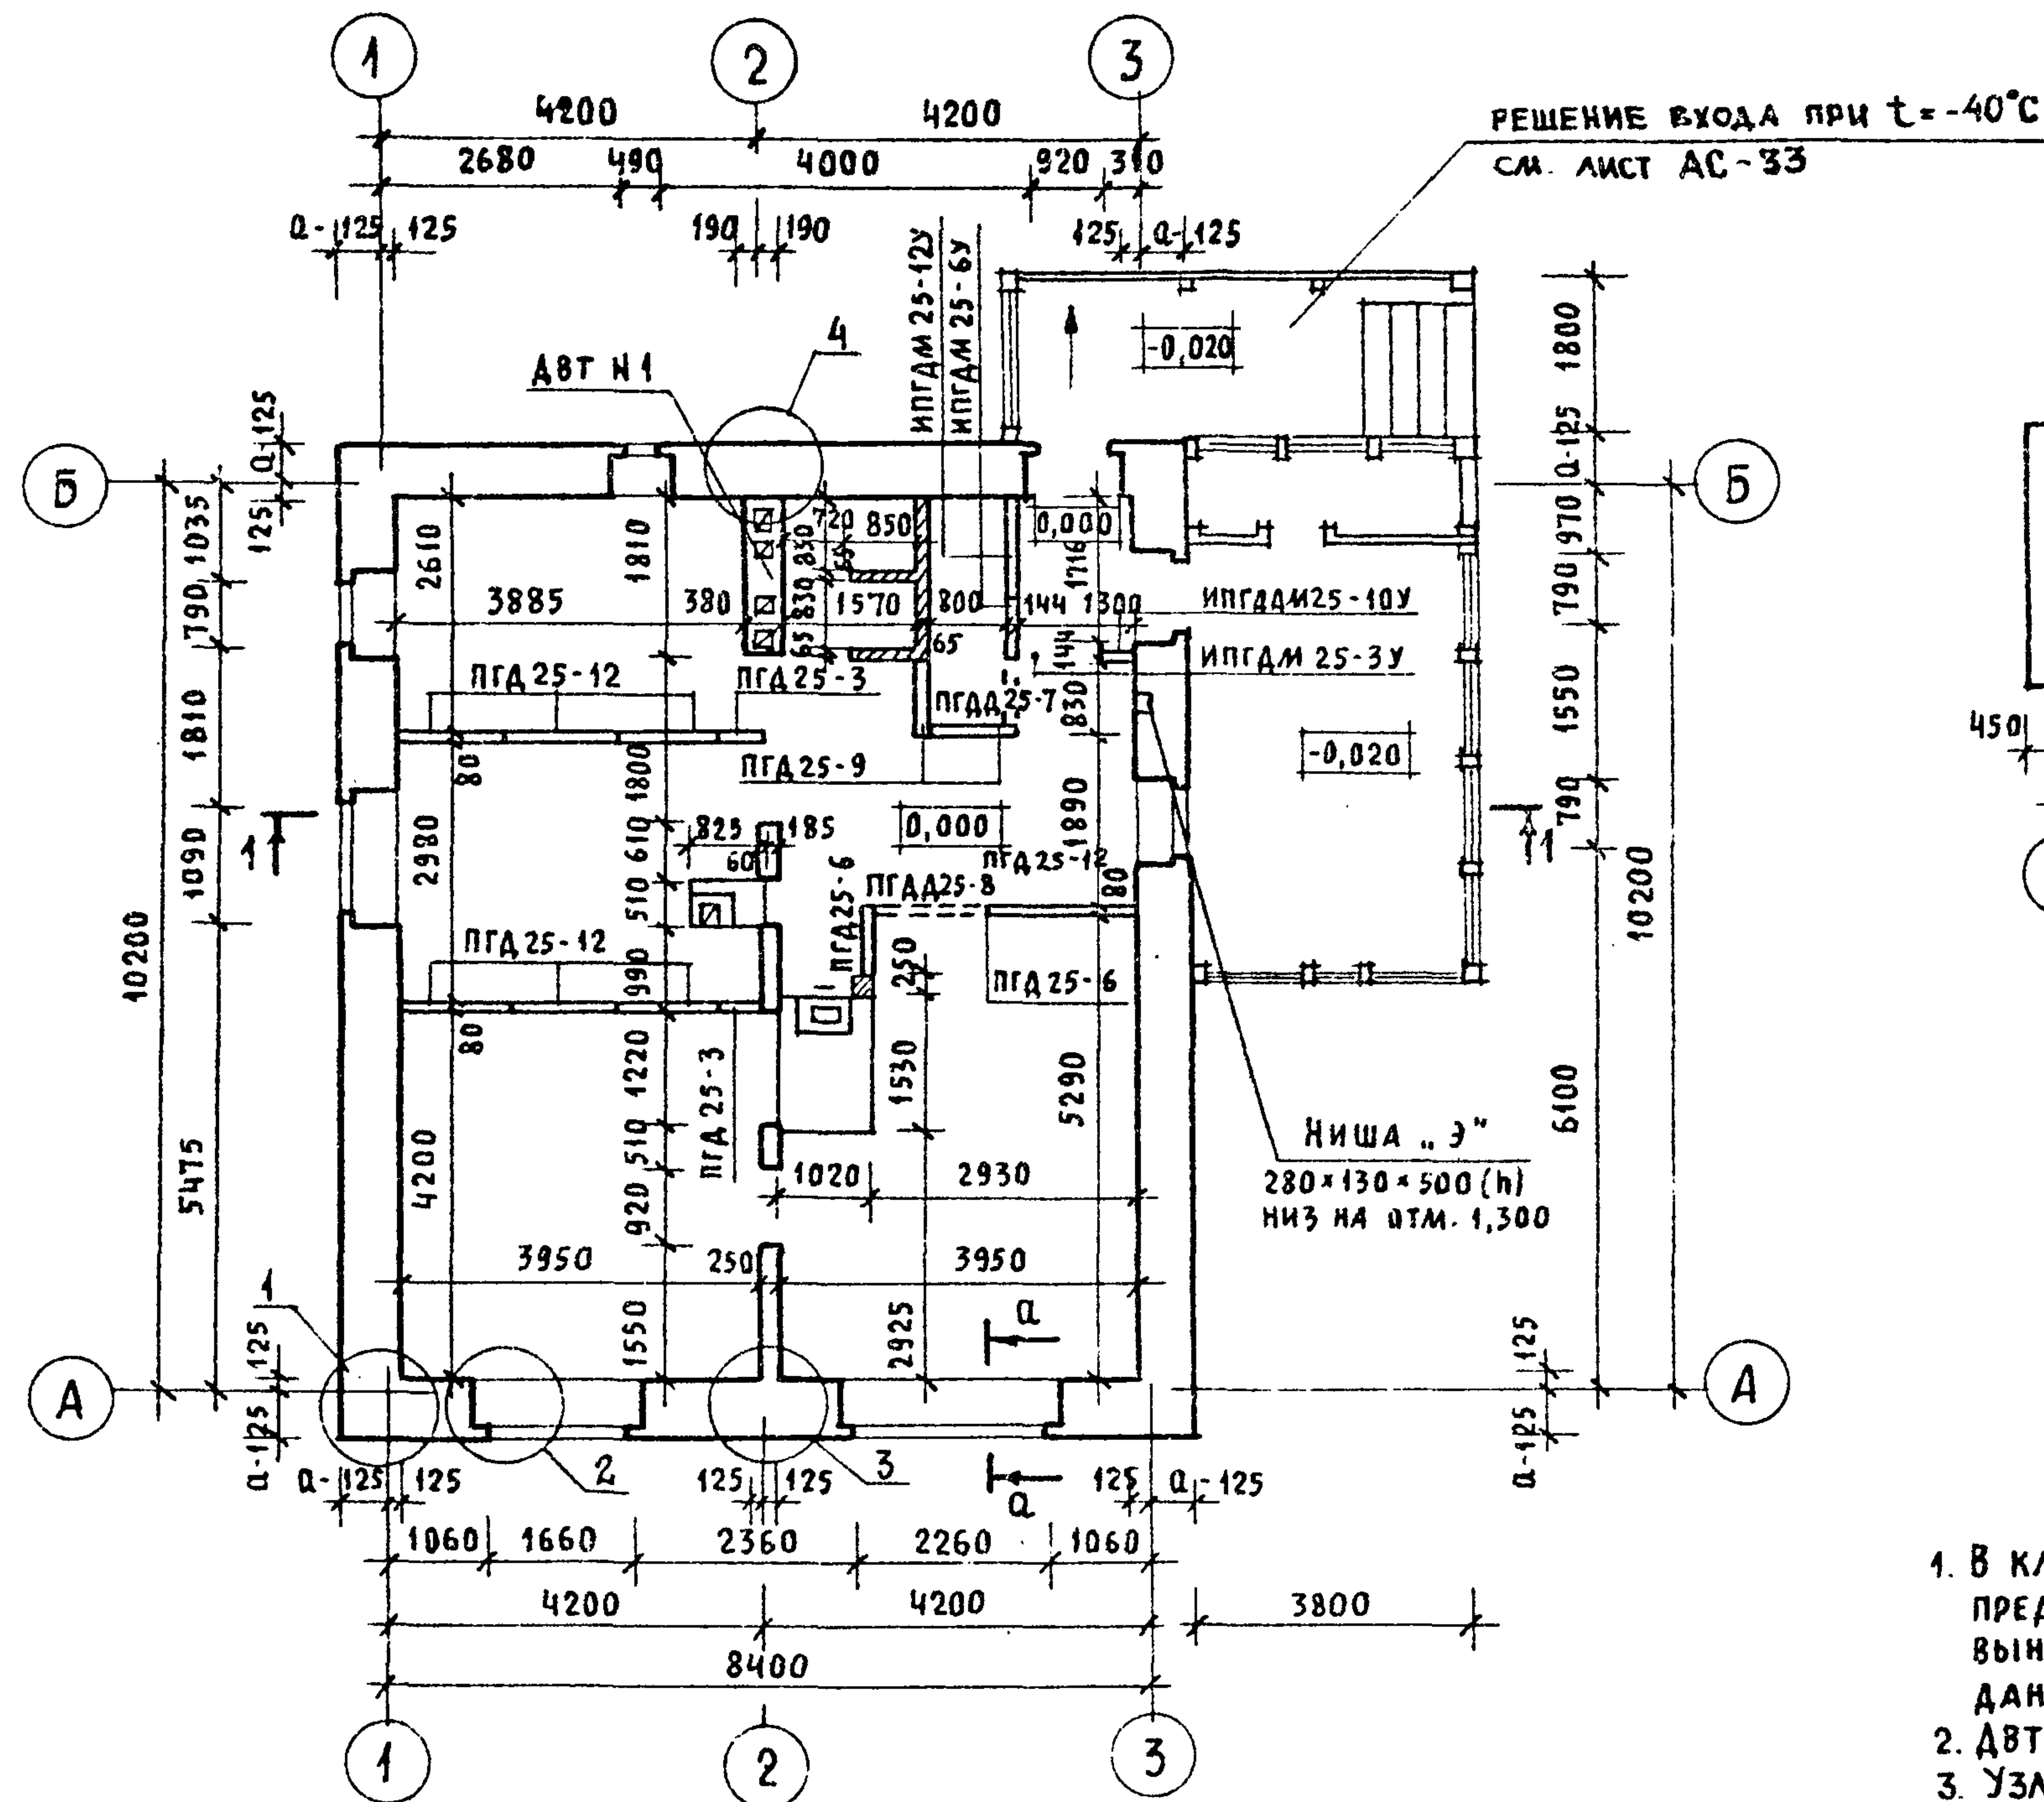

1. В КЛАДКЕ СТЕН ПОД ОКОННЫМИ ПРОЕМАМИ ПРЕДУСМОТРЕТЬ ВЫПУСК РЯДА КИРПИЧА С ВЫНОСОМ НА 65 мм, СМ. СЕЧЕНИЕ А-А НА ДАННОМ ЛИСТЕ.
2. ДВТ-1 СМ. ЛИСТ АС-30
3. УЗЛЫ ПЛАНА СМ. АЛЬБОМ „УЗЛЫ И ДЕТАЛИ“ СЕРИЯ 16 Ч. 2 РАЗДЕЛ 1-03

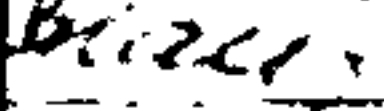				144-16-135.90		АС						
ПРИВЯЗАН				НОРМОК.	КУВАКИН		Одноэтажный одноквартирный 3-комнатный жилой дом			СТАДИЯ	ЛИСТ	ЛИСТОВ
				НАЧ. МАС.	КАРАВАЕВ					Р	9	
				ЗАМ. НАЧ.	КОВРИЖКИН		Кладочный план. План подвала /вариант/			ЦНИИЭП ГРАЖДАНСЕЛЬСТРОЙ		
				ГАП	КУВАКИН							
				ГЛ. СПЕЦ.	МАЙСЮК							
				АРХИТЕК.	ВЕНЕДИКТОВА							
ИНВ. Н				ПРОВЕР.	КУВАКИН							


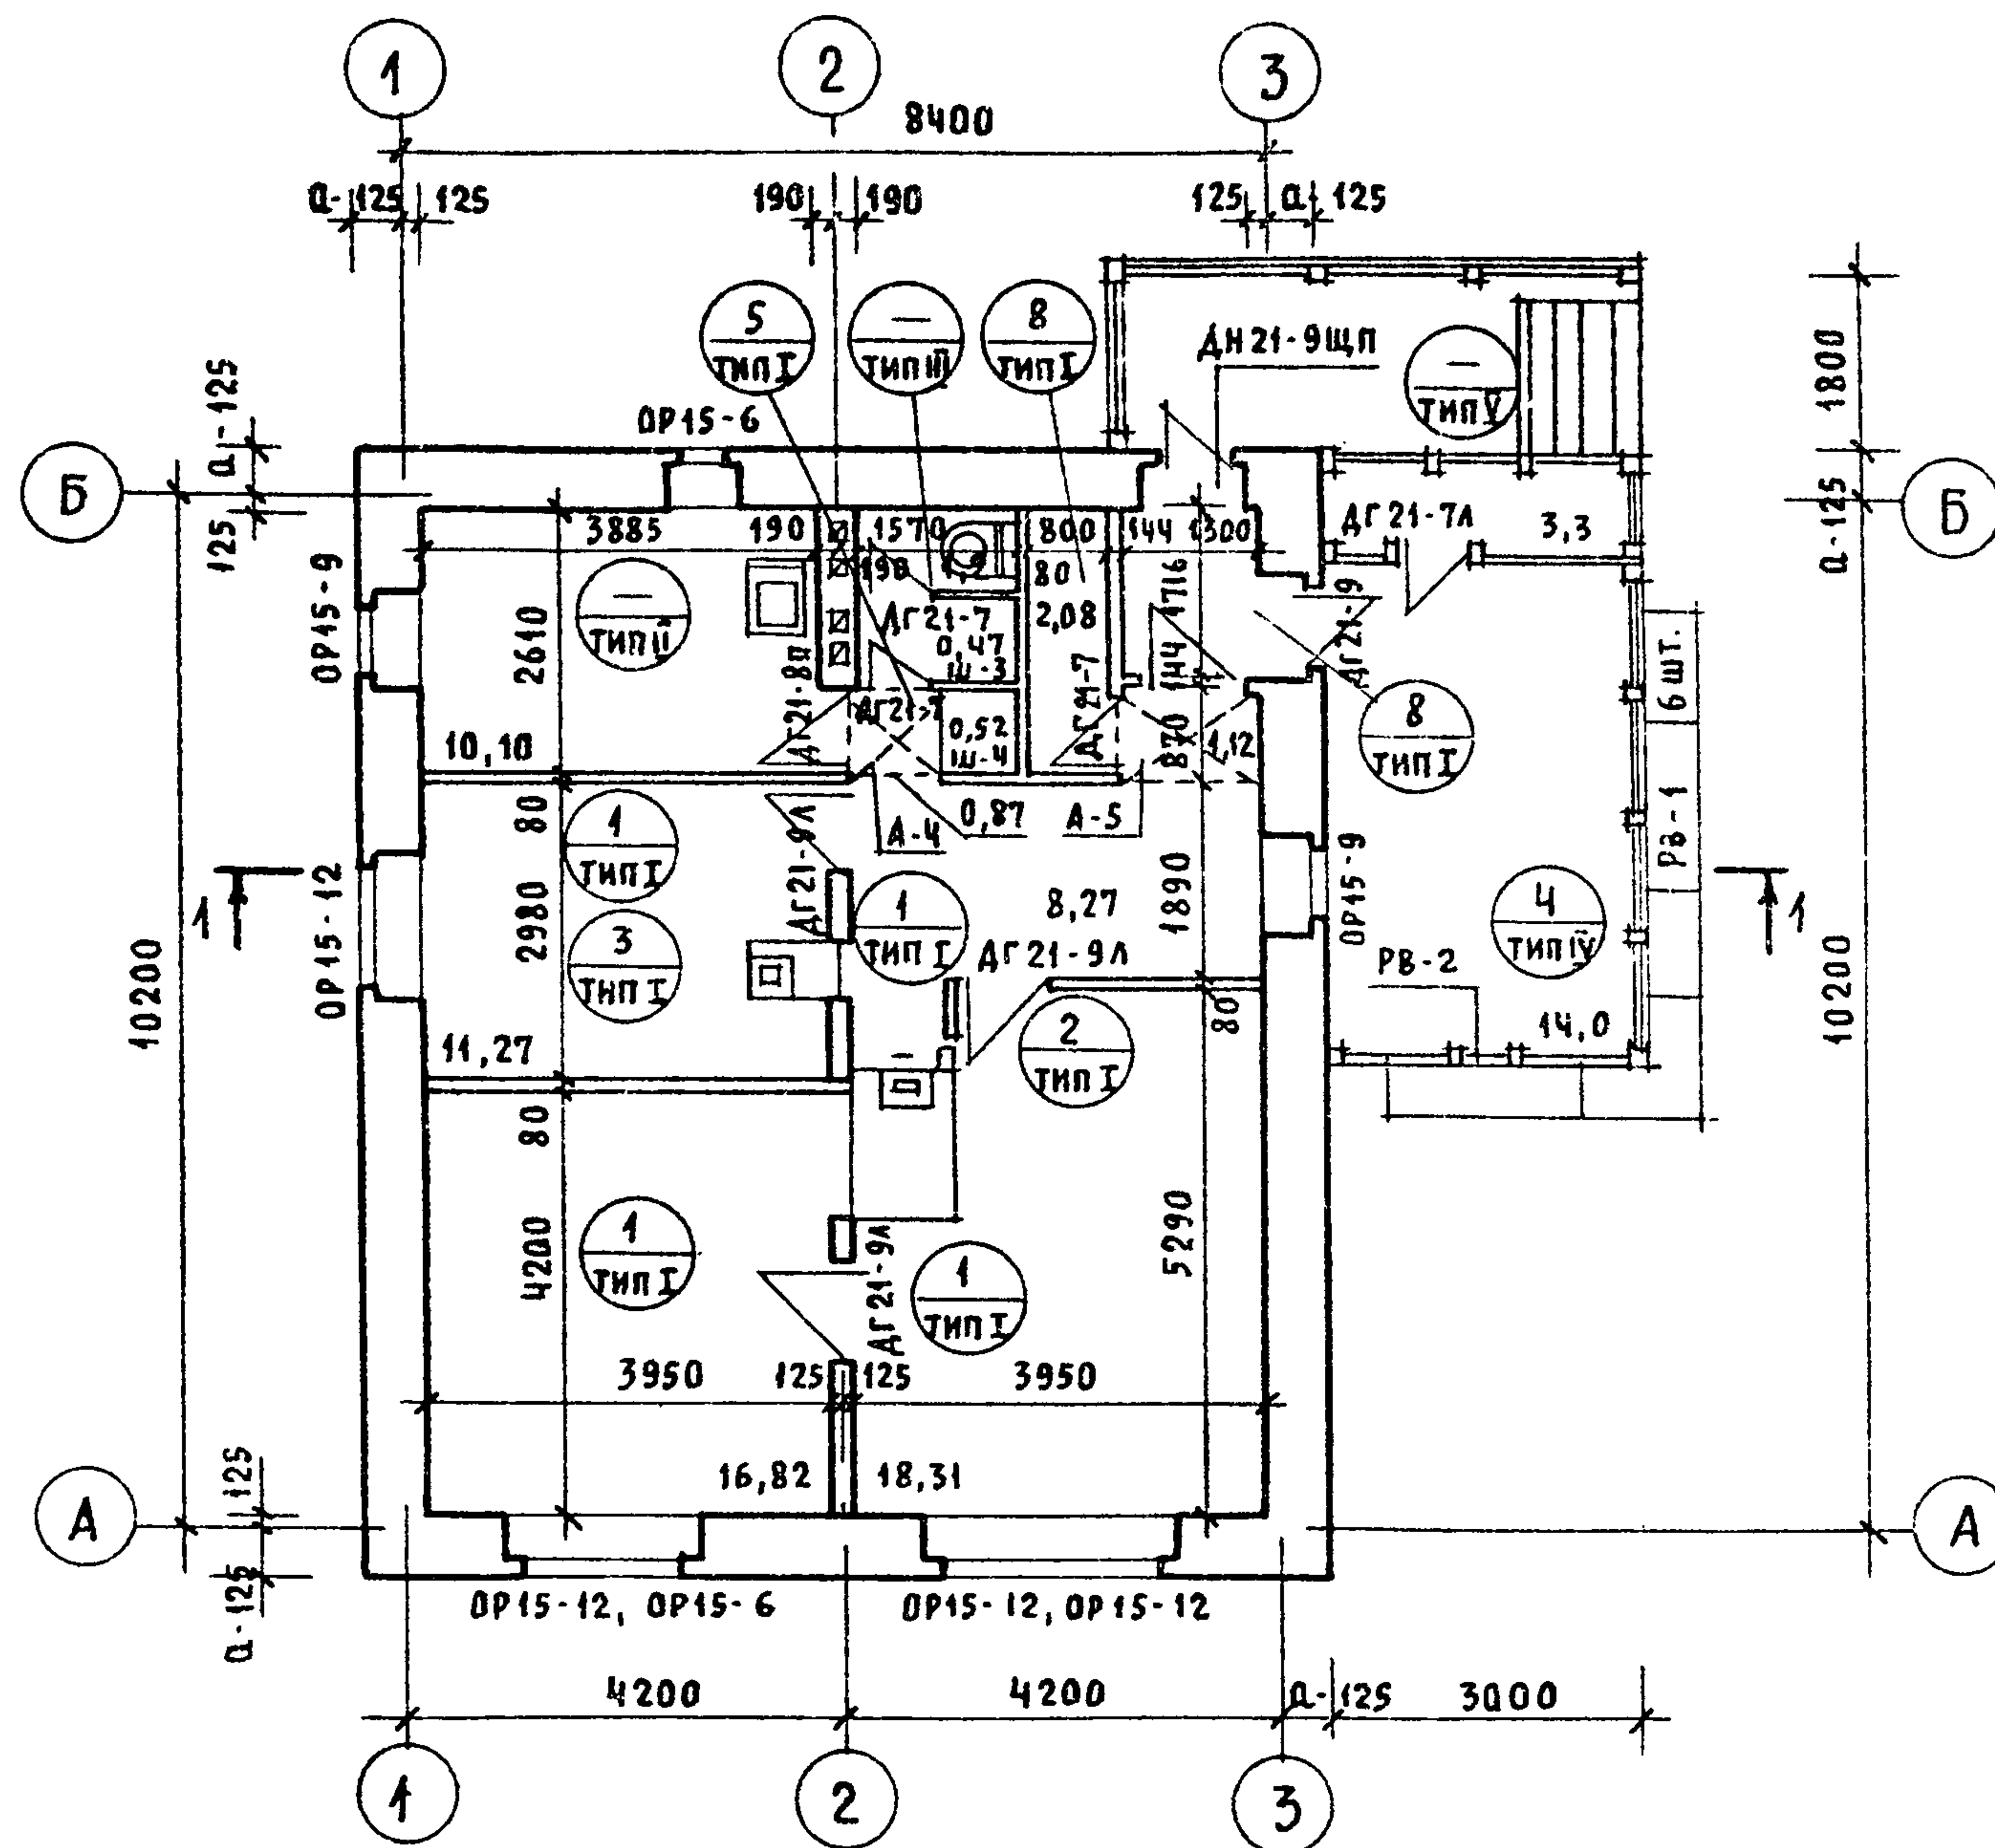


1. На полу перед топочной дверкой каждой печи укладывается металлический лист размером 700x500 мм длинной стороной вдоль печи.
2. Под отопительно-варочной плитой „Ильмарине“ пол изолировать асбестовым картоном толщиной 10 мм с последующей обивкой кровельной сталью.
Вынос металлического листа перед топочной дверкой должен быть не менее 0,5 м, а по фронту на 0,5 м больше ширины дверки
СНиП 2.04.05-86.
3. Типы полов смотреть альбом „Узлы и детали“ серия 16 ч. 2 разд. 1-03

УСЛОВНЫЕ ОБОЗНАЧЕНИЯ

Номер позиций досок пола
- по спецификации см. лист АС-34
- Тип пола по проекту

[illegible]

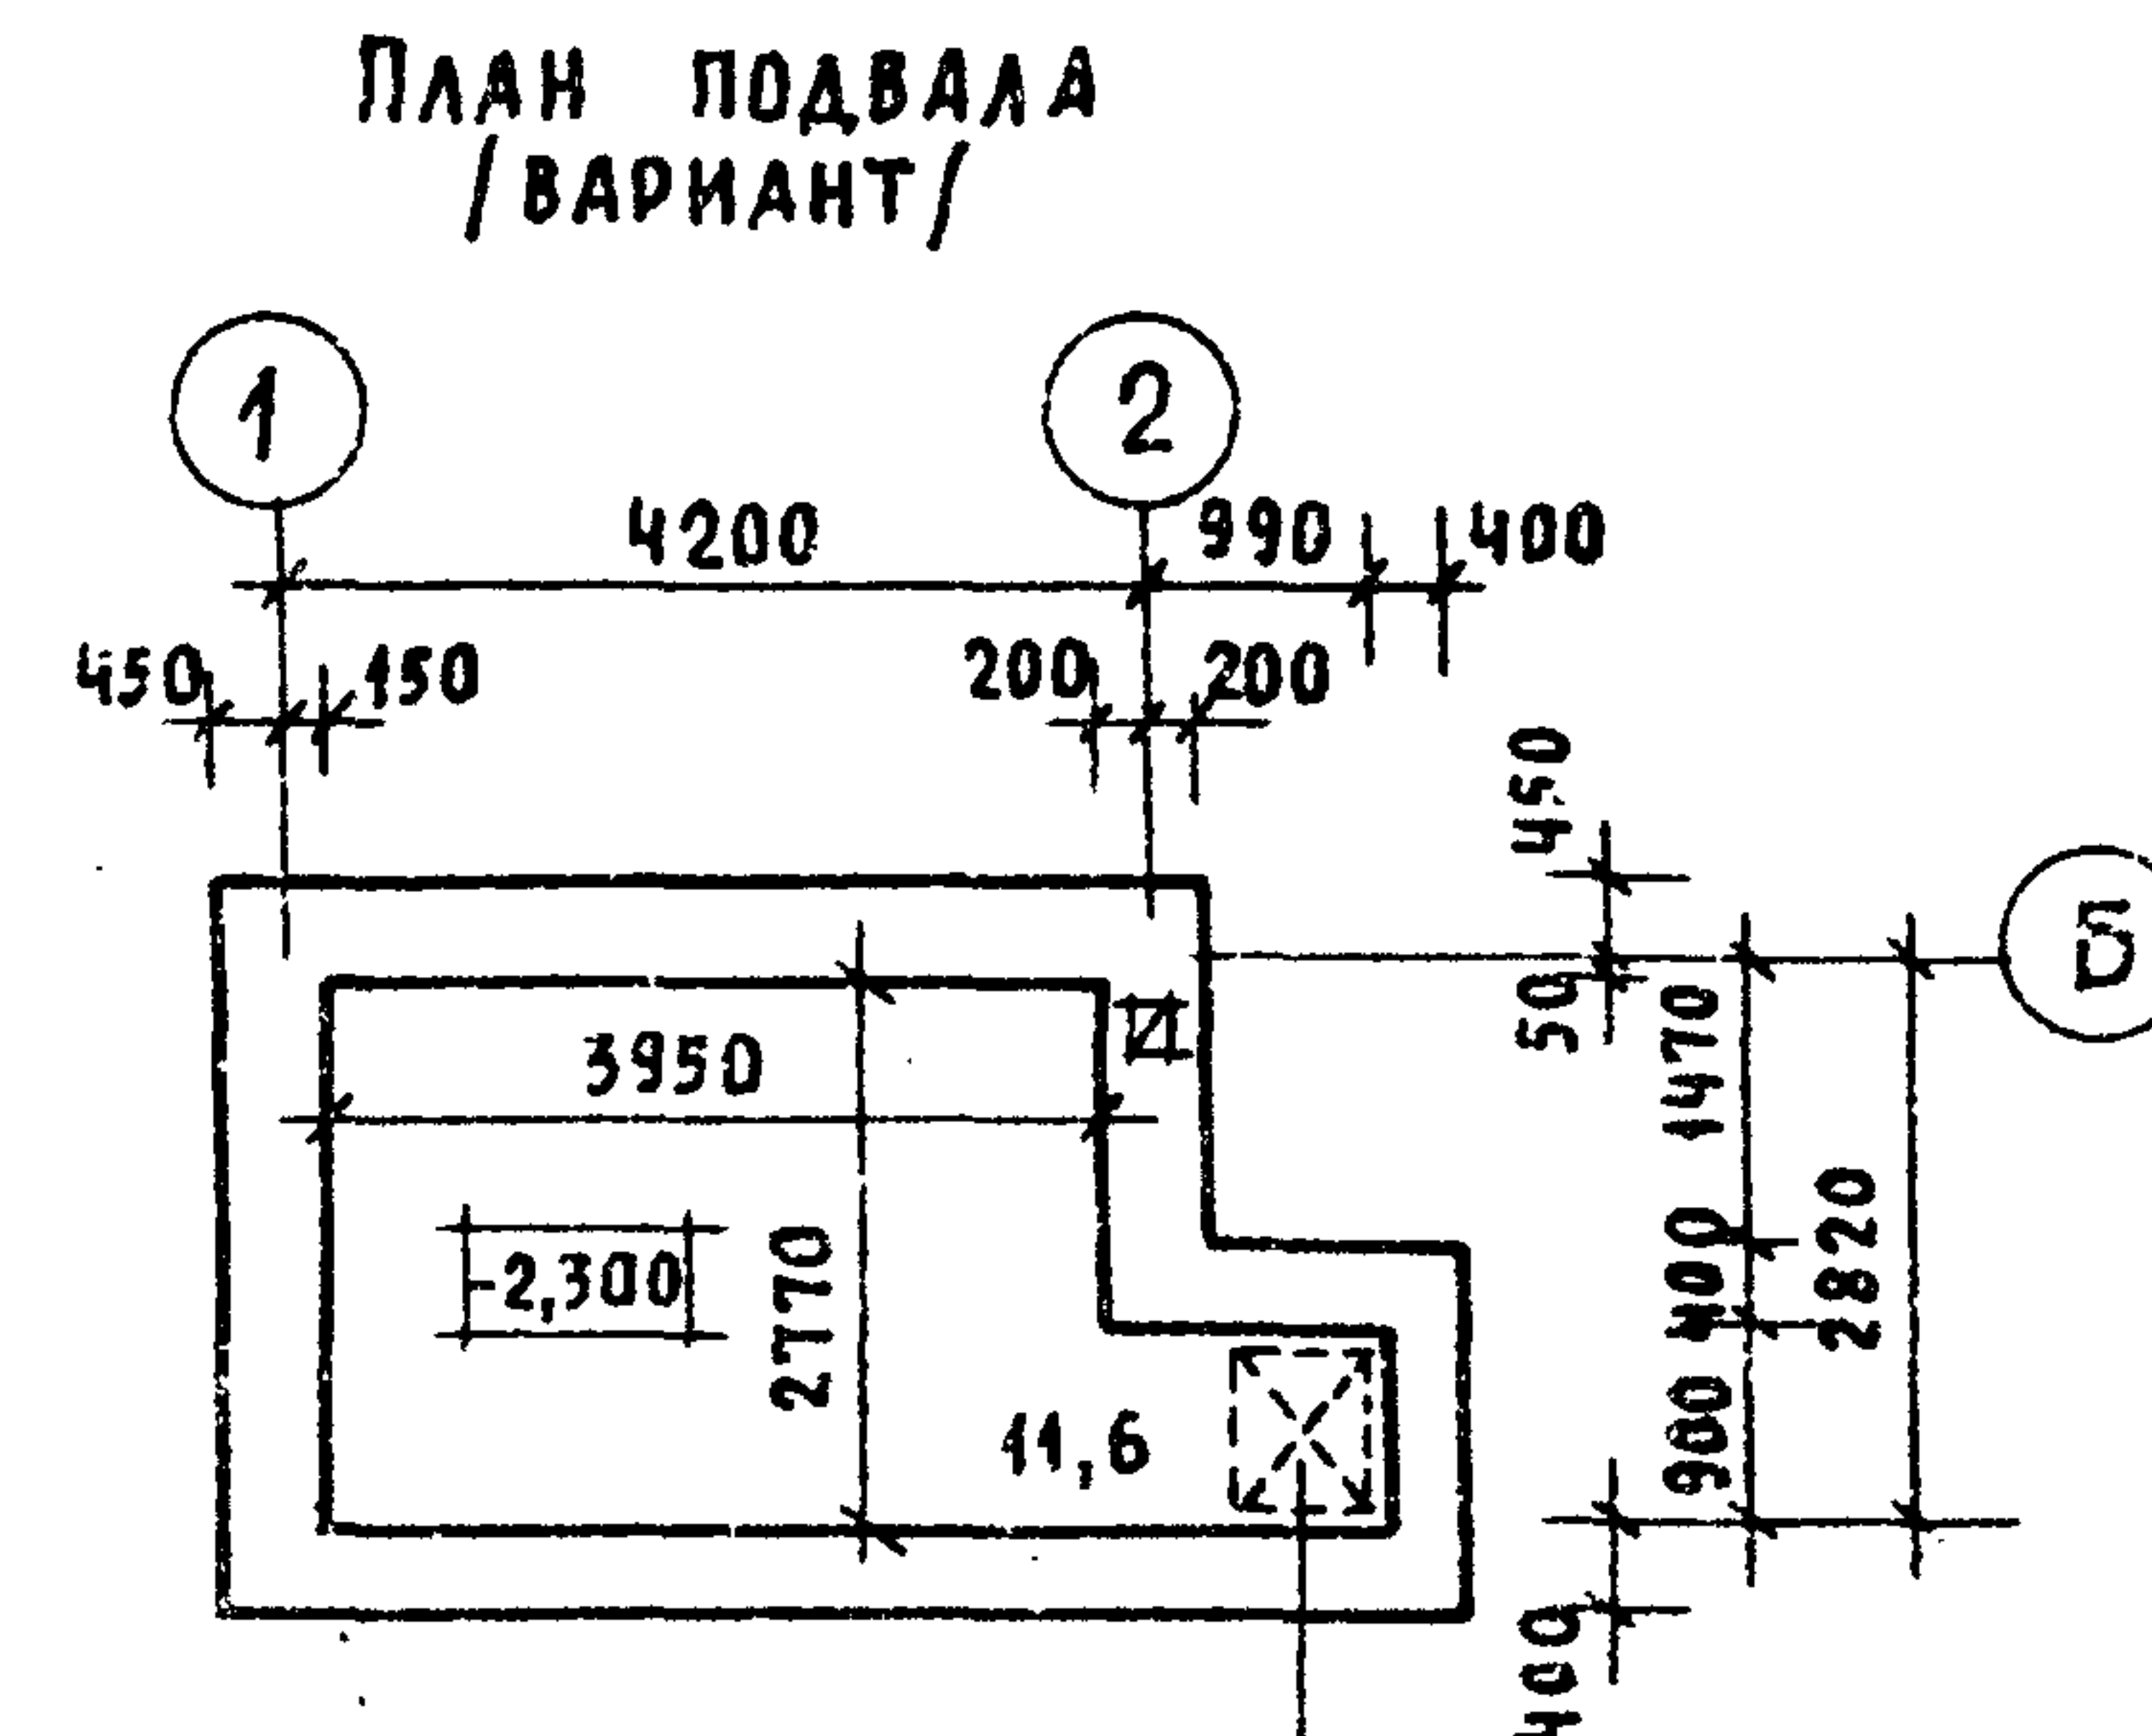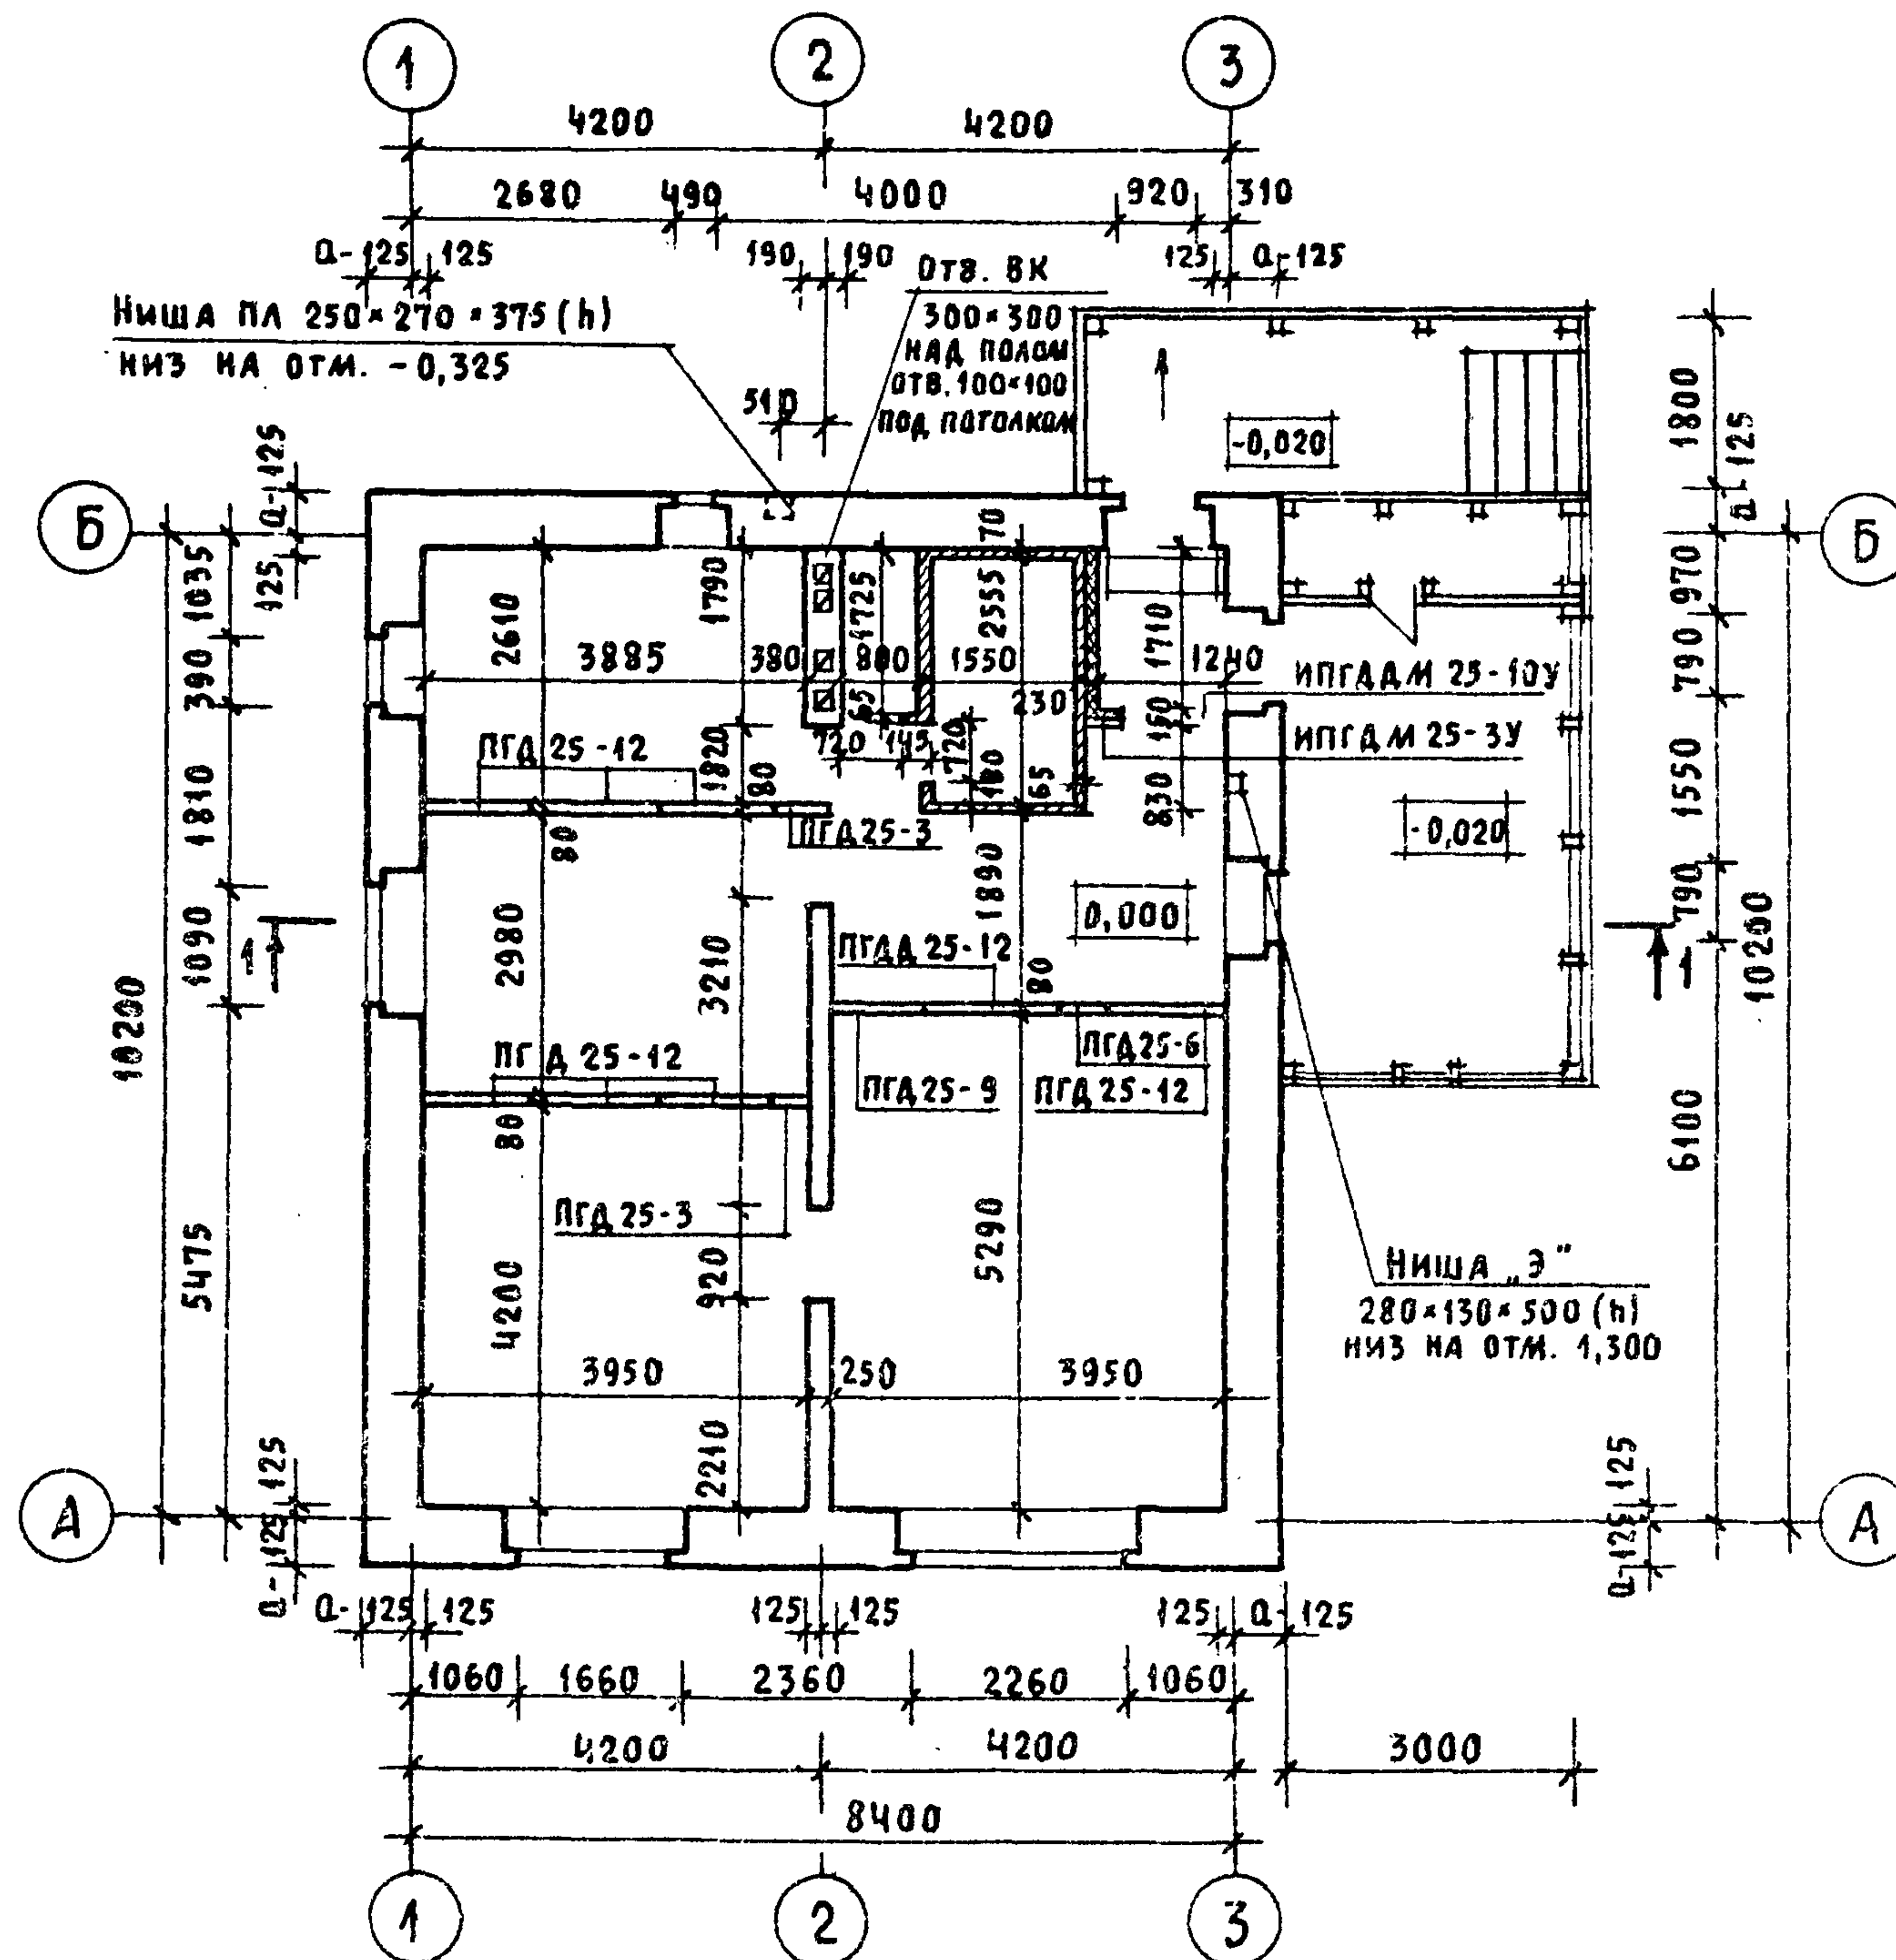

Люк в подвал
устанавливается в
цокольном перекрытии

1. ВАРИАНТ ПОДВАЛА, ПОКАЗАННЫЙ НА ДАННОМ ЛИСТЕ, СЛЕДУЕТ ПРИНИМАТЬ В СЛУЧАЕ ГАЗИФИКАЦИИ ДОМА И ОБОРУДОВАНИЯ КУХНИ ГАЗОВОЙ ПЛИТОЙ; ВАРИАНТ ОБЕСПЕЧИВАЕТ ВОЗМОЖНОСТЬ УСТРОЙСТВА ЛЮКА В ПОДВАЛ ЗА ПРЕДЕЛАМИ КУХНИ В СООТВЕТСТВИИ С ТРЕБОВАНИЯМИ СНиП 2.04.08-87.
2. В КЛАДКЕ СТЕН ПОД СКОНЫМИ ПРОЕМАМИ ПРЕДУСМОТРЕТЬ ВЫПУСК РЯДА КИРПИЧА С ВЫНОСОМ НА 65ММ - СМ. СЕЧЕНИЕ А-А НА ЛИСТЕ АС-9

				144-16-135.90				АС	

МАРКА ПОЗ.	ОБОЗНАЧЕНИЕ	НАИМЕНОВАНИЕ	КОЛ	ОБЪЕМ М ³ НА ДОМ	ПРИМ.
ОКОННЫЕ БЛОКИ С РАЗДЕЛЬНЫМИ ПЕРЕПЛЕТАМИ					
ОР15-6	СЕРИЯ 1.136.5-23 В.2	ОР15-6	2	0,1217	
ОР15-9		ОР15-9	2	0,1452	
ОР15-12		ОР15-12	4	0,3942	
СО-1	ОБЩЕСЕРИЙНЫЕ МАТЕРИАЛЫ ЧАСТЬ 1 РАЗДЕЛ 1	СЛУХОВОЕ ОКНО ОСТЕКЛЕННОЕ	2	0,0436	
СО-2		СЛУХОВОЕ ОКНО ЖАЛЮЗИЙНОЕ	2	0,0472	
ДВЕРНОЙ БЛОК НАРУЖНЫЙ					
ДН21-9щп	СЕРИЯ 1.136.5-19	ДН21-9щп	2	0,0614	
ДВЕРНЫЕ БЛОКИ ВНУТРЕННИЕ					
ДГ21-9	СЕРИЯ 1.136-10	ДГ21-9	1	0,0937	
ДГ21-9л		ДГ21-9л	3	0,2811	
ДГ21-8п		ДГ21-8п	1	0,0863	
ДГ21-7		ДГ21-7	3	0,2226	
ДГ21-7п		ДГ21-7п	1	0,0742	
РВ1	ОБЩЕСЕРИЙНЫЕ МАТЕРИАЛЫ Ч.1 РАЗДЕЛ 1	РАМА ВЕРАНДЫ ОСТЕКЛЕННАЯ	6	0,1698	
РВ2		РАМА ВЕРАНДЫ ОТКРЫВАЮЩ.	1	0,0136	
ШКАФЫ ХОЗЯЙСТВЕННЫЕ Ш-1, Ш-2, А-2					
Ш-1	СЕРИЯ 1.172.5-6	Ш-1	1	0,0081	
Ш-2, А-2		Ш-2, А-2	1	0,0054	
СБОРНЫЕ ПАНЕЛЬНЫЕ ПЕРЕГОРОДКИ ИЗ СУХОЙ ГИПСОВОЙ ШТУКАТУРКИ СГШ					
ПГД25-3	СЕРИЯ 1.131.9-24 В.1	ПГД25-3	2	0,0200	
ПГД25-6		ПГД25-6	2	0,0240	
ПГД25-9		ПГД25-9	2	0,0360	
ПГД25-12		ПГД25-12	7	0,1330	
ПГДД25-7		ПГДД25-7	1	0,0046	
ПГДД25-8		ПГДД25-8	1	0,0050	
ИПГДМ25-6		ПАНЕЛЬ ОГРАЖДЕНИЯ ТАМБУРА	1	0,0300	

ПРИВЯЗАН

ИНВ. N

МАРКА ПОЗ.	ОБОЗНАЧЕНИЕ	НАИМЕНОВАНИЕ	КОЛ.	ОБЪЕМ М ³ НА ДОМ	ПРИМ.
ИПГДМ25-3у		ПАНЕЛЬ ОГРАЖДЕНИЯ ТАМБУРА	1	0.0270	
ИПГДМ25-12у		————— " —————	1	0.0363	
ИПГДМ25-12у		ПАНЕЛЬ ОГРАЖДЕНИЯ ТАМБУ- РА ДВЕРНАЯ	1	0.0416	
	ГОСТ 8242-88	НАЛИЧНИК ТИП 1 13x54	92 П.М.		
ДЛЯ ВАРИАНТА С ПОЛНЫМ ИНЖЕНЕРНЫМ ОБОРУДОВАНИЕМ					
ИСКЛЮЧАЮТСЯ					
ДВЕРНЫЕ БЛОКИ ВНУТРЕННИЕ					
ДГ21-7	СЕРИЯ 1.136.10	ДГ21-7	2	0.0742	
ДГ21-9л	————— " —————	ДГ21-9л	1	0.0937	
СБОРНЫЕ ПАНЕЛЬНЫЕ ПЕРЕГОРОДКИ ИЗ СУХОЙ ГИПСОВОЙ ШТУКАТУРКИ					
ПГД25-6	СЕРИЯ 1.131.9-24 В.1	ПГД 25 - 6	1	0.0120	
ПГД25-9		ПГД 25 - 9	2	0.0360	
ПГДД25-7		ПГДД25-7	1	0.0046	
ПГДД25-8		ПГДД 25- 8	1	0.0050	
ИПГДМ25-12у		ПАНЕЛЬ ОГРАЖДЕНИЯ ТАМБУРА	1	0.0363	
Ш-1	СЕРИЯ 1.172.5-6	Ш-1	1	0.0081	
Ш-2; А-2		Ш-2, А-2	1	0.0054	
ДОБАВЛЯЮТСЯ:					
ДВЕРНЫЕ БЛОКИ ВНУТРЕННИЕ					
ДГ21-7п	СЕРИЯ 1.136-10	ДГ21-7п	1	0.0742	
ДГ21-13		ДГ21-13	1	0.1186	
СБОРНЫЕ ПАНЕЛЬНЫЕ ПЕРЕГОРОДКИ ИЗ СУХОЙ ГИПСОВОЙ ШТУКАТУРКИ					
ПГД25-3	СЕРИЯ 1.131.9-24 В.1	ПГД25-3	1	0.0180	
ПГДД25-12		ПГДД25-12	1	0.0066	

144-16-135.90

АС

И. КОНТР. КУВАКИН

НАЧ. МАСТ. КАРАБАЕВ

ЗАМ. НАЧ. М. КОВРИЖКИН

ГАП КУВАКИН

М. СПЕЦ. МАЙСЮК

АРХ. КАТ. ВЕНЕДИКТОВА

ПРОВЕР. КУВАКИН

ОДНОЭТАЖНЫЙ ОДНОКВАРТИРНЫЙ

3-КОМНАТНЫЙ ЖИЛОЙ ДОМ

СПЕЦИФИКАЦИЯ
СТОЯРНЫХ ИЗДЕЛИЙ
НАЧАЛО

СТАДИЯ ЛИСТ ЛИСТОВ

Р 13

ЦНИИЭП
ГРАЖДАНСКОГО СТРОИТЕЛЬСТВА

24486-01

17

МАРКА ПОЗ.	ОБОЗНАЧЕНИЕ	НАИМЕНОВАНИЕ	КОЛ. ШТ.	ОБЪЕМ м ³ НА ДОМ	ПРИМеч.
ДЛЯ ВАРИАНТА С РАСЧЕТНОЙ t _{н.в.} = -20°С					
ИСКЛЮЧАЮТСЯ: ОКОННЫЕ БЛОКИ С РАЗДЕЛЬНЫМИ ПЕРЕПЛЕТАМИ					
ОР15-6	СЕРИЯ 1.136.5-23 В.2	ОР15-6	2	0,1217	
ОР15-9		ОР15-9	2	0,1452	
ОР15-12		ОР15-12	4	0,3942	
1. ДОБАВЛЯЮТСЯ: ОКОННЫЕ БЛОКИ СО СПАРЕННЫМИ ПЕРЕПЛЕТАМИ					
ОС15-6	СЕРИЯ 1.136.5-23 В.1	ОС15-6	2	0,0904	
ОС15-9		ОС15-9	2	0,1096	
ОС15-12		ОС15-12	4	0,2859	
2. ДОБАВЛЯЮТСЯ: ОКОННЫЕ БЛОКИ СО СТЕКЛОПАКЕТАМИ					
ОСП15-6	СЕРИЯ 1.136.5-20	ОСП15-6	2	0,015	
ОСП15-9		ОСП15-9	2	0,0396	
ОСП15-12		ОСП15-12	4	0,2608	
ДЛЯ ВАРИАНТА С РАСЧЕТНОЙ t _{н.в.} = -40°С					
ДОБАВЛЯЕТСЯ:					
АН21-9щп	СЕРИЯ 1.136.5-19	АН21-9щп	2		
ИСКЛЮЧАЮТСЯ: ОКОННЫЕ БЛОКИ С РАЗДЕЛЬНЫМИ ПЕРЕПЛЕТАМИ					
ОР15-6	СЕРИЯ 1.136.5-23 В.2	ОР15-6	2	0,1217	
ОР15-9		ОР15-9	2	0,1452	
ОР15-12		ОР15-12	4	0,3942	
1. ДОБАВЛЯЮТСЯ: ОКОННЫЕ БЛОКИ С ТРОЙНЫМ ОСТЕКЛЕНИЕМ					
ОРС15-6	СЕРИЯ 1.136.5-23 В.3	ОРС15-6	2	0,1581	
ОРС15-9	———— // —————	ОРС15-9	2	0,1824	
ОРС15-12	———— // —————	ОРС15-12	4	0,5140	

МАРКА ПОЗ.	ОБОЗНАЧЕНИЕ	НАИМЕНОВАНИЕ	КОЛ.	ОБЪЕМ ЕД. КГ	ПРИМеч.
2. ДОБАВЛЯЮТСЯ: ОКОННЫЕ БЛОКИ СО СТЕКЛОПАКЕТАМИ И СТЕКЛАМИ					
ОРСП15-6	СЕРИЯ 1.136.5-18	ОРСП 15-6	2	0,1490	
ОРСП15-9		ОРСП 15-9	2	0,1820	
ОРСП15-12		ОРСП 15-12	4	0,4514	
ПОДОКОННЫЕ ПЛИТЫ				МАССА ЕД. КГ.	
ДЛЯ СТЕН ТОЛЩИНОЙ 640мм					
	СЕРИЯ 1.136.1-13 В.1	ПОО 10.35.40-Т	3	39	
		ПОО13.35.40-Т	1	51	
		ПОО19.35.40-Т-А	1	75	
		ПОО25.35.40-Т-А	1	93	
ДЛЯ СТЕН ТОЛЩИНОЙ 420; 510; 550мм					
	СЕРИЯ 1.136.1-13 В.1	ПОО.10.20.45-Т	3	23	
		ПОО.13.20.45-Т	1	29	
		ПОО.19.20.45-Т-А	1	43	
		ПОО.25.20.45-Т-А	1	56	

ПРИВЯЗАН

ИНВ. N

				144-16-135.90	АС
Н. КОНТР.	КУВАКИН				
НАЧ. МАСТ	КАРАВАЕВ				
ЗАМ. НАЧ. М.	КОВРИЖКИН				
ГАП	КУВАКИН				
ГЛ. СПЕЦ.	МАЙСЮК				
АРХ. КАТ	БЕНЕДИКТОВА				
ПРОВЕР.	КУВАКИН				
ОДНОЭТАЖНЫЙ, ОДНОКВАРТИРНЫЙ 3-КОМНАТНЫЙ ЖИЛОЙ ДОМ				СТАДИЯ ИСТ	ЛИСТОВ
СПЕЦИФИКАЦИЯ СТОЛЯРНЫХ ИЗДЕЛИЙ /ОКОНЧАНИЕ/				Р	14
				ЦНИИЭП ГРАЖДАНСЕЛСТРОИ	

СХЕМА СТОЛБЧАТЫХ ФУНДАМЕНТОВ


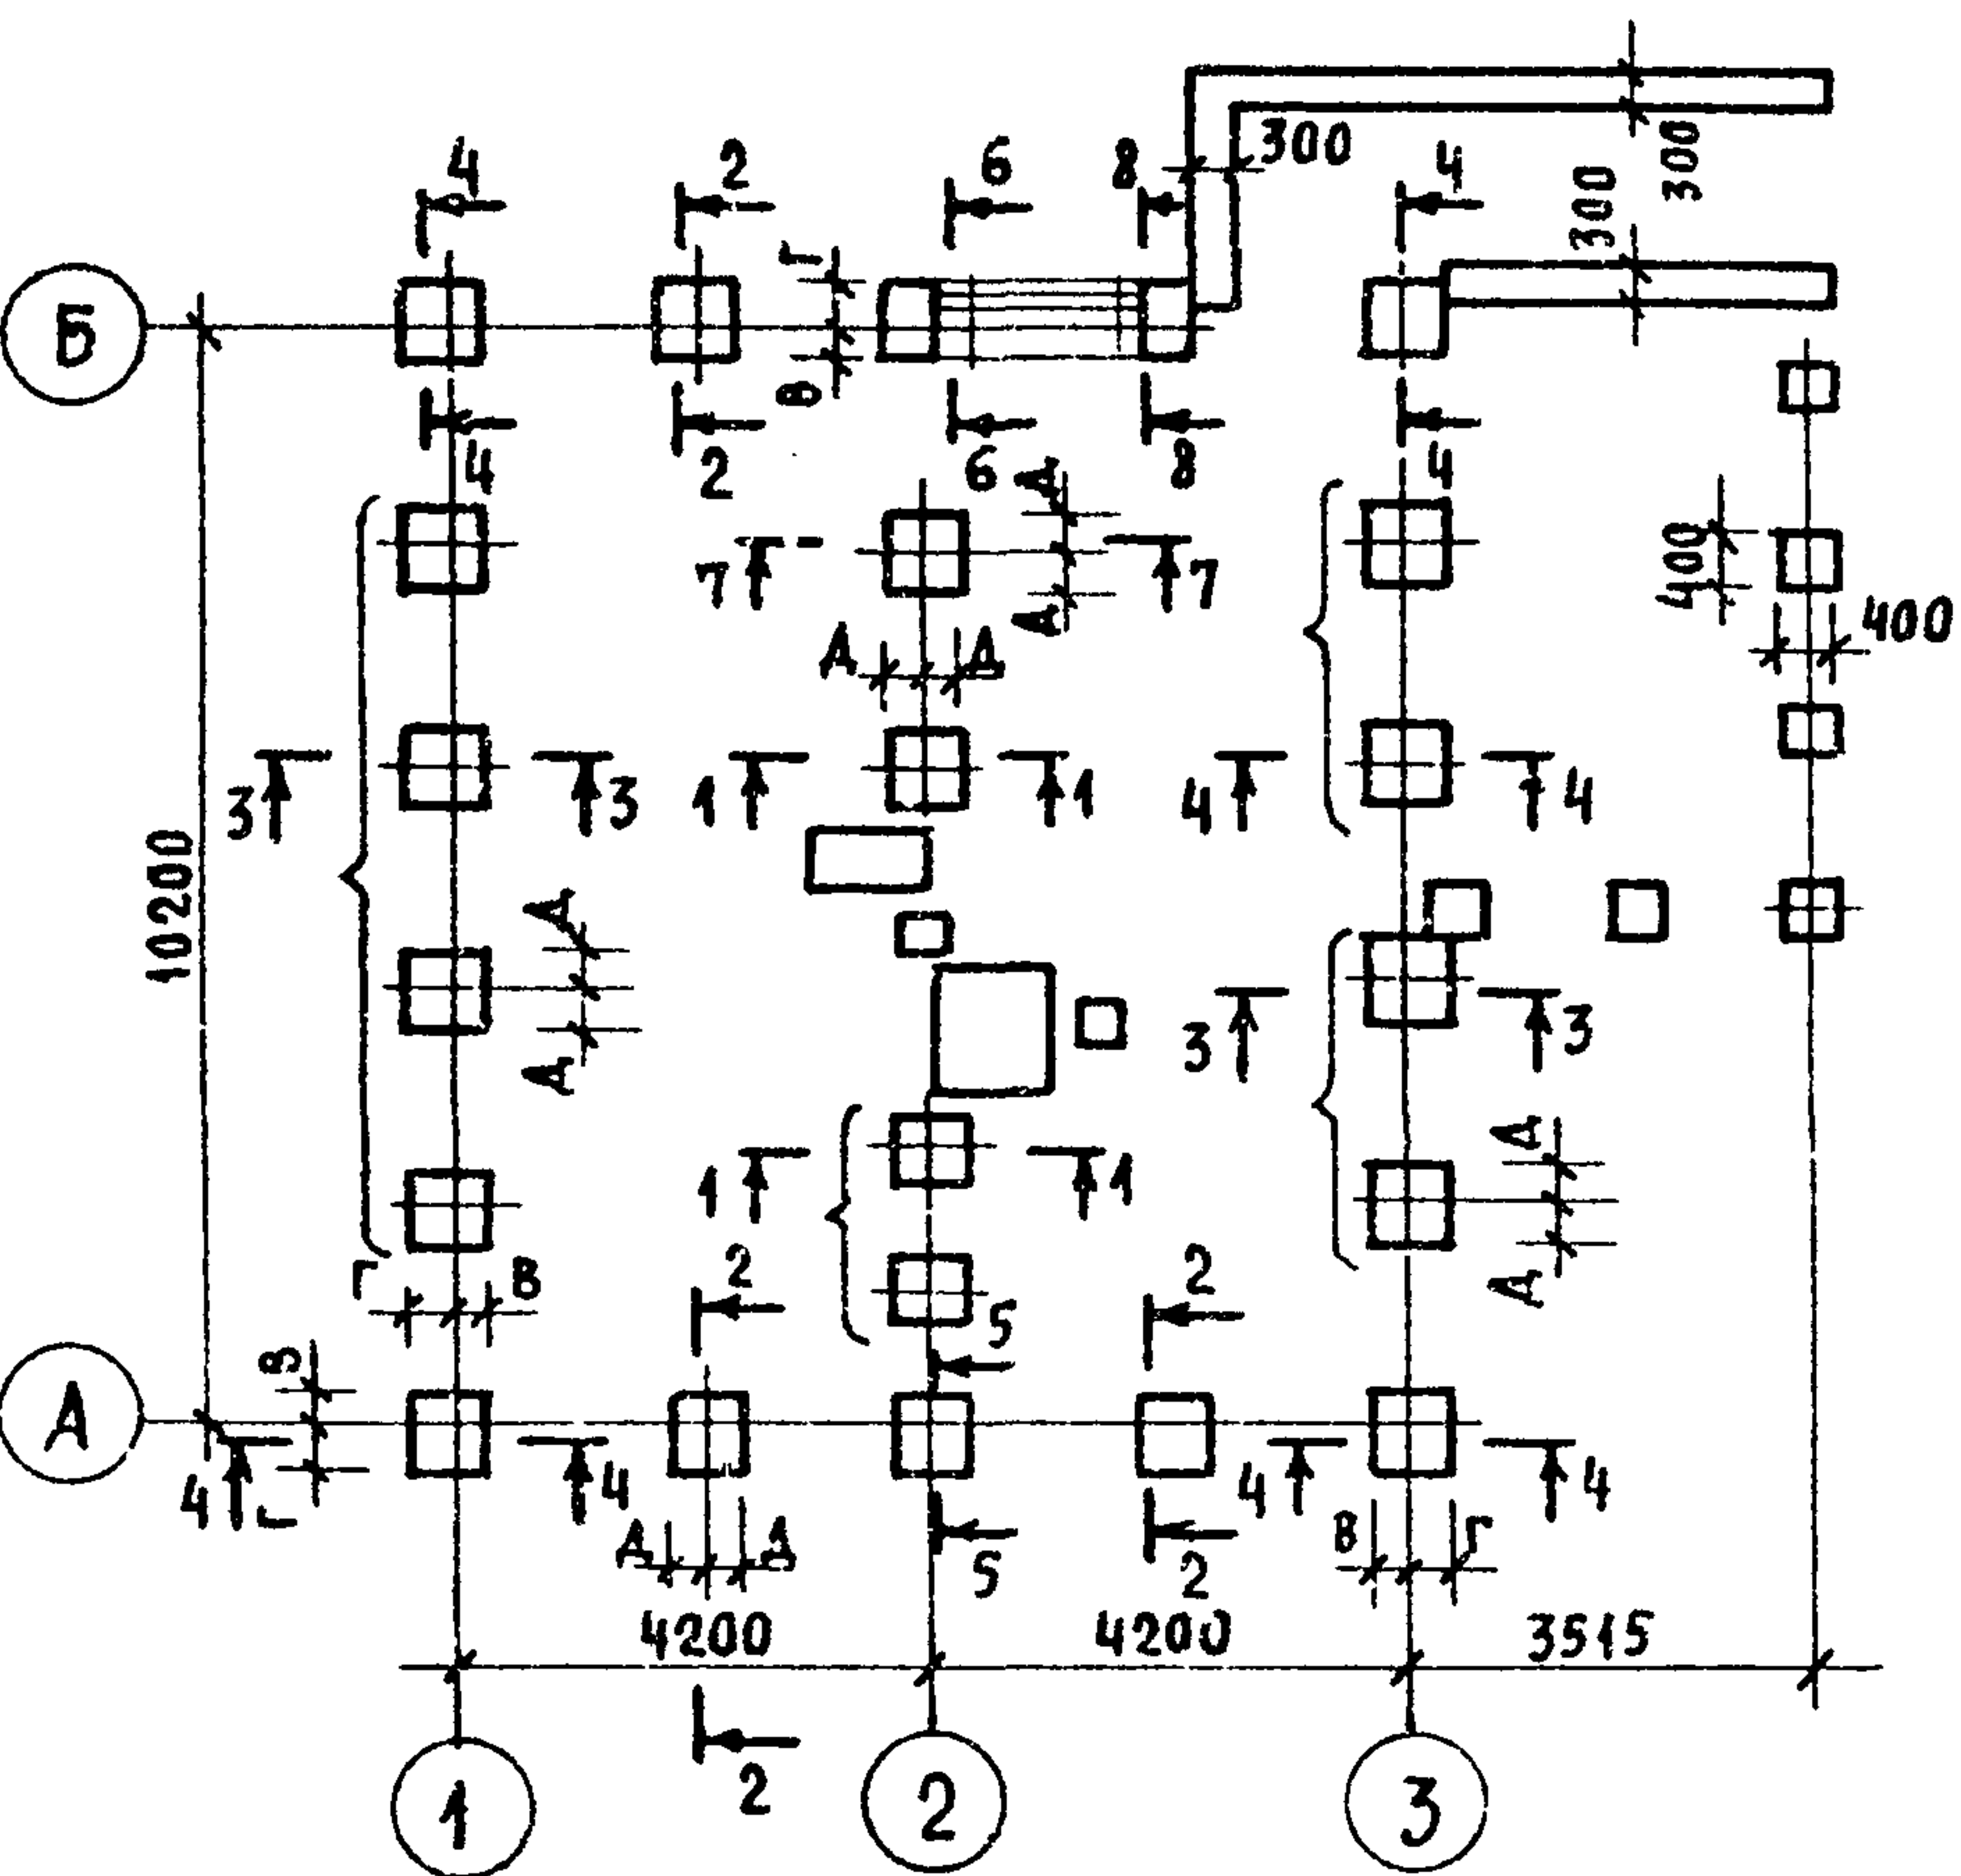



СХЕМА ЛЕНТОЧНЫХ ФУНДАМЕНТОВ

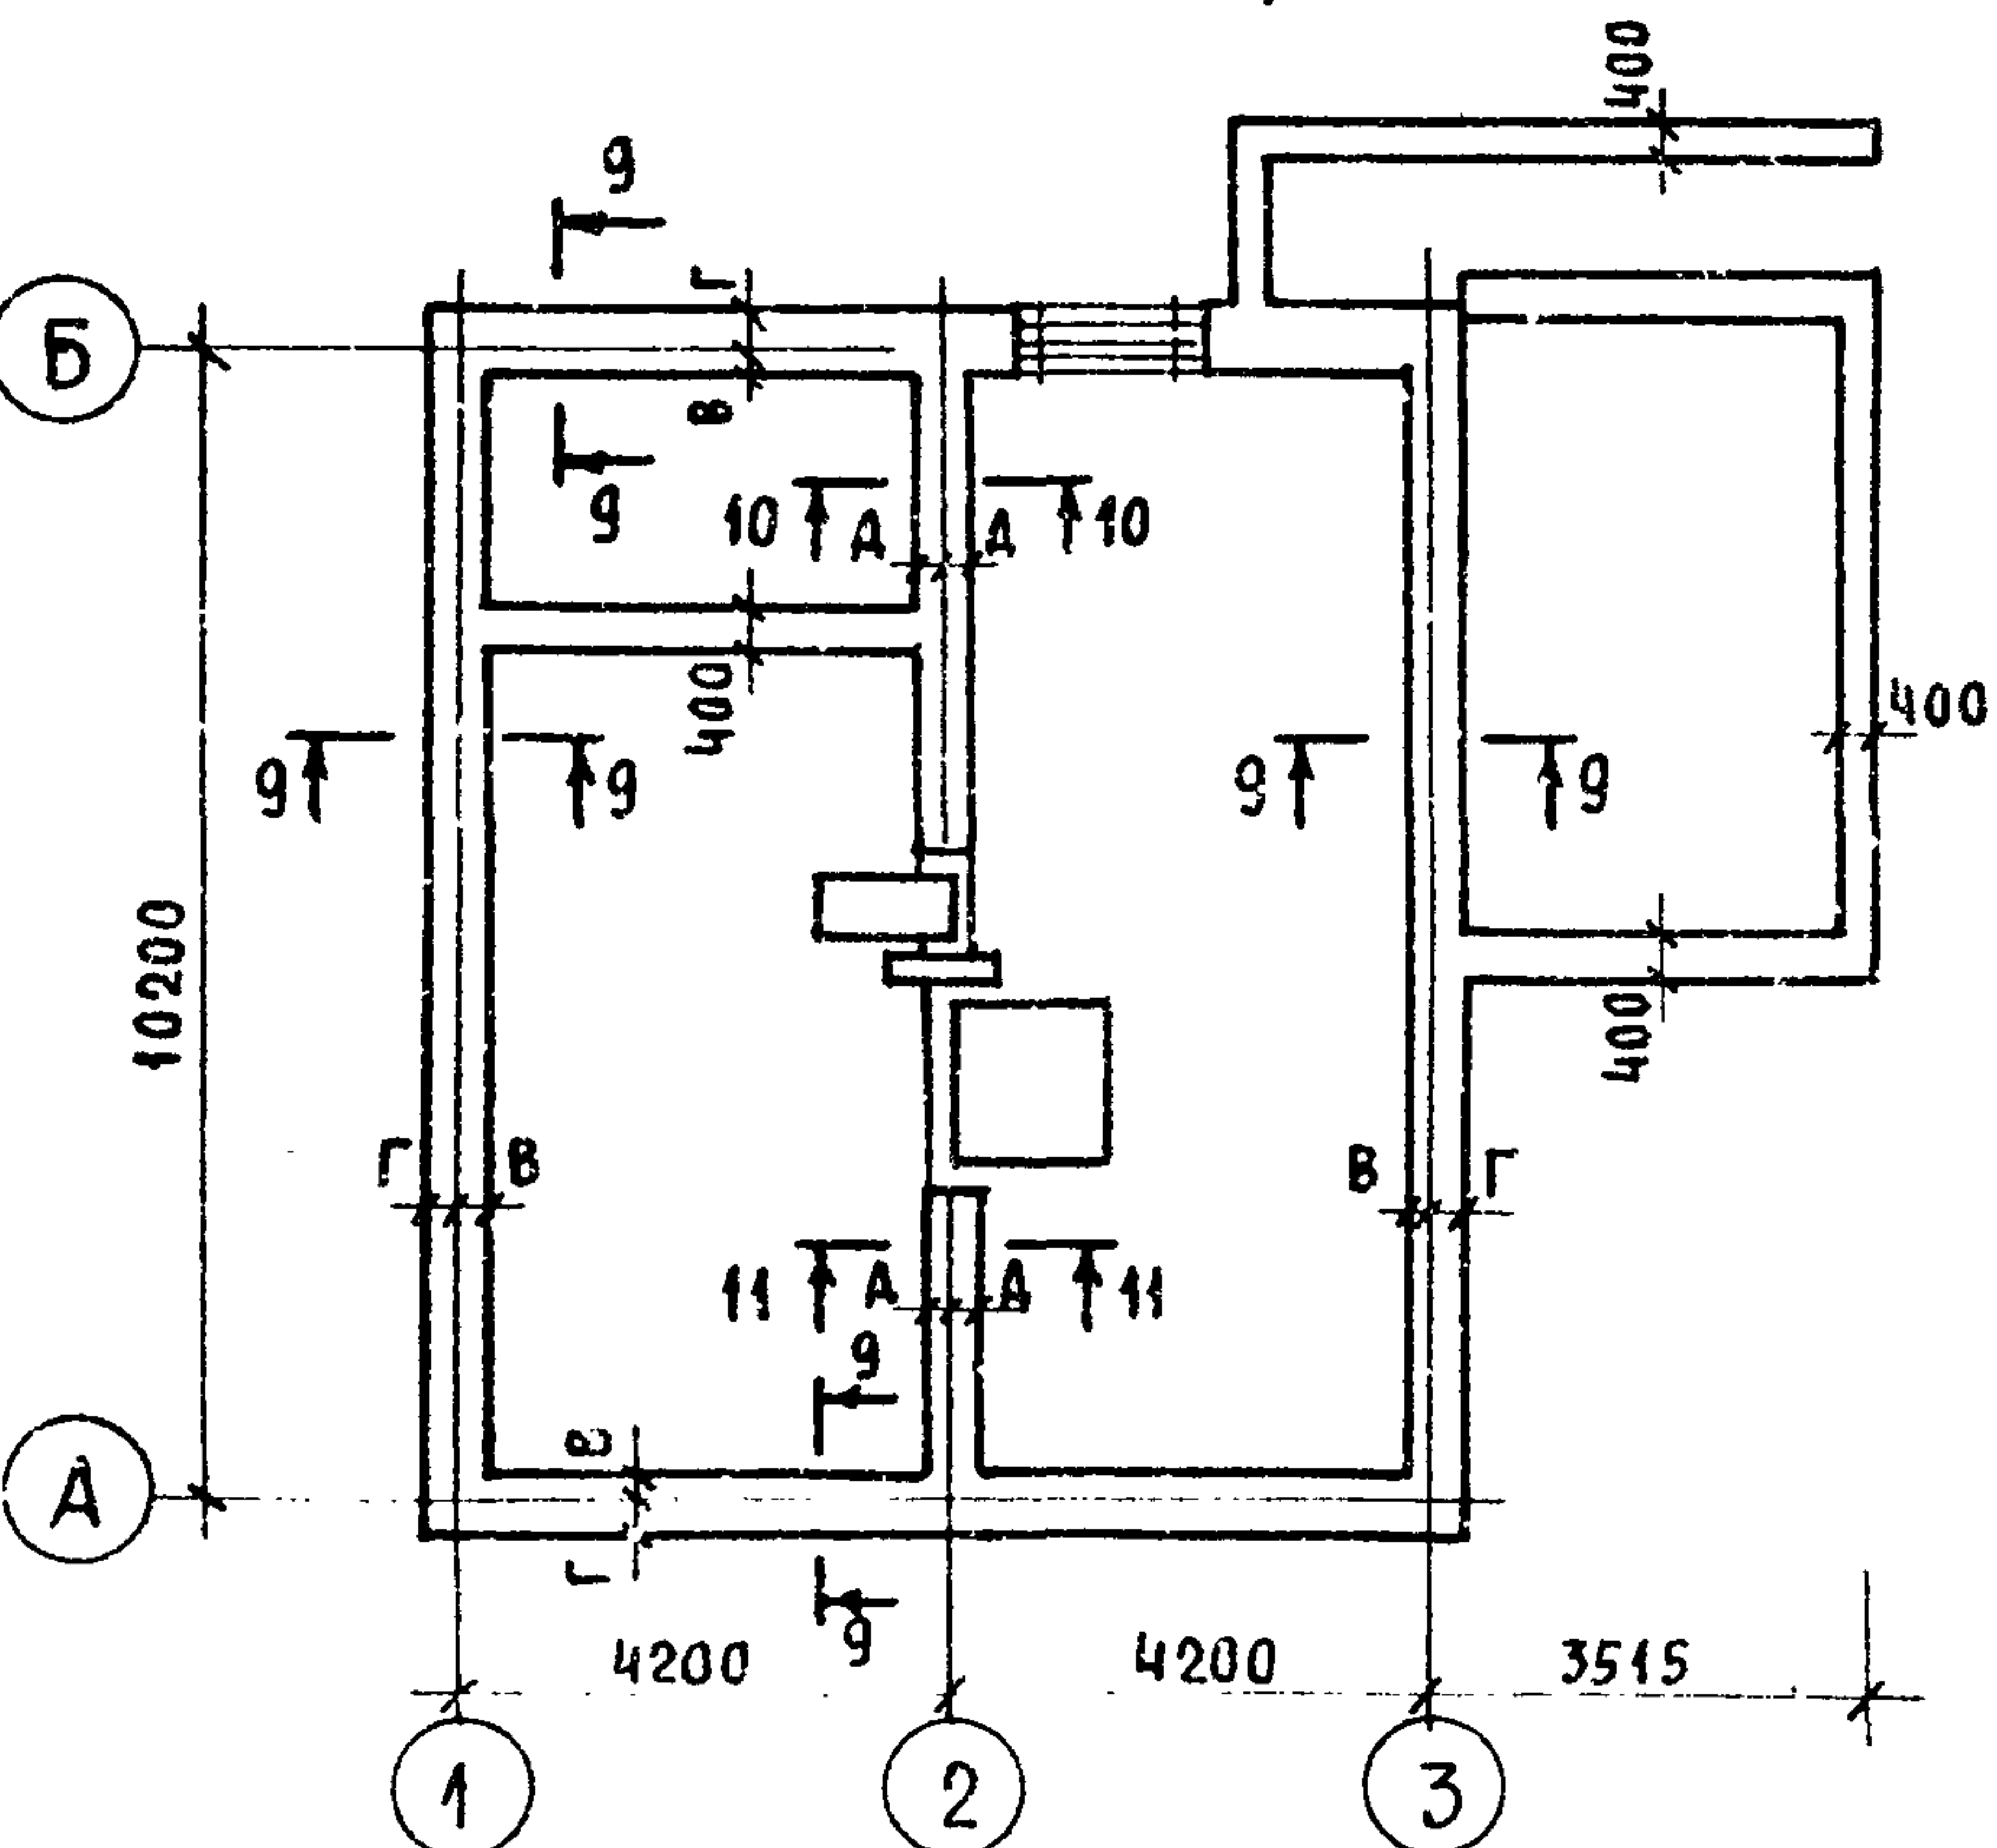

N СЕЧЕНИЯ	ОТМЕТКИ ПРИЛО- ЖЕНИЯ НАГРУЗКИ	НАГРУЗКА КН ПРИ ТОЛЩИНЕ СТЕНЫ	РАСЧЕТНОЕ ДАВЛЕНИЕ НА ОСНОВАНИЕ								
			R = 0,15 МПА			R = 0,2 МПА			R = 0,25 МПА		
			МАРКА И РАЗМЕРЫ ИЛИ ШИРИНА ФУНДАМЕНТА, ПРИВЯЗОЧНЫЕ РАЗМЕРЫ ПОДОШВЫ ФУНДАМЕНТА К ОСЯМ								
			640	В	Г	Д	В	Г	Д	В	Г
1	2	3	4	5	6	7	8	9	10	11	12
СТОЛБЧАТЫЕ ФУНДАМЕНТЫ											
1-1	-0,85	51	Ф 2 700 × 700			Ф 1 600 × 600			Ф 1 600 × 600		
			—	—	350	—	—	300	—	—	300
2-2	"	1084	Ф 4 900 × 900			Ф 3 800 × 800			Ф 2 700 × 700		
			250	650	450	200	600	400	150	550	350
3-3	"	116	Ф 5 1000 × 1000			Ф 3 800 × 800			Ф 2 700 × 700		
			300	700	500	200	600	400	150	550	350
4-4	"	135	Ф 5 1000 × 1000			Ф 4 900 × 900			Ф 3 800 × 800		
			300	700	—	250	650	—	200	600	—
5-5	"	147	Ф 6 1100 × 1100			Ф 4 900 × 900			Ф 3 800 × 800		
			350	750	550	250	650	450	200	600	400
6-6	"	1943	Ф 8 1300 × 1300			Ф 6 1100 × 1100			Ф 5 1000 × 1000		
			450	850	650	350	750	550	300	700	500
7-7	"	116	Ф 5 1000 × 1000			Ф 3 800 × 800			Ф 2 700 × 700		
			—	—	500	—	—	400	—	—	350
8-8	"	110	Ф 5 1000 × 1000			Ф 4 900 × 900			Ф 2 700 × 700		
			300	700	500	250	450	450	150	550	350
ЛЕНТОЧНЫЕ ФУНДАМЕНТЫ											
9-9	-0,85	66 ^{кн/м}	500			500			500		
			50	450	—	50	450	—	50	450	—
10-10	"	61 ^{кн/м}	500			400			400		
			—	—	250	—	—	200	—	—	200
11-11	"	41 ^{кн/м}	400			400 *			400 *		
			—	—	200	—	—	200	—	—	200

1. Планировочная отметка земли относительно уровня чистого пола 1 этажа принята - 0,750.
2* Ширина фундамента принята конструктивно.


ПРИВЯЗАН			144-16-135.90			АС		
НОРМОК.	МАЙСЮК							
НАЧ. МАС.	КАРАВАЕВ							
ЗАМ. НАЧ.	КОВРИЖКИН							
ГАП	КУВАКИН							
ГА. СПЕЦ.	МАЙСЮК							
ИНЖЕНЕР	ПОЛЯНИЧЕВА							
ПРОВЕР.	МАЙСЮК							
			Одноэтажный, одноквартирный 3-комнатный жилой дом			СТАДИЯ	ЛИСТ	ЛИСТОВ
						Р	16	
			ТАБЛИЦА НАГРУЗОК			ЦНИИЭП ГРАЖДАНСЕЛЬСТРОЙ		

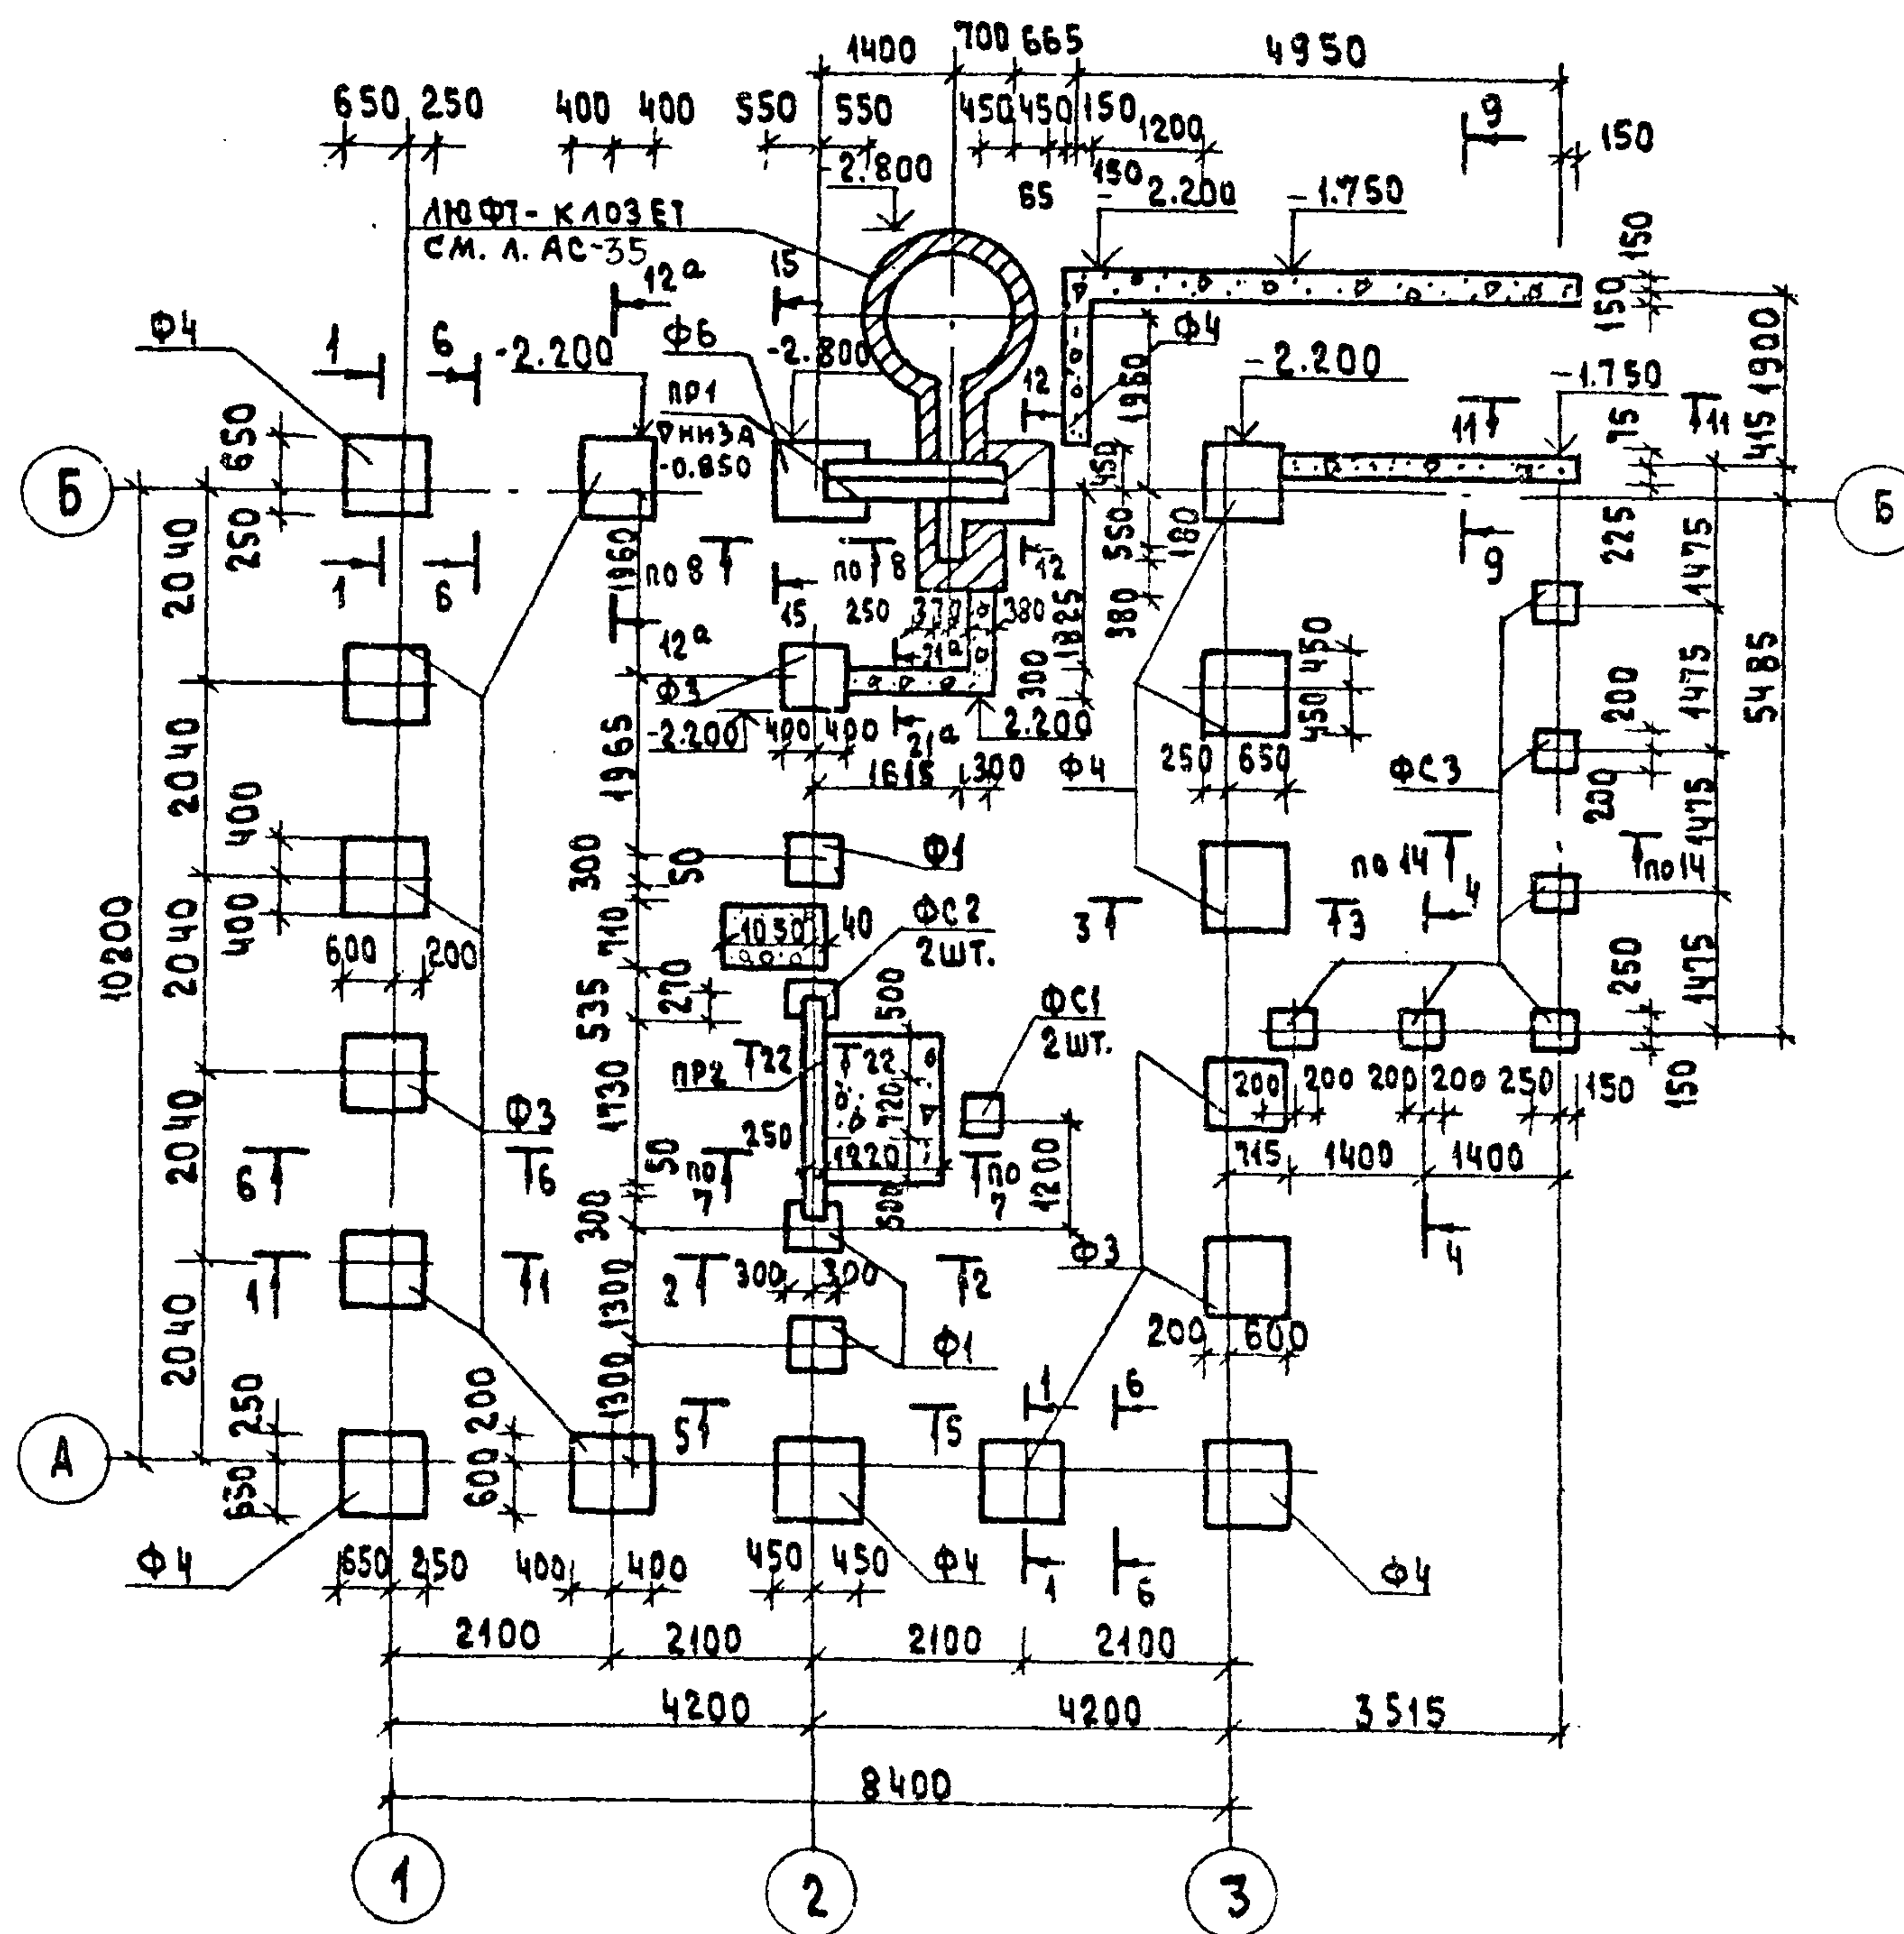

МАРКА ПОЗИЦ.	ОБОЗНАЧЕНИЕ	НАИМЕНОВАНИЕ	КОЛ. ШТ.	МАССА ЕД. КГ	ПРИМЕЧ.
ФУНДАМЕНТНЫЕ ПЛИТЫ					
Ф1	ОБЩЕСЕРИЙНЫЕ МАТЕРИАЛЫ Ч.1, РАЗД.1	Ф1	3	2700	
Ф3	"	Ф3	10	480.0	
Ф4	"	Ф4	8	606.0	
Ф6	"	Ф6	1	908.0	
ФУНДАМЕНТНЫЕ СТОЛБЫ					
ФС1	ОБЩЕСЕРИЙНЫЕ МАТЕРИАЛЫ Ч.1, РАЗД.1	ФС1	6	240.0	
ФС2	"	ФС2	22	374.0	
ФС3	"	ФС3	6	360.0	
ФС4	"	ФС4	4	188.0	
ФС5	"	ФС5	1	120.0	
МОНОЛИТНЫЙ БЕТОН М100				8.05 м³	
МОНОЛИТНЫЙ БЕТОН М200				0.35 м³	
ПЕРЕМЫЧКИ					
ПР1	Серия 1.038.1-1в.1	5ПБ 21-29	2	285	
ПР2	"	5ПБ 25-37	1	338	

1. ФУНДАМЕНТЫ РАЗРАБОТАНЫ ДЛЯ СТРОИТЕЛЬСТВА ДОМА С НАРУЖНЫМИ СТЕНАМИ ИЗ КЕРАМИЧЕСКОГО РЯДОВОГО ПОЛНОТЕЛОГО ОБЫКНОВЕННОГО КИРПИЧА ТОЛЩИНОЙ 640 ММ, НА ПЛОЩАДКЕ СО СПОКОЙНЫМ РЕЛЬЕФОМ ПРИ СУХИХ НЕПУЧНИСТЫХ ГРУНТАХ
2. ФУНДАМЕНТЫ ПРИНЯТЫ СТОЛБЧАТЫЕ ИЗ СБОРНЫХ БЕТОННЫХ СТОЛБОВ И ПЛИТ. ОТМЕТКА НИЗА ФУНДАМЕНТОВ - 1.75, КРОМЕ ОГОВОРЕННЫХ. ГИДРОИЗОЛЯЦИЯ ИЗ 2^х СЛОЕВ ТОЛЯ НА БИТУМНОЙ МАСТИКЕ.
3. СЕЧЕНИЯ ПО ФУНДАМЕНТАМ СМ. АЛЬБОМ "УЗЛЫ И ДЕТАЛИ" Ч. 2 РАЗДЕЛ 1-03
4. РАСХОД АРМАТУРЫ Ф 10 А-I - 143.0 КГ
Ф 12 А-I - 22.4 КГ
Ф 6 А-I - 1.6 КГ


				144-16-135.90			АС
ПРИВЯЗАН:				ОДНОЭТАЖНЫЙ ОДНОКВАРТИРНЫЙ 3-КОМНАТНЫЙ ЖИЛОЙ ДОМ			СТАДИЯ Р
ИНЖ. А. А.				ПЛАН СТОЛБЧАТЫХ ФУНДАМЕНТОВ			ЛИСТ 17
				ЦНИИЭП			ГРАЖДАНСЕЛЬСТРОЙ

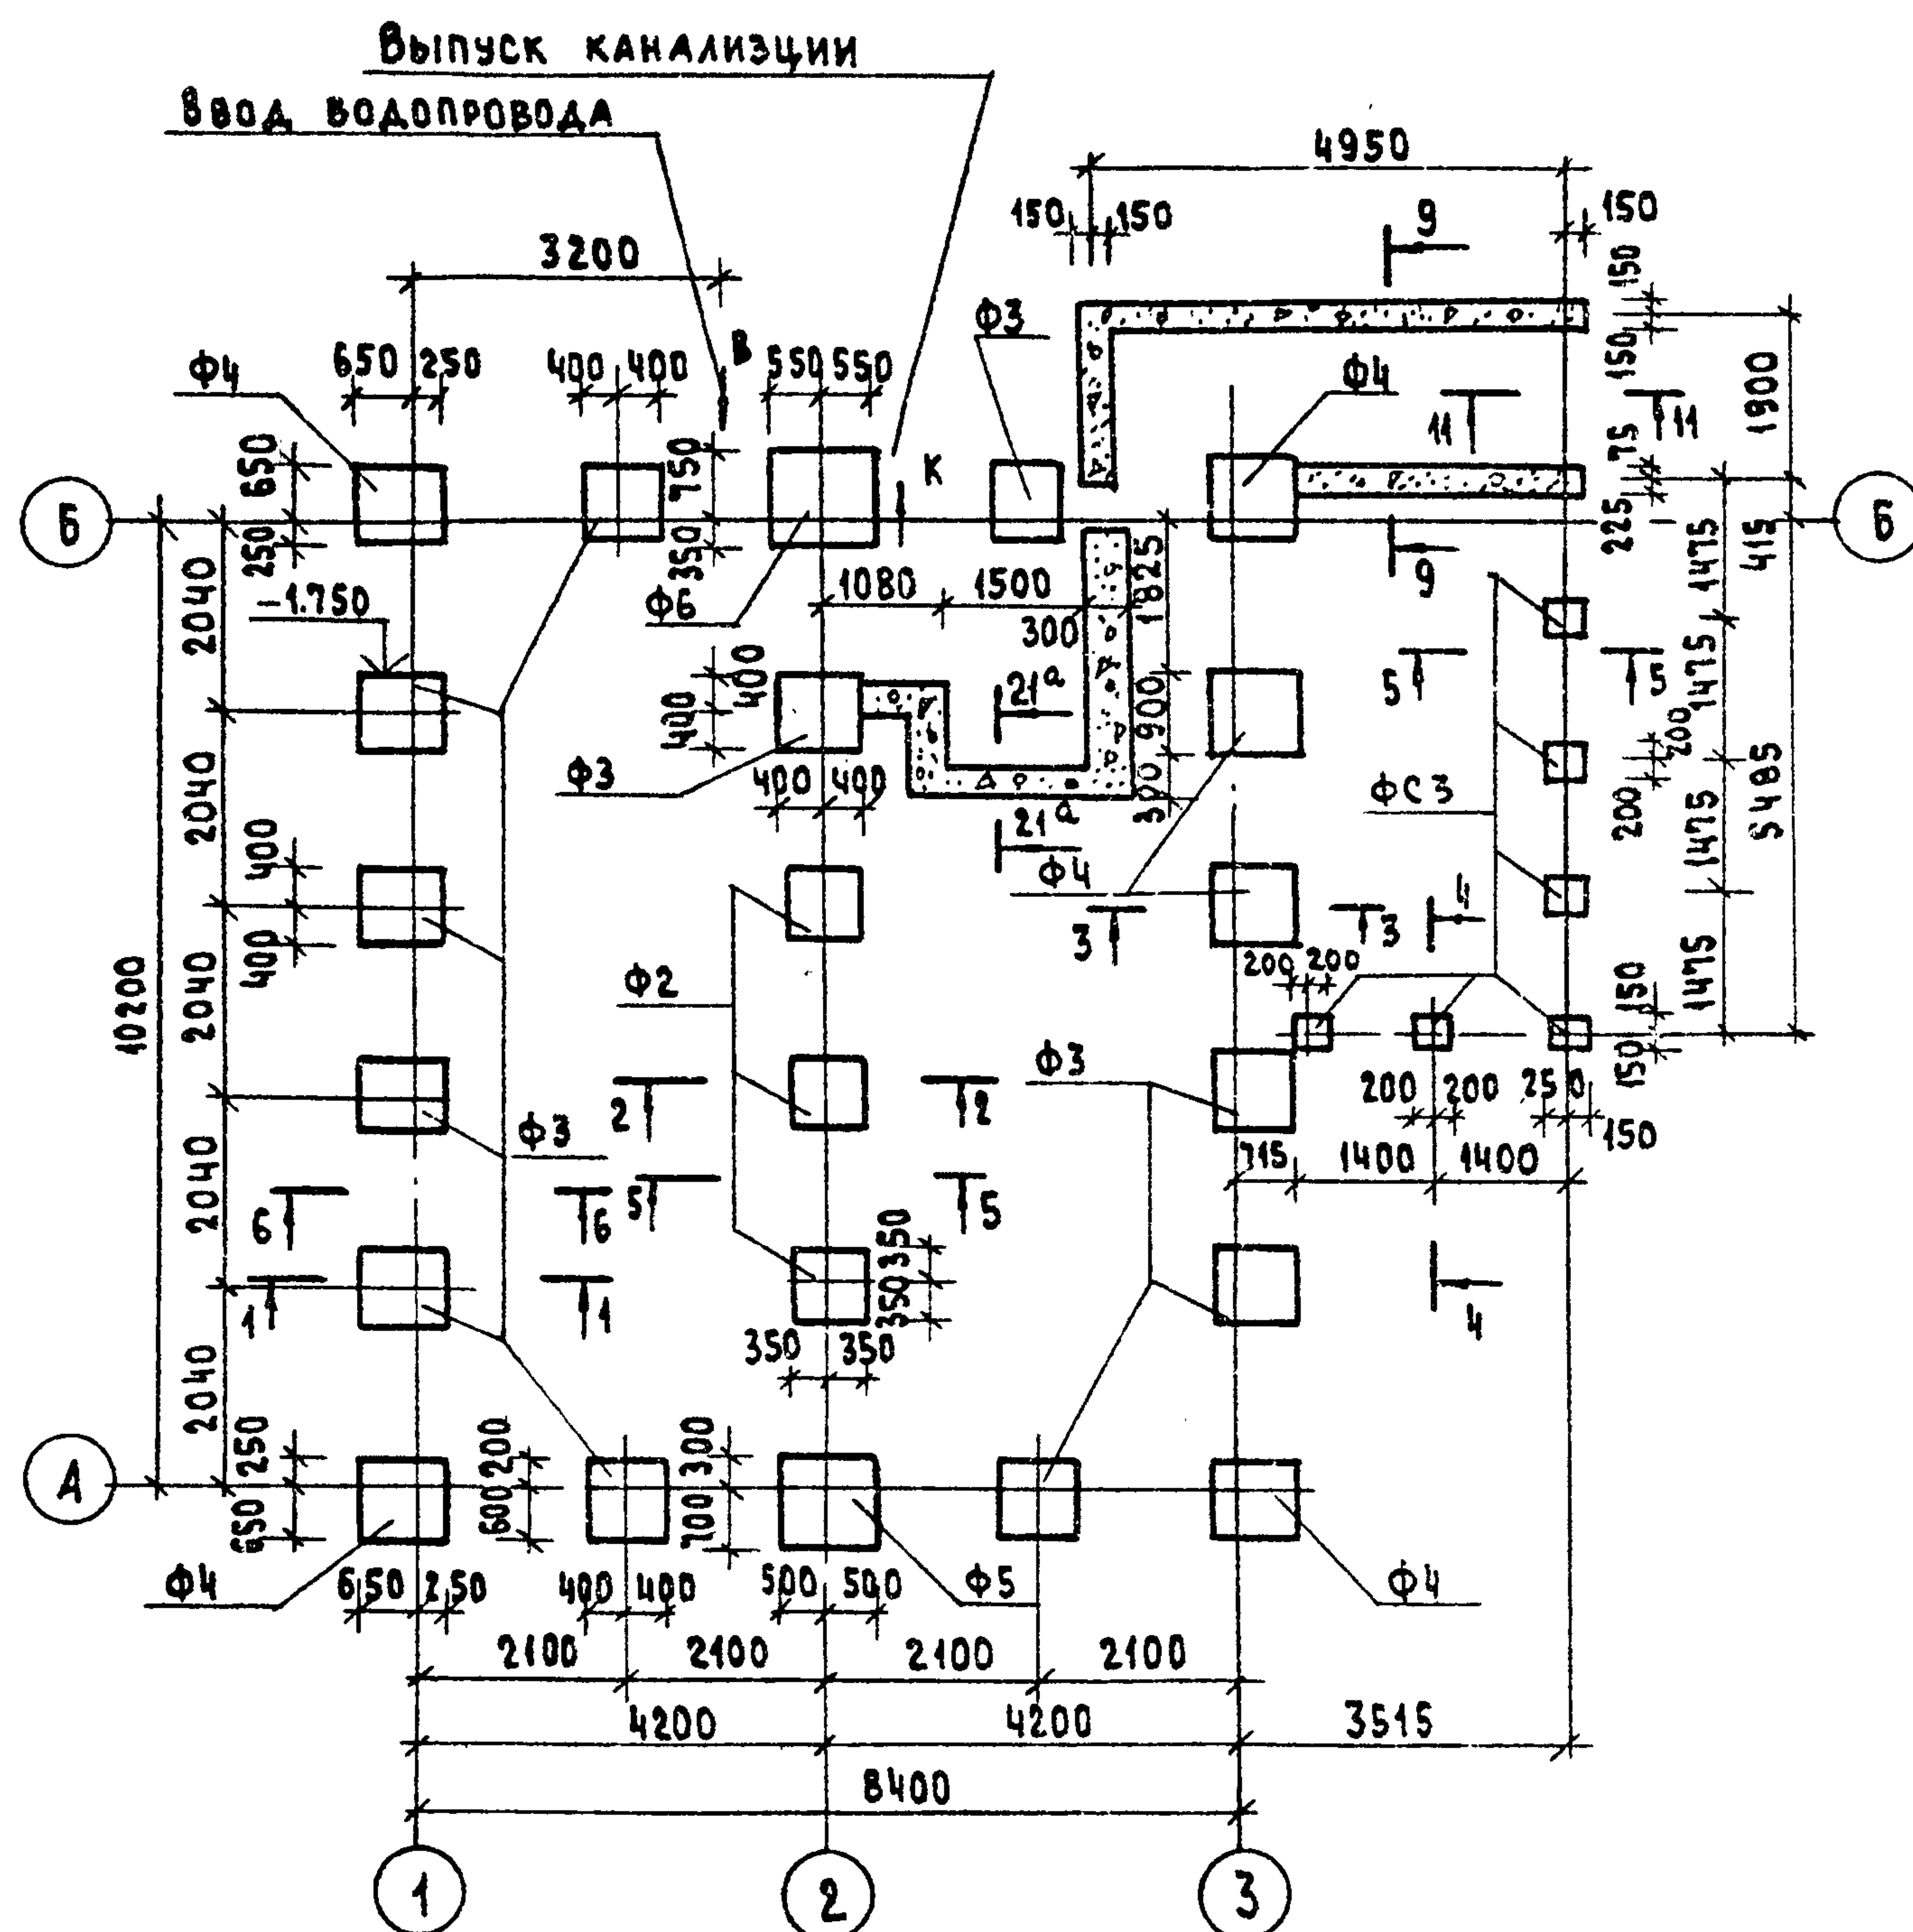

МАРКА ПОЗИЦ.	ОБОЗНАЧЕНИЕ	НАИМЕНОВАНИЕ	КОЛ. ШТ.	МАССА ЕД., КГ	ПРИМЕЧ.
ФУНДАМЕНТНЫЕ ПЛИТЫ					
Ф 2	ОБЩЕСЕРИЙНЫЕ МАТЕРИАЛЫ ЧАСТЬ 1 РАЗД. 1	Ф 2	3	368	
Ф 3	"	Ф 3	11	480	
Ф 4	"	Ф 4	6	606	
Ф 5	"	Ф 5	1	750	
Ф 6	"	Ф 6	1	908	
ФУНДАМЕНТНЫЕ СТОЛБЫ					
ФС 1	ОБЩЕСЕРИЙНЫЕ МАТЕРИАЛЫ Ч. 1 РАЗД. 1	ФС 1	4	240	
ФС 2	"	ФС 2	18	374	
ФС 3	"	ФС 3	6	360	
Монолитный бетон М 100				4.0 м ³	
Монолитный бетон М 200				0.32 м ³	

1. Фундаменты разработаны для строительства дома с наружными стенами из керамического рядового полнотелого обыкновенного кирпича толщиной 640 мм на площадке со спокойным рельефом при сухих непучнистых грунтах
2. Фундаменты приняты столбчатые из сборных бетонных столбов и плит отметка низа фундамента - 1,750. Горизонтальная гидроизоляция из 2-х слоев толя на битумной мастике.
3. Сечения по фундаментам см. альбом "Узлы и детали" ч. 2 разд. 1-03
4. Расход арматуры $\Phi 10$ А-I — 150.4 кг
 $\Phi 12$ А-I — 29.3 кг
 $\Phi 6$ А-I — 1.9 кг

				144-16-135.90				АС	

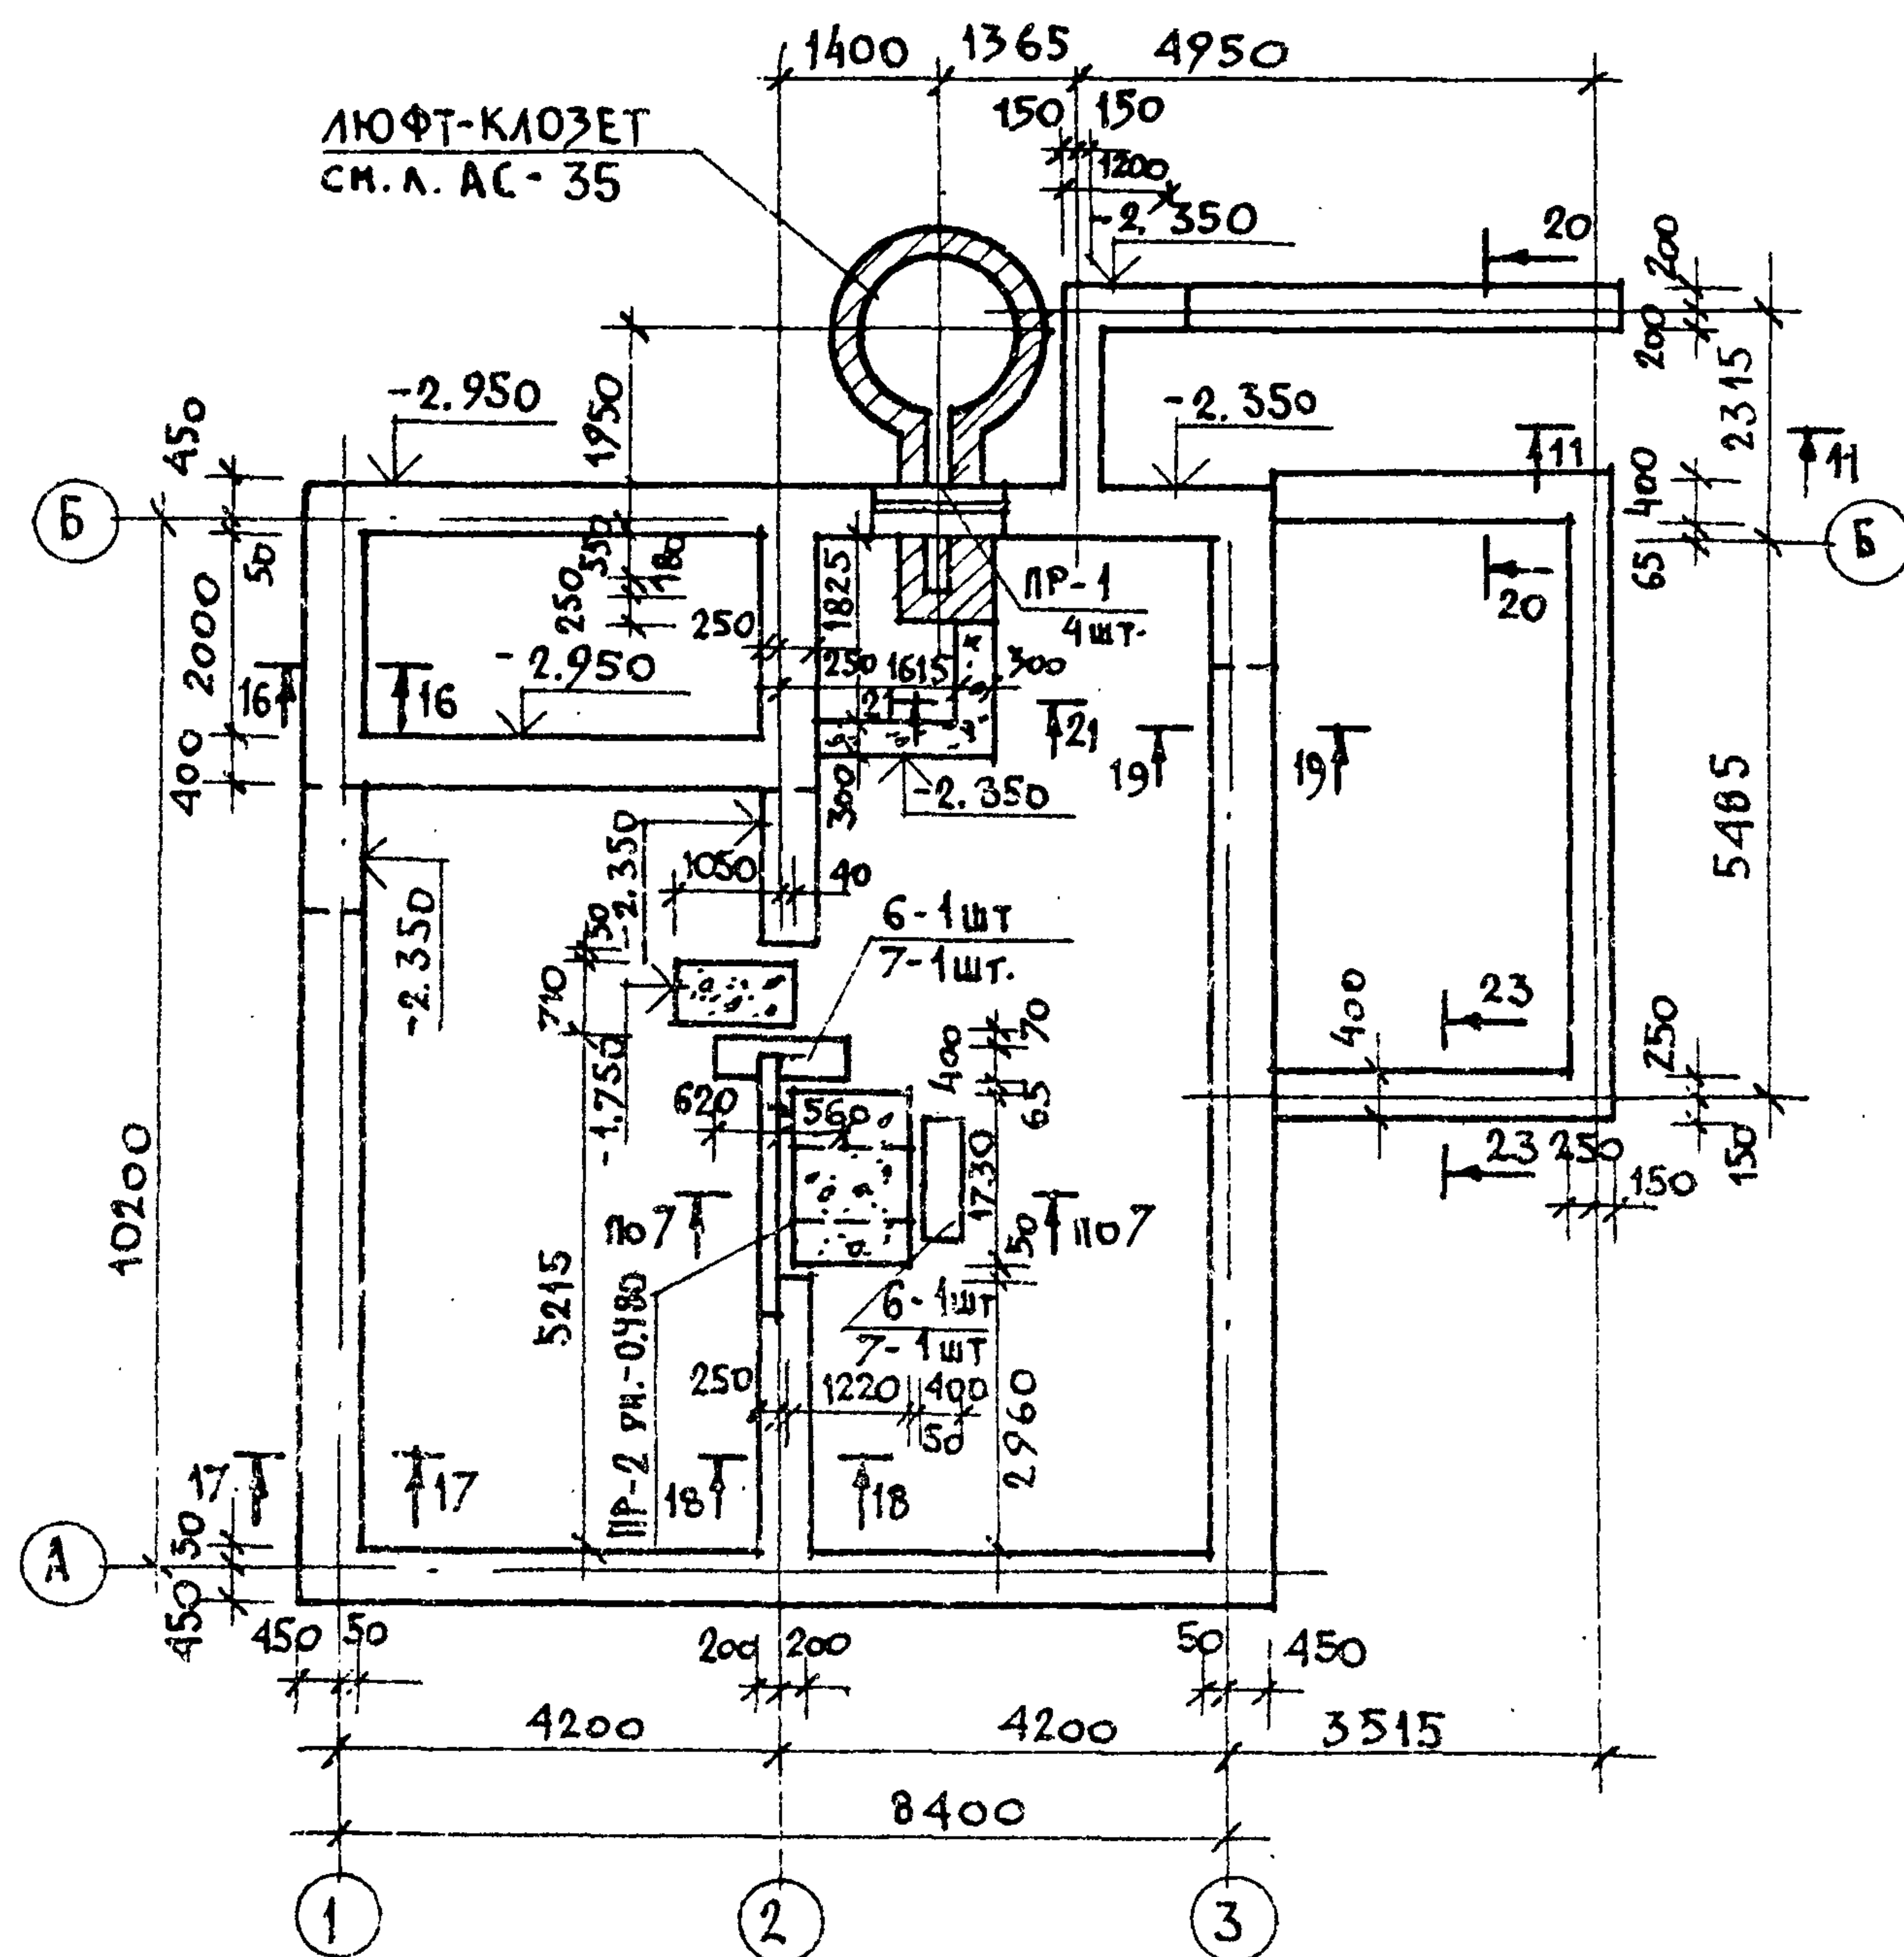

МАРКА ПОЗ.	ОБОЗНАЧЕНИЕ	НАИМЕНОВАНИЕ	КОЛ. ШТ.	МАССА ЕД. КГ	ПРИМ. Ч.
ФУНДАМЕНТНЫЕ БЛОКИ					
1	ГОСТ 13579-78*	ФБС 24.5.6-Т	15	1630	
2		ФБС 12.5.6-Т	16	790	
3		ФБС 9.5.6-Т	3	590	
4		ФБС 12.5.3-Т	28	380	
5		ФБС 24.4.6-Т	5	1300	
6		ФБС 12.4.6-Т	7	640	
7		ФБС 12.4.3-Т	23	310	
8		ФБС 9.3.6-Т	22	350	
ПЕРЕМЫЧКИ					
ПР-1	СЕРИЯ	2ЛБ10-1	4	43	
ПР-2	1.038.1-1 8.1	5ЛБ25-27	1	338	
	Монолитный бетон М100			5,0м³	


1. Фундаменты разработаны для строительства с наружными стенами из керамического рядового полнотелого обыкновенного кирпича толщиной 640 мм на площадке со спокойным рельефом при сухих непучинистых грунтах, при отсутствии грунтовых вод.

Горизонтальная гидроизоляция из двух слоев толя на битумной мастике:


2. Сечения см. лист 30 альбом "Узлы и детали" ч. 2 разд. 1-03

3. Отметка низа фундаментов -1.750, кроме оговоренных.

				144-16-135.90		АС	

 

МЛЮЩИМ 1

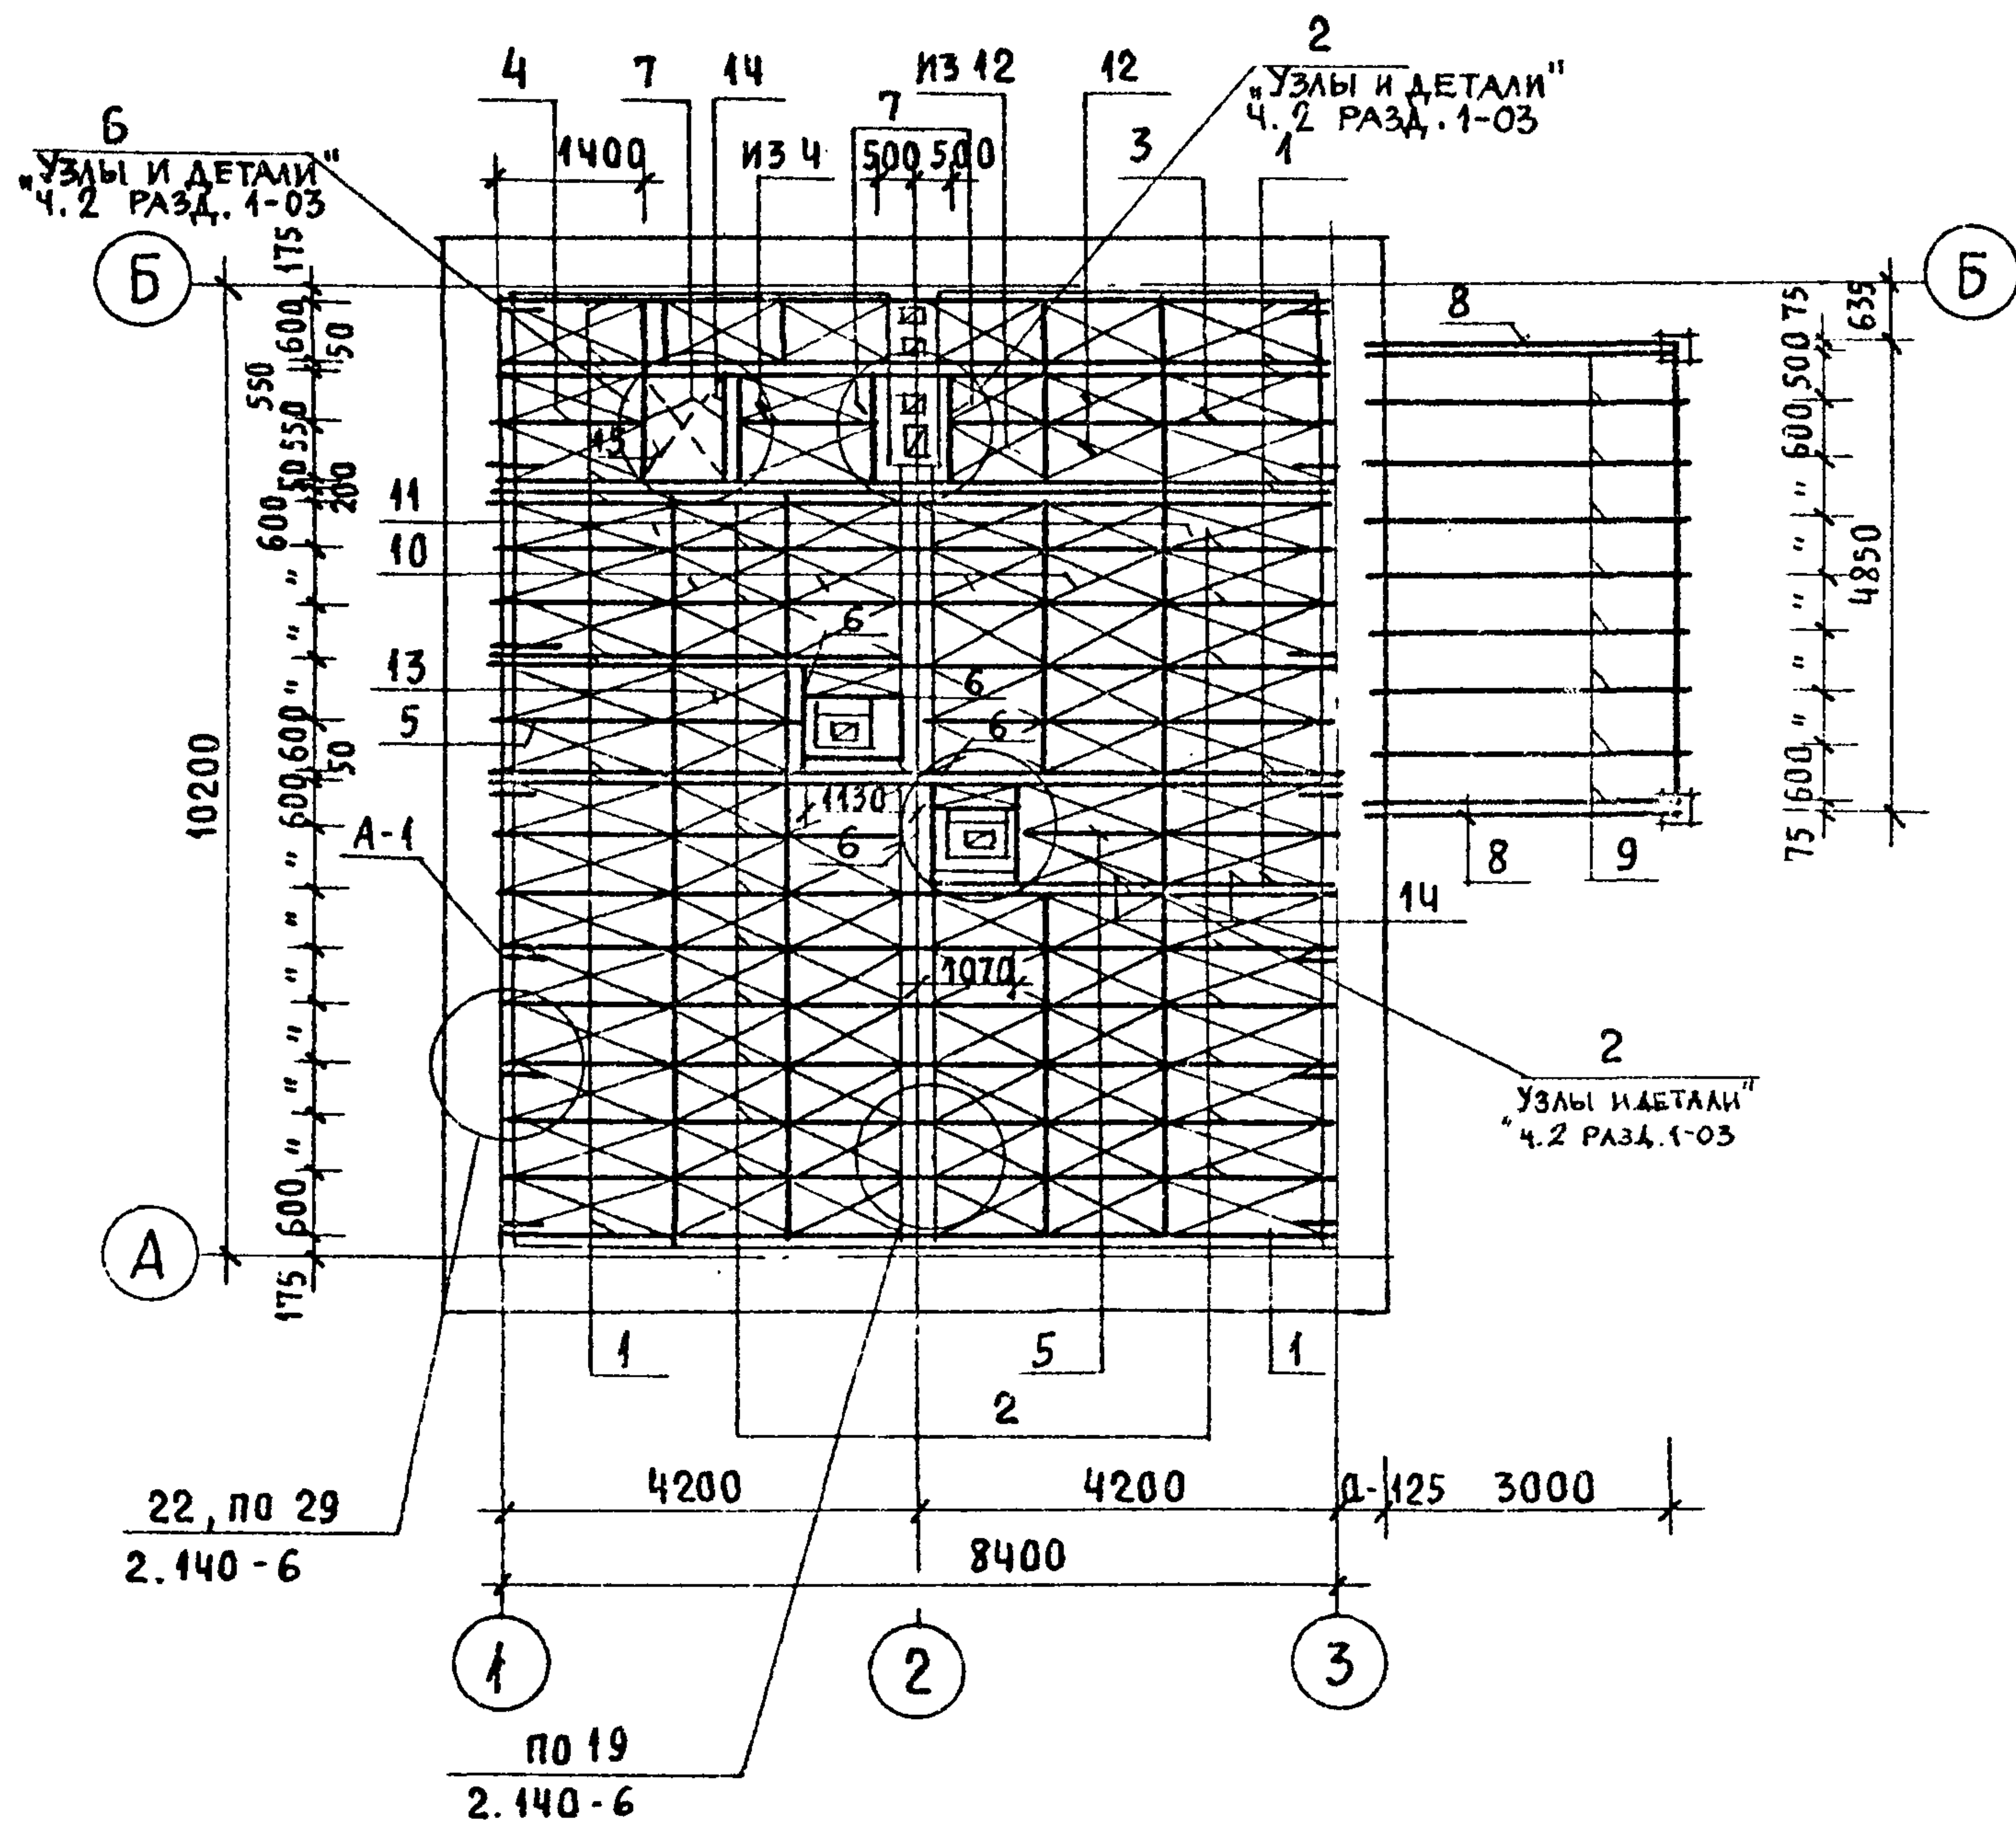

1. КАЖДЫЙ ШИТ ПРИБИВАЕТСЯ В ЧЕТЫРЕХ ТОЧКАХ (УГЛАХ) ГВОЗДЯМИ КЗ×80.
2. УЗЛЫ, НЕ ЗАМАРКИРОВАННЫЕ НА ЛИСТЕ СМ. В СЕРИИ 2.140-6.

ПРИВЯЗАН

Нормок.	МАЙСЮК	
Нач.мас.	КАРАБАЕВ	
Зам.нач.	КОВРИЖКИН	
ГАП	КУВАКИН	
Гл. спец.	МАЙСЮК	
Исполн.	ПОЛЯНИЧЕВА	
Провер.	МАЙСЮК	
Инв. н		


СПЕЦИФИКАЦИЯ ДЕРЕВЯННЫХ ИЗДЕЛИЙ

МАРКА ПОЗ.	ОБОЗНАЧЕНИЕ	НАИМЕНОВАНИЕ	КОЛ.	ОБЪЕМ ЕДИН. М ³	ПРИМЕЧАНИЕ
1	ОБЩЕСЕРИЙНЫЕ МАТЕРИАЛЫ ЧАСТЬ 1 РАЗДЕЛ 1	БАЛКА ИБДЦ - 2.42.1	20	0,045	
2	"	БАЛКА ИБДЦ - 2.42.1	20	0,089	
3	"	ИЗ БАЛКИ ИБДЦ - 2.42.2 (Е = 3680)	1	0,078	
4	"	ИЗ БАЛКИ ИБДЦ - 2.42.2 (Е = 1420)	2	0,034	
5	"	ИЗ БАЛКИ ИБДЦ - 2.42.2 (Е = 3100)	2	0,066	
6	"	ИЗ БАЛКИ ИБДЦ - 2.42.1 (Е = 1100)	6	0,012	
7	"	ИЗ БАЛКИ ИБДЦ - 2.42.1 (Е = 1050)	4	0,011	
8	ГОСТ 8486 - 86	ПРОГОН 99-32 (94 × 94 × 3180)	2	0,032	
9	"	БАЛКИ ПОТОЛКА 510-32 (50 × 100 × 3180)	9	0,016	
10	ОБЩЕСЕРИЙНЫЕ МАТЕРИАЛЫ ЧАСТЬ 1 РАЗДЕЛ 1	ШИТ Ш - 12.1	52	0,017	
11	"	ШИТ Ш - 15.1	29	0,021	
12	"	ШИТ Ш - 12.2	4	0,015	
13	"	ШИТ Ш - 15.2	10	0,018	
14	"	РИГЕЛЬ ИРДЦ - 10.1	1	0,008	
15	"	КРЫШКА ЛЮКА ЧЕРДАКА КЛЧ	1	0,048	

СПЕЦИФИКАЦИЯ МЕТАЛЛИЧЕСКИХ ИЗДЕЛИЙ

МАРКА ПОЗ.	ОБОЗНАЧЕНИЕ	НАИМЕНОВАНИЕ	КОЛ.	МАССА ЕД., КГ	ПРИМЕЧАНИЕ
	ОБЩЕСЕРИЙНЫЕ МАТЕРИАЛЫ ЧАСТЬ 1 РАЗДЕЛ 1	АНКЕР А-1	14	1,34	

				144-16-135.90	АС
Нормок.	МАЙСЮК				
Нач.мас.	КАРАБАЕВ				
Зам.нач.	КОВРИЖКИН				
ГАП	КУВАКИН				
Гл. спец.	МАЙСЮК				
Исполн.	ПОЛЯНИЧЕВА				
Провер.	МАЙСЮК				
Инв. н					
				Одноэтажный одноквартирный 3-комнатный жилой дом	Стадия Лист Листов
				План чердачного перекрытия	Р 22
					ЦНИИЭП ГРАЖДАНСЕЛЬСТРОЙ

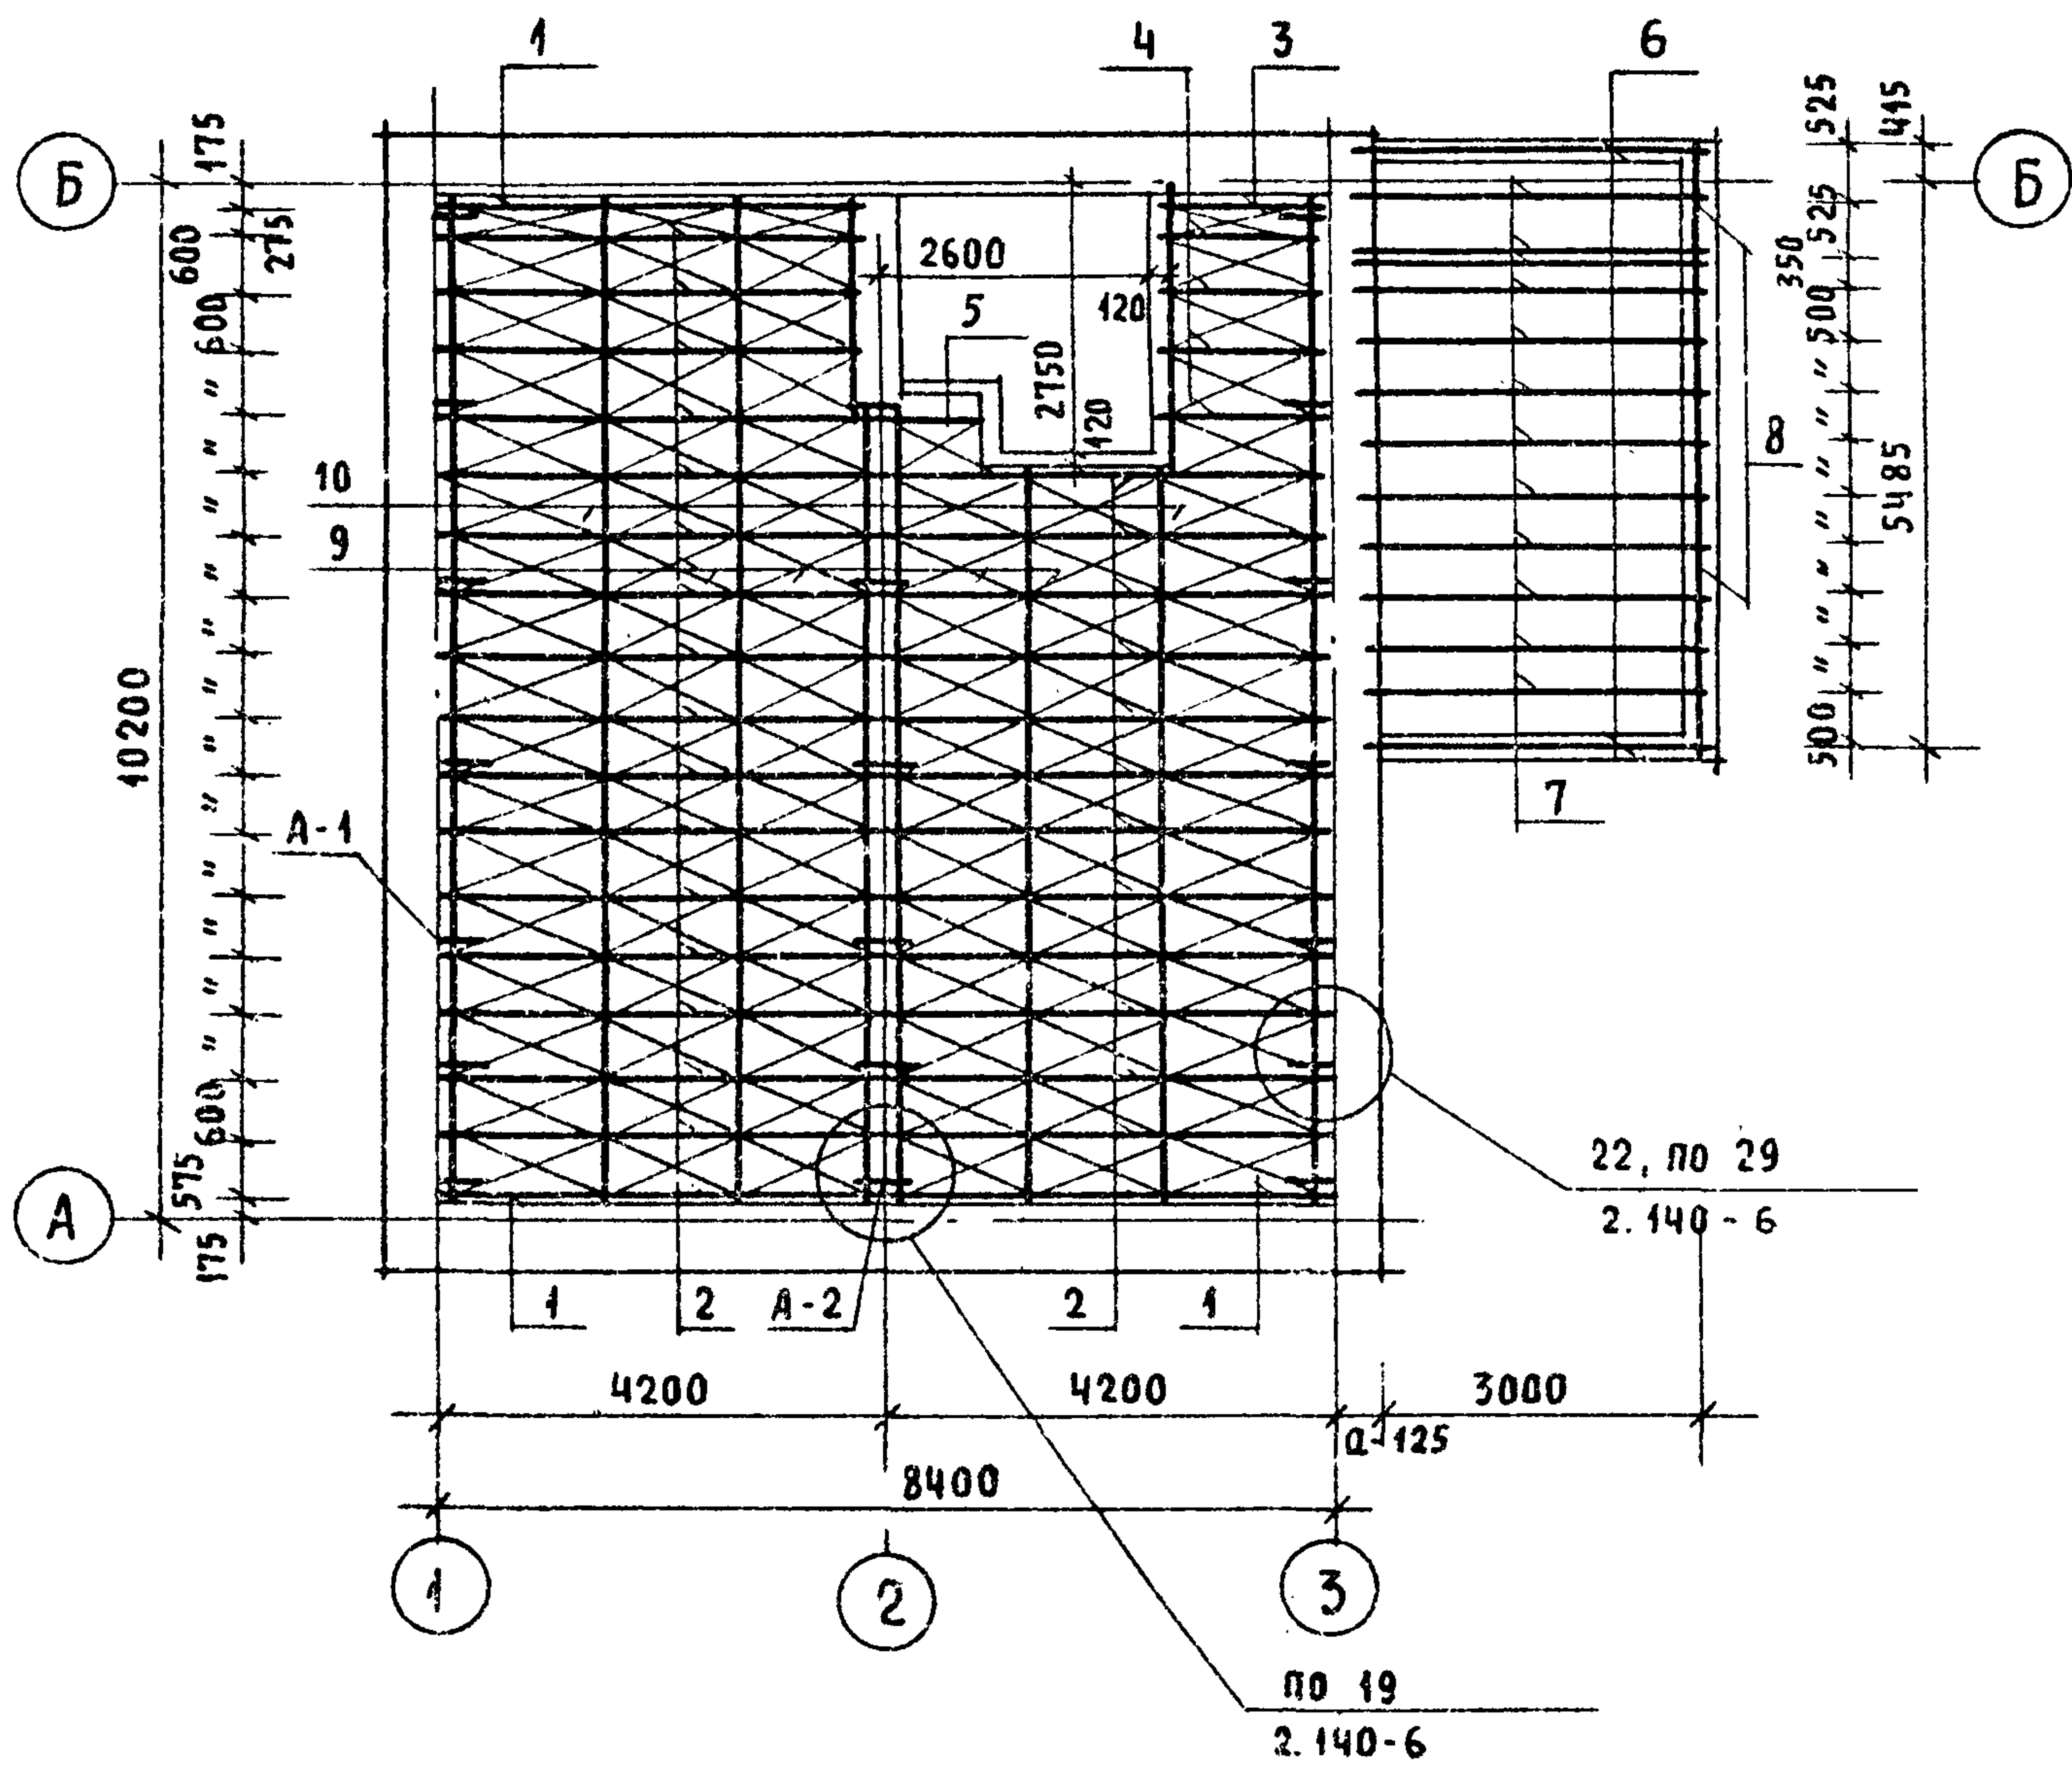

СПЕЦИФИКАЦИЯ ДЕРЕВЯННЫХ ИЗДЕЛИЙ

МАРКА, ПОЗ.	ОБОЗНАЧЕНИЕ	НАИМЕНОВАНИЕ	КОЛ.	ОБЪЕМ ЕДИН. М ³	ПРИМЕЧАНИЕ
1	ОБЩЕСЕРИЙНЫЕ МАТЕРИАЛЫ ЧАСТЬ I РАЗДЕЛ 1	БАЛКА ИБДЦ - 2.42.1	3	0,045	
2	"	БАЛКА ИБДЦ - 2.42.2	28	0,089	
3	"	ИЗ БАЛКИ ИБДЦ-2.42.1 (Е-1600)	1	0,017	
4	"	ИЗ БАЛКИ ИБДЦ-2.42.2 (Е-1600)	4	0,034	
5	"	ИЗ БАЛКИ ИБДЦ-2.42.1 (Е-1050)	1	0,011	
6	ГОСТ 8486-86	БАЛКА 1010-29 (100 x 100 x 2940)	2	0,029	
7	"	БАЛКА 512-32 (50 x 125 x 3180)	12	0,020	
8	"	ОБВЯЗОЧНЫЙ БРУС 1010-30 (100 x 100 x 3000)	2	0,030	
9	ОБЩЕСЕРИЙНЫЕ МАТЕРИАЛЫ ЧАСТЬ I РАЗДЕЛ 1	ЩИТ Щ-12.2	39	0,015	
10	"	ЩИТ Щ-15.2	34	0,018	

СПЕЦИФИКАЦИЯ МЕТАЛЛИЧЕСКИХ ИЗДЕЛИЙ

МАРКА, ПОЗ.	ОБОЗНАЧЕНИЕ	НАИМЕНОВАНИЕ	КОЛ.	МАССА ЕД., КГ	ПРИМЕЧАНИЕ
	ОБЩЕСЕРИЙНЫЕ МАТЕРИАЛЫ ЧАСТЬ I РАЗДЕЛ 1	АНКЕР А-1	16	1,34 КГ	
	"	АНКЕР А-2	6	1,07 КГ	

ПРИВЯЗАН

ИНВ. N

НОРМОК.	МАЙСЮК
НАЧ. МАС.	КАРАВАЕВ
Б.М. НАЧ.	КОВРИЖКИН
ГАП	КУВАКИН
ГЛ. СПЕЦ.	МАЙСЮК
ИНЖЕНЕР	ПОЛЯНИЧЕВА
ПРОВЕР.	МАЙСЮК

144-16-135-90

АС

ОДНОЭТАЖНЫЙ ОДНОКВАРТИРНЫЙ
3-КОМНАТНЫЙ ЖИЛОЙ ДОМ

СТАДИЯ	ЛИСТ	ЛИСТОВ
Р	23	

ПЛАН ЦОКОЛЬНОГО ПЕРЕКРЫТИЯ
/ВАРИАНТ С ПОЛНЫМ ИНЖЕНЕРНЫМ ОБОРУДОВАНИЕМ/

ЦНИИЭП
ГРАЖДАНСЕЛЬСТРОИ

THE UNIVERSITY OF CHICAGO



МАРКА ПОЗ.	ОБОЗНАЧЕНИЕ	НАИМЕНОВАНИЕ	КОЛ.	ОБЪЕМ ЕДИН. МЗ	ПРИМЕЧАНИЕ
1	ОБЩЕСЕРИЙНЫЕ МАТЕРИАЛ. ЧАСТЬ 1 РАЗДЕЛ 1	БАЛКА ИБДЦ - 2.42.1	12	0,045	
2	_____ " _____	БАЛКА ИБДЦ - 2.42.1	6	0,089	
3	_____ " _____	ИЗ БАЛКИ ИБДЦ - 2.42.1 ($\rho = 3680$)	1	0,078	
4	_____ " _____	ИЗ БАЛКИ ИБДЦ - 2.42.2 ($\rho = 1420$)	2	0,034	
5	_____ " _____	ИЗ БАЛКИ ИБДЦ - 2.42.1 ($\rho = 1050$)	4	0,011	
6	ГОСТ 24454 - 80Е	ПРОГОН 99-32 ($94 \times 94 \times 3180$)	2	0,016	
7	_____ " _____	БАЛКИ ПОТОЛКА 512-32 ($50 \times 100 \times 3180$)	9	0,032	
8	ОБЩЕСЕРИЙНЫЕ МАТЕРИАЛЫ ЧАСТЬ 1 РАЗДЕЛ 1	ЩИТ Щ - 12.1	58	0,017	
9	_____ " _____	ЩИТ Щ - 15.1	29	0,021	
10	_____ " _____	ЩИТ Щ - 15.2	6	0,018	
11	_____ " _____	ЩИТ Щ - 12.2	4	0,015	
12	_____ " _____	РИГЕЛЬ ИРДЦ - 10.1	1	0,008	
13	_____ " _____	КРЫШКА ЛЮКА ЧЕРАДАКА КЛЧ	1	0,048	


СПЕЦИФИКАЦИЯ МЕТАЛЛИЧЕСКИХ ИЗДЕЛИЙ

МАРКА ПОЗ.	ОБОЗНАЧЕНИЕ	НАИМЕНОВАНИЕ	КОЛ.	МАССА ЕД., КГ	ПРИМЕЧАНИЕ
	ОБЩЕСЕРИЙНЫЕ МАТЕРИАЛЫ ЧАСТЬ 1 РАЗДЕЛ 1	АНКЕР А-1	14	1,34	


Каждый щит прибивать в четырех точках (углах) гвоздями КЗх80 ГОСТ 4028-63.

				144-16-135.90		АС		
НОРМОК. МАЙСЮК				ОДНОЭТАЖНЫЙ ОДНОКВАРТИРНЫЙ 3-КОМНАТНЫЙ ЖИЛОЙ ДОМ		СТАНЦИЯ	ЛИСТ	ЛИСТОВ
НАЧ. МАС. КАРАБАЕВ						Р	24	
ЗАМ. НАЧ. КОВРИЖКИН				ПЛАН ЧЕРДАЧНОГО ПЕРЕКРЫТИЯ (ВАРИАНТ С ПОЛНЫМ ИНЖЕНЕРНЫМ ОБОРУДОВАНИЕМ)		ЦНИИЭП ГРАЖДАНСЕЛЬСТРОЙ		
ГАП КУВАКИН								
ГЛ. СПЕЦ. МАЙСЮК								
ИСПОЛН. ПОЛЯНИЧЕВА								
ПРОВЕР. МАЙСЮК								
ПРИВЯЗАН								
ИНВ. N								

План стропил

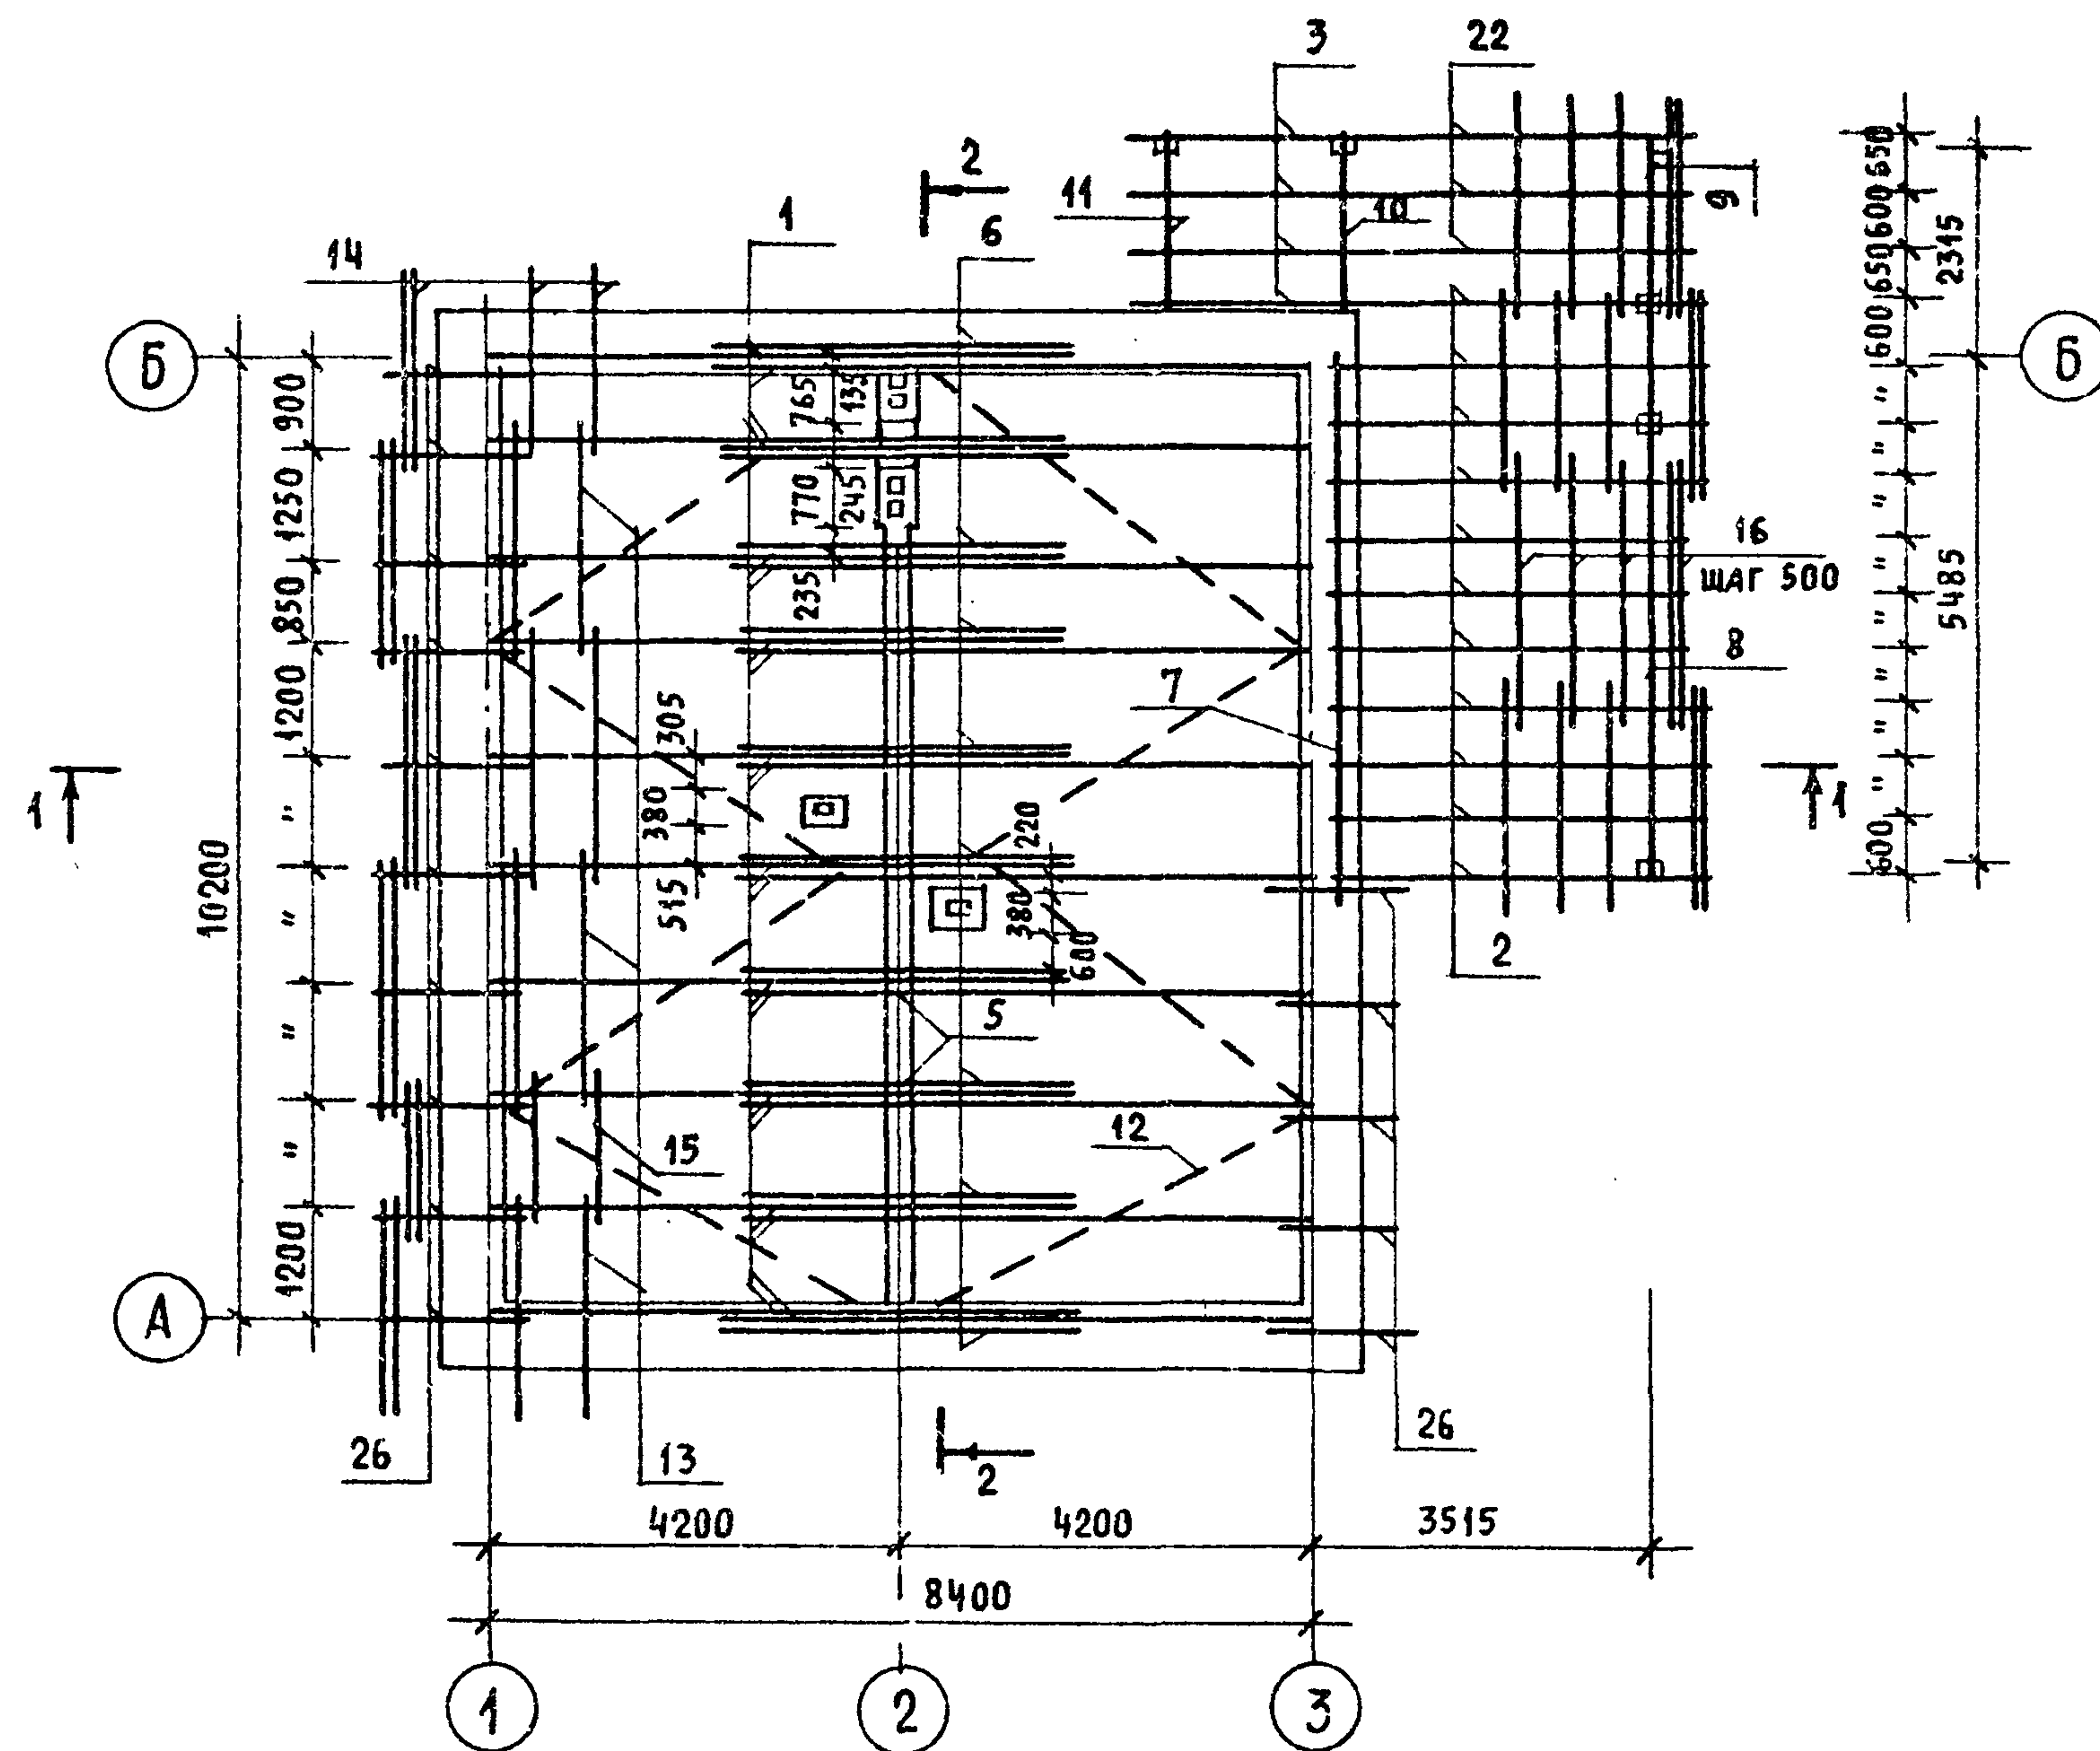


План кровли

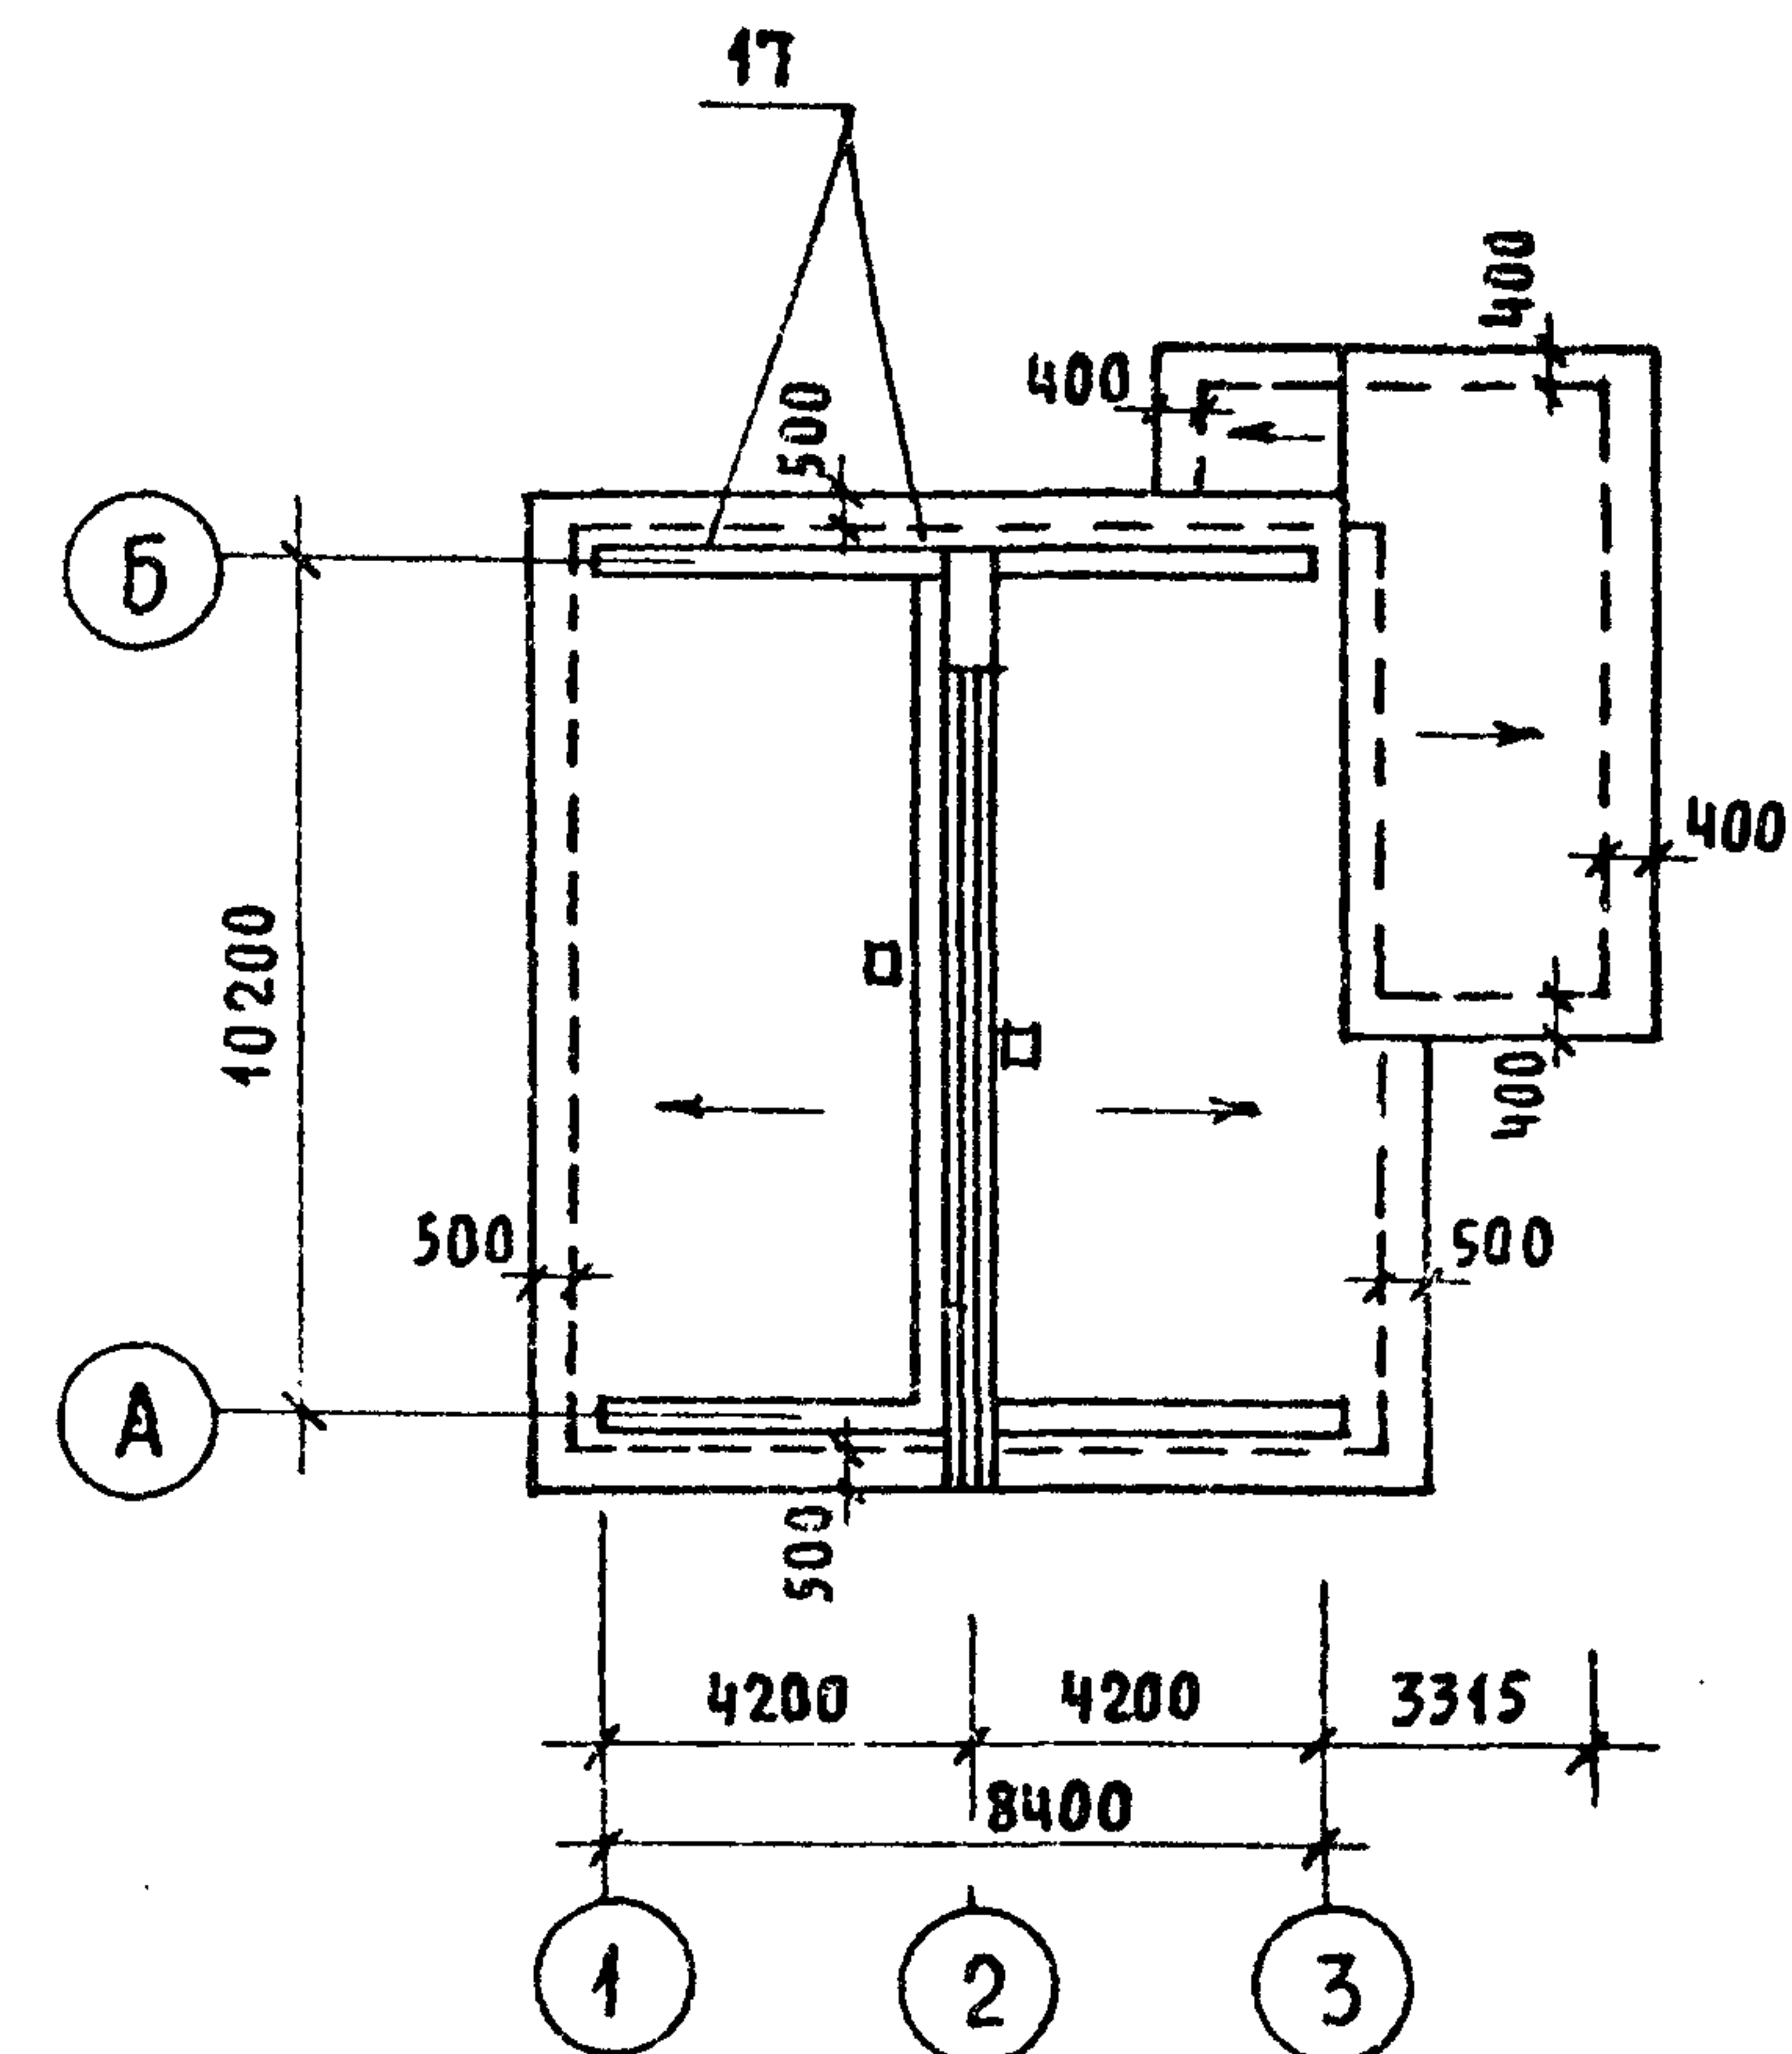

СПЕЦИФИКАЦИЮ ДРЕВЕСИНЫ И РАЗРЕЗЫ
1-1, 2-2 см. лист АС-27.


				144-16-135.90		АС		
НОРМОК. КУВАКИН								
НАЧ. МАС. КАРАБАЕВ								
ЗАМ. НАЧ. КОВРИЖКИН								
ГАП КУВАКИН								
ГЛ. СПЕЦ. МАЙСЮК								
ИНЖЕН. ПОЛЯНИЧЕВА								
ПРОВЕР. МАЙСЮК								
Привязан				ОДНОЭТАЖНЫЙ ОДНОКВАРТИРНЫЙ 3-КОМНАТНЫЙ ЖИЛОЙ ДОМ		СТАДИЯ Р	ЛИСТ 25	ЛИСТОВ
				ПЛАН СТРОПИЛ. ПЛАН КРОВЛИ		ЦНИИЭП ГРАЖДАНСЕЛЬСТРОЙ		
ИНВ. Н								

ПЛАН СТРОПИЛ

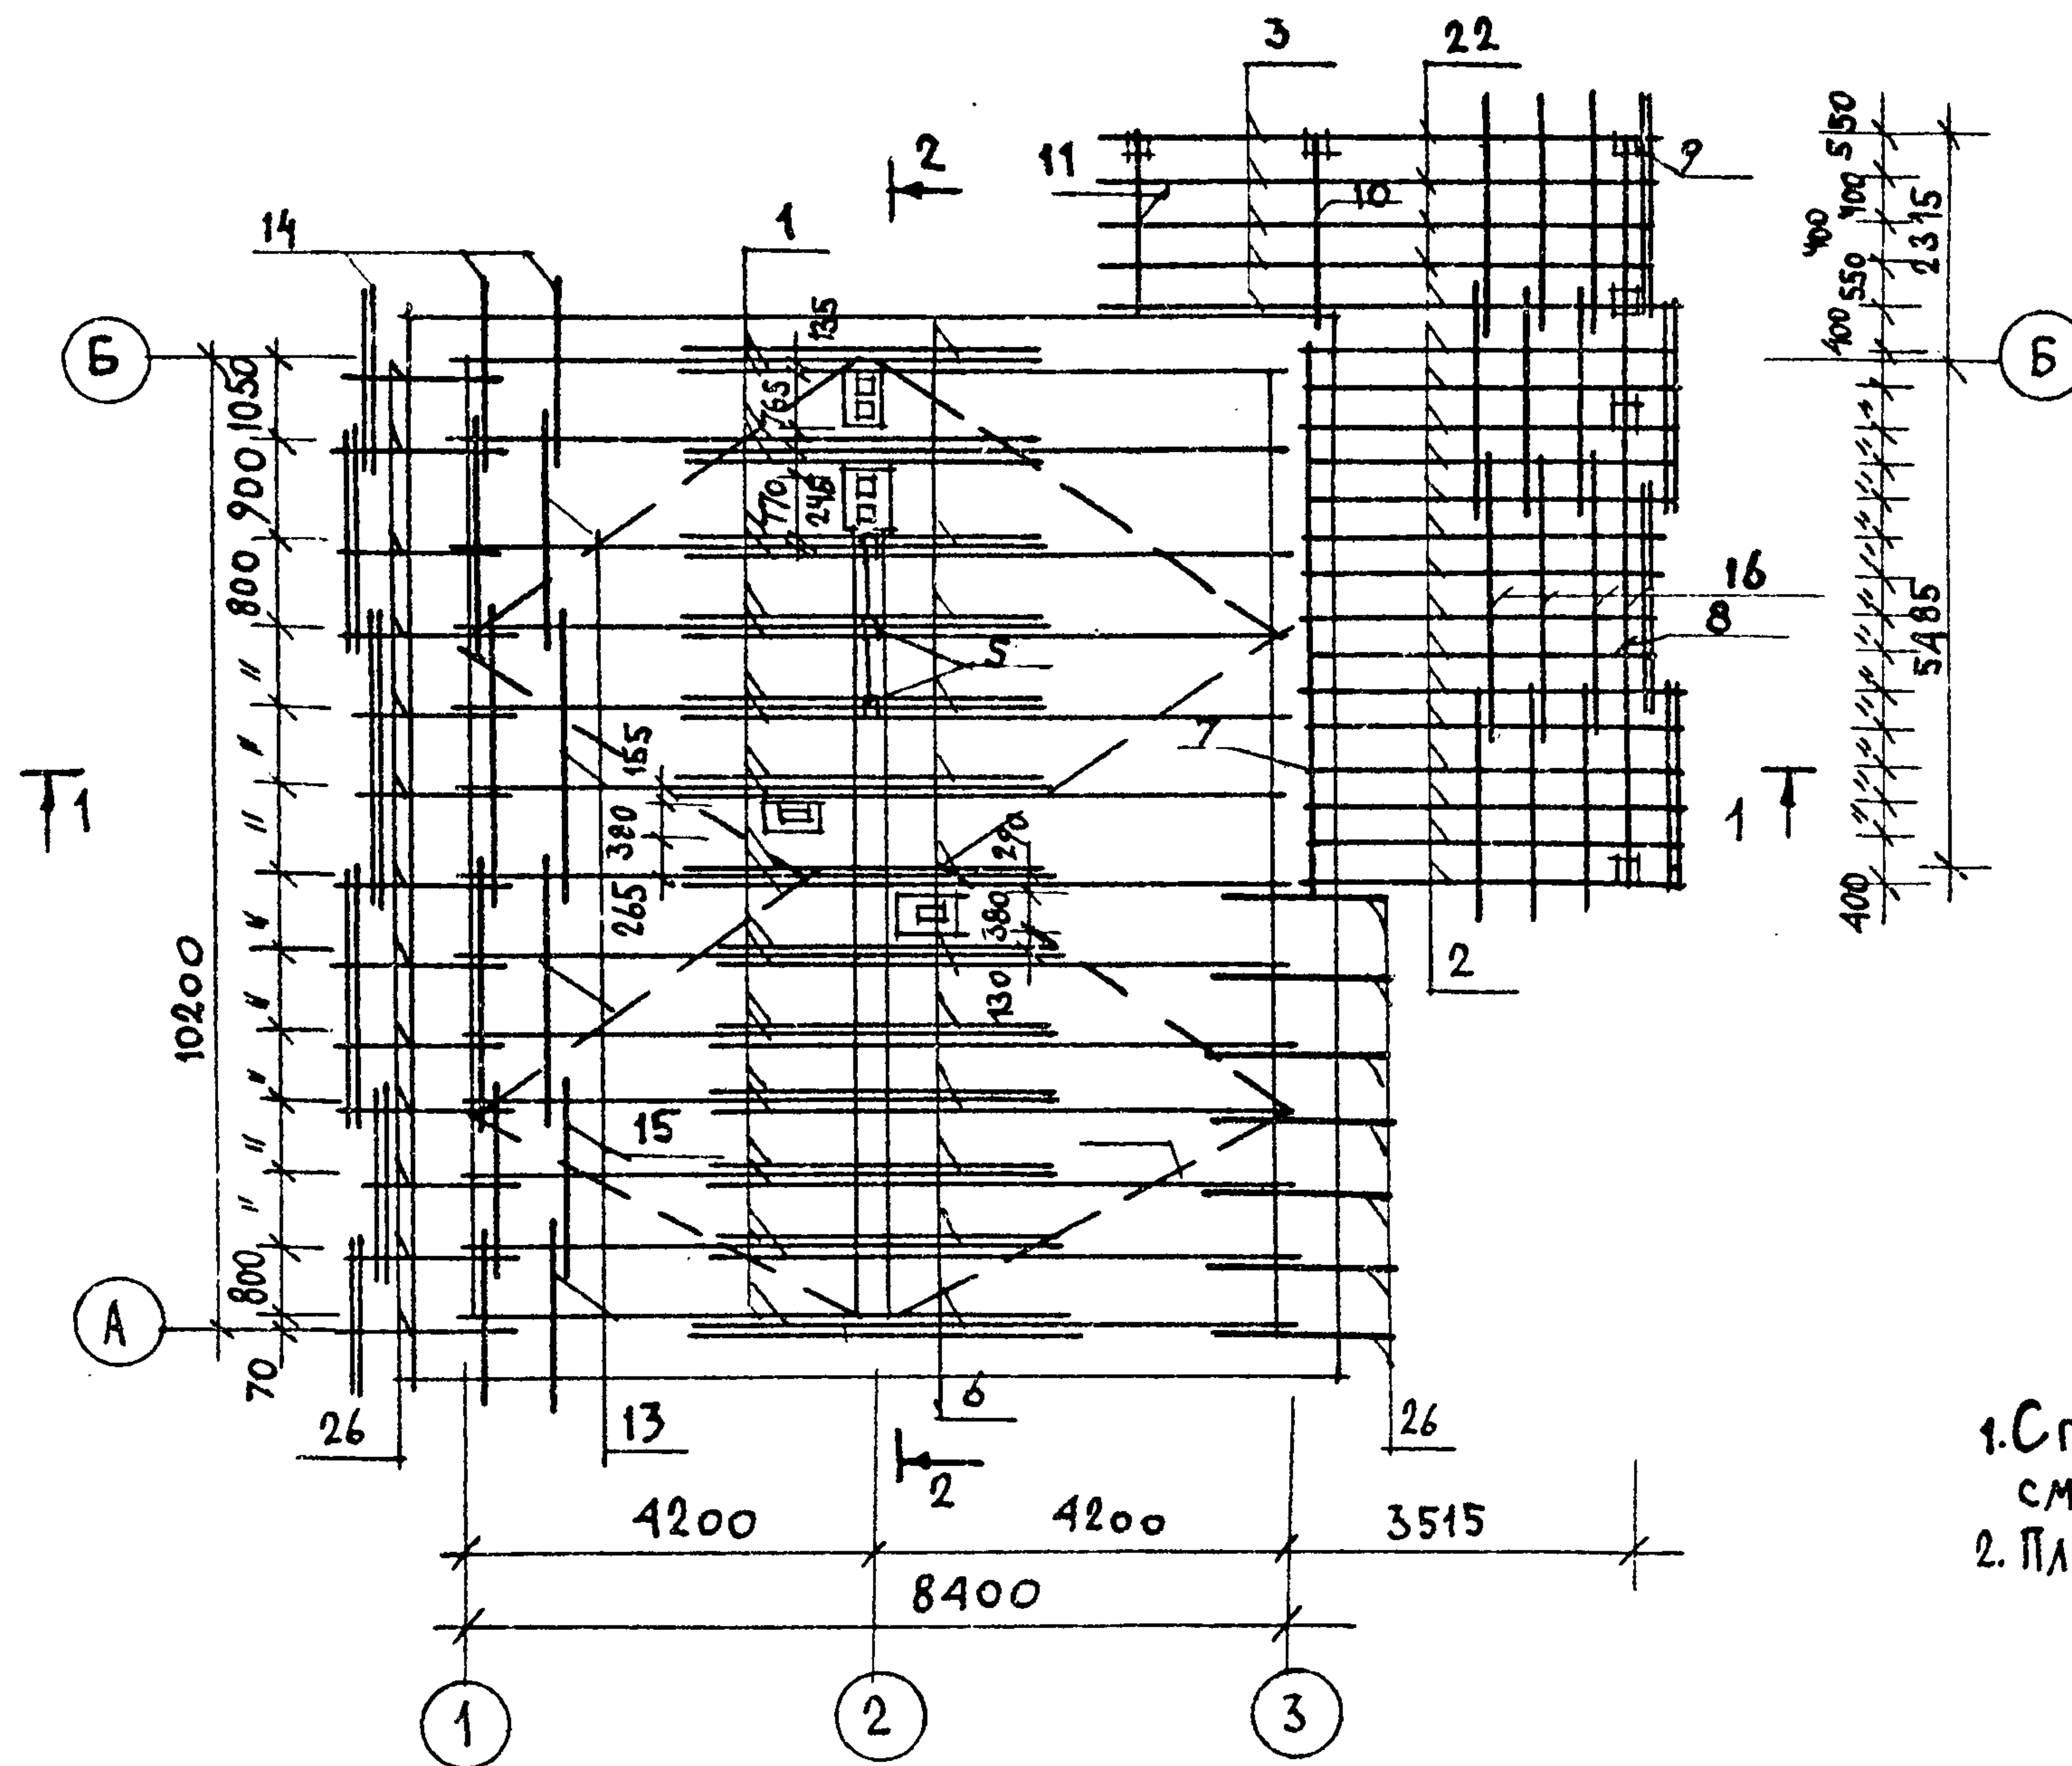

1. СПЕЦИФИКАЦИЮ ДРЕВЕСИНЫ И РАЗРЕЗЫ 1-1, 2-2 СМ. НА ЛИСТЕ АС-27.
2. ПЛАН КРОВЛИ СМ. ЛИСТ АС-25.

				144-16-135.90			АС
ПРИВЯЗАН				НОРМОК.	МАЙСЮК		
				НАЧ. МАСТ.	КАРАВАЕВ		
				ЗАМ. НАЧ. М.	КОВРИЖКИН		
				ГАП	КУВАКИН		
				ГЛ. СПЕЦ.	МАЙСЮК		
				ИНЖ. КАТ	ПОЛЯНИЧЕВА		
ИНВ. N				ПРОВЕР.	МАЙСЮК		
				ОДНОЭТАЖНЫЙ ОДНОКВАРТИРНЫЙ			СТАДИЯ
				3-КОМНАТНЫЙ ЖИЛОЙ ДОМ			ЛИСТ
							ЛИСТОВ
				ПЛАН СТРОПИЛ			Р
				/ДЛЯ СНЕГОВОЙ НАГРУЗКИ			26
				q = 1,5 кПа			
				ЦНИИЭП			
				ГРАЖДАНСЕЛЬСТРОЙ			

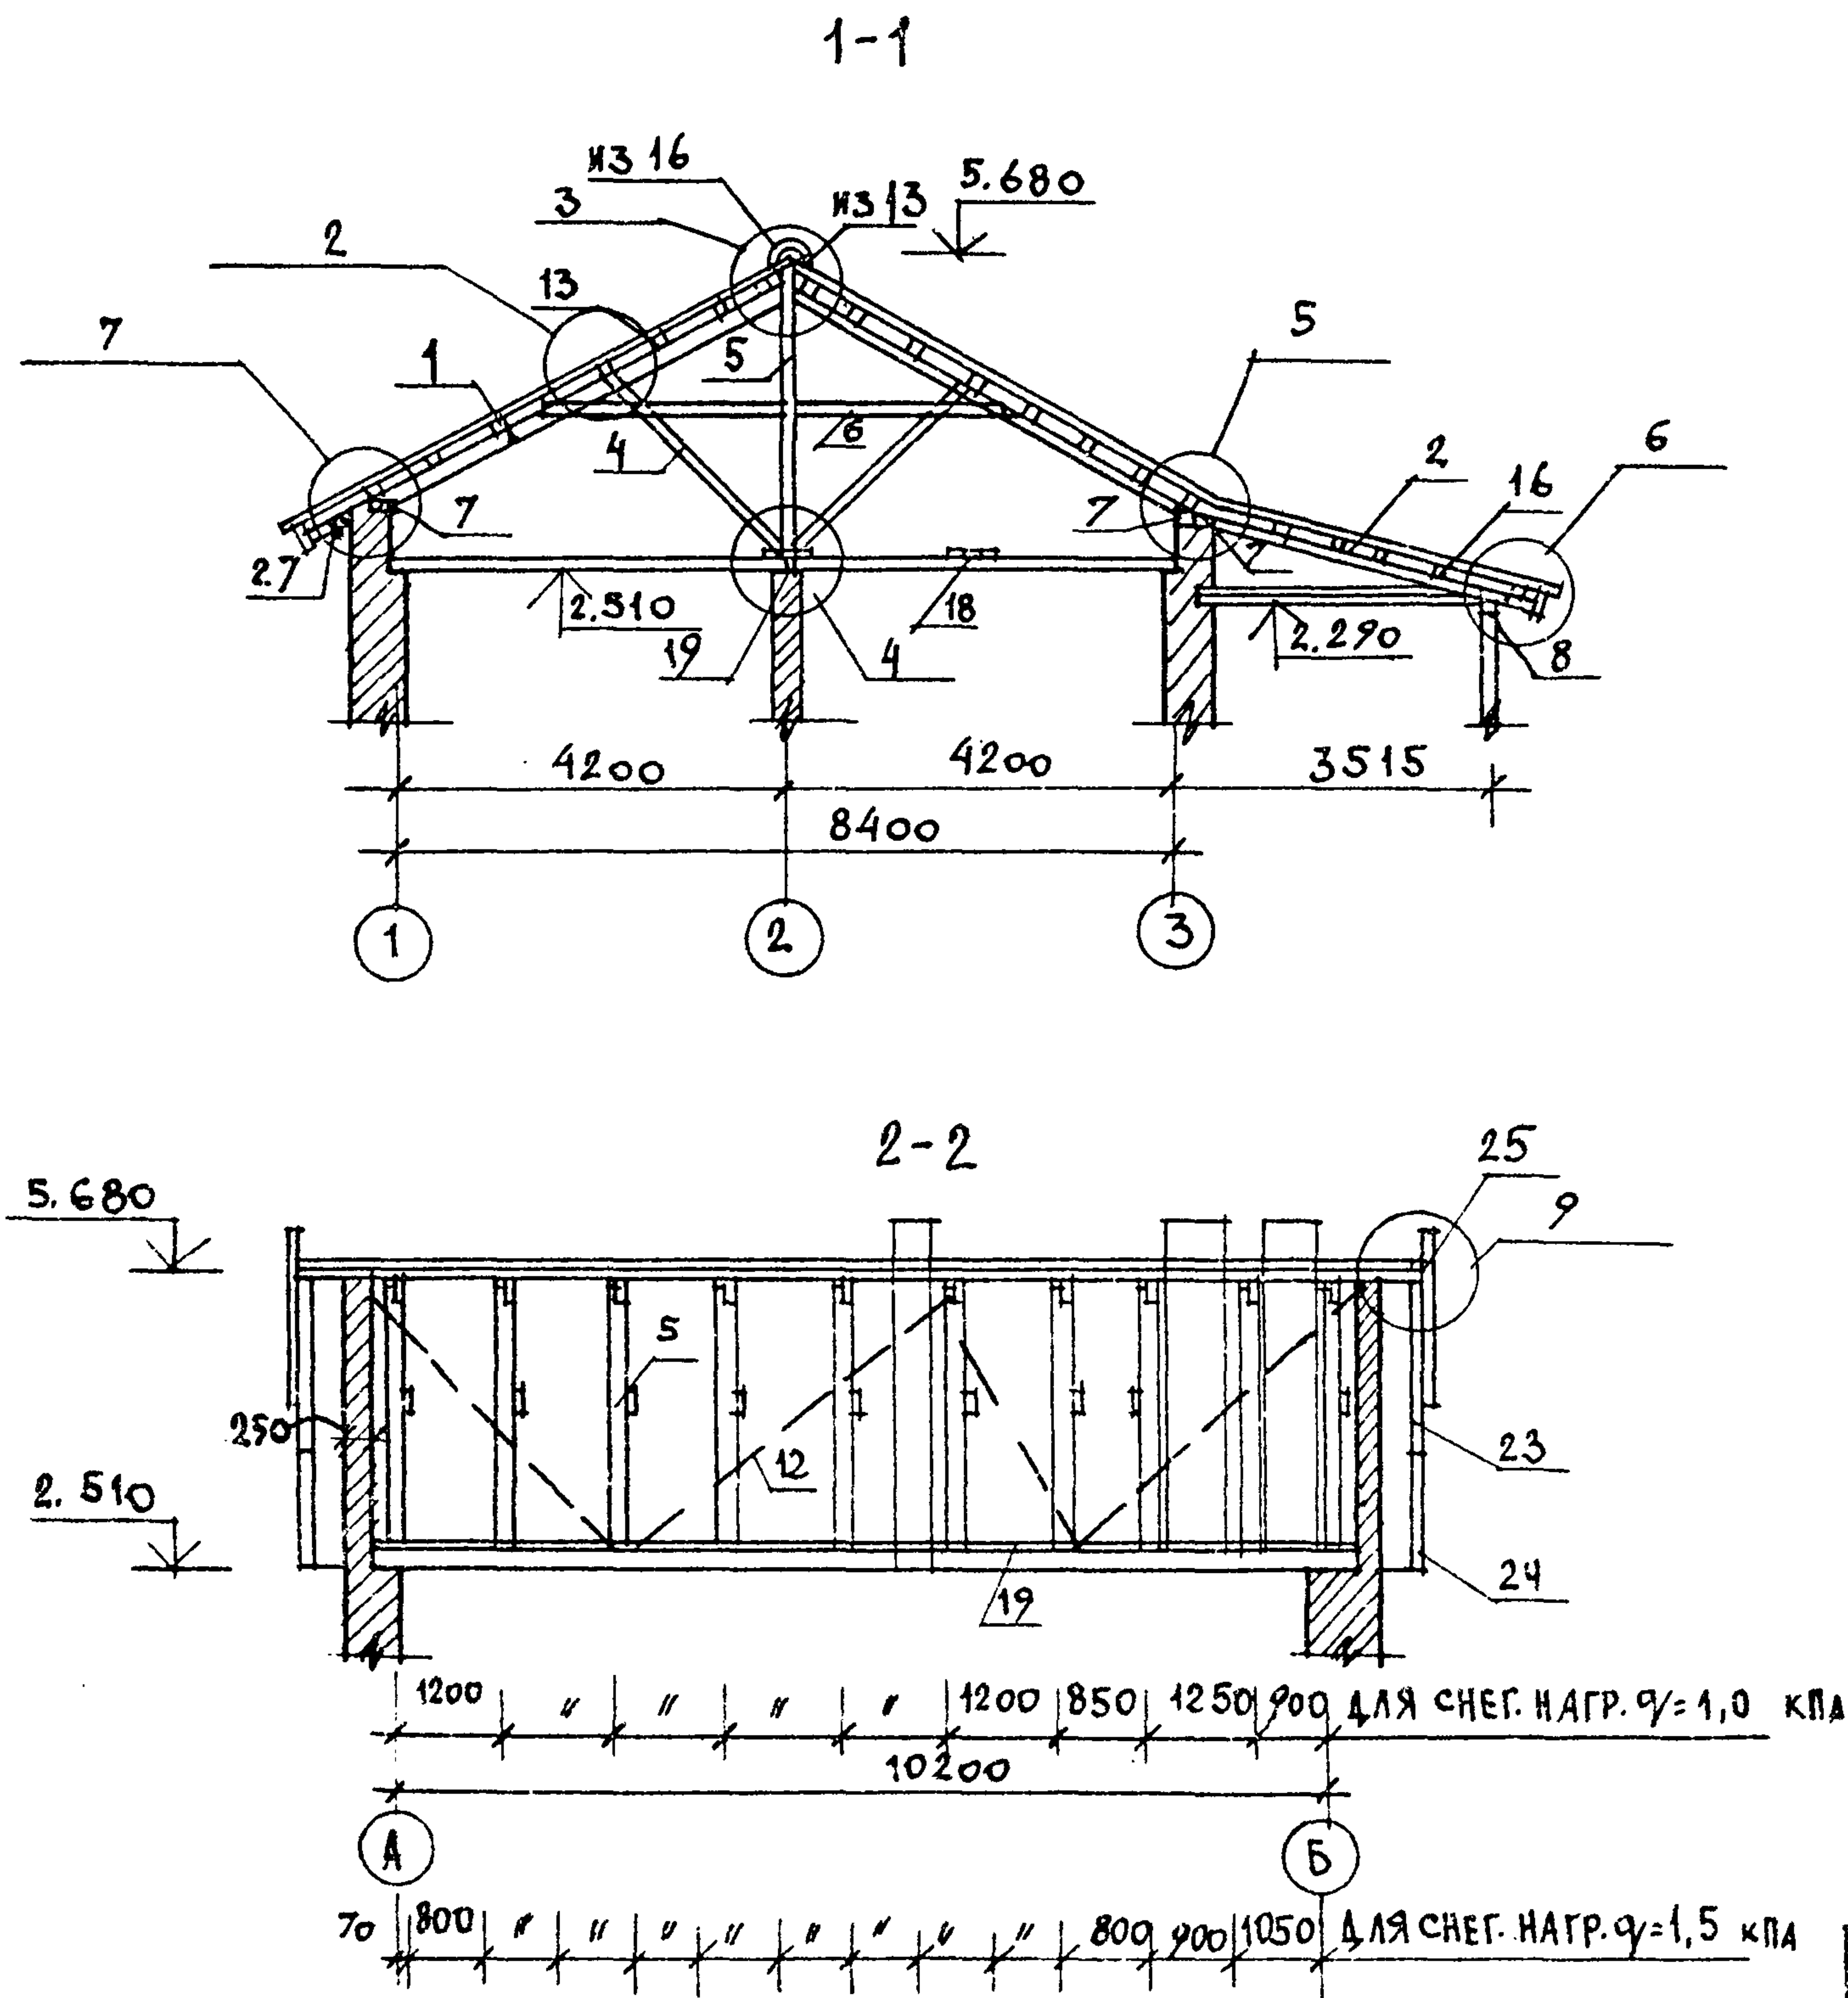

УЗЛЫ СМ. АЛБОМ „УЗЛЫ И ДЕТАЛИ“ Ч. 2 РАЗД. 1-03

МАРКА ПОЗ.	ОБОЗНАЧЕНИЕ	НАИМЕНОВАНИЕ	КОЛ.	ОБЪЕМ м ³ , кг	ПРИМ.
1	СЕРИЯ 16 ОБЩЕСЕРИЙНЫЕ МАТЕРИАЛЫ Ч. 1 Р. 1.	СТРОПИЛА СД-1	20/26	0,046	
2		СТРОПИЛА СВ-1	11/15	0,023	
3		СТРОПИЛА СК-2	4/6	0,017	
4		ПОДКОС ПСД-1	20/26	0,021	
5		ПОДКОС ПСД-2	10/13	0,022	
6	ГОСТ 11047-72	СТОЙКА ССД-1	10/13	0,020	
7		ЗАТЯЖКА 215-52 (25x150x5200)	9	0,015	
8		МАУЭРЛАТ 510-30 (50x100x3000)	1	0,049	
9		ПРОГОН 99-49 (94x94x4900)	1	0,030	
10		ПРОГОН 99-30 (94x94x3000)	1	0,020	
11		ИЗ ПРОГОНА 99-30 (94x94x2030)	1	0,020	
12		ИЗ ПРОГОНА 99-30 (94x94x1980)	1	0,012	
13		ВЕТРОВЫЕ СВЯЗИ 210-48 (25x100x4800)	88	0,010	
14		ОБРЕШЕТКА И КОНЕК БРУС 57-26/30x75x2600/	21	0,008	
15		ОБРЕШЕТКА 57-22 (50x75x2200)	21	0,006	
16		ОБРЕШЕТКА 57-17 (50x75x1700)	47	0,007	
17		ОБРЕШЕТКА И КОНЕК БРУС 55-26/30x50x2600/	36	0,006	
18		НАСТИЛ ИЗ ДОСКИ 29-94 (22x94x2400)	9	0,006	
19		ХОДОВЫЕ ДОСКИ 210-24 (25x100x2400)	3	0,023	
20		ПОДКЛАДКА 515-30 (50x150x3000)	8	0,006	
21		ЛОБОВЫЕ ДОСКИ 29-94 (22x94x2400)	8	0,008	
22	СЕРИЯ 16 ОБЩЕСЕРИЙНЫЕ МАТЕРИАЛЫ Ч. 1 Р. 1	СТРОПИЛА СК-1 (50x125x3890)	3/5	0,024	
23		ЛОБОВОЙ ЩИТ ЛЩ-1П/Л	2/2	0,035	
24		ЛОБОВОЙ ЩИТ ЛЩ-3П/Л	2/2	0,035	
25		ФРОНТОН ЩИТ ФЩ-1	2	0,024	
26	ГОСТ 11047-72	КОБЫЛКИ 510-13 (50x100x1280)	15/20	0,006	
27		ПОДШИВКА СВЕСОВ 19-24 (13x94x2400)	83	0,004	

В СПЕЦИФИКАЦИИ В ЧИСЛИТЕЛЕ ДАН РАСХОД ДЛЯ СНЕГОВОЙ НАГРУЗКИ $q=4,0$ кПа; В ЗНАМЕНАТЕЛЕ - $q=1,5$ кПа

						144-16-135.90	АС		
ЛОРМОК	МАЙСЮК	Вас				ОДНОЭТАЖНЫЙ ОДНОКВАРТИРНЫЙ 3-КОМНАТНЫЙ ЖИЛОЙ ДОМ	СТАДИЯ	ЛИСТ	ЛИСТОВ
НАЧ. МАСТ	КАРАВАЕВ	Вас					Р	27	
ЗАМ. НАЧ. М.	КОВРИЖКИН	Вас				РАЗРЕЗЫ 1-1; 2-2. СПЕЦИФИКАЦИЯ.	ЦНИИЭП ГРАЖДАНСКОГО СТРОИТЕЛЬСТВА		
ГАП	КУВАКИН	Вас							
П. СПЕЦ.	МАЙСЮК	Вас							
ИНЖ.	ПОЛЯНИЧЕВА	Вас							
ПРОВЕР.	МАЙСЮК	Вас							

ВЕДОМОСТЬ ПЕРЕМЫЧЕК ДЛЯ НАРУЖНЫХ СТЕН ТОЛЩИНОЙ 640 мм

ТИП	СХЕМА СЕЧЕНИЯ
ПР 1	
ПР 2, ПР 2а	
ПР 3	
ПР 4	
ПР 5	


ПР 6	
ПР 11	

ВЕДОМОСТЬ ПЕРЕМЫЧЕК ДЛЯ ВНУТРЕННИХ СТЕН

ТИП	СХЕМА СЕЧЕНИЯ
ПР 7	
ПР 8	
ПР 9	
ПР 10	

СПЕЦИФИКАЦИЯ ПЕРЕМЫЧЕК

МАРКА ПОЗ.	ОБОЗНАЧЕНИЕ	НАИМЕНОВАНИЕ	К-во шт. при толщ. стен			МАССА ЕД. КГ	ПРИМЕЧАНИЕ
			380, 420	640	510, 550		
Б 12	СЕР. 1.038.1-1 В.1	ЗПБ 13-37	8	8	8	85	
Б 18	"	ЗПБ 18-37	2	2	2	119	
Б 20	"	5ПБ 21-27	2	2	2	285	
Б 24	"	5ПБ 25-37	2	2	2	338	
Б 15	"	ЗПБ 16-37	2	2	2	102	
Б 10	"	1ПБ 10-1	13	17	15	20	
Б 12	"	1ПБ 13-1	6	14	10	25	
Б 15	"	2ПБ 16-2	4	3	2	65	
Б 22	"	2ПБ 22-3	9	5	4	92	
Б 25	"	2ПБ 26-4	3	5	4	109	

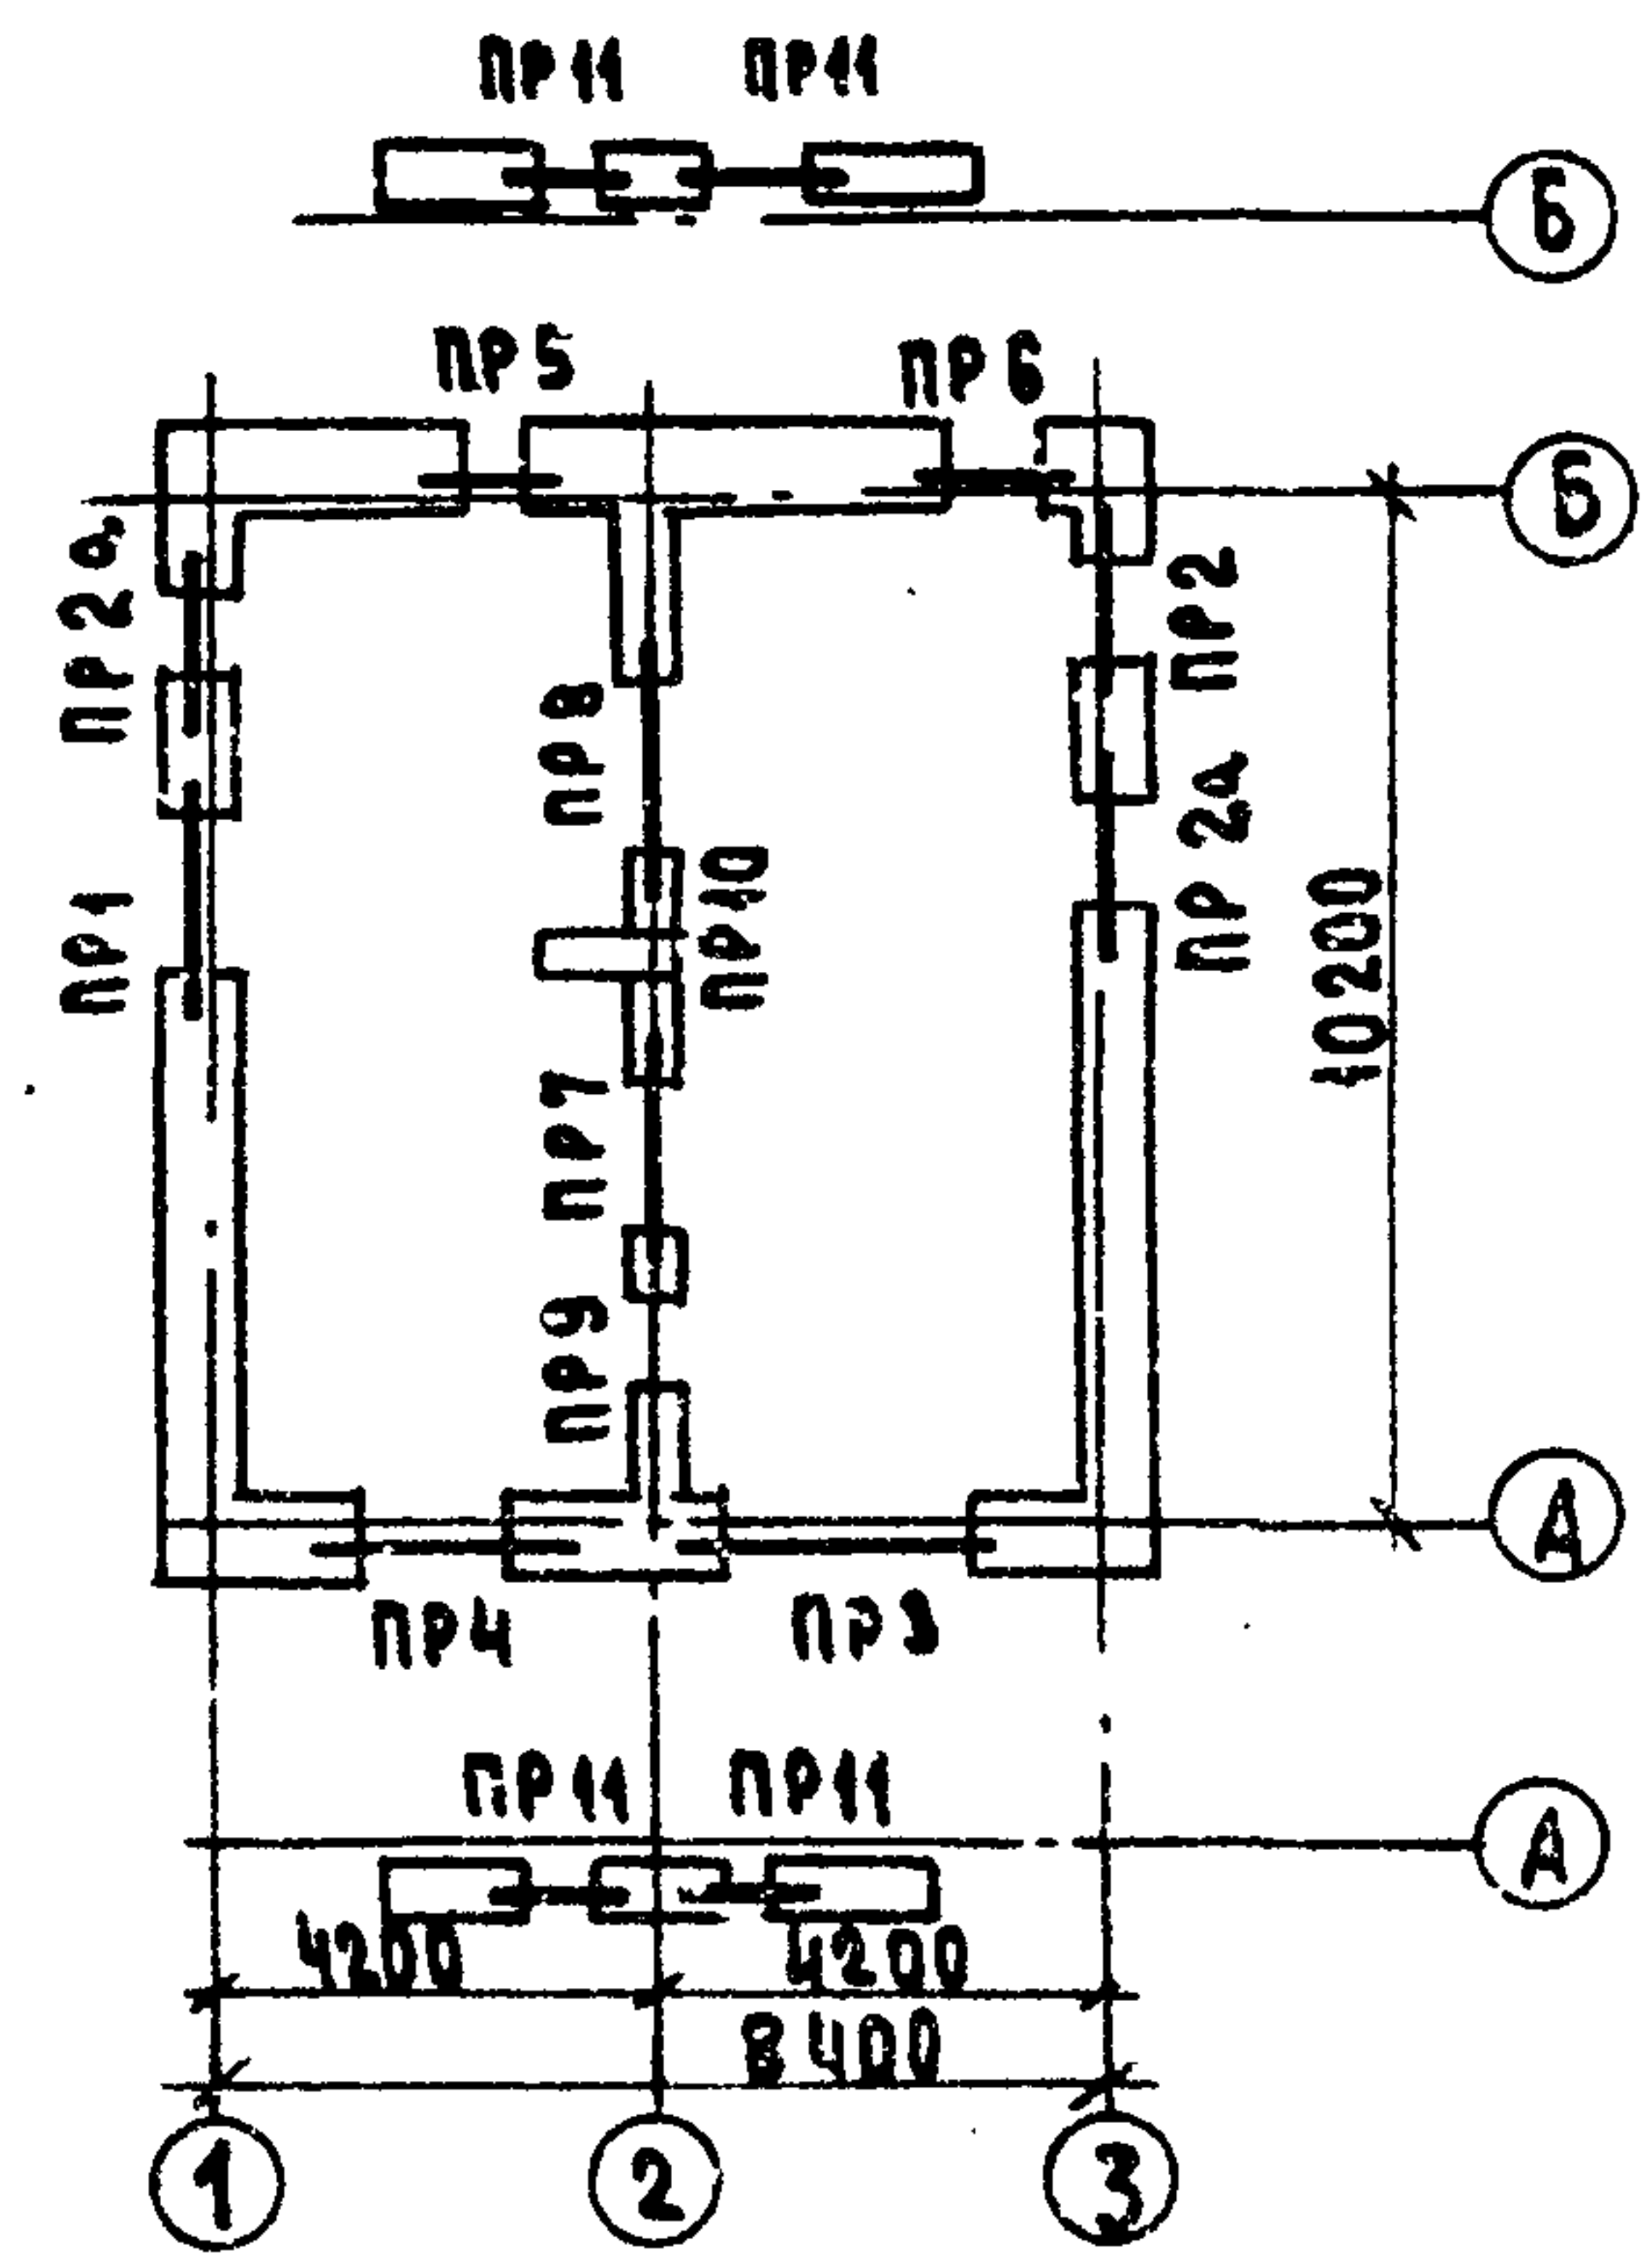

					44-16-135.90			АС		
И.КОНТР.	МАЙСЮК				Одноэтажный одноквартирный 3-комнатный жилой дом			Стадия	Лист	Листов
НАЧ.МАСТ.	КАРАБАЕВ							Р	28	
ЗАМ.НАЧ.	КОВРИЖКИН				План Ведомость			ЦНИИЭП ГРАЖДАНСЕЛЬСТРОИ		
ГАП	КУВАКИН									
ГЛ.СПЕЦ.	МАЙСЮК									
ИНЖ.К.	ПОЛЯНИЧЕВА									
ПРОВЕР.	МАЙСЮК									

ВЕДОМОСТЬ ПЕРЕМЫЧЕК
СТЕН ТОЛЩ 510, 550 мм

ДЛЯ НАРУЖНЫХ

ВЕДОМОСТЬ ПЕРЕМЫЧЕК ДЛЯ НАРУЖНЫХ
СТЕН ТОЛЩ 420 мм

ТИП	СХЕМА СЕЧЕНИЯ
ПР1	
ПР2 ПР2а	
ПР3	
ПР4	
ПР5	


ПР6	
ПР11	

ТИП	СХЕМА СЕЧЕНИЯ
ПР1	
ПР2 ПР2а	
ПР3	
ПР4	

ПР5	
ПР6	
ПР11	

- В СПЕЦИФИКАЦИИ ПЕРЕМЫЧЕК В ЧИСЛИТЕЛЕ УКАЗАНО КОЛИЧЕСТВО ПЕРЕМЫЧЕК ДЛЯ СТОЛБЧАТЫХ ФУНДАМЕНТОВ (ОСНОВНОЙ ВАРИАНТ), В ЗНАМЕНАТЕЛЕ ДЛЯ ВАРИАНТА ЛЕНТОЧНЫХ ФУНДАМЕНТОВ.
- НАД ДВУМЯ ДВЕРНЫМИ ПРОЕМАМИ САНУЗЛОВ УСТРАИВАЮТСЯ РЯДОВЫЕ 2 Ф 8А1. РАСХОД АРМАТУРЫ - 1,4 КГ.



				144-16-135.90			АС
ПРИВЯЗАН				Н.КОНТР. МАЙСЮК	НАЧ.МАСТ. КАРАВАЕВ	ЗАМ.НАЧ. КОВРИЖКИН	ГАП КУВАКИН
				ГЛ. СПЕЦ. МАЙСЮК	ИНЖ.Т.К. ПОЛЯНИЧЕВА	ПРОВЕР. МАЙСЮК	
				ОДНОЭТАЖНЫЙ ОДНОКВАРТИРНЫЙ 3-КОМНАТНЫЙ ЖИЛОЙ ДОМ			СТАДИЯ ЛИСТ ЛИСТОВ
				ВЕДОМОСТЬ ПЕРЕМЫЧЕК			Р 29
				ЦНИИЭП ГРАЖДАНСЕЛЬСТРОЙ			

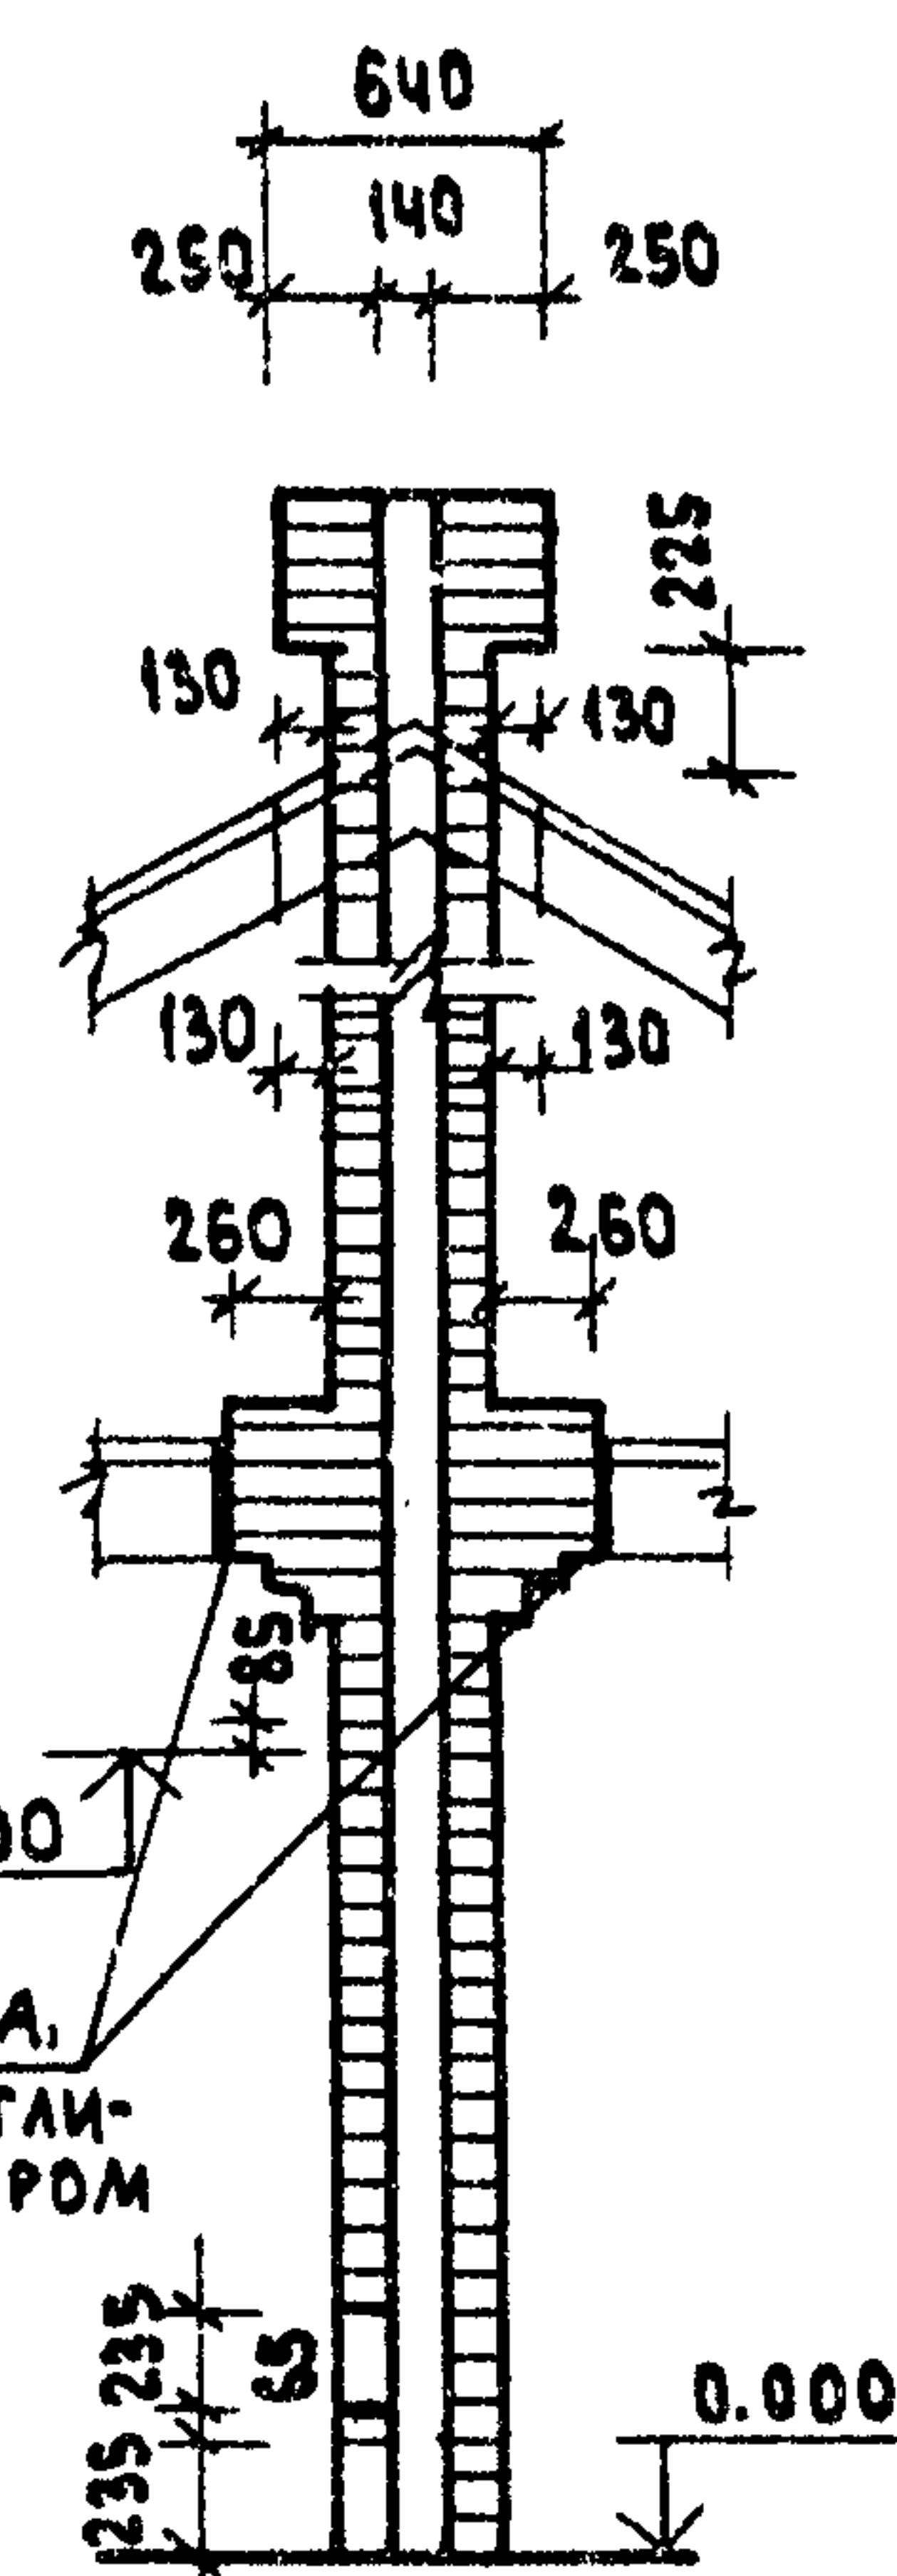

2. Отметка дымовыводящего отверстия дана для плиты на твердом топливе, отопительно - варочной металлической типа "Ильмарине". При привязке отметка должна быть уточнена применительно к параметрам конкретного прибора.

2 СЛОЯ ВОЙЛОКА, ПРО-
ПИТАННОГО ГЛИНА-
НЫМ РАСТВОРОМ

ДЛЯ ВАРИАНТА
С ПОДВАЛОМ

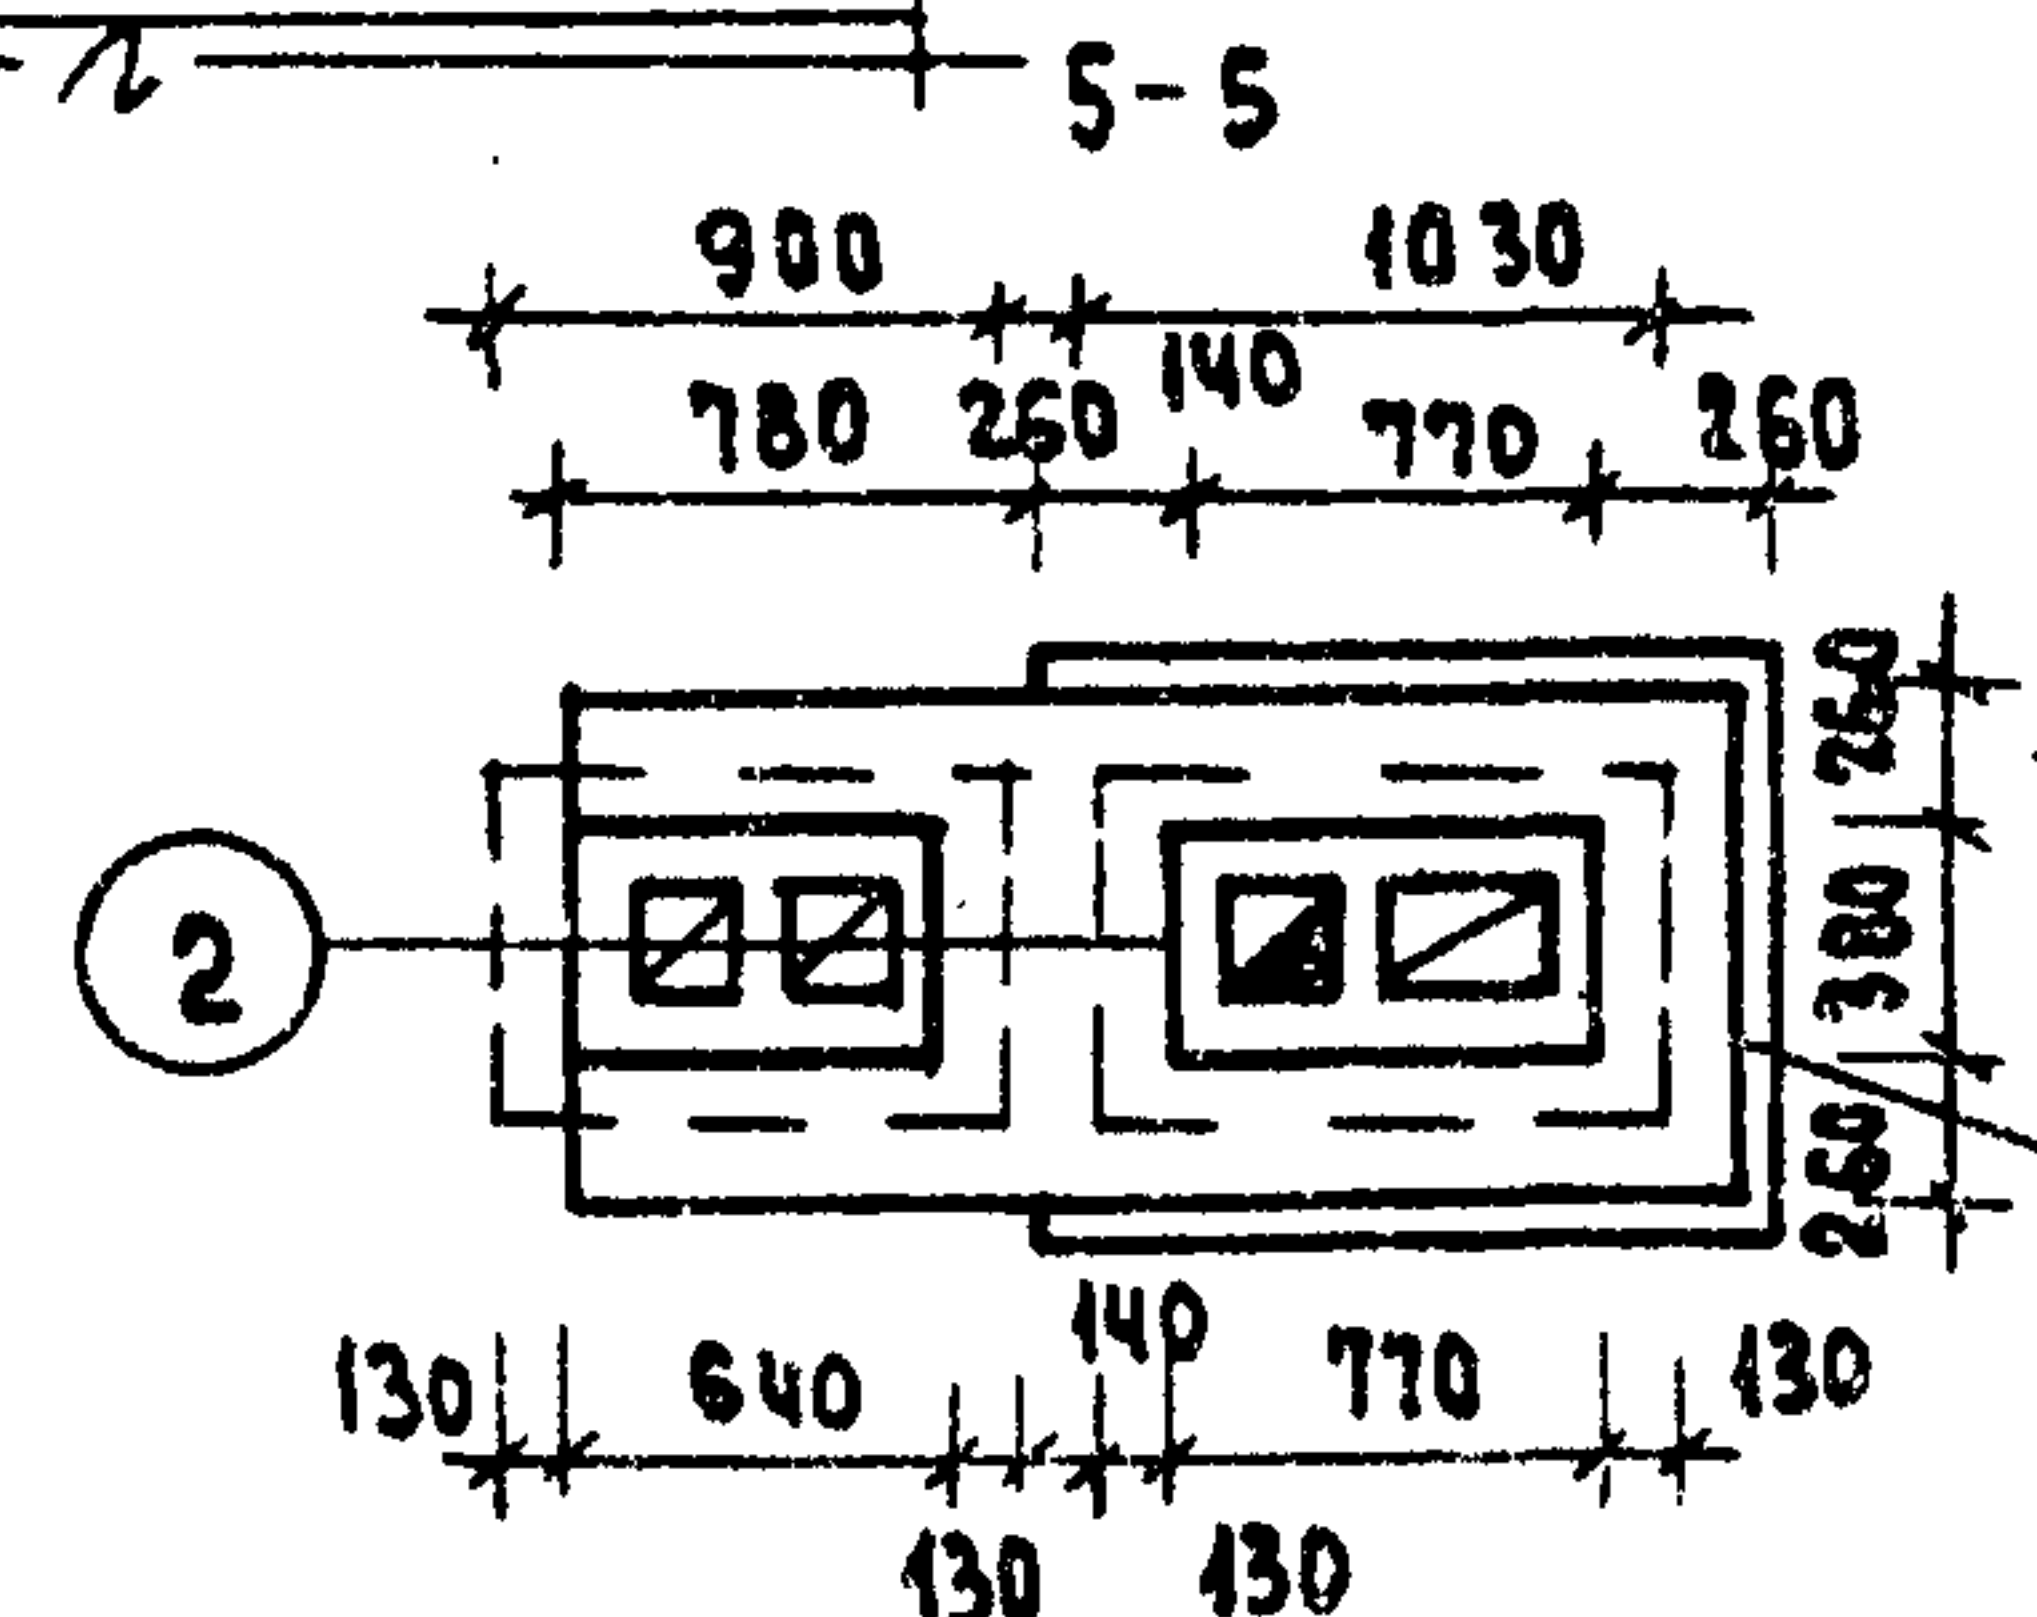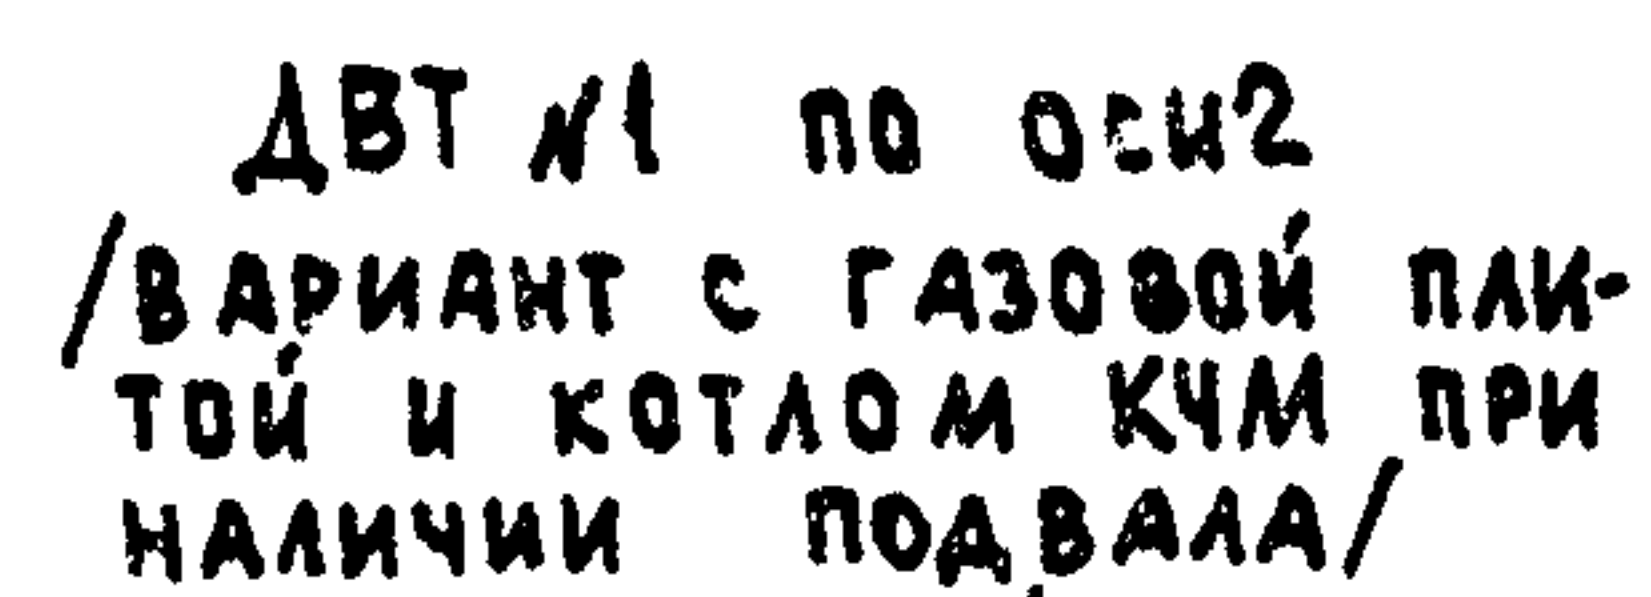

2 слоя войлока, пропитанного
глиняным раствором

24486-01 34

СПЕЦИФИКАЦИЯ ДЛЯ ОСНОВНОГО ВАРИАНТА

№ ПОЗ.	МАРКА	НАИМЕНОВАНИЕ	СЕЧЕНИЕ		ДЛИНА ММ	ЕД. ИЗМ.	К-ВО
			ТОЛЩ. ММ	ШИР. ММ			
1	29-40	ДОСКИ ПОЛА	28	94	3930	ШТ.	122
2	ИЗ 29-40		28	94	2910	"	7
3	ИЗ 29-40		28	94	3100	"	28
4	29-48		28	94	4830	"	32
5	ИЗ 29-40		28	94	1560	"	11
6	ИЗ 29-40		28	94	1280	"	30
7	ИЗ 29-40		28	94	1130	"	35
8	ИЗ 29-40		28	94	780	"	30
9	22-30	ПЛИНТУС	25	25	3000	"	36
10	510-30	ЛАГИ	50	100	3000	"	14
11	510-24		50	100	2400	"	54
12	ИЗ 510-30		50	100	700	"	25

СПЕЦИФИКАЦИЯ (ДЛЯ ВАРИАНТА С ПОЛНЫМ БЛАГОУСТРОЙСТВОМ)

№ ПОЗ.	МАРКА	НАИМЕНОВАНИЕ	СЕЧЕНИЕ		ДЛИНА ММ	ЕД. ИЗМ.	К-ВО
			ТОЛЩ. ММ	ШИР. ММ			
1	29-40	ДОСКИ ПОЛА	28	94	3930	ШТ.	155
2	ИЗ 29-40		28	94	1280	"	19
3	29-48		28	94	4830	"	35
4	ИЗ 29-40		28	94	1130	"	35
5	ИЗ 29-40		28	94	1360	"	9
6	22-30	ПЛИНТУС	25	25	3000	"	33
7	510-30	ЛАГИ	50	100	3000	"	5
8	510-24		50	100	2400	"	54
9	ИЗ 510-30		50	100	700	"	30

1. ТИПЫ ПОЛОВ СМ. АЛЬБОМ "УЗЛЫ И ДЕТАЛИ" Ч. 2 РАЗД. 1-03
2. РАСКЛАДКУ ДОСОК ПОЛА СМ. ЛИСТ АС-12
3. В ЭКСПЛИКАЦИИ ПОЛОВ В ЧИСЛИТЕЛЕ УКАЗАНА ПЛОЩАДЬ ПОЛА ДЛЯ ОСНОВНОГО ВАРИАНТА, В ЗНАМЕНАТЕЛЕ - ДЛЯ ВАРИАНТА С ПОЛНЫМ БЛАГОУСТРОЙСТВОМ.

ПРИВЯЗАН

ИНВ. №

СПЕЦИФИКАЦИЯ ДЕРЕВЯННЫХ ИЗДЕЛИЙ

МАРКА ПОЗ.	ОБОЗНАЧЕНИЕ	НАИМЕНОВАНИЕ	КОЛ.	ОБЪЕМ ЕД. ИЗМ. МЗ	ПРИМ.
1	ГОСТ 8242-88	ДОСКИ ПОЛА 29-40 (28×94×3930)	122	0.013	
2		ИЗ ДОСОК ПОЛА 29-40 (28×94×2910)	7	0.009	
3		ИЗ ДОСОК ПОЛА 29-40 (28×94×3100)	28	0.010	
4		ДОСКИ ПОЛА 29-48 (28×94×4830)	32	0.015	
5		ИЗ ДОСОК ПОЛА 29-40 (28×94×1560)	11	0.005	
6		ИЗ ДОСОК ПОЛА 29-40 (28×94×1280)	30	0.004	
7		ИЗ ДОСОК ПОЛА 29-40 (28×94×1130)	35	0.004	
8		ИЗ ДОСОК ПОЛА 29-40 (28×94×780)	30	0.002	
9	ГОСТ 11047-72	ЛАГИ 510-30 (50×100×3000)	14	0.015	
10		ЛАГИ 510-24 (50×100×2400)	54	0.012	
11		ИЗ ЛАГ 510-30 (50×100×700)	25	0.004	
12	ГОСТ 8242-88	ПЛИНТУС 22-30 (25×25×3000)	36	0.003	

СПЕЦИФИКАЦИЯ ДЕРЕВЯННЫХ ИЗДЕЛИЙ (ДЛЯ ВАРИАНТА С ПОЛНЫМ БЛАГОУСТРОЙСТВОМ)

МАРКА ПОЗ.	ОБОЗНАЧЕНИЕ	НАИМЕНОВАНИЕ	КОЛ.	ОБЪЕМ ЕД. ИЗМ. МЗ	ПРИМ.
1	ГОСТ 8242-88	ДОСКИ ПОЛА 29-40 (28×94×3930)	155	0.013	
2		ИЗ ДОСОК ПОЛА 29-40 (28×94×1280)	19	0.004	
3		ДОСКИ ПОЛА 29-48 (28×94×4830)	35	0.015	
4		ИЗ ДОСОК ПОЛА 29-40 (28×94×1360)	9	0.004	
5	ГОСТ 11047-72	ЛАГИ 510-30 (50×100×3000)	5	0.015	
6		ЛАГИ 510-24 (50×100×2400)	54	0.012	
7		ИЗ ЛАГ 510-30 (50×100×700)	30	0.004	
8	ГОСТ 8242-88	ПЛИНТУС 22-30 (25×25×3000)	33	0.003	

144-16-135.90

АС

И. КОНТР. КУВАКИН

НАЧ. МАСТ. КАРАВАЕВ

ЗАМ. НАЧ. М. КОВРИЖКИН

ГАП. КУВАКИН

ГЛ. СПЕЦ. МАЙСЮК

АРХ. ТКАЧ. ВЕНЕДИКТОВА




ПРОВЕР. КУВАКИН

Одноэтажный одноквартирный
3-комнатный жилой дом


СТАДИЯ ЛИСТ ЛИСТОВ
Р 31

ЭКСПЛИКАЦИЯ ПОЛОВ
И СПЕЦИФИКАЦИИ.

ЦНИИЭП
ГРАЖДАНСЕЛЬСТРОИ

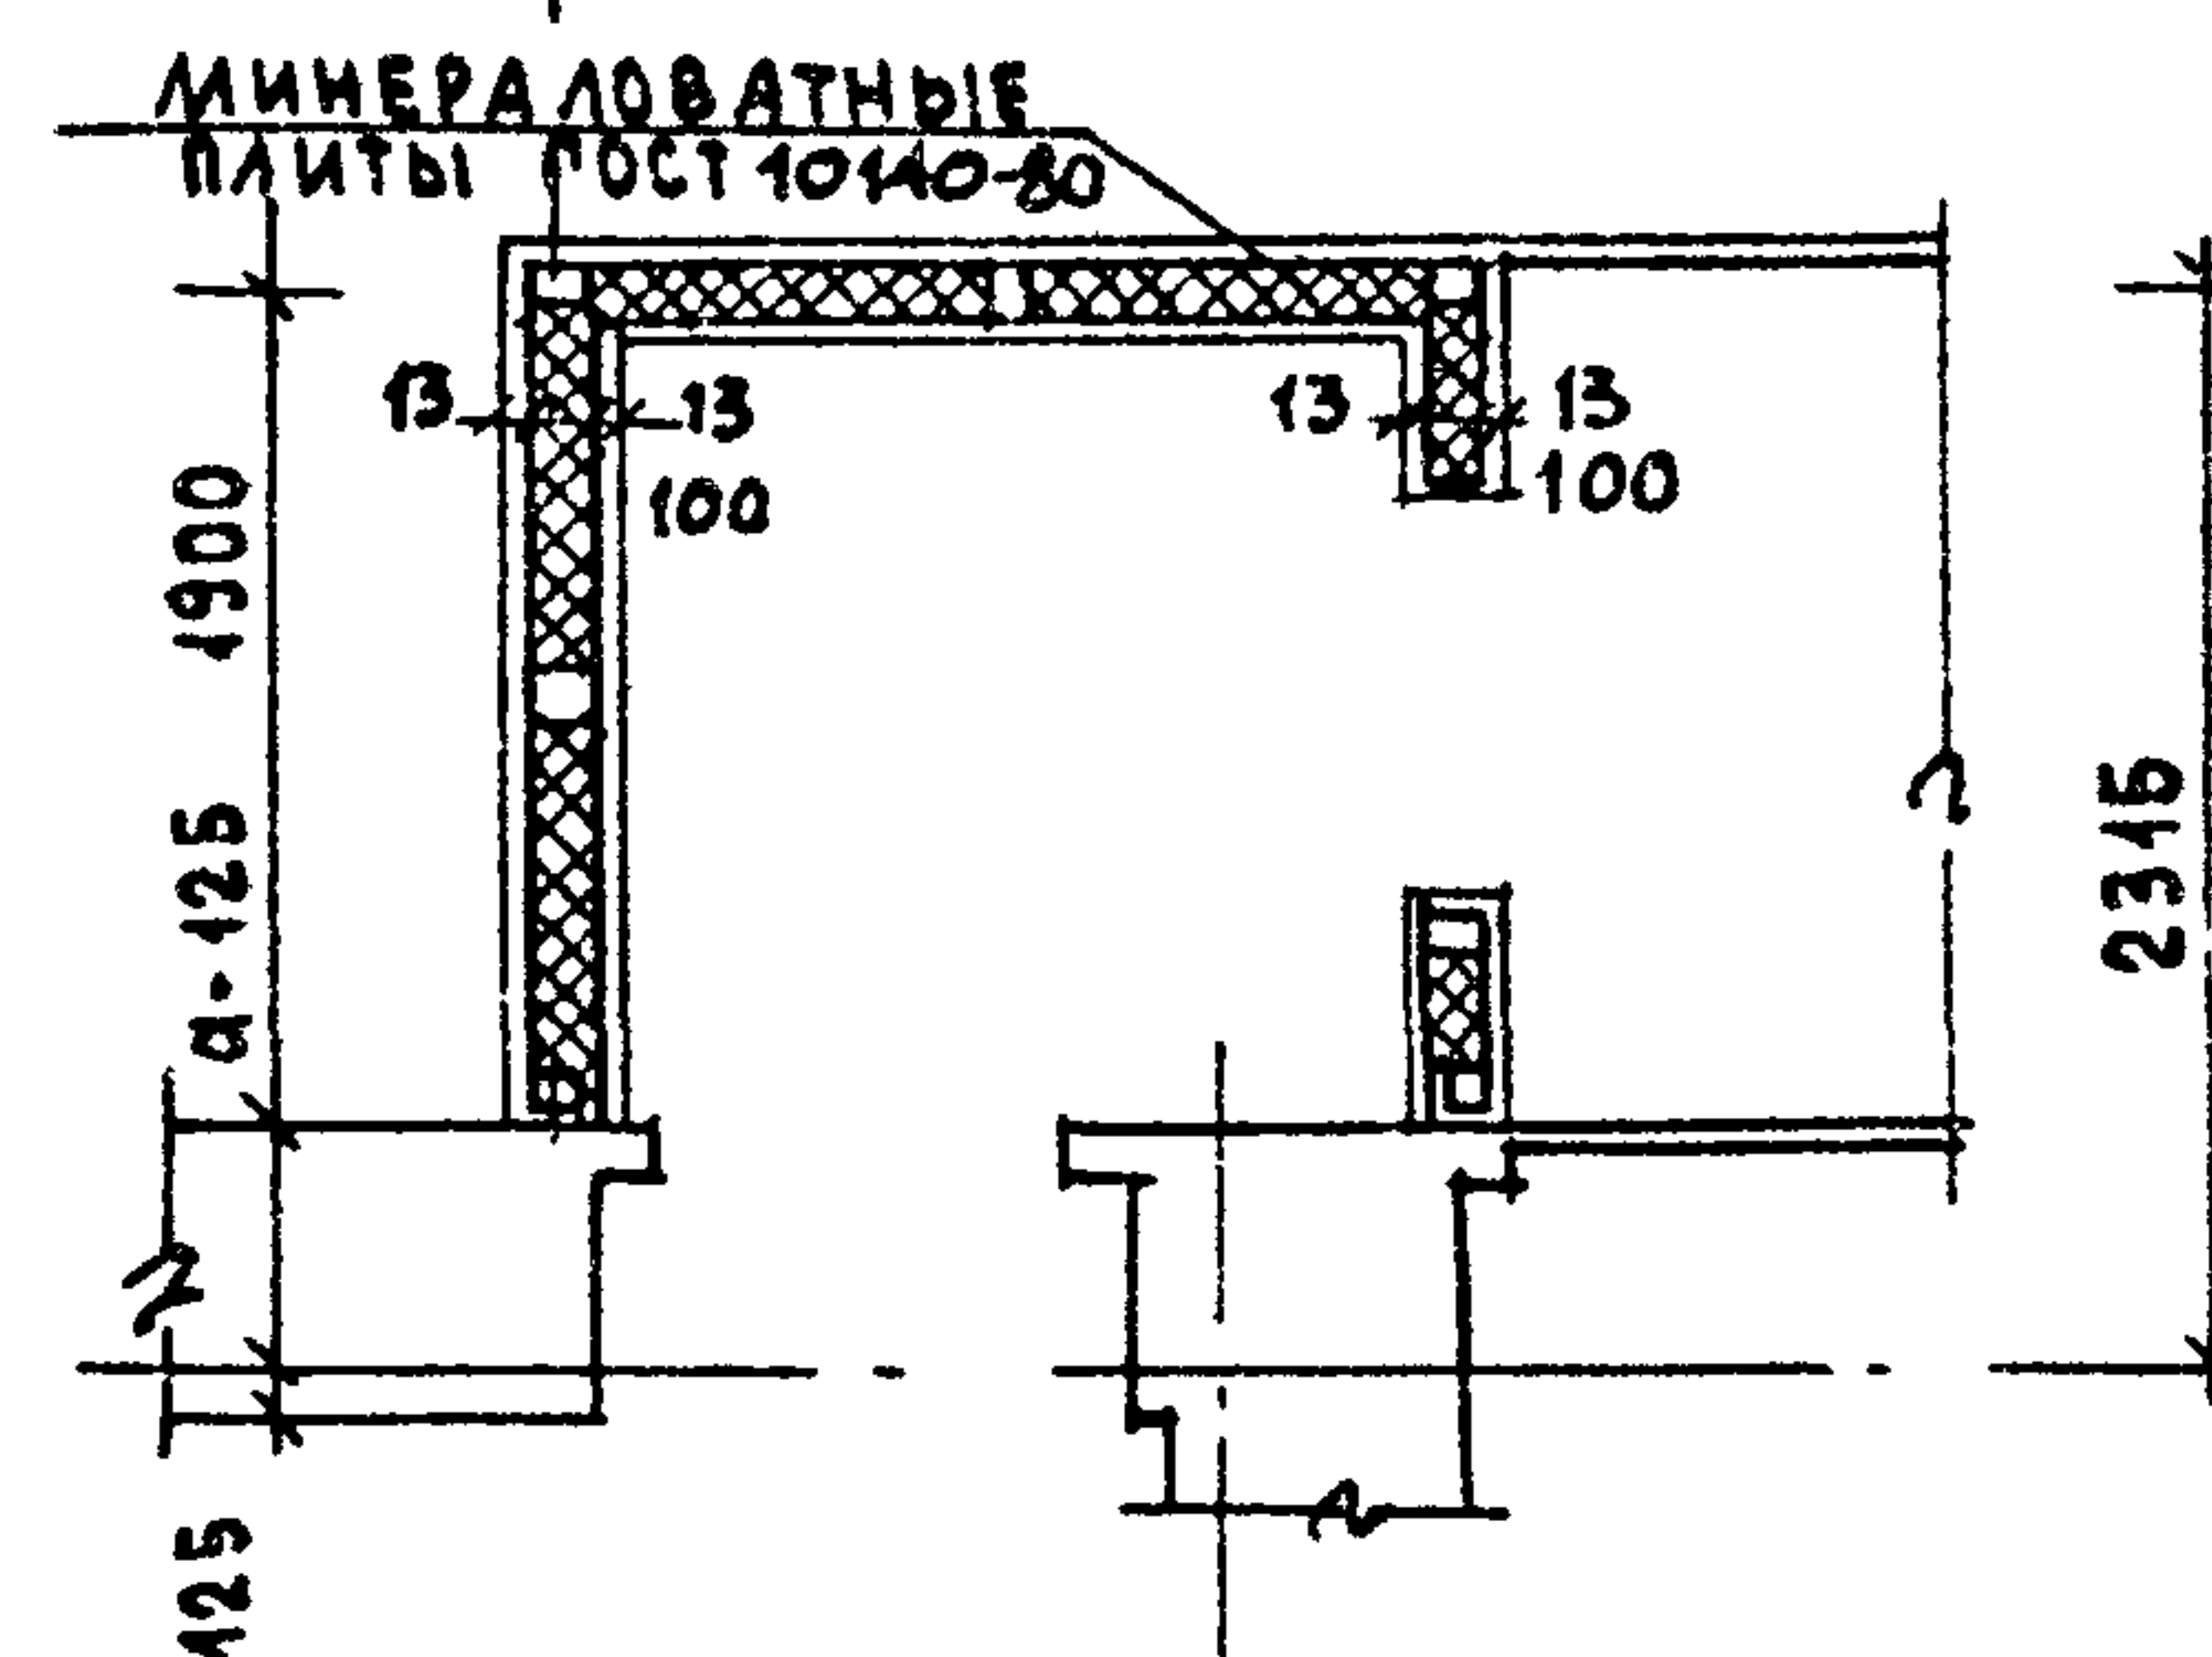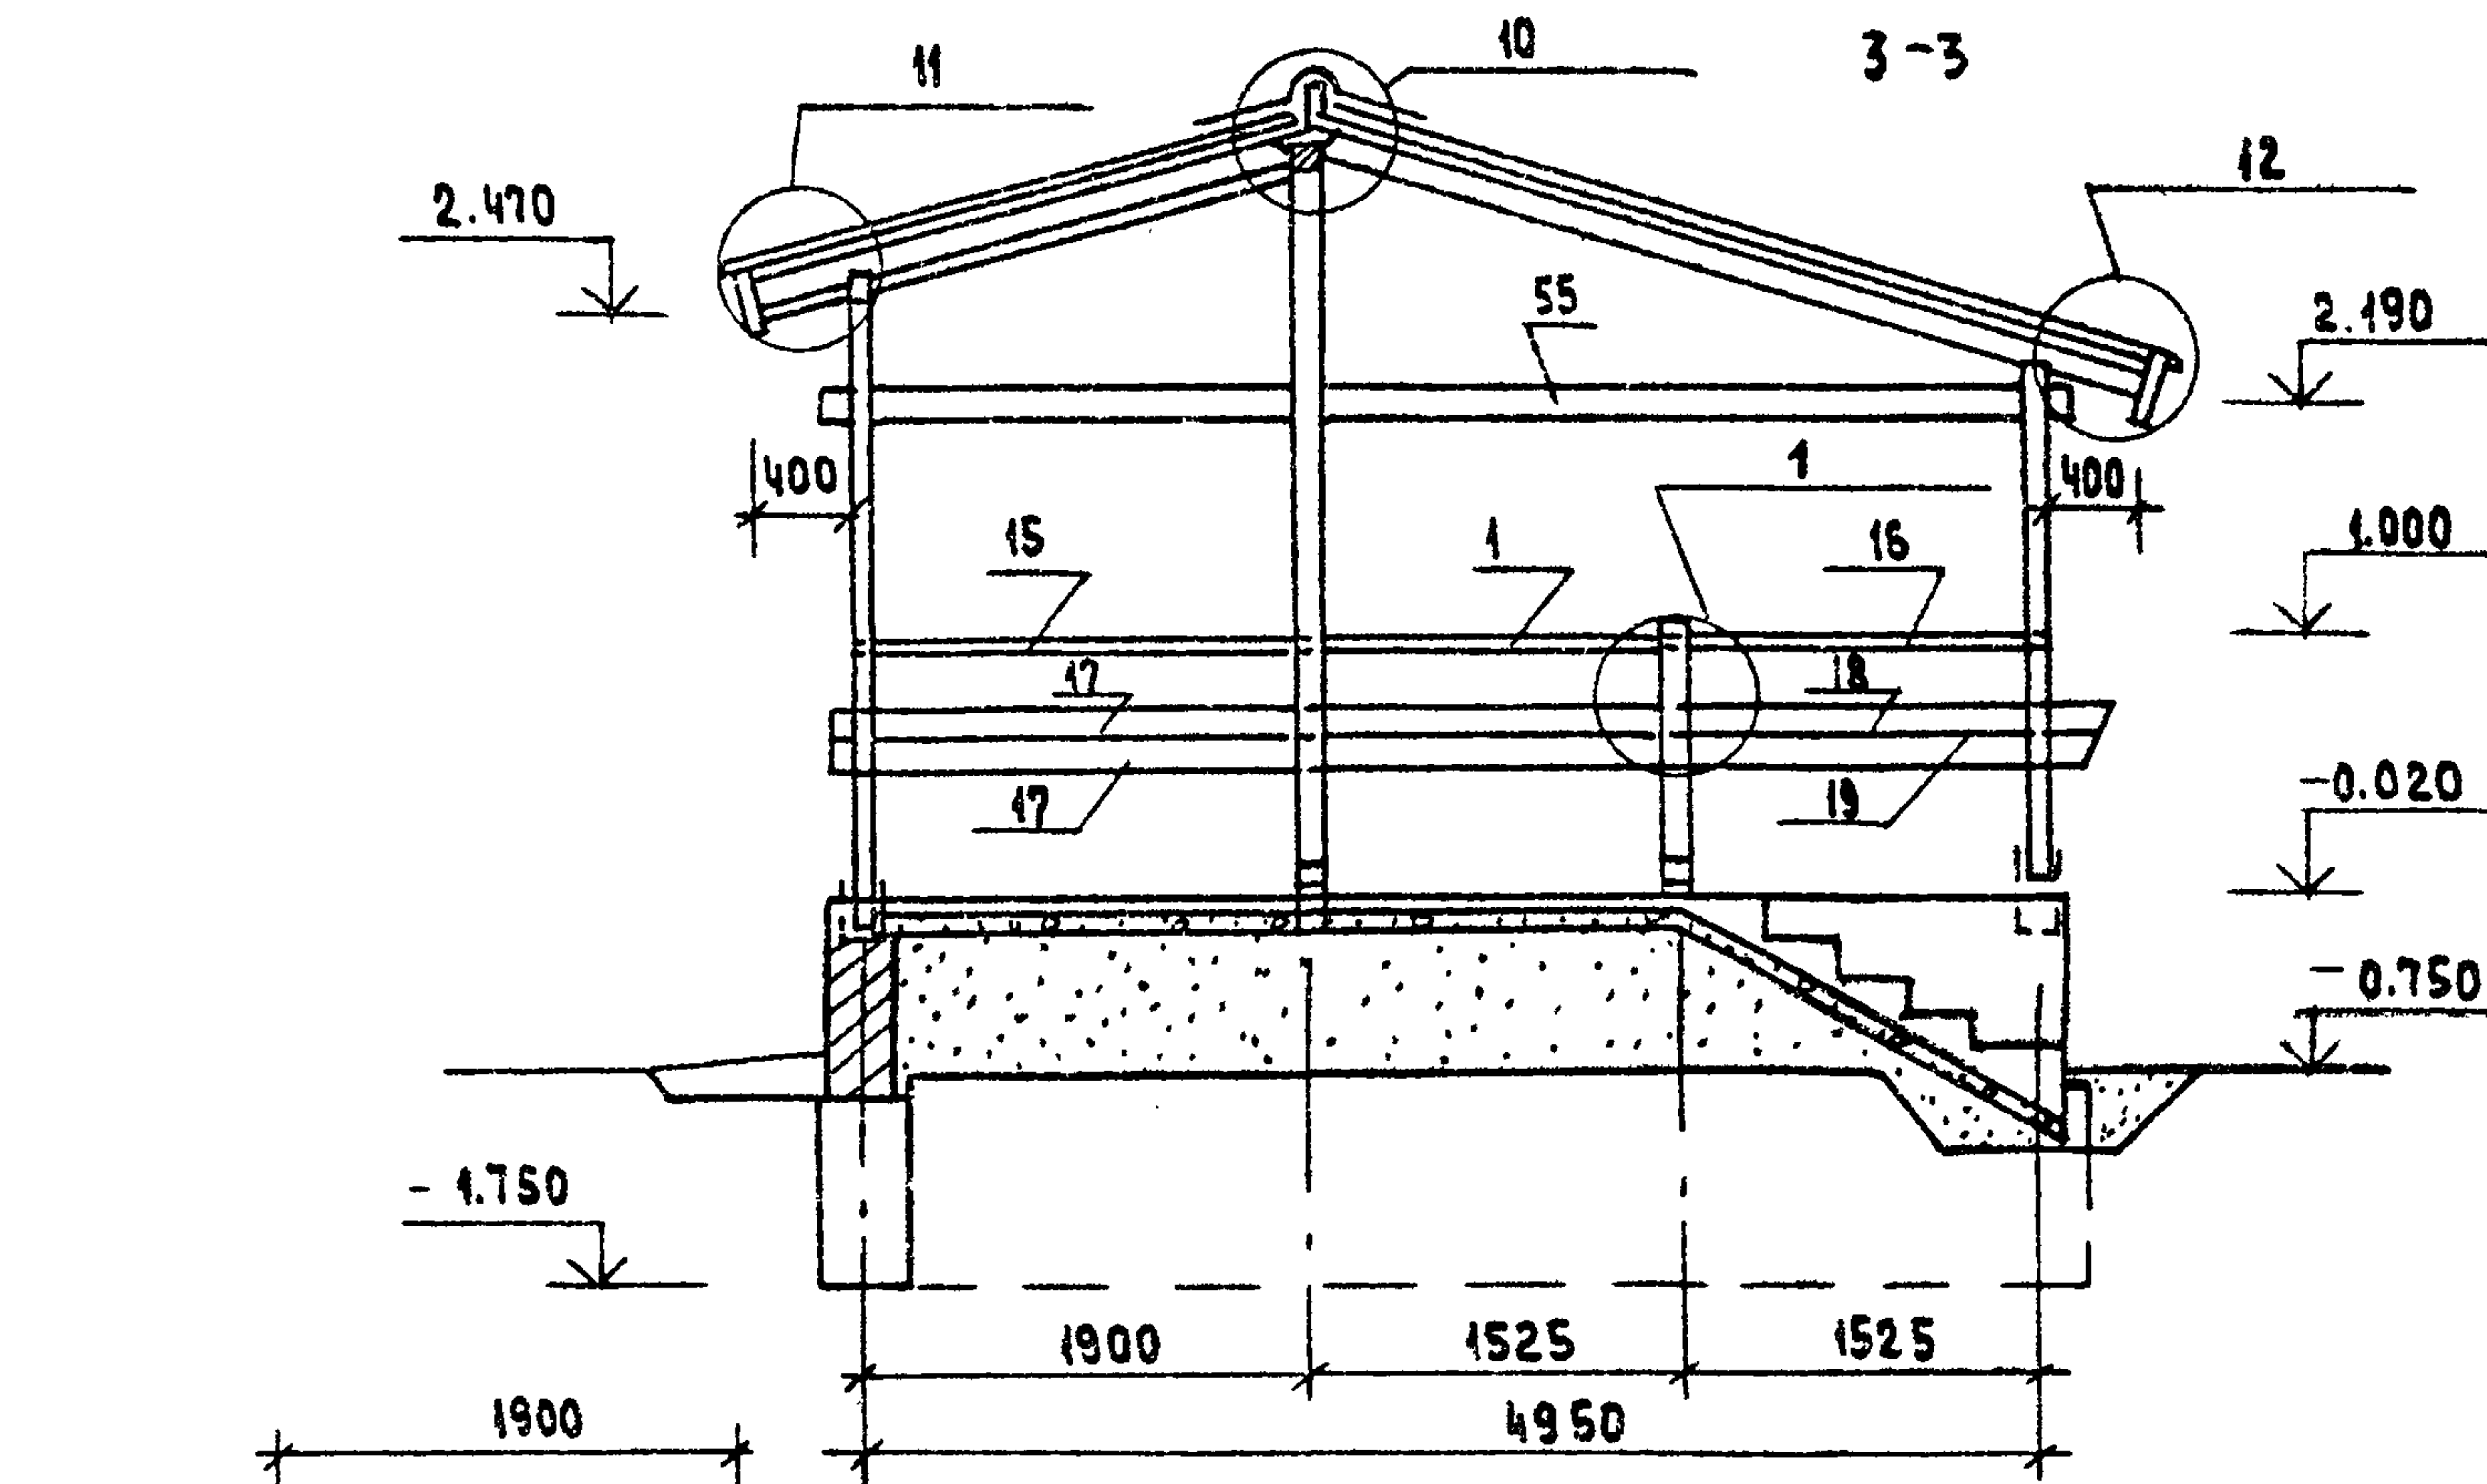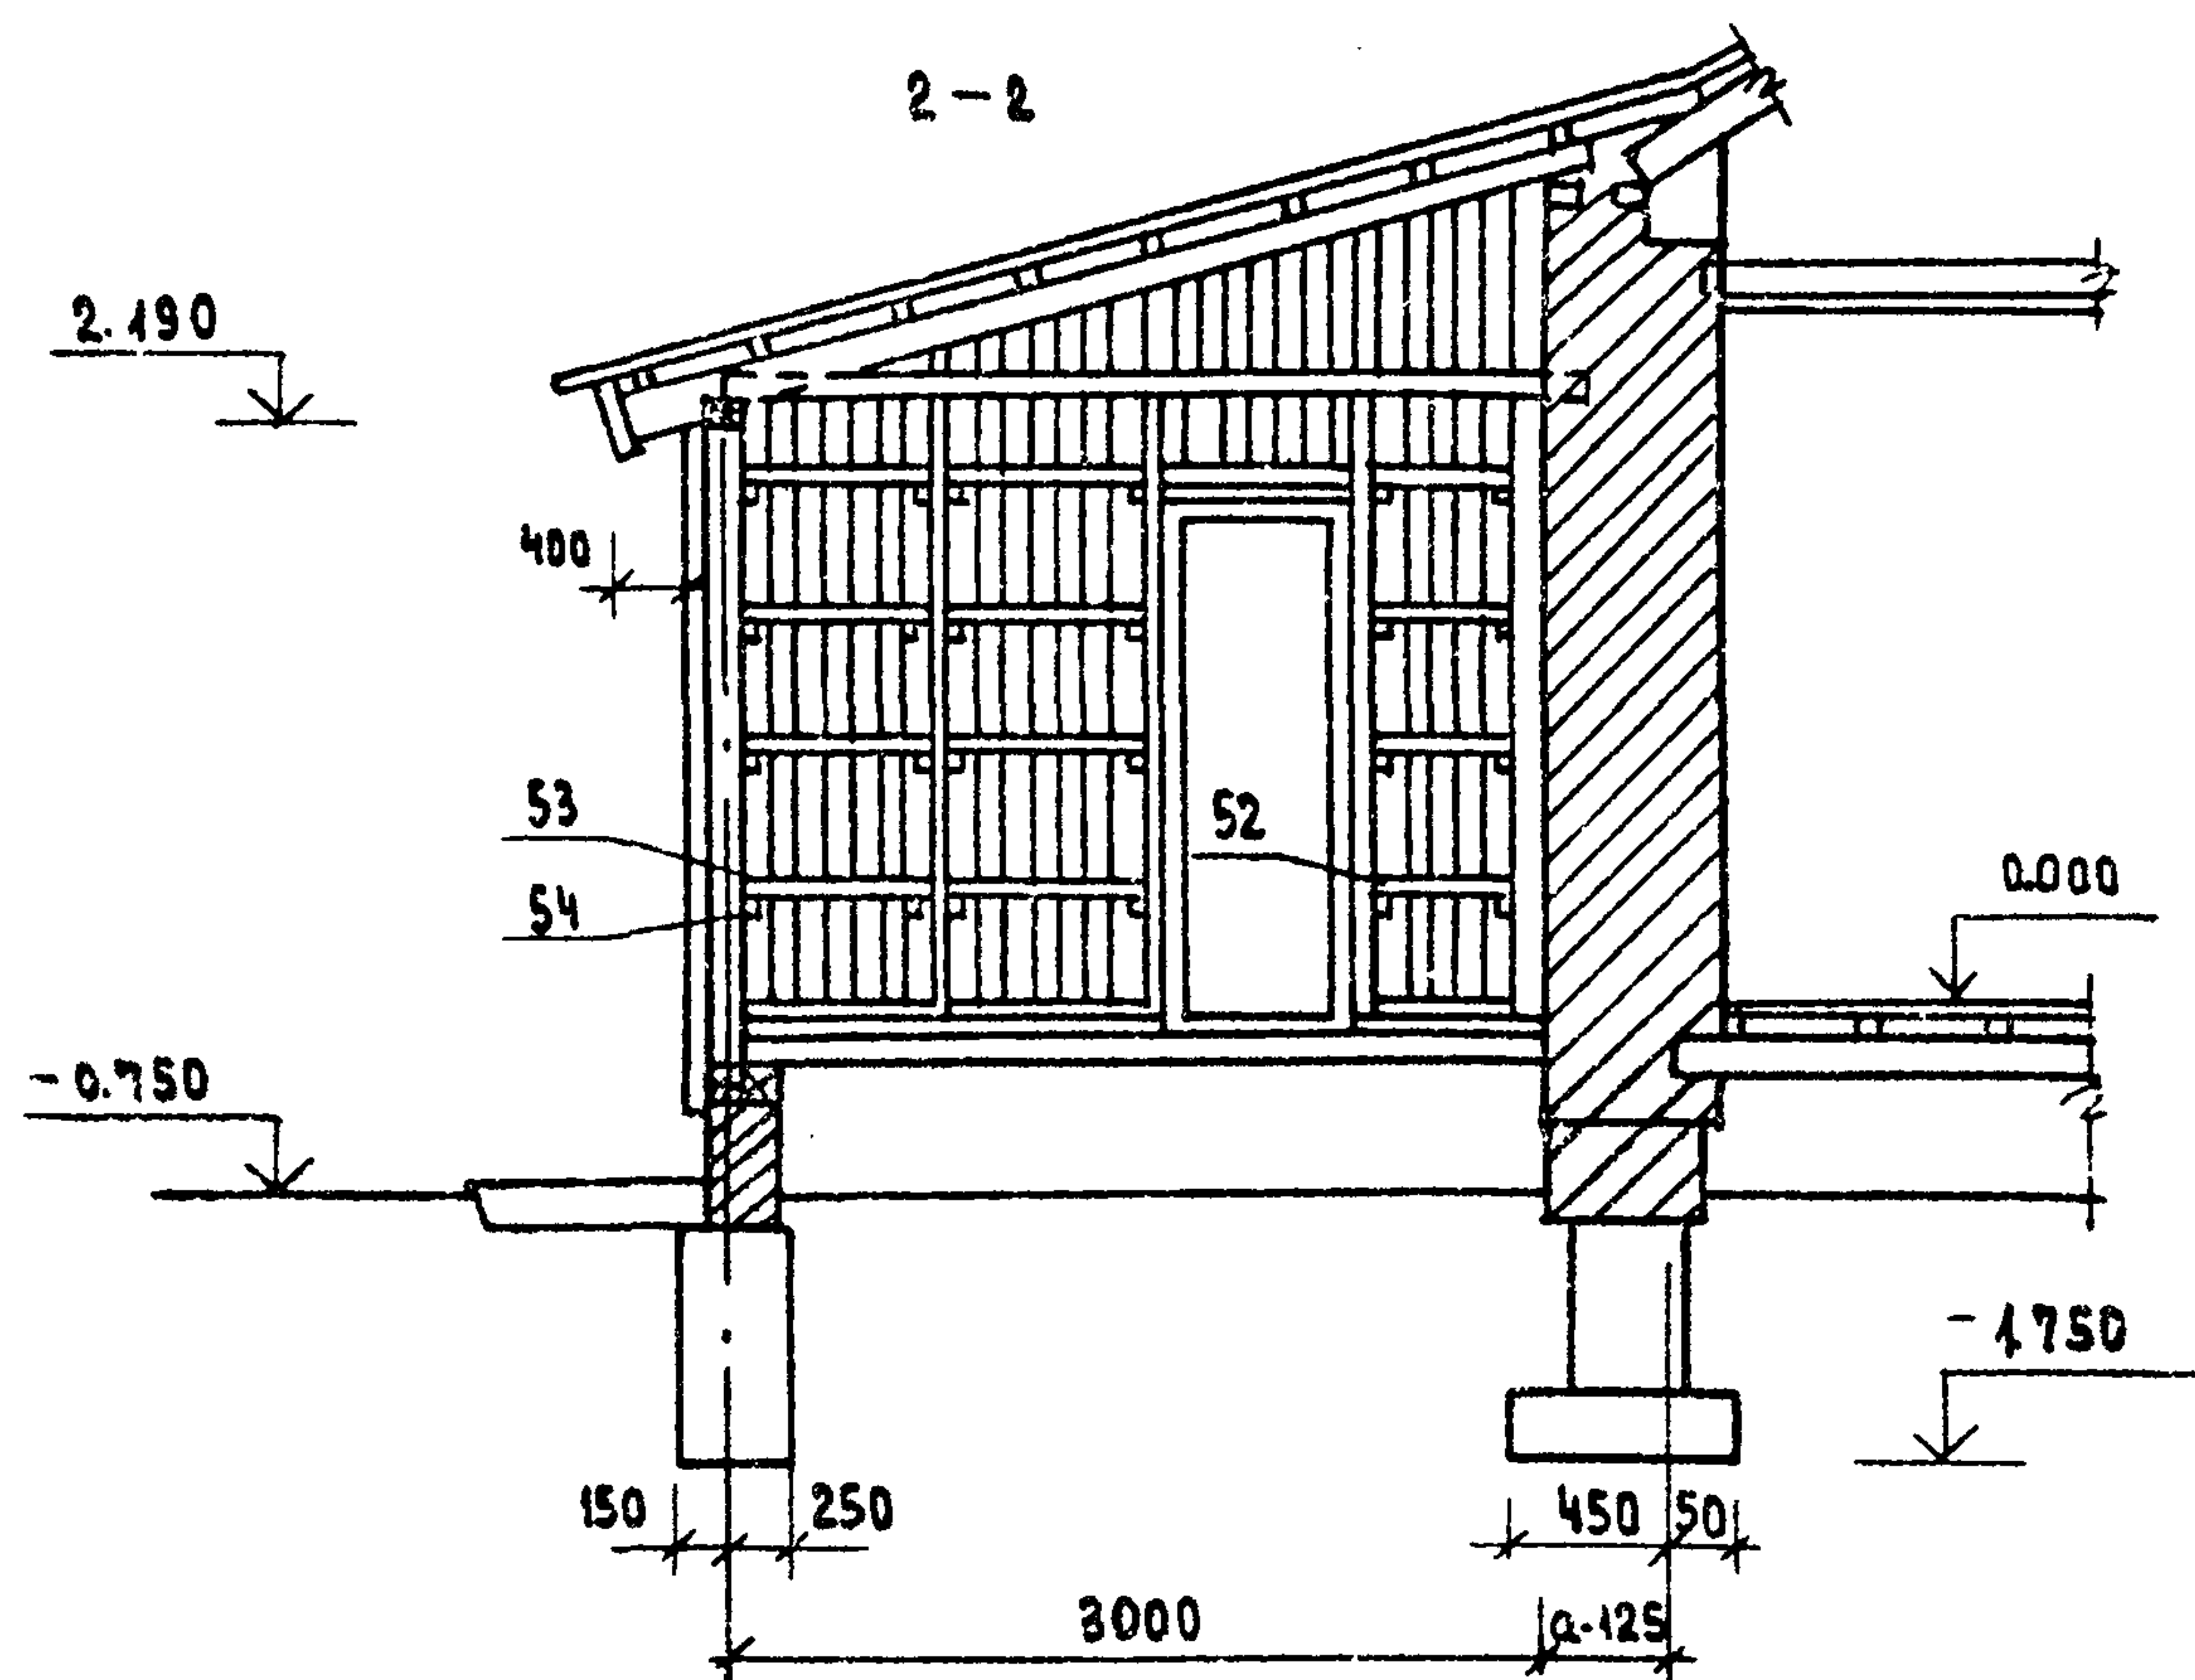

РЕШЕНИЕ ВХОДА ПРИ $t = -40^{\circ}\text{C}$

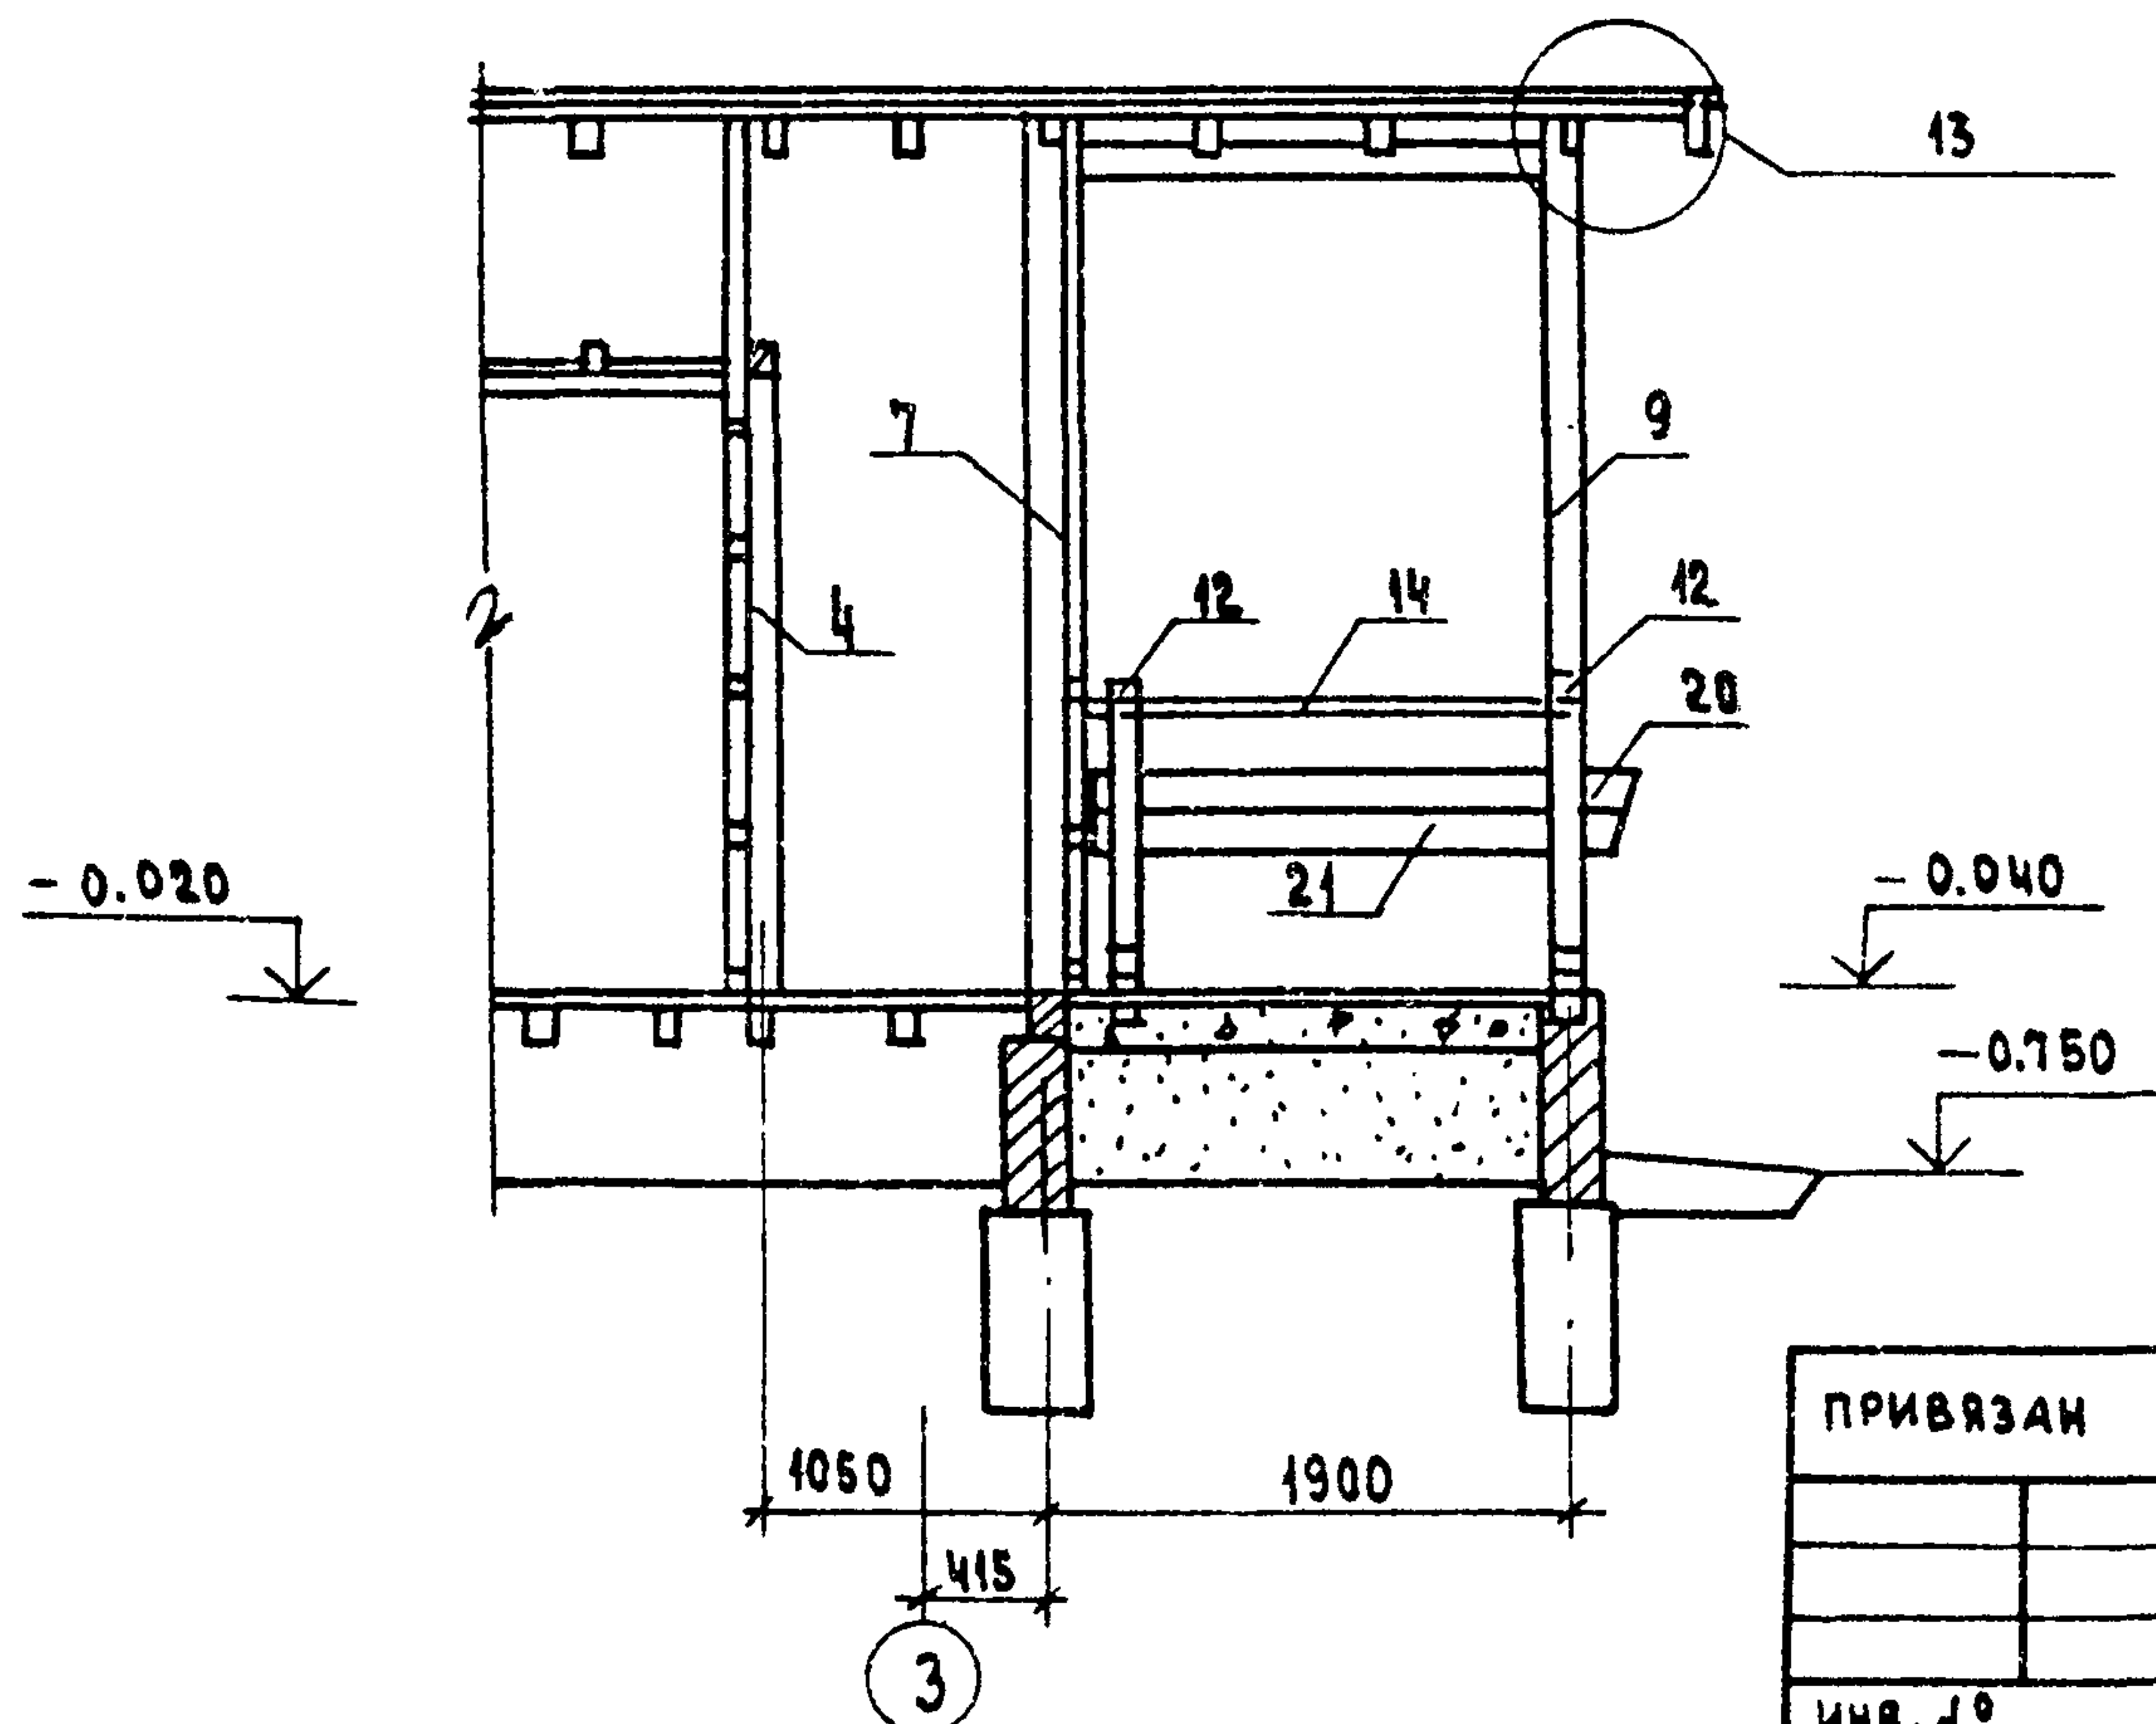

1. ПЛАН ВЕРАНДЫ, РАЗРЕЗ 1-1
СМ. ЛИСТ АС-32.
2. УЗЛЫ СМ. АЛЬБОМ "УЗЛЫ И ДЕТАЛИ"
Ч. 2 РАЗД. 1-03

ПРИВЯЗАН				Нач. маст.	КАРАВАЕВ	Одноэтажный одноквартирный 3-комнатный жилой дом	Стадия	Лист	Листов
				Зам. нас.	КОВРИЖКИН		Р	33	
				ГАП	КУВАКИН	ВЕРАНДА. РАЗРЕЗЫ 2-2 ÷ 4-4	ЦНИИЭП ГРАЖДАНСЕЛЬСТРОЙ		
				Гл. спец.	МАЙСЮК				
				инж. т.к.	ПОЛЯНИЧЕВА				
инв. д.о.				ПРОВЕР.	МАЙСЮК				

МАРКА, ПОЗ.	ОБОЗНАЧЕНИЕ	НАИМЕНОВАНИЕ	КОЛ.	МАССА ЕД. КГ	ПРИМЕ- ЧАНИЕ
1	2	3	4	5	6
1	ОБЩЕСЕРИЙНЫЕ МАТЕРИАЛЫ Ч. 1 РАЗД. 1	Стойка СВ-1	5	0.013	
2	"	Стойка СВ-2	1	0.013	
3	"	Стойка СВ-3	2	0.025	
4	"	из стойки СВ-2 (44x94x2340)	4	0.010	
5	"	из стойки 99-30 (94x94x2240)	1	0.020	
6	"	Стойка СВ-5	1	0.033	
7	"	из стойки СВ-5 (отрезать снизу) (44x94x3040)	1	0.012	
8	"	из стойки СВ-5 (отрезать снизу) (44x94x2740)	1	0.011	
9	"	Стойка СВ-7	1	0.031	
10	"	Стойка СВ-4	1	0.022	
11	"	из стойки СВ-4 (отрезать сверху) (94x94x2260)	1	0.020	
12	"	из стойки СВ-6 (отрезать снизу) (94x94x1080)	2	0.010	1 шт
14	"	Поручень ПО-4	1	0.010	нет
15	"	Поручень ПО-5	2	0.008	1 шт
16	"	Поручень ПО-6	1	0.010	нет
17	"	Ограждение крыльца ДО-1	2	0.015	
18	"	Ограждение крыльца ДО-2	1	0.010	
19	"	" ДО-3	1	0.010	
20	"	" ДО-4	1	0.010	нет
21	"	" ДО-5	1	0.010	нет
22	"	Доска веранды ДВ-1	1	0.010	
23	"	" ДВ-2	1	0.010	
24	"	" ДВ-3	1	0.013	
25	"	" ДВ-4	1	0.013	
26	"	" ДВ-5	1	0.012	
27	"	" ДВ-6	1	0.012	
28	"	РАМА РВ-1	6	0.028	
29	"	РАМА РВ-2	1	0.014	
30	"	из раскладки 12-14 (13x24x1150)	12	0.004	
31	"	Раскладка 12x14 (13x24x1430)	12	0.004	
32	"	Подокон. дос. 44-Н (44x119x1145)	6	0.006	

Спецификация составлена на веранду для $t = -20^{\circ}, -30^{\circ}$.
 Для $t = -40^{\circ}$ - элементы, отличающиеся от основного
 решения, см. графу "ПРИМЕЧАНИЕ" спецификации

ПРИВЯЗАН


Нормок.	МАЙСЮК				
Нач. маст.	КАРАБАЕВ				
Зам. нач.	КОВРИЖКИН				
ГАП	КУВАКИН				
Гл. спец.	МАЙСЮК				
Инж. м.к.	ТРЕТЬЯЧЕНКО				
Провер.	МАЙСЮК				
Инв. №					

1	2	3	4	5	6
33		из подокон. д. 44-Н (44x119x1145)	1	0.003	
34	"	Сливная доска СДВ-1	6	0.005	
35	"	Сливная доска СДВ-2	1	0.002	
36	"	из СДВ-1 (44x64x1200)	3	0.003	
37	"	Обшивка веранды 19-81 (13x94x3050)	18	0.005	
38	"	Обшивка веранды 19-25 (13x94x2490)	36	0.004	
40	"	Стойки для обшивки торцов из 510-30 (50x100 $\rho_{ср} = 600$)	4.0 п.м	0.003	
41	"	Подшивка потолка 19-24 (13x94x2400)	66	0.003	
42	"	Подшивка потолка 19-18 (13x94x1800)	74	0.002	
43	"	Подшивка свесов 19-24 (13x94x2400)	34	0.003	
44	"	Лобовые доски 29-24 (22x94x2400)	4	0.005	
45	"	Лобовые доски 211-24 (22x119x2400)	4	0.006	
46	"	Лобовые щиты ЛЩ-4 П/А	2	0.031	
47	"	Лобовые щиты ЛЩ-5	1	0.021	
49	"	Обшивка стен клад. из 19-24 (13x94x2360)	74	0.003	
51	"	Поперечные рейки из 55-26 (50x50x950)	15	0.002	
52	"	Поперечные рейки из 55-26 (50x50x600)	5	0.002	
53	"	Поперечные рейки из 55-26 (50x50x717)	40	0.002	
54	"	Черепные бруски из 55-26 (50x50x400)	24	0.001	
55	"	Затяжка 214-50 (26x144x5050)	1	0.019	$\ell = 3.1 \text{ м}$
56	"	Обшивка веранды и клад. из 19-25 (13x94 $\rho_{ср} = 2100$)	50 п.м	0.003	



МЕТАЛЛИЧЕСКИЕ ИЗДЕЛИЯ

	ОБЩЕСЕРИЙН. МАТЕРИАЛЫ Ч. 1 РАЗД. 1	Анкер А-3	5	1.01 кг	
57	ГОСТ 11047-72	Стойка (100x100)	-	-	$\ell = 30.0 \text{ мм}$
58	"	Обшивка стен тамбура (13x94)	-	-	$\ell = 320.0 \text{ мм}$


						144-16-135.90	АС
НОРМОК.	МАЙСЮК	Майс					
НАЧ.МАСТ	КАРАБАЕВ	Кар			ОДНОЭТАЖНЫЙ ОДНОКВАРТИРНЫЙ	СТАДИЯ	ЛИСТ
ЗАМ.НАЧ	КОВРИЖКИН	Ков			3-КОМНАТНЫЙ		ЛИСТОВ
ГАП	КУВАКИН	Ку			ЖИЛОЙ ДОМ		34
ГЛ.СПЕЦ.	МАЙСЮК	Майс			ВЕРАНДА	ЦНИИЭП	
ИНЖ.М.К.	ТРЕТЬЯЧЕНКО	Треть			СПЕЦИФИКАЦИЯ	ГРАЖДАНСЕЛЬСТРОЙ	
ПРОВЕР.	МАЙСЮК	Майс					

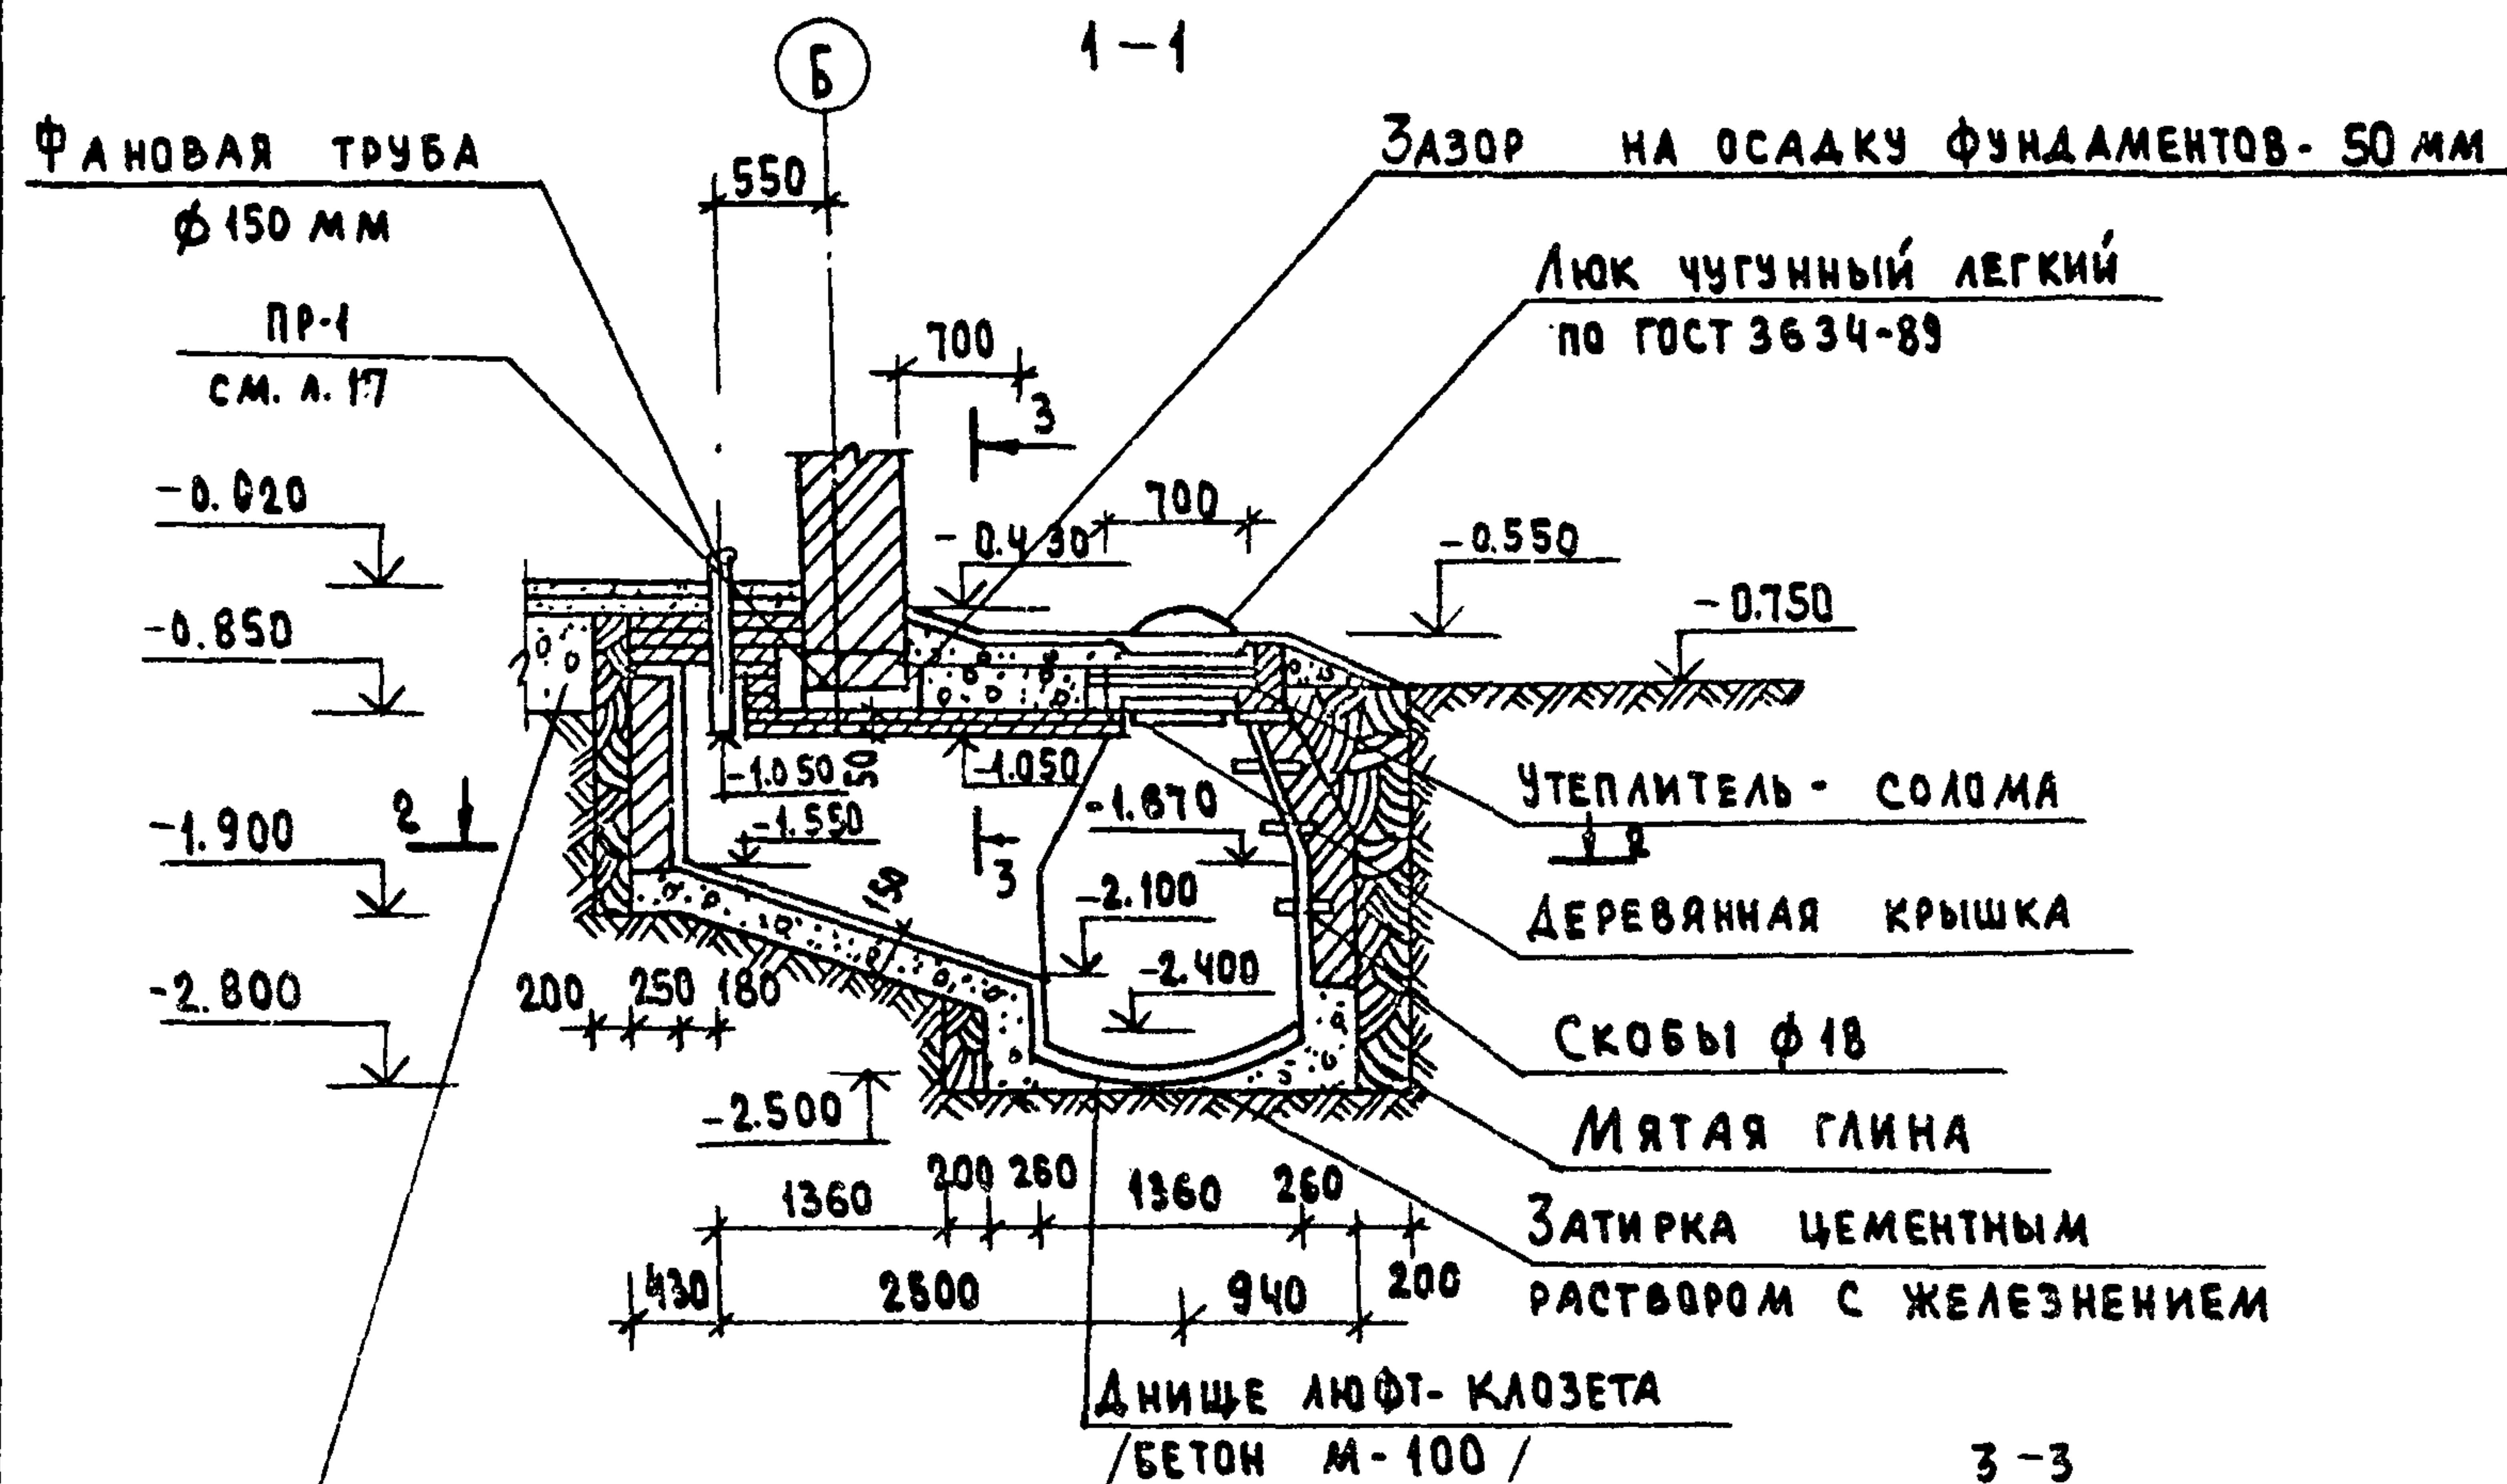

1. Стены выгреба выкладываются из кирпича керамического рядового полнотелого обыкновенного марки 100 на цементном растворе марки 50. Кладка ведется в пустошовку, /глубиной 1.5-2 см/ с внутренней стороны для лучшей связи со штукатуркой.
2. Наружная гидроизоляция выгреба выполнена слоем жирной мятая глины, внутренняя штукатурка - цементным раствором 1:2 с последующим железнением.
3. Устройство выгреба рекомендуется на участке с уровнем стояния грунтовых вод ниже 2.5 м от поверхности земли.
4. Нижняя крышка - деревянная, из досок толщиной 2.5 см. Верхняя - люк чугунный легкий по ГОСТ 3634-89.
5. Фановая труба монтируется из керамических асбестоцементных или чугунных труб.

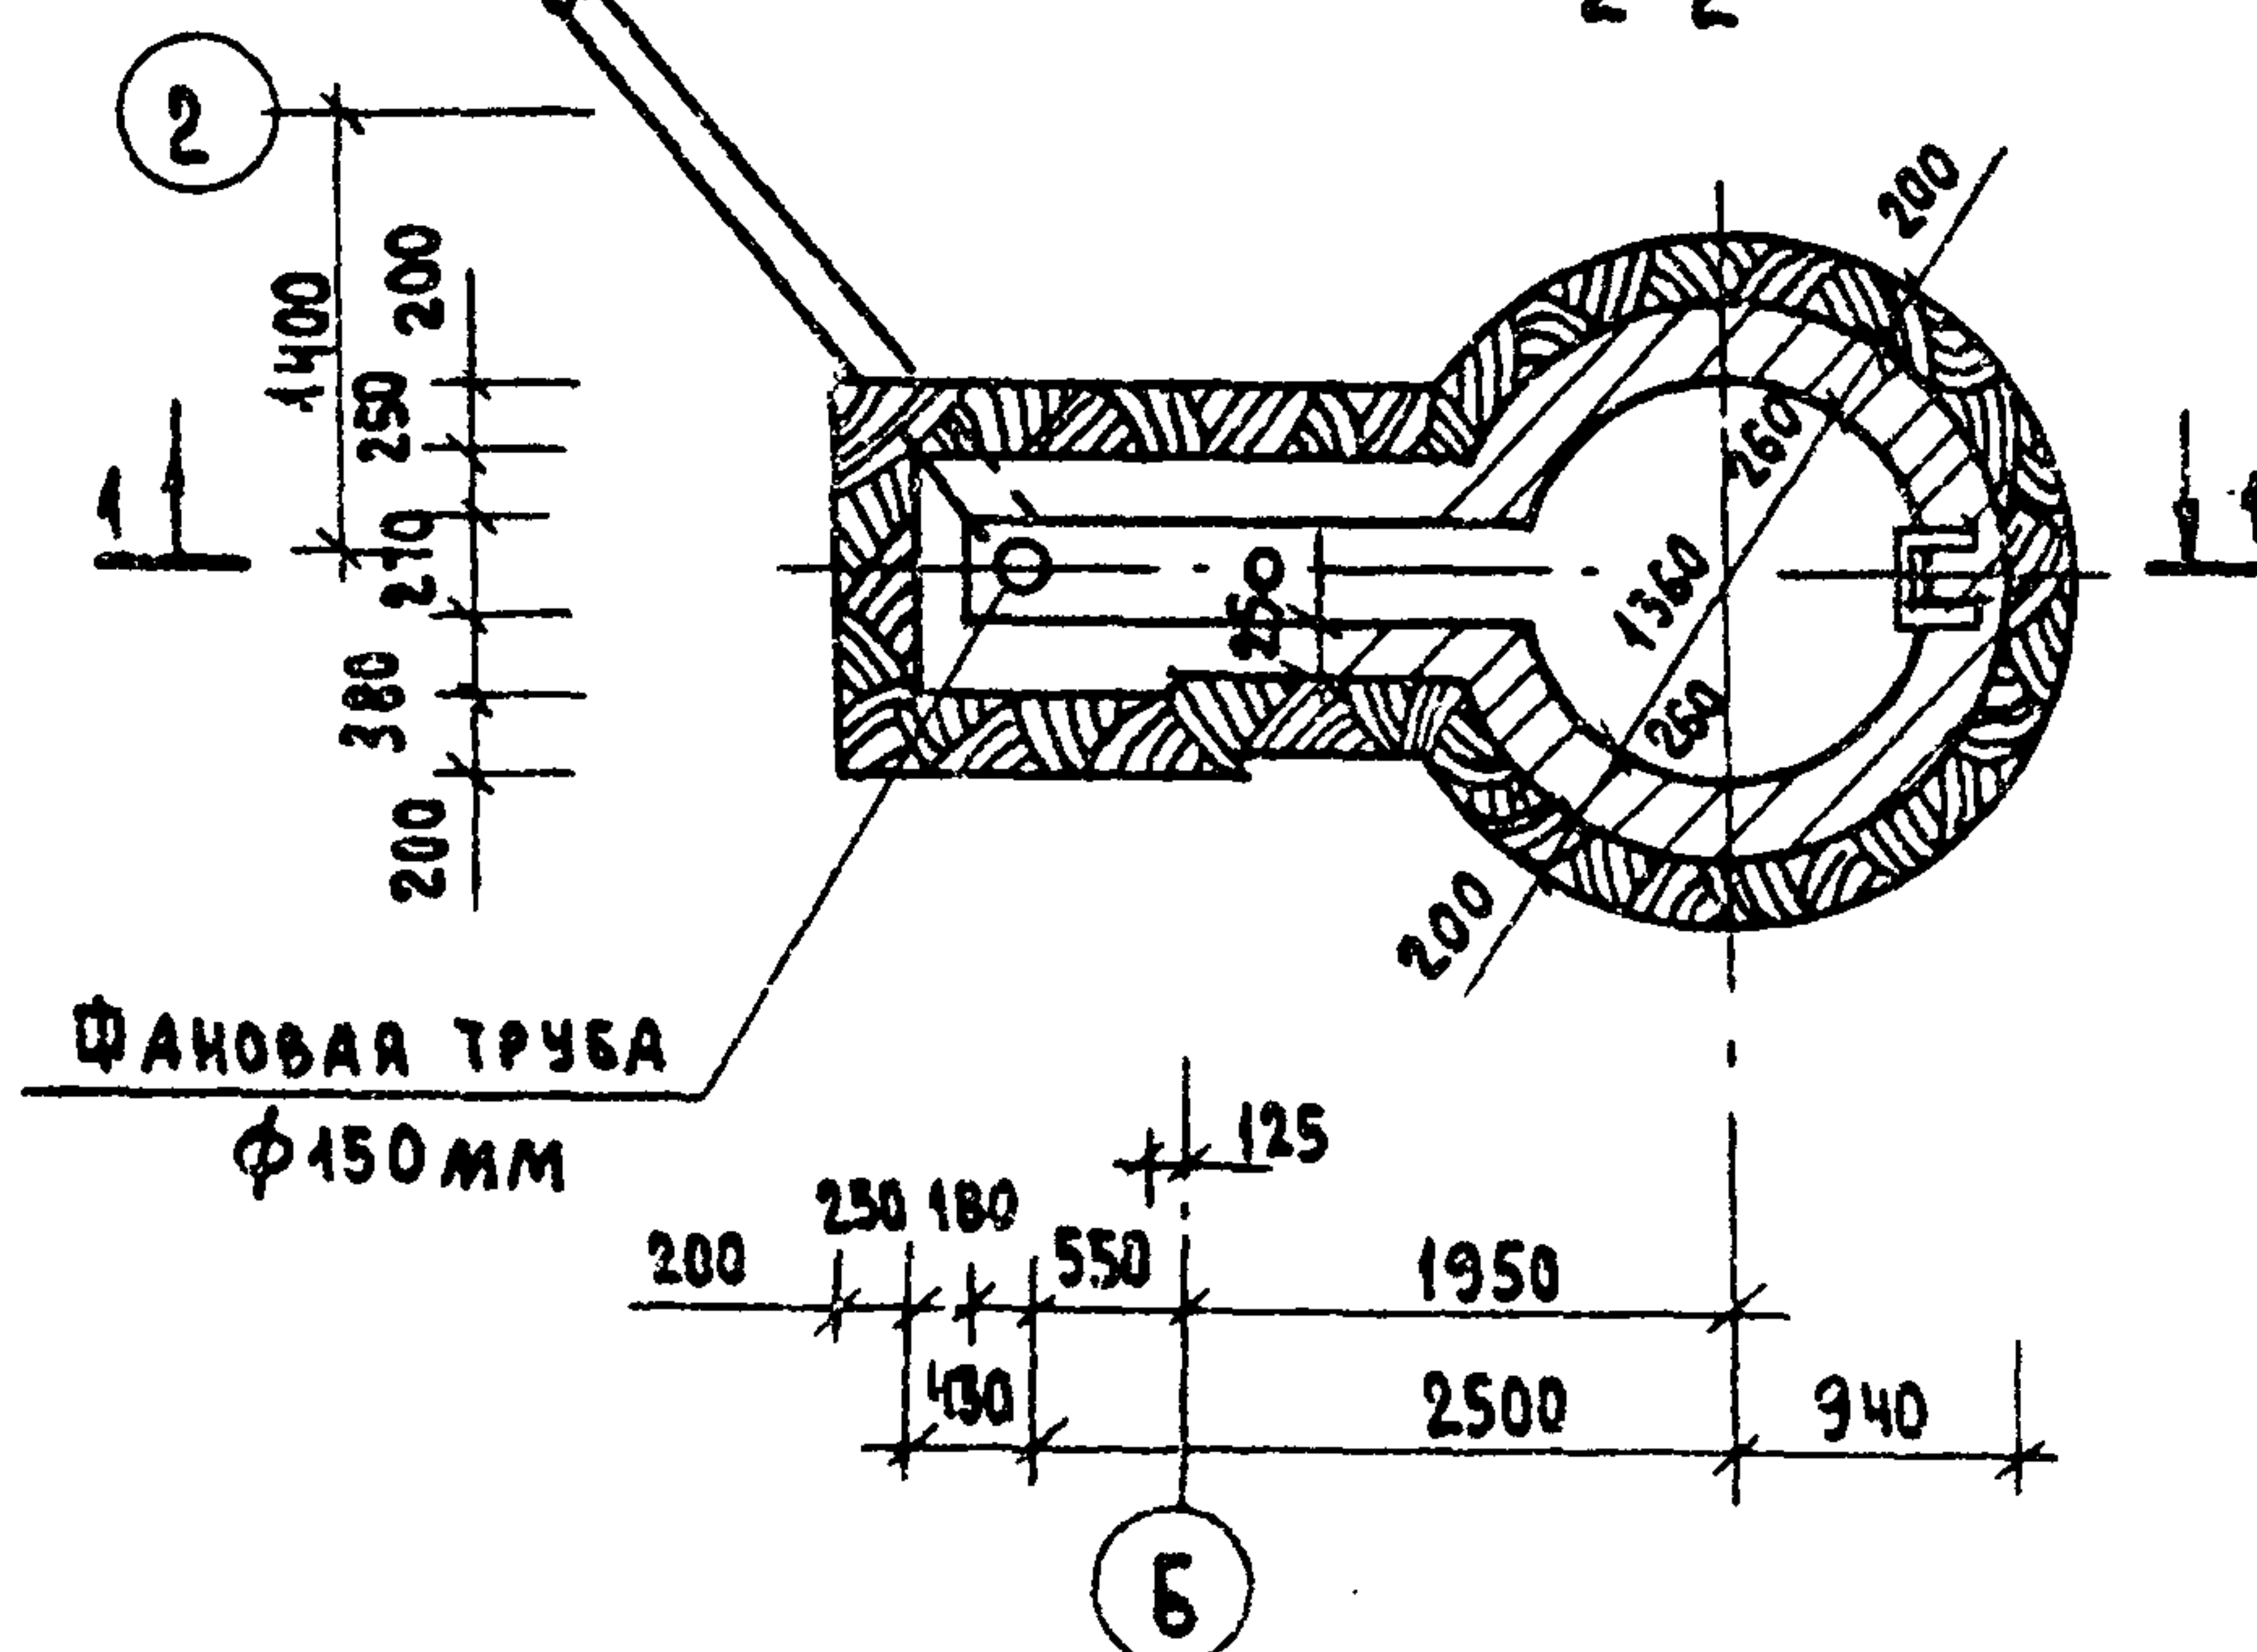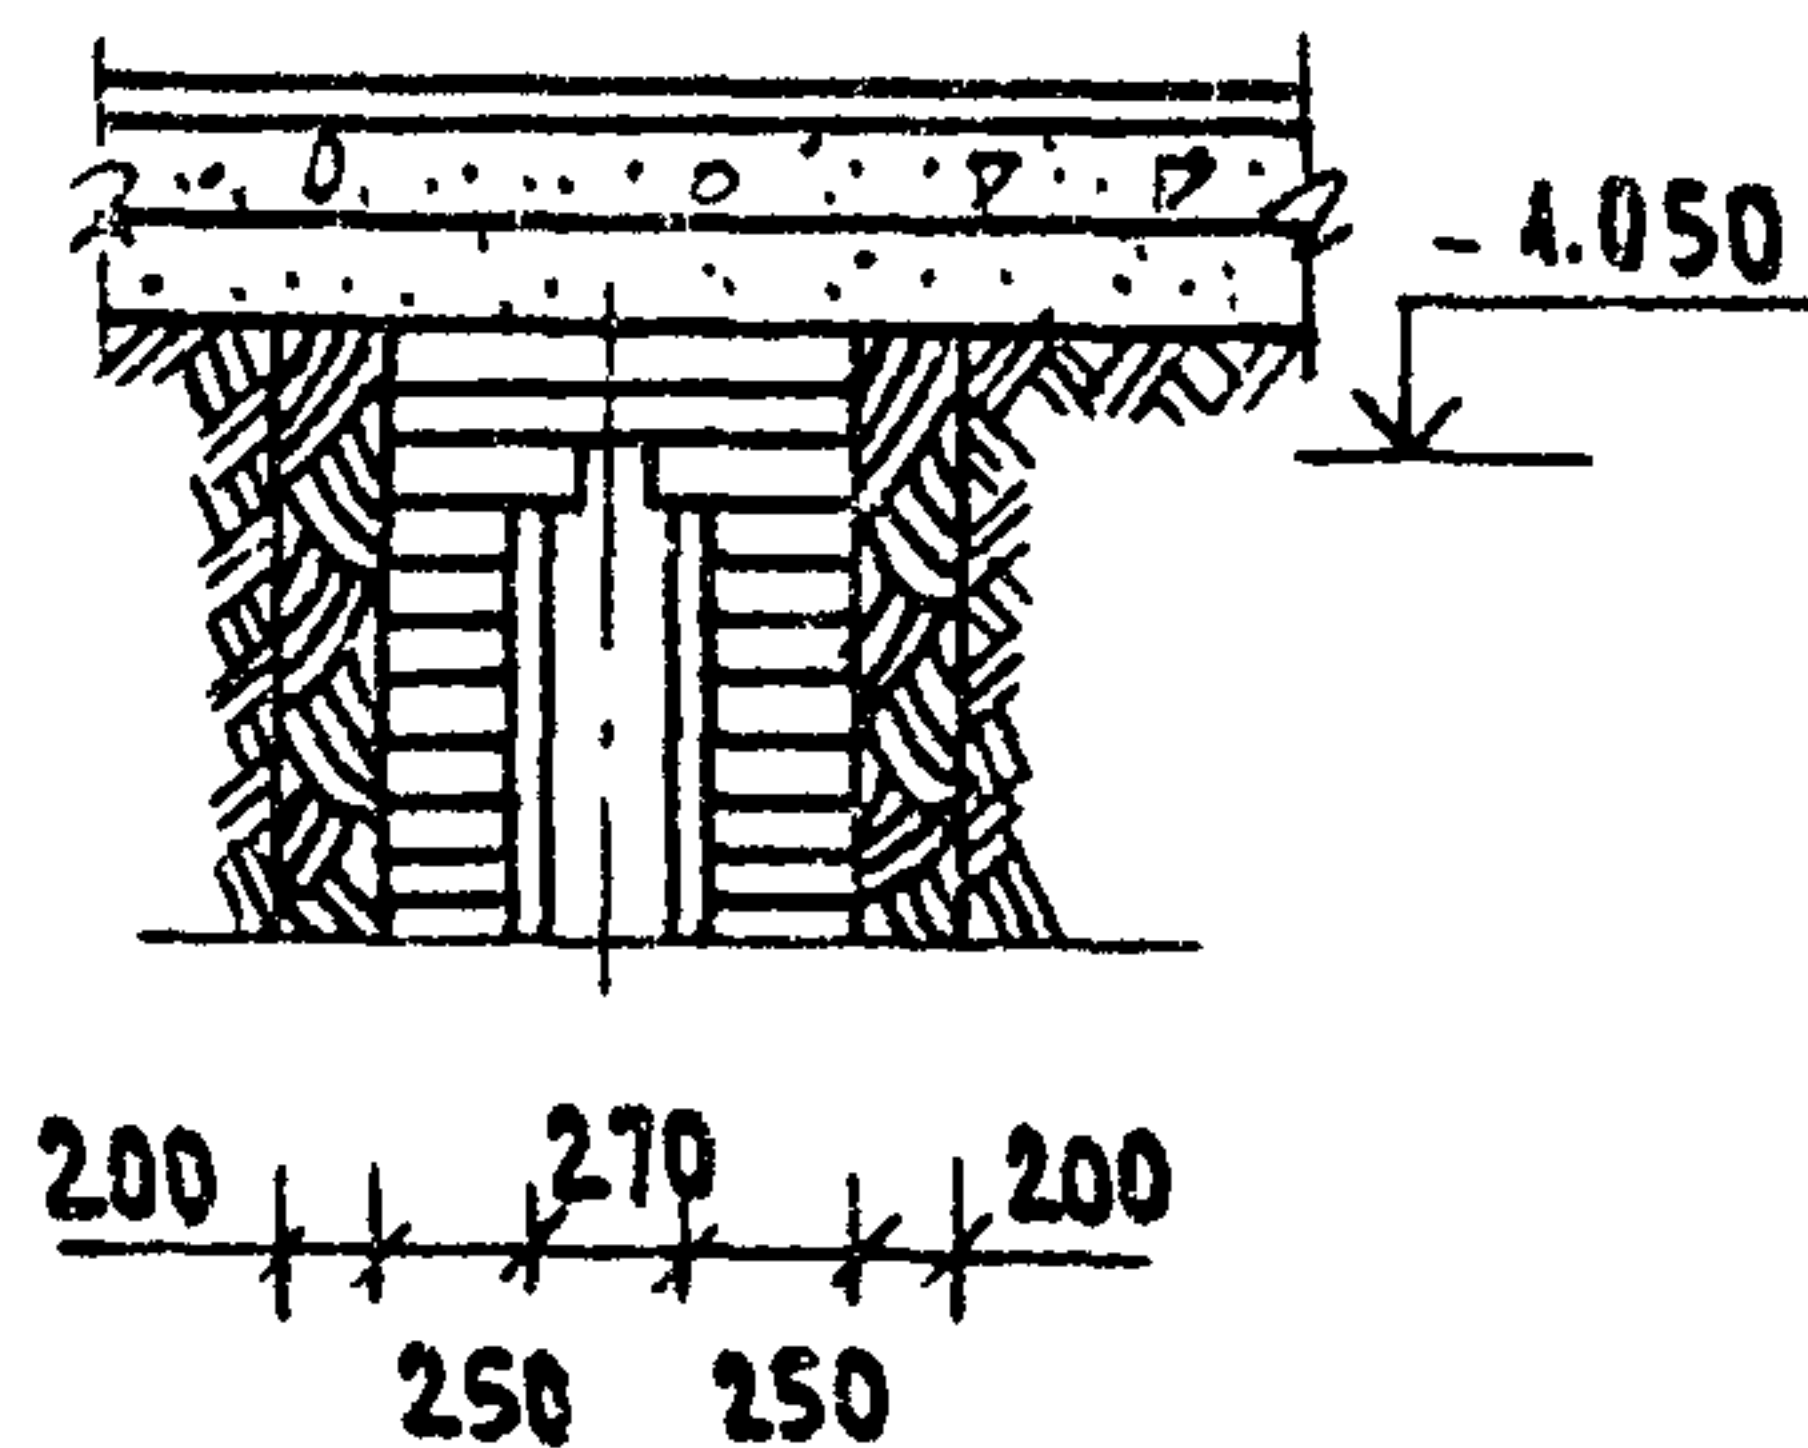

				144-16-135.90			АС
Привязан				Нормок. МАЙСЮК	Нач. маст. КАРАБАЕВ	Одноэтажный одноквартирный 3-комнатный жилой дом	
				Зам. нач. КОВРИЖКИН	ГАП КУВАКИН		
				Гл. спец. МАЙСЮК	Инж. I к. ПОЛЯНИЧЕВА	ЦНИИЭП Гражданского строительства	
Инв. до				Провер. МАЙСЮК			

 

Поз.	ОБОЗНАЧЕНИЕ	НАИМЕНОВАНИЕ	Кол-во	РАСХОД МАТЕР.		
				ХВ. м3	ДСП м2	ДВП м2
АНТРЕСОЛЬ А-1						
		СБОРОЧНЫЕ ЕДИНИЦЫ И ДЕТАЛИ				
1	1.172.5-6-0200 СБ	ДВЕРНОЙ БЛОК АНТРЕСОЛИ ДАЧ-9	1			
2	1.172.5-6-0600 СБ	ДВЕРНОЙ БЛОК АНТРЕСОЛИ ДАЧ-4,5	1			
3	1.172.5-6-0800 СБ	ПОЛКА АНТРЕСОЛЬНАЯ /1370x830/	1			
4	1.172.5-6-0009	ВИНТ СТЯЖНОЙ В-1	4			
5	1.172.5-6-0009-01	ВИНТ СТЯЖНОЙ В-2	2			
6	1.172.5-6-0010	ГАЙКА СТЯЖНАЯ	6			
7	1.172.5-6-0013	УГОЛЬНИК УМ-1	4			
8	1.172.5-6-0008	НАЛИЧНИК И-1	п/м 3,0			

1. УЗЛЫ И ДЕТАЛИ СМ. АЛЬБОМ СЕР. 1.172.5-6
2. СПЕЦИФИКАЦИЮ НА Ш-1, Ш-2, А-2 СМ.
ЛИСТ АС-37

ПРИВЯЗАН

ИНВ. N

					144-16-135.90	АС		
НОРМОК.	КУВАКИН							
НАЧ.МАС.	КАРАВАЕВ				ОДНОЭТАЖНЫЙ, ОДНОКВАРТИРНЫЙ 3-КОМНАТНЫЙ ЖИЛОЙ ДОМ	СТАДИЯ	ЛИСТ	ЛИСТОВ
ЗАМ.НАЧ.	КОВРИЖКИН					Р	36	
ГАП	КУВАКИН				ШКАФЫ ВСТРОЕННЫЕ И АНТРЕСОЛИ: Ш-1, Ш-2, А-1, А-2. СПЕЦИФИКАЦИИ /НАЧАЛО/	ЦНИИЭП ГРАЖДАНСЕЛЬСТРОЙ		
ГЛ. СПЕЦ.	МАЙСЮК							
АРХИТЕК.	ВЕНЕДИКТОВА							
ПРОВЕР.	КУВАКИН							

Поз.	ОБОЗНАЧЕНИЕ	НАИМЕНОВАНИЕ	Кол-во	РАСХОД МАТЕР.		
				ХВ. м3	АСП м2	ДВП м2
ШКАФ ВСТРОЕННЫЙ Ш-1						
1	1.172.5-6-0100 СБ	ДВЕРНОЙ БЛОК ШКАФА ДШ 20-8	1			
2	1.172.5-6-0200 СБ	ДВЕРНОЙ БЛОК АНТРЕСОЛИ ДАЧ-8	1			
3	1.172.5-6-0800 СБ	ПОЛКА АНТРЕСОЛЬНАЯ /828 × 600/	1			
4	1.172.5-6-0900 СБ	ПОЛКА ПЕРЕСТАВНАЯ ПП6-9	6			
5	1.172.5-6-0007	ЦОКОЛЬ п/м	0,83			
6	1.172.5-6-0002	БРУСОК МОНТАЖНЫЙ БМ-21	4			
7	1.172.5-6-0006	ПОЛКОДЕРЖАТЕЛЬ ПД-2	14			
8	1.172.5-6-0008	НАЛИЧНИК Н-1 п/м	2,5			
9	1.172.5-6-0013	УГОЛЬНИК КРЕПЕЖНЫЙ УМ-1	6			
10	1.172.5-6-0014	УГОЛЬНИК КРЕПЕЖНЫЙ УМ-2	6			
11	1.172.5-6-0009	ВИНТ С ГАЙКОЙ СЯЖНОЙ В1	24			
12	———— " —————	———— " ————— В2	24			
ШКАФ ВСТРОЕННЫЙ Ш-2, АНТРЕСОЛЬ А-2						
1	1.172.5-6-0100 СБ	ДВЕРНОЙ БЛОК ШКАФА ДШ 20-9	1			
2	1.172.5-6-0200 СБ	ДВЕРНОЙ БЛОК АНТРЕСОЛИ ДАЧ-9	1			
3	1.172.5-6-0800 СБ	ПОЛКА АНТРЕСОЛЬНАЯ /1570 × 900/	1			
4	1.172.5-6-0900 СБ	ПОЛКА ПЕРЕСТАВНАЯ ПП6-9	2			
5	1.172.5-6-0007	ЦОКОЛЬ п/м	1,5			
6	1.172.5-6-0600 СБ	СТЕНКА БОКОВАЯ АНТРЕСОЛИ СБДЧ-6	1			
7	1.172.5-6-0500 СБ	СТЕНКА БОКОВАЯ ШКАФА СБШ 21-6	1			
8	1.172.5-6-0003	ШТАНГА Ш-2	1			
9	1.172.5-6-0005	ШТАНГОДЕРЖАТЕЛЬ	2			
10	1.172.5-6-0008	НАЛИЧНИК Н-4 п/м	0,5			
11	1.172.5-6-0002	БРУСОК МОНТАЖНЫЙ БМ-21	4			
12	1.172.5-6-0006	ПОЛКОДЕРЖАТЕЛЬ ПД-2	4			

Поз.	ОБОЗНАЧЕНИЕ	НАИМЕНОВАНИЕ	КОЛ-ВО	РАСХОД МАТЕР.		
				ХВ. МЗ	АСП М2	ДВП М2
13	1.172.5-6-0013	УГОЛЬНИК КРЕПЕЖНЫЙ УМ-1	6			
14	1.172.5-6-0014	———— " ———— УМ-2	6			
15	1.172.5-6-0009	ВИНТ С ГАЙКОЙ СЯЖНОЙ В-1	20			
16	———— " ————	———— " ———— В-2	20			

ПРИВЯЗАН

ИНВ. И

				144-16-135.90			АС		
НОРМОК.	КУВАКИН			ОДНОЭТАЖНЫЙ ОДНОКВАРТИРНЫЙ 3-КОМНАТНЫЙ ЖИЛОЙ ДОМ			СТАДИЯ	ЛИСТ	ЛИСТОВ
НАЧ. МАС.	КАРАВАЕВ						Р	37	
ЗАМ. НАЧ.	КОВРИЖКИН			ШКАФЫ ВСТРОЕННЫЕ И АНТРЕСОЛИ: Ш-1, Ш-2, А-1, А-2. СПЕЦИФИКАЦИИ /ОКОНЧАНИЕ/			ЦНИИЭП ГРАЖДАНСЕЛЬСТРОЙ		
ГАП	КУВАКИН								
ГЛ. СПЕЦ.	МАЙСЮК								
АРХИТЕК.	БЕНЕДИКТОВА								
ПРОВЕР.	КУВАКИН								

Architectural drawing of a building section. The drawing shows a two-story structure with a flat roof. The upper section has a height of 6,230. The lower section has a height of 2,190. The total height of the structure is 5,730. A label 'DB-1' and 'см. АС-39' are present. The drawing includes a railing and a staircase.


Architectural drawing of a house facade with elevation markers and labels:

- HO-5** (СМ. АС-39) - Label for the left roof section.
- HO-1** (СМ. АС-) - Label for the right roof section.
- ФРАГМЕНТ № 2** (СМ. АС-40) - Label for the central window section.
- ФРАГМЕНТ № 1** (СМ. АС-40) - Label for the central window section.
- ОВ-1** (СМ. АС-39) - Label for the right window section.
- 2,500** - Elevation marker for the left roof peak.
- 0,750** - Elevation marker for the left roof eave.
- 0,750** - Elevation marker for the left foundation level.
- 2,190** - Elevation marker for the right roof peak.
- 0,300** - Elevation marker for the right foundation level.
- 1** - Section line marker at the bottom left.
- 3** - Section line marker at the bottom right.


ПРИВЯЗАН

ПРИВЯЗАН				НАЧ. МАС.	КАРАВАЕВ		ОДНОЭТАЖНЫЙ ОДНОКВАРТИРНЫЙ 3-КОМНАТНЫЙ ЖИЛОЙ ДОМ	СТАДИЯ	ЛИСТ	ЛИСТОВ
				ЗАМ. НАЧ.	КОВРИЖКИН				Р	38
				ГАП	КУВАКИН		ФАСАДЫ А-Б; 1-3; Б-А; 3-1 (ВАРИАНТ 1)		ЦНИИЭП ГРАЖДАНСЕЛЬСТРОЙ	
				ГЛ. СПЕЦ.	МАЙСЮК					
				АРХИТЕК.	ВЕНЕДИКТОВА					
ИНВ. №				ПРОВЕР.	КУВАКИН					


HO-1

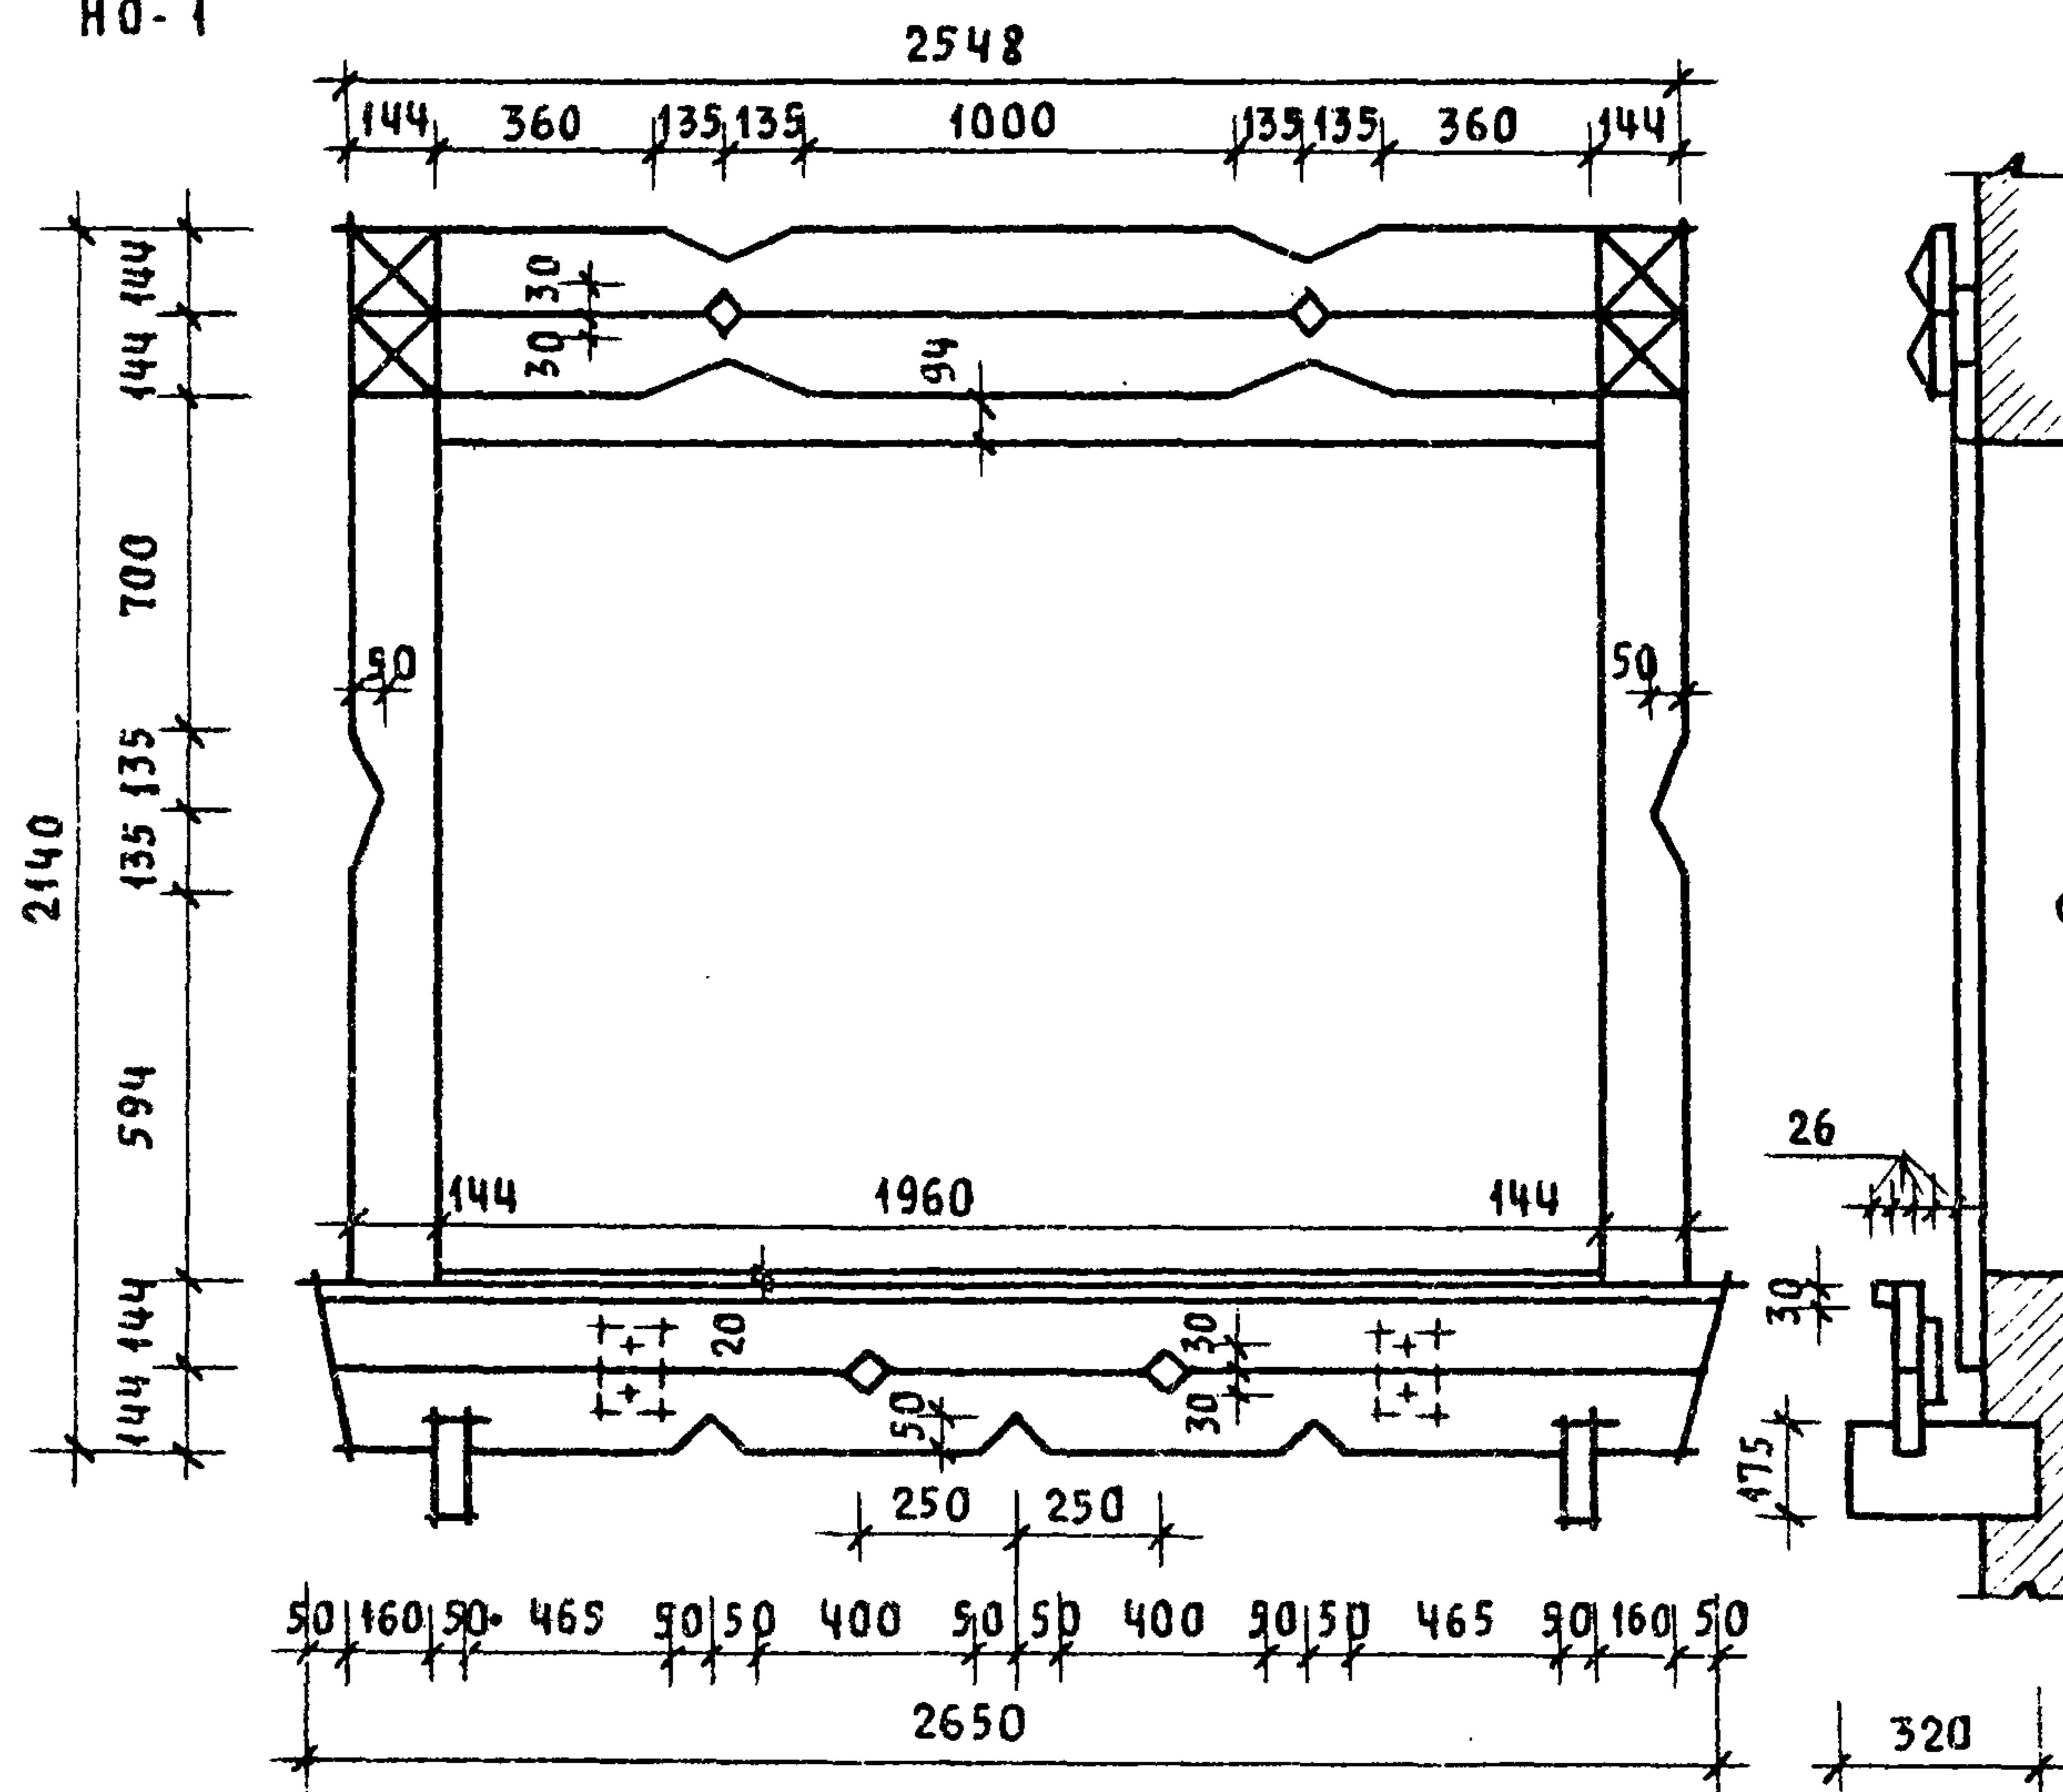


HO-2; HO-3

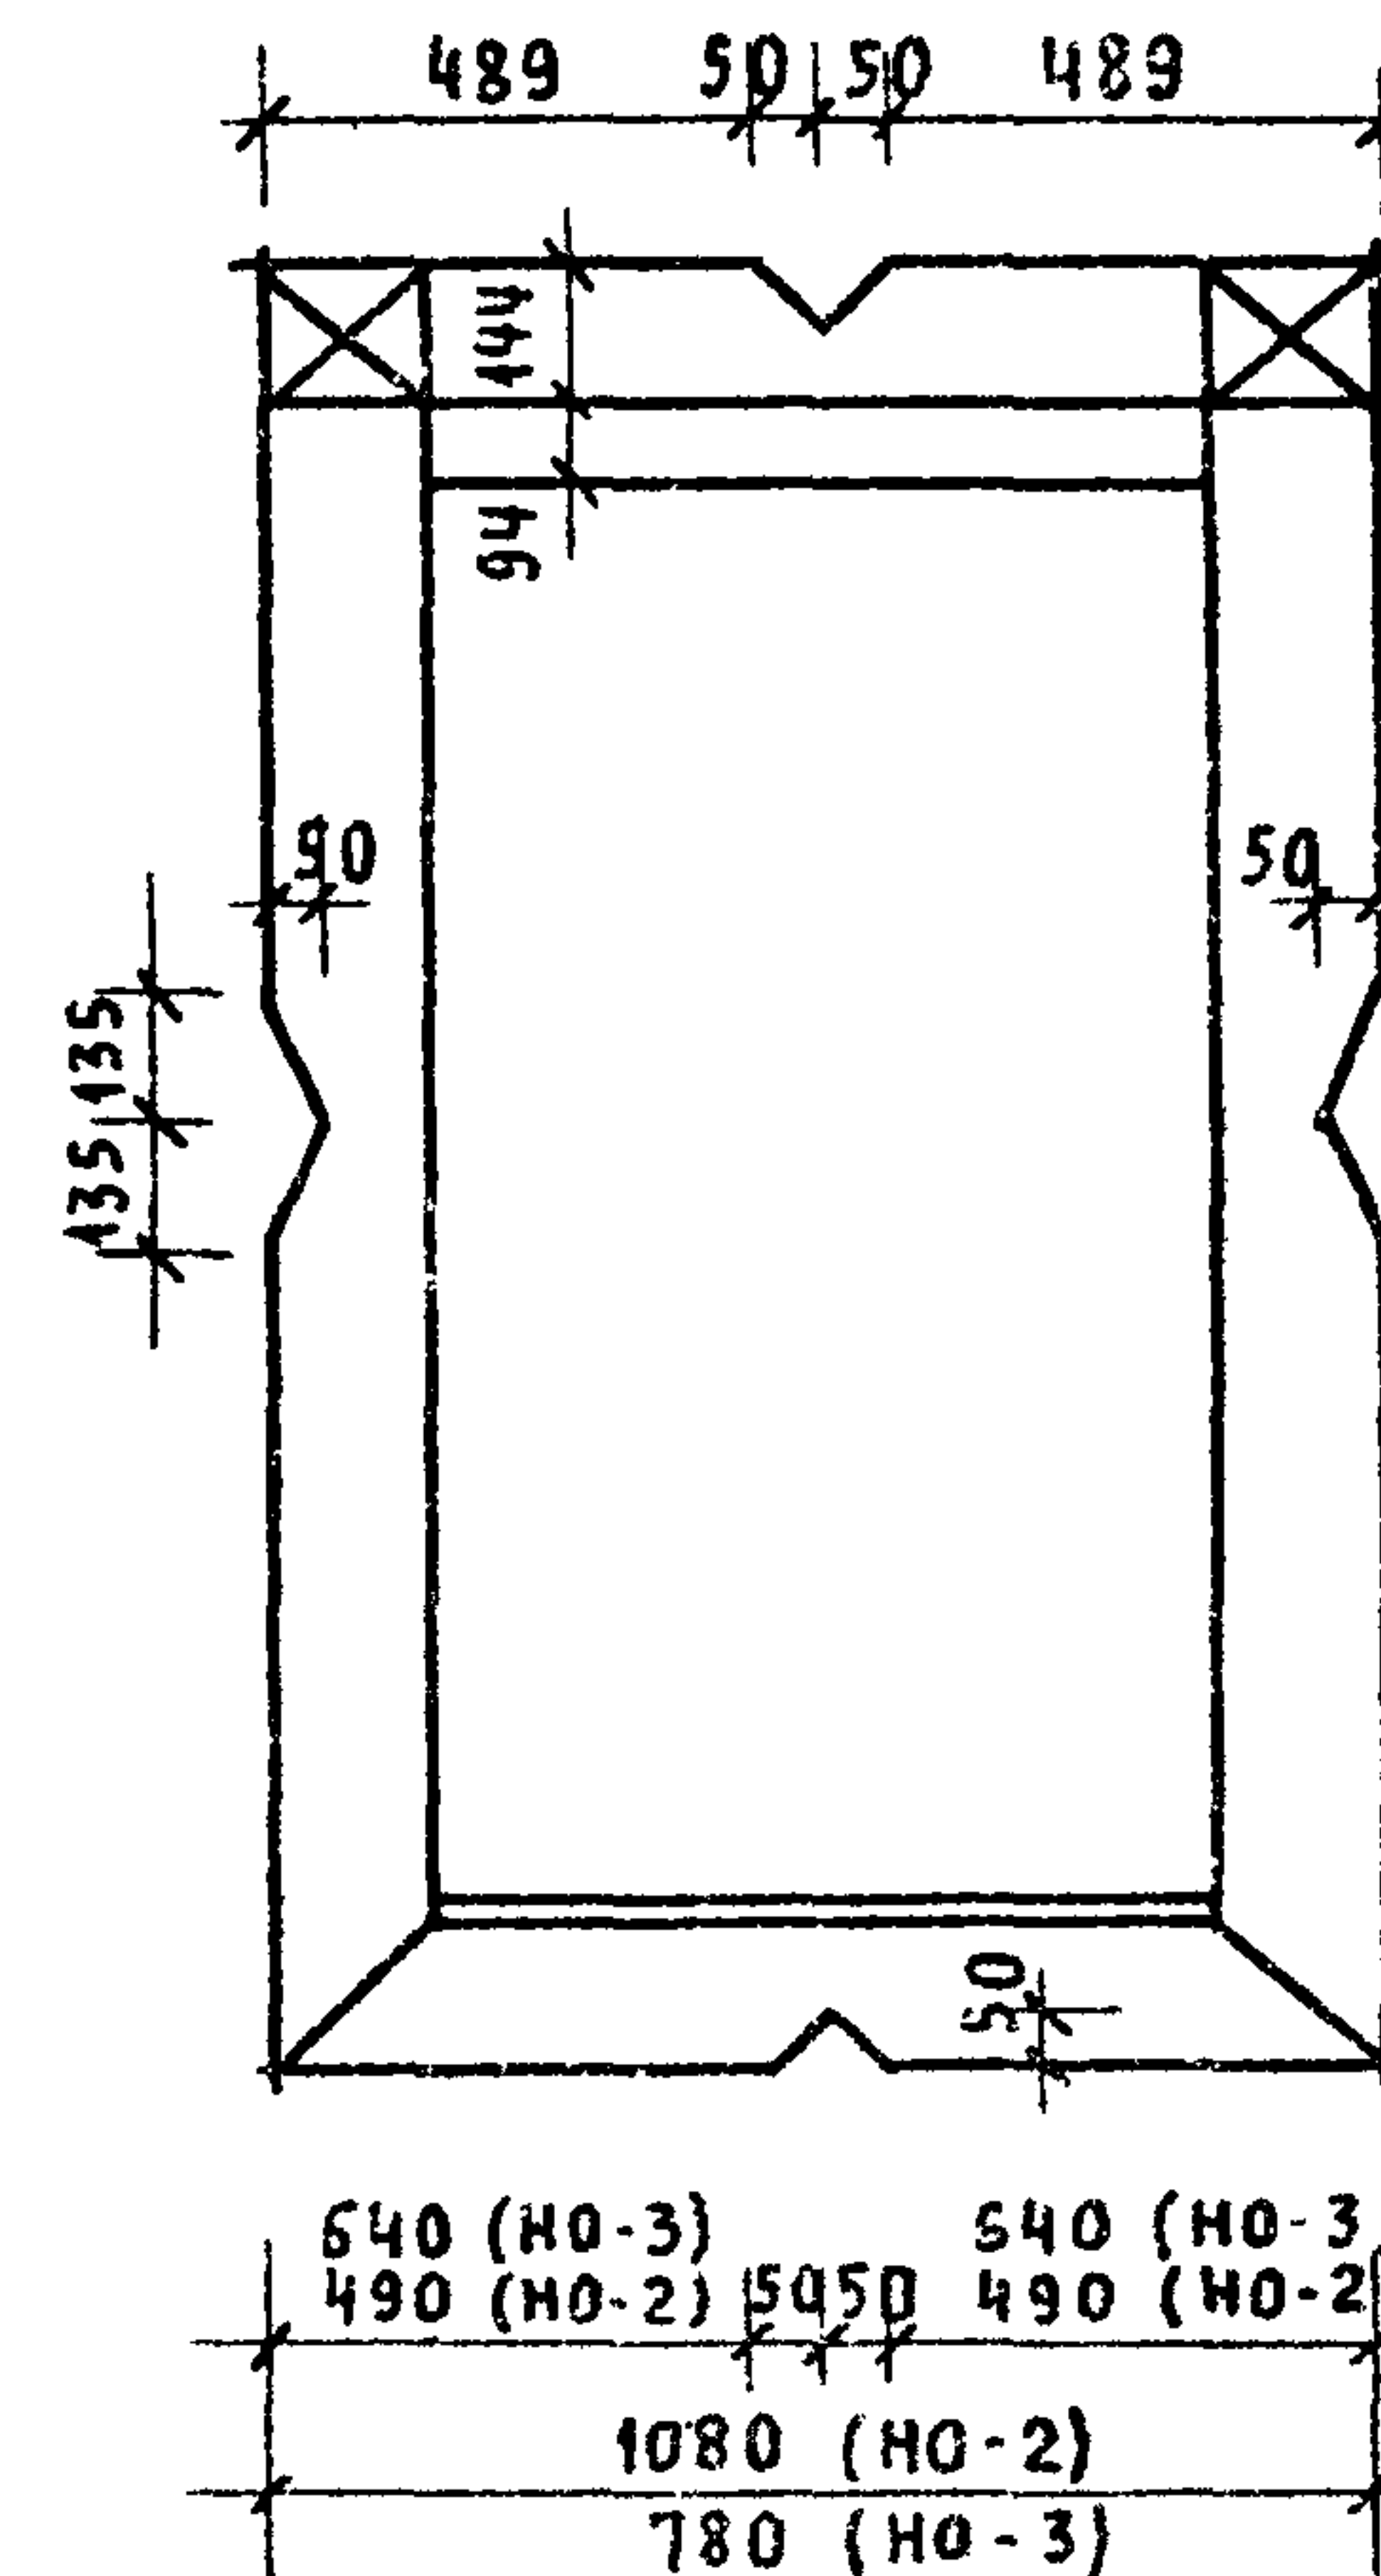


HO-4; HO-5

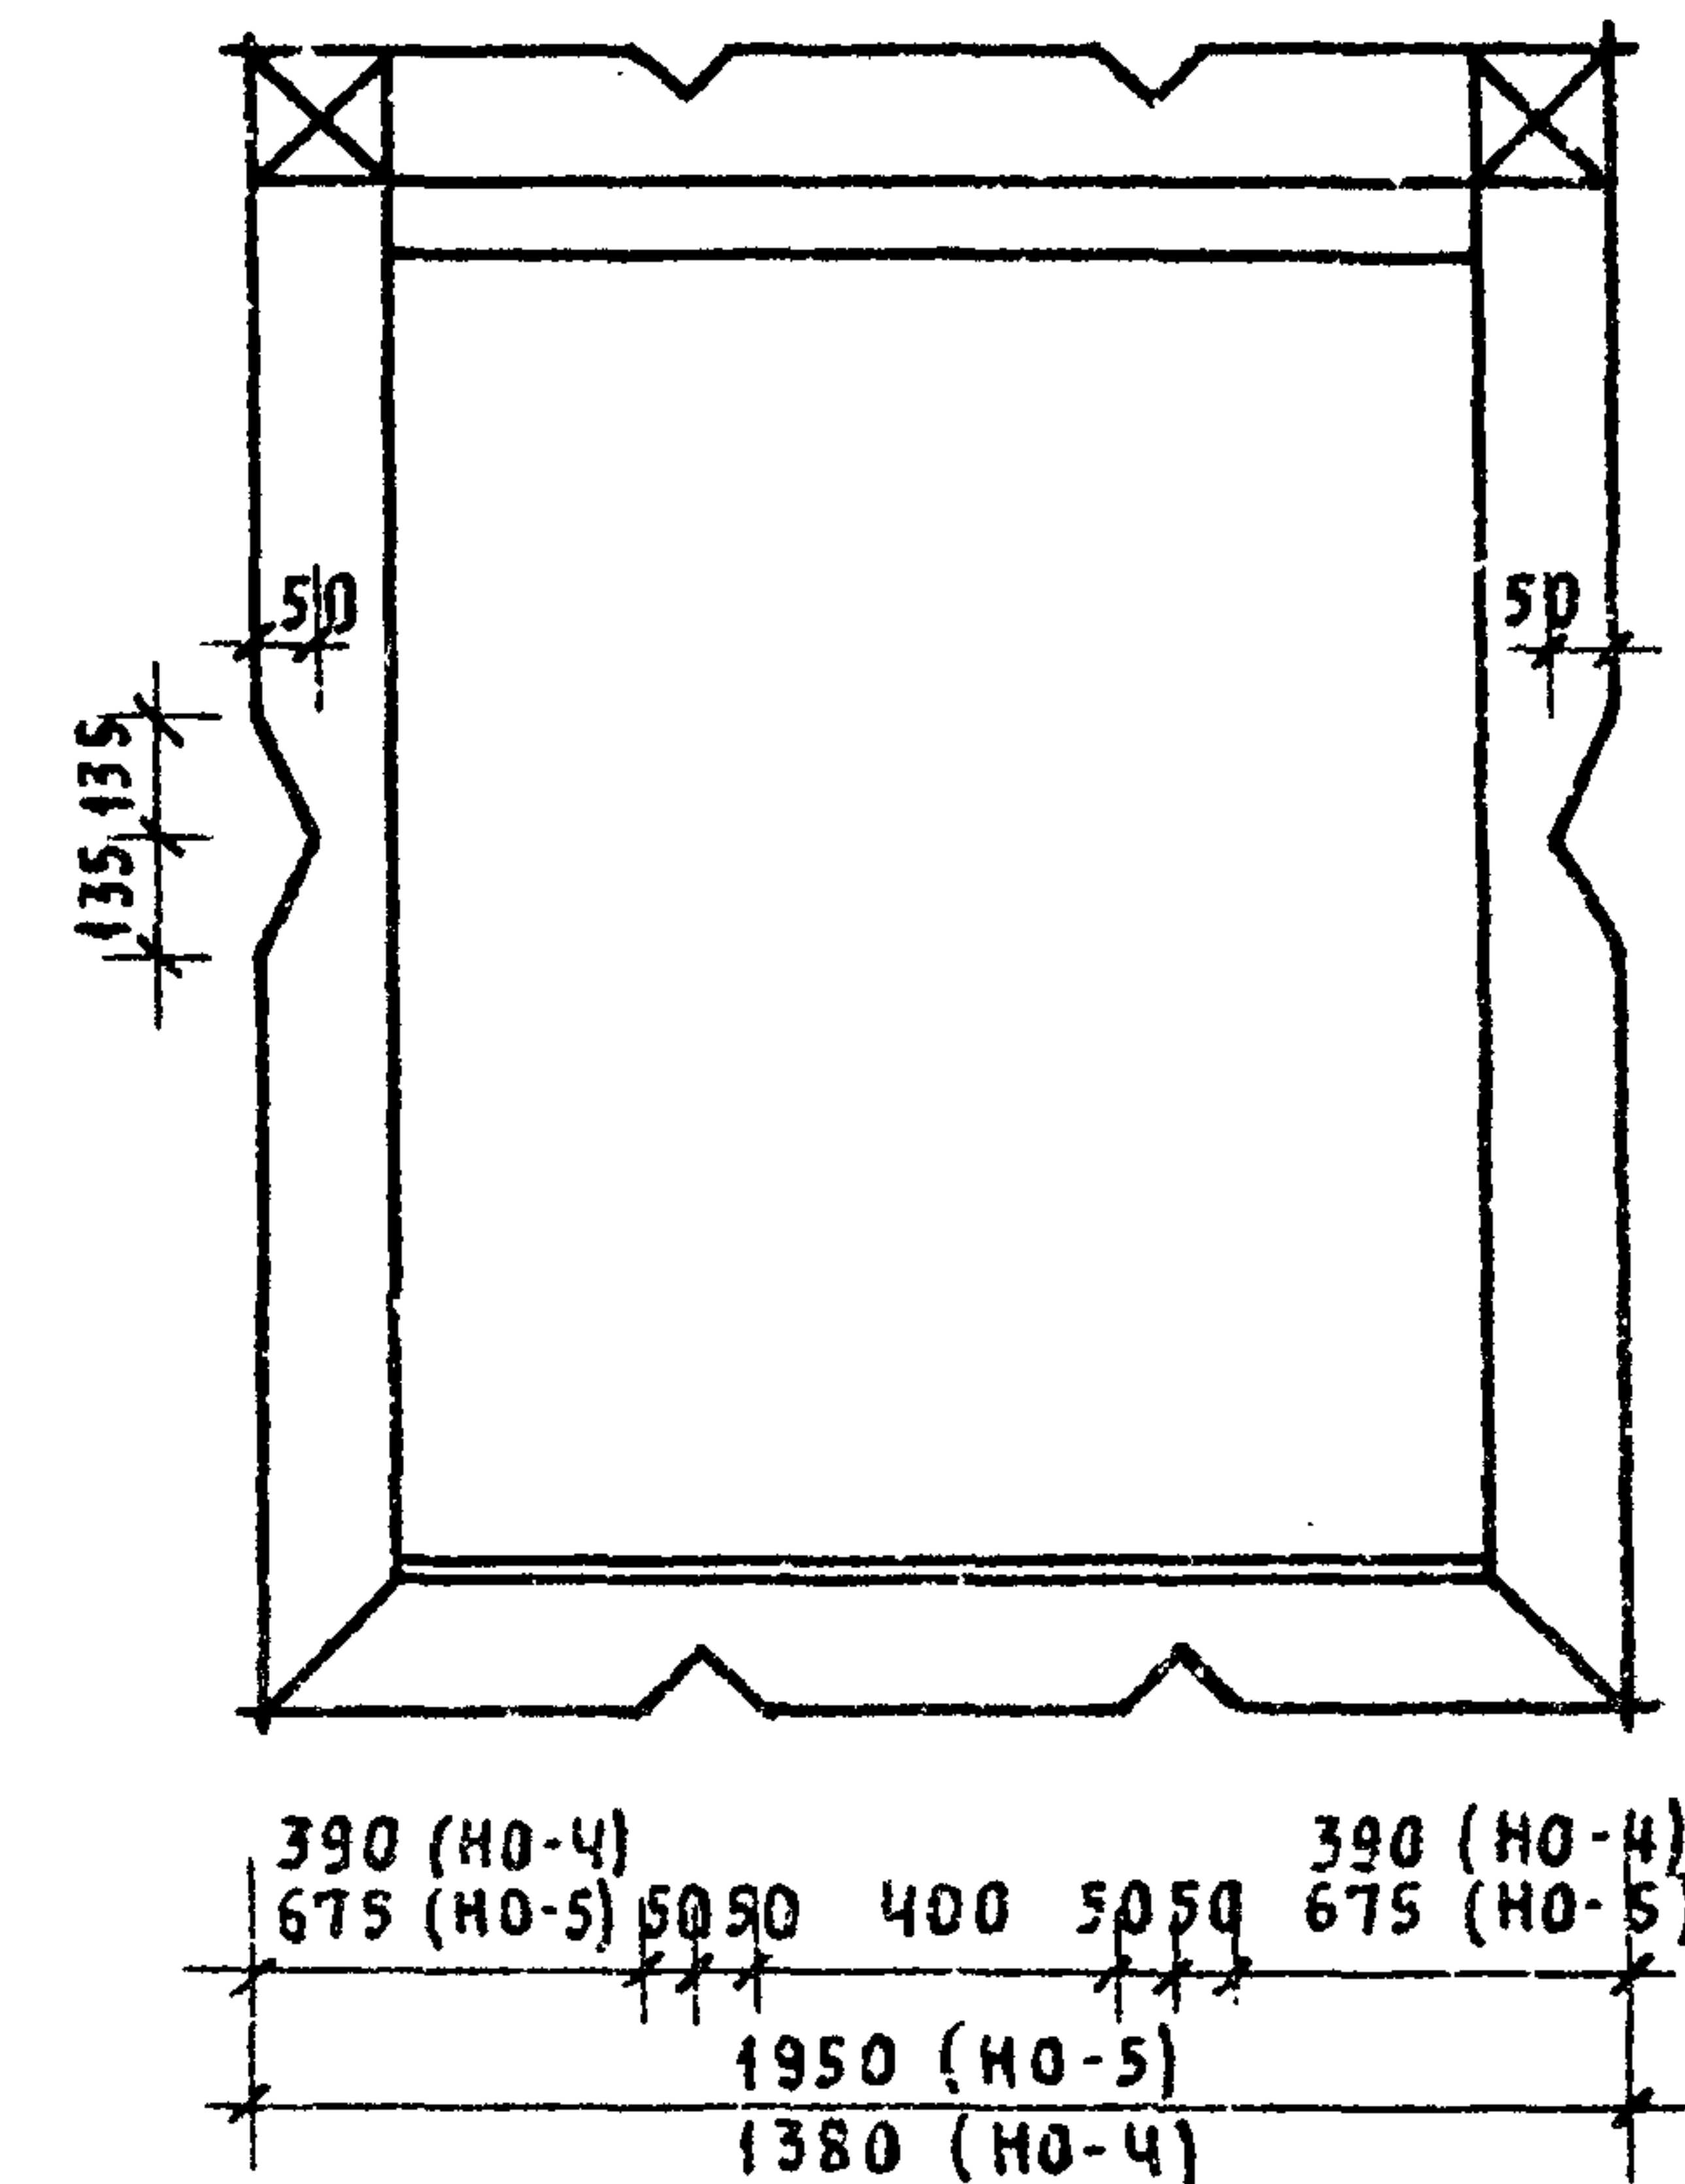


OB-1, OK-1

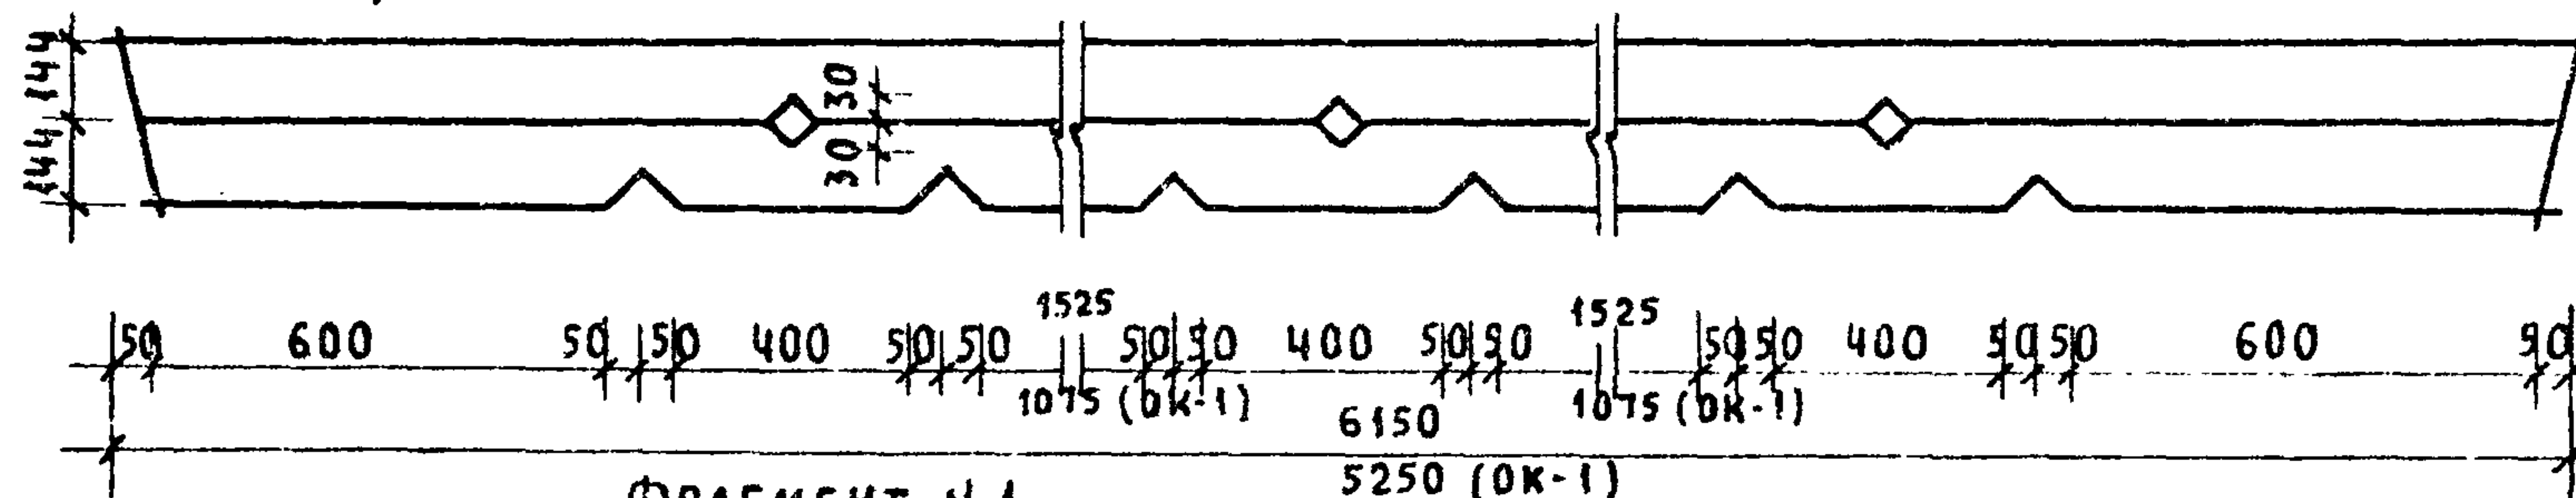

OB-2, OK-2

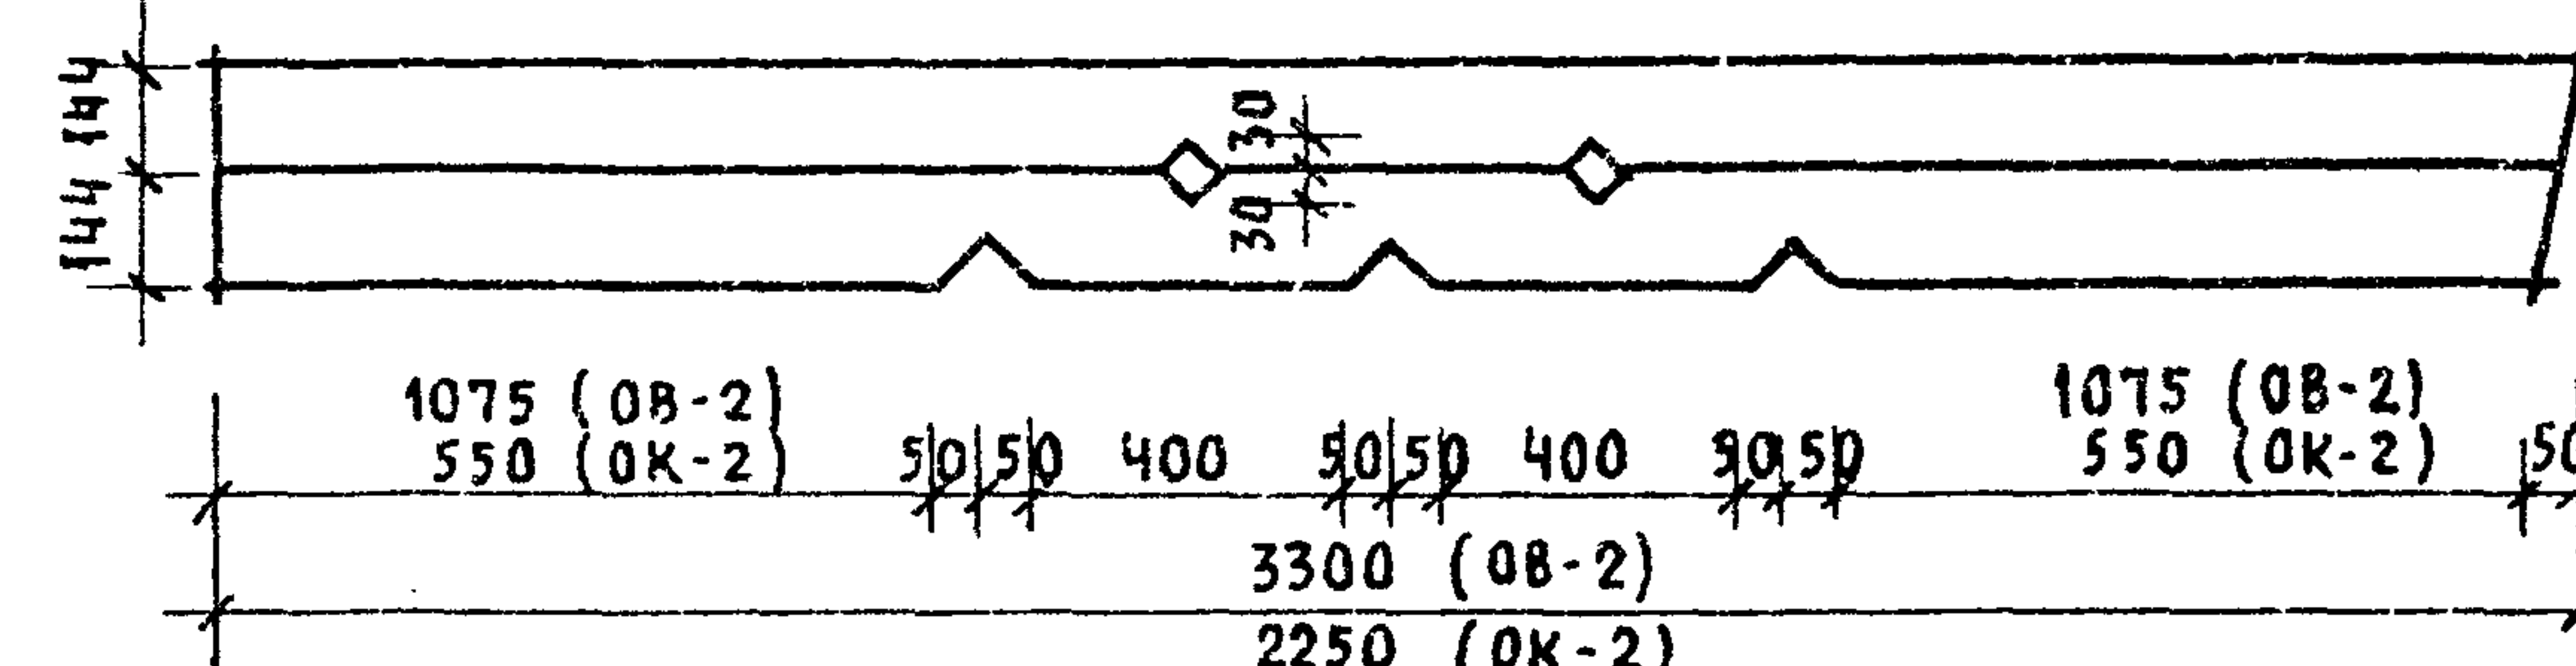

ФРАГМЕНТ N 1

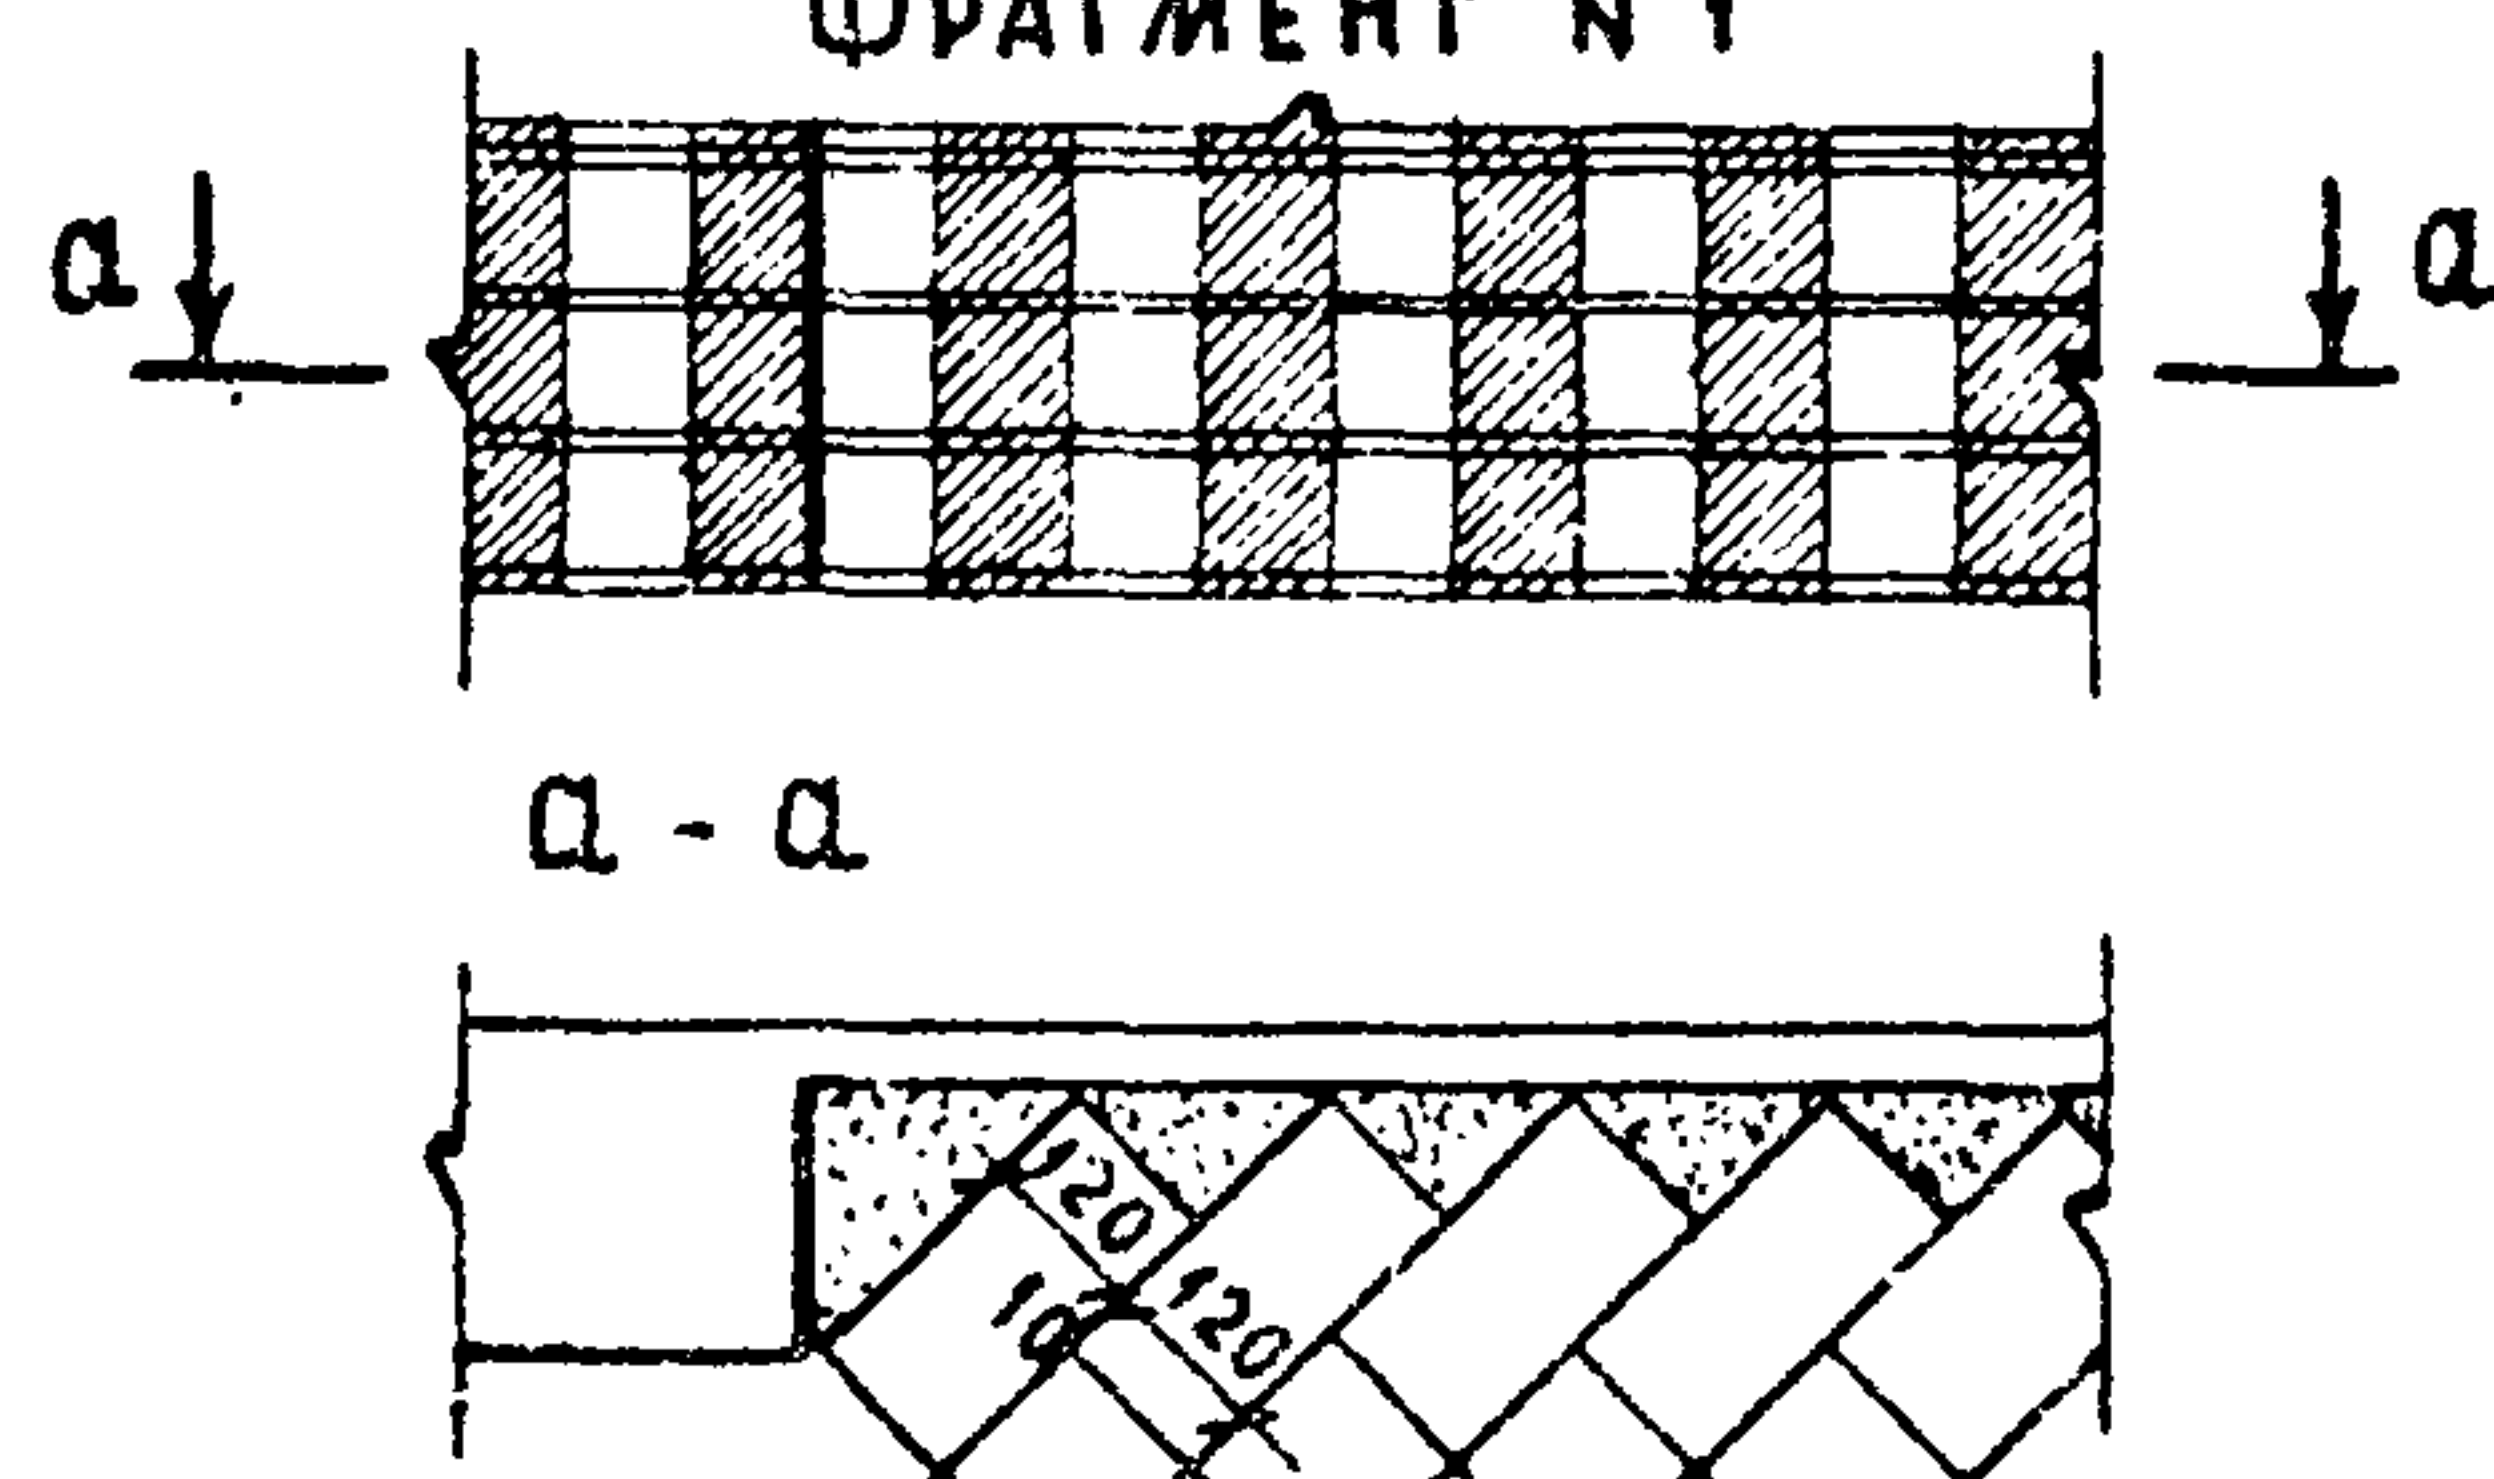


ПРИВЯЗАН


ИНВ. N

НОРМОК. КУВАКИН				144-16-135.90				АС	
НАЧ. МАС. КАРАБАЕВ				ОДНОЭТАЖНЫЙ ОДНОКВАРТИРНЫЙ				СТАДИЯ	ЛИСТ
ЗАМ. НАЧ. КОВРИЖКИН				3-КОМНАТНЫЙ				Р	39
ГАП. КУВАКИН				ЖИЛОЙ ДОМ				ЛИСТОВ	
ГЛ. СПЕЦ. МАИСЮК				ДЕКОРАТИВНЫЕ ЭЛЕМЕНТЫ				ЦНИИЭП	
АРХИТЕК. ВЕНЕДИКТОВА				НО-1; НО-2; НО-3; НО-4; НО-5; ОБ-1; ОК-1;				ГРАЖДАНСЕЛЬСТРОЙ	
ПРОВЕР. КУВАКИН				ОБ-2; ОК-2. ФРАГМЕНТ N 1 (ВАРИАНТ 1)					

ФРАГМЕНТ N 1

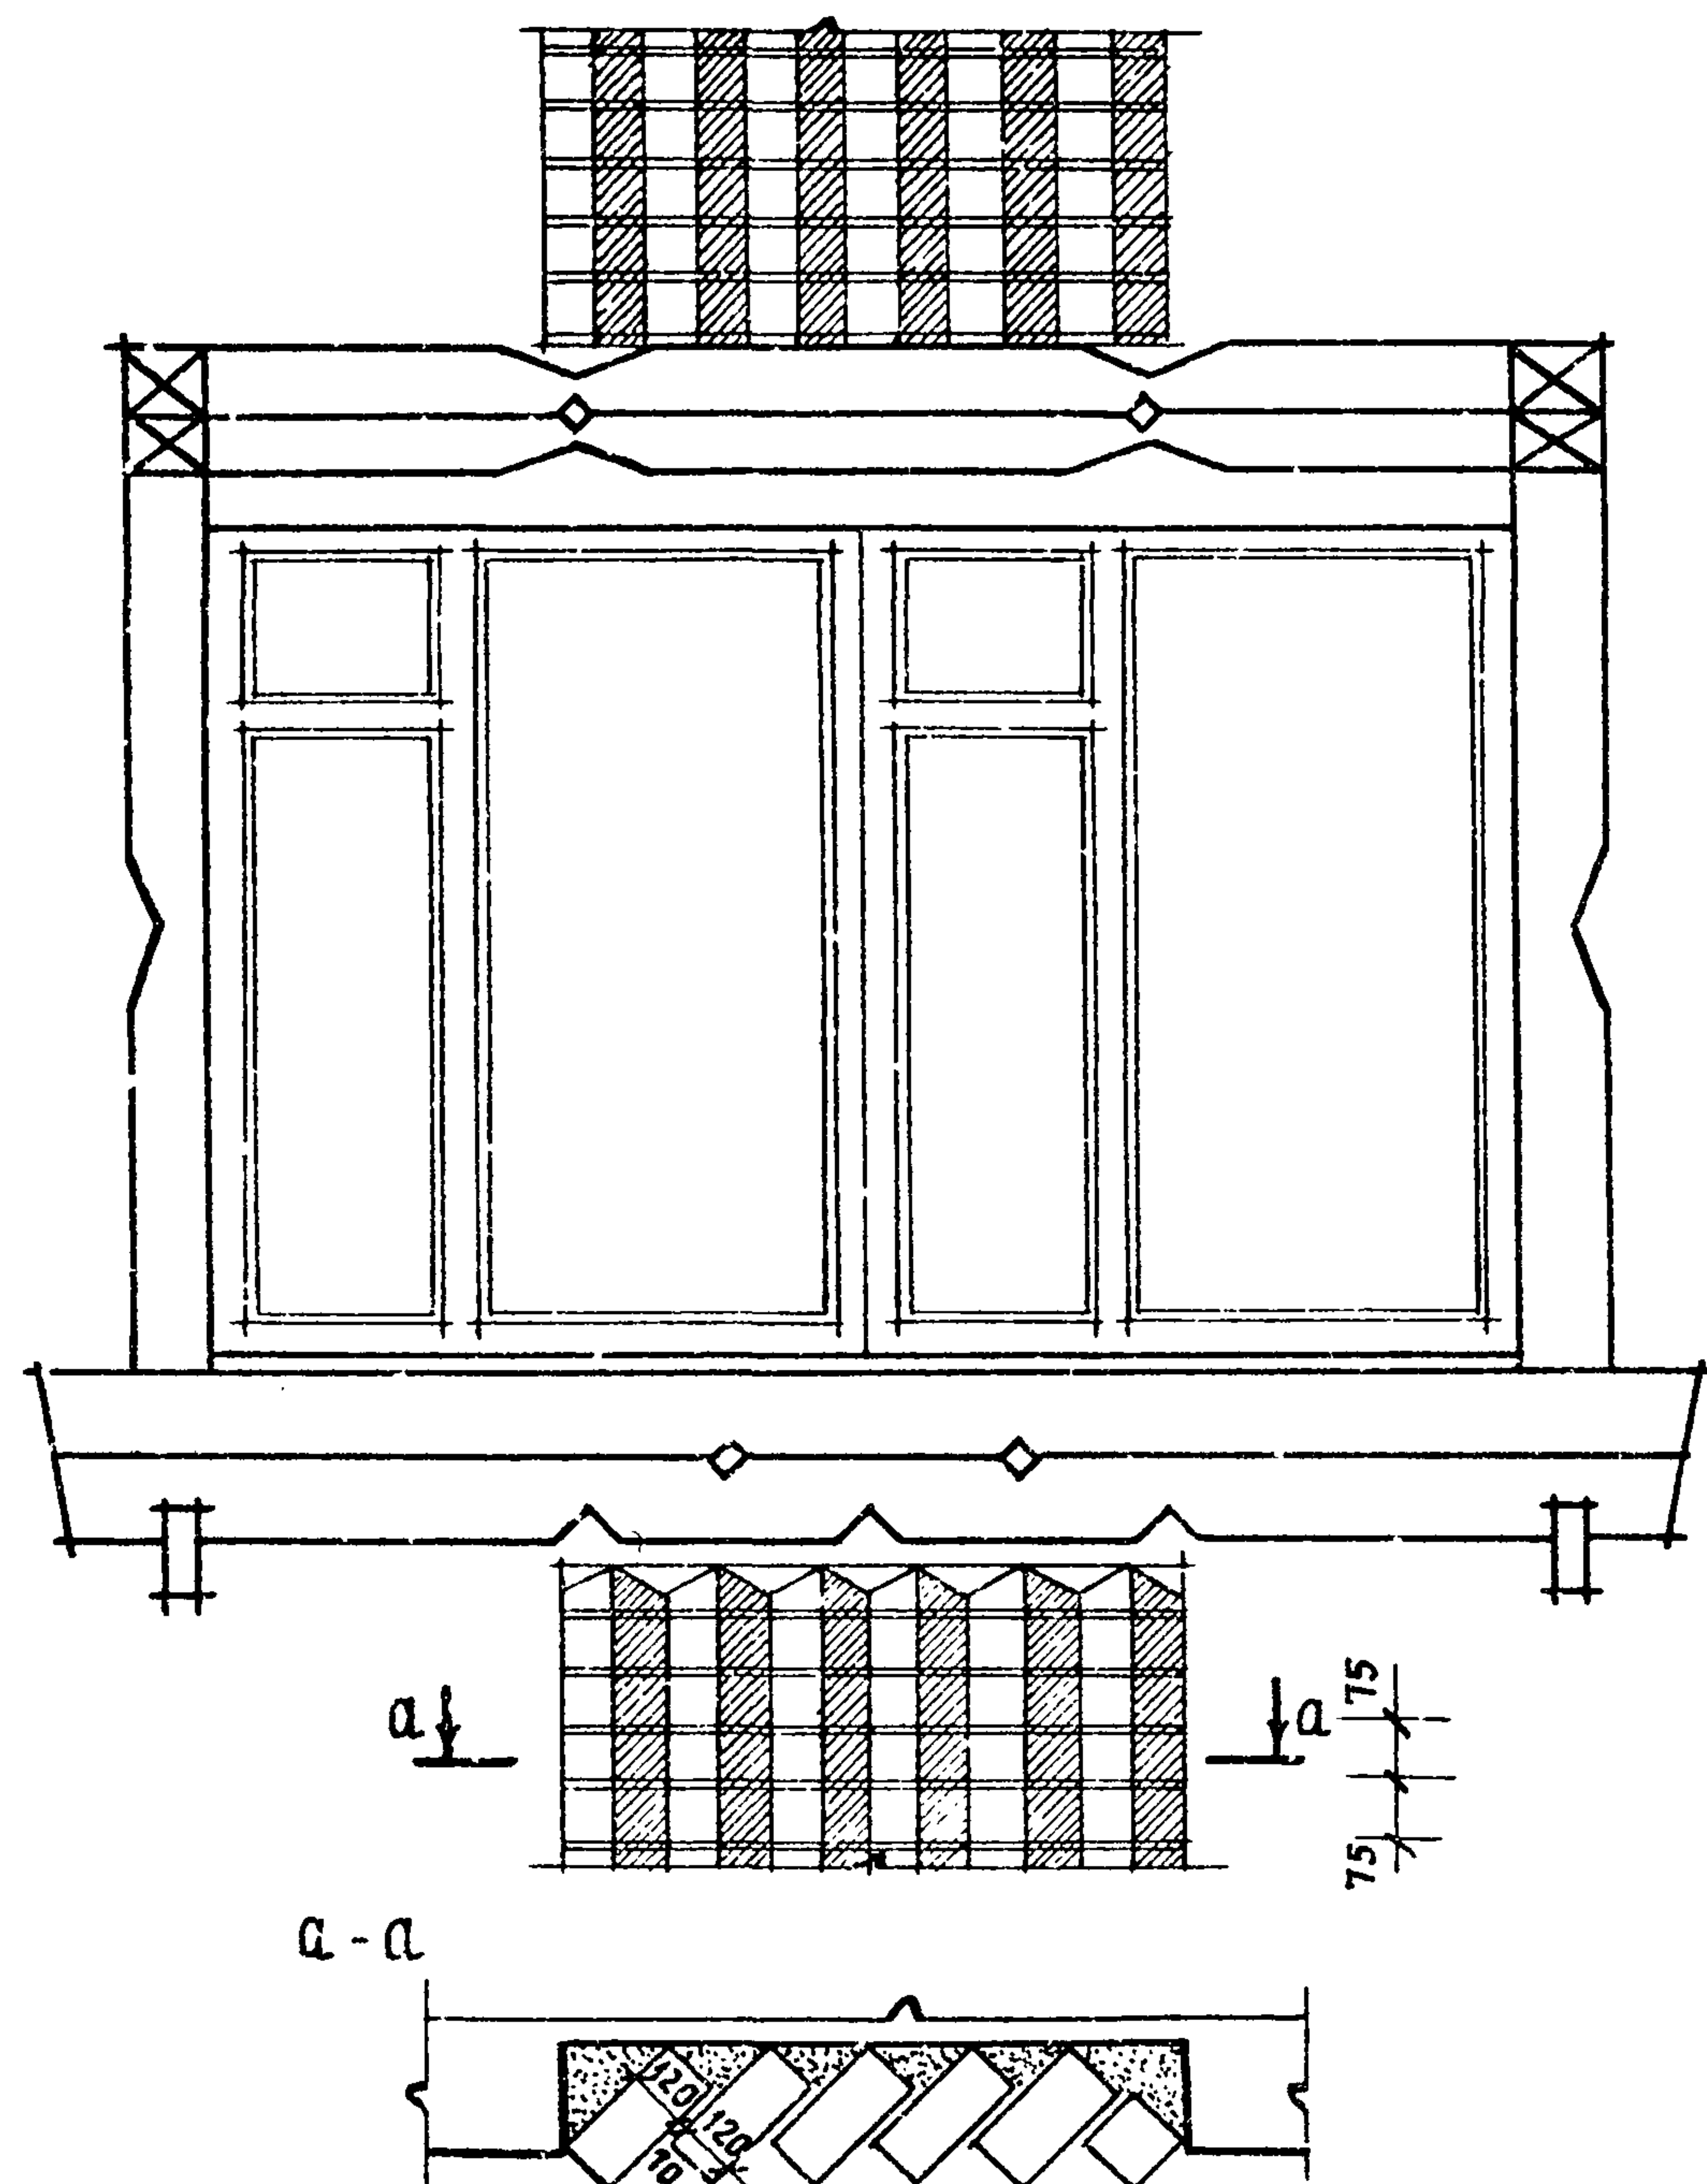


ФРАГМЕНТ N 2

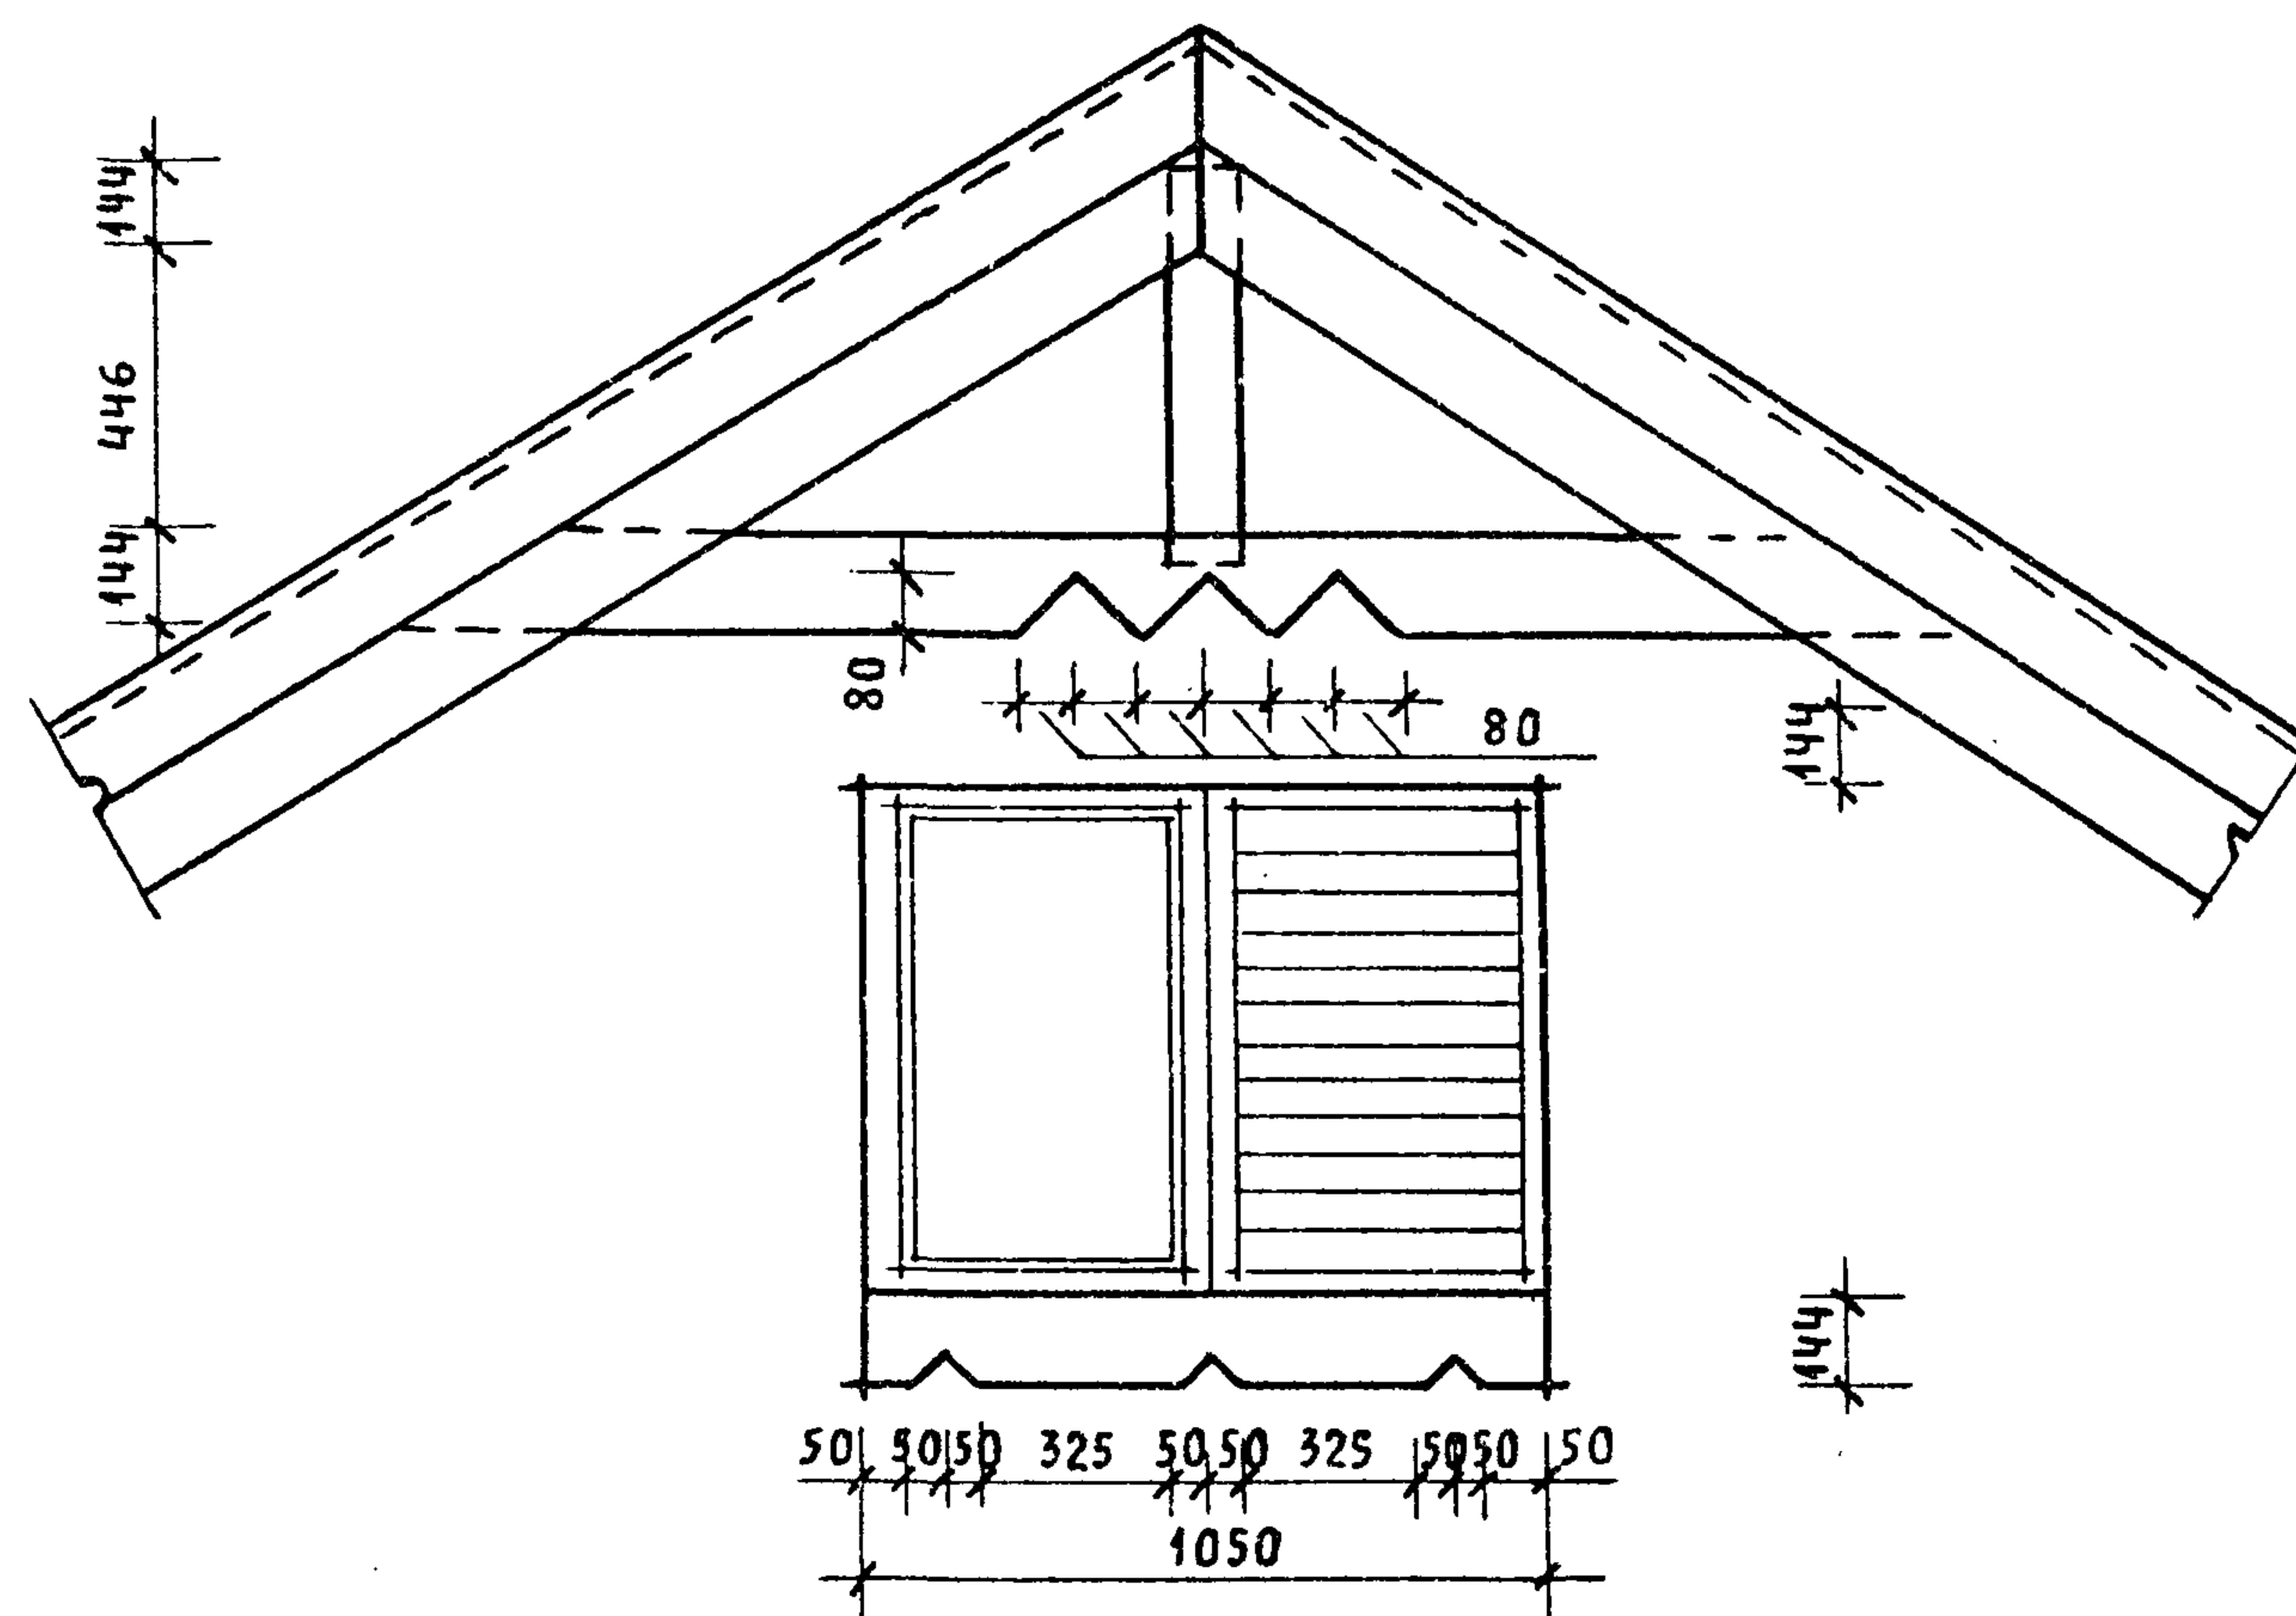


Привязан				Нормок.	Кувакин	144-16-135.90 АС Одноэтажный одноквартирный 3-комнатный жилой дом ФРАГМЕНТ N 1, ФРАГМЕНТ N 2 (ВАРИАНТ 1)	Стадия	Лист	Листов
				Нач. мас.	КАРАВАЕВ		Р	40	
				Зам. нач.	КОВРИЖКИН				
				ГАП	КУВАКИН				
				Гл. спец.	МАЙСЮК				
Инв. N				Архитек.	БЕНЕДИКТОВА		ЦНИИЭП ГРАЖДАНСЕЛЬСТРОЙ		
				Провер.	КУВАКИН				


ФАСАД А-Б

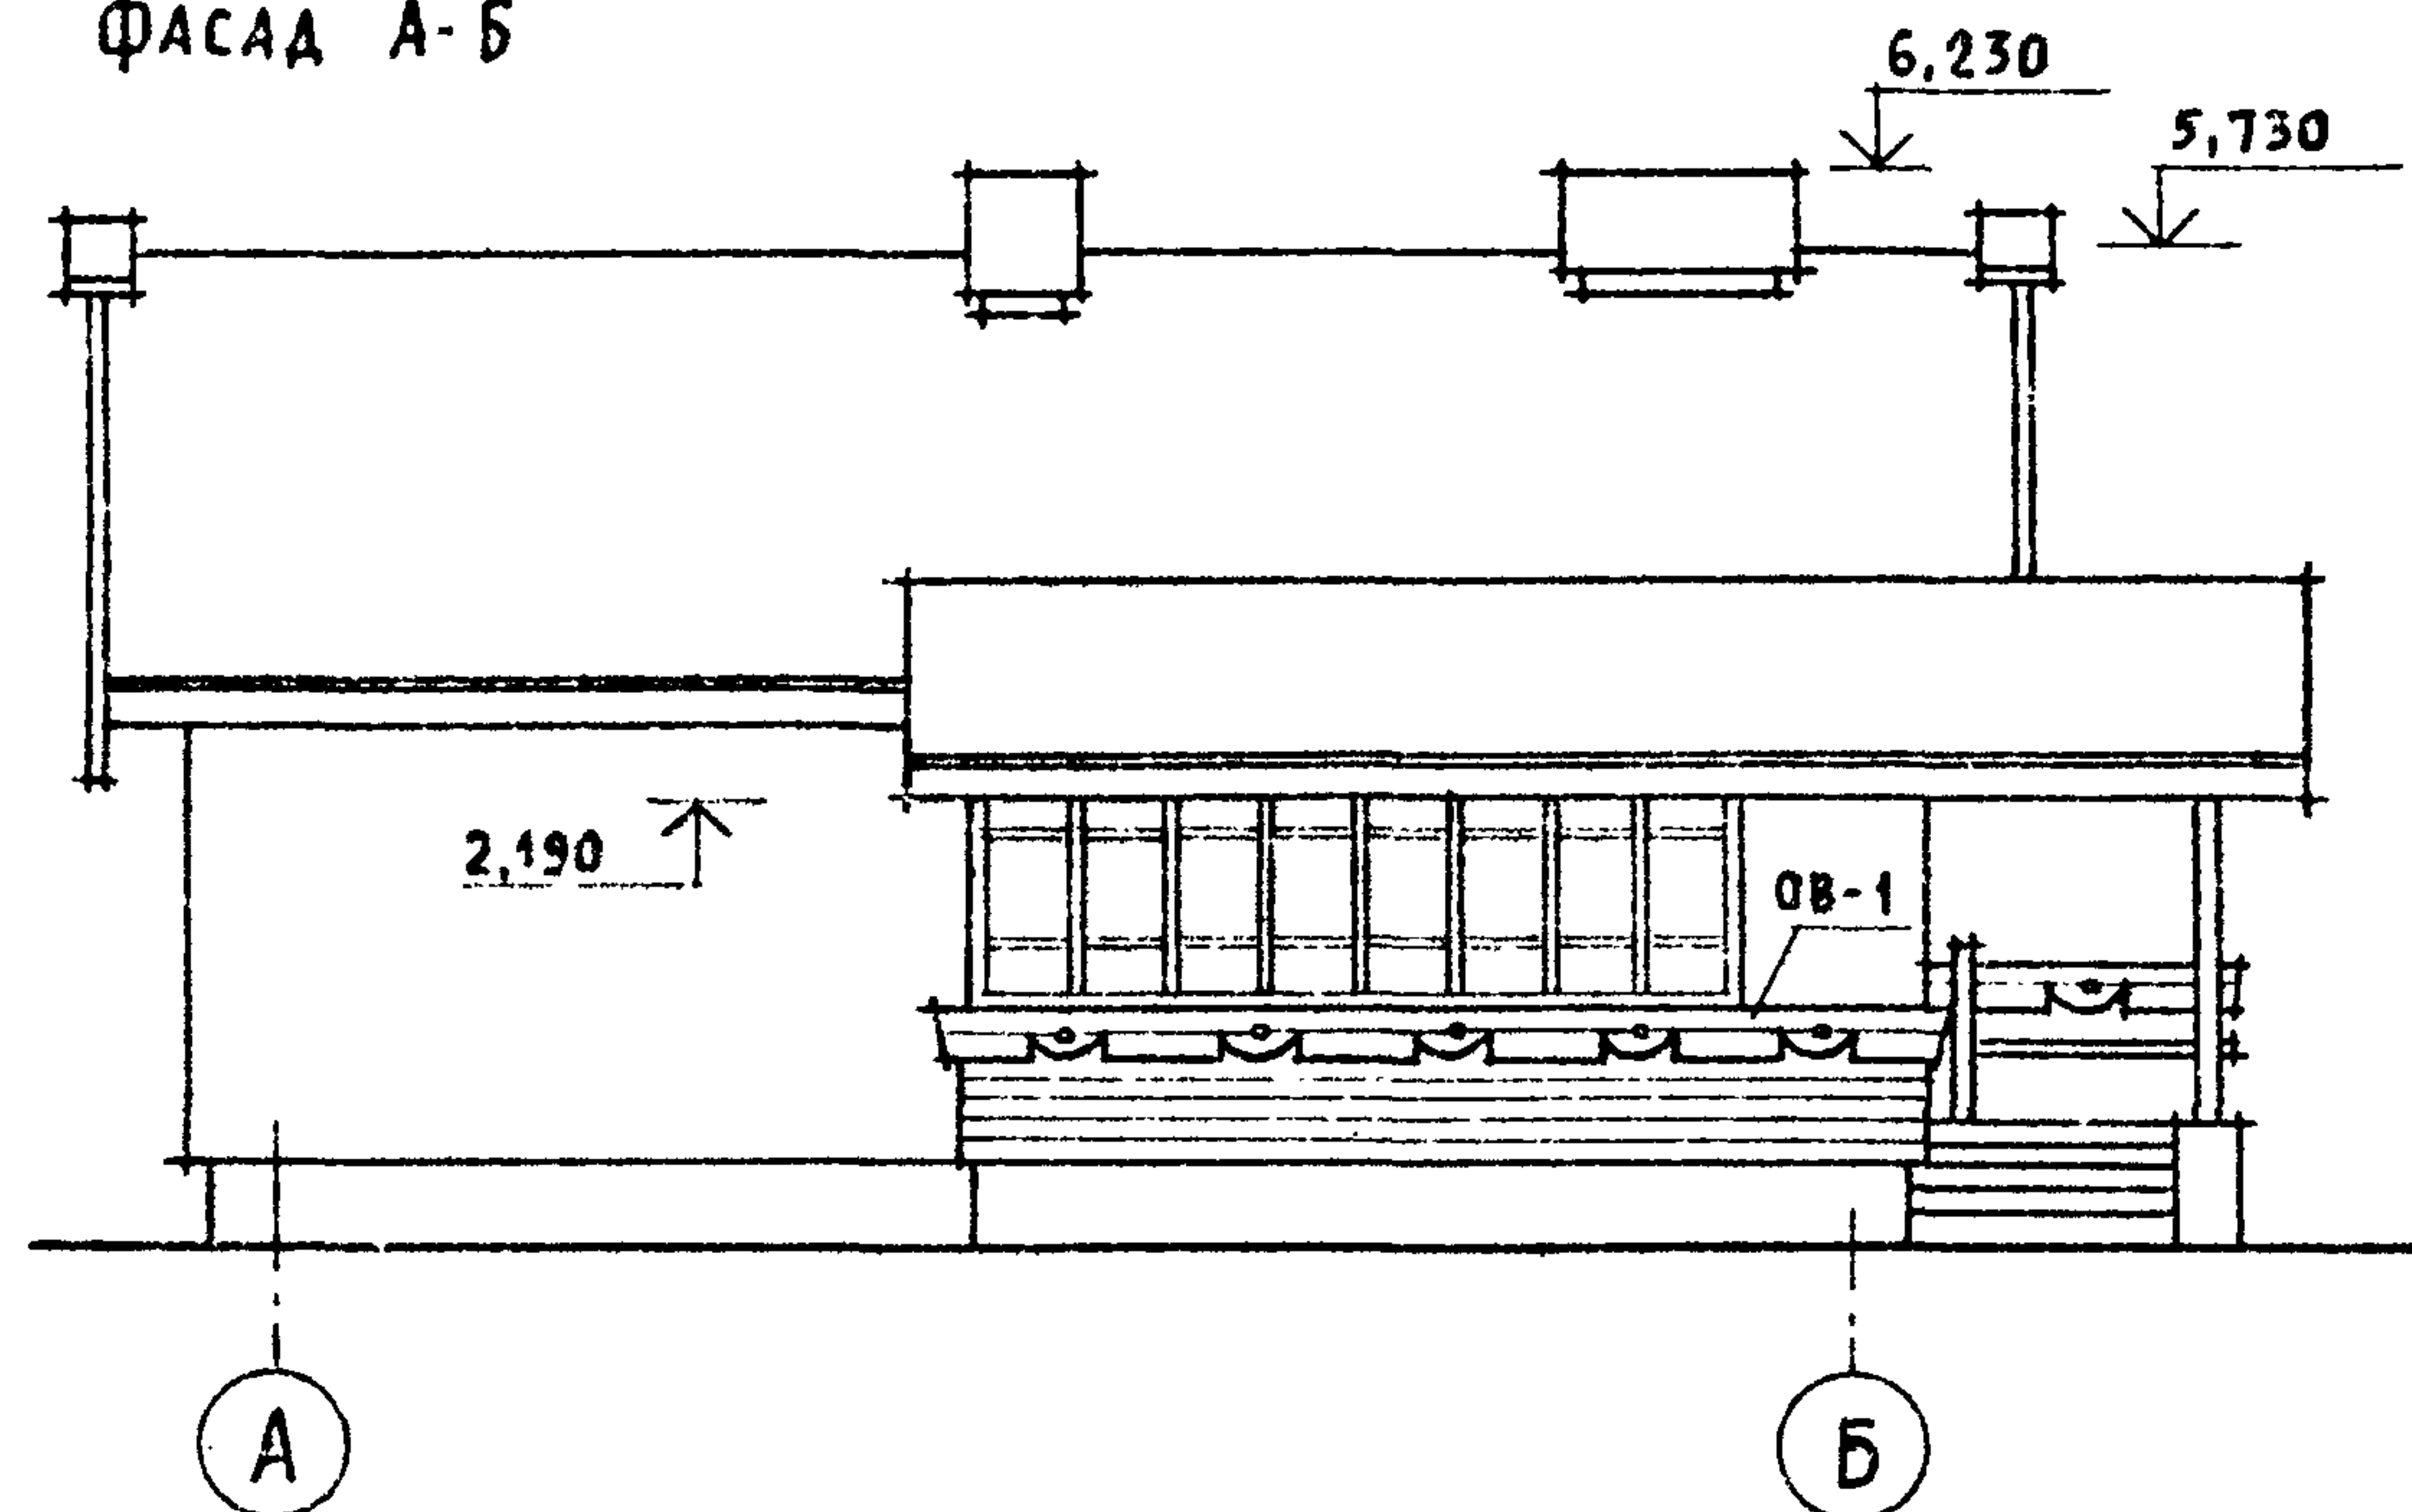


ФАСАД 1-3

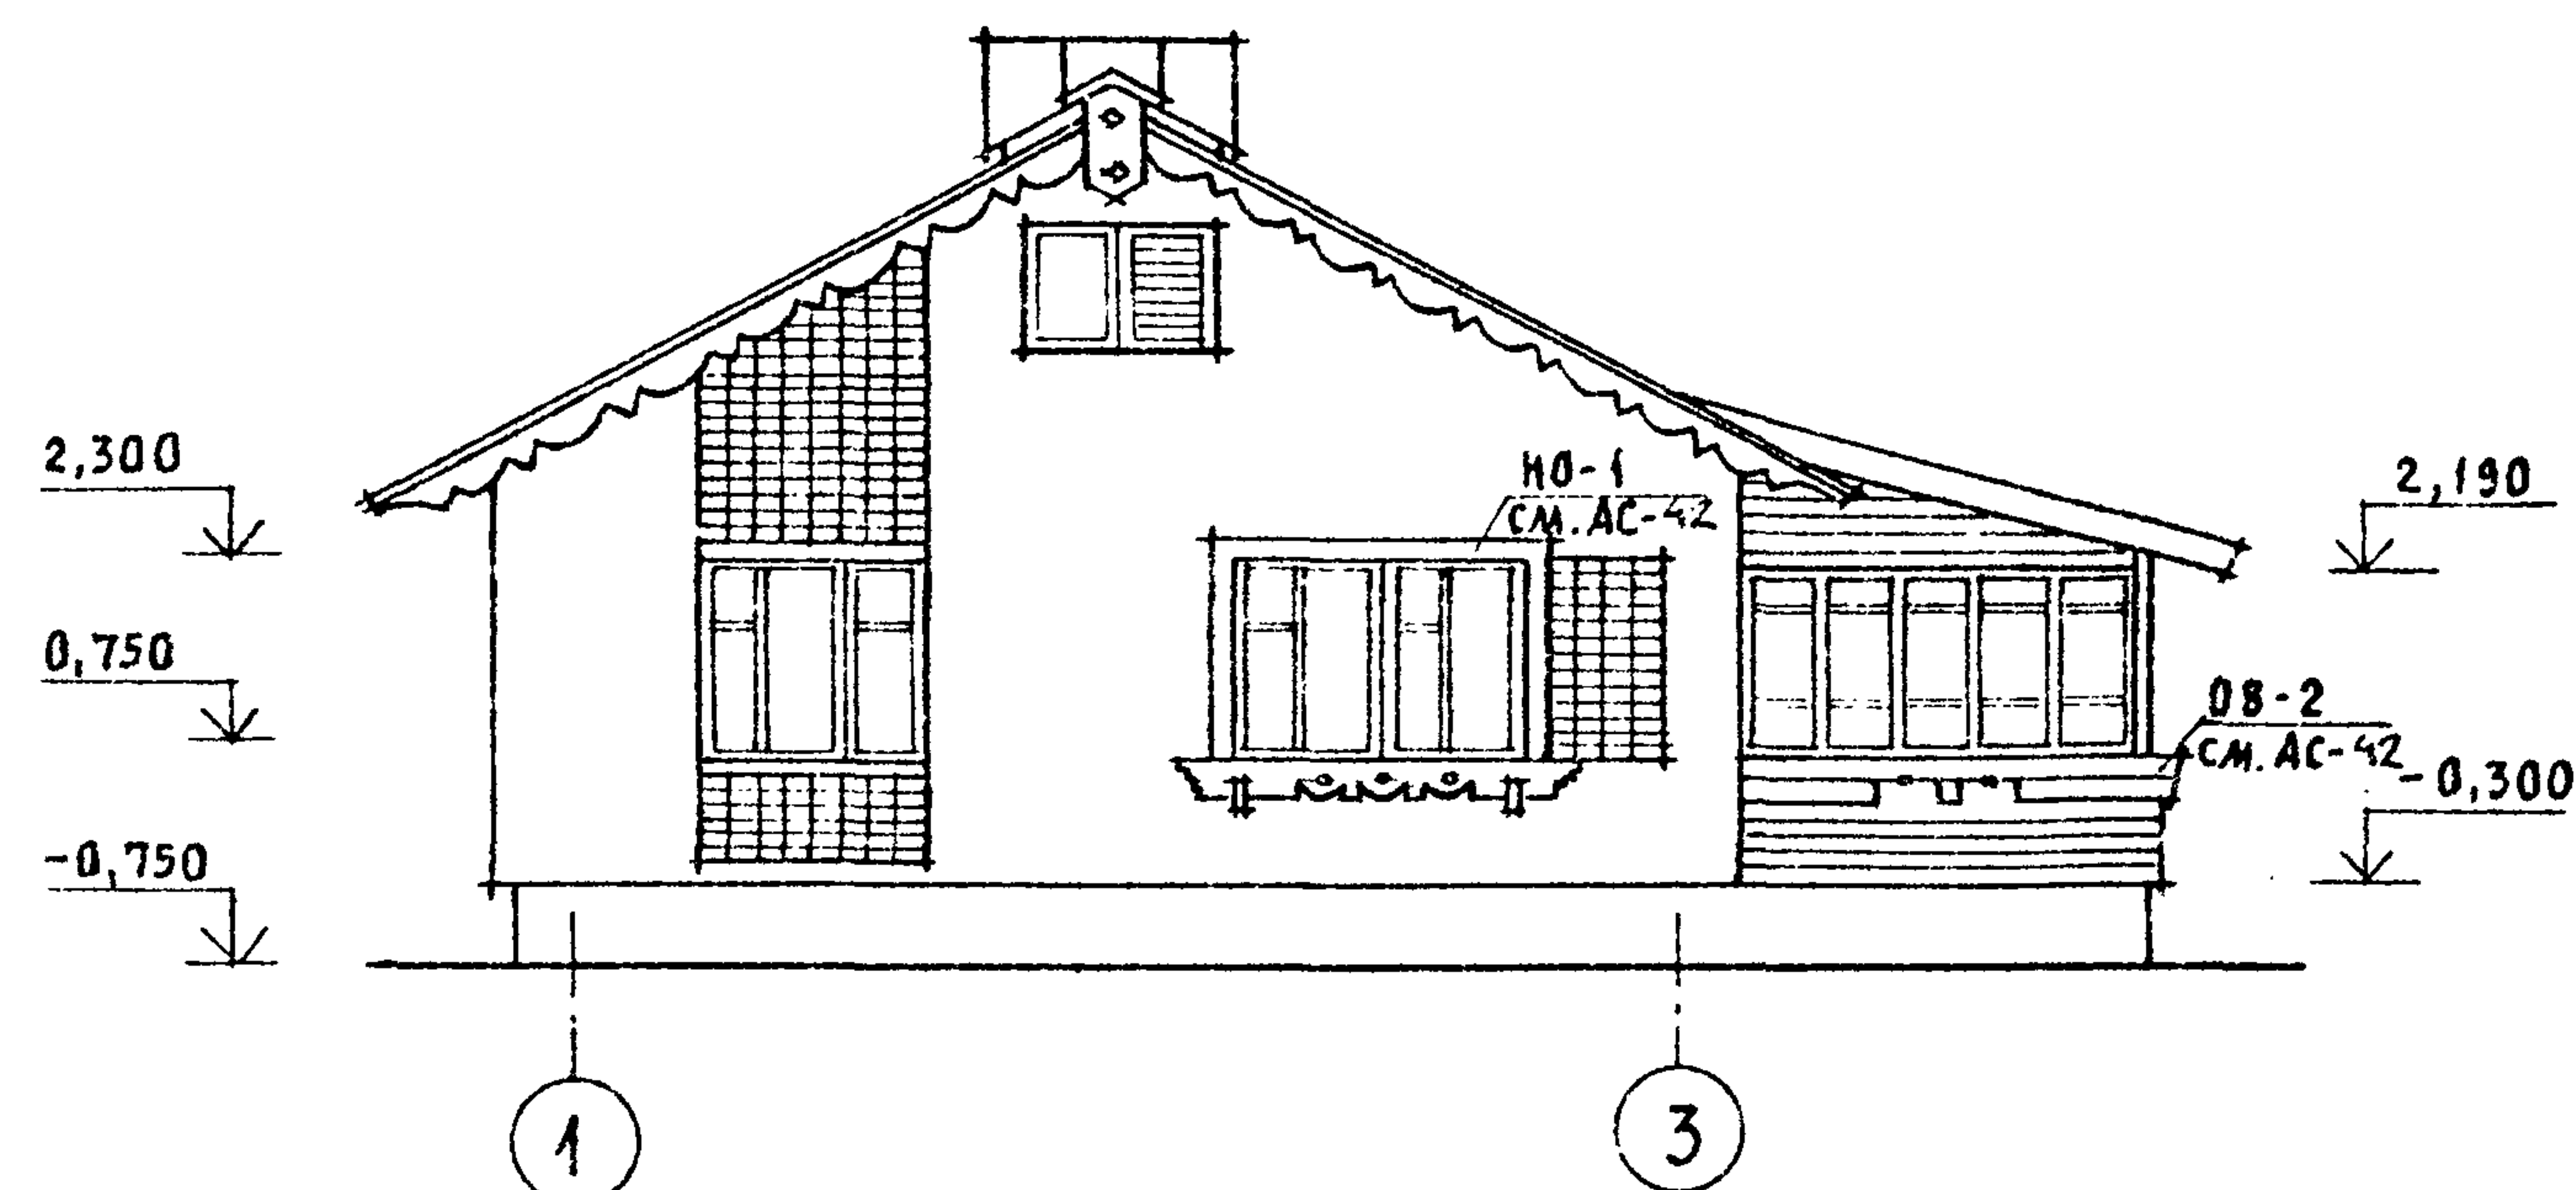


ФАСАД Б-А

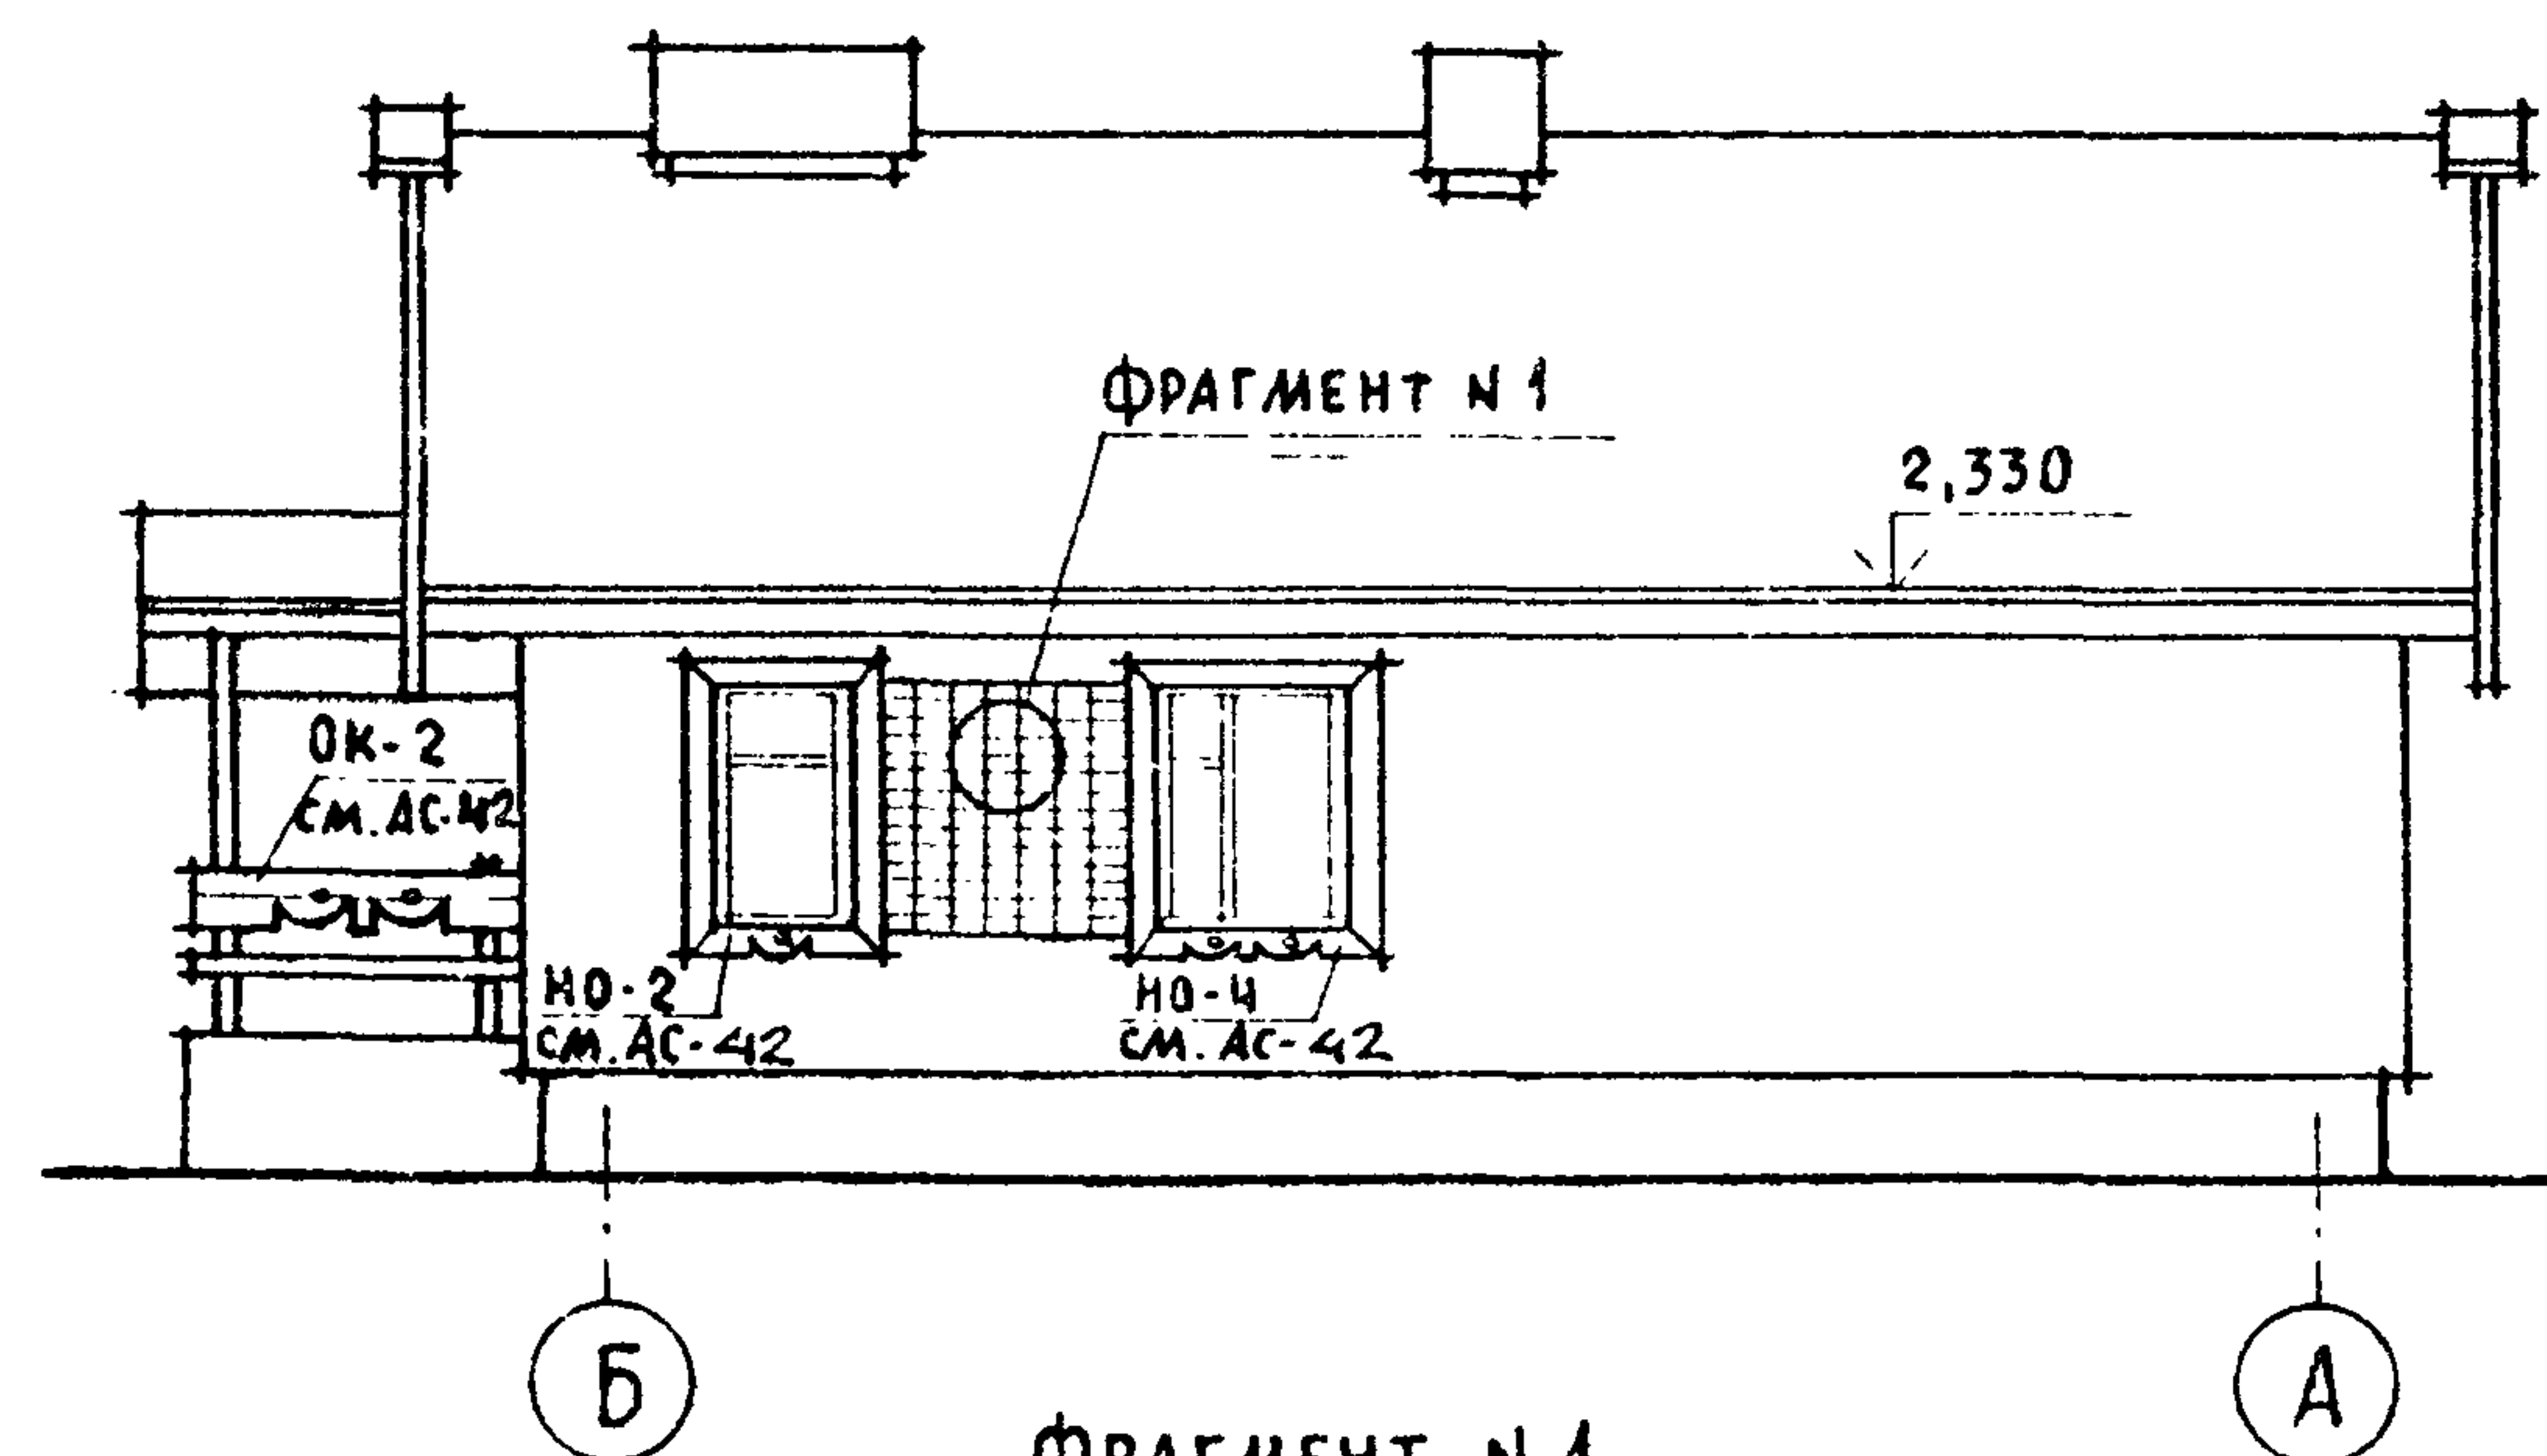

ФАСАД 3-1

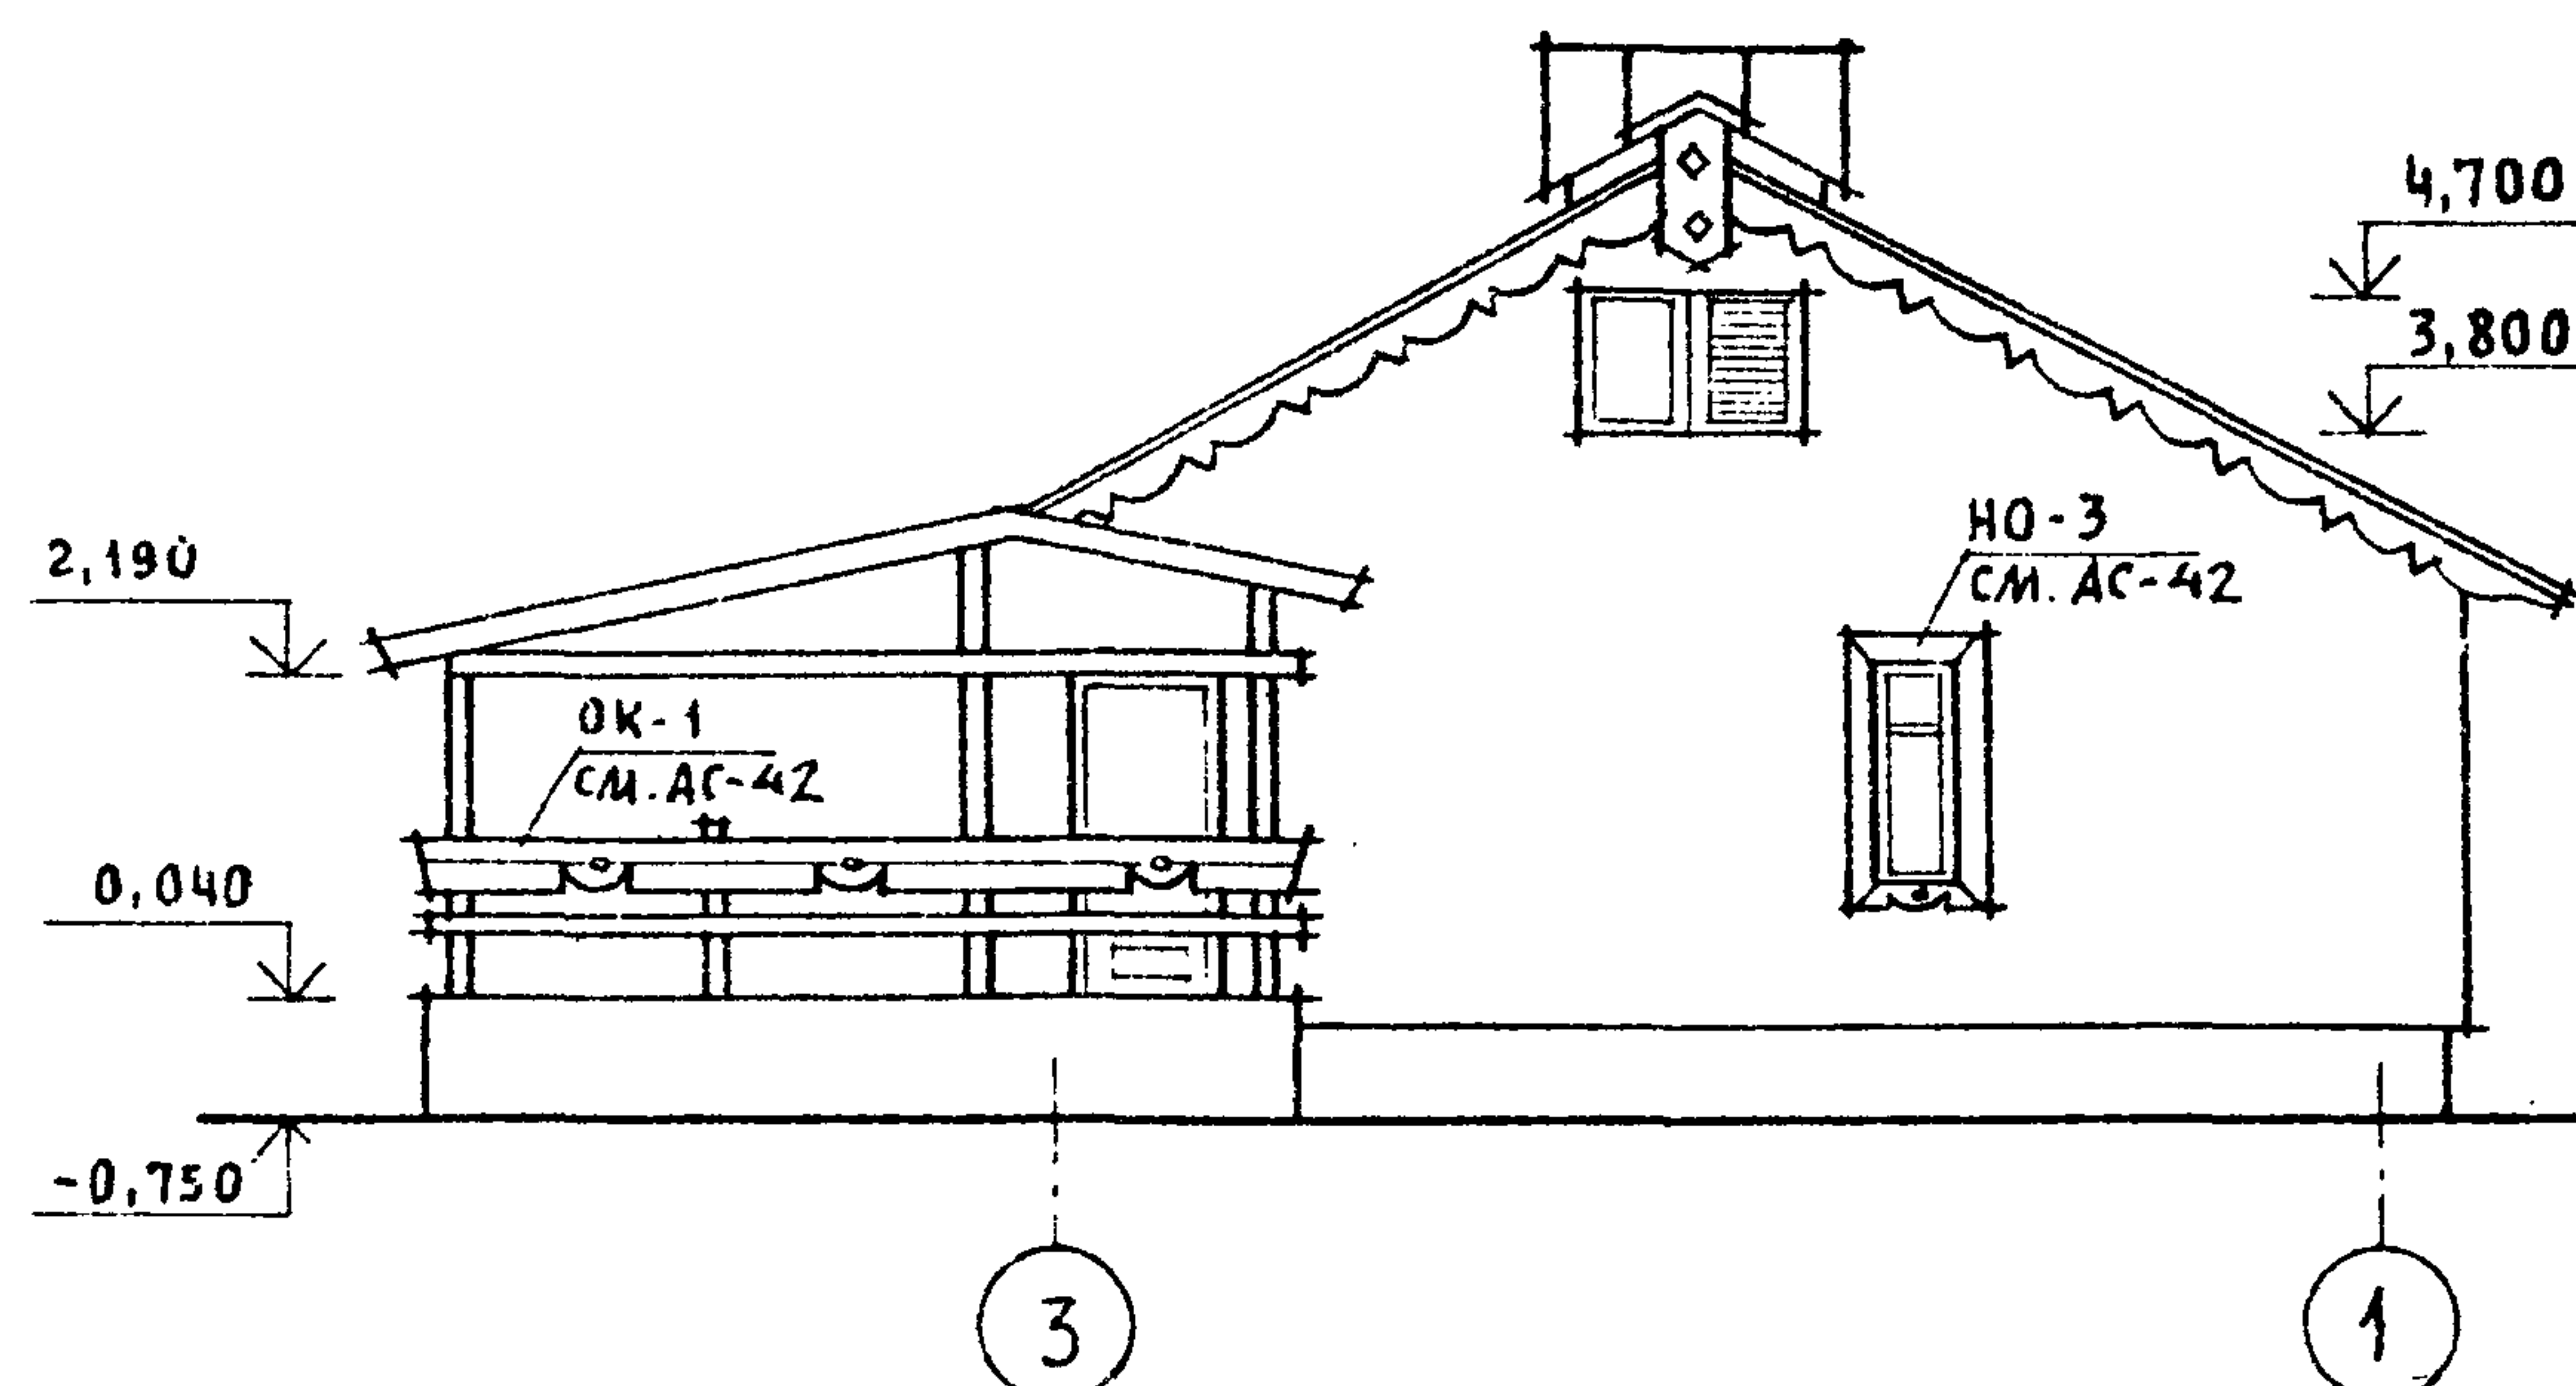

ФРАГМЕНТ N 1

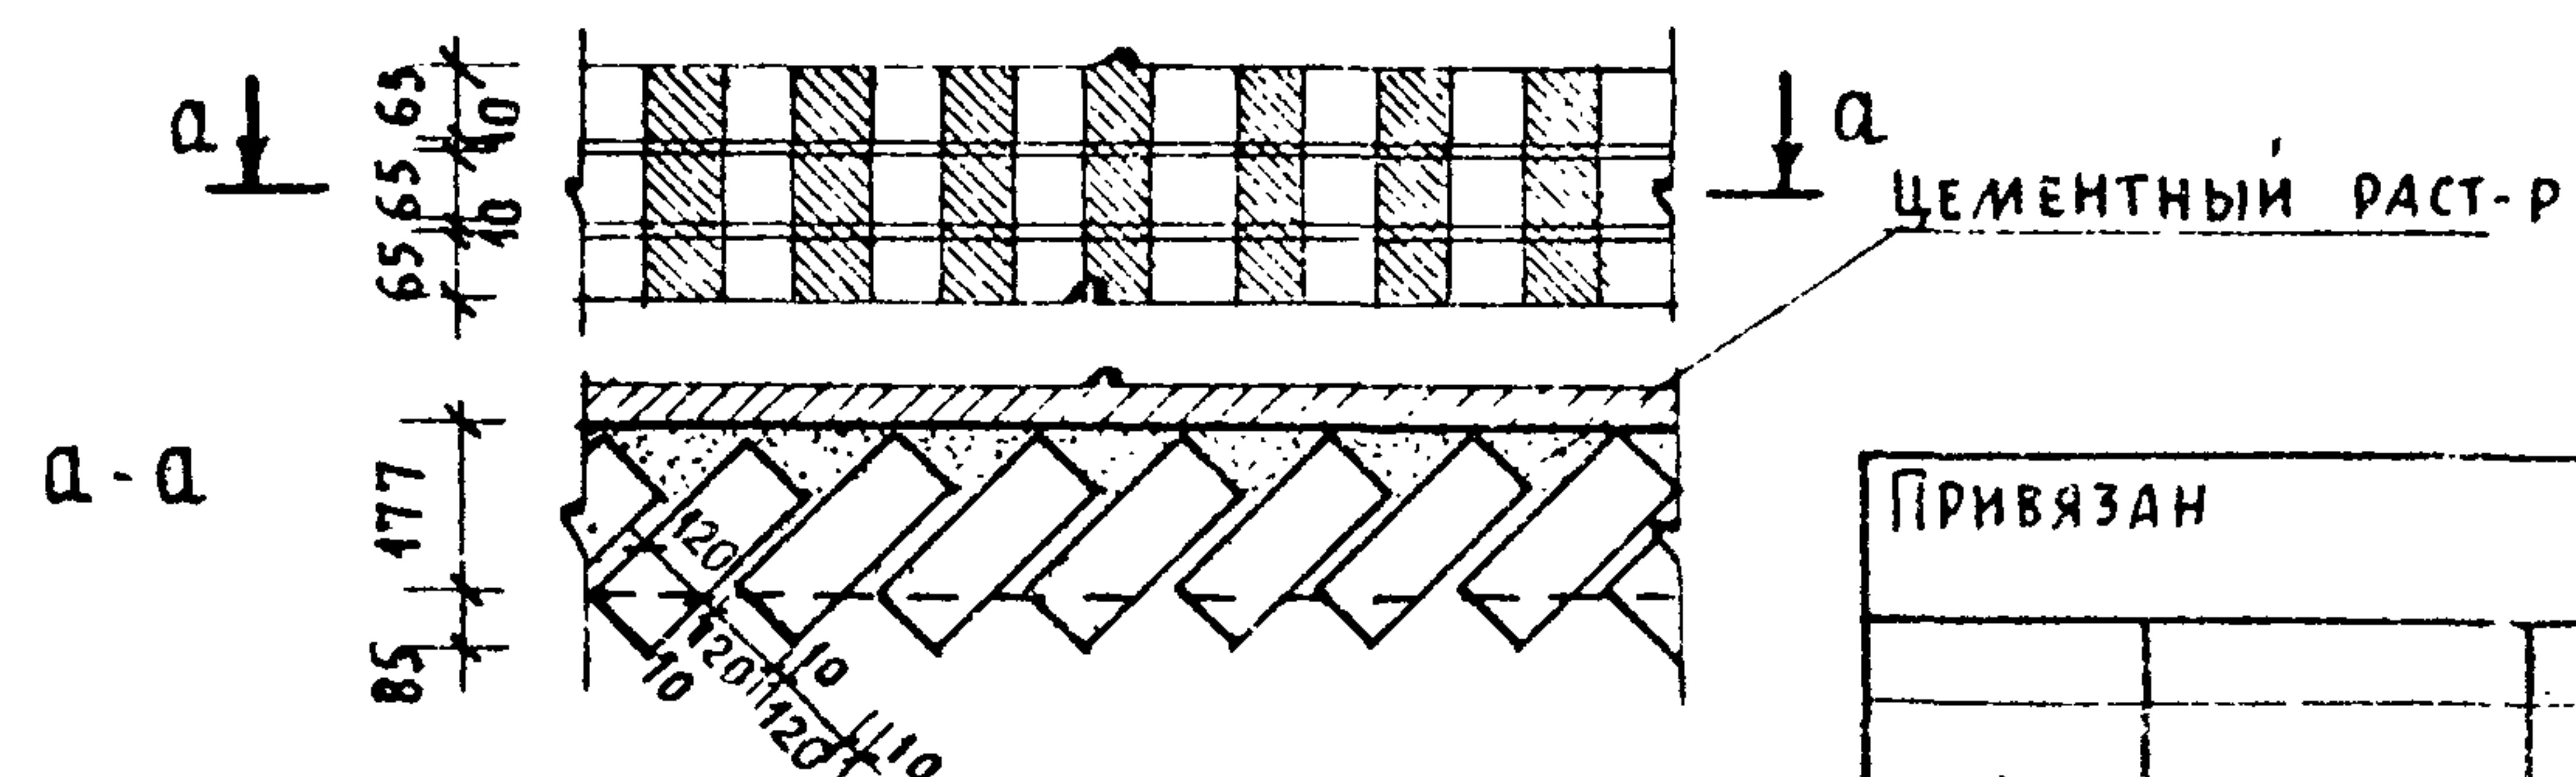

ПРИВЯЗАН

ИЧВ. 2

НОРМОК	КУВАКИН	4/1/1
НАЧ. МАС.	КАРАБАЕВ	С/С/С
ЗАМ. НАЧ.	КОВРИЖКИН	4/1/1
ГАП	КУЗАКИН	4/1/1
ГА. СПЕЦ.	ЛАЗИШОХ	4/1/1
АРХИТЕК.	БЕНЕДИКТОВА	С/С/С
ПРОВЕР.	КУВАКИН	4/1/1

144-46-135.90		АС	
Одноэтажный, одноквартирный 3-комнатный жилой дом		Стадия Р	Лист 41
Фасады А-Б; Б-А; 1-3; 3-1 Фрагмент №1 (вариант 2)		ЦНИИЭП Граждансельстрой	

HO-1









1-1

2-2

HO-2
HO-3



HO-4

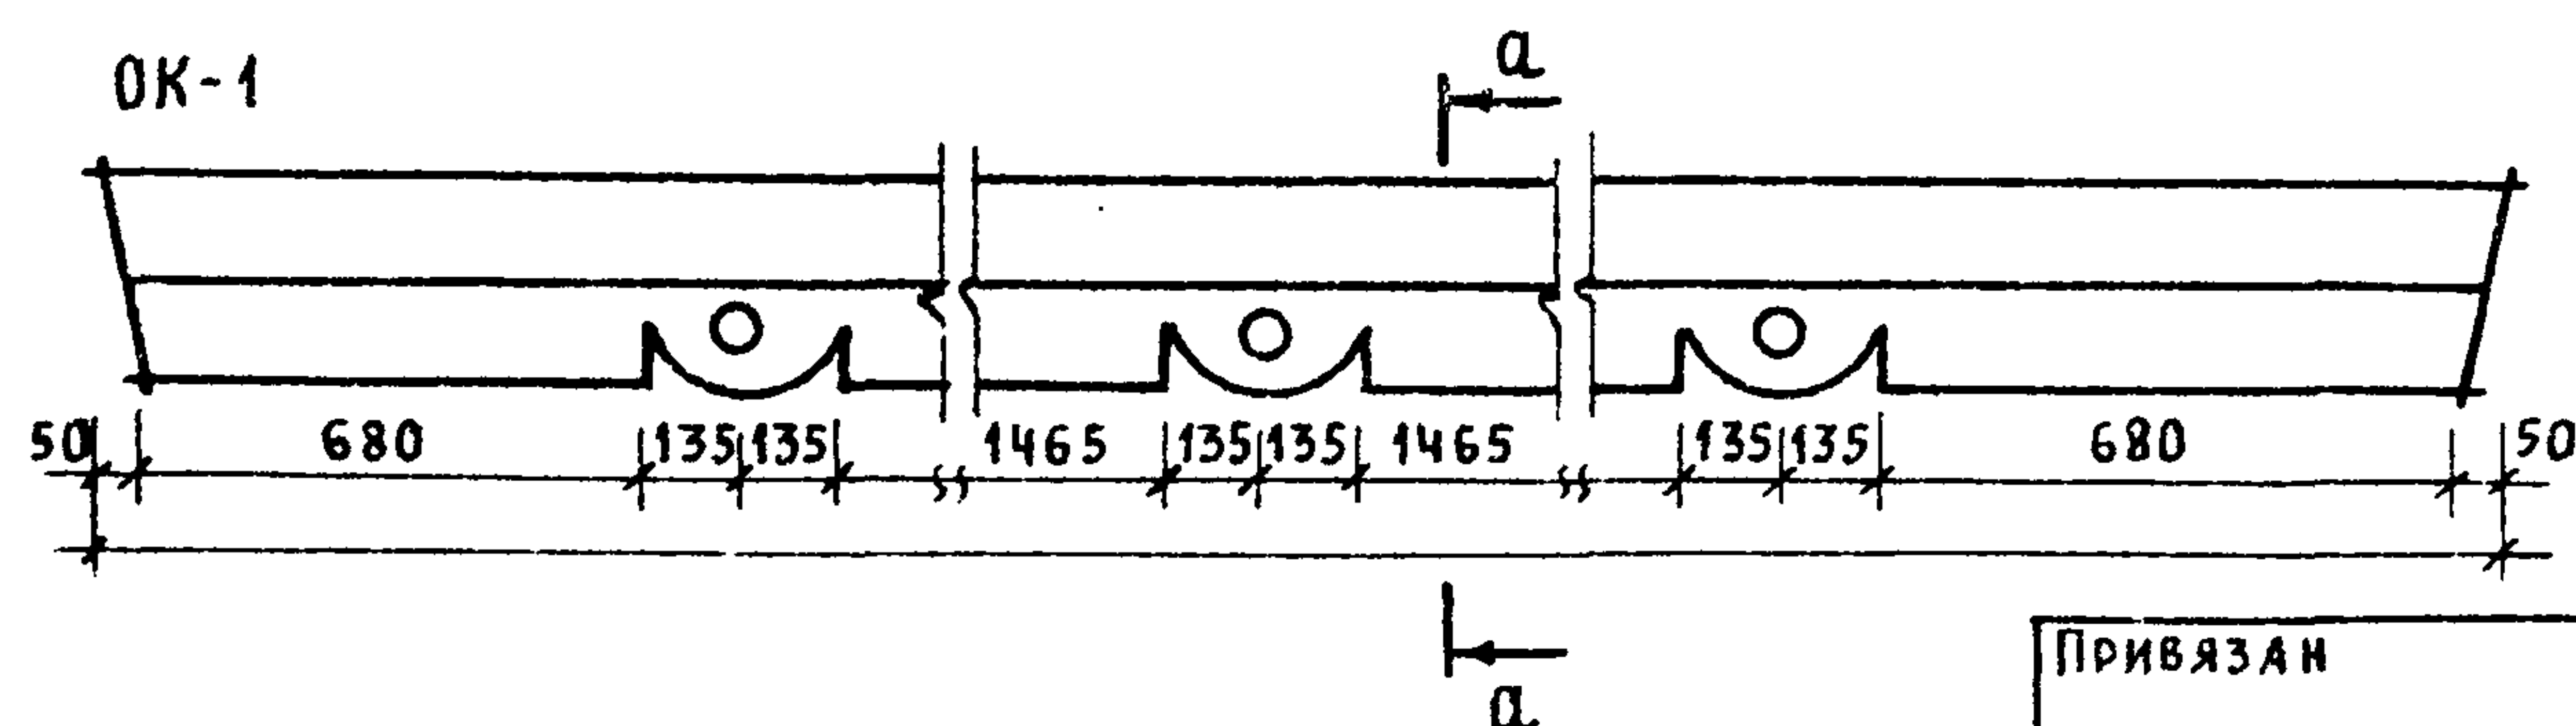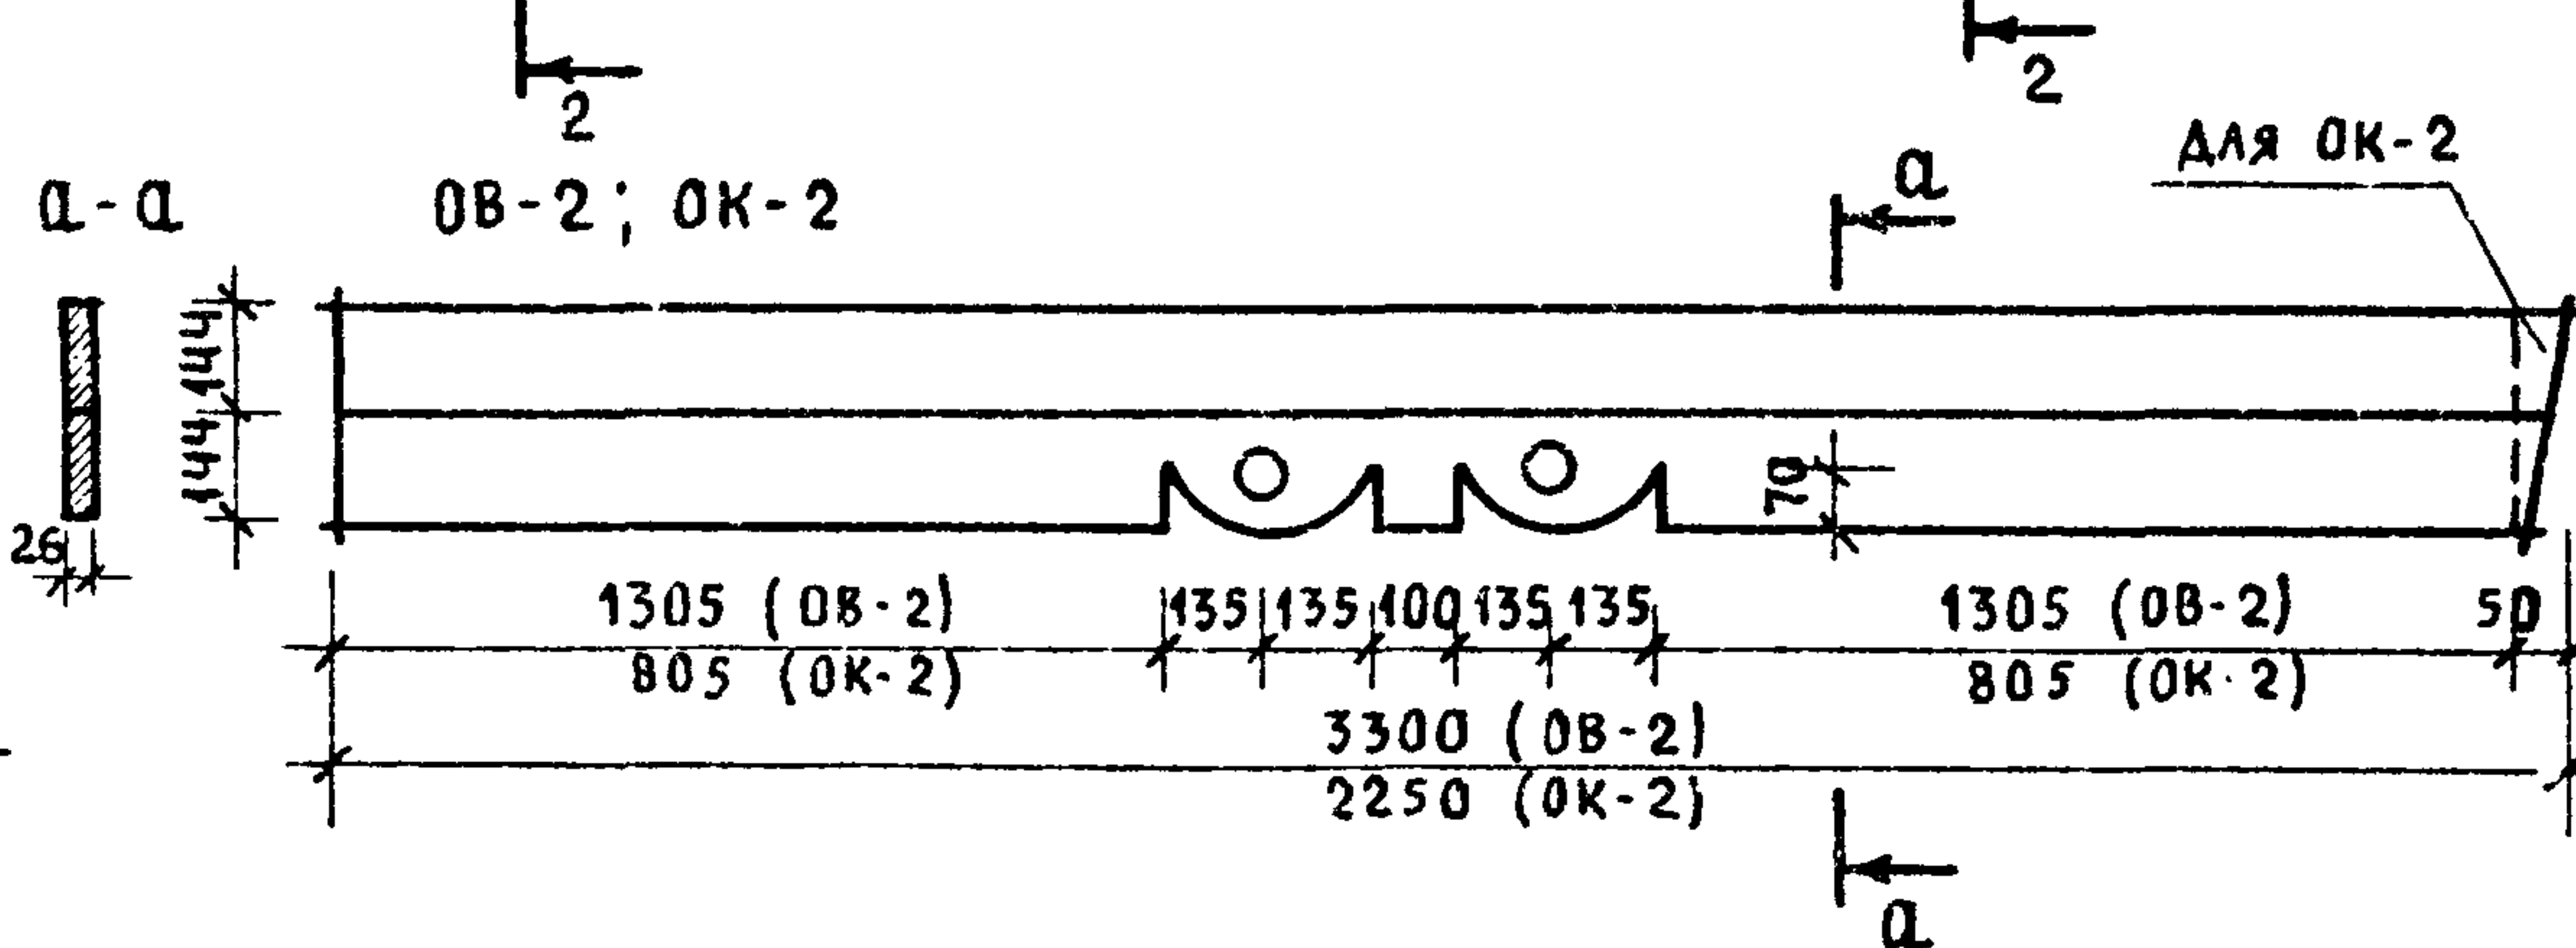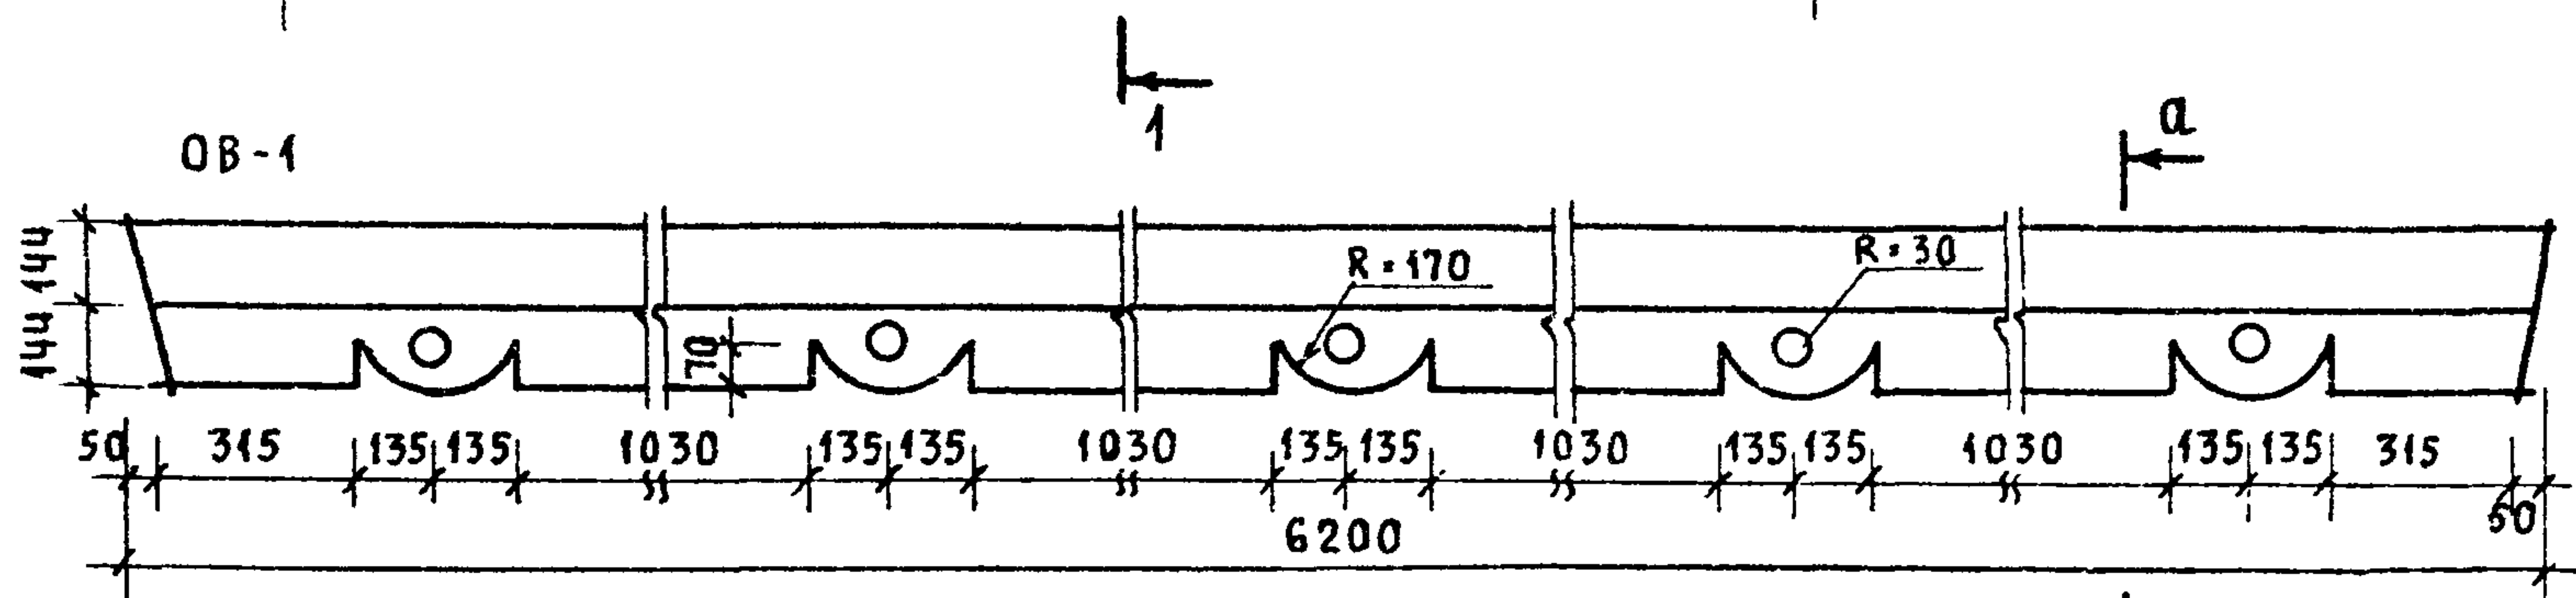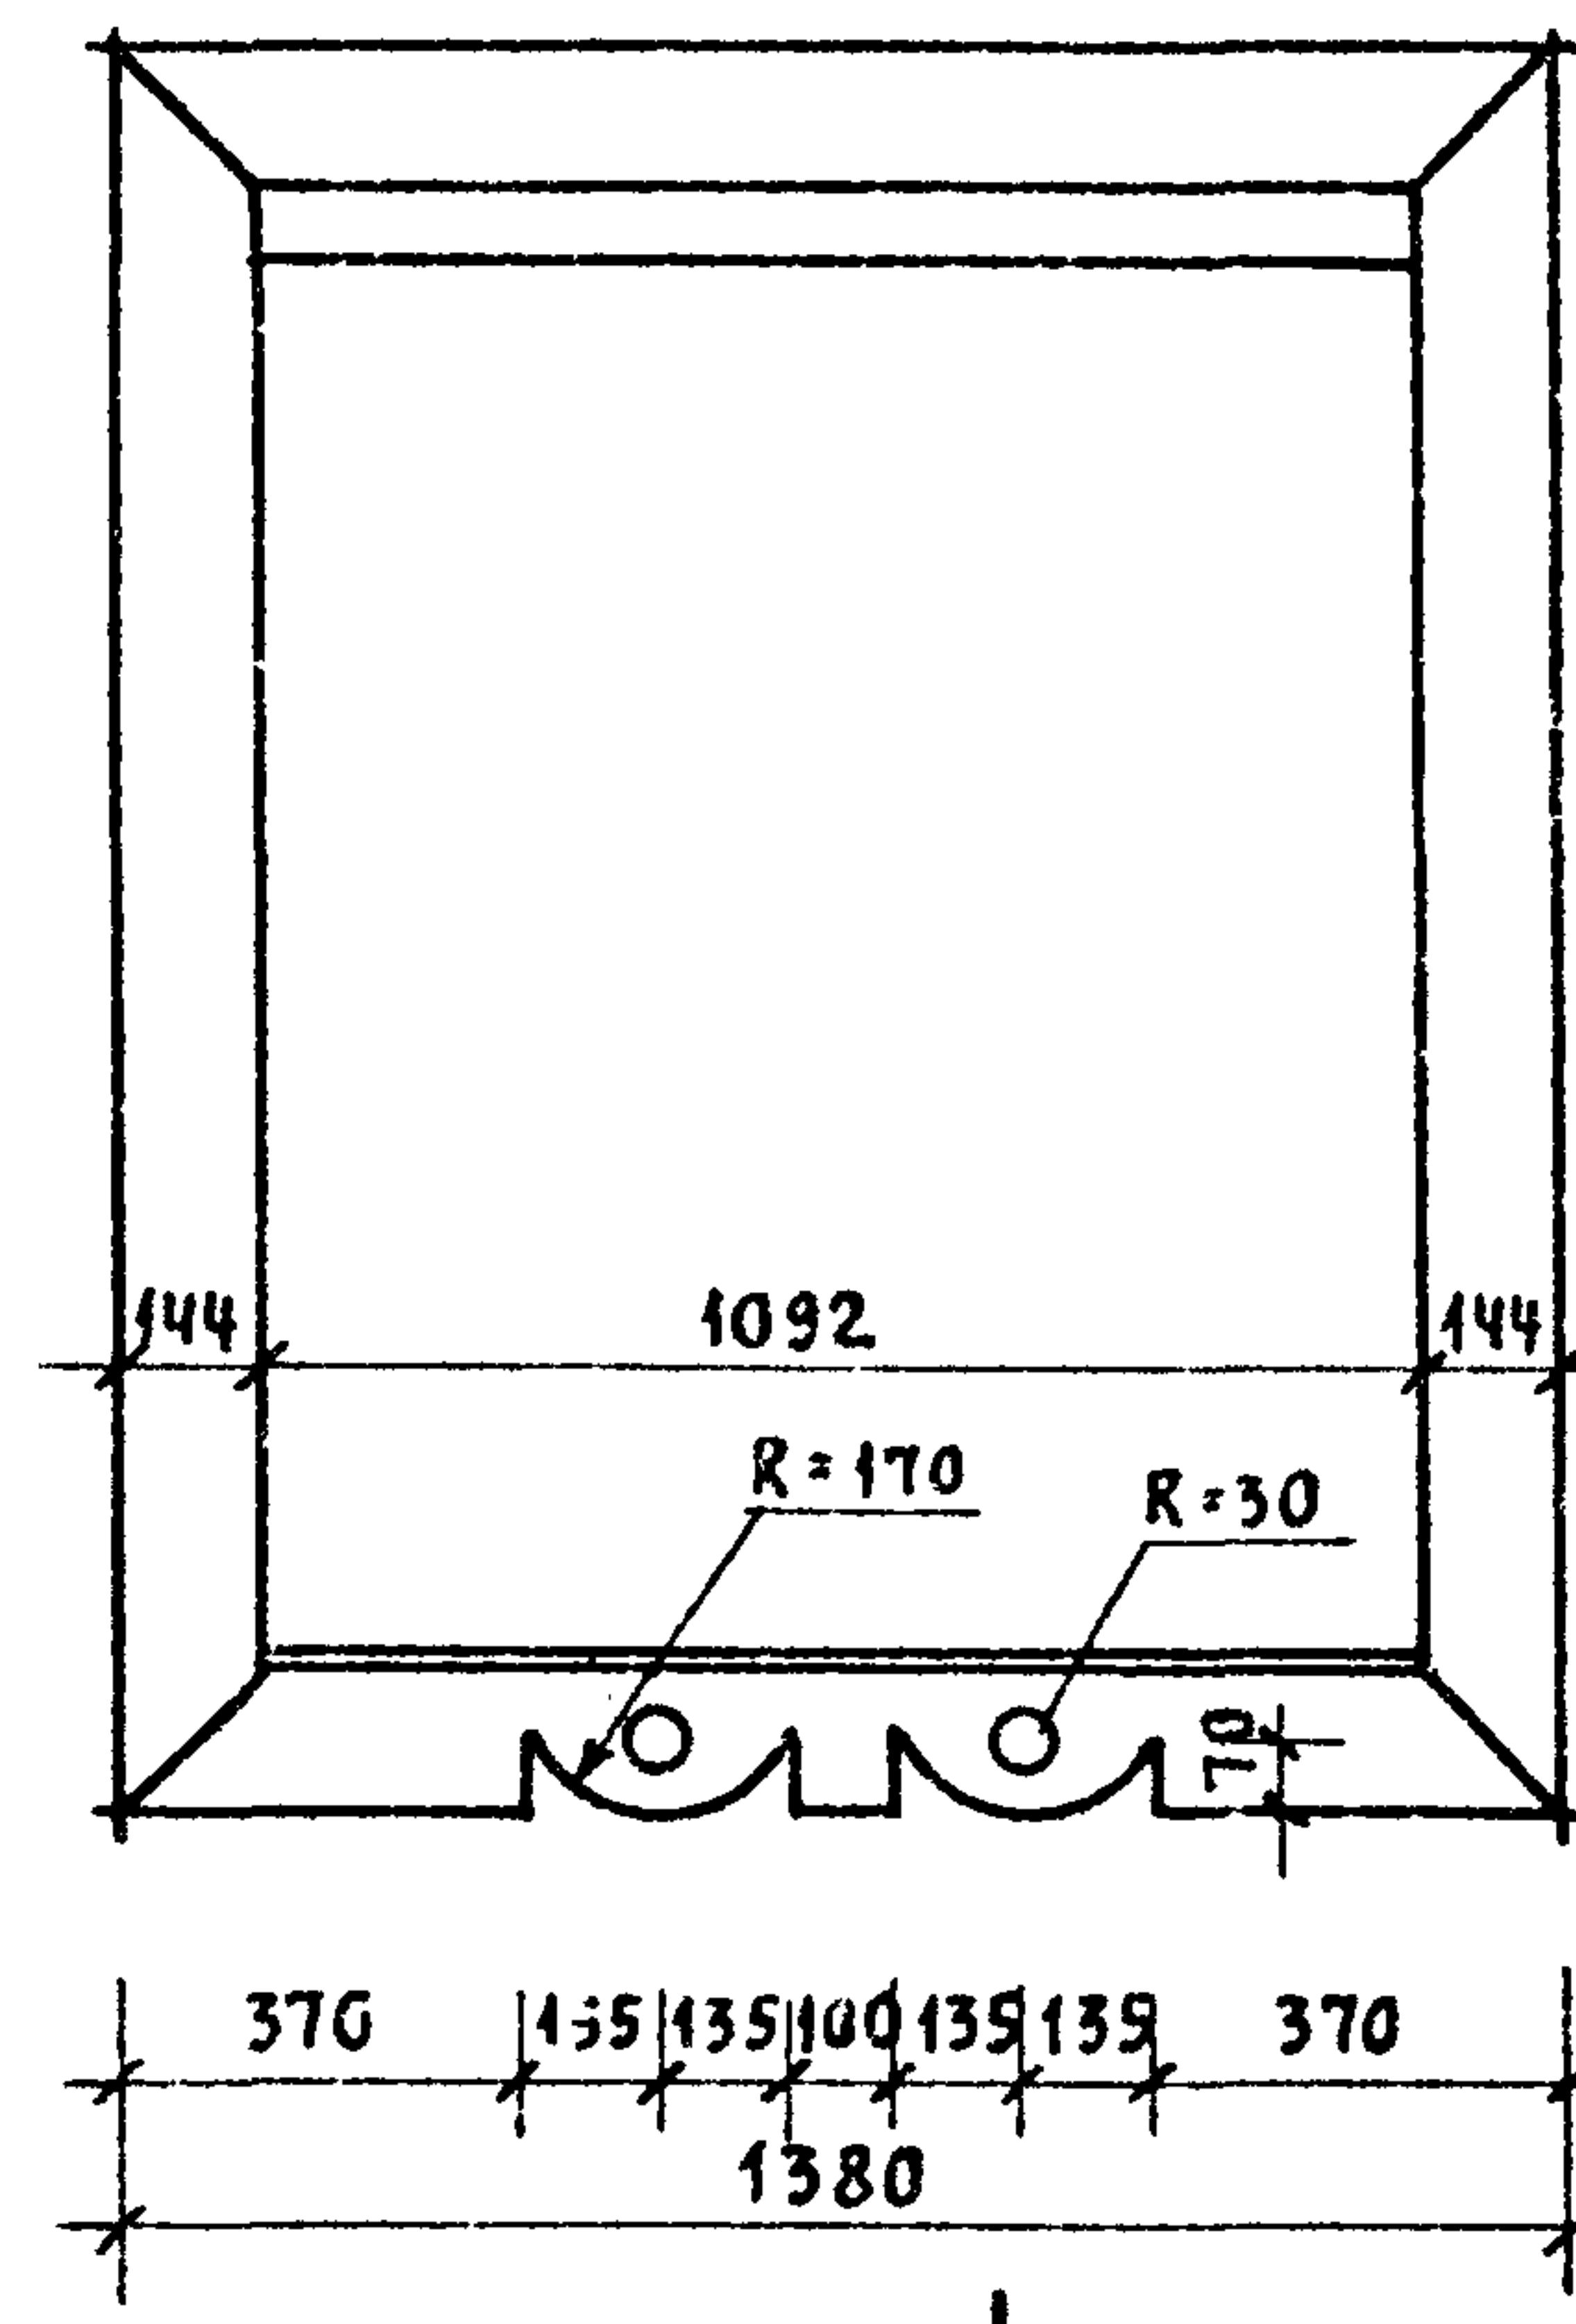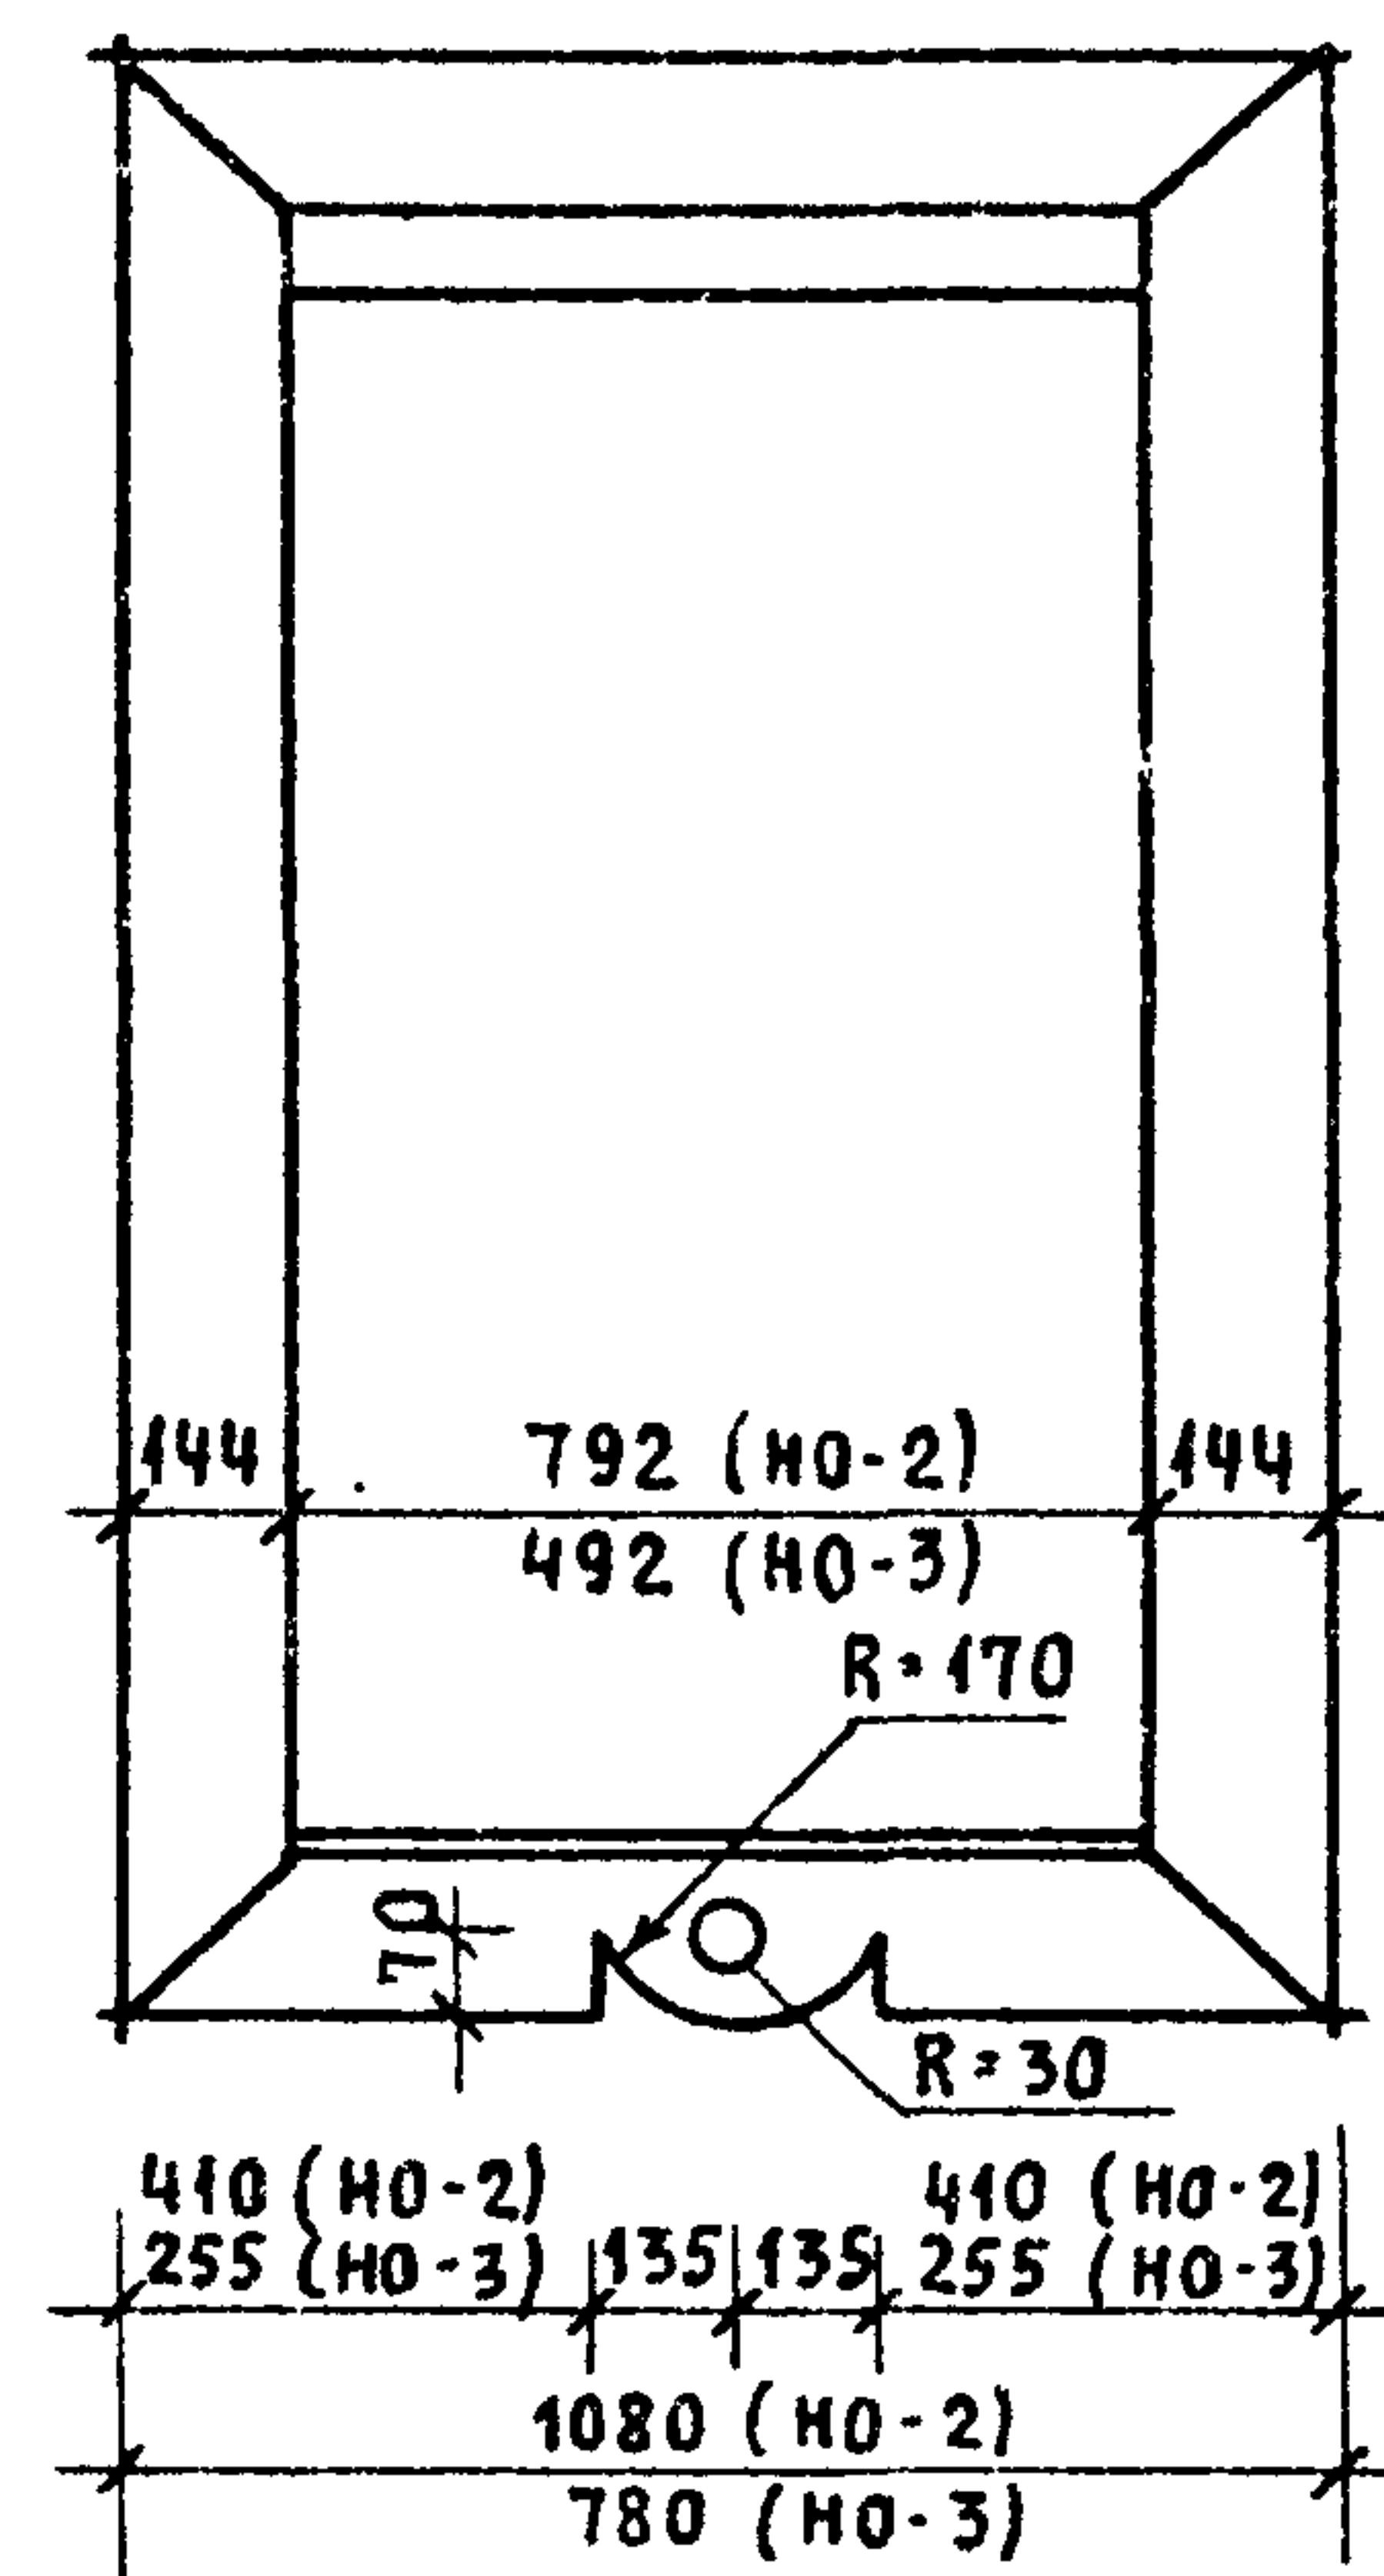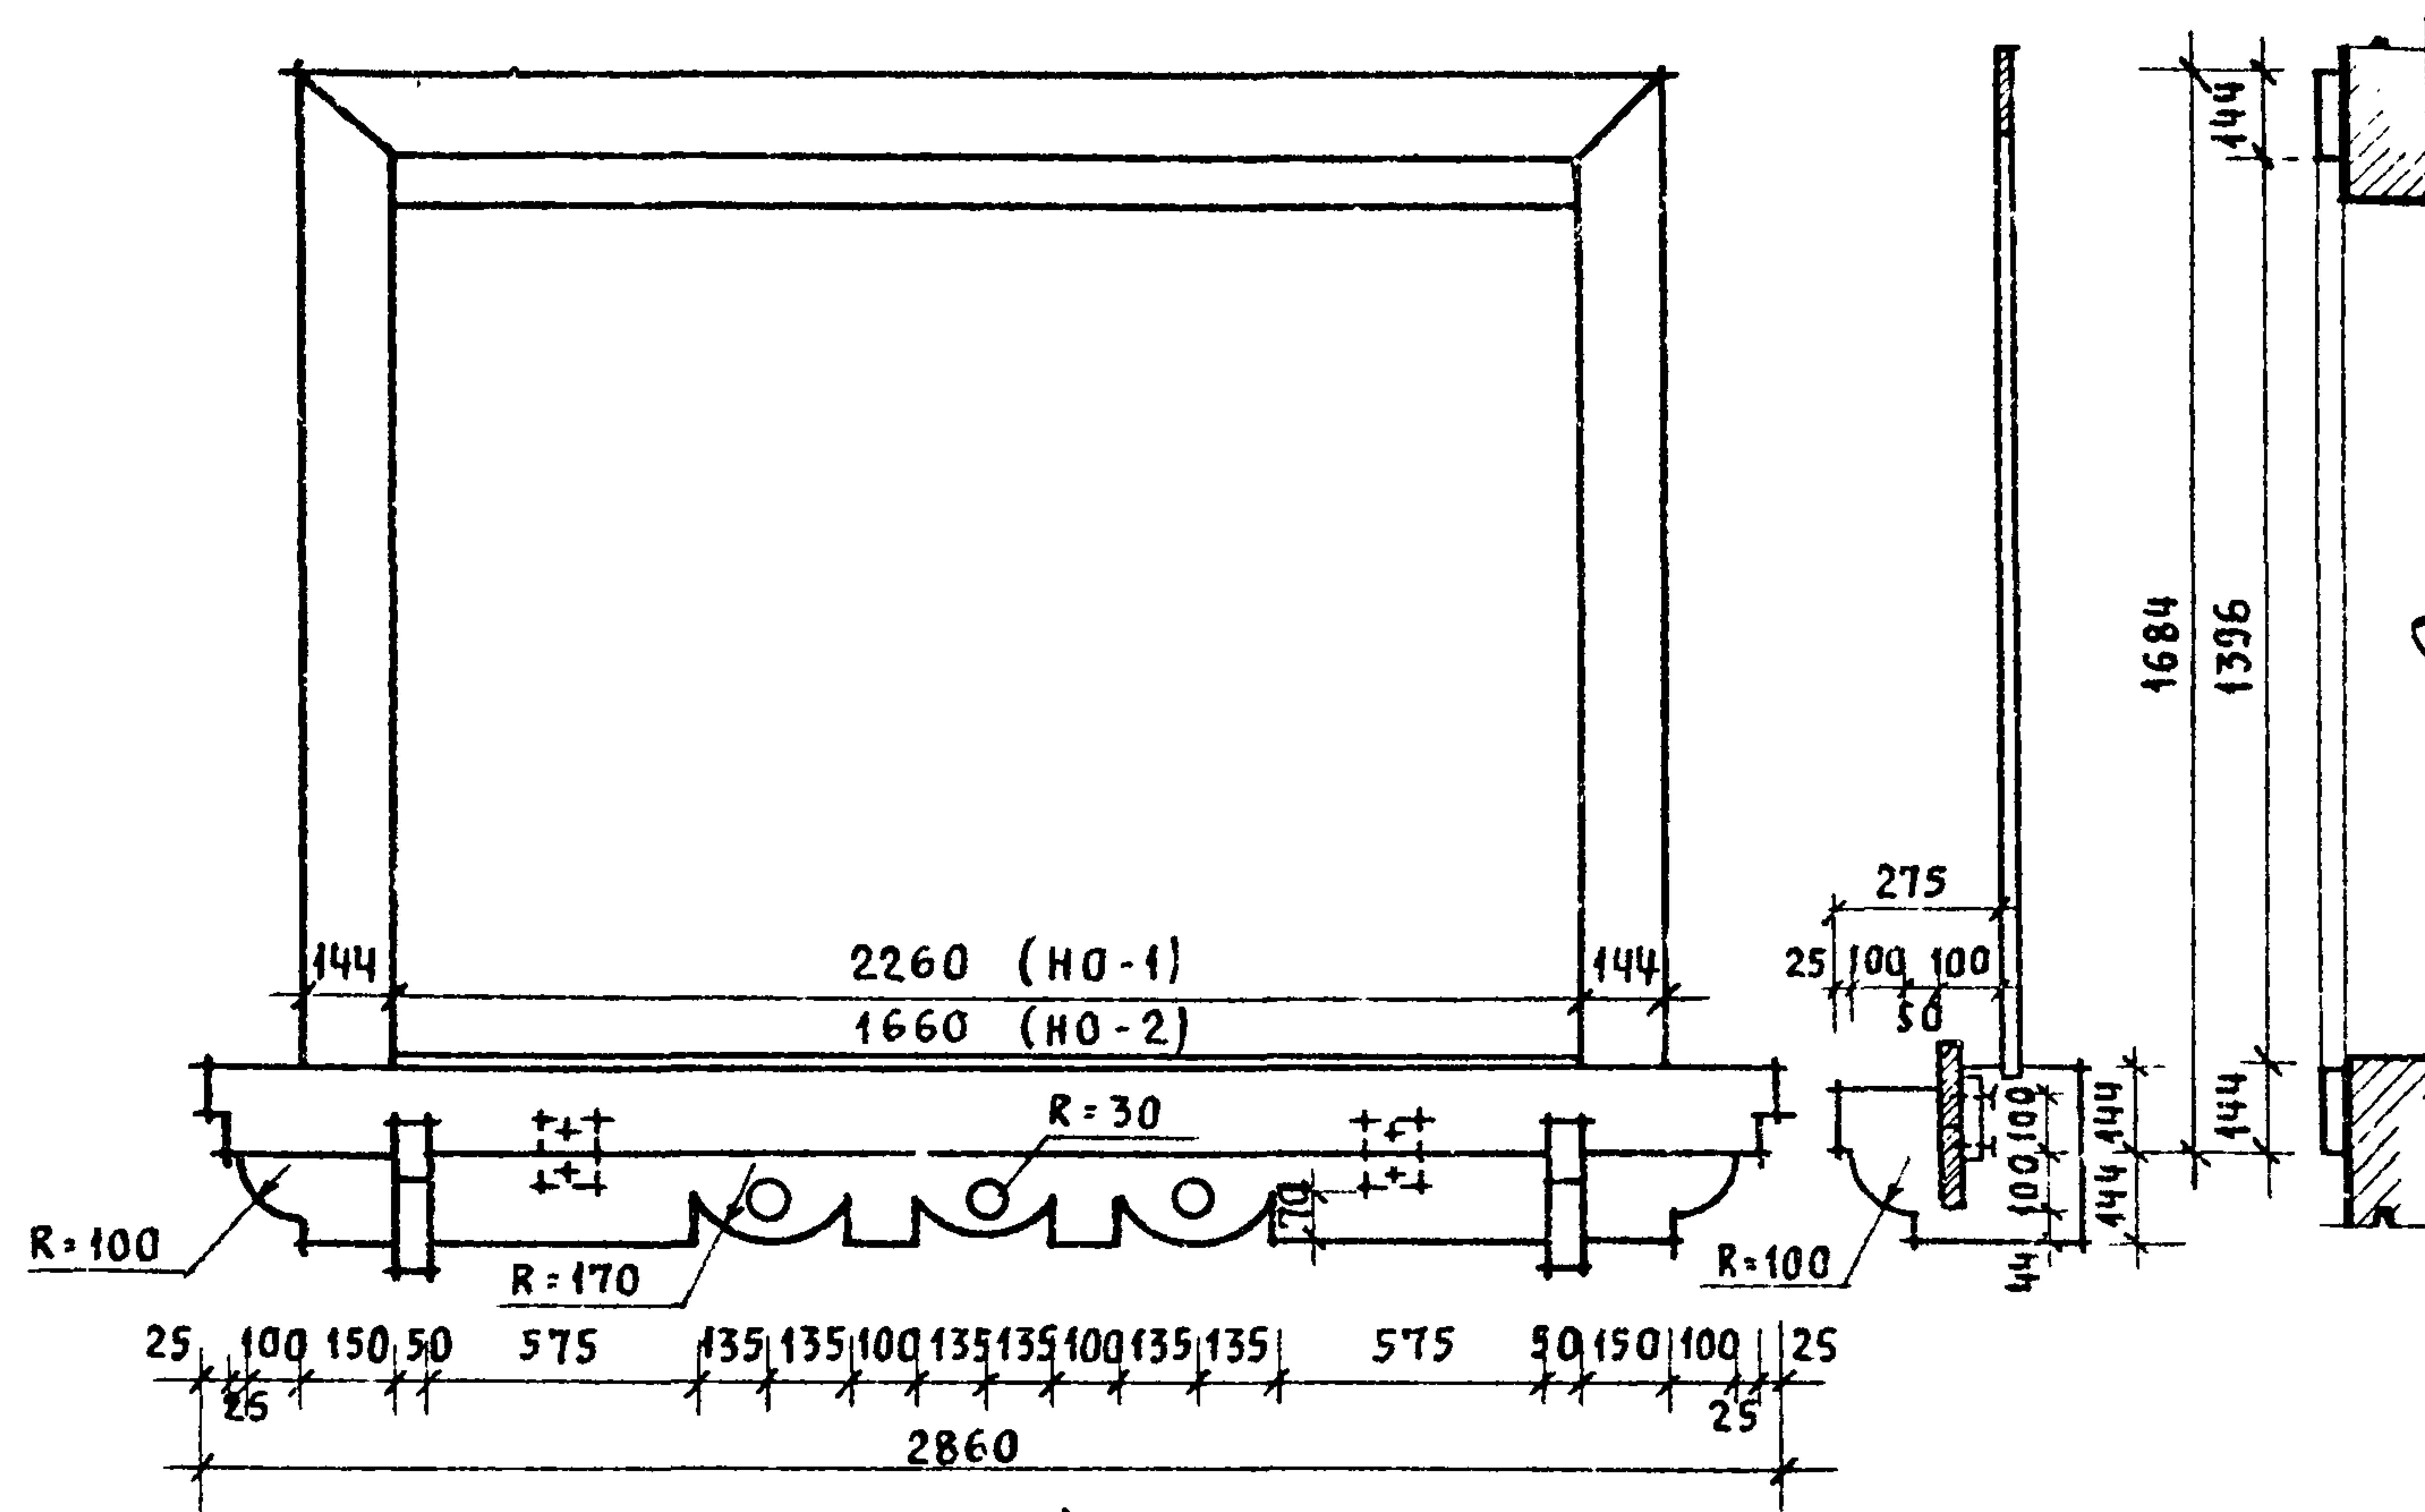

ПРИВЯЗАН


ИНВ. N

				144-16-135.90	АС		
НОРМОК.	КУВАКИН	<i>Ку</i>		ОДНОЭТАЖНЫЙ ОДНОКВАРТИРНЫЙ 3-КОМНАТНЫЙ ЖИЛОЙ ДОМ	СТАДИЯ	ЛИСТ	ЛИСТОВ
НАЧ. МАС.	КАРАВАЕВ	<i>Ев</i>			Р	42	
ЗАМ. НАЧ.	КОВРИЖКИН	<i>Ев</i>					
ГАП	КУВАКИН	<i>Ку</i>					
ГЛ. СПЕЦ.	МАЙСЮК	<i>Майс</i>		ДЕКОРАТИВНЫЕ ЭЛЕМЕНТЫ НО-1; НО-2; НО-3; НО-4; ОБ-1; ОБ-2; ОК-1; ОК-2 (ВАРИАНТ 2)	ЦНИИЭП ГРАЖДАНСЕЛЬСТРОЙ		
АРХИТЕК.	ВЕНЕДИКТОВА	<i>Вен</i>					
ПРОВЕР.	КУВАКИН	<i>Ку</i>					


24486-01

46


ФАСАД А-Б

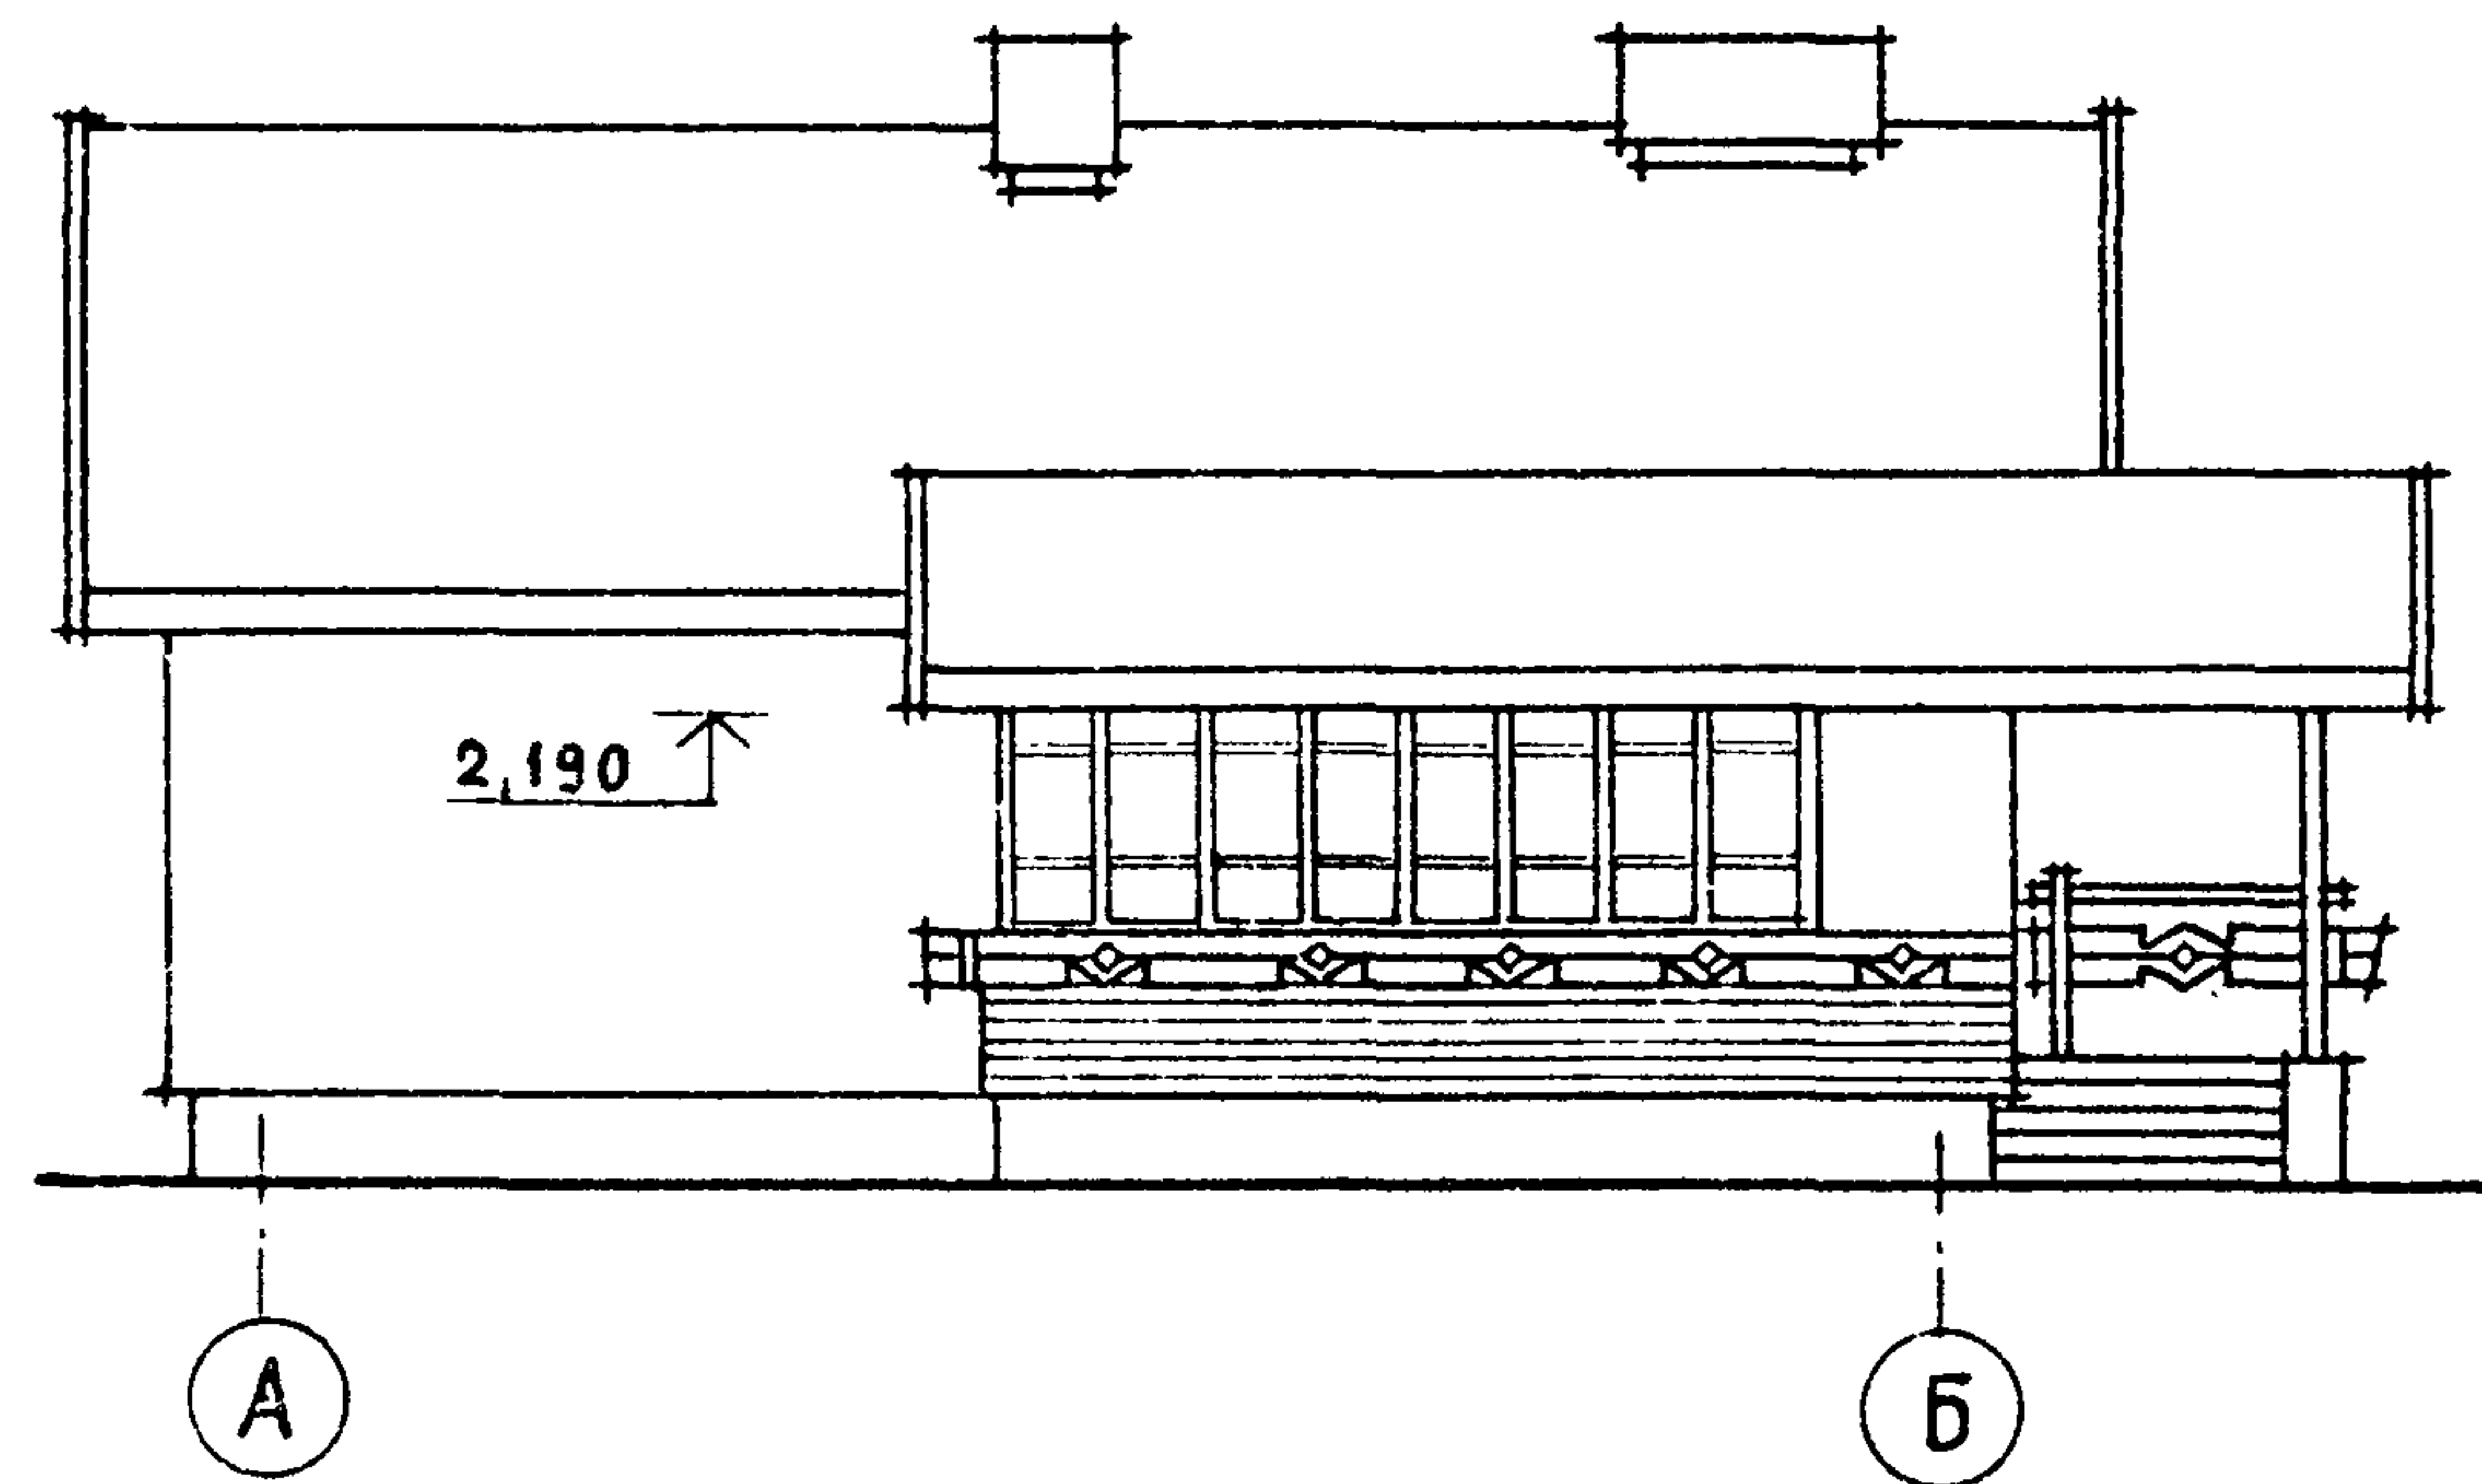


ФАСАД Б-А

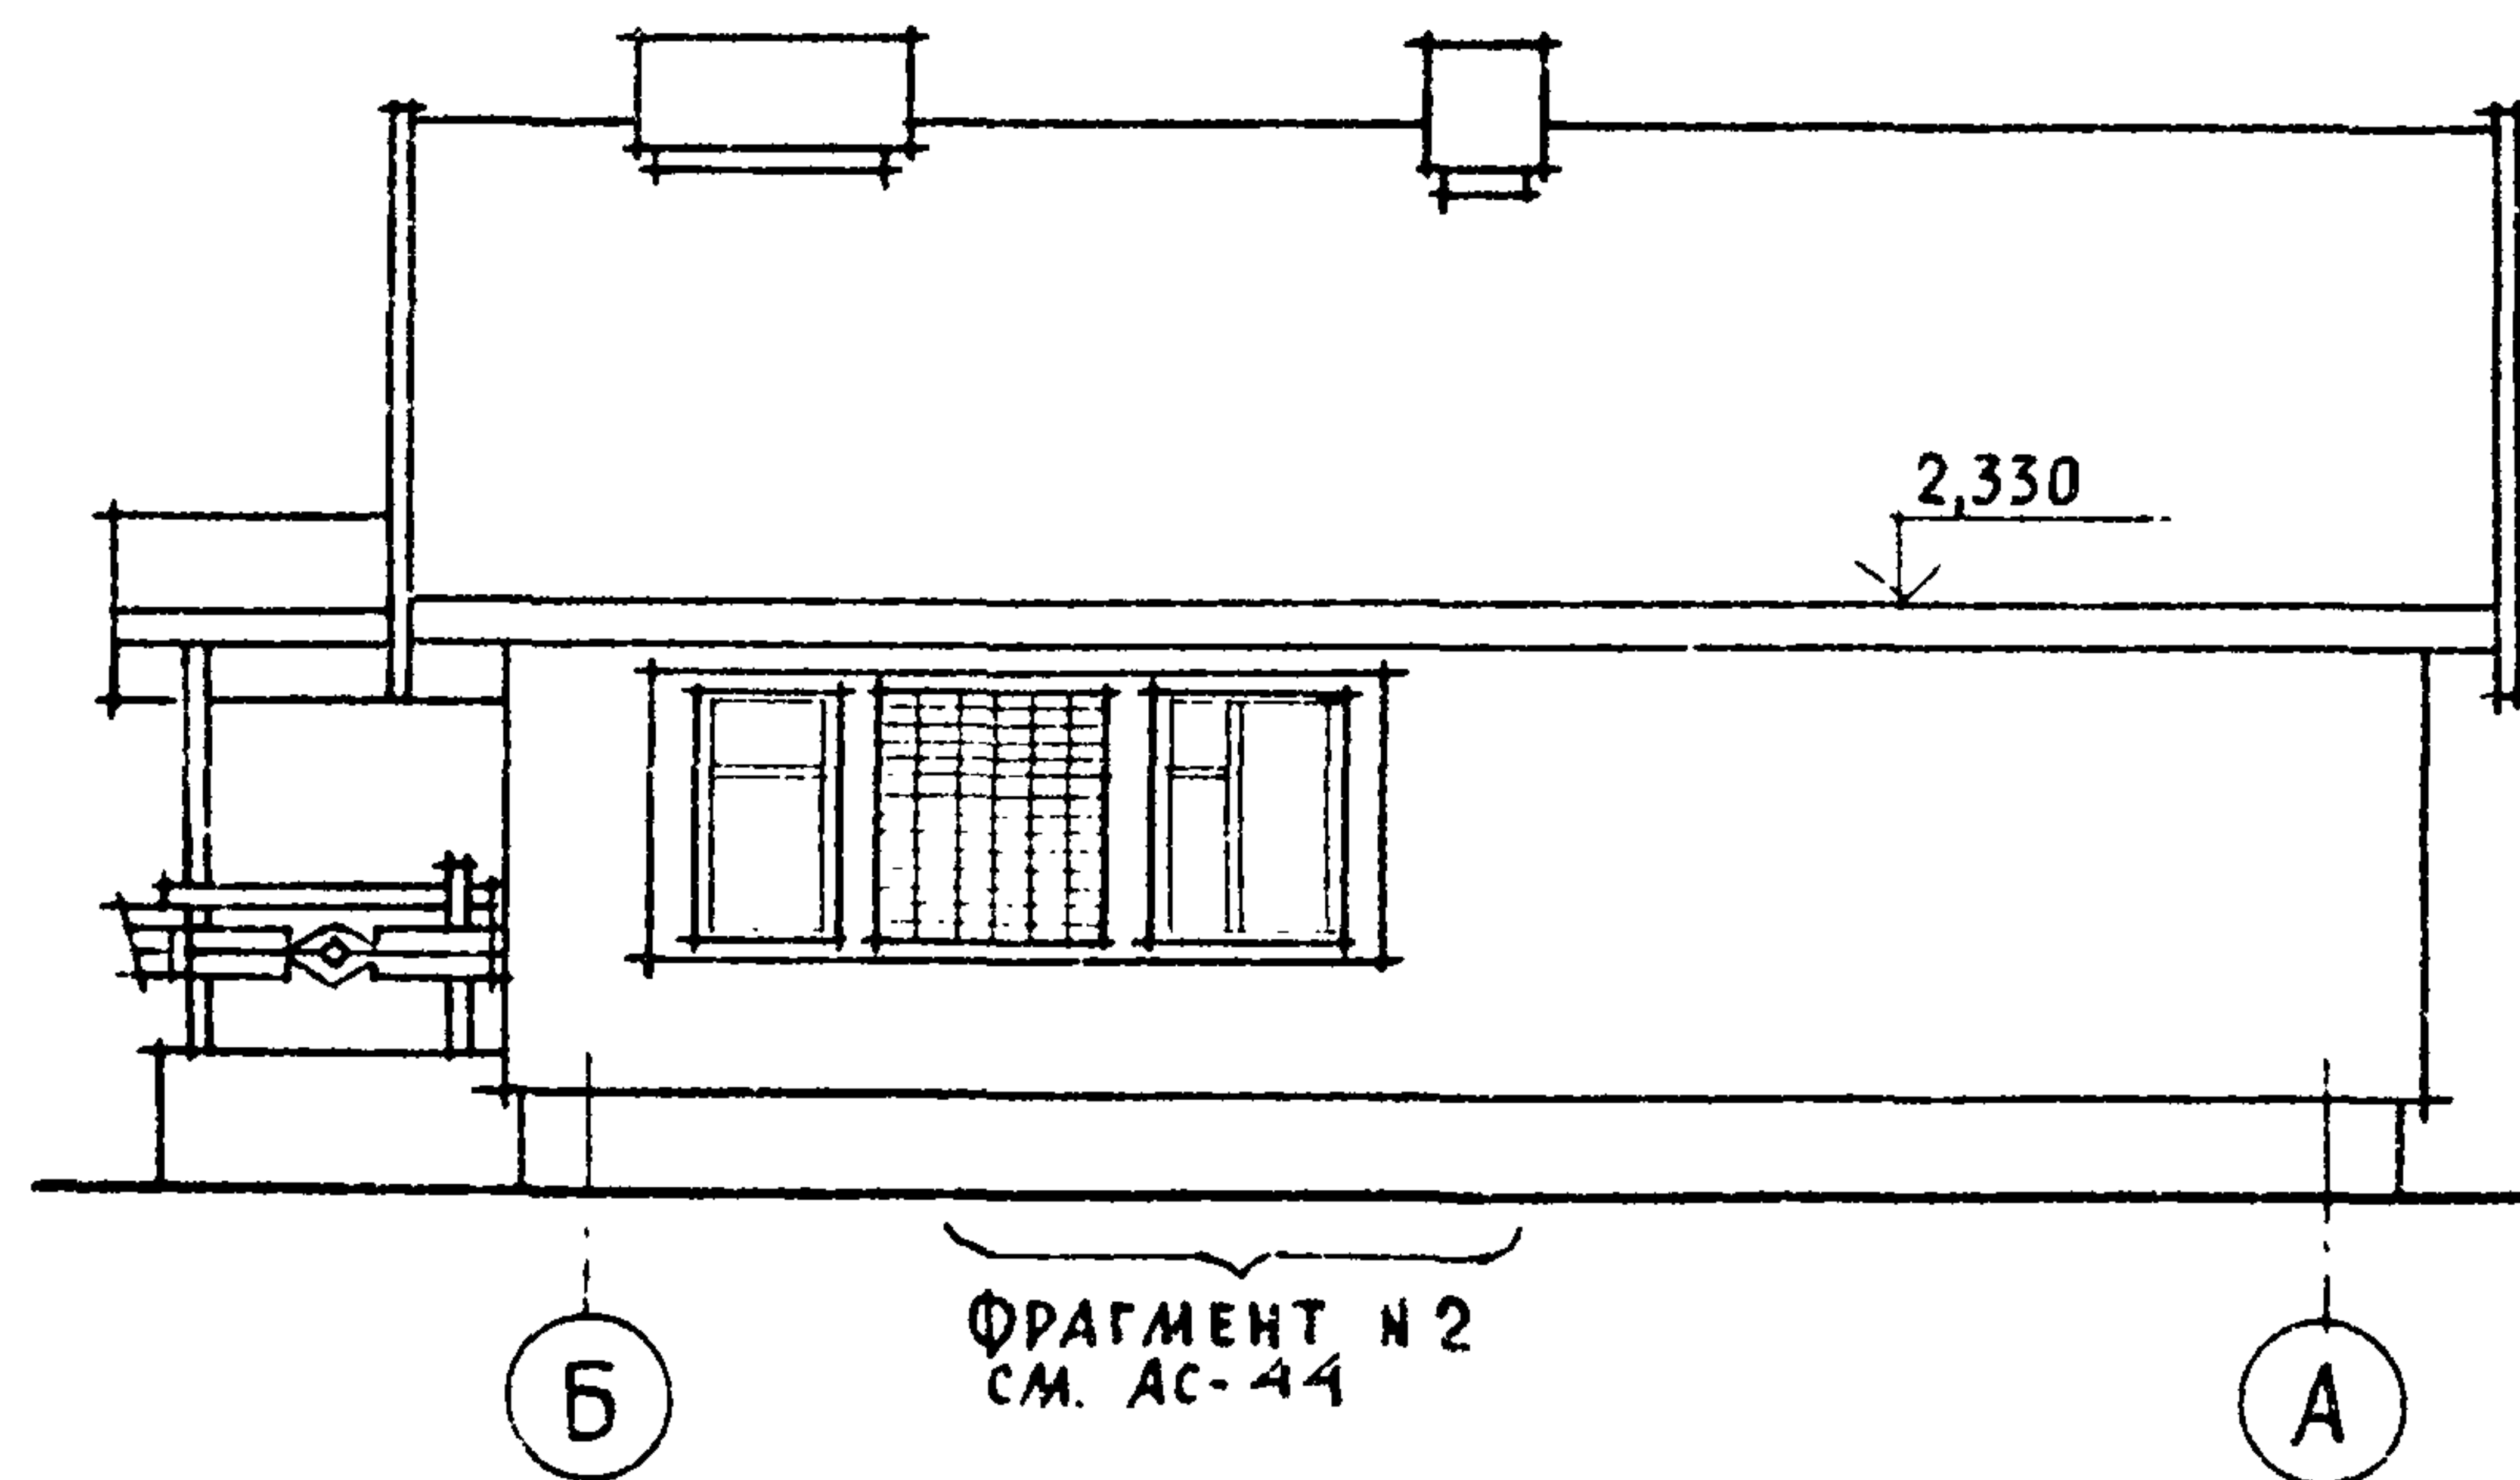

ФАСАД 1-3

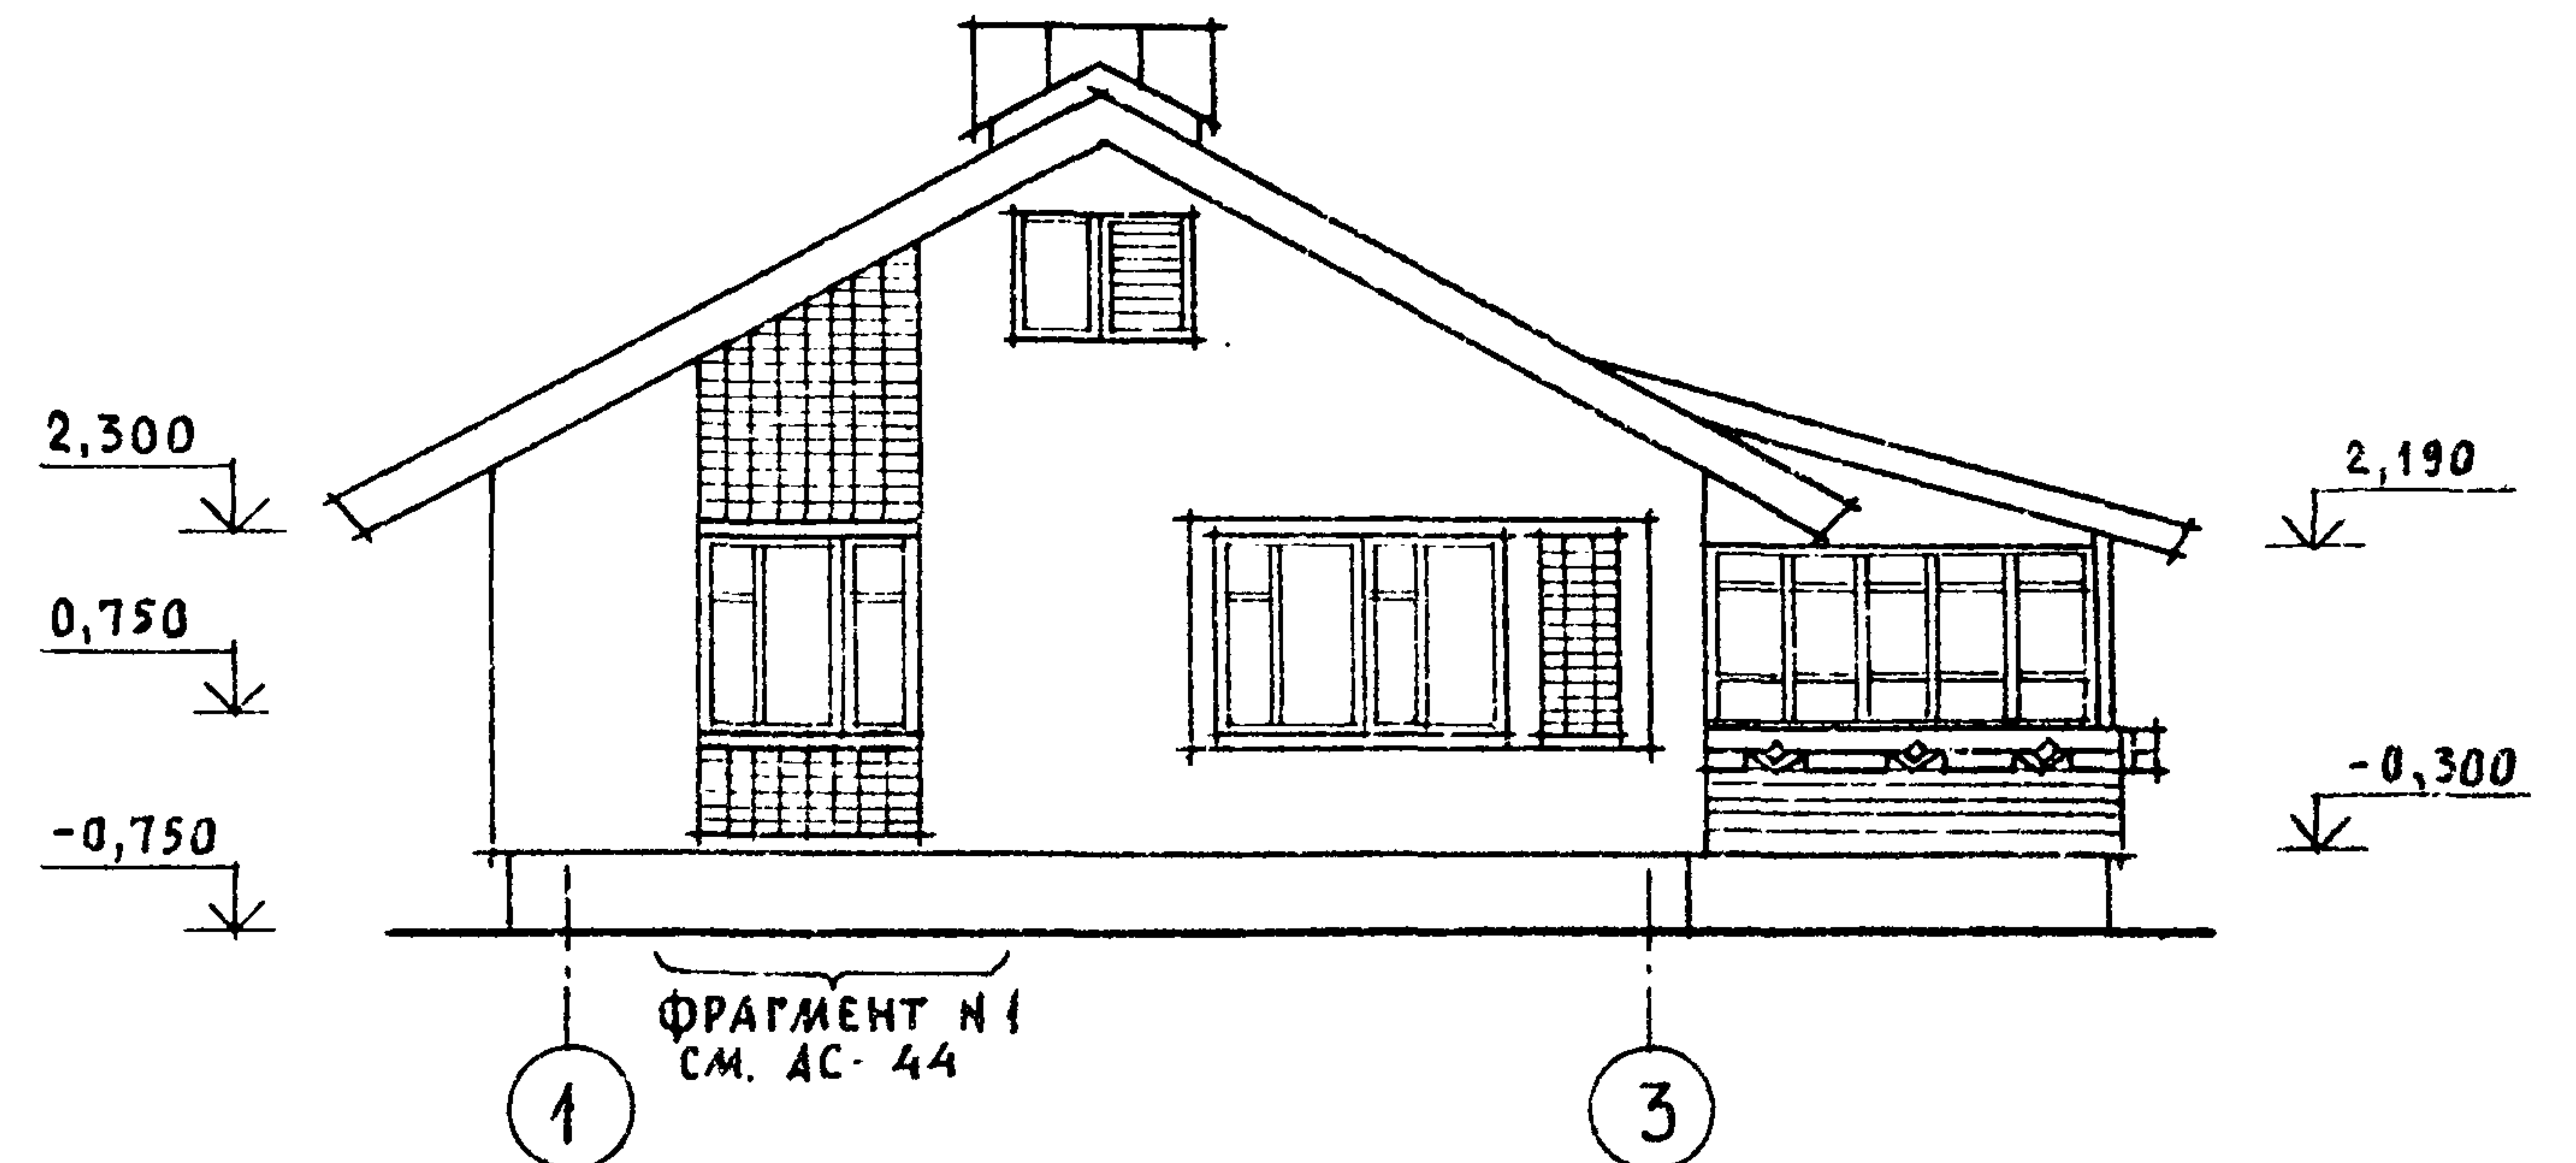


ФАСАД 3-1

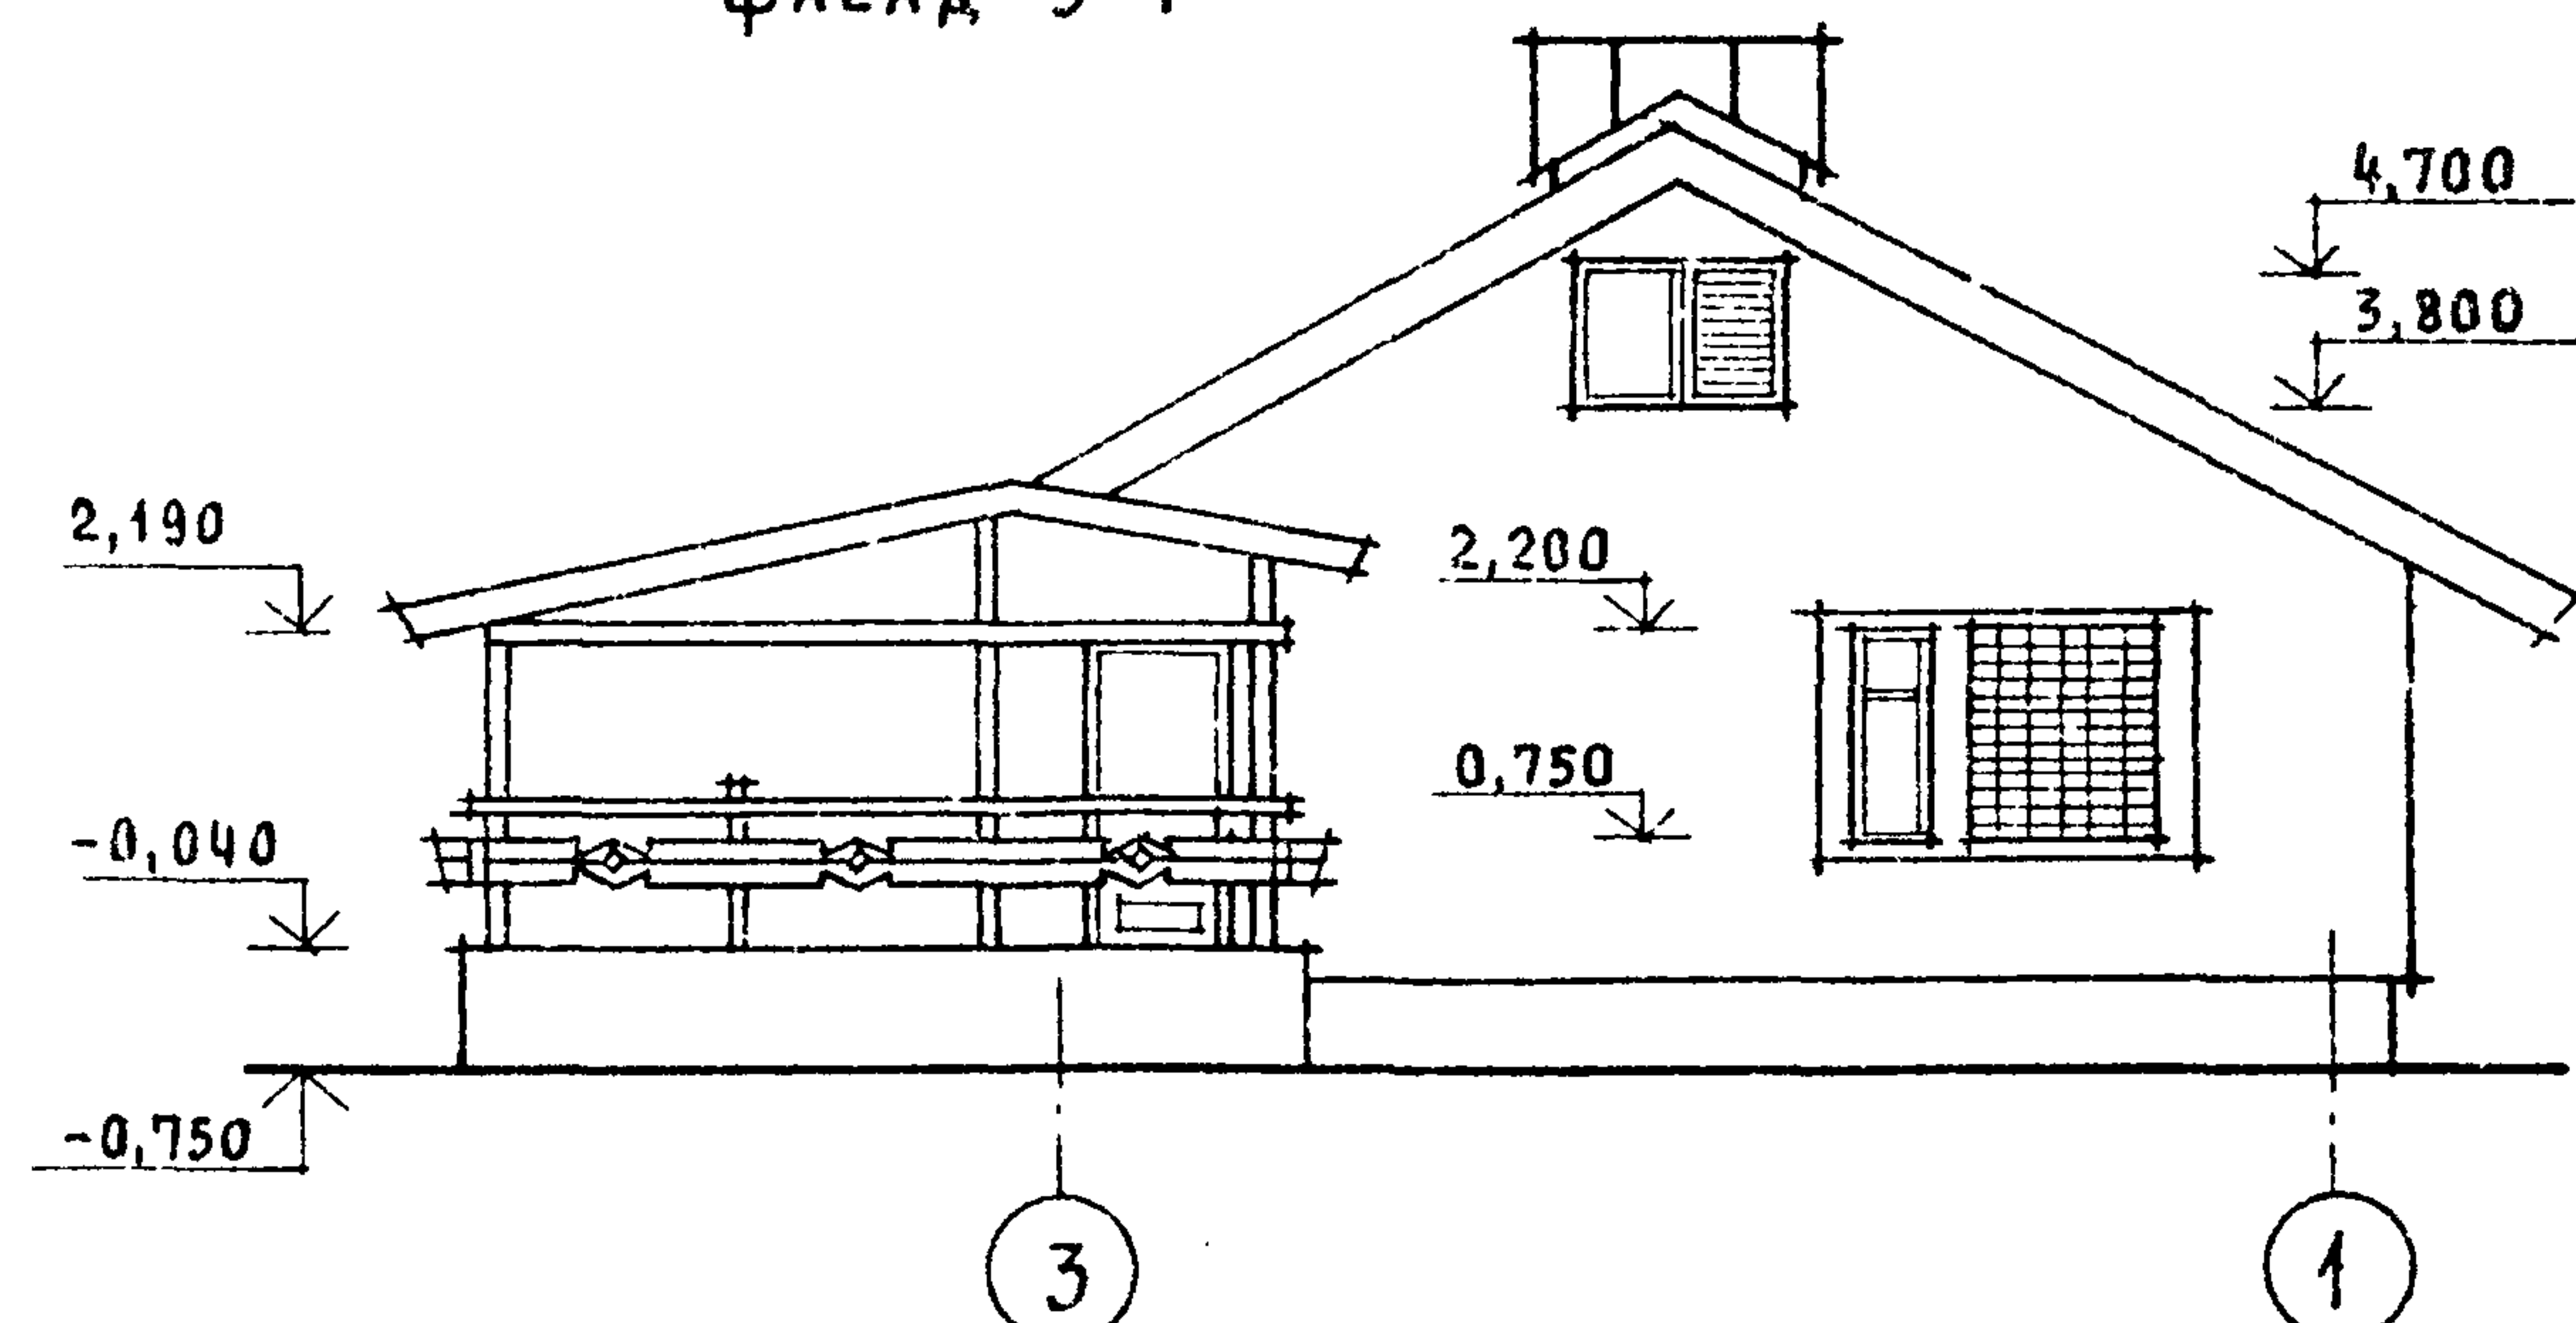


				144-16-135.90				АС
ПРИВЯЗАН				НОРМОК.	КУВАКИН			
				НАЧ. МАС.	КАРАБАЕВ			
				ЗАМ. НАЧ.	КОВРИЖКИН			
				ГАП	КУВАКИН			
				ГЛ. СПЕЦ.	МАЙСЮК			
				АРХИТЕК.	ВЕНЕДИКТОВА			
ИНВ. №				ПРОВЕР.	КУВАКИН			
						Одноэтажный одноквартирный 3-комнатный жилой дом		
						СТАДИЯ	ЛИСТ	ЛИСТОВ
						Р	43	
						Фасады А-Б; 1-3; Б-А; 3-1 (Вариант 3)		
						ЦНИИЭП Граждансельстрой		

ФРАГМЕНТ №1

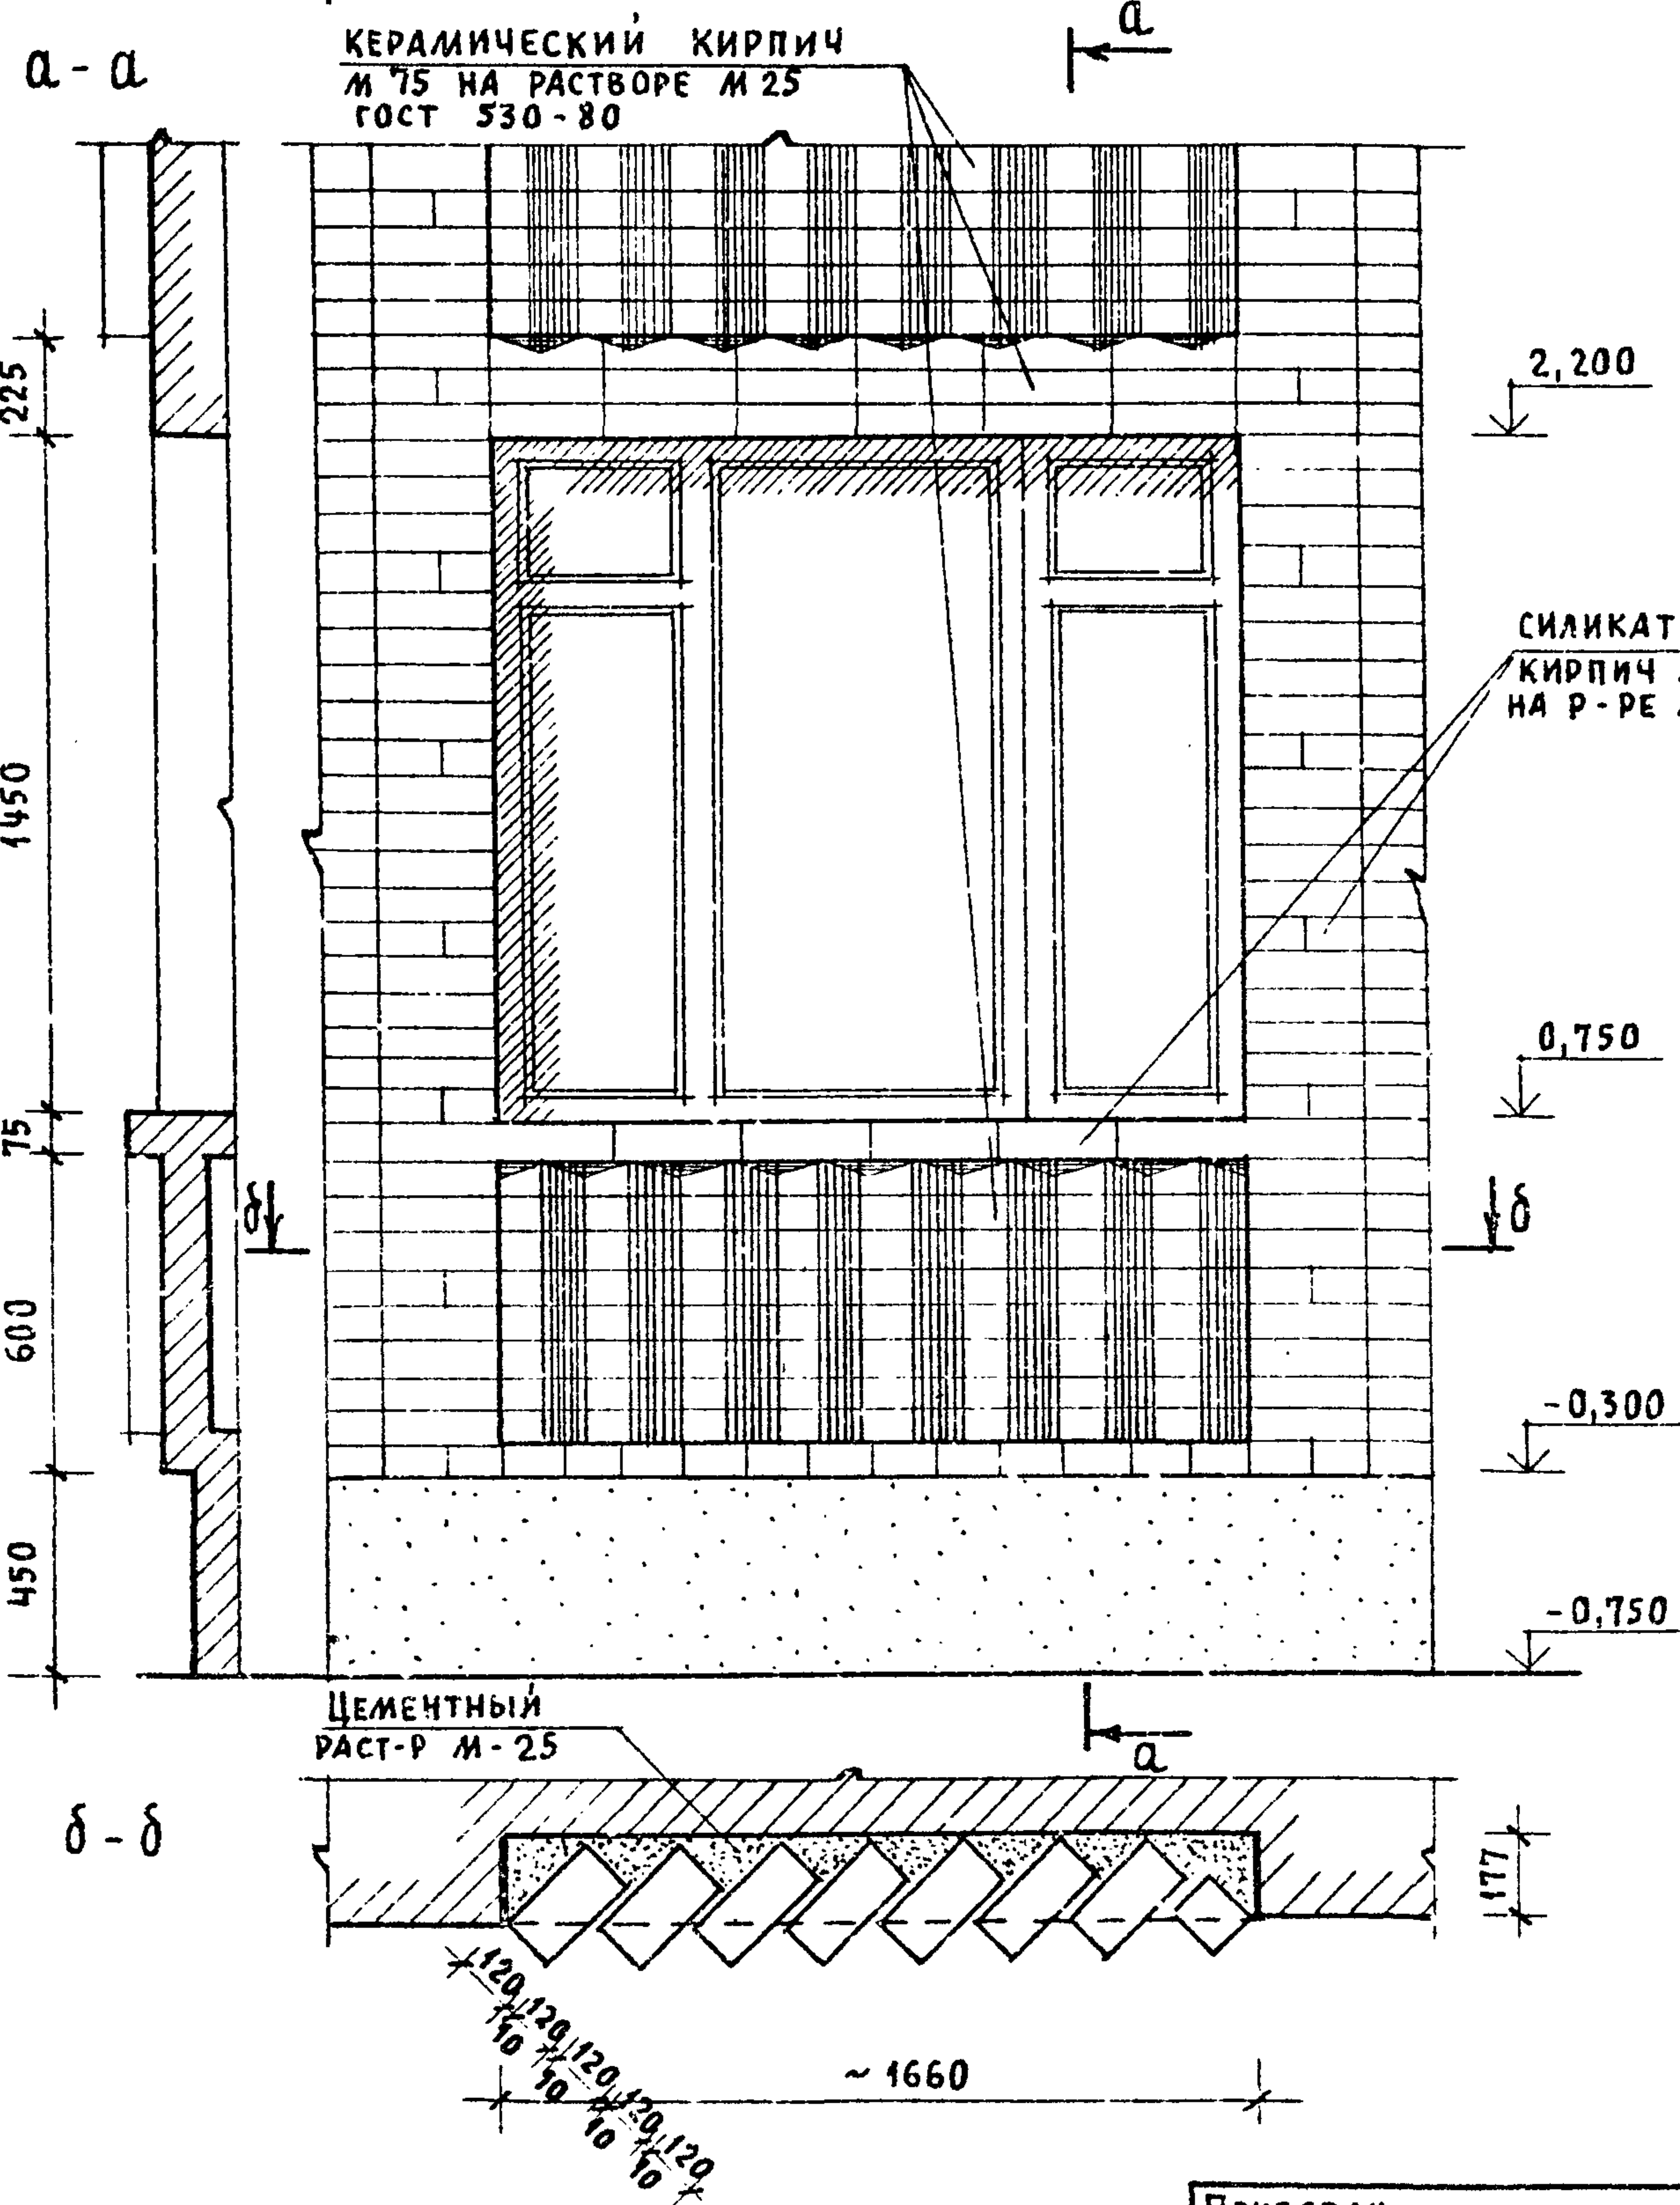

ФРАГМЕНТ №2

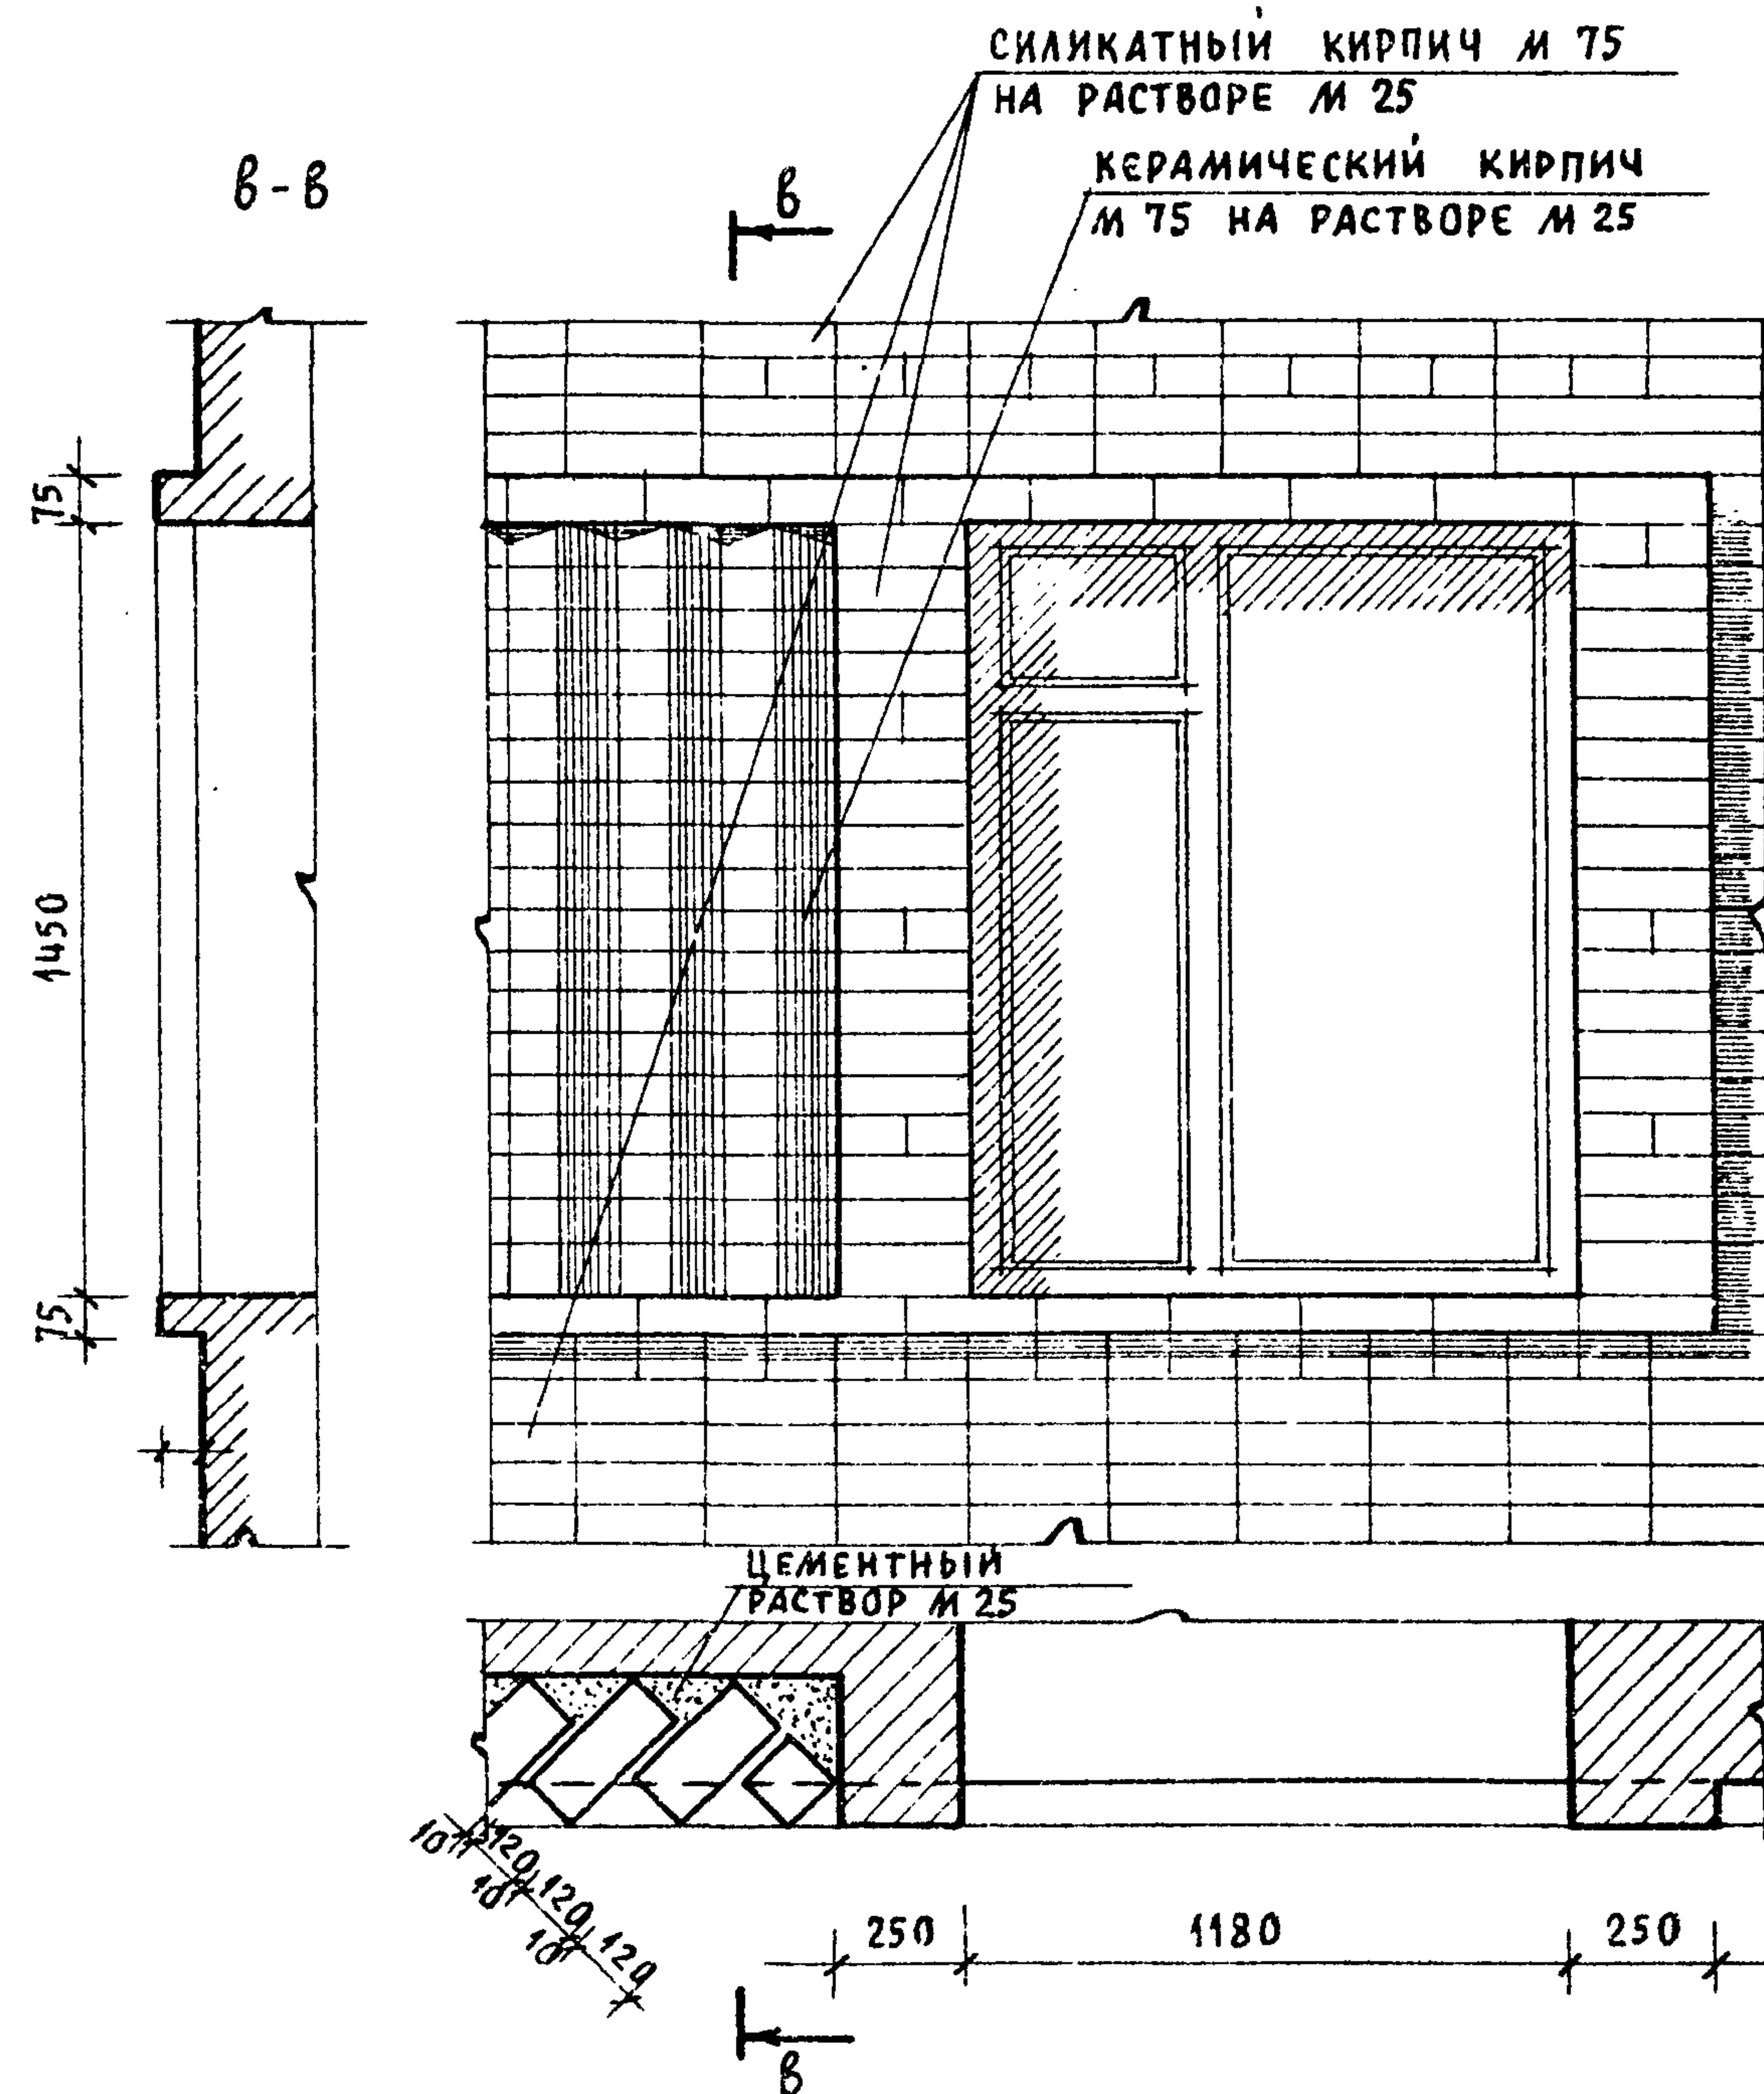

Привязан

Инв. №

Нормск. КУВАКИН
Нач.мас. КАРАБАЕВ
Зам.нач. КОВРИЖКИН
ГАП КУВАКИН
Гл. спец. МАЙСЮК
Архитек. ВЕНЕДИКТОВА
Провер. КУВАКИН

144-16-135.90

АС

Одноэтажный, одноквартирный
3-комнатный жилой дом


Стадия	Лист	Листов
Р	44	

ФРАГМЕНТ №1, ФРАГМЕНТ №2
(ВАРИАНТ 3)

ЦНИИЭП
ГРАЖДАНСЕЛЬСТРОЙ

1. ШКАФ КОМБИНИРОВАННЫЙ С
НИШЕЙ ДЛЯ ТЕЛЕВИЗОРА
2. СТОЛ ОБЪЕДИНЕННЫЙ
3. СТУЛЬЯ
4. ДИВАН - КРОВАТЬ
5. СТОЛИК ЖУРНАЛЬНЫЙ
6. КРЕСЛО
7. ШКАФ ПЛАТЯНОЙ



Вид. Г"

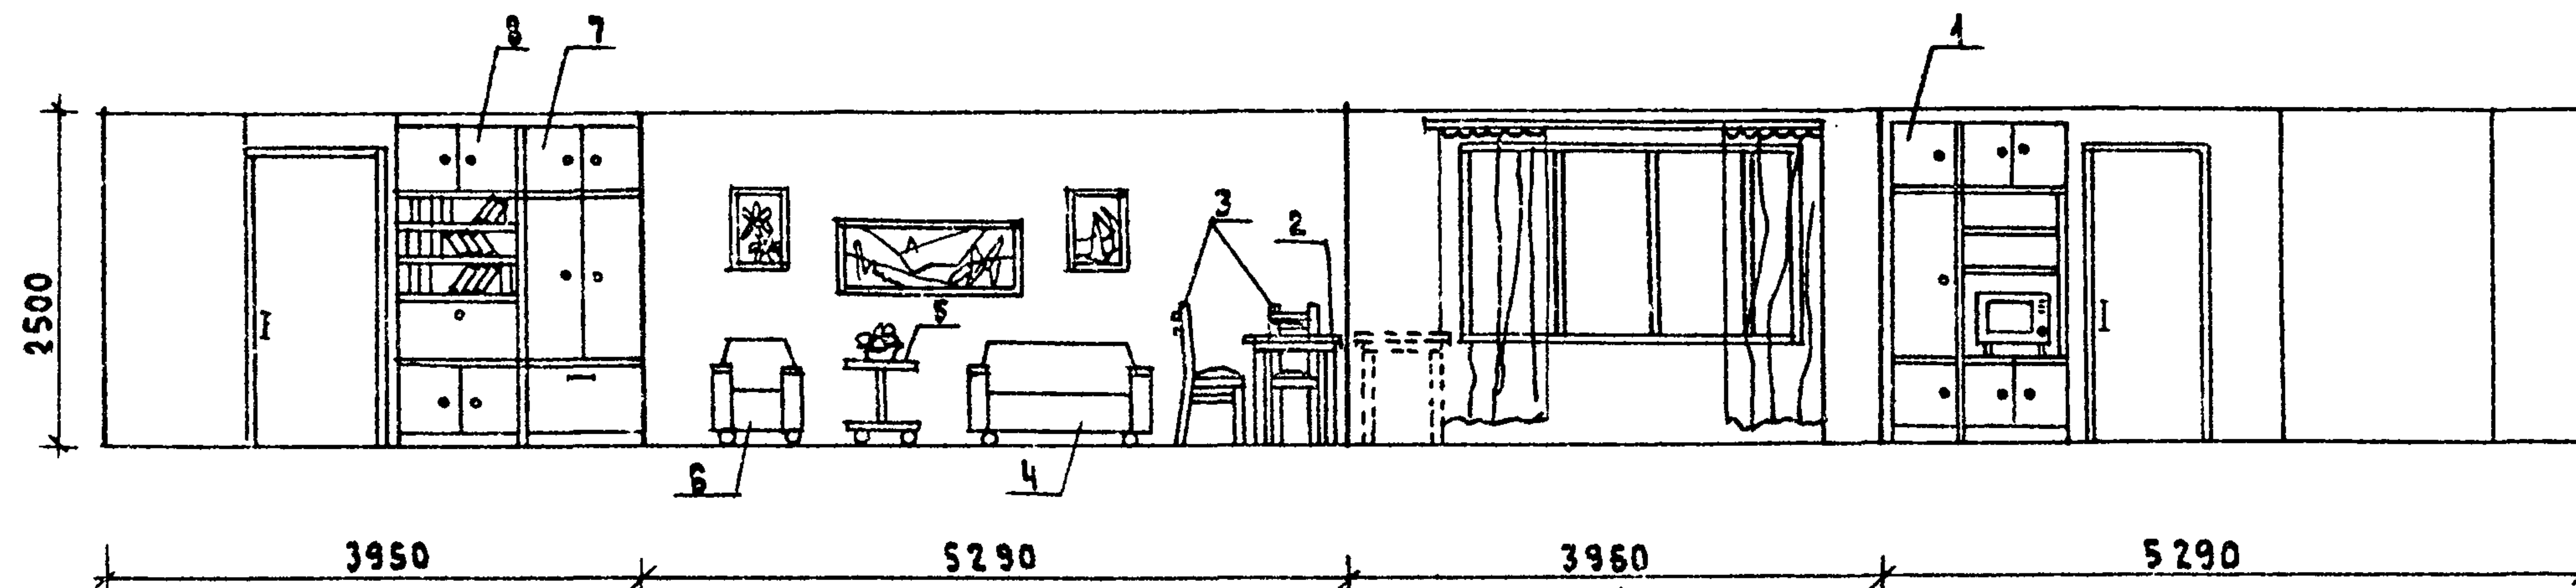

1. Типы мебели даны на основе действующих государственных стандартов.
2. Расстановка групп мебели определялась соответственно функциональным зонам помещения и осуществлялась на основе отбора рациональной номенклатуры мебели. При этом учитывалась возможность взаимозаменяемости предметов и сочетания различных вариантов нормализованных наборов или групп мебели в помещении с учетом допускаемого процента насыщенности мебелью.

[illegible]

АЛБУМ I

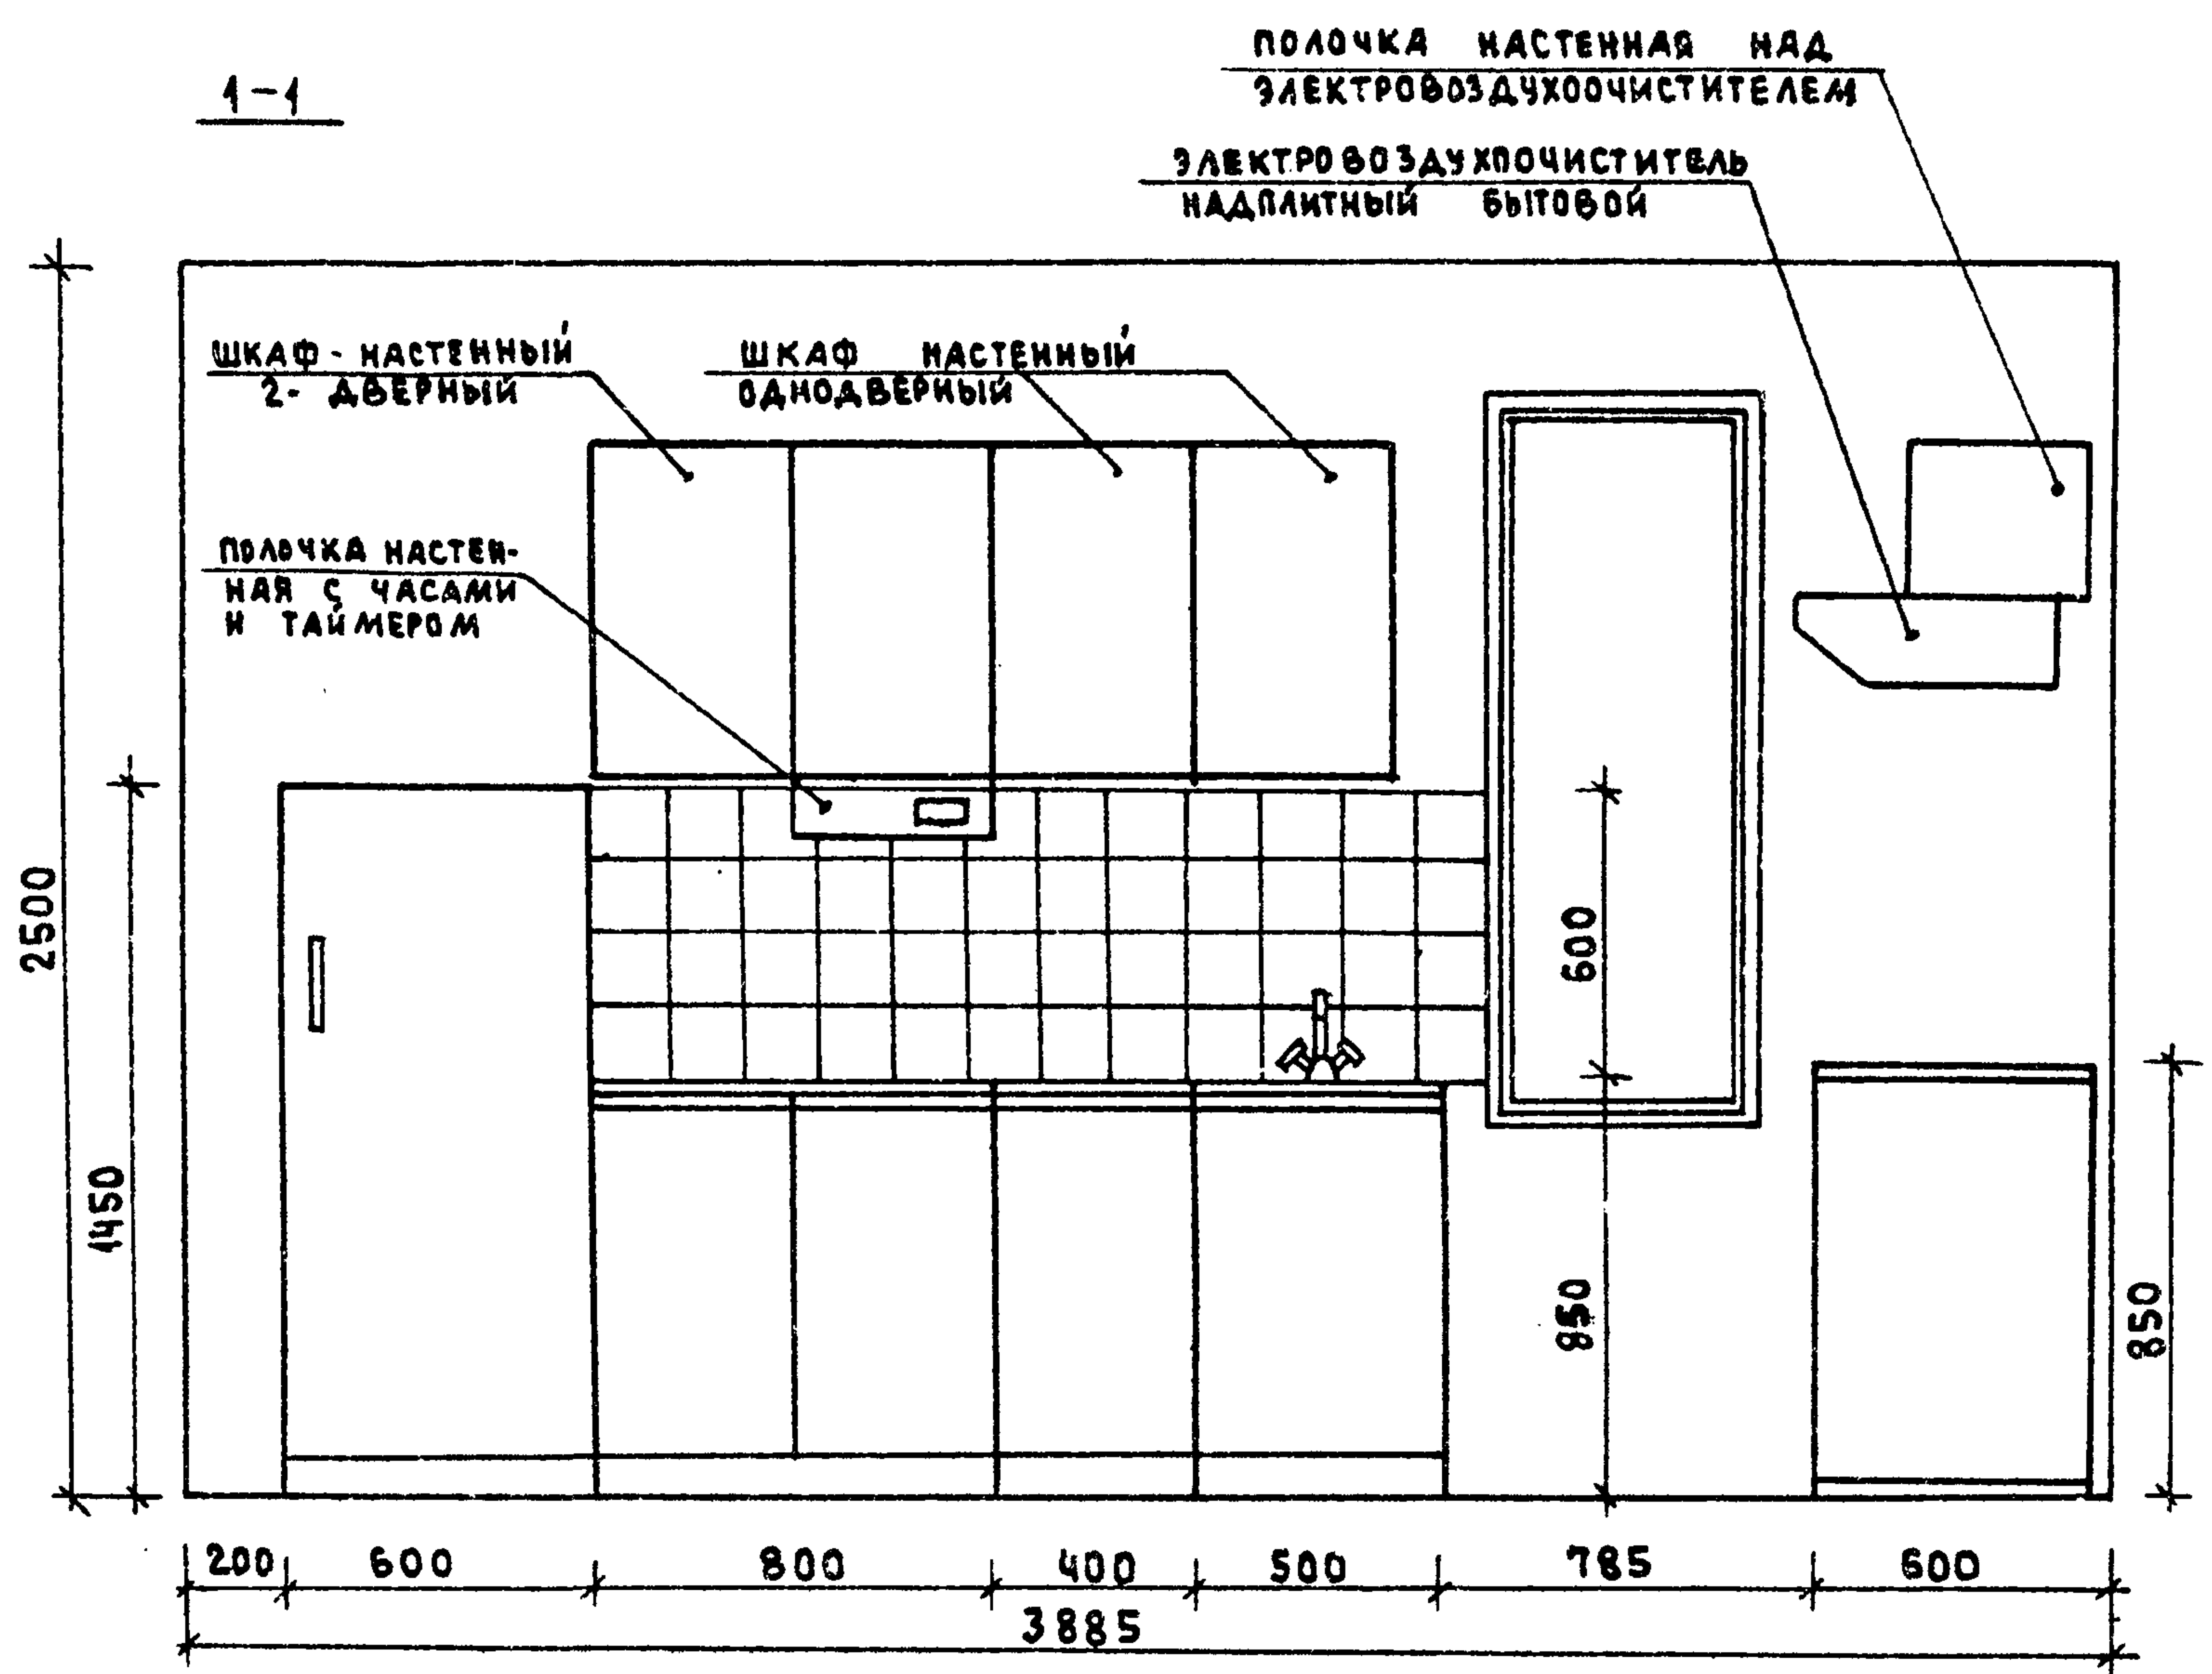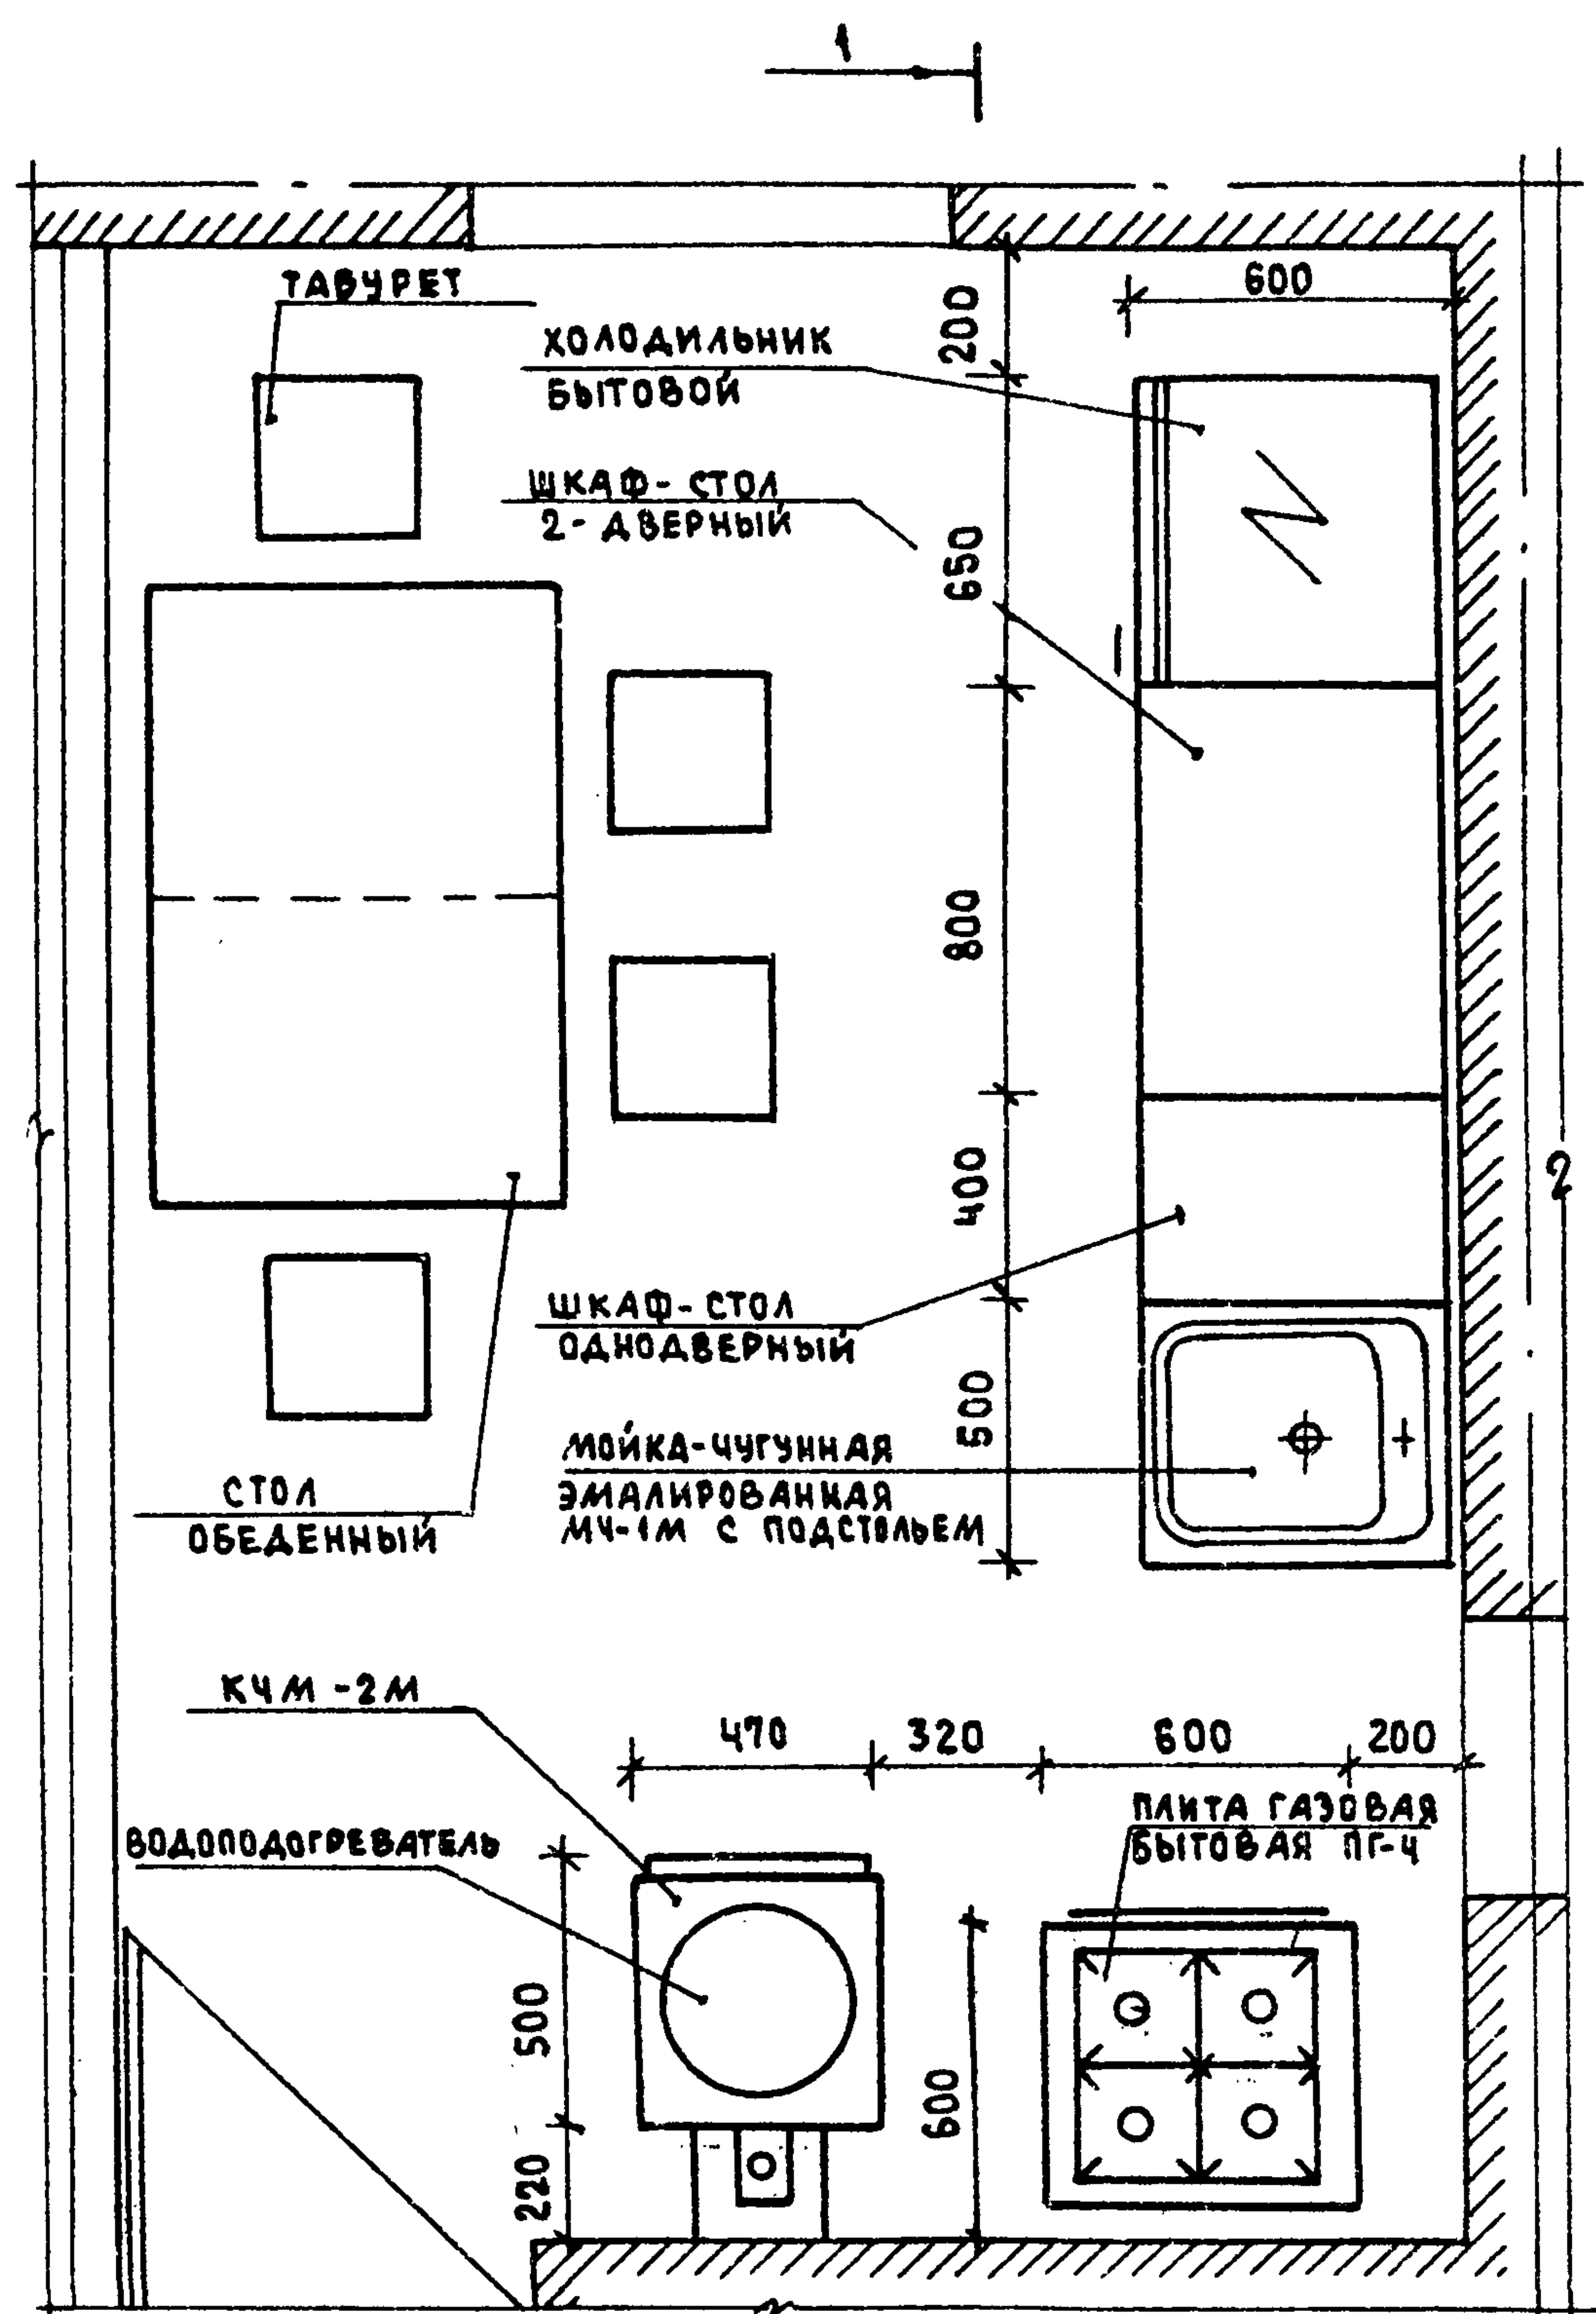

- ВАРИАНТ РАЗРАБОТАН НА ОСНОВЕ ТИПОВЫХ МАТЕРИАЛОВ ДЛЯ ПРОЕКТИРОВАНИЯ 10-0-3.87. АЛБУМ I, Ч. 4
- Для защиты пола и стены от возгорания в местах установки КЧМ-2М следует предусмотреть: изоляцию пола асбестовым картоном толщиной 10 мм с последующей обшивкой кровельной сталью; под топочной дверкой металлический лист размером 0,7 x 0,5 м длинной стороной вдоль печи, изоляцию стены металлическим листом по асбестовому картону толщиной 8 мм на 150 мм больше высоты и ширины печей.

144-16-135.90				АС		
ОДНОЭТАЖНЫЙ ОДНОКВАРТИРНЫЙ				СТАДИЯ	ЛИСТ	ЛИСТОВ
3-КОМНАТНЫЙ ЖИЛОЙ ДОМ				Р	46	
ФРАГМЕНТ ПЛАНА С РАССТАНОВКОЙ КУХОННОГО ОБОРУДОВАНИЯ. РАЗВЕРТКА СТЕНЫ				ЦНИИЭП ГРАЖДАНСЕЛЬСТРОЙ		
Нормок.	Кувакин					
Нач.мост.	Караваев					
Зам.нач.	Коврижкин					
ГАП	Кувакин					
Гл. спец.	Майсюк					
Вед. арх.	Венедиктова					
Провер.	Кувакин					

ВЕДОМОСТЬ РАБОЧИХ ЧЕРТЕЖЕЙ ОСНОВНОГО КОМПЛЕКТА

Лист	Наименование	Примечание
1	Общие данные / начало /	
2	Общие данные / окончание /	
3	План этажа. План подвала. Схема системы отопления	
4	План этажа. План подвала. Схема системы отопления (вариант с насосом ЦВЦ)	

Основные показатели по чертежам отопления и вентиляции.

Наименование здания (сооружения, помещения)	Объем м³	Периоды года при t, °C	Расход тепла, Вт / ккал/ч				Расход холода Вт / ккал/ч	Установленная мощность эл. двиг. кВт
			на отопление	на вентиляцию	на горячее водоснабжение	общий		
Одноэтажный одно-квартирный 3-комнатный жилой дом	286,25	-20	10040 8630	—	—	10040 8630	—	—
		-25	10640 9120	—	—	10640 9120	—	—
		-30	11150 9590	—	—	11150 9590	—	—
		-35	11760 10110	—	—	11760 10110	—	—
		-35*	11430 9830	—	—	11430 9830	—	—
		-40	12340 10610	—	—	12340 10610	—	—

Проект соответствует действующим нормам и правилам.

Главный инженер проекта

Главный инженер проекта привязки

Иванов

Кувакин

ВЕДОМОСТЬ ССЫЛОЧНЫХ И ПРИЛАГАЕМЫХ ДОКУМЕНТОВ

Обозначение	Наименование	Примечание
ССЫЛОЧНЫЕ ДОКУМЕНТЫ		
4.904-69	Детали крепления санитарно-технических приборов и трубопроводов.	
7.903.9-2 8.1,2	Тепловая изоляция трубопроводов с положительными температурами	
5.903-2 8.1	Воздухосборники для систем отопления и теплоснабжения вентиляционных установок	
ПРИЛАГАЕМЫЕ ДОКУМЕНТЫ		
ОВ.СО.	Спецификация оборудования	Альбом II
ОВ.ВМ.	Ведомость потребности в материалах	Альбом IV

Привязан			
ИЧВ.М°			
144 - 16 - 135.90 08			
И.контр.	Кушцова	Однэтажный одноквартирный 3-комнатный жилой дом	Этадия
Нач.м.ас.	Каравачев		Лист
Зам.нач.	Ковринкин		Листов
Г.АП	Кувакин	Общие данные / начало /	Р 1 4
Вед.инж.	Кушцова		ЦНИИЭП Граждансельстрой

ТЕПЛОПТЕРИ ПОМЕЩЕНИЙ

РАСЧЕТНАЯ ТЕМПЕРА- ТУРА t, °C	ЭТАЖ	ТИП ПОМЕЩЕНИЙ, ККАЛ/Ч						ИТОГО Вм ККАЛ/Ч
		1	2	3	4	5	6	
-20	1	1350	810	930	2520	2210	810	<u>10040</u> 8630
-25	1	1450	870	1050	2610	2270	870	<u>10610</u> 9120
-30	1	1550	900	1170	2700	2340	930	<u>11150</u> 9590
-35	1	1640	920	1260	2800	2440	1050	<u>11760</u> 10110
-35*	1	1590	910	1210	2750	2380	990	<u>11430</u> 9830
-40	1	1730	940	1350	2900	2520	1170	<u>12340</u> 10610

ТЕРМИЧЕСКОЕ СОПРОТИВЛЕНИЕ НАРУЖНЫХ ОГРАЖДЕНИЙ R ($м^2 \cdot ^\circ C$)/Вт

Наименование ограничений	R, при расчетной температуре, °C					
	-20	-25	-30	-35	-35*	-40
Наружная стена	0,86	0,99	1,01	1,21	1,21	1,21
Окно	0,34	0,34	0,38	0,38	0,52	0,52
Перекрытие чердачное	1,81	1,96	2,09	2,24	2,24	2,39

$t_{\text{н}} = -35^{\circ}\text{C}$ - с двойным остеклением
 $t_{\text{н}} = -35^{\circ}\text{C}^*$ - с тройным остеклением

ОБЩИЕ УКАЗАНИЯ

Проект отопления и вентиляции дома разработан для строительства в климатических районах с расчетными зимними температурами наружного воздуха -20, -25, -30, -35, -35^ж, -40°С. и в соответствии со СНиП 2.04.05-86, СНиП 2.08.01-89.

ОТОПЛЕНИЕ. ТЕПЛОСНАБЖЕНИЕ ДОМА МЕСТНОЕ ОТ КОТЛА КЧМ-2М
НА ТВЕРДОМ ТОПЛИВЕ.

СХЕМА ОТОПЛЕНИЯ РАЗРАБОТАНА В ДВУХ ВАРИАНТАХ:

I поквартирная система отопления с верхней разводкой;
II однотрубная горизонтальная с насосной циркуляцией
с помощью насоса типа ЦВЦ.

В качестве нагревательных приборов приняты стальные радиаторы типа "РСГ2"

Все трубопроводы и нагревательные приборы окрашивают масляной краской за 2 раза. Все трубопроводы, проходящие в конструкции пола и главный стояк изолируются теплоизоляционным шнуром $\delta = 30$ мм по ТУ 36-1695-79 с покровным слоем из стеклорубероида.

ВОЗДУХ ИЗ СИСТЕМЫ УДАЛЯЕТСЯ ЧЕРЕЗ ВОЗДУХОСБОРНИК-РАСШИРИТЕЛЬ.


ВЕНТИЛЯЦИЯ. ВЕНТИЛЯЦИЯ ДОМА РАЗРАБОТАНА ВЫТЯЖНАЯ, ЕСТЕСТВЕННАЯ. ВОЗДУХОВОДЫ ВЫПОЛНИТЬ ИЗ ЛИСТОВОЙ СТАЛИ ПО ДСТ 1411-196-86.

МОНТАЖ СИСТЕМ ОТОПЛЕНИЯ И ВЕНТИЛЯЦИИ ВЕСТИ ПО
СНПЗ.05.01-85.

РАСХОД ТЕПЛА НА 1 м² ОБЩЕЙ ПЛОЩАДИ 154,9 Вт (133,2 ккал/ч).
РАСХОД МЕТАЛЛА НА 1 м² ОБЩЕЙ ПЛОЩАДИ

					144 - 16 - 135.90	08
Н.КОНТР.	Купцова	OK			Одноэтажный одноквартирный 3-комнатный жилой дом	СТАВЛЯ
НАЧ. МАС.	Каравалев	OK				ЛИСТ
ЗАМ. НАЧ.	Коврижкин	OK				ЛИСТОВ
ГАП	Кувякин	OK			ОБЩИЕ ДАННЫЕ	ЦНИИЭП
БЕР. ИЖ.	Купцова	OK			/ОКОНЧАНИЕ/	ГРАЖДАНСЕЛЬСТРОЙ

ПЛАН ЭТАНА

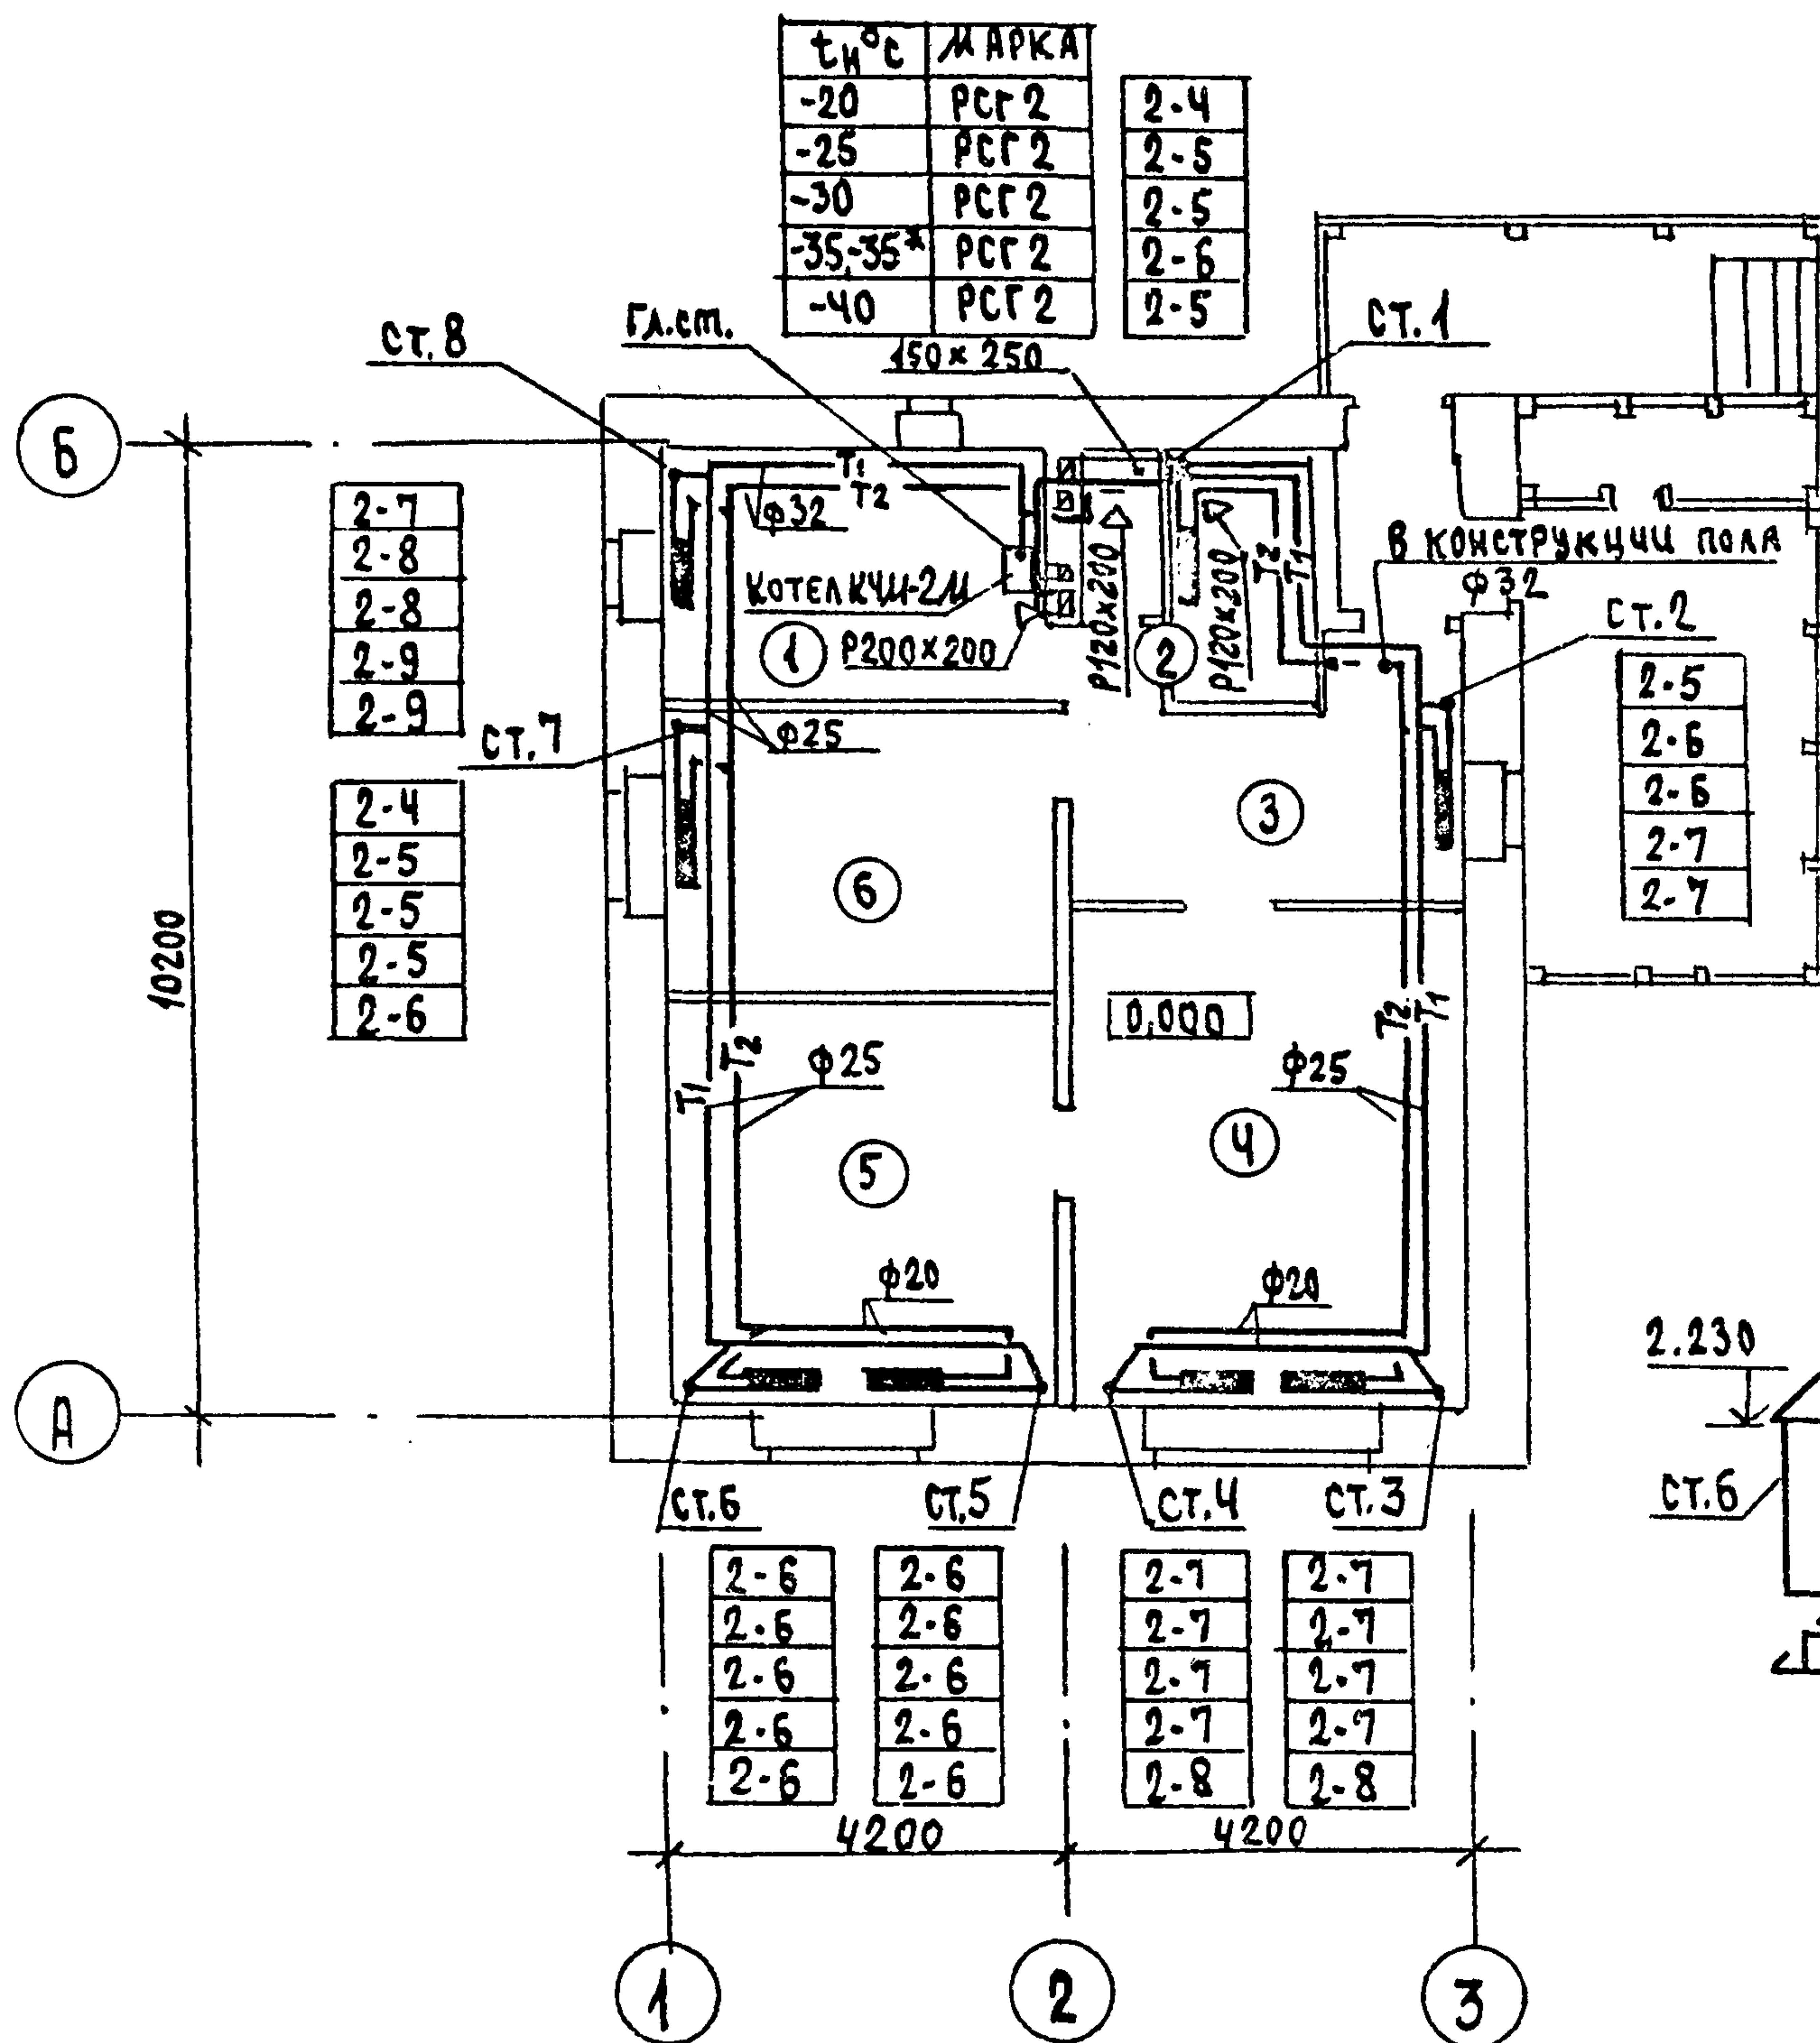

ПЛАН ПОДВАЛА




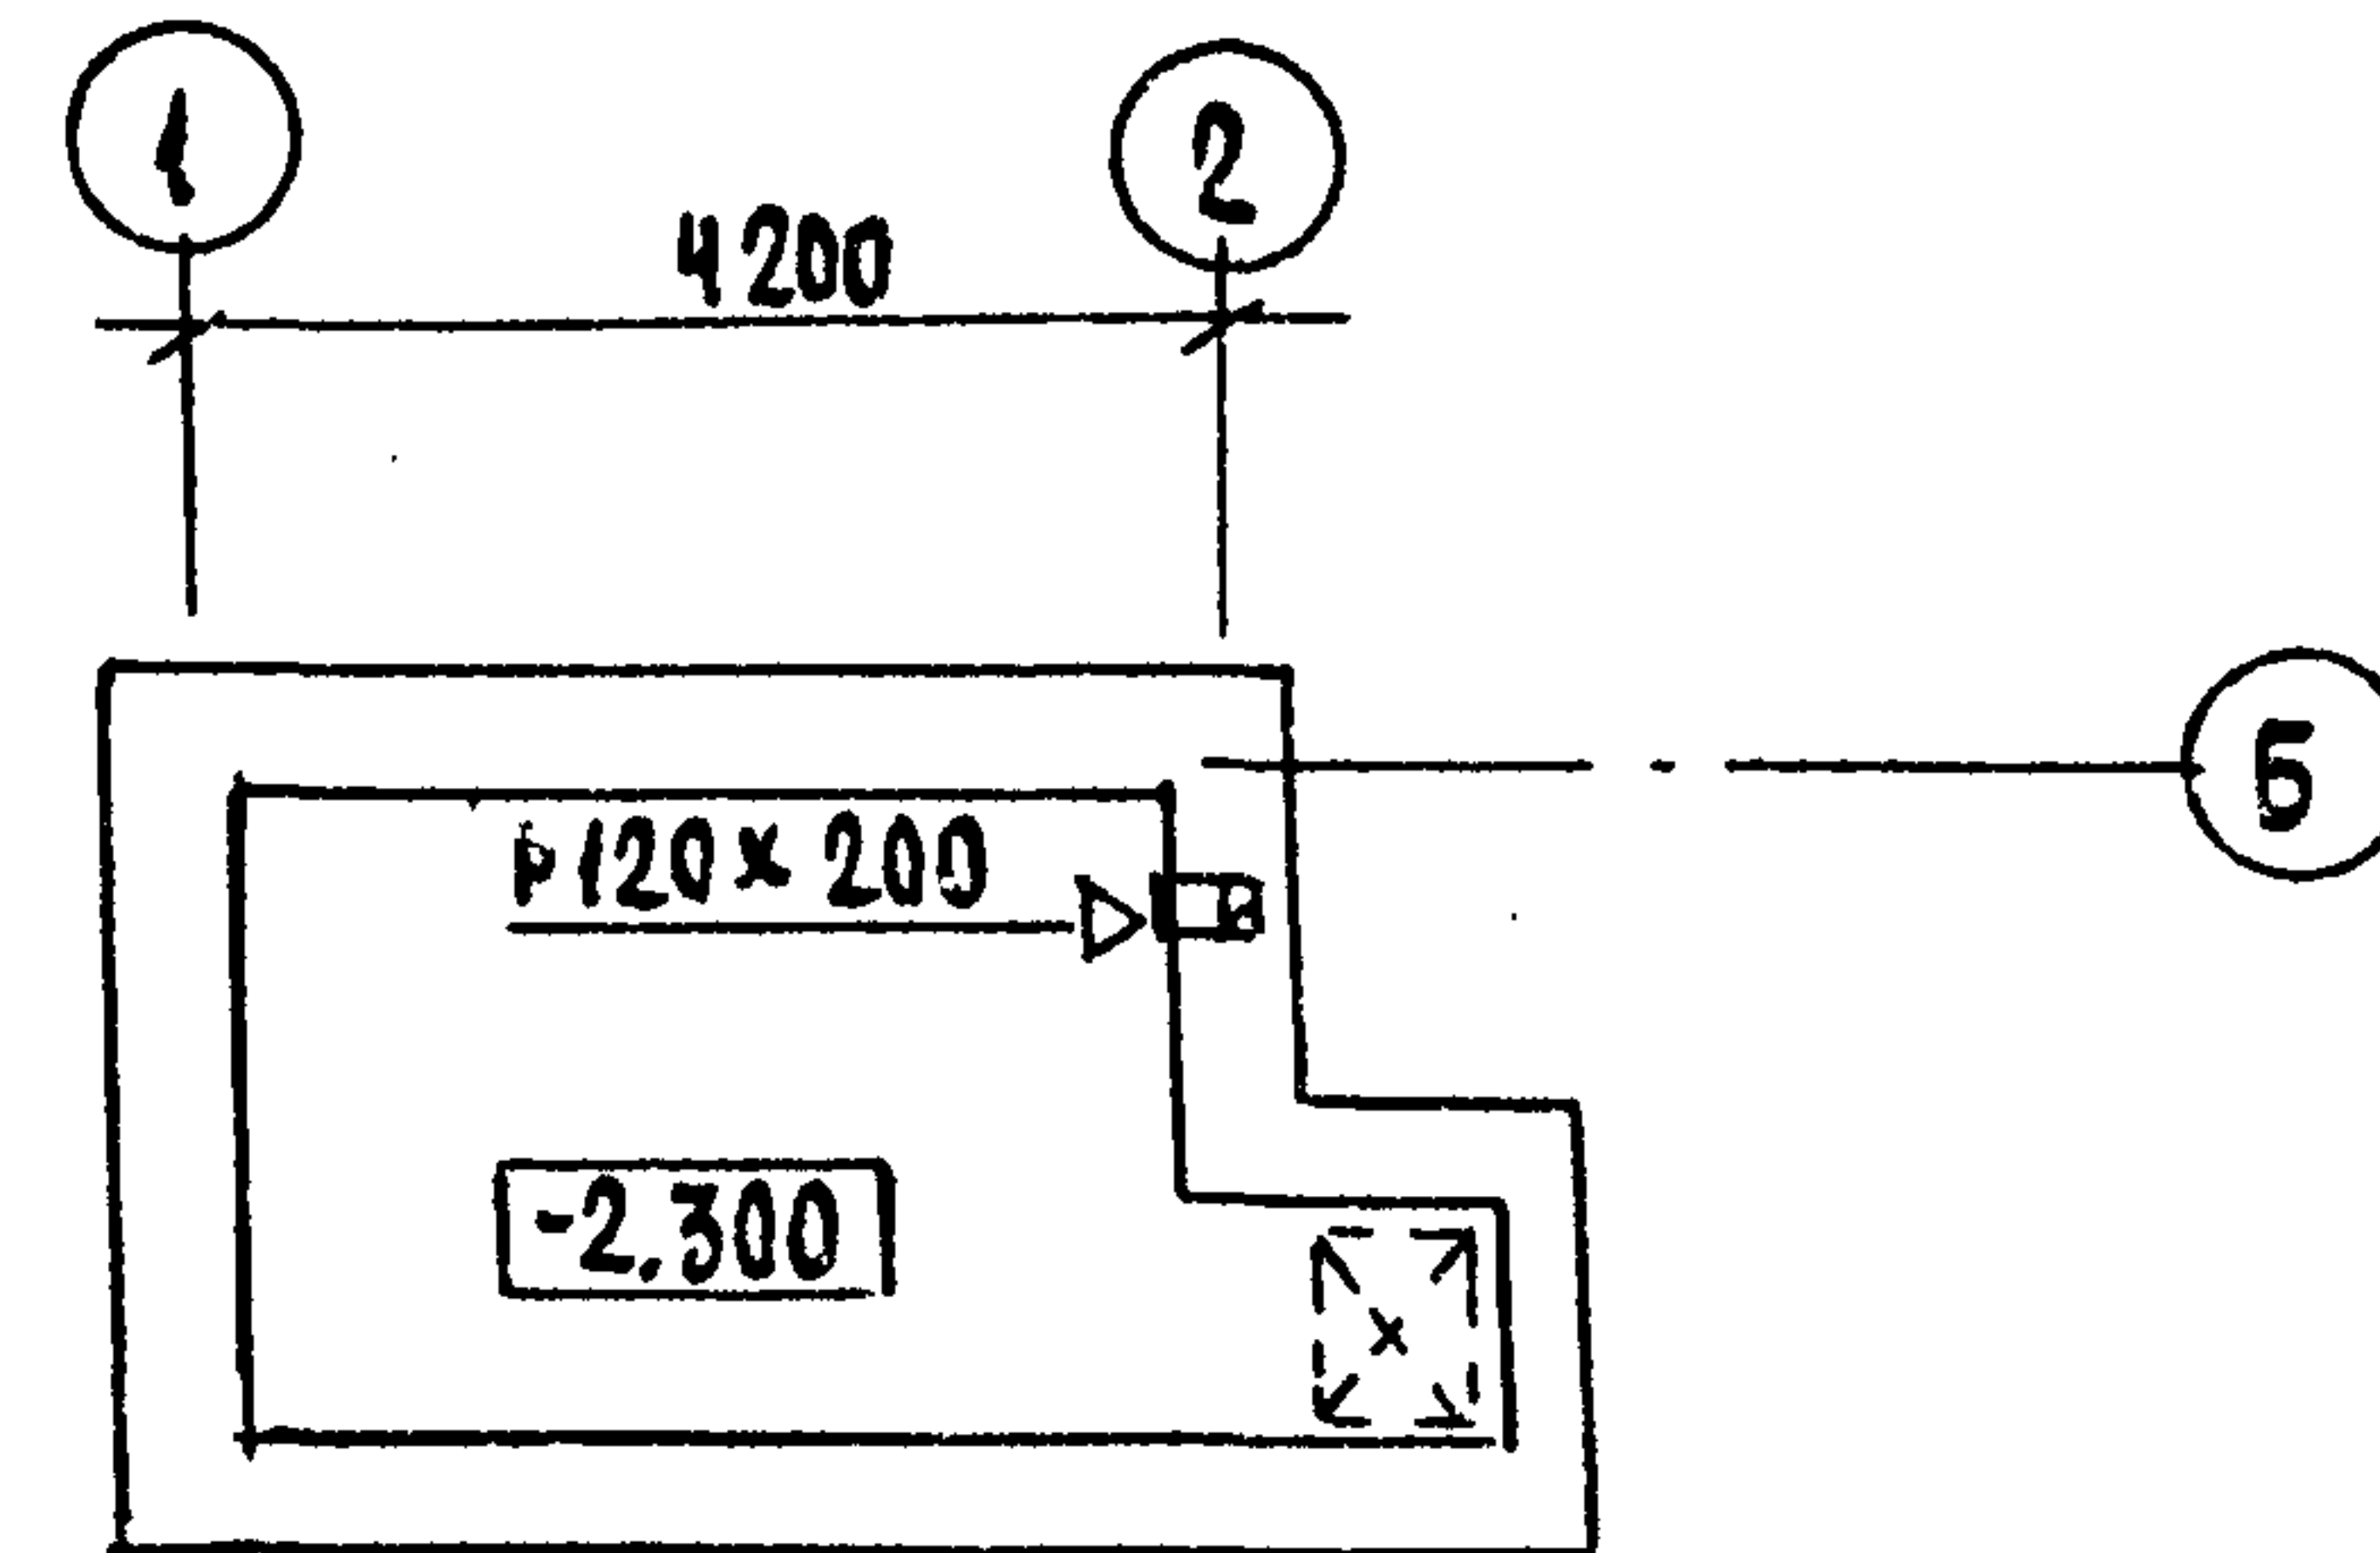


СХЕМА ОТОПЛЕНИЯ

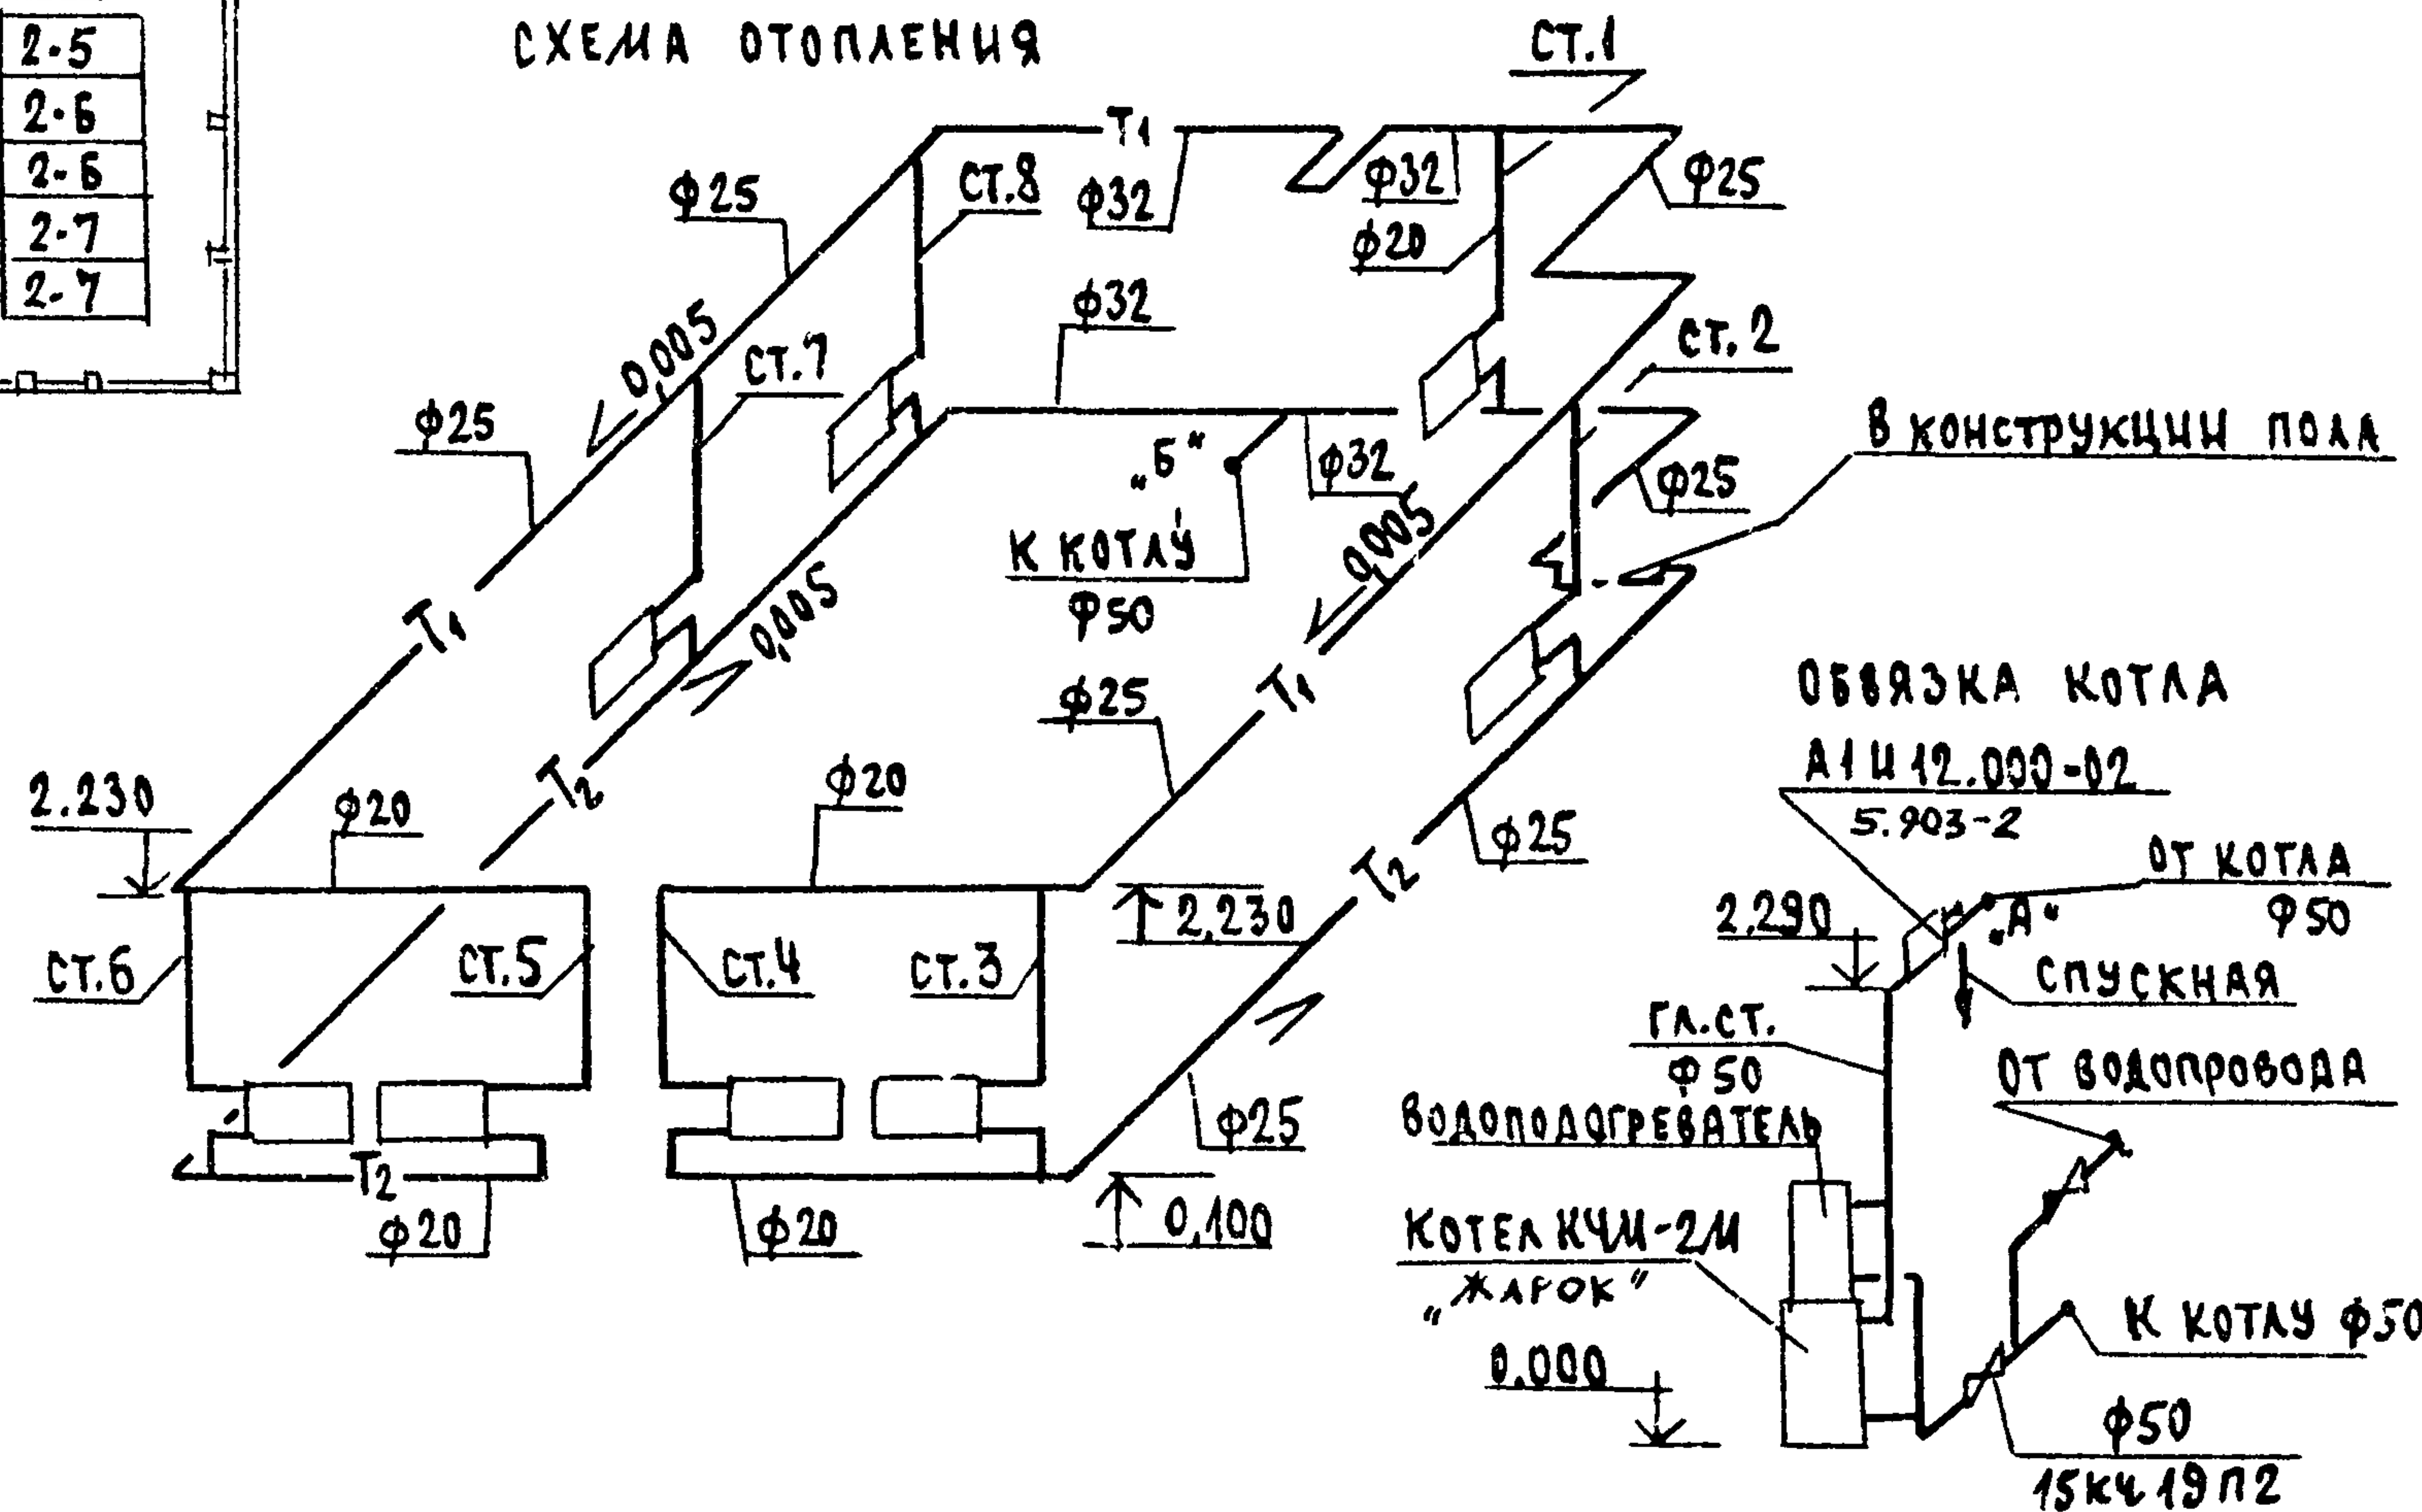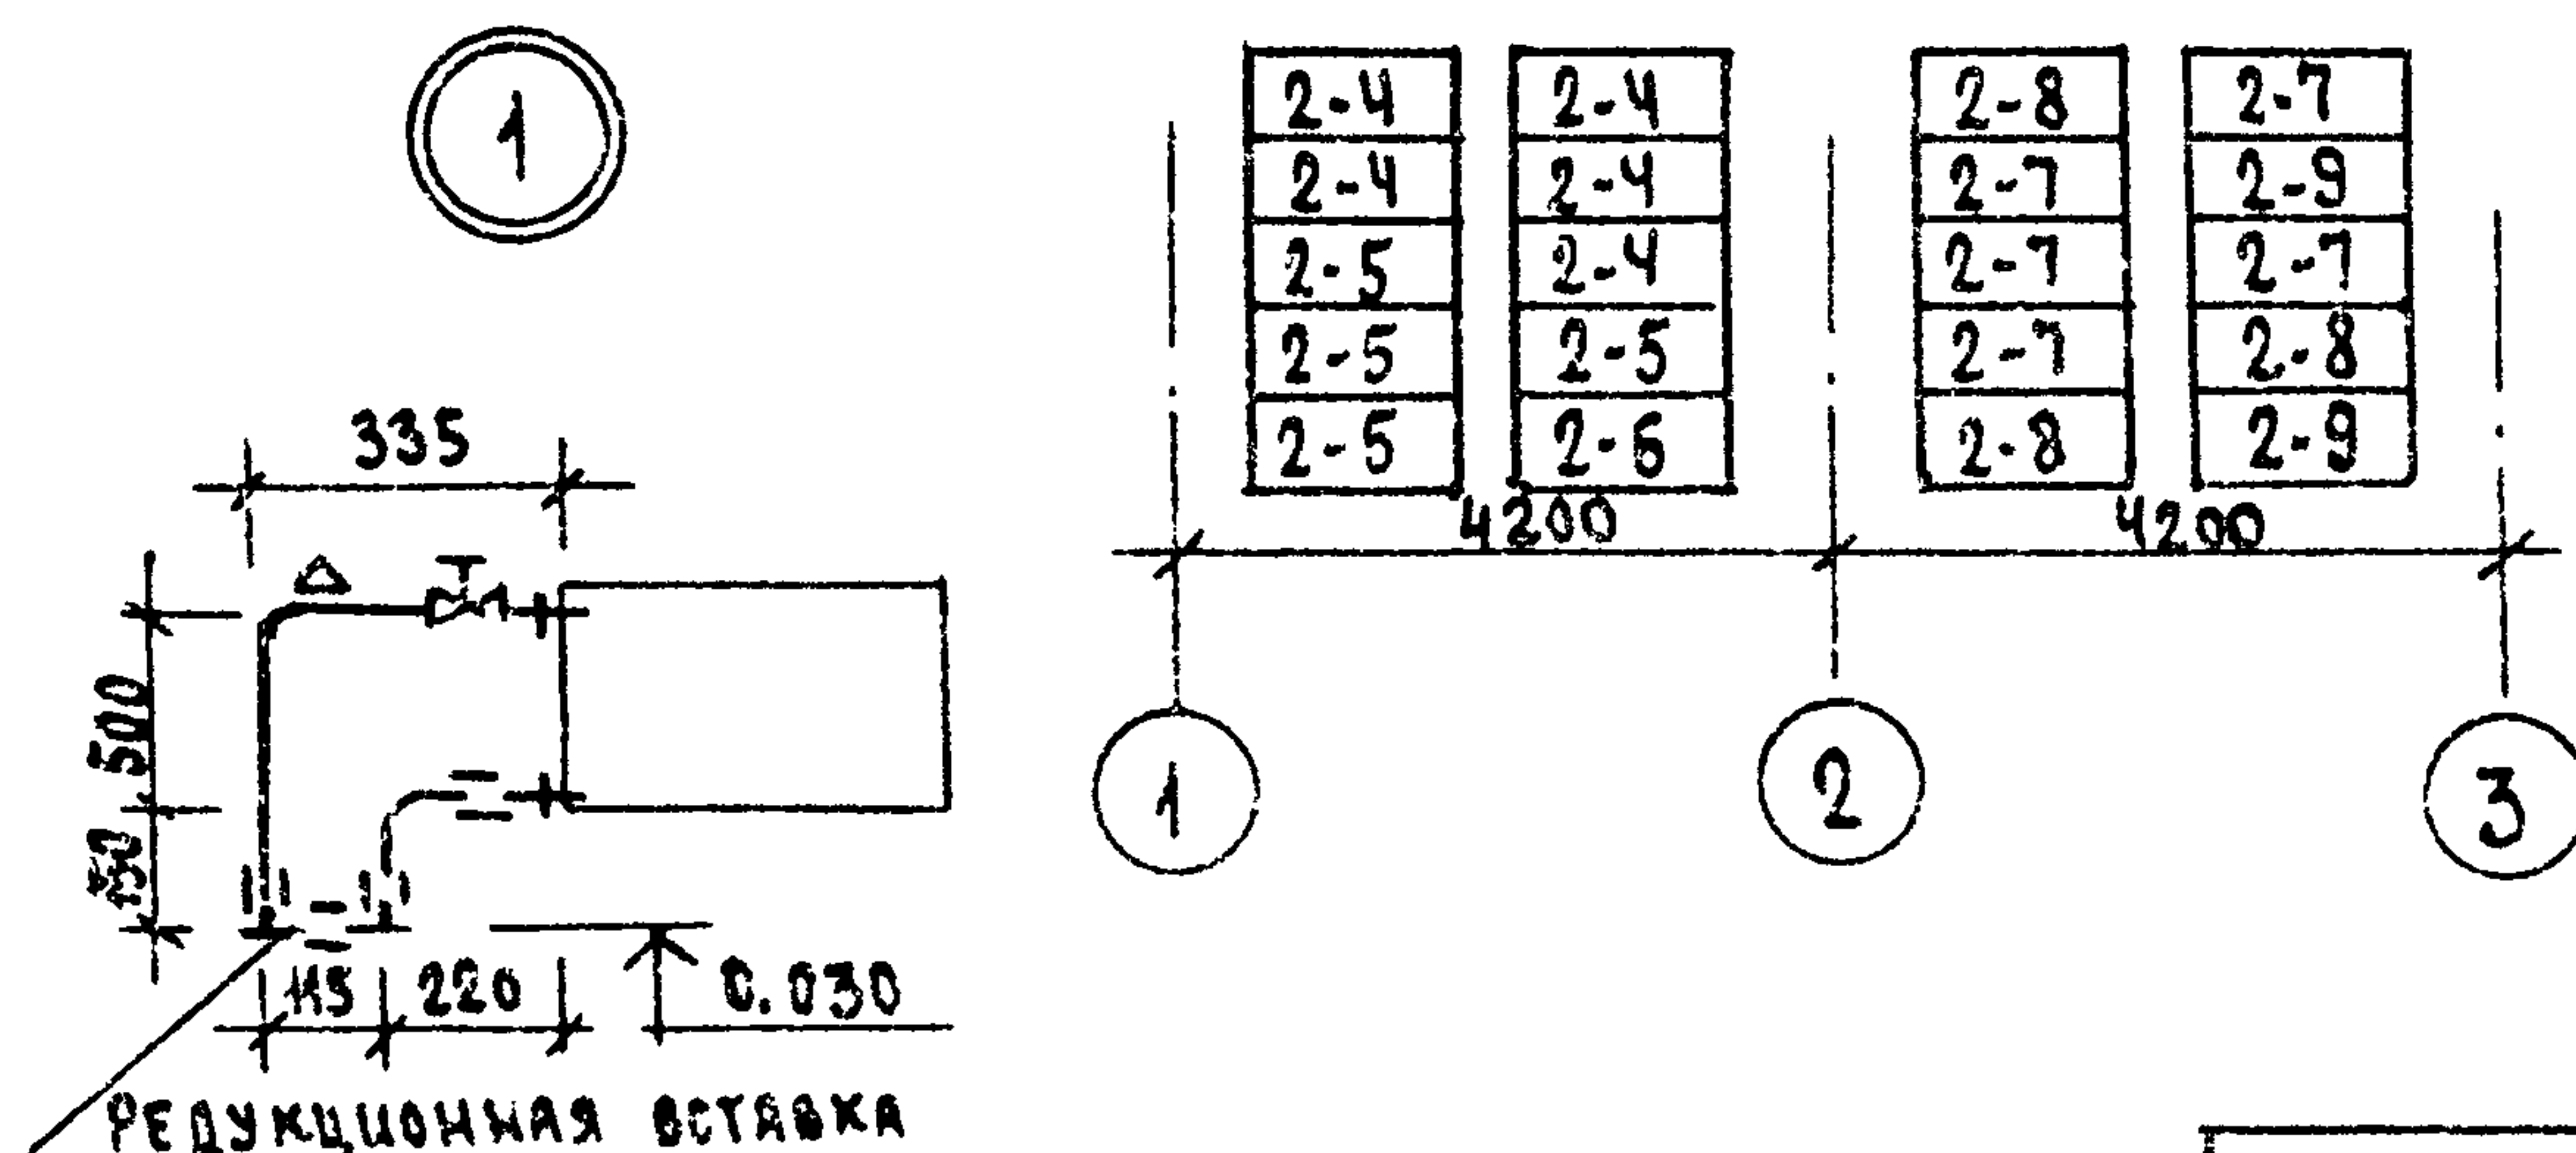

				144 - 16 - 135.90			08
Привязан				ОДНОЭТАЖНЫЙ ОДНОКВАРТИРНЫЙ 3-КОМНАТНЫЙ ШИЛОУ ДОМ			СТАДИА
				ПЛАМ ЭТАНА. ПЛАМ ПОДВАЛА. СХЕМА СИСТЕМЫ ОТОПЛЕНИЯ.			ЛИСТ
ИНВ.Н				ЦНИИЭП ГРАЖДАНСЕЛЬСТРОИ			ЛИСТОВ
				Н.Контр. КУЦОВА			Р
				НАЧ.МАС. КАРАВАЕВ			3
				ЗАМ.НАЧ. КОВРИЖКИН			
				ГЛАВ. КУВАКИН			
				ВЕД.ИНЖ. КУЦОВА			

t,°C	МАРКА	
-20	РСГ 2	2-7
-25	РСГ 2	2-8
-30	РСГ 2	2-8
-35	РСГ 2	2-9
-35*	РСГ 2	2-9
-40	РСГ 2	2-9

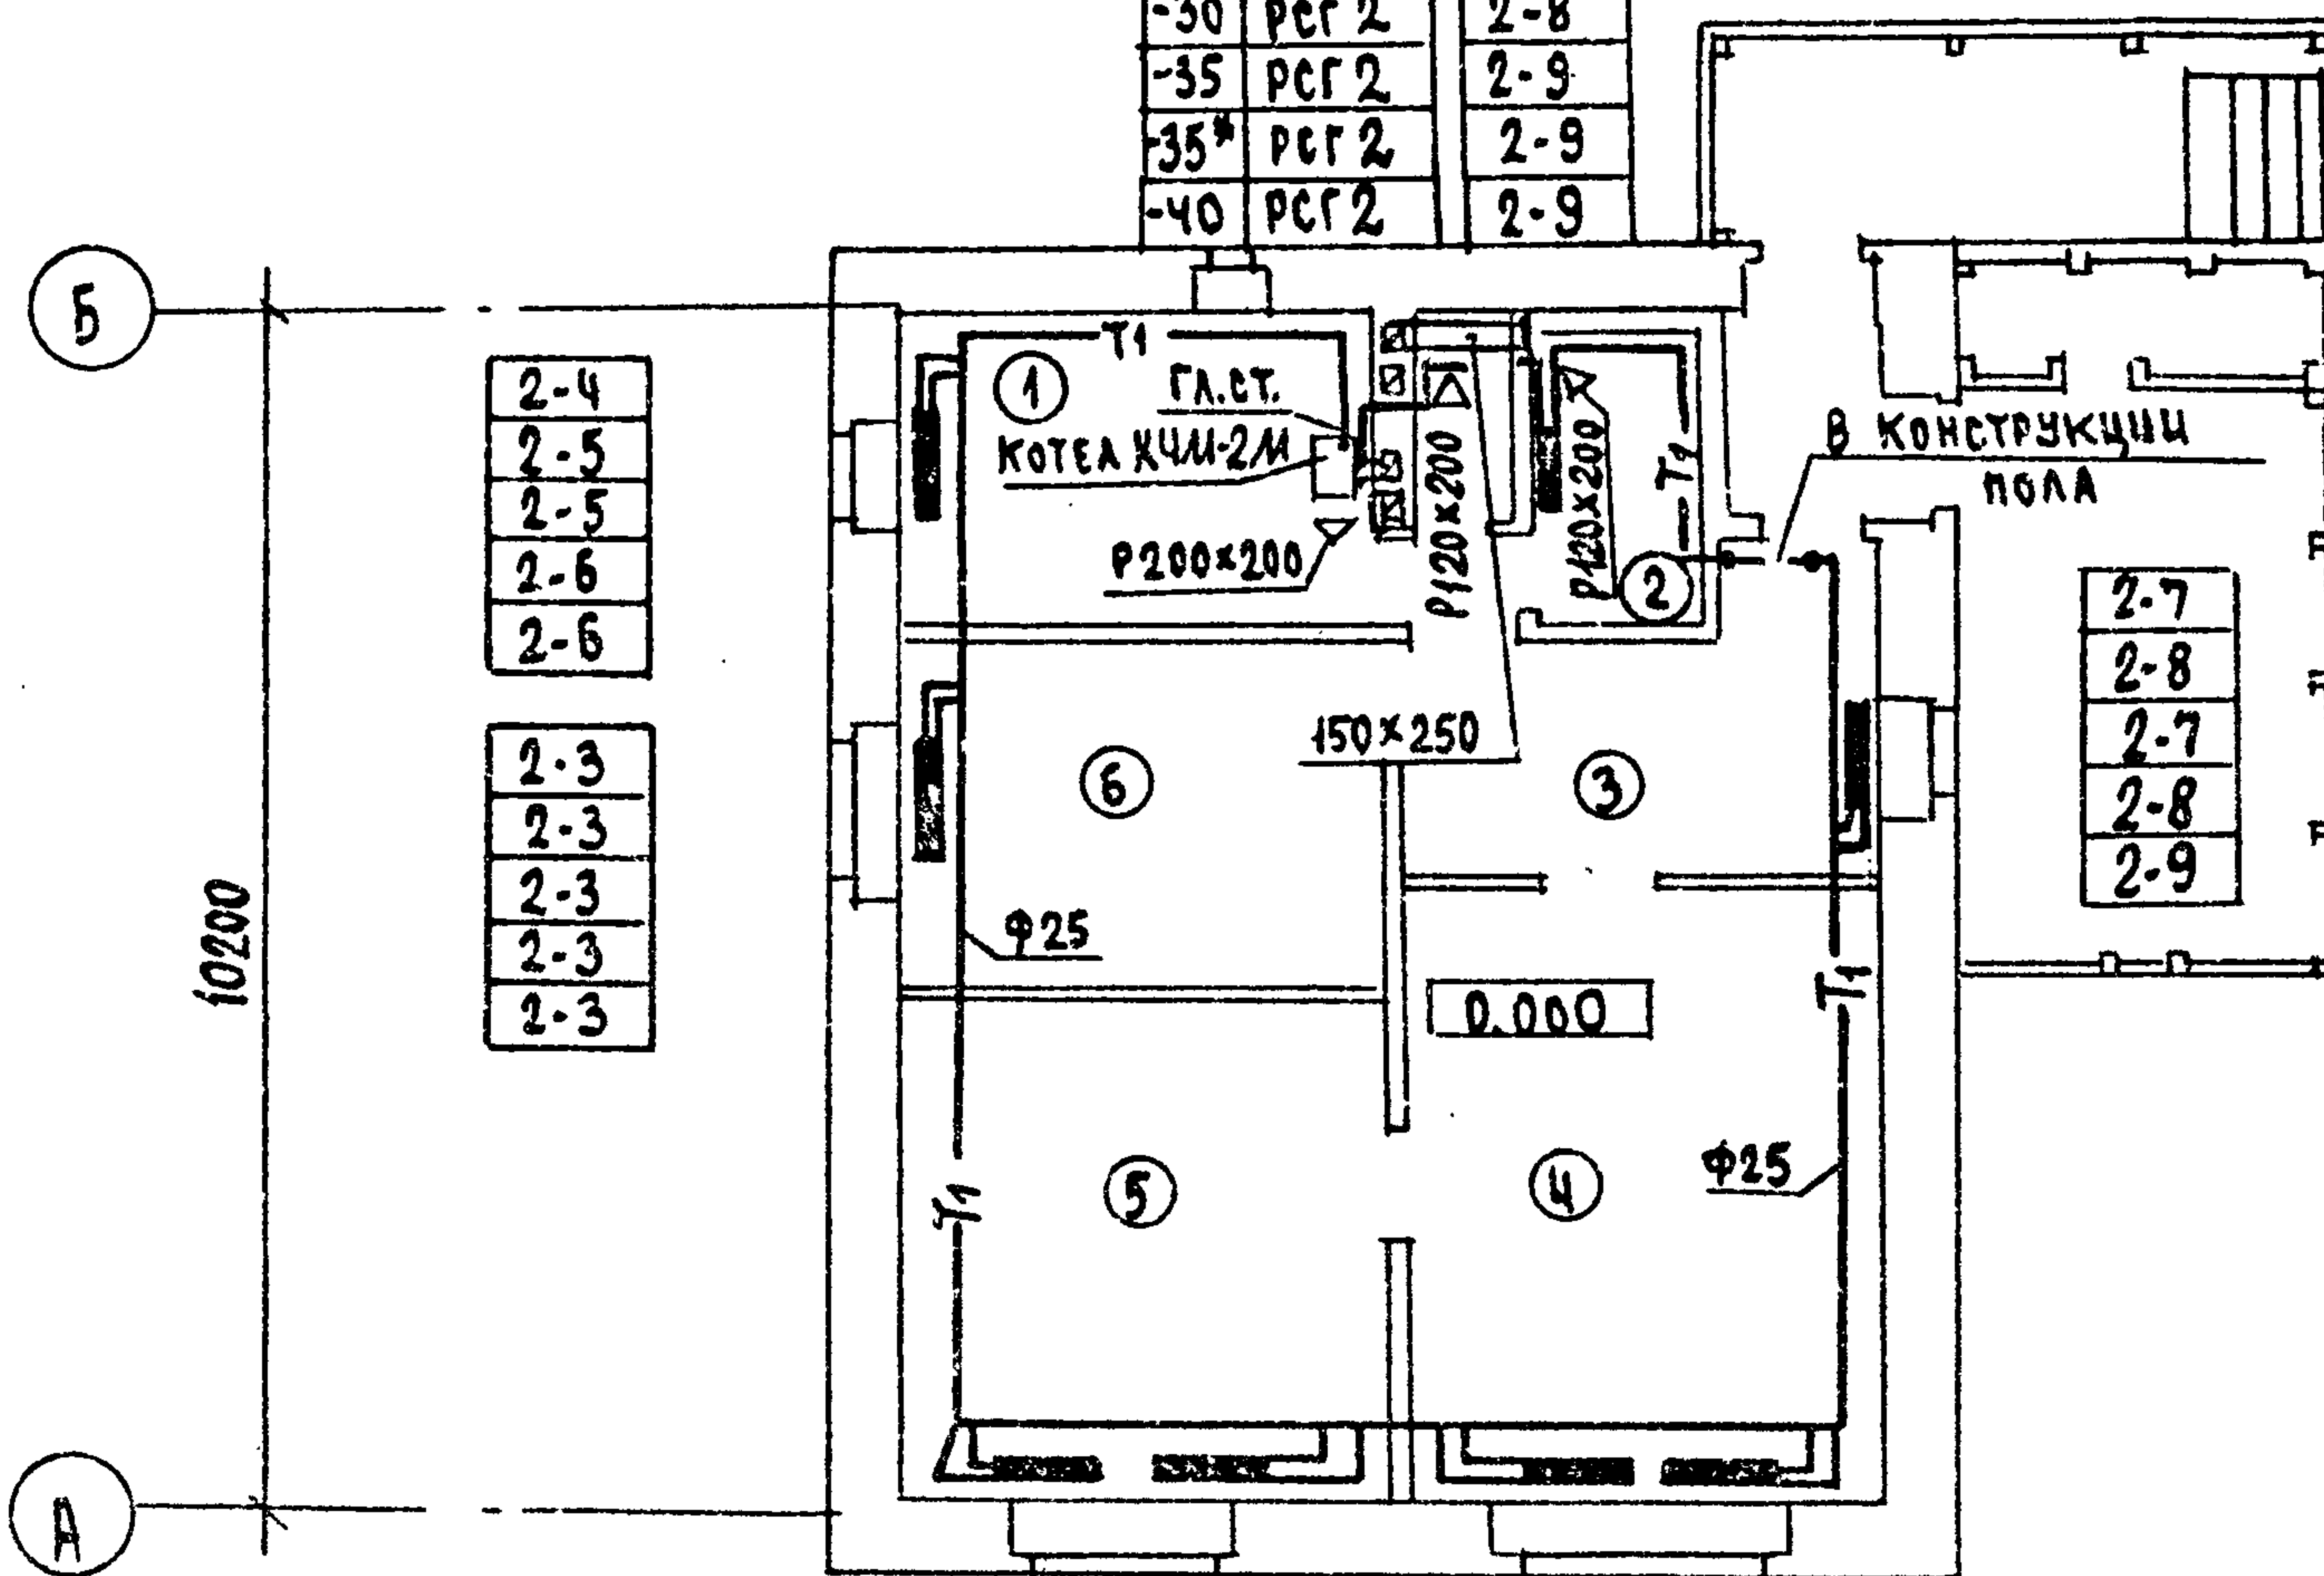

3						144 - 16 - 135.90	08
ПРИВЯЗАН						ОДНОЭТАЖНЫЙ ОДНОКВАРТИРНЫЙ 3 КОМНАТНЫЙ ЖИЛОЙ ДОМ	этажа Р лист 4 листов
Ихв. №						ПЛАН ЭТАЖА. ПЛАН ПОДВАЛА. СХЕМА СИСТЕМЫ ОТОПЛЕНИЯ. (ВАРИАНТ С НАСОСОМ ЦВЧ)	ЦНИИЭП ГРАЖДАНСЕЛЬСТРОЙ

24486-01 54

ВЕДОМОСТЬ РАБОЧИХ ЧЕРТЕЖЕЙ ОСНОВНОГО КОМПЛЕКТА

Лист	Наименование	Примечание
1	Общие данные	
2	План 1 этажа. План подвала /вариант/	
3	Схемы систем В1, Т3, К1.	

ВЕДОМОСТЬ ССЫЛОЧНЫХ И ПРИЛАГАЕМЫХ ДОКУМЕНТОВ

Обозначение	Наименование	Примечание
	ССЫЛОЧНЫЕ ДОКУМЕНТЫ	
4.904-69	ДЕТАЛИ КРЕПЛЕНИЯ САНИТАРНО-ТЕХНИЧЕСКИХ ПРИВОРОВ И ТРУБОПРОВОДОВ	
4.900-9-В1	УЗЛЫ И ДЕТАЛИ ТРУБОПРОВОДОВ ИЗ ПЛАСТМАССОВЫХ ТРУБ ДЛЯ СИСТЕМ ВОДОСНАБЖЕНИЯ И КАНАЛИЗАЦИИ	
7.903.9-2 В.1,2	ТЕПЛОВАЯ ИЗОЛЯЦИЯ ТРУБОПРОВОДОВ	
	ПРИЛАГАЕМЫЕ ДОКУМЕНТЫ	
ВК.со	СПЕЦИФИКАЦИЯ ОБОРУДОВАНИЯ	Альбом II
ВК.вм	ВЕДОМОСТЬ ПОТРЕБНОСТИ В МАТЕРИАЛАХ	Альбом IV

ОБЩИЕ УКАЗАНИЯ
ВОДОСНАБЖЕНИЕ

Водоснабжение дома предусматривается от наружных сетей водопровода по одному вводу $\phi 32$ из труб ПВД (С), прокладываемому на 0,5м ниже глубины промерзания грунта.

Горячее водоснабжение предусматривается от водоподогревателя, установленного на котле отопления.

Внутренние сети холодного и горячего водоснабжения монтируются из стальных водогазопроводных оцинкованных труб.

ПРОЕКТ СООТВЕТСТВУЕТ ДЕЙСТВУЮЩИМ

НОРМАМ И ПРАВИЛАМ

ГЛ. ИНЖЕНЕР ПРОЕКТА

/Верховский/

ЛИНГВИСТРАЛЬНЫЕ ТРУБОПРОВОДЫ: ИЗОЛИРУЮТСЯ ОТ ТЕПЛОПТЕРЬ И КОНДЕНСАЦИИ
ОСНОВНОЙ ИЗОЛЯЦИОННЫЙ СЛОЙ - ТЕПЛОИЗОЛЯЦИОННЫЙ ШНУР $\delta 50$ мм по
ТУ 36-1695-79. ПОКРОВНЫЙ СЛОЙ - СТЕКЛОУБЕРОИД ГОСТ 15879-70.
РАСЧЕТНЫЕ РАСХОДЫ И ПОТРЕБНЫЕ НАПОРЫ ОПРЕДЕЛЕНЫ
СОГЛАСНО СНиП 2.04.01-85 И СВЕДЕНЫ В ТАБЛИЦУ.
РАСЧЕТНЫЙ РАСХОД ВОДЫ НА НАРУЖНОЕ ПОЖАРОТУШЕНИЕ
СОСТАВЛЯЕТ 5 л/с.

КАНАЛИЗАЦИЯ

ОТВОД ВЫТОВЫХ СТОЧНЫХ ВОД ОСУЩЕСТВЛЯЕТСЯ ОДНИМ ВЫПУСКОМ $\phi 100$ мм.
Вся СЕТЬ МОНТИРУЕТСЯ ИЗ ПЛАСТМАССОВЫХ КАНАЛИЗАЦИОННЫХ ТРУБ. ВЕНТИЛЯЦИЯ
СЕТИ ОСУЩЕСТВЛЯЕТСЯ ЧЕРЕЗ СТОЯК, ВЫВЕДЕННЫЙ ВЫШЕ КРОВЛИ НА 0,5м.
УКЛОН ВЫПУСКА И ОТМЕТКА ЛОТКА СМОТРОВОГО КОЛОДЦА ОПРЕДЕ-
ЛЯЕТСЯ ПРИ ПРИВЯЗКЕ ПРОЕКТА.

ОСНОВНЫЕ ПОКАЗАТЕЛИ ПО ЧЕРТЕЖАМ ВОДОПРОВОДА И КАНАЛИЗАЦИИ


Наименование системы	Потребный напор на вводе, м	Расчетный расход				Установка. Мощность эл. двигат. кВт	Примечание
		м ³ /сут.	м ³ /ч	л/с	при пожаре л/с		
В1	10	0,72	0,54	0,36	—	—	—
К1	—	0,72	0,54	1,96	—	—	—

1. Монтаж внутренних санитарно-технических систем следует производить в соответствии со СН 478-80 и СНиП 3.05.01-85.


2. Пропуск труб через наружные стены здания предусмотреть с устройством газонепроницаемых сальников из стальных труб.

				ПРИВЯЗАН	
ИНВ.М					
				144 - 16 - 135.90	ВК
Н.КОНТ.	ВЕРХОВСКИЙ			ОДНОЭТАЖНЫЙ ОДИНКВАРТИРНЫЙ	СТАДИЯ
НАЧ.ОТД.	САЩИНОВ			3-КОМНАТНЫЙ ЖИЛОЙ ДОМ	Лист
ГЛ. СПЕЦ.	ВЕРХОВСКИЙ				Листов
ВЕД. ИНЖ.	ФИЛАТОВА				Р 1 3
ИСПОДАН.	РЫБНИКОВА			ОБЩИЕ ДАННЫЕ	ЦНИИЭП
					ГРЯЖДАТЕЛЬСТВО

П Л А Н 1 Э Т А Ж А
К-1



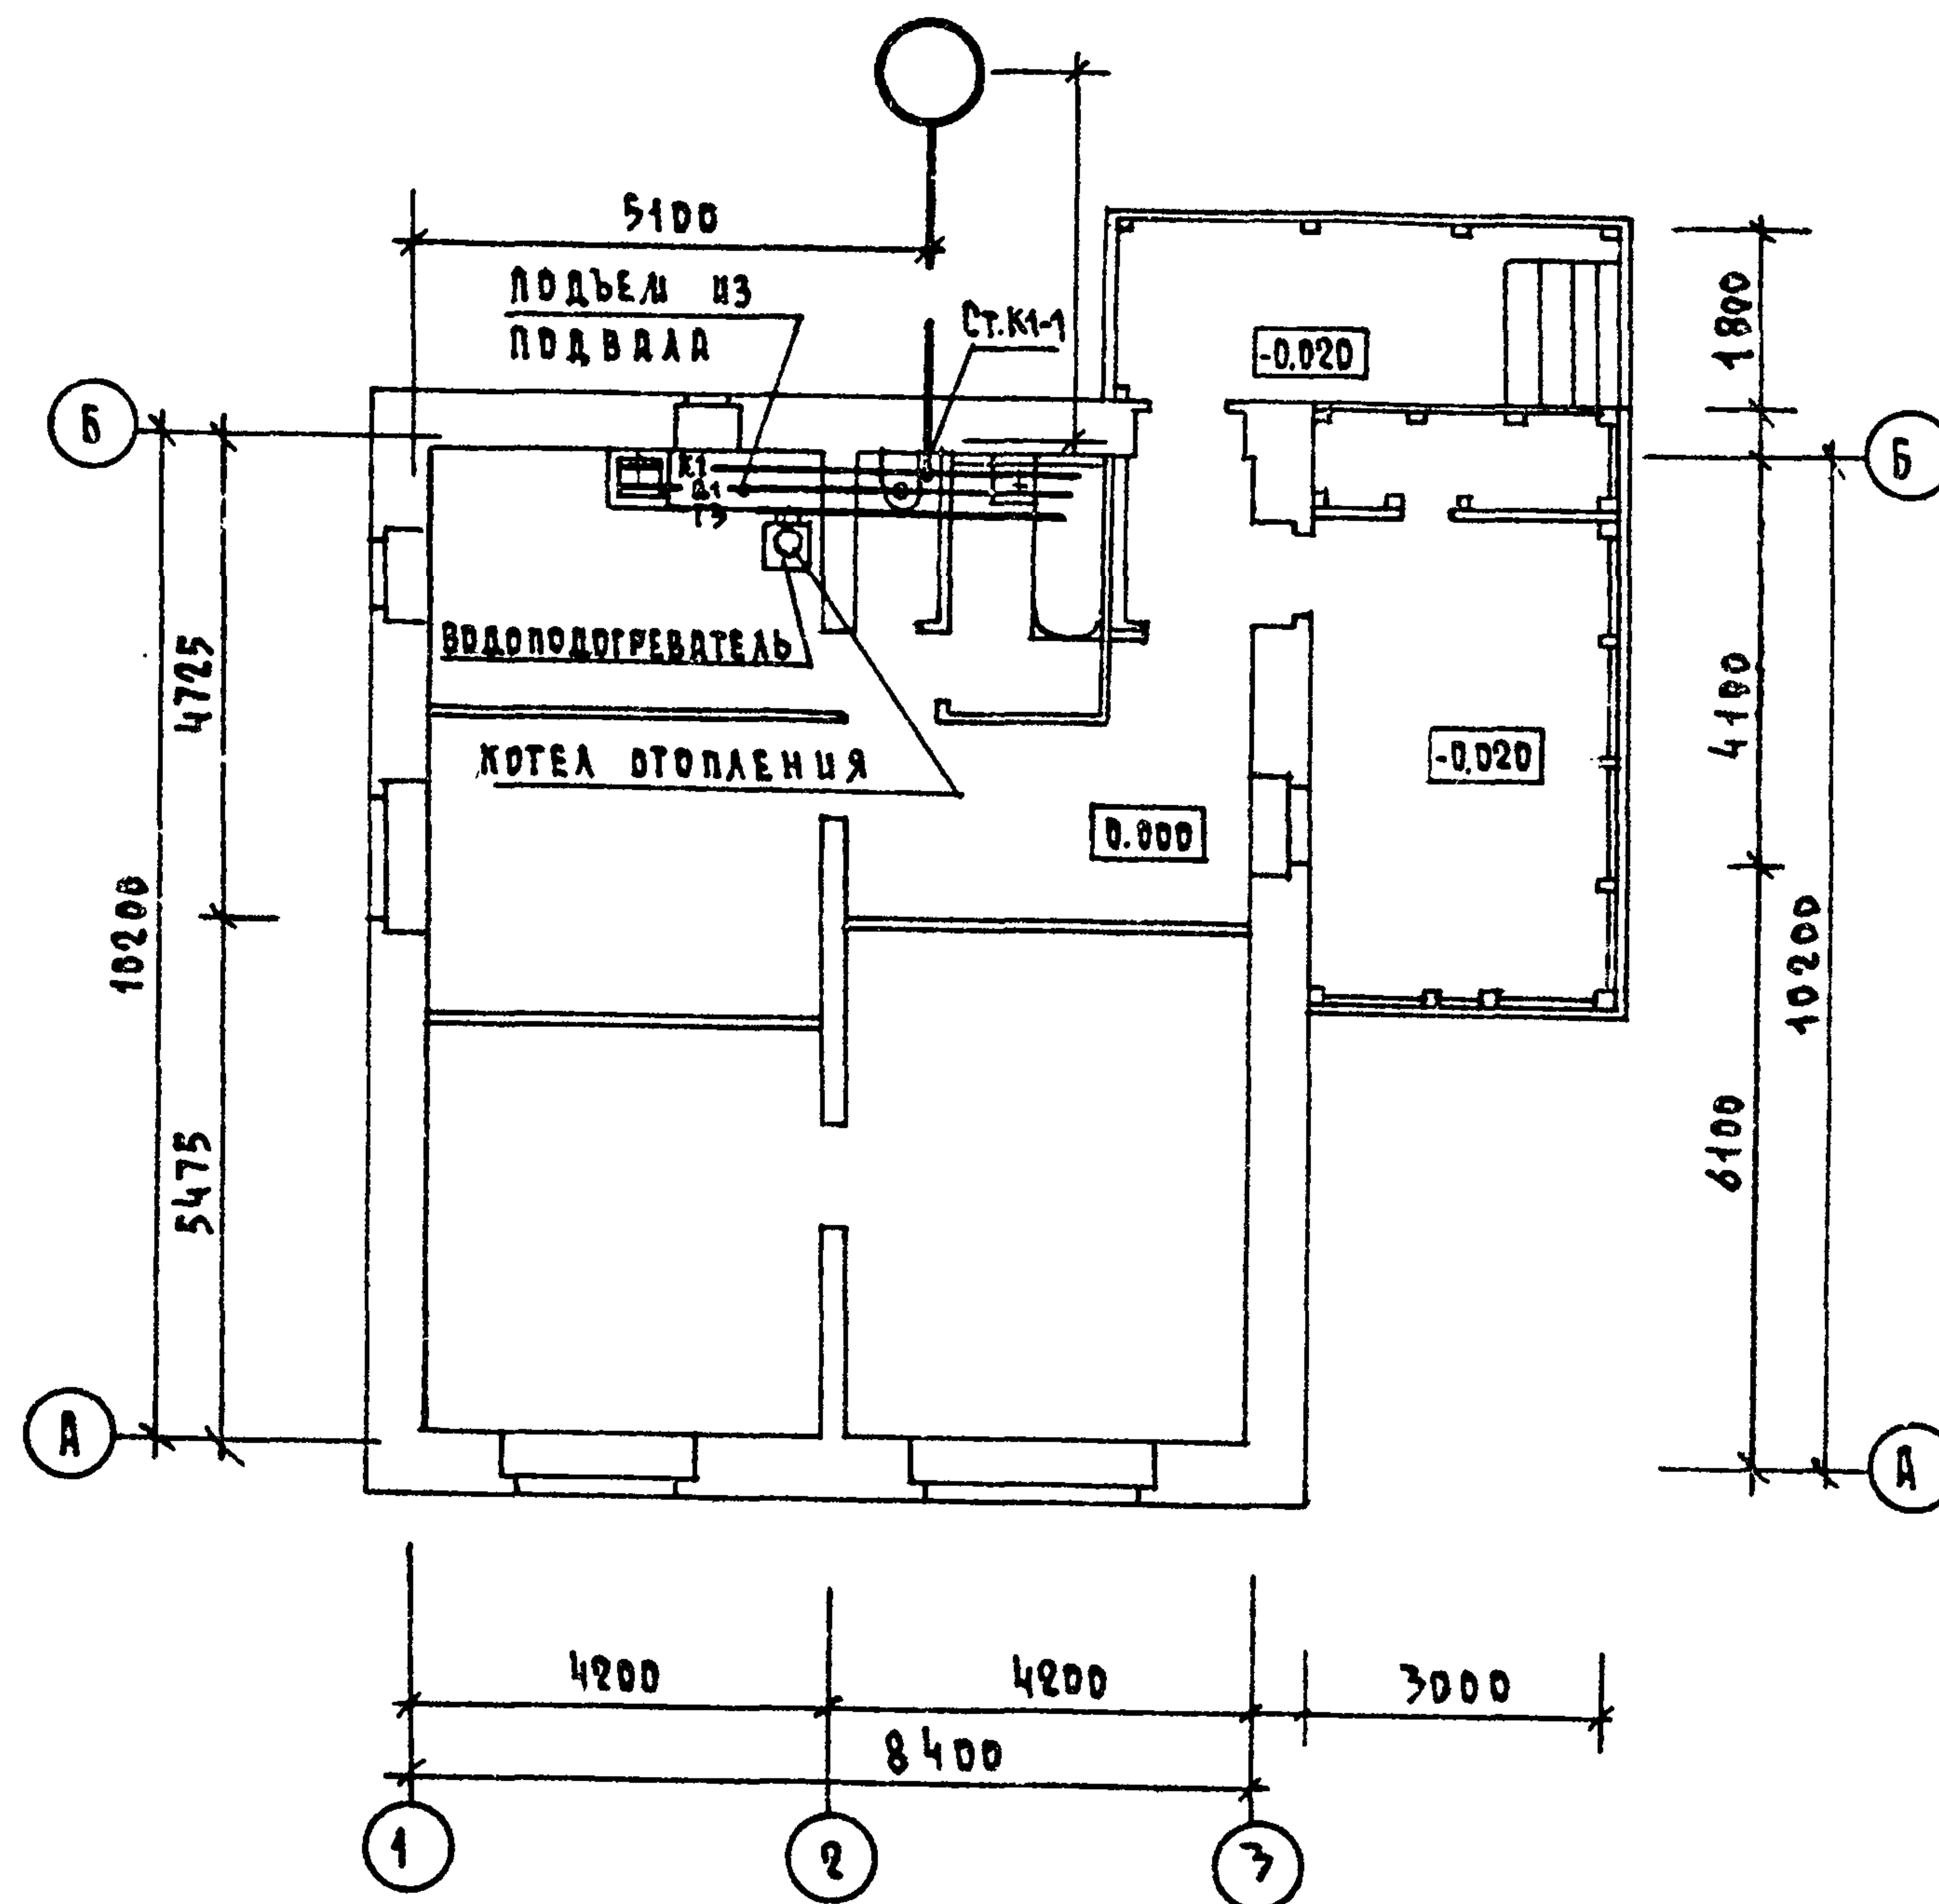


П Л А Н П О Д В А Л А
/ВАРИАНТ/

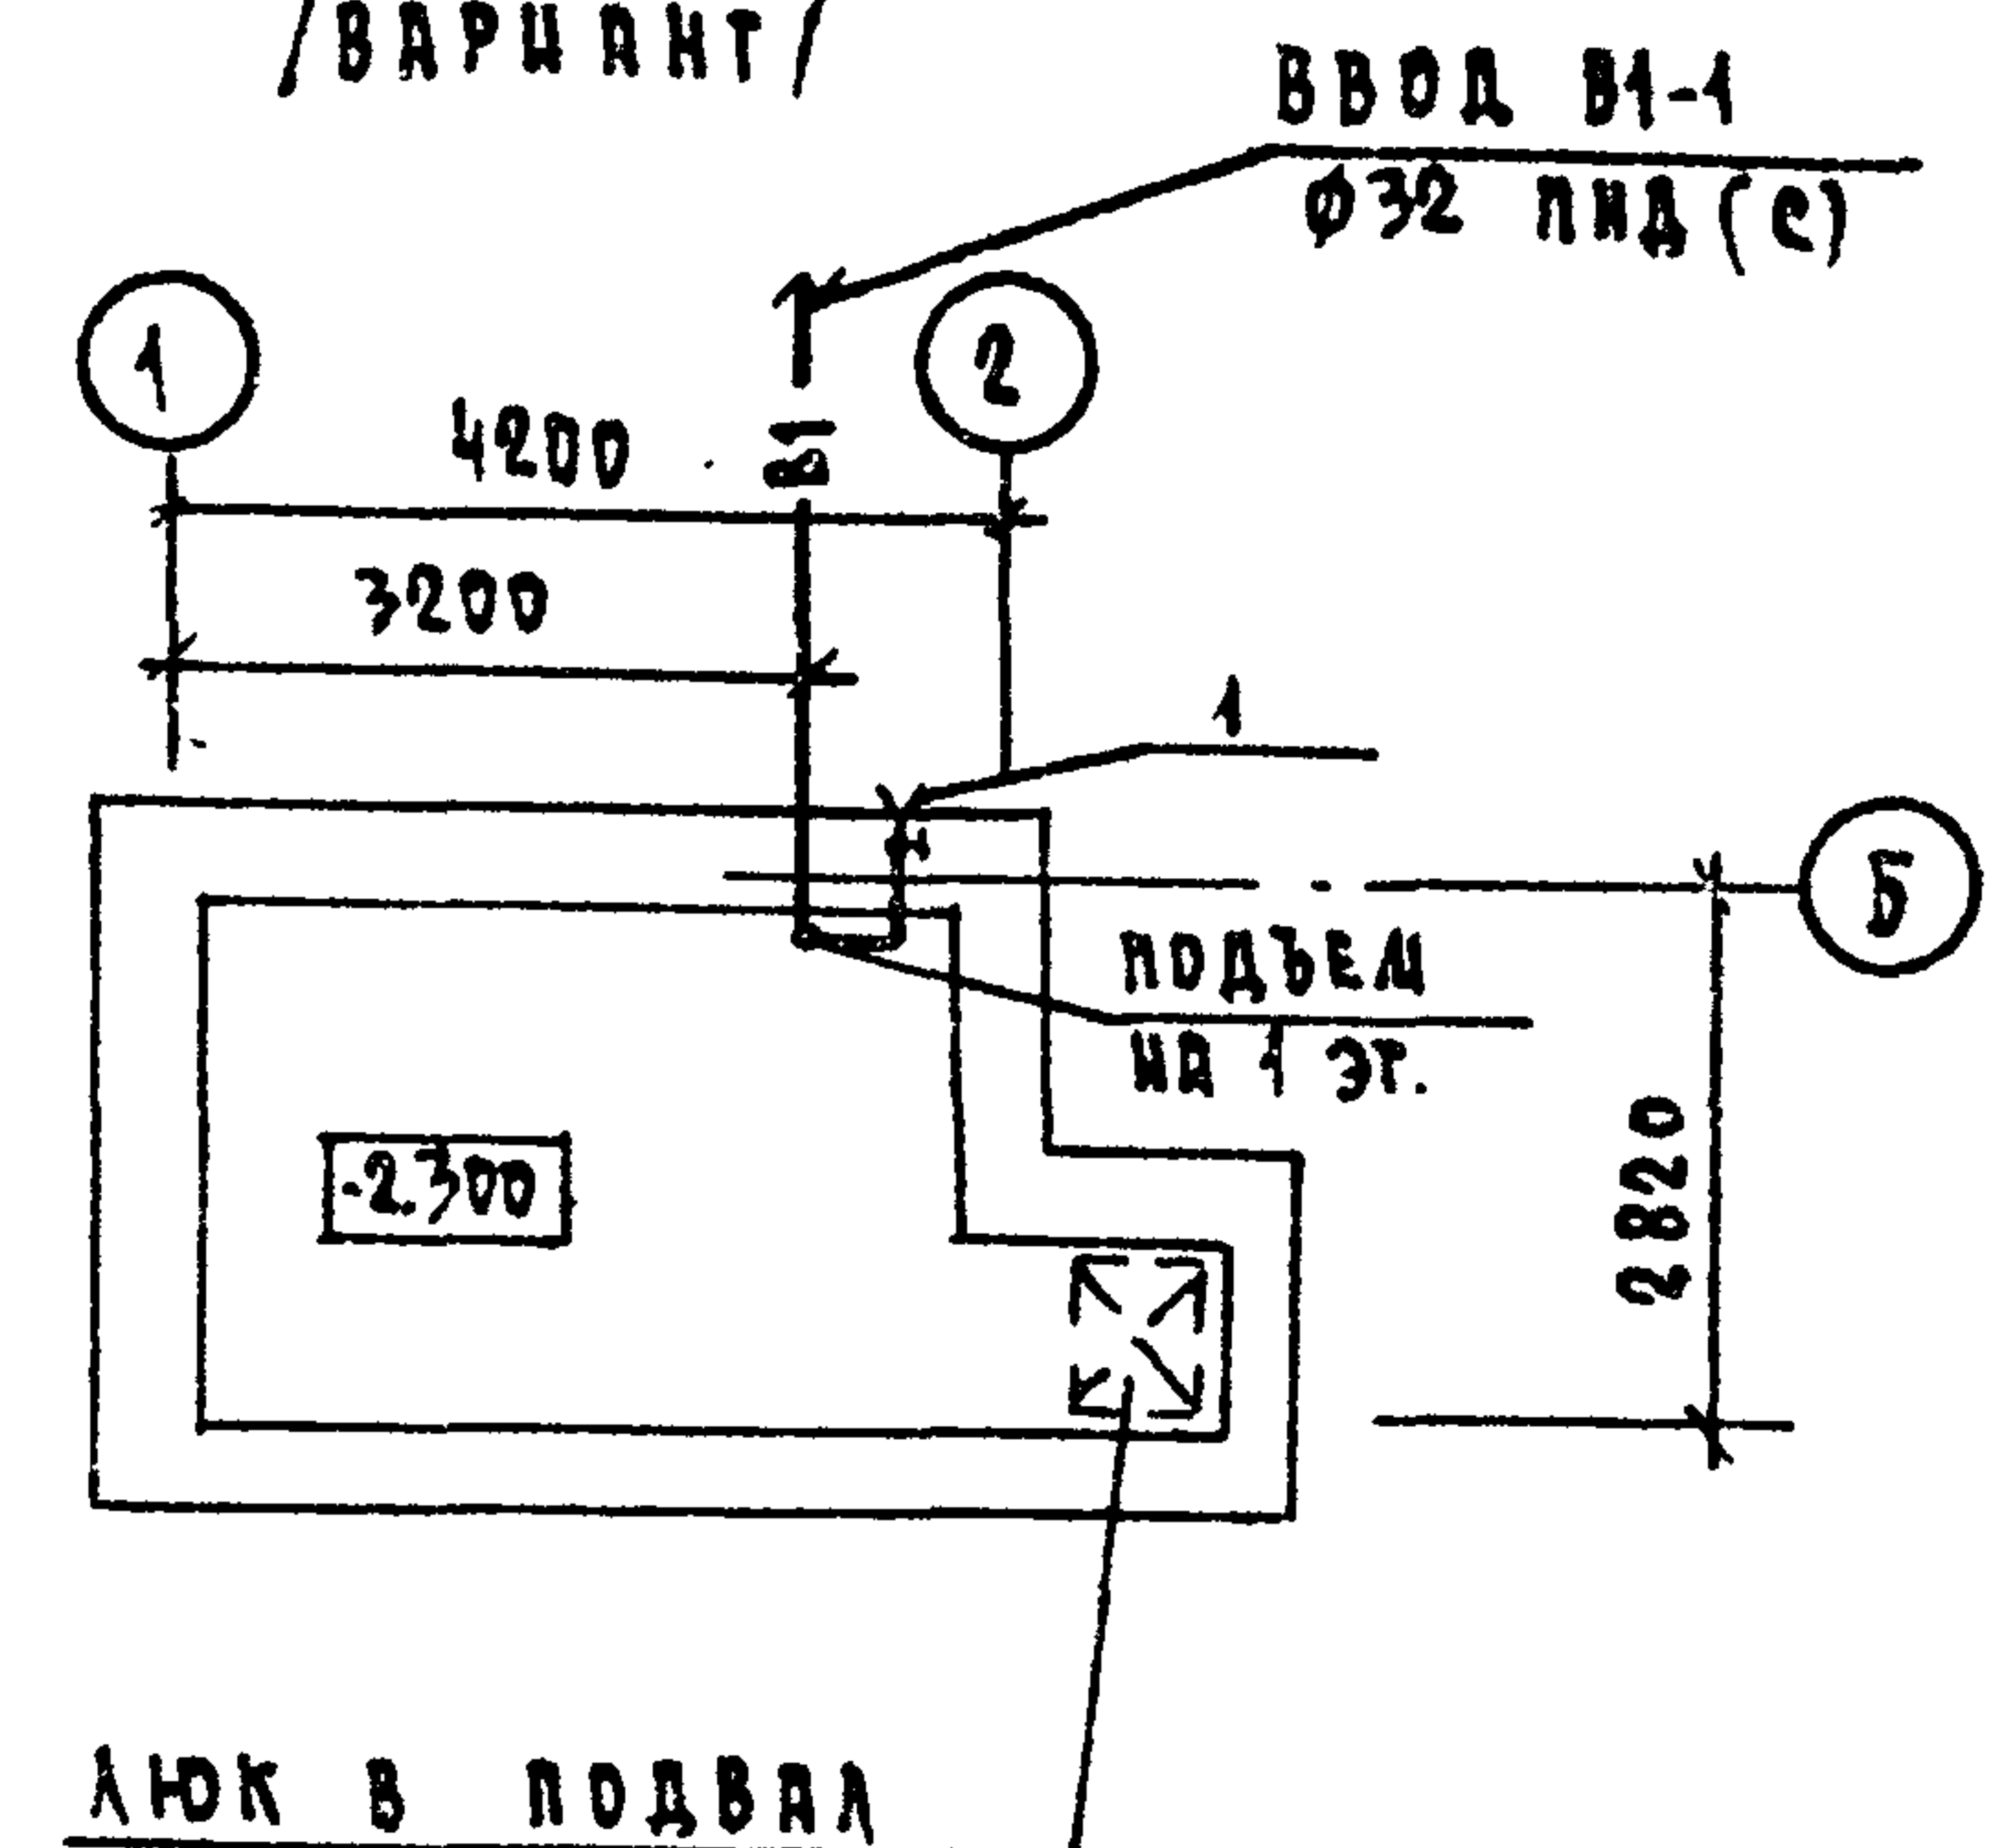

П Р И В Я З А Н				144 - 16 - 135.90 ВК			
И. КОНТ.	ВЕРХОВСКИЙ			Одноэтажный одноквартирный 3-комнатный жилой дом			
НАЧ. ОТД.	СЛАВНОВ						
ГЛ. СПЕЦ.	ВЕРХОВСКИЙ			П Л А Н 1 Э Т А Ж А П Л А Н П О Д В А Л А /ВАРИАНТ/			
ВЕД. ИНЖ.	ФЛАТОВА						
ИСПОЛ.	РЫБНИКОВА			Ц Н Ц Ц Э П Г Р А Ж Д А Н С Е Л Ъ С Т Р О И			

КОПИРОВАЛ 24486-01 56 ФОРМАТ А3

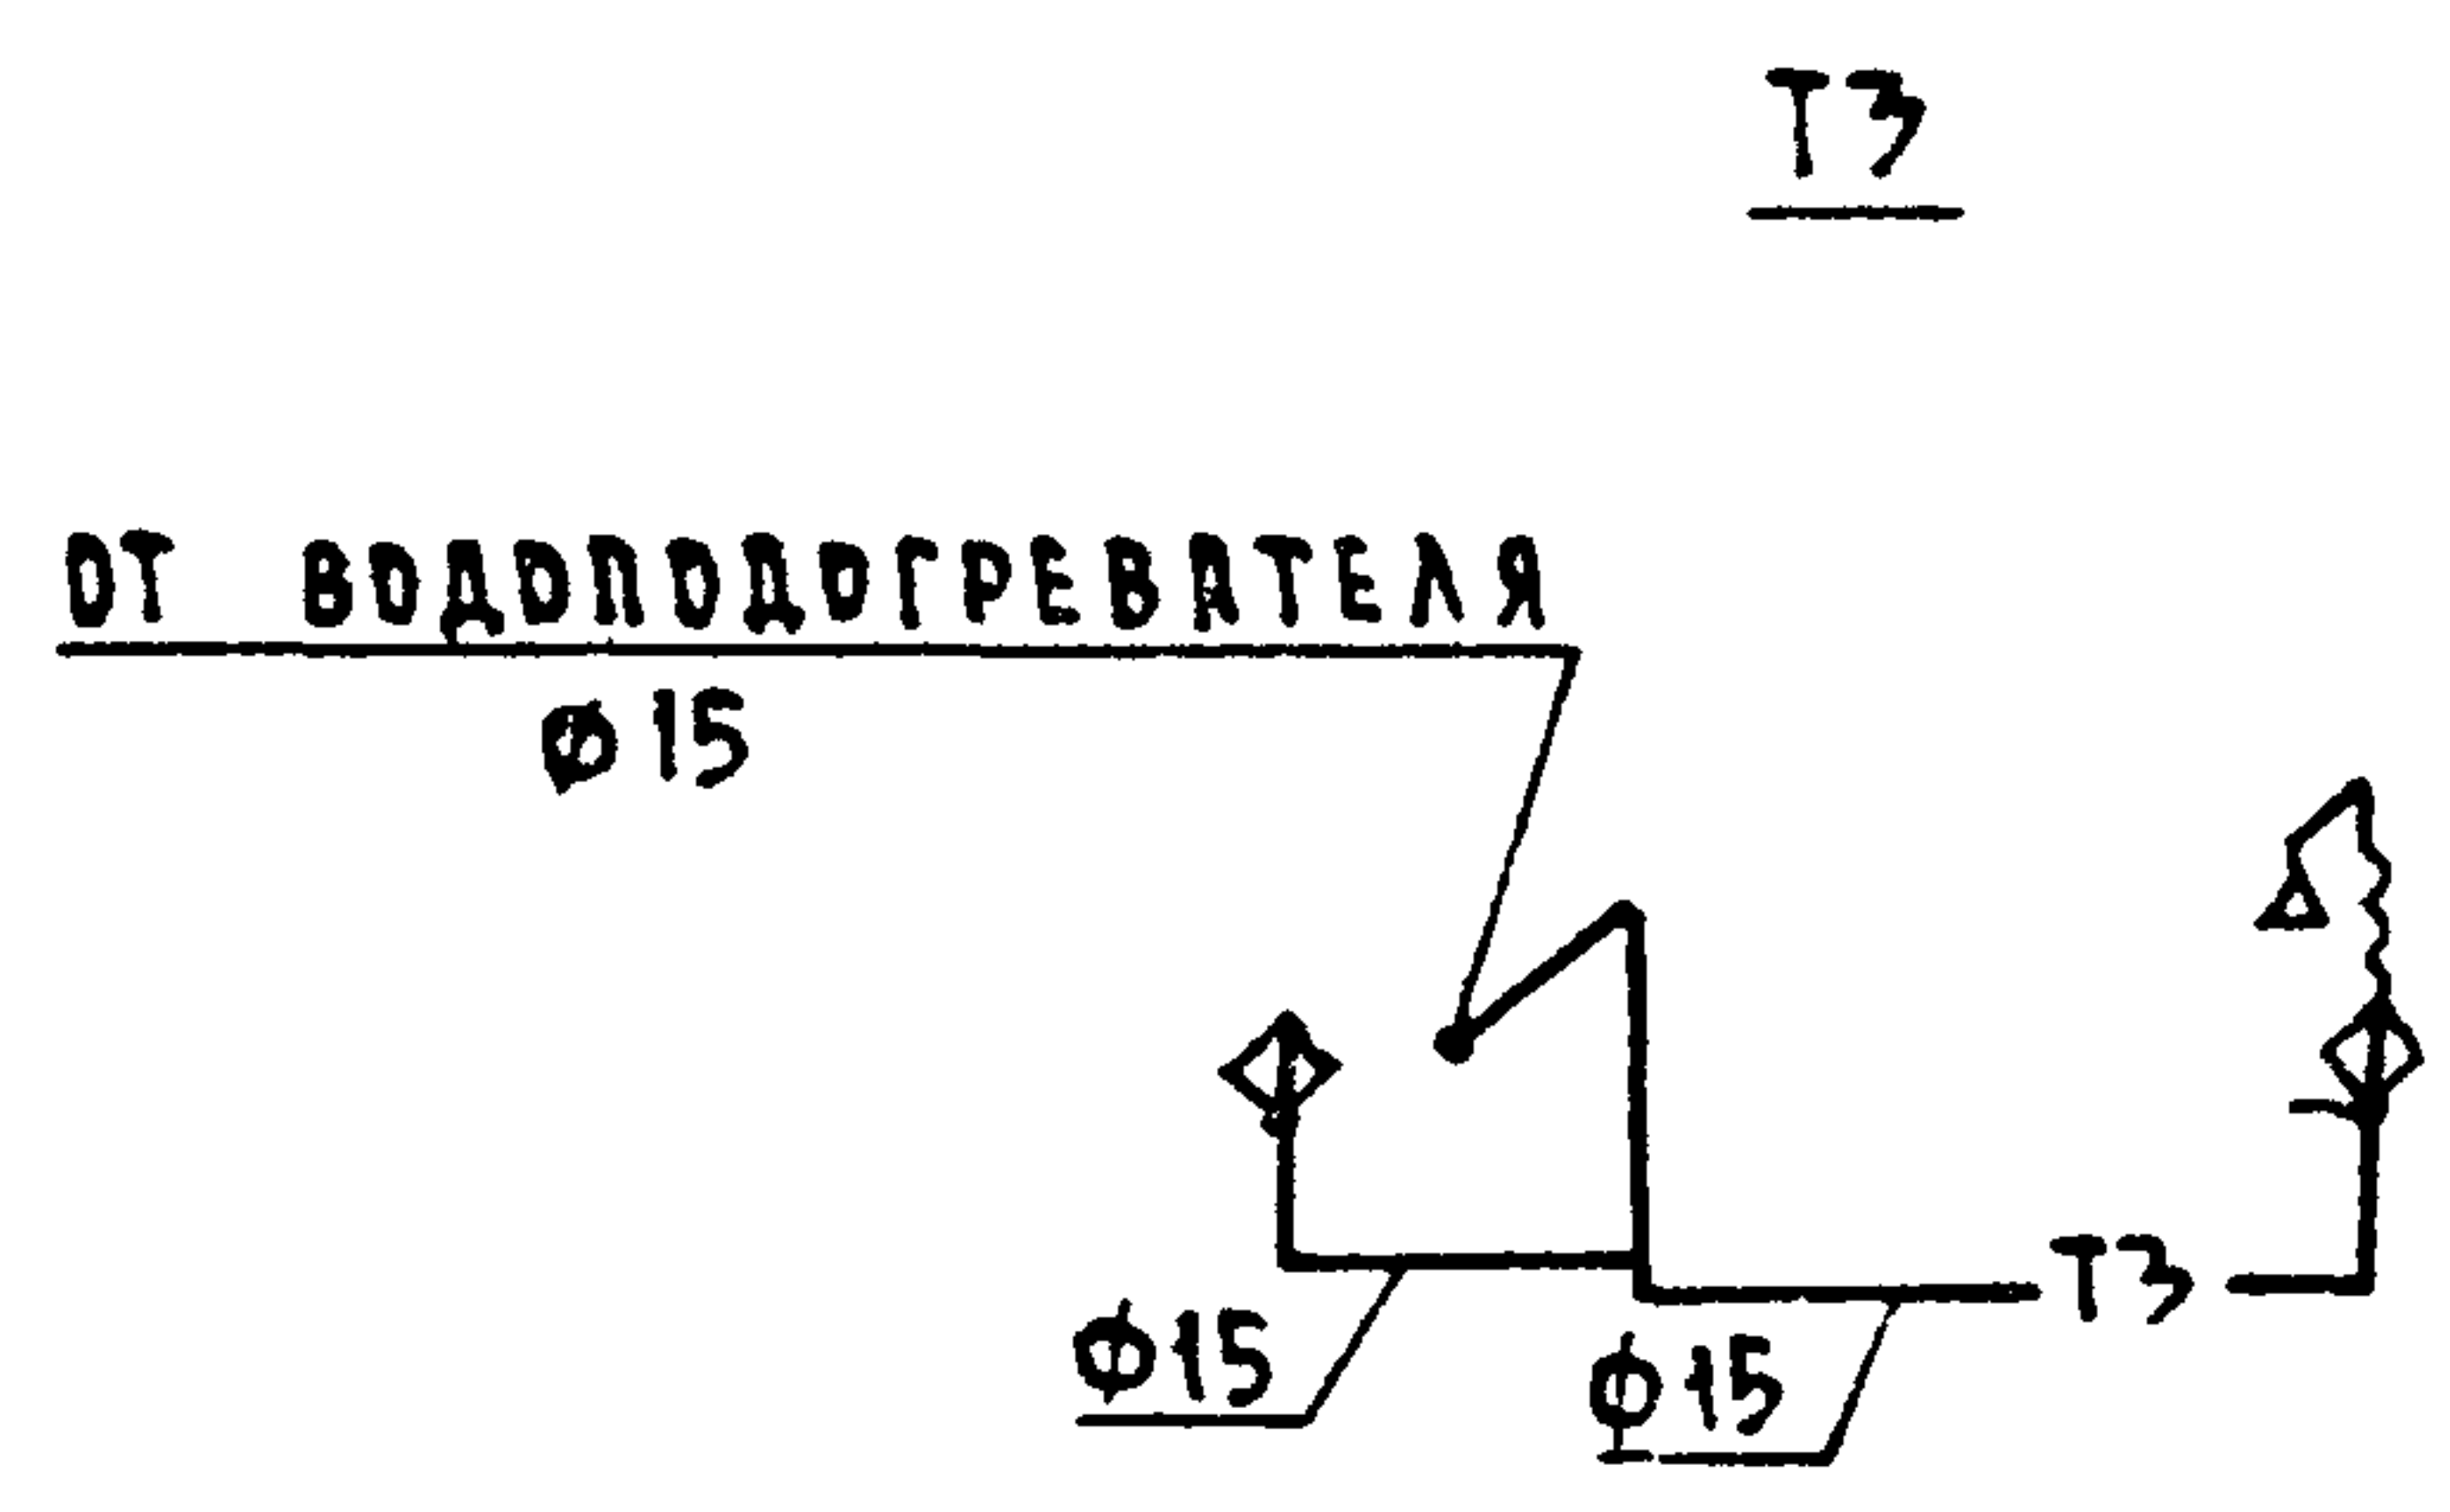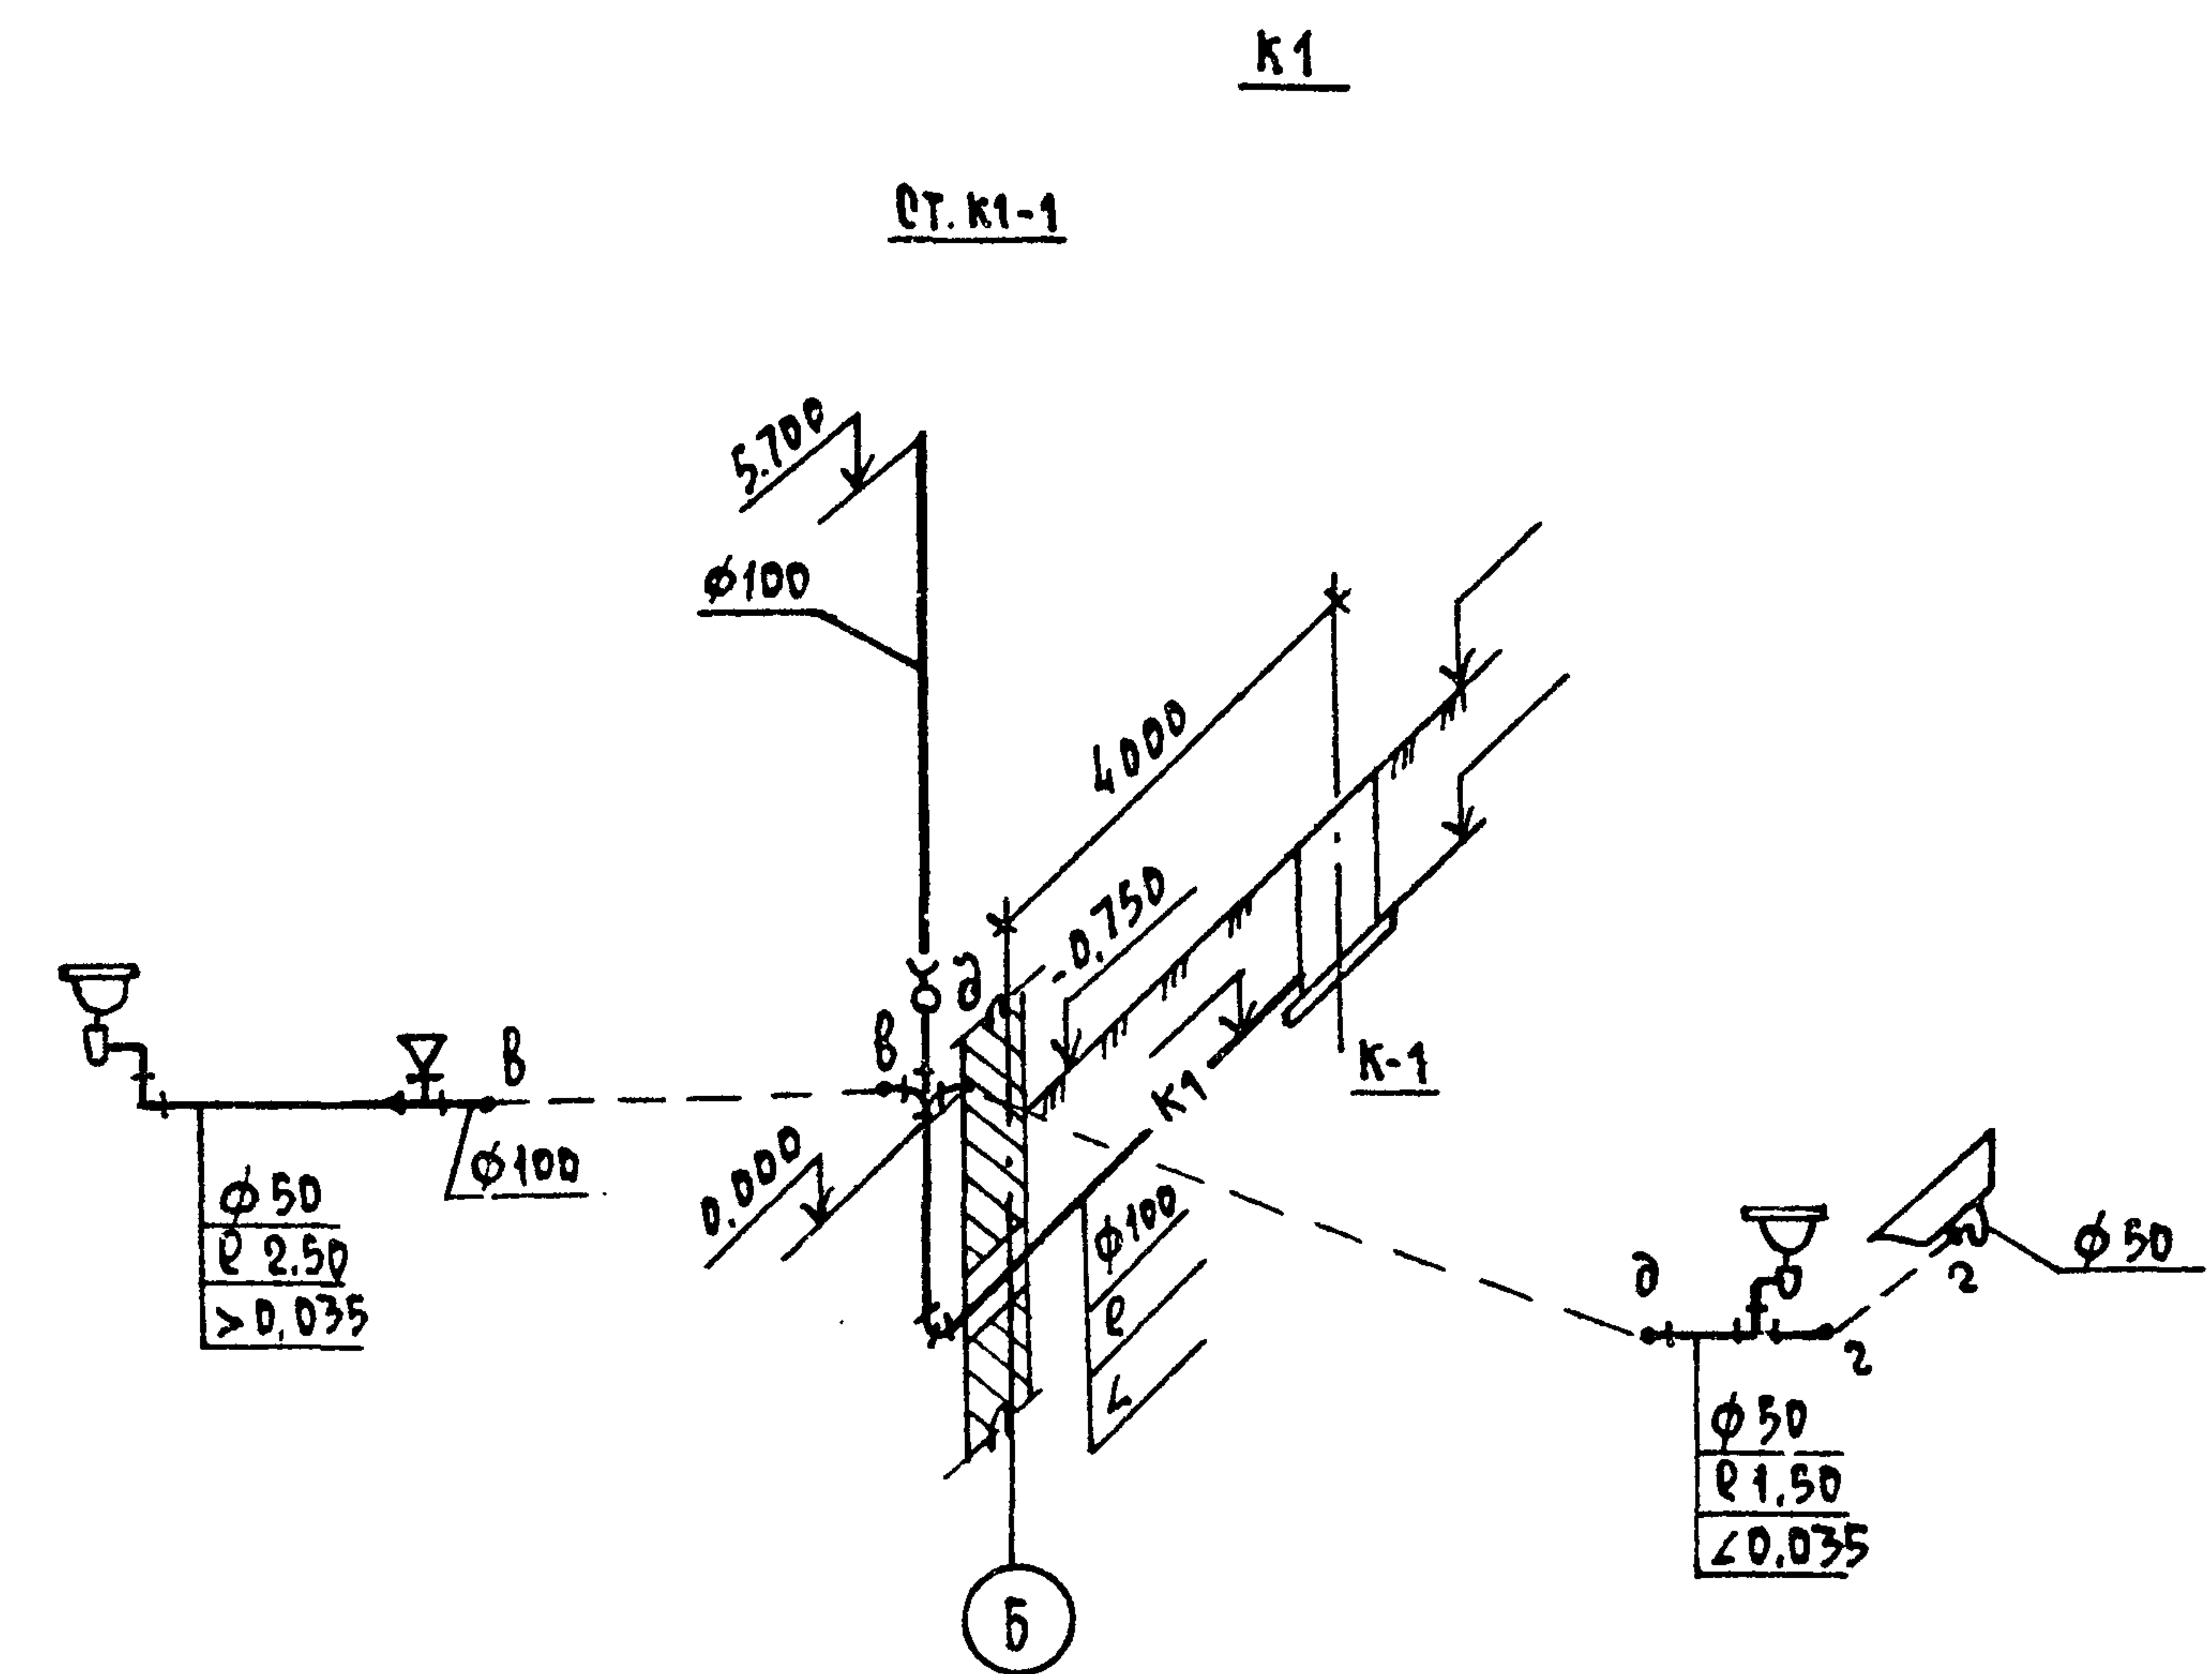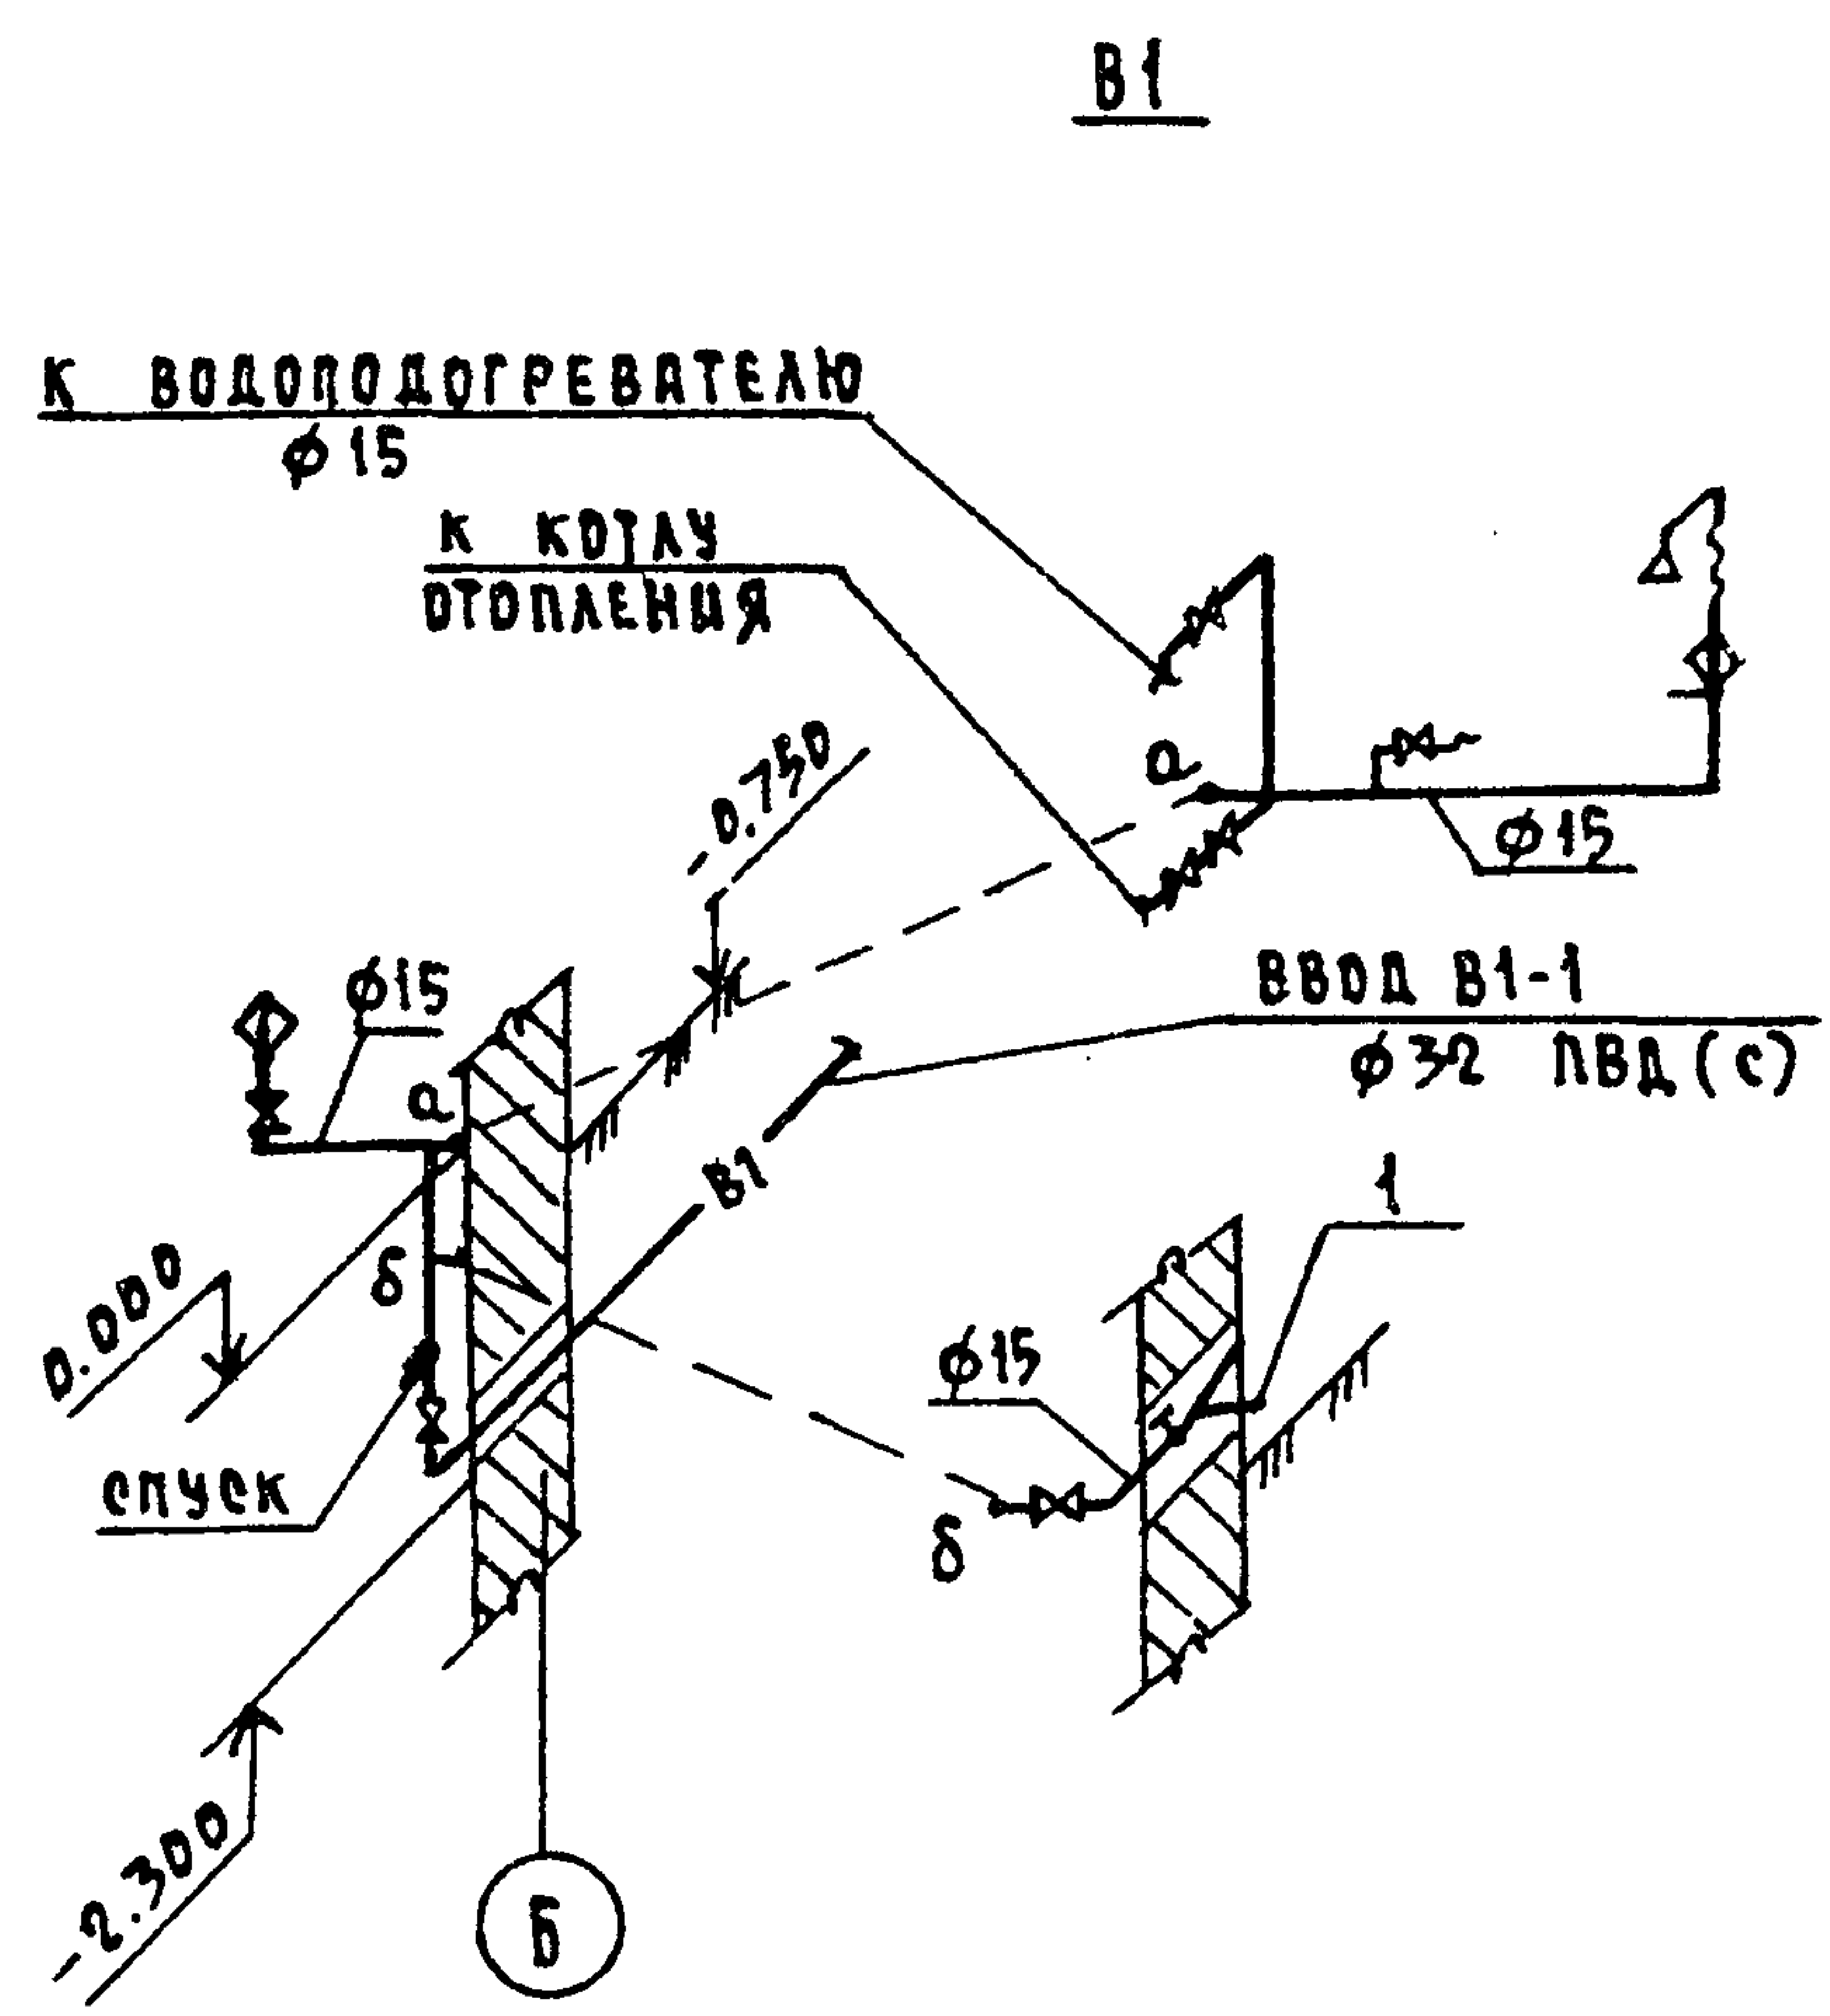

				144 - 16 - 135.90			БК
ПРИВЯЗАН				ОДНОЭТАЖНЫЙ ОДНОКВАРТИРНЫЙ			ЭТАЖА
				3-КОМНАТНЫЙ ЖИЛОЙ ДОМ			ЛИСТ
				СХЕМЫ СИСТЕМ В1, Т3, К1			ЛИСТОВ
ИМБ.Н				ЦНИИЭП			ГРАЖДАНСКОЕ СТРОИТЕЛЬСТВО

24486-01 57 КОПИРОВАЛ КОП-

ФОРМАТ А3

ВЕДОМОСТЬ РАБОЧИХ ЧЕРТЕЖЕЙ ОСНОВНОГО КОМПЛЕКТА МАШКИ ЭО

Лист	Наименование	Примечание
1	Общие данные	
2	План расположения советских детей	

ОСНОВНЫЕ ПОКАЗАТЕЛИ ПРОЕКТА

НАИМЕНОВАНИЕ	ЕД. ИЗМ.	ДАННЫЕ ПРОЕКТА
НАПРЯЖЕНИЕ ЭЛЕКТРОСЕТИ	В	220
РАСЧЕТНАЯ МОЩНОСТЬ	кВт	5,42
МАКСИМАЛЬНАЯ ПОТЕРЯ НАПРЯЖЕНИЯ	%	1,8

ВЕДОМОСТЬ ССЫЛОЧНЫХ И ПРИЛАГАЕМЫХ ДОКУМЕНТОВ

ОБОЗНАЧЕНИЕ	НАИМЕНОВАНИЕ	ПРИМЕЧАНИЕ
	<u>ПРИЛАГАЕМЫЕ ДОКУМЕНТЫ</u>	
ЭО.00	СПЕЦИФИКАЦИЯ ОБОРУДОВАНИЯ	Альбом II
	<u>СОБЛЮЧНЫЕ ДОКУМЕНТЫ</u>	
2.190-1/72	УЗЛЫ И ДЕТАЛИ ИНЖЕНЕРНОГО	
ВЫПУСК IV	ОБОРУДОВАНИЯ ЖИЛЫХ И ОБЩЕСТВЕННЫХ	
	ЗДАНИЙ ДЛЯ СЕЛЬСКОГО СТРОИТЕЛЬСТВА	

ТИПОВОЙ ПРОЕКТ СООТВЕТСТВУЕТ ДЕЙСТВУЮЩИМ НОРМАМ И ПРАВИЛАМ.

ГЛАВНЫЙ ИНЖЕНЕР ПРОЕКТА

ГЛАВНЫЙ ИНЖЕНЕР ПРОЕКТА ПРИВЯЗКИ


Feb

/БОРОДКИН/

ОБЩИЕ УКАЗАНИЯ

ПРОЕКТ РАЗРАБОТАН НА НАПРЯЖЕНИЕ 220 В В СЕТИ 380/220 В
С ГЛУХОЗАЗЕМЛЕННОЙ НЕЙТРАЛЬЮ ТРАНСФОРМАТОРА.
ПО СТЕПЕНИ НАДЕЖНОСТИ ЭЛЕКТРОСНАБЖЕНИЯ ТОКОПРИЕМ-
НИКИ ЭТОГО ДОМА ОТНОСЯТСЯ К III КАТЕГОРИИ.
ЭЛЕКТРОМОНТАЖНЫЕ РАБОТЫ НЕОБХОДИМО ПРОИЗВОДИТЬ
СГЛАСНО ПУЭ И ВСН 59-88.
РАСЧЕТНАЯ МОЩНОСТЬ ОПРЕДЕЛЕНА ДЛЯ ДОМА С КУХОННЫМИ
ПЛИТАМИ НА СЖИЖЕННОМ ГАЗЕ.

РАСЧЕТНАЯ СХЕМА

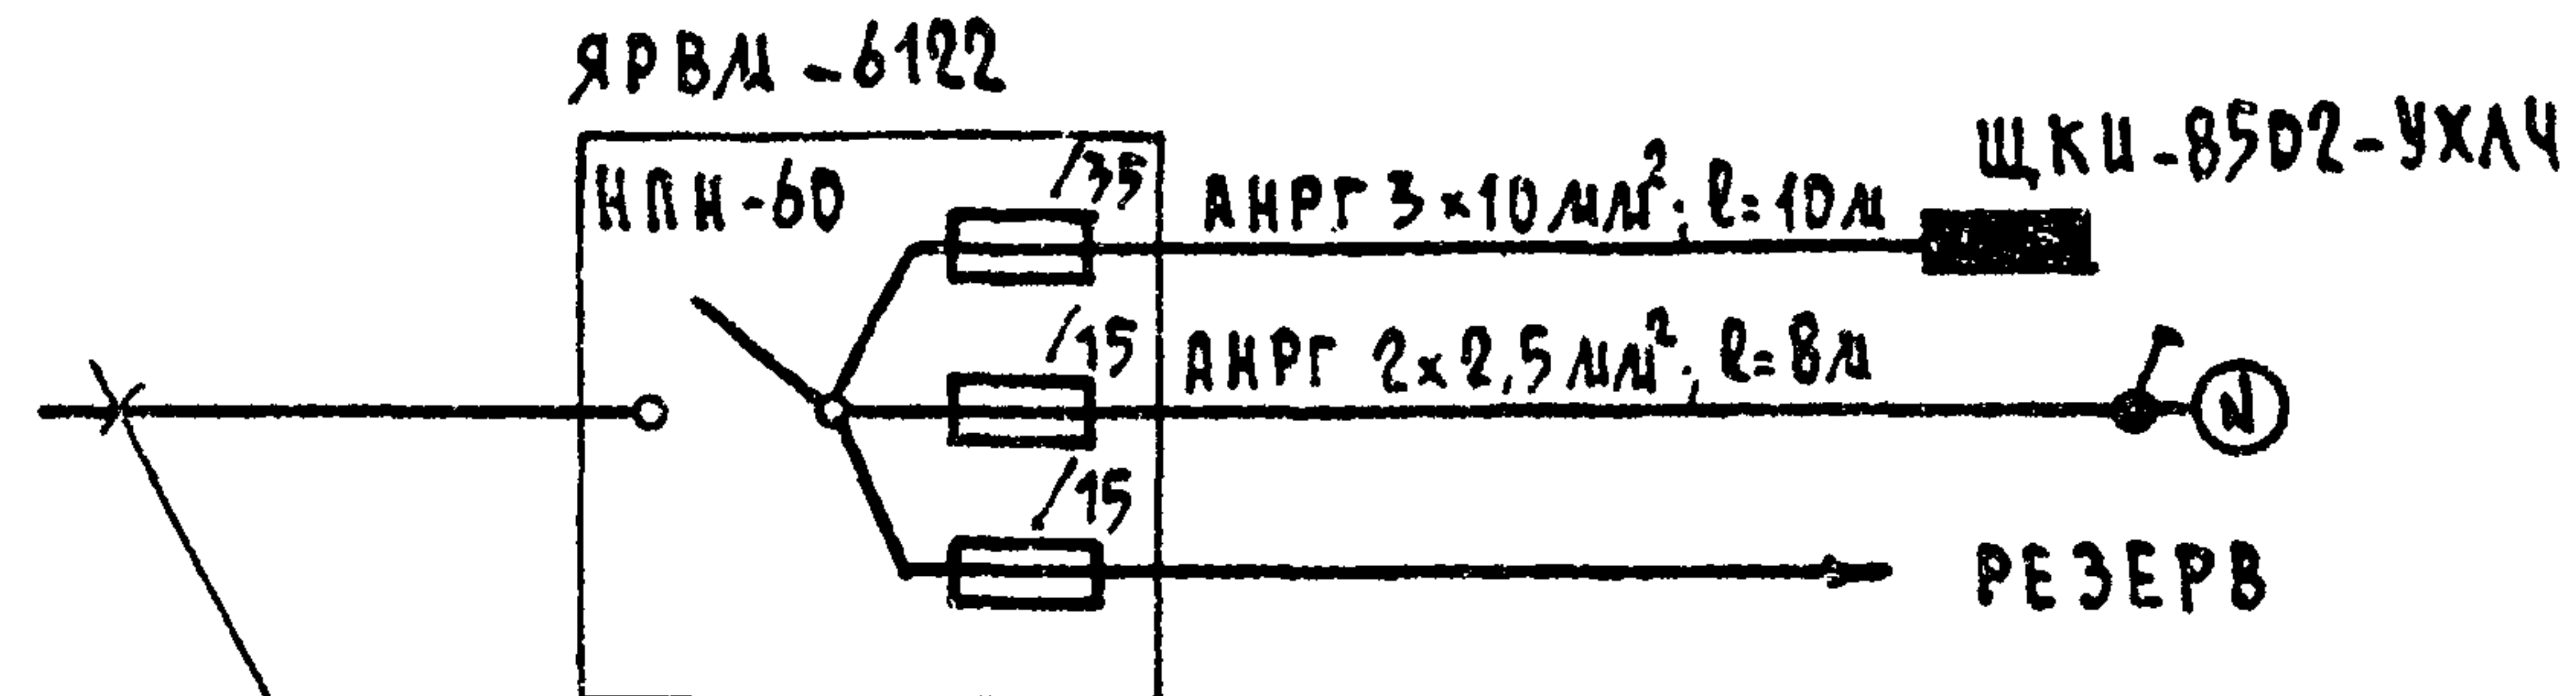

ВВОД ОТ ВОЗДУШНОЙ ЛИНИИ ЭЛ. СЕТИ

$$P_p = 5,42 \text{ кВт} , \quad \gamma_p = 23,7 \text{ А}$$

						ПРИВЯЗАН	
ИНВ. №							
						144-16-135.90	80
И. КОНТР.	БОРОДКИН	<i>[Signature]</i>				Одноэтажный одноквартирный 3-комнатный жилой дом	ЭТАЖА Лист Листов Р 1 2
НАЧ. ОТД.	Смирнов	<i>[Signature]</i>					
ГЛ. СПЕЦ.	БОРОДКИН	<i>[Signature]</i>					
ИСПОМ.	КУЗНЕЦОВА	<i>[Signature]</i>				Общие данные	ЦНИЦЭП Граждансельстрой



24486-01 58 КОПИРОВАЛ Кол-

ФОРМАТ А3


ГЛА. КОНСТР. МАШИНЫ

2-474-11

ВАРИАНТ РЕШЕНИЯ САНИТАРНО-КУХОННОГО УЗЛА

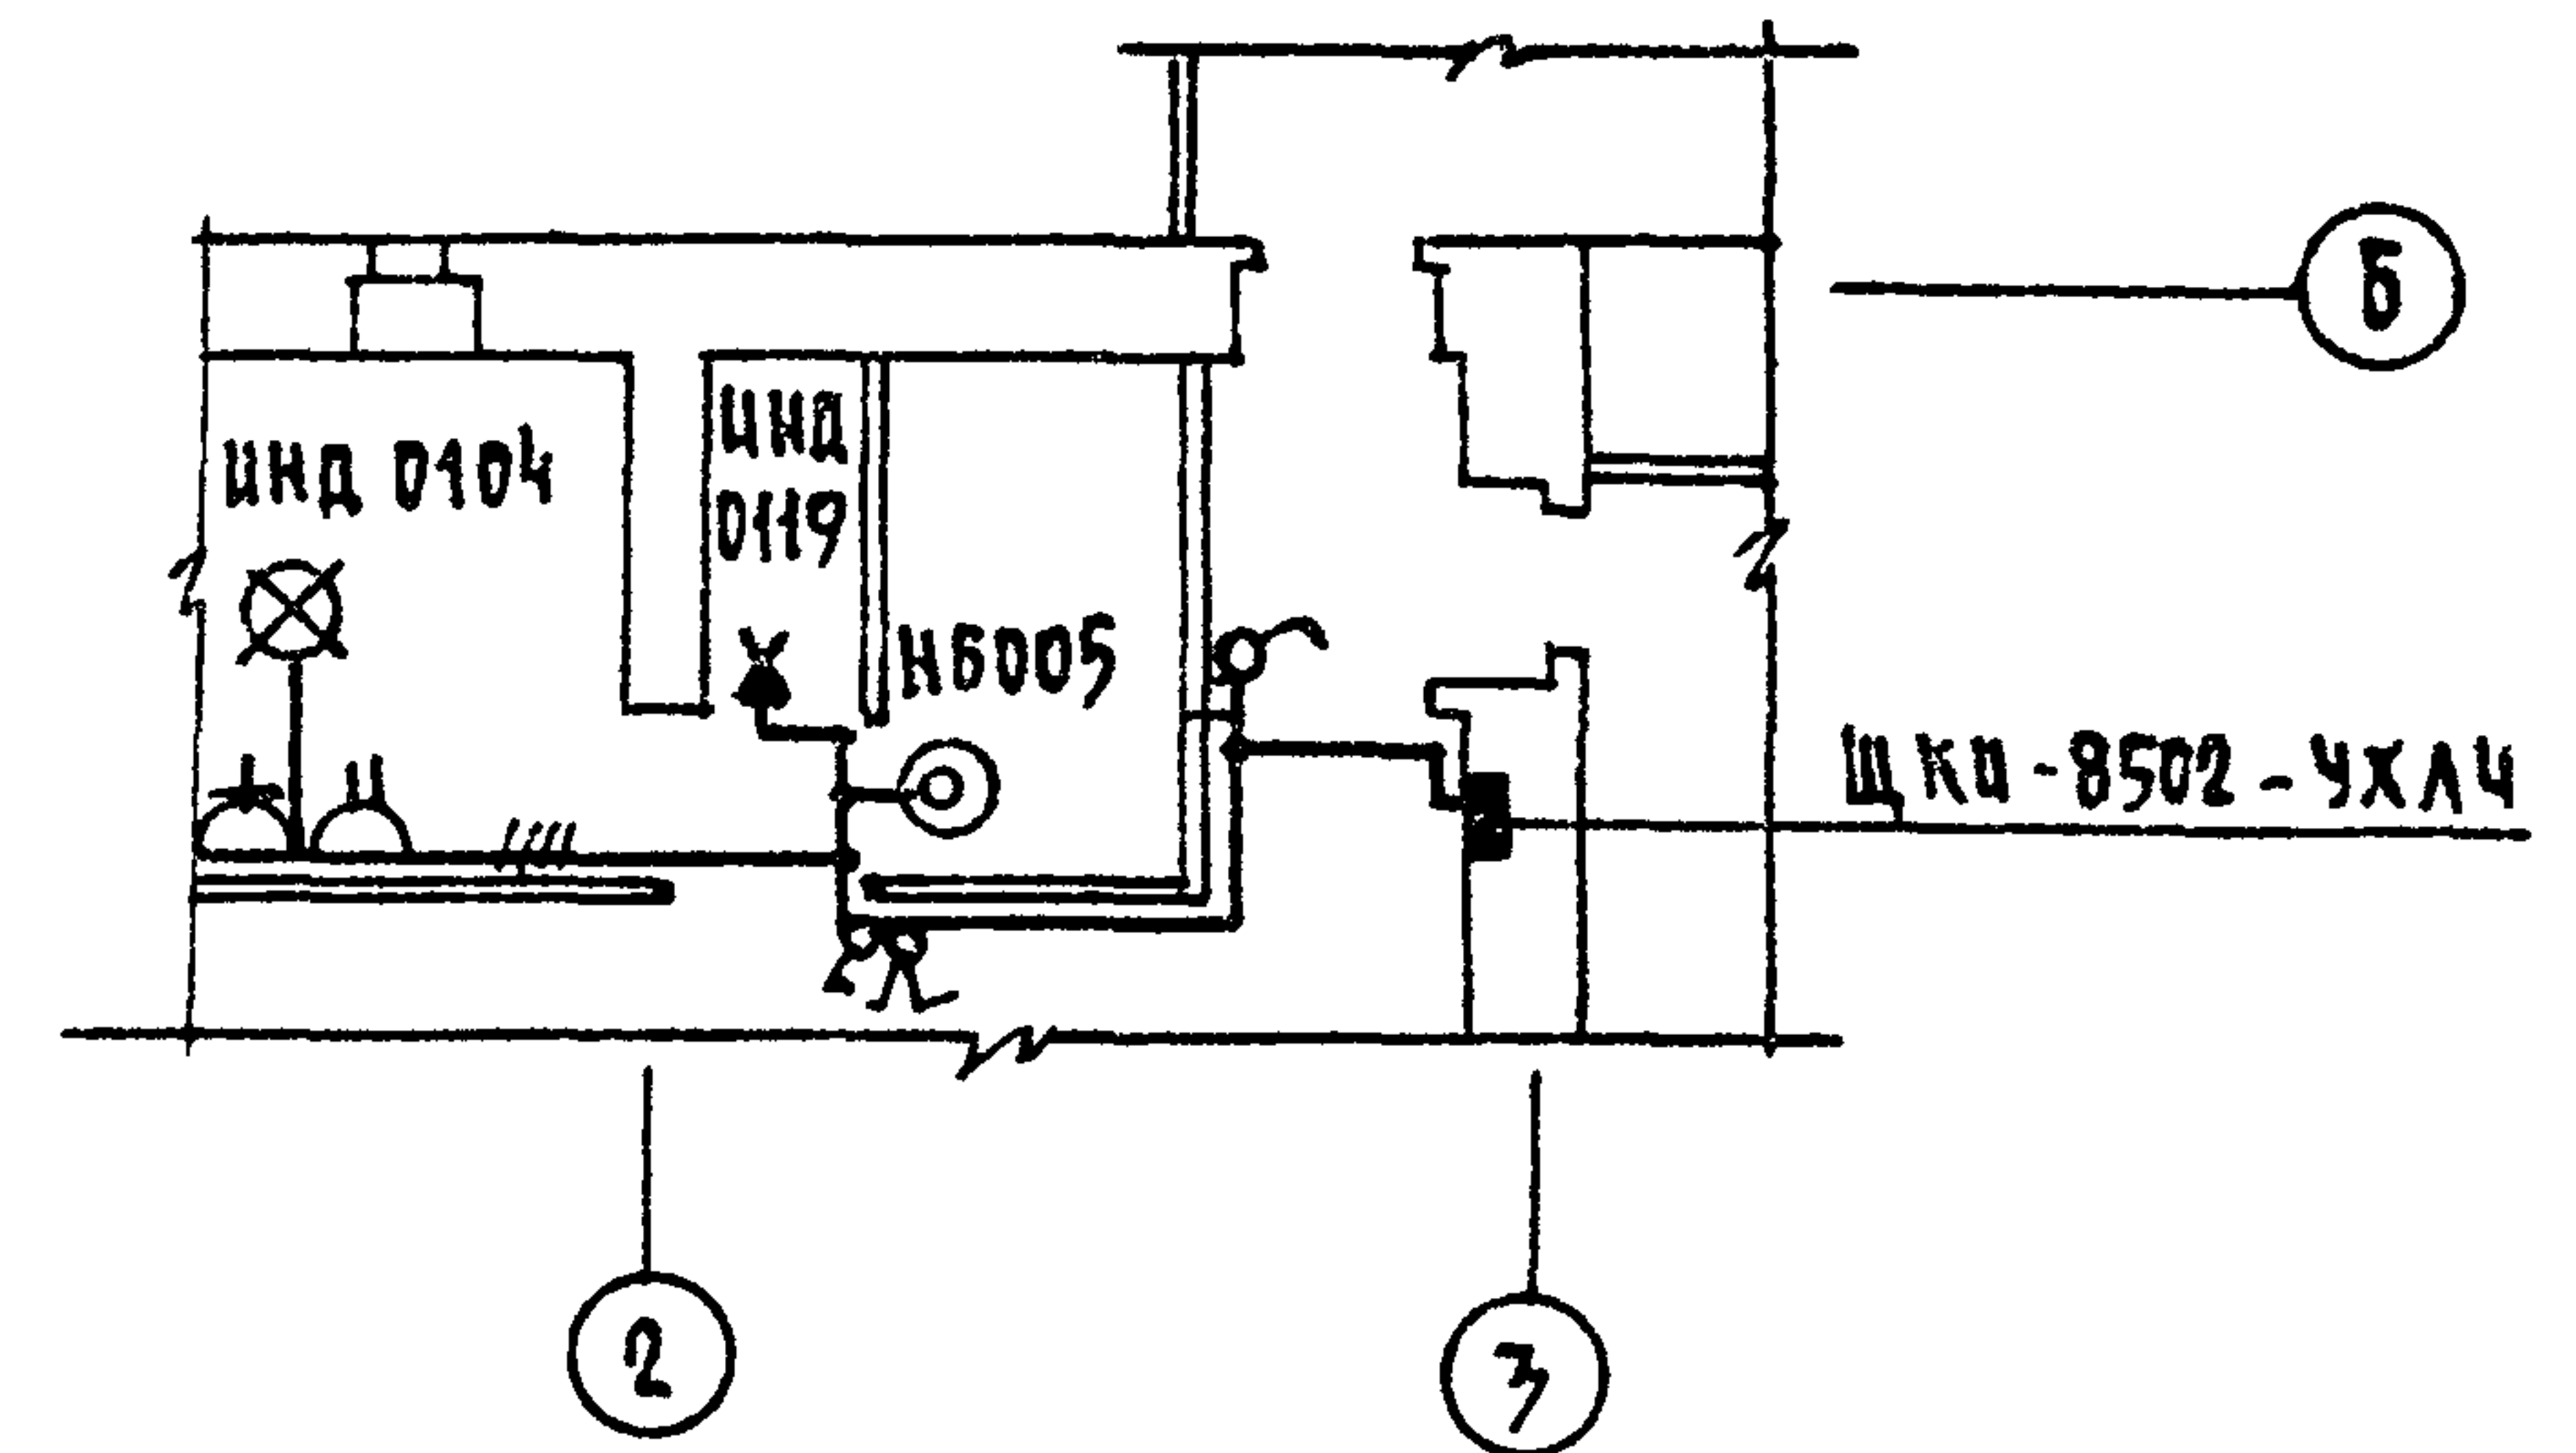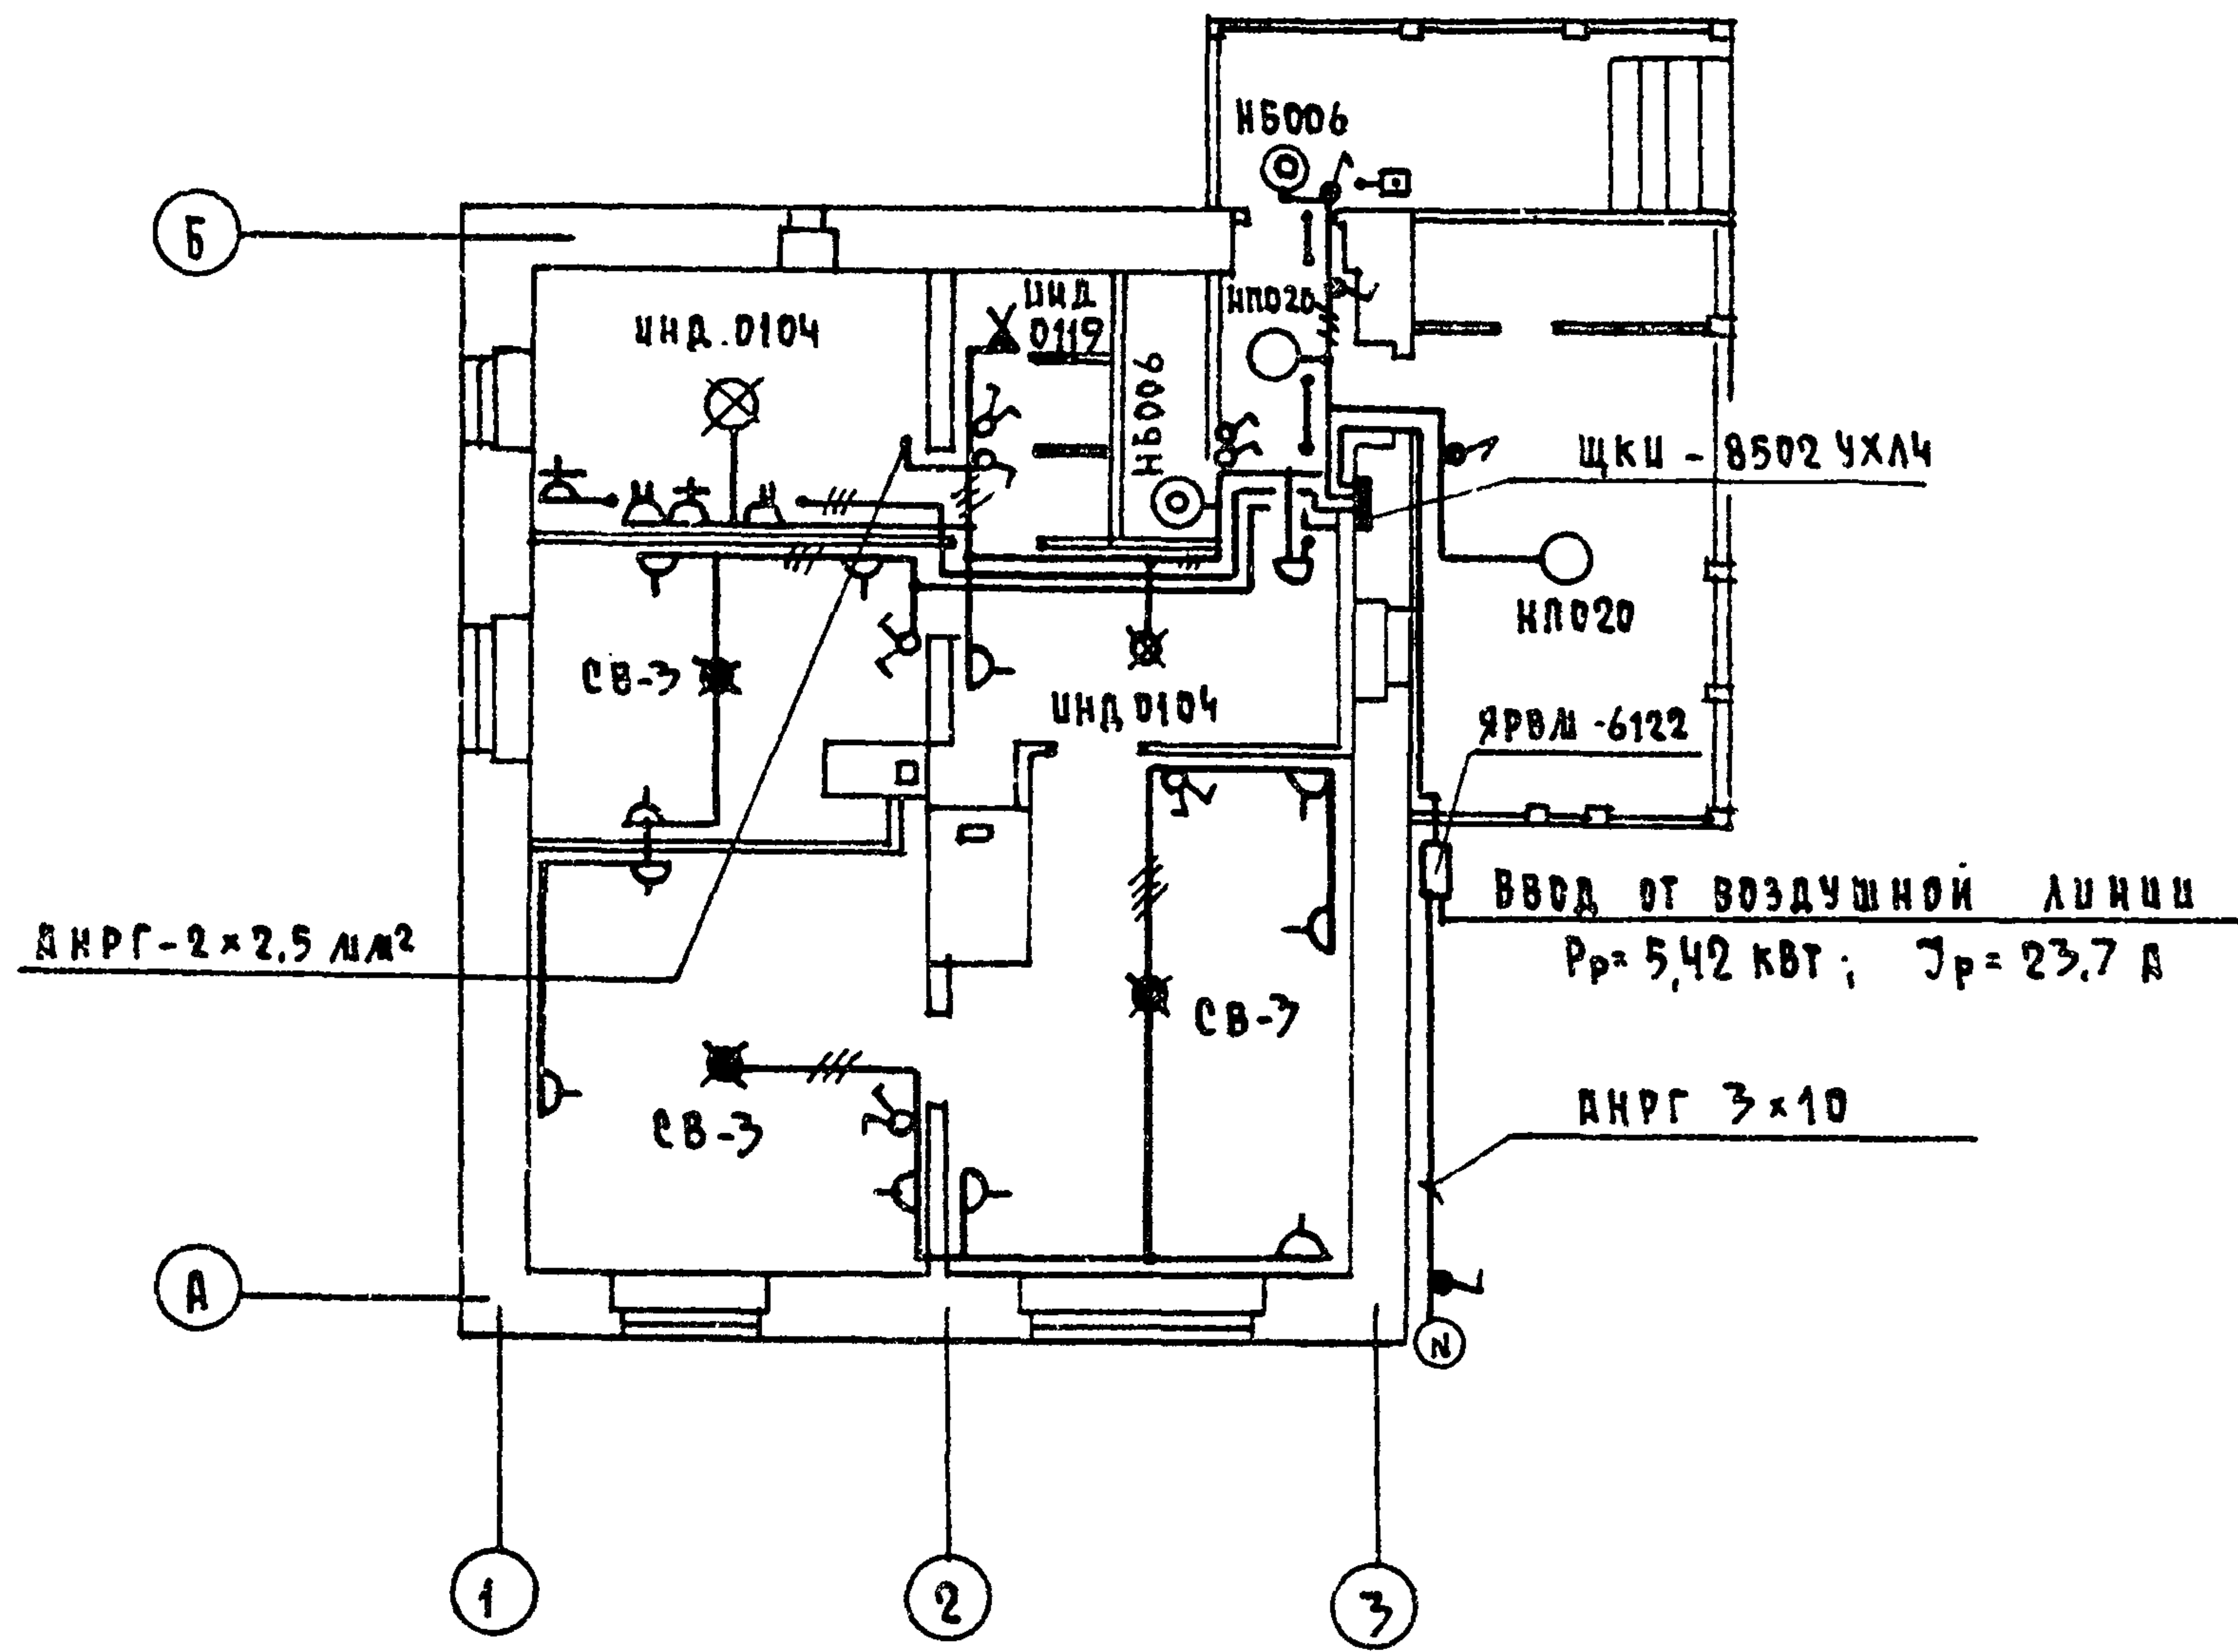

ПЛАН ПОДВАЛА /ВАРИАНТ/

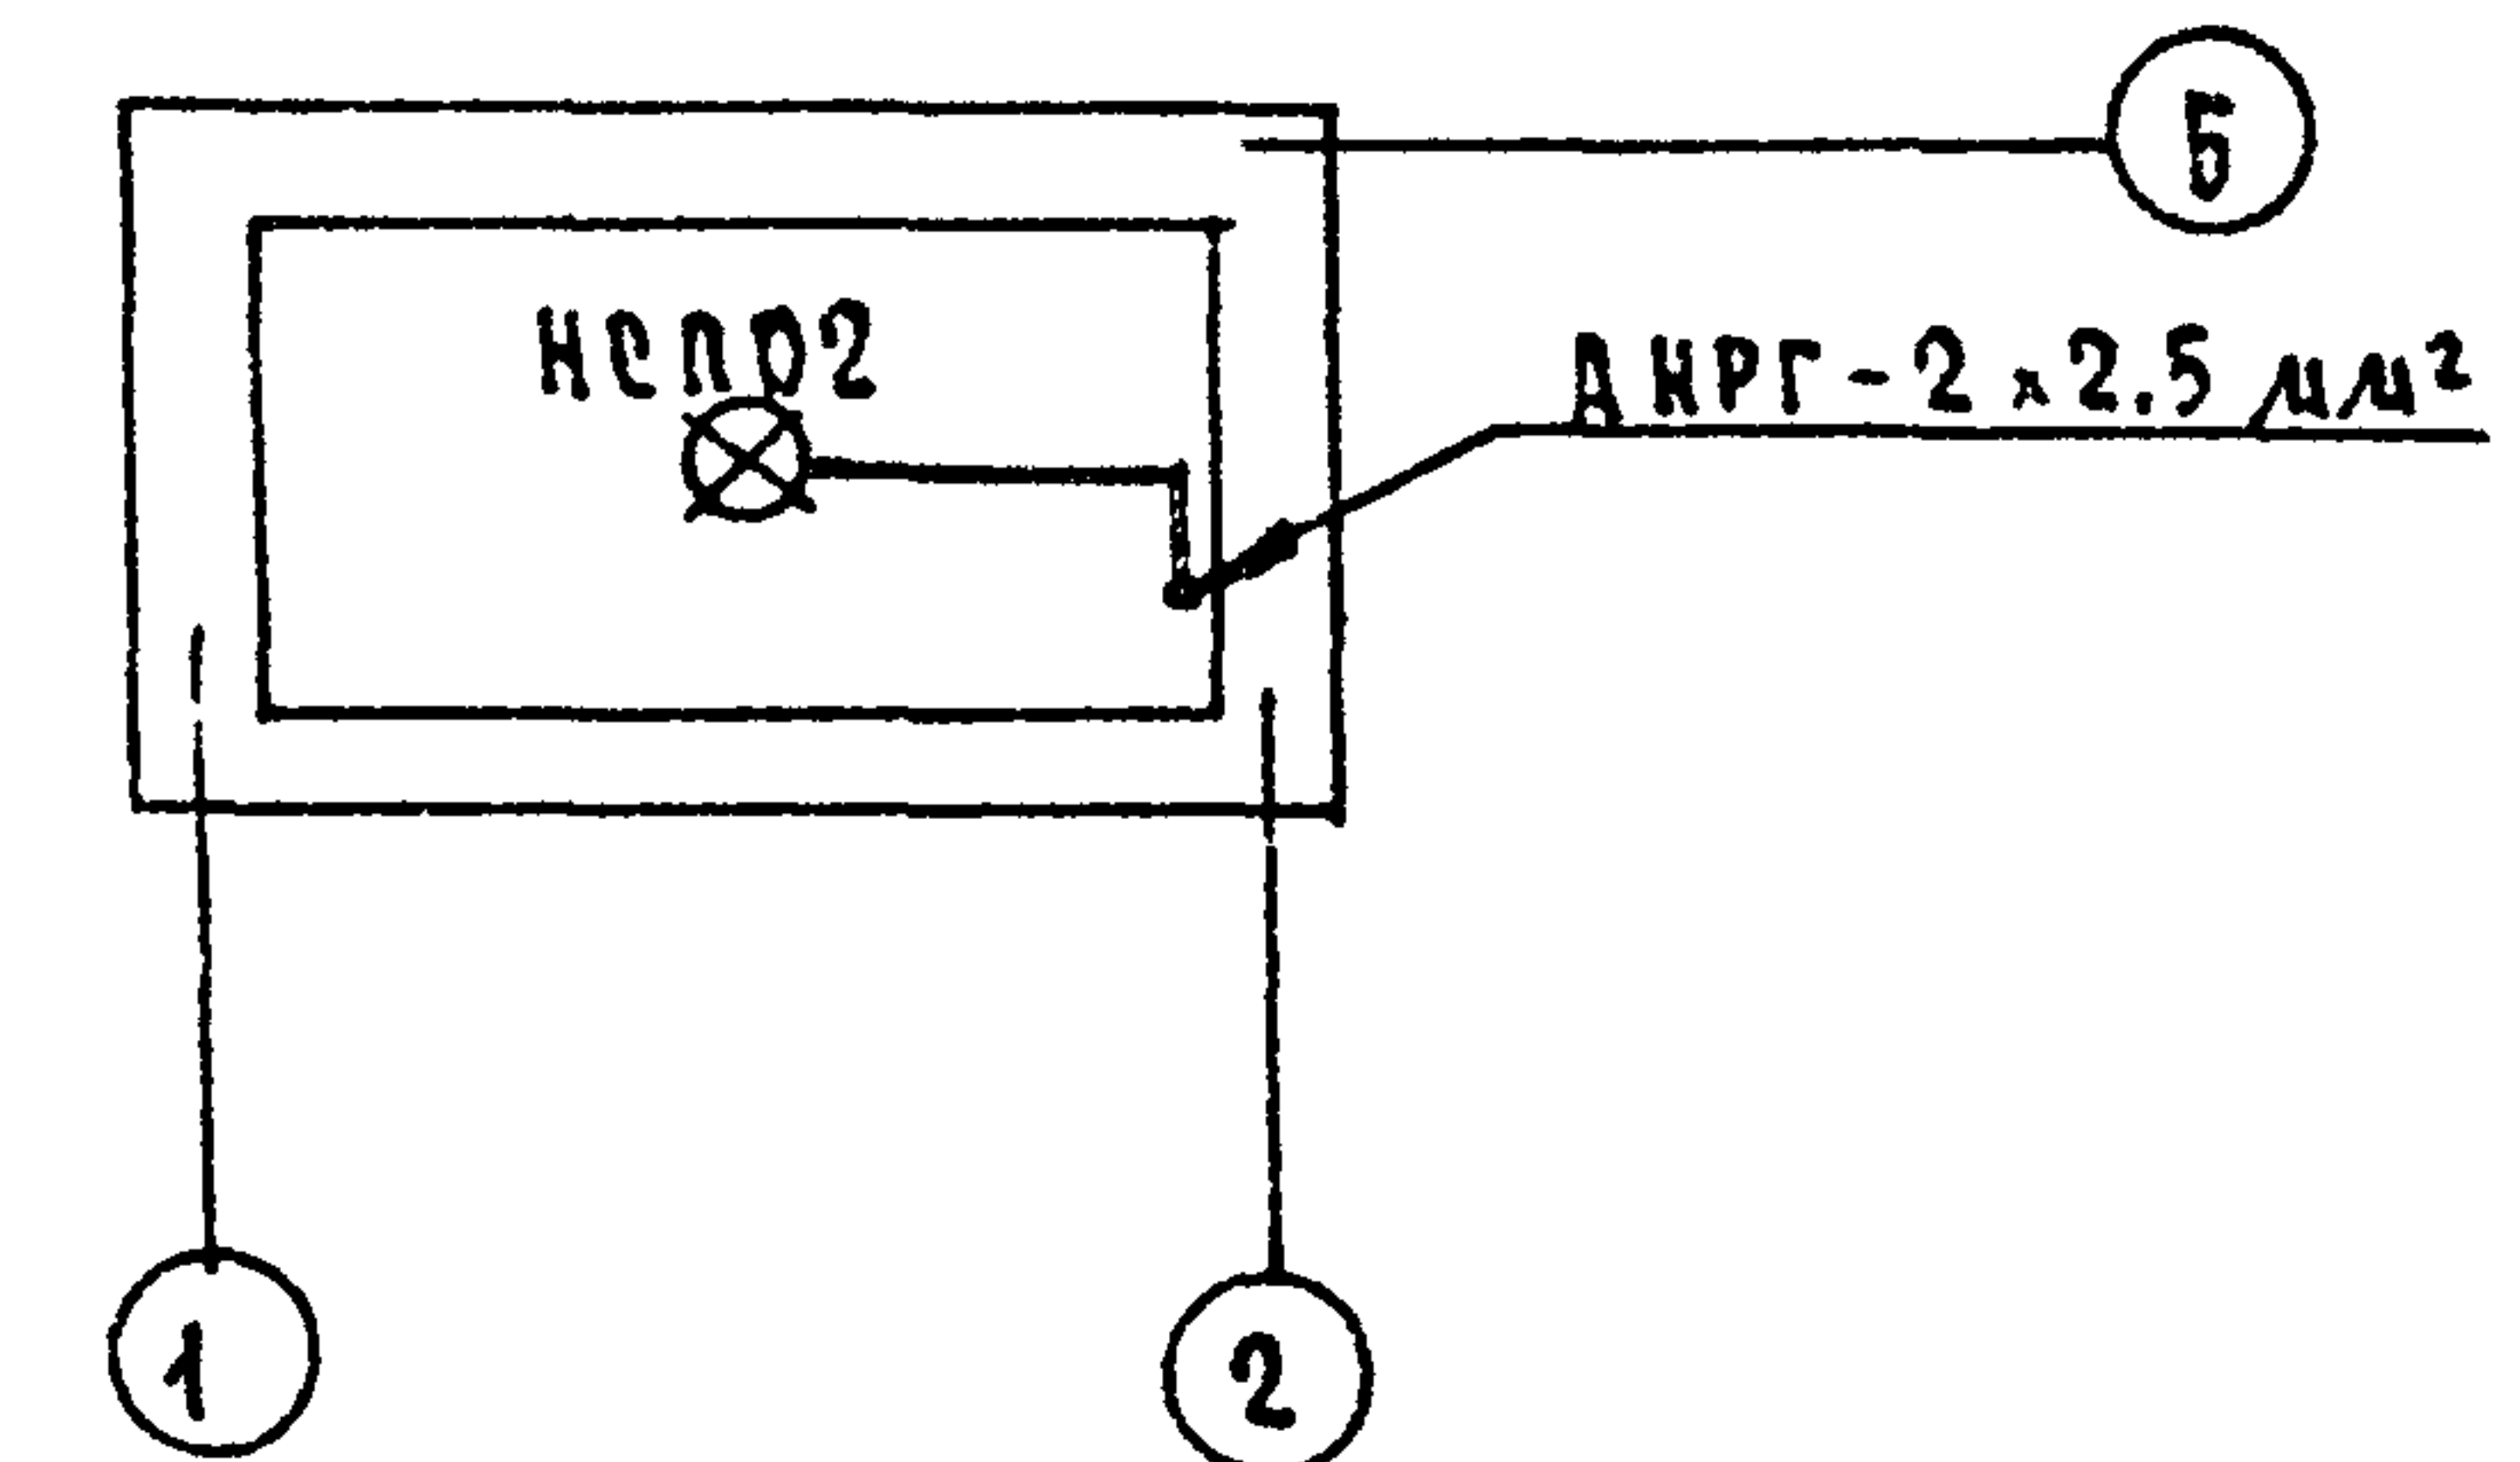

ЭЛ. СЕТЬ ПО НЕСГОРАЕМЫМ КОНСТРУКЦИЯМ ВЫПОЛНЯЕТСЯ ПРОВОДОМ АППВ-СКРЫТО, ПО СГОРАЕМЫМ - ПРОВОДОМ АПРФ ОТКРЫТО, НА СКОБАХ.

				144 - 16 - 135.90				ЭО		
ПРИВЯЗАН				Одноэтажный, одноквартирный				ЭТАЖИЯ	ЛИСТ	ЛИСТОВ
				3-комнатный жилой дом				Р	2	
				План расположения				ЦНИИЭП		
				осветительных сетей				ГРАЖДАНСКОГО СТРОИТЕЛЬСТВА		
ИНВ.Н				И.КОНТ.	БОРОДКИН	Б.П.				
				НАЧ.ОТД.	САИРНОВ	В.В.				
				ГЛ.СПЕЦ.	БОРОДКИН	В.В.				
				ЦЕПОЛ.	КУЗНЕЦОВ	В.В.				
								КОПИРОВАЛ		
								Жил - 2448601 59 ФОРМАТ А3		

Копирова 2448601 59Ф

ВЕДОМОСТЬ РАБОЧИХ ЧЕРТЕЖЕЙ ОСНОВНОГО КОМПЛЕКТА		
Лист	Наименование	Примечание
1	Общие данные	
2	Схема расположения устройств связи	
3	План этажа. План кровли.	

ВЕДОМОСТЬ ССЫЛОЧНЫХ И ПРИЛАГАЕМЫХ ДОКУМЕНТОВ		
ОБОЗНАЧЕНИЕ	НАИМЕНОВАНИЕ	ПРИМЕЧАН.
	<u>ССЫЛОЧНЫЕ ДОКУМЕНТЫ</u>	
2.190.1/72	УЗЛЫ И ДЕТАЛИ ИНЖЕНЕРНОГО ОБОРУ-	
выпуск V	ДОВАНИЯ ЖИЛЫХ И ОБЩЕСТВЕННЫХ	
	ЗДАНИЙ ДЛЯ СЕЛЬСКОГО СТРОИТЕЛЬСТВА	
	<u>ПРИЛАГАЕМЫЕ ДОКУМЕНТЫ</u>	
СС.СО.	СПЕЦИФИКАЦИЯ ОБОРУДОВАНИЯ	Альбом II
СС.ВМ.	ВЕДОМОСТЬ ПОТРЕБНОСТИ В МАТЕРИАЛАХ	Альбом IV

ОСНОВНЫЕ ПОКАЗАТЕЛИ		
НАИМЕНОВАНИЕ	ЕД. ИЗМ.	КОЛИЧЕСТВО
ТЕЛЕФОНИЗАЦИЯ		
ЕМКОСТЬ ТЕЛЕФОННОГО ВВОДА В ТОМ ЧИСЛЕ		
ИСПОЛЪЗУЕМЫХ В ДАННОМ ЗДАНИИ	пар.	1
РАДИОФИКАЦИЯ		
КОЛИЧЕСТВО АБОНЕНТСКИХ ТОЧЕК	шт.	3
ТЕЛЕВИДЕНИЕ		
КОЛИЧЕСТВО ТЕЛЕВИЗИОННЫХ АНТЕНН	шт.	1


ГЛАВНЫЙ ИНЖЕНЕР ПРОЕКТА БЗ /БОРОДКИН/

Для защиты устройств связи от атмосферных разрядов проектом предусматривается установка молниезащиты. Молниевывод выполняется из арматурной стали ф6мм и покрывается битумом за 2 раза.

Для заземления используются электроды из угловой стали размером $50 \times 50 \times 5$ мм, забиваемые в землю на 0,5 м. Расстояние между ними 5,0 м.

				ПРИВЯЗАН			
ИНВ. №							
				144 - 16 - 135.90	СС		
Н.КОНТР.	БОРОДКИН	for		ОДНОЭТАЖНЫЙ ОДНОКВАРТИР-	СТАДИЯ	ЛИСТ	ЛИСТОВ
НАЧ.ОТД.	СМИРНОВ	for		НЫЙ 3 КОМНАТНЫЙ ЖИЛОЙ	Р	1	3
ГЛА.СПЕЦ.	БОРОДКИН	for		ДОМ			
ВЕД.ИНЖ.	ЛОГИНОВА	for		ОБЩИЕ ДАННЫЕ	ЦНИИЭП ГРАЖДАНСЕЛЬСТРОЙ		


СХЕМА РАСПОЛОЖЕНИЯ УСТРОЙСТВ СВЯЗИ

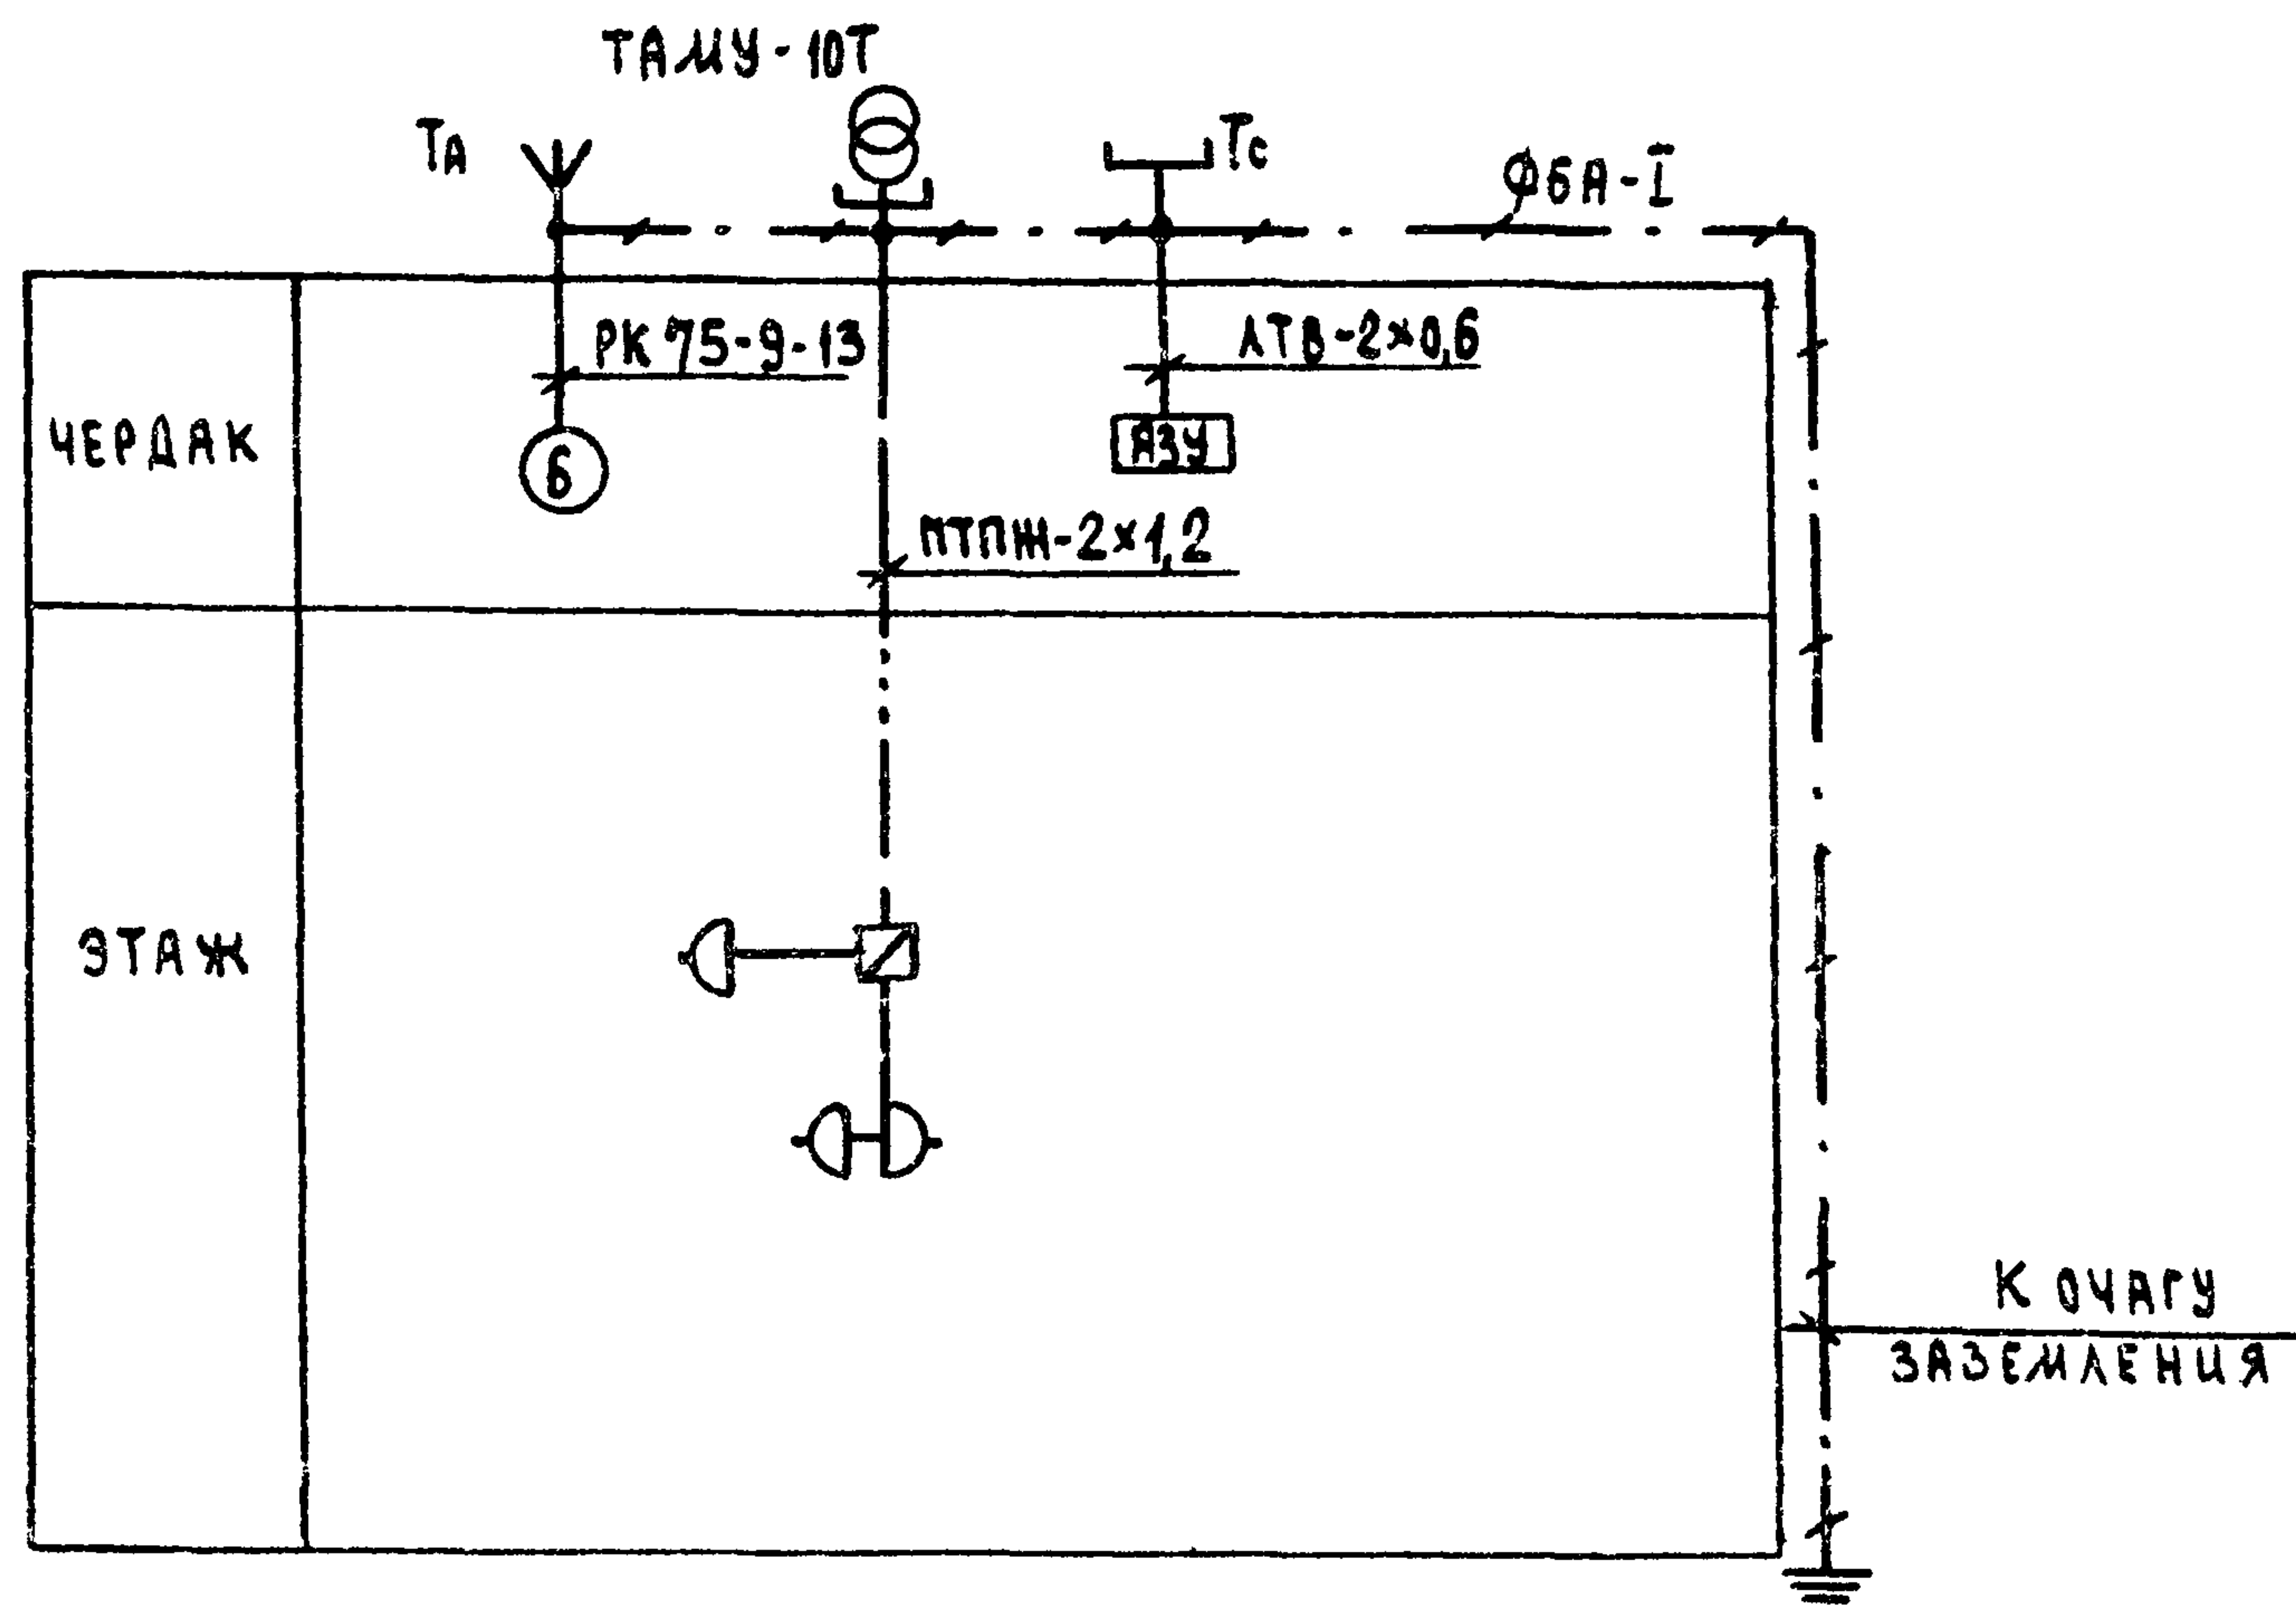


УСТАНОВКА РАДИОСТОЙКИ, ТЕЛЕФОННОЙ СТОЙКИ И ТЕЛЕАНТЕННЫ НА КРОВЛЕ ПРОИЗВОДИТСЯ ПО МЕСТУ СТРОИТЕЛЬСТВА В ЗАВИСИМОСТИ ОТ ВНЕШНИХ УСЛОВИЙ, ПРОХОЖДЕНИЯ РАДИОФИДЕРА, СЕТЕЙ ТЕЛЕФОННОЙ СВЯЗИ И ИСТОЧНИКА ТЕЛЕВИЗИОННЫХ СИГНАЛОВ.

				144 - 18 - 135.90				СС		
ПРИВЯЗАН				ОДНОЭТАЖНЫЙ ОДНОКВАРТИР- НЫЙ 3 КОМНАТНЫЙ ЖИЛОЙ ДОМ				ЭТАЖА	ЛИСТ	ЛИСТОВ
				Н.КОНТР. БОРОДКИН				Р	2	
				И.А.ОТД. СМЕРНОВ						
				Г.А.СПЕЧ. БОРОДКИН						
				В.Е.И.И.Н. ЛОГИНОВА						
ИМБ. №				СХЕМА РАСПОЛОЖЕНИЯ УСТРОЙСТВ СВЯЗИ.				ЦНИИЭП ГРАЖДАНСКОГО СТРОИТЕЛЬСТВА		

ПЛАН ЭТАЖА

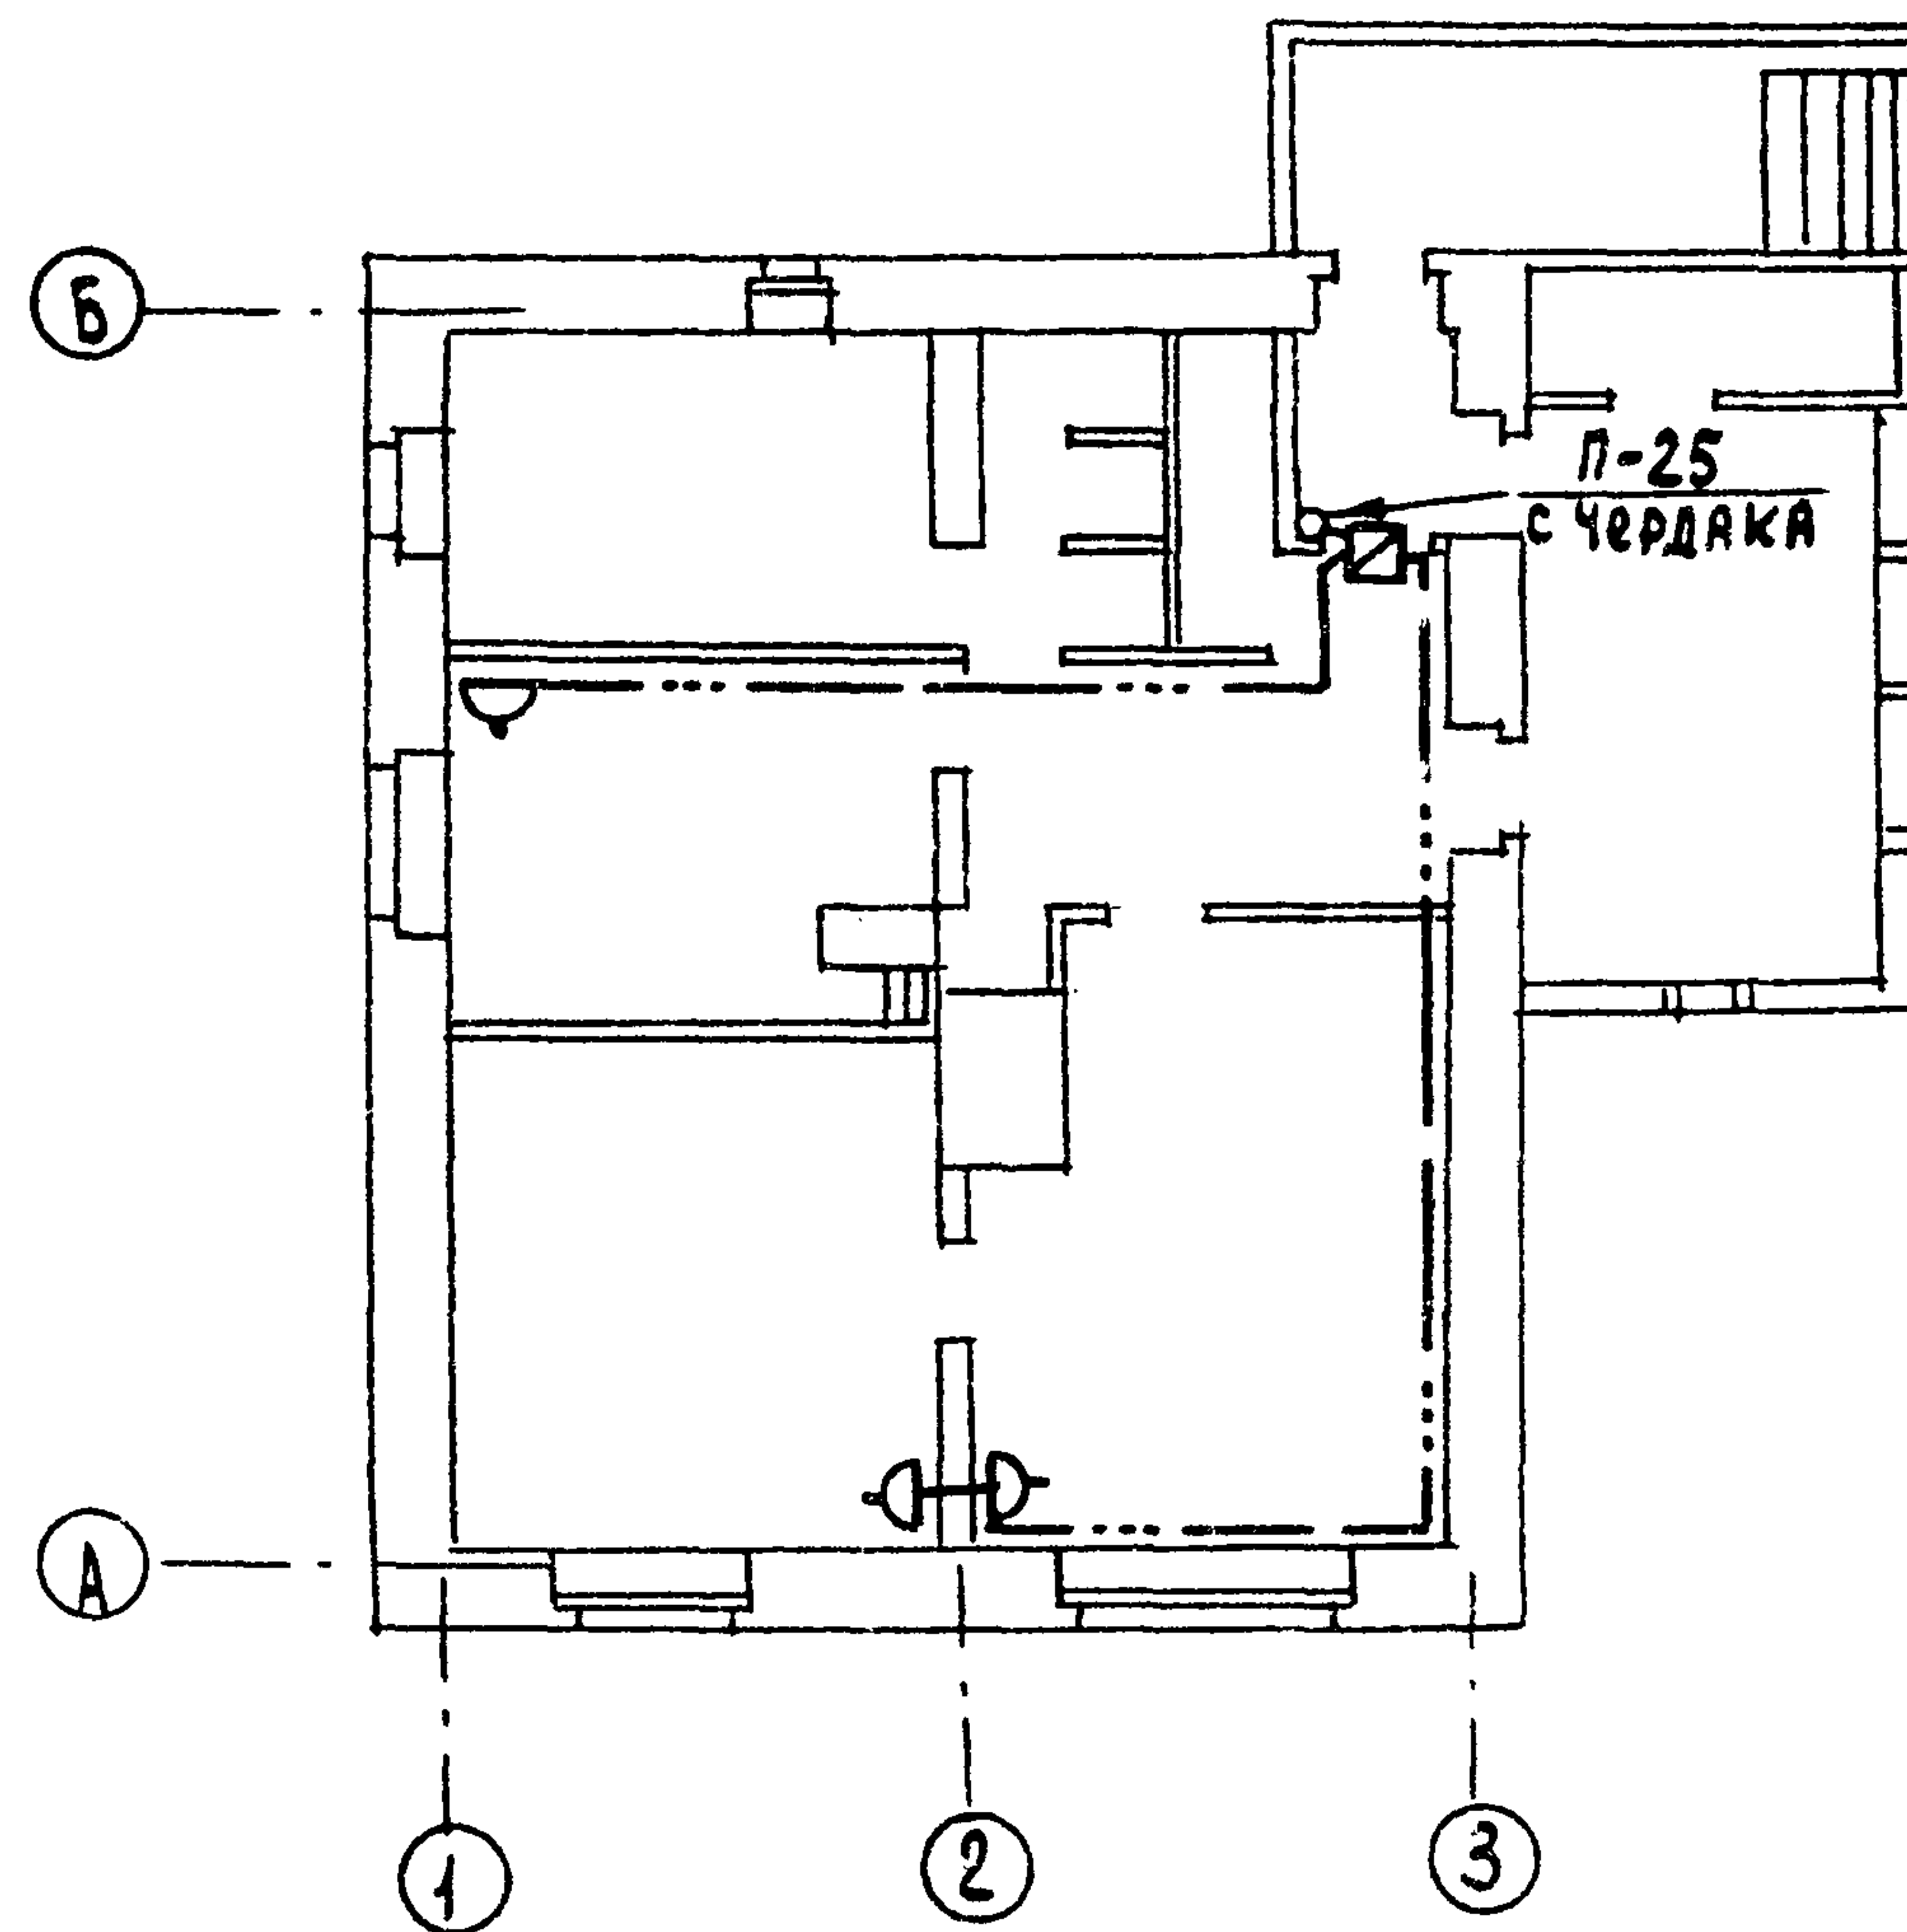

ПЛАН КРОВЛИ

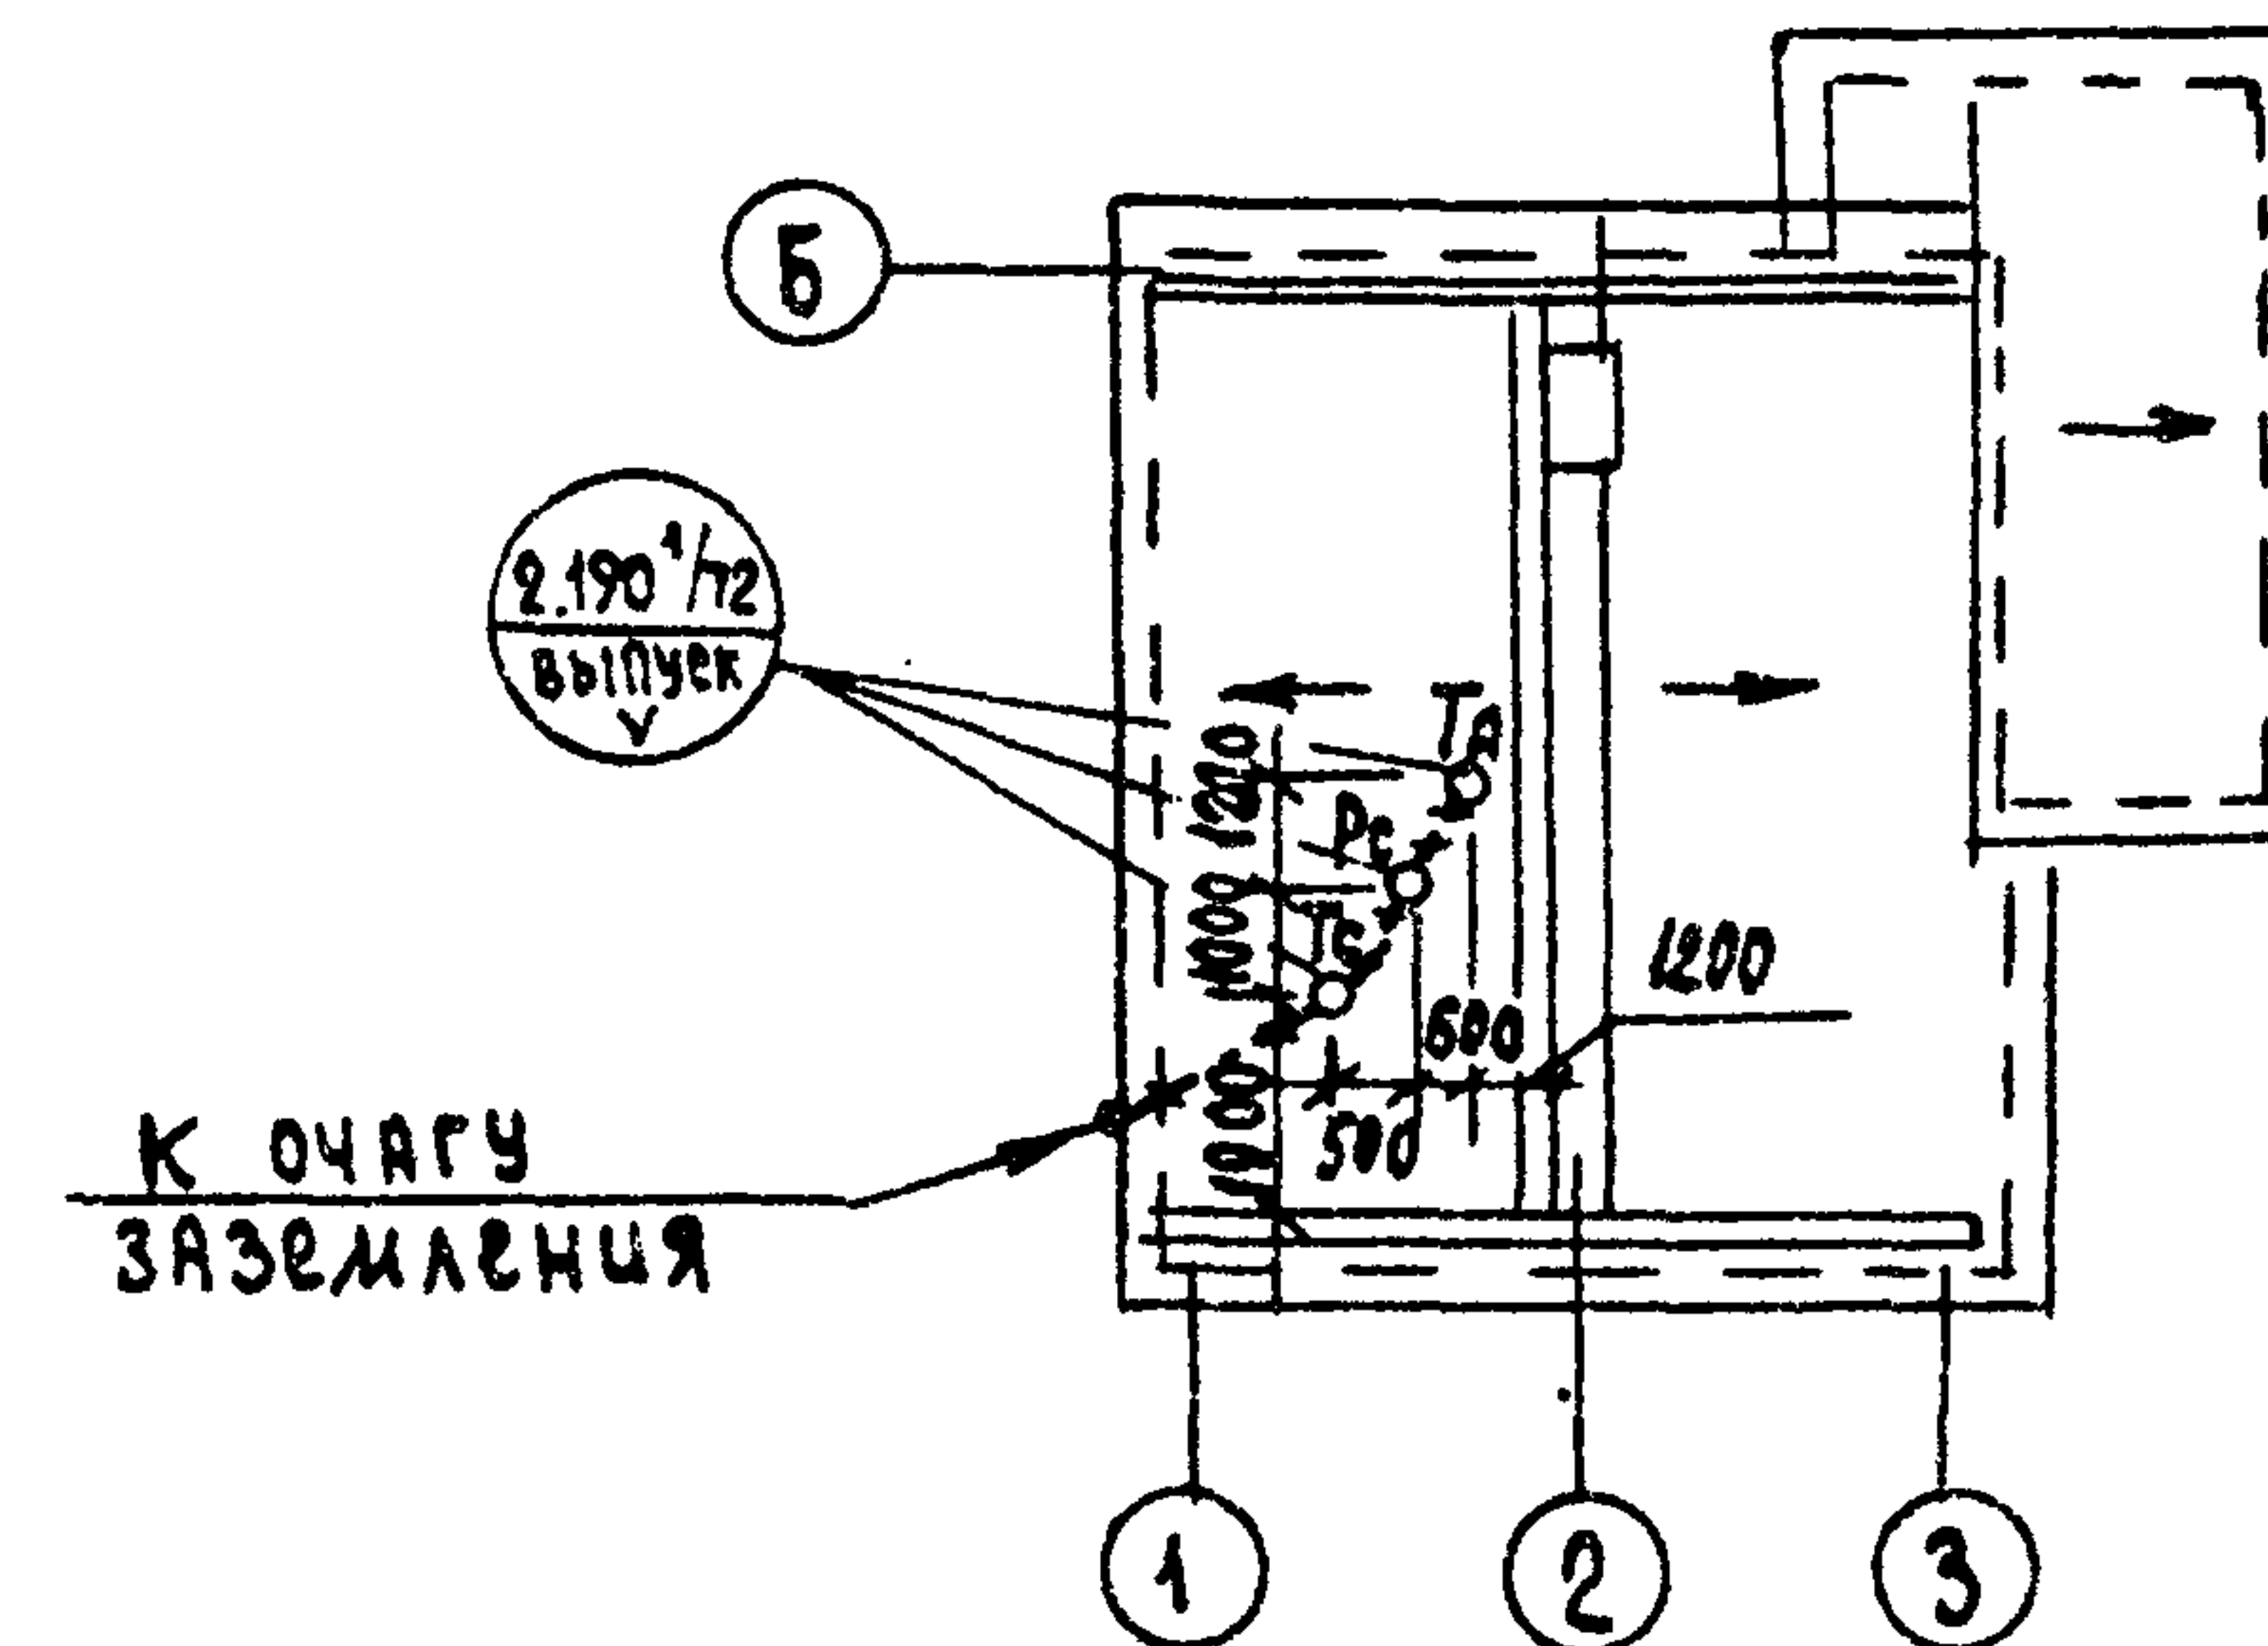

				144 - 16 - 135.90				СС		
ПРИВЯЗАН				ОДНОЭТАЖНЫЙ ОДНОКВАРТИР- НЫЙ 3комнатный жилой дом				СТАДИЯ	ЛИСТ	ЛИСТОВ
				И.КОНТР. БОРОДКИН				Р	3	
				НАЧ.ОТД. Смирнов						
				ГЛ.СПЕЦ. БОРОДКИН				ЦНИИЭП ГРАЖДАНСЕЛЬСТРОЙ		
				ВЕД.ИНЖ. ЛОГИНОВА						
ИНВ.Н.				ПЛАН ЭТАЖА. ПЛАН КРОВАЦ.						

ВЕДОМОСТЬ ССЫЛОЧНЫХ И ПРИЛАГАЕМЫХ ДОКУМЕНТОВ		
ОБОЗНАЧЕНИЕ	НАИМЕНОВАНИЕ	ПРИМЕЧАНИЕ
	ССЫЛОЧНЫЕ ДОКУМЕНТЫ	
СЕРИЯ 5.905-10 ВЫПУСК 1	УСТАНОВКА ГАЗОВЫХ ПРИБОРОВ И АППАРАТОВ В ЖИЛЫХ И КОММУНАЛЬ-НО-БЫТОВЫХ ЗДАНИЯХ	ТБИЛСКИЙ ФИЛИАЛ ЦИТП
СЕРИЯ 5.905-8	УЗЛЫ И ДЕТАЛИ КРЕПЛЕНИЯ ГАЗОПРОВОДОВ	380053 ТБИЛСИ 53
СЕРИЯ 5.905-13 ВЫПУСК 1	ШКАФНЫЕ ИНДИВИДУАЛЬНЫЕ БАЛЛОННЫЕ УСТАНОВКИ	АВЧАЛСКОЕ Ш. 86А
	ПРИЛАГАЕМЫЕ ДОКУМЕНТЫ	
ГСВ.СО	СПЕЦИФИКАЦИЯ ОБОРУДОВАНИЯ	АЛЬБОМ II
ГСВ.ВМ	ВЕДОМОСТЬ ПОТРЕБНОСТИ В МАТЕРИАЛАХ	АЛЬБОМ IV
ТЕХНИКО-ЭКОНОМИЧЕСКИЕ ПОКАЗАТЕЛИ		
№/п	НАИМЕНОВАНИЕ	ПОКАЗАТЕЛИ
1	ДАВЛЕНИЕ ГАЗА ПЕРЕД ПРИБОРАМИ МПа (мм. вод.ст.)	0,0013 (130)
2	ТЕПЛОТА СГОРАНИЯ ГАЗА КДж/Нм³ (ккал/Нм³)	92400 (22000)
3	РАСХОД МЕТАЛЛА НА ДОМ (Т)	0,01
4	РАСХОД ГАЗА НА ВВОД (Нм³/ЧАС)	0,44
ОБЩИЕ УКАЗАНИЯ ГАЗОСНАБЖЕНИЕ ЖИЛОГО ДОМА ЗАПРОЕКТИРОВАНО, КАК ВАРИАНТ, ОТ 2-БАЛЛОННОЙ УСТАНОВКИ СНИЖЕННОГО ГАЗА. ПРОИЗВОДСТВО И ПРИЕМКУ МОНТАЖНЫХ РАБОТ ПО ГАЗООБОРУДОВАНИЮ ВЫПОЛНИТЬ В СООТВЕТСТВИИ СО СНиП 3.05.02-88, СНиП 2.04.08-87, "ПРАВИЛАМИ БЕЗОПАСНОСТИ В ГАЗОВОМ ХОЗЯЙСТВЕ" ГОСГОРТЕХНАДЗОРА СССР, ИЗД. 1982 ГОДА. ПРОЕКТ ГАЗОСНАБЖЕНИЯ ДОЛЖЕН БЫТЬ СОГЛАСОВАН С ПРЕДПРИЯТИЕМ ГАЗОВОГО ХОЗЯЙСТВА.		
ТИПОВОЙ ПРОЕКТ РАЗРАБОТАН В СООТВЕТСТВИИ С НОРМАМИ И ПРАВИЛАМИ. ГЛ. ИНЖЕНЕР ПРОЕКТА ГЛ. ИНЖЕНЕР ПРОЕКТА ПРИВЯЗКИ		


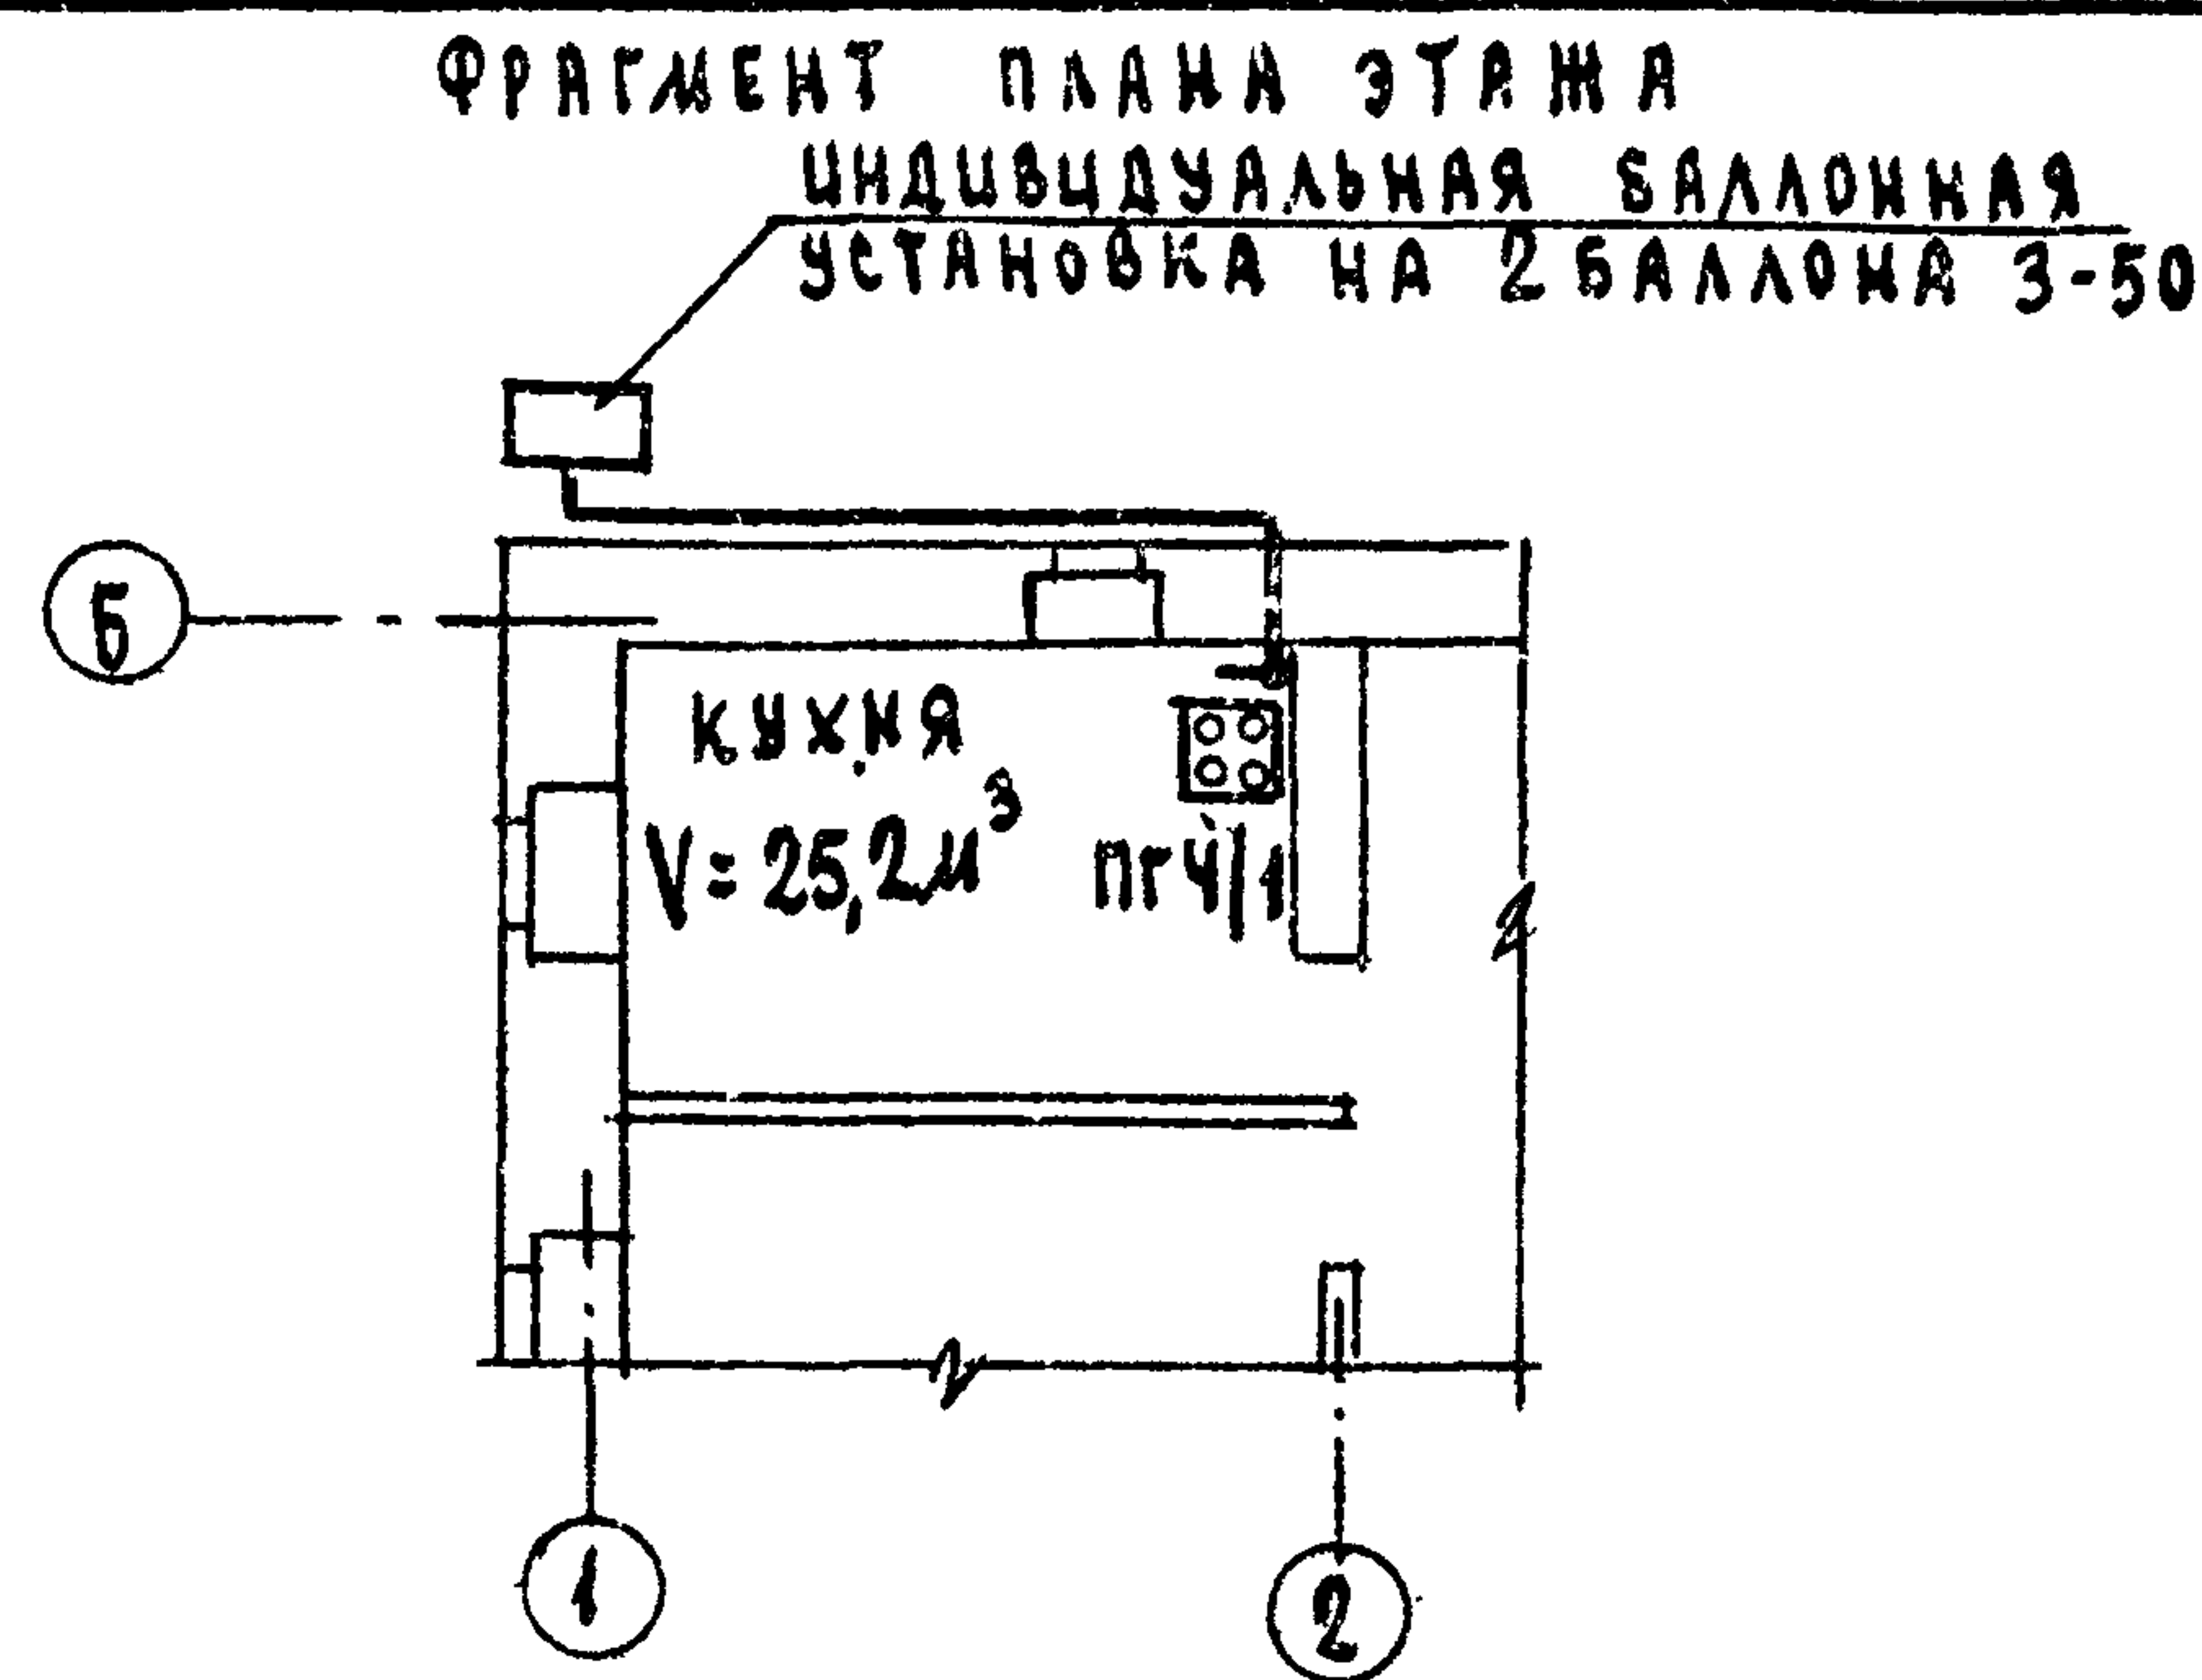


СХЕМА ГАЗОПРОВОДА

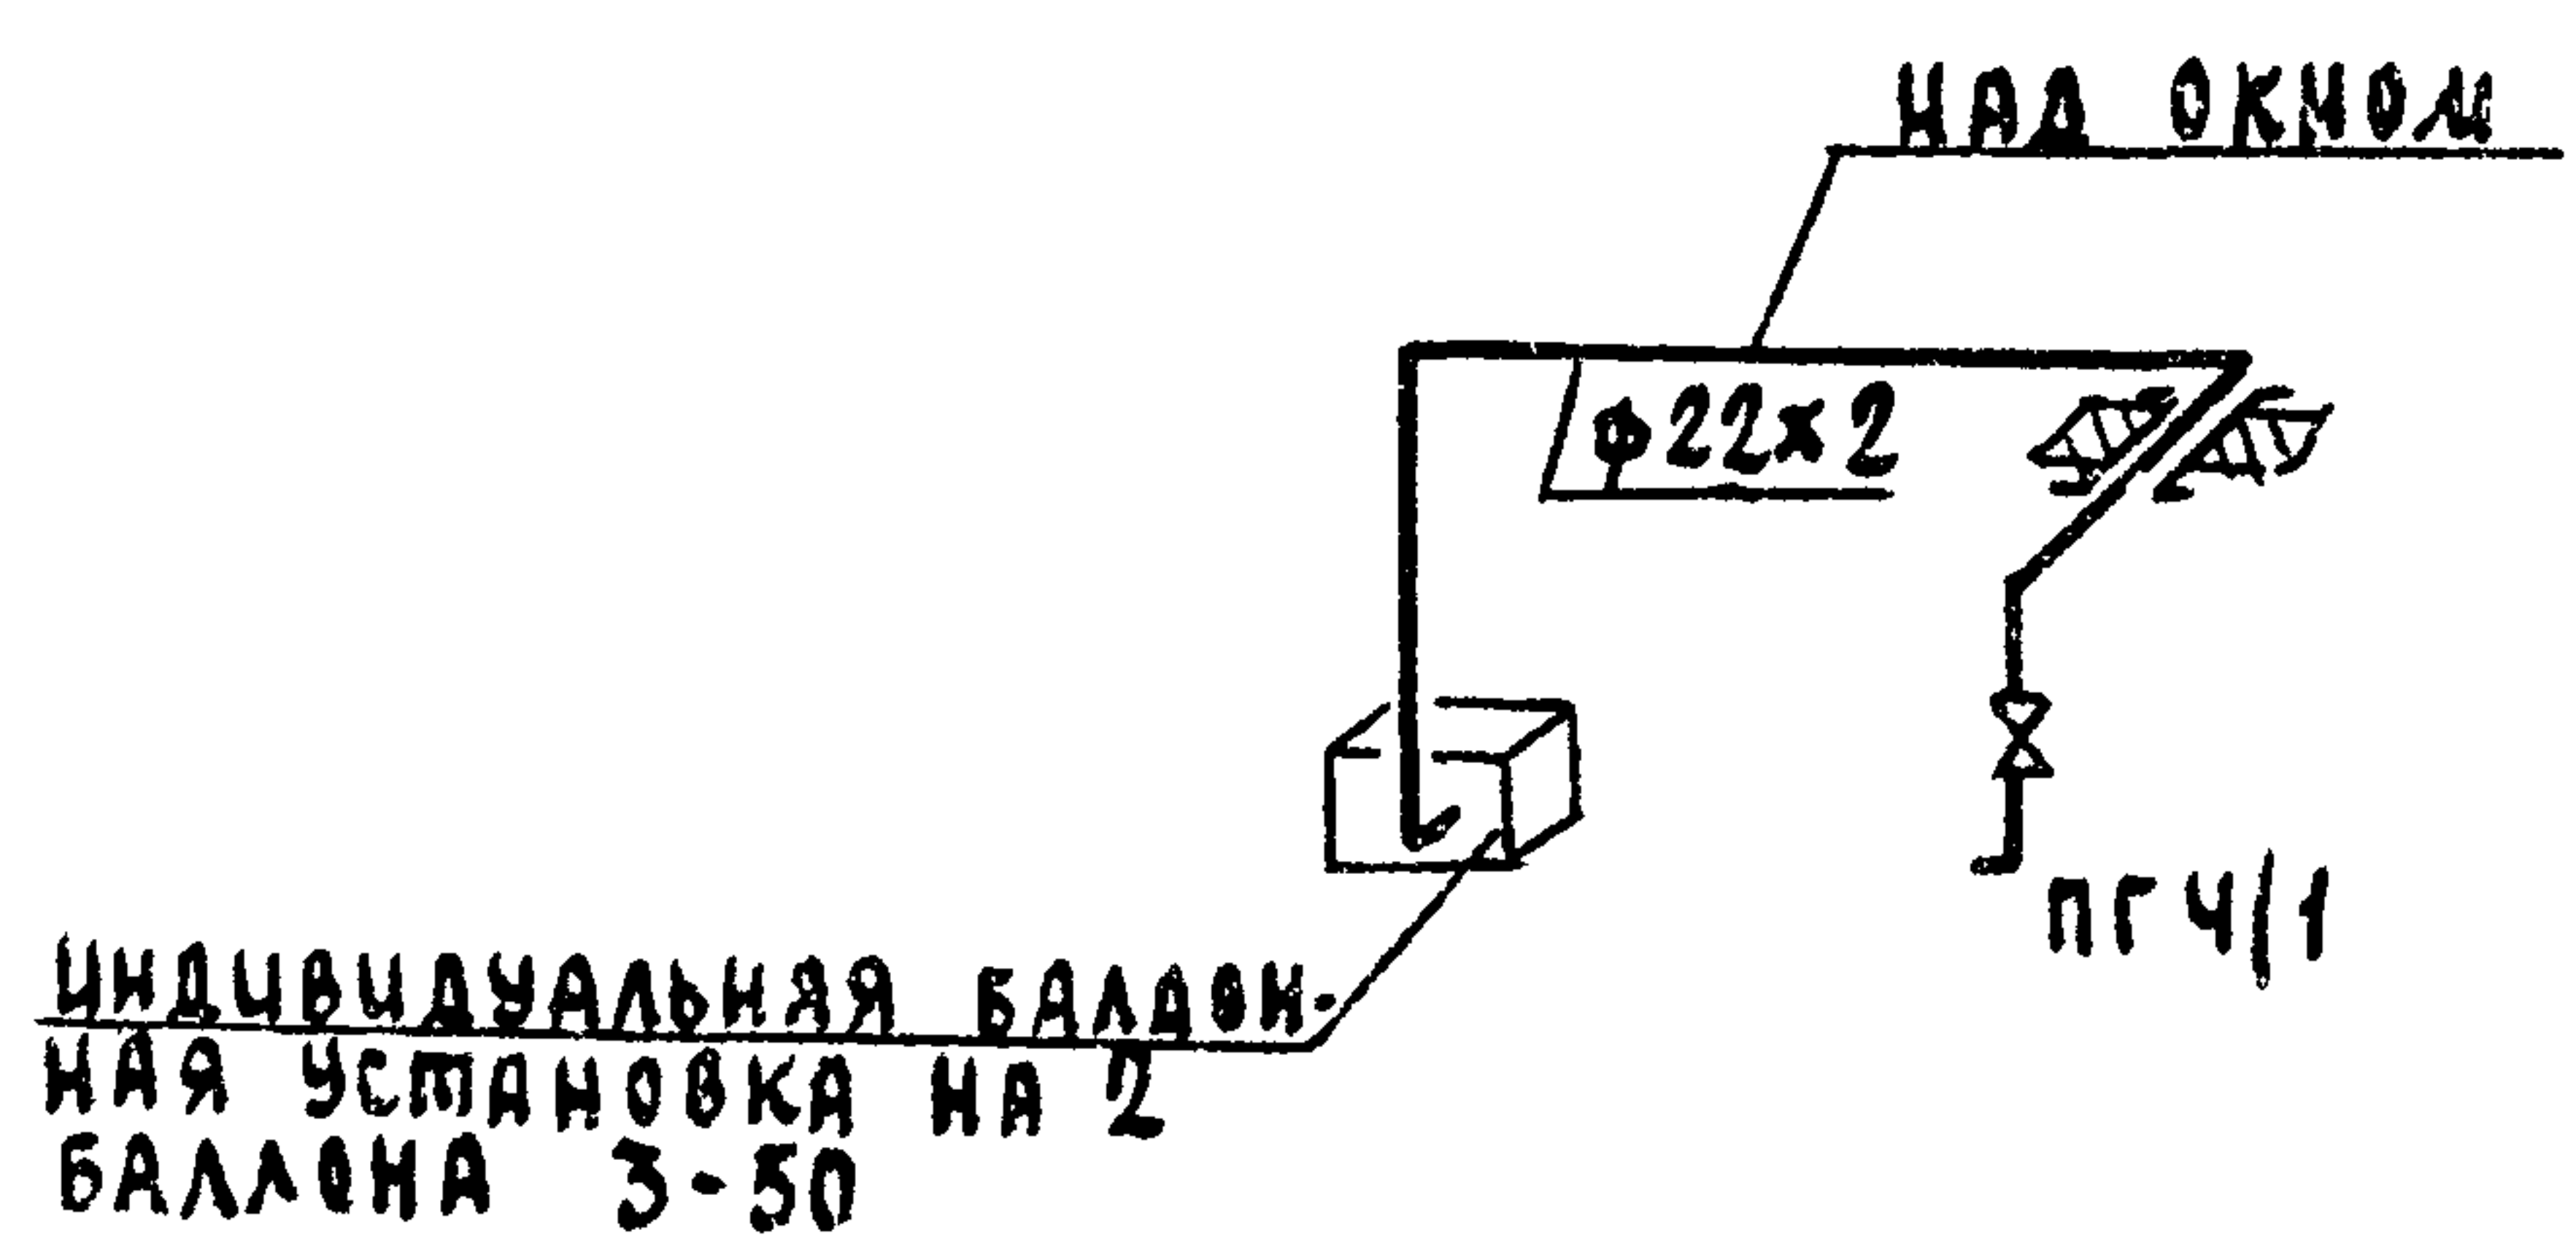

ПРИВЯЗКА			
ИНВ. №			
144 - 16 - 135.90 ГСВ			
ОДНОЭТАЖНЫЙ ОДНОКВАРТИРНЫЙ 3-КОМНАТНЫЙ ЖИЛОЙ ДОМ			
И.КОНТР. ЮТЛАНДОВ	НАЧ. ОТД. Смирнов	ГЛ. СПЕЦ. ЮТЛАНДОВ	ИНЖЕНЕР Ушакова
ОБЩИЕ ДАННЫЕ. ФРАГМЕНТ ПЛАНА ЭТАЖА. СХЕМА ГАЗОПРОВОДА.			
СТАДИЯ Лист Листов			
Р 1 1			
ЦИЦЭП ГРАЖДАНСЕЛЬСТРОИ			