

СЕРИЯ 125
КОМПЛЕКСНАЯ СЕРИЯ ТИПОВЫХ ПРОЕКТОВ КРУПНОПАНЕЛЬНЫХ
ЖИЛЫХ ДОМОВ, БЛОК-СЕКЦИЙ И ОБЩЕСТВЕННЫХ ЗДАНИЙ

ЧАСТЬ 9
УЗЛЫ И ДЕТАЛИ
РАЗДЕЛ 9-37
МОНТАЖНЫЕ УЗЛЫ И ДЕТАЛИ

ВВЕДЕН В ДЕЙСТВИЕ
КБ ПО ЖЕЛЕЗОБЕТОНУ
ИМ. А.А. ЯКУШЕВА ГОССТРОЯ РСФСР
ПРИКАЗ N 156 ОТ 10 /X- 1982 Г.

ВЕДОМОСТЬ РАБОЧИХ ЧЕРТЕЖЕЙ ОСНОВНОГО КОМПЛЕКТА

Лист	Наименование	Примечан.
1	Общие данные (начало)	
2	Общие данные (продолжение)	
3	Общие данные (окончание)	
4	Герметизация аренированных стыков	
5	Детали заделки стыков	
6	Детали заделки стыков	
7	Указания по заделке стыков (вариант двухрядной разрезки наружных стен)	
8	Указания по заделке стыков (вариант двухрядной разрезки наружных стен)	
9	Детали заделки стыков наружных стеновых панелей (вариант двухрядной разрезки наружных стен)	
10	Детали заделки швов	
11	УЗЛЫ 1, 2, 3, 4.	
12	УЗЛЫ 5, 5 ^а , 6, 6 ^а , 7, 7 ^а	
13	УЗЛЫ 8, 8 ^а , 9, 9 ^а	
14	УЗЛЫ 10, 10 ^а , 11, 11 ^а , 12, 12 ^а , 13.	
15	УЗЛЫ 14, 15, 15 ^а , 16.	
16	УЗЛЫ 17, 18, 18 ^а , 19, 20, 20 ^а	
17	УЗЛЫ 21, 21 ^а , 22, 22 ^а	
18	УЗЛЫ 23, 23 ^а , 24, 24 ^а , 25, 25 ^а	
19	УЗЛЫ 26, 27, 27 ^а , 28, 29.	
20	УЗЛЫ 30, 30 ^а , 31, 31 ^а , 32, 33.	
21	УЗЛЫ 34, 34 ^а , 35, 35 ^а	
22	УЗЛЫ 36, 37, 38, 39.	
23	УЗЛЫ 40, 41, 42, 43. ВАРИАНТ 2-РЯДНОЙ РАЗРЕЗКИ СТЕН	

Лист	Наименование	Примечан.
24	УЗЛЫ 40, 41, 42, 43, 44	
25	УЗЛЫ 40, 41, 42, 43. ВАРИАНТ 2-РЯДНОЙ РАЗРЕЗКИ СТЕН	
26	УЗЛЫ 45, 46, 47, 48, 49, 50.	
27	УЗЛЫ 51, 52, 53.	
28	УЗЛЫ 54, 55, 56.	
29	УЗЛЫ 54, 55, 56. ВАРИАНТ 2-РЯДНОЙ РАЗРЕЗКИ СТЕН	
30	УЗЛЫ 57, 58, 59, 60.	
31	УЗЛЫ 61, 61 ^а , 62, 62 ^а , 63, 63 ^а	
32	УЗЛЫ 64, 64 ^а , 65, 65 ^а , 66, 66 ^а	
33	УЗЛЫ 67, 67 ^а , 68, 68 ^а , 69, 69 ^а	
34	УЗЛЫ 70, 71, 72, 73, 74. ГИПСОВЕТОЧНЫЕ ПЕРЕГОРОДКИ	
35	УЗЛЫ 70, 71, 72, 73, 74. КЕРАМЗИТОВЕТОЧНЫЕ ПЕРЕГОРОДКИ	
36	УЗЛЫ 75, 76, 77, 78	
37	УЗЛЫ 79, 80, 81, 82	

ИНВ. ПРАВА ПОДПИСЬ И СКАТ В ЗАМ. ИМ. А.

ИЗМ. КБ	БОЛТИНСКИЙ		СЕРИЯ 125	49-9-37
ИЗМ. КБ	САБУРОВ			
САМ. КБ	АФАНАСЬЕВ			
УЗЛ. ОТД.	ПЕРЕСЫПКИН	524		
САМ. КБ	СНАБОРОВ	213		
САМ. КБ	ШЕВАРЕВ			
РУЧ. БРИГ.	КИСЕЛЕР			
ПРОФ. ПР.	ШЕВАРЕВ			
			ОБЩИЕ ДАННЫЕ (НАЧАЛО)	КБ ПО КЕРАМЗИТОВЕТОЧНЫМ ИМ. А. Д. ЯКОВЛЕВА

КОПИРОВАЛ *А.А.А.* ДР. № 26515-4

ФОРМАТ 125

ВЕДОМОСТЬ РАБОЧИХ ЧЕРТЕЖЕЙ ОСНОВНОГО КОМПЛЕКТА.

Лист	Наименование	Примечание
38	Узлы 83, 84, 85	
39	Узлы 86, 87, 88. Узлы установки воронки	
40	Узел 89. ДЕТАЛИ ЗАДЕЛКИ КРОВЛИ В ДЕФОРМАЦИОННОМ ШВЕ. ДЕТАЛИ УСТАНОВКИ АНКЕРА ДЛЯ КРЕПЛЕНИЯ РАДИОСТОЕК И ТЕЛЕАНТЕН.	
41	Узлы 90, 90 ^а , 90 ^б	
42	Узлы 91, 92, 92 ^а , 92 ^б , 93, 93 ^б	
43	Узлы 94, 94 ^а , 95, 96.	
44	Узлы 97, 97 ^а , 97 ^б , 98, 98 ^а , 99.	
45	Узлы 100, 101, 101 ^а , 102, 103.	
46	Узлы 104, 105, 105 ^а , 106, 106 ^а , 107. ВАРИАНТ 2 ^х РЯДНОЙ РАЗРЕЗКИ СТЕН.	
47	Узлы 108, 109, 109 ^а , 110, 111, 111 ^а . ВАРИАНТ 2 ^х РЯДНОЙ РАЗРЕЗКИ СТЕН.	
48	Узлы 112, 113, 114, 115, 116, 117. Для наружных стен толщиной 350 и 400 мм.	
49	Узлы 118, 119, 120, 121, 122	
50	Узлы 123, 124, 125, 126, 127, 128. Для наружных стен толщиной 250 и 300 мм.	
51	Узлы 129, 130, 131, 132, 133.	
52	Узлы 134, 135, 136, 137, 138, 139.	
53	Узлы 140, 141, 142.	
54	Узлы 143, 144, 145, 146, 147, 147 ^а	
55	Узлы 148, 149, 150. ВАРИАНТ 2 ^х РЯДНОЙ РАЗРЕЗКИ СТЕН.	
56	Узлы 151, 152, 153. ВАРИАНТ 2 ^х РЯДНОЙ РАЗРЕЗКИ СТЕН.	
57	Узлы 154, 155, 156, 157, 158. Машинное отделение.	
58	ДЕТАЛИ УСТАНОВКИ РАДИОСТОЙКИ И ТЕЛЕАНТЕННЫ.	
59	Машинное отделение анота.	
60	Машинное отделение анота (двухрядная разрезка)	

Лист	Наименование	Примечание
61	МОНТАЖНЫЕ ФАСАДЫ МАШИННОГО ОТДЕЛЕНИЯ.	
62	УСТАНОВКА СТОЛЯРНЫХ БЛОКОВ ВО ВНУТРЕННИХ СТЕНАХ. РАЗРЕЗЫ ПО ГОРИЗОНТАЛИ. ДВЕРЦА ДЛЯ ОСМОТРА.	
63	УСТАНОВКА СТОЛЯРНЫХ БЛОКОВ ВО ВНУТРЕННИХ ПЕРЕГОРОДКАХ И СТЕНАХ. РАЗРЕЗЫ ПО ГОРИЗОНТАЛИ.	
64	УСТАНОВКА СТОЛЯРНЫХ БЛОКОВ ВО ВНУТРЕННИХ СТЕНАХ И ПЕРЕГОРОДКАХ. РАЗРЕЗЫ ПО ГОРИЗОНТАЛИ.	
65	УСТАНОВКА СТОЛЯРНЫХ БЛОКОВ ВО ВНУТРЕННИХ ПЕРЕГОРОДКАХ. РАЗРЕЗЫ ПО ГОРИЗОНТАЛИ.	
66	УСТАНОВКА СТОЛЯРНЫХ БЛОКОВ ВО ВНУТРЕННИХ СТЕНАХ И ПЕРЕГОРОДКАХ. РАЗРЕЗЫ ПО ВЕРТИКАЛИ.	
67	УСТАНОВКА СТОЛЯРНЫХ БЛОКОВ ВО ВНУТРЕННИХ СТЕНАХ. РАЗРЕЗЫ ПО ВЕРТИКАЛИ.	
68	УСТАНОВКА СТОЛЯРНЫХ БЛОКОВ ВО ВНУТРЕННИХ СТЕНАХ И ПЕРЕГОРОДКАХ. РАЗРЕЗЫ ПО ВЕРТИКАЛИ.	
69	УСТАНОВКА ОКОННЫХ И БАЛКОННЫХ БЛОКОВ СО СПАРЕННЫМИ ПЕРЕПЛАТАМИ В НАРУЖНЫХ СТЕНАХ ТОЛЩИНОЙ 300, 350, 400 ММ. ГОРИЗОНТАЛЬНЫЕ И ВЕРТИКАЛЬНЫЕ РАЗРЕЗЫ.	
70	УСТАНОВКА ОКОННЫХ И БАЛКОННЫХ БЛОКОВ С РАЗДЕЛЬНЫМИ ПЕРЕПЛАТАМИ В НАРУЖНЫХ СТЕНАХ ТОЛЩИНОЙ 300, 350, 400 ММ. ГОРИЗОНТАЛЬНЫЕ И ВЕРТИКАЛЬНЫЕ РАЗРЕЗЫ.	
71	УСТАНОВКА ОКОННЫХ И БАЛКОННЫХ БЛОКОВ С ТРОЙНЫМ ОСТЕКЛЕНИЕМ В НАРУЖНЫХ СТЕНАХ ТОЛЩИНОЙ 300, 350, 400 ММ. ВЕРТИКАЛЬНЫЕ И ГОРИЗОНТАЛЬНЫЕ РАЗРЕЗЫ.	
72	УСТАНОВКА СТОЛЯРНЫХ БЛОКОВ ВО ВНУТРЕННИХ СТЕНАХ. РАЗРЕЗЫ ПО ГОРИЗОНТАЛИ.	
73	ВСТРОЕННЫЙ ШКАФ Ш-1. АНТРЕСОЛЬ А-4.	
74	ШКАФ ВСТРОЕННЫЙ Ш-2.	
75	ВСТРОЕННЫЙ ШКАФ Ш-3. / Ш-4 - ЗЕРКАЛЬНО/	
76	АНТРЕСОЛЬ А-2. АНТРЕСОЛЬ А-5.	
77	ВСТРОЕННЫЙ ШКАФ Ш-5. / Ш-6 - ЗЕРКАЛЬНО/	
78	АНТРЕСОЛЬ А-1. АНТРЕСОЛЬ А-3.	
79	ВСТРОЕННЫЙ ШКАФ Ш-7. / Ш-8 - ЗЕРКАЛЬНО/	
80	Узлы крепления ограждений лестниц.	
81	Узлы крепления ограждений балконов.	

ИНВ. ПОДЛ. ПОДПИСЬ И ДАТА
ВЗЛМ. ИНВ. Н

РАБОТА	ПЕРЕДНИКОВ	СН
ПРОЕКТОР	СКОРОВО	СН
ПРОЕКТОР	АМИТРИЕВ	СН
ПРОЕКТОР	ШЕВАРЕВ	СН
РУК. БР.	КОДЕЛЕВА	СН
ПРОВЕР.	ШЕВАРЕВА	СН

Серия 125

ч. 10 р. 9-37

ОБЩИЕ ДАННЫЕ
(ПРОДОЛЖЕНИЕ).

СТАДИЯ	Лист	Листов
Р	2	
ПО ЖЕЛЕЗОБЕТОНУ ИМ. А. А. ЯКУШЕВА ГОССТРОЯ РСФСР		

Альбом монтажных узлов и деталей содержит конструктивные решения сопряжений и связей конструкций 5^{ти} и 9^{ти} этажных блок-секций серии 125.

Узлы и детали разработаны в соответствии с действующими нормативными документами:

1. Инструкция по проектированию конструкций панельных жилых зданий (ВСН 32-77).
2. Защита строительных конструкций от коррозии "нормы проектирования" (СН и ПП-28-73).
3. Организация строительного производства" СН и П III-1-76.
4. Указания по герметизации стыков при монтаже строительных конструкций." (СН 420-71).

Детали наружных стен разработаны для панелей однослойных конструкций с дополнительным утеплением вертикального армированного стыка.

Вертикальные стыки утепляются термовкладышами из пенополиэтиленовых плит толщиной 33÷50 мм.

Связь наружных стен с внутренними поперечными стенами осуществляется соединением анкерных петель наружных стеновых панелей между собой и с анкерными петлями или закладными деталями внутренних стен металлическими оцинкованными связями $\phi 12A-I$.

Вертикальные стыки наружных стен замоноличиваются бетоном М-200, приготовленном на мелком заполнителе фракции - 10 мм.

Заполнение колодцев вертикальных стыков должно производиться на всю глубину стыка с тщательным виброуплотнением.

Внутренние стеновые панели соединяются между собой по верху, а для 9^{ти} этажных блок-секций с 1^{го} по 4^{ый} этаж по высоте панелей с помощью накладных деталей на сварке в 3^х уровнях.

Крепление перекрытий с наружными стенами и между собой, осуществляется металлическими связями $\phi 12A-I$.

Стальные закладные детали панелей внутренних стен, перекрытий и т.д. находящихся в помещениях с сухим и нормальным влажностным режимом, не примыкающие к наружным стенам должны быть очищены от ржавчины, шлаков и покрыты цементным раствором М-100 толщиной не менее 20 мм.

Стальные соединения наружных стеновых панелей между собой, с внутренними стеновыми панелями и панелями перекрытий должны быть защищены от коррозии по указаниям СНиП-28-73* и СН и П-III-23-76.

Сварочные работы выполнять по указаниям СН 393-78; СН и П III-16-80. Сварку производить электродами Э-42А; Э-42.

Длина неогovorенных сварных швов не менее 60 мм, высота не менее 6 мм.

ИЗВ. УПОД. ПОДП. И ДАТА ВЗАИМНОСТИ

ЗАВ. ОТД.	ПЕРЕСЫЛКИ	Т.ч.	Серия 125	4.9	р. 9-37
ГЛАВ. ОТД.	СНАДОРОВ	Т.ч.			
ГЛАВ. КОМП.	АМИТРЕВ				
ГЛАВ. КОМП.	ШЕВАРЕВ				
РУК. БР.	КИСЕЛЕВА				
ПРОВЕР.	ШЕВАРЕВА				
РАЗРАБ.	МАЛАХОВА				
Общие данные (окончание).			СТАДИИ	Лист	Листов
			Р	3	
			ПО ЖЕЛЕЗОБЕТОНУ ИМ. А.А. ЯКУШЕВА ГОССТРОЯ РСФСР		

КОПИРОВАЛ: Водя-АРХ. N28515-3 ФОРМАТ: 12Г

ВЕРТИКАЛЬНЫЙ СТЫК

ГОРИЗОНТАЛЬНЫЙ СТЫК

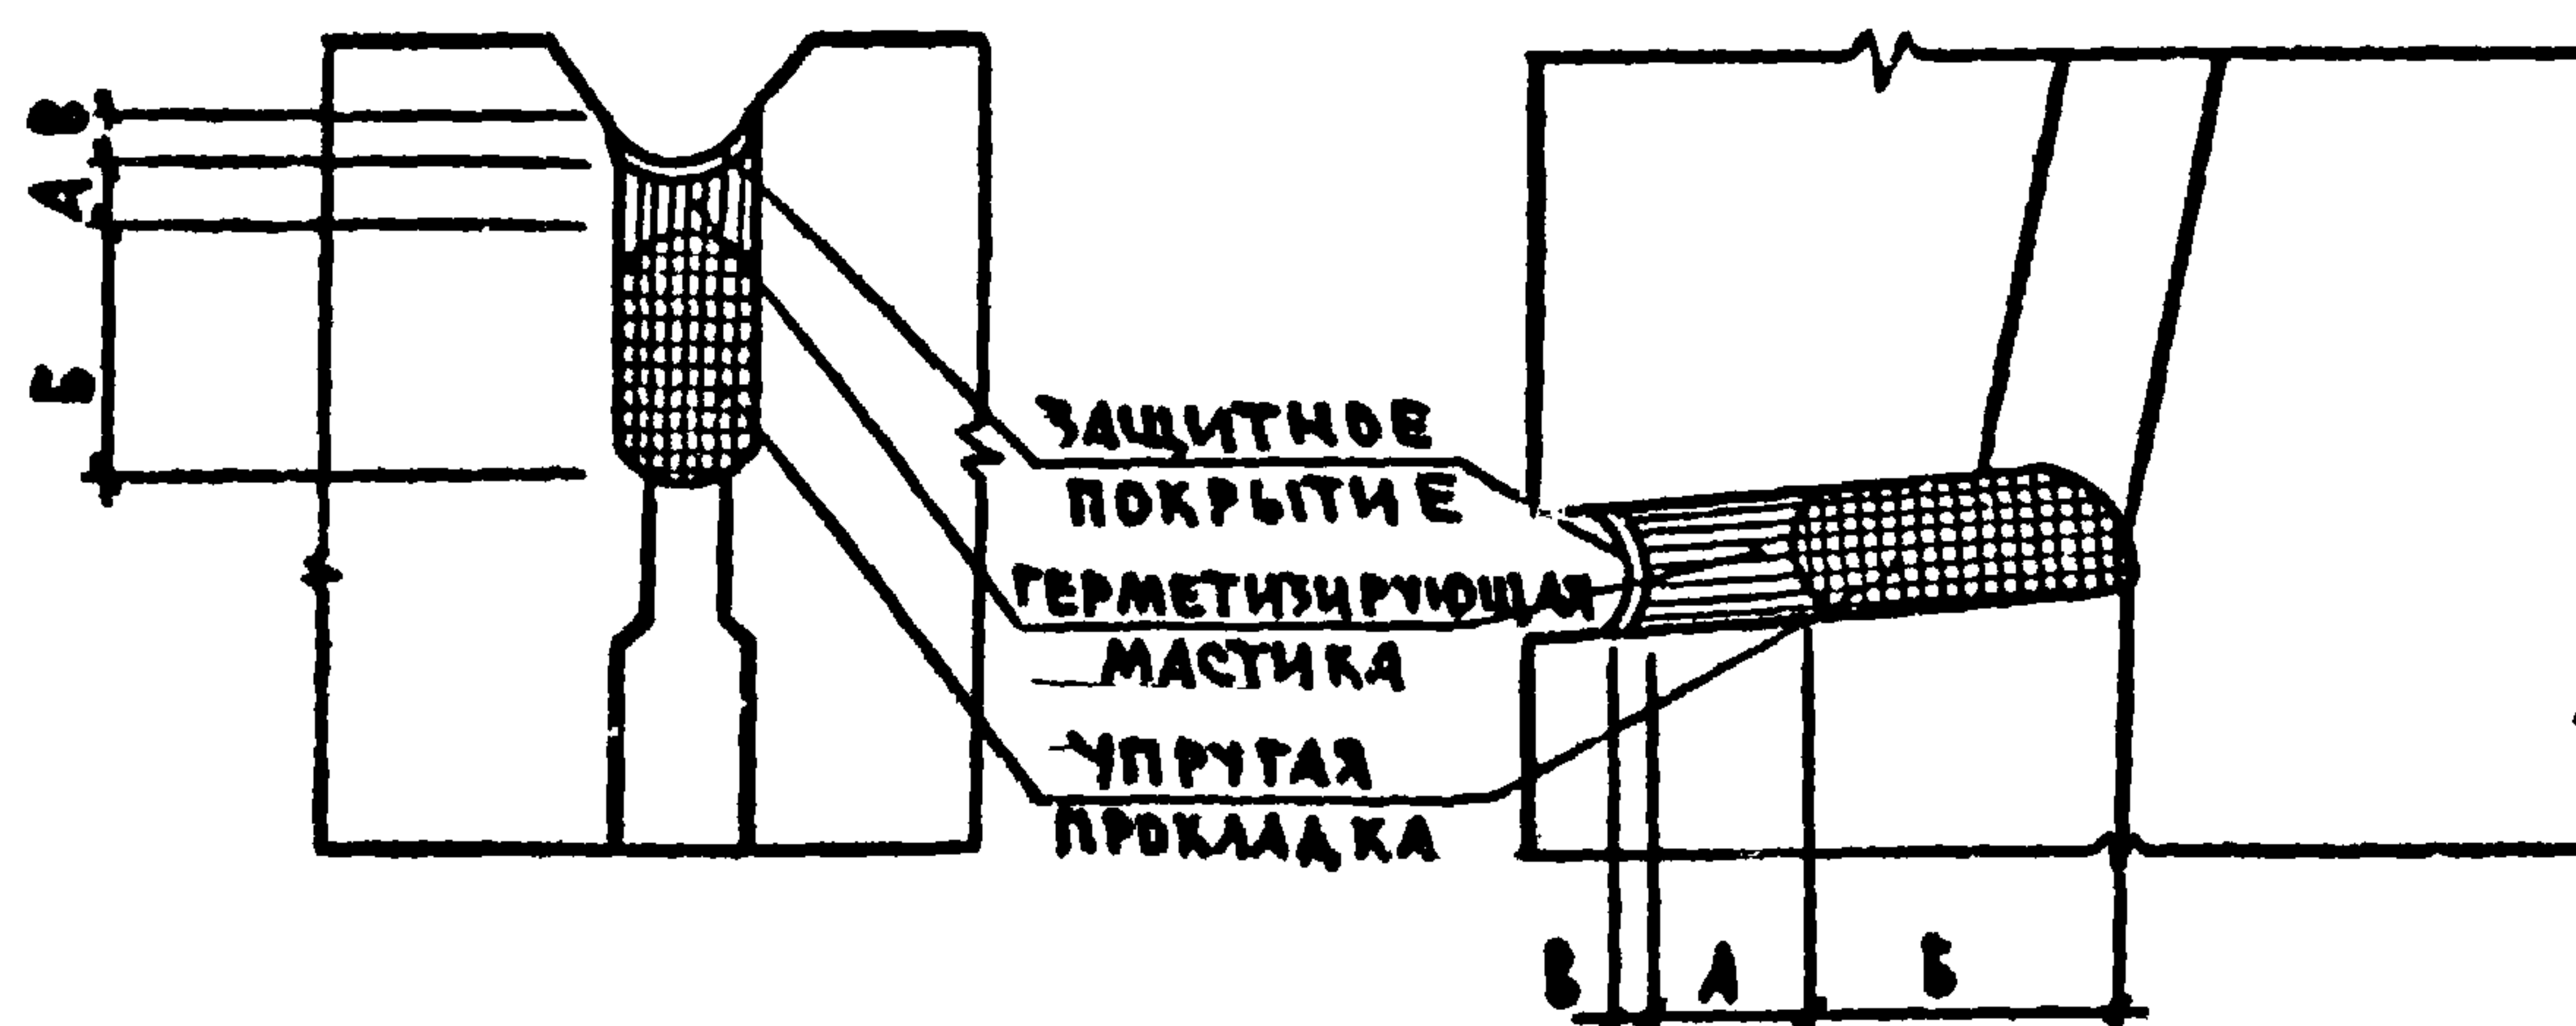


ТАБЛИЦА ПРИМЕНЯЕМЫХ МАТЕРИАЛОВ
ДЛЯ ГЕРМЕТИЗАЦИИ ДРЕНИРОВАННЫХ СТЫКОВ

ГЕРМЕТИЗИРУЮЩАЯ МАСТИКА		УПРУГАЯ ПРОКЛАДКА		ЗАЩИТНОЕ ПОКРЫТИЕ	
НАИМЕНОВАНИЕ	ТОЛЩ. А, мм	НАИМЕНОВАНИЕ	ТОЛЩ. Б, мм	НАИМЕНОВАНИЕ	ТОЛЩ. В, мм
НЕТВЕРДЕЮЩИЕ МАСТИКИ (АМ-0.5 или КБ-0.5)	20	ГЕРНИТ	30	АЛЮМИНИЕВЫЕ ИЛИ МАСЛЯНЫЕ КРАСКИ, ЛАКИ, КРАСКИ ПВХ	4-2
		ВИЛАТЕРМ.С			
ВУКАНИЗИРУЮЩИЕСЯ МАСТИКИ (ТИОКОЛОВЫЕ)	4	ГЕРНИТ	40	ПОЛИМЕРЦЕМЕНТНЫЙ РАСТВОР	10
		ВИЛАТЕРМ.С			
		ПОРОИЗОЛ			
		ПРП			

ГЕРМЕТИЗАЦИЯ ДРЕНИРОВАННЫХ СТЫКОВ

УПРУГАЯ ПРОКЛАДКА В СТЫКАХ НА ГРЕБНЕ ПАНЕЛЕЙ УКЛАДЫВАЕТСЯ ПО ВОДООТВОДЯЩЕМУ ФАРТУКУ НА ДЛИНУ 220 мм. ВОДООТВОДЯЩИЙ ФАРТУК МОЖЕТ ВЫПОЛНЯТЬСЯ ИЗ ТИОКОЛОВОГО ЛИСТА, КИСЛОТО И ЩЕЛОЧНО-СТОЙКОЙ РЕЗИНЫ БУТИЛКАУЧУКА, ИЗ АЛЮМИНИЯ И ОЦИНКОВАННОЙ СТАЛИ.

ВОЗДУХОЗАЩИТНАЯ ПРОКЛЕЙКА ВЕРТИКАЛЬНЫХ СТЫКОВ ОСУЩЕСТВЛЯЕТСЯ НА КЛЕЯХ ТИПА КН2, МАТЕРИАЛАМИ, ИЗГОТОВЛЕННЫМИ НА ОСНОВЕ МИРИТА, НЕОПРЕНА ИЛИ БУТИЛКАУЧУКОВОЙ РЕЗИНЫ, А ТАКЖЕ САМОКЛЕЮЩЕЙСЯ ЛЕНТЫ НА ОСНОВЕ РЕЗИНОВИТУМНОГО ВЯЖУЩЕГО.

В СТЫКАХ ДОЛЖНЫ ПРИМЕНЯТЬСЯ ТЕПЛОИЗОЛЯЦИОННЫЕ ВКЛАДЫШИ ИЗ ВЫСОКОЭФФЕКТИВНЫХ УТЕПЛЯЮЩИХ МАТЕРИАЛОВ (ПЕНОПОЛИСТИРОЛА ИЛИ ПЕНОПЛАСТА $\gamma = 50 \text{ кг/м}^3$ И АРГУИЕ). ПЕНОПОЛИСТИРОЛ ПРИМЕНЯЕТСЯ ДЛЯ НАРУЖНЫХ СТЕНОВЫХ ПАНЕЛЕЙ ТОЛЩИНОЙ 300 мм - 33 мм; ДЛЯ НАРУЖНЫХ СТЕНОВЫХ ПАНЕЛЕЙ ТОЛЩИНОЙ 350 мм И 400 мм - 50 мм.

ГЕРМЕТИЗИРУЮЩИЕ МАСТИКИ В СТЫКАХ ДОЛЖНЫ БЫТЬ ЗАЩИЩЕНЫ ОТ ПРЯМОГО ВОЗДЕЙСТВИЯ СОЛНЕЧНОГО СВЕТА СПЕЦИАЛЬНЫМИ ЗАЩИТНЫМИ ПОКРЫТИЯМИ (АЛЮМИНИЕВЫМИ ИЛИ МАСЛЯНЫМИ КРАСКАМИ, ЛАКАМИ, КРАСКАМИ ПВХ, ПОЛИМЕРЦЕМЕНТНЫМИ СОСТАВАМИ).

УКАЗАНИЯ ПО ГЕРМЕТИЗАЦИИ СТЫКОВ ПРИ МОНТАЖЕ СТРОИТЕЛЬНЫХ КОНСТРУКЦИЙ ДАНЫ В СН-420-74.


ИЗБ. К. ПОДЛ. ПОДПИСЬ МАСТА ВЗАМ. ИМБ. П.

ЗАВ. ОУД.	ПЕРЕСЫПКИ	Гч	СЕРИЯ 125	4.9 р. 9-37		
ТАИЖ. ОТ.	СНАД. ОРОВ	Гч				
ТАКОМ. ОТ.	АМИТРЕ		ГЕРМЕТИЗАЦИЯ ДРЕНИРОВАННЫХ СТЫКОВ	СТАДИЯ	ЛИСТ	ЛИСТОВ
ТАКОМ. ПР.	ШЕВАРЕР			Р	4	
РУК. БРИГ.	КИСЕЛЕВ			КБ	ПОЖЕЛЕЗОВЕТОНЫ ИМ. А. А. КУШЕВА ГОССТРОЯРСФСР	
ПРОВЕР.	ШЕВАРЕР					
РАЗРАБ.	ШЕВАРЕР					


КОПИРОВАЛ: АРХ. N 28515-4

ФОРМАТ: 12Г



ВЕРТИКАЛЬНЫЙ СТЫК РЯДОВЫХ ПАНЕЛЕЙ

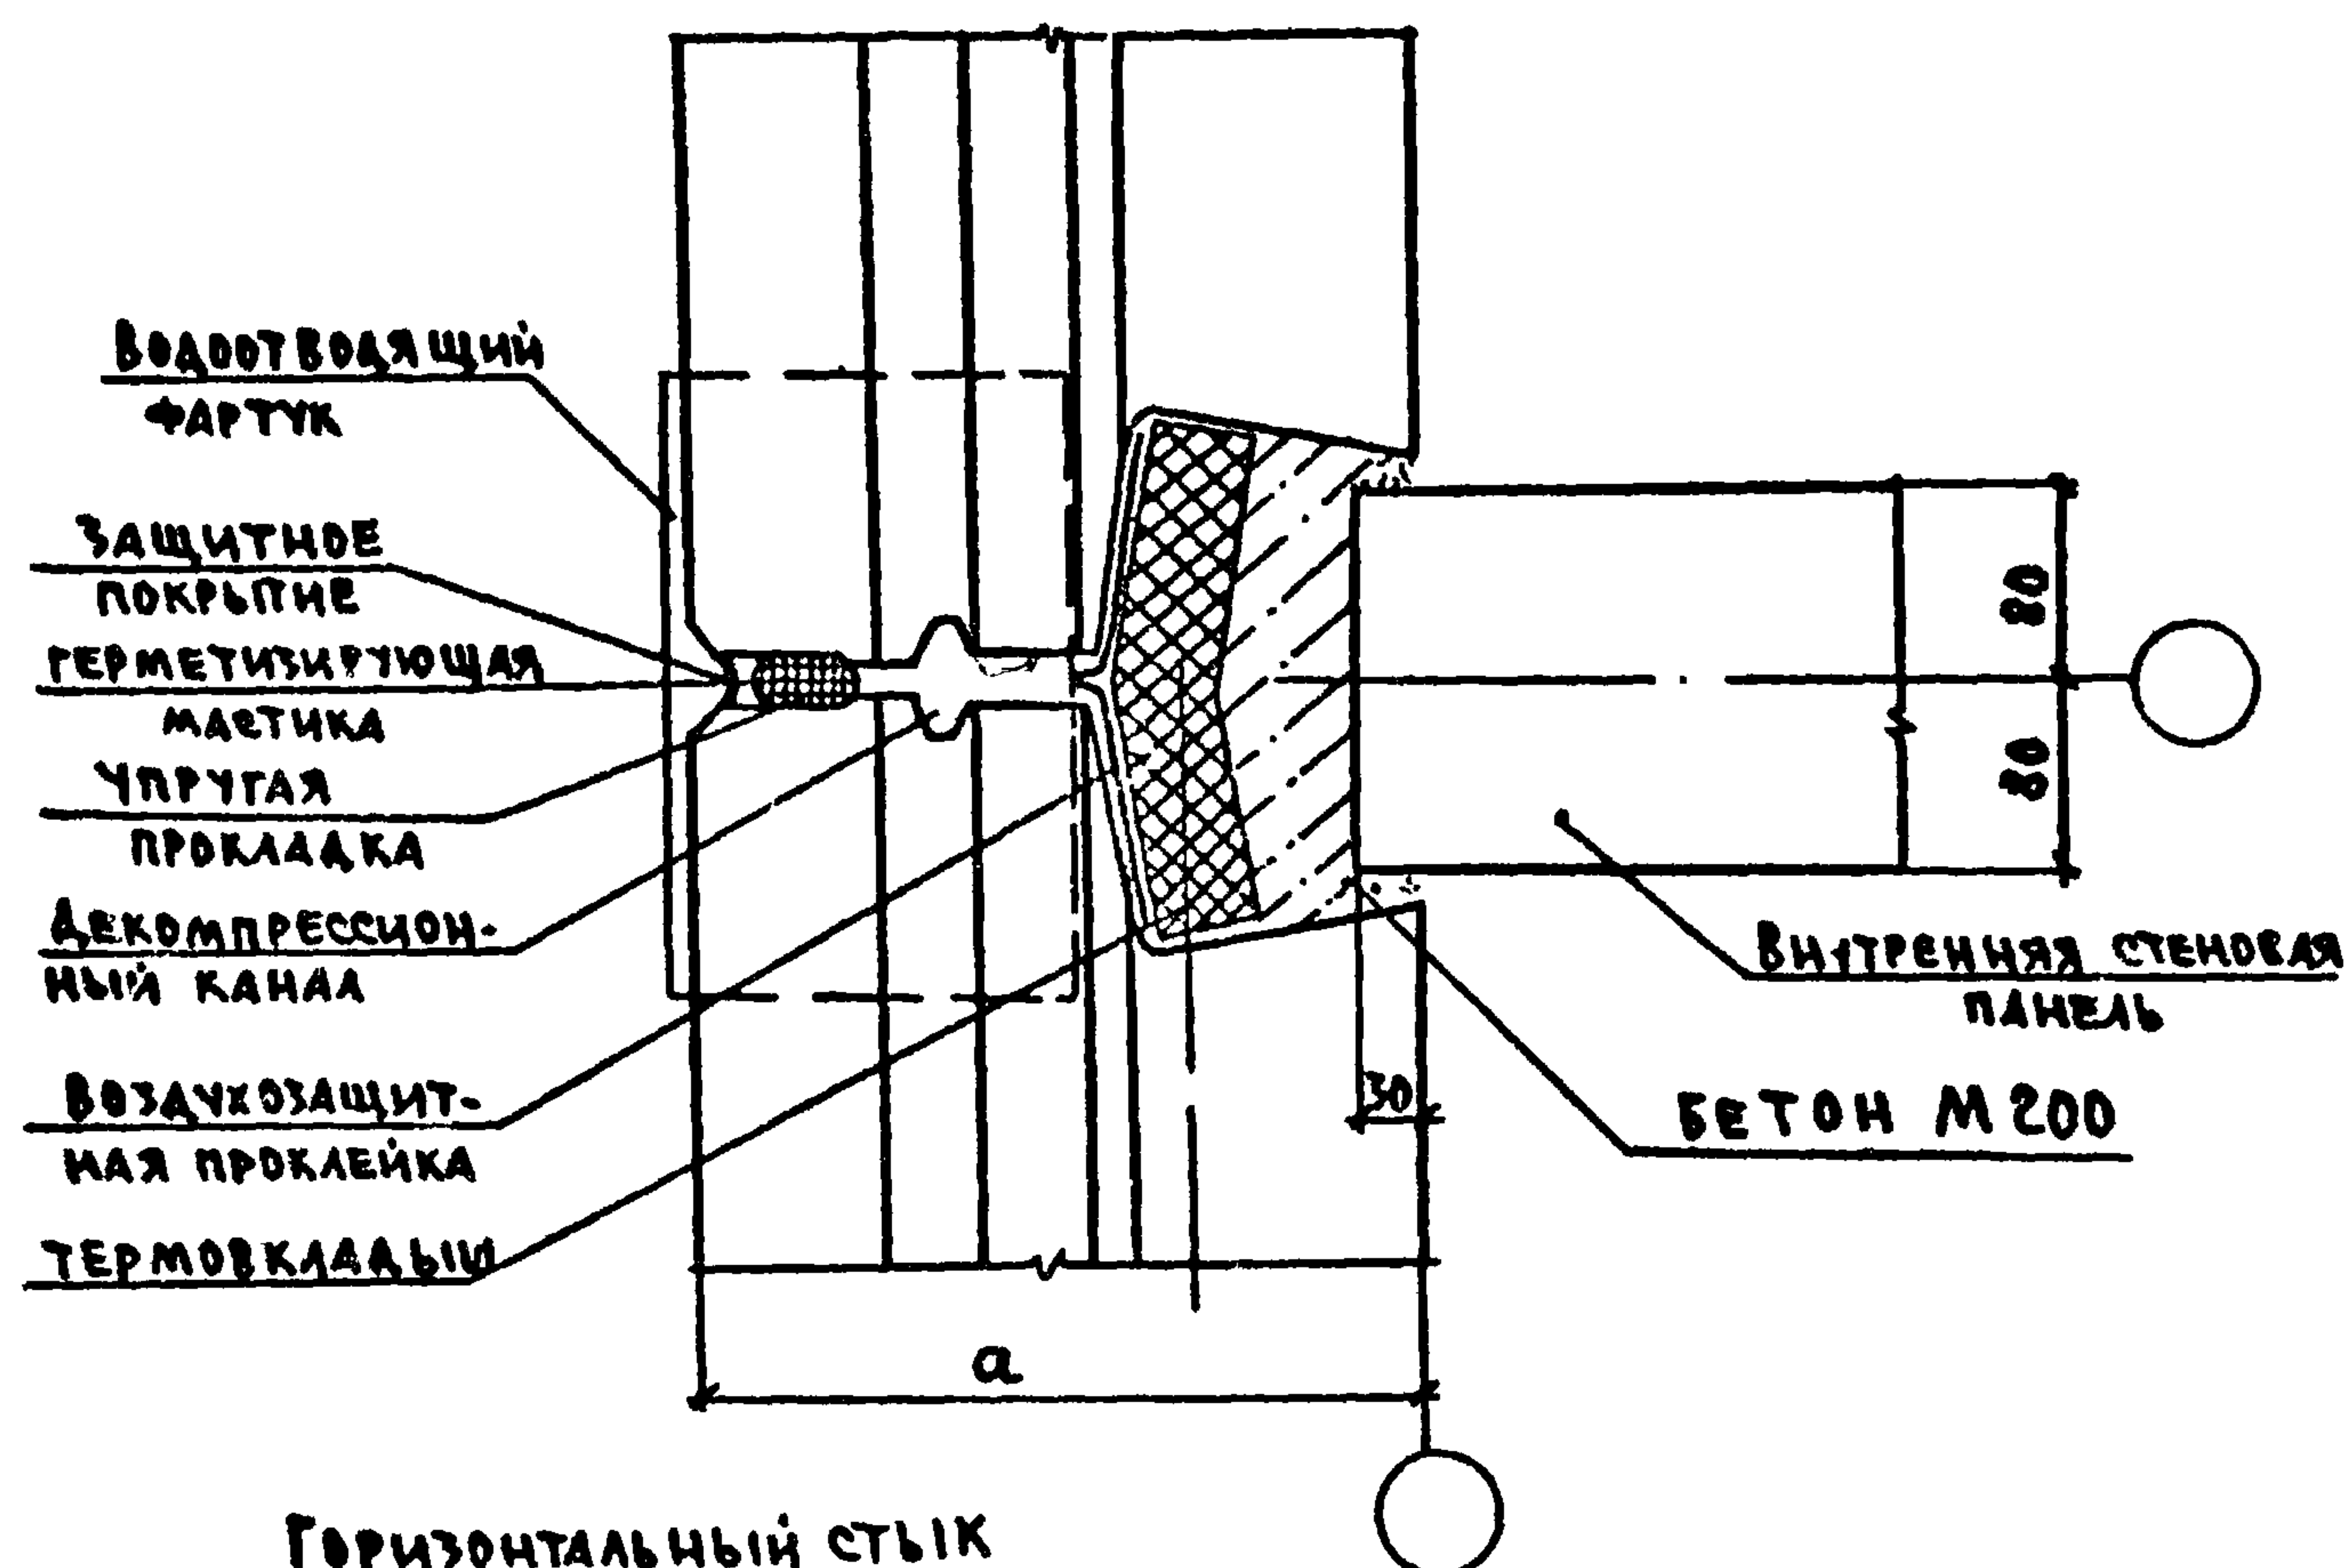

ГОРИЗОНТАЛЬНЫЙ СТЫК ПРИ ОДНОРЯДНОЙ РАЗРЕЗКЕ НАРУЖНЫХ РЯДОВЫХ СТЕН

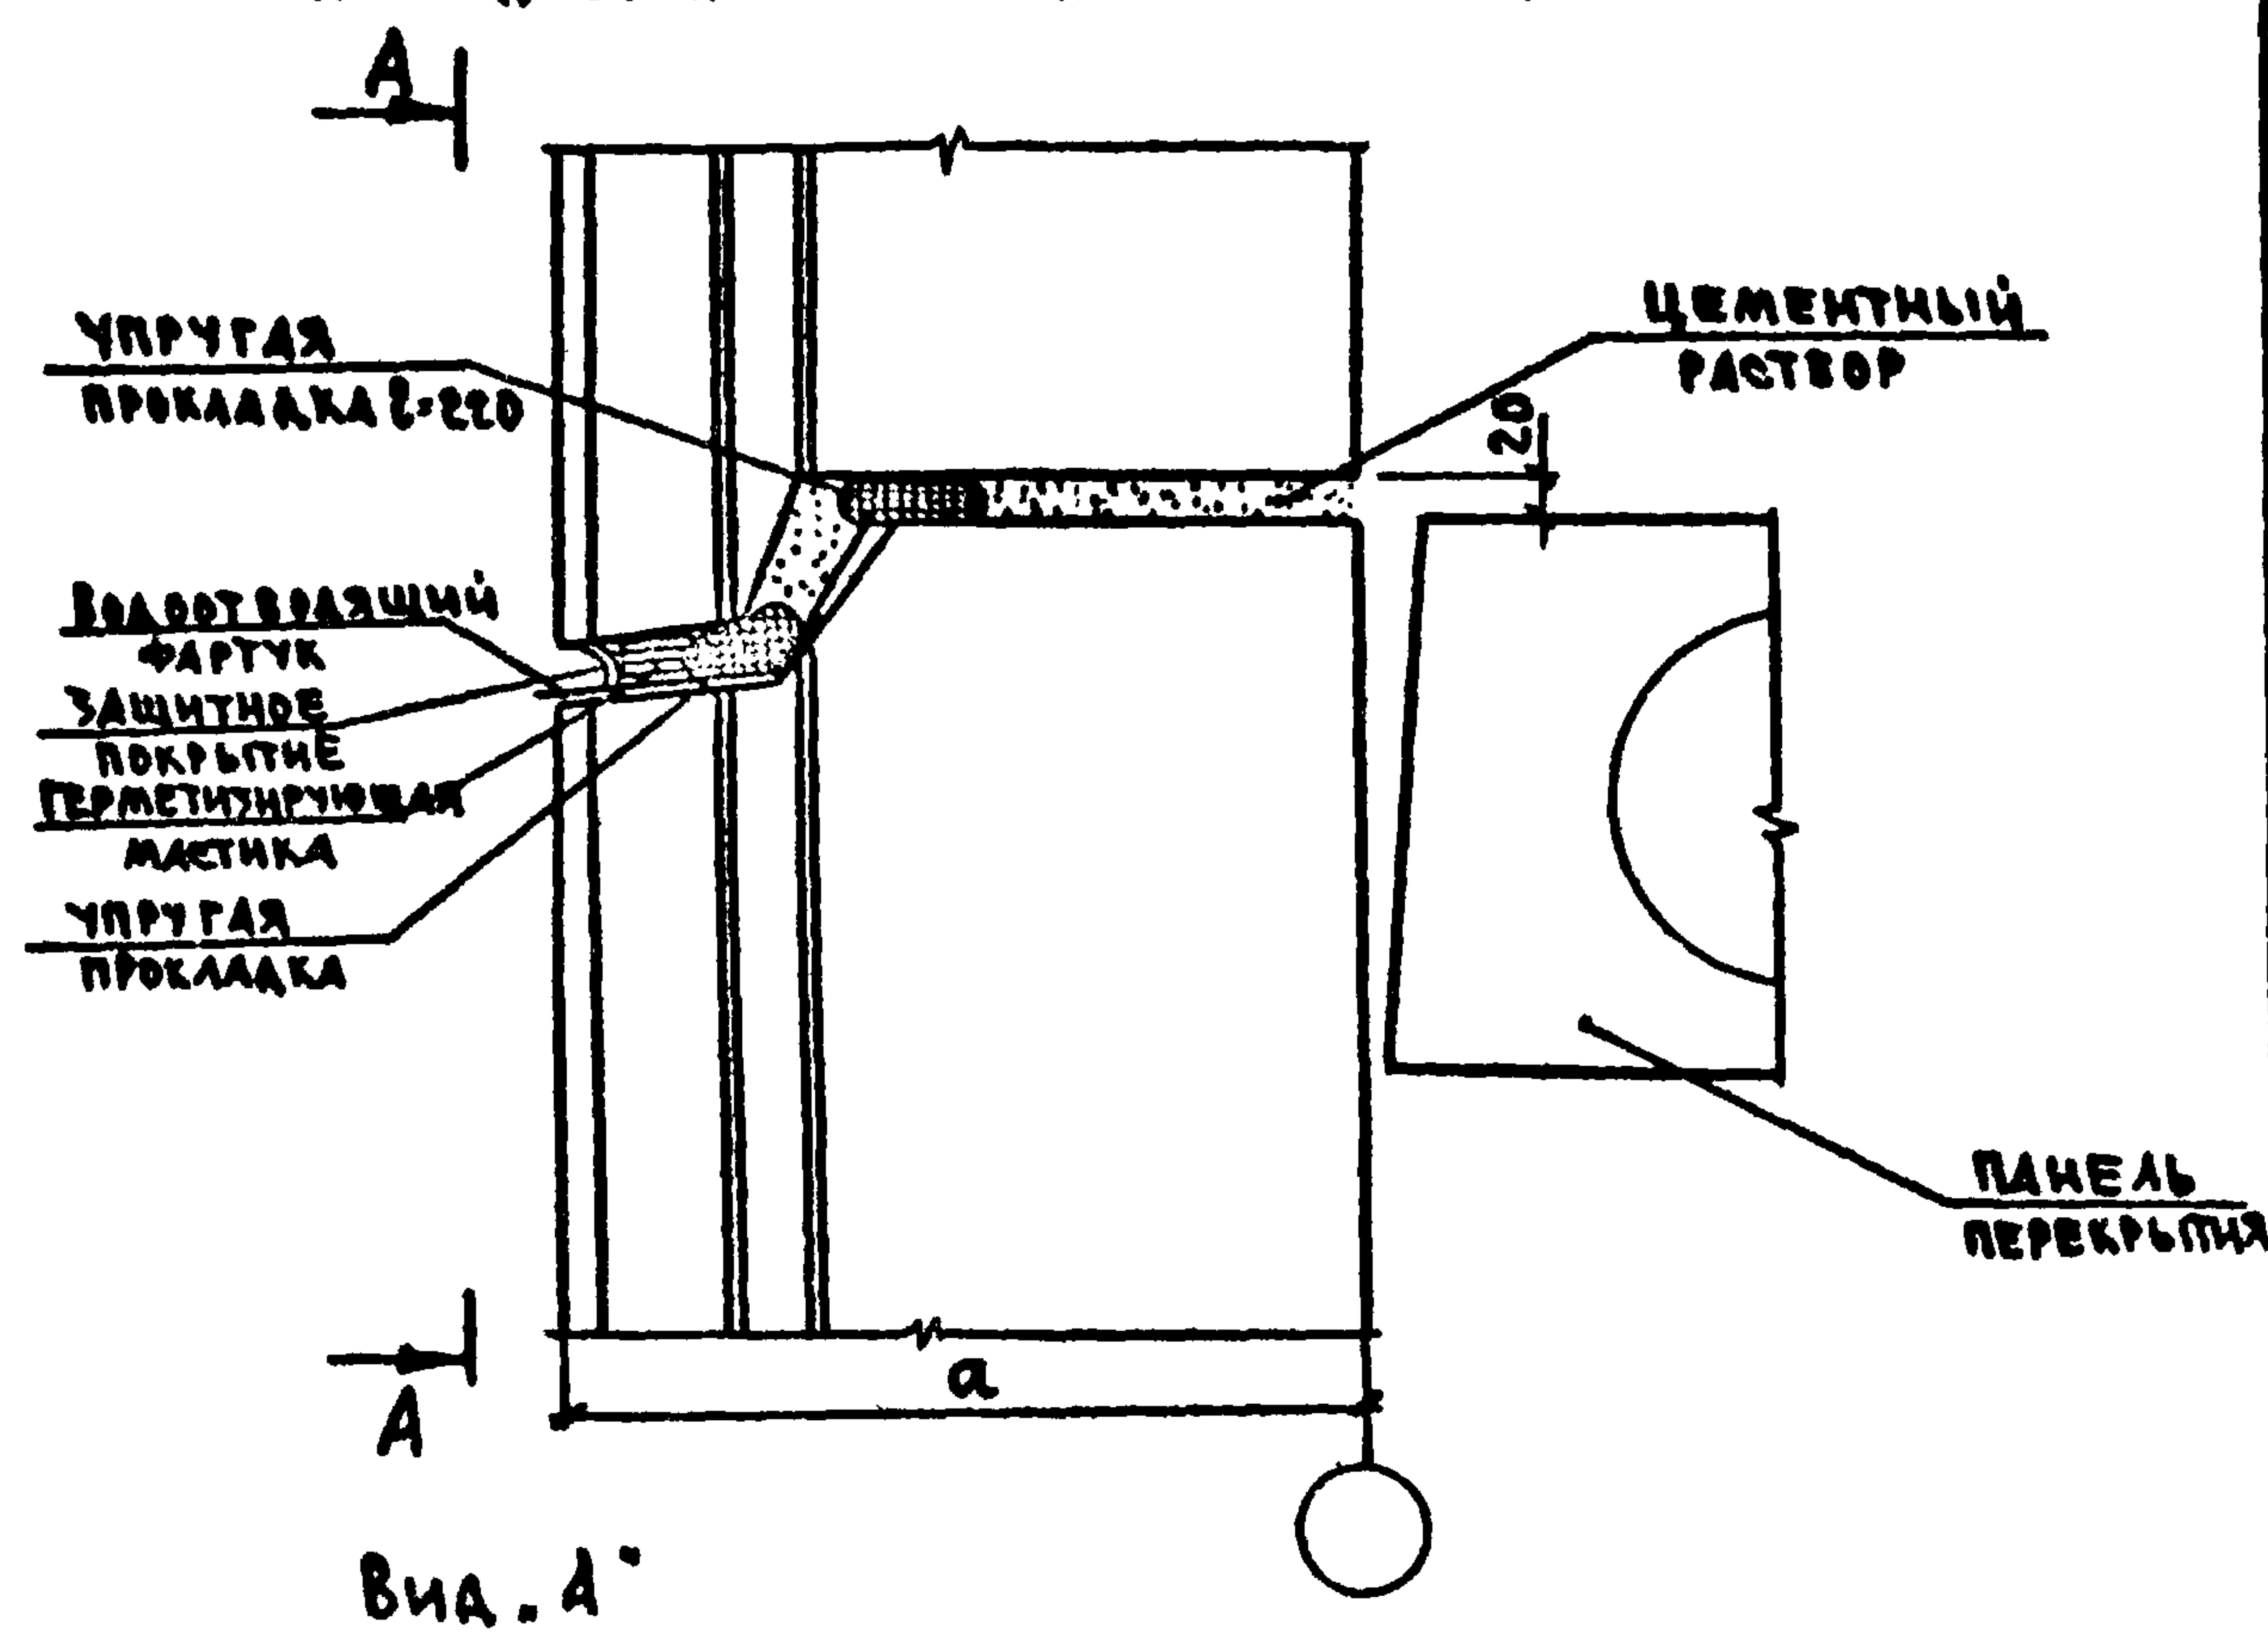

ГОРИЗОНТАЛЬНЫЙ СТЫК ПРИ ОДНОРЯДНОЙ РАЗРЕЗКЕ НАРУЖНЫХ ТОРЦОВЫХ ПАНЕЛЕЙ

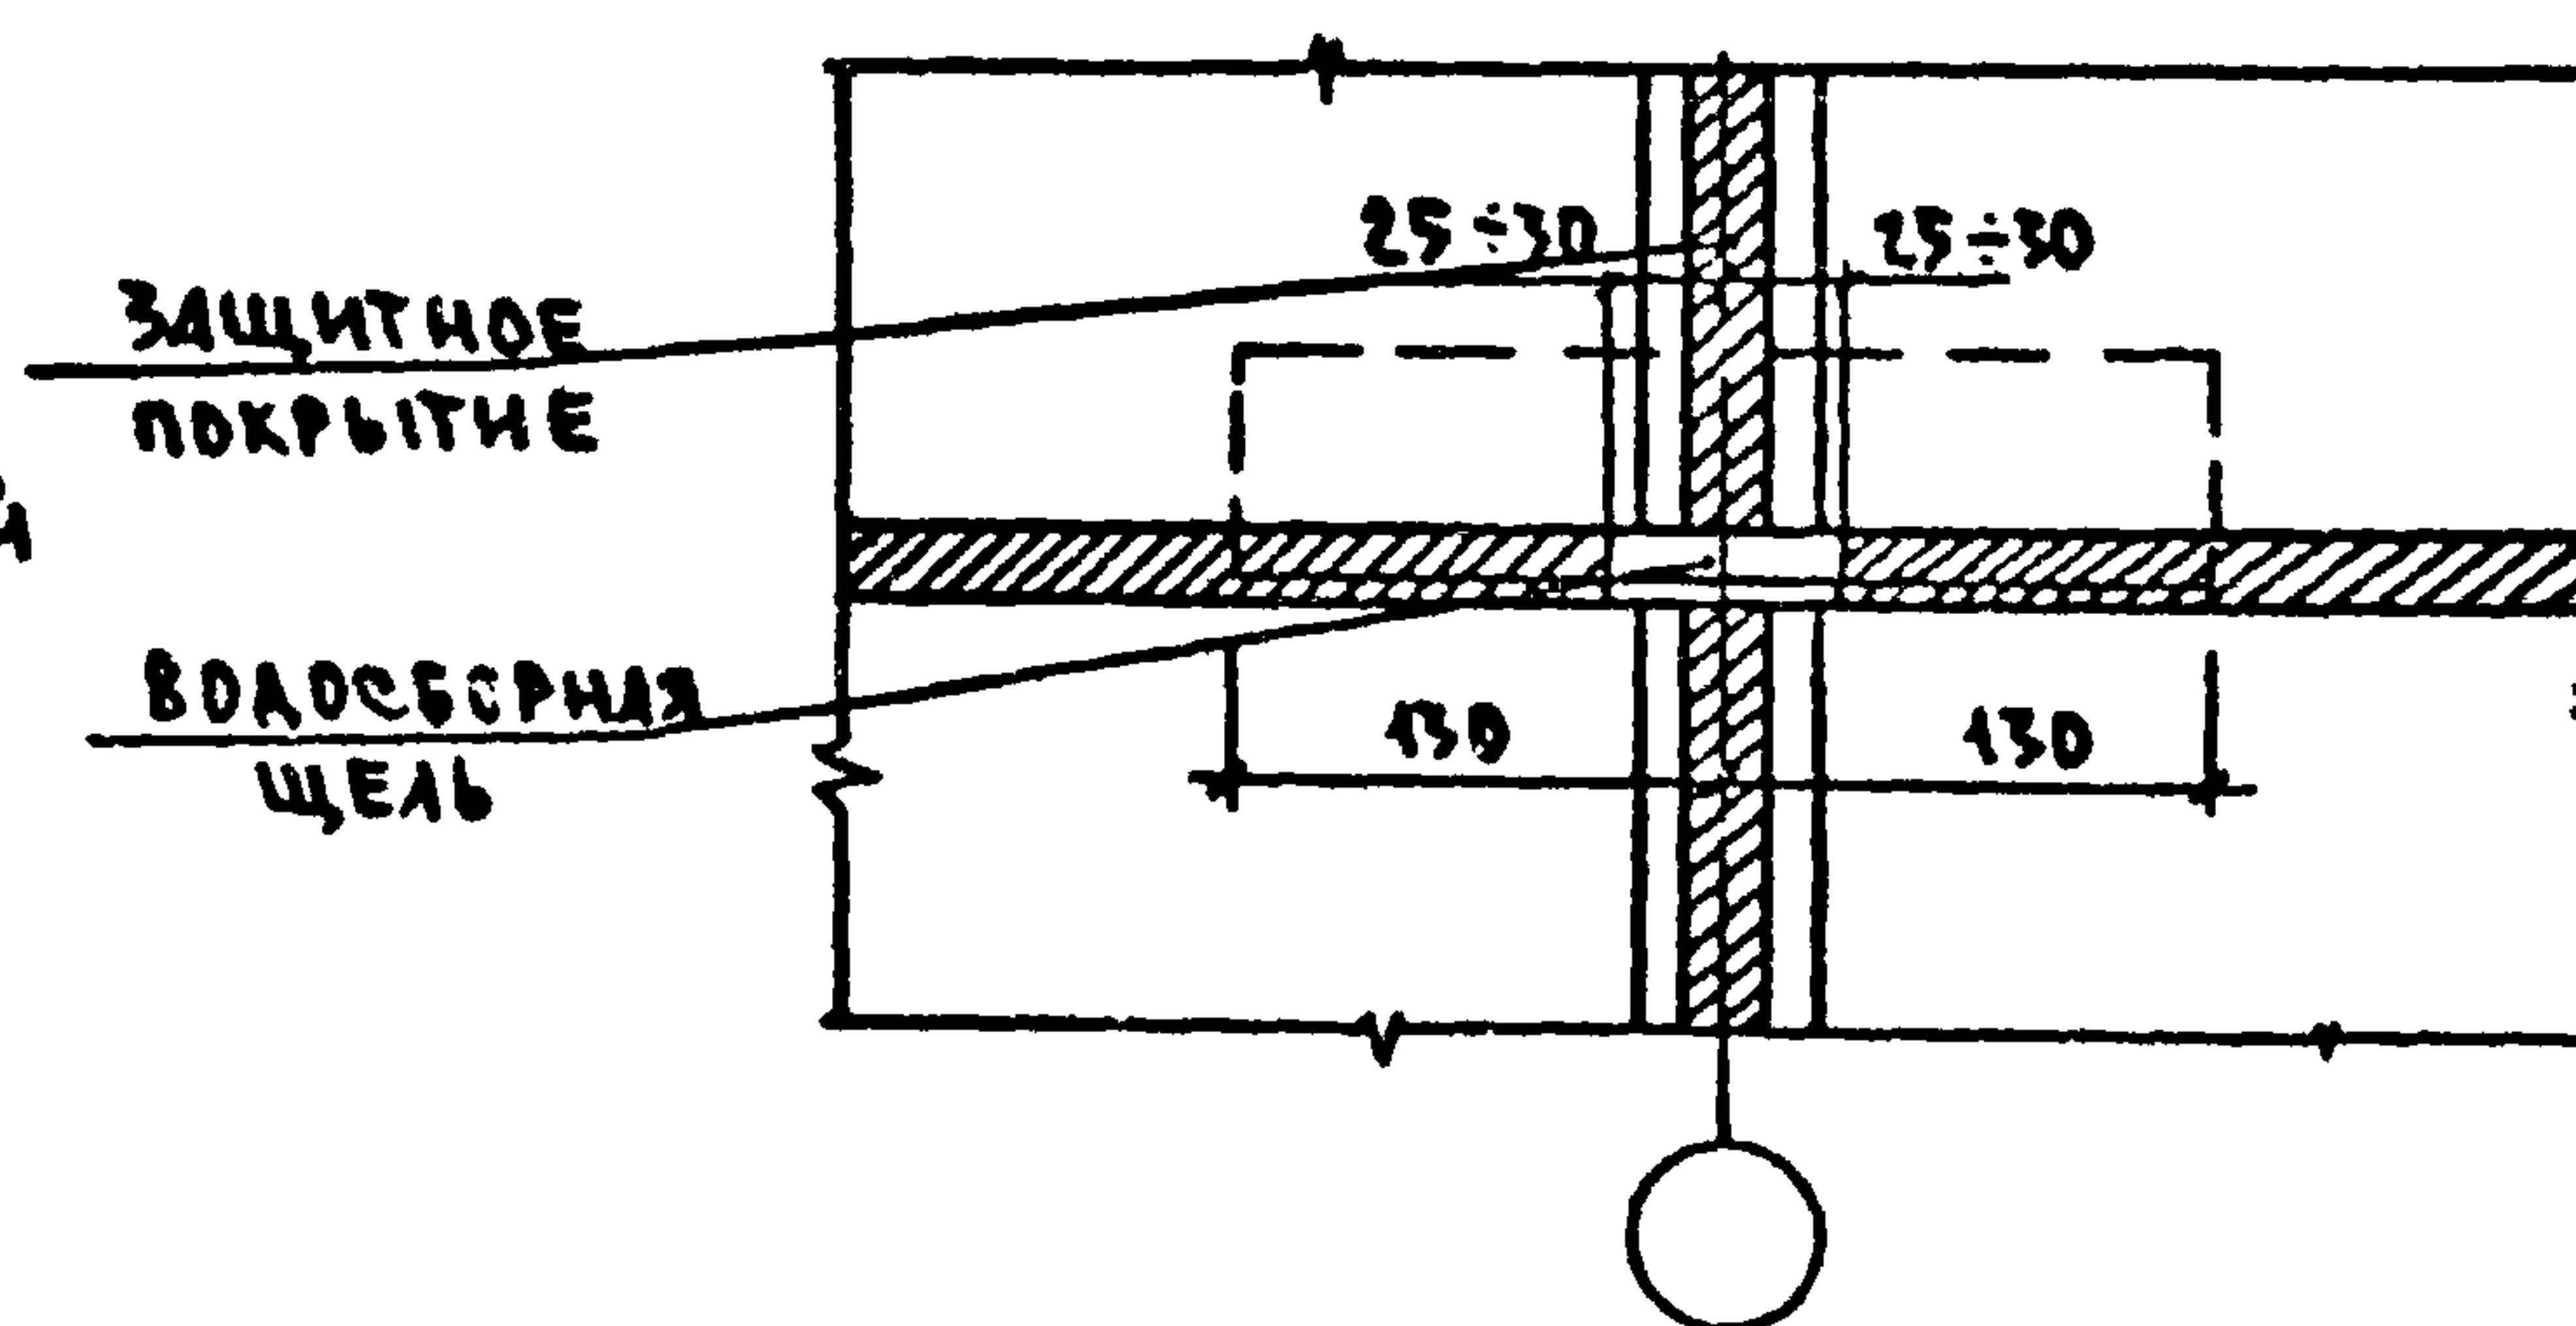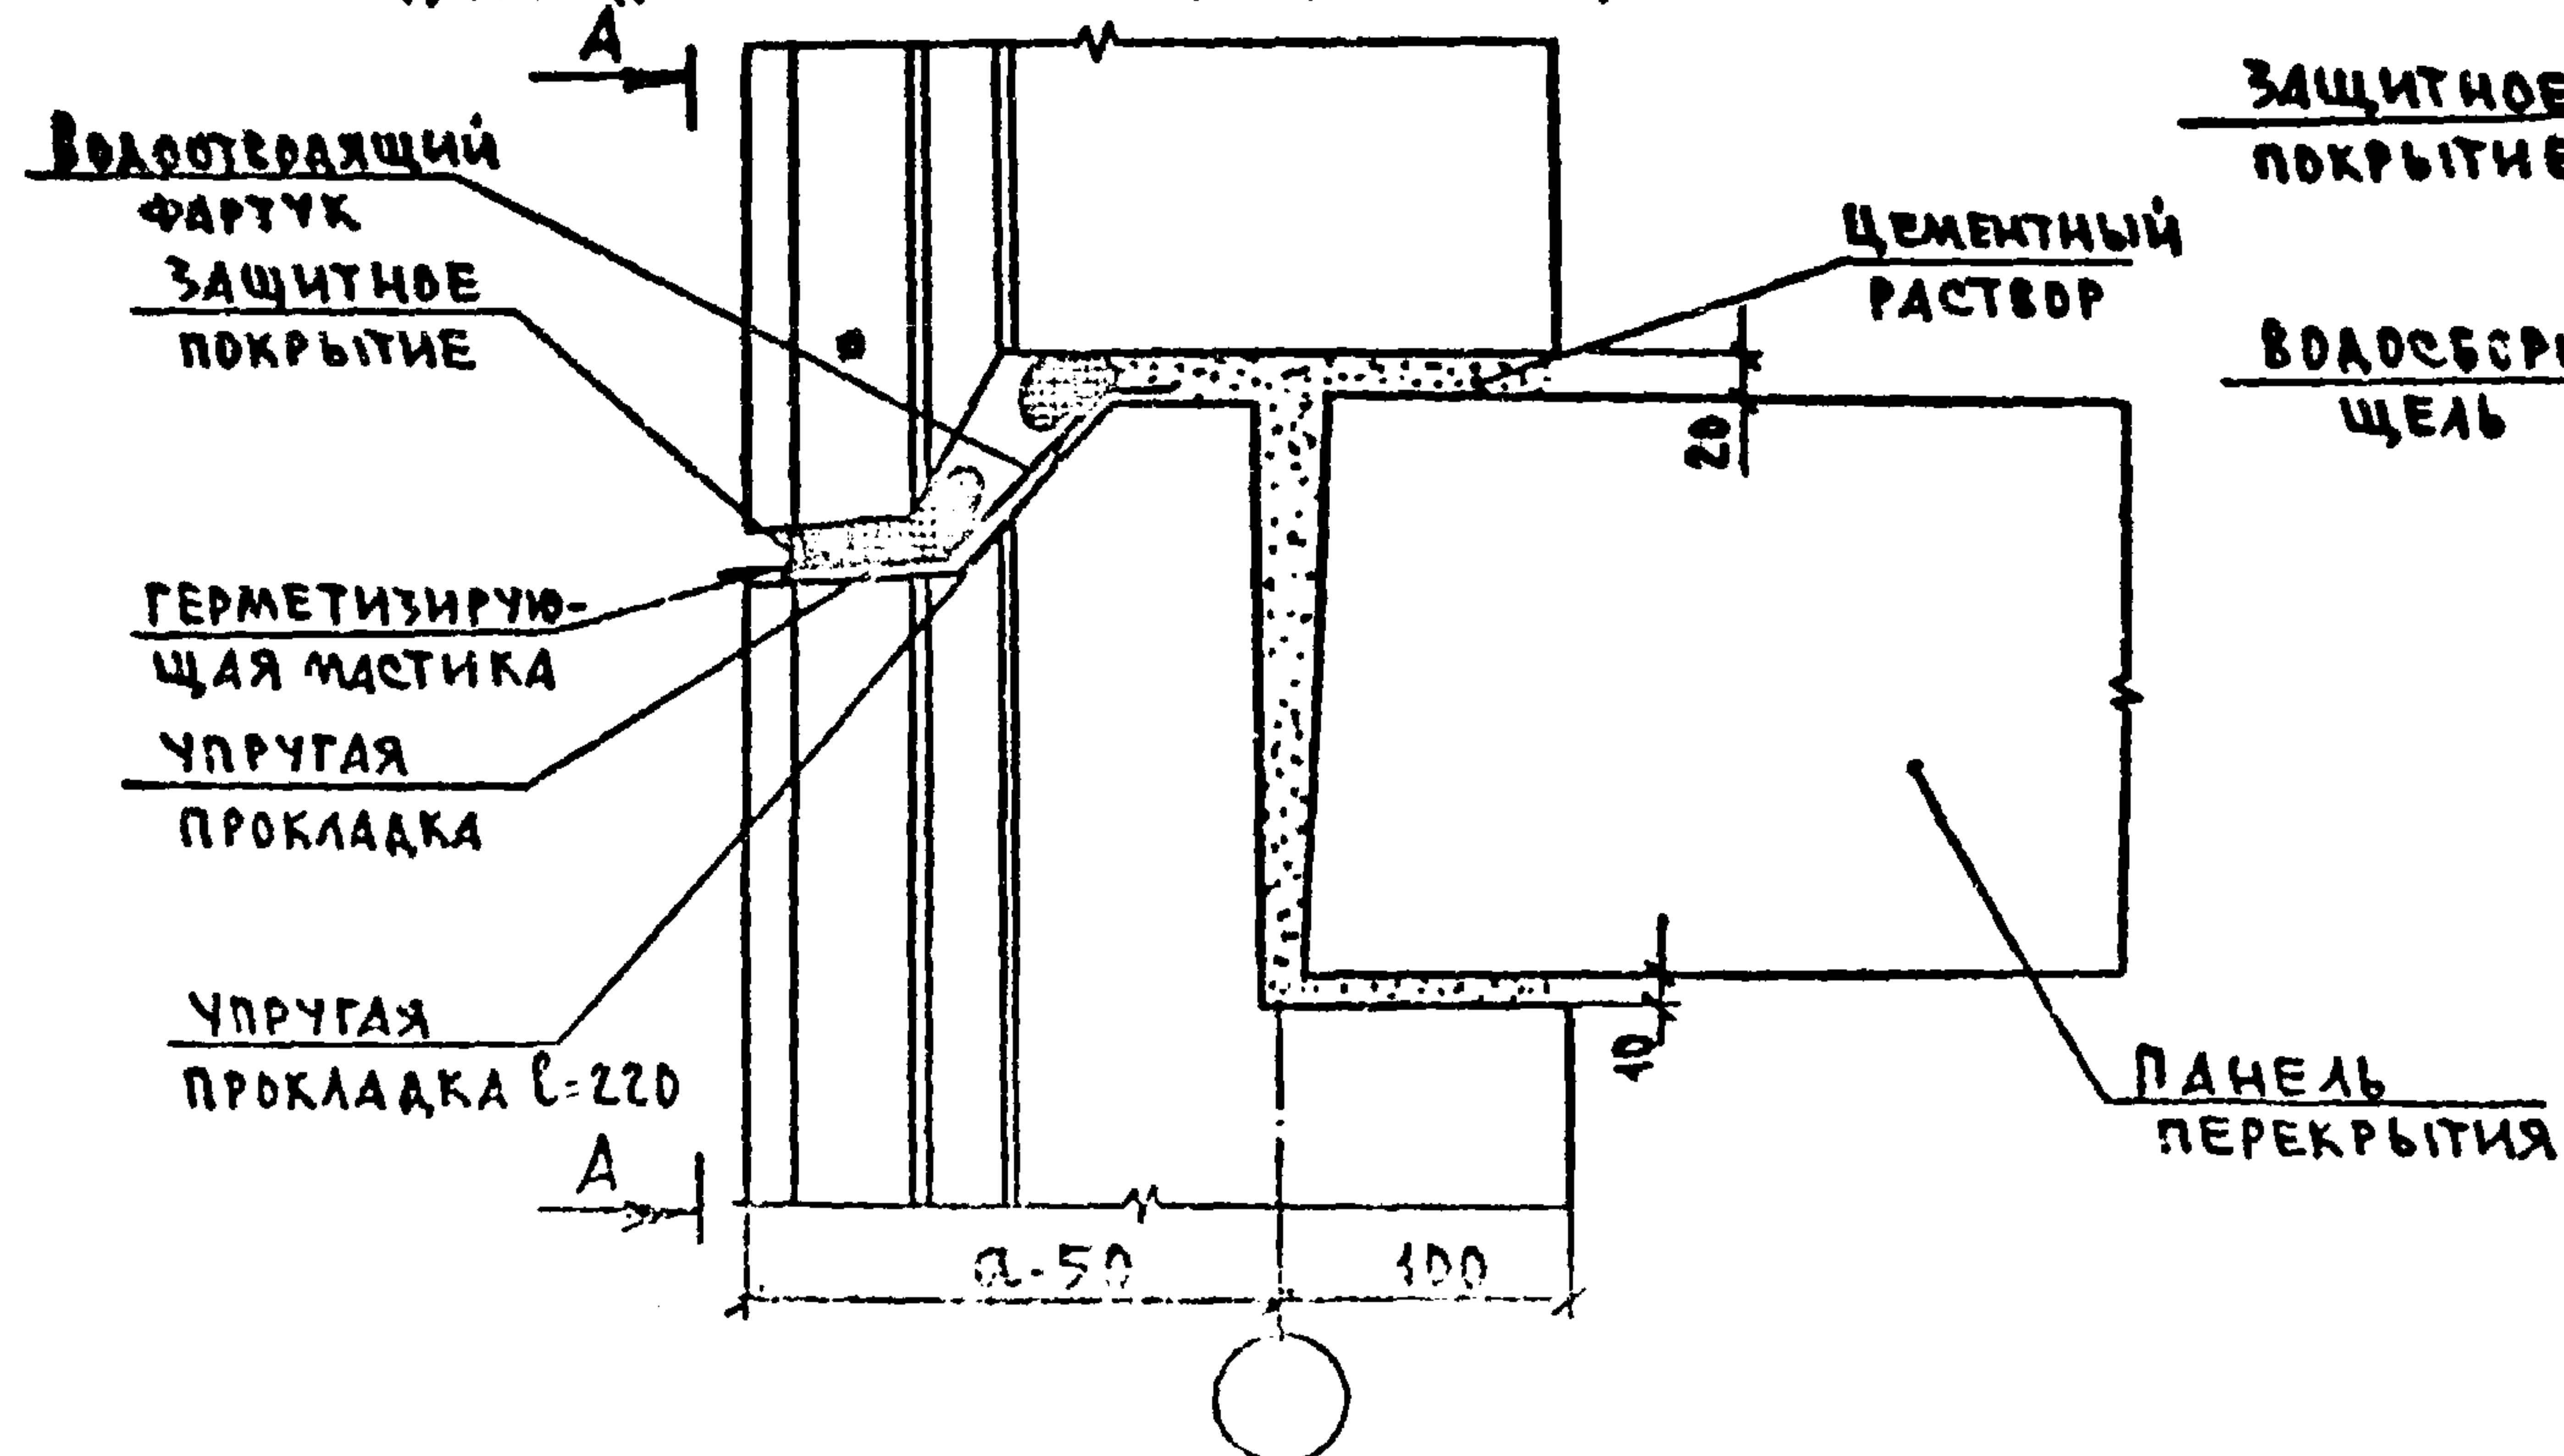

ЗАВ. ОТ	ПЕРЕСЫПКИ	Тч	СЕРИЯ 125	Ч. 9 Р. 9-37
ГЛАВ. ОТ	СИДОРОВ	Тч		
ГЛАВ. ОТ	АМИТРИЕВ	Тч		
ГЛАВ. ОТ	ШЕВЧЕНКО	Тч		
РУК. РАБ.	КИСЕЛЕВА	Тч		
ПРОВЕР.	ШЕВЧЕНКО	Тч		
РАЗРАБОТ.	МАМАКОВА	Тч		
			ДЕТАЛИ ЗАДЕЛКИ СТЫКОВ	СТАЛИЯ АИСТ АИСТОВ
				Р 5
				ПОЖЕЛЕЗБЕТОНУ
				ИМ. А. А. БУКШЕВА
				ГОСУДАРСТВЕННОГО

КОПИРОВАНО: АРХ. N 28515-S

Ф. Ф. МАТ. 12г

ИЗВ. № 1234 ПОДПИСЬ МАСТА ВЗАМ. ИМЕН

УСТРОЙСТВО ЗАМОНОЛИЧЕННЫХ СТЫКОВ

1. УСТРОЙСТВО ЗАМОНОЛИЧЕННЫХ СТЫКОВ С ПРИМЕНЕНИЕМ ДЛЯ ИХ ГЕРМЕТИЗАЦИИ ПРОКЛАДОК ИЗ ПОРОИЗОЛА И МАСТИКИ „ИЗОЛ“

ВЕРТИКАЛЬНЫЙ СТЫК.

1. ПАНЕЛИ ВНУТРЕННИХ И НАРУЖНЫХ СТЕН УСТАНАВЛИВАЮТСЯ НА ПРОЕКТНЫЕ ОТМЕТКИ И ПРОИЗВОДИТСЯ ИХ ВЫВЕРКА.
2. НА МОНТАЖНЫЕ ПЕТАЛИ В ОТВЕРСТИЯ В ПЛАСТИНАХ ВЛОЖИТЬ ИМ-31, ИМ-32, ИМ-36.
3. КОЛОДЕЦ СТЫКА ЗАПОЛНИТЬ ТЯЖЕЛЫМ БЕТОНОМ „М-200“ ПРИГОТОВЛЕННЫМ НА ЗАПОЛНИТЕЛЕ МЕЛКОЙ ФРАКЦИИ (НЕ БОЛЕЕ 10 ММ).
4. ЗАЗОРЫ МЕЖДУ ВНУТРЕННИМИ И НАРУЖНЫМИ СТЕНОВЫМИ ПАНЕЛЯМИ ТЩАТЕЛЬНО ЗАЧЕКНИТЬ ЦЕМЕНТНЫМ РАСТВОРОМ „М-100“.
5. НАРУЖНЫЙ ЗАЗОР В СТЫКАХ ПРОЧИСТИТЬ МЕТАЛЛИЧЕСКОЙ ЩЁТКОЙ И ТОРЦЫ СТЫКУЕМЫХ ПАНЕЛЕЙ ТЩАТЕЛЬНО ЗАГРУНТОВАТЬ МАСТИКОЙ „ИЗОЛ“. ГРУНТОВКА ДОЛЖНА ПОДСОХНУТЬ В ТЕЧЕНИЕ 15-20 МИНУТ.
6. ЖГУТ ПОРОИЗОЛА ПРИ ПОМОЩИ РОЛИКА ЗАКАТАТЬ В ЗАГРУНТОВАННЫЙ ПАЗ СО СТОРОНЫ ФАСАДА ТАК, ЧТОБЫ ОН БЫЛ СЖАТ НА 30-50% ОТ ПЕРВОНАЧАЛЬНОЙ ТОЛЩИНЫ, РОЛИК ВЕДУТ СНИЗУ ВВЕРХ. ПРОКЛАДКУ ИЗ ПОРОИЗОЛА УСТАНАВЛИВАТЬ БЕЗ РАЗРЫВА, ДЛЯ ЧЕГО КОНЦЫ ЖГУТОВ СЛЕДУЕТ ОБРЕЗАТЬ НА „УС“ И СКЛЕИВАТЬ ИХ МАСТИКОЙ „ИЗОЛ“.
7. УСТАНОВЛЕННЫЙ ПОРОИЗОЛ СНАРУЖИ ПОКРЫВАЮТ МАСТИКОЙ „ИЗОЛ“ ИЛИ ДРУГОЙ АНАЛОГИЧНОЙ УПЛОТНИТЕЛЬНОЙ МАСТИКОЙ С ОБЯЗАТЕЛЬНОЙ ЗАЩИТОЙ КРАЁВ СТЫКУЕМЫХ ПАНЕЛЕЙ. ПОСЛЕ ОКОНЧАНИЯ РАБОТ ПО НАНЕСЕНИЮ МАСТИКИ ШОВ ЗАПОЛНЯЕТСЯ РАСТВОРОМ.

ГОРИЗОНТАЛЬНЫЙ СТЫК.

1. ВЕРХ НИЖНИХ ПАНЕЛЕЙ ОЧИЩАЕТСЯ МЕТАЛЛИЧЕСКОЙ ЩЁТКОЙ И ВЫСУШИВАЕТСЯ.
2. ПОВЕРХНОСТЬ, НА КОТОРУЮ УКЛАДЫВАЕТСЯ ПРОКЛАДКА, ГРУНТУЕТСЯ ХОЛОДНОЙ МАСТИКОЙ „ИЗОЛ“. ГРУНТОВКА ДОЛЖНА ПОДСОХНУТЬ В ТЕЧЕНИЕ 15-20 МИНУТ. ПРОКЛАДКИ ИЗ ПОРОИЗОЛА ПРЯМОУГОЛЬНОГО СЕЧЕНИЯ НАКЛЕИВАЮТСЯ НА ЗАГРУНТОВАННЫЕ МАСТИКОЙ ПОВЕРХНОСТИ НИЖНИХ ПАНЕЛЕЙ. ПРОКЛАДКИ ПО ТОЛЩИНЕ ПОДБИРАЮТСЯ ТАК, ЧТОБЫ В СТЫКЕ ОНИ БЫЛИ СЖАТЫ ПО ВЫСОТЕ НА 30-50%.
3. НАКЛЕЕННЫЕ СУХИЕ ПРОКЛАДКИ ПЕРЕД ПОСАДКОЙ ВЕРХНИХ ПАНЕЛЕЙ ПОКРЫВАЮТСЯ МАСТИКОЙ „ИЗОЛ“.
4. УЛОЖИТЬ НА РАСТВОРЕ ПО НИВЕЛИРУ МОНТАЖНЫЕ ПОДКЛАДКИ (2 ШТ. НА ПАНЕЛЬ), НА КОТОРЫЕ УСТАНАВЛИВАЕТСЯ ПАНЕЛЬ.
5. ПОВЕРХНОСТЬ ПАНЕЛИ, НЕ ЗАКРЫТУЮ ПОРОИЗОЛОМ, ЗАСТЕЛИТЬ РАСТВОРОМ.
6. ПРОИЗВЕСТИ ПОСАДКУ ВЕРХНИХ ПАНЕЛЕЙ НА МАЯКИ-ПОДКЛАДКИ С СОБЛЮДЕНИЕМ СЛЕДУЮЩИХ ТРЕБОВАНИЙ: НИЖНИЕ ТОРЦЫ УСТАНАВЛИВАЕМЫХ ПАНЕЛЕЙ ПЕРЕД МОНТАЖОМ ОЧИЩАЮТСЯ МЕТАЛЛИЧЕСКОЙ ЩЁТКОЙ, ПРИ ВЫВЕРКЕ И ПОСАДКЕ ВЕРХНЕЙ ПАНЕЛИ СЛЕДУЕТ ТЩАТЕЛЬНО СЛЕДИТЬ ЗА ТЕМ, ЧТОБЫ НАКЛЕЕННЫЕ ПРОКЛАДКИ НЕ БЫЛИ СБИТЫ С МЕСТА.

ИНВ. № 125
ПОДПИСЬ НАСТАВНИКА

ЗАВ. ОТД.	ПЕРЕСЫПКИ	ТОН	СЕРИЯ 125	Ч. 9	Р. 9-37		
ПАМЯТ. ОТ.	СИДОРОВ	ФН					
ПАМЯТ. ОТ.	АМИТРИЕВ	ТОН	УКАЗАНИЯ ПО ЗАДБАКЕ СТЫКОВ (ВАРИАНТ ДВУХРАДНОЙ РАЗ- РЕЗКИ НАРУЖНЫХ СТЕН)	СТАДИИ	ЛИСТ	ЛИСТОВ	
ПАМЯТ. ОТ.	СЕБАРЕВ	ФН		5	2		
РУК. РИС.	КИСЕЛЁВА	ТОН		КБ	ПОЖЕЛЕЗБЕТОНУ ИМ. А. А. ЯКУШЕВА ГОРОДА РЕСОСР		
ПРОВЕР.	СЕБАРЕВА	ФН					
РАЗРАБОТ.	СИДОРОВ	ТОН					

II. УСТРОЙСТВО ЗАМОНОЛИЧЕННЫХ СТЫКОВ С ПРИМЕНЕНИЕМ ДЛЯ ИХ ГЕРМЕТИЗАЦИИ МАСТИКИ УМС-50.

ВЕРТИКАЛЬНЫЙ СТЫК

л.п. 1-4. см. ВЕРТИКАЛЬНЫЙ СТЫК ВАРИАНТ I.

5. УСТЬЕ ШВА ОЧИСТИТЬ ОТ ПЫЛИ, ГРЯЗИ И ПОДТЁКОВ ЦЕМЕНТНОГО МОЛОКА МЕТАЛЛИЧЕСКОЙ ЩЁТКОЙ, ПРОДУТЬ СТРУЕЙ СЖАТОГО ВОЗДУХА И ВЫСУШИТЬ
6. ВВОДИТЬ МАСТИКУ В ВЕРТИКАЛЬНЫЙ ШОВ НЕОБХОДИМО СВЕРХУ ВНИЗ ПУТЁМ ВЫДАВЛИВАНИЯ СЖАТЫМ ВОЗДУХОМ ИЗ ШПРИЦА И ТЩАТЕЛЬНО РАЗГЛАЖИВАТЬ ЕЁ НАКОНЕЧНИКОМ ШПРИЦА ИЛИ РАСШИВКОЙ ВО ВРЕМЯ ВВЕДЕНИЯ МАСТИКИ НУЖНО СЛЕДИТЬ ЗАТЕМ, ЧТОБЫ ОНА ВЫДАВЛИВАЛАСЬ В ШОВ РАВНОМЕРНО, БЕЗ РАЗРЫВОВ И БЕЗ НАПЛЫВОВ И ПЛОТНО ПРИЛИПАЛА К ПОВЕРХНОСТЯМ ПАНЕЛЕЙ. ГЛУБИНА ЗАПОЛНЕНИЯ ШВА ДОЛЖНА БЫТЬ НЕ МЕНЕЕ 20 мм И НЕ БОЛЕЕ 30 мм.

ГОРИЗОНТАЛЬНЫЙ СТЫК.

1. УЛОЖИТЬ НА РАСТВОРЕ ПО НИВЕЛИРУ МОНТАЖНЫЕ ПОДКЛАДКИ (2 шт. НА ПАНЕЛЬ), НА КОТОРЫЕ УСТАНАВЛИВАЕТСЯ ПАНЕЛЬ.
2. ПО ВЕРХУ НИЖНЕГО РЯДА ПАНЕЛЕЙ В МЕСТАХ РАСПОЛОЖЕНИЯ МАСТИКИ УЛОЖИТЬ ШАБЛОН Н=15 мм.
3. РАССТЕЛИТЬ РАСТВОР, УЛОЖИВ ЕГО С ИЗБЫТКОМ.
4. УСТАНОВИТЬ НАРУЖНУЮ СТЕНОВУЮ ПАНЕЛЬ.
5. УДАЛИТЬ ИЗ ШВА ШАБЛОН.
6. ШОВ ОЧИСТИТЬ МЕТАЛЛИЧЕСКОЙ ЩЁТКОЙ, ПРОДУТЬ СТРУЕЙ СЖАТОГО ВОЗДУХА И ВЫСУШИТЬ.
7. ВЫДАВЛИВАЕМУЮ В ШВЫ СЖАТЫМ ВОЗДУХОМ ИЗ ШПРИЦА МАСТИКУ ТЩАТЕЛЬНО РАЗГЛАЖИВАТЬ НАКОНЕЧНИКОМ ШПРИЦА ИЛИ РАСШИВКОЙ ВО ВРЕМЯ ВВЕДЕНИЯ МАСТИКИ НЕОБХОДИМО СЛЕДИТЬ ЗАТЕМ, ЧТОБЫ ОНА ВЫДАВЛИВАЛАСЬ В ШОВ РАВНОМЕРНО, БЕЗ РАЗРЫВОВ И БЕЗ НАПЛЫВОВ, И ПЛОТНО ПРИЛИПАЛА К ПОВЕРХНОСТЯМ ПАНЕЛЕЙ. ГЛУБИНА ЗАПОЛНЕНИЯ ШВА ДОЛЖНА БЫТЬ НЕ МЕНЕЕ 20 мм И НЕ БОЛЕЕ 30 мм.

III. УСТРОЙСТВО ЗАМОНОЛИЧЕННЫХ СТЫКОВ С ПРИМЕНЕНИЕМ ДЛЯ ИХ ГЕРМЕТИЗАЦИИ ТИКОЛОВОЙ МАСТИКИ У-30 И ГС-1.

ВЕРТИКАЛЬНЫЙ СТЫК

л.п. 1-4 см. ВЕРТИКАЛЬНЫЙ СТЫК ВАРИАНТ I.

5. ПОВЕРХНОСТИ СТЫКА ОЧИСТИТЬ МЕТАЛЛИЧЕСКОЙ ЩЁТКОЙ, ТЩАТЕЛЬНО СМЕСТИ ПЫЛЬ ВОЛОСЯНОЙ ЩЁТКОЙ, ЗАТЕМ ПРОМЫТЬ ПОВЕРХНОСТИ АЦЕТОНОМ, ЭТИЛАЦЕТАТОМ ИЛИ БЕНЗИНОМ Б-70, СОБЛЮДАЯ ПРИ ЭТОМ ТРЕБОВАНИЯ ПОЖАРНОЙ БЕЗОПАСНОСТИ.
6. ГЕРМЕТИЗАЦИЯ СТЫКОВ ТИКОЛОВЫМИ МАСТИКАМИ ОСУЩЕСТВЛЯЕТСЯ НАНЕСЕНИЕМ ИХ ПО УПРУГОЙ ПОДЛОЖКЕ ИЗ ПРОКЛАДОК ТИПА: ГЕРНИТ, ПОРОИЗОЛ, ПРОСМОЛЕННЫЙ КАНАТ, УПЛОТНИТЕЛЬНАЯ ПАКЛЯ. СЛОЙ НАКЛАДЫВАЕМОЙ МАСТИКИ ДОЛЖЕН БЫТЬ НЕ МЕНЕЕ 2* И НЕ БОЛЕЕ 3* мм. ПЛЁНКА МАСТИКИ ДОЛЖНА ИМЕТЬ ШИРИНУ КОНТАКТА С БЕТОННОЙ ПОВЕРХНОСТЬЮ ПАНЕЛЕЙ НЕ МЕНЕЕ 20 мм. НА КАЖДУЮ ПАНЕЛЬ И ПРОЧНО СЦЕПЛЯТЬСЯ С БЕТОННОЙ ПОВЕРХНОСТЬЮ ПАНЕЛЕЙ.
7. ЗАЗОР В СТЫКЕ СО СТОРОНЫ ФАСАДА ЗАДЕЛЫВАЕТСЯ ЦЕМЕНТНЫМ РАСТВОРОМ И РАСШИВАЕТСЯ ПО ПРОФИЛЮ, УКАЗАННОМУ В ПРОЕКТЕ.

ГОРИЗОНТАЛЬНЫЙ СТЫК.


1. ГЕРМЕТИЗАЦИЯ СТЫКОВ ТИКОЛОВЫМИ МАСТИКАМИ ОСУЩЕСТВЛЯЕТСЯ НАНЕСЕНИЕМ ИХ ПО УПРУГОЙ ПОДЛОЖКЕ ИЗ ПРОКЛАДОК ТИПА: ГЕРНИТ, ПОРОИЗОЛ, ПРОСМОЛЕННЫЙ КАНАТ, УПЛОТНИТЕЛЬНАЯ ПАКЛЯ. СЛОЙ НАКЛАДЫВАЕМОЙ МАСТИКИ ДОЛЖЕН БЫТЬ НЕ МЕНЕЕ 2* И НЕ БОЛЕЕ 3* мм. ПЛЁНКА МАСТИКИ ДОЛЖНА ИМЕТЬ ШИРИНУ КОНТАКТА С БЕТОННОЙ ПОВЕРХНОСТЬЮ ПАНЕЛЕЙ НЕ МЕНЕЕ 20 мм НА КАЖДУЮ ПАНЕЛЬ И ПРОЧНО СЦЕПЛЯТЬСЯ С БЕТОННОЙ ПОВЕРХНОСТЬЮ ПАНЕЛЕЙ.
2. ПОРЯДОК ПРОИЗВОДСТВА РАБОТ см. ВАРИАНТ I. Лист 7.

ИНВ. № 1
ПОДПИСЬ МАСТА
С. ЗАМ. ИНВ. №

ЗАВ. ОУД	ПЕРЕСЫПКИ	фш	СЕРИЯ 125	4.9 р. 9-37
ГЛАВ. ОТ	СИДОРОВ	фш		
ГЛАВ. ОТ	АМИТРИЕВ	фш		
ГЛАВ. ОТ	ШЕВАРОВ	фш		
РУК. БРИГ	КИСЕЛЕВА	фш		
ПРОВЕР.	ШЕВАРОВА	фш		
РАЗРАБ.	МАМАХОВА	фш		
			УКАЗАНИЯ ПО ЗАДЕЛКЕ СТЫКОВ (ВАРИАНТ АВУХЯННОЙ РАЗРЕЗКИ НАРУЖНЫХ СТЕН)	СТАДИЯ Р
				ЛИСТ 8
				ЛИСТОВ
				КО ПОЖЕЛЕТОВЕТИ ИМ. А. А. ЖУКОВА ГОССТРОЯ РСФСР

КОПИРОВАНО / 1987 / АРХ. № 28515-8


ФОРМАТ 125

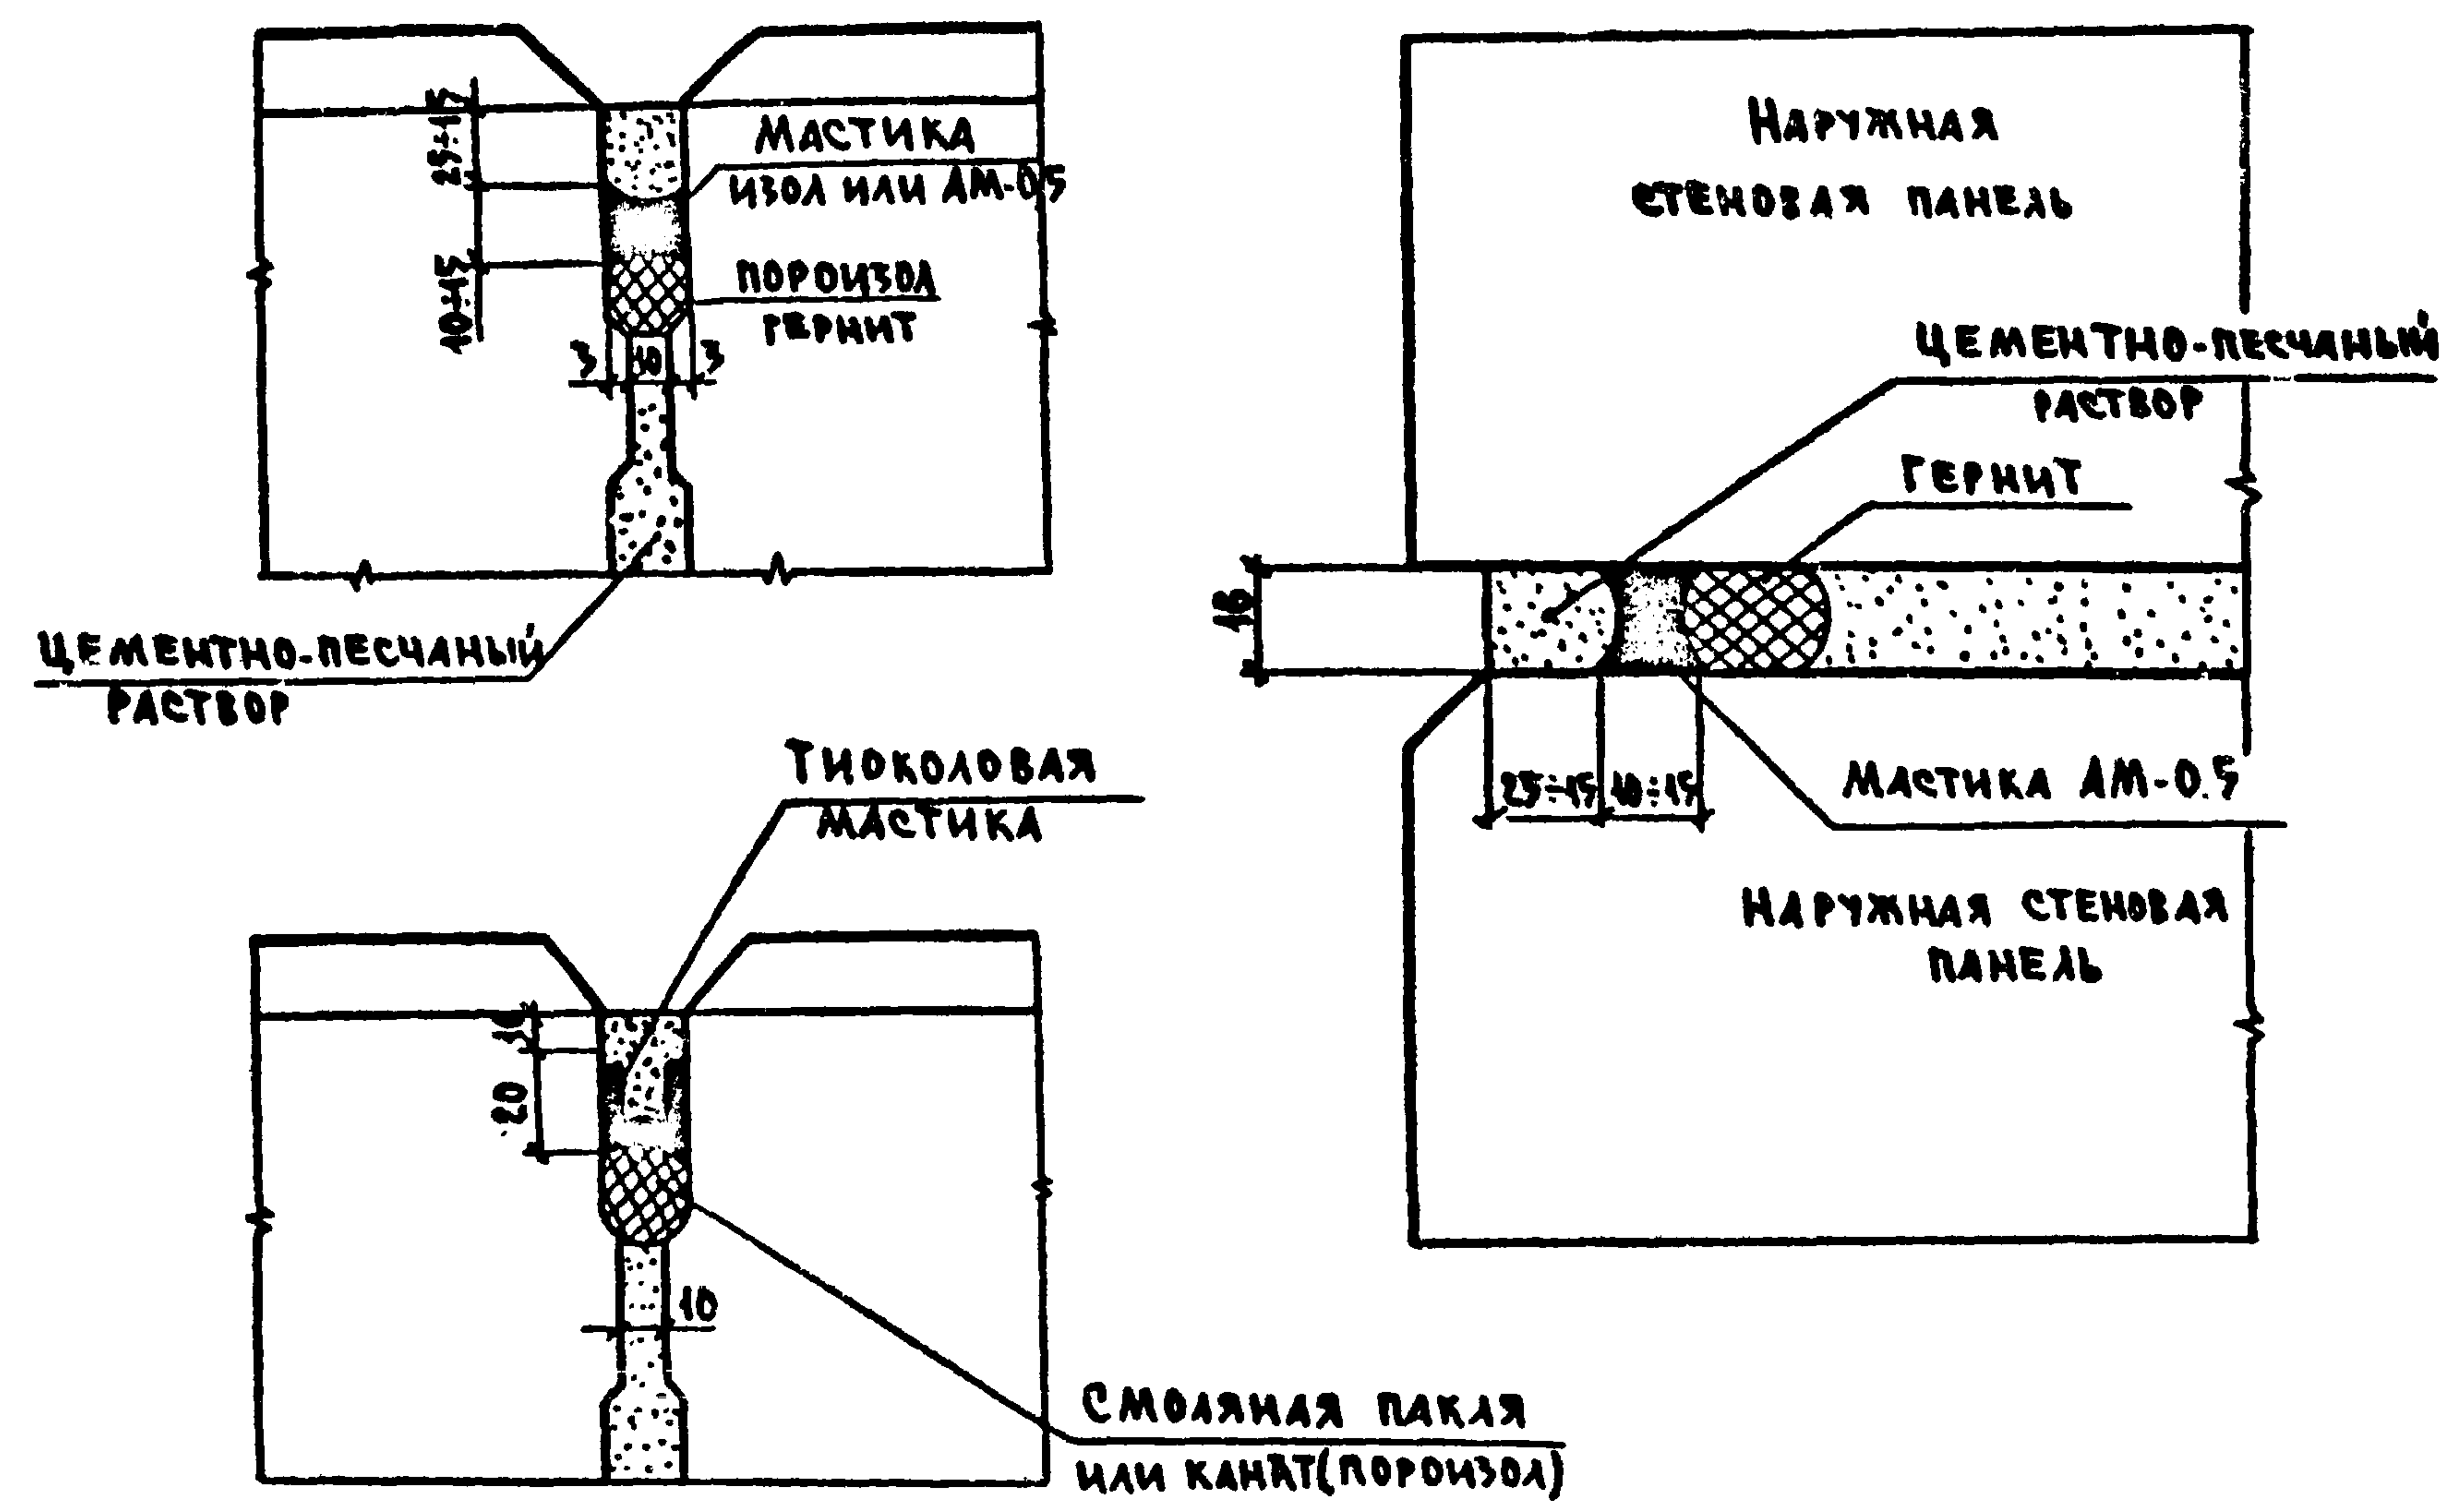

ПРИМЕЧАНИЯ:

1. Конструкция стыков разработана в соответствии с ВСН 32-77 "Инструкция по проектированию конструкций панельных жилых зданий", СНиП III-1-76 "Организация строительного производства", СНиП II-28-75, СНиП III-23-76 "Защита строительных конструкций и сооружений от коррозии", Указаниями по герметизации стыков при монтаже строительных конструкций (СН-420-74).


ИЗМ. № 001. ПОДПИСЬ И ДАТА ВЗАИМ. ИЛИ

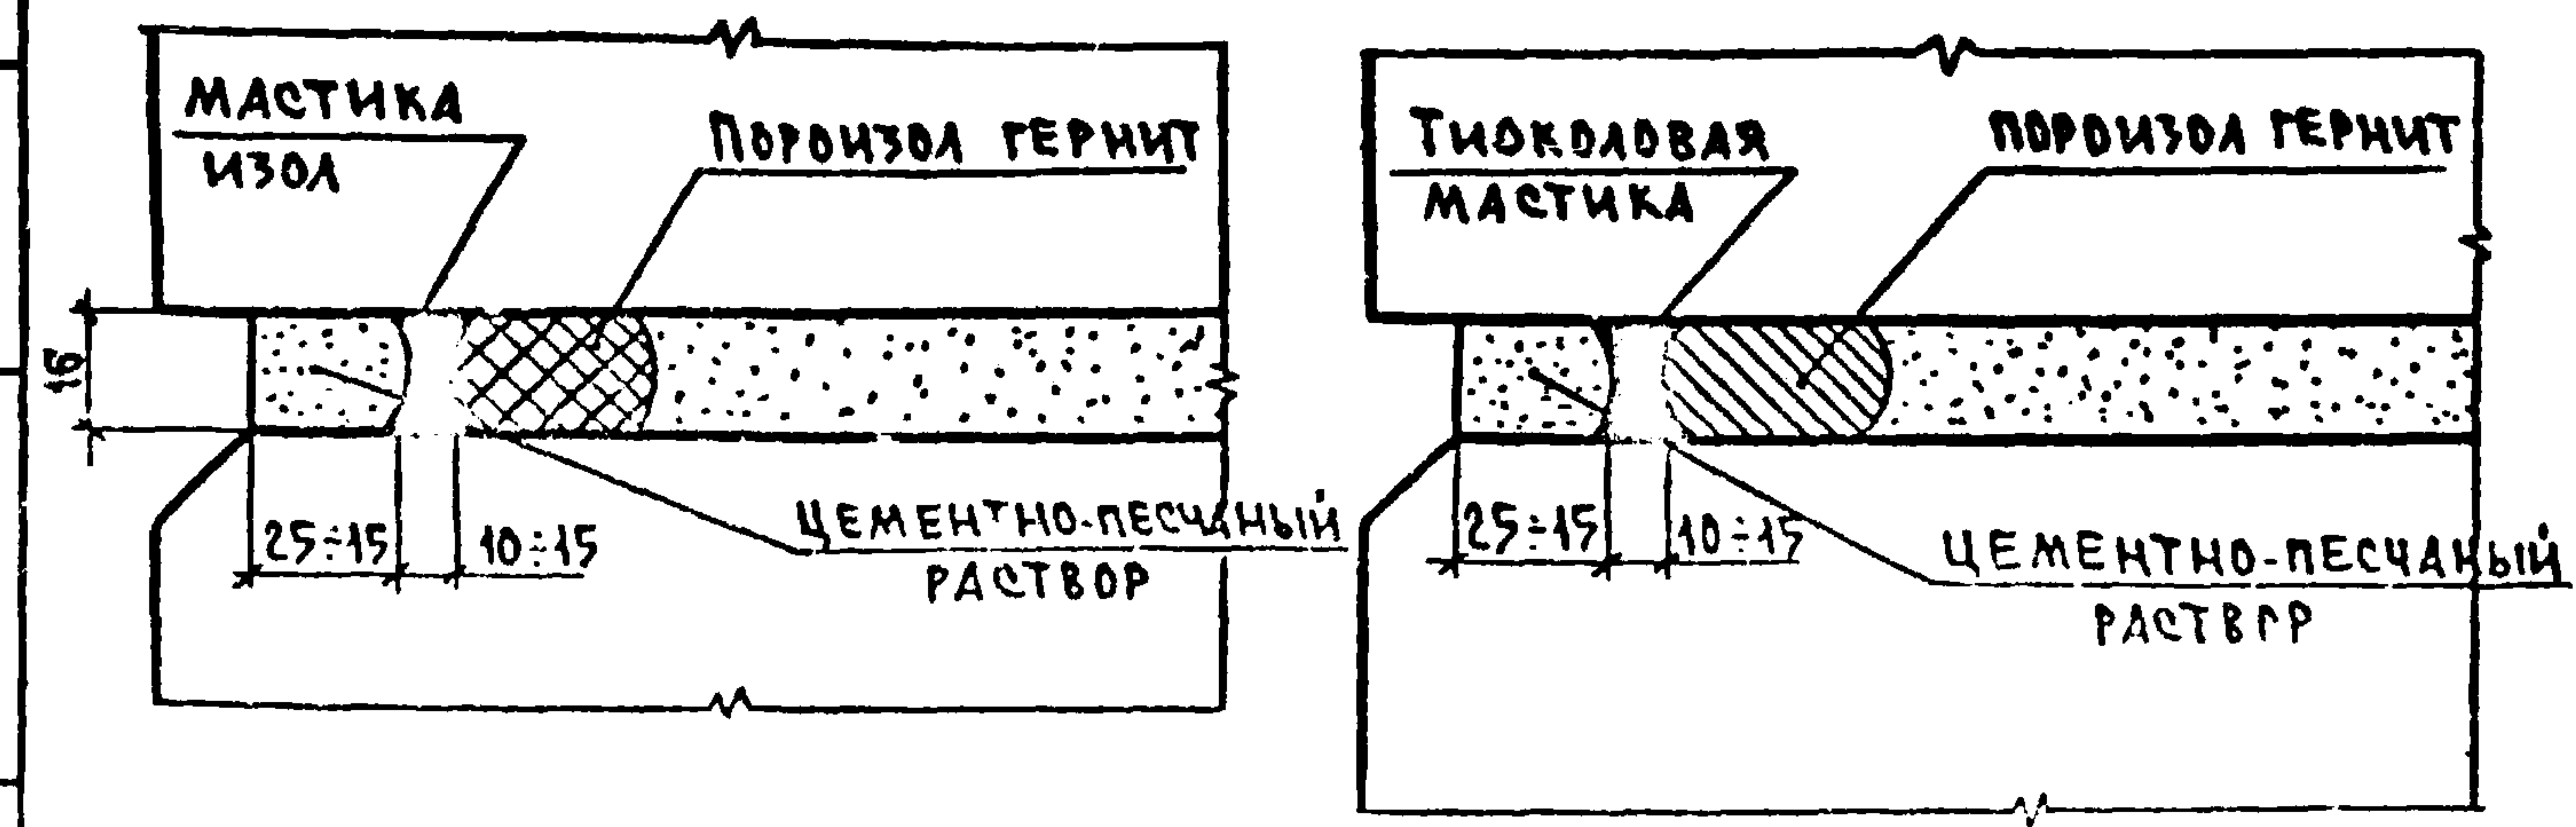


ЗАВ. ОТД.	ПЕРЕСЫПКИН	фл	СЕРИЯ 125	4.9 п. 9-37
ГА. ИНЖ. ОТ.	СИДОРОВ	фл		
ГА. КОН. СТ.	АМИТЧЕВ	фл		
ГА. КОН. ПО	ШЕВЧЕР	фл		
РУК. БРИГ.	Киселева	фл		
ПРОВЕР.	ШЕВАРЕВА	фл		
РАЗРАБОТ.	МААХОВА	фл		
			ДЕТАЛИ ЗАДЕЛКИ СТЫКОВ НАРУЖНЫХ СТЕНОВЫХ ПАНЕЛЕЙ (ВАРИАНТ А ВУХРЯНОЙ РАЗРЕЗКИ НАРУЖНЫХ СТЕН)	СТАЦИЯ ЛИСТ ЛИСТОВ Р 9
				КБ ПО ЖЕЛЕЗОБЕТОНУ ИМ. А. А. ЯКУШЕВА ГОССТРОЯ РСФСР

Апр 28 1975


ДЕТАЛЬ ЗАДЕЛКИ ВЕРТИКАЛЬНОГО ШВА МЕЖДУ ВНУТРЕННИМИ СТЕНОВЫМИ ПАНЕЛЯМИ

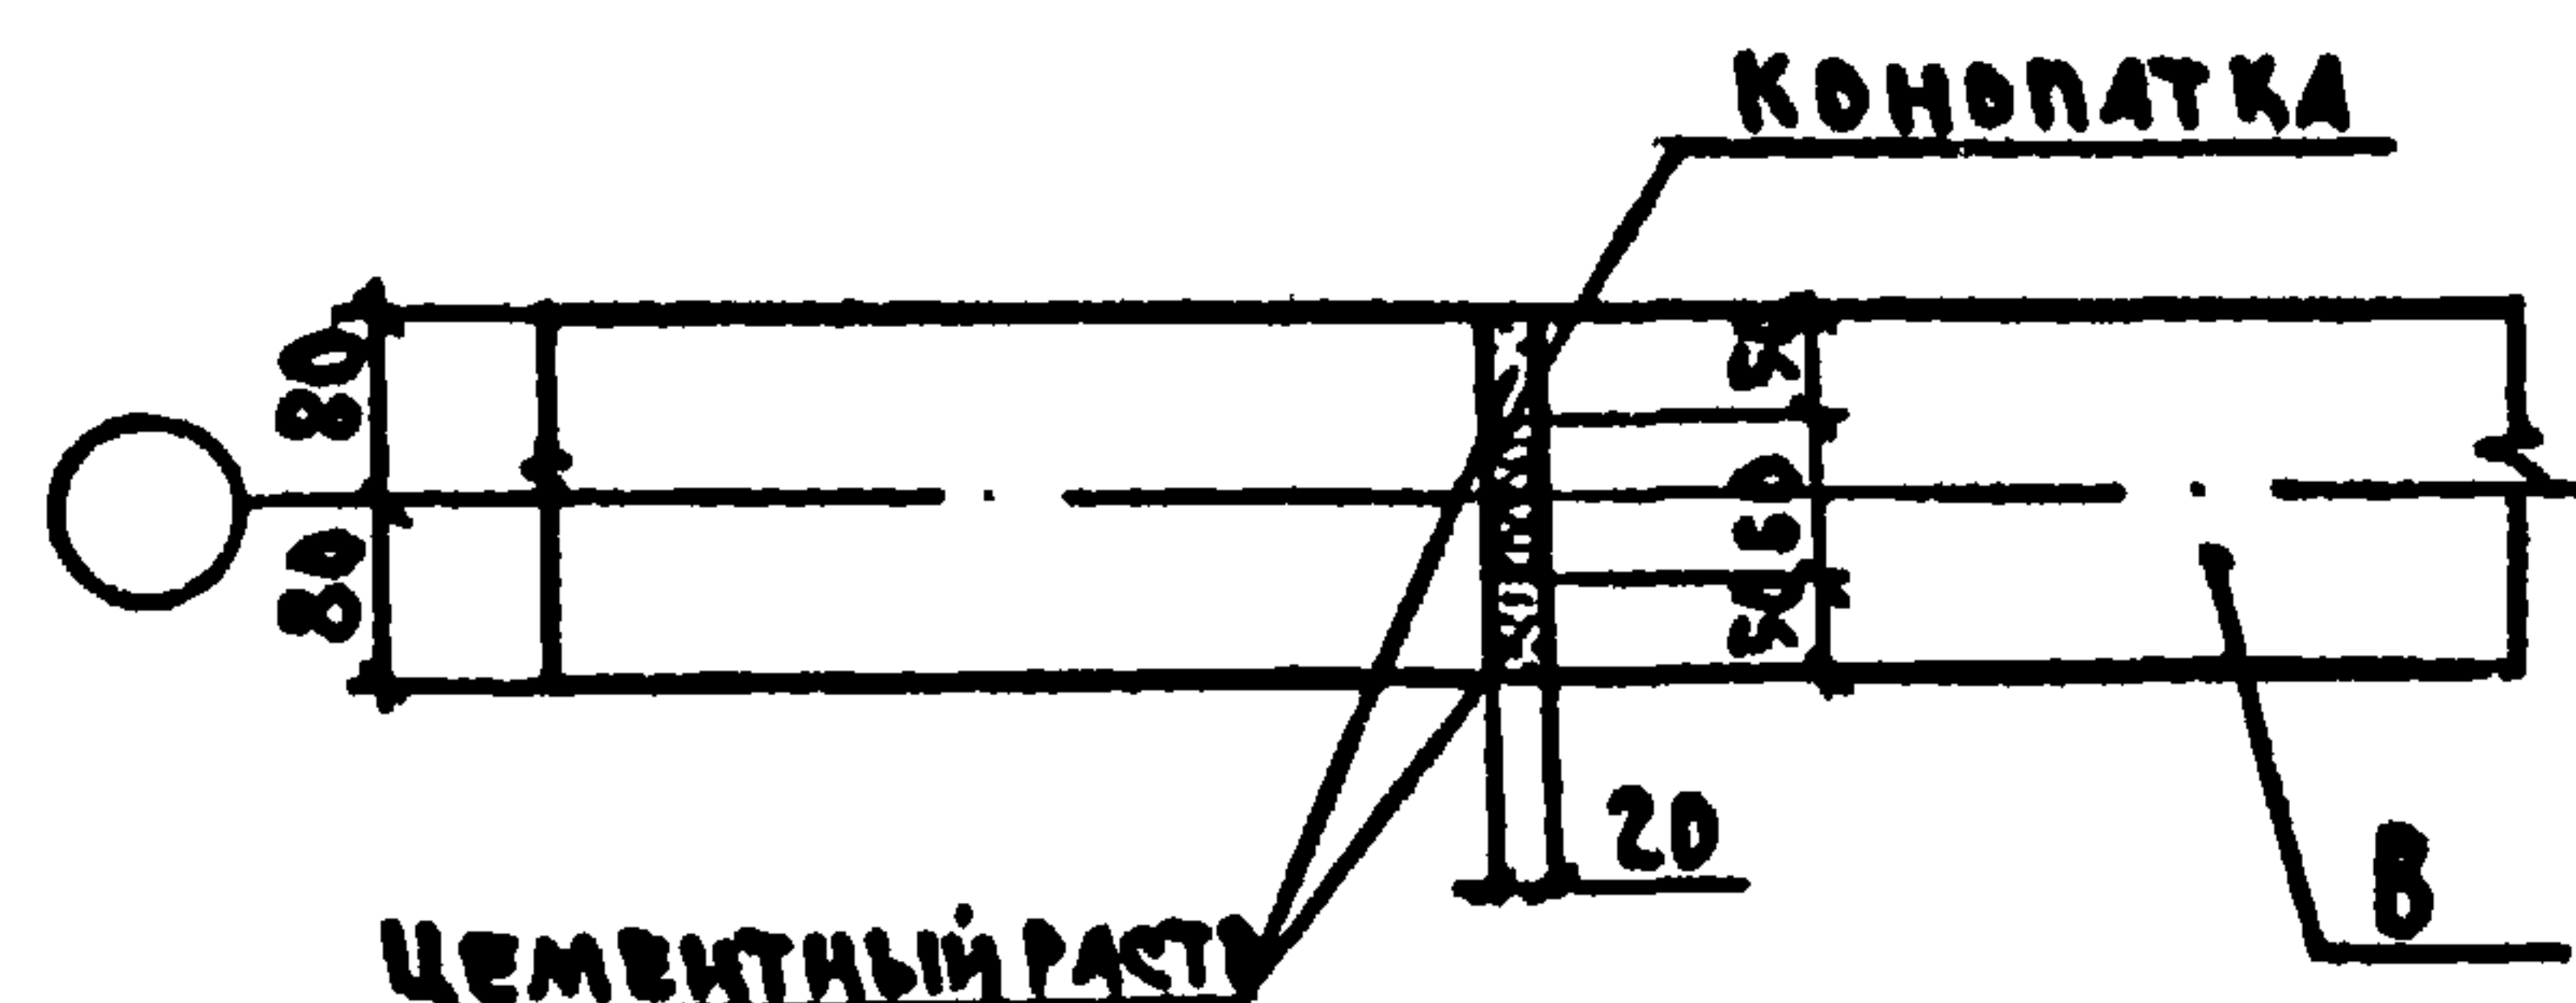


ДЕТАЛЬ ЗАДЕЛКИ ВЕРТИКАЛЬНОГО ШВА МЕЖДУ НАРУЖНОЙ ПАНЕЛЬЮ И ПЕРЕГОРОДКОЙ

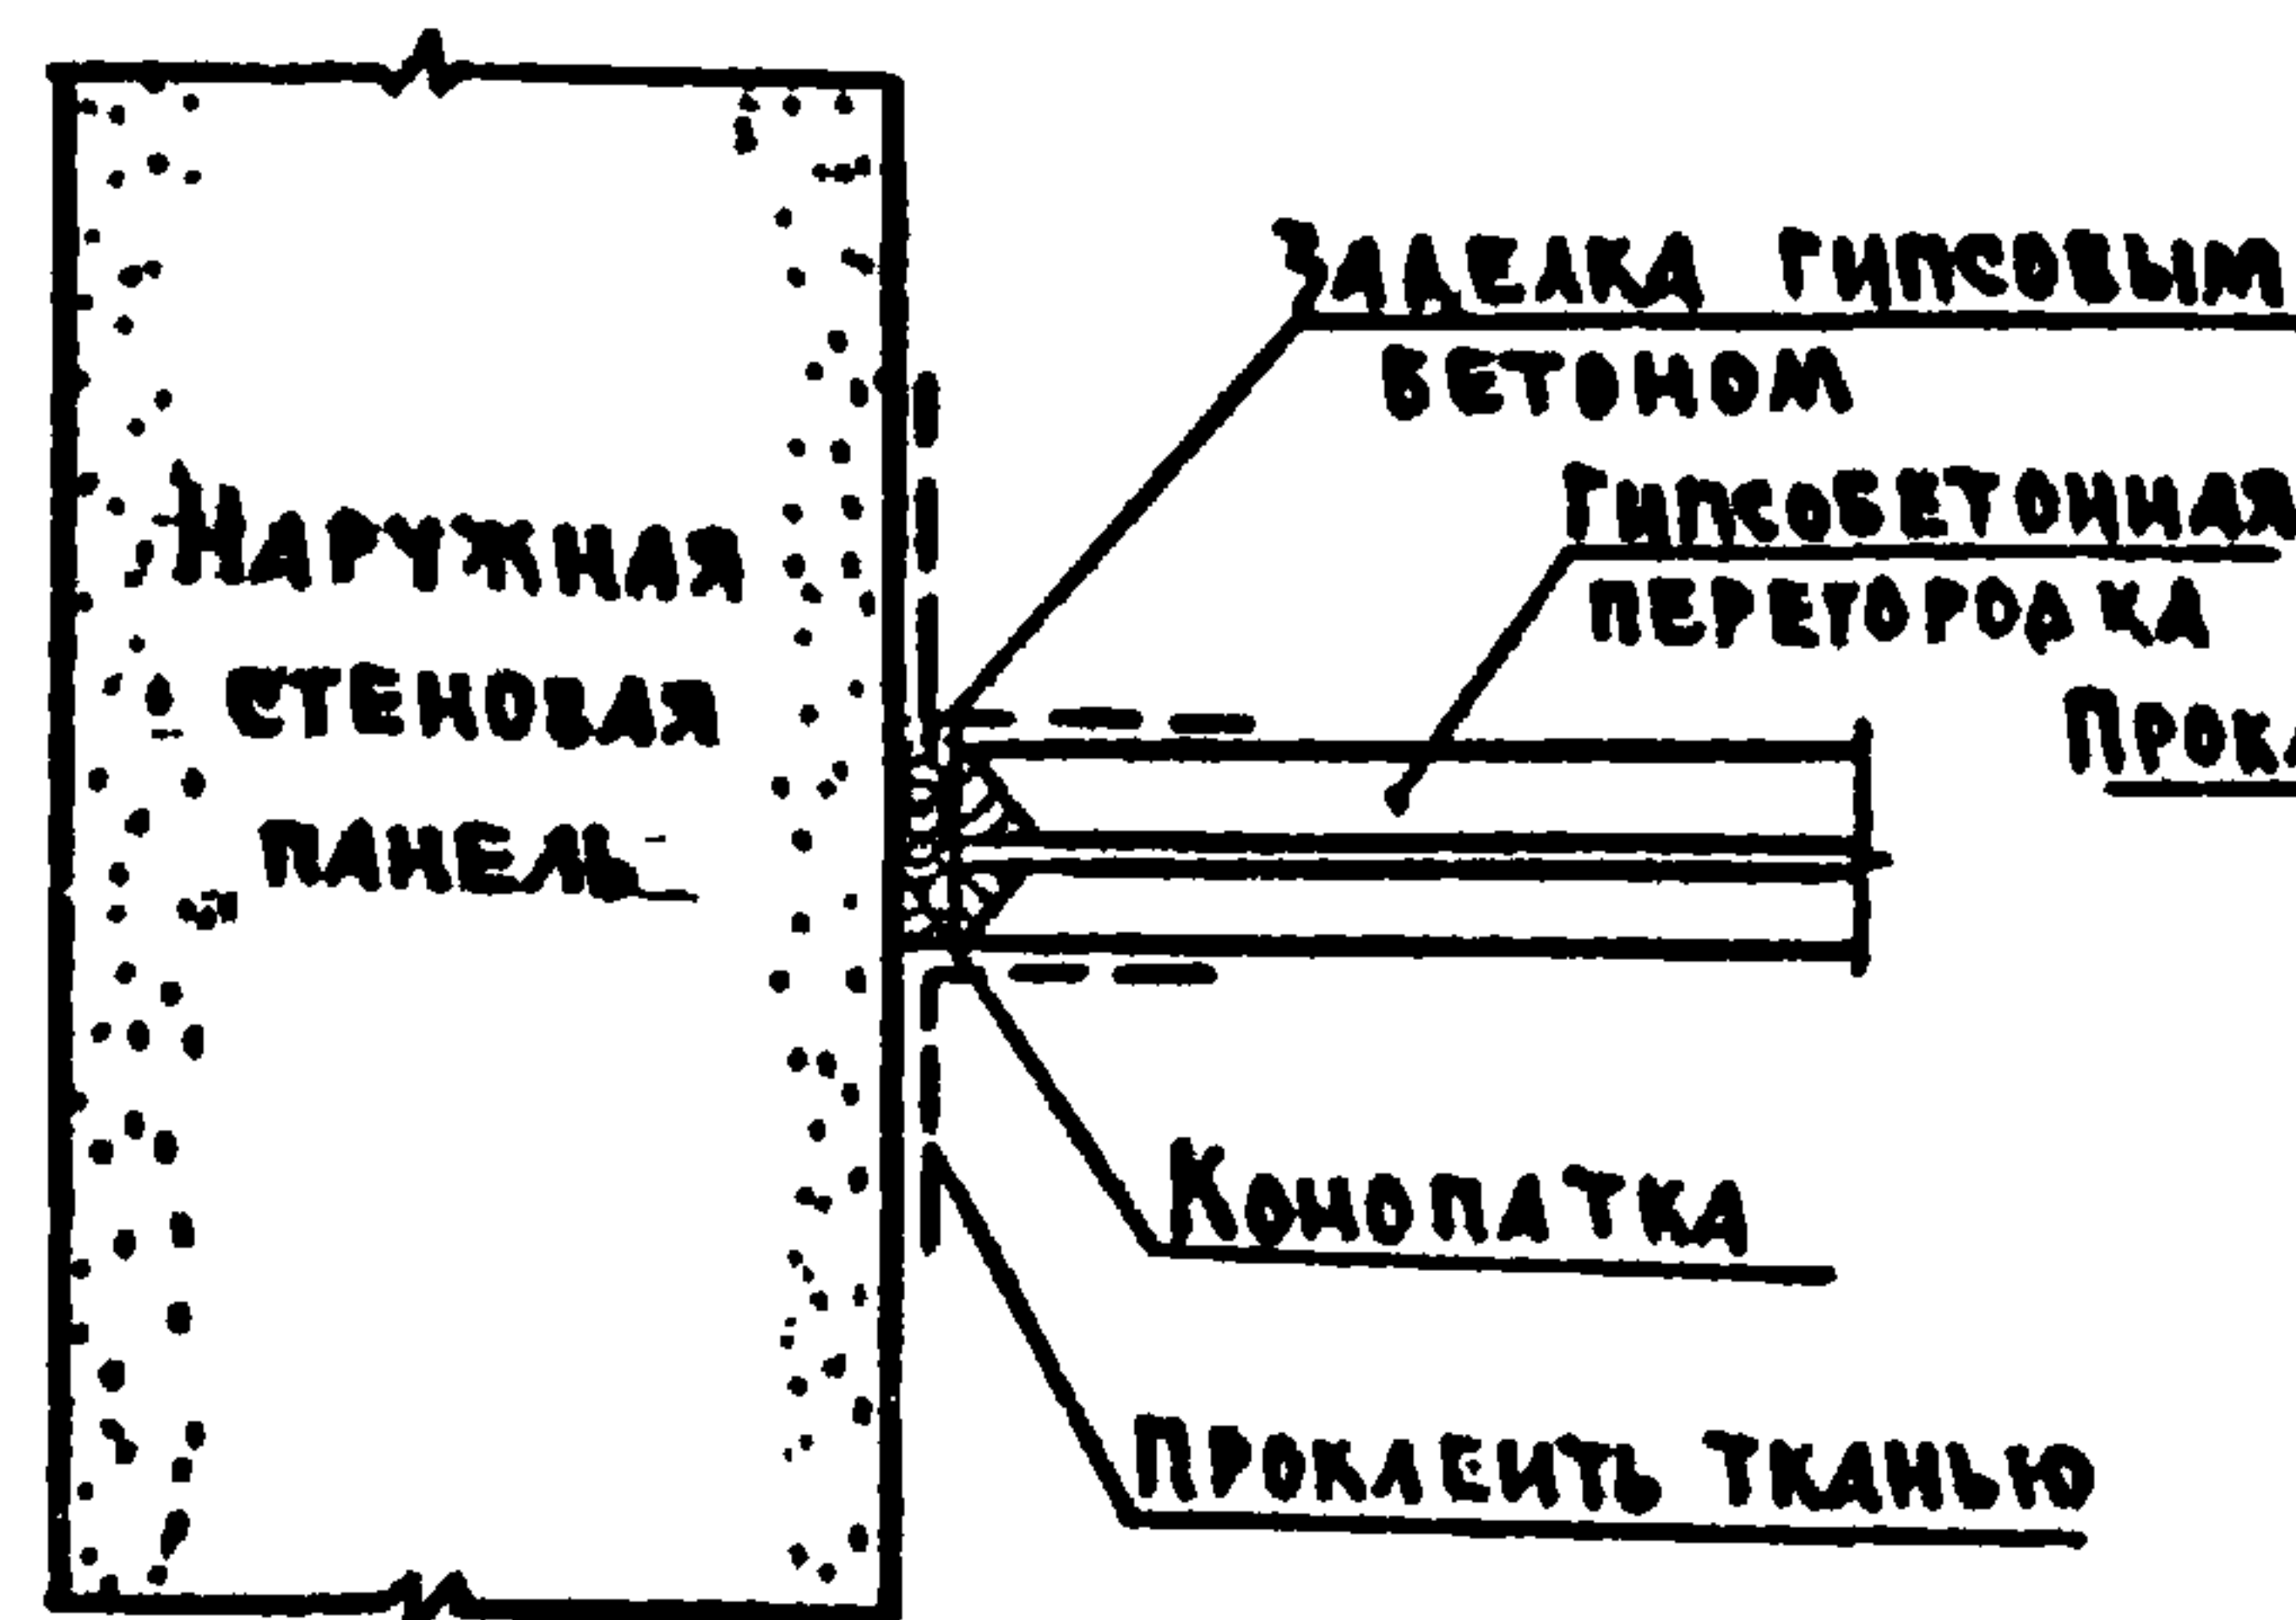


ДЕТАЛЬ ЗАДЕЛКИ ВЕРТИКАЛЬНОГО ШВА МЕЖДУ ПЕРЕГОРОДКАМИ

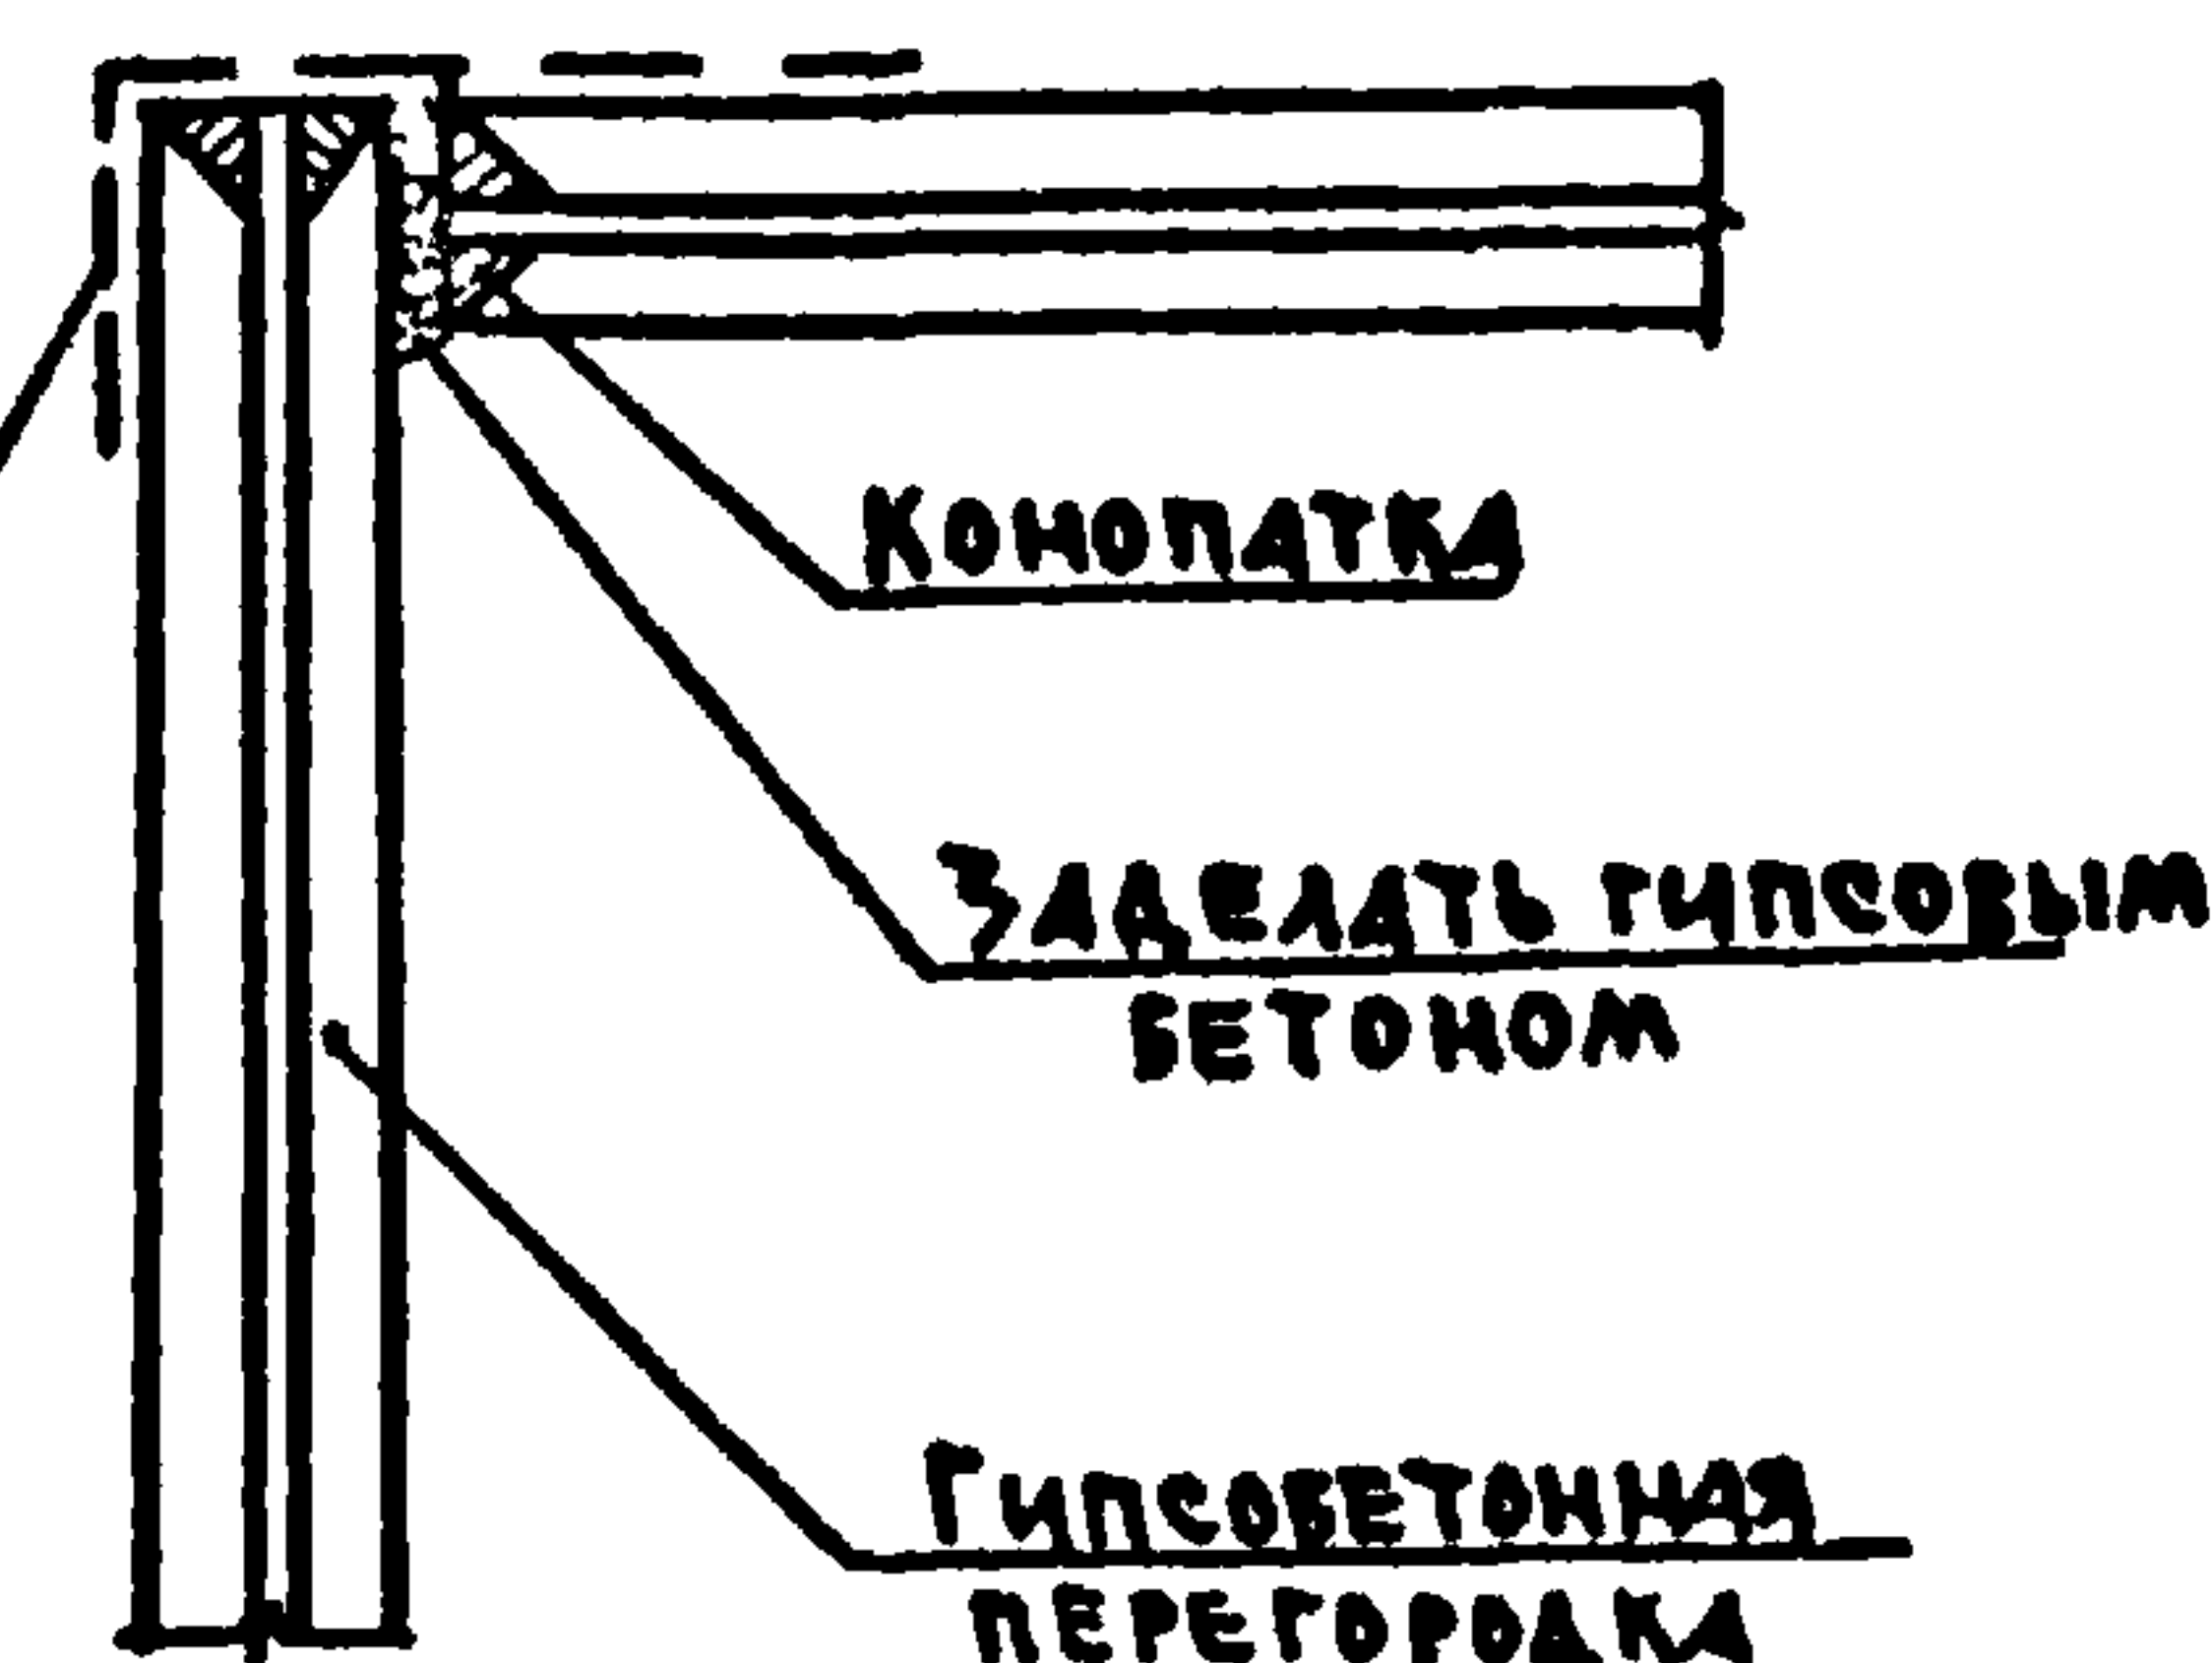


ДЕТАЛЬ ЗАДЕЛКИ ВЕРТИКАЛЬНОГО ШВА МЕЖДУ НАРУЖНОЙ СТЕНОВОЙ ПАНЕЛЬЮ И ПЕРЕГОРОДКОЙ

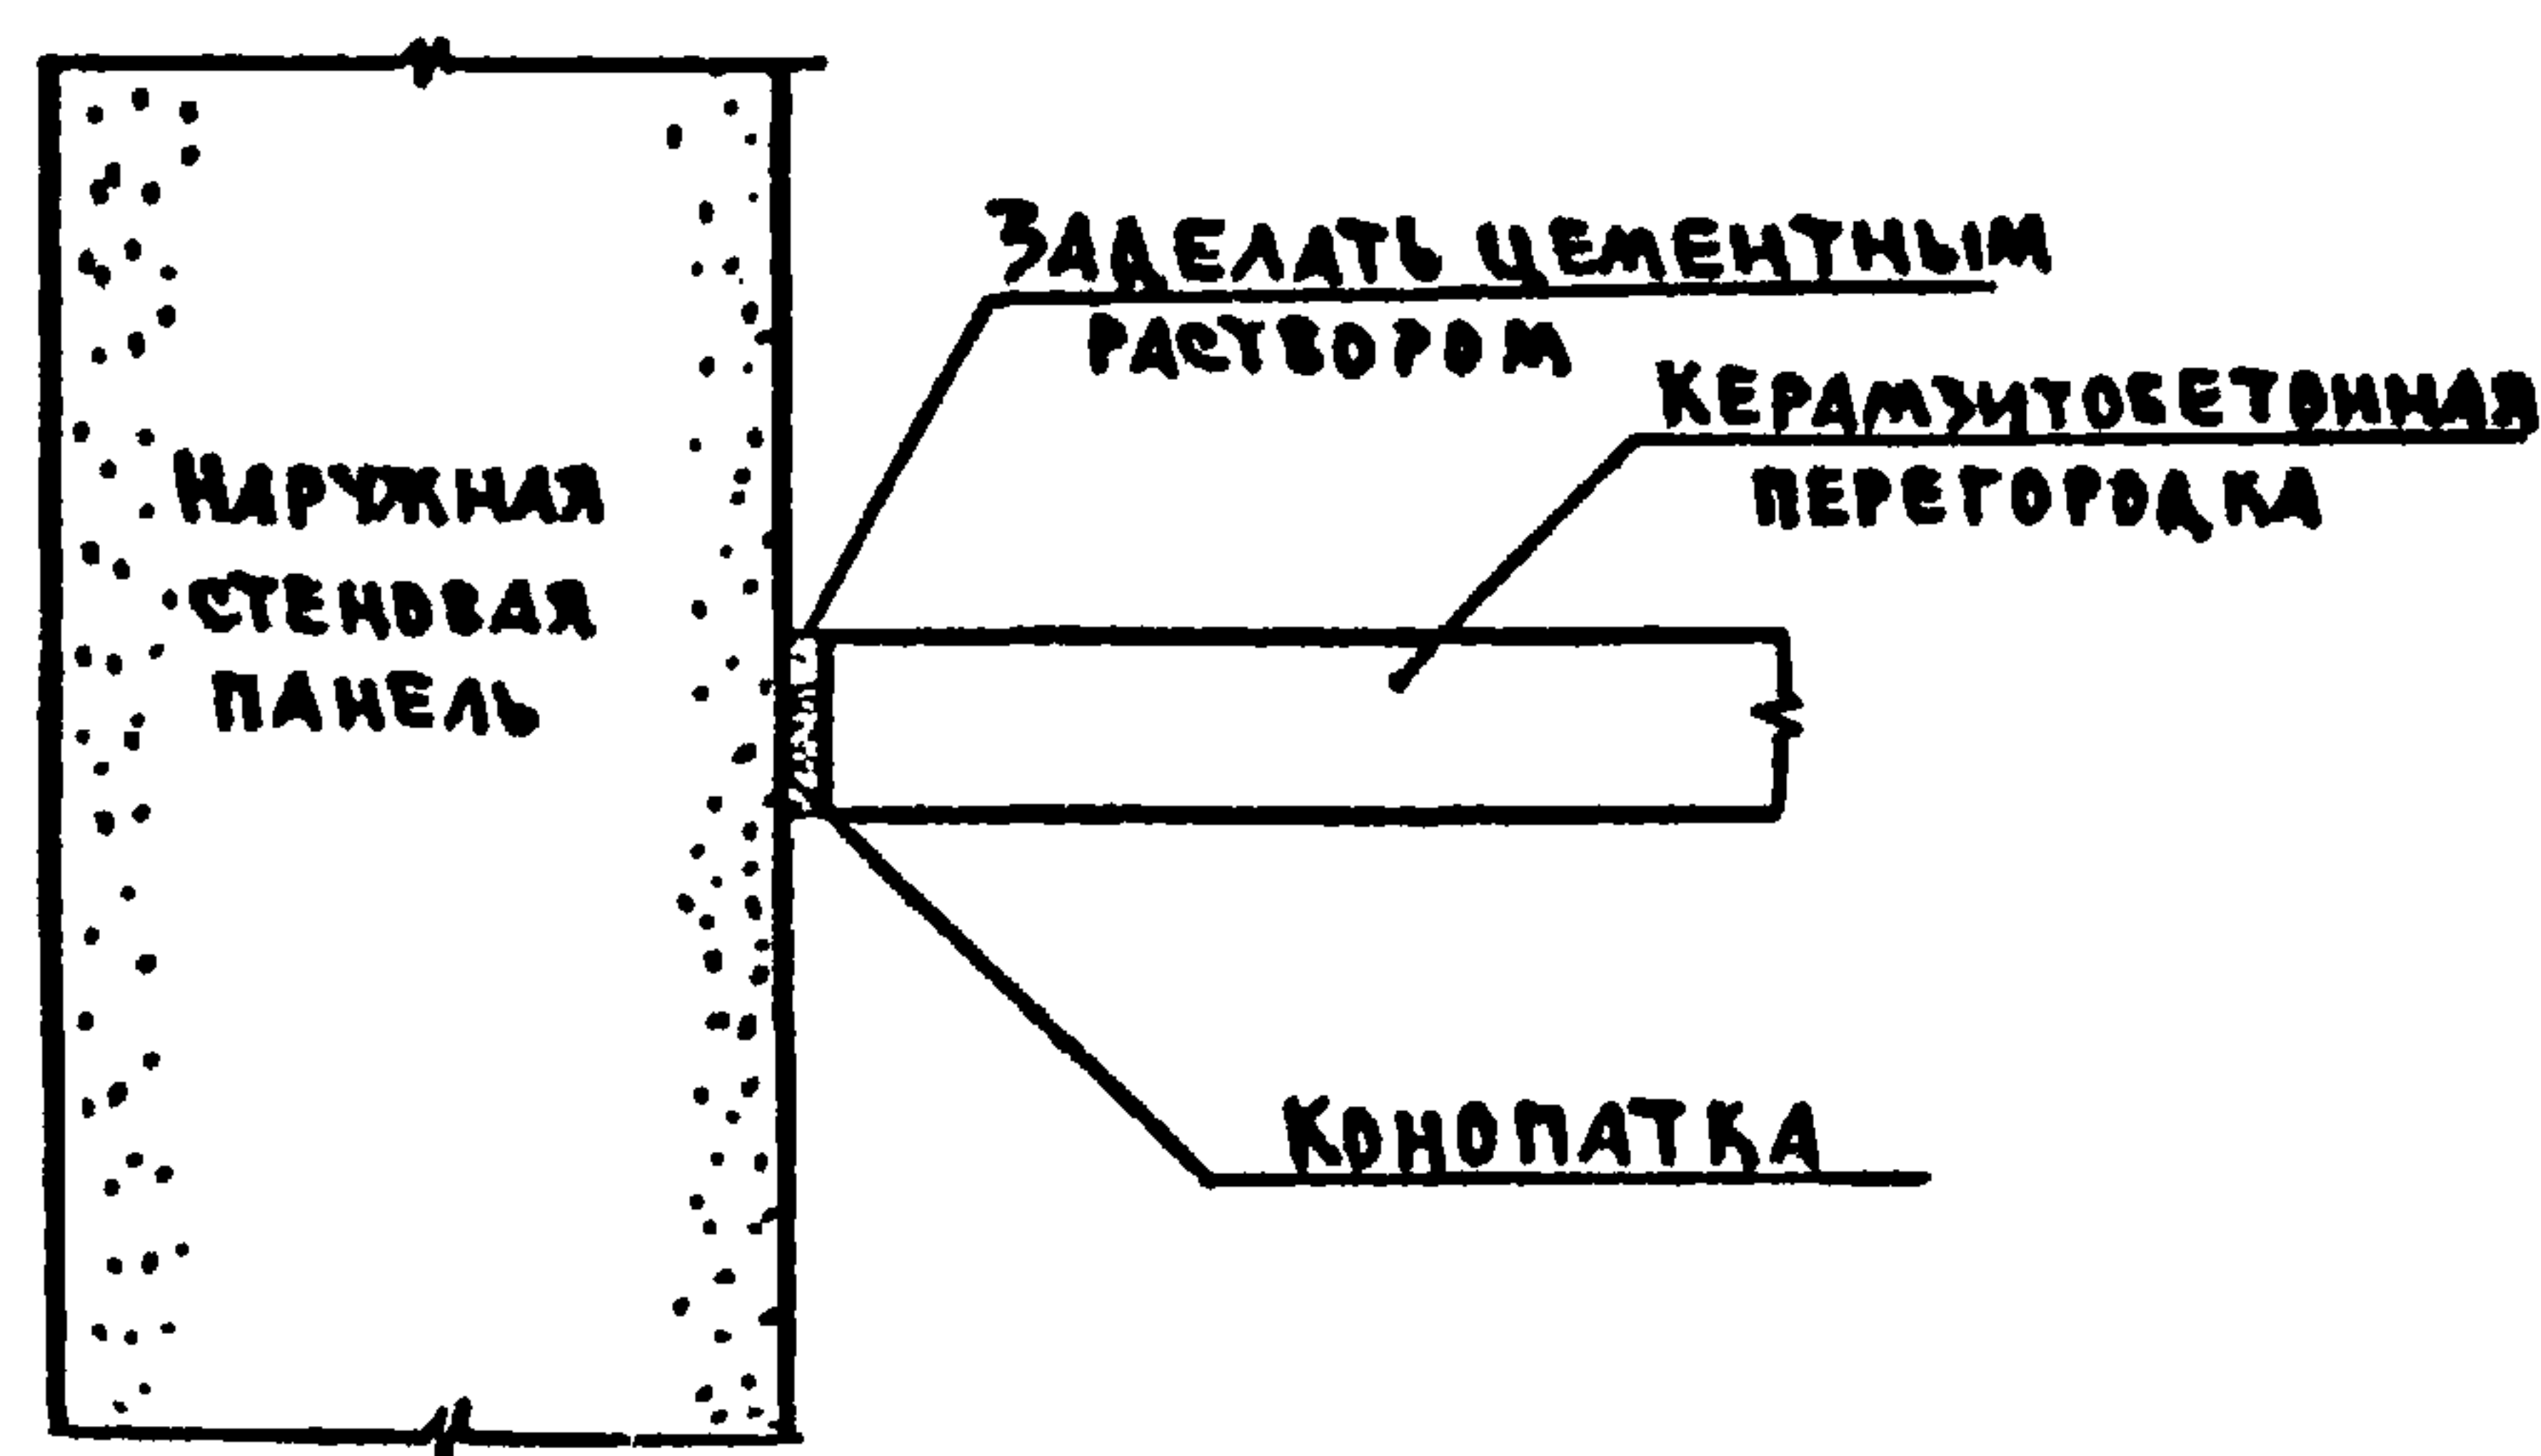

ДЕТАЛЬ ЗАДЕЛКИ ВЕРТИКАЛЬНОГО ШВА МЕЖДУ ПЕРЕГОРОДКАМИ

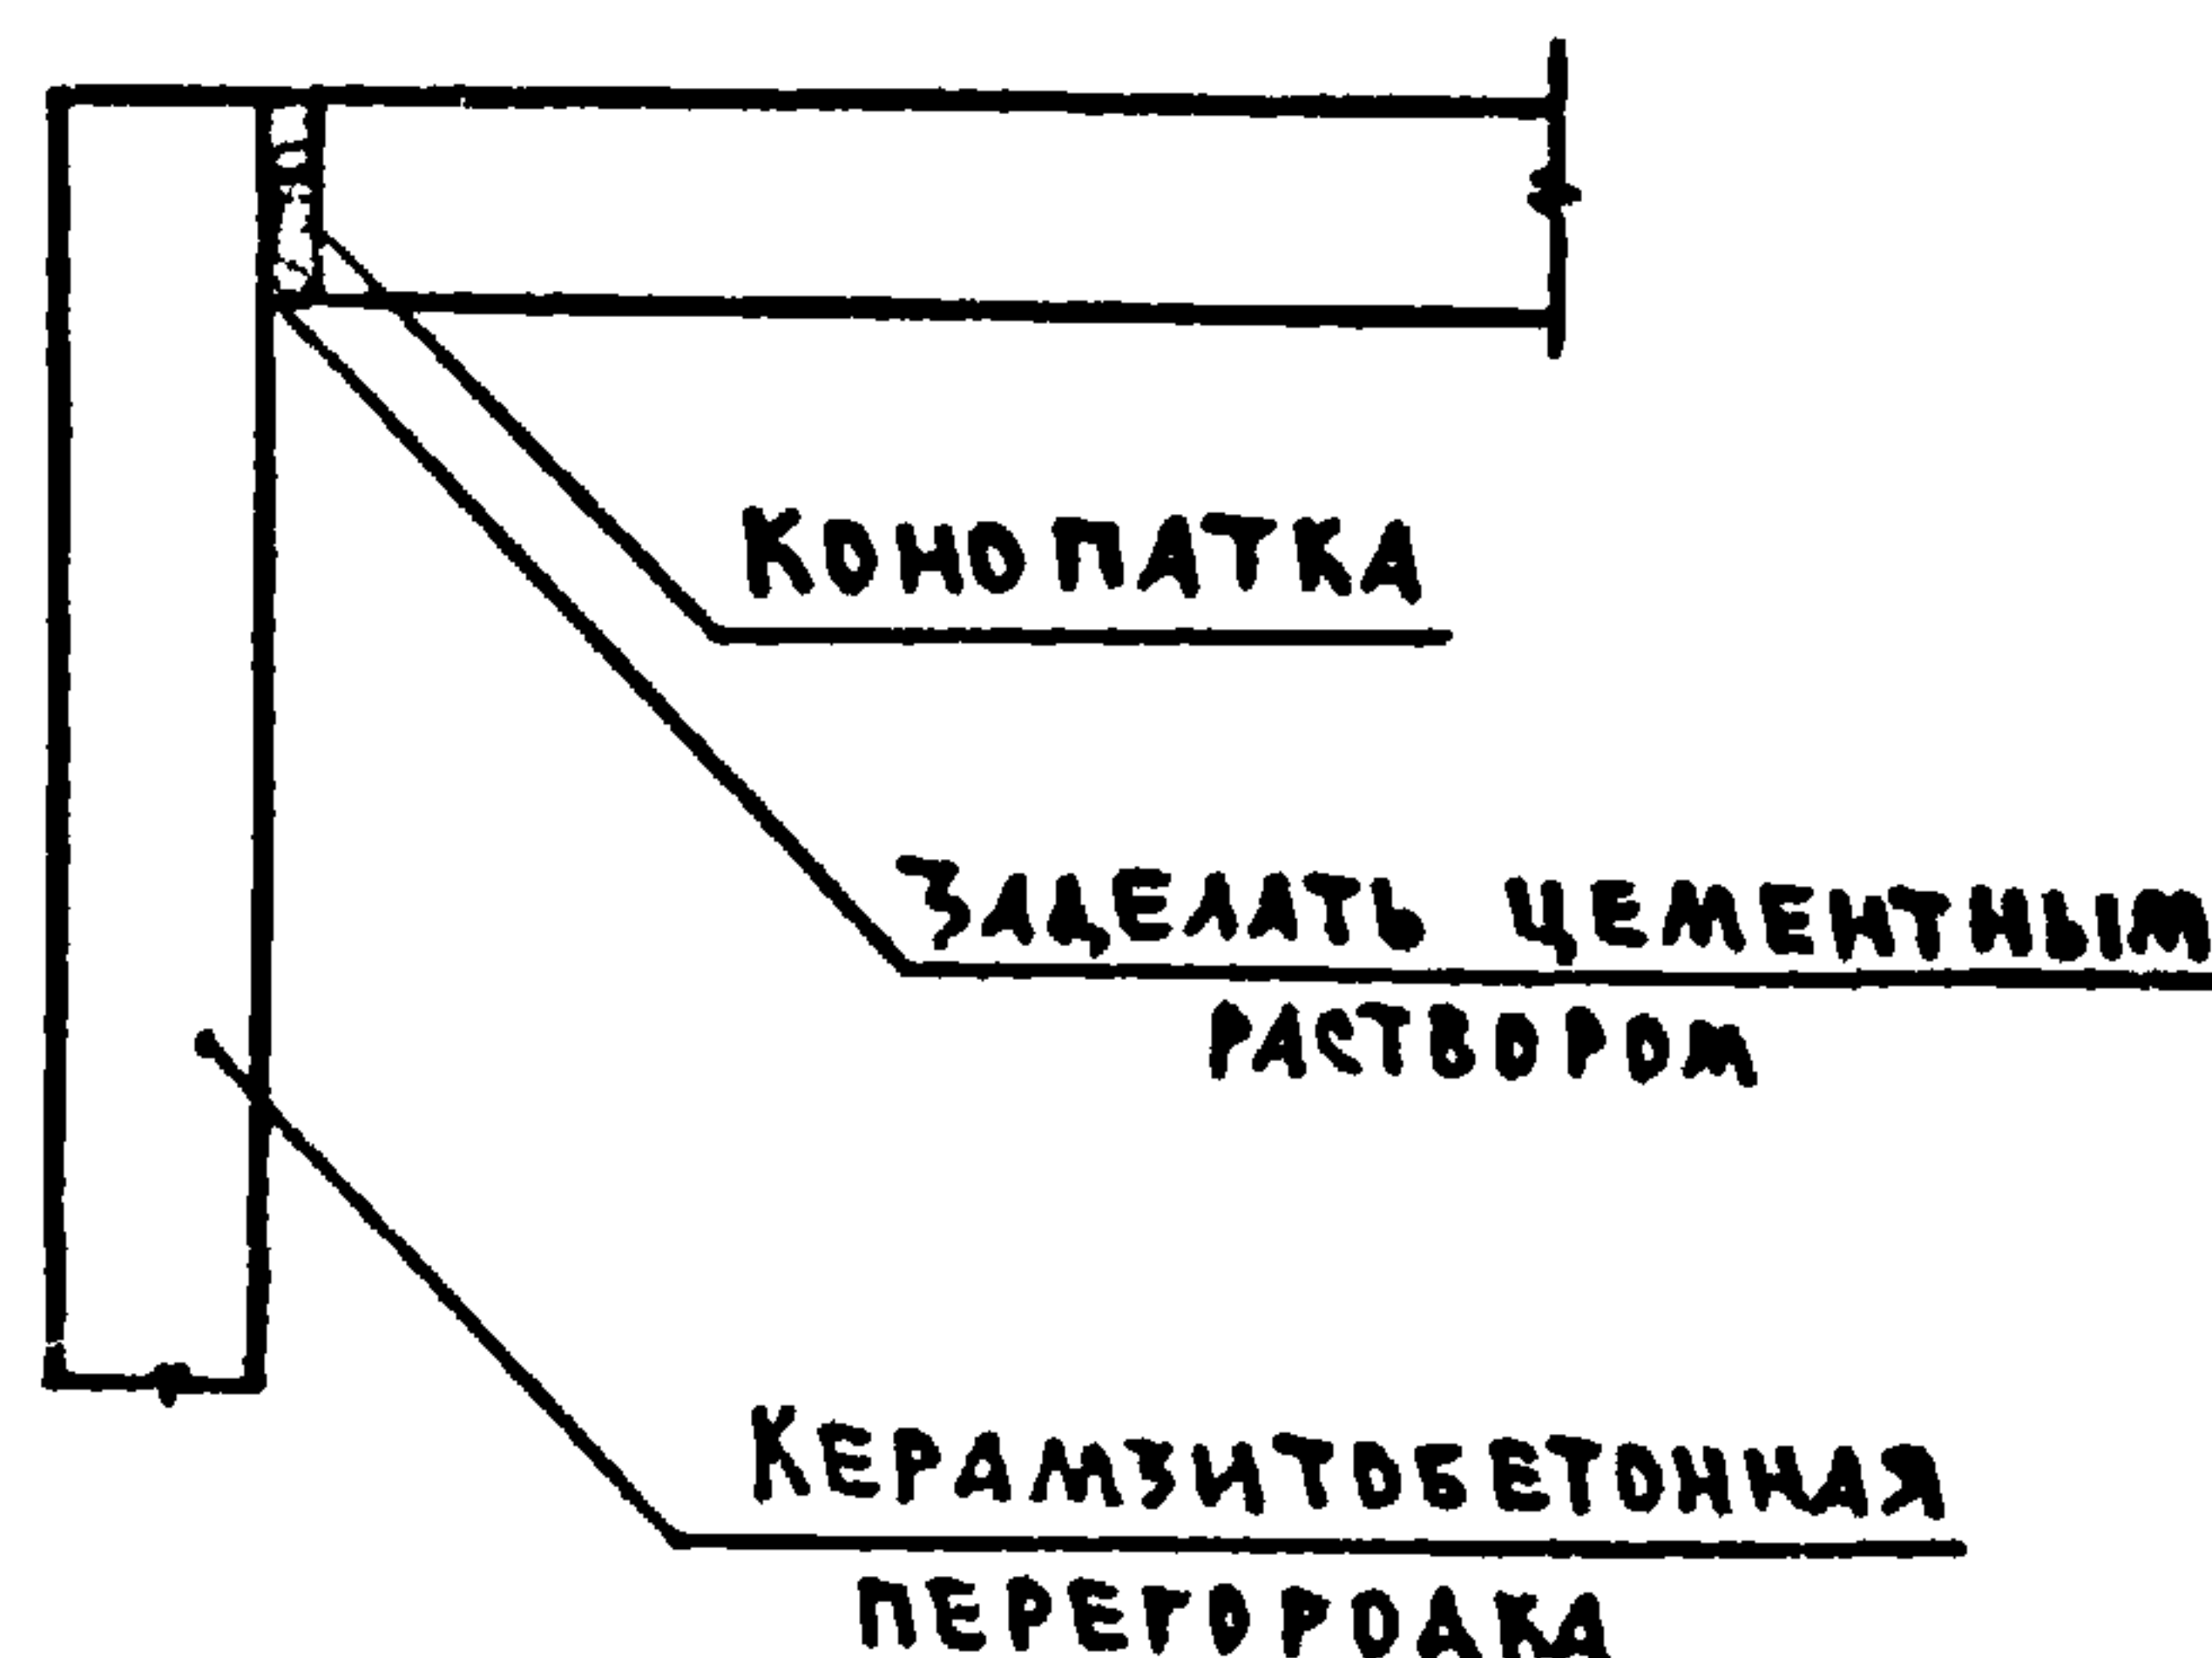

ДЕТАЛЬ ПРОПУСКА САНТЕХНИЧЕСКОГО СТОЯКА ЧЕРЕЗ ПЕРЕКРЫТИЕ

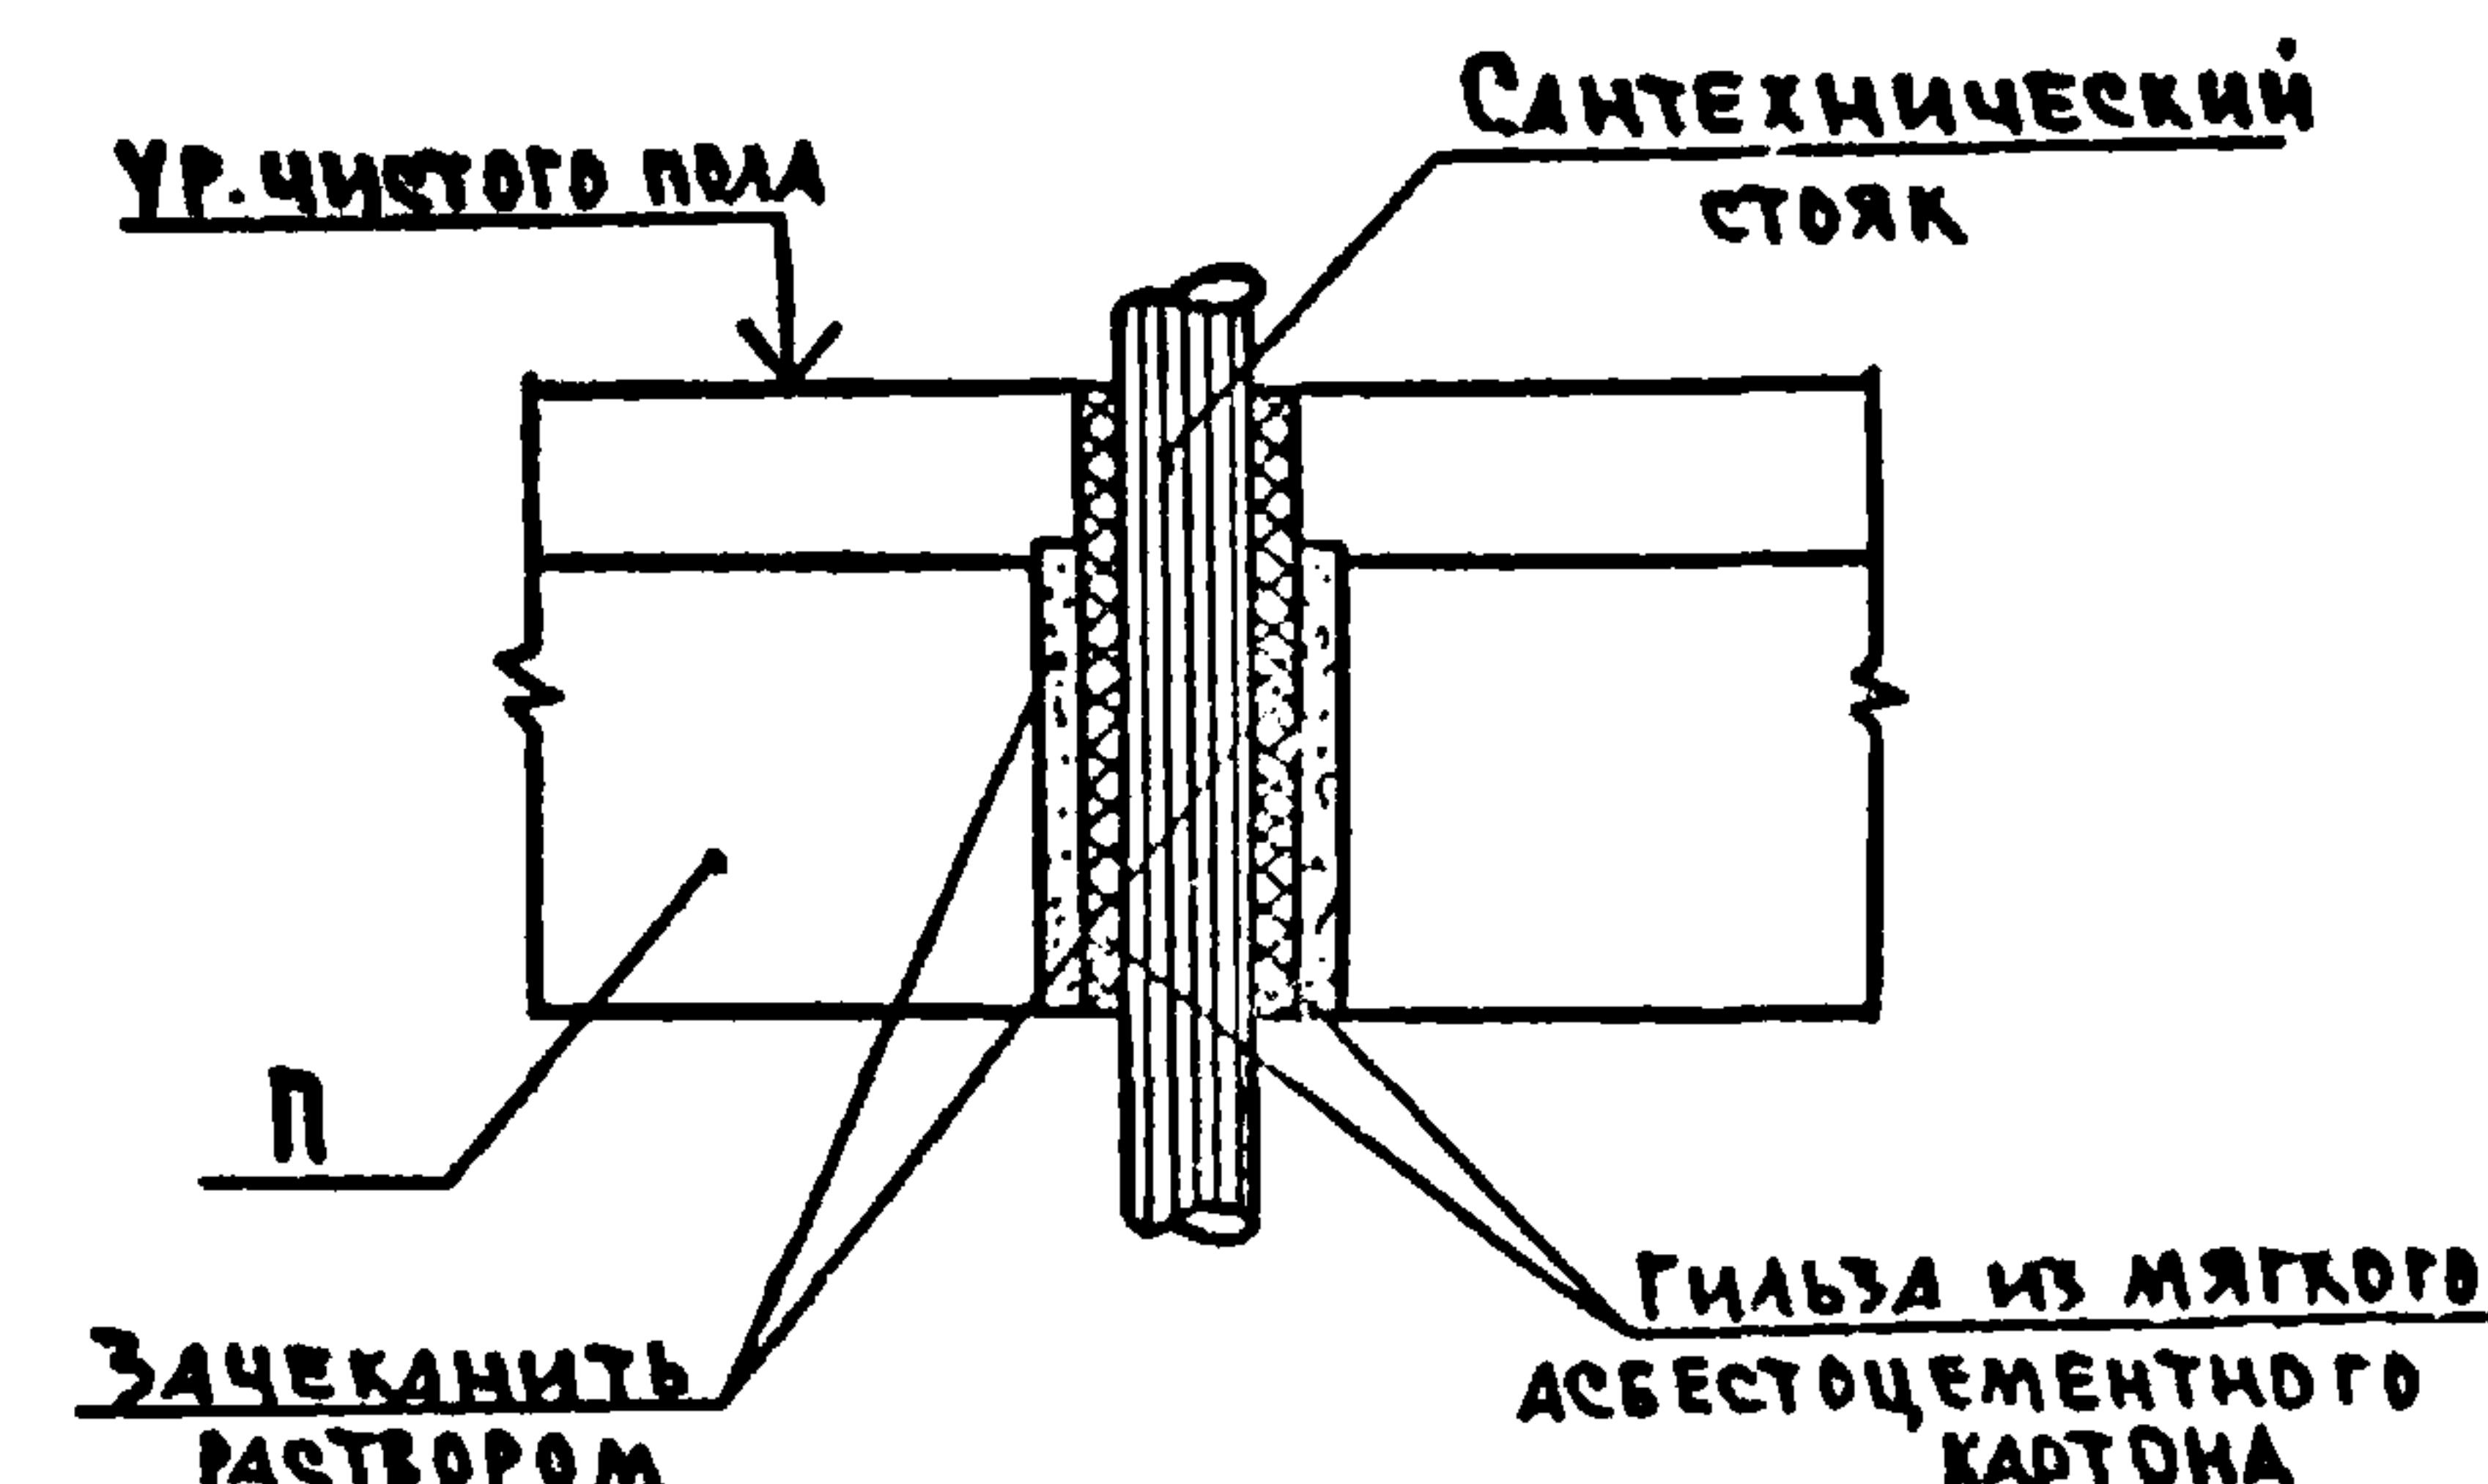

ЛИСТ 1 ИЗ 1

ЗАВ. ОТД.	ПЕРЕСЫПКИНА	ГМ
ГЛАВ. ИНЖ.	СНАБОР	ГМ
УПРАВ. СТ.	А. А. КУРЧЕНКО	
ГЛАВ. КОН. ПР.	ШЕВАРЕВ	М. В.
РУК. БР. И	КИСЕЛЕВА	В. И.
ПРОФ. ЕР.	ШЕВАРЕВА	М. В.
ГЛАВ. ДИ.	МАЛАХОВА	М. В.

СЕРИЯ 125


Ч. 9 Р. 9-37

ДЕТАЛИ ЗАДЕЛКИ ШВОВ

СТАТУС	ЛИСТ	ЛИСТОВ
КБ	ПОЖЕЛЕЗОВЕТОНУ	ИЛИ А. А. ЯКУШЕВА
	ГОСТРОЯ РЕФСР	

КОПИРОВАЛ 1. 1. 1976 АРХ. N 28515-10

ФОРМАТ: 12Г

 

ИЗМ. № ПОДПИСЬ ИЛИ ПОДПИСЬ

ЗАВ. ОТД.	ПЕРЕСЫЛКА	ФП
П. И. И. ОТ	СИДОРОВ	ФП
П. К. О. ОТ	АМТРИЕР	ФП
П. К. О. ОТ	ШЕВАРЕВ	ФП
Р. К. О. ОТ	КИСЕЛЁВ	ФП
П. К. О. ОТ	ШЕВАРЕВ	ФП
РАЗРАБ.	МААЛЗОВА	ФП

СЕРИЯ 125





4.9 Р. 9-37

ЧЗЛЫ 1,2,3,4

СТАНА	ЛИСТ	ЛИСТОВ
Р	11	
КБ	ПОЖЕЛЕЗБЕТОНУ ИМ. А.А. ЯКУШЕВА ГОССТРОЯ РСФСР	

КОПИРОВАЛ: 10/07/88 Арх. № 28515-11

ФОРМАТ: 12Г




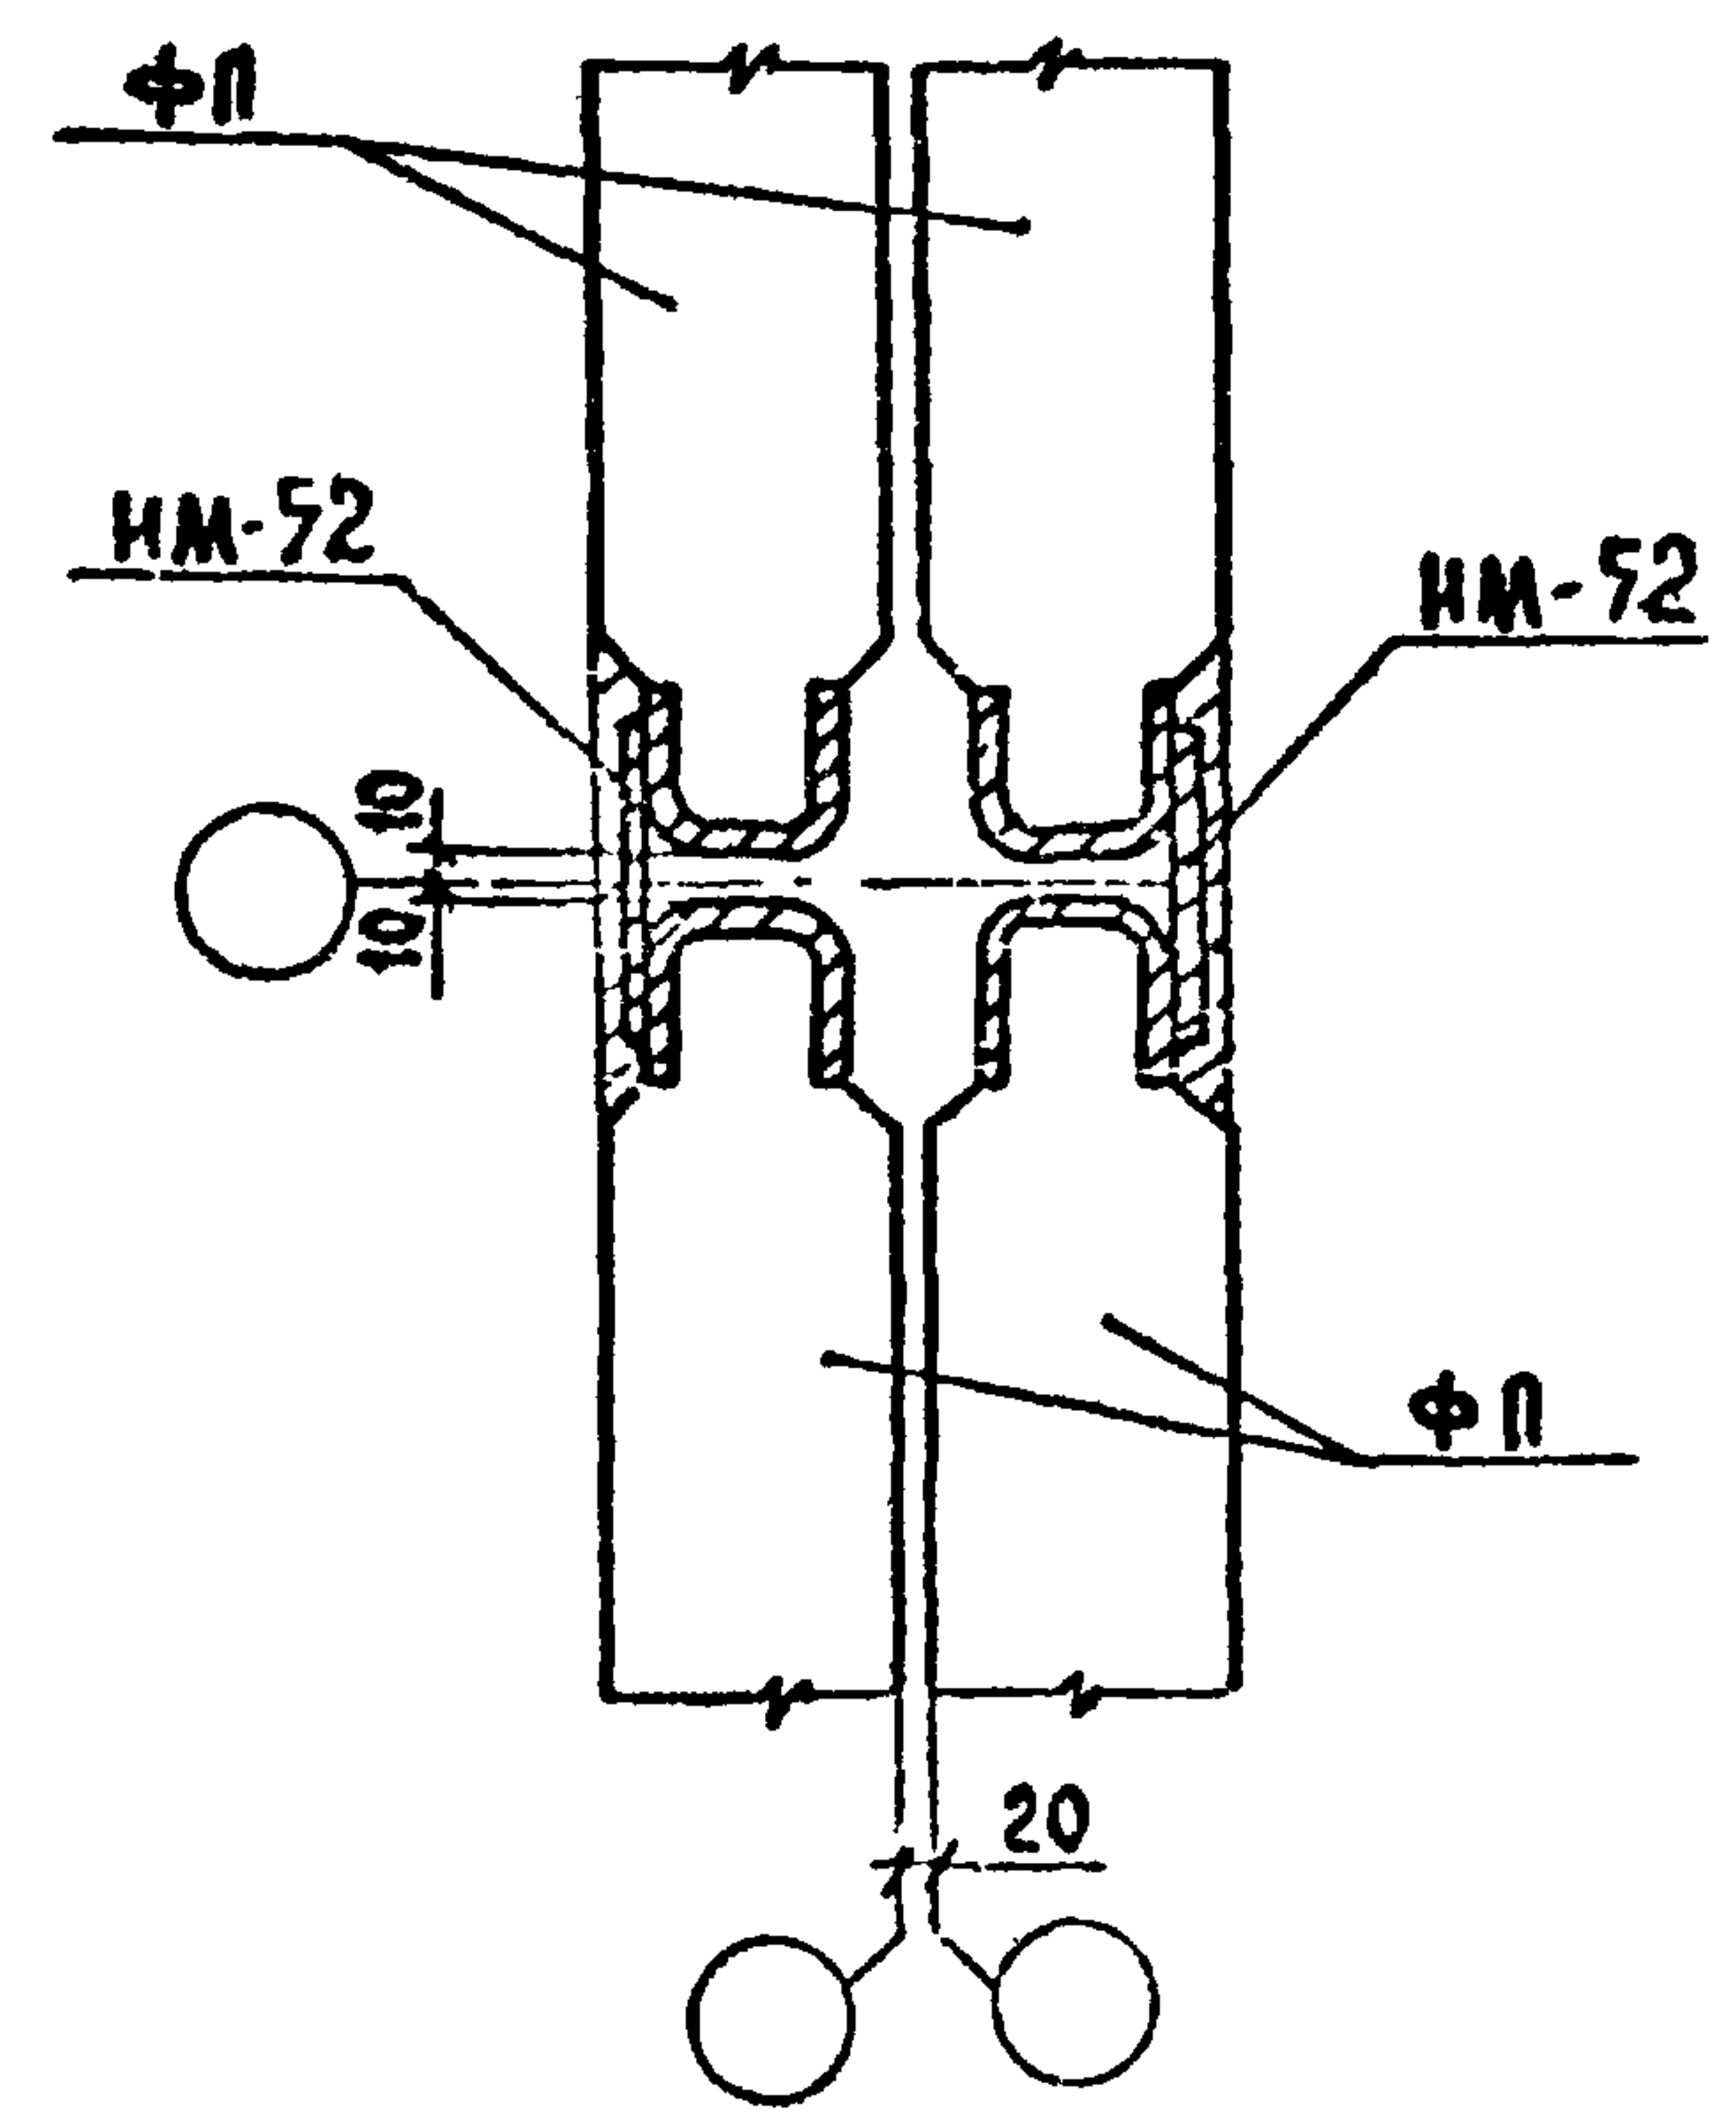
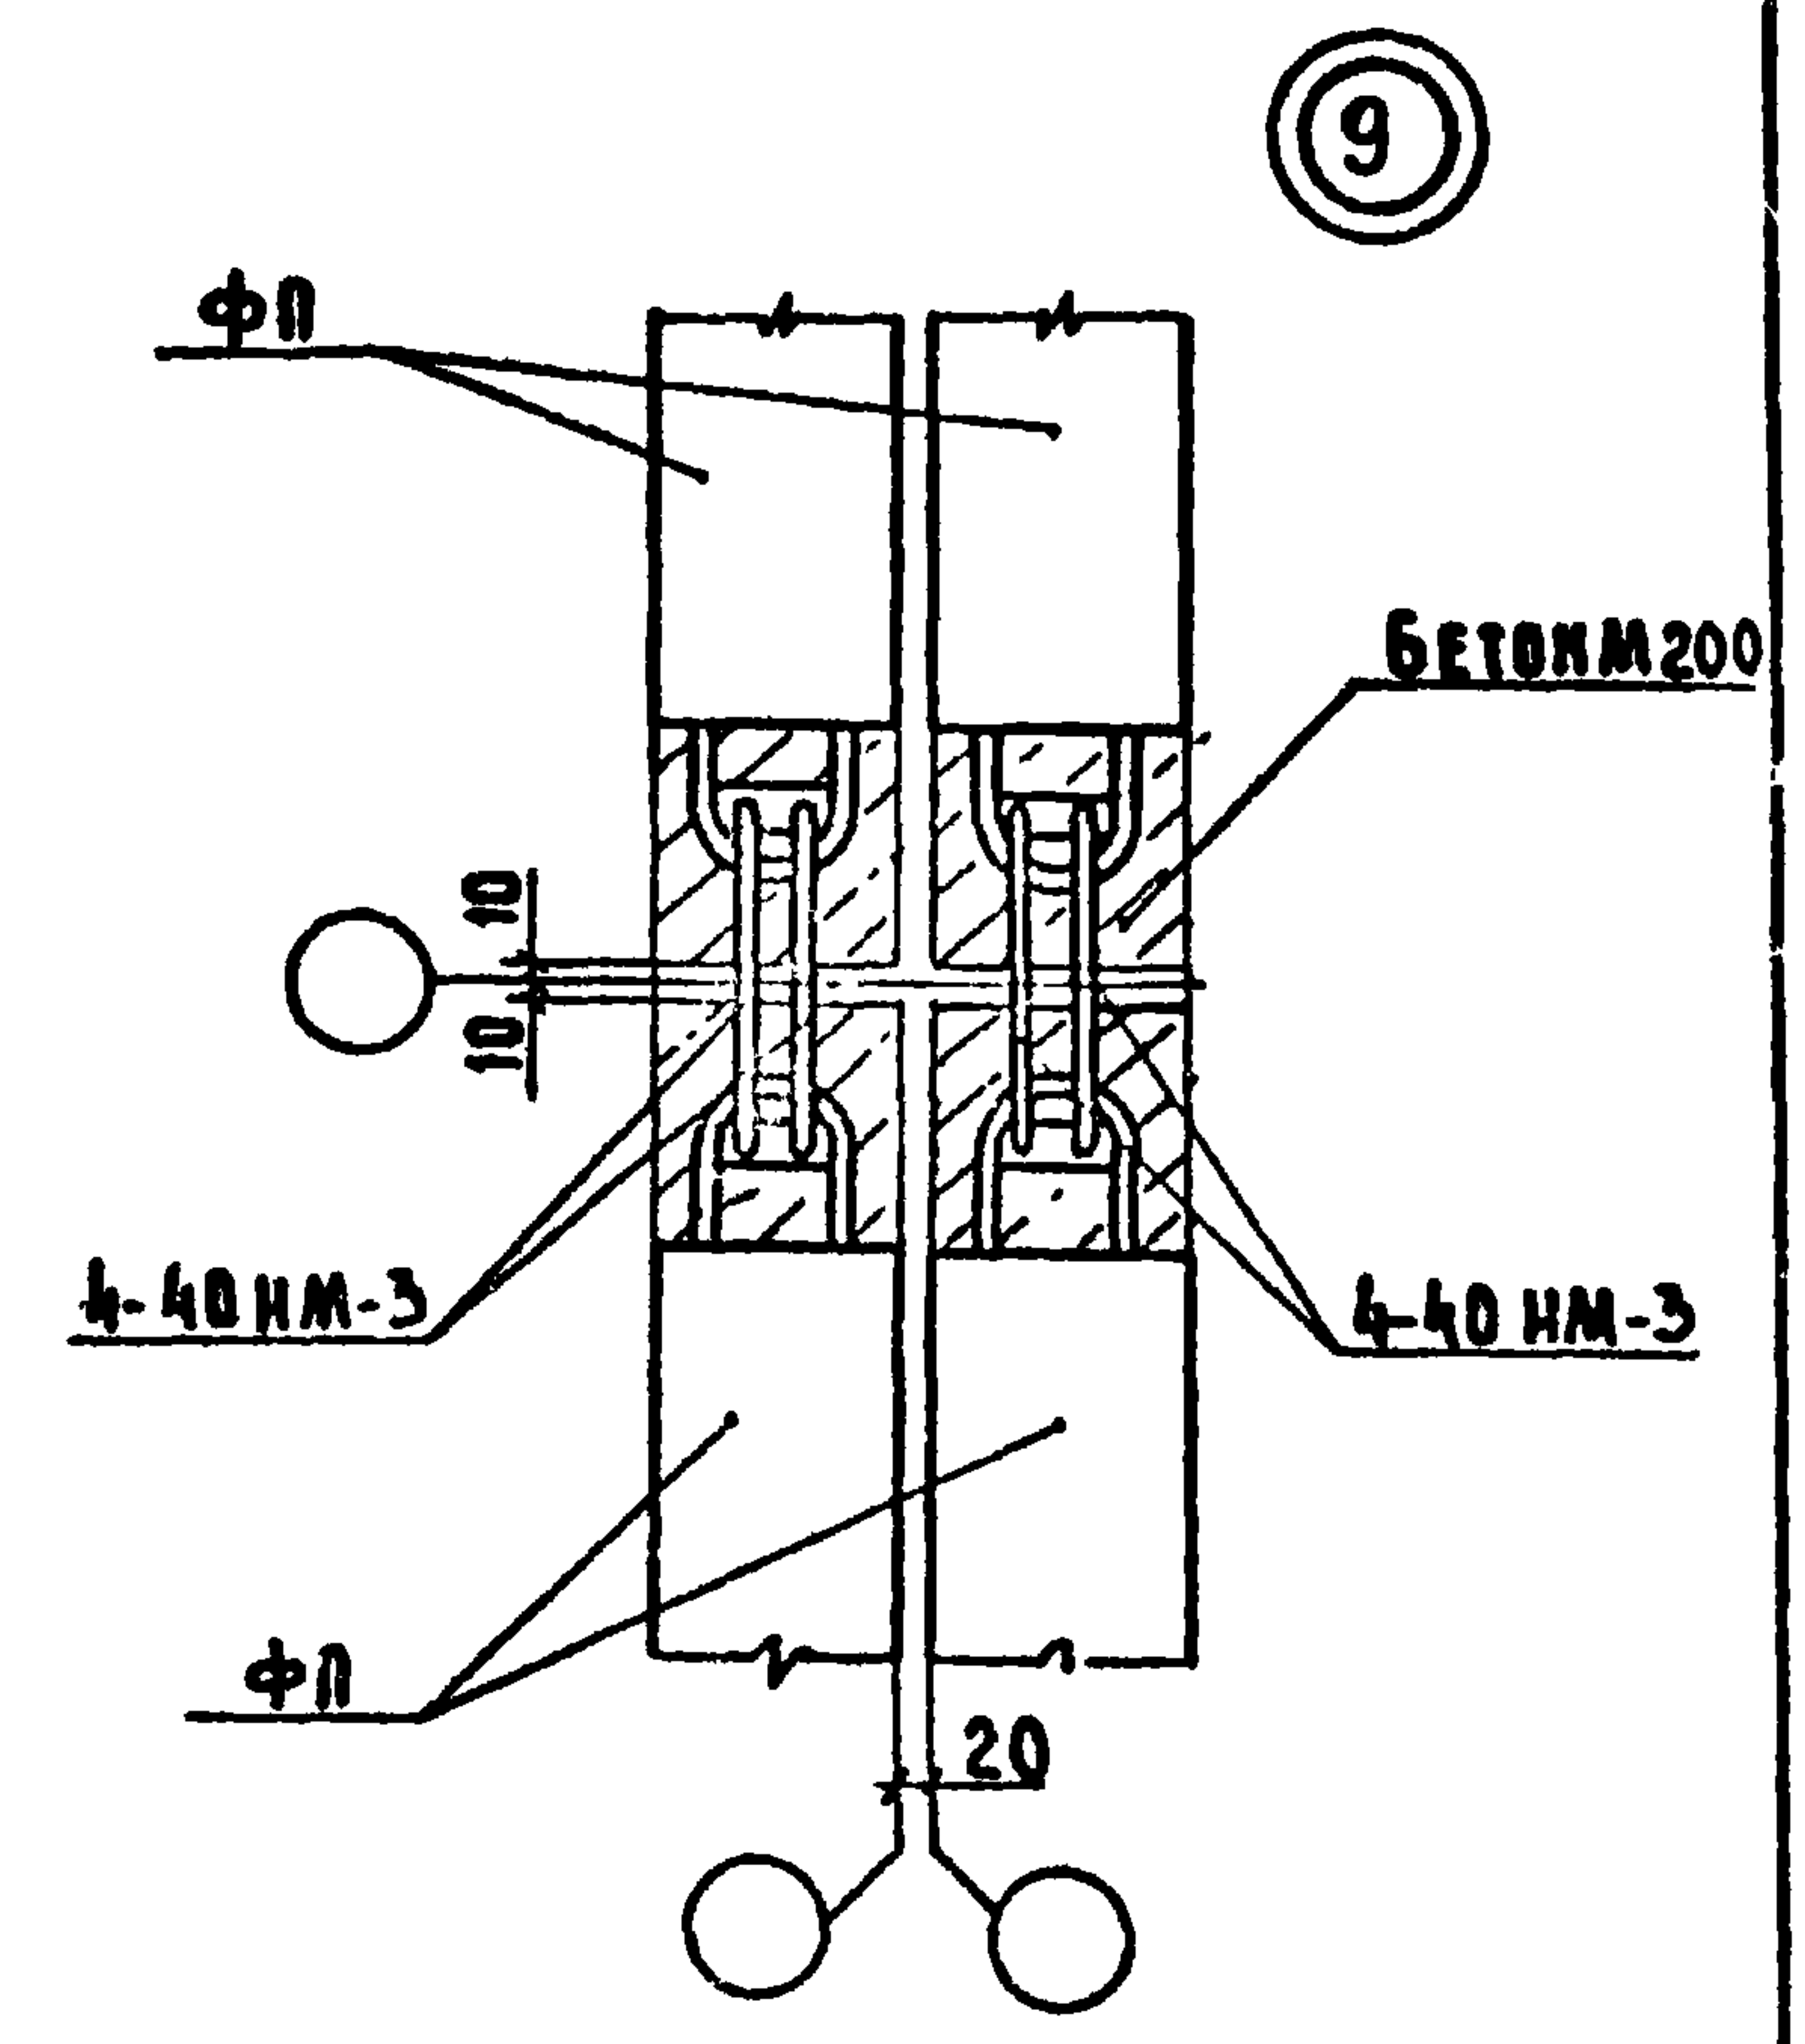
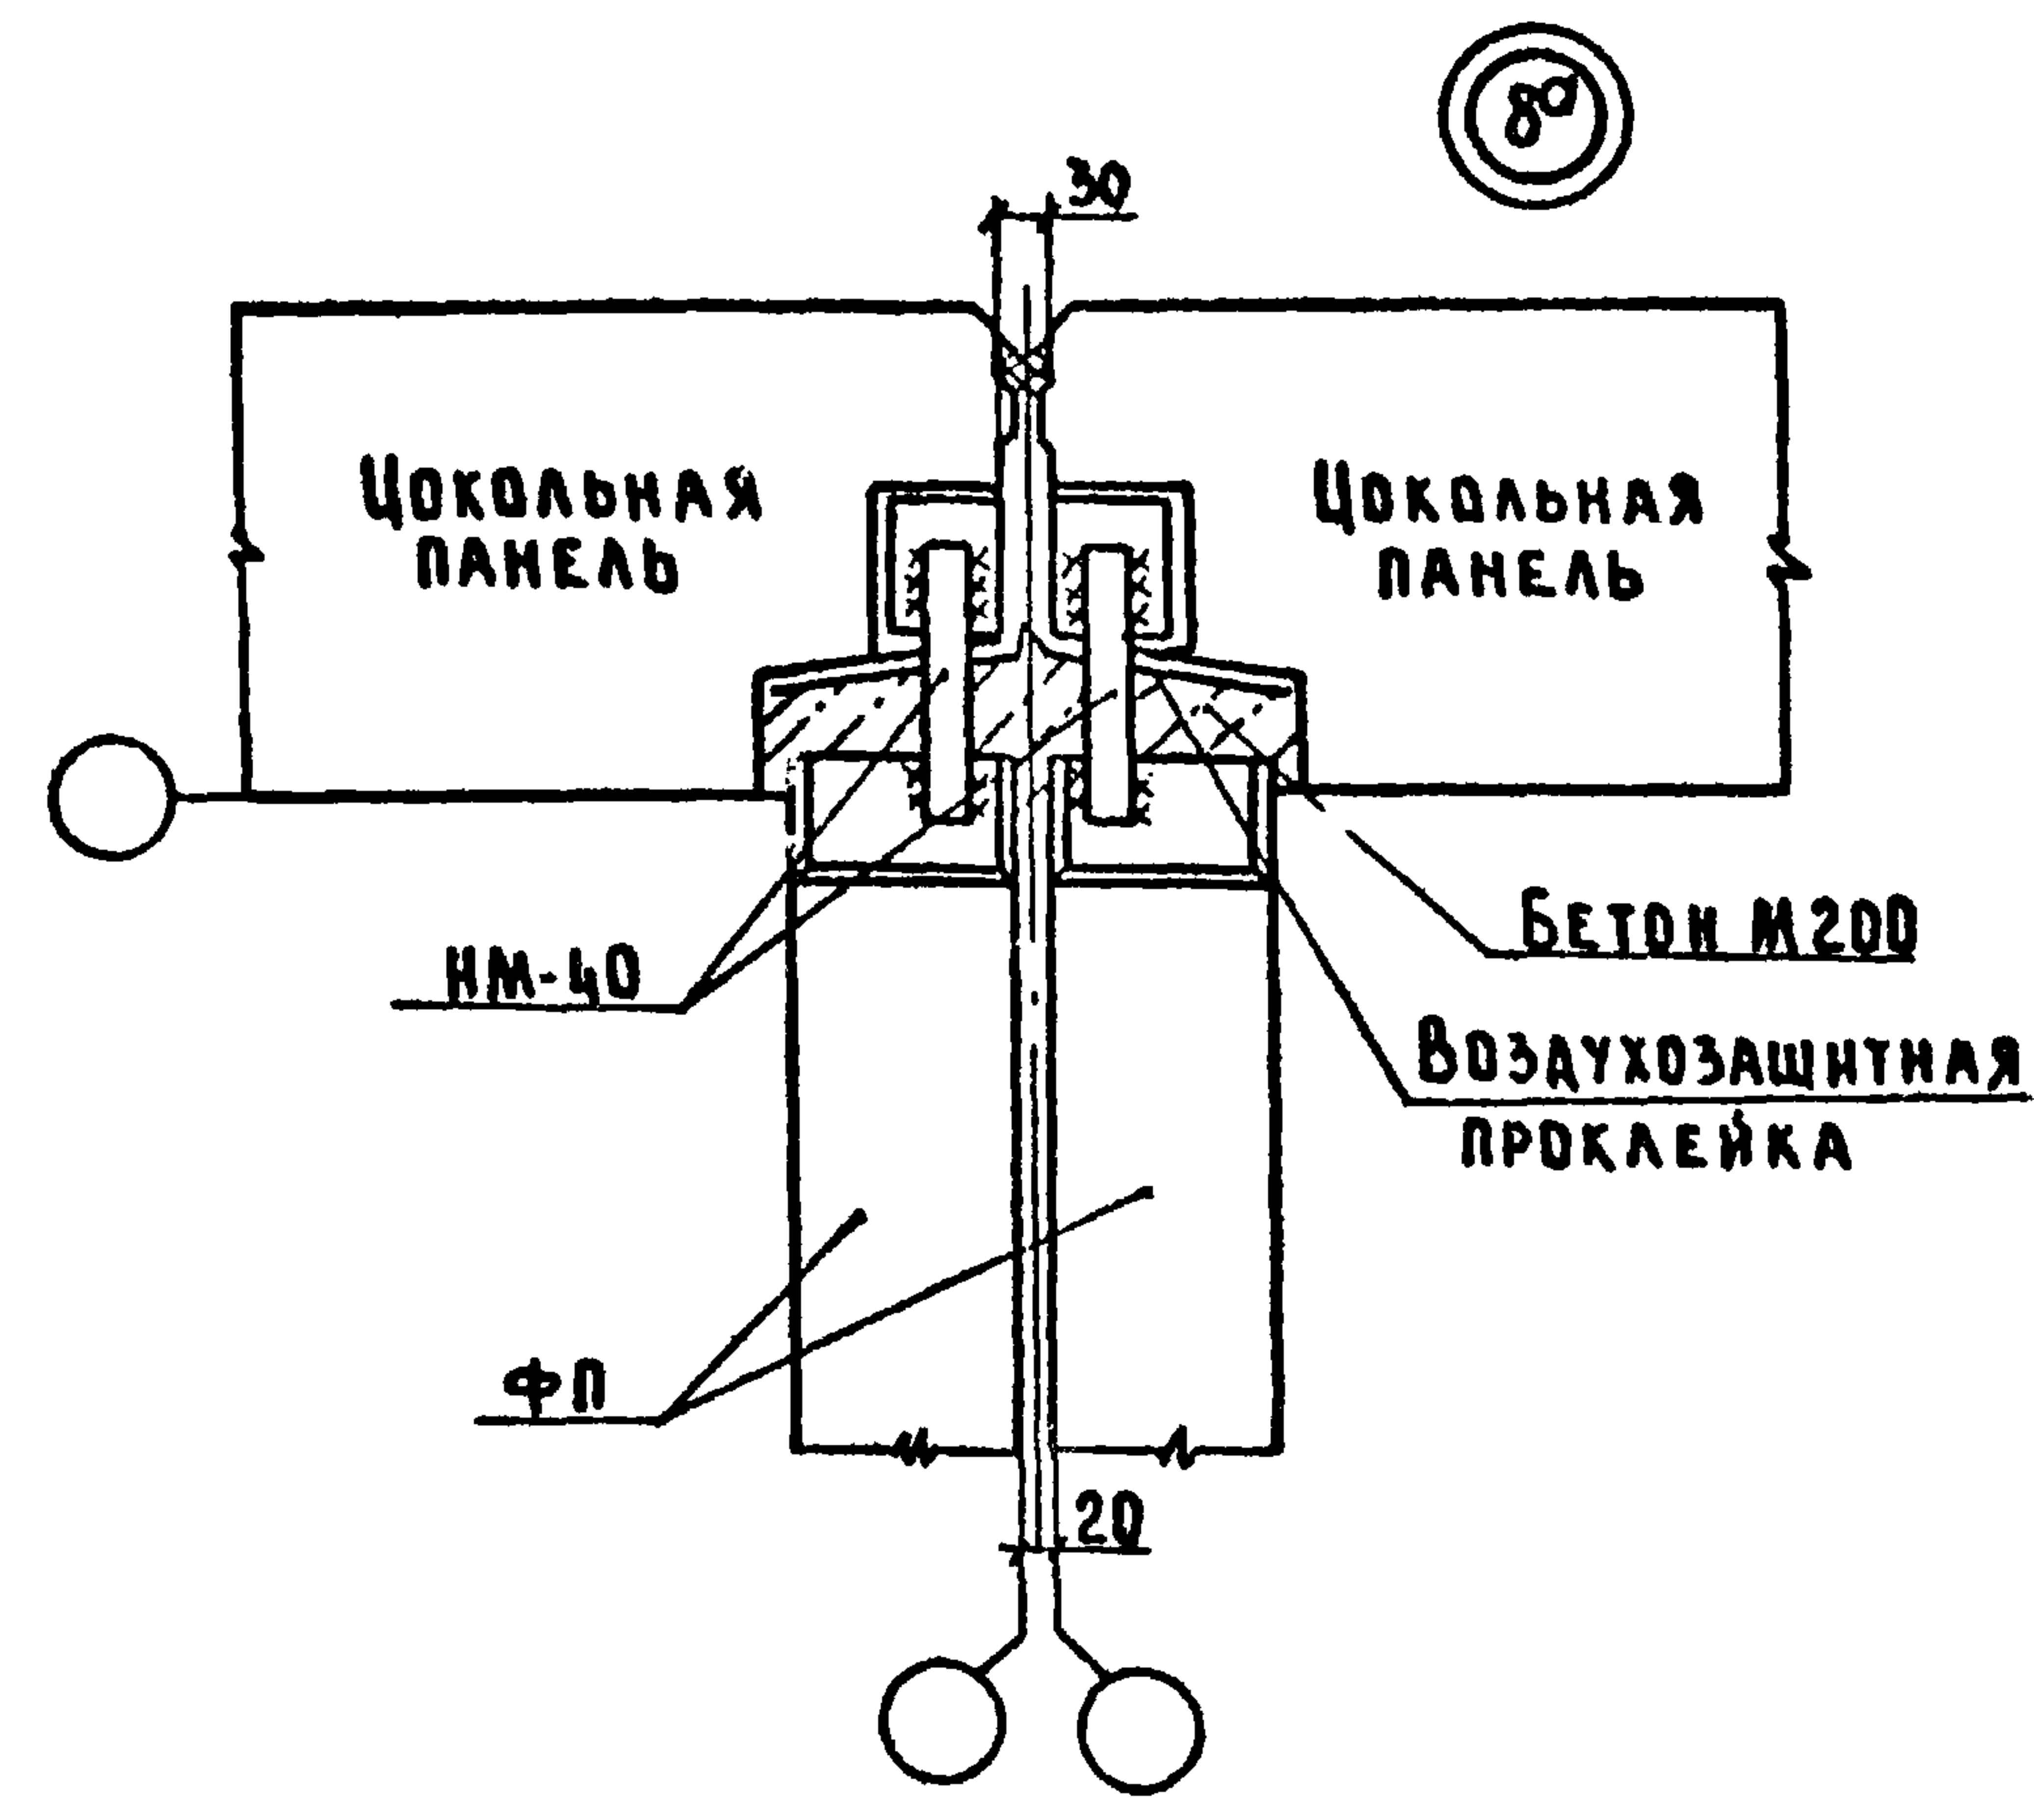
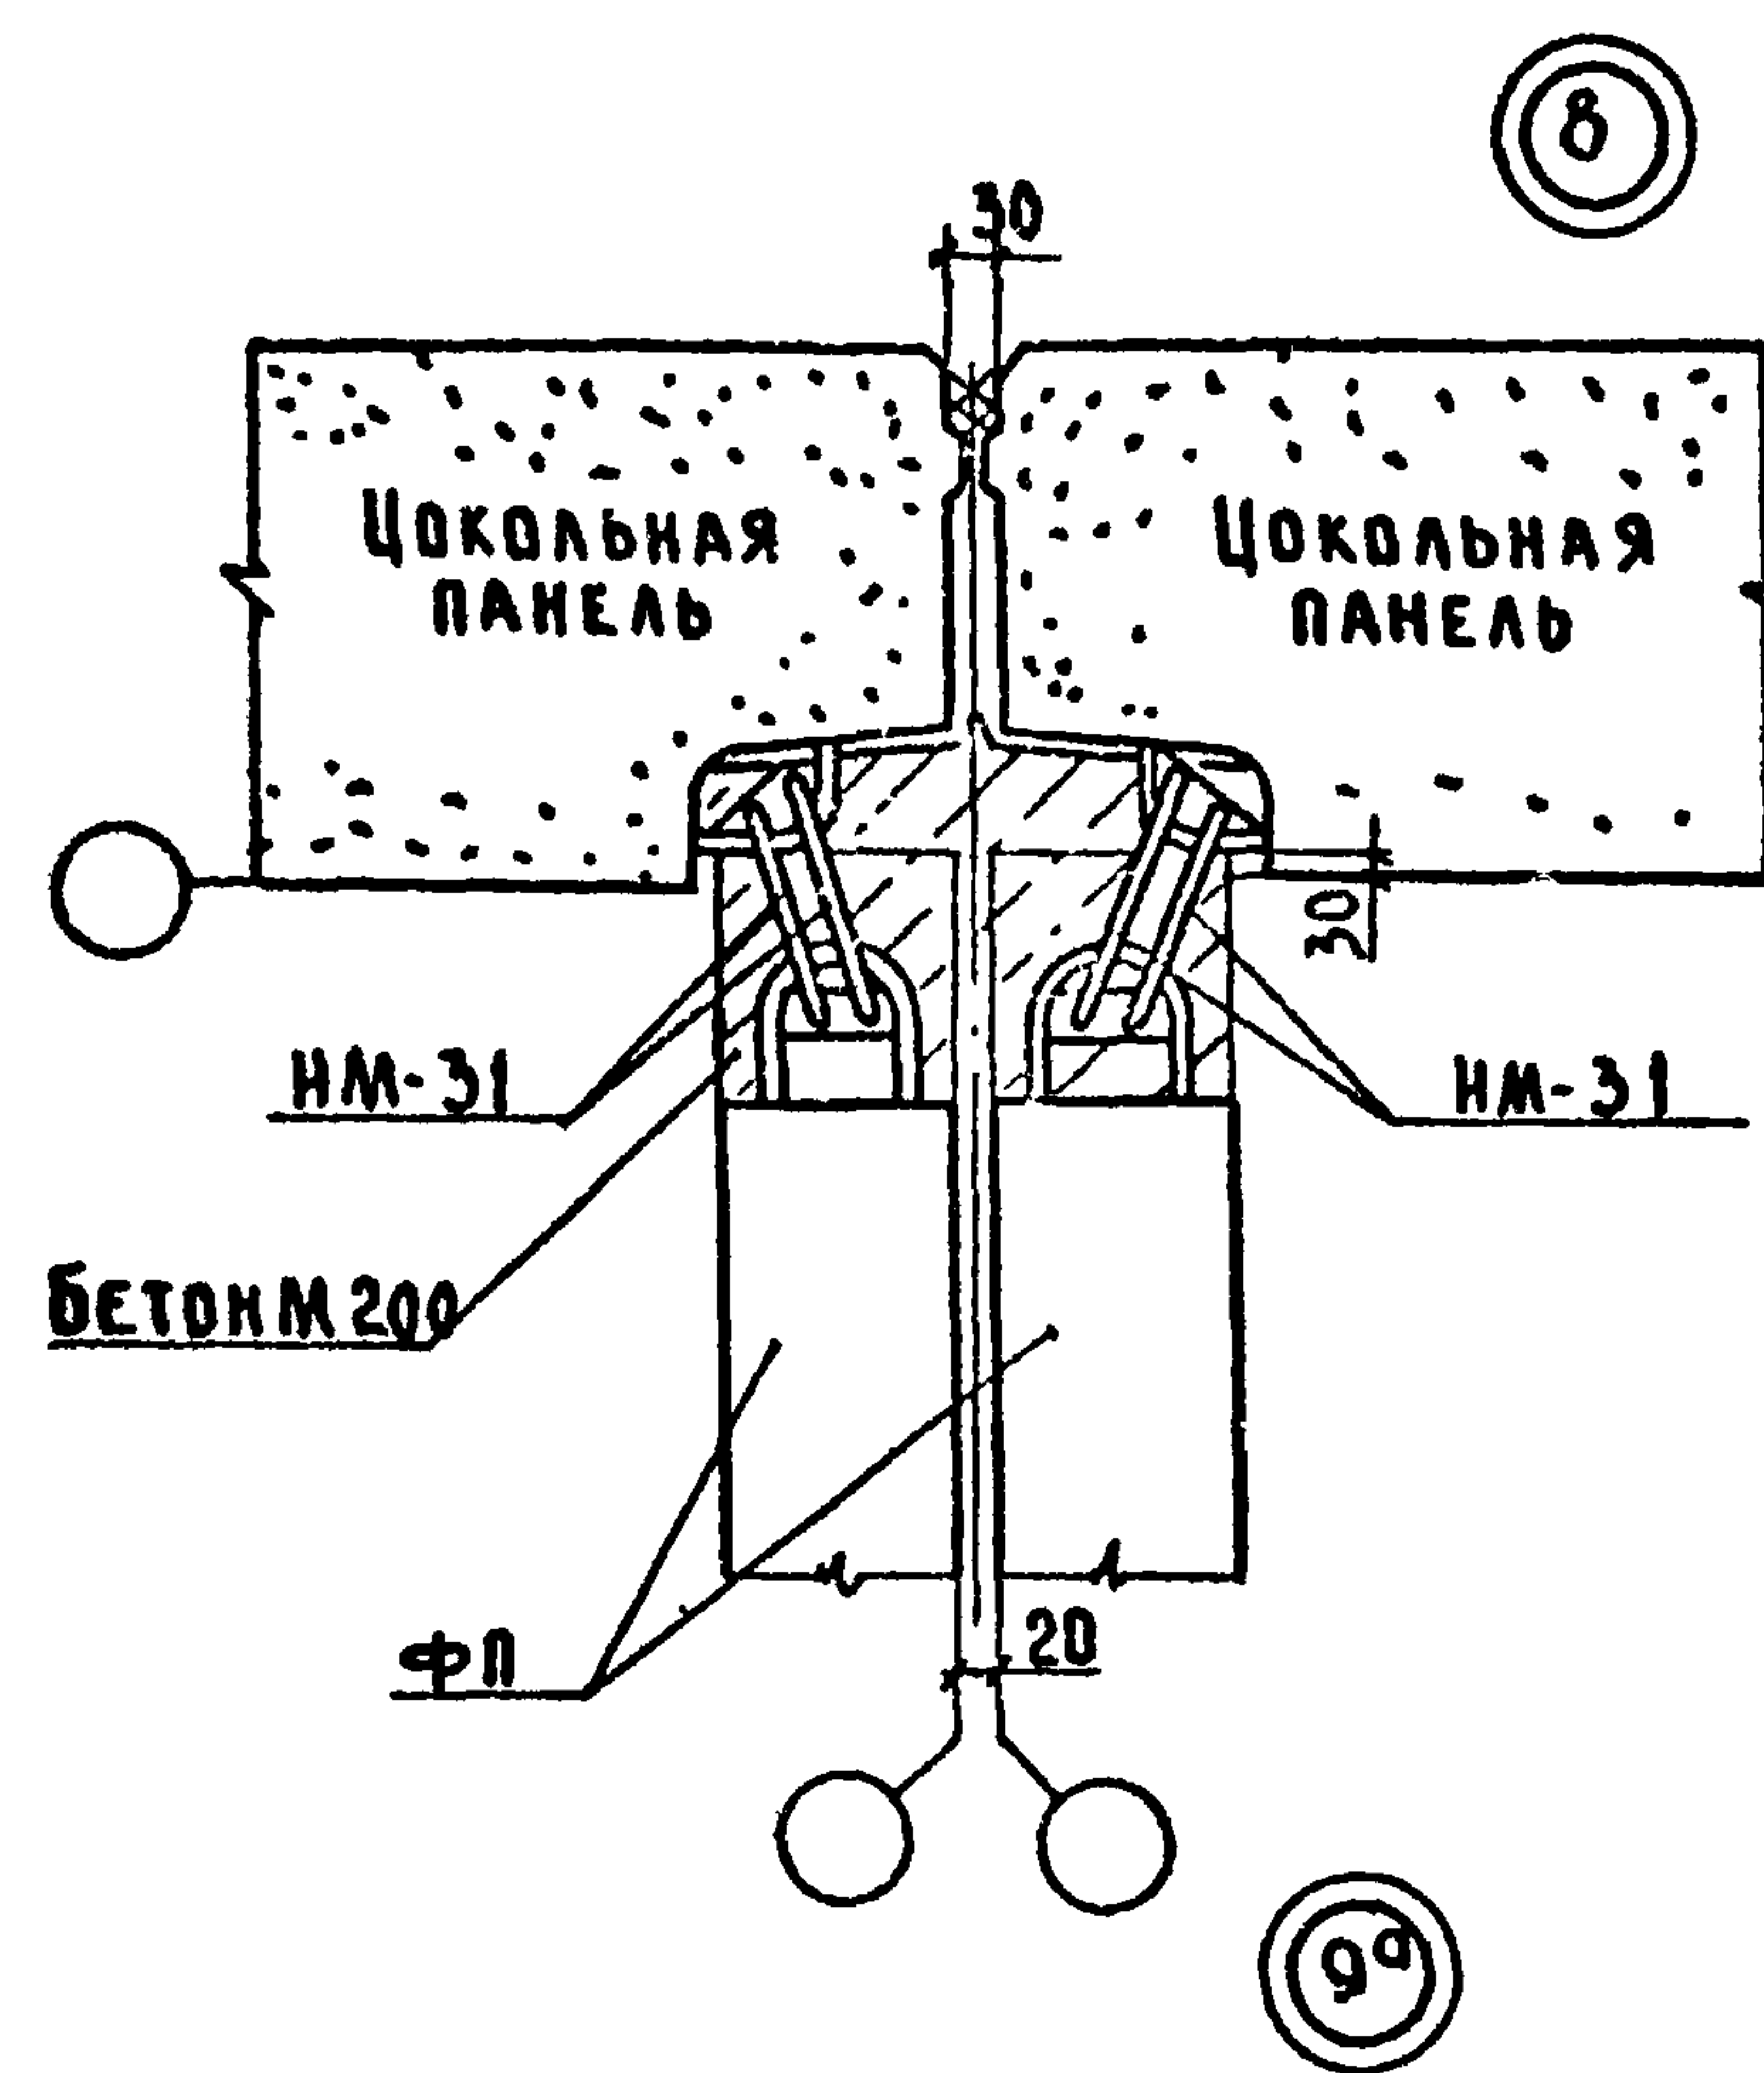


ПРИМЕЧАНИЕ.
 1 Узел 8^а дан для 3^х слойных цокольных панелей в уровне отметки - 0.300.

ИНВ. И ПОДЛ. ПОДЛ. И ДАТА ВЗАС. ИИВМ

ЗАВ. ОТА	ПЕРЕСЫПКИН	8/3	Серия 125	4.9 р. 9-37
ГЛ. ИИЖ. ОТ	СНАДОРОВ	8/4		
ГЛ. КОН. ОТ	АМИТРЕВ	8/5		
ГЛ. КОН. ПР	ШЕВАРЕВ	8/6		
РУК. БР.	КИСЕЛЕВА	8/7		
ПРОВЕР.	ШЕВАРЕВ	8/8		
РАЗРАБ.	МАЛАХОВ	8/9		

КОДИРОВАЛ: Дощин Арх. N28515-13 ФОРМАТ: 126

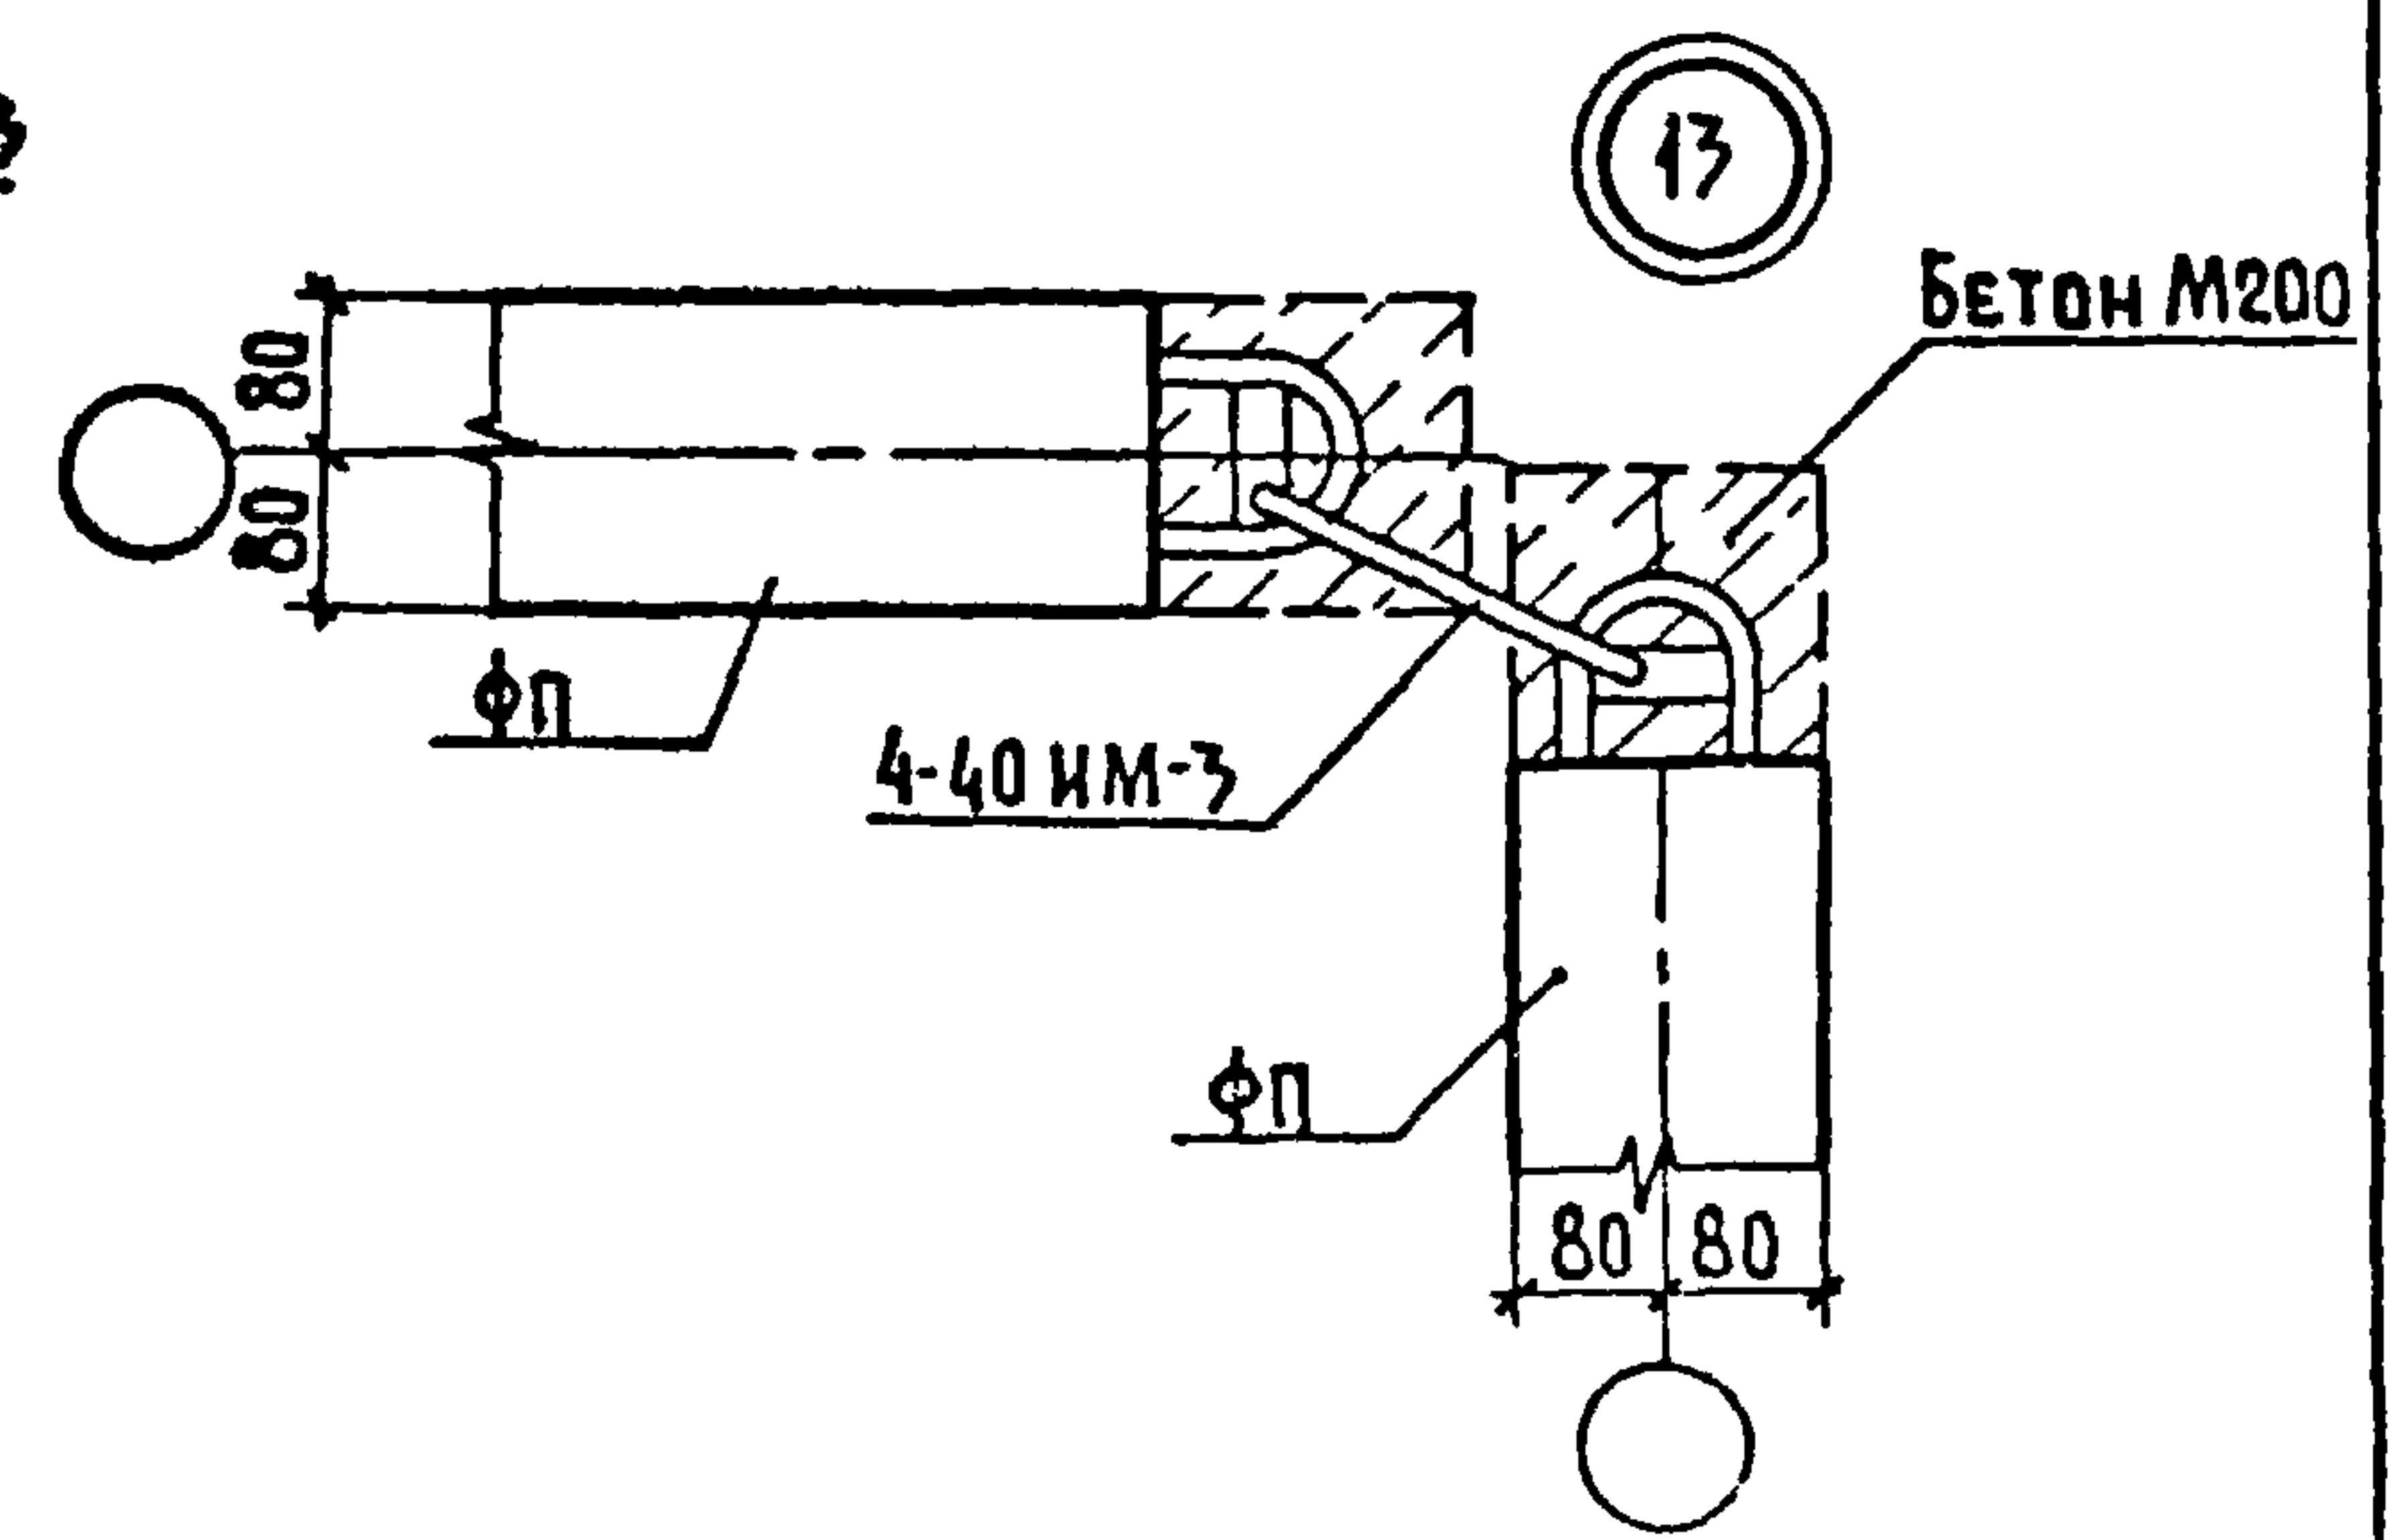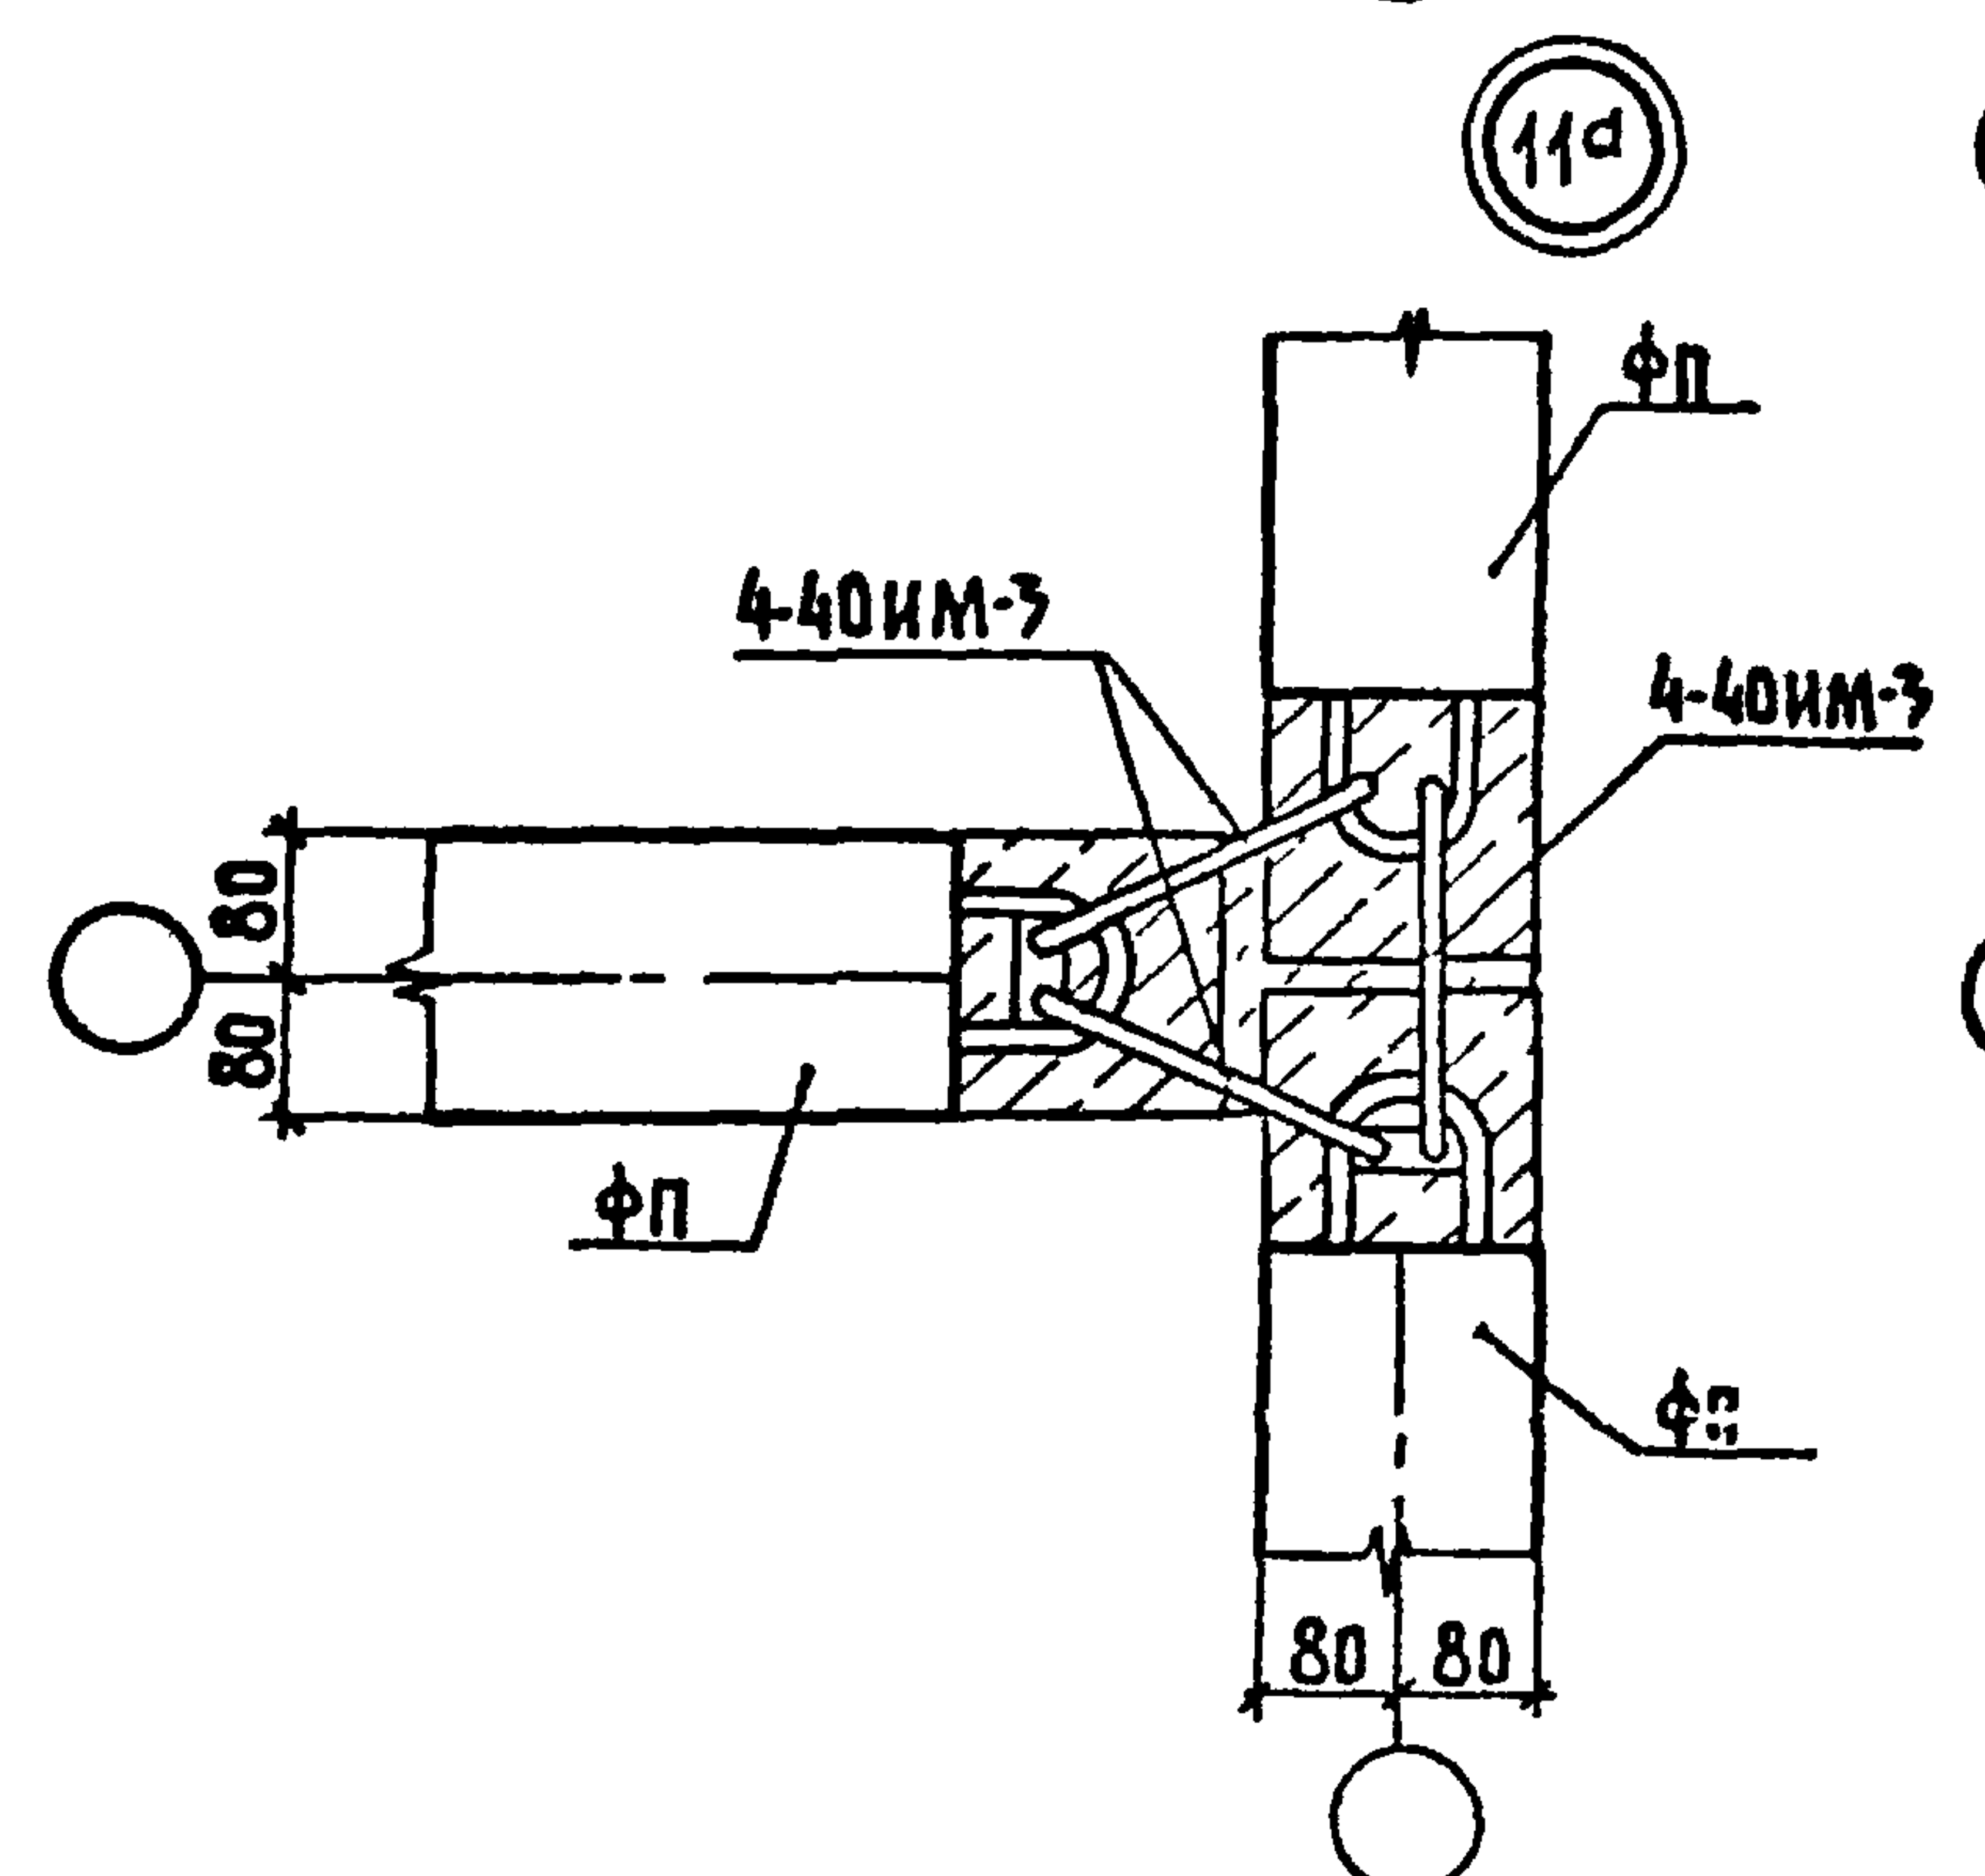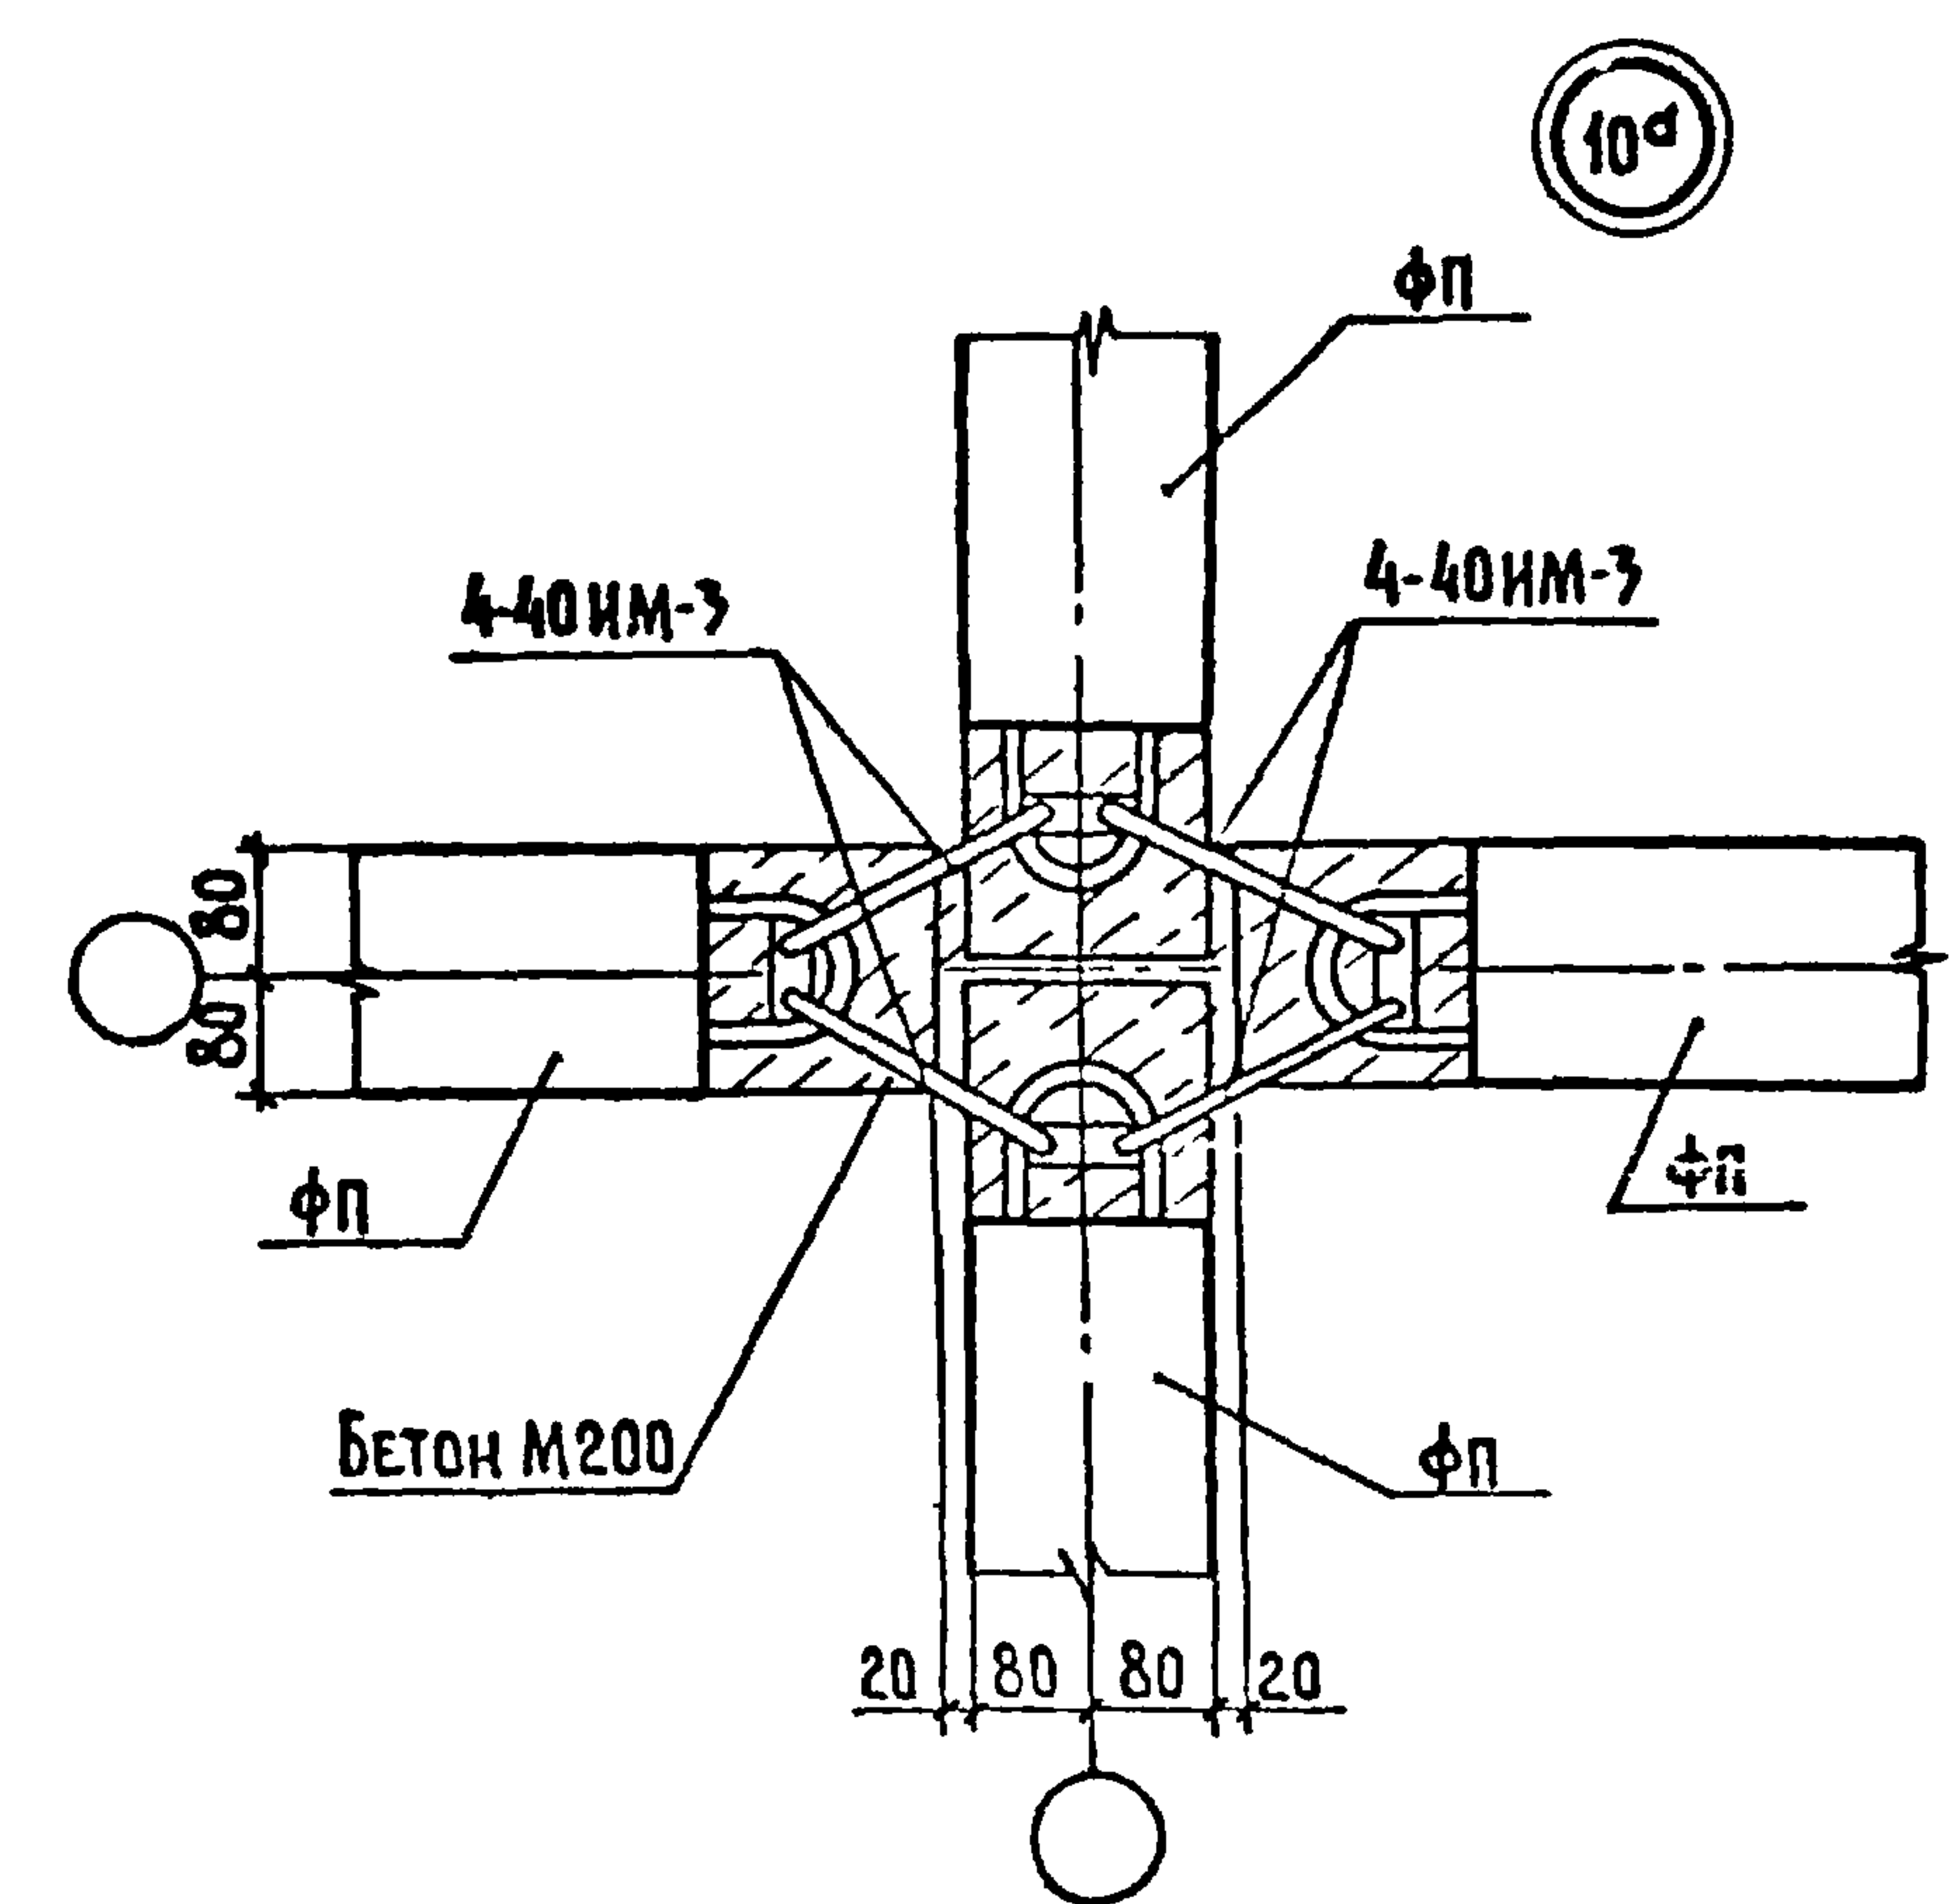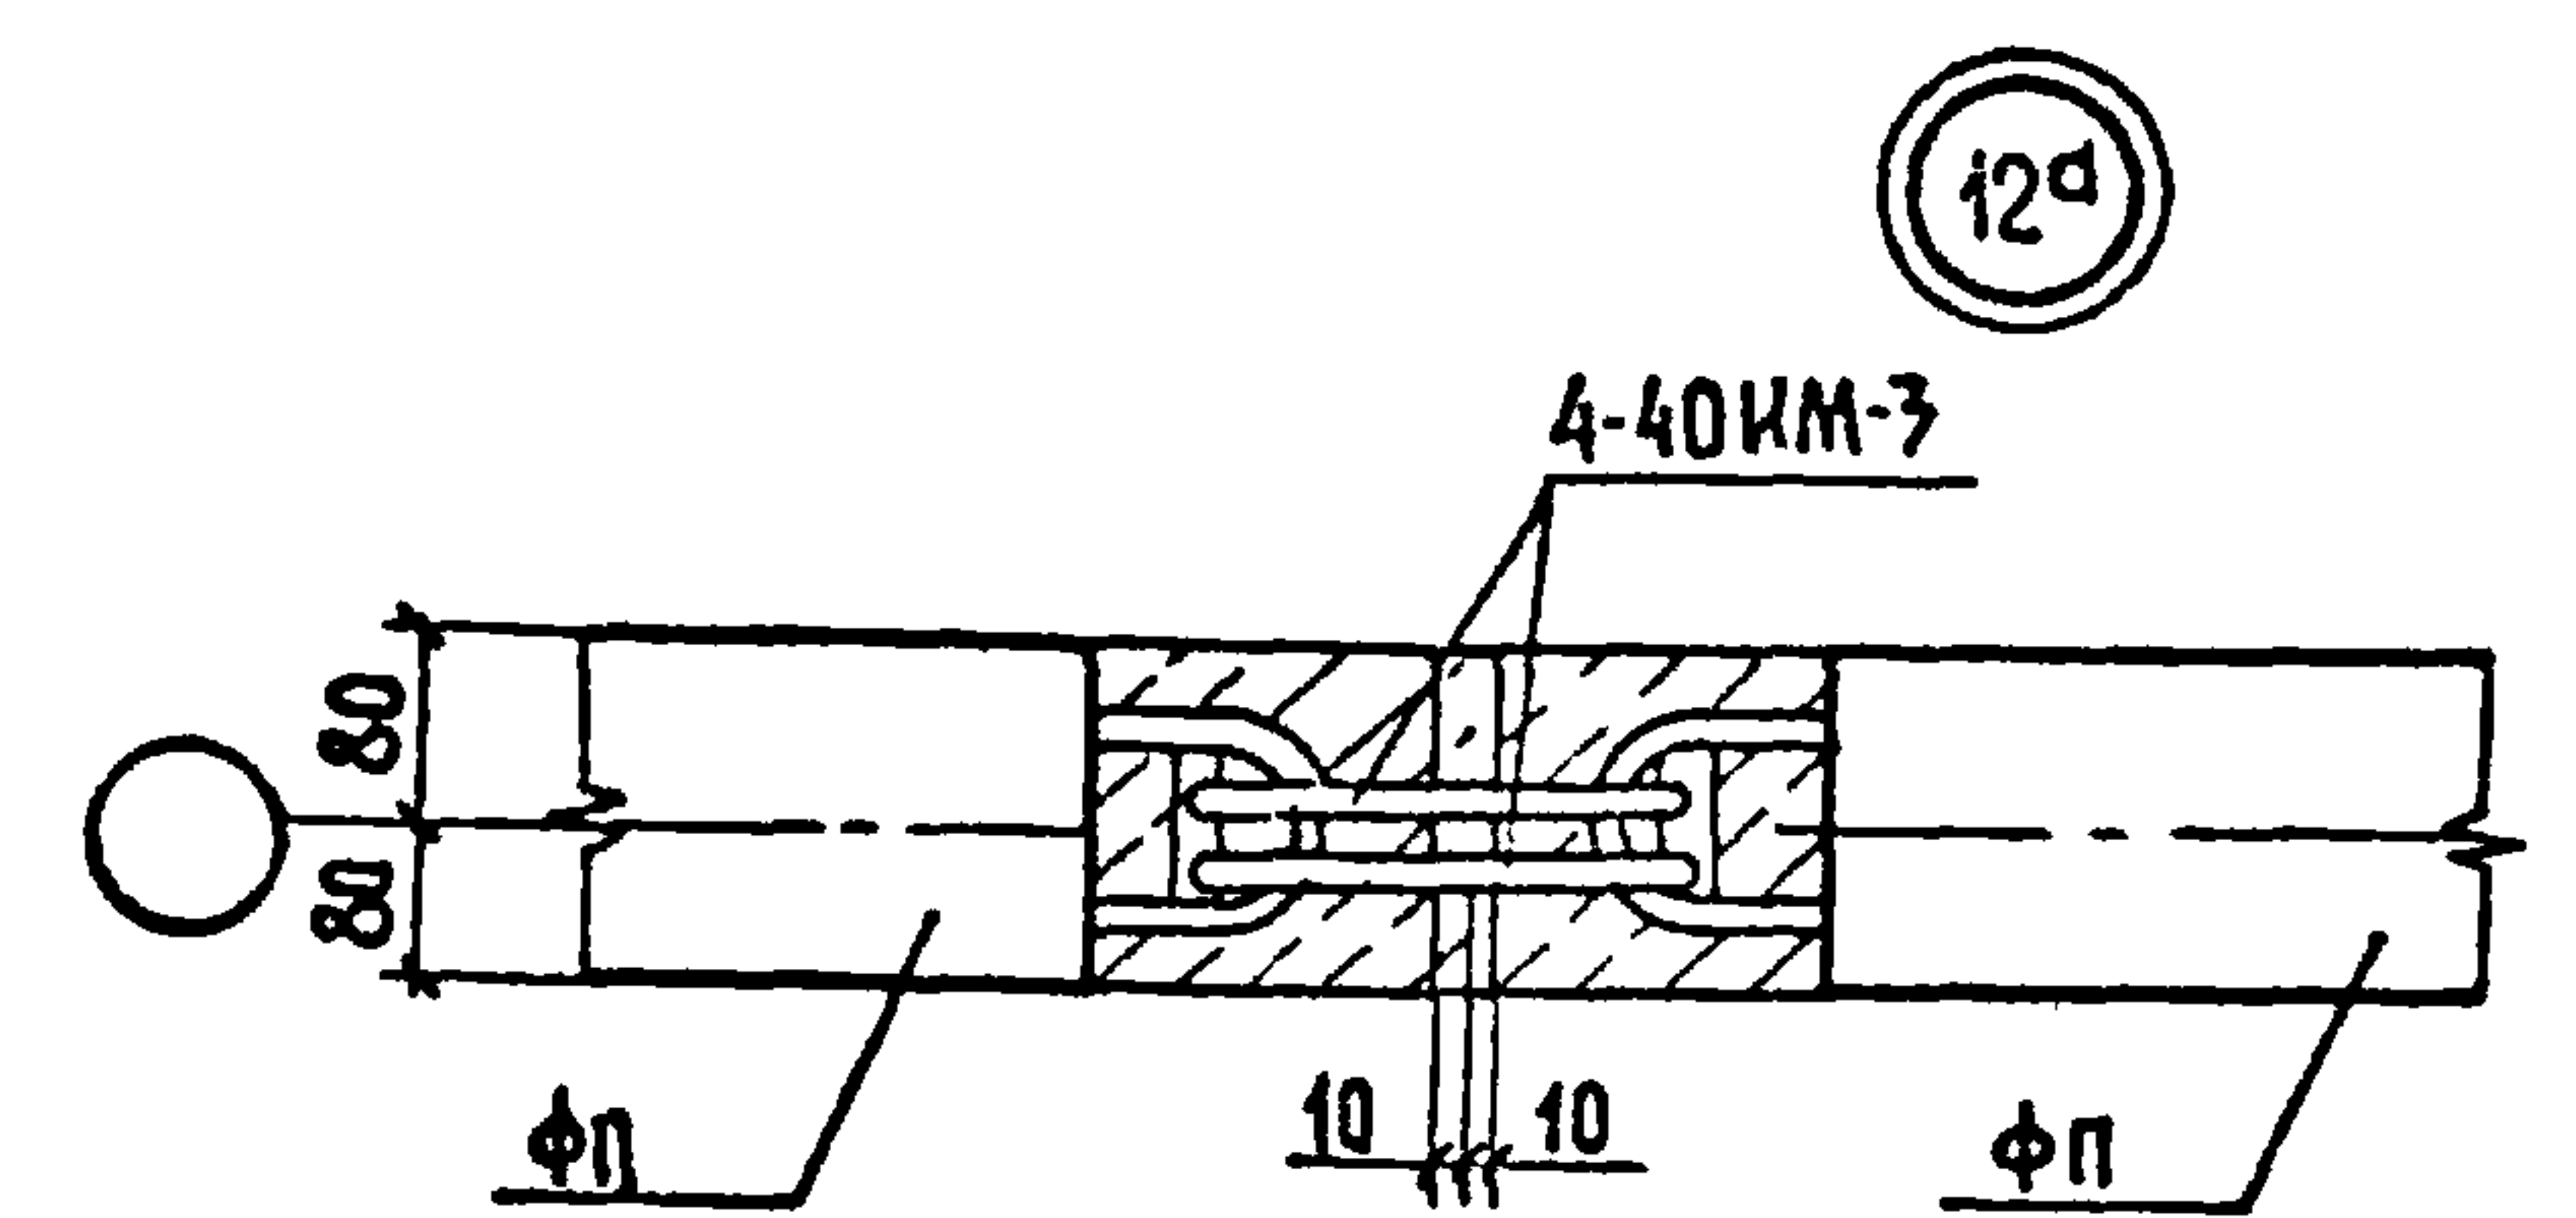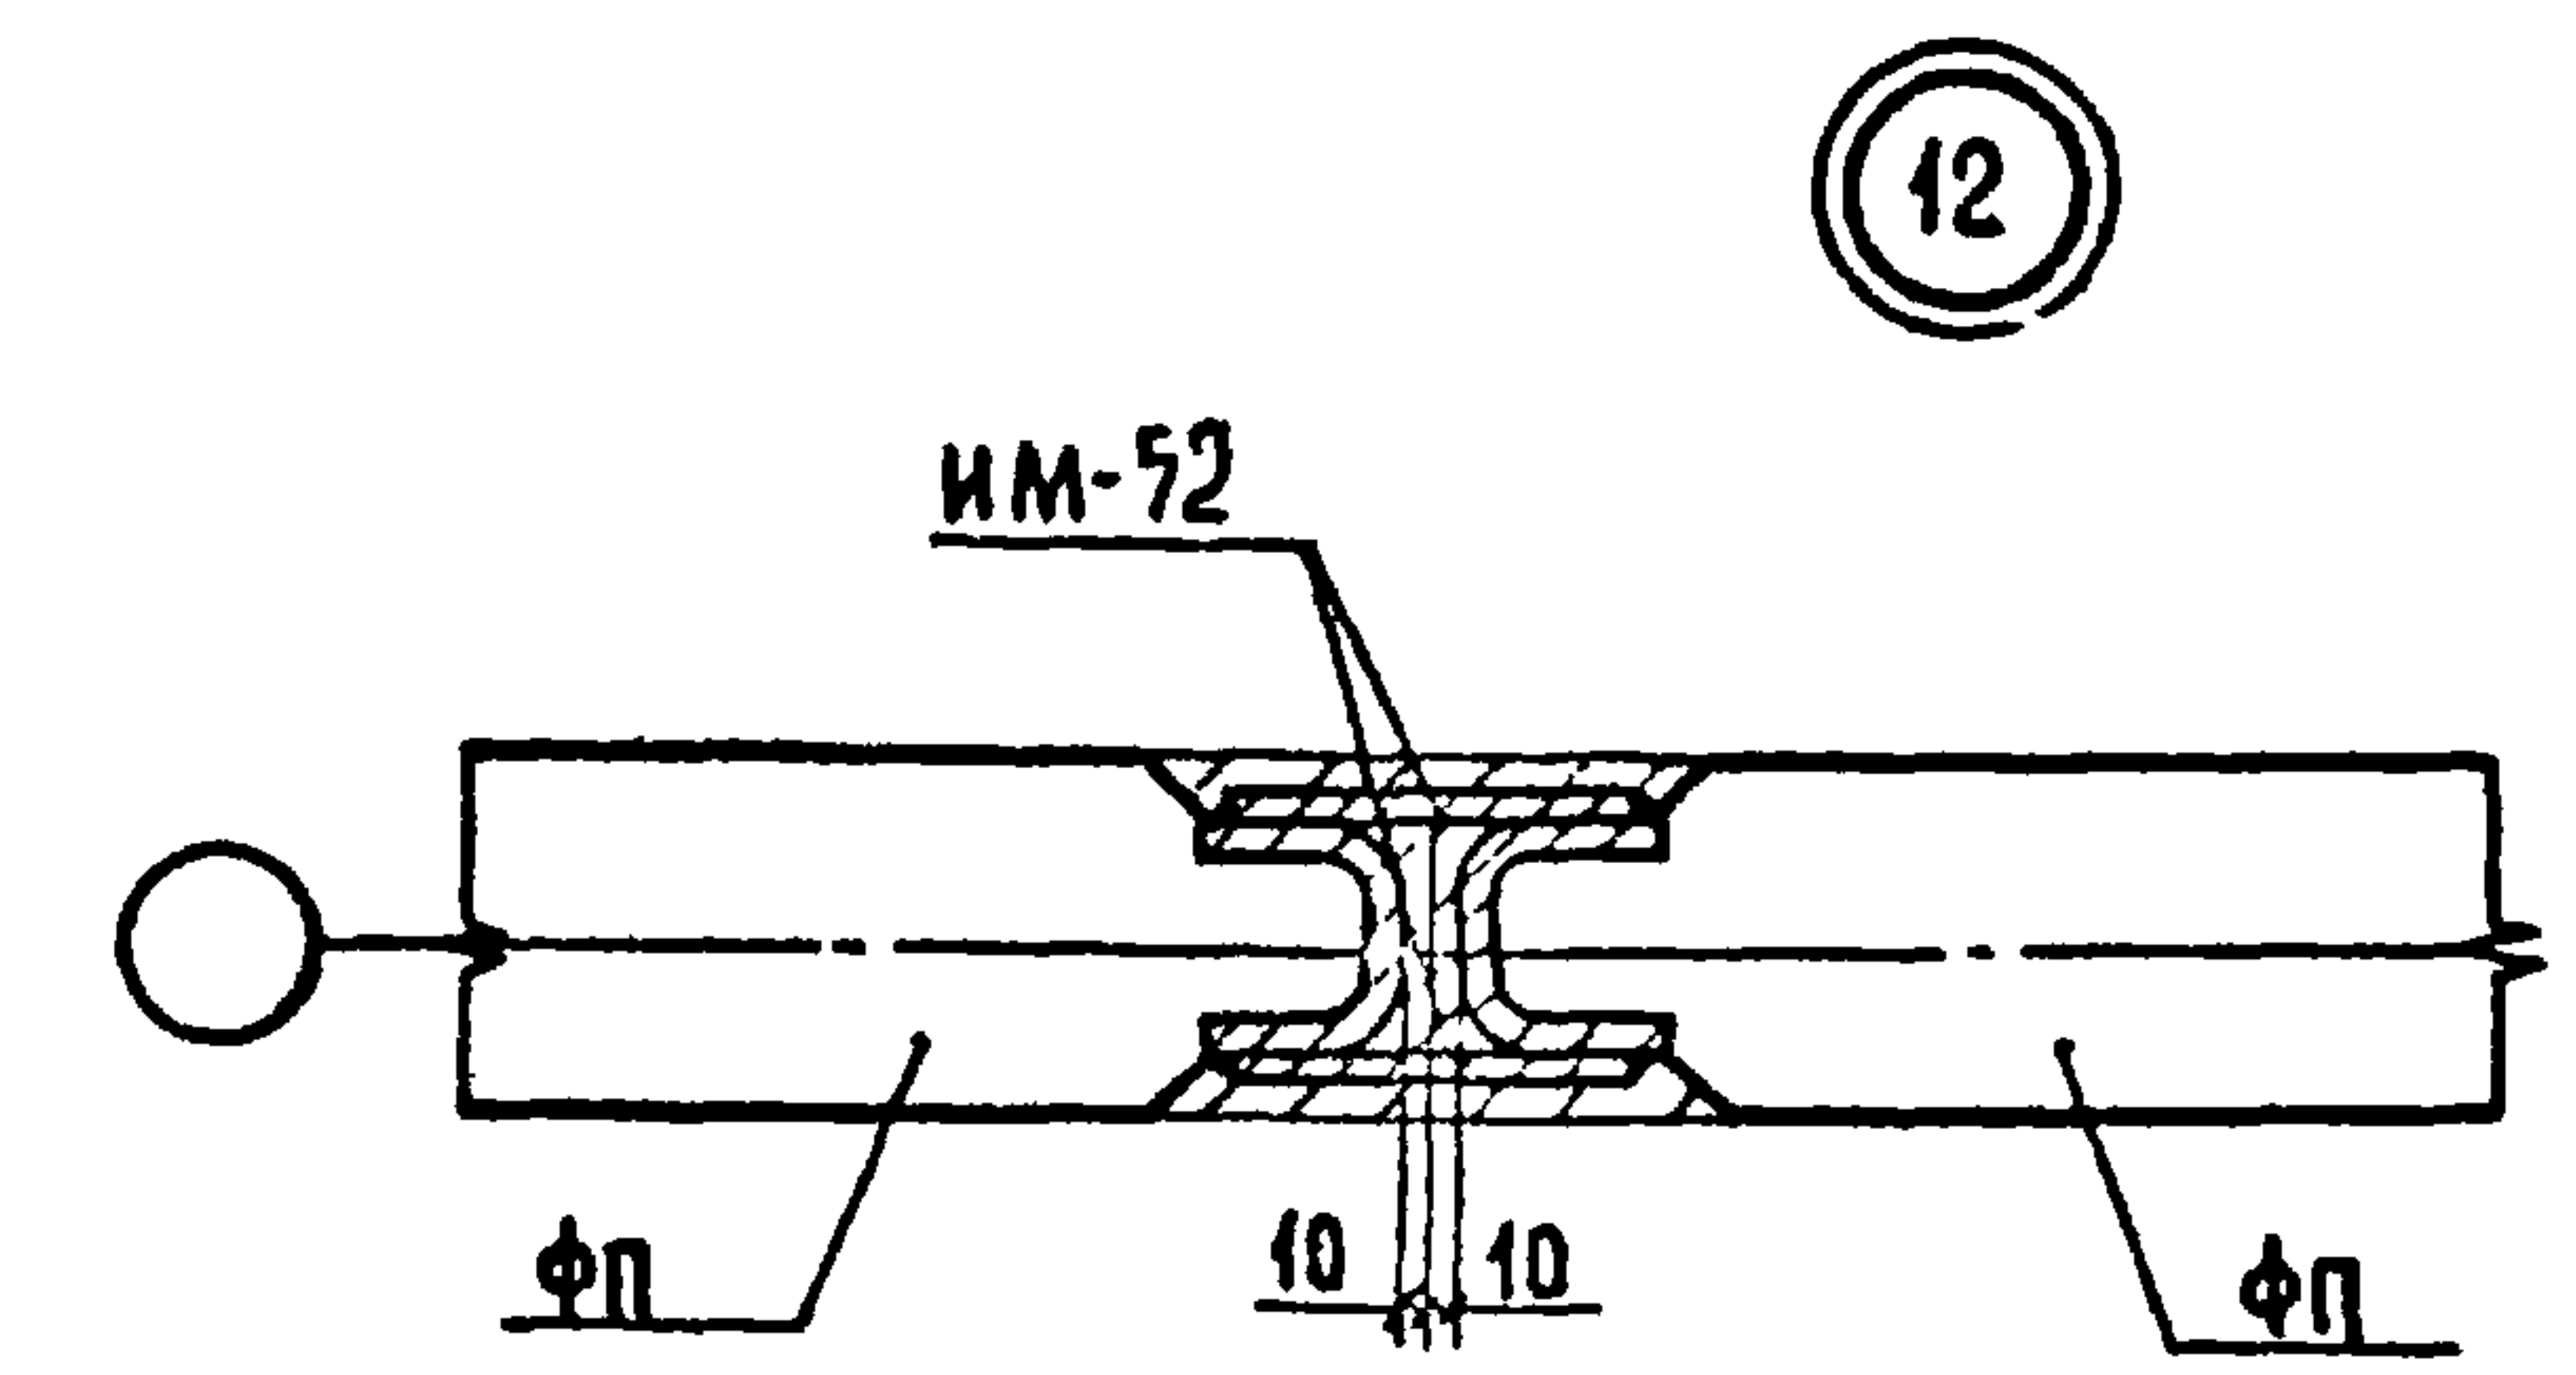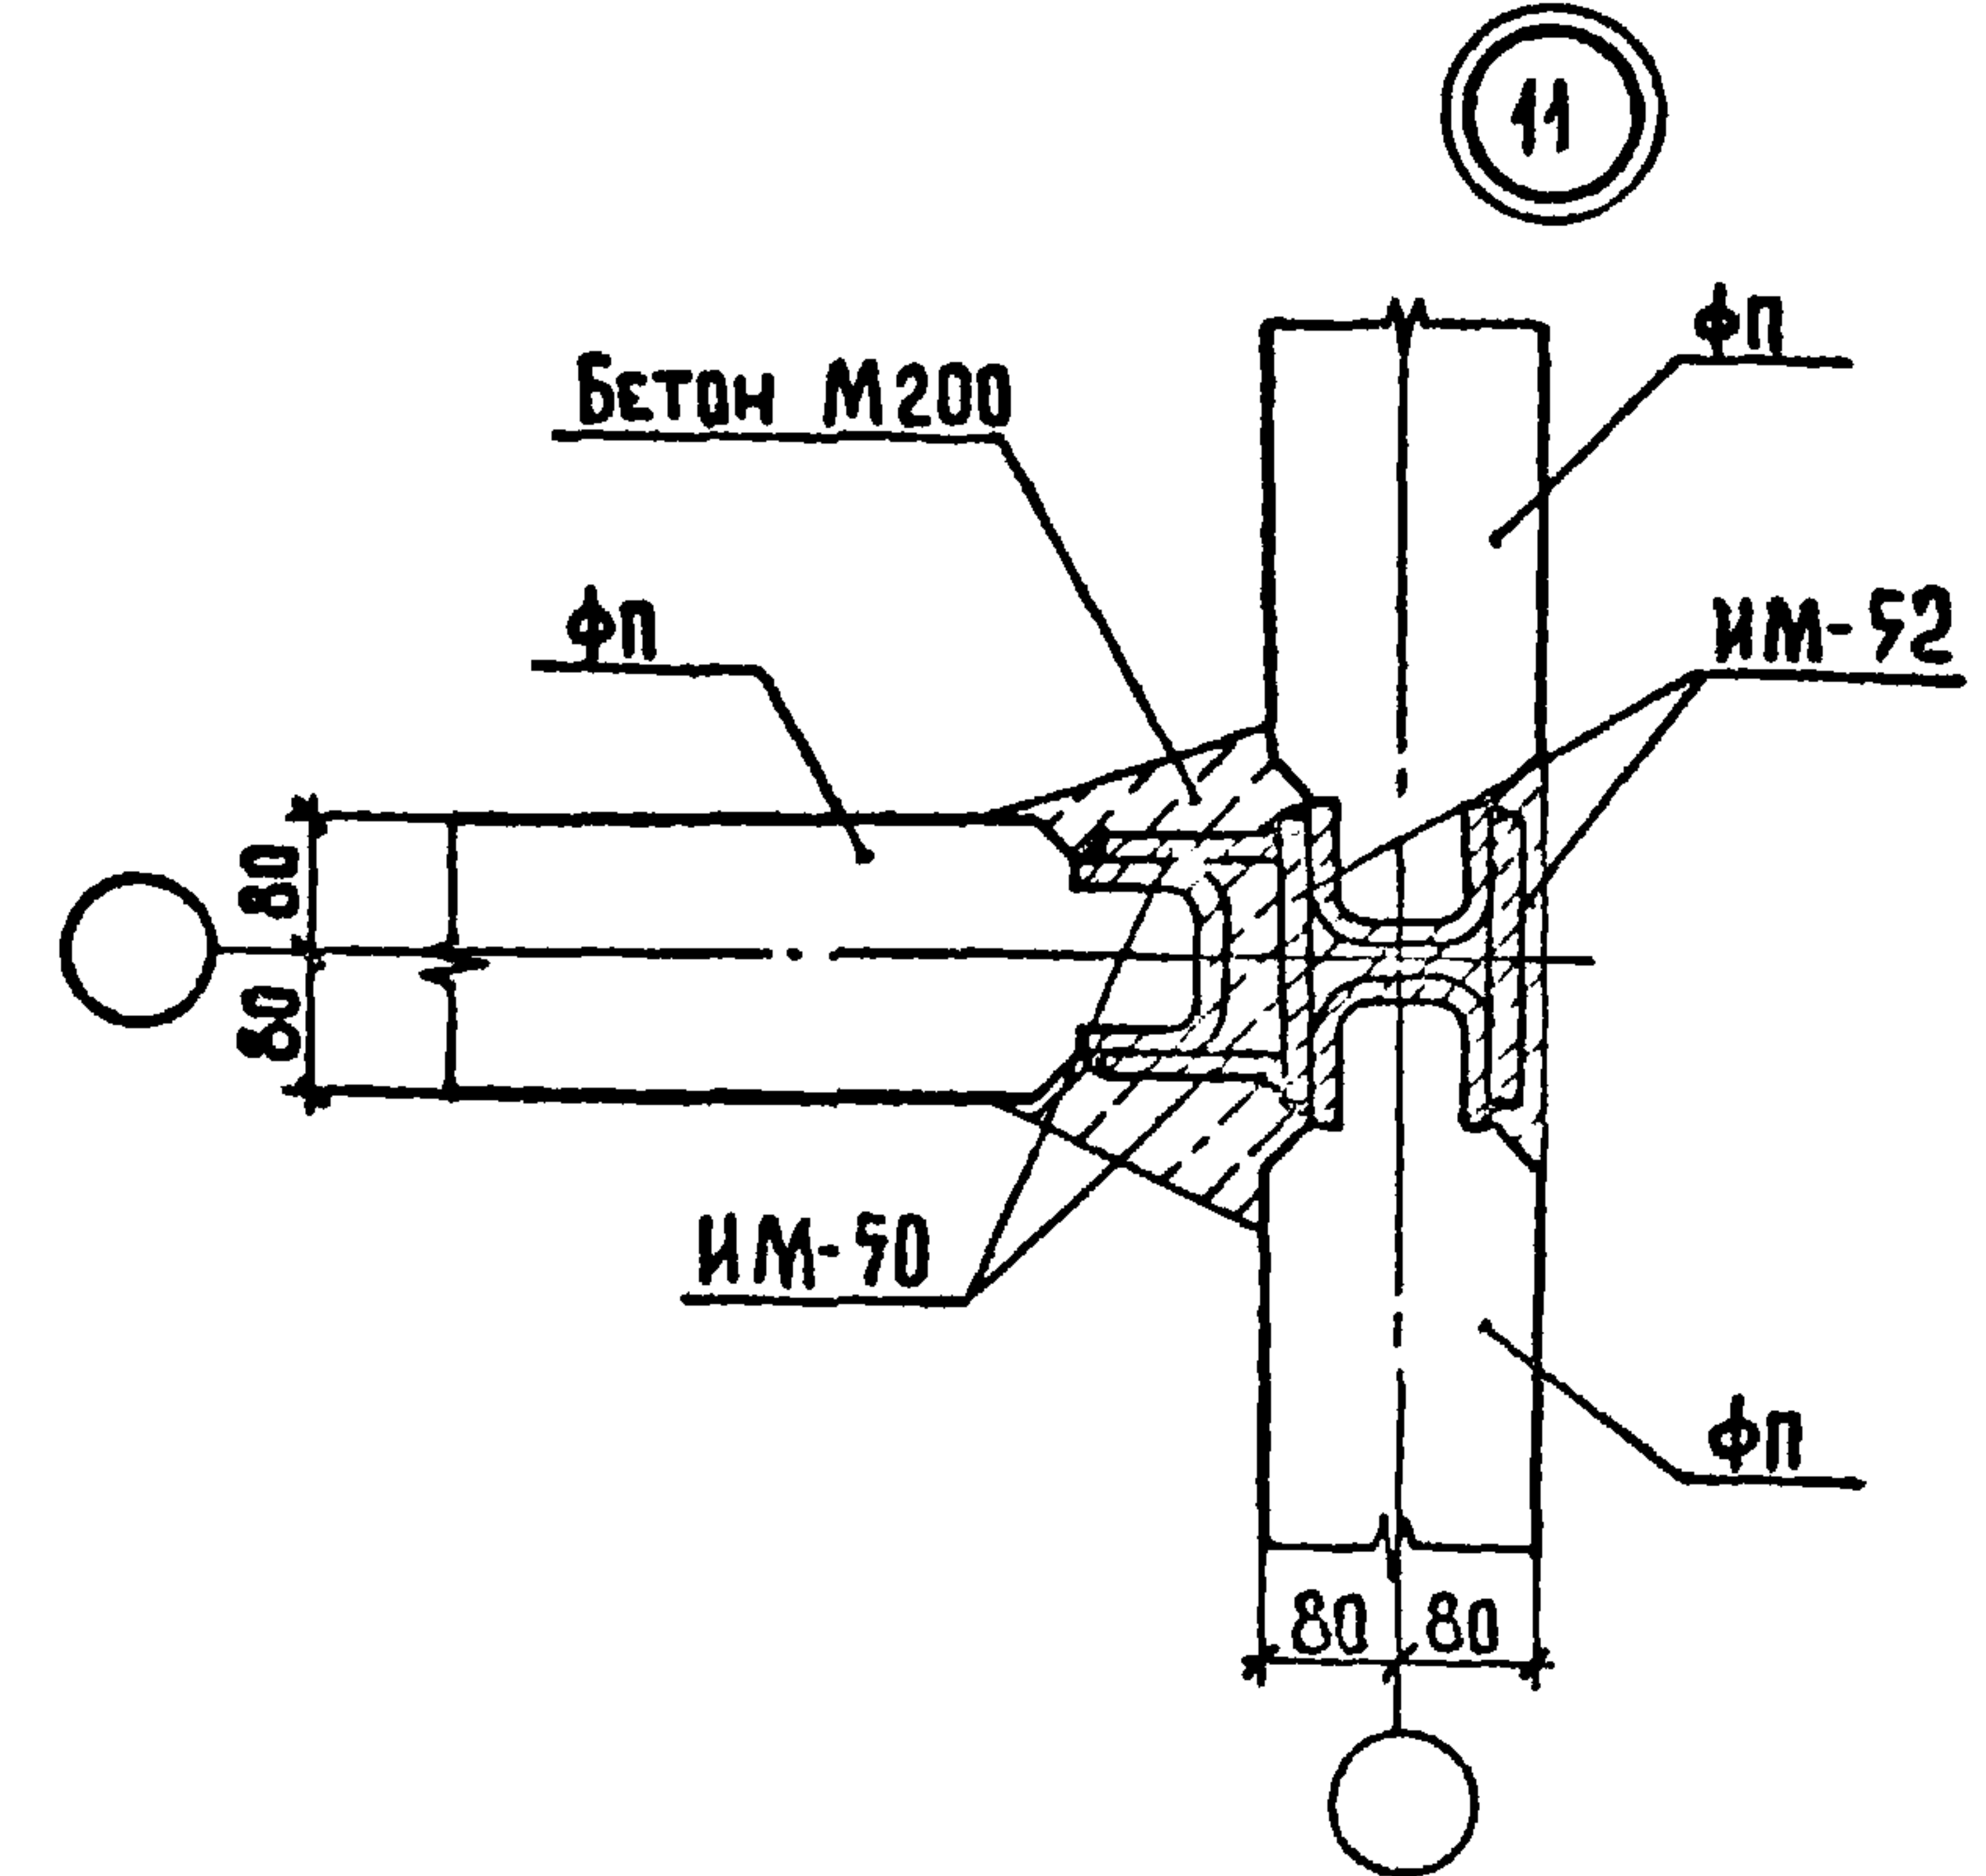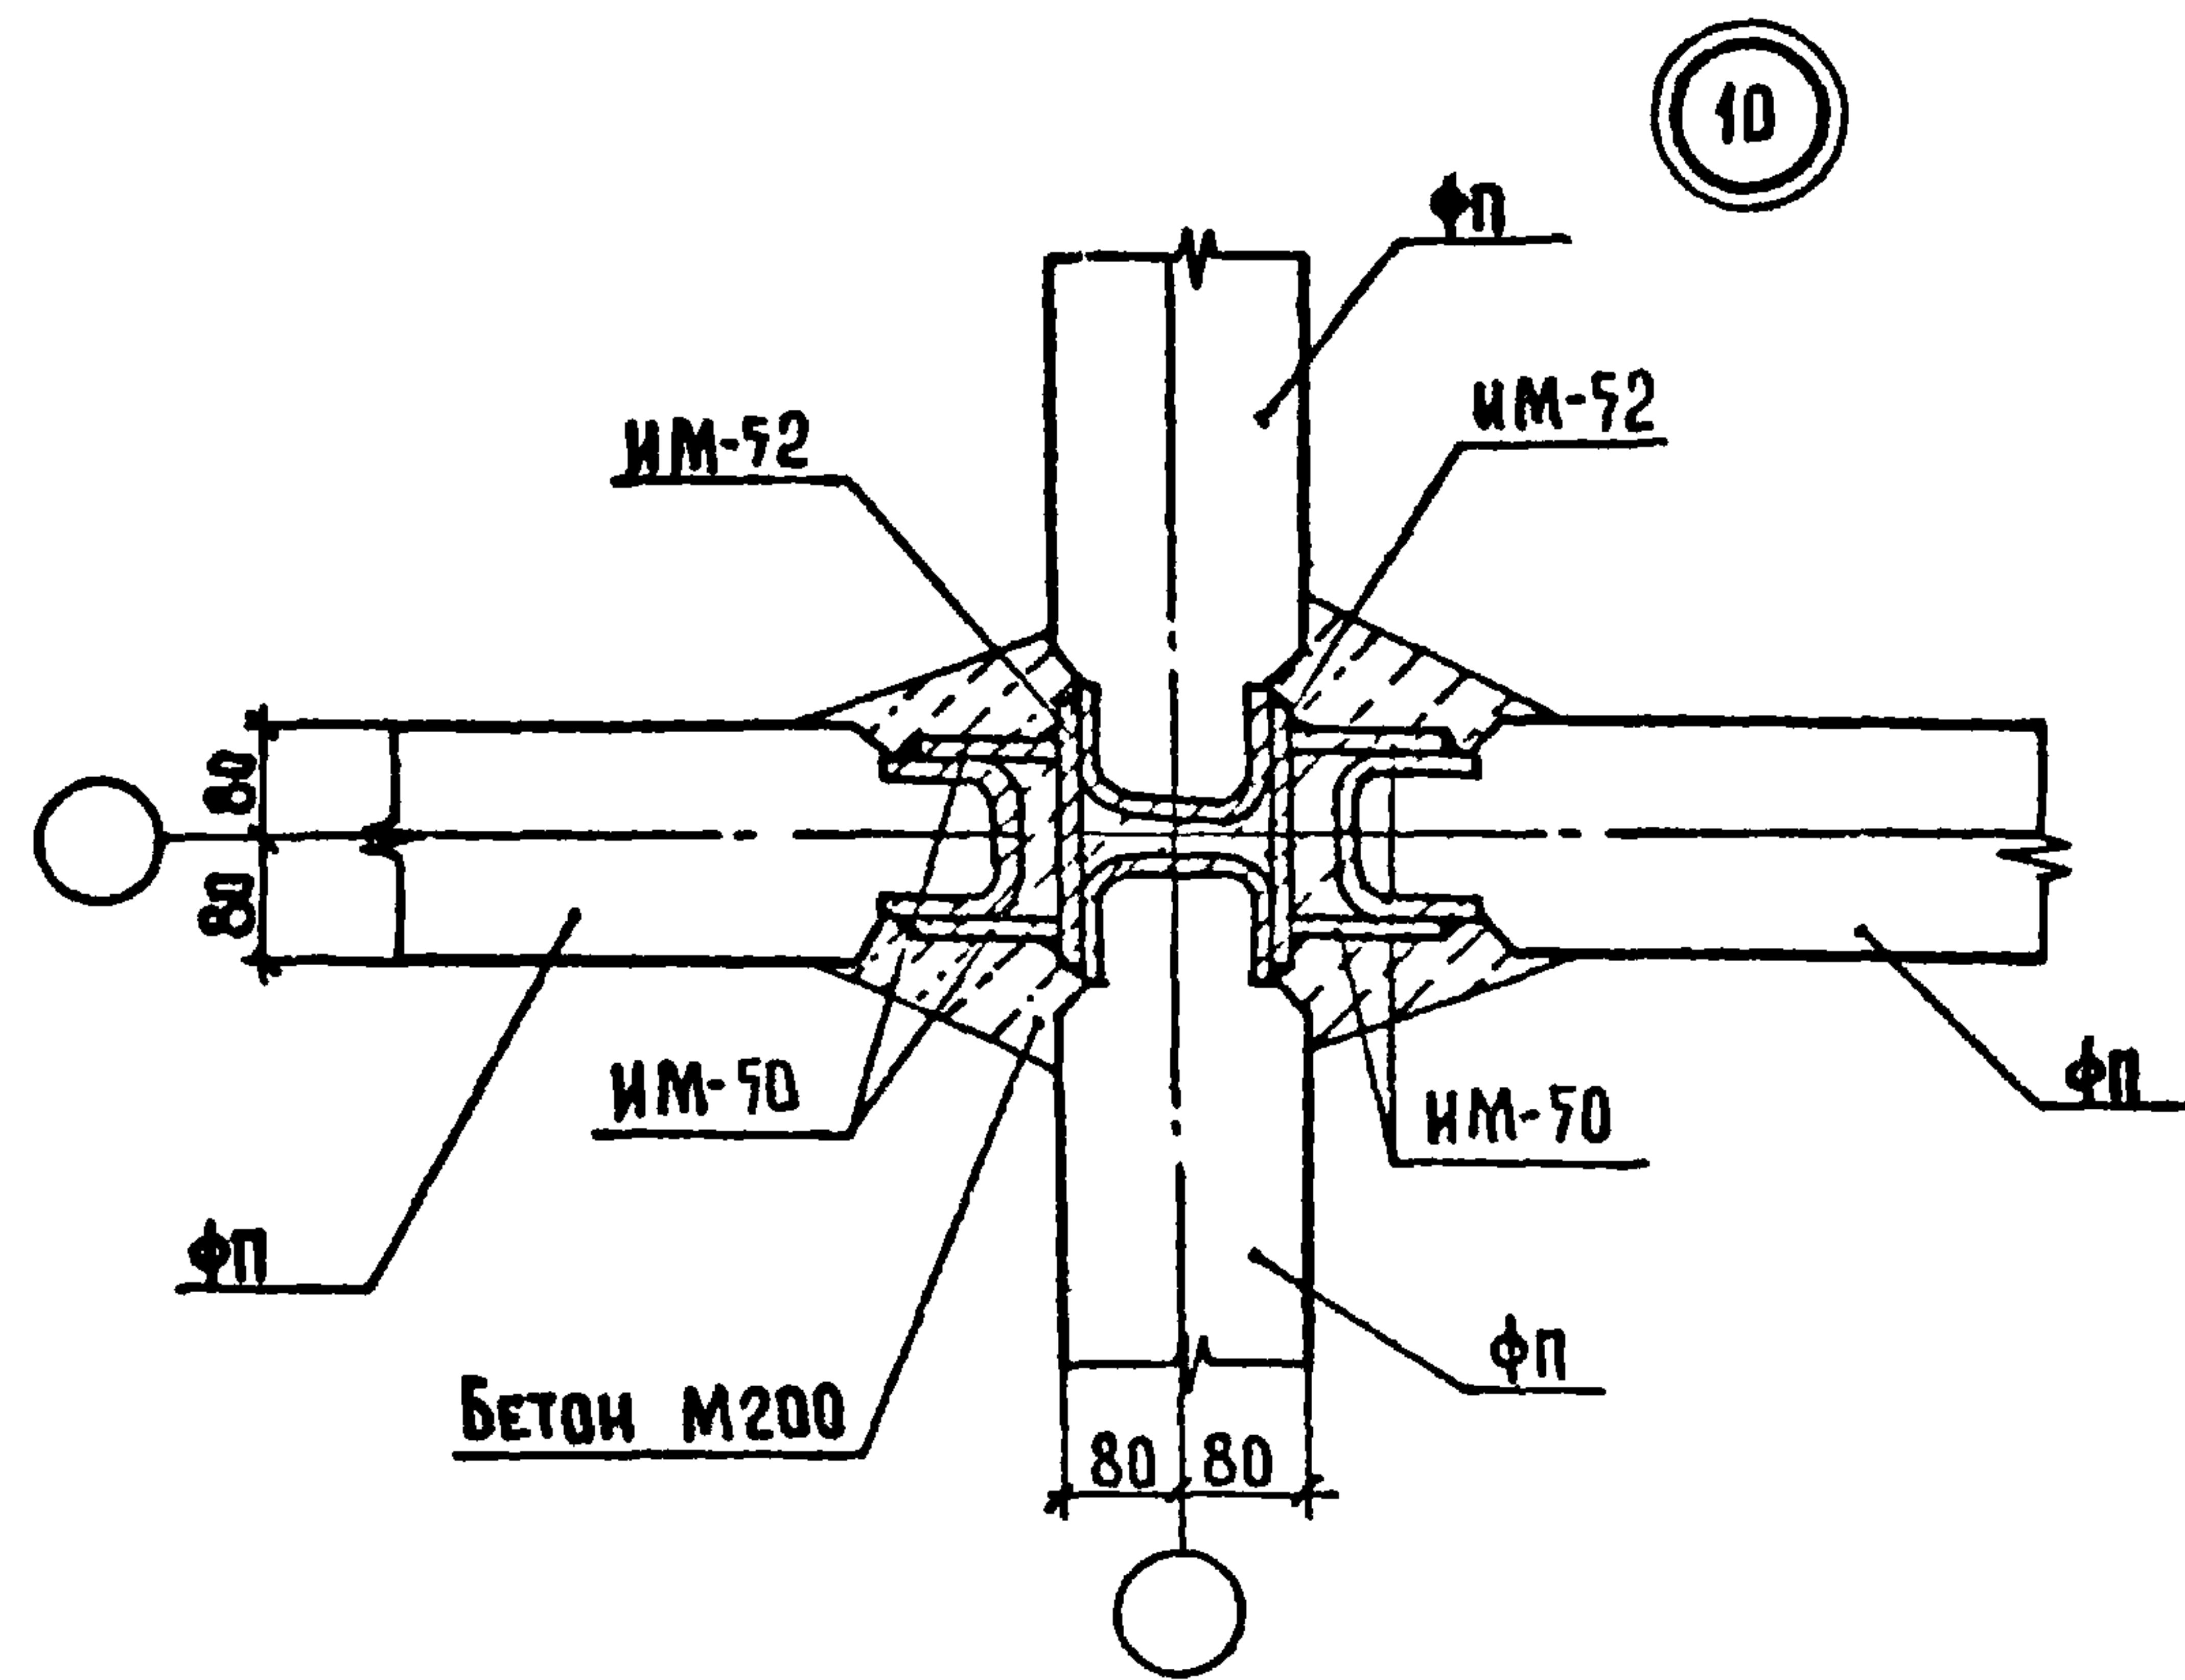


ИНВ. ПОЛ. ПОДПИСЬ И ДАТА ВЗАМ. ИНВ. Ч

ЗАВ. ОТА	ПЕРЕСЫПКИН	СТМ	СЕРИЯ 125	Ч. 9	Р. 9-37
А. И. И. ОТА	СШАДРОВ	СТМ			
А. КОП. ОТА	А. И. ТРИНОВ				
А. КОП. ПР	ШЕВАРЕВ				
РУКОВОД.	Киселева				
ПРОВЕРКА	ШЕВАРЕВА				
РАЗРАБОТ	МАЛАХОВА				


Копировать: Е. А. АКИНА. АРХ. № 28/15-14

ФОРМАТ: 12Г

 


ИЗВ. И ПОДЛ. ПОДЛ. И ПОДЛ. ВЗАМ. ИМВ.

ЗАВ.ОТД.	ПЕРЕСЫПКИН	РМ	Серия 125	4.9	р. 9-37	
ГЛАВ.ОТД.	СНАДРОВ	РМ				
ГЛАВ.ОТД.	АМИТРИС	РМ				
ГЛАВ.ОТД.	ШЕВАРЕВ	РМ				
РСК.БУД.	КИСЕЛЕВА	РМ				
ПРОВЕР.	ШЕВАРЕВА	ШЕВ.	Узлы 14, 15, 15 ^а , 16	СТАДНА	ЛИСТ	ЛИСТОВ
РАЗРАБ.	МАЛАХОВА	МАЛ.		Р	15	
			ПО ЖЕЛЕЗОБЕТОНУ ИМ. А. А. ЯКУШЕВА ГОССТРОЯ РСФСР			






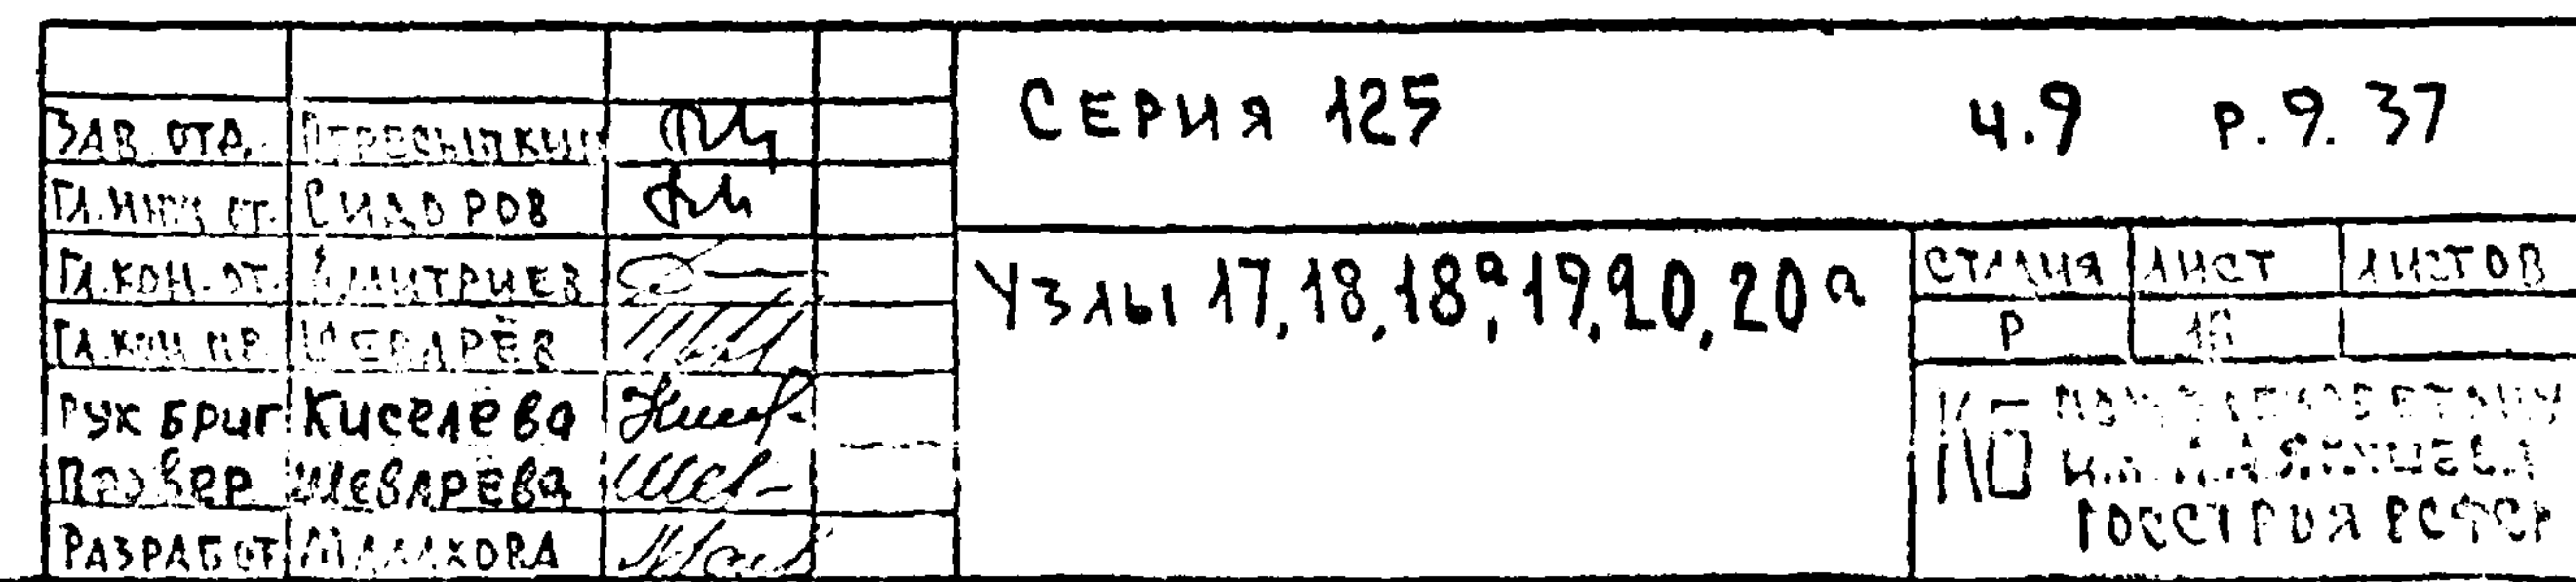


Page 12

 

Ш.В.Н.ПОДЛ. ПОДПИСЬ И ДАТА ВЗАИМН.В.

Зав.ОТД.	Пересыпкин	РМ	Серия 125	Ч.9	Р.9-37
Гл.инж.ОТД.	Сидоров	РМ			
Гл.кон.ОТД.	Амтриев	РМ			
Гл.кон.Пр.	Шеварев	РМ			
Рук.Бриг.	Хиселева	РМ			
Пров.Бриг.	Шеварева	РМ			
Разработ.	Малахова	РМ			
			Узлы 21, 21а, 22, 22а	Стадия	Лист
				Р	17
				КБ по железобетону	
				И.М.А.А.Якушева	
				ГОСТРОЯ РСФСР	

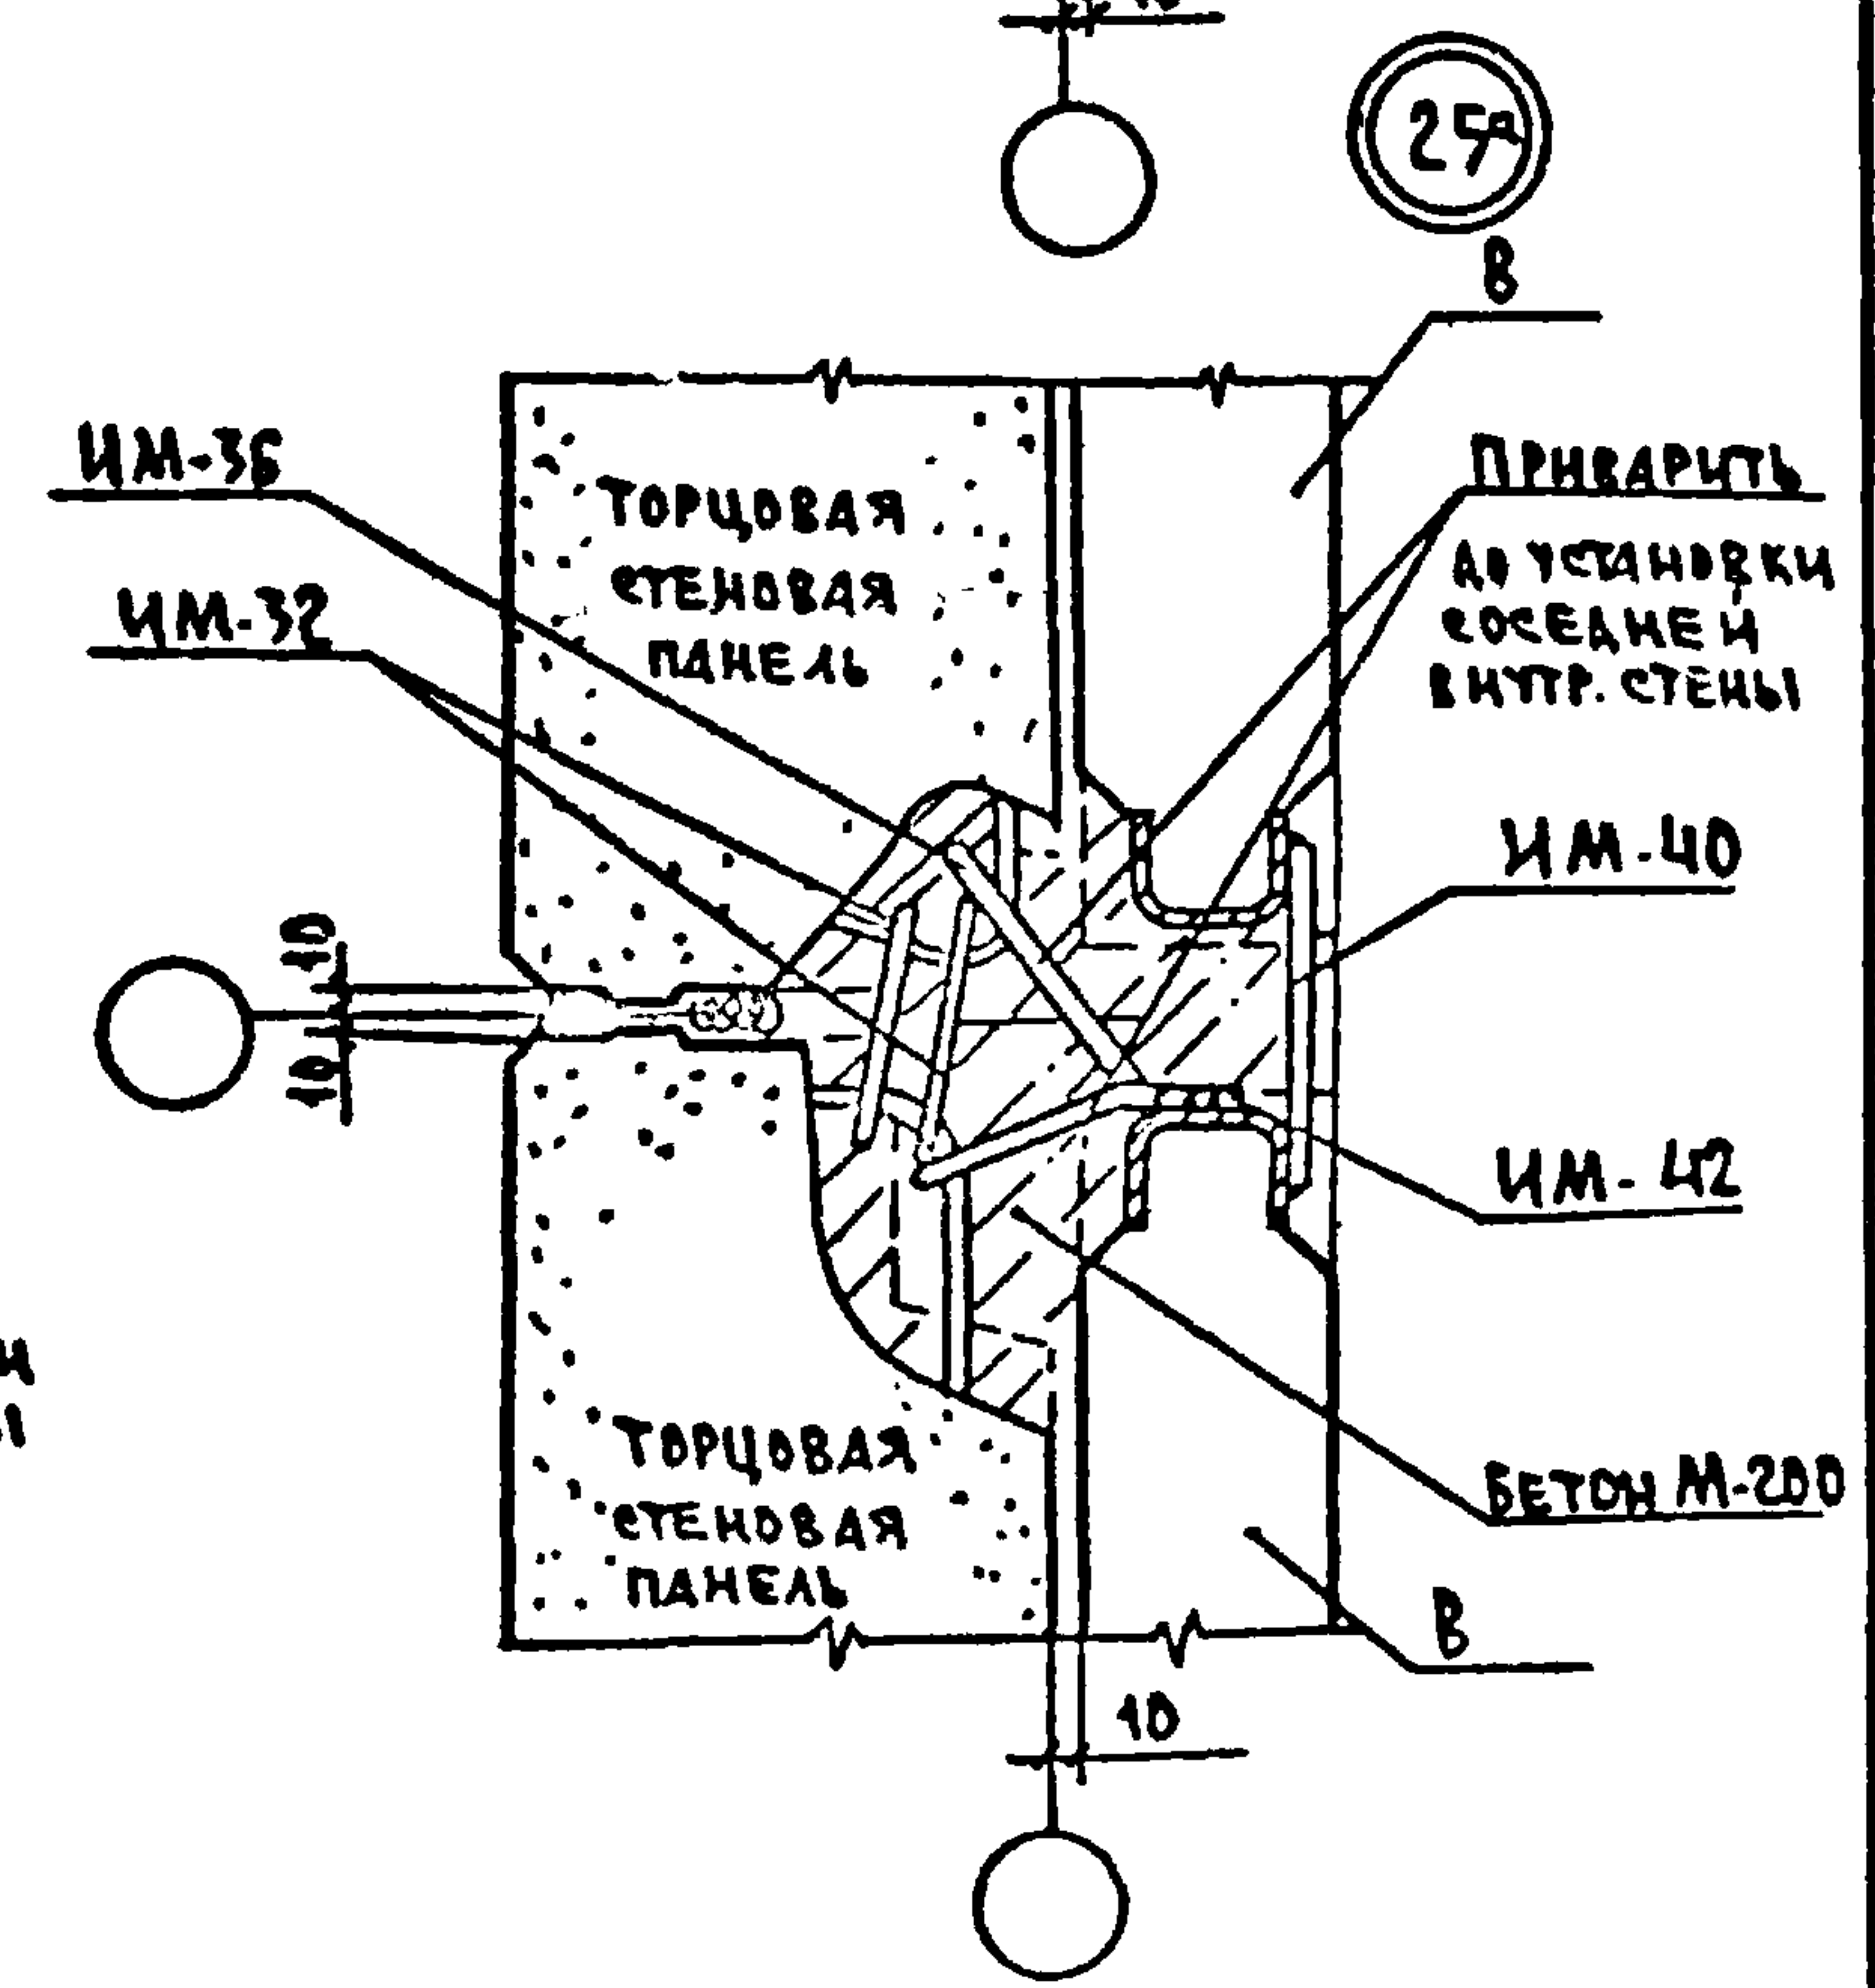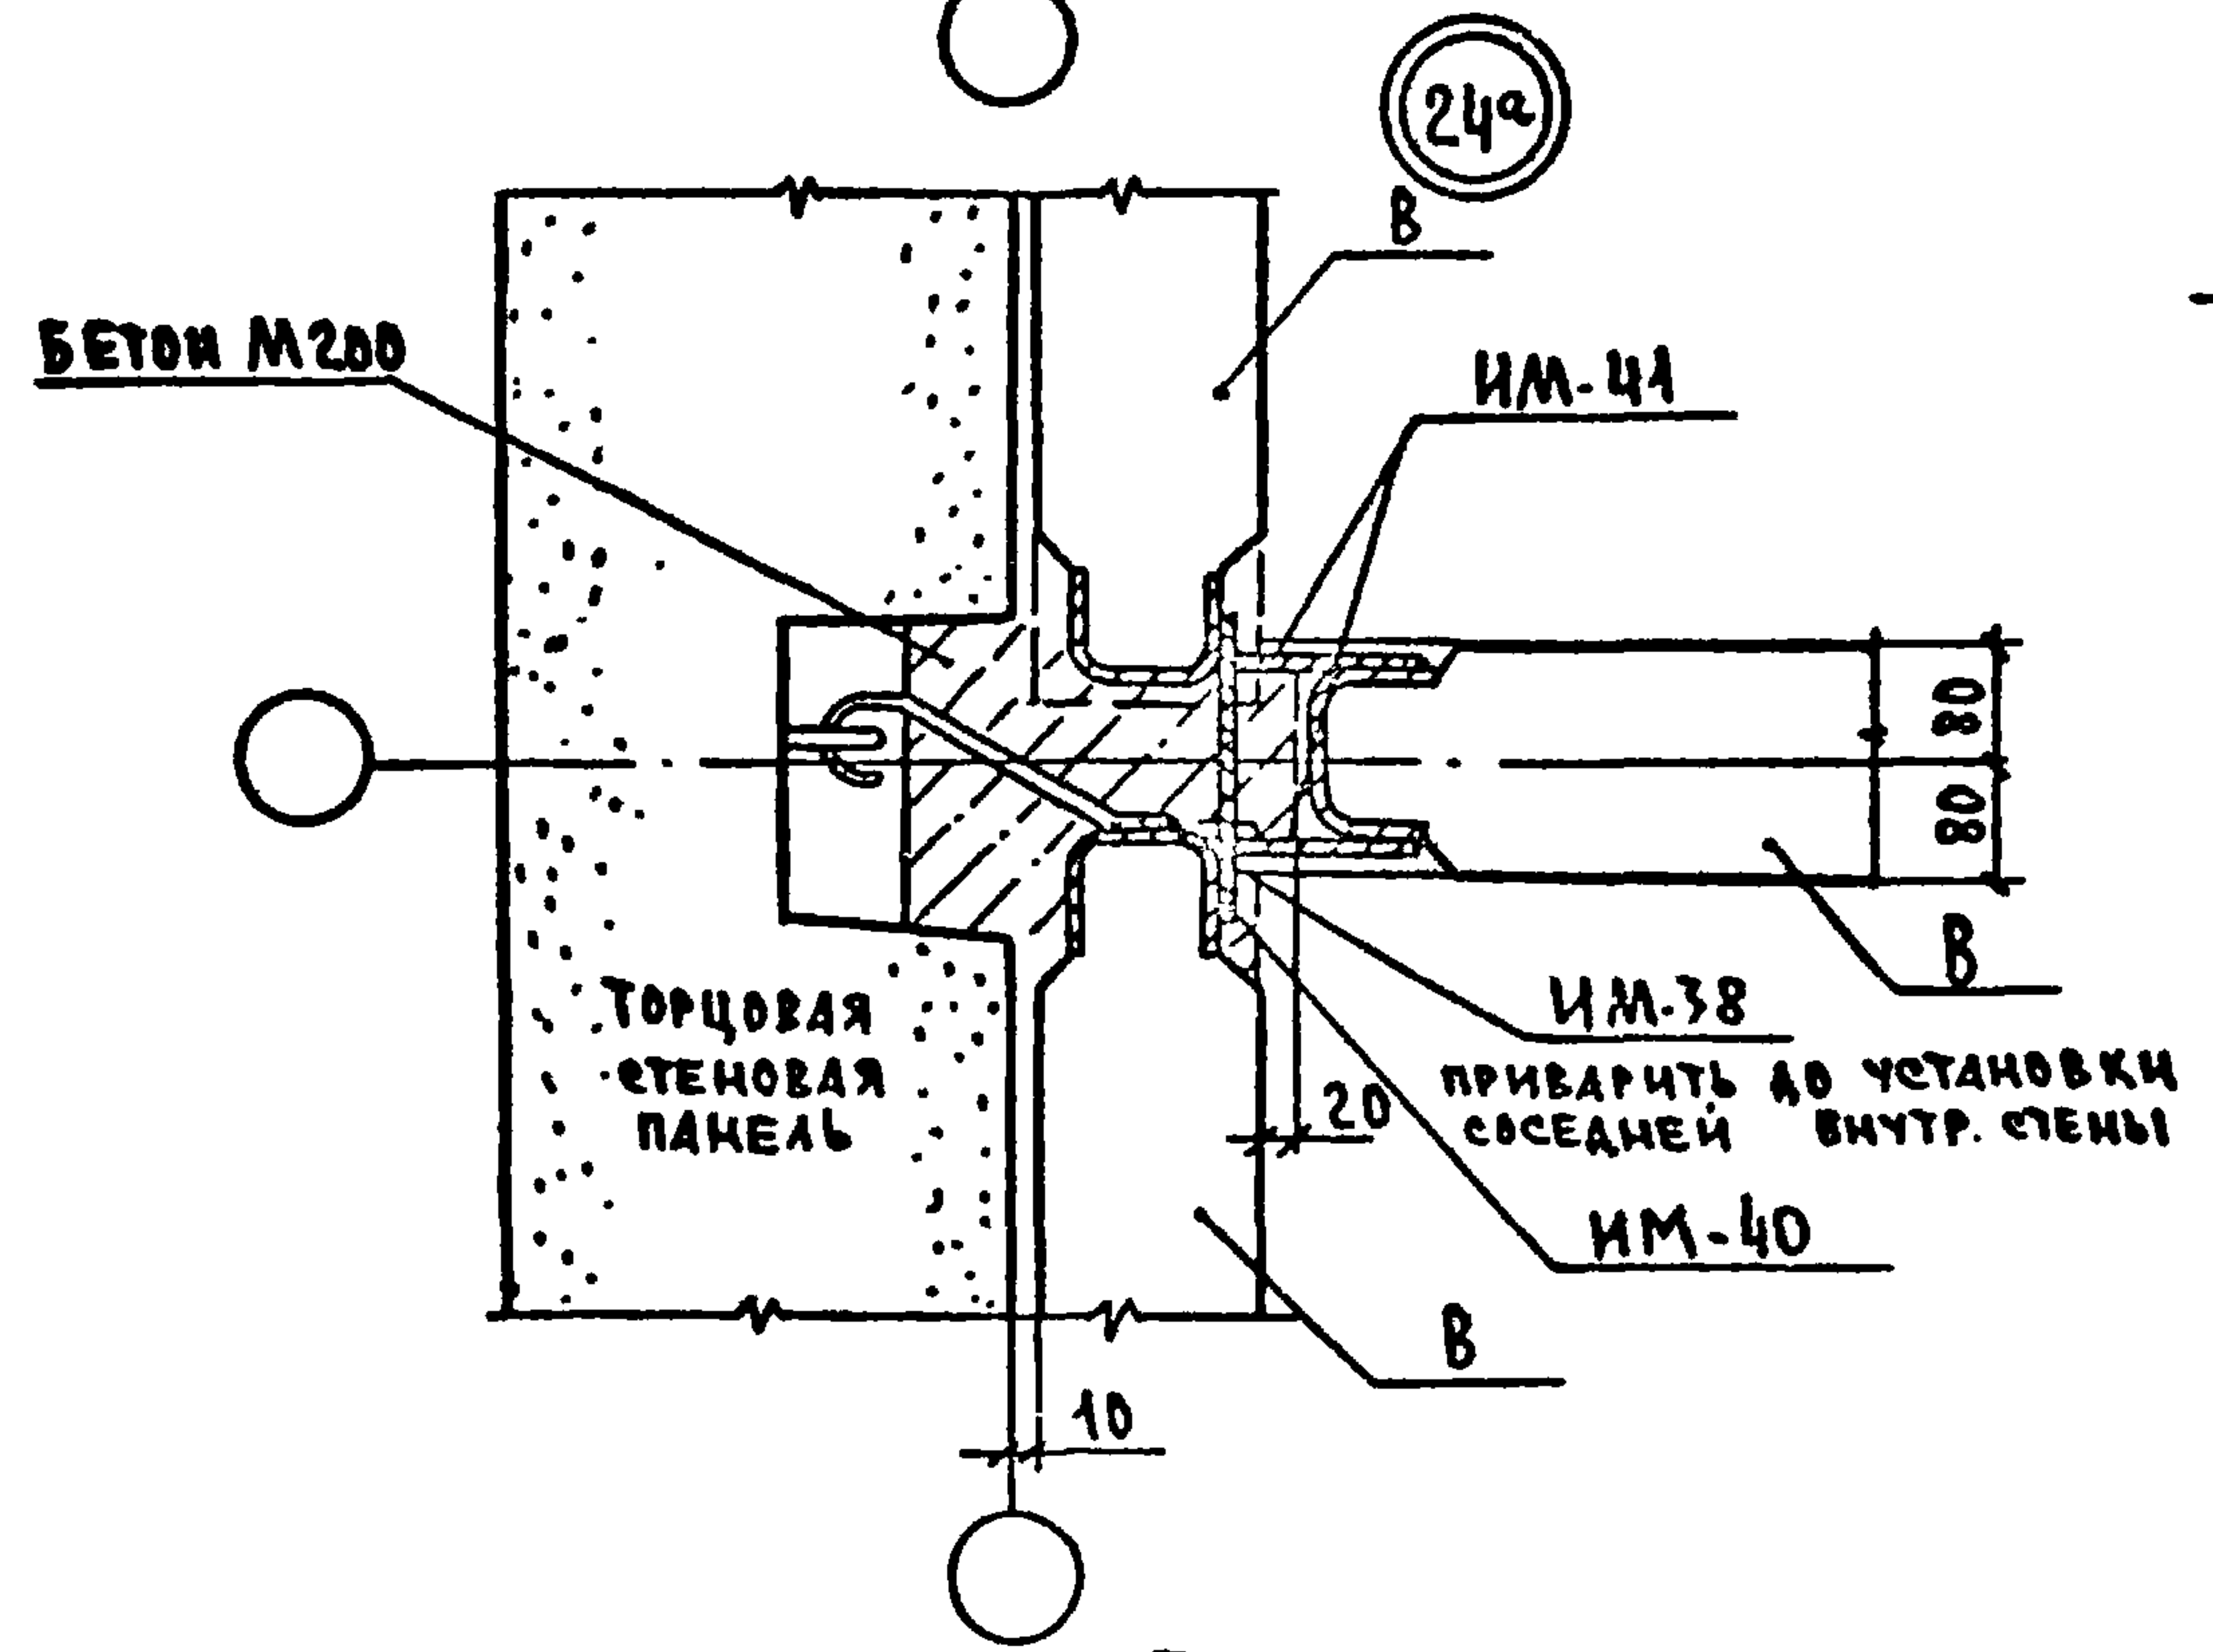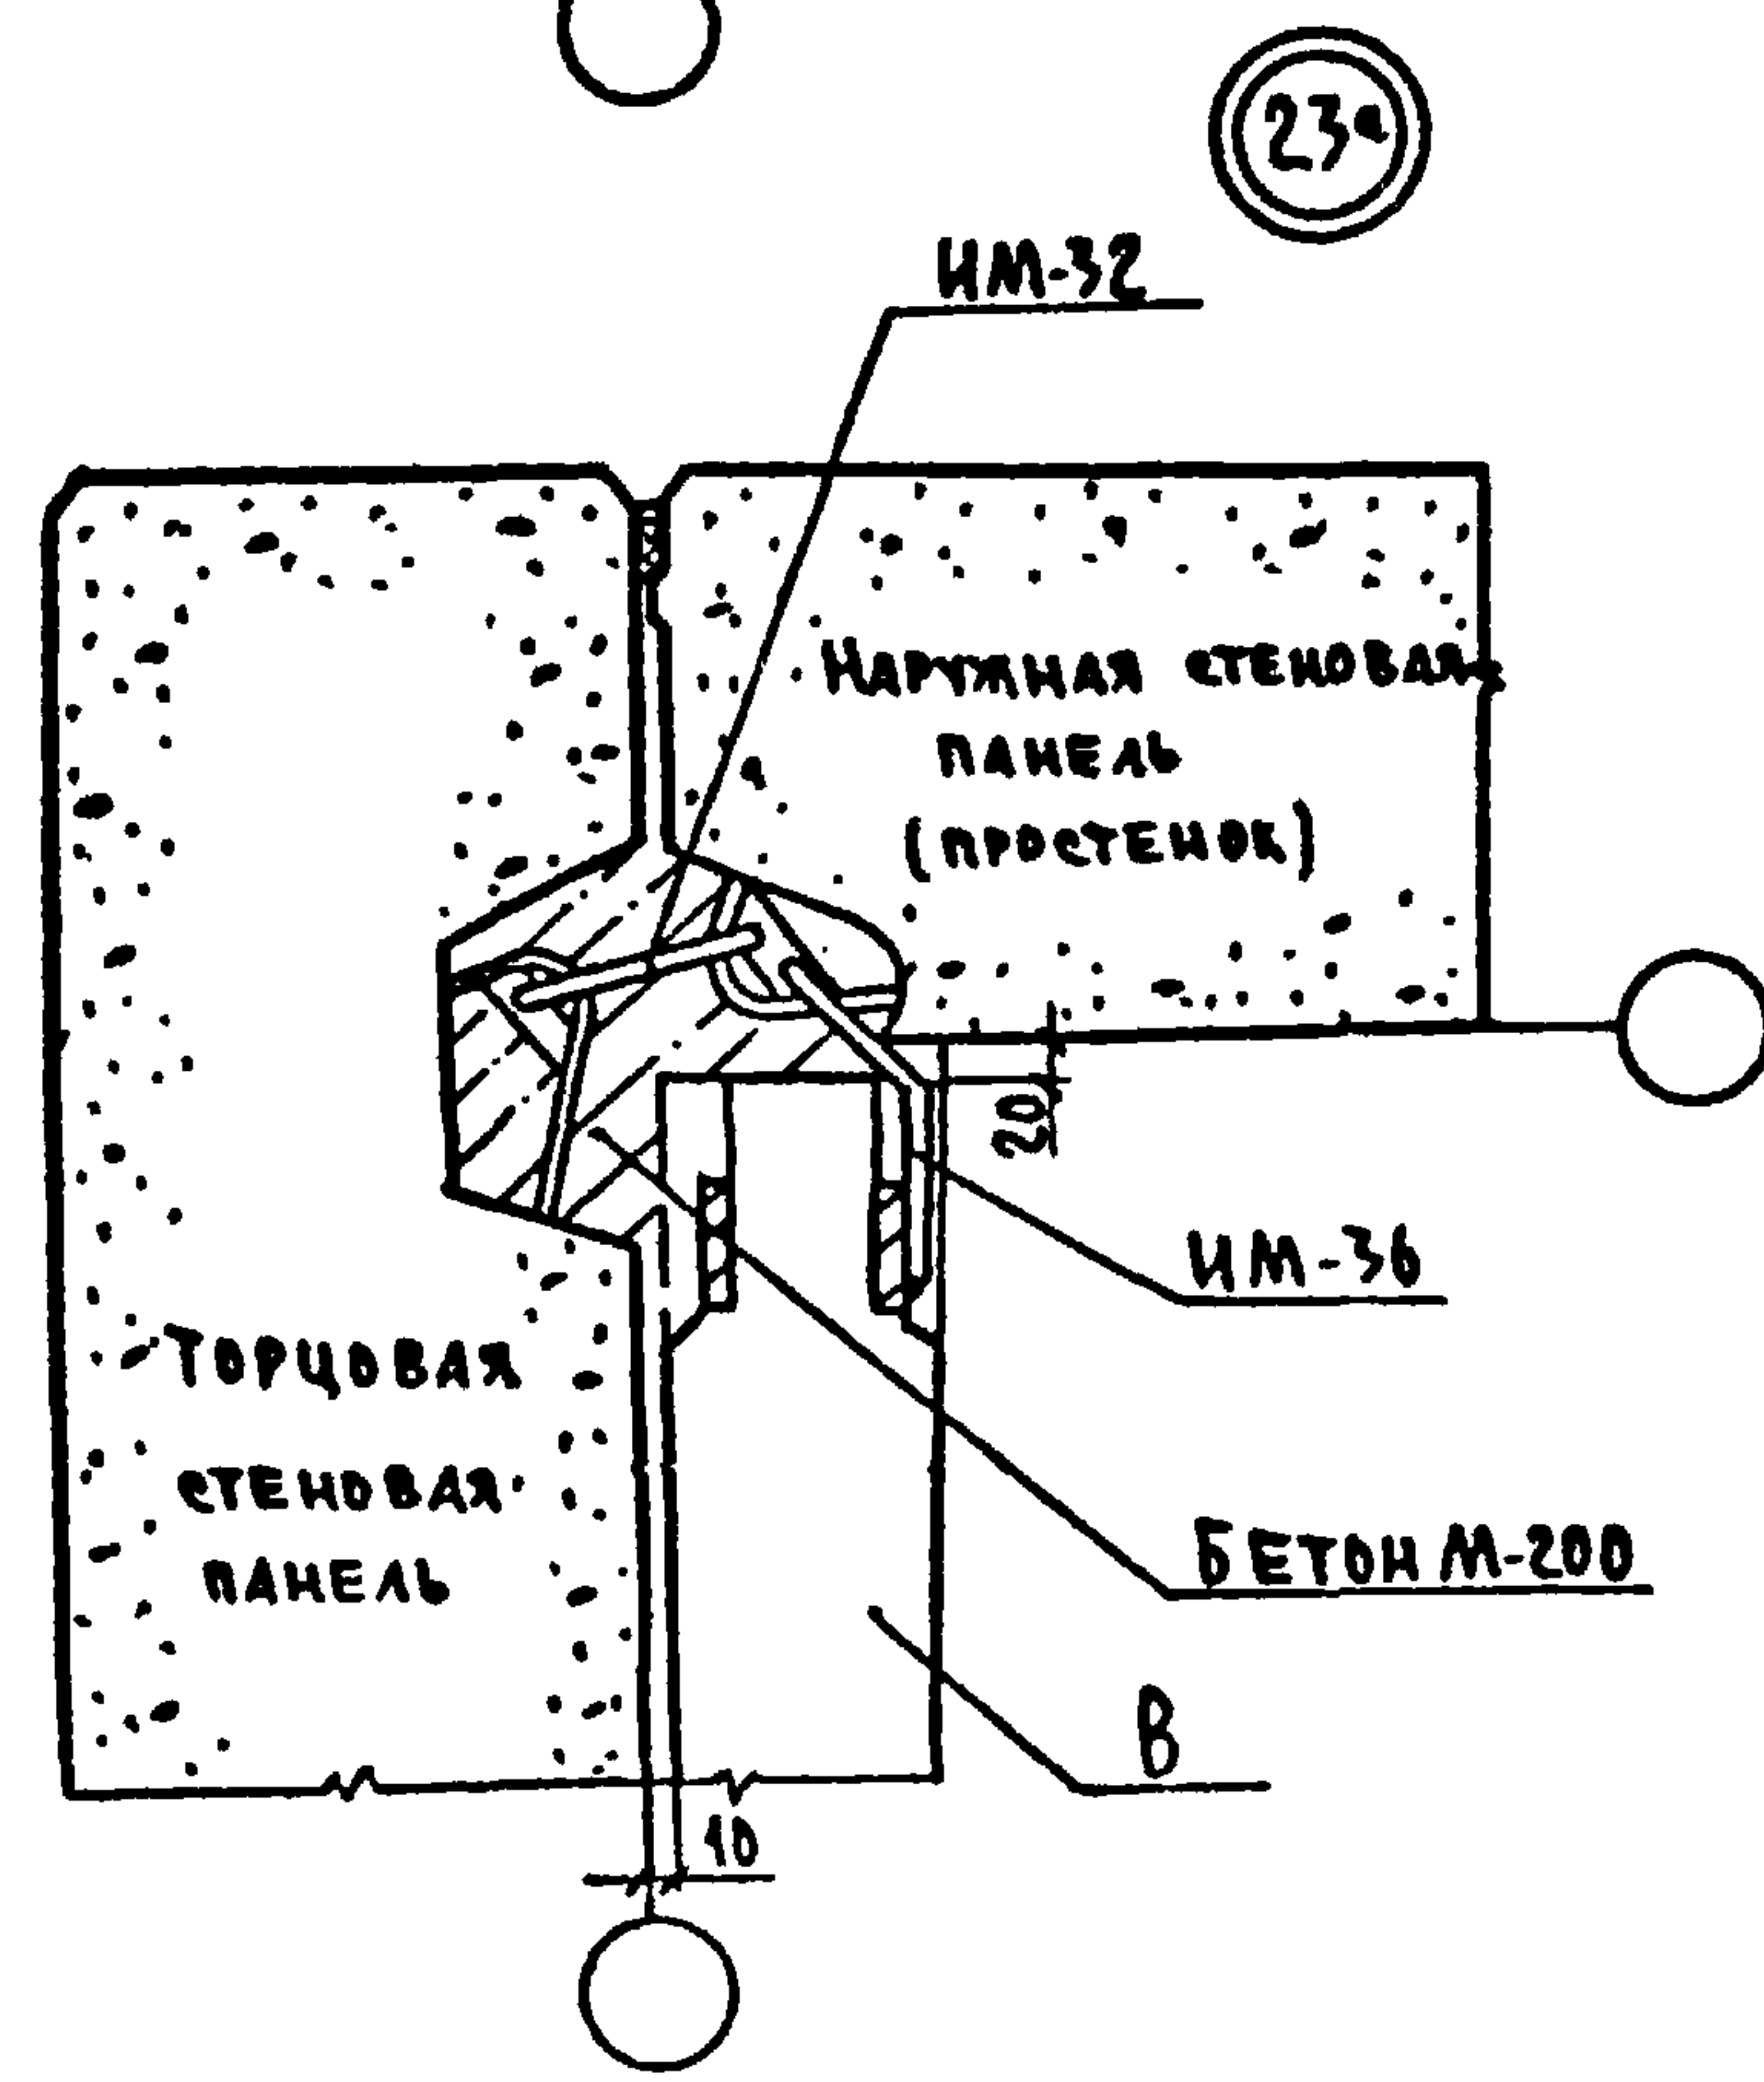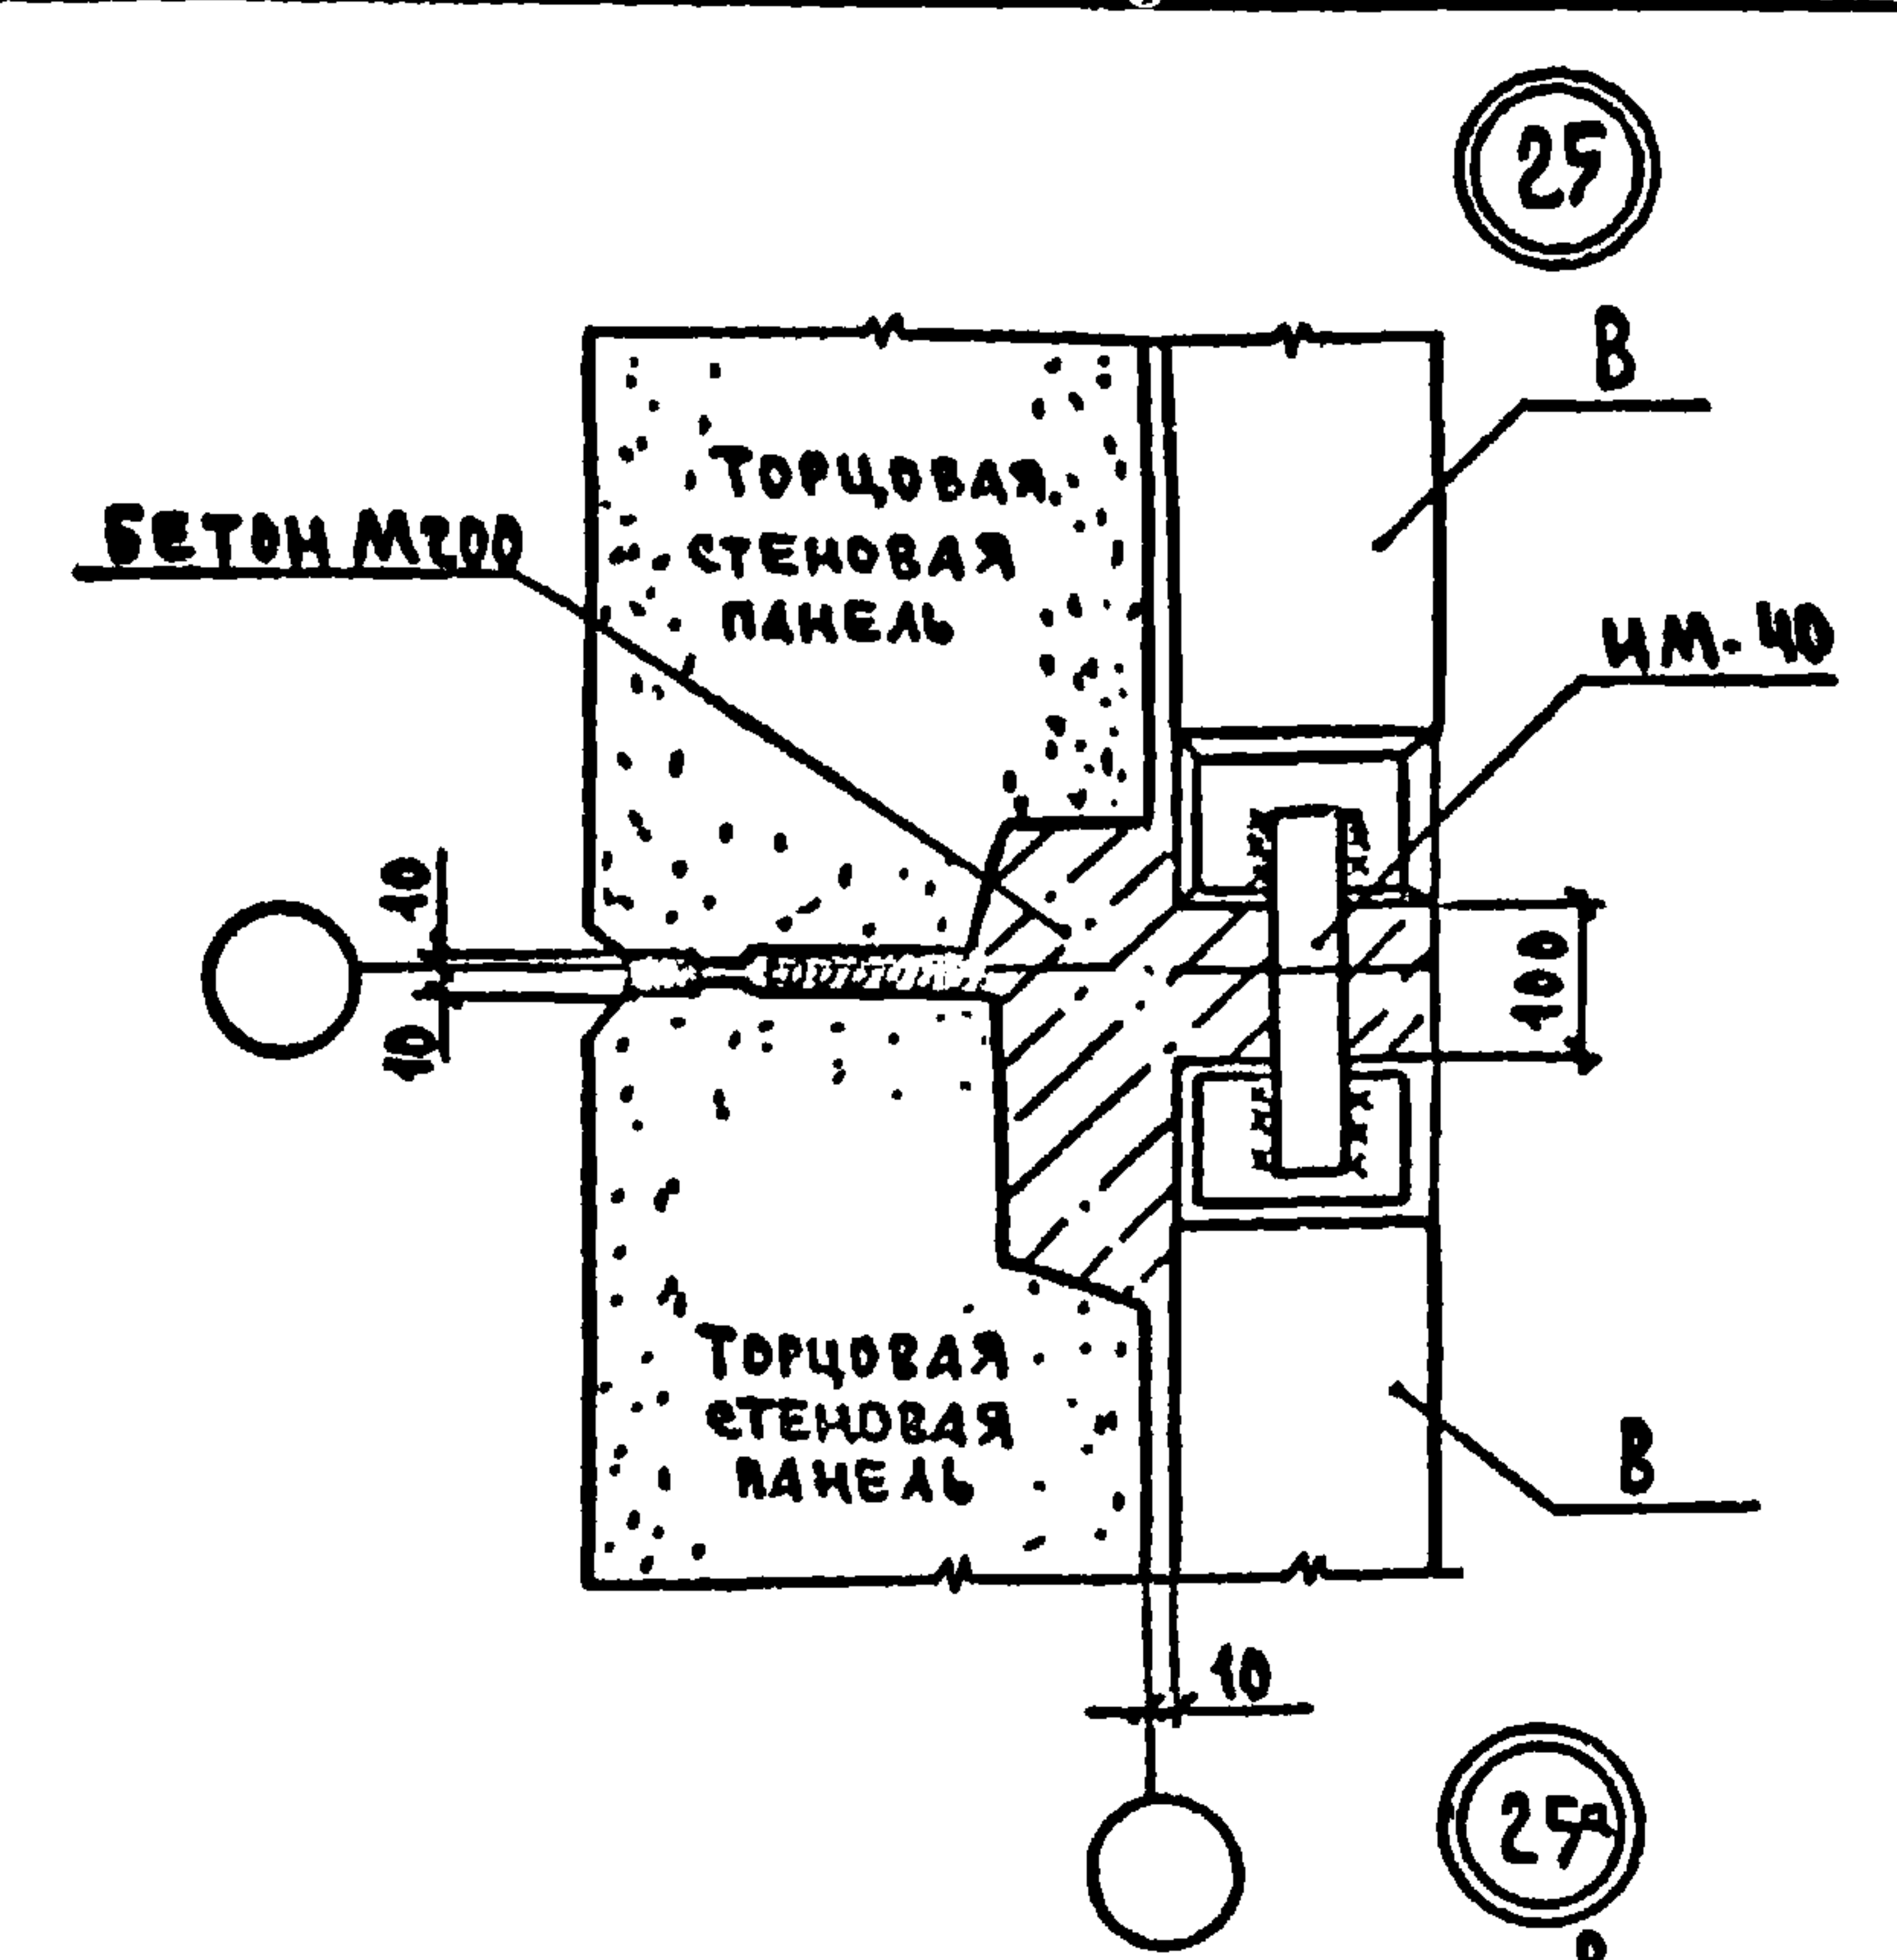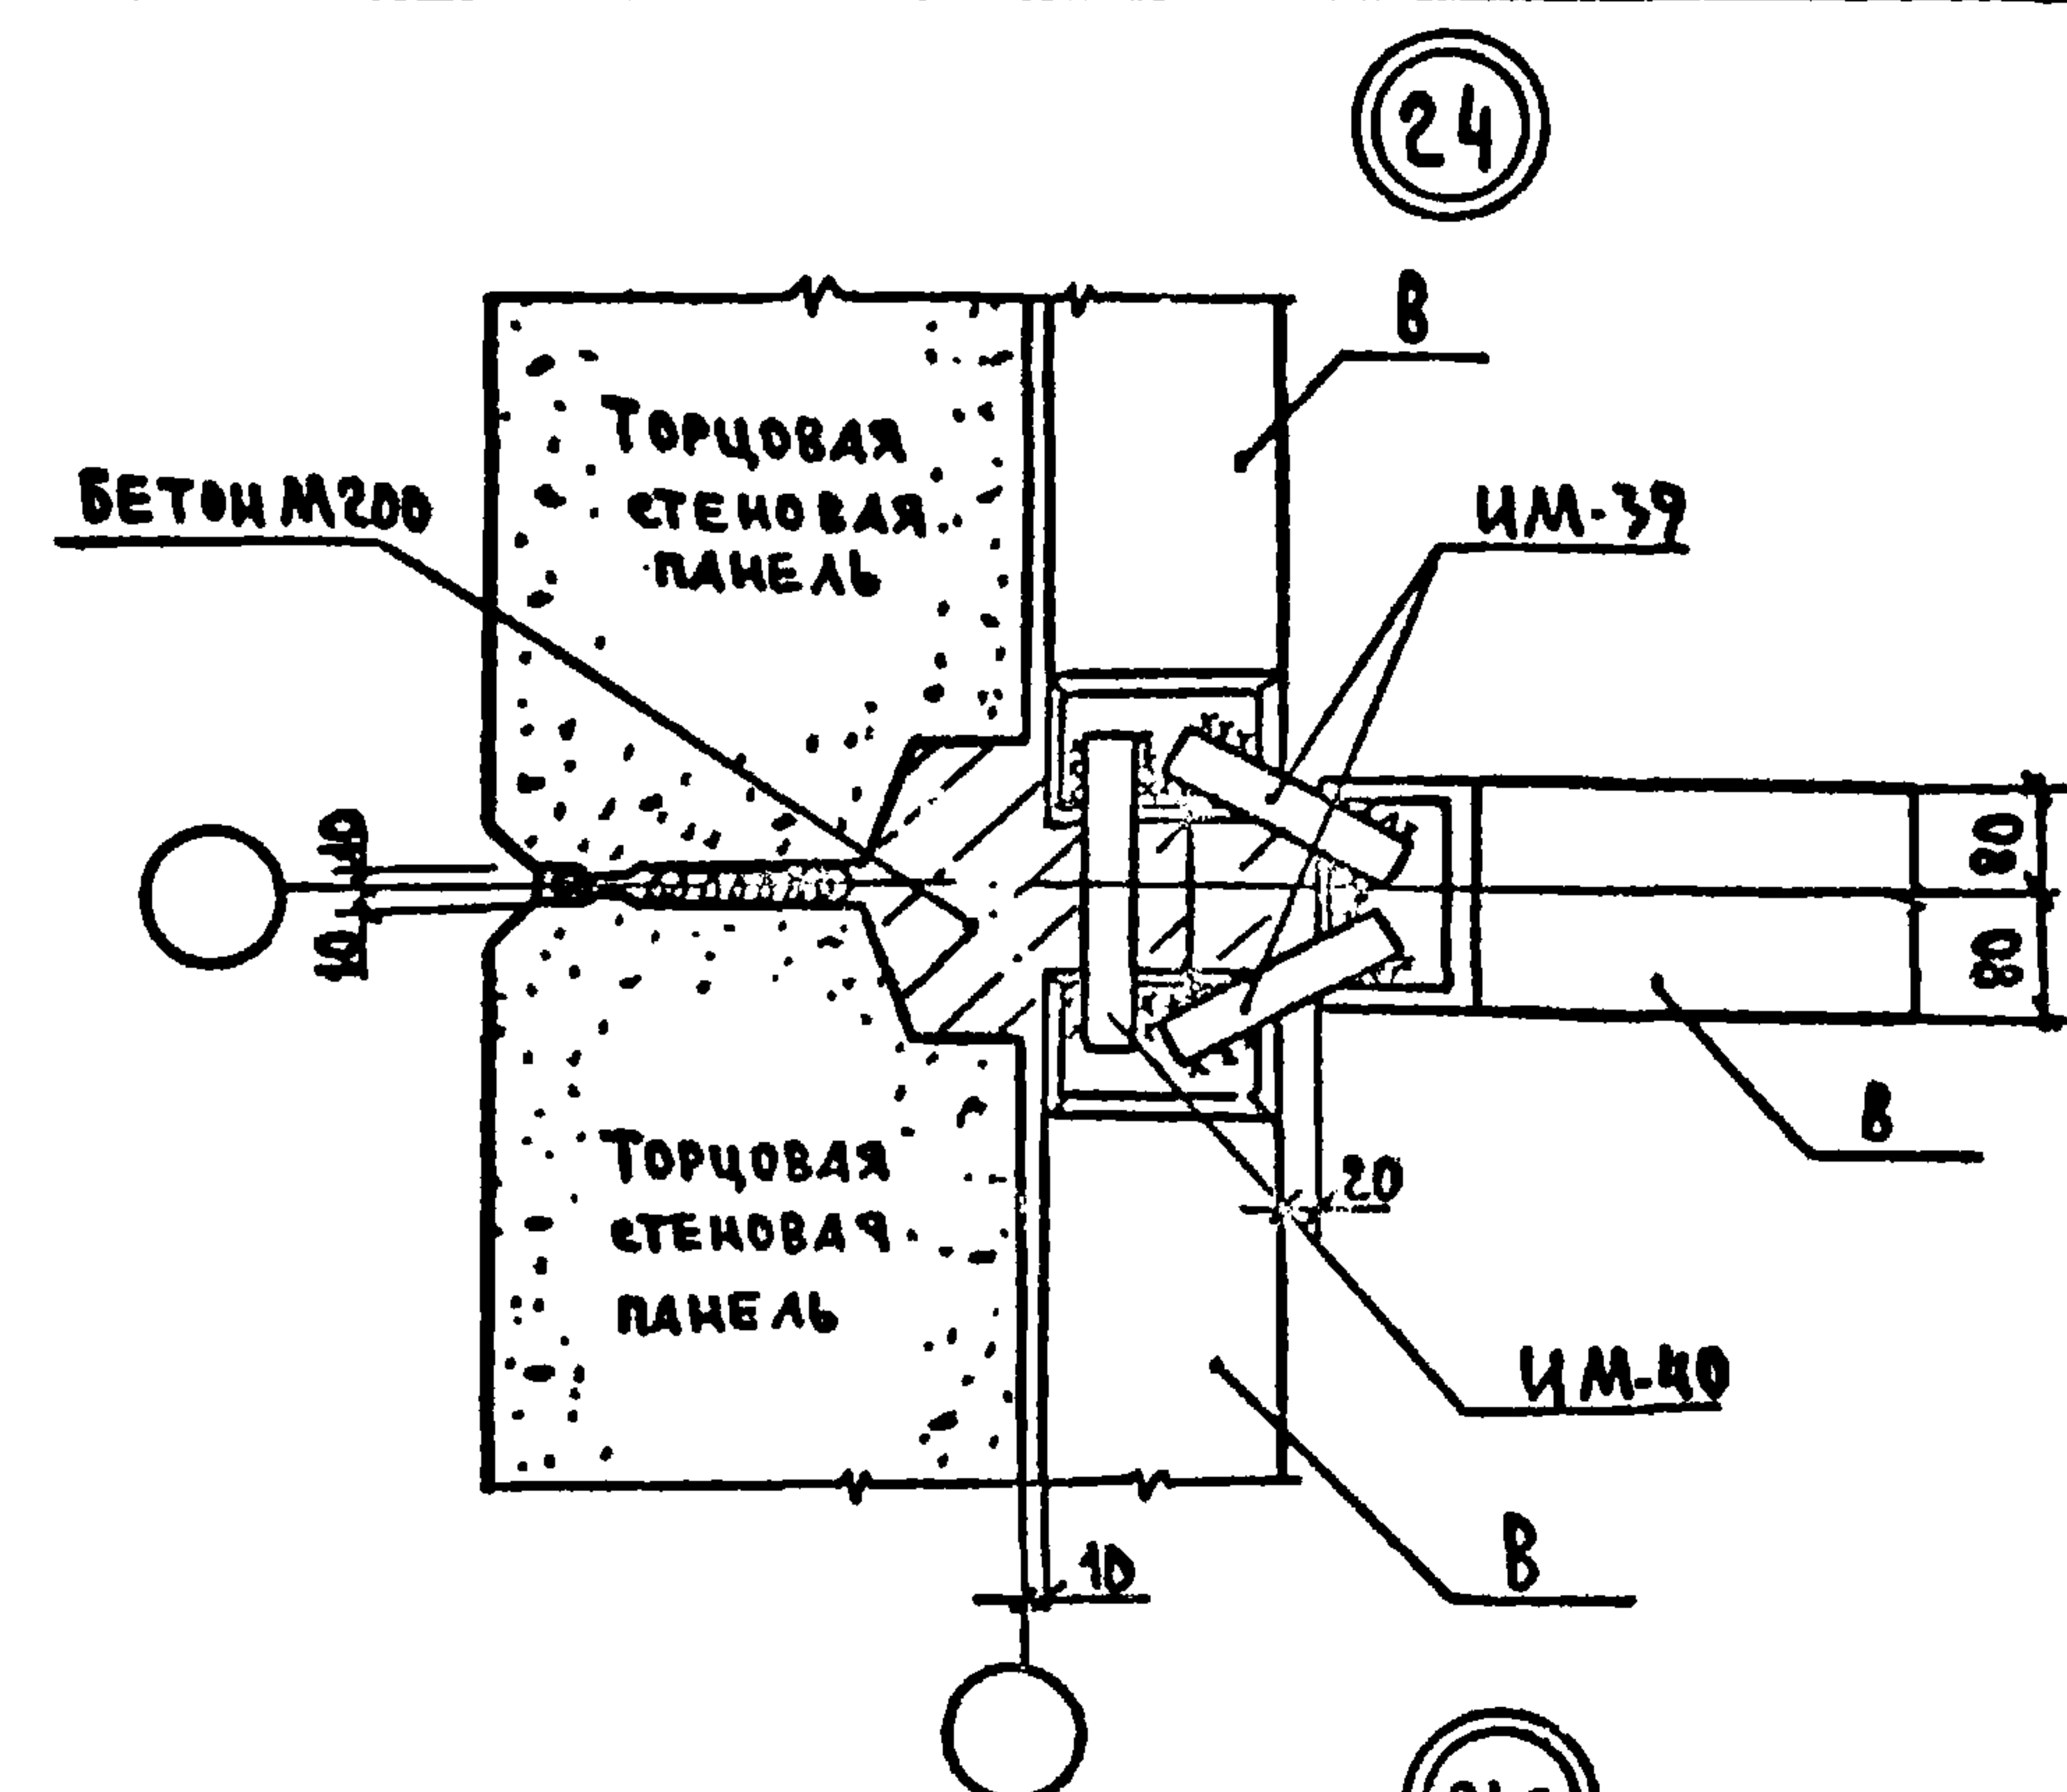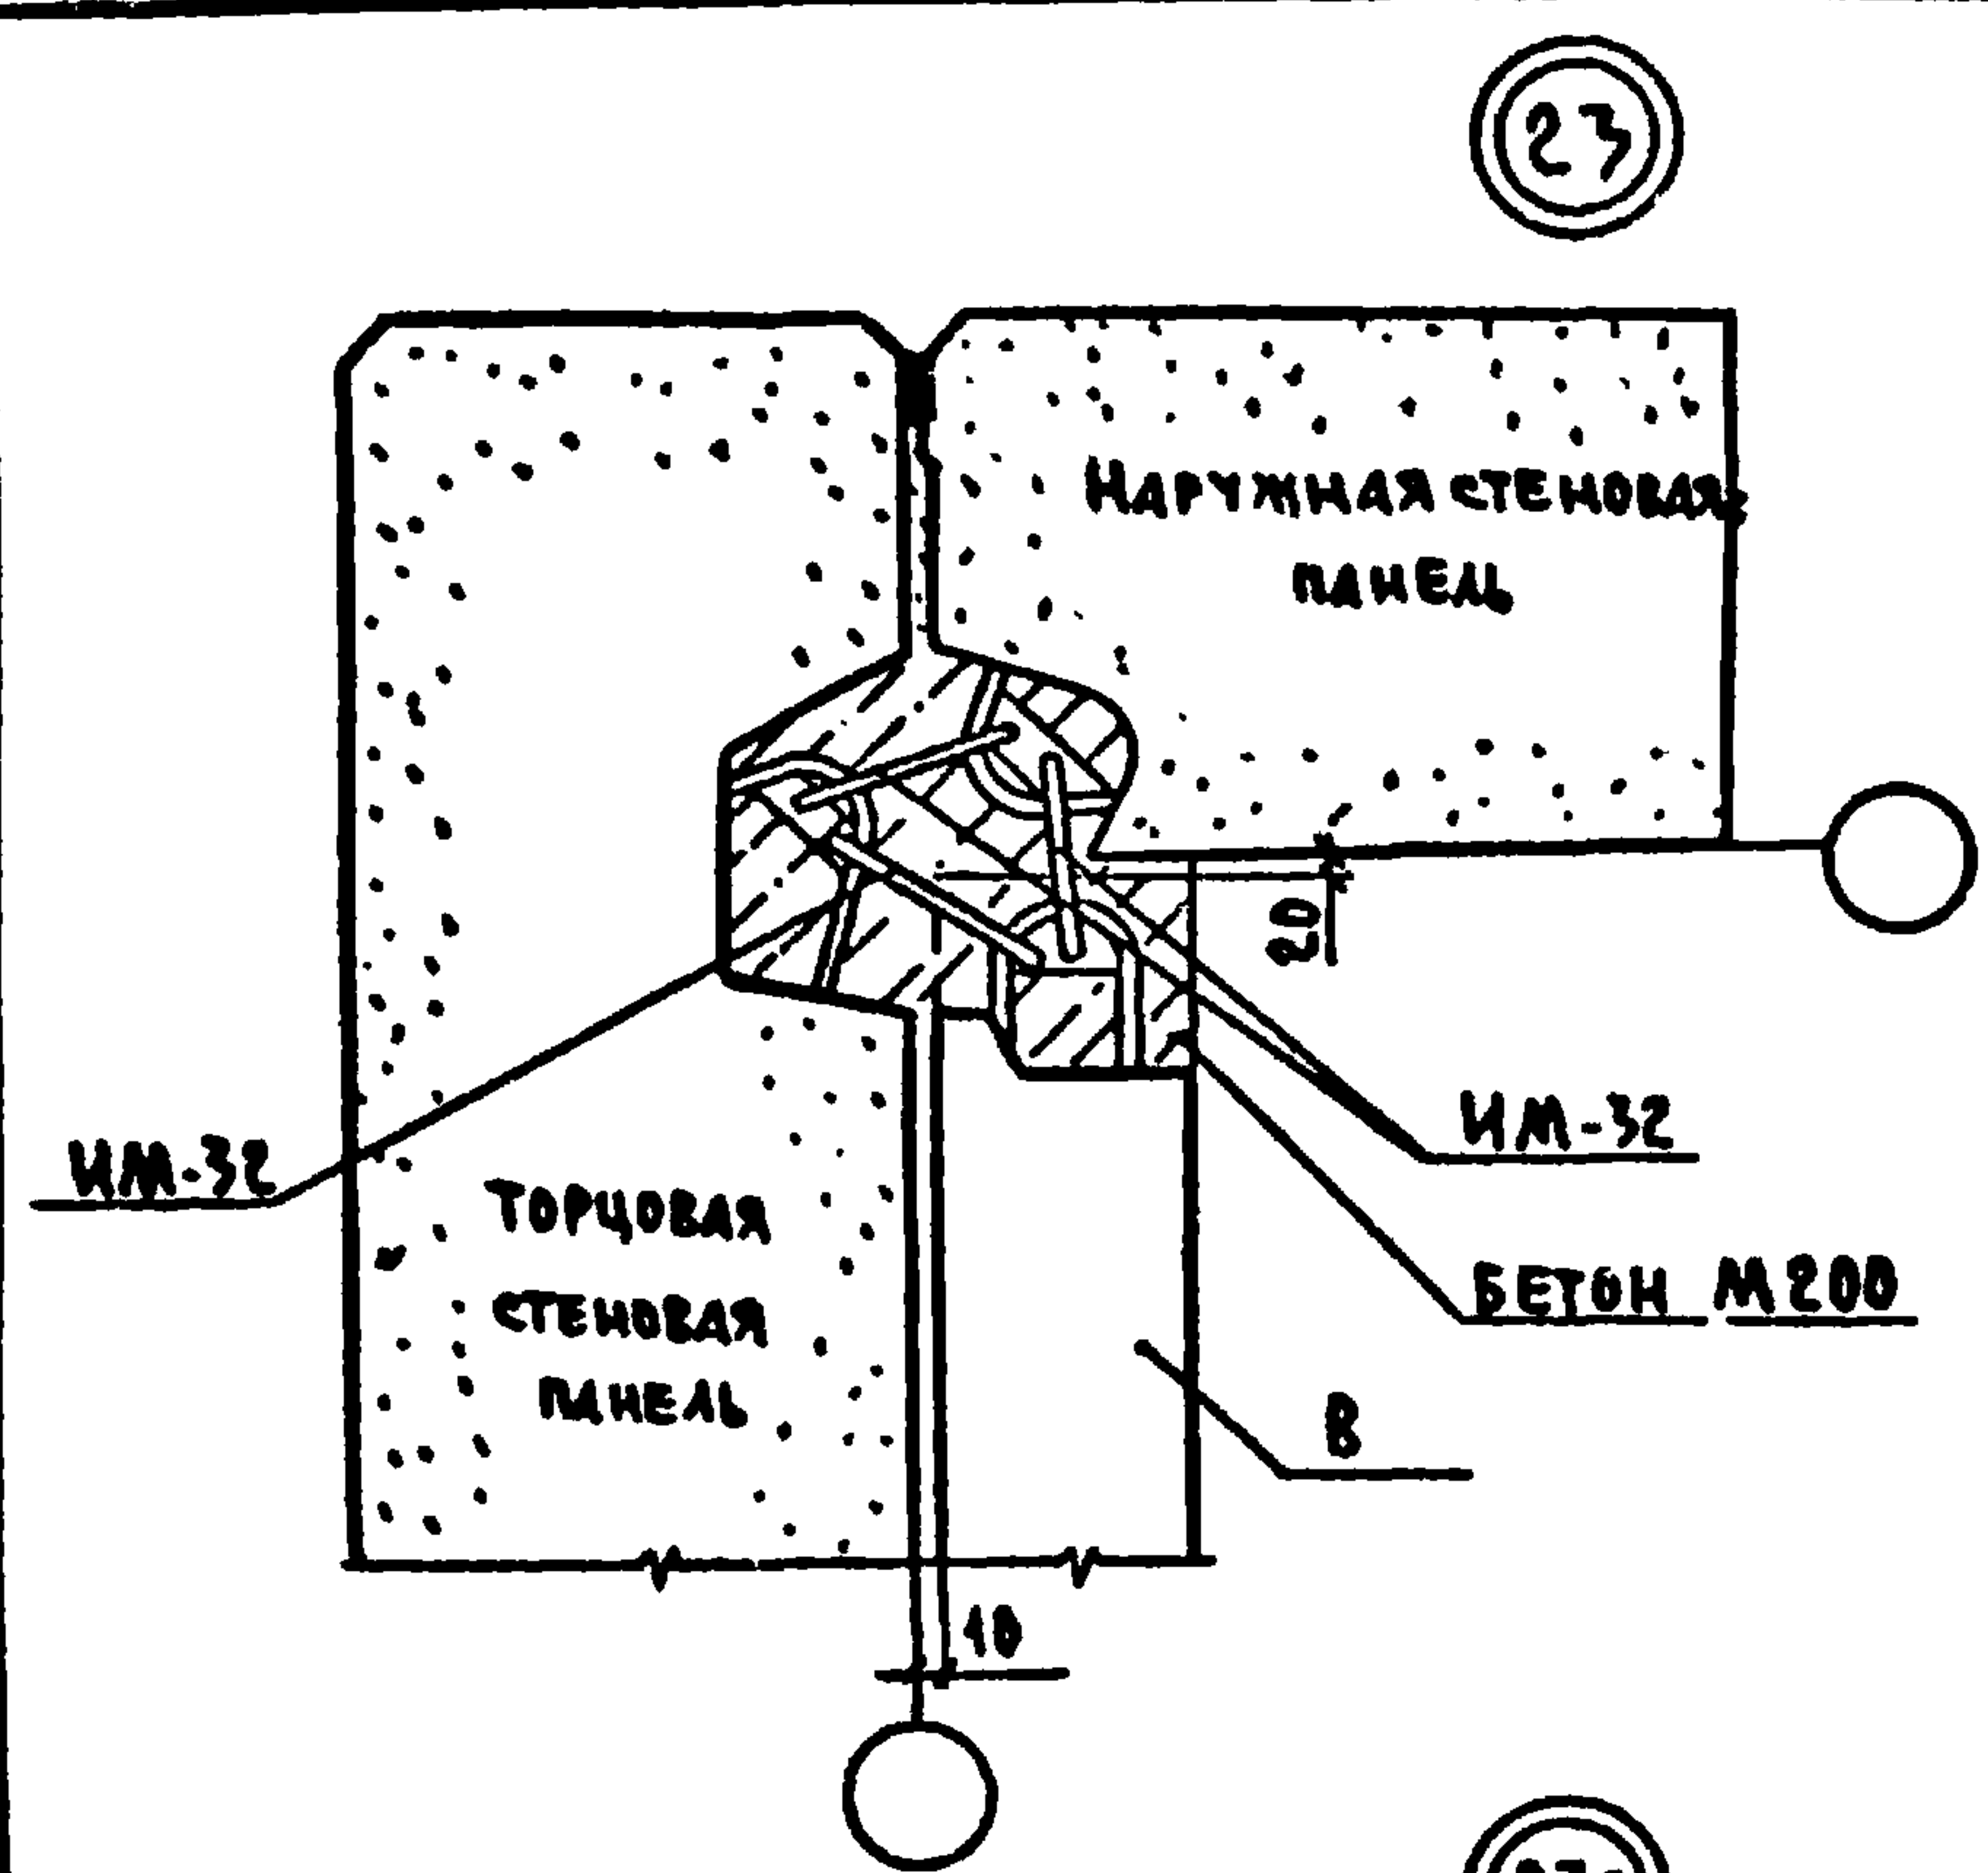


ИЗМ. ПОДА ПРАВИТЕЛЬСТВОМ ВЗАИМНО

ЗАВ. ОТА	ПЕРЕСЫПКИН	РМ	СЕРИЯ 125	Ч. 9 Р. 9-37
ГЛАВ. ИНЖ. ОТ	СИДОРОВ	СМ		
ГЛАВ. КОН. ОТ	АМИТРИН	СМ		
ГЛАВ. КОН. ПО	ШЕВАРЕВ	СМ		
РУК. БИЛ	ИЗБАЕВА	СМ		
ПРОВЕР	ШЕВАРЕВА	СМ		
РАЗРАБОТ	МААХОВА	СМ		

КОПИРОВАЛ: 2007 ЛРХ. N 2815-18

СТАДИЯ	ЛИСТ	ЛИСТОВ
Р	18	

ПОЖЕЛЕЗБЕТОНУ
ИМ. А. А. ЯКУШЕВА
ГОССТРОЯ РСФСР

 








ПРИМЕЧАНИЕ.
Сечение Б-Б см. лист 20.

ИЗВ. ПОР. ДАТА ПОДПИСЬ И ДАТА ВЗЛОЖИИ. №

ЗАВОДА	ПЕРЕСЫЛКИ	ПЧ	СЕРИЯ 125	4.9 Р.9-37
ГЛАВНОГО	СНДОРОВ	ПЧ		
ГЛАВНОГО	АМИТРИЕВ	ПЧ		
ГЛАВНОГО	ШЕВАРЕВ	ПЧ		
ГЛАВНОГО	ШЕВАРЕВ	ПЧ		
ПРОЗ.	ШЕВАРЕВА	ШЕВ		
РАЗРАБ.	КАЛАХОВА	КАЛ		

СТАДНА	ЛИСТ	ЛИСТОВ
Р	19	

ПО ЖЕЛЕЗОБЕТОНУ
ИМ. А. А. ЯРШЕВА
ГОССТРОЯ РСФСР

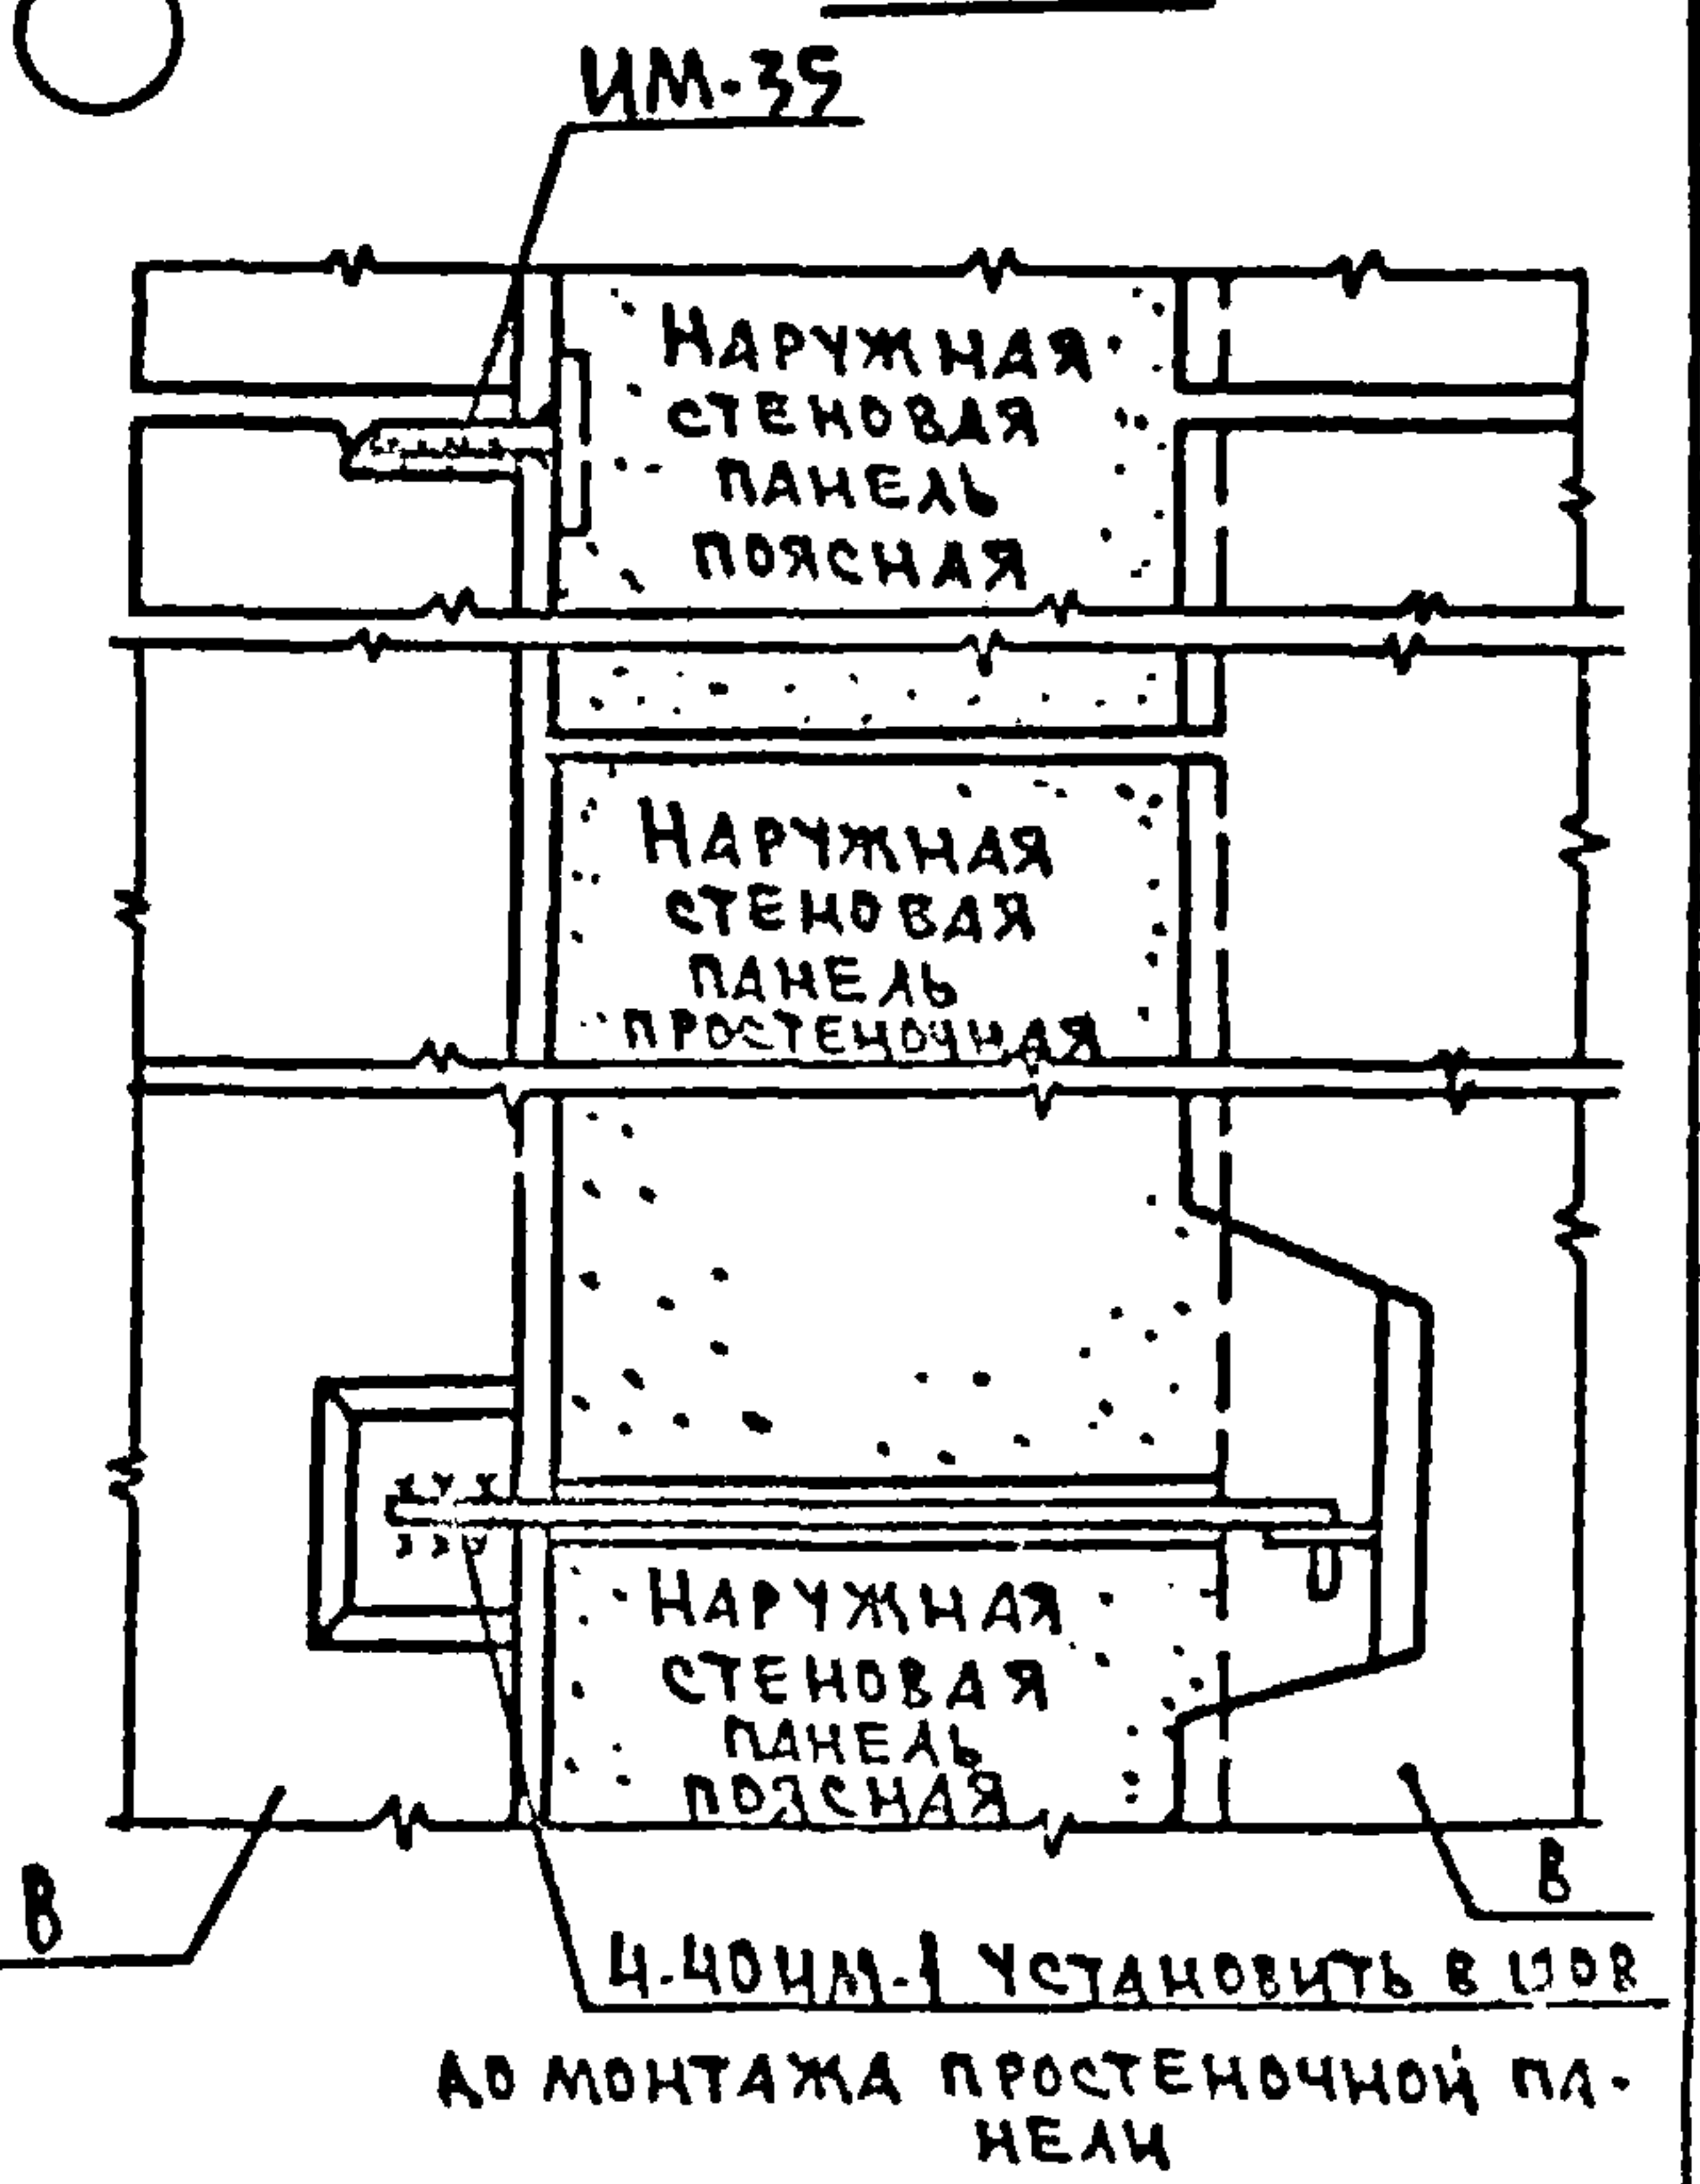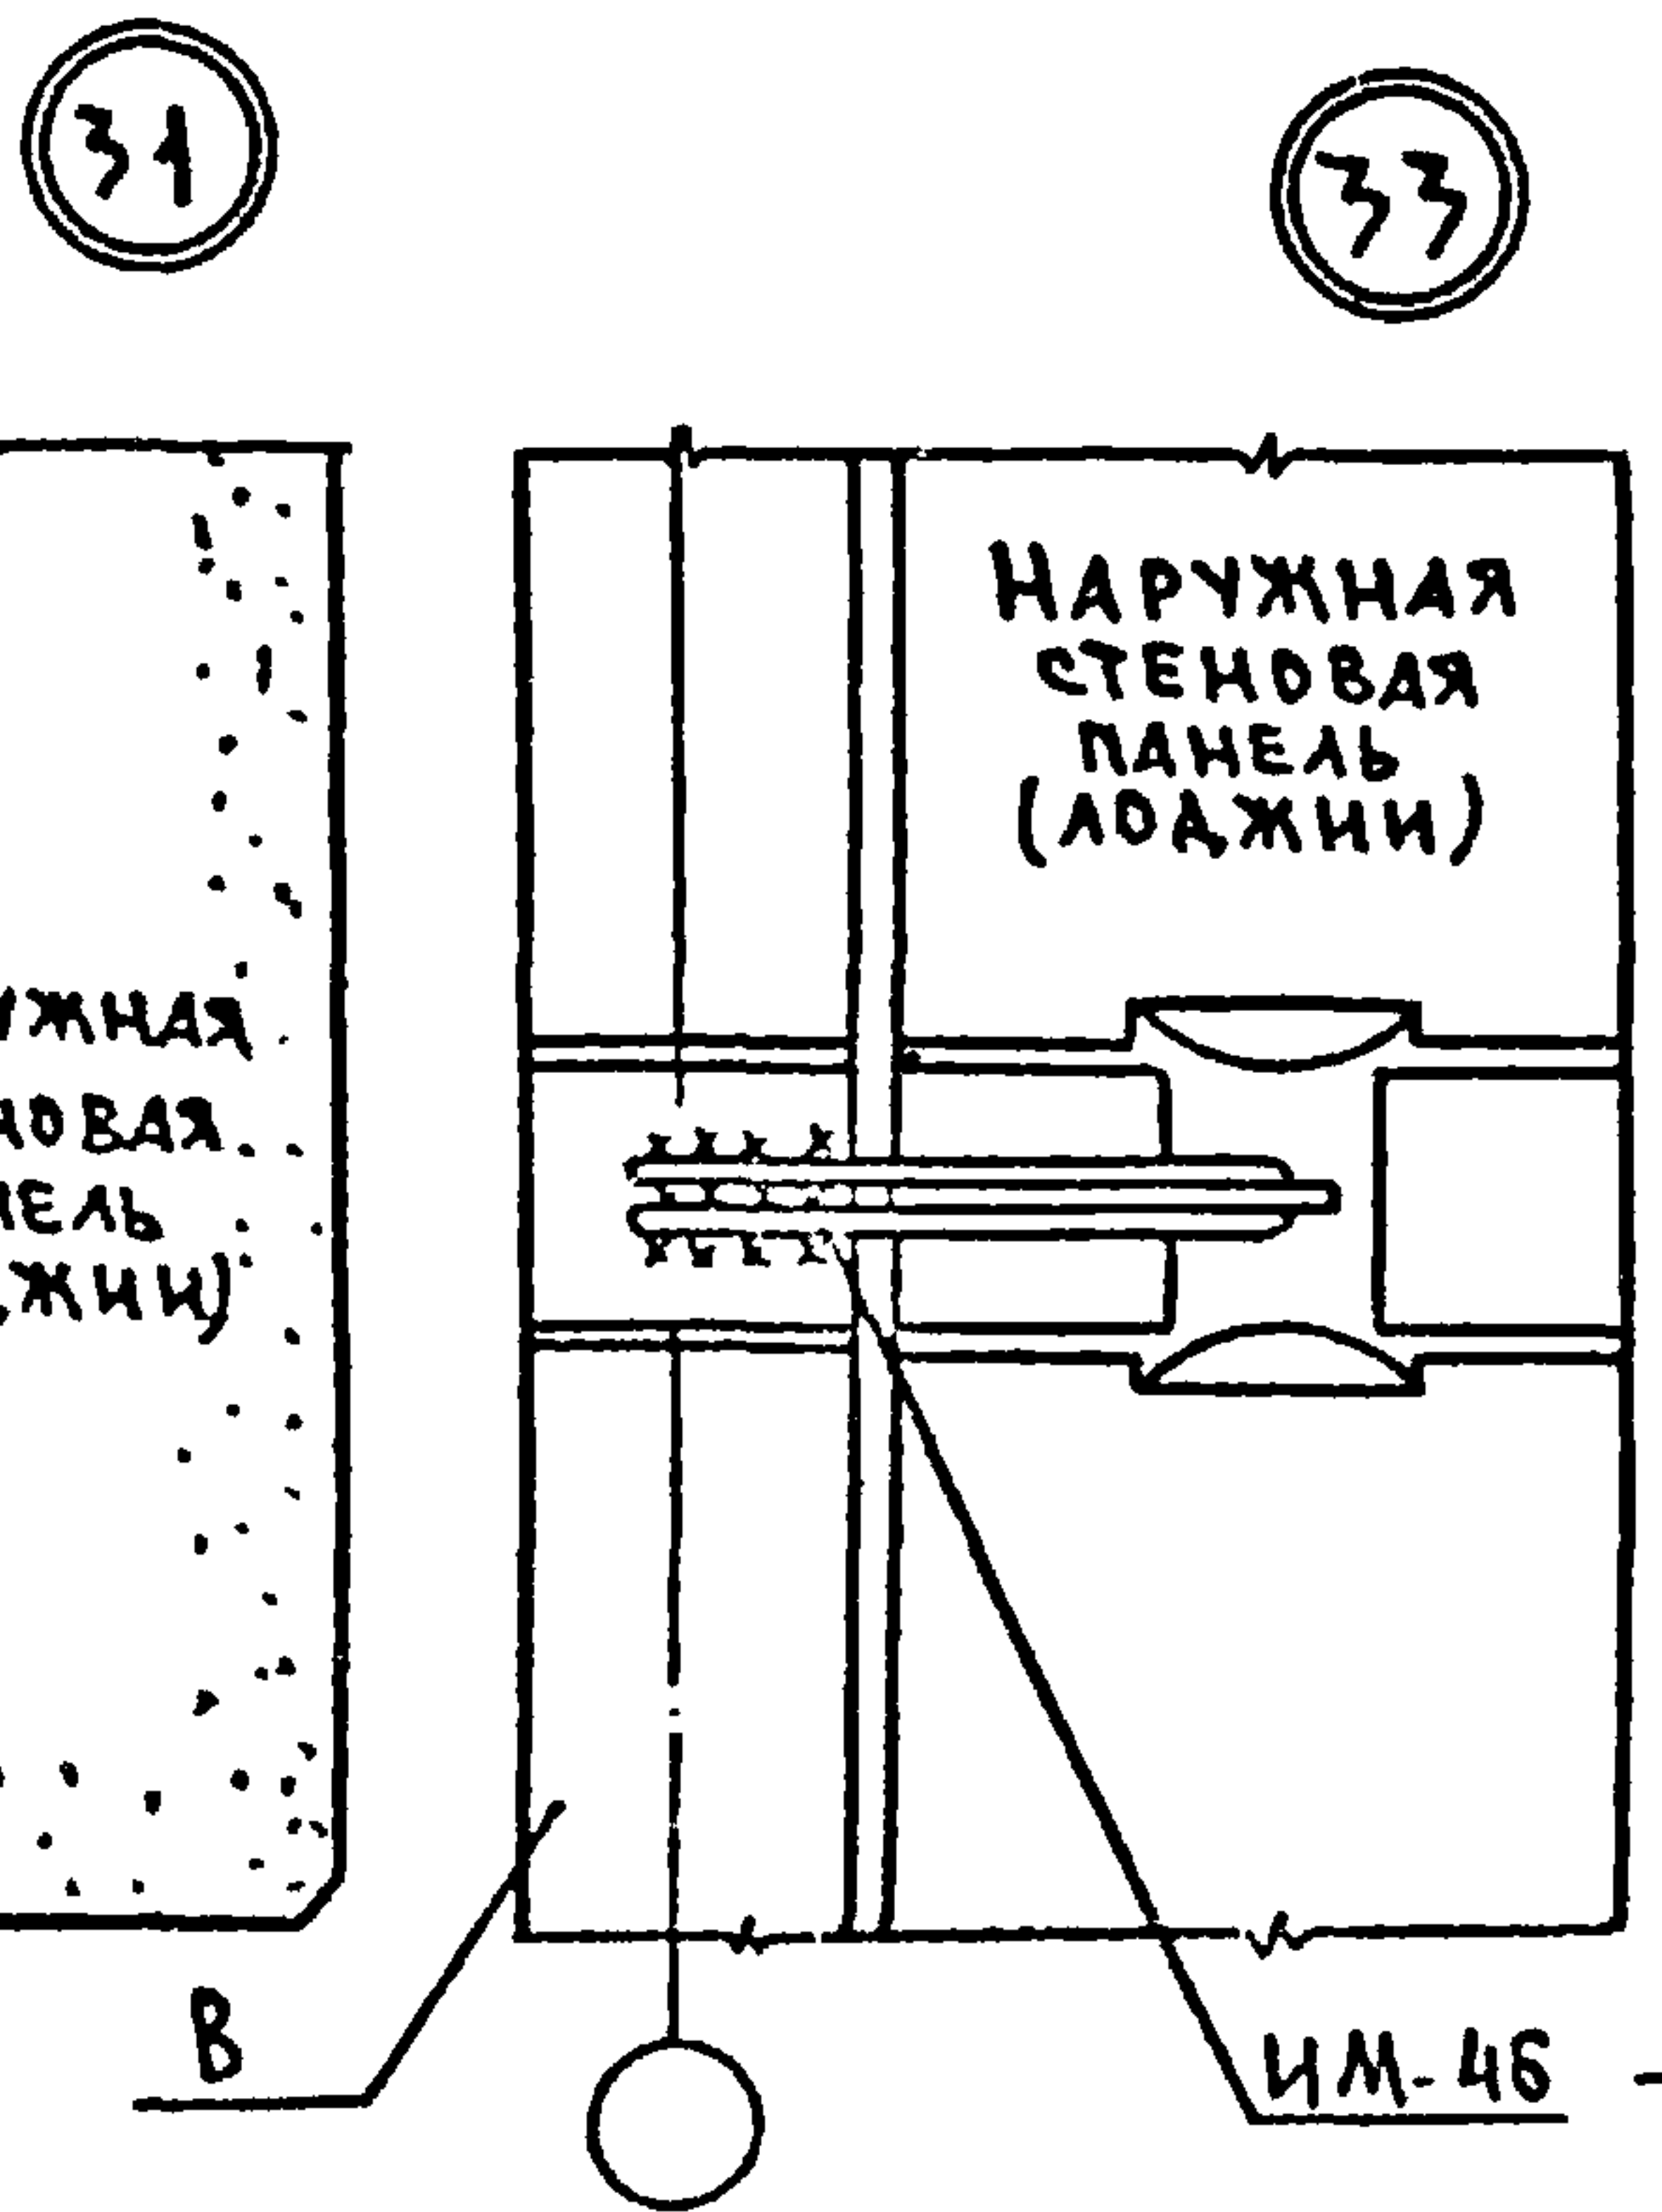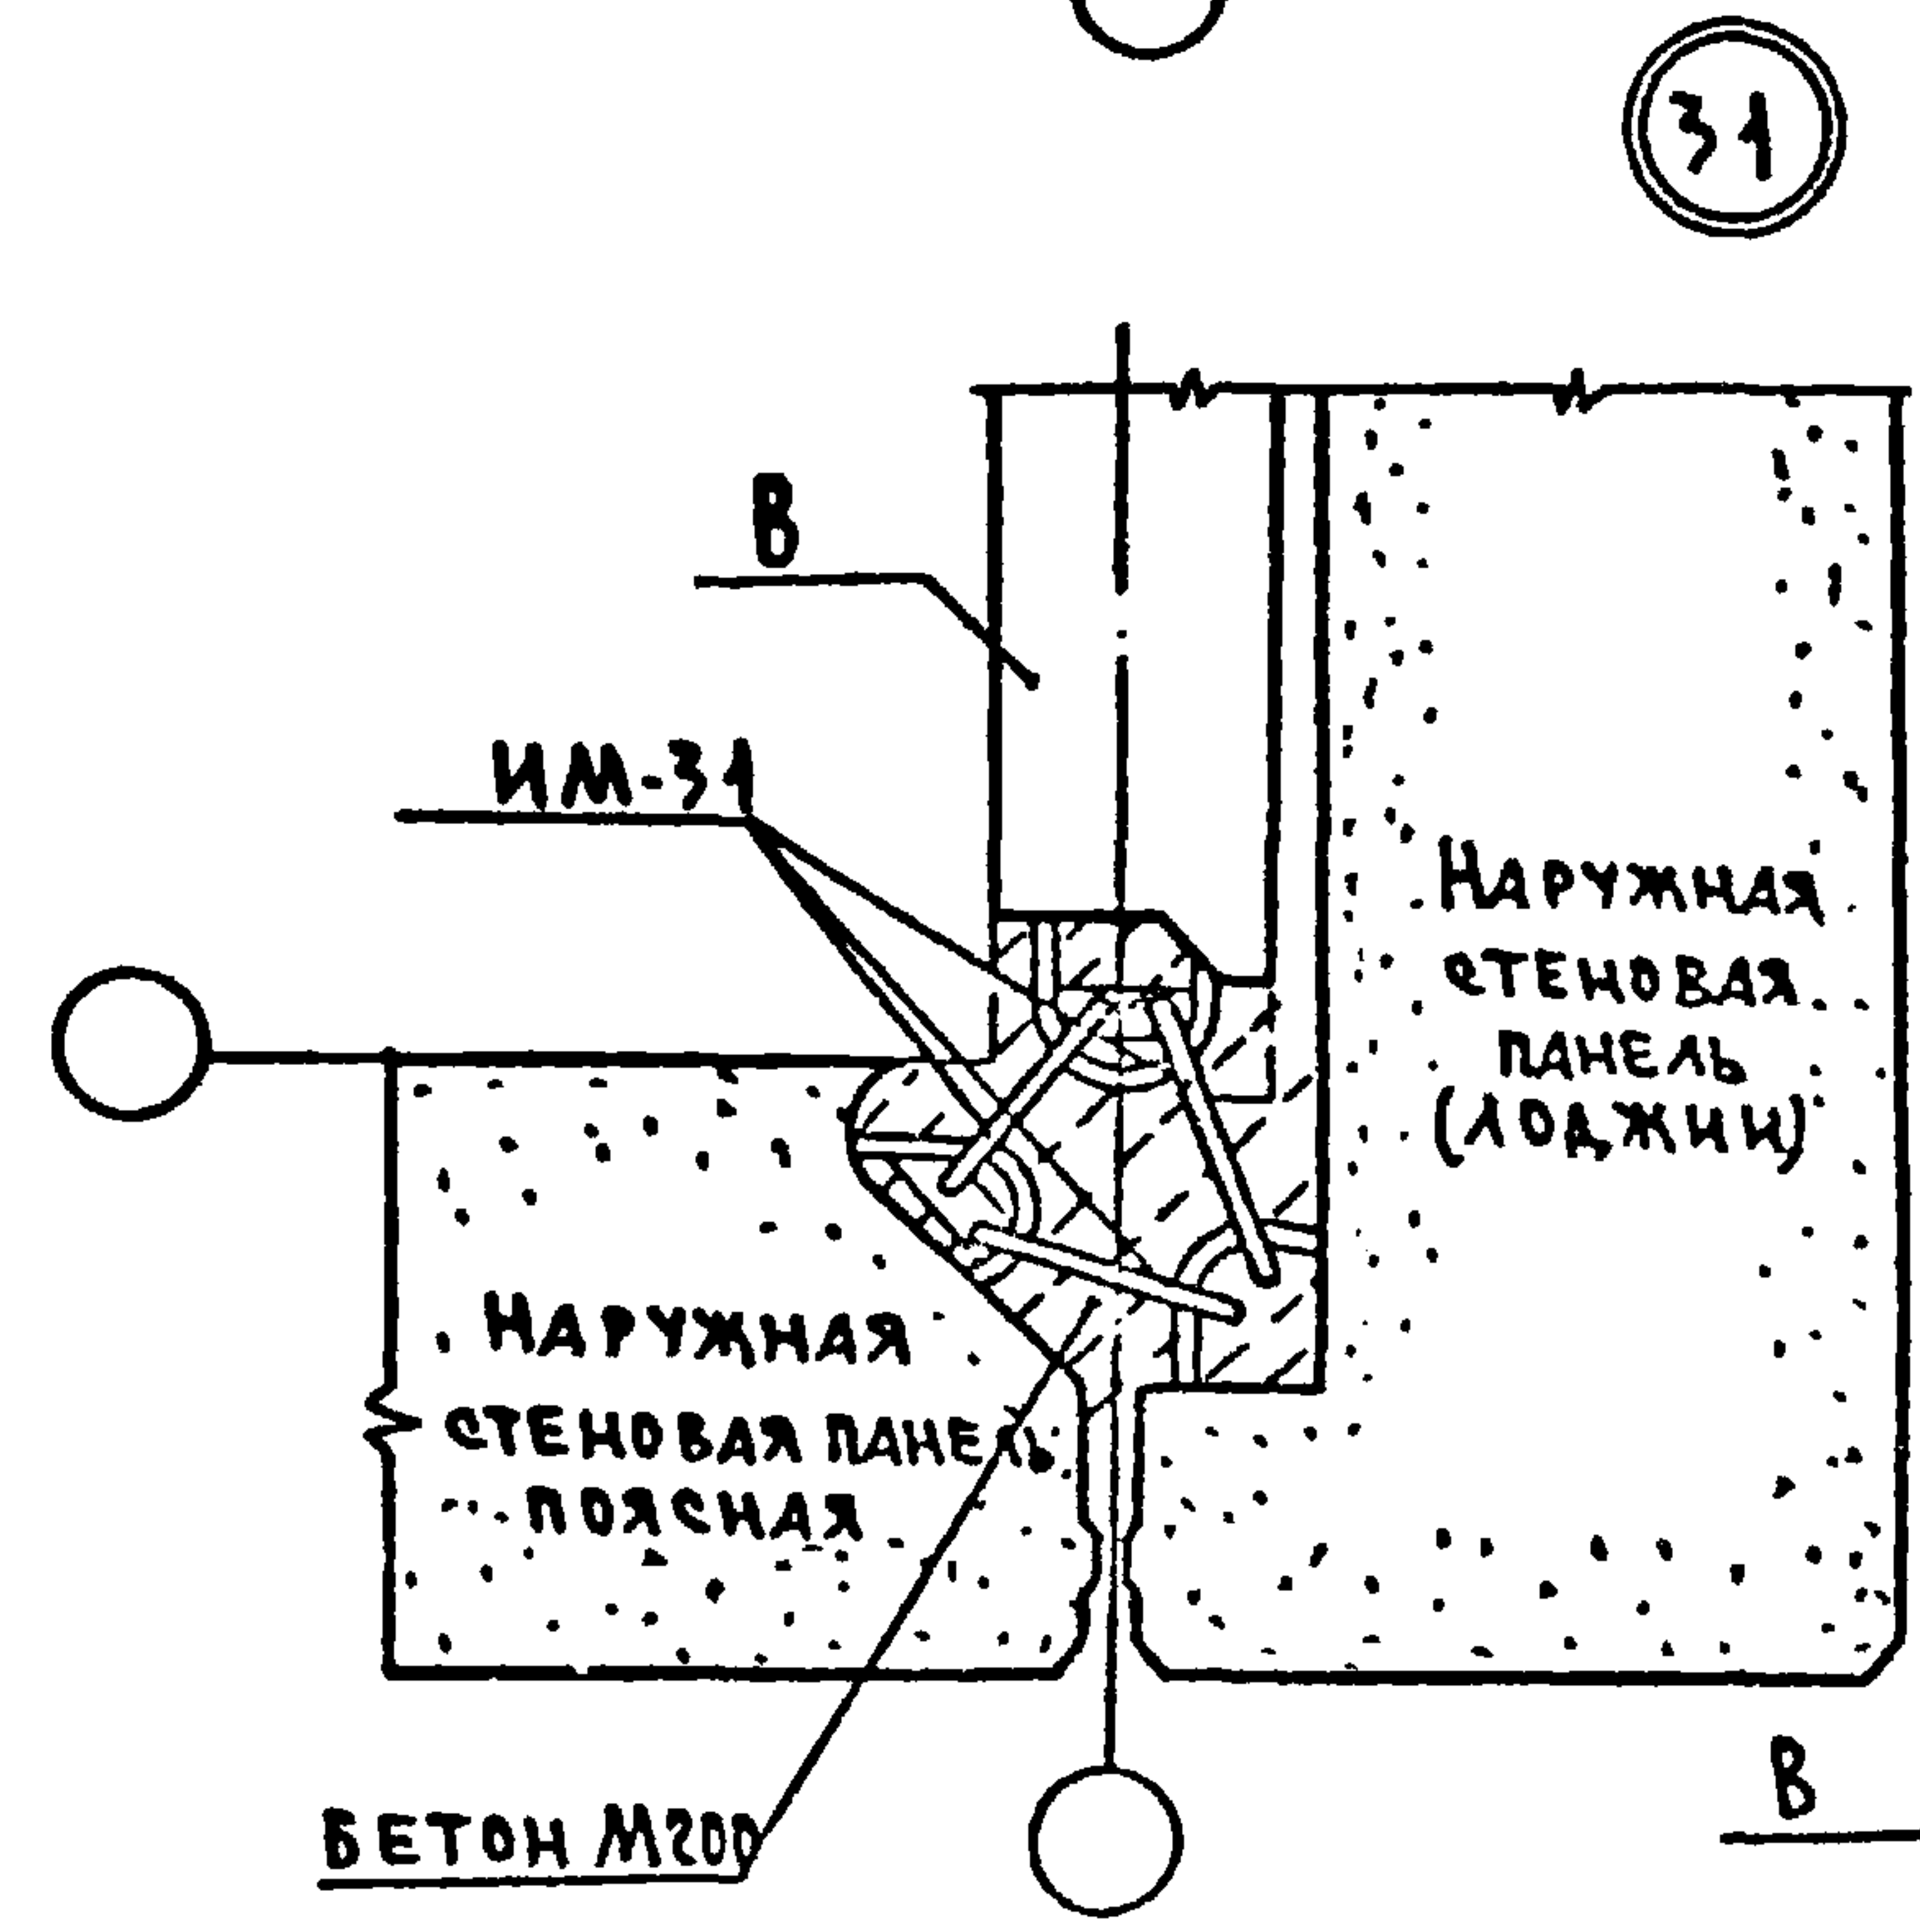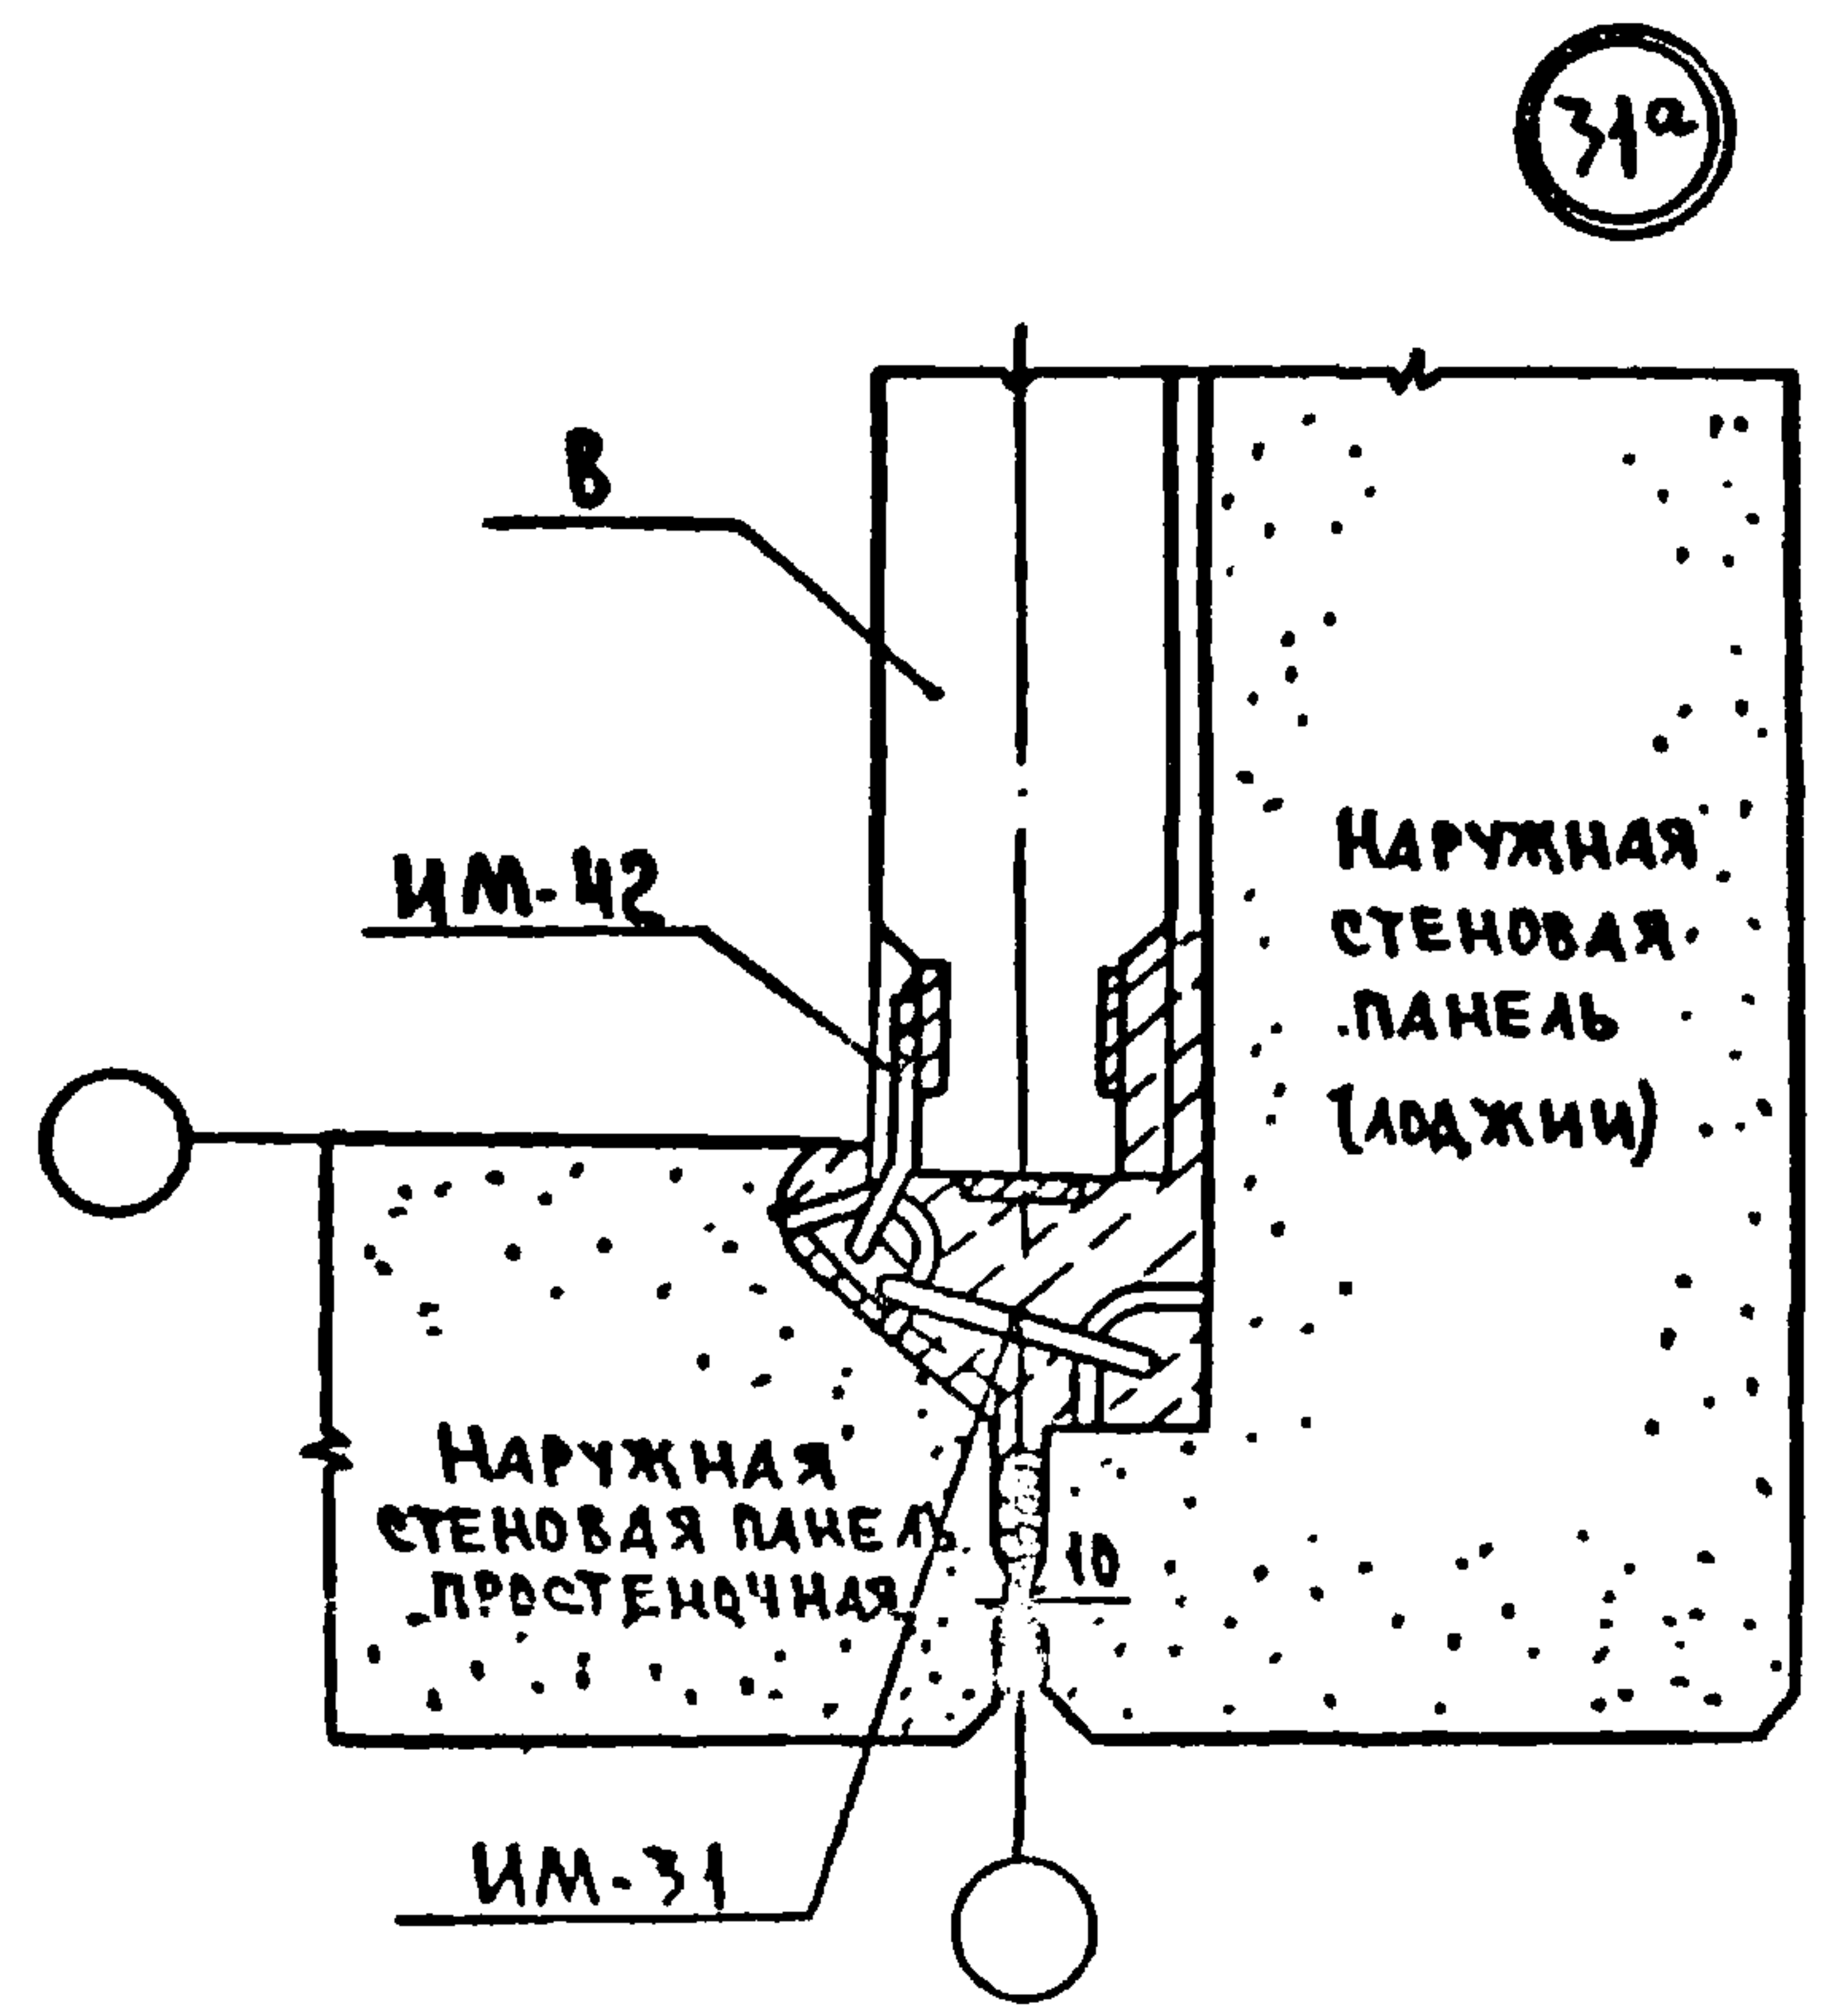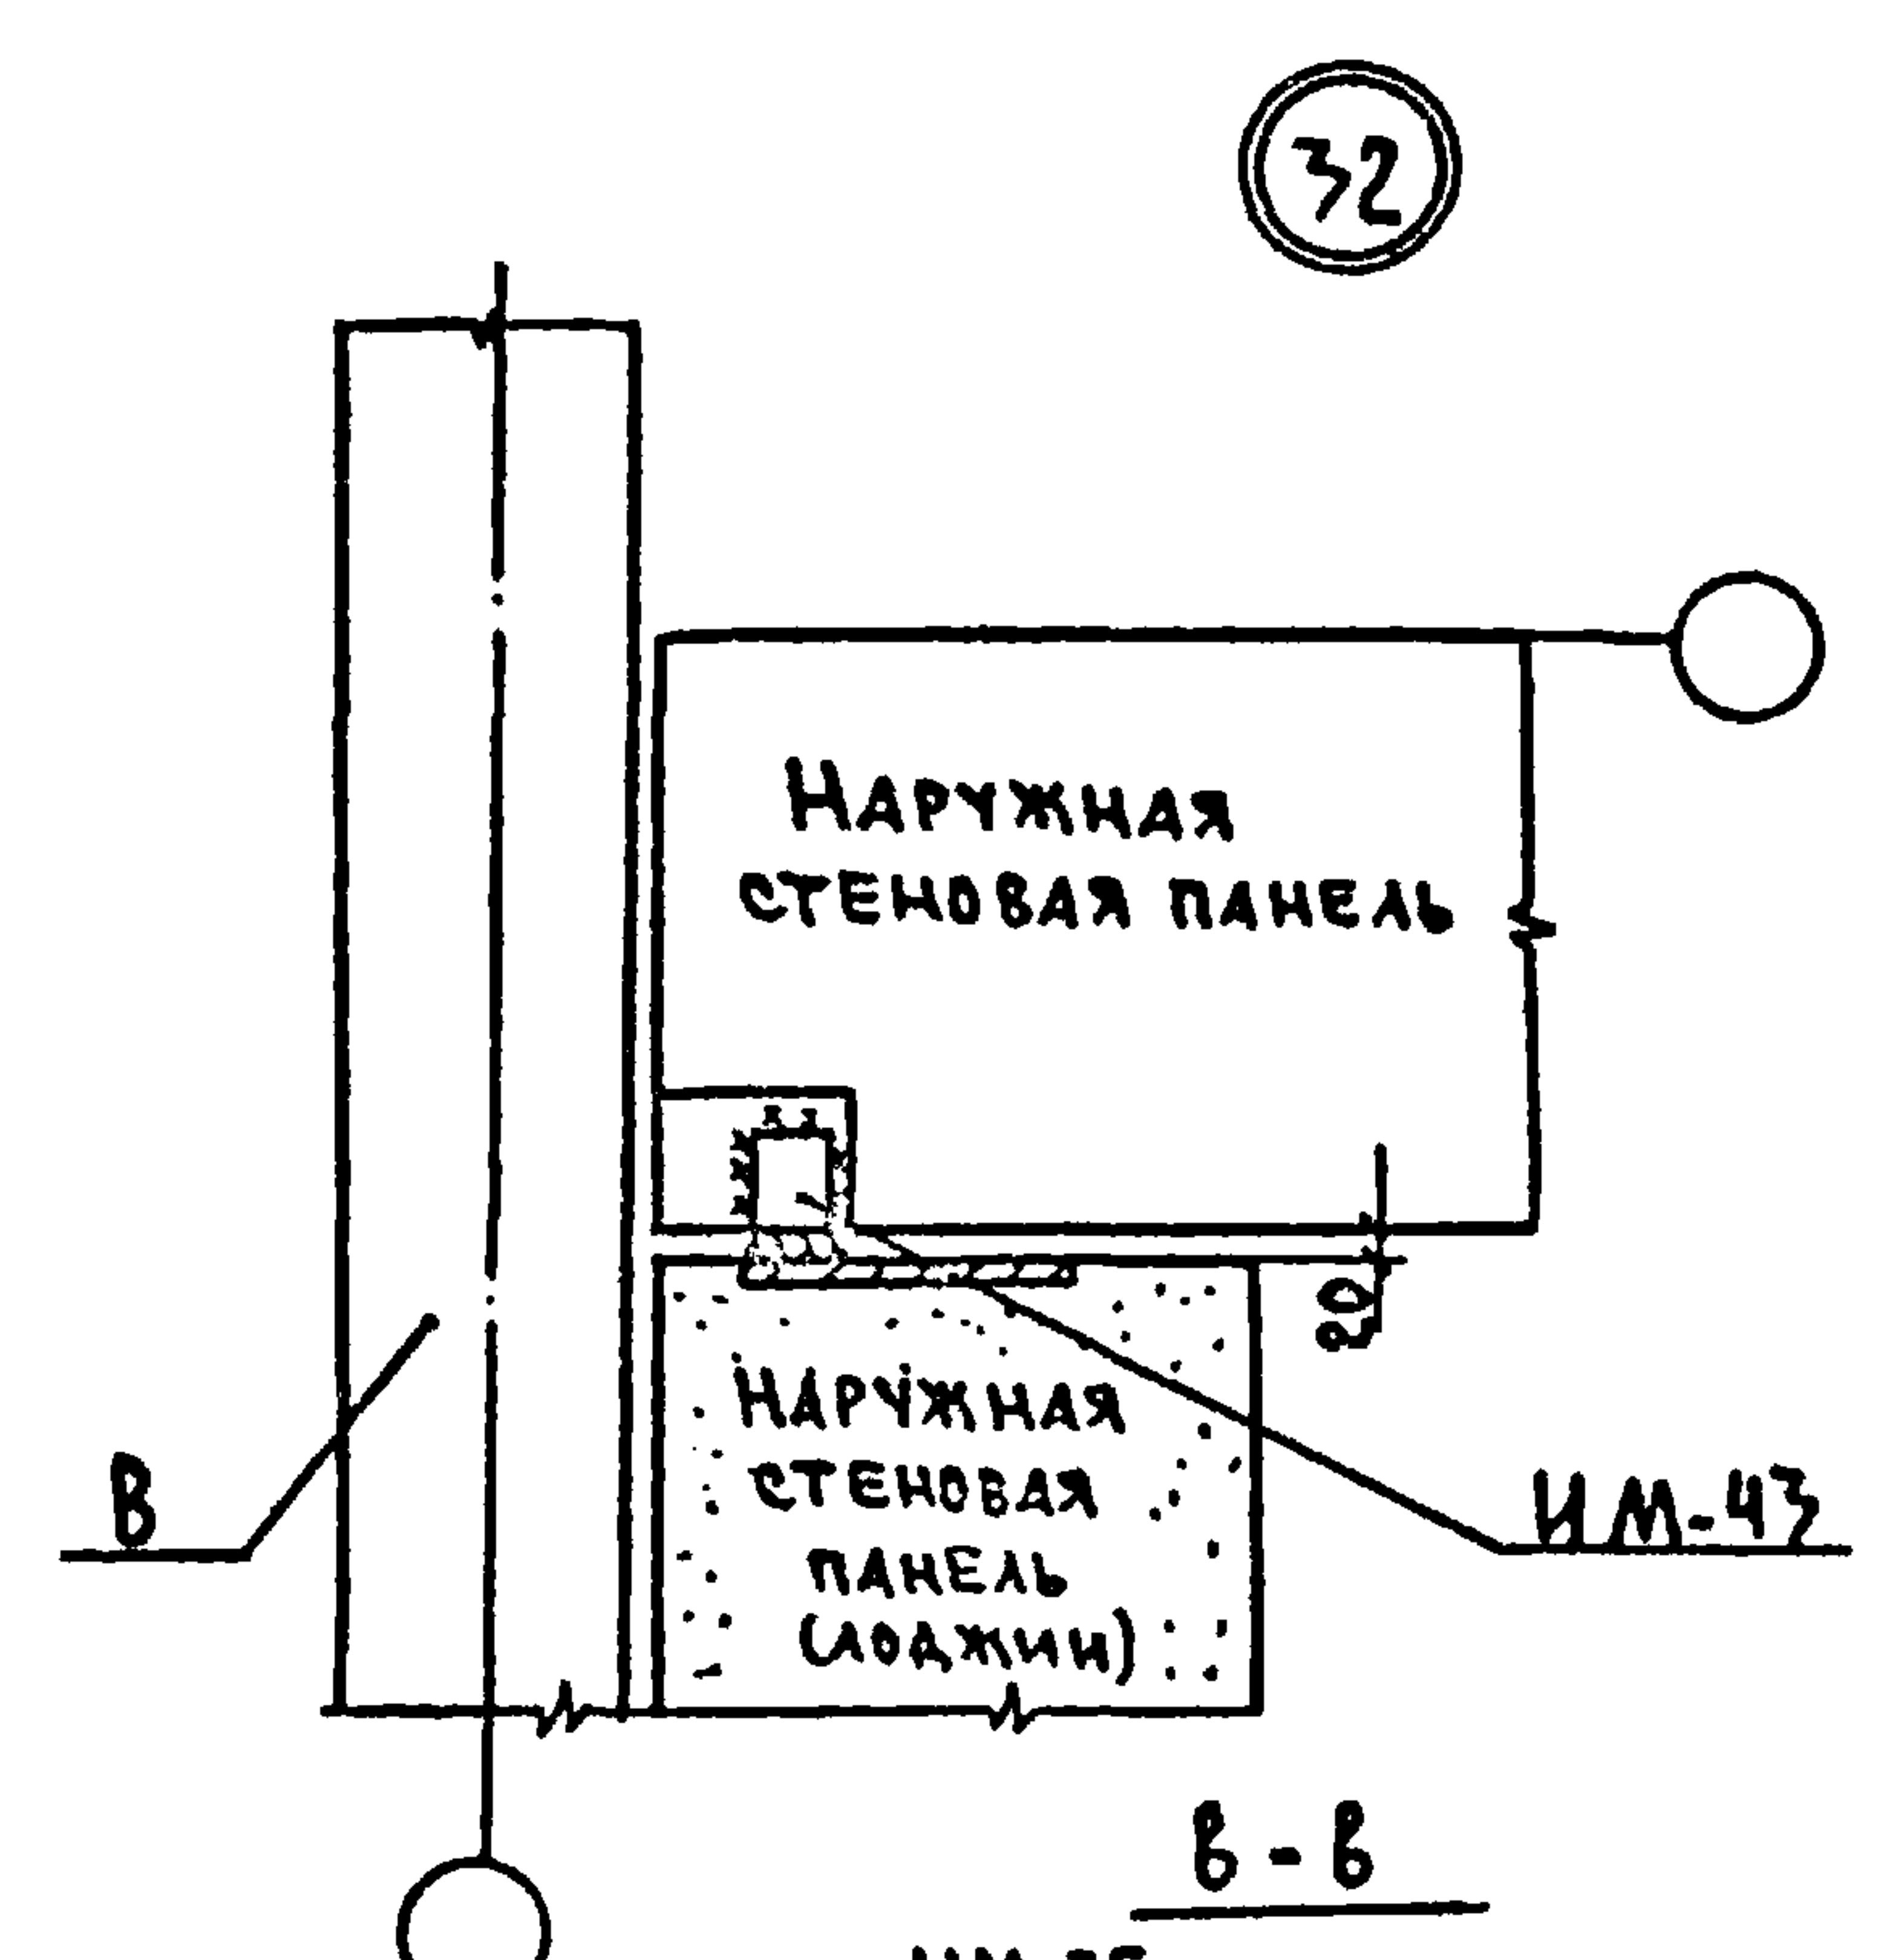
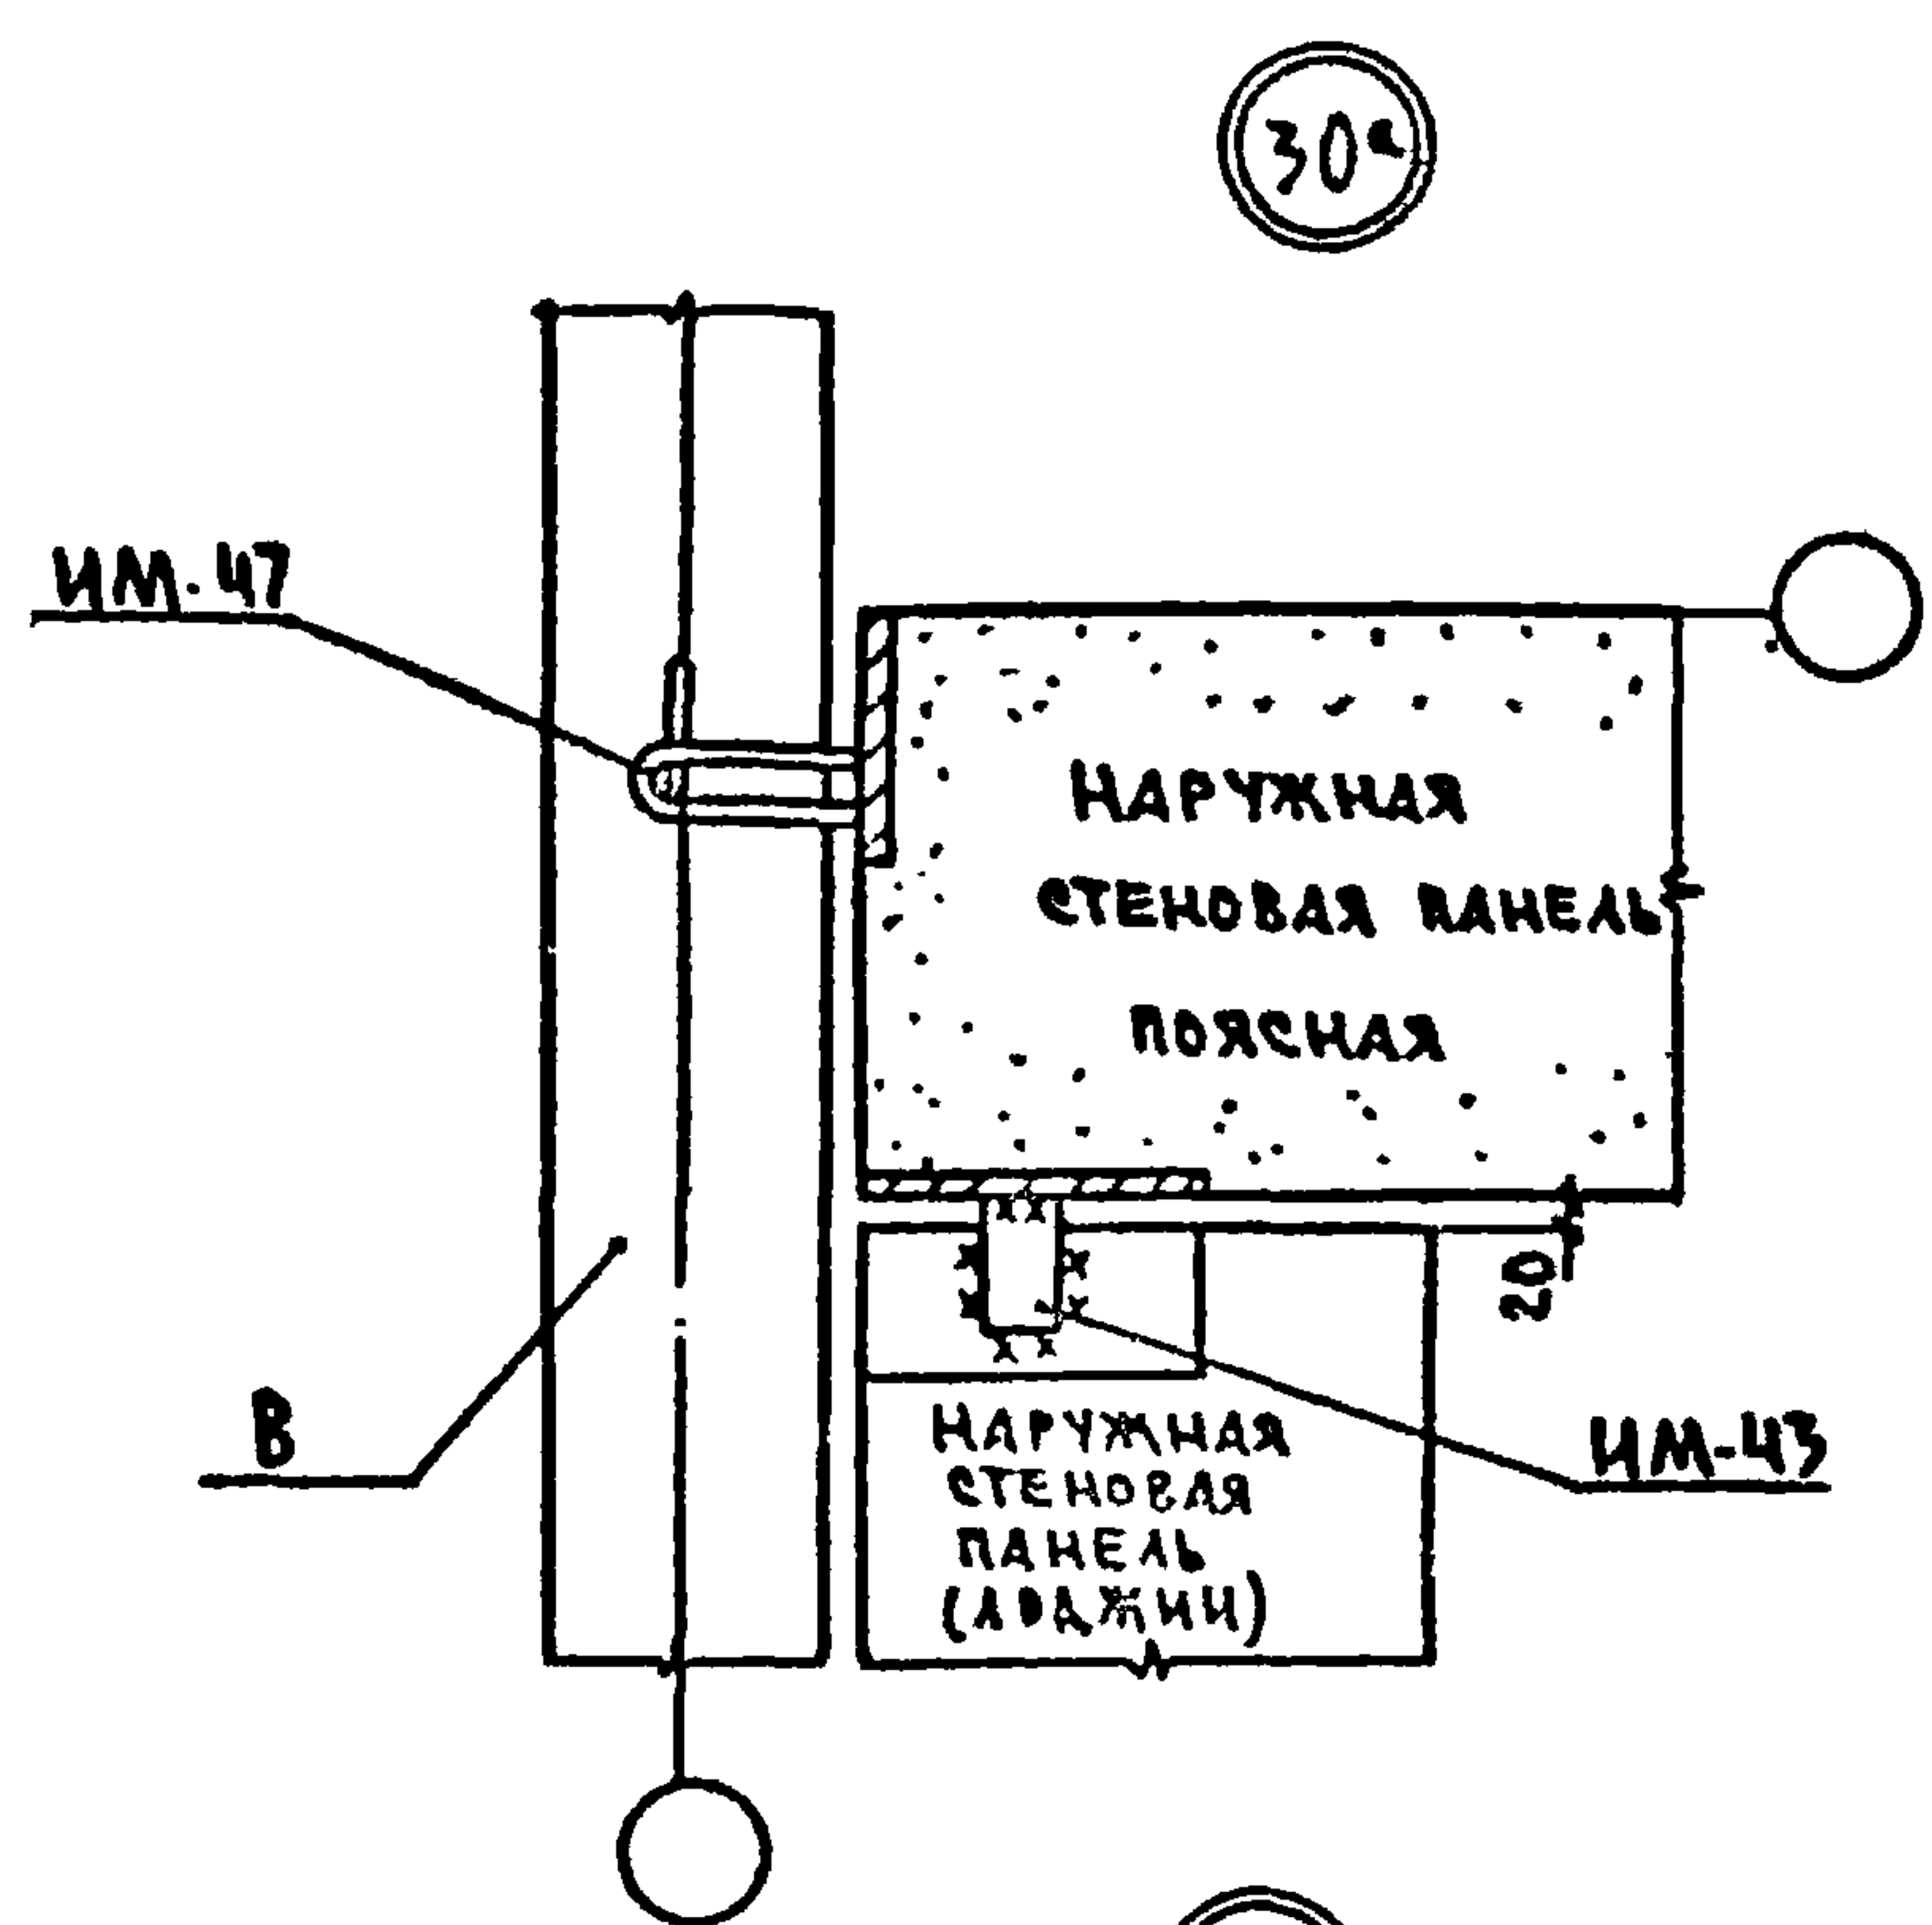
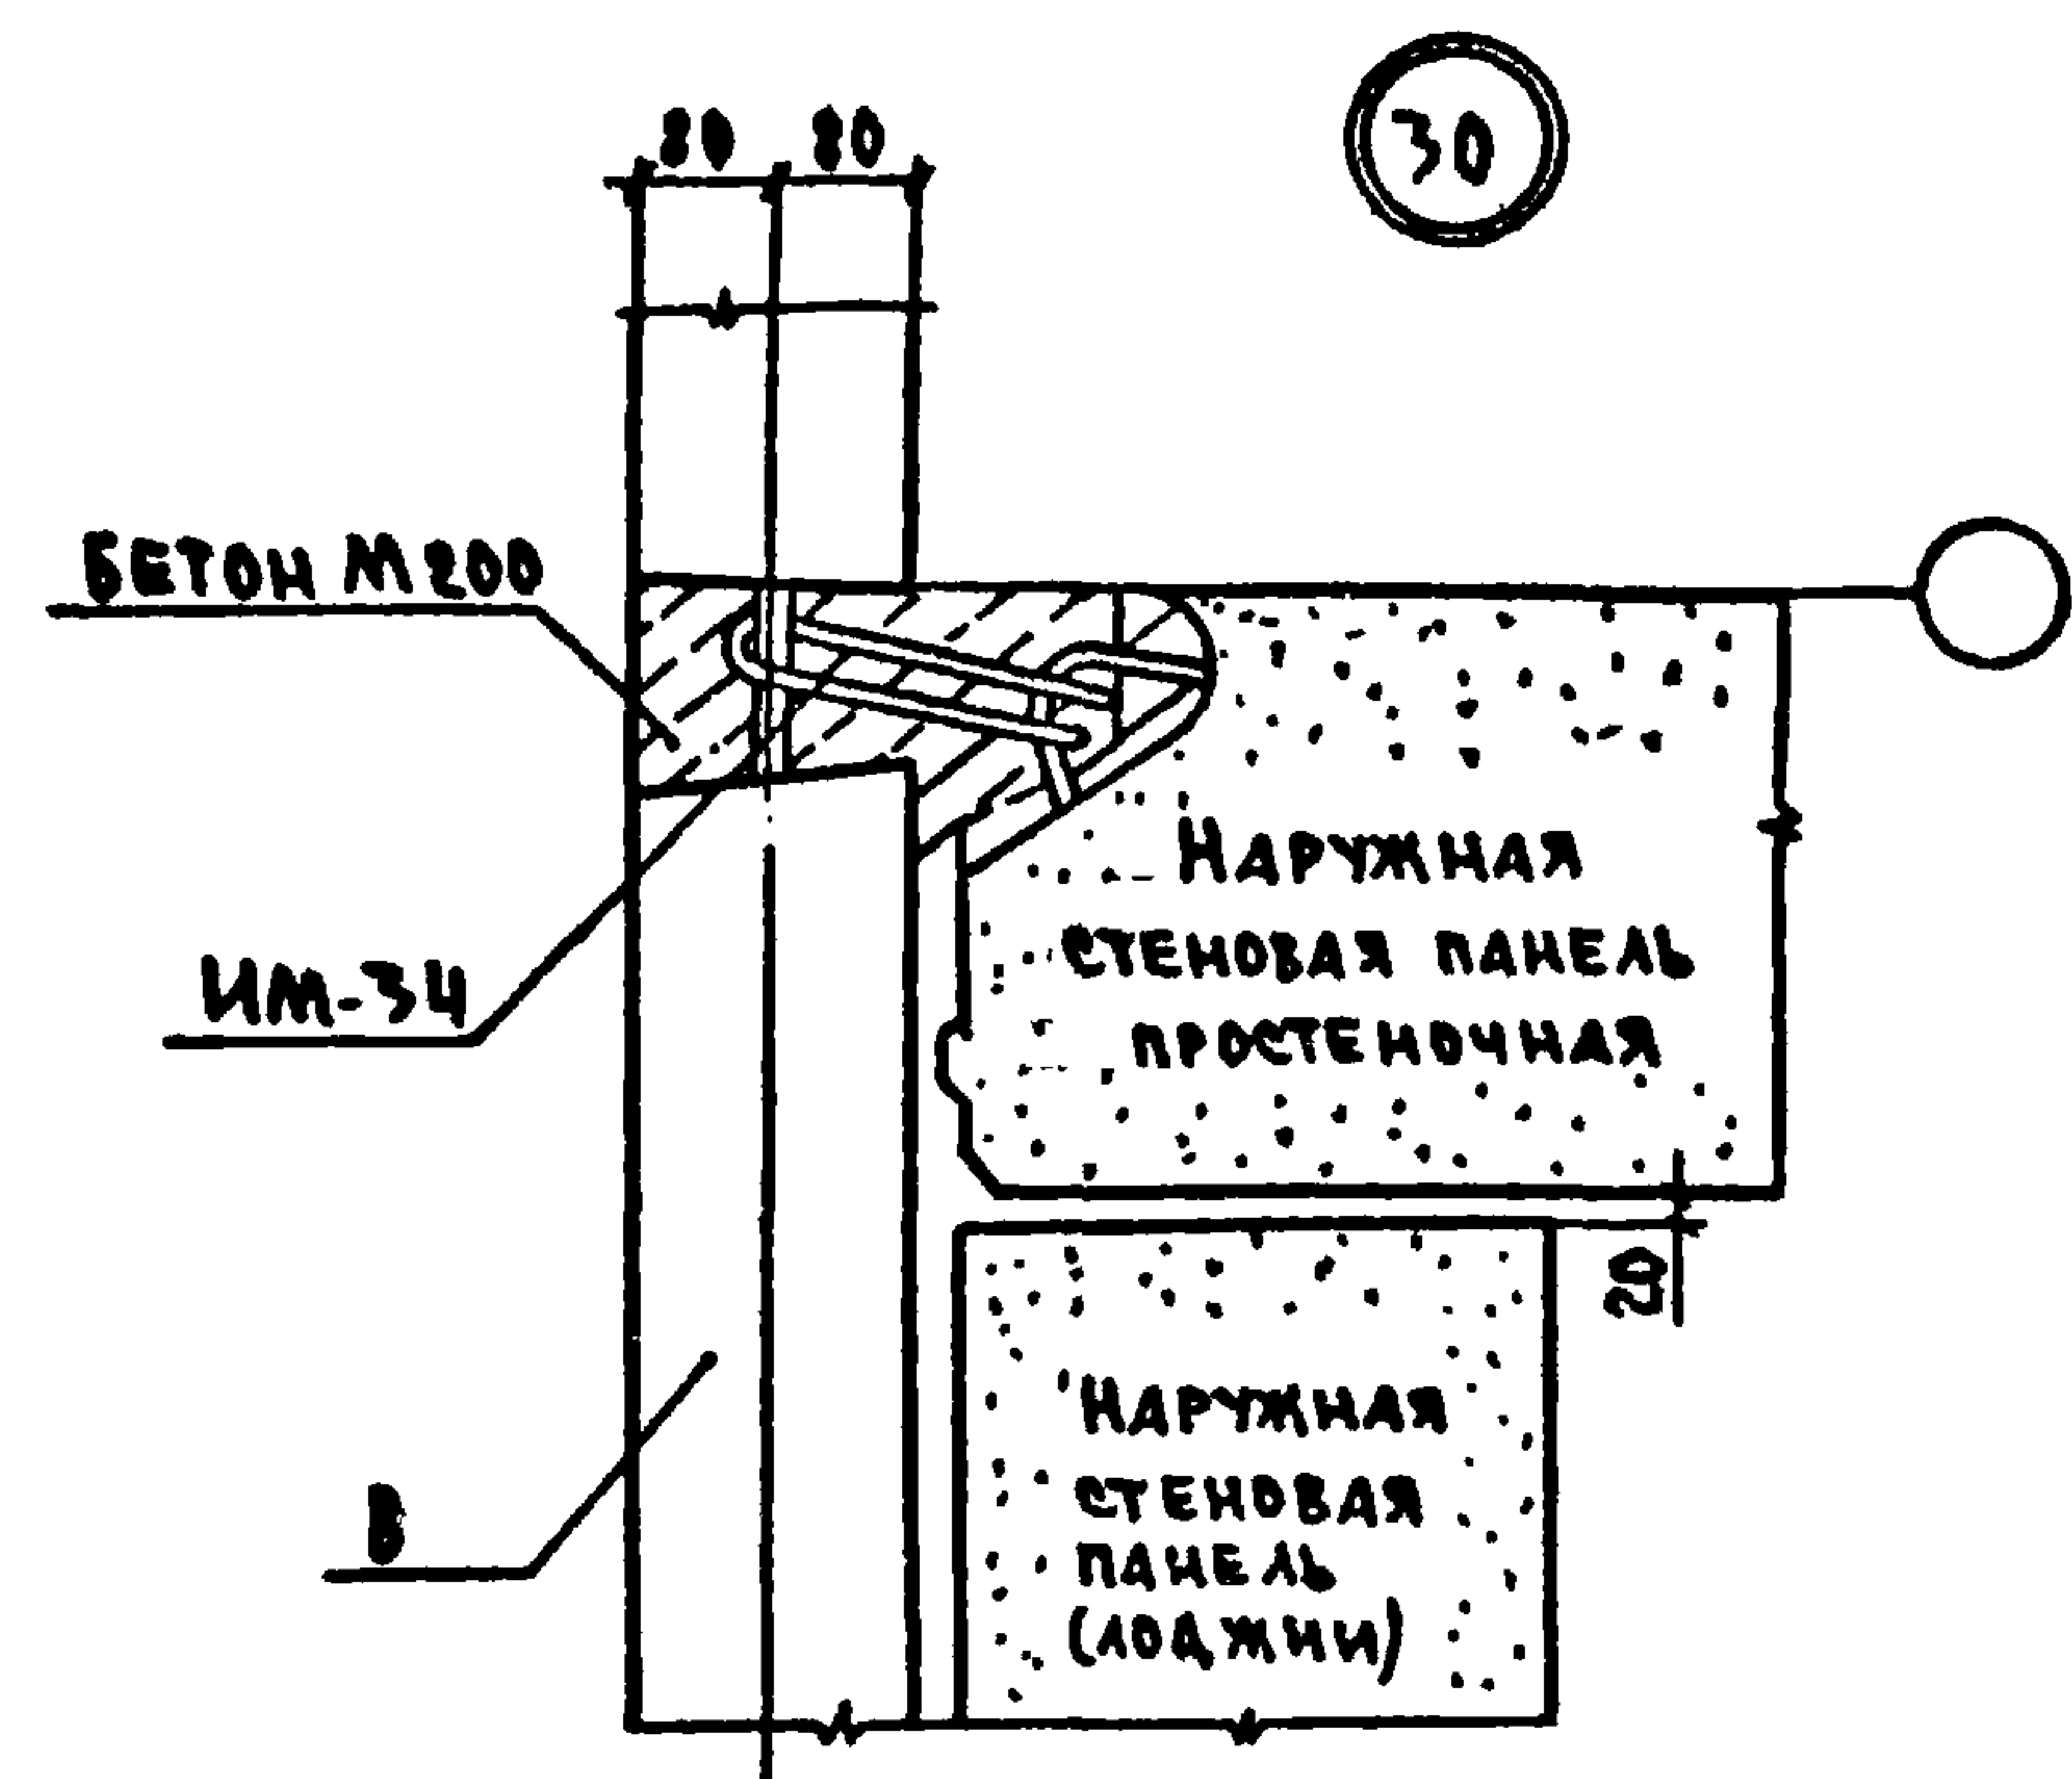


ИЗВ. И ПОДП. ПОДПИСЬ И ИМЯ

ЗАВ. ОТД.	ПЕРЕСЫПКИН	ПЗ	СЕРИЯ 125		4.9 р. 9-37	
ГЛАВ. ОТ.	СИДОРОВ	ПЗ	УЗЛЫ 30, 30а, 31, 31а, 32, 33		СТАНДА	ЛИСТ
ГЛАВ. ОТ.	АМИТРИЕВ	ПЗ			Р	20
ГЛАВ. ПР.	ЦЕРАРЕВ	ПЗ	КБ		ПО ЖЕЛЕЗОБЕТОНУ ИМ. А. А. ЯКУШЕВА ГОССТРОЙРОССТ	
РУК. БРЧ.	КУСНЕВА	ПЗ				
ПРОБ. Р.	ЦЕРАРЕВА	ПЗ	РАЗРАБОТ. МАЛАХОВА		МАШ.	
КОПИРОВАЛ:	А. А. ЯКУШЕВ	ПЗ			ФОРМАТ А2	





КОПИРОВАЛ: А. А. ЯКУШЕВ

ФОРМАТ А2

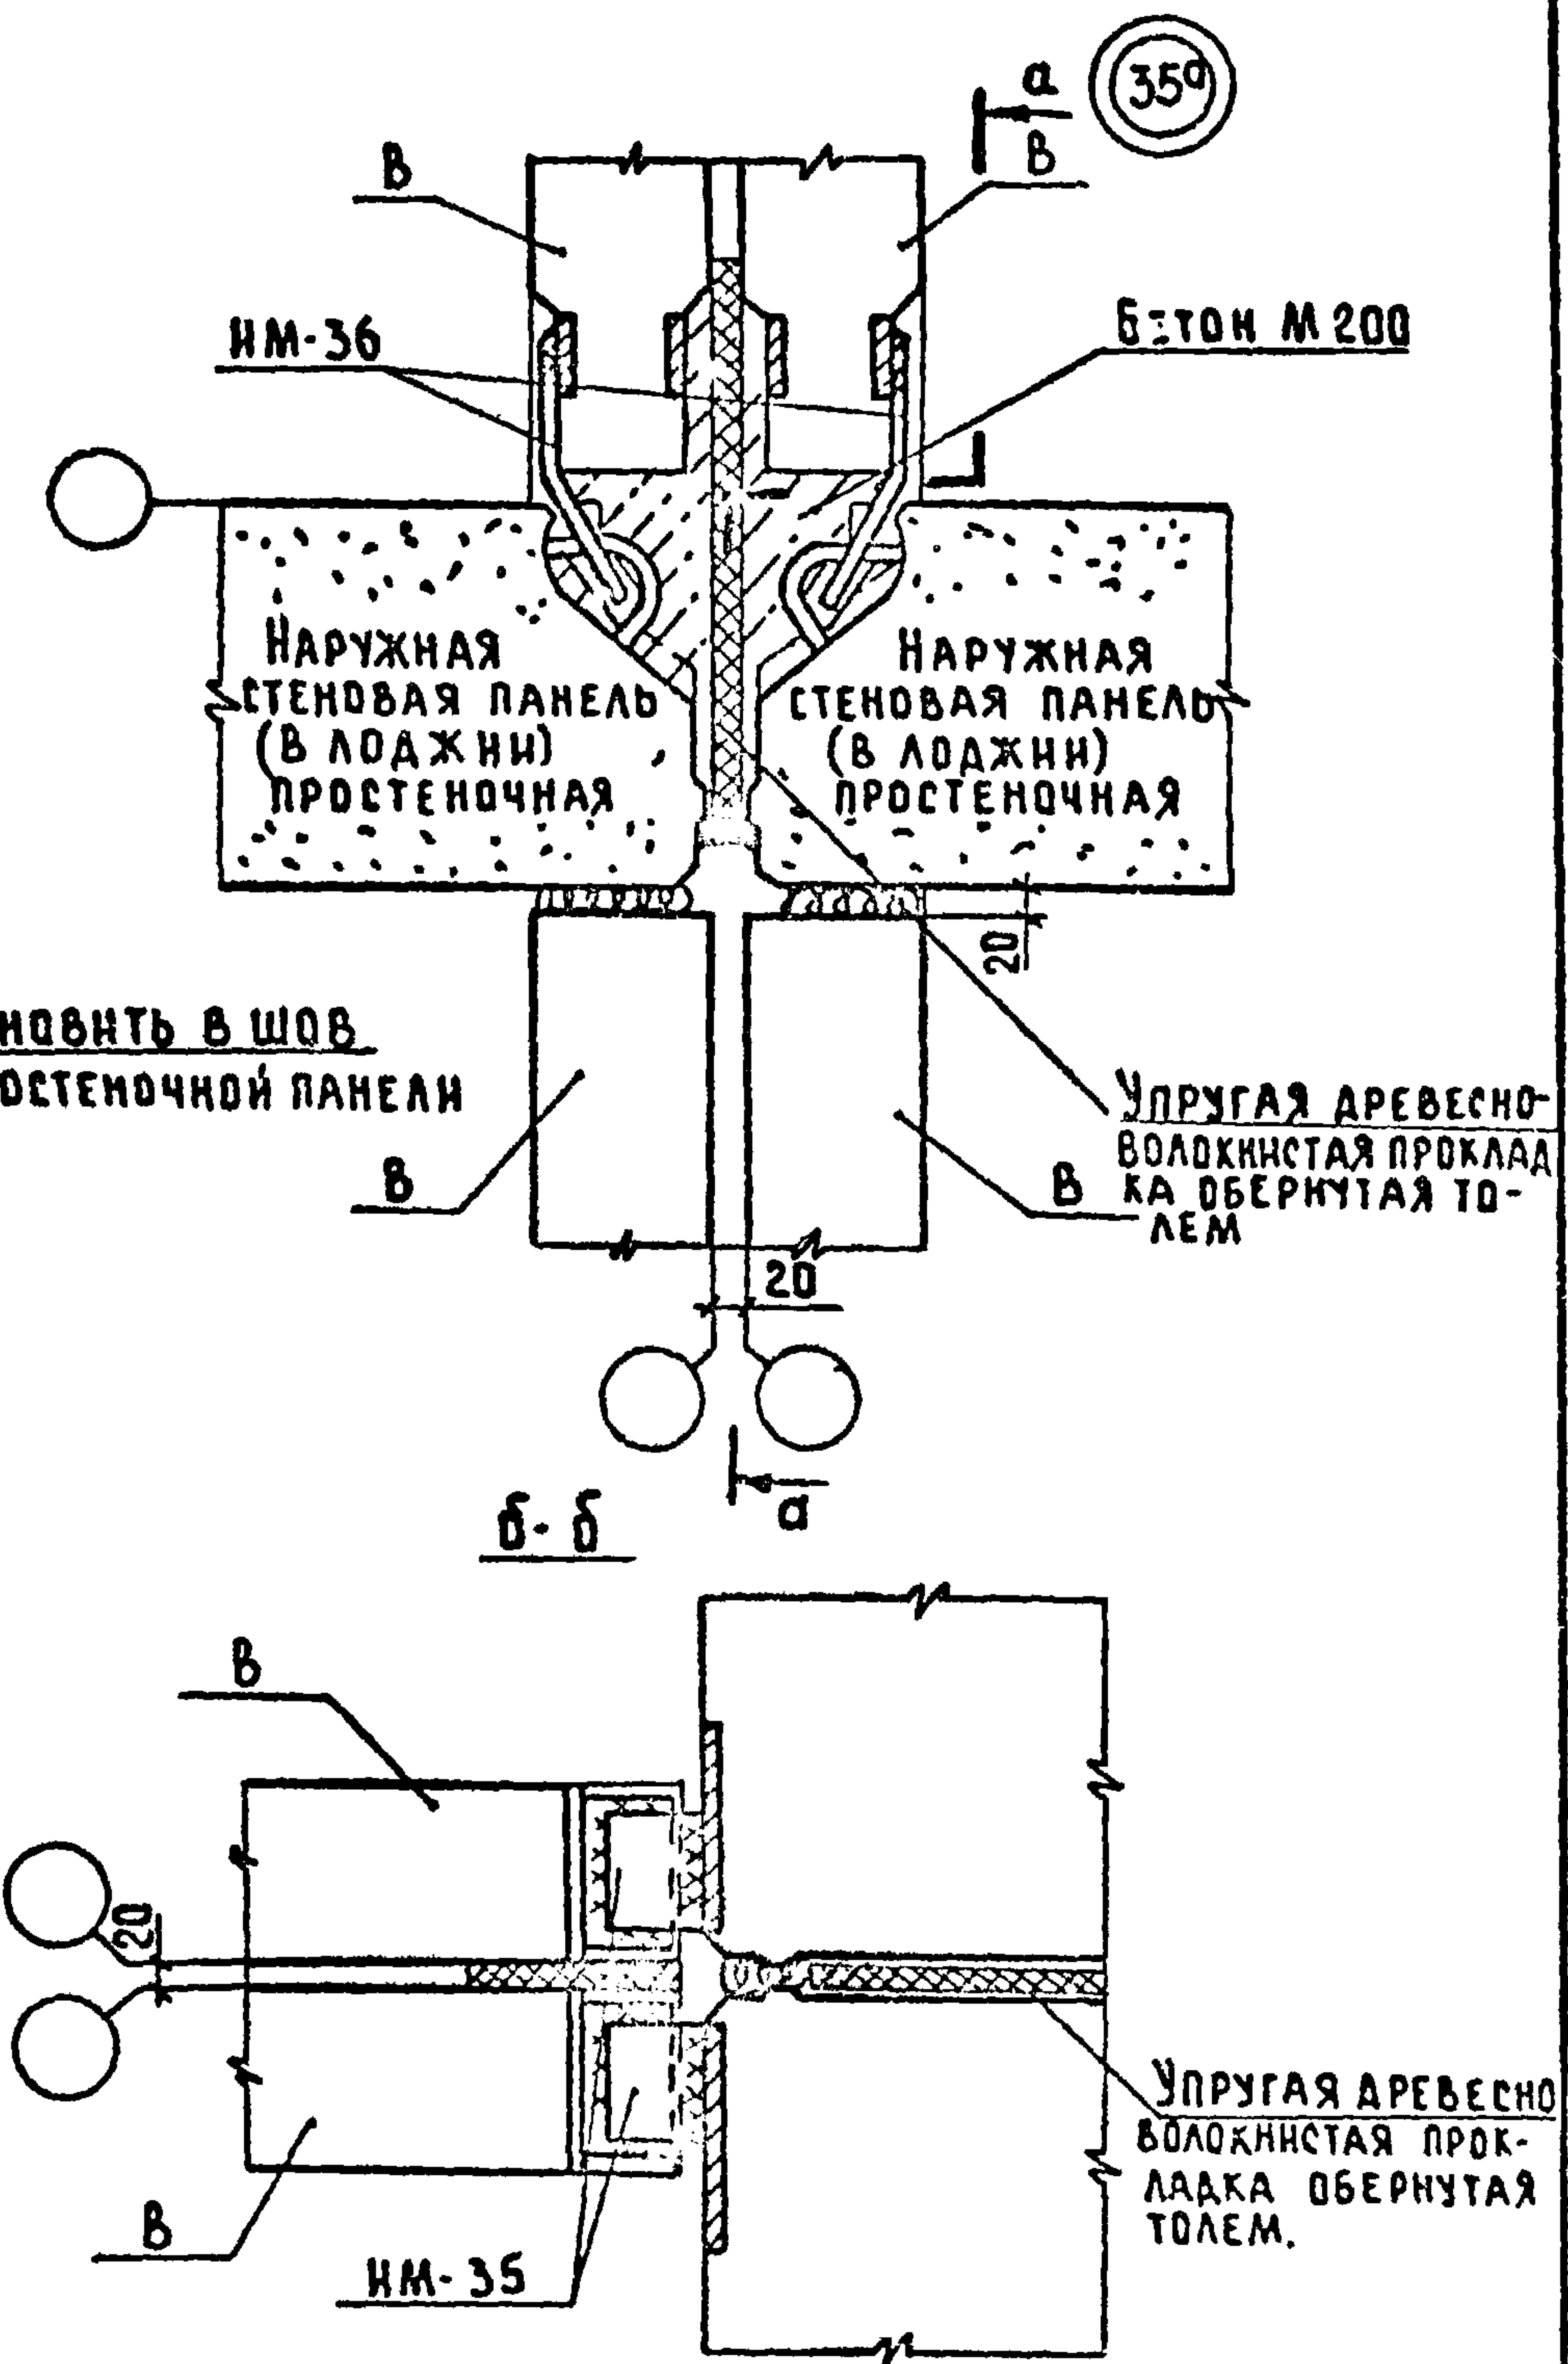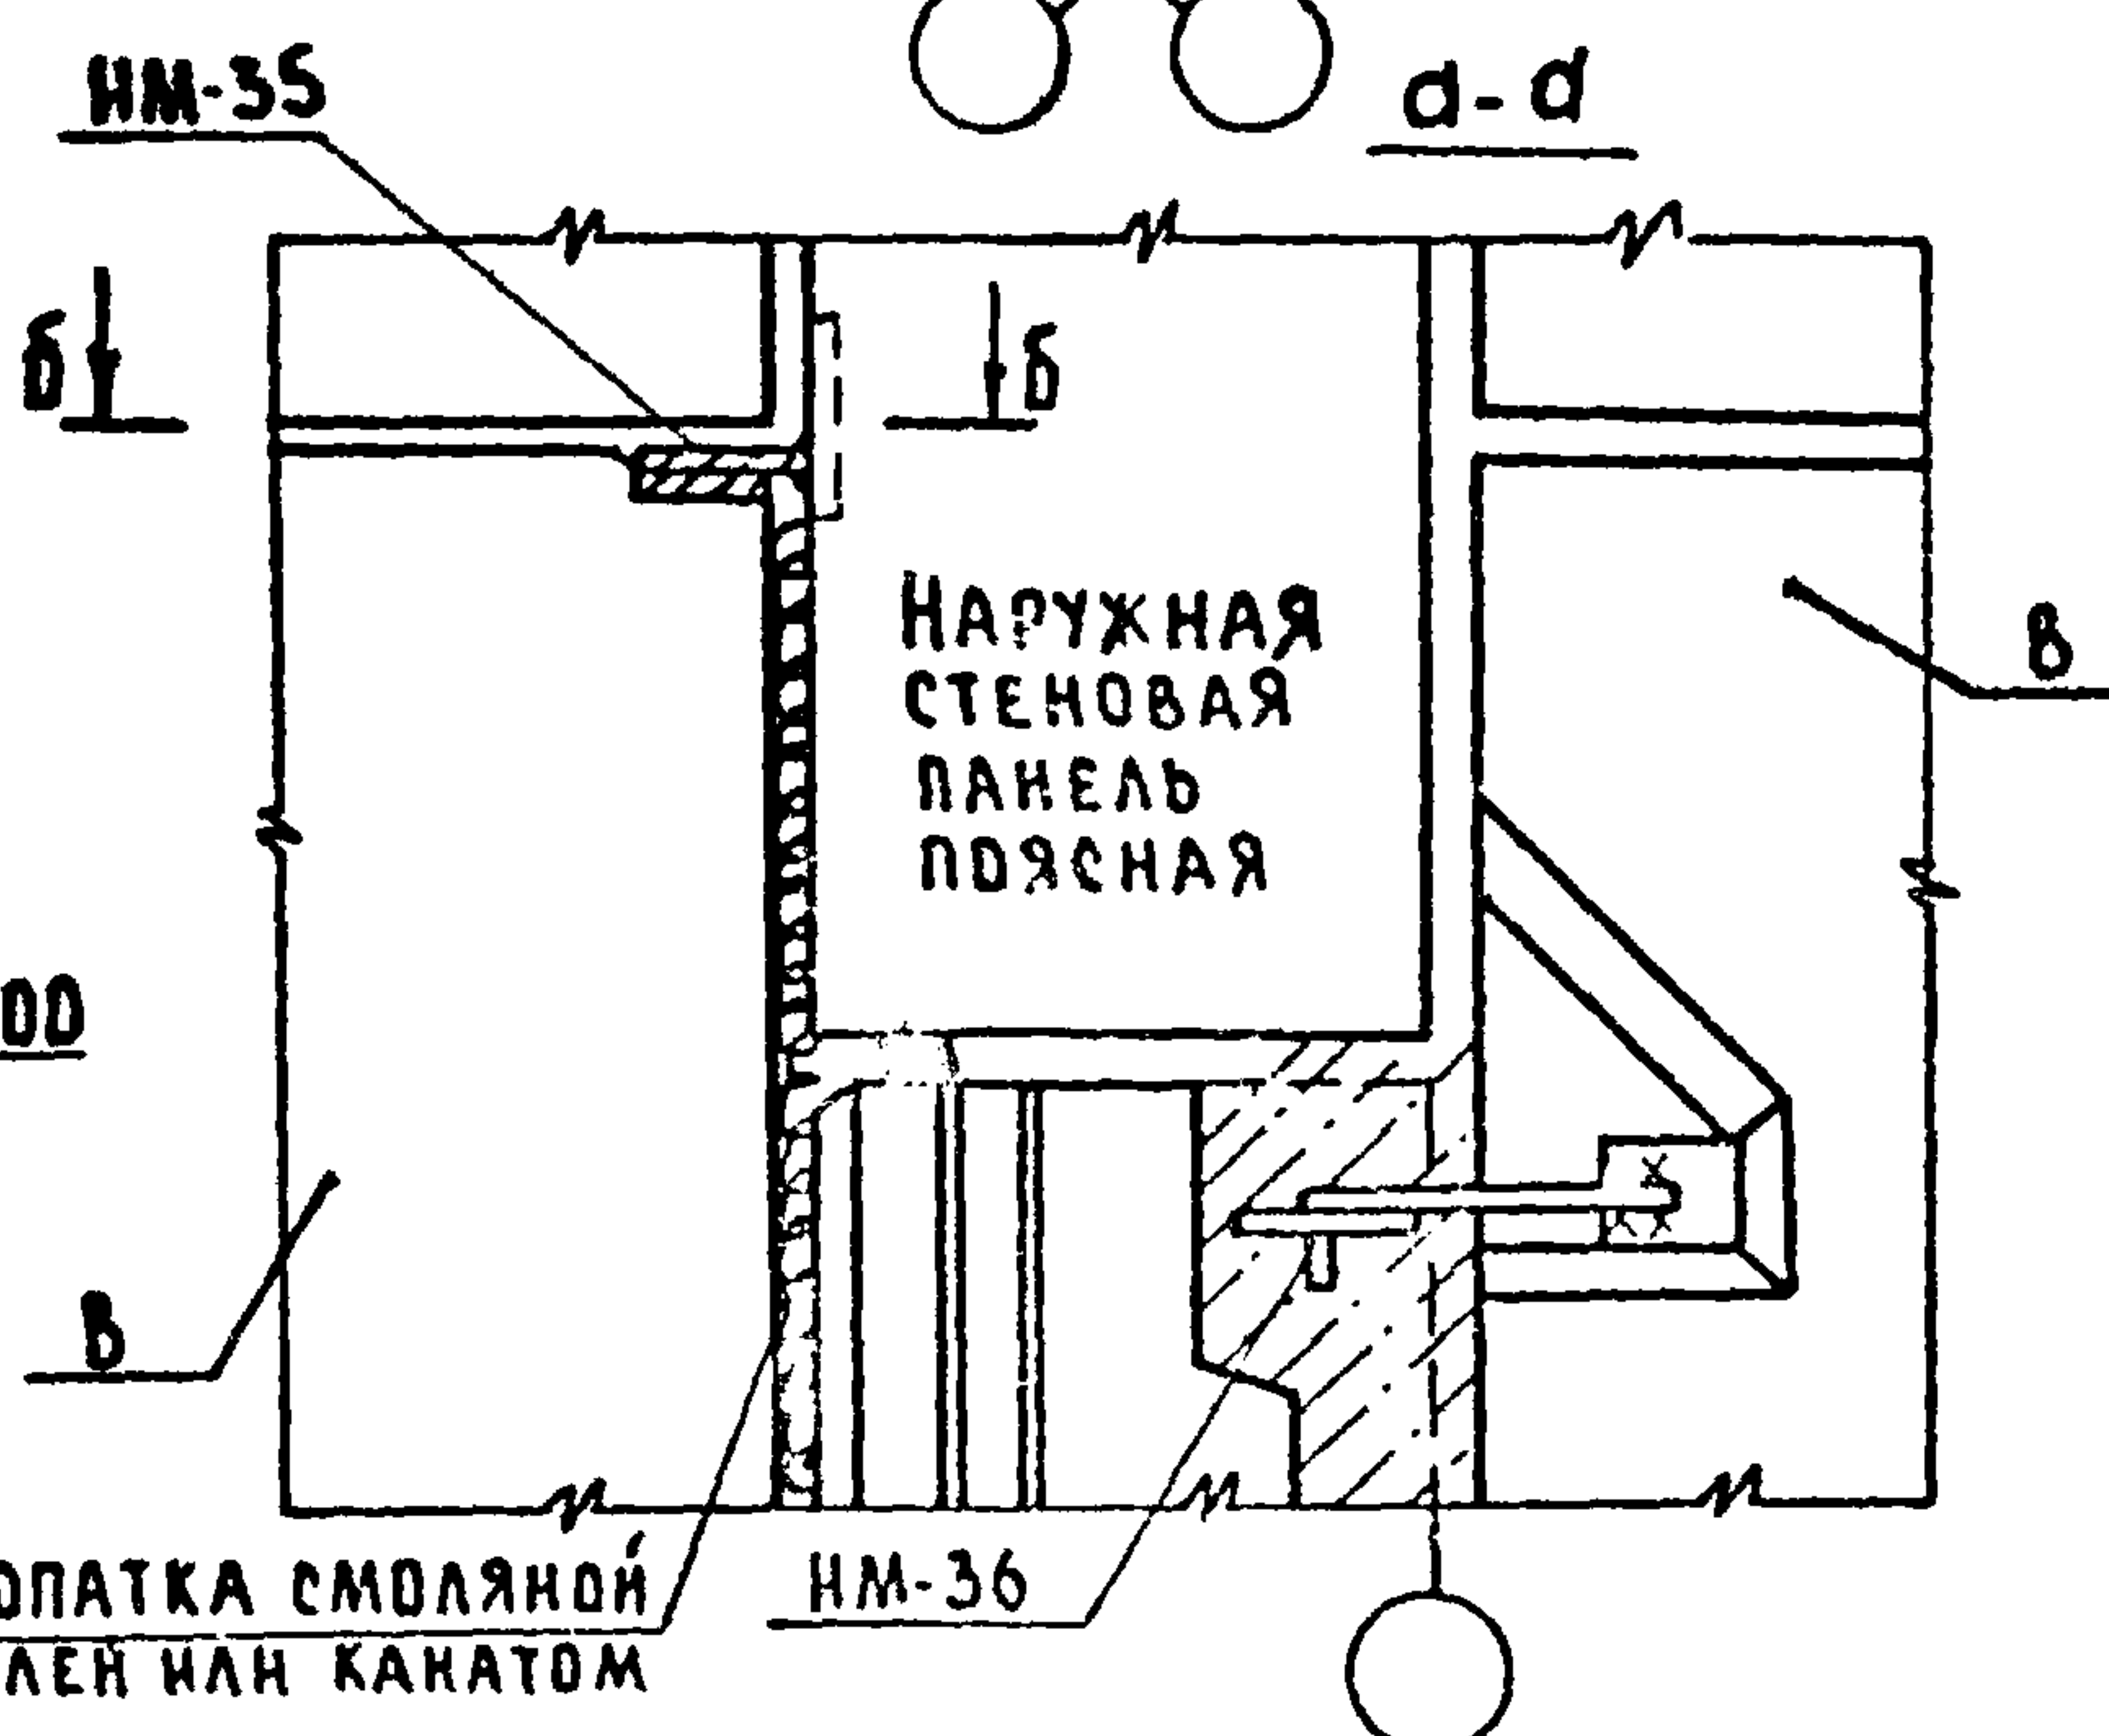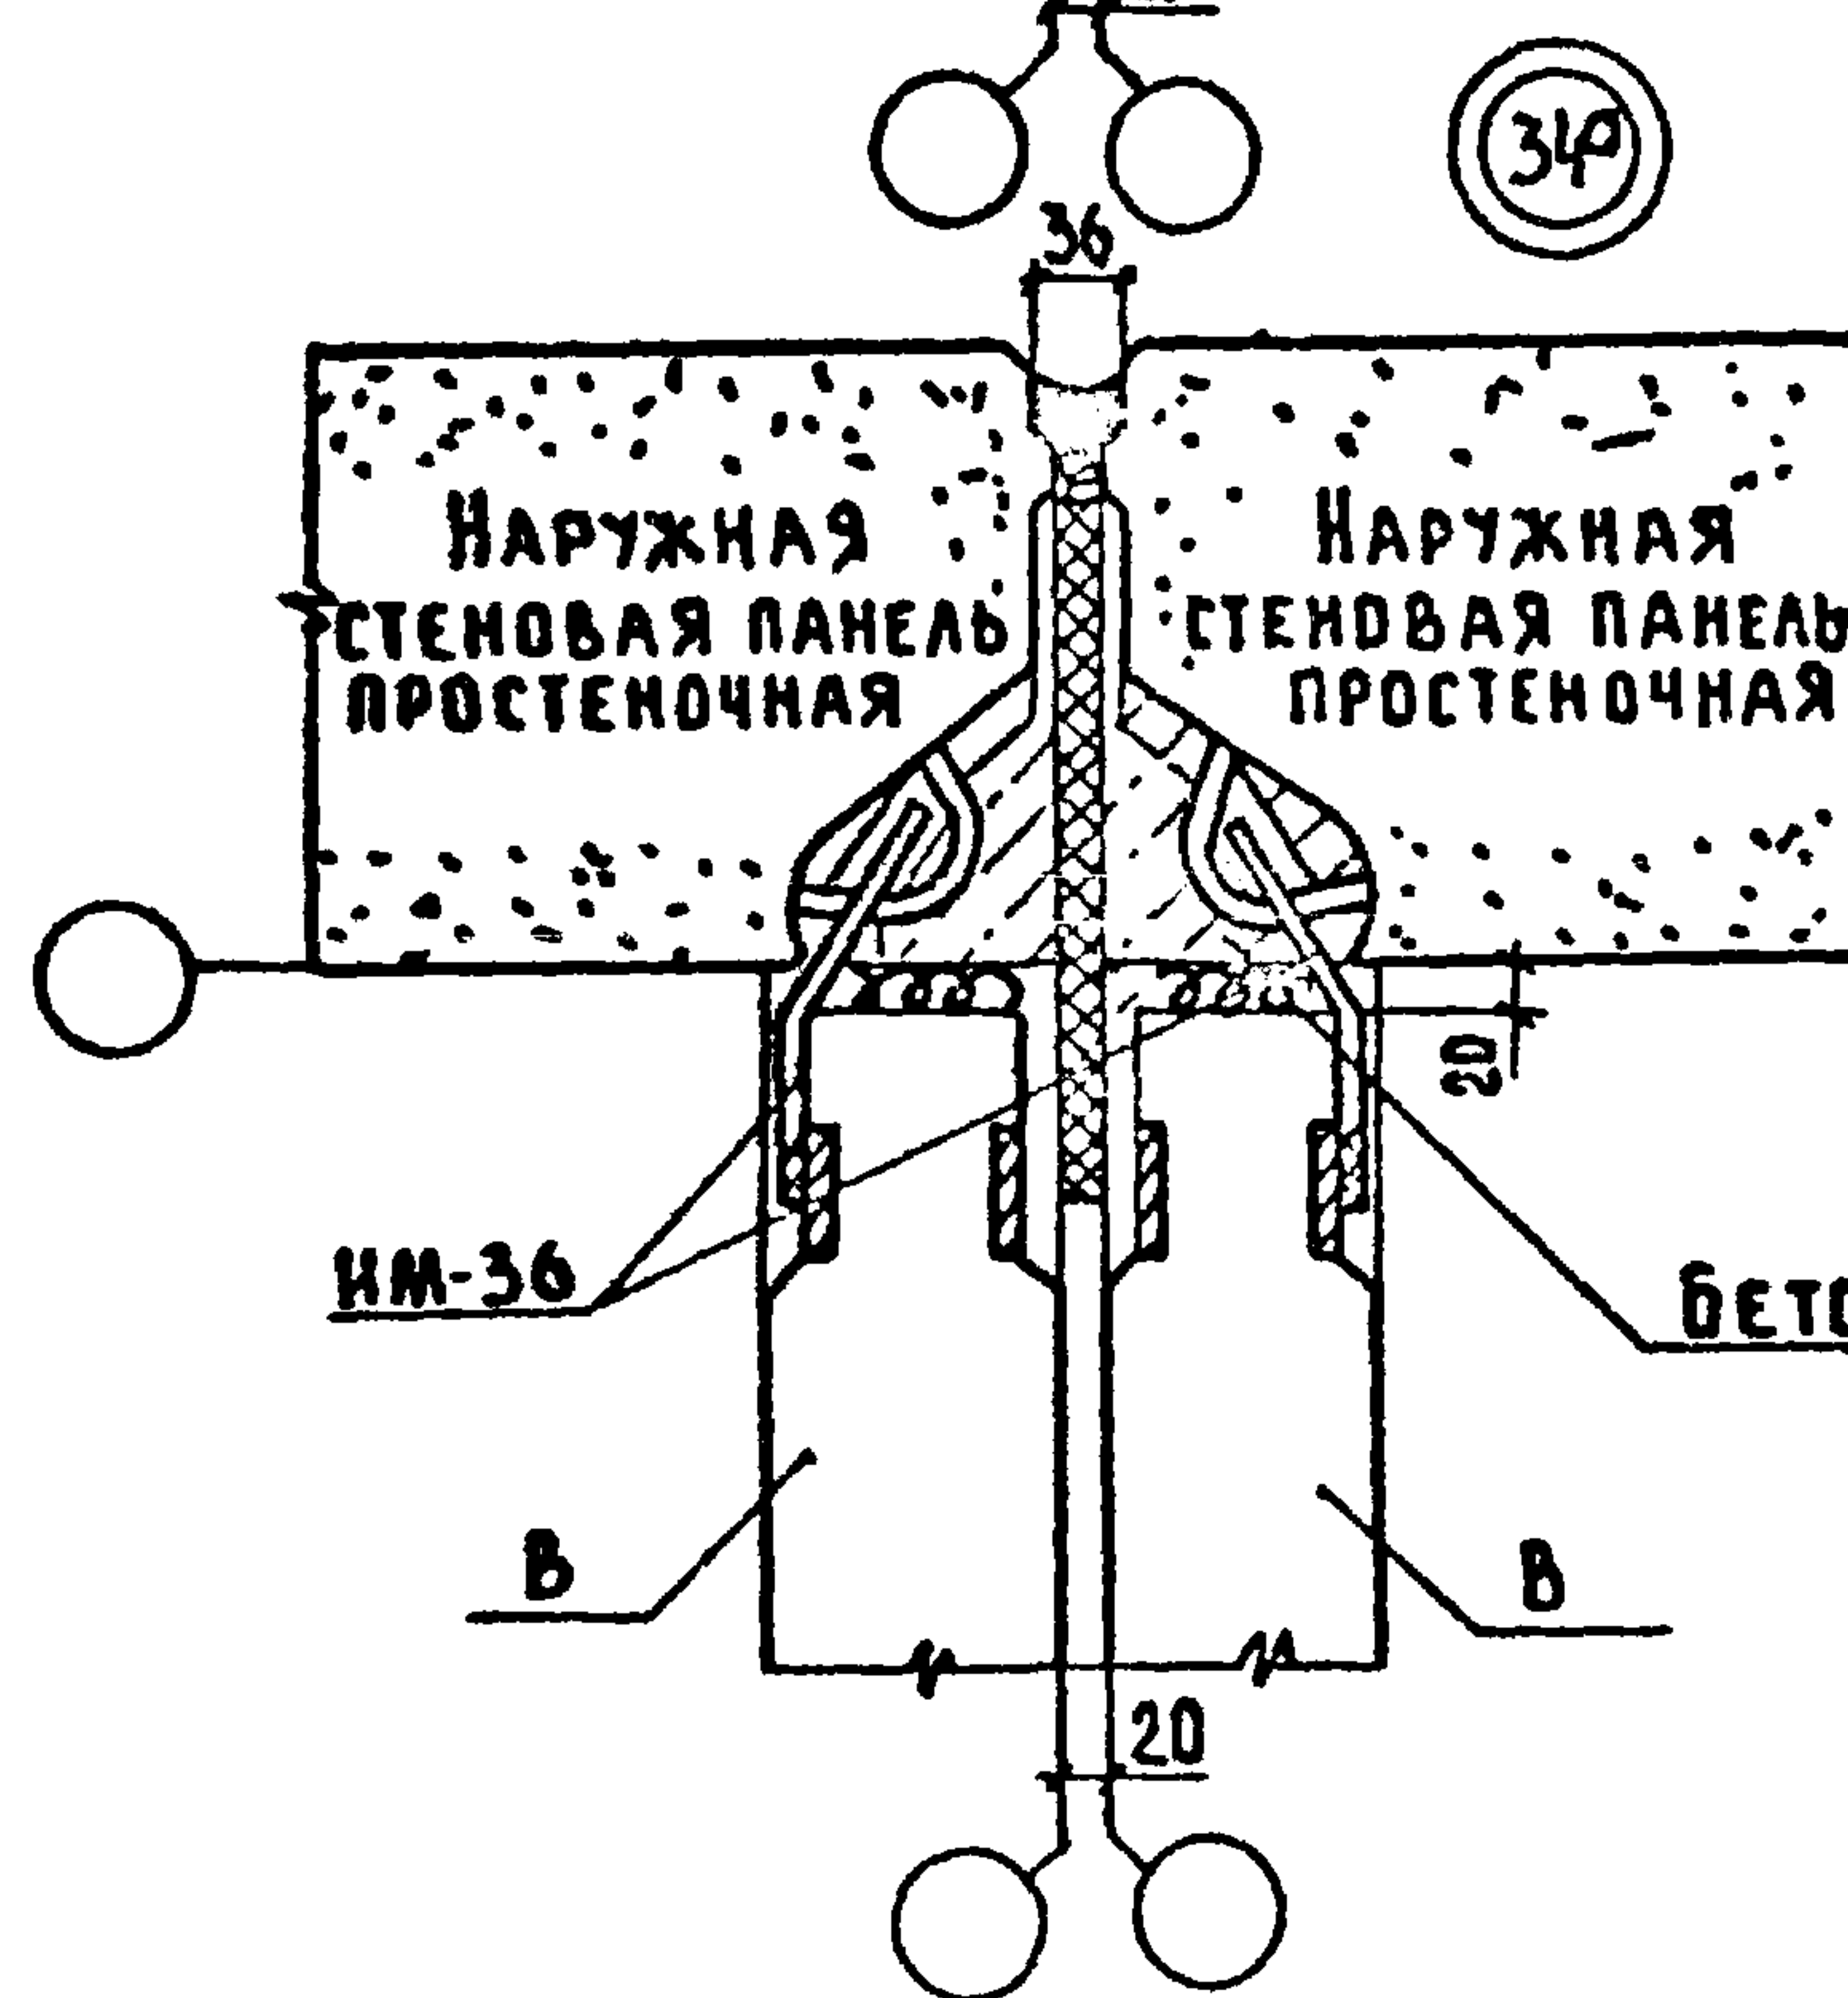

ЗАВ. ОТА	ПЕРЕСЫЛКИН	ПЗ	СЕРИЯ 125	4.9	Р.9-37		
ГЛАВ. ИНЖ. ОТ	СНДОРОВ	ПЗ					
ГЛАВ. КОН. ОТ	АМИТРИЕВ	ПЗ	УЗЛЫ 34, 34 ^д , 35, 35 ^д	СТАДАН	АНСТ	АНСТОВ	
ГЛАВ. КОН. ОТ	ШЕВАРЕВ	ПЗ		Р	21		
РУК. БРИГ	КНСЕЛЕВА	ПЗ		КБ	ПО ЖЕЛЕЗОБЕТОНУ		
ПРОГЕР.	ШЕВАРЕВА	ПЗ			И.А.А. ЯКУШЕВА		
РАЗРАБ.	МАЛЫХОВА	ПЗ			ГОССТРОЙ РСФСР		



REF ID: A66334A Form 100-10-21 Form 100-10-21

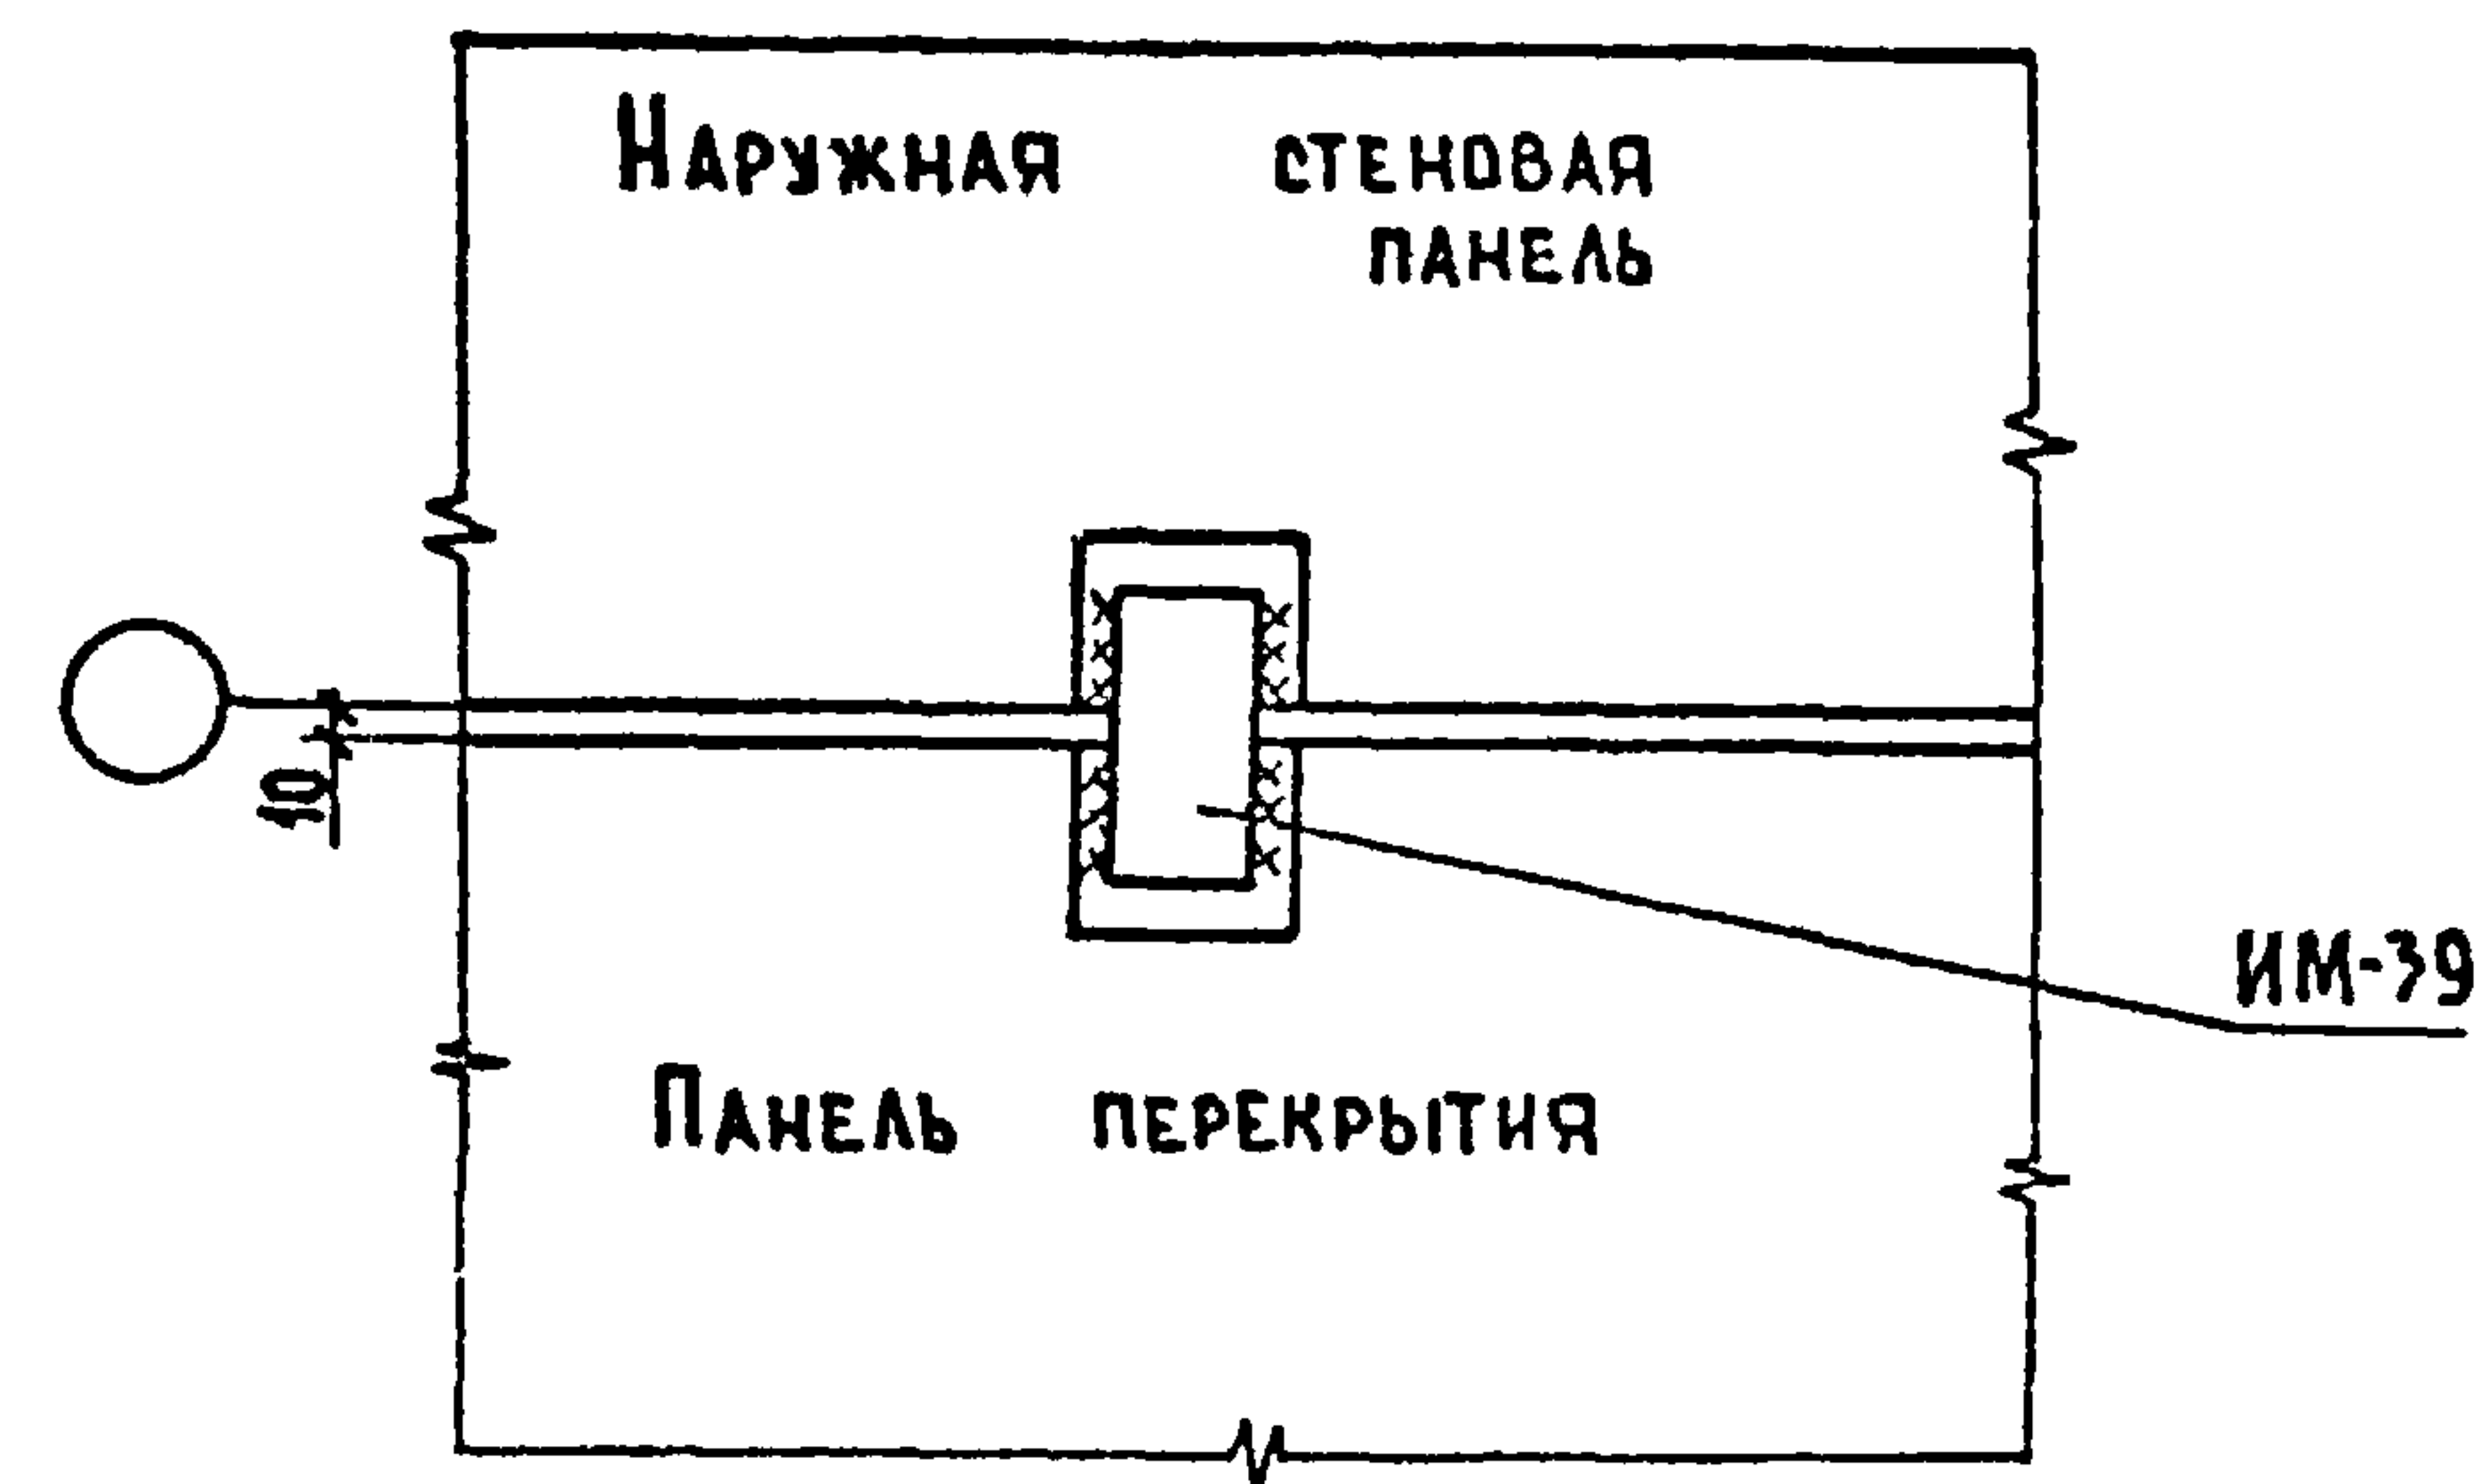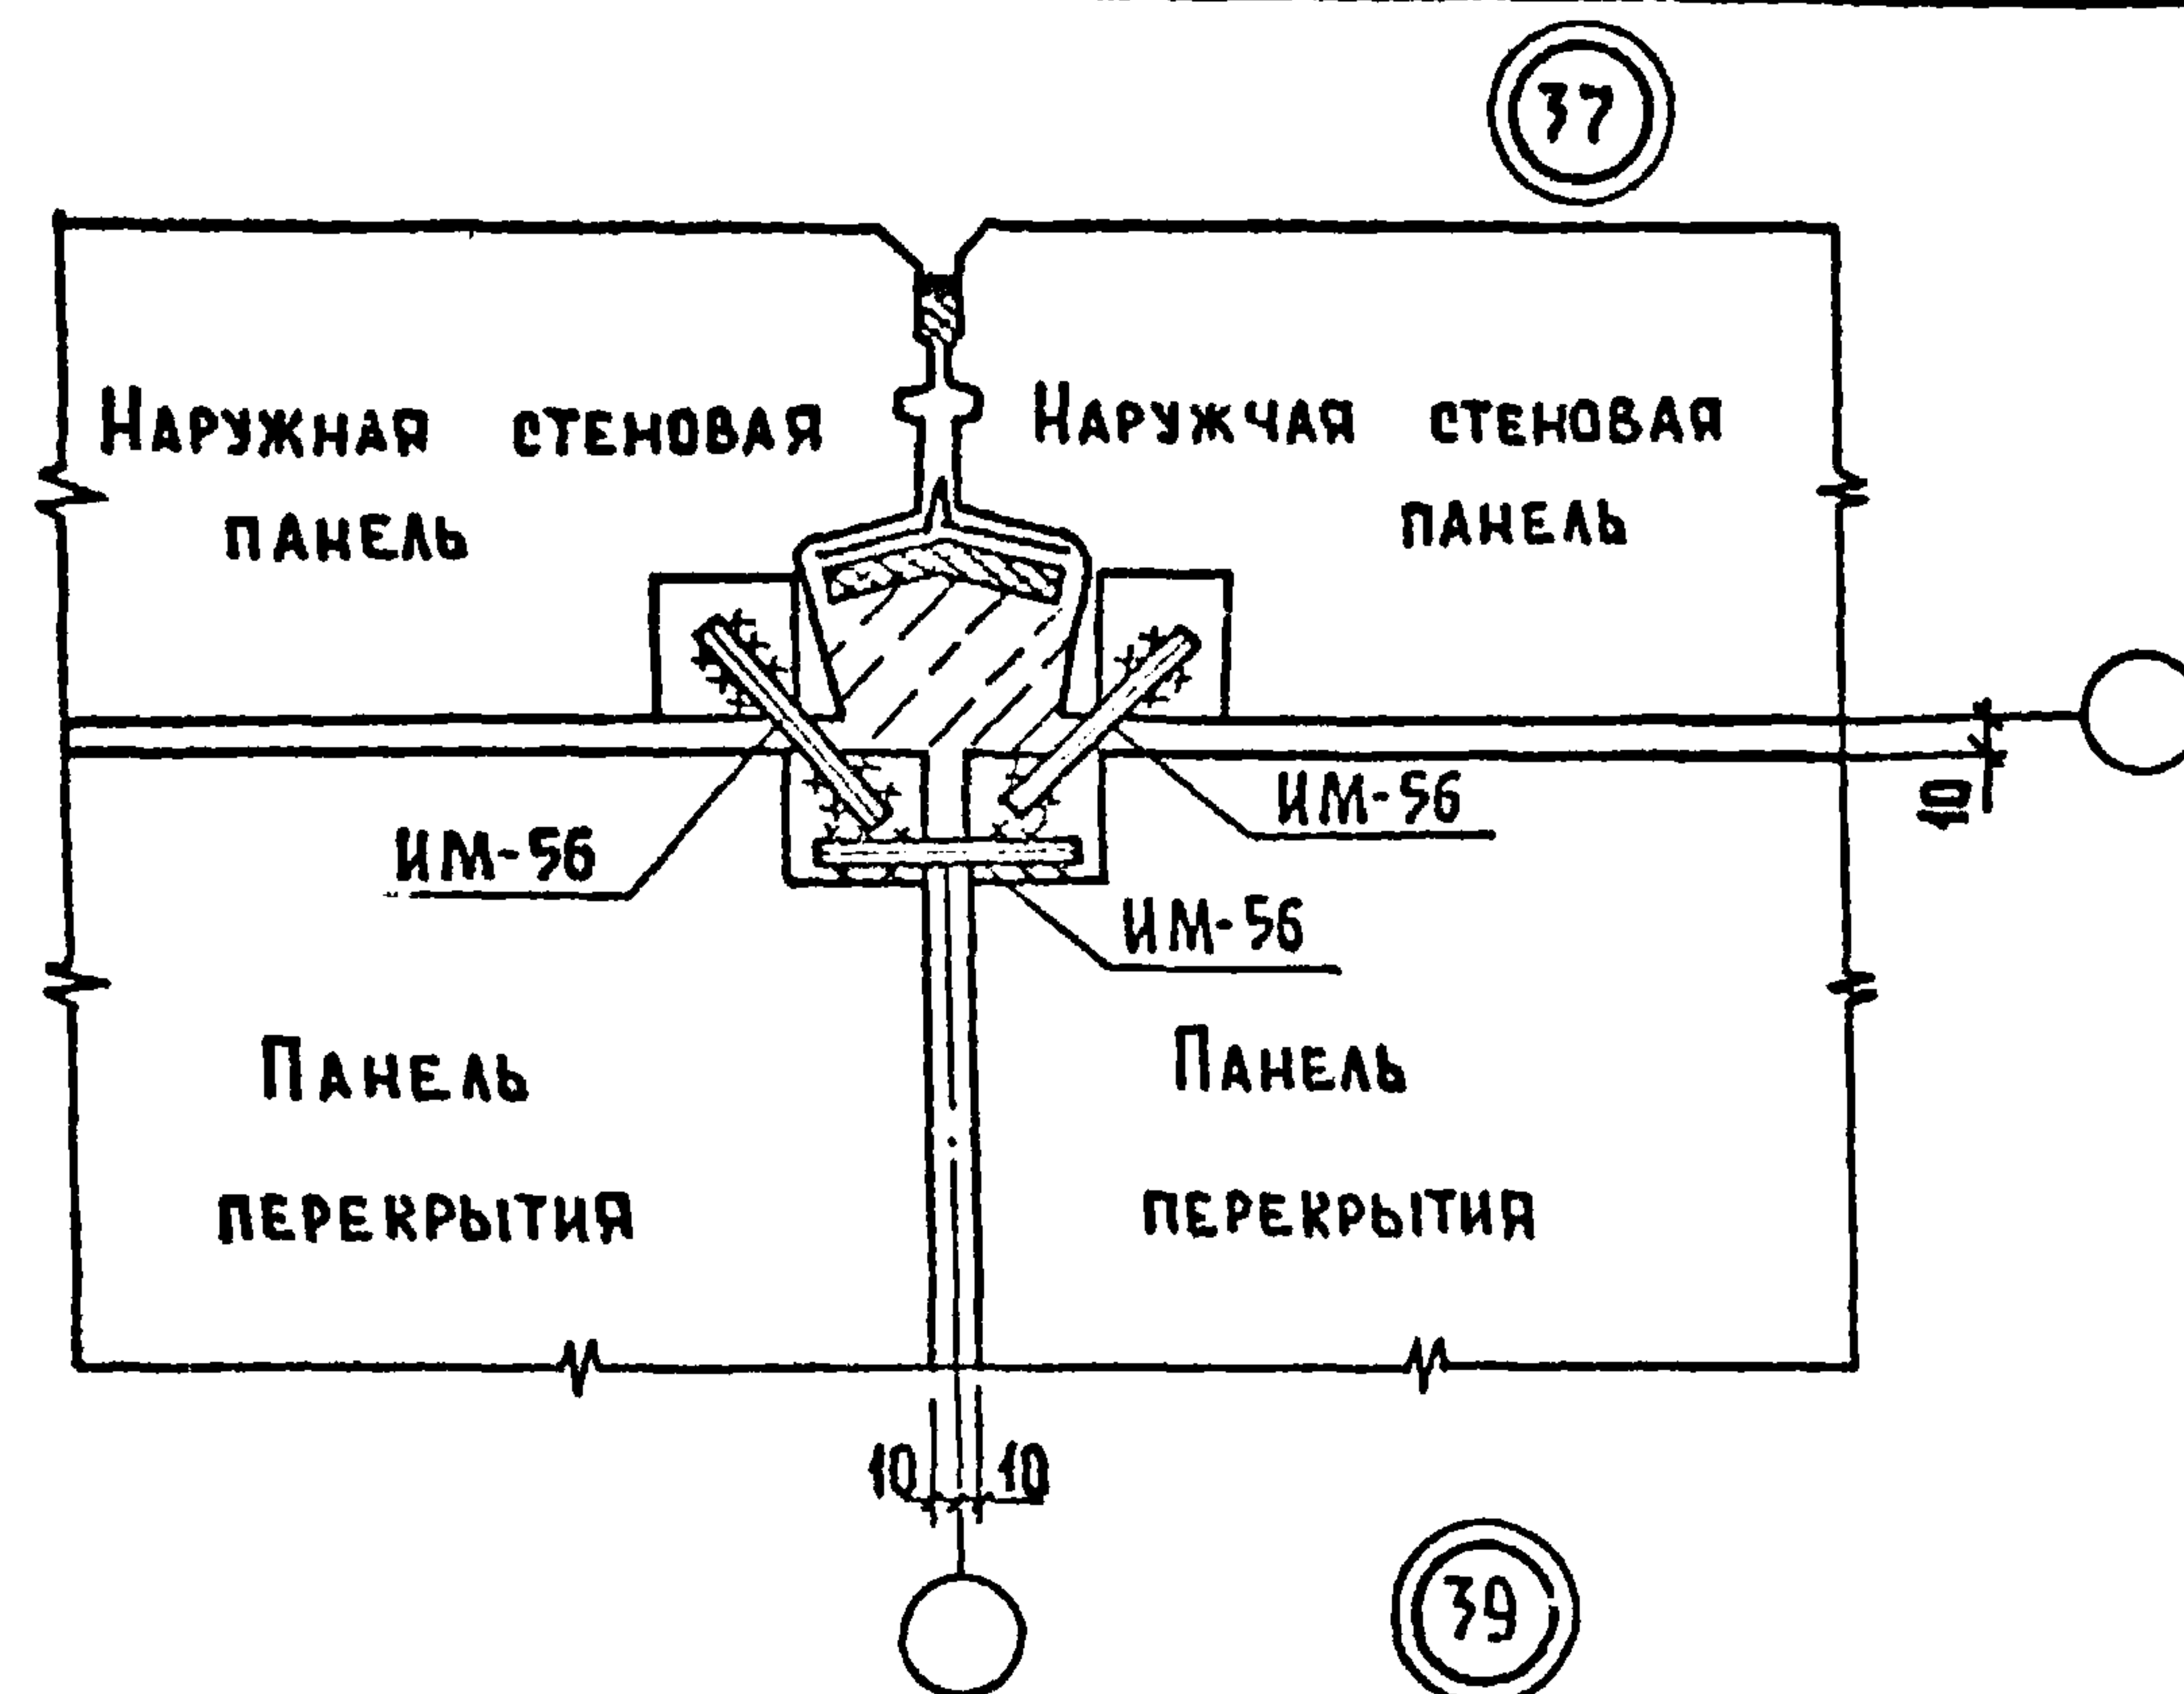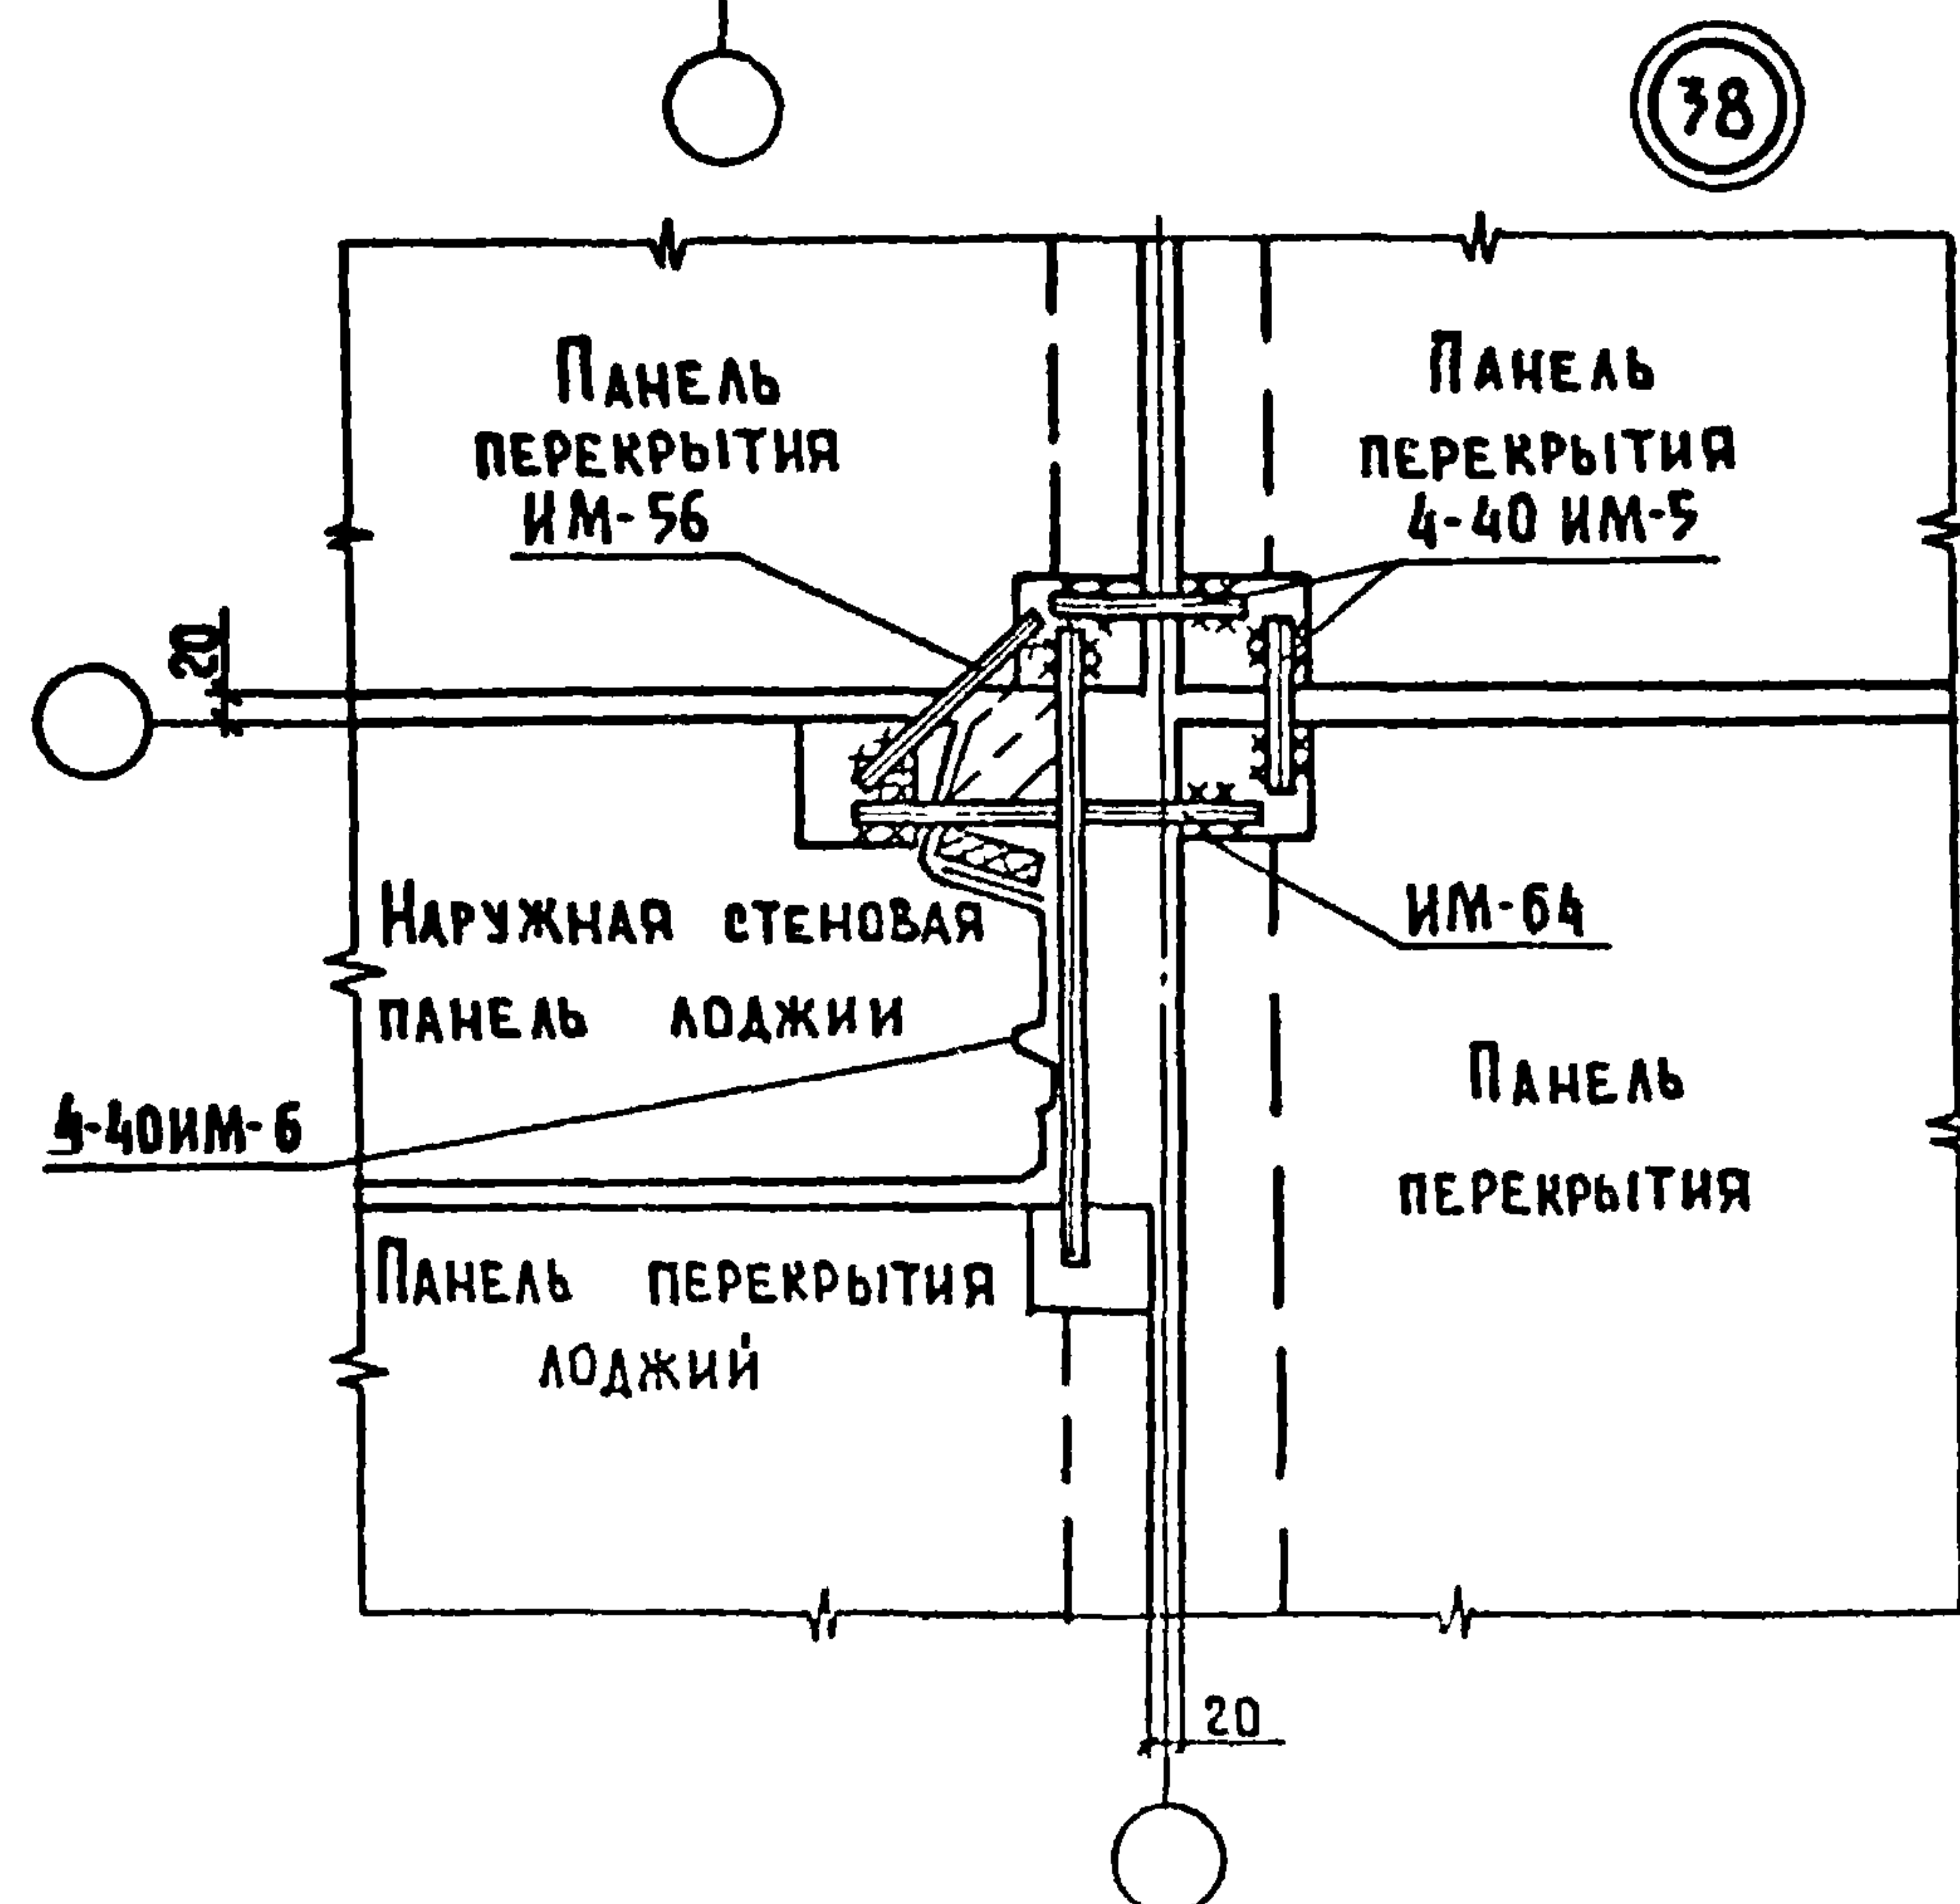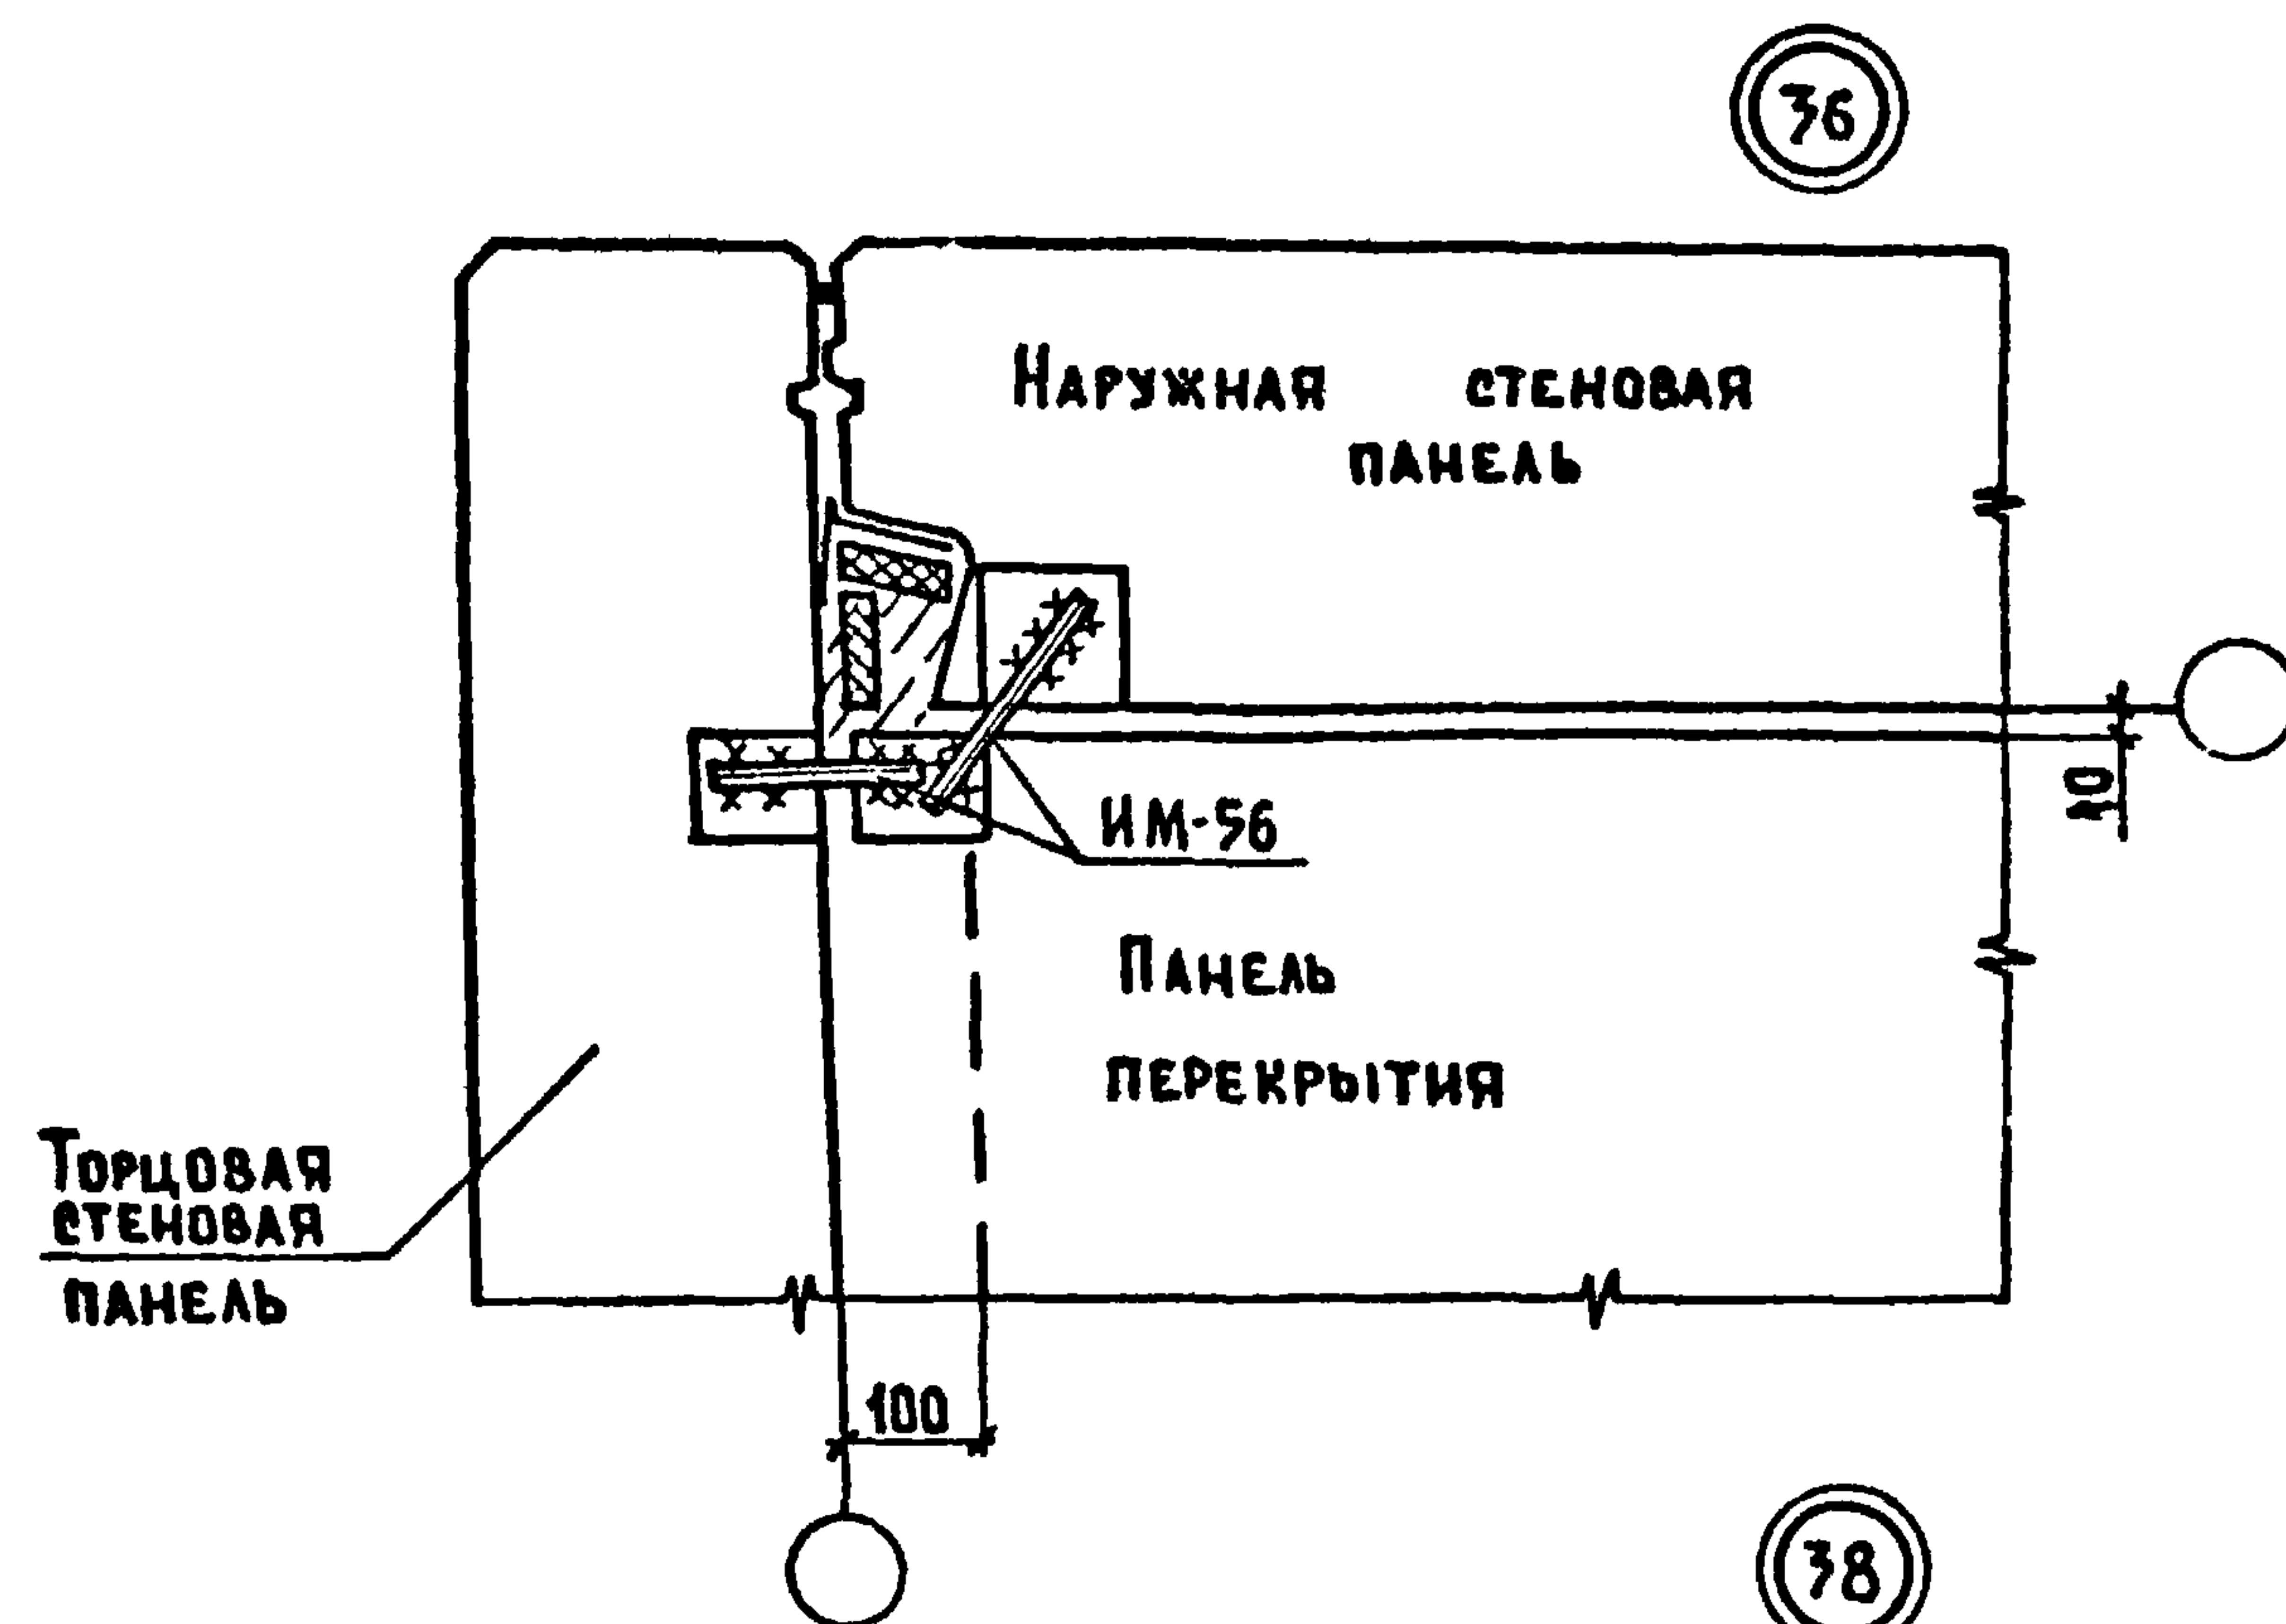

Зав. ота.	Пересыпкин	ПЗ	Серия 125	4.9	Р. 9-37
Гл. инж. ота.	Снаоров	ПЗ			
Гл. кон. ота.	Аматриев	ПЗ			
Гл. кон. пр.	Шеварев	ПЗ			
Рук. бриг.	Киселева	ПЗ			
Проверил	Шеварева	ПЗ			
Разработ.	Малахова	ПЗ			
			Узлы 36, 37, 38, 39.	Стация	Лист
				Р	22
				Листов	
				по железобетону	
				ИМ А А Фрунзе	
				Госстроя РСФСР	


Копировал: Балакина. АРХ. №28515-22

Формат: 12.

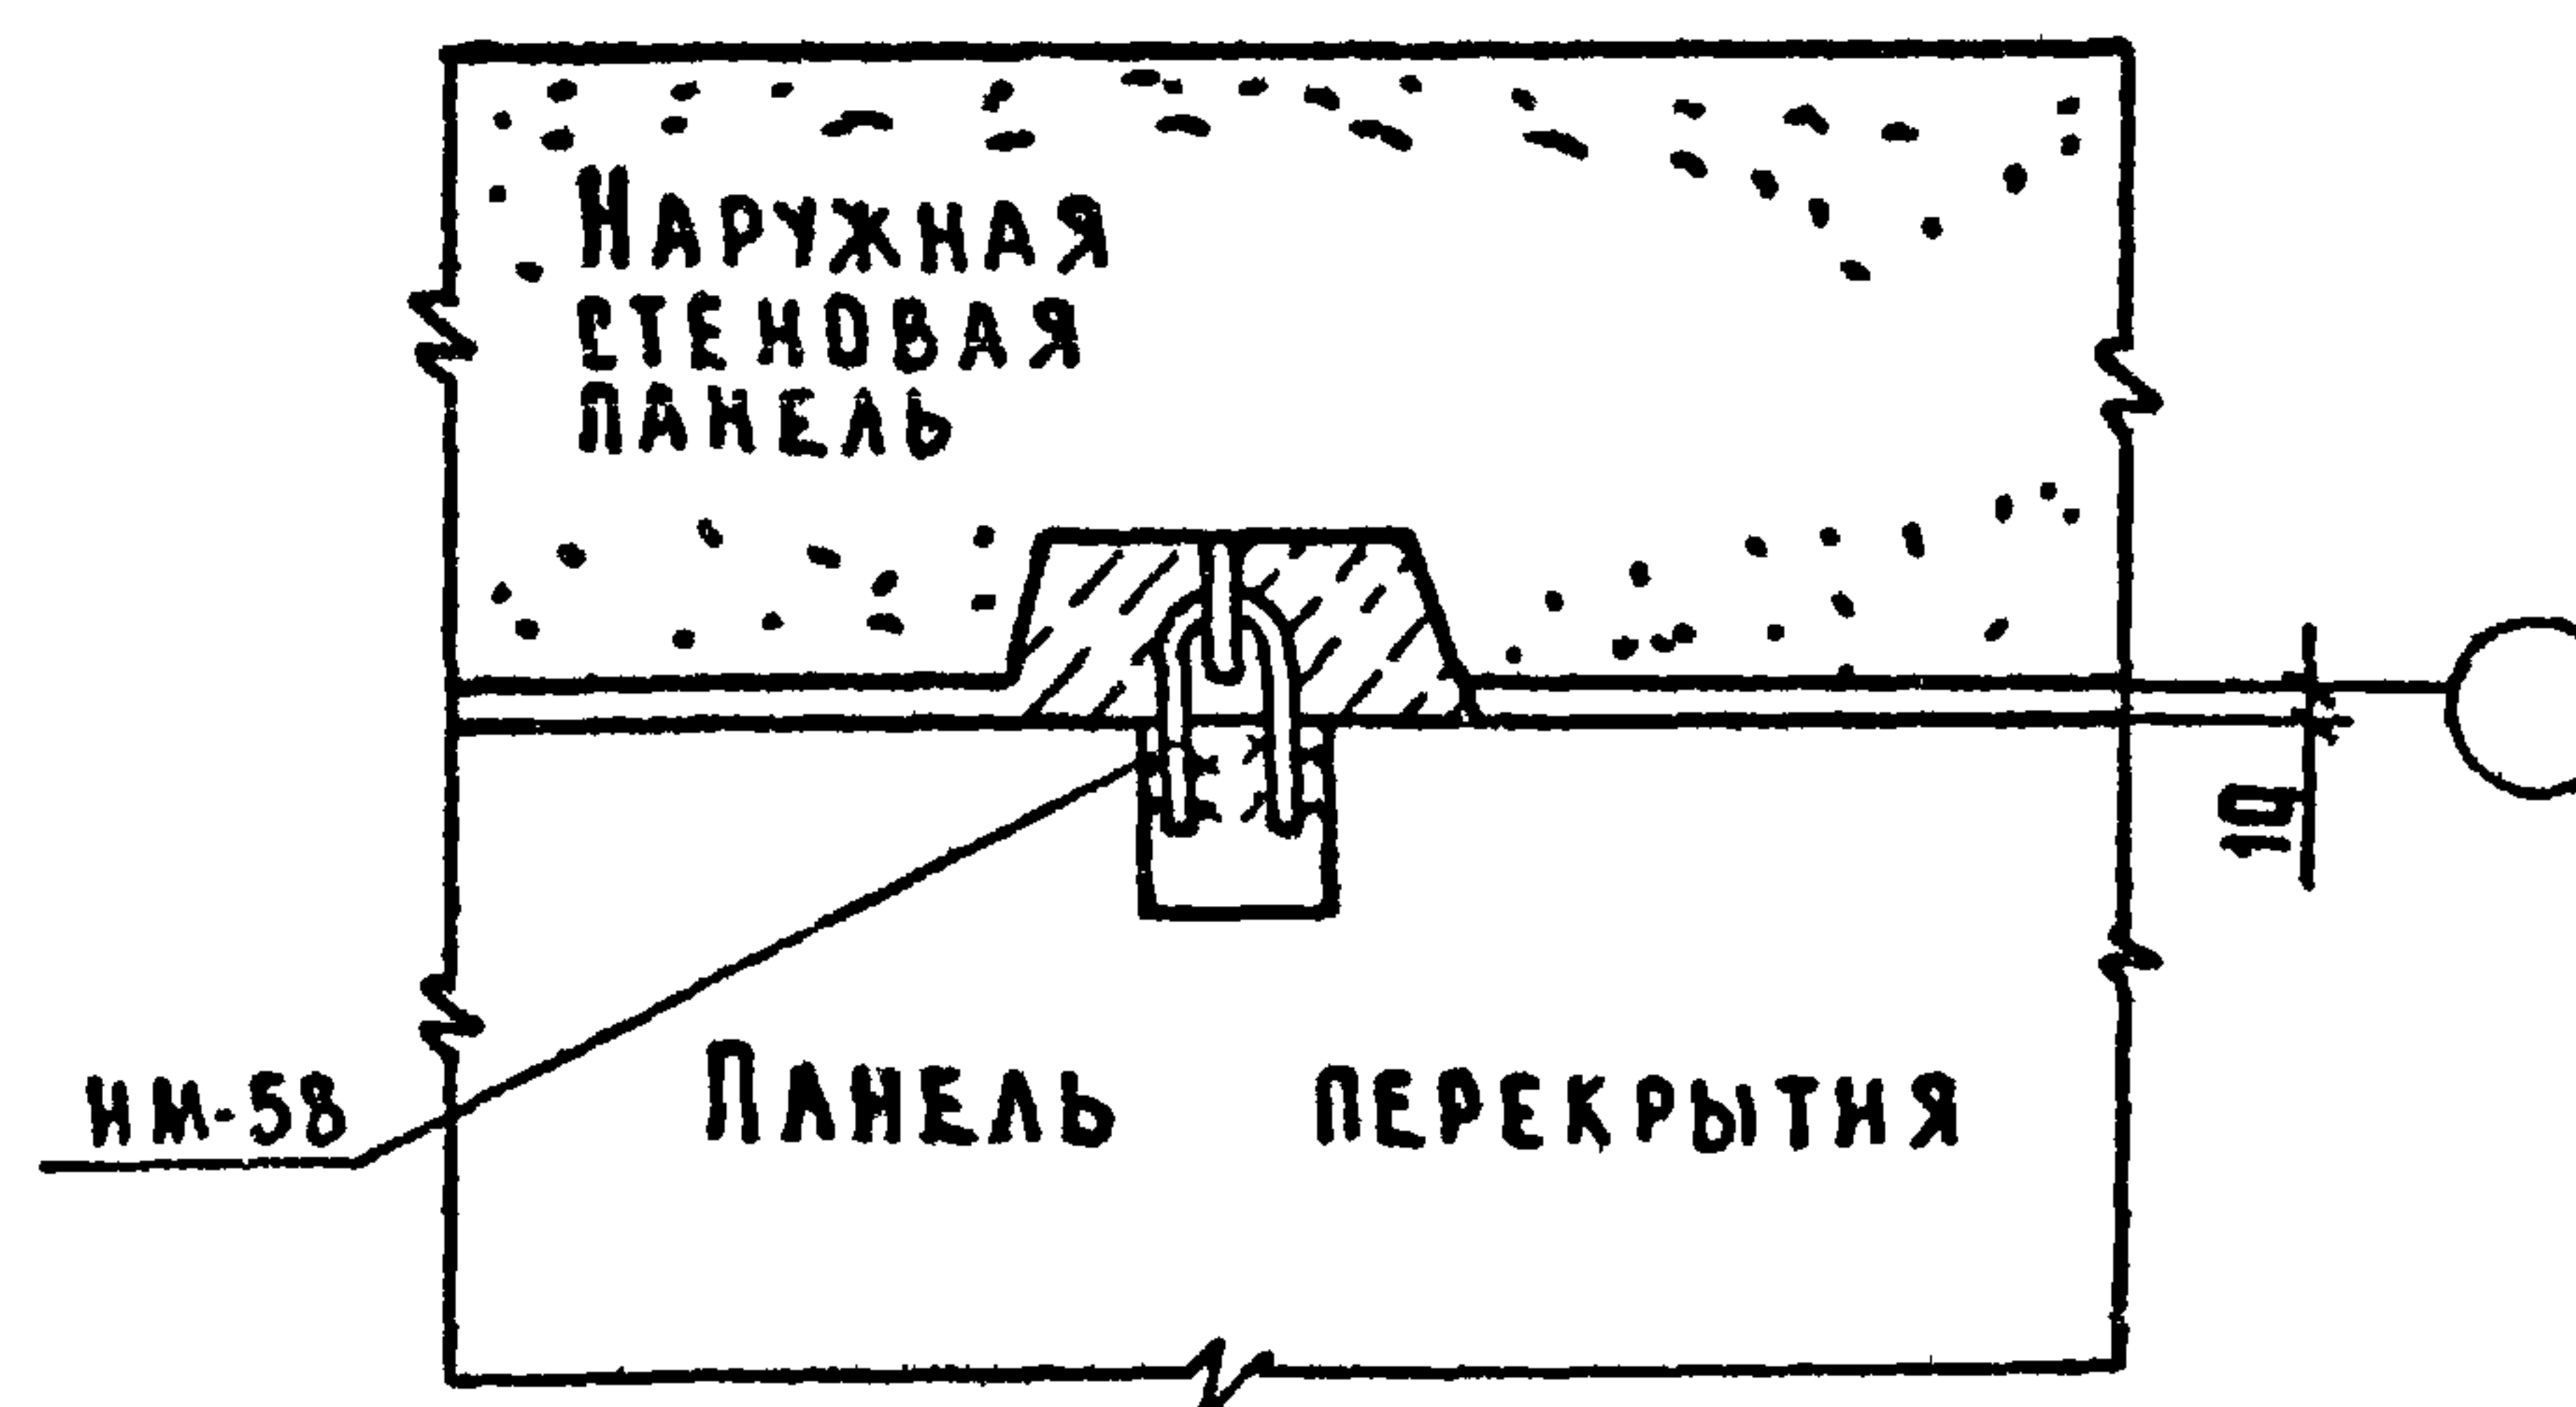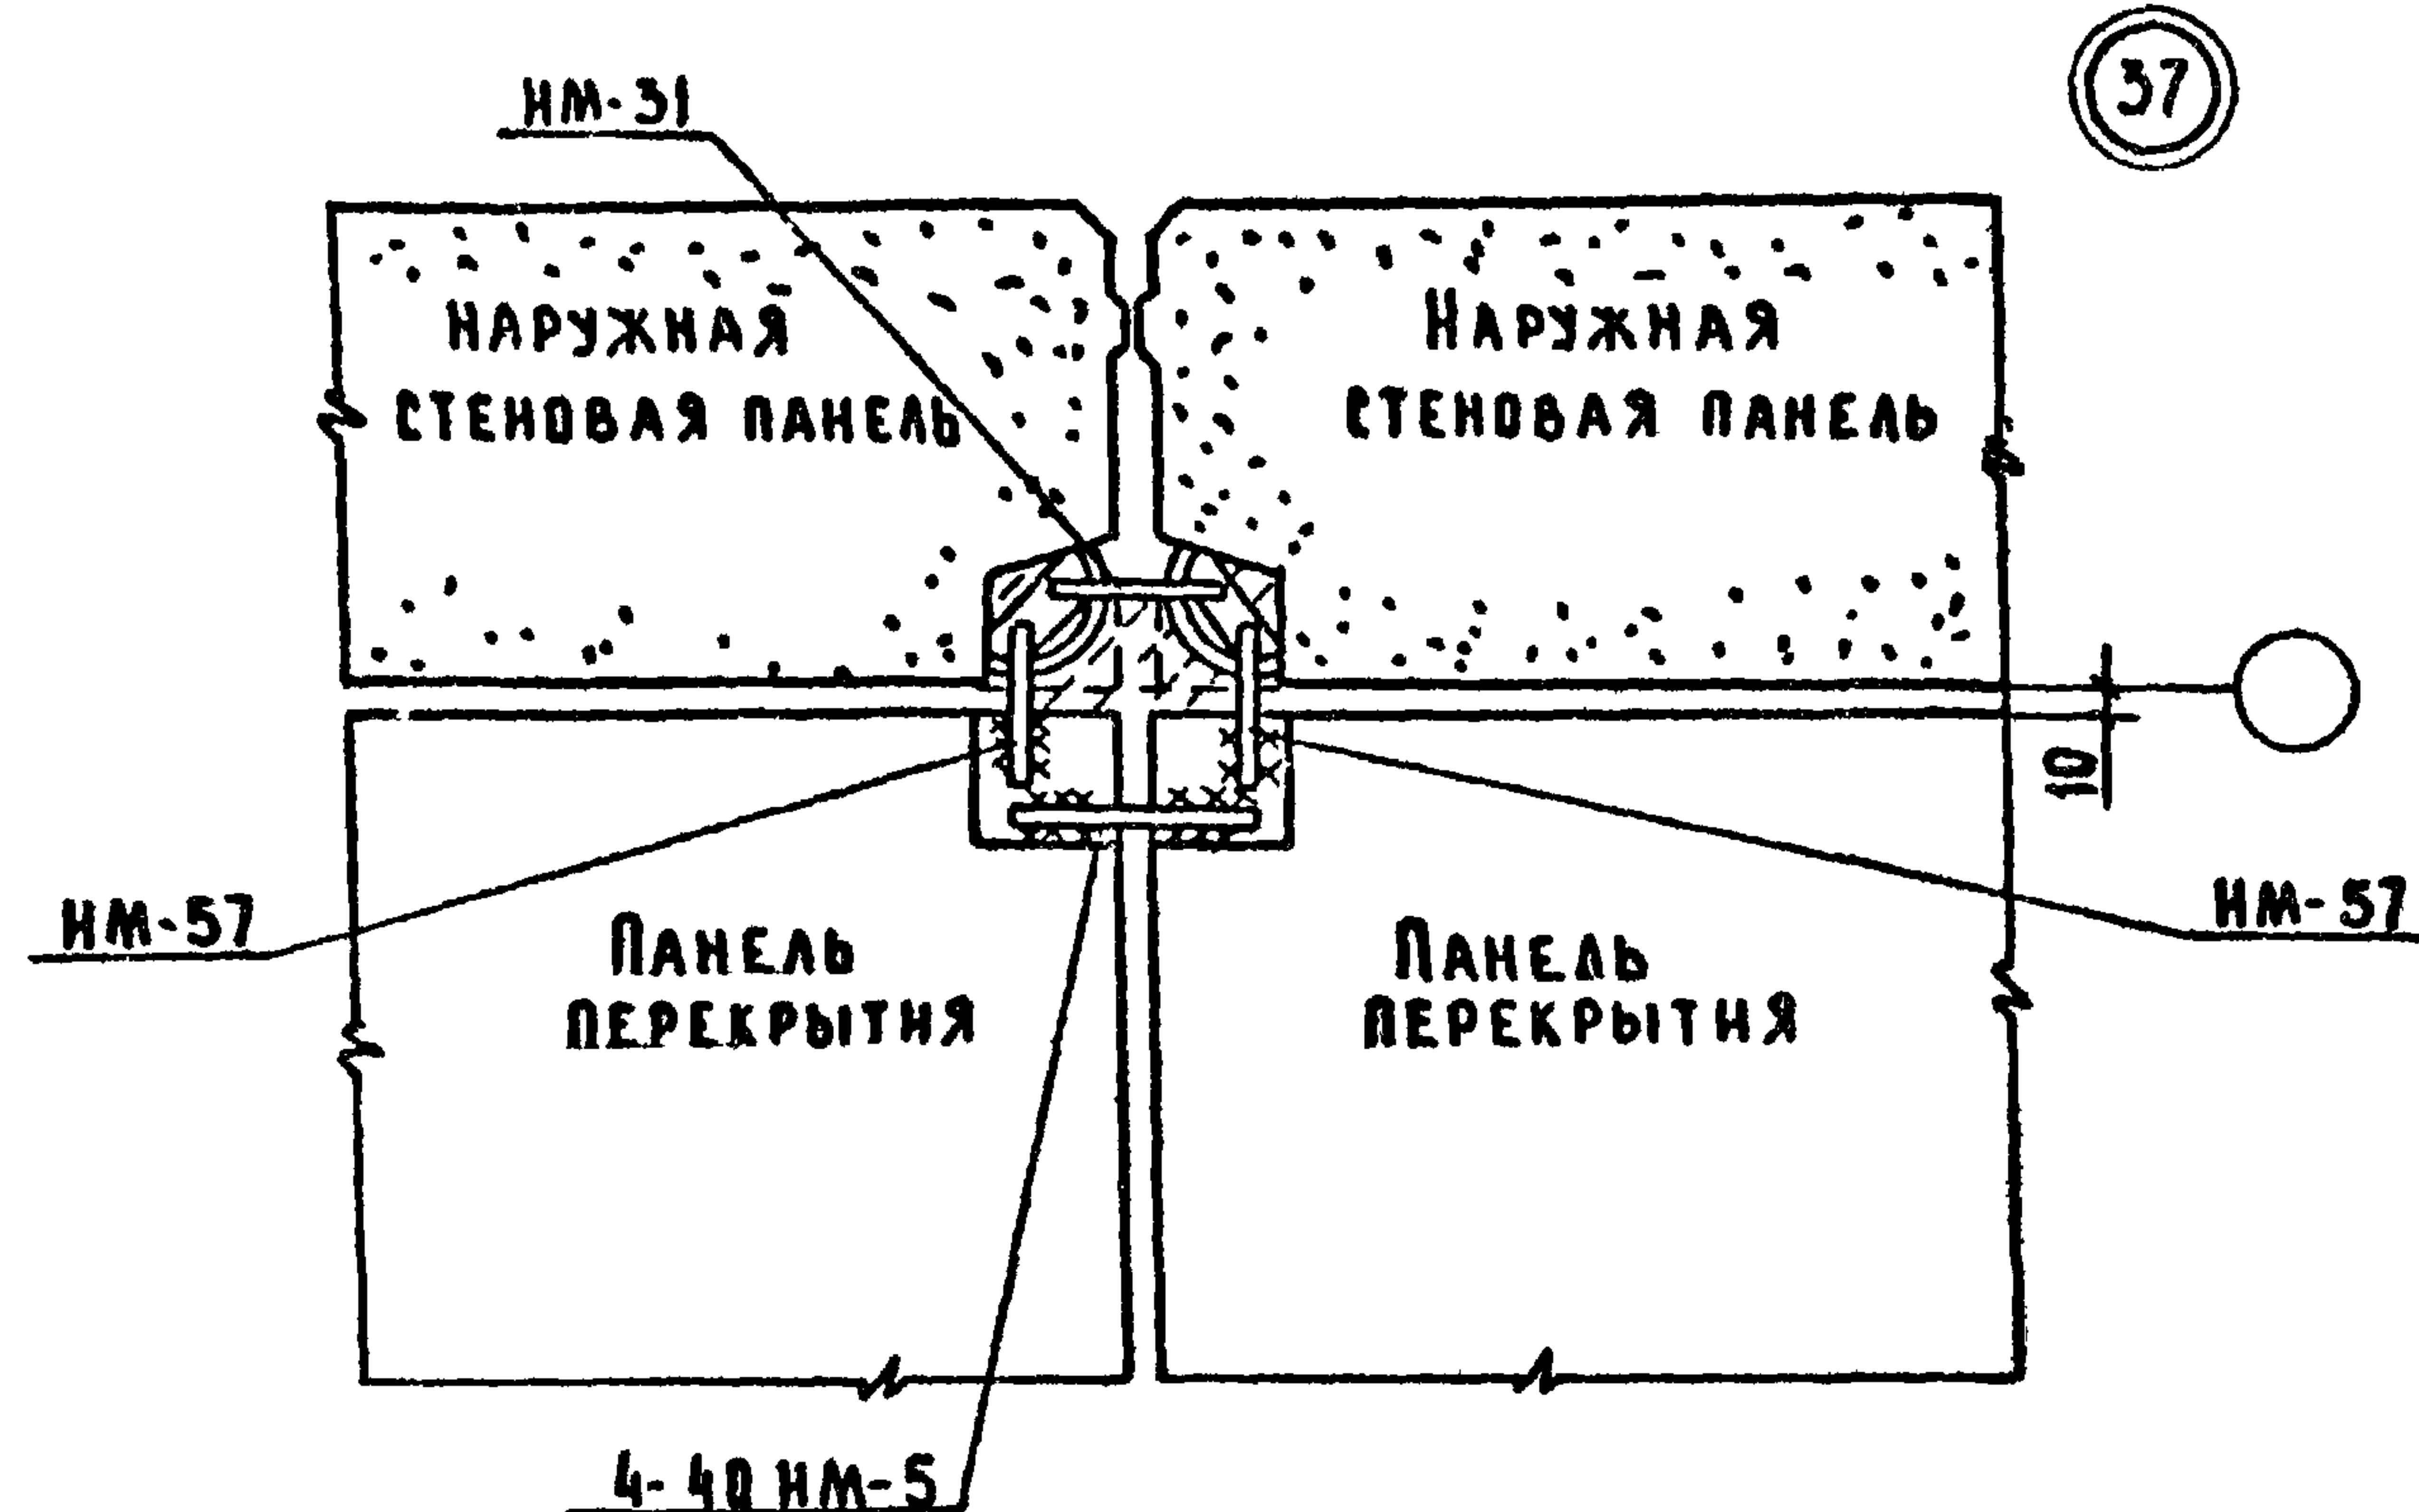





ЗАВ.ОТД	ПЕРЕСЫПКИ	ТМ	Серия 125	ч.9 р.9-37	СТАДАН	ЛНСТ	ЛНСТОВ
ГЛ.ИНЖ.ОТ	СНАДРОВ	ТМ					
ГЛ.КОН.ОТ	АМТРИН						
ГЛ.КОН.ОТ	ШЕВАРЕВ						
РУК.БР.	КУСЕЛОВА	Кисел					
ПРОВЕР.	ШЕВАРЕВА	Шер					
РАЗРАБ.	МАЛАХОВА	Мал	Узлы 36, 37, 38, 39	Р	23		
			(ВАРИАНТ 2 ^х РЯДНОЙ РАЗ-РЕЗКИ СТЕН)	КБ ПО ЖЕЛЕЗОБЕТОНУ ИМ.А.А.ЯКУШЕВА ГОССТРОЯ РСФСР			

КОПИРОВАЛ: Дош Арх. N28515-23 ФОРМАТ: 12P

 

Зав.отд.	Пересыркин	ТМ	Серия 125	4.9 Р. 9-37	Узлы 40, 41, 42, 43, 44.	СТАЛЧ	АНСТ	АНСТОВ
Г.инж.отд.	Сидоров	ТМ				Р	24	
Г.кон.отд.	Амурской					КБ	ПО ЖЕЛЕЗОБЕТОНУ ИЛИ А. А. ЖУКОВСКОМУ ГОЩЕВУ РОСФЕР	
Г.кон.отд.	Шеварева							
Р.к.б.р.	Шеварева							
Провер	Шеварева	Шев						
Разреш	Шеварева							

КОДНУРОВА: До-те Арх. N28515-24 ФОРМАТ: 12Г

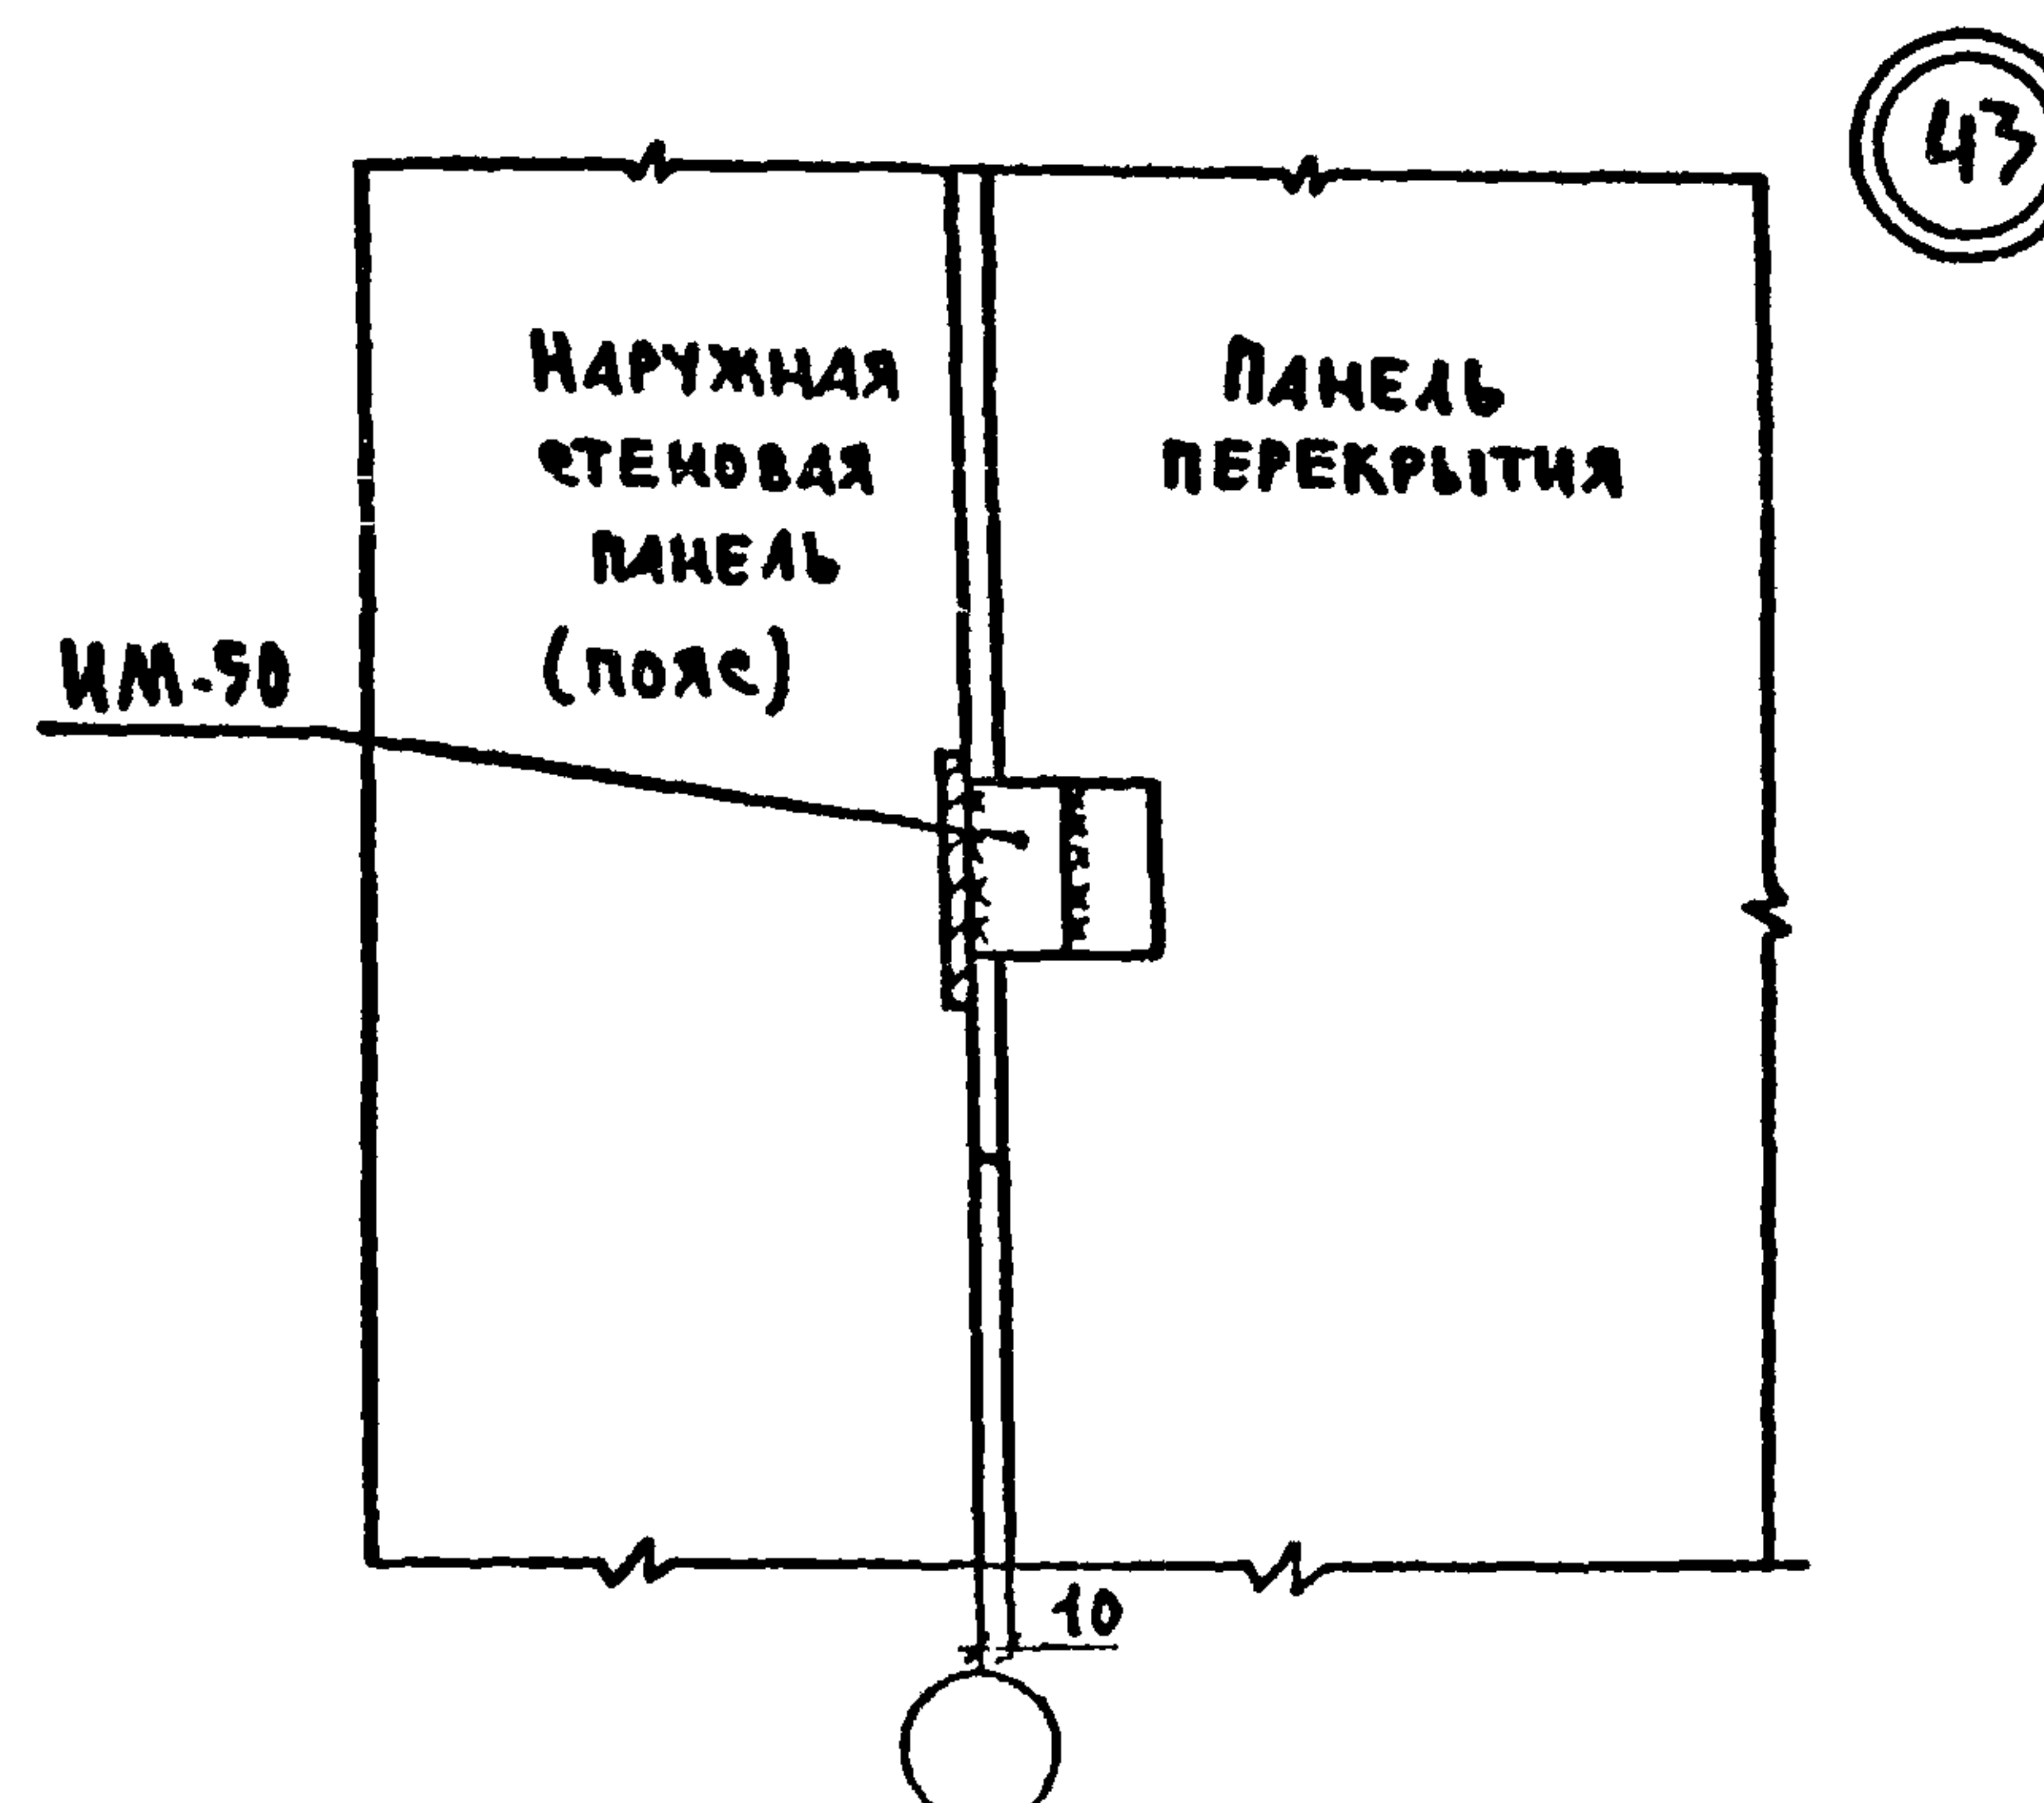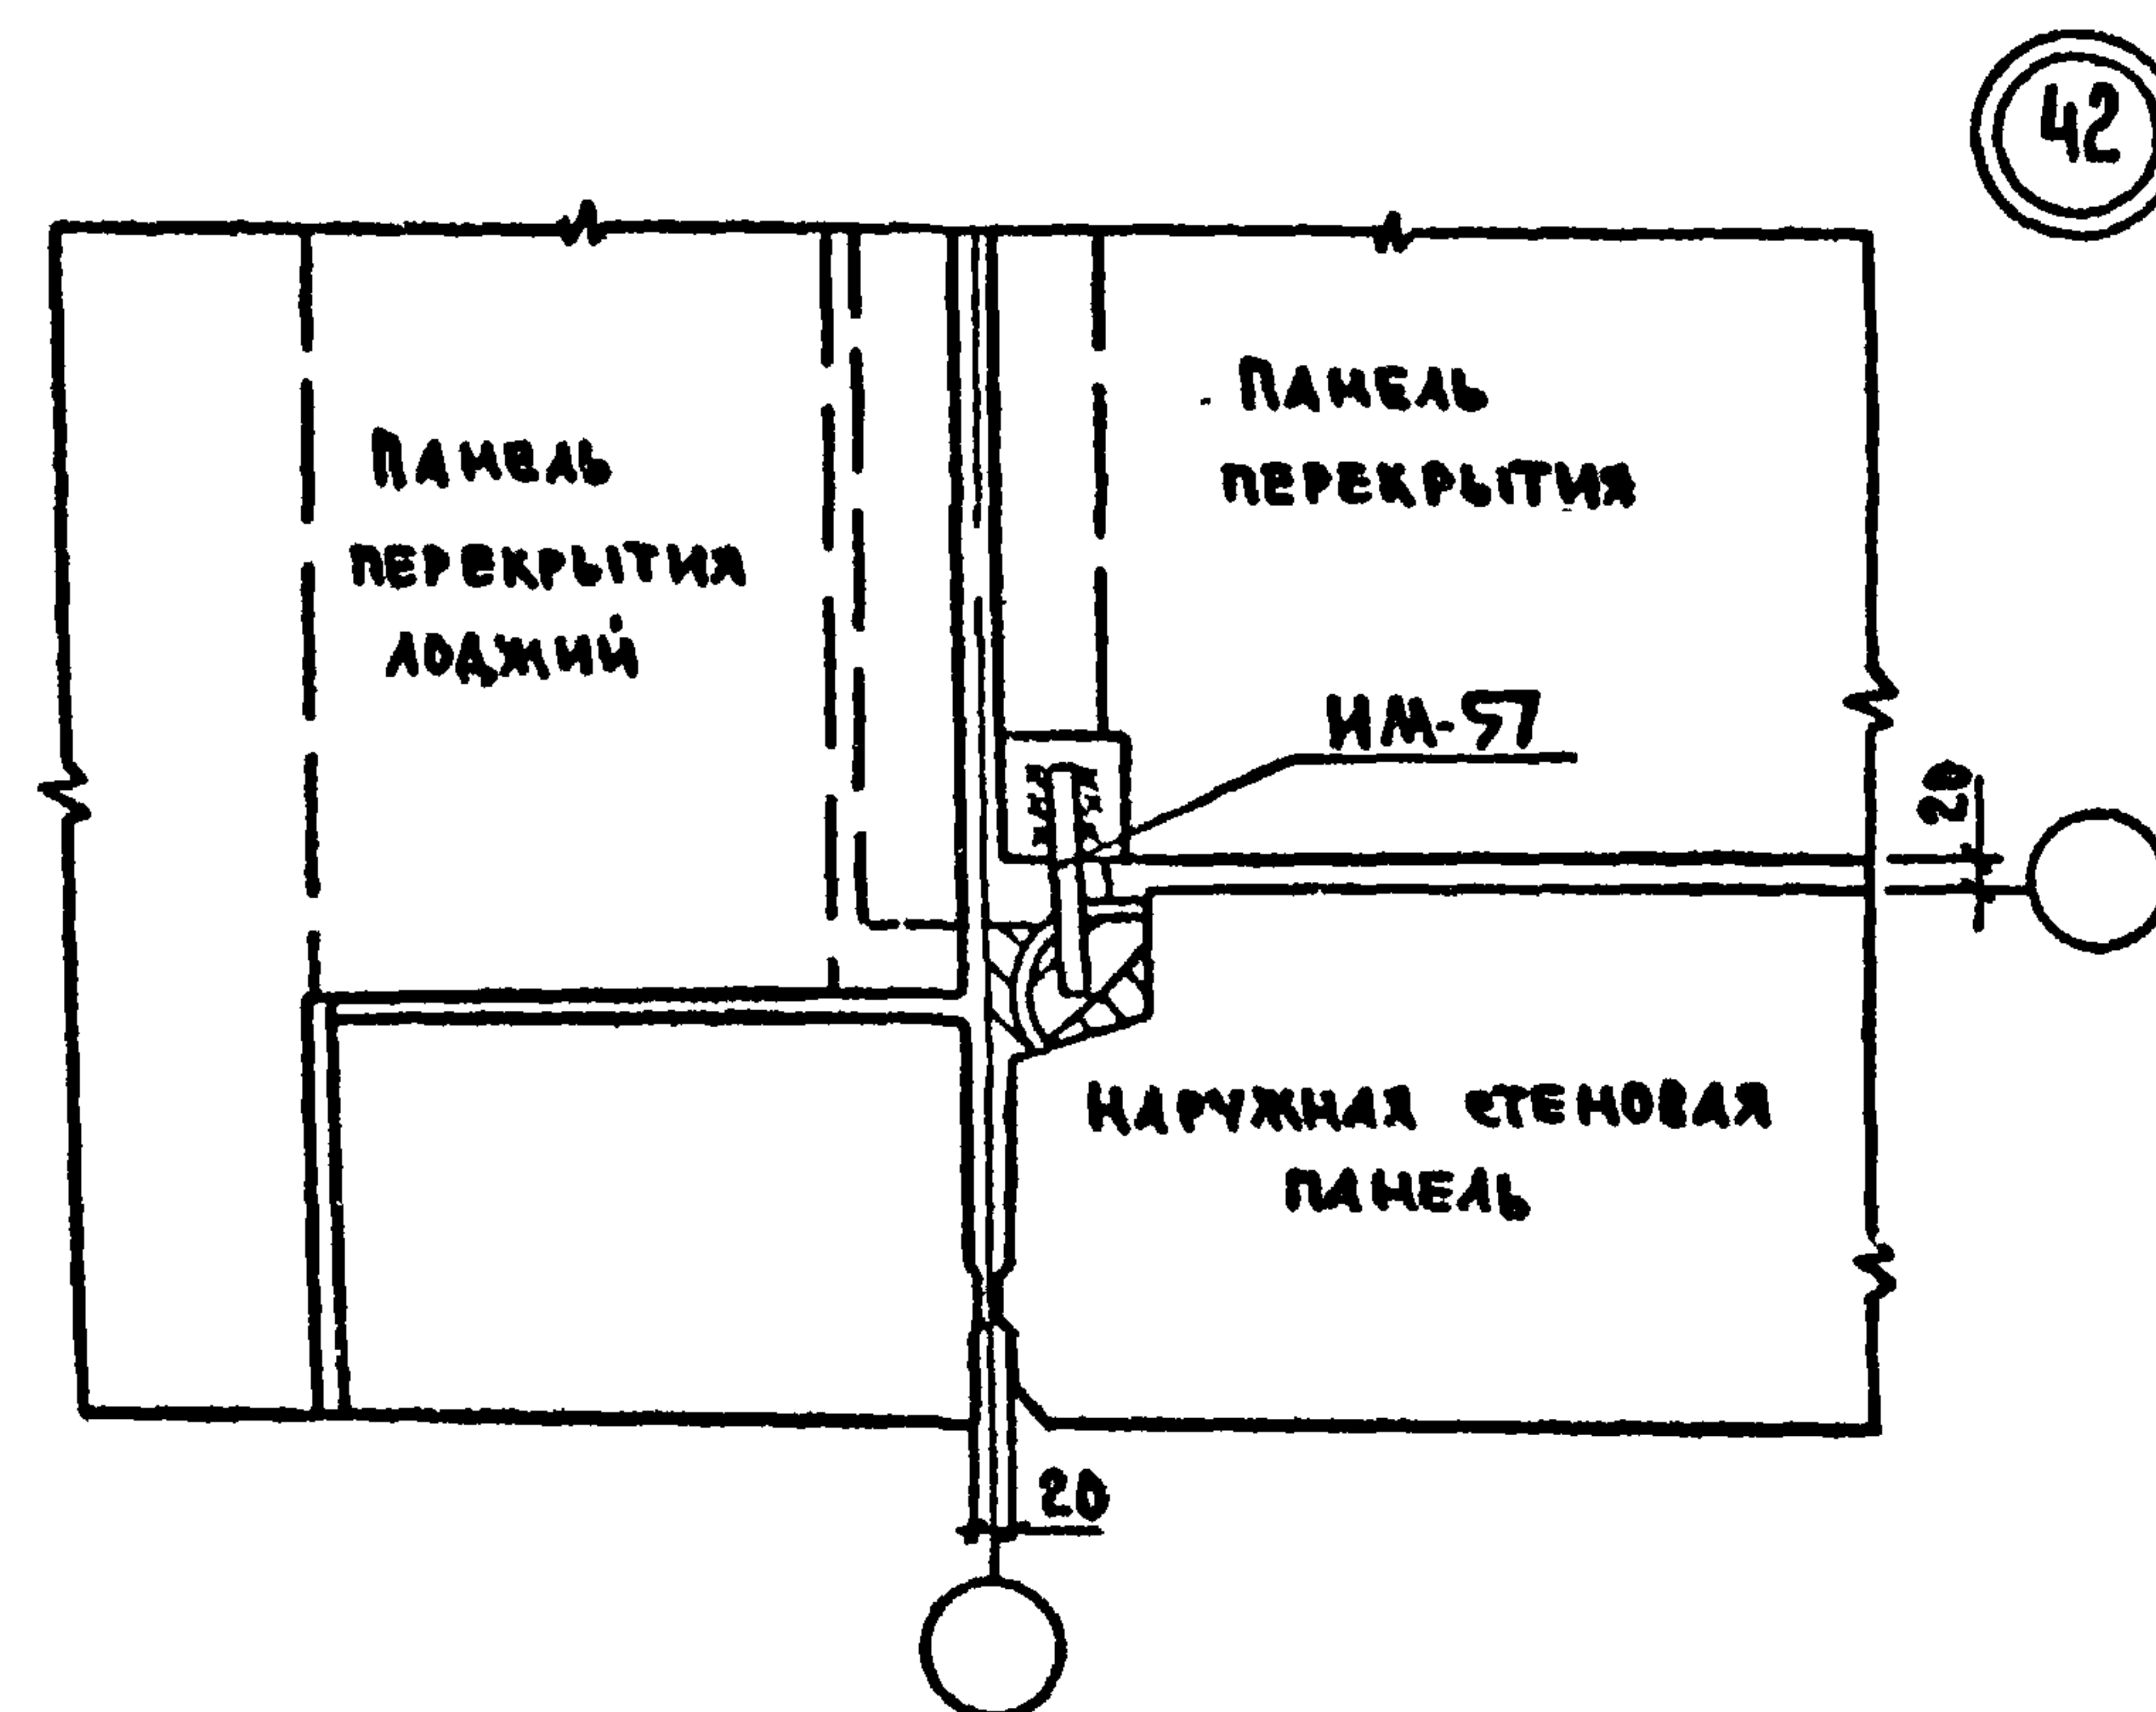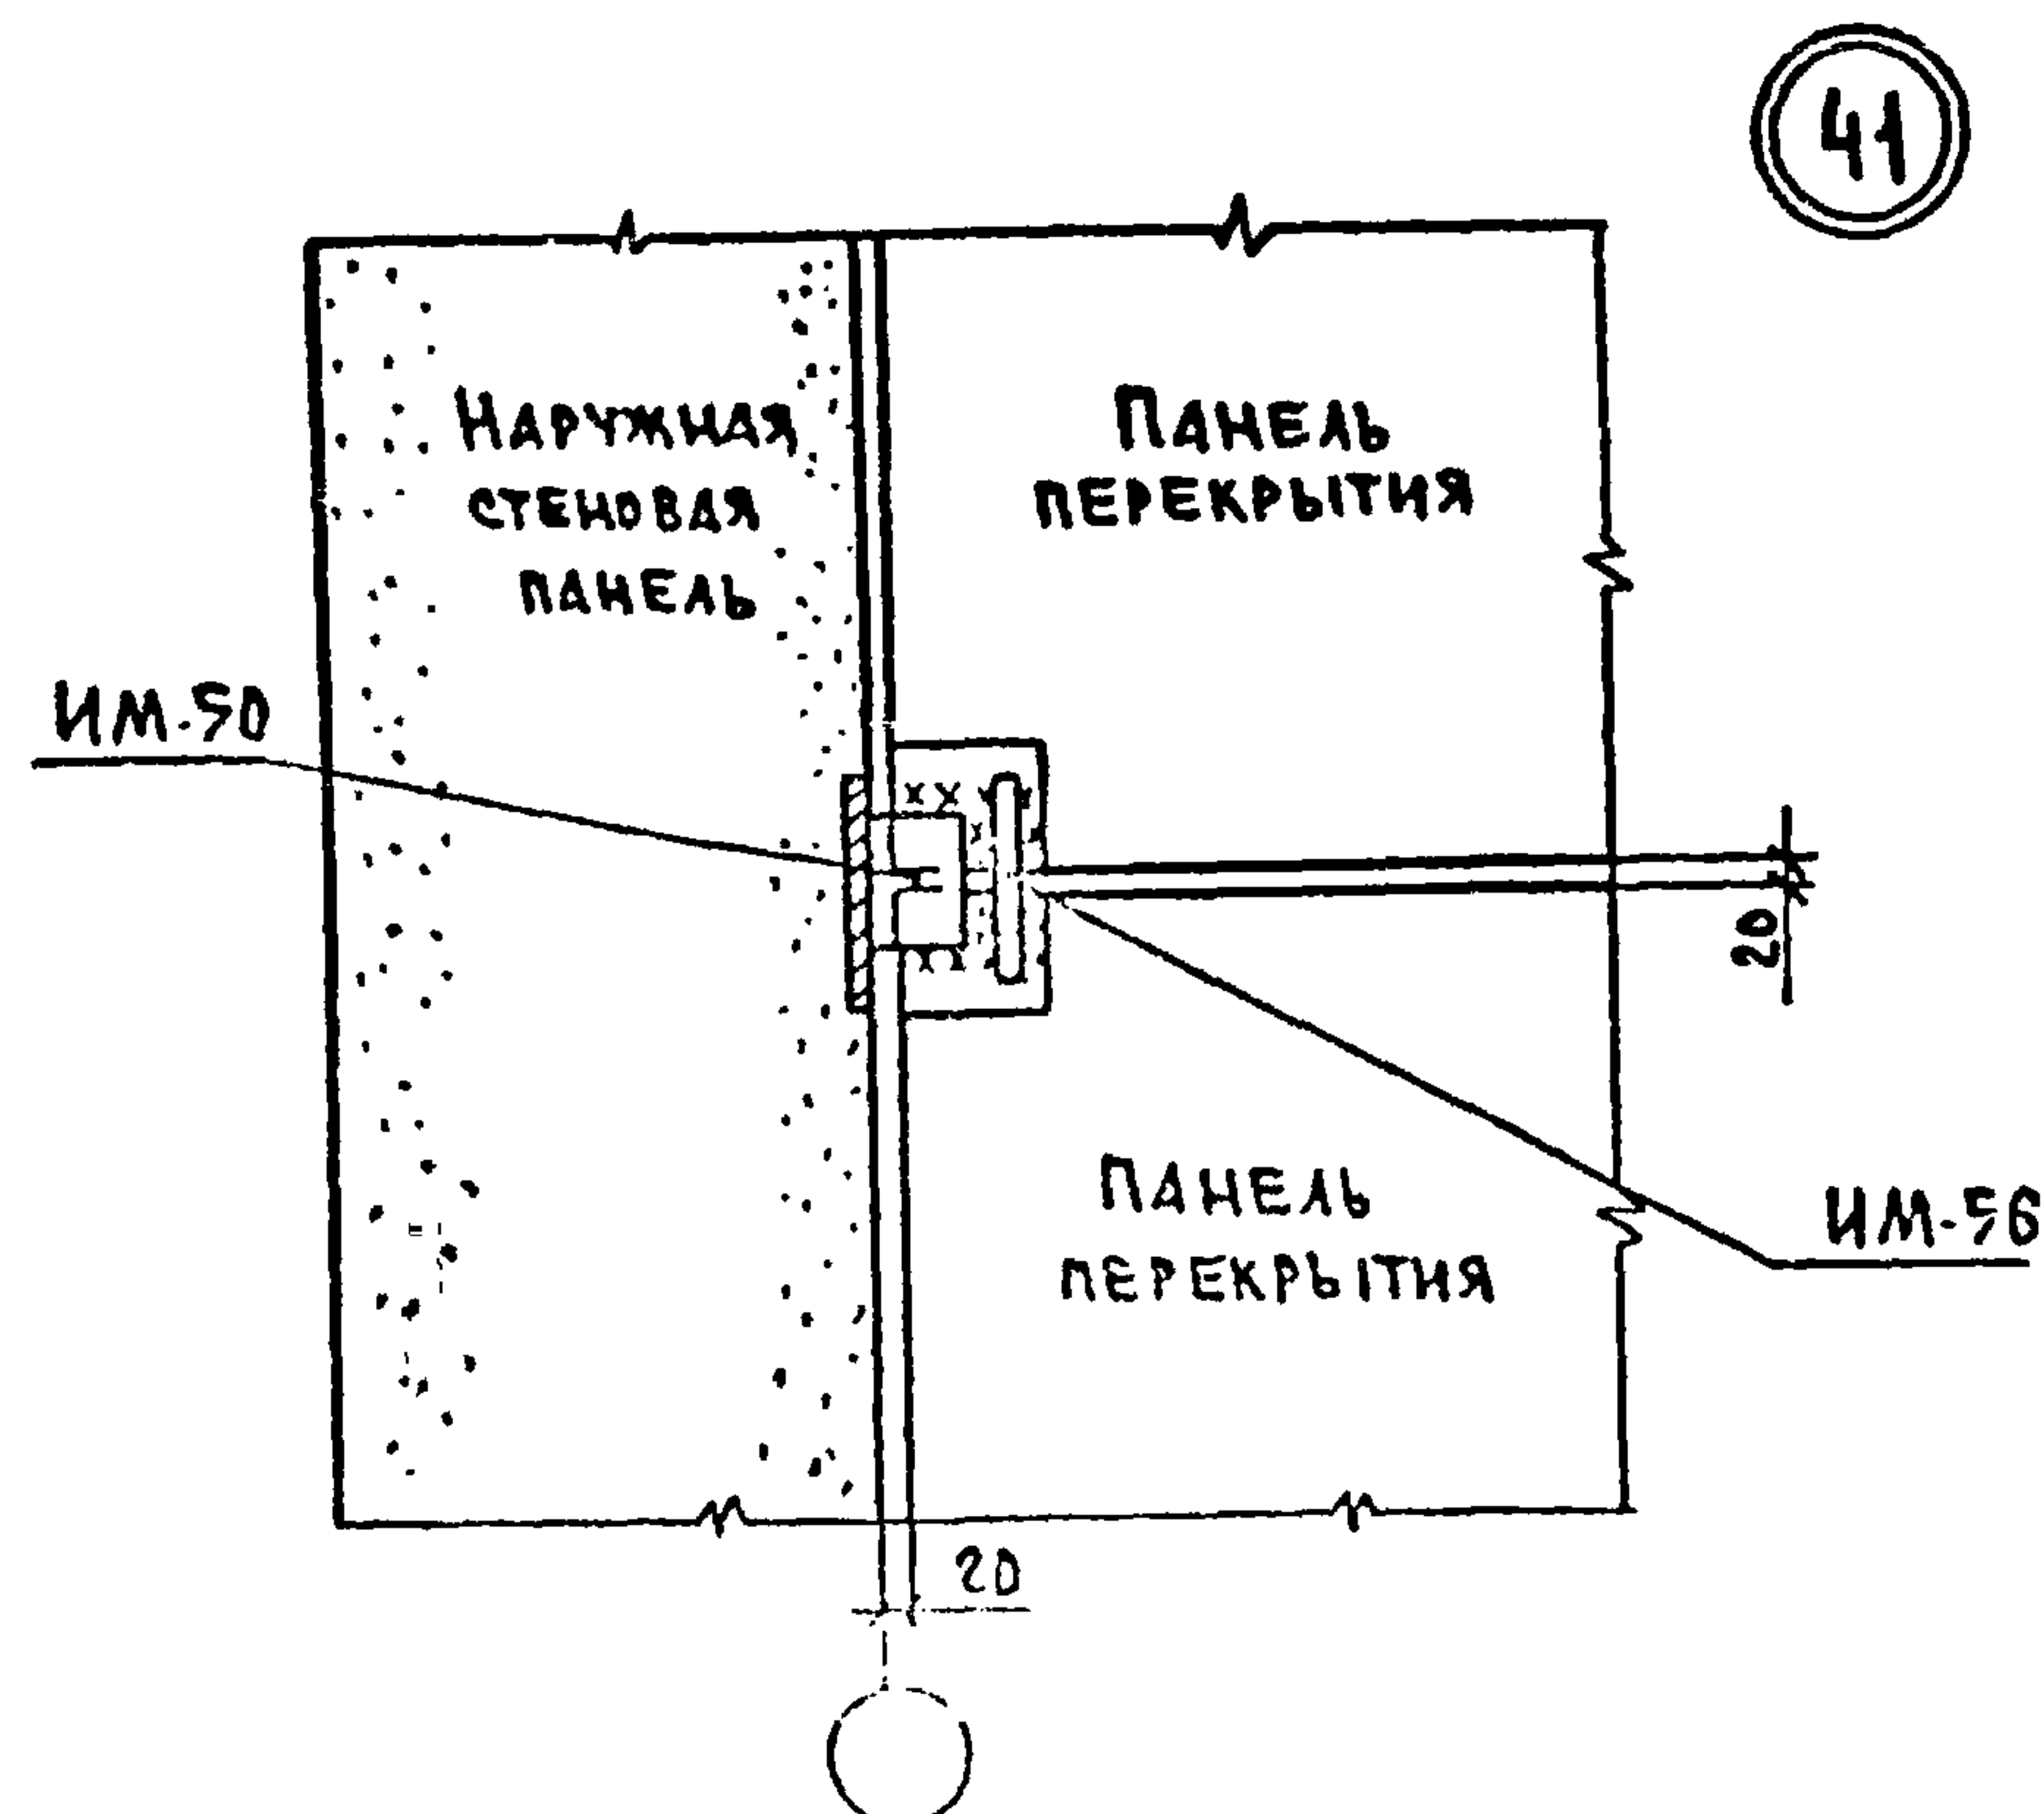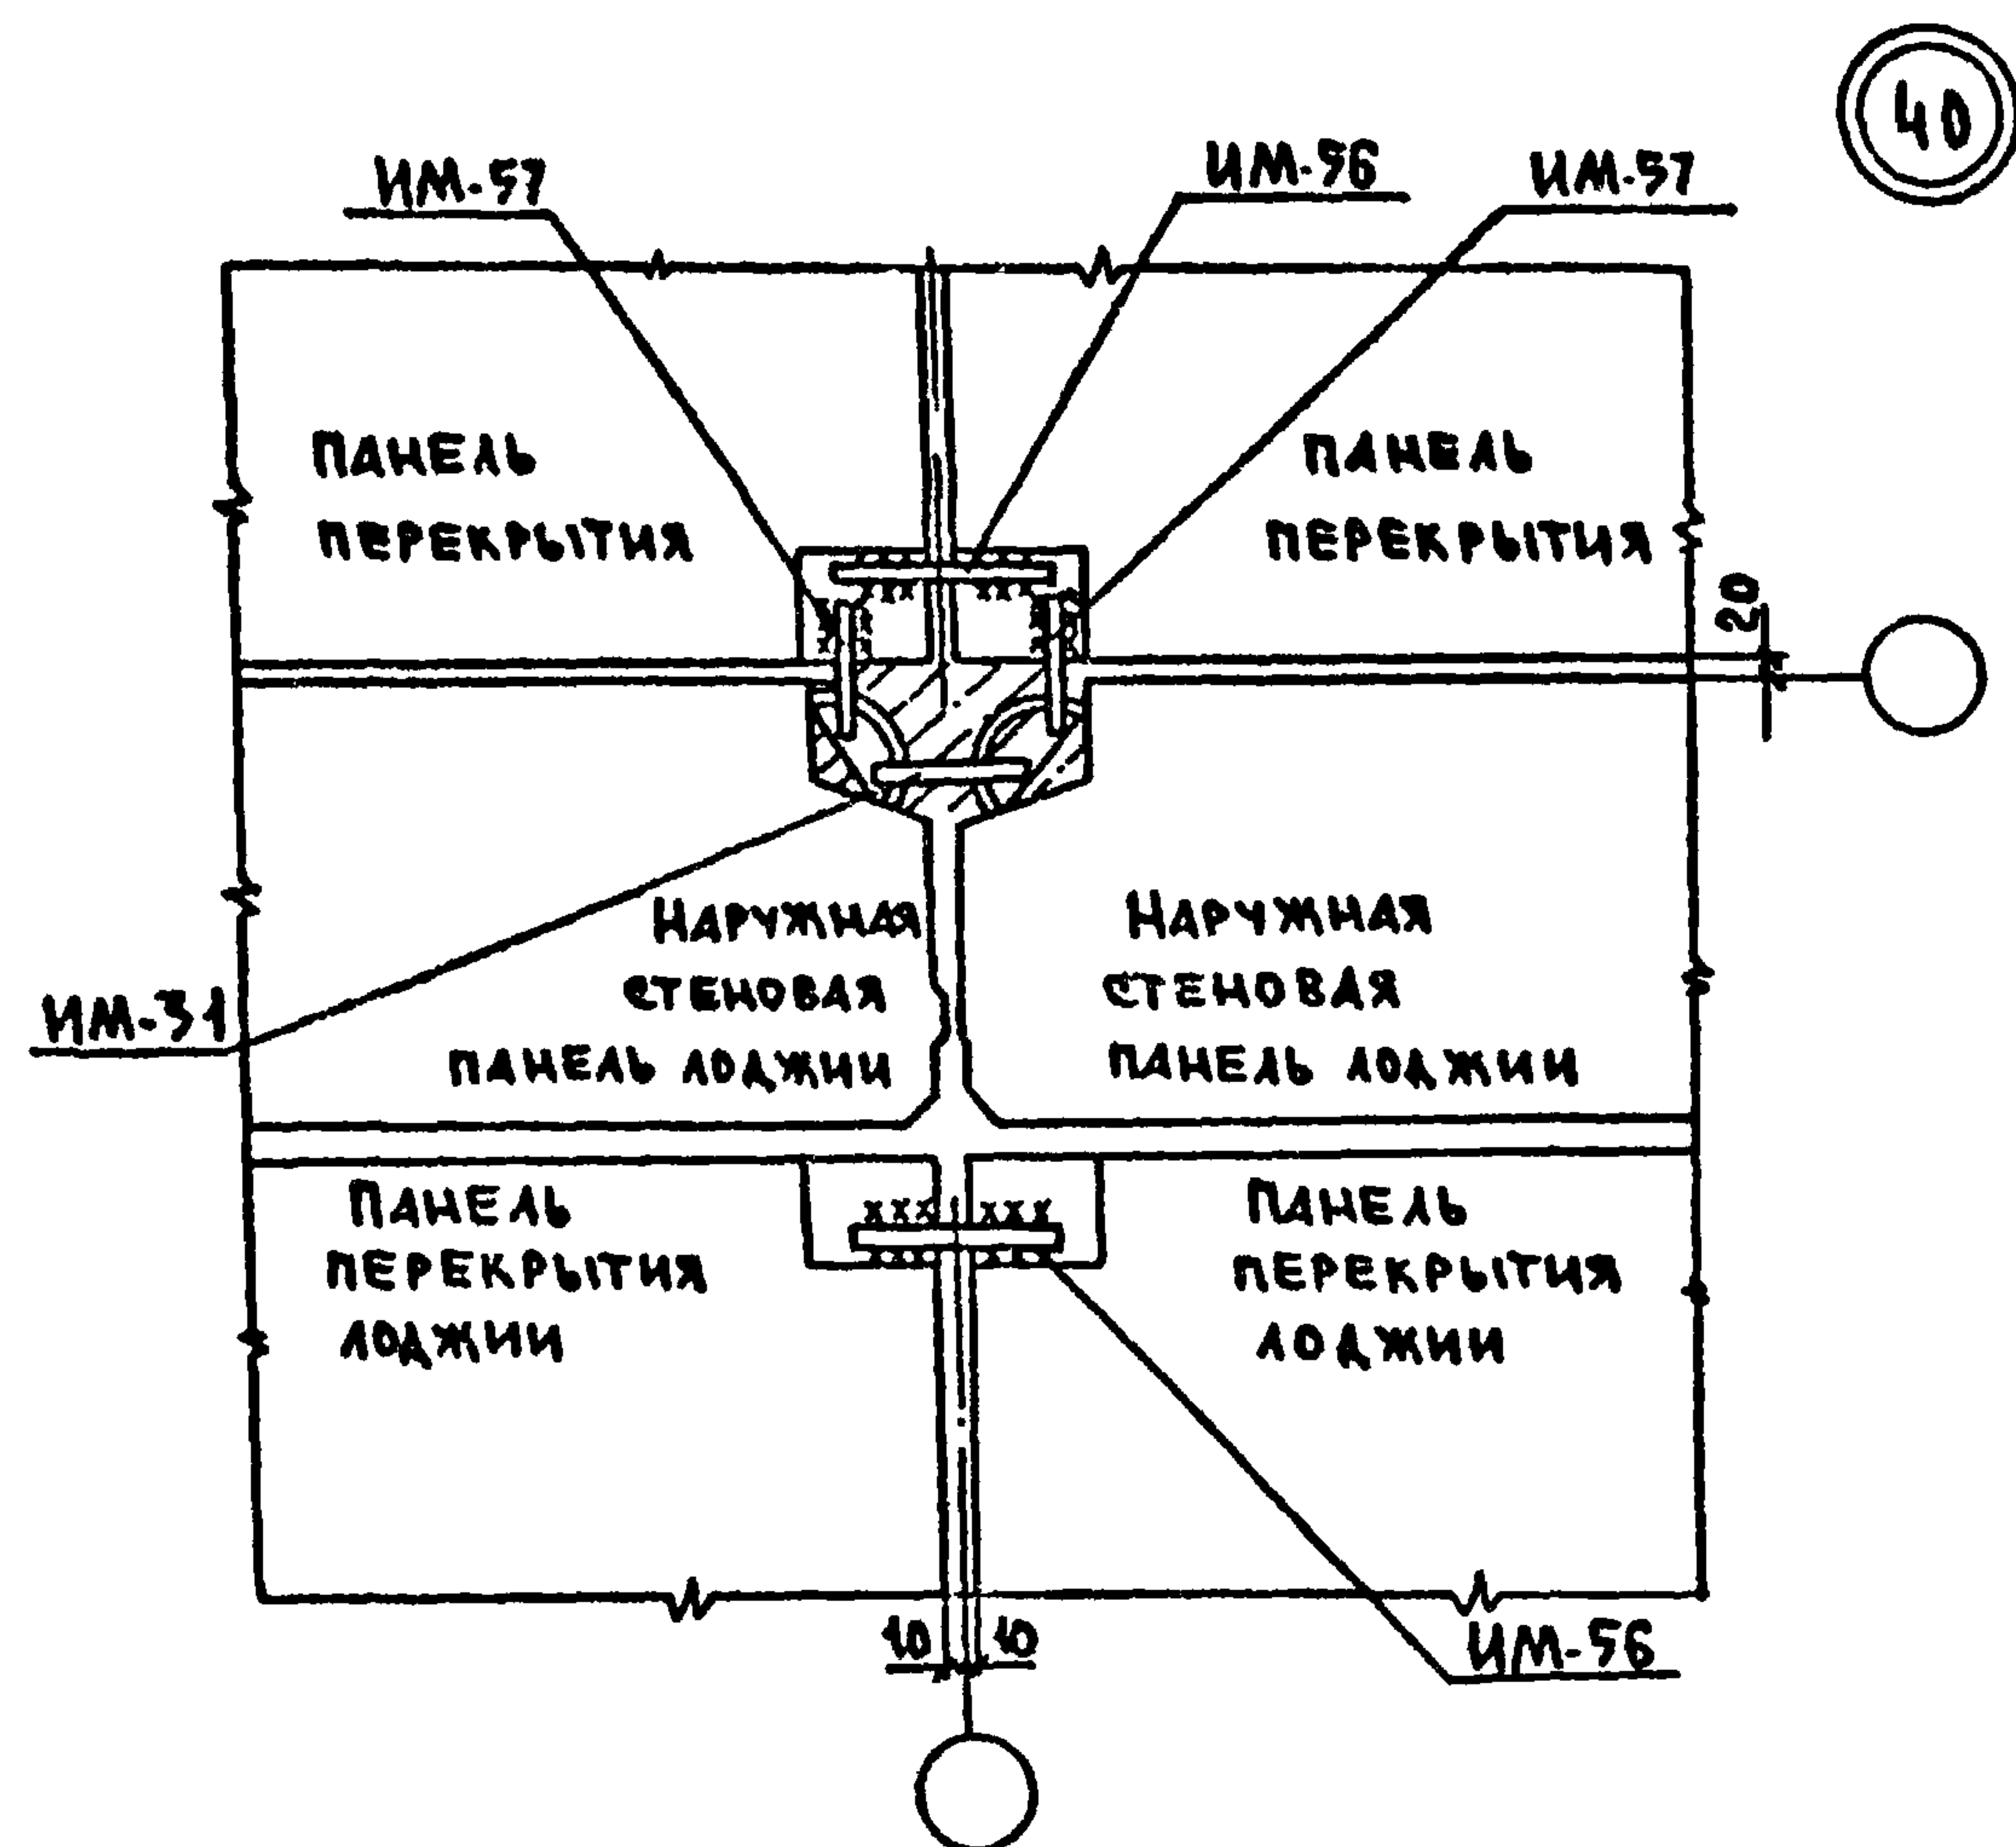

ИНВ. ЛОДЖ. ПОДПИСЬ ИДАТА ВЗАМ. ИМЕН

ЗАВ. ОТД.	ПЕРЕСЫЛКИ	РМ
ГЛАВ. ОТ	СНАДОРОВ	РМ
П. КОМ. ОТ.	АЛЕКСАНДРОВ	РМ
ТАКОМ. ПР.	ШЕВАРЕВ	РМ
РУК. БР.	КИСЕЛЕВА	РМ
ПРОВЕР.	ШЕВАРЕВ	РМ
РАЗРАБ.	МАМАХОВА	РМ

СЕРИЯ 125

4.9 Р. 9-37

УЗЛЫ 40, 41, 42, 43.
(ВАРИАНТ 2-Х РЯДНОЙ
РАЗРЕЗКИ СТЕН)






СТАДИЯ	ЛИСТ	ЛИСТОВ
Р	25	
КБ - ПОЖЕЛЕЗОБЕТОНУ ИМ. А. А. ЯКУШЕВА ГОССТРОЯ РСФСР		

ФЛОПИРОВАЛ: 1-77/8 Арх. N28515-25

ФОРМАТ: 12г







FORMAT: 12r

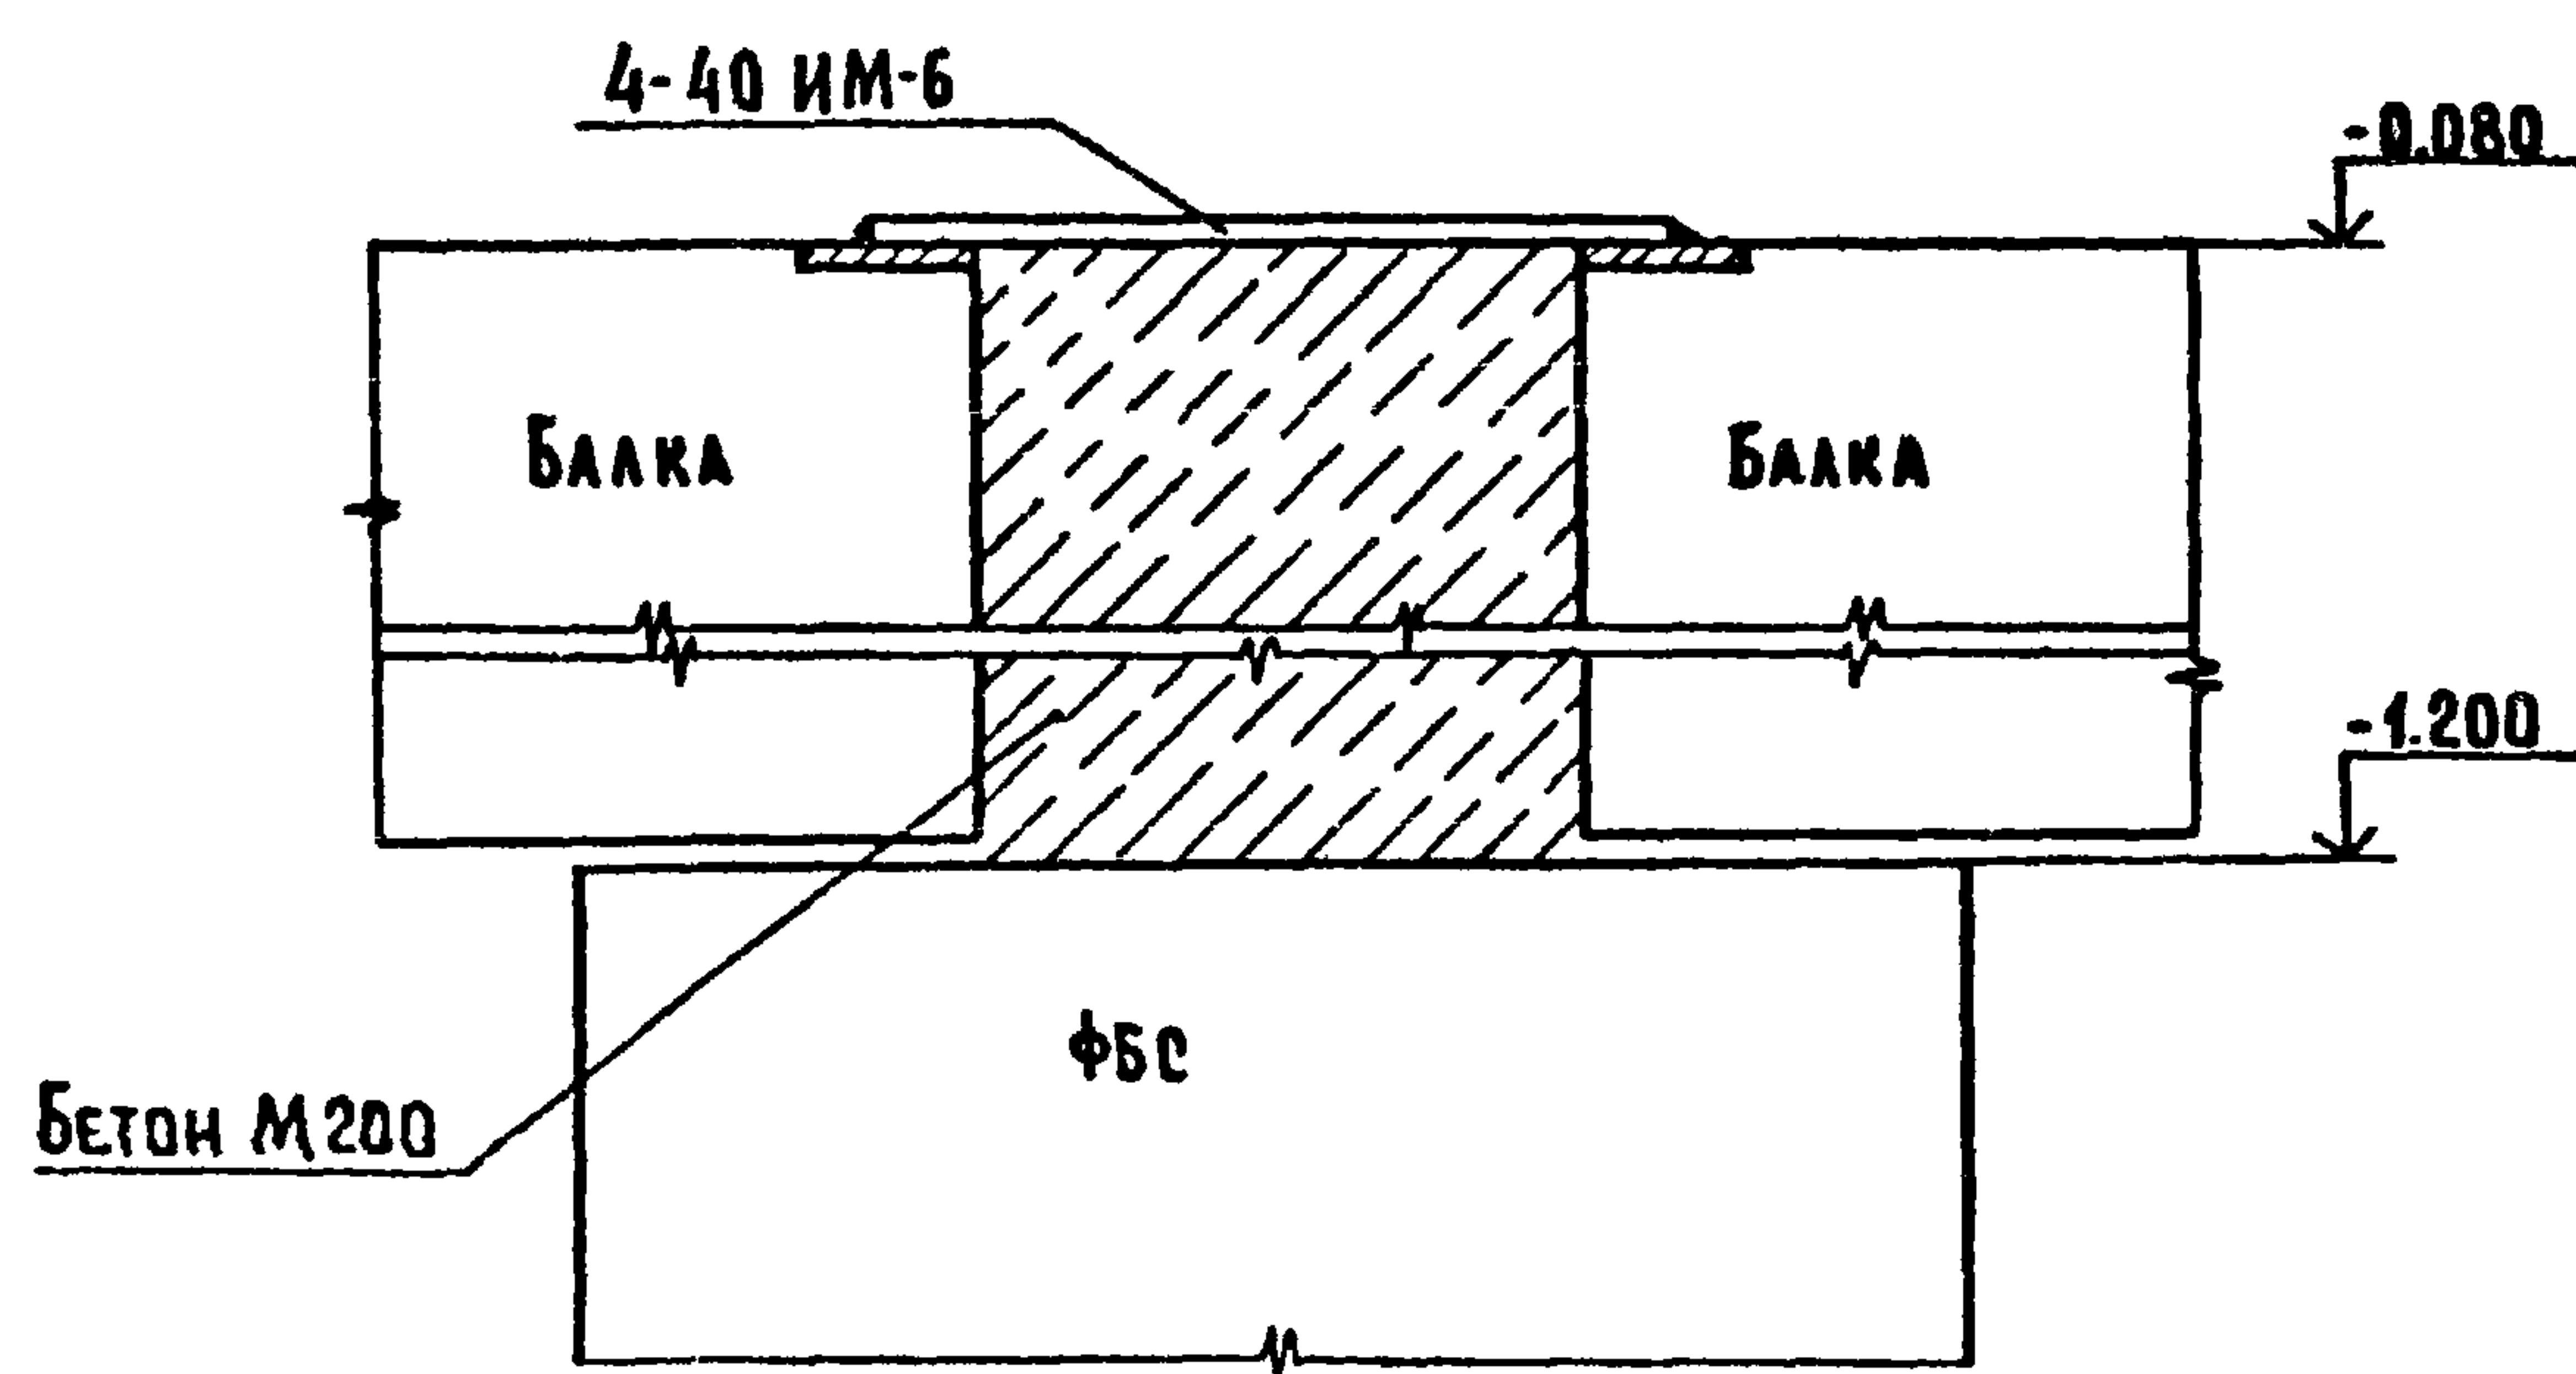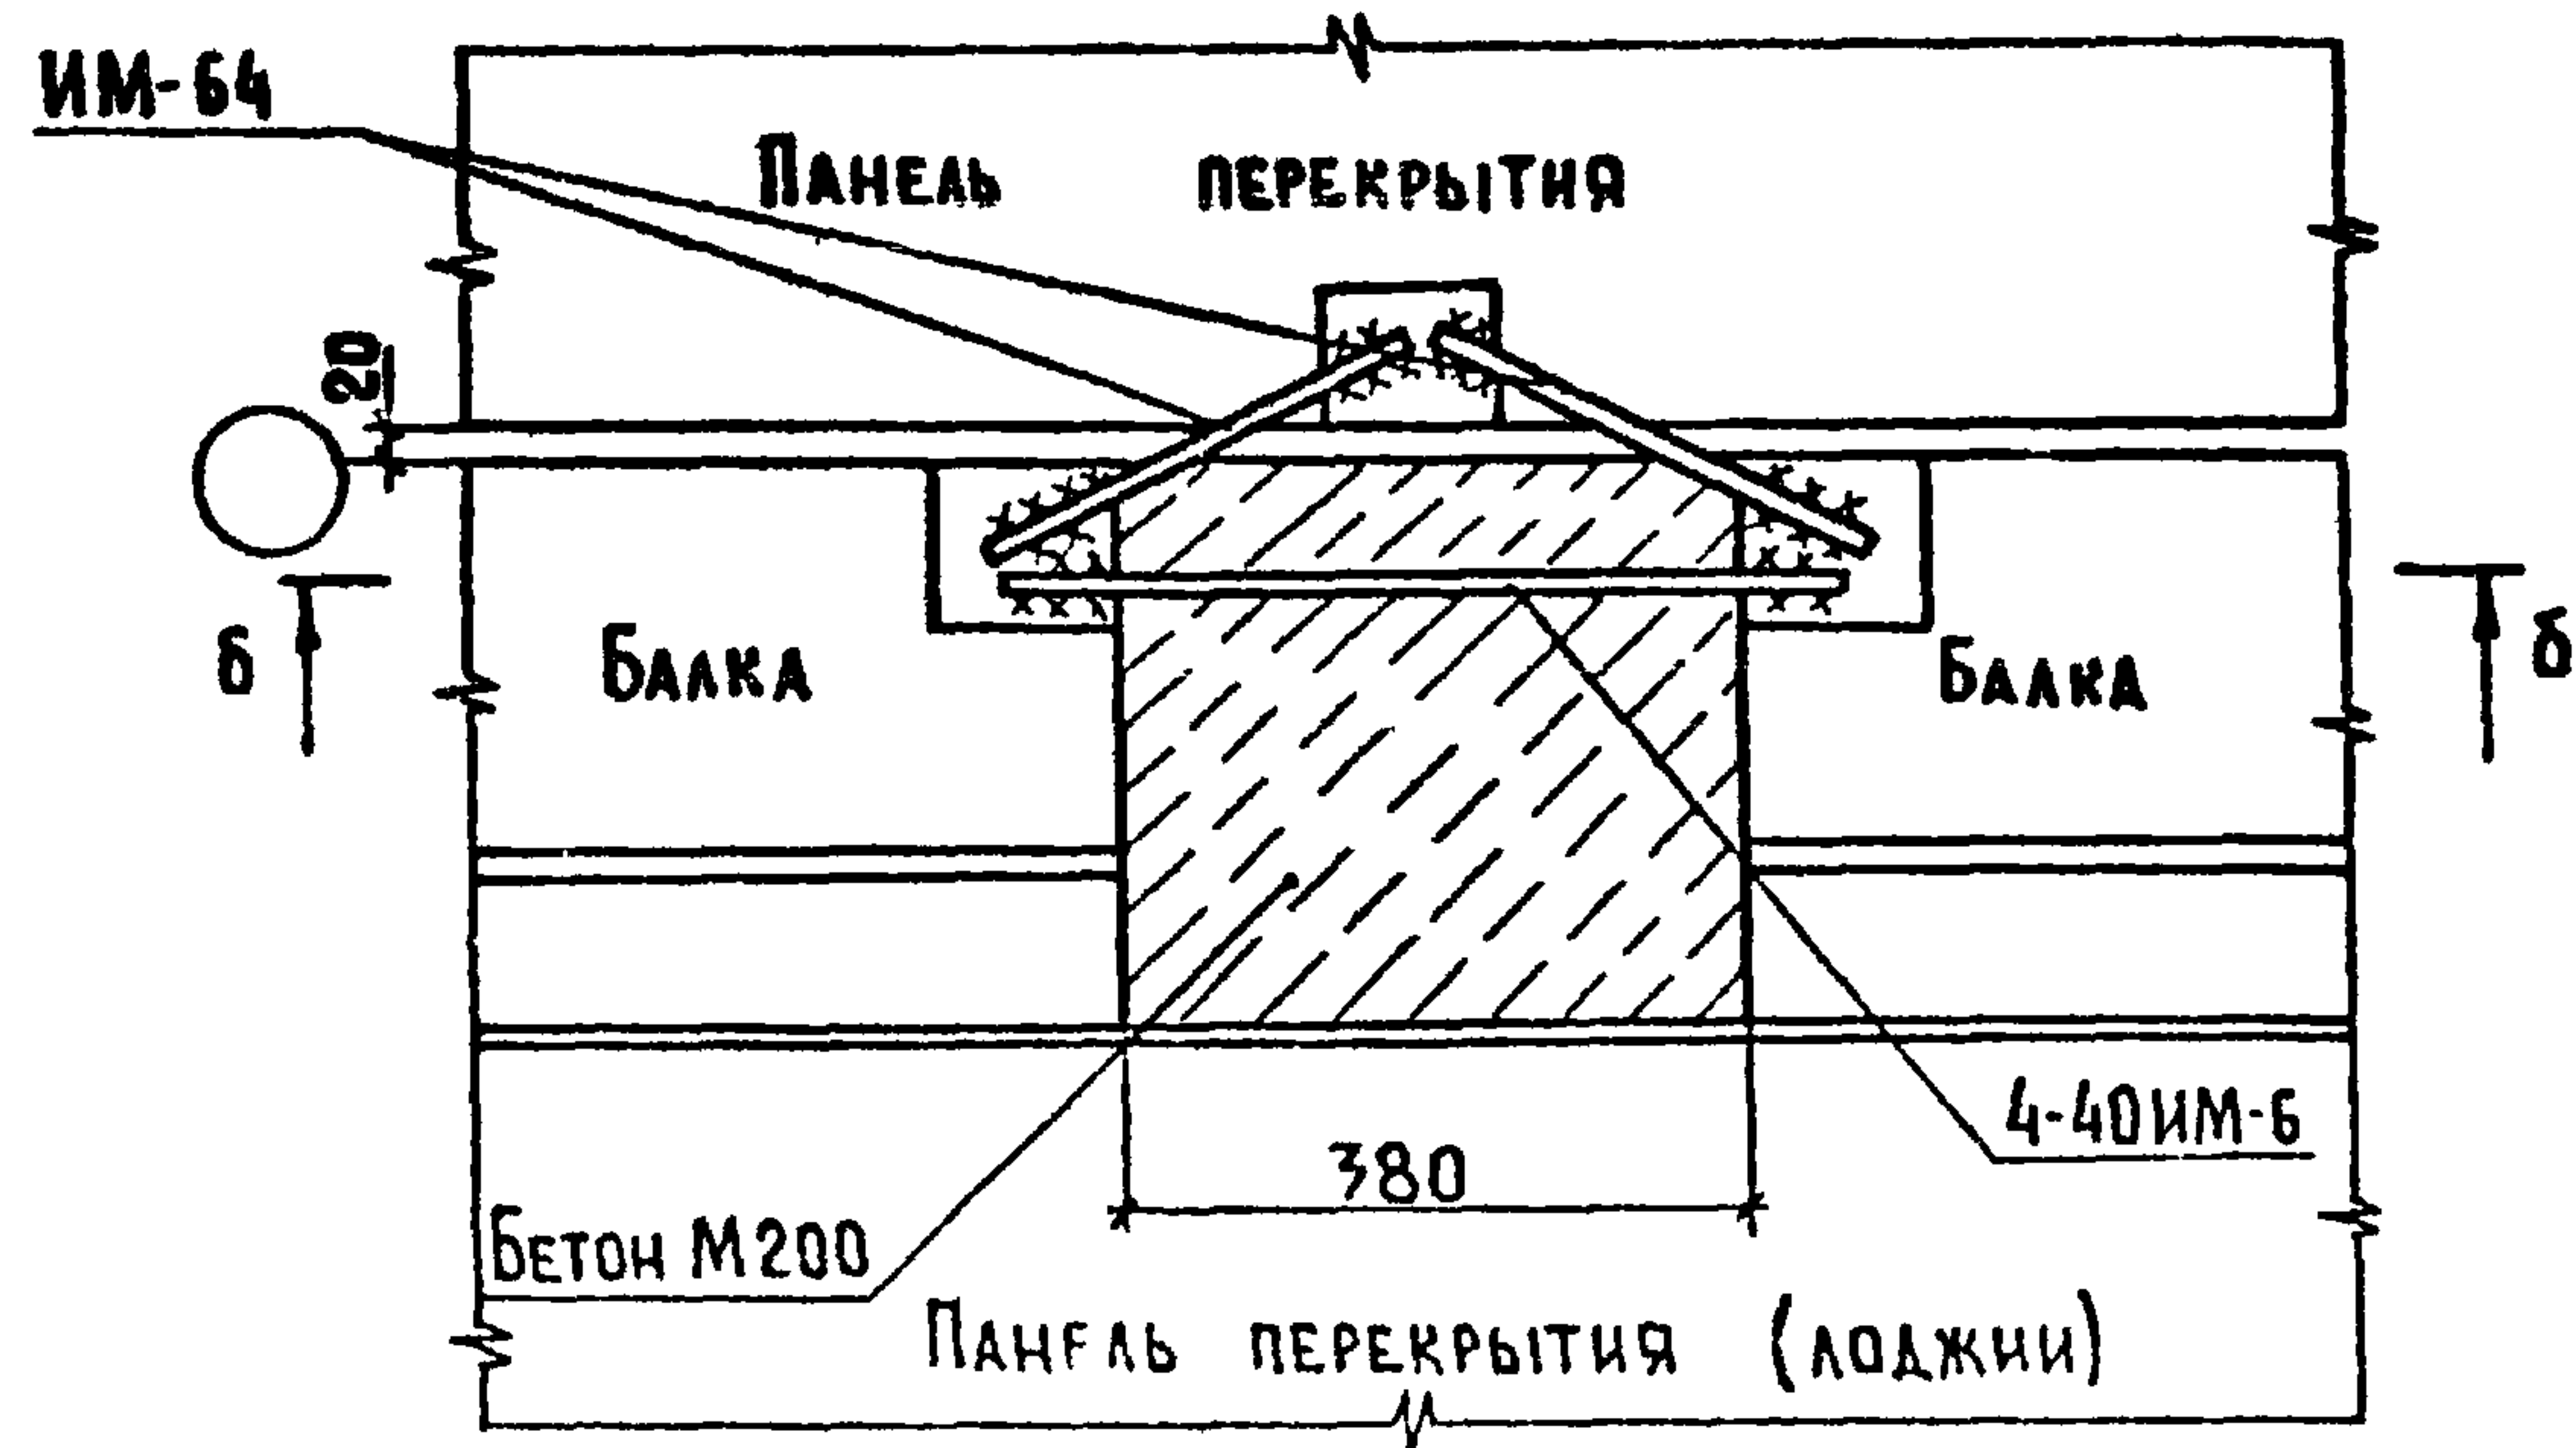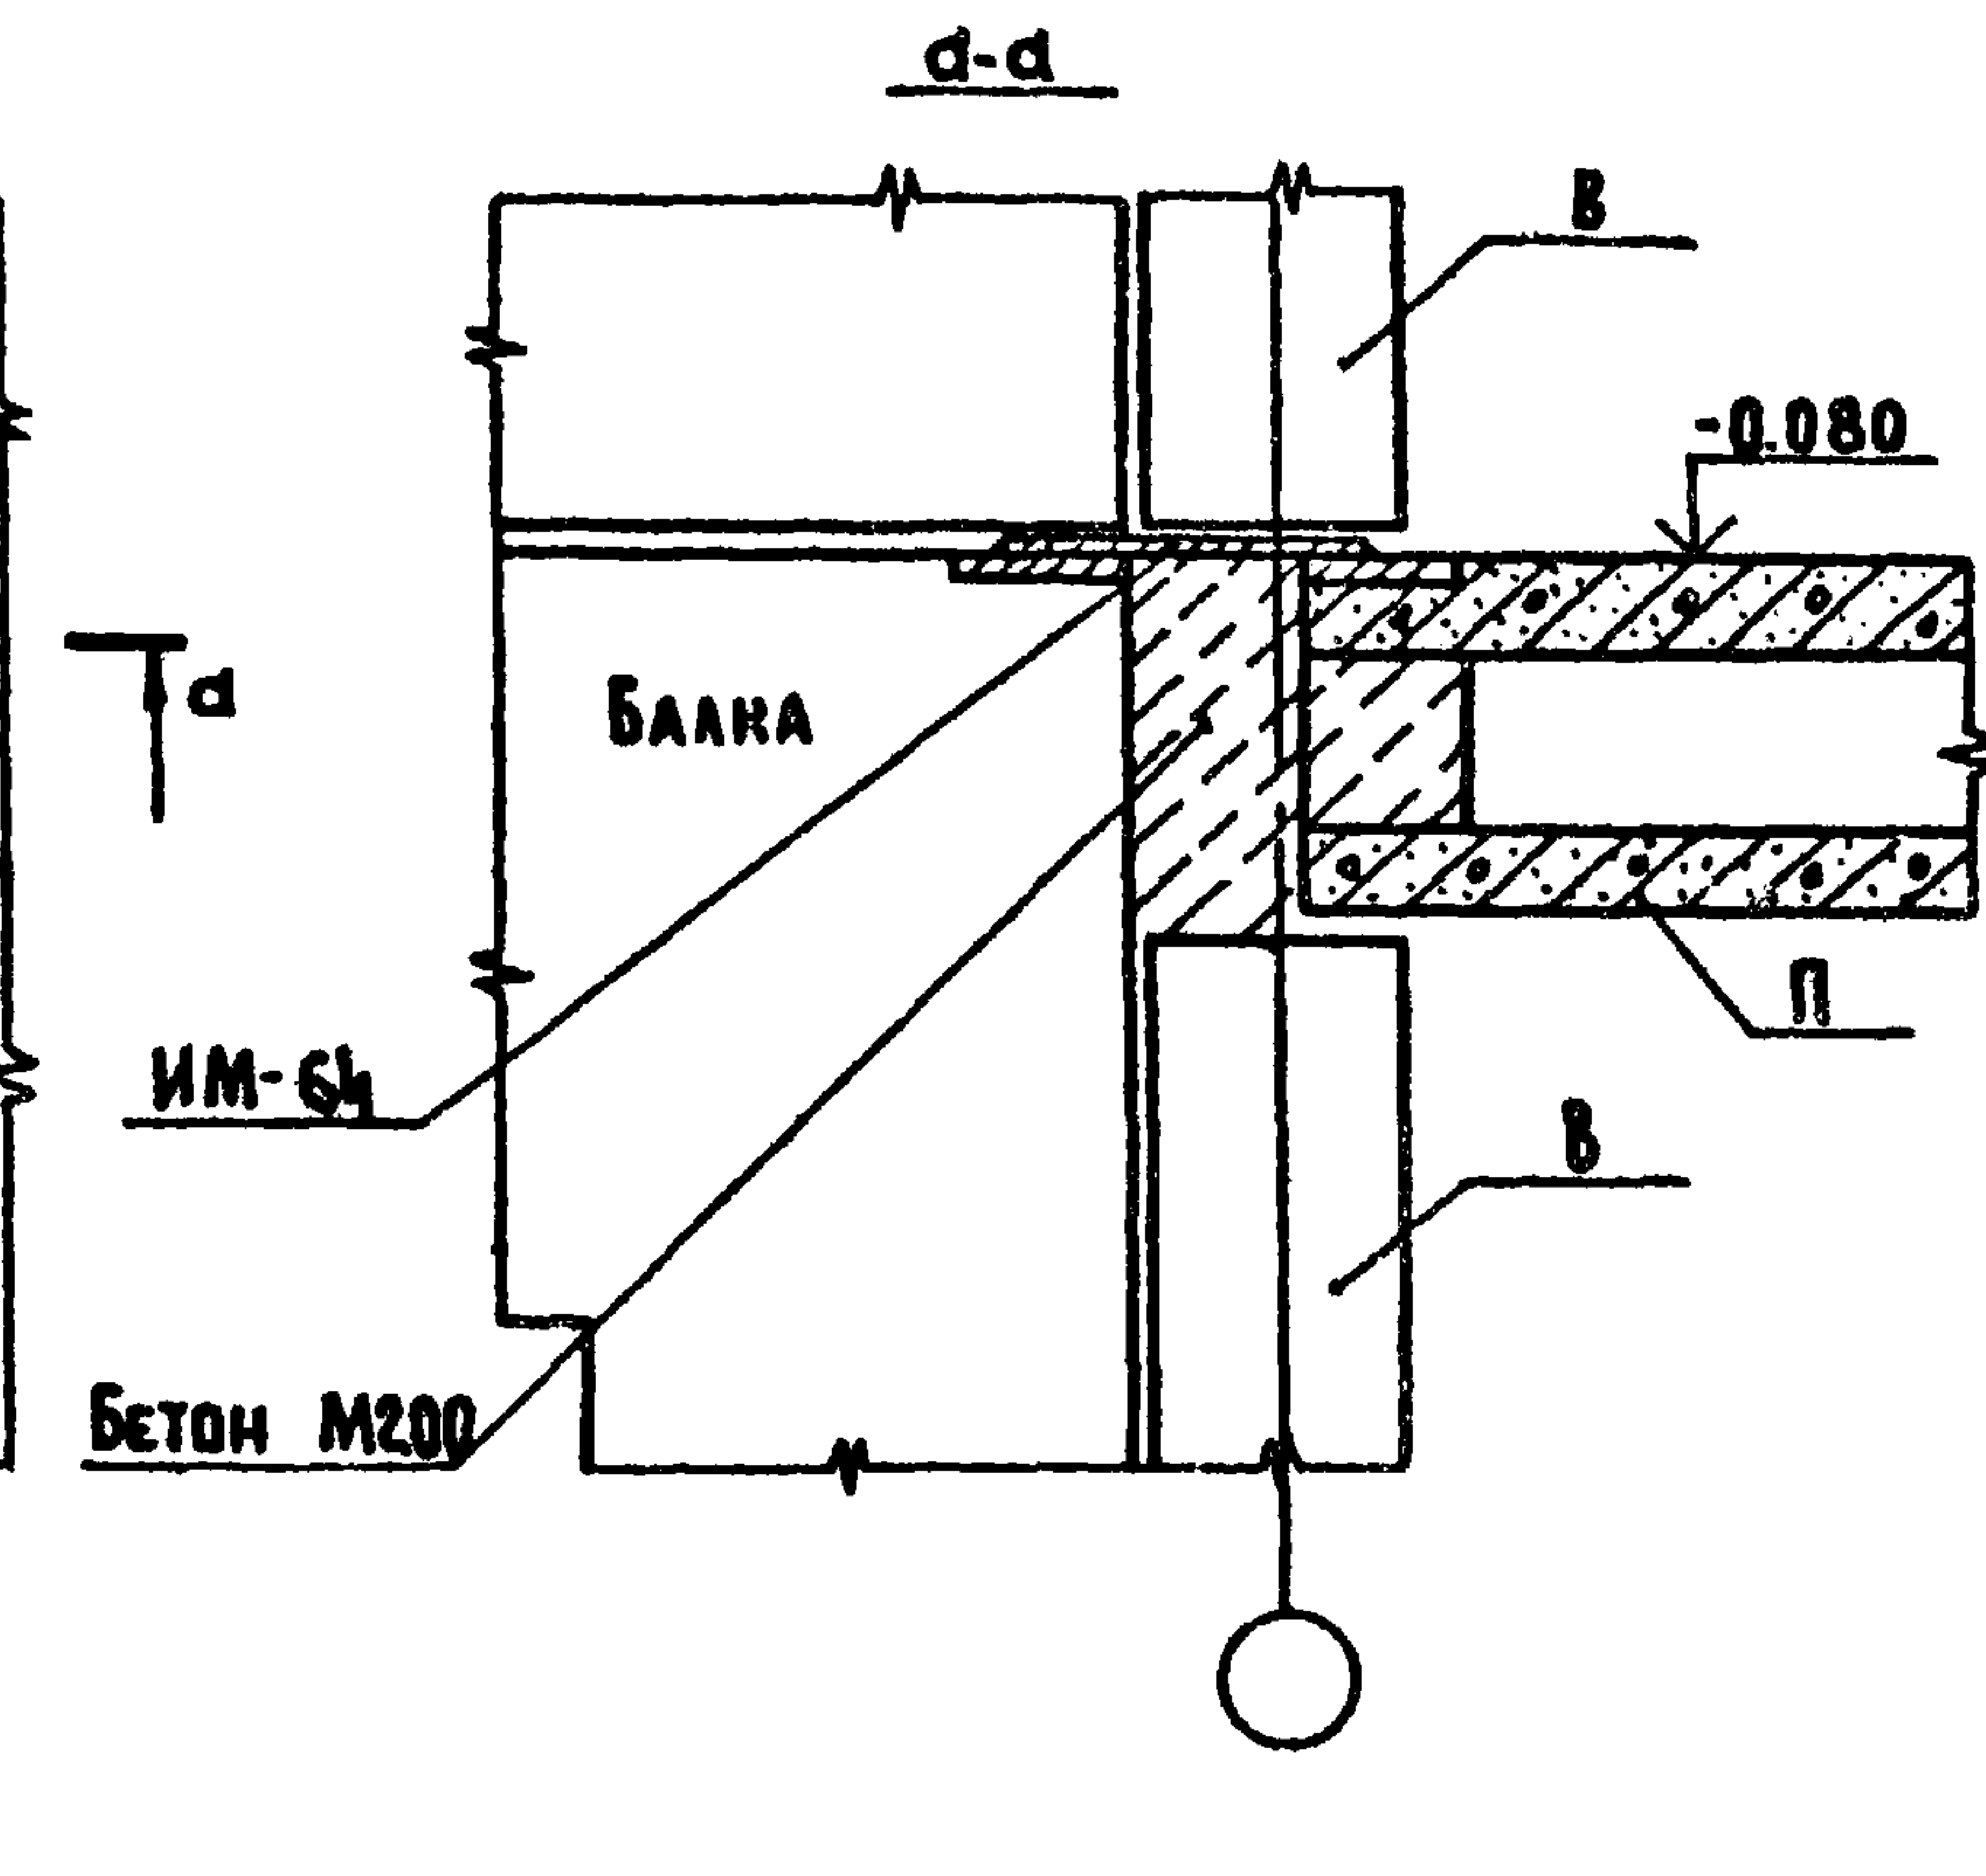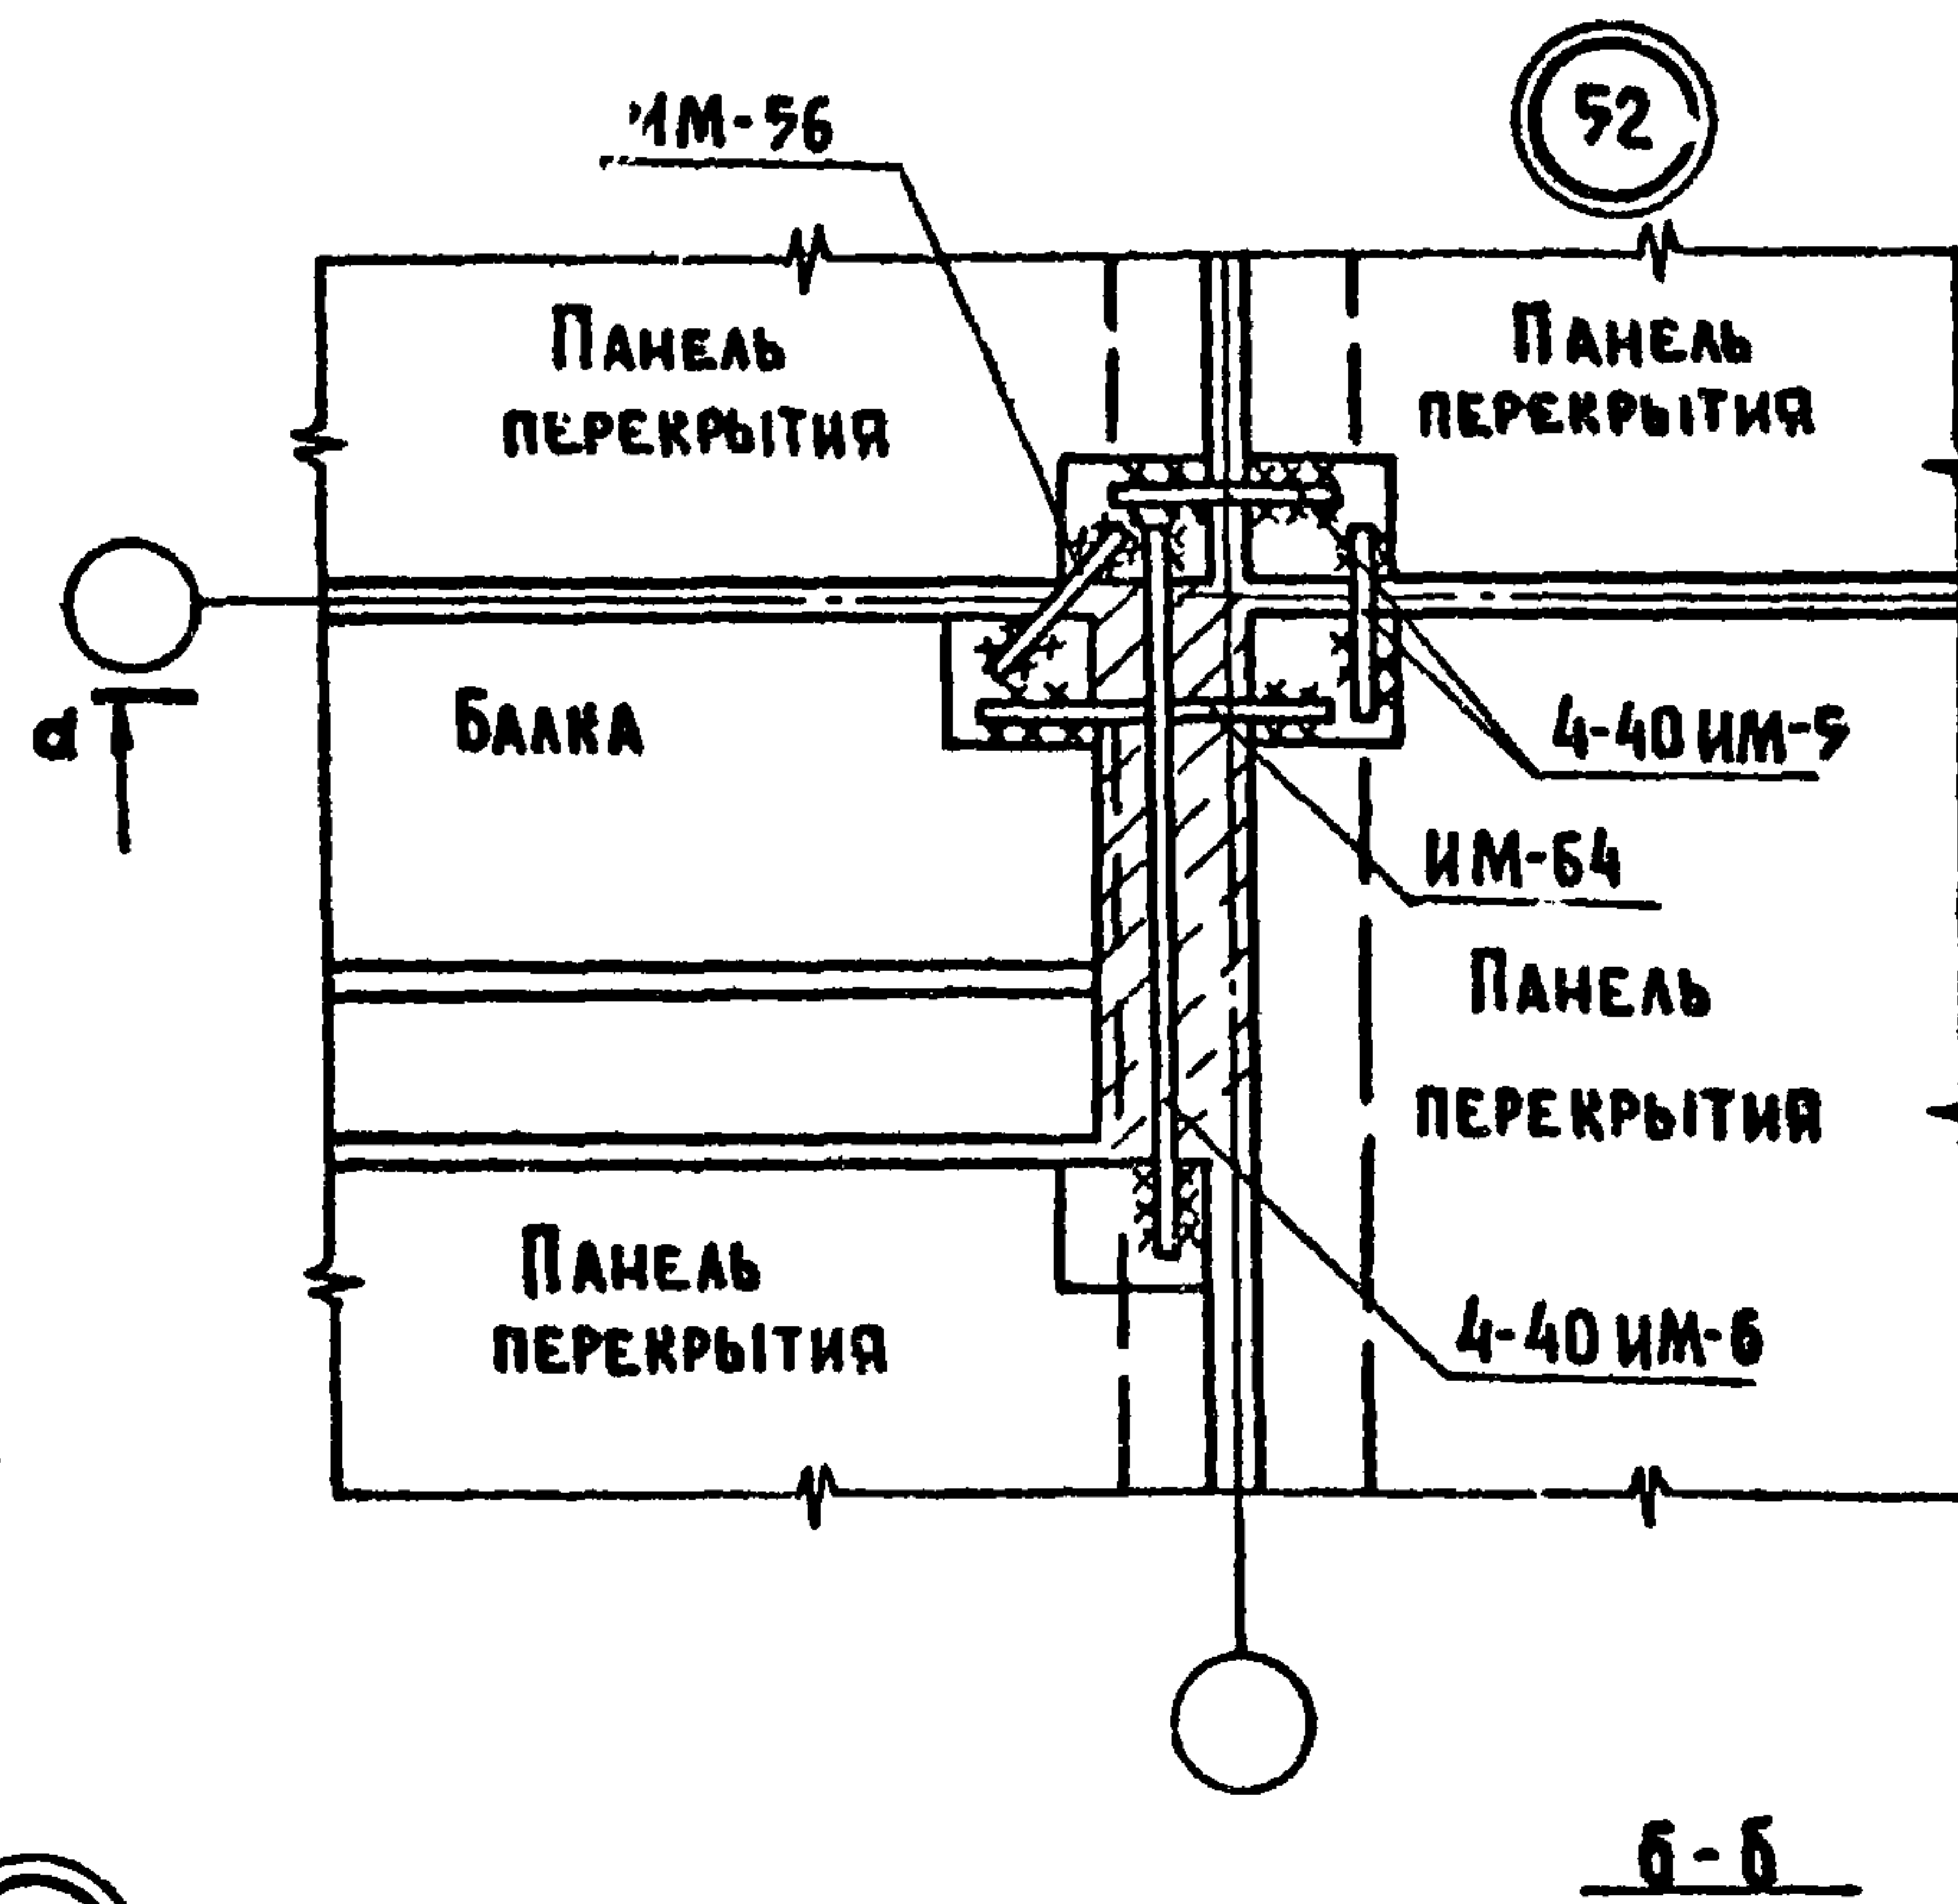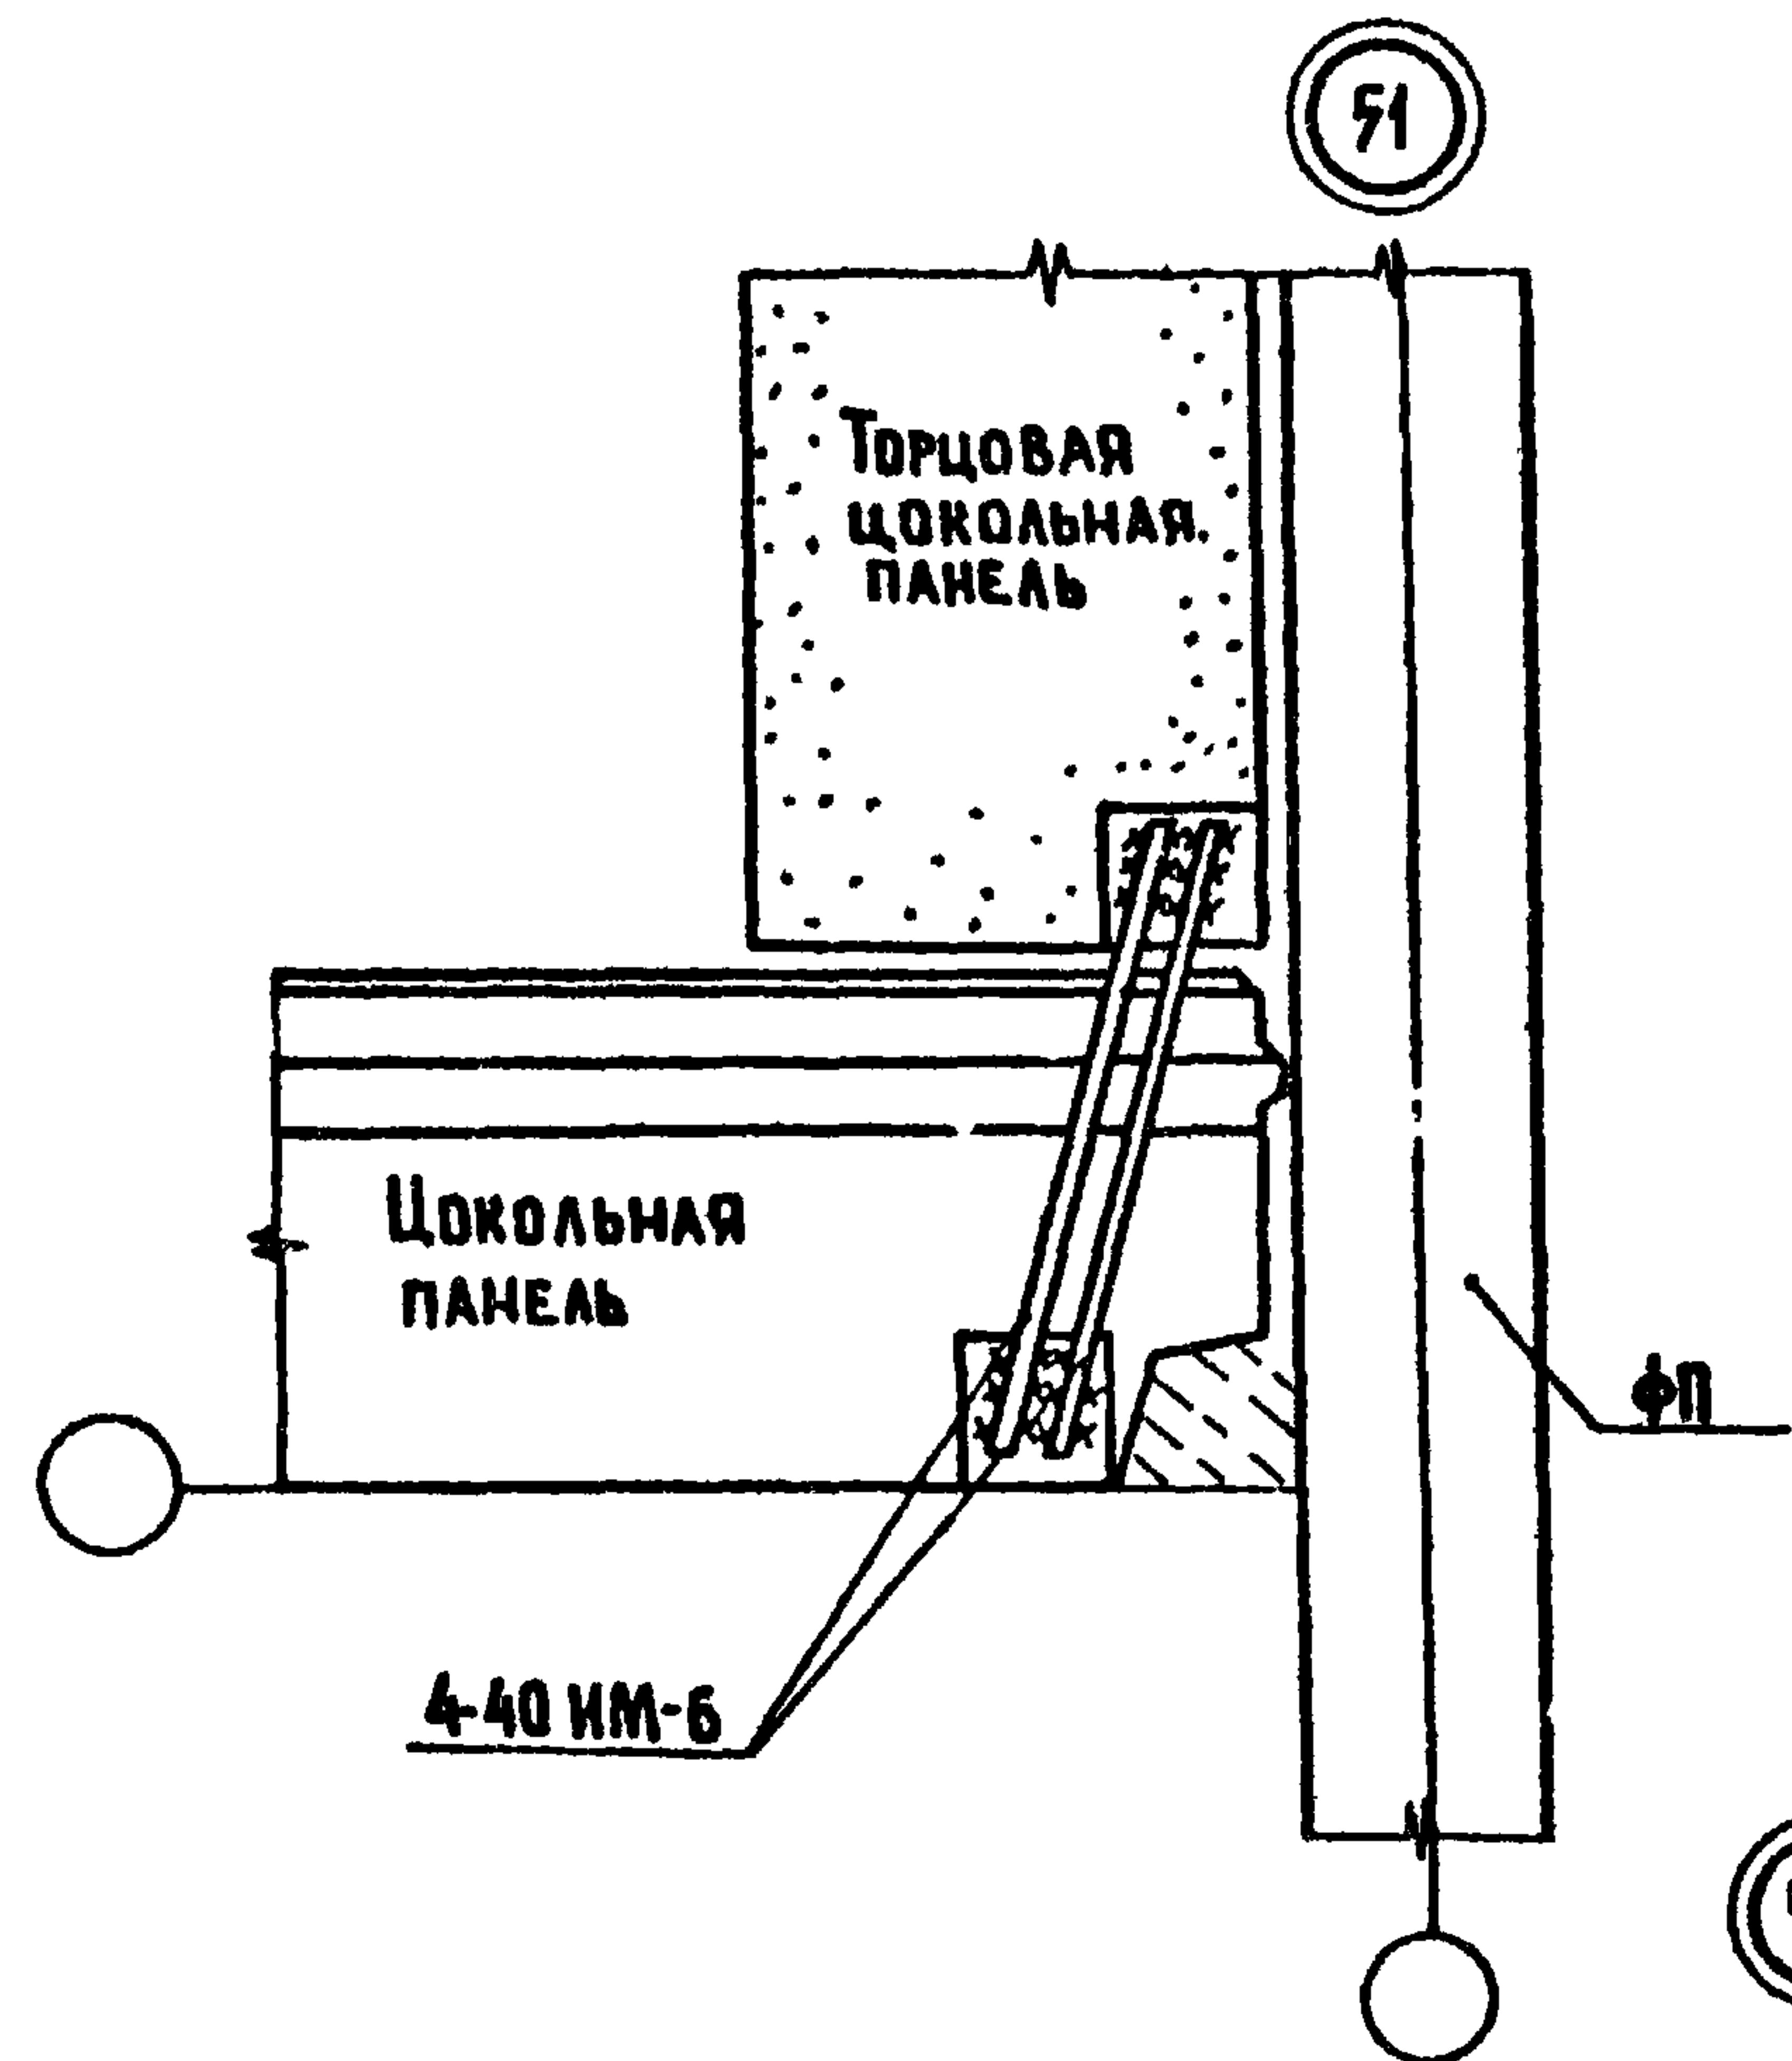

ИЗЧ. ПОДЛ. ПОДПИСЬ И ДАТА ВЗАМ. ИЧВ. И

ЗАВ. ОТА	ПЕРЕСЫПКИН	РЧ	СЕРИЯ 125	Ч.9 Р.9-37		
ЛИНЖ. ОТА	СНАДРОЗ	РЧ				
П. КОМ. ОТА	АМИТРИЕВ	РЧ	УЗЛЫ: 51, 52, 53.	СТАДИЯ	ЛИСТ	ЛИСТОВ
П. КОМ. ПР.	ЛЕВАРЕВ	РЧ		Р	27	
РУК. БРНО	КУРБАЕВА	РЧ		КБ ПО ЖЕЛЕЗОБЕТОНУ ИМ. А. А. КУЗНЕЦОВА ГОСУСТРОЙ РСФСР		
ПРОЕК.	ЛЕВАРЕВА	РЧ				
РАЗРАБ.	МАЛАХОВА	РЧ				

УЗЛЫ: 51, 52, 53.

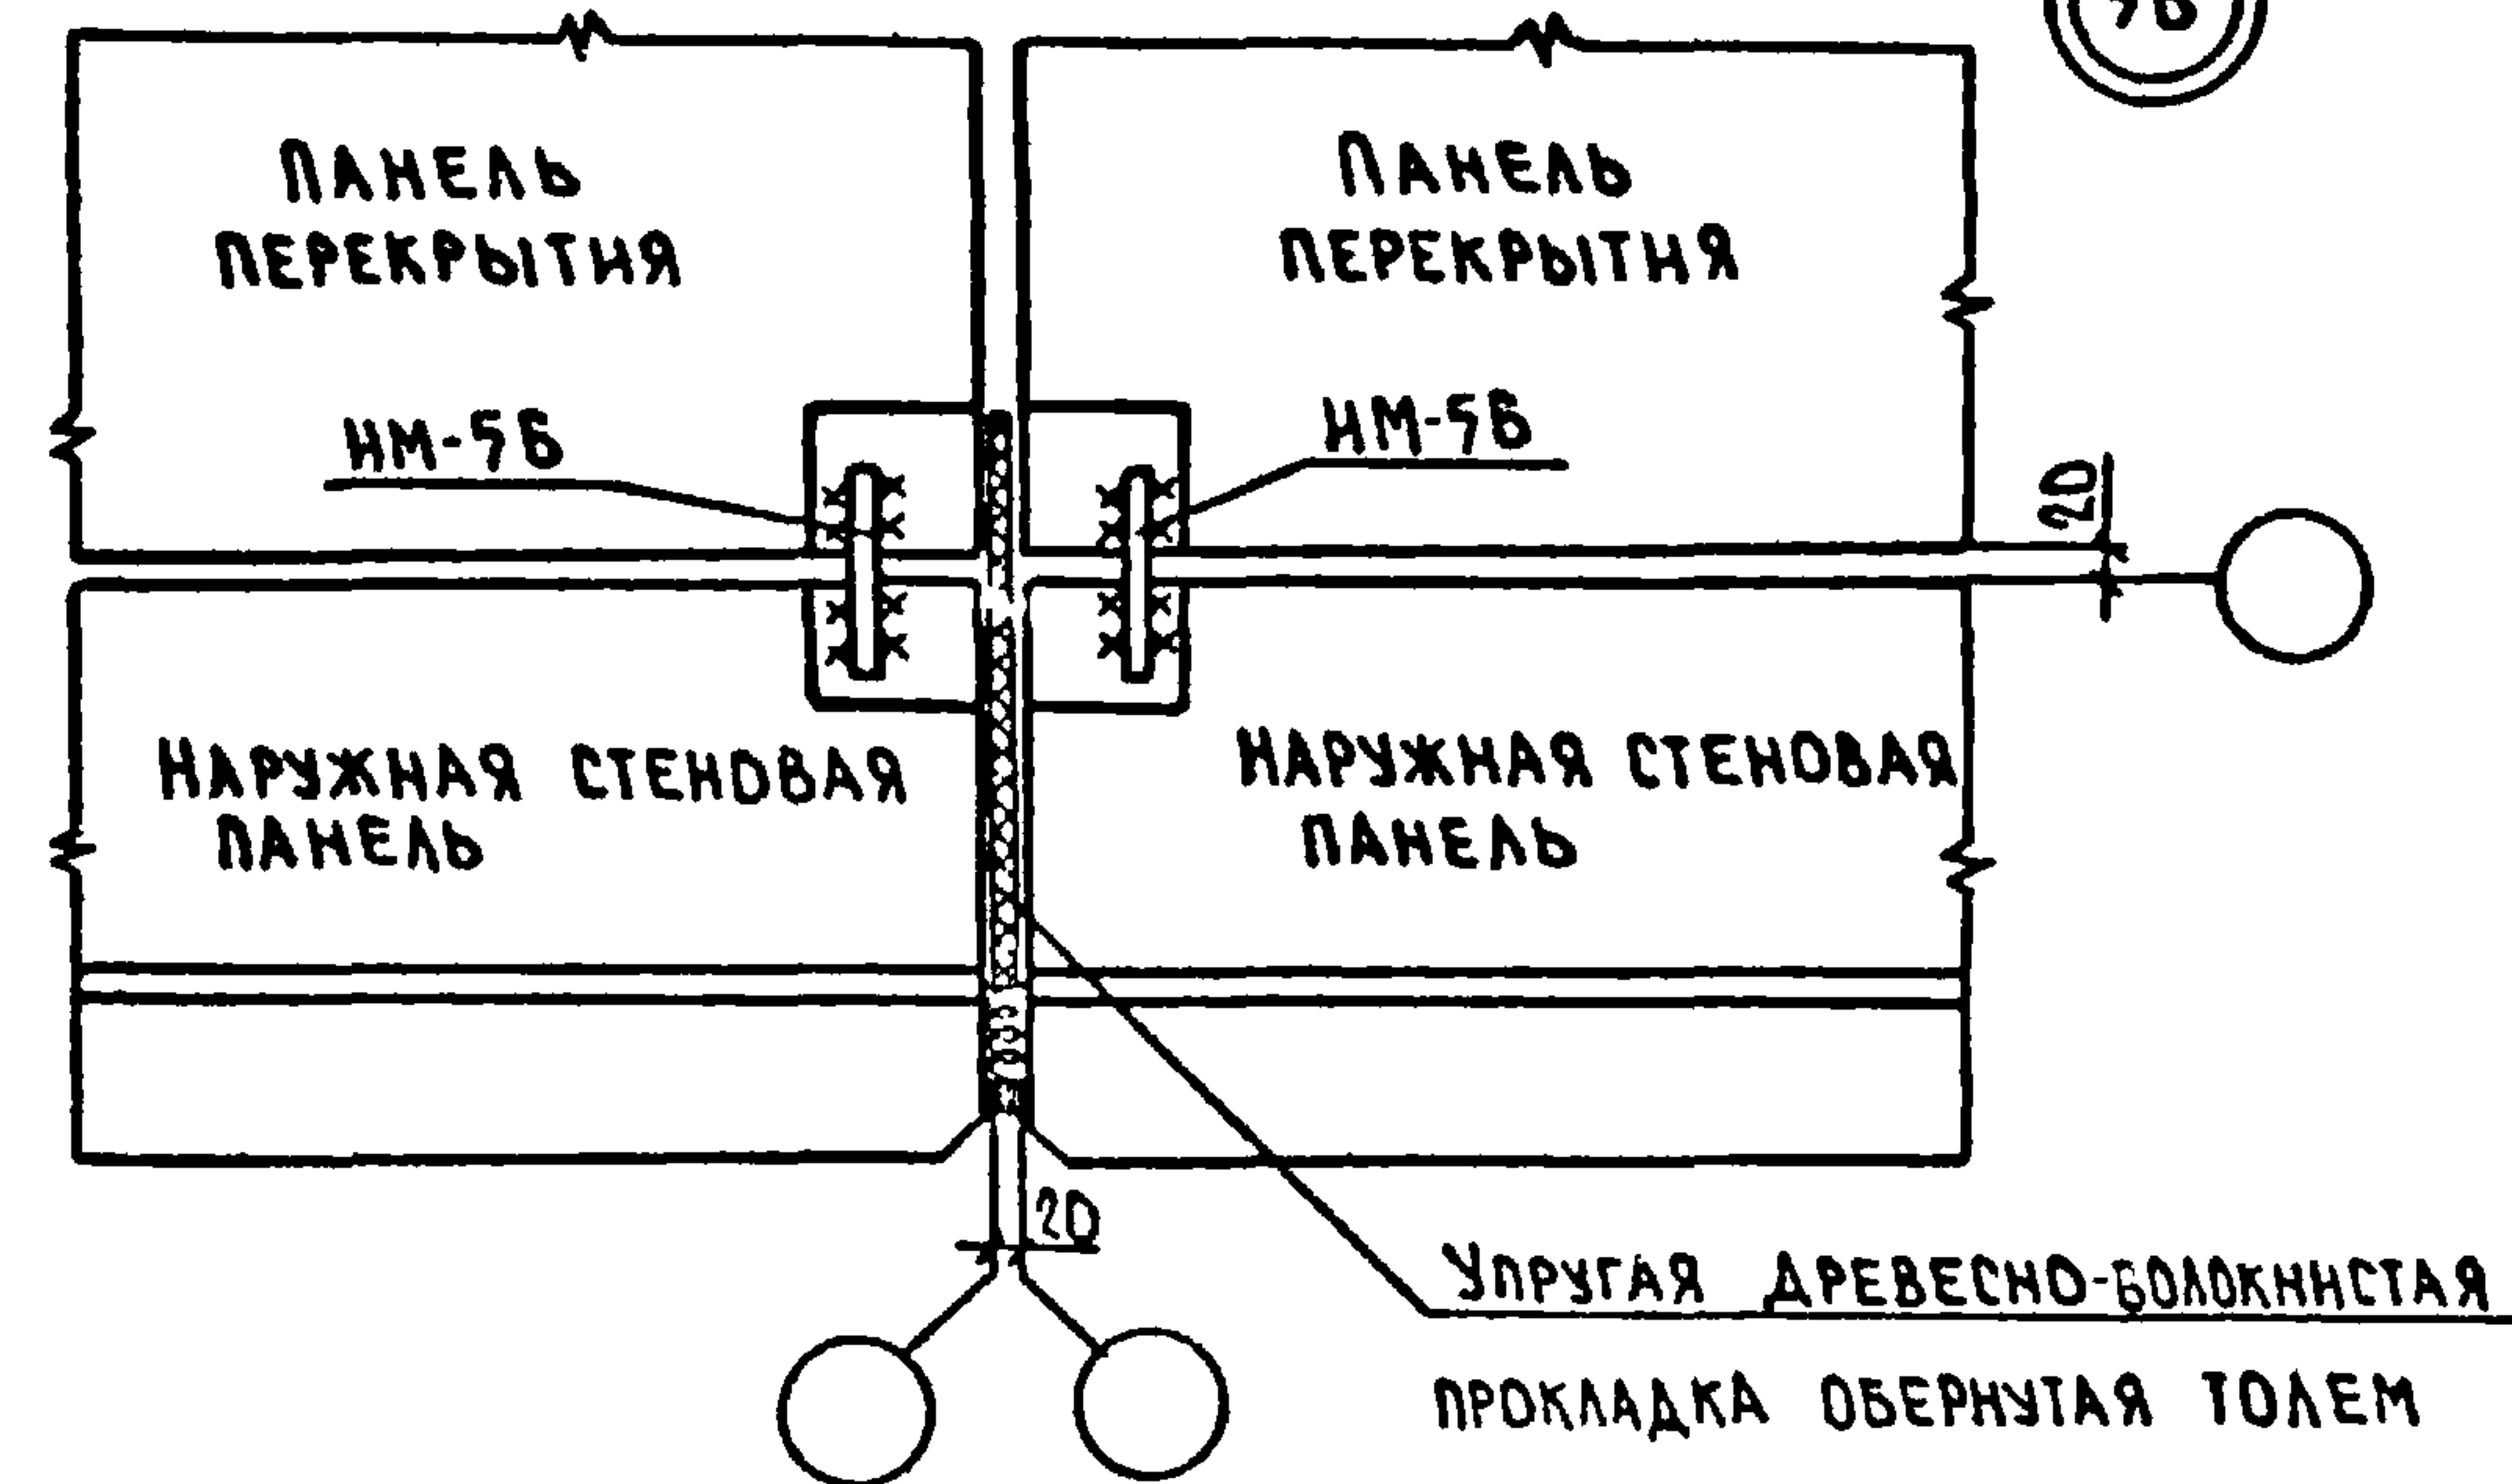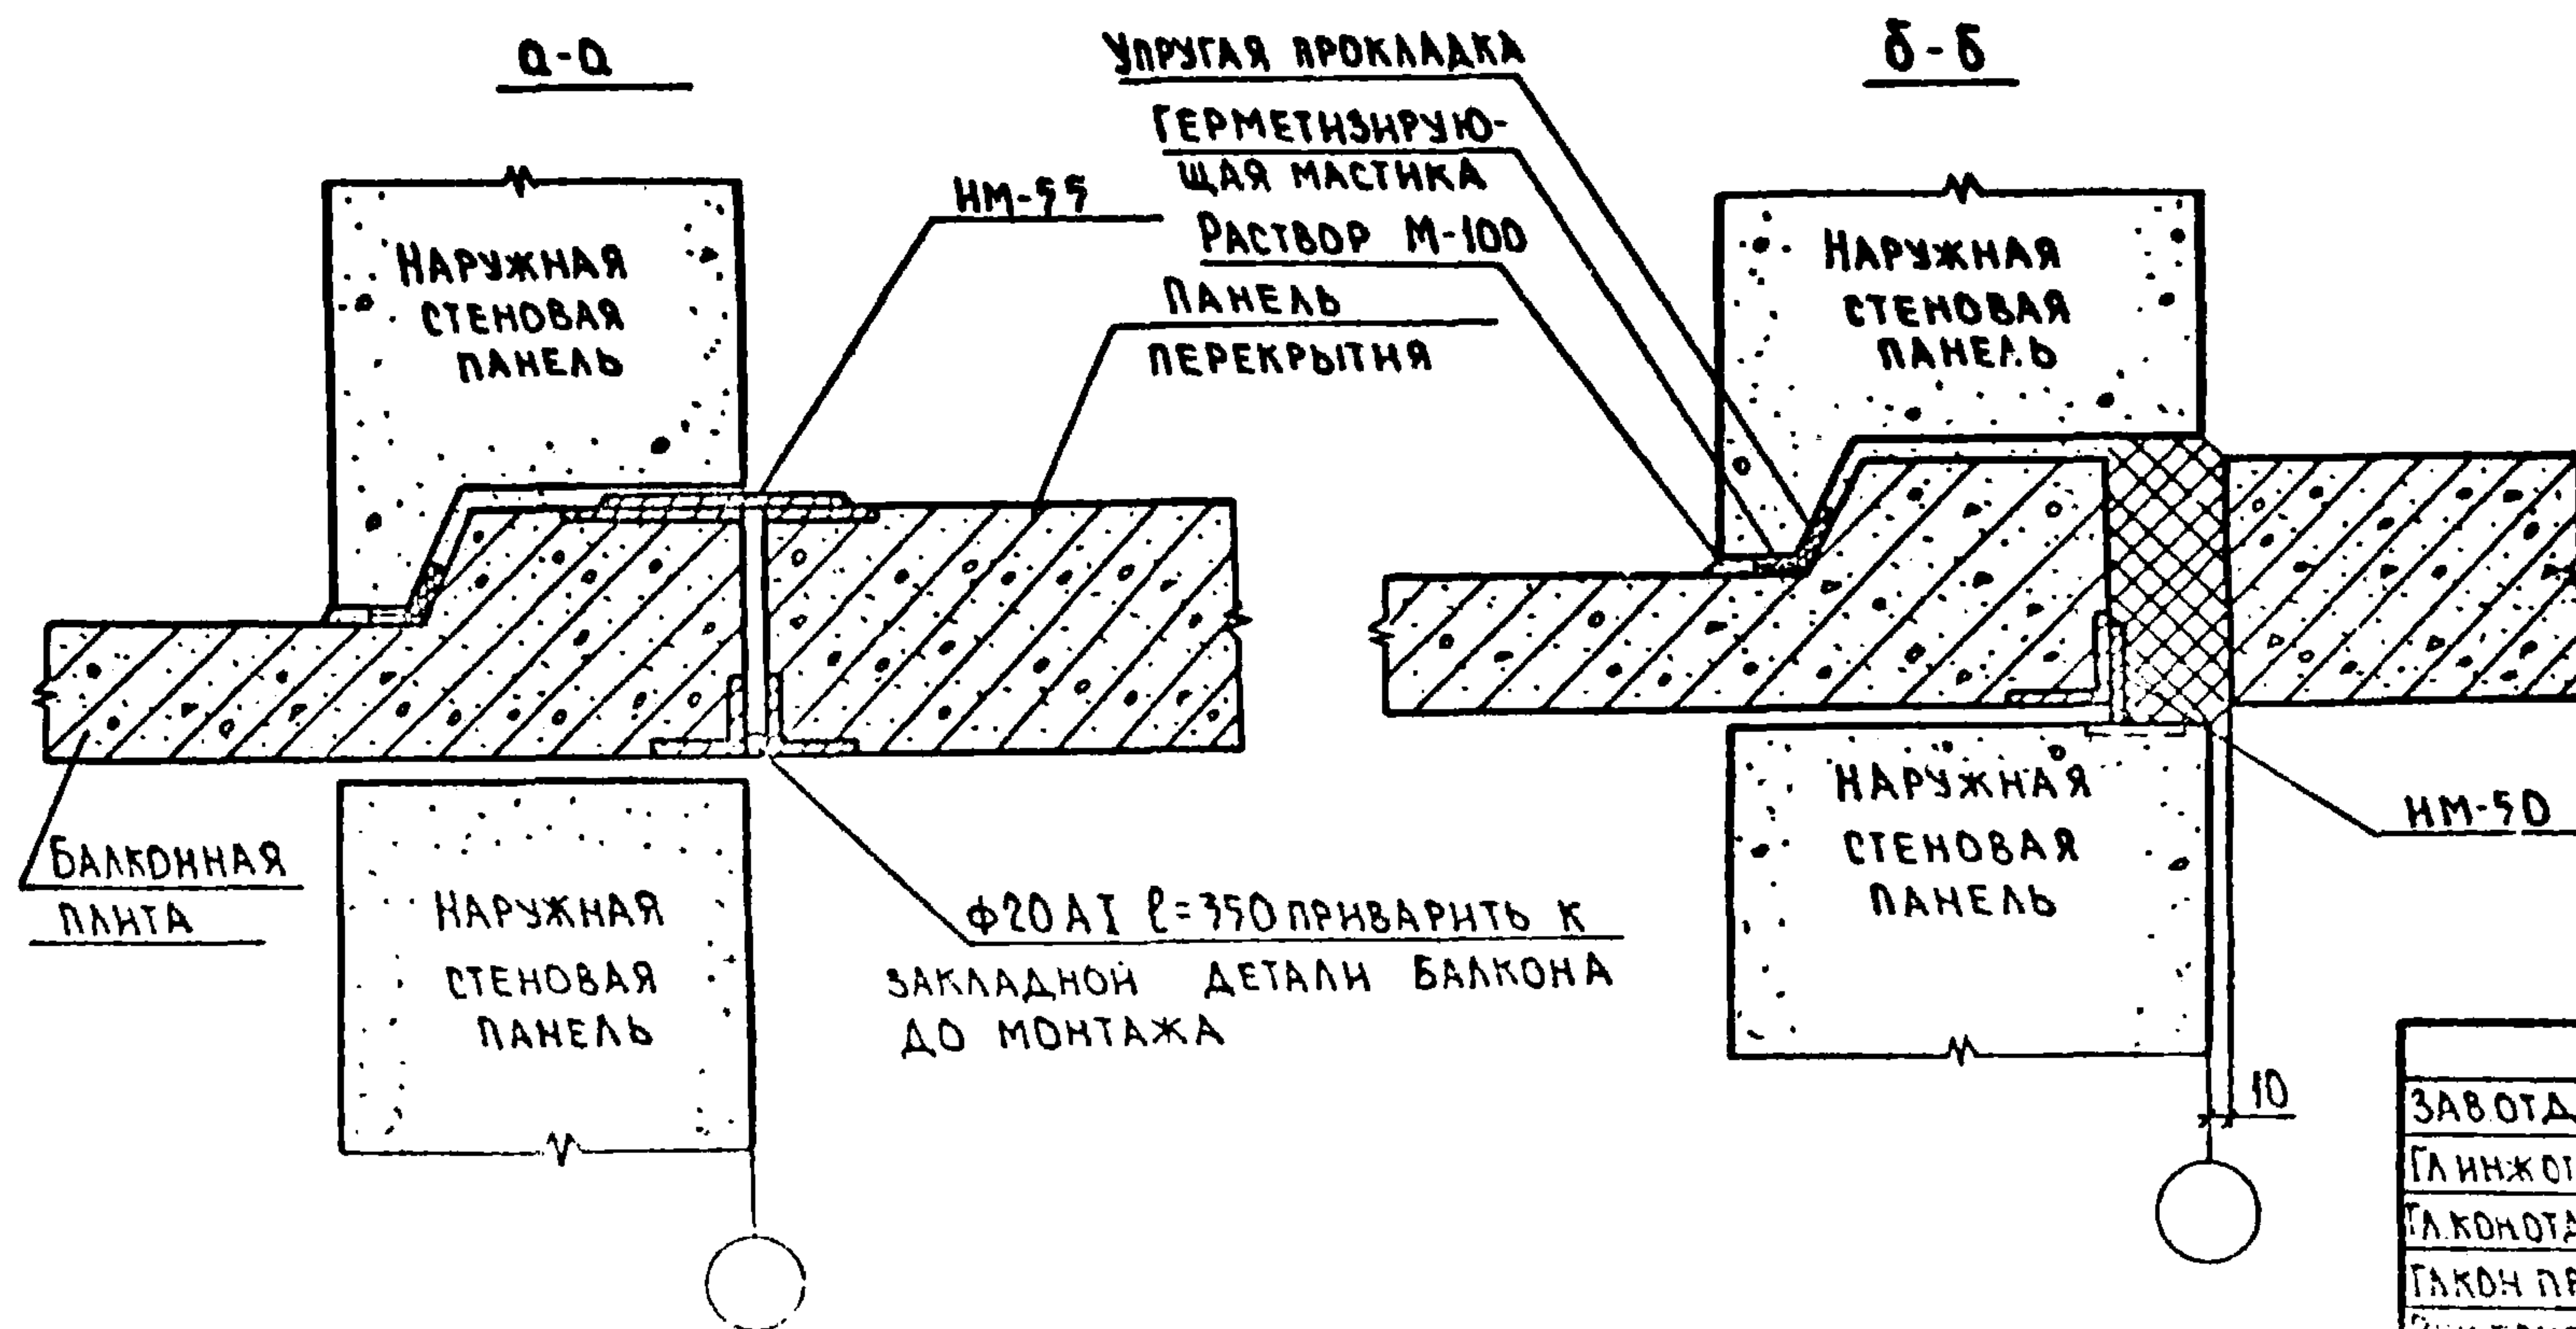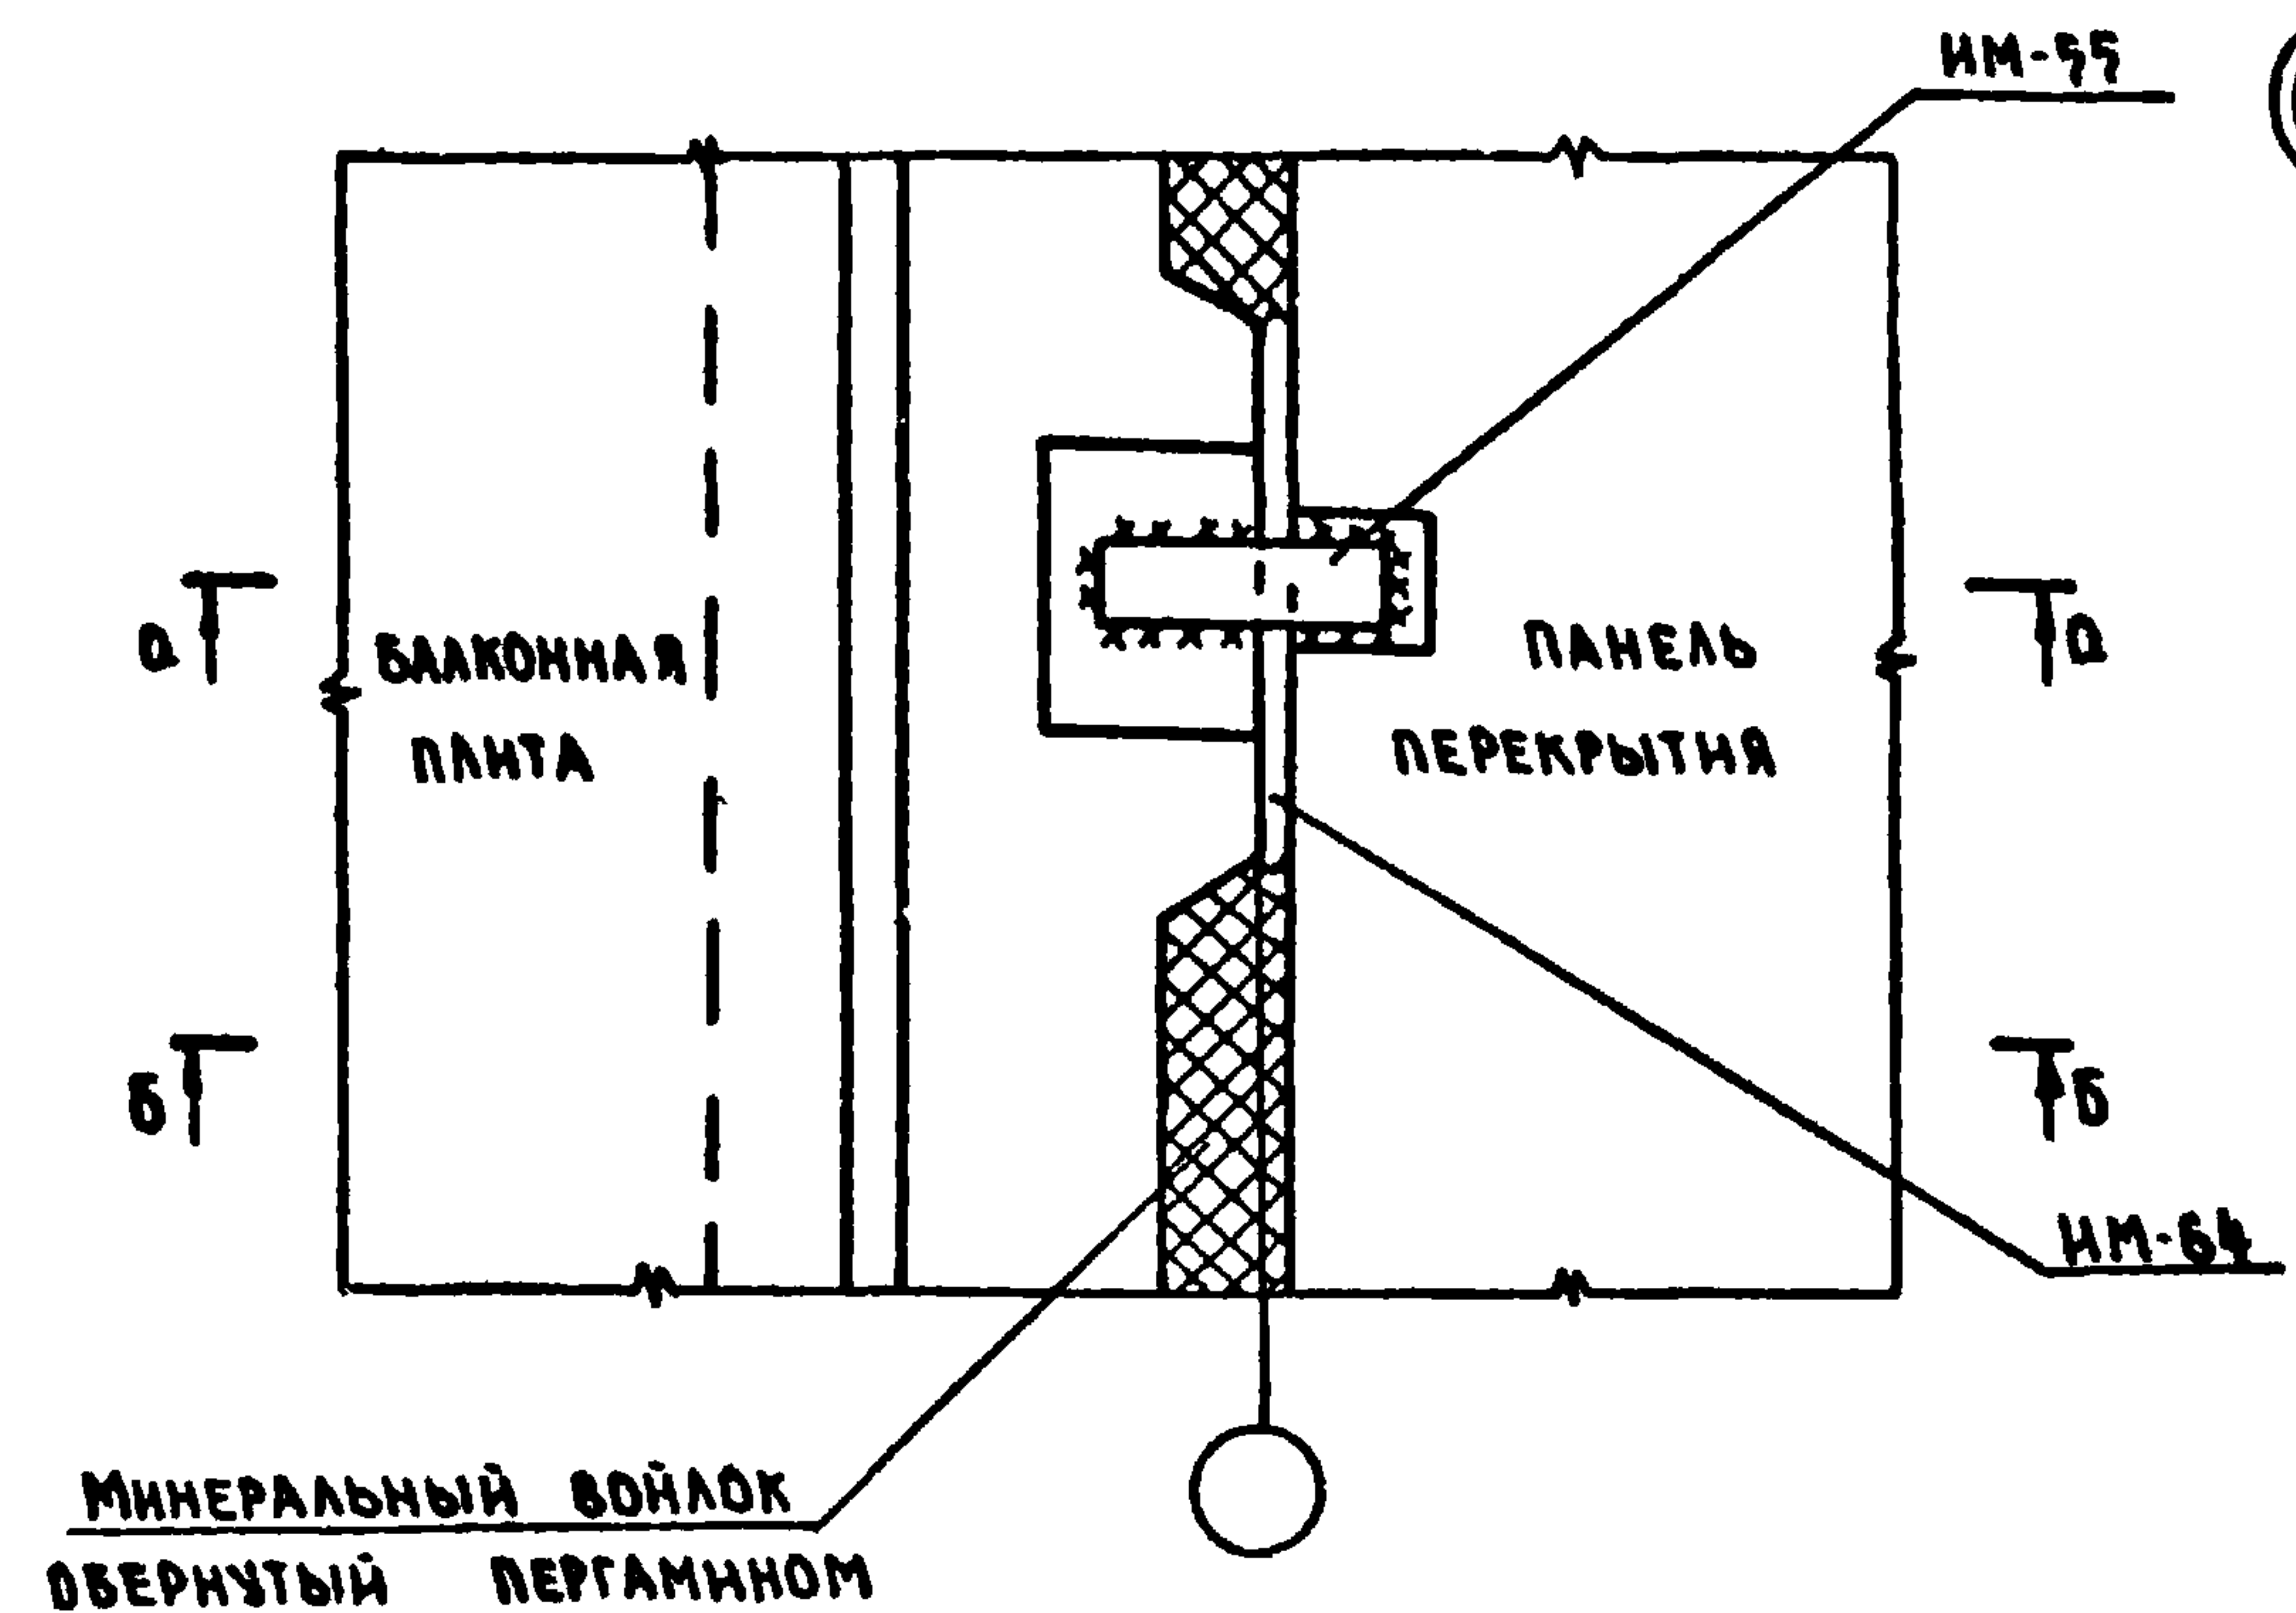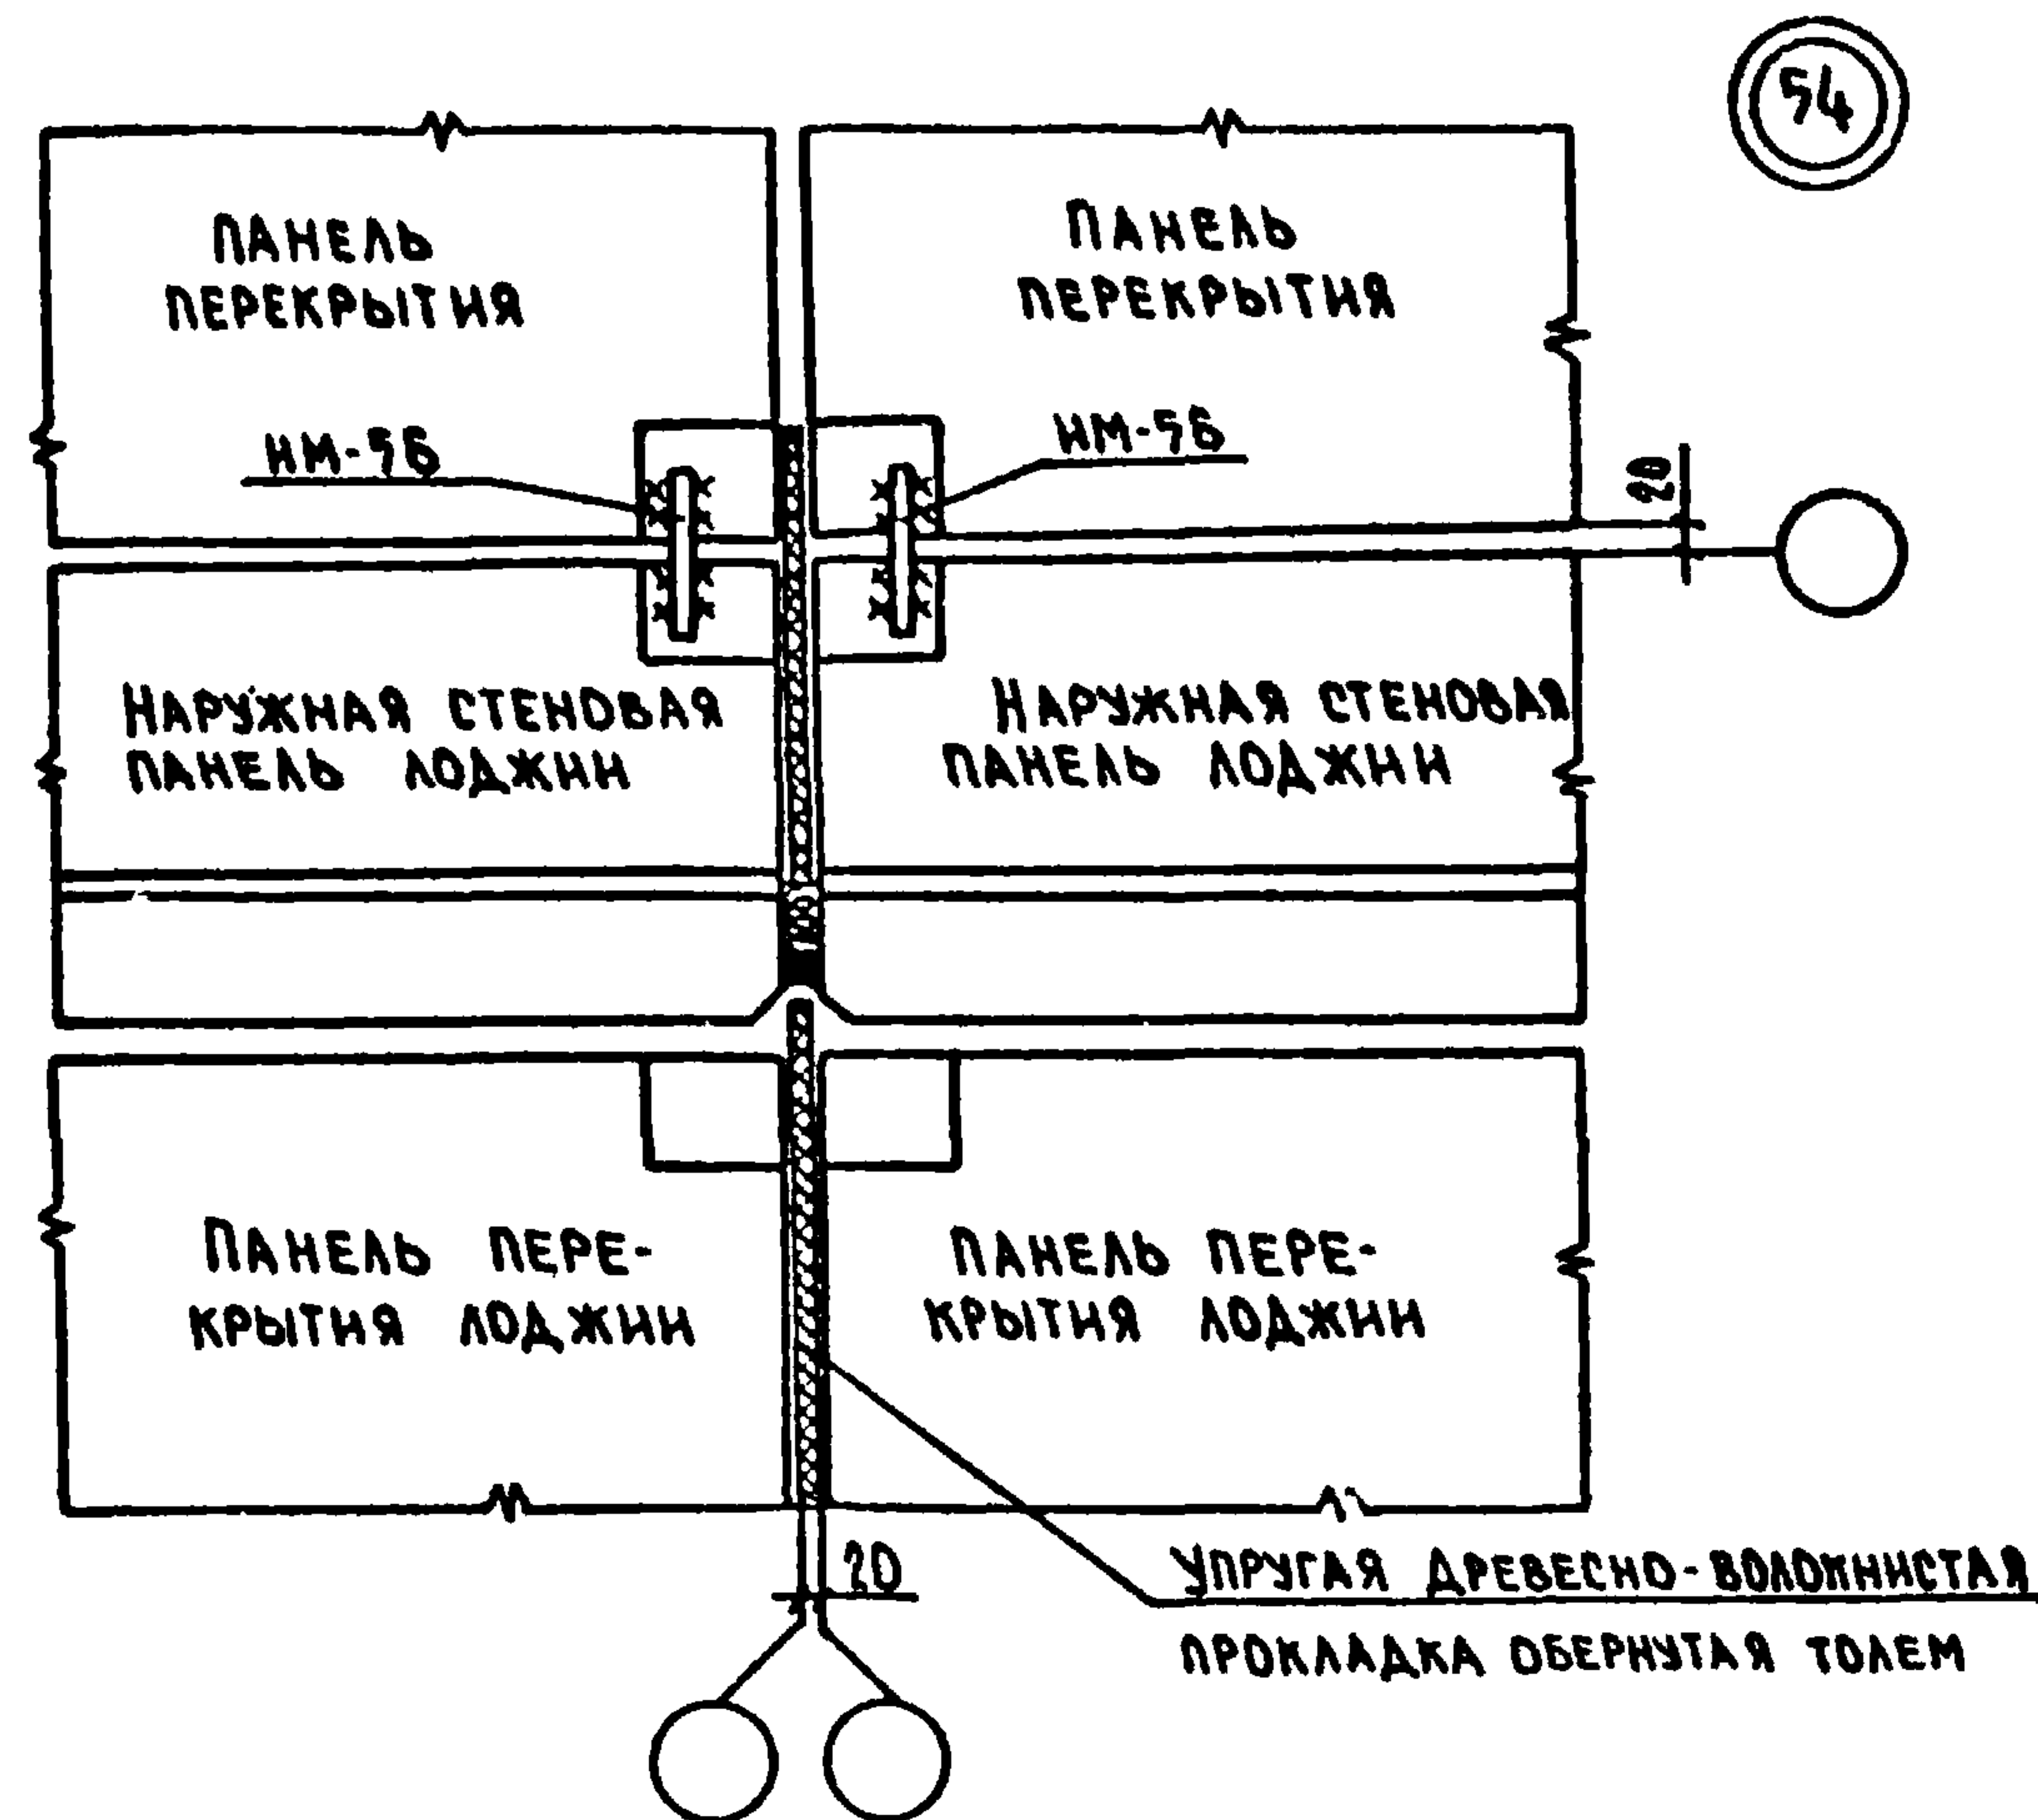





ЗАВОДА	ПЕРЕСЫЛКИ	РМ	СЕРИЯ 125	Ч. 9 Р. 9-37
ГЛИНЖОТ	СНАДОРОВ	РМ		
ГЛАНОВА	ДМИТРИЕВ	РМ		
ГЛАНОВ	ШЕВАРЕВ	РМ		
ГЛАНОВ	ШЕВАРЕВ	РМ		
ГЛАНОВ	ШЕВАРЕВ	РМ		
РАЗРАБ.	МЛАХОВА	РМ		

УЗЛЫ	54, 55, 56	СТАДИЯ	ЛИСТ	ЛИСТОВ
		Р	28	
		КБ	ПО ЖЕЛЕЗОБЕТОНУ	
			ИМ А.А. ЯКОЛЕВА	
			ГОСУДАРСТВА	
			РОССИИ	

КОПИРОВАНО: 02-Р-Арх. N 28515-28







ФОРМАТ: 12Г

ВЗАМ. ИМ. Н. П. ПОДПИСЬ И ДАТА

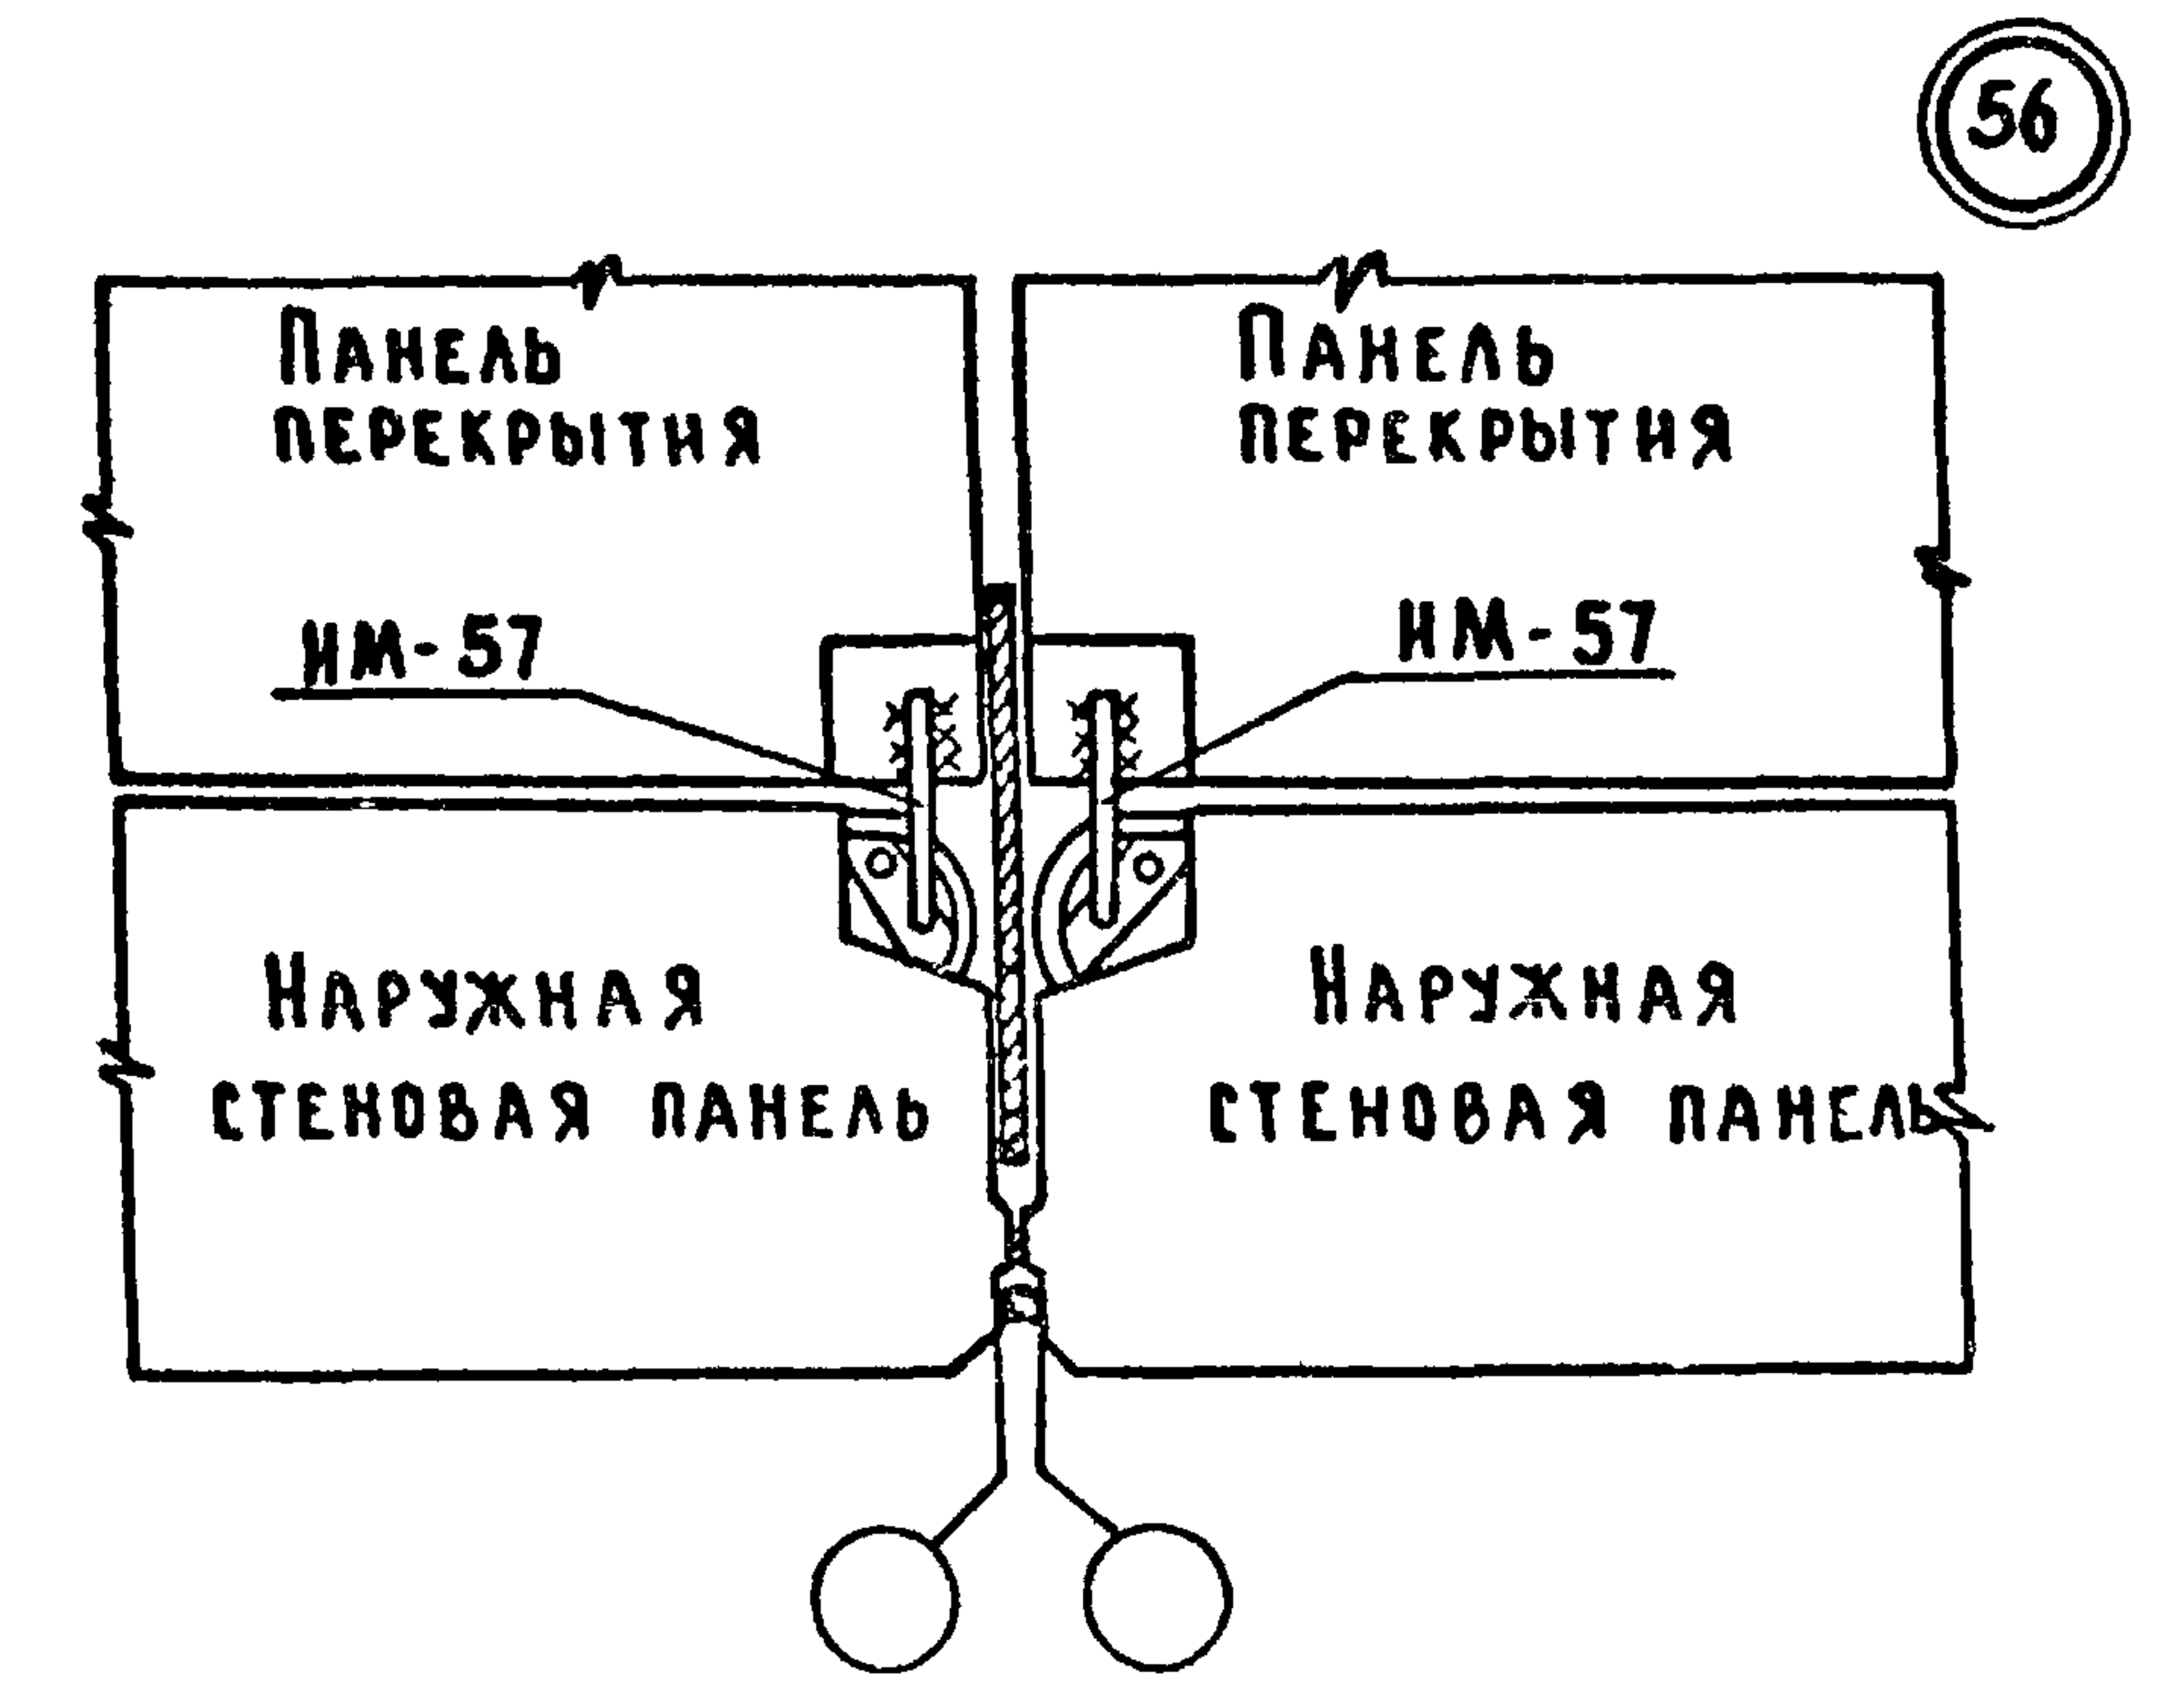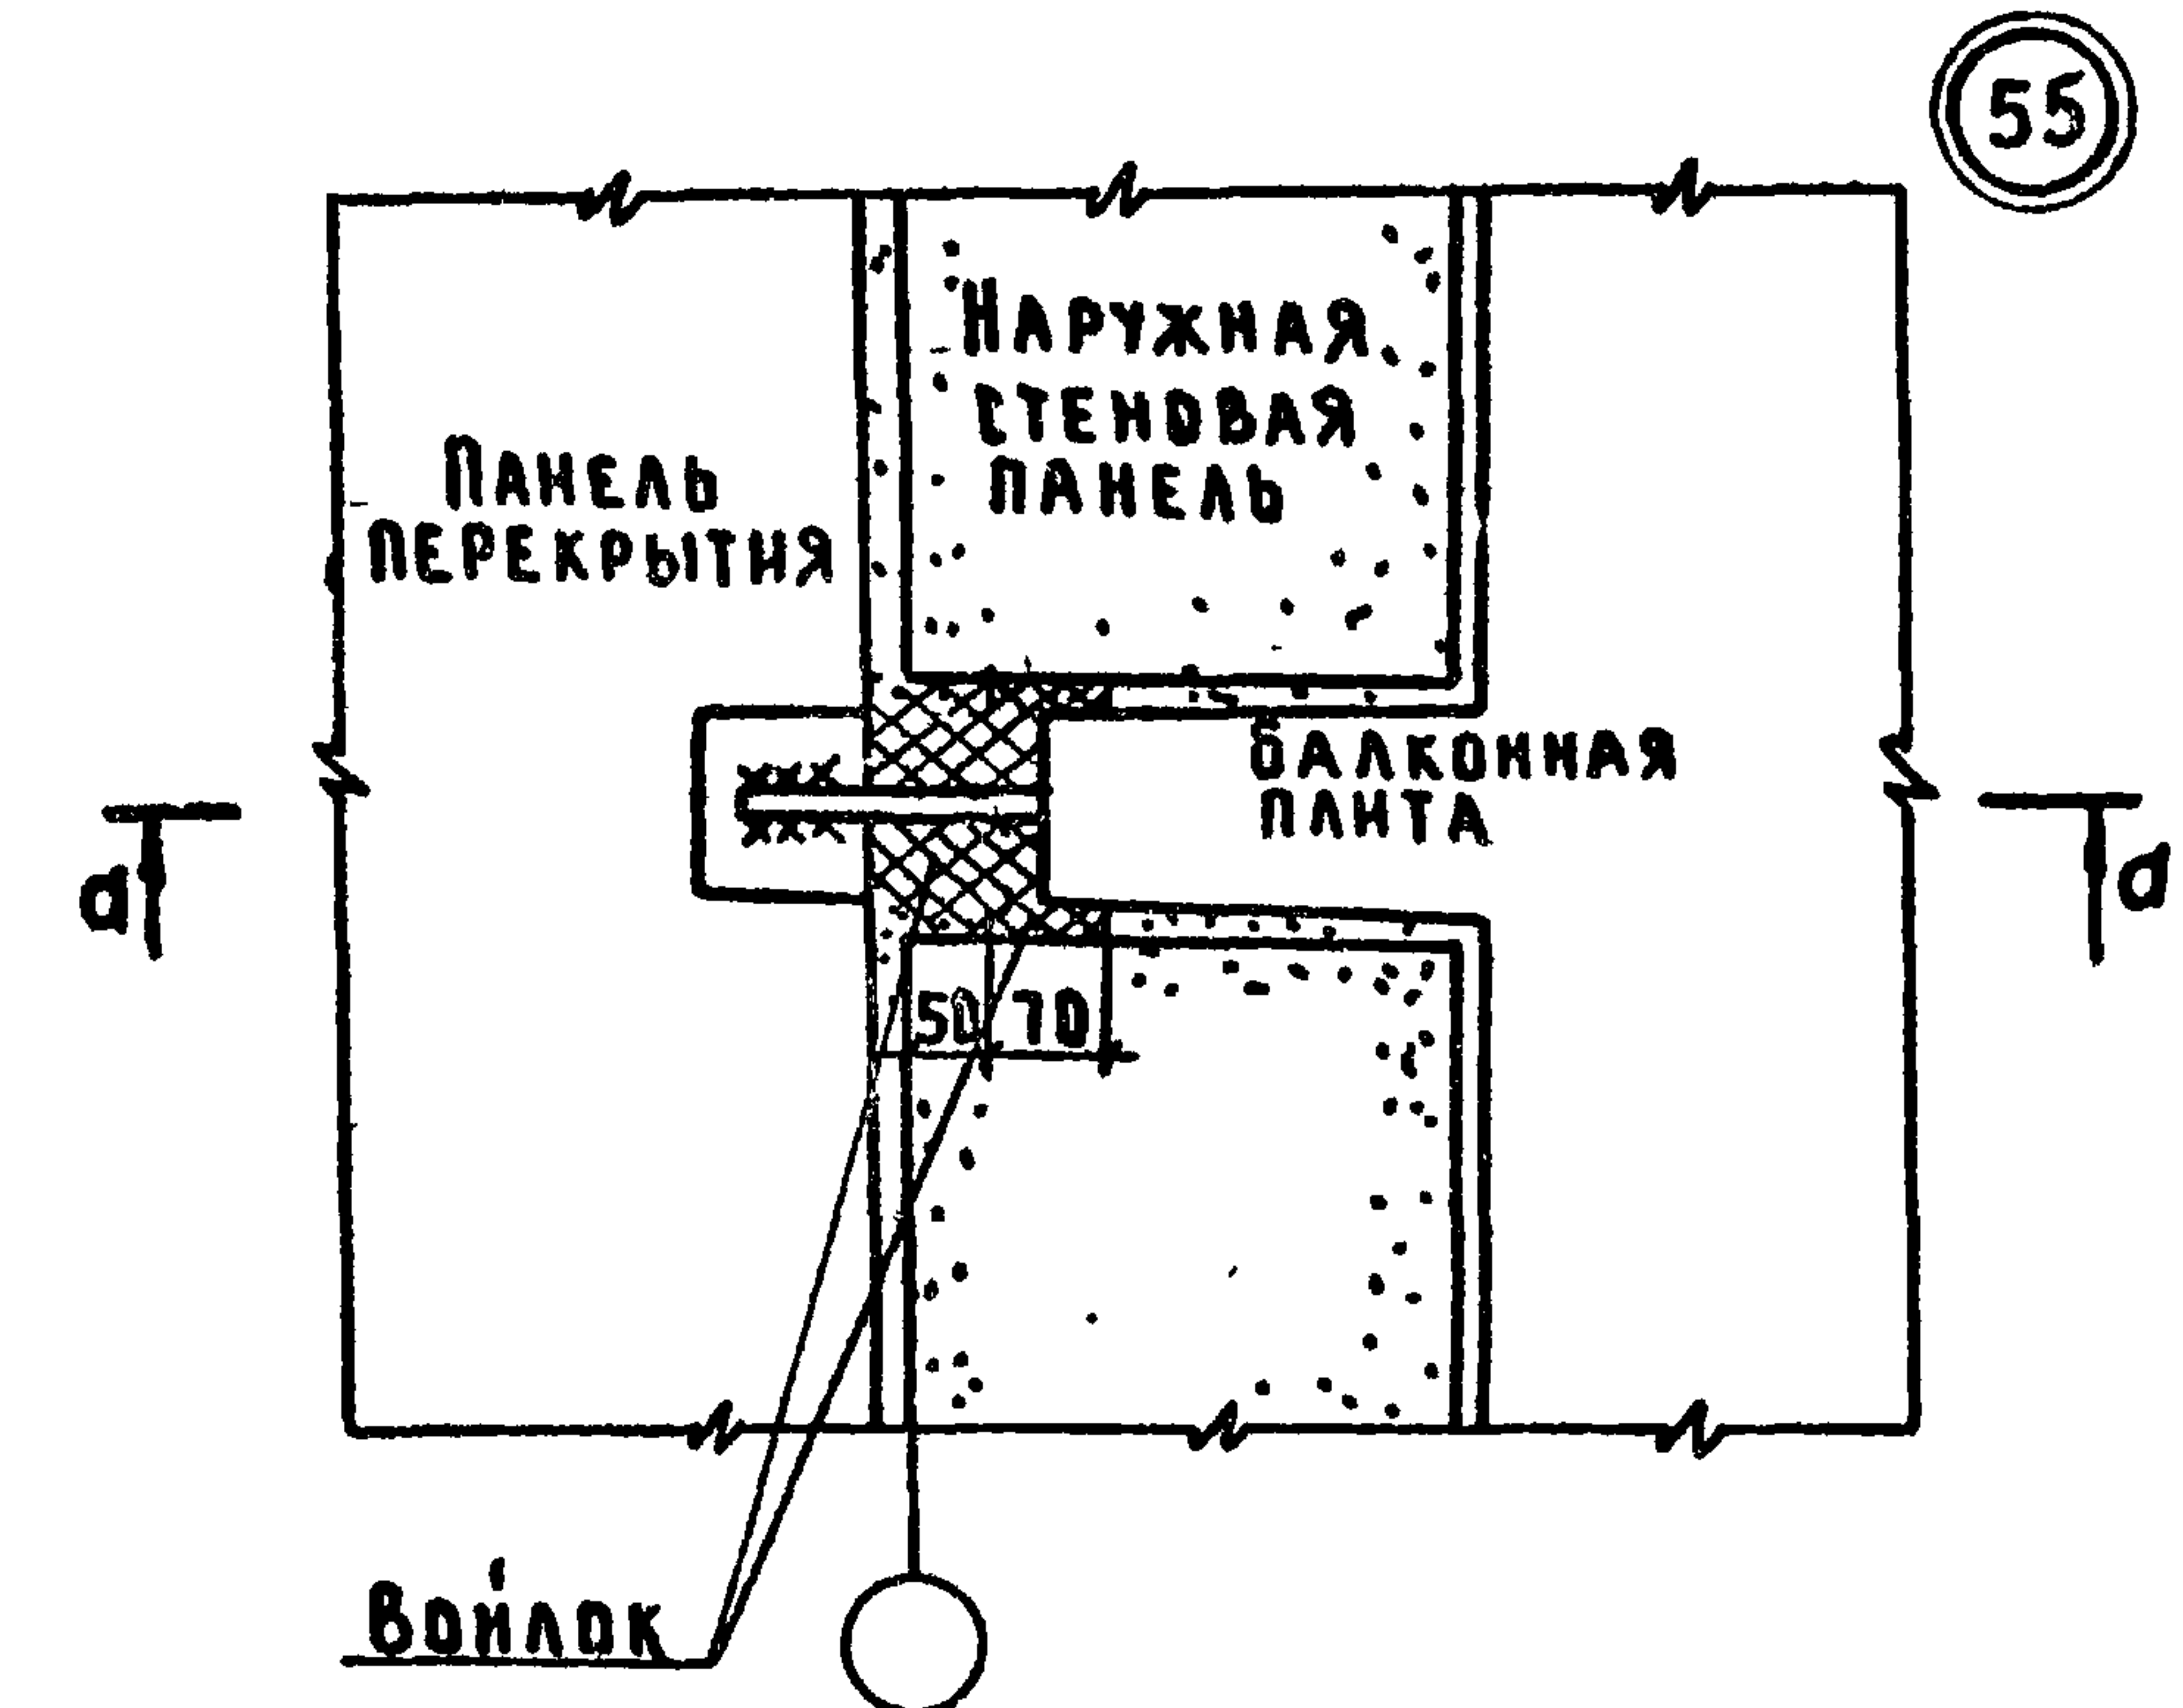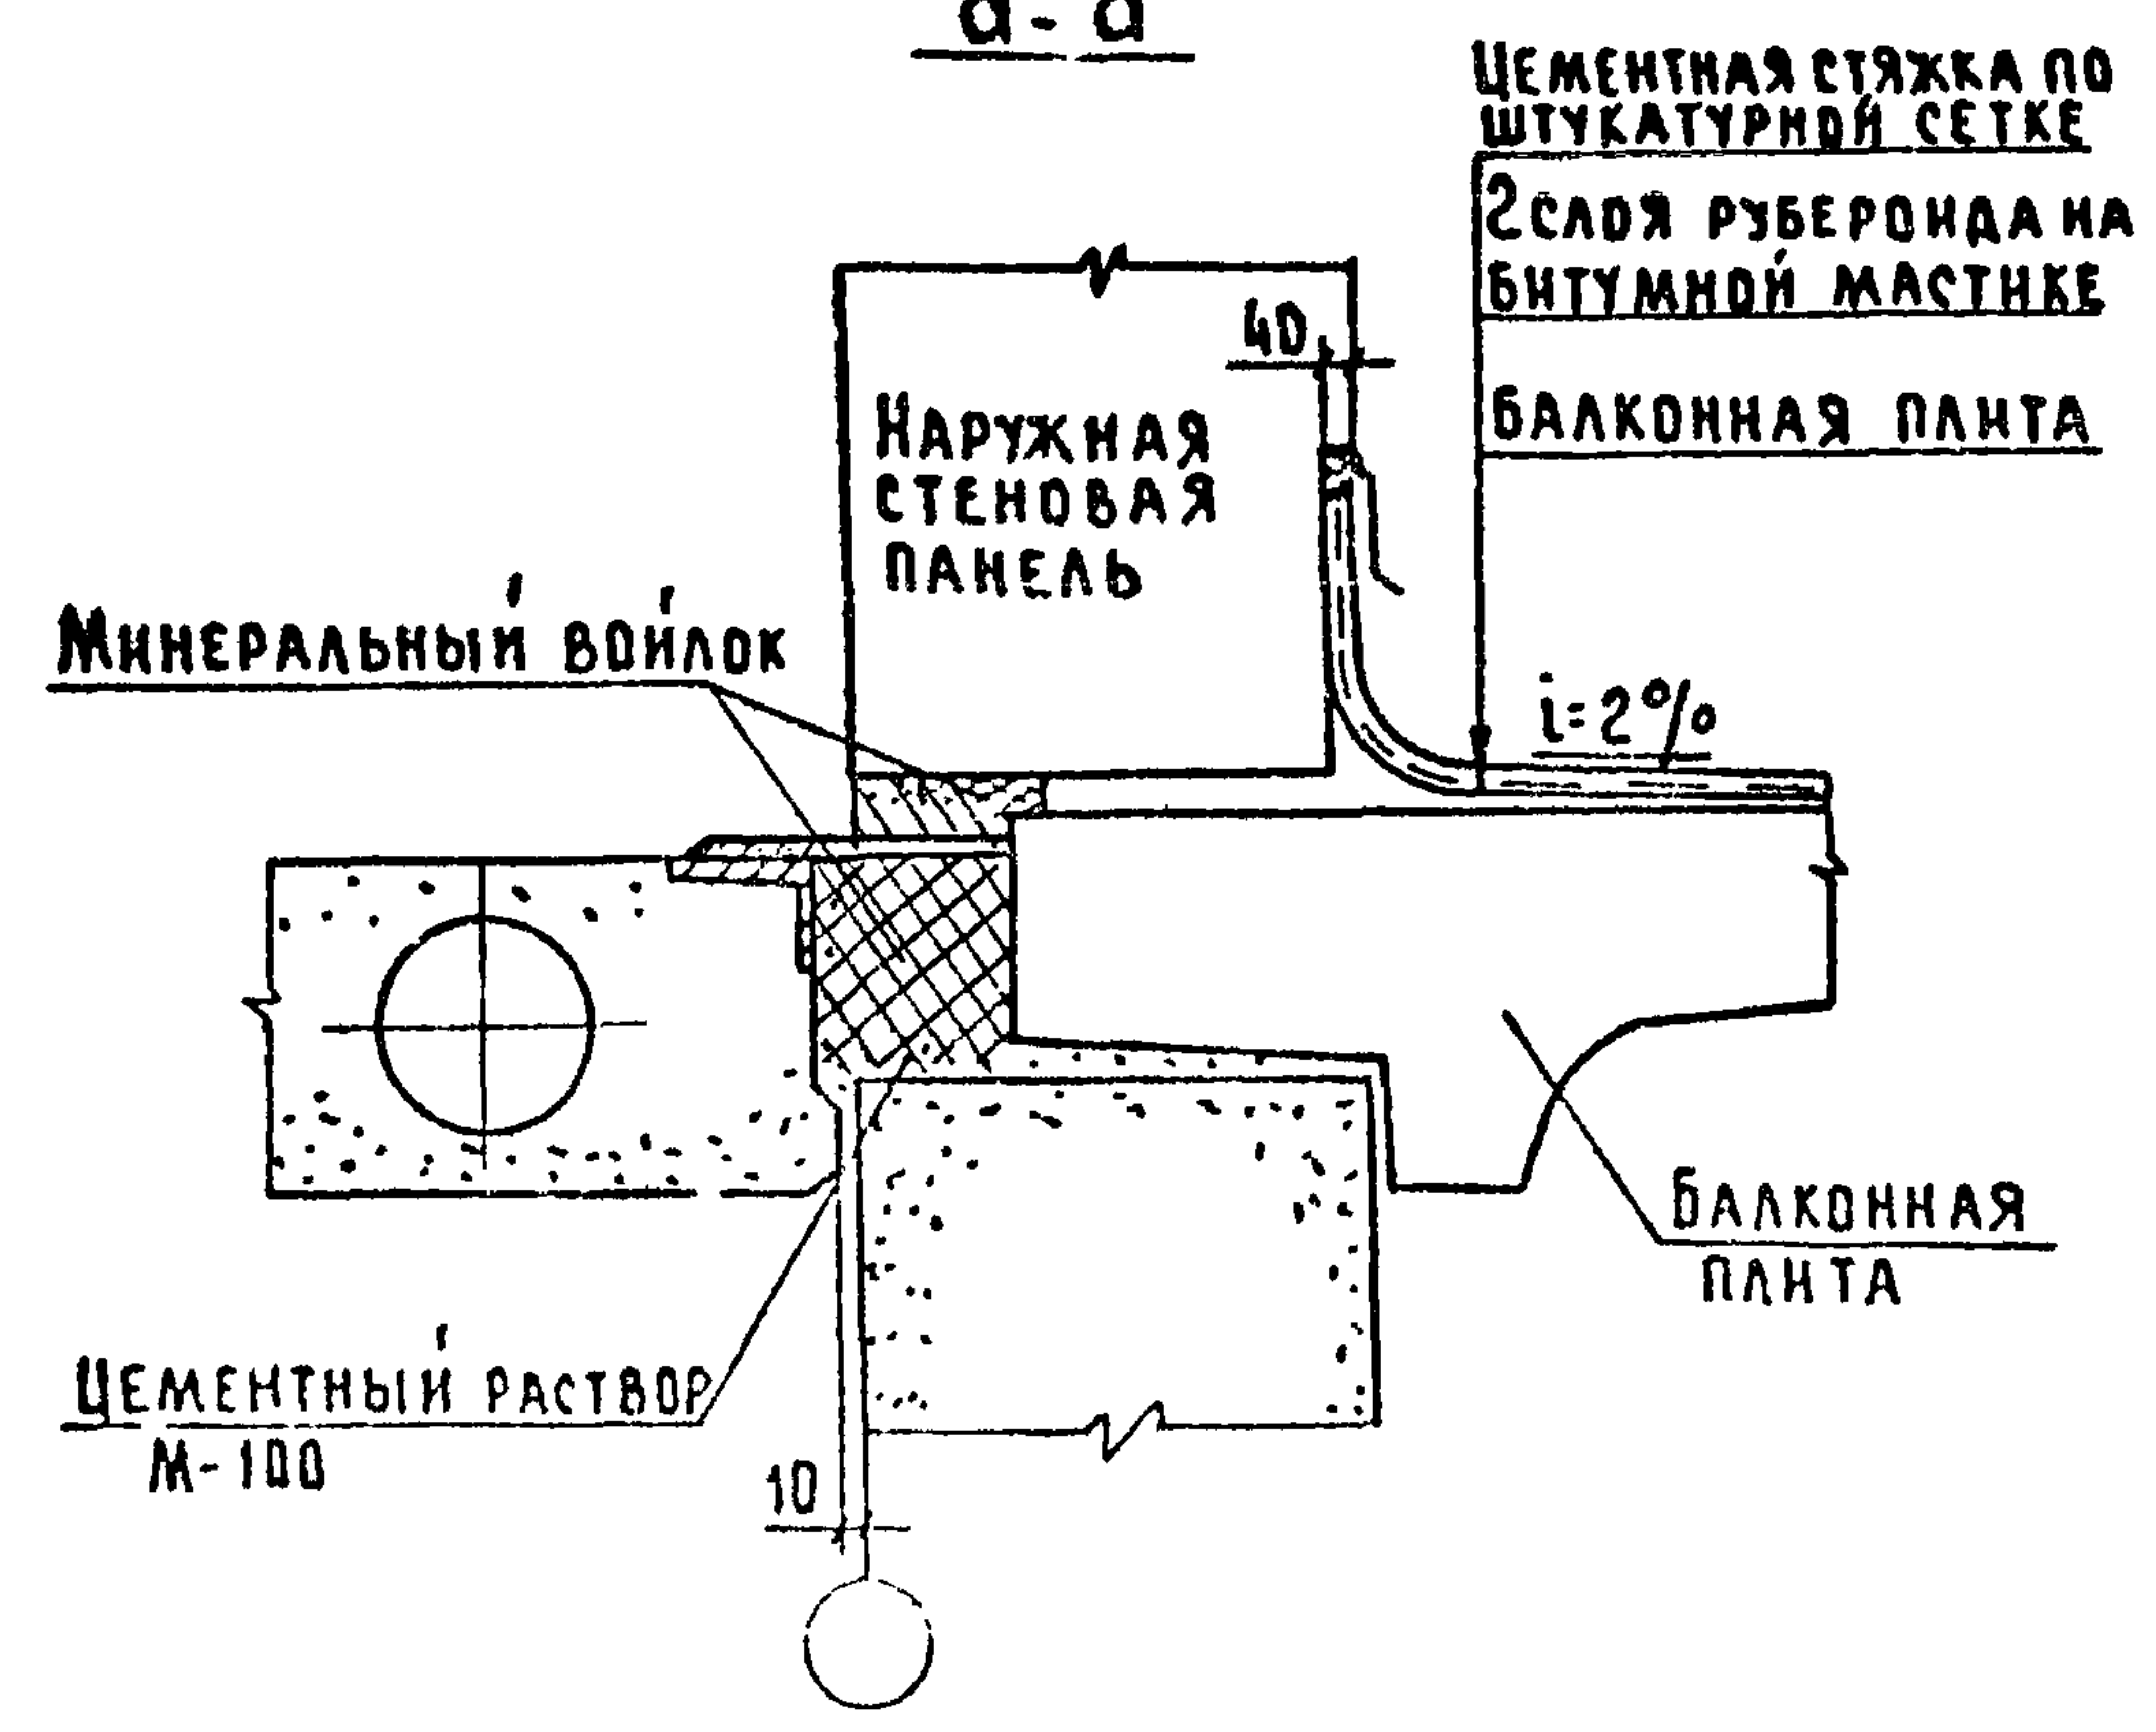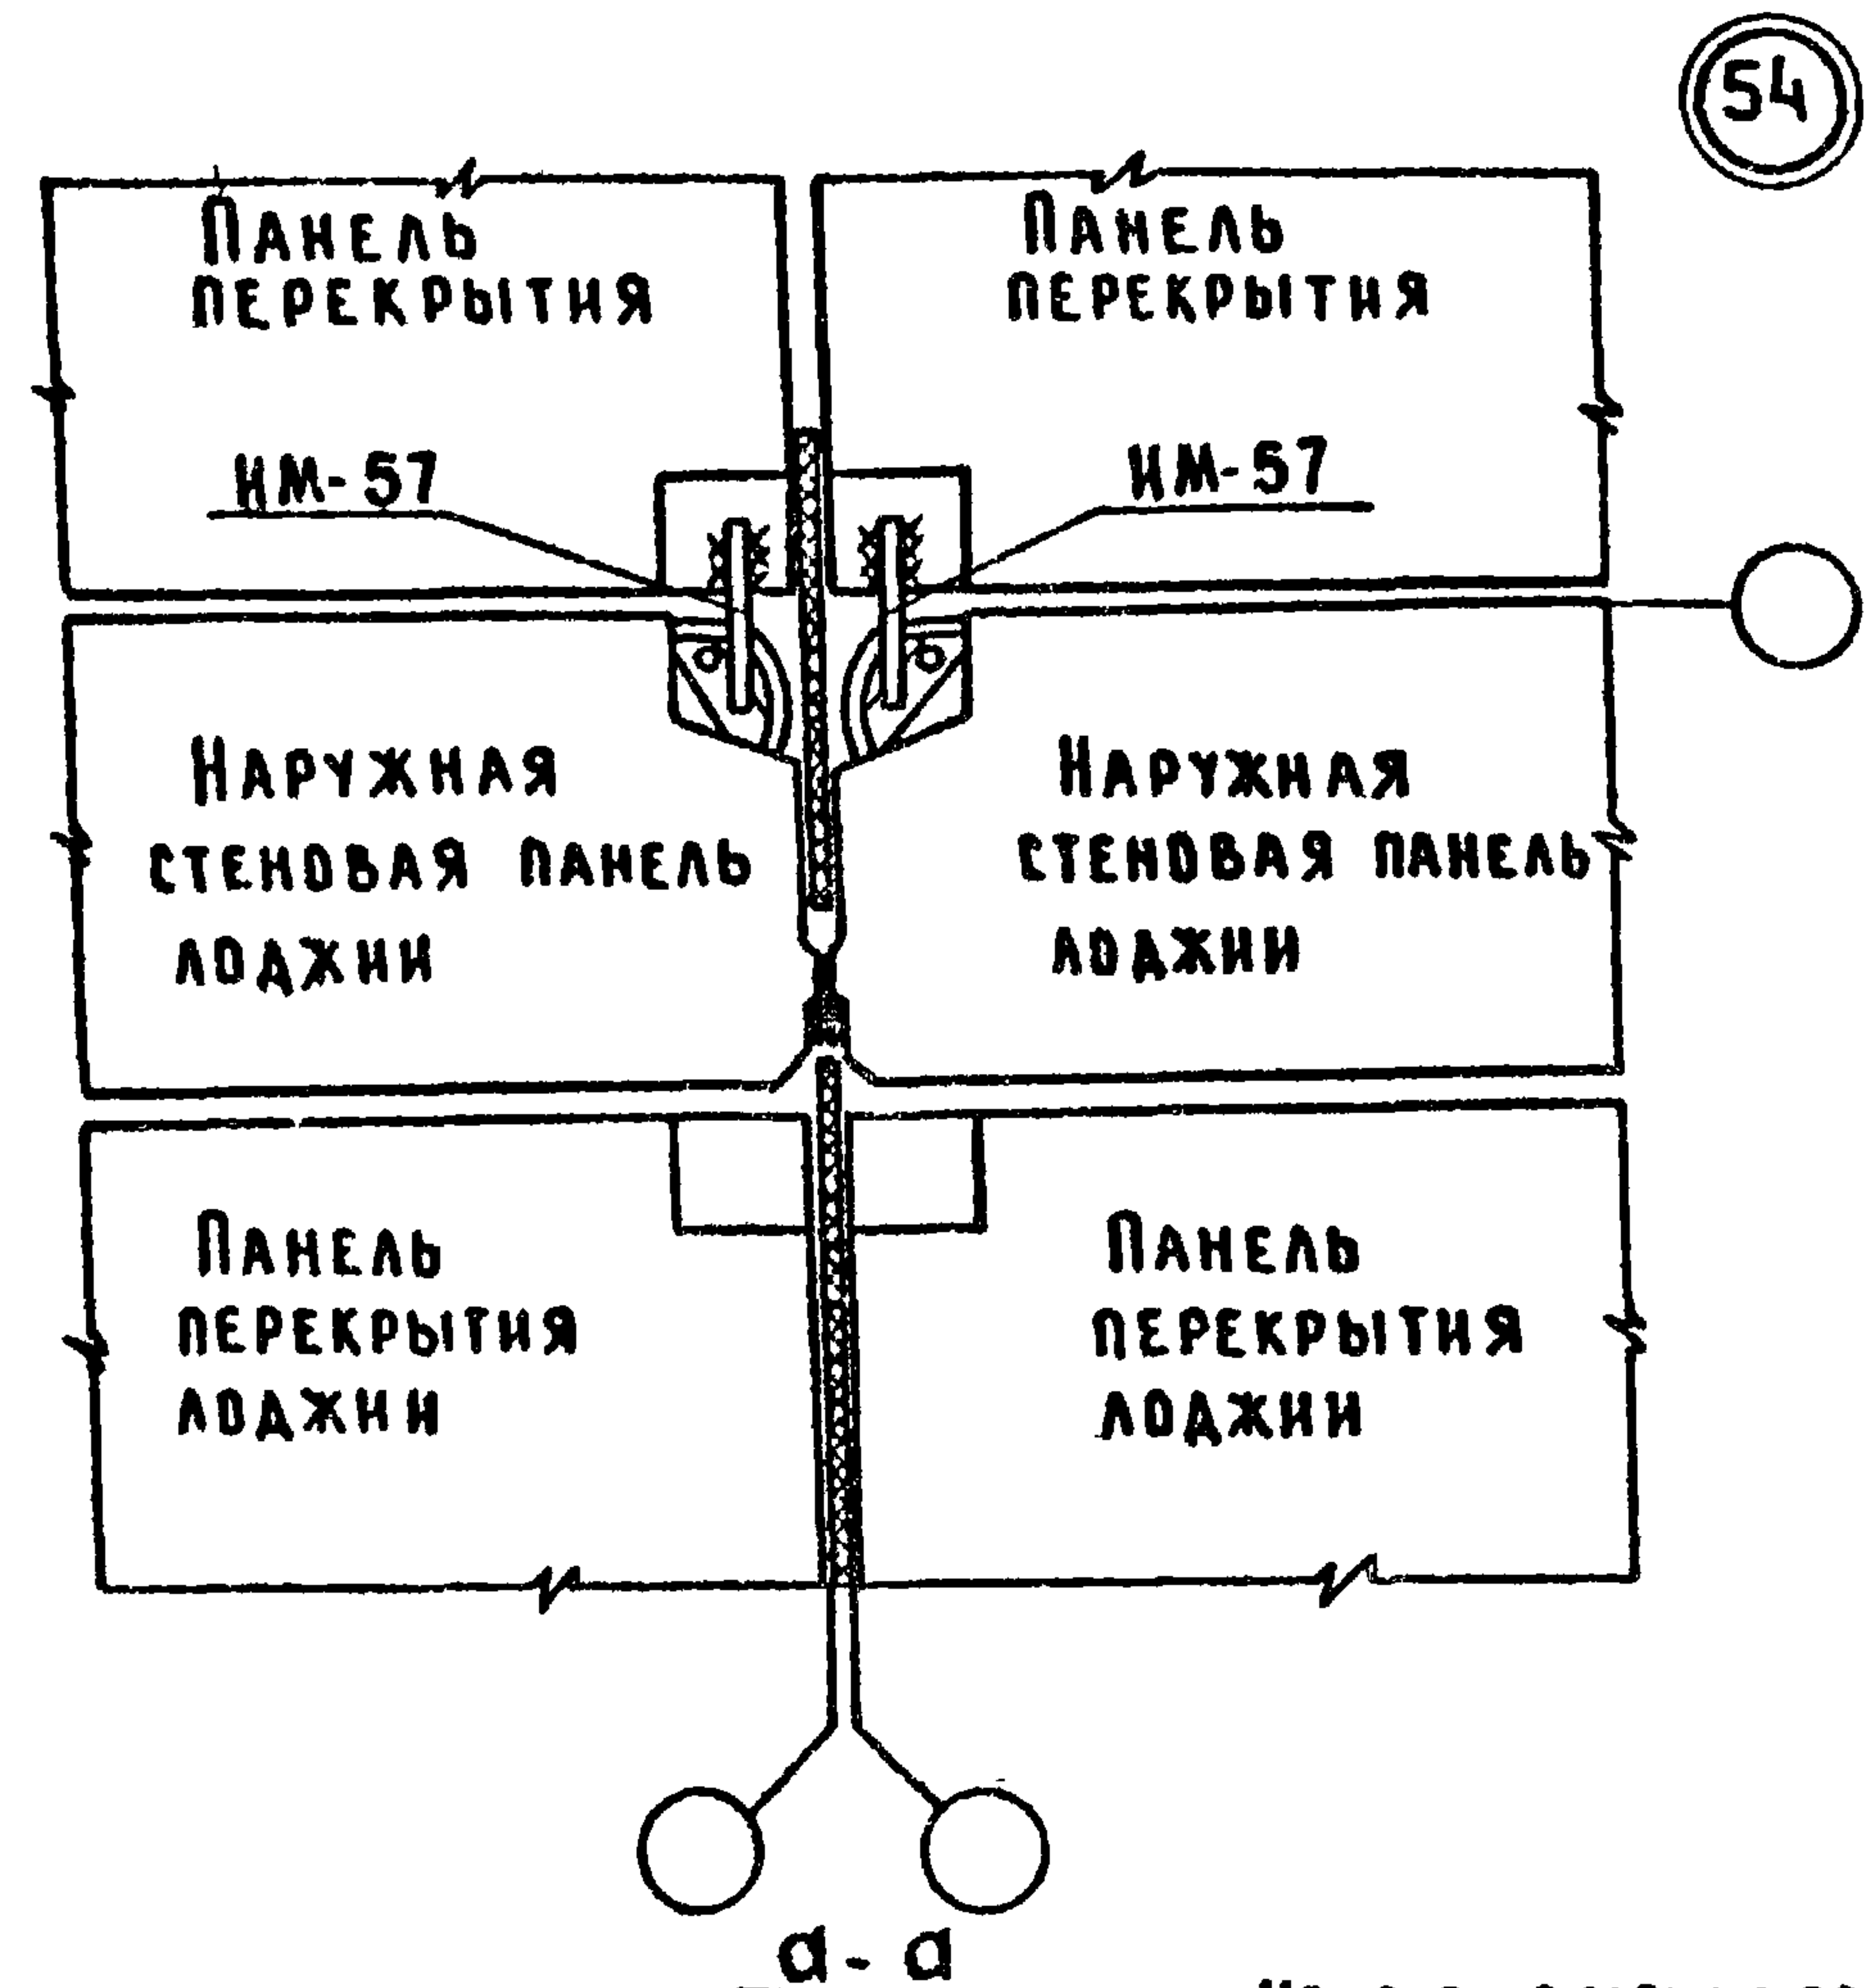

ЗАВ.ОТД.	ПЕРЕСЫЛКИ	ПЗ
ГЛАВ.ОТ.	СНАРОВ	ПЗ
ГЛАВ.ОТ.	АМИТРЕВ	
ГЛАВ.ОТ.	ШЕВАРЕВ	
РУК.Б.И.	КНОБЛЕРА	
ПРОВЕР.	ШЕВЕРОВ	
РАЗРАБ.	МАЛХОВА	







СЕРИЯ 125		Ч. 9 Р. 9-37		
УЗЛЫ 54, 55, 56		СТАВКА	ЛНСТ	ЛНСТОВ
(ВАРИАНТ 2х РЯНОВ		Р	29	
РАЗРЕЗКИ СТЕН)		ПО ЖЕЛЕЗОБЕТОНУ		
		ИМ. А. А. ЯКУШЕВА		
		ГОССТРОЯ РСФСР		

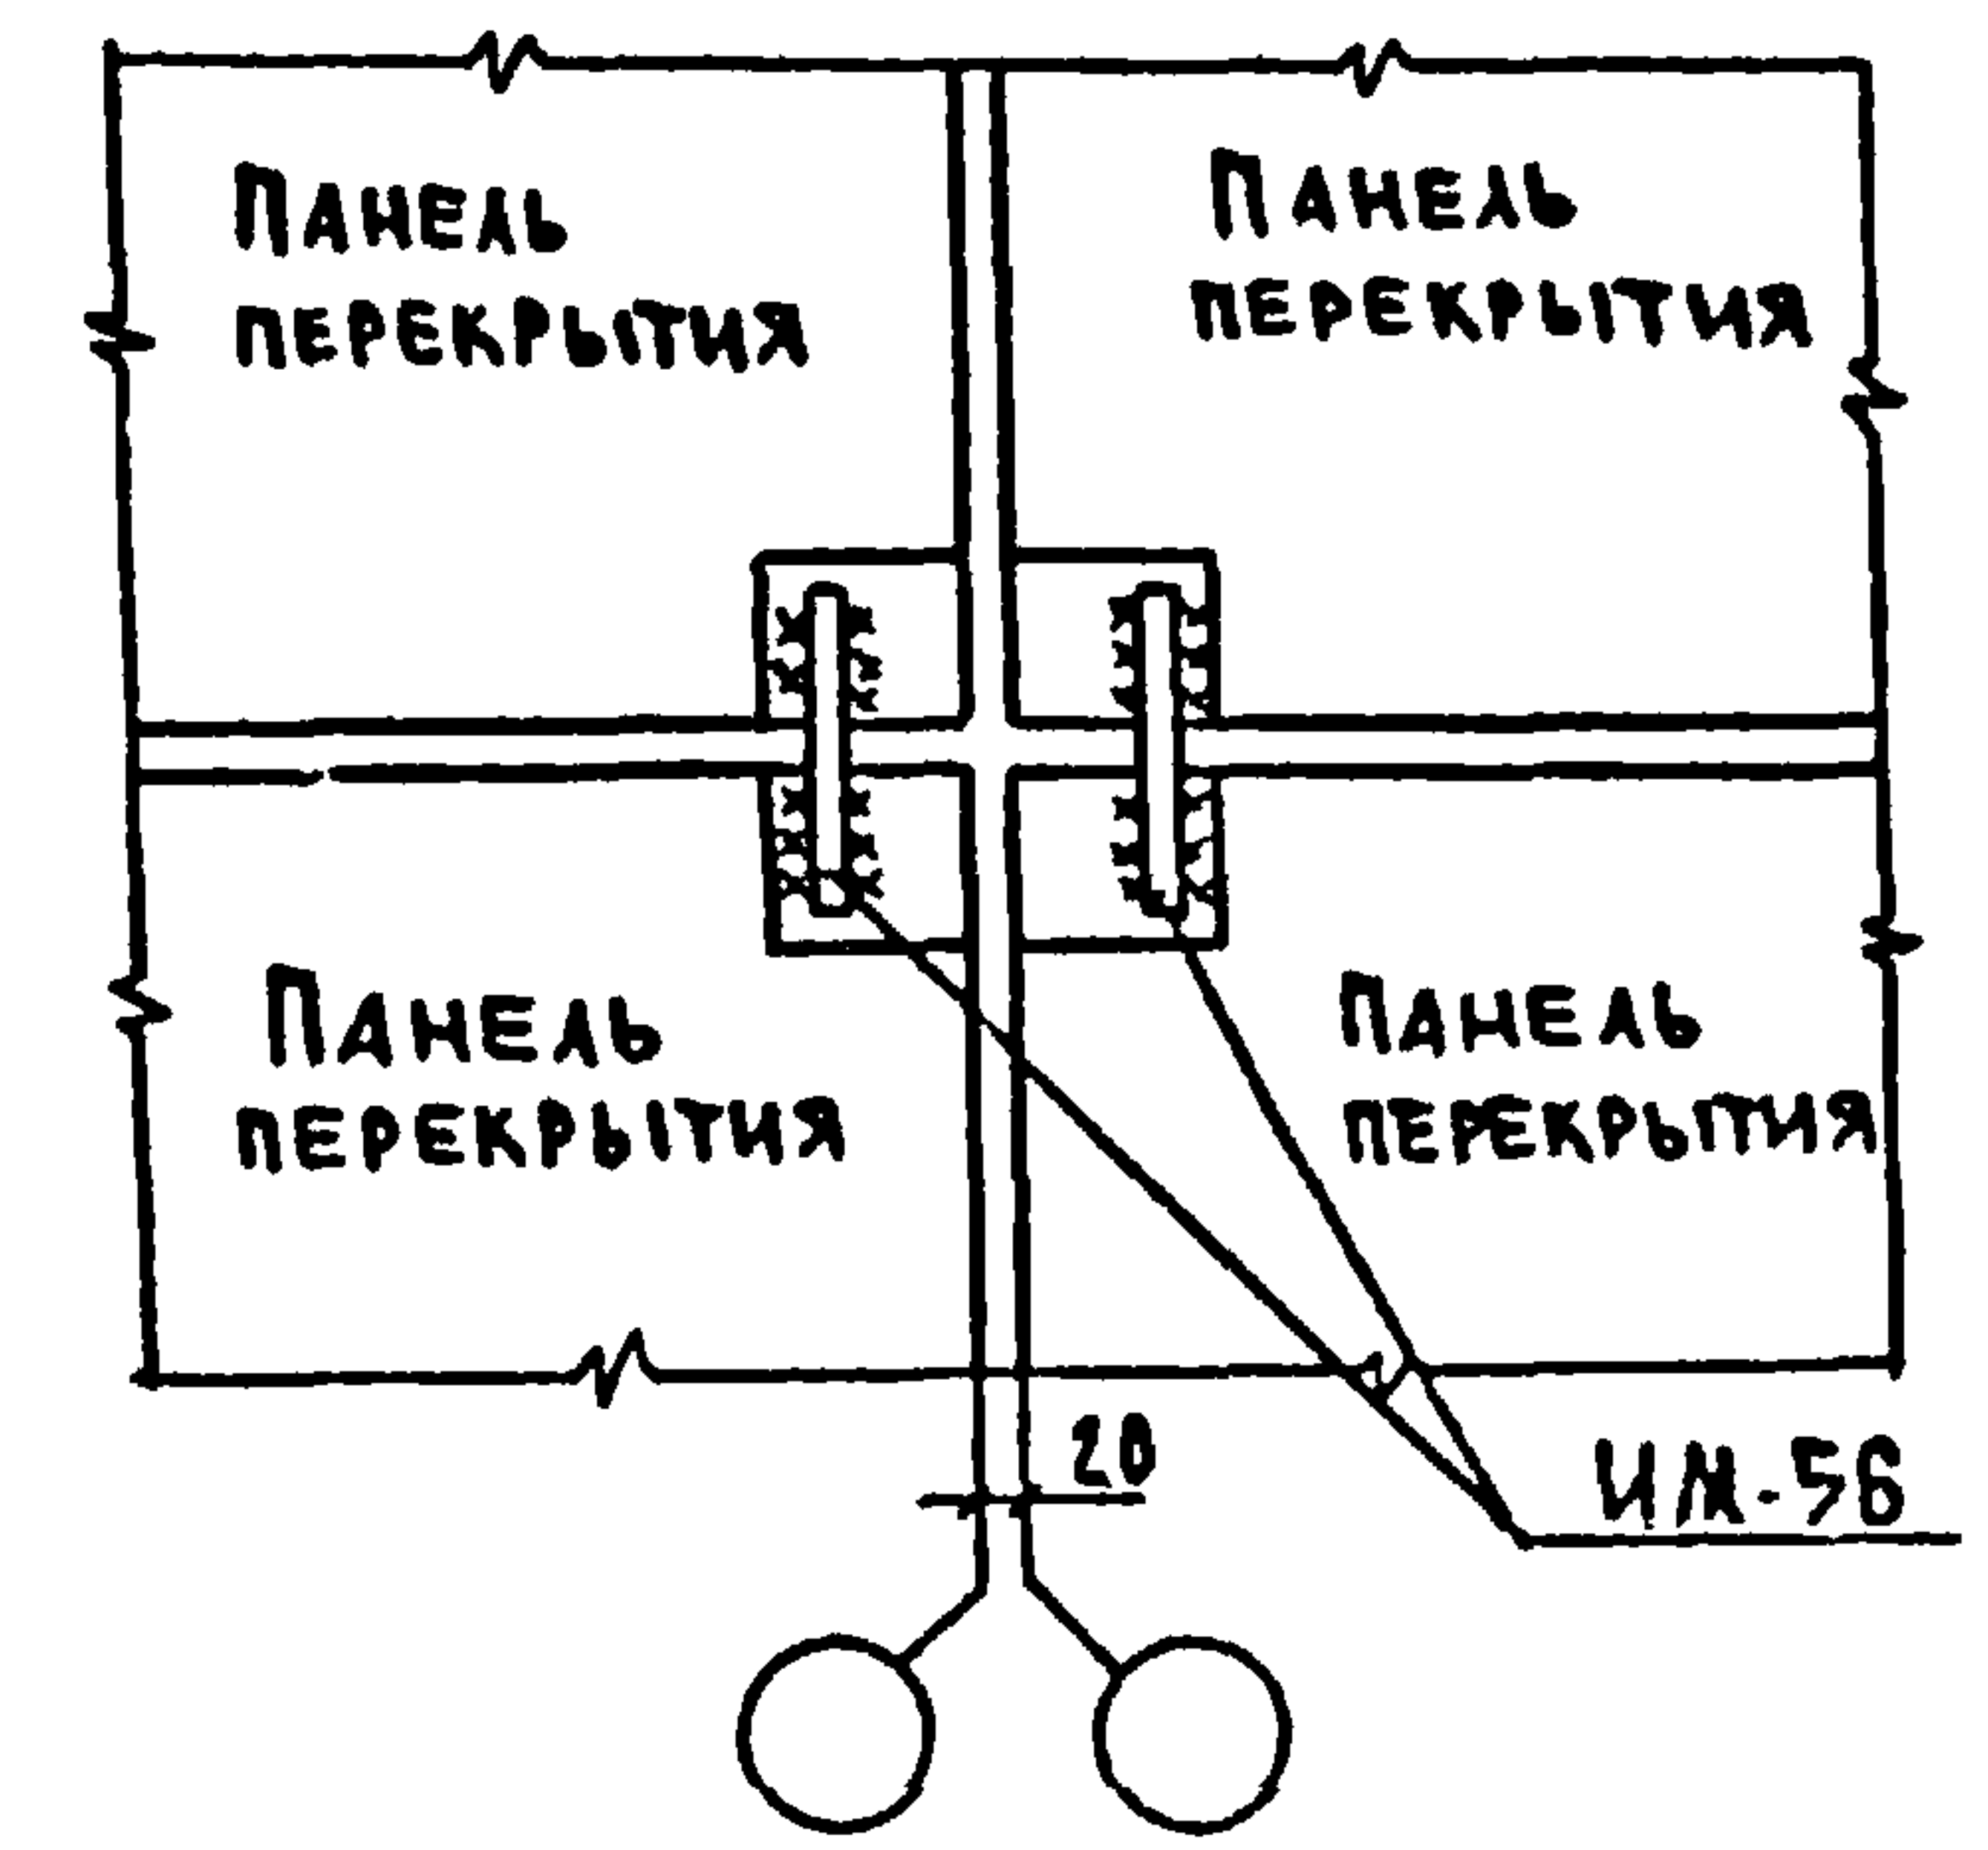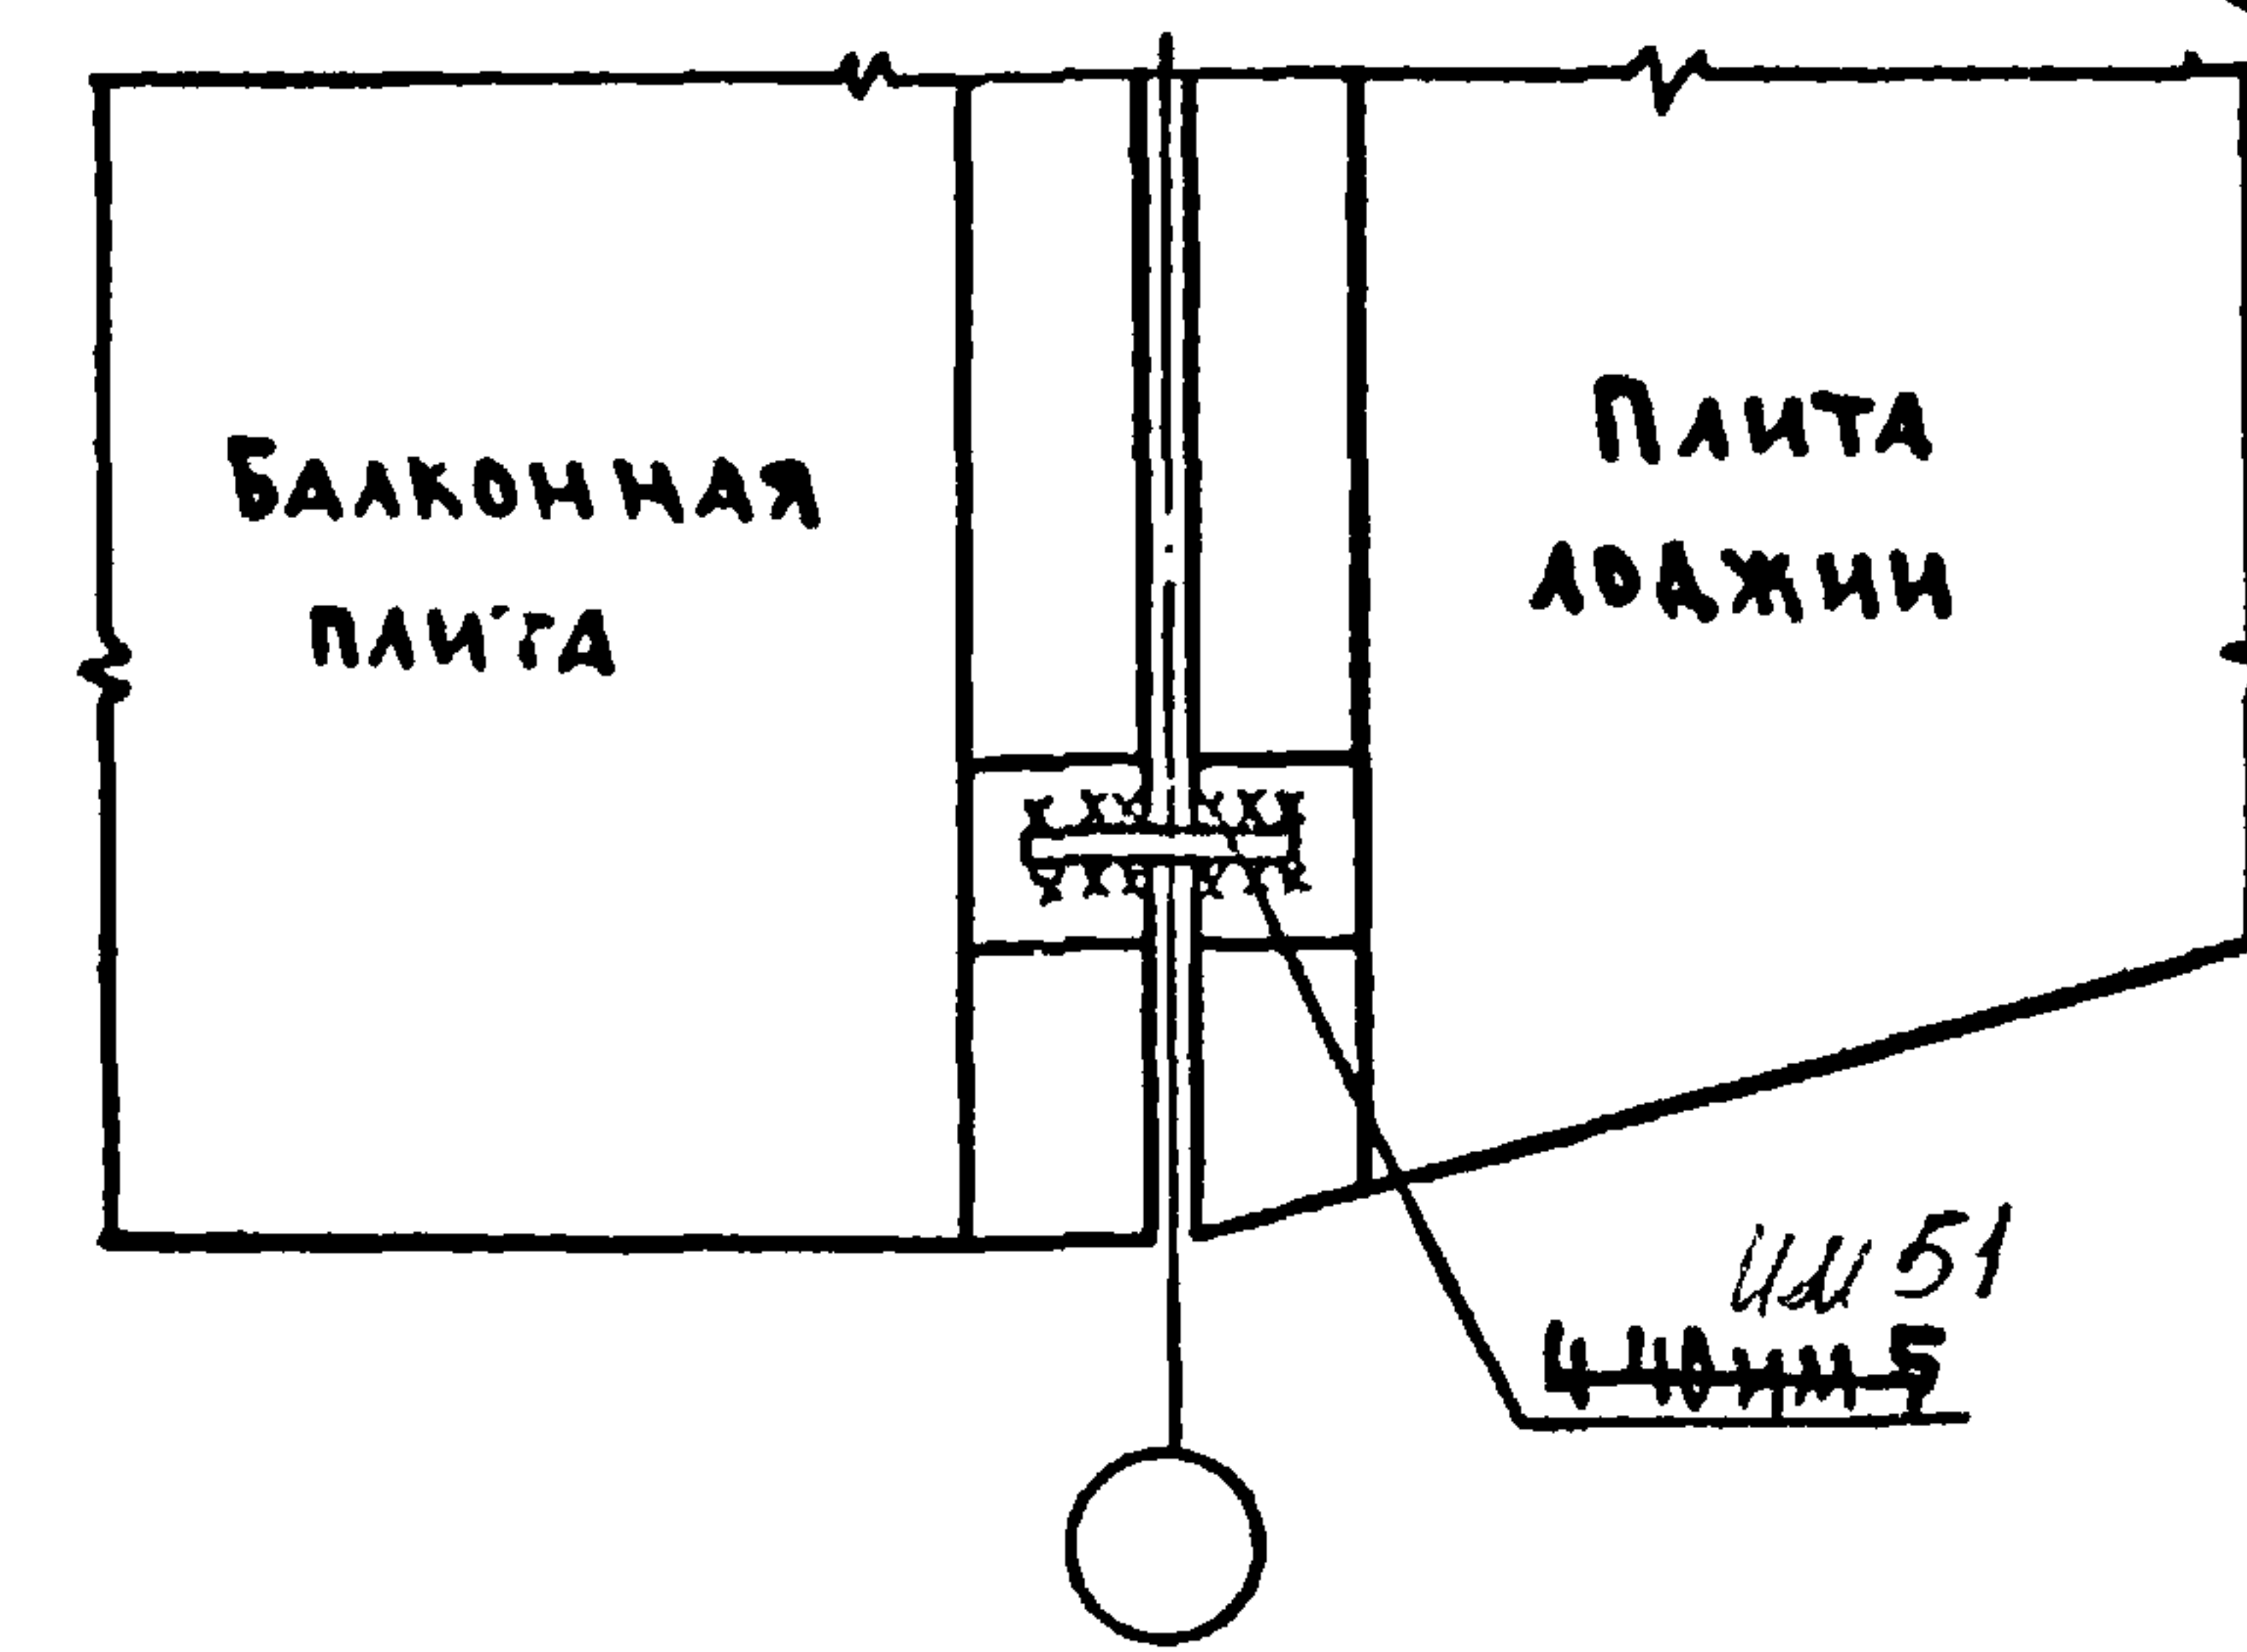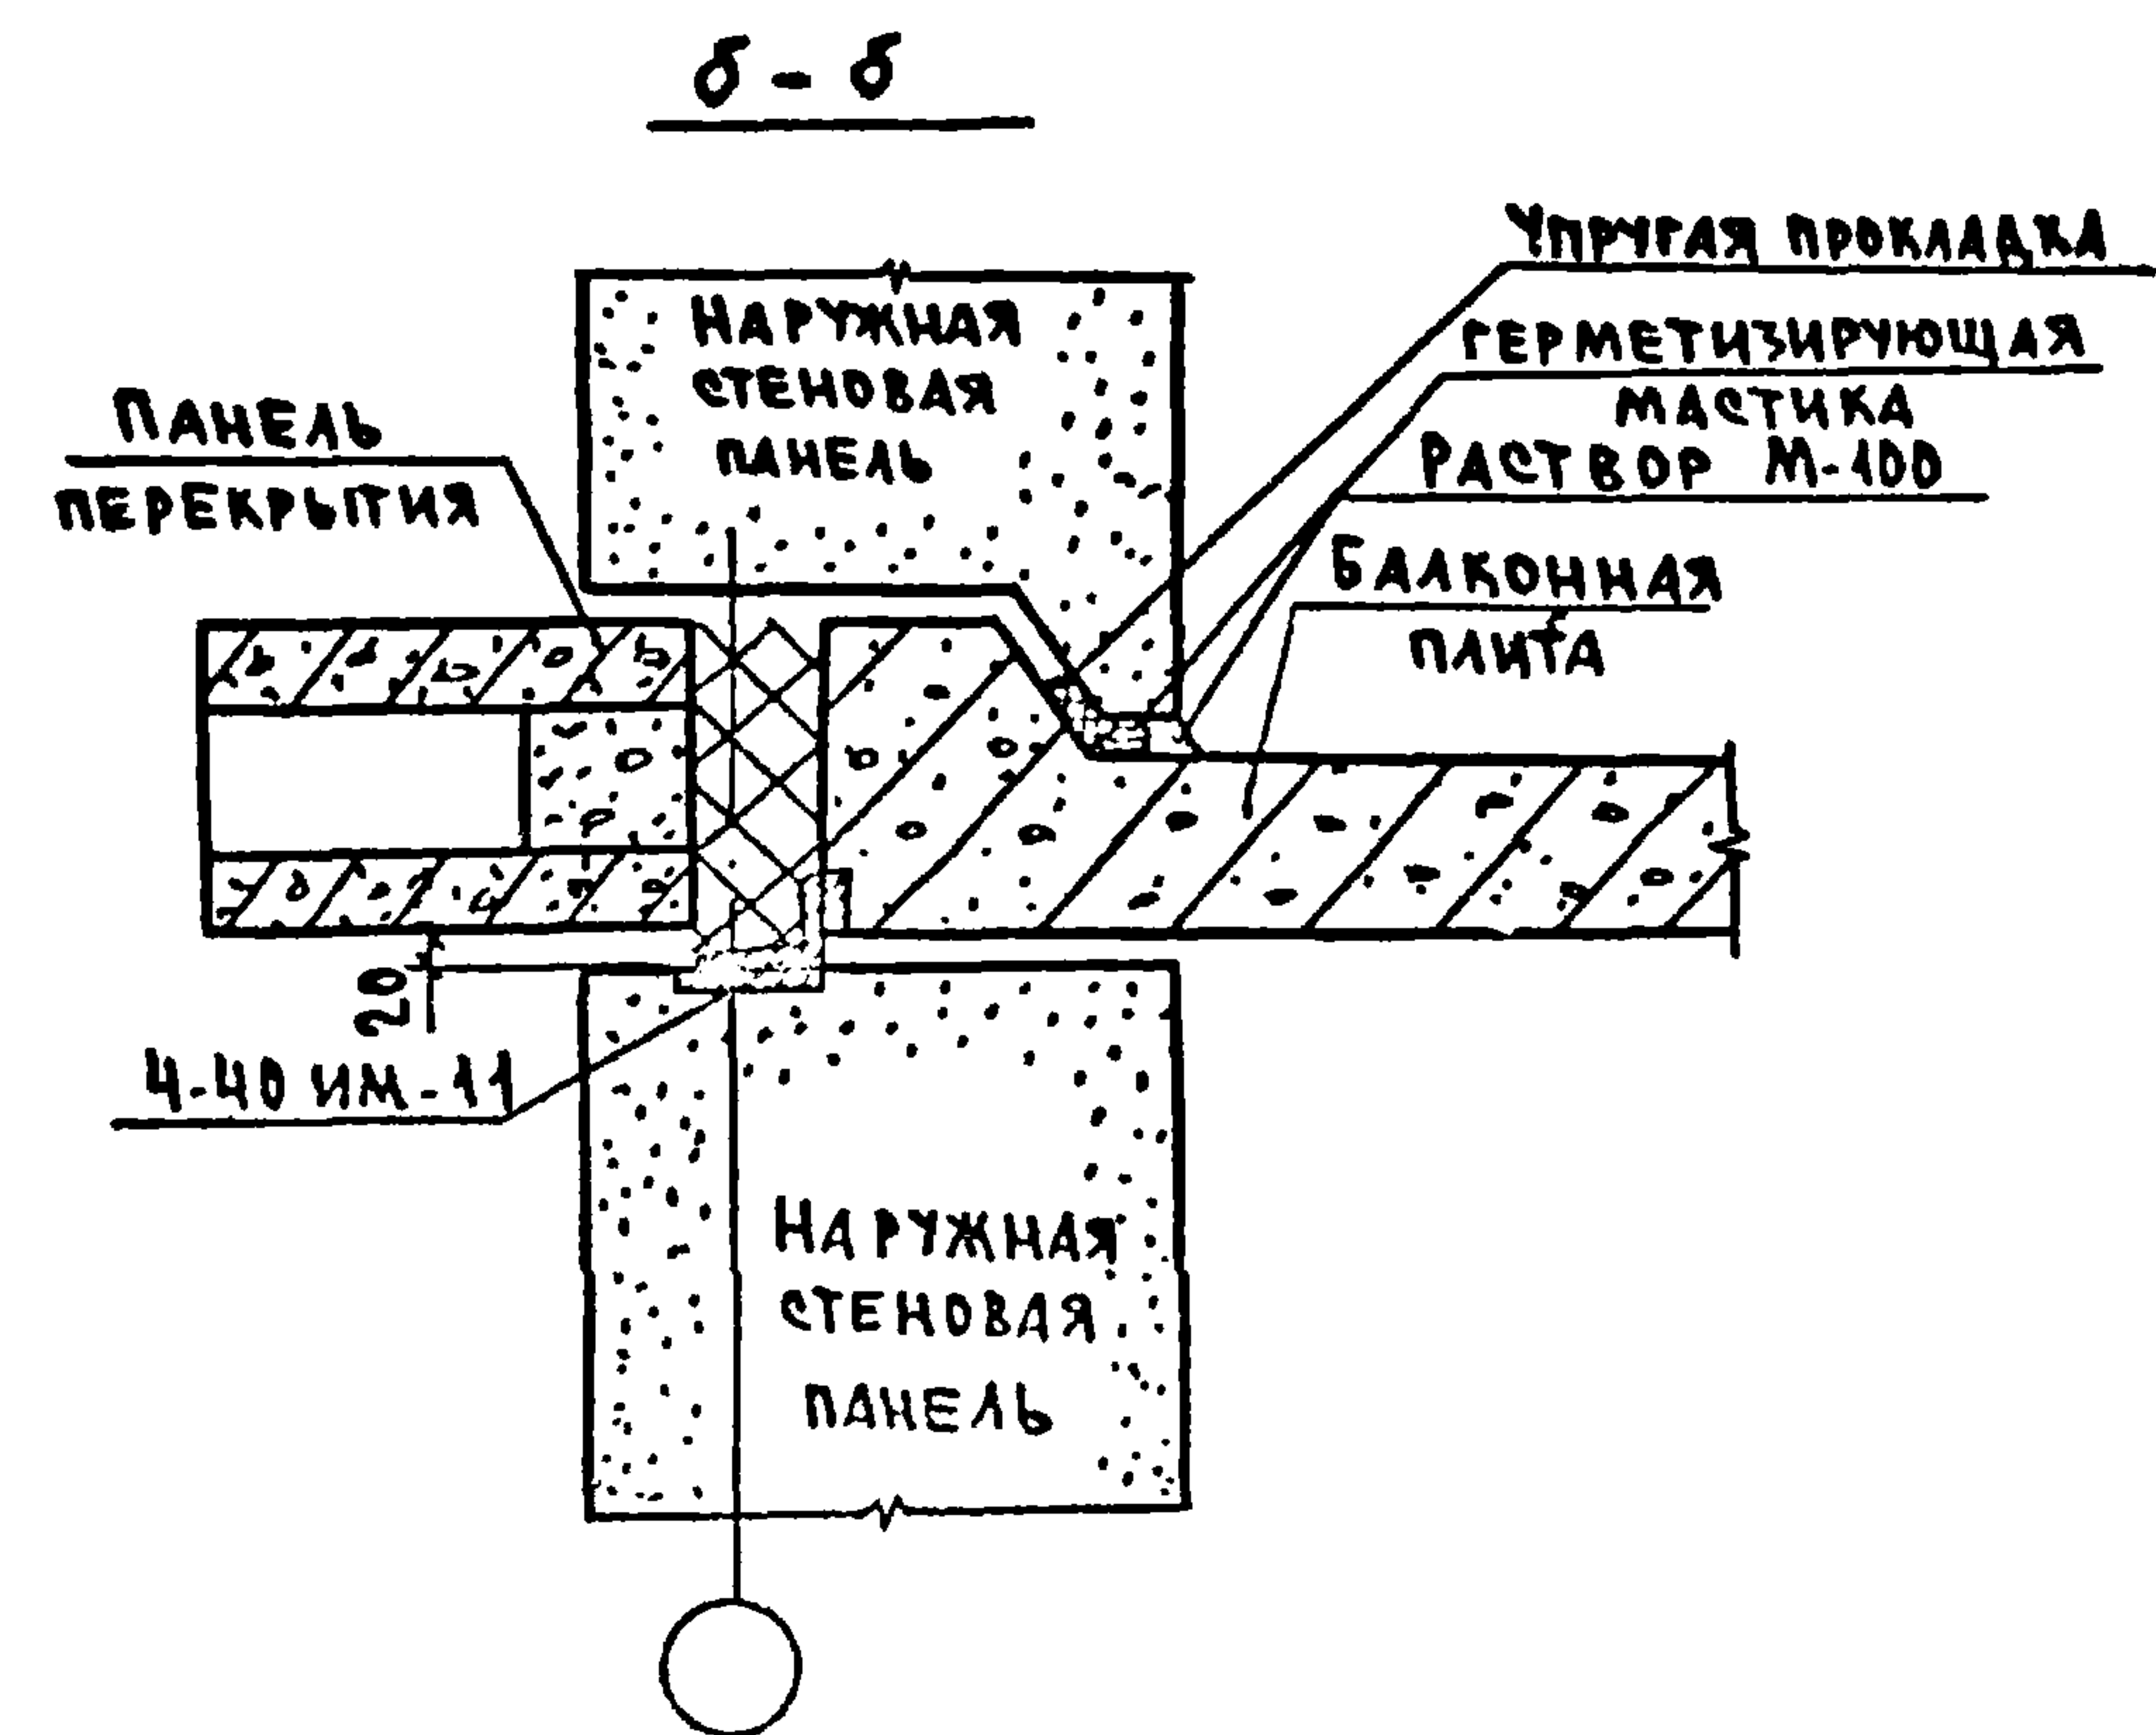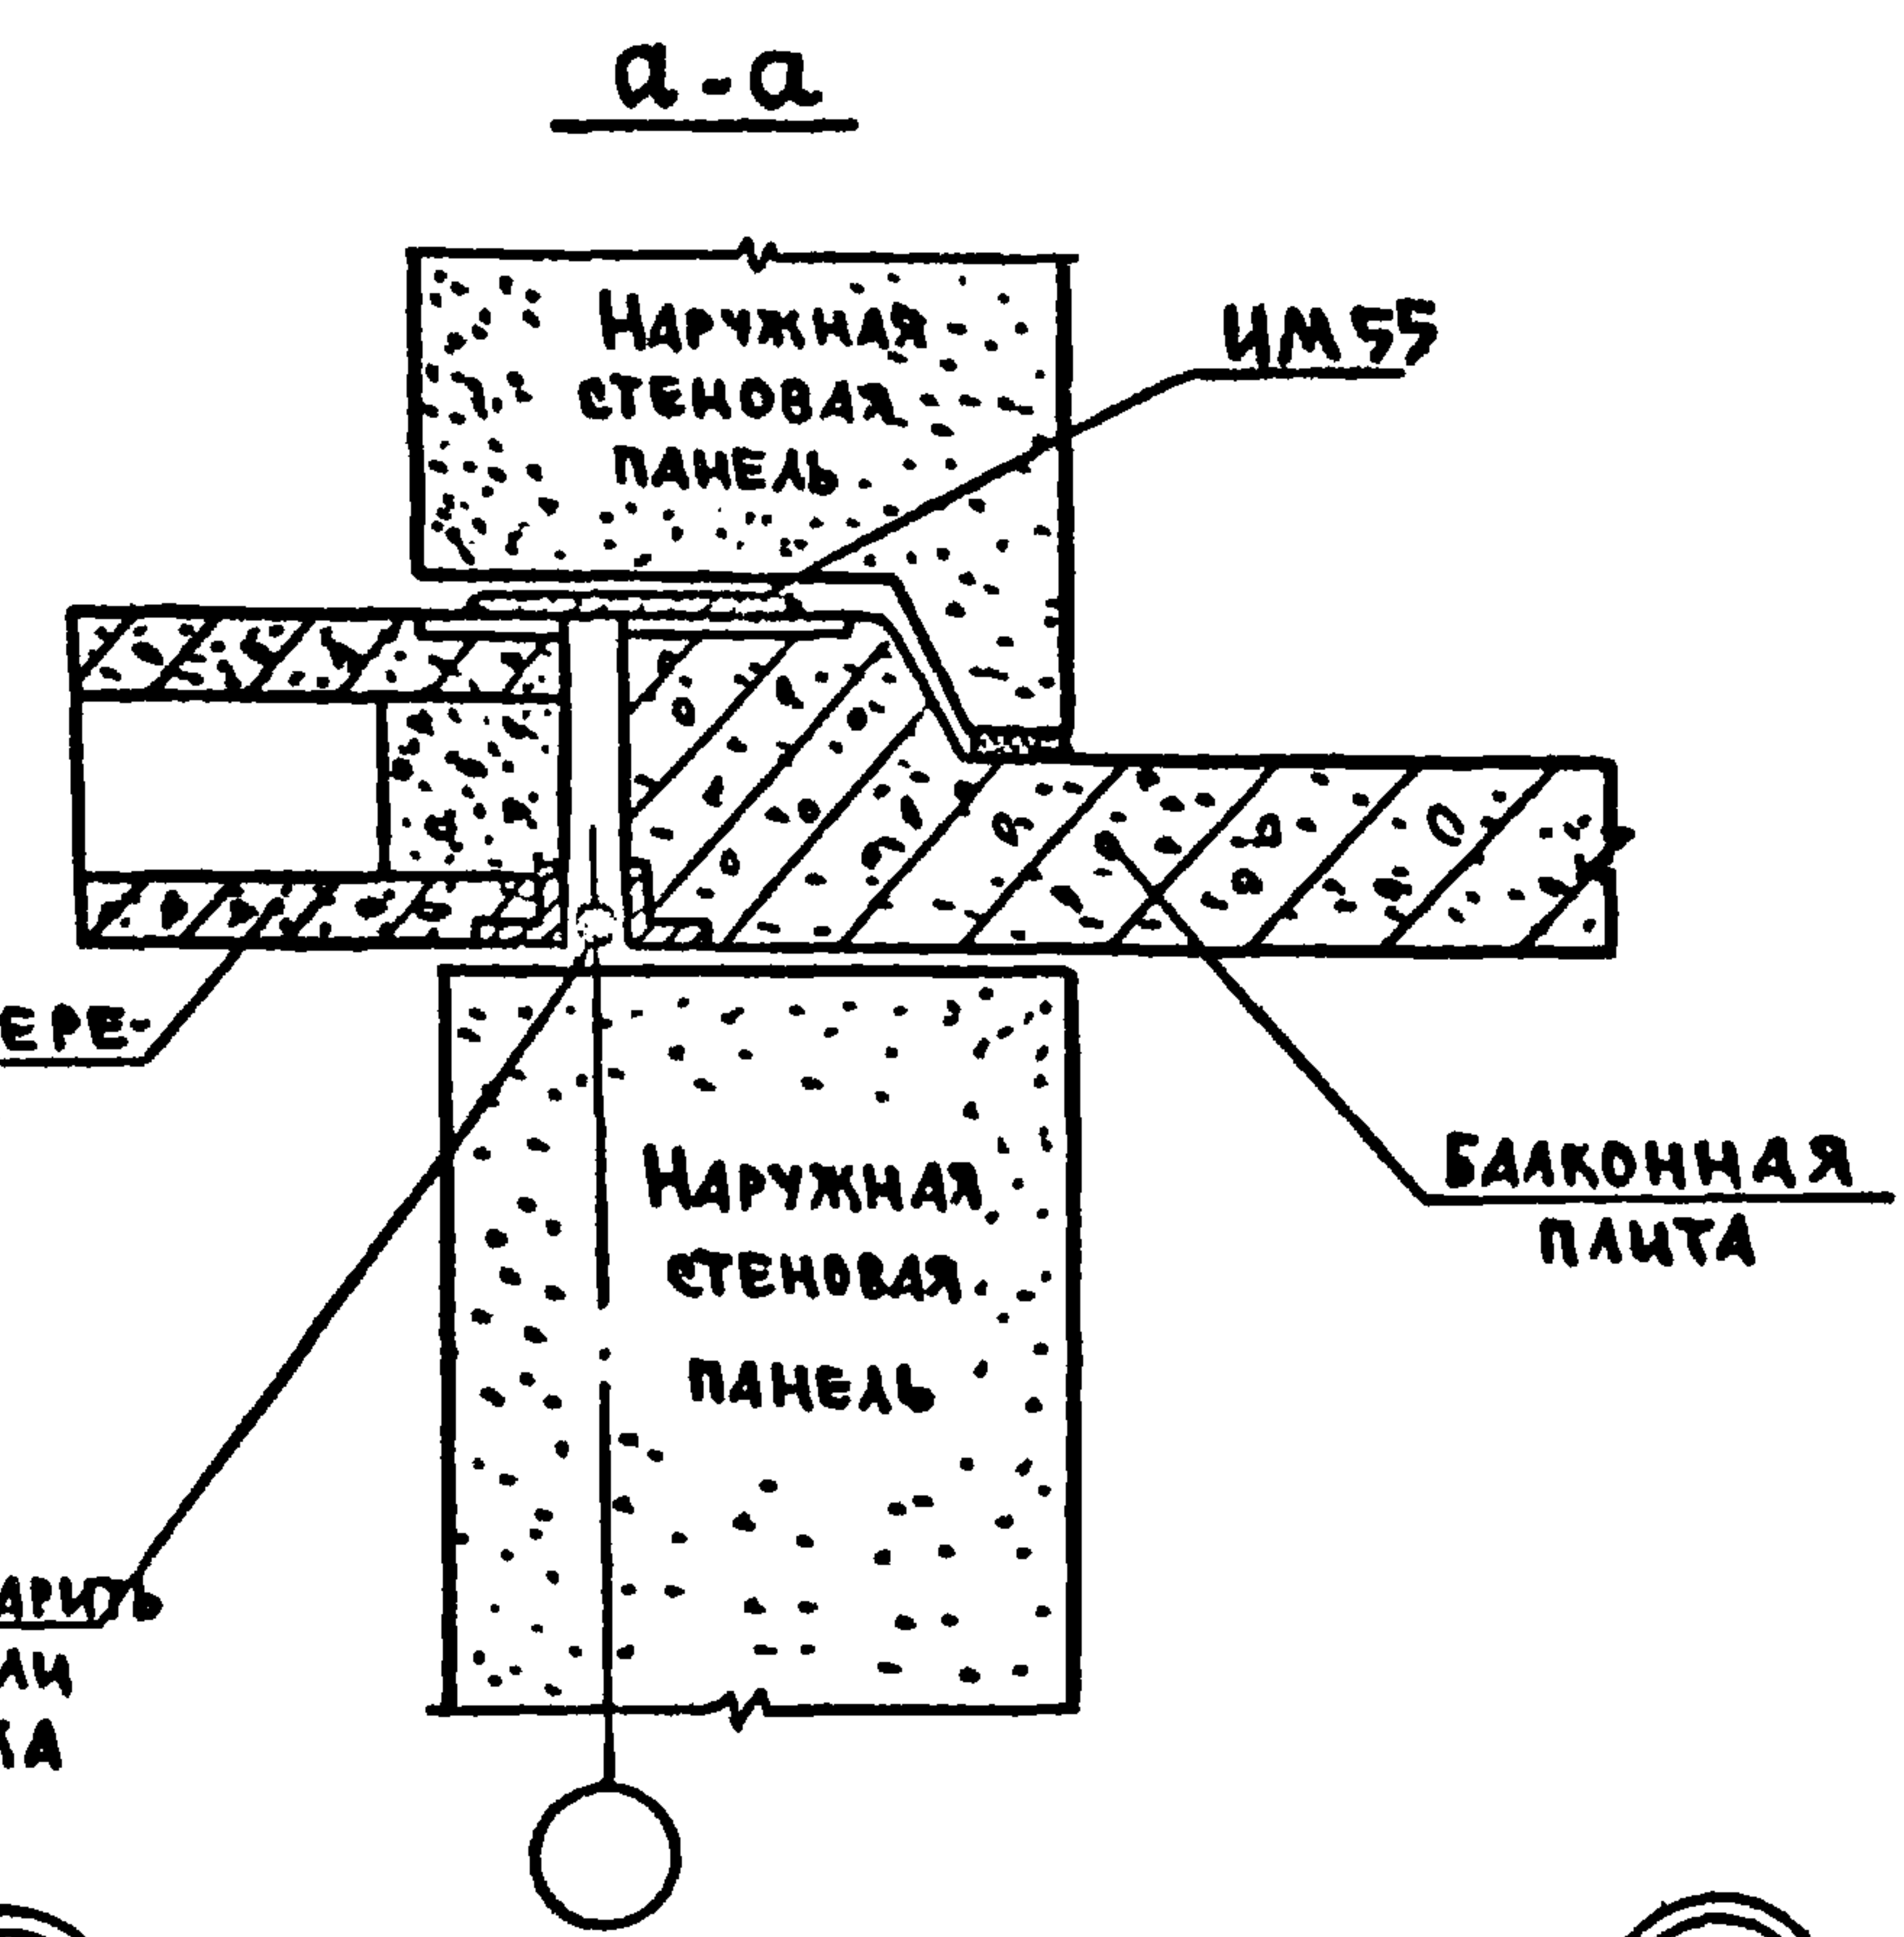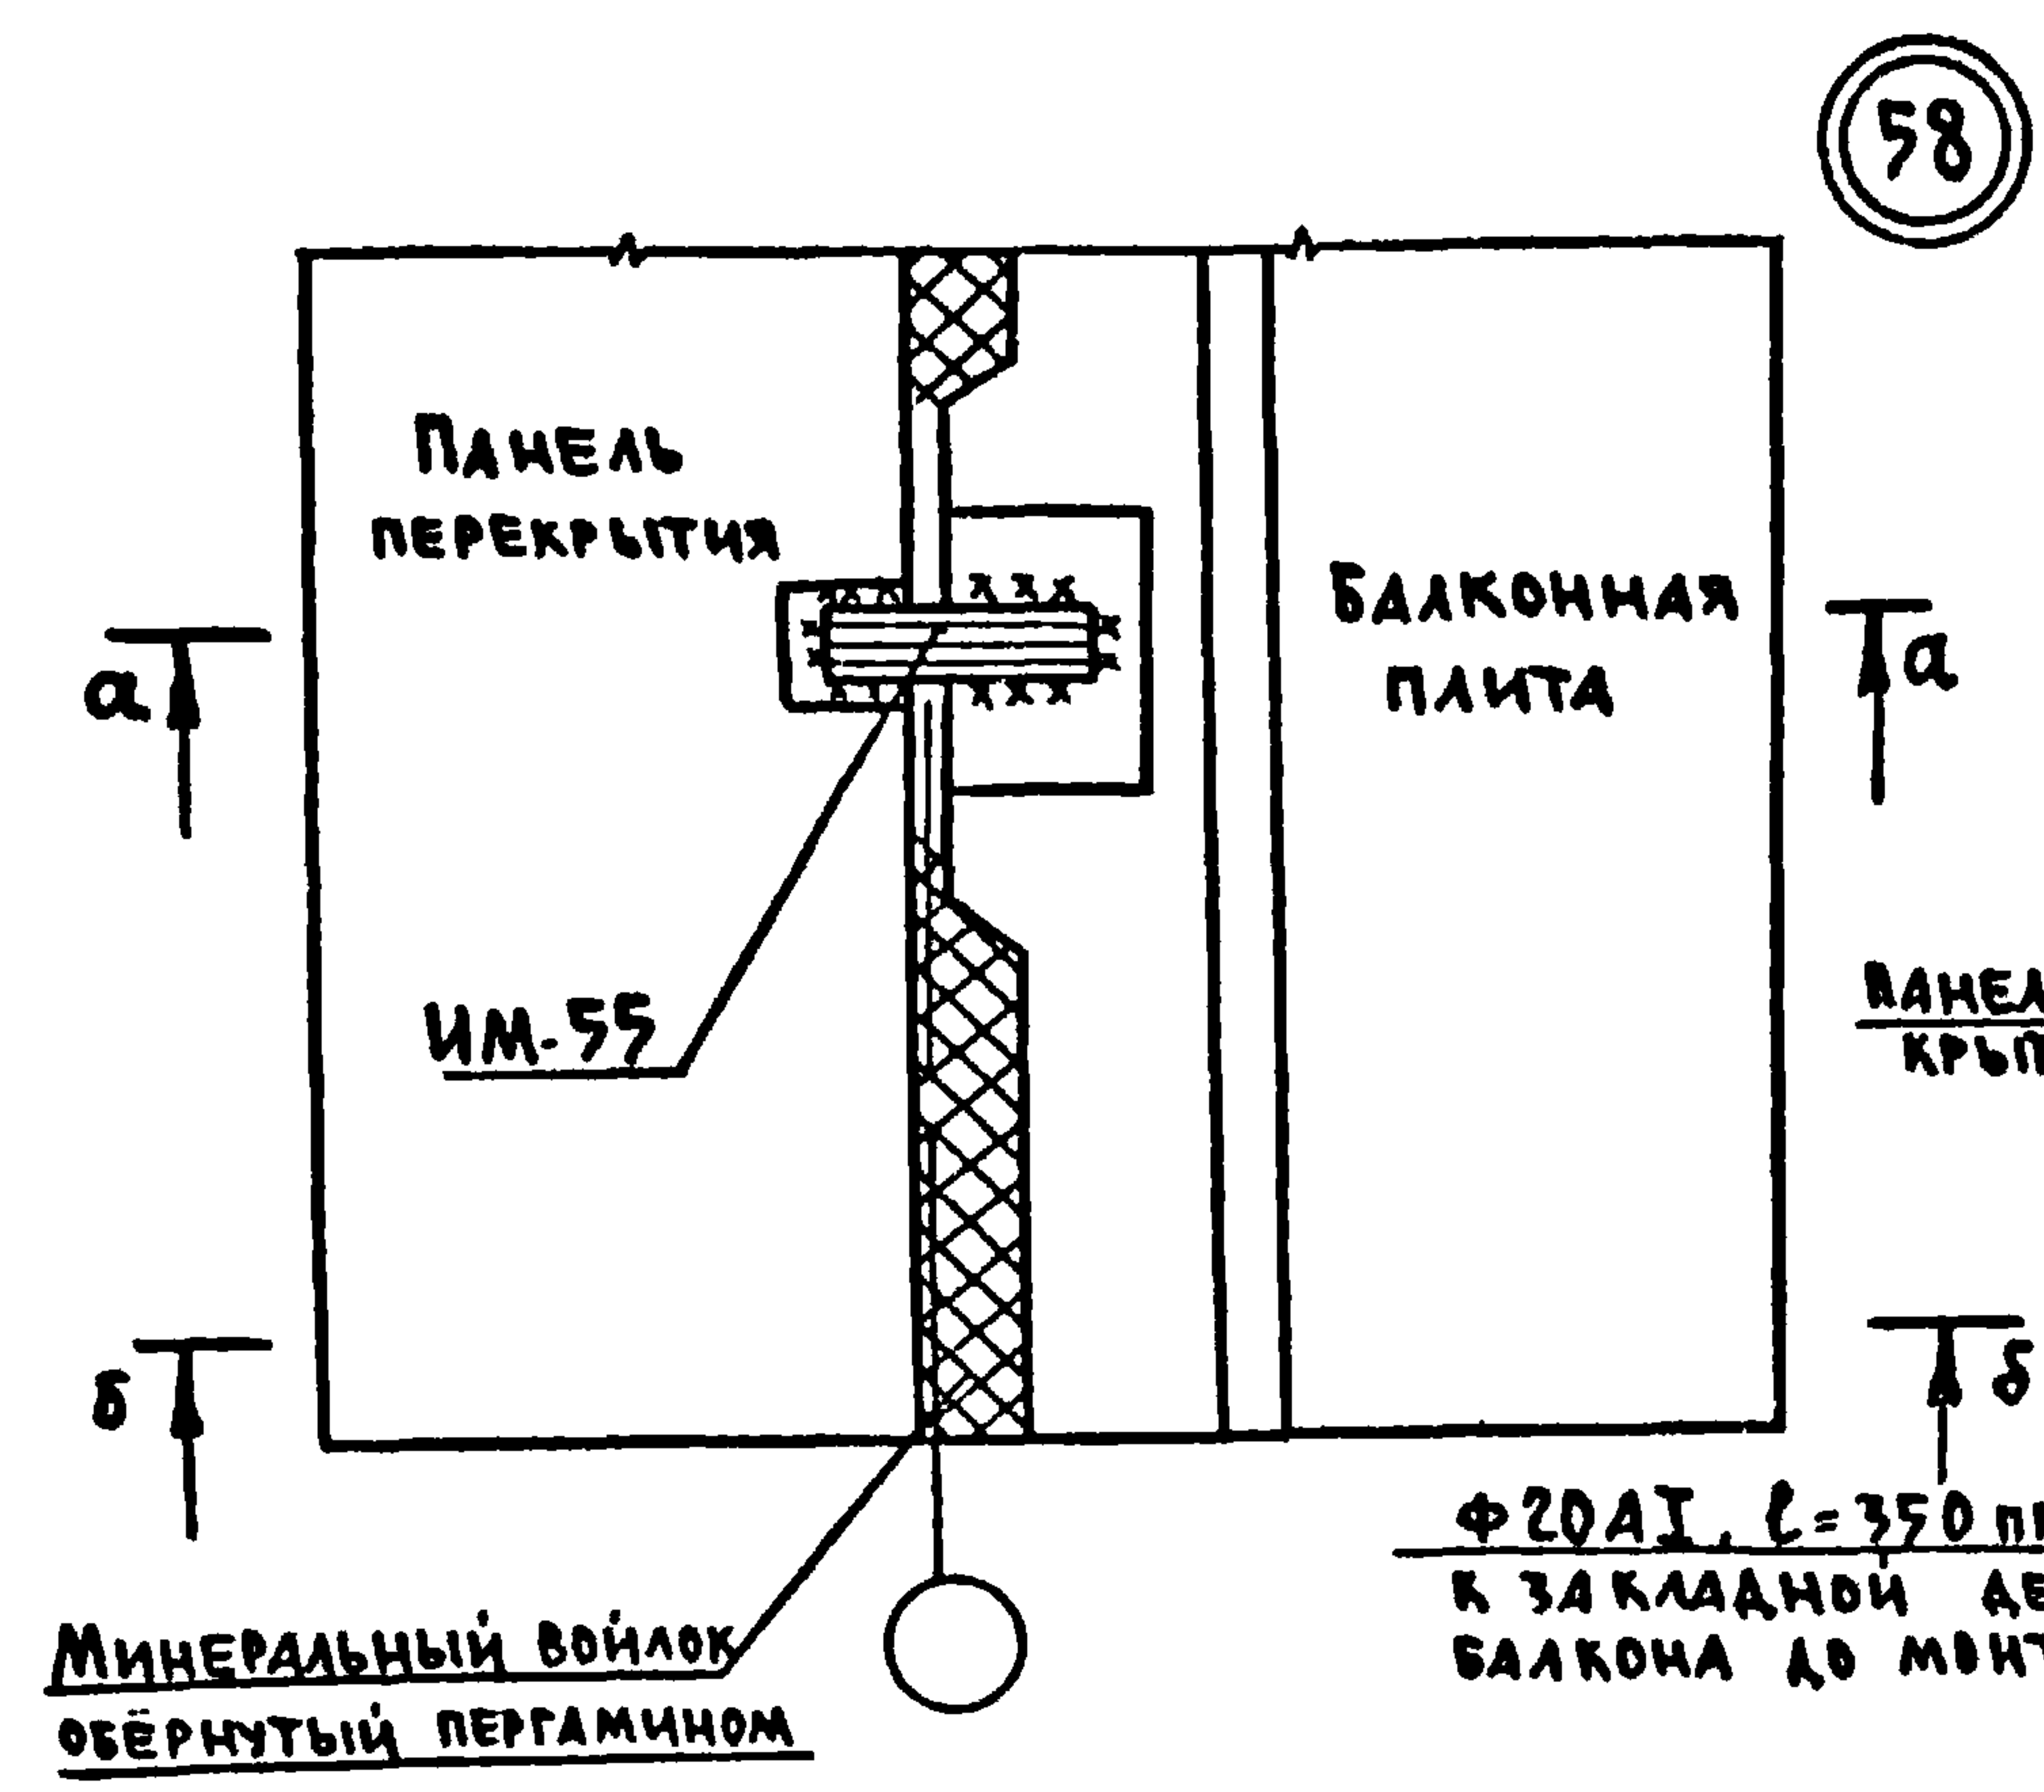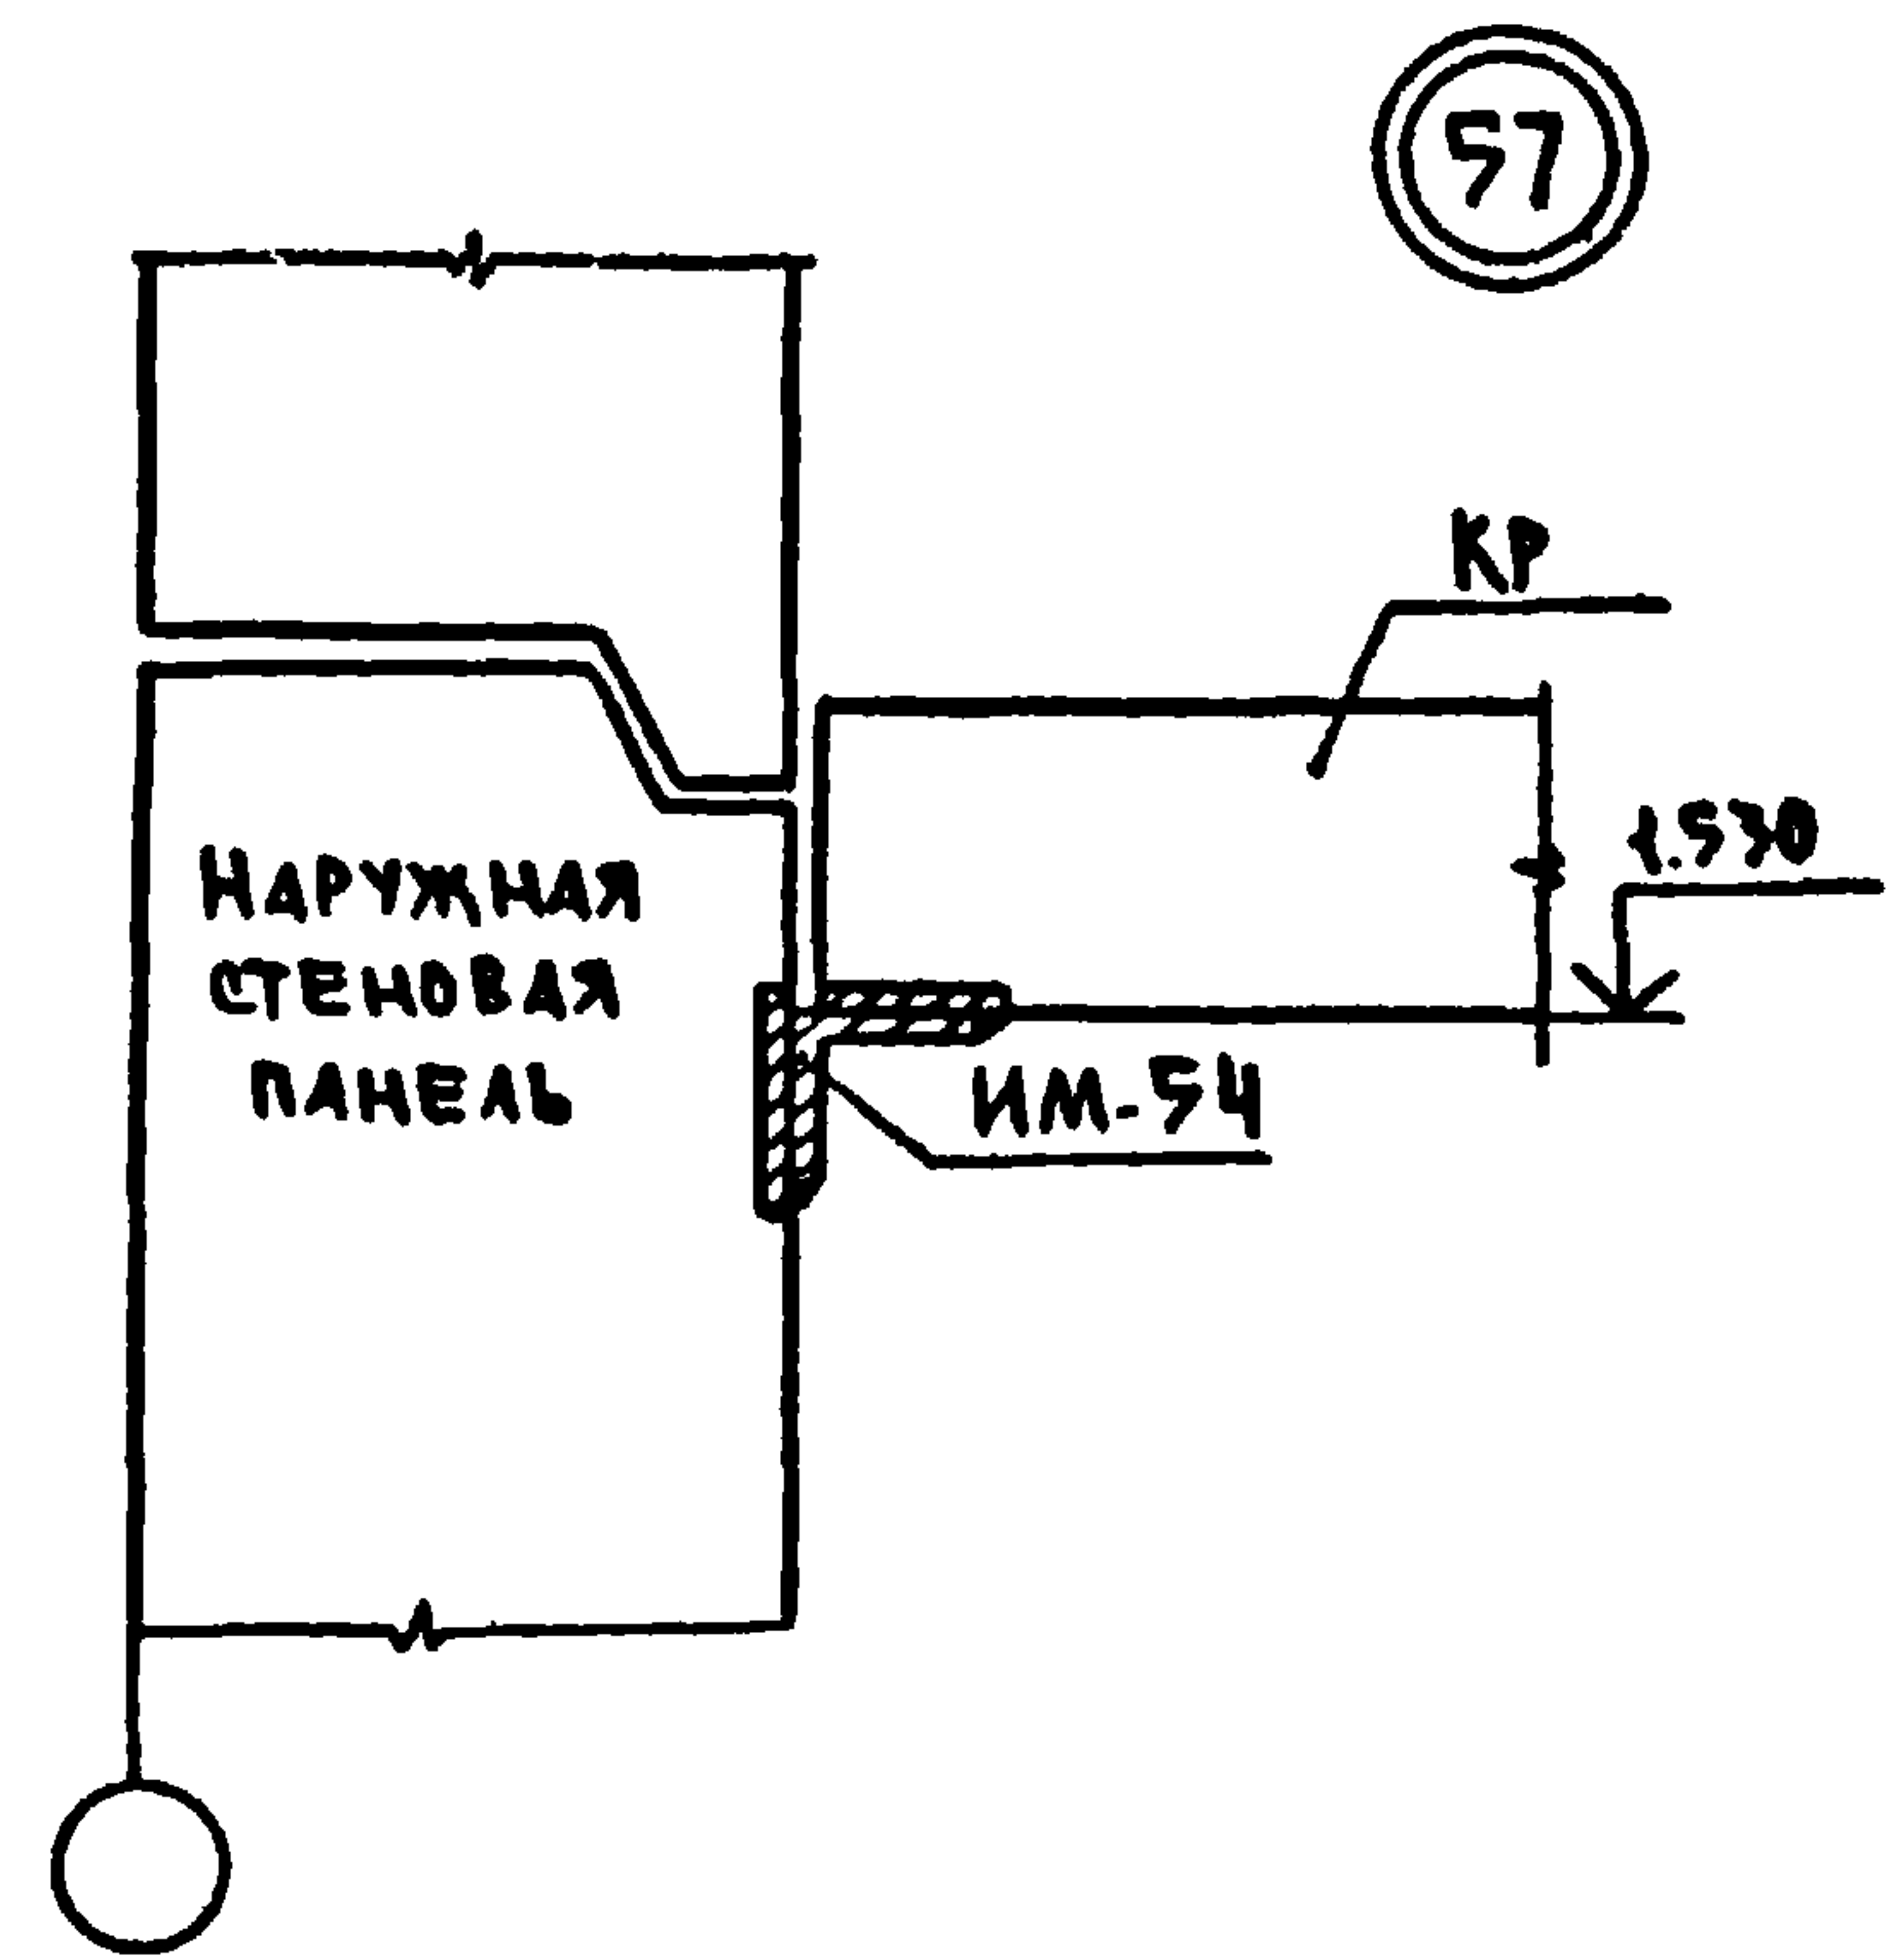

ИНВ. И ПОДАТ. ПОДПИСИ И ДАТА ВСТАВ. ИМЕН

ЗАВ. ОТД.	ПЕРЕСИЛКИ	РЗ	СЕРИЯ 125	4.9 р. 9-37
ГЛАВ. ОТ.	СИДОРОВ	РЗ		
ГЛАВ. ОТ.	АМЕТРИЕВ	РЗ		
ГЛАВ. ОТ.	ШЕВАРЕВ	РЗ		
РУК. БР.	ШЕВАРЕВ	РЗ		
ПРОВЕР.	ШЕВАРЕВ	РЗ		
РАЗРАБ.	ШЕВАРЕВ	РЗ		
			УЗЛЫ 57, 58, 59, 60	ПОЖЕЛЕТОВЕТОМУ ИМ. А.А. ЯКУШЕВА ГОССТРОЯ РСФСР

КОПИРОВАЛ: 1-1/1-1 АРХ. 4.28.515-30 ФОРМАТ: 12х

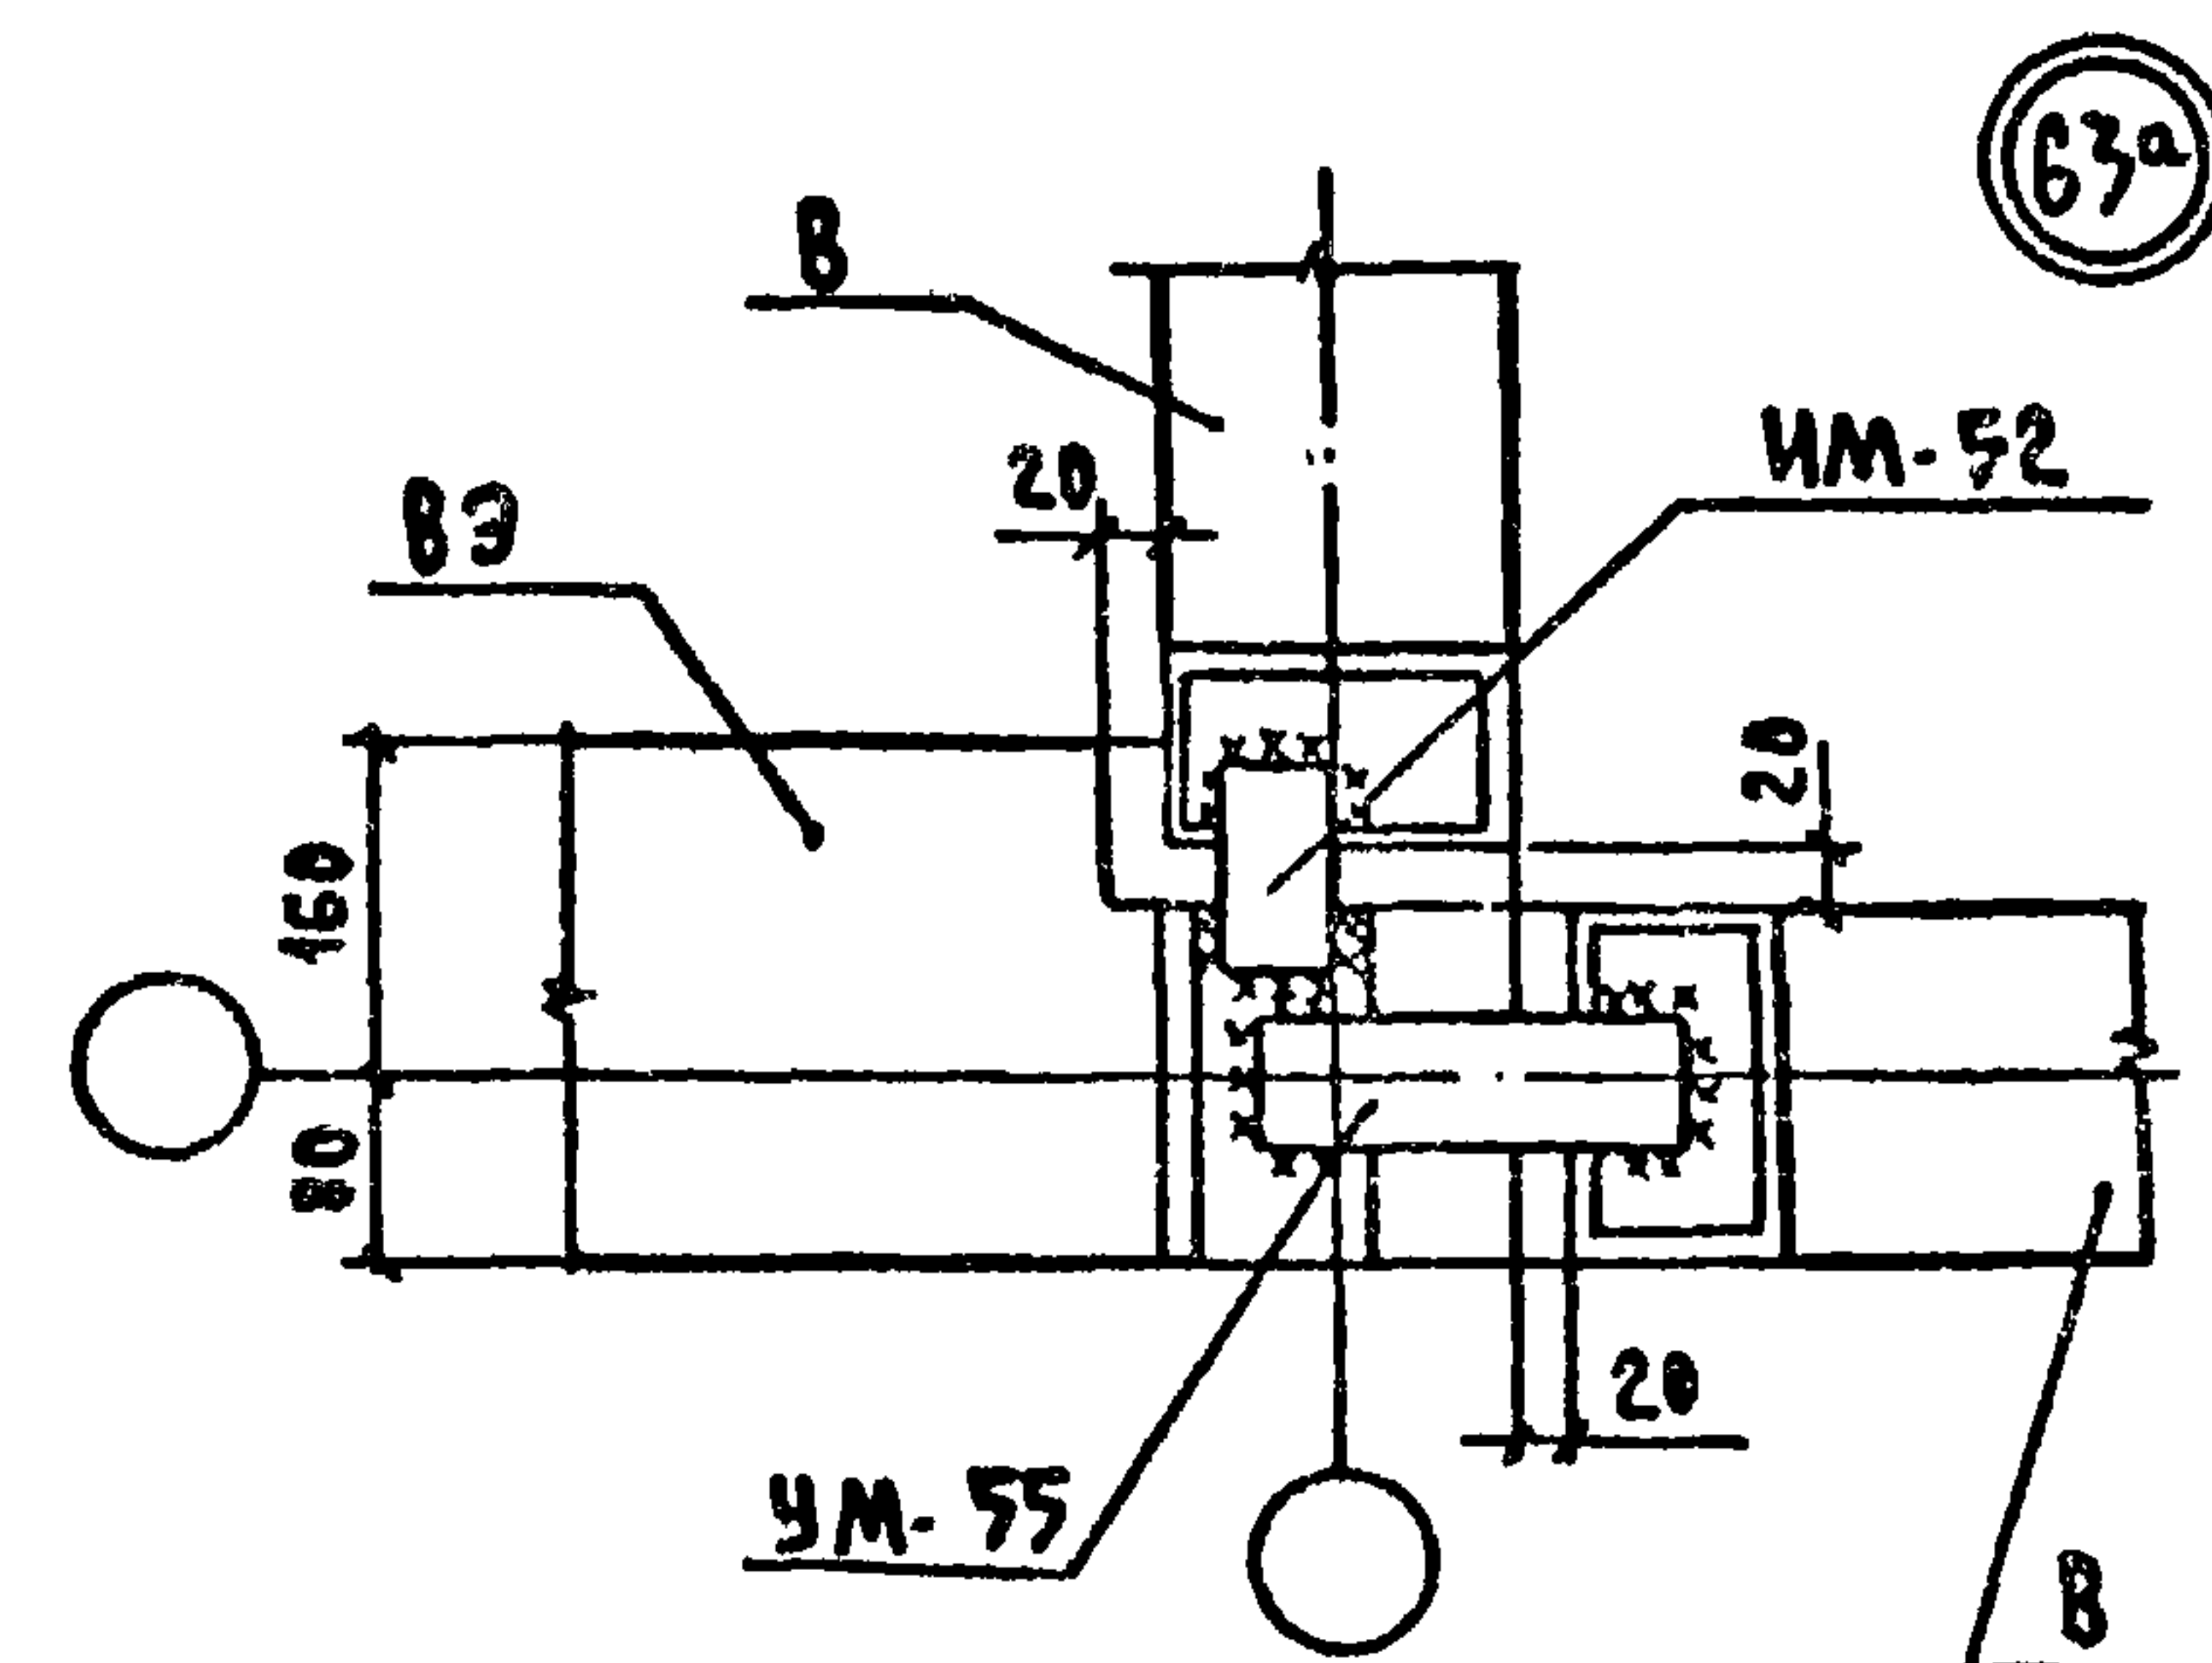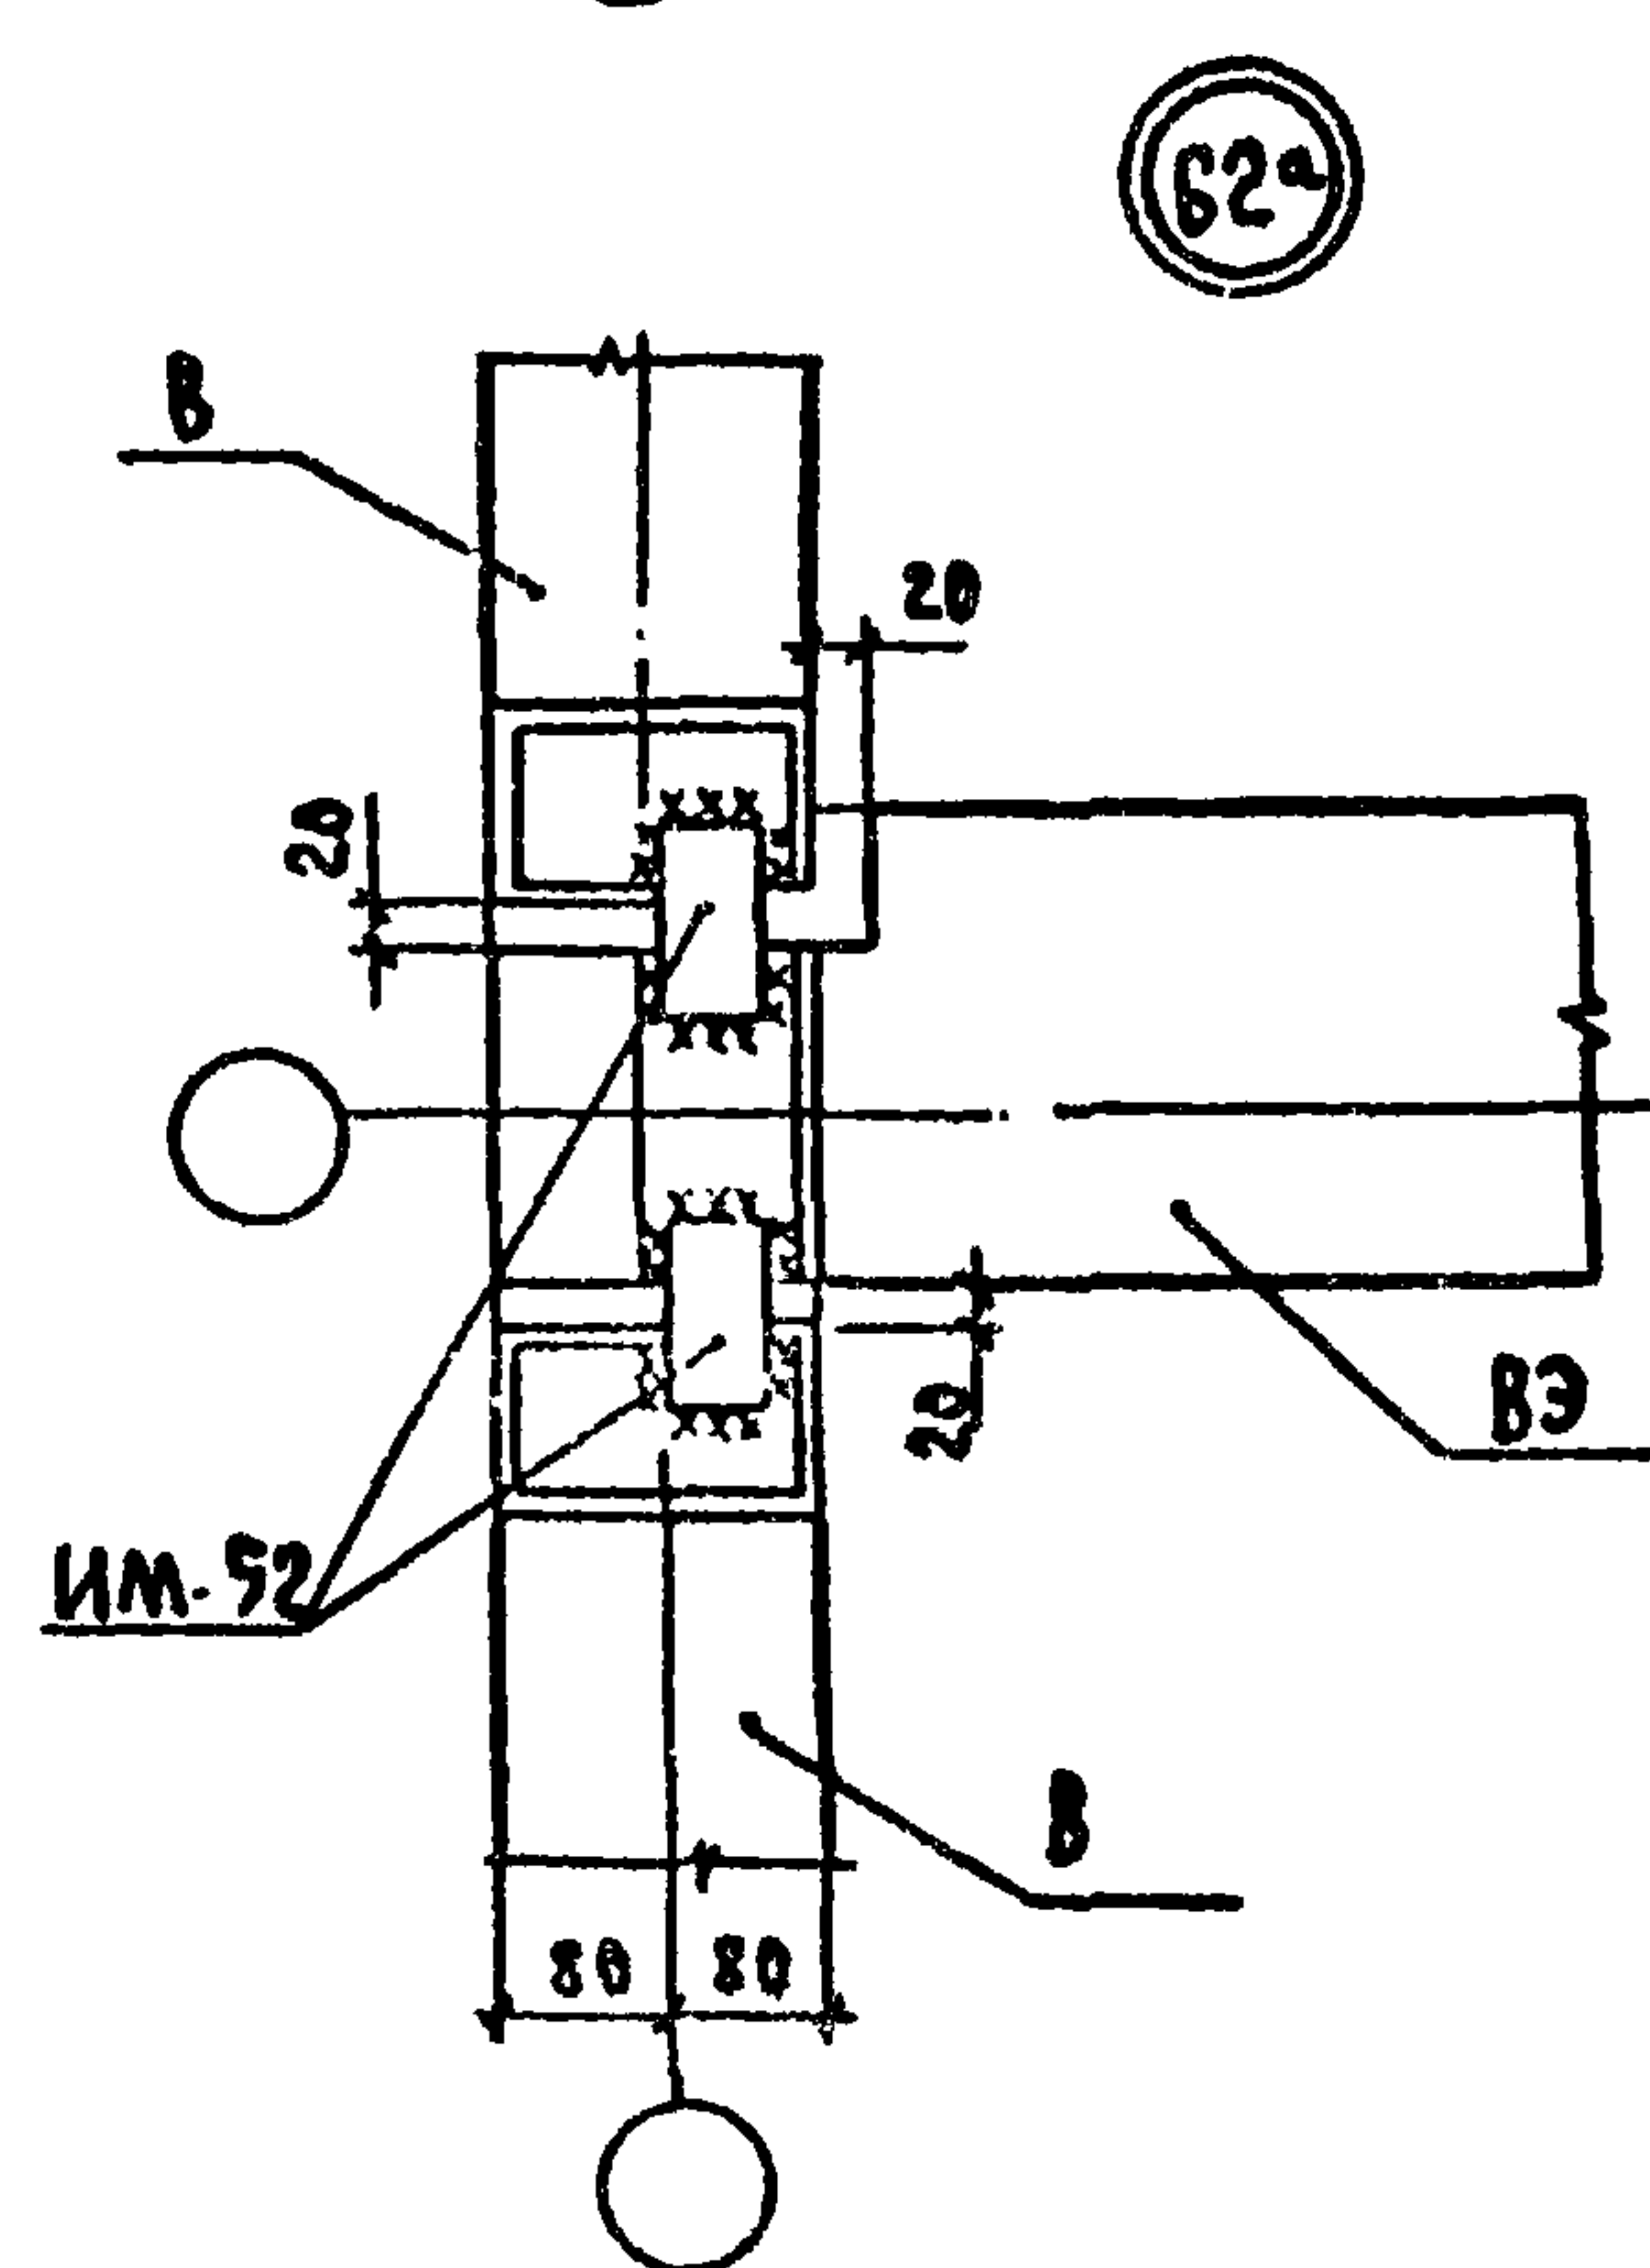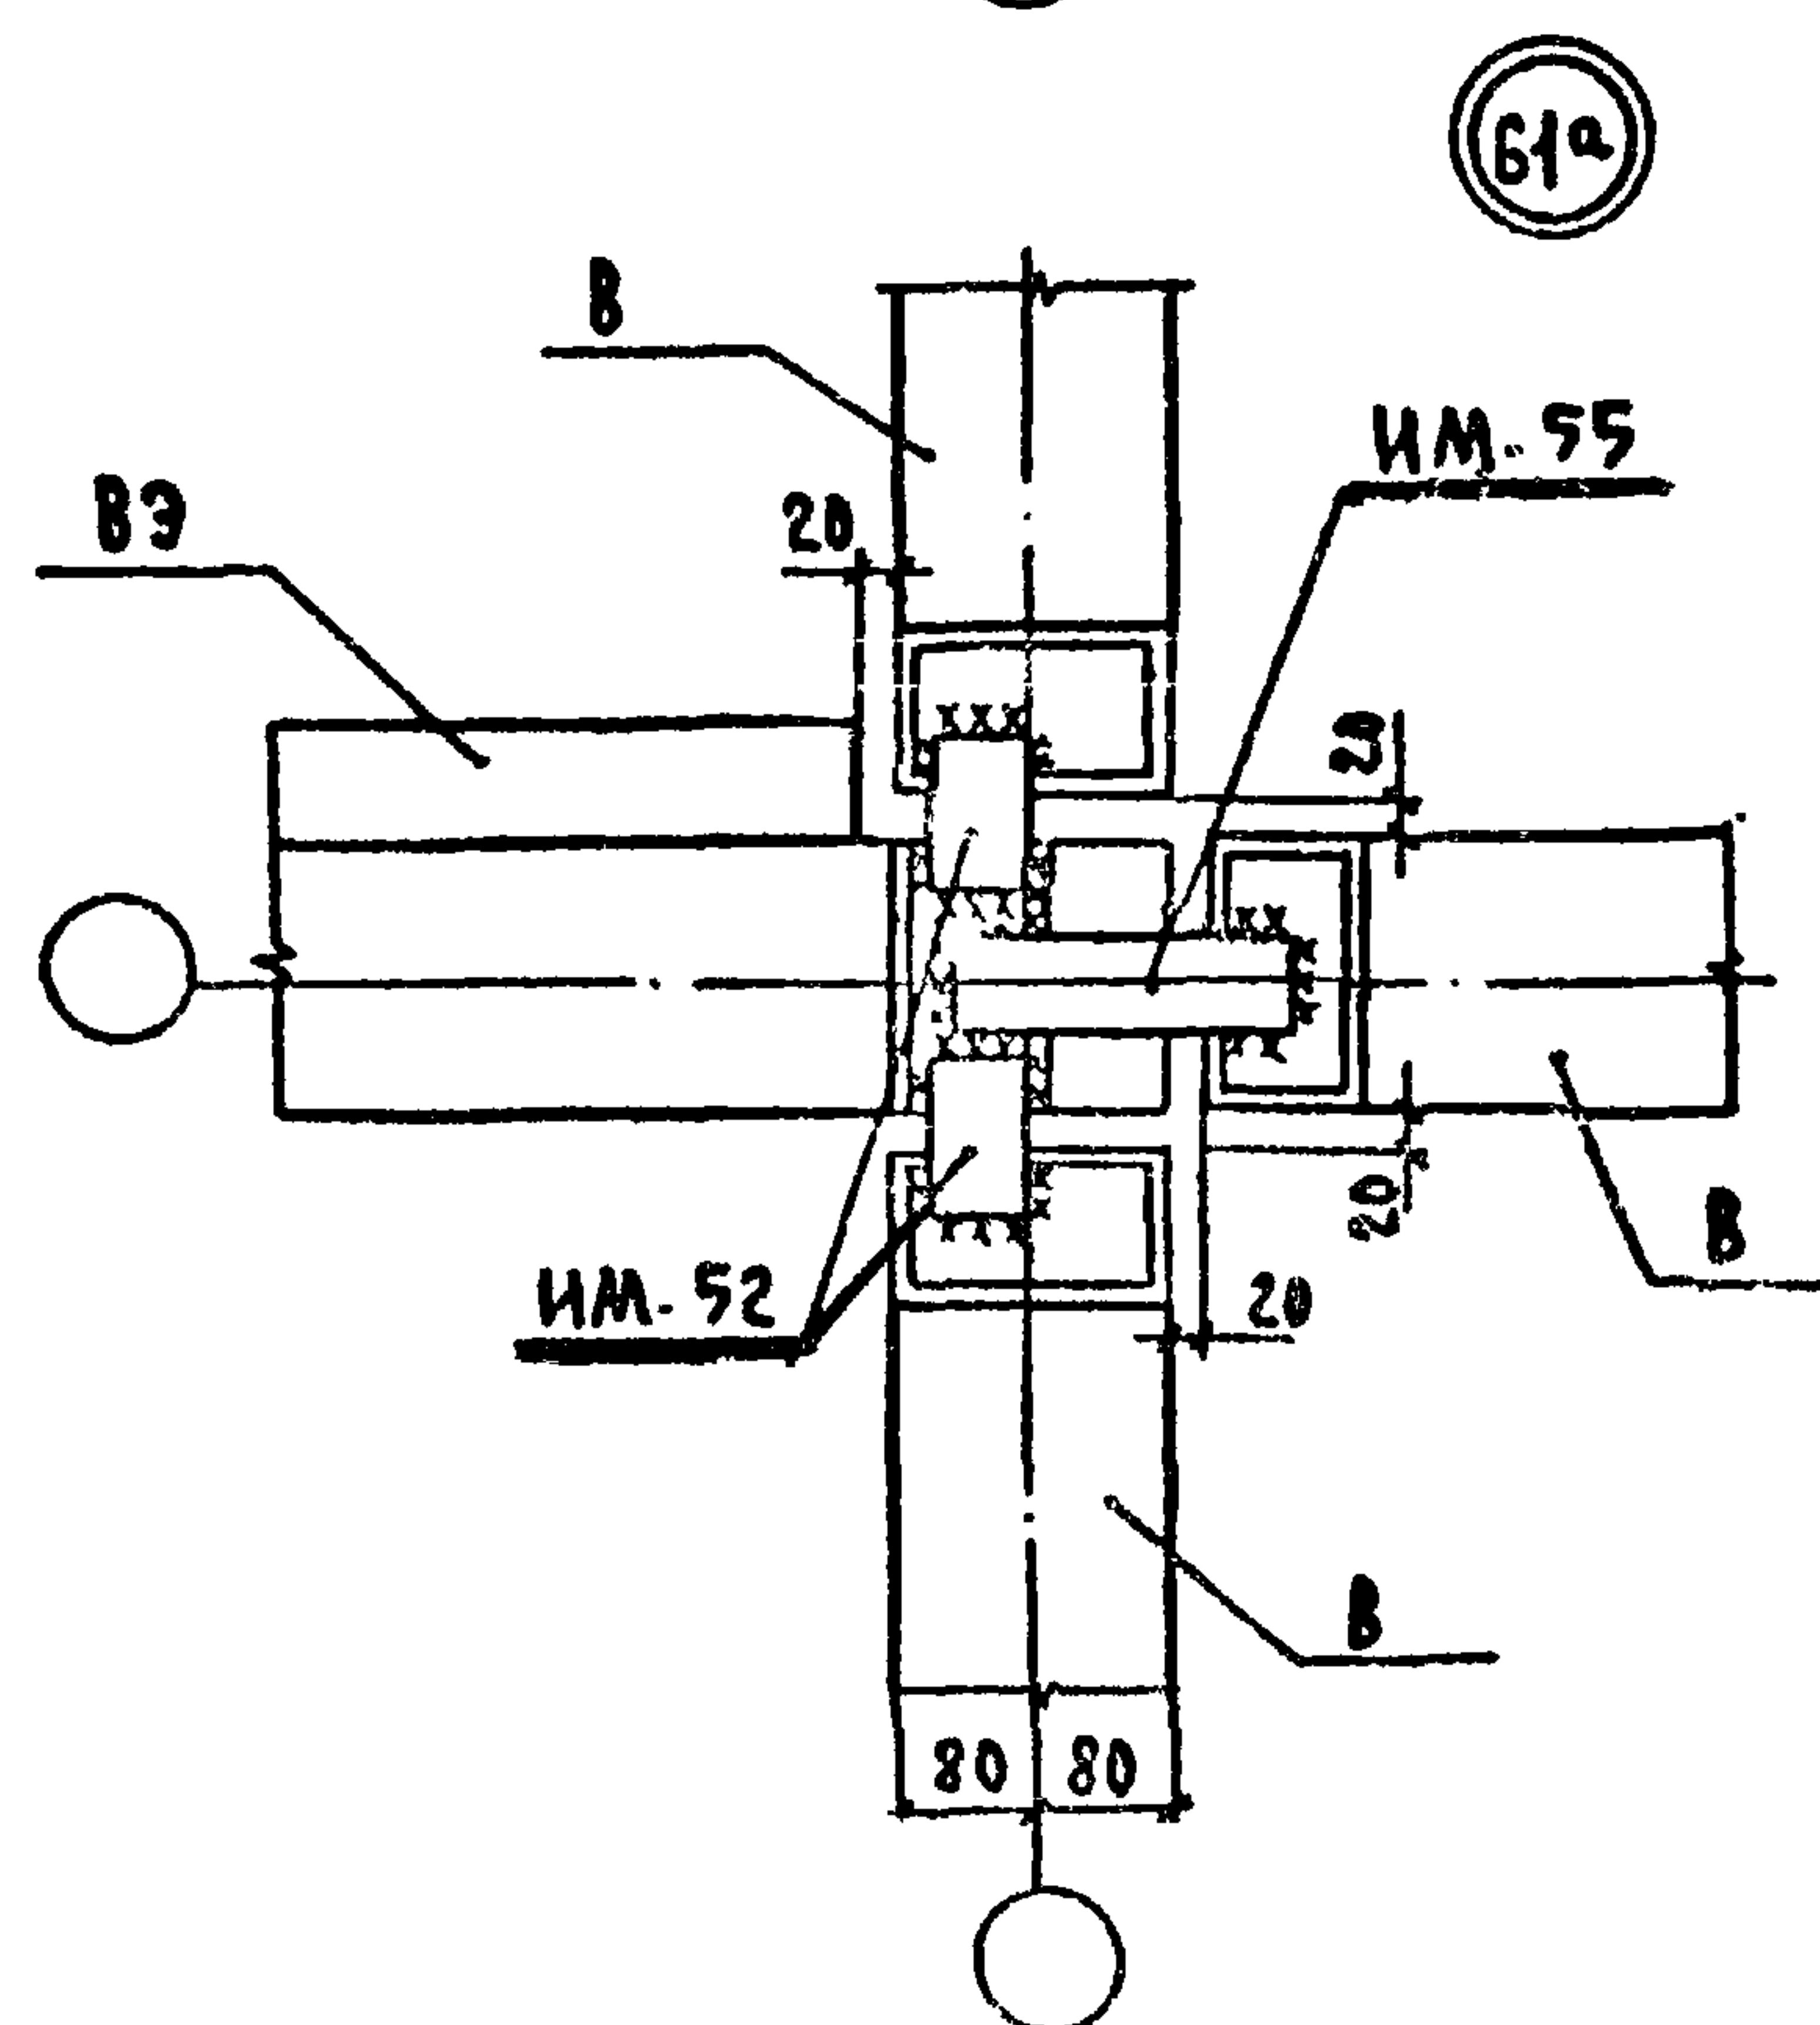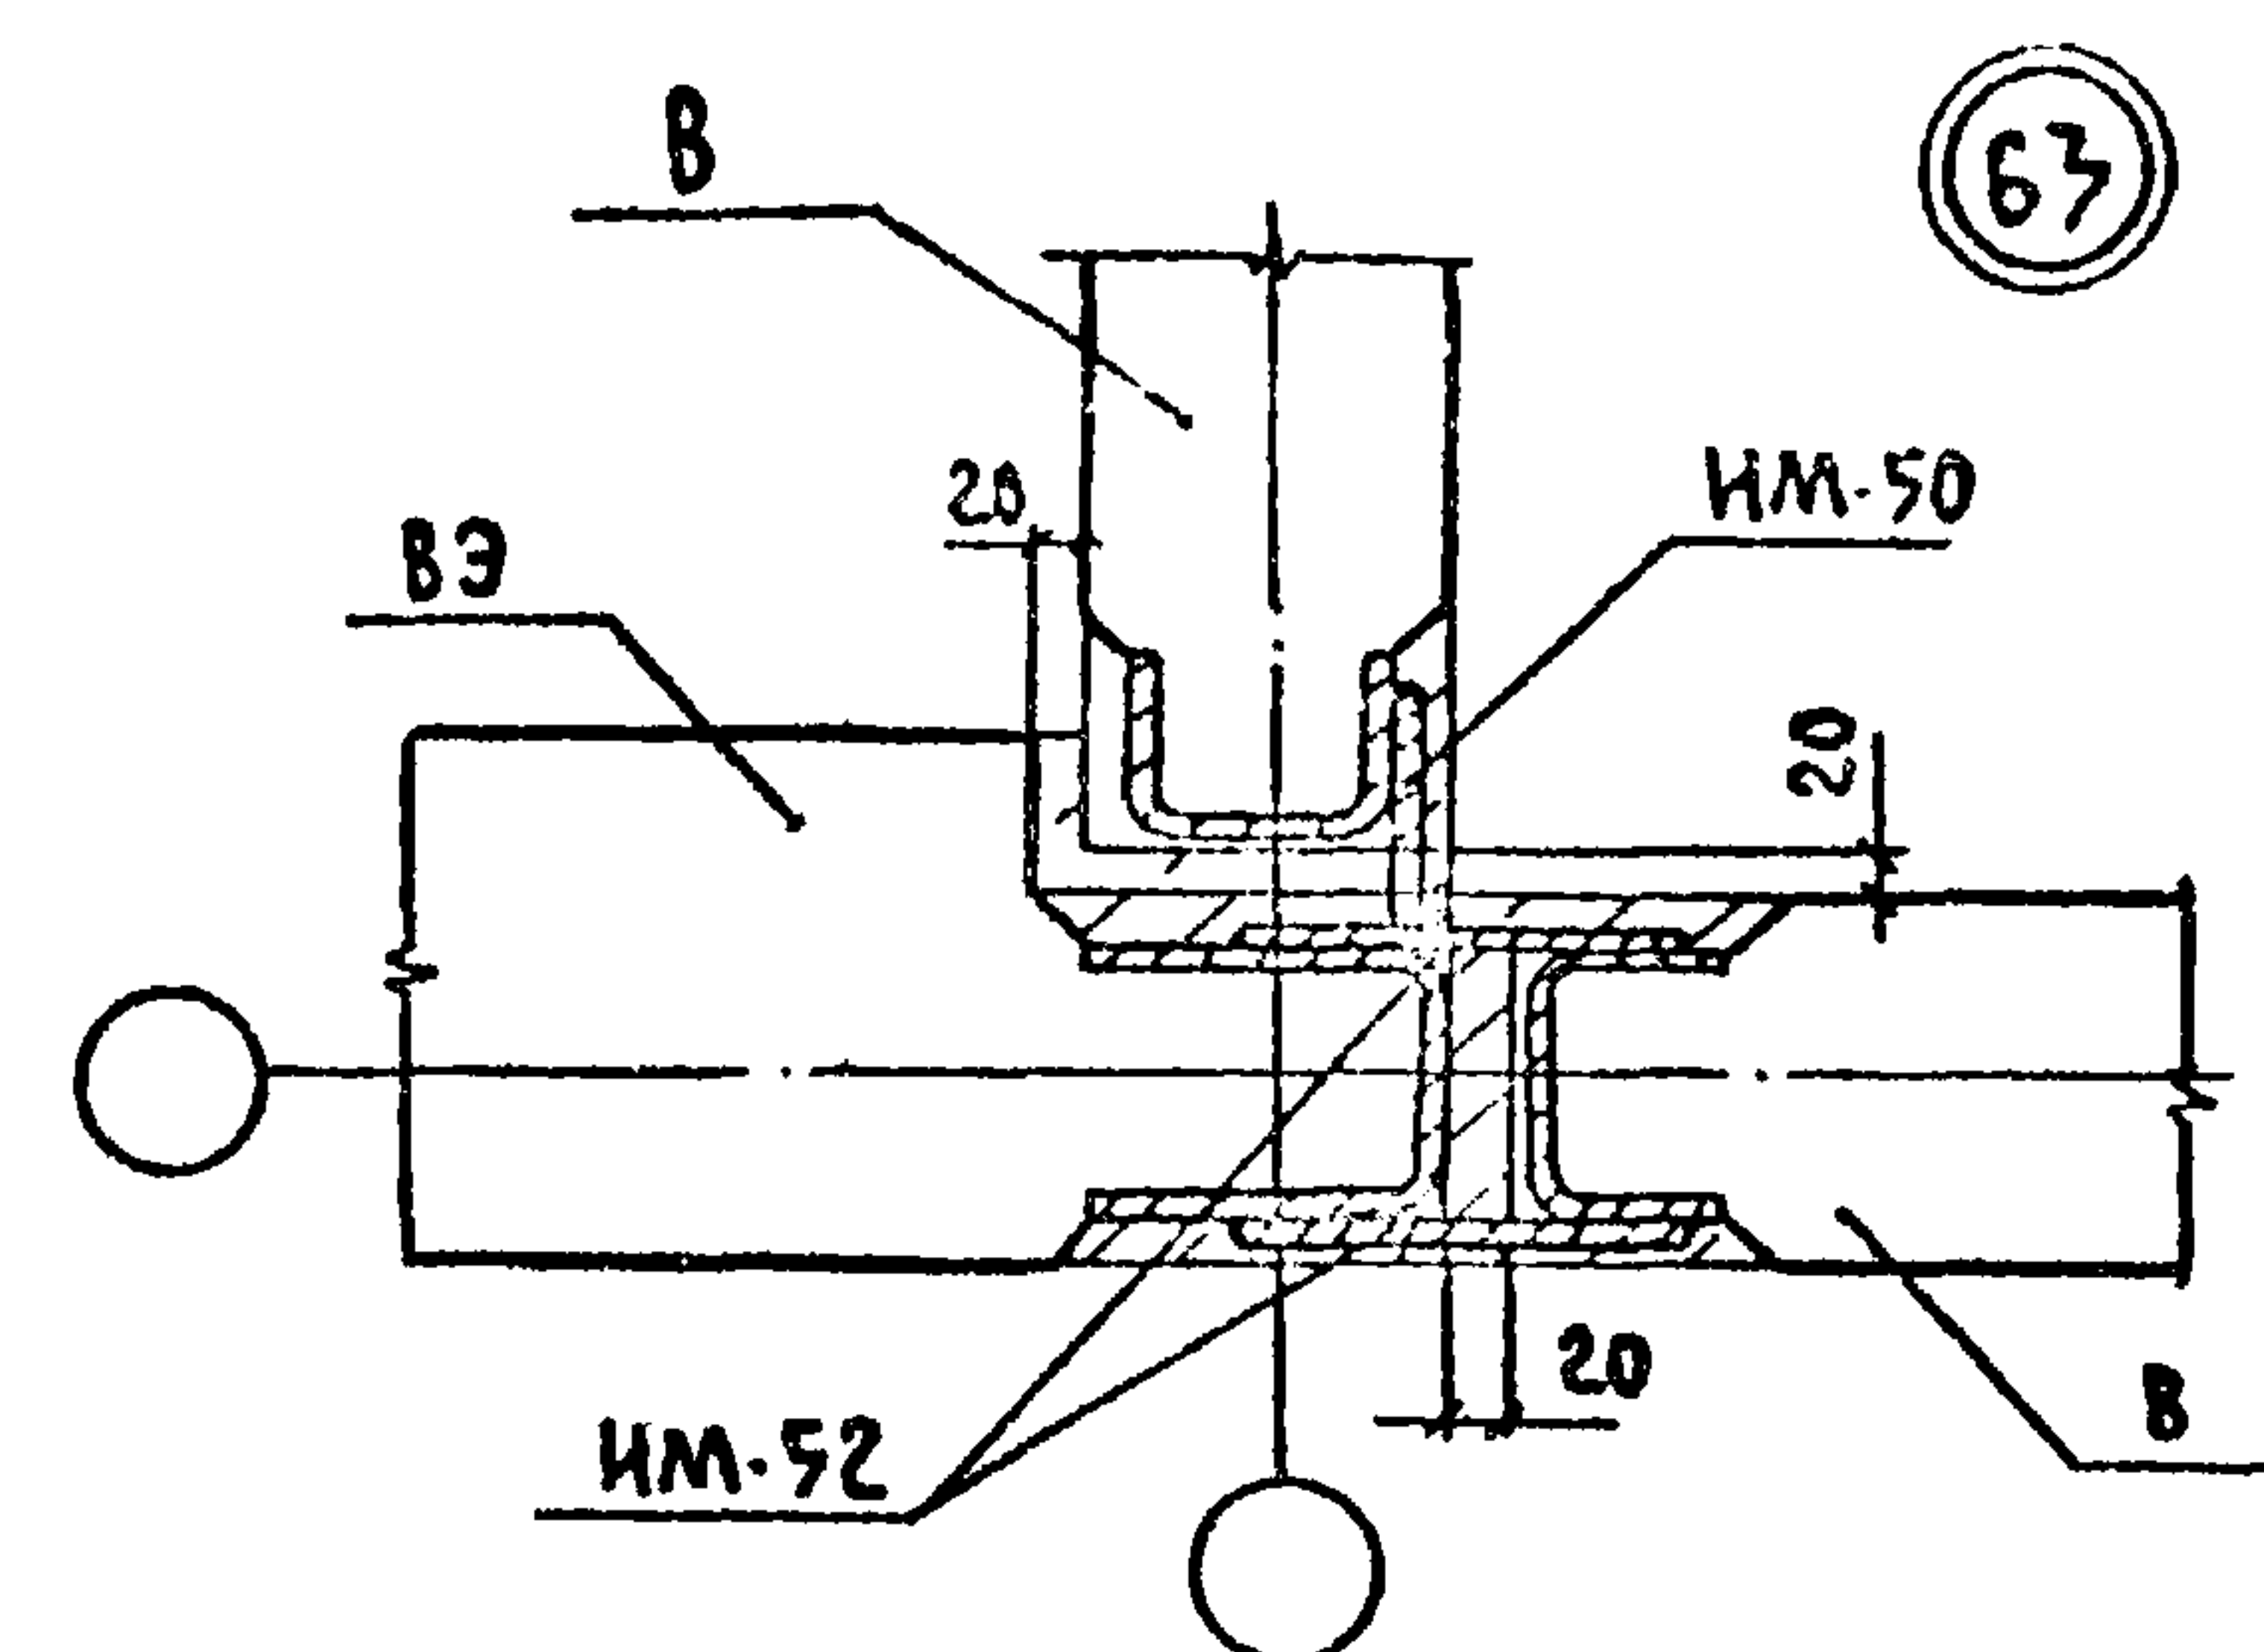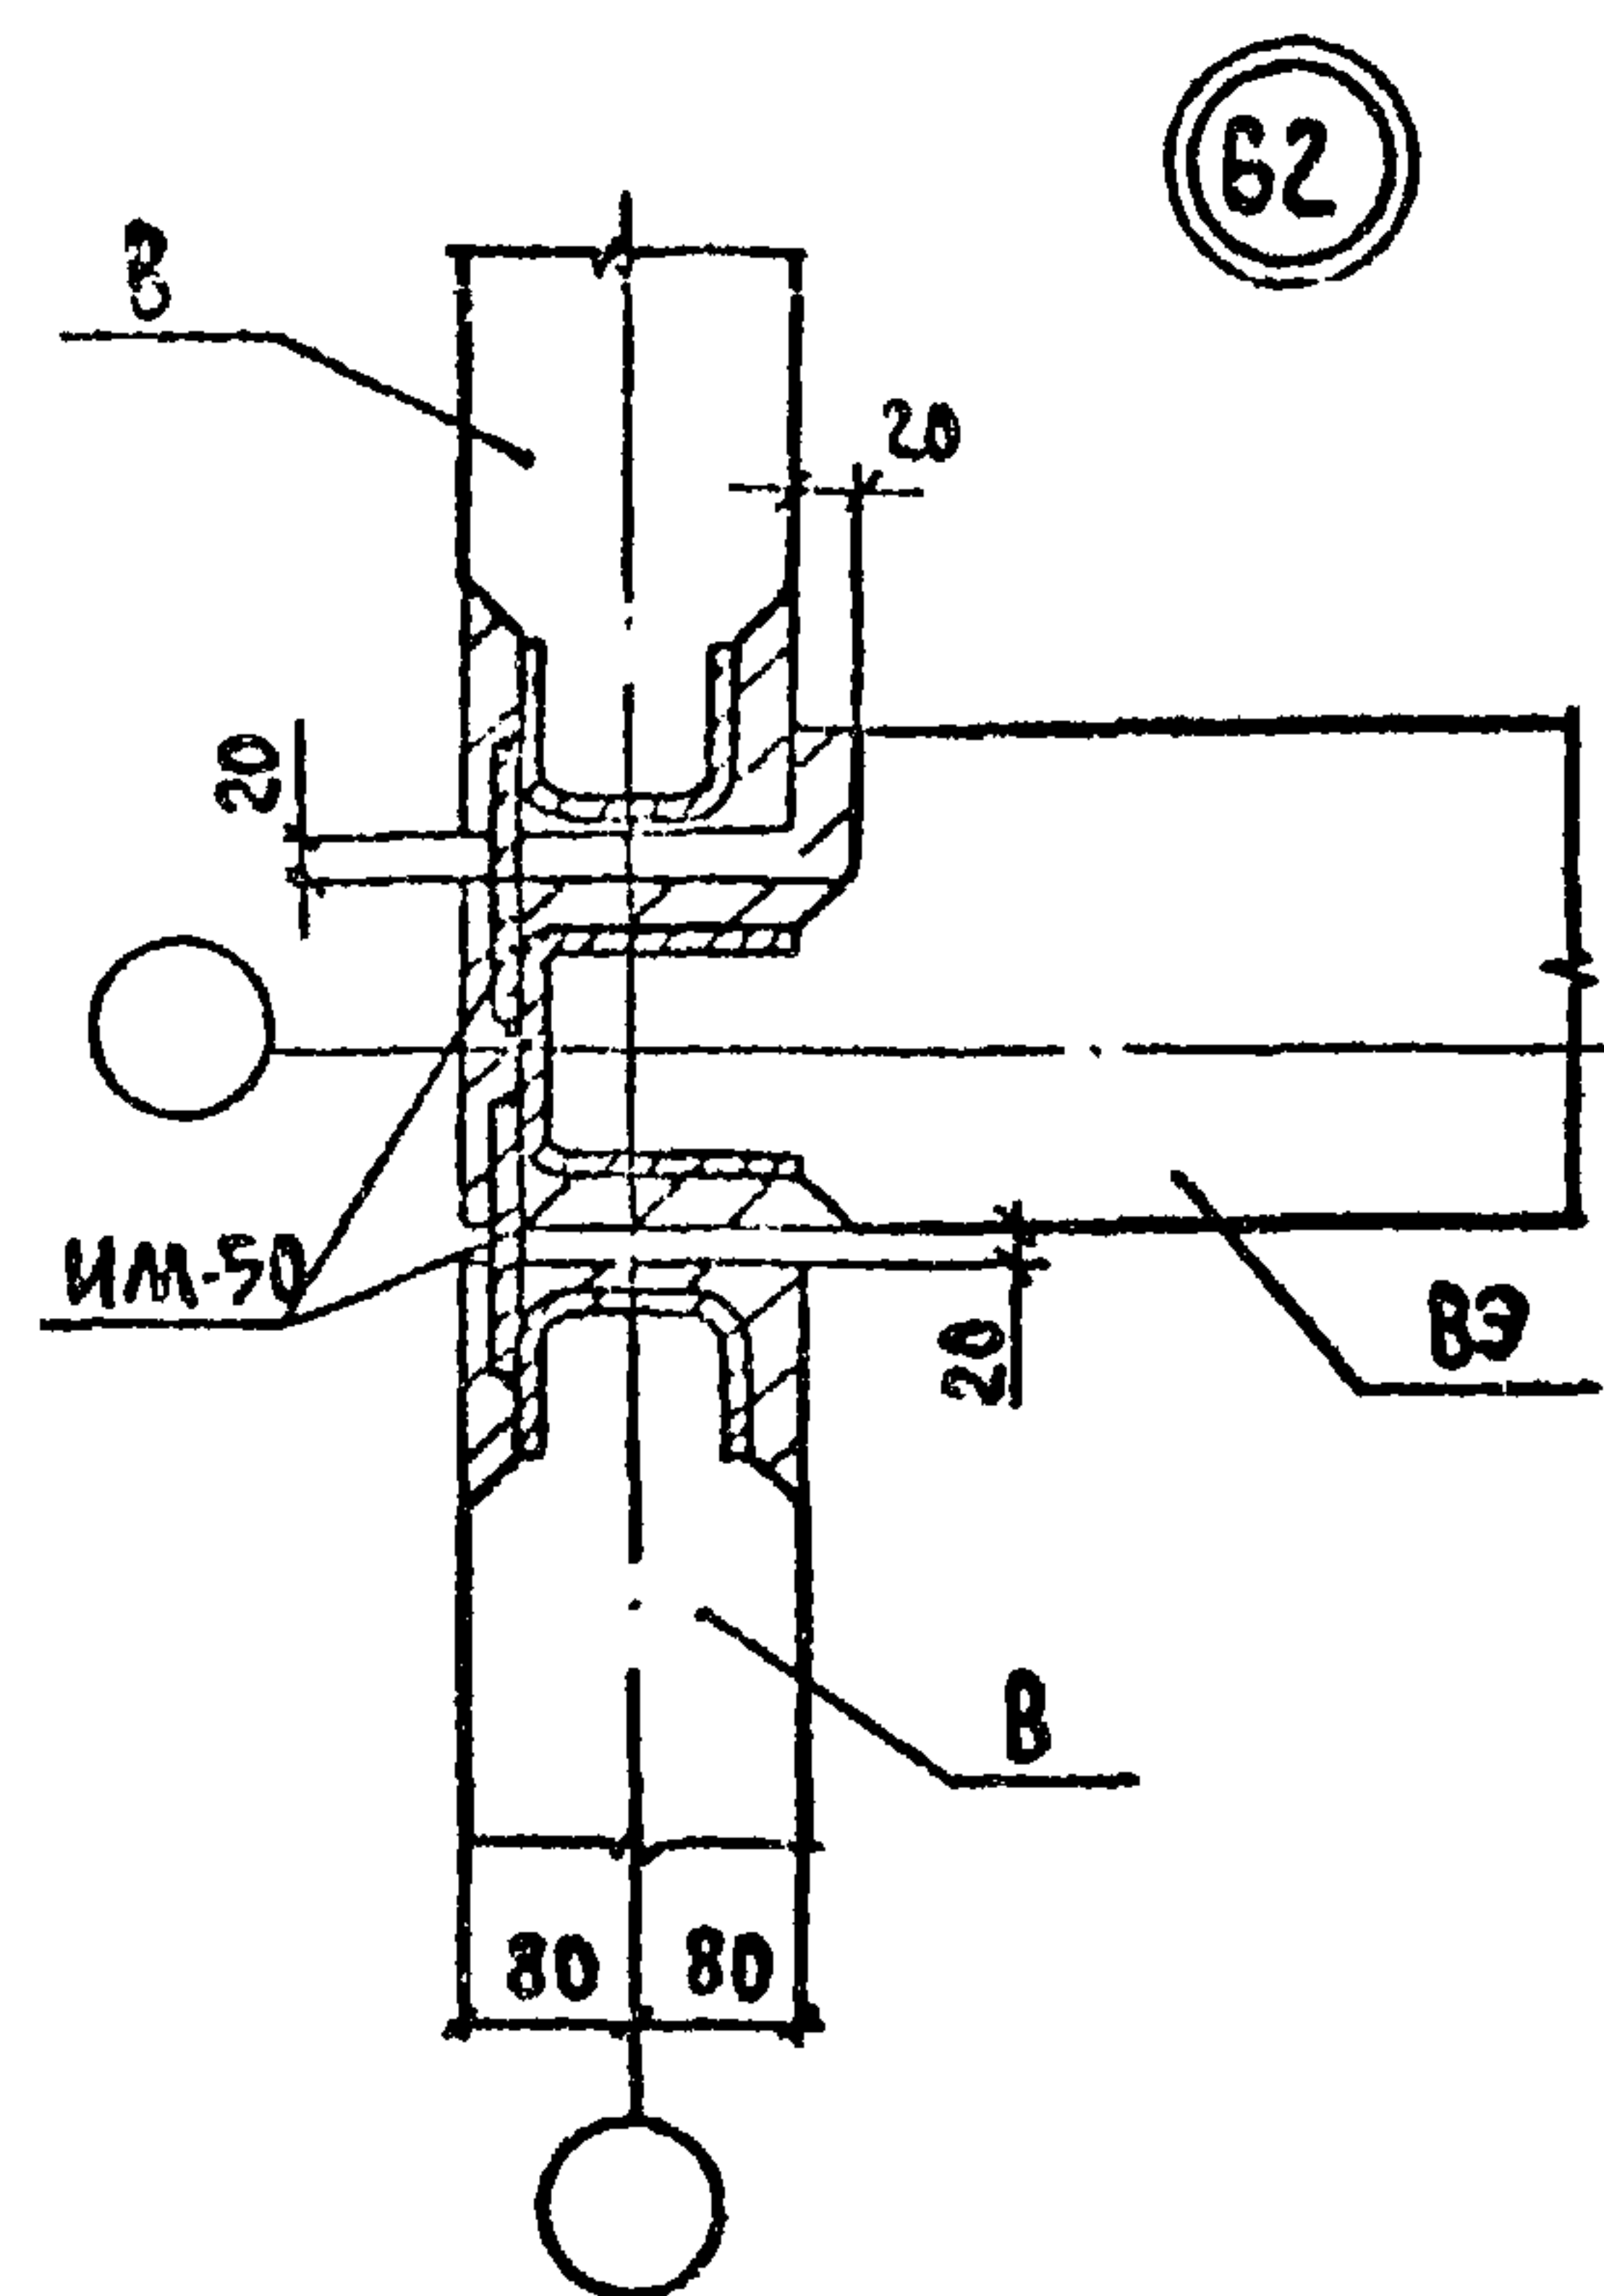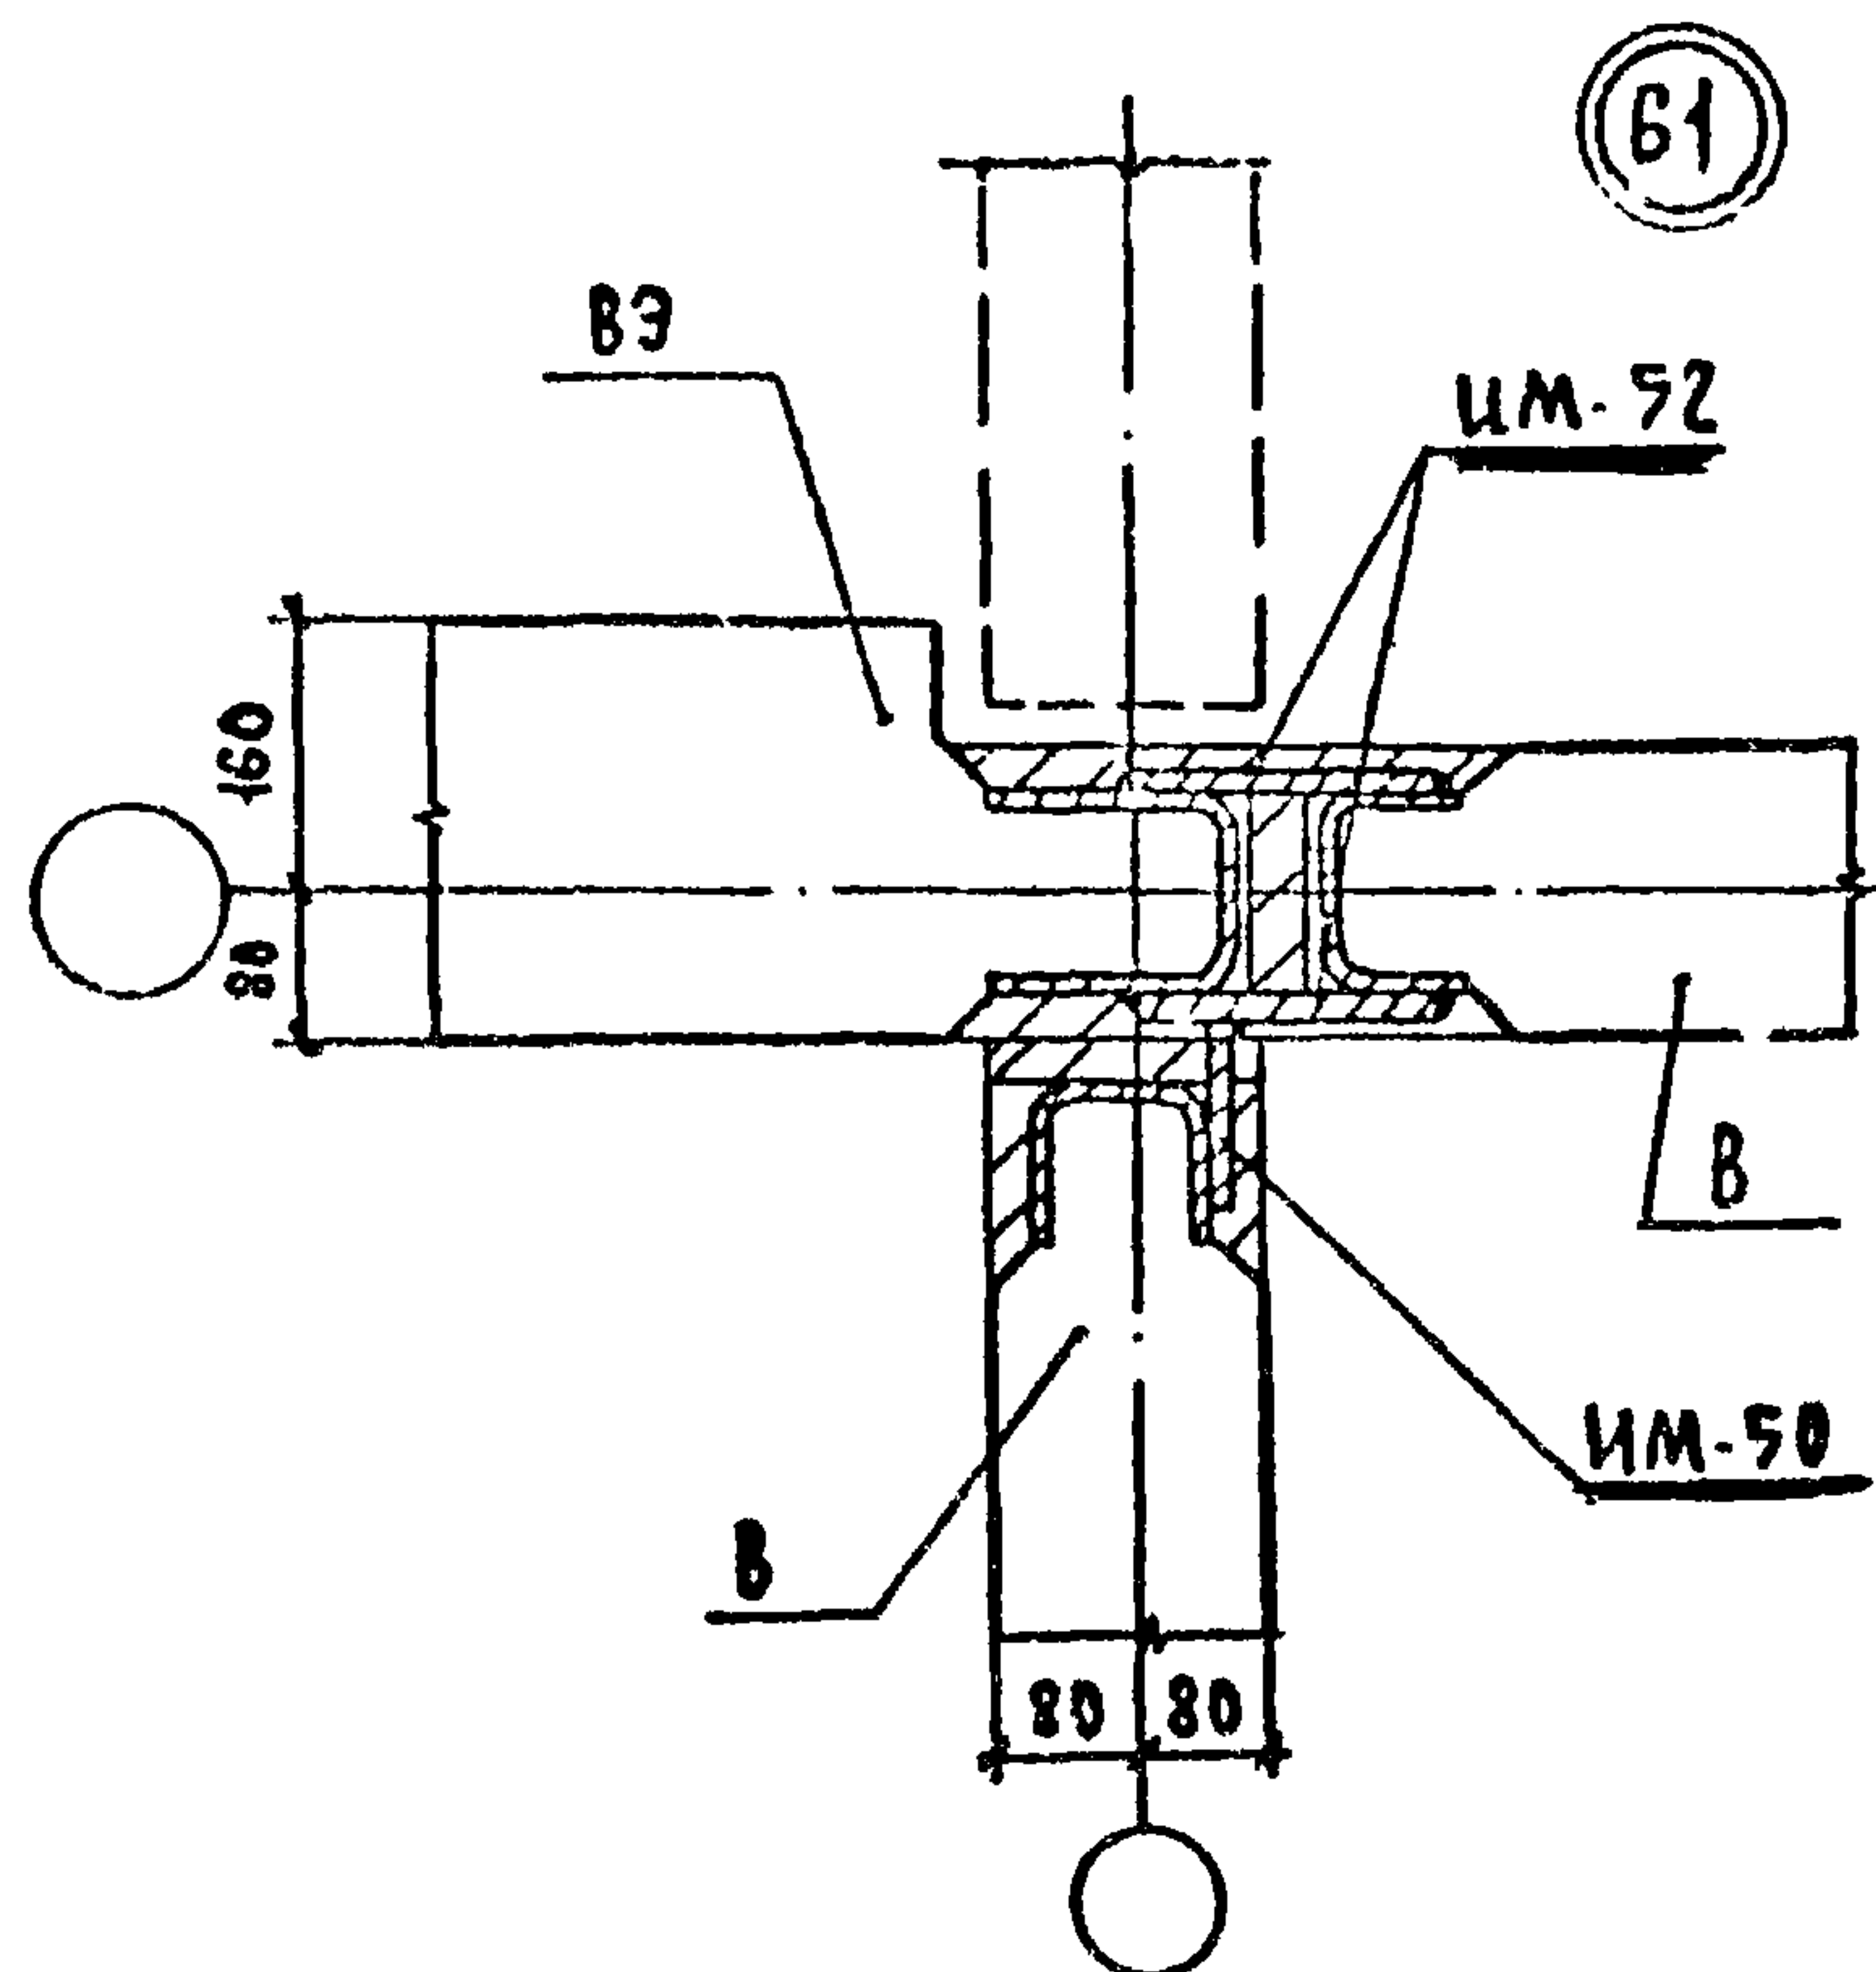


ИНВ. И ПОДЛ.	ПОДП. И ДАТА	ВЗНМ. И ИВЛ

ЖВ. ОТД.	ПЕРЕСЫПКИН	М	СЕРИЯ 125	Ч. 9 Р. 9-37
ДИНЖ. ОТ	СИДОРОВ	М		
ТА КОМ. ОТД.	АМИТРИЕВ	М		
РУК. БР.	ШЕВАРЕВ	М		
ПРОВЕР.	КИСЕЛЕВА	М		
РАЗРАБ.	ШЕВАРЕВ	М		
	МАЛАХОВА	М		
			Узлы 61, 61а, 62, 62а, 63, 63а	СТАДИЯ ЛИСТ ЛУСТОВ
				Р 31
				КБ ПО ЖЕЛЕЗОБЕТОНУ ИМ. А.А. ЯКУШЕВА ГОССТРОЯ РСФСР

КОПИРОВАЛ: *10/10/77* АРХ. N28515-31


ФОРМАТ: 12Г

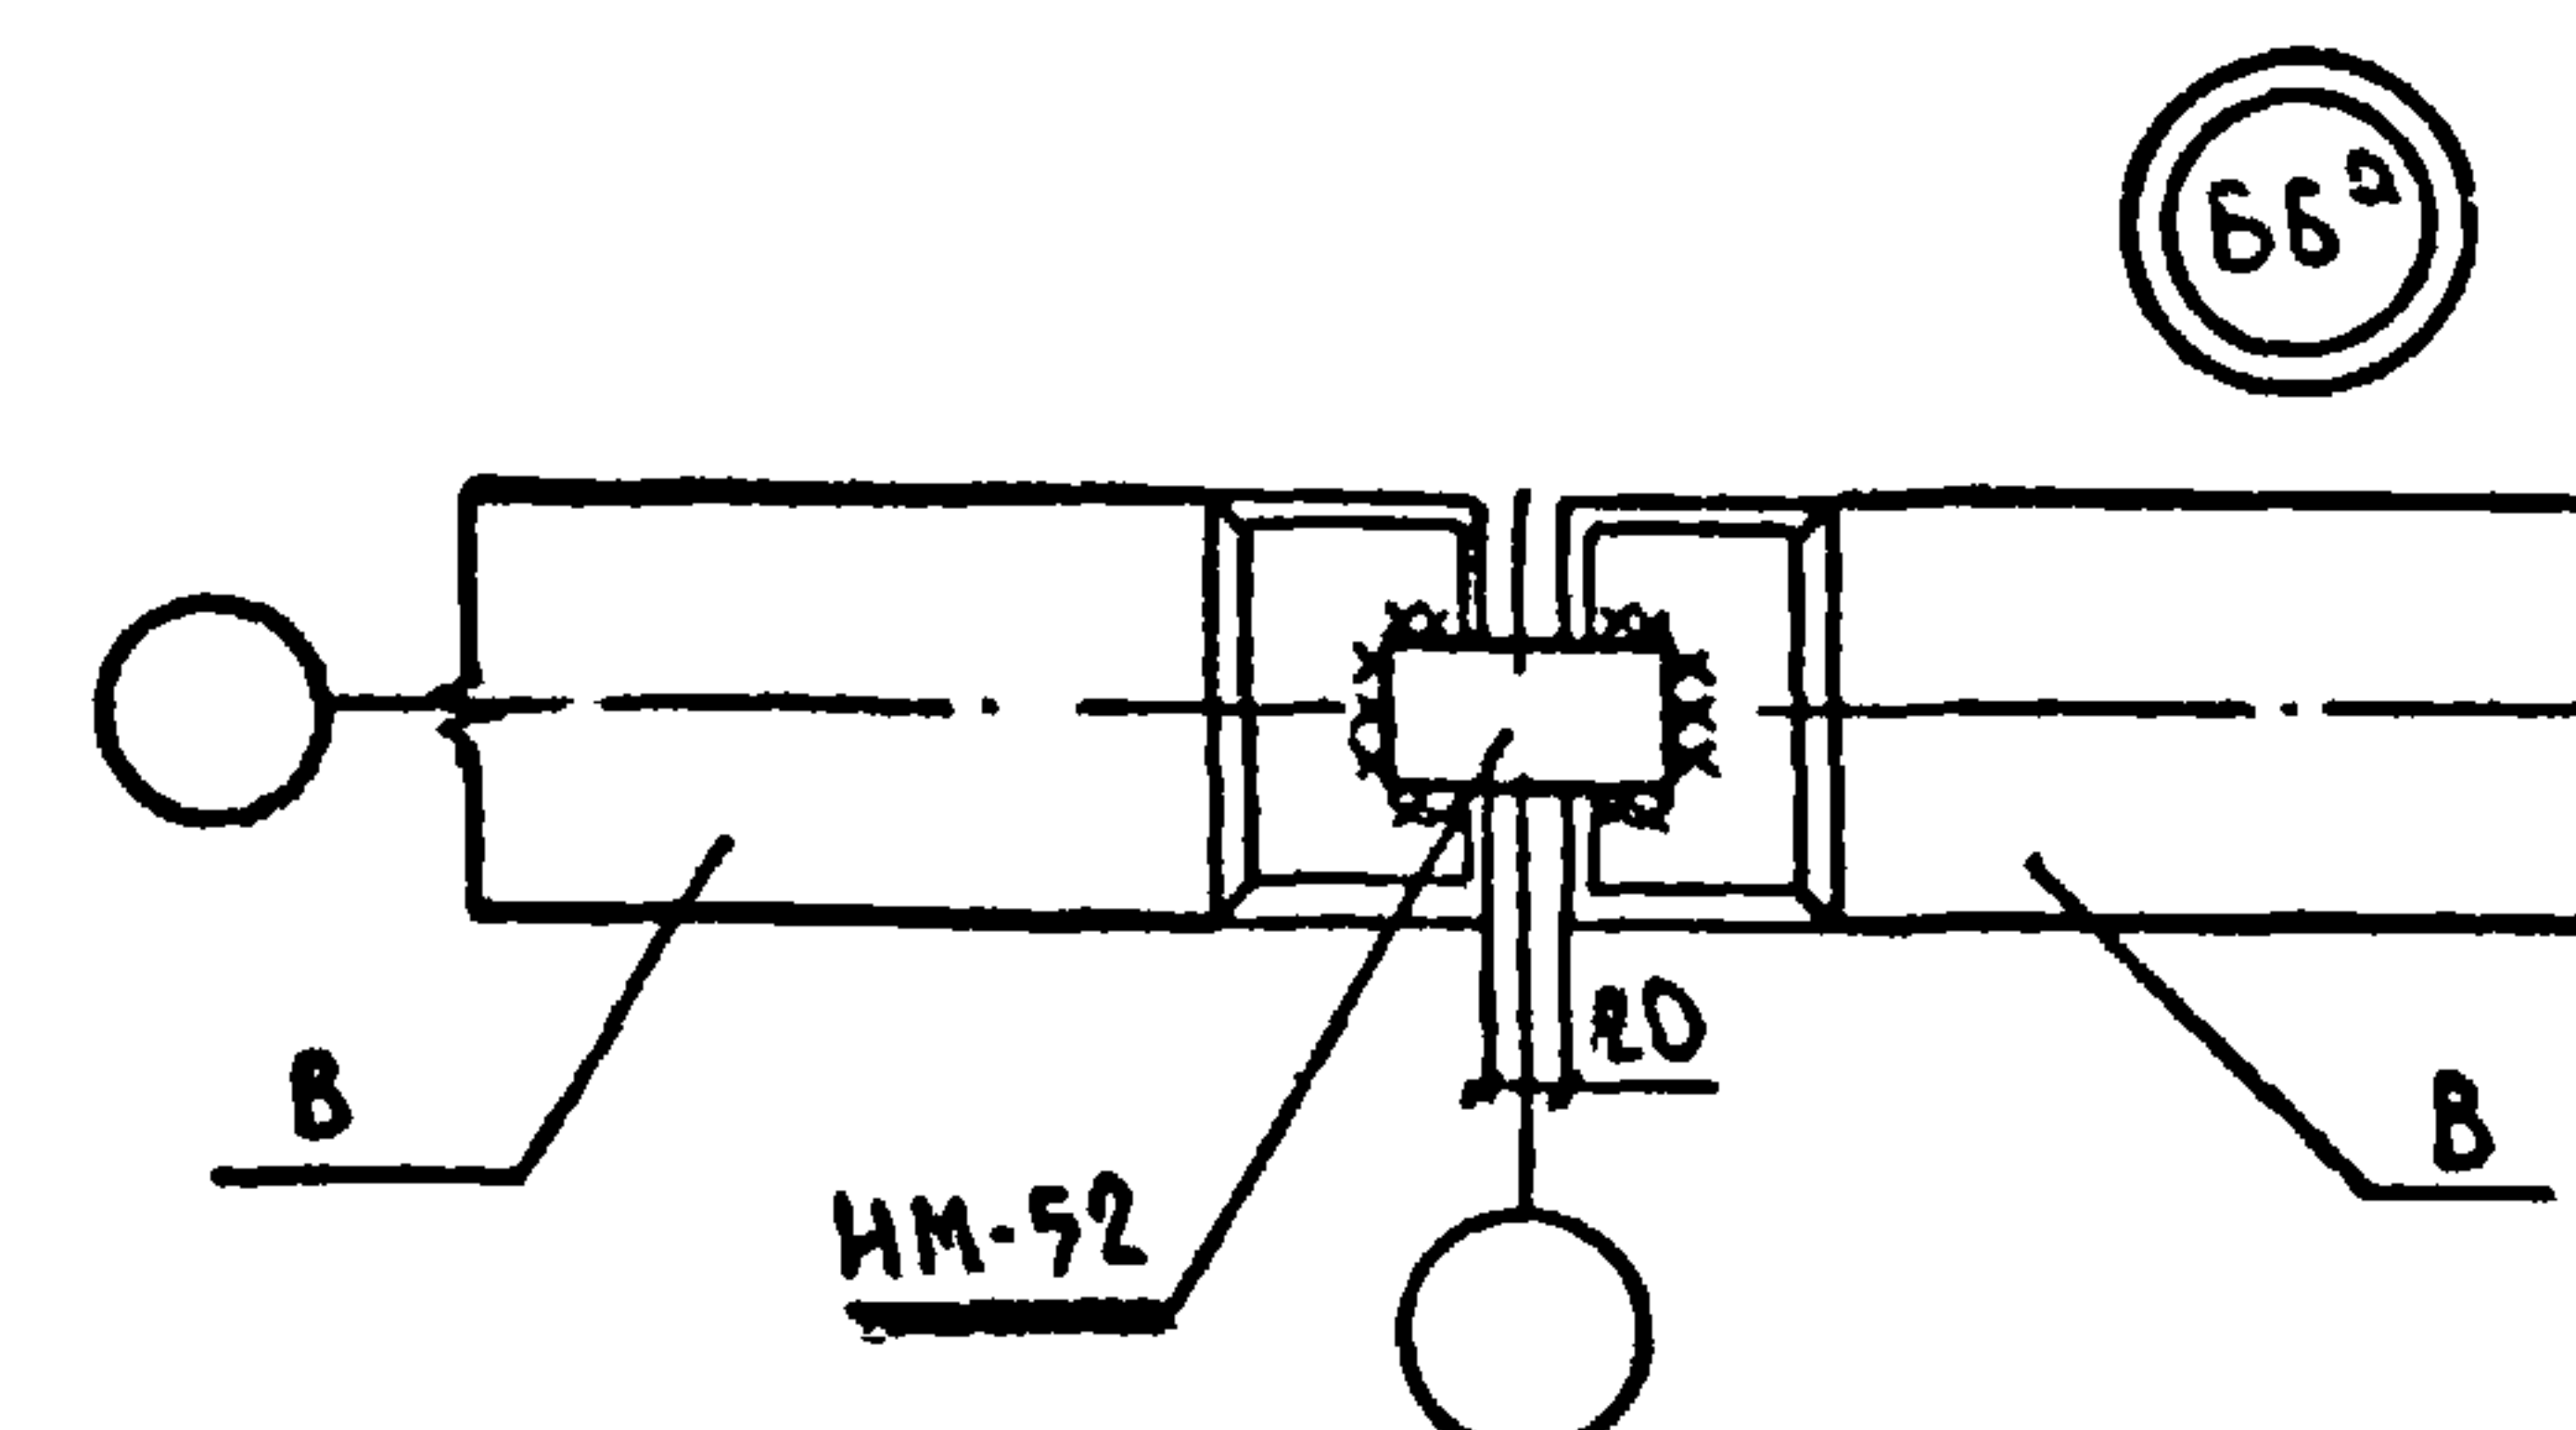

Зав. отд.	Пересылки	М	Серия 125	4.9 Р.9-37
Инж.	Сидоров	М		
Аксент	Дмитриев	М		
Аксент	Шеварев	М	Узлы 64, 64 ^а , 65, 65 ^а	Стан. лист
Зав. отд.	Каленева	М	66, 66 ^а	Р 32
Провер	Шеварёва	М		По железобетону
				И. А. Якушев
				Госстрой РСФСР

FORMAT: 12r

ЗАВ.ОТД.	ПЕРЕСЫПКИН	Тч	СЕРИЯ 125	Ч.9 Р.9-37		
ЛИЧК.ОТД.	СНАДРОВ	Рч				
КАРЧ.ОТД.	АМИТРИЕВ	Рч	УЗЛЫ 67,67°, 68,68°, 69,69°	СТАДР	АНСТ	АНСТОВ
КАРЧ.ОТД.	ШЕВАРОВ	Рч		Р	33	
РУК.БРИГ.	КИСЕЛЁВА	Рч		ПО ПРАВОБЕТОМУ УГЛУ А.А.ИЗВЕЩА ГОСТРОЯ РСФСР		
ПРОВЕР.	ШЕВАРЁВА	Ущ				
РАЗРАБ.	МАЛЛХОВА	Рч				

 


ИНВЕНТАРЬ ПОДПИСЬ И ДАТА 8/31.11.81

ЗАВ. ОТА	ПЕРЕСЫПКИН	ПМ	СЕРИЯ 125	Ч. 9	Р. 9-77
ГЛАВ. ОТ	СНАДРОВ	ПМ			
ТАКОМ ОТ	АМТРИН	ПМ	УЗЛЫ 70, 71, 72, 73, 74	СТАЛИН	ЛНСТ
ТАКОМ ОТ	ШЕВАРЕВ	ПМ		Р	34
РУК. БР	Киселева	ПМ	ГИПСОБЕТОННЫЕ ПЕРЕГОРОДКИ	ПО ЖЕЛЕЗБЕТОНУ ИМ. А. А. ЖУКОВСКОГО ГОССТРОЯ РСФСР	
ПРОВЕР.	ШЕВАРЕВА	ПМ			
РАЗРАБ.	МАЛАХОВА	ПМ			

КОПИРОВАНО: АРХ. N 285/5-34


ФОРМАТ 120

 


ИЗМ. И ПОДП. ПОДП. И ДАТА ВЗМ. ИЗМ. И ПОДП. ПОДП. И ДАТА

ЗАВ. ОТД.	ПЕРЕСЫПКИН	ПЧ	СЕРИЯ 125	Ч. 9. Р. 9-37		
ГЛАВ. ИНЖ. ОТ	СНАДРОВ	ПЧ				
ГЛАВ. КОН. ОТ	АМИТРИНОВ	ПЧ				
ГЛАВ. КОН. ПРО.	ШЕВАРЕВ	ПЧ				
РУК. БР.	КИСЕЛЕВА	ПЧ				
ПРОВЕР.	ШЕВАРЕВА	ПЧ				
РАЗРАБ.	МАЛАНОВ	ПЧ	УЗЛЫ 70, 71, 72, 73, 74. КЕРАМЗИТОБЕТОННЫЕ ПЕРЕГОРОДКИ	СТАДИЯ	ЛИСТ	ЛИСТОВ
				Р	35	
			ПО ЖЕЛЕЗОБЕТОНУ ИМ. А. А. ЯКУШЕВА ГОССТРОЯ РСФСР	КБ		




КОПИРОВАЛ: Золу-Арх. N2BS1S-35 ФОРМАТ: 12Г

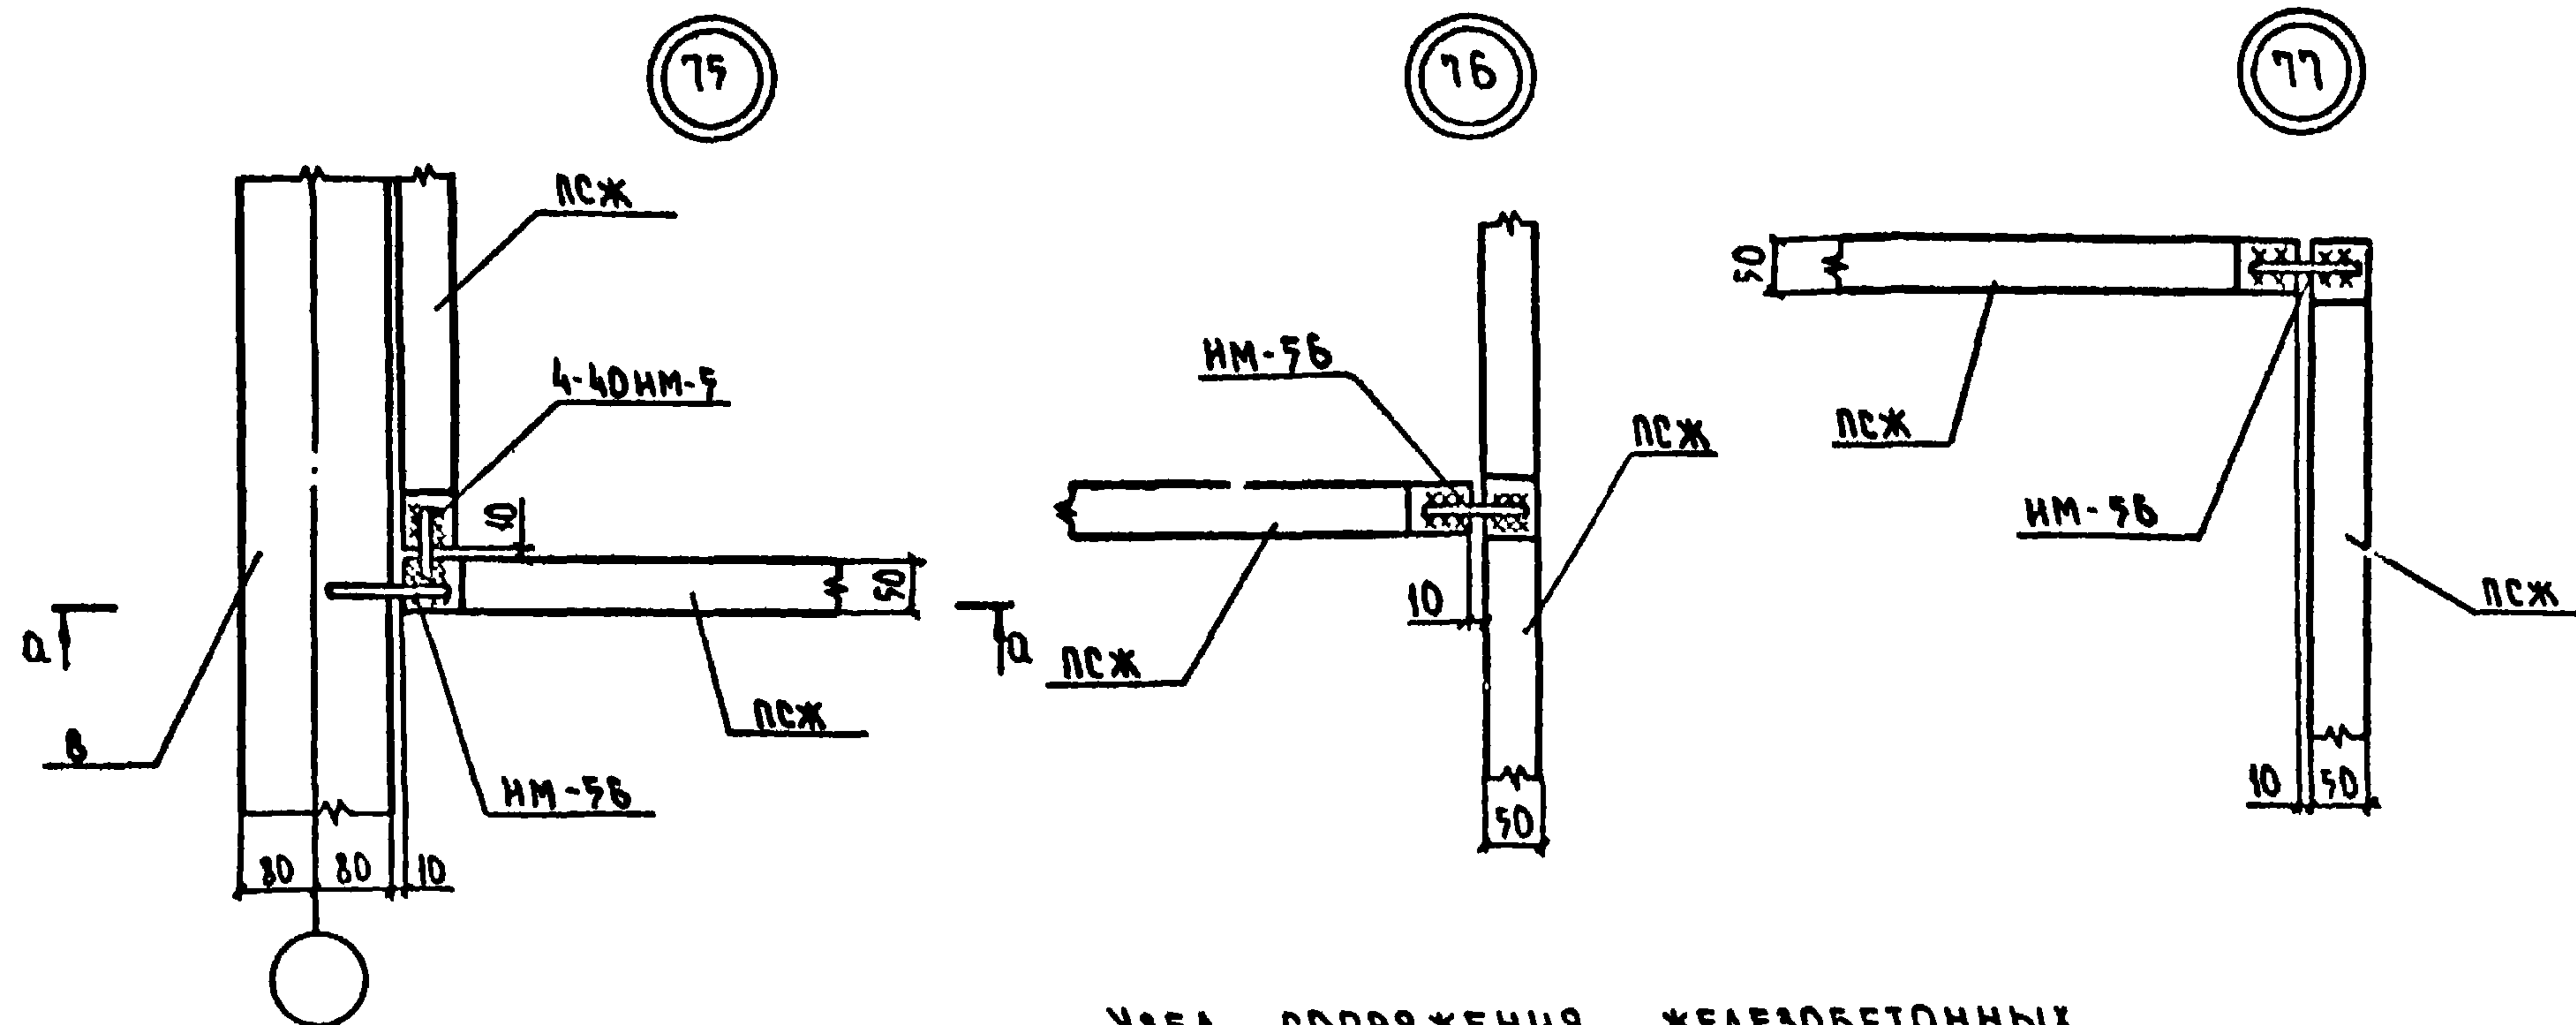

а-а

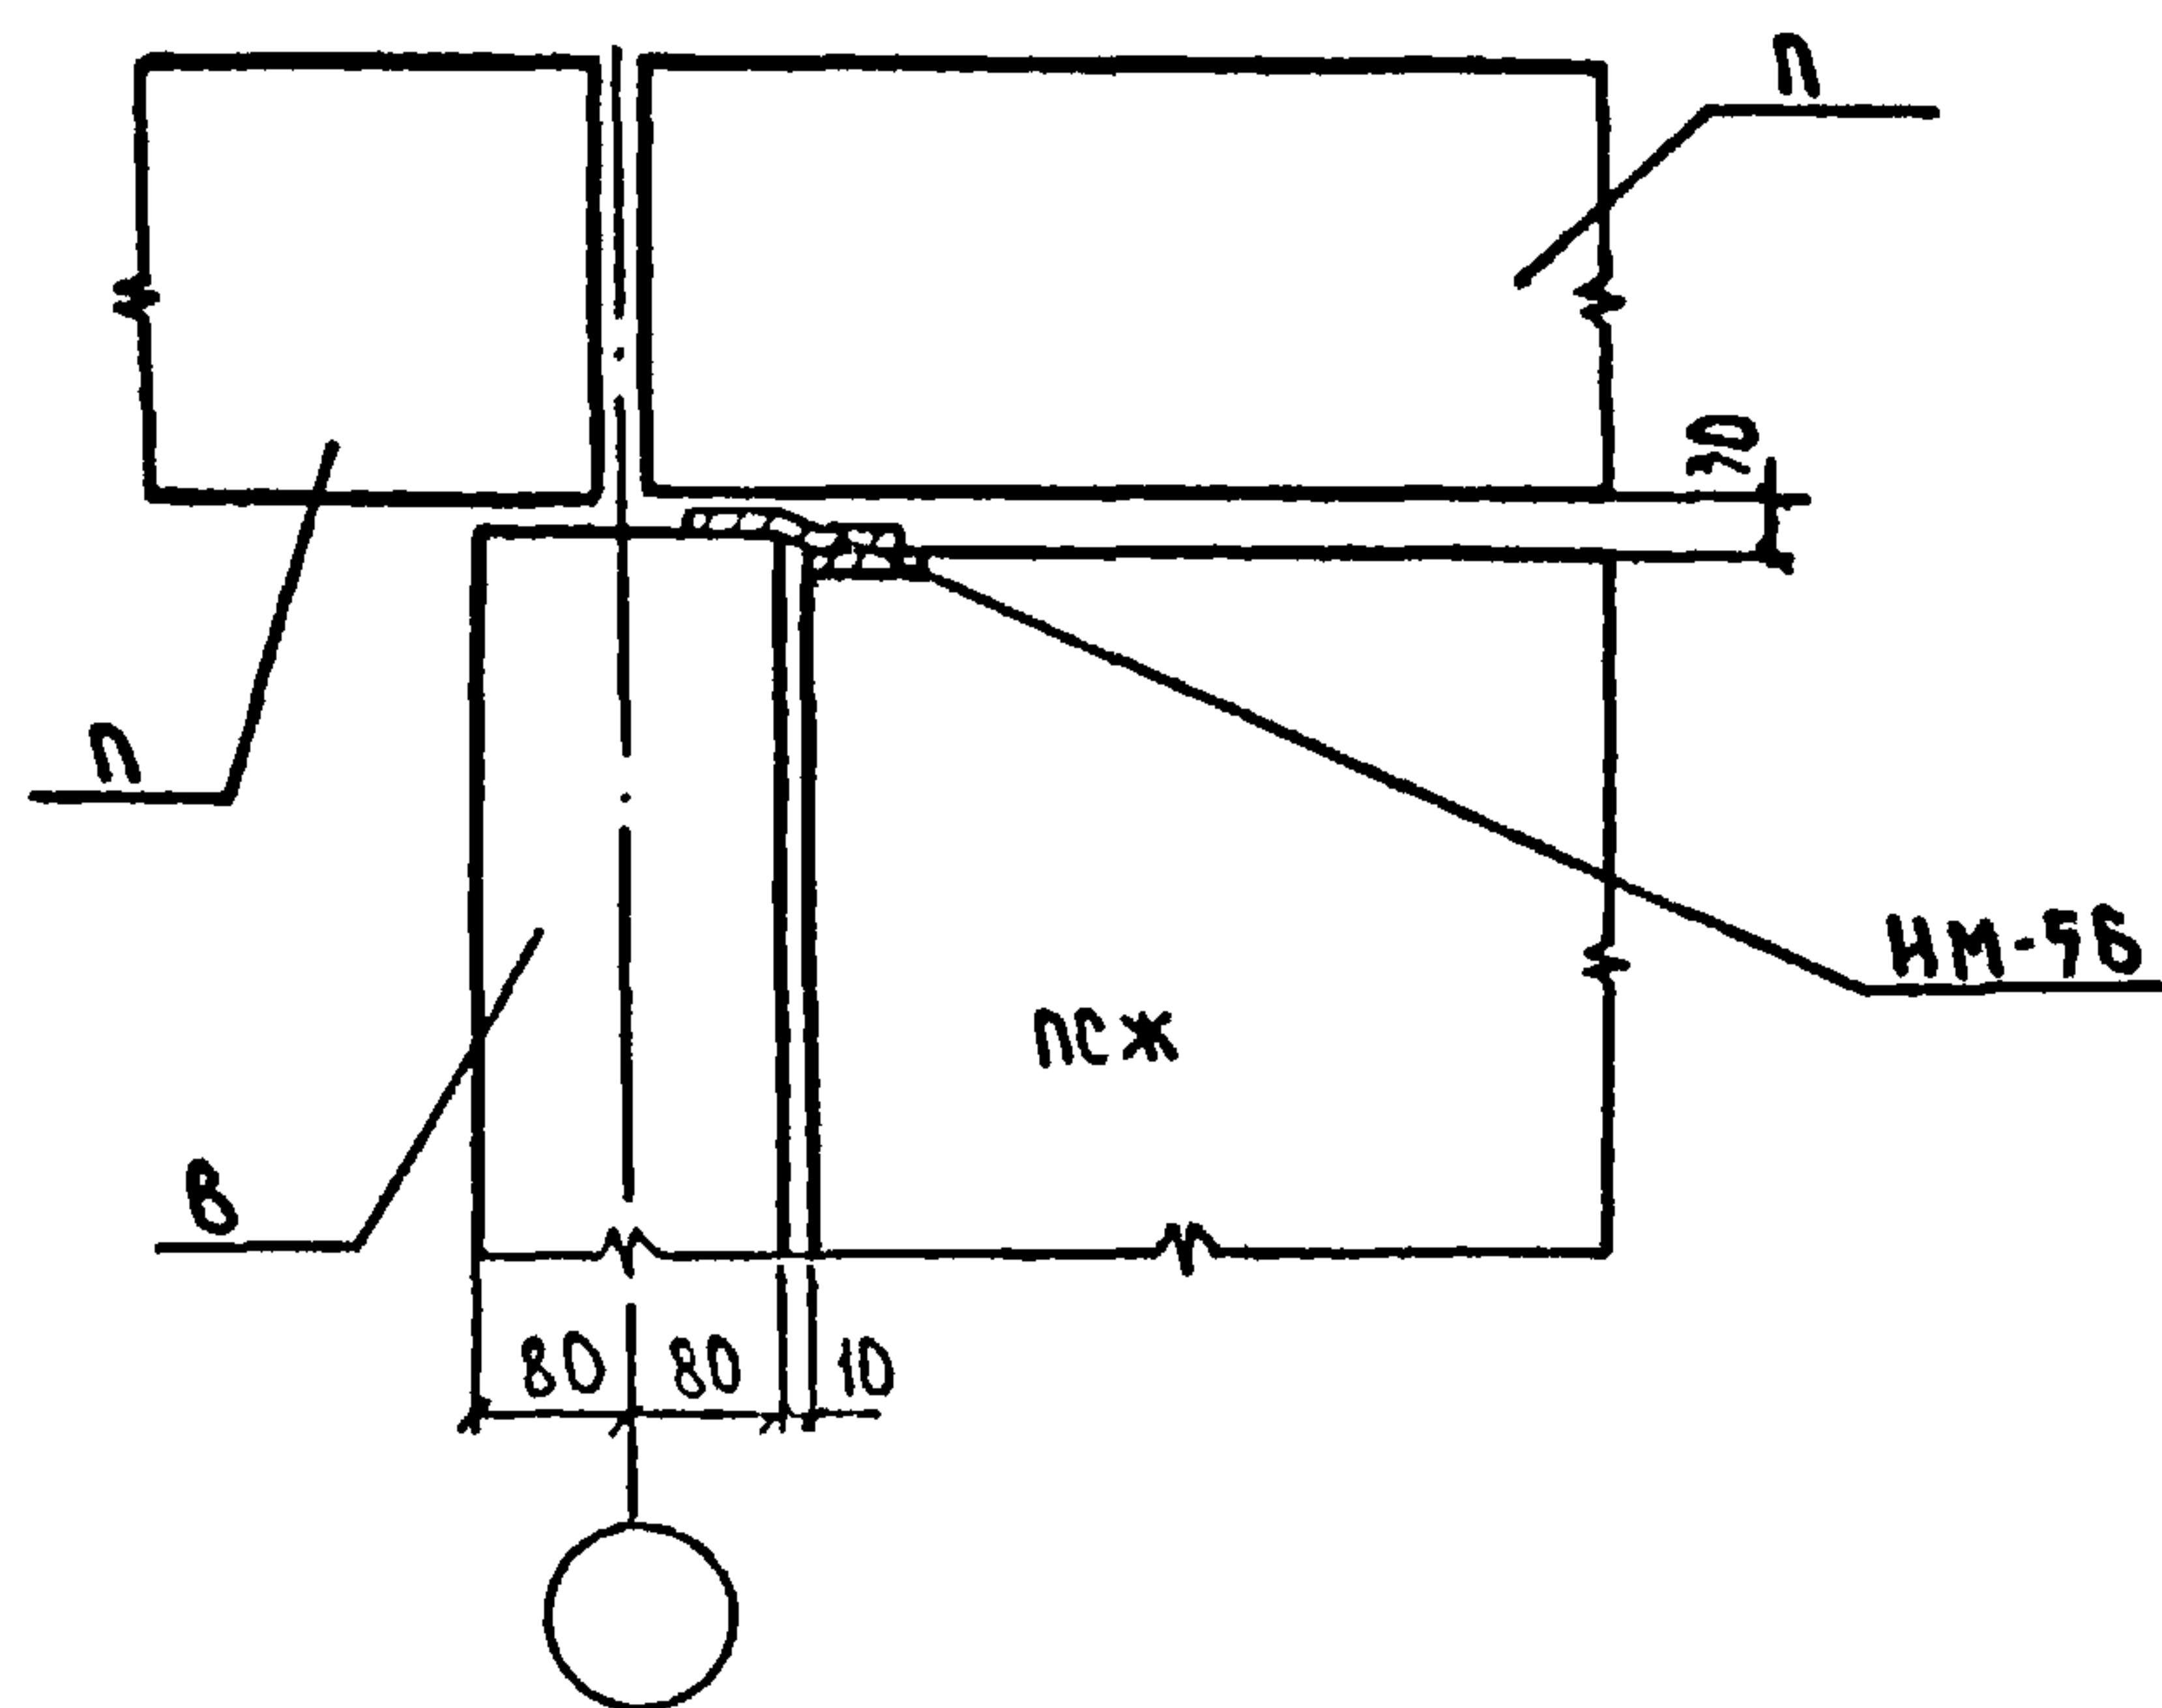

УЗЕЛ СОПРЯЖЕНИЯ ЖЕЛЕЗОБЕТОННЫХ
ПЕРЕГОРОДОК С ПОДАНОМ

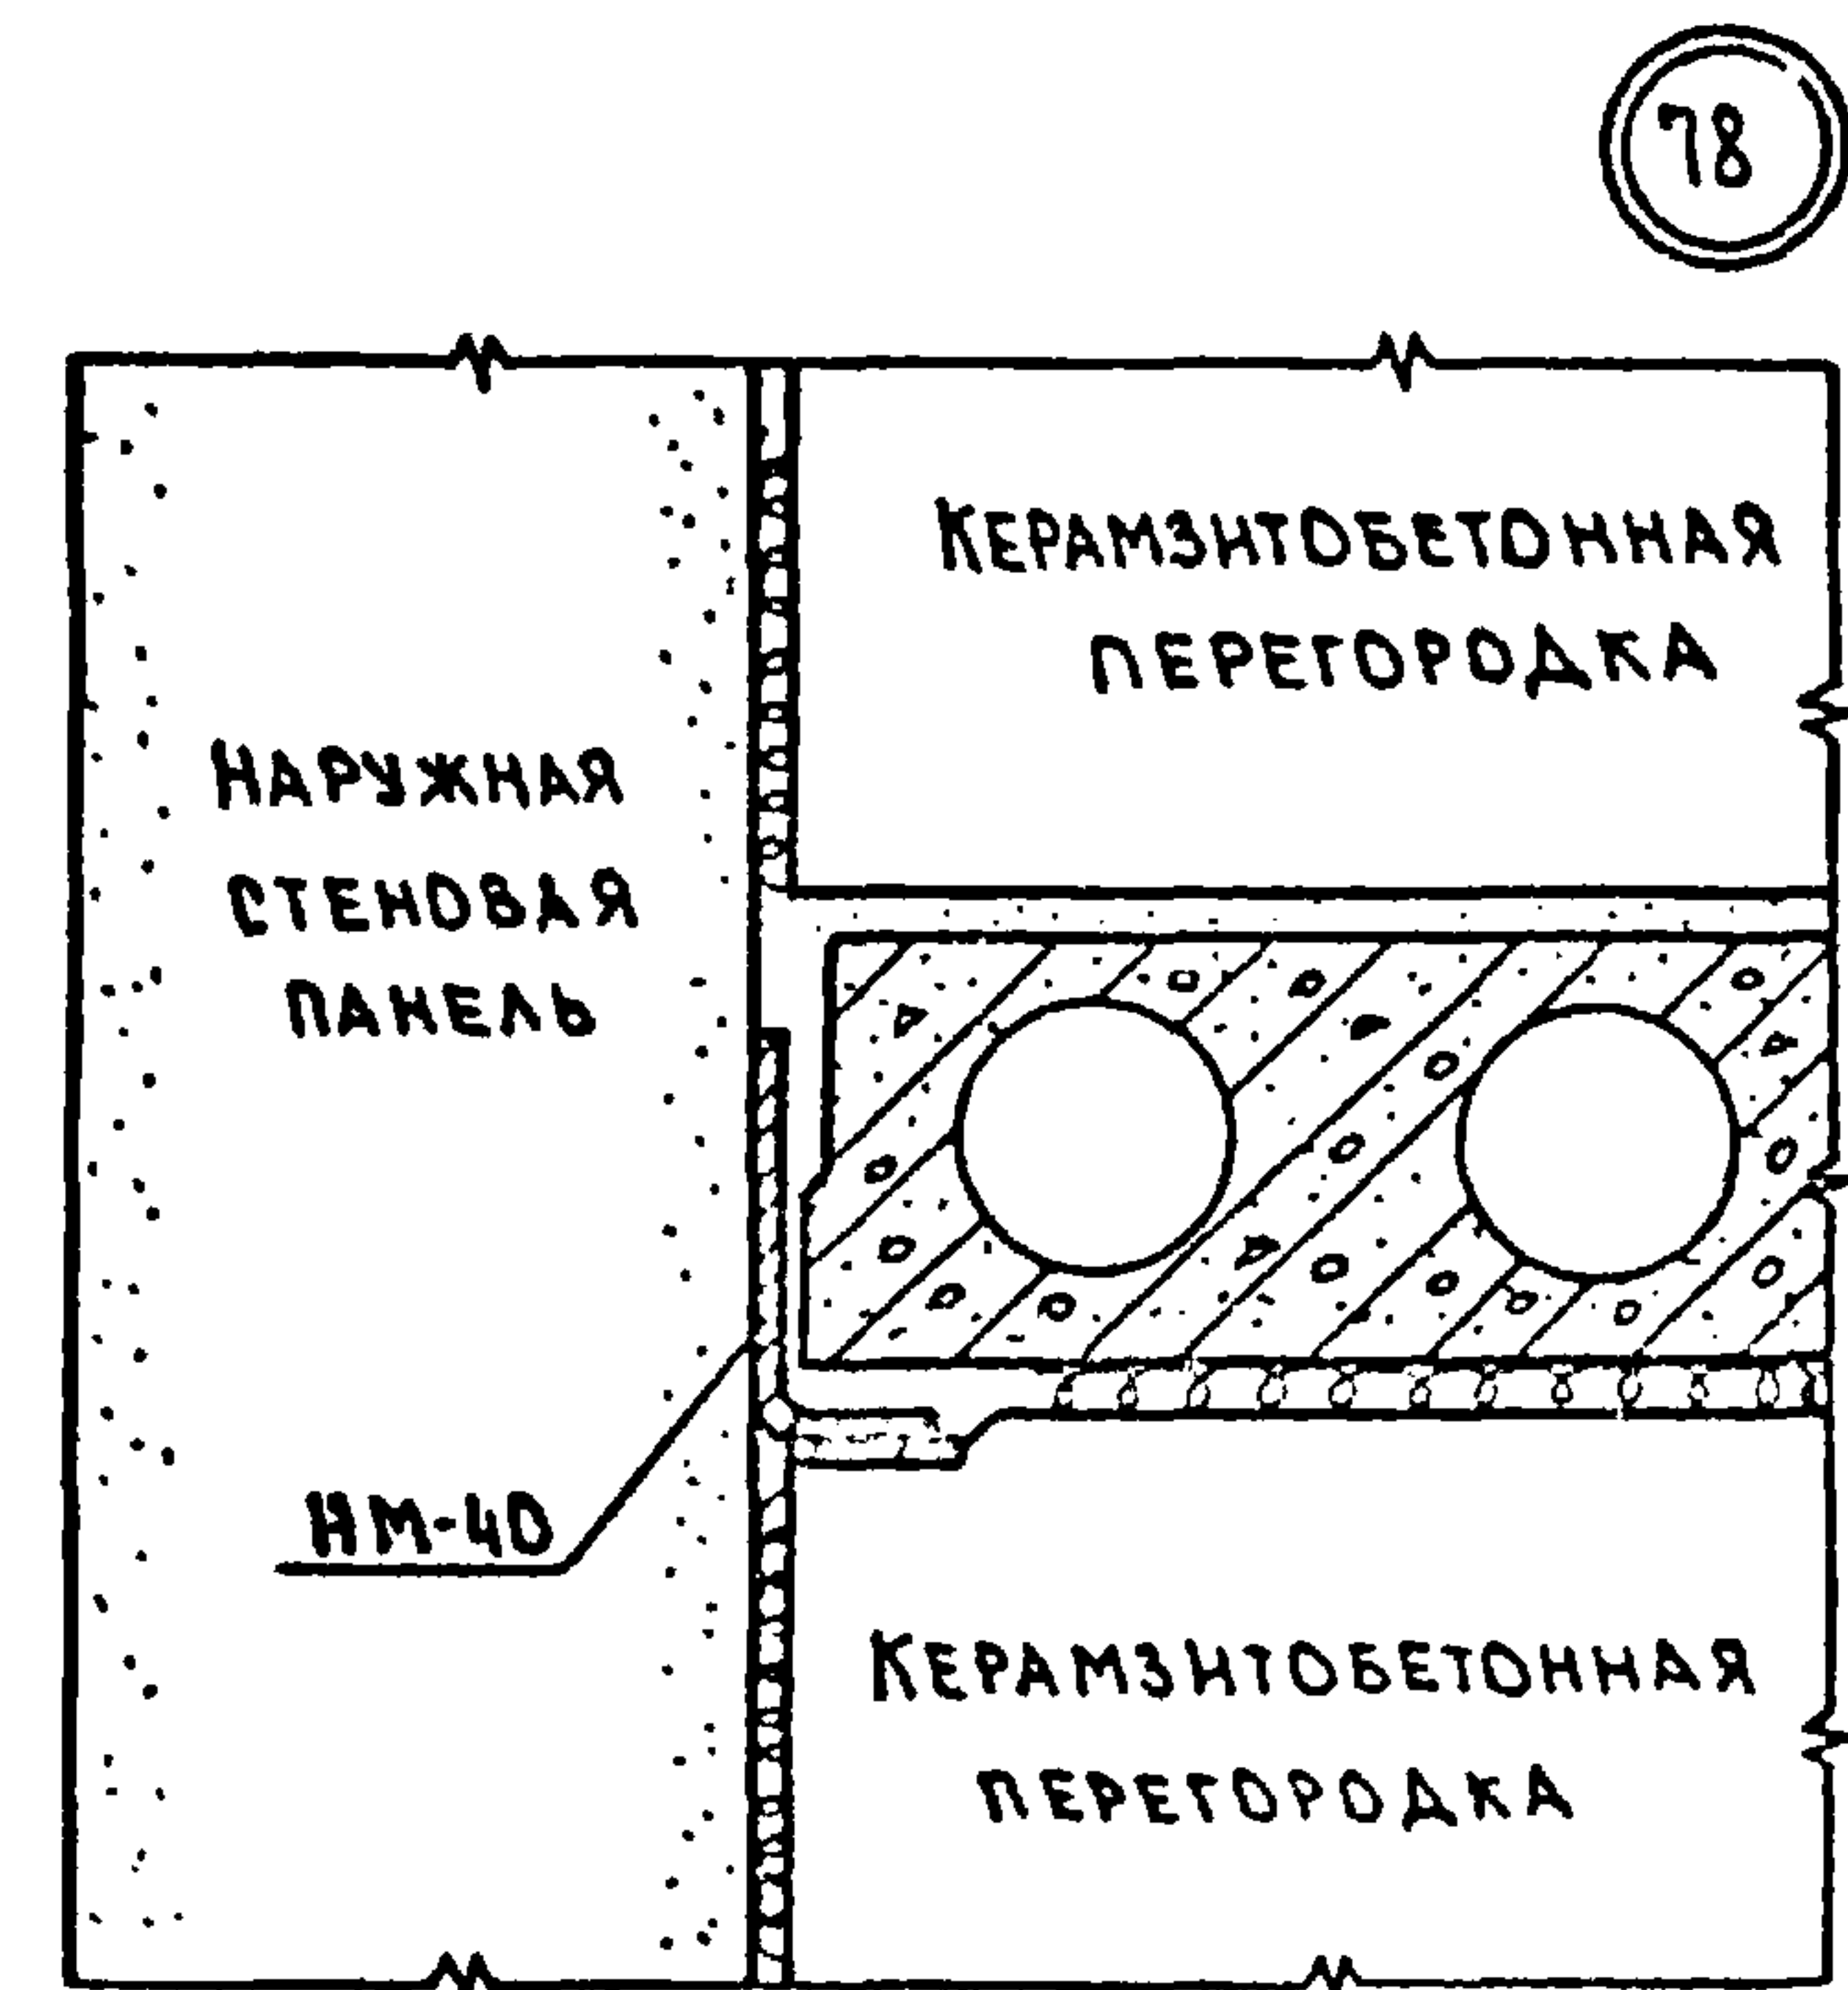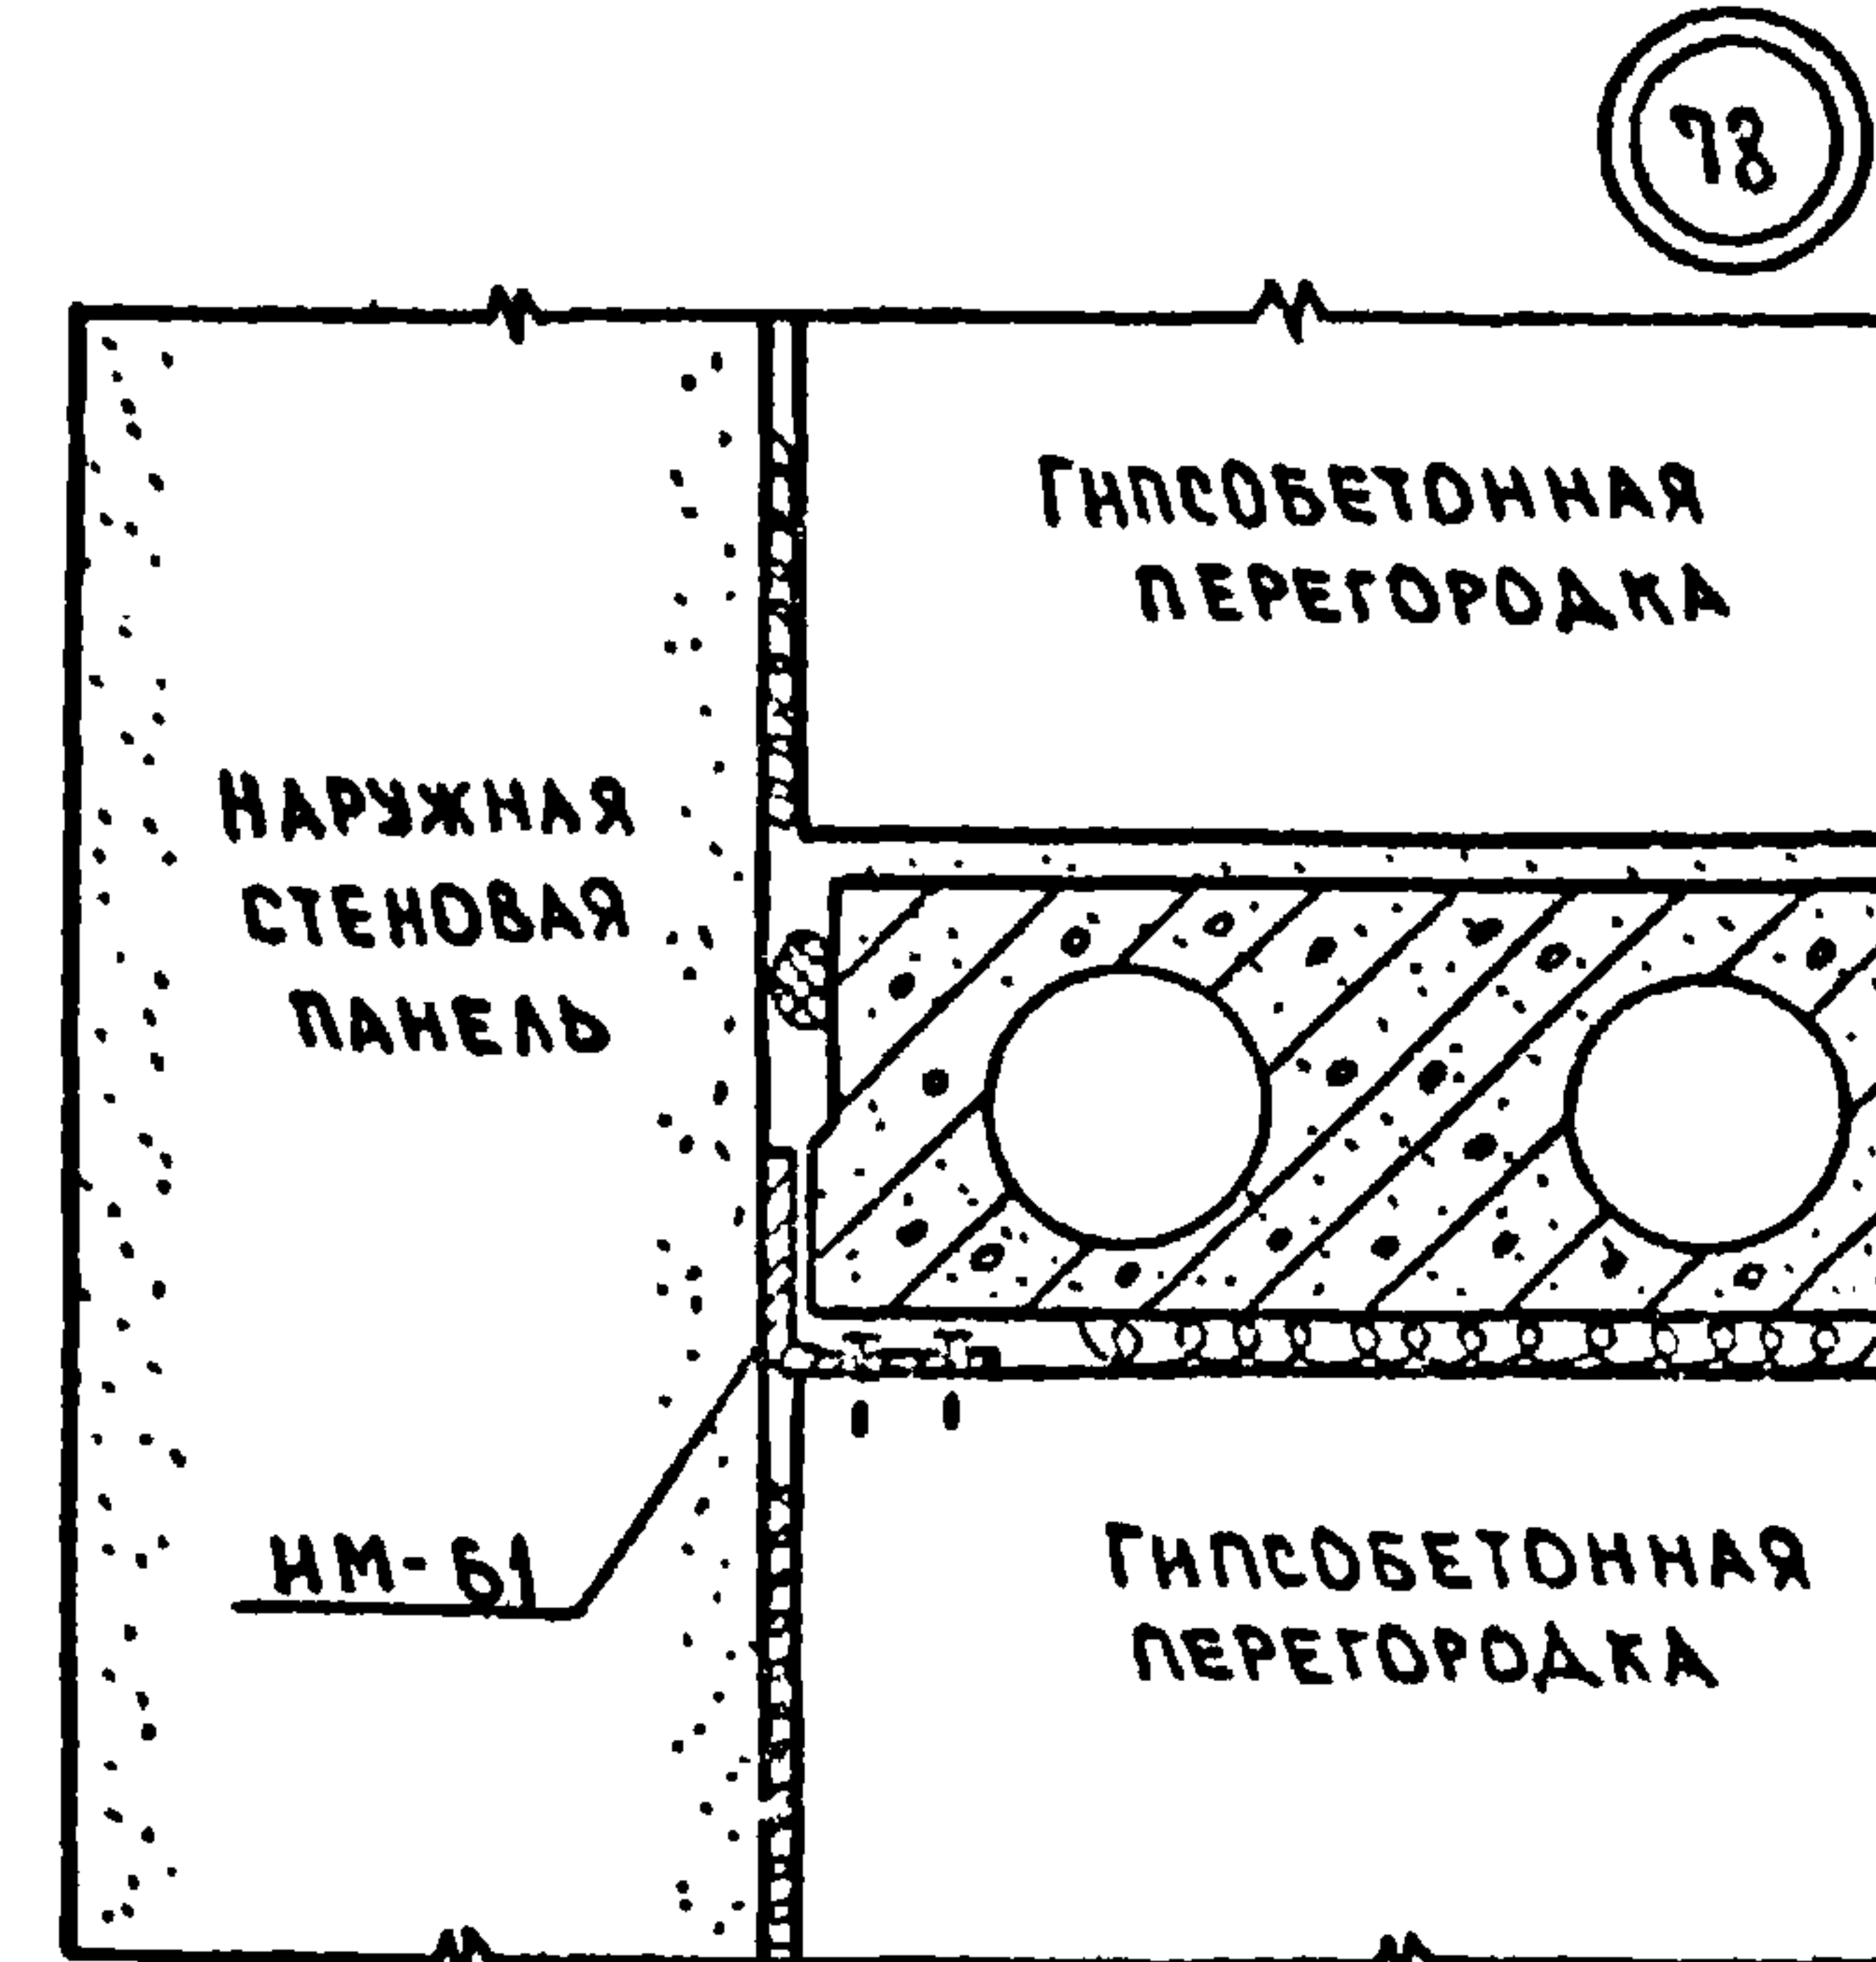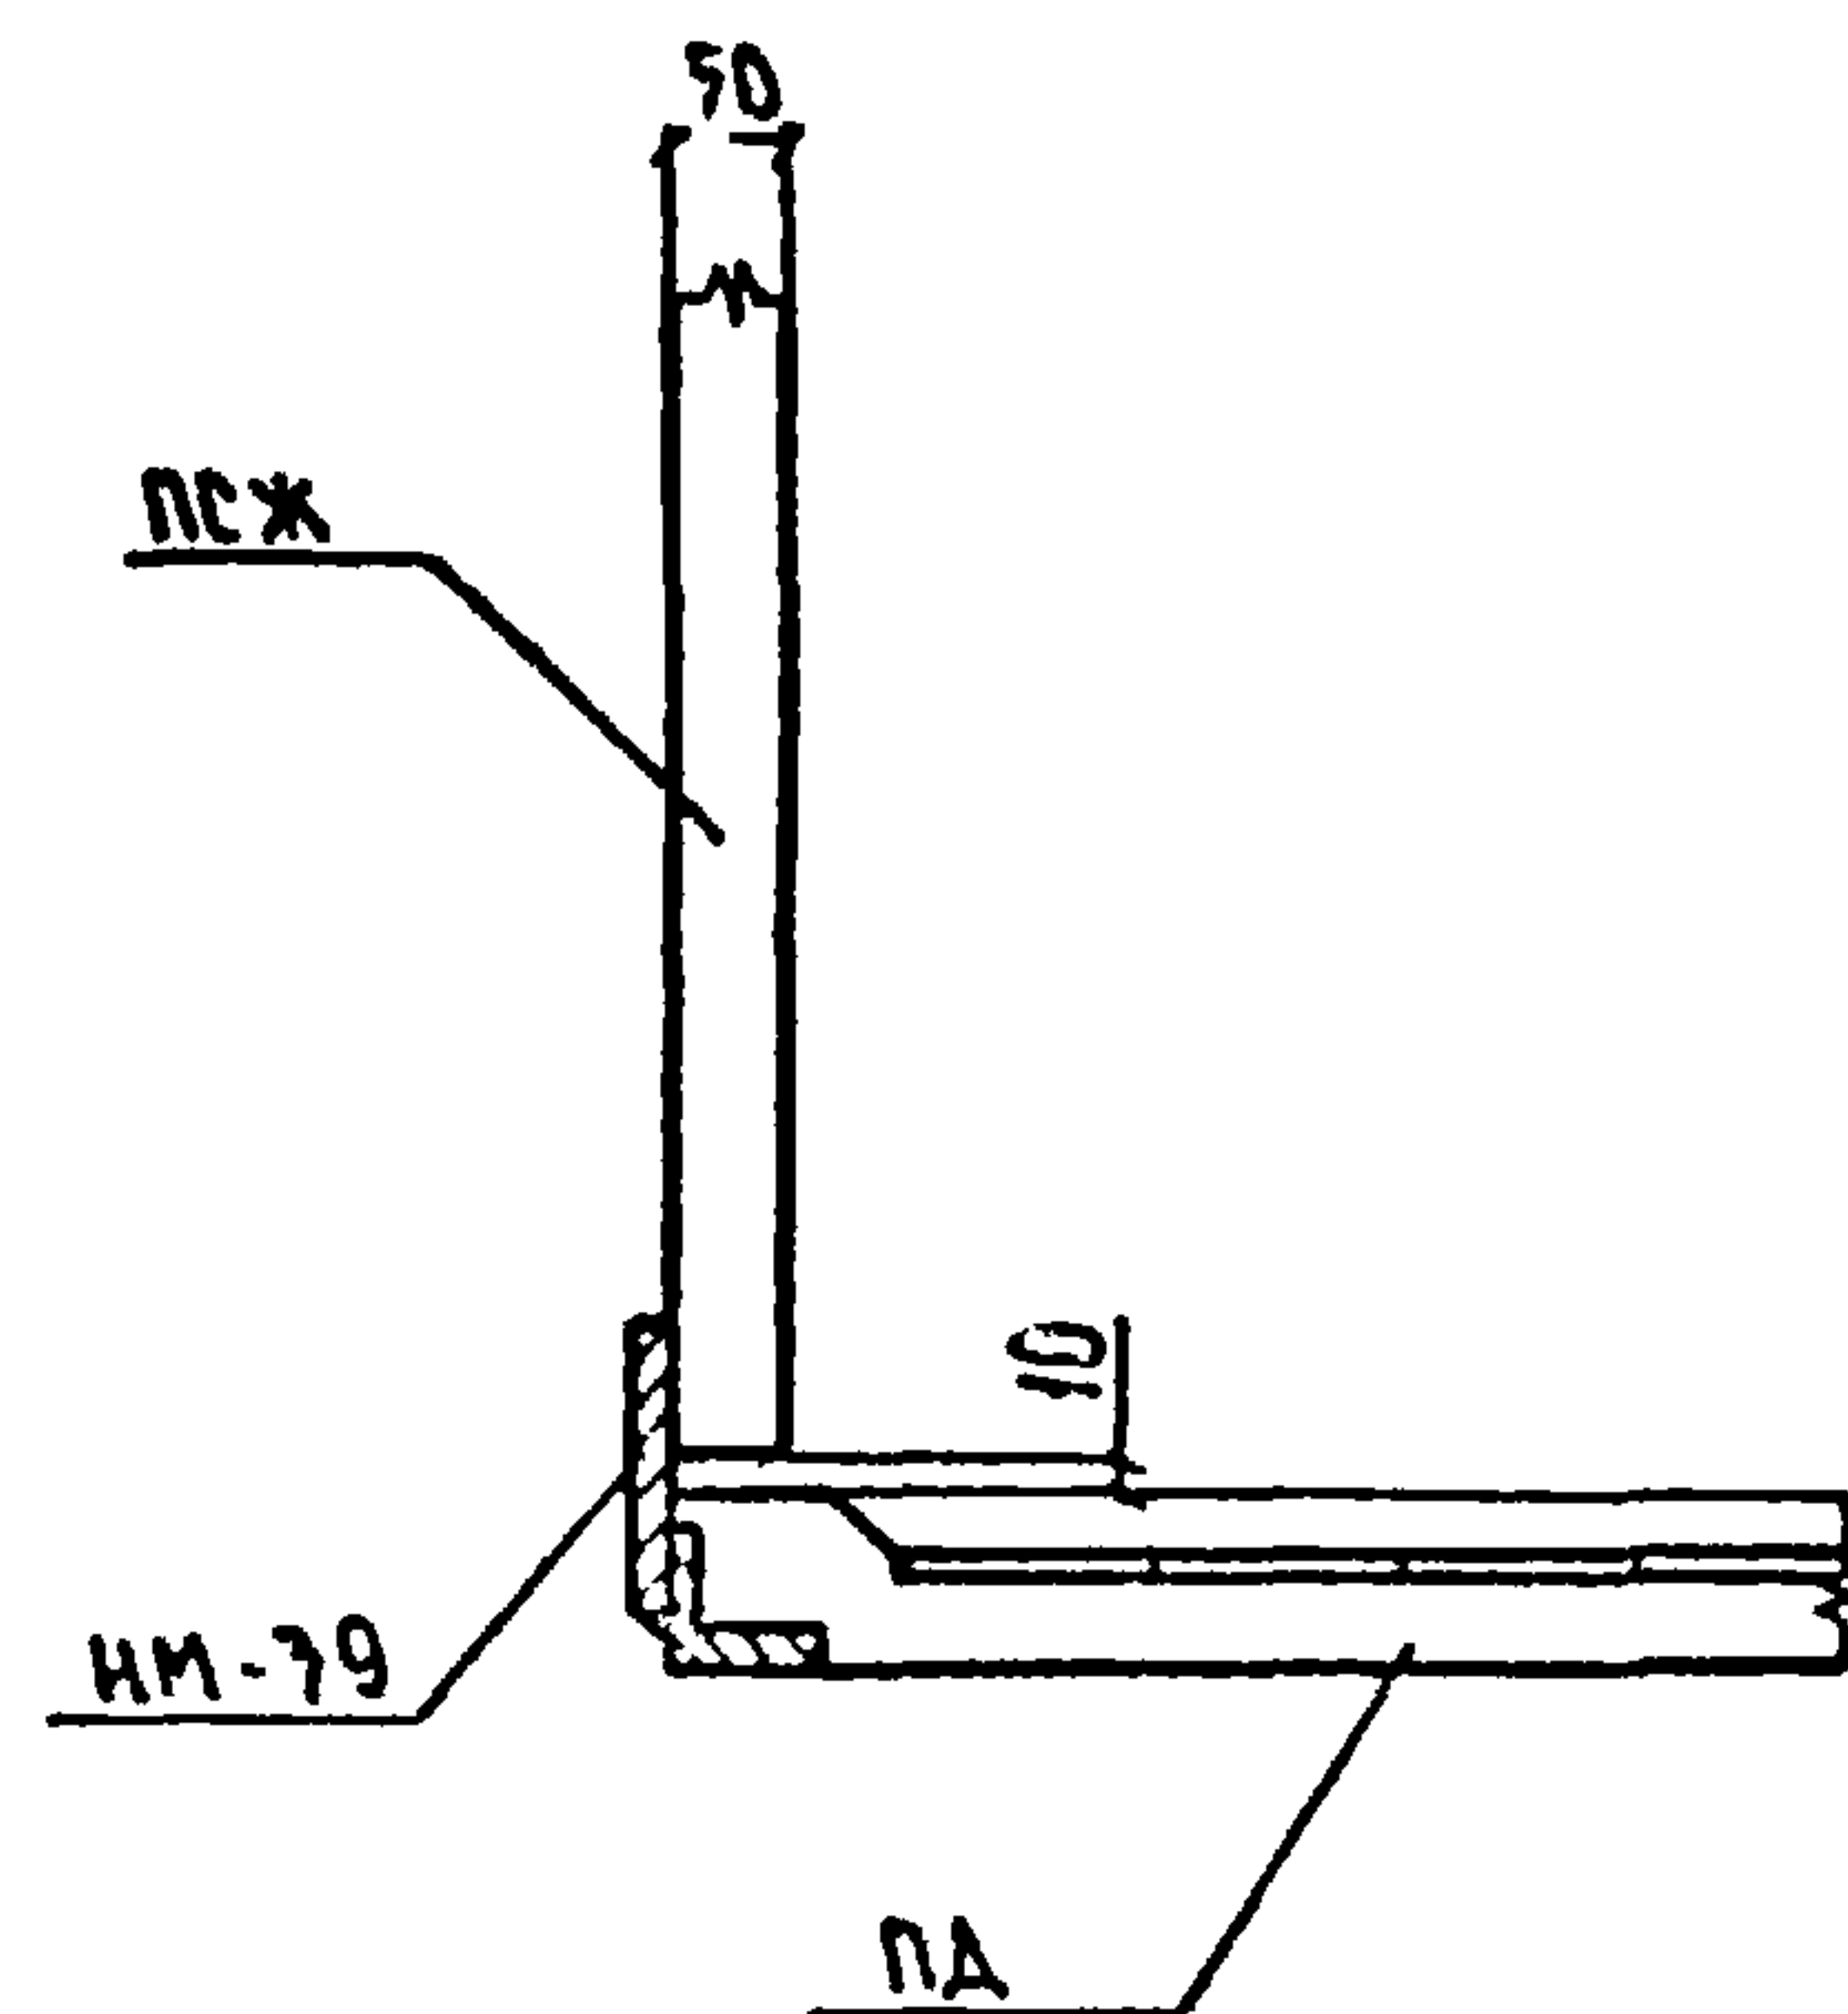

ИЗМЕНЕНИЯ
ПОДАТЬ НА
ПОДПИСИ
ПОДАТЬ НА
ПОДПИСИ

ЗАВ. ОТД.	ПЕРЕСЫЛКИ	ПМ
ЛИН. ОТД.	СНДОРОВ	ПМ
Л. КОНОТ.	ДМИТРИЕВ	ПМ
Л. КОНОП.	ШЕВАРЕВ	ПМ
Р. КОНОП.	КИСЕЛЕВА	ПМ
ПРОВЕР.	ШЕВАРЕВА	ПМ
РАБОТА	МАЛАХОВА	ПМ

СЕРИЯ 125







4.9 Р.9-37

УЗЛЫ 75, 76, 77, 78

СТАДИЯ	Л. КОНОТ	Л. КОНОП
Р	35	
ПО ЖЕЛЕЗОБЕТОНУ И. М. А. А. ШЕВАРЕВА		

КОПИРОВАН: 02/06-АРХ. N 28515-36

ФОРМАТ 127

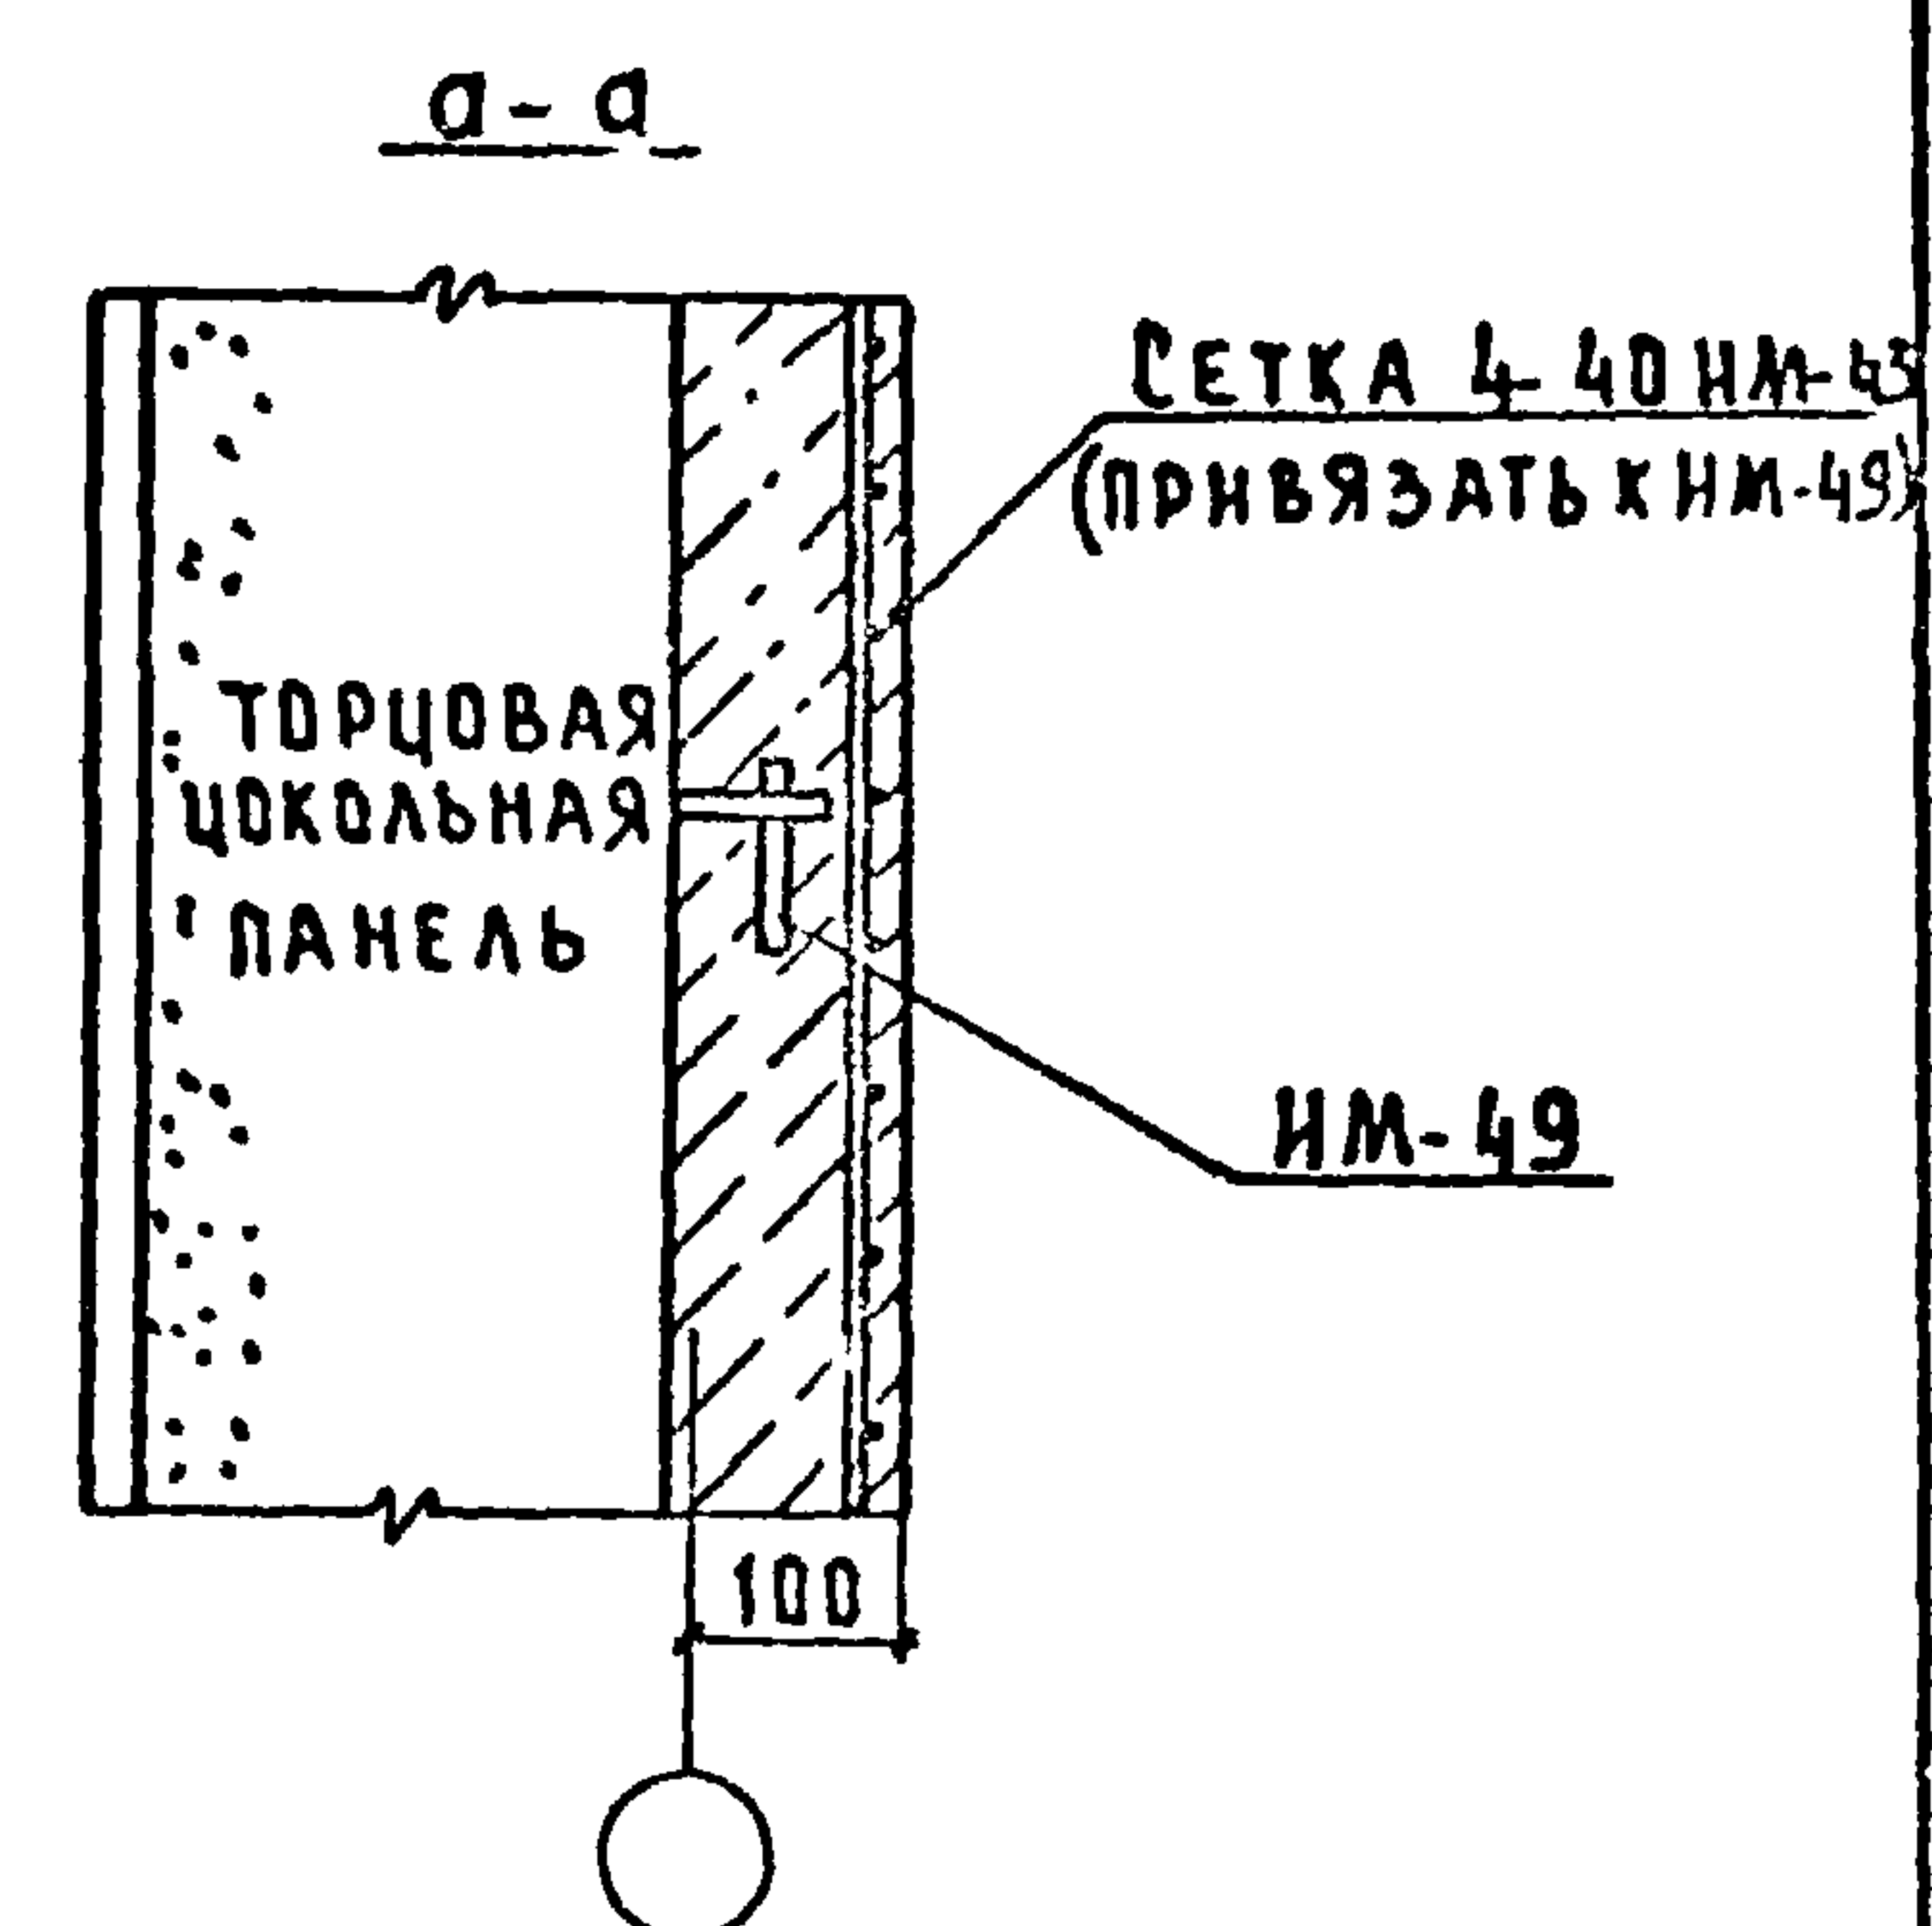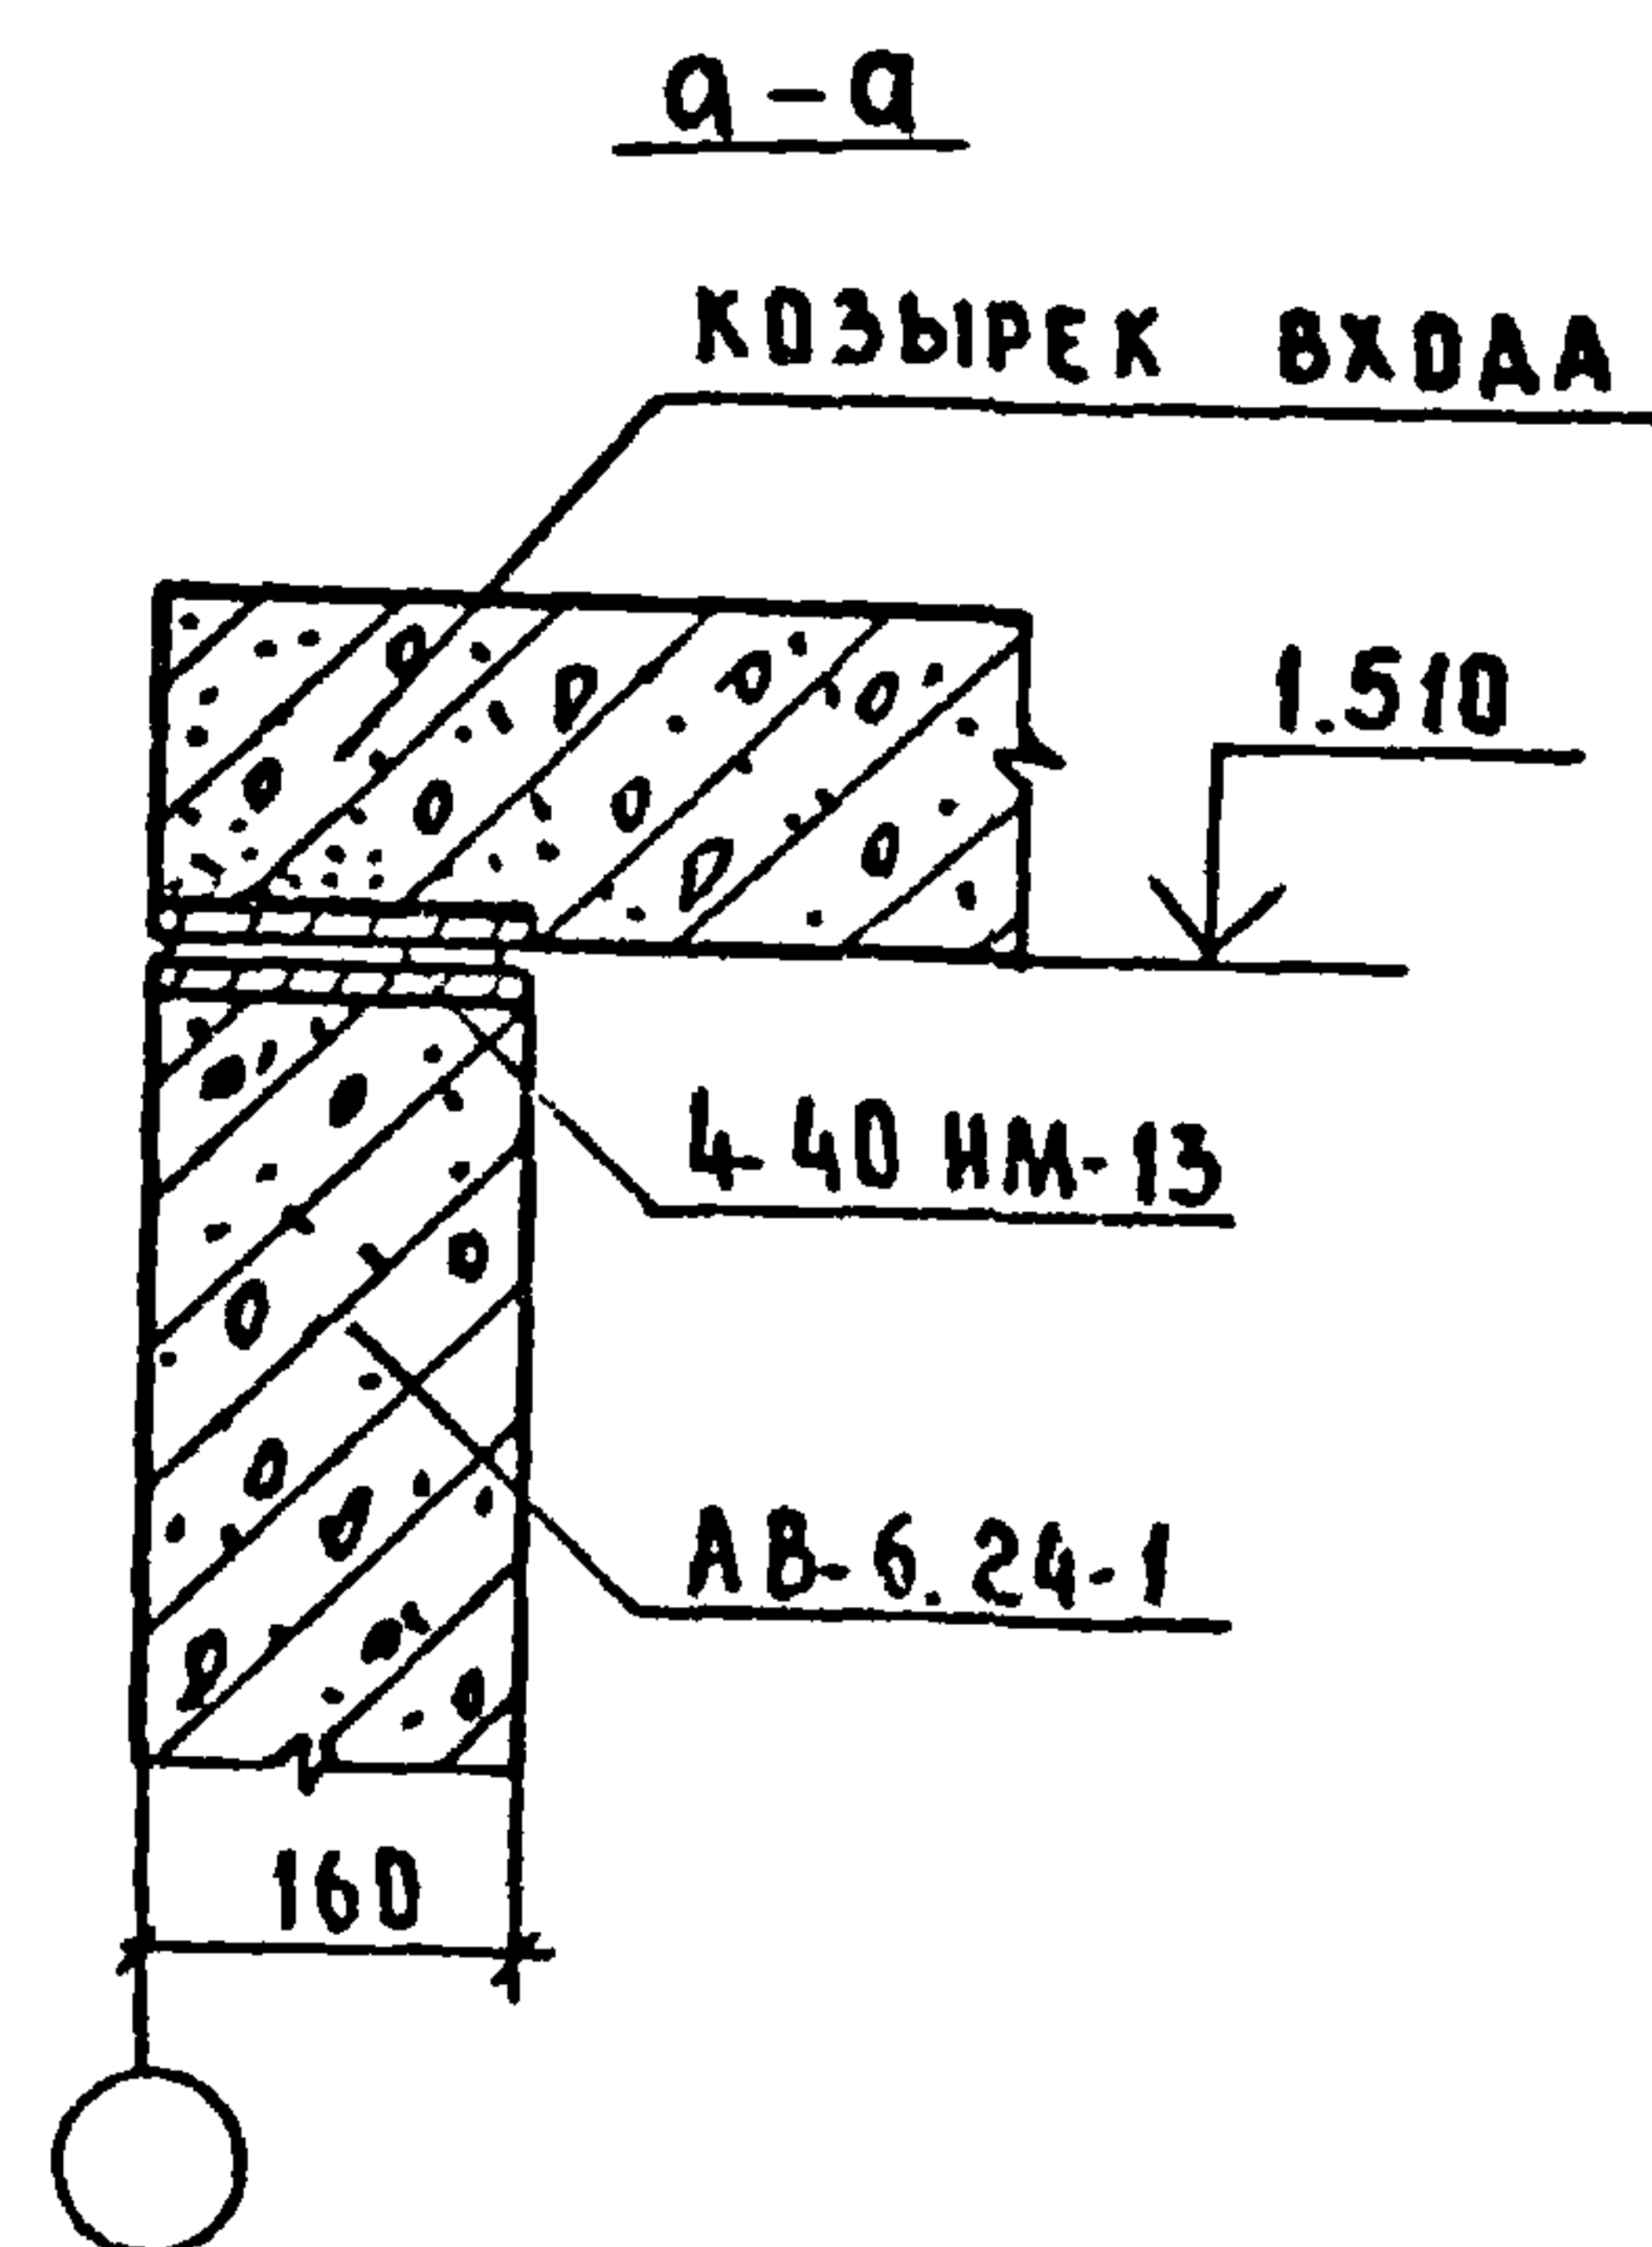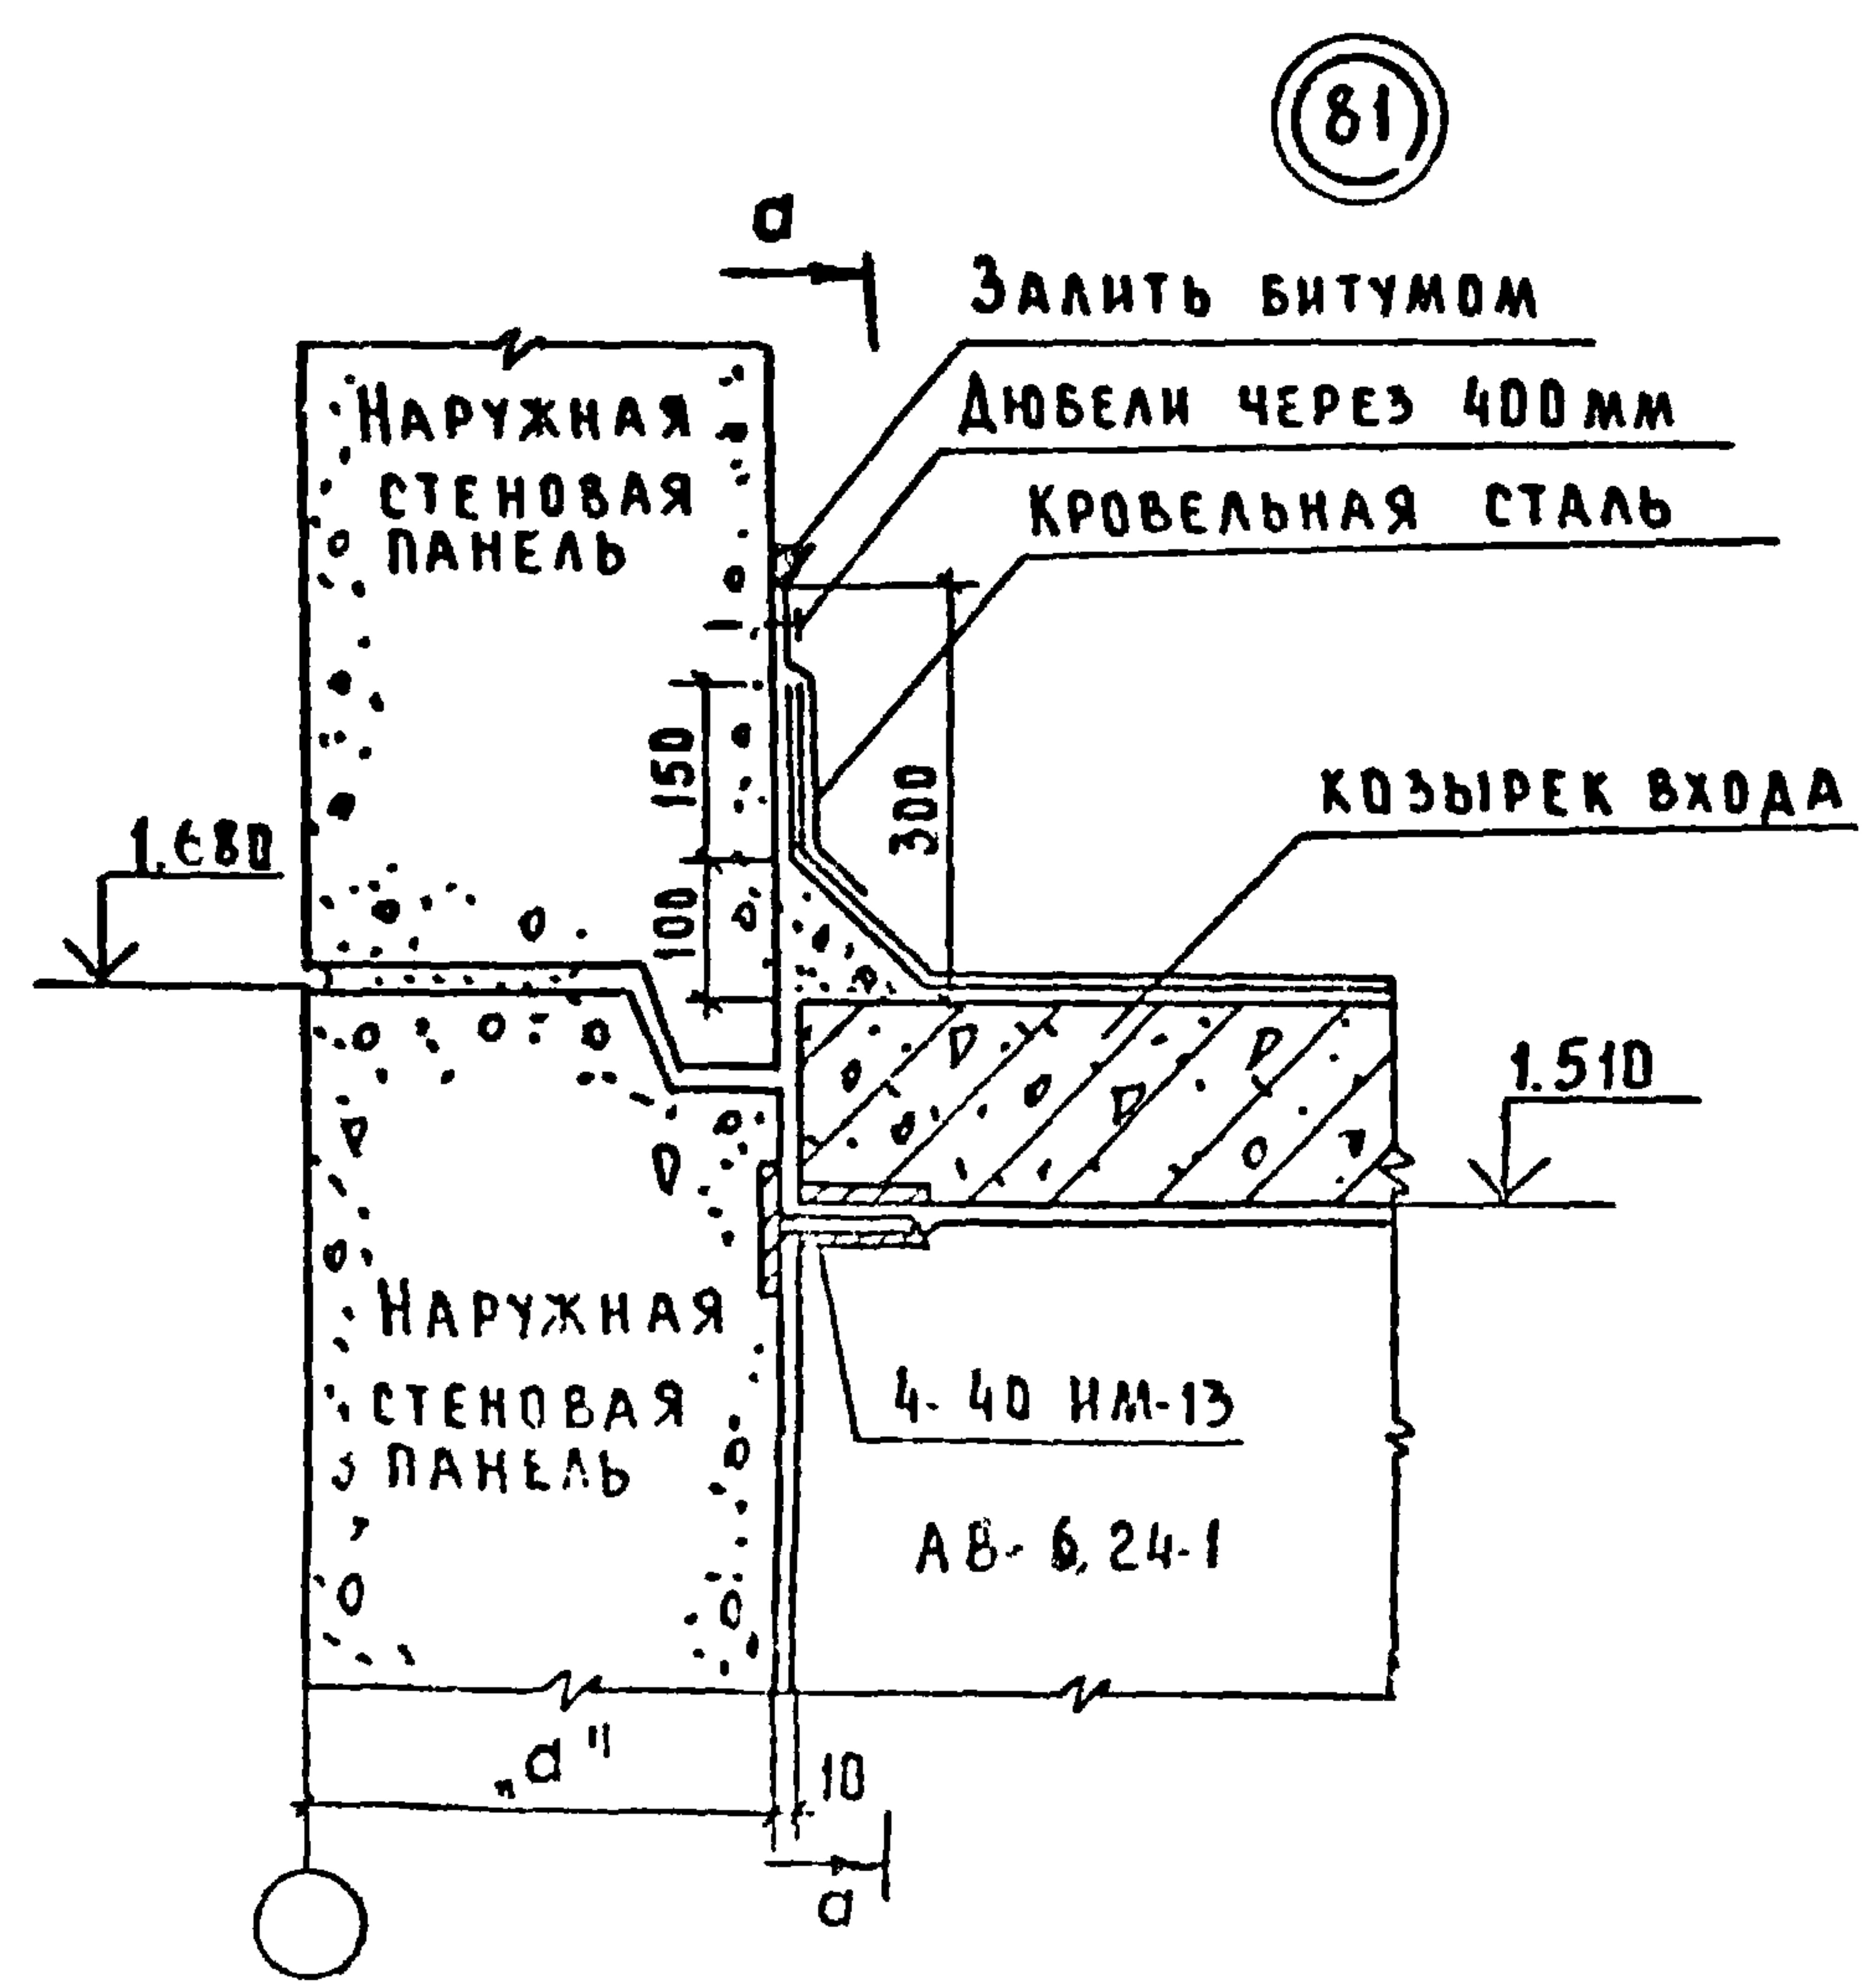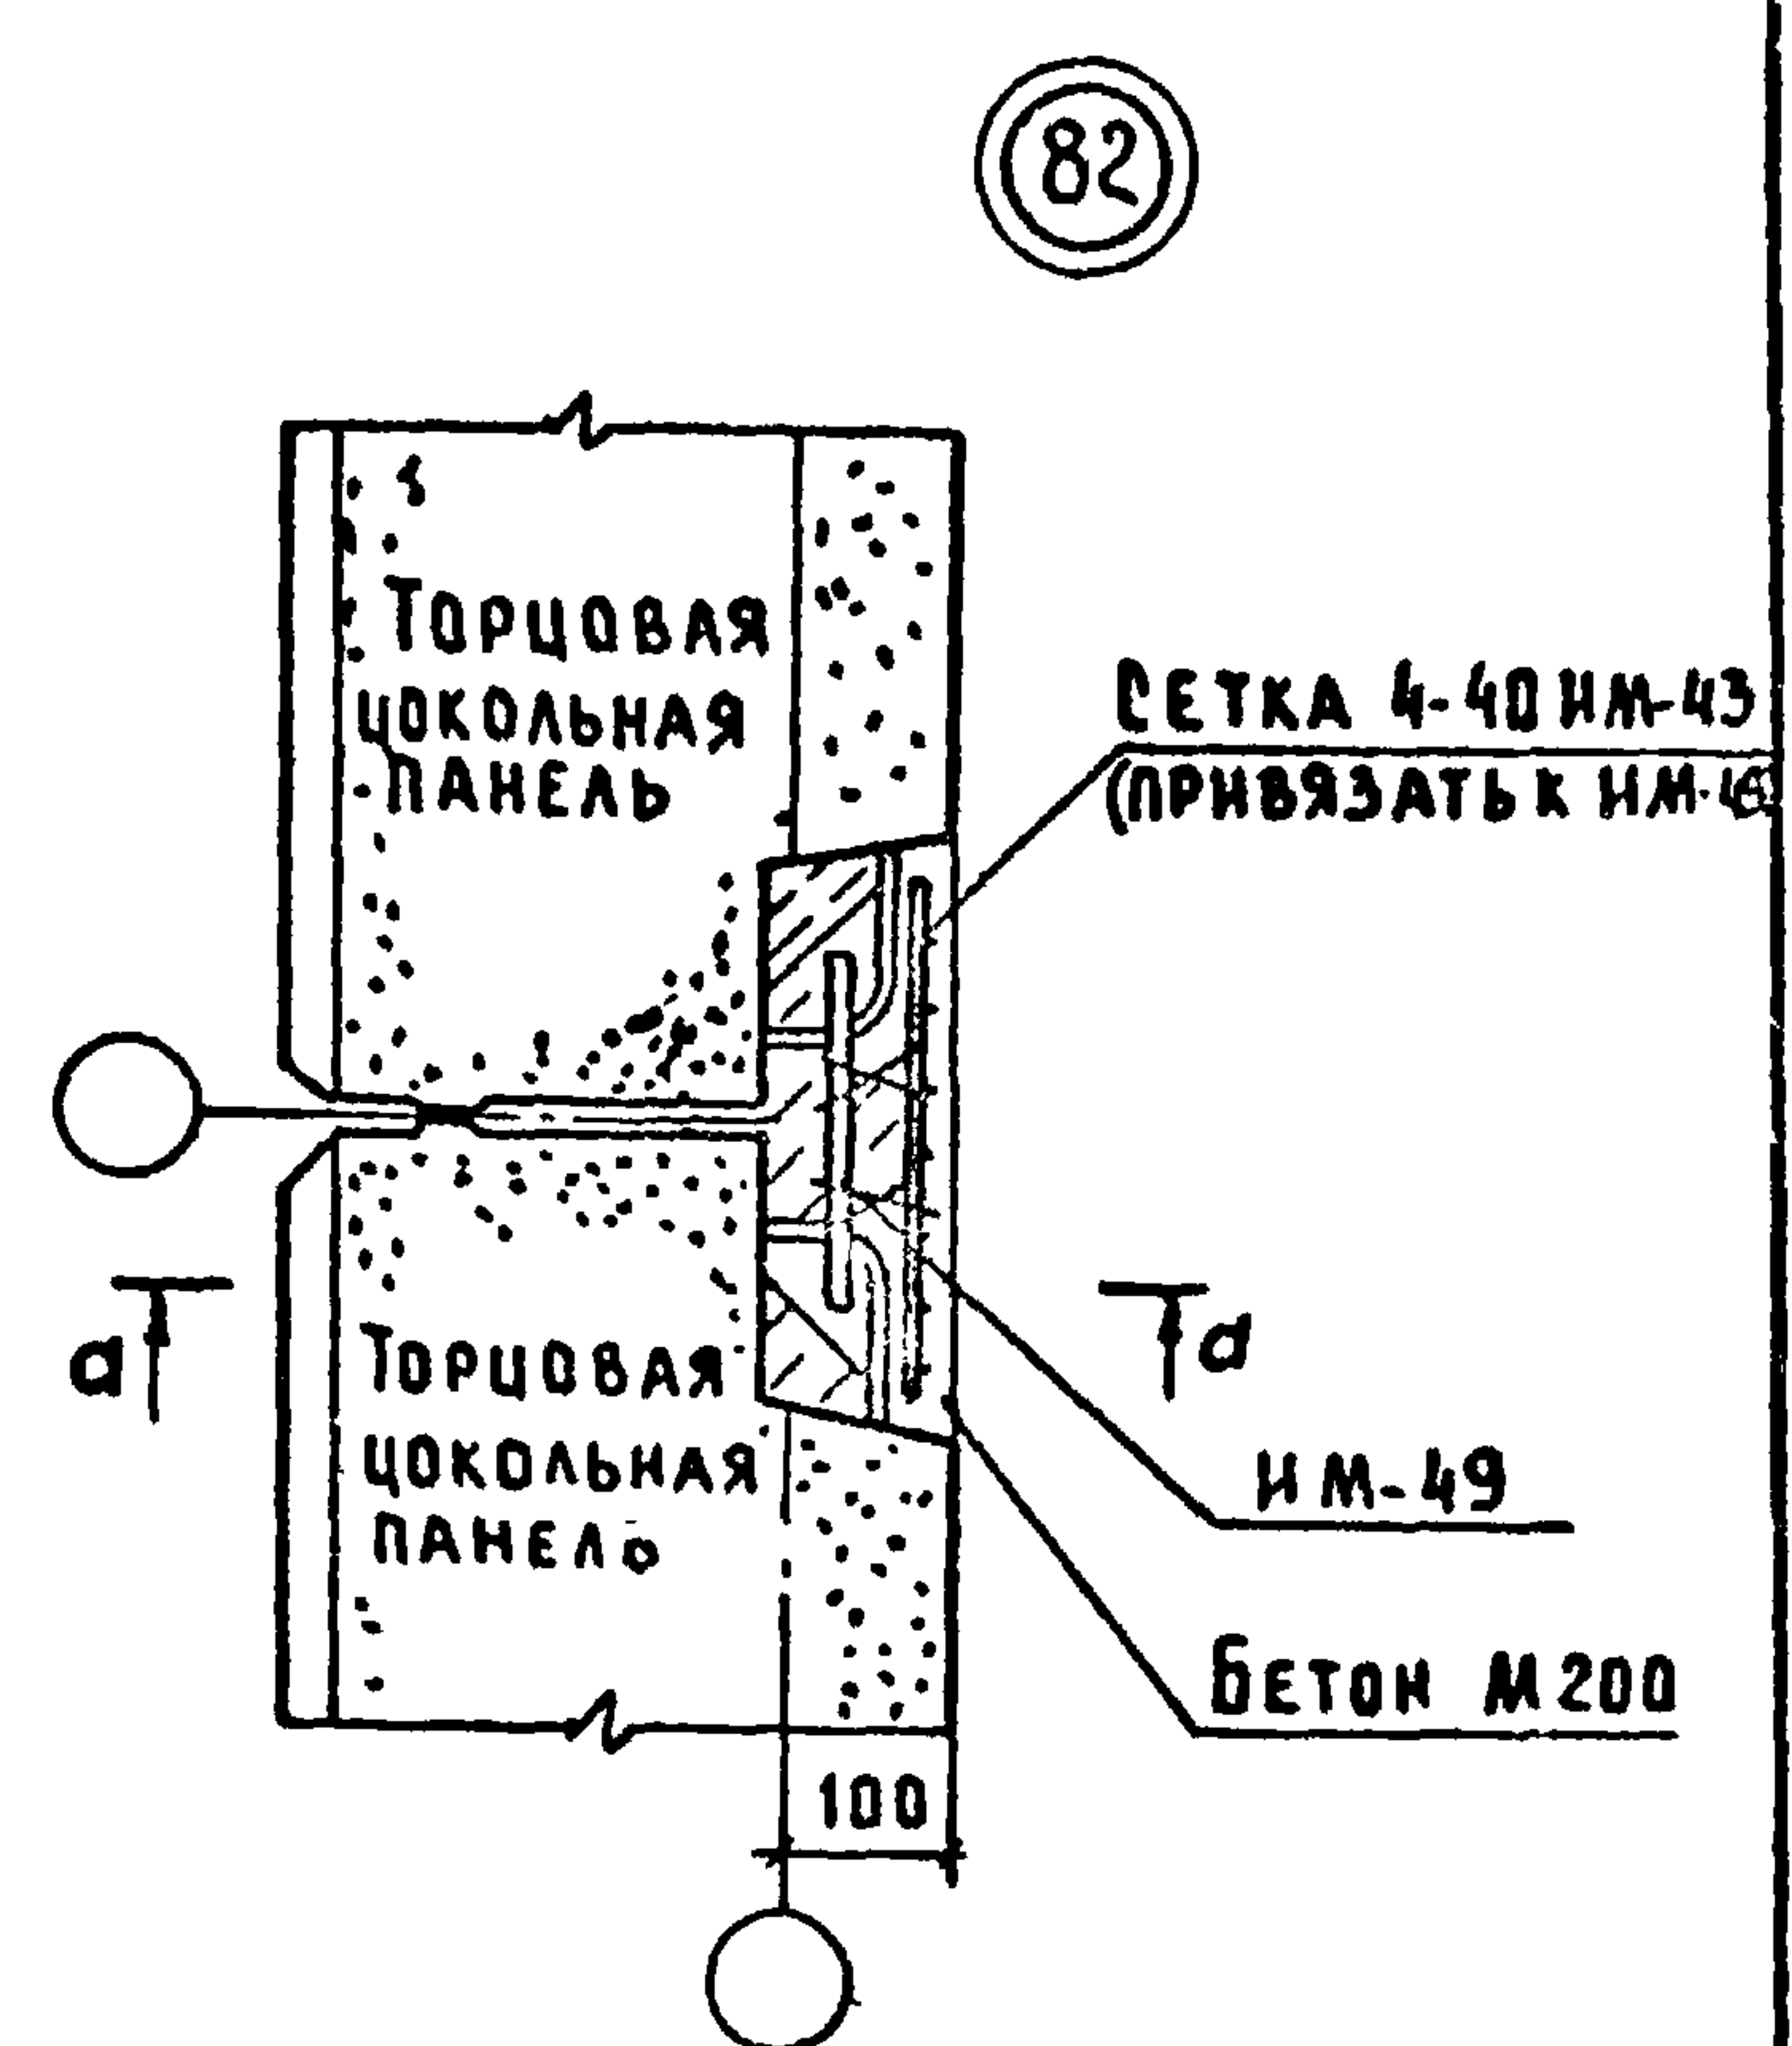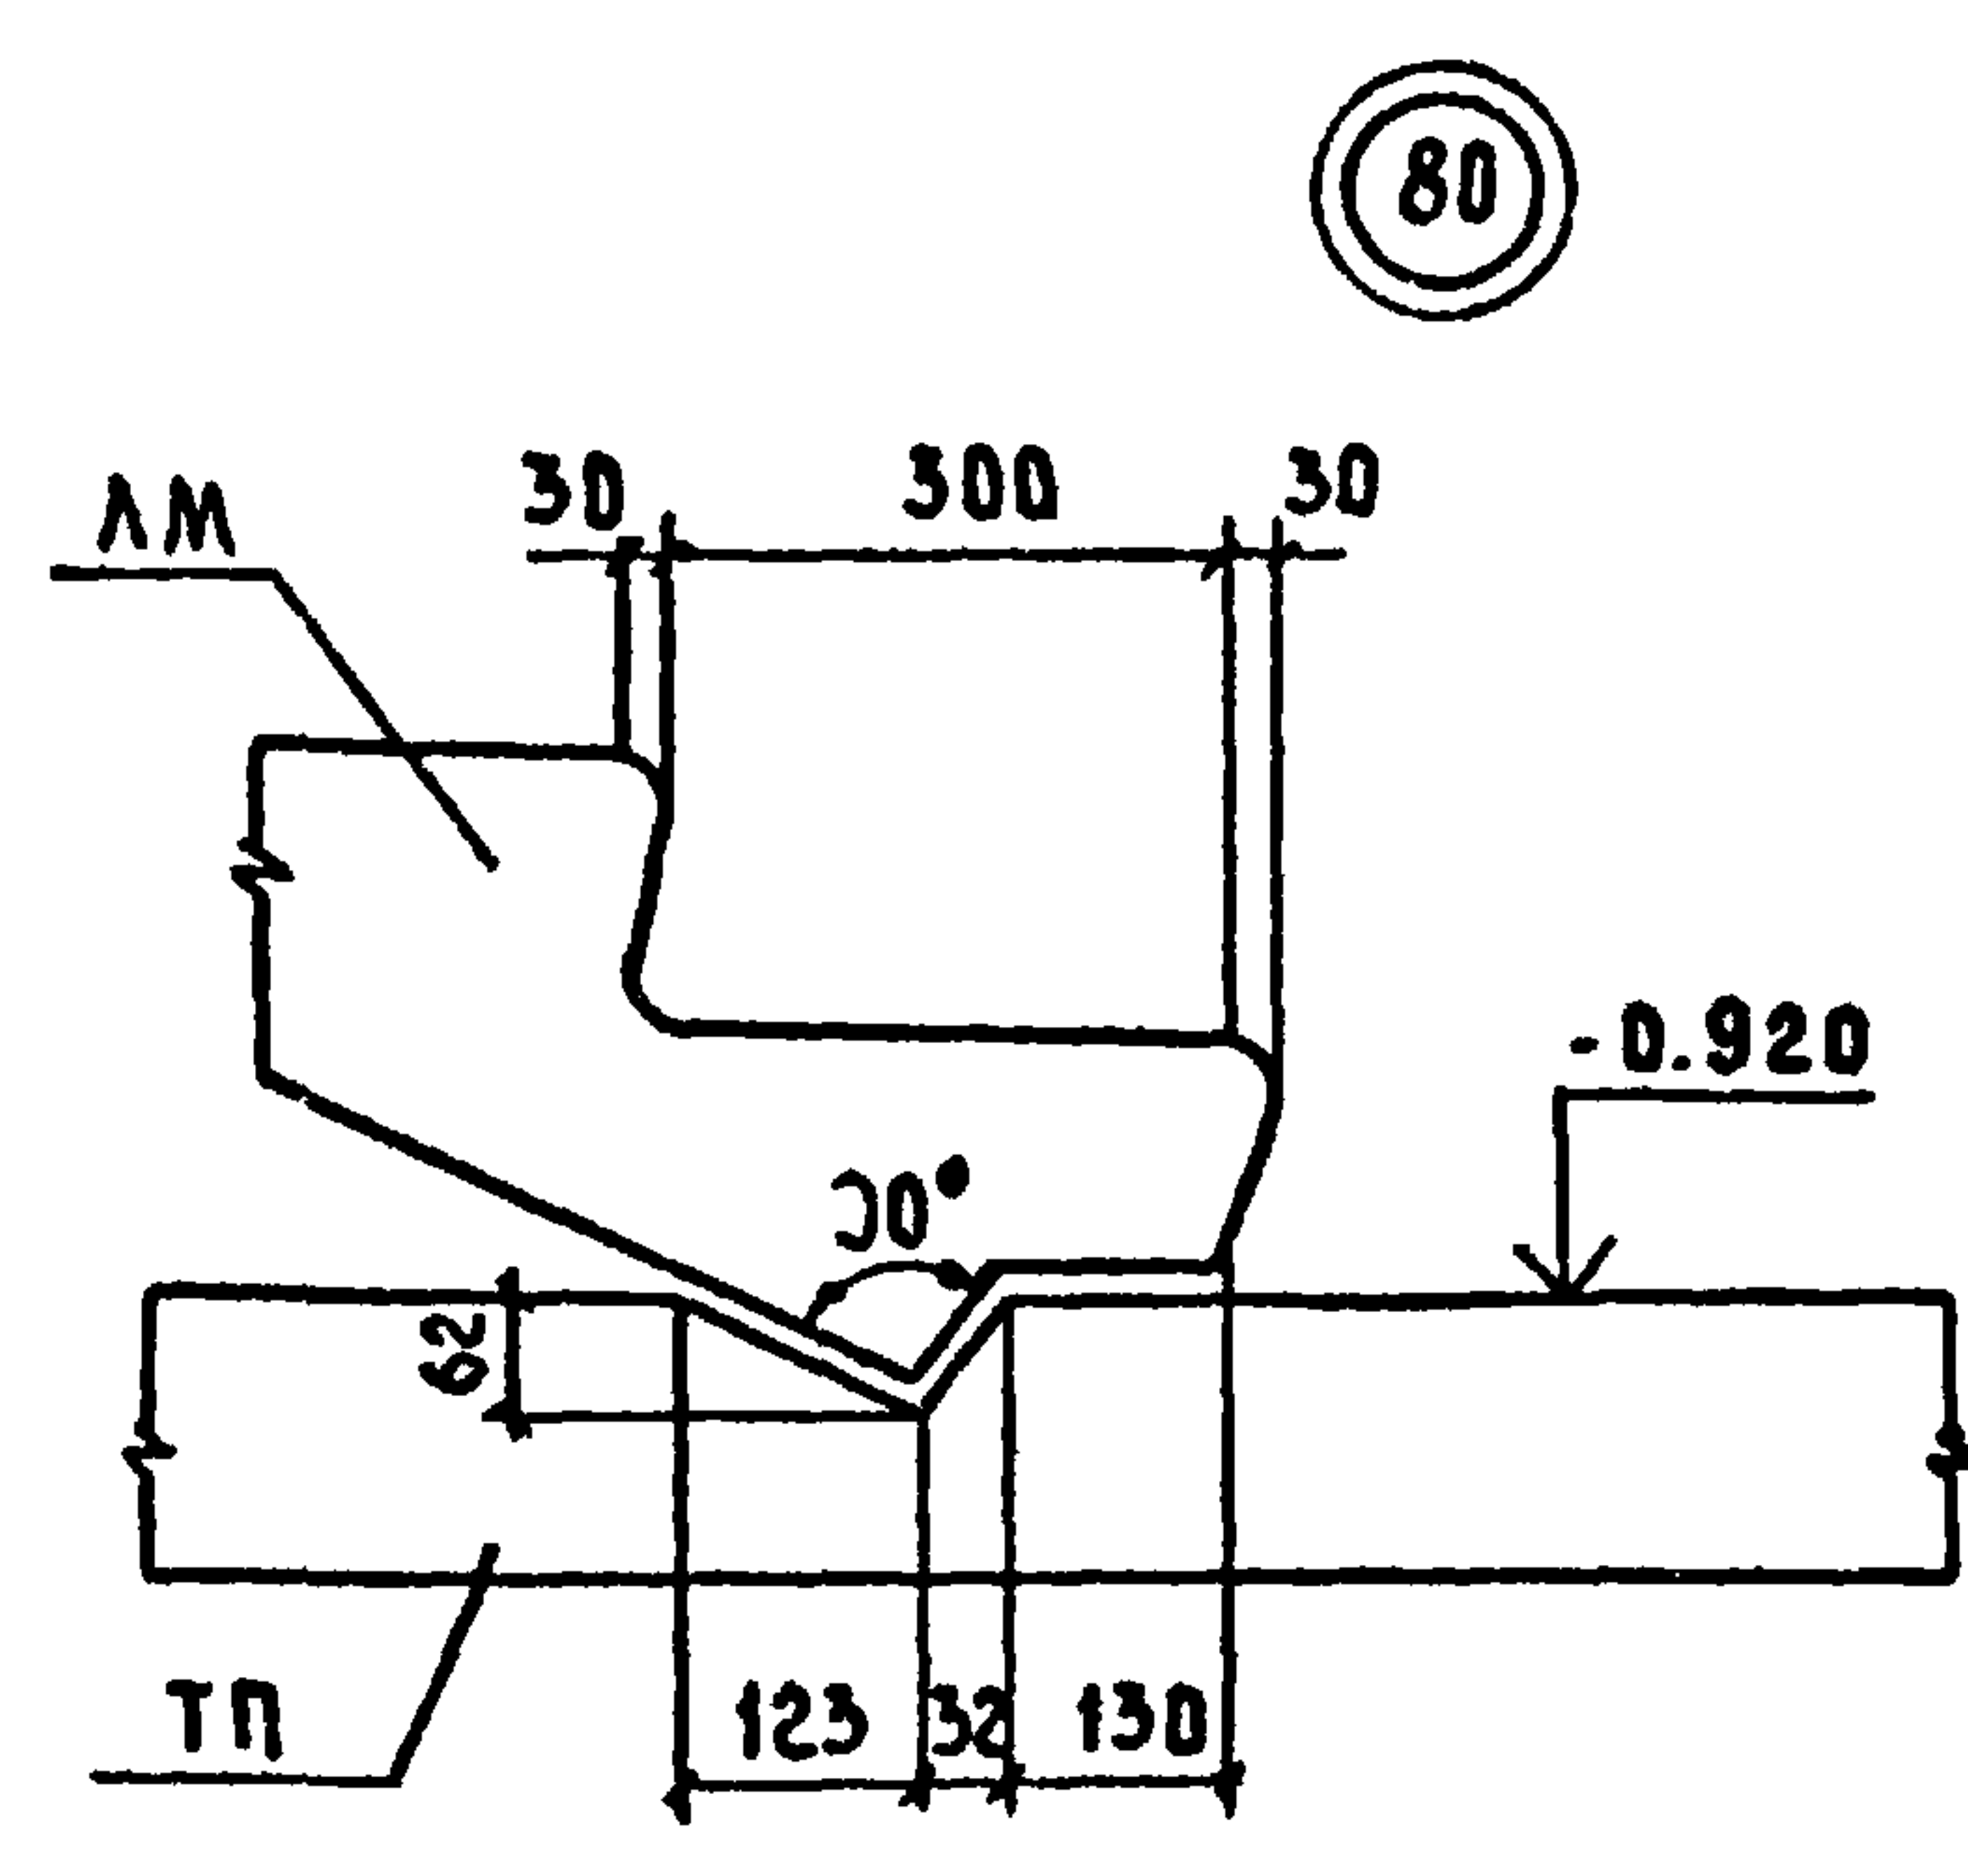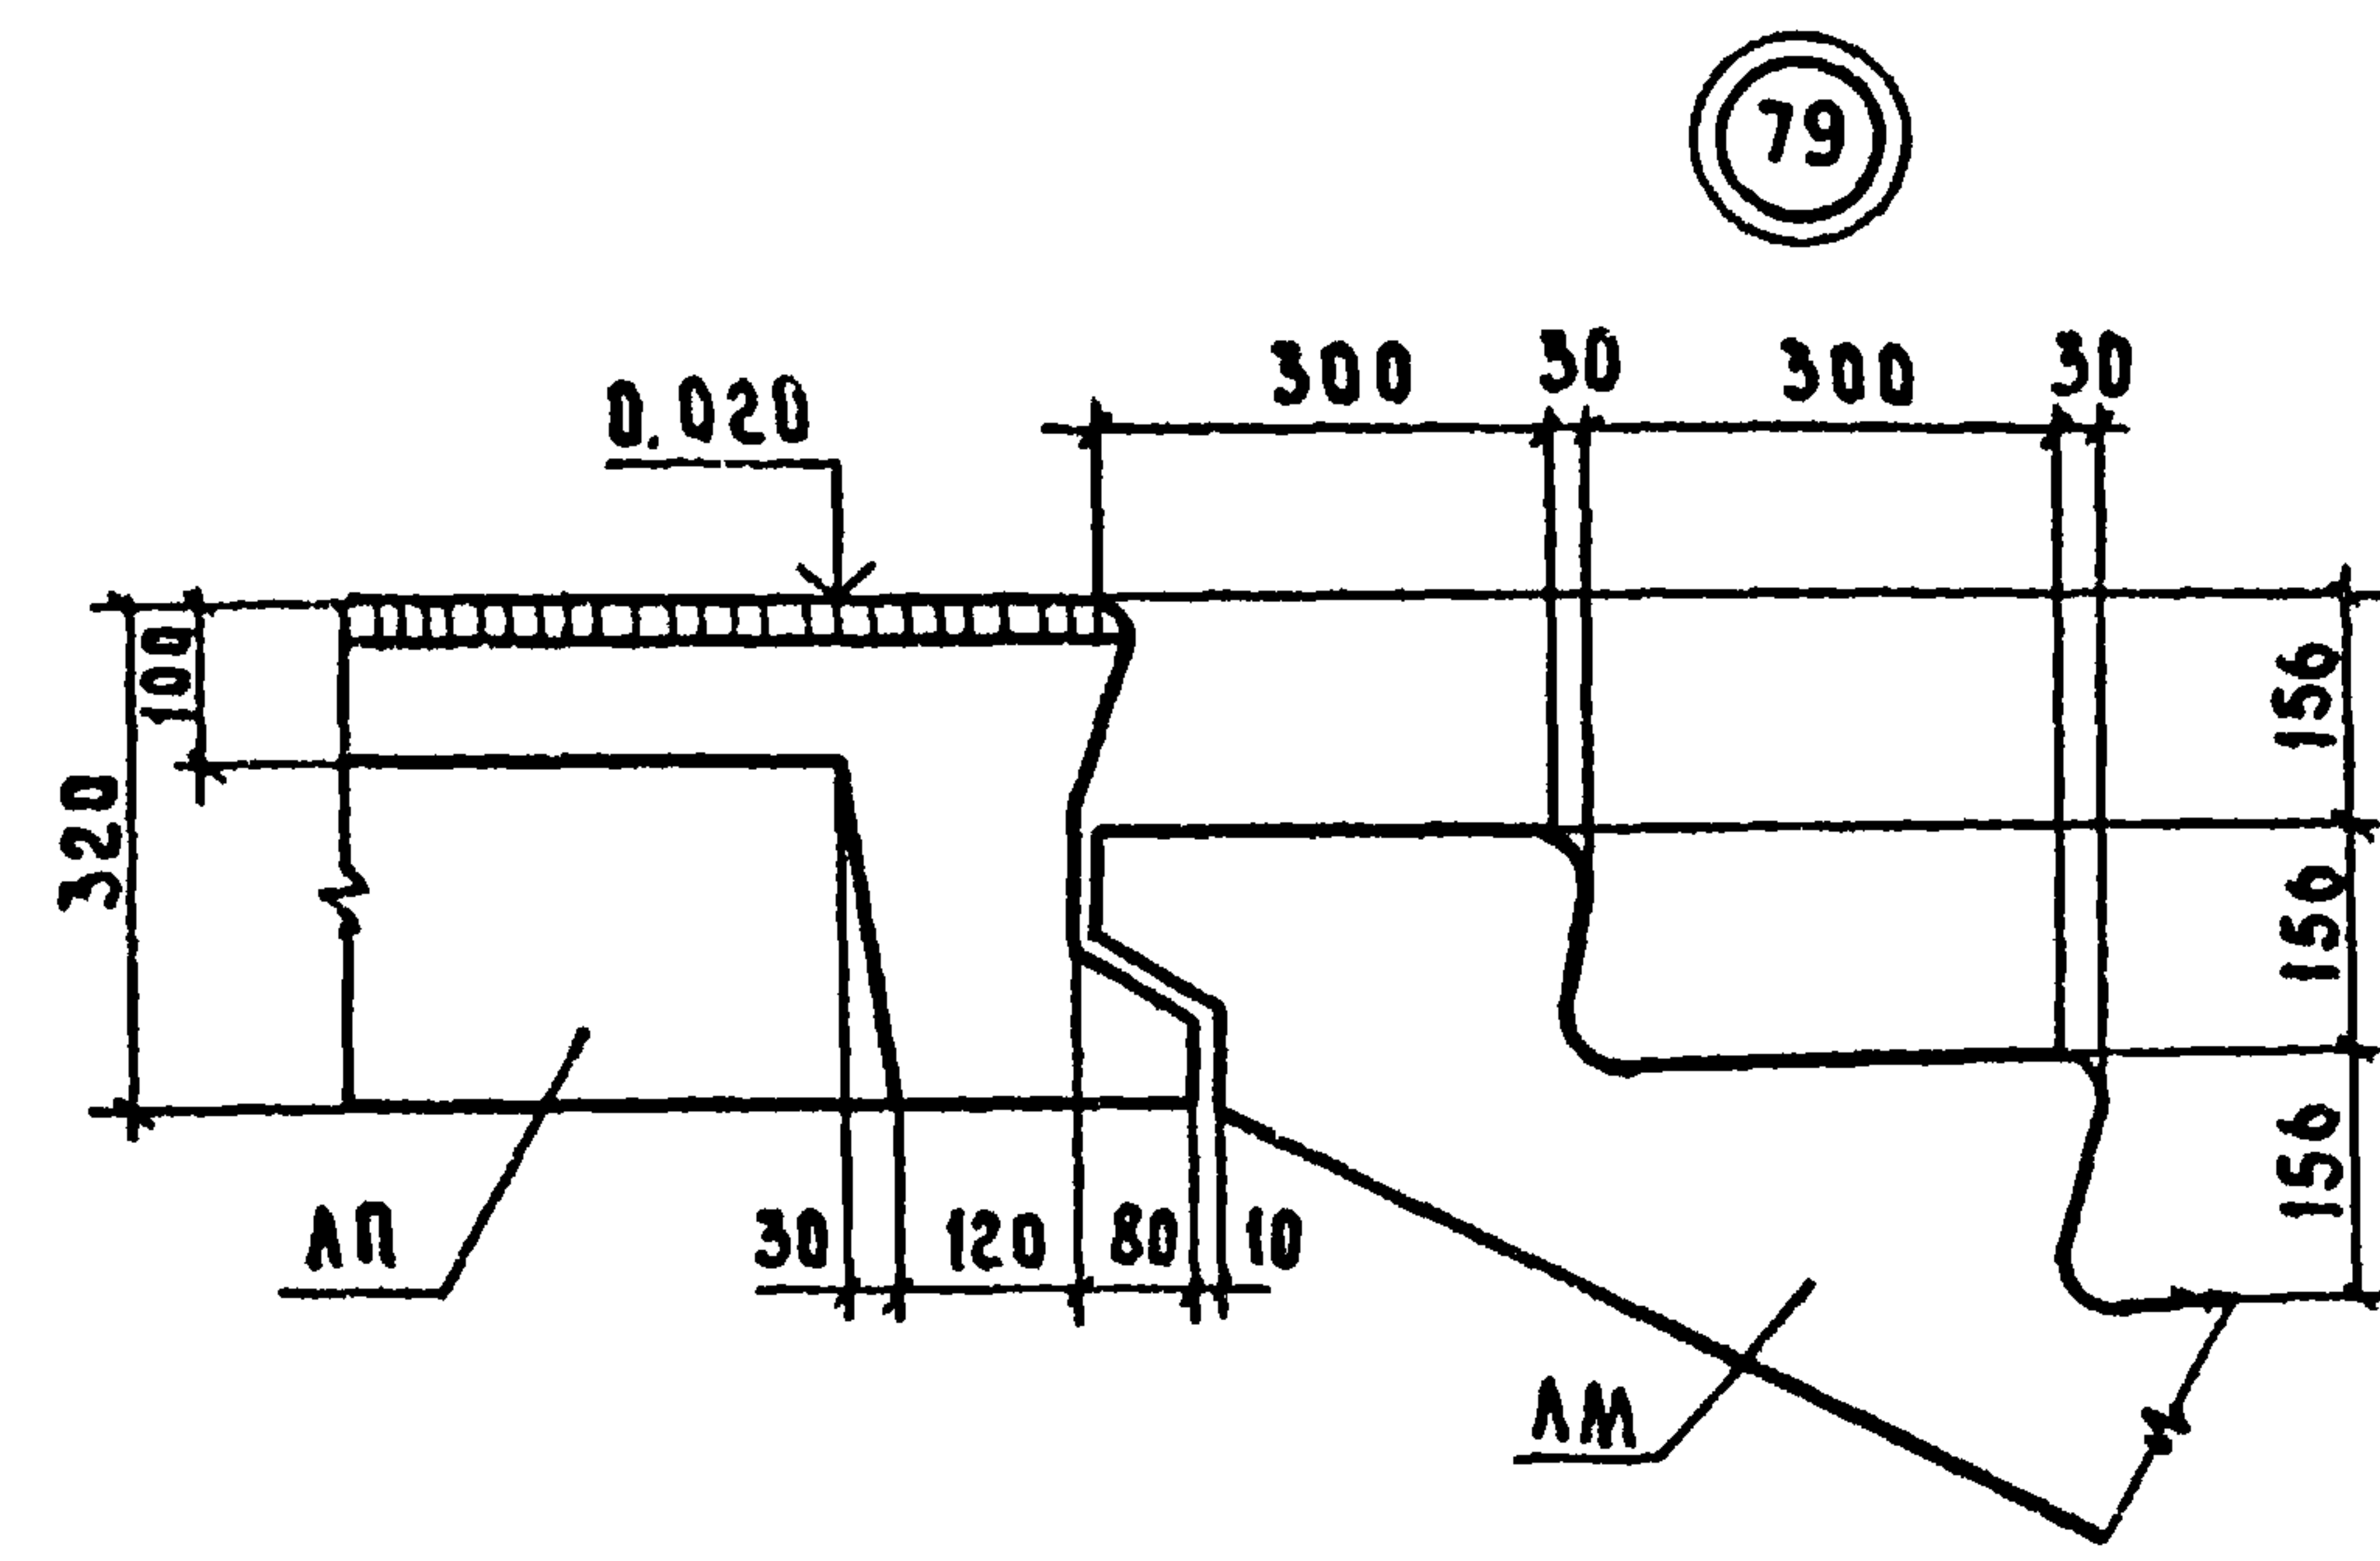


ИЗЧ. И ПОДП. ПОЛН. И ДАТА. ВЗЛ. И ПОДП.

ЗАВ. ОТД.	ПЕРЕСЫПКИН	ТМ	СЕРИЯ 125	4.9 п. 9-37
ГЛАВ. ИНЖ. ОТ.	СНАД. ОВ	В		
ГЛАВ. КОН. ОТ.	АМТРИН	В		
ГЛАВ. КОН. ПОД.	ШЕВАРЕВ	В		
РУК. БР.	КИСЕЛЕВА	В		
ПРОБ. БР.	ШЕВАРЕВА	В		
РАБОТ. БР.	МАЛАХОВА	В		
			УЗЛЫ 79, 80, 81, 82	ПО ЖЕЛЕЗОБЕТОНУ ИМ. А. А. ЯКУШЕВА ГОСТРОЯ РСФСР

ЛИПНУВАА: 500м Арх. № 28515-37 ФОРМАТ: 120


Calceolaria

ДЕТАЛЬ УСТАНОВКИ ВОРОНКИ

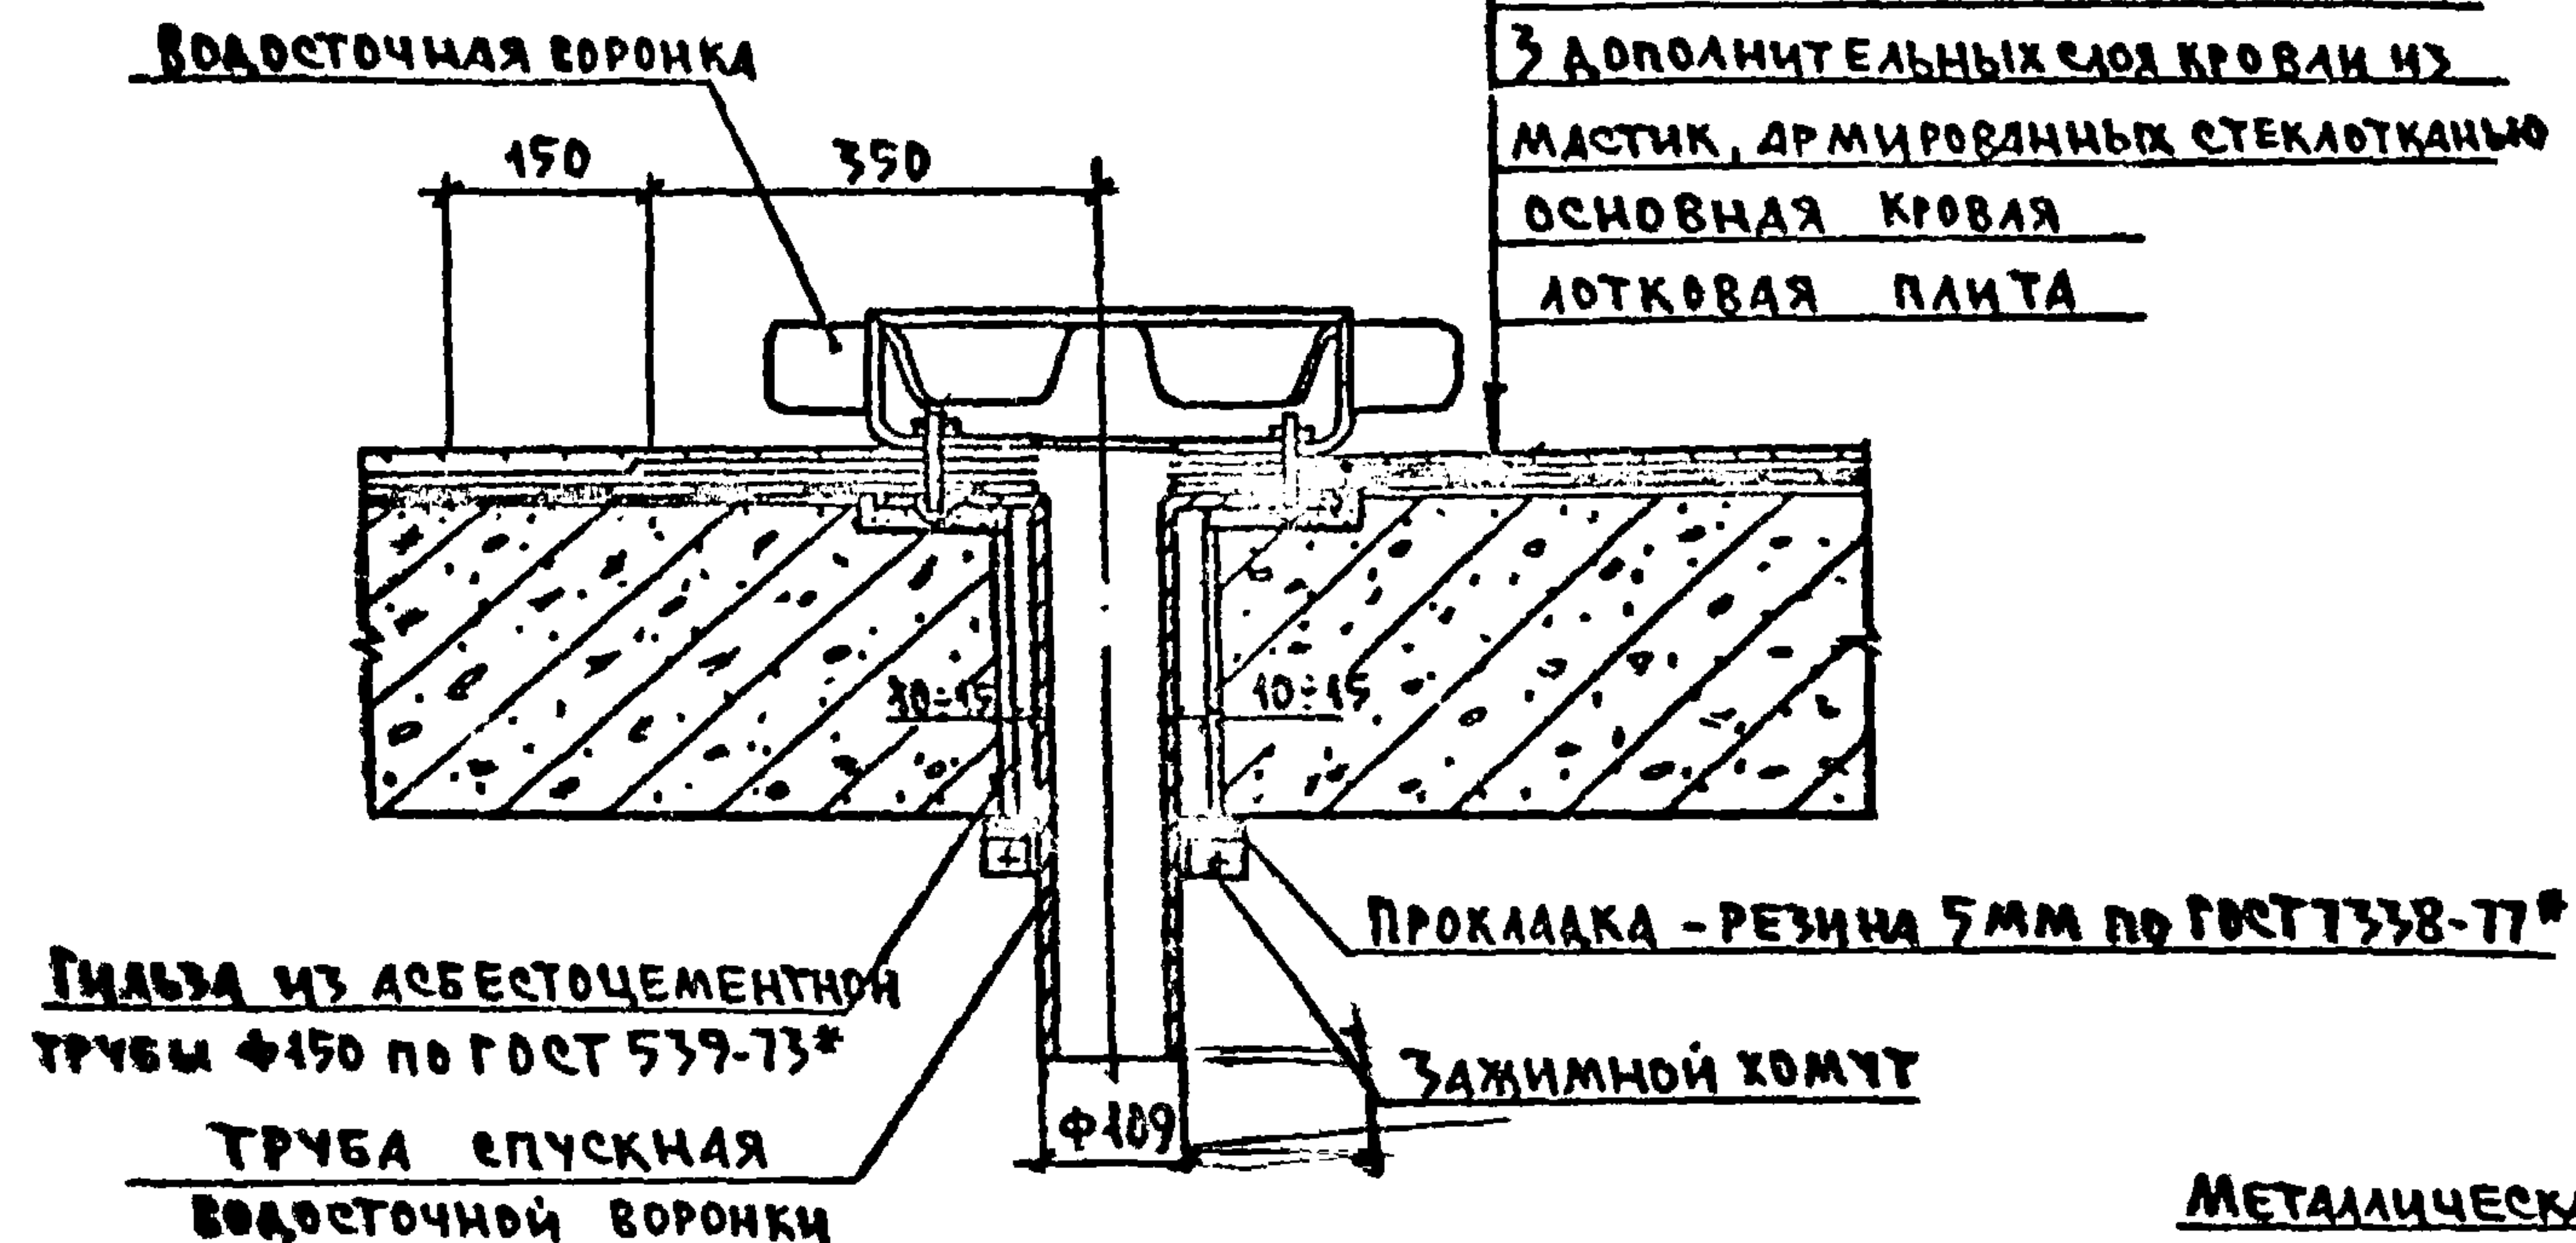

СЛОЙ ГРАВИА ВТОПЛЕННОГО В МАСТИКУ

3 ДОПОЛНИТЕЛЬНЫХ СЛОЯ РУБЕРОИДА
ОСНОВНАЯ КРОВЛЯ - 3^х СЛОЙНЫЙ
РУБЕРОИДНЫЙ КОВЕР
ПЛИТА ПОКРЫТИЯ

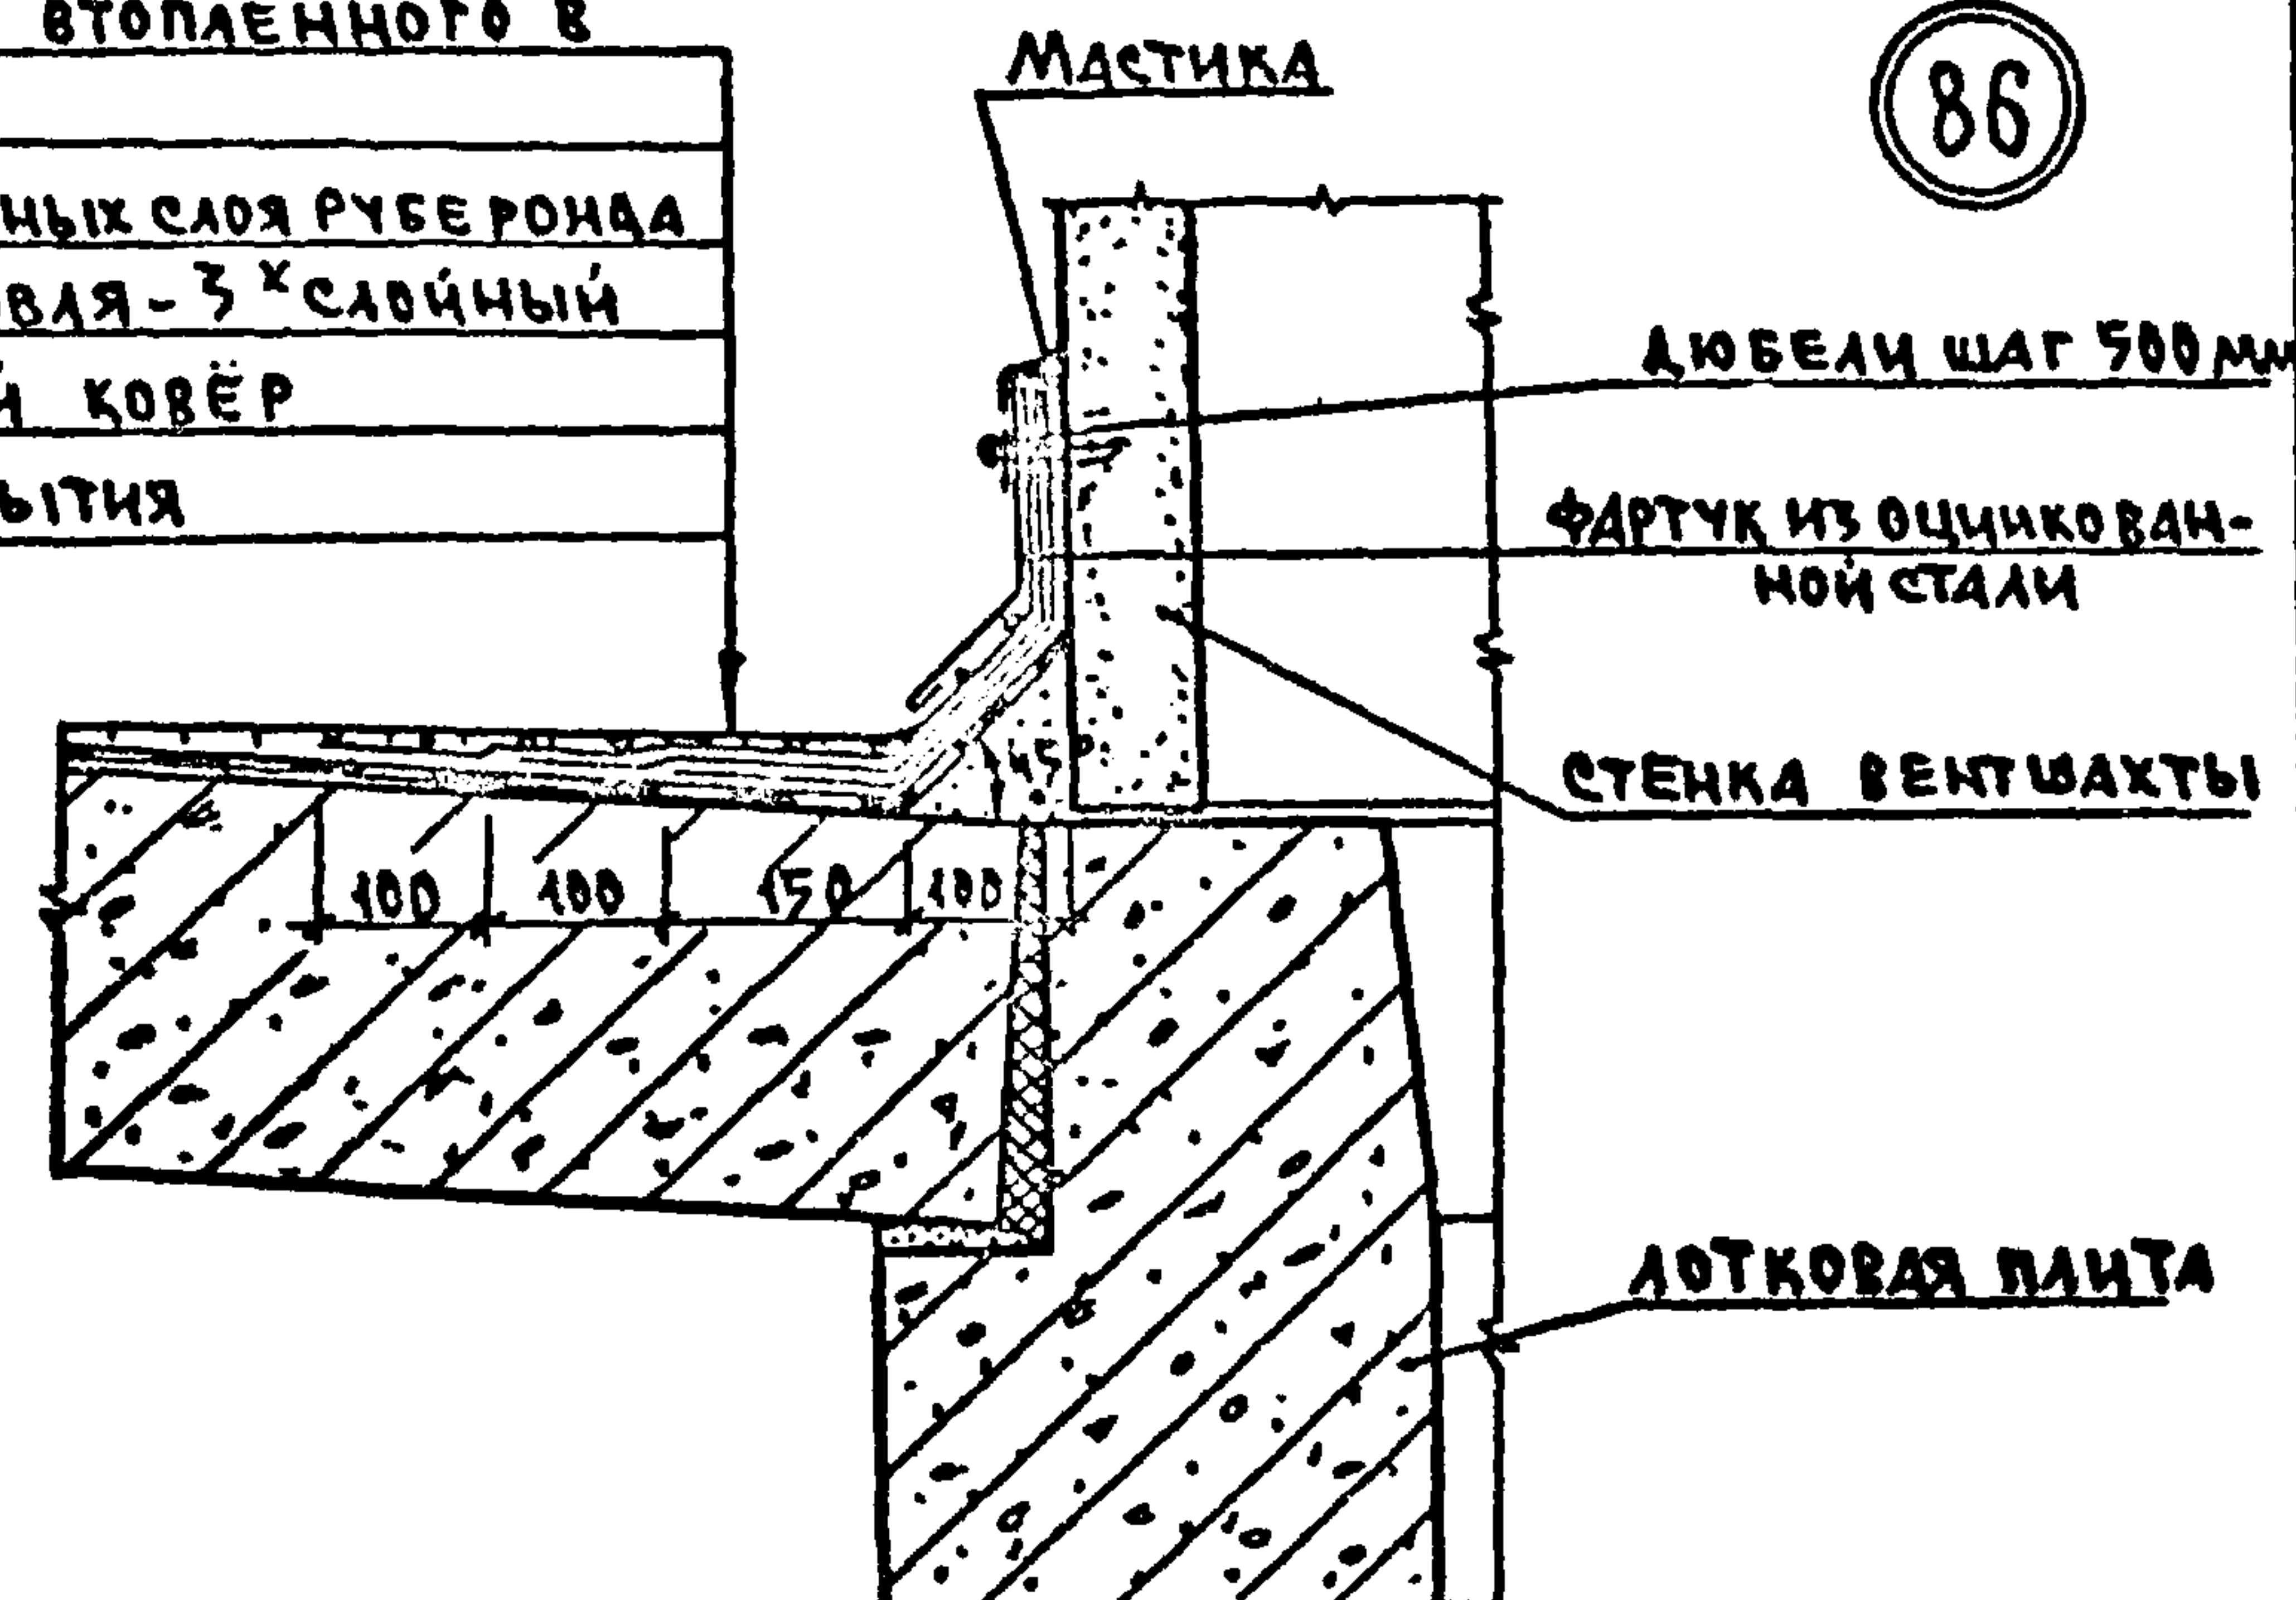

МЕТАЛЛИЧЕСКАЯ ПОЛОСА (ШАЙБА)
100x100x4 В МЕСТАХ ПРИСТРЕЛКИ
ДЮБЕЛЯМИ

СОСТАВ КРОВЛИ СМ. УЗЕЛ 86

87


Герметизирующая мастика

МЕТАЛЛИЧЕСКАЯ ПОЛОСА (ШАЙБА)
100x100x4 В МЕСТАХ ПРИСТРЕЛКИ
ДЮБЕЛЯМИ


ФАРТУК ИЗ ОЦИНКОВАННОЙ СТАЛИ

ЦЕМЕНТНЫЙ РАСТВОР

СОСТАВ КРОВЛИ СМ.
УЗЕЛ 86

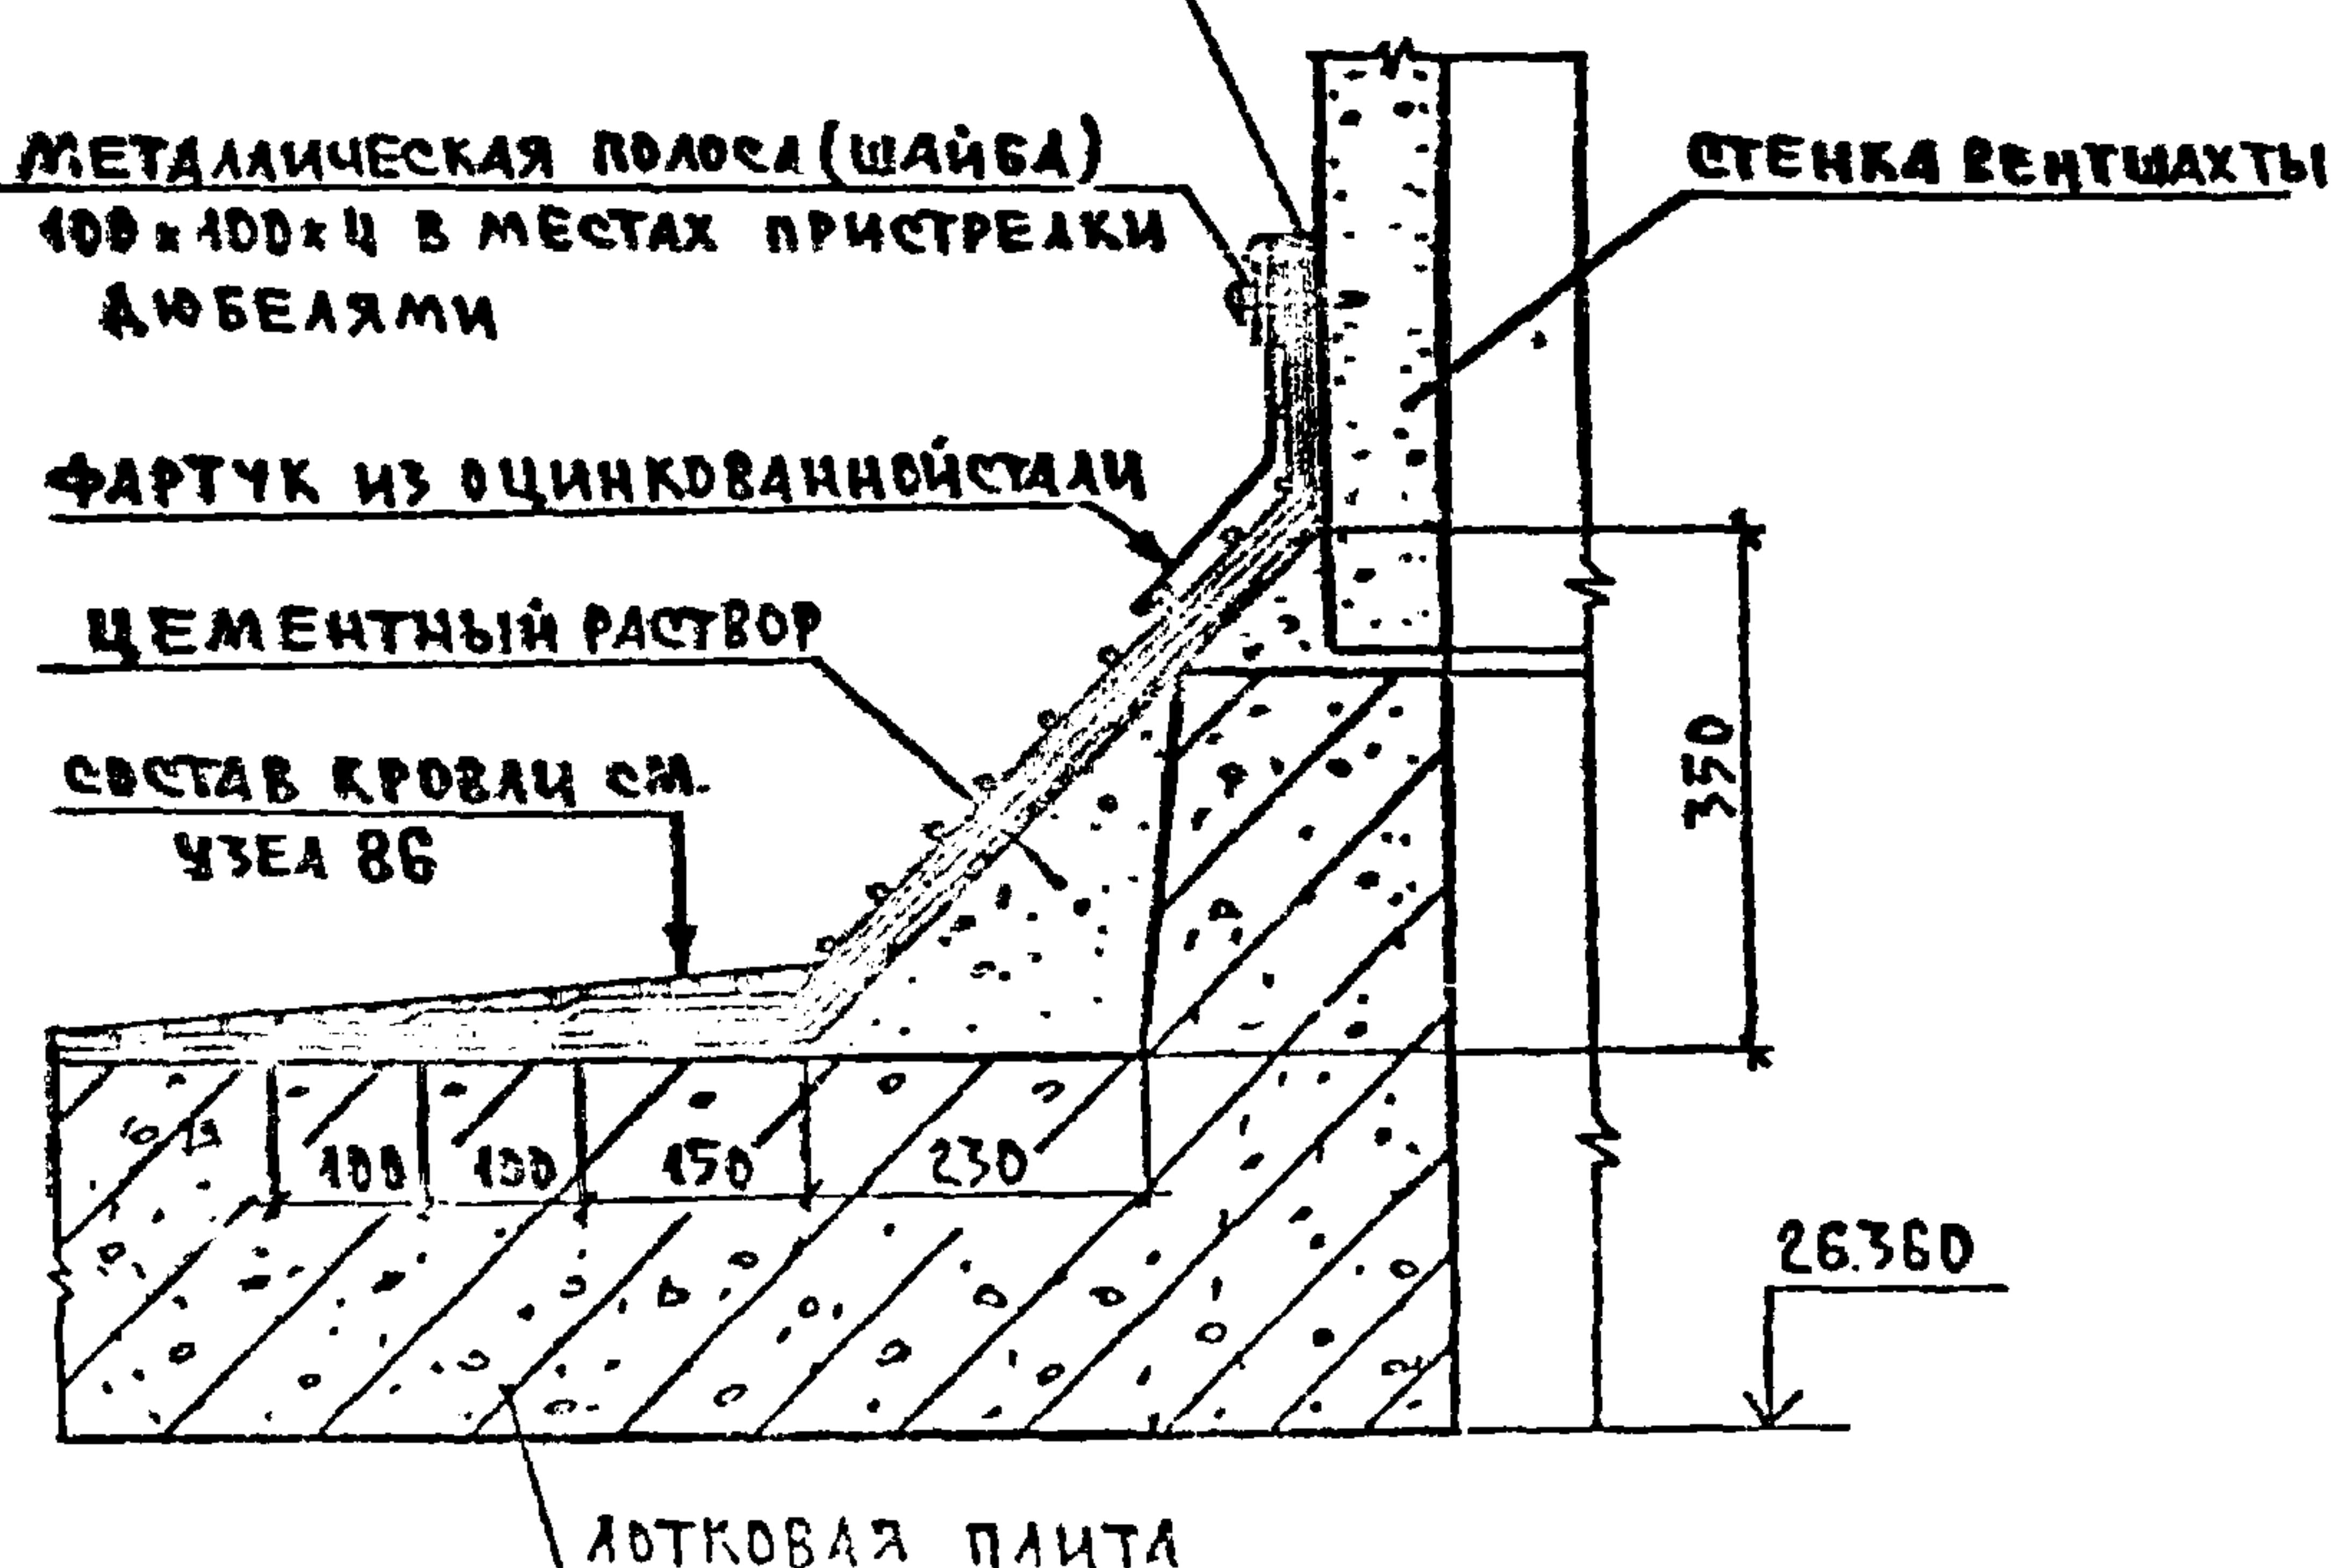

88

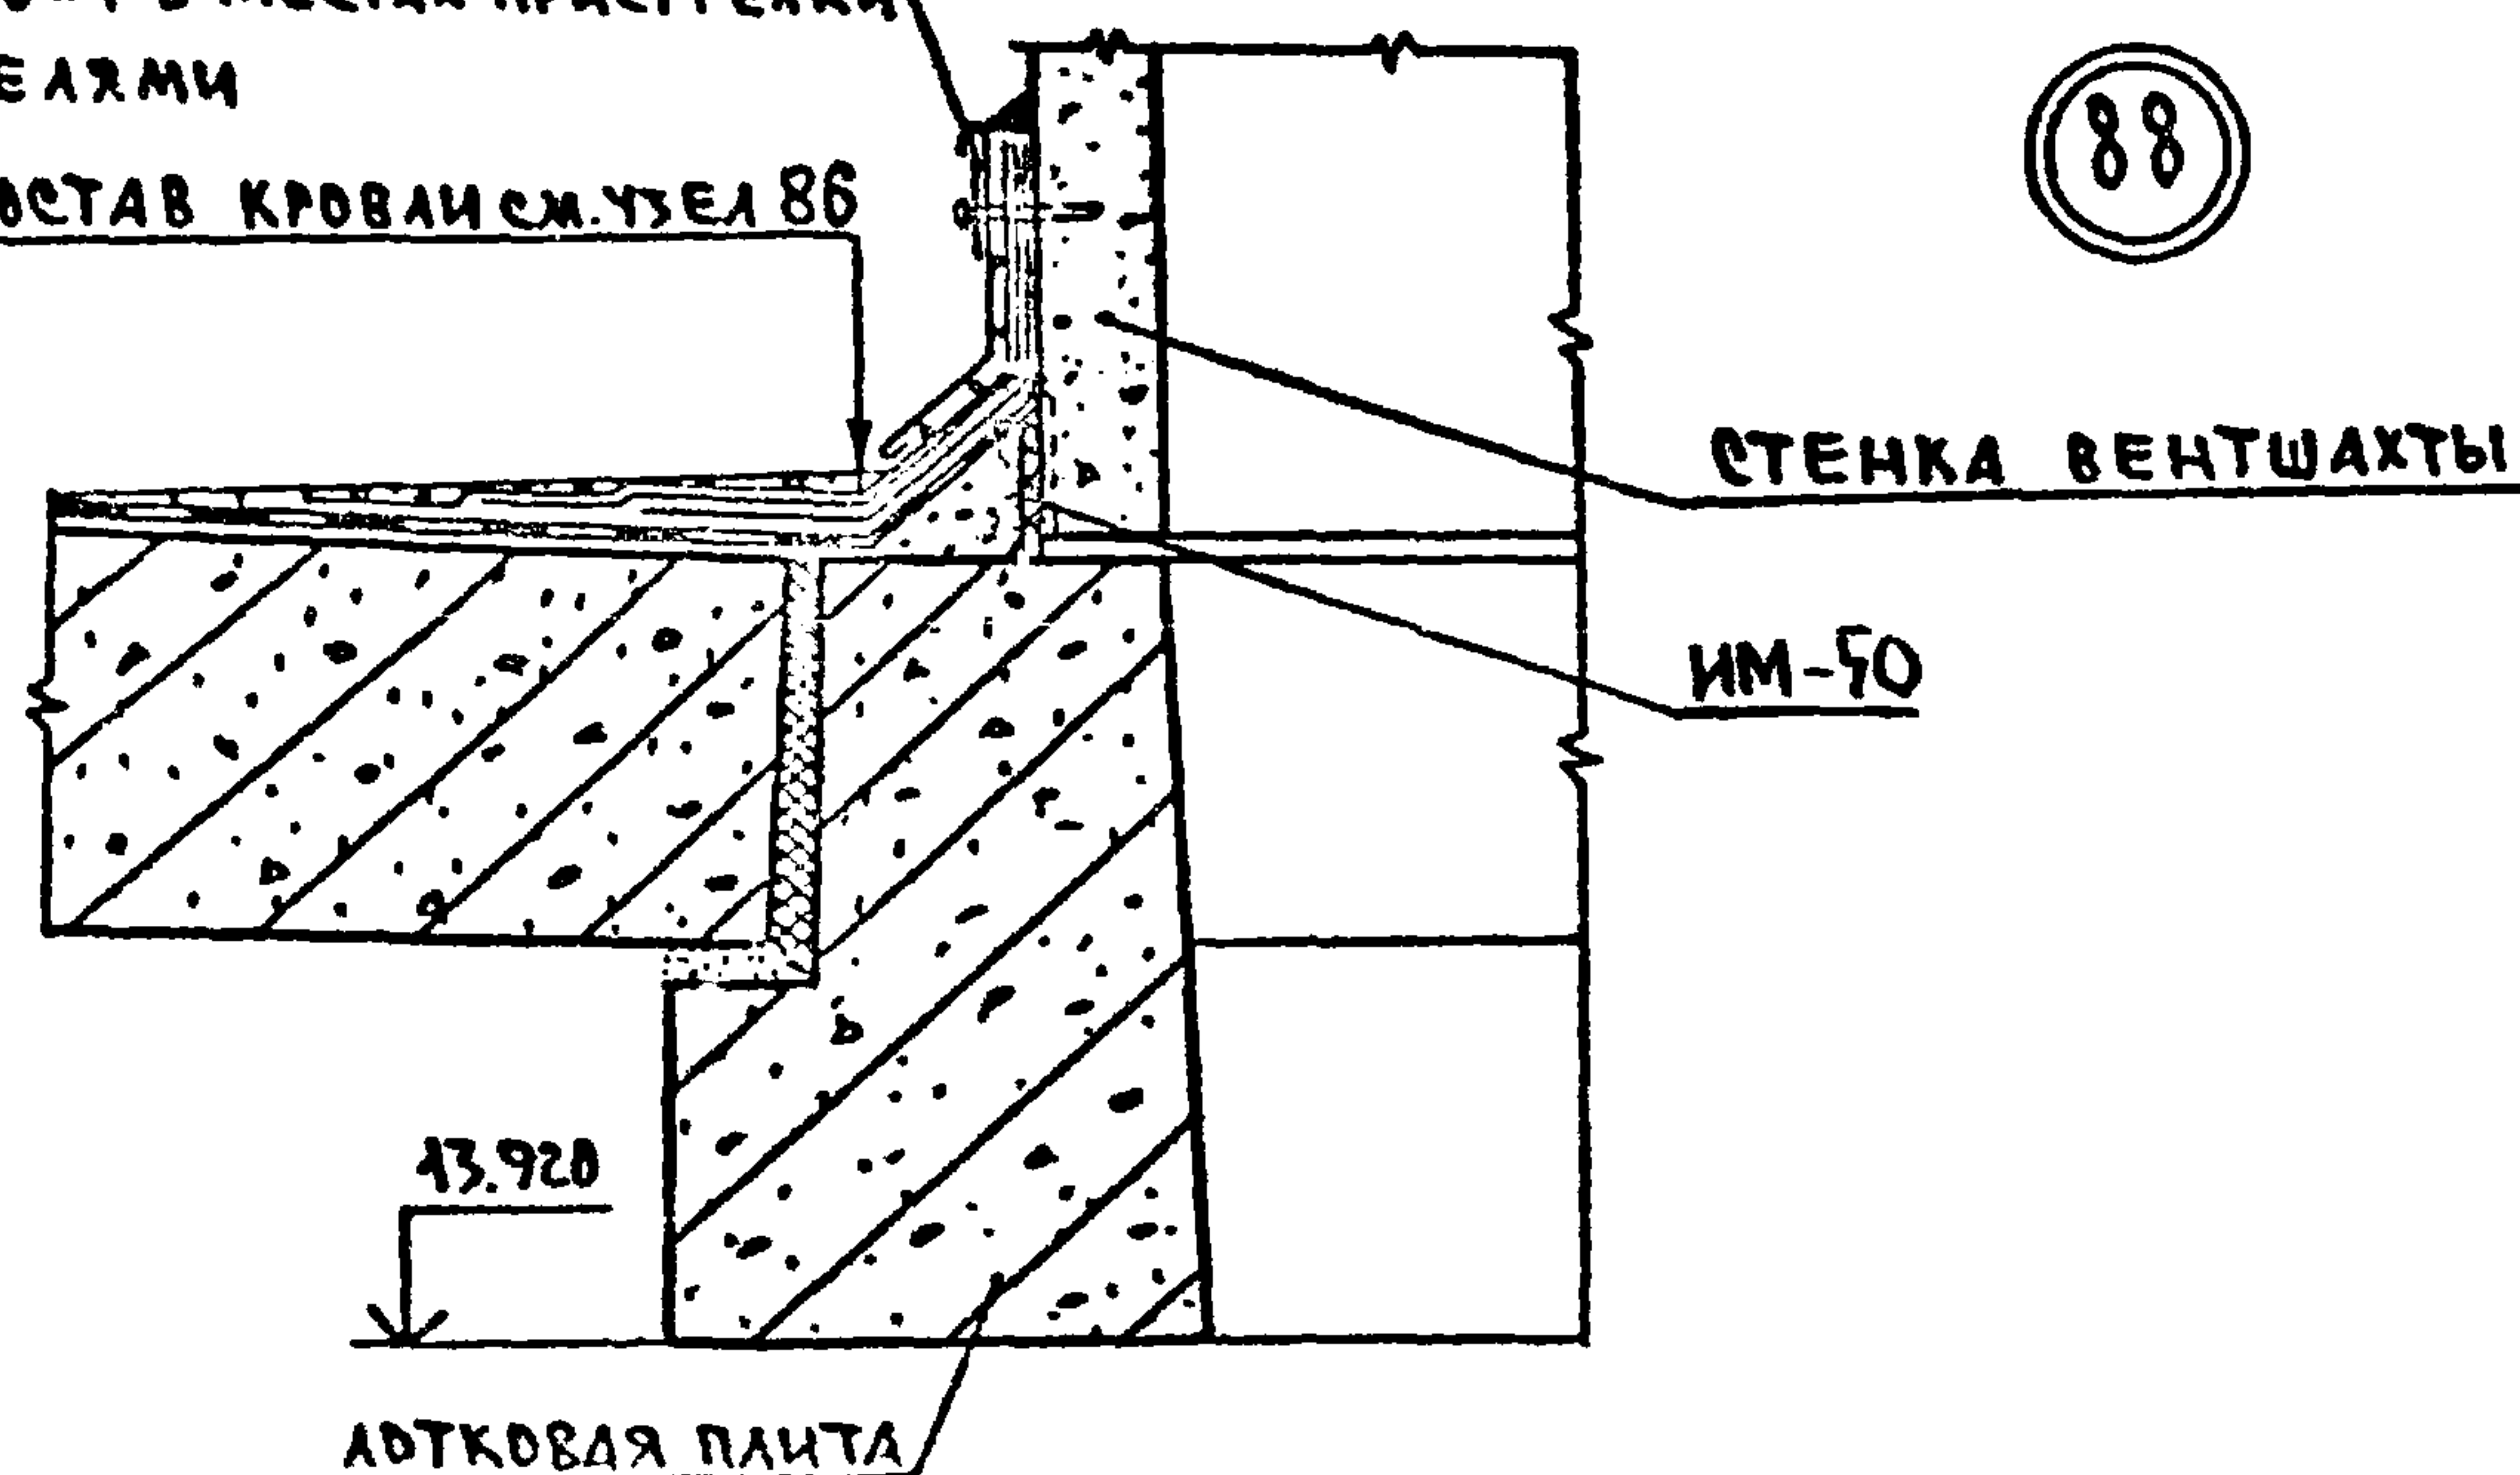


Инз. № 1004. Подпись и дата. Взам. инв. №

Зав. от.	Пересмотр	РМ	Серия 125	Ч. 9 р. 9-37
Гл. инж. от.	См. проект	РМ		
Гл. констр.	Инженер	РМ		
Гл. констр.	Инженер	РМ		
Рук. бр.	Киселева	РМ		
Провер.	Шеварева	РМ		
Разработ.	Моктумов	РМ		
			Узлы 86, 87, 88.	СТАЛИ: ЛИСТ 39
			Деталь установки воронки	ПОМЕЩАЮЩЕГОСЯ ИМ. А. А. ЯКУШЕВА ГОССТРОЯ РСФСР


Копировала: РТТ. Арх. № 28515-39

Формат А2Г


89

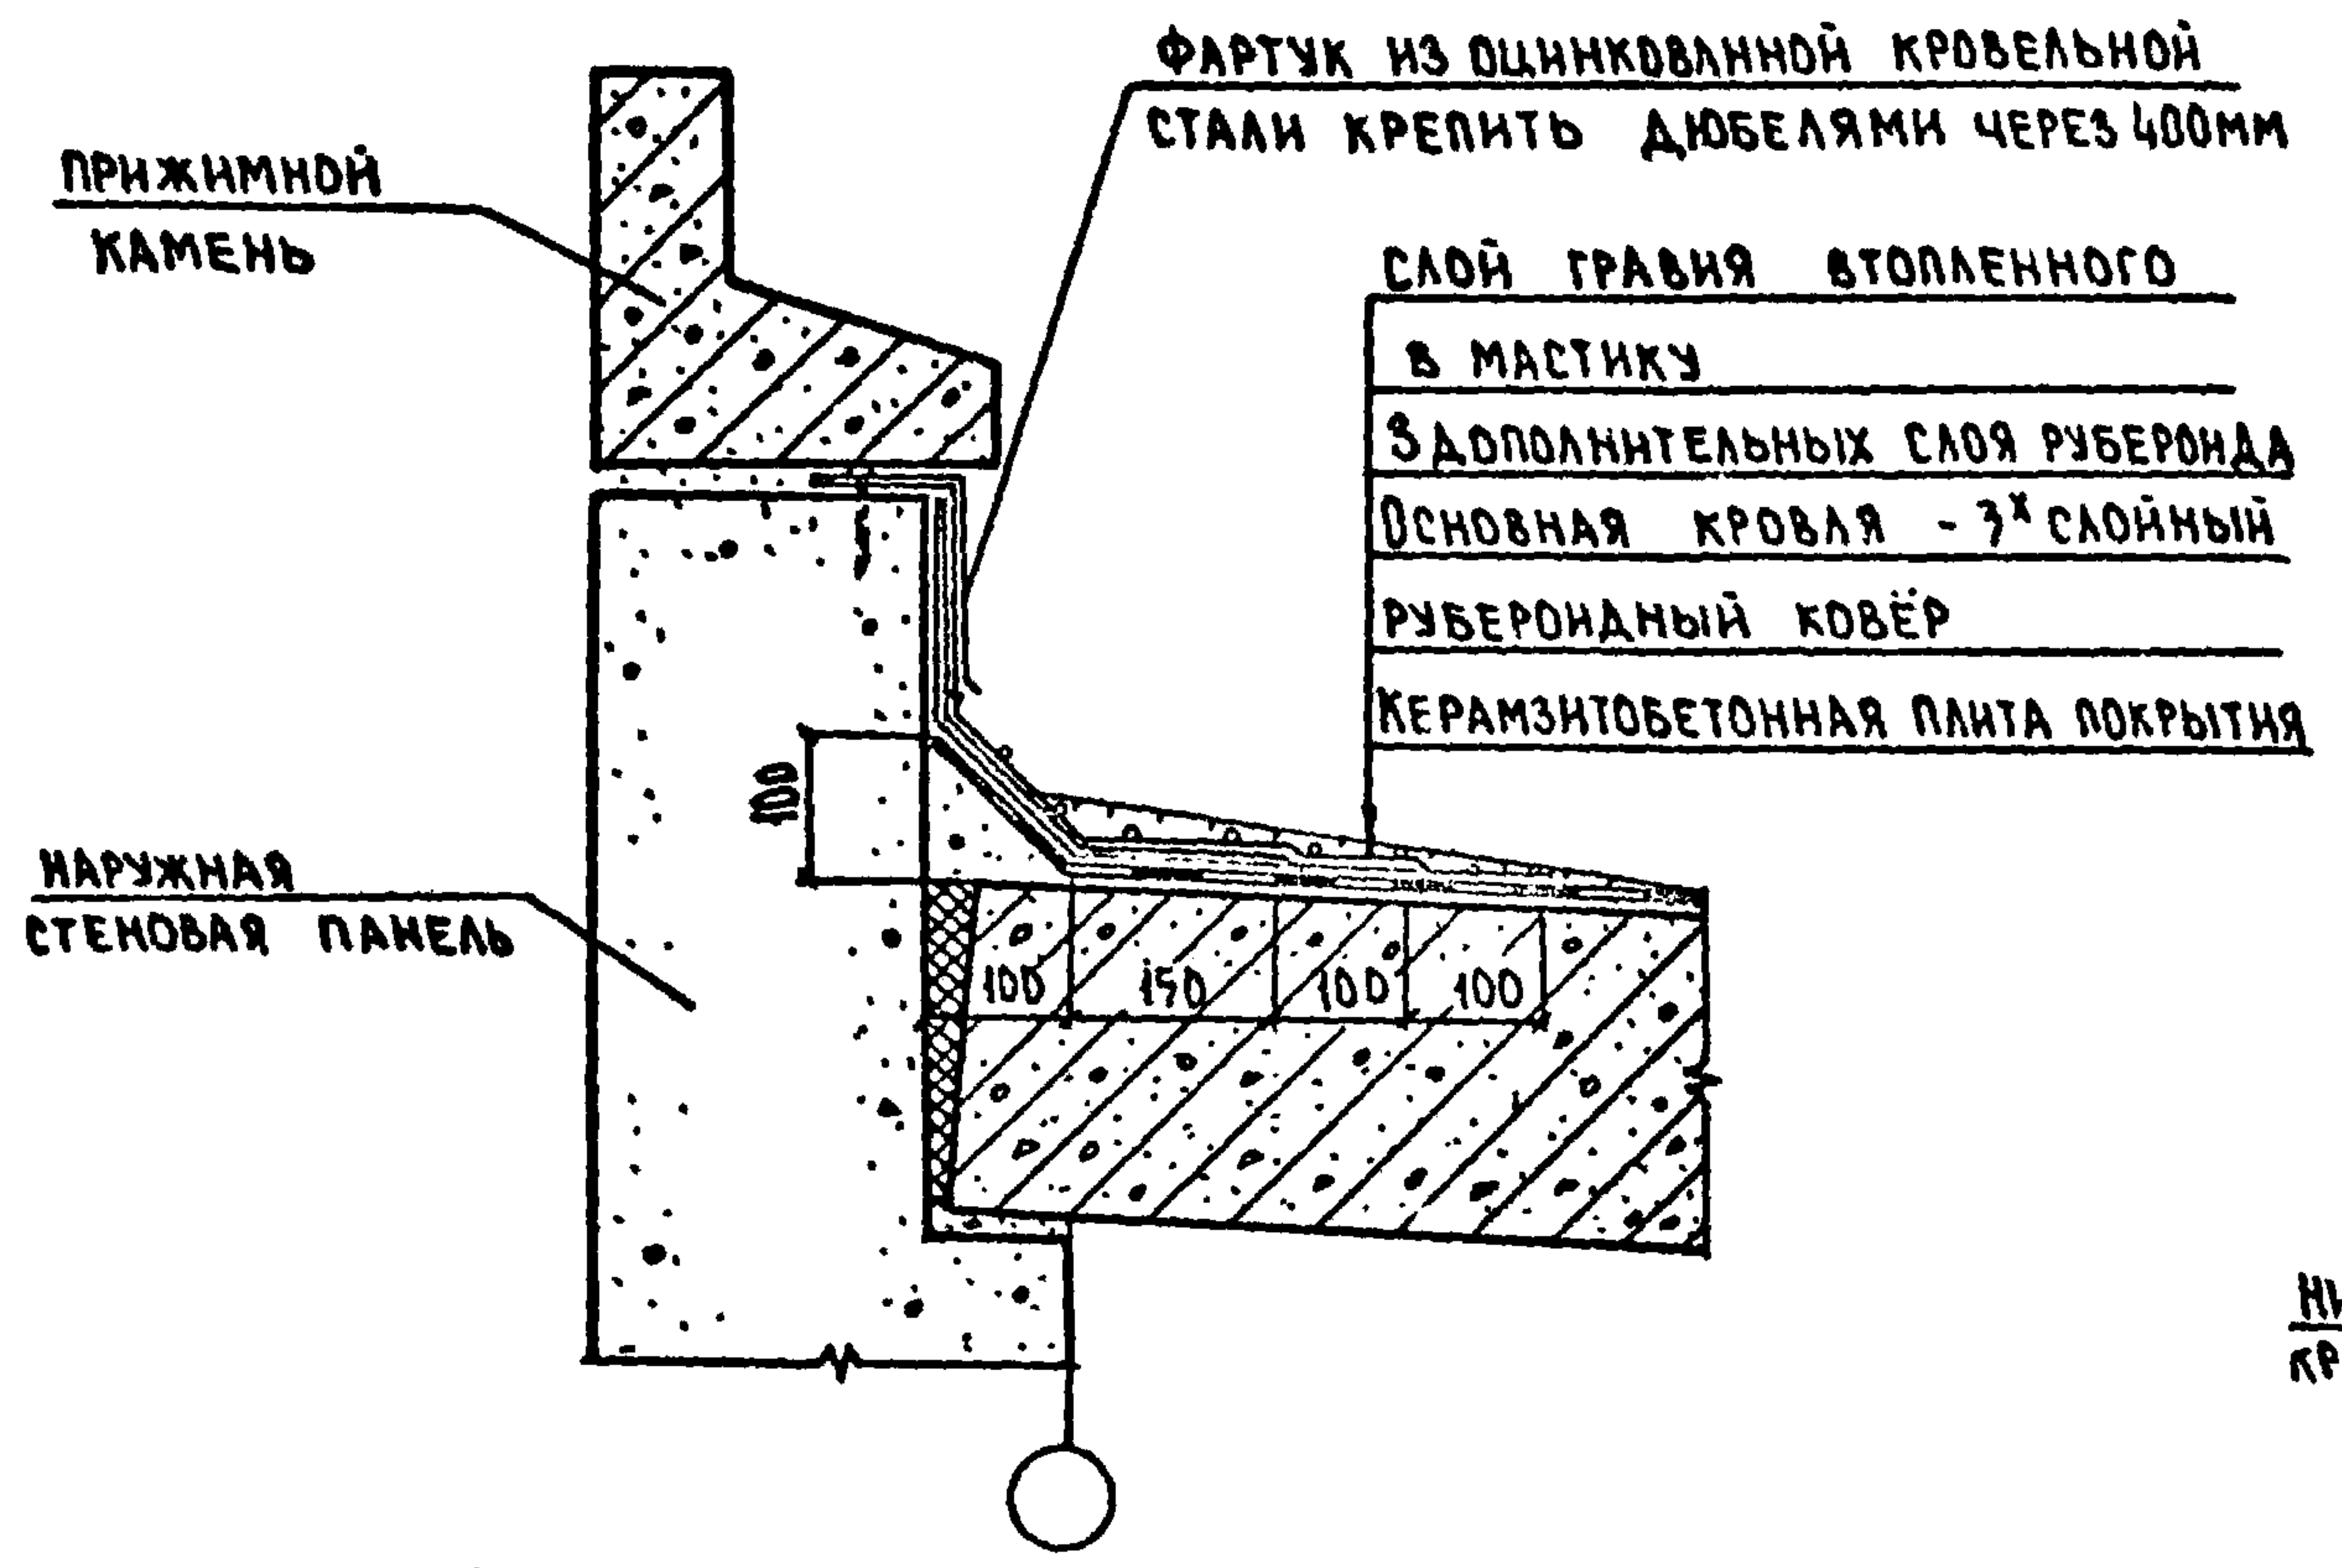


ДЕТАЛЬ УСТАНОВКИ АНКЕРА ДЛЯ КРЕПЛЕНИЯ ОТТЯЖЕК РАДИОСТОЕК И ТЕЛЕАНТЕНН

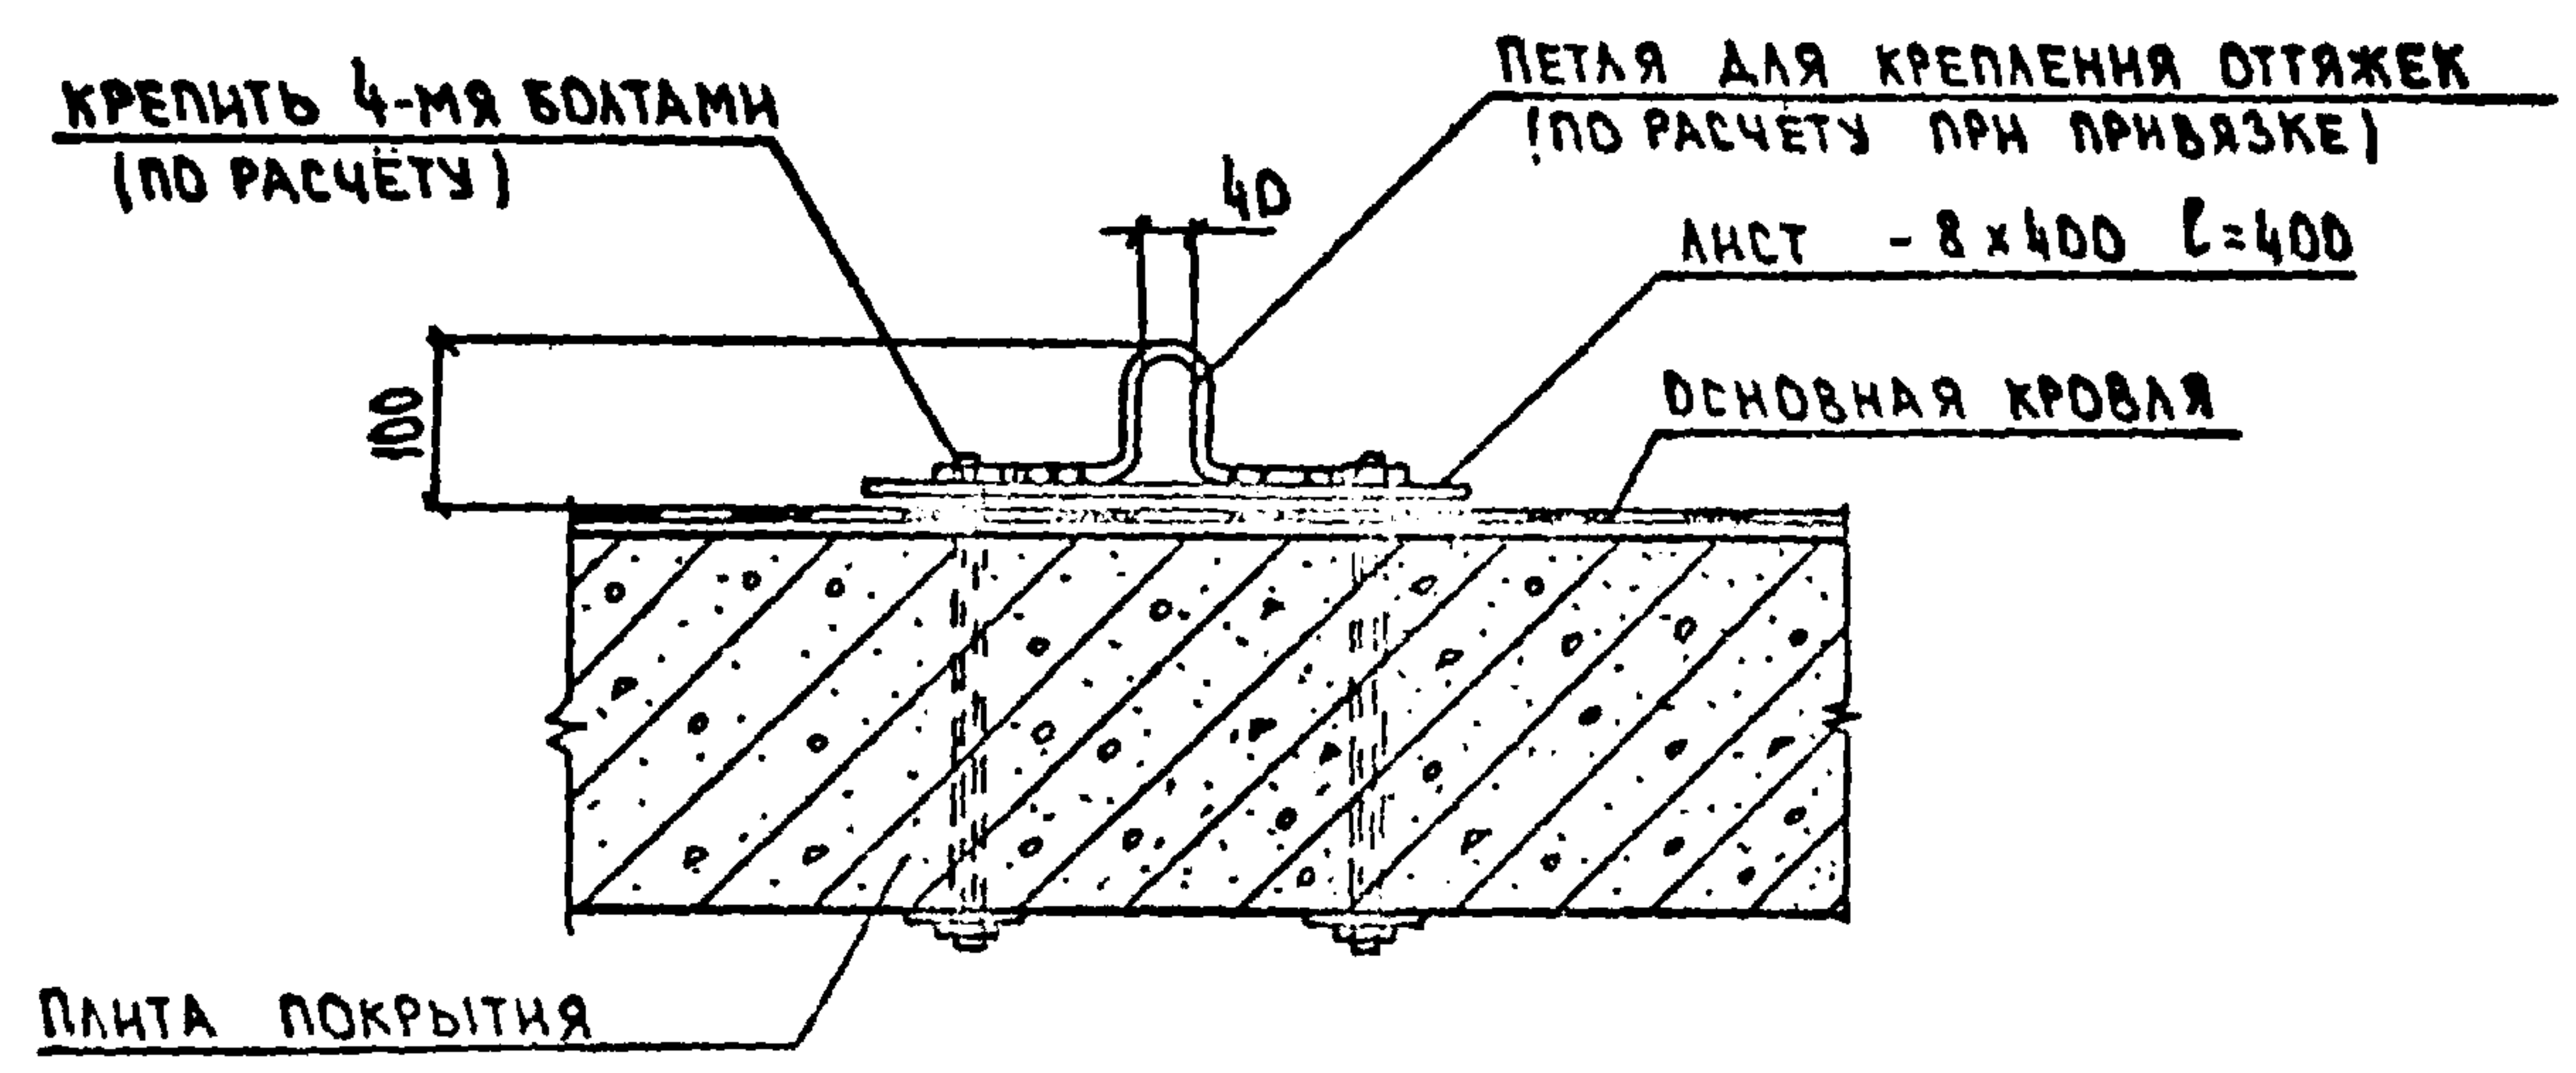

ДЕТАЛЬ ЗАДЕЛКИ КРОВЛИ В ДЕФОРМАЦИОННОМ ШВЕ

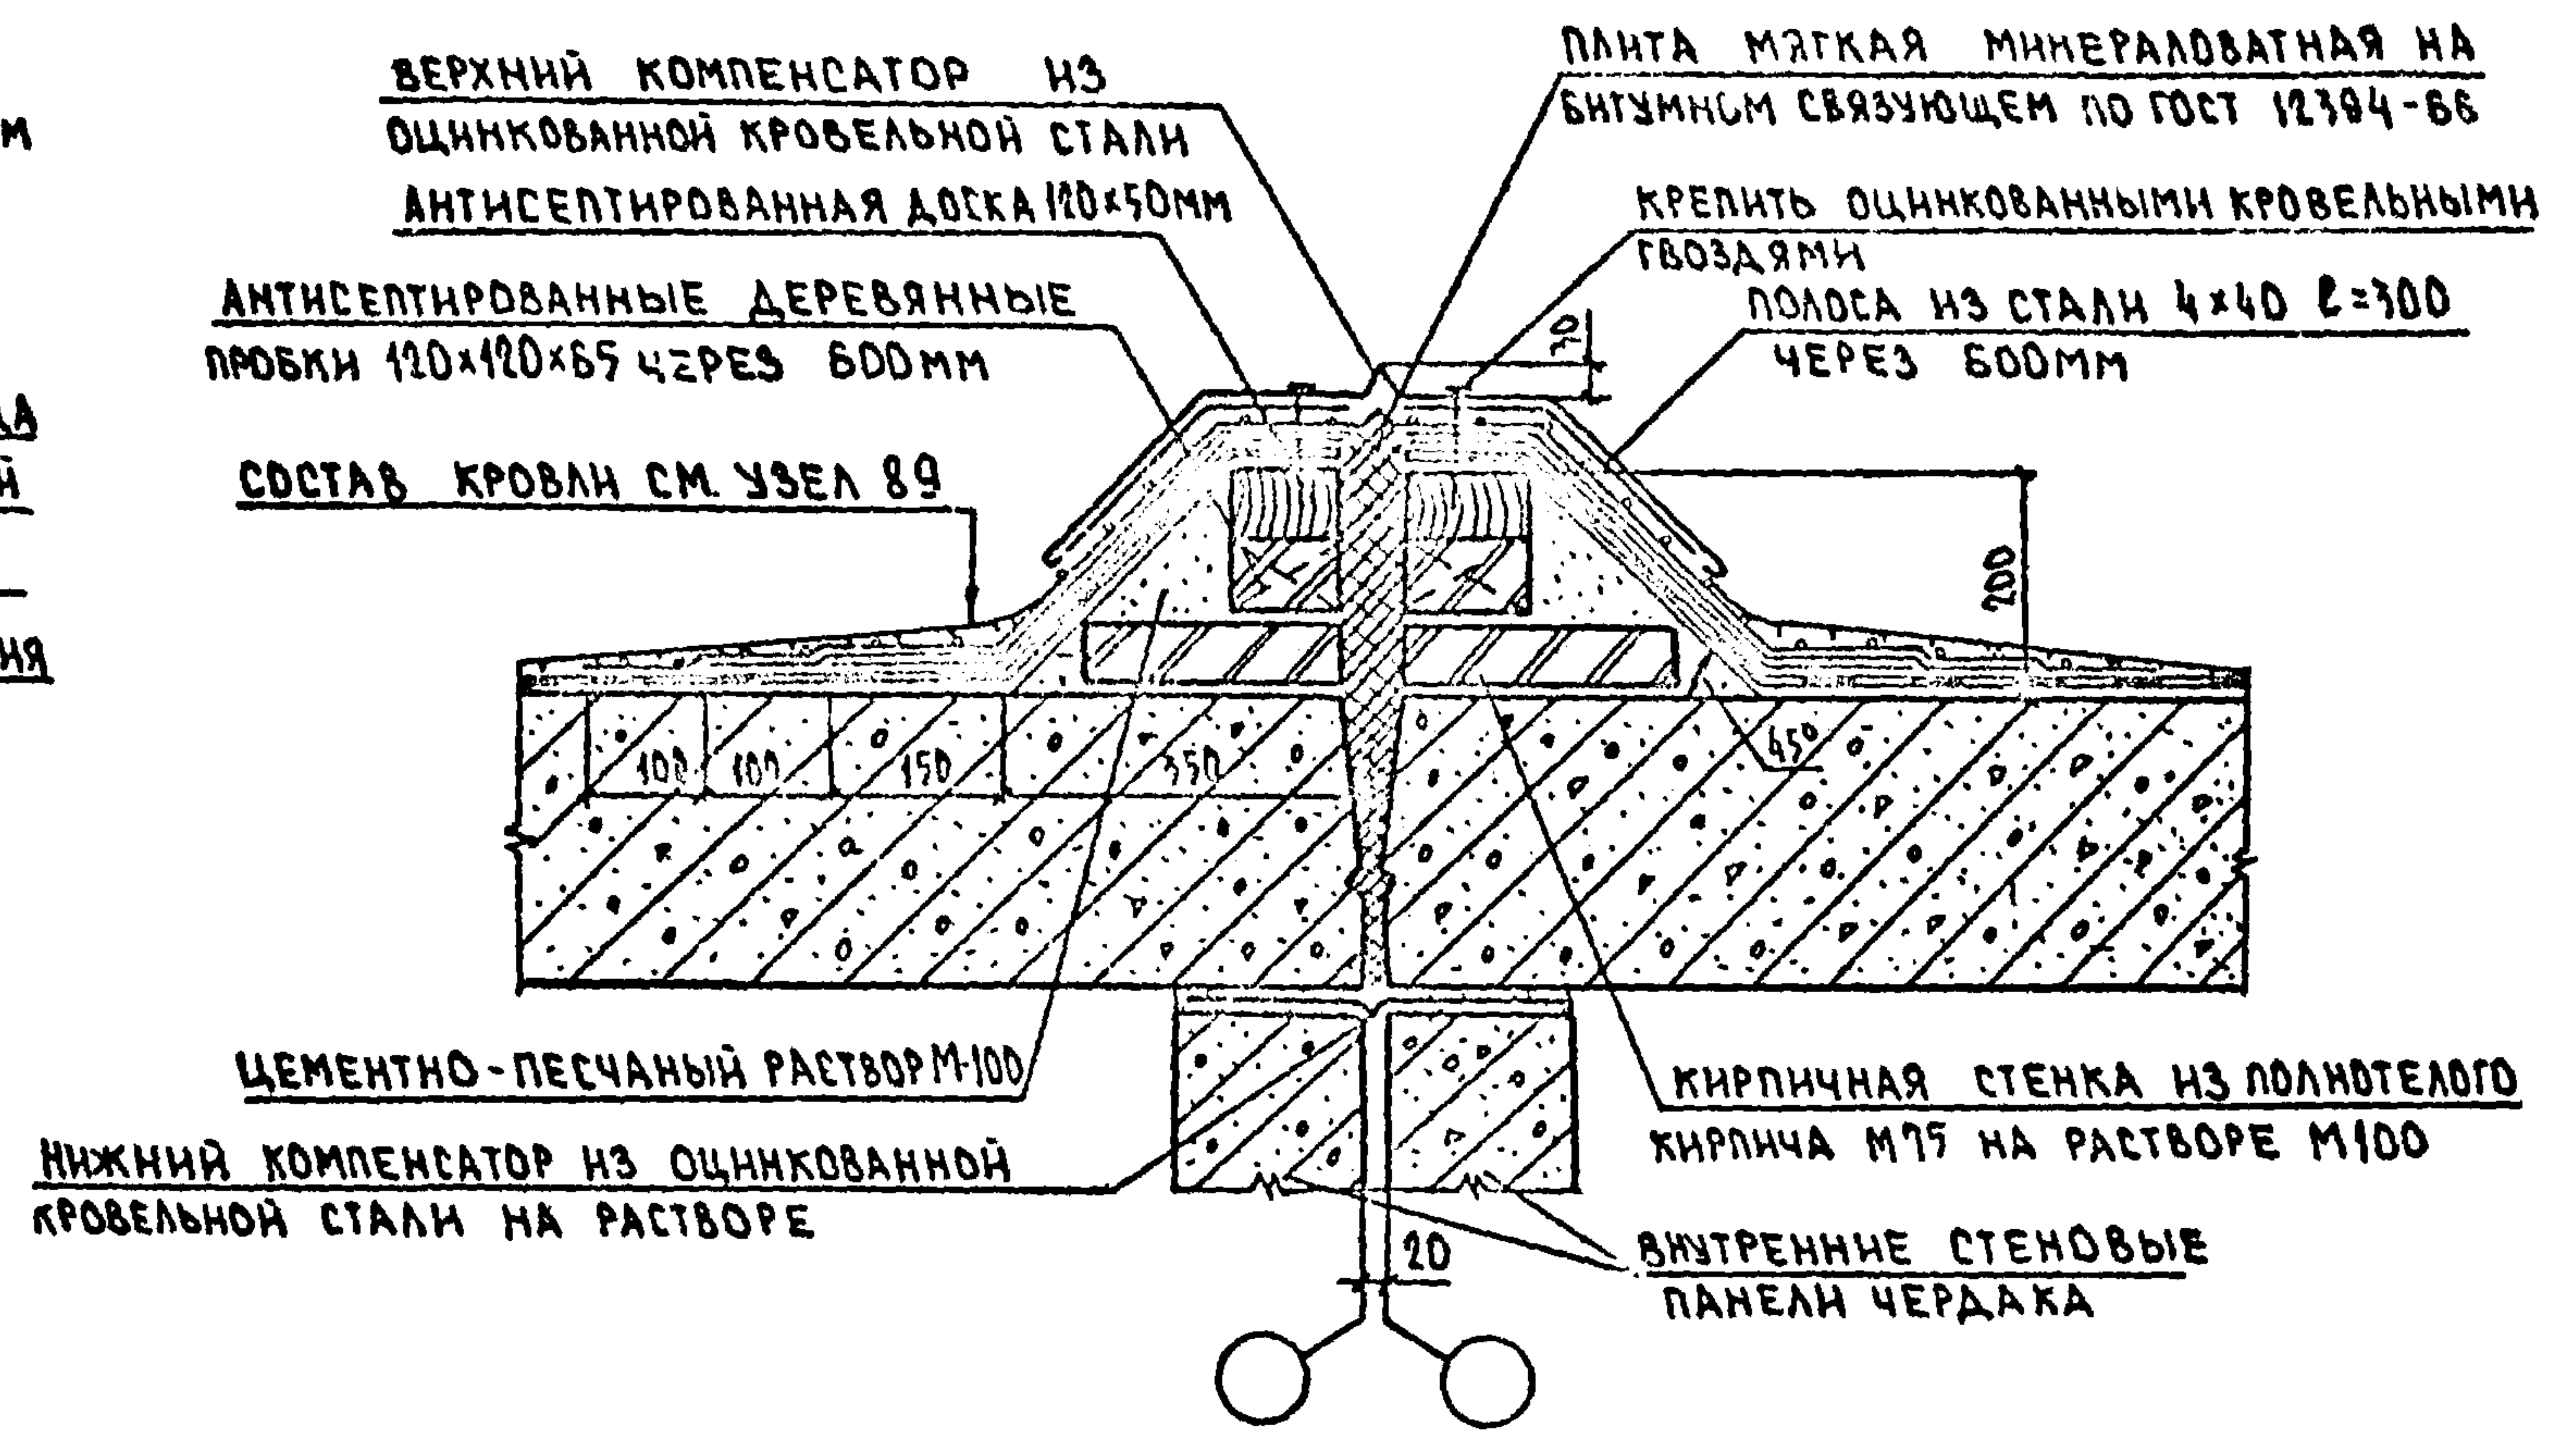

ДЕТАЛЬ КРЕПЛЕНИЯ ЛЮКА И ЛЕСТНИЦЫ






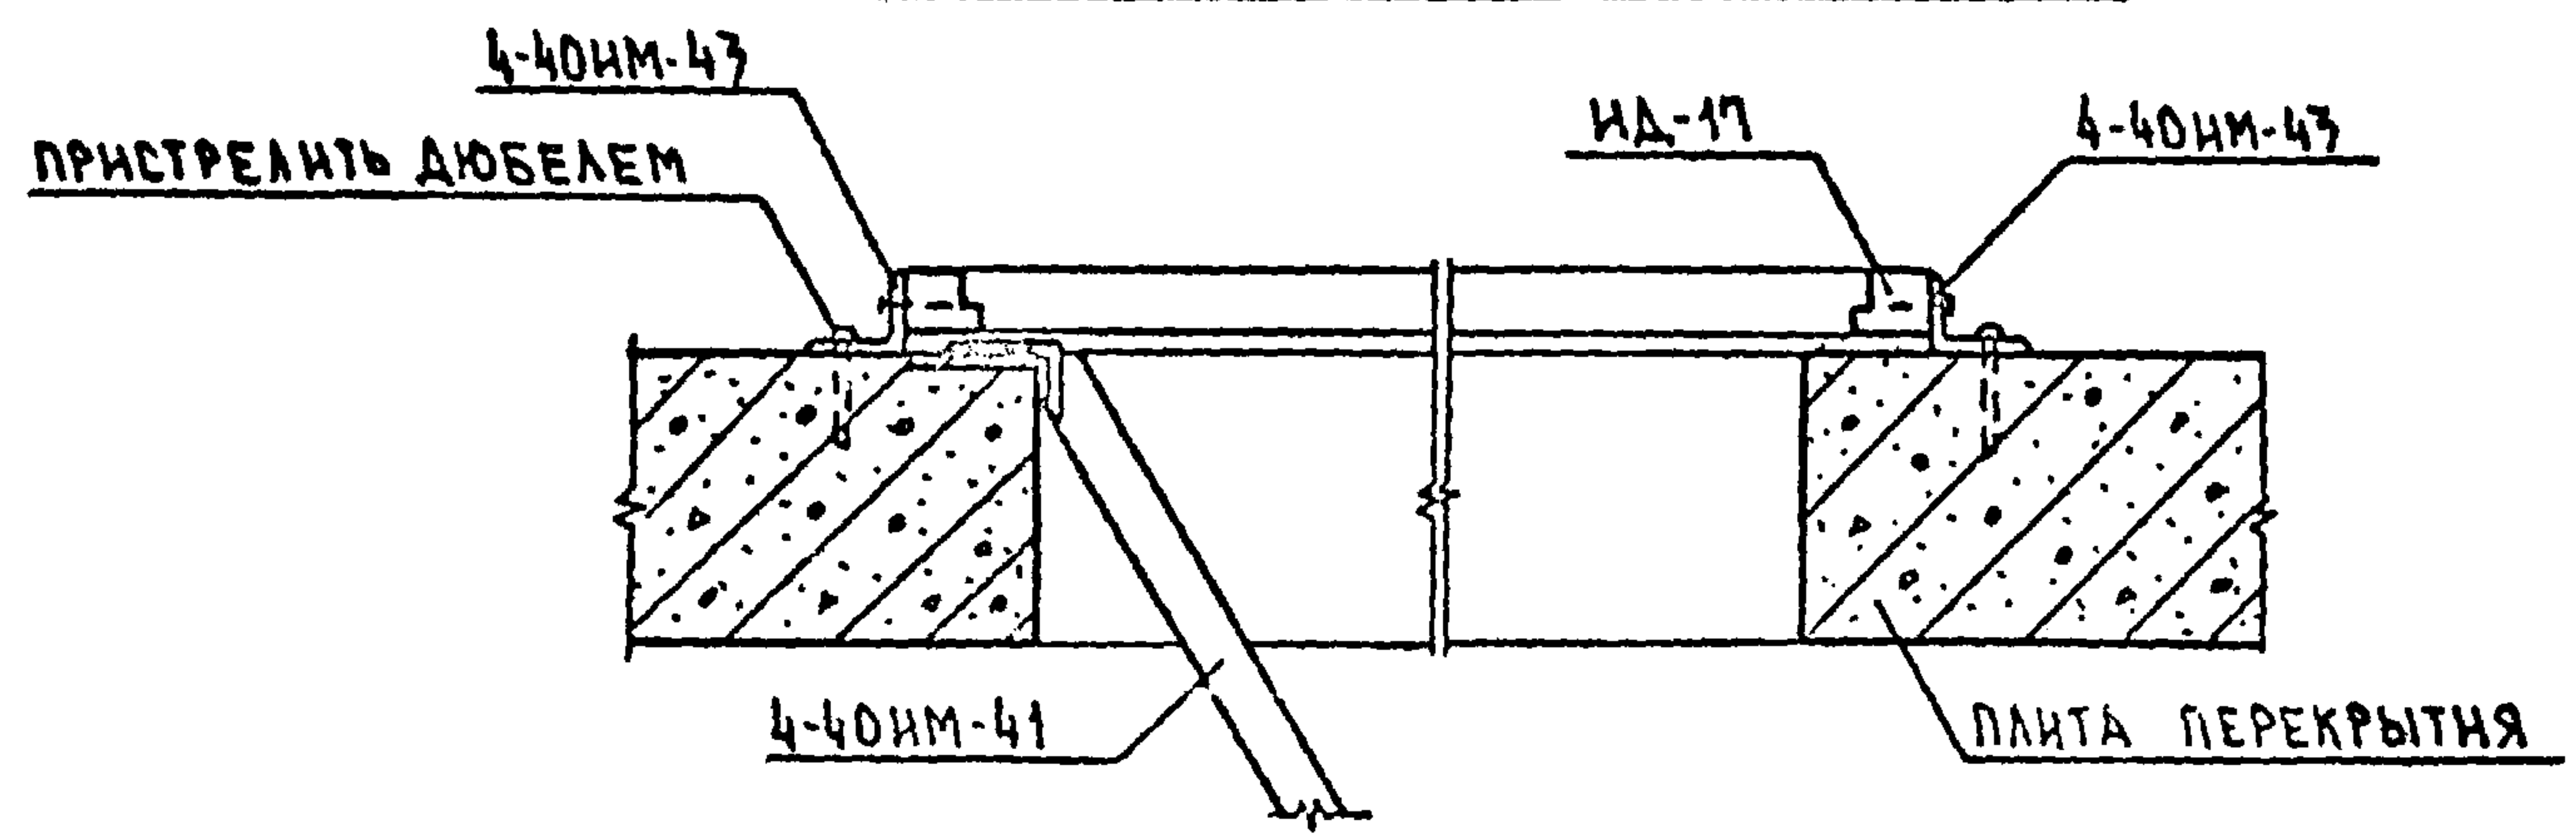


ИИВ. ЧЕРТАК. ПОДПИСЬ И ДАТА. 83АМ.ИИВ.№

ЗАГ. ОТА	ПЕРЕСЫЛКИ	ТМ	СЕРИЯ 125	Ч. 9 Р. 9-37
ЛИНЖОТ	СИДОРОВ	ТМ		
ТАКОНОТ	АМИТРЕВ	ТМ	УЗЕЛ 89. ДЕТАЛЬ ЗАДЕЛКИ КРОВЛИ	СТАДНЯ
ТАКОНОТ	ШЕВАРЕВ	ТМ	В ДЕФОРМАЦИОННОМ ШВЕ. ДЕТАЛЬ	ЛИСТ
РУК. БРИГ.	КИСЕЛЁВА	ТМ	УСТАНОВКИ АНКЕРА ДЛЯ КРЕПЛЕНИЯ	40
ПРОБ. В.	КИСЕЛЁВА	ТМ	ОТТЯЖЕК РАДИОСТОЕК И ТЕЛЕАНТЕНН	ПО ЖЕЛЕЗОБЕТОНУ
РАЗРАБ.	ЛОКТИОНОВА	ТМ	ДЕТАЛЬ КРЕПЛЕНИЯ ЛЮКА И ЛЕСТНИЦЫ	ИМ. А.А. ЯКОВЛЕВА

КОПИРОВАН. 82/1. АРХ. N 28515-40

ФОРМАТ: 121

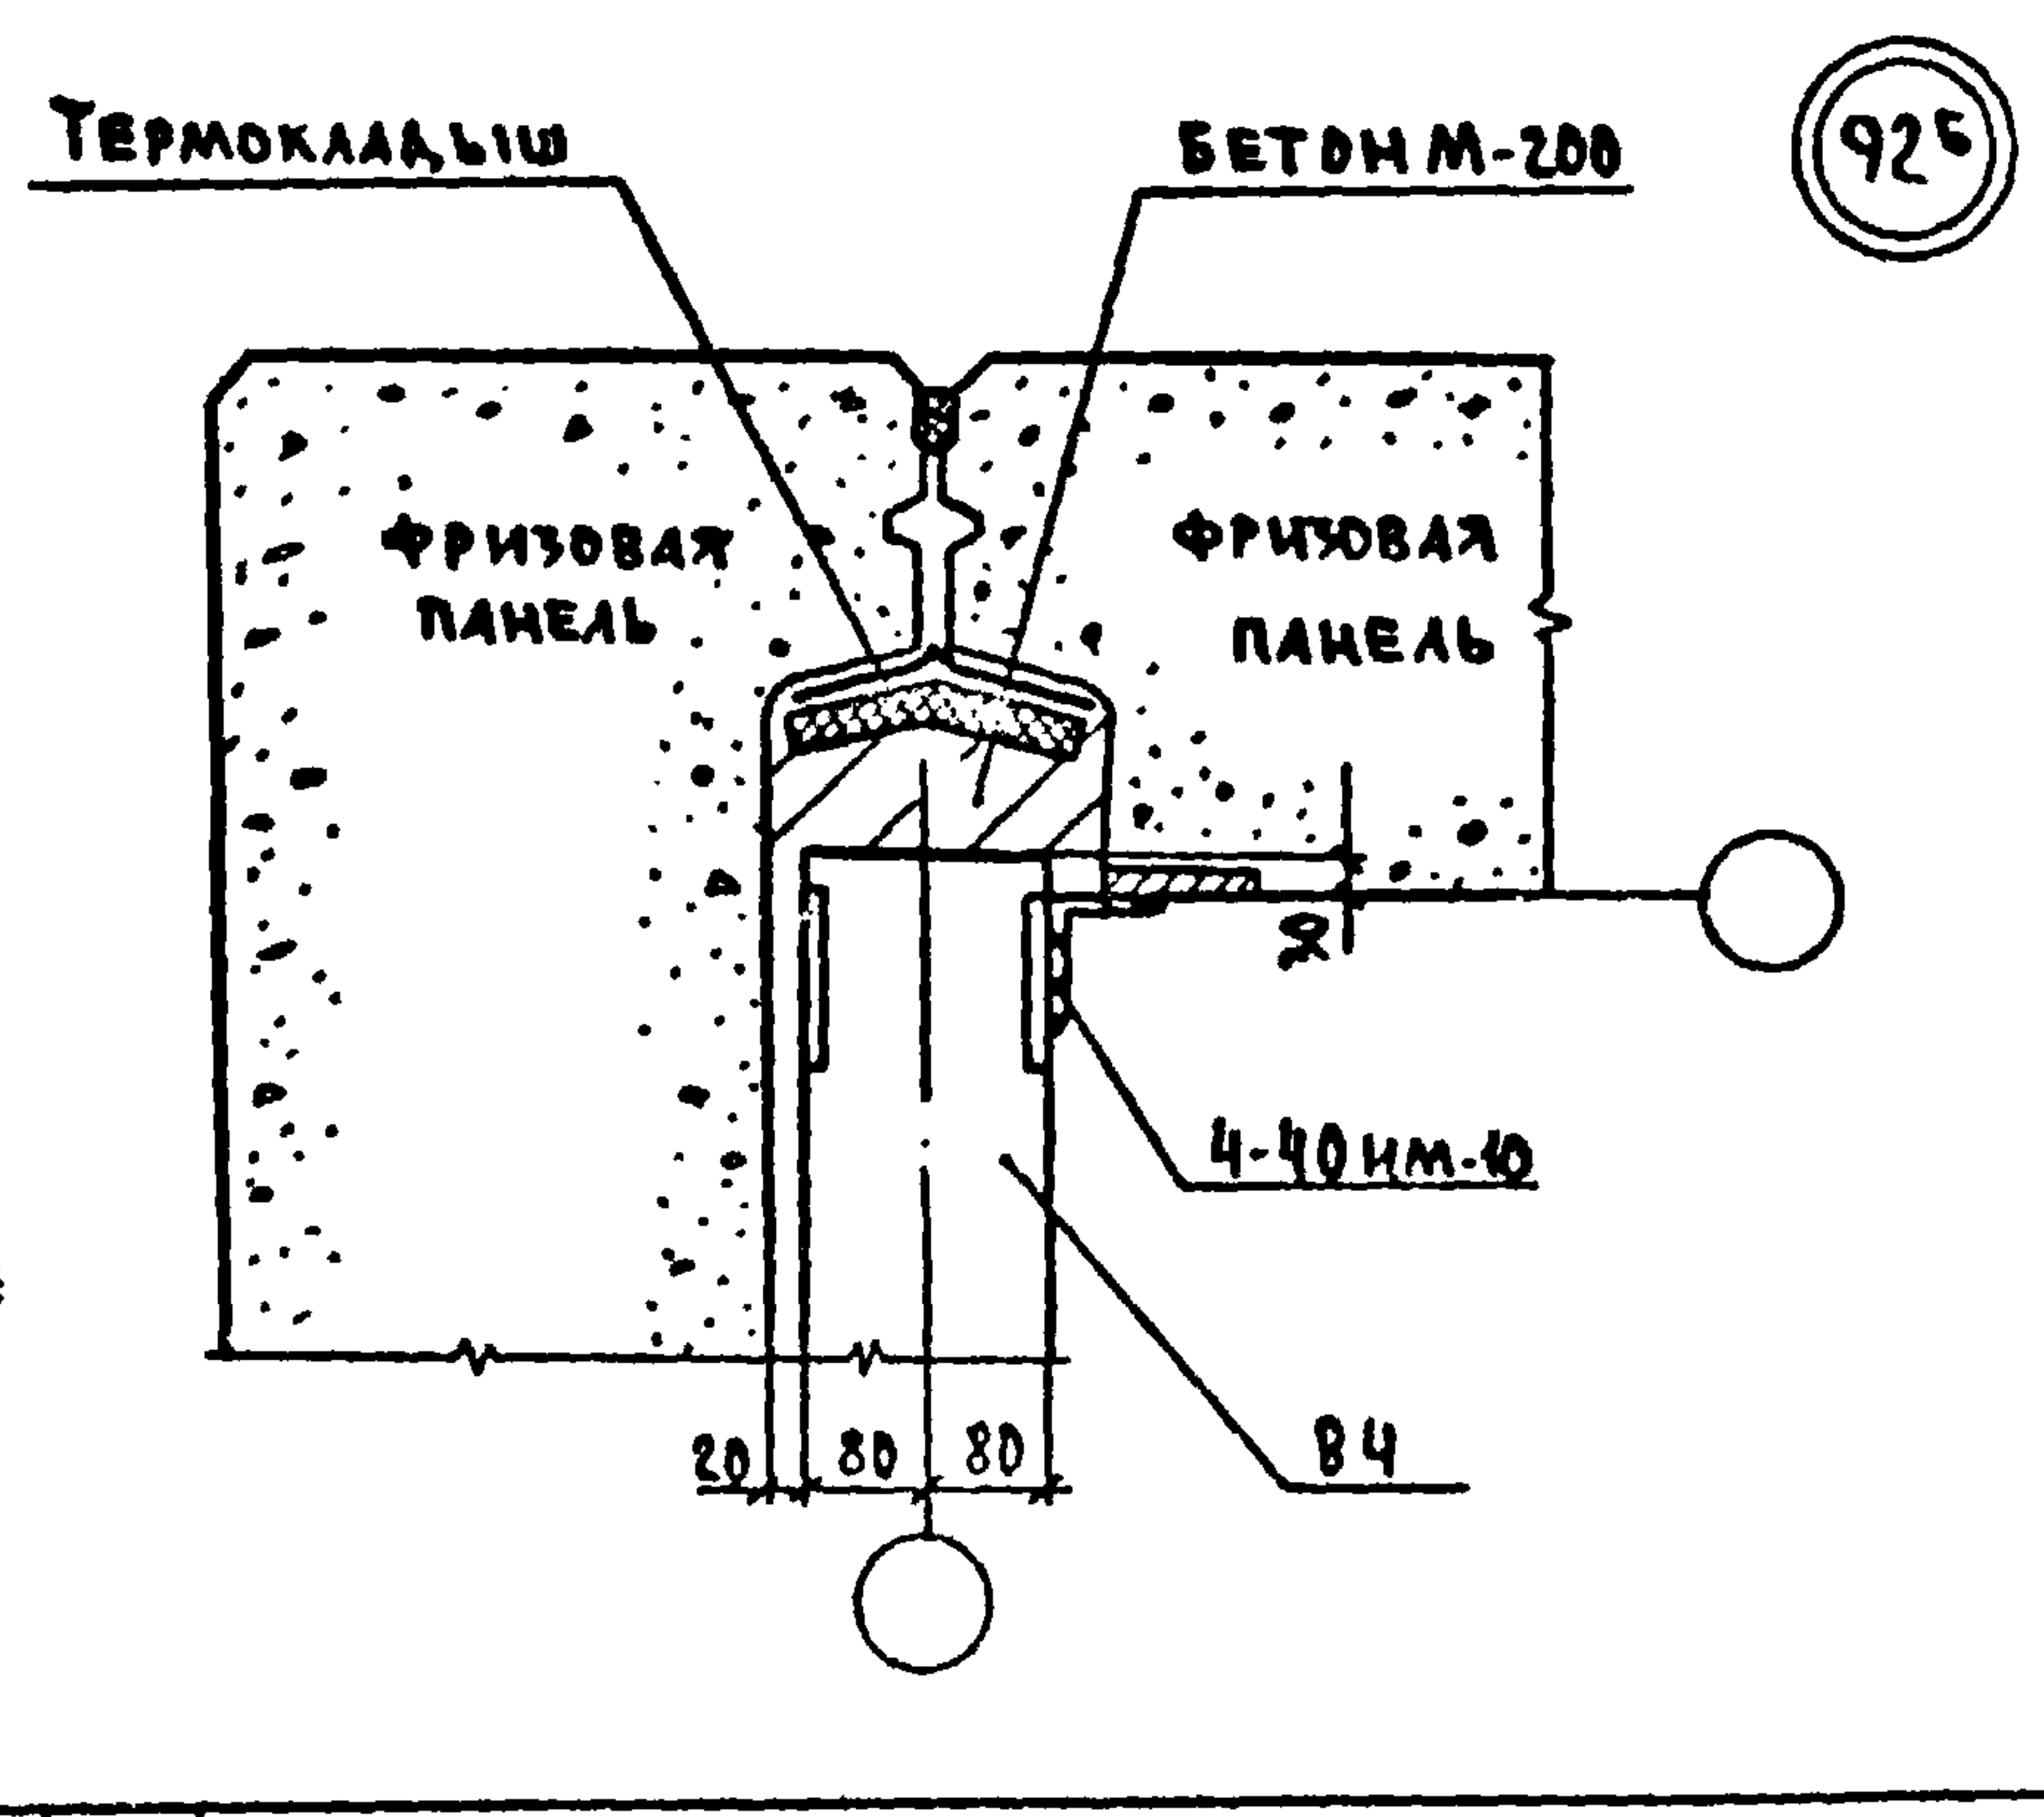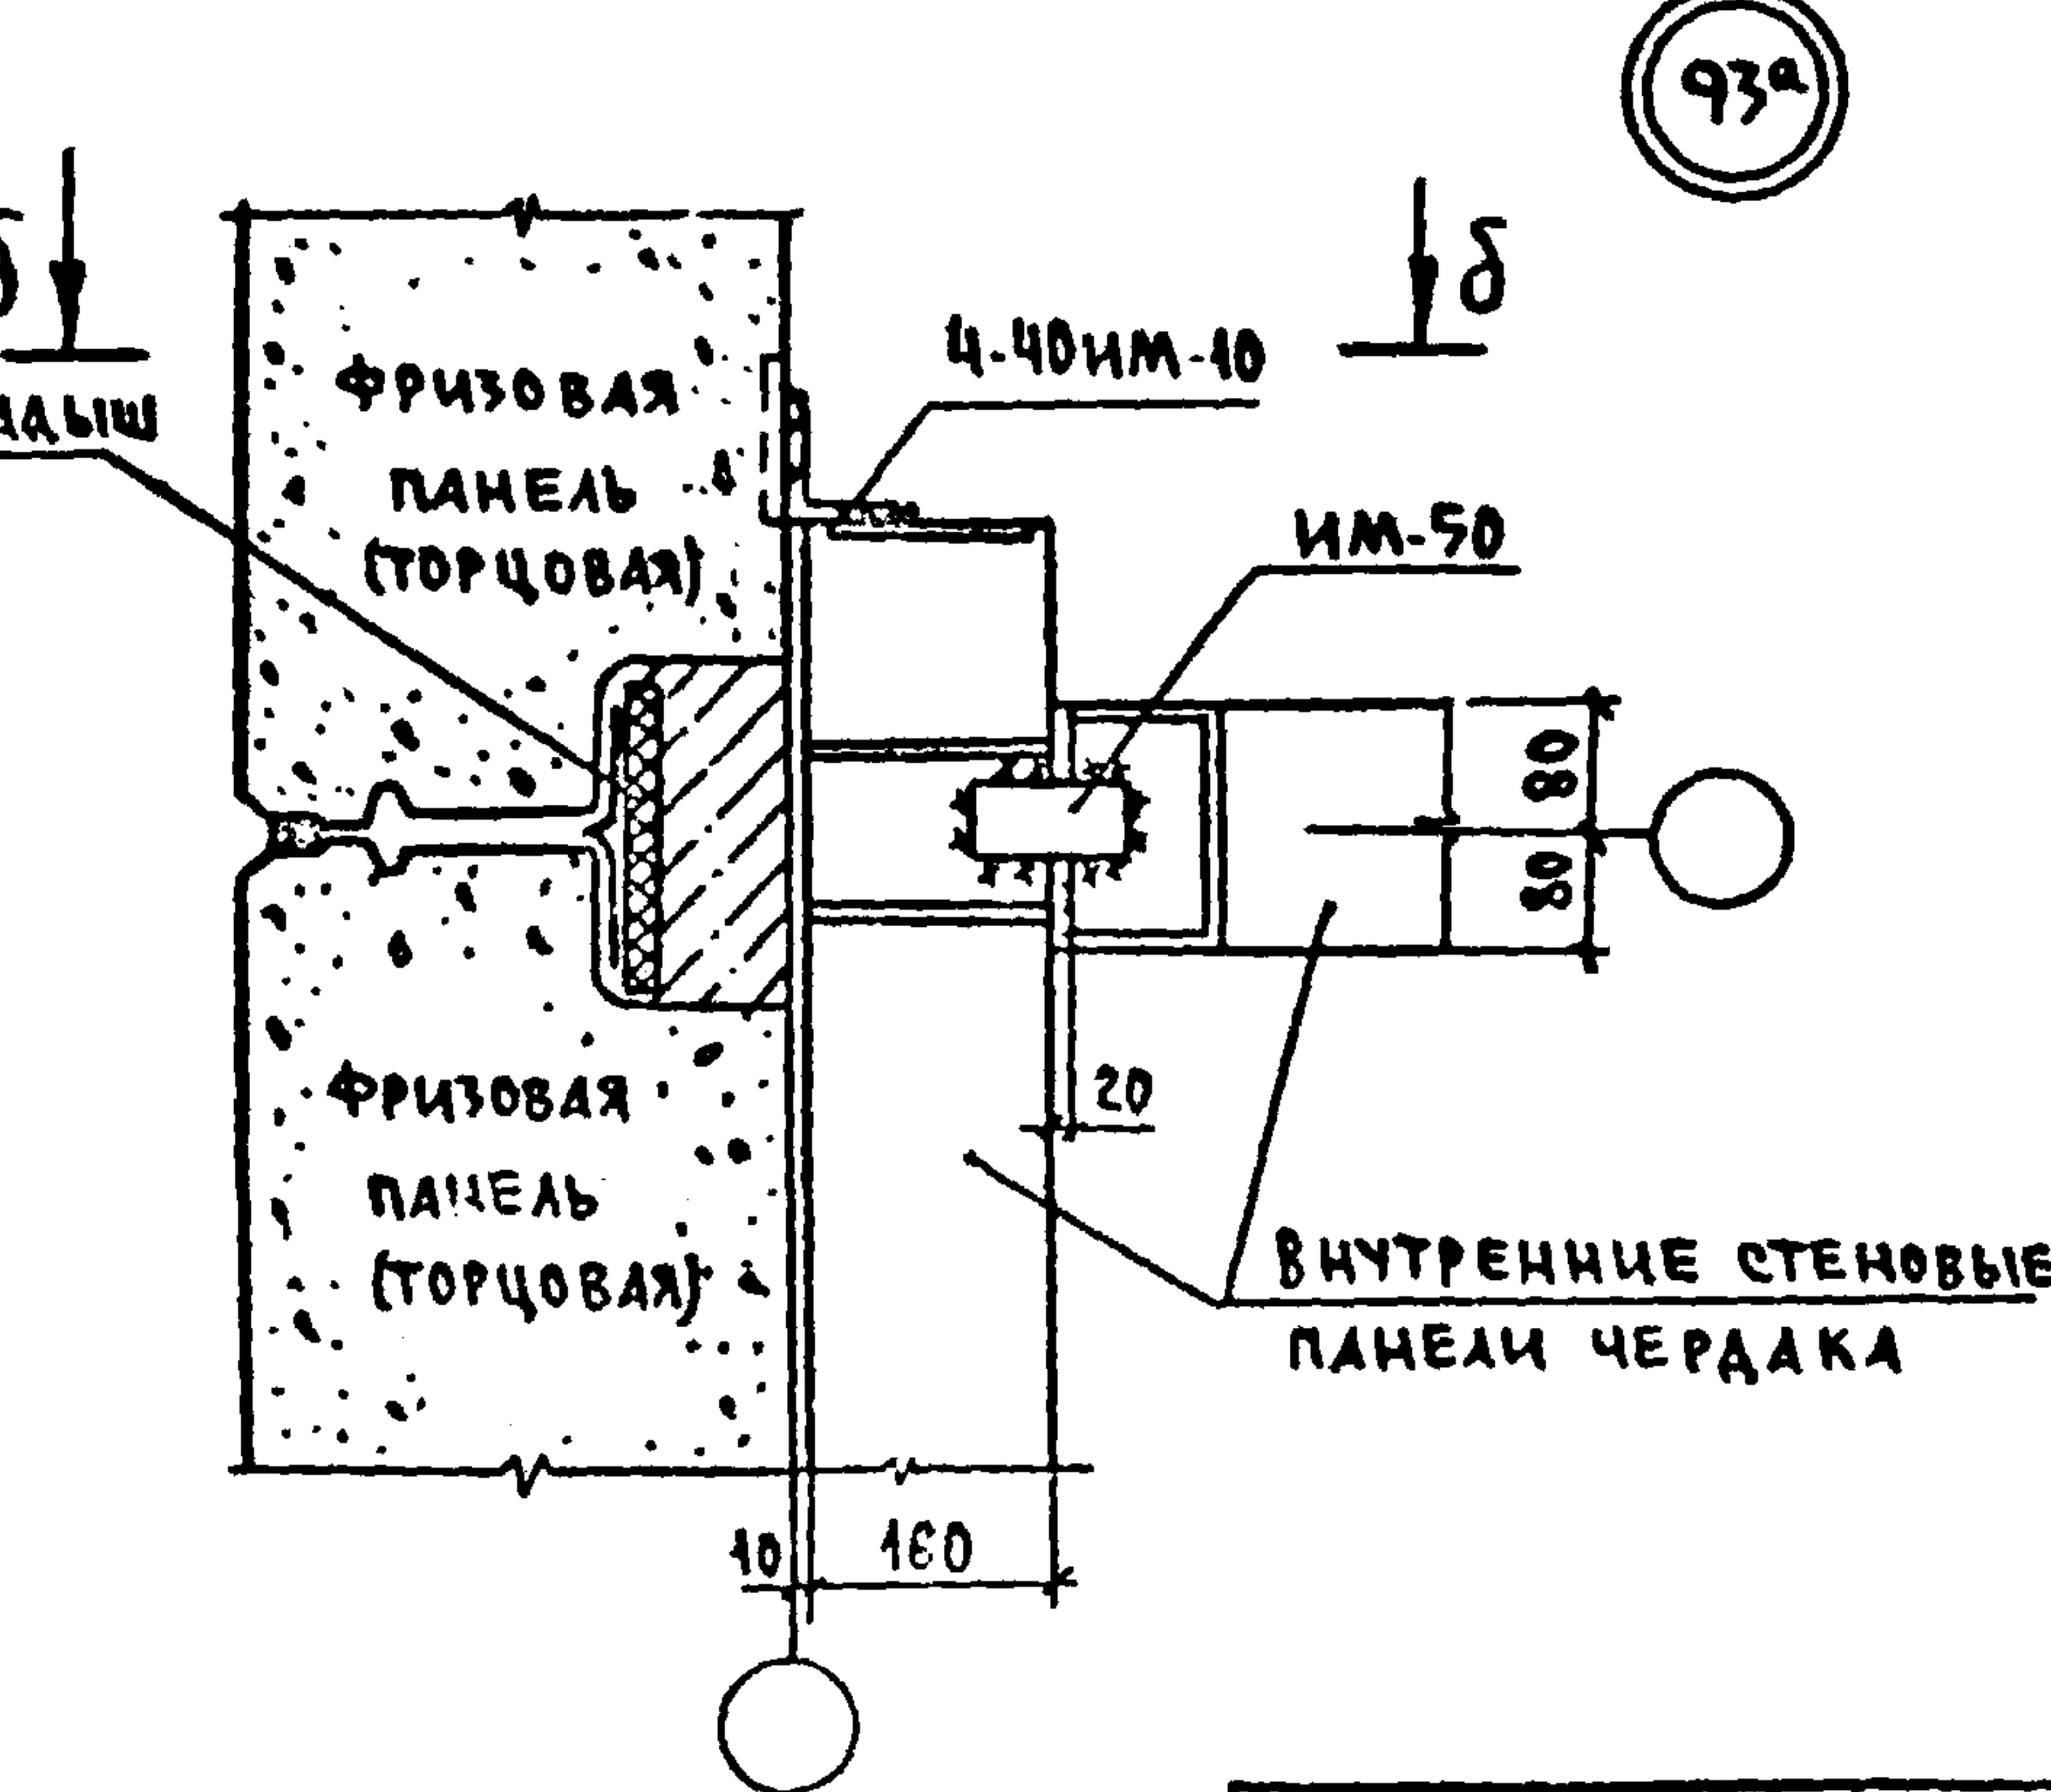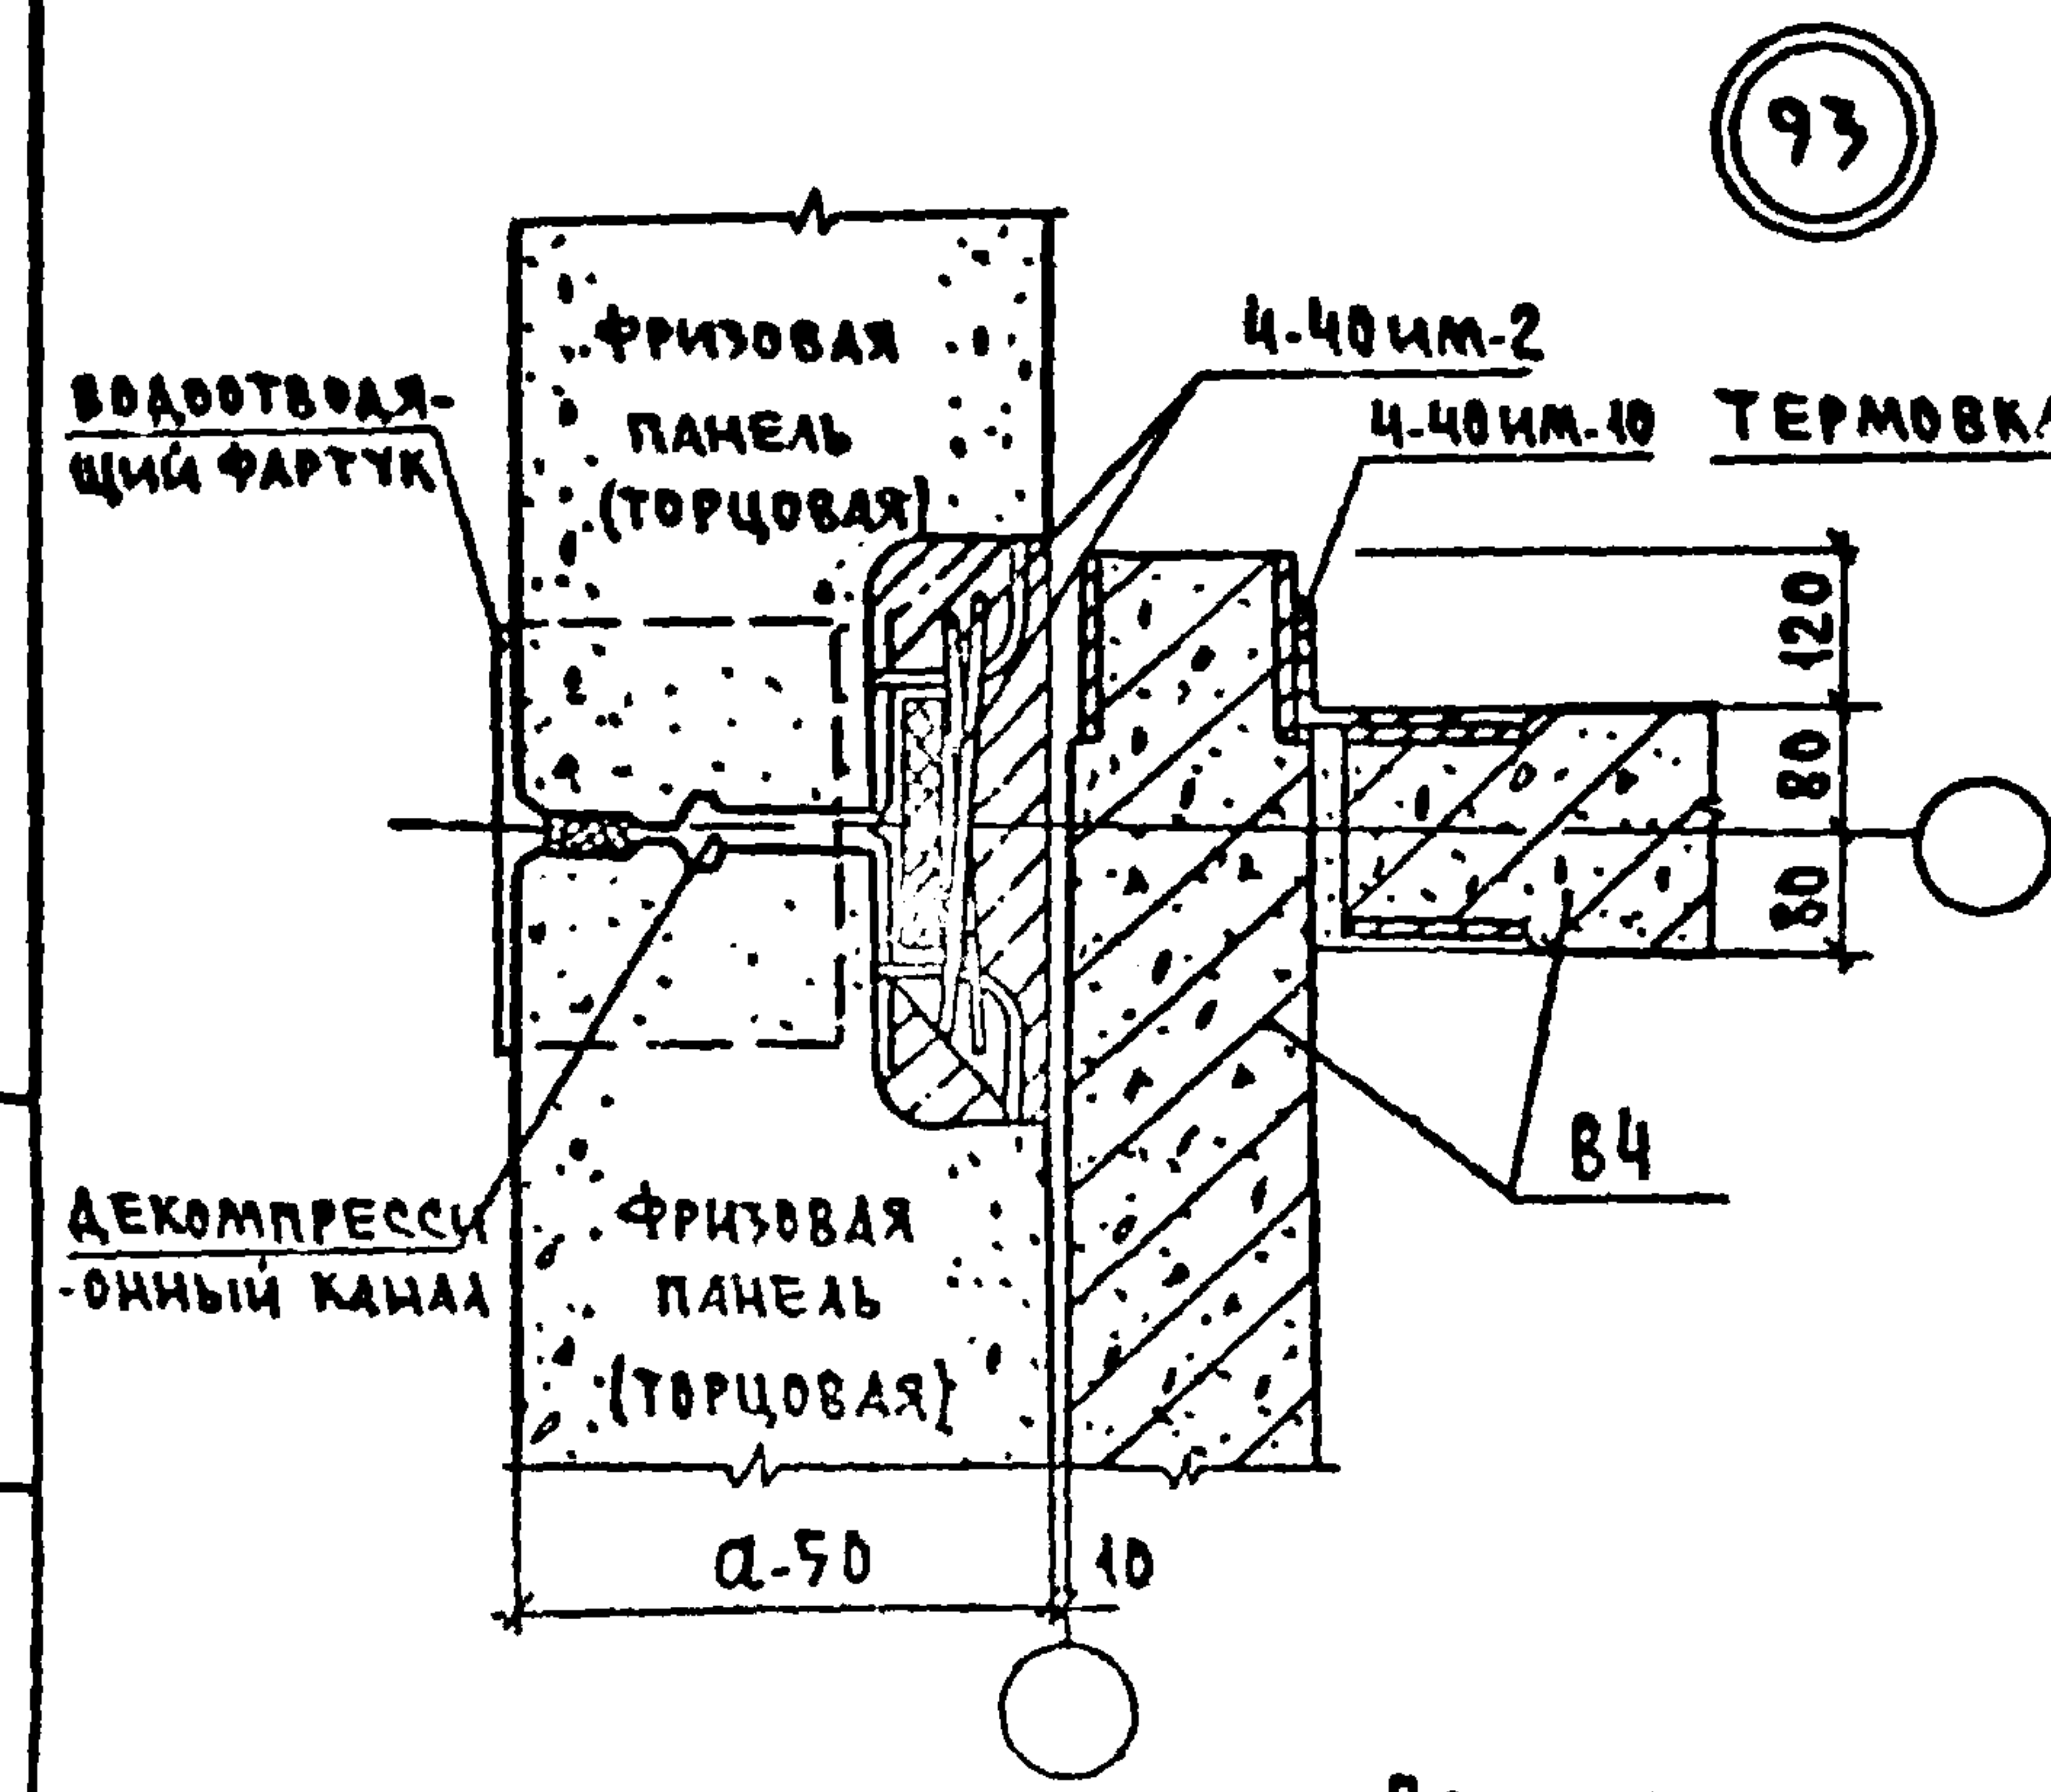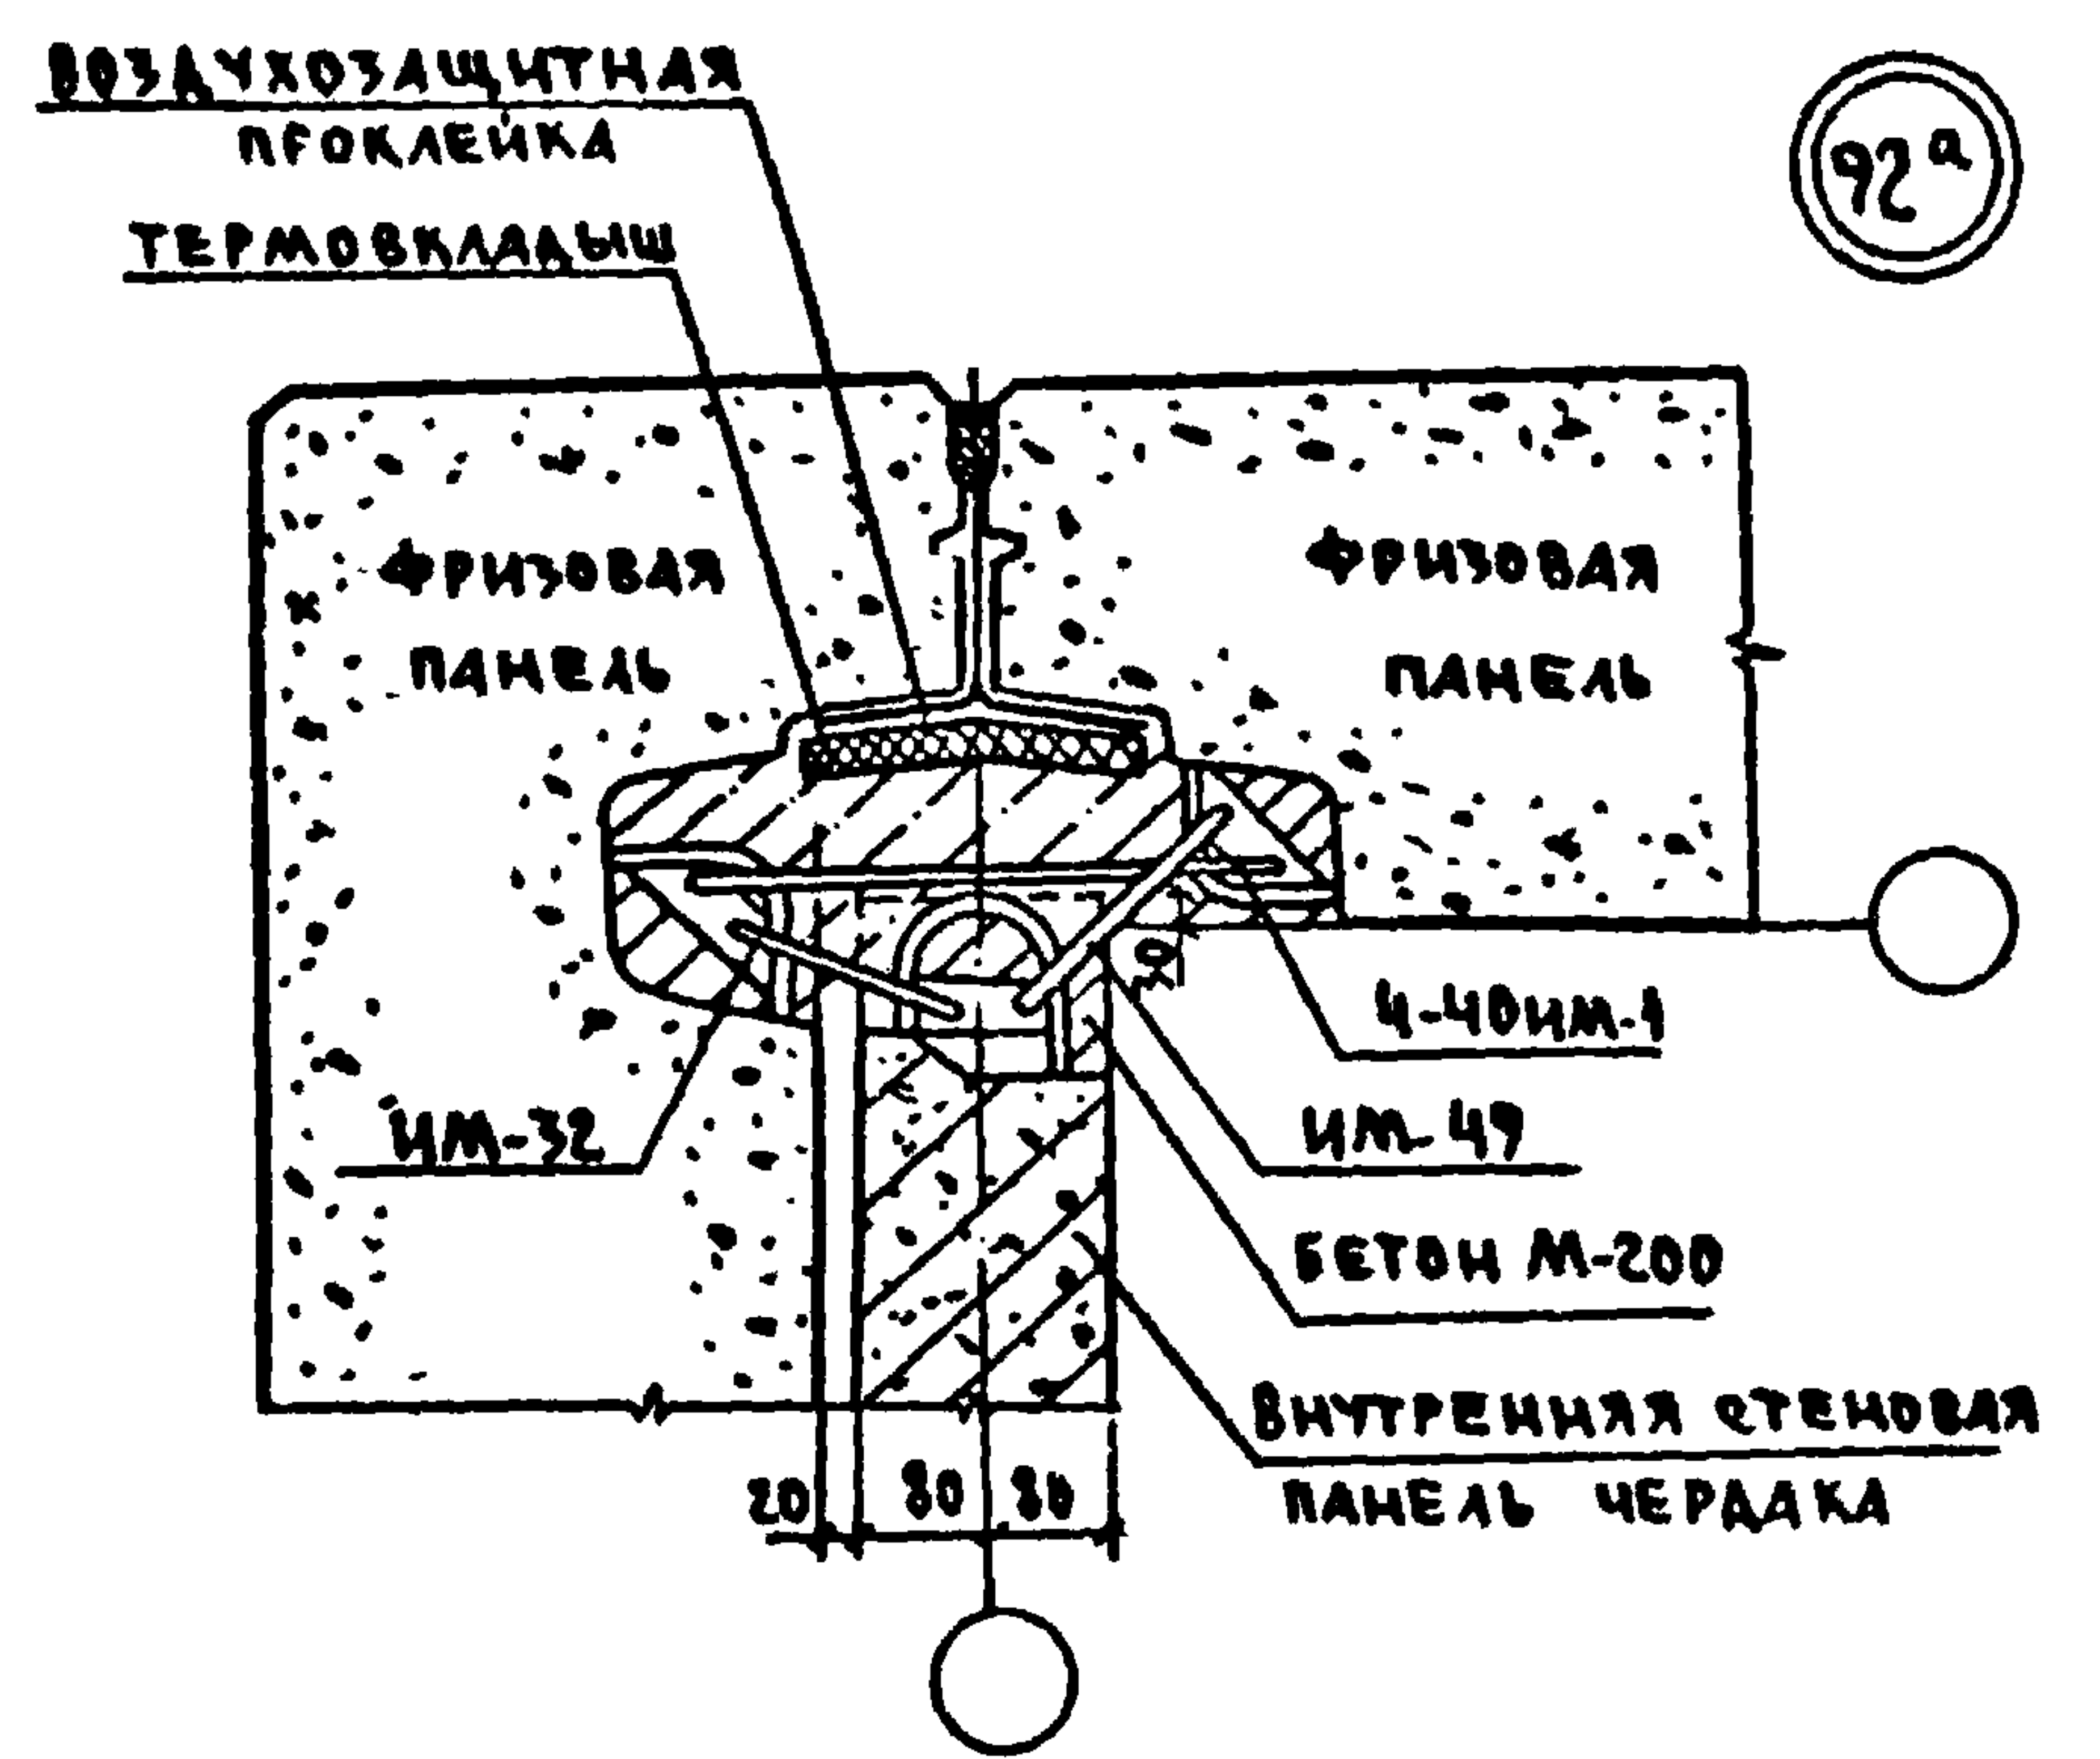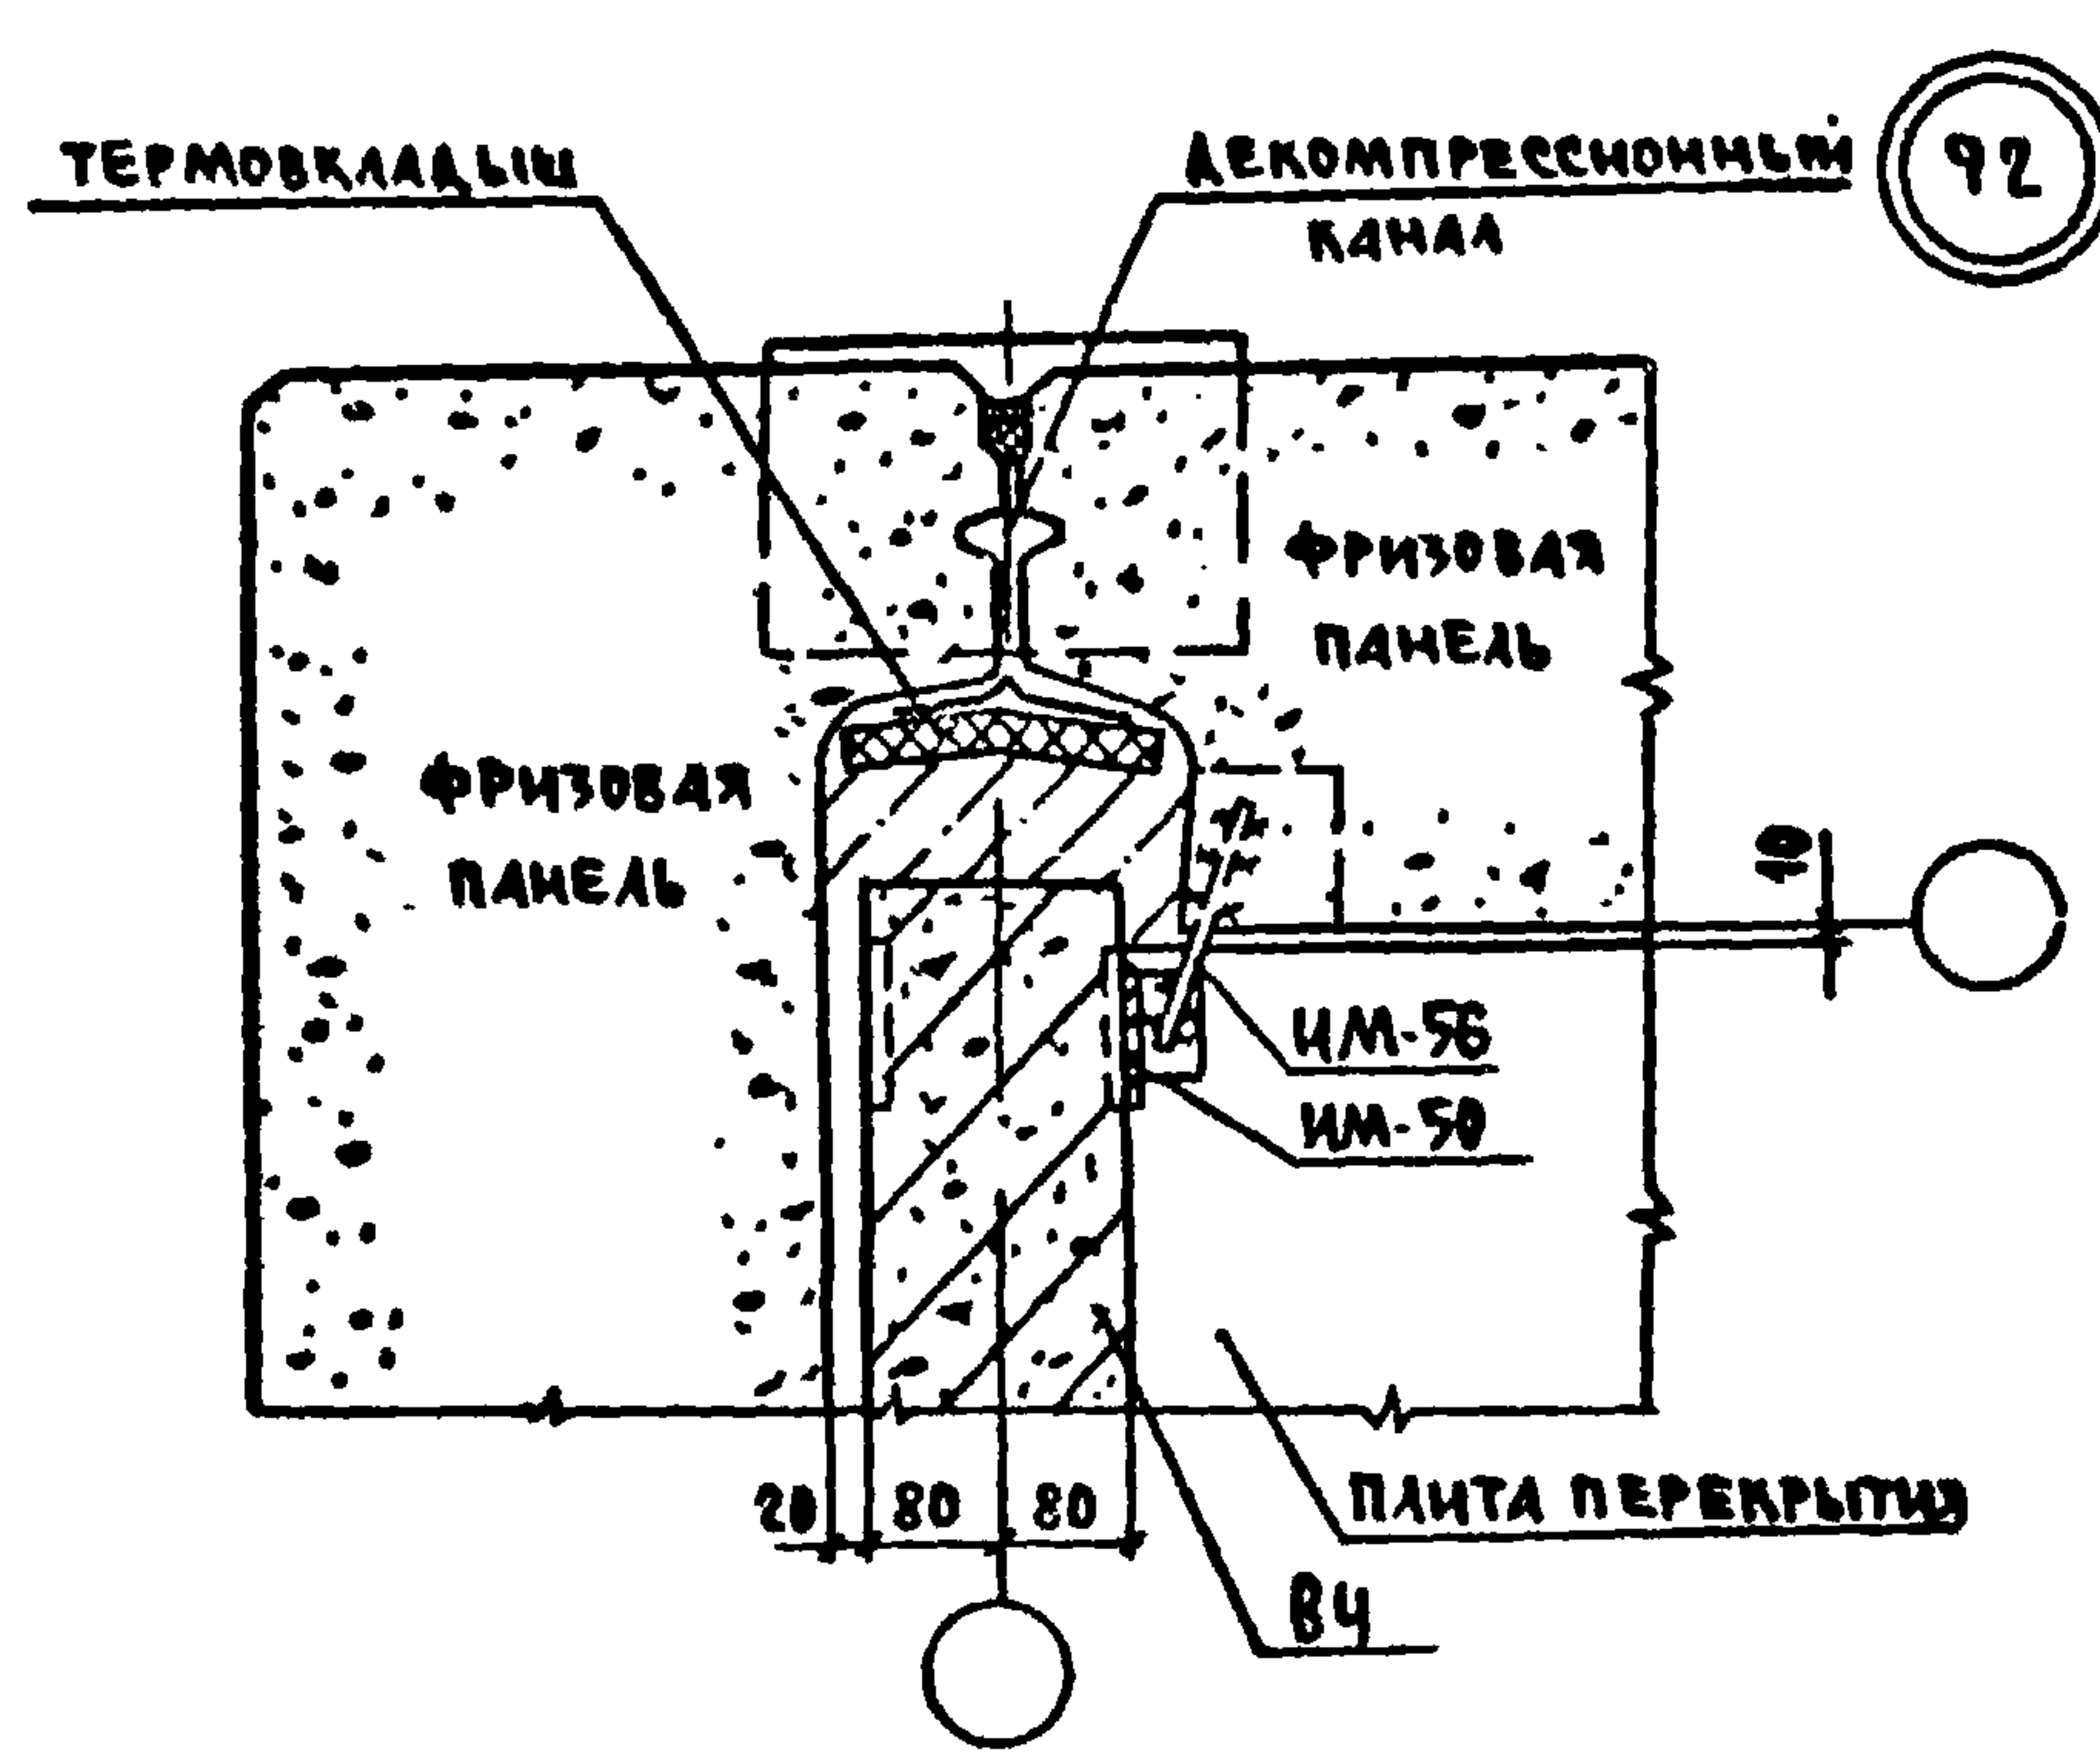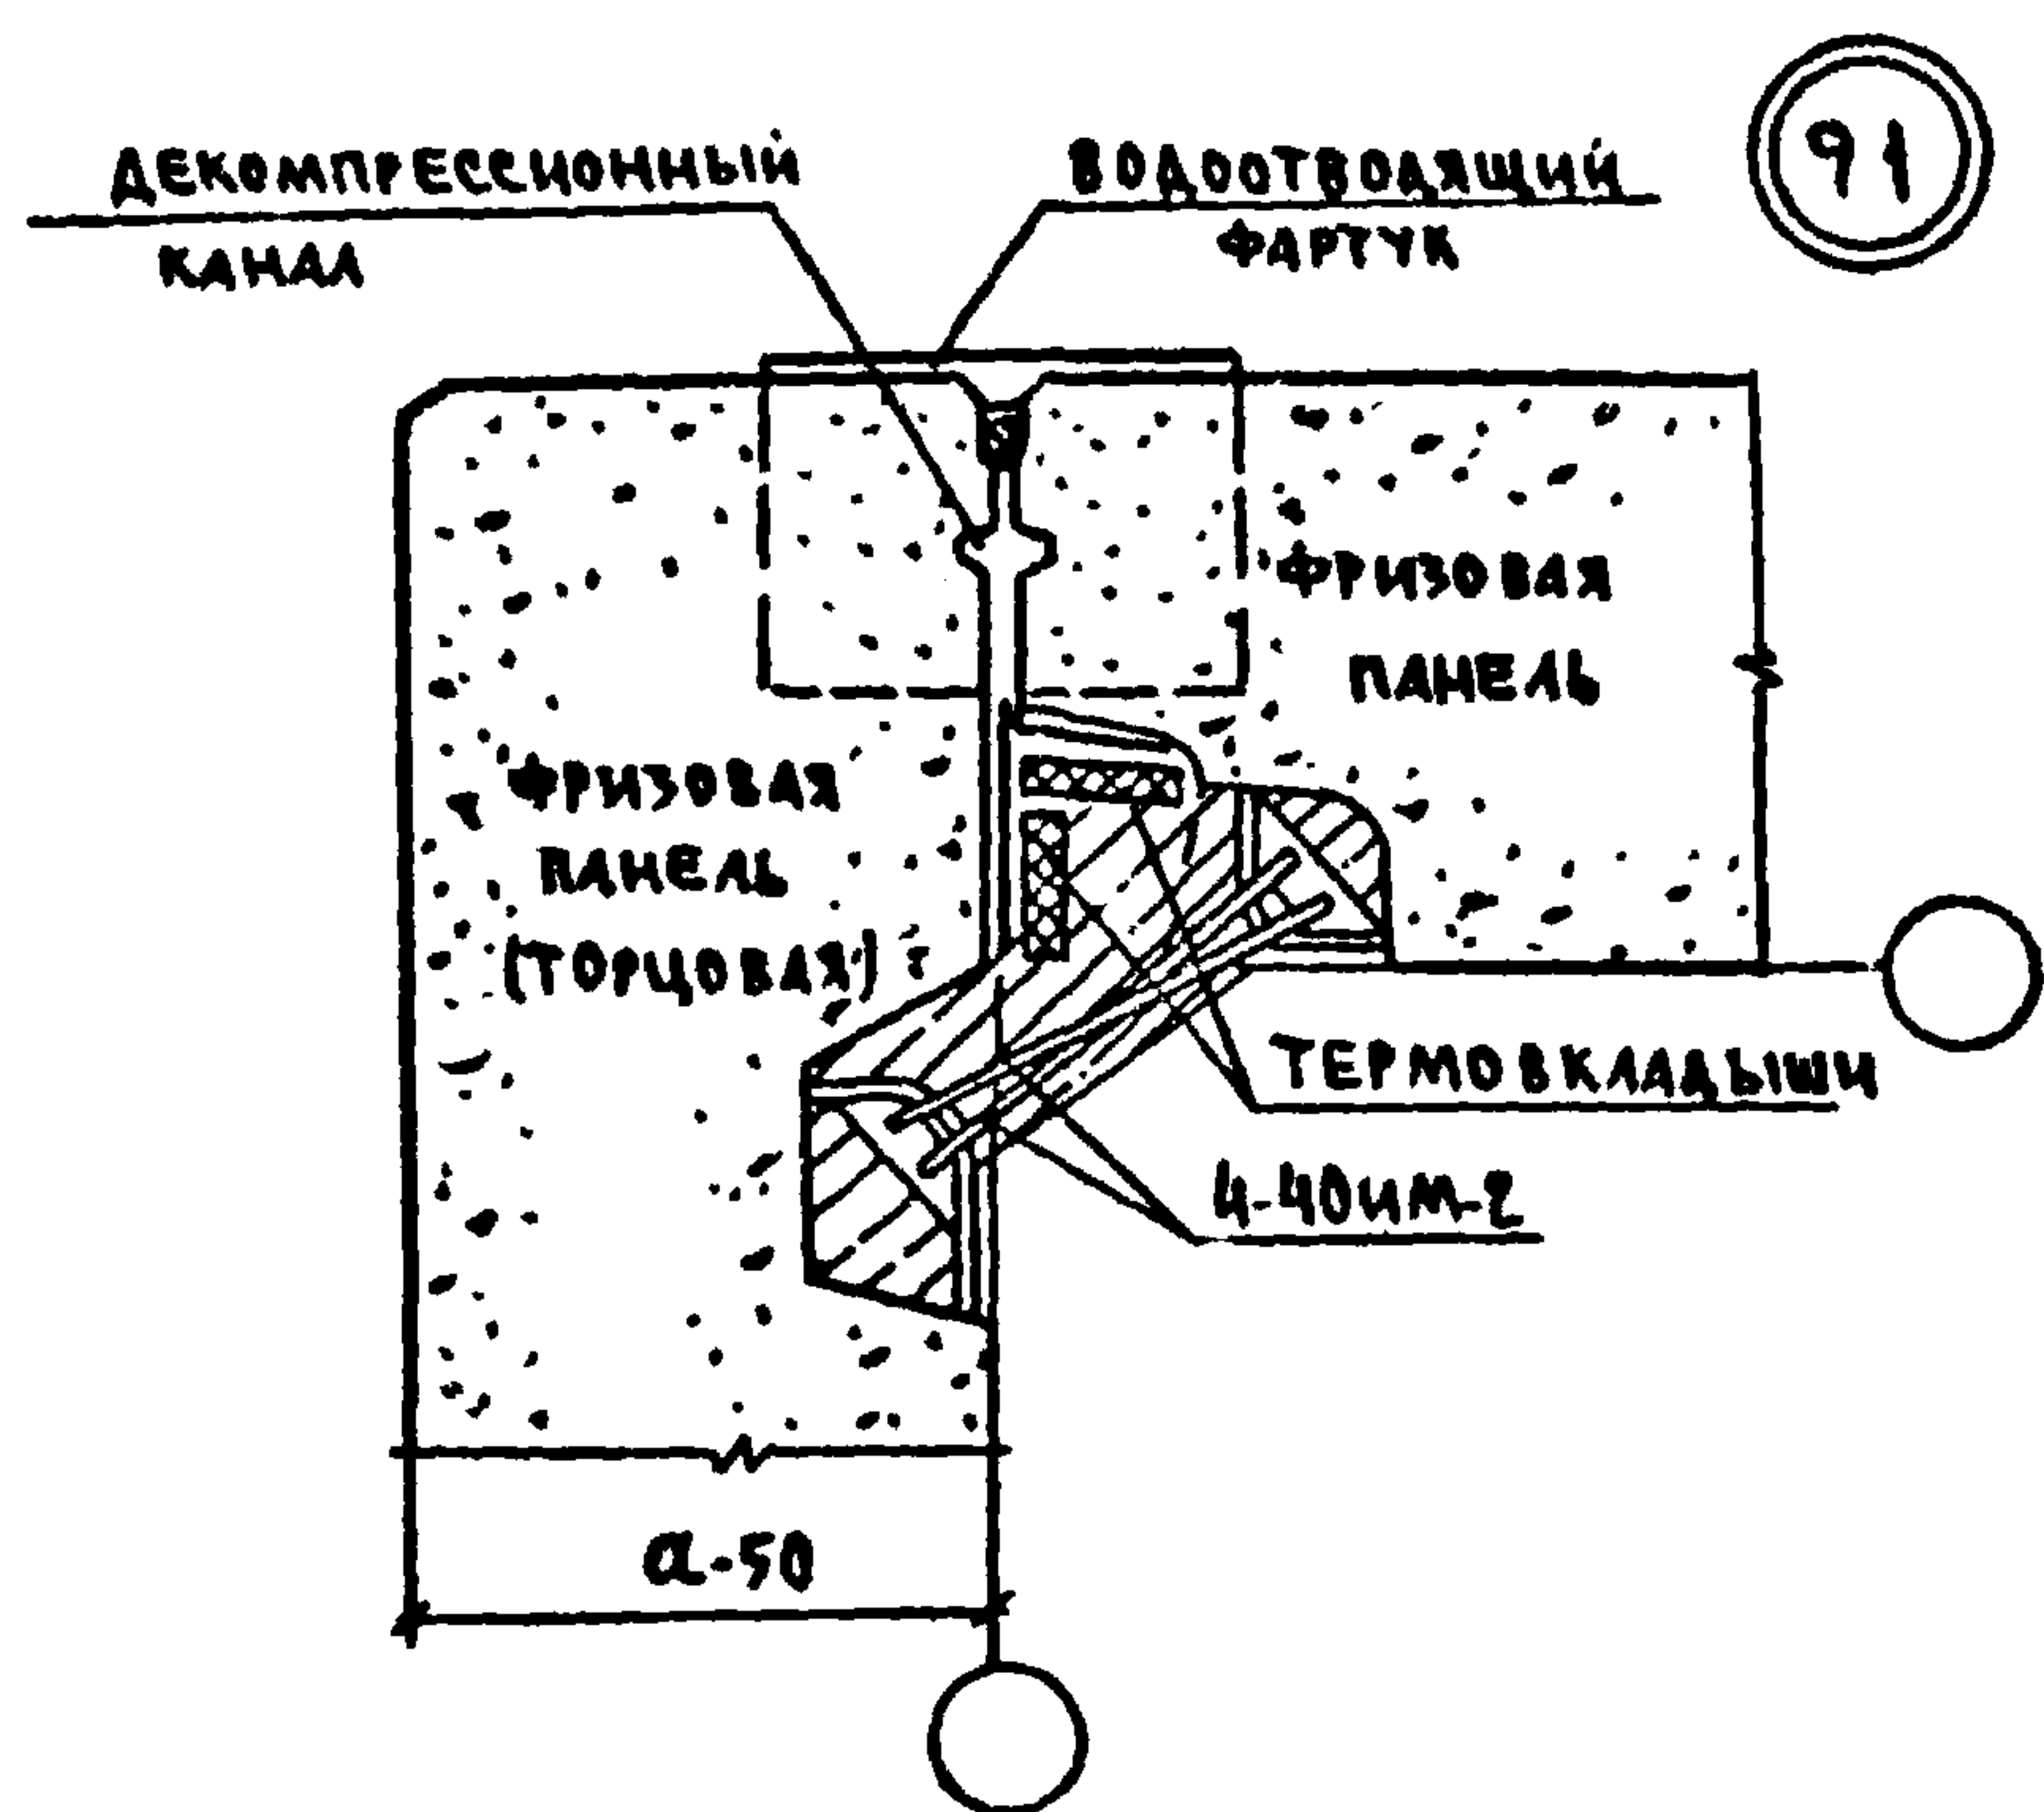

ПРИМЕЧАНИЯ:







1. ОБЩИЕ ПРИМЕЧАНИЯ СМ. ПОЯСНИТЕЛЬНУЮ ЗАПИСКУ.
2. СЕЧЕНИЕ δ-δ ДАНО НА ЛИСТЕ 49.

СЕРИЯ 125		4.9 Р.9-37	
ЗАДАЧА	ПЕРЕСЫЛКИ	ВМ	
ТАКЖЕ ОТ	СИДОРОВ	ДУ	
ТАКЖЕ ОТ	АМИТРИЕВ	ДУ	
ТАКЖЕ ОТ	ШЕВАРЕВ	ДУ	
РУК.БР.	КИСЕЛЕВА	ШЕВАРЕВ	
ПРОВЕР	ШЕВАРЕВА	ШЕВАРЕВ	
РАЗРАБ.	КОЛТУНОВА	ШЕВАРЕВ	
УЗЛЫ 91, 92, 92a, 92b, 93, 93a		СТАЦИЯ	АНСТ
		Р	42
		ПОЖСАМОДЕТЕЛЬ	
		ИМ.А.А.ЯКУШЕВА	
		ГОССТРОЯ РСФСР	

Копировал: *prof*, АРХ. N28515-42

ФОРМАТ: 12Г

ИМЕ ПИКАЛ ПОДПИСИ МАЛТА ВЗАМ ИНОД

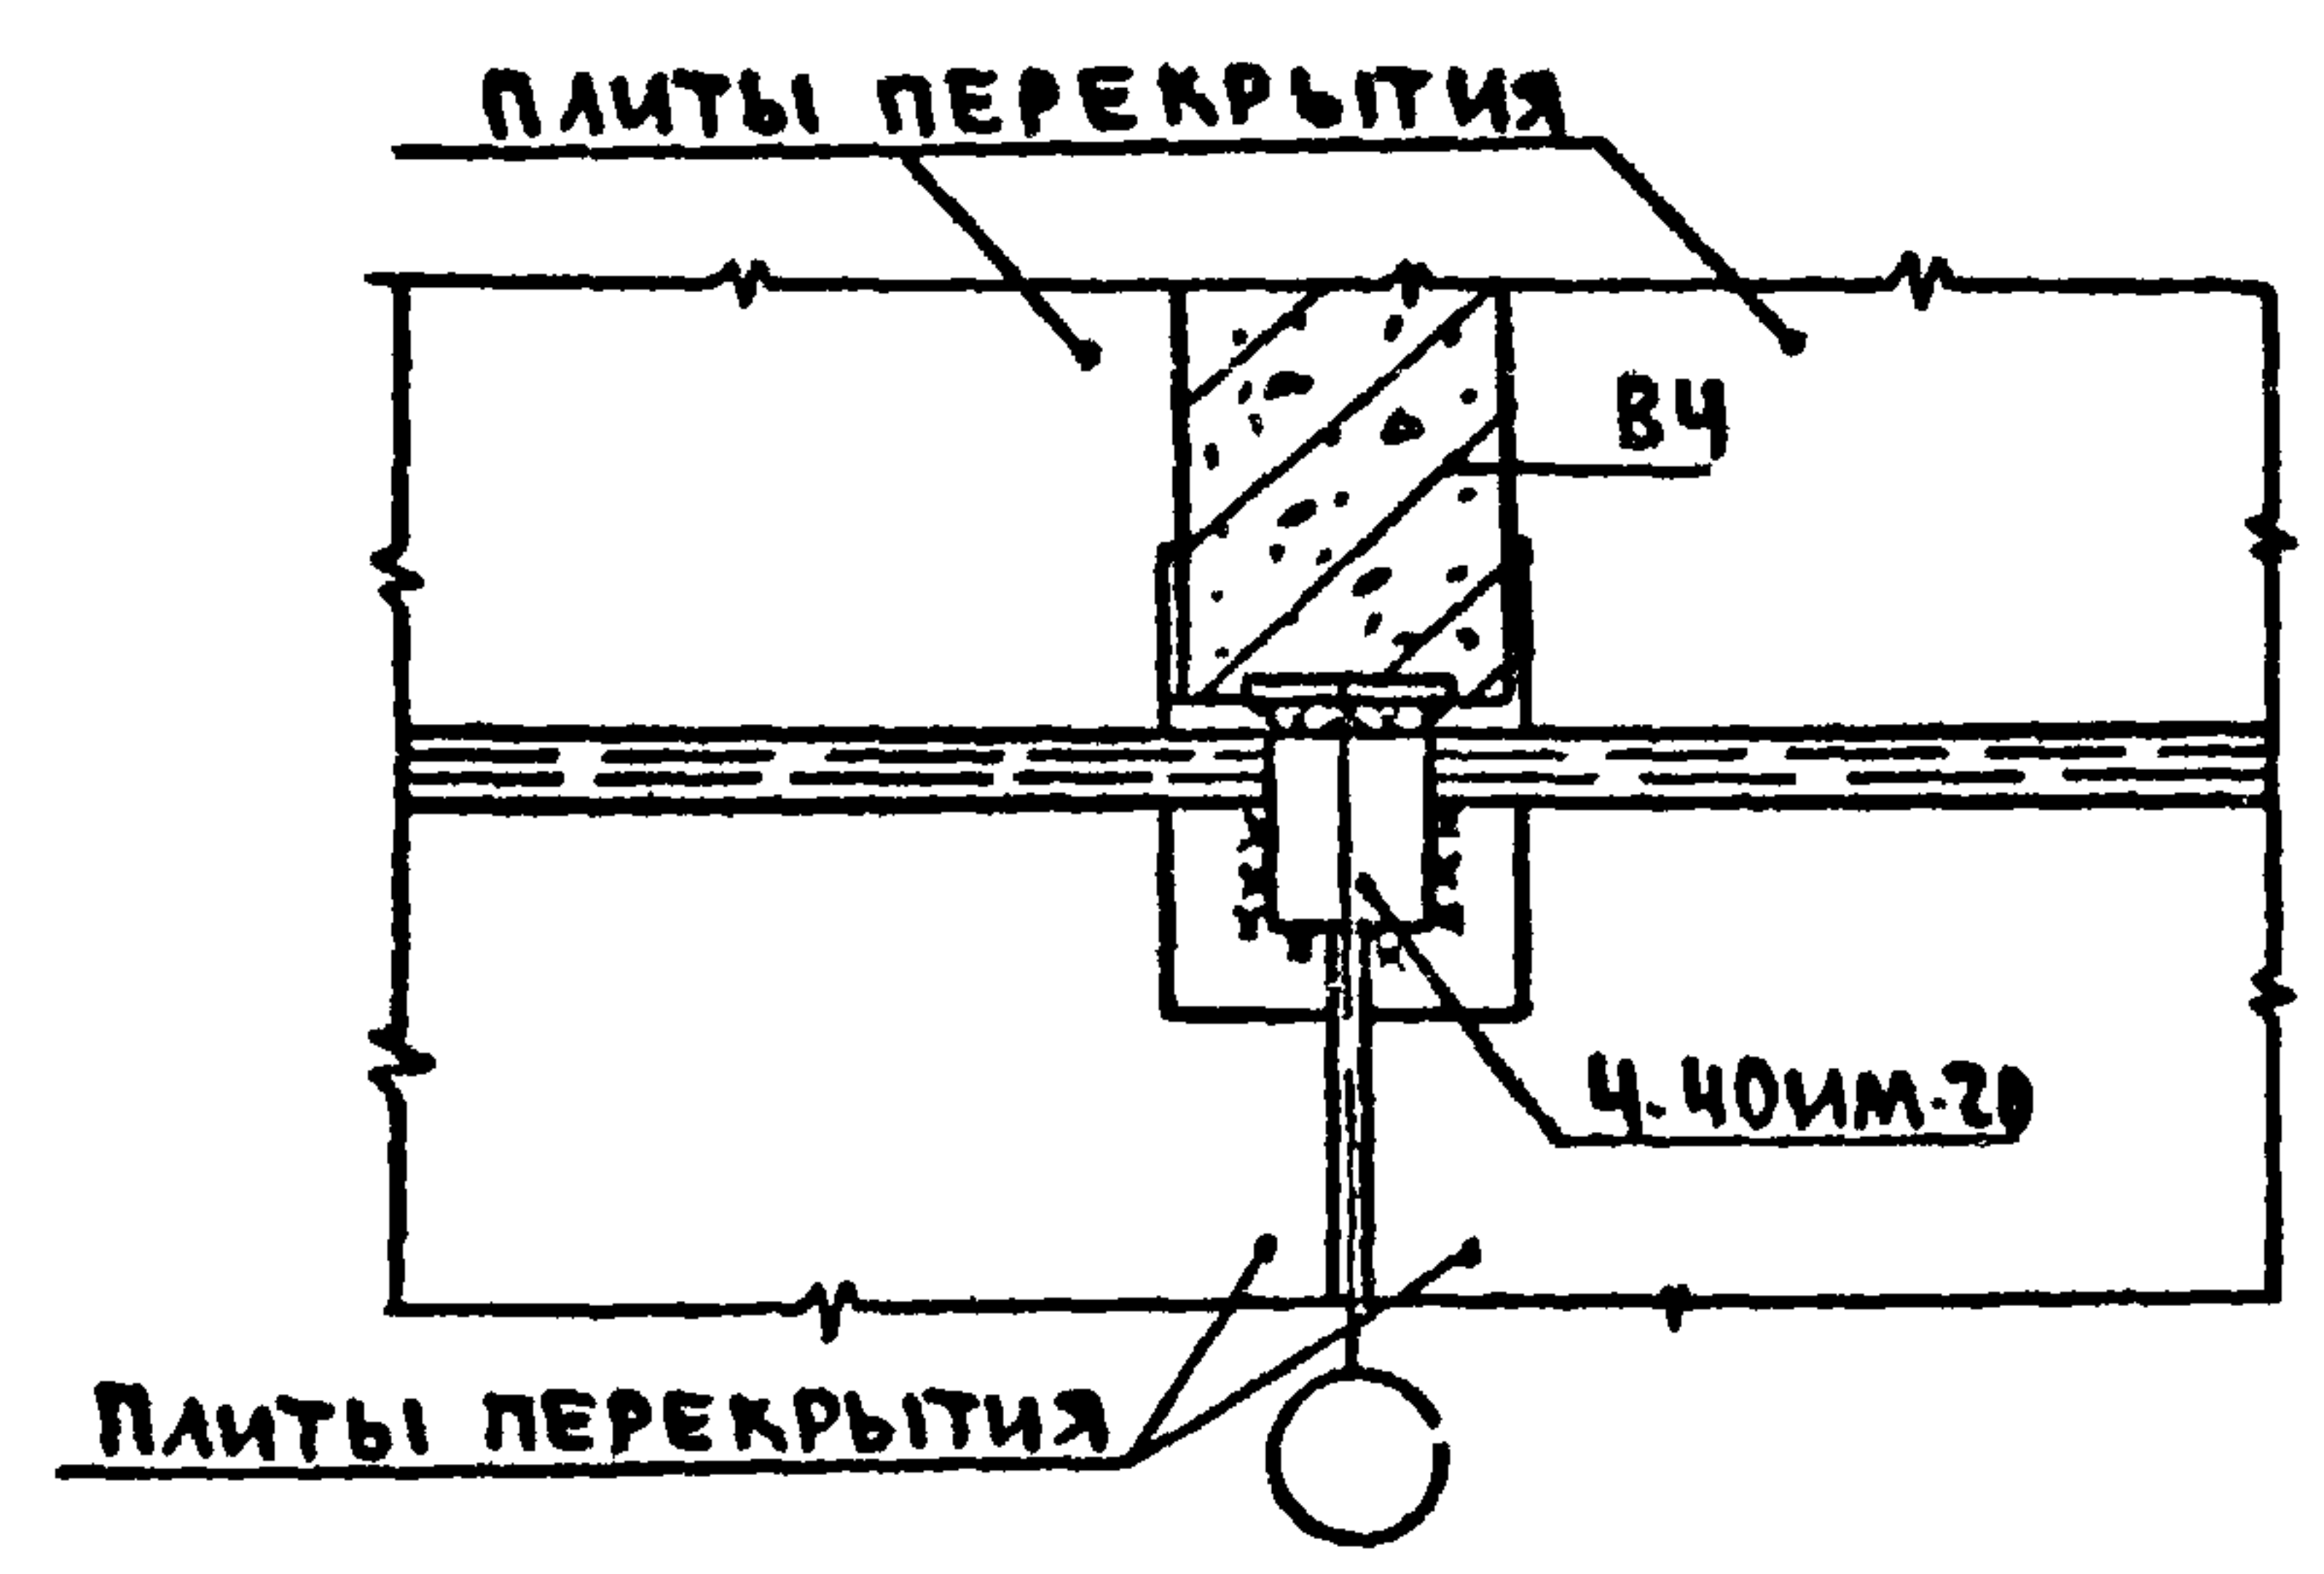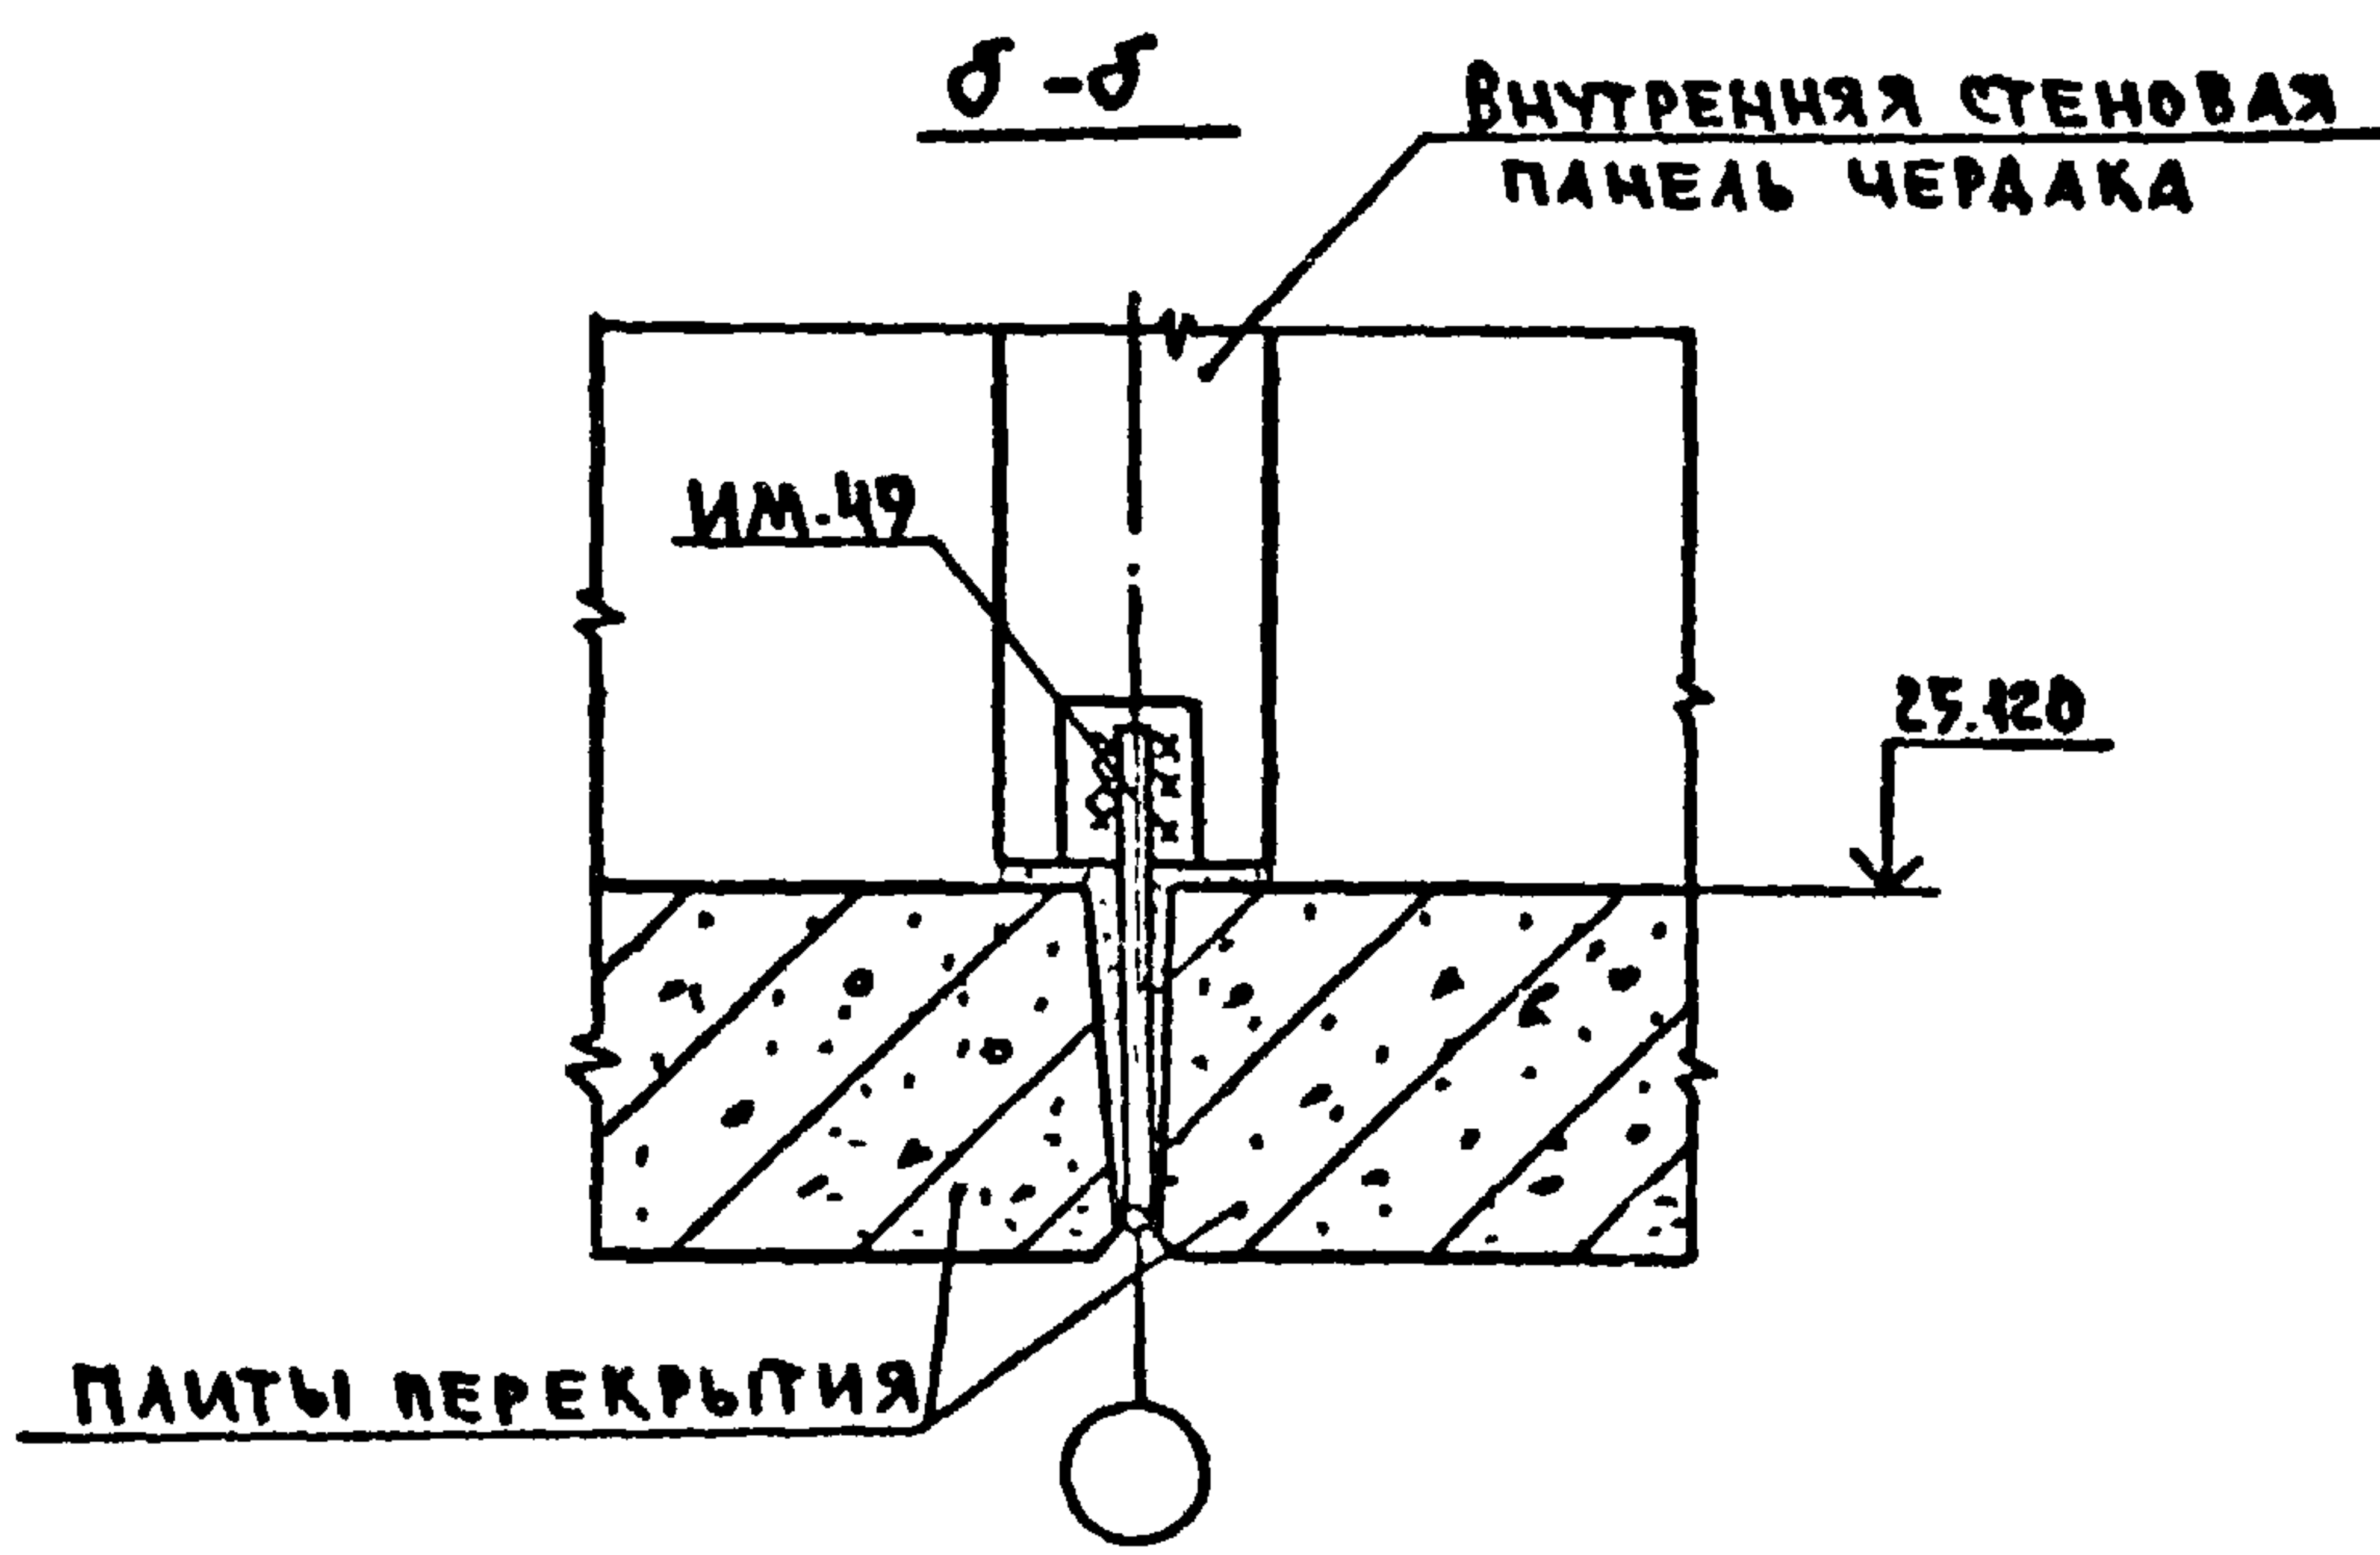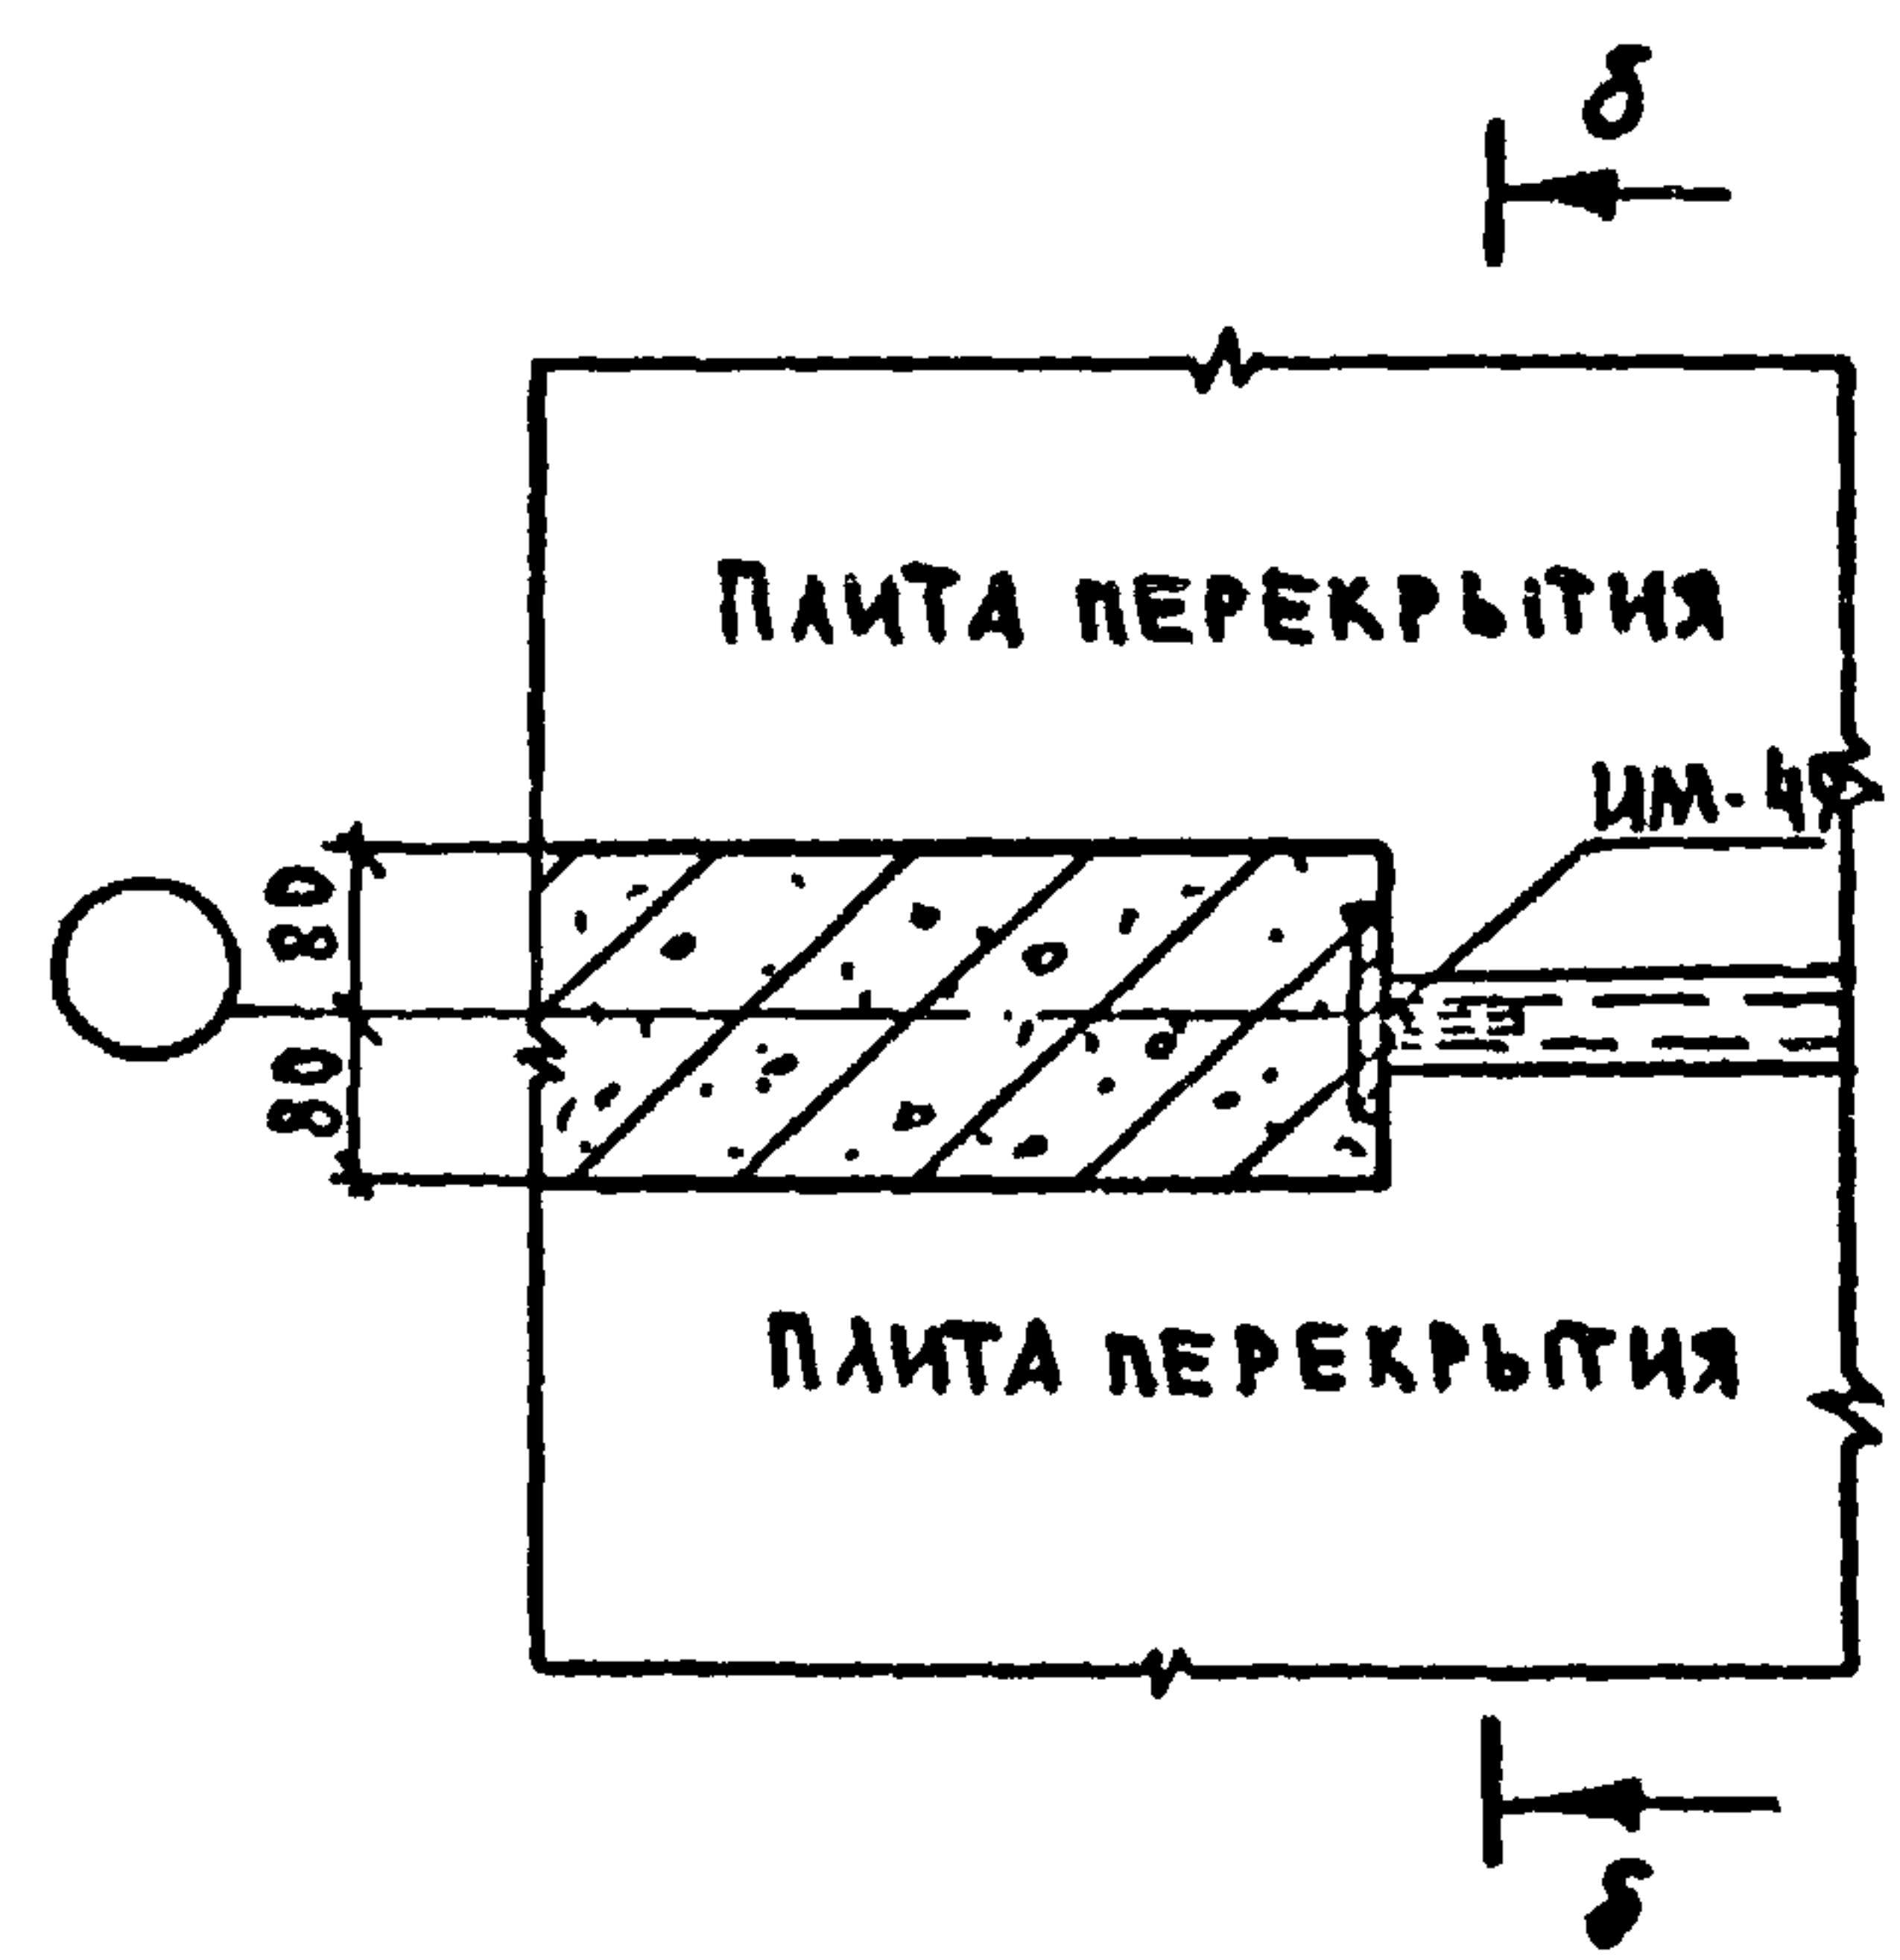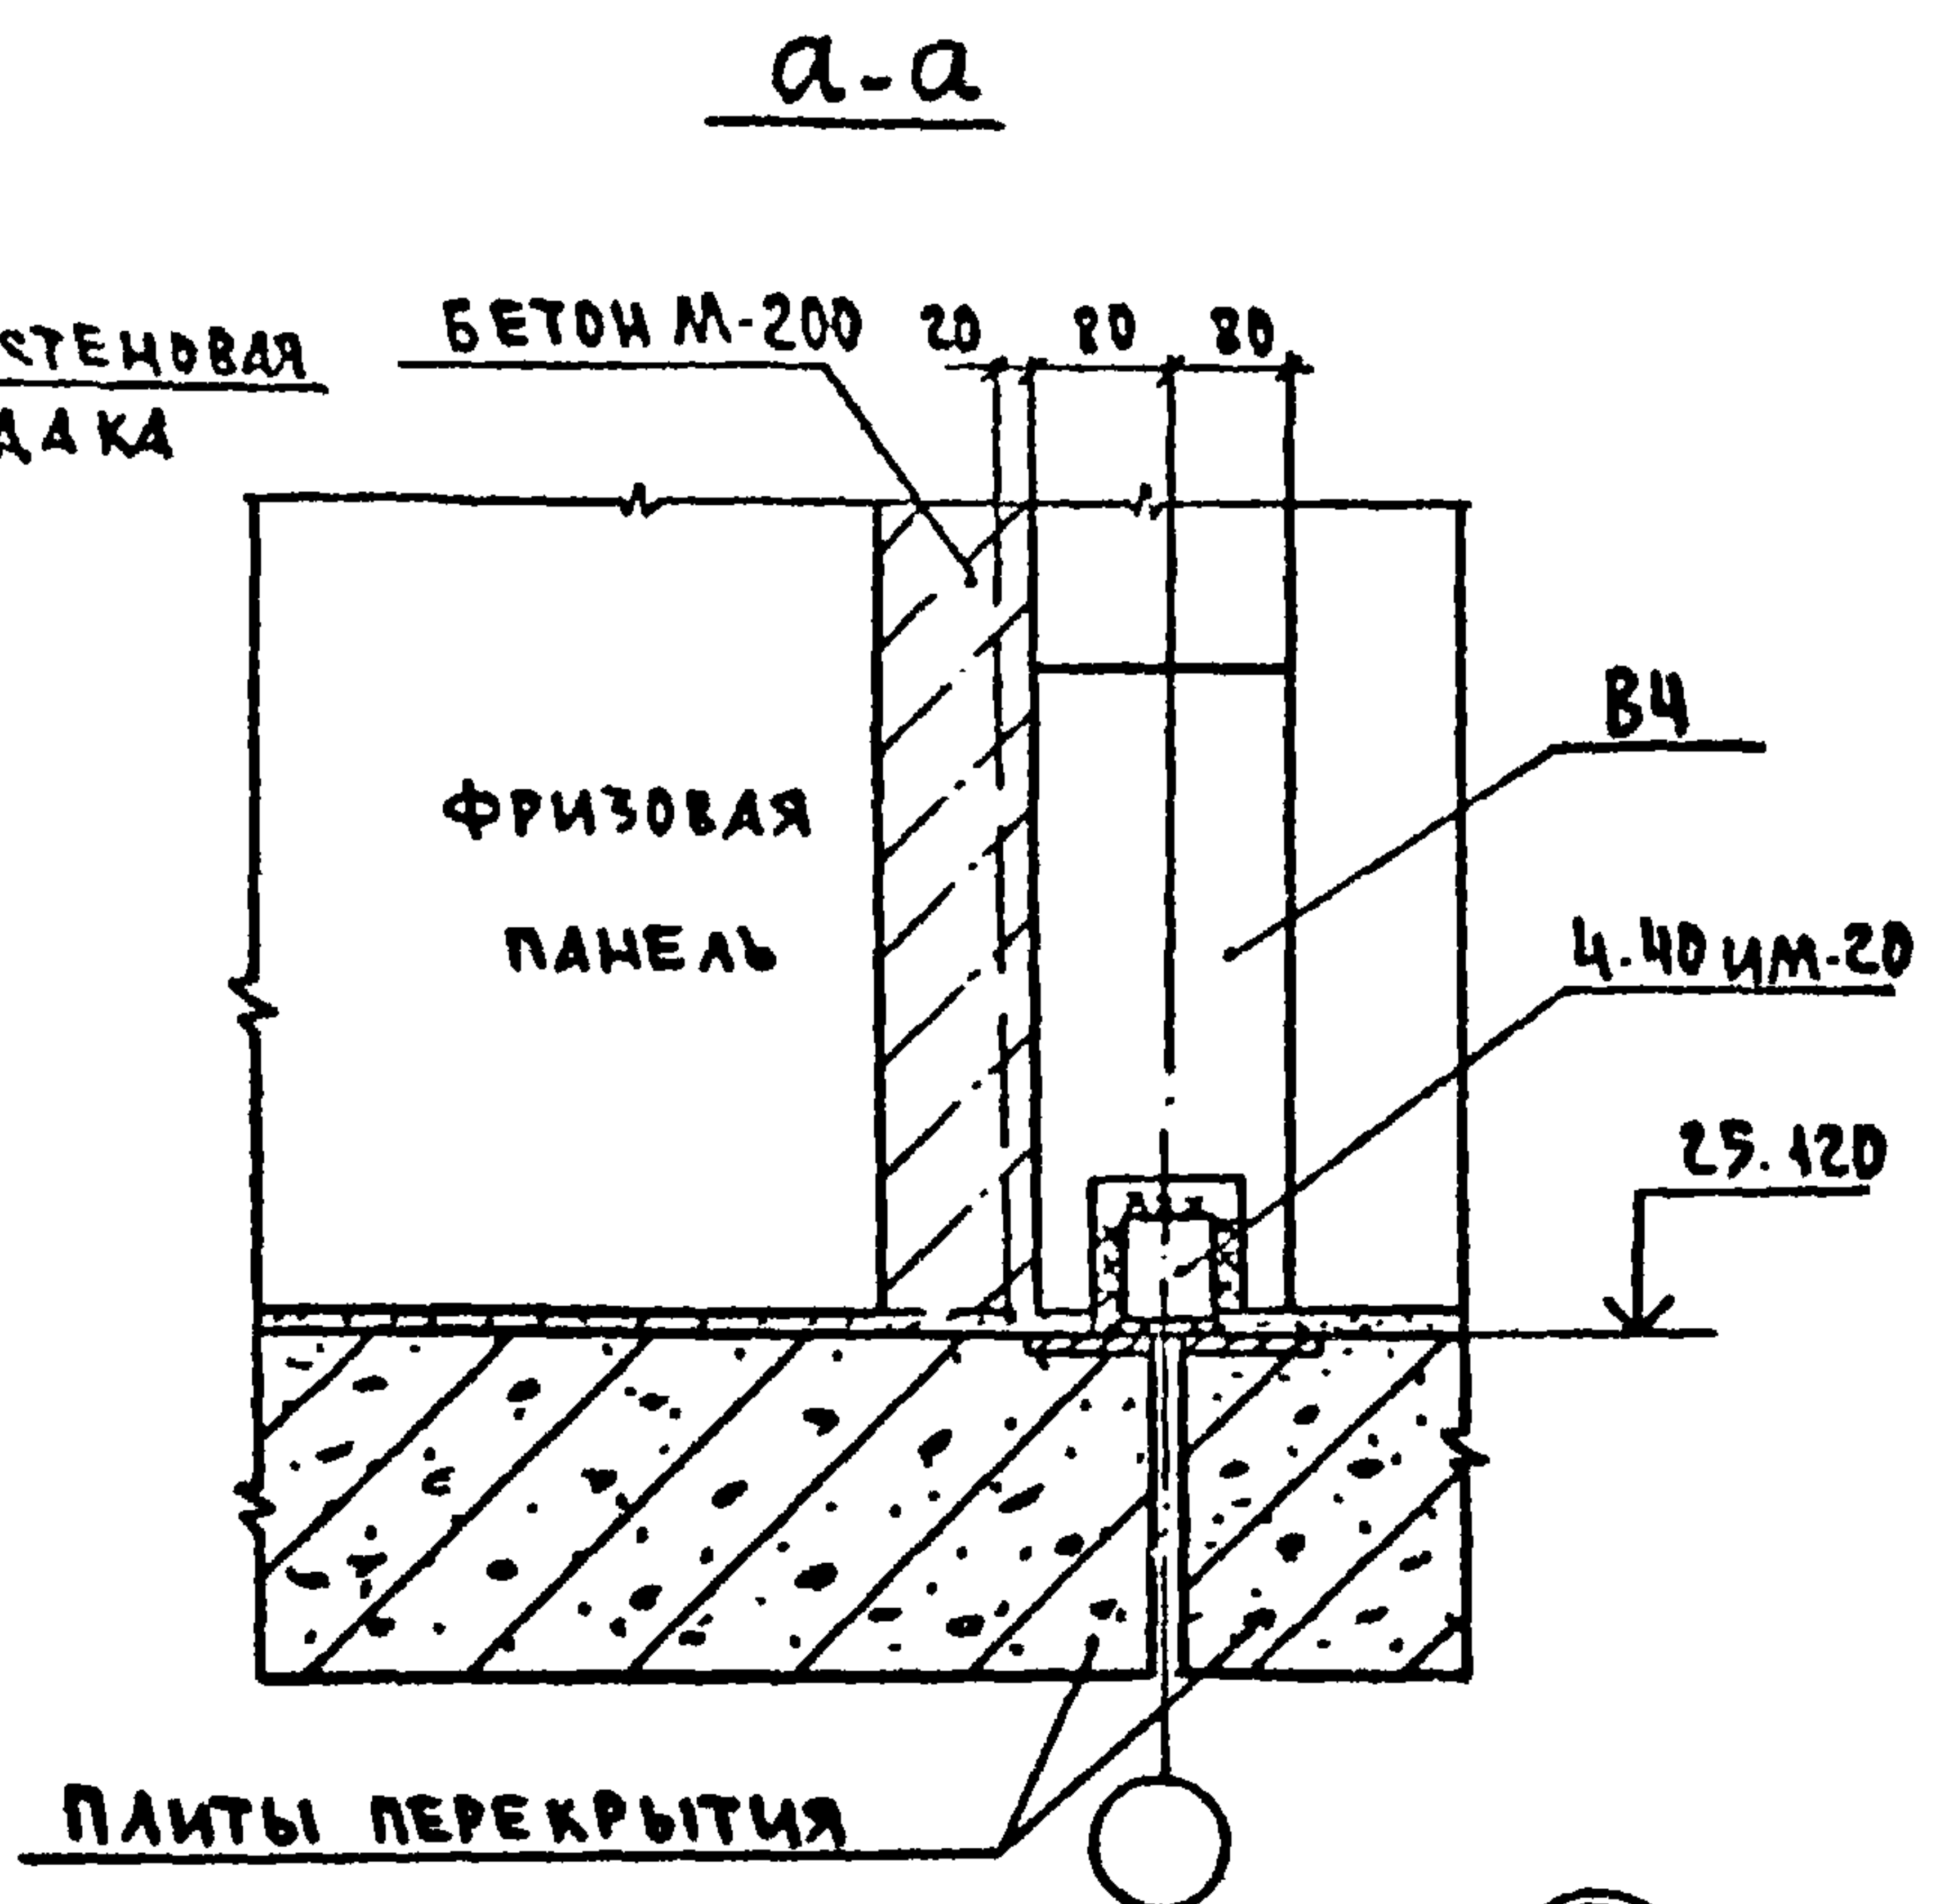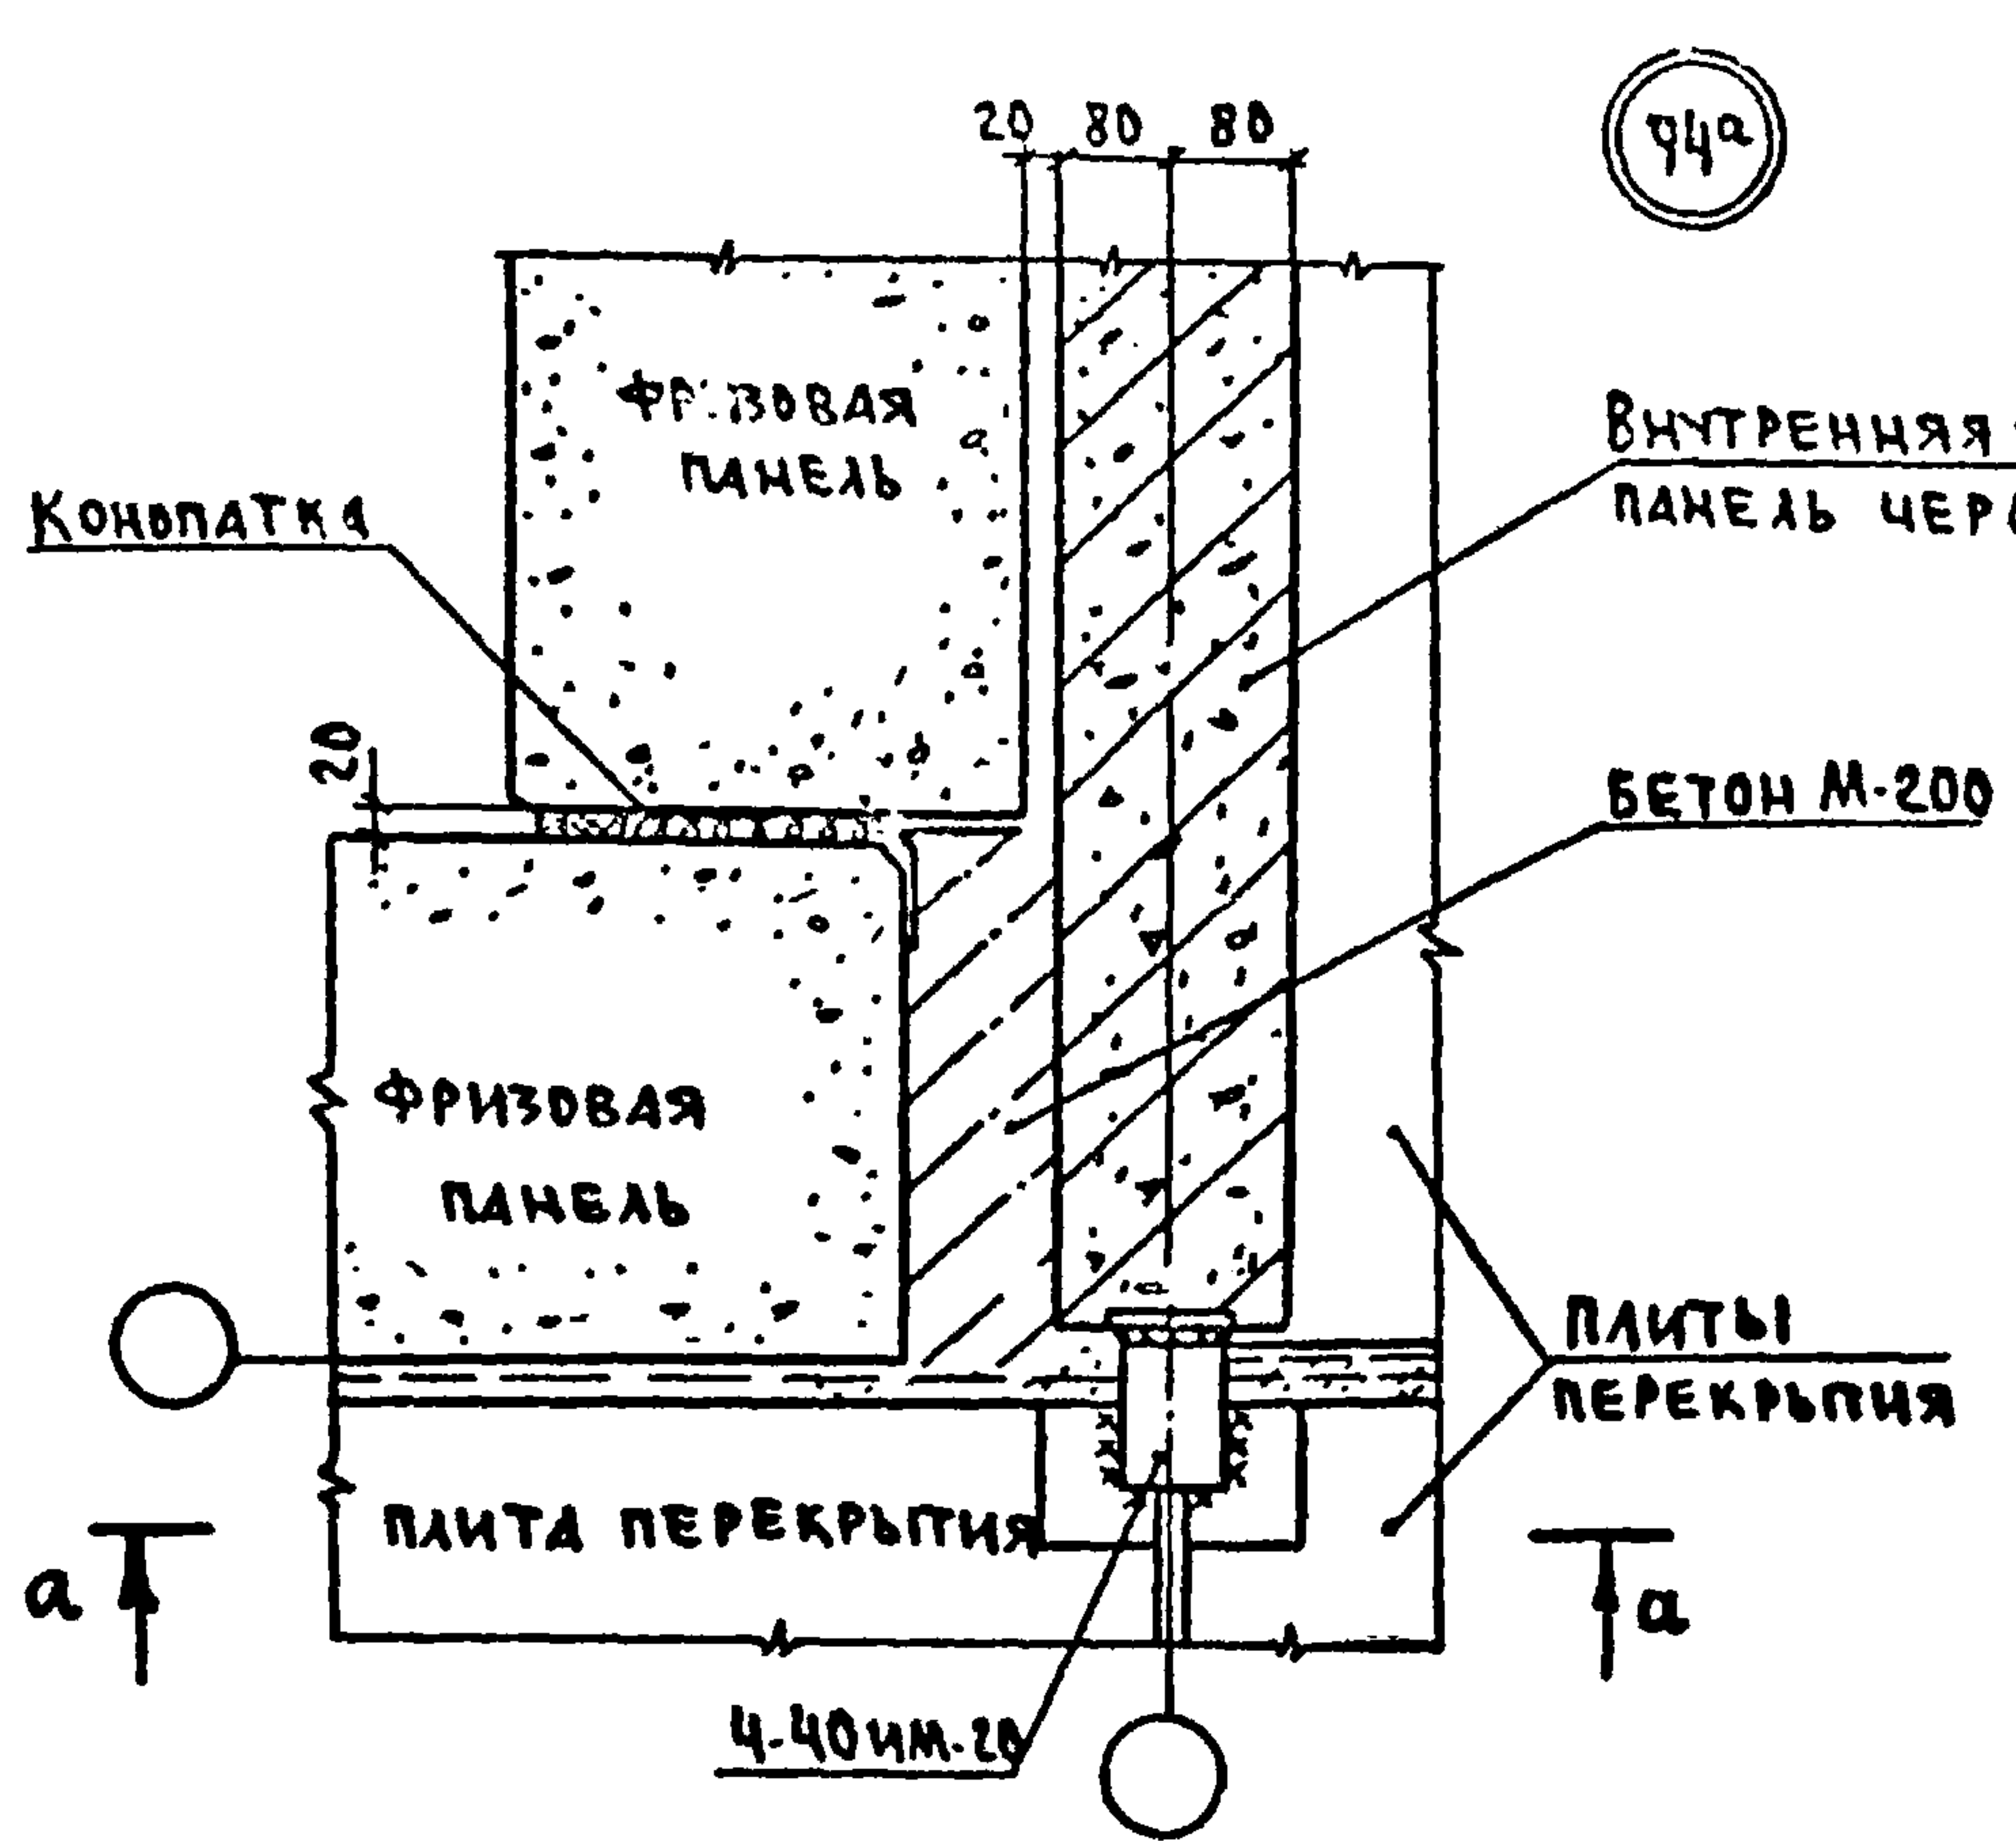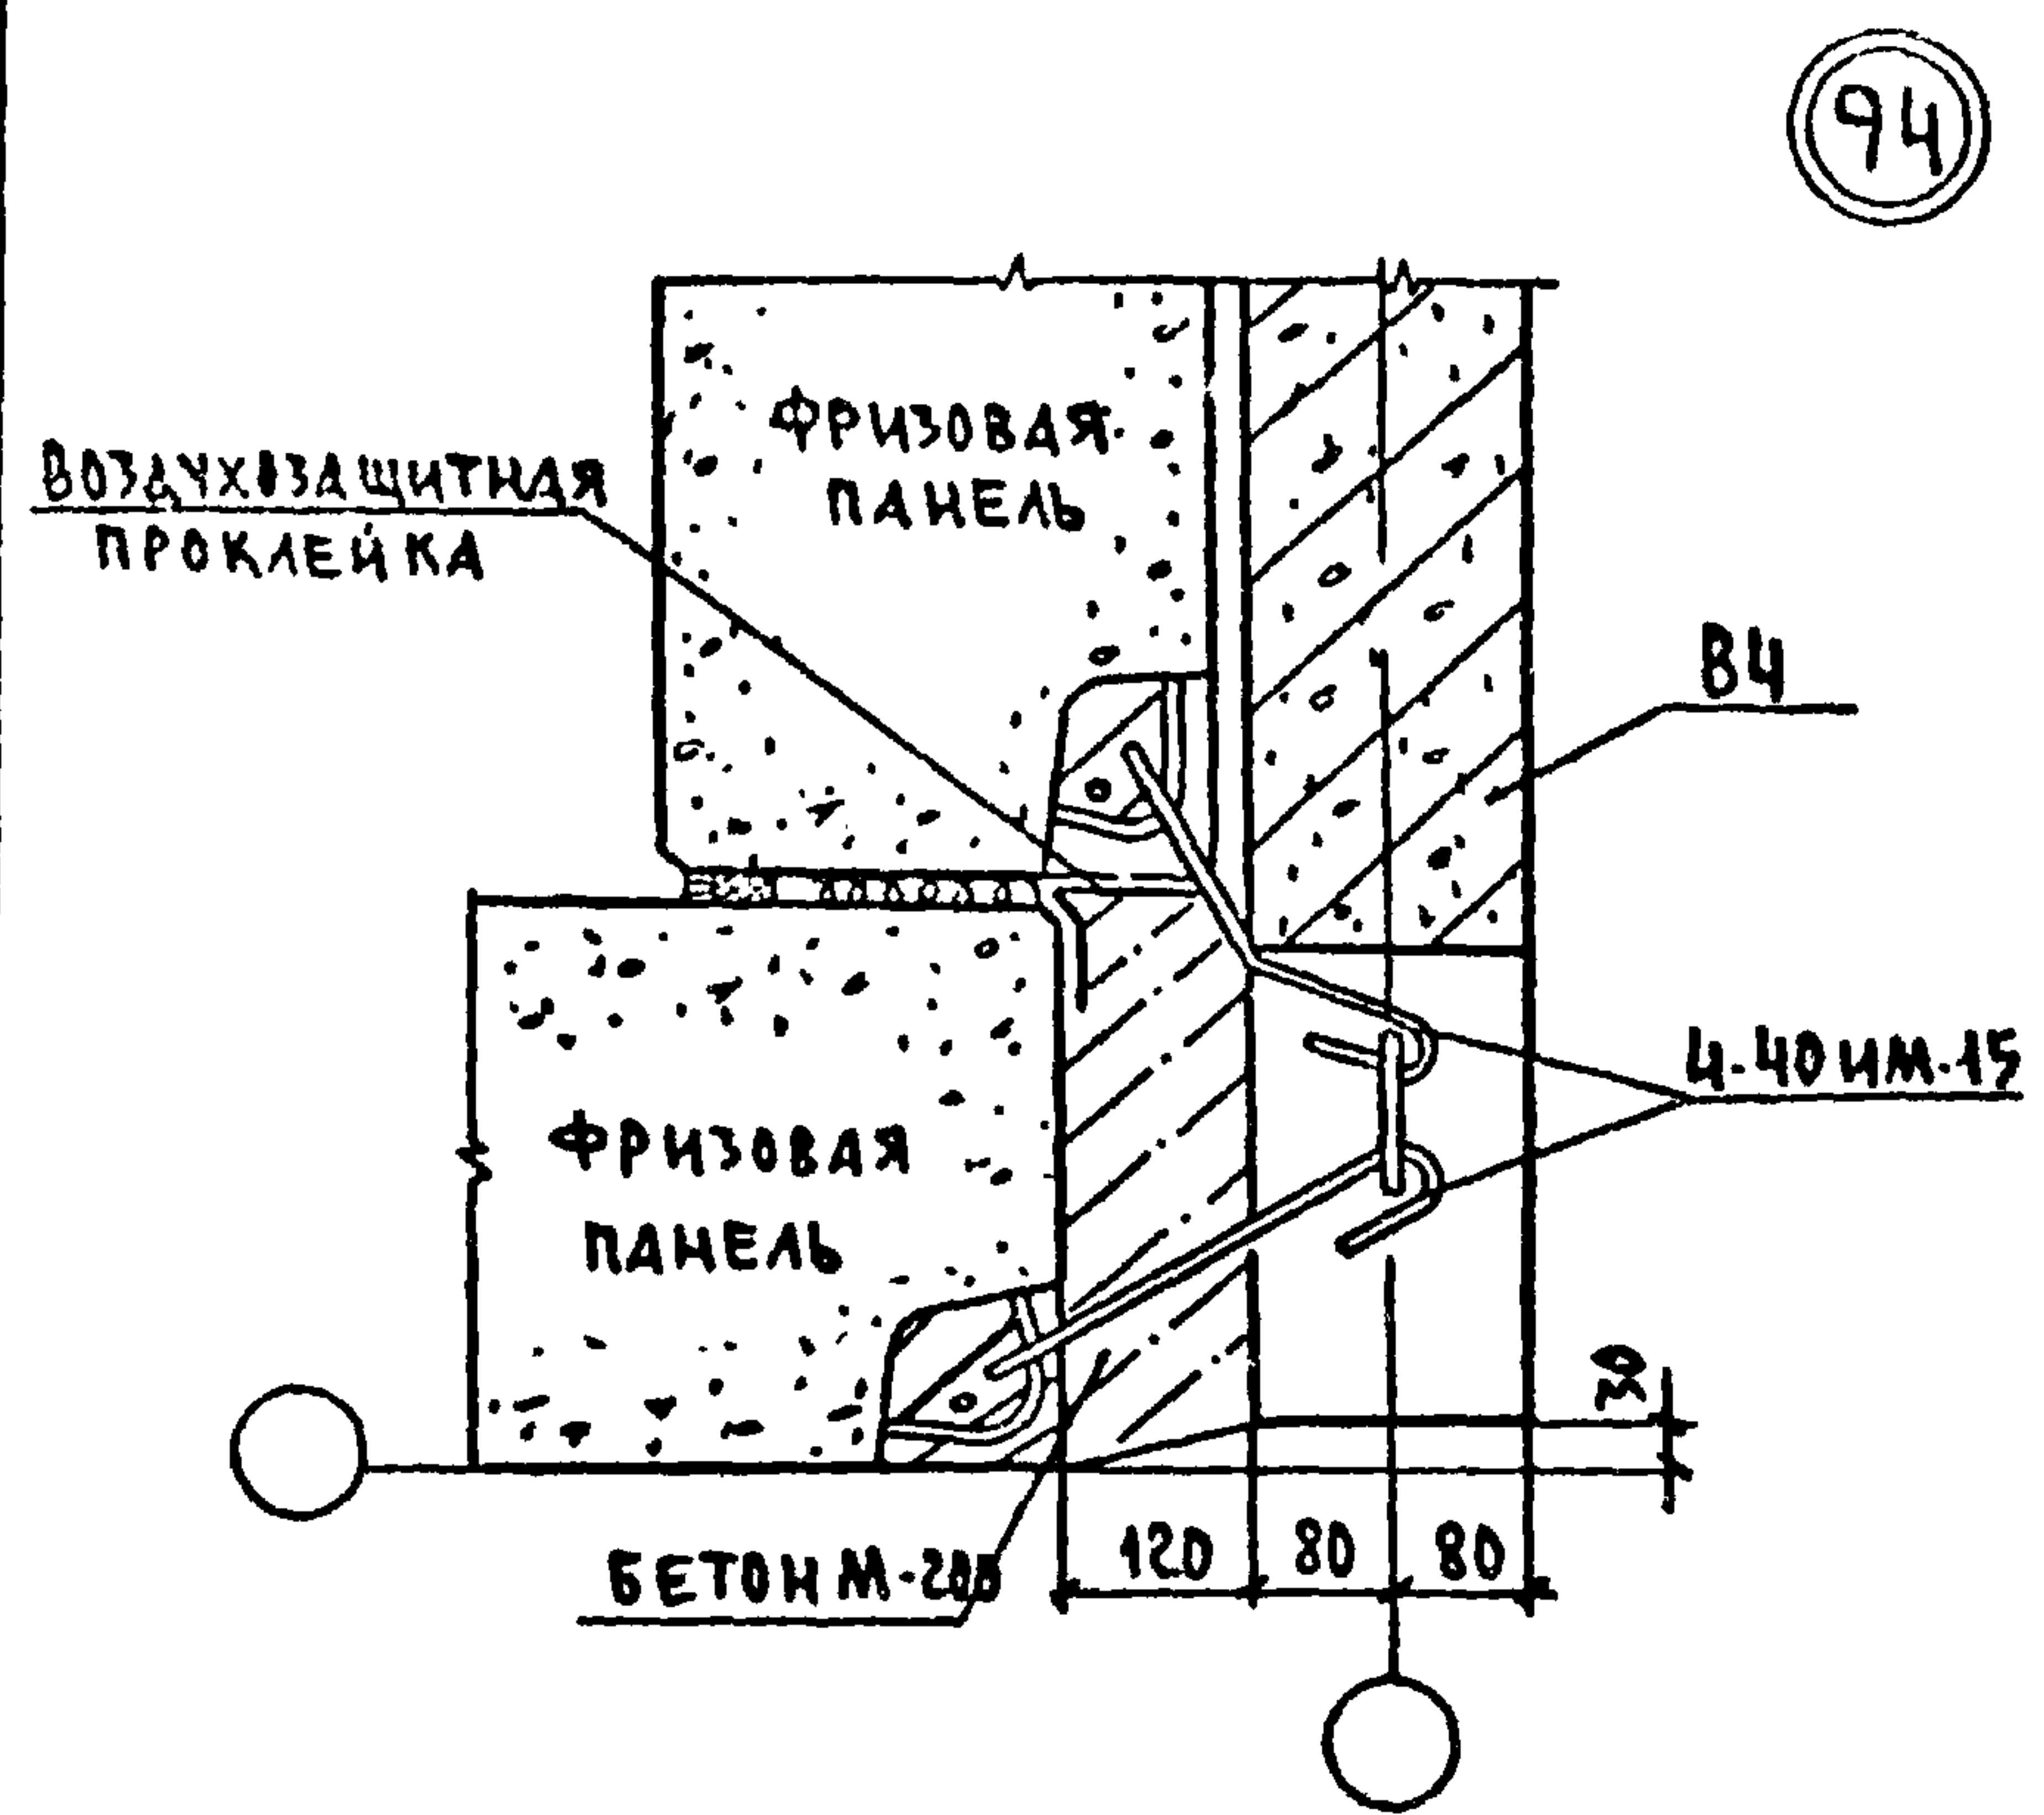







Общие примечания см. пояснительную записку.

Инв. № подл. Подпись и дата. Взам. инв. №

Зав. отд.	Пересыпкин	ВЛ	Серия 125		Ч.9 р.9-37	
Гл. инж. отд.	Сидоров	ВЛ	Узлы 94, 94а, 95, 96		Стация	Лист
Гл. кон. отд.	Амтнер	ВЛ			Р	43
Гл. кон. пр.	Шеварев	ВЛ			КБ ПОЖЕЛЕЗОБЕТОНУ ИМ. А.А. КУШЕВА ГОССТРОЯ РСФСР	
Рук. бр.	Киселева	ВЛ				
Пробер.	Шеварев	ВЛ				
Разраб.	Алехина	ВЛ				

Копировал: 1-777 АРХ. № 28515-43

Формат: 12г

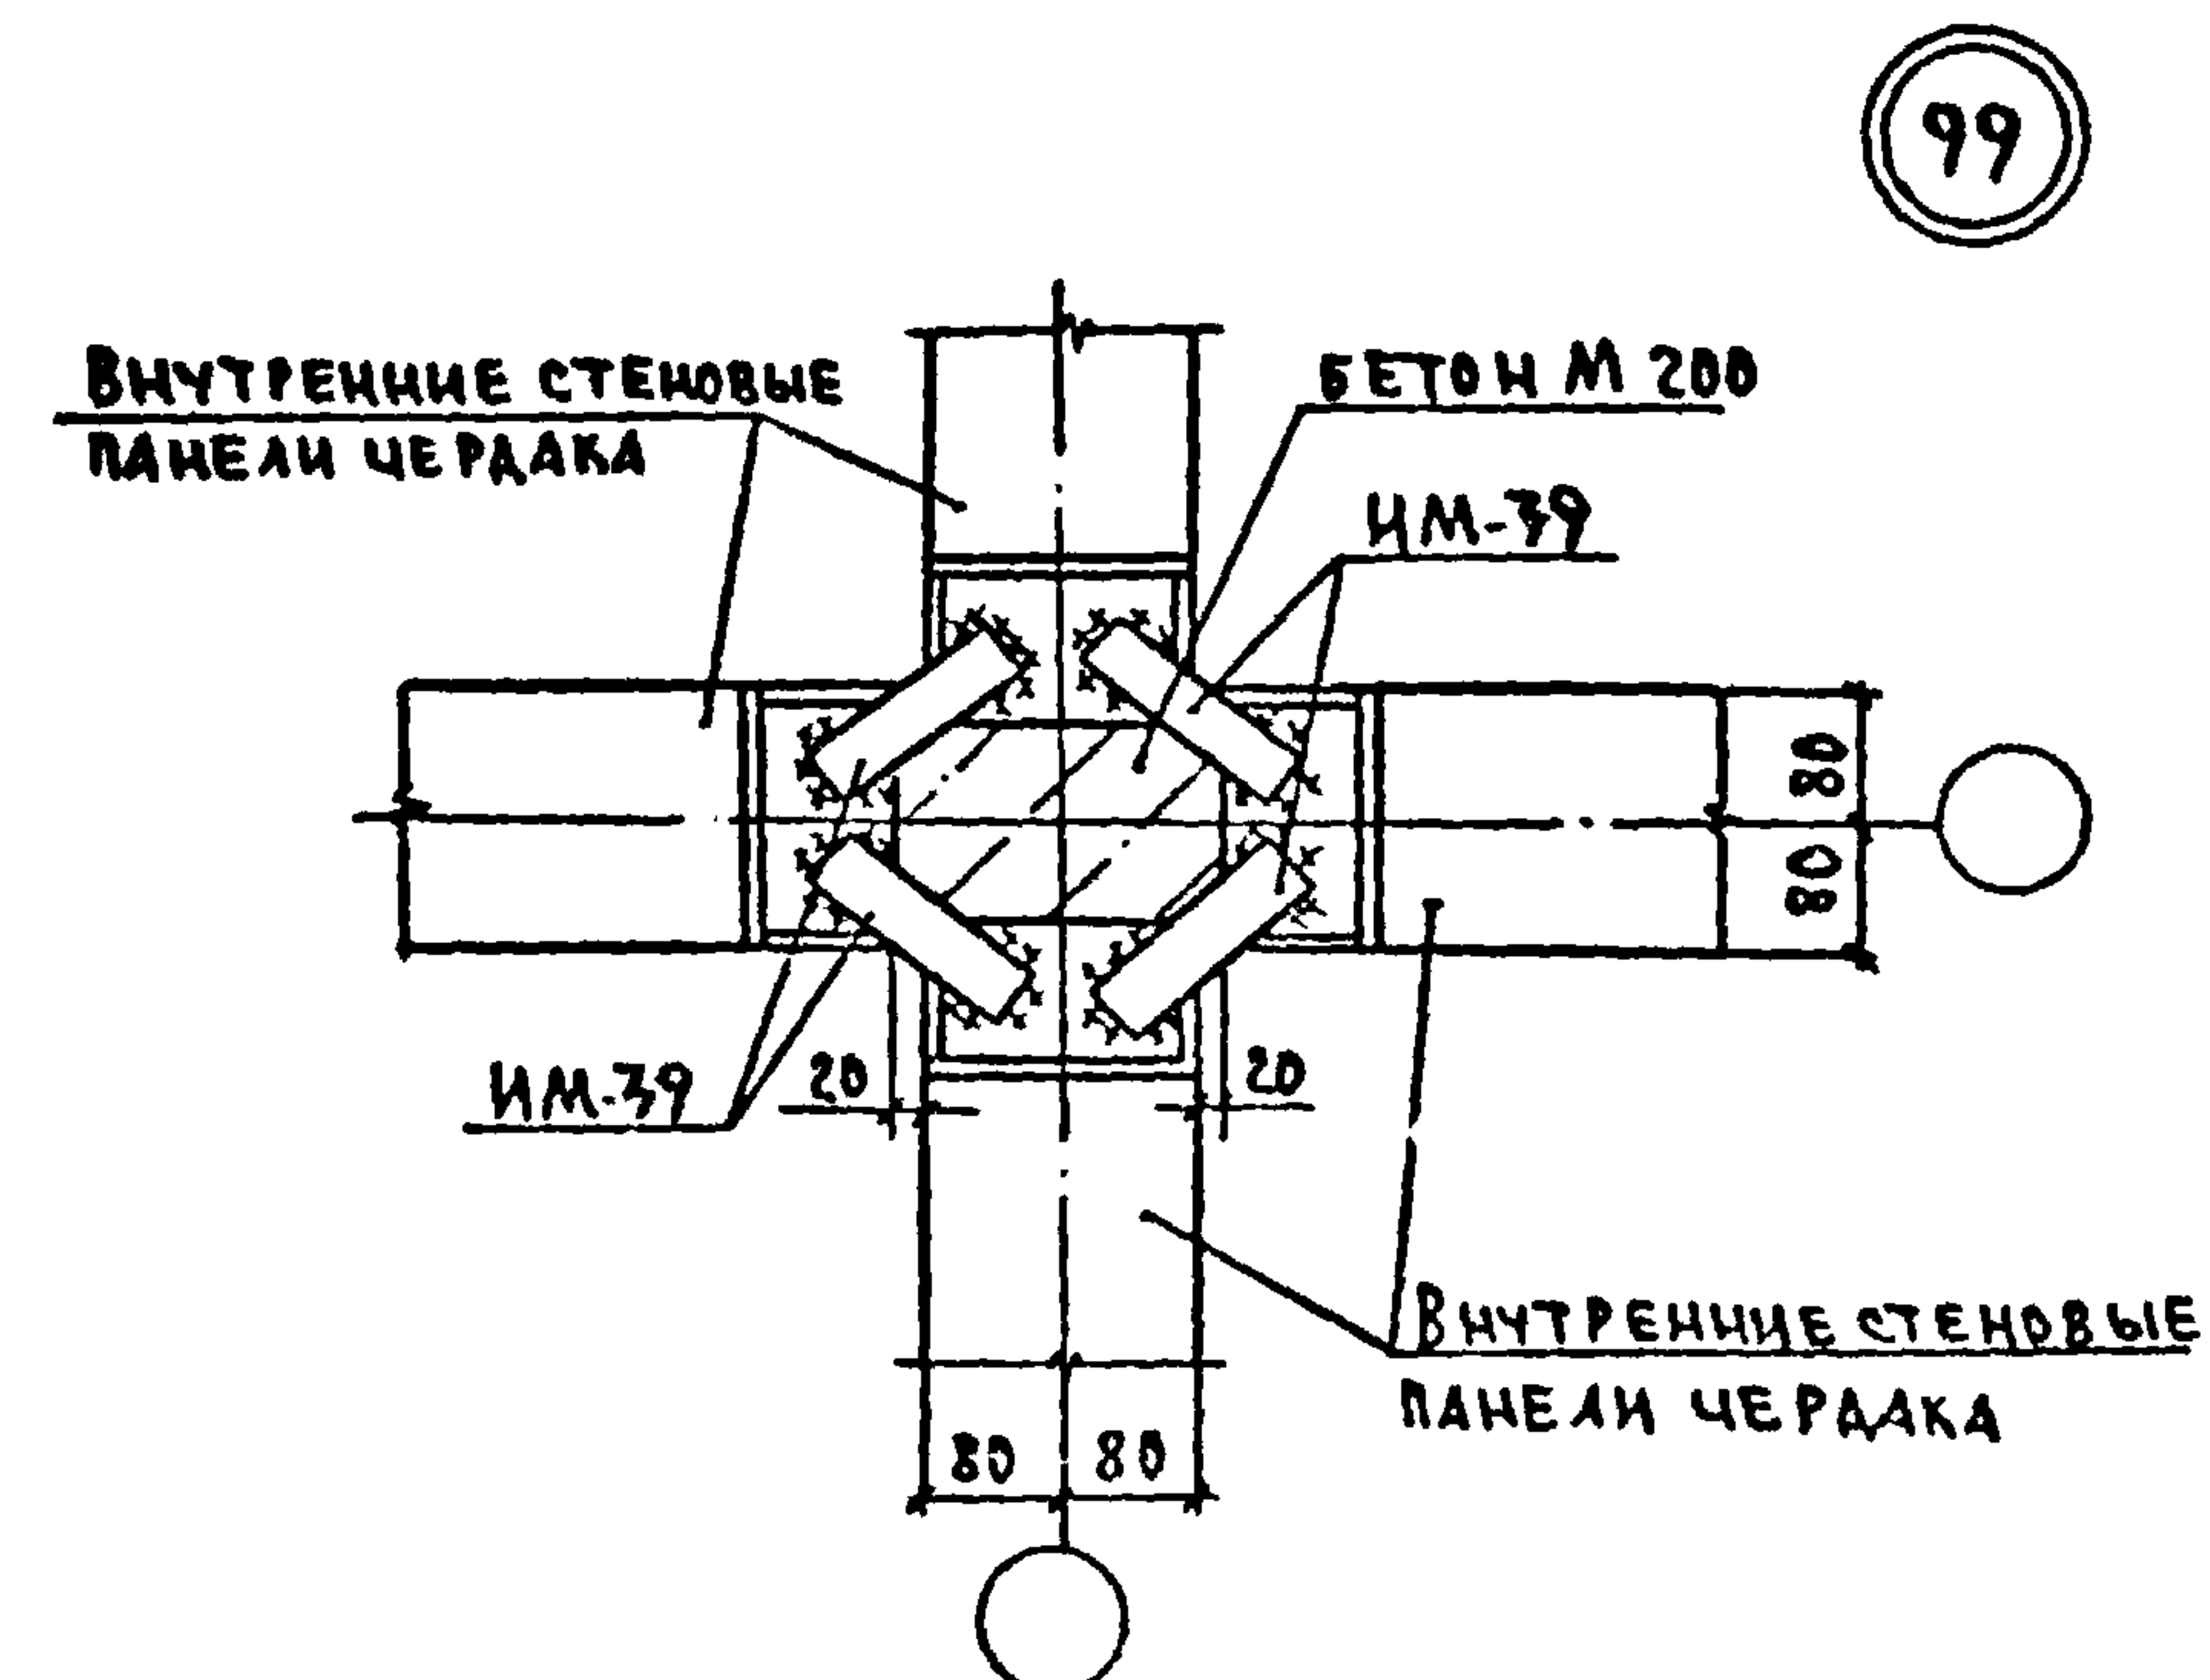
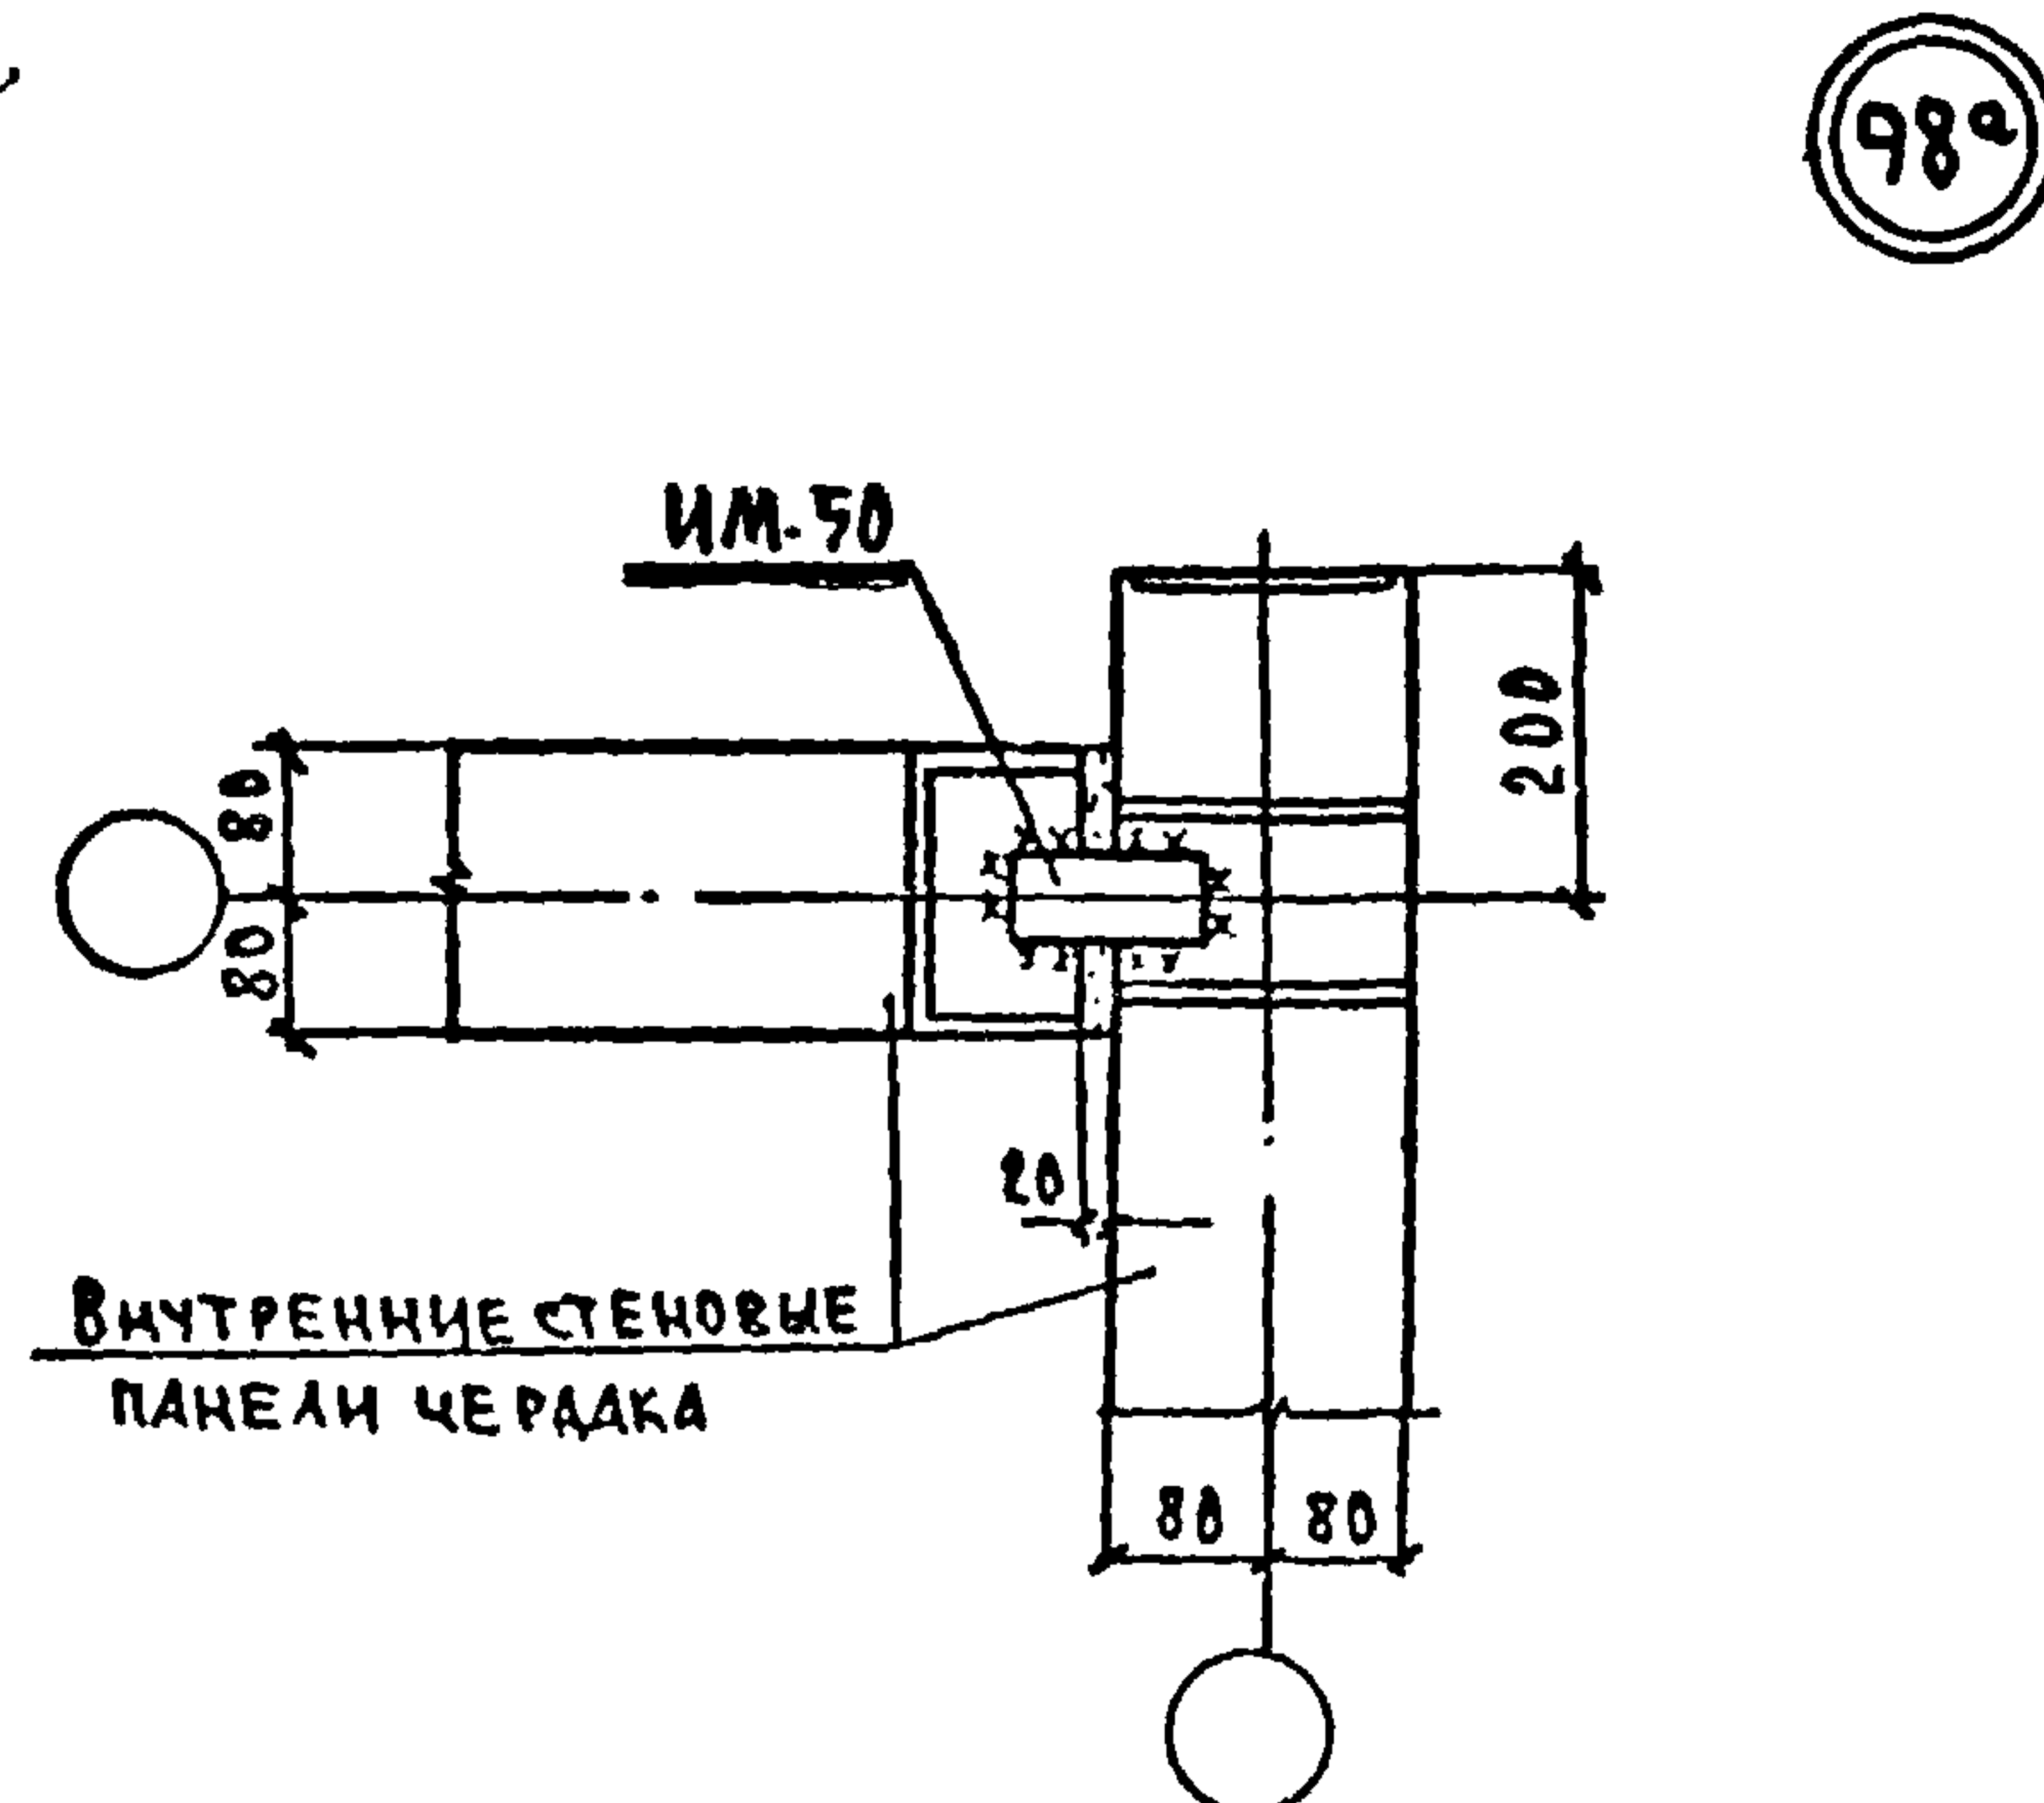
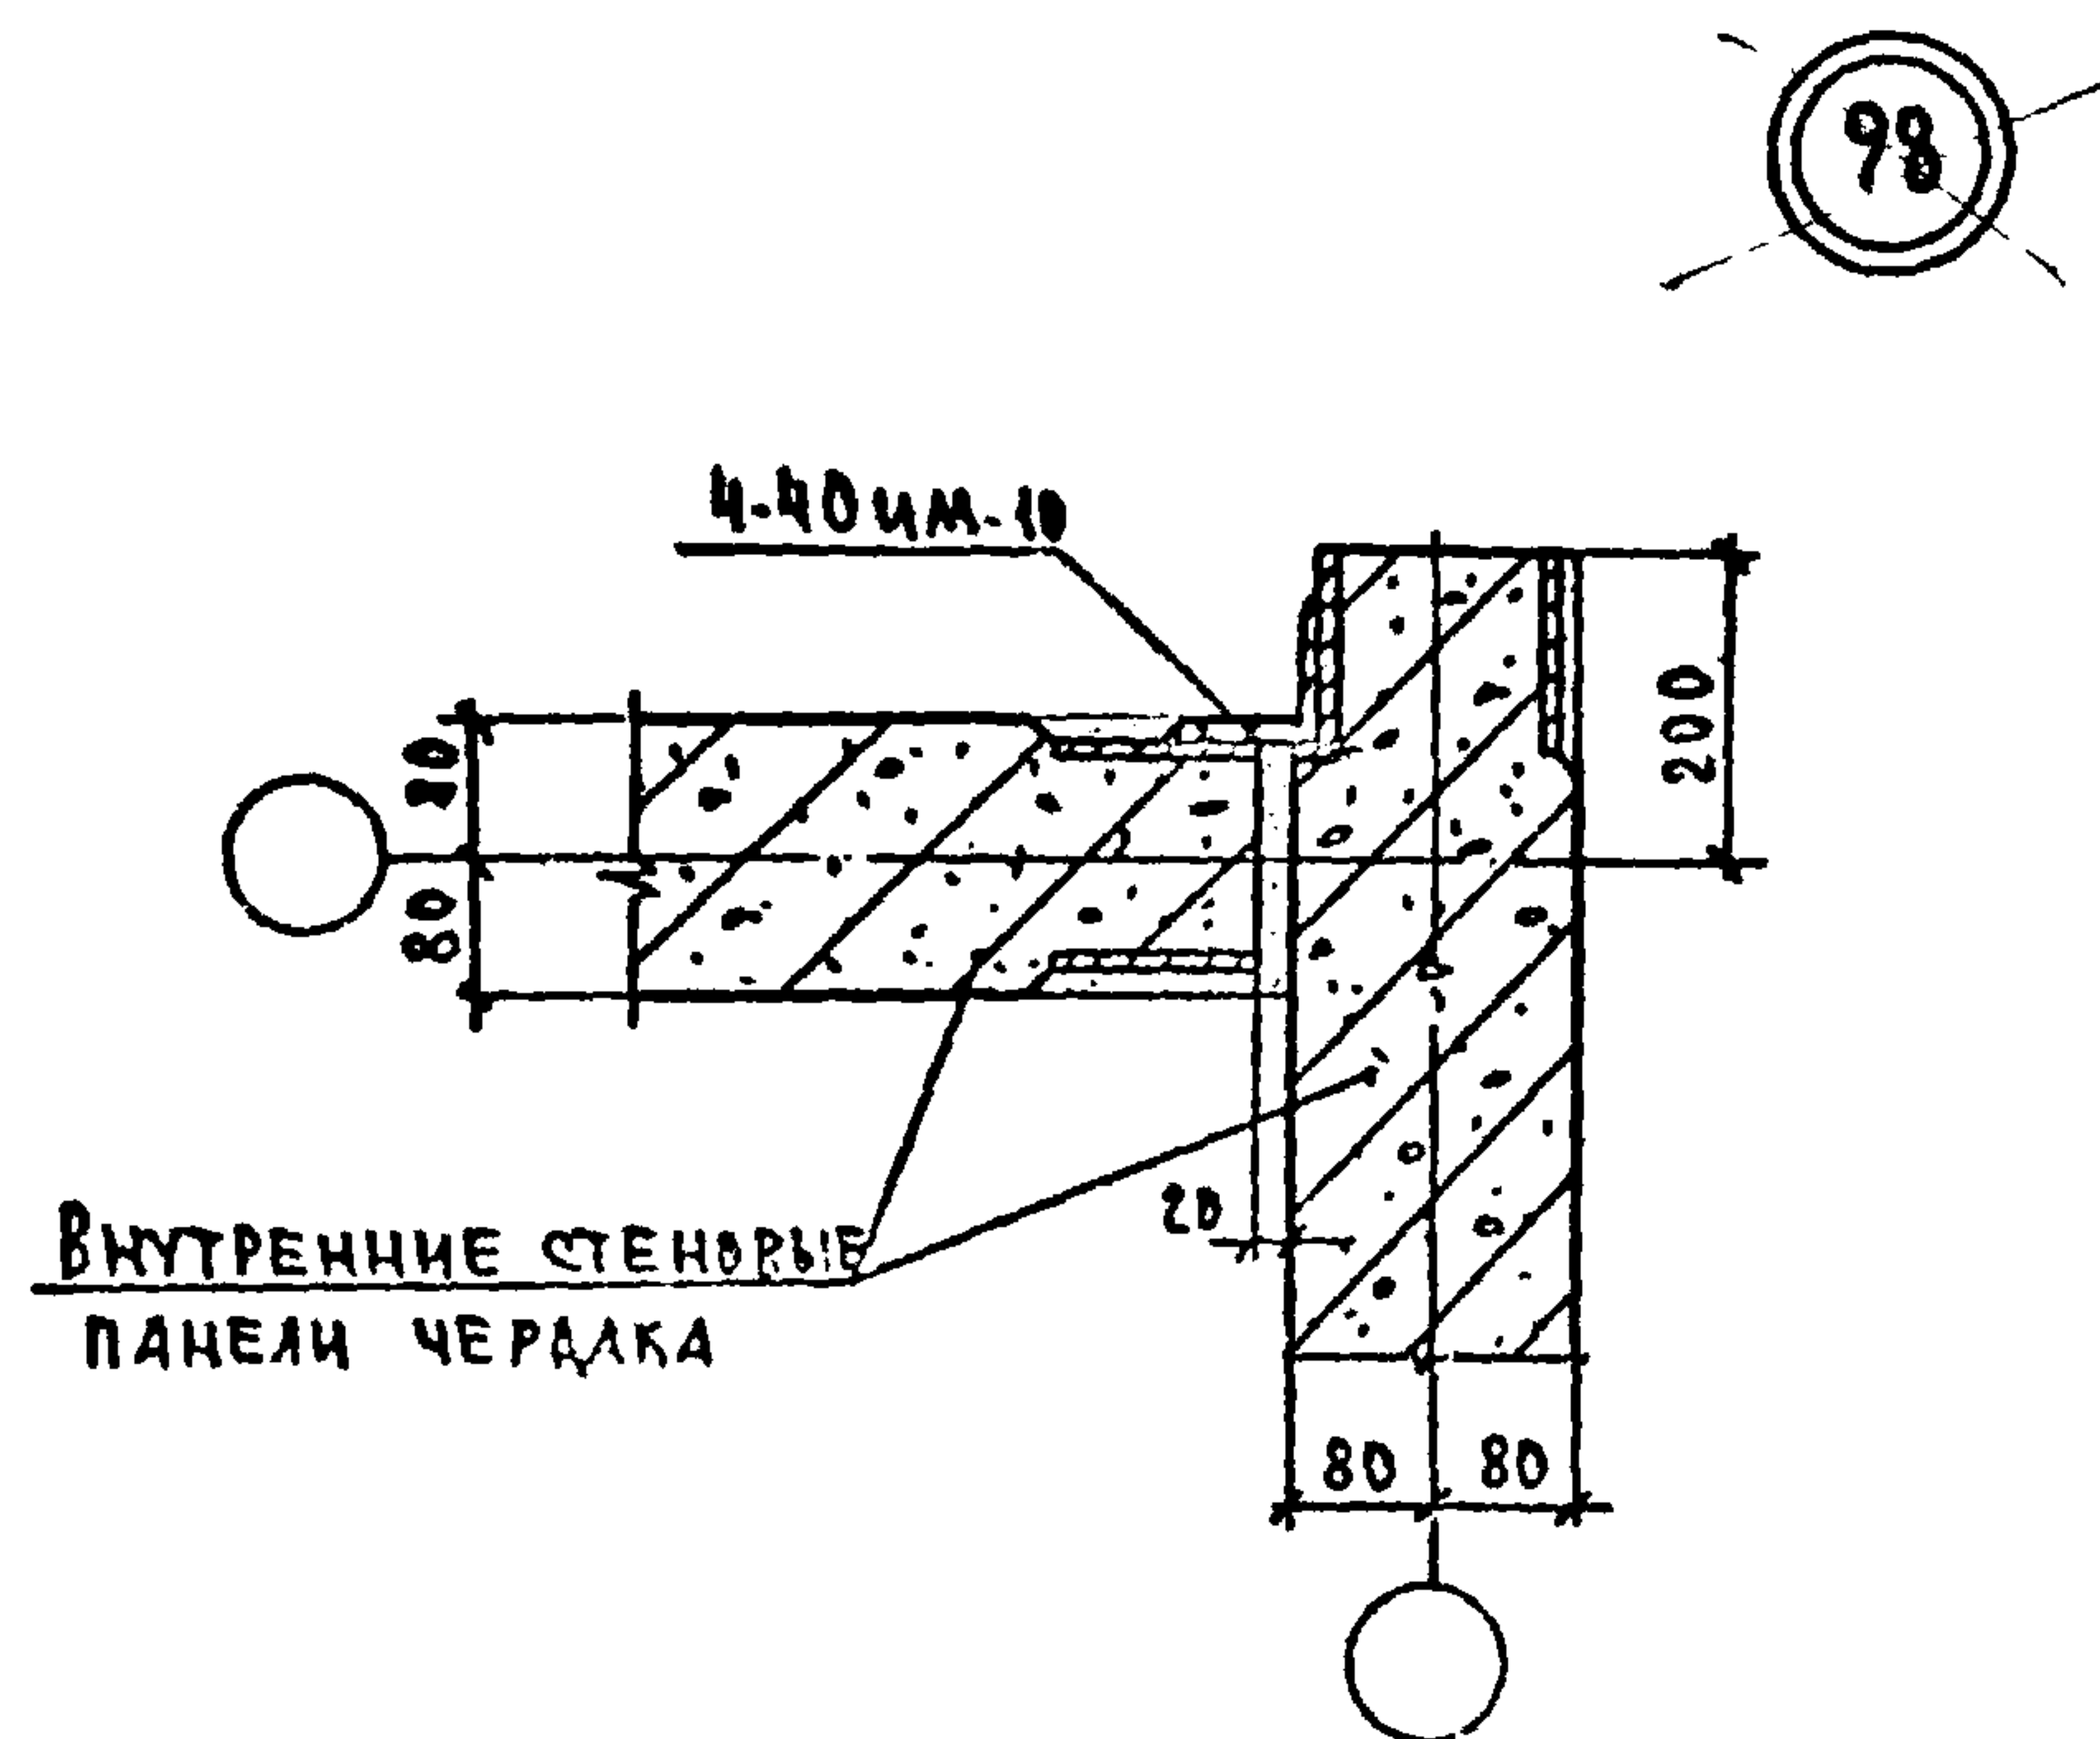
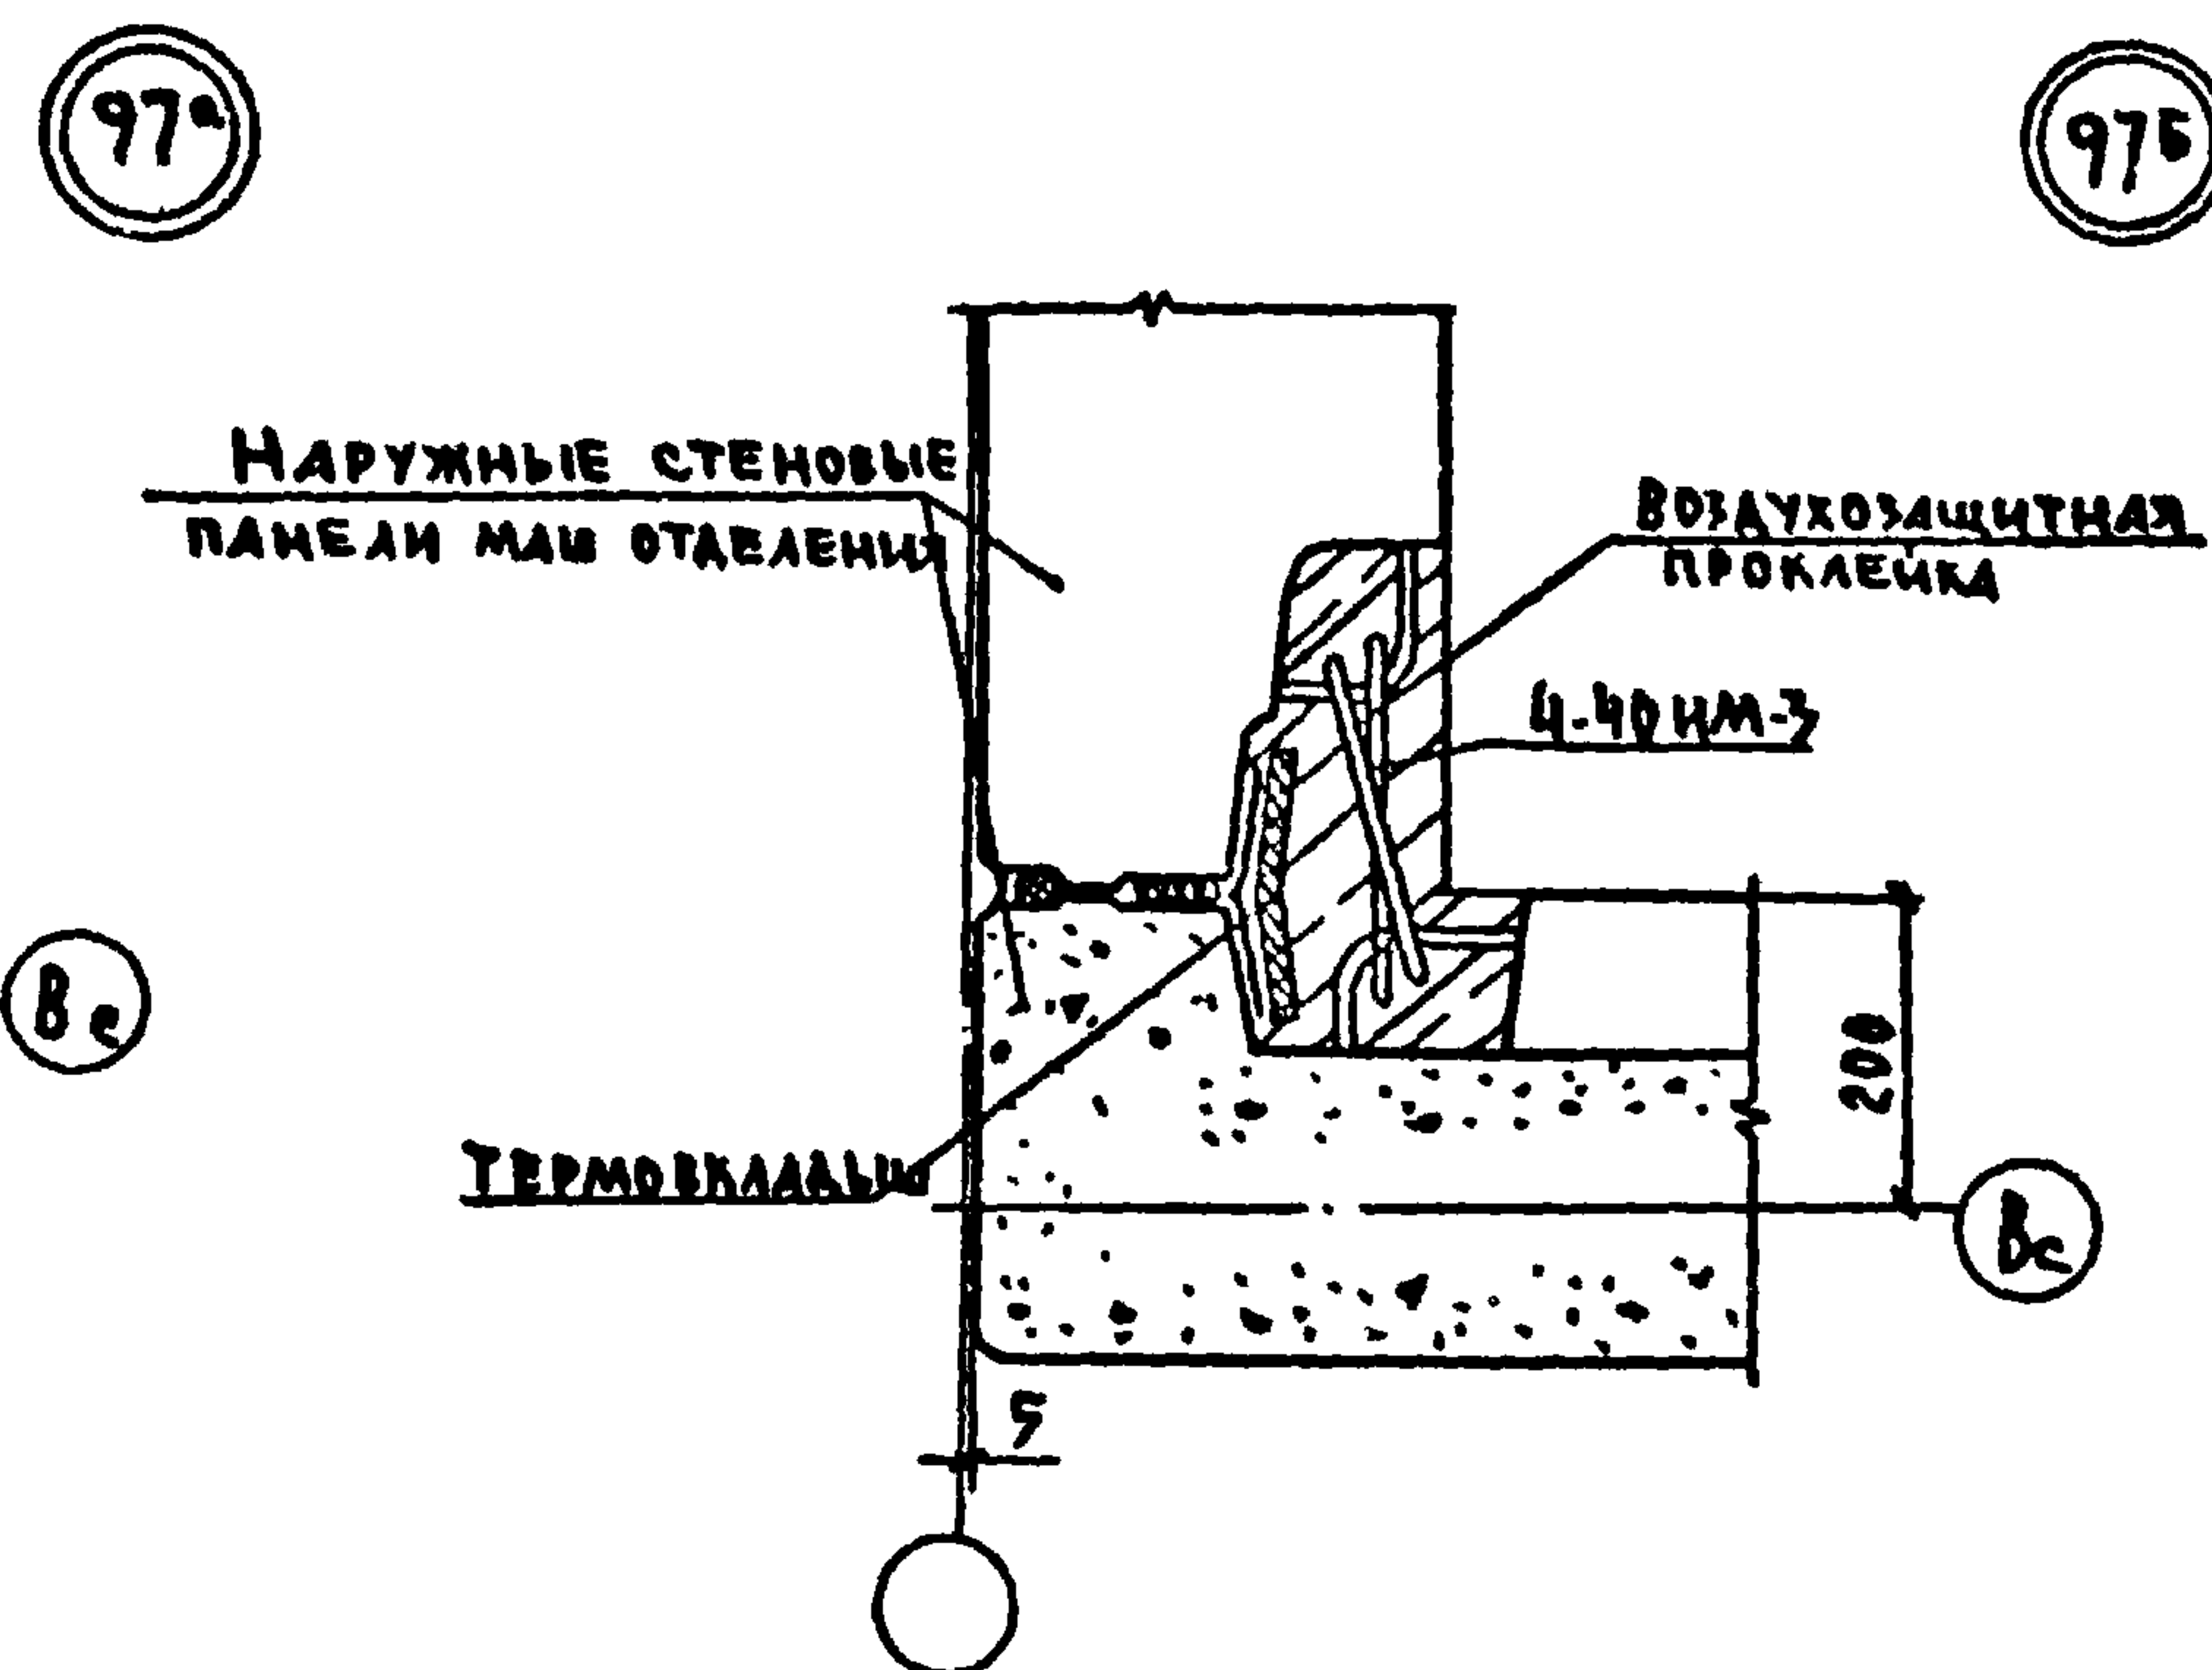
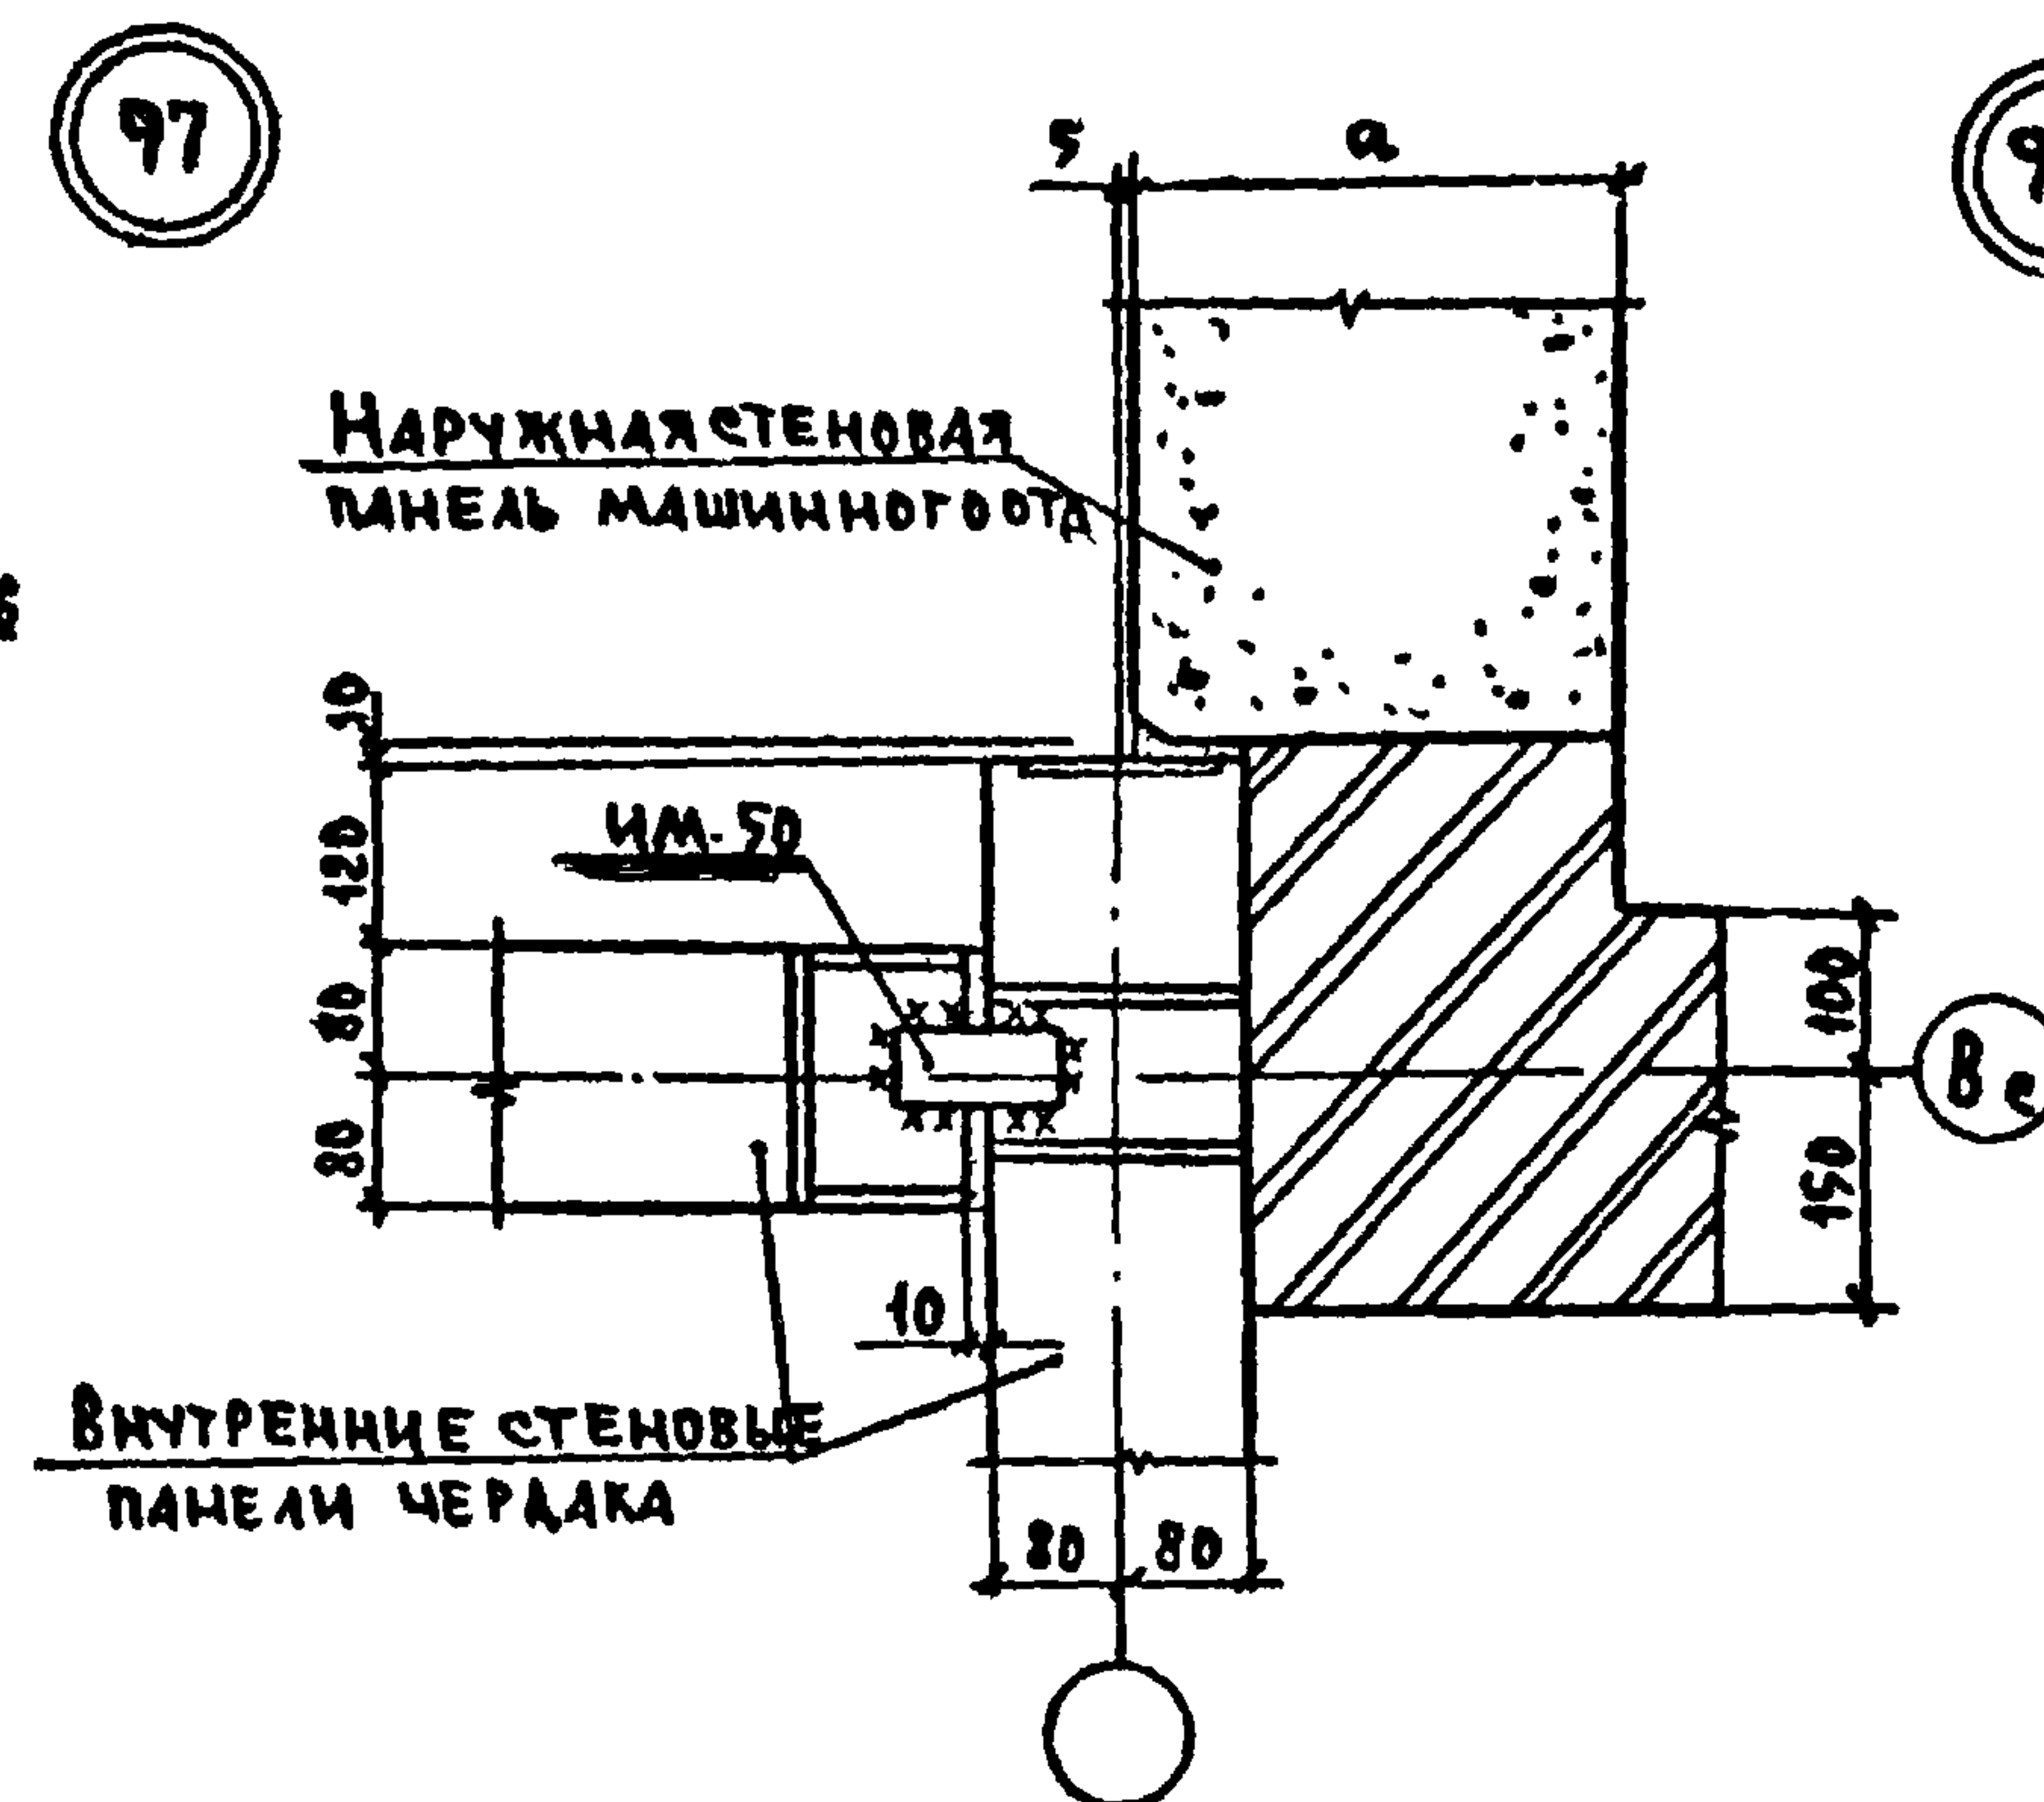
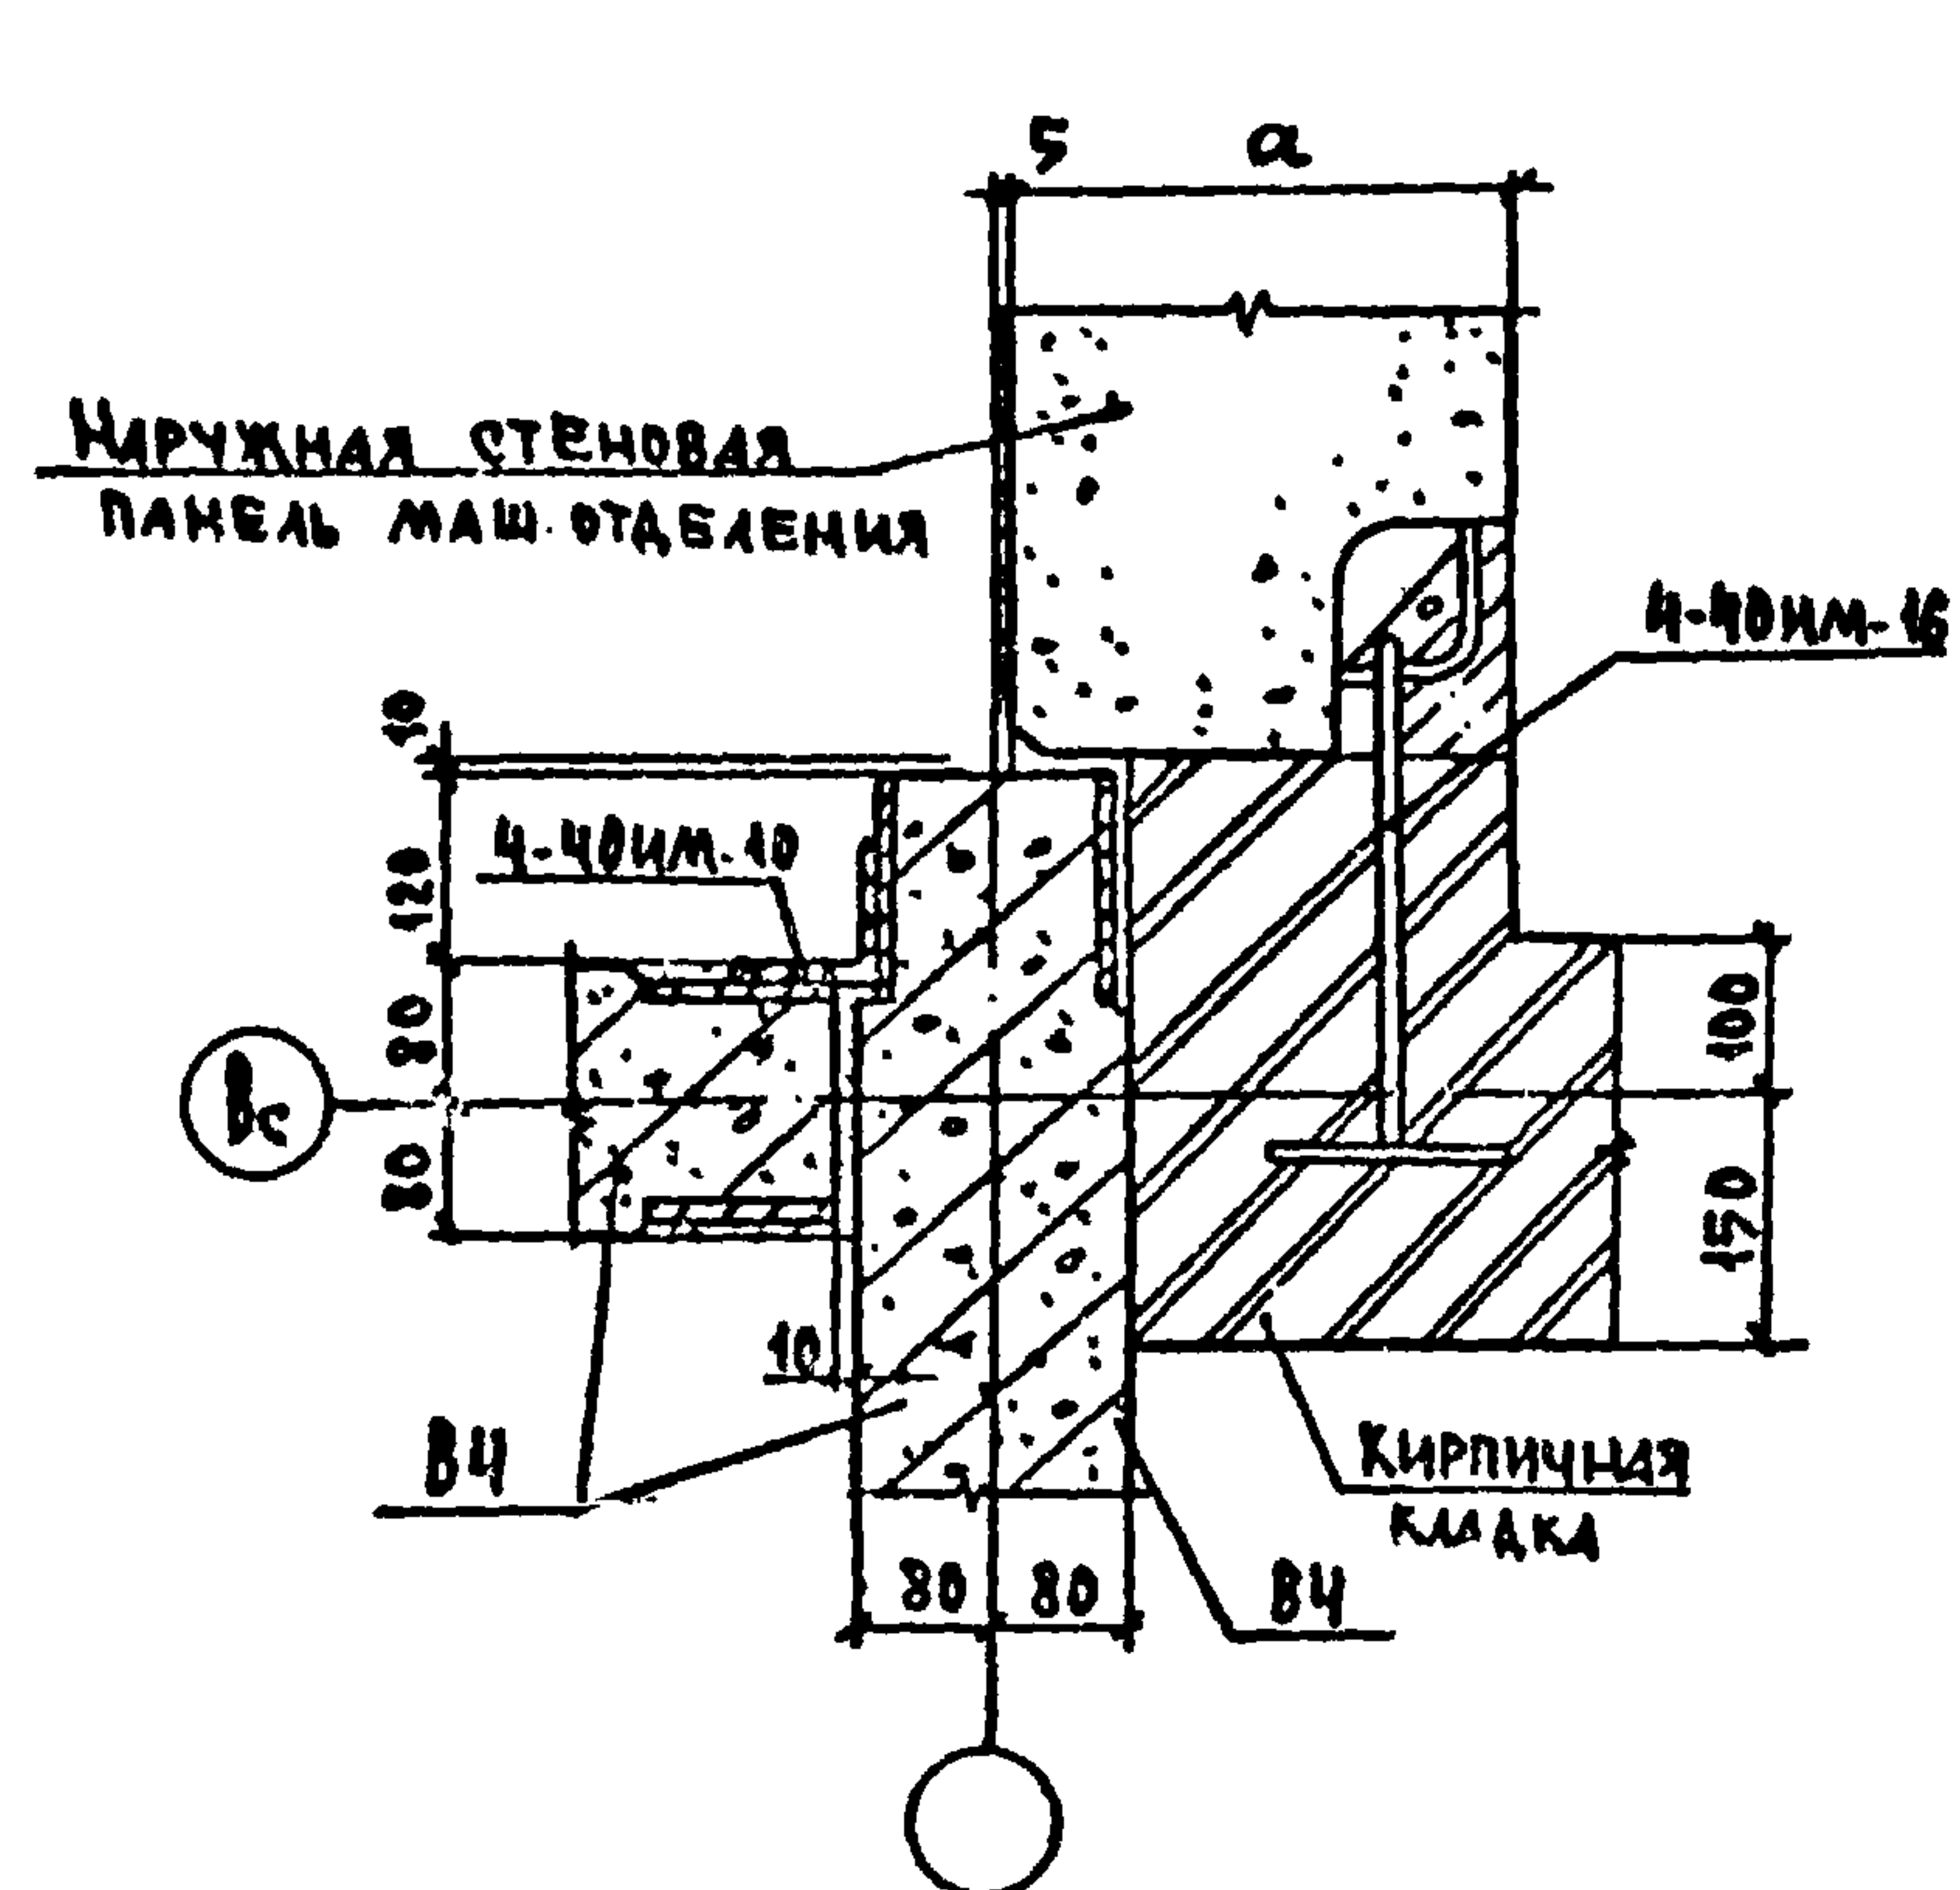


ОБЩИЕ ПРИМЕЧАНИЯ СМ. ПОЯСНИТЕЛЬНУЮ ЗАПИСКУ.

Зав. отд.	АМИТРИЧЕР	ФМ	СЕРИЯ 125	4.9 р. 9-37						
Гл. инж. от	СИДОРОВ	РЛ								
Гл. кн. от	АМИТРИЧЕР									
Гл. кон. пр.	ШЕРАГЕВ									
Рук. гл. пр.	КИСЕЛОВА									
Провер.	МЕЛАНОВА		УЗЛ: 97,97 ^а , 97 ^б , 98,99 ^а , 99 ^б	<table><tr><td>СТАВКА</td><td>АНСТ</td><td>АНСТОР</td></tr><tr><td>Р</td><td>ЧН</td><td></td></tr></table>	СТАВКА	АНСТ	АНСТОР	Р	ЧН	
СТАВКА	АНСТ	АНСТОР								
Р	ЧН									
Зав. б.	ЛОСТИКОВА		КБ	ПОЖЕЛЕЗОВЕТОМУ ИМ. А. А. КУШЕВА ГОСТРОЯ РОССТР						

КОПИРОВА: 17-17 АРХ. N ZBS15-44

4. OP: 12r

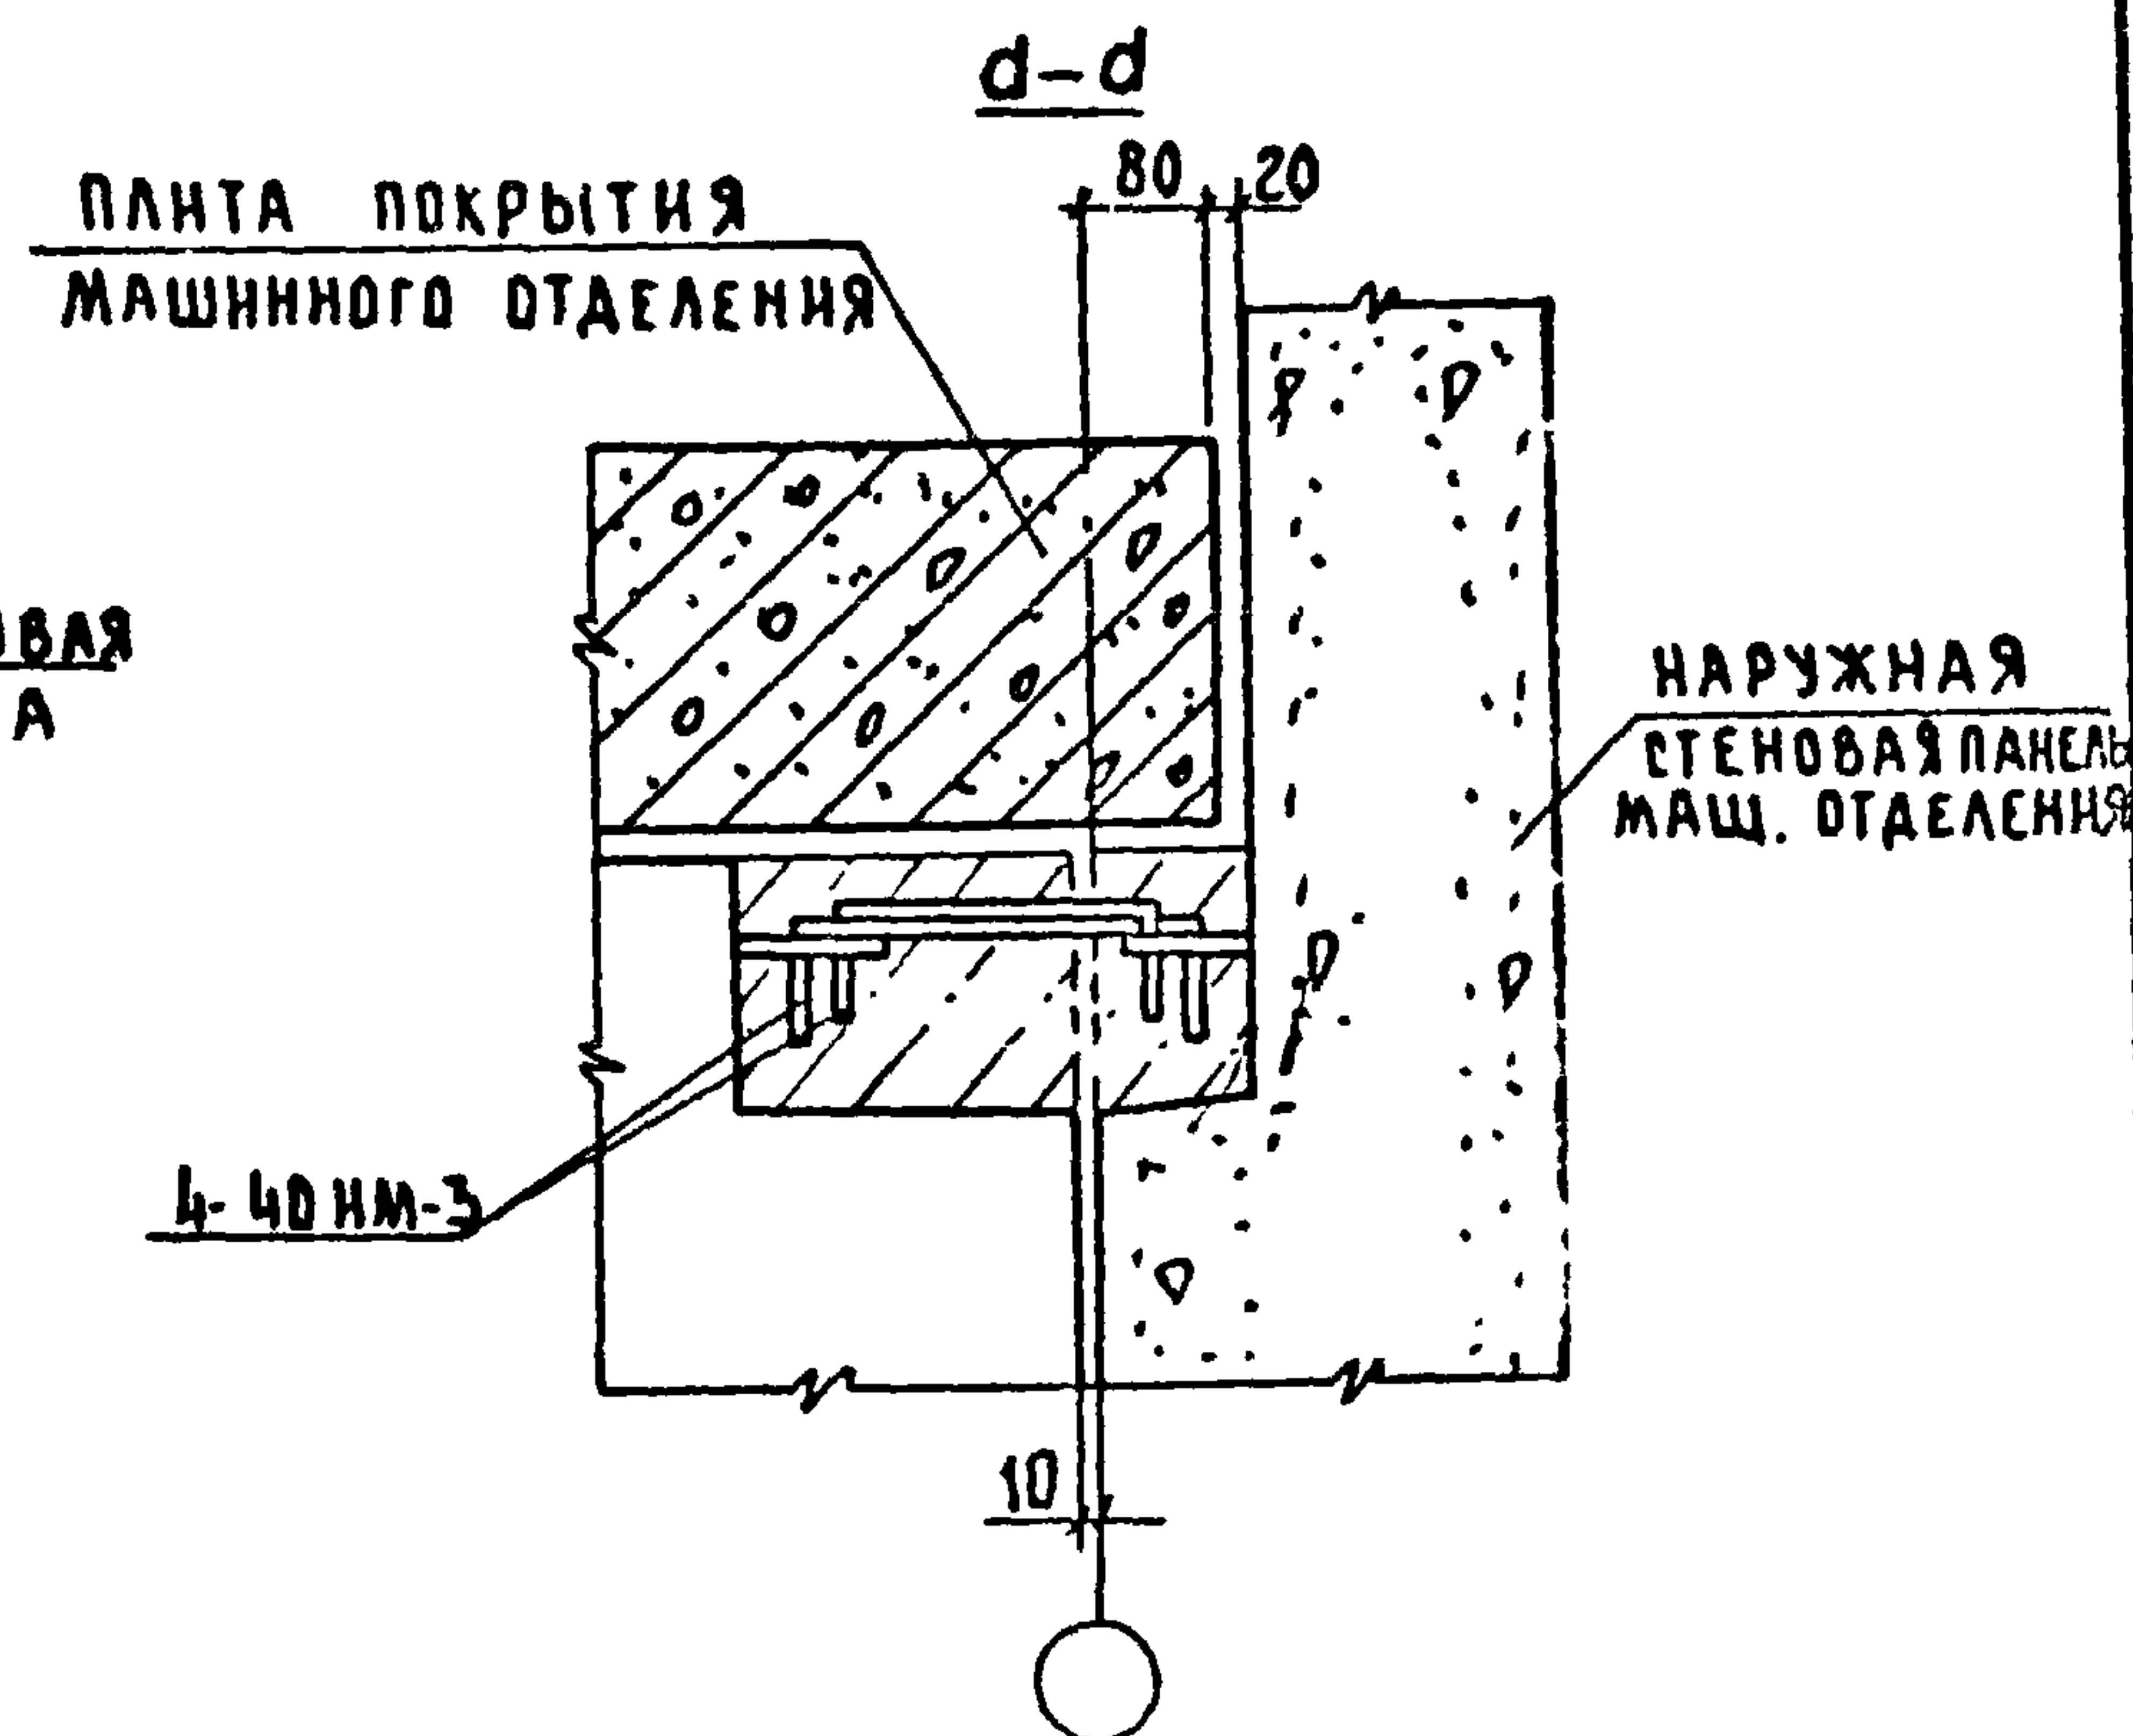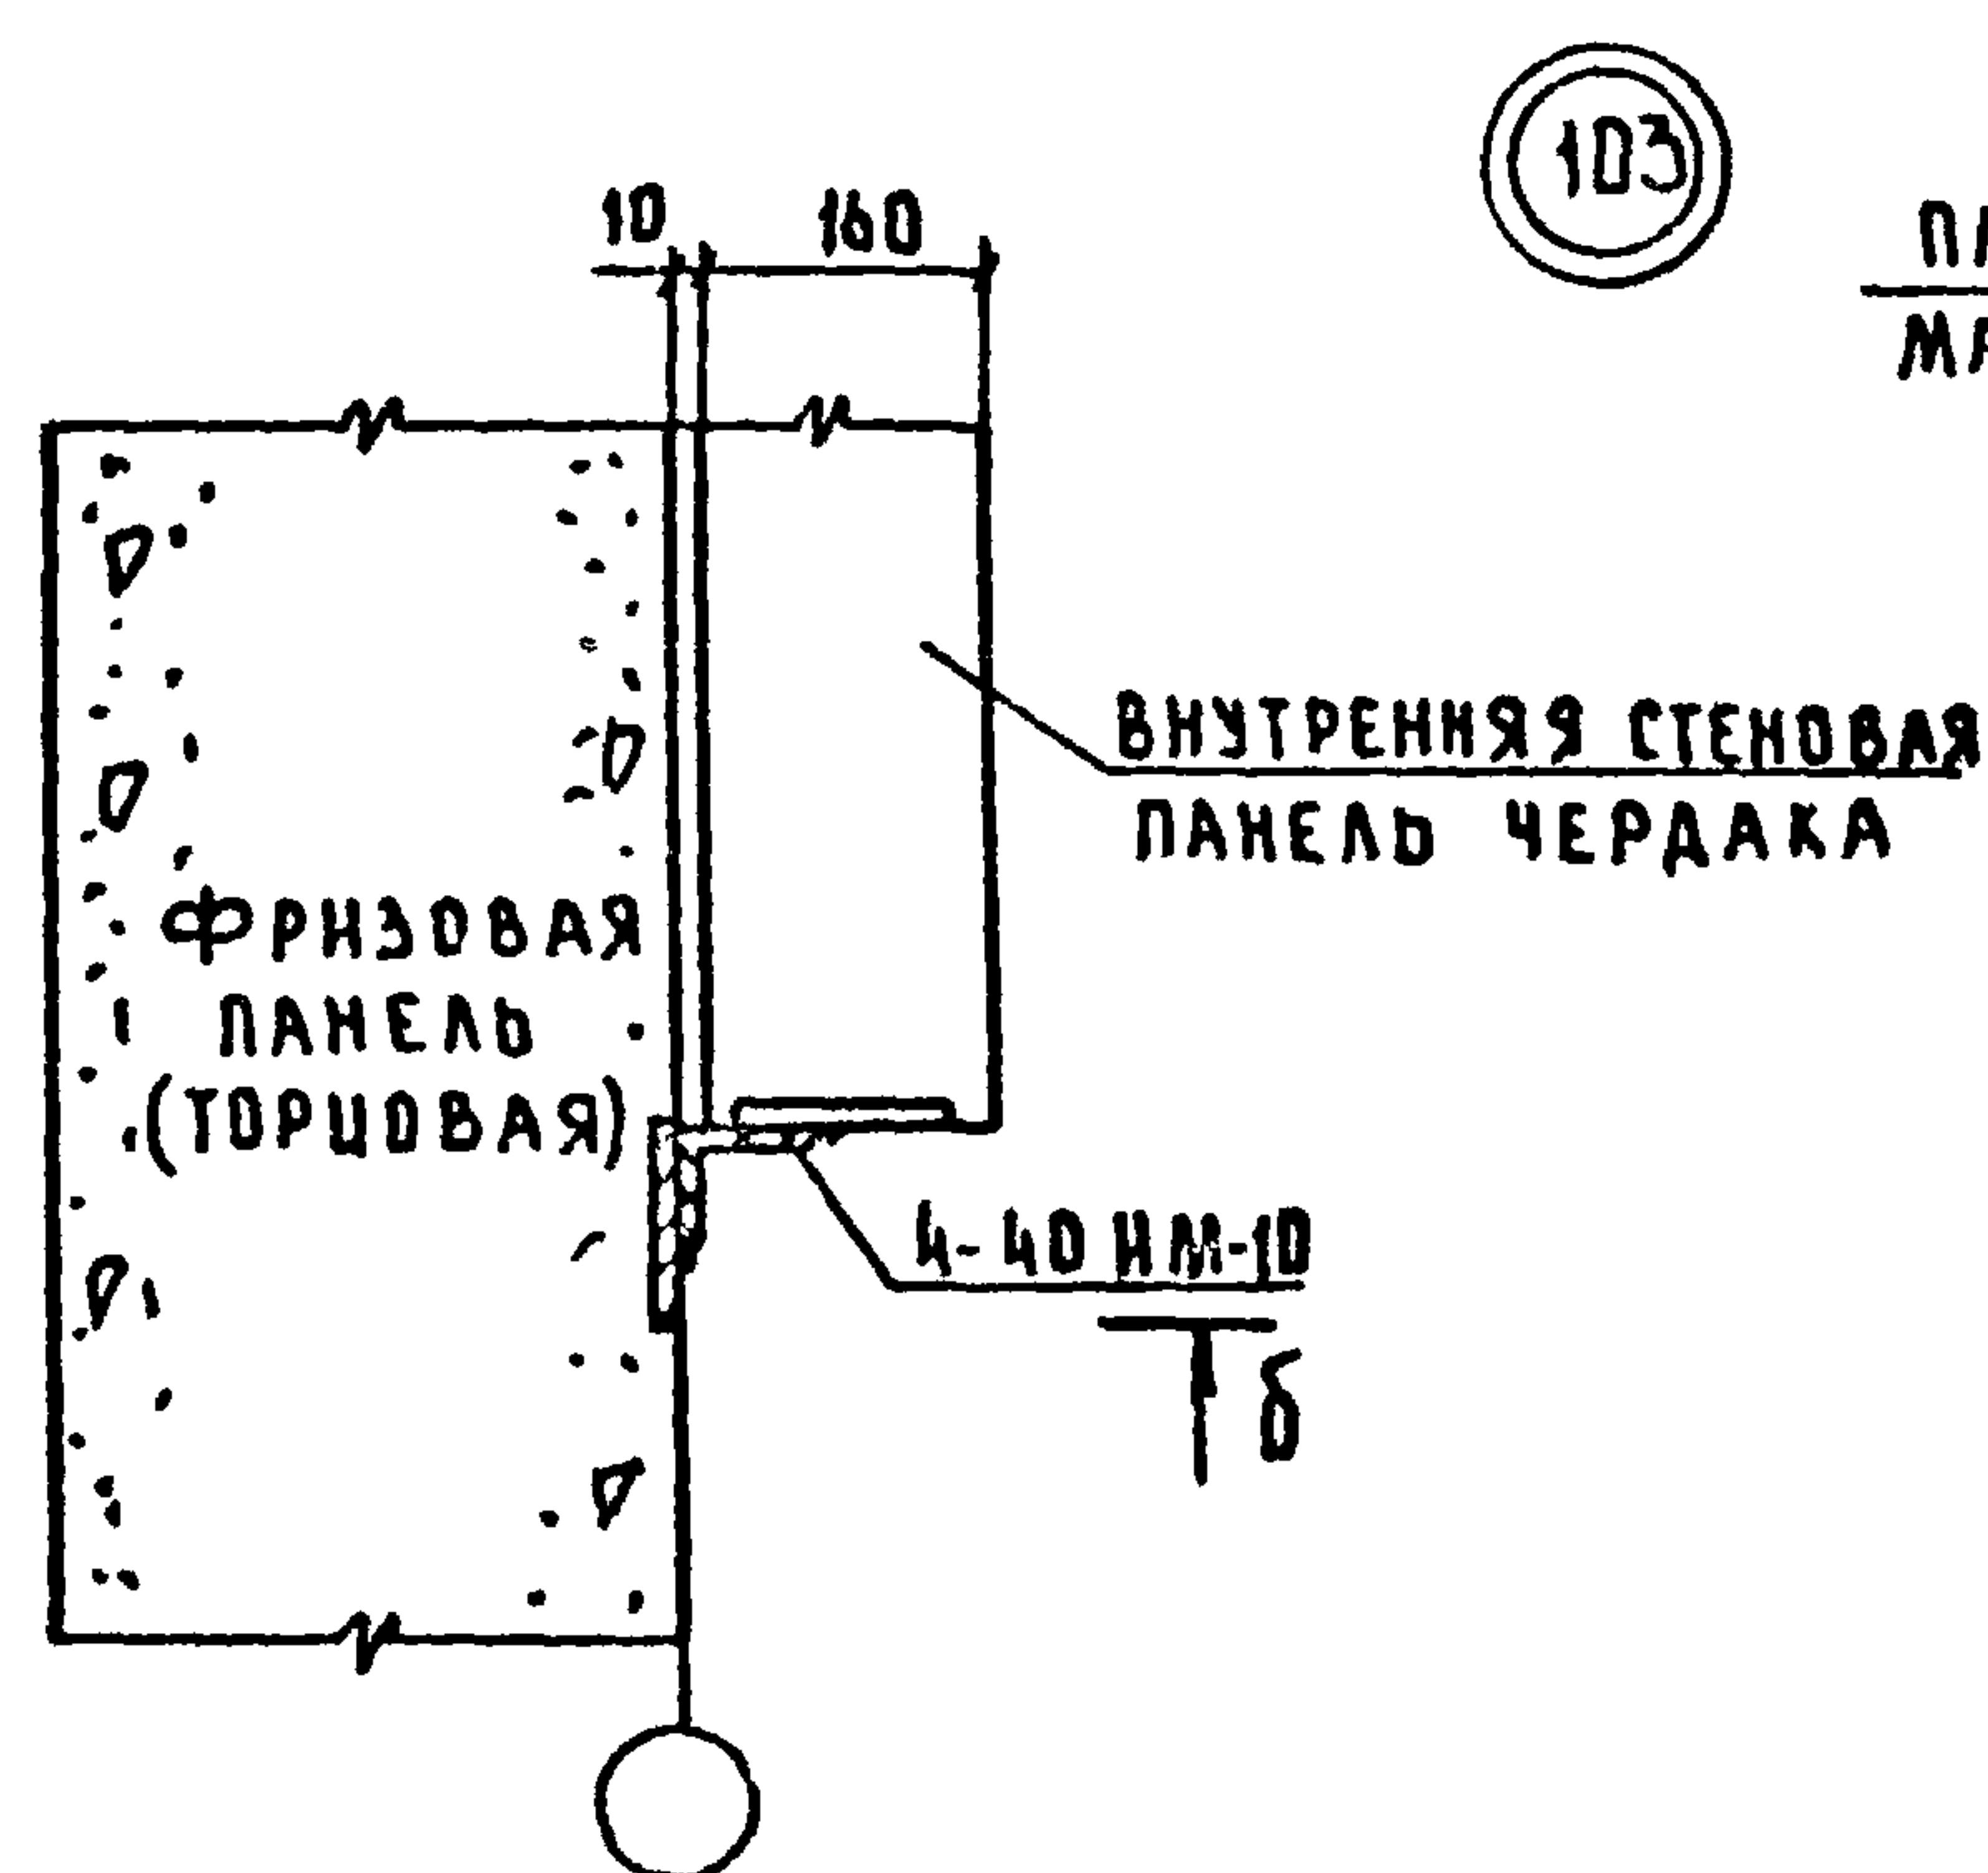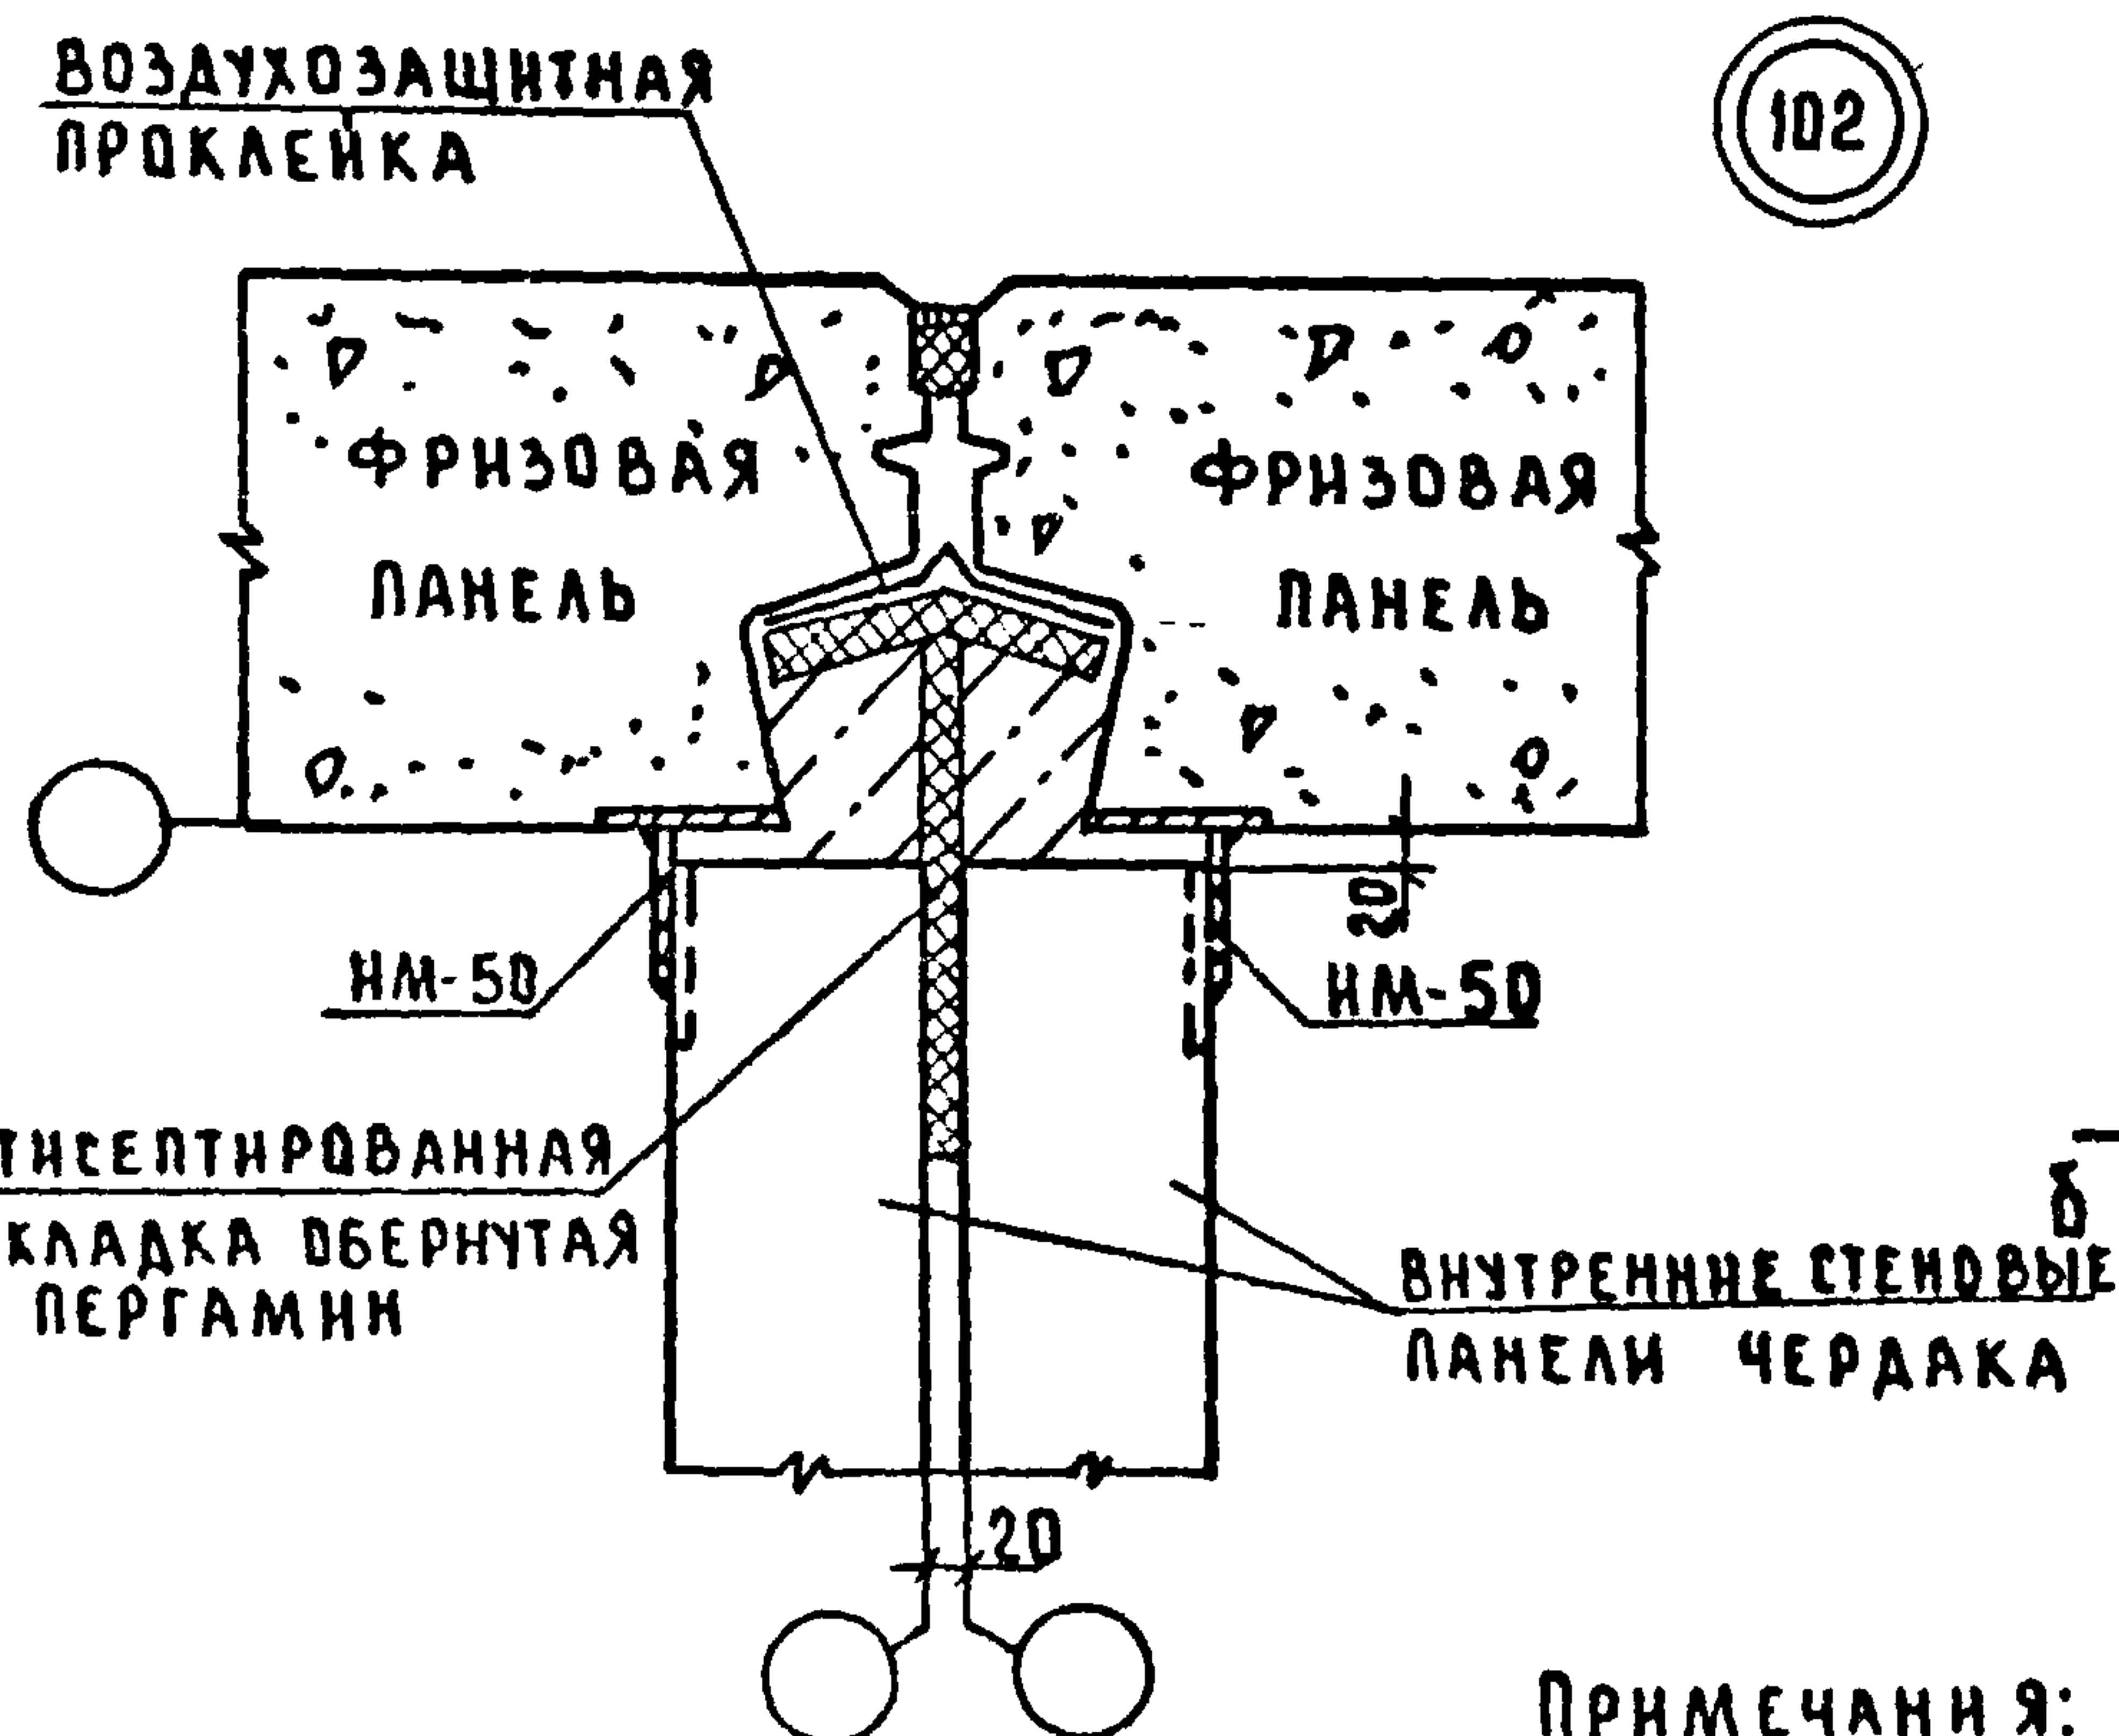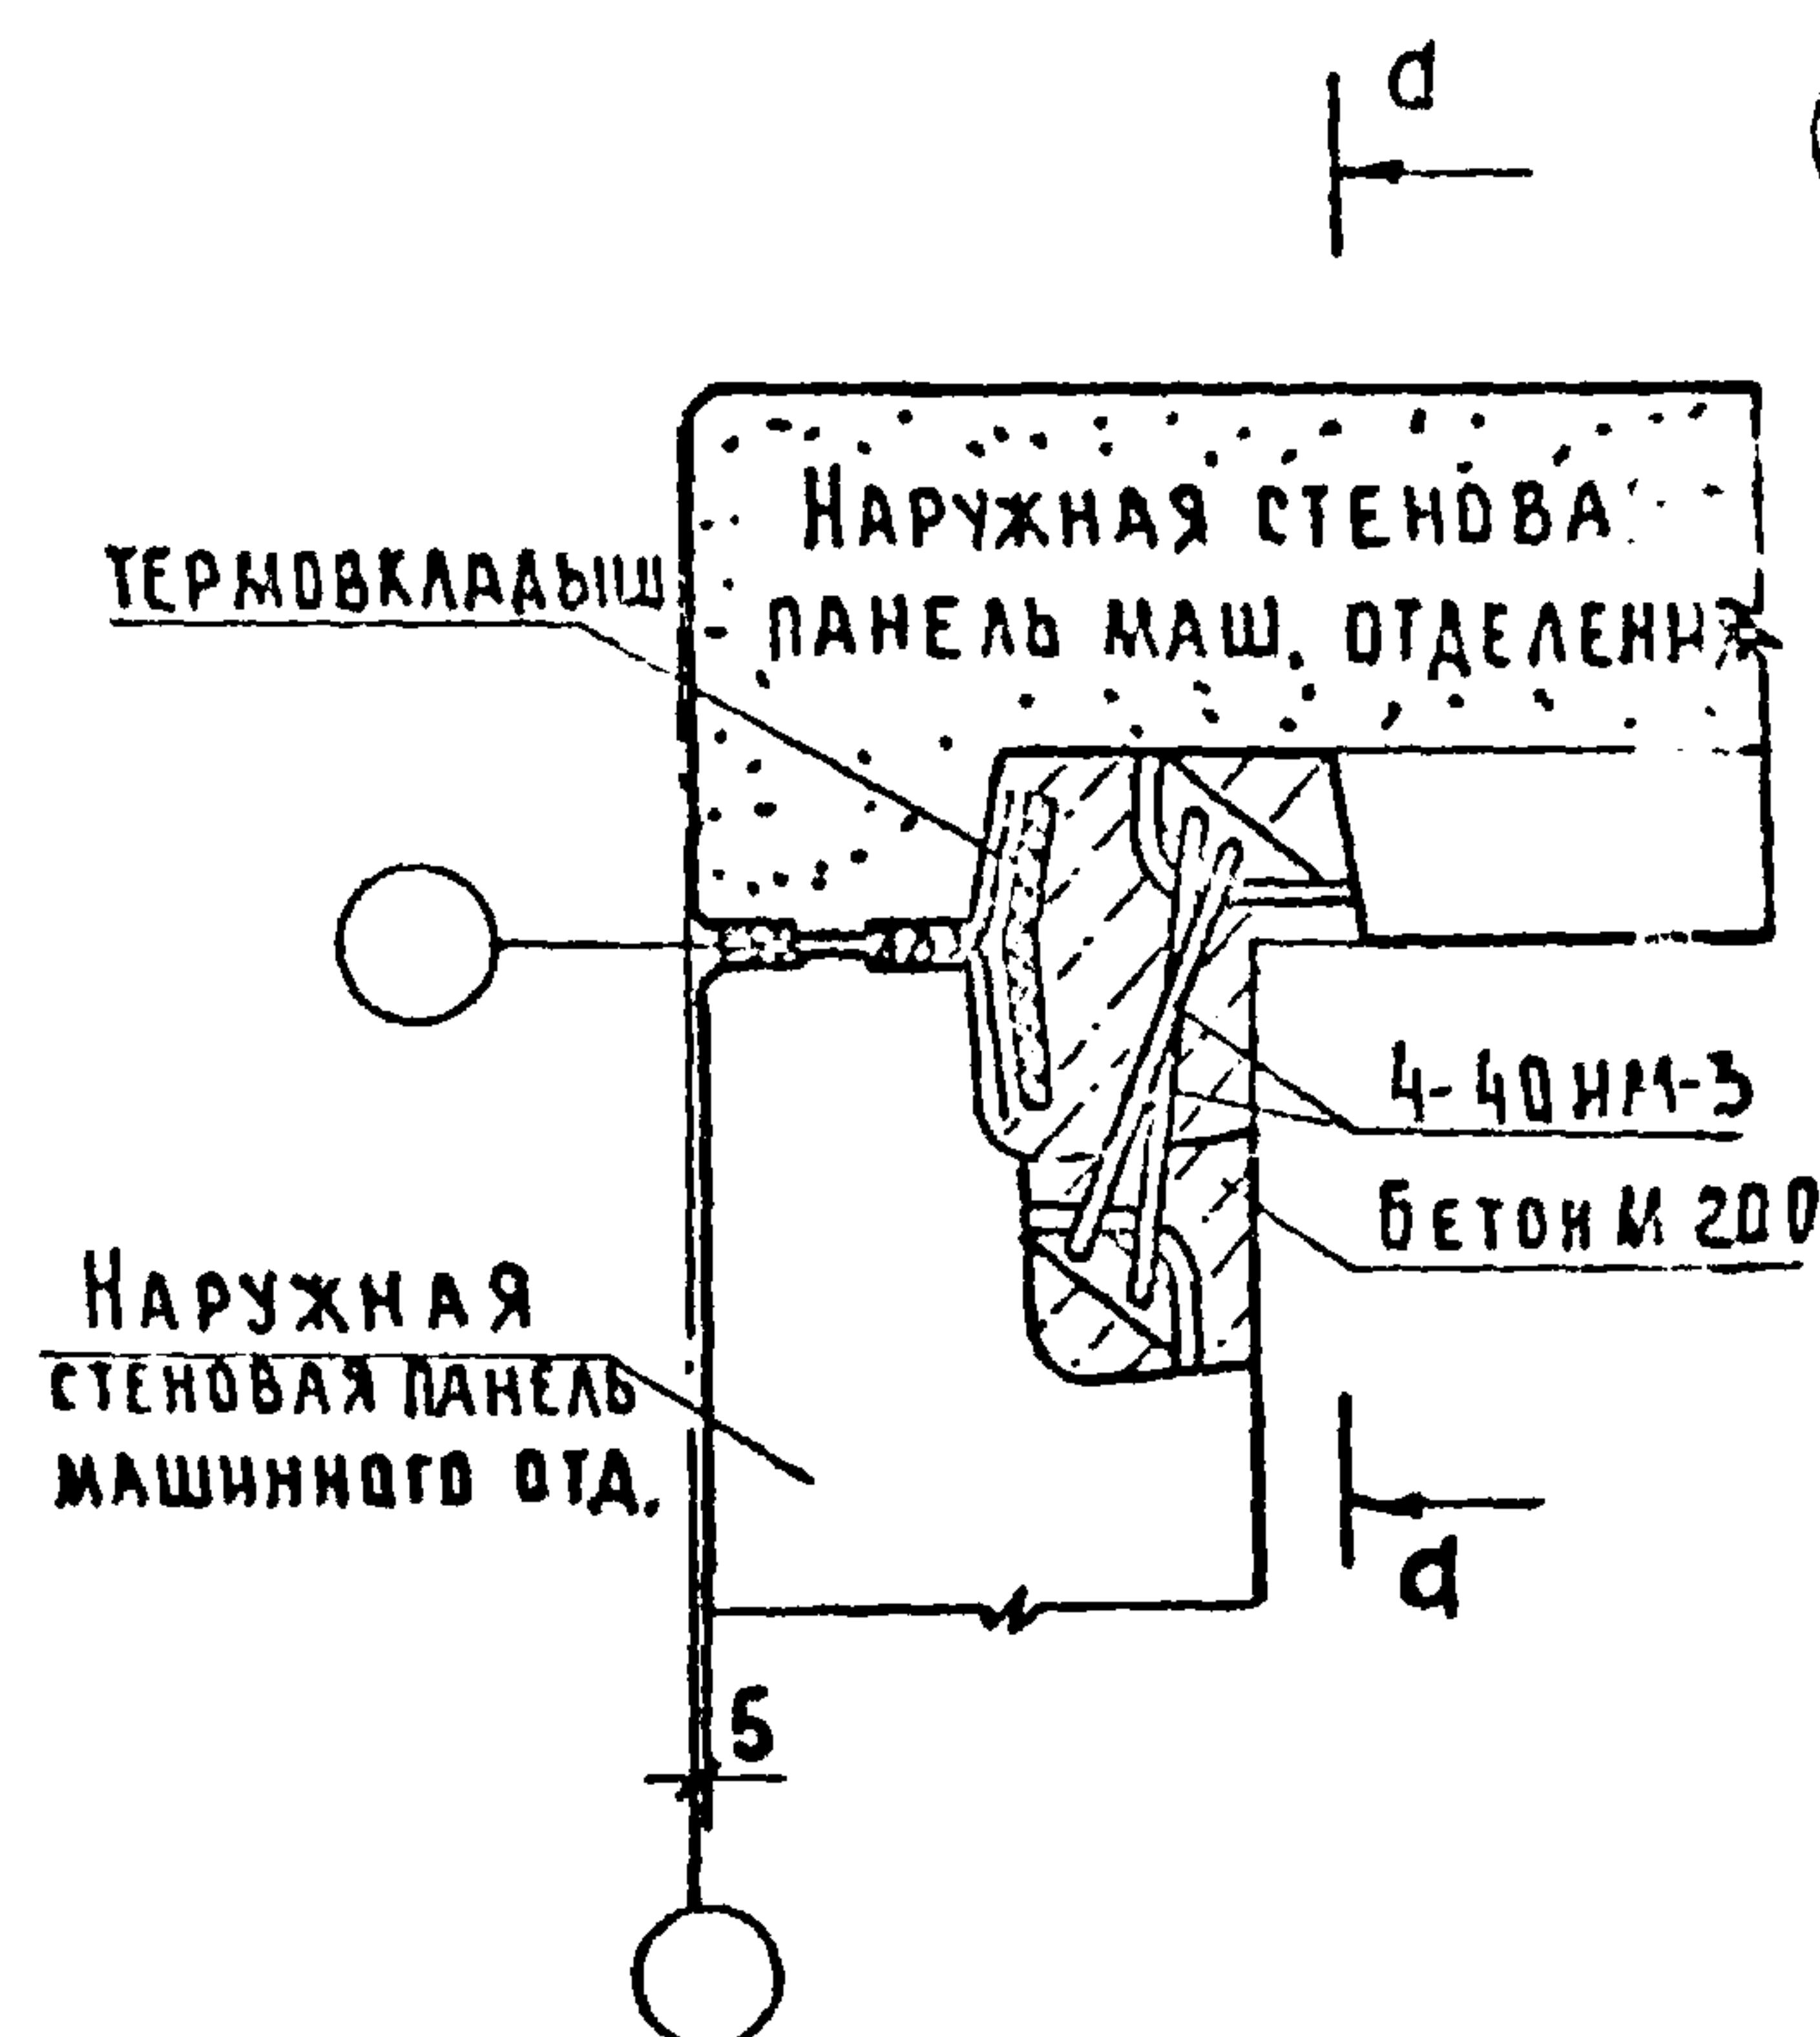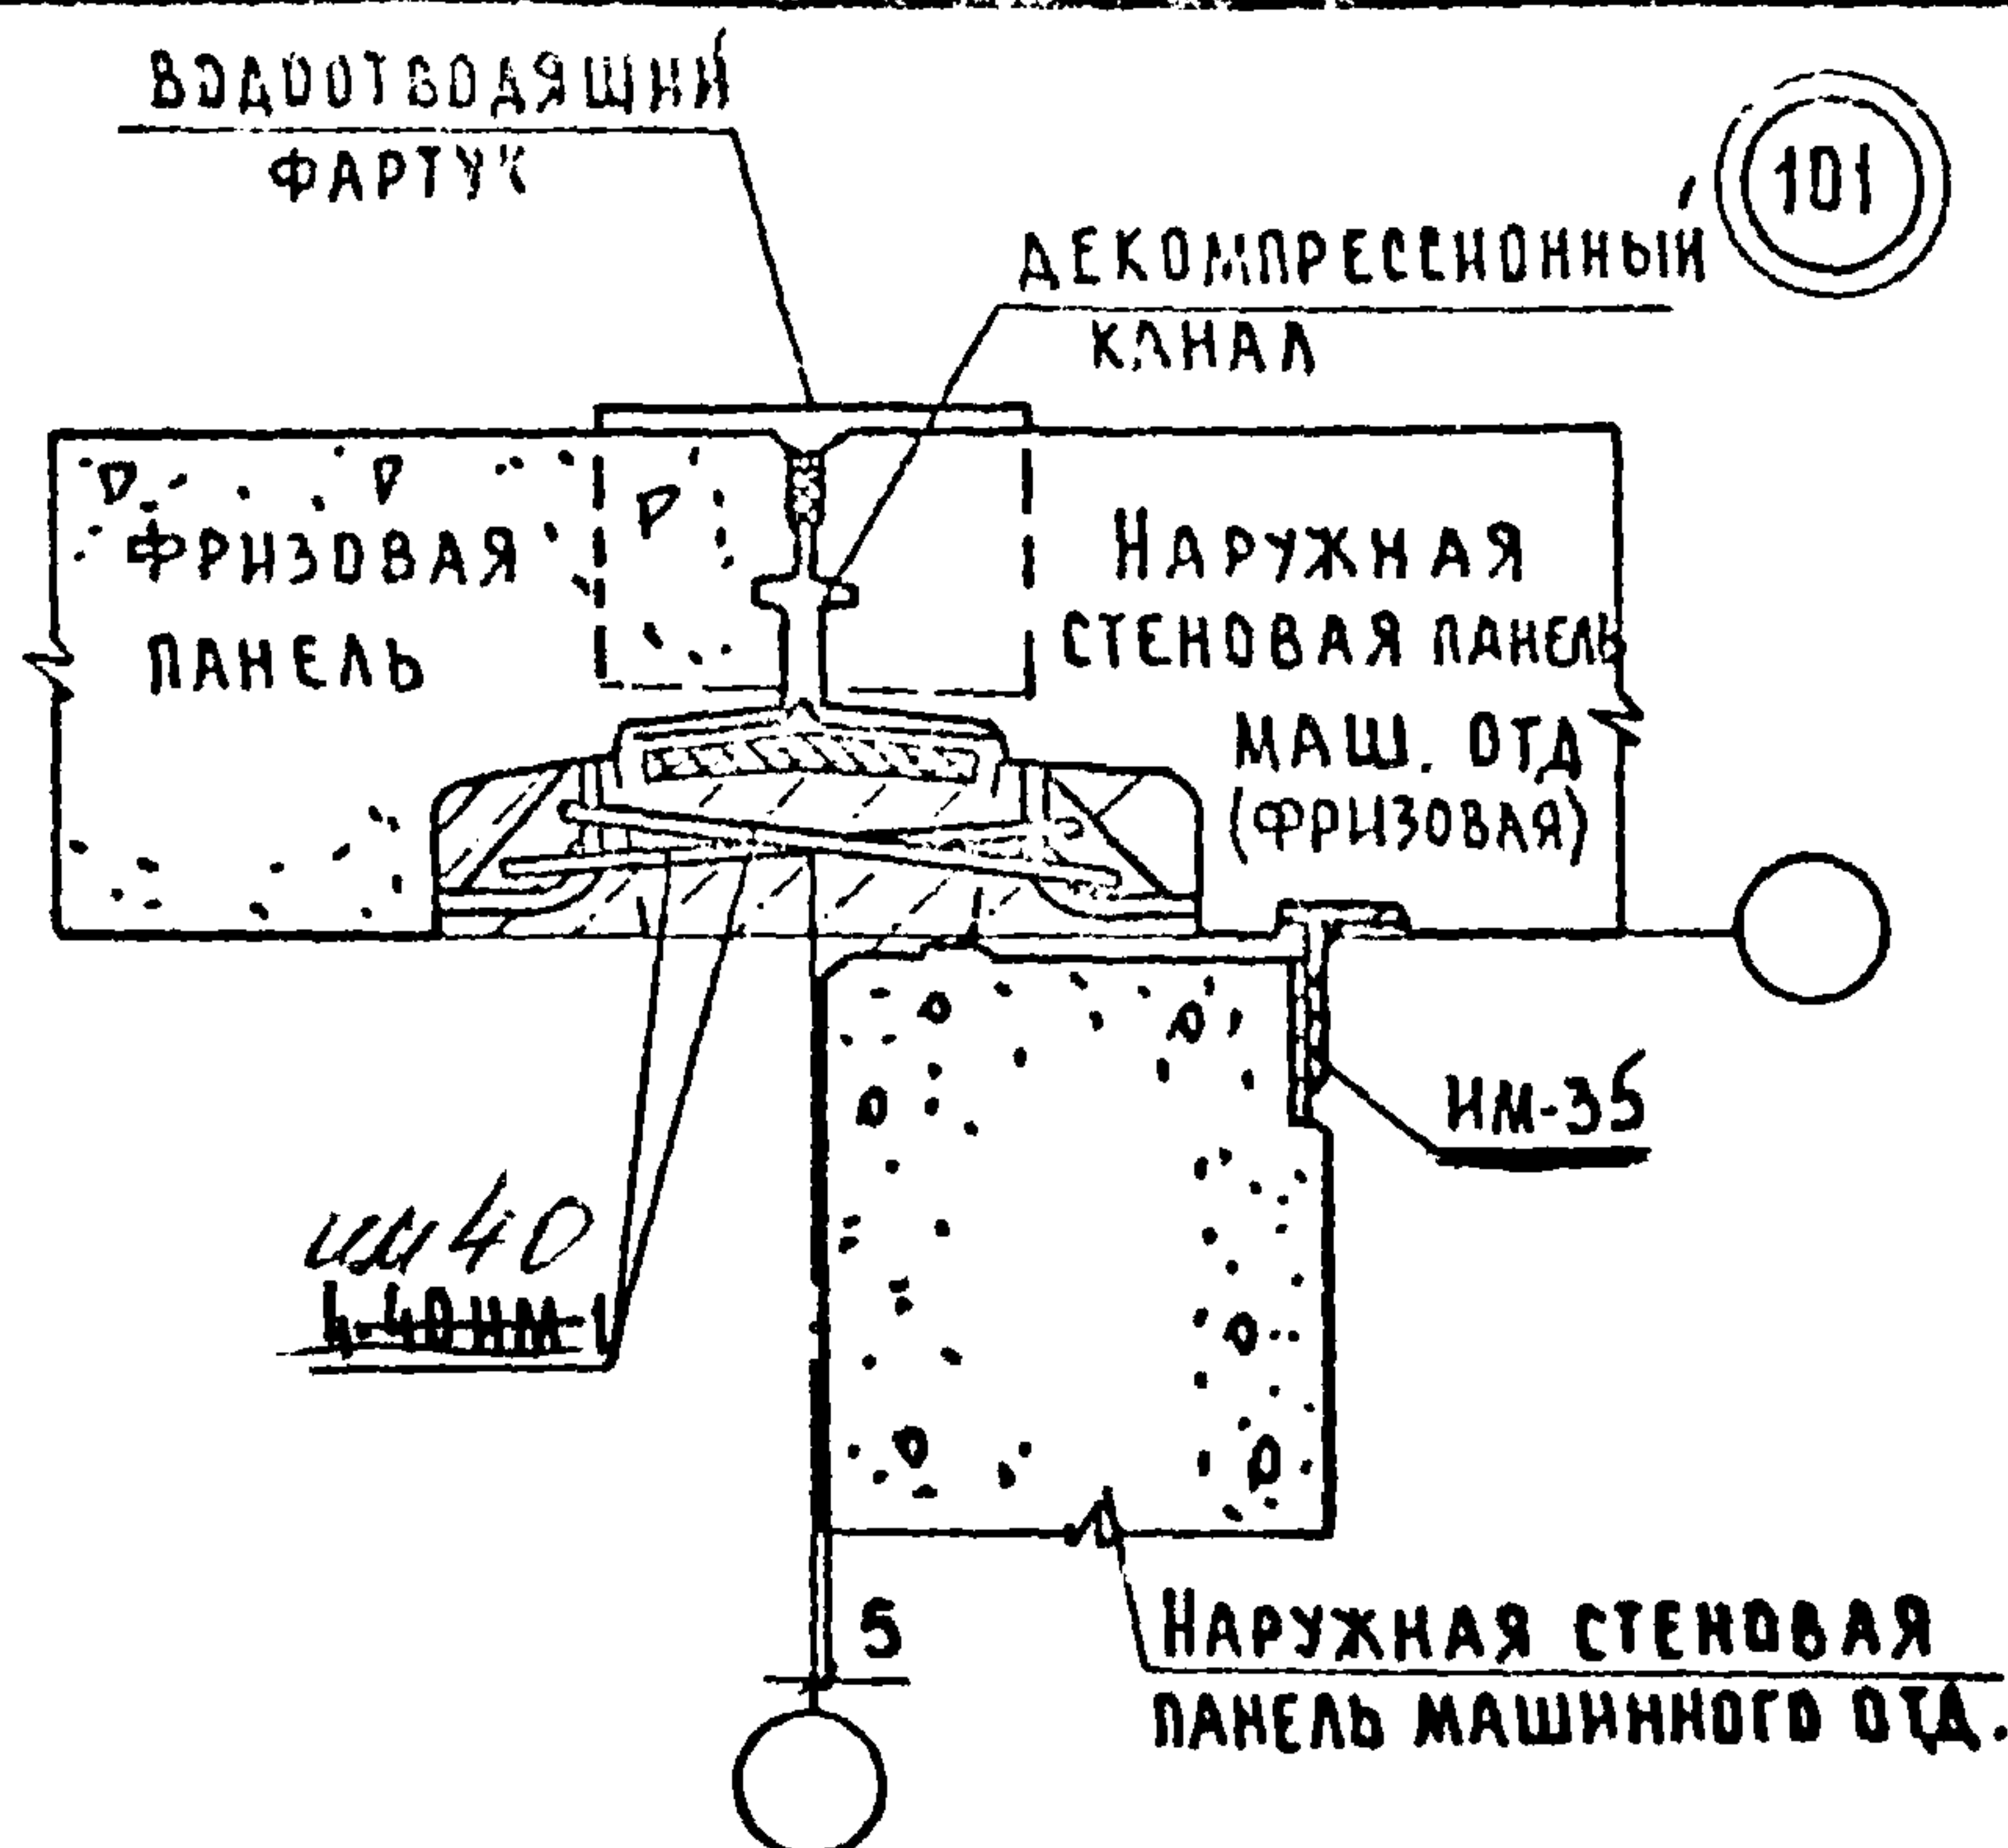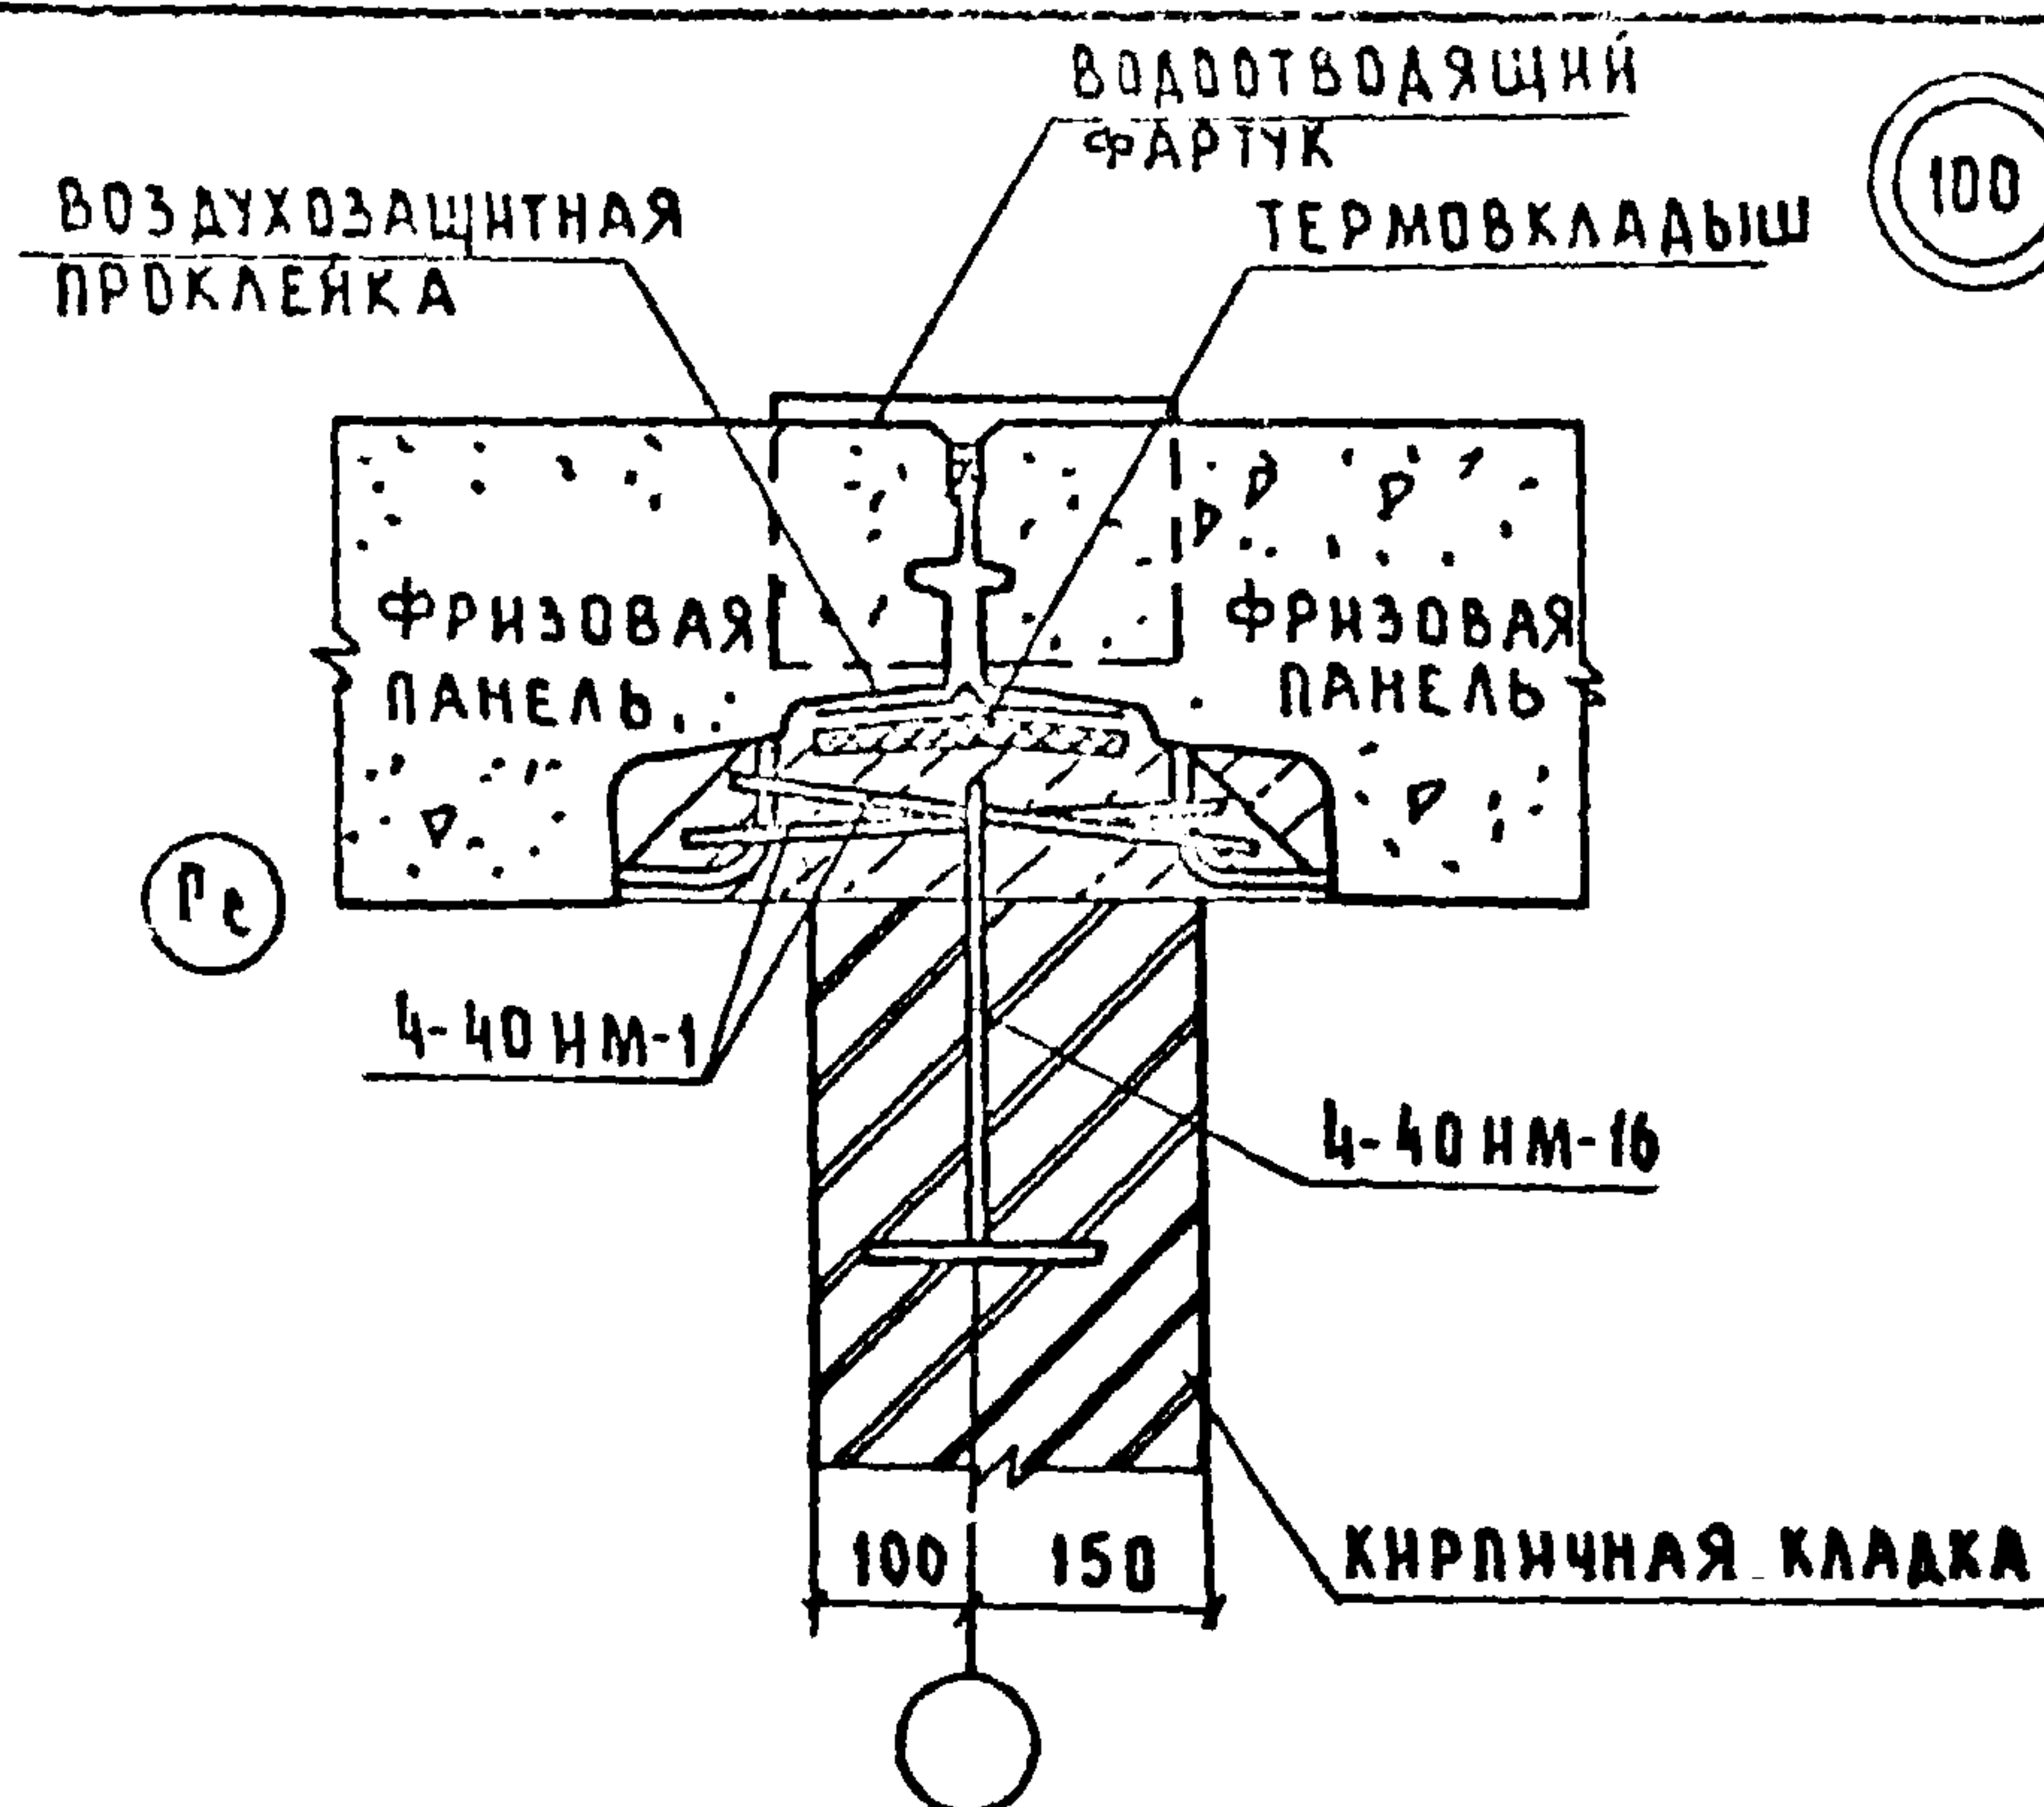

ПРИМЕЧАНИЯ:

1. Общие примечания см. пояснительную записку.
2. На сечении а-а кровля условно не показана.
3. Сечение б-б дано на листе 49.

ЗАВ. ОТ	ПЕРЕСЫЛКИ	Ф.И.О.
ГЛАВ. ОТ	СНАДРОВ	Ф.И.О.
ТАКОМ. ОТ	АМИТРИЕВ	Ф.И.О.
ТАКОМ. ОТ	ШЕВАРЕВ	Ф.И.О.
РУК. БР.	КИСЕЛЕВА	Ф.И.О.
ПРОВЕР.	ШЕВАРЕВ	Ф.И.О.
РАЗРАБ.	ДОКТОРОВА	Ф.И.О.



Серия 125

Ч. 9 п. 9-37

Узлы 100, 101, 101^а, 102, 103

СТАЛИ	ЛСТ	ЛСТОВ
Р	45	
ПО ЖЕЛЕЗОБЕТОНУ		
И.М.А.А. ЯКУШЕВА		
ГОССТРОЯ РСФСР		

КОПИРОВАЛ: ДОН АРХ. №28515-45 ФОРМАТ: 12Г

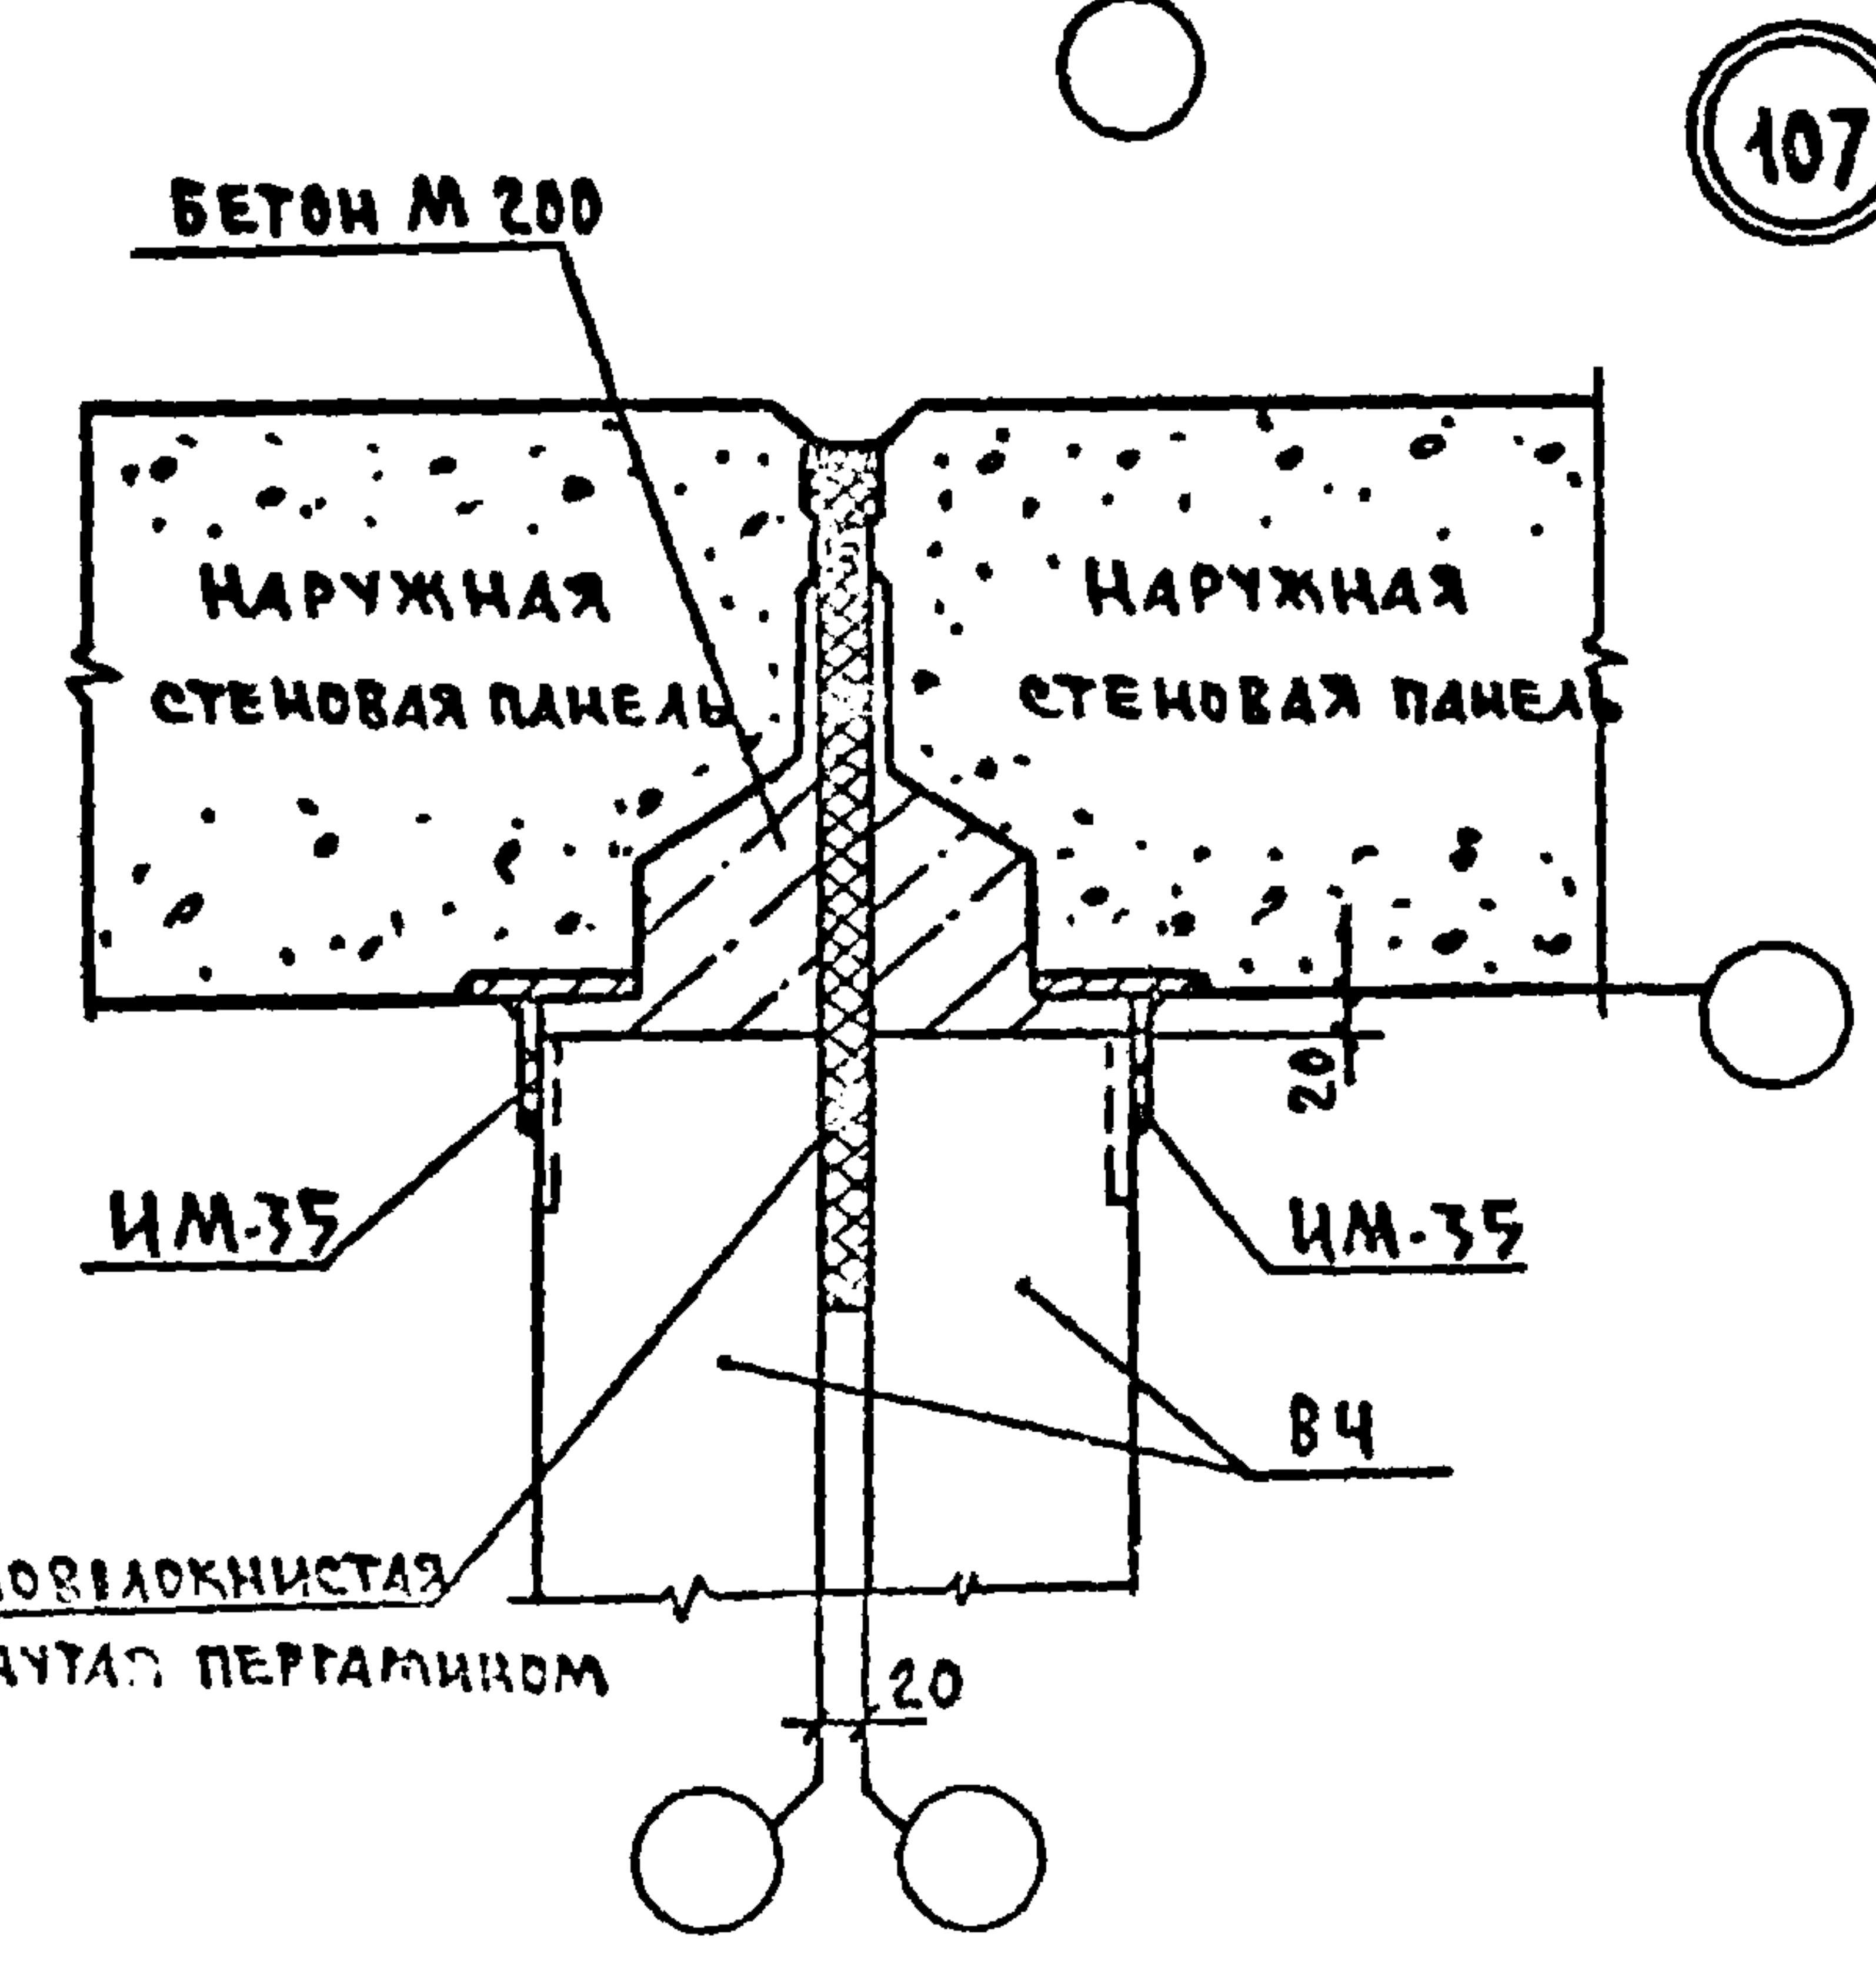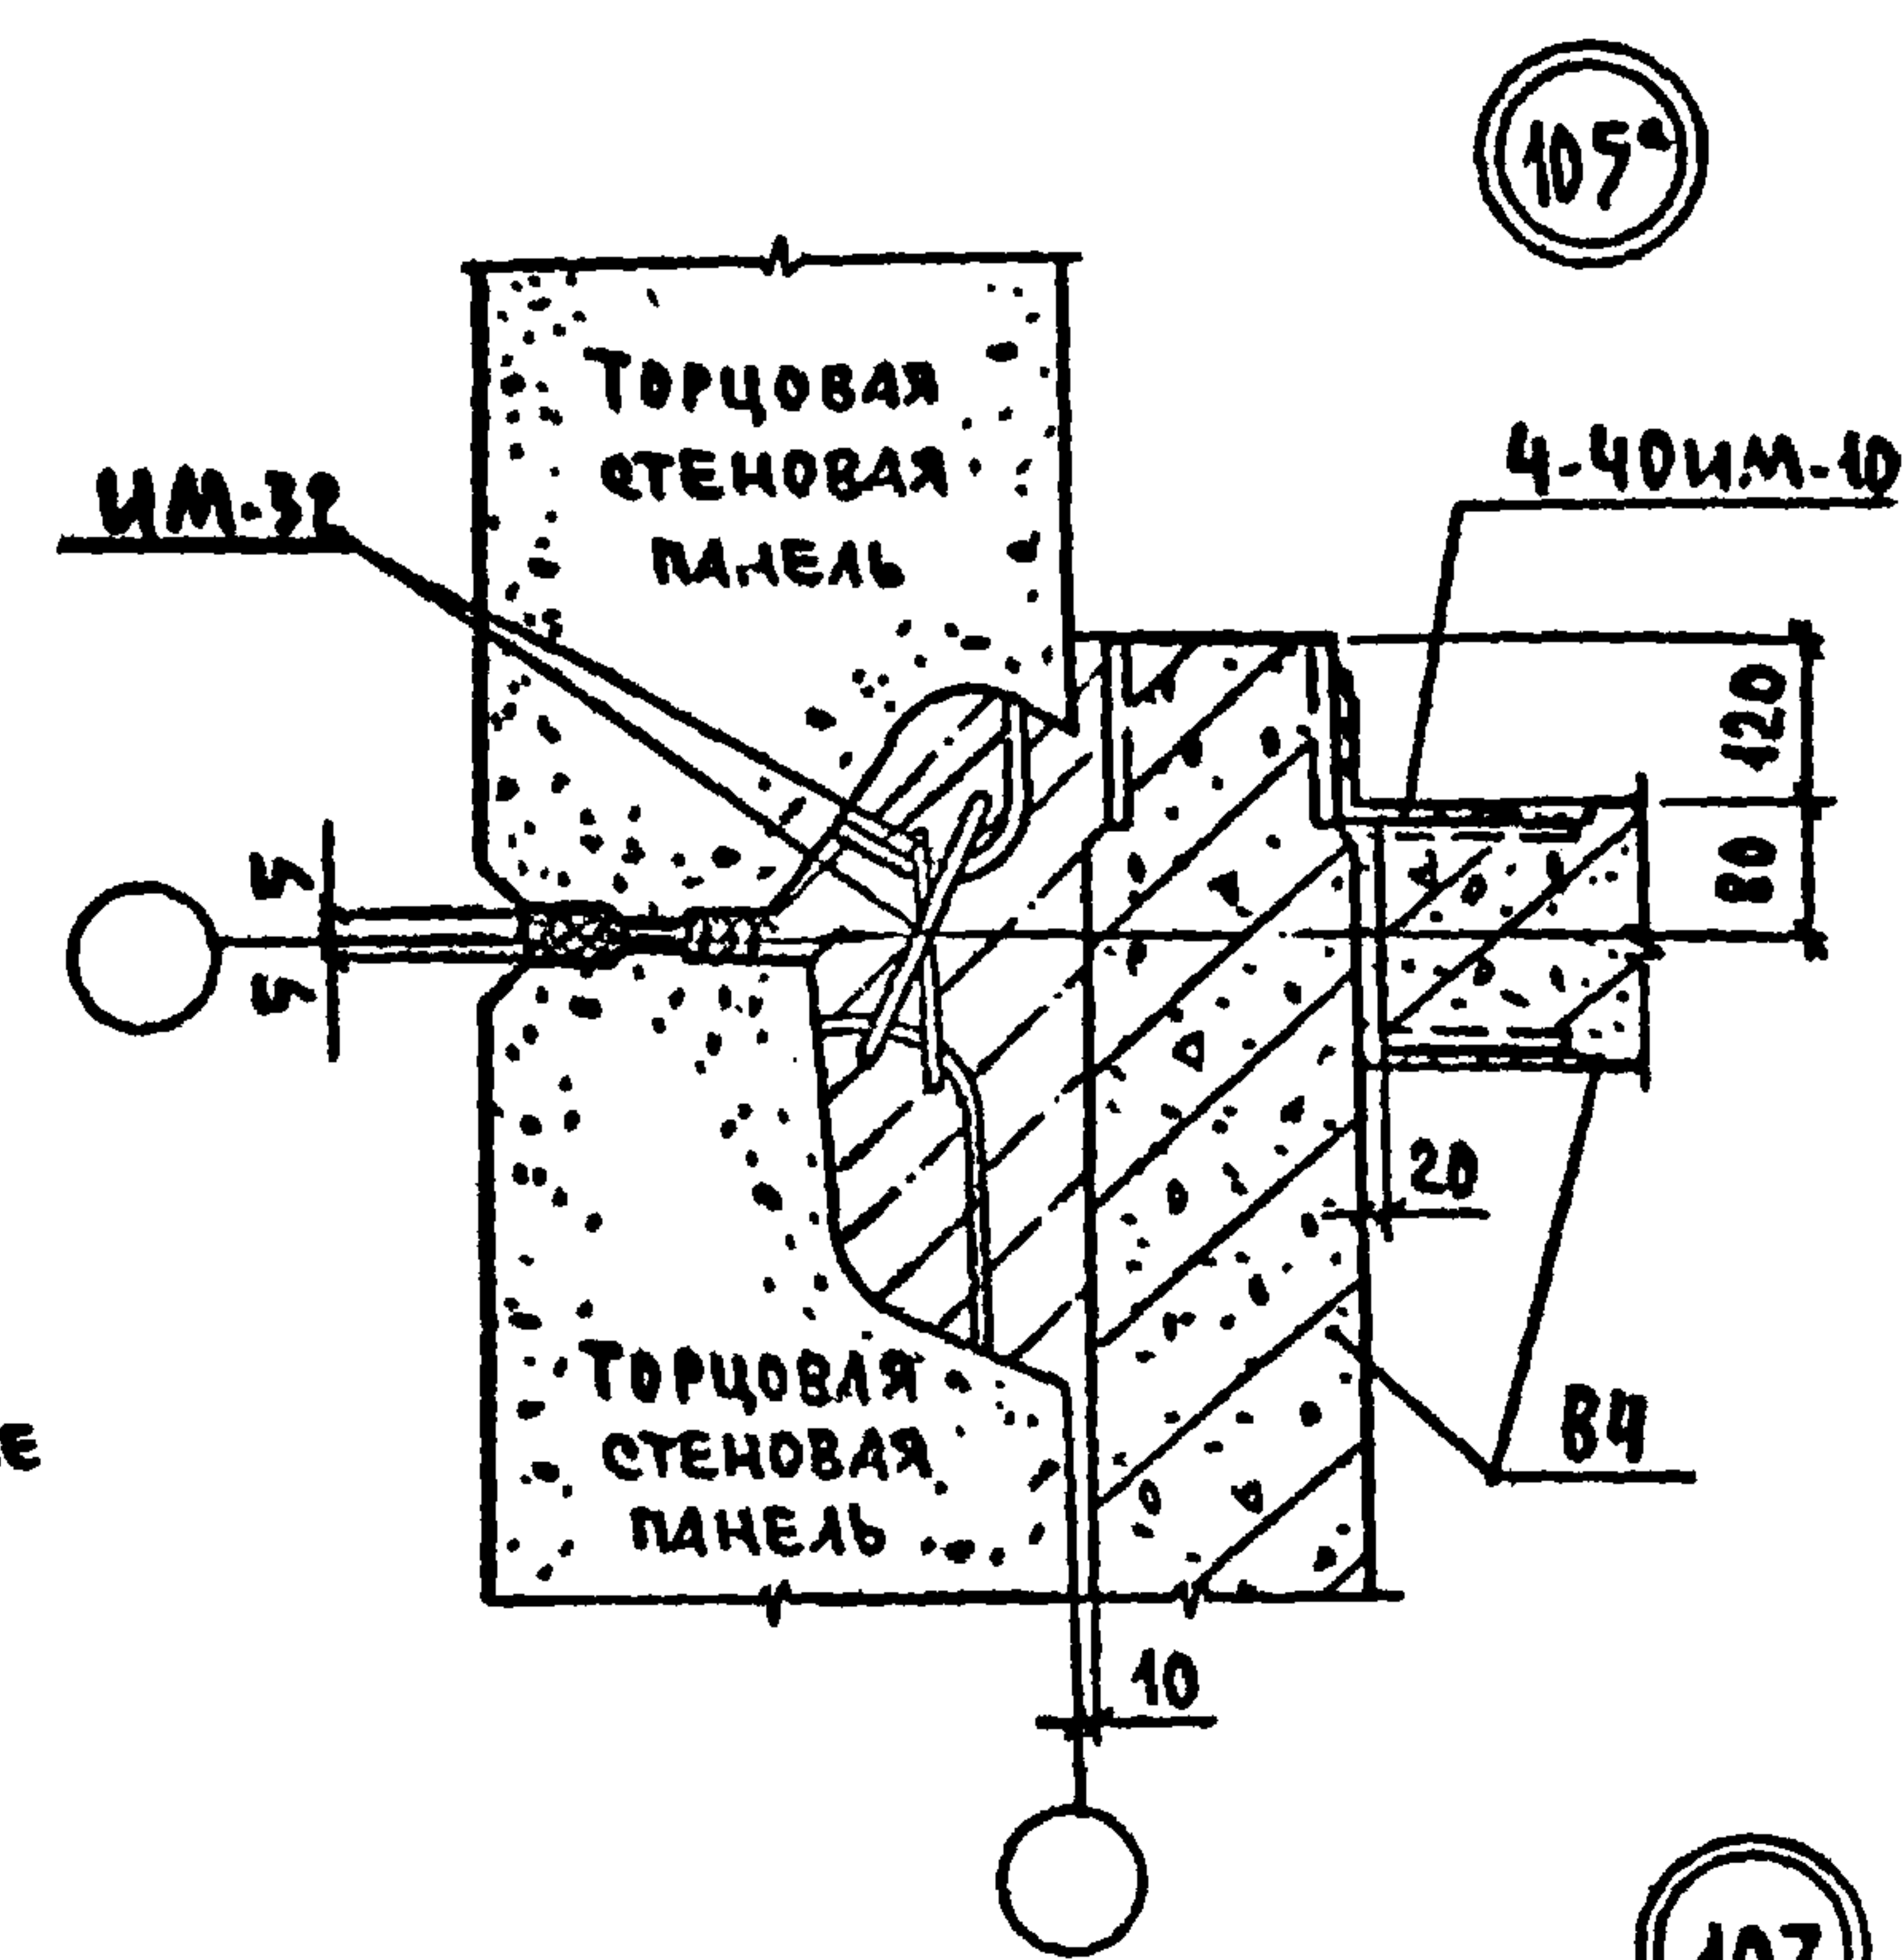


1. ОБЩИЕ ПРИМЕЧАНИЯ см. ПОЯСНИТЕЛЬНУЮ ЗАПИСКУ.
2. Сечения А-А и В-В даны на листе 41.

ЗАВ. ОТА	ПЕРЕСЫЛКИ	П	СЕРИЯ 125	4.9 Р. 9-37
П. И. И. И.	И. И. И. И.	П		
П. И. И. И.	И. И. И. И.	П	УЗЛЫ 104, 105, 105*, 106, 106*, 107	СТАНА ИСТ ИСТО*
П. И. И. И.	И. И. И. И.	П		
П. И. И. И.	И. И. И. И.	П	(АВУХРЯДНАЯ РАЗРЕЗКА)	ГОСТРОЯ РСФСР
П. И. И. И.	И. И. И. И.	П		

КОПИРОВАЛ: ~~1-777~~ АРХ. N 28515-46

ФОРМАТ: 12Г

 


Общие примечания см. пояснительную записку.

ИЗВ. И ПОДП. ПОДП. И ДАТА ВЗЯТ. ИЗВ. И


ЗАВ. ОТА	ПЕРЕСЫЛКИ	ТЧ	Серия 125	ч. 9 р. 9-37
ГЛАВ. ИЖ. ОТ	СНАДОРОВ	ТЧ		
ГЛАВ. КОМ. ОТ	АМИТРИЕВ			
ГЛАВ. КОМ. ПРО	ШЕВАРЕВ			
РУК. БРИГ	КИСЕЛЕВА			
ПРОБЕР	ШЕВАРЕВ			
РАЗРАБ	ЛОКТИНОВА			

Узлы 112, 113, 114, 115, 116, 117. (для наружных стен толщиной 350 и 400 мм)	СТАНДАРТ	ЛИСТ	ЛИСТОВ
	Р	48	
	ПО ЖЕЛЕЗОБЕТОНУ ИМ. А.А. ЯКУШЕВА ГОССТРОЯ РСФСР		


КОПИРОВАЛ: Доч. Арх. №28515-48 ФОРМАТ: 12Г

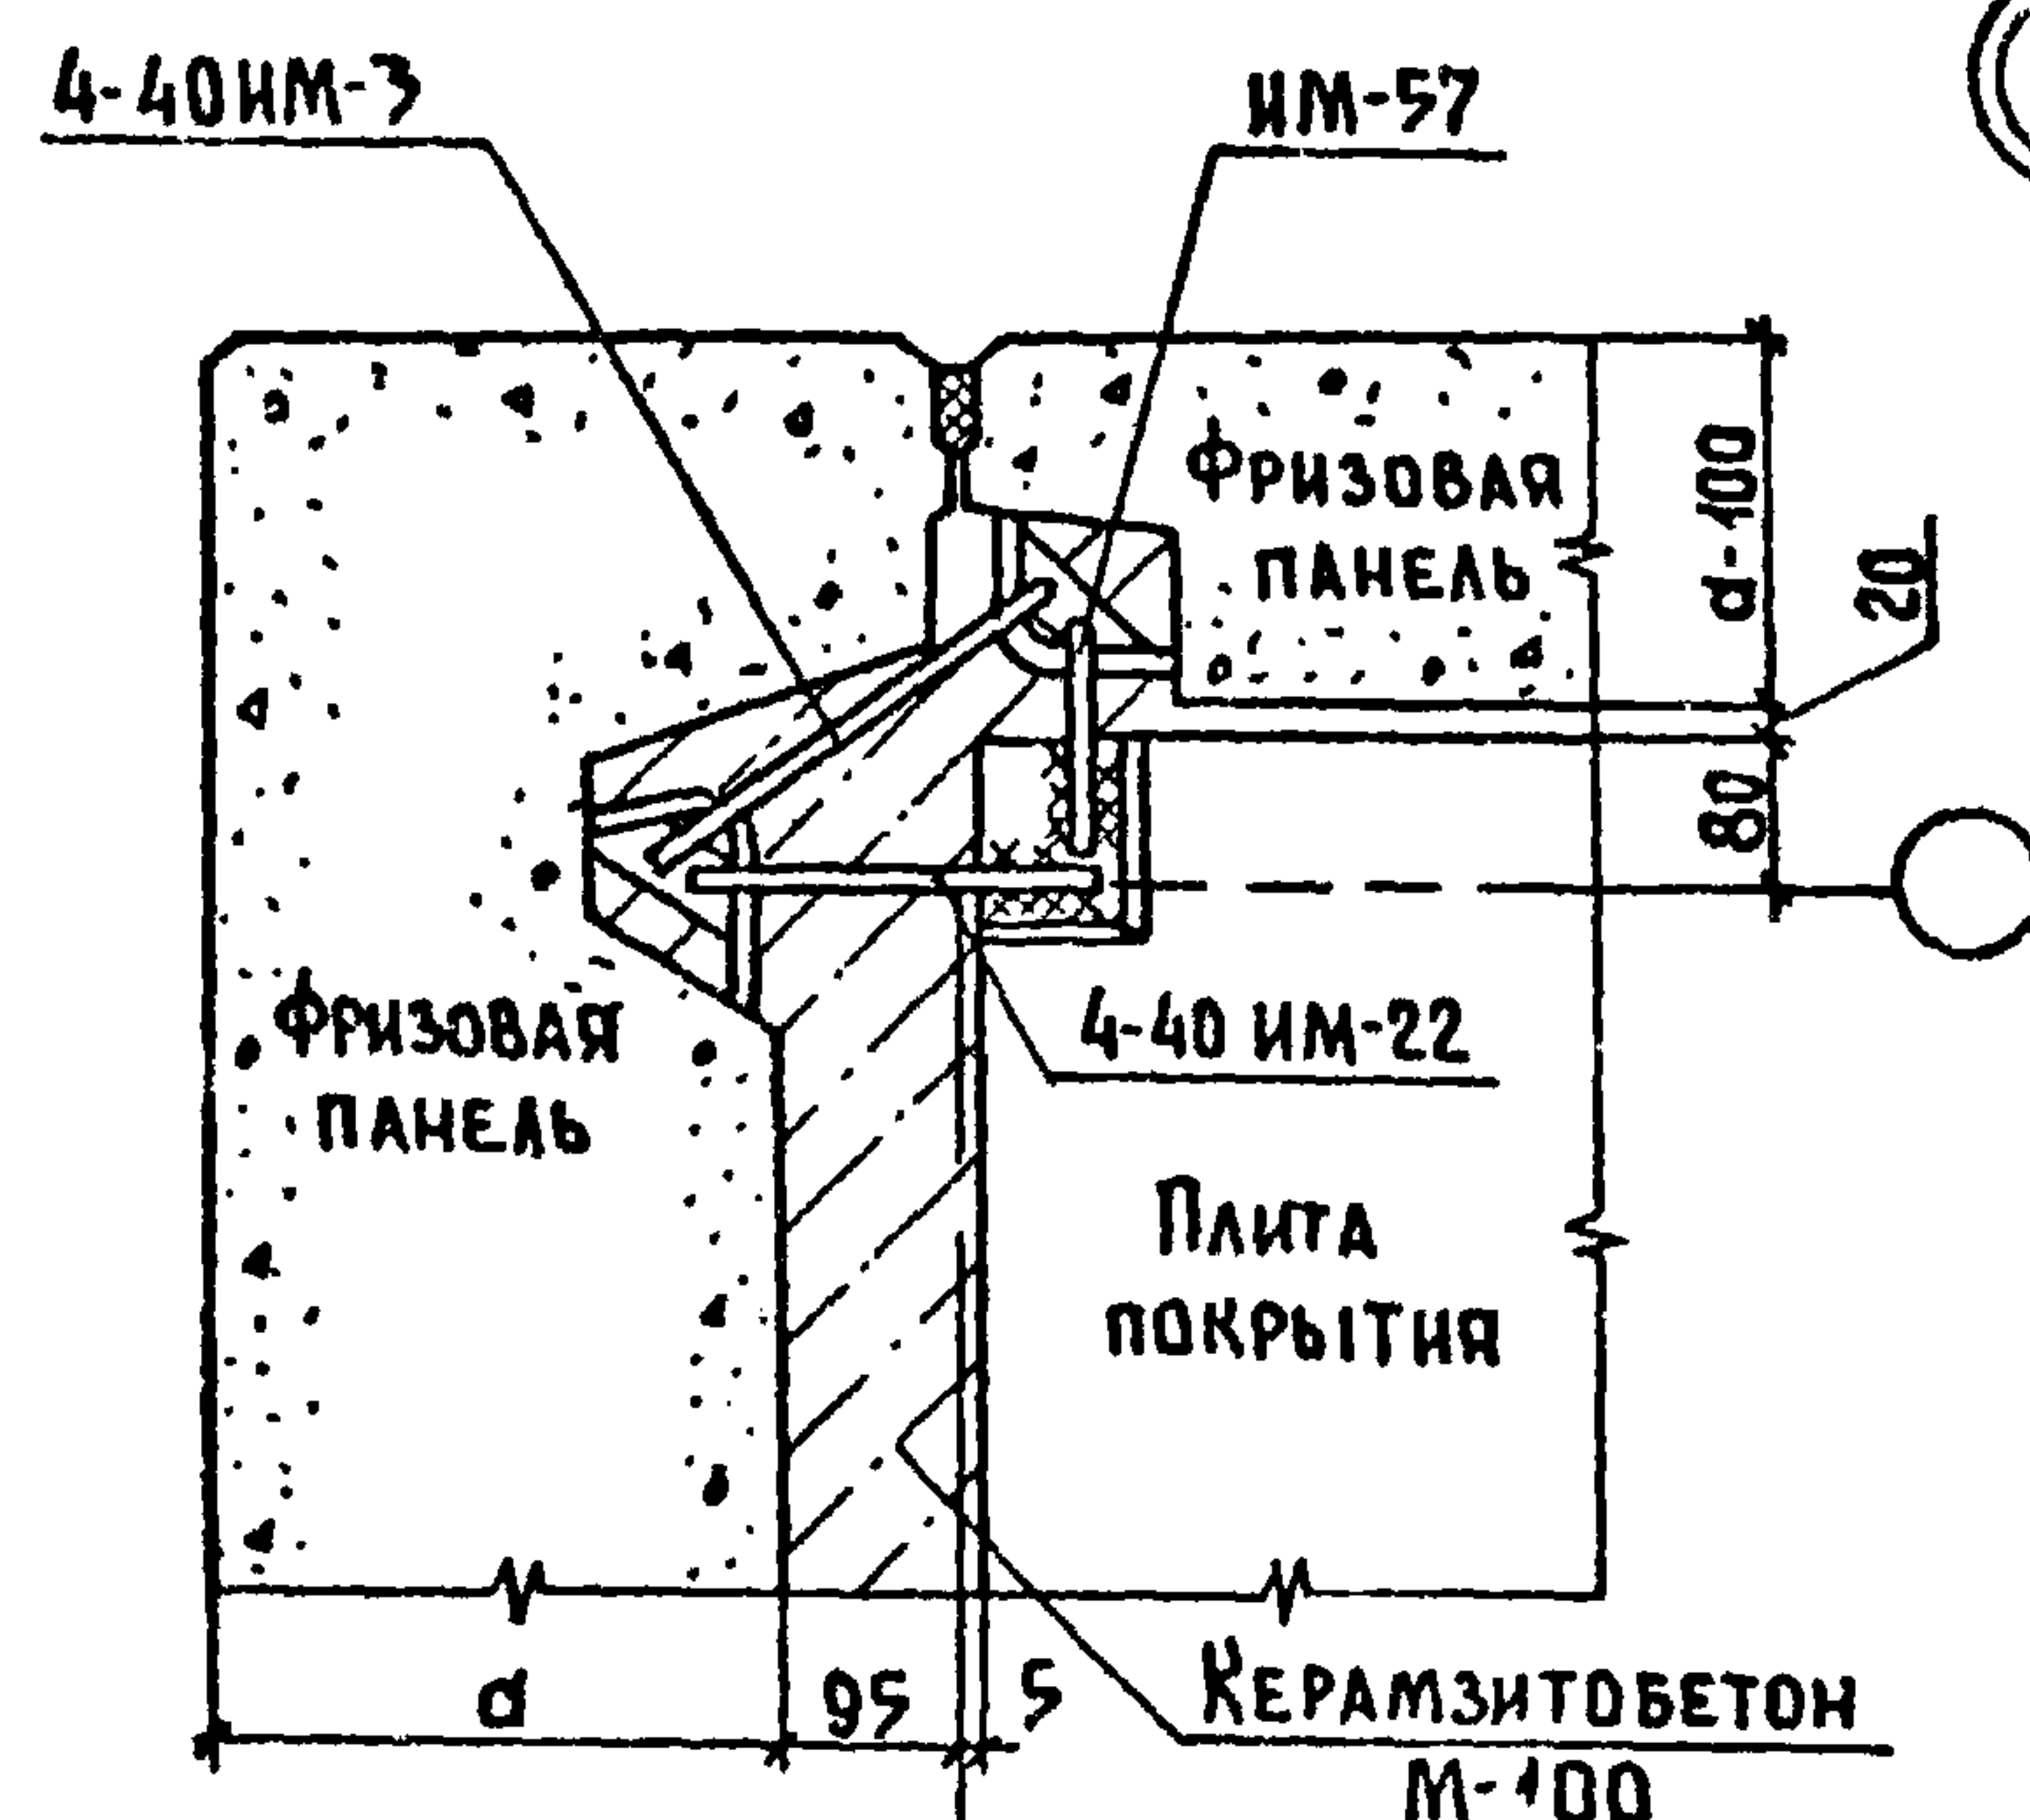


118

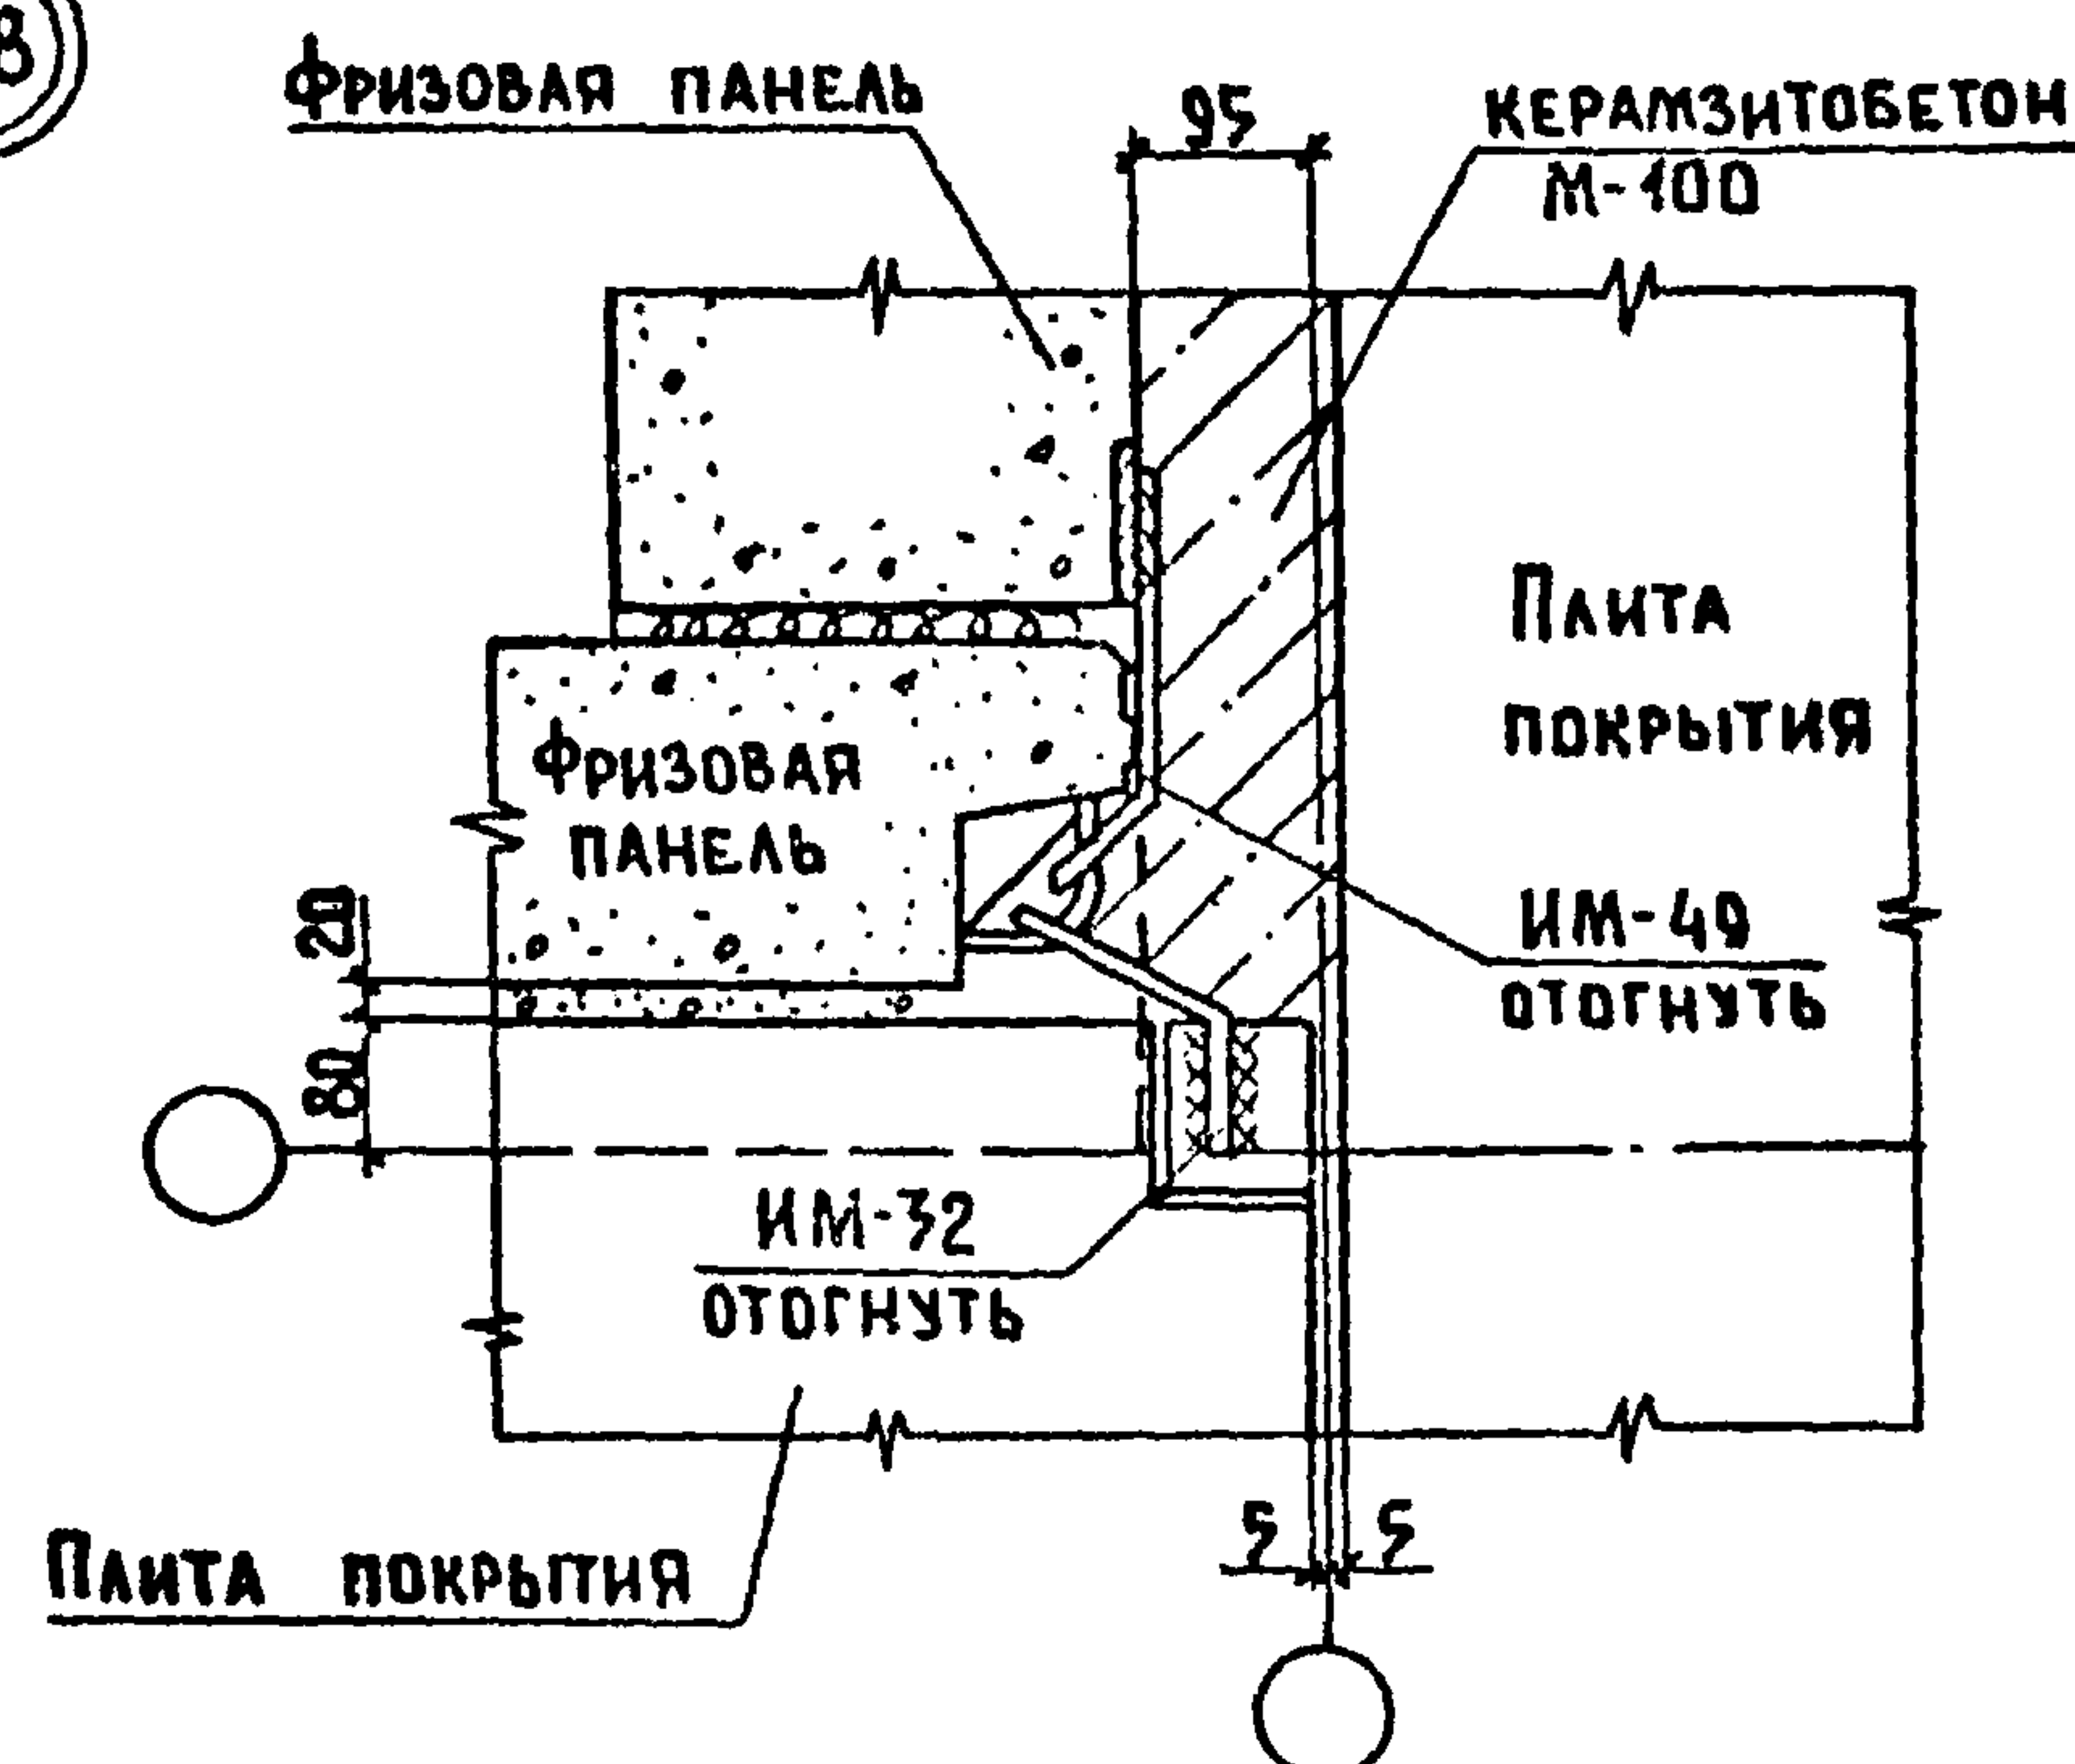


119

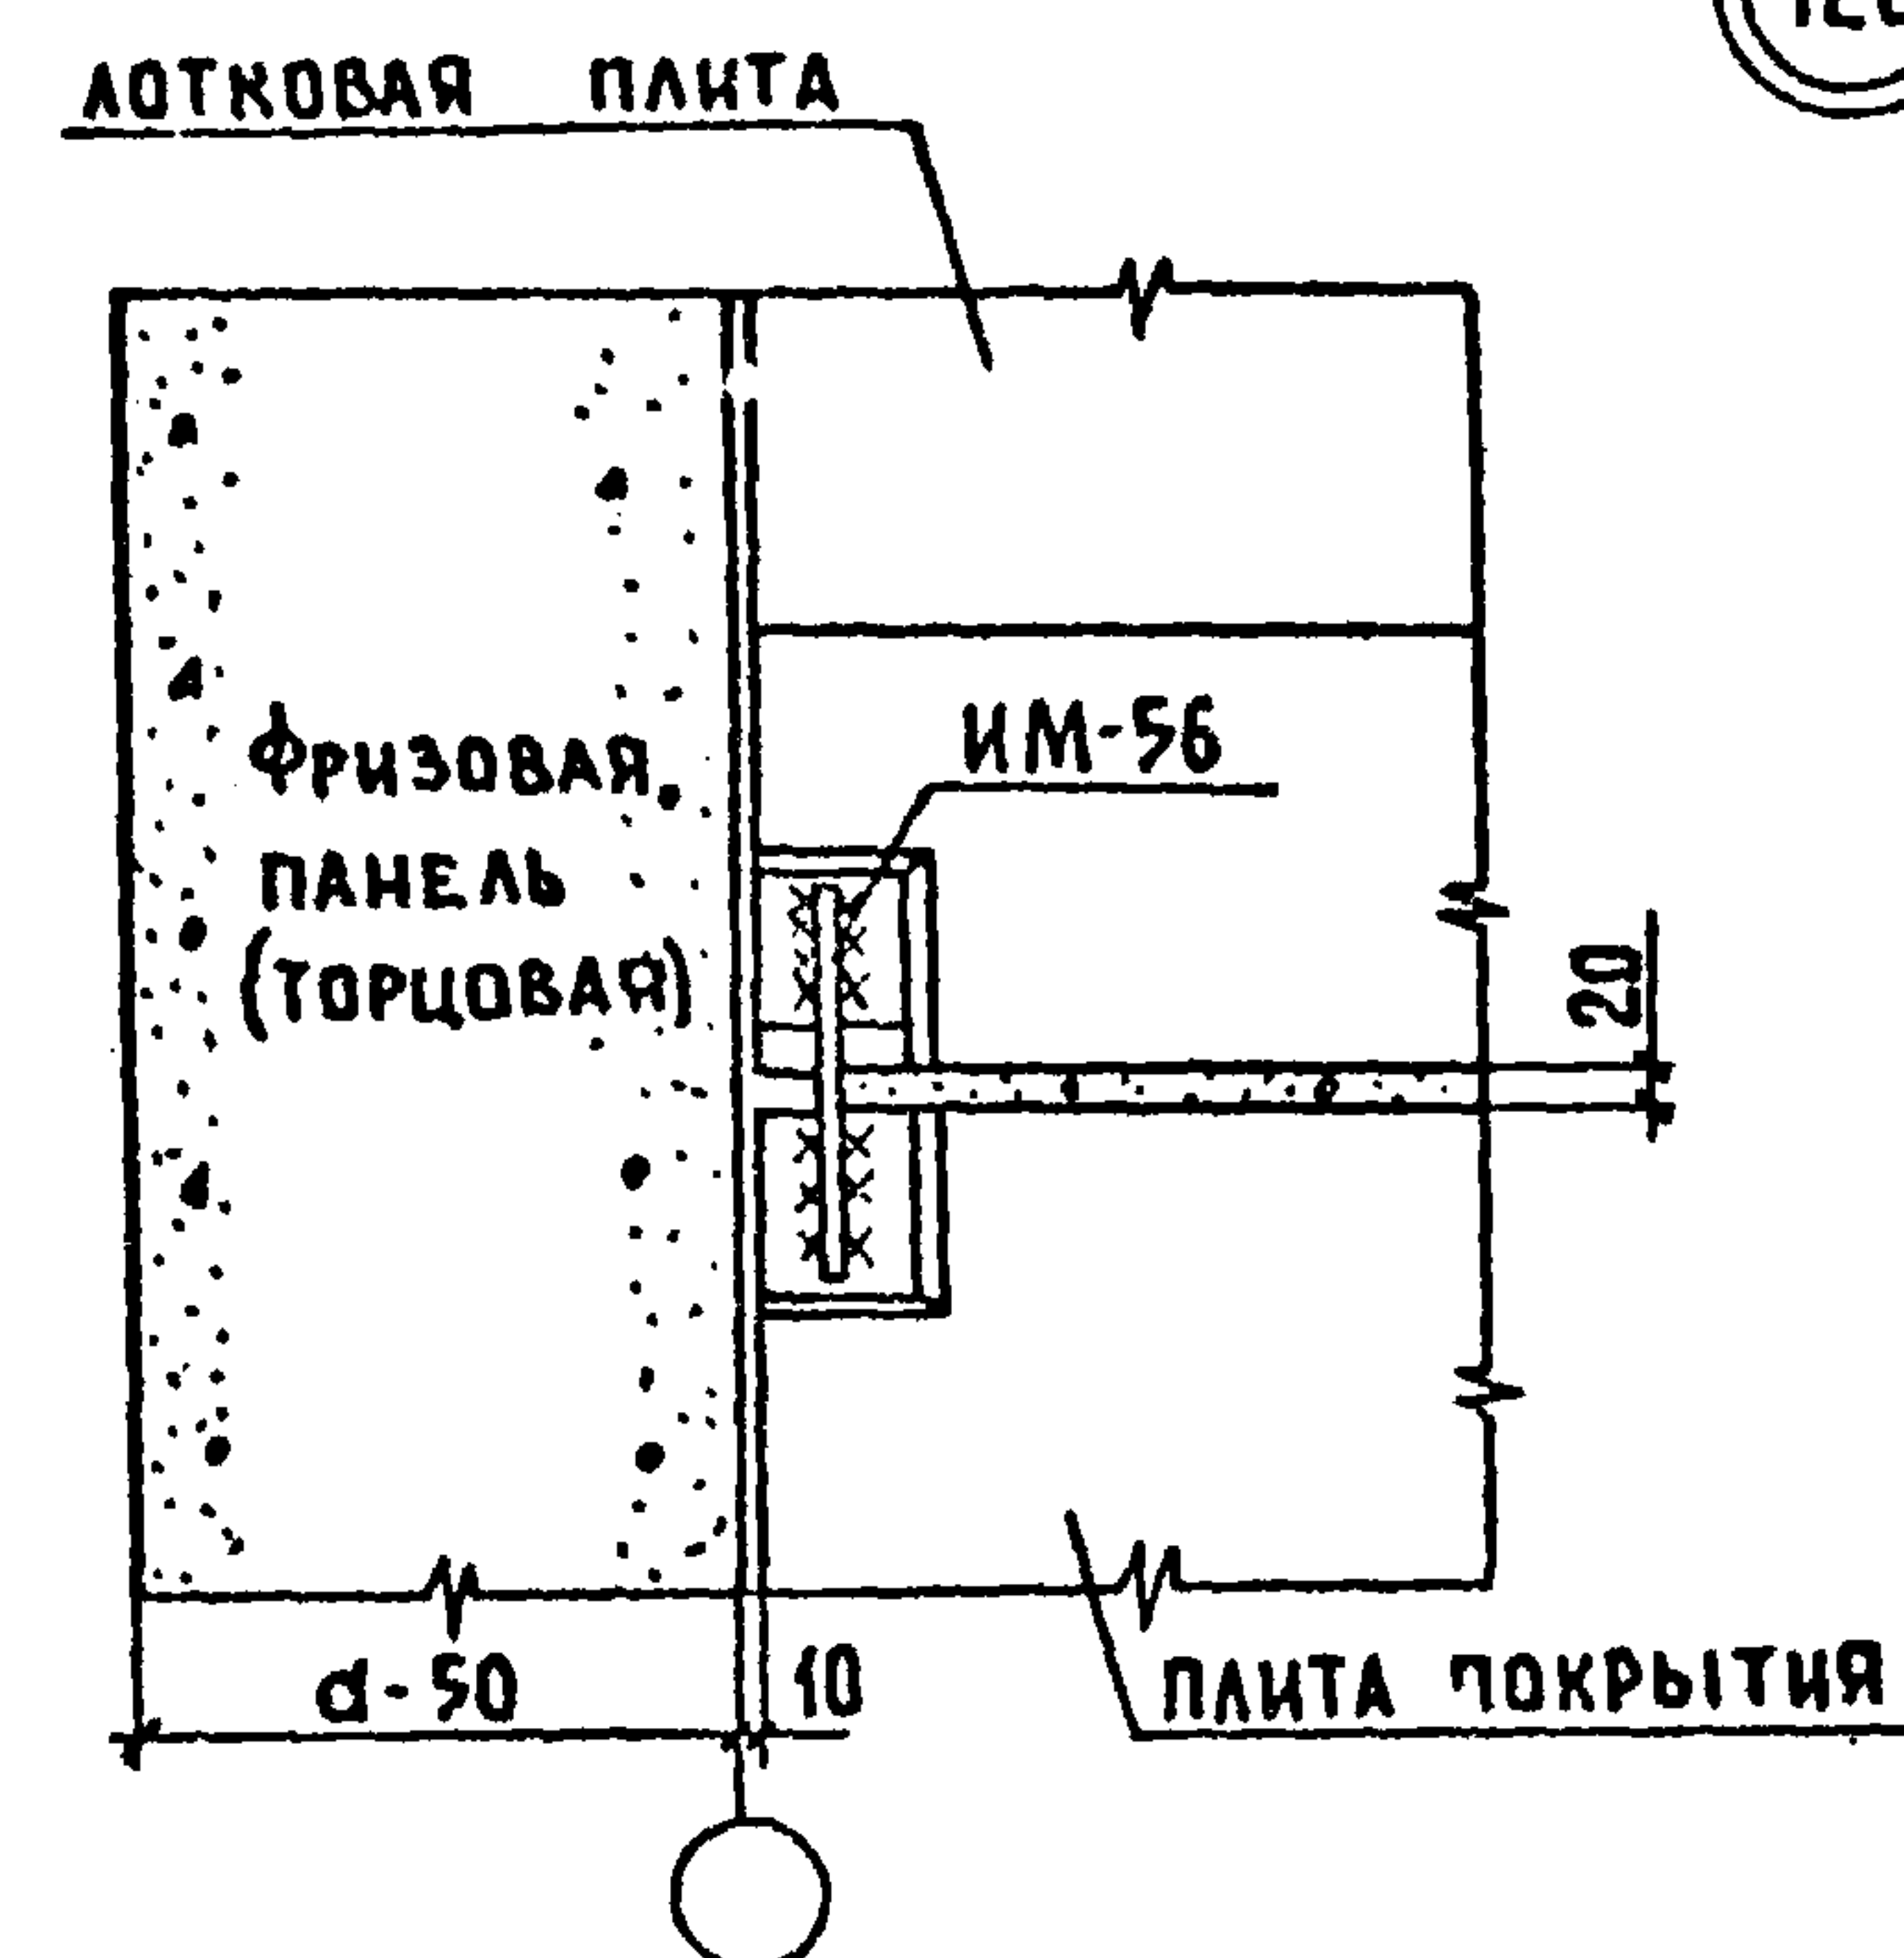


120

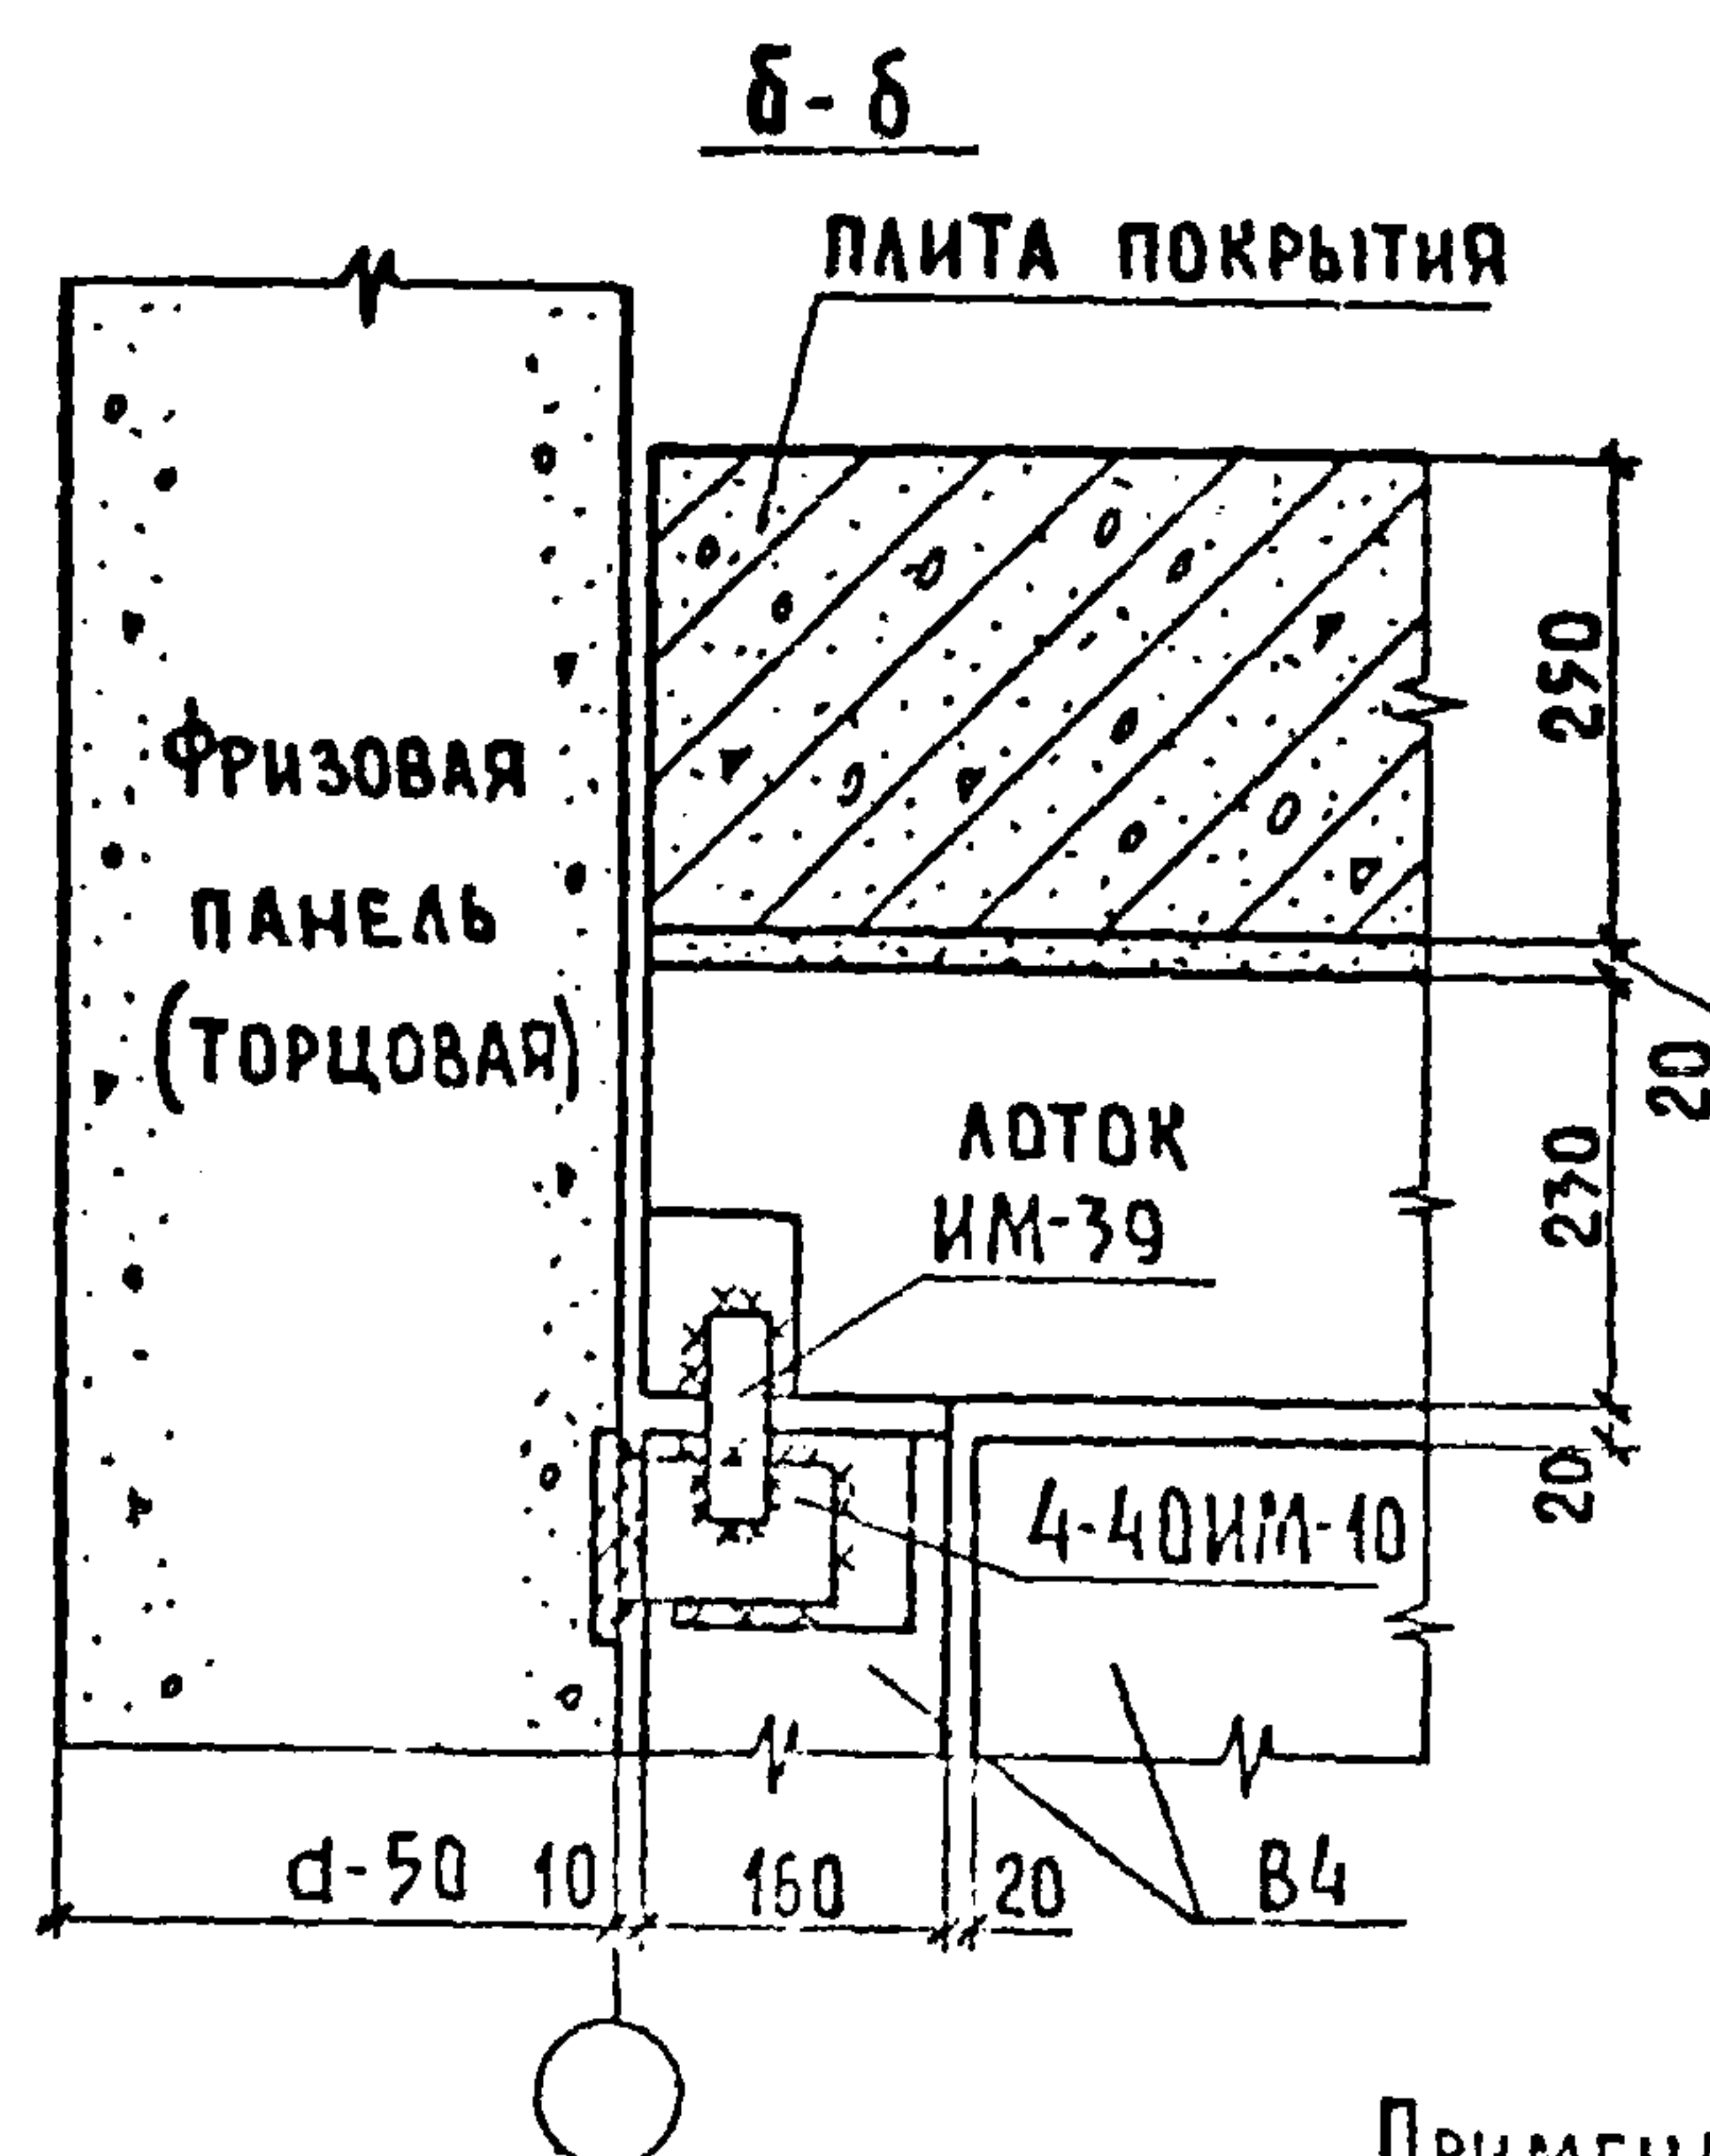

Б-Б

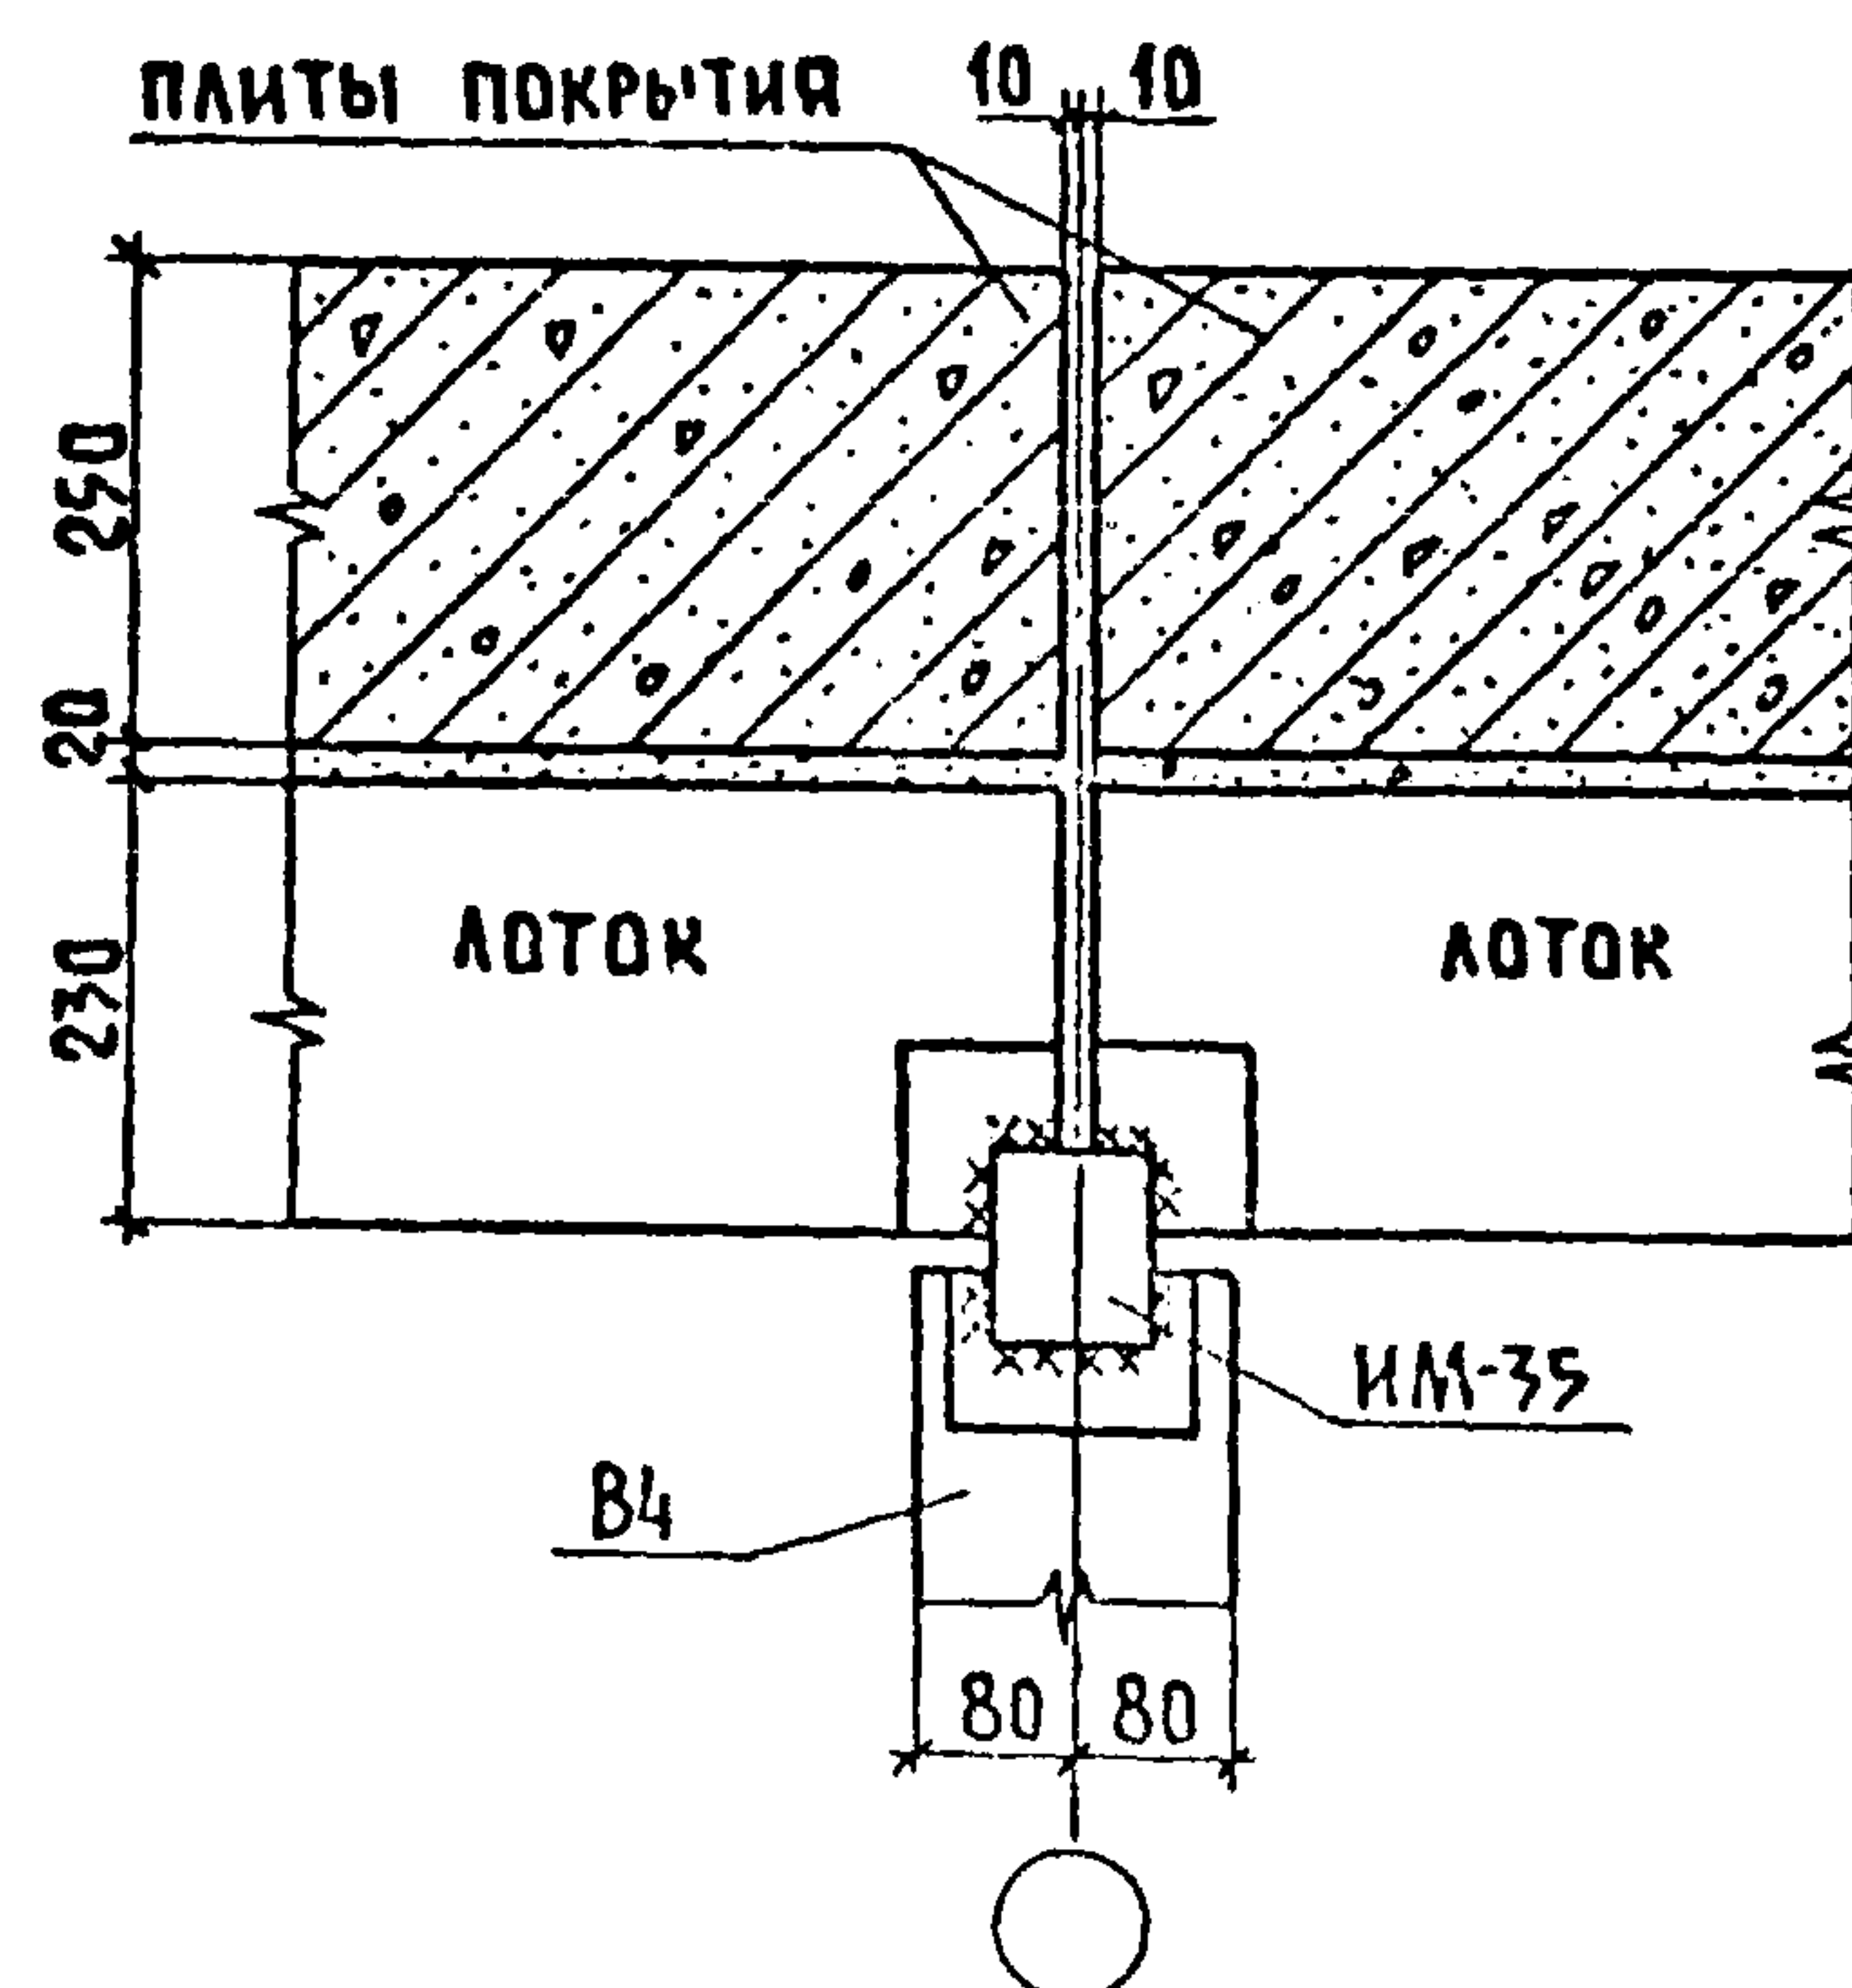

121






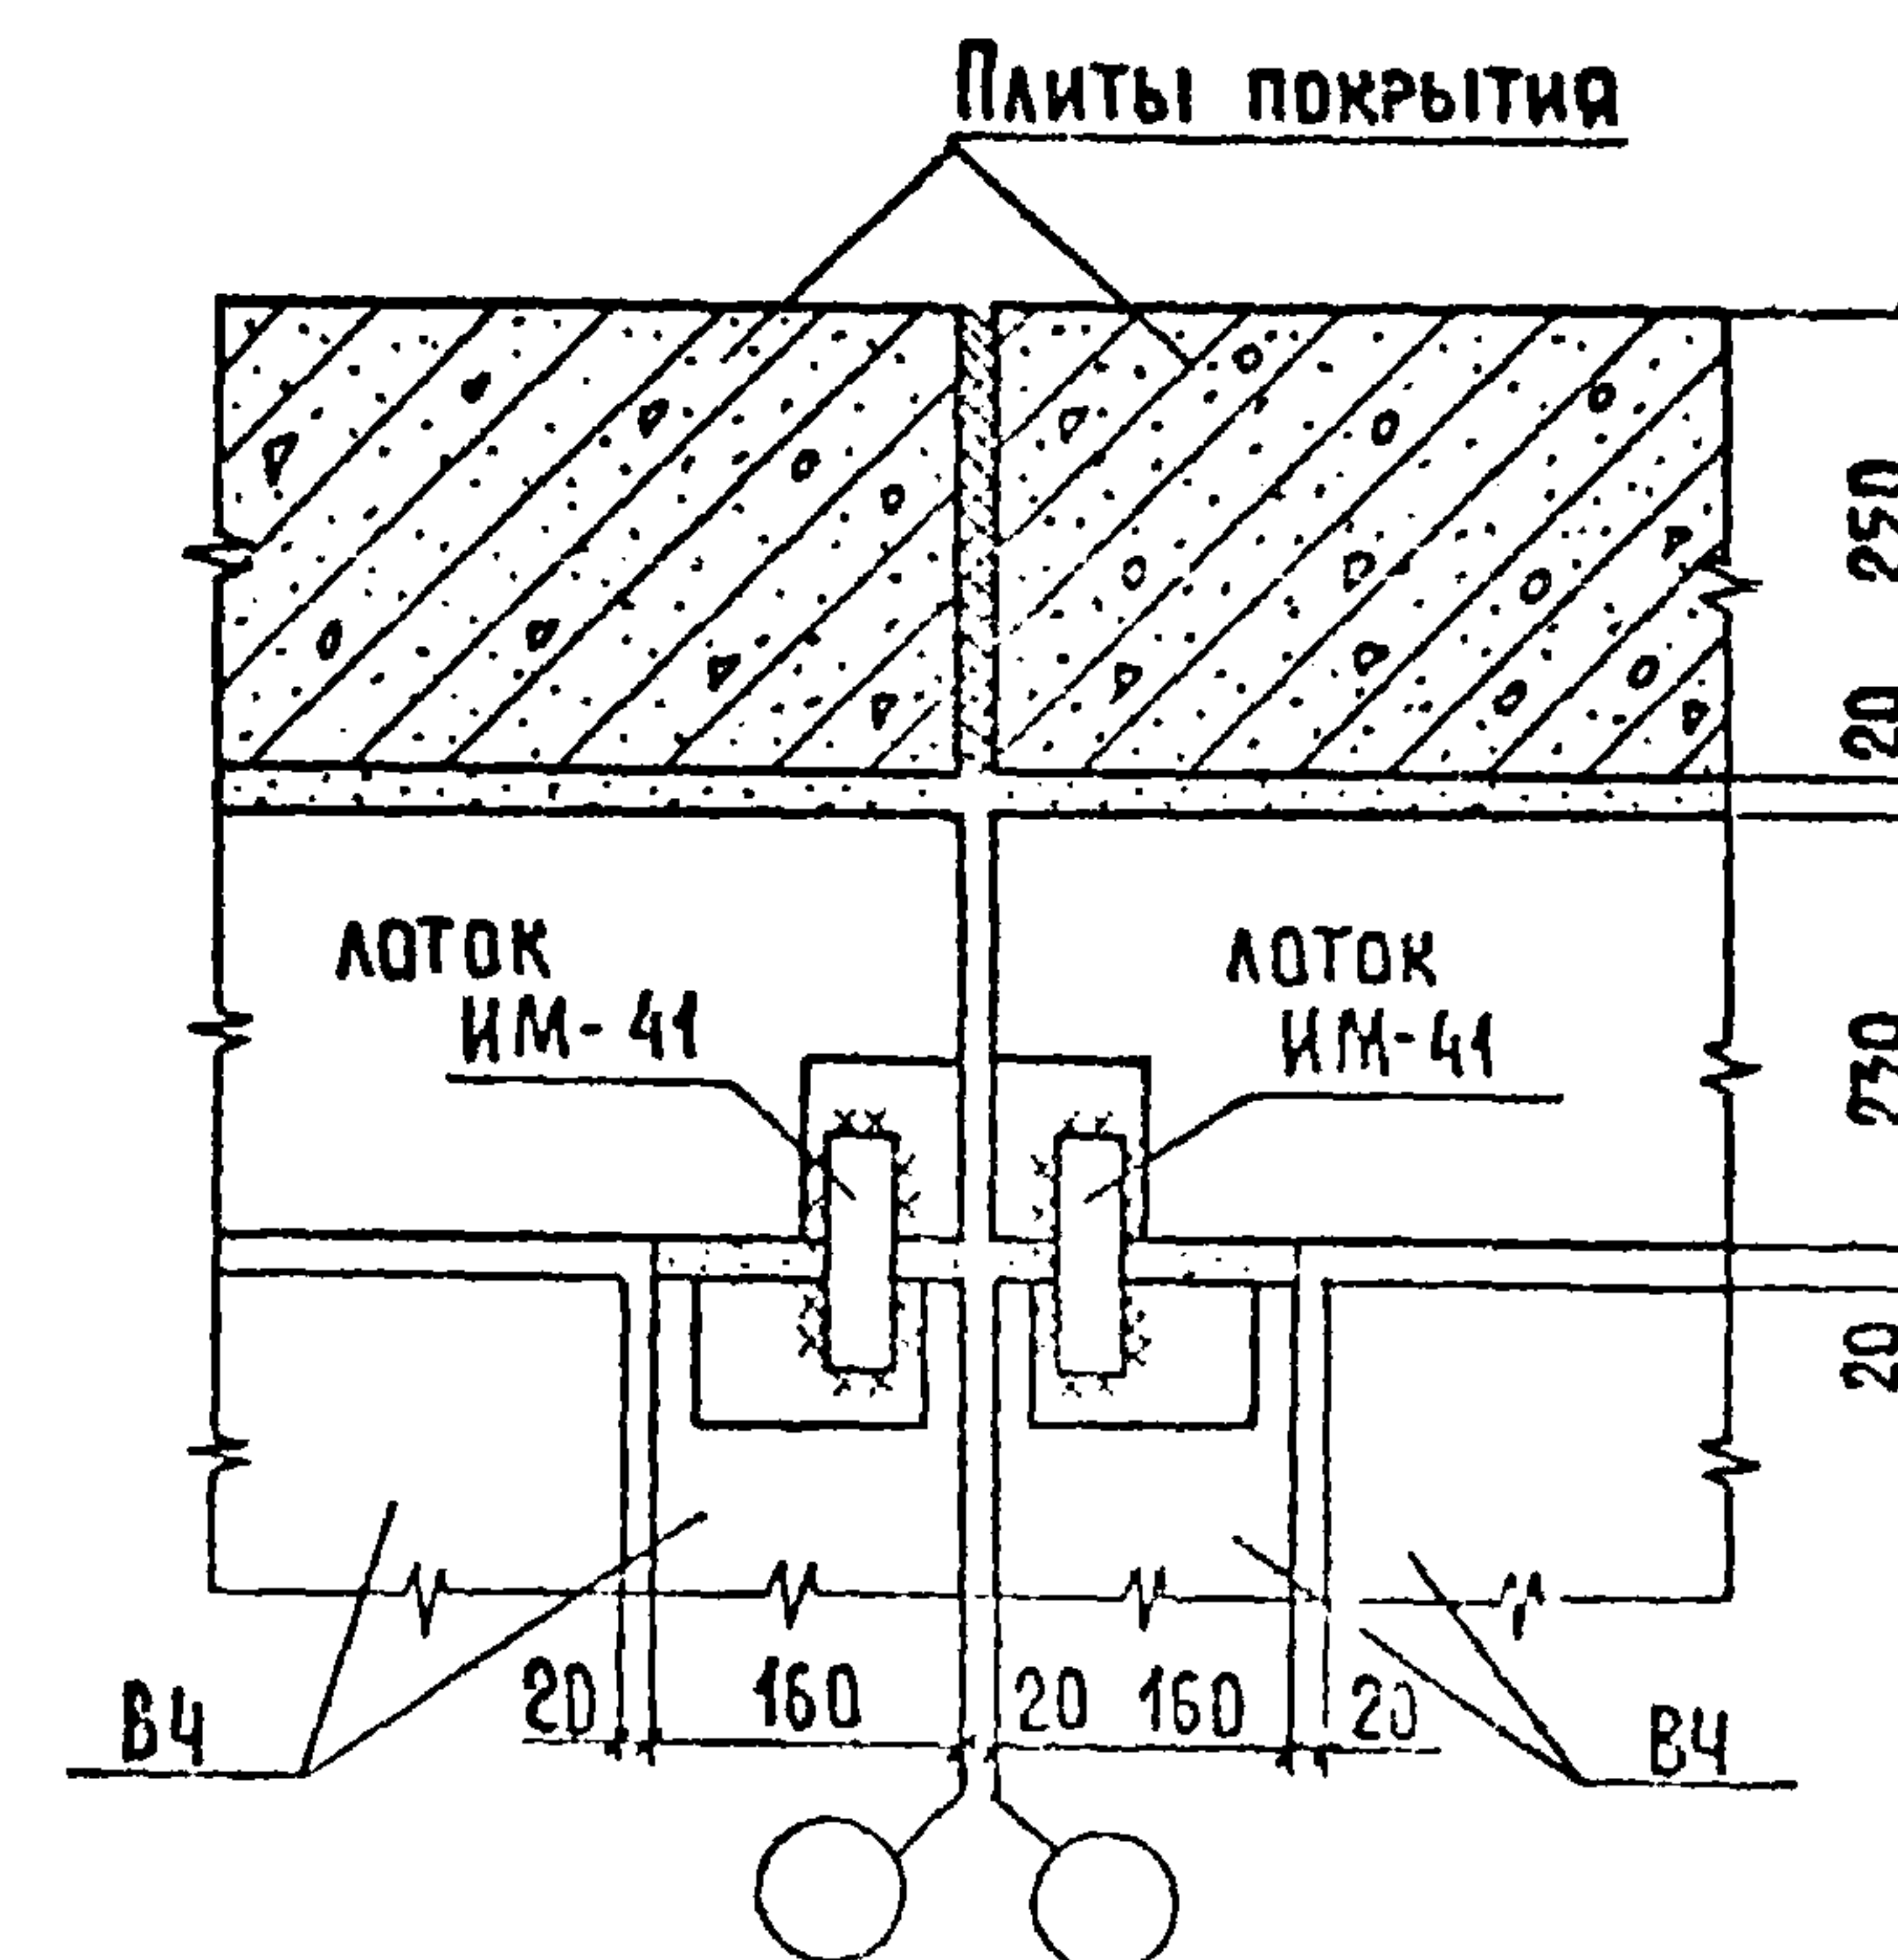


122

Примечания:

1. Общие примечания см. пояснительную записку.
2. Расположение сечения Б-Б дано на листе 49.

Зав. от.	ВЕРЕСЫПКИН	ТЧ	Серия 125	ч. 9 п. 9-37
Тех. от.	ШАДРОВ	ТЧ		
Т. кон. от.	САИТРИЕВ			
Т. кон. пр.	ШЕВАРЕВ			
Р. б. пр.	ИЗДЕЛОВА			
Провер.	ШЕВАРЕВ		Узлы 118, 119, 120, 121, 122	по железобетону
Разраб.	ДОКТИНОВА			ИМ. А. А. КУЗНЕЦОВА

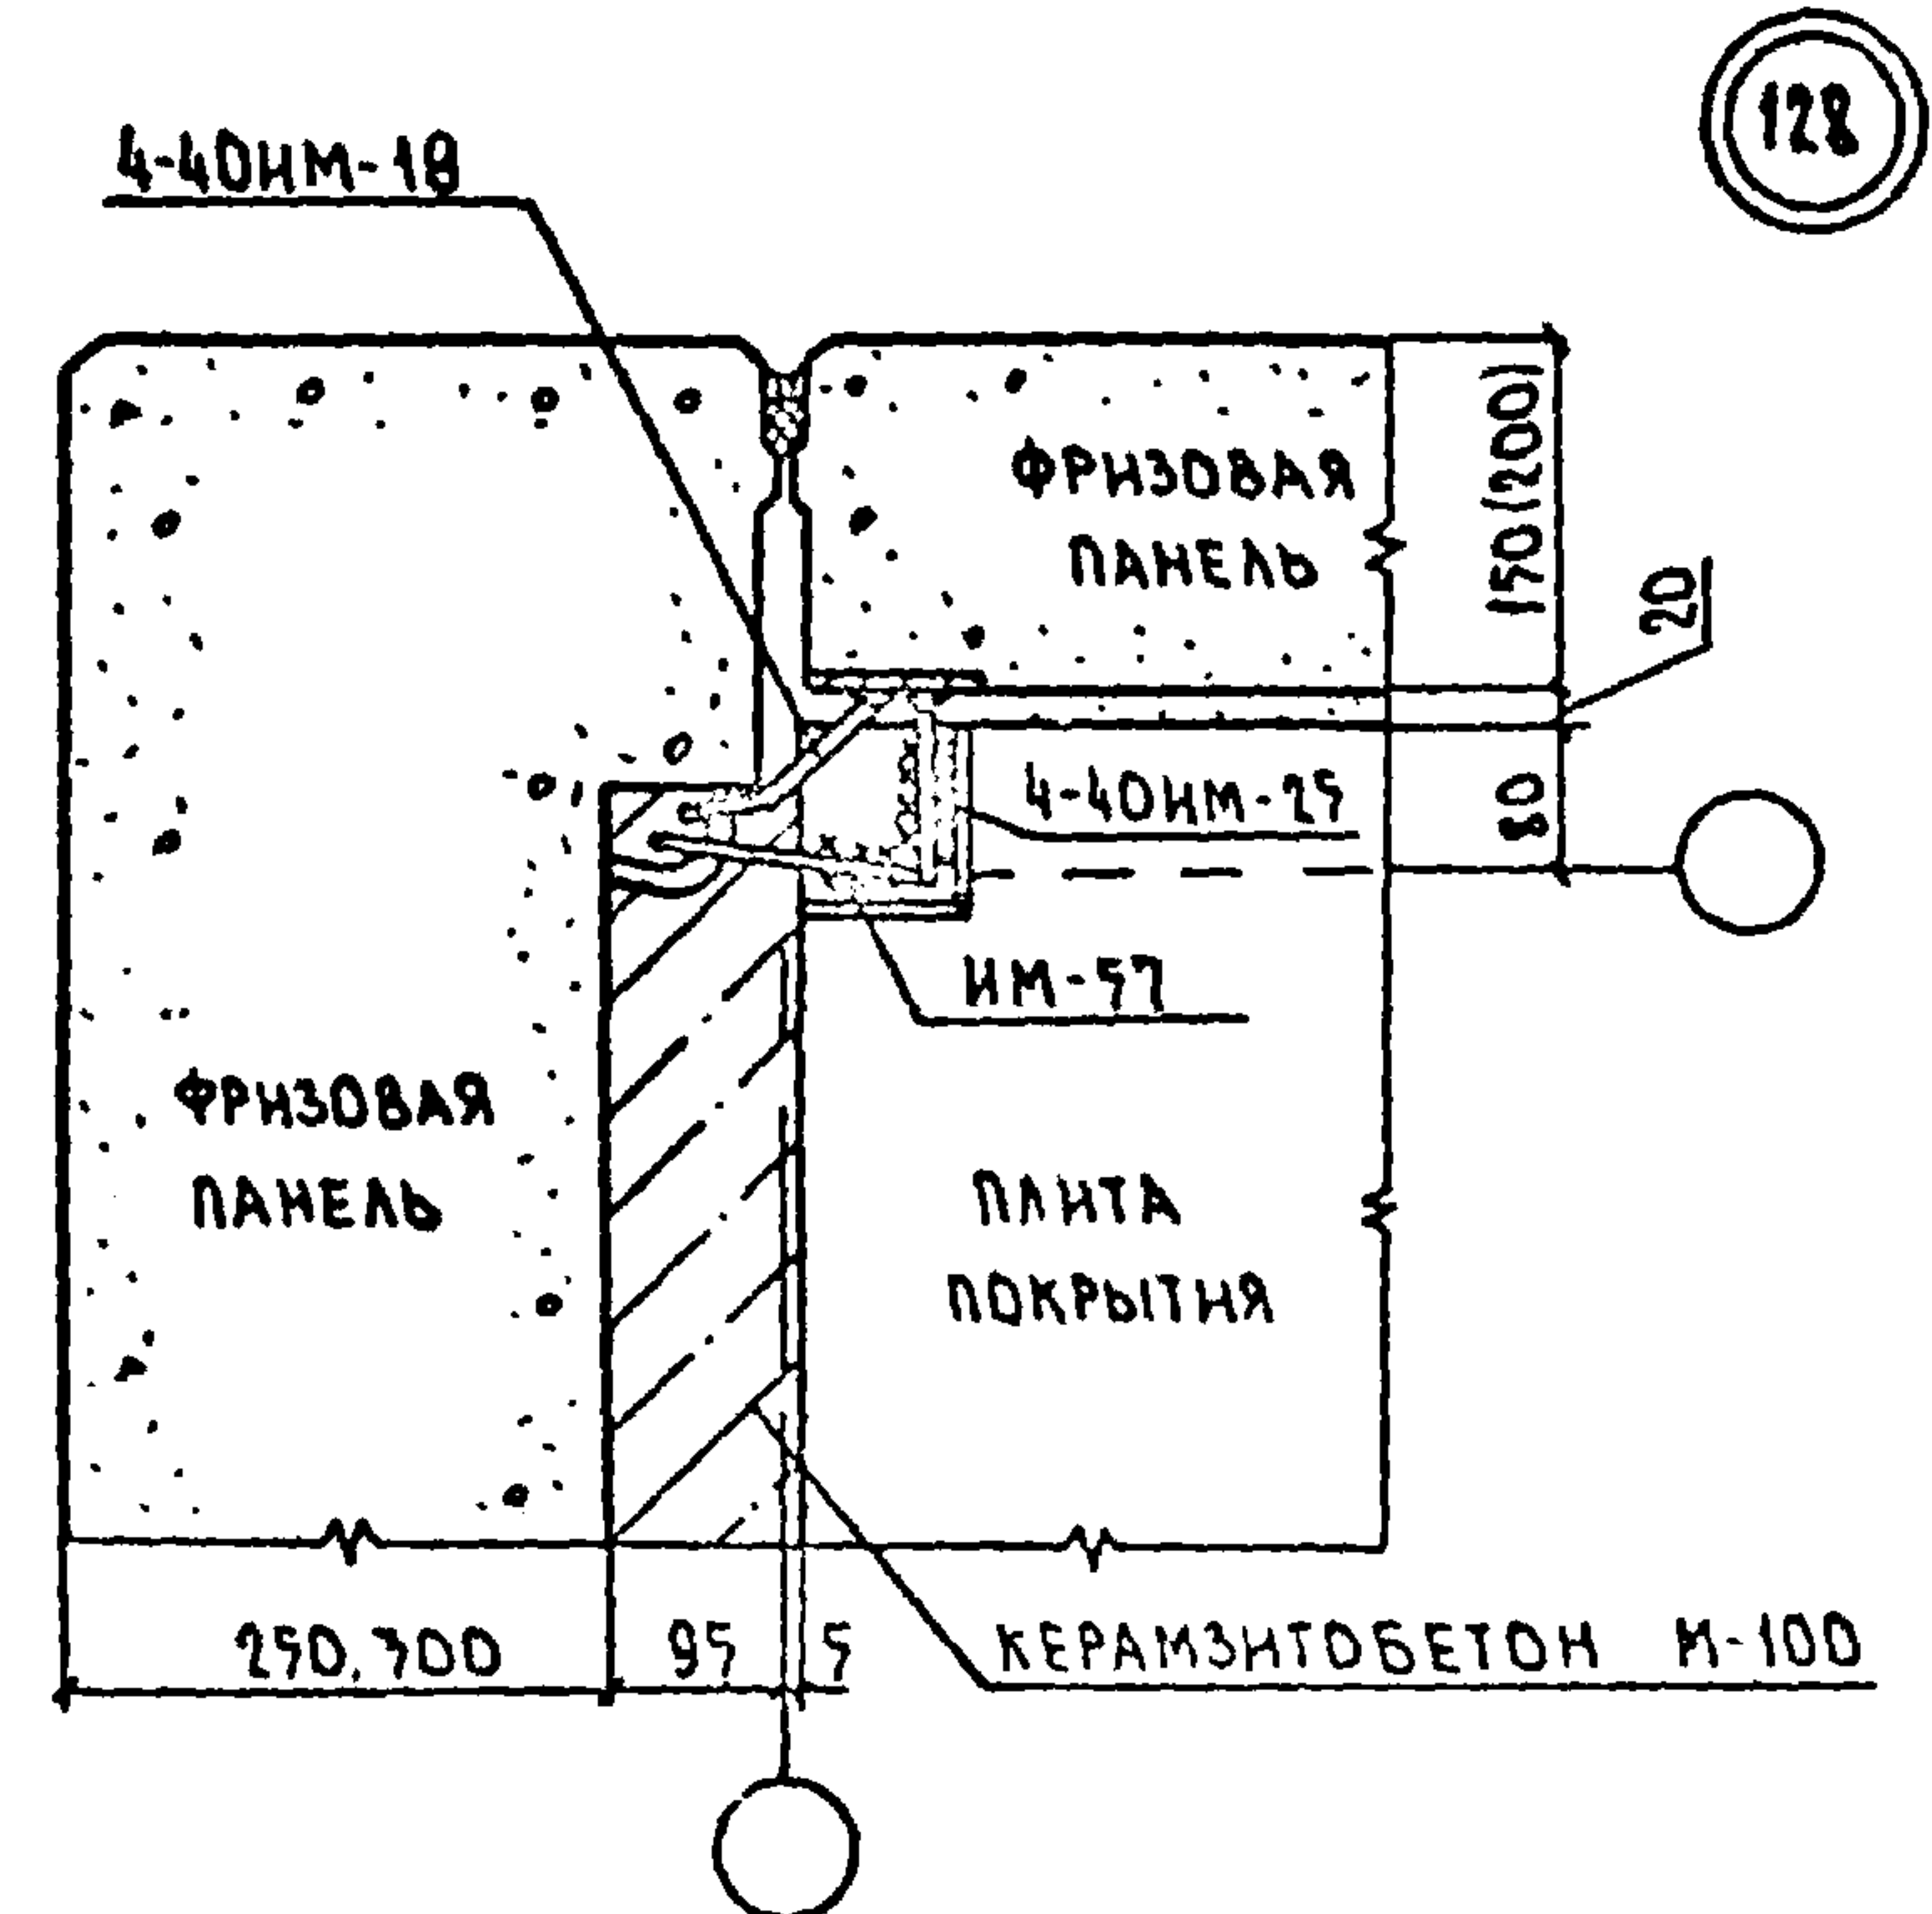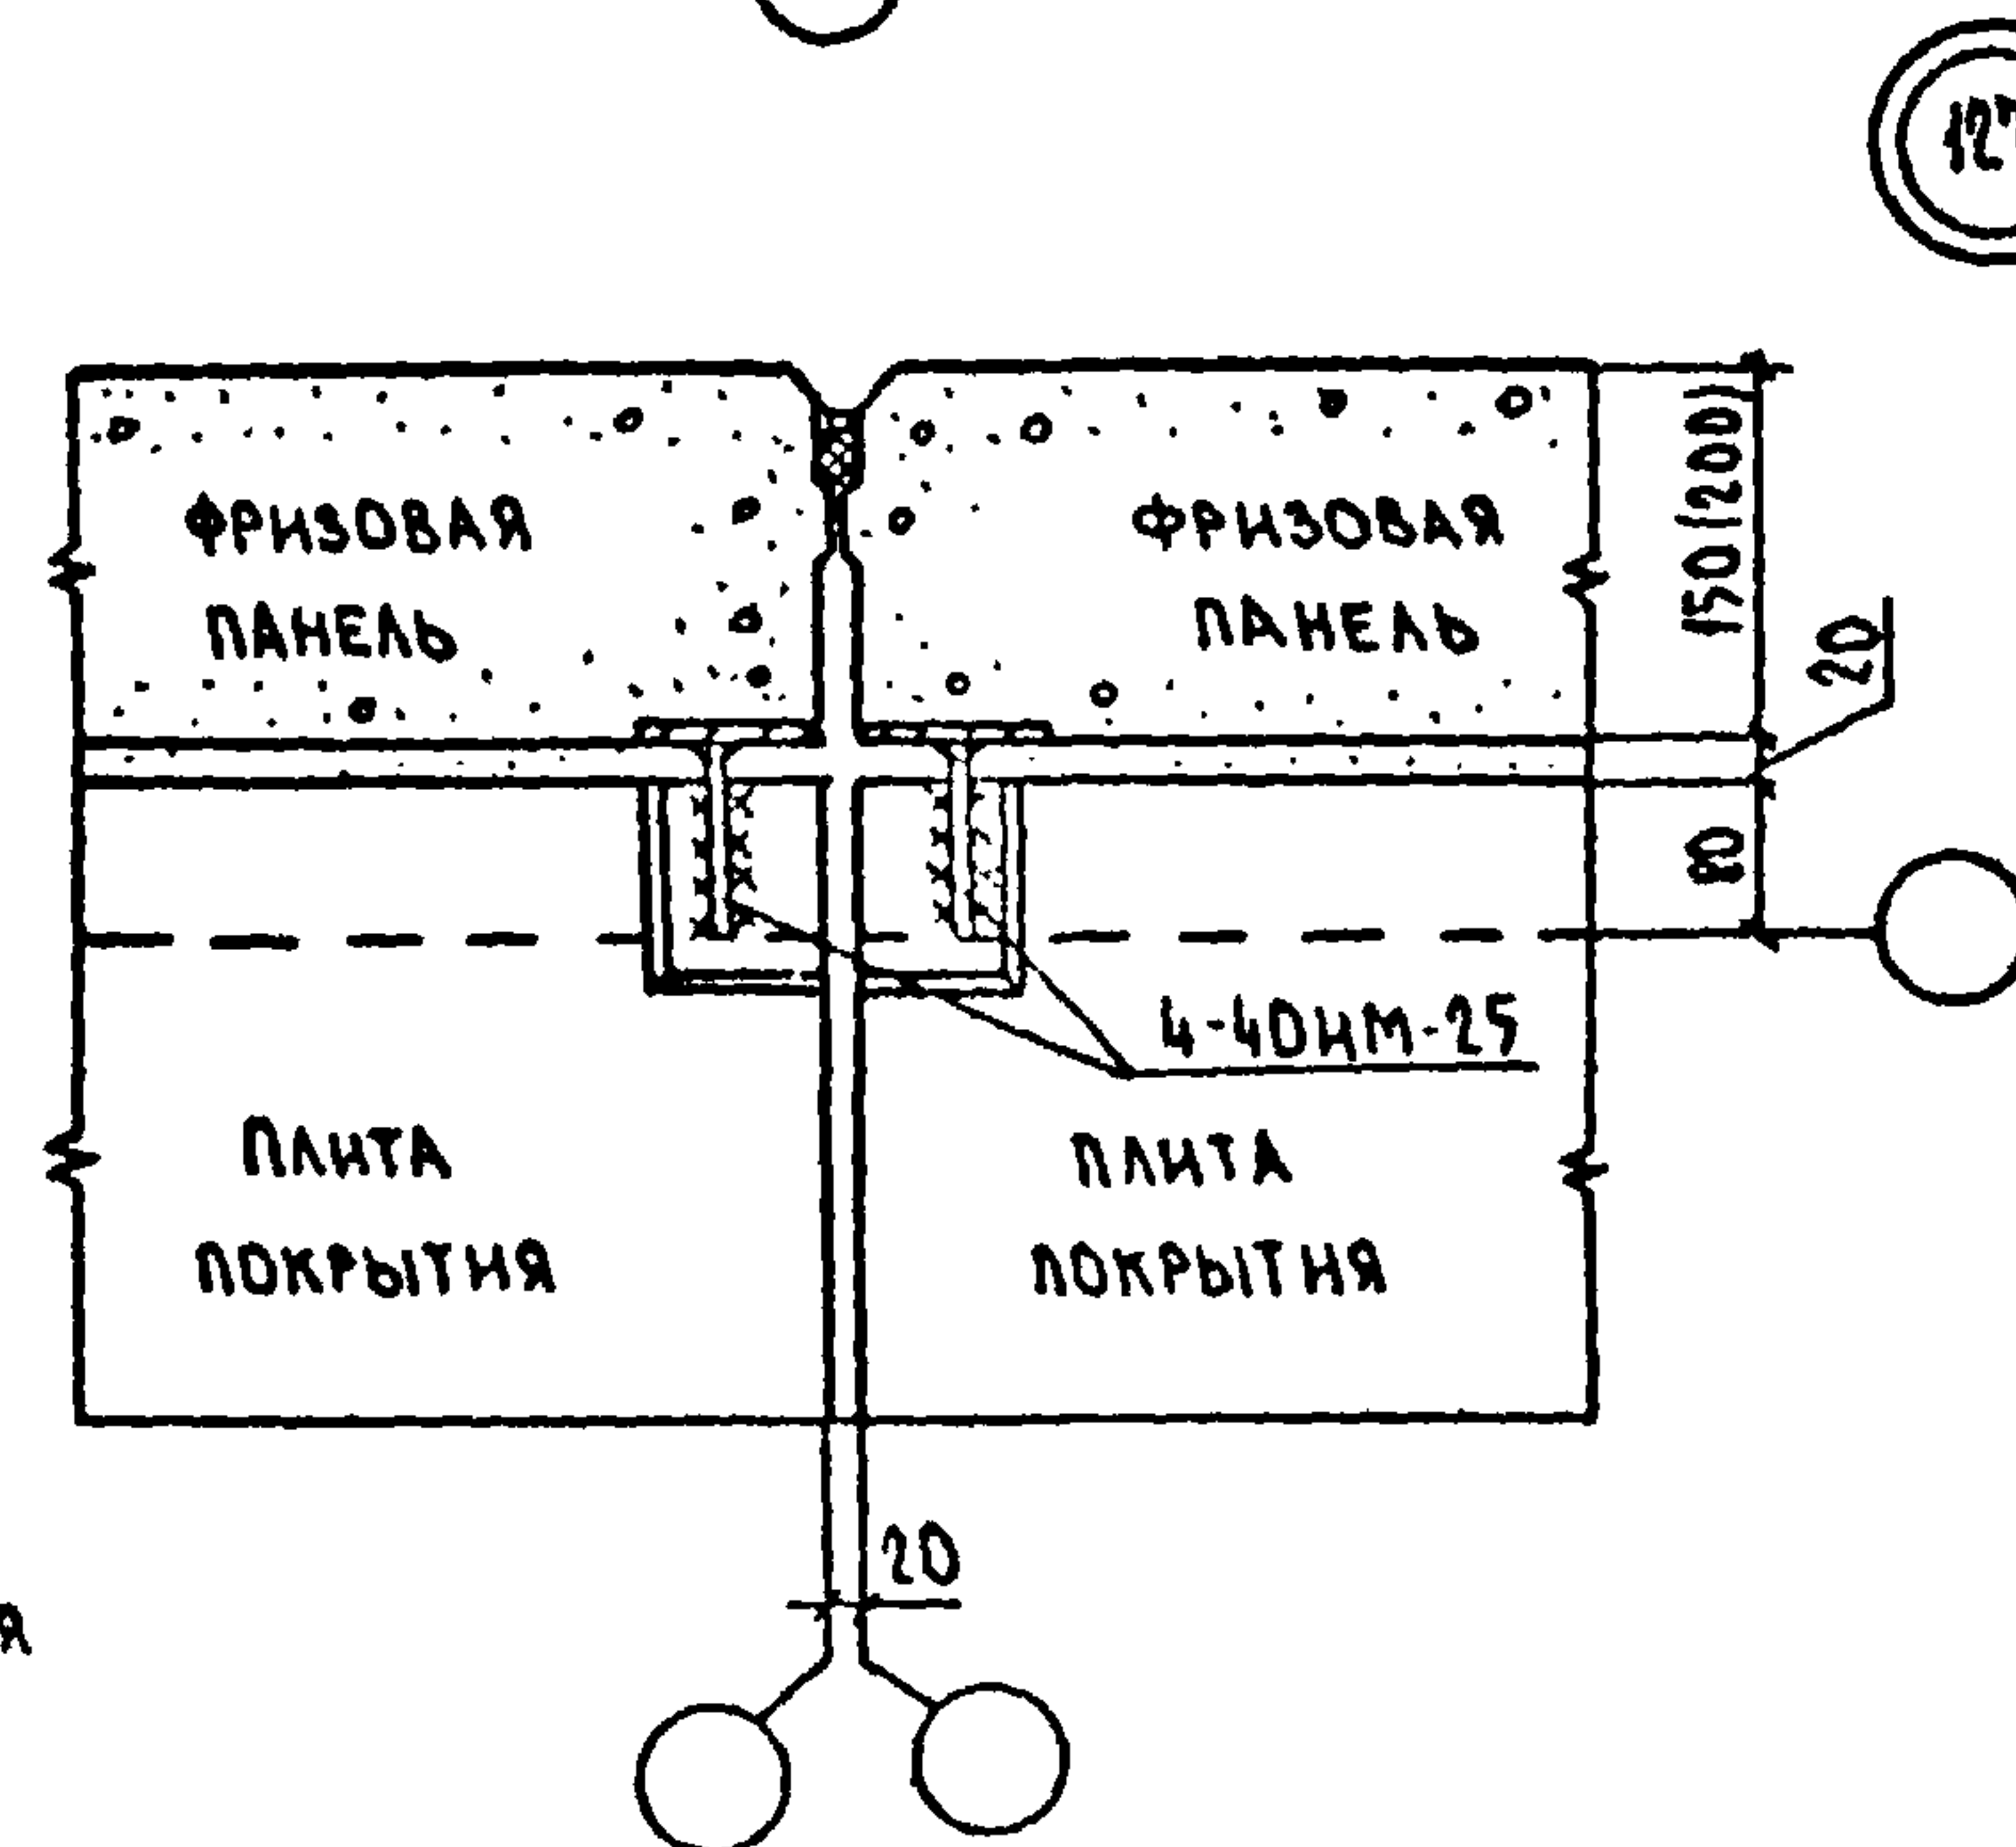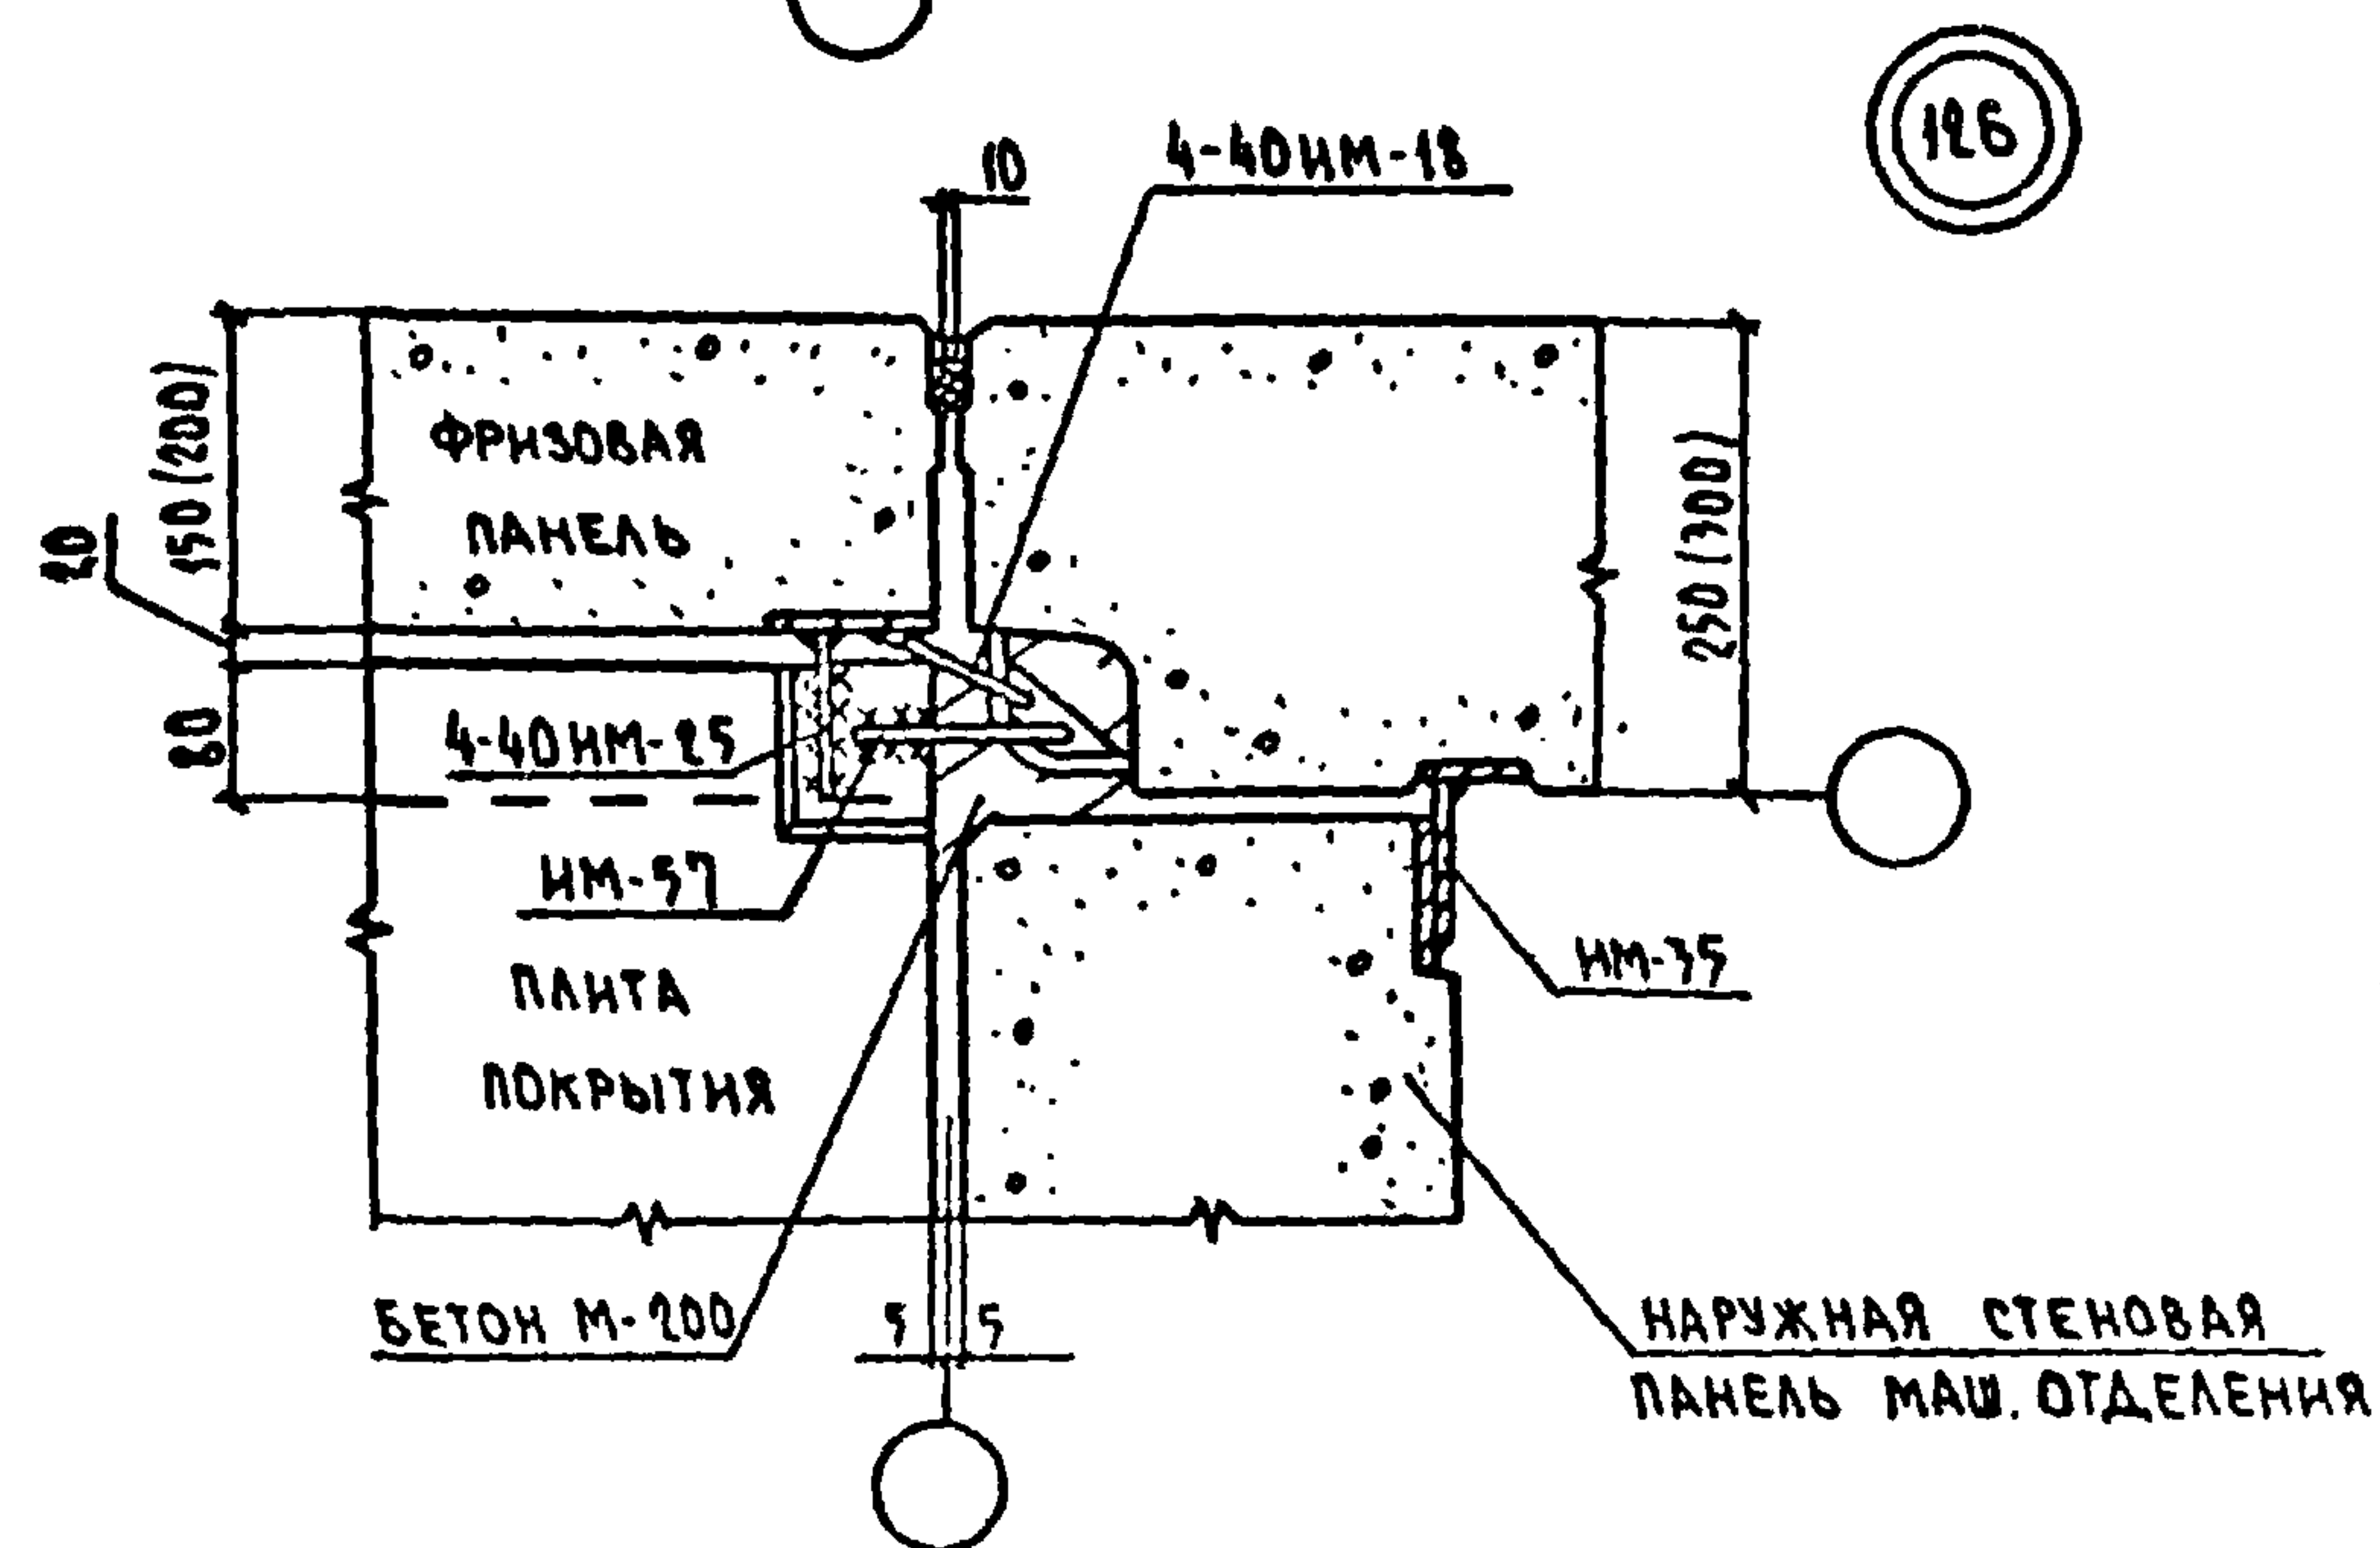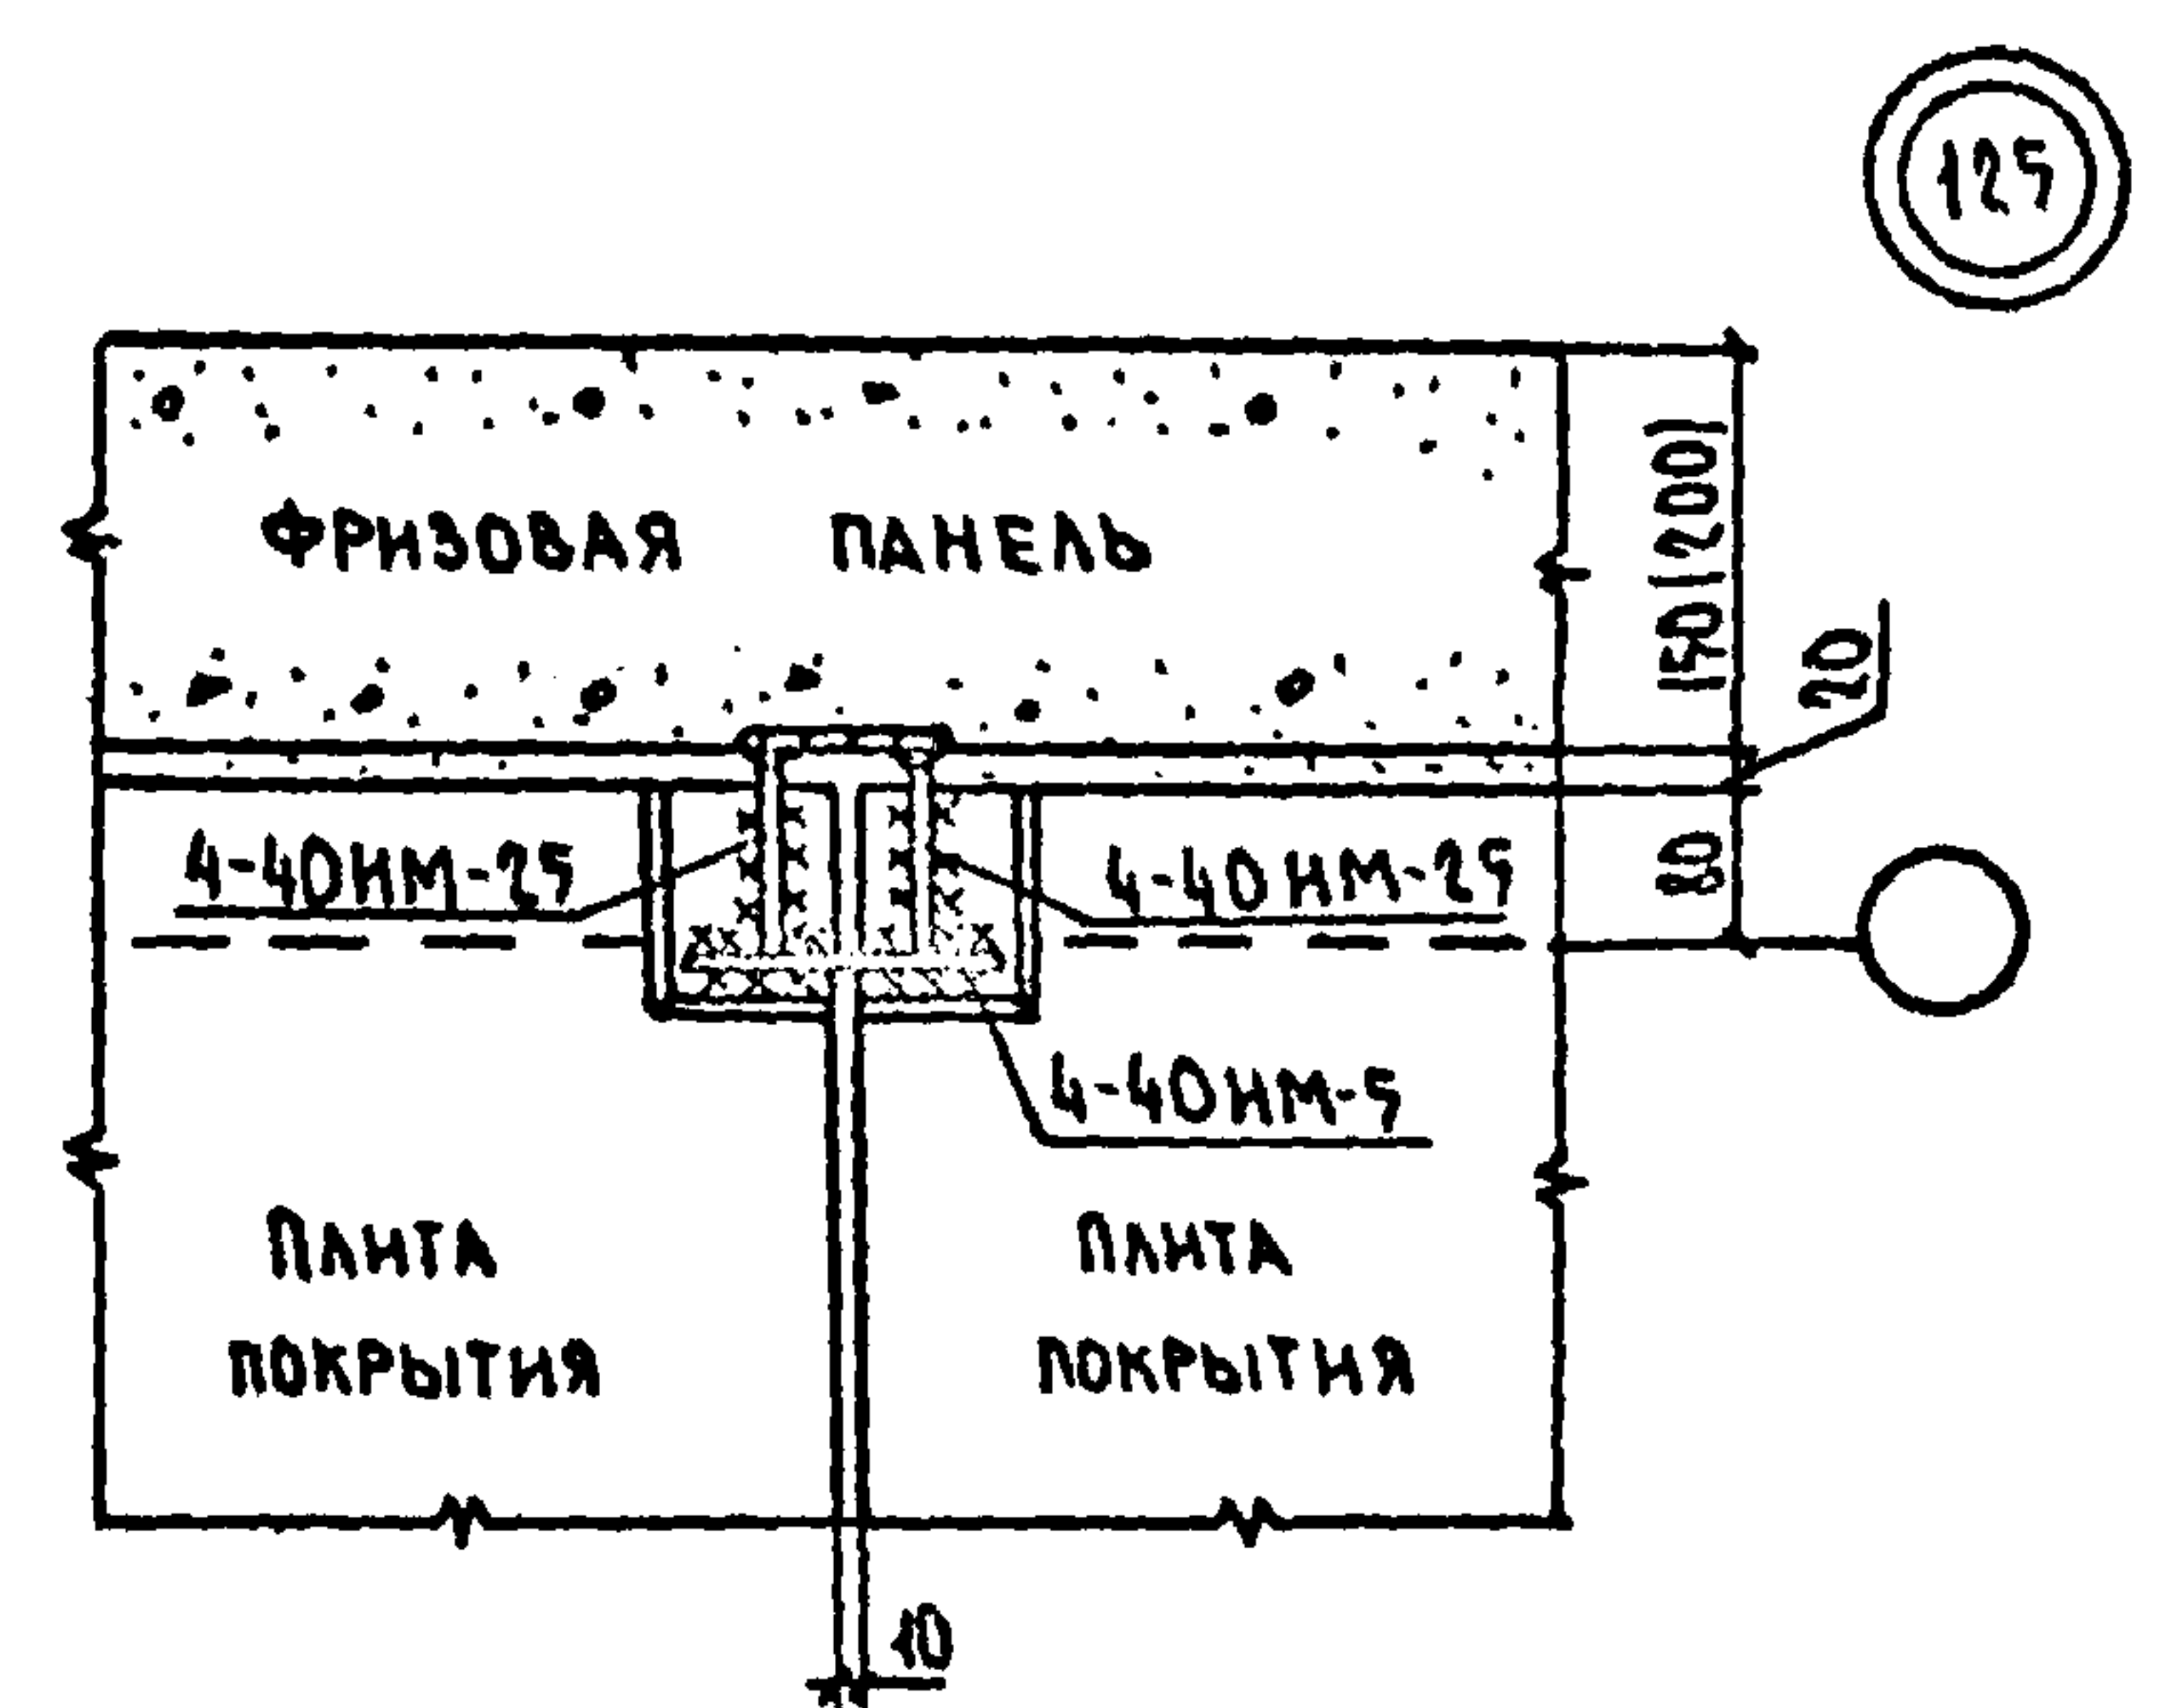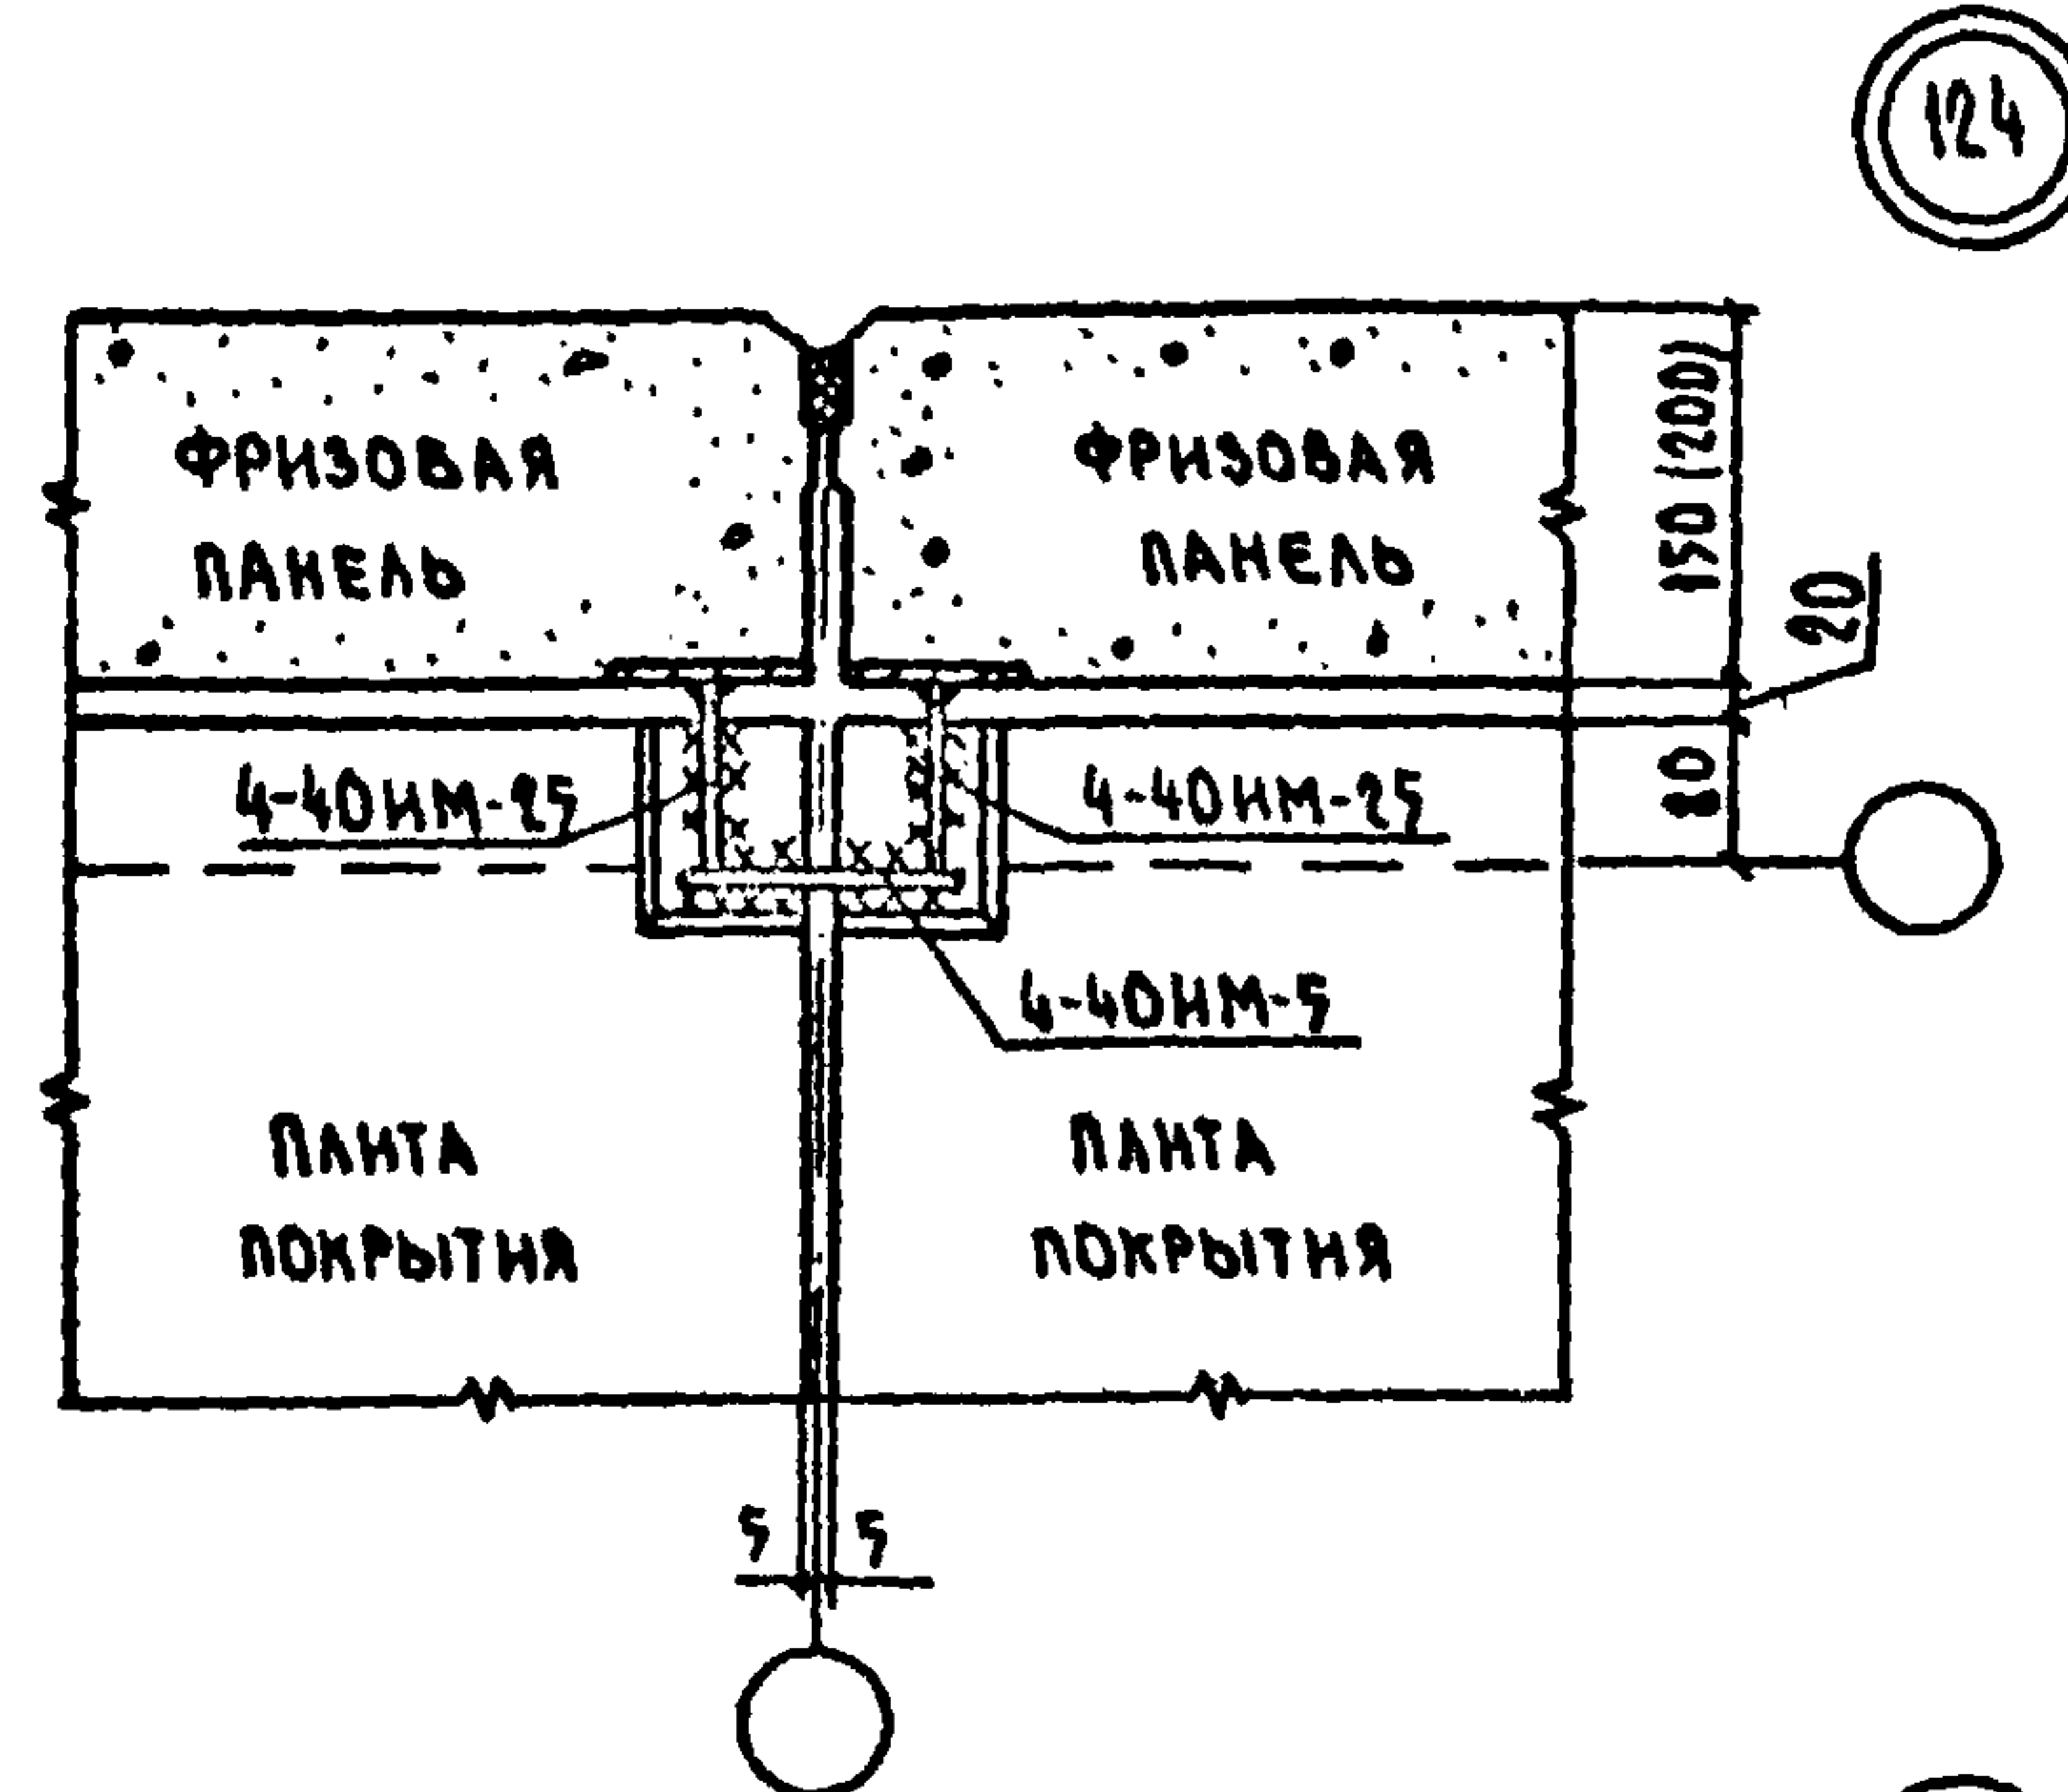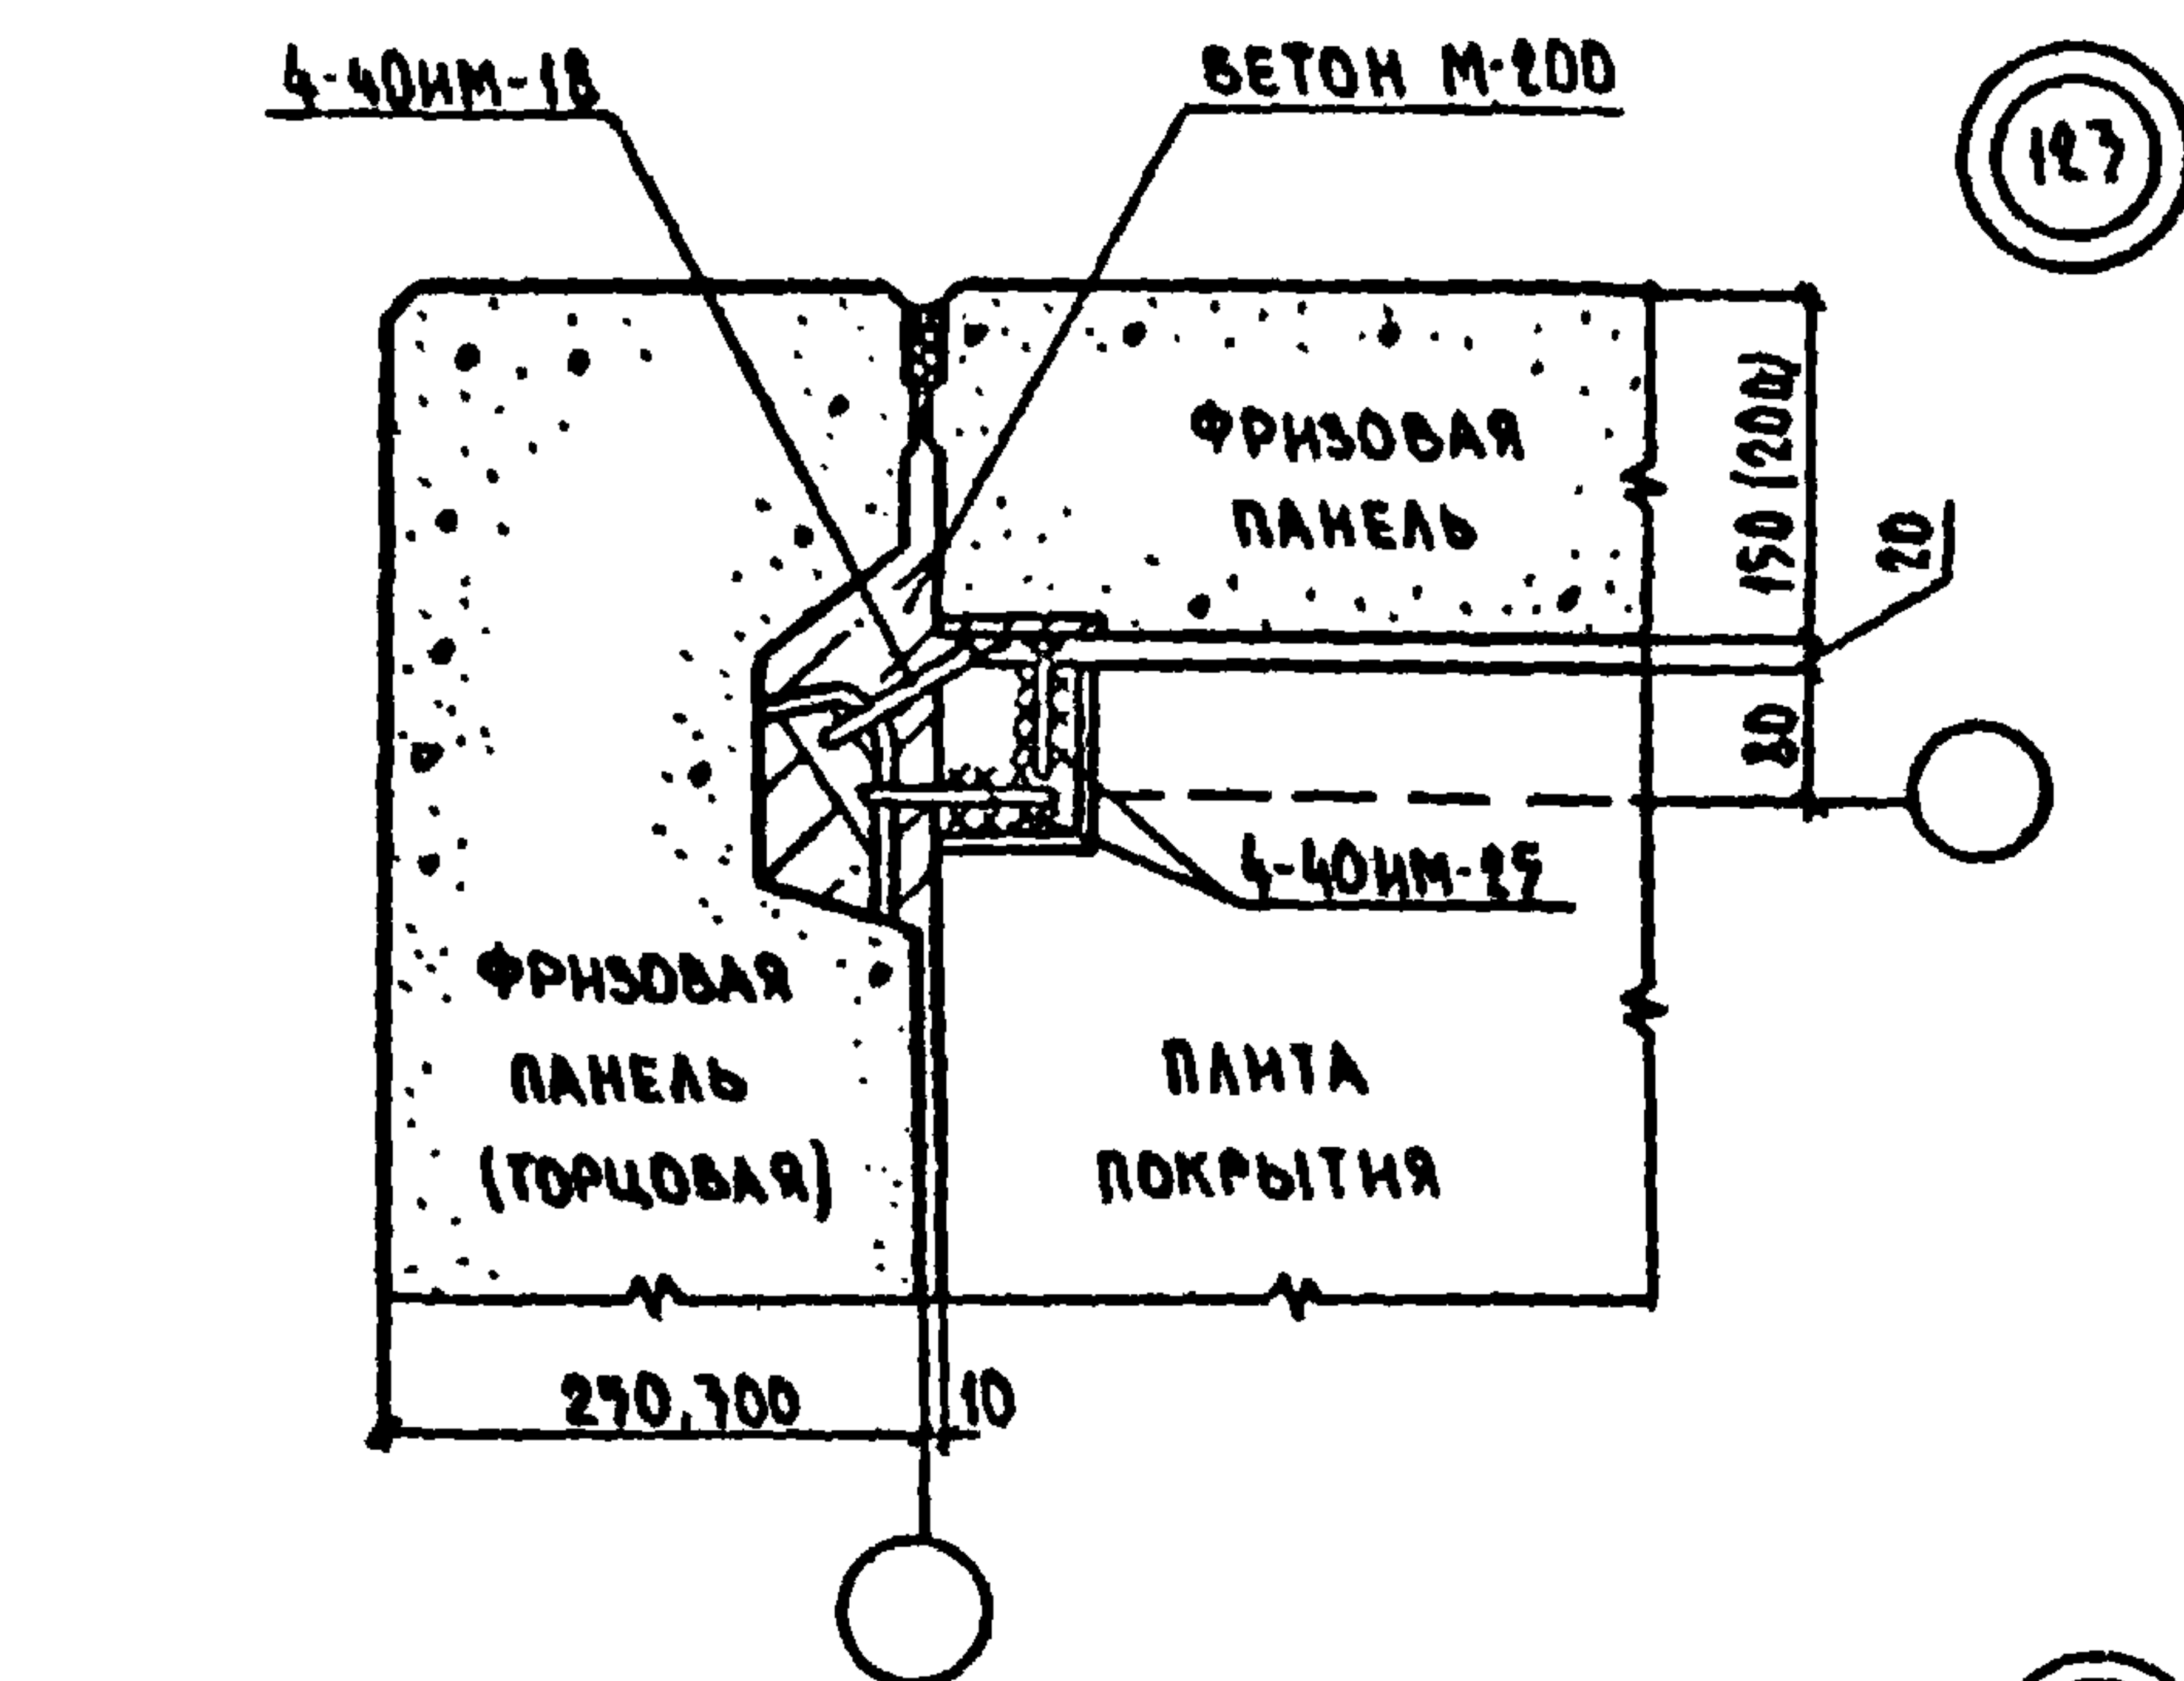


ОБЩИЕ ПРИМЕЧАНИЯ СМ. ПОЯСНИТЕЛЬНУЮ ЗАПИСКУ

348.01А	ПЕРЕСЫПКИ	Гч	СЕРИЯ 125	Ч. 9 Р. 9-37			
348.01А	СНАДОР	Гч					
348.01А	АМИТРЕВ	Гч	УЗЛЫ 123, 124, 125, 126, 127, 128 (ДЛЯ НАРУЖНЫХ СТЕН ТОЛЩИНОЙ 250 и 300 мм)	СТАДНА	ЛИСТ	ЛИСТОВ	
348.01А	ШЕВАРЕВ	Гч		Р	50		
348.01А	КИСЕЛЕВА	Гч		ПО ЖЕЛЕЗОБЕТОНУ ИМ. А. А. ЯКУШЕВА ГОСУДАРСТВ. ГОСУД.			
348.01А	ДОКТОНОВА	Гч					
348.01А	ДОКТОНОВА	Гч					







APX-N 28515-50

FORMAT: 121

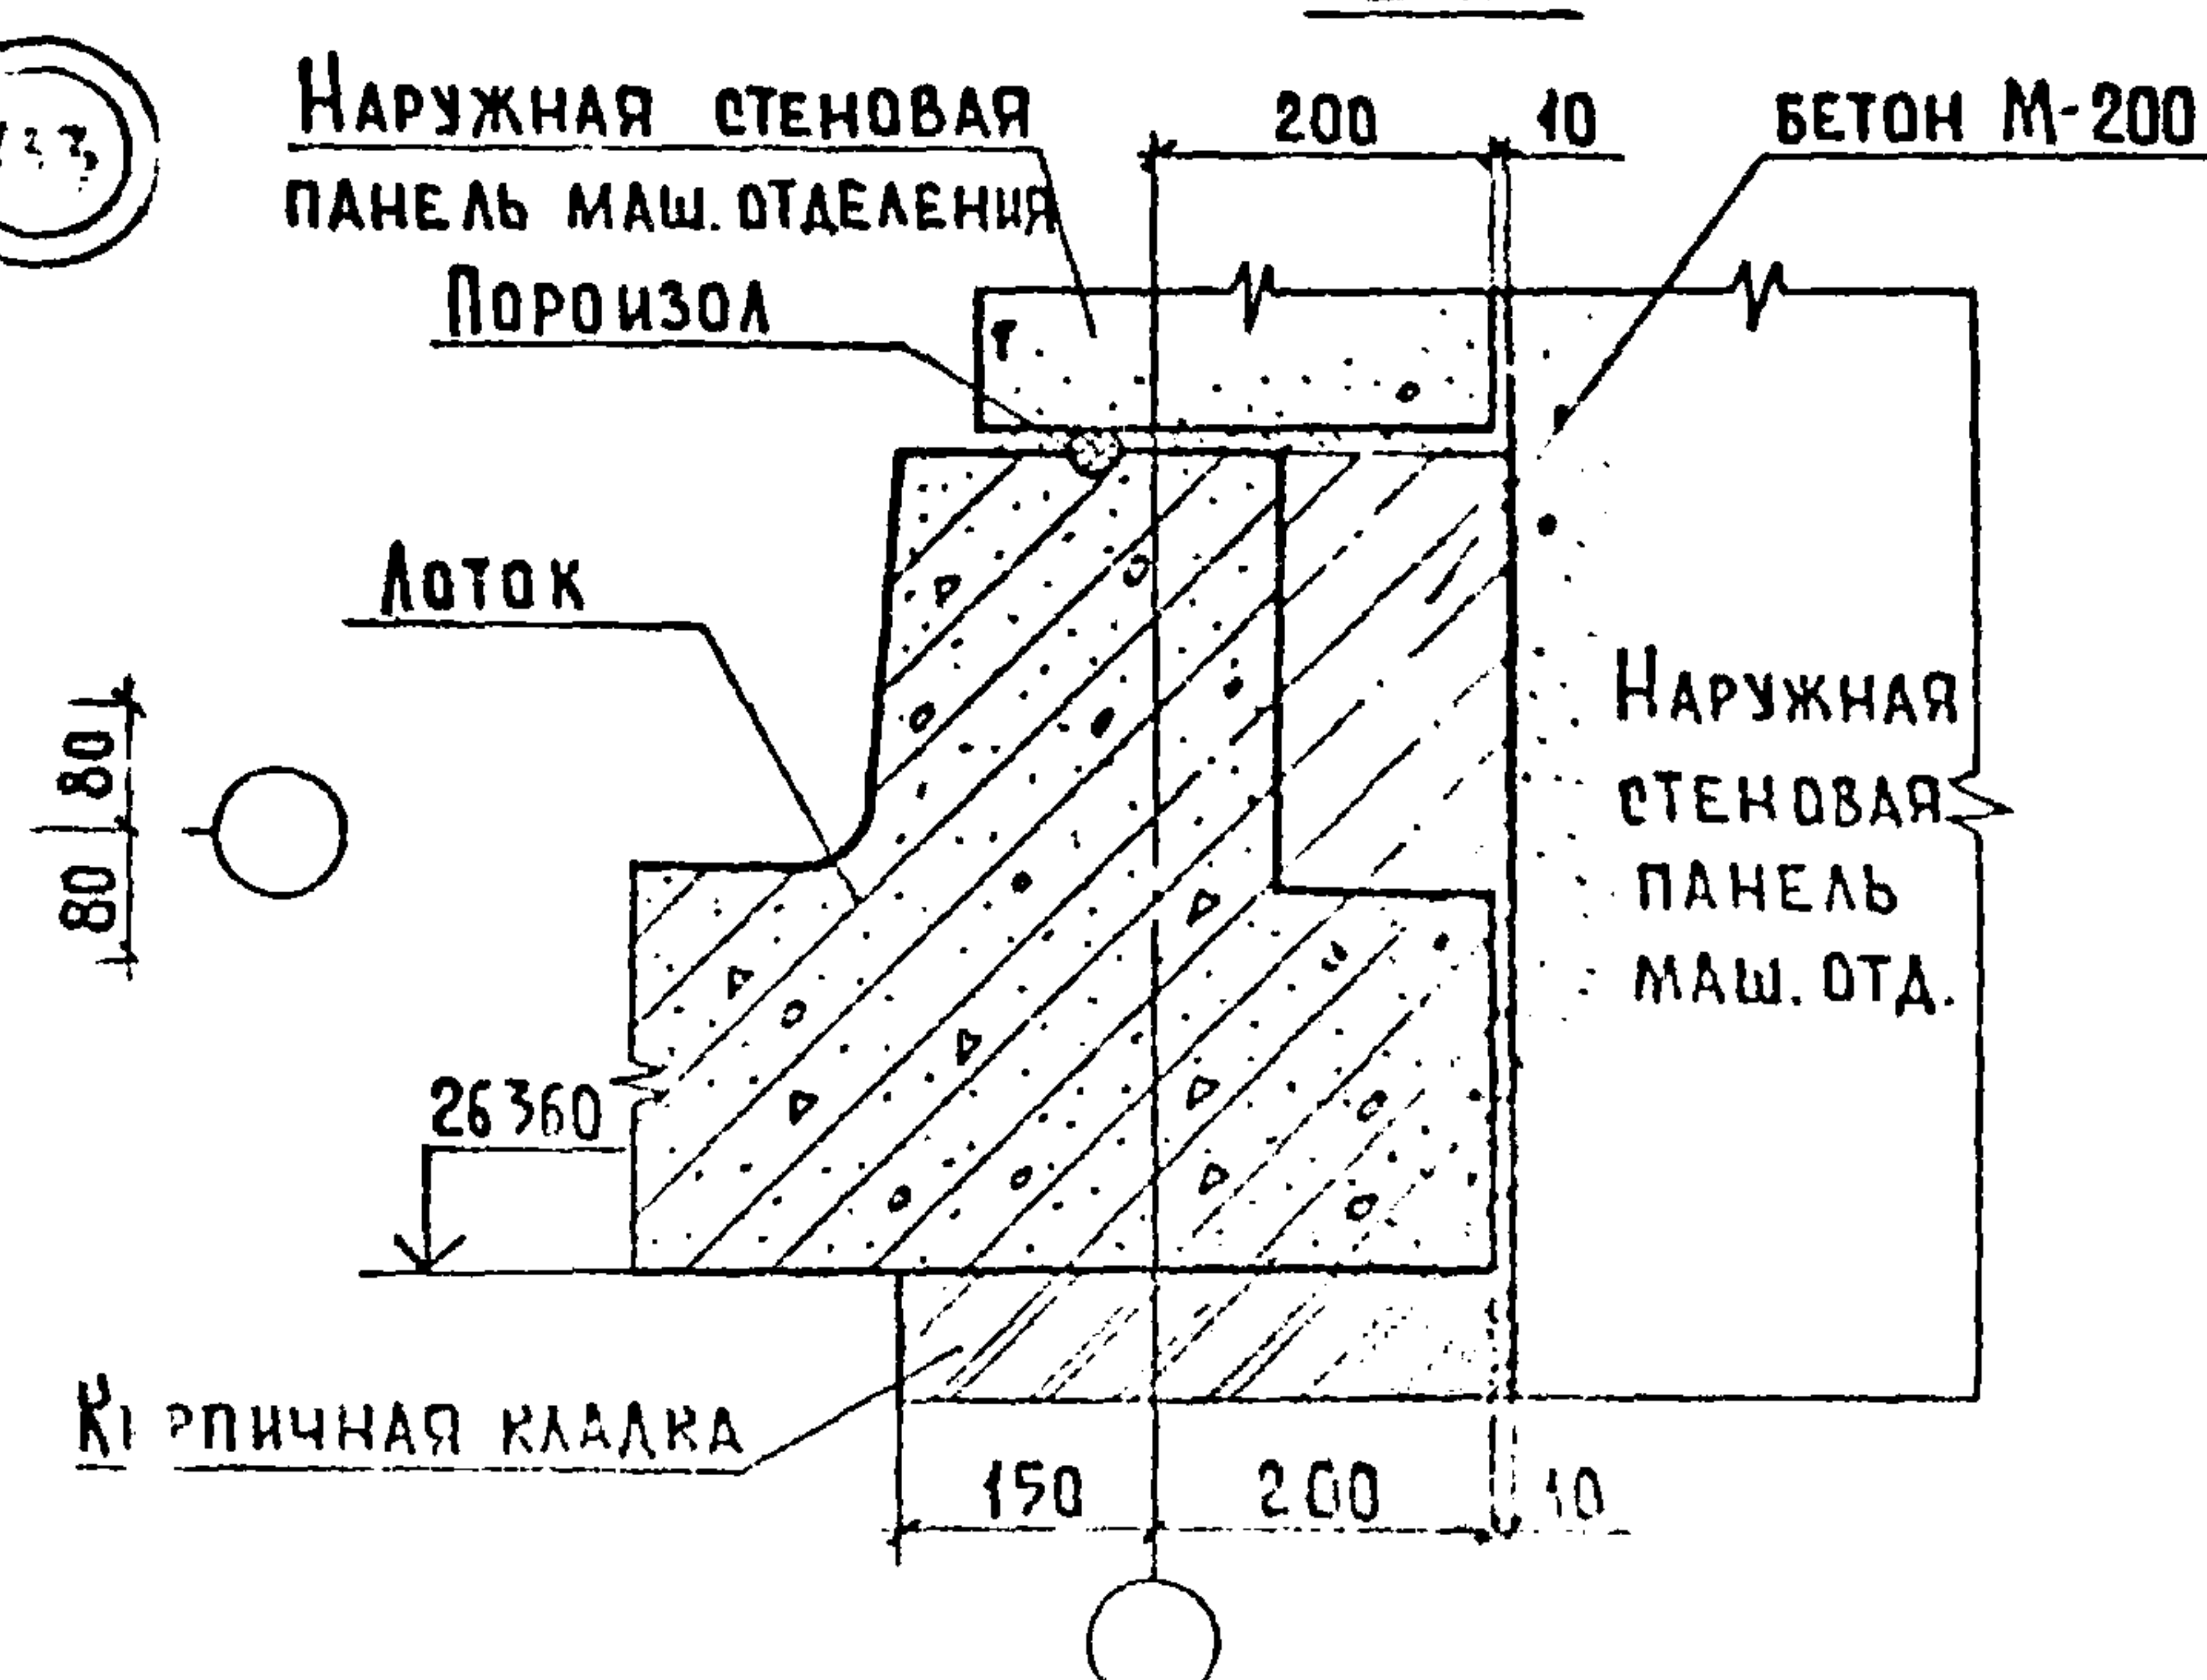

1. ОБЩИЕ ПРИМЕЧАНИЯ СМ. ПОЯСНИТЕЛЬНУЮ ЗАПИСКУ.
2. НА РЕЧЕНИИ d-d КРОВЯЯ УЛОВЕНО НЕ ПОКАЗАНА.

3/3. СТА	ПЕРЕСИЛ	ПЧ	СЕРИЯ 125	Ч.9 Р.9-37		
ТАРИКОВ	ШАДОВ	ПЧ				
Гл.кон.ота	ШЕВЧЕНКО	Ш	УЗЛЫ 129, 130, 131, 132, 133	ДИАГНОЗ	МЕСТ	АНТЕС
Гл.ин.пр	ШЕВЧЕНКО	Ш		Р	Я	
Гл.ин.пр	ШЕВЧЕНКО	Ш		КБ	ПО ЖЕЛЕЗОБОЮЧУ	
Разраб	ЛОКТИОНОВА	Ш			ИМ. А.А.РЯБИНА	

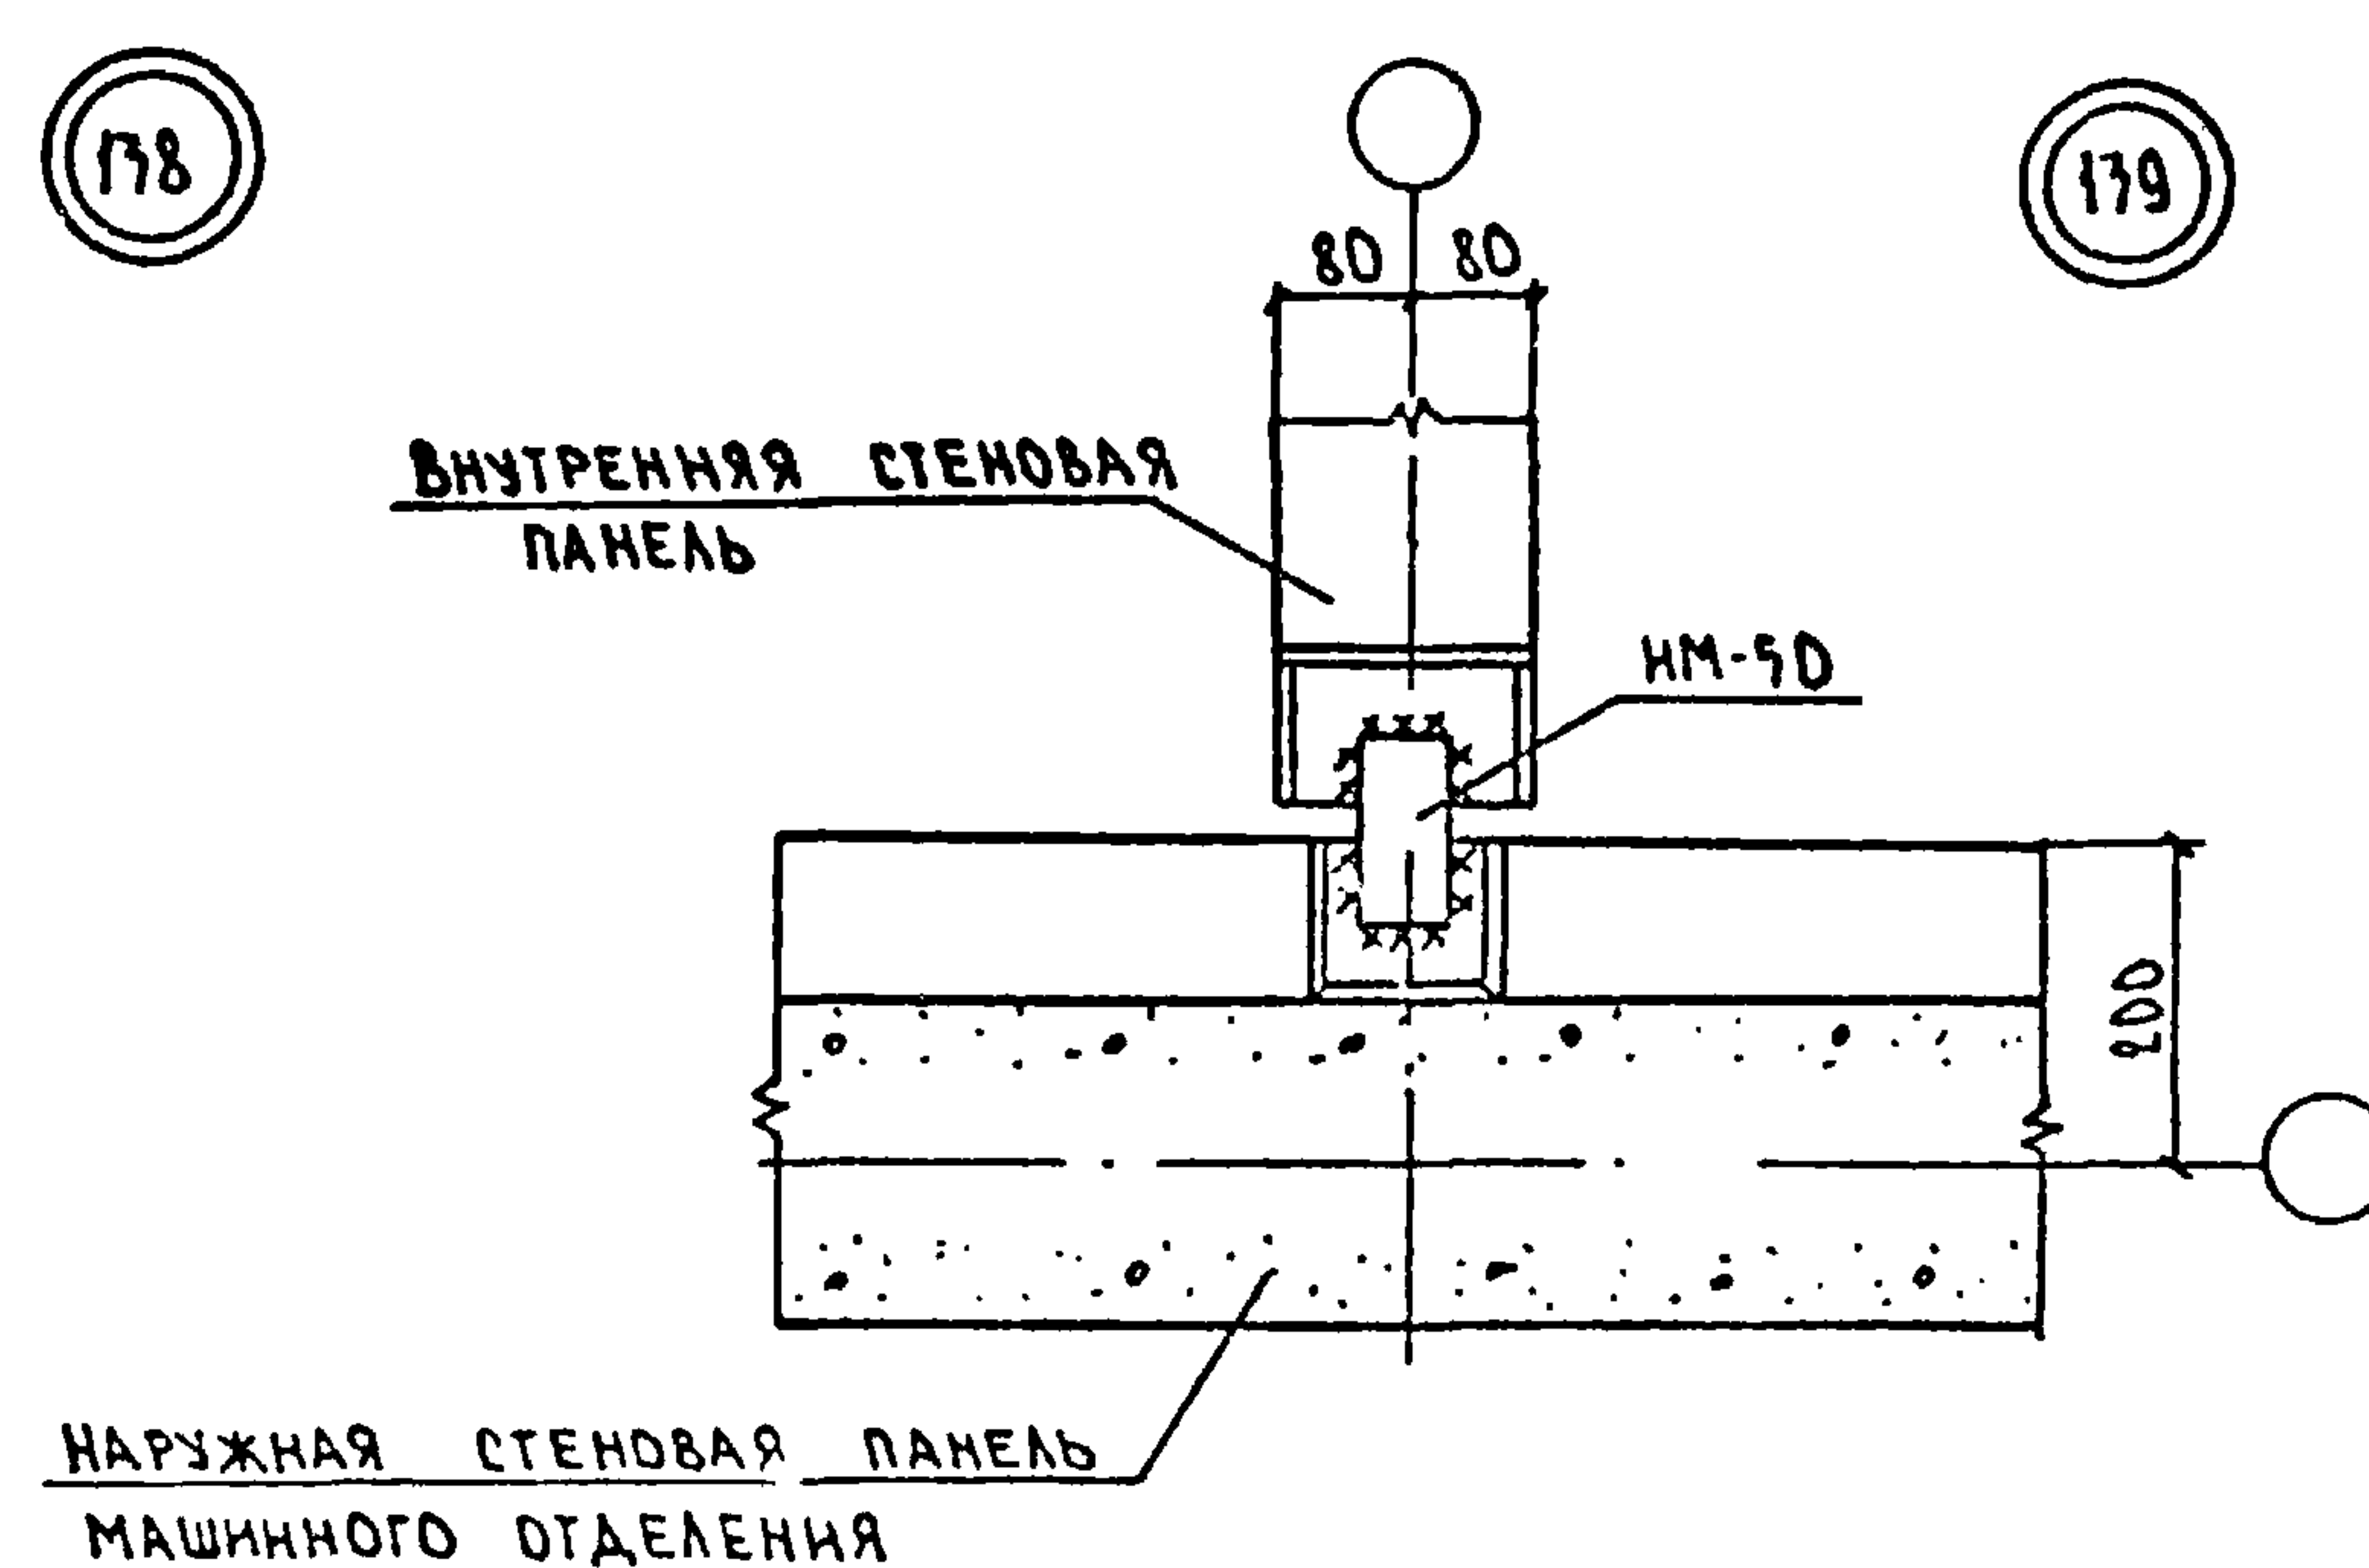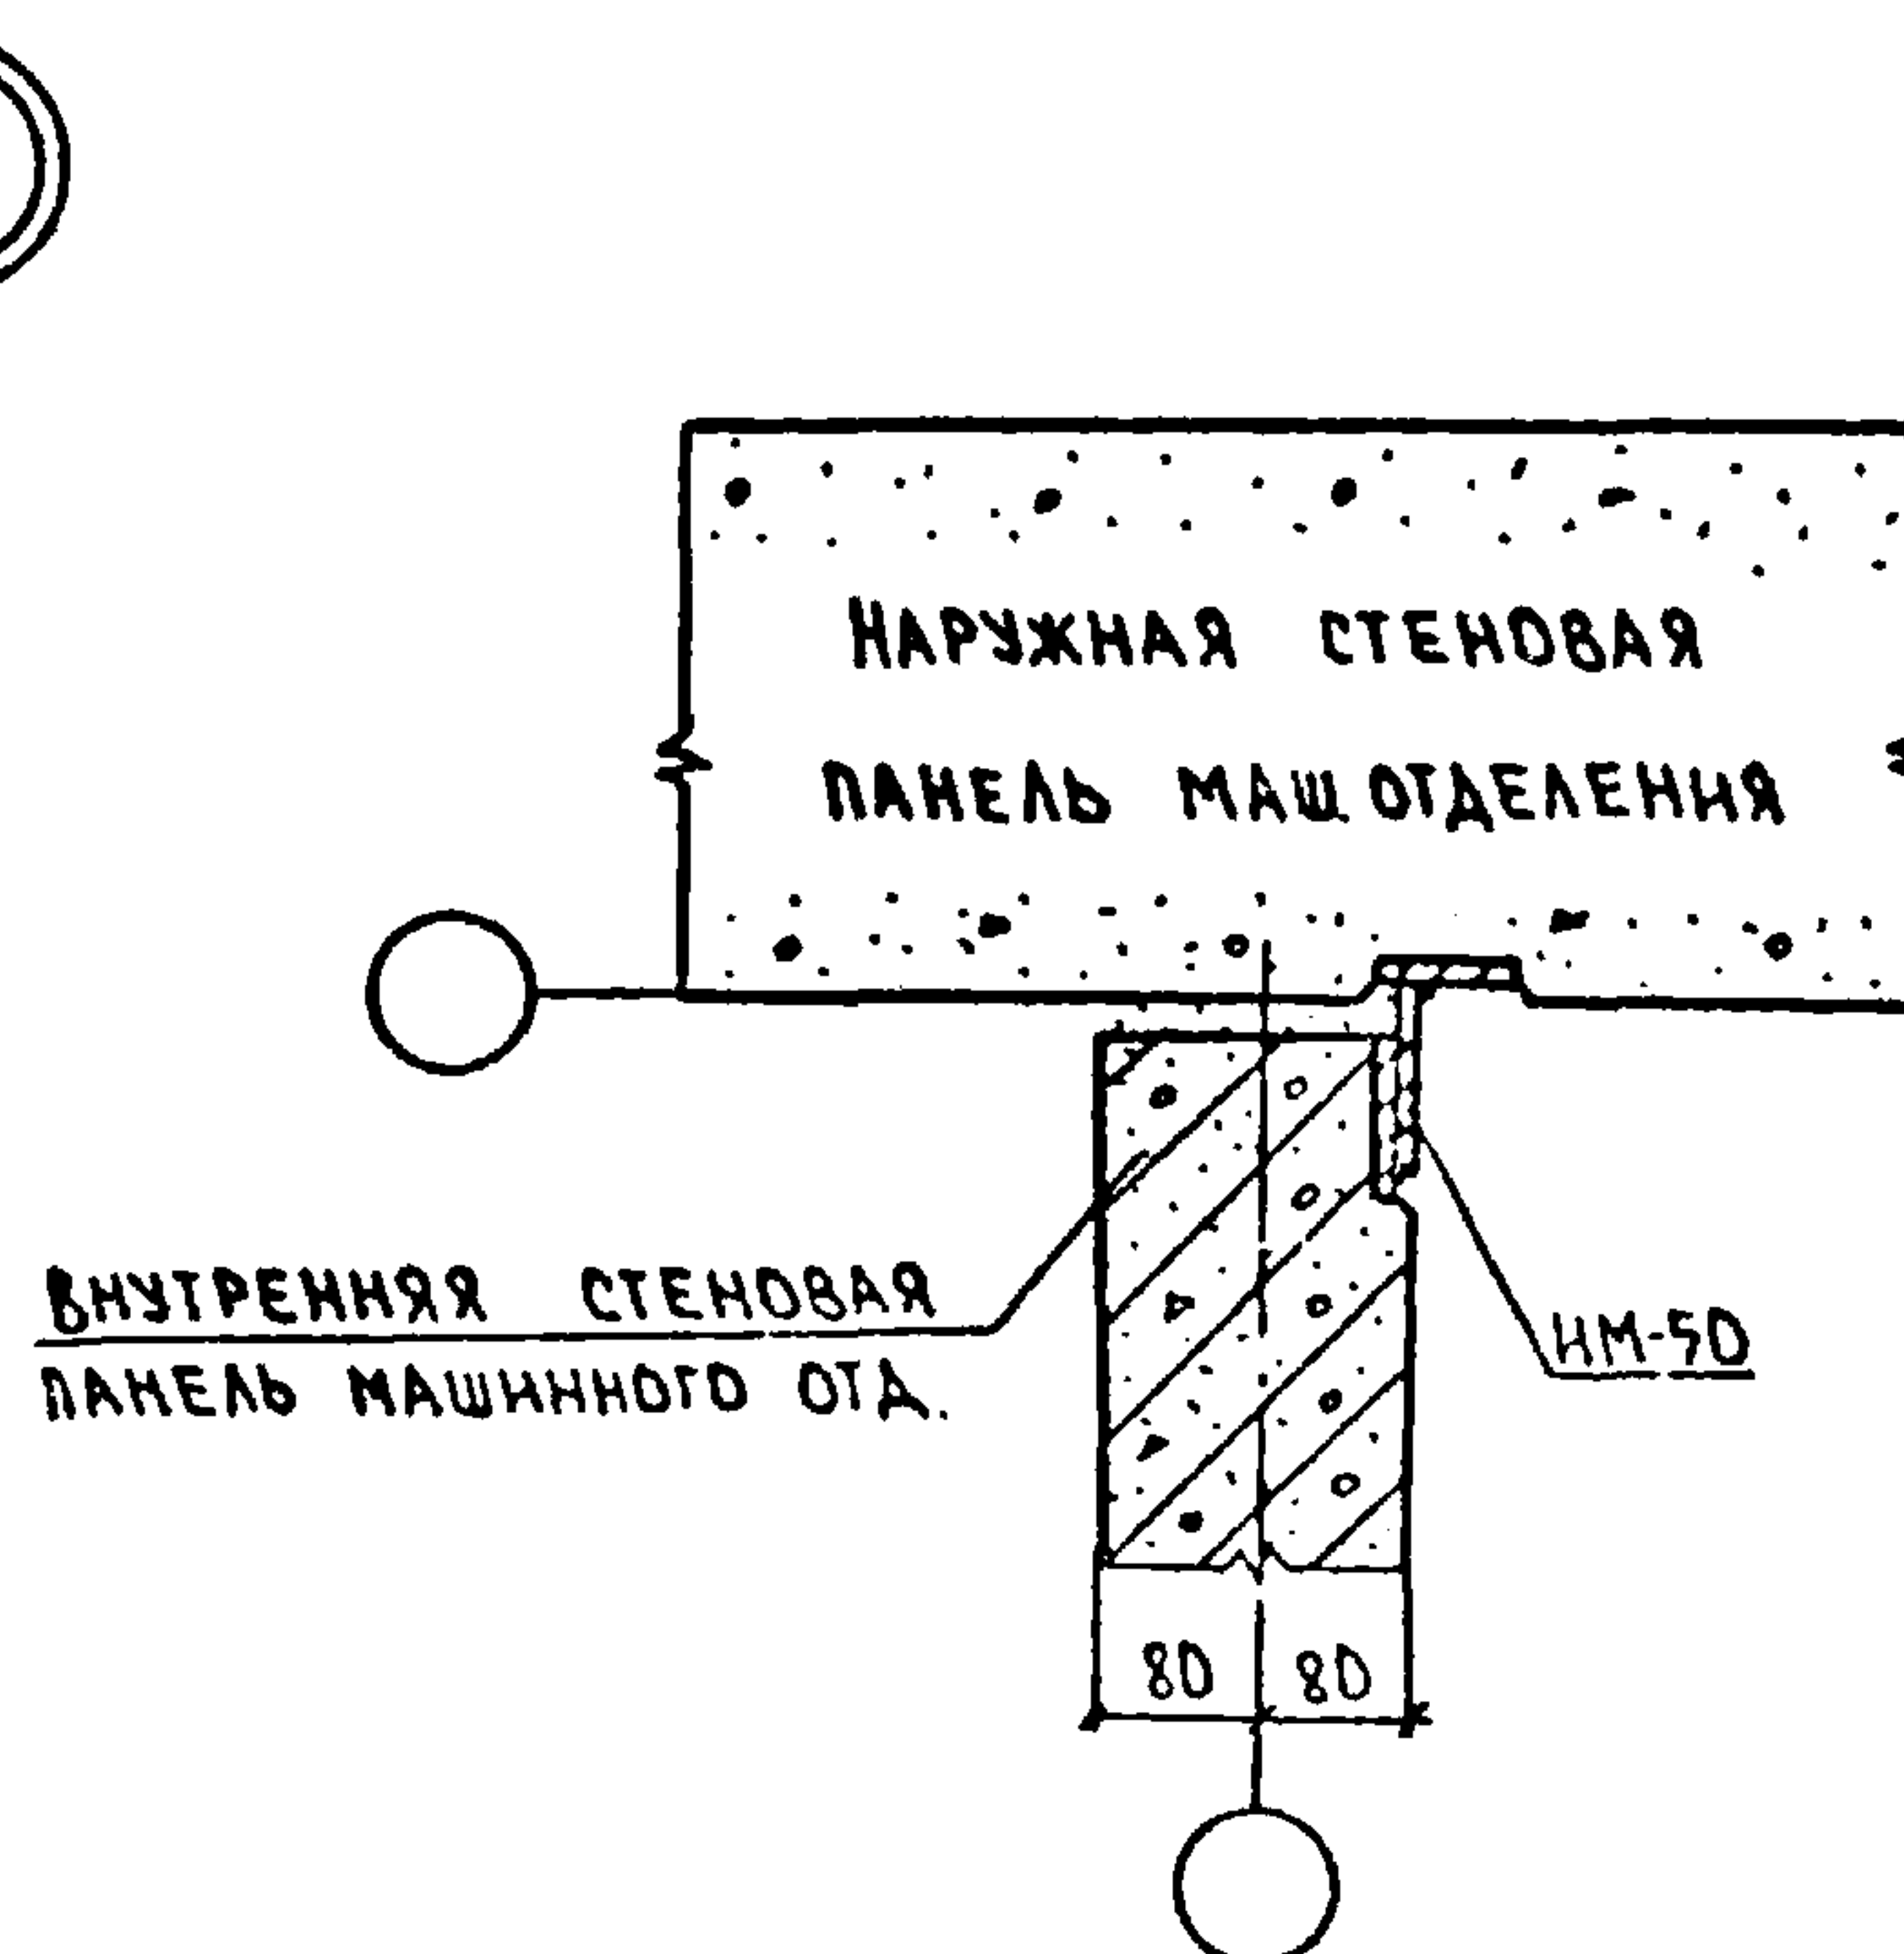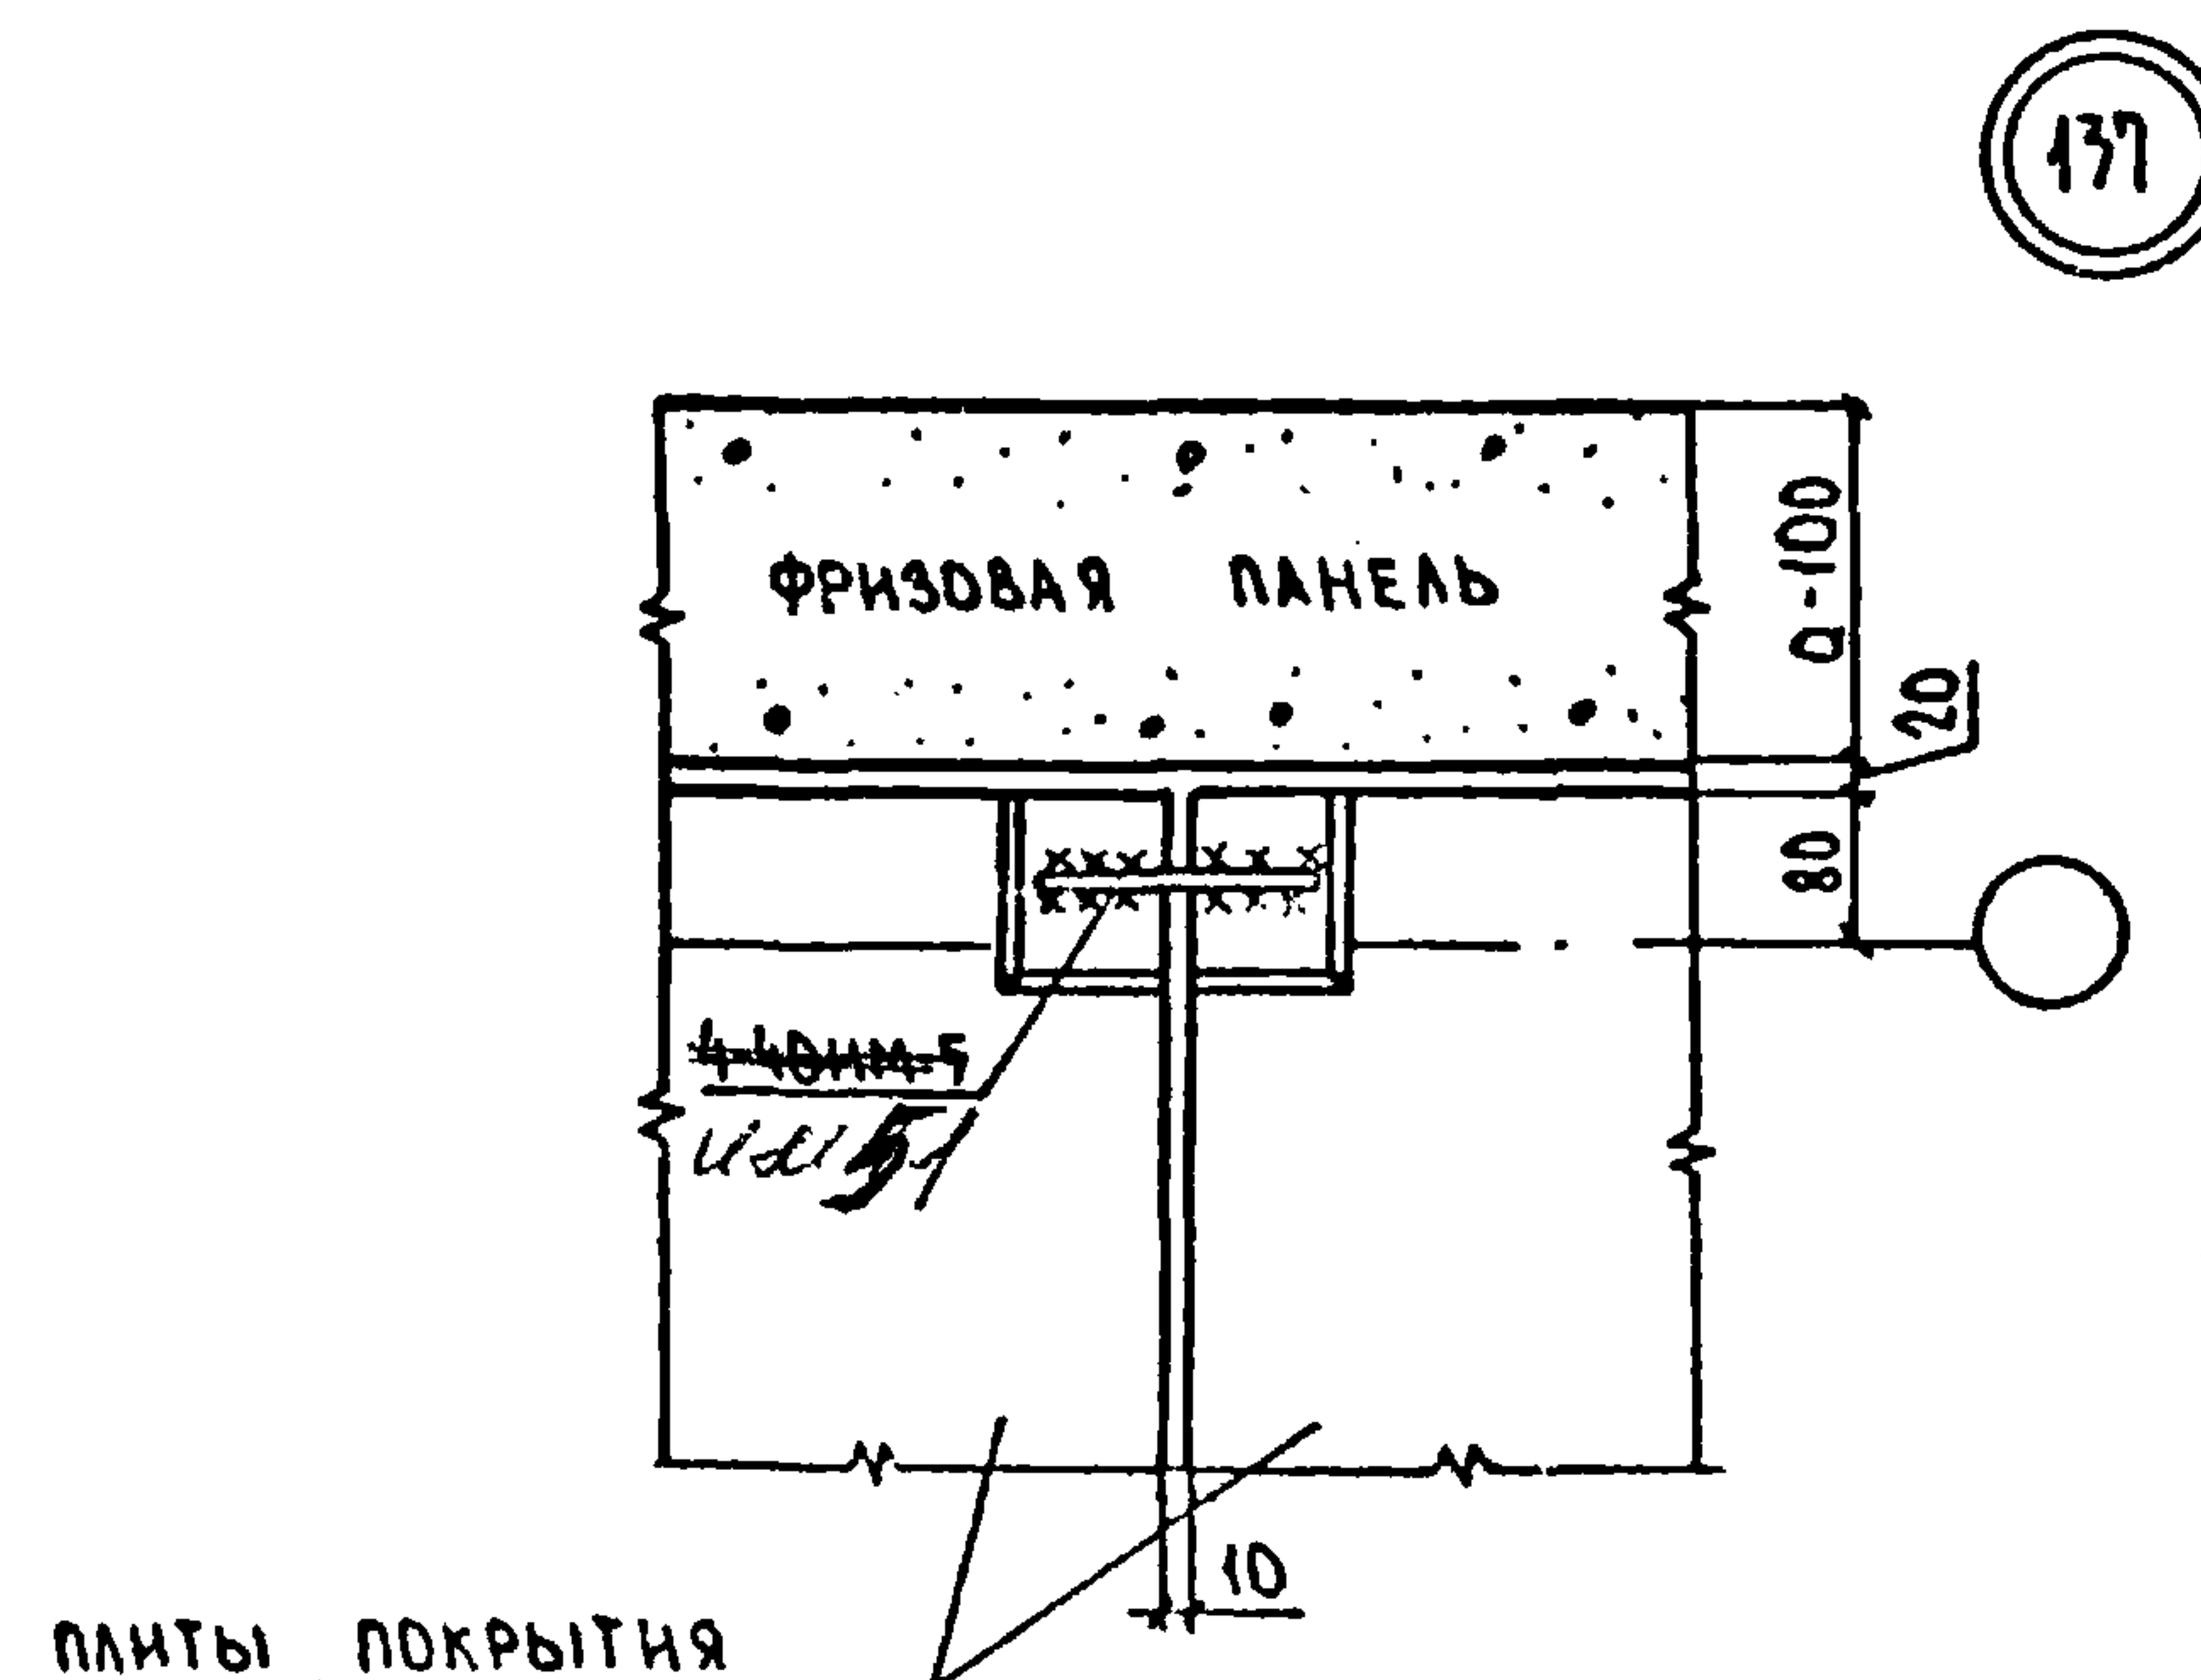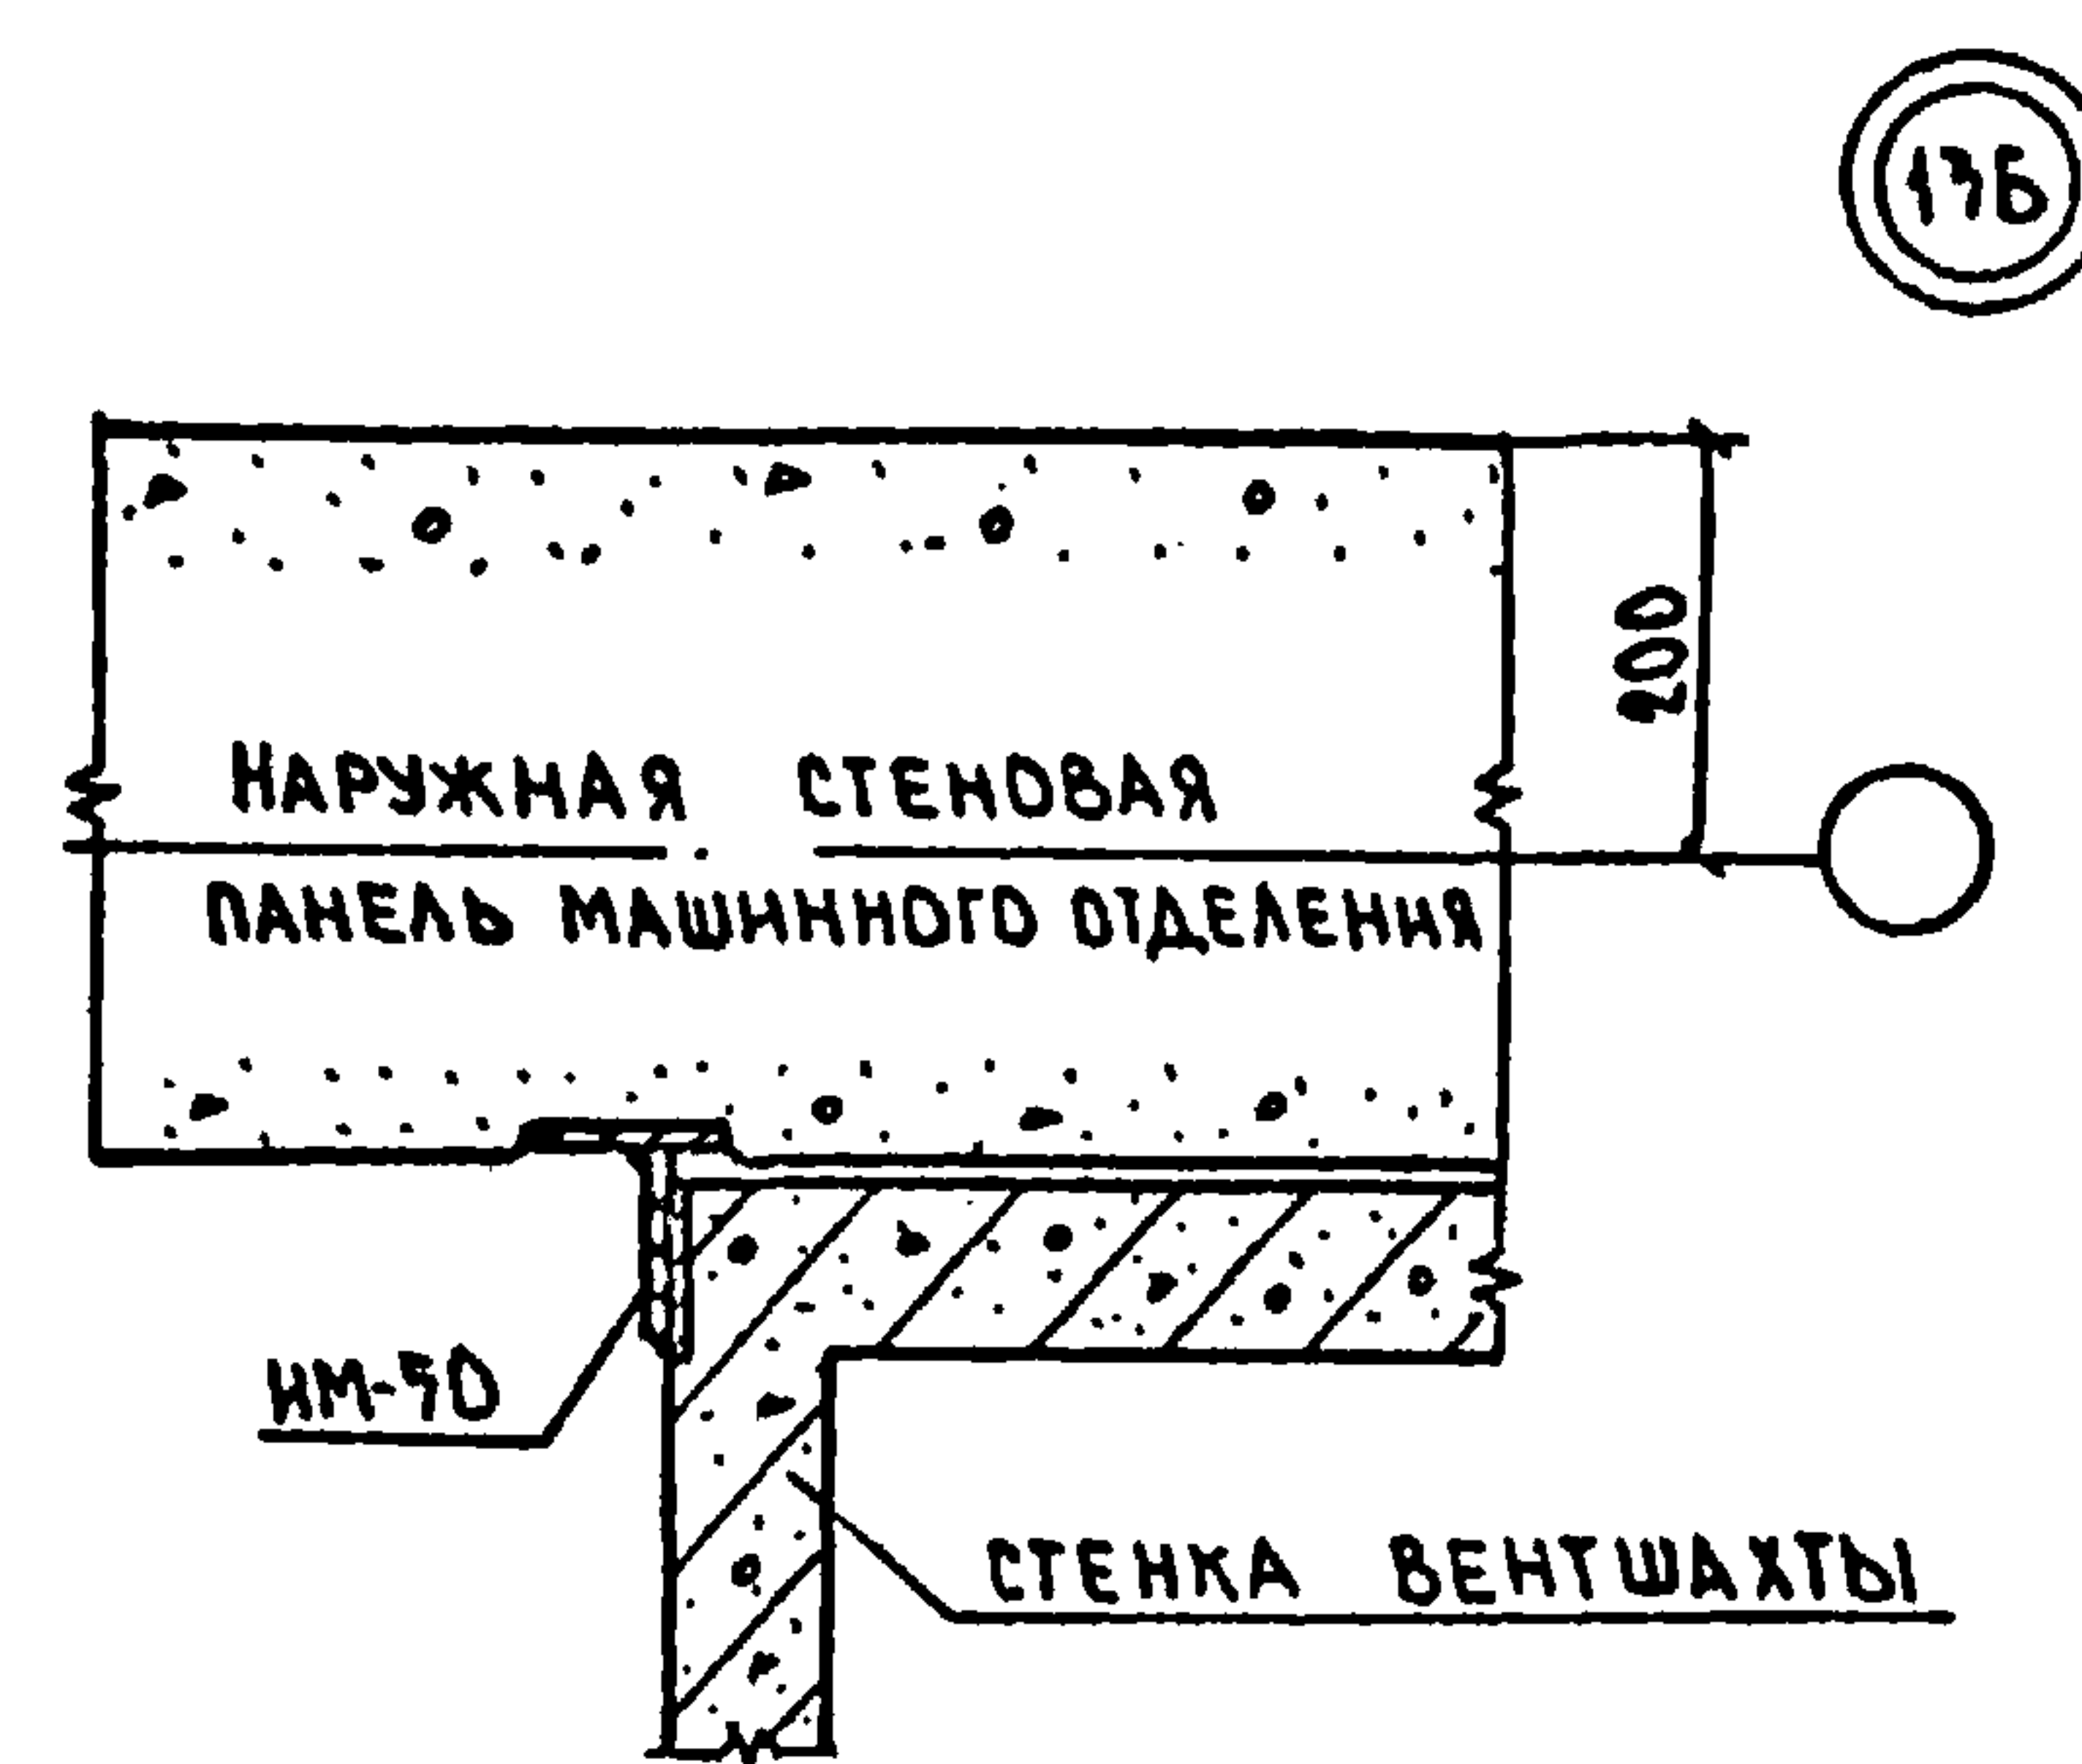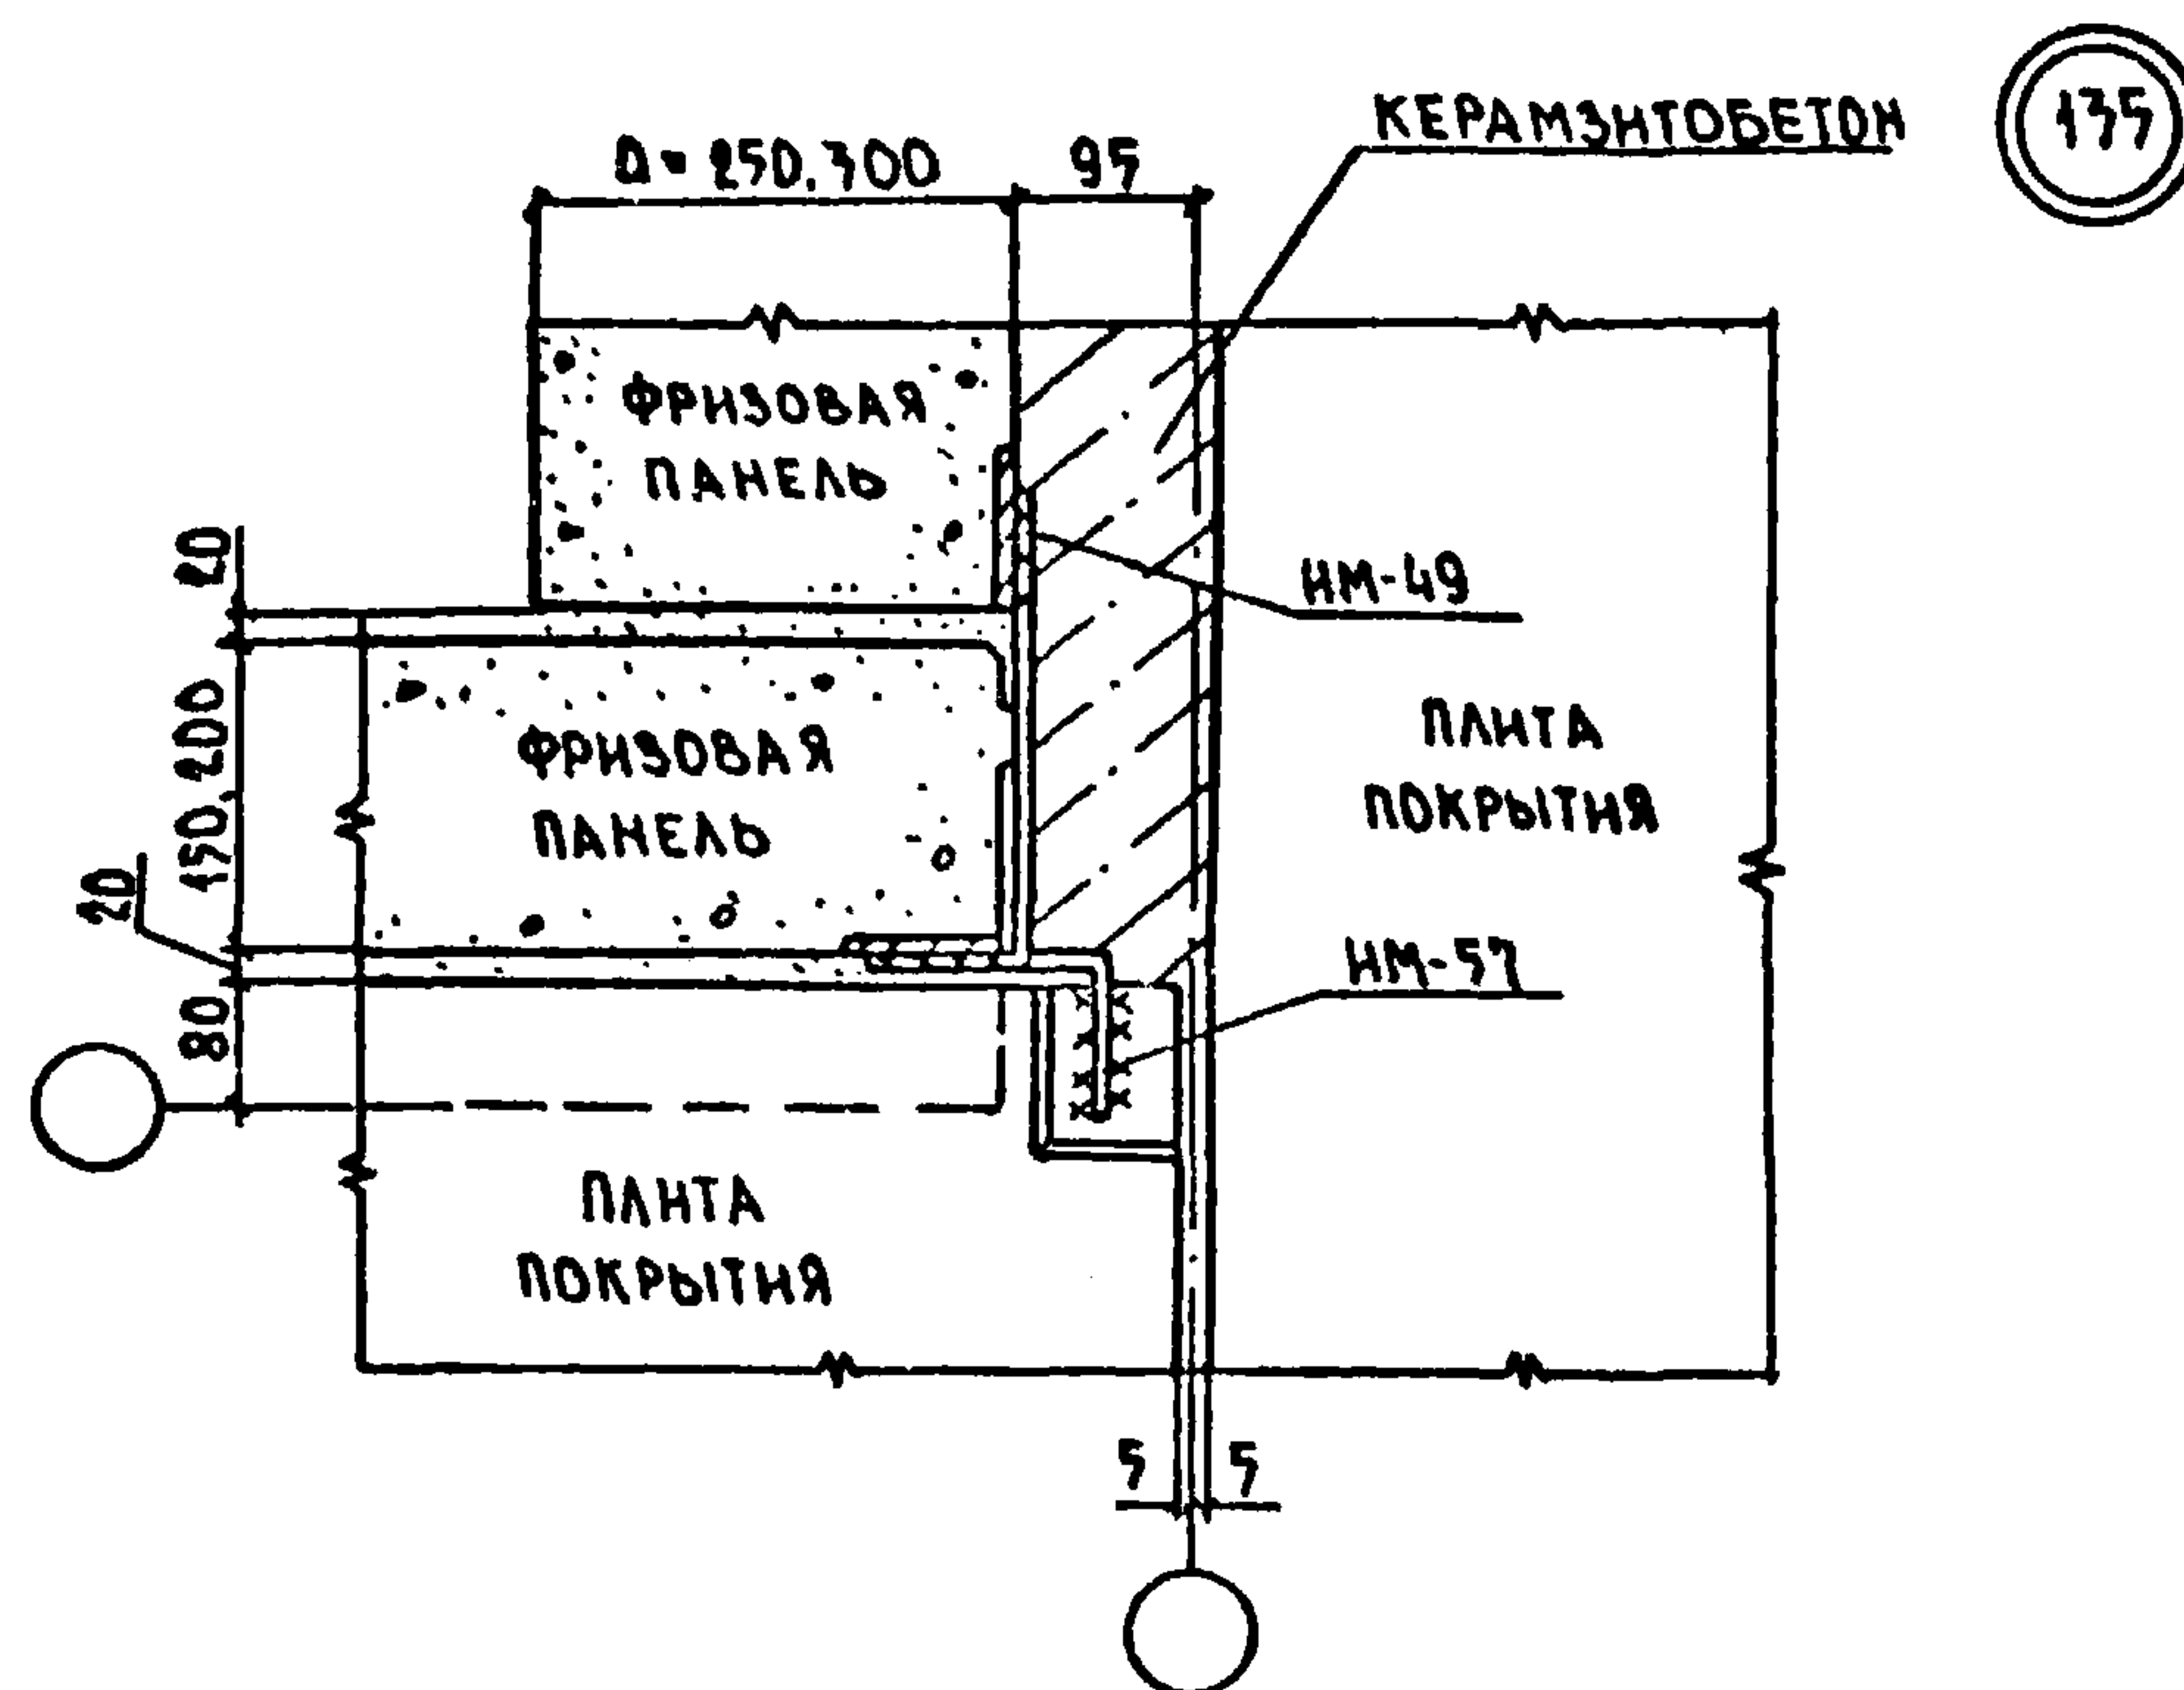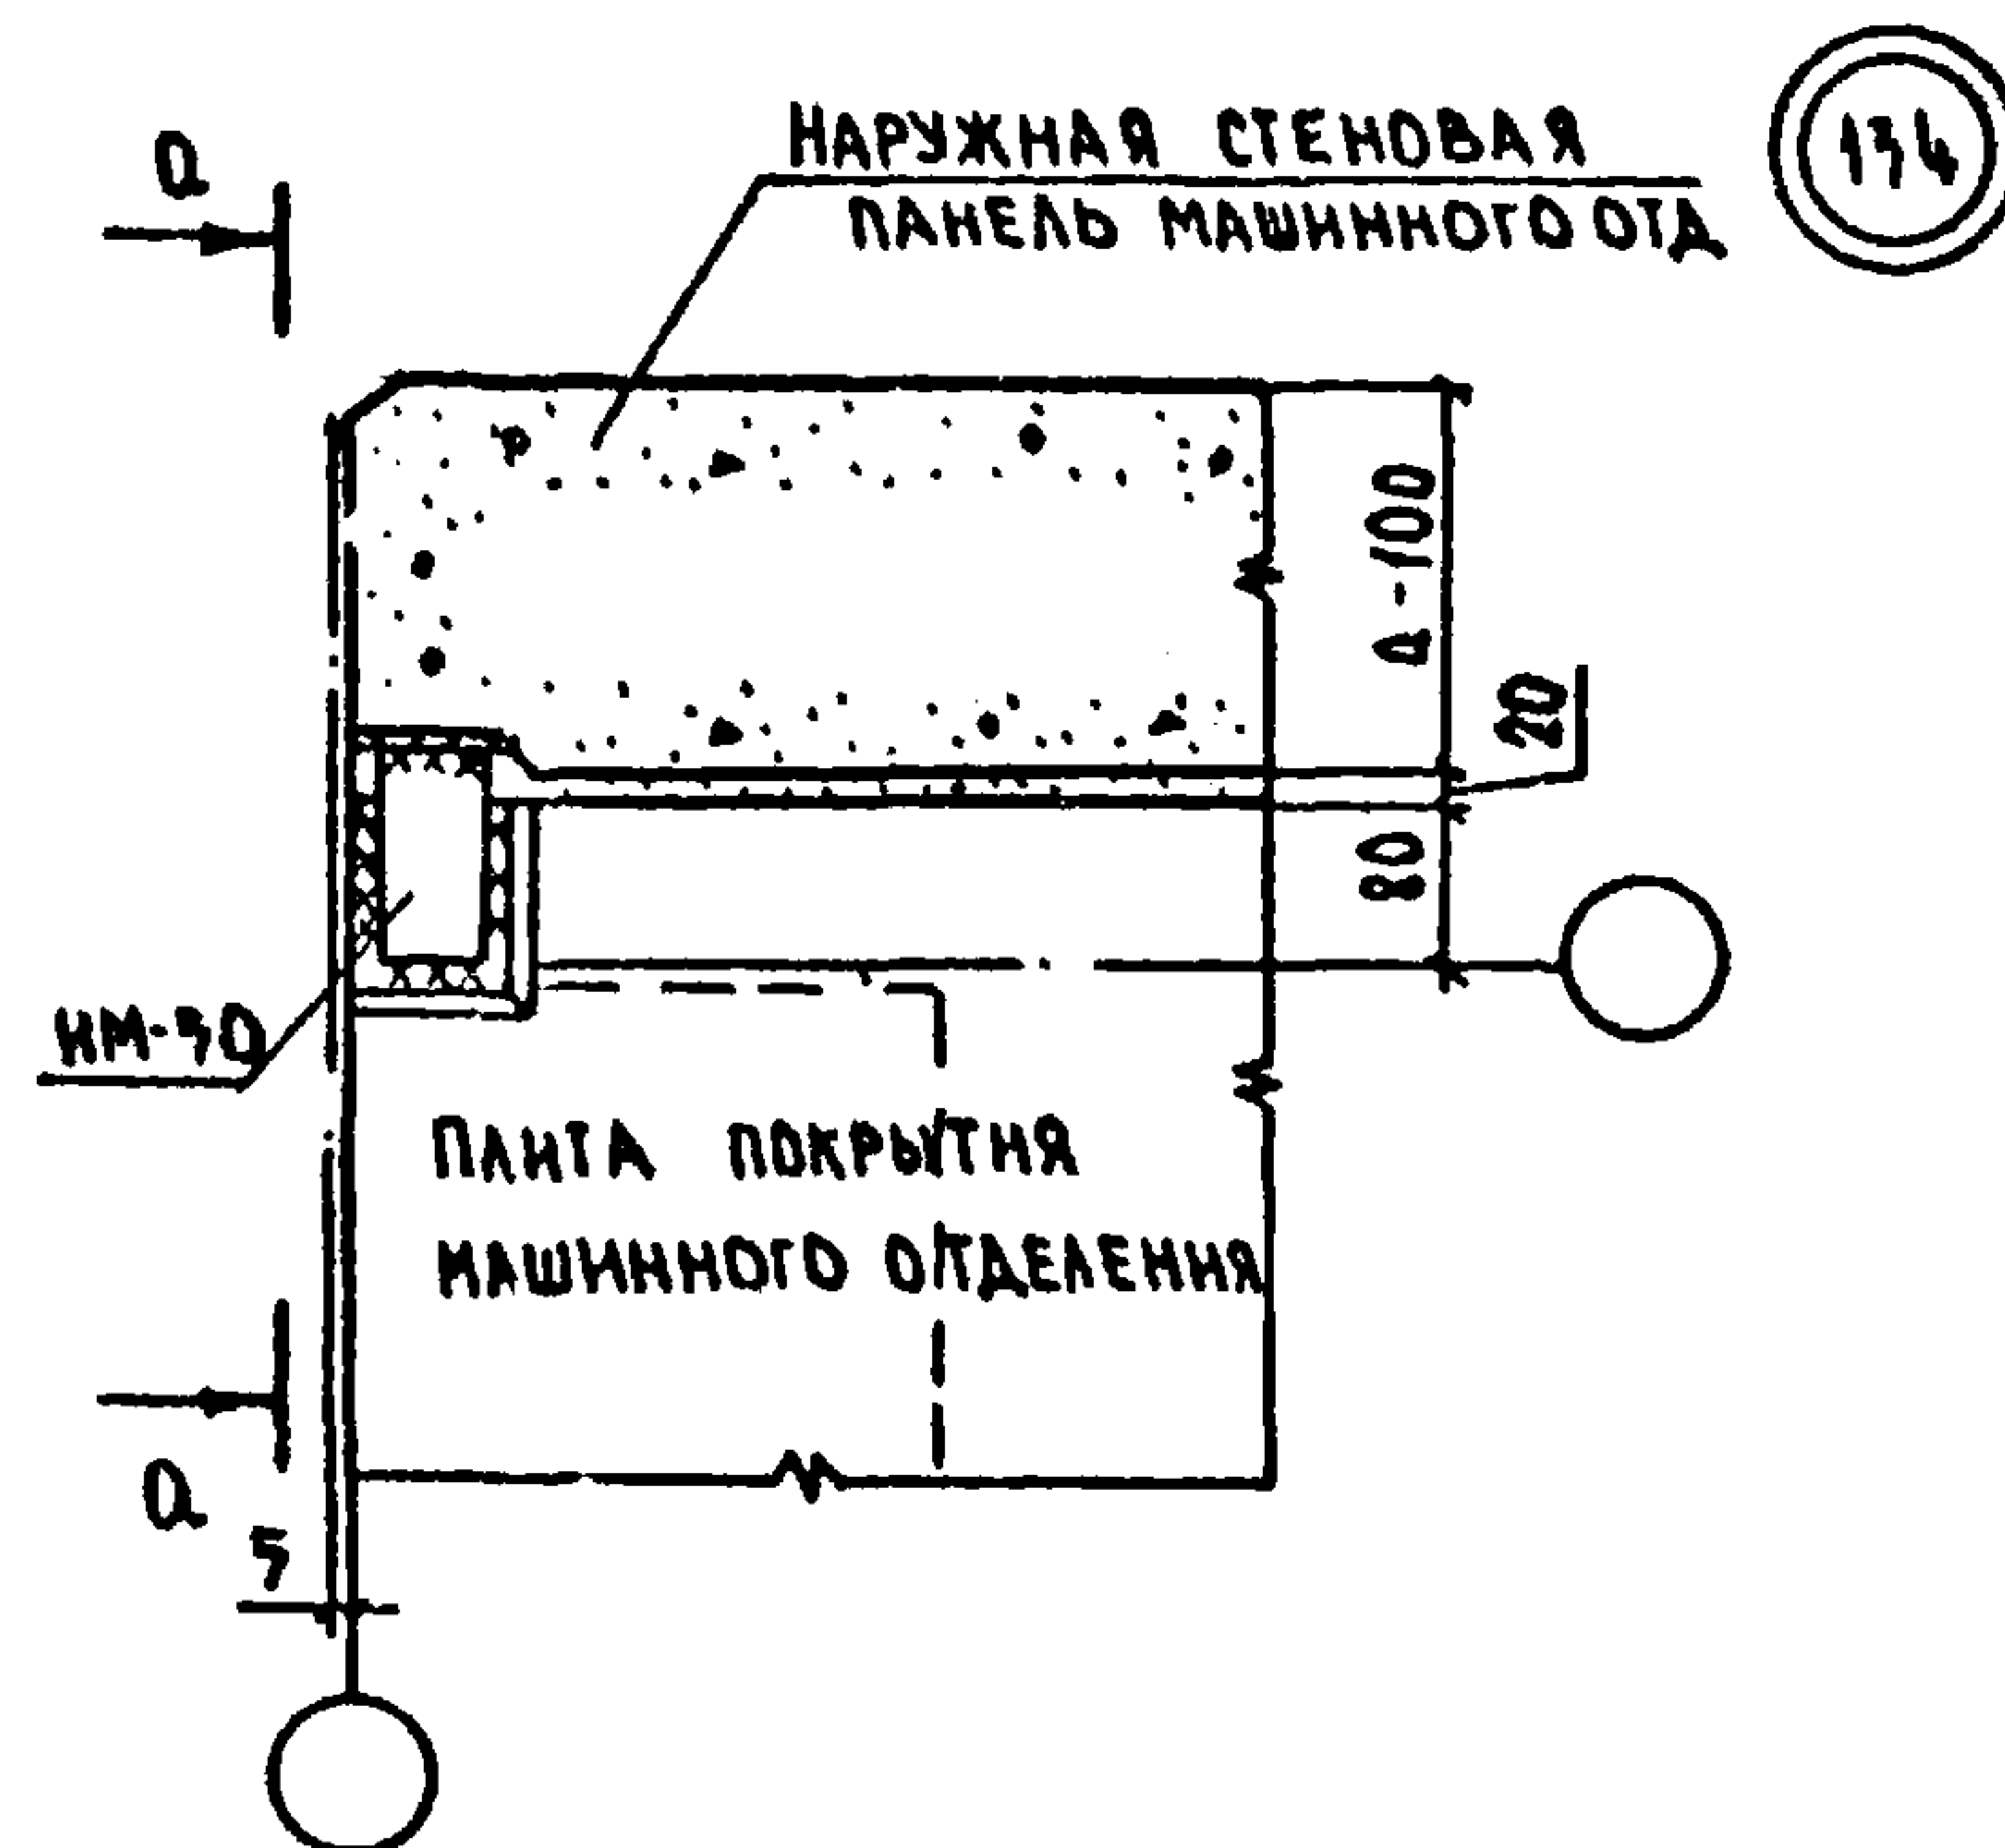


ОБЩЕ ПРИМЕЧАНИЯ СМ. ПОЯСНИТЕЛЬНУЮ ЗАПИСКУ.

ЗАВОДА	ПЕРЕСЫЛКА	ТУ	СЕРИЯ 125	Ч. 9 Р. 9-37
ПАНТОТА	СНАДРОВ	ТУ		
ПАКОН ОТА	АМИТРЕБ	ТУ		
ПАКОН ПР	ШЕВАРЕВ	ТУ		
РАЗРАБ	ШЕВАРЕВ	ТУ		
ПРОВЕР	ШЕВАРЕВ	ТУ		
РАЗРАБ	ЛОКТИОНОВА	ТУ		
УЗЛЫ 134, 135, 136, 137, 138, 139			СТАДИЯ	ЛНЕТ
			Р	52
			ПО ЖЕЛЕЗОБЕТОНУ	
			И.А.А. Якушева	
			ГОСТ 204-80	

КОМПОНОВАН. СЕР. 4РХ. N 28515-52

ФОРМАТ: 121

 

ПРИМЕЧАНИЯ:

1. ОБЩЕ ПРИМЕЧАНИЯ СМ. ПОЯСНИТЕЛЬНУЮ ЗАПИСКУ.
2. МАРКА МОНТАЖНОГО ЭЛЕМЕНТА В КРУГЛЫХ СКОБКАХ ДАНА ДЛЯ КРЕПЛЕНИЯ ПРИЖИМНЫХ КАМНЕЙ К ТОРЦОВЫМ СТЕНАМ.
3. НА СЕЧЕНИЯХ Q-Q И Б-Б ПЛИТЫ ПОКРЫТИЯ УСЛОВНО НЕ ПОКАЗАНЫ.








ЗАВОДА	ПЕРВОМАН	ТЧ	СЕРИЯ 125	4.9 р.9-37
ЛИНЖОТА	СМЕРЛОВ	РЗ		
ПАРКОМ	ЛИМОНОВ			
ПАКОМ	ШЕВАРЕВ			
РУКОВЕД	КАСЕЛОВА			
ПРОВЕР	ШЕВАРЕВА			
РАЗРАБ	ЛОКТИОНОВА			

УЗЛЫ 140, 141, 142

СТАЛЬ	ЛИСТ	ЛИСТОВ
Р	53	

ПО ЖЕЛЕЗОБЕТОНУ
ИМ А.А. ЯНШЕВА
ГОССТРОЙ РСФСР

ИЗМ. ПОДАТ. ПОДПИСЬ И ДАТА ВЗАМ. ИМ. ИД. №

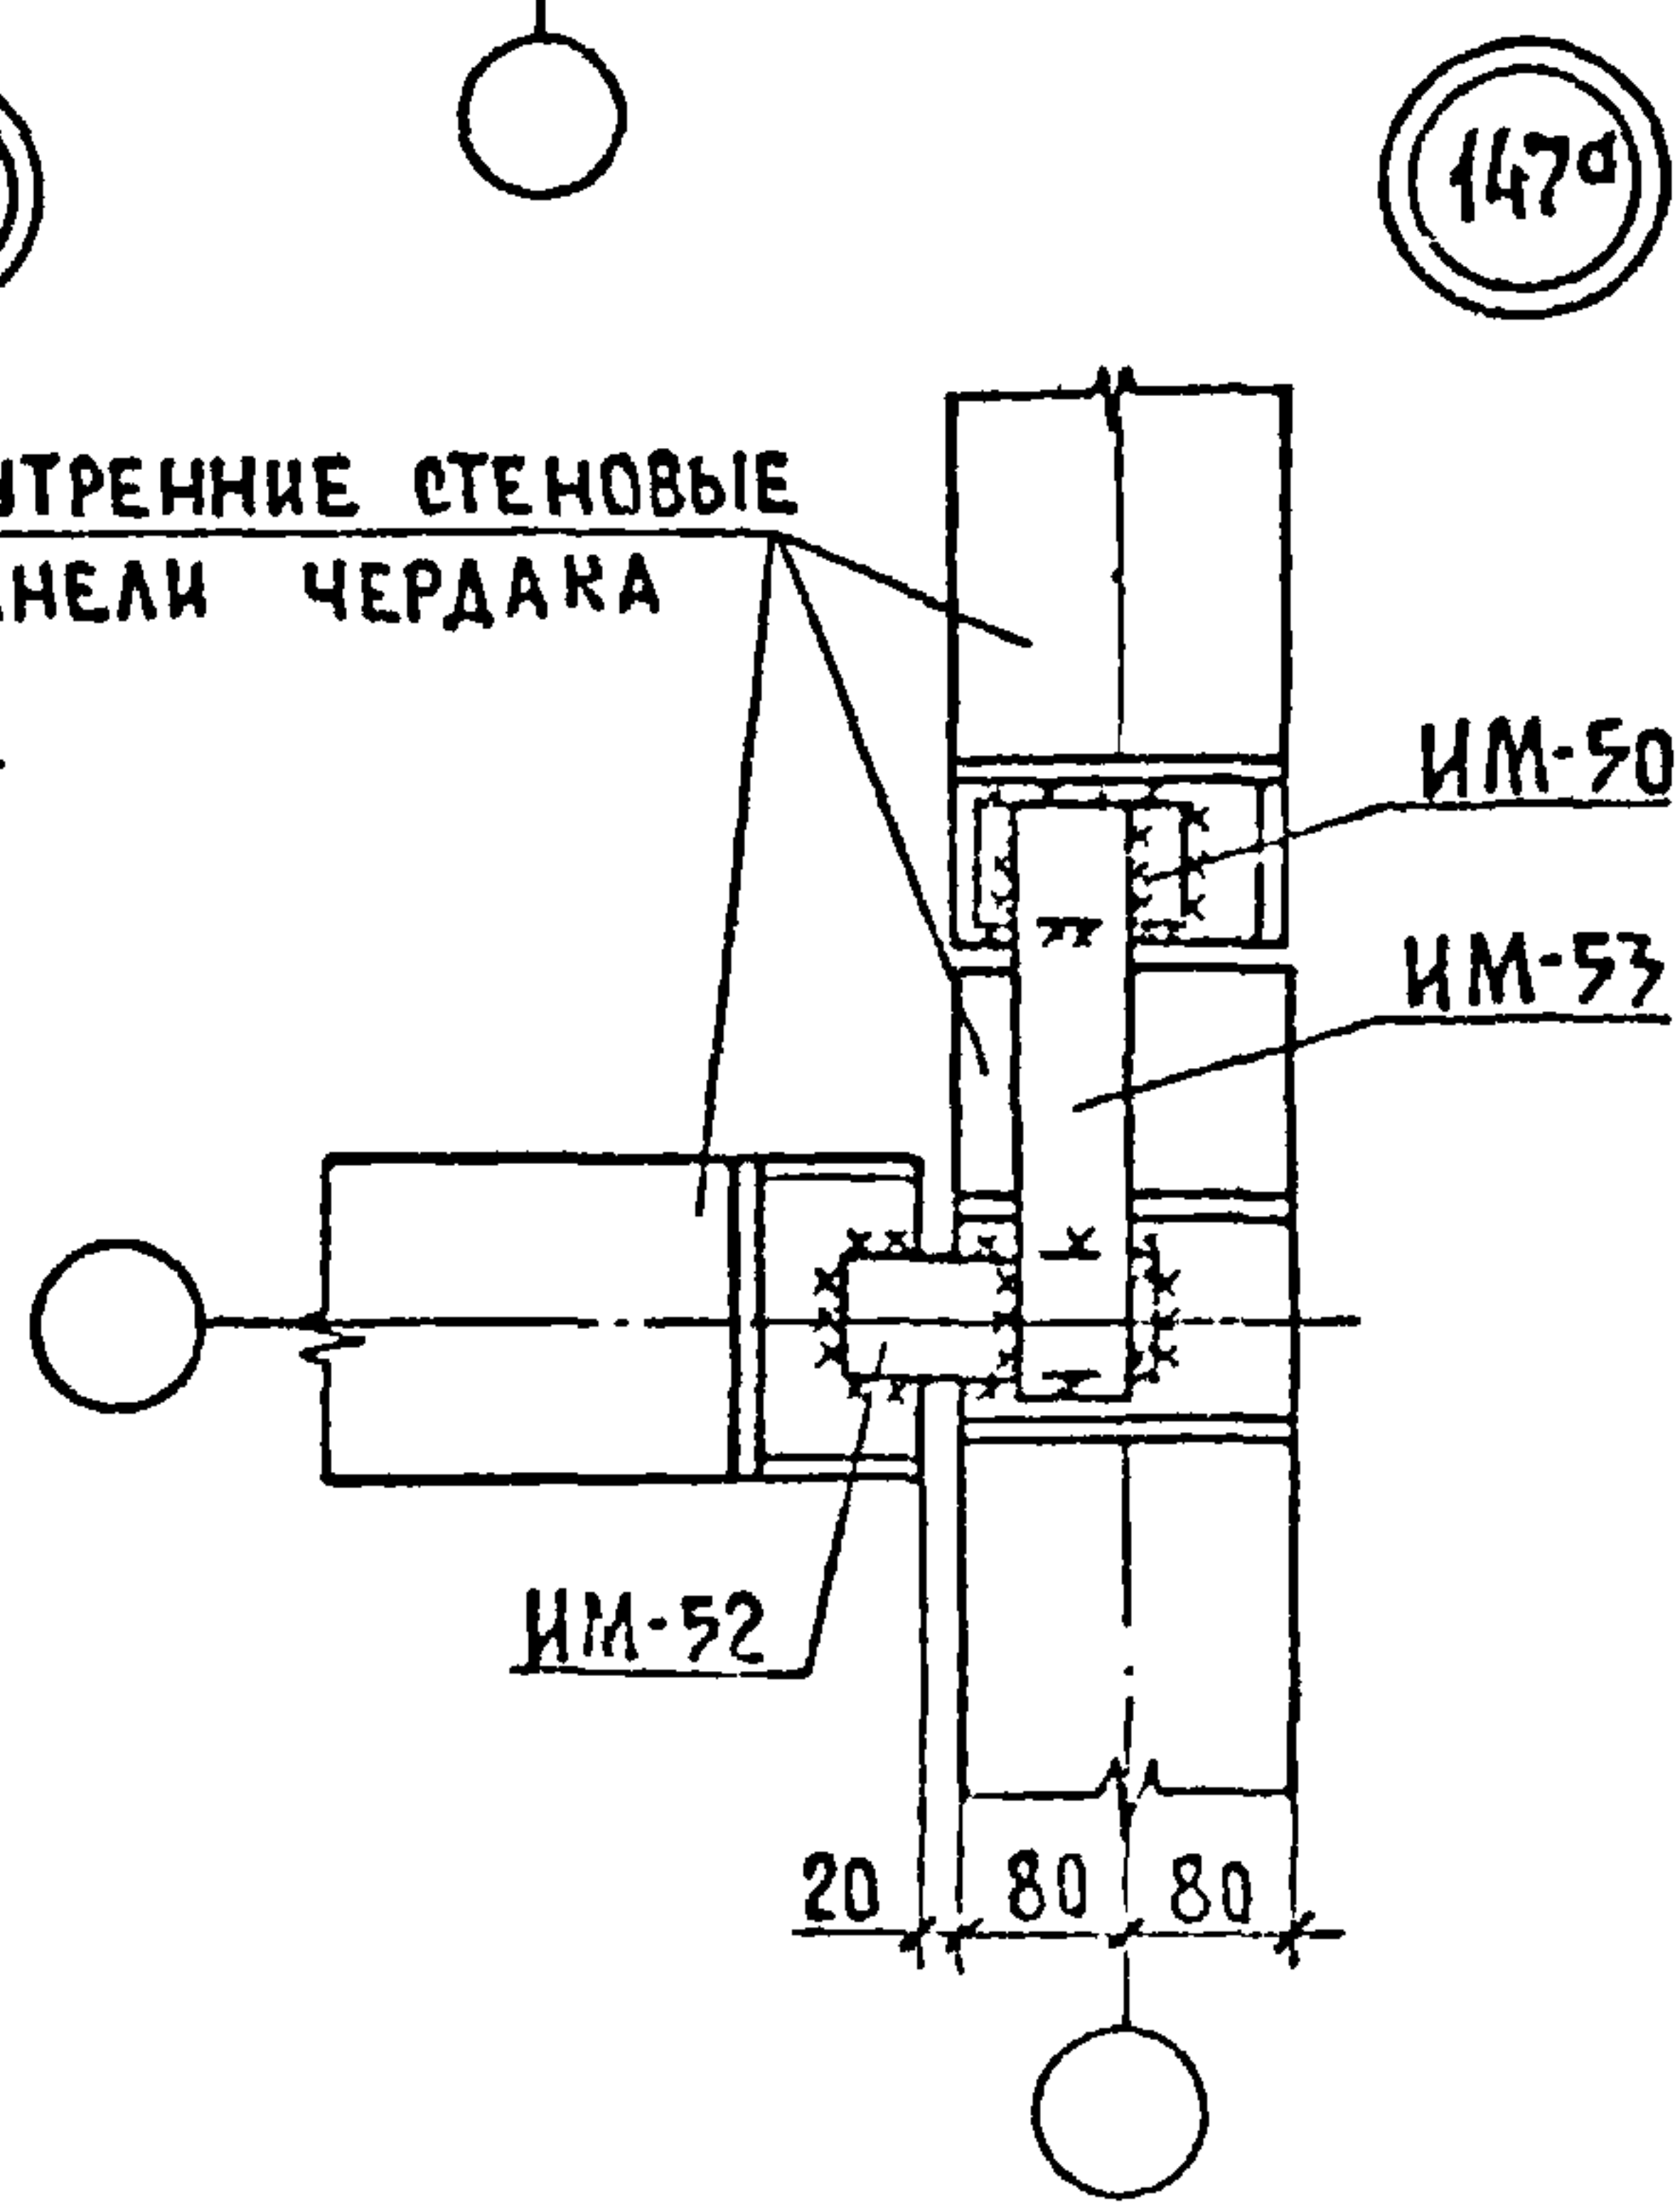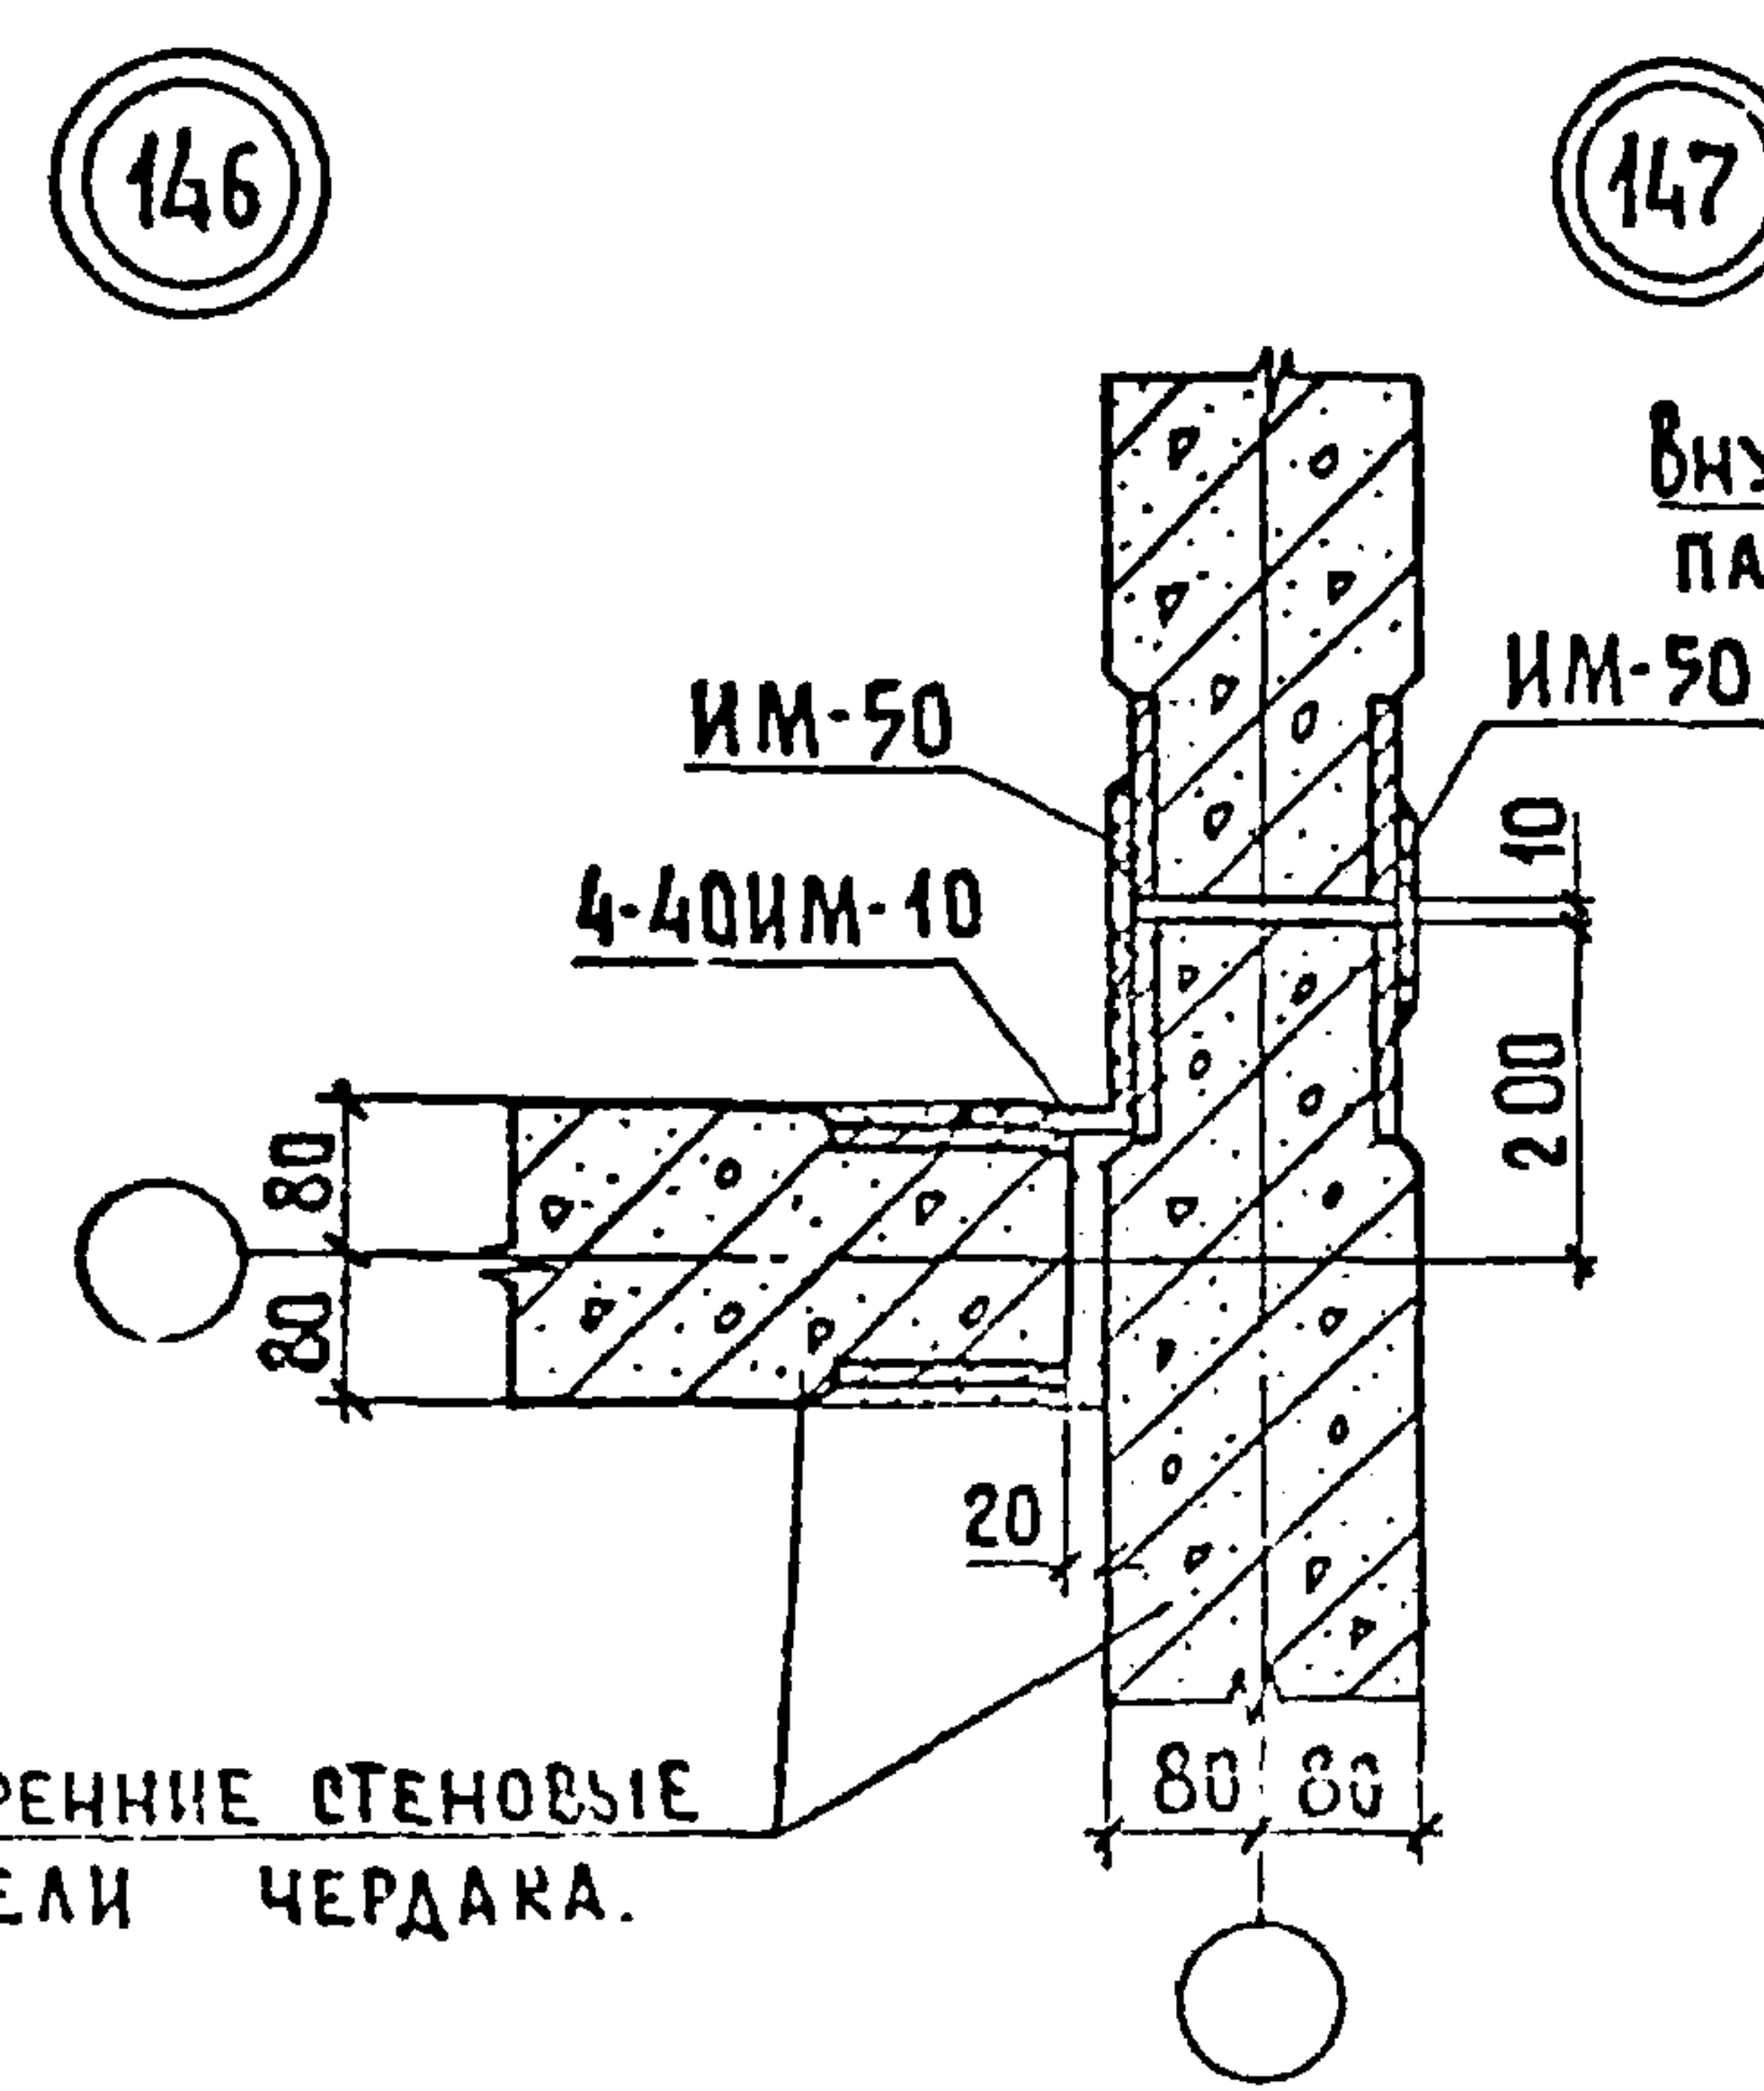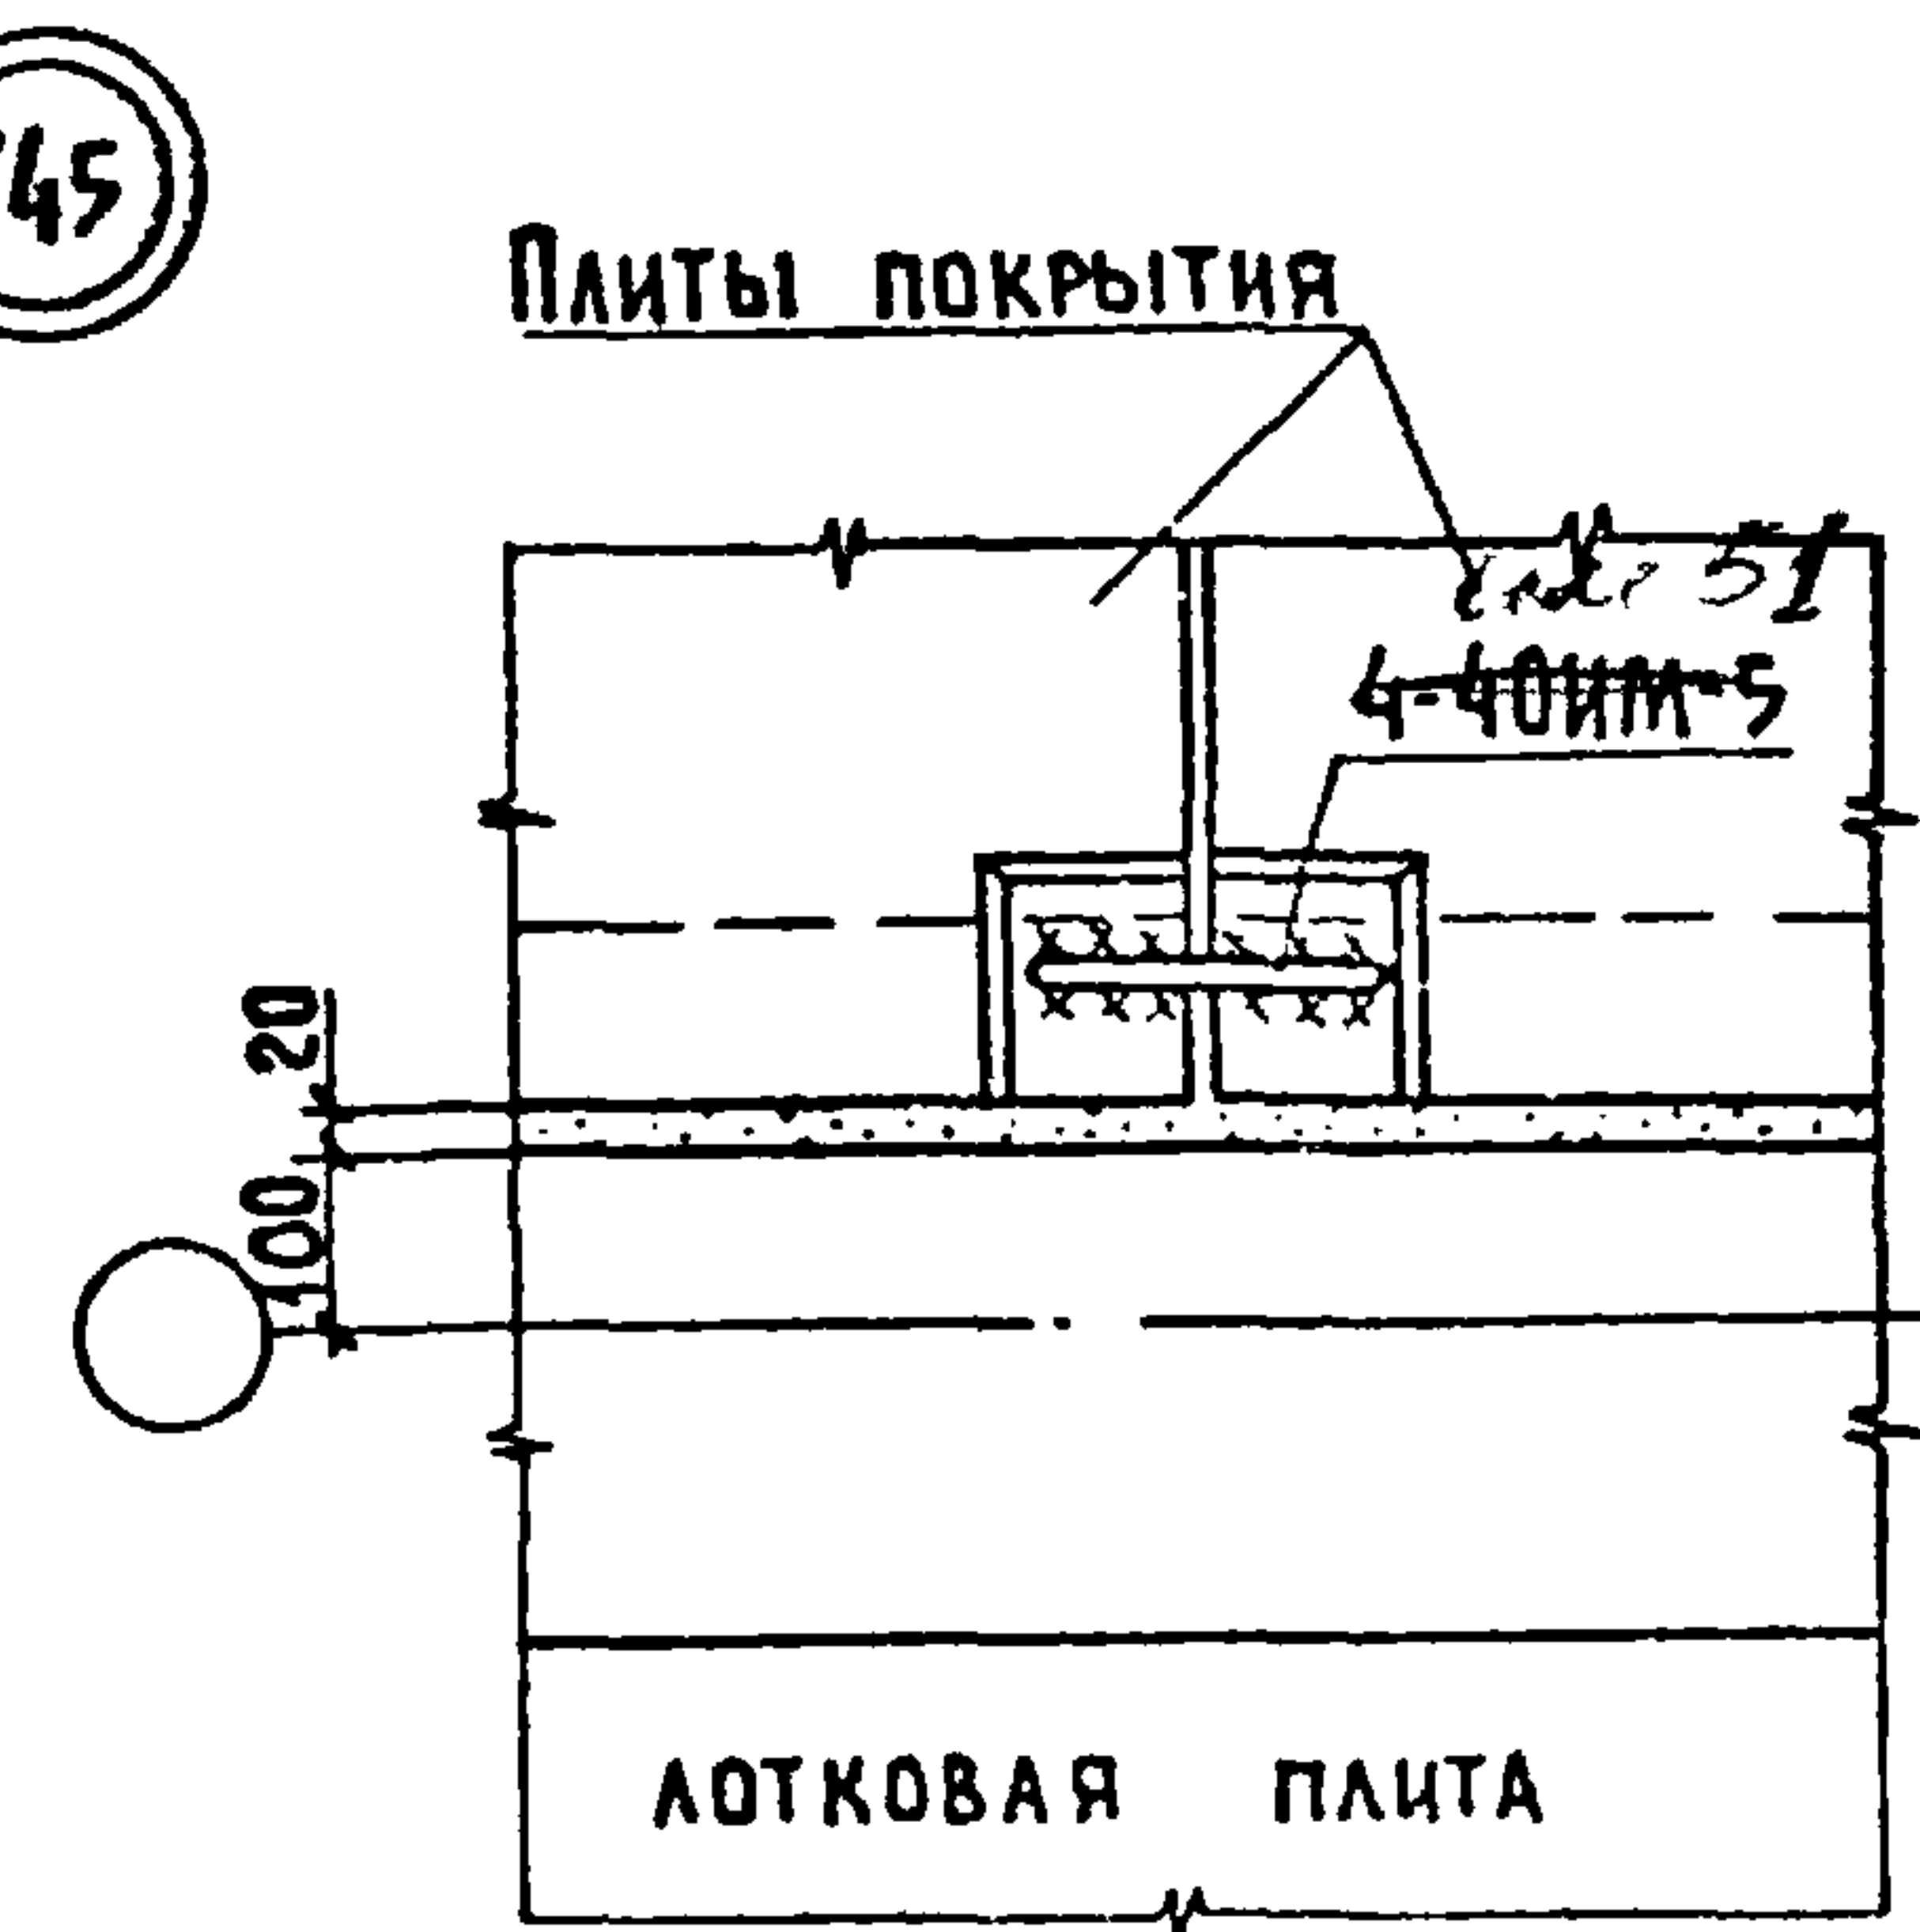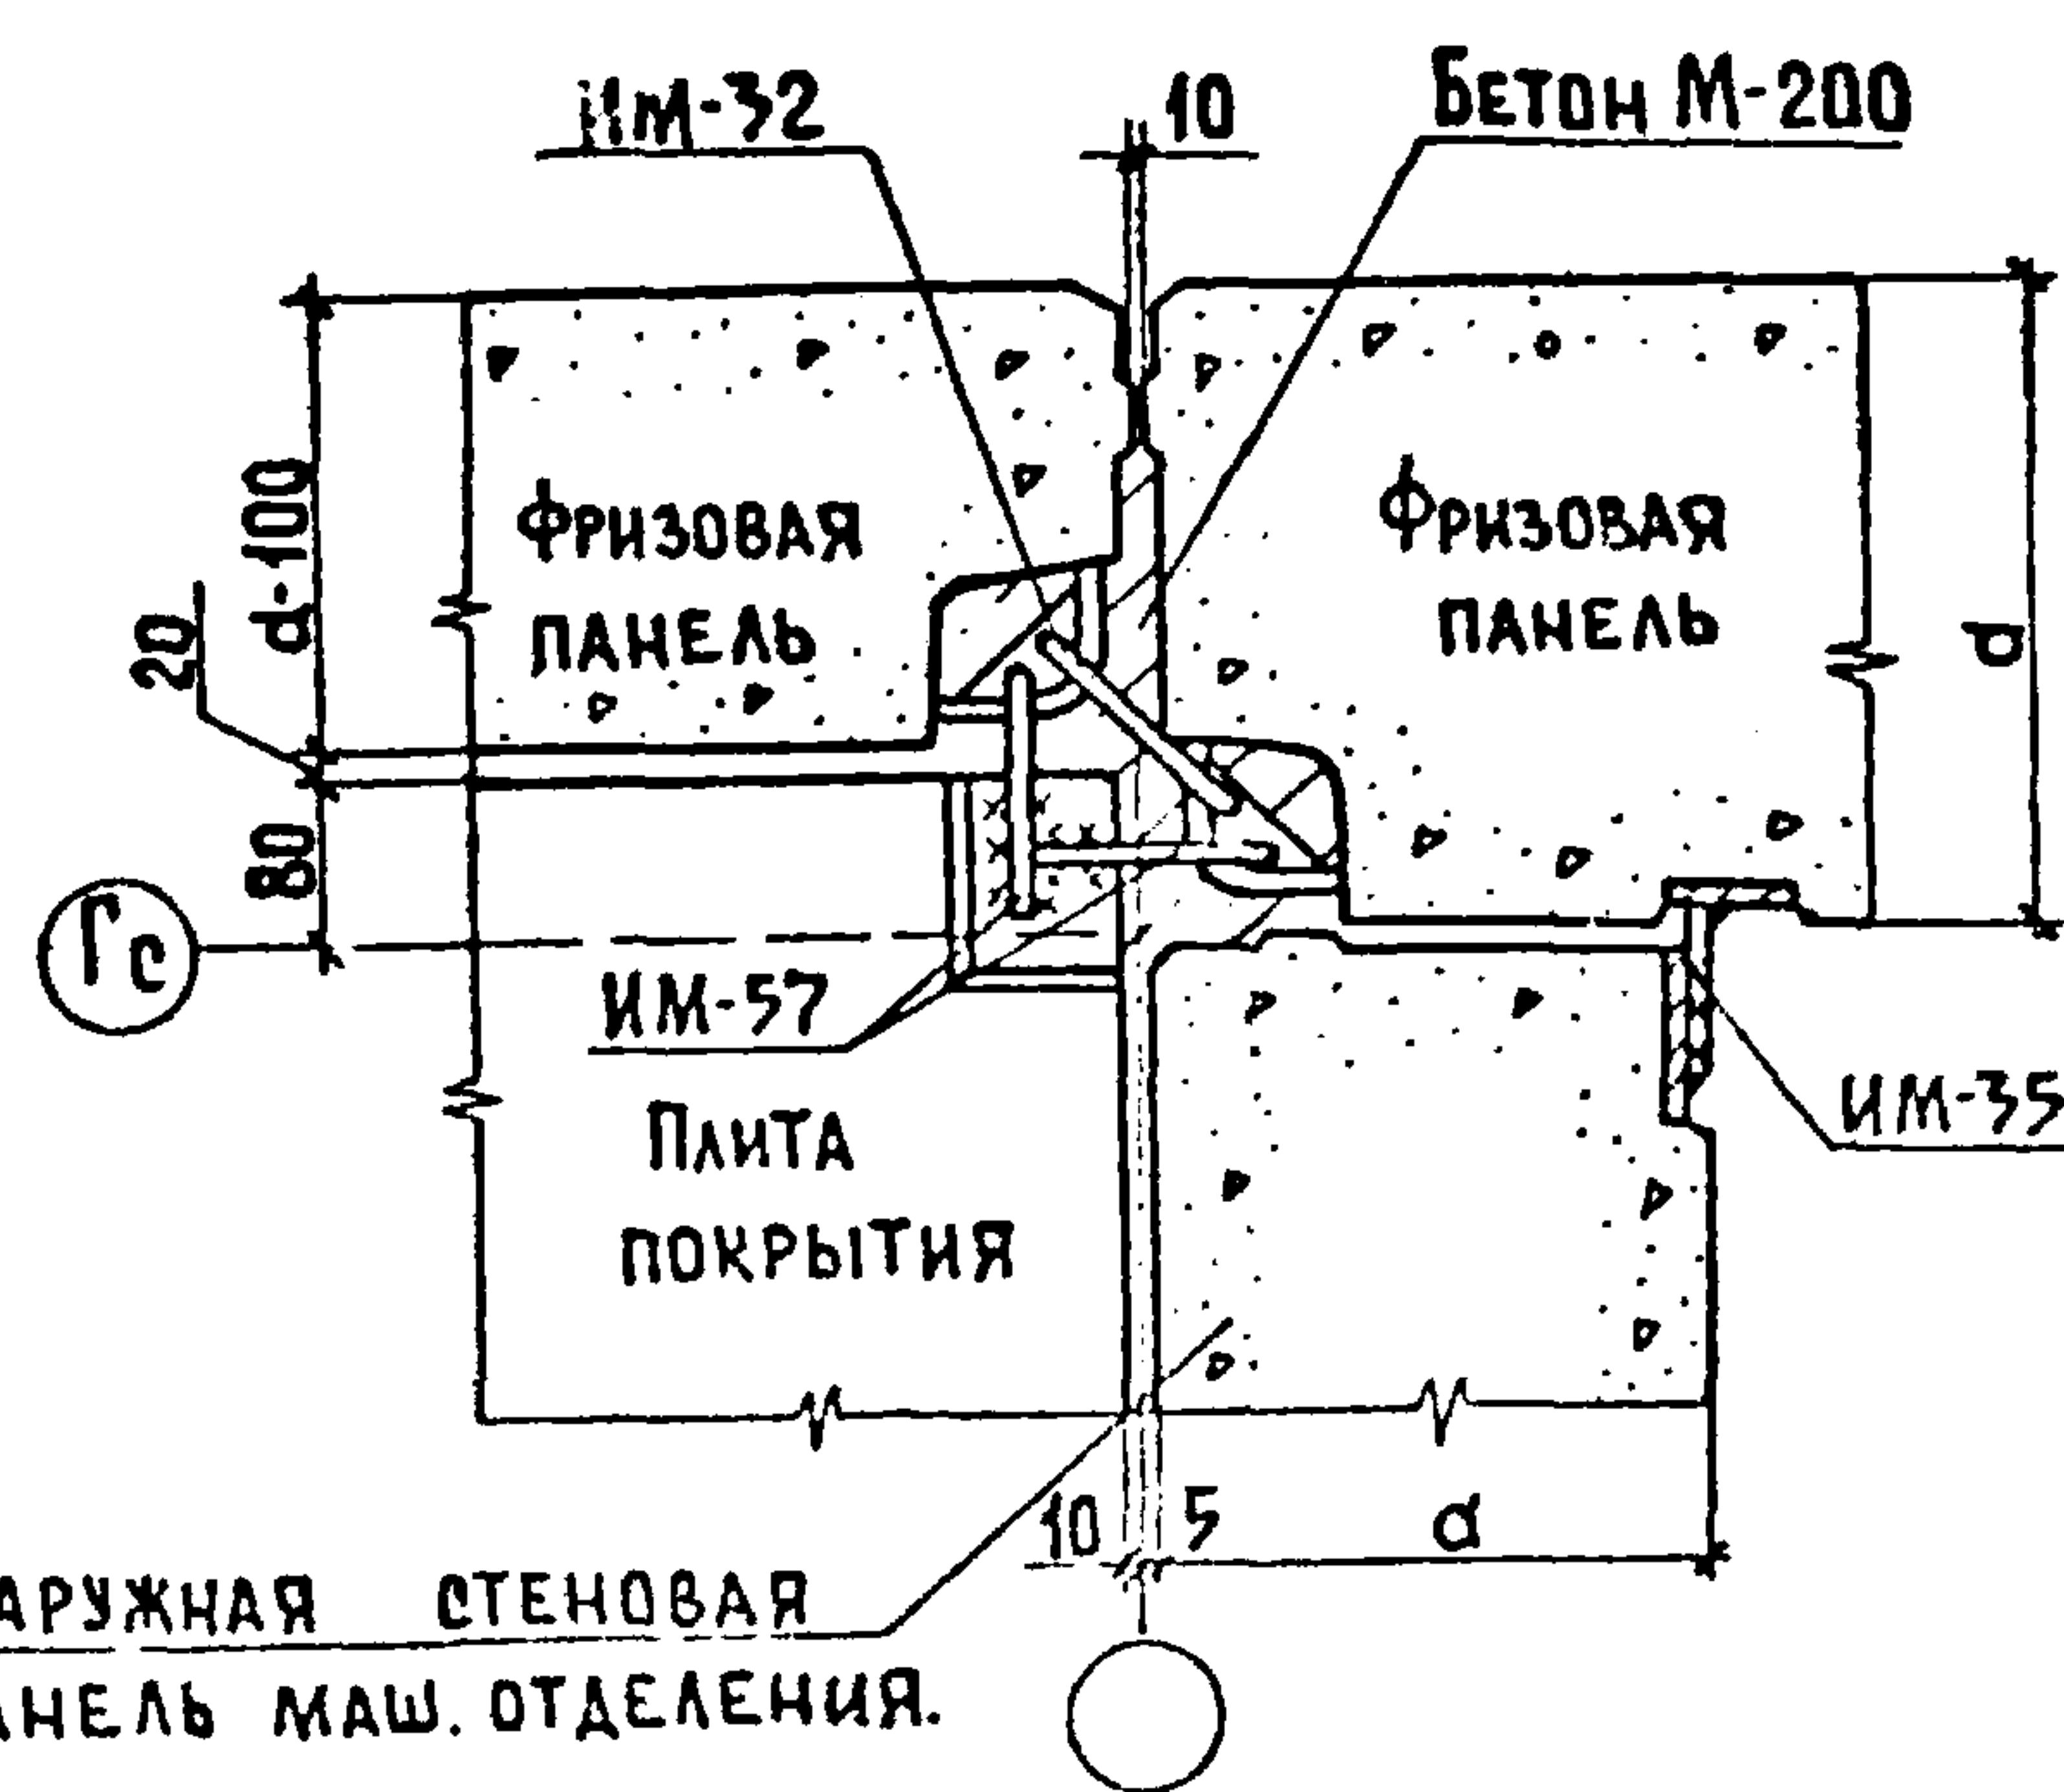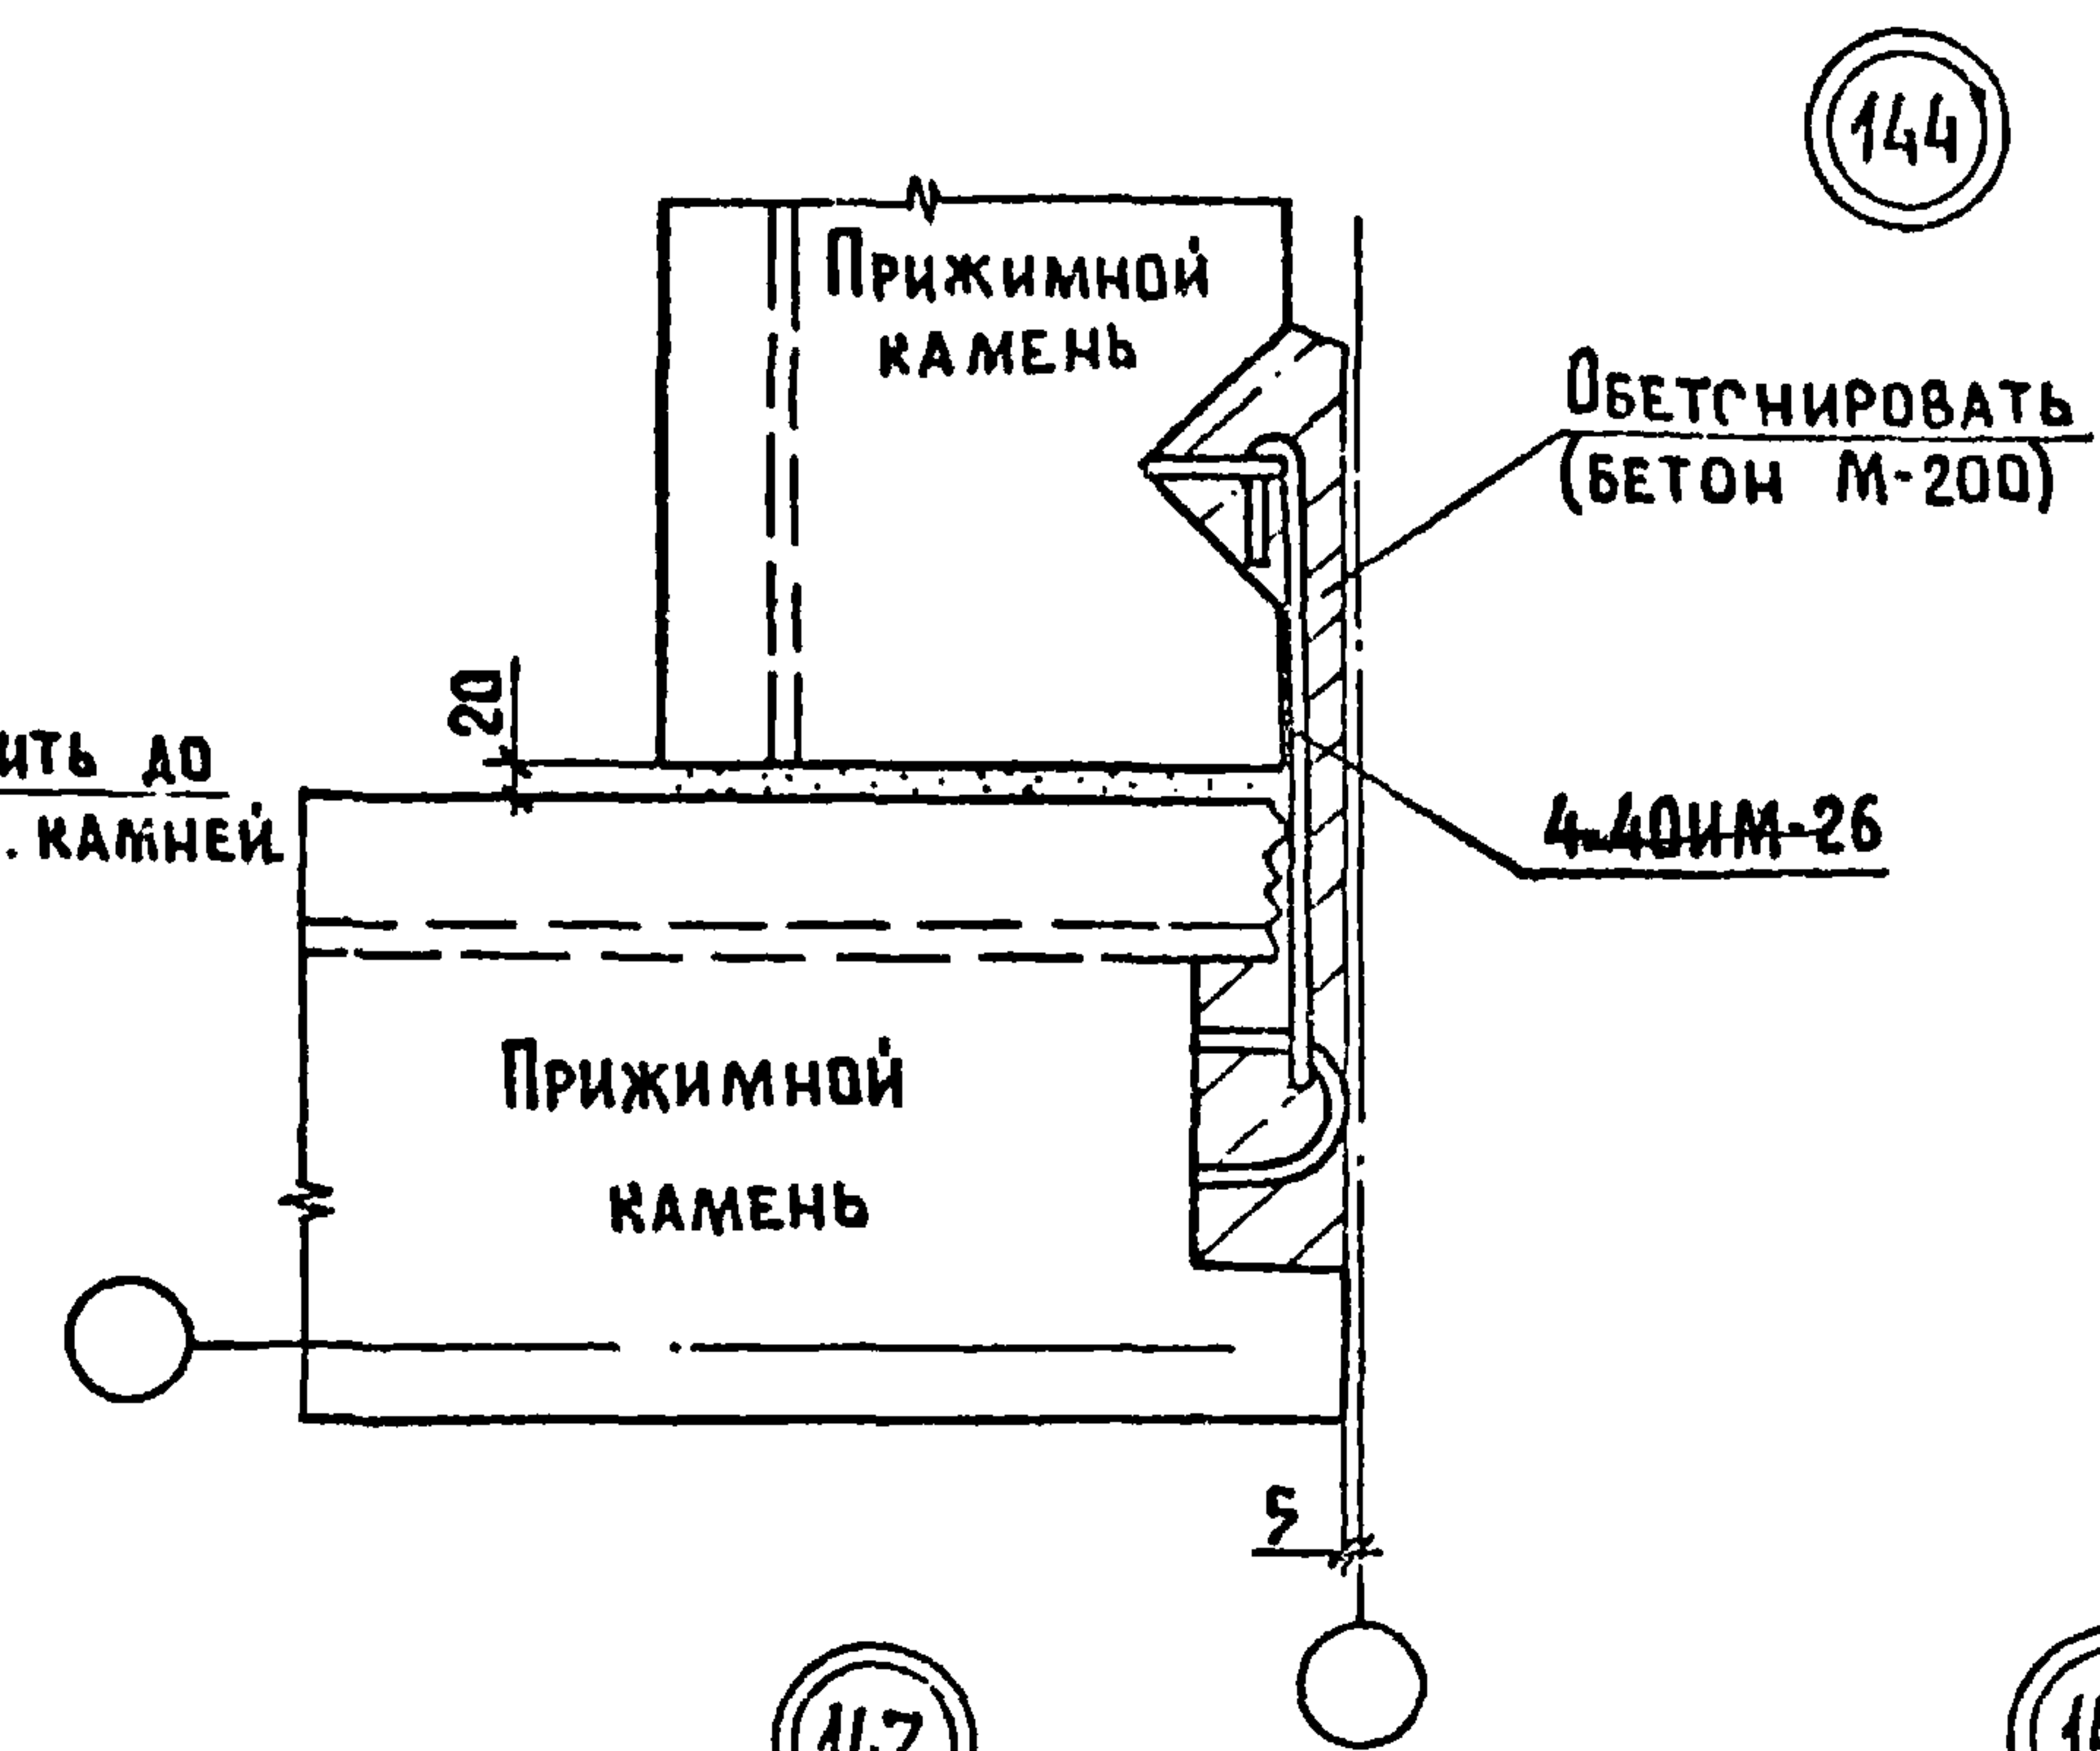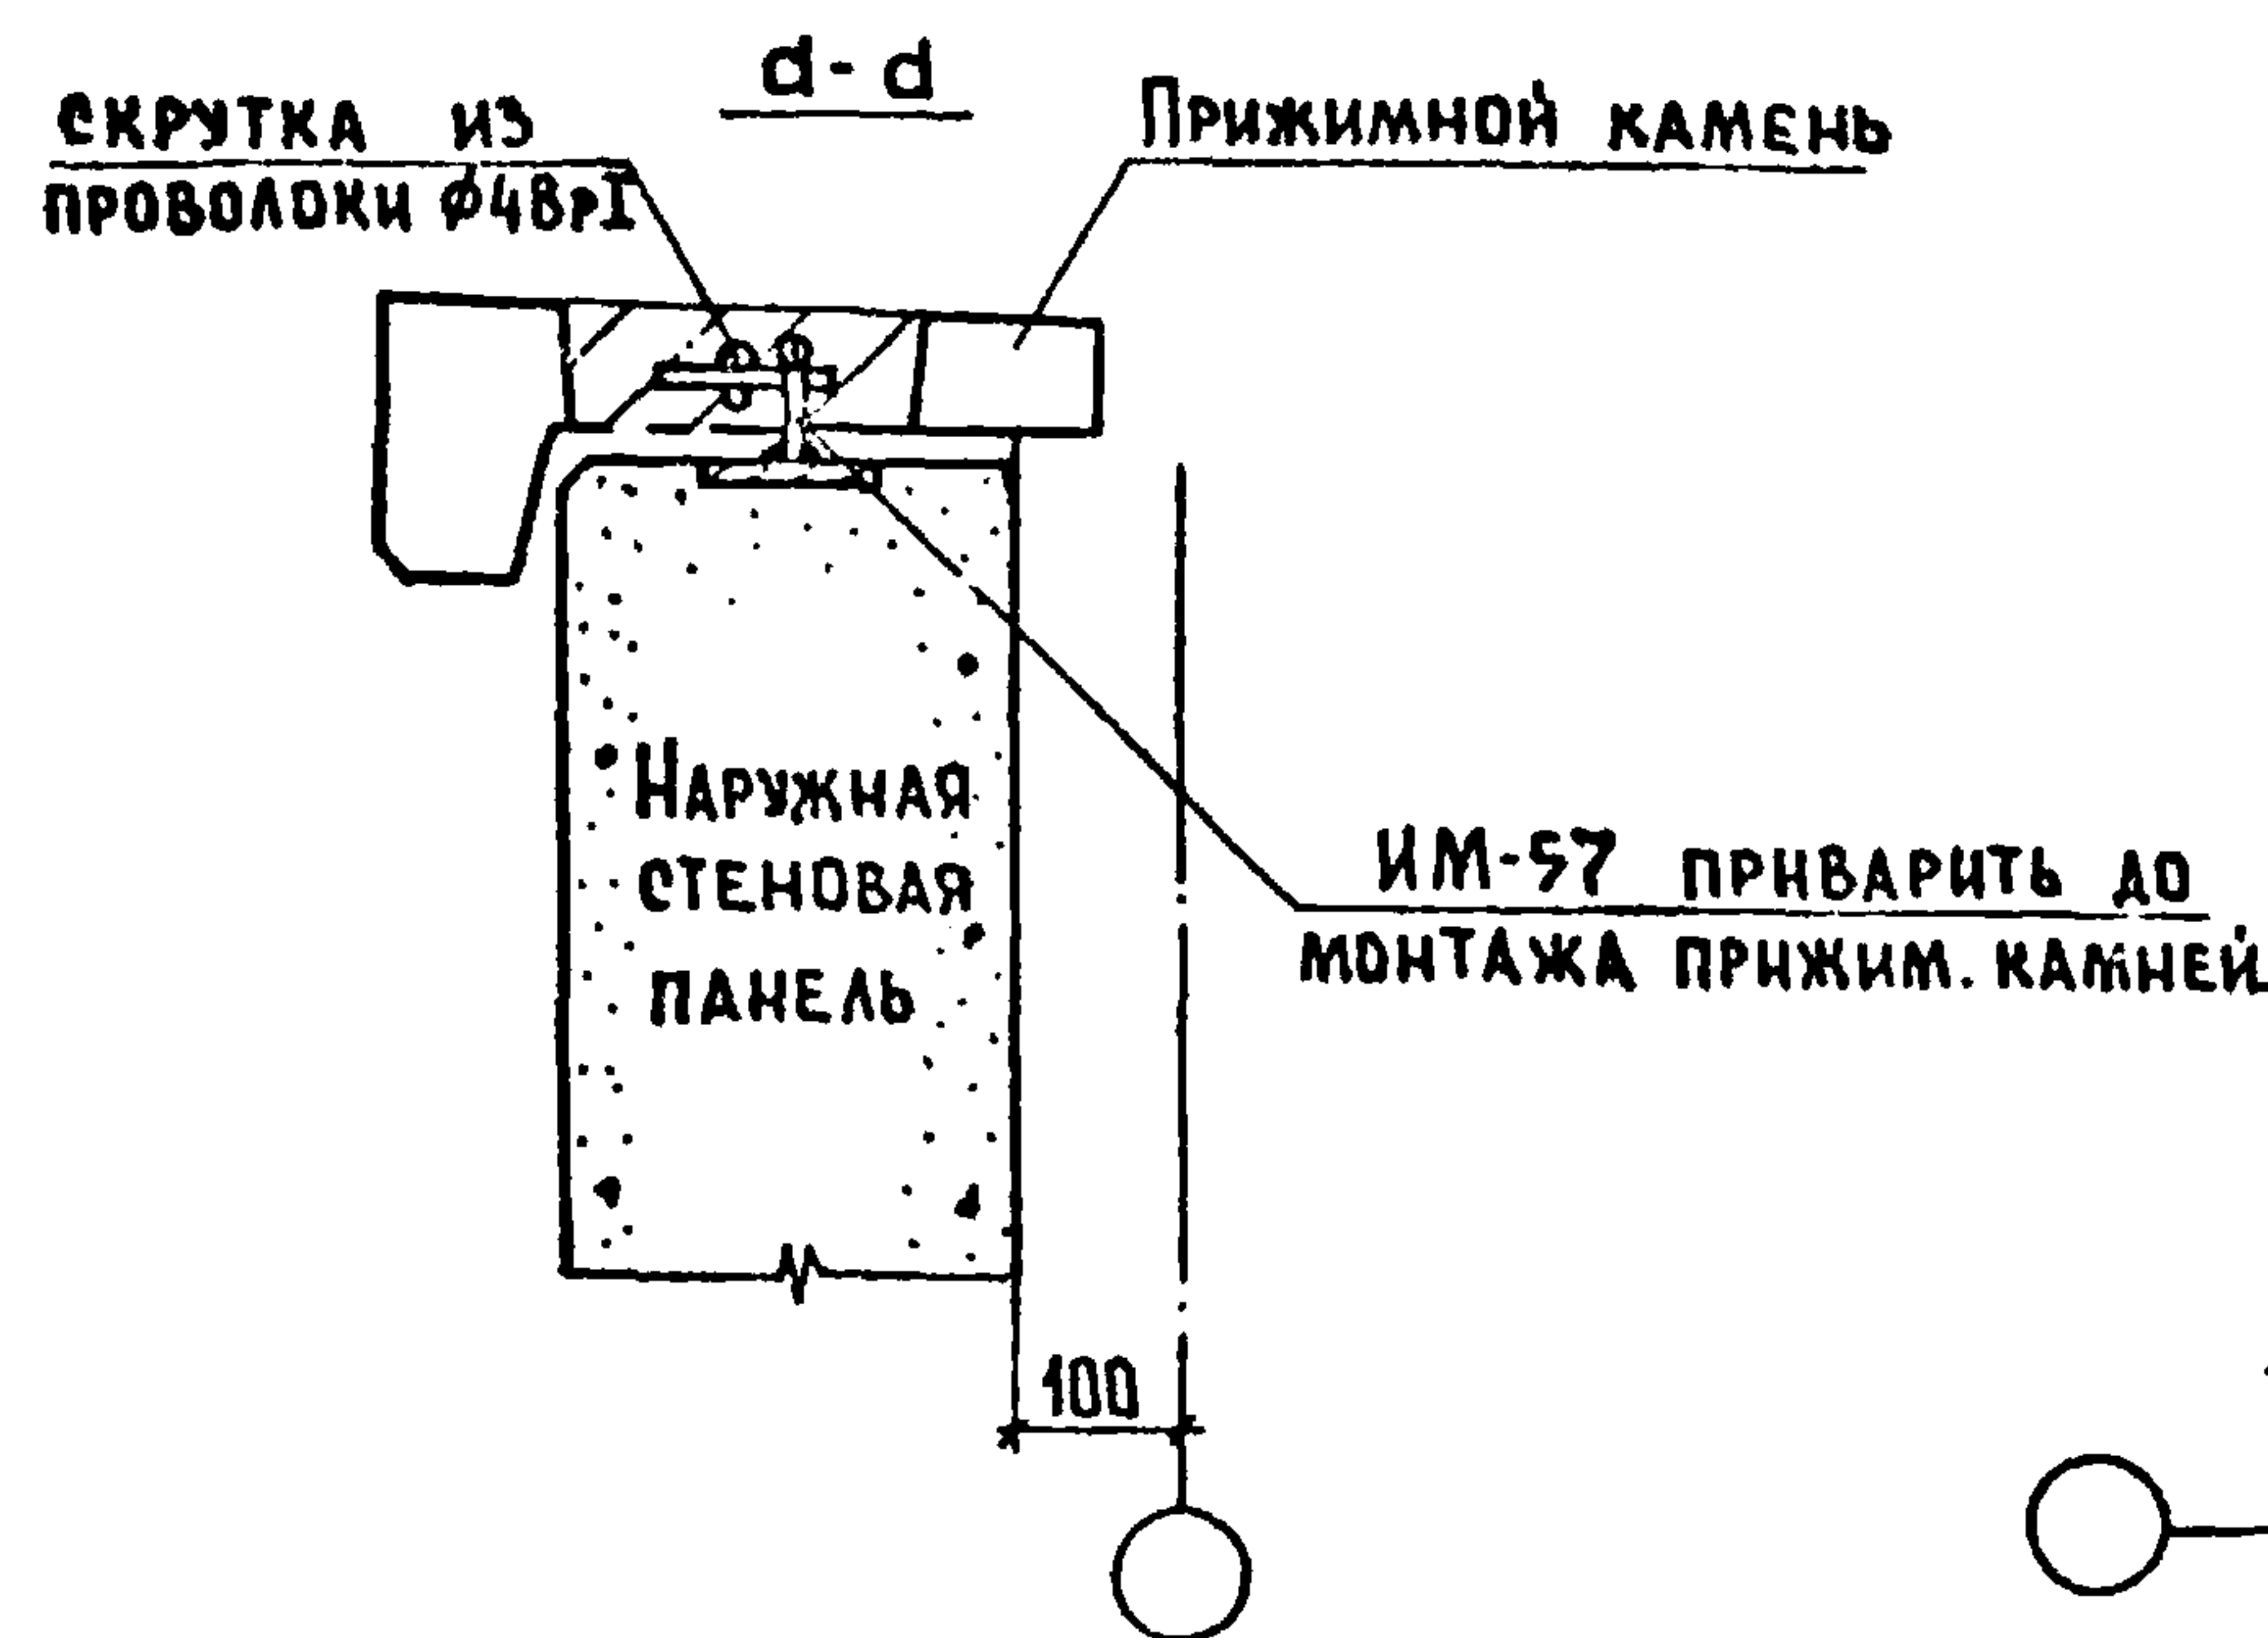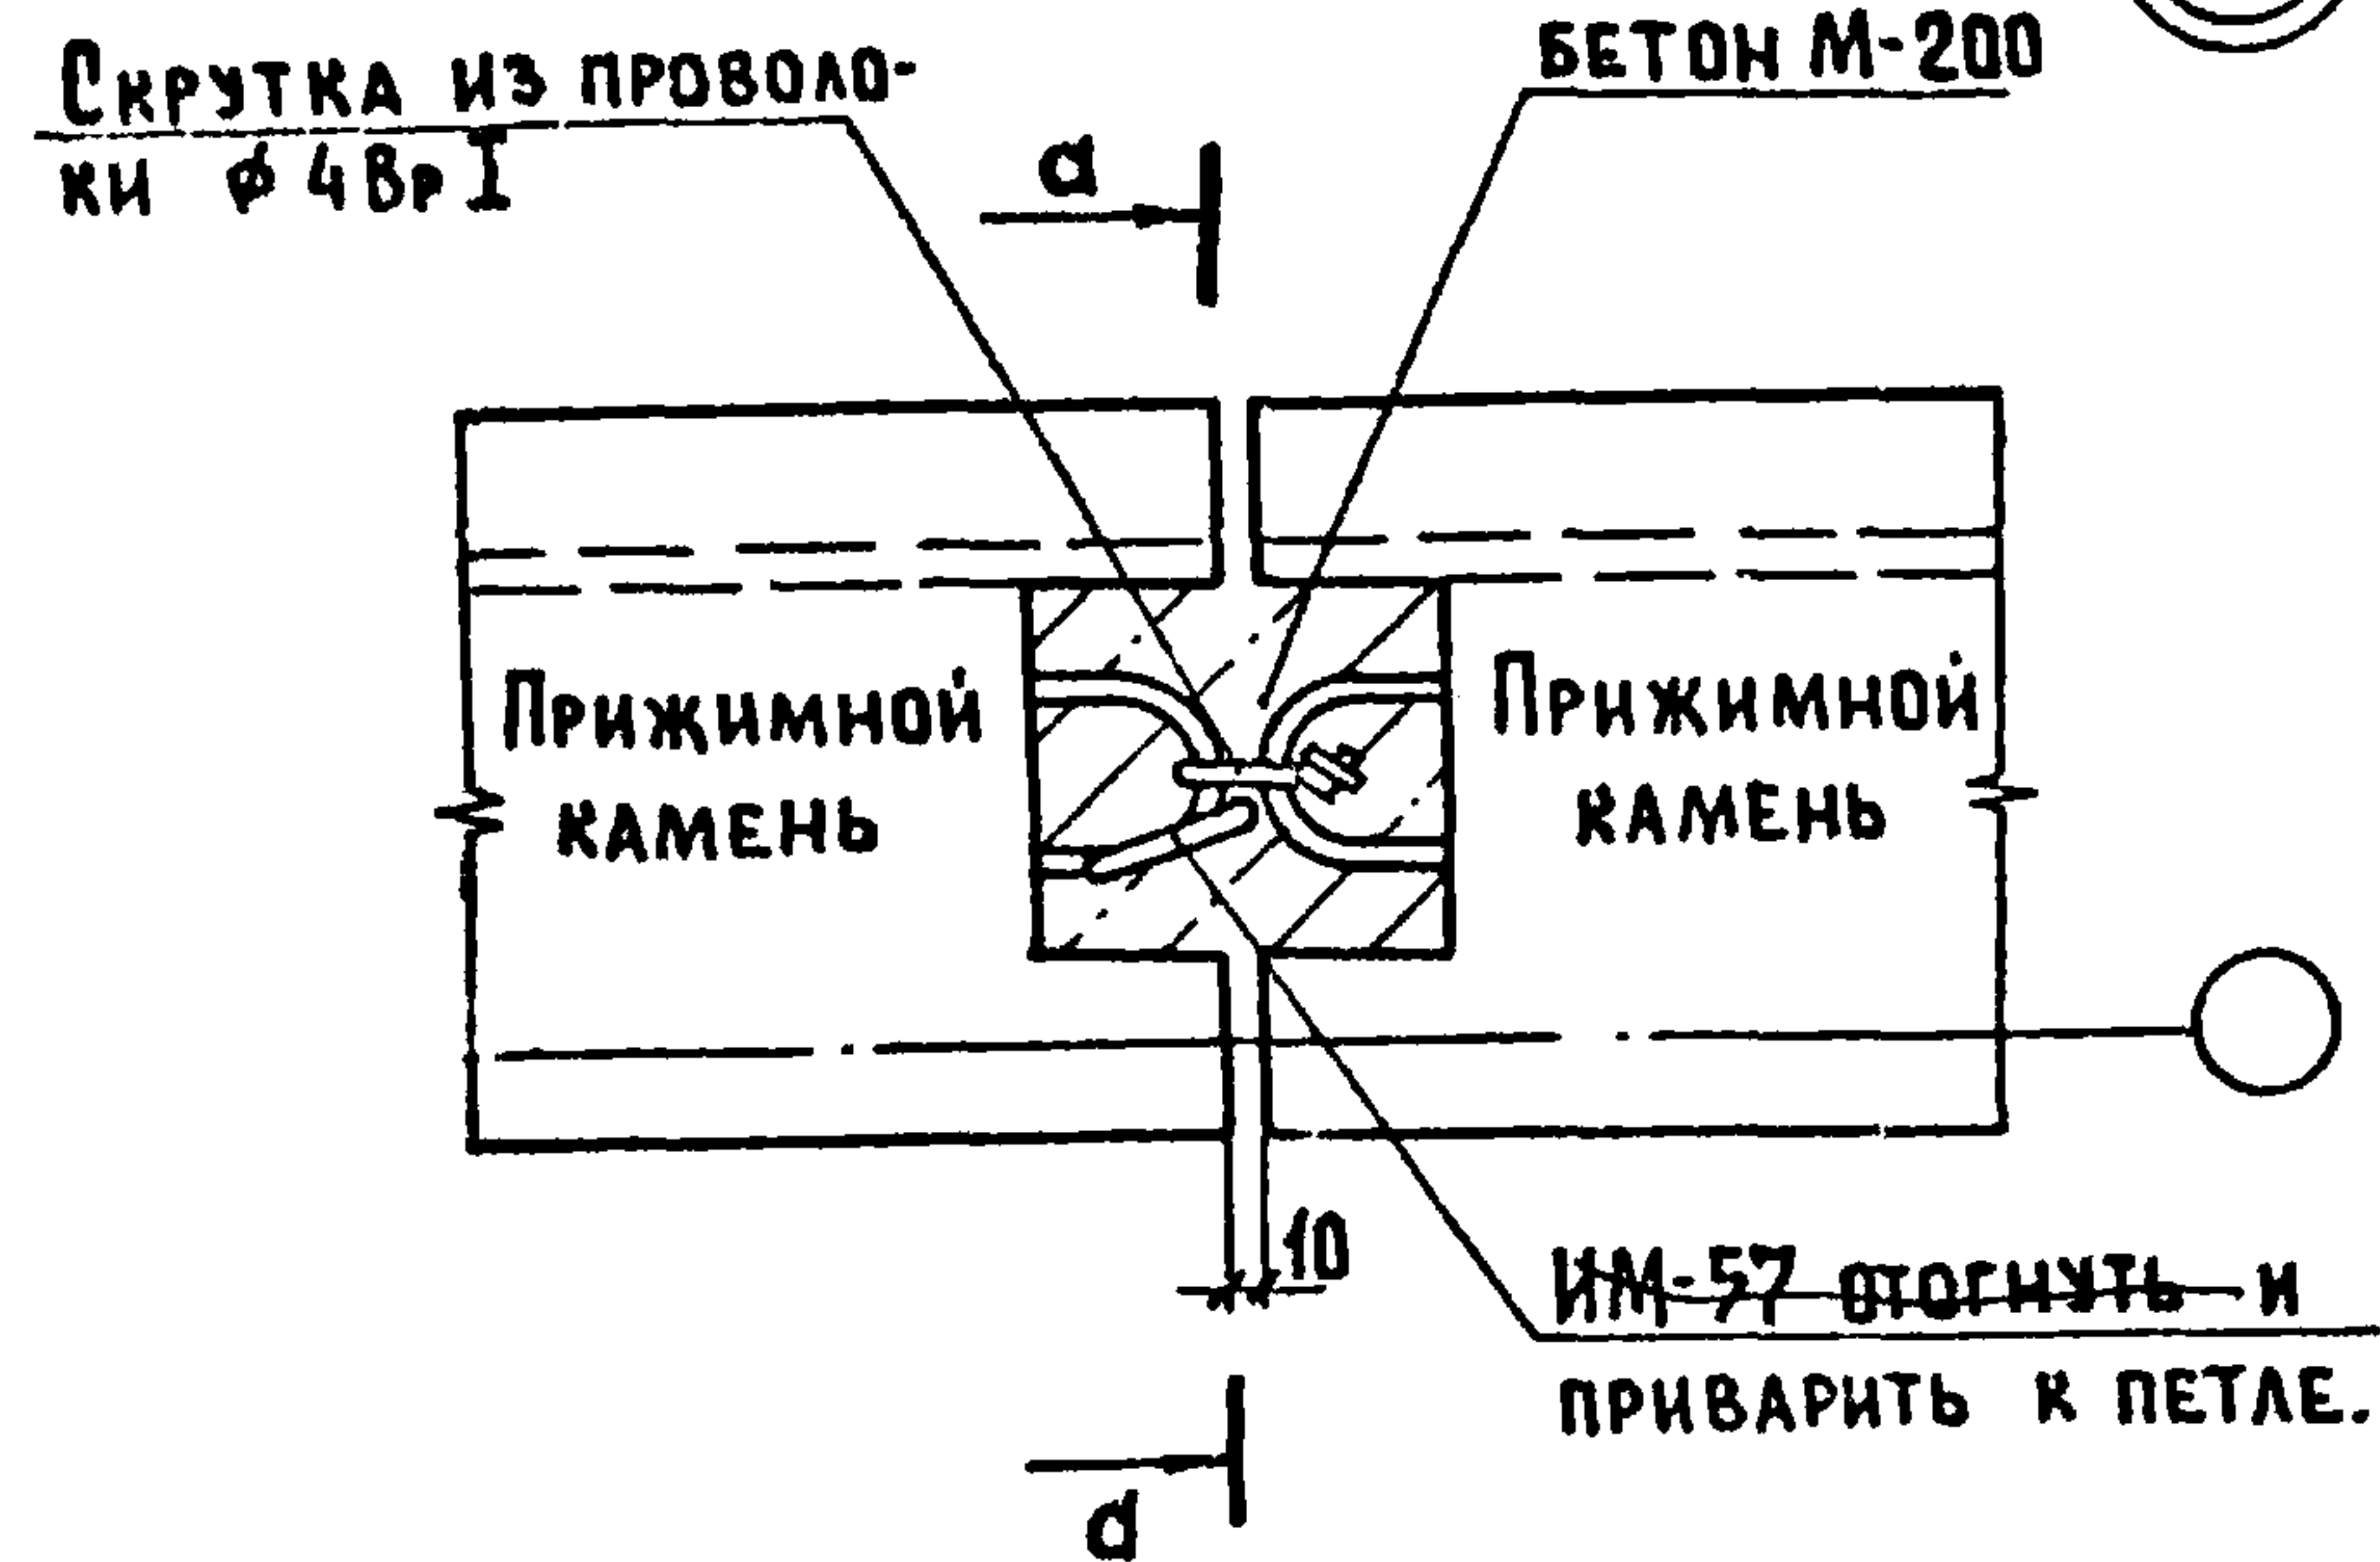


Общие примечания см. пояснительную записку.

ИЗВ. / УДАЛ. ПОДПИСЬ И ДАТА

ЗАВ. ОТА.	ПЕРЕДЫПИКИН	ТМ	Серия 125	ч. 9 р. 9-37
ЛИН. ОТА.	СНАДРОВ	ТМ		
АКОН. ОТА.	АМУТРИЕВ	ТМ		
АКОН. П.	ШЕВАРЕВ	ТМ		
ПРОБ. Б.	ШЕВАРЕВ	ТМ		
Провер	ШЕВАРЕВ	ТМ	Узлы 143, 144, 145, 146, 147, 148, 149.	СТАДИЯ АНСТ АНСТОВ
РАЗРАБ.	КОТЛОНОВА	ТМ		Р 54
				ИЗГО. ИЗДЕЛ. БЕТОН
				ИМ. А. А. Якушева
				ГОССТРОЯ РСФСР


4-40ИМ-28 УСТАНОВИТЬ ДО
УСТРОЙСТВА КРОВЛИ
(ПРИХВАТИТЬ СВАРКОЙ К ПЕТАЛЕНС)

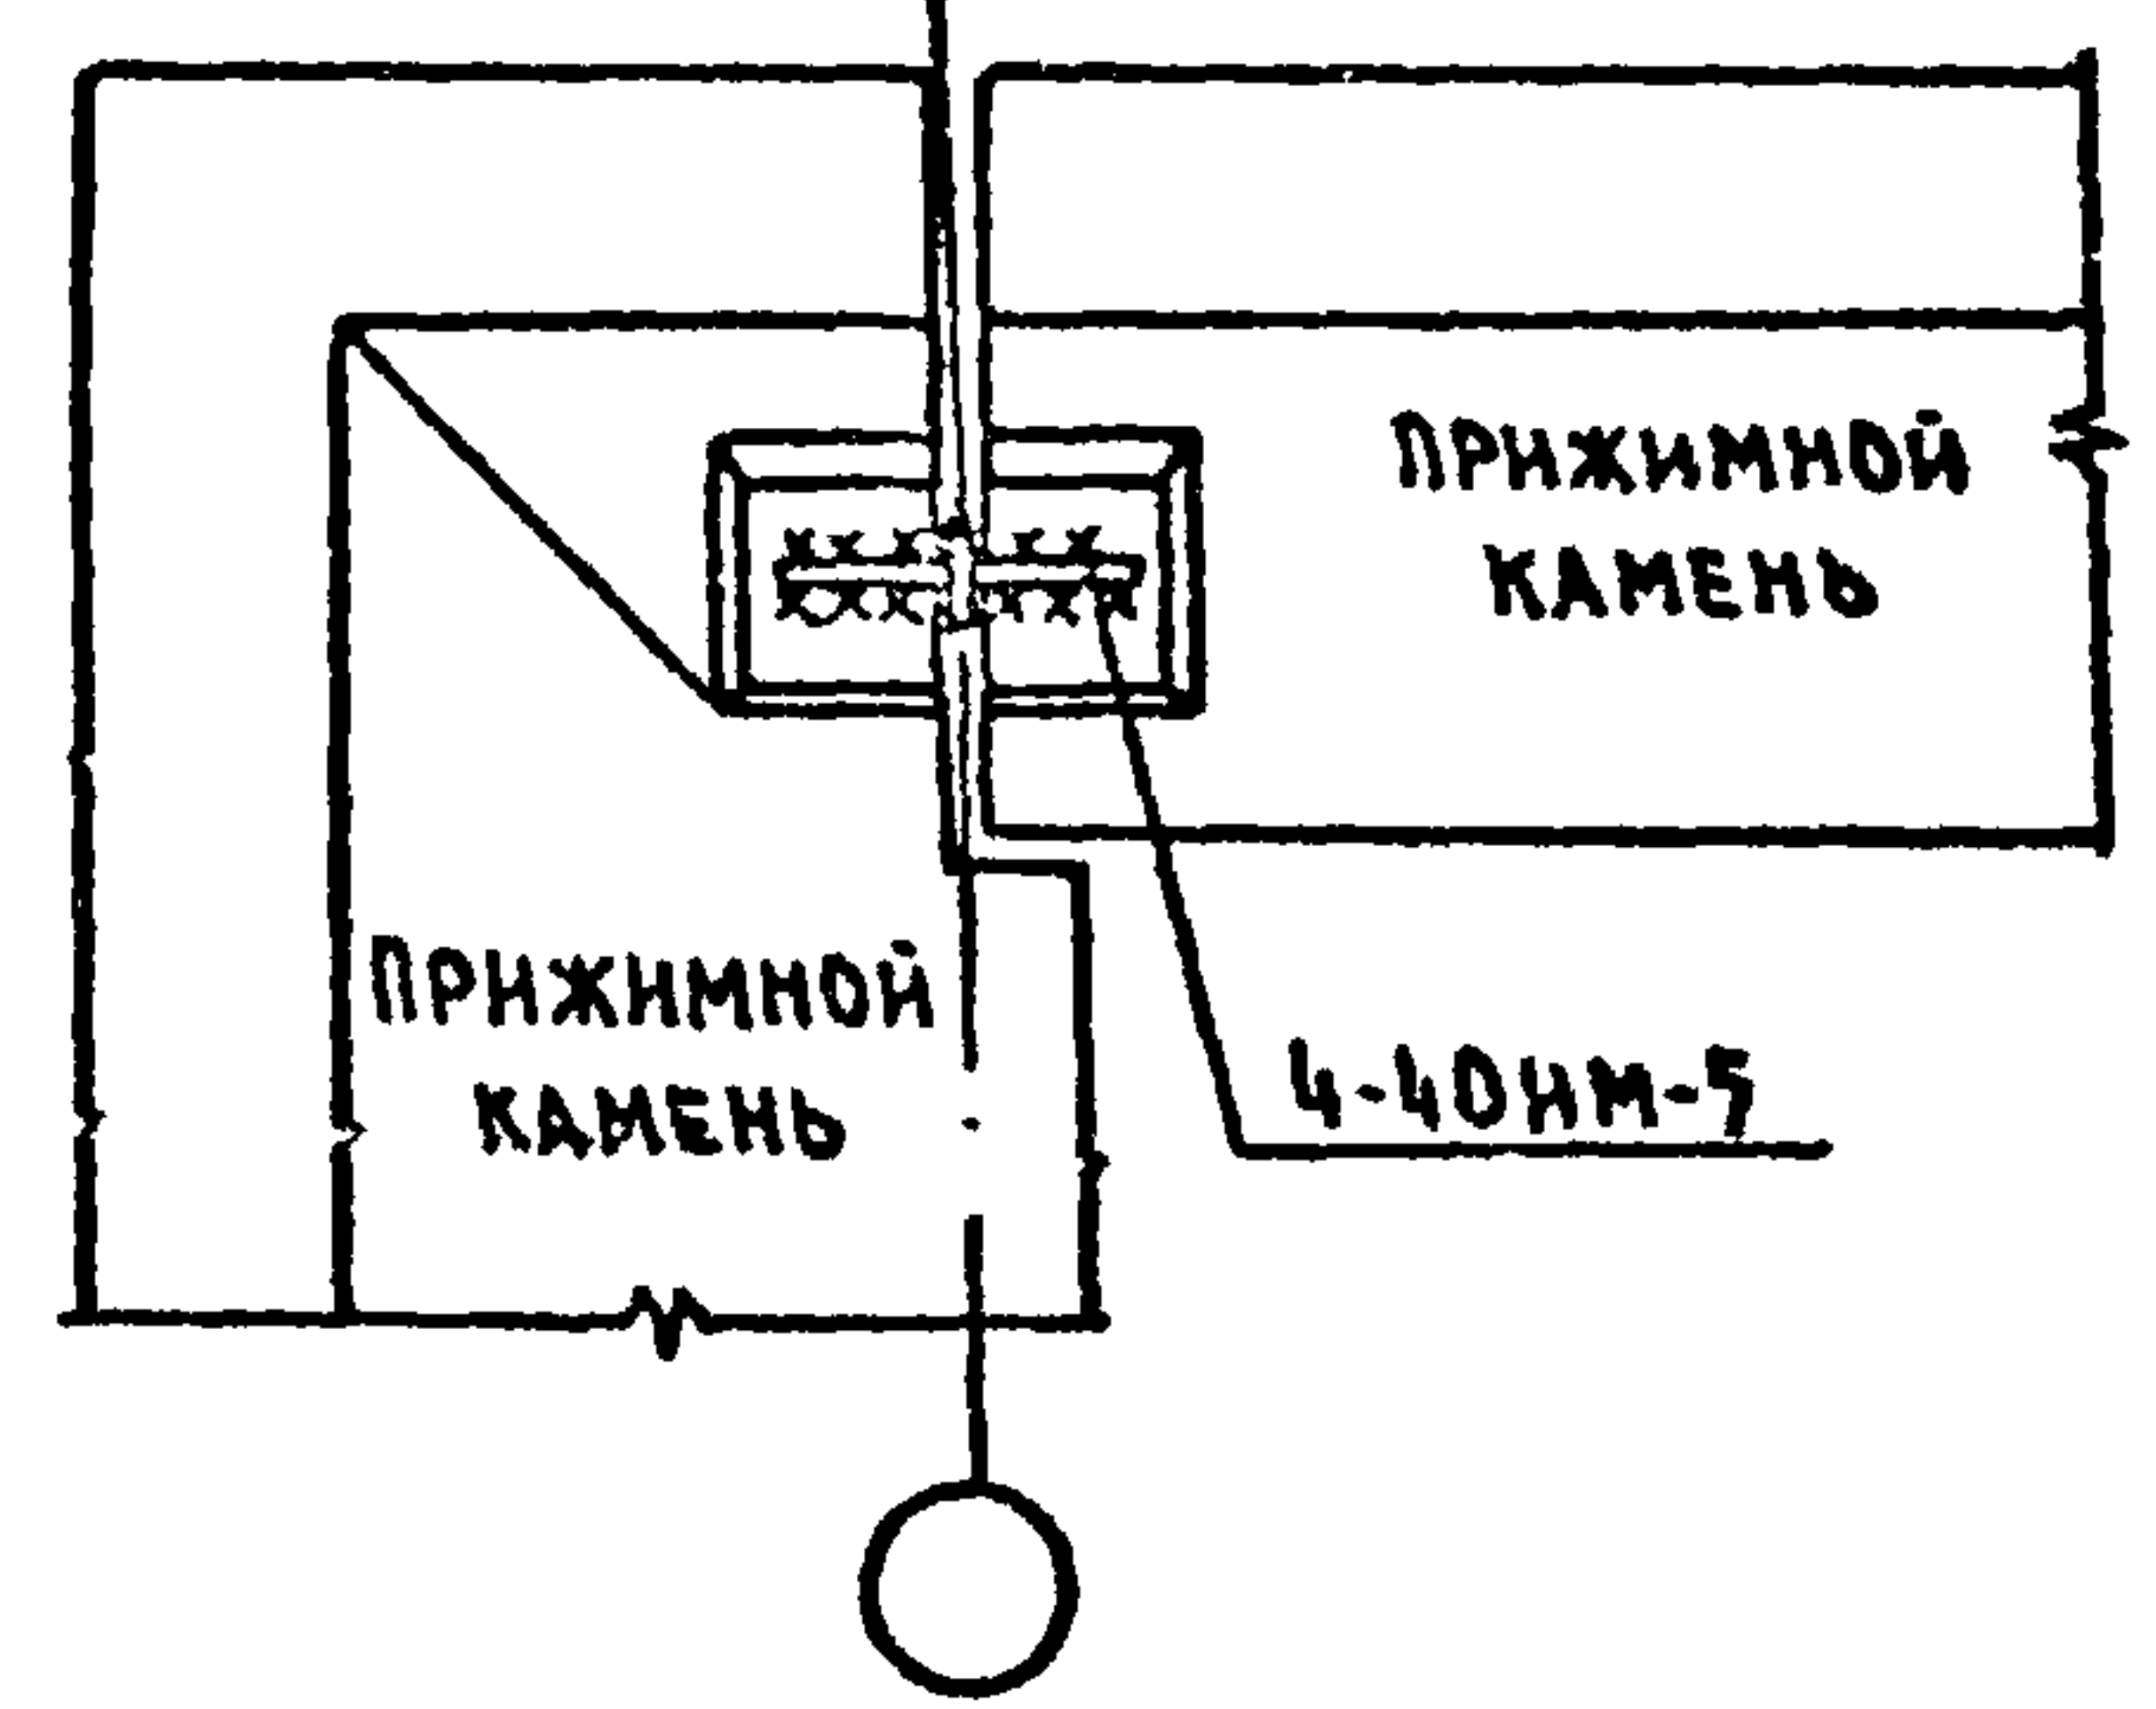

а-а


(148)

(2) а

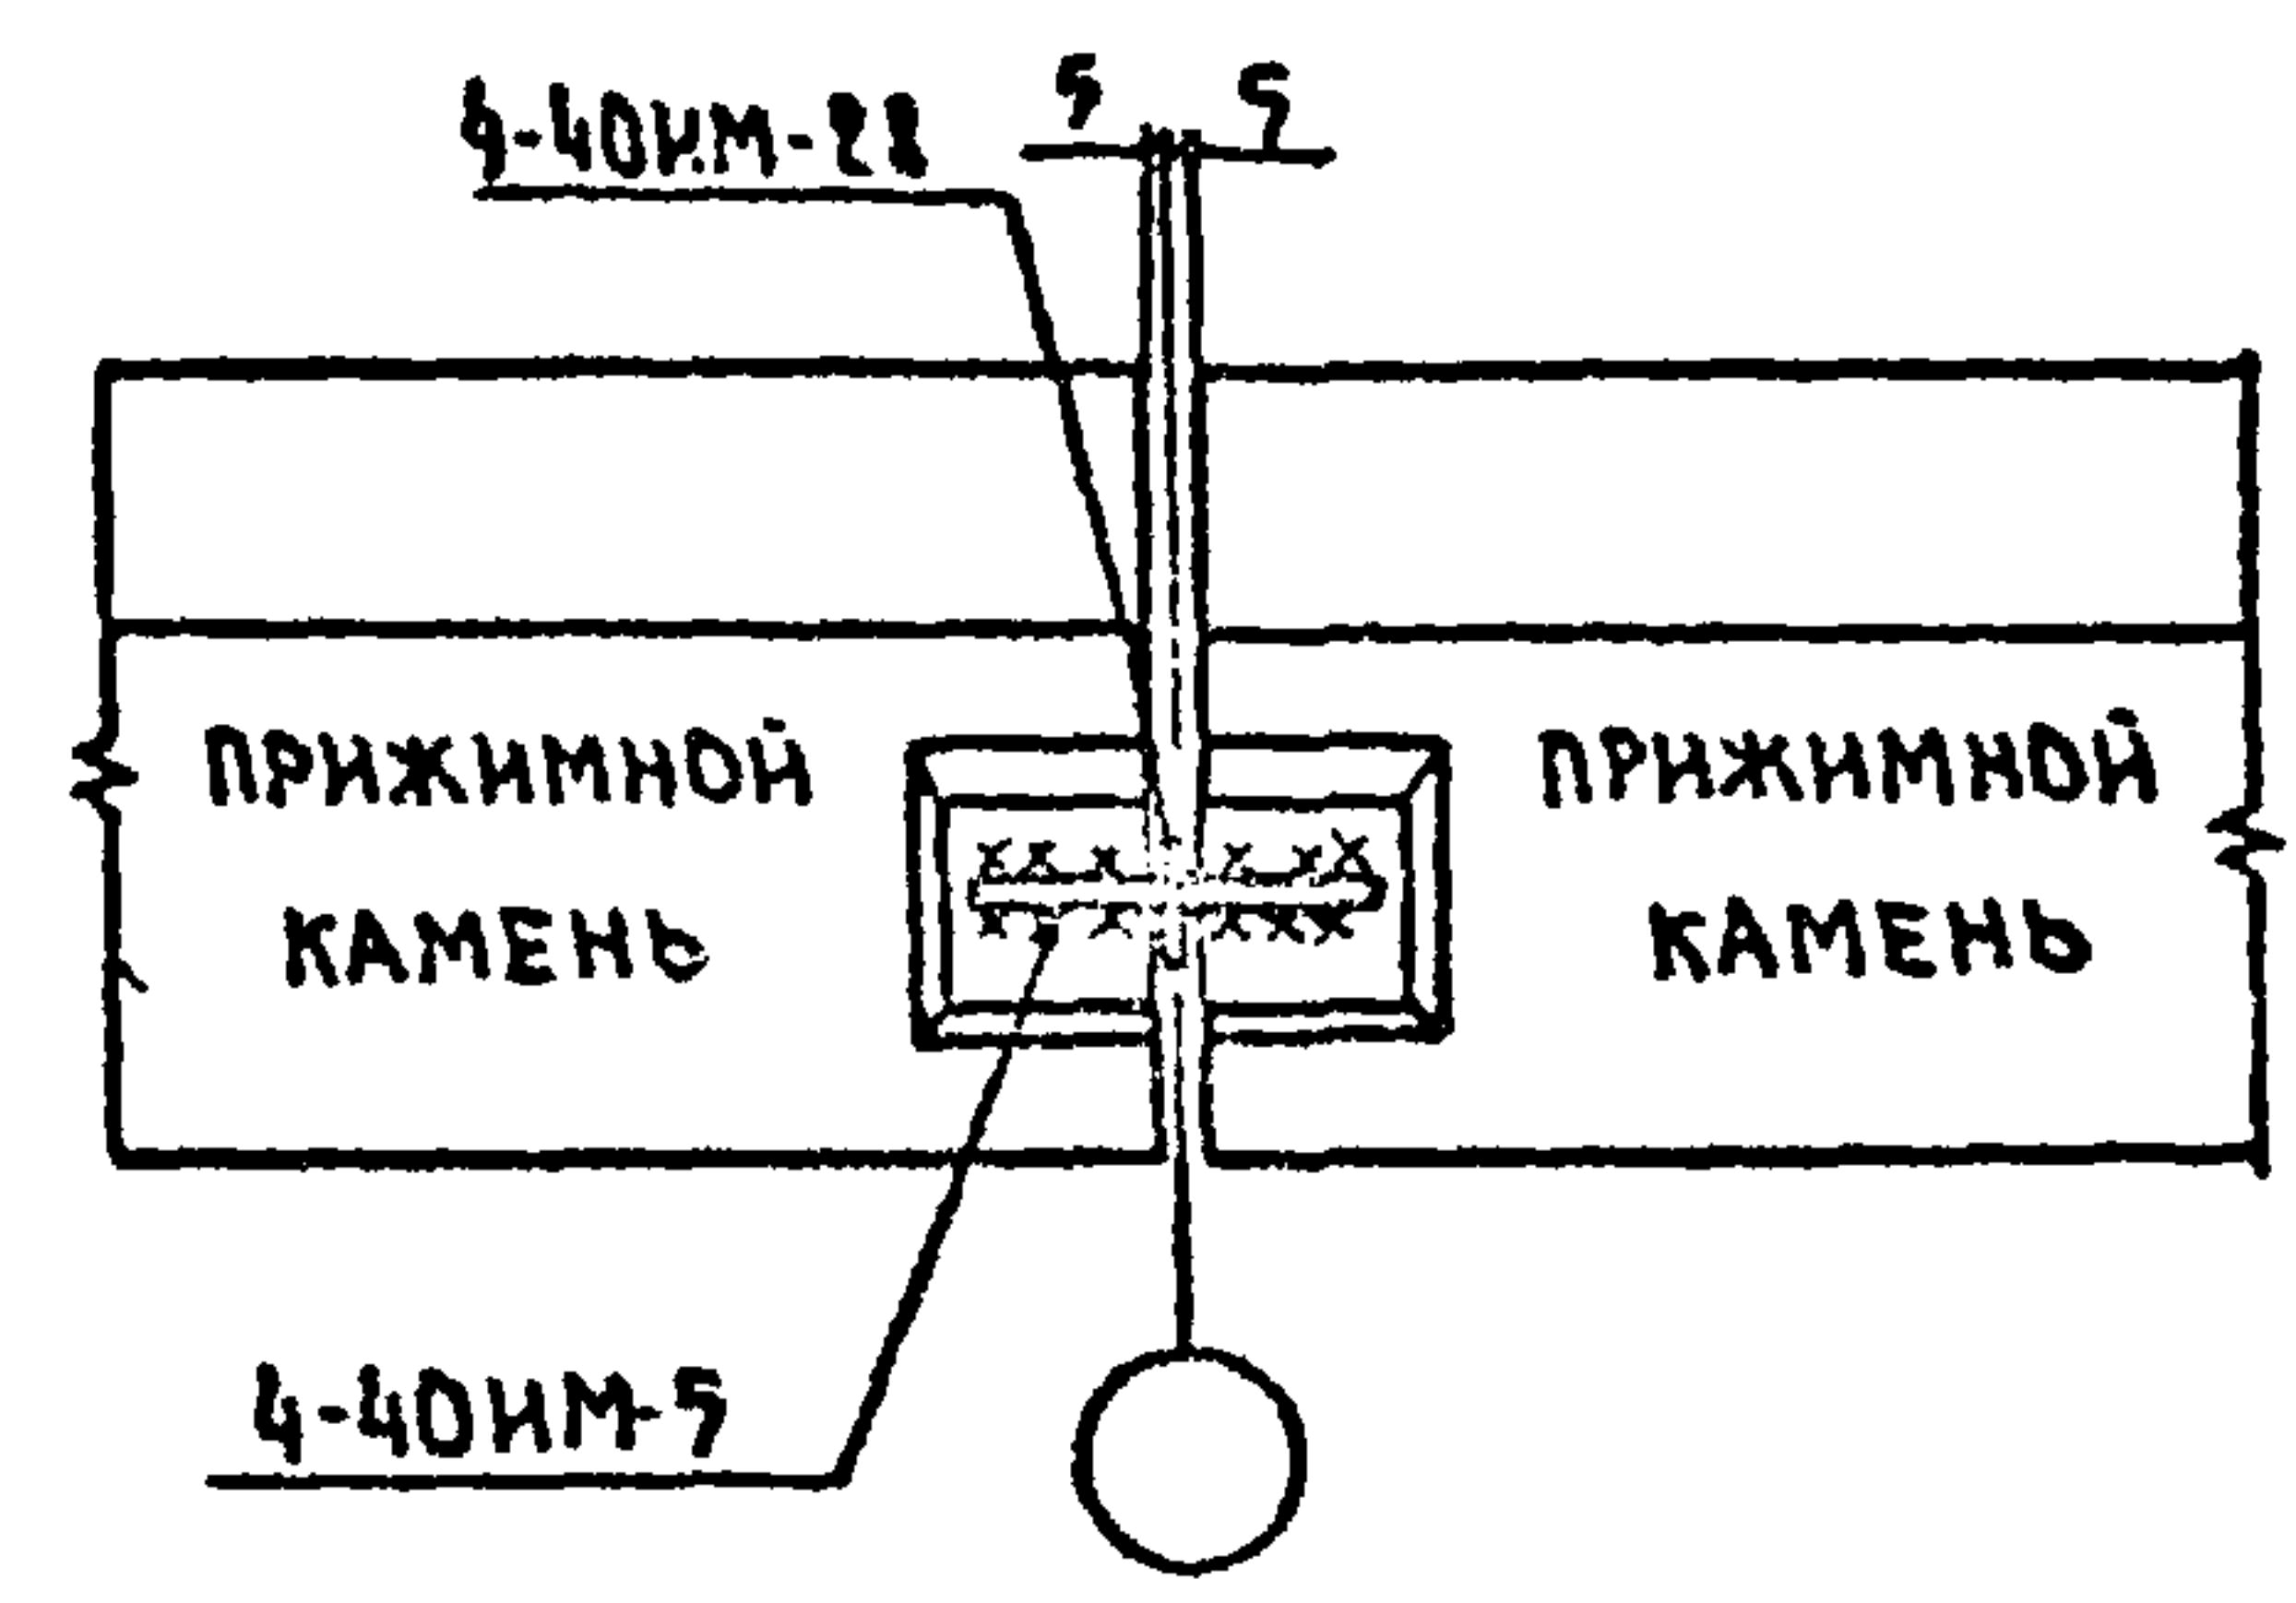


(149)

б

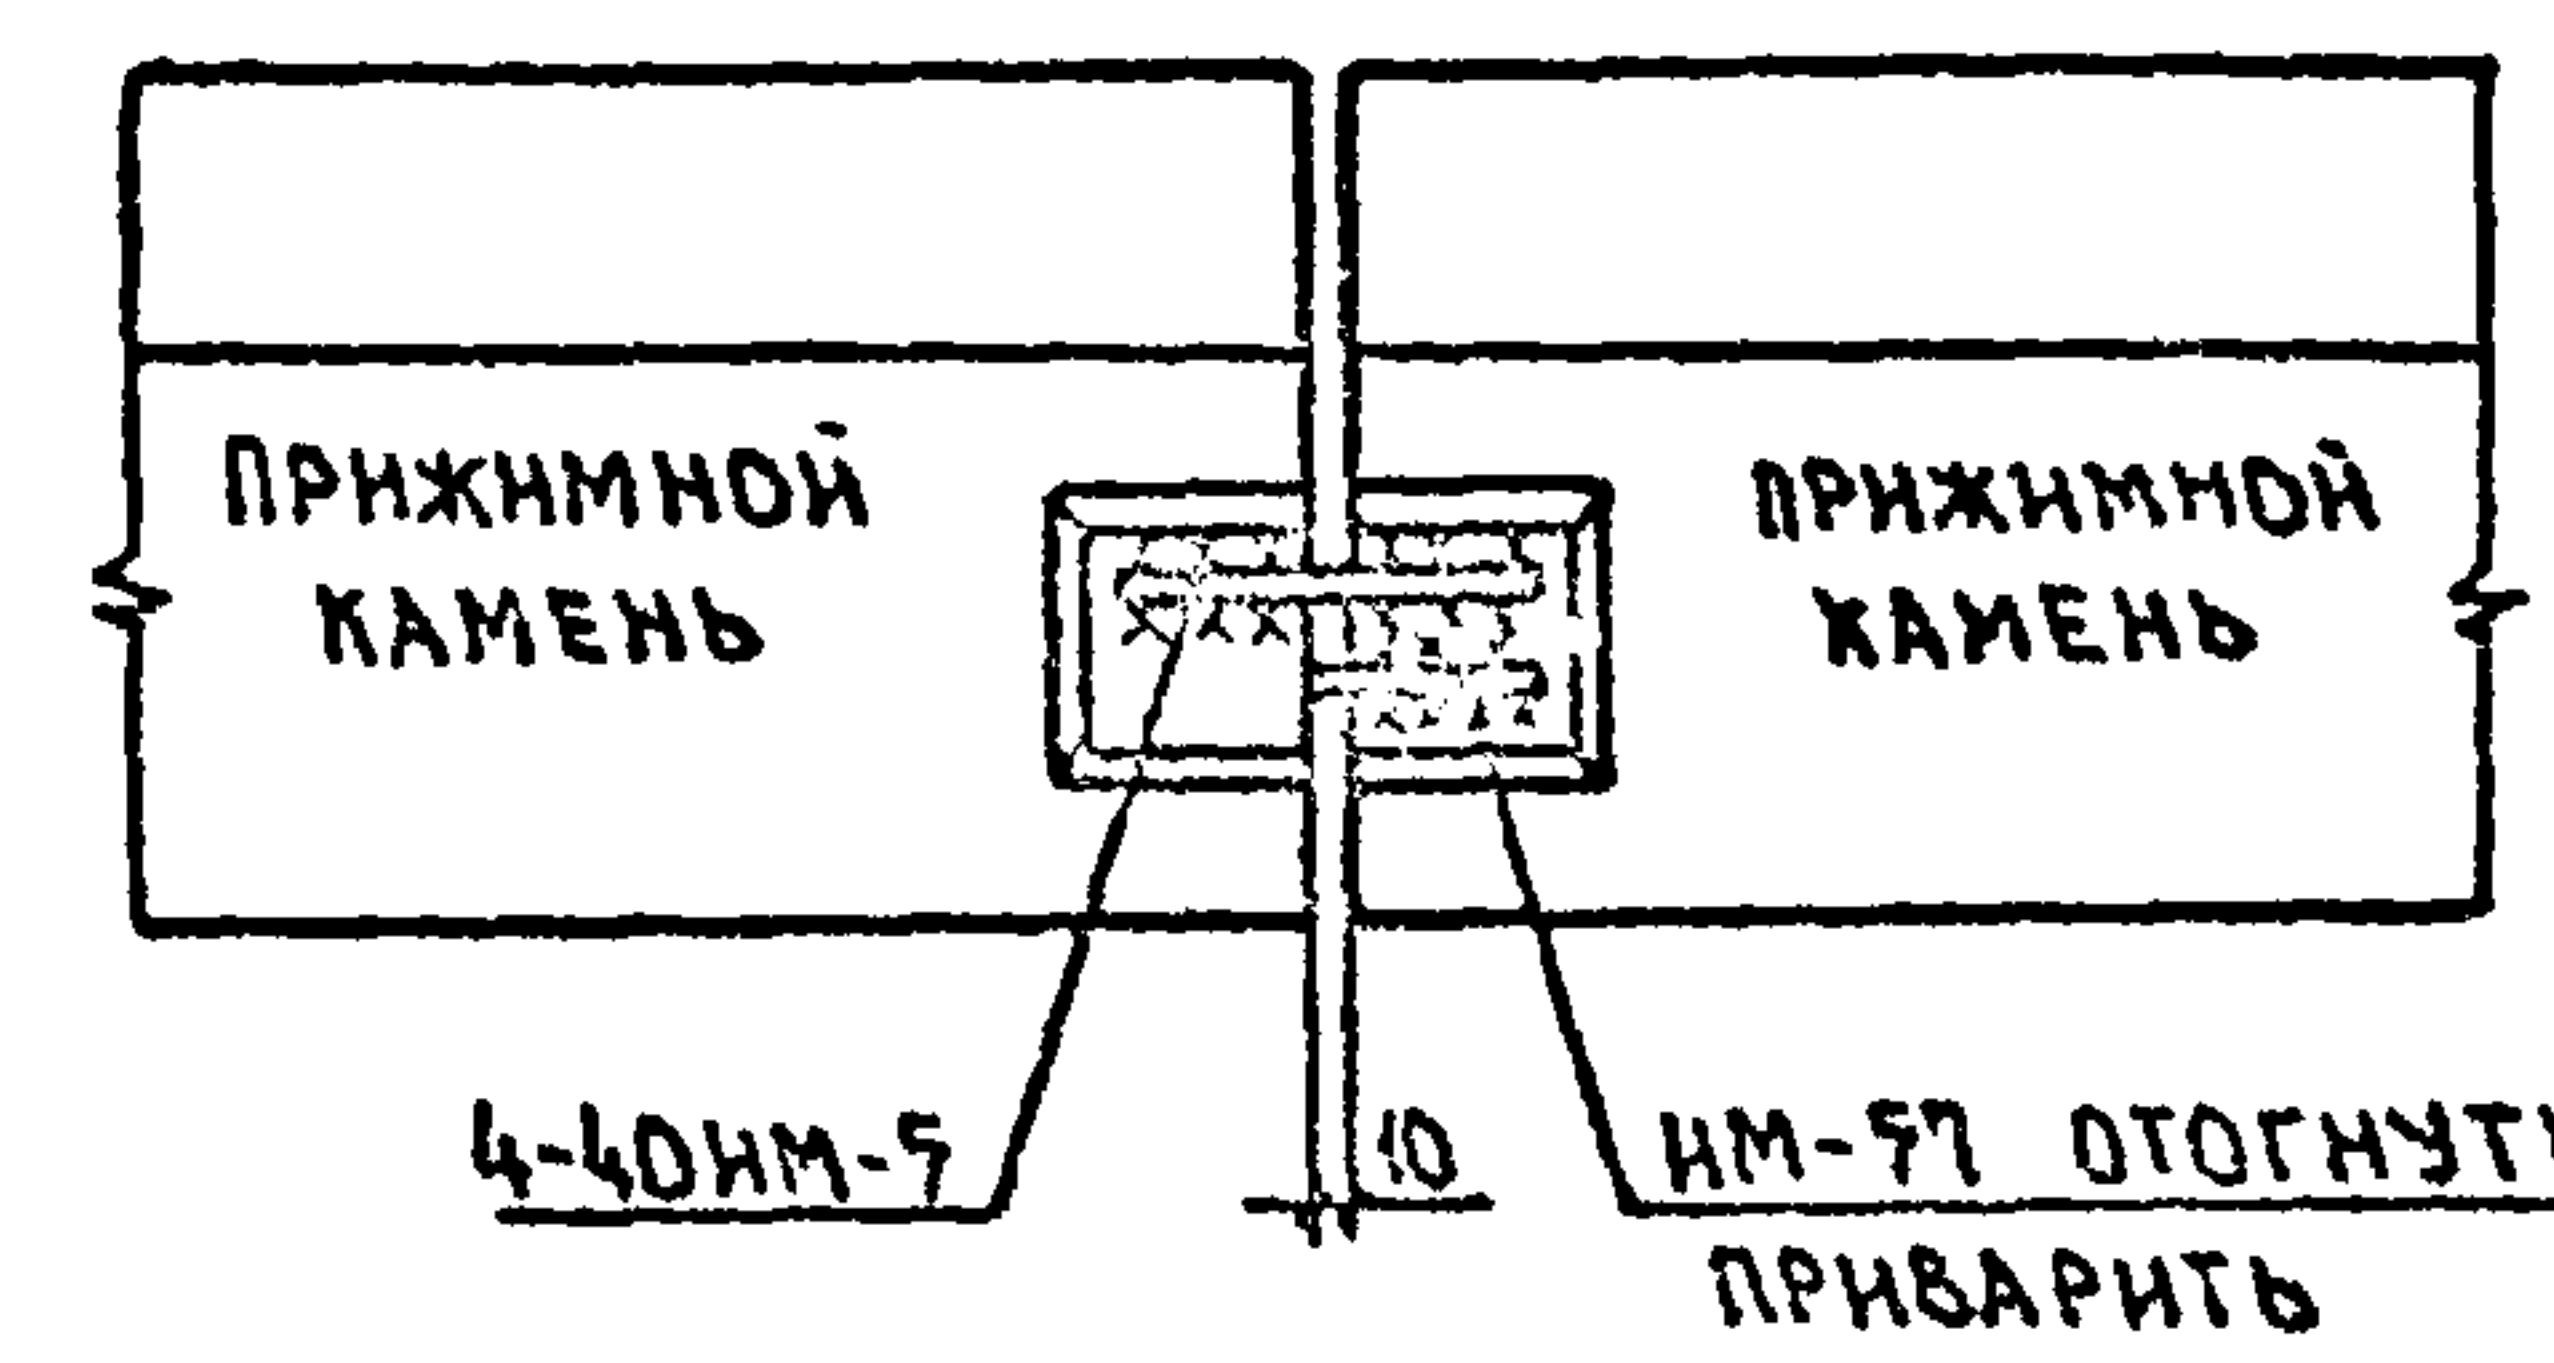


(150)


б-б

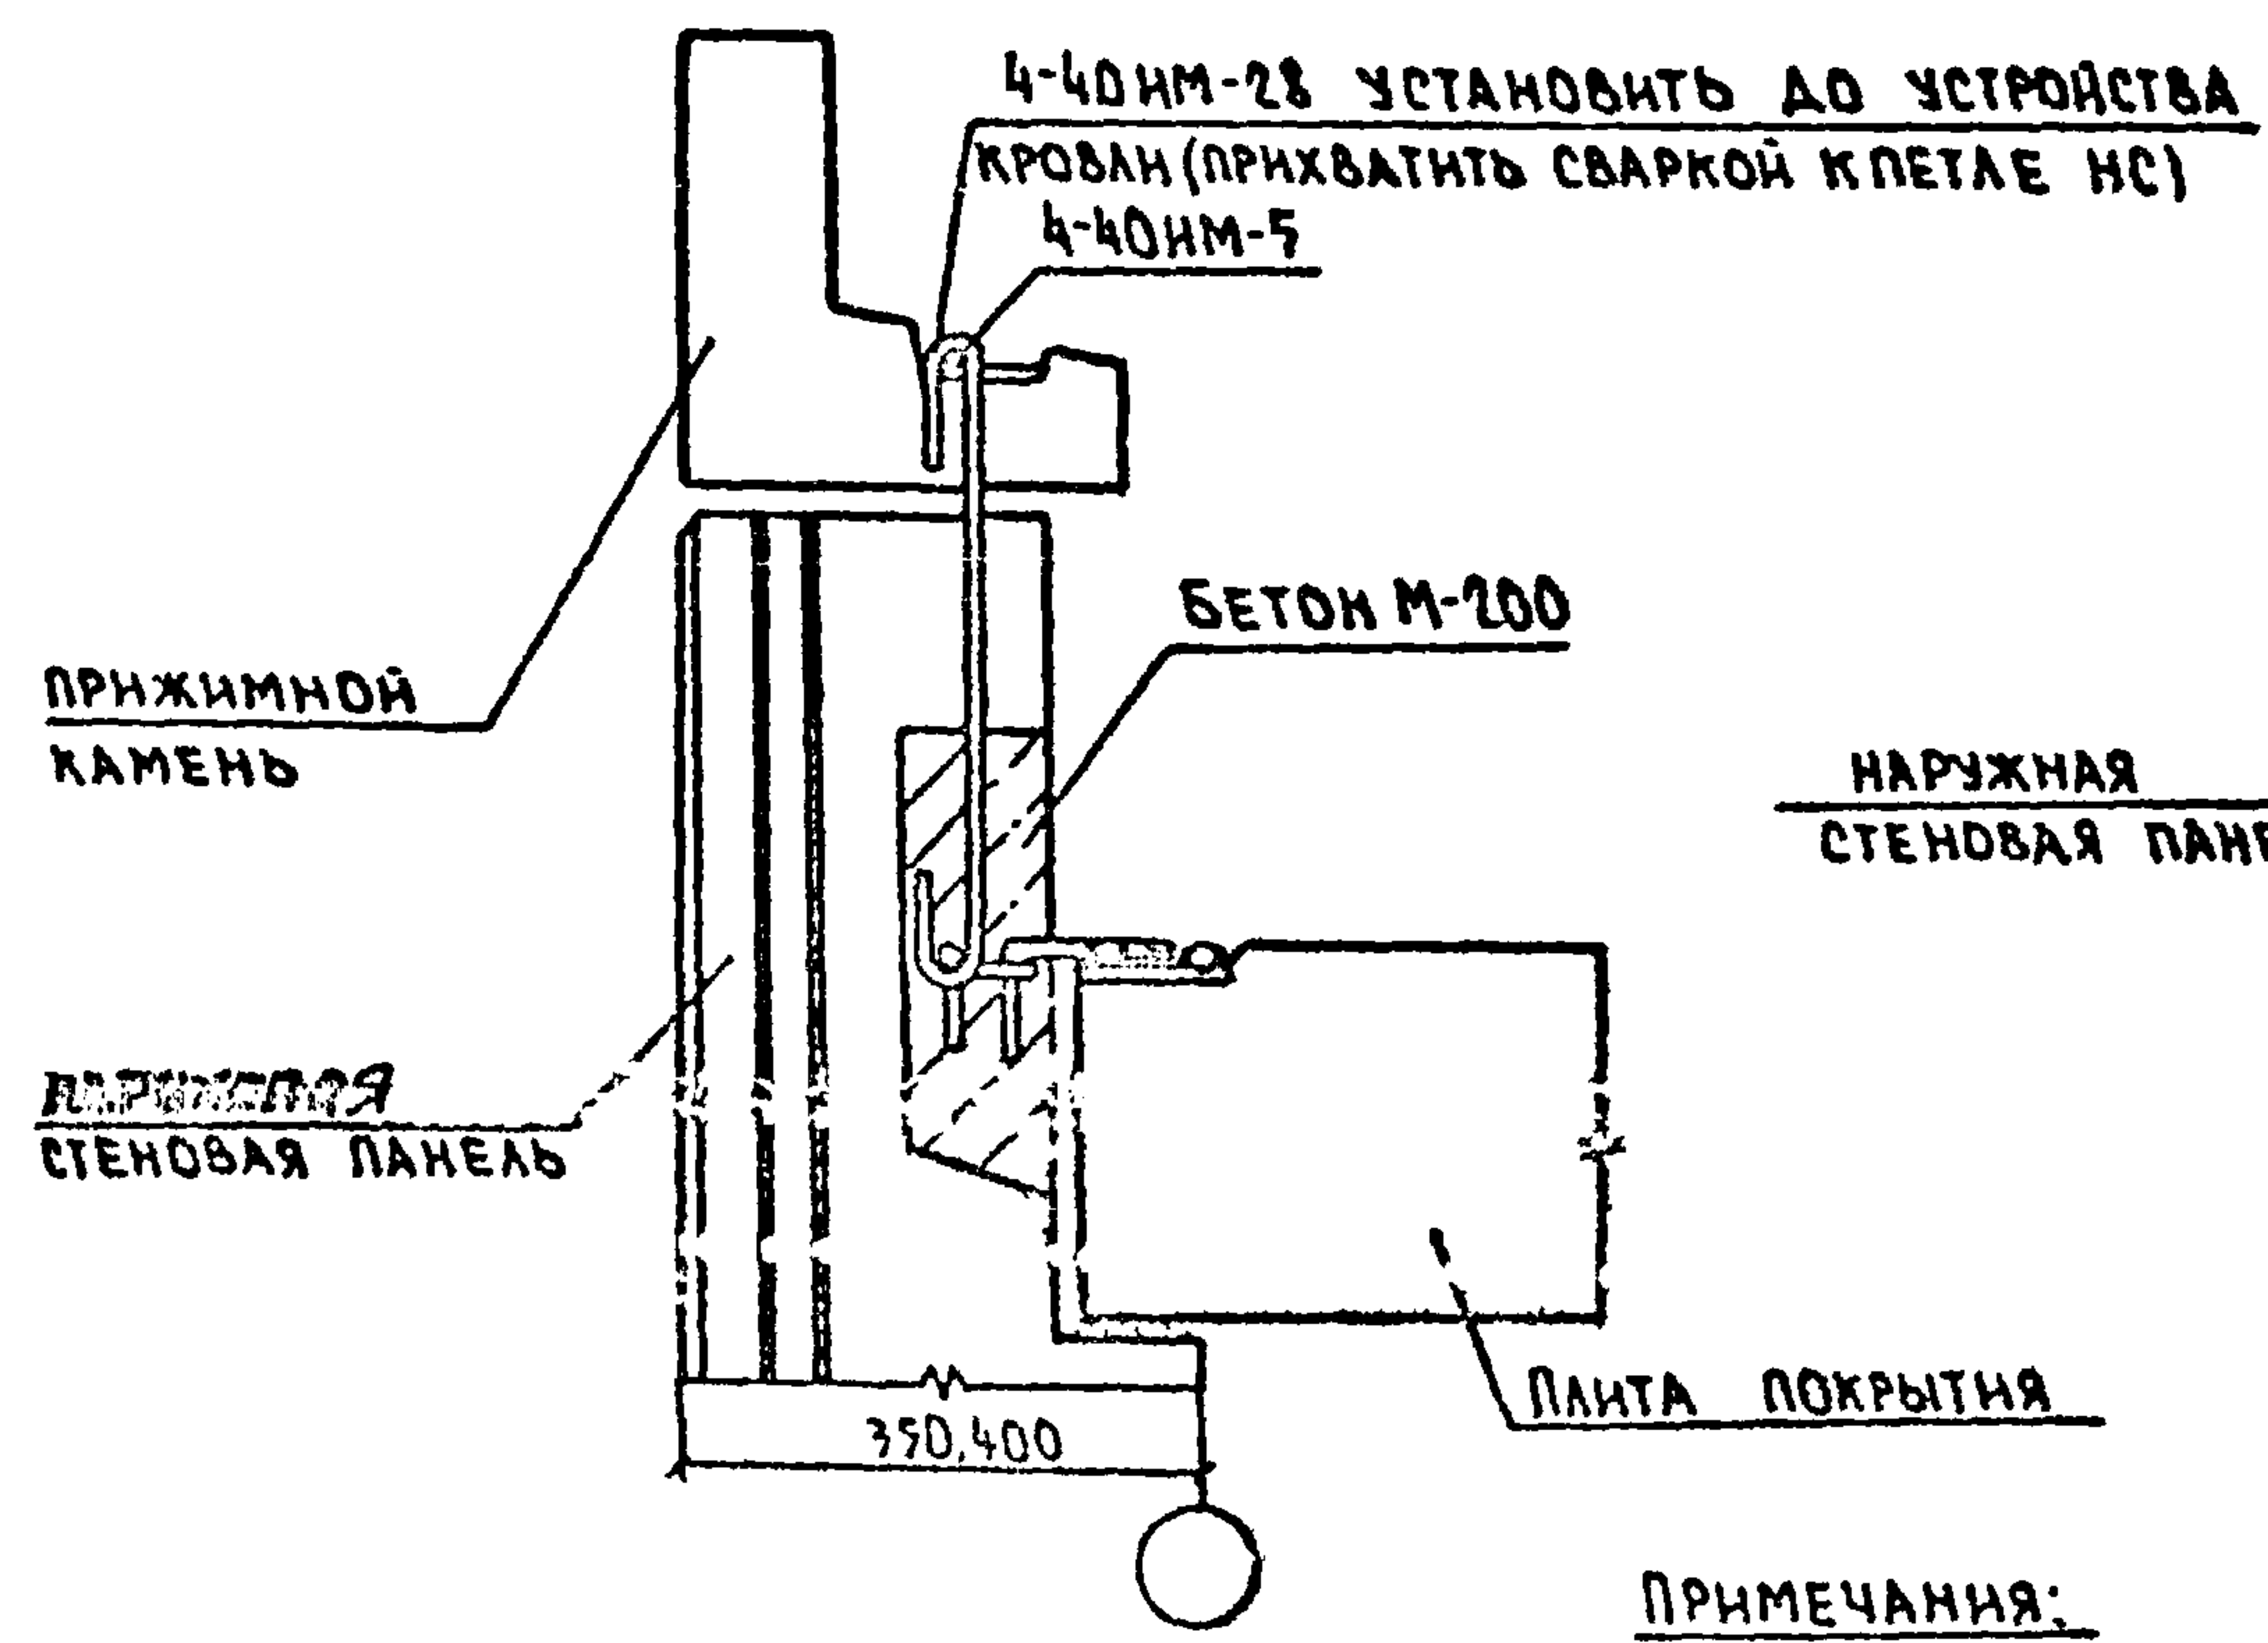

ПРИЖИМНЫЕ КАМНИ 2-2 4-40ИМ-28

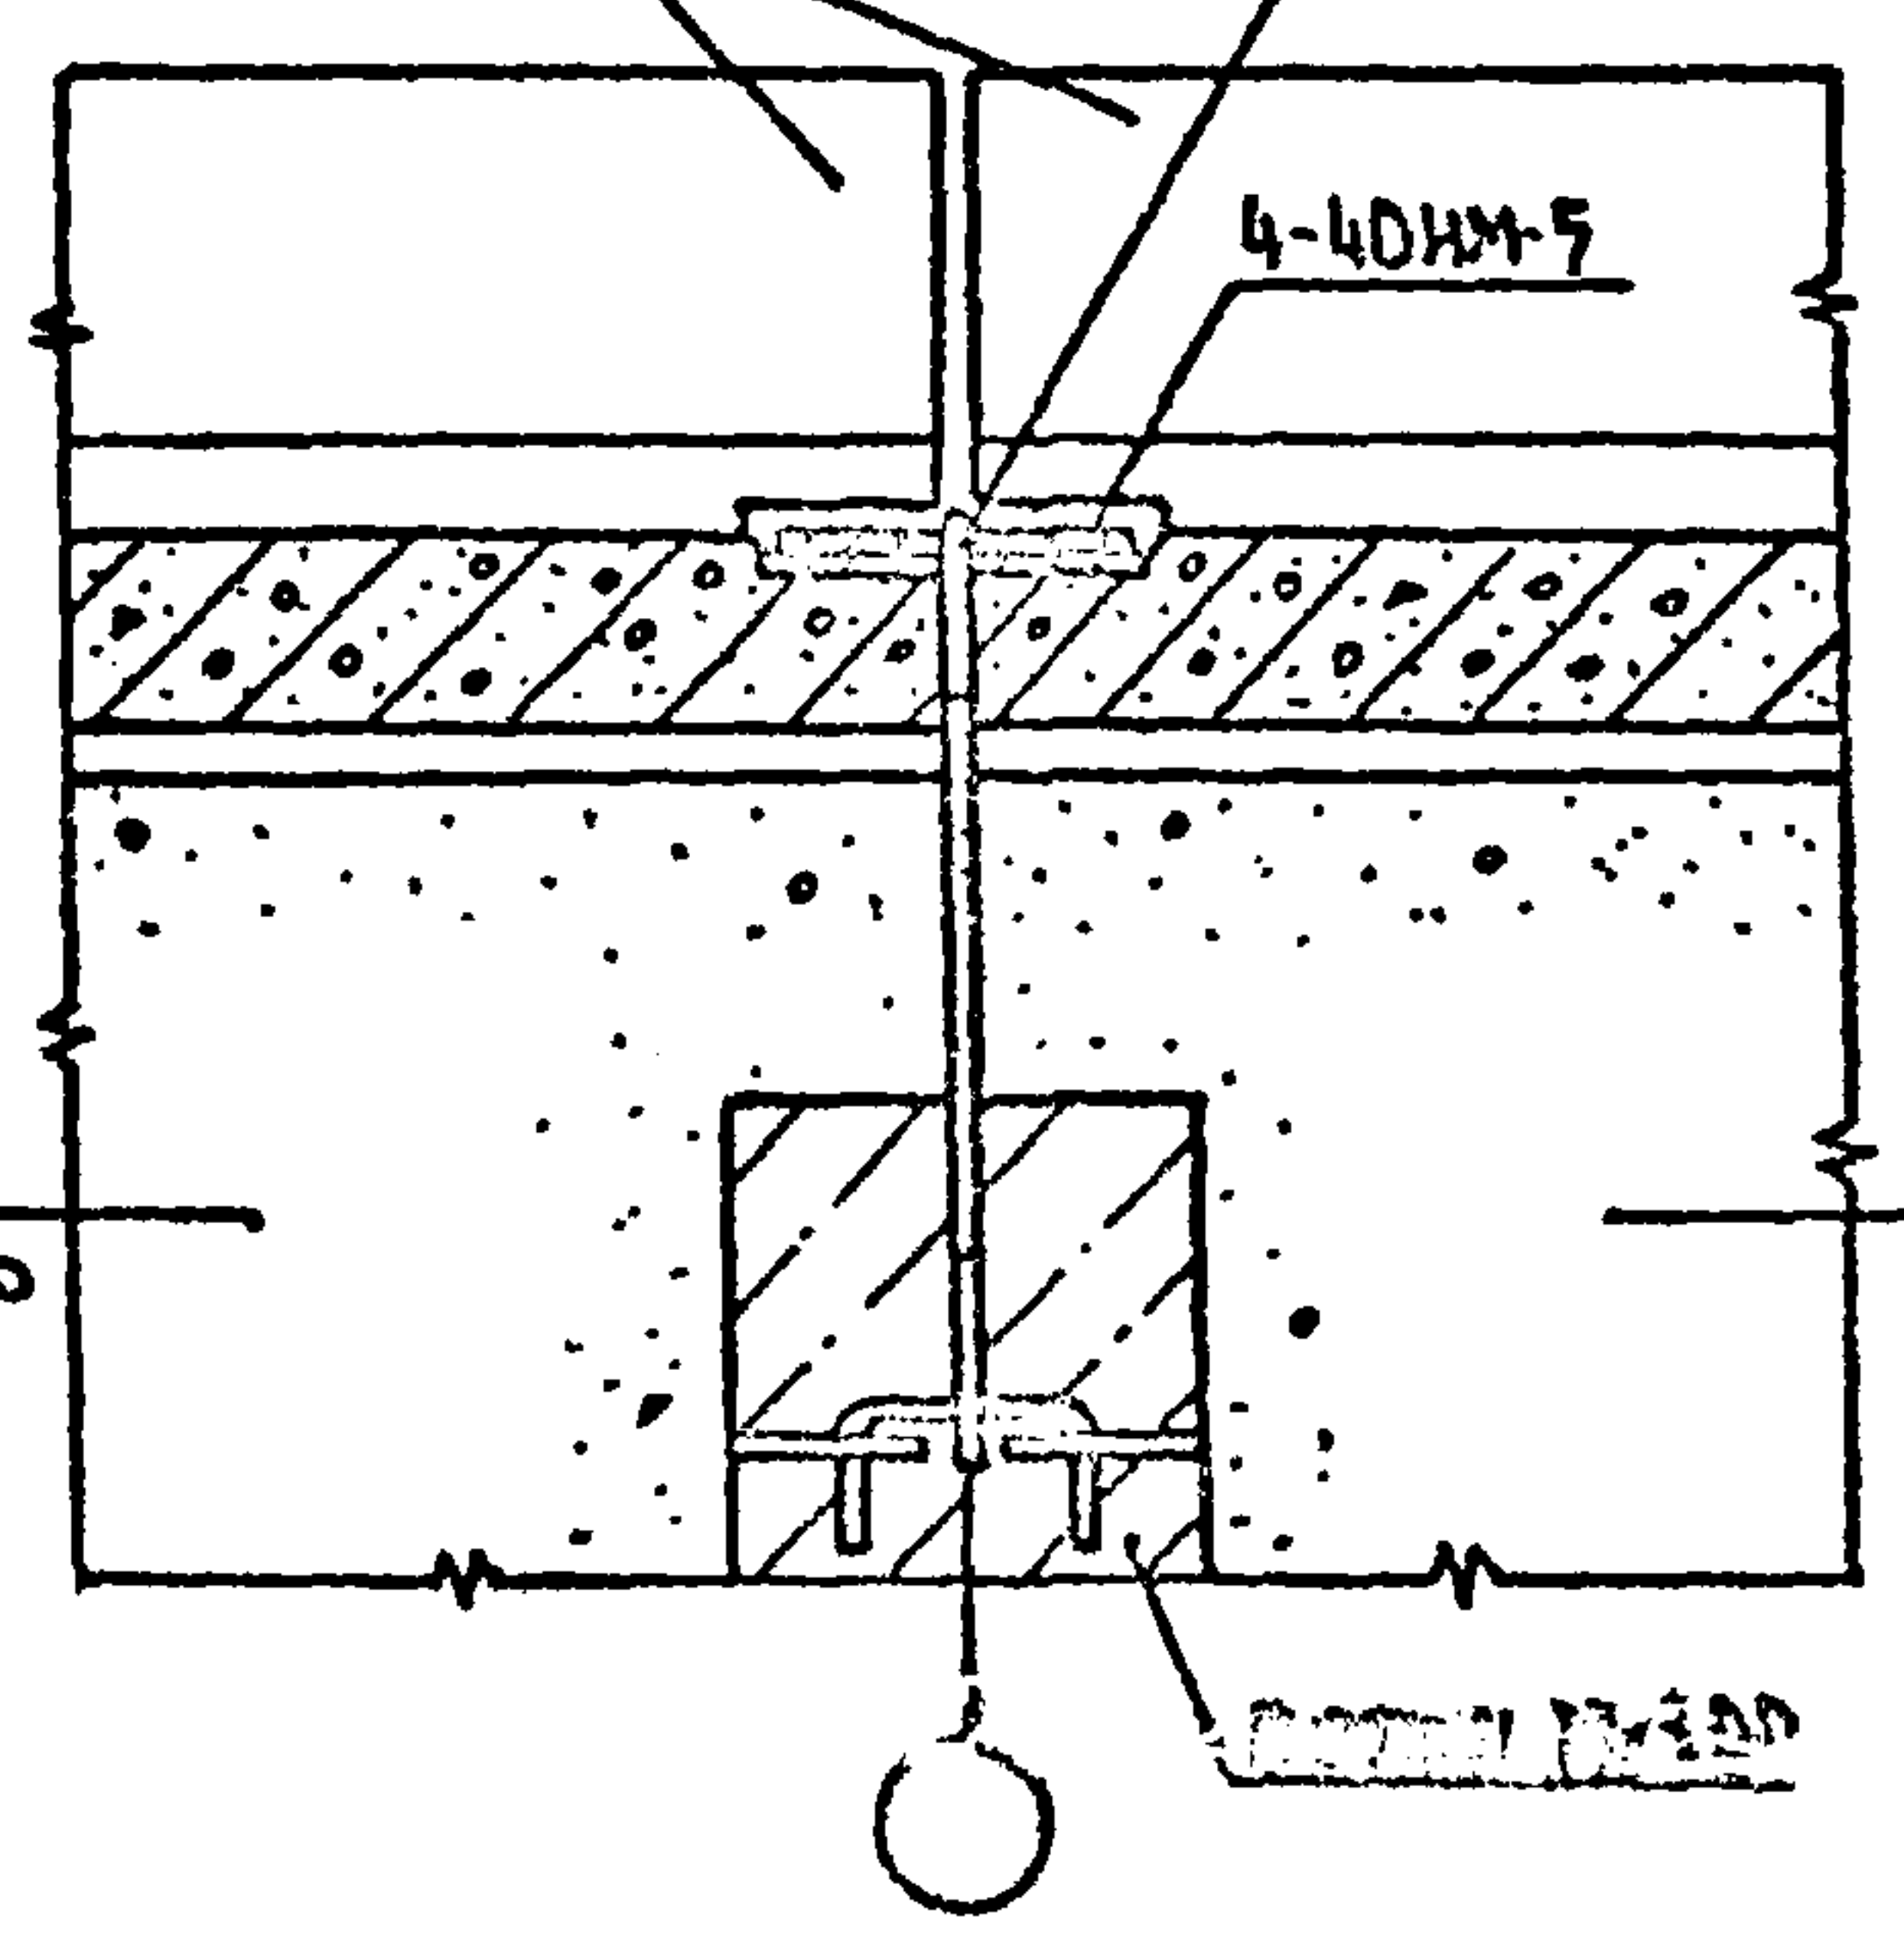

ПРИЖИМНОЙ
КАМЕНЬ

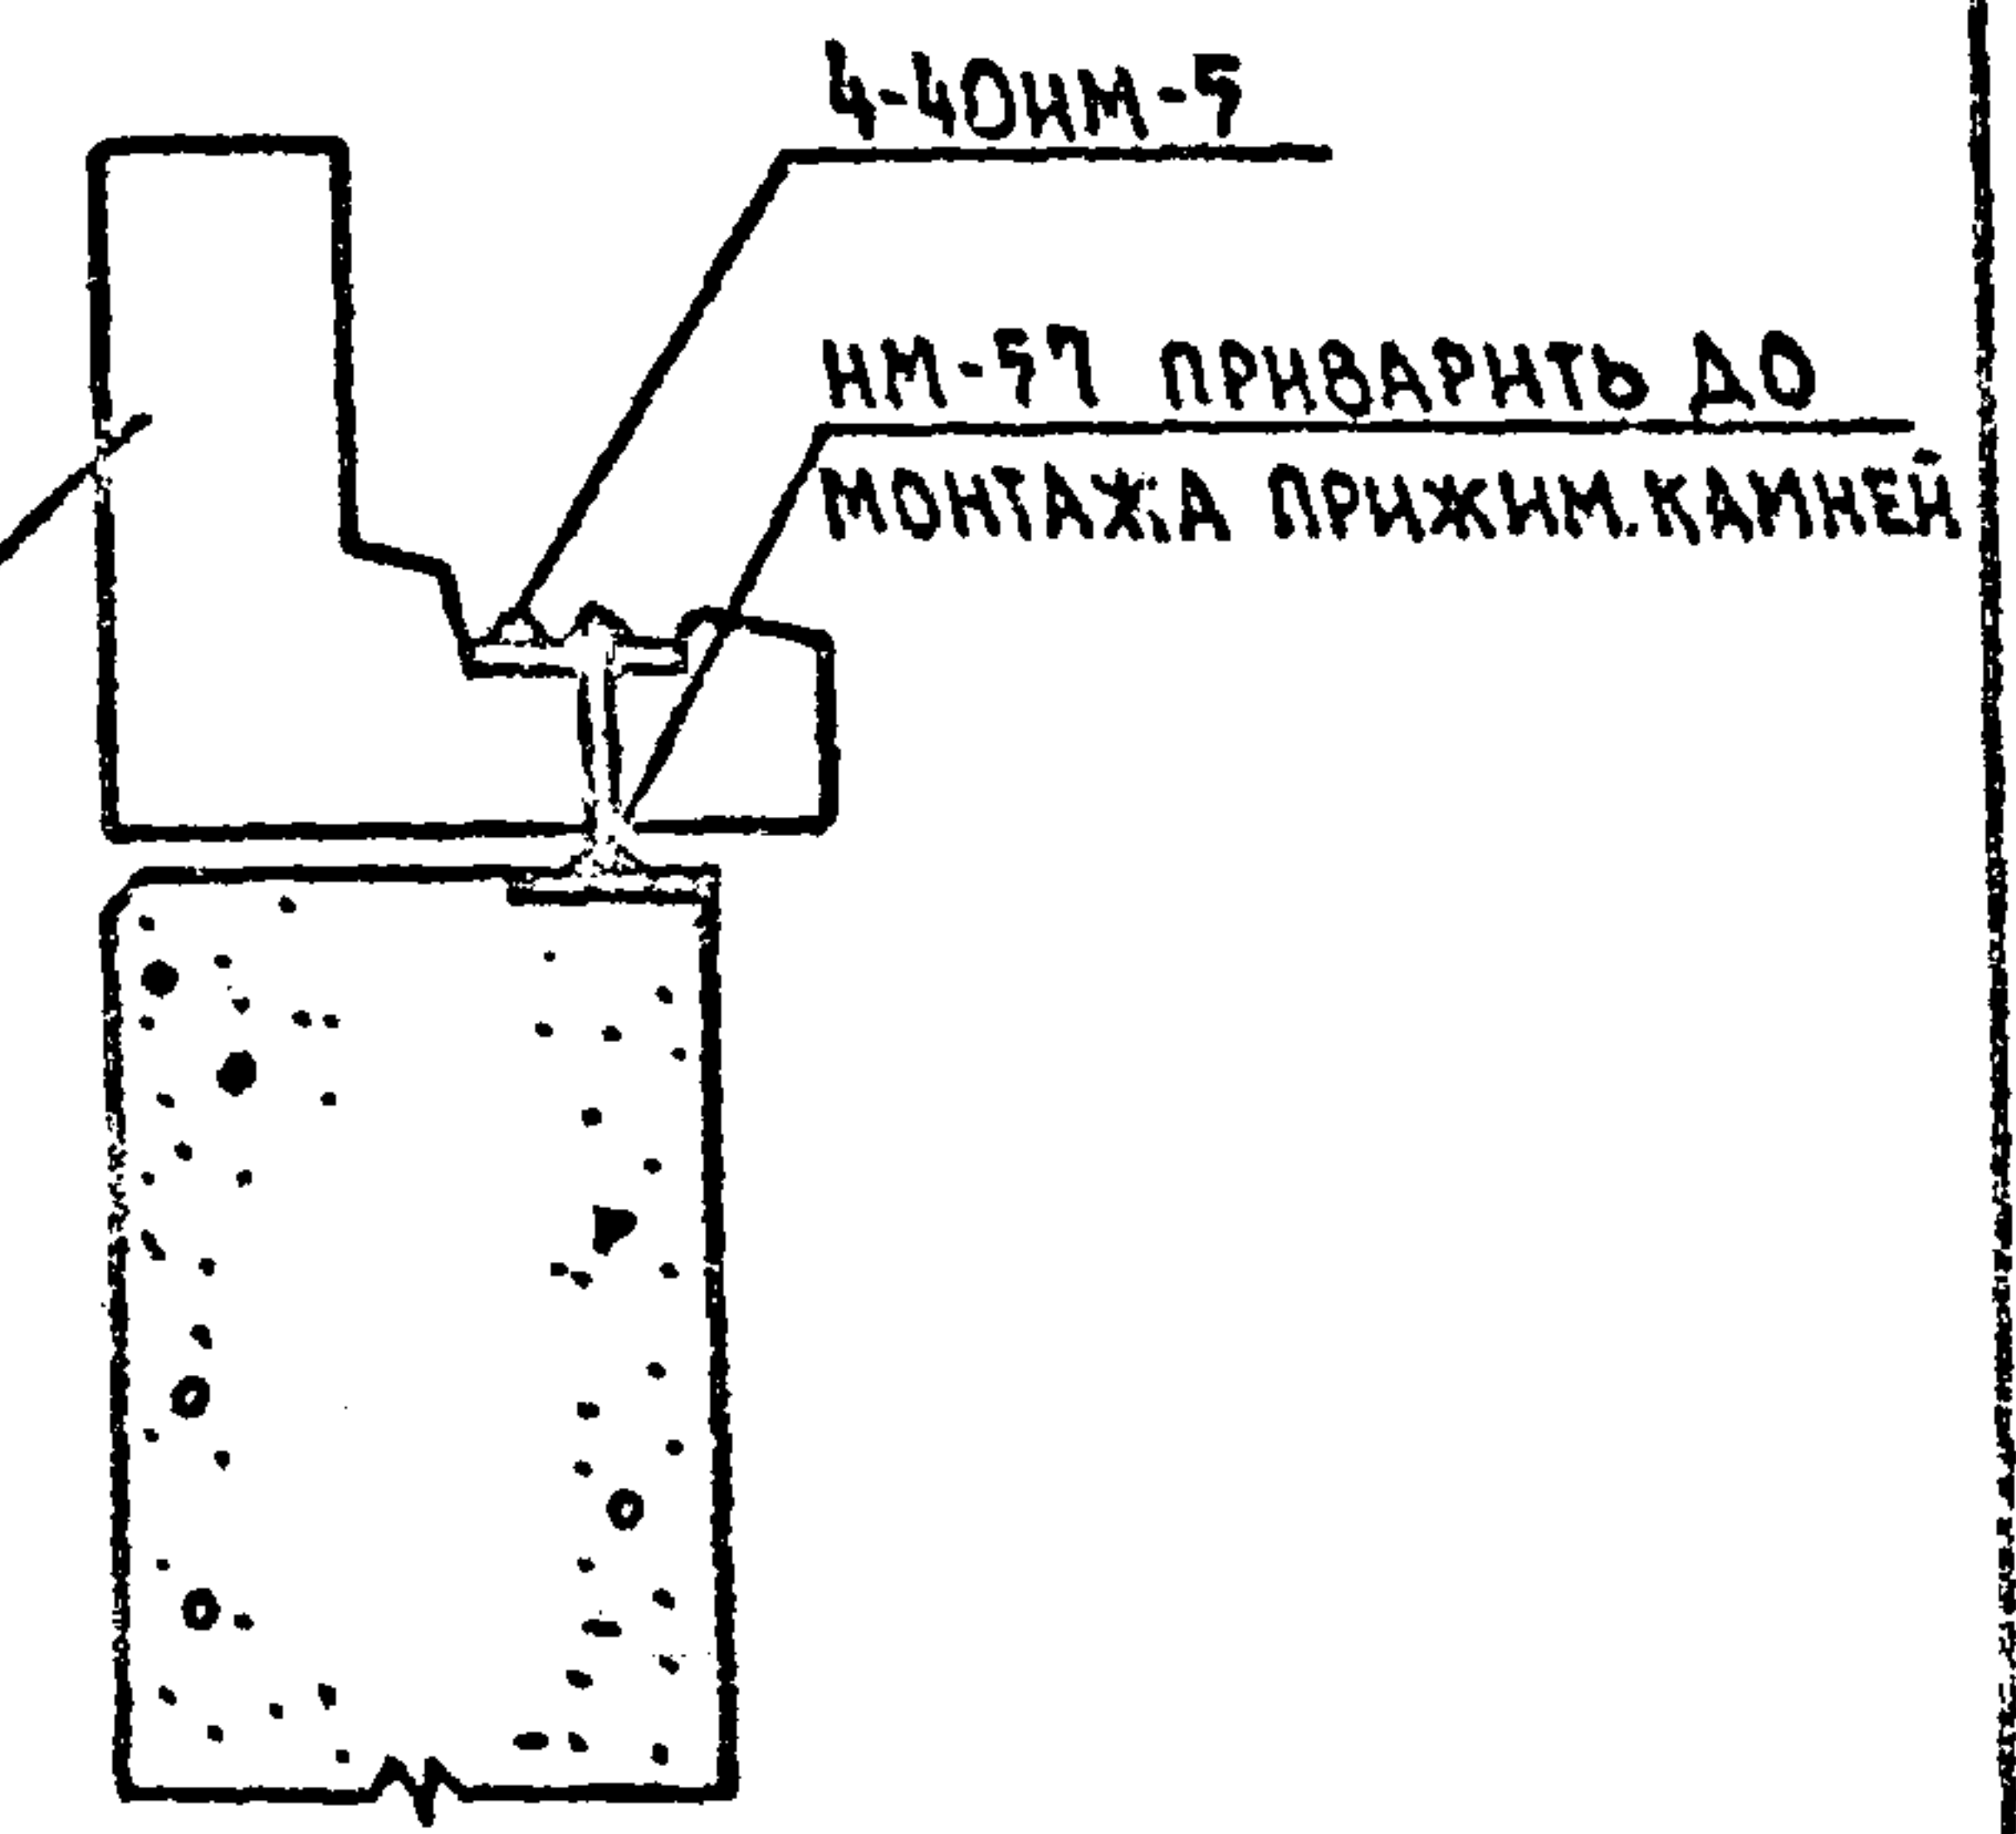

ИМ-57 ПРИВАРИТЬ ДО
МОНТАЖА ПРИЖИМ.КАМНЕЙ

ПРИМЕЧАНИЯ:





1. ОБЩИЕ ПРИМЕЧАНИЯ СМ. ПОЯСНИТЕЛЬНУЮ ЗАПИСКУ.
2. НА СЕЧЕНИЯХ а-а, б-б и в-в КРОВЛЯ УСЛОВНО НЕ ПОКАЗАНА.
3. СЕЧЕНИЯ 2-2 и 3-3 ДАНЫ НА ЛИСТЕ 56.

ЗАВ.ОТД.	ПЕРЕЗЫПКИН	СН	СЕРИЯ 125	Ч. 9 Р. 9-77
ГЛАВ.ОТД.	СНДРОВ	СН		
П.ОТД.	ДМИТРИЙ	СН		
ТАКЖ.ОТ.	ШЕВАРЕВ	СН	УЗЛЫ 148, 149, 150	СТАД. ЛИСТ ЛИСТОС
Р.ОТД.	КИСЕЛЕВА	СН	(ДВУХРЯДНАЯ РАЗРЕЗКА)	Р 57
ПРОЕКТ.	ШЕВАРЕВА	СН		ПО ЖЕЛЕЗОБЕТОНУ
РАЗРАБ.	ЛОКТИНОВА	СН		ИМ. А. А. ЯКУШЕВА
				ГОССТРОЯ РСФСР

КОПИРОВАЛ: Р.ОТД. Арх. № 28515-55

ФОРМАТ: 125

ИЗМ. № ПОДА. ПОДАТЬ И ДАТА ВЗАИМНО

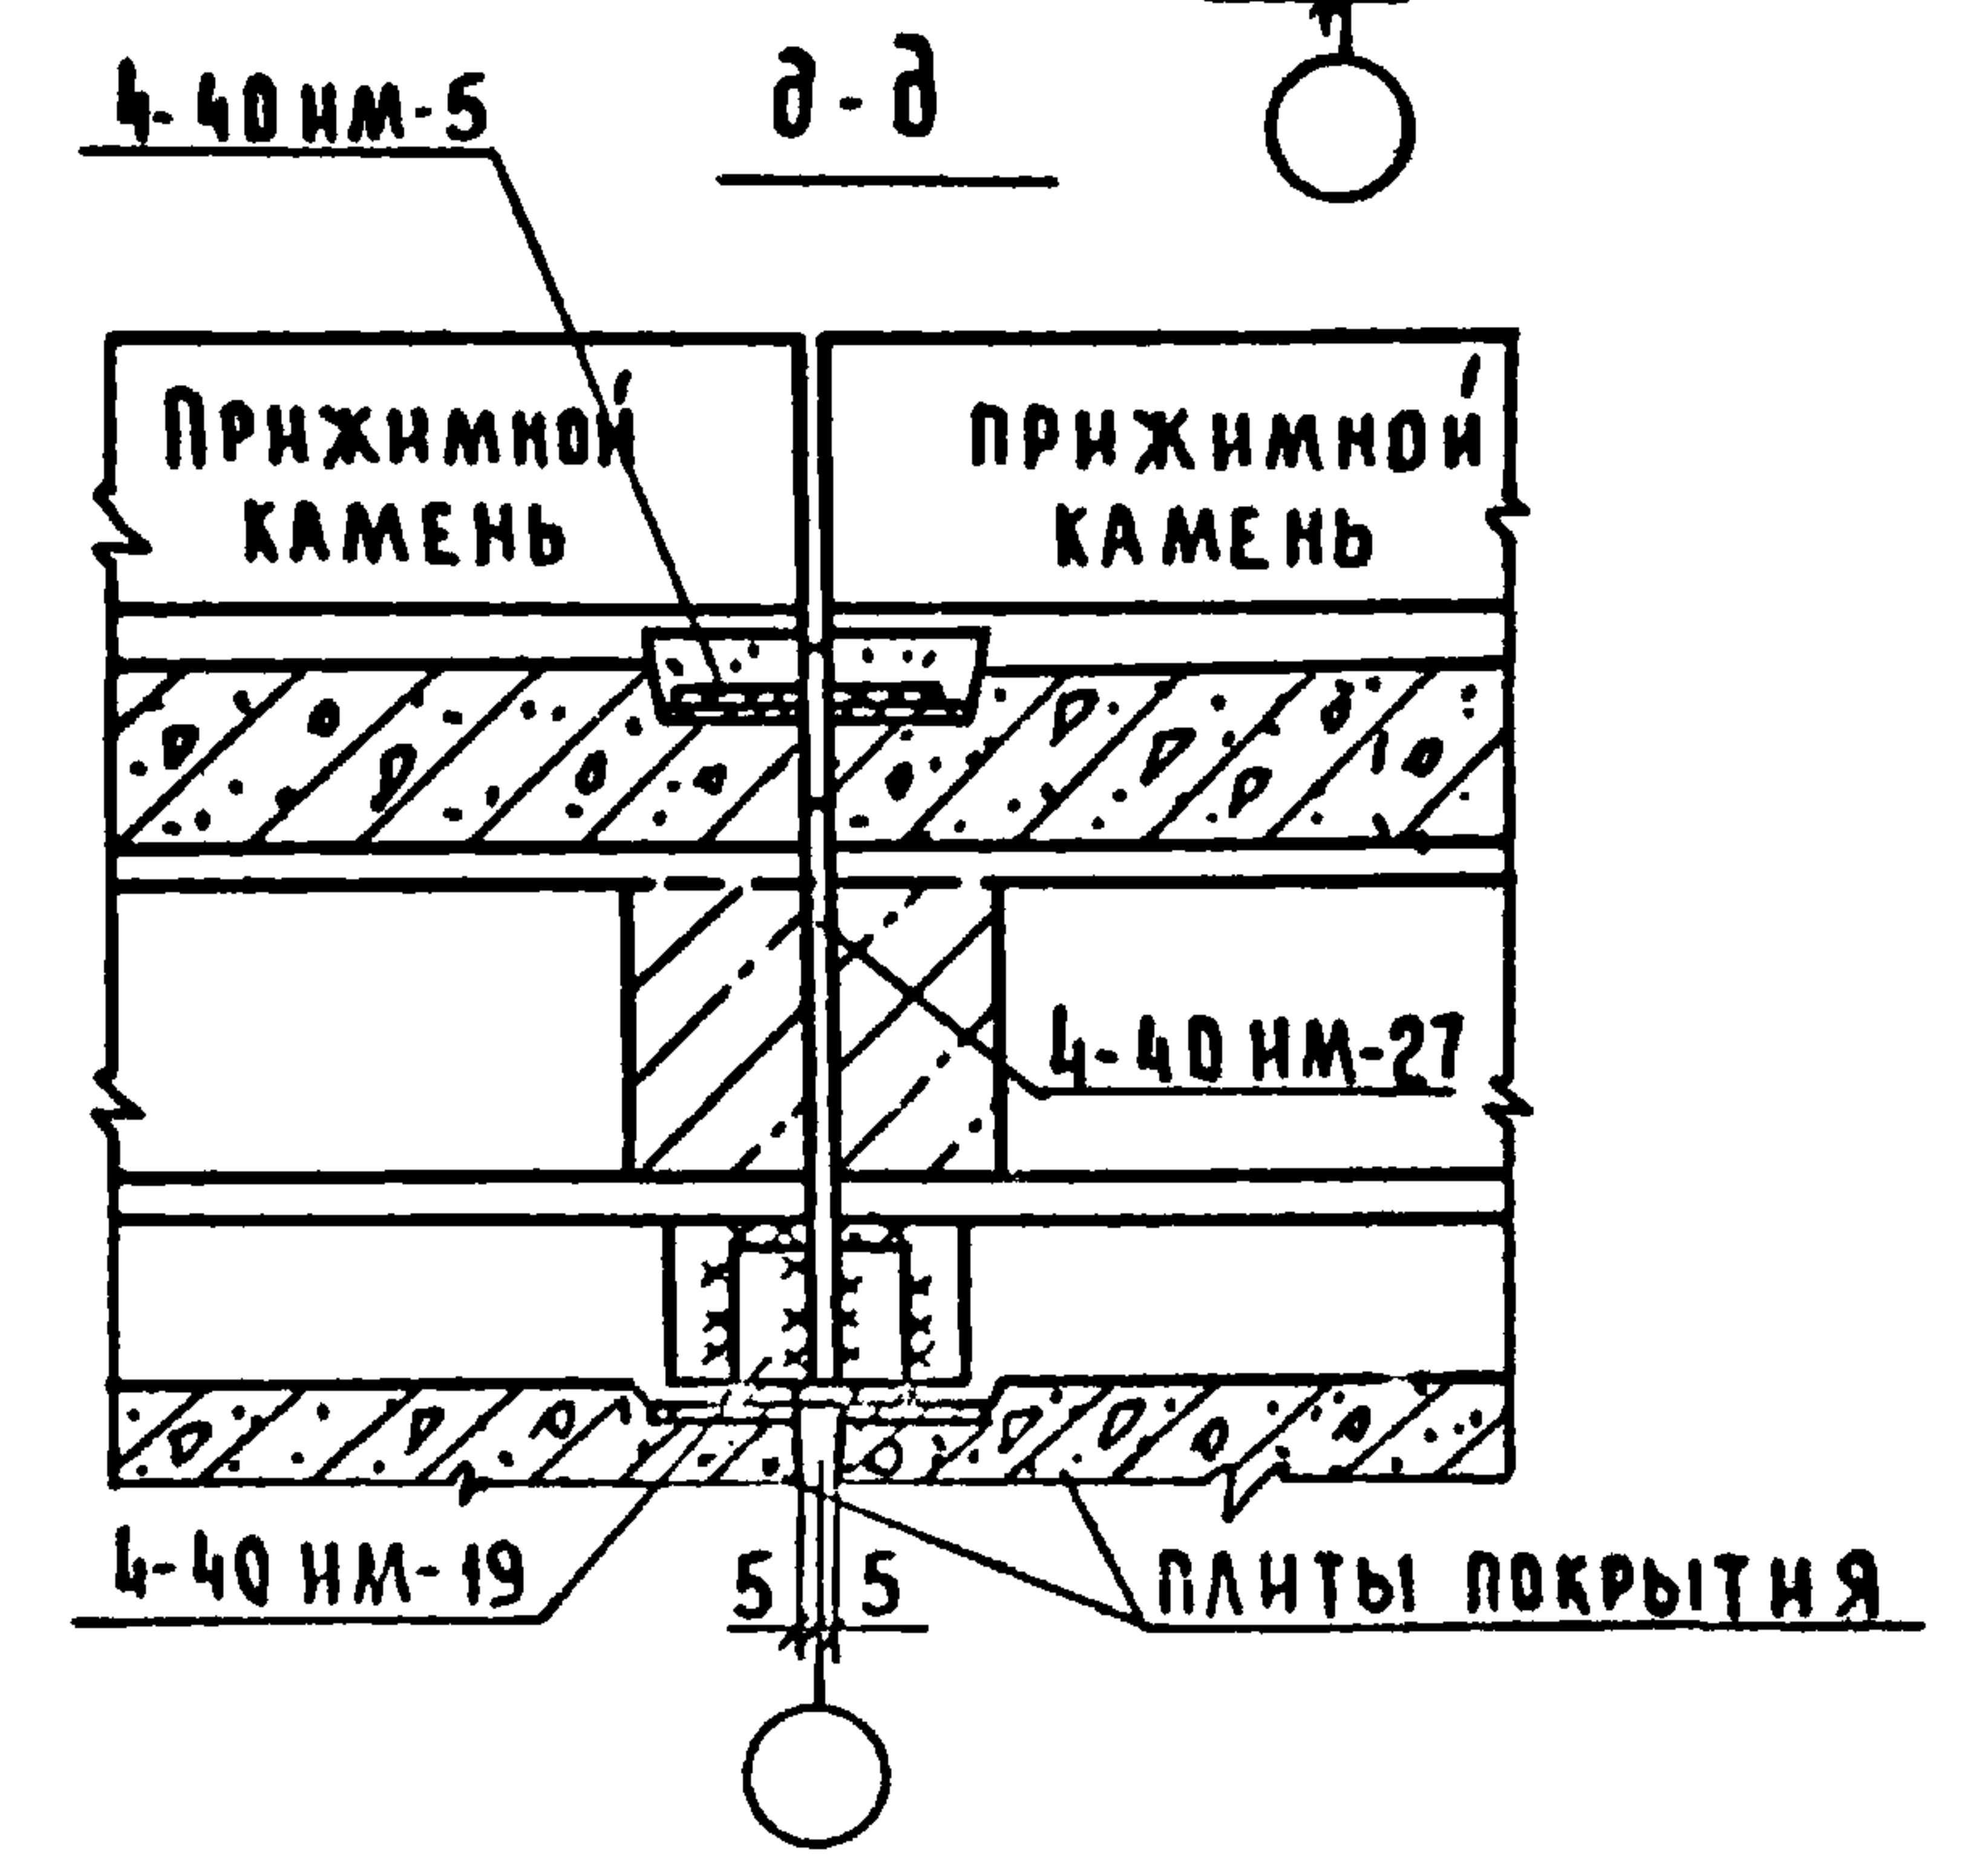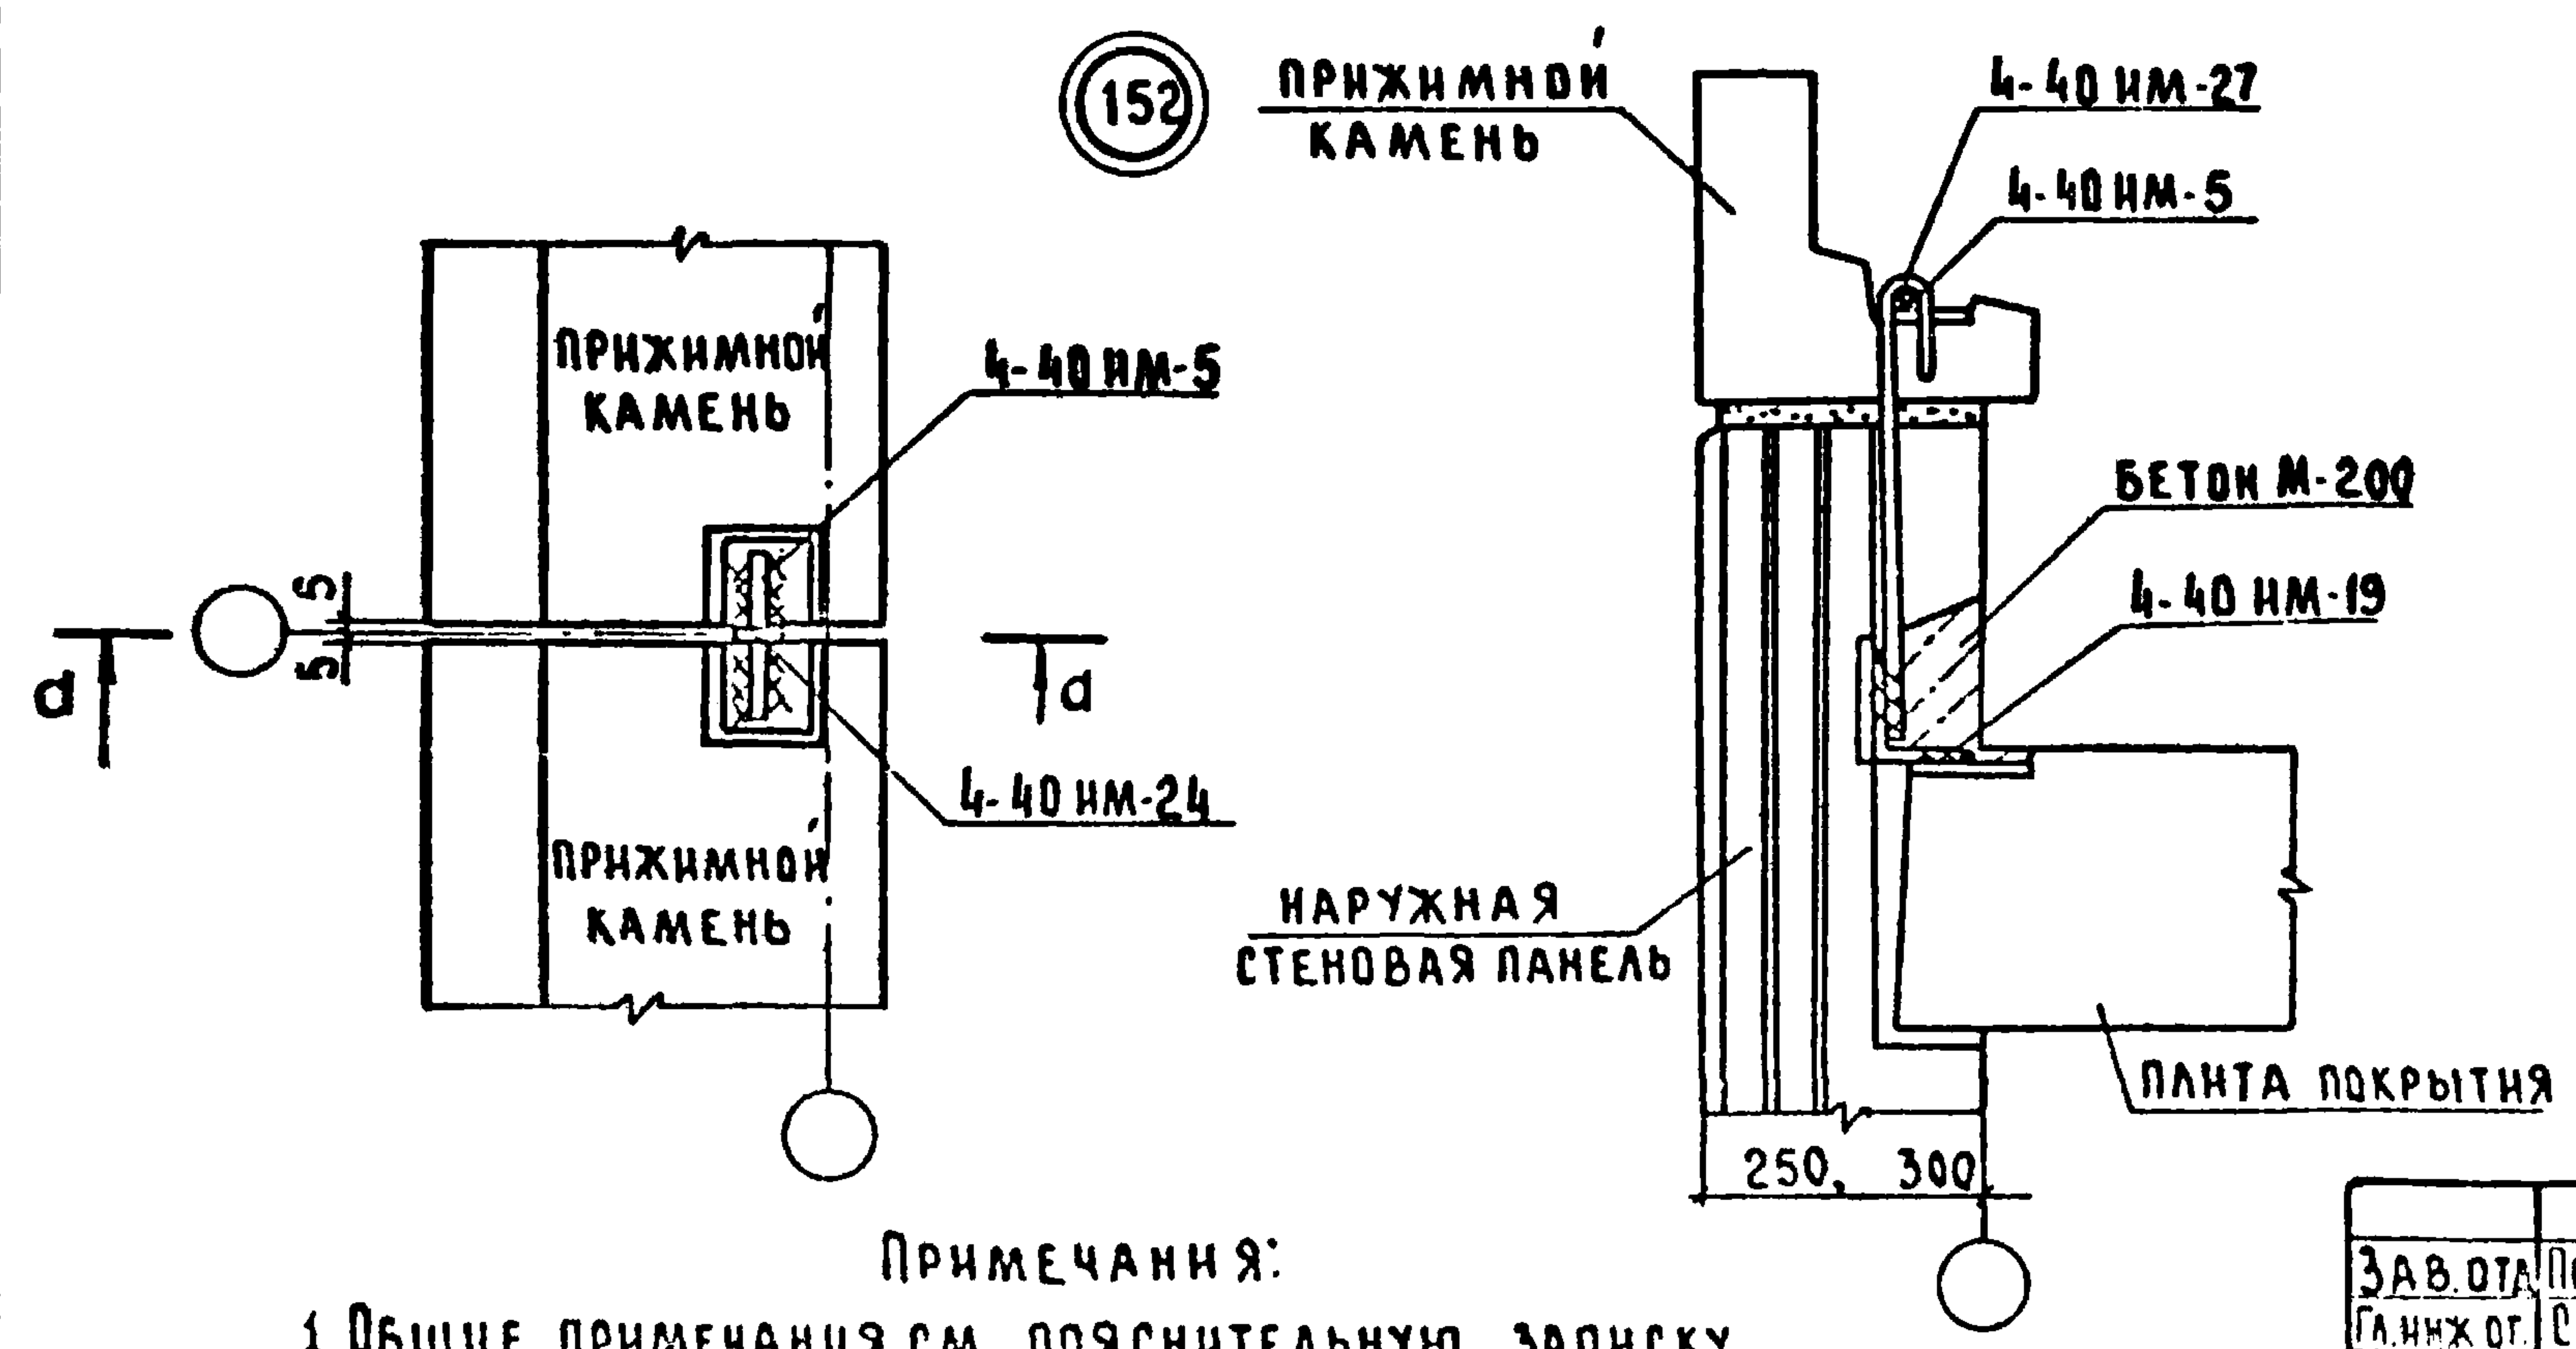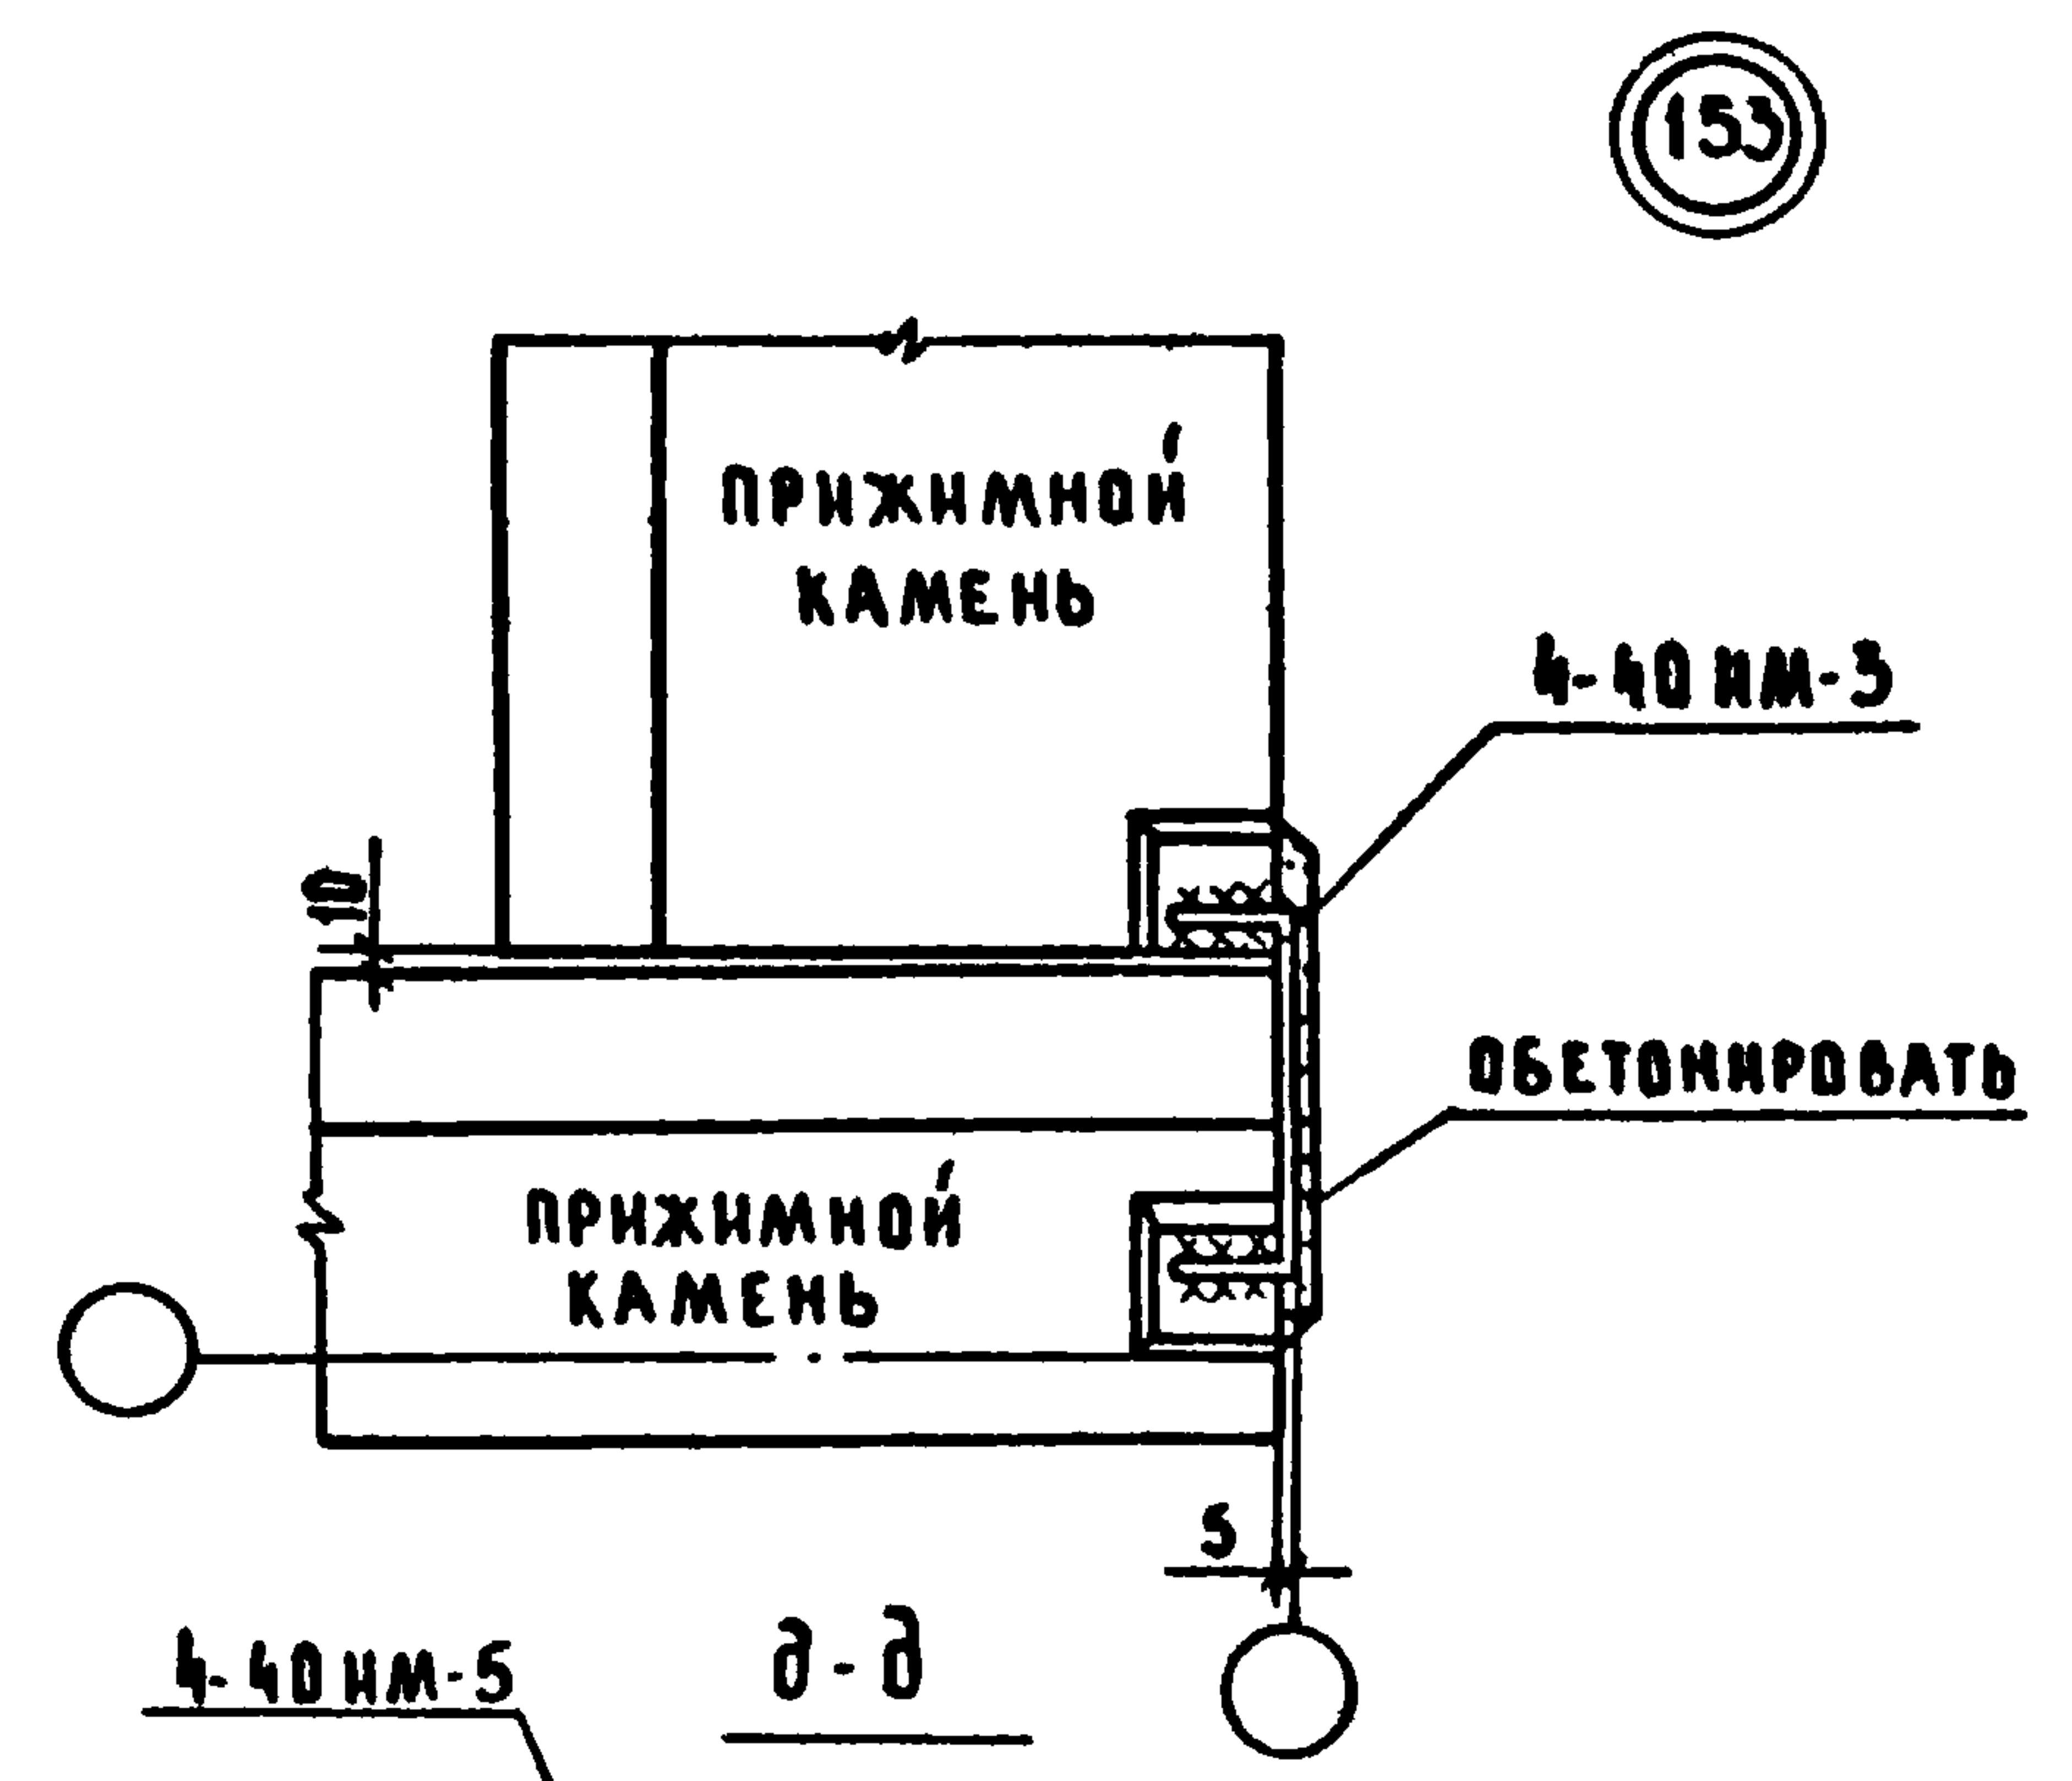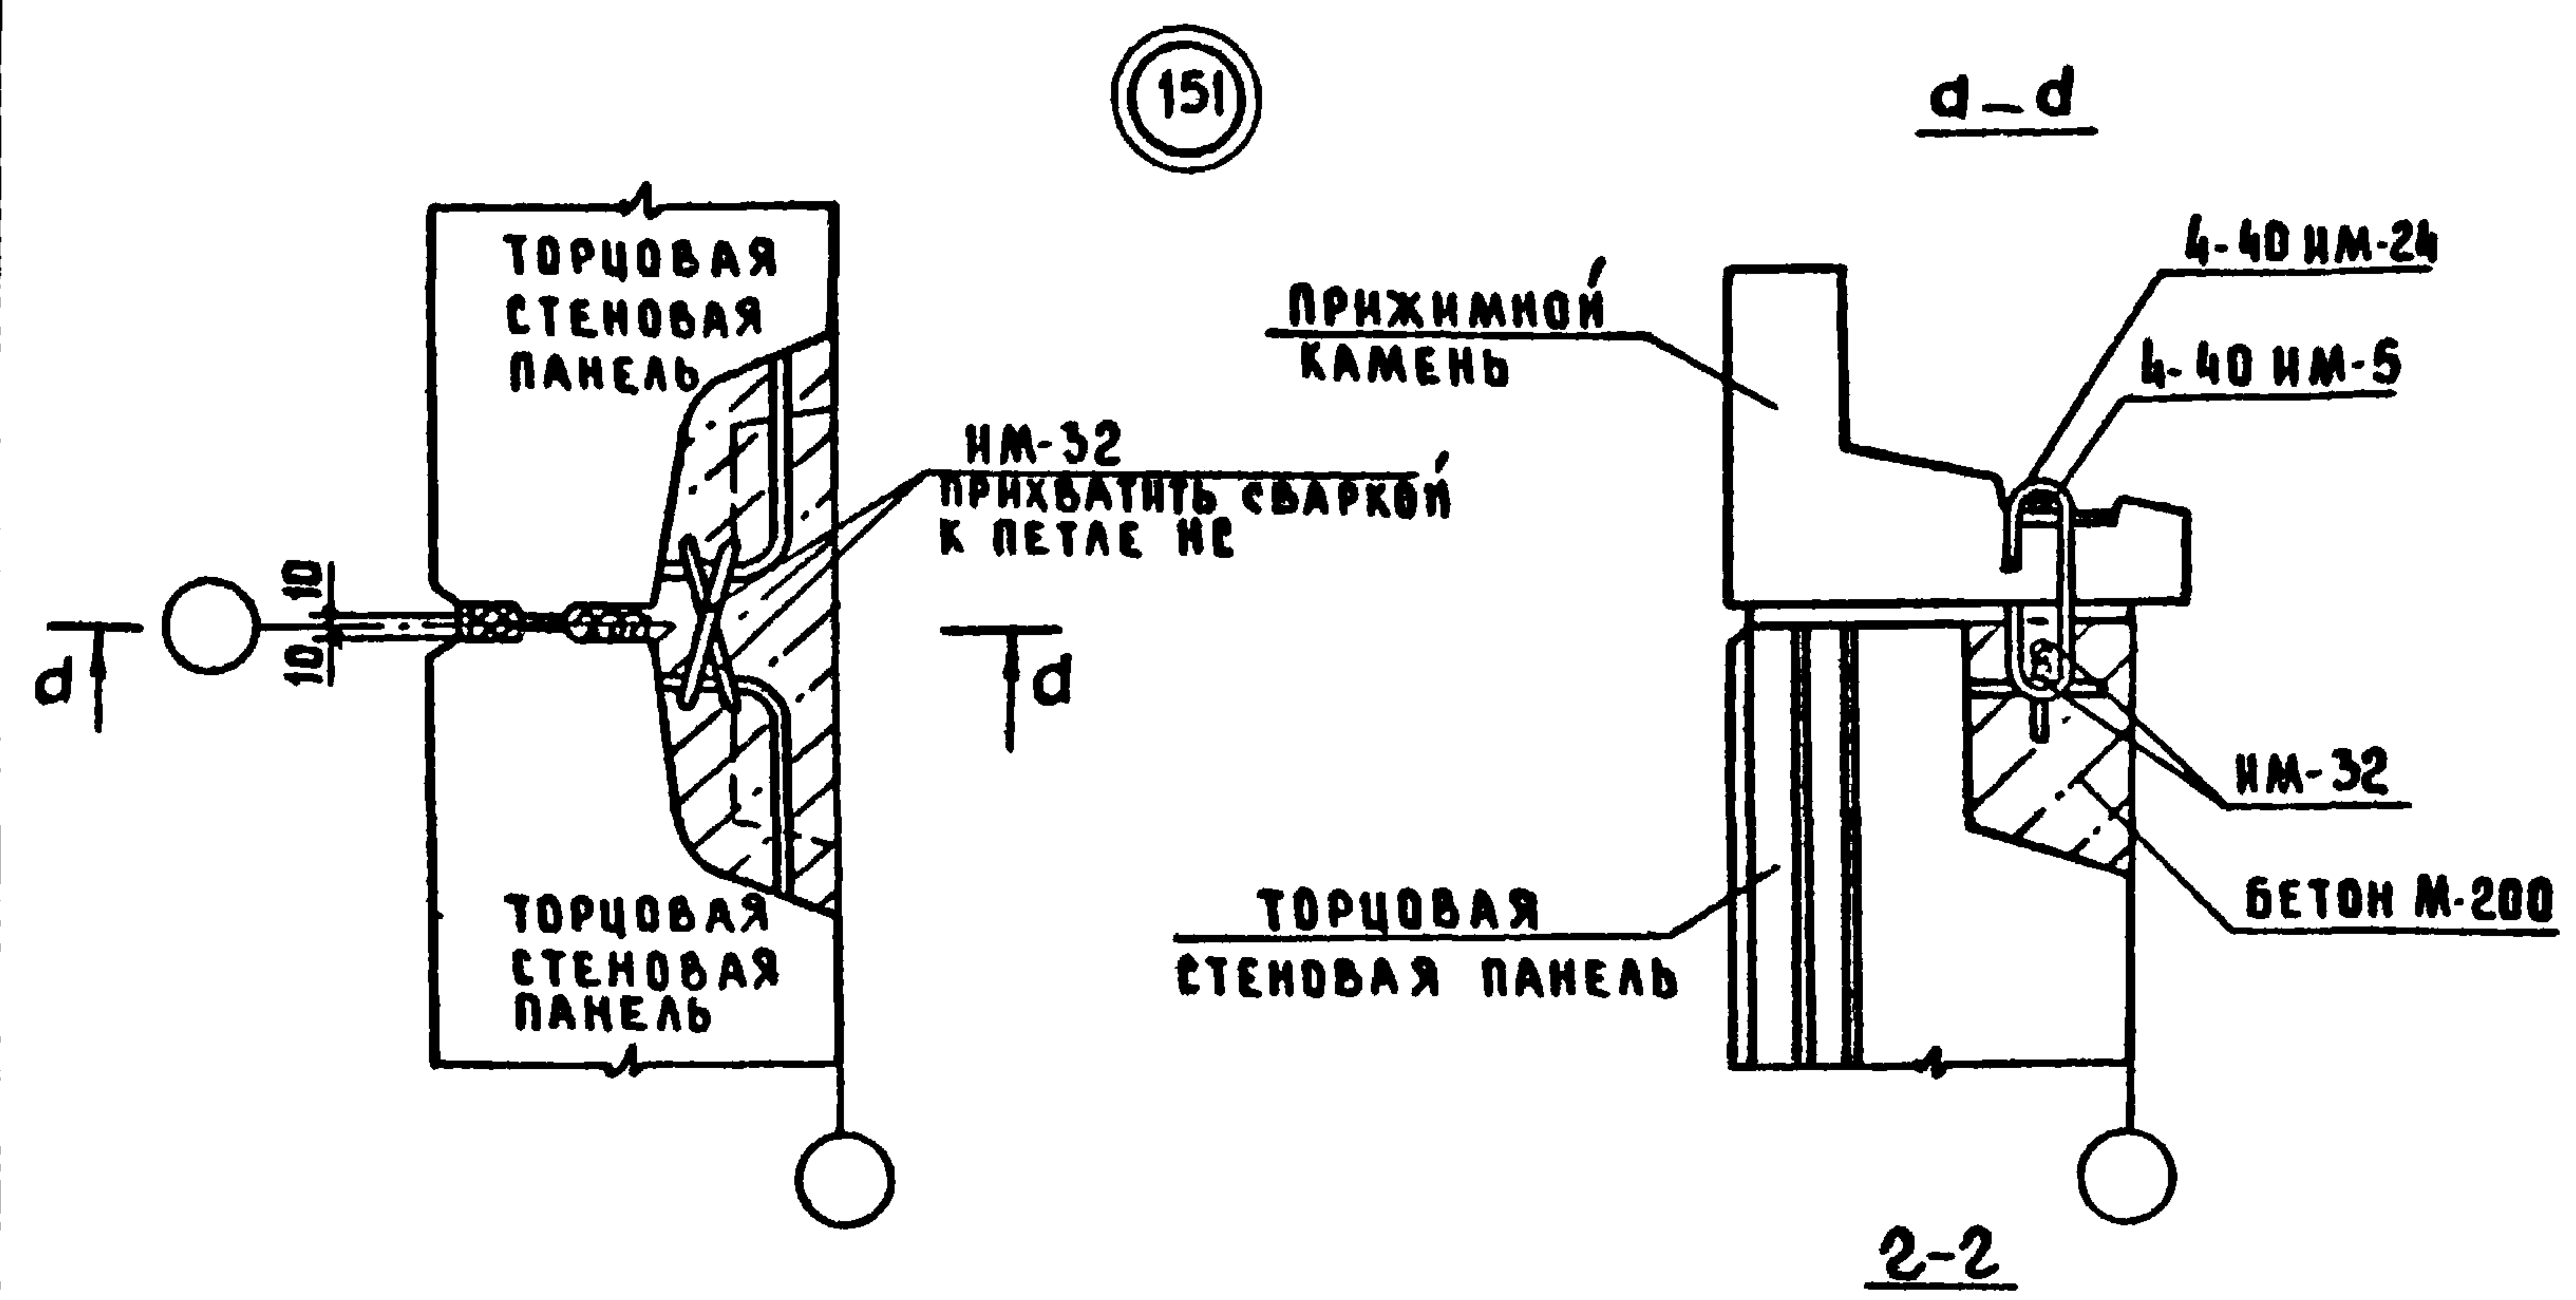

ПРИМЕЧАНИЯ:

1. Общие примечания см. пояснительную записку.
2. Расположение сечений 2-2 и б-б дано на листе 55
3. Сечения 2-2 и а-а даны только для варианта наружных стеновых панелей толщиной 250 и 300 мм.

ЗАВ. ОТ	ПЕРЕСЫЛКИ	ГЛ
ГЛАВ. ОТ	СНАДРОВ	ГЛ
ГЛАВ. ОТ	АМТРИЕВ	ГЛ
ГЛАВ. ОТ	ШЕВАРЕВ	ГЛ
РУК. БР.	ХИСЕЛЕВА	ГЛ
ПРОВЕР.	ШЕВАРЕВА	ГЛ
РАЗРАБ.	ЛОКТИОНОВ	ГЛ




Серия 125	4.9 р. 9-37
Узлы 151, 152, 153 (АВУХРЯДНАЯ РАЗРЕЗКА)	СТАДИЯ ЛНСТ ЛНСТОВ Р 56
	ПО ЖЕЛЕЗОБЕТОНУ НА Л. А. ЯКИНОВА ГОССТРОЯ РСФСР

Копия


Дом Арх. N28515-56 ФОРМАТ: 12Г

ИЗВ. № ПР. Д. ПОДП. И. ДАТА ВЗАИМ. И. Д.



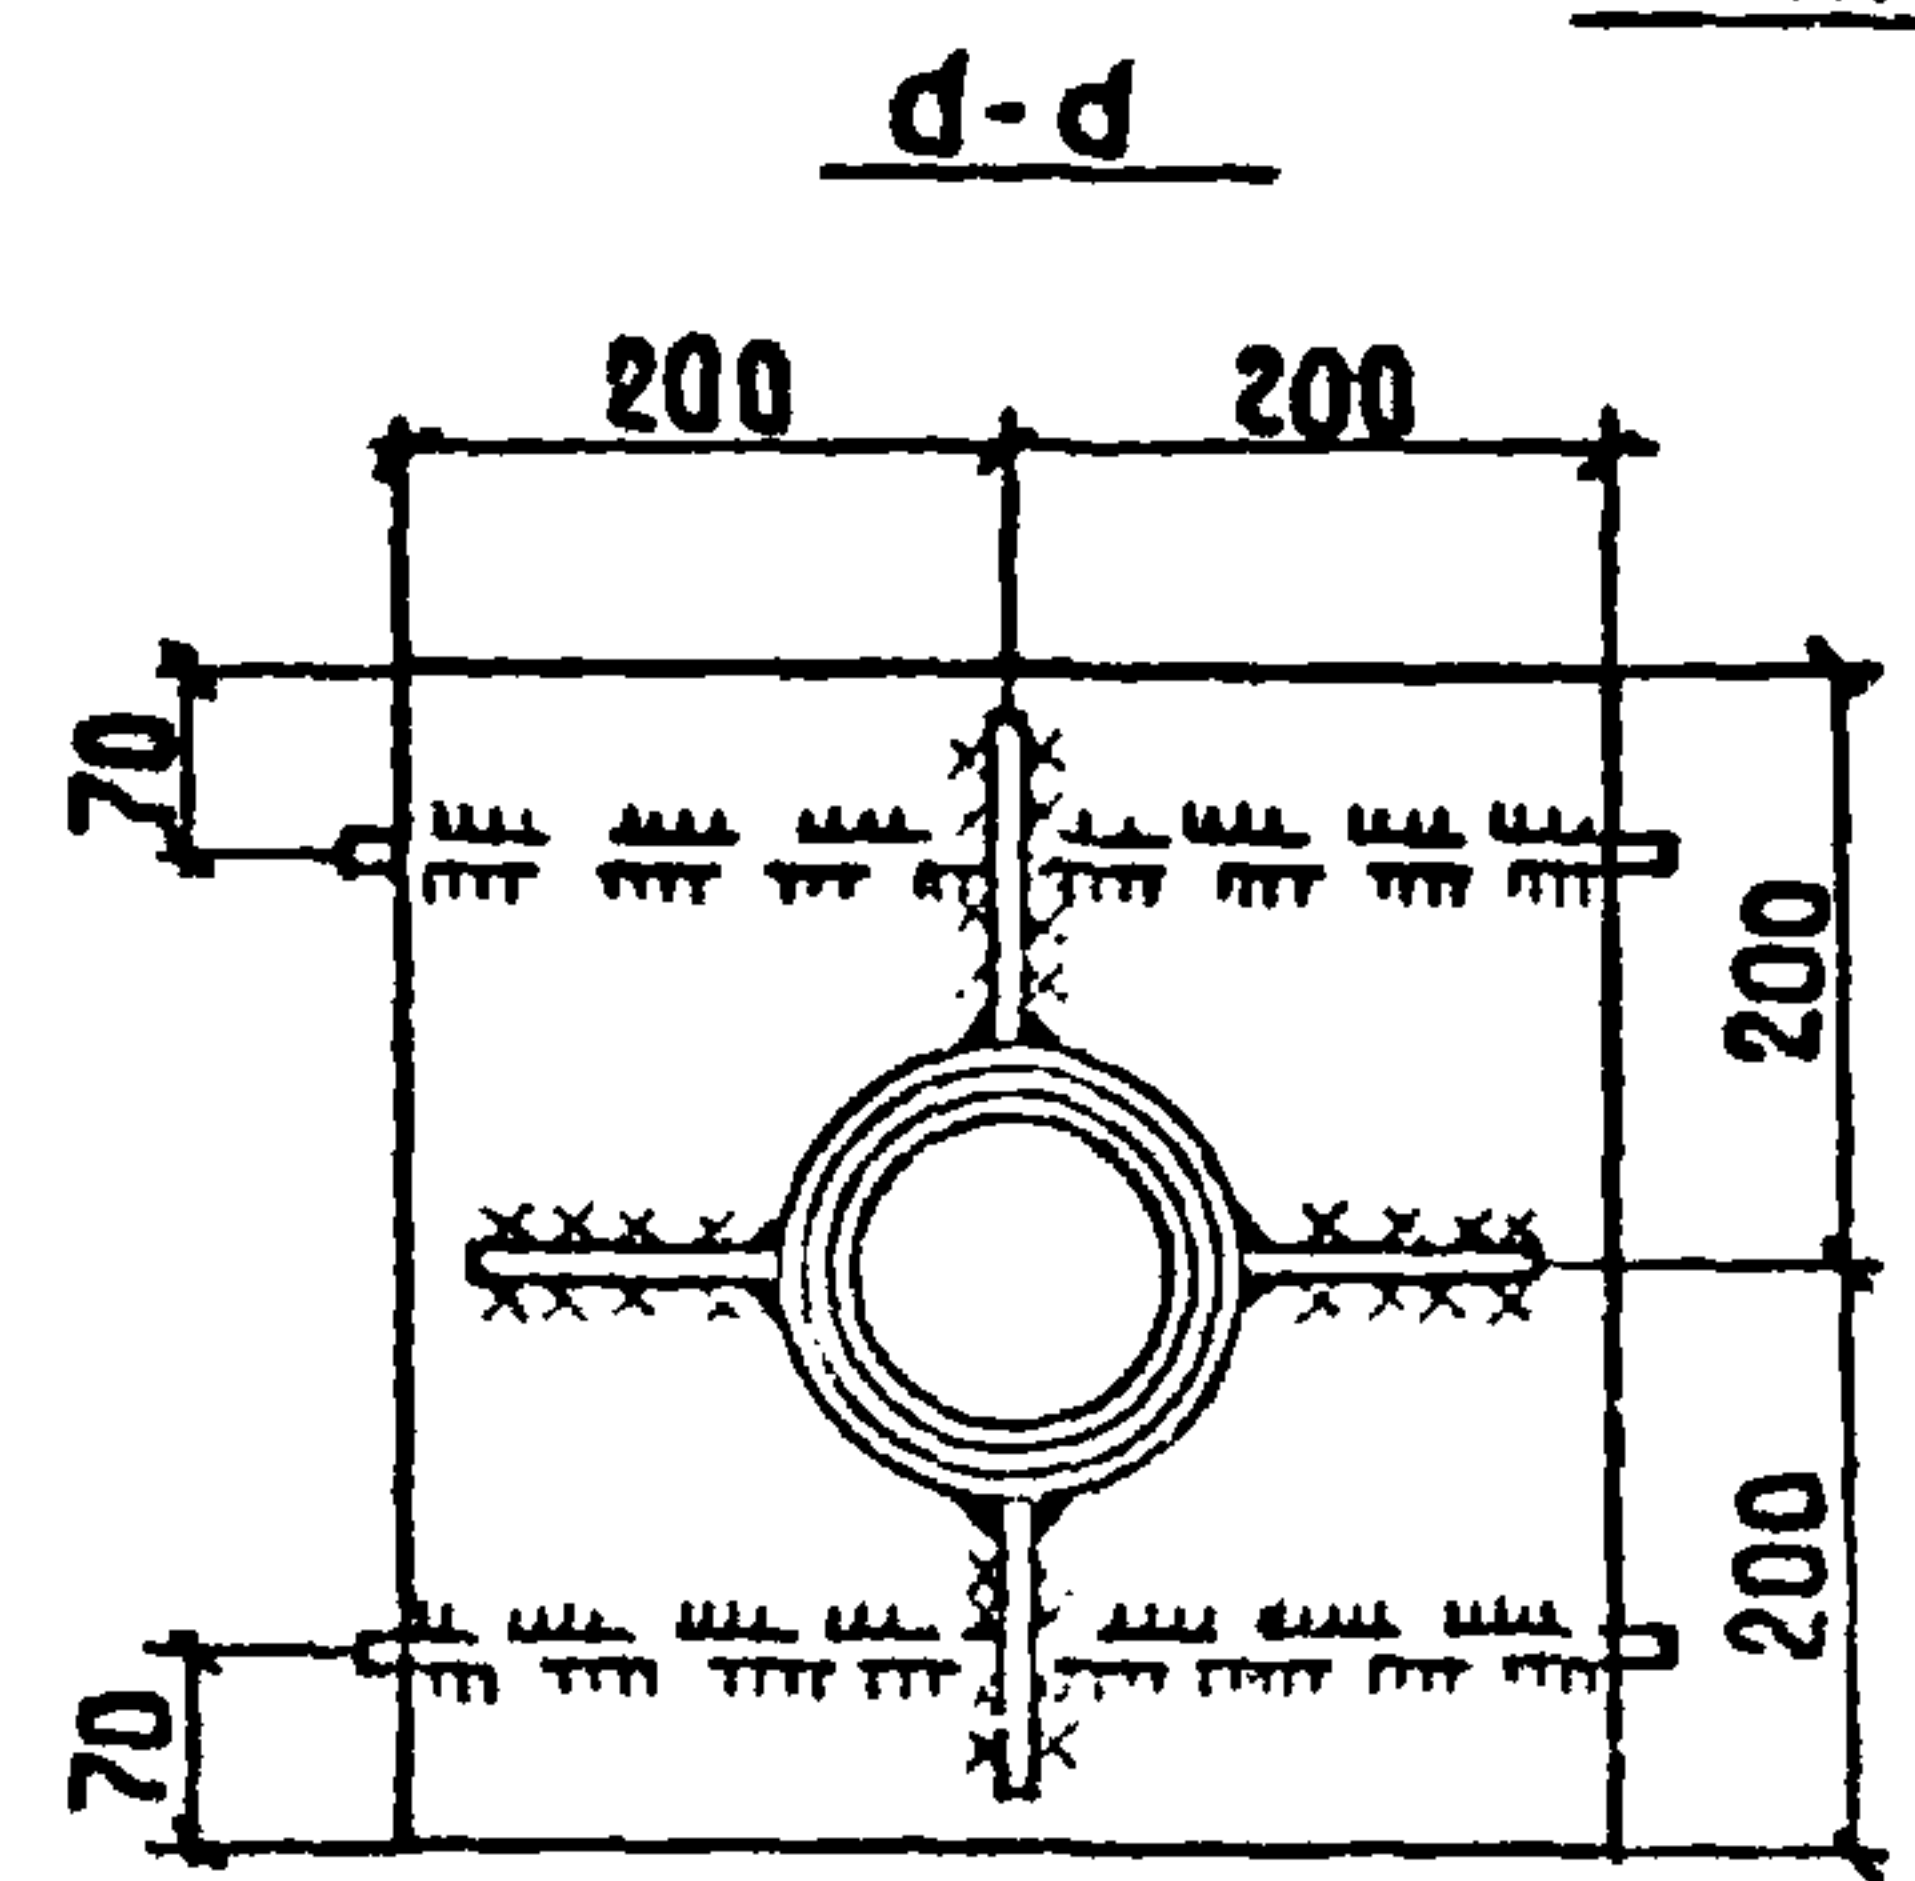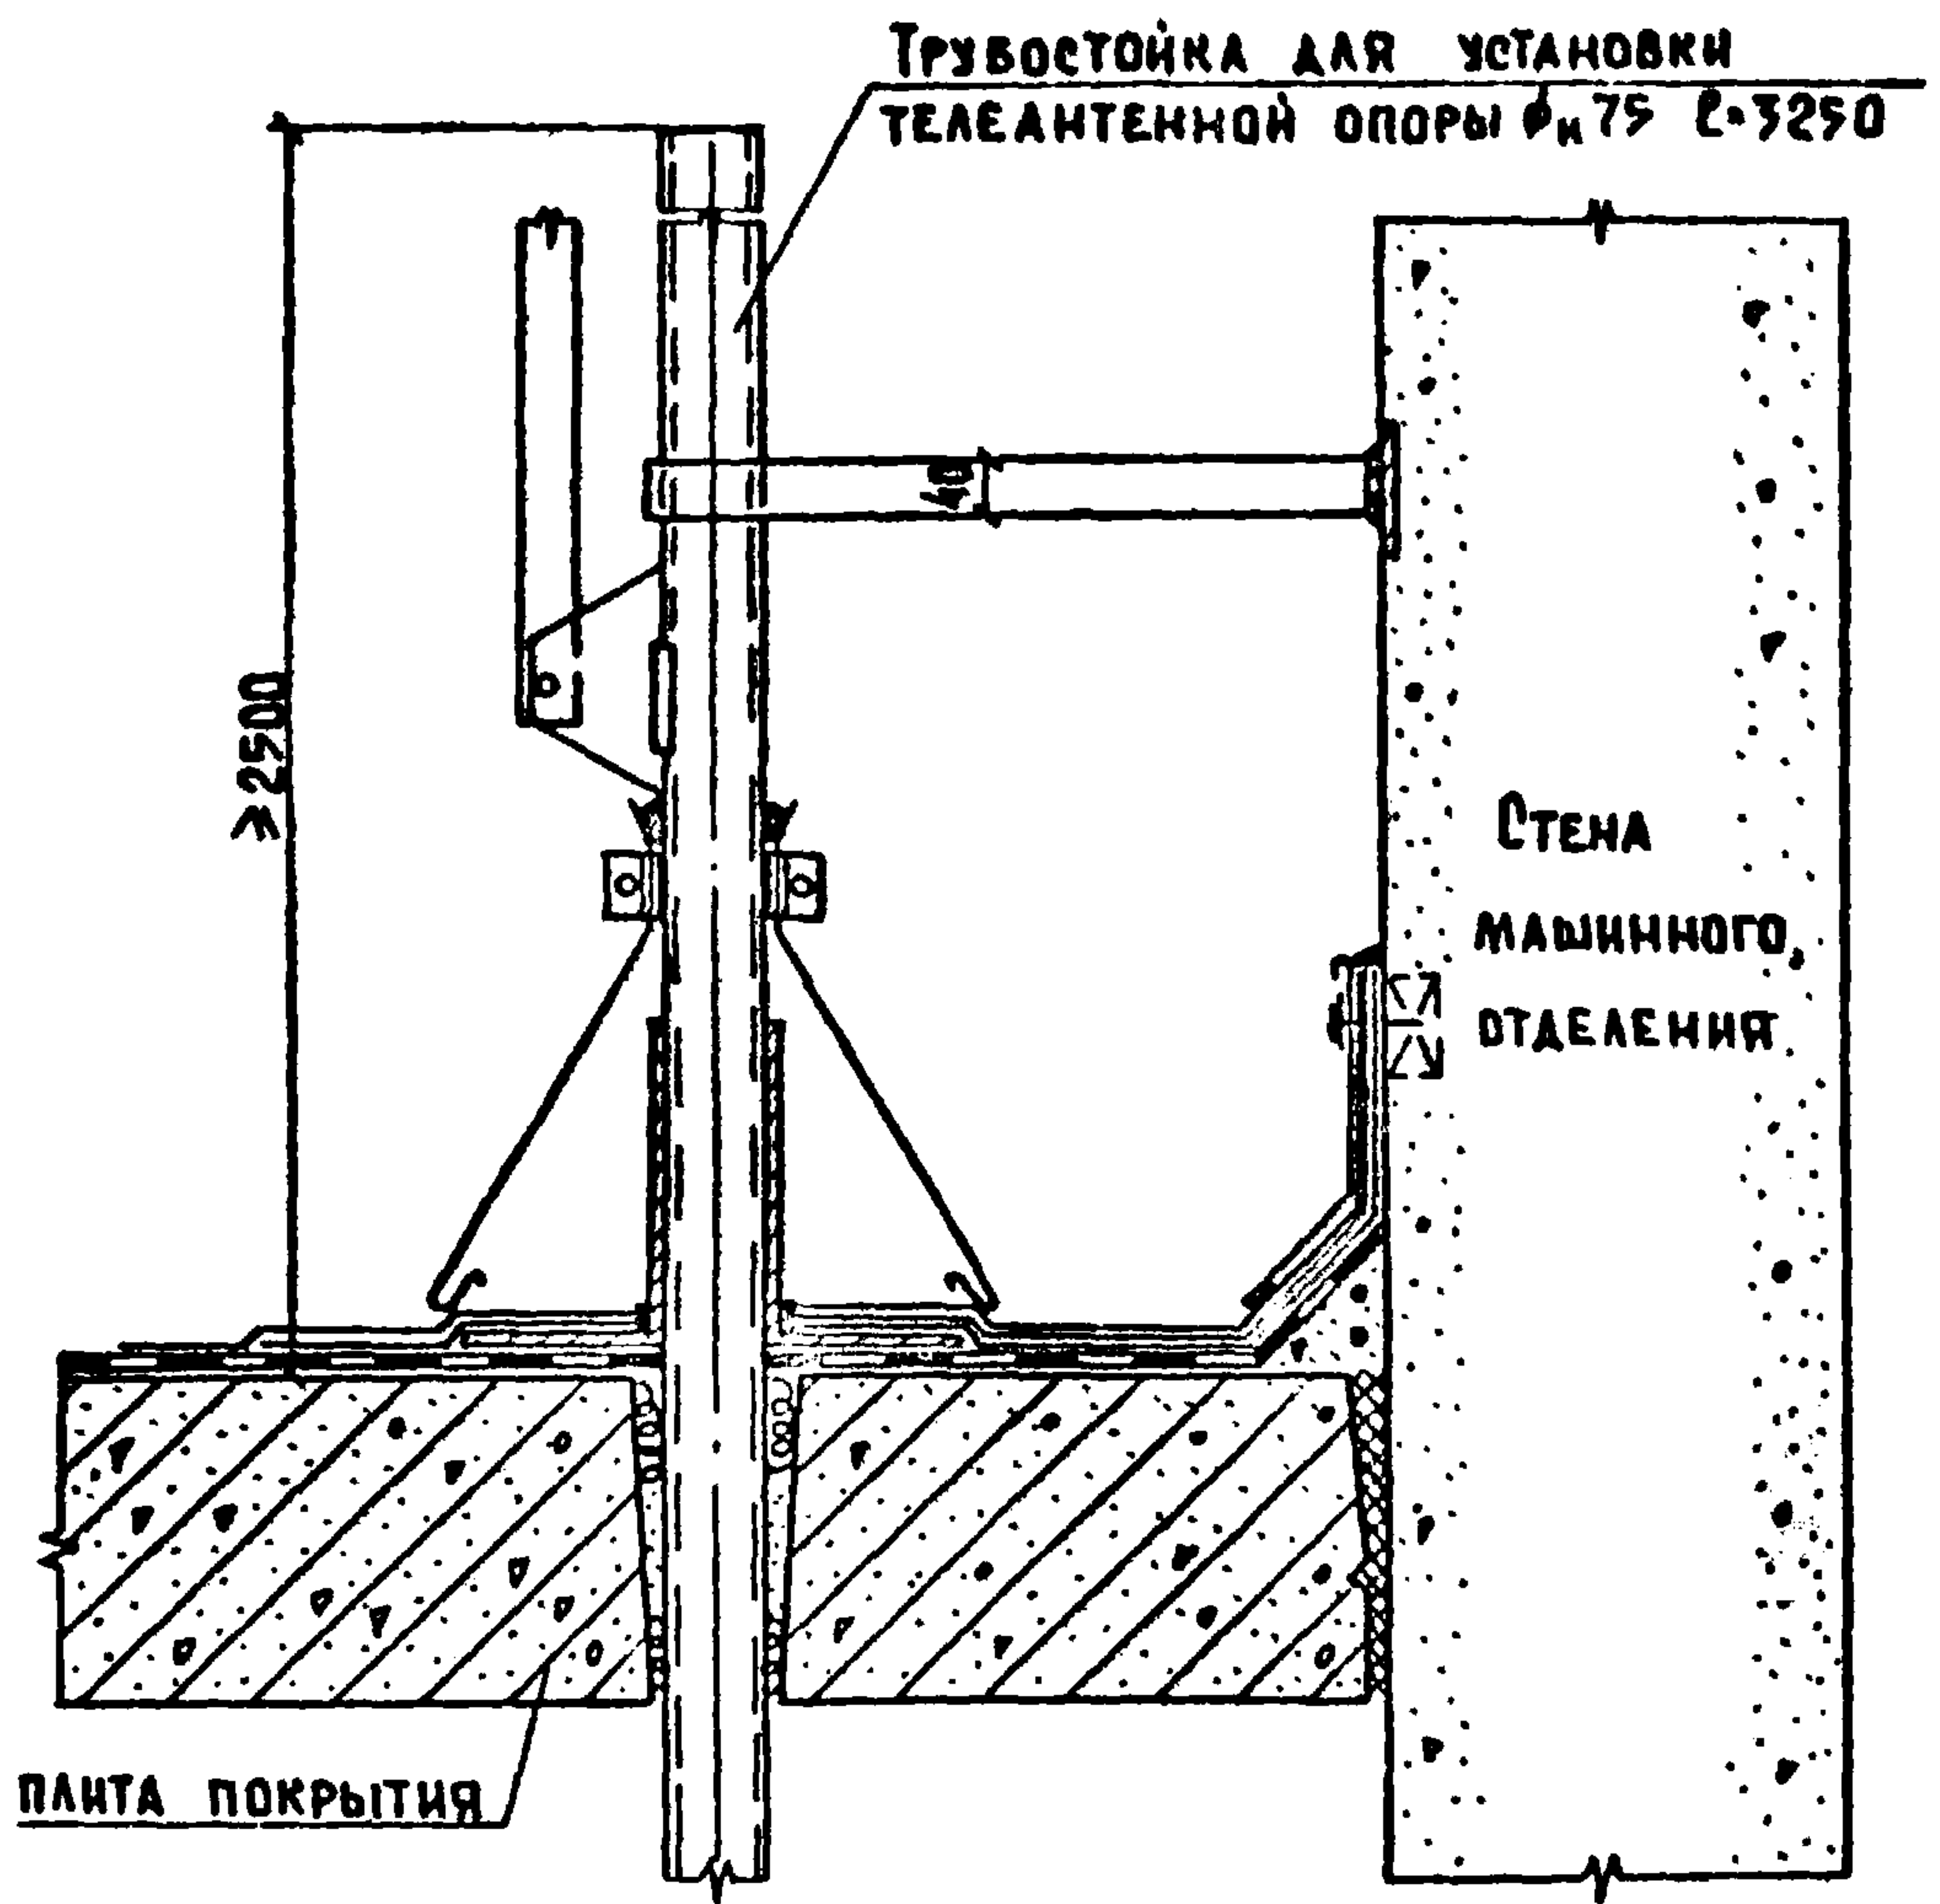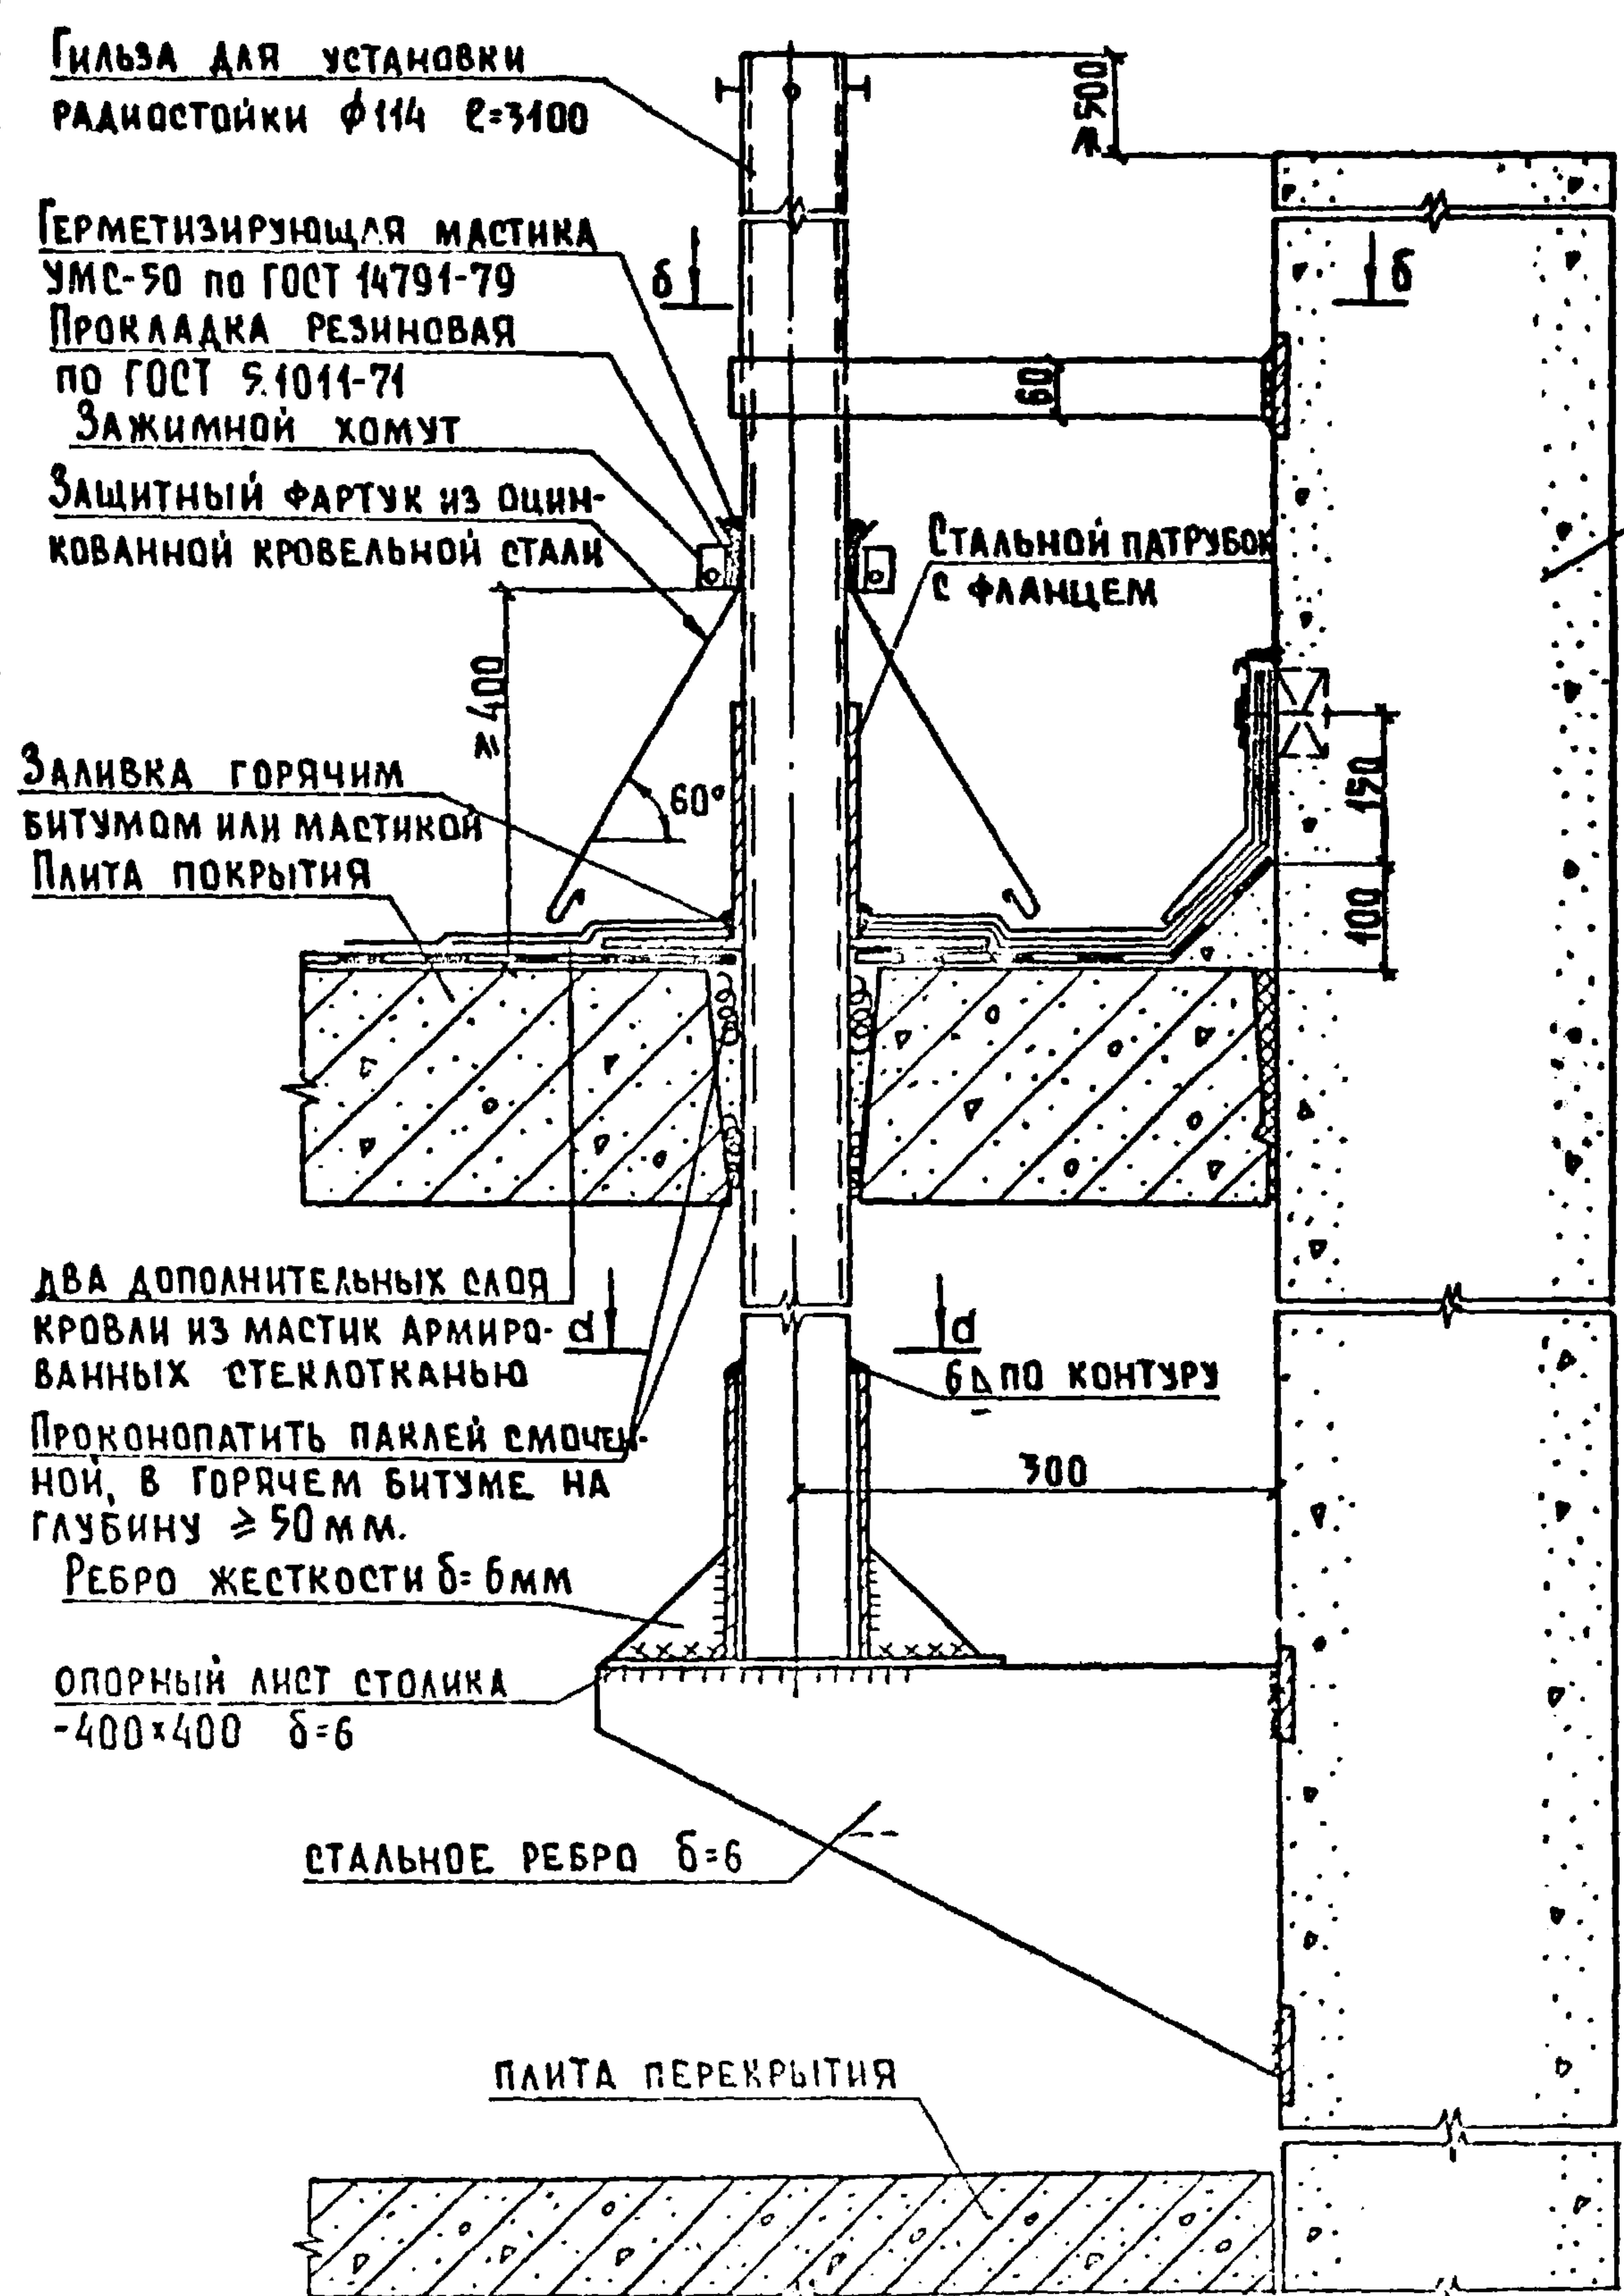

Остальное см. деталь установки радиостойки

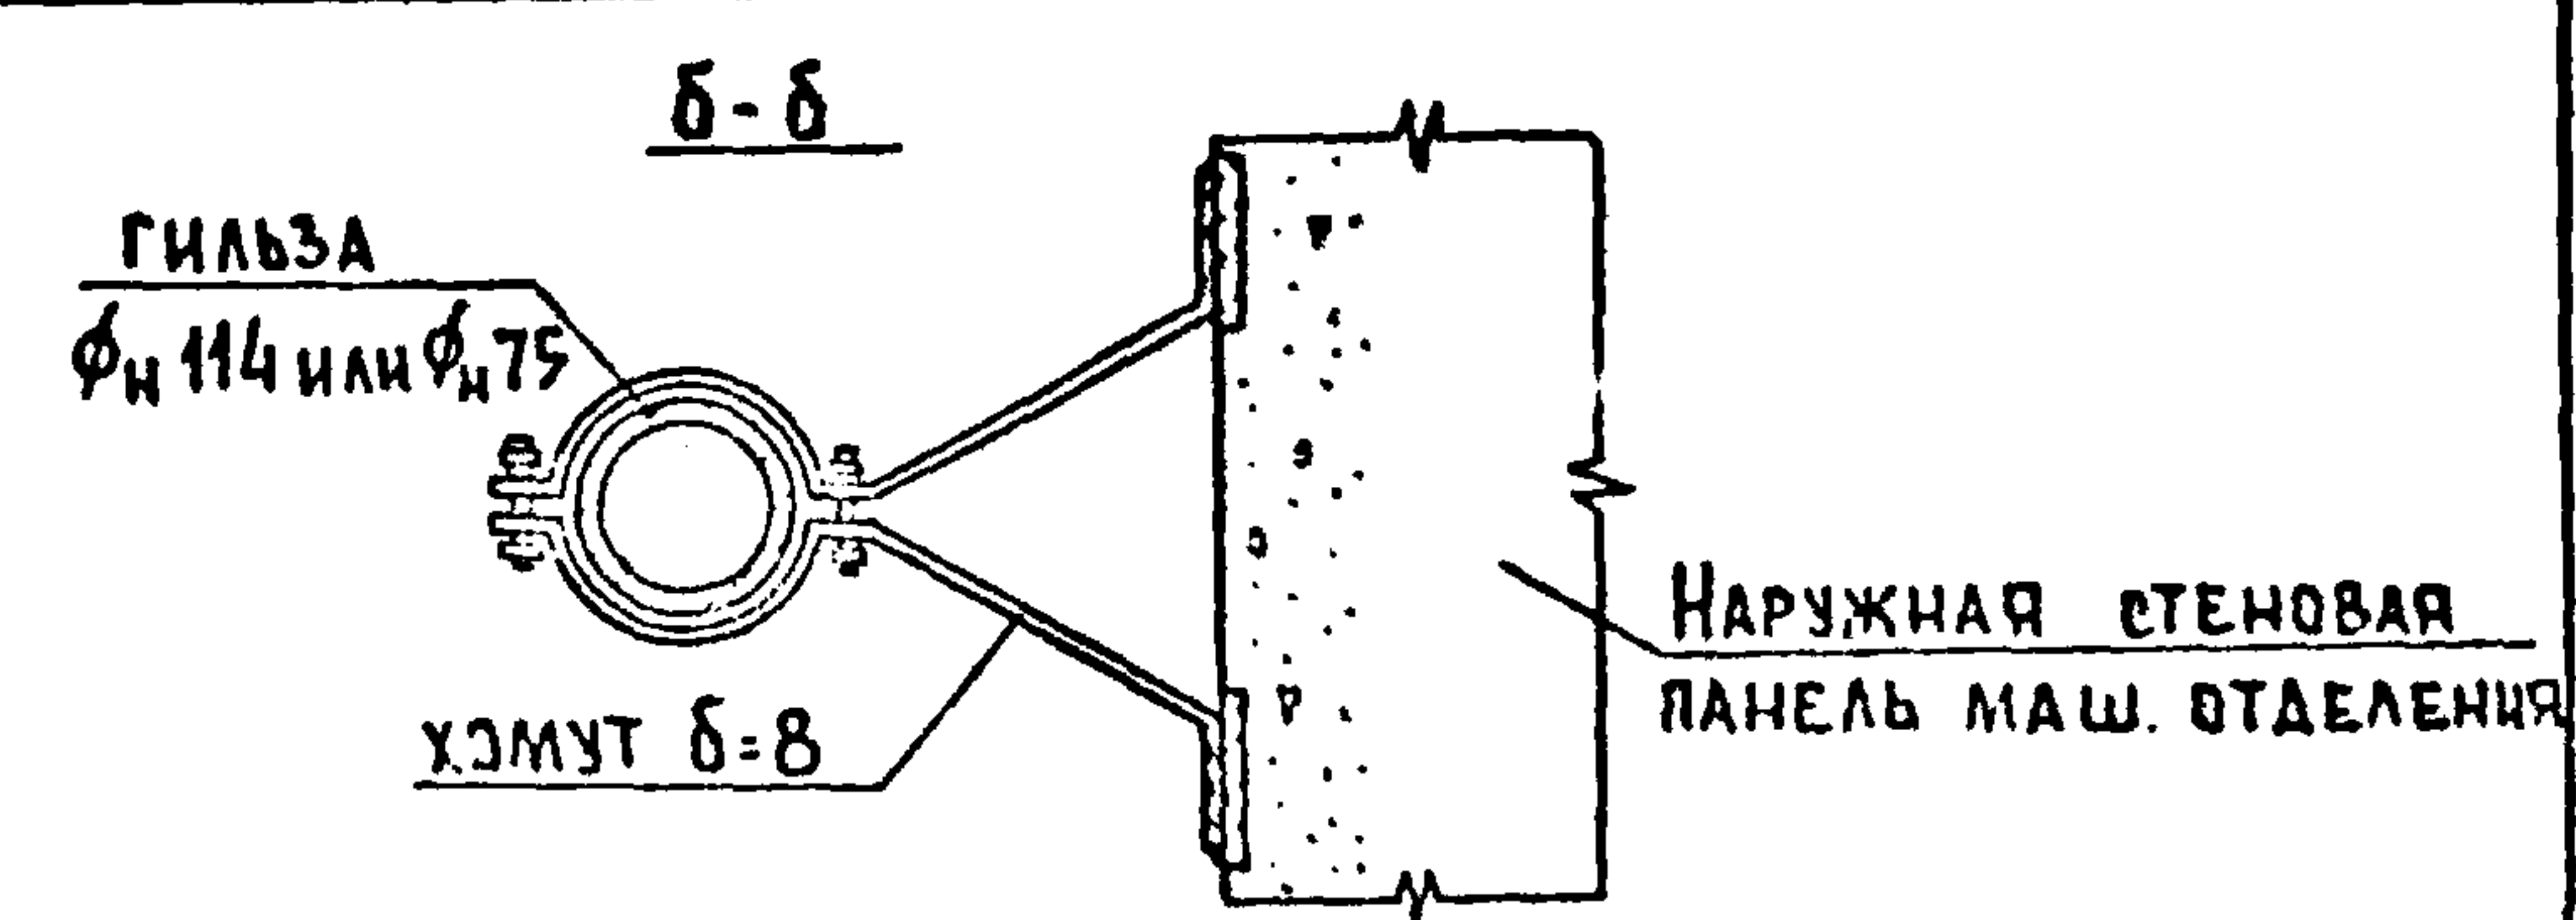

ИЗЛ. ПОДП. ПОДПИСЬ И ДАТА ВЗМ. ИВ. И

Зав. отд.	Пересыпкин	Серия 125	4.9 п. 9-37
Инж. отд.	Сидоров	Детали установки	ИТАЛИЯ АНСТ АНСТОВ
Инж. отд.	Амфириев	радиостойки и телеантенны.	Р 58
Инж. отд.	Щедров		по железобетону
Инж. отд.	Киселева		или А.А. Якушева
Инж. отд.	Щедрова		Госстандарт РФ
Инж. отд.	Локтионова		

[illegible]

Technical drawing of a building floor plan, likely a staircase and adjacent rooms. The drawing includes the following elements:

- Staircase:** Located on the left side, labeled with a vertical dimension of 1810 and a circular callout containing 45.
- Rooms and Equipment:**
 - Top right room: Labeled with a vertical dimension of 138, a circular callout containing 52, and a rectangular callout containing 26.130.
 - Bottom right room: Labeled with a vertical dimension of 136, a circular callout containing 52, and a rectangular callout containing 26.130.
 - Central area: Labeled with a vertical dimension of 120 and a rectangular callout containing 1000 and 240.
 - Bottom left room: Labeled with a vertical dimension of 1380 and a rectangular callout containing 26.130.
- Dimensions and Labels:**
 - Vertical dimensions: 1810, 138, 120, 1380, 136.
 - Horizontal dimensions: 3200 (twice).
 - Labels: НП-64.14-1, НМ-58.8-1, НМ-10, НМ-20, АС 20-9Т, ДЛ 9-9Т, 4-40НМ-4, ВЕНТШАХТА, ОС 6-9, ОР 6-9, ОРС 6-9.
- Other Features:** A staircase is shown on the left side, and a door is indicated at the bottom center.

Technical drawing of a two-door cabinet. The overall height is 6000, indicated by a dimension line on the left with circles at the ends labeled Γ_c (top) and δ_c (bottom). The overall width is 6400, indicated by a dimension line at the bottom with two segments of 3200 each. The left door has a handle and a label with the number 154 over 57. Both doors have a label $i=0.01$ below the handle area. The right door has a small circle in the upper right corner. The cabinet is supported by three circular feet at the bottom.


[illegible][illegible]

Дверь ДС 19-8Т устанавливать с герметизирующими прокладками.


Зав. ОТА	Пересылкин	Серия 125	ч. 9 р. 9-37		
Г. инж. ст.	Сидоров				
Г. кон. ст.	Аматриев				
Г. кон. ст.	Медведев				
Г. кон. ст.	Медведев				
Г. кон. ст.	Медведев	Машинное отделение лифта	Стация	Лист	Листов
Г. кон. ст.	Медведев		Р	59	
Г. кон. ст.	Медведев		КБ по ЖЕЛЕЗОБЕТОНУ		
Г. кон. ст.	Медведев		И. А. Якушева		
Г. кон. ст.	Медведев		ГОСТРОЯ РОБОР		

Копигова: Балакина Арх. №28515-59 ФОРМАТ: 12Г.


ПЛАН МАШИННОГО ОТДЕЛЕНИЯ НА ОТМ. 25.220

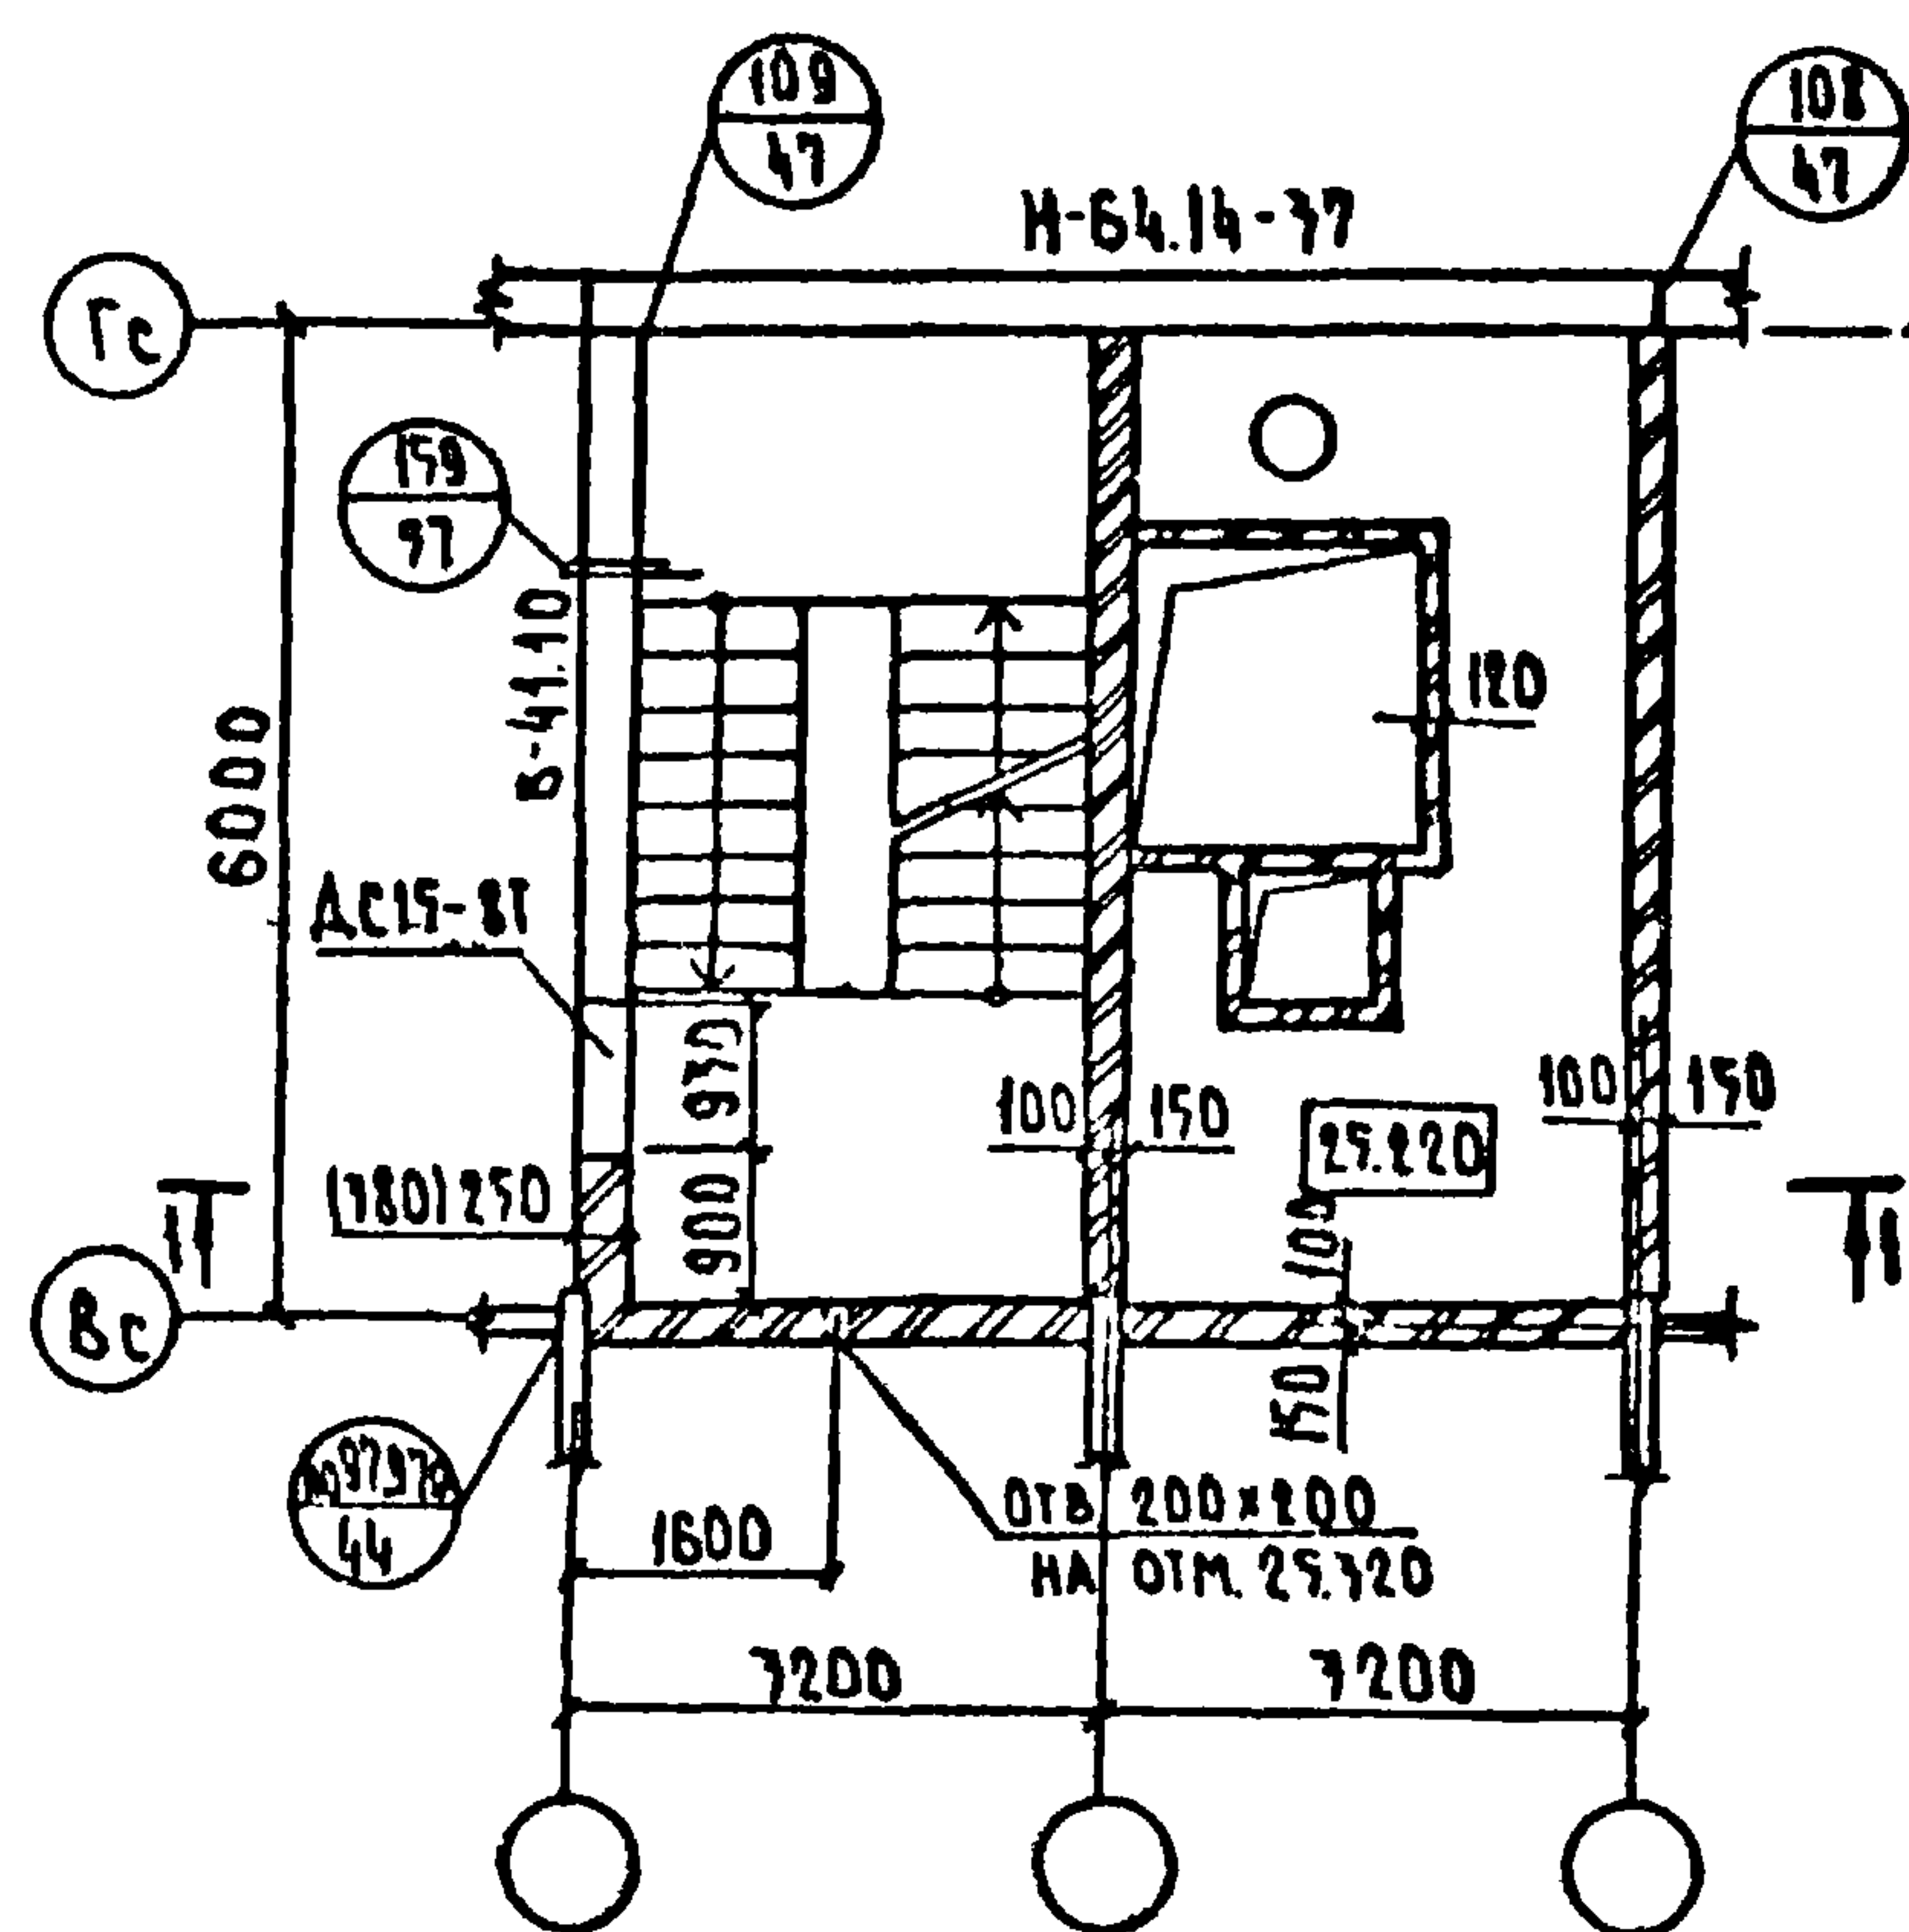


1-1

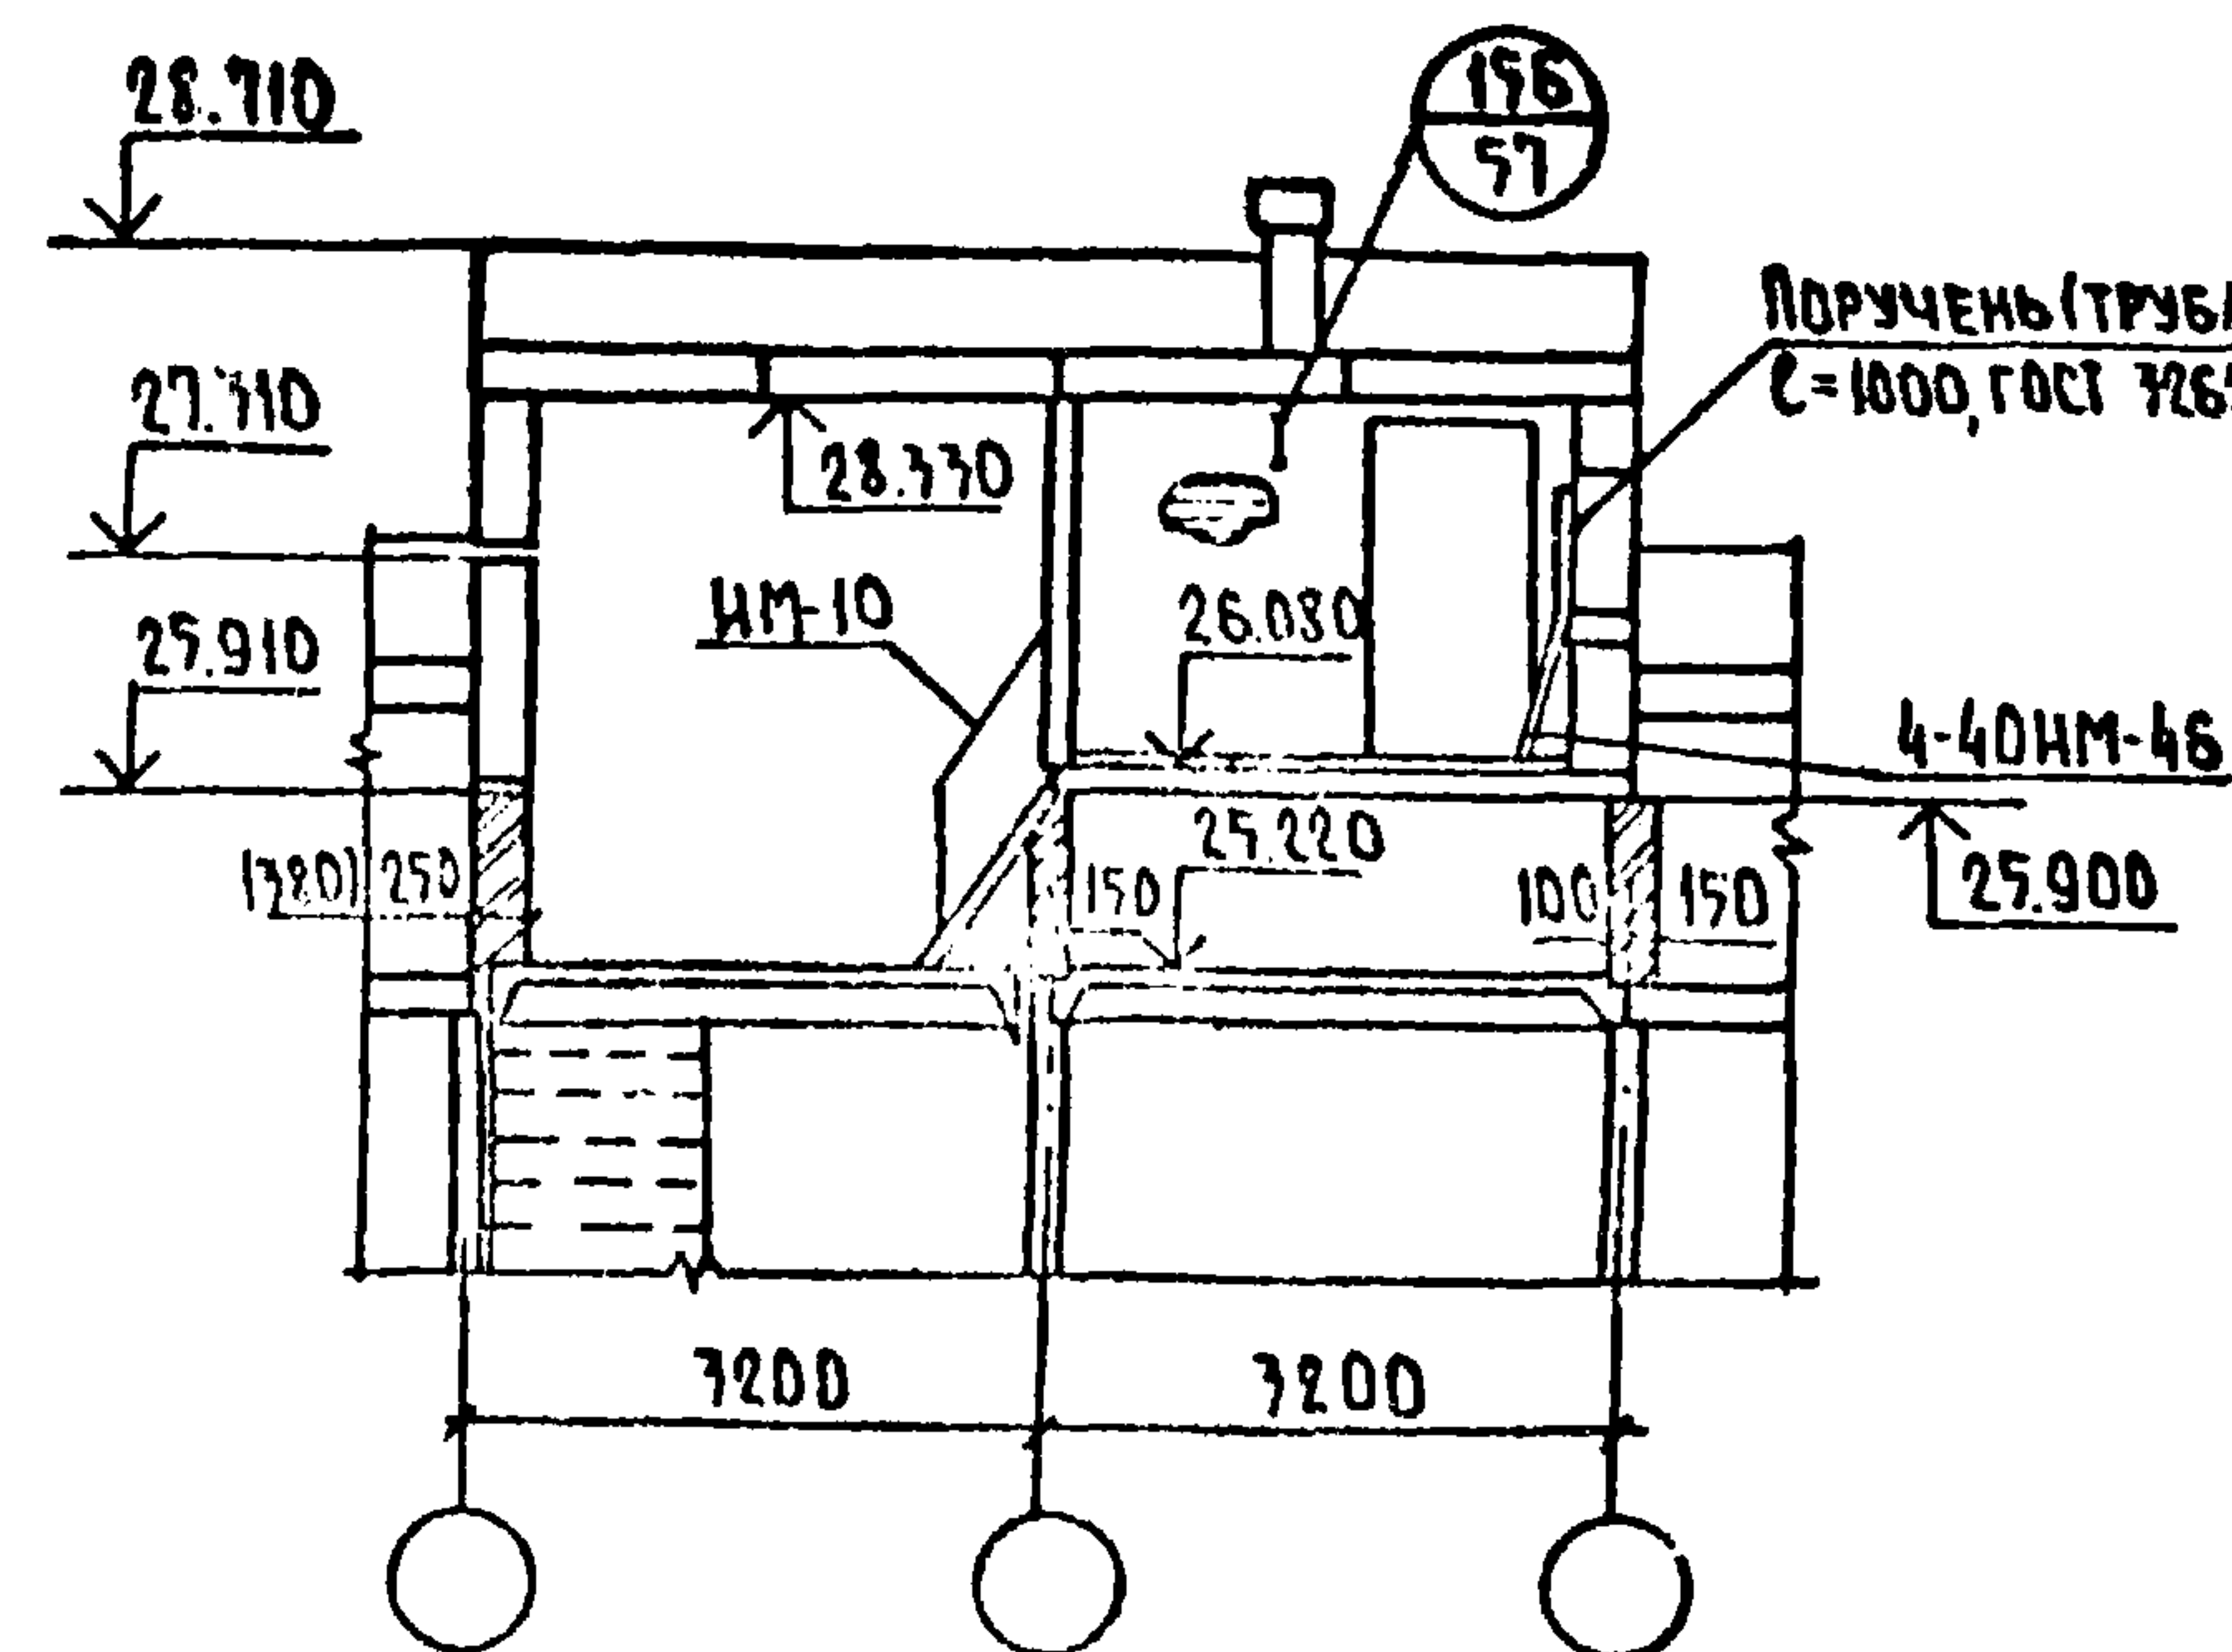


ПЛАН МАШИННОГО ОТДЕЛЕНИЯ НА ОТМ. 26.130

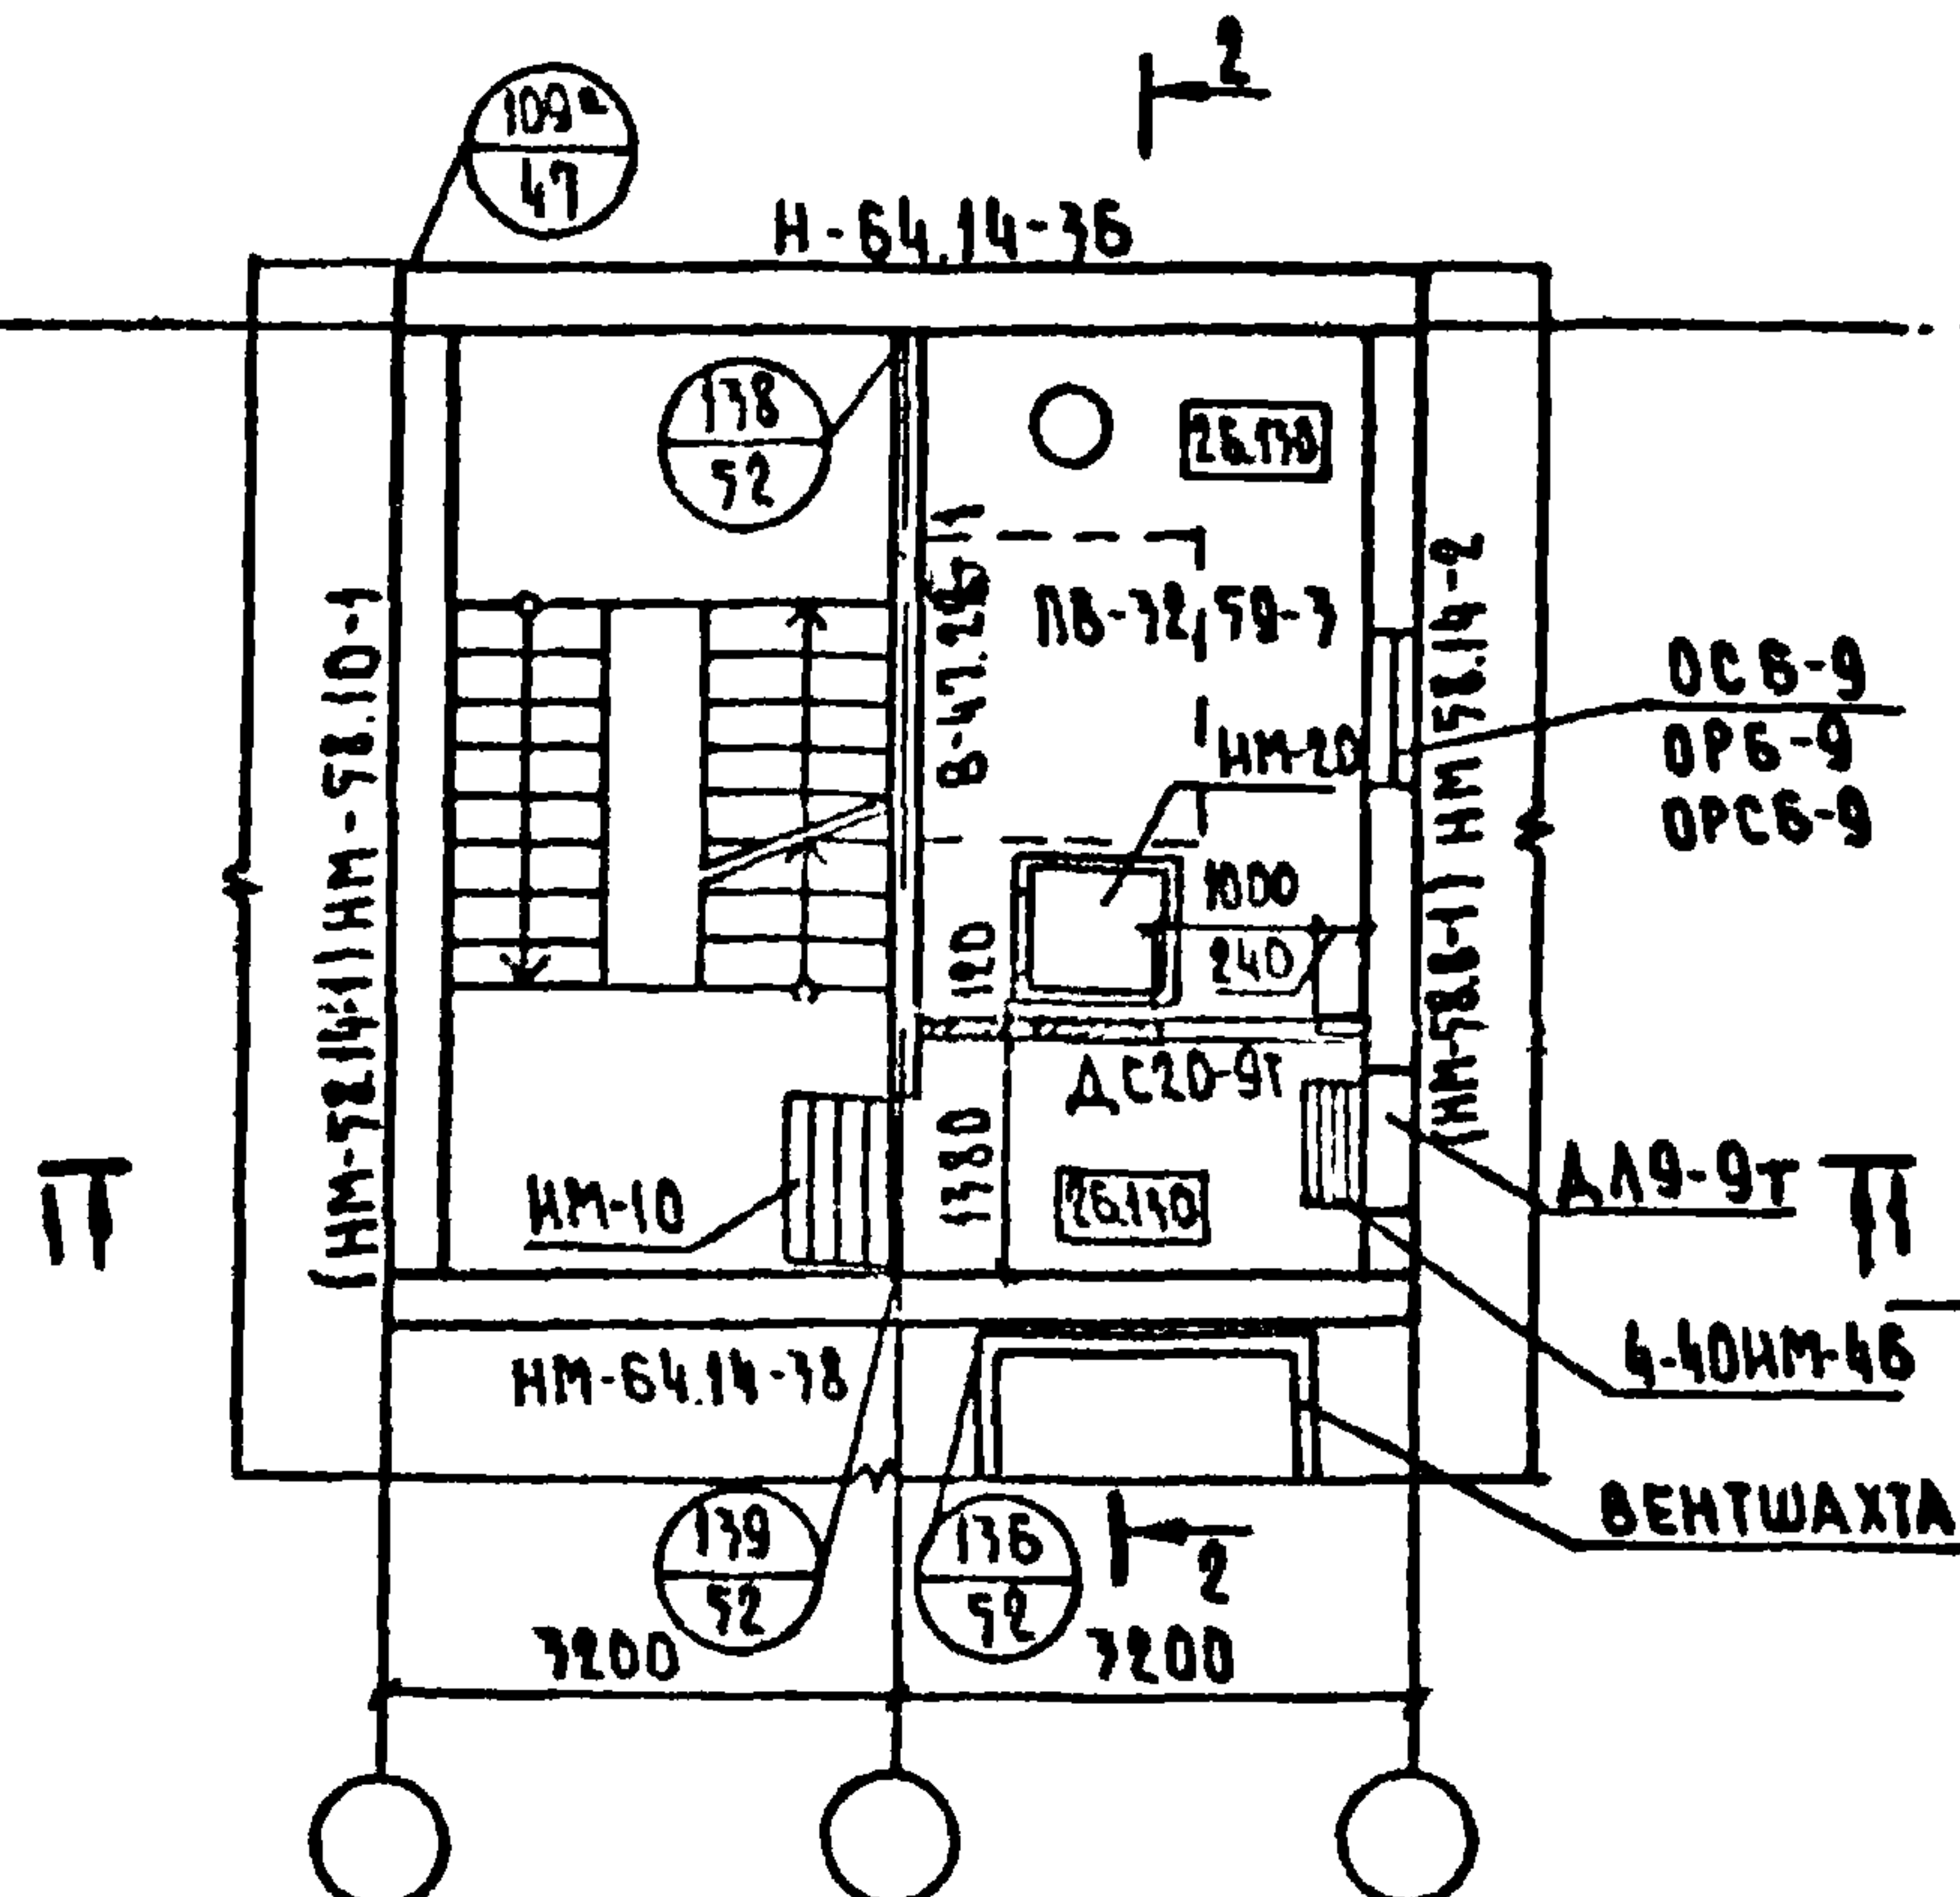


2-2

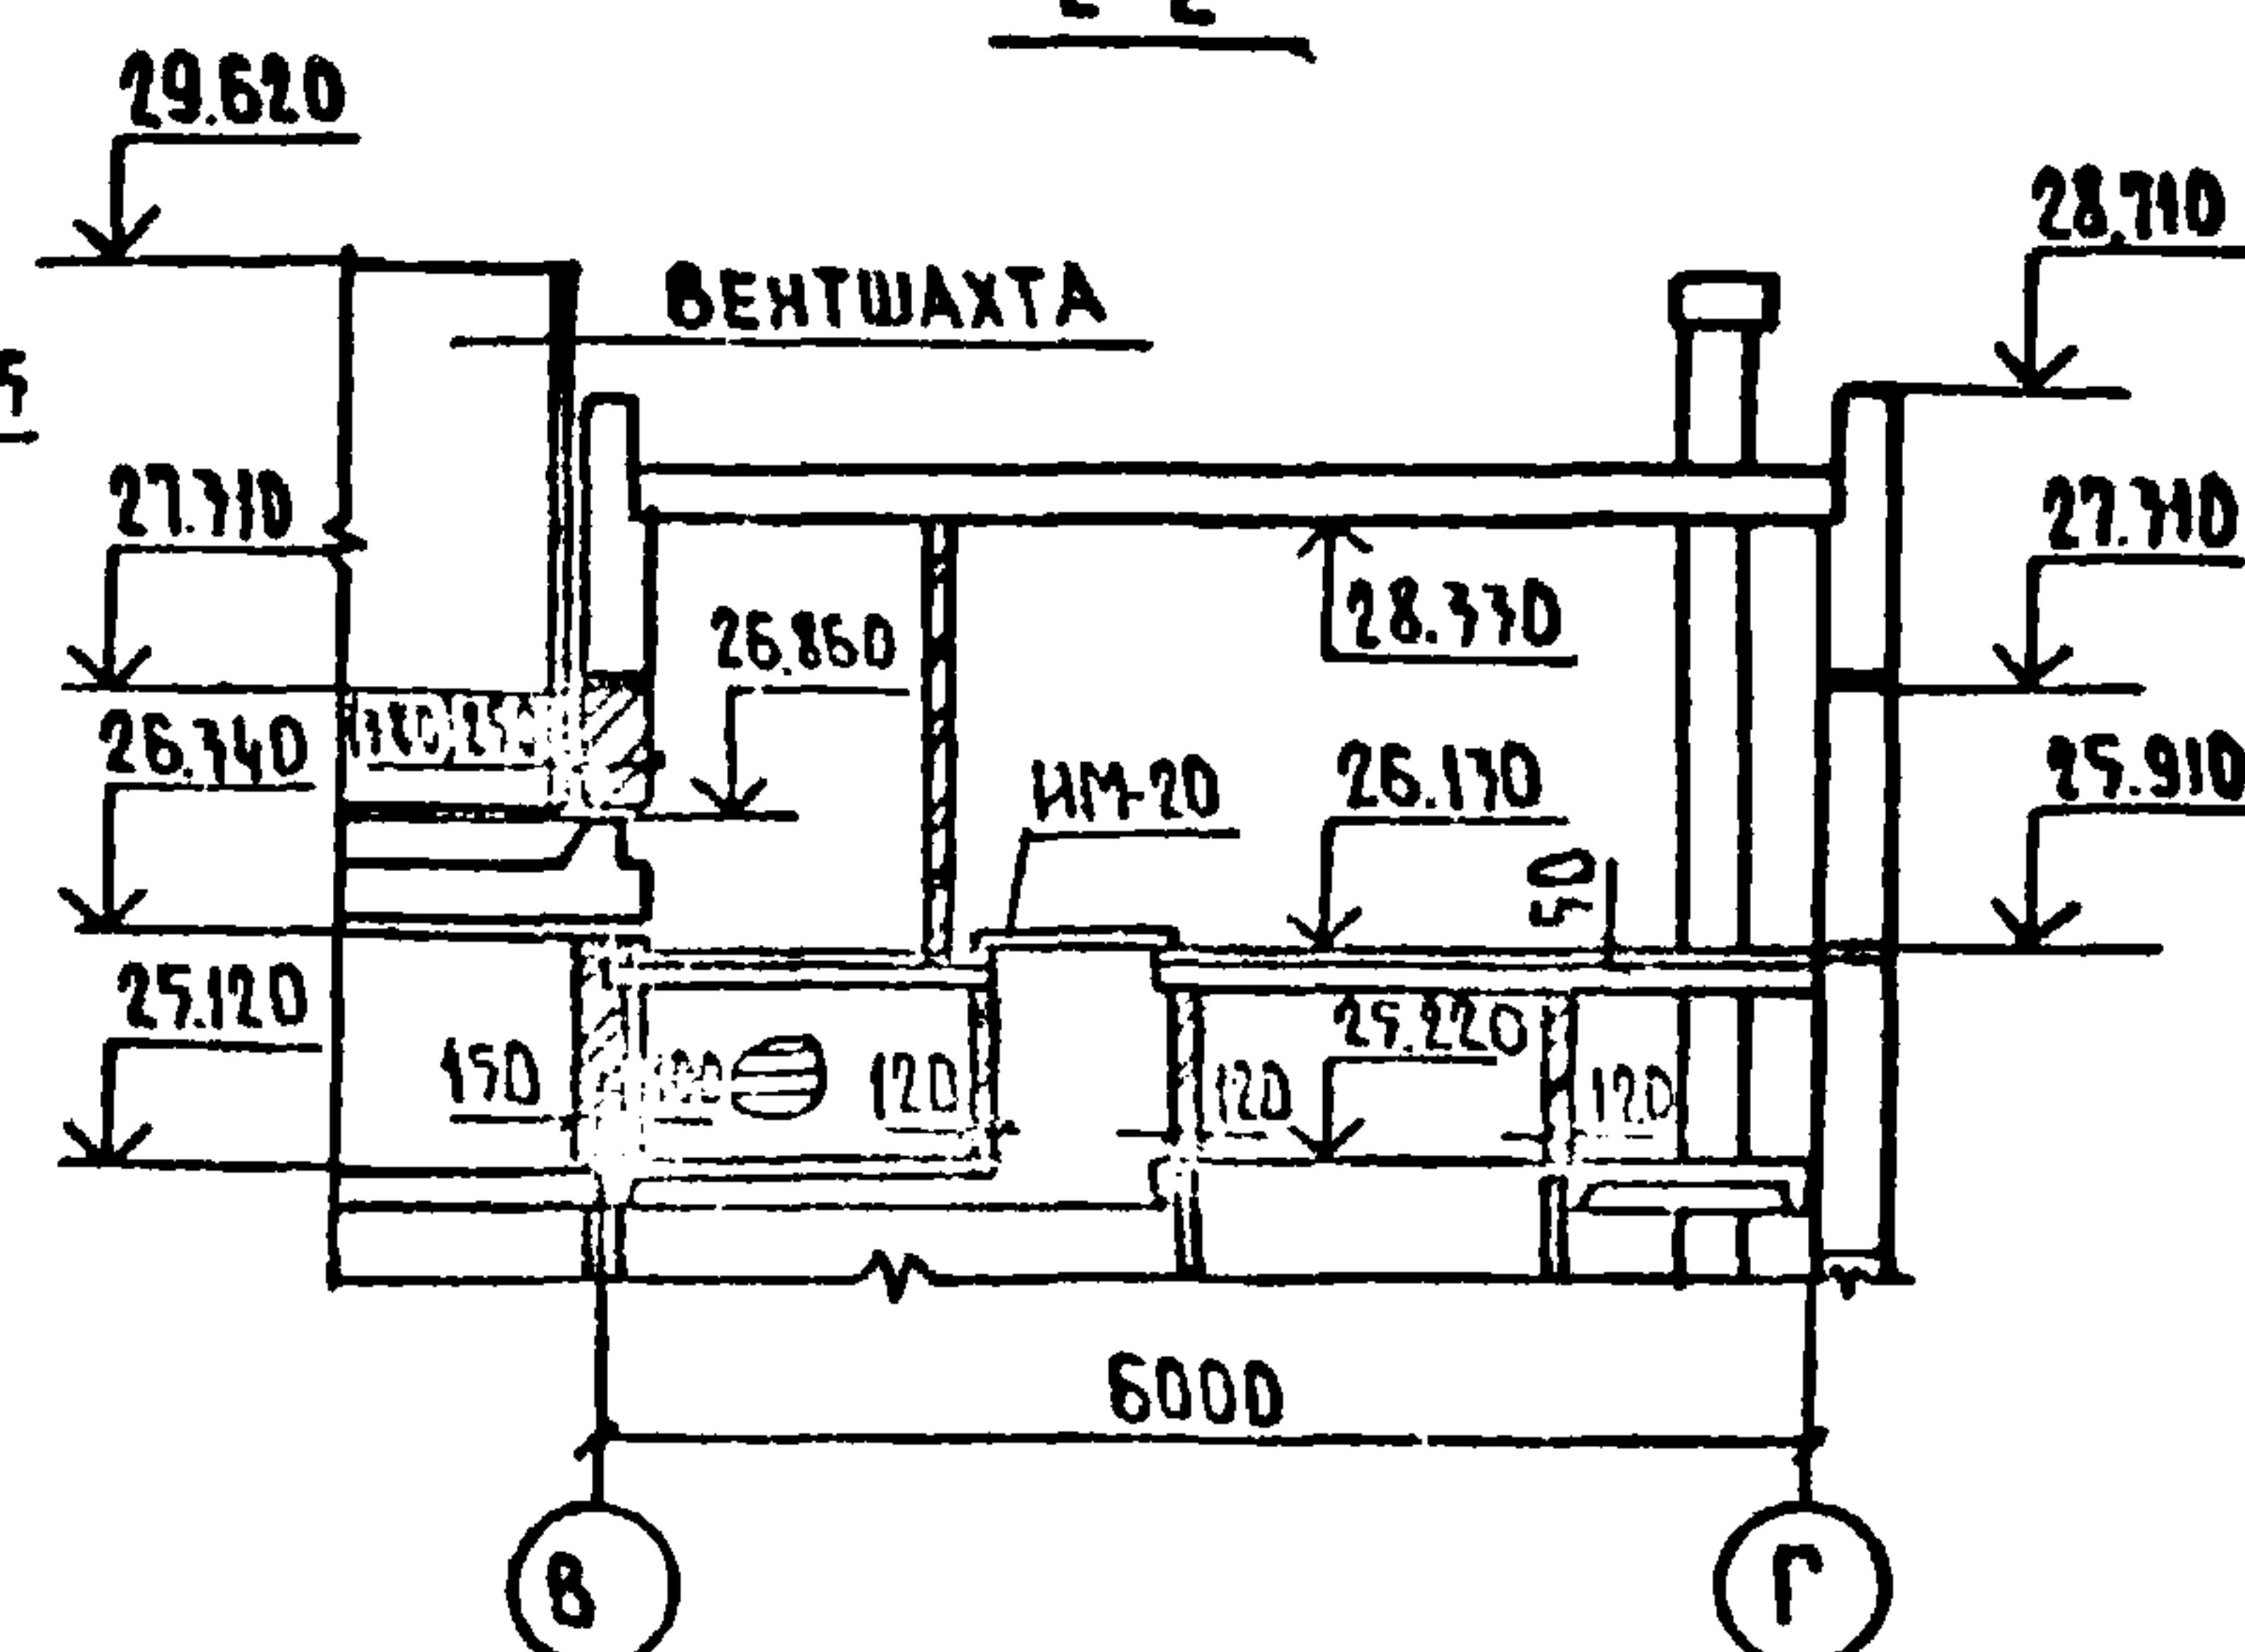

ПЛАН ПОКРЫТИЯ МАШИННОГО ОТДЕЛЕНИЯ

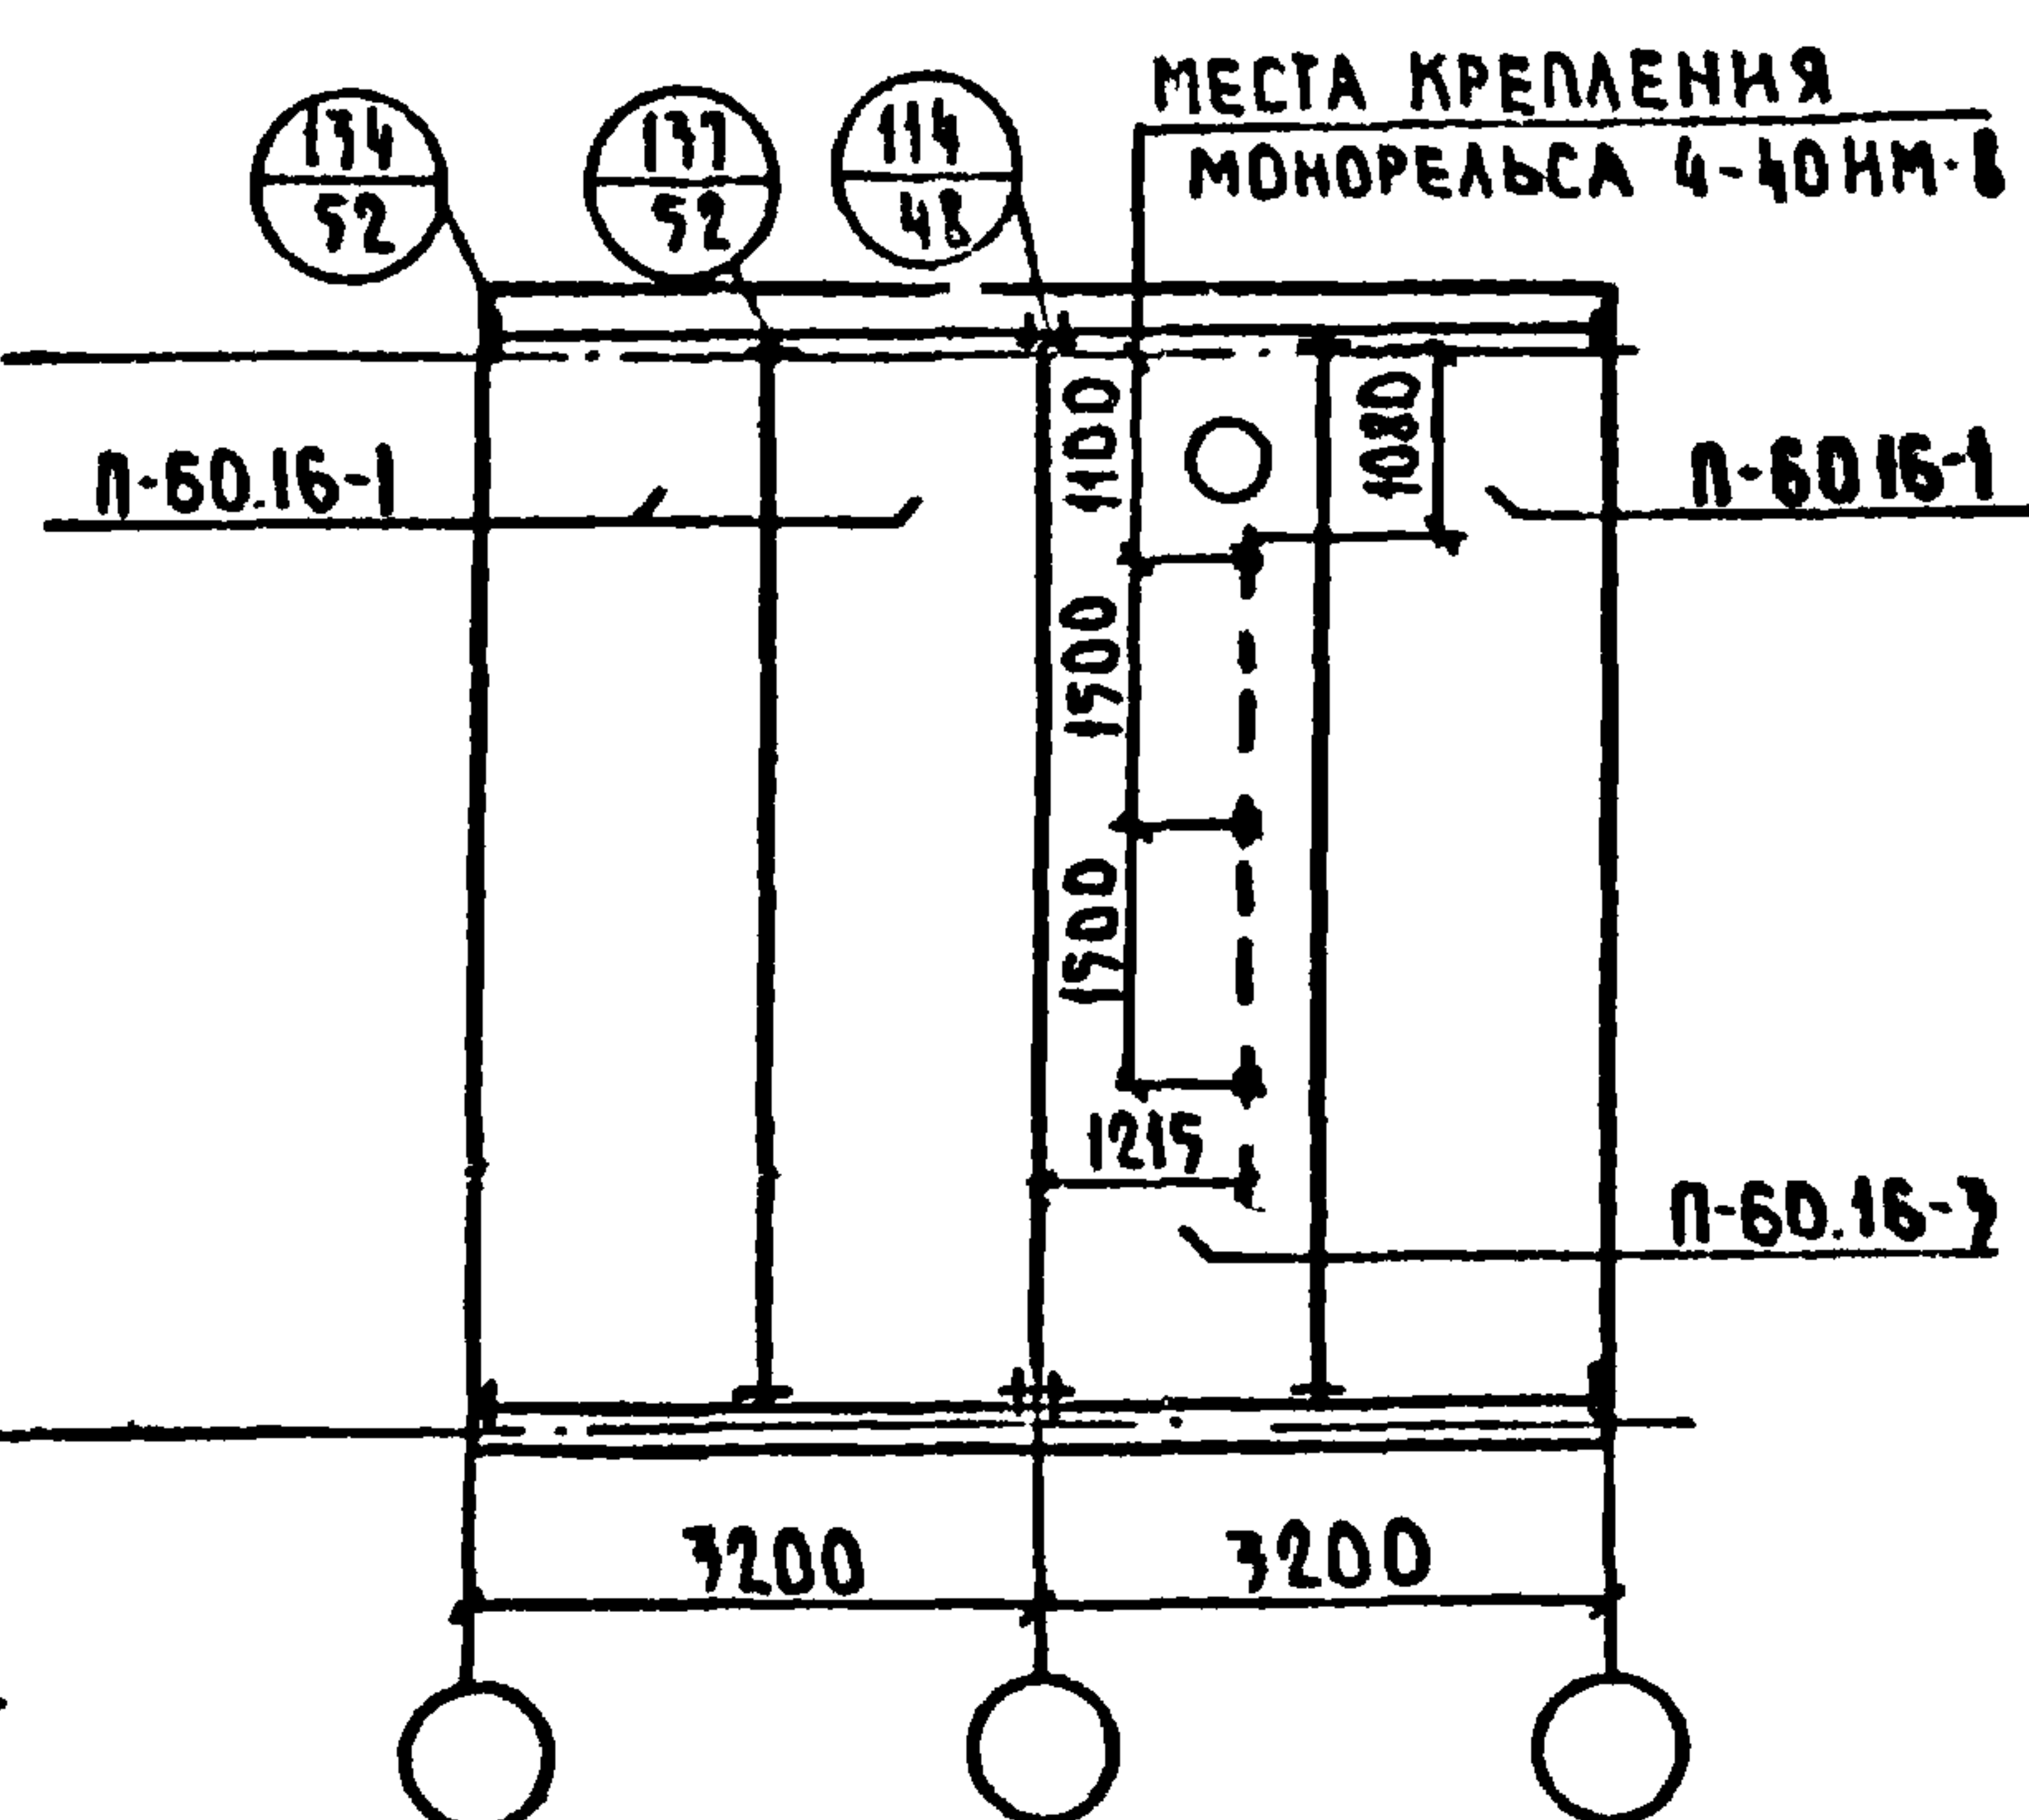

ПЛАН КРОВЛИ

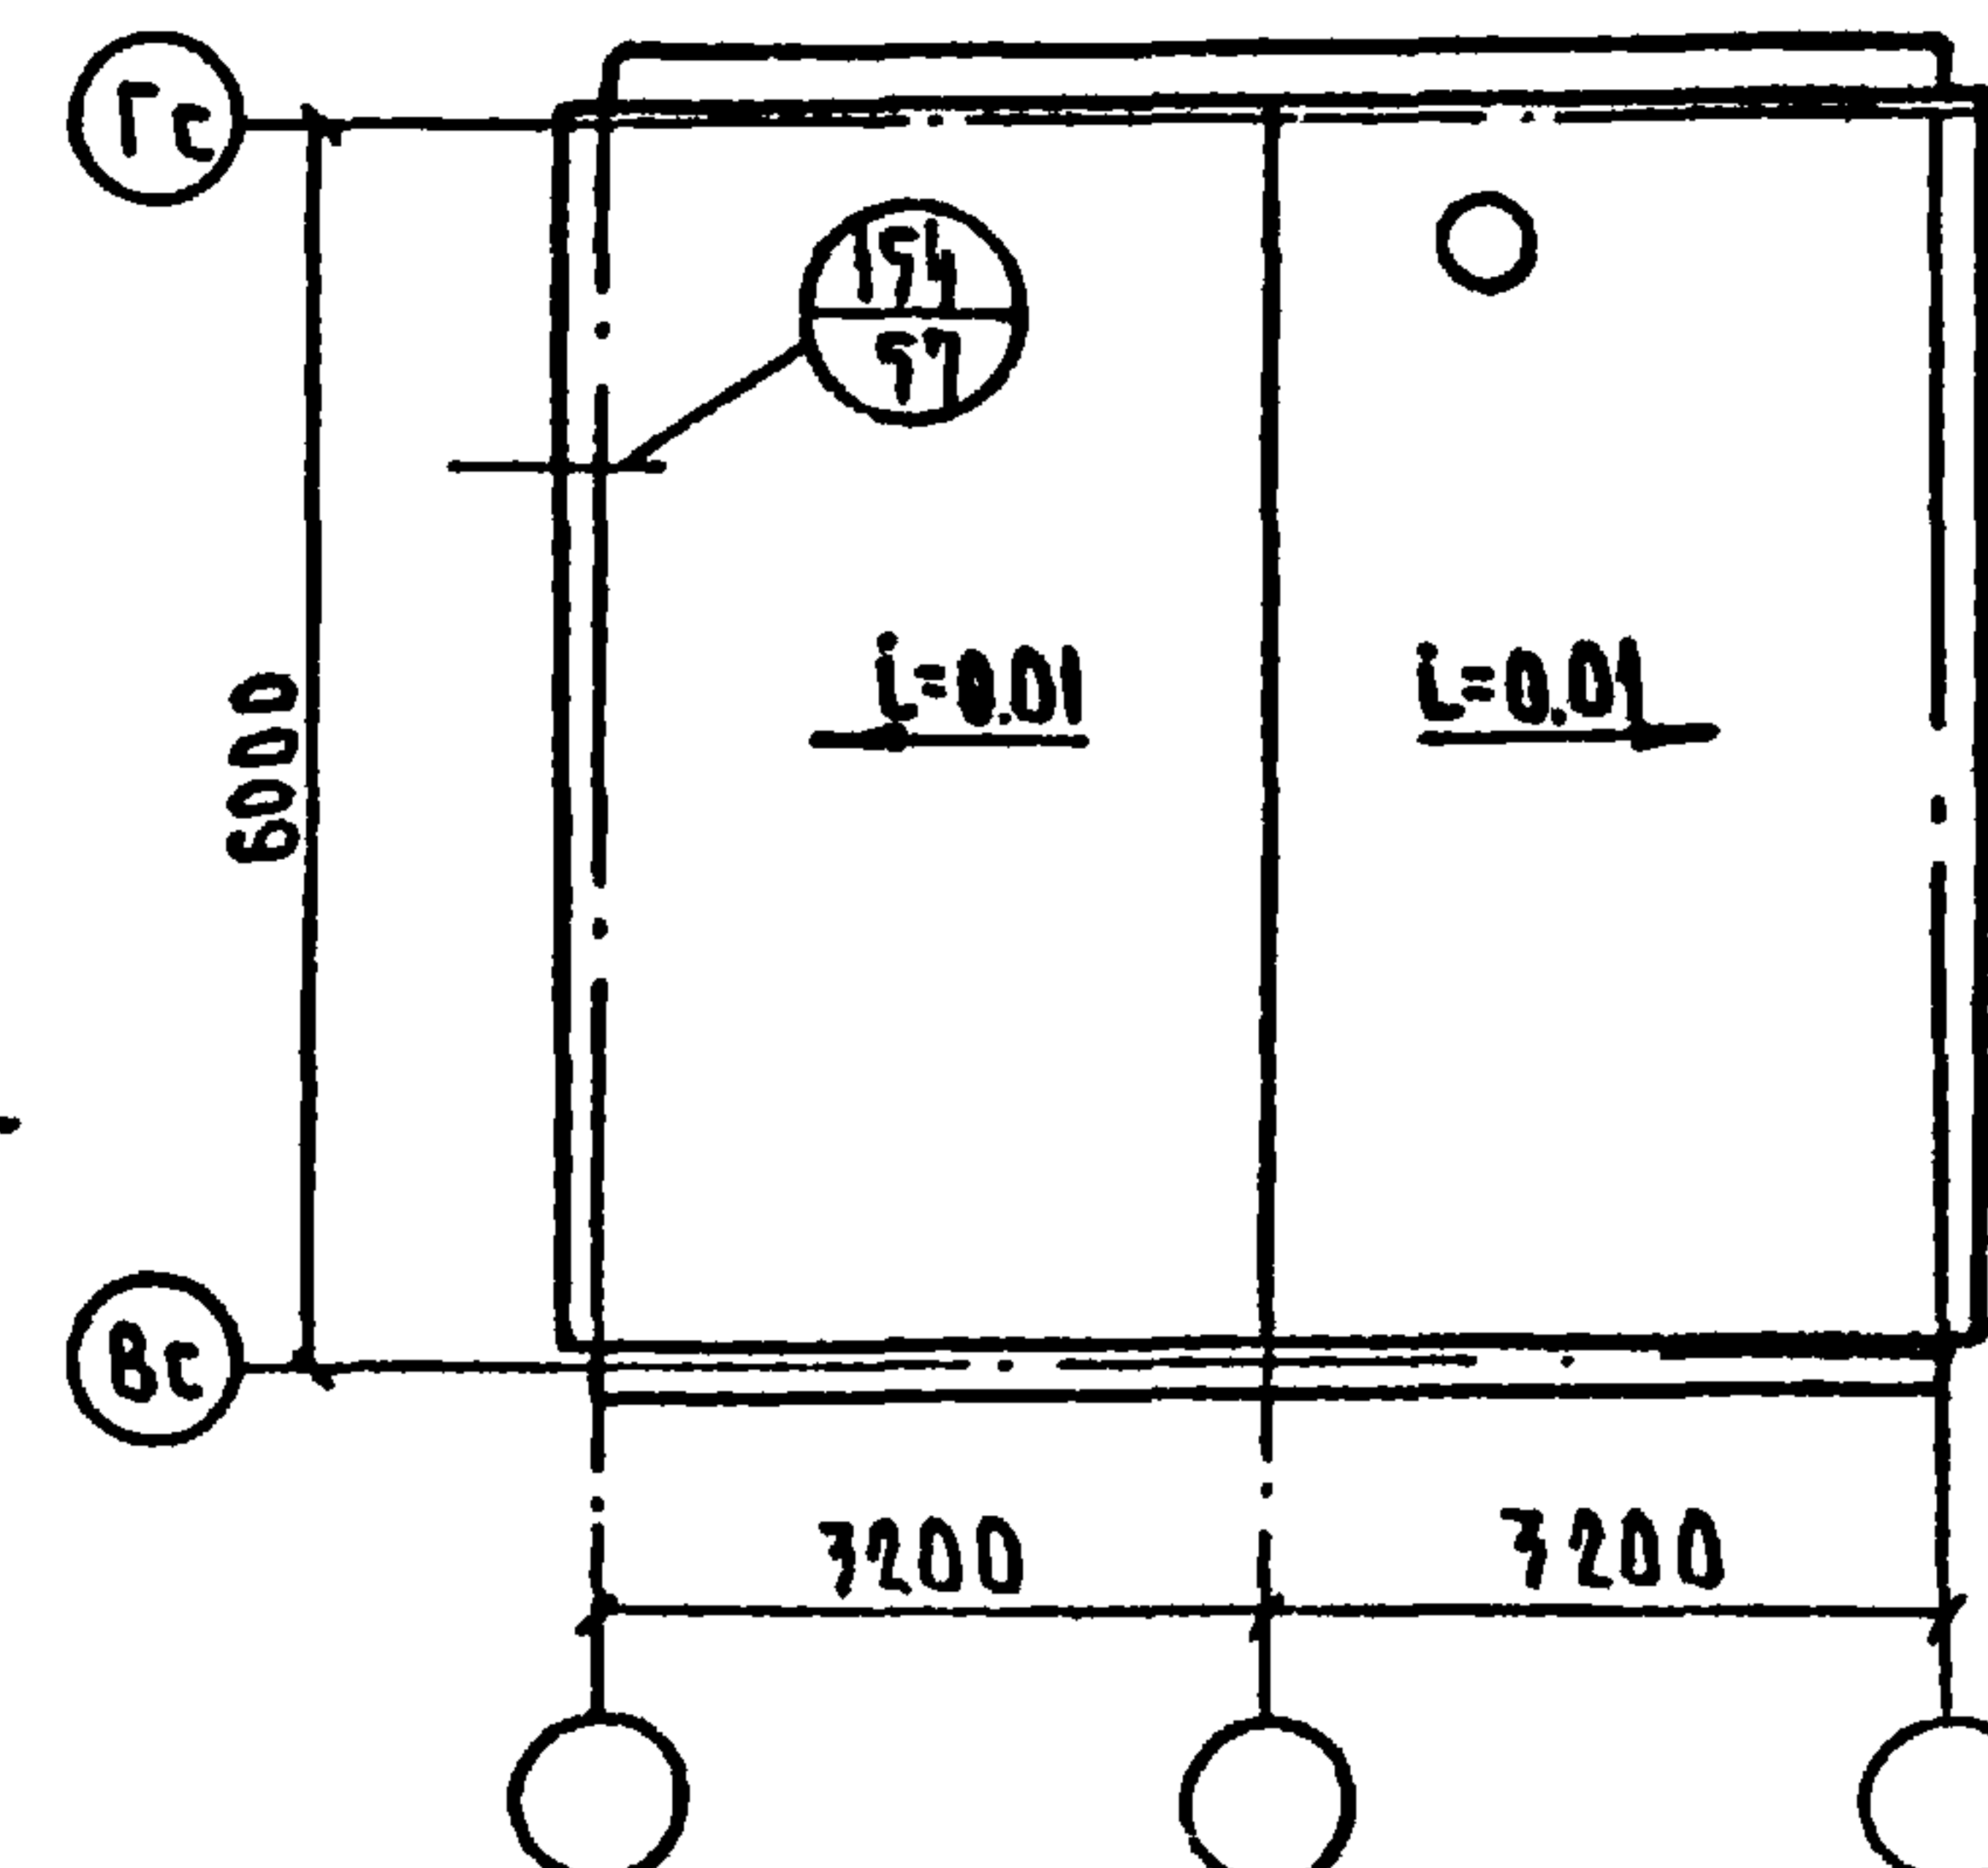


ПРИМЕЧАНИЯ:

1. РАЗМЕР В СКОБКАХ ДАН ДЛЯ НАРУЖНЫХ СТЕН ТОЛЩИНОЙ 400ММ.
2. ДВЕРЬ АС15-81 УСТАНАВЛИВАТЬ С ГЕРМЕТИЗИРУЮЩИМИ ПРОКЛАДКАМИ.


ЗАВ.ОТД.	ПЕРЕСЫЛКИ	СЕРИЯ 125	Ч. 9 Р. 9-37
ЛИНЖ.ОБ.	СНАДРОВ	МАШИННОЕ ОТДЕЛЕНИЕ ЛНСТА	СТАНА
ЛНЖ.ОБ.	А.МИТРИЧЕВ	(ДВУХРЯДНАЯ РАЗРЕЗКА)	ЛНСТ
ЛНЖ.ПР.	И.И.САРЕВ		ЛНСТОВ
ЛНЖ.ВНГ.	И.И.САРЕВ		Р
ЛНЖ.ВНГ.	И.И.САРЕВ		60
ЛНЖ.ВНГ.	И.И.САРЕВ		ПО ЖЕЛЕЗОБЕТОНУ
ЛНЖ.ВНГ.	И.И.САРЕВ		ИМ.А.А.ЯКУШЕВА
ЛНЖ.ВНГ.	И.И.САРЕВ		ГОССТРОЯ РСФСР
ЛНЖ.ВНГ.	И.И.САРЕВ		ФОРМАТ: 12Г

КОПИРОВАЛ: Р.С. - Арх. № 28515-60

МОНТАЖНЫЕ ФАСАДЫ МАШИННОГО ОТДЕЛЕНИЯ (ОДНОРЯДНАЯ РАЗРЕЗКА)

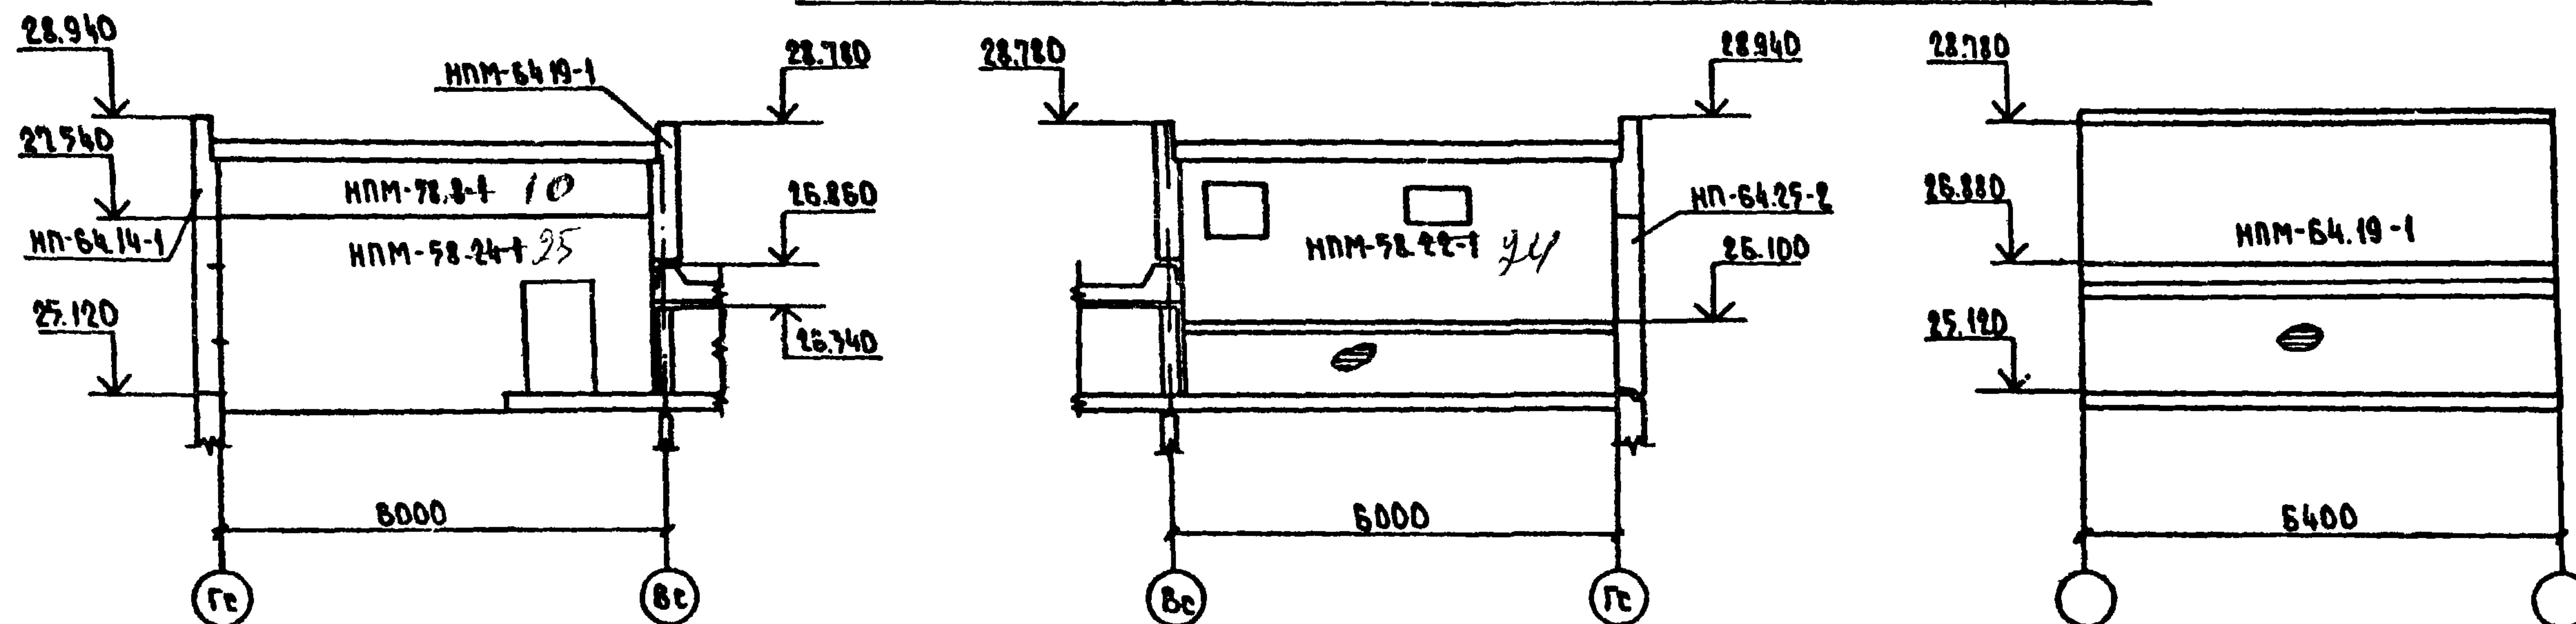






МОНТАЖНЫЕ ФАСАДЫ МАШИННОГО ОТДЕЛЕНИЯ (ВАРИАНТ ДВУХРЯДНОЙ РАЗРЕЗКИ)

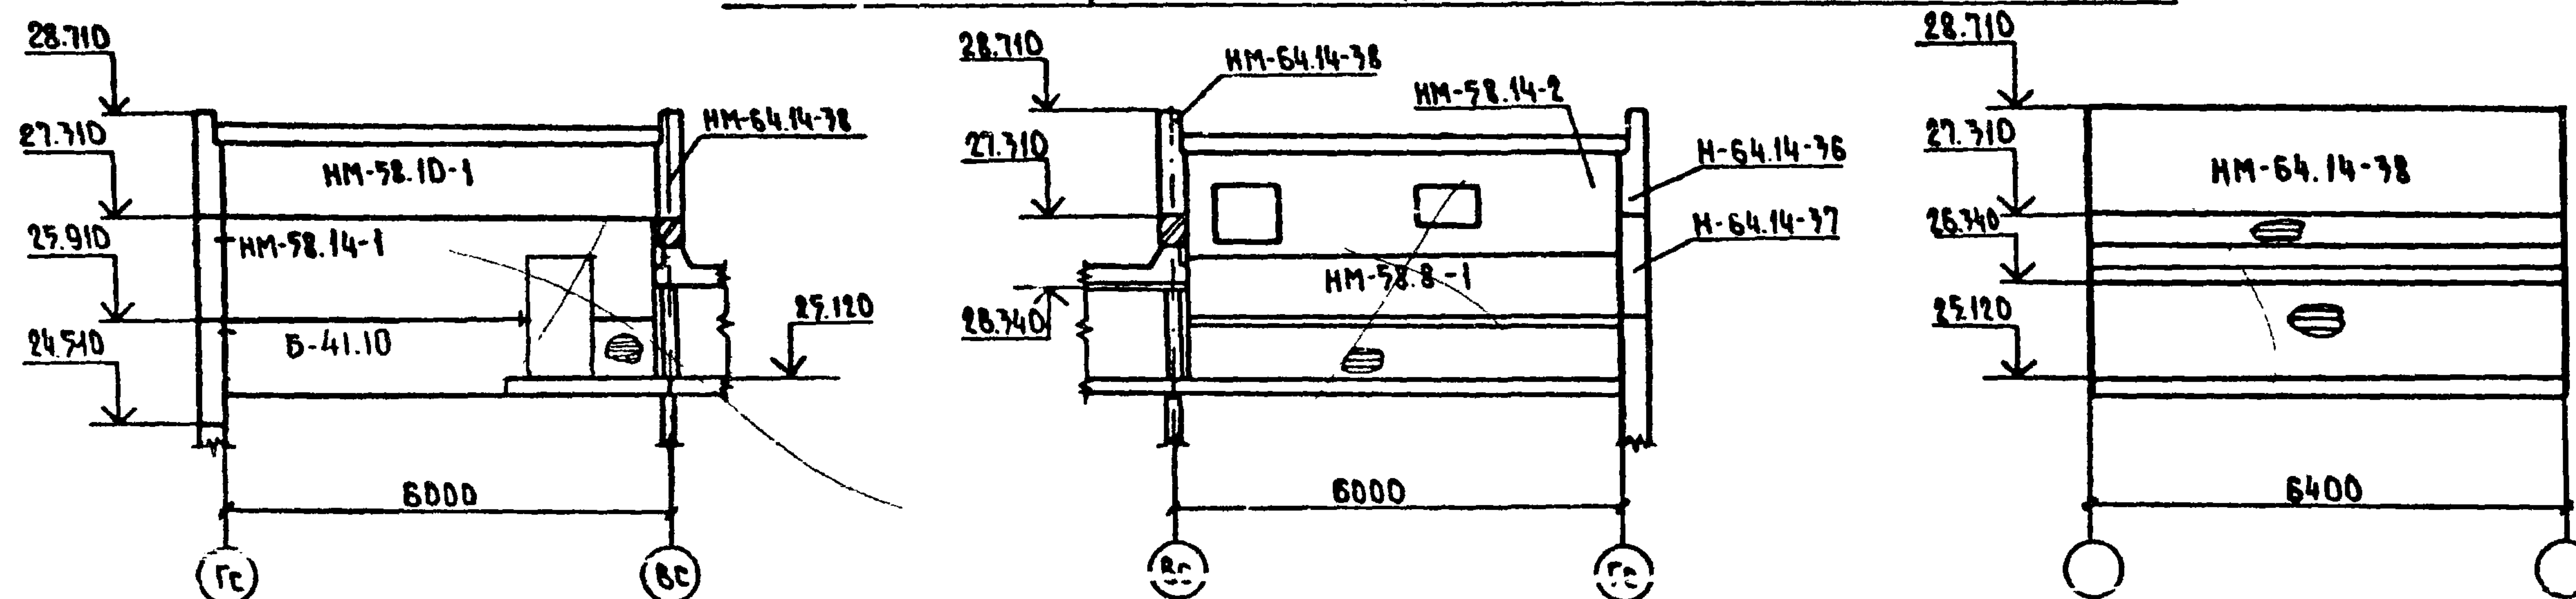

ПОДПИСЬ И ДАТА
ИЗДАТЕЛЬСТВО

ЗАВ.ОТД.	ПЕРЕСЫПКИН	ГМ	СЕРИЯ 125	Ч.9 Р.9-37
ГЛАВ.ОТД.	СНАДРОВ	ГМ		
ТАКОМ.ОТД.	АМИТРИЕВ	ГМ		
ТАКОМ.ПР.	ШЕВАРЕВ	ГМ		
РУК.БРИГ.	КИСЕЛЕВА	ГМ		
ПРОБЕР.	ШЕВАРЕВА	ГМ		
РАЗРАБ.	ЛОКТИНОВА	ГМ		
			МОНТАЖНЫЕ ФАСАДЫ МАШИННОГО ОТДЕЛЕНИЯ	СТАДИЯ ЛИСТ ЛИСТОВ Р 61
				КБ ПО ЖЕЛЕЗОБЕТОНУ ИМ.А.А.ЯКУШЕВА ГОССТРОЯ РСФСР

КОПИРОВАЛ: 23.11.87 126515-61 ФОРМАТ: 12Г

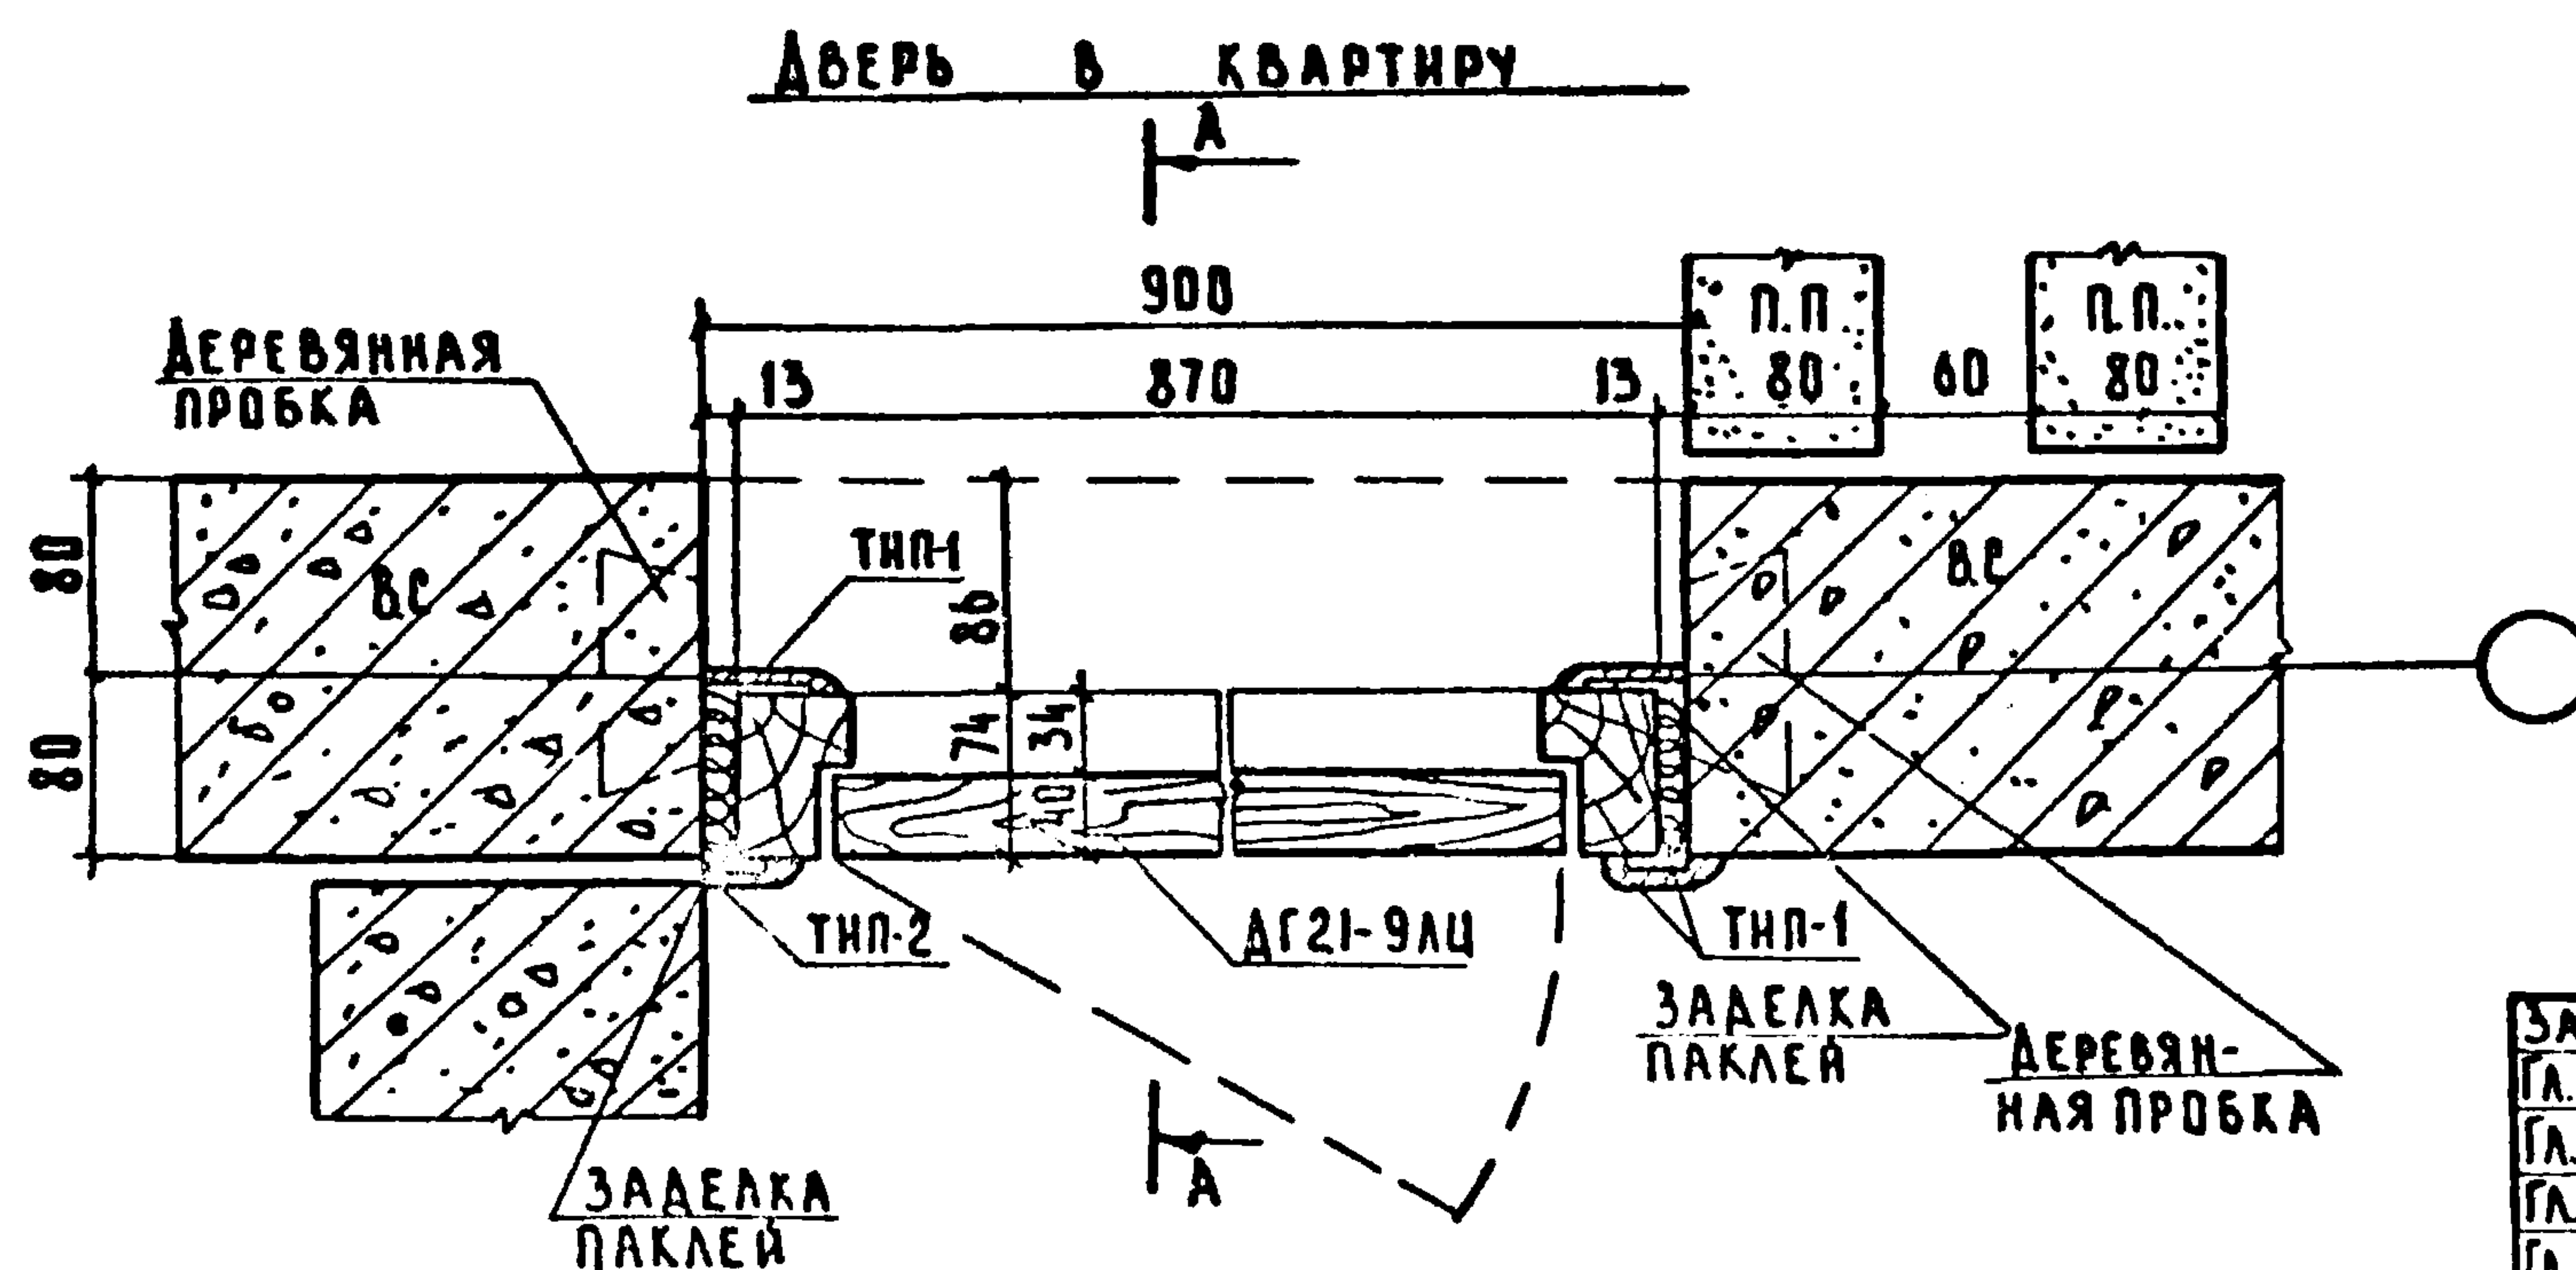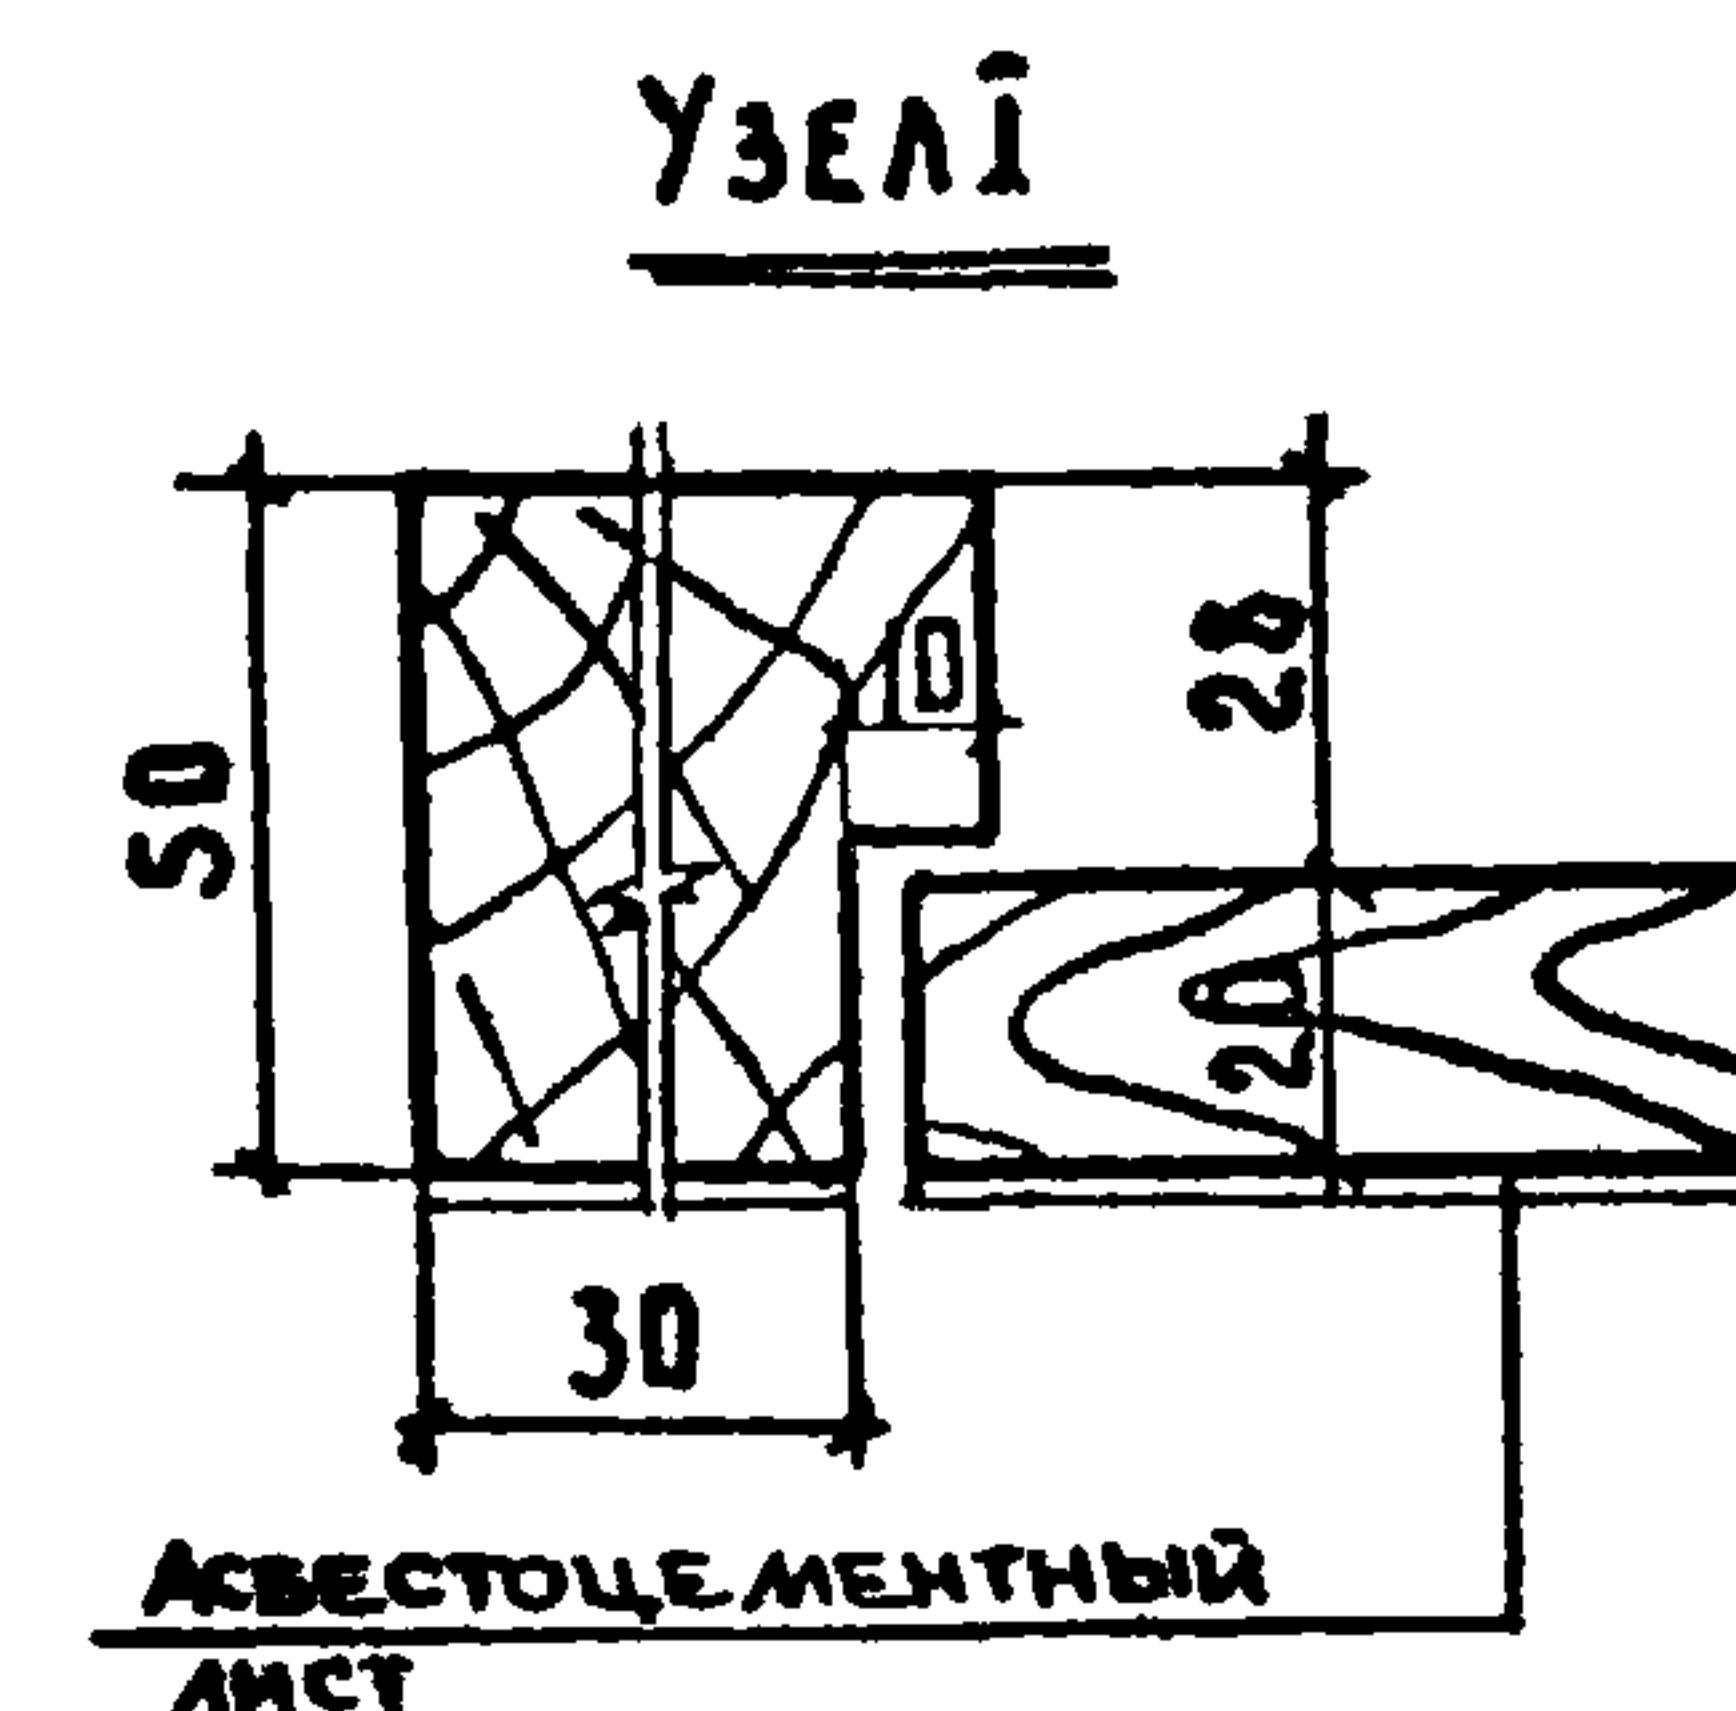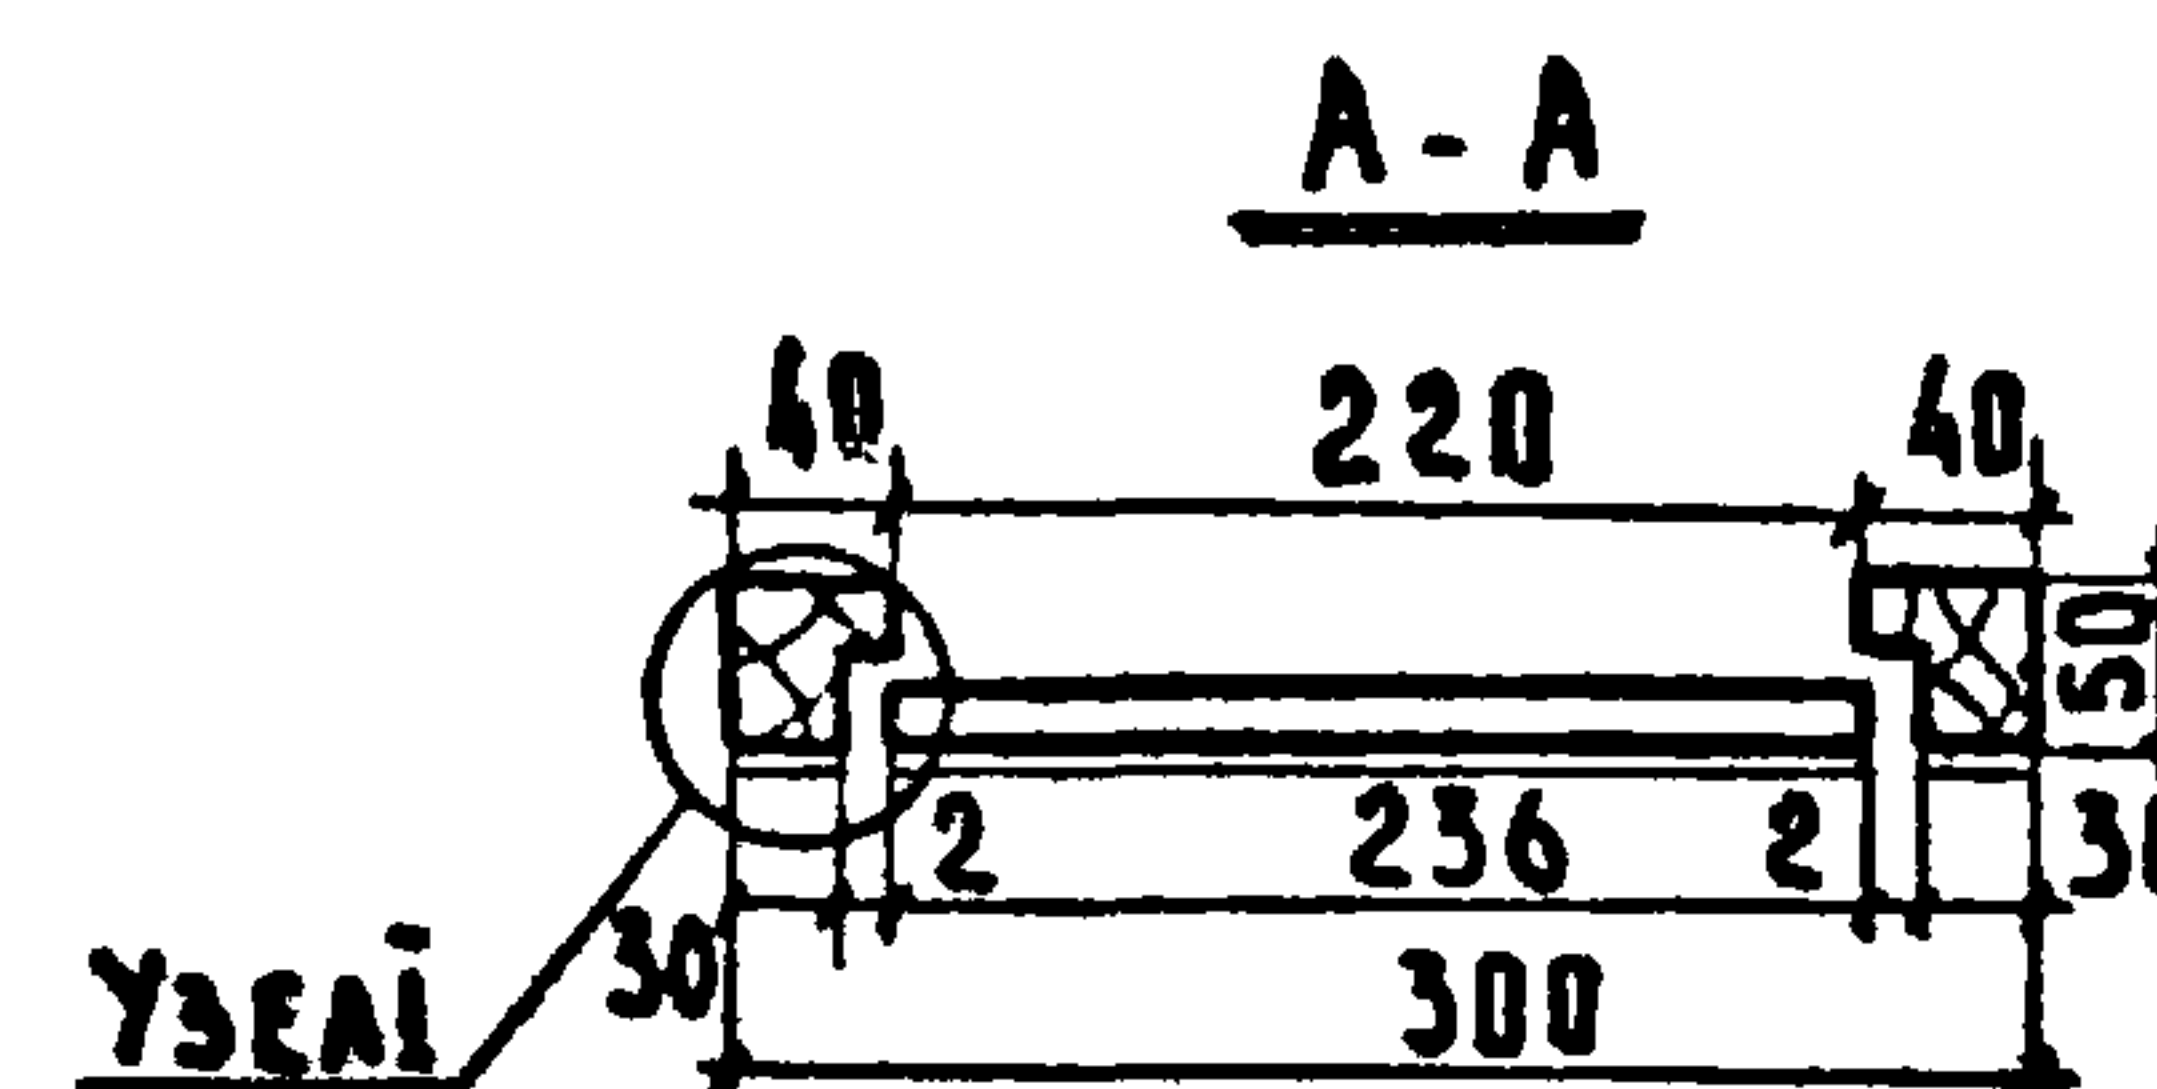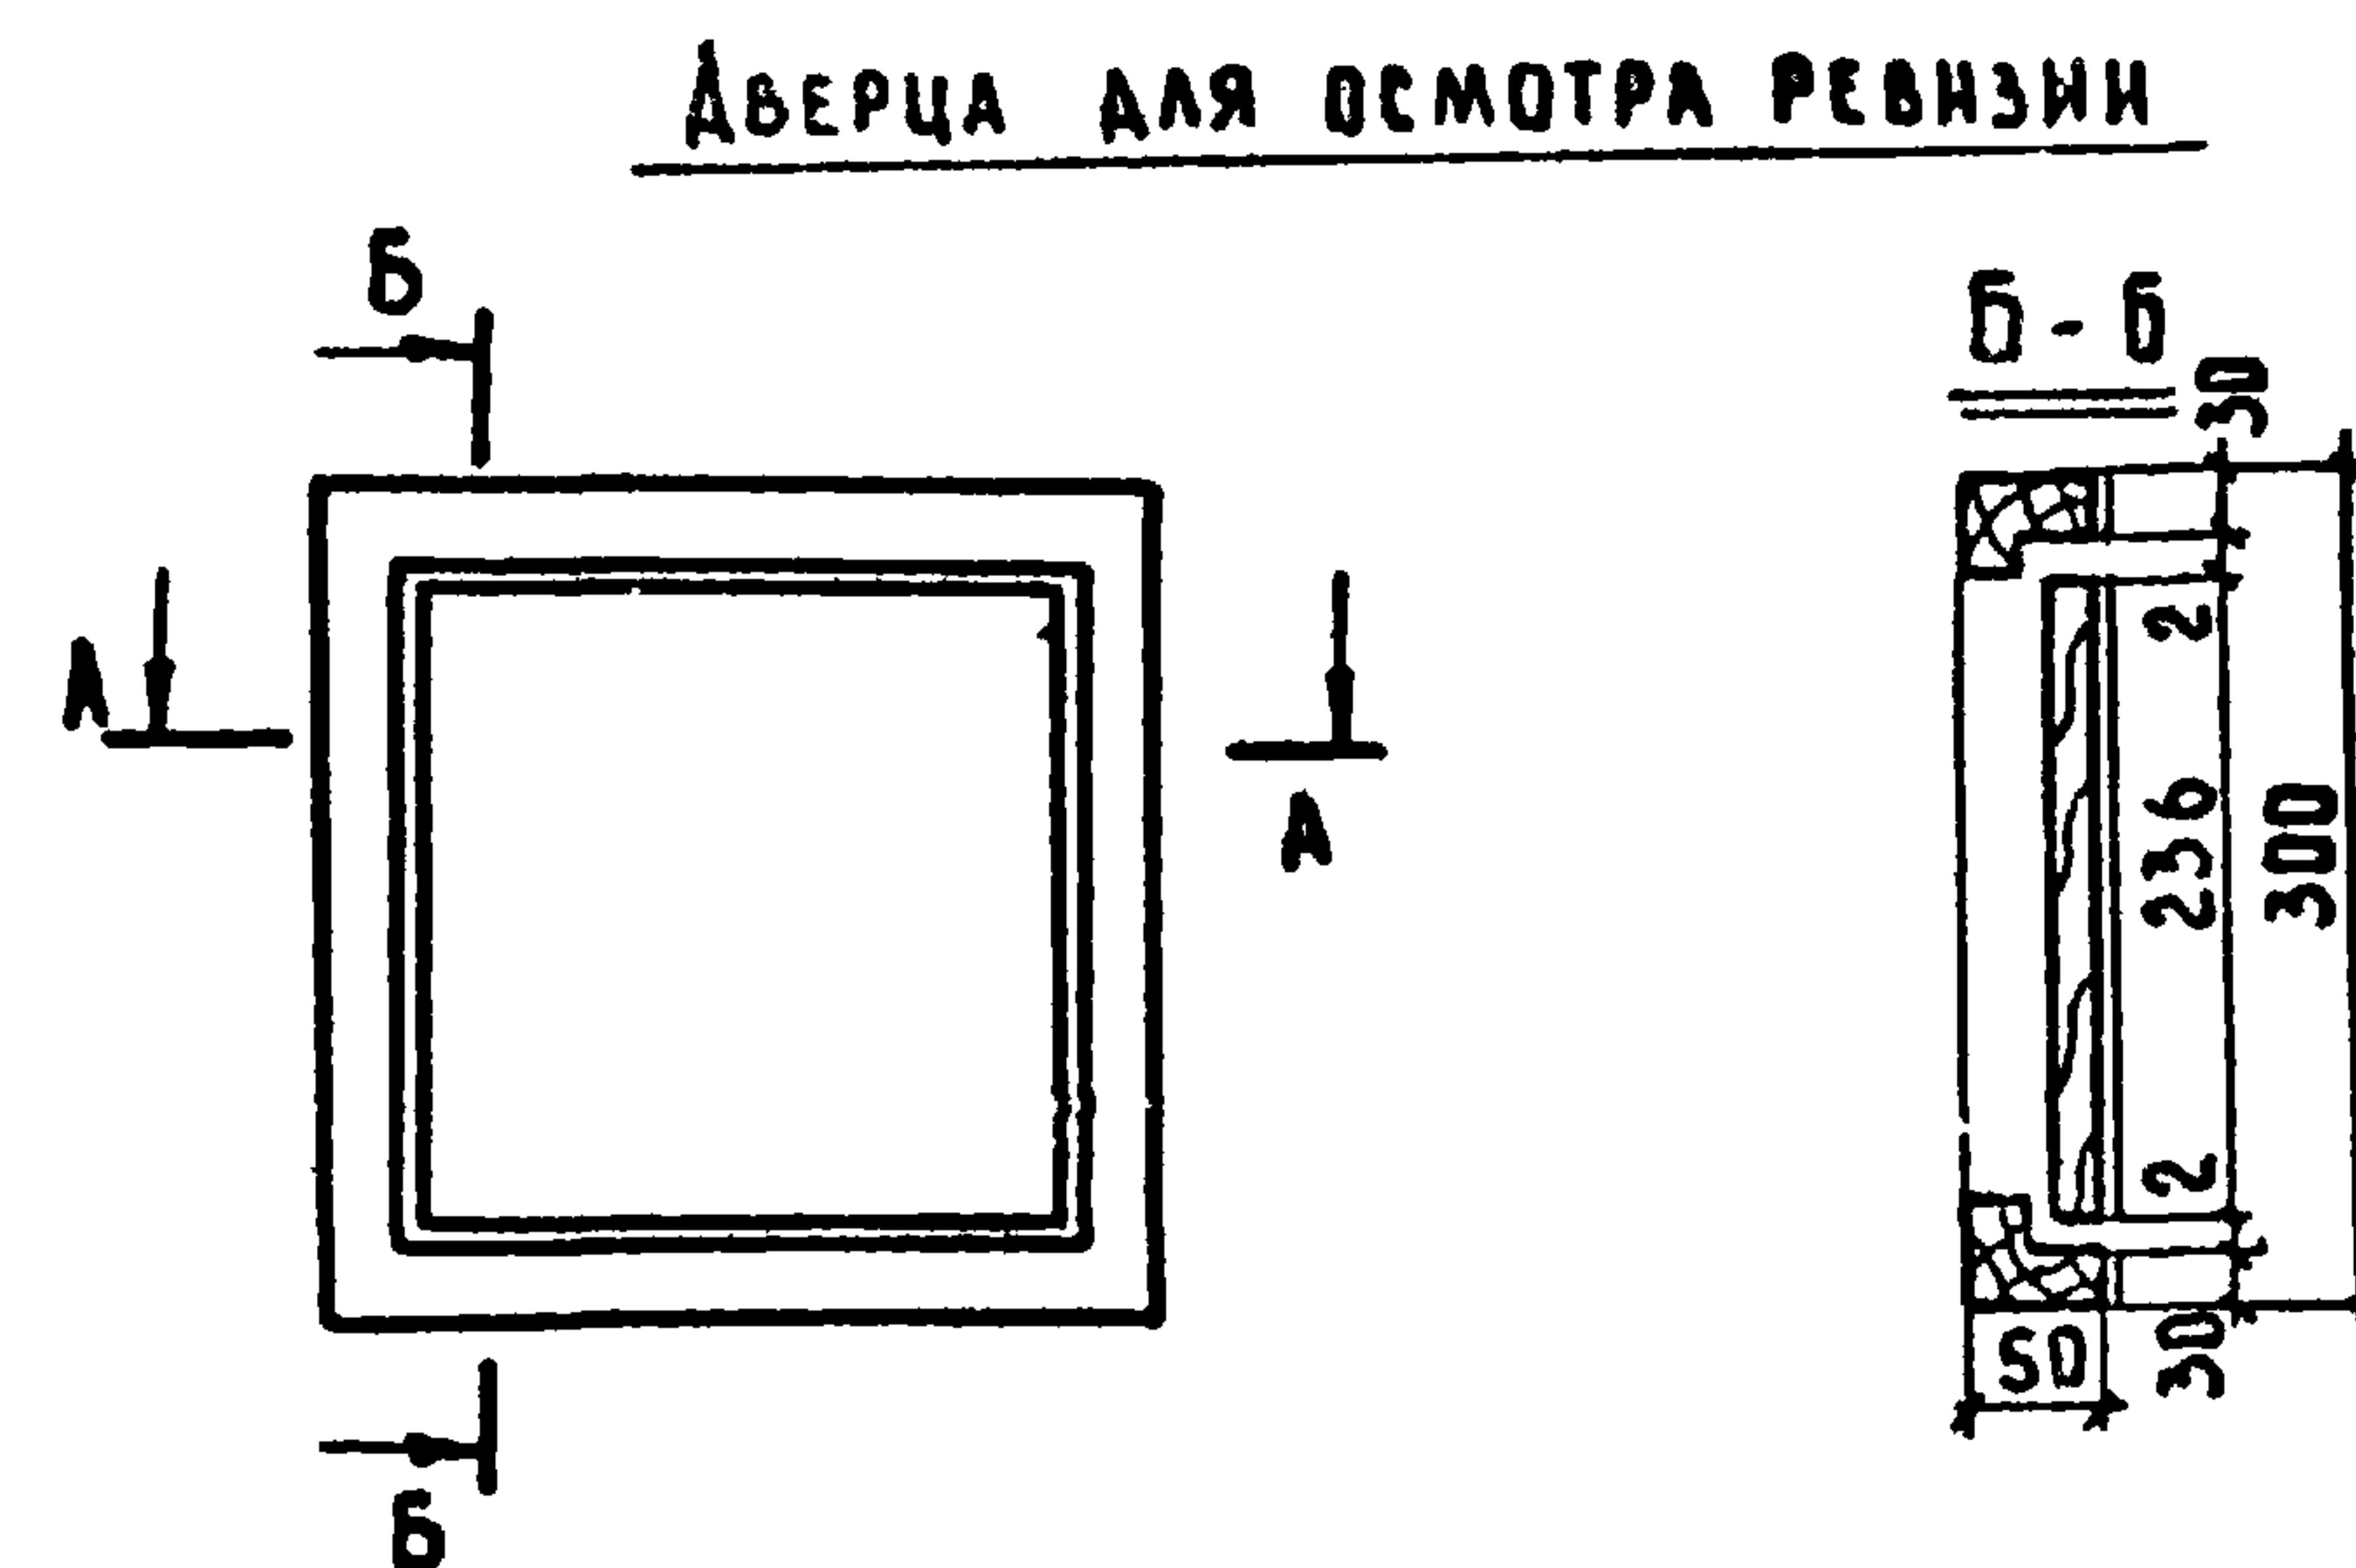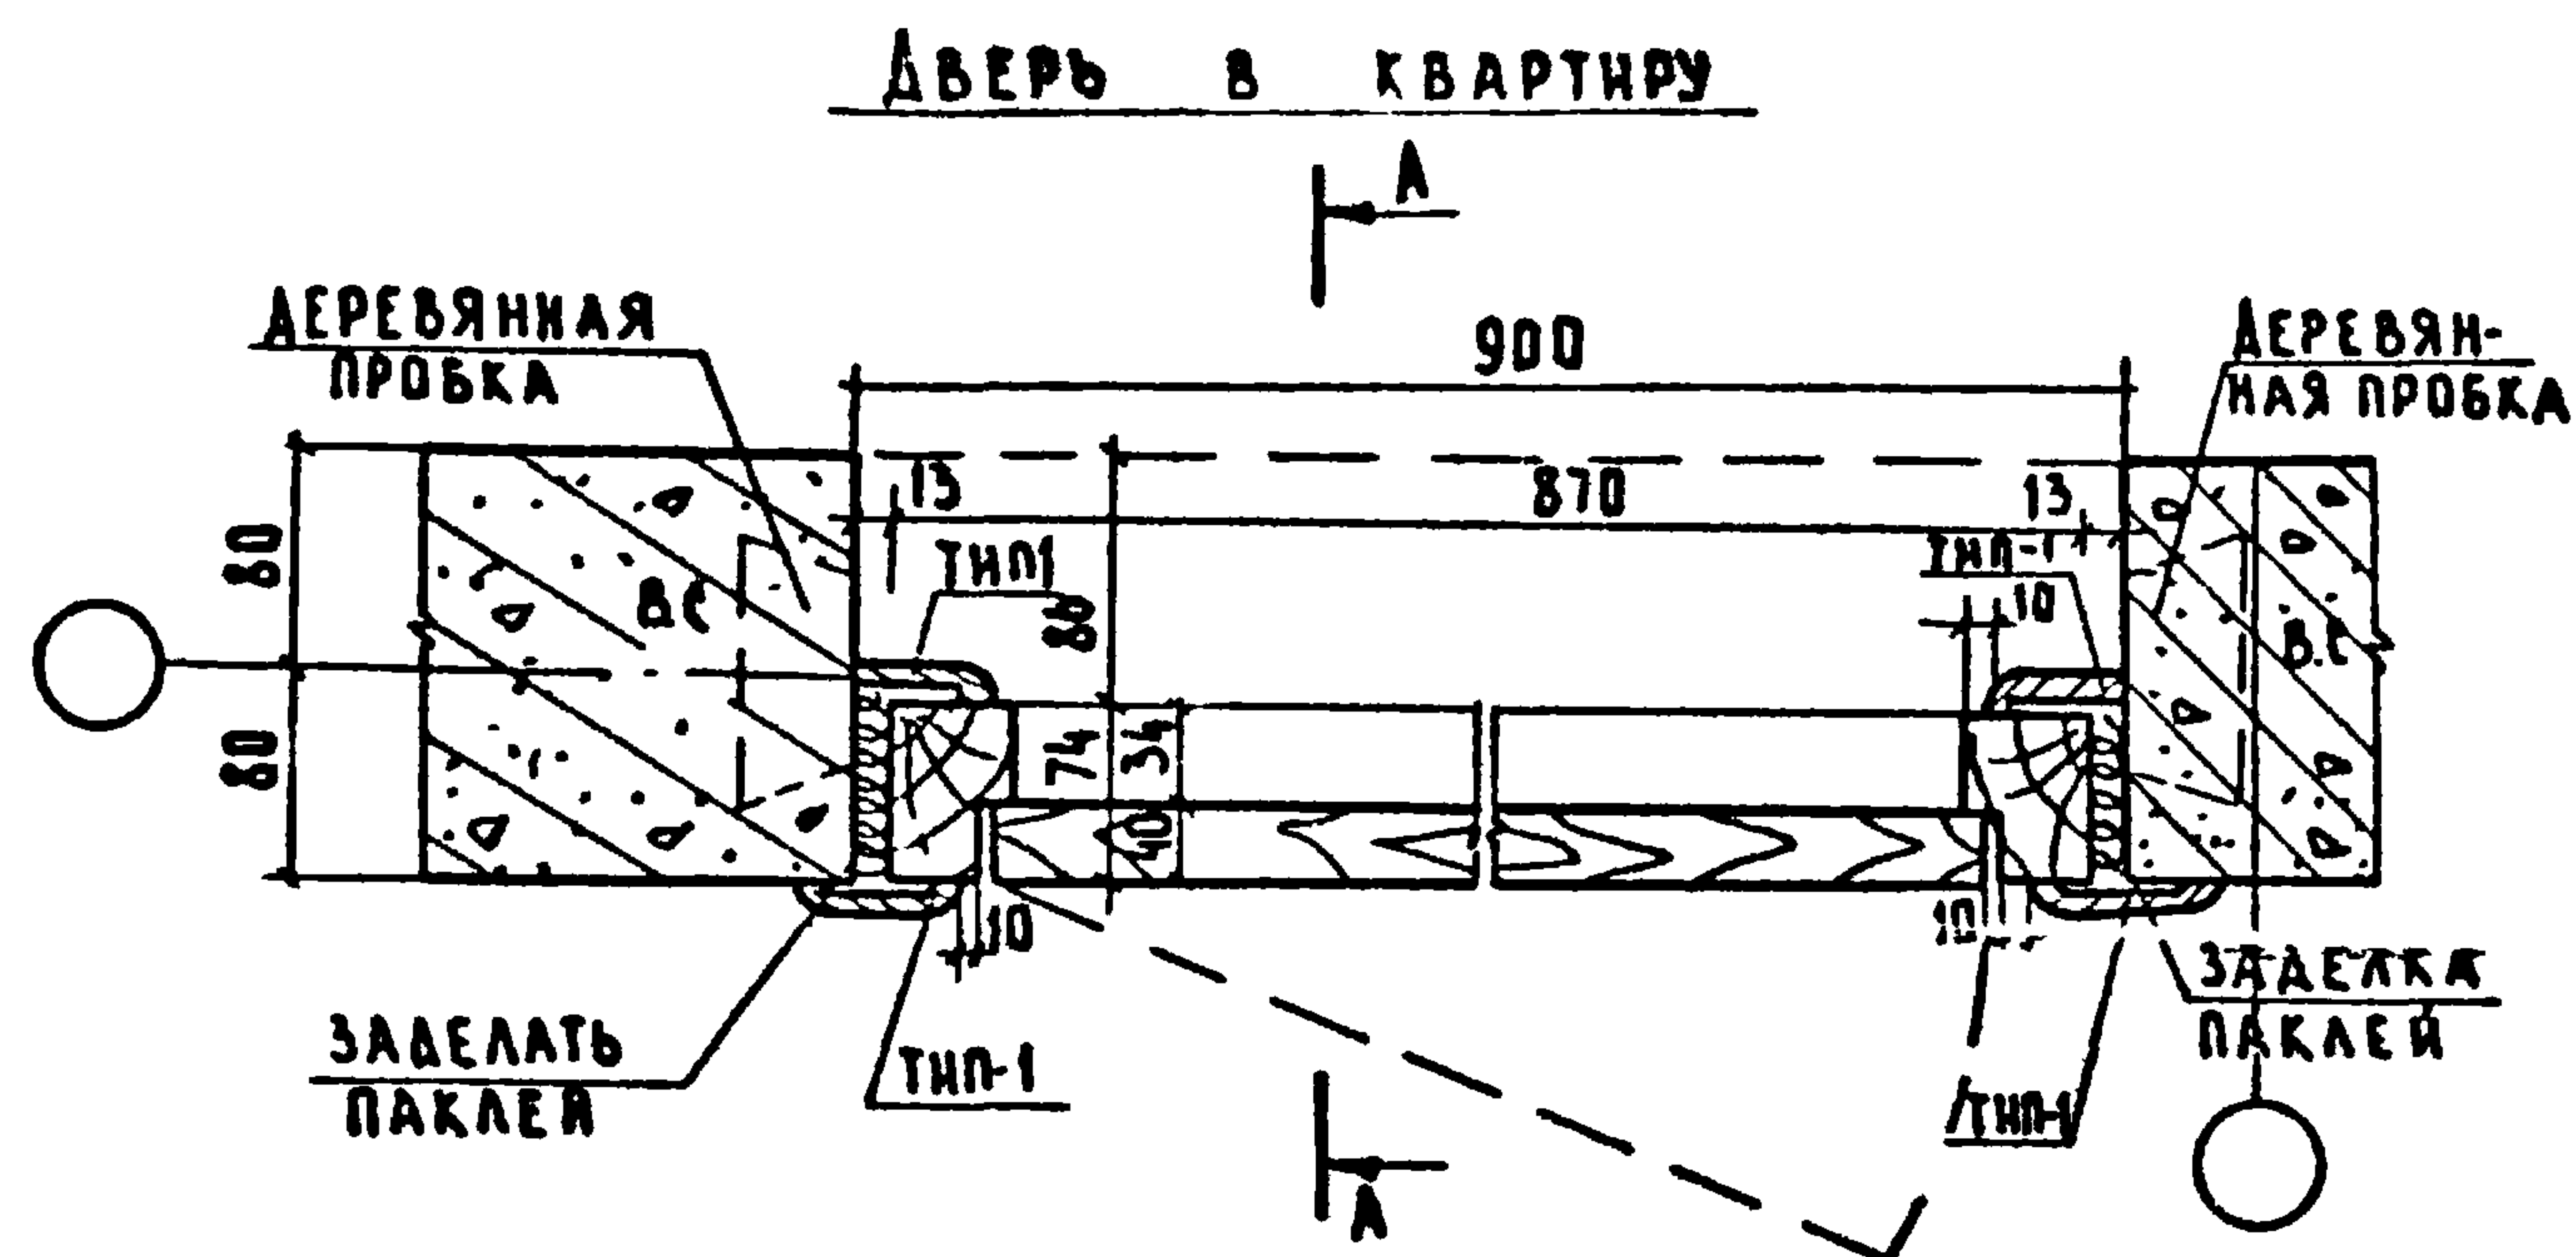





ПРИМЕЧАНИЯ: К УЗЛАМ И ВЕРТИКАЛЬНЫЕ РАЗРЕЗЫ
СМ. ЛИСТ 67

ЗАВ.ОТА	ПЕРЕСЫПКИН		СЕРИЯ 125	Ч.9 Р.9-37		
ГЛА.ИНЖ.ОТ	СНАДРОВ					
ГЛА.КОН.ОТ	АМТРИНОВ					
ГЛА.АРХ.ПР	ЮЗЕФОВИЧ					
ГЛА.КОН.ПР	ШЕВАРЕВ					
РУК.БРИГ	АСТАФЬЕВА					
ПРОВЕР	АСТАФЬЕВА		УСТАНОВКА СТОЛЯРНЫХ БЛОКОВ ВО ВНУТРЕННИХ СТЕНАХ. РАЗРЕЗЫ ПО ГОРИЗОНТАЛИ АВЕРСА ДЛЯ ОСМОТРА РЕВИЗИИ	СТАДИЯ	ЛИСТ	ЛИСТОВ
РАЗРАБ	ЕЛНСТРАТОВ			Р	62	
			КБ ПО ЖЕЛЕЗОБЕТОНУ ИМ. А.А. ЯКУШЕВА ГОССТРОЯ РСФСР			

APX. N 28515-62

ФОРМАТ: 12Г

Cheney W. P.

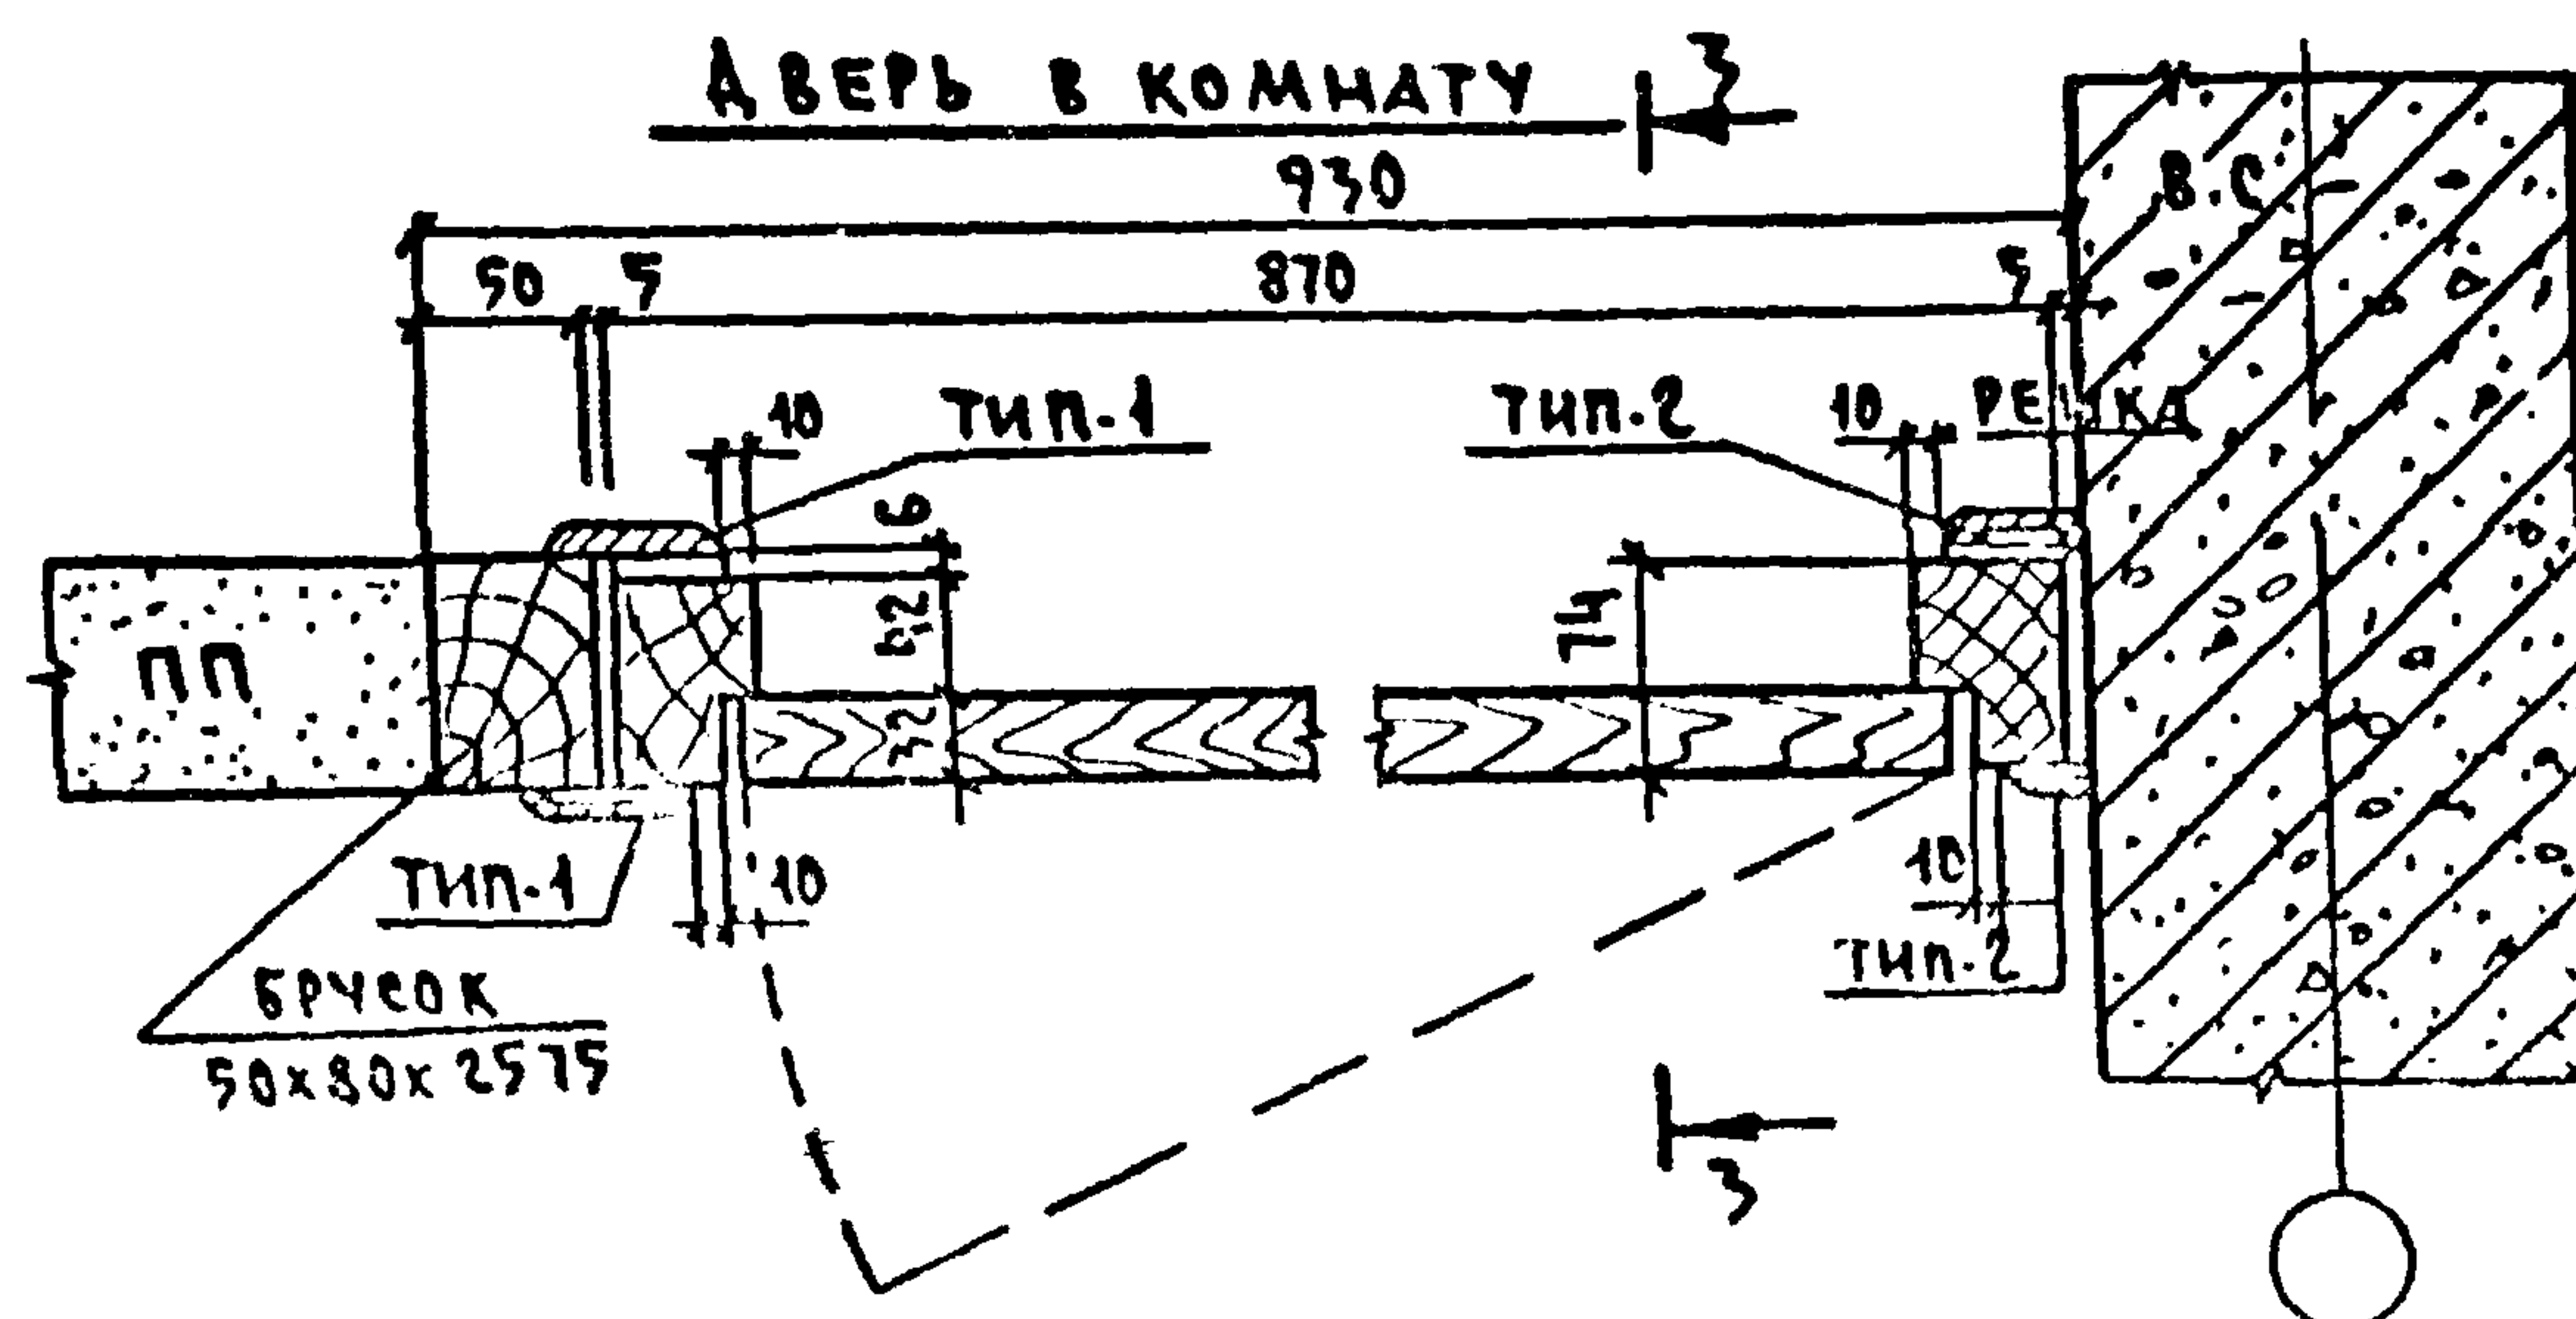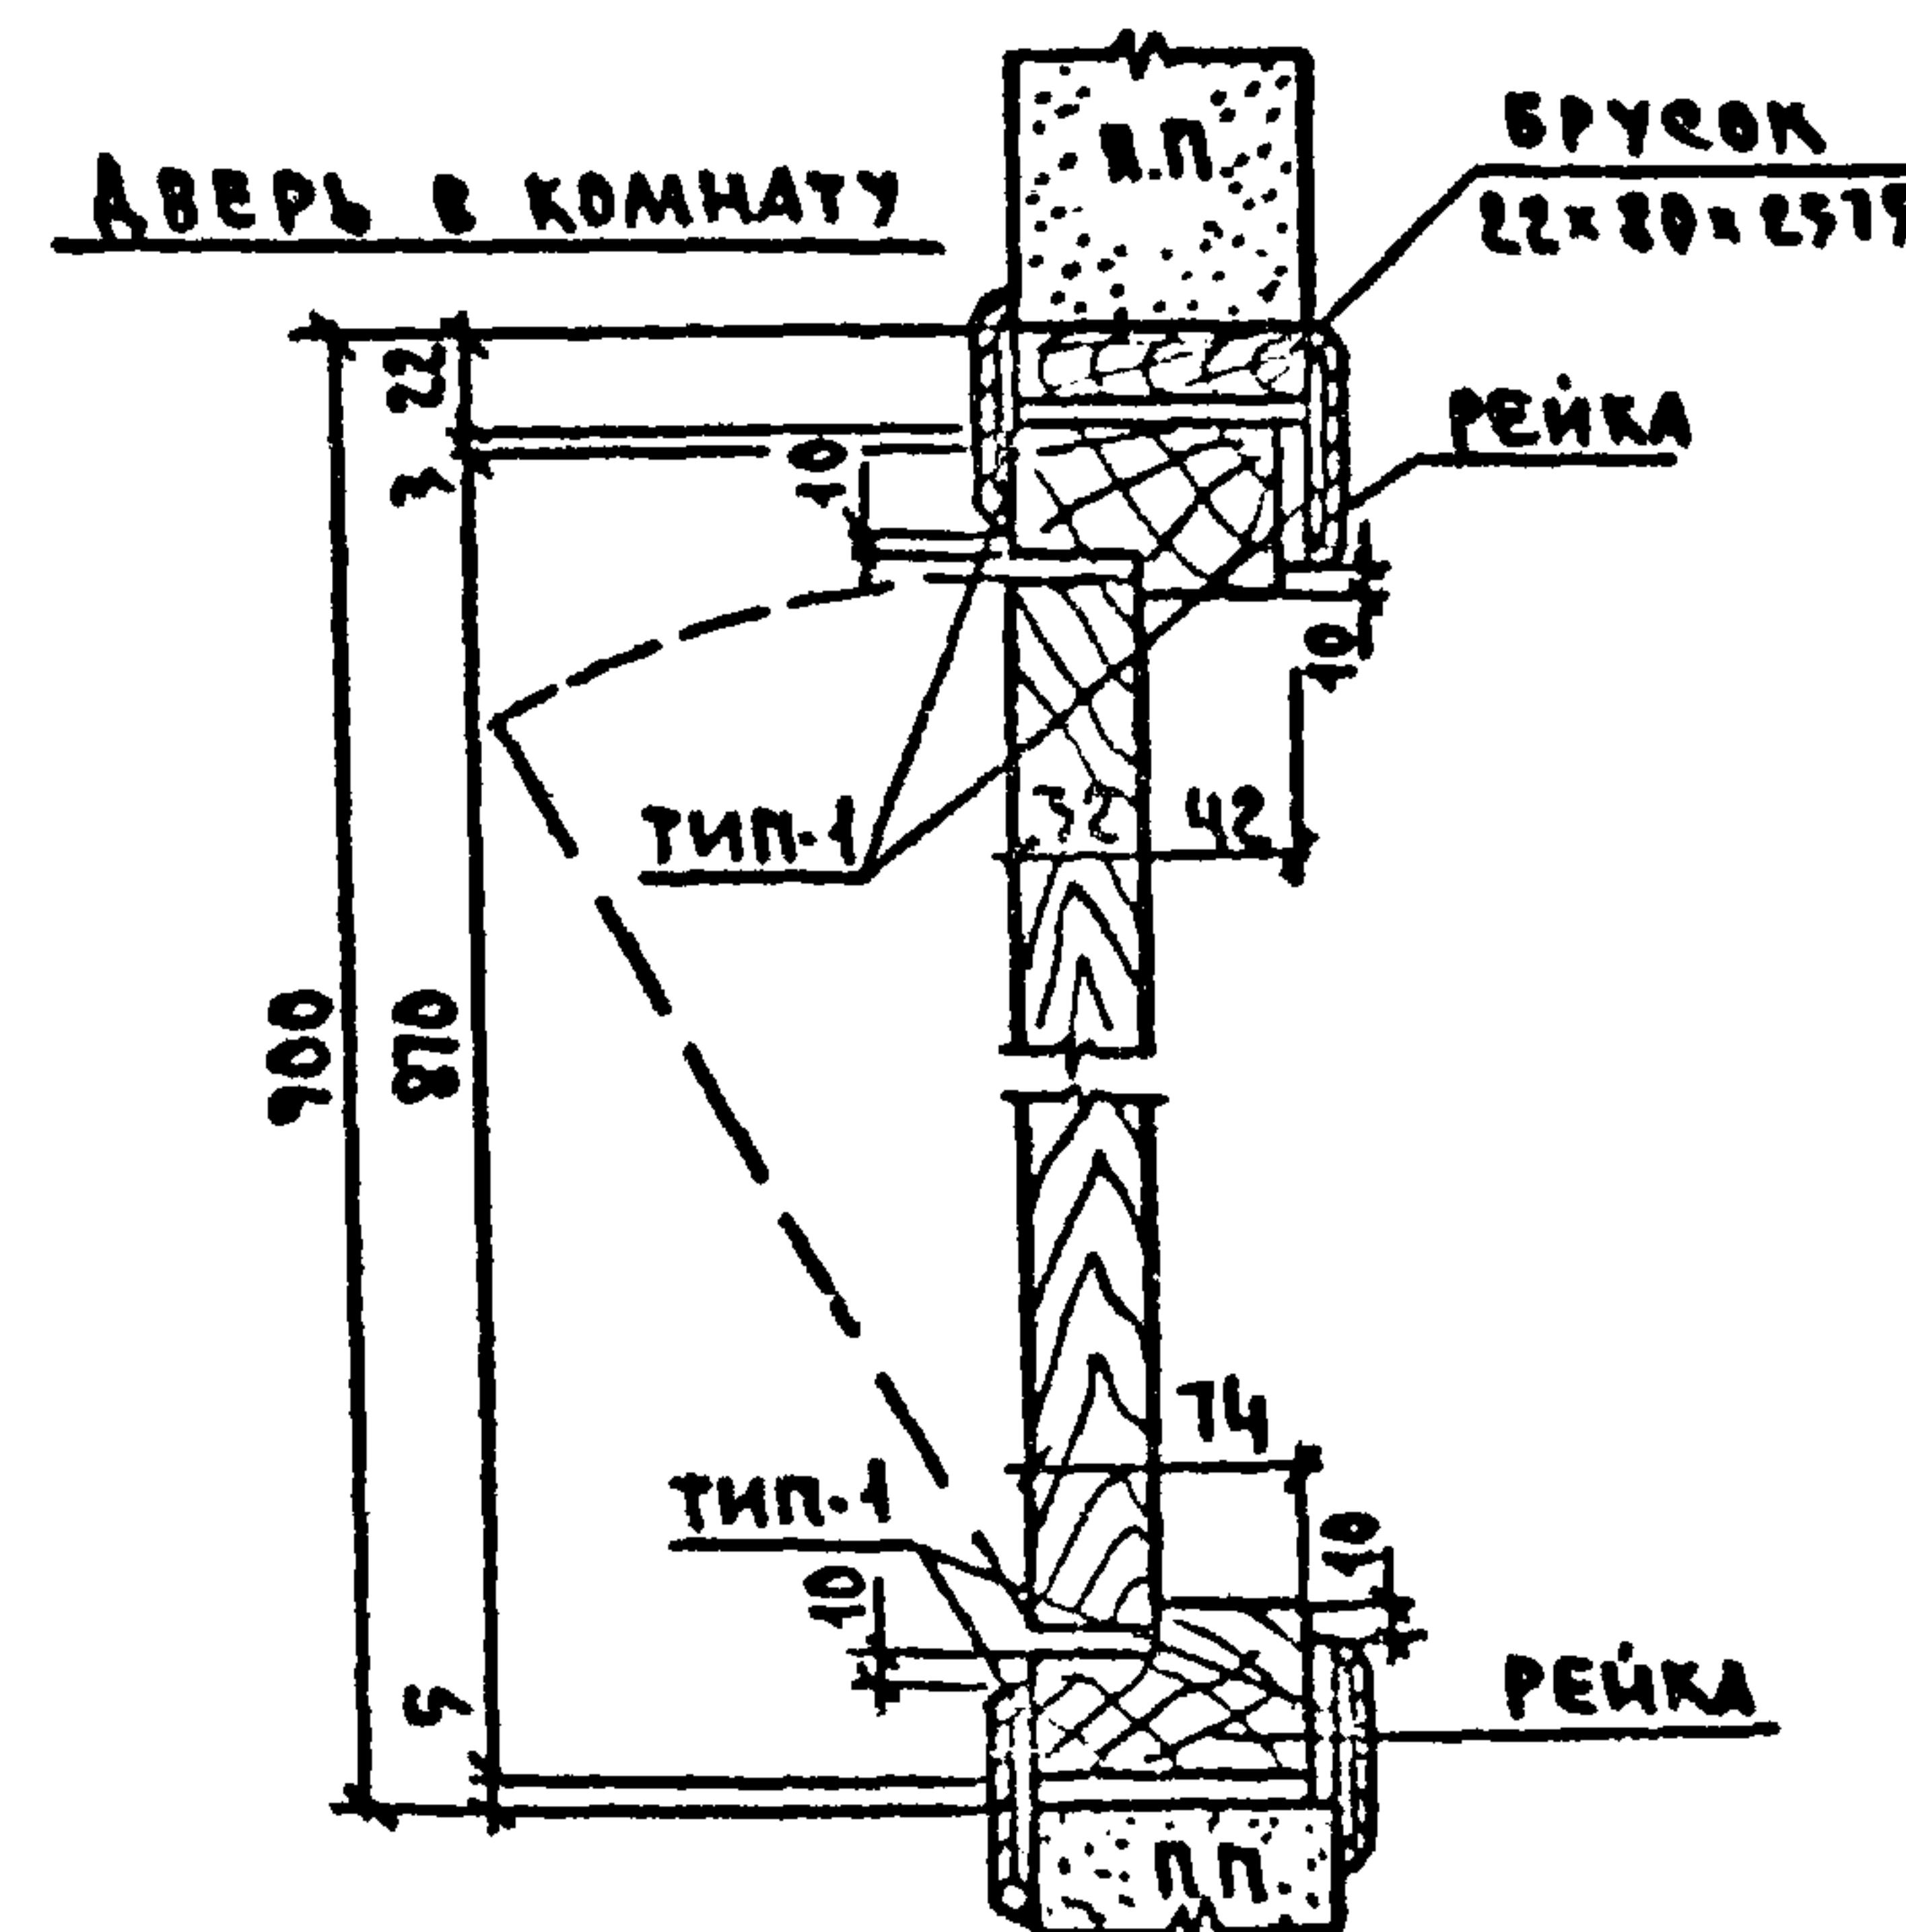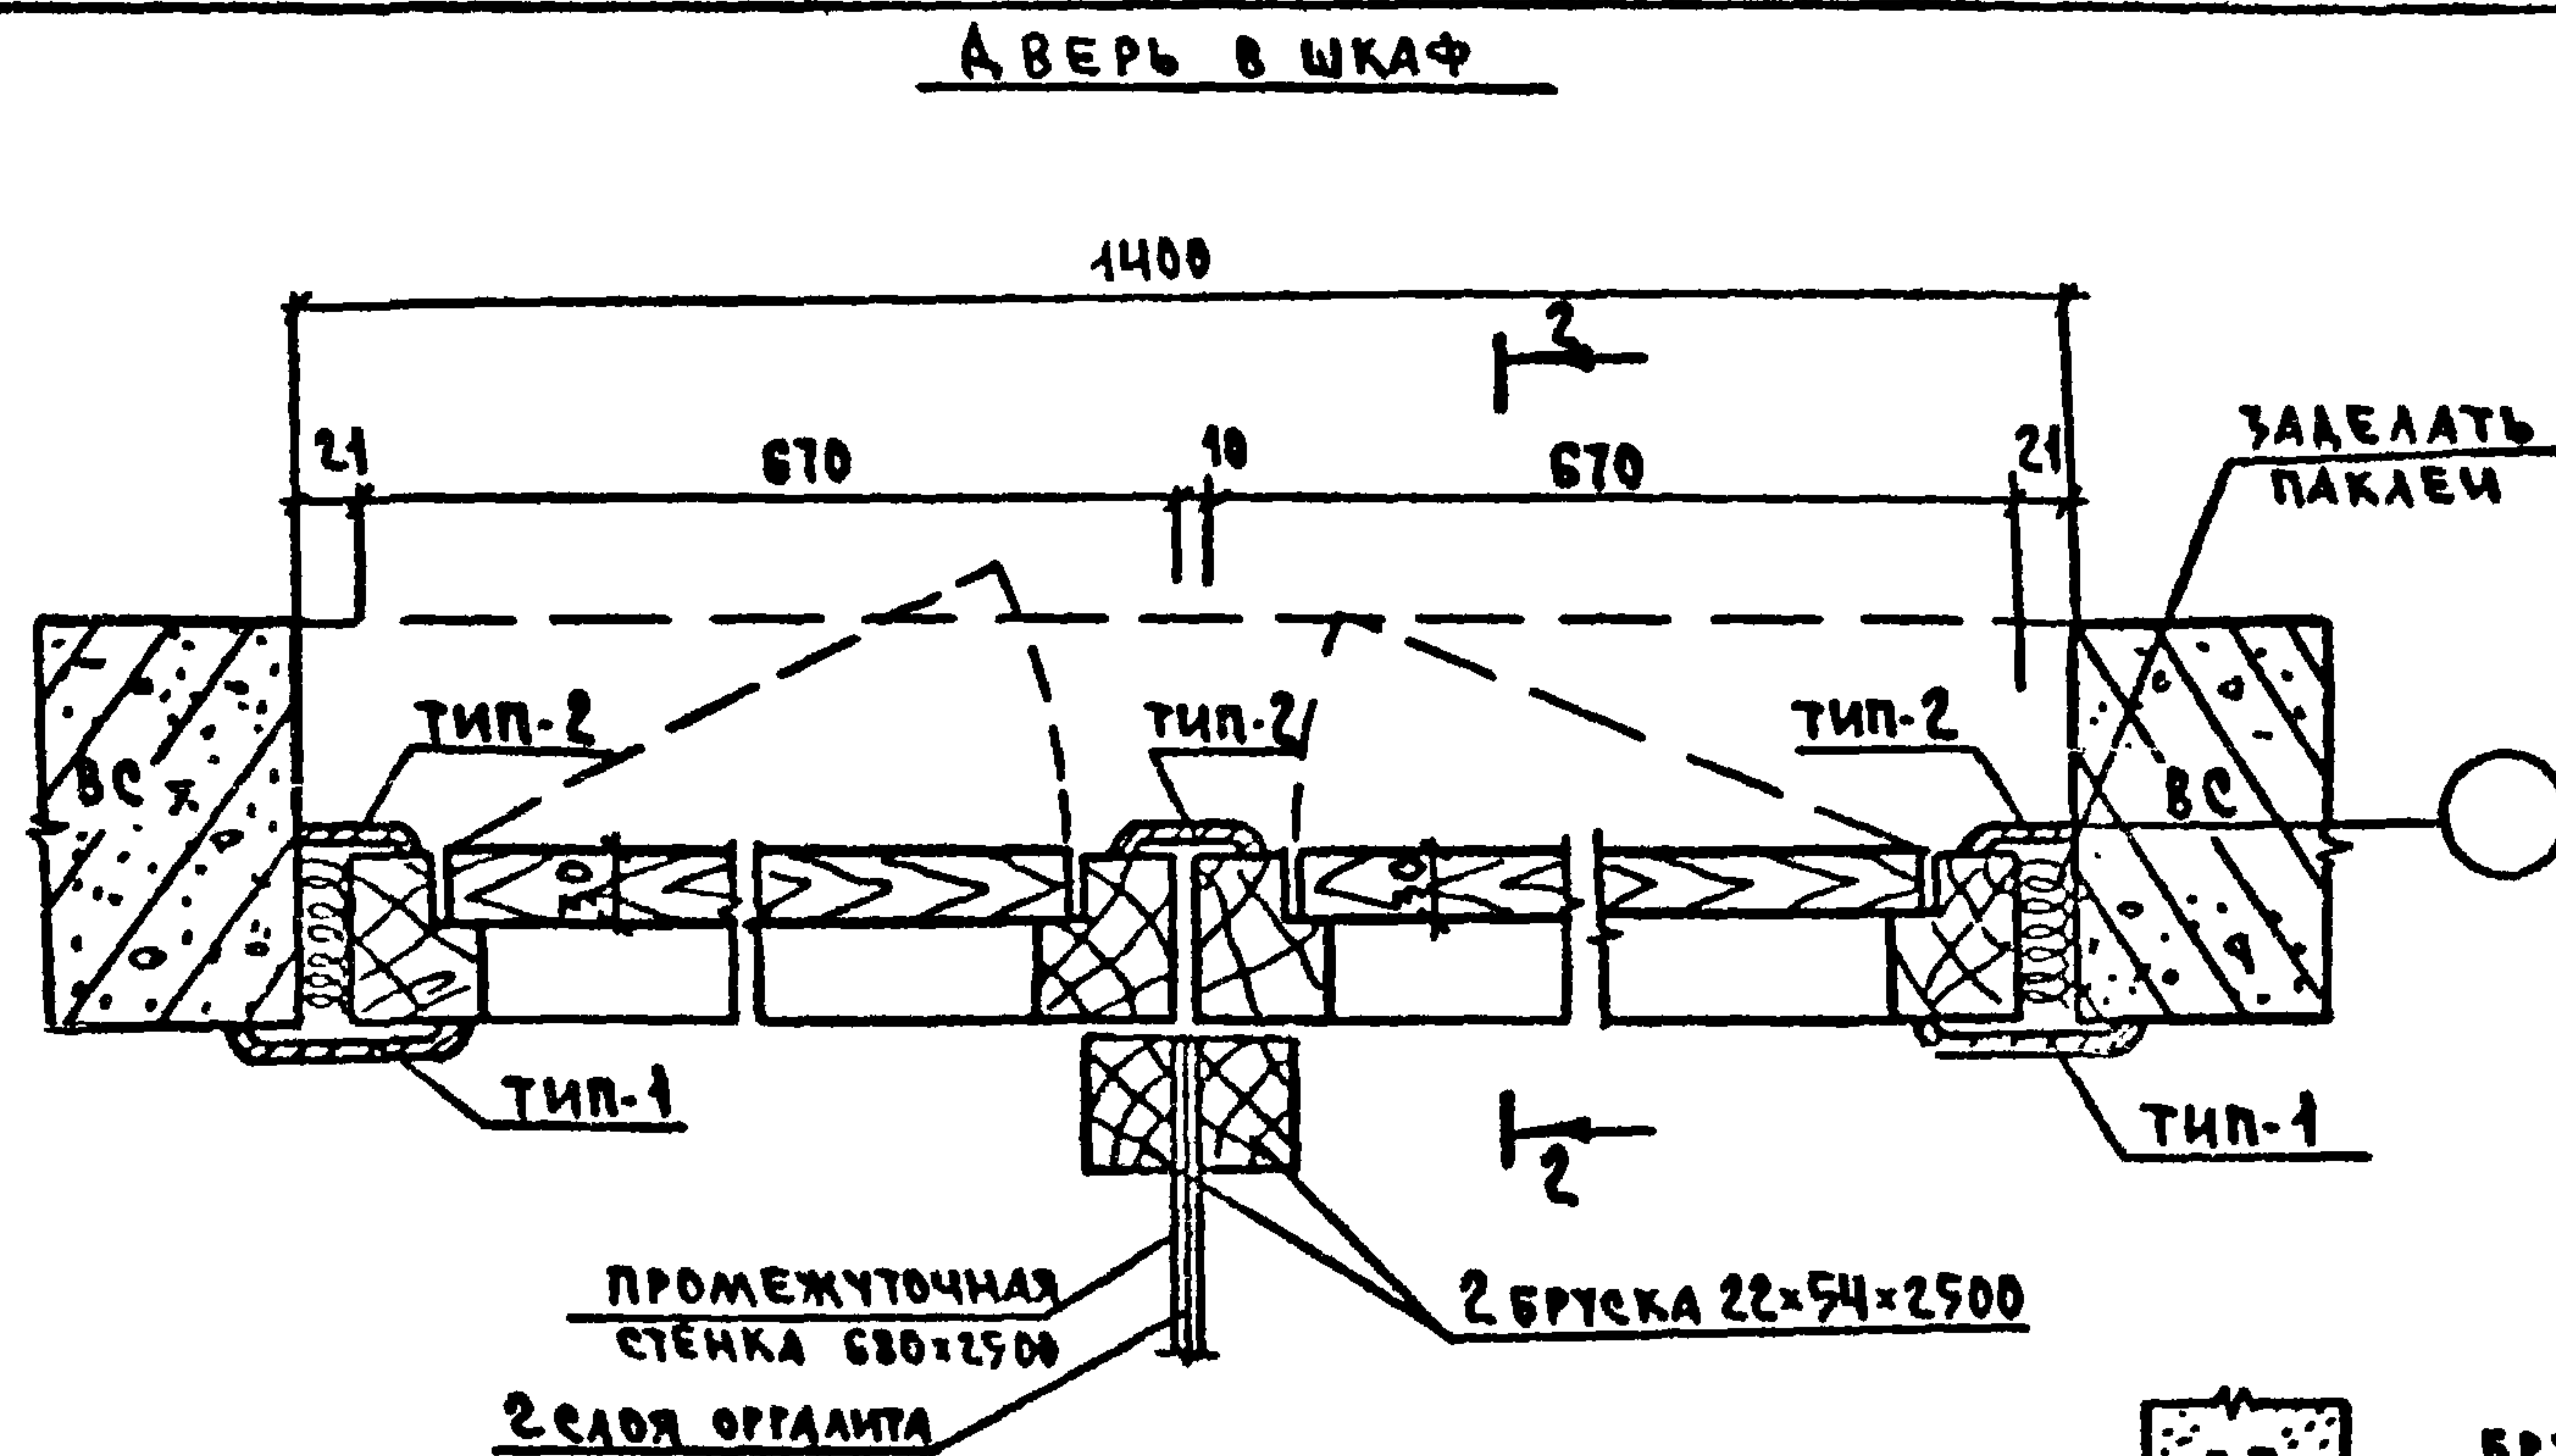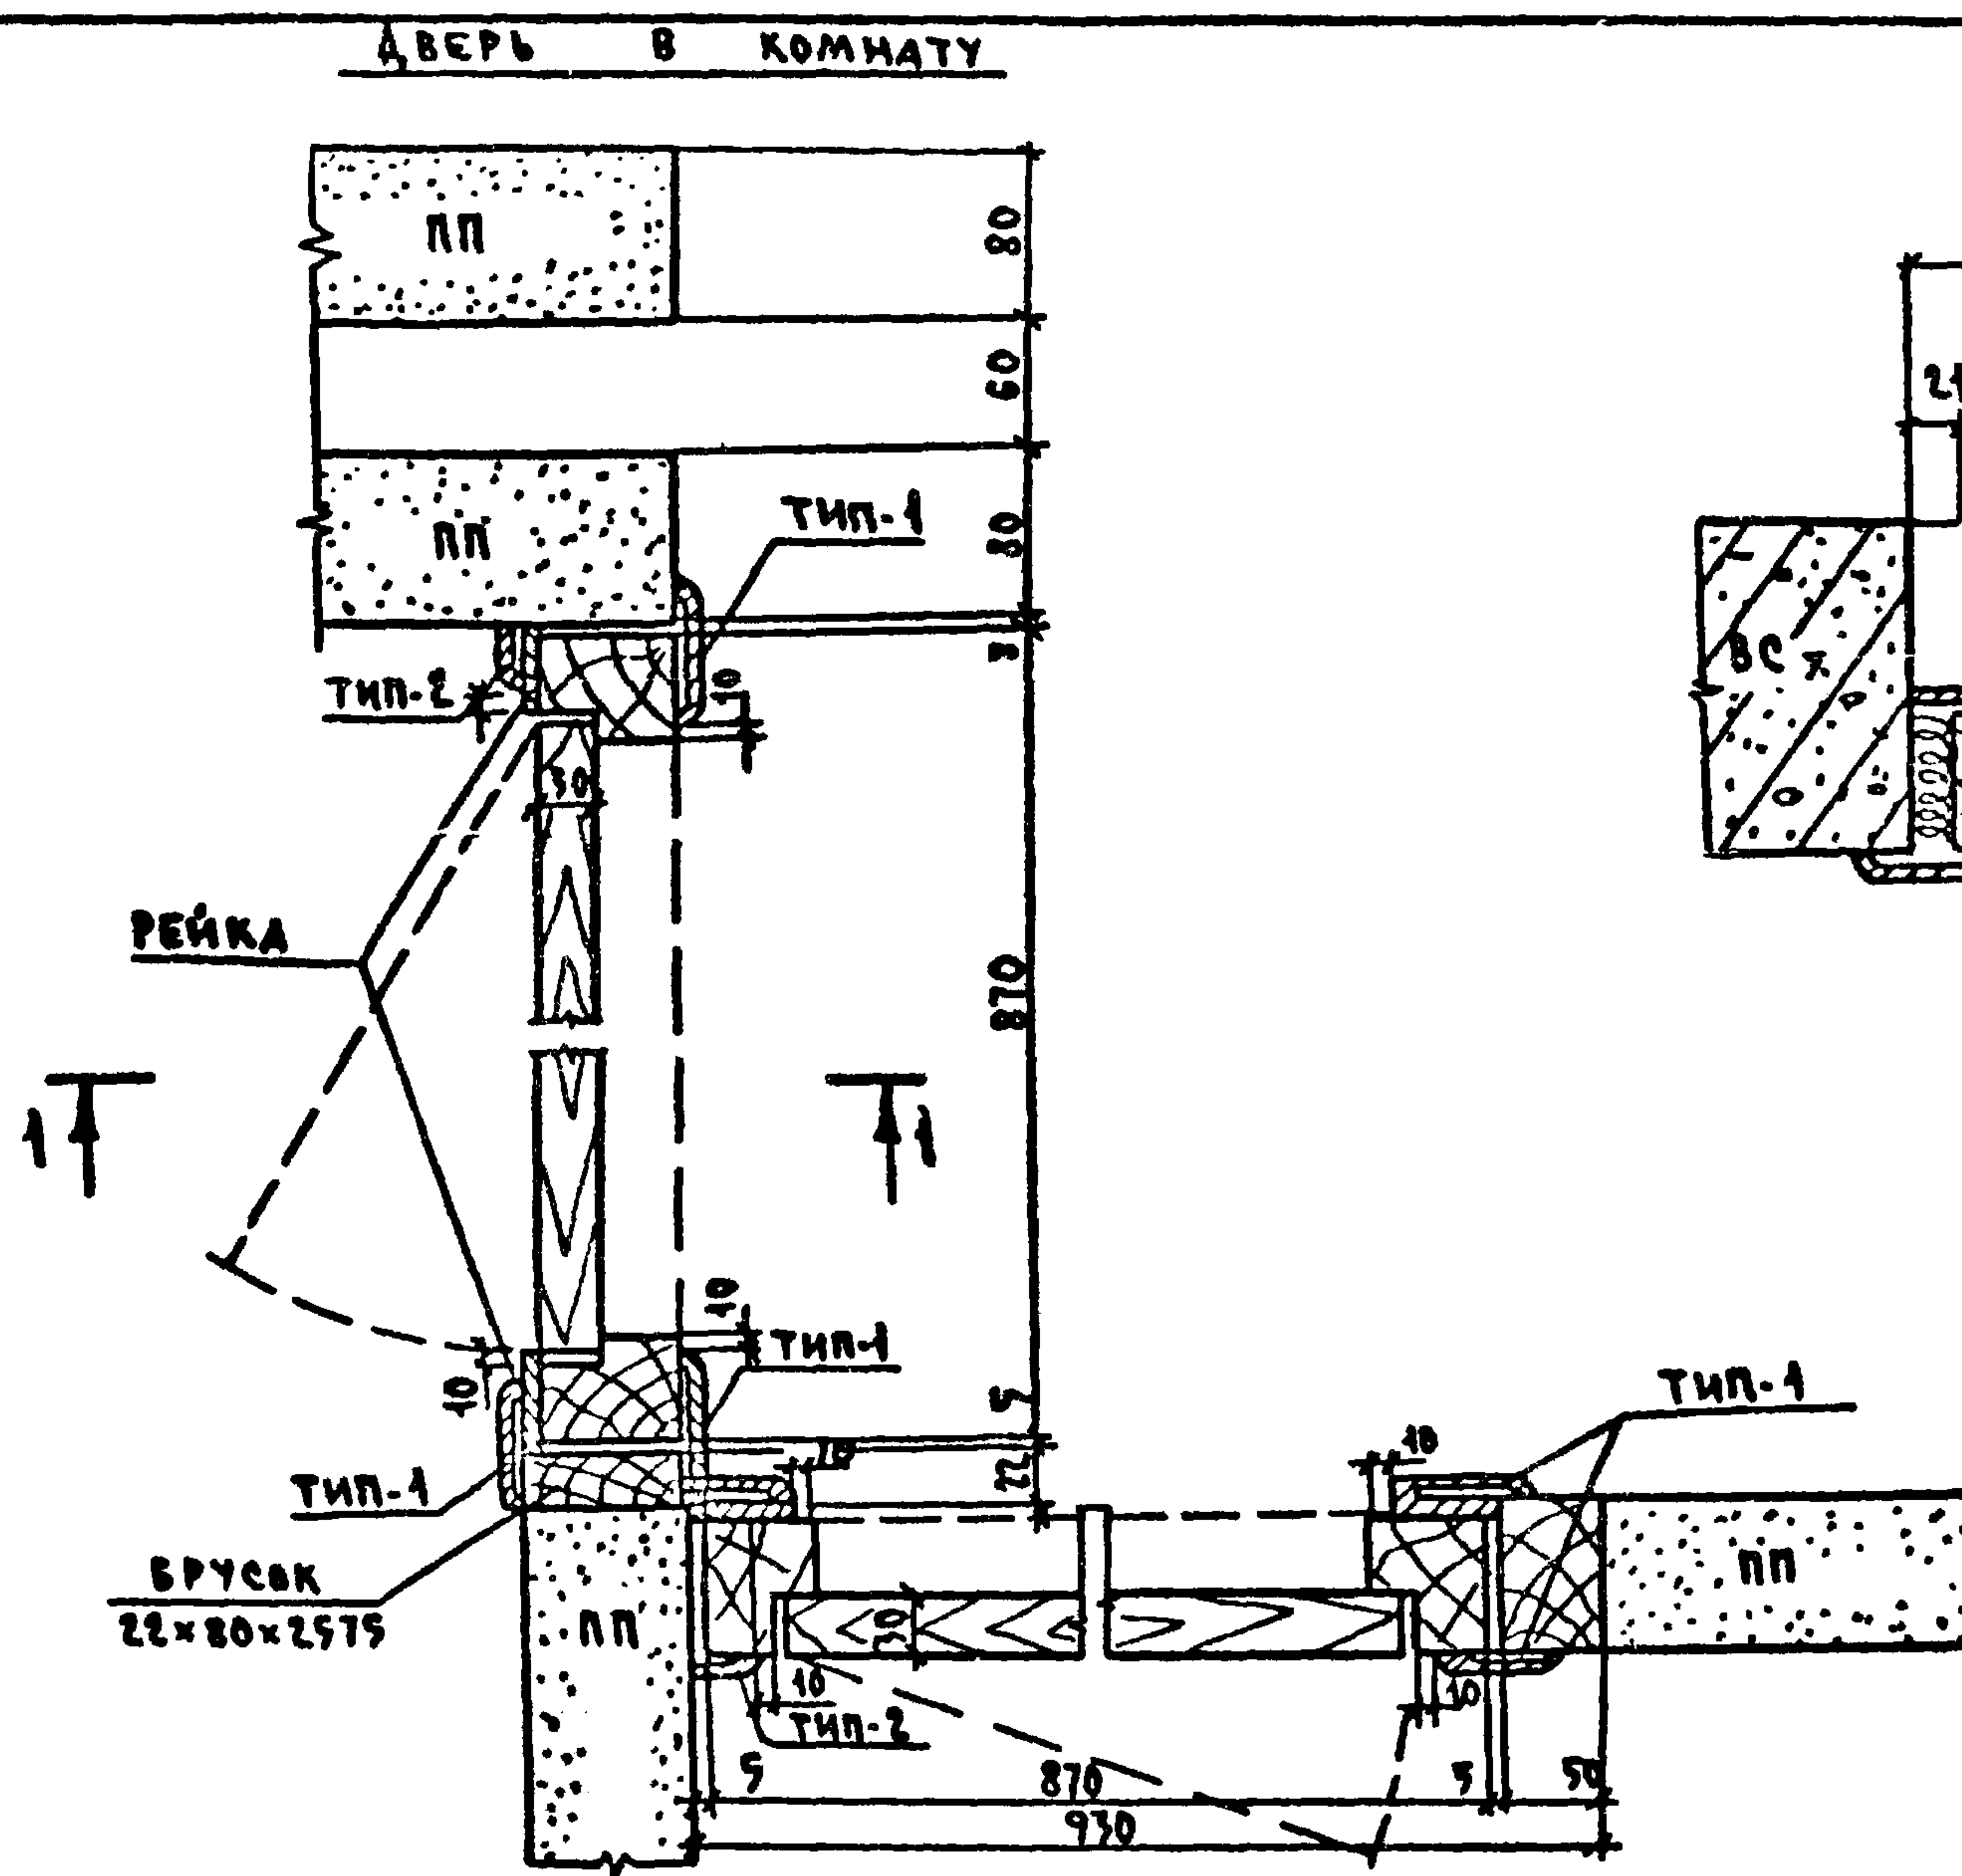


ОБЩИЕ ПРИМЕЧАНИЯ И РАЗРЕЗЫ ПО ВЕРТИКАЛИ
см. листы 66, 68.

ЗАВ.ОТД	ПЕРЕСЫДКИН	И	СЕРИЯ 125	4.9 п. 9-37	СТАДИЯ	ЛИСТ	ЛИСТОВ
ГЛАВН.ОТ	СИАДРОВ	Вн					
ГЛАВН.ОТ	МИТРИЧЕВ	Вн					
ГЛАВН.ПР	ЮЗЕФОВИЧ	И					
ГЛАВН.ОТ	ЦЕВАРЕВ	И					
РУК.БРИГ	АСТАФЬЕВА	И	УСТАНОВКА СТОЛЯРНЫХ БЛОКОВ ВО ВНУТРЕННИХ ПЕРЕГОРОДКАХ И СТЕНАХ РАЗРЕЗЫ ПО ГОРИЗОНТАЛИ	КБ	ПО ЖЕЛЕЗОБЕТОНУ ИМ. А.А.ЯКУШЕВА ГОССТРОЯ РСФСР		
ПРОВЕР.	АСТАФЬЕВА	И					
РАЗРАБОТ.	БАНДОЛТОР	И					


Копировала: *gogol* Арх. N 28515-63

ФОРМАТ: 12Г


ДВЕРЬ В КУХНЮ

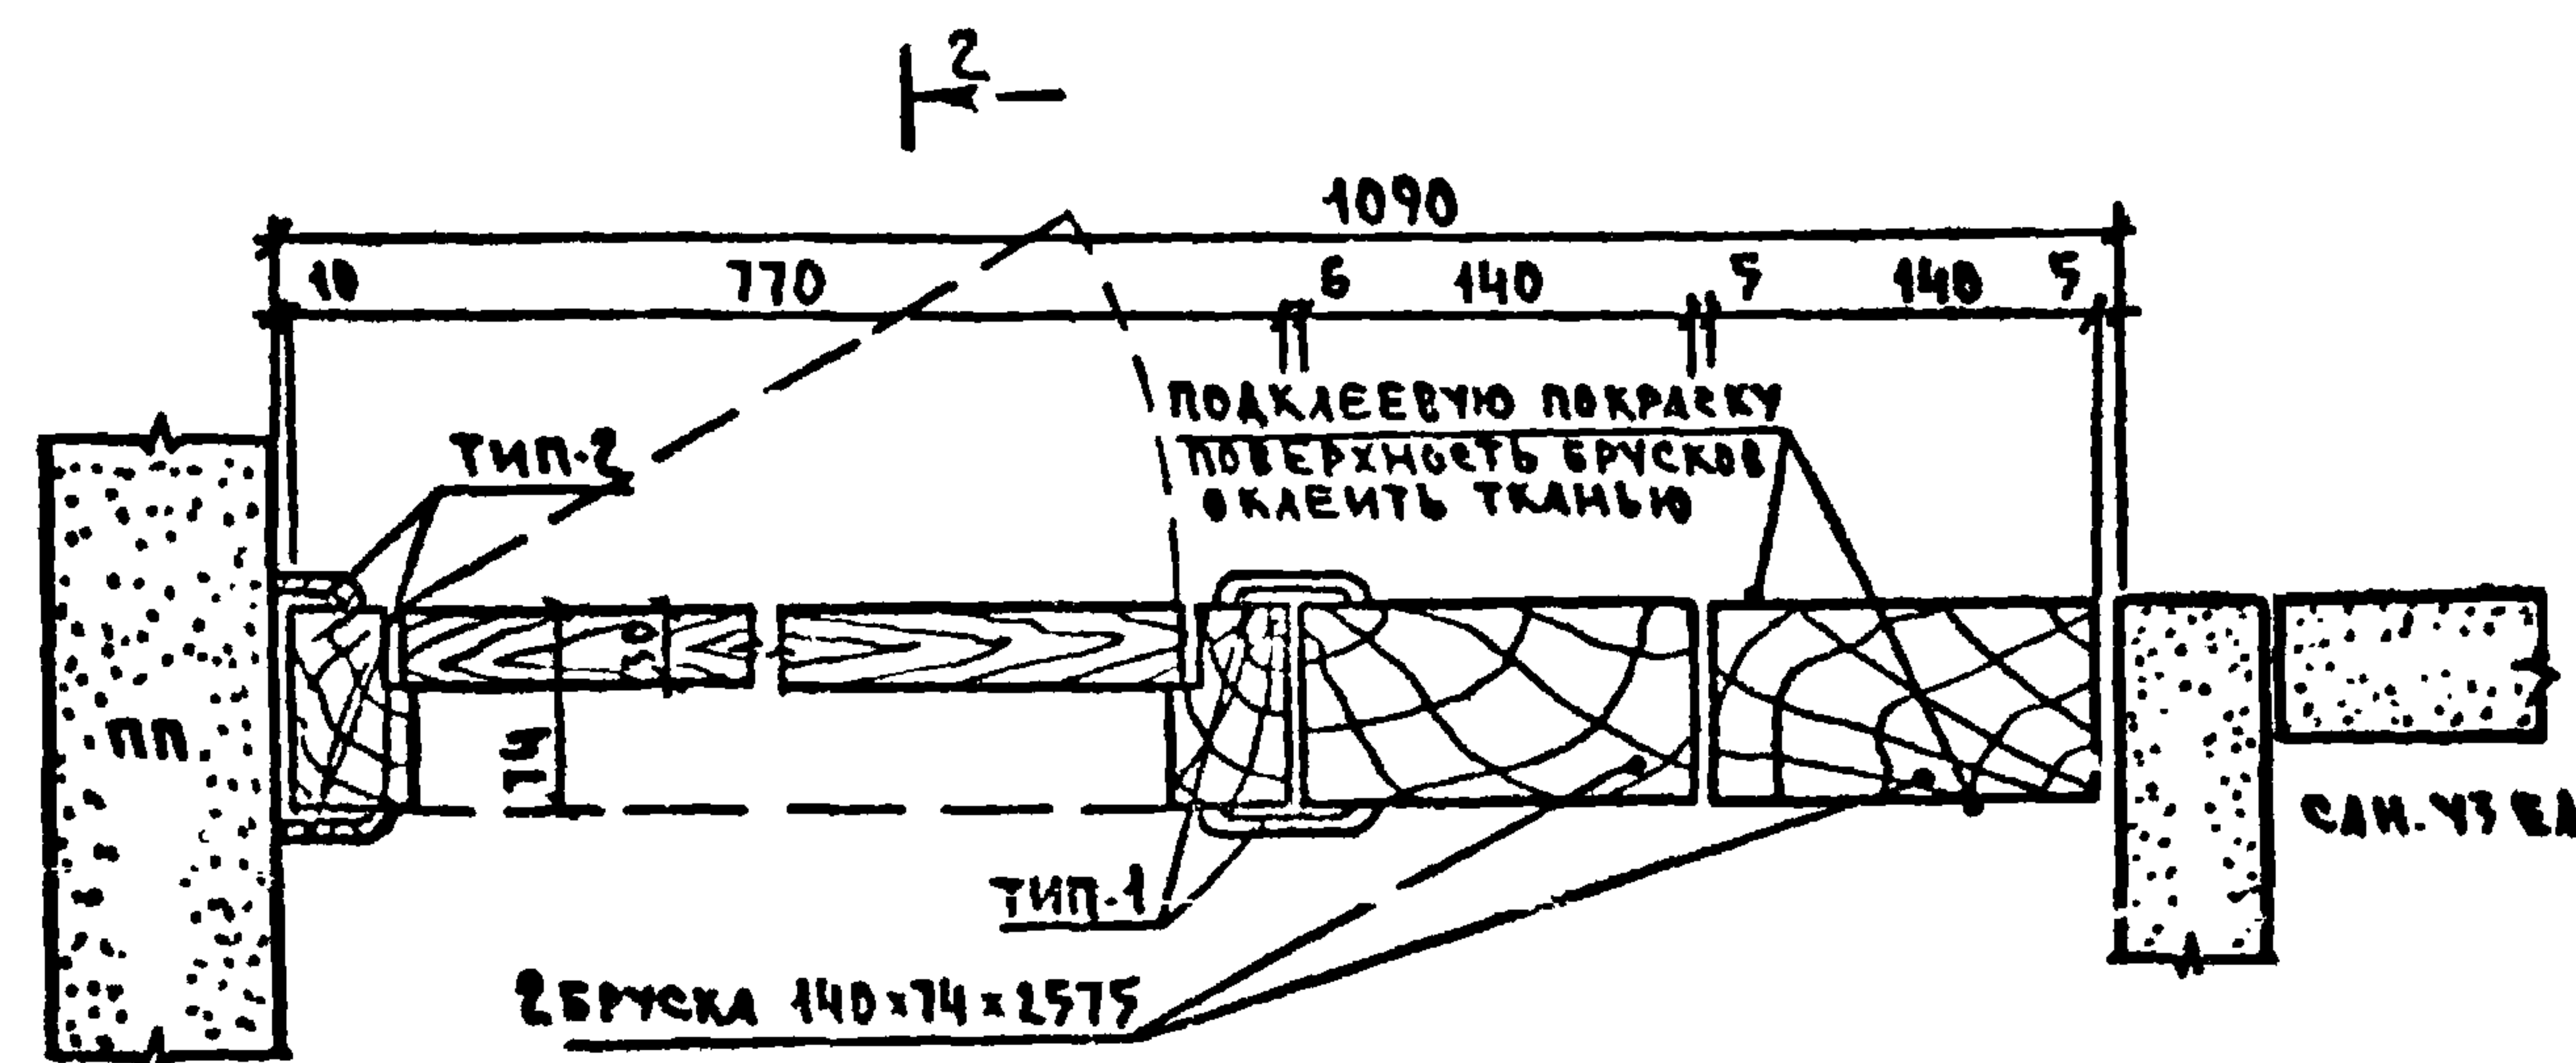

ДВЕРЬ В КУХНЮ И КОМНАТУ

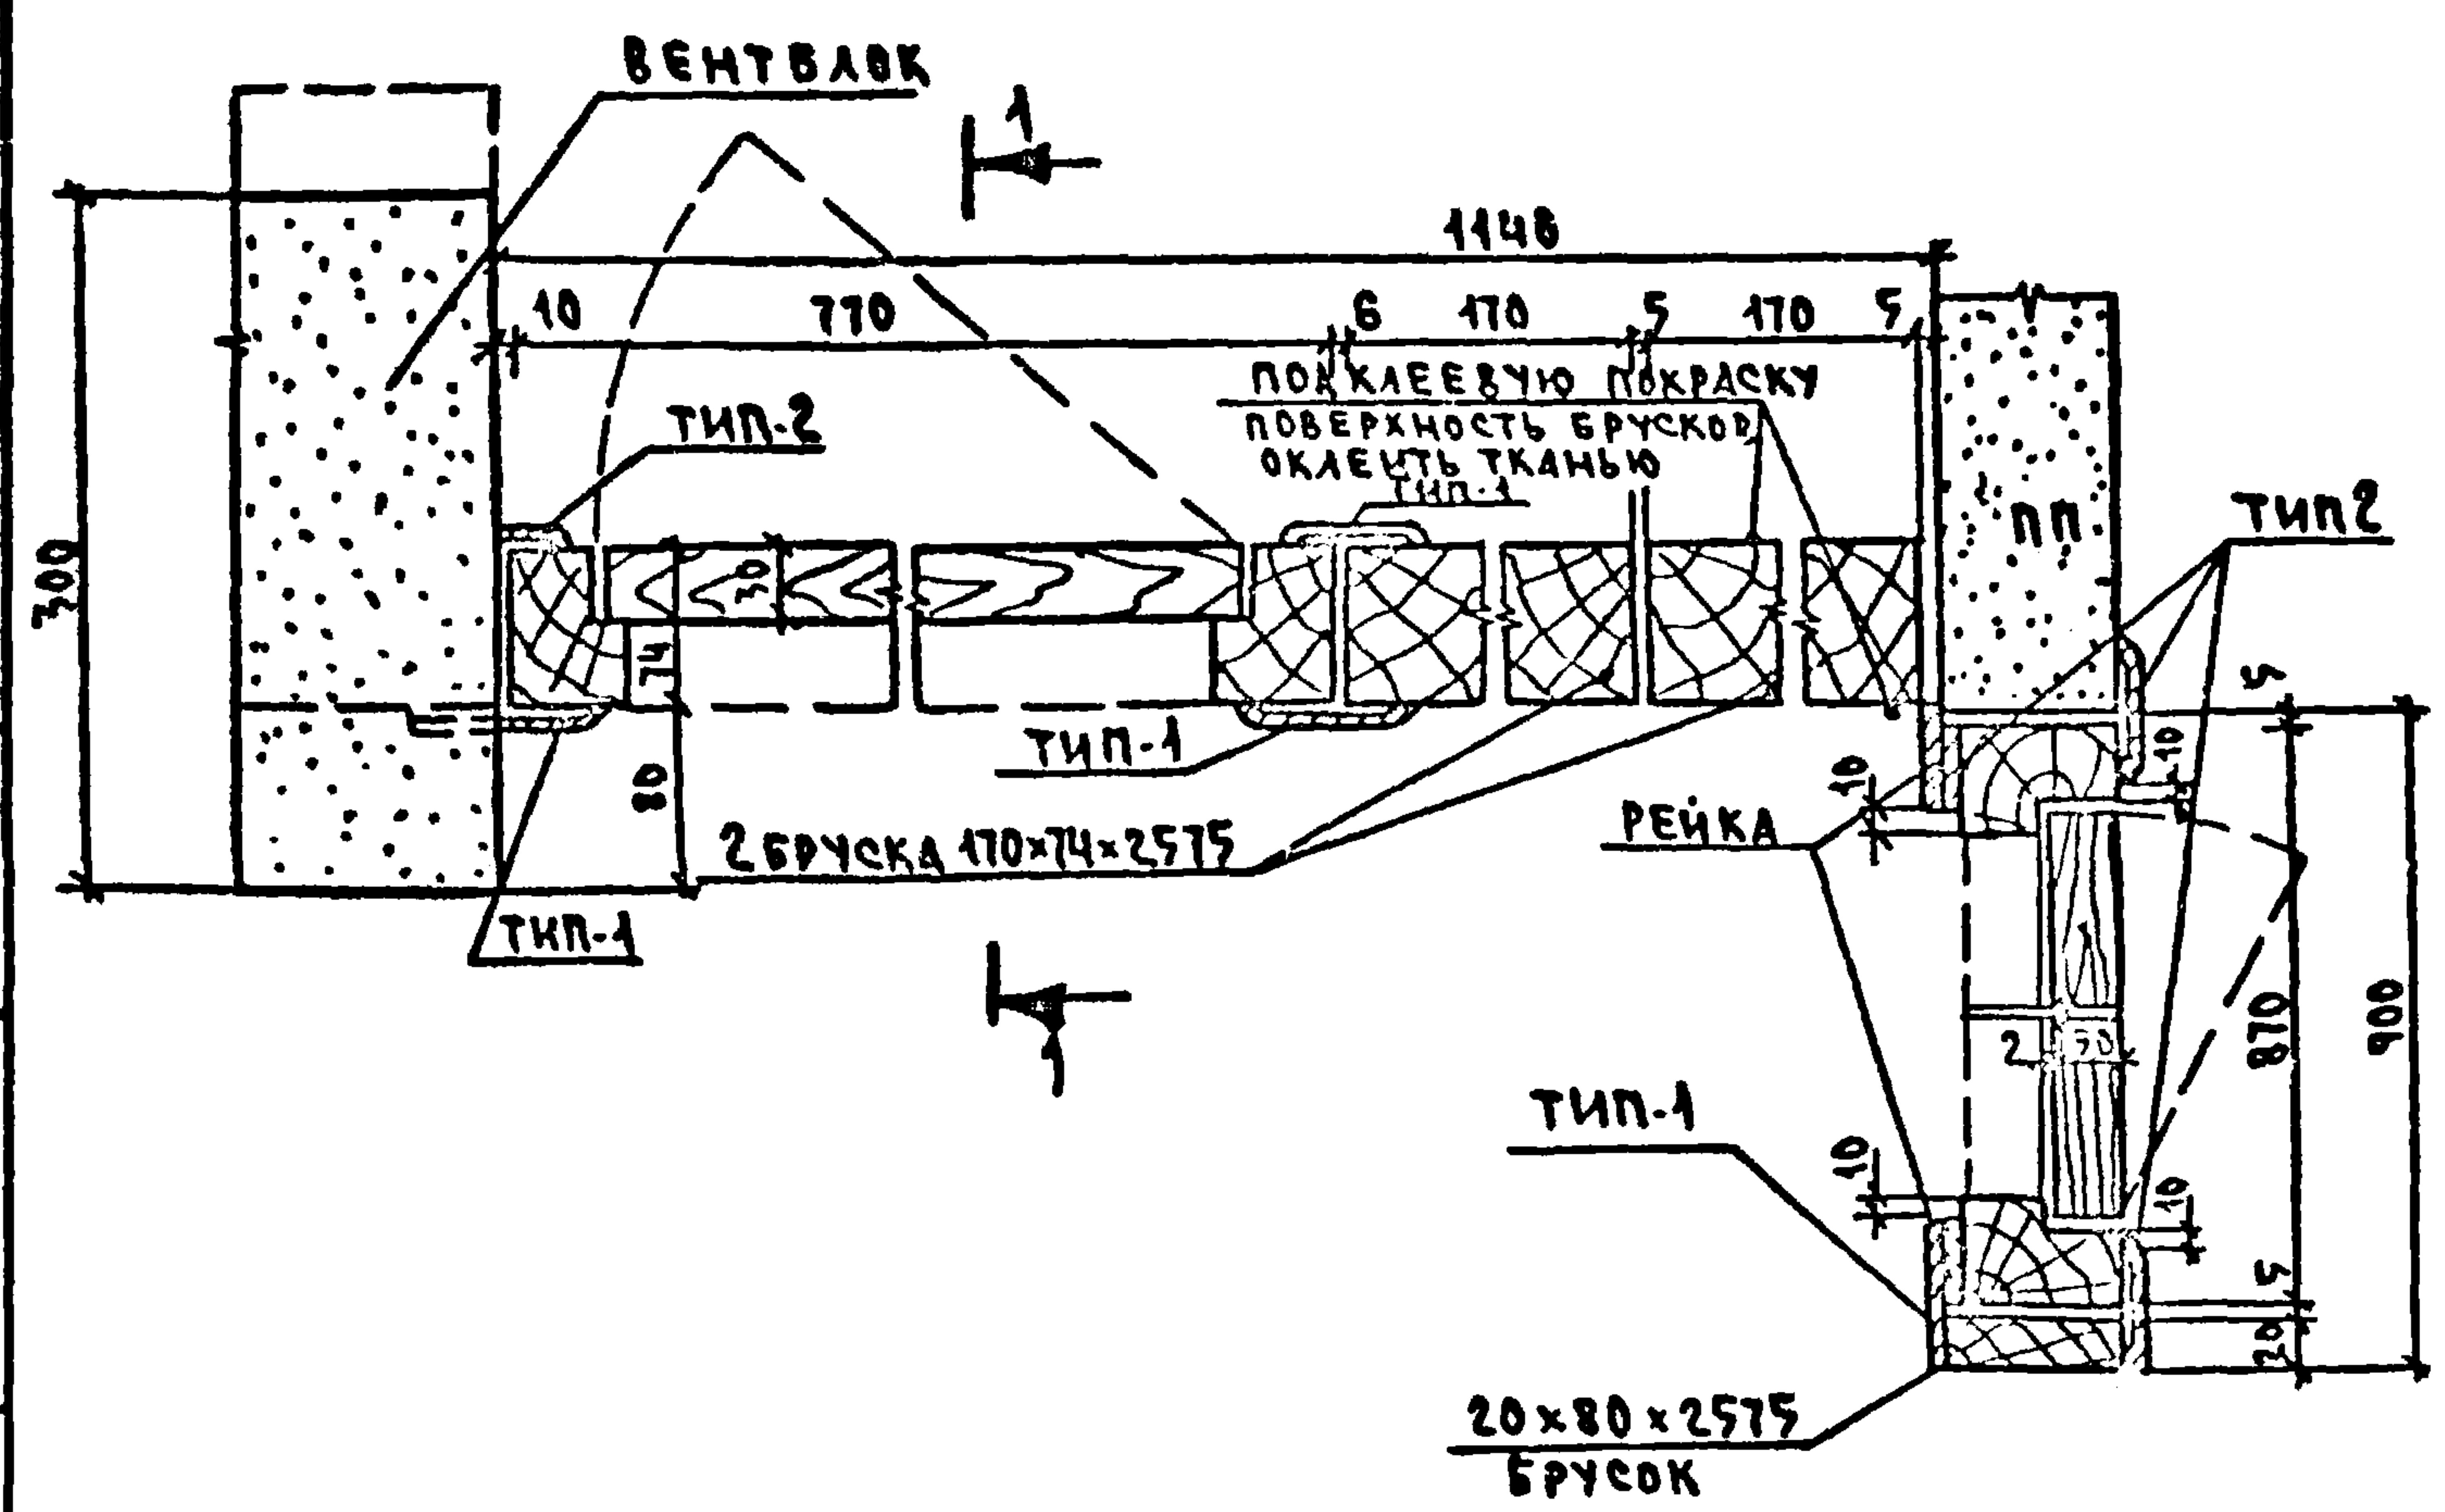

ДВЕРЬ В КУХНЮ

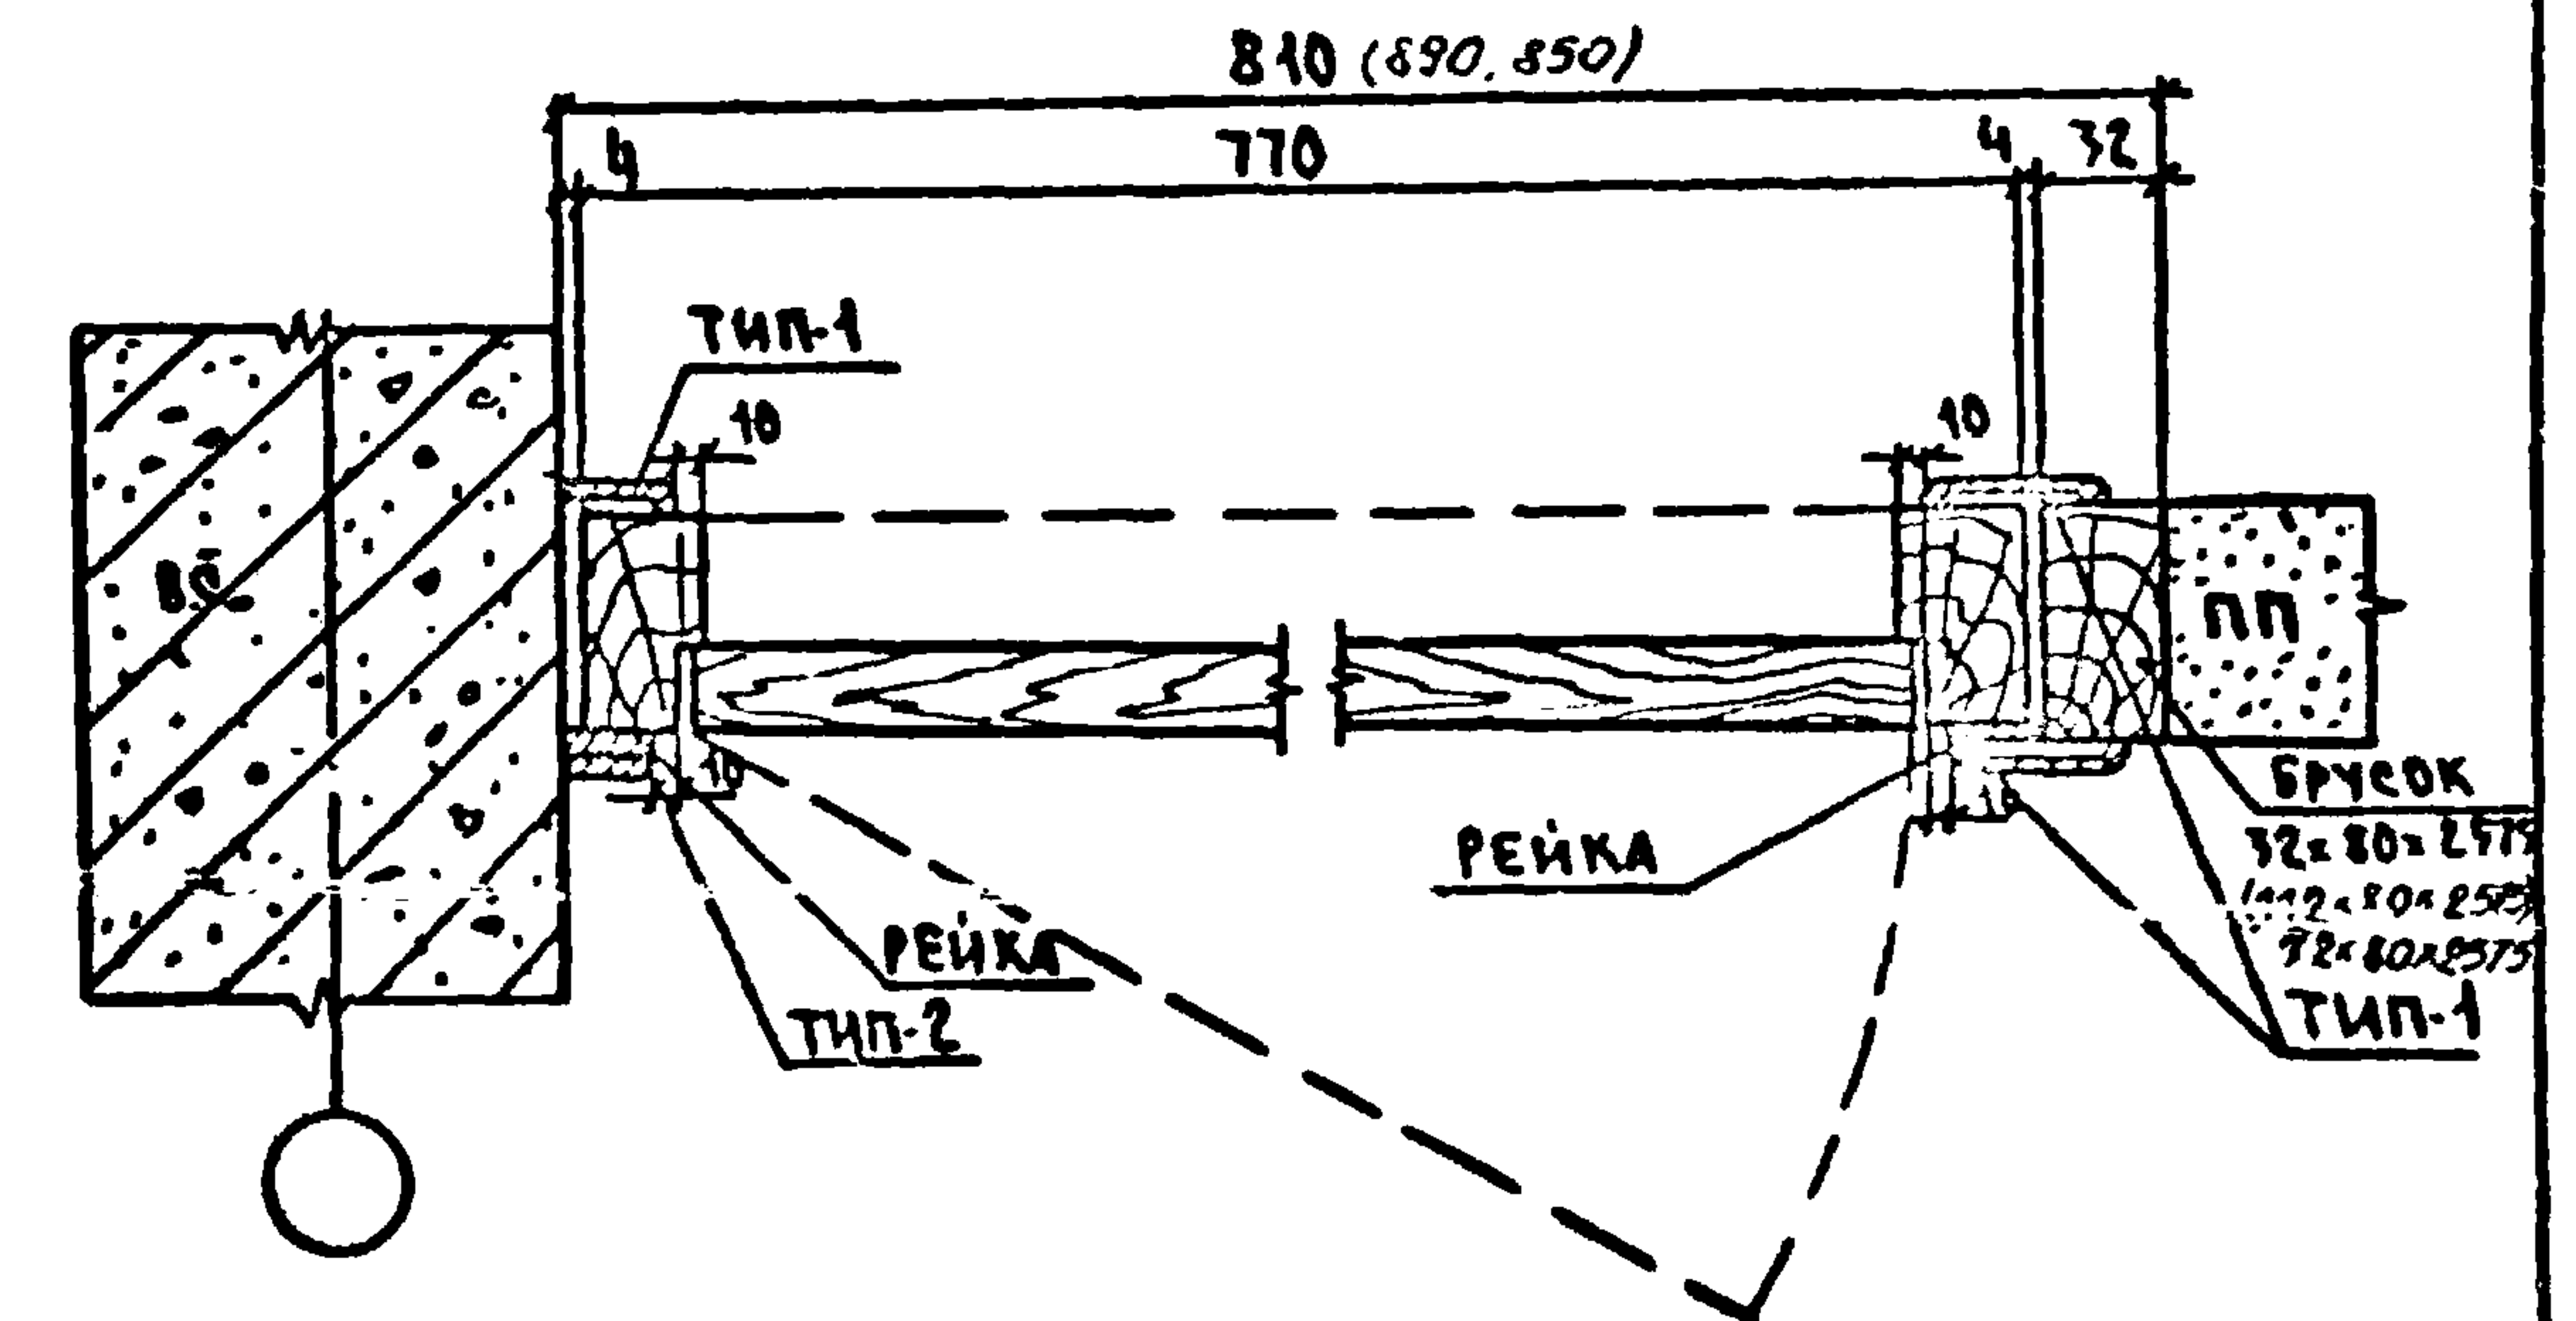

ПРИМЕЧАНИЯ:

1. ВСЕ ДВЕРНЫЕ КОРОБКИ КРЕПЯТСЯ НЕПОСРЕДСТВЕННО К БЕТОННОЙ ПОВЕРХНОСТИ ЛЮБЕЯМИ С ПОМОЩЬЮ СПЕЦИАЛЬНЫХ ПИСТОЛЕТОВ, В СЛУЧАЕ ОТСУТСТВИЯ ПИСТОЛЕТА В РАССВЕРЛЕННЫЕ ПО МЕСТУ ОТВЕРСТИЯ УСТАНАВЛИВАЮТСЯ ДЕРЕВЯННЫЕ ПРОБКИ (4 ШТ. ПО ВЫСОТЕ), К КОТОРЫМ КОРОБКИ КРЕПЯТСЯ ГВОЗДАМИ, ИЛИ ЖЕ ДЕРЕВЯННЫЕ ПРОБКИ ЗАКАЛАДЫВАЮТСЯ ПРИ ИЗГОТОВЛЕНИИ ПАНЕЛЕЙ.
2. УЗЛЫ УСТАНОВКИ СТОЛЯРНЫХ БЛОКОВ (РАЗРЕЗЫ ПО ВЕРТИКАЛИ) СМ. ЛИСТ 66.

ИНВ. № ПОДА ПОДПИСЬ И ДАТА ВЗН. ИЛИ №

ЗАВ. ОТД.	ПЕРЕСЫЛКИ		Серия 125	ч. 9 р. 9-37
ГЛ. ИНЖ. ОТ.	СИАДОРОВ	СИА		
ГЛ. КОН. ОТ.	АМИТРИЕР	АМ		
ГЛ. АРХ. ПР.	ЮЗЕФОВИЧ	ЮЗ		
ГЛ. КОН. ПР.	ШЕВАРЕВ	ШШ		
РУК. БРИГ.	АСТАФЬЕВА	АС		
ПРОВЕР.	АСТАФЬЕВА	АС		
РАЗРАБОТ.	ЕЛИСТРАТОВ	ЕЛ		
			УСТАНОВКА СТОЛЯРНЫХ БЛОКОВ ВО ВНУТРЕННИХ СТЕНАХ И ПЕРЕГОРОДКАХ. РАЗРЕЗЫ ПО ГОРИЗОНТАЛИ	СТАДИЯ ЛИСТ ЛИСТОВ Р 64
				КБ ПО ЖЕЛЕЗОБЕТОНУ ИМ. А.А. ЯКУШЕВА ГОССТРОЯ РСФСР


Копировал: *foruof* Арх. N 28515-64

ФОРМАТ: 12Г

Сверил: *Сверил*


ДВЕРЬ В РАЗДЕЛЬНЫЙ САМУЗЕЛ

/САМУЗЛЫ ИЗ ОТДЕЛЬНЫХ ЭЛЕМЕНТОВ/

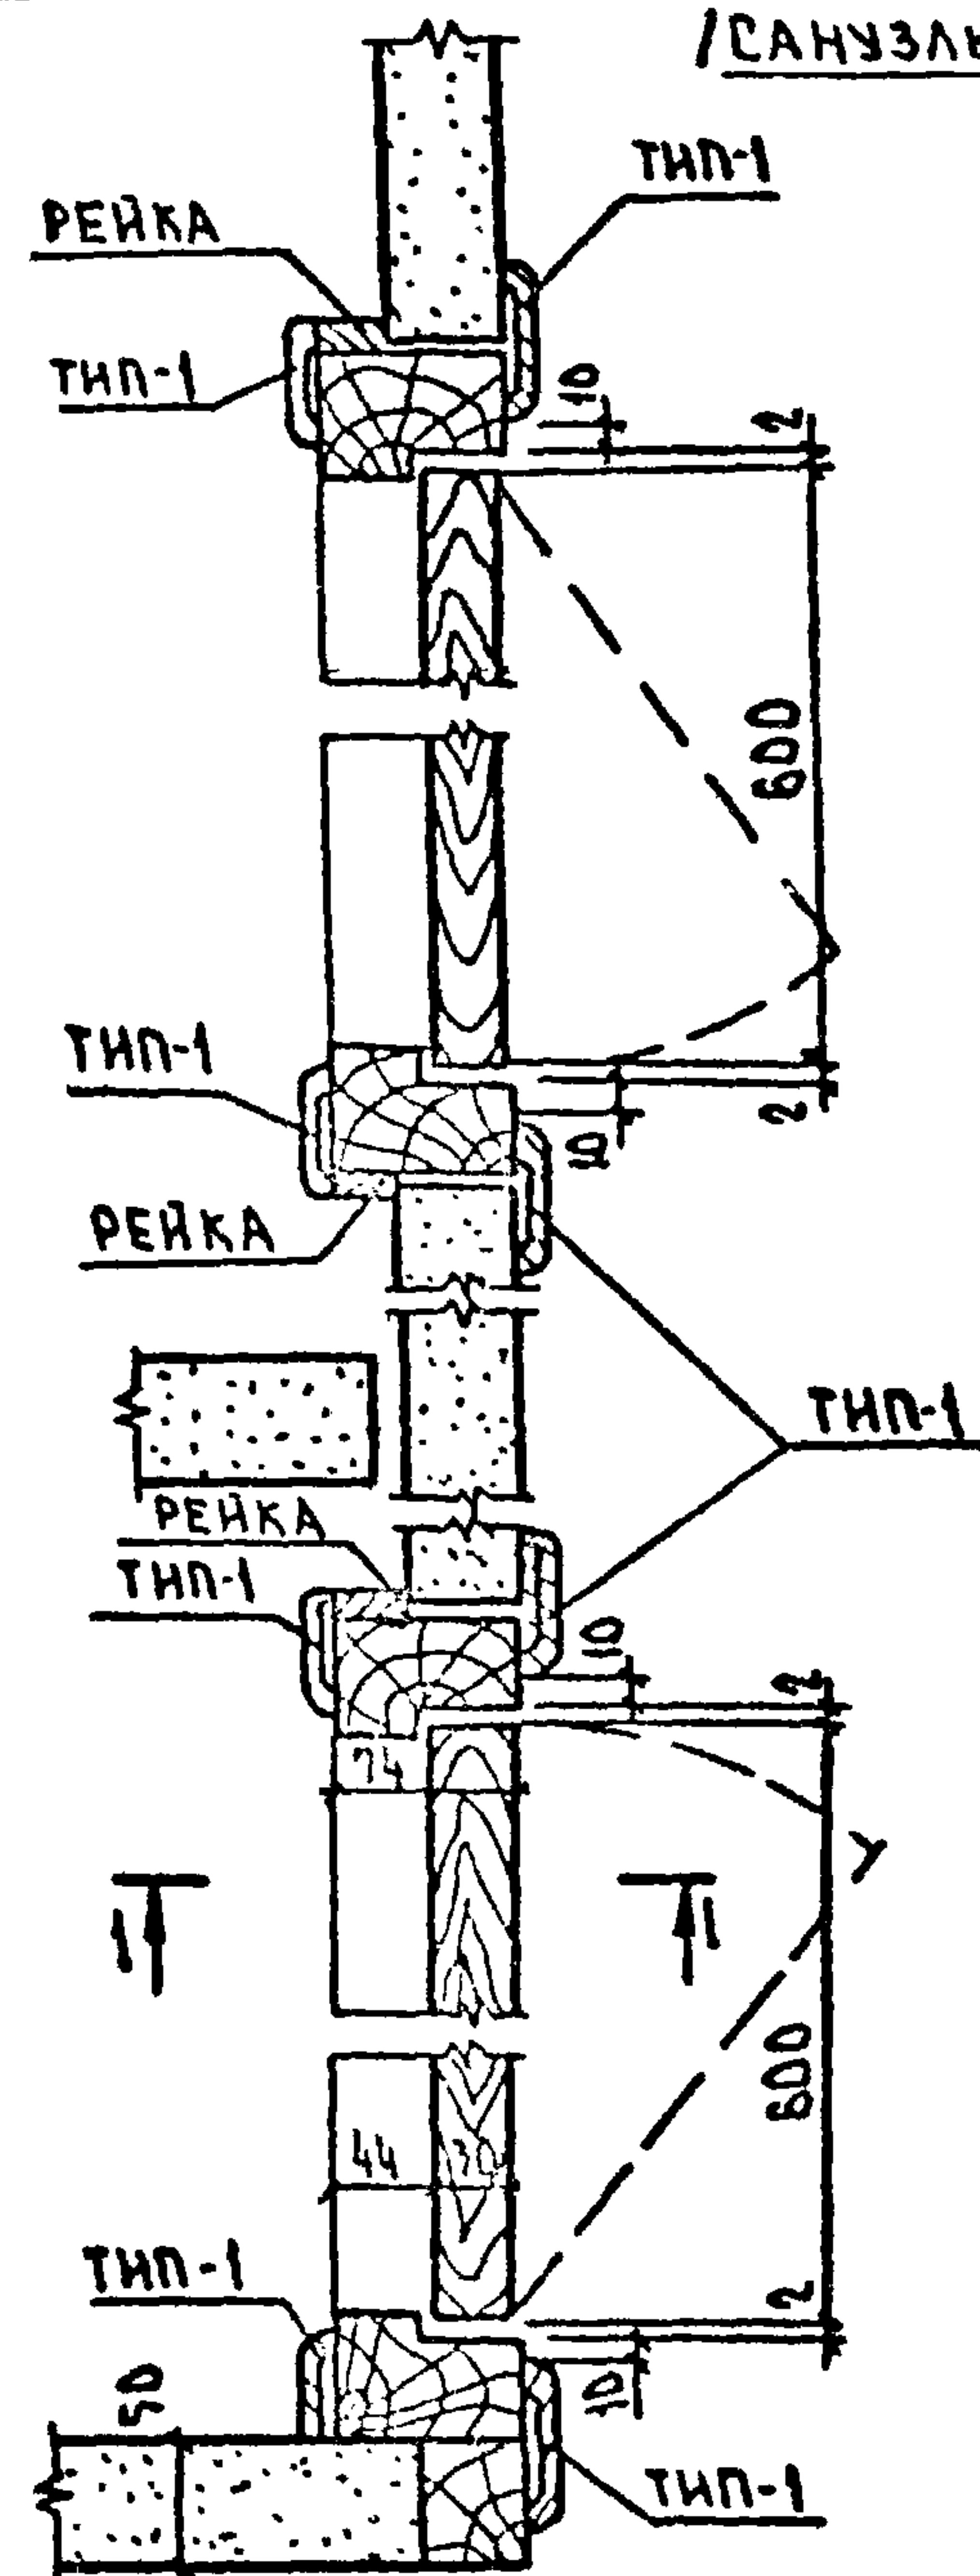


ДВЕРЬ В СОВМЕЩЕННЫЙ САМУЗЕЛ

/САМУЗЛЫ ИЗ ОТДЕЛЬНЫХ ЭЛЕМЕНТОВ/

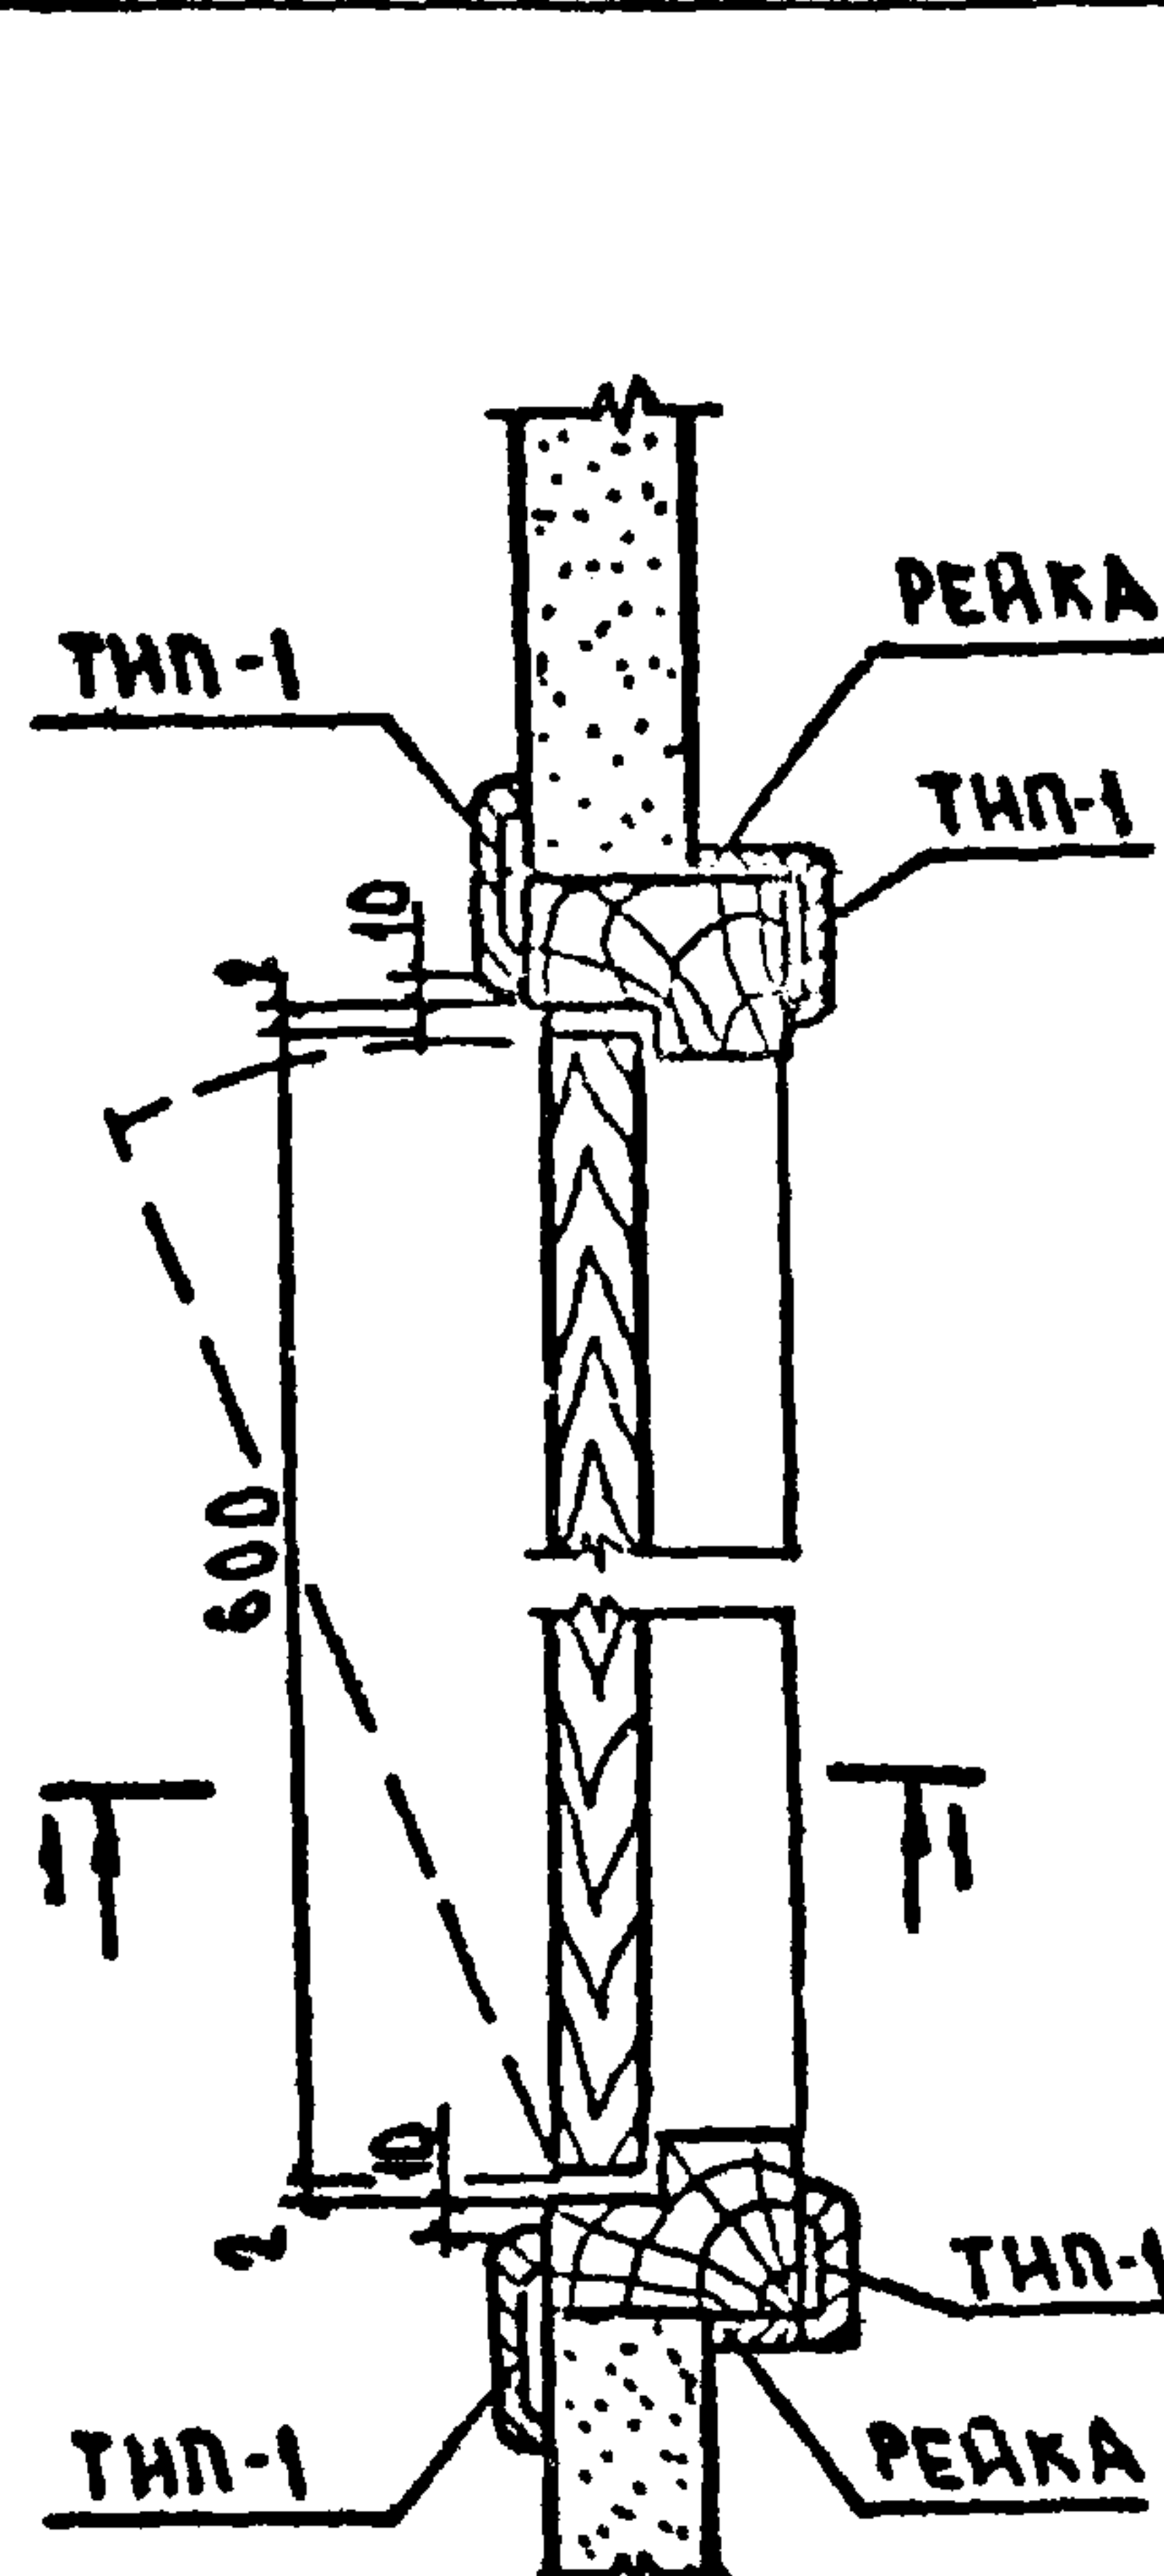

ДВЕРЬ В РАЗДЕЛЬНЫЙ САМУЗЕЛ

/ОБЪЕМНЫЕ САМКАБИНЫ/

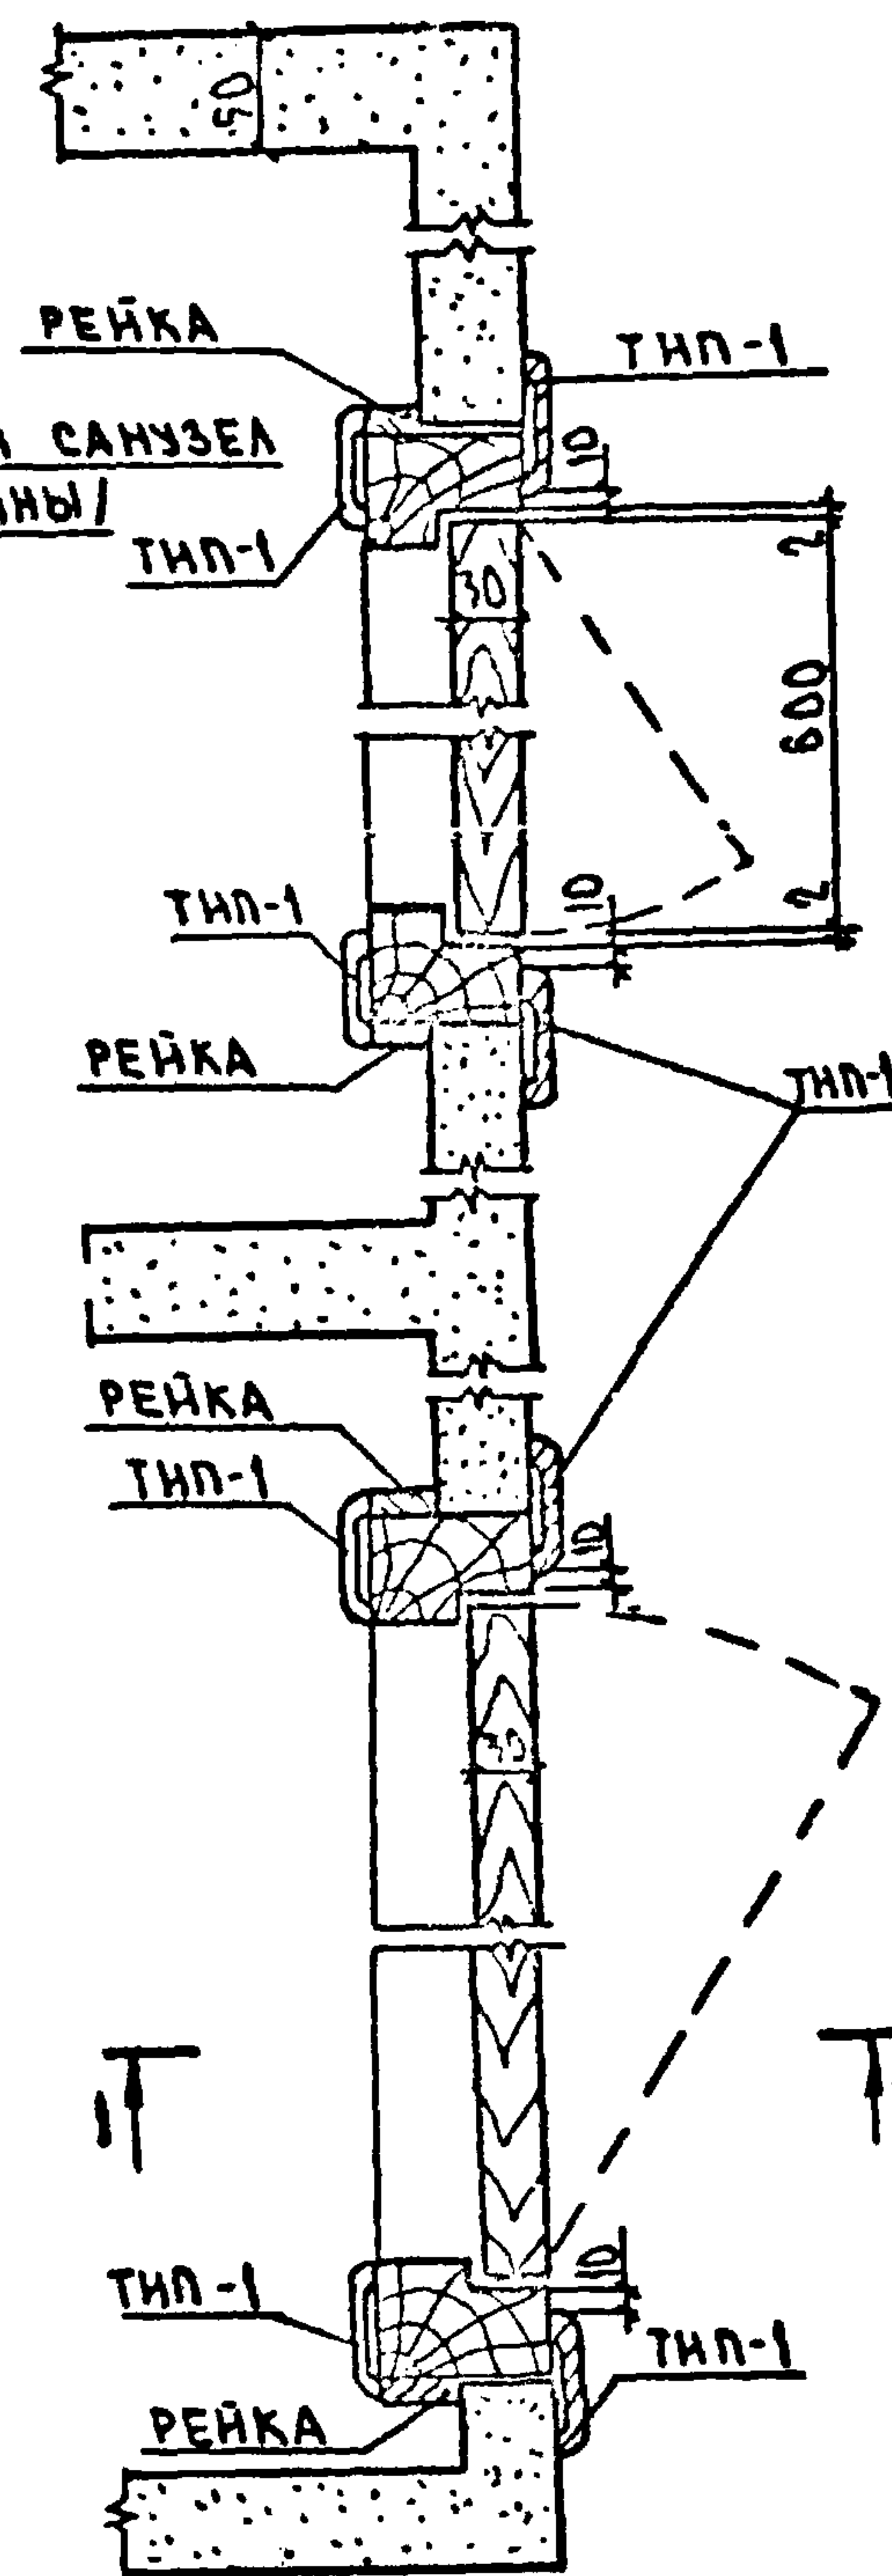


ОБЩИЕ ПРИМЕЧАНИЯ И ВЕРТИКАЛЬНЫЕ РАЗРЕЗЫ
СМ. ЛИСТ 68.

ЗАВ. ОТД.	ПЕРЕСЫПКИН		СЕРИЯ 125	4.9 п. 9-37
ГЛАВ. ОТД.	СНАДОРОВ			
ГЛАВ. ОТД.	АМИТРИЕВ			
ГЛАВ. ОТД.	ЮЗЕФОВИЧ		УСТАНОВКА СТОЛЯРНЫХ БЛОКОВ ВО ВНУТРЕННИХ ПЕРЕГОРОДКАХ	СТАДНЯ ЛНСТ ЛНСТОВ
ГЛАВ. ОТД.	ШЕВАРЕВ		РАЗРЕЗЫ ПО ГОРИЗОНТАЛИ	Р 67
РУК. БРИГ.	АСТАФЬЕВА			ПО ЖЕЛЕЗОБЕТОНУ ИМ. А. А. ЯКУШЕВА ГОССТРОЯ РСФСР
ПРОВЕРИЛ	АСТАФЬЕВА			
РАЗРАБОТ.	ЕНИСТРАТОВА			

КОПИРОВАЛ: РЗБ/Арх. № 0515-65

ФОРМАТ: 12Г


1-1

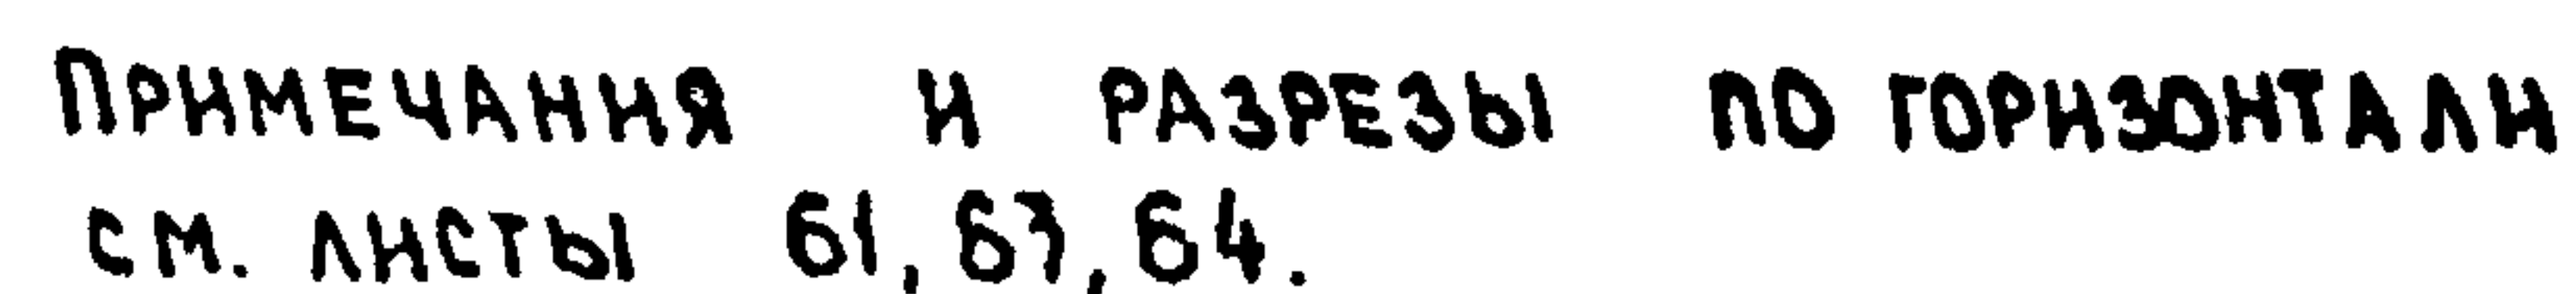

2-2



3-3

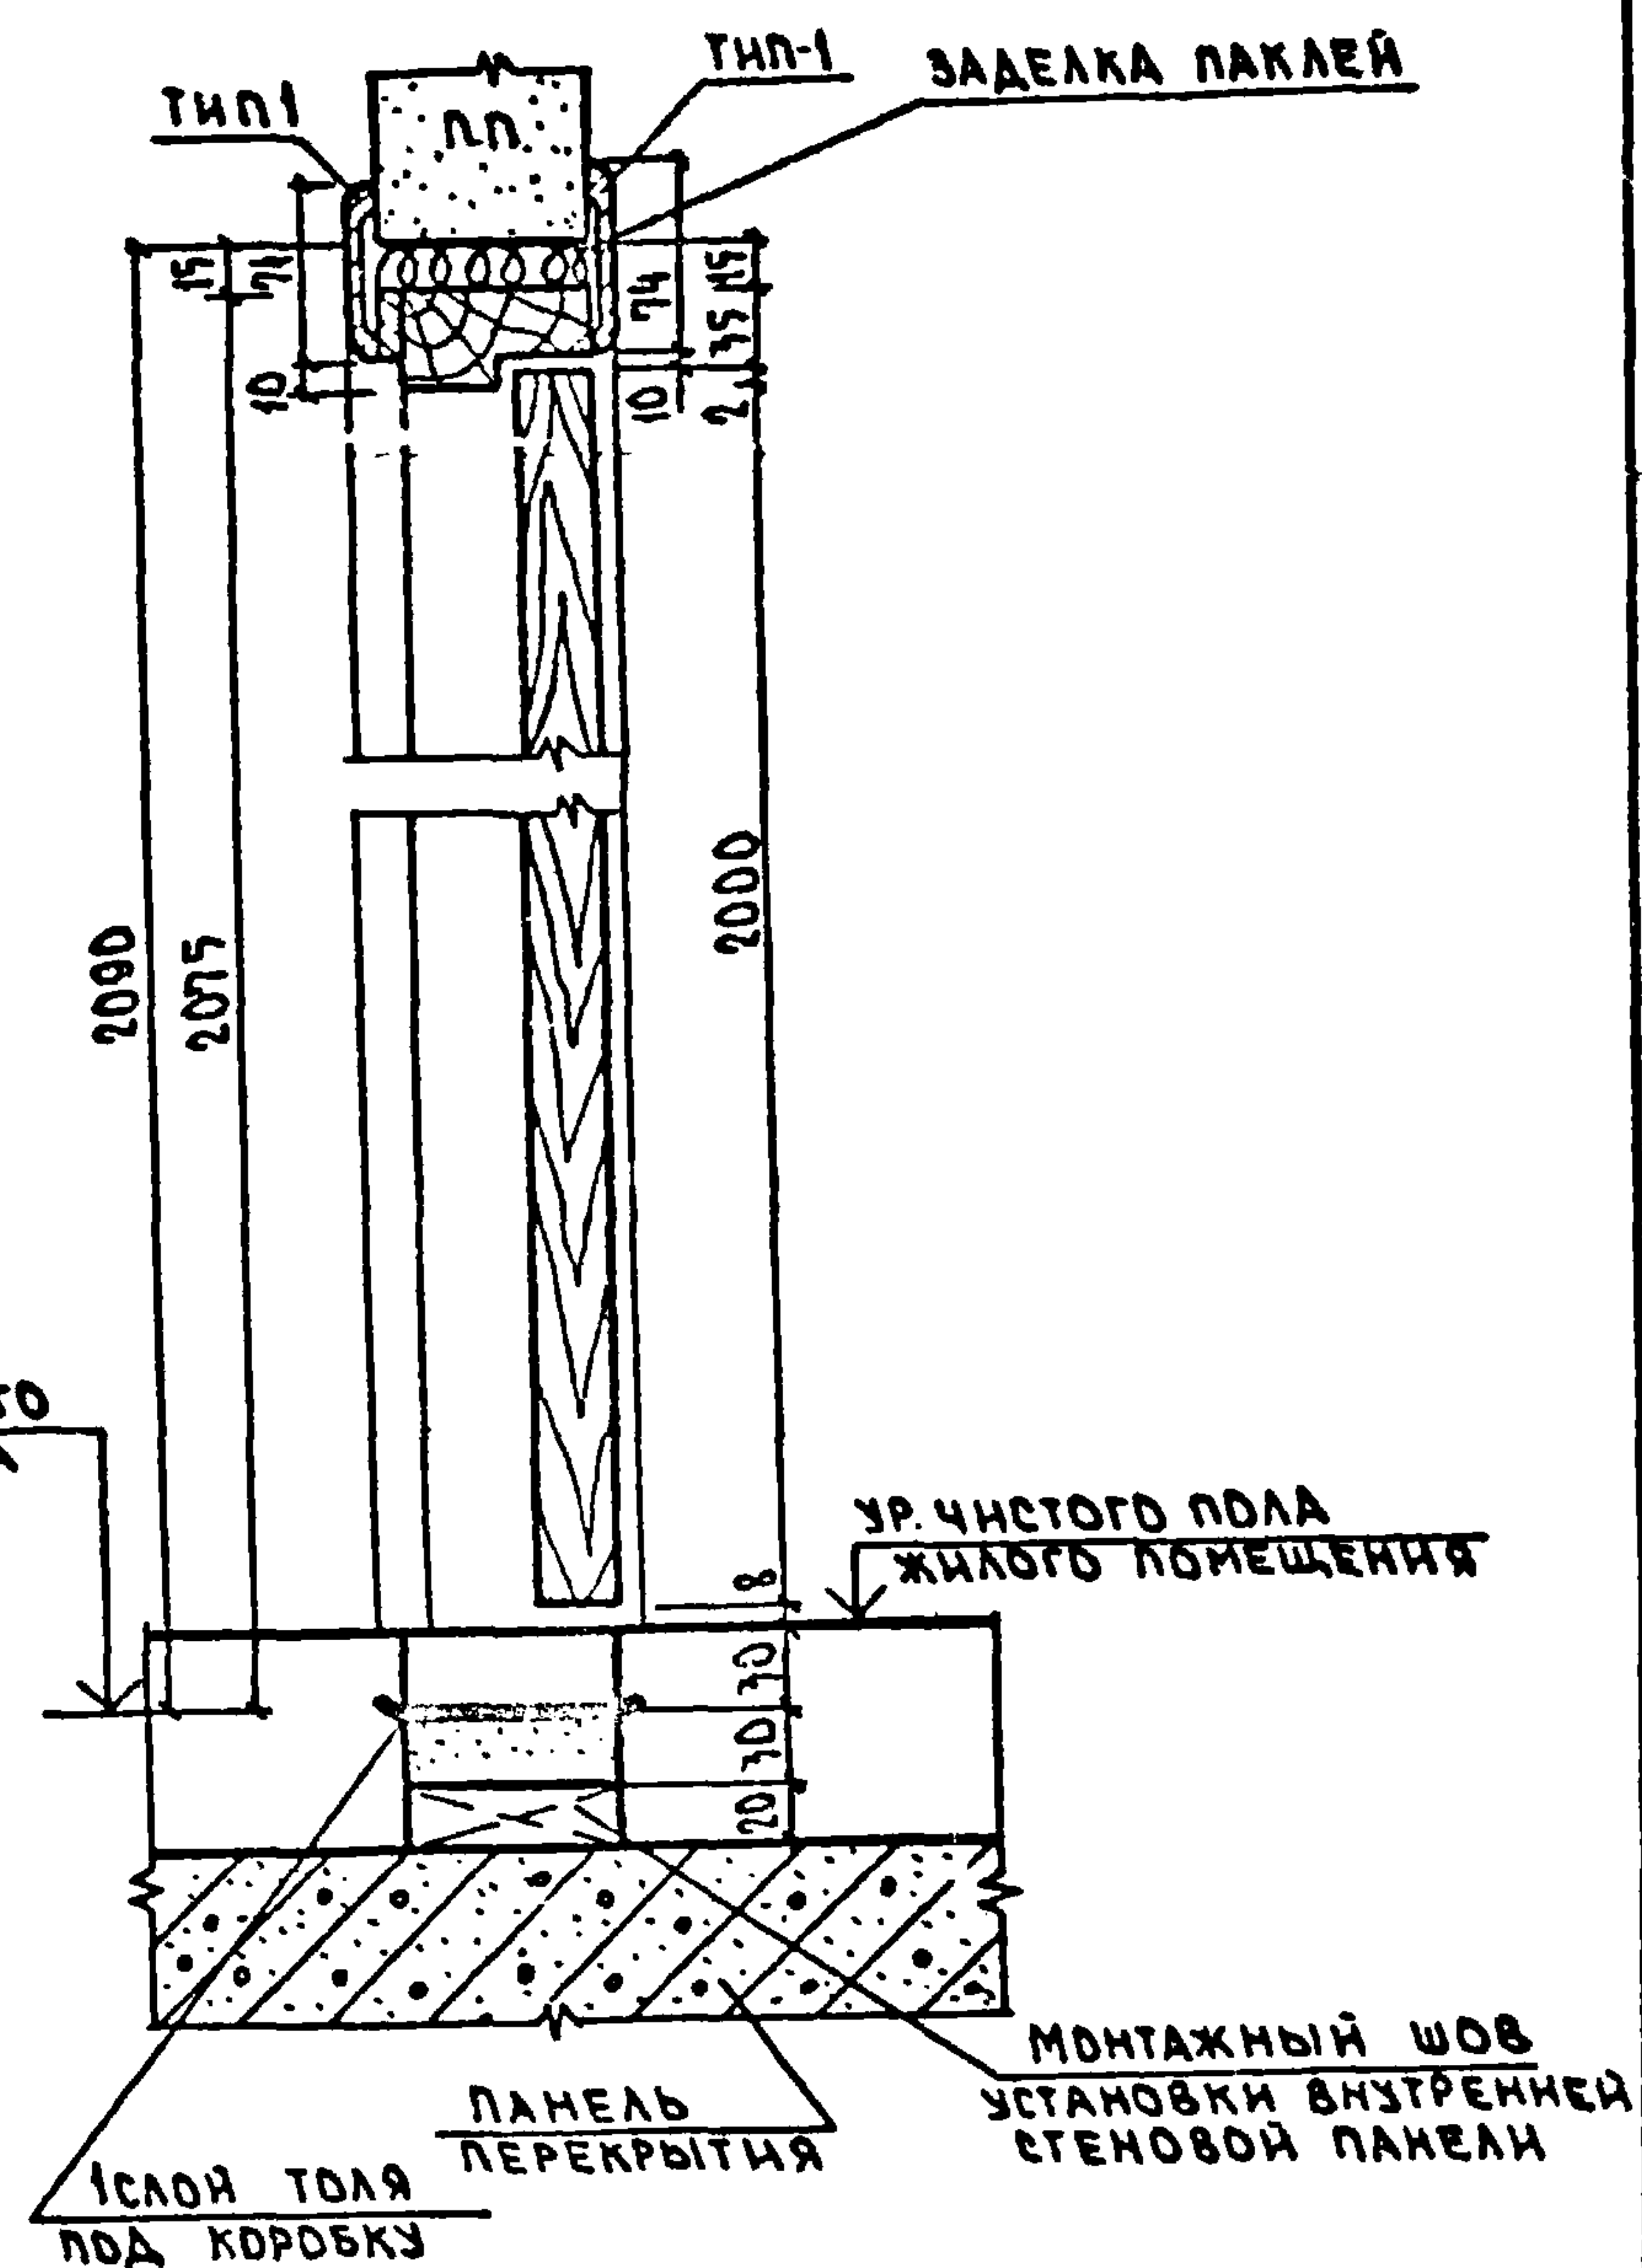


ЗАВОДА.	ПЕРЕСЫЛКИ	     	СЕРИЯ 125	Ч.9 Р.9-37	
ГЛАВНОГО	СНДОРОВ				
ГЛАВНОГО	ДМИТРИЕВ				
ГЛАВНОГО	ИЗЕФОВИЧ				
ГЛАВНОГО	ШЕВАРЕВ				
РУКОВОД.	АСТАФЬЕВА				
ПРОВЕРИЛ	АСТАФЬЕВА	УСТАНОВКА СТОЛЯРНЫХ БЛОКОВ ВО ВНУТРЕННИХ СТЕНАХ И ПЕРЕГОРОДКАХ. РАЗРЕЗЫ ПО ВЕРТИКАЛИ.	СТАДНЯ	ЛНСТ	ЛНСТОВ
РАЗРАБОТ.	ЕЛЕНАТОВА		Р	ББ	
			КБ	ПО ЖЕЛЕЗОБЕТОНУ ИМ.А.А.ЯКУШЕВА ГОССТРОЯ РСФСР	


КОПИРОВАЛ: *Резь.* Арх. N 28545-66

ФОРМАТ: 12Б

6-6

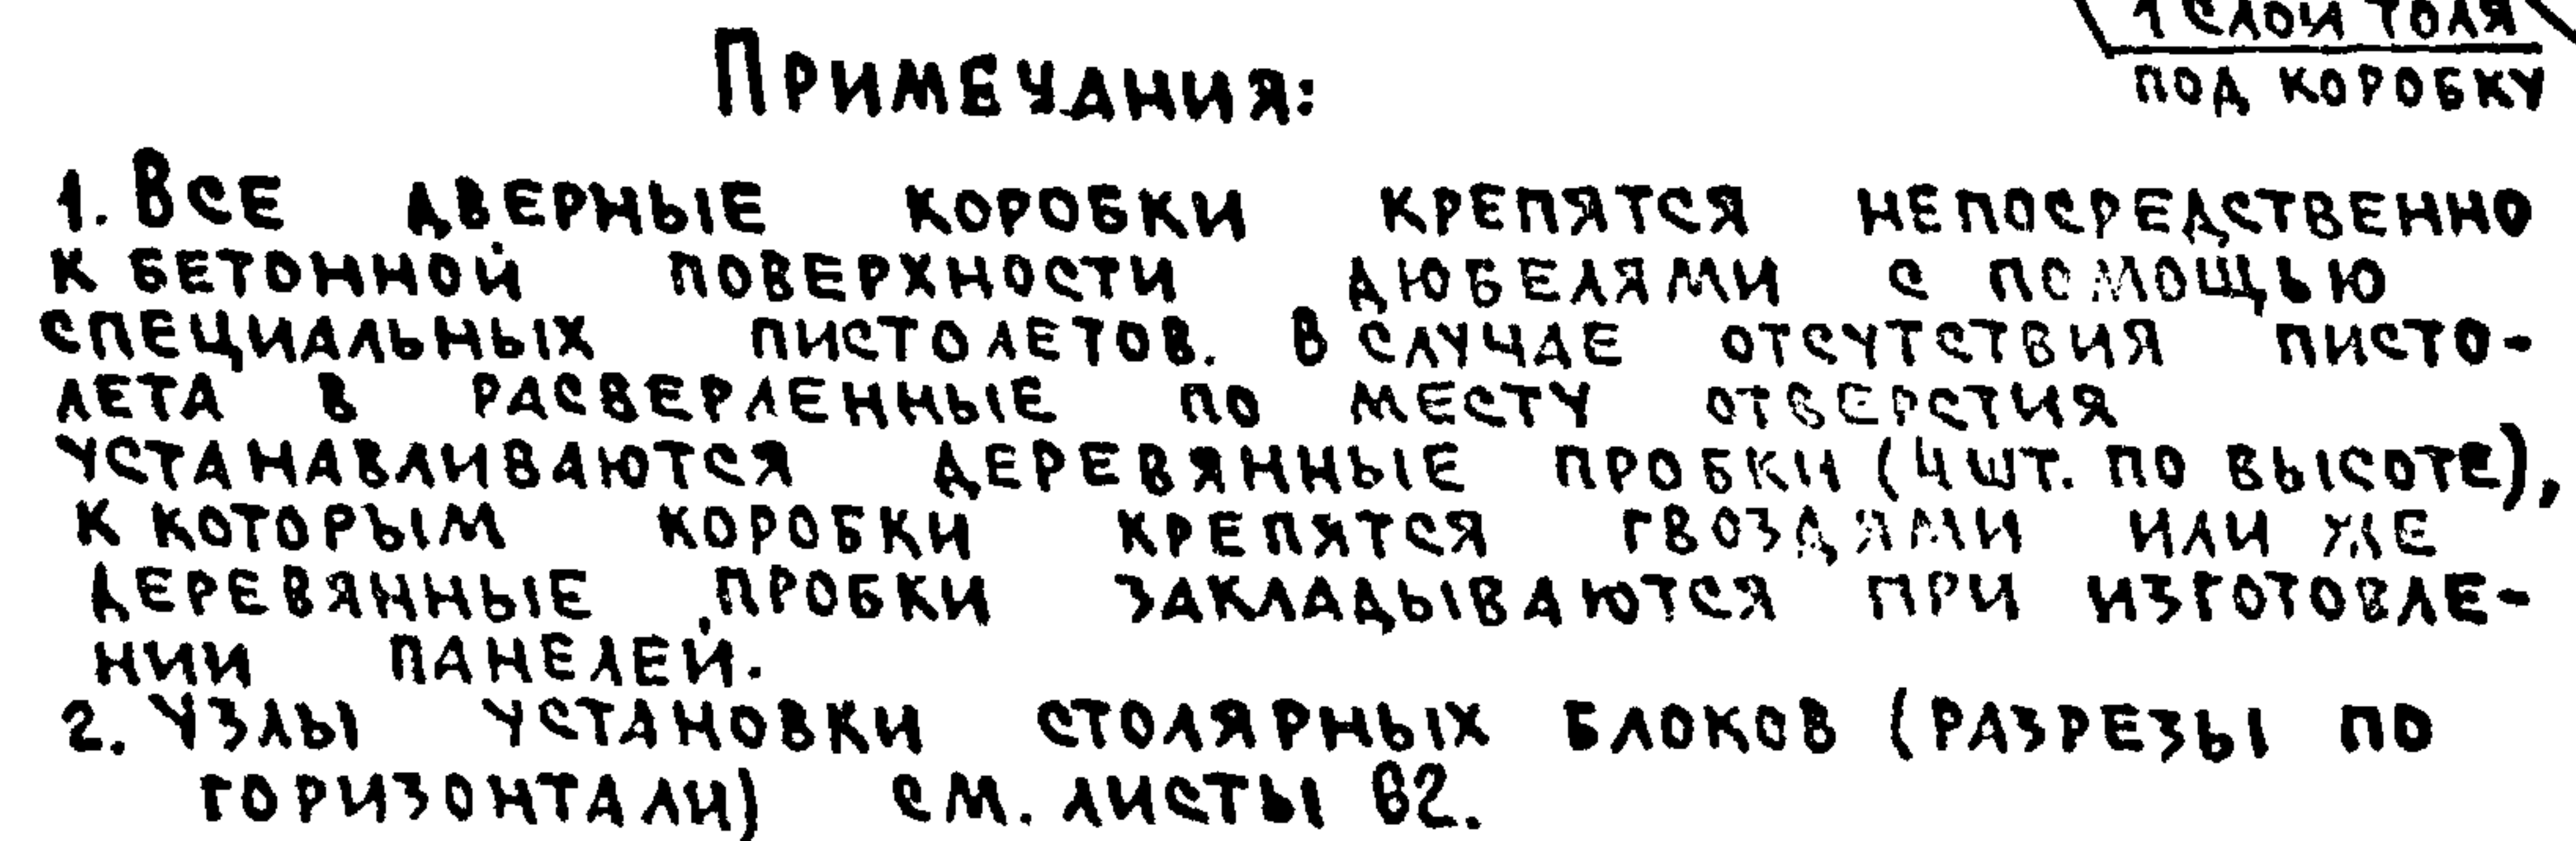



A-A

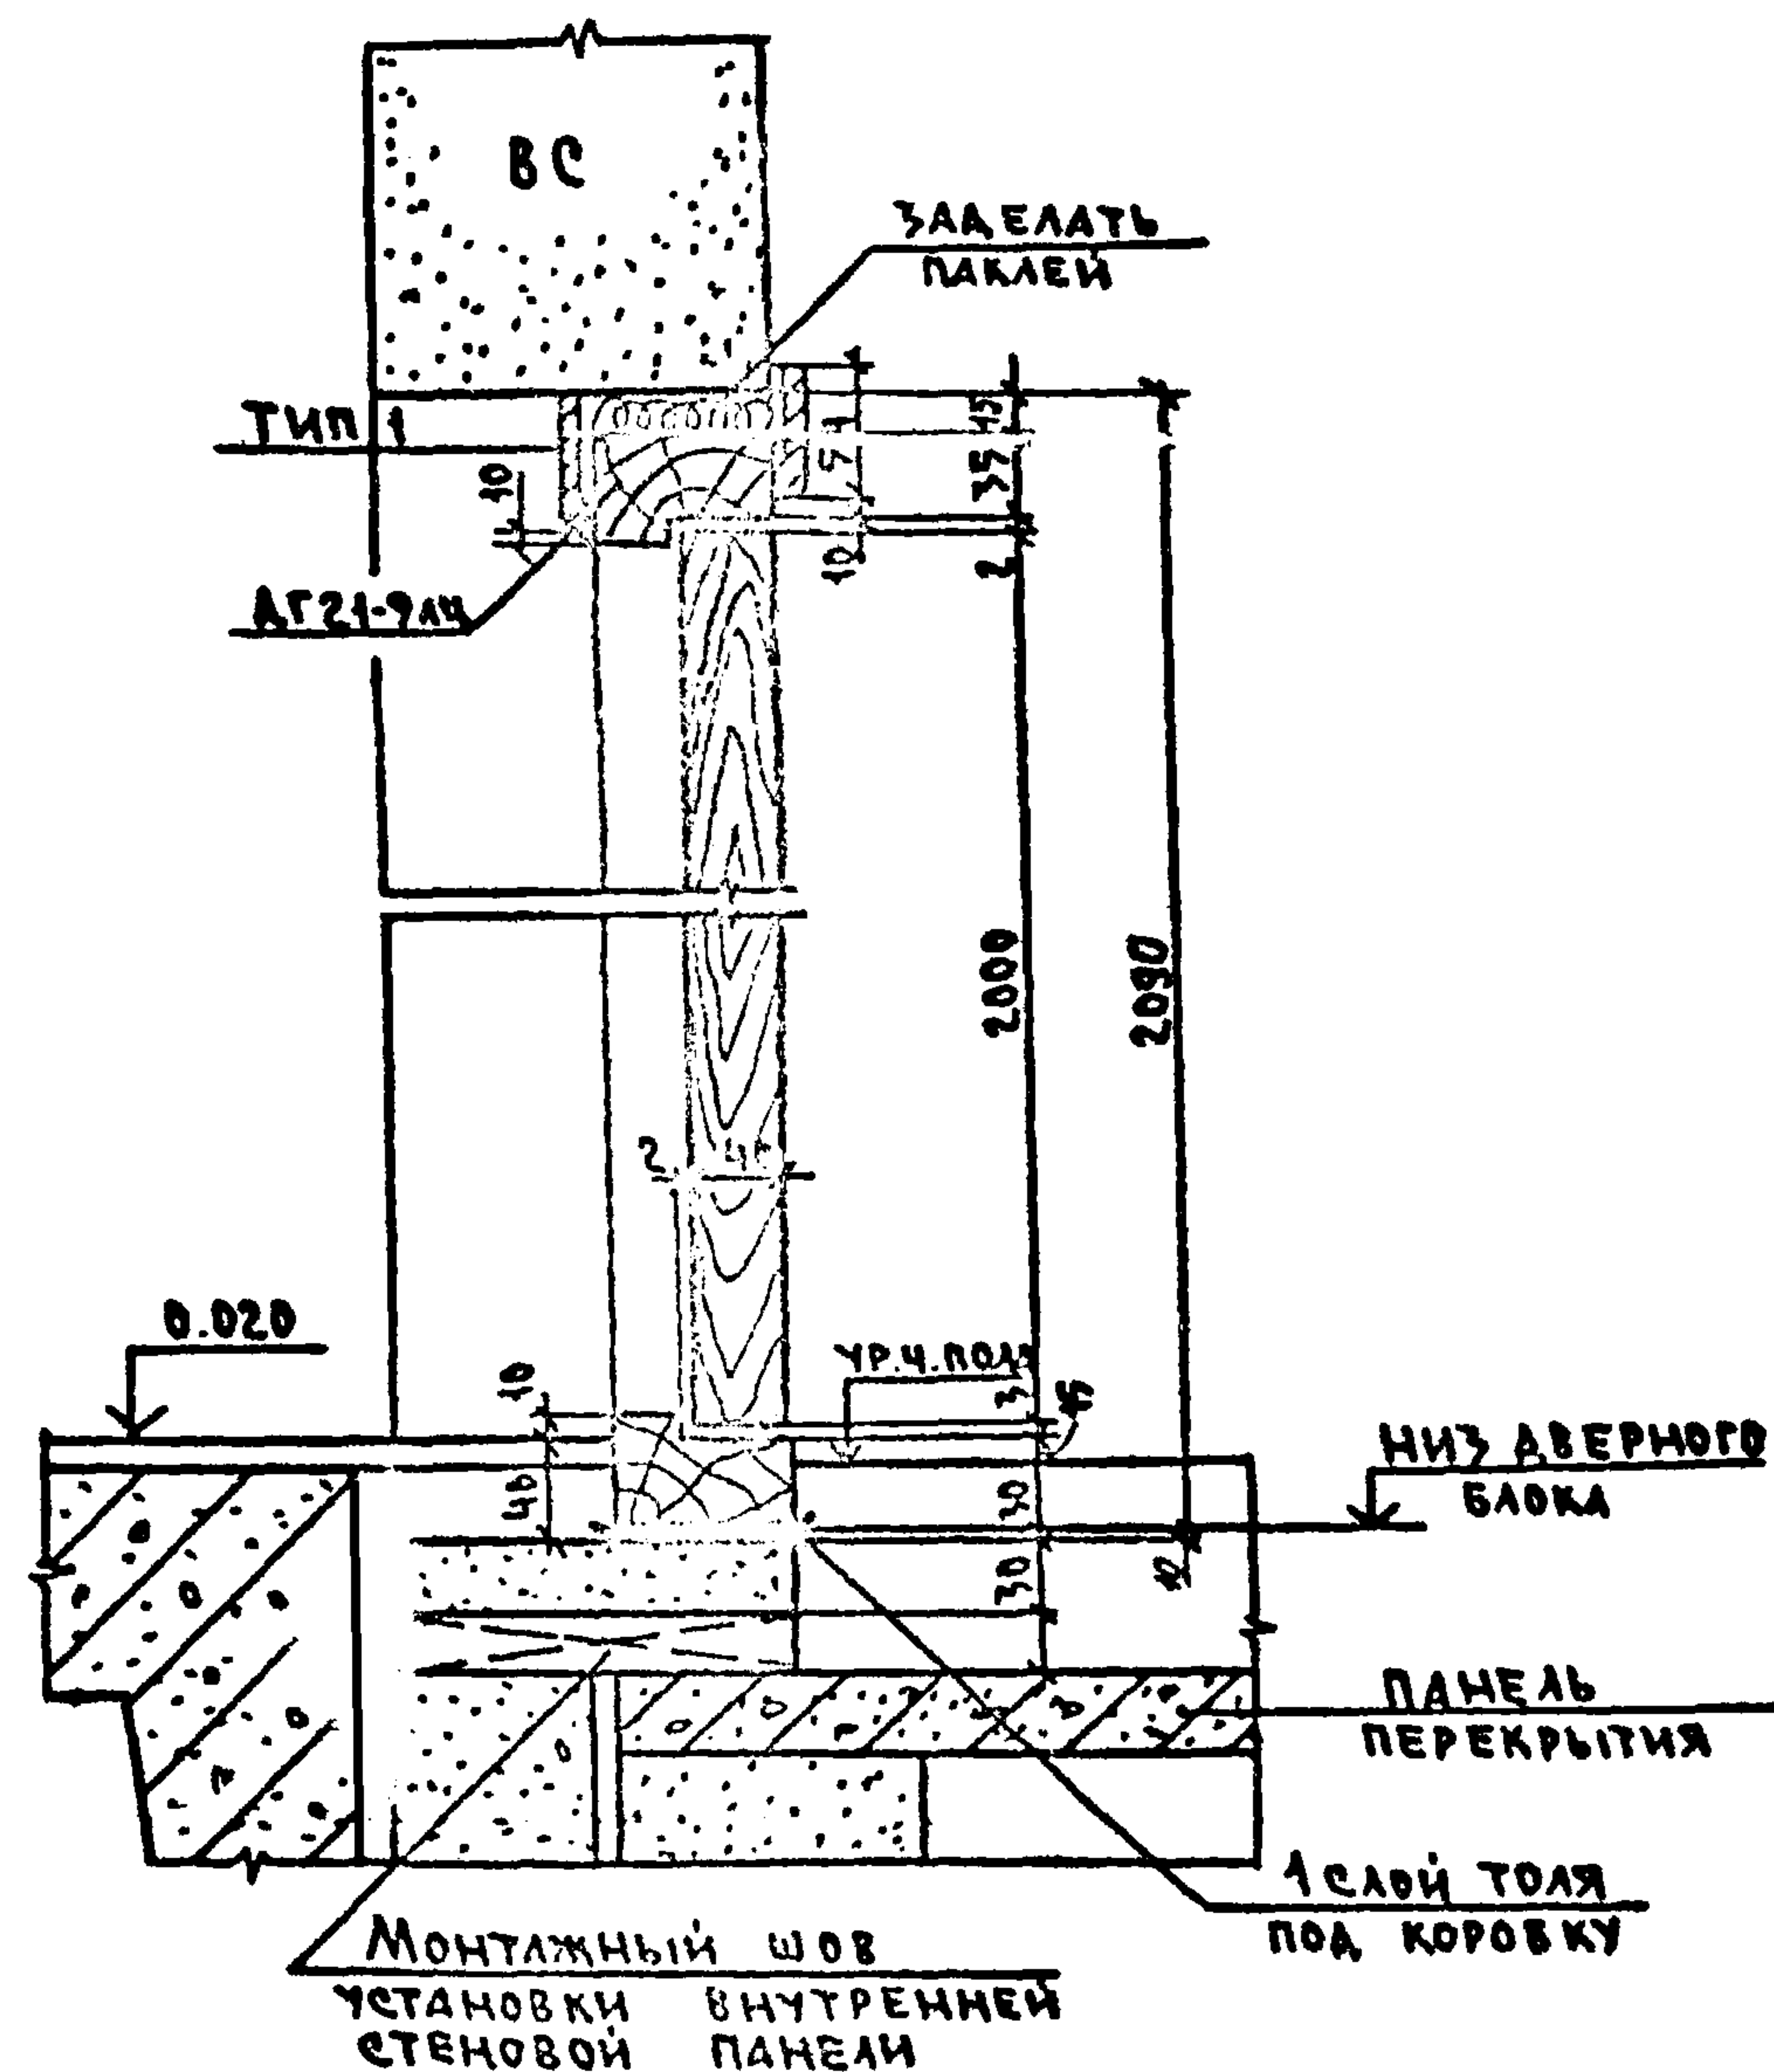

ЗАВ. ОТА	ПЕРЕСЫПКИН	✓	СЕРИЯ 125 Ч. 9 Р. 9-37 УСТАНОВКА СТОЛЯРНЫХ БЛОКОВ ВО ВНУТРЕННИХ СТЕНАХ. РАЗРЕЗЫ ПО ВЕРТИКАЛИ	СТАНЦИЯ	ЛИСТ	ЛИСТОВ
ГЛАВН. ОТ	СИДОРОВ	✓		Р	67	
ГЛАВН. ОТ	МИТРИЧЕВ	✓		КБ	ПОЖЕЛЕЗОБЕТОНУ ИМ. А. А. ЯКУШЕВА ГОССТРОЯ РСФСР	
ГЛАВН. ПР.	ЮЗЕФОВИЧ	✓				
ГЛАВН. ПР.	ШЕВАРЬЕВ	✓				
РУК. БРИГ.	АСТАФЬЕВА	✓				
ПРОВЕР.	АСТАФЬЕВА	✓				
РАЗРАБОТ.	ЕМИТРИЧЕВ	✓				

КОПИРОВАЛ: *Лого* АРХ. N 28515-67

ФОРМАТ: 12Г

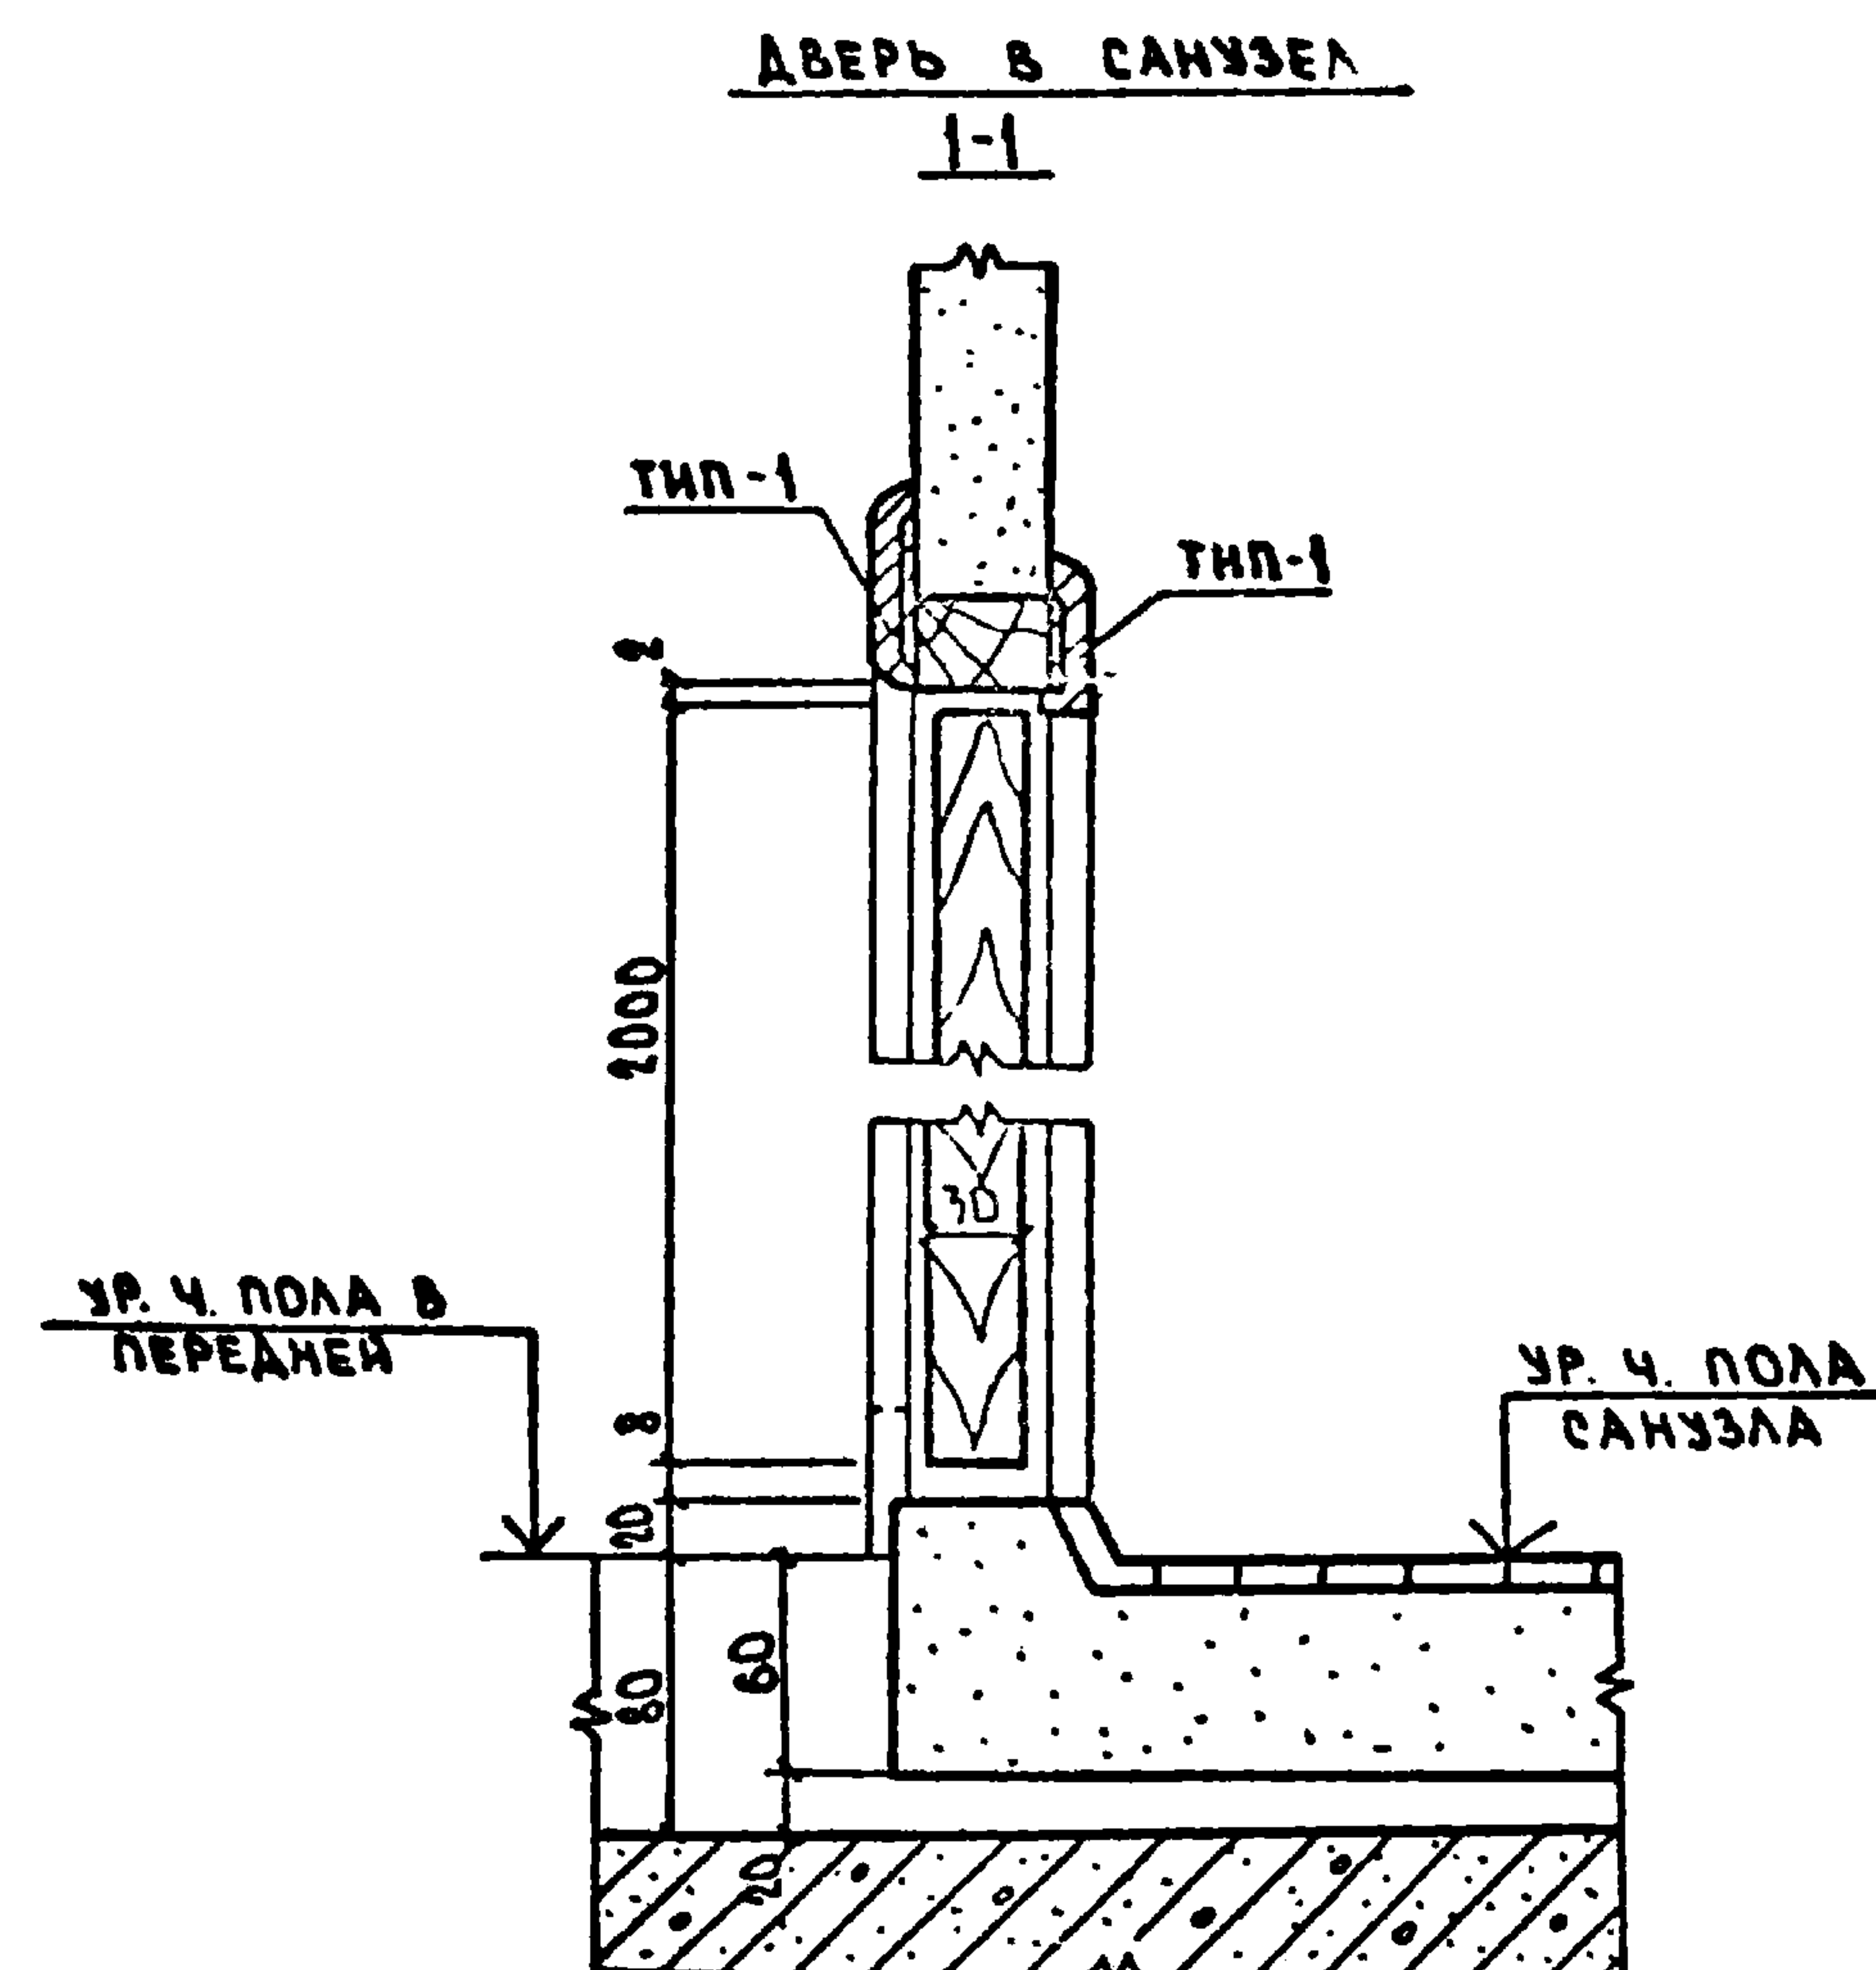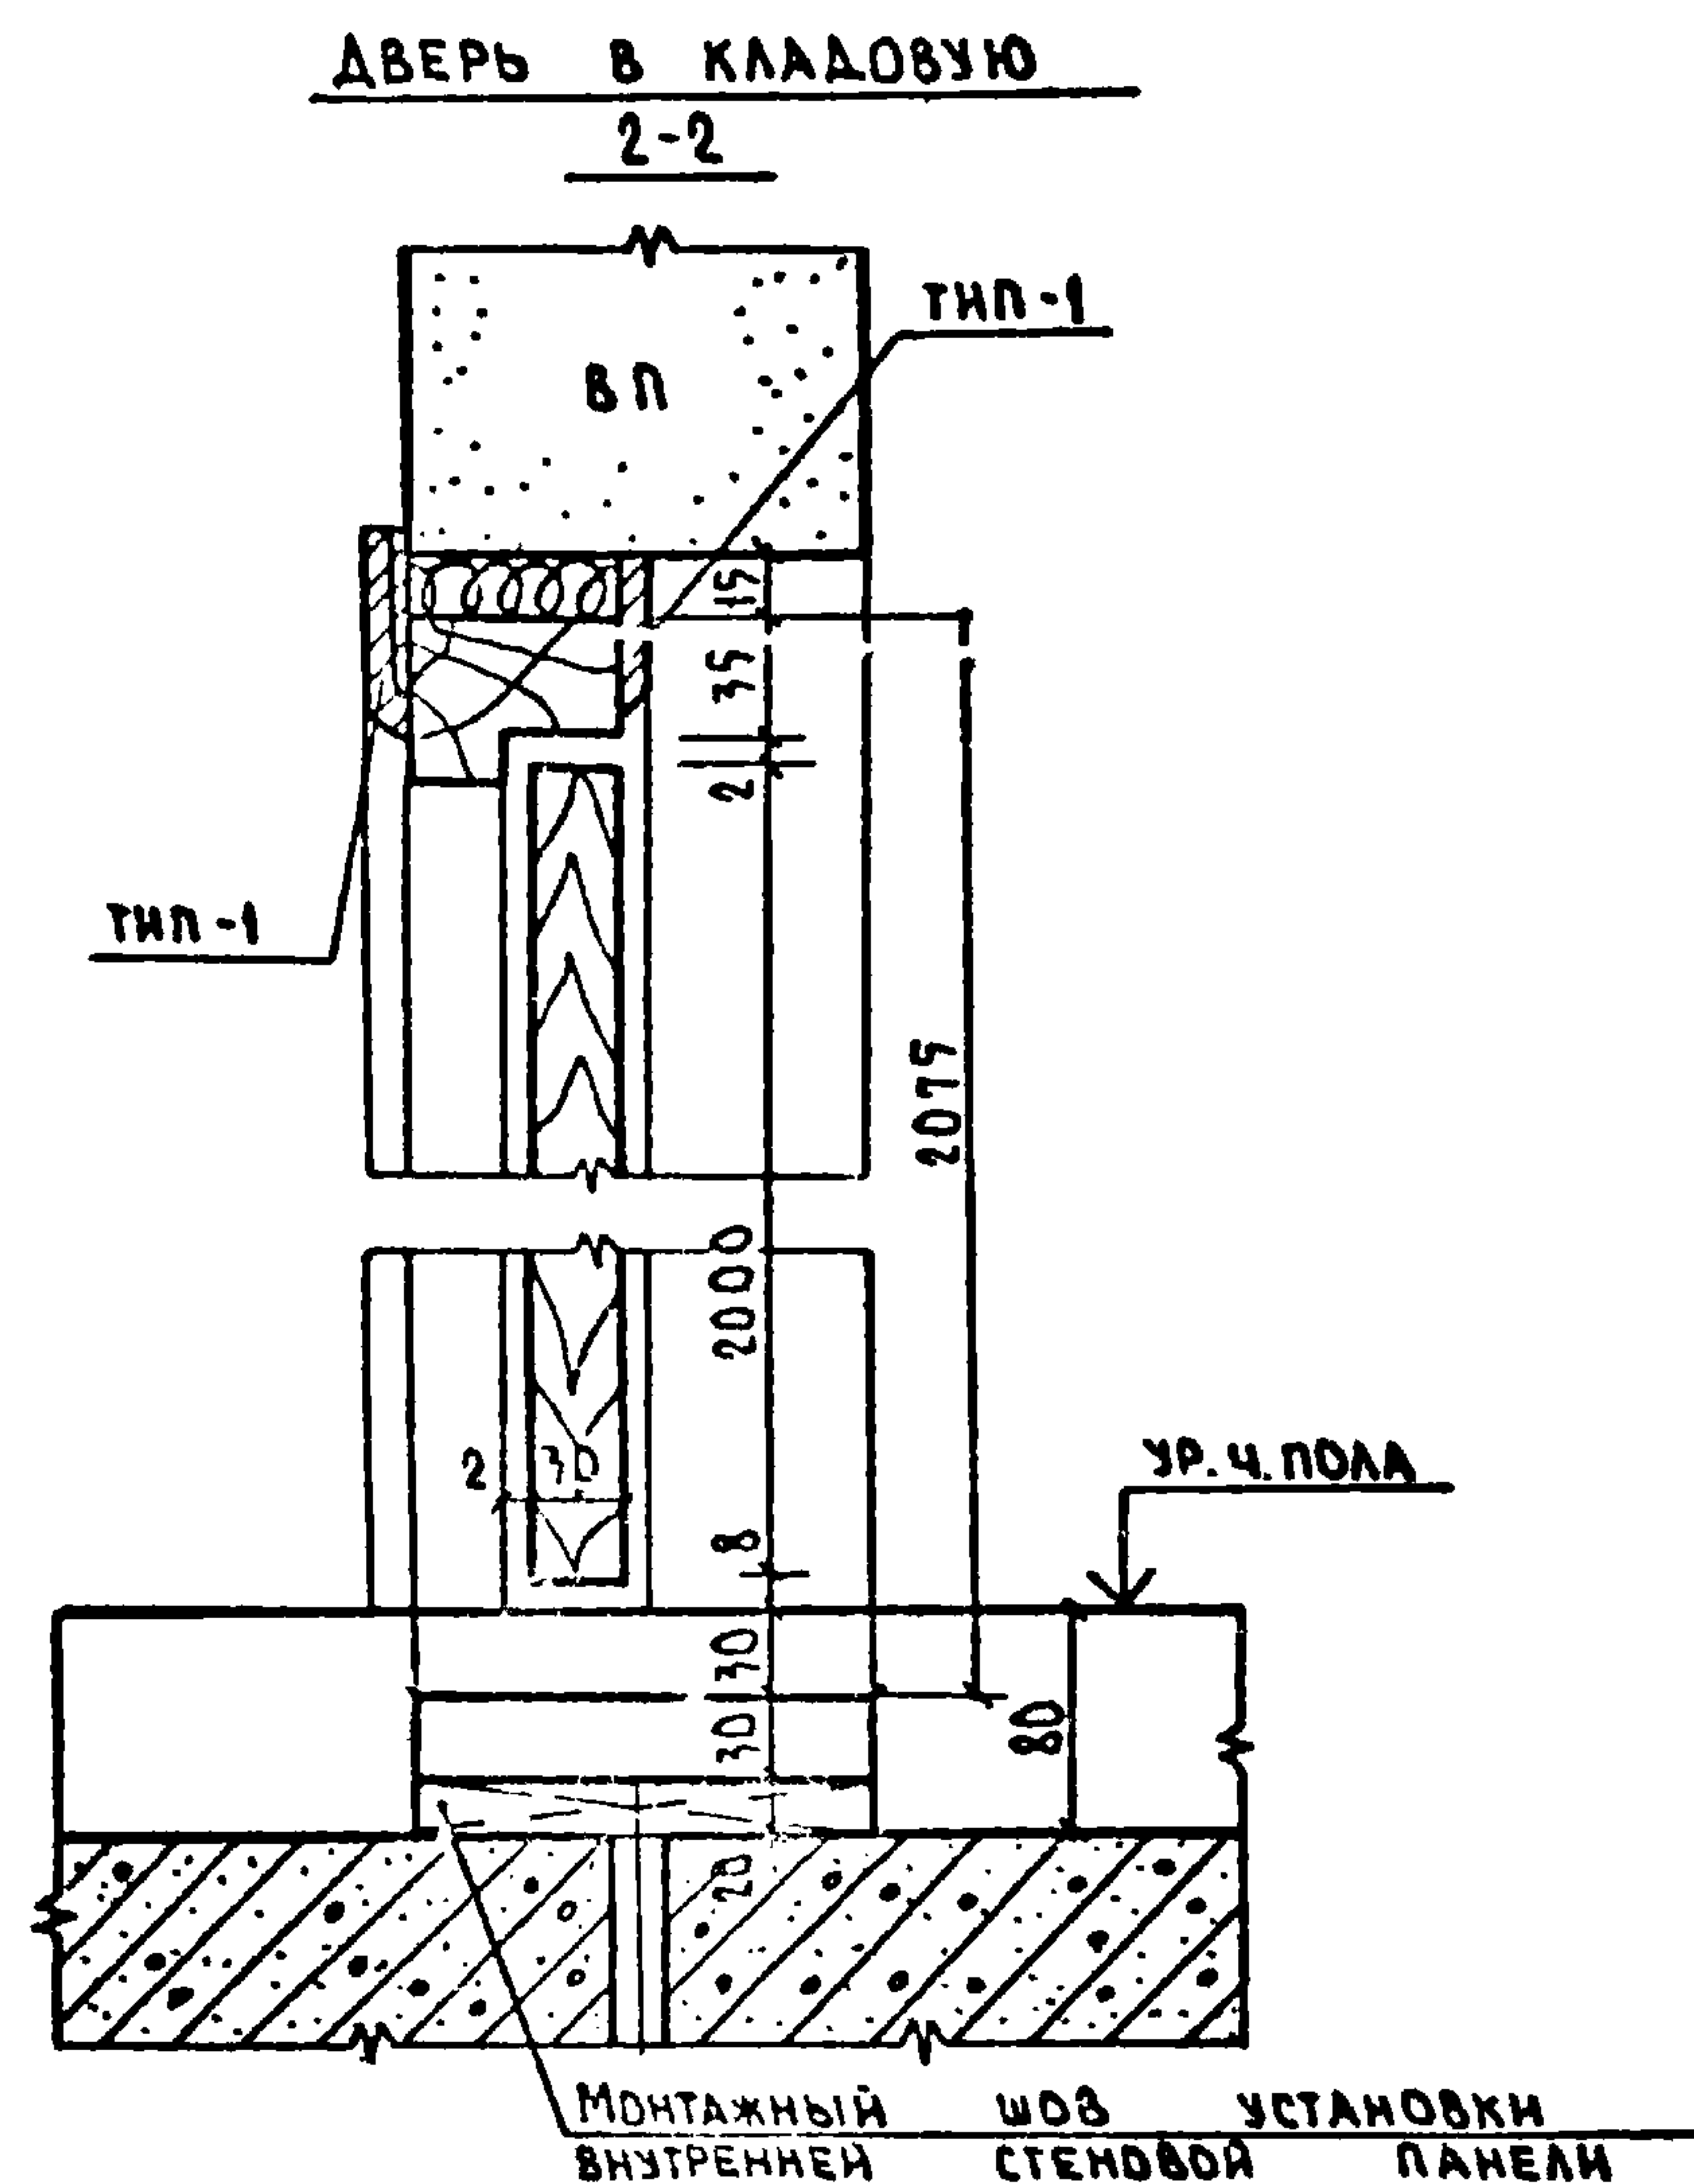

ПРИМЕЧАНИЯ:

1. Все дверные коробки крепятся непосредственно к бетонной поверхности дюбелями с помощью специальных пистолетов. В случае отсутствия пистолета в рассверленные по месту отверстия устанавливаются деревянные пробки (4 шт. по высоте) к которым коробки крепятся гвоздями или же деревянные пробки закладываются при изготовлении панелей.

2. Узлы установки столярных блоков (разрезы по горизонтали) см. листы 61, 63, 65.

Зав. отд.	Пересыпкин		Серия 125	Ч. 9 Р. 9-37
Гл. инж. отд.	Сидоров			
Гл. кон. отд.	Дмитриев			
Гл. арх. пр.	Юзефович		Установка столярных	Стандия
Гл. кон. пр.	Иеварев		блоков 80 внутренних	Лист
Рук. бриг.	Астафьева		стенах и перегородках	Листов
Проверил	Астафьева		разрезы по вертикали	Р 68
Разработ.	Евстратова			КБ


ПО ЖЕЛЕЗОБЕТОНУ
ИМ. А.А. ЯКУШЕВА
ГОССТРОЯ РСФСР

Копировал: О.В. Арх. N 28515-68


Формат: 12г

ИЗВ. № ПОДАТ. ПОДПИСЬ И ДАТА ИЗМ. №


ПРИМЫКАНИЕ ОКОННЫХ БЛОКОВ К ВЕРХНЕЙ И НИЖНЕЙ ГРАНЯМ ОКОННОГО ПРОЕМА

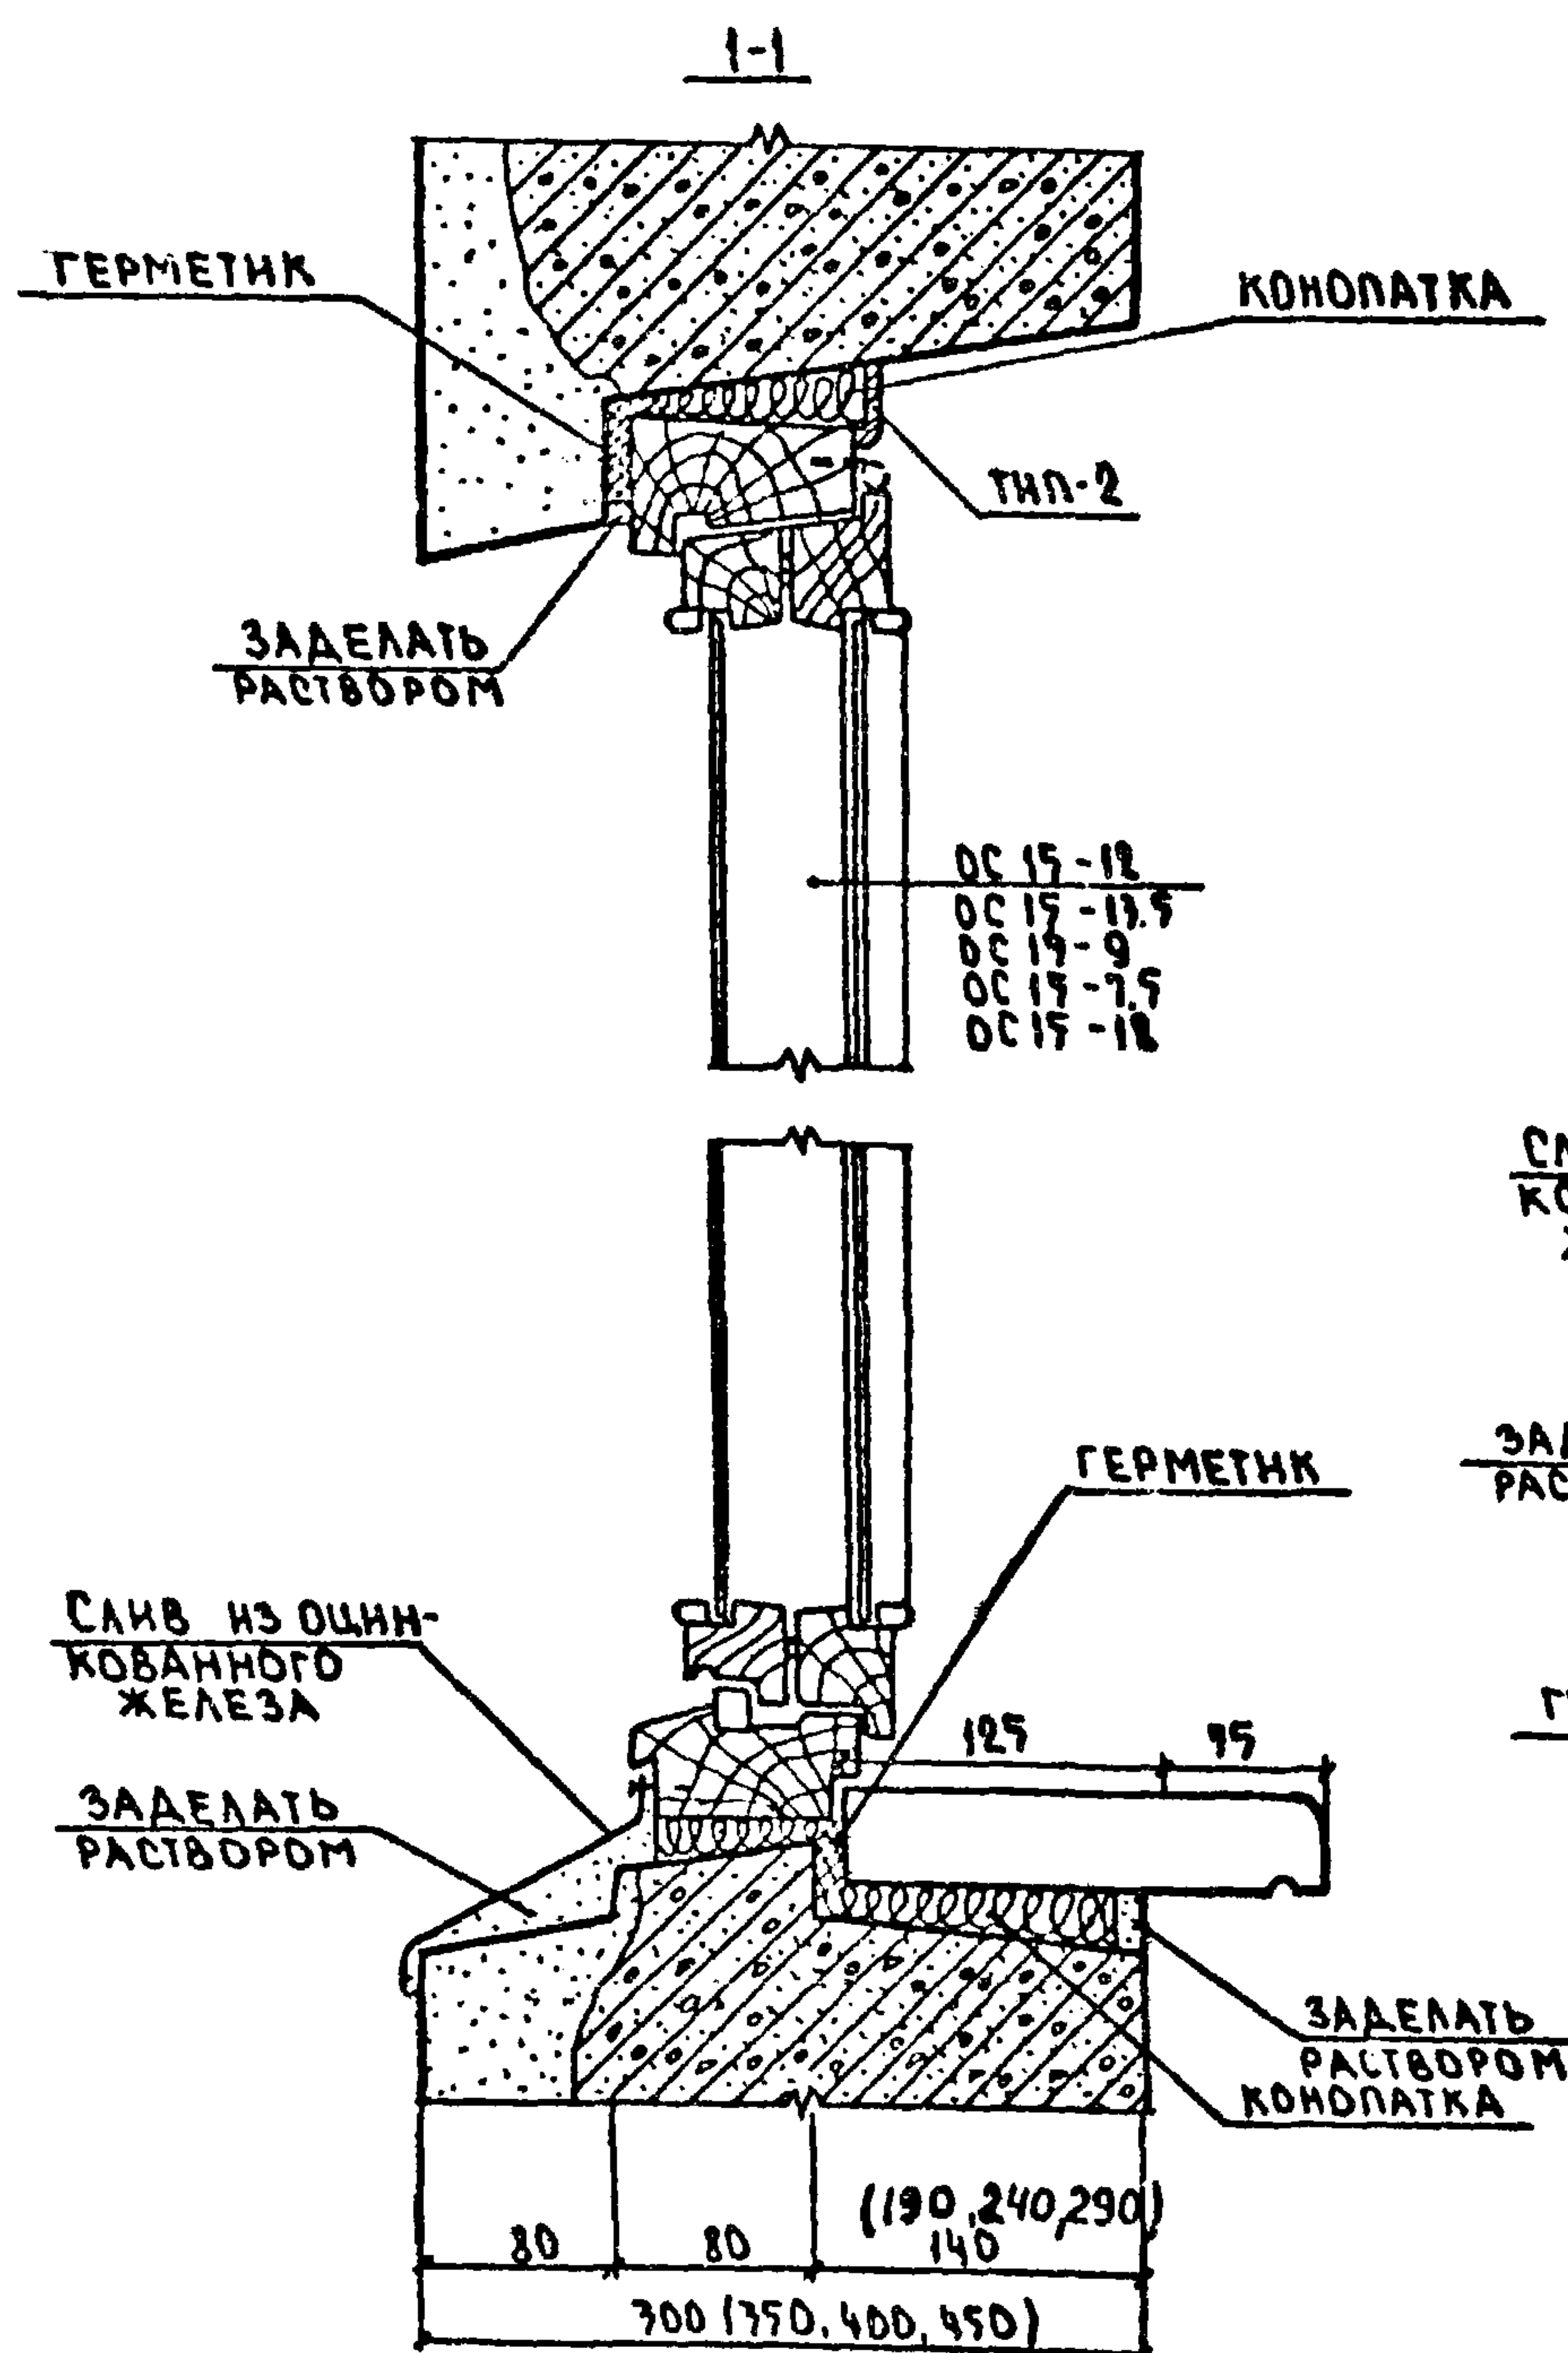

ПРИМЫКАНИЕ БАЛКОННЫХ БЛОКОВ К НИЖНЕЙ ГРАНИ БАЛКОННОГО ПРОЕМА

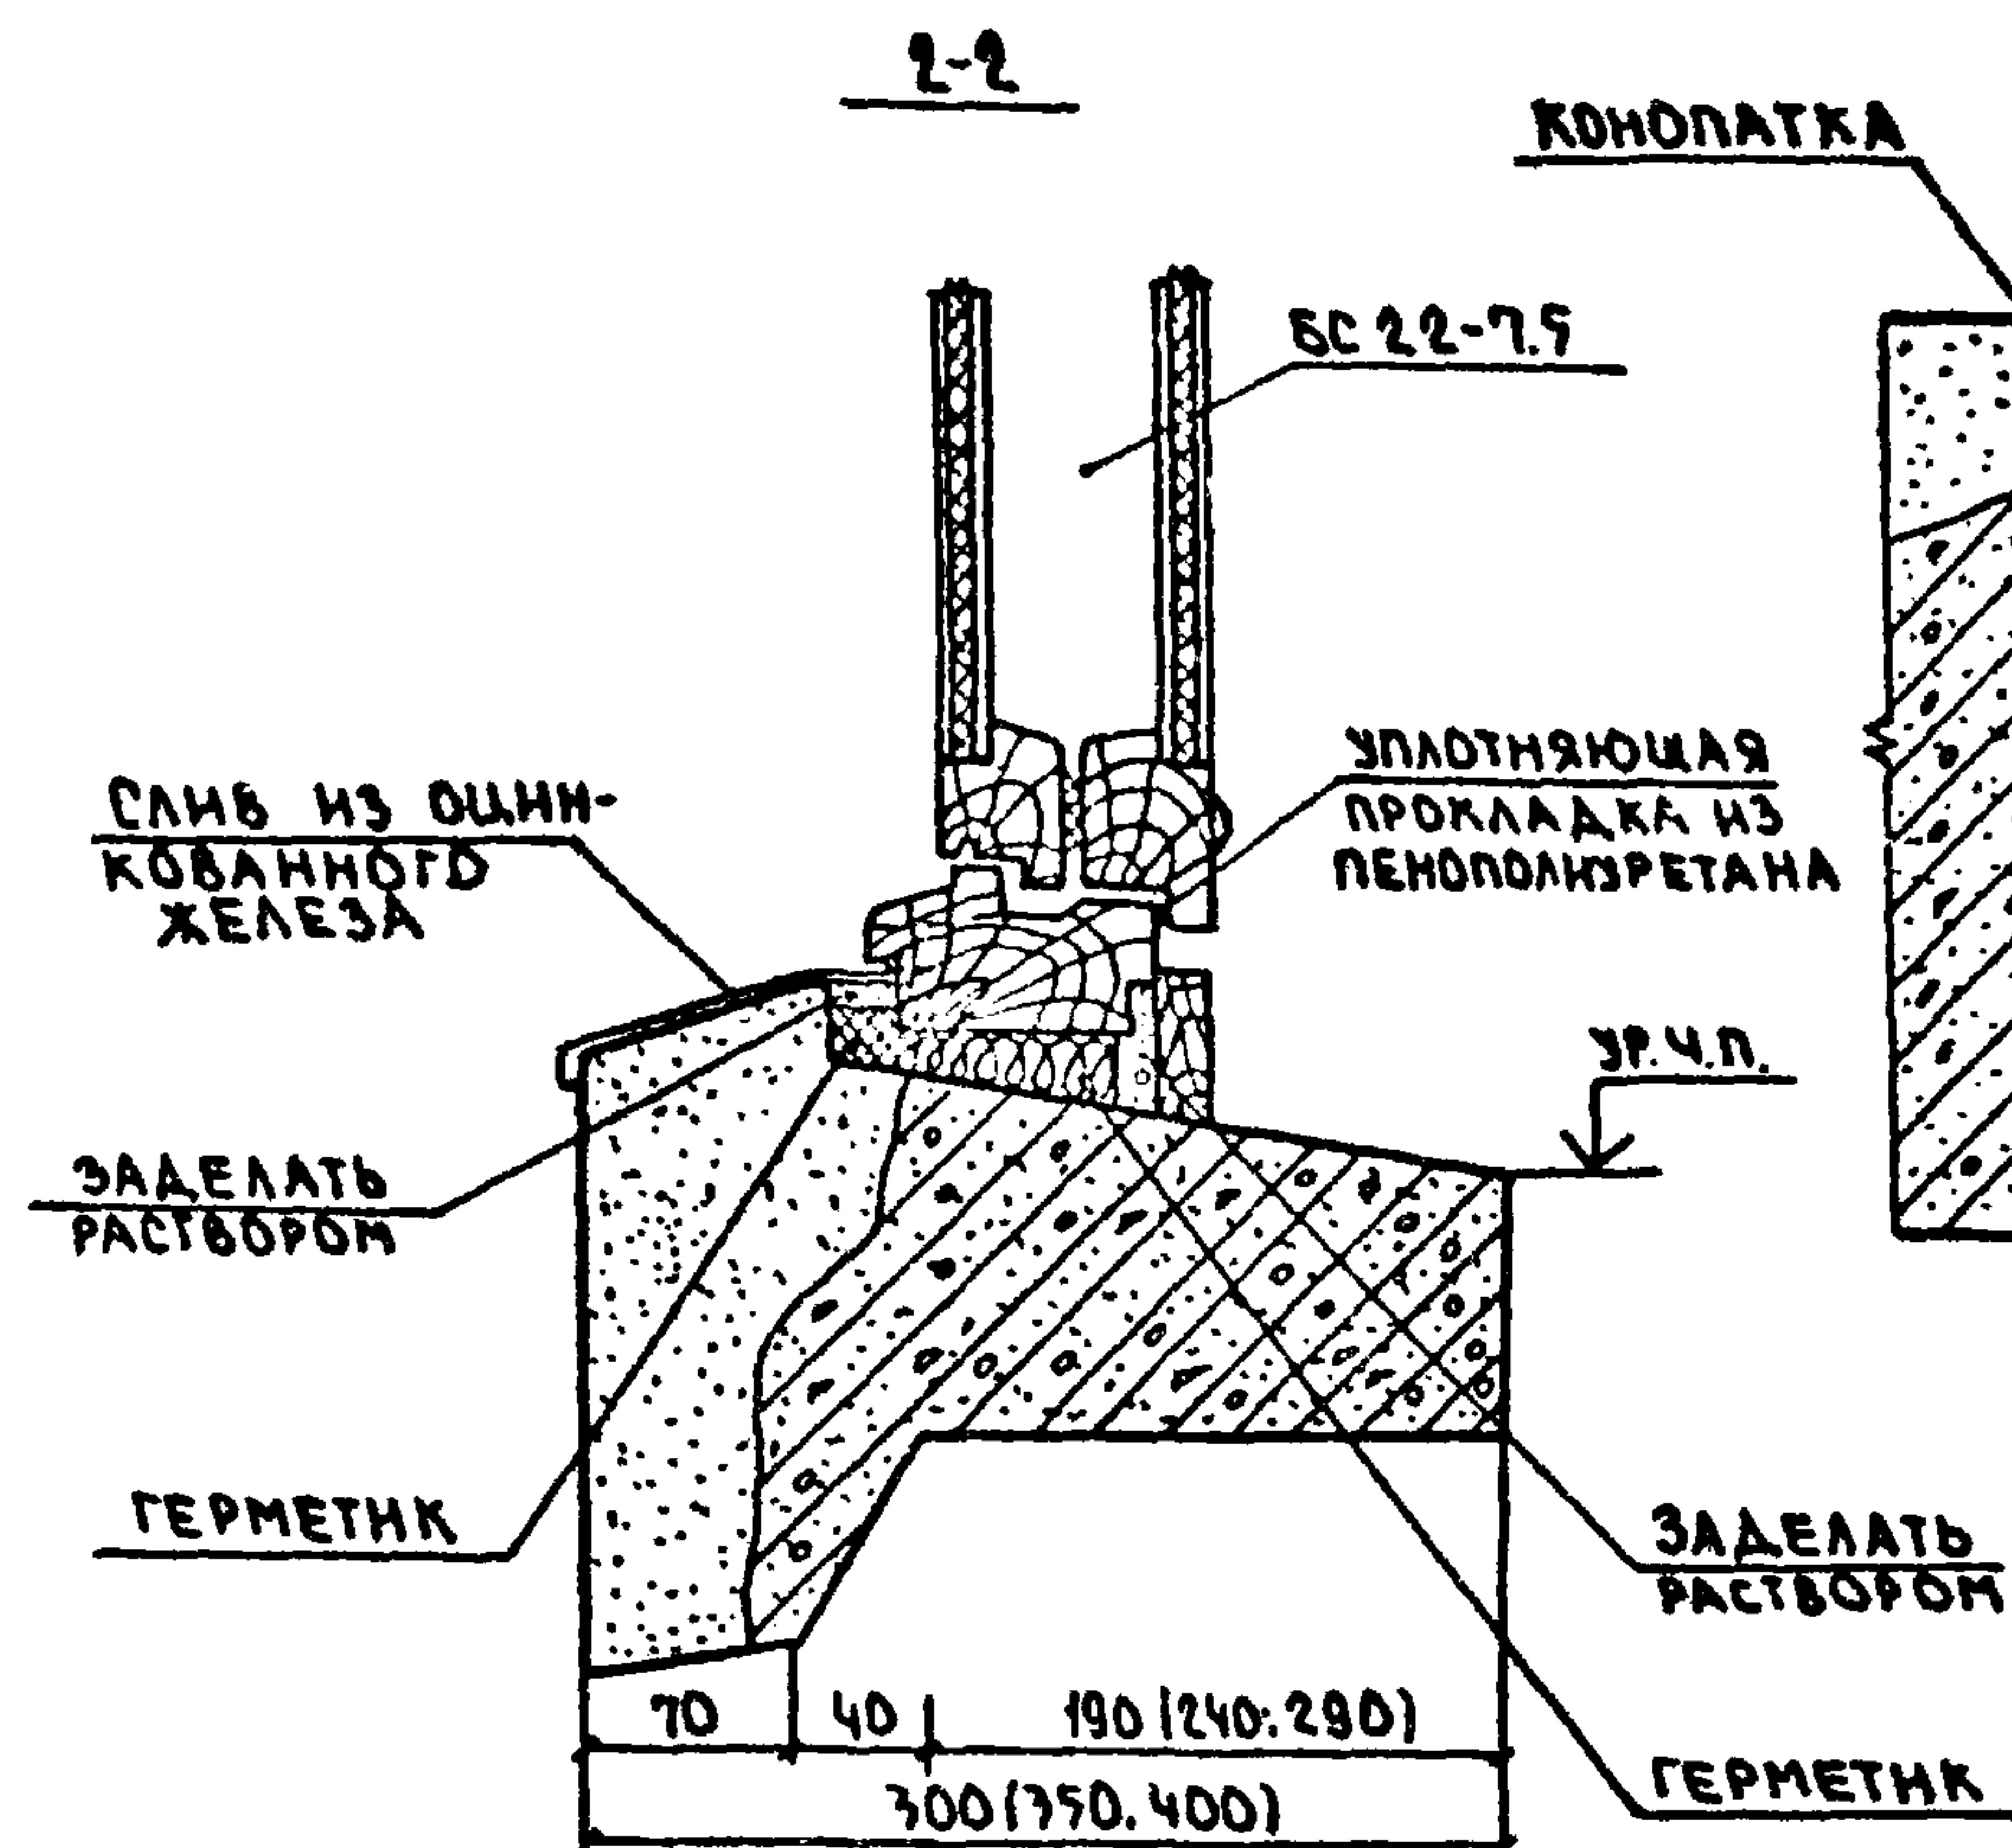

ПРИМЫКАНИЕ ОКОННЫХ И БАЛКОННЫХ БЛОКОВ К БОКОВЫМ ГРАНЯМ ПРОЕМА ПАНЕЛИ

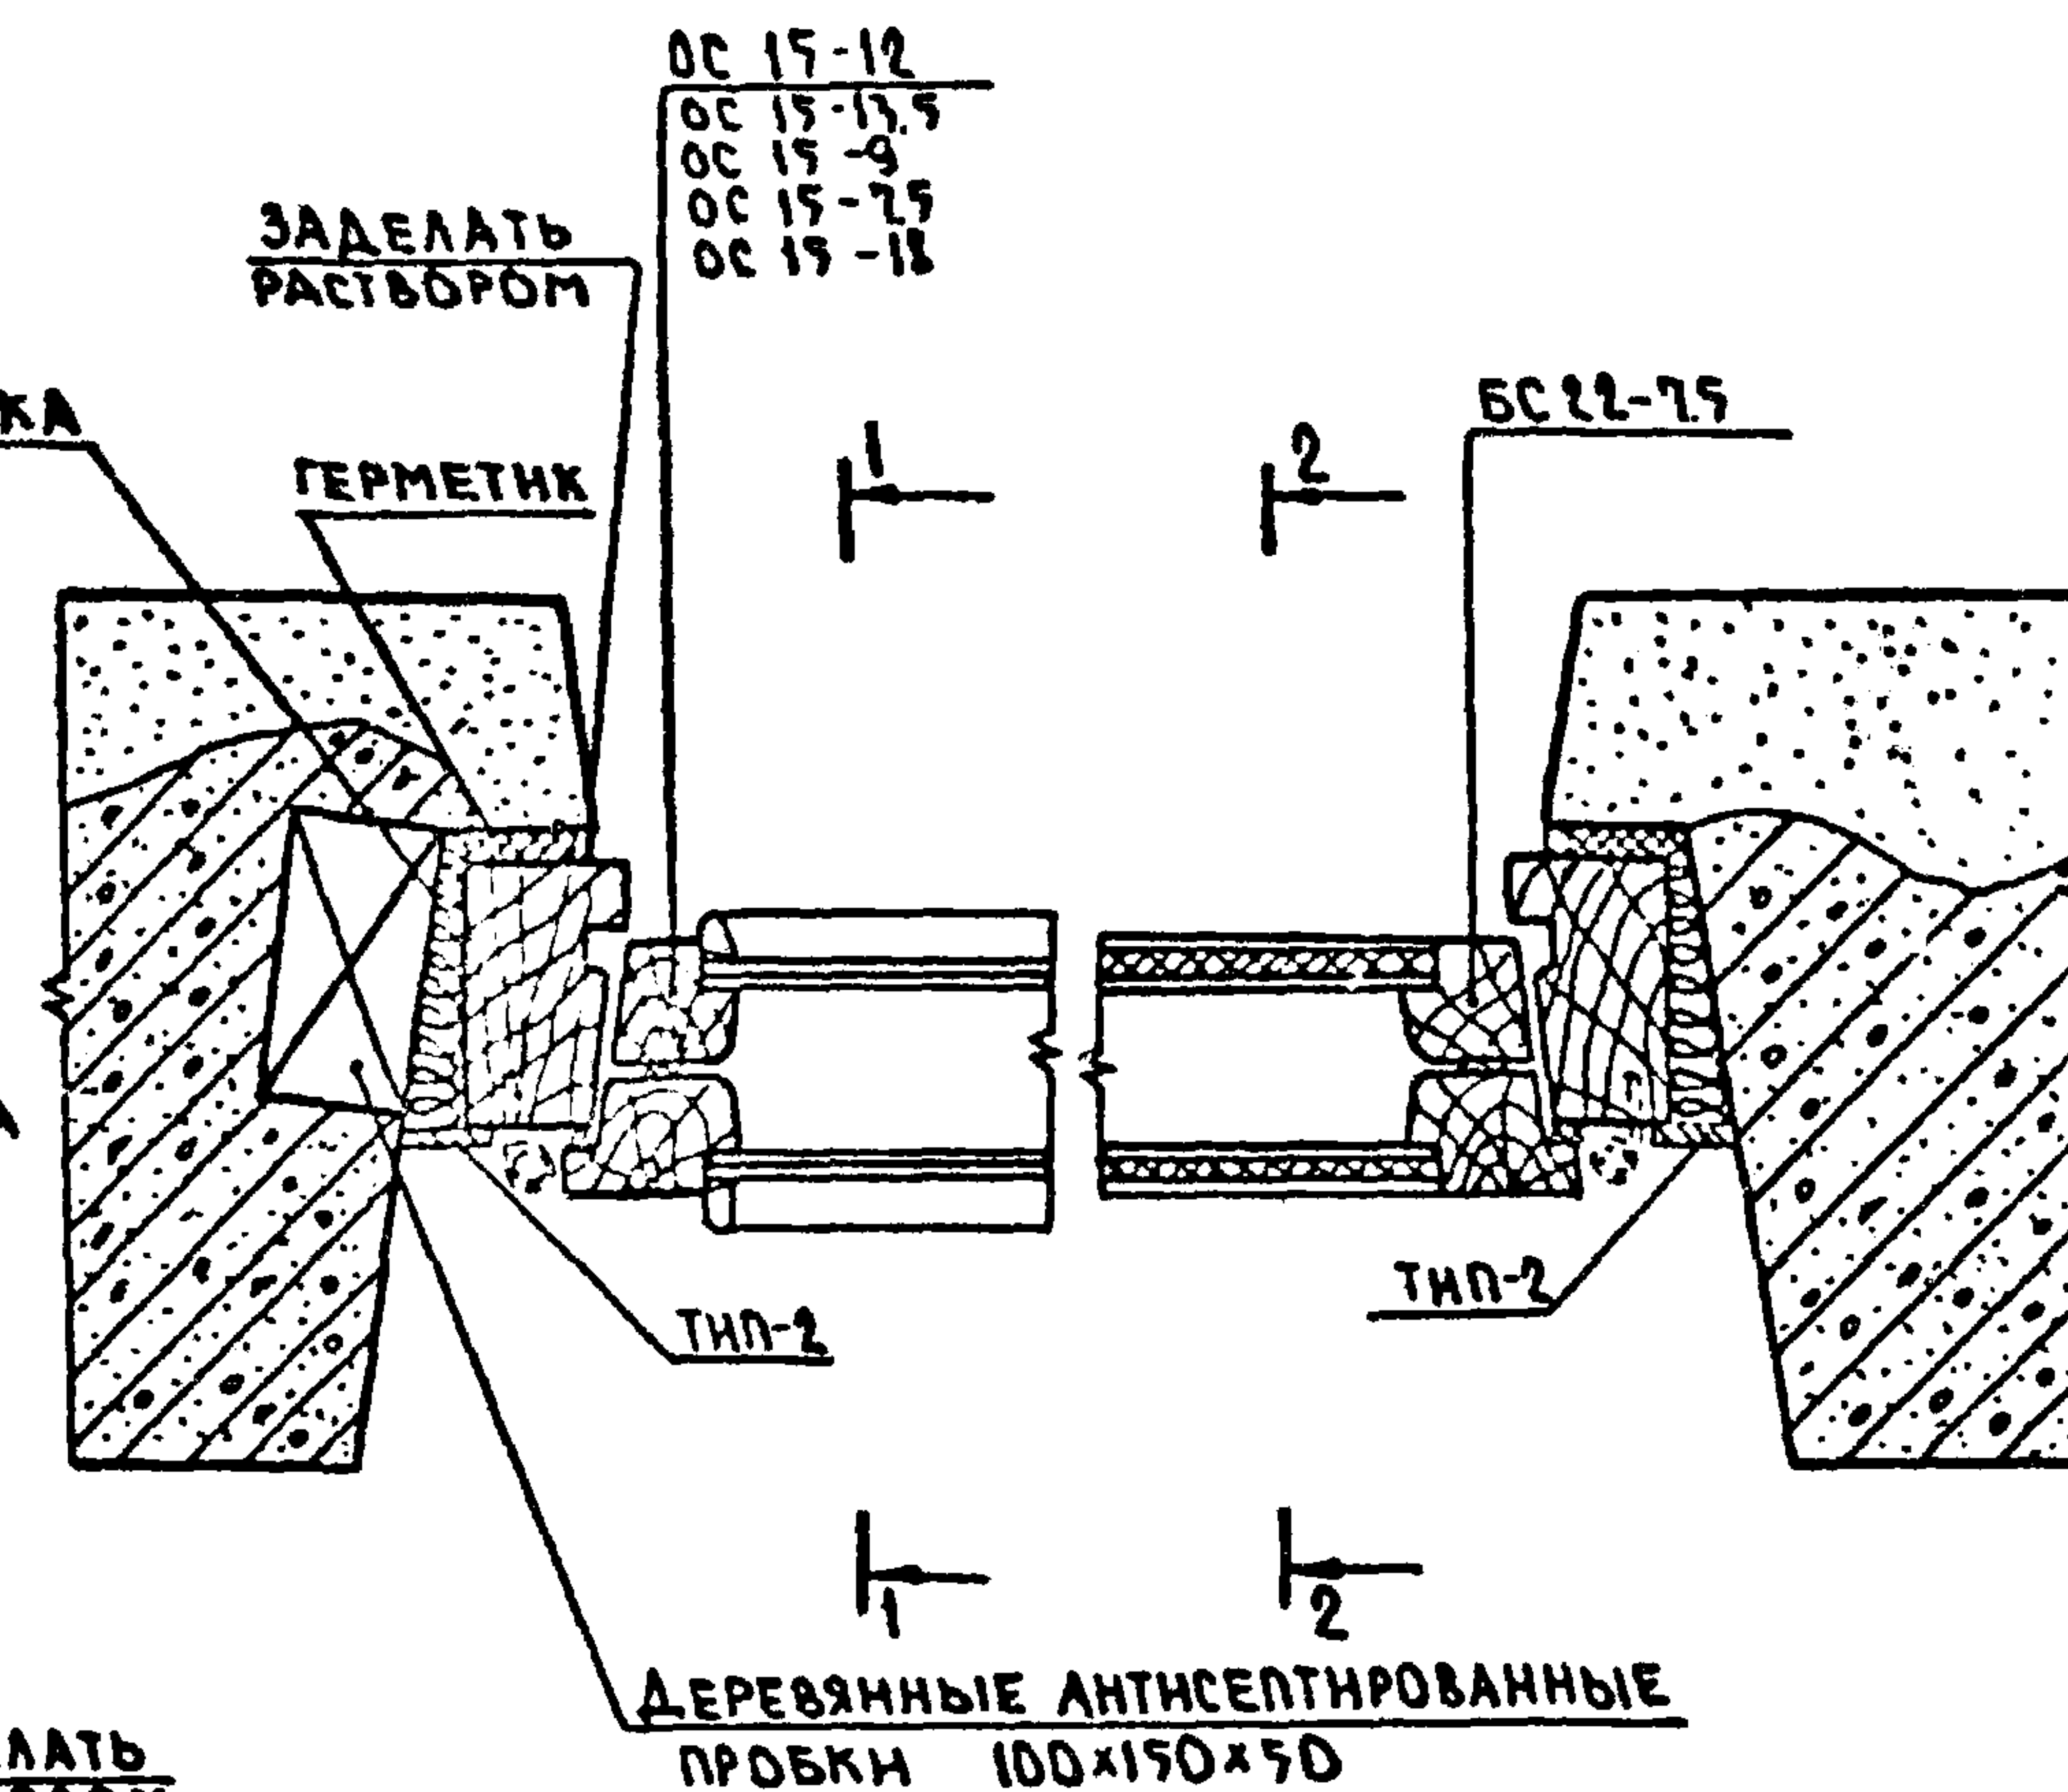


ИВ. № ПОДЛ. ПОЛН. И ДАТА ВЗАИМНО


ЗАВ.ОТД.	ПЕРЕСЫЛКИ		СЕРИЯ 125	49 Р.9-37
ГЛАВ.ОТД.	СНАДРОВ			
ГЛАВ.ОТД.	АМИТРИЕВ			
ГЛАВ.ОТД.	ЮЗЕФОВИЧ			
ГЛАВ.ОТД.	ШЕВАРЕВ			
РУК.ОТД.	АСТАФЬЕВА			
ПРОВЕРИЛ	АСТАФЬЕВА			
РАЗРАБОТ	БЕЛОУСОВА			
			УСТАНОВКА ОКОННЫХ И БАЛКОННЫХ БЛОКОВ СО СПАЯНЫМИ ПЕРЕКЛАДАМИ В НАРУЖНЫХ СТЕНАХ ТОЛЩИНОЙ 300, 350, 400	СТАДНЯ ЛИСТ ЛИСТОВ
			ГОРИЗОНТАЛЬНЫЕ И ВЕРТИКАЛЬНЫЕ РАЗРЕЗЫ	Р 69
				ПО ЖЕЛЕЗОБЕТОНУ ИМ. А. А. ЯКУШЕВА ГОССТРОЯ РСФСР

КОПИРОВАЛ: БУК. АРХ. N 28515-69

ФОРМАТ: 12Г

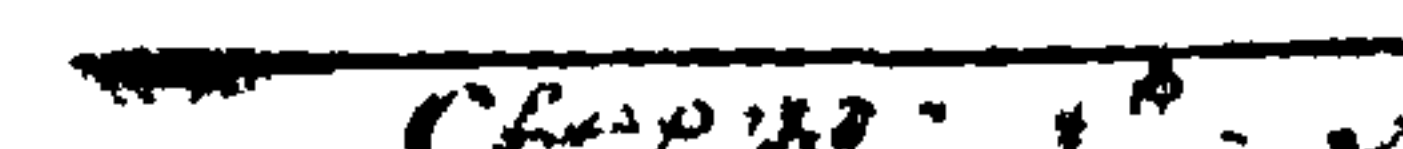


ПРИМЫКАНИЕ ОКОННЫХ БЛОКОВ К ВЕРХНЕЙ И НИЖНЕЙ ГРАНИ ОКОННОГО ПРОЕМА


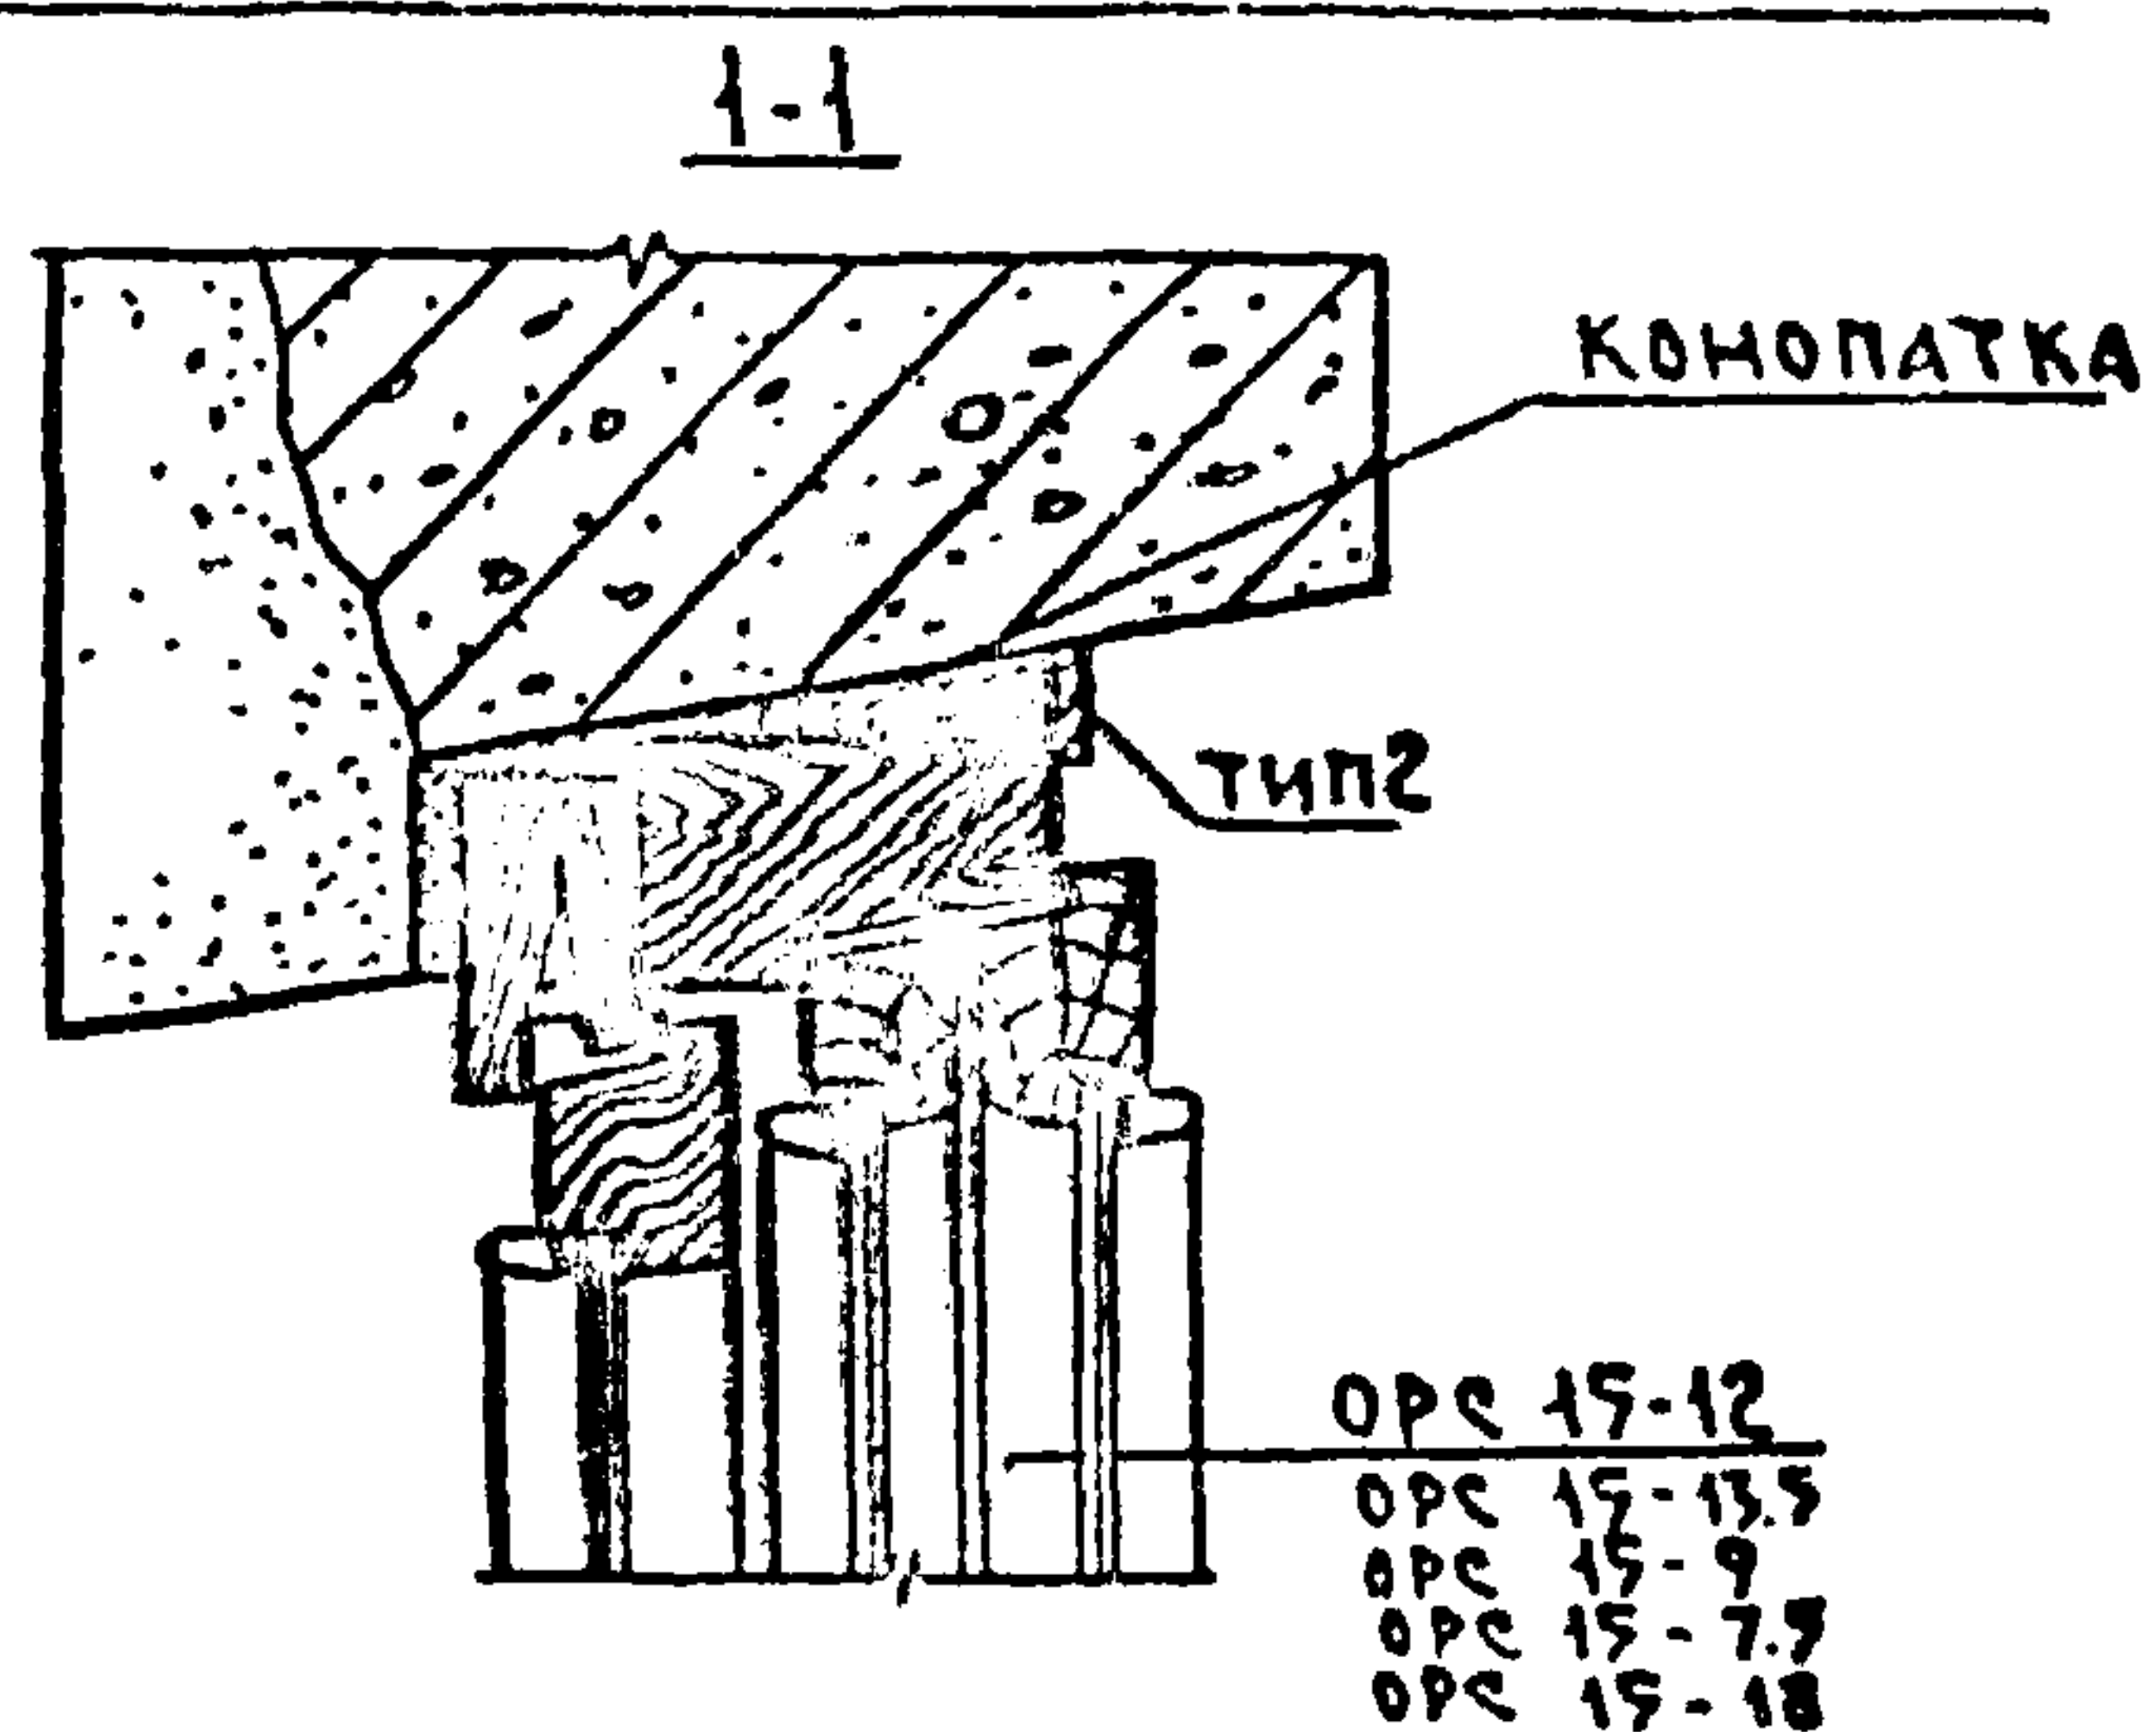


ПРИМЫКАНИЕ БАЛКОННЫХ БЛОКОВ К НИЖНЕЙ ГРАНИ БАЛКОННОГО ПРОЕМА

2-2

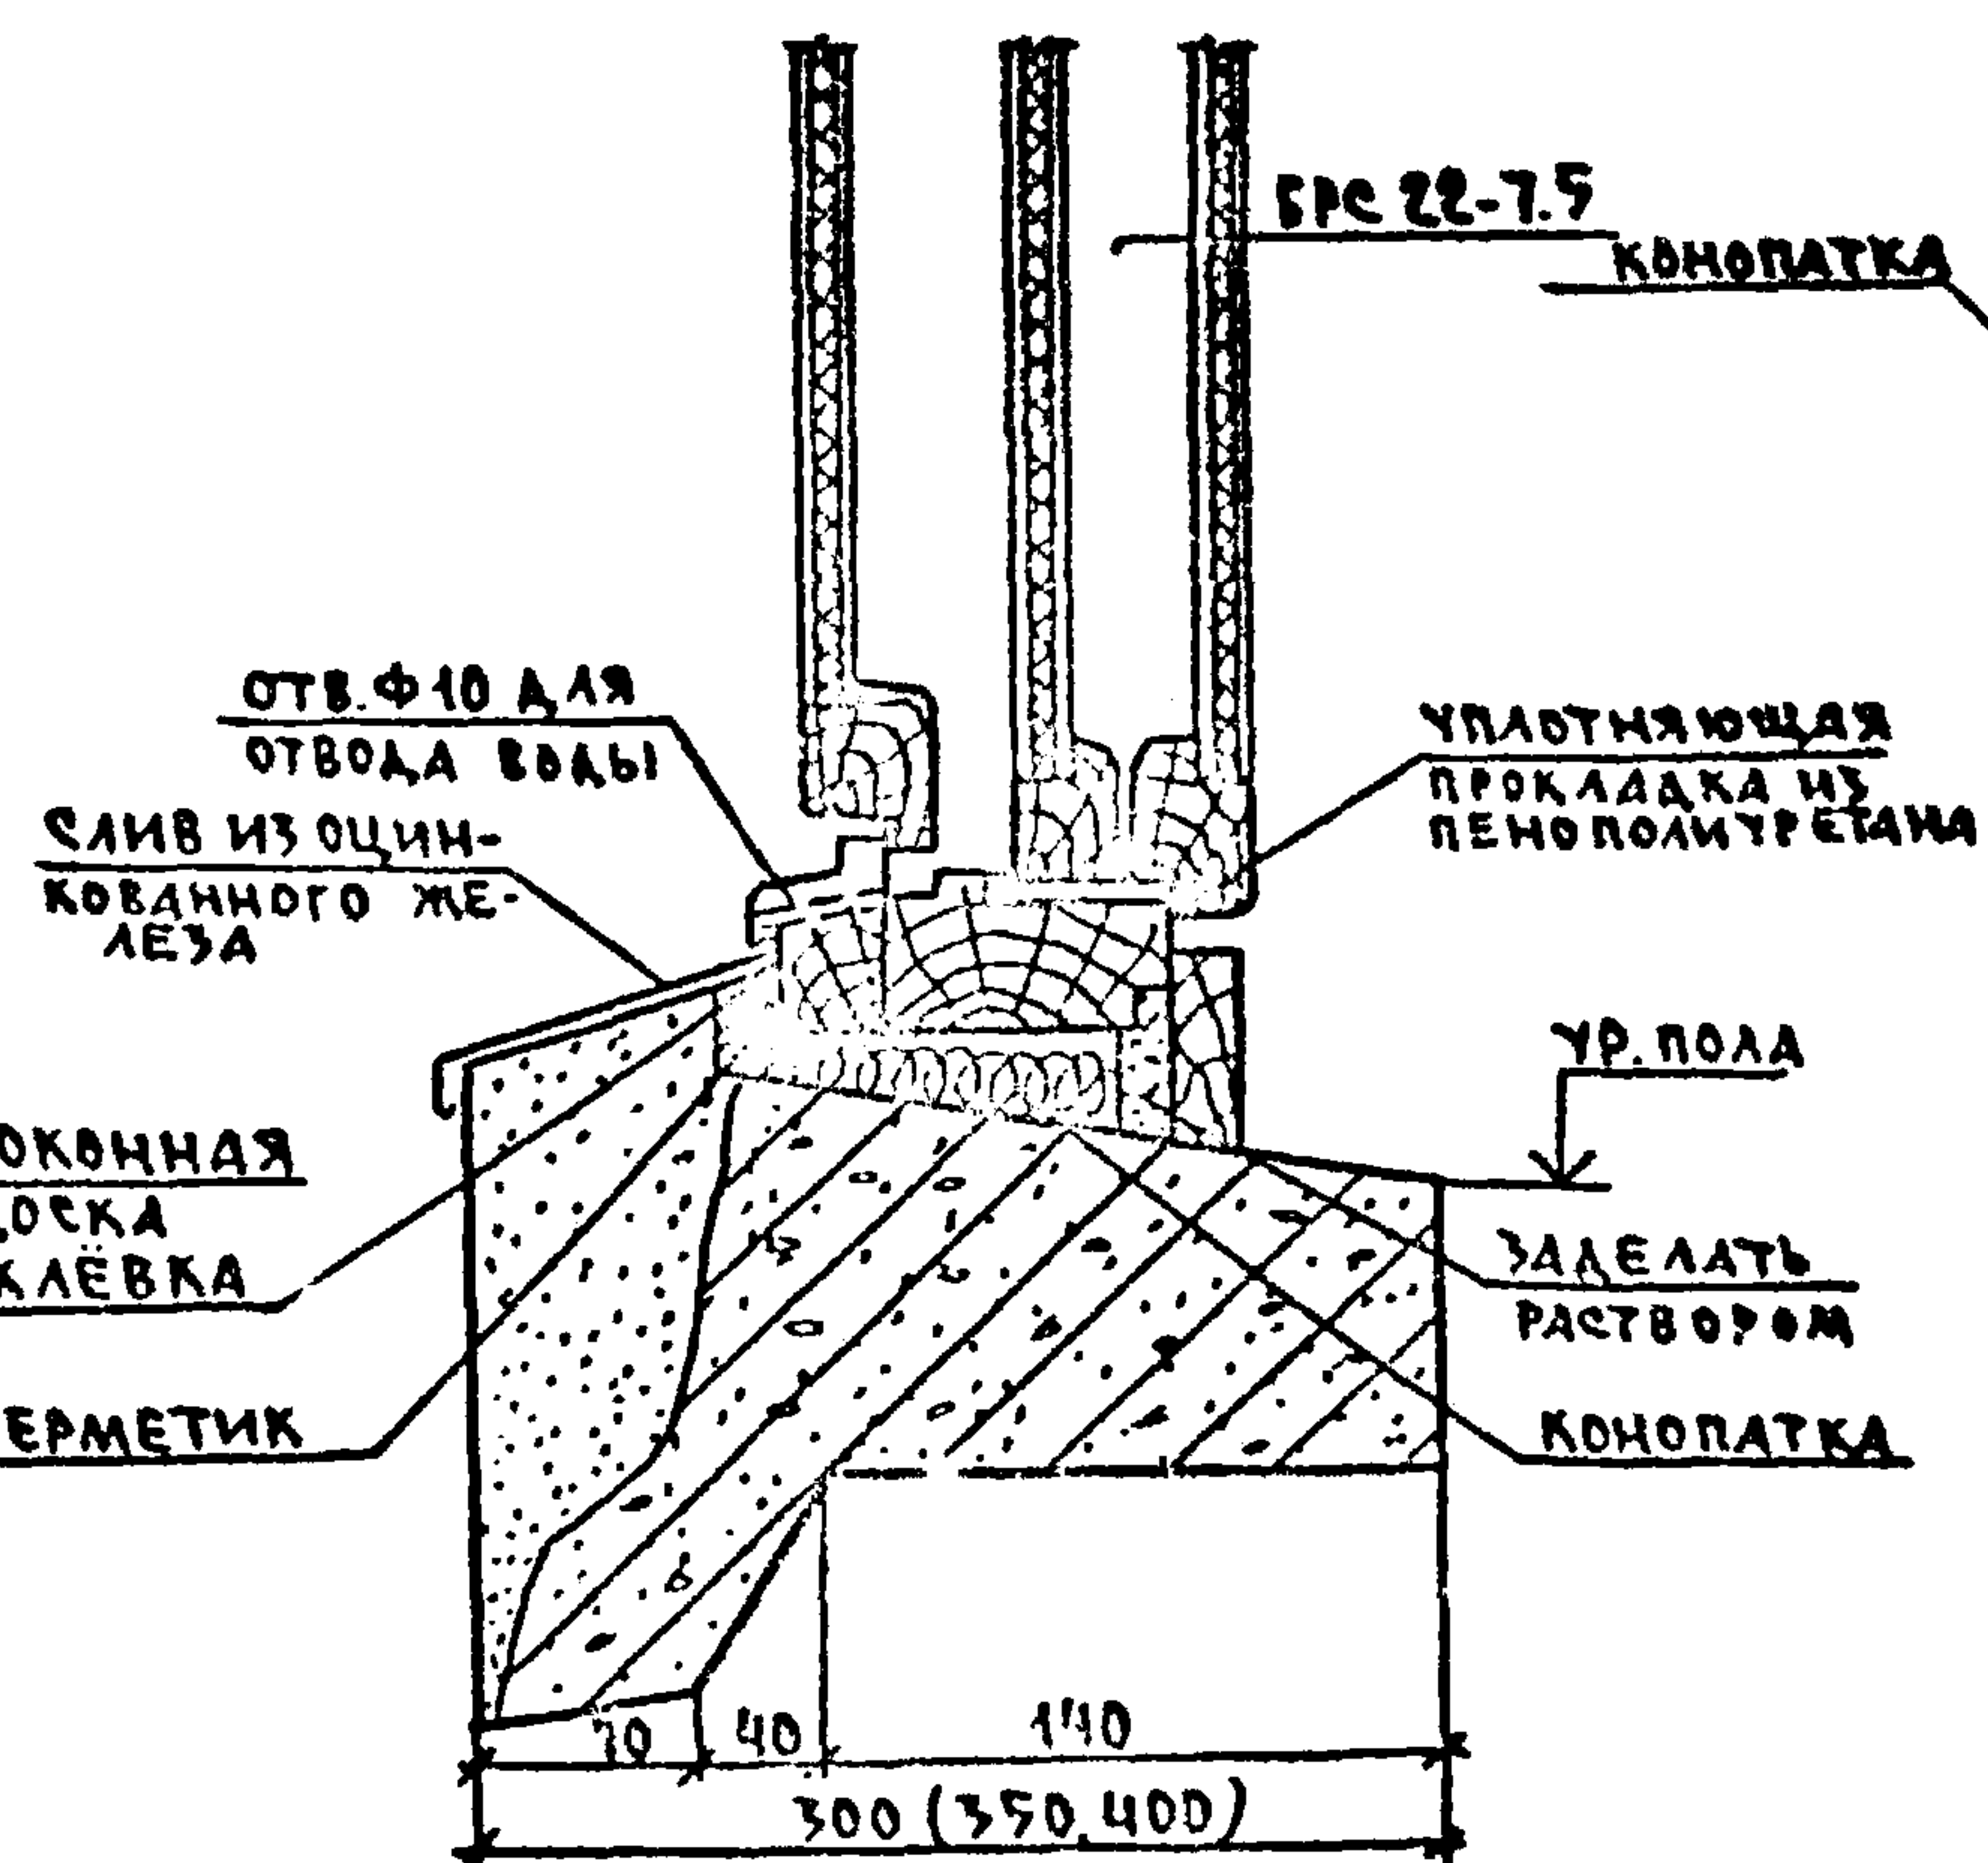

ПРИМЫКАНИЕ ОКОННЫХ И БАЛКОННЫХ БЛОКОВ К БОКОВЫМ ГРАНЯМ ПРОЕМА ПАНЕЛИ

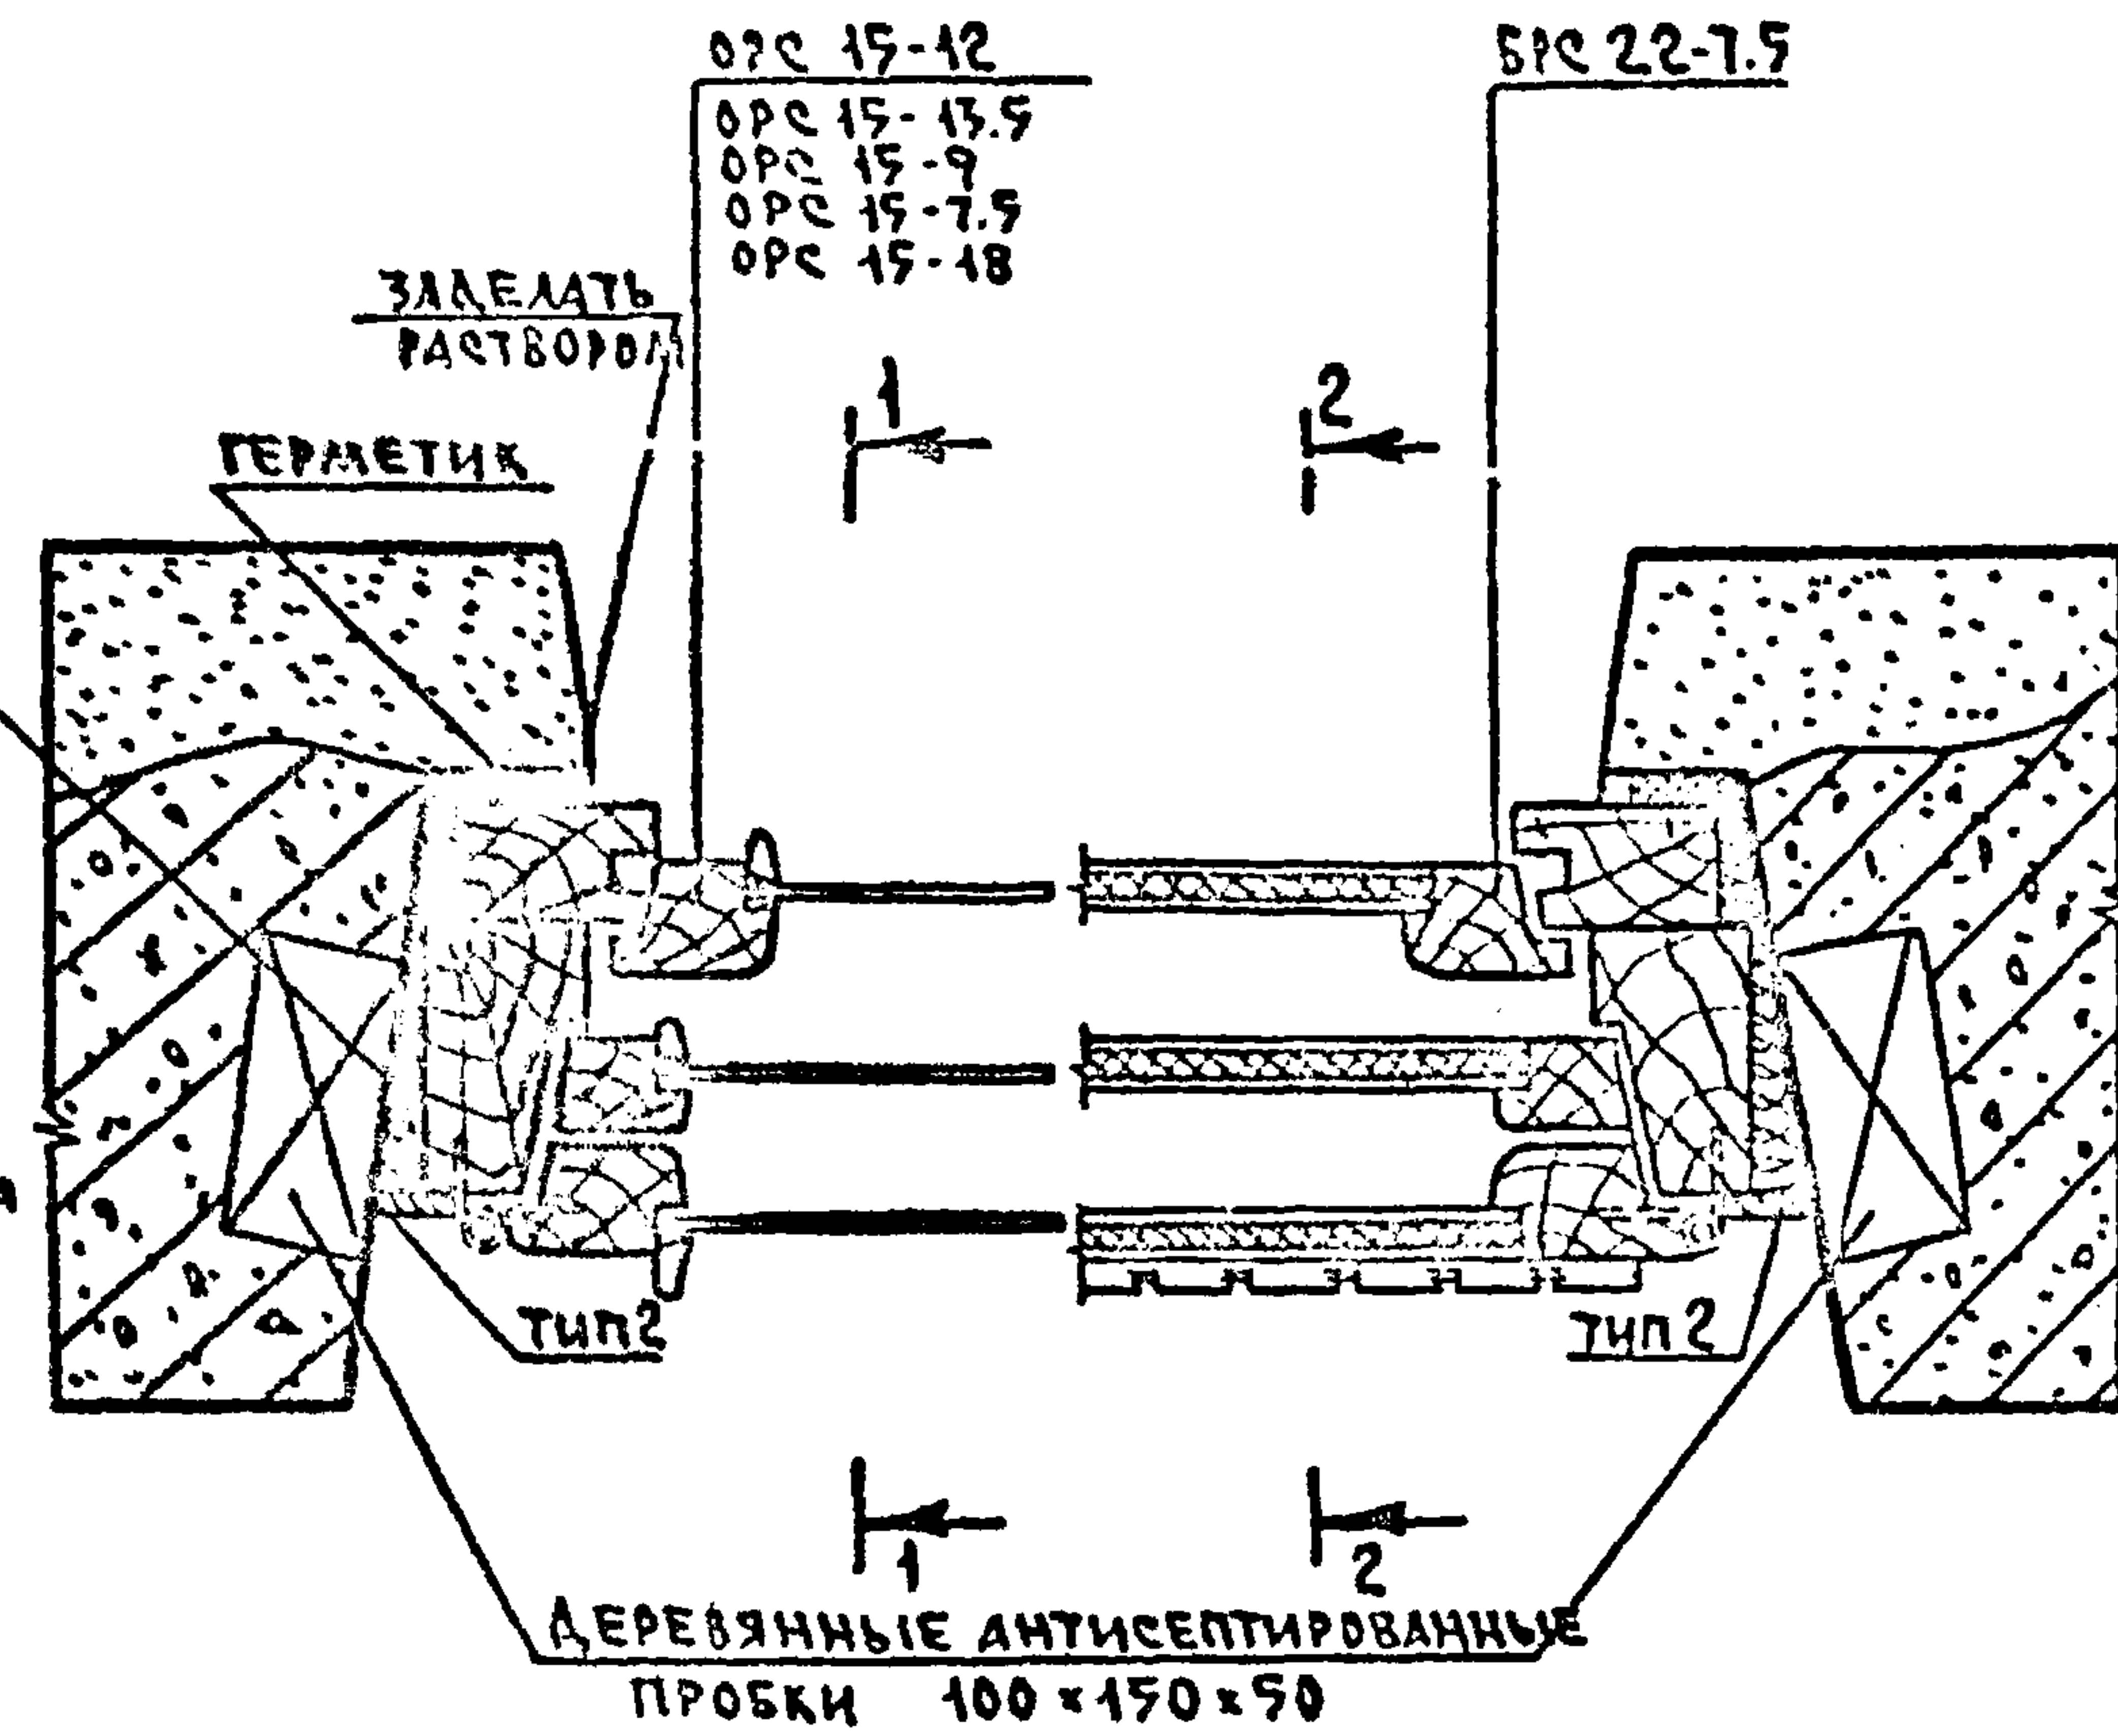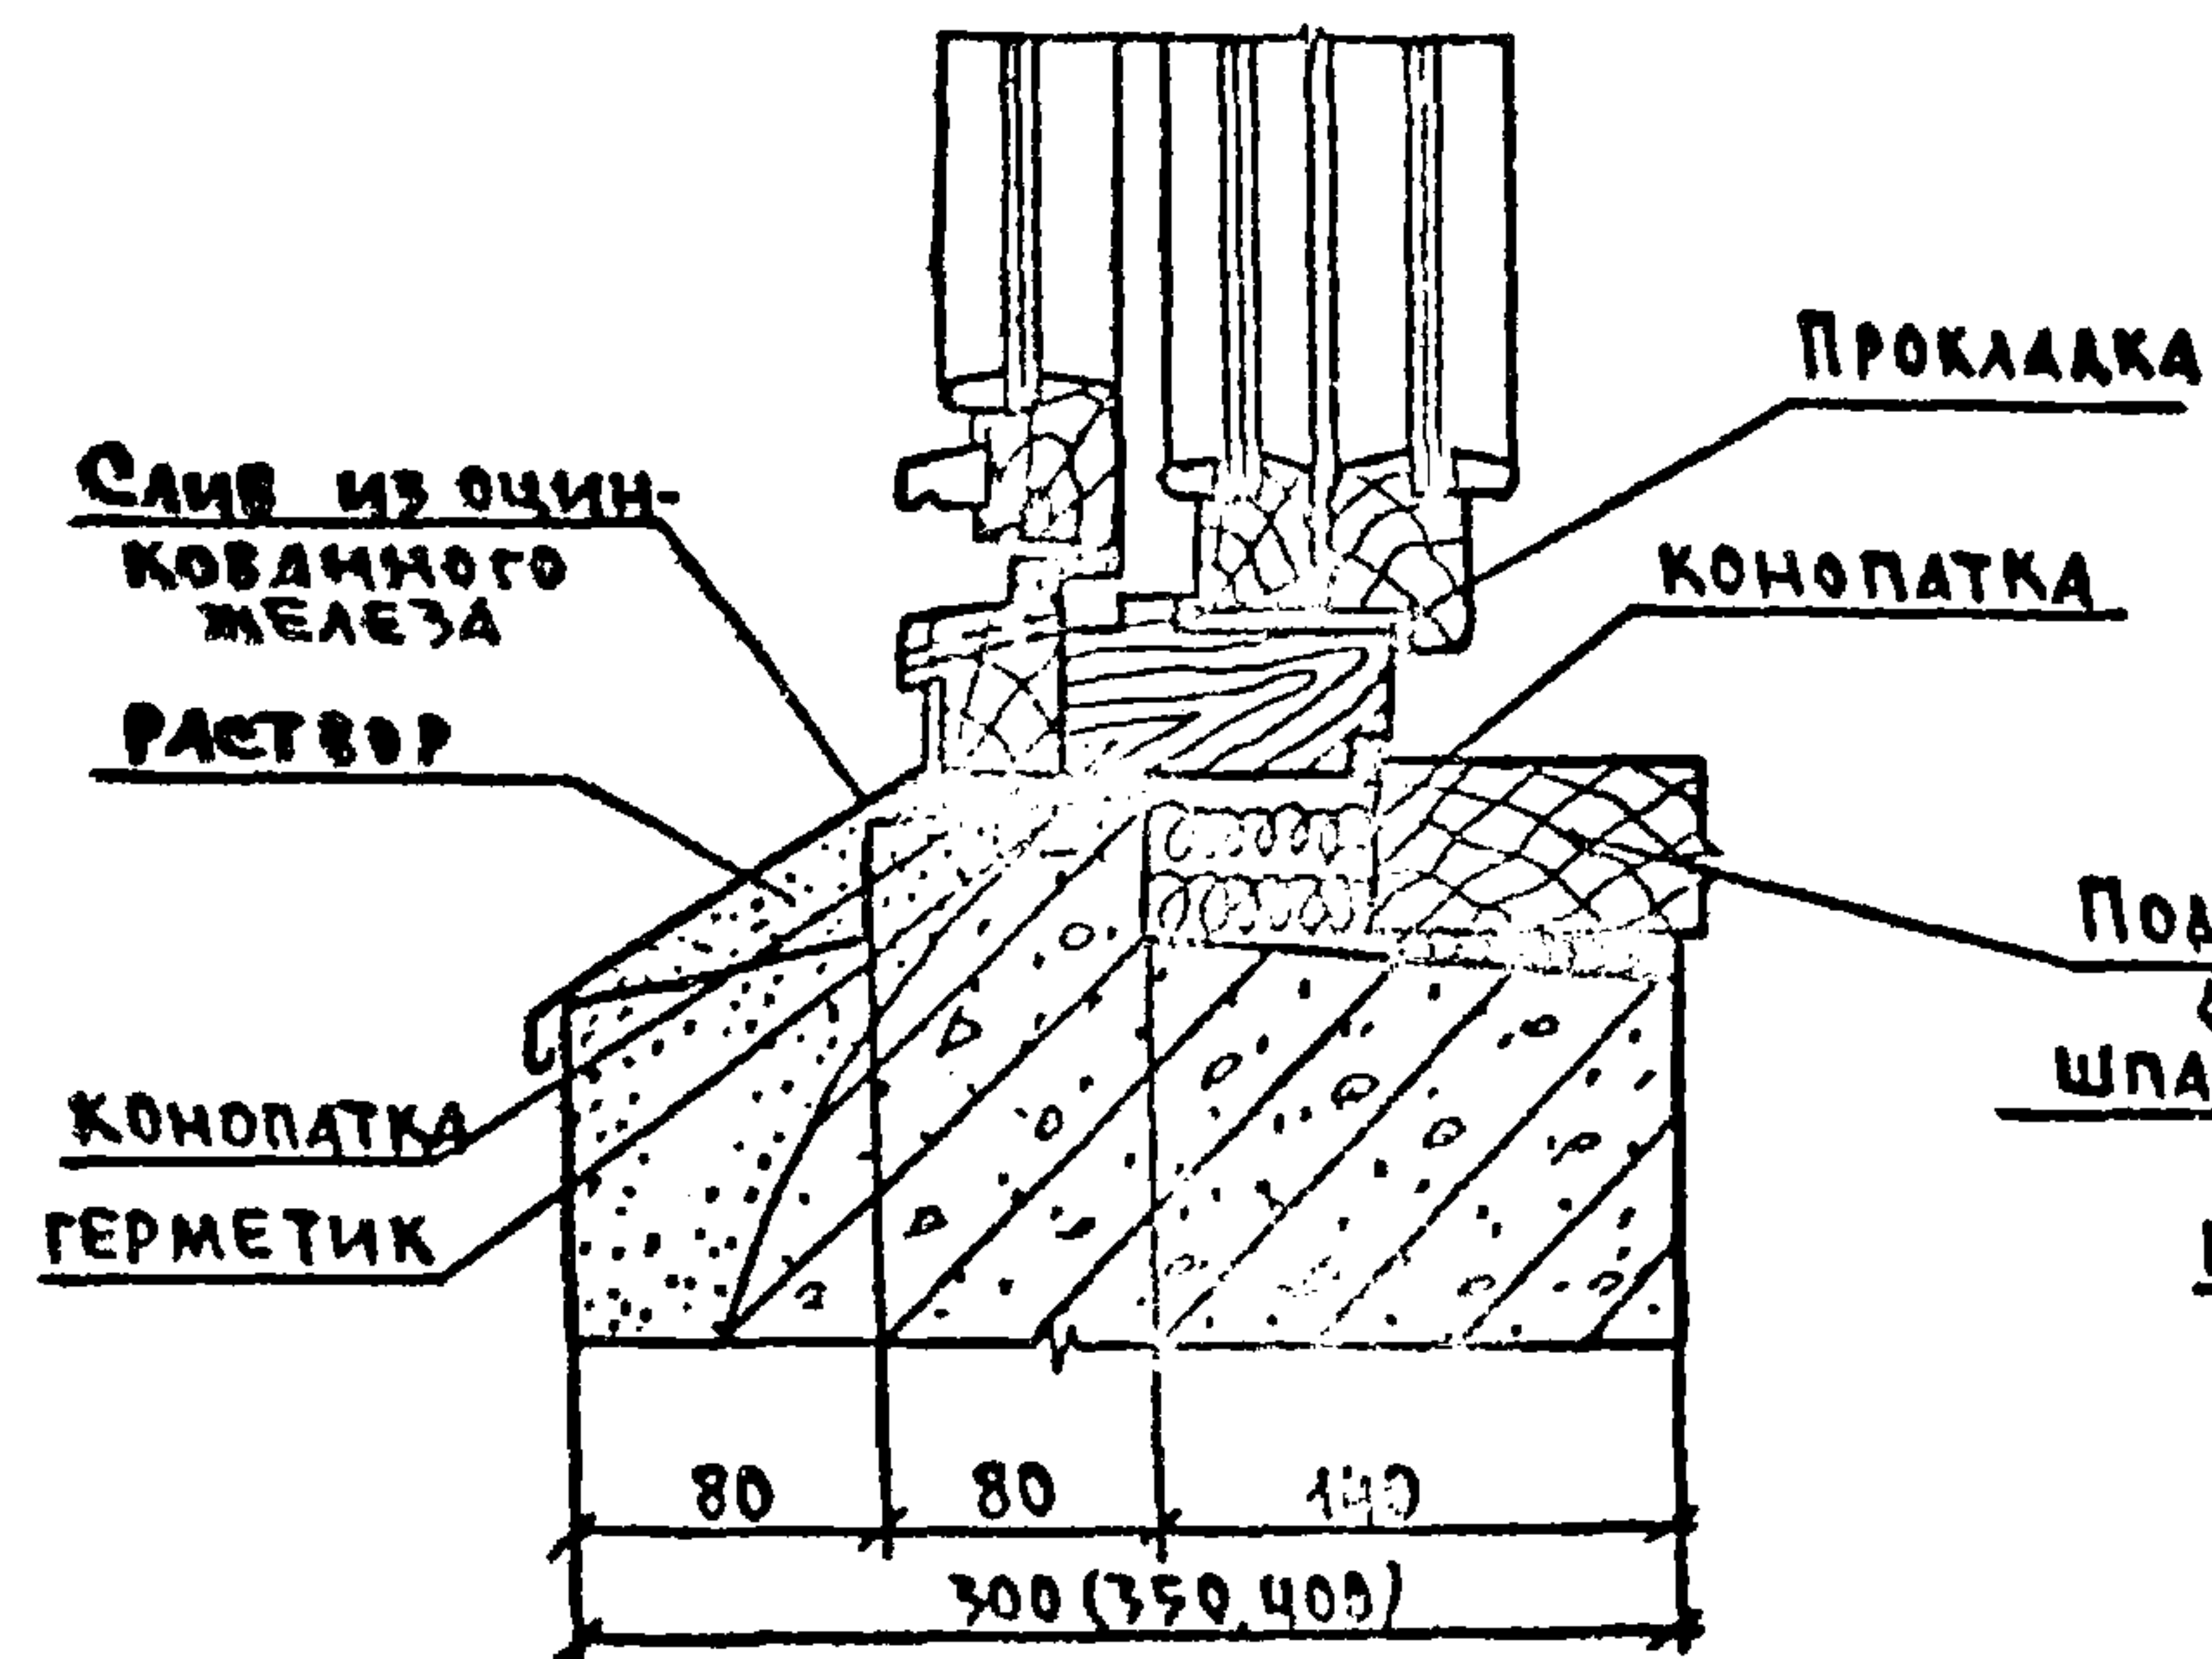


ПОДПИСЬ МАСТА ВЗМ. ИМБ. М

ЗАВ. ОТА	ПЕРЕСЫПКИ	СЕРИЯ 129	Ч. 9 Р. 9-37
ГЛАВ. ОТА	СН. ОТА	СТАНОК	АНСТ
ГЛАВ. ОТА	АНСТ	АНСТ	АНСТ
ГЛАВ. ОТА	АНСТ	АНСТ	АНСТ
КОПИРОВАЛ: fuzof Арх. № 28515-71


ФОРМАТ 12Г

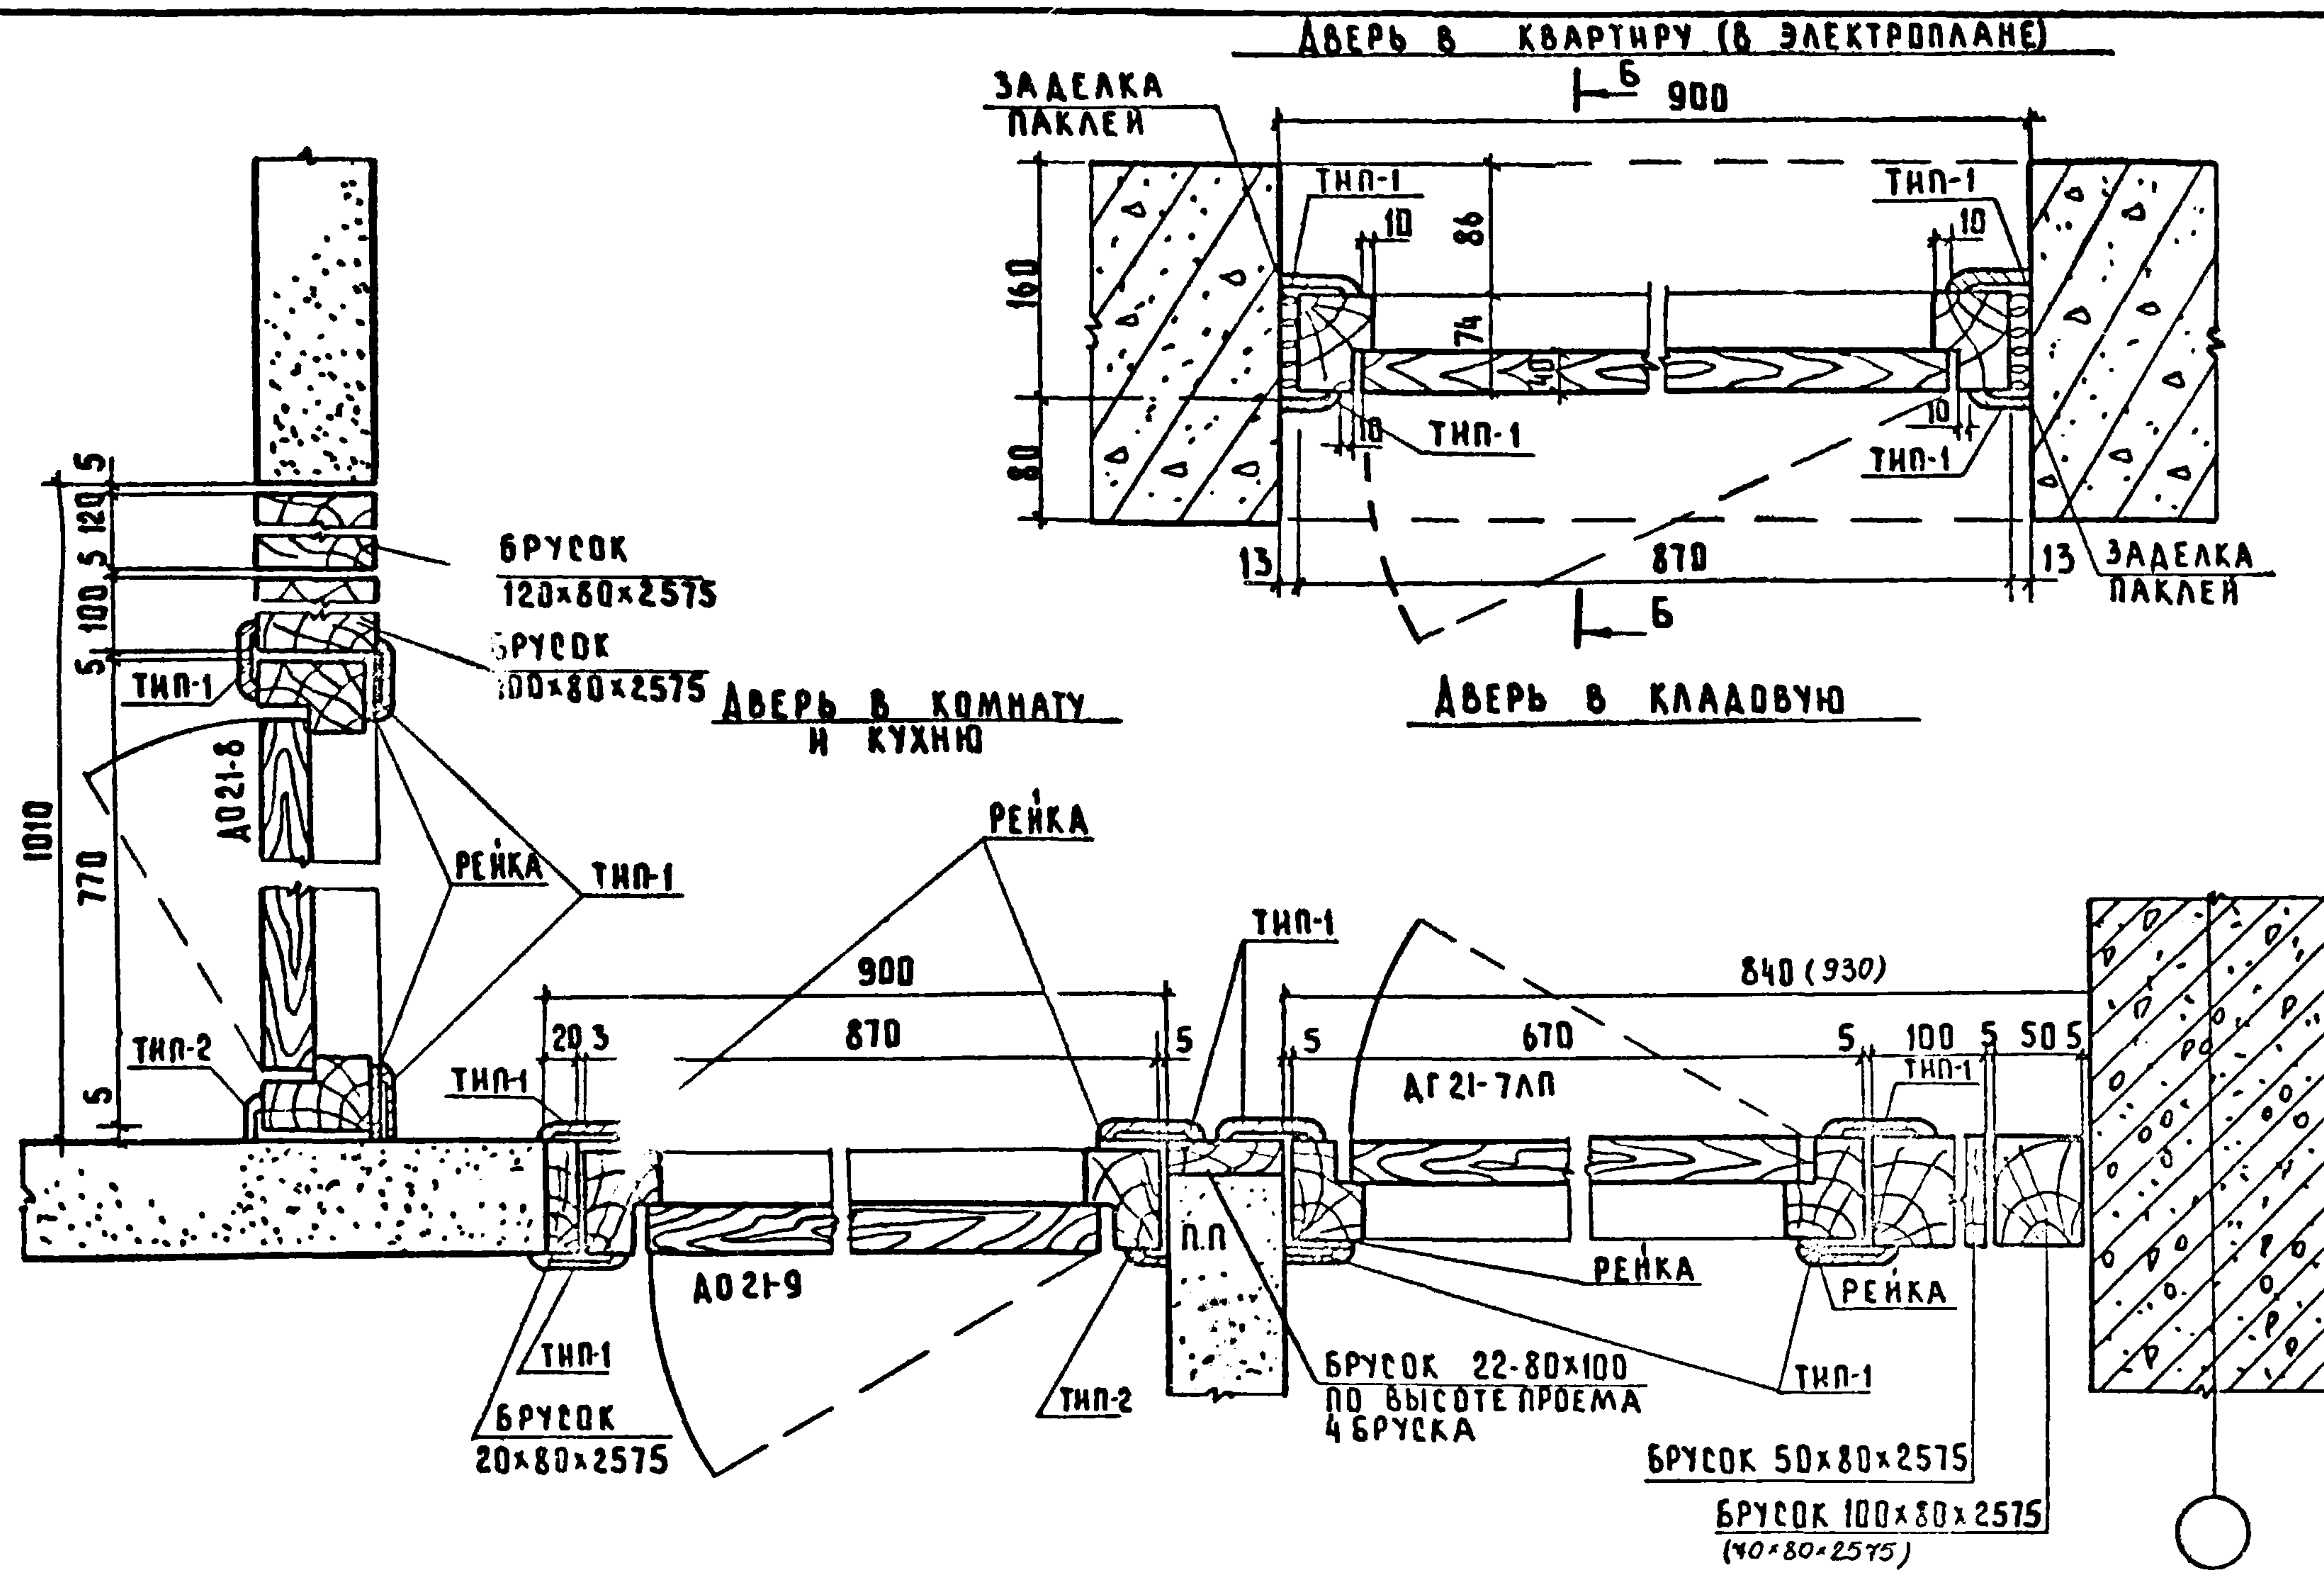


ПРИМЕЧАНИЯ К УЗЛАМ И ВЕРТИКАЛЬНЫЕ РАЗРЕЗЫ
СМ. ЛИСТЫ 66, 68

ИЗБ. И ПОДЛ. ПОДЛ. И ААТА ВЗАМ. ИЗОБ.

ЗАВ. ОТА	ПЕРЕСЫПКИ	СЕРИЯ 125	4.9	Р. 9-37
ГЛАВ. ОТА	СНАБОРОВ			
ГЛАВ. ОТА	АМИТРИС			
ГЛАВ. ОТА	ЮЗЕФОВИЧ			
ГЛАВ. ОТА	ШЕВАРЕВ			
РУК. БРИГ.	АСТАФЬЕВ			
ПРОВЕР.	АСТАФЬЕВ			
РАЗР.	ЕЛЕНА			
УСТАНОВКА СТОЛЯРНЫХ БЛОКОВ ВО ВНУТРЕННИХ СТЕНАХ.		СТАДНЯ	ЛИСТ	ЛИСТОВ
РАЗРЕЗЫ ПО ГОРИЗОНТАЛИ		Р	72	
		ПО ЖЕЛЕЗБЕТОНУ ИМ. А. А. ЯКУШЕВА		
		КБ ГОССТРОЯ РЕФЕР		

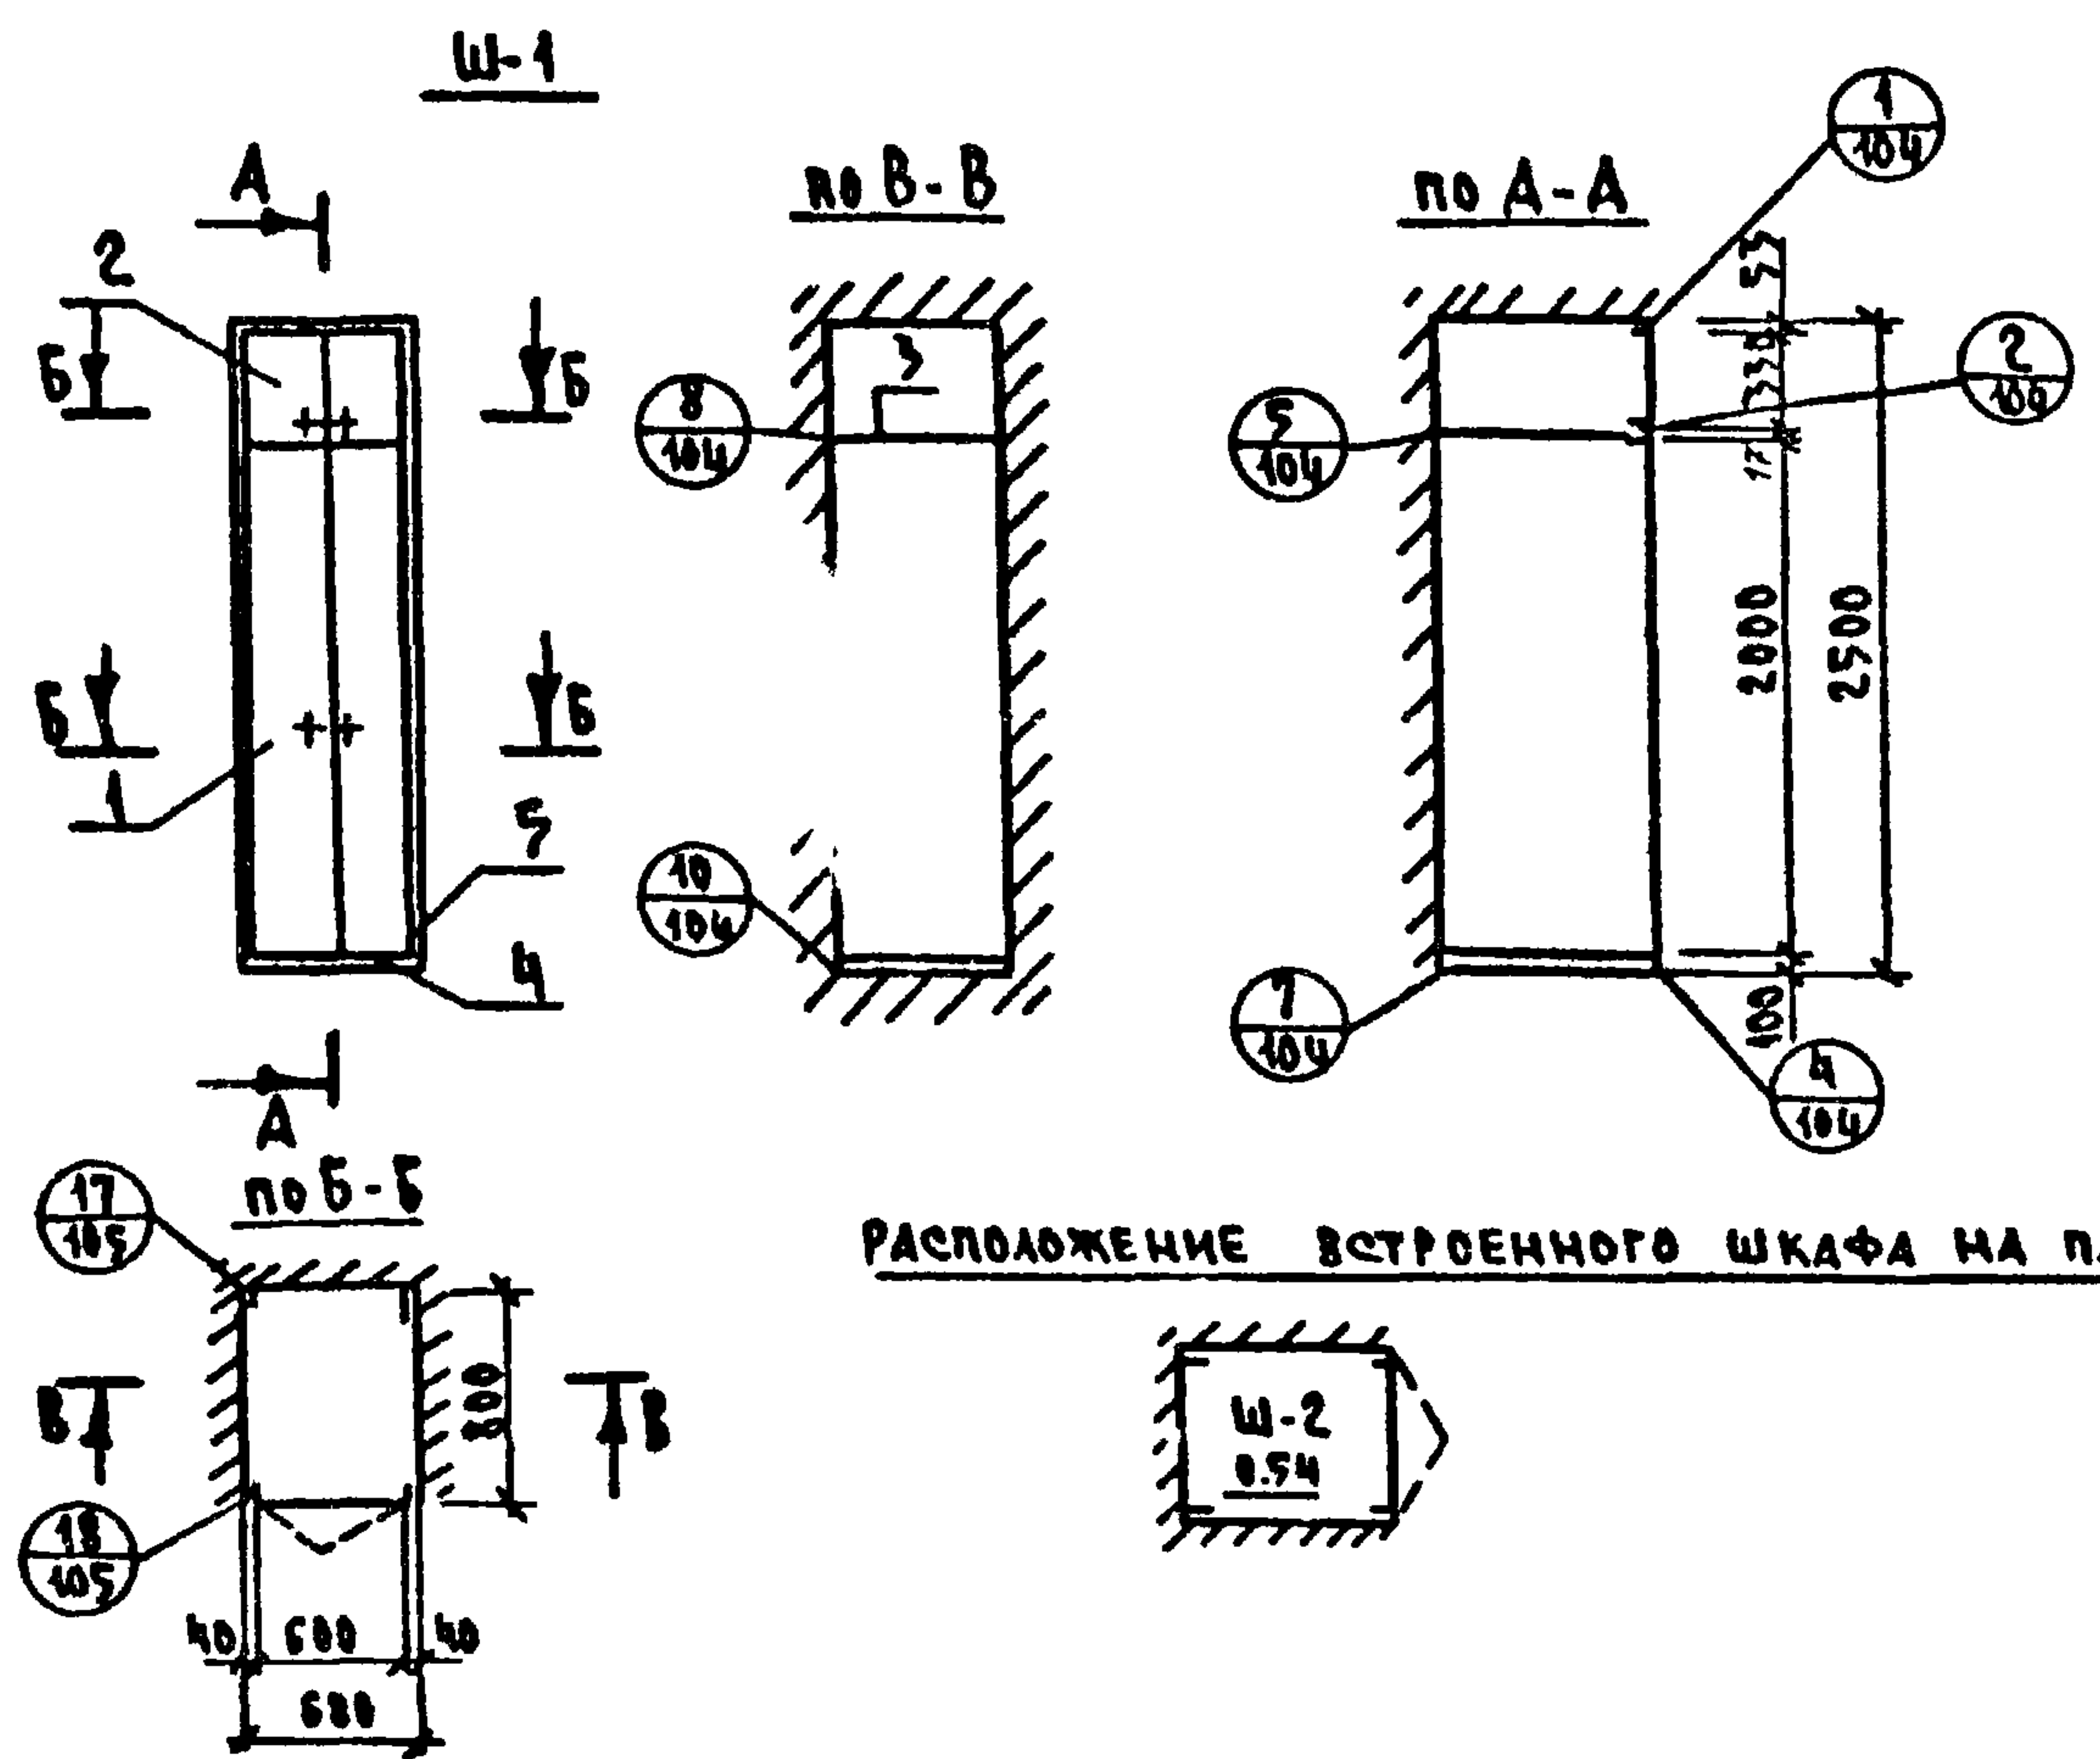


РАСПОЛОЖЕНИЕ ВСТРОЕННОГО ШКАФА НА ПЛАНЕ

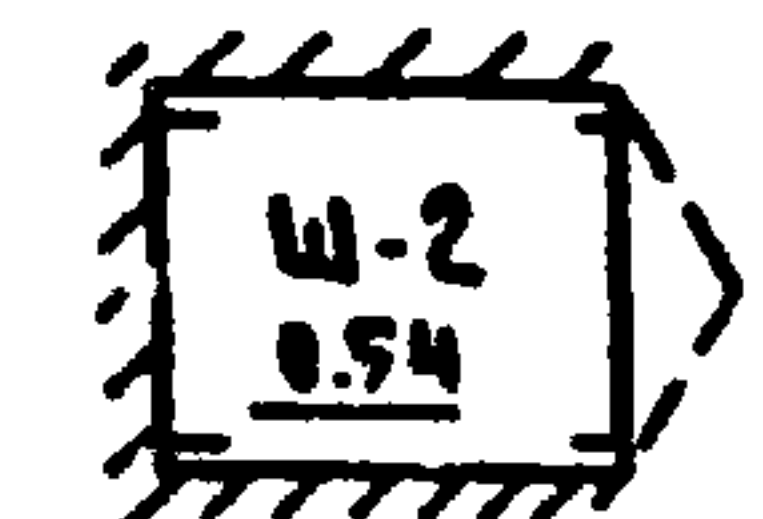

СПЕЦИФИКАЦИЯ НА Ш-1

Поз.	ОБОЗНАЧЕНИЕ	НАИМЕНОВАНИЕ	Кол.	РАСХОД МАТЕР.		
				ХВ м³	АСП м²	АВП м²
		ДОКУМЕНТАЦИЯ				
	1.172-4-А 132	УЗЛЫ 1,2,4,9,7,8,10				
	1.172-4-А 133	УЗЛЫ 17,18				
		СБОРОЧНЫЕ ЕДИНИЦЫ И ДЕТАЛИ				
1	1.172-4-А 21	ДВЕРКА ШКАФА АШ 20-6	1	0.0057	1.2	—
2	1.172-4-А 31	ДВЕРКА АНТРЕСОЛИ ДА 3-6	1	0.0020	0.20	—
3	1.172-4-А 96	ПОЛКА АНТРЕСОЛЬНАЯ (800x680)	1	—	0.536	—
4	1.172-4-А 109	ПЛИНТУС п/м	0.63	0.0014	—	—
5	1.172-4-А 108	НАЛИЧНИК Н-2 п/м	6.36	0.0025	—	—
6	1.172-4-А 111	УГОЛОК УМ-2	4			
7	1.172-4-А 112	ВИНТ с гайкой стяжкой В-2				

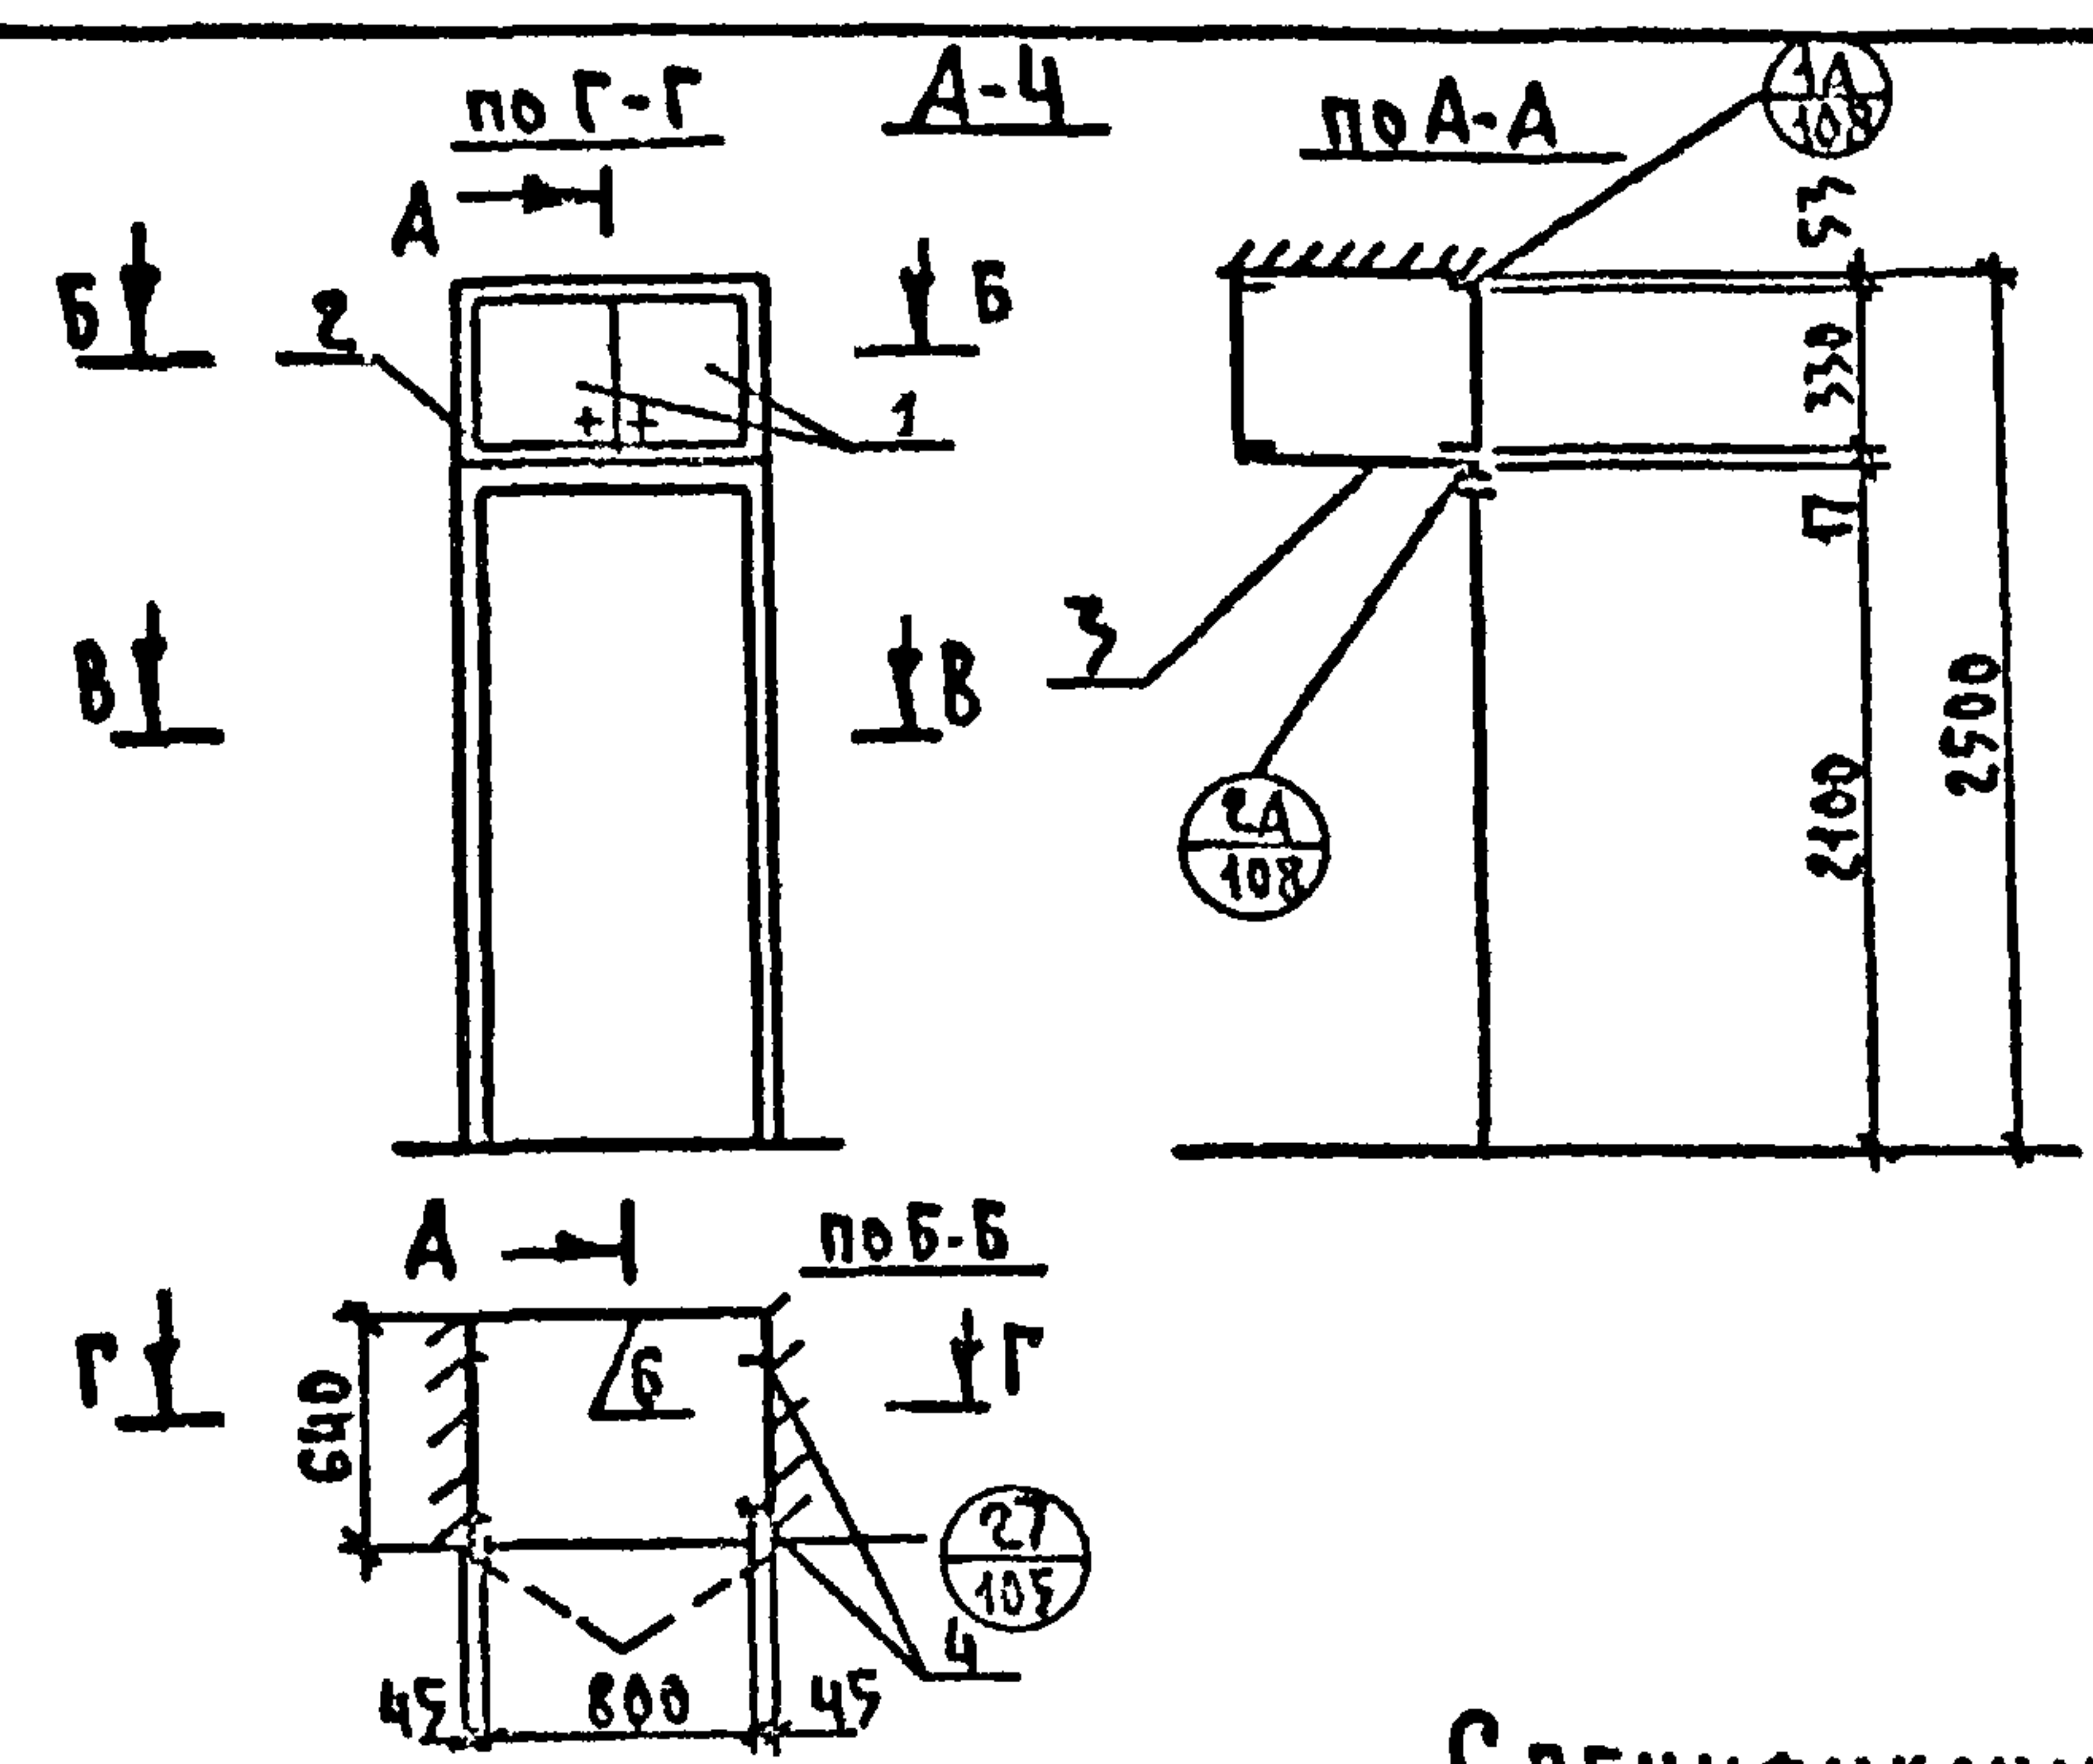



СПЕЦИФИКАЦИЯ НА А-4

Поз.	ОБОЗНАЧЕНИЕ	НАИМЕНОВАНИЕ	Кол.	РАСХОД МАТЕР.		
				ХВ м³	АСП м²	АВП м²
		ДОКУМЕНТАЦИЯ				
		СБОРОЧНЫЙ ЧЕРТЕЖ				
	1.172-4-А 136	УЗЛЫ 1А, 2А, 32				
	1.172-4-А 133	УЗЕЛ 27				
		СБОРОЧНЫЕ ЕДИНИЦЫ И ДЕТАЛИ				
1	1.172-4-А 31	ДВЕРКА АНТРЕСОЛИ ДА 3-8	1	0.0025	0.26	—
2	1.172-4-А 108	НАЛИЧНИК Н-2 п/м	2.7	0.001	—	—
3	1.172-4-А 96	ПОЛКА АНТРЕСОЛЬНАЯ (890x640)		—	0.60	—
4	1.172-4-А 110	УГОЛЬНИК УМ-1	4			
5	1.172-4-А 111	УГОЛЬНИК УМ-2	2			
6	1.172-4-А 6	ЗАДНЯЯ СТЕНКА АНТРЕСОЛИ СА 3-8	1	0.0025	0.26	—

ИЗМ. № КОЛ. ПОДПИСЬ И ДАТА

ЗАВ. ОТД.	ПЕРЕСЫПКИН		СЕРИЯ 125	Ч. 9	Р. 9-37
ГЛАВ. ИНЖ.	СИДОРОВ				
ГЛАВ. КОН. ОТ.	АМАНТИНОВ				
ГЛАВ. АРХ. ПРО.	ЮЗЕВОВИЧ				
ГЛАВ. КОН. ПРО.	ШЕРАРЕВ				
РУК. БР. ПРО.	АСТАШЕВА				
ПРОГ. ПРО.	АСТАШЕВА				
РАЗРАБ.	ЕЛЕНА ПОВА				

КОПИРОВАЛ: *А.А. Якушев* Арх. № 8515-73 ФОРМАТ: 12г

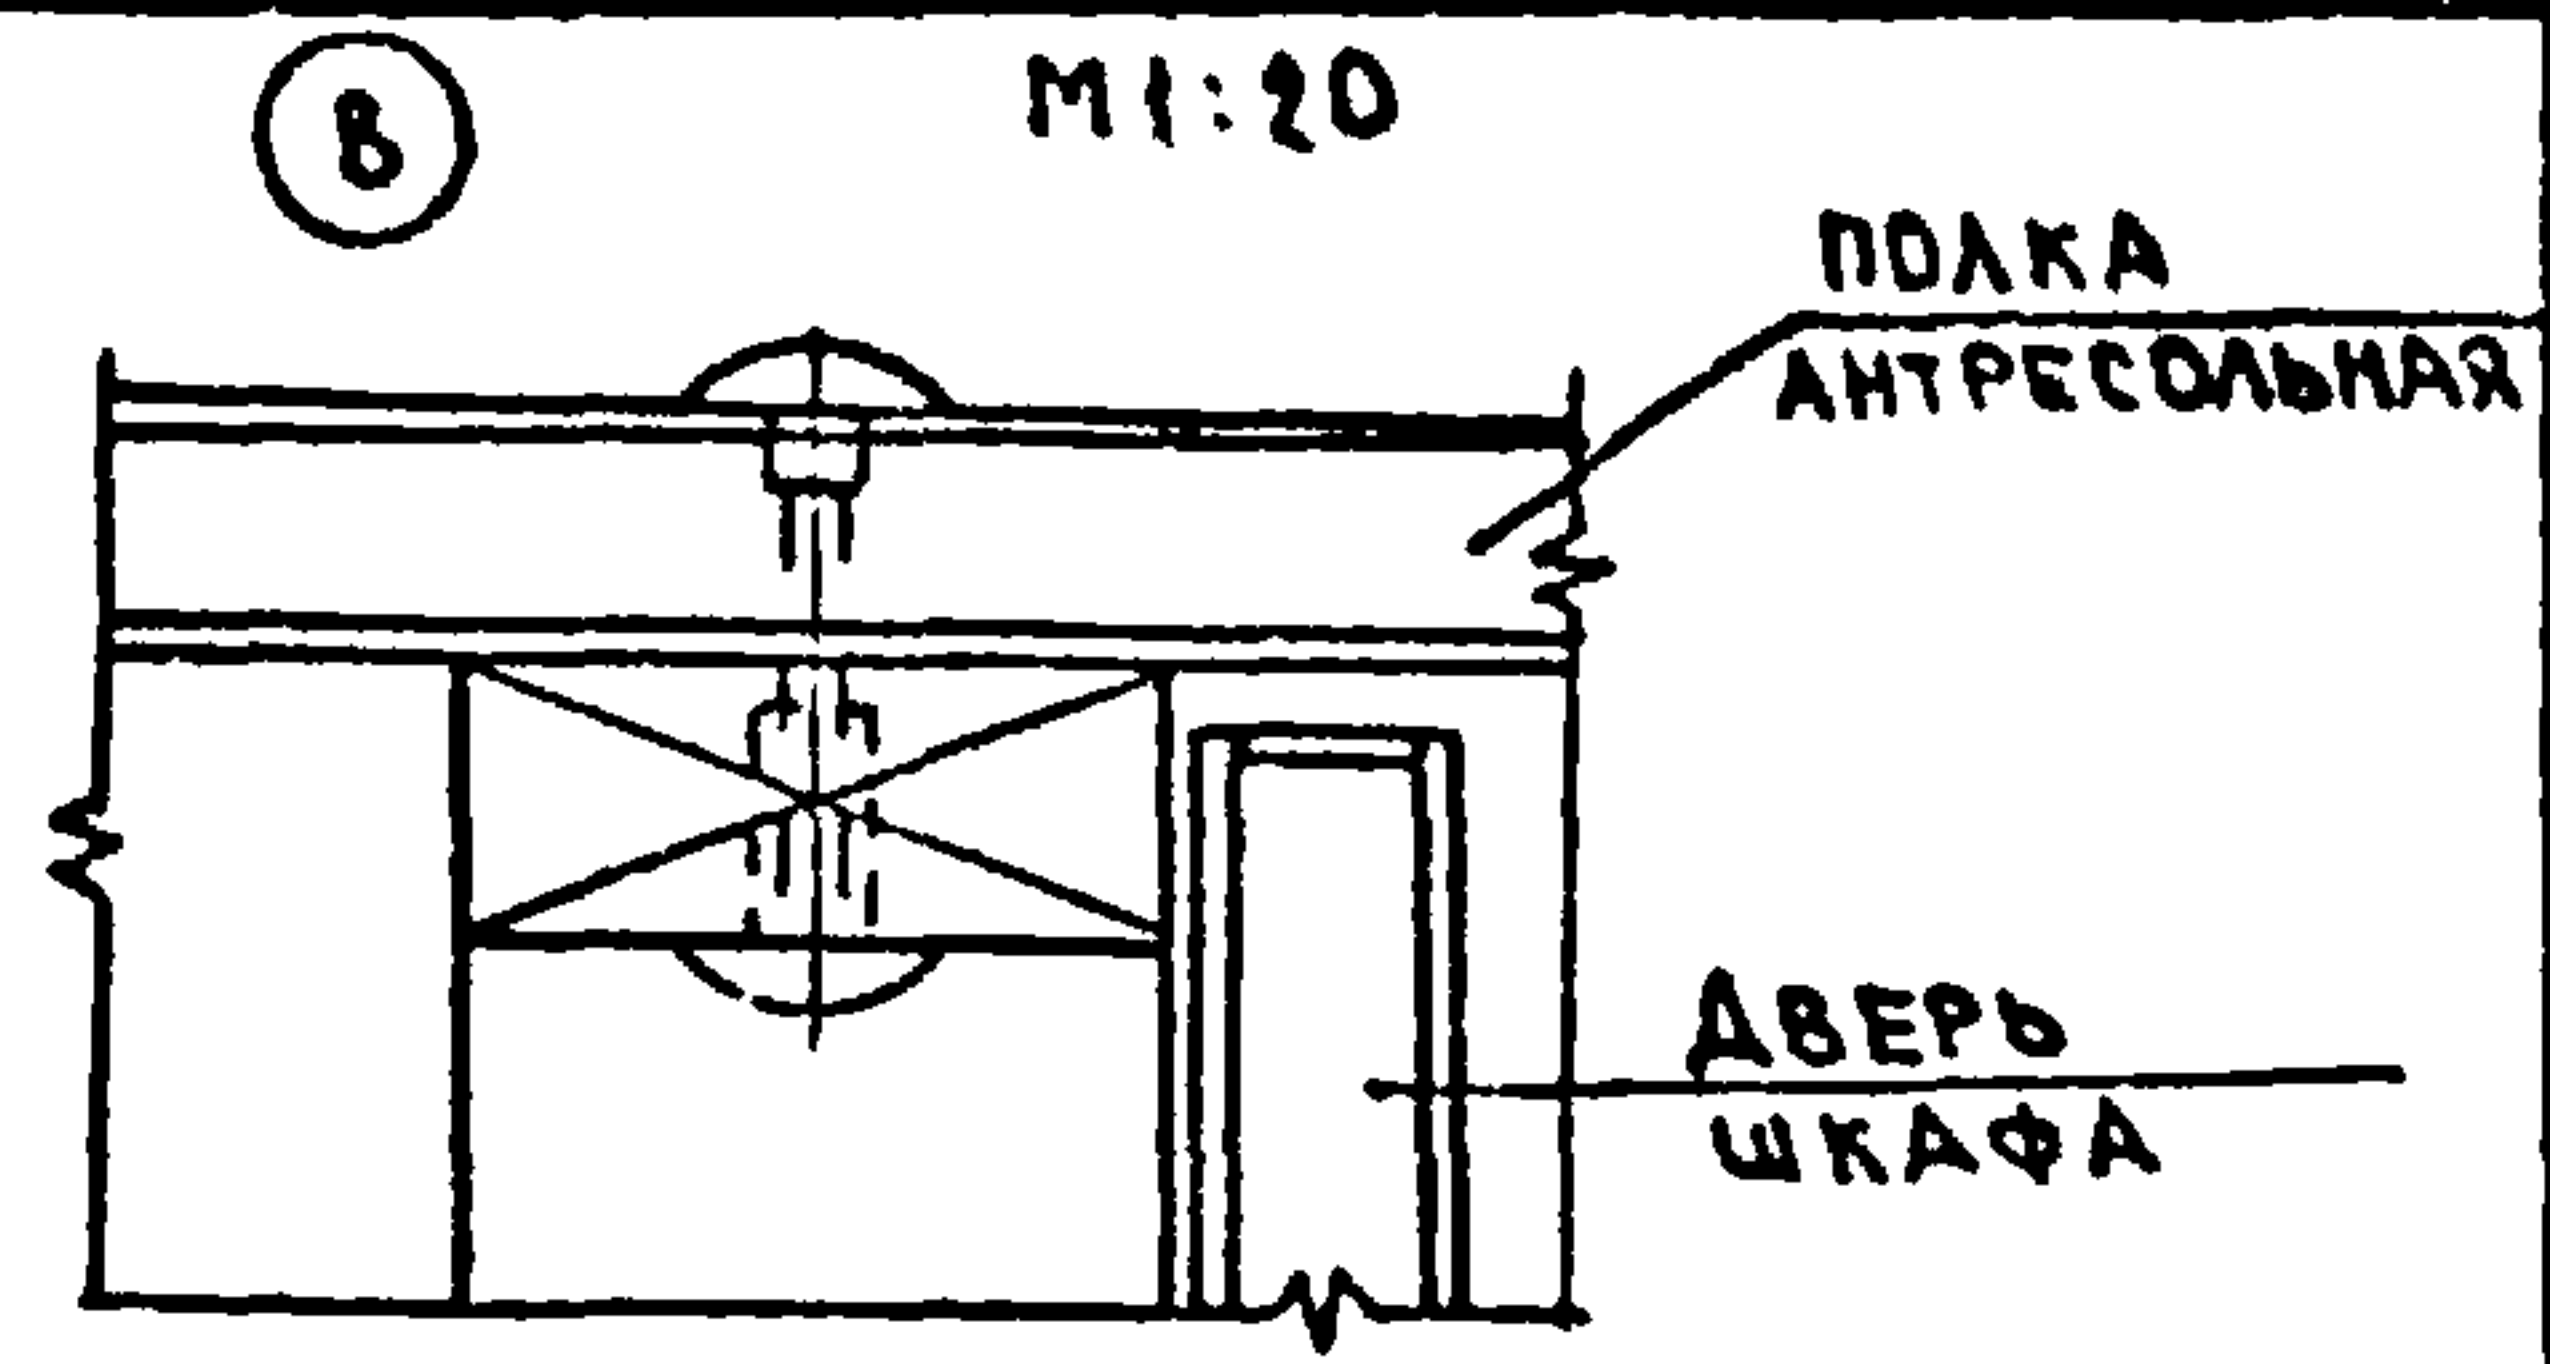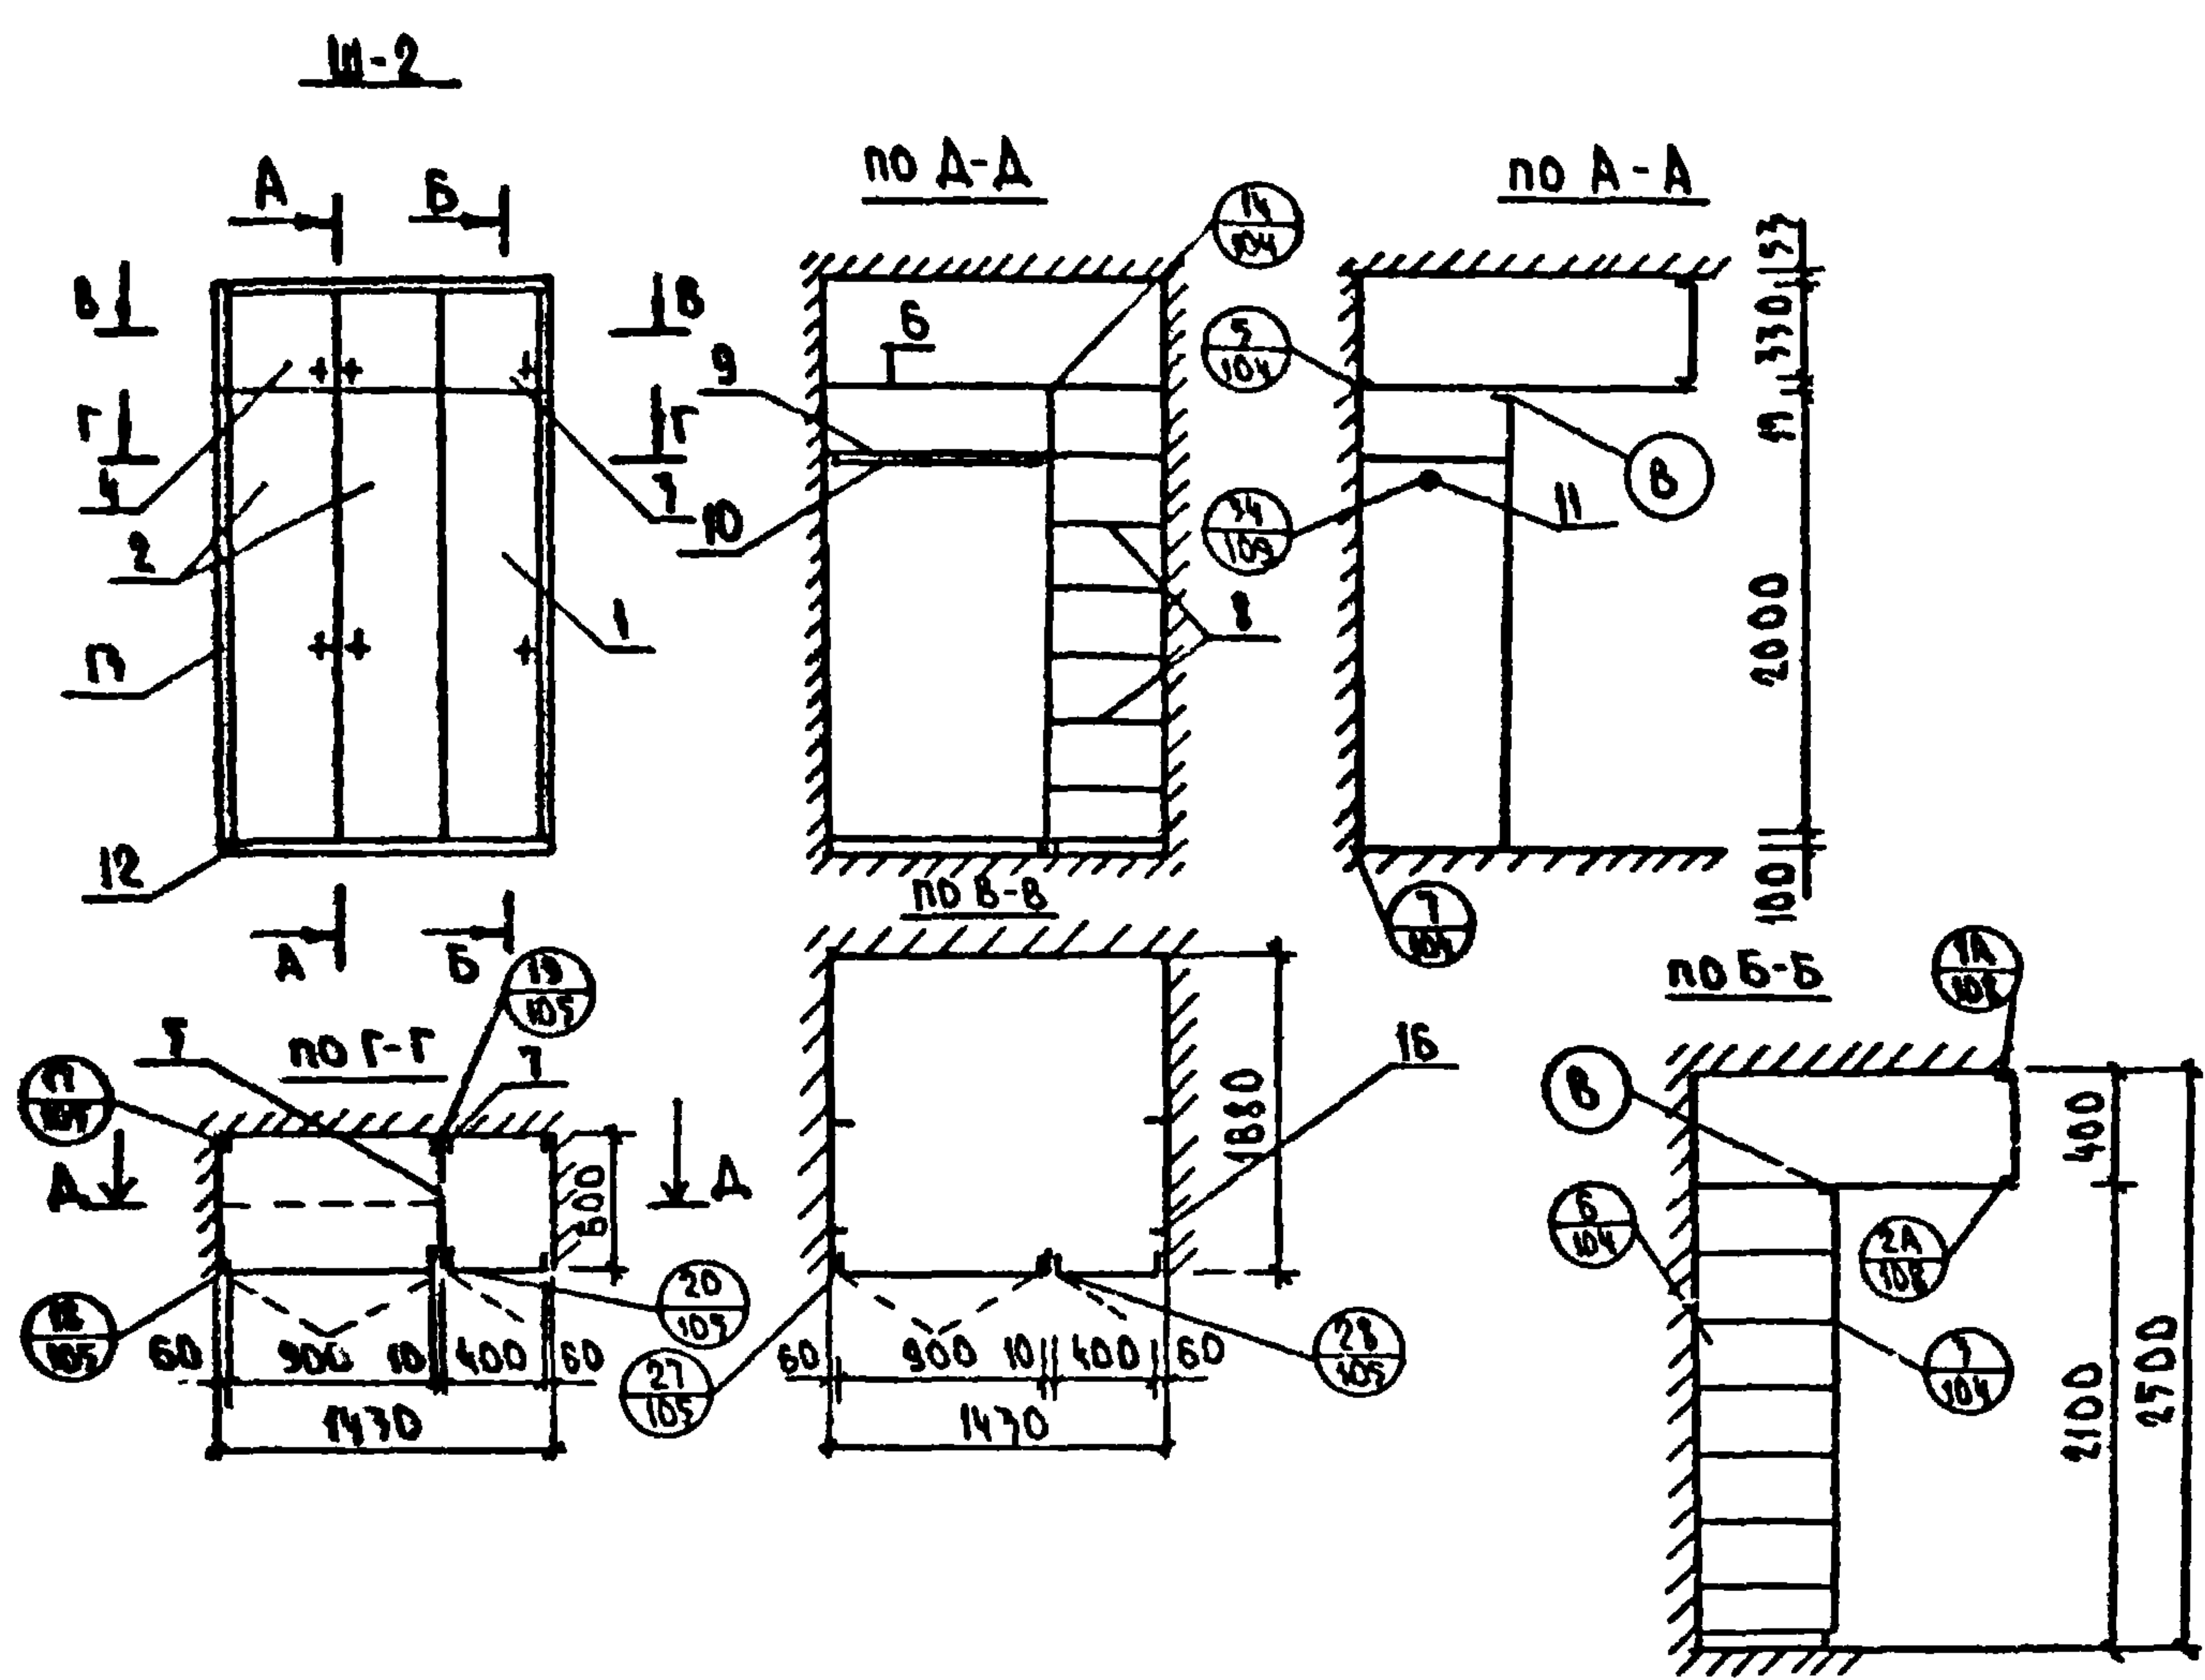

СПЕЦИФИКАЦИЯ НА Ш-2

		СБОРОЧНЫЕ ЕДИНИЦЫ И ДЕТАЛИ				
1	1.172-4-Д21	ДВЕРКА ШКАФА ДШ20-4	1	00057	0.9	-
2	1.172-4-Д21	ДВЕРКА ШКАФА ДШ20-9	1	00064	1.8	-
3	1.172-4-Д31	ДВЕРКА АНТРЕСОЛИ ДА3-4	1	00016	0.13	-
4	1.172-4-Д31	ДВЕРКА АНТРЕСОЛИ ДА3-9	1	00027	0.30	-
5	1.172-4-Д93	СТЕНКА ПРОМЕЖУТОЧНАЯ 2СП-2	1	-	-	1.24
6	1.172-4-Д96	ПОЛКА АНТРЕСОЛЬНАЯ (1470x1680)	1	-	2.4	-
7	1.172-4-Д99	МОНТАЖНЫЙ БРУС МБ-2	4	0008	-	-
8	1.172-4-Д95	ПОЛКА ПЕРЕСТАВНАЯ 2ПП-4	6	-	1.38	-
9	1.172-4-Д95	ПОЛКА ПЕРЕСТАВНАЯ 2ПП-9	2	-	1.02	-
10	1.172-4-Д102	ПОЛКОДЕРЖАТЕЛЬ ПД-2	8	00016	-	-
11	1.172-4-Д101	ШТАНГОДЕРЖАТЕЛЬ ШД-1	2	000016	-	-
12	1.172-4-Д109	ПЛИНТУС П/М	1.43	000286	-	-
13	1.172-4-Д108	НАЛИЧНИК Н-1	700м	00028	-	-
14	1.172-4-Д112,113	ВИНТ С ГАЙКОЙ СТЯЖКОЙ В-2	6	-	-	-
15	1.172-4-Д110	УГОЛОК УМ-2	4	-	-	-
16	1.172-4-Д111	УГОЛОК УМ-1	4	-	-	-

СПЕЦИФИКАЦИЯ НА Ш-2

ПОЗ.	ОБОЗНАЧЕНИЕ	НАИМЕНОВАНИЕ	КОЛ.	РАСХОД МАТЕРИАЛА		
				ХВ. М?	ДСП М ²	ДВП М ²
		ДОКУМЕНТАЦИЯ				
		СБОРОЧНЫЙ ЧЕРТЕЖ				
	1.172-4-Д132	УЗЛЫ - 3,5,7,14				
	1.172-4-Д133	УЗЛЫ - 17,20,27,28				
	1.172-4-Д136	УЗЛЫ - 1А,2А				
	1.172-4-Д137	УЗЛЫ - 34				
		УЗЕЛ - 8				

ЗАВ.ОТД.	ПЕРЕСЫЛКИ	СЕРИЯ 125	Ч.9 Р.9-37
ЛИНЖ.ОТД.	СНАДРОЗ		
П.КОМ.ОТД.	ДМИТРИЕВ		
П.АРХ.ПР.	РОЗЕФОВИЧ		
П.КОМ.ПР.	ШЕВАРЕВ		
РУК.БРИГ.	АСТАФЬЕВА		
ПРОВЕР.	АСТАФЬЕВА		
ИСПОЛН.	ЕЛЕНАТОВА		


ШКАФ ВСТРОЕННЫЙ

Ш-2

СТАДИЯ	ЛИСТ	ЛИСТОВ
	74	

ПО ЖЕЛЕЗОБЕТОНУ
ИМ.А.А.ЯКОВЛЕВА
ГОССТРОЯ РСФСР

Ш-3

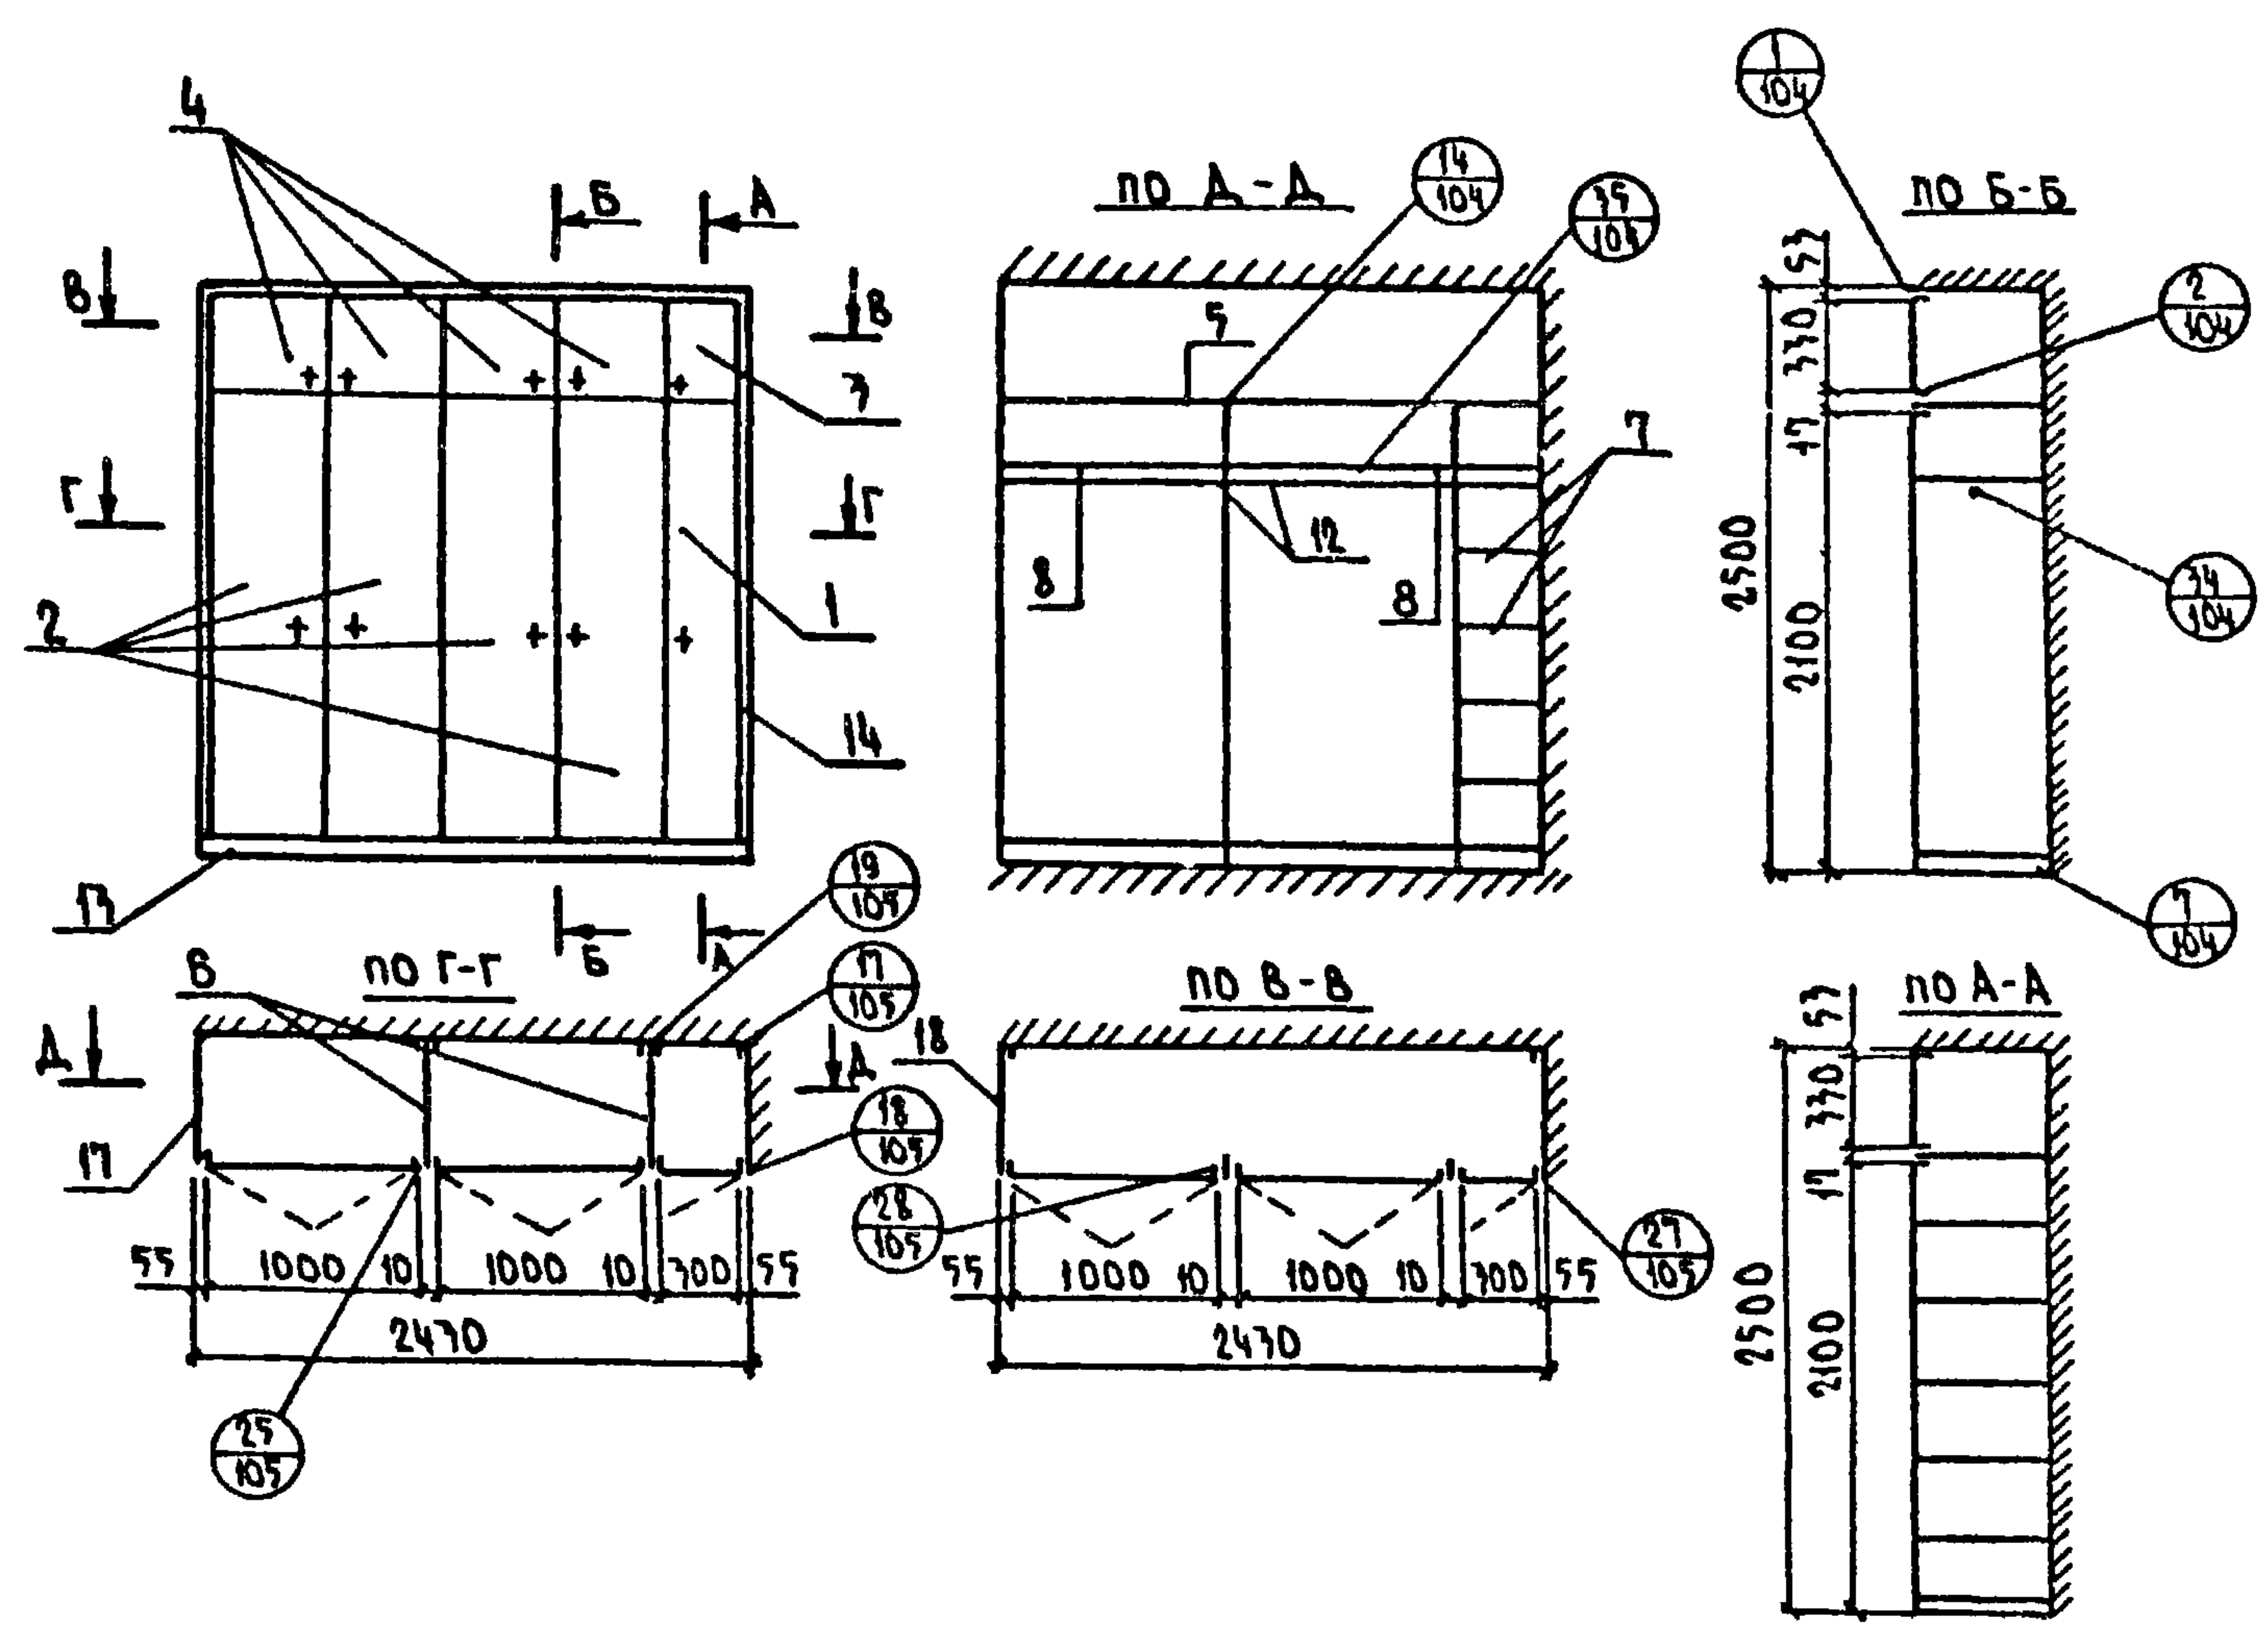

		СБОРОЧНЫЕ ЕДИНИЦЫ И ДЕТАЛИ	КОЛ.	ХВ М ³	АСП М ²	АВН М ²
1	1.172 - 4 - Д 21	ДВЕРКА ШКАФА ДШ 20-3	1	0.0050	0.5	—
2	1.172 - 4 - Д 21	ДВЕРКА ШКАФА ДШ 20-10	2	0.0172	4.0	—
3	1.172 - 4 - Д 31	ДВЕРКА АНТРЕСОЛИ ДА 3-3	1	0.0014	0.10	—
4	1.172 - 4 - Д 31	ДВЕРКА АНТРЕСОЛИ ДА 3-10	2	0.0029	0.32	—
5	1.172 - 4 - Д 96	ПОЛКА АНТРЕСОЛЬНАЯ /2400/	1	—	1.44	—
6	1.172 - 4 - Д 93	СТЕНКА ПРОМЕЖУТОЧНАЯ 20П-2	2	—	—	2.48
7	1.172 - 4 - Д 95	ПОЛКА ПЕРЕСТАВНАЯ 2ПП-3	5	—	0.85	—
8	1.172 - 4 - Д 95	ПОЛКА ПЕРЕСТАВНАЯ 2ПП-10	2	—	1.14	—
9	1.172 - 4 - Д 99	МОНТАЖНЫЙ БРУС МБ-2	6	0.012	—	—
10	1.172 - 4 - Д 102	ПОЛКОДЕРЖАТЕЛЬ ПД-2	10	0.002	—	—
11	1.172 - 4 - Д 101	ШТАНГОДЕРЖАТЕЛЬ ШД-1	4	0.0072	—	—
12	1.172 - 4 - Д 100	ШТАНГА ШТ-10	2	0.002	—	—
13	1.172 - 4 - Д 103	ПЛИНТУС П/М	2430	0.0049	—	—
14	1.172 - 4 - Д 108	НАЛИЧНИК Н-3 П/М	7.59	0.0078	—	—
15	1.172 - 4 - Д 111	УГОЛЬНИК УМ-2	4	—	—	—
17	1.172 - 4 - Д 91	СТЕРКА БОКОВАЯ СБ-2	1	—	1.24	—
18	1.172 - 4 - Д 92	СТЕНКА БОКОВАЯ АБОР. 2СБ-1	1	—	0.23	—

СПЕЦИФИКАЦИЯ НА Ш-3

ПОЗ.	ОБЪЕДИНЕНИЕ	НАИМЕНОВАНИЕ	КОЛ.	РАСХОД МАТЕР.		
				ХВ М ³	АСП М ²	АВН М ²
		ДОКУМЕНТАЦИЯ				
		СБОРОЧНЫЙ ЧЕРТЕЖ				
	1.172 - 4 - Д 172	УЗЛЫ 1-16				
	1.172 - 4 - Д 173	УЗЛЫ 17-31				
	1.172 - 4 - Д 177, 179	УЗЛЫ 34, 35, 36, 37				




ПРИМЕЧАНИЕ:

ВСТРОЕННЫЙ ШКАФ Ш-4 - ЗЕРКАЛО 110

3. СТА	ПЕРЕСЫЛКИ	СЕРИЯ 125	Ч. 9 Р. 9-37
ГЛАВ. ДИР.	СНАДРОВ		
ПЕР. ДИР.	АМТРИНОВ		
ПЕР. ДИР.	ЮЗЕФОВИЧ		
ПЕР. ДИР.	ШЕВАРЕВ		
ПЕР. ДИР.	АСТАФЬЕВА		
ПЕР. ДИР.	АСТАФЬЕВА		
ПЕР. ДИР.	ЕАНСТРАТОВА		
ВСТРОЕННЫЙ ШКАФ Ш-3 (Ш-4 - ЗЕРКАЛЬНО)		СТАДНЯ	ЛИСТ 75
		ПО ЖЕЛЕЗОБЕТОНУ ИМ. А.А. ЯКУШЕВА ГОССТРОЯ РСФСР	

КОПИРОВАЛ: 08.04.85 Арх. № 28515-75


ФОРМАТ: 12Г

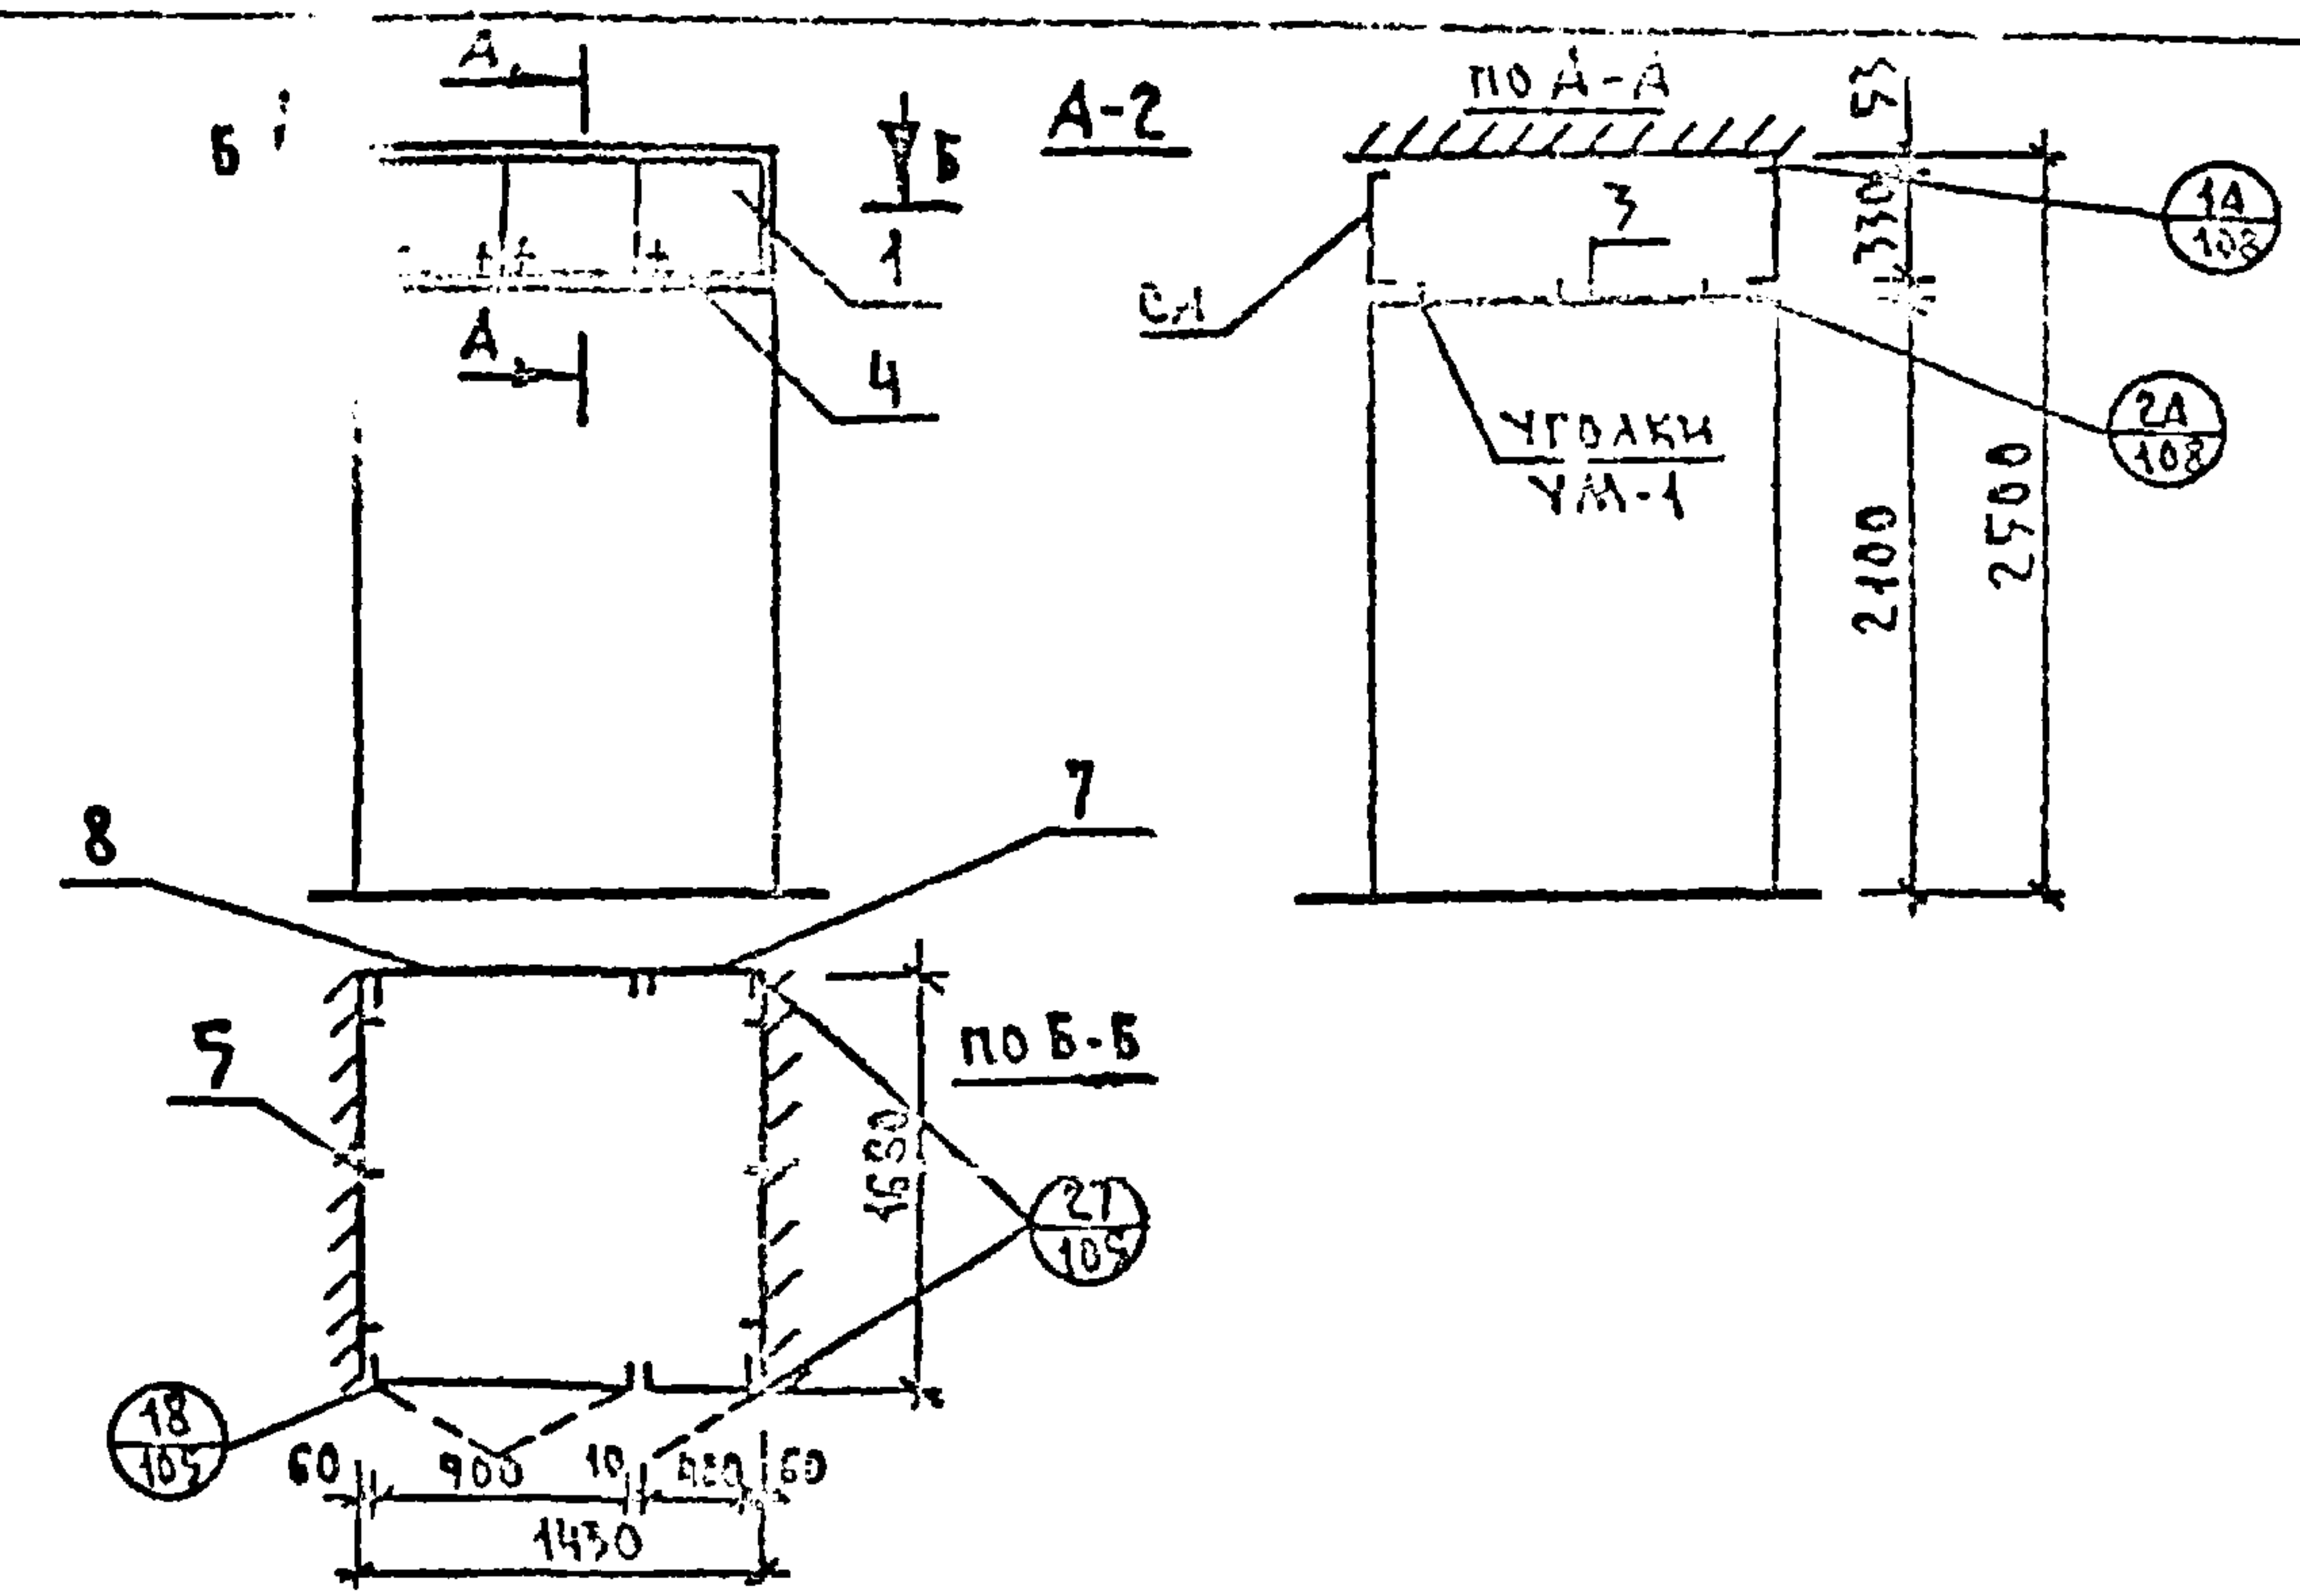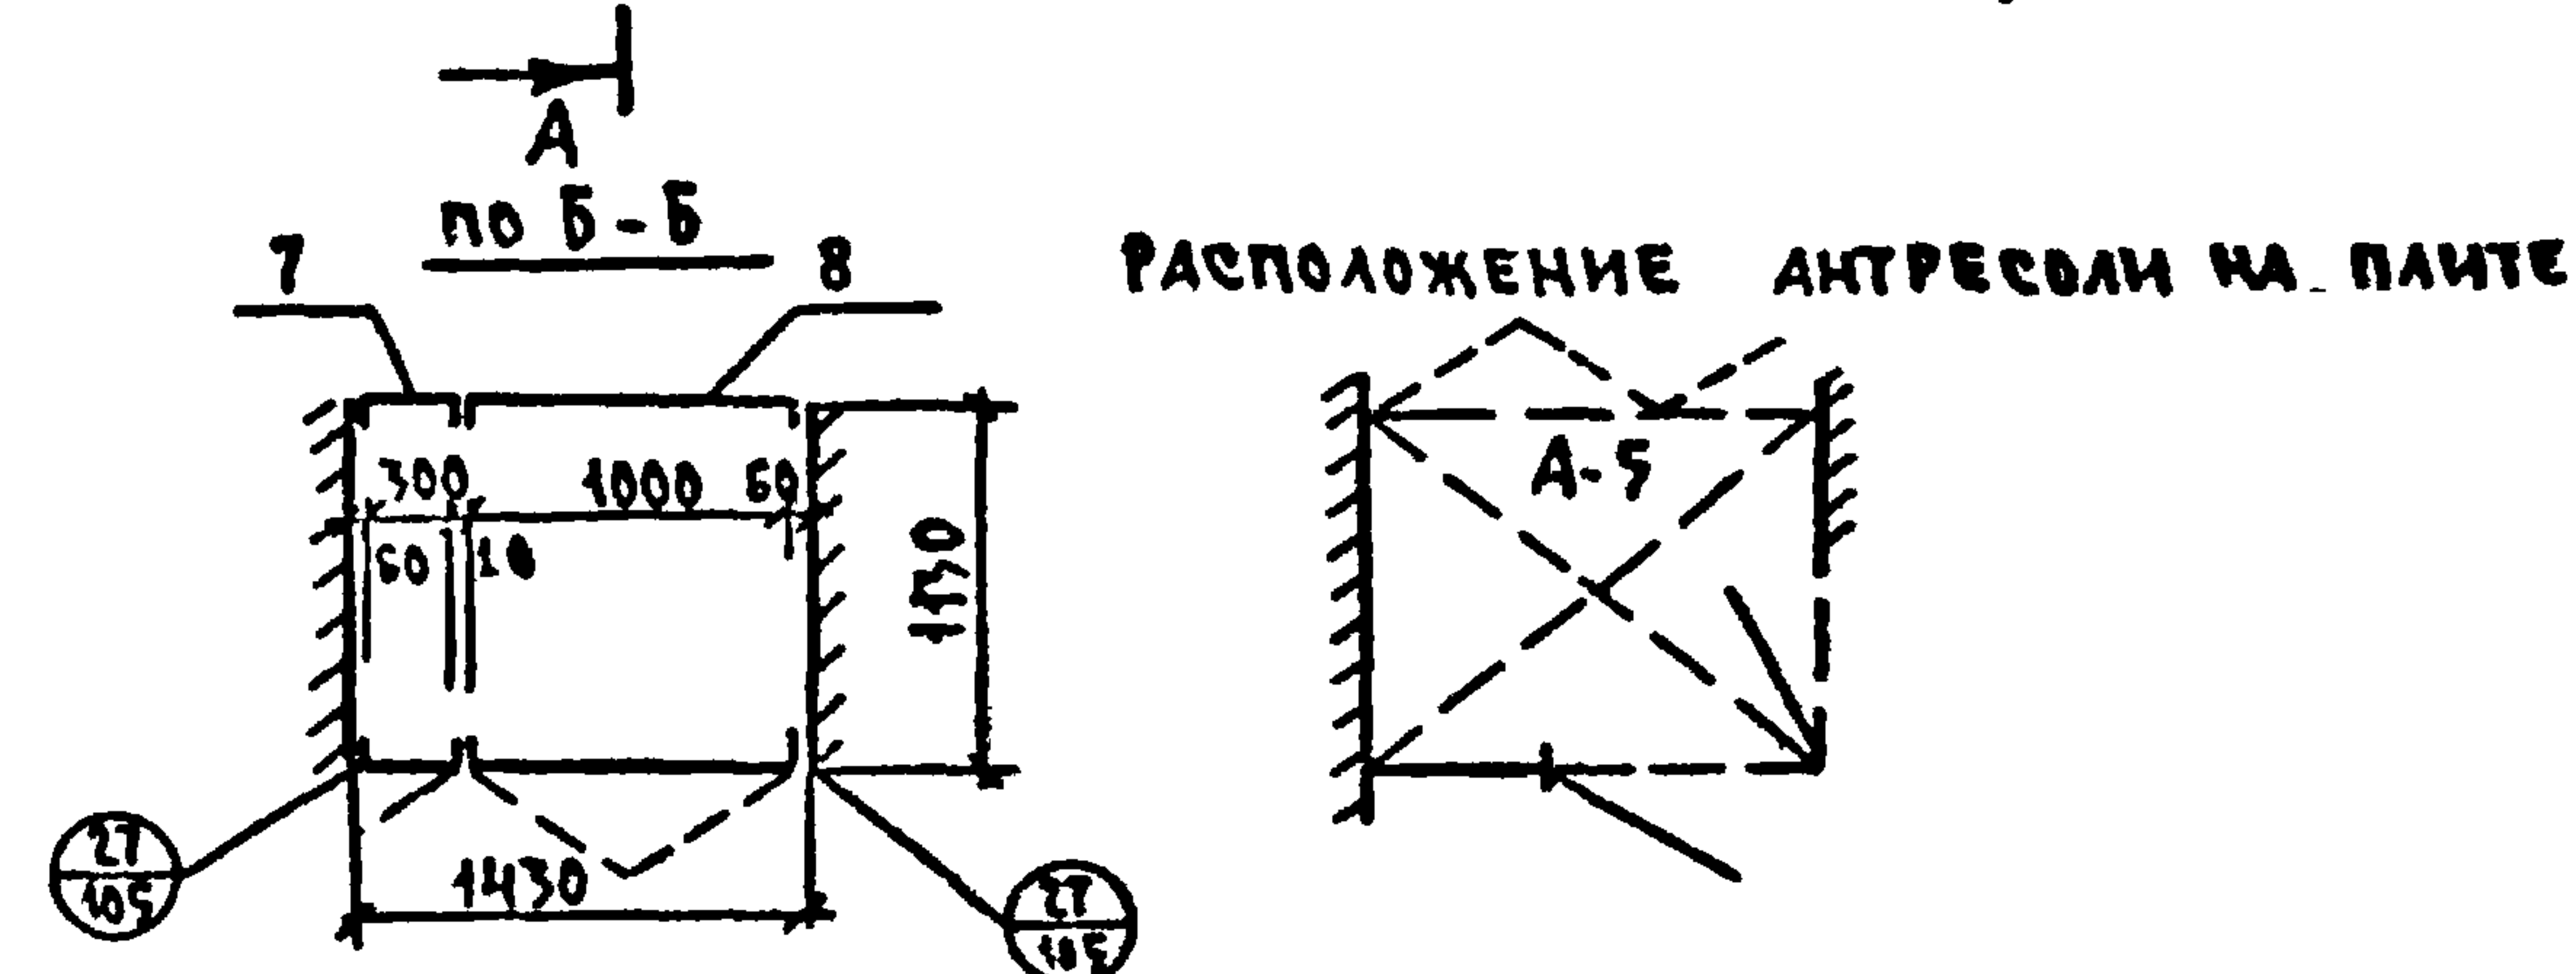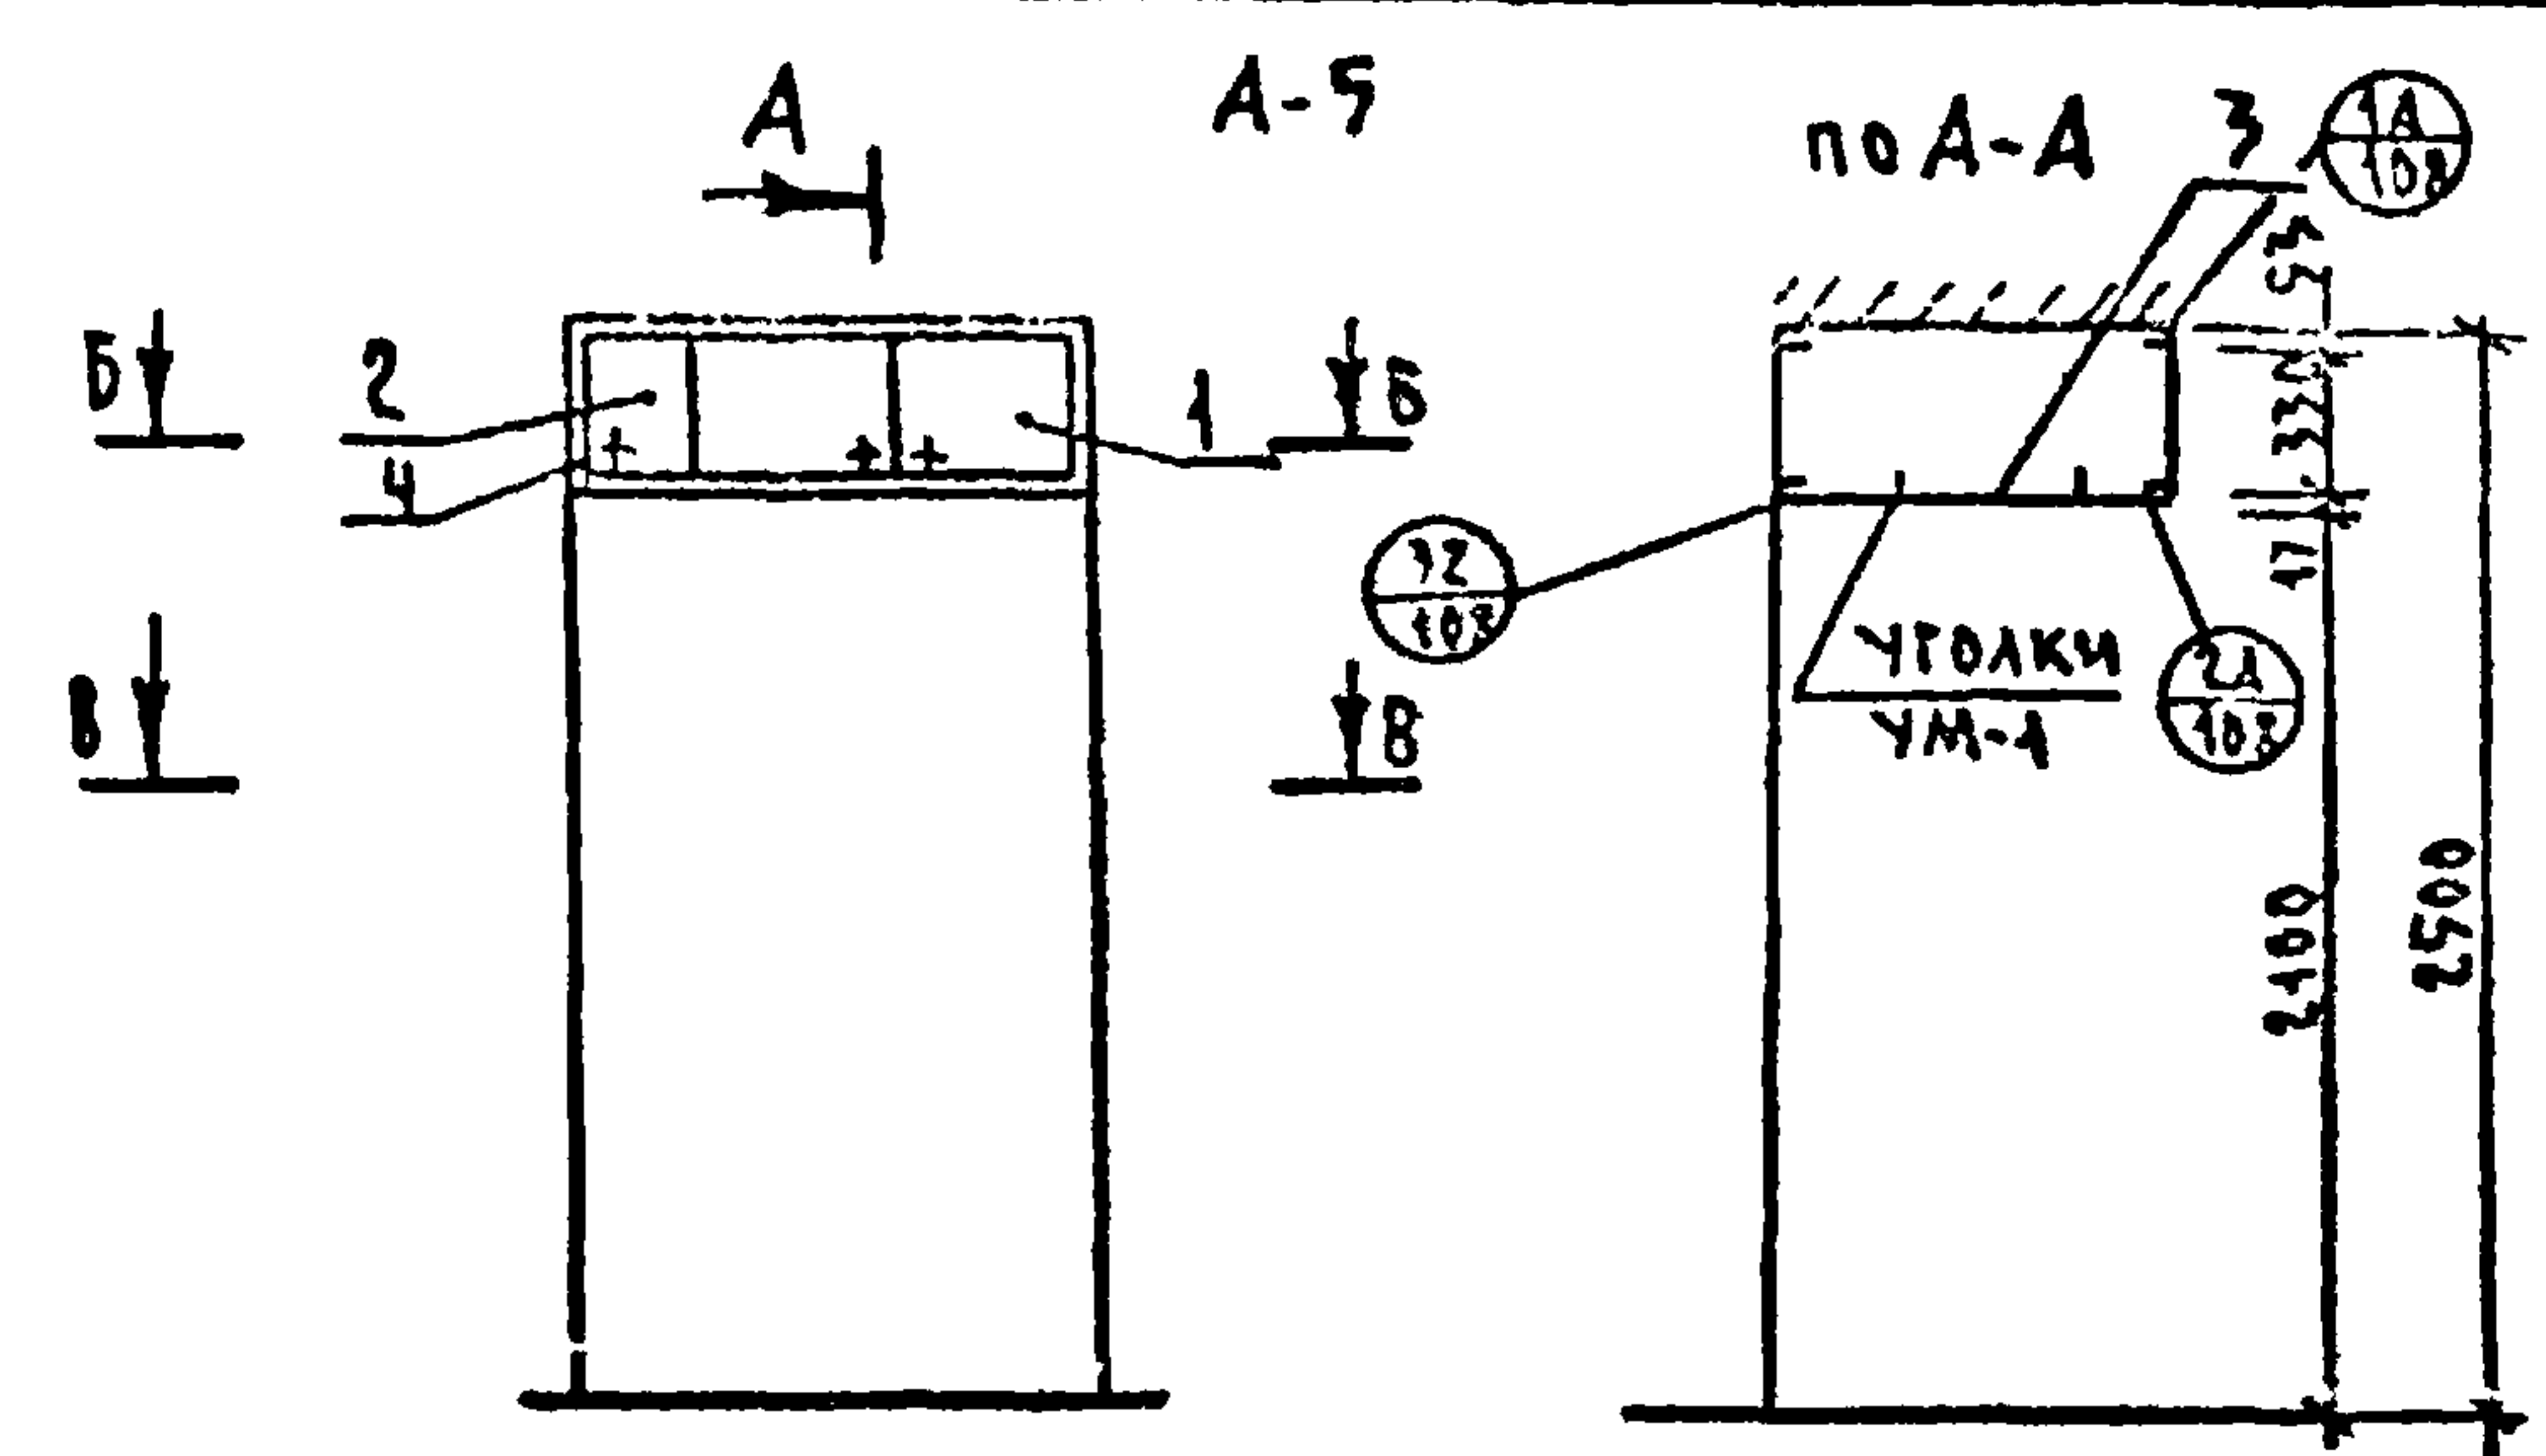

Поз.	ОБОЗНАЧЕНИЕ	НАИМЕНОВАНИЕ	Кол.	РАСХОД МАТЕР.		
				ХВ. м³	АСП м²	АВП м²
		ДОКУМЕНТАЦИЯ				
		СБОРОЧНЫЙ ЧЕРТЕЖ				
	1.172-4-А136	УЗЛЫ 1А, 2А, 18, 27				
		СБОРОЧНЫЕ ЕДИНИЦЫ И ДЕТАЛИ				
1	1.172-4-А31	ДВЕРКА АНТРЕСОЛИ ДА 3-4	1	0.0016	0.13	—
2	1.172-4-А31	ДВЕРКА АНТРЕСОЛИ ДА 3-9	1	0.0027	0.30	—
3	ПА - 2	ПОЛКА АНТРЕСОЛЬНАЯ /1430x1000/	1	—	2.4	—
4	1.172-4-А-108	НАЛИЧНИК Н-1	38%	0.0041	—	—
5	1.172-4-А-110	УГОЛЬНИК КРЕПЕЖНЫЙ УМ-1	8	—	—	—
6	1.172-4-А-110	УГОЛЬНИК КРЕПЕЖНЫЙ УМ-2				
7	1.172-4-А71	ЗАДНЯЯ СТЕНКА АНТРЕСОЛИ СА 3-4		0.0015	0.13	—
8	1.172-4-А71	ЗАДНЯЯ СТЕНКА АНТРЕСОЛИ СА 3-9		0.0027	0.30	—

Инв. № подл.	Подпись и дата	Взам. инв. №	Поз.	ОБОЗНАЧЕНИЕ	НАИМЕНОВАНИЕ	Кол.	РАСХОД МАТЕР.		
							ХВ. м³	АСП м²	АВП м²
					ДОКУМЕНТАЦИЯ				
					СБОРОЧНЫЙ ЧЕРТЕЖ				
				1.172-4-А136	УЗЛЫ 1А, 2А				
				1.172-4-А133	УЗЛЫ 27				
					СБОРОЧНЫЕ ЕДИНИЦЫ И ДЕТАЛИ				
			1	1.172-4-А31	ДВЕРКА АНТРЕСОЛИ ДА 3-10	1	0.0029	0.32	—
			2	1.172-4-А31	ДВЕРКА АНТРЕСОЛИ ДА 3-3	1	0.0014	0.10	—
			3	1.172-4-А136	ПОЛКА АНТРЕСОЛЬНАЯ (1430x1130)	1	—	1.60	—
			4	1.172-4-А108	НАЛИЧНИК Н-4 П/М	2.88	0.0020	—	—
			5	1.172-4-А-110	УГОЛЬНИК УМ-1	4	—	—	—
			6	1.172-4-А-111	УГОЛЬНИК УМ-2	2	—	—	—
			7	1.172-4-А71	ЗАДНЯЯ СТЕНКА АНТРЕСОЛЕЙ СА 3-3	1	0.0014	0.10	—
			8	1.172-4-А71	ЗАДНЯЯ СТЕНКА АНТРЕСОЛЕЙ СА 3-10	1	0.0029	0.32	—


ЗАВ. ОТА.	ПЕРЕСЫЛКИ	СЕРИЯ 125	Ч. 9	Р. 9-37
СА. ИВ. О. П.	СА. ИВ. О. П.			
СА. КОМ. О. П.	СА. КОМ. О. П.			
СА. АРХ. П. Р.	СА. АРХ. П. Р.			
СА. КОМ. П. Р.	СА. КОМ. П. Р.			
РУК. БРИГ.	РУК. БРИГ.			
ПРОВЕР.	ПРОВЕР.			
РАЗРАБ.	РАЗРАБ.			

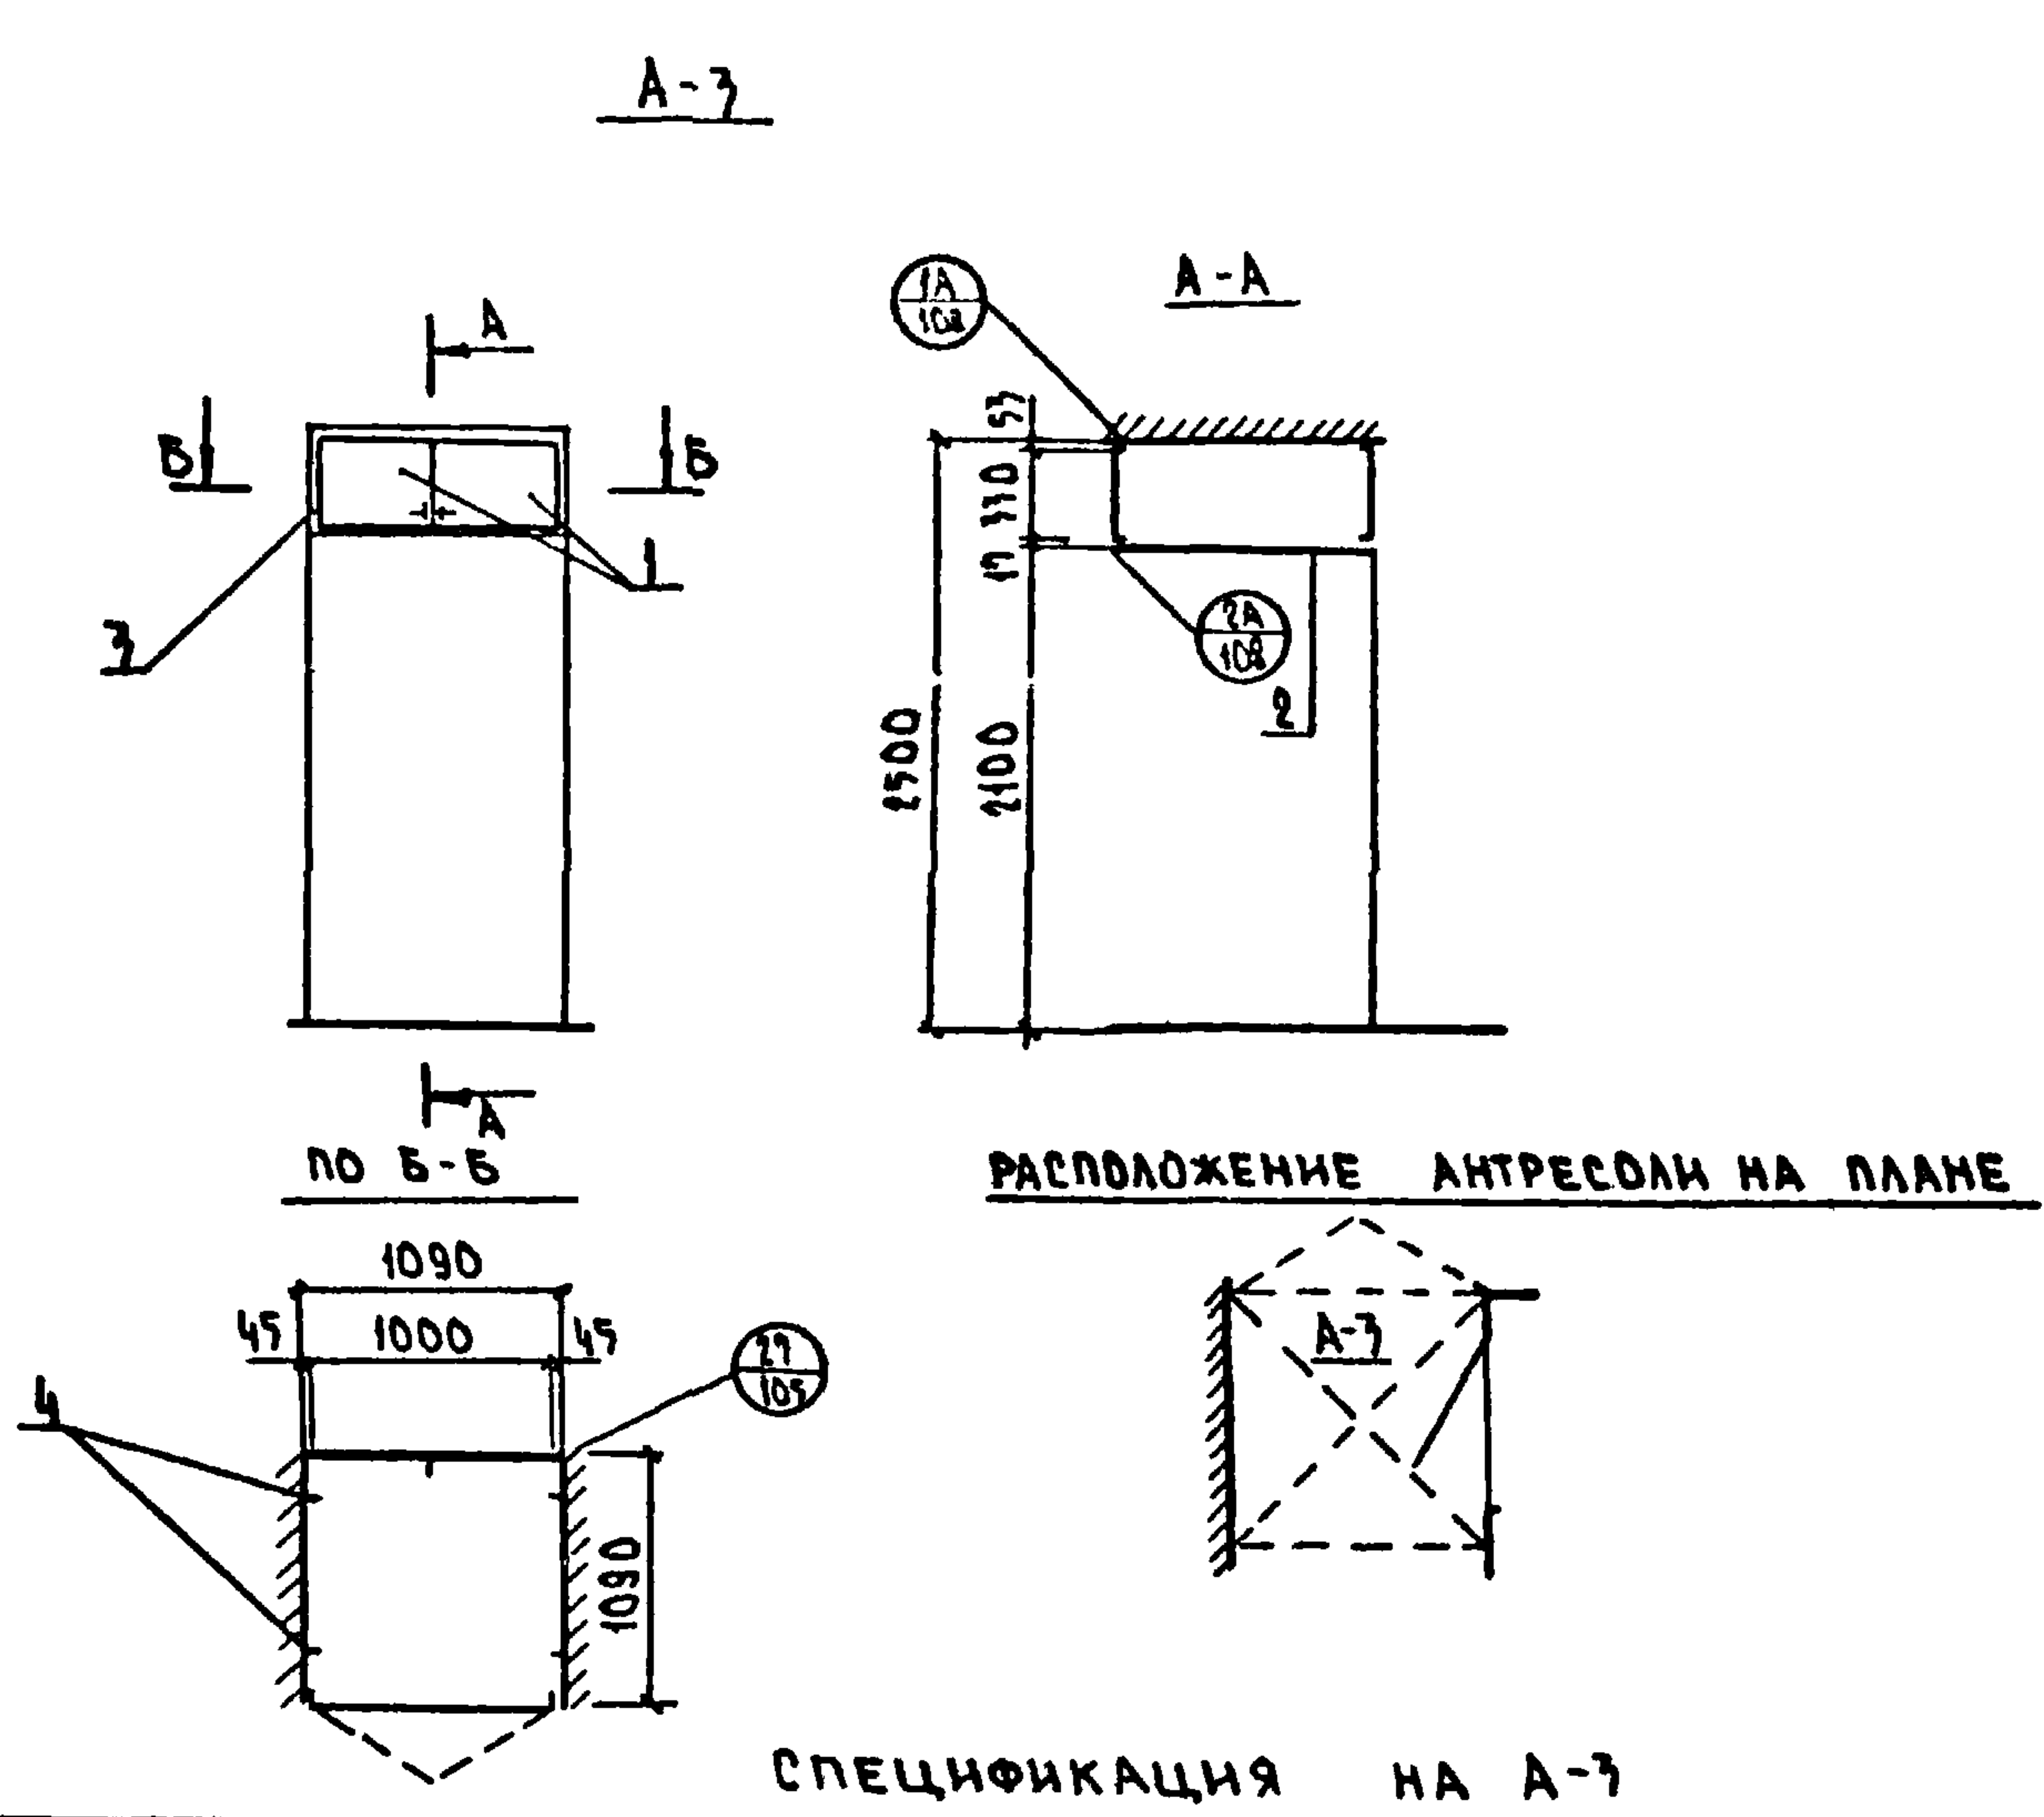

РАСПОЛОЖЕНИЕ АНТРЕСОЛ НА ПЛАНЕ

СПЕЦИФИКАЦИЯ НА А-3

Поз.	ОБОЗНАЧЕНИЕ	НАИМЕНОВАНИЕ	КОЛ	РАСХОД МАТЕР.		
				ХВ м³	АСП м²	ДСП м²
		ДОКУМЕНТАЦИЯ				
		СБОРОЧНЫЙ ЧЕРТЕЖ				
	1.172-4-Д136	УЗЛЫ 1А; 2А				
	1.172-4-Д137	УЗЛЫ 27				
		СБОРОЧНЫЕ ЕДИНИЦЫ И ДЕТАЛИ				
1	1.172-4-Д31	ДВЕРКА АНТРЕСОЛ ДА3-10	1	0.0029	0.32	-
2	1.172-4-Д96	ПОЛКА АНТРЕСОЛЬНАЯ (1090x1090)		-	1.19	-
3	1.172-4-Д108	НАЛИЧНИК Н-2 п/м	298	0.0012	-	-
4	1.172-4-Д110	УГОЛЬНИК УМ-1	7	-	-	-
5	1.172-4-Д111	УГОЛЬНИК УМ-2	2	-	-	-
6	1.172-4-Д71	ЗАДНЯЯ СТЕНКА АНТРЕСОЛ ДА3-10	1	0.0029	0.32	-

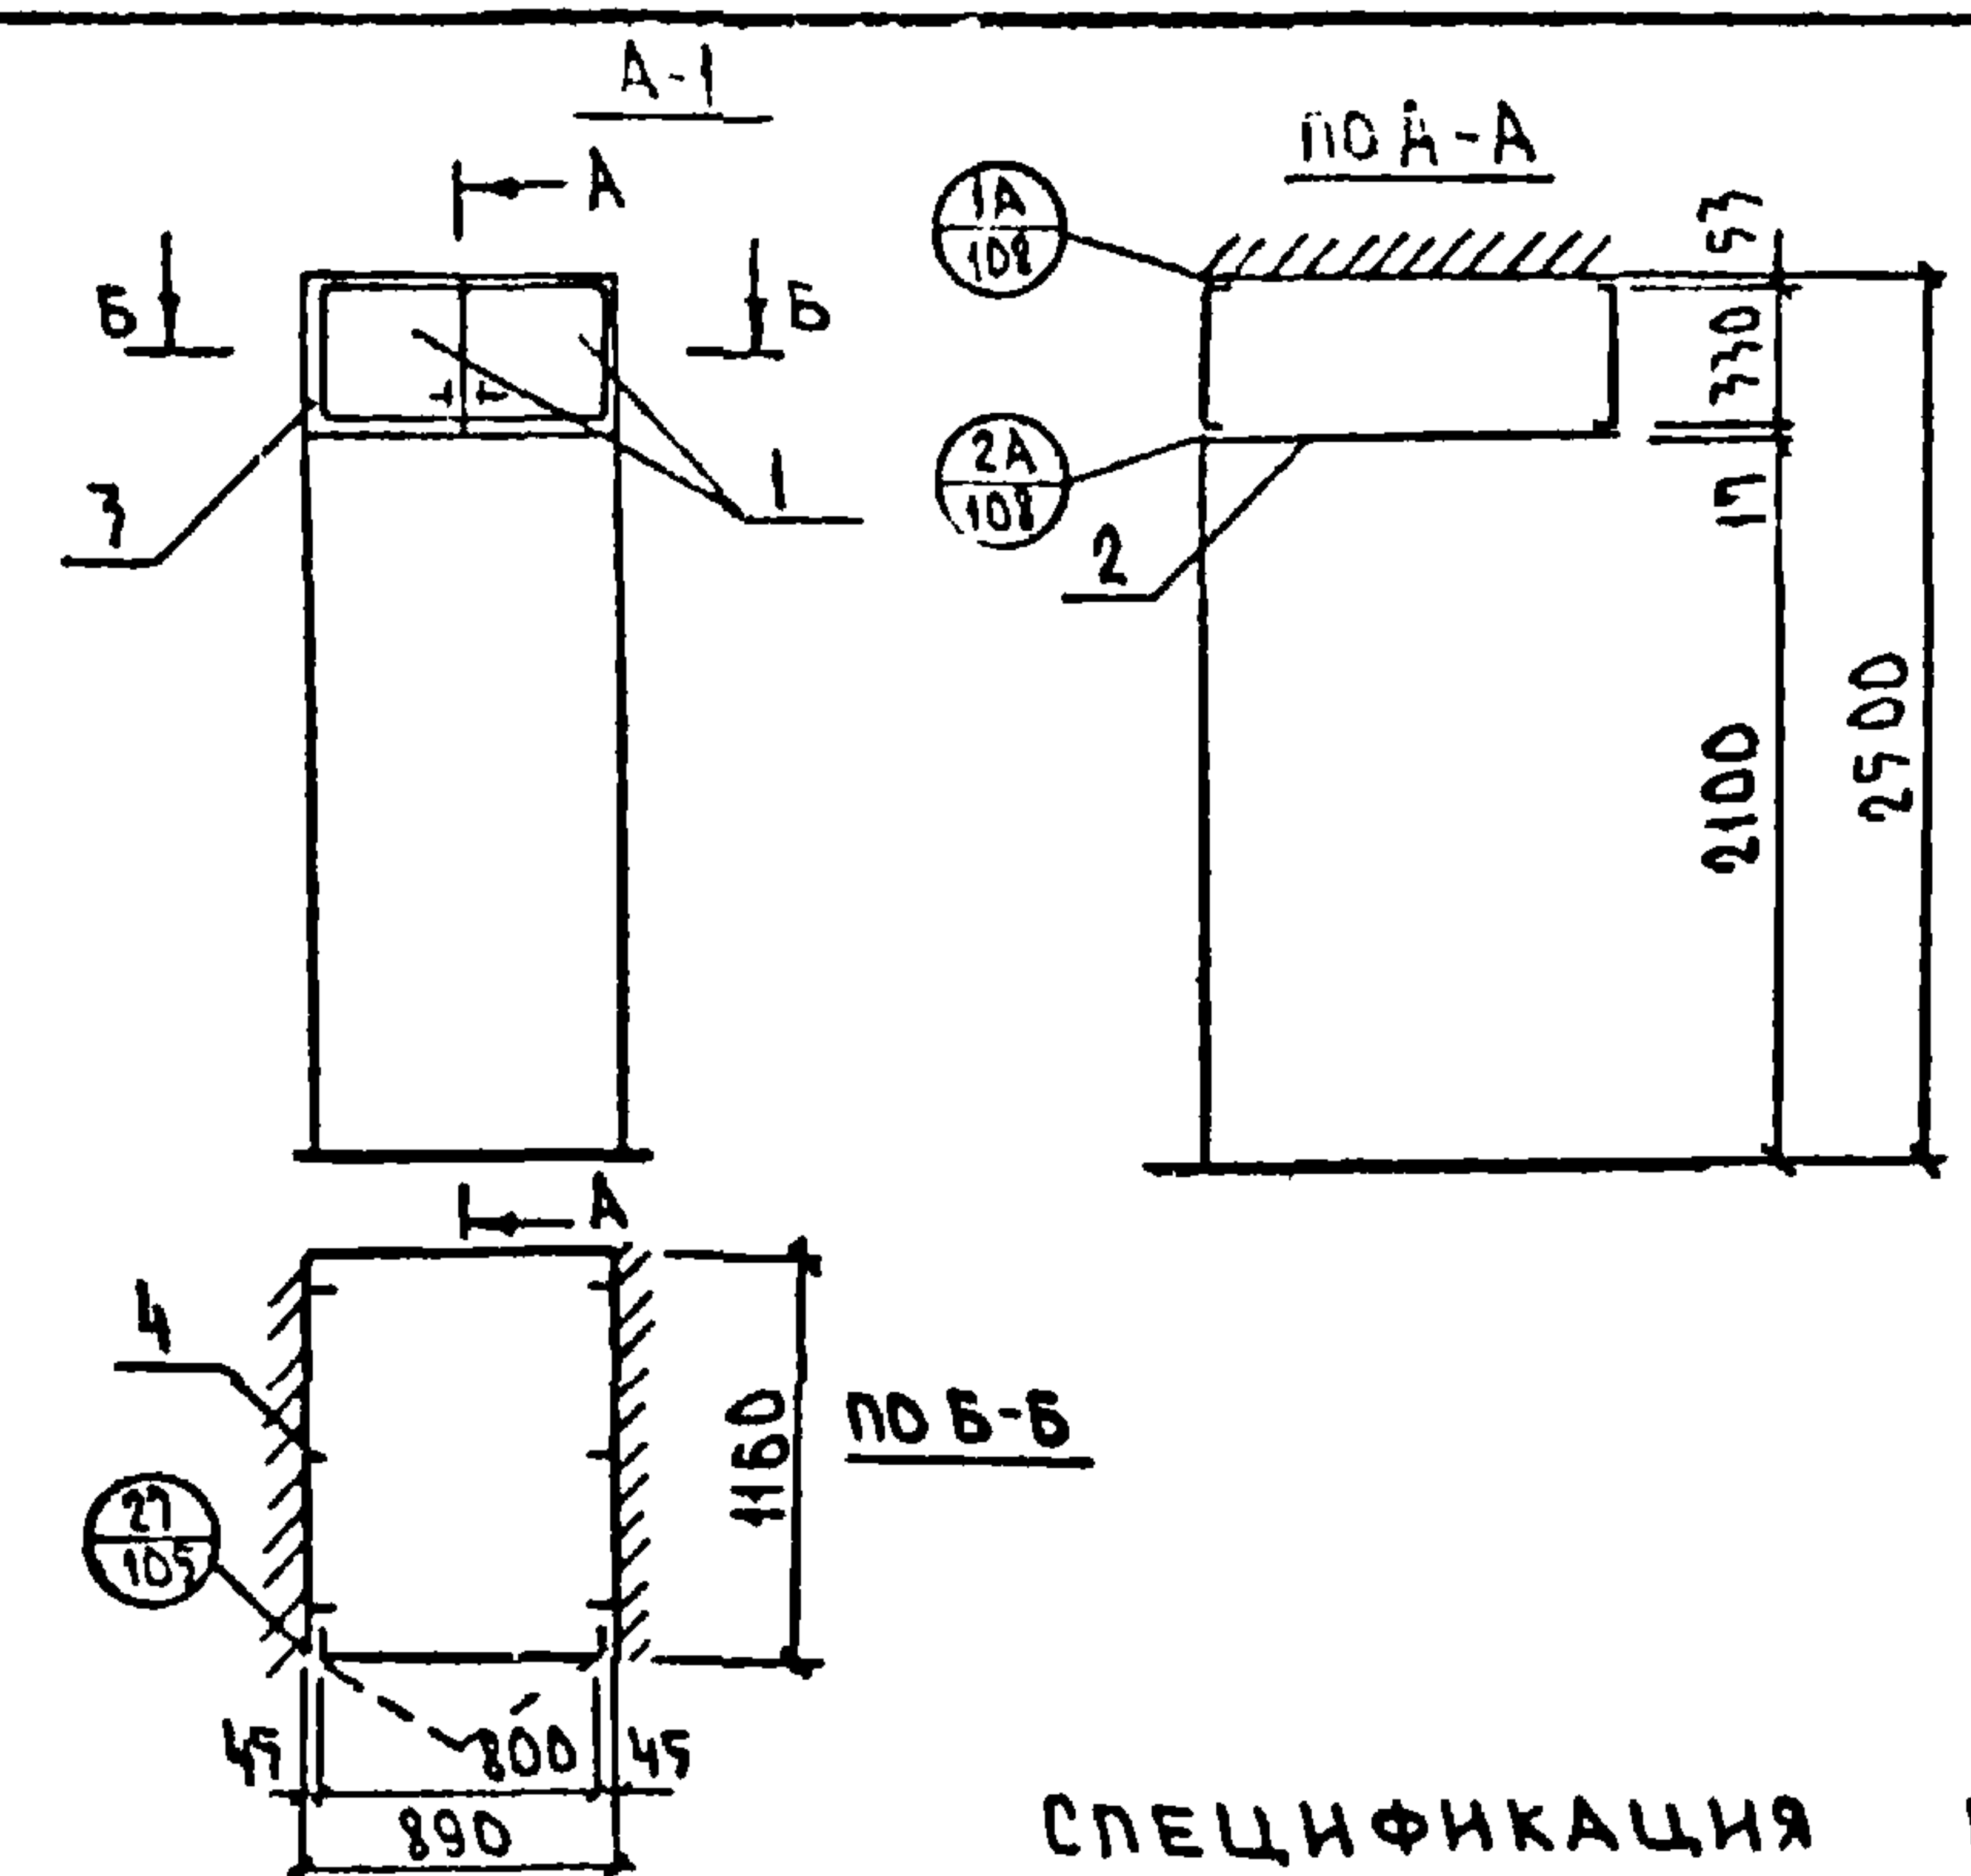

СПЕЦИФИКАЦИЯ НА А-1


Поз.	ОБОЗНАЧЕНИЕ	НАИМЕНОВАНИЕ	КОЛ	РАСХОД МАТЕР.		
				ХВ м³	АСП м²	ДСП м²
		ДОКУМЕНТАЦИЯ				
		СБОРОЧНЫЙ ЧЕРТЕЖ				
	1.172-4-Д136	УЗЛЫ 1А; 2А; 1Б				
	1.172-4-Д137	УЗЛЫ 27				
		СБОРОЧНЫЕ ЕДИНИЦЫ И ДЕТАЛИ				
1	1.172-4-Д31	ДВЕРКА АНТРЕСОЛ ДА3-8	1	0.0029	0.26	-
2	1.172-4-Д96	ПОЛКА АНТРЕСОЛЬНАЯ (1090x1180)	1	-	1.032	-
3	1.172-4-Д108	НАЛИЧНИК Н-2 п/м	258	0.00103	-	-
4	1.172-4-Д110	УГОЛЬНИК УМ-1	7	-	-	-
5	1.172-4-Д111	УГОЛЬНИК УМ-2	2	-	-	-
6	1.172-4-Д71	ЗАДНЯЯ СТЕНКА АНТРЕСОЛ ДА3-8	1	0.0029	0.26	-

ИНВ. № ПОДЛ. ПОДПИСЬ И ДАТА ВЗАИМНО

ЗАВ. ОТД.	ПЕРЕСЫЛКИ	СЕРИЯ 125	Ч. 3 Р. 9-37
ГЛАВ. ОТД.	СИДОРОВ		
ГЛАВ. ОТД.	ДМИТРИЕВ		
ГЛАВ. ПР.	ЮЗЕФОВИЧ		
ГЛАВ. ПР.	ШЕВАРЕВ		
РУК. БРГ.	АСТАФЬЕВА		
ПРОВЕРИ.	АСТАФЬЕВА		
РАЗРАБОТ.	ЕЛИСАВЕТА		

КОПИРОВАЛ: 02/05 Арх. №28515-78

ФОРМАТ: 12Г

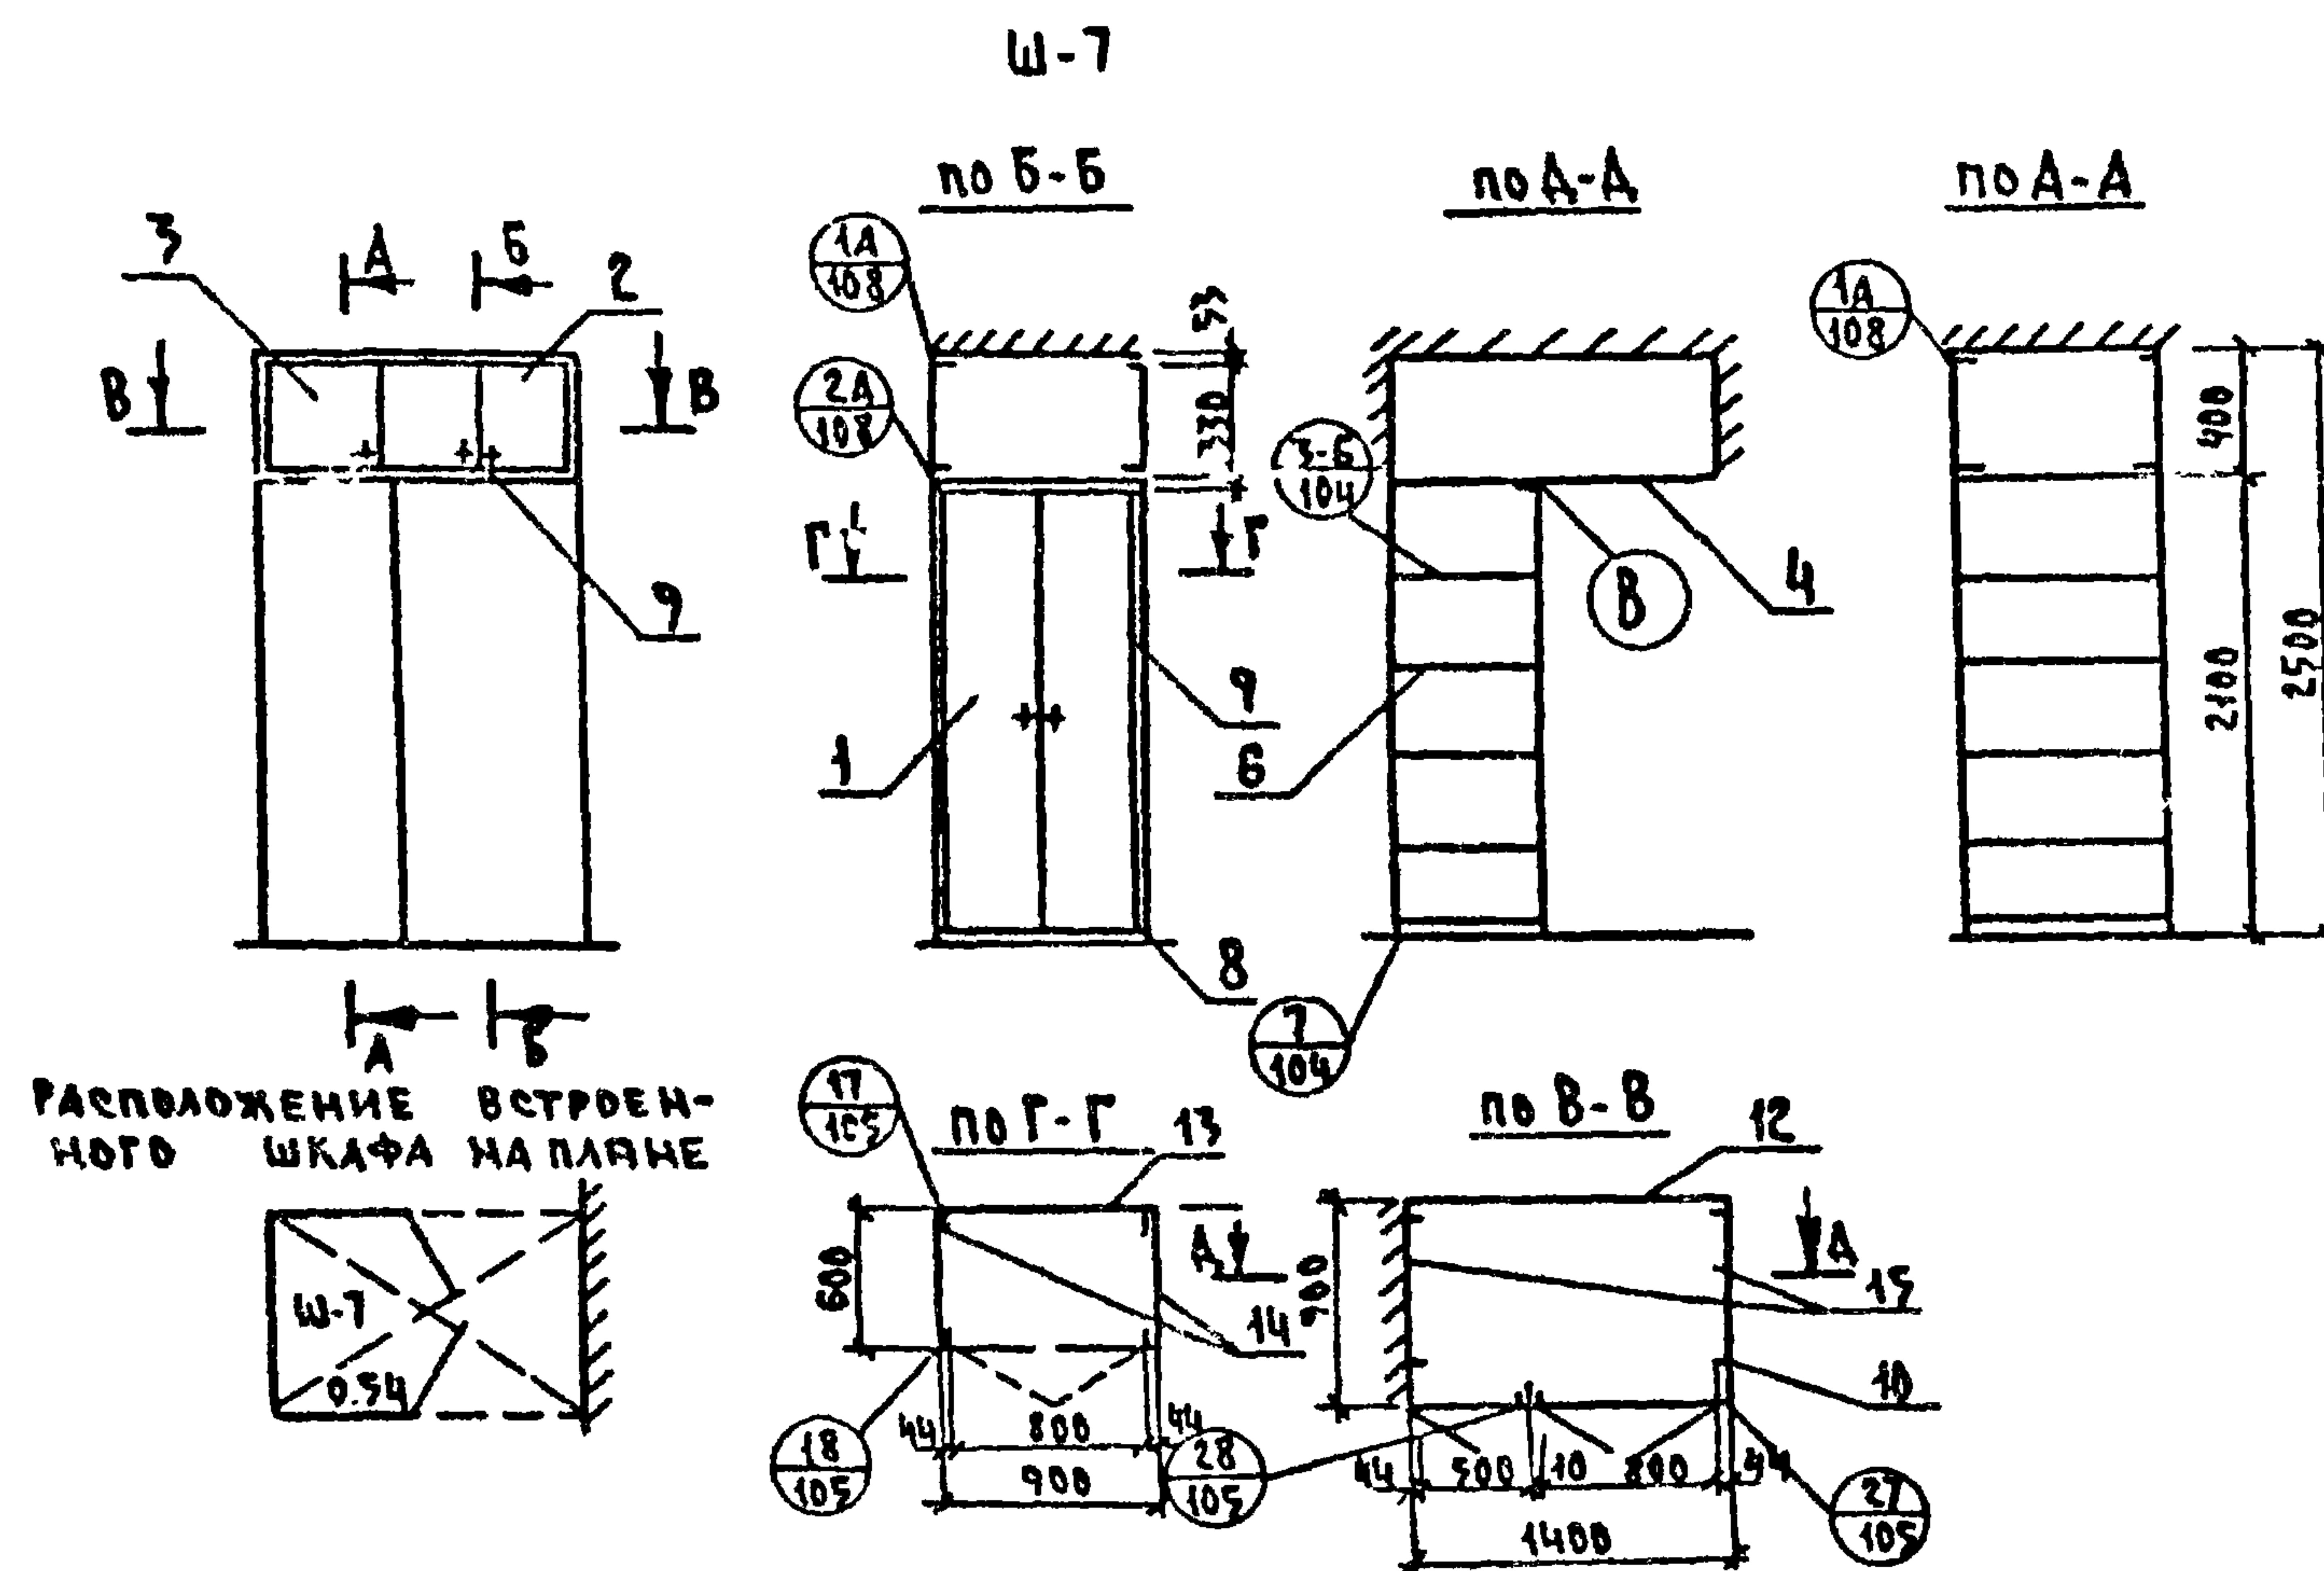

		СБОРОЧНЫЕ ЕДИНИЦЫ И МАТЕРИАЛ	КОЛ.	ХВ	АСП	АВН
1	1.172-4-А21	ДВЕРКА ШКАФА ДШ 20-8	1	0.0062	1.6	—
2	1.172-4-А31	ДВЕРКА АНТРЕСОЛИ ДА 3-8	1	0.0025	0.26	—
3	1.172-4-А31	ДВЕРКА АНТРЕСОЛИ ДА 3-9	1	0.0018	0.16	—
4	1.172-4-А96	ПОЛКА АНТРЕСОЛЬНАЯ (1400x900)	1	—	1.12	—
5	1.172-4-А99	МОНТАЖНЫЙ БРУС МБ-2	5	0.010	—	—
6	1.172-4-А95	ПОЛКА ПЕРЕСТАВНАЯ 2П-8	4	—	1.80	—
7	1.172-4-А102	ПОЛКОДЕРЖАТЕЛЬ ПА-2	8	0.006	—	—
8	1.172-4-А109	ПЛИНТУС П/М	0.9	0.0018	—	—
9	1.172-4-А108	НАЛИЧНИК Н-2 П/М	2.86	0.0034	—	—
10	1.172-4-А110	УГОЛЬНИК УМ1	2	—	—	—
11	1.172-4-А111	УГОЛЬНИК УМ2	6	—	—	—
12	1.172-4-А71	ЗАДНЯЯ СТЕНКА АНТРЕСОЛИ СА3-9	1	0.0018	0.16	—
		СА3-8	1	0.0025	0.26	—
13	1.172-4-А85	ЗАДНЯЯ СТЕНКА ШКАФА СШ 20-9	1	0.0064	1.8	—
14	1.172-4-А91	СТЕНКА БОКОВАЯ СБ-2	2	—	2.48	—
15	1.172-4-А92	СТЕНКА БОКОВАЯ АБОР.	2	—	0.72	—

СПЕЦИФИКАЦИЯ НА Ш-7

Поз.	ОБОЗНАЧЕНИЕ	НАИМЕНОВАНИЕ	Кол.	РАСХОД МАТЕР.		
				ХВ м ³	АСП м ²	АВН м ²
		ДОКУМЕНТАЦИЯ				
		СБОРОЧНЫЙ ЧЕРТЕЖ				
	1.172-4-А132	УЗЛЫ 1-6				
	1.172-4-А133	УЗЛЫ 17-31				
	1.172-4-А137, 139	УЗЛЫ 34, 35, 36, 37				
		УЗЕЛ В (РАЗРАБОТАН НА ЛИСТЕ 13)				

ПРИМЕЧАНИЕ


1. ВСТРОЕННЫЙ ШКАФ Ш-8 - ЗЕРКАЛЬНО.
2. УЗЕЛ В СМ. ЛИСТ 74

З.ИВ.ОТД.	ПЕРЕСЫПКИН			СЕРИЯ 125		Ч.9 Р.9-37	
П.И.И.ОТ.	С.И.Д.О.В.			ВСТРОЕННЫЙ ШКАФ Ш-7 (Ш-8-ЗЕРКАЛЬНО)		СТАДИИ	ЛИСТ
П.КОН.ОТ.	А.М.И.Т.Р.И.Е.В.					79	ЛИСТОВ
П.А.Р.Х.П.Р.	Ю.З.Е.Ф.О.В.И.Ч.			КБ		ПО ЖЕЛЕЗОБЕТОНУ ИМ. А.А. ЯКУШЕВА ГОССТРОЯ РСФСР	
П.КОН.П.Р.	Ш.Е.В.А.Р.Е.В.						
Р.У.К.П.И.Т.	А.С.Т.А.С.Ь.Е.В.А.						
П.Р.О.В.Е.Р.	А.С.Т.А.С.Ь.Е.В.А.						
П.Р.А.З.Р.А.Б.О.Т.	С.А.И.Т.Р.А.Т.О.В.А.						





КОПИРОВАЛ: 1977/8 Арх. №28515-79

ФОРМАТ: 12Г


ПЛАН НА ОТМ. 11.22

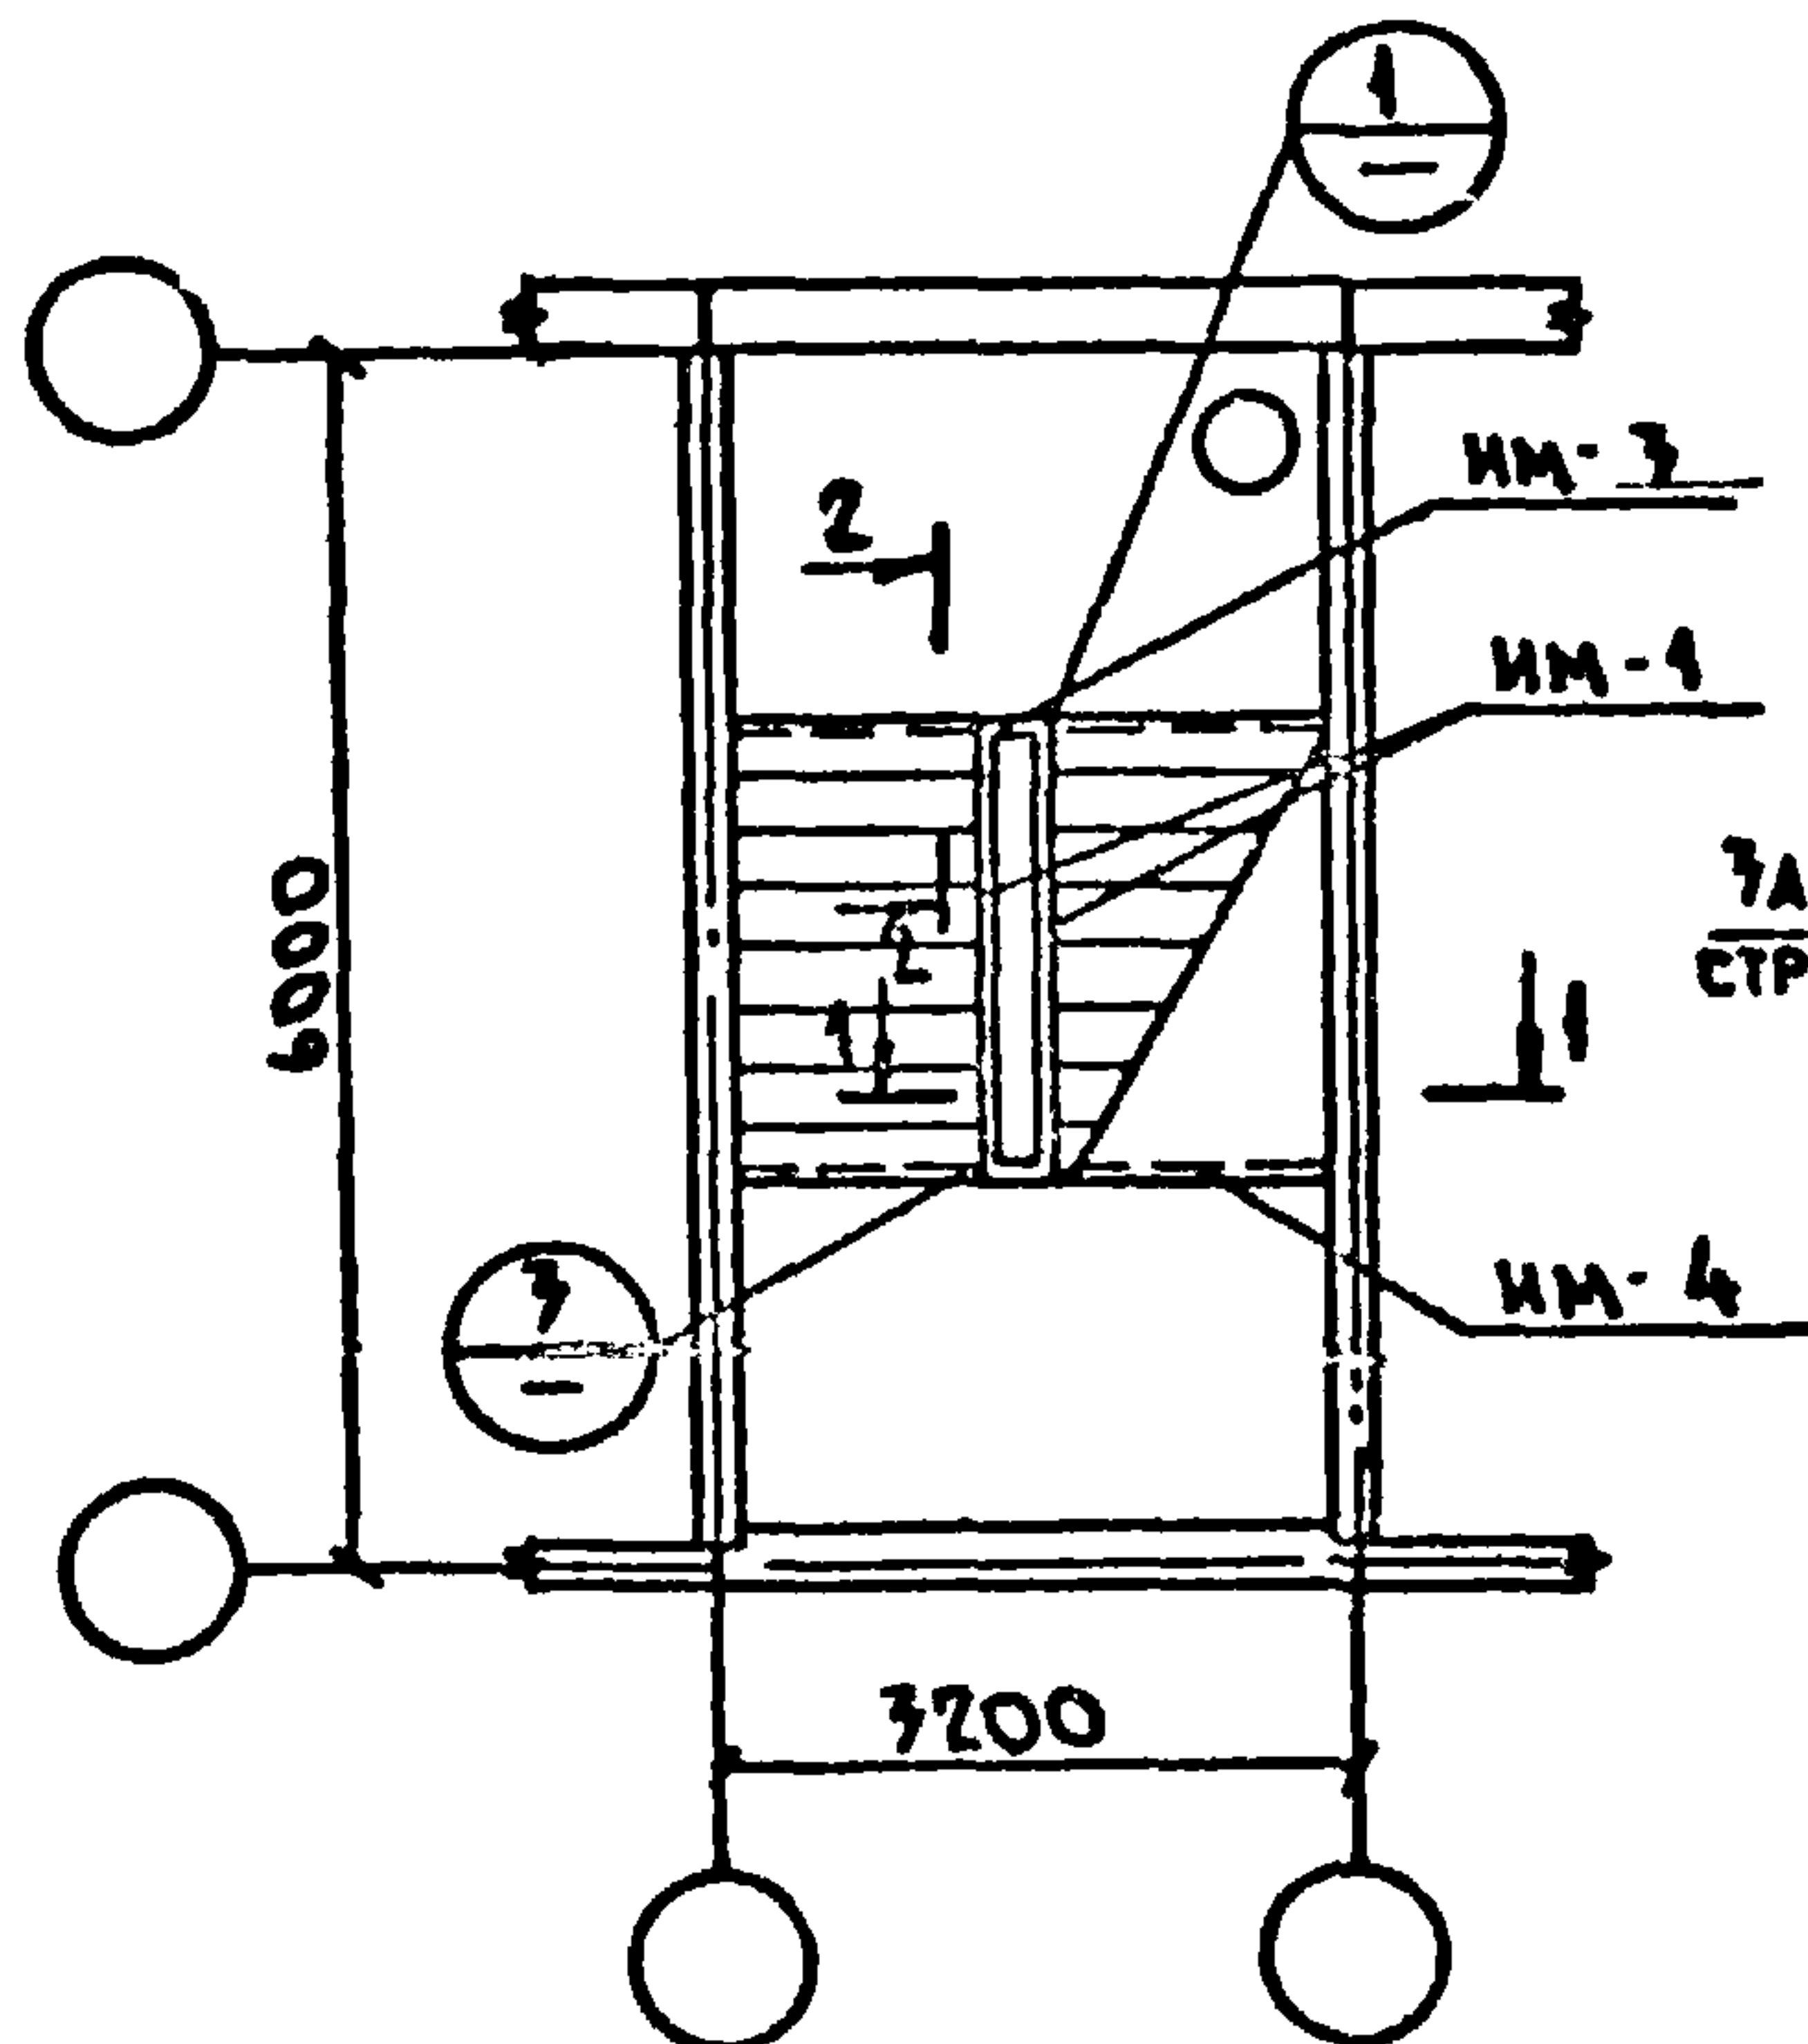


ФРАГМЕНТ ПЛАНА

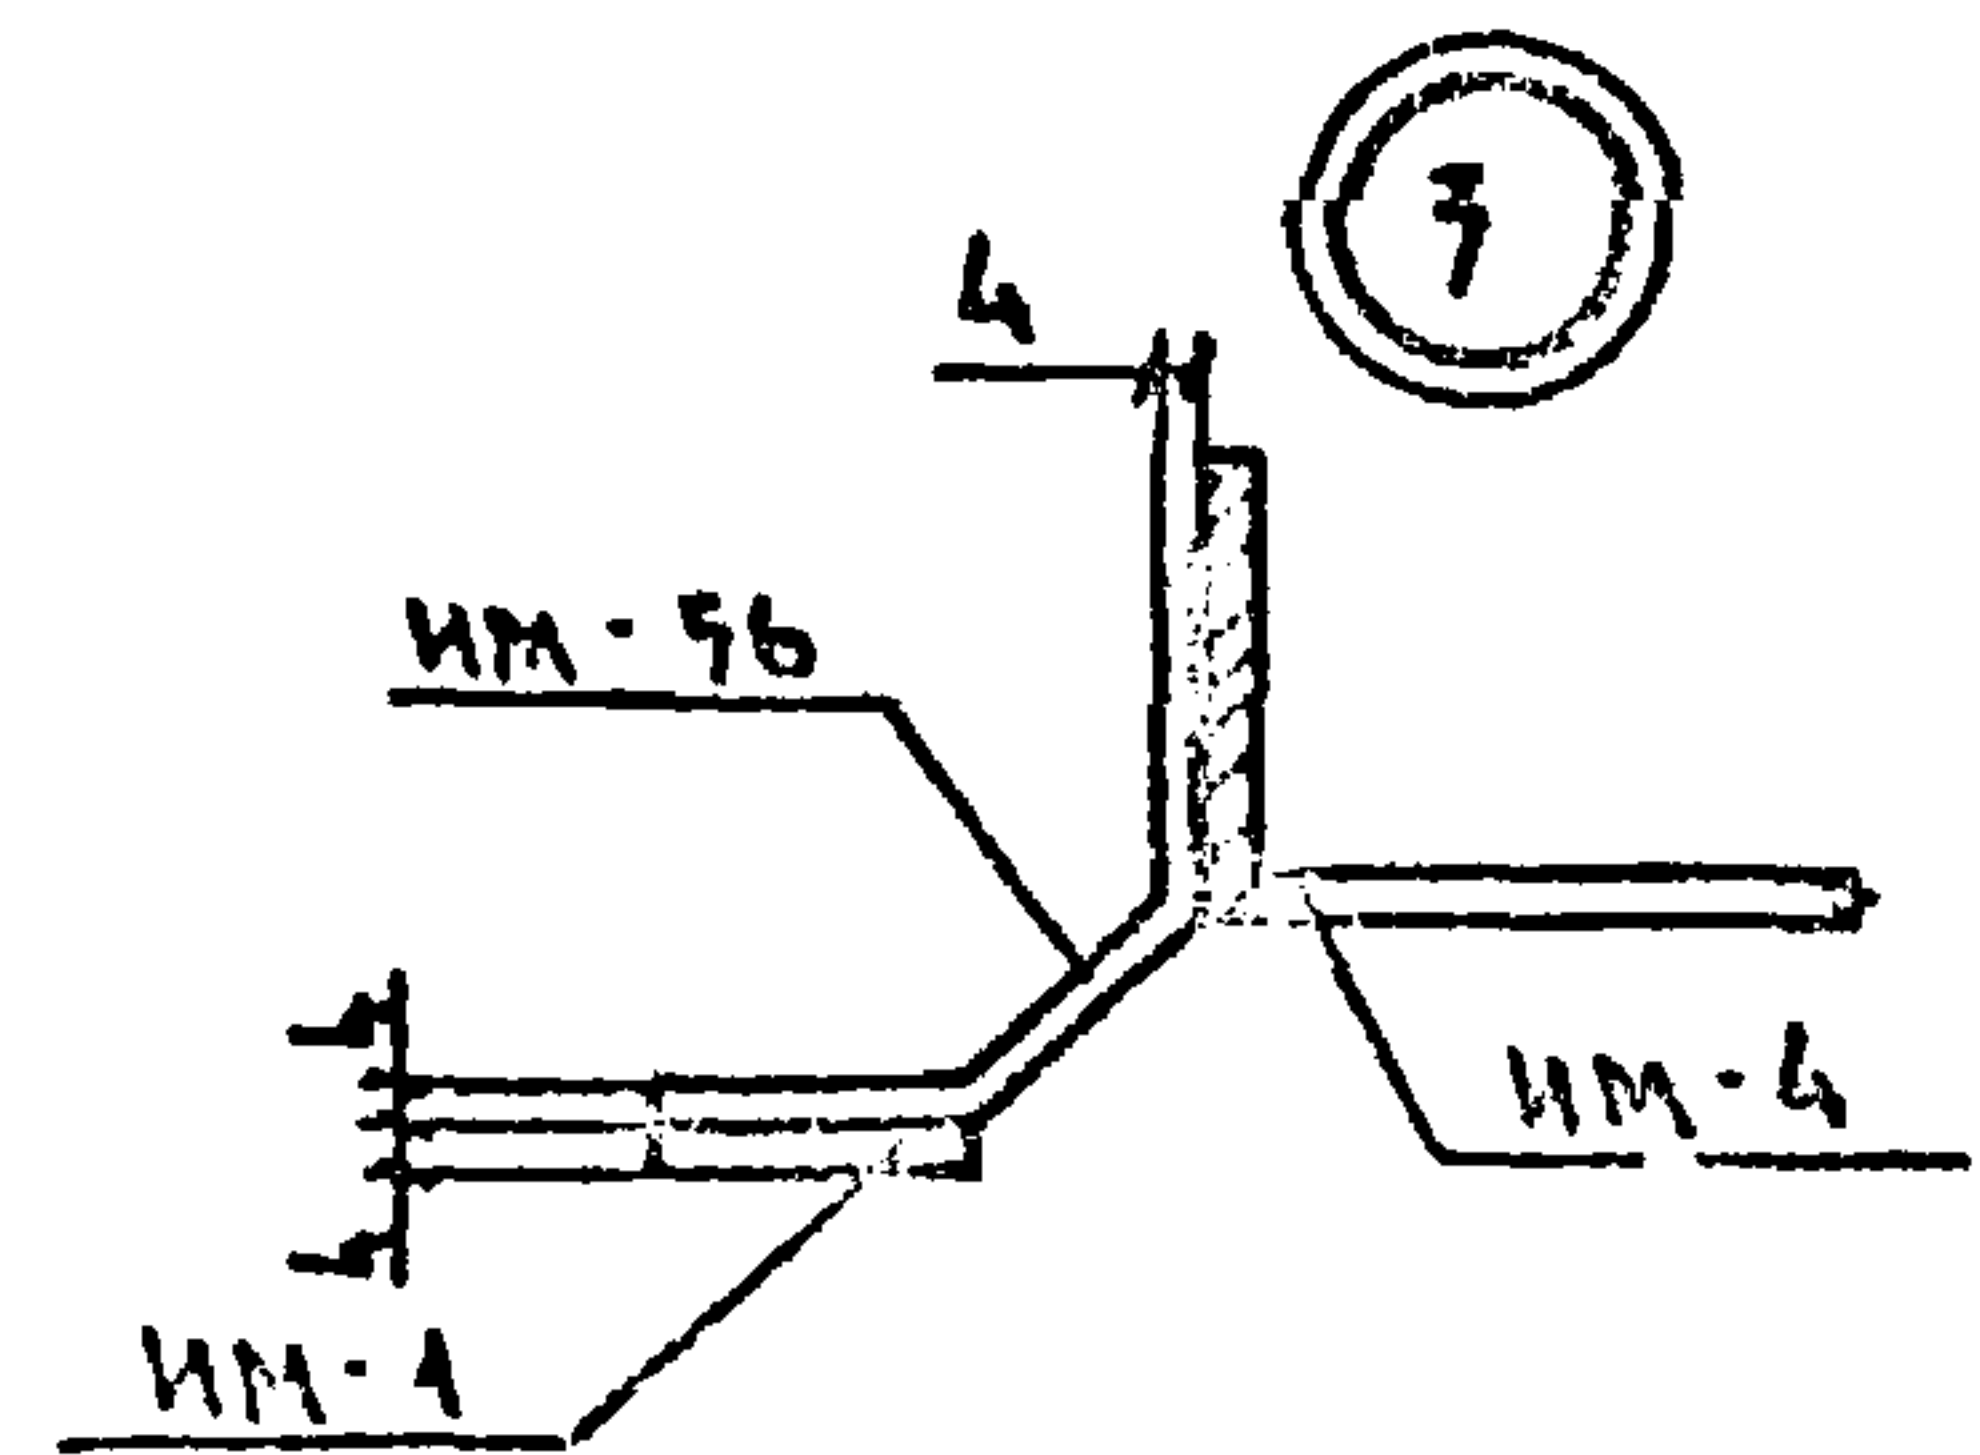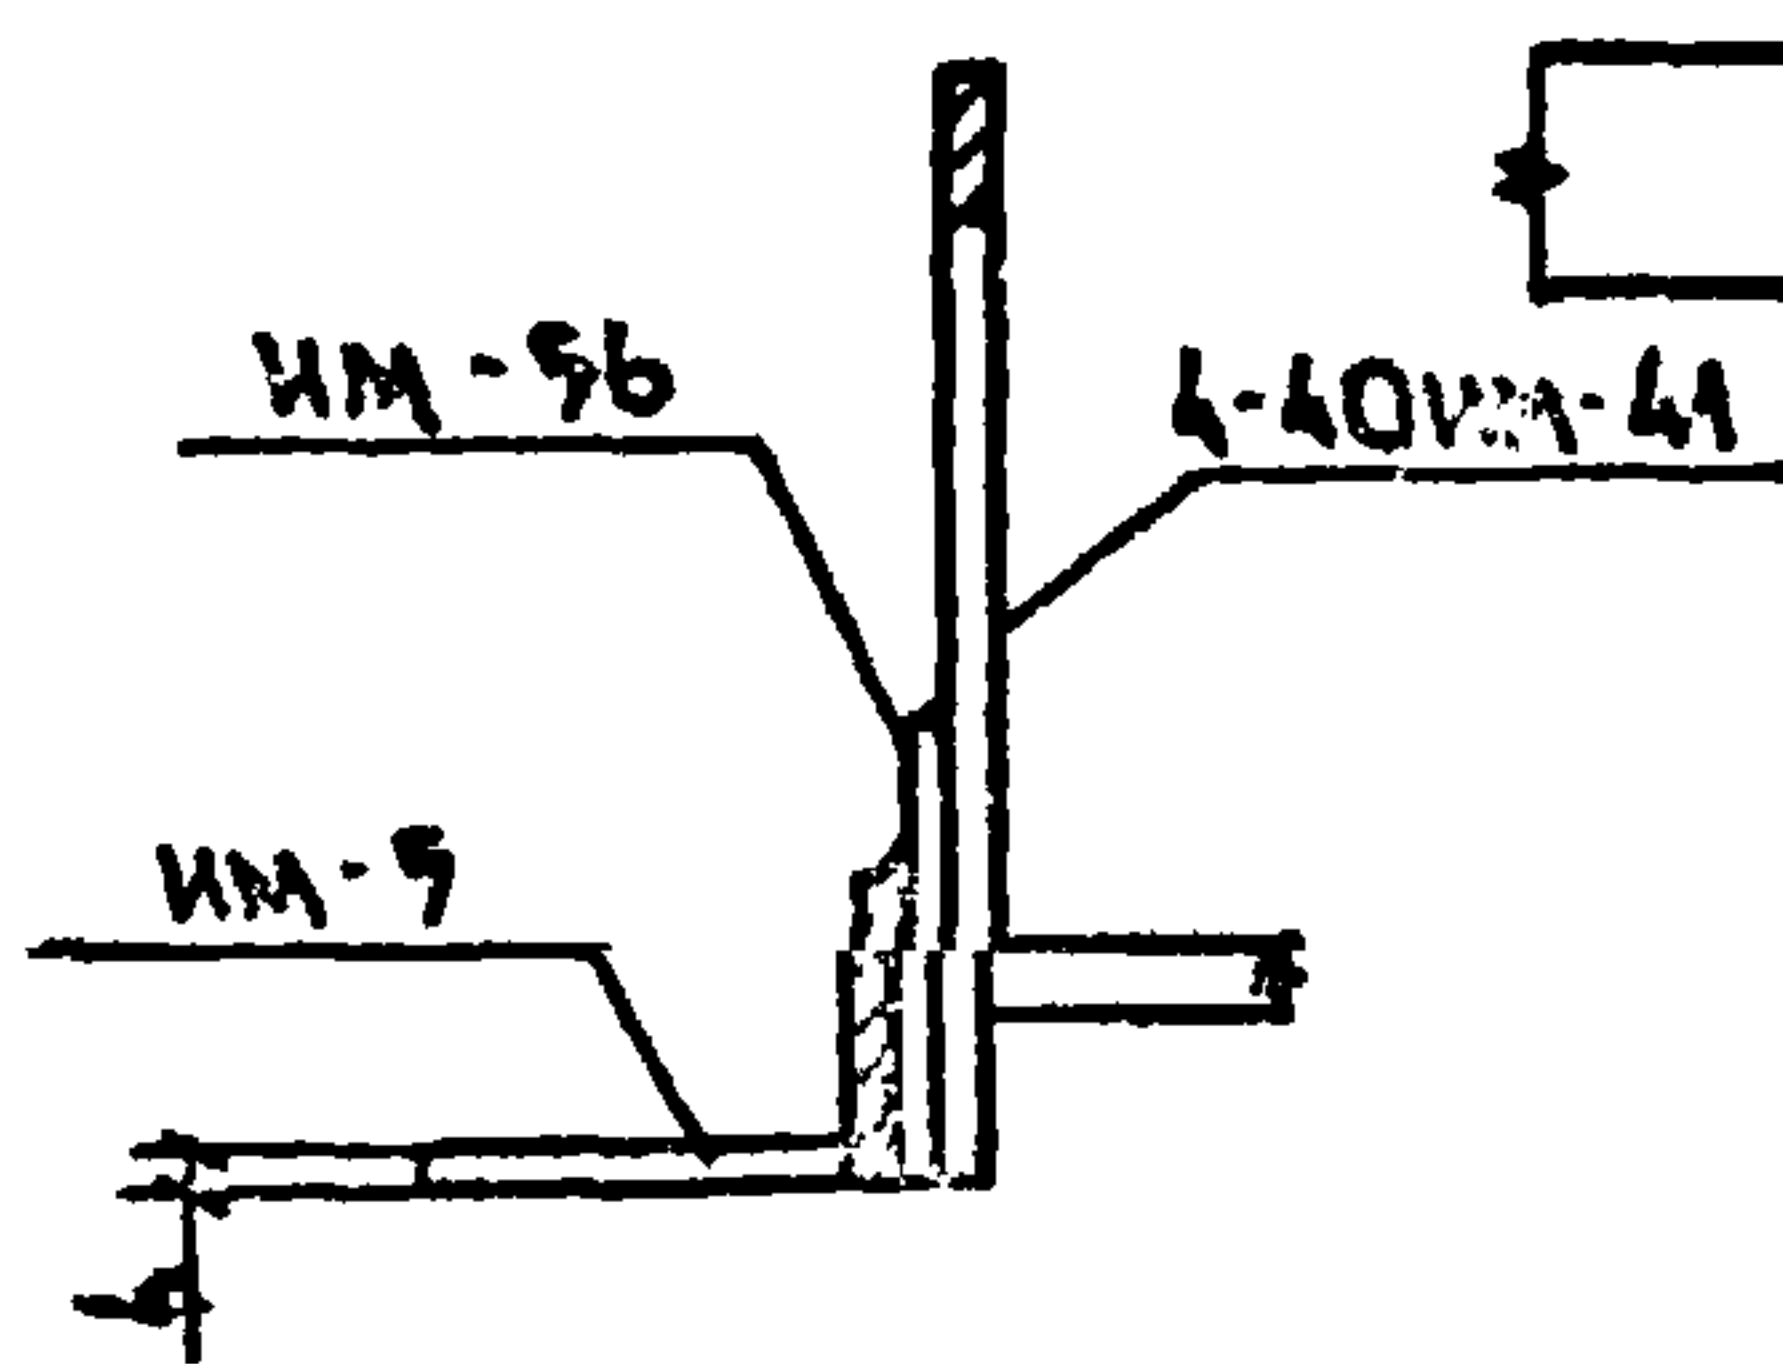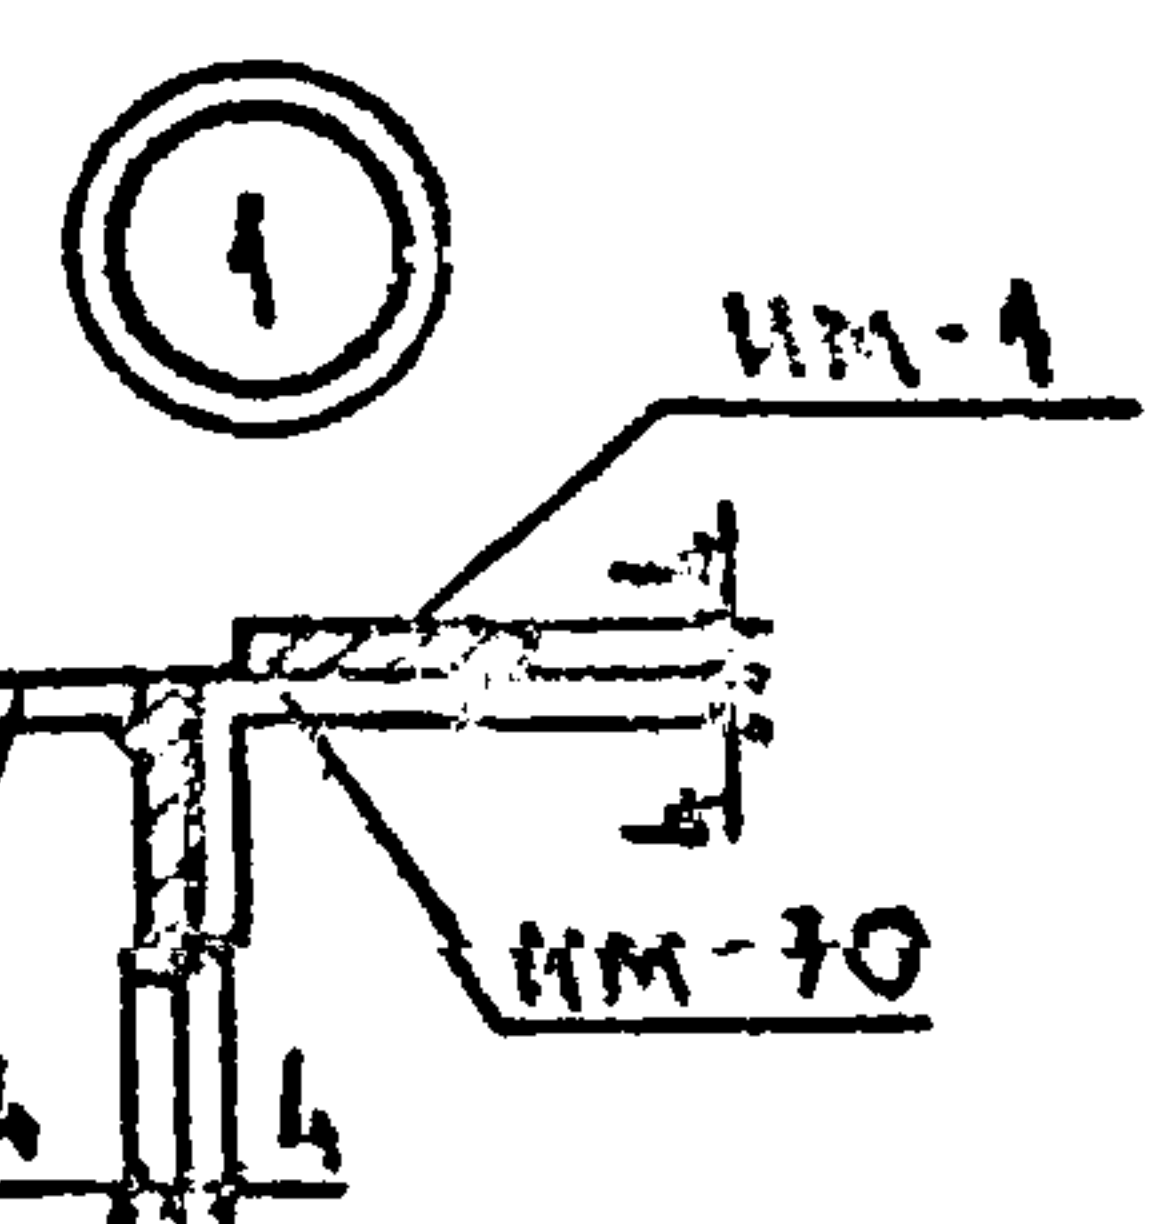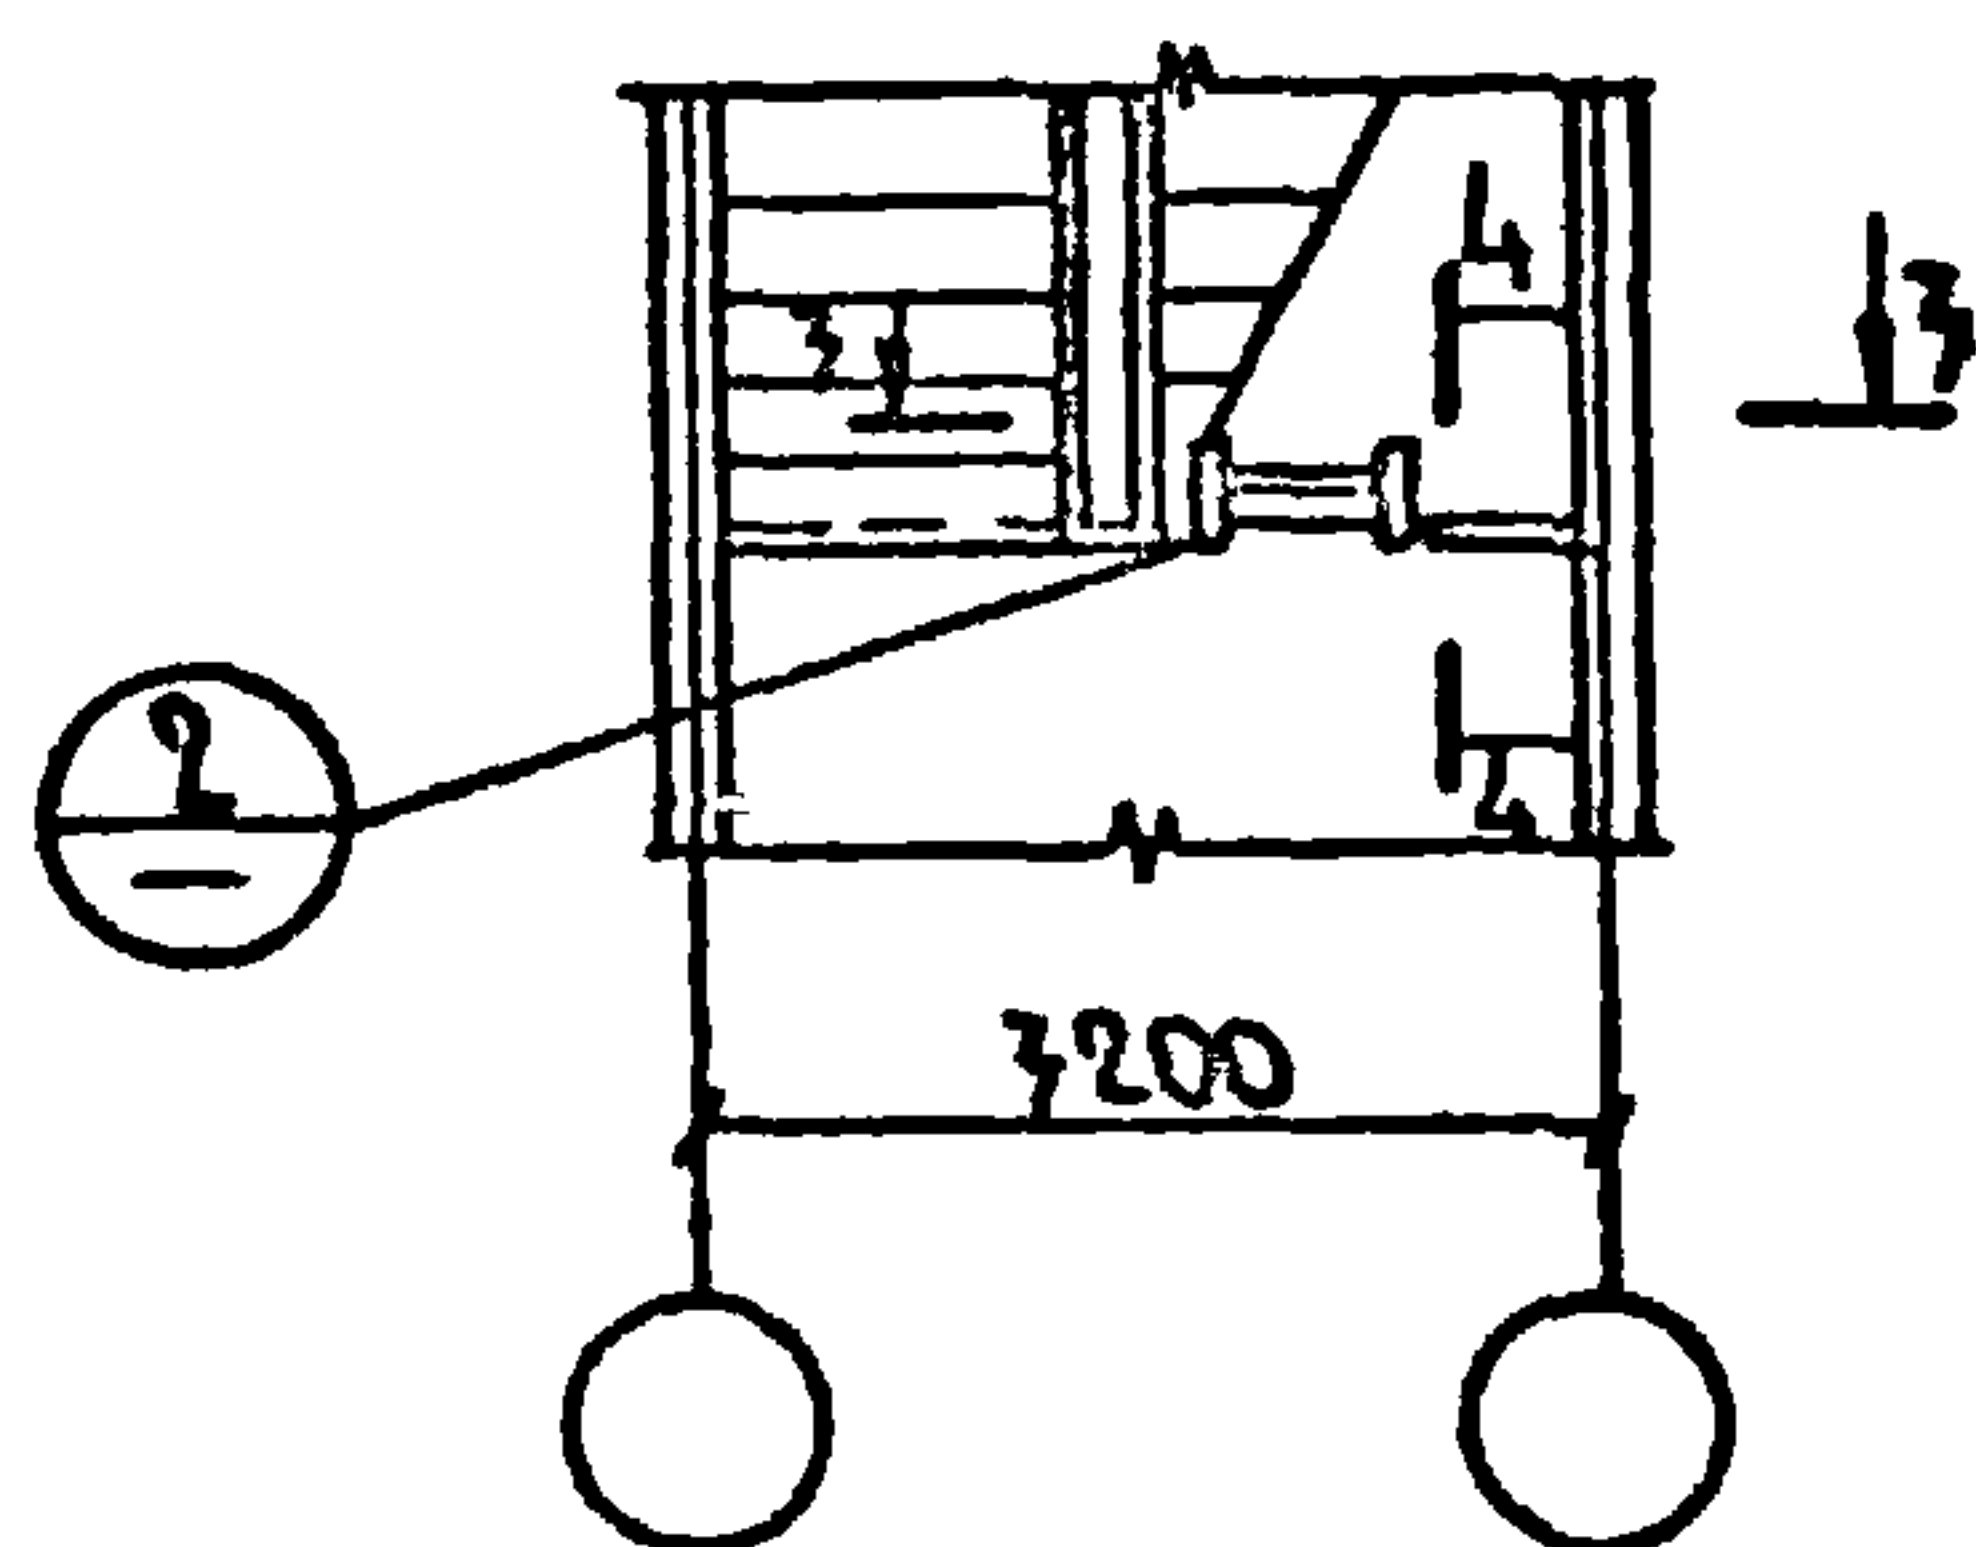


1-1

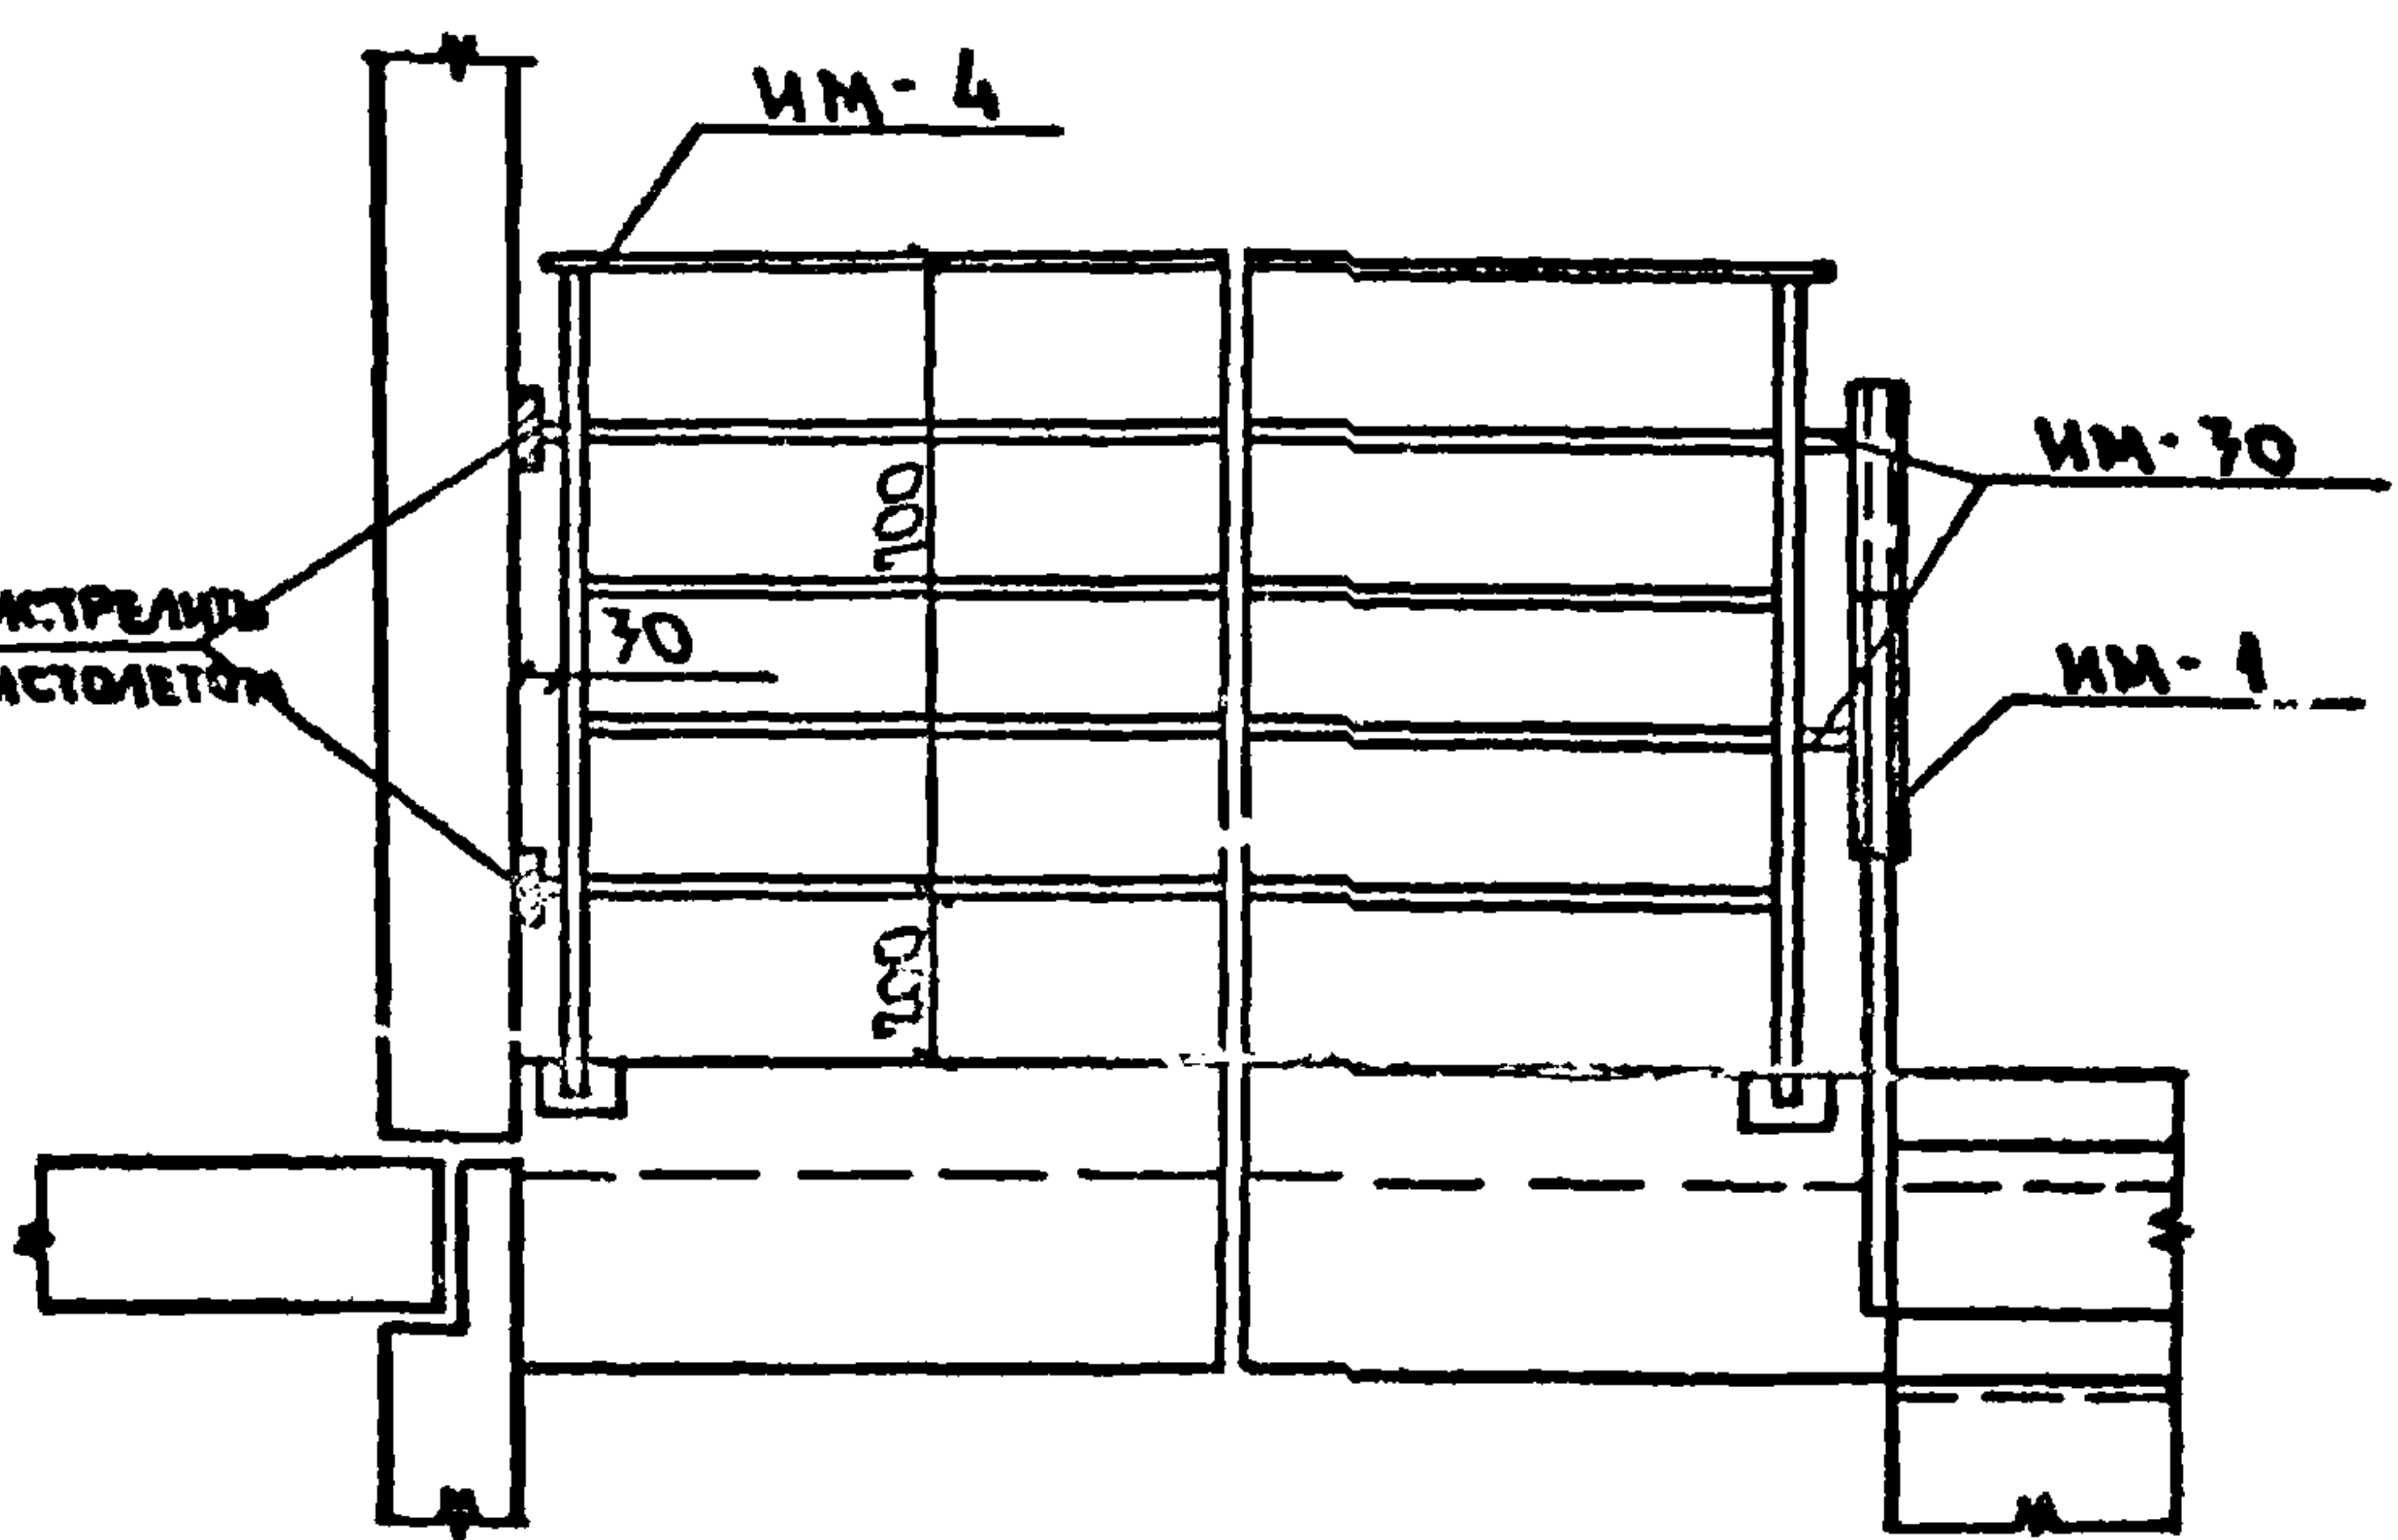


3-3

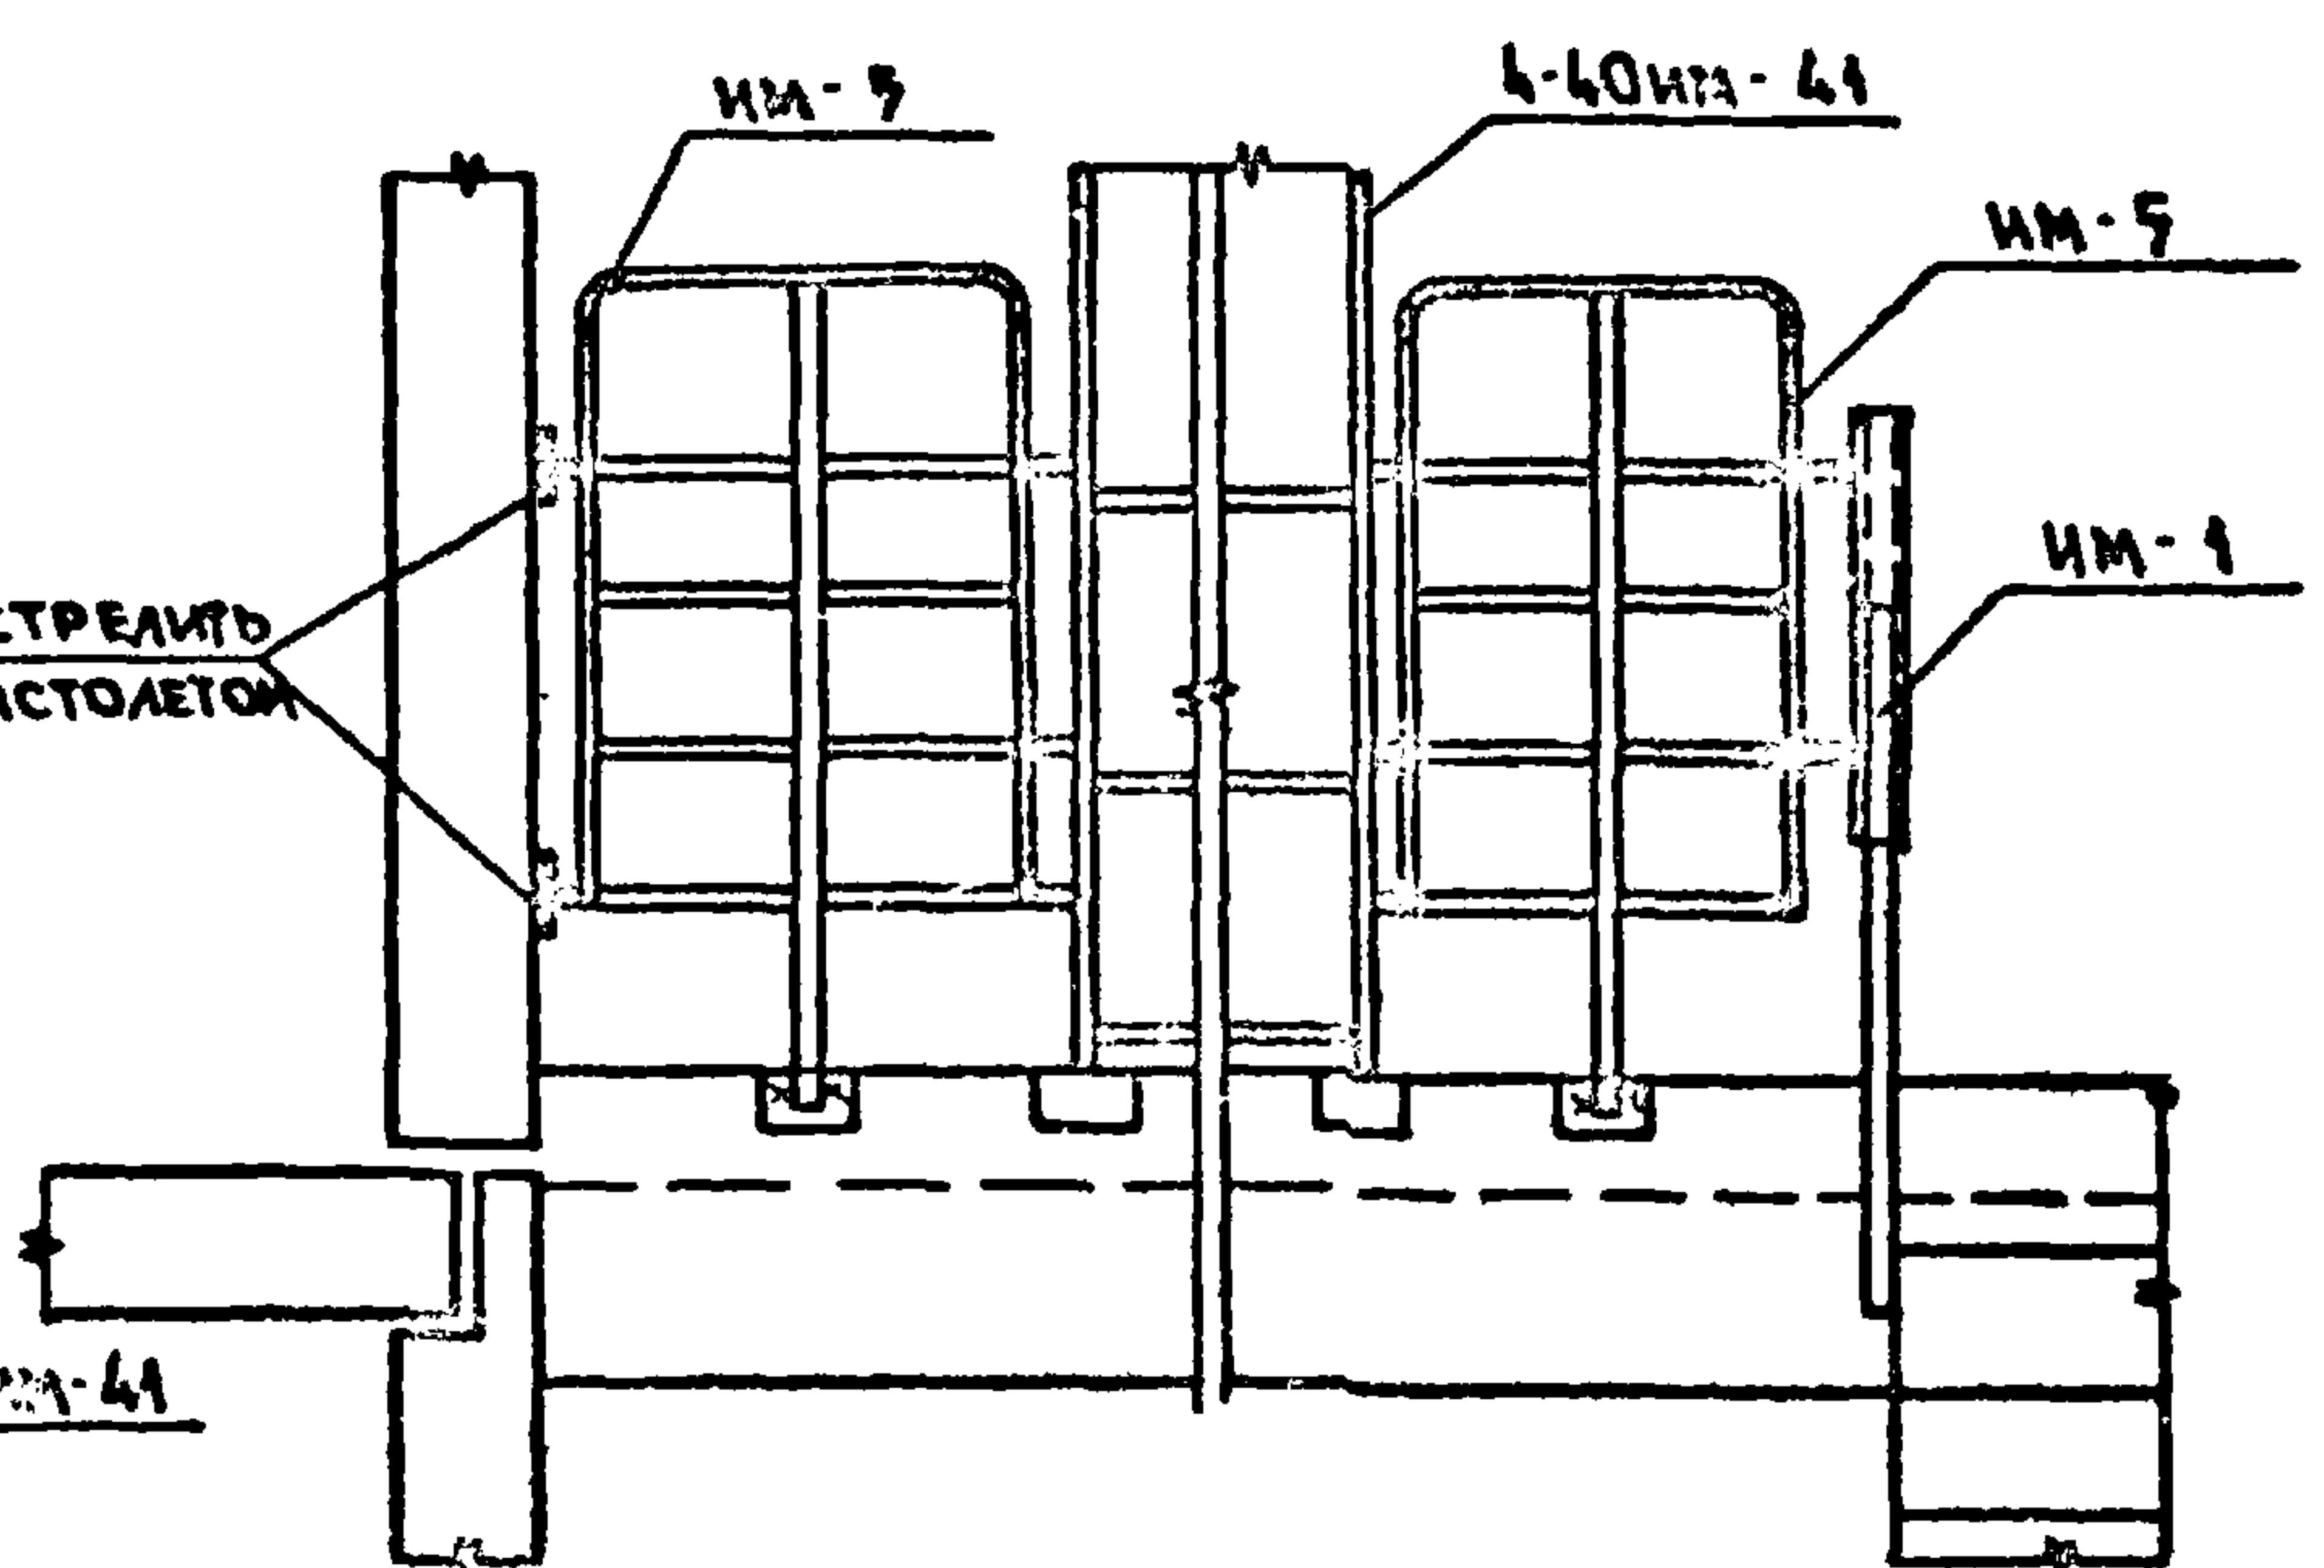

2-2

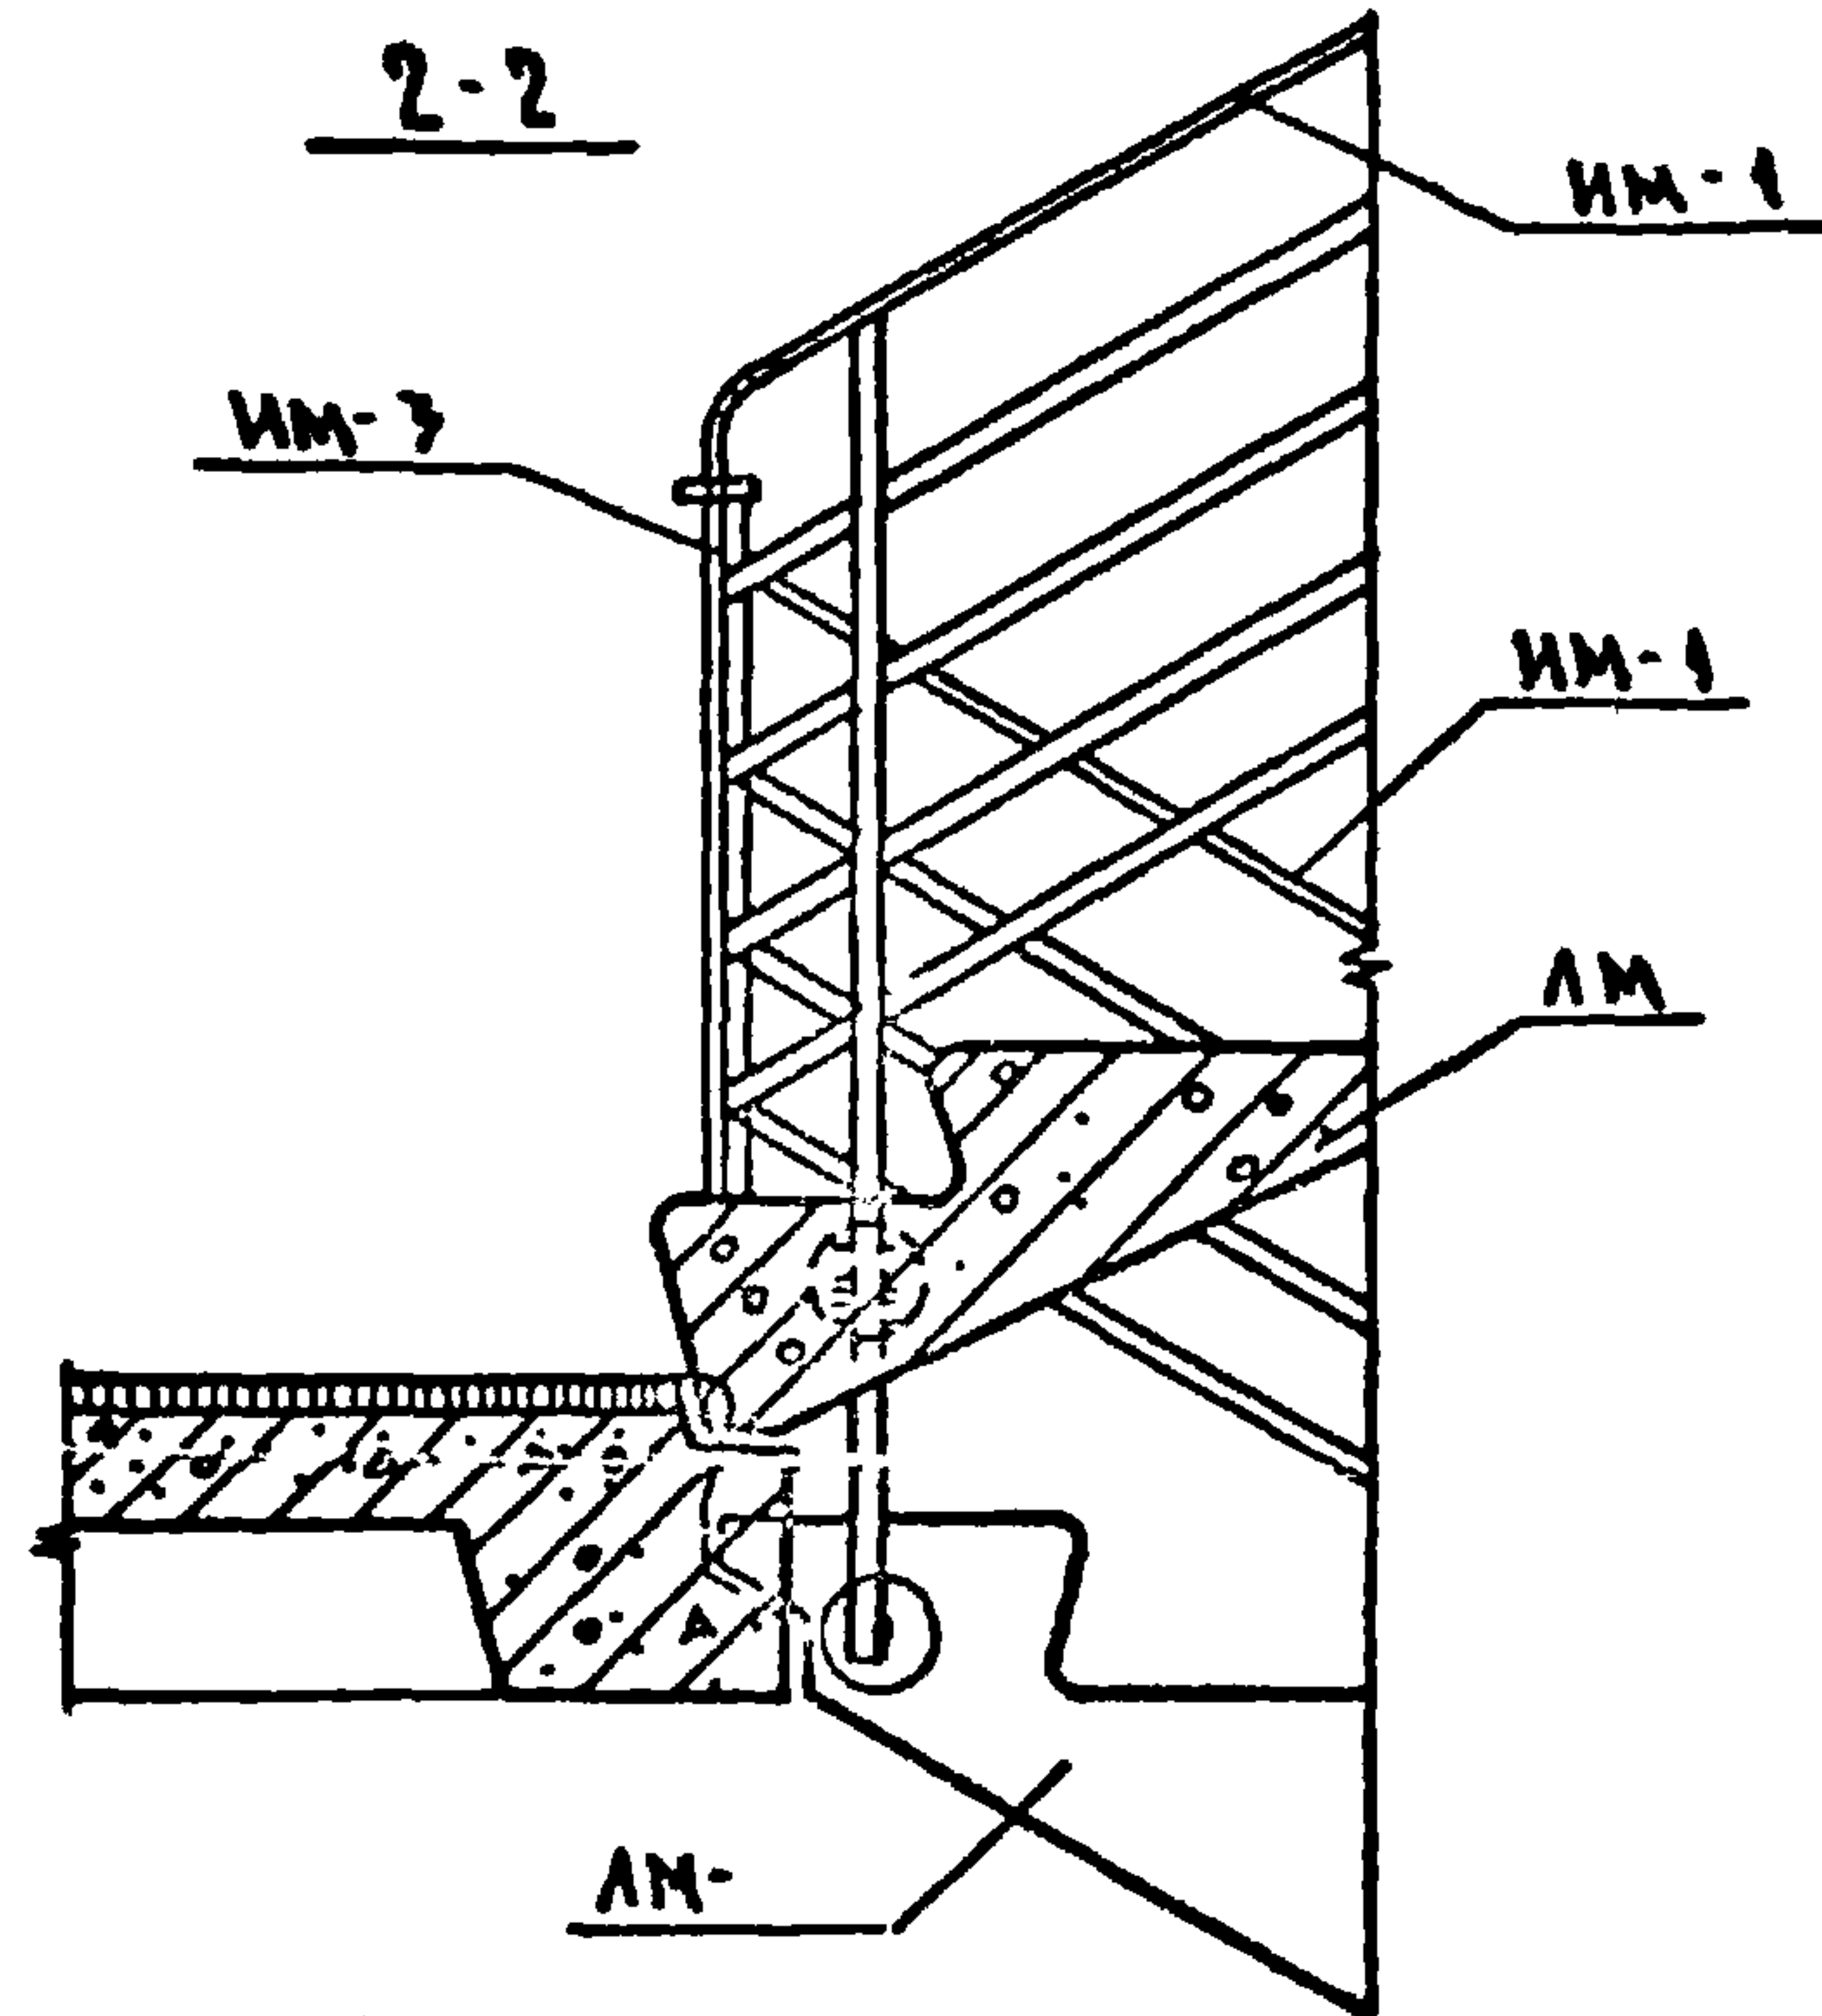

4-4

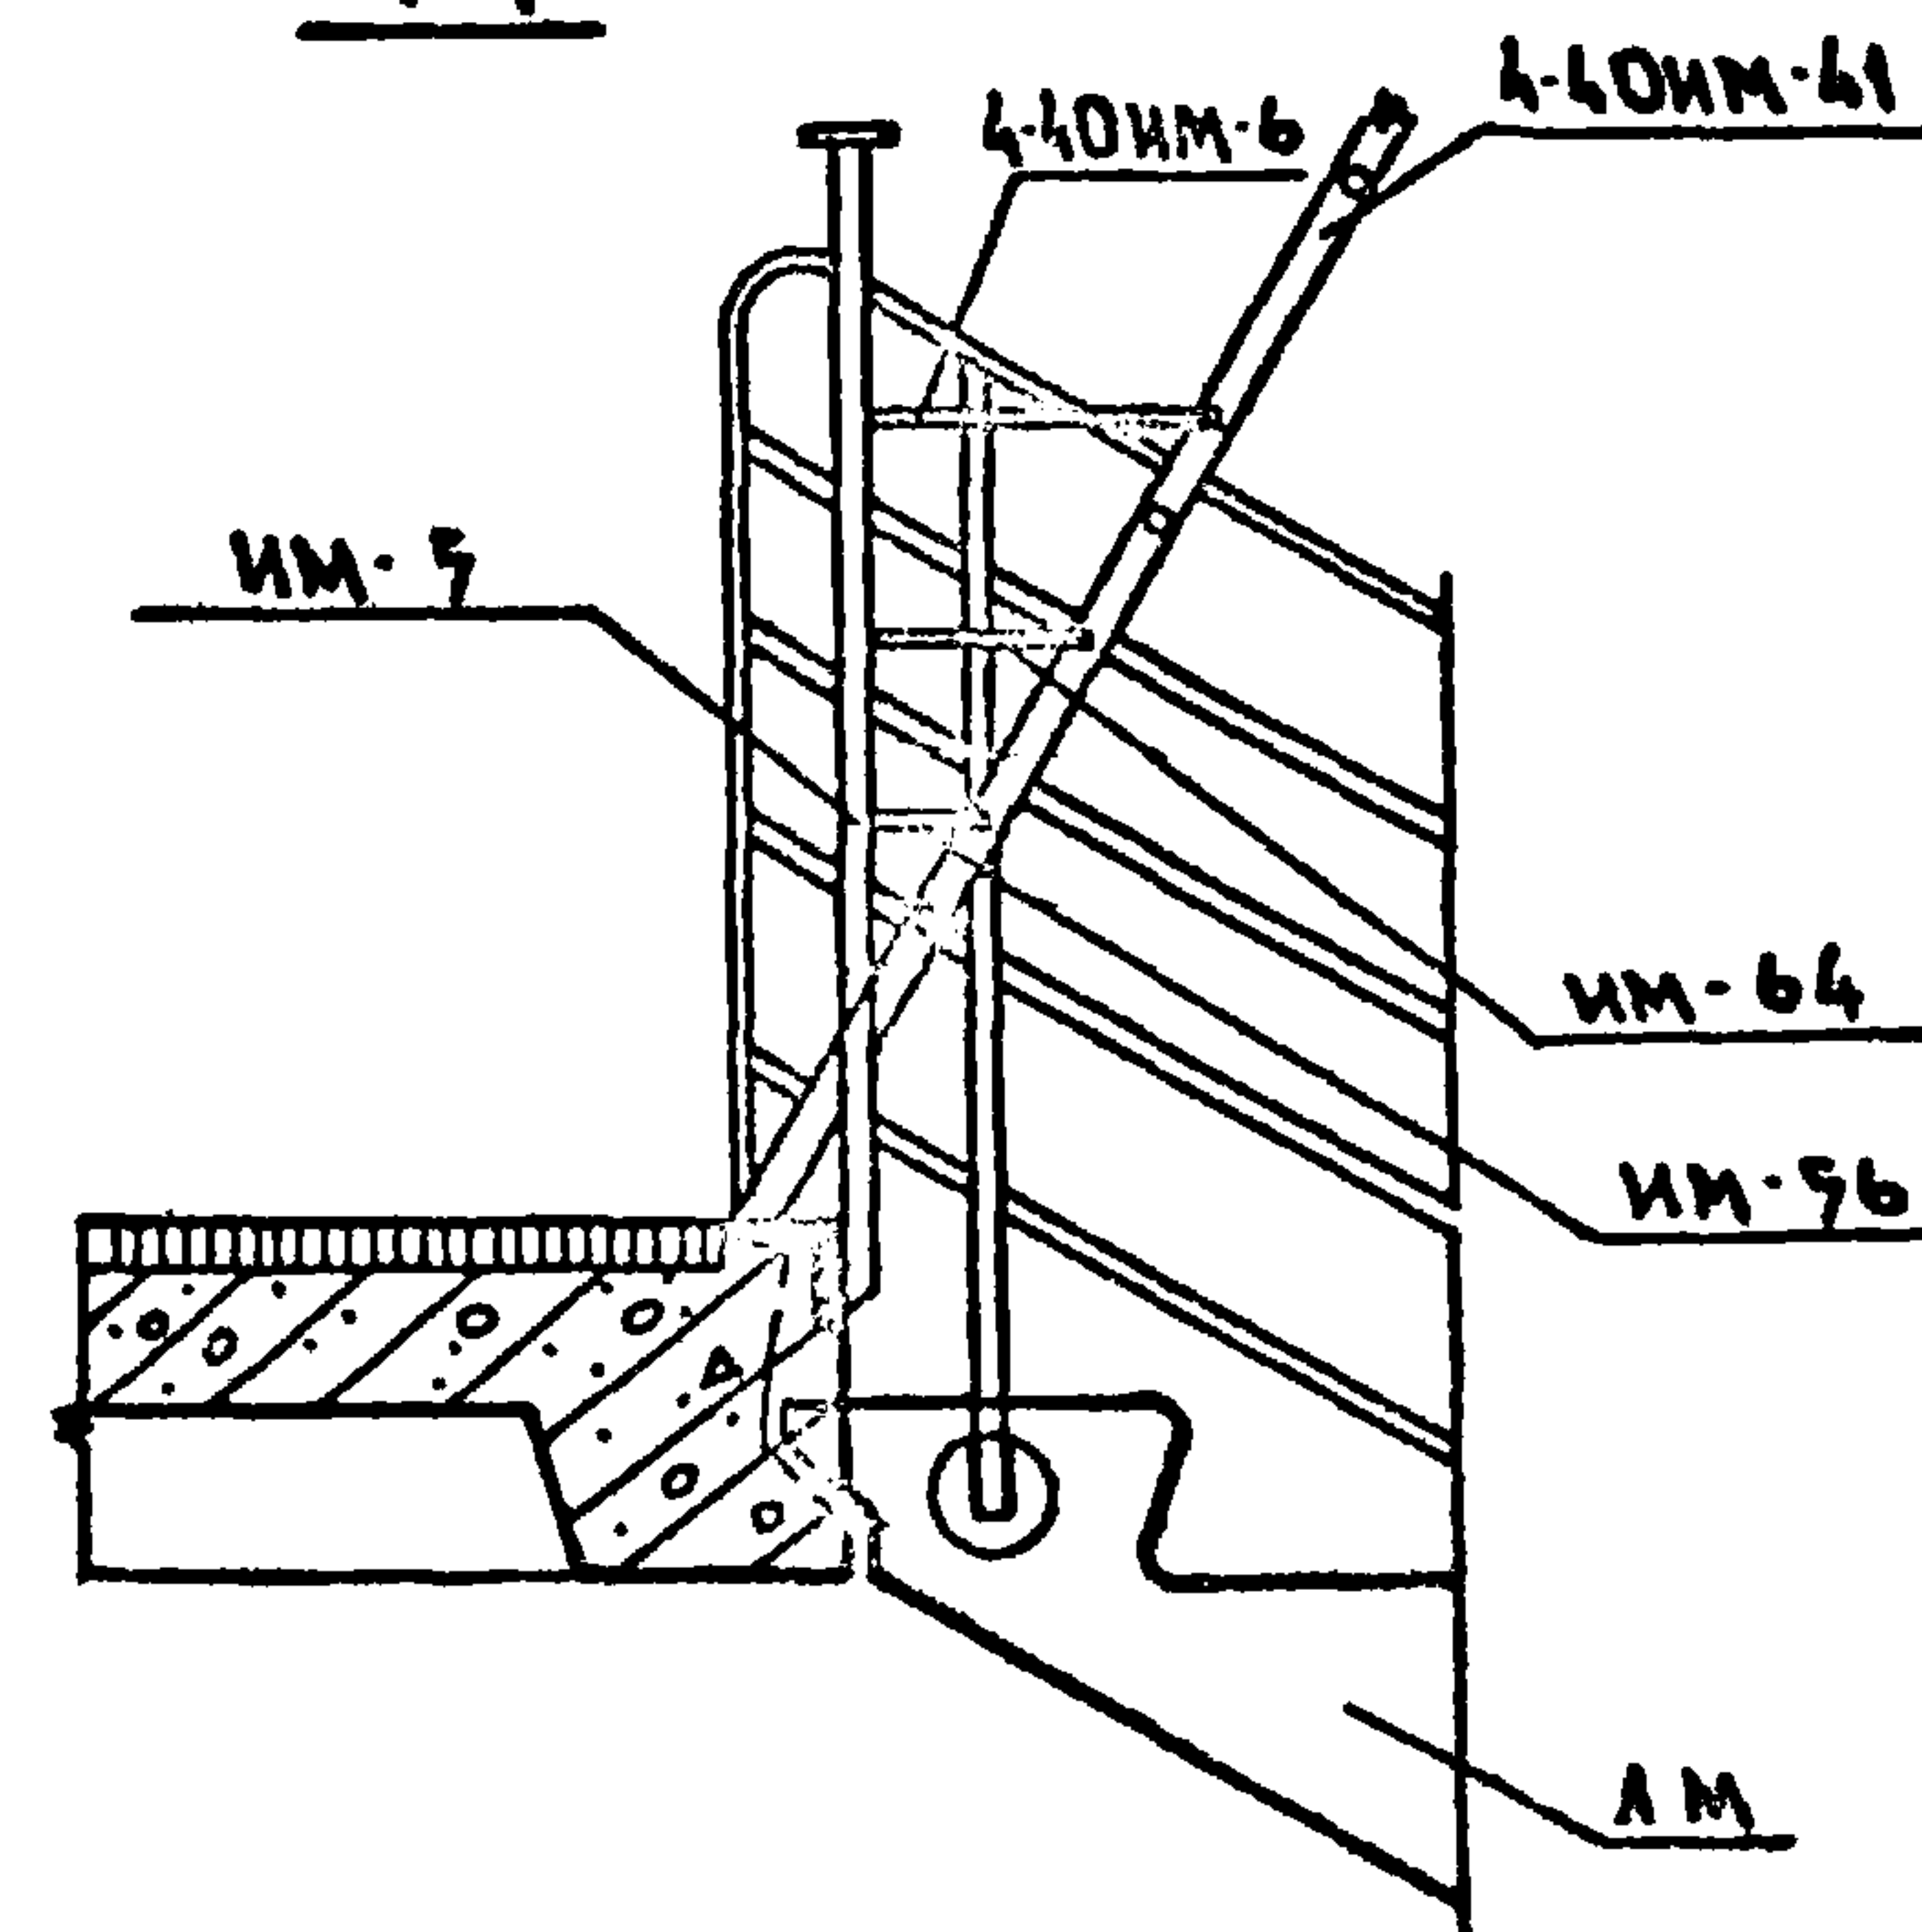

ИЗВ. № ПОДА. ПОДПИСЬ И ДАТА ВЗН. ИЗВ. №

ЗАВ. ОТА	ПЕРЕСЫПКИН	ФМ
ТАИЖ. ОТ	СИДОРОВ	ФМ
ТА. КОМ. ОТ	АМИТРИЕВ	
ТА. КОМ. ПР.	ШЕВАРЕВ	
РЗК. ГР.	КИСЛЕВА	
ПРОДЕР.	ШЕВАРЕВА	
ДИЗАБ.	МАЛАХОВА	

СЕРИЯ 125 4.9 Р. 9-37

УЗЛЫ КРЕПЛЕНИЯ
ОГРАЖДЕНИЙ ЛЕСТНИЦ

СТАНДА	ЛИСТ	ЛИСТОВ
Р	80	

ПО ЖЕЛЕЗОБЕТОНУ
ИМ. А.А. ЯКУШЕВА
ГОССТРОЯ РСФСР

