

КОМПЛЕКСНАЯ СЕРИЯ 192 ТИПОВЫХ ПРОЕКТОВ КРУПНОПАНЕЛЬНЫХ ЖИЛЫХ И ОБЩЕСТВЕННЫХ ЗДАНИЙ

КБ
ПО ЖЕЛЕЗОБЕТОНУ
ИМ. А. А. ЯКУШЕВА

ТИПОВОЙ ПРОЕКТ
221-1-706.92

СРЕДНЯЯ ШКОЛА НА 11 КЛАССОВ
С БАССЕЙНОМ
/264 УЧАЩИХСЯ/

АЛЬБОМ 1

АС АРХИТЕКТУРНО-СТРОИТЕЛЬНЫЕ ЧЕРТЕЖИ НИЖЕ ОТМ. 0.000

25443-01

ОТПУСКНАЯ ЦЕНА
НА МОМЕНТ РЕАЛИЗАЦИИ
УКАЗАНА В СЧЕТ-НАКЛАДНОЙ

ТИПОВОЙ ПРОЕКТ
221-1-706.92
СРЕДНЯЯ ШКОЛА НА 11 КЛАССОВ
С БАССЕЙНОМ
/264 УЧАЩИХСЯ/
АЛЬБОМ 1
ПЕРЕЧЕНЬ АЛЬБОМОВ:

АЛЬБОМ 1 АС АРХИТЕКТУРНО-СТРОИТЕЛЬНЫЕ ЧЕРТЕЖИ НИЖЕ ОТМ. 0.000

АЛЬБОМ 2 АС АРХИТЕКТУРНО-СТРОИТЕЛЬНЫЕ ЧЕРТЕЖИ ВЫШЕ ОТМ. 0.000

42 ТХ ТЕХНОЛОГИЧЕСКИЕ ЧЕРТЕЖИ

АЛЬБОМ 3 ОВ ОТОПЛЕНИЕ, ВЕНТИЛЯЦИЯ

ВК ВНУТРЕННИЙ ВОДОПРОВОД И КАНАЛИЗАЦИЯ

АЛЬБОМ 4 ЭС ЭЛЕКТРОСНАБЖЕНИЕ

СС СВЯЗЬ И СИГНАЛИЗАЦИЯ

А АВТОМАТИКА

АЛЬБОМ 5 ЗАДАНИЕ ЗАВОДАМ ИЗГОТОВИТЕЛЯМ

АЛЬБОМ 6 СО СПЕЦИФИКАЦИЯ ОБОРУДОВАНИЯ

АЛЬБОМ 7 ВМ ВЕДОМОСТИ ПОТРЕБНОСТИ В МАТЕРИАЛАХ

АЛЬБОМ 8 С СМЕТЫ КН. 1.2

УТВЕРЖДЕН ГОСКОМАРХСТРОИ
РСФСР

ПРИКАЗ № 108 от 14.04.1992г.

ВВЕДЕНЫ В ДЕЙСТВИЕ
КБ ПО ЖЕЛЕЗОБЕТОНУ
ИМ. А.А. ЯКУШЕВА
ПРИКАЗ № 51 от 31.05.1992г.

РАЗРАБОТАН:

КБ ПО ЖЕЛЕЗОБЕТОНУ
ИМ. А.А. ЯКУШЕВА

НАЧАЛЬНИК КБ *Иванов* В.С. САБУРОВ

ГЛ. КОНСТРУКТОР
ПРОЕКТА *Иванов* А.В. ИВАНОВСКИЙ

Альбом 1

Лист	Наименование	Стр.	Примеч.
1	Содержание. Общие данные / начало /	2	
2-9	Общие данные / продолжение /	2-10	
10	Общие данные / окончание /	11	
11	Блок „А“ План фундаментов	12	
12	Блок „Б“ План фундаментов	13	
13	Блок „В“ План фундаментов. Сечения	14	
14	Блок „Б“ План цокольных стен	15	
15	Блок „Б“ План цокольных стен	16	
16	Блок „В“ План цокольных стен Конструкция венткамеры №3	17	
17	Блок А и Б Развертки стен	18	
18	Блоки Б и В Развертки стен Конструкция прямка	19	
19	Конструкция воздухозаборной шахты и венткамеры №1	20	
20	Конструкция венткамеры №2	21	
21	Блок „А“ Схема перекрытия над техподпольем	22	
22	Блок „А“ Схема перекрытия над техподпольем / вариант /	23	
23	Блок „Б“ Схема перекрытия над техподпольем	24	
24	Блок „Б“ Схема перекрытия над техподпольем / вариант /	25	
25	Блок „В“ Схема перекрытия над техподпольем	26	
26	Вход №1; 2 Фрагмент фасада. Сечение I-I	27	
27	Вход №1; 2 /фрагмент плана/ Сечение III-III (Вход №2) Вход №12 Фрагмент фасада План, сечение IV-IV	28	
28	Конструкция входов №1, №2	29	
29	Вход №4 Фрагмент фасада, плана Вход №5 Фрагмент фасада, плана	30	
30	Конструкции входов №4, №5 и входы в техподполье	31	
31	Вход №8 Фрагмент плана, фасада, сечения	32	
32	Вход №10, №11, Фрагмент фасада, план Вход №10. Фрагмент фасада, план	33	
33	Конструкции входов №6 и №8	34	
34	Конструкции входов №10; №11	35	
35	Монтажные узлы 1-14	36	
36	Сводная спецификация ниже отм. 0.000 / начало /	37	

Лист	Наименование	Стр.	Примеч.
37 38	Сводная спецификация ниже отм. 0.000 / продолжение /	38 39	
39	Сводная спецификация ниже отм. 0.000 / окончание /	40	
40	Блок „Г“ План подвала	41	
41	Блок „Г“ План фундаментов	42	
42	Блок „Г“ План наружных и внутренних стен техподполья	43	
43	Монтажный план колонн техподполья Разрезы 1-1-3-3	44	
44	Монтажный план колонн верхних этажей Разрезы 4-4-6-6	45	
45	Блок „Г“ Фрагмент плана техподполья; ведомость перемычек Развертка А-А	46	
46	Блок „Г“ Развертка стен по оси „А“ Сечения 1-1-6-6	47	
47	Блок „Г“ Развертка по осям: 9; 10; А, Г Сечение 7-7	48	
48	Блок „Г“ Развертка стен по осям 7, 9, 14 Сечения 8-8, 9-9	49	
49	Блок „Г“ Схема перекрытия над техподпольем	50	
50	Блок „Г“ Схема перекрытия над техподпольем / вариант /	51	
51	Блок „Г“ План ванны бассейна	52	
52	Блок „Г“ План фундаментов под ванну бассейна Сечения 1-1-8-8	53	
53	Блок „Г“ Сечения 1-1-6-6	54	
54	Блок „Г“ Разрезы 1-1-5-5	55	
55	Блок „Г“ Разрезы 2-2-4-4; 6-6, 7-7	56	
56	Блок „Г“ Монтажный план перемычек ф.та ванны бассейна	57	
57	Блок „Г“ Армирование ванны бассейна	58	
58	Блок „Г“ Арматурные сетки С-1-С-13	59	
59	Блок „Г“ Сечения 8-8; 9-9 Детали М-3; М-4; ИМ-2; ММ-3	60	
60	Блок „Г“ Закладные детали М-1и; М-2и; ММ-1и	61	
61	Блок „Г“ Конструкция входа №12 и входы в техподполье	62	
62	Блок „Г“ Сводная спецификация ниже отм. 0.000 / начало /	63	
63	Блок „Г“ Сводная спецификация ниже отм. 0.000 / окончание /	64	

Ведомость спецификаций

Лист	Наименование	Примечания
36	Сводная спецификация ниже 0.000 / начало /	
37-39	Сводная спецификация сборных ж/б конструкций и металлических изделий ниже отм. 0.000 / продолжение /	
62; 63	Блок „Г“ Сводная спецификация ниже отм. 0.000	

Типовой проект разработан в соответствии действующими нормами и правилами предусматривает мероприятия обеспечивающие взрывную и противопожарную безопасность при эксплуатации здания

Главный архитектор проекта: *Сергей* СЕРГЕЕВ Д.Л.
Главный конструктор проекта: *Ивановский* ИВАНОВСКИЙ А.В.

Инв. № подл. Подпись и дата. Взам. инв. №

И. КОНТР. СЕРГЕЕВ	Т.П. 221-1-706.92	Альбом 1	АС
Зав. отд. КРАСНОВИДОВ			
Гл. арх. пр. СЕРГЕЕВ			
Гл. кон. пр. ИВАНОВСКИЙ	СРЕДНЯЯ ШКОЛА №11 КЛАССОВ	СТАНЦИЯ	Лист
Вед. арх. РОМАНОВА	/ 264 учащихся /	Р	1
Архитек. ИВАНОВА	Общая часть / начало /		
Инв. №			

по железобетону
И.А.А. ЯКУШЕВА

ВЕДОМОСТЬ ССЫЛОЧНЫХ И ПРИМЕНЯЕМЫХ ДОКУМЕНТОВ

ОБОЗНАЧЕНИЕ	НАИМЕНОВАНИЕ	ПРИМЕЧАНИЕ
	Ссылочные документы:	
Серия 1.0381-1 вып.1	Перекрытия железобетонные для зданий с кирпичными стенами	
Серия 2.244-1 вып.6	Детали полов общественных зданий, примыкания полов	
Гост 13580-85	Плиты железобетонные для ленточных фундаментов	
Гост 13579-78	Блоки бетонные для стен подвала	
Гост 530-80	Кирпич глиняный обыкновенный	
Гост 7484-78	Кирпич облицовочный керамический	
Гост 5781-82	Сталь горячекатанная для армирования железобетонных конструкций	
Гост 6727-80	Проволока из низкоуглеродистой стали холоднокатаная для армирования железобетонных конструкций	
Гост 103-76	Полоса стальная горячекатанная	
Гост 8509-86	Уголки стальные горячекатаные равнополочные	
Гост 8717.0-84* Гост 8717.1-84	Ступени железобетонные и бетонные	
Гост 6787-89	Керамическая плитка	
Гост 8242-88	Доски подоконные деревянные	
Гост 24698-81	Двери деревянные наружные для жилых и общественных зданий	
Гост 6629-88	Двери деревянные внутренние для жилых и общественных зданий	
Гост 41214-86	Окна и балконные двери деревянные с двойным остеклением для жилых и общественных зданий	
Гост 16289-86	Окна и балконные двери деревянные с тройным остеклением для жилых и общественных зданий	
Серия 3.0061-2-87	Сборные ж/б каналы и тоннели из лотковых элементов	

ВЕДОМОСТЬ ОБЪЕМОВ Ж.Б. ИЗДЕЛИЙ

№№	НАИМЕНОВАНИЕ ГРУППЫ ЭЛЕМЕНТОВ КОНСТРУКЦИЙ	КОД	КОЛ-ВО М. ³	ПРИМЕЧ
1	НАРУЖНЫЕ СТЕНОВЫЕ ПАНЕЛИ	583100	169.20	
2	ВНУТРЕННИЕ СТЕНОВЫЕ ПАНЕЛИ	583200	122.40	
3	ПАНТЫ ПЕРЕКРЫТИЙ	584200	258.00	
4	ПЕРЕМЫЧКИ	582800	3.60	
5	ПЛИТЫ ФУНДАМЕНТОВ	581300	228.00	
6	БЛОКИ СТЕН ПОДВАЛА	581100	157.00	
7	ФУНДАМЕНТЫ СТАКАННОГО ТИПА	581200	52.00	
8	КОЛОНЫ	582100	18.00	
9	РИГЕЛИ	582500	28.20	
10	ЛЕСТНИЦЫ	589100	18.50	
	ИТОГО СБОРНЫХ Ж.Б. КОНСТРУКЦИЙ	589999	1054.90	

УСЛОВНЫЕ ОБОЗНАЧЕНИЯ

1 НОМЕР УЗЛА АЛЬБОМА УАС 1-30

17 НОМЕР УЗЛА
AC-23 НОМЕР СТР. 23 АЛЬБОМ 1

Abb 50M 1

ИЗДАНИЕ № ПОДПИСЬ И ДАТА

				И. КОНТР	СЕРГЕЕВ	<i>Сергеев</i>	№ 221-1-706.92	Альбом 1			АС
ПРИВЯЗАН:				НАЧ. ОТД.	КРАСНОВИДОВ	<i>Красновидов</i>	СРЕДНЯЯ ШКОЛА НА 11 КЛАССОВ С БАССЕЙНОМ (264 УЧАЩИХСЯ)	СТАНЦИЯ	ЛИСТ	ЛИСТОВ	
				ГЛАВ. КОНС.	ИВАНОВСКИЙ	<i>Ивановский</i>			2		
				ГЛАВ. АРХ.	СЕРГЕЕВ	<i>Сергеев</i>					
				ВЕД. АРХ.	РОМАКОВА	<i>Романова</i>					
				АРХИТЕК.	НОВИКОВА	<i>Новикова</i>	ОБЩИЕ ДАННЫЕ ПРОДОЛЖЕНИЕ	КБ	ПО ЖЕЛЕЗОБЕТОНУ ИМ. А.А. ЯКУШЕВА		
ИНВ. №											

25443-01 4

Общая часть

Проект средней школы на 11 классов /264 учащихся/ с выделенным клубно-спортивным блоком из конструкций серии 192 разработан для строительства в сельской местности для поселков с населением 1500-2000 жителей конструкторским бюро по железобетону им. А.А. Якушева Госстроя РСФСР на основании плана бюджетных работ Госстроя РСФСР на 1988г и в соответствии с заданием на проектирование, утвержденным Госстроем РСФСР 1988 г. и согласованным Минпросом РСФСР от 06.04.88 №79/26-2 приложением к заданию.

Класс здания - II

Степень долговечности - II

Степень огнестойкости III
Область применения II и III
Климатические районы, I в климатический подрайон с расчетной зимней температурой -20°С -30°С /основное решение/ -40°С.
Зона влажности - нормальная.
Рельеф участка - ровный, площадка строительства - горизонтальная. Грунты обычные, скальные, однородные неучастные, грунтовые воды отсутствуют.

Нормальное давление на грунты основания - $c=0.1t$; $E=1.90$; $m=0.32$; $R^0=0.2$ мПа.
Скоростной напор ветра на высоте 10м - 0.98 кПа. Район СССР по скоростному напору ветра - III, для равнинных местностей в условиях открытого или частичного защищенного расположения $K=1.35$. Вес снегового покрова на 1м² горизонтальной поверхности земли - 1.00 кПа. Район СССР по весу снегового покрова - III.

Планировочная отметка земли относительно уровня чистого пола, 1 этажа, который принимается за отметку 0.000, принята - 1.1м.

В здании запроектировано техническое подполье для обеспечения разводки коммуникаций и их эксплуатации, а также в связи с расположением там венткамер, теплового пункта и тира на 1-2 стрелковых места.

Здание оборудуется следующими санитарно-техническими системами: отоплением, вентиляцией, холодным и горячим водоснабжением, канализацией, электроснабжением, автоматикой и слаботочными устройствами, в том числе часофикацией и телефонизацией.

Теплоснабжение - от внешнего источника тепла;
Водоснабжение - от наружной водопроводной сети;
Горячее водоснабжение - от наружных сетей;
Канализация - в наружную систему канализации;
Водосток - организованный внутренний с выпуском на рельеф.
Электроснабжение - от городских или поселковых электросетей.
Слаботочные устройства - от внешних сетей.

Проект школы на 11 классов согласован с Министерством просвещения РСФСР письмом от 20.12.86 №204 и выполнен в соответствии с СН 227-82, ВСН 50-86. Состав и площади помещений приняты по приложению к заданию на проектирование, утвержденному Минпросом РСФСР и составленному на основании письма Госстроя РСФСР, Госкомархитектуры и Минпроса СССР №15-164/8 от 8-12-87г., Опроектировании общеобразовательных школ и профтехучилищ с выделенными блоками клубно-спортивных помещений для использования населением." В проекте предусмотрены меры по экономичному

расходу тепла, электрической энергии и металла в соответствии с постановлением Госстроя СССР №69 от 20.10.70 и указаниями по разработке новых проектов и корректировке действующих проектов общественных зданий с учетом снижения трудовых и материальных затрат и стоимости строительства.

Генеральный план.

Схема Генерального плана участка школы на 11 классов /264 учащихся/, с выделенным блоком клубно-спортивных помещений для использования населением разработана в соответствии с ВСН 50-86 и подразделяется на следующие функциональные зоны:

- учебно-опытную
 - спортивную
 - начальной военной подготовки
 - зону отдыха
 - хозяйственную.
- Все зоны разделяются между собой полосой зеленых насаждений.

Привязан:	Н.КОНТР	СЕРГЕЕВ	Сергеев	т.п 221-1-706.92 Альбом 1 АС		
	Нач. отд. СА. АРХ.	КРАСНОВИЧ	Сергеев	Средняя школа на 11 классов /264 учащихся/	Этация	Лист 3
	Гл. кон.	ИВАНОВСКИЙ	Ивановский	Общие данные /продолжение/	КБ	по железобетону им. А.А.Якушева
	Вед. арх.	РОМАНОВА	Романова			
ИВ. №						

На территории школы предусмотрено 2 входа: - со стороны школьного блока - с организацией площади для проведения линеек и общешкольных мероприятий со стороны клубно-спортивного блока. Вход используется населением и может выходить на поселковую площадь с организацией спорт зоны и зоны-отдыха. Со стороны хоззоны предусмотрен въезд и загрузка столовой. Помещения классов и кабинетов ориентированы на восток и юг. Генпланом обеспечен пожарный объезд здания.

Технология.

Технологическая часть средней школы на 11 классов / 264 учащихся / с выделенным клубно-спортивным блоком разработана в соответствии с заданием на проектирование и приложением к заданию с указанием состава и площадей помещений, согласованным минпросом РСФСР.

В составе школы предусмотрены помещения продленного дня и подготовительный класс. В проекте школы принят односменный режим работы с продолжительностью рабочей недели 36 часов.

В классных помещениях предусматривается зашторивание.

Группонаполняемость - 24 человека. Состав и количество оборудования в учебных помещениях мастерских и кружковых приняты на основании СНиП IV-13-82, Сборник №5.1 "Сметы нормы затрат на оборудование и инвентарь школьных учебных заведений". В комплексе, обеспечивающем выполнение учащимися всех лабораторных и практических работ, предусмотренных программами обучения. Учебные кабинеты оснащены техническими средствами обучения / Т.С.О /; диапроекторами, эпидиаскопами, графопроекторами, магнитофонами и т.д. обеспечивающими показ прозрачных и непрозрачных предметов, проекцию записей на экран. Проекционная аппаратура питается от сети переменного тока напряжением 220 В, потребляемая мощность одним проектором не превышает - 0.8 кВт. Вся аппаратура ТСО устанавливается на шкафы-подставки в удобных для работы местах.

Столовая на 88 посадочных мест запроектирована для работы на сырье. Состав и площади помещений приняты в соответствии с требованиями ВСН 50-86 "Общеобразовательные школы и школы-интернаты".

Производственные помещения столовой запроектированы с учетом размещения в них комплекта оборудования, работающего на электричестве. Режим работы 2х сменный / 12 часов / с учетом работы во внеурочное время и обслуживания населения. Столовая выпускает в сутки 2200 блюд. Штат столовой 7 человек.

Актный зал.

Актный зал - лекционная аудитория на 100 мест предназначен для проведения торжественных заседаний, конференций. Для показа фильмов и художественной самодеятельности, а также учебных лекций, зал оборудован киноэкраном, который устанавливается на эстраде. При зале имеется артистическая и инвентарная.

Спортивный зал.

Спортивный зал 12х24м предназначен для проведения занятий по общефизической подготовке, тренировок, проведения спортивных игр.

Зал укомплектован оборудованием, позволяющим производить быструю трансформацию зала для проведения занятий по тем или иным видам спорта.

Бассейн.

Бассейн с ванной 12,5х6м и глубиной 1,5-1м предназначен для оздоровительного плавания и занятий групп общей физической подготовки / использование населением во внеурочное время /, а также для обучения не умеющих плавать: а / детей старше 14 лет и взрослых / уровень воды 1.25-0.9м / б / детей старше 10 до 14 лет / уровень воды 1.15-0.8м / в / детей от 6 до 10 лет / уровень воды 0.6-0.85м /

Проведение занятий для школьников предполагается 2 раза в неделю с пребыванием в воде 30 минут. Режим пребывания для школьников, включающий время на подготовку к занятиям и период после занятий, рекомендован научным отделом ЦНИИЭП учебных заведений по согласованию с институтом гигиены.

Инв.№ подл. подписи и дата ВЗАМ. ИВБ. №

Н.КОНТ. СЕРГЕЕВ		Т.П. 221-1-706.92		Альбом 1 АС	
Нач.отд. Красновидов		Средняя школа на 11 классов		Страниц	Лист
Гл. арх. СЕРГЕЕВ		/ 264 учащихся /		Р	4
Гл. кон. ИВАНОВСКИЙ		Общие данные		КБ по железобетону	
Вед. арх. РОМАНОВА		/ продолжение /		ИМ. А.А. ЯКУШЕВА	
Арх. НОВИКОВА					
Инв. №					

В состав помещений бассейна входят две раздевальные с душевыми и санузлами помещения обслуживания и технические помещения. Единовременная пропускная способность 24 человека в момент. В связи с разными возрастными группами, пользующимися бассейном, с утра в ванне устанавливается уровень /0.6-0.85/м для детей в возрасте от 6 до 10 лет, после окончания занятий устраивается технологический перерыв на 30 минут, после которого устраивается объем уровня воды до 0.8-1.15м. А затем до 0.9-1.25. Школьники занимаются потоками по 24 человека /класс/. Организация занятий школьников может проводиться до 4 часов /с учетом продленного дня/, после 30 минут перерыва уровень воды поднимается до 1-1.4 и может использоваться населением для оздоровительного плавания и занятий групп общей физической подготовки

Строительные решения. Проект средней школы на 11 классов /264 учащихся/ с выделенным клубно-спортивным блоком предназначен для сельского строительства /поселков с населением 1500-2000 жит./ несет в себе как функции средней общеобразовательной школы, так и клубноспортивные функции по обслуживанию населения в вечернее время и в выходные дни. Обслуживание населения включает в себя: показ кинофильмов; проведение концертов и различных вечеров; кружковых занятий и занятий мастерских общественно-полезного труда; проведение занятий спортивных секций и соревнований. В то же время: бассейн, спортзал, кружковые помещения, входящие в клубно-спортивный блок, используется школьниками как во время основных занятий так и до 4 часов включая продленный день.

Здание школы функционально зонирруется на два блока /зоны/: школьный и клубно-спортивный которые непосредственно соединены между собой и представляют единый объем здания объединенный стропильной кровлей /снаружным организованным водостоком/. Между учебным и клубно-спортивным блоком /со стороны дворового фасада/ организуется декоративный световой дворик в который выходят окна рекреаций младших классов и холлов спортивной зоны, школьный блок 2хэтажный, клубно-спортивный 2-3этажный. Школьный блок включает в себя: школьный вестибюль с гардеробом, кабинетом директора и канцелярией; примыкающими к вестибюлю крыльями младших и старших классов со своими лестницами, поэтажными санузлами и рекреациями. В крыле младших классов расположены на 1ом этаже: I класс со спальней игровой, рекреацией, кладовой, с.у. /зона I класса имеет отдельный вход/.

и помещением продленного дня II, III, IV классов. На втором этаже расположены: II; III; IV классы; мастерская /для младших классов/; рекреация и с.у. В крыле старших классов на первом этаже расположены кабинеты, на втором кабинеты и лаборатории. На втором этаже в центральной части над вестибюлем расположены: учительская, завуч, комната технического персонала, комната ВЛКОМ и пионерская, комната ученического самоуправления. В клубно-спортивном блоке на первом этаже расположены: вестибюль с гардеробом; столовая; комбинированная мастерская; мастерская по обработке тканей и кулинарии, кабинет профориентации, бассейн с ванной 12.5х6, спортзал 12х24 На втором этаже: актовый зал с артистической и инвентарной; мастерская общественно-полезного труда, кабинет рисунка и черчения; администрация, медицинские помещения; балкон с местом для зрителей спортзала и бассейна. На третьем этаже: кружковые помещения, библиотека, класс музыки и пения, кинопроекторная, второй свет актового зала.

Инв. № подл. Подпись и дата Взам. инв. №

И. КОНТР. СЕРГЕЕВ				Т П 221-1-706 92 Альбом 1 АБ			
Привязан:				Средняя школа на 11 классов /264 учащихся/			
И. Н. О. Т. БОГОРОДСКИЙ				СТАЯН Лист 1 Листов 5			
Г. Л. АРХ. СЕРГЕЕВ				Общие данные /продолжение/			
Г. Л. КОН. ИВАНОВСКИЙ				КБ по ЖЕЛЕЗОБЕТОНУ			
В. Е. АРХ. РОМАНОВА				И. М. А. А. ЯКУШЕВА			
АРХ. НОВИКОВА							

Объемно-планировочное решение школы принято из условий разделения на два блока /учебный блок и блок клубно-спортивных помещений/ и обеспечения оптимальной ориентации классов кабинетов и мастерских.

Учебный блок состоит из двух зон — старших и младших классов. В клубно-спортивном блоке помещения чаще используемые в учебное время приближены к школьному блоку. Помещение кружковых и библиотека расположены на 3 этаже в тихой зоне.

Отделка здания.

Проектом предусматривается изготовление наружных стеновых панелей полной заводской готовности, включая отделку наружных поверхностей, руководствуясь при этом инструкцией по отделке фасадных поверхностей наружных стен приняты типы отделки: декоративный слой из цветных бетонов или дробленых естественных материалов.

/мраморная или гранитная крошка/ возможна облицовка ковровой плиткой. Цоколь облицовывается плиткой типа „кабанчик“. Накладные объемные элементы из легкого бетона. Варианты цветового решения: темные стены с светлыми накладными элементами темные накладные элементы на светлом фоне стен.

Внутренняя отделка помещений.

Потолки — расшивка швов.

Затирка, побелка. Стены — окраска силикатной, клеевой красками. Полы в аудиториях, классах, кабинетах лабораториях, преподавательских медпункте — линолеум, спортивном зале — дощатые /рейка/; вестибюль, гардероб оббитый зал — мозаичные; уборные душевые, умывальные, кухня, моечная кладовые — керамическая плитка

Конструктивная часть.

Задание школы разработано из конструкций 192 серии с продольными и поперечными несущими стенами с шагами несущих стен 6.6; 3.0 м. Жесткость зданий обеспечивается совместной пространственной работой стен и дисков перекрытий. Крепление наружных и внутренних стеновых панелей между собой и с панелями перекрытий осуществляется монтажными связями с последующим замоноличиванием монтажных узлов. Наружные стены трехслойные с утеплением из пенополистирола.

Внутренние стеновые панели толщиной 150 мм из тяжелого бетона.

Перекрытия — монолитные панели перекрытий 220 мм, преднапряженные для пролета 3.0 м. Кровля — скатная по деревянным стропилам.

Гидроизоляция — горизонтальная изоляция устраивается из 2-х слоев гидроизолой на мастике по верхней грани цокольных панелей и из цементного раствора состава 1-2. Вертикальная гидроизоляция выполняется промазкой горячим битумом за 2 раза.

Конструкции залогового блока „Г“ выполнены в каркасе. За основу принята каркасная серия 1.020-1/83 по которой приняты конструкции колонны и ригелей.

Пролет залов 12 м, шаг колонн 6.6 м.


Плиты покрытий приняты по серии 192 многоярусные $l = 6.6$ м.

Фундаменты под колонны типа „башмак“, с жесткой заделкой колонны, под внутренние стены из фундаментных плит. Стены подвала приняты из блоков стен подвалов. Цокольные стены по серии 192 — однослойные, наружные самонесущие с креплением их к колоннам, полосовой разрезки, трехслойные на жестких связях из керамзитобетона.


Внутренние стены — крупнопанельные толщиной 160 мм. Баки покрытия сборные железобетонные $l = 1.2$ м с параллельными поясами. Пространственная жесткость обеспечивается совместной работой каркаса. Стоек жесткости, горизонтальных дисков перекрытий и примыкающими 2-х и 3-х этажными блоками А, Б и В.

Н.КОНТ. СЕРГЕЕВ				Т.П. 221-1-706.92 Альбом 1 АС			
Привязан:				Средняя школа на 11 классов с бассейном /264 учащихся/			
НАЧ.ОТД.	КРАСНОВИЦА	ИВАНОВ	ИВАНОВ	СТАДИЯ	ЛИСТ	ЛИСТОВ	
ГЛА.АРХ.	СЕРГЕЕВ	ИВАНОВ	ИВАНОВ		6		
ГЛА.КОН.	ИВАНОВ	РОМАНОВА	ИВАНОВ	Общие данные /продолжение/			
ВЕД.АРХ.	ИВАНОВ	ИВАНОВ	ИВАНОВ	КБ по железобетону им.А.А.Якушева			
АРХ.	ИВАНОВ	ИВАНОВ	ИВАНОВ				
ИНВ.№							

ФАСАД


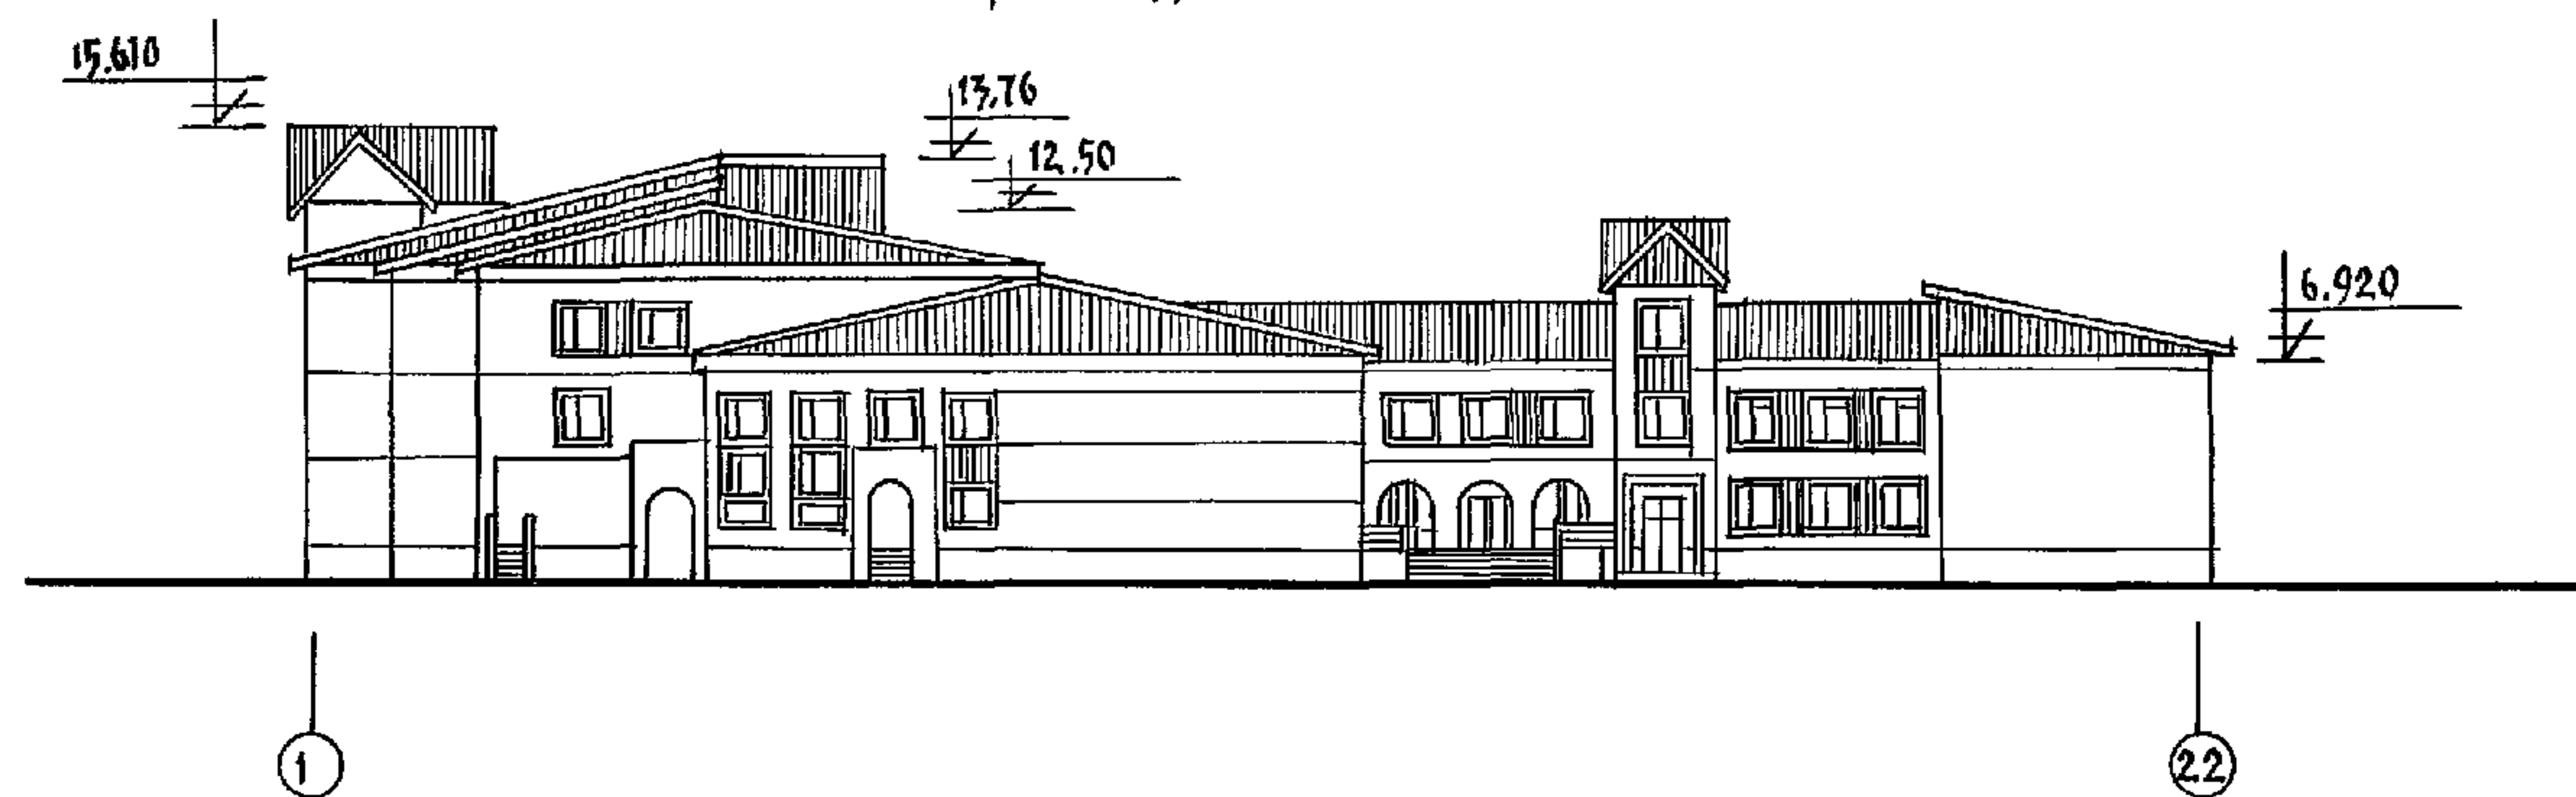


План первого этажа


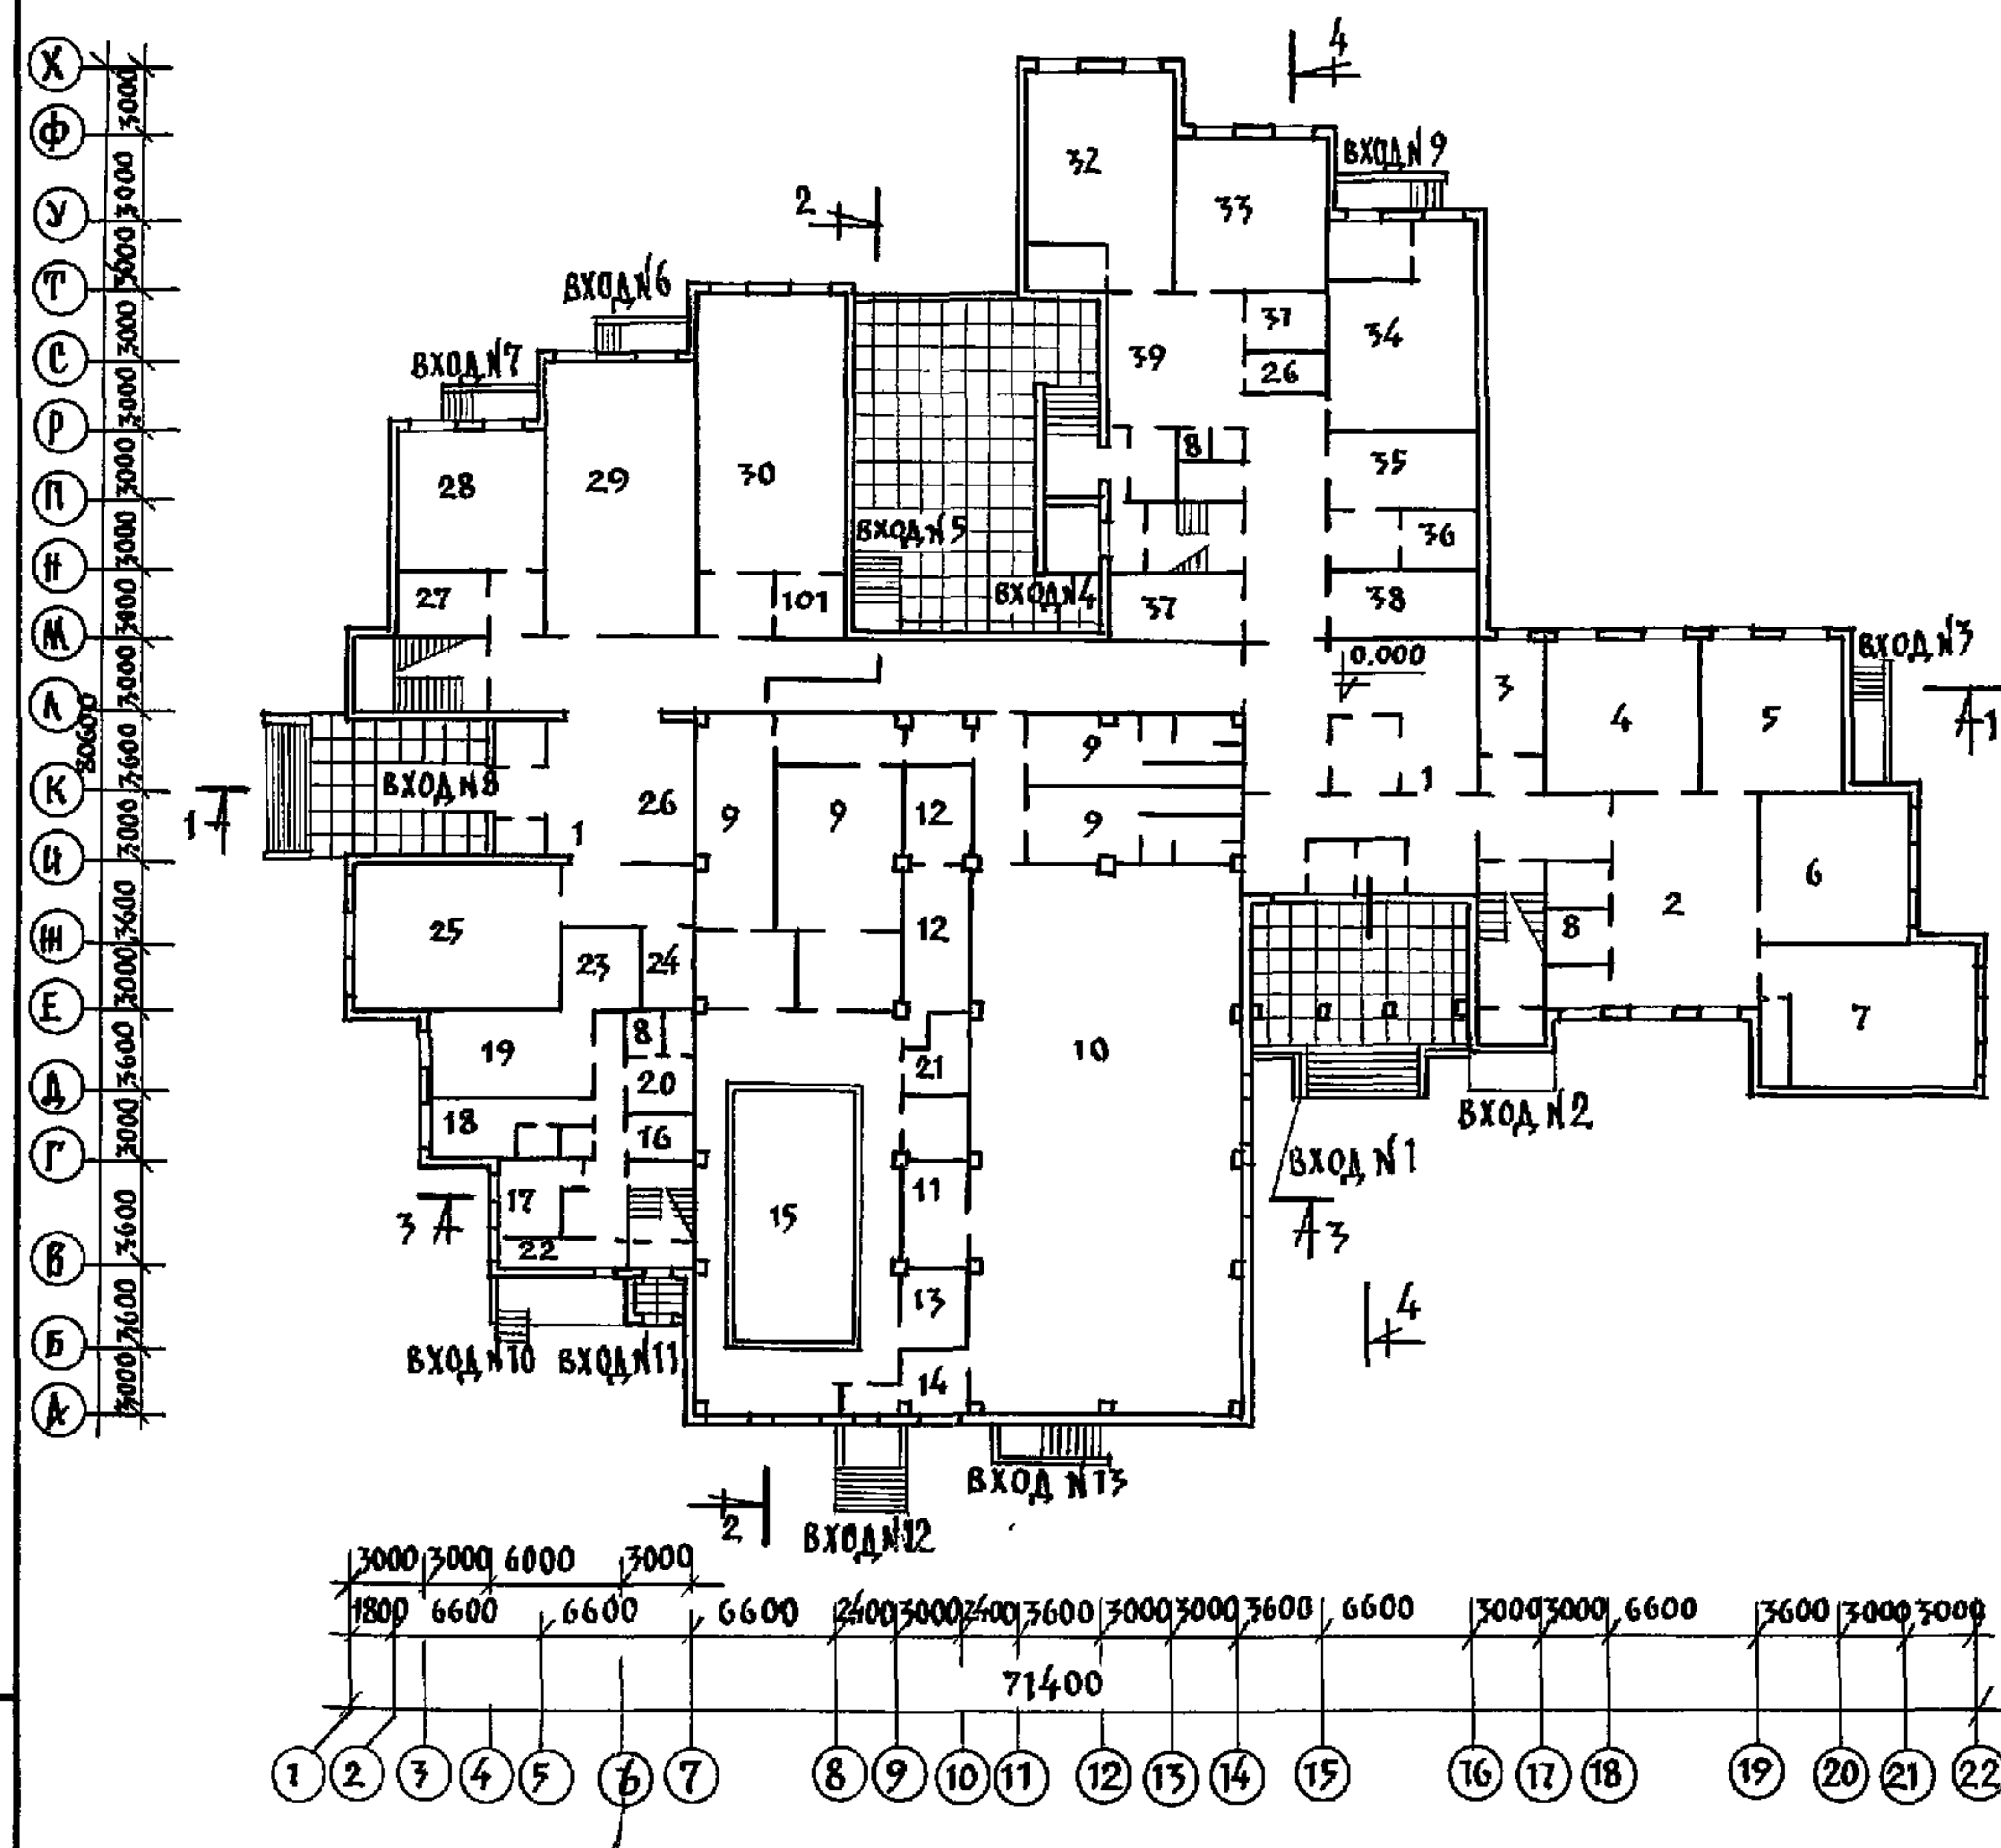


ОСНОВНЫЕ ТЕХНИКО-ЭКОНОМИЧЕСКИЕ ПОК.		
НАИМЕНОВАНИЕ	ЕД. ИЗМ.	КОЛ - ВО
ВМЕСТИМОСТЬ		264
ПЛОЩАДЬ ЗАСТРОЙКИ	М ²	2373.0
ОБЩАЯ ПЛОЩАДЬ	М ²	5618.03
ТО ЖЕ НА 1 УЧАЩ.	М ²	21.3
НОРМИРУЕМАЯ	М ²	3877.86
ПОДСУНАЯ ПЛОЩАДЬ	М ²	4715.15
СТРОИТЕЛЬНЫЙ ОБЪЕМ	М ³	21451.0
СТРОИТЕЛЬН. ОБЪЕМ ВЫШЕ 0.000	М ³	18514.0
СТРОИТЕЛЬН. ОБЪЕМ НИЖЕ 0.000	М ³	2937.0
ОБЩАЯ СМЕТНАЯ СТОИМОСТЬ	ТЫС. Р.	4185.03
В ТОМ ЧИСЛЕ СТРОИТЕЛЬНО-МОНТАЖНЫХ РАБОТ	ТЫС. Р.	873.65
СТОИМОСТЬ 1 МЕСТА	РУБ.	4488.75
СТОИМОСТЬ 1 М ² ПОД. ПЛ.	РУБ.	168.52
СТРОИТЕЛЬНЫХ РАБОТ	РУБ.	126.1
СТОИМОСТЬ 1 М ² НОРМ.	РУБ.	41.03
СТОИМОСТЬ 1 М ² ОБЩ. ПЛ.	РУБ.	166.57
	РУБ.	97.83

План второго этажа

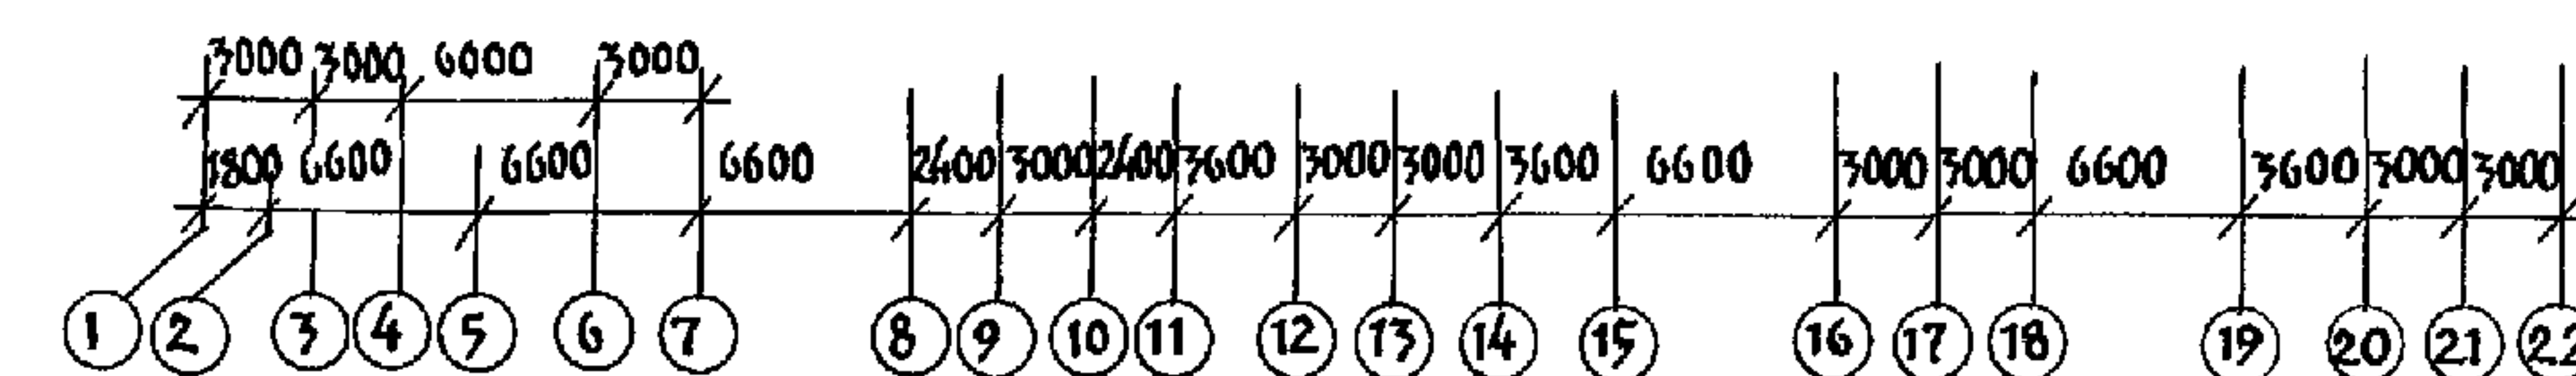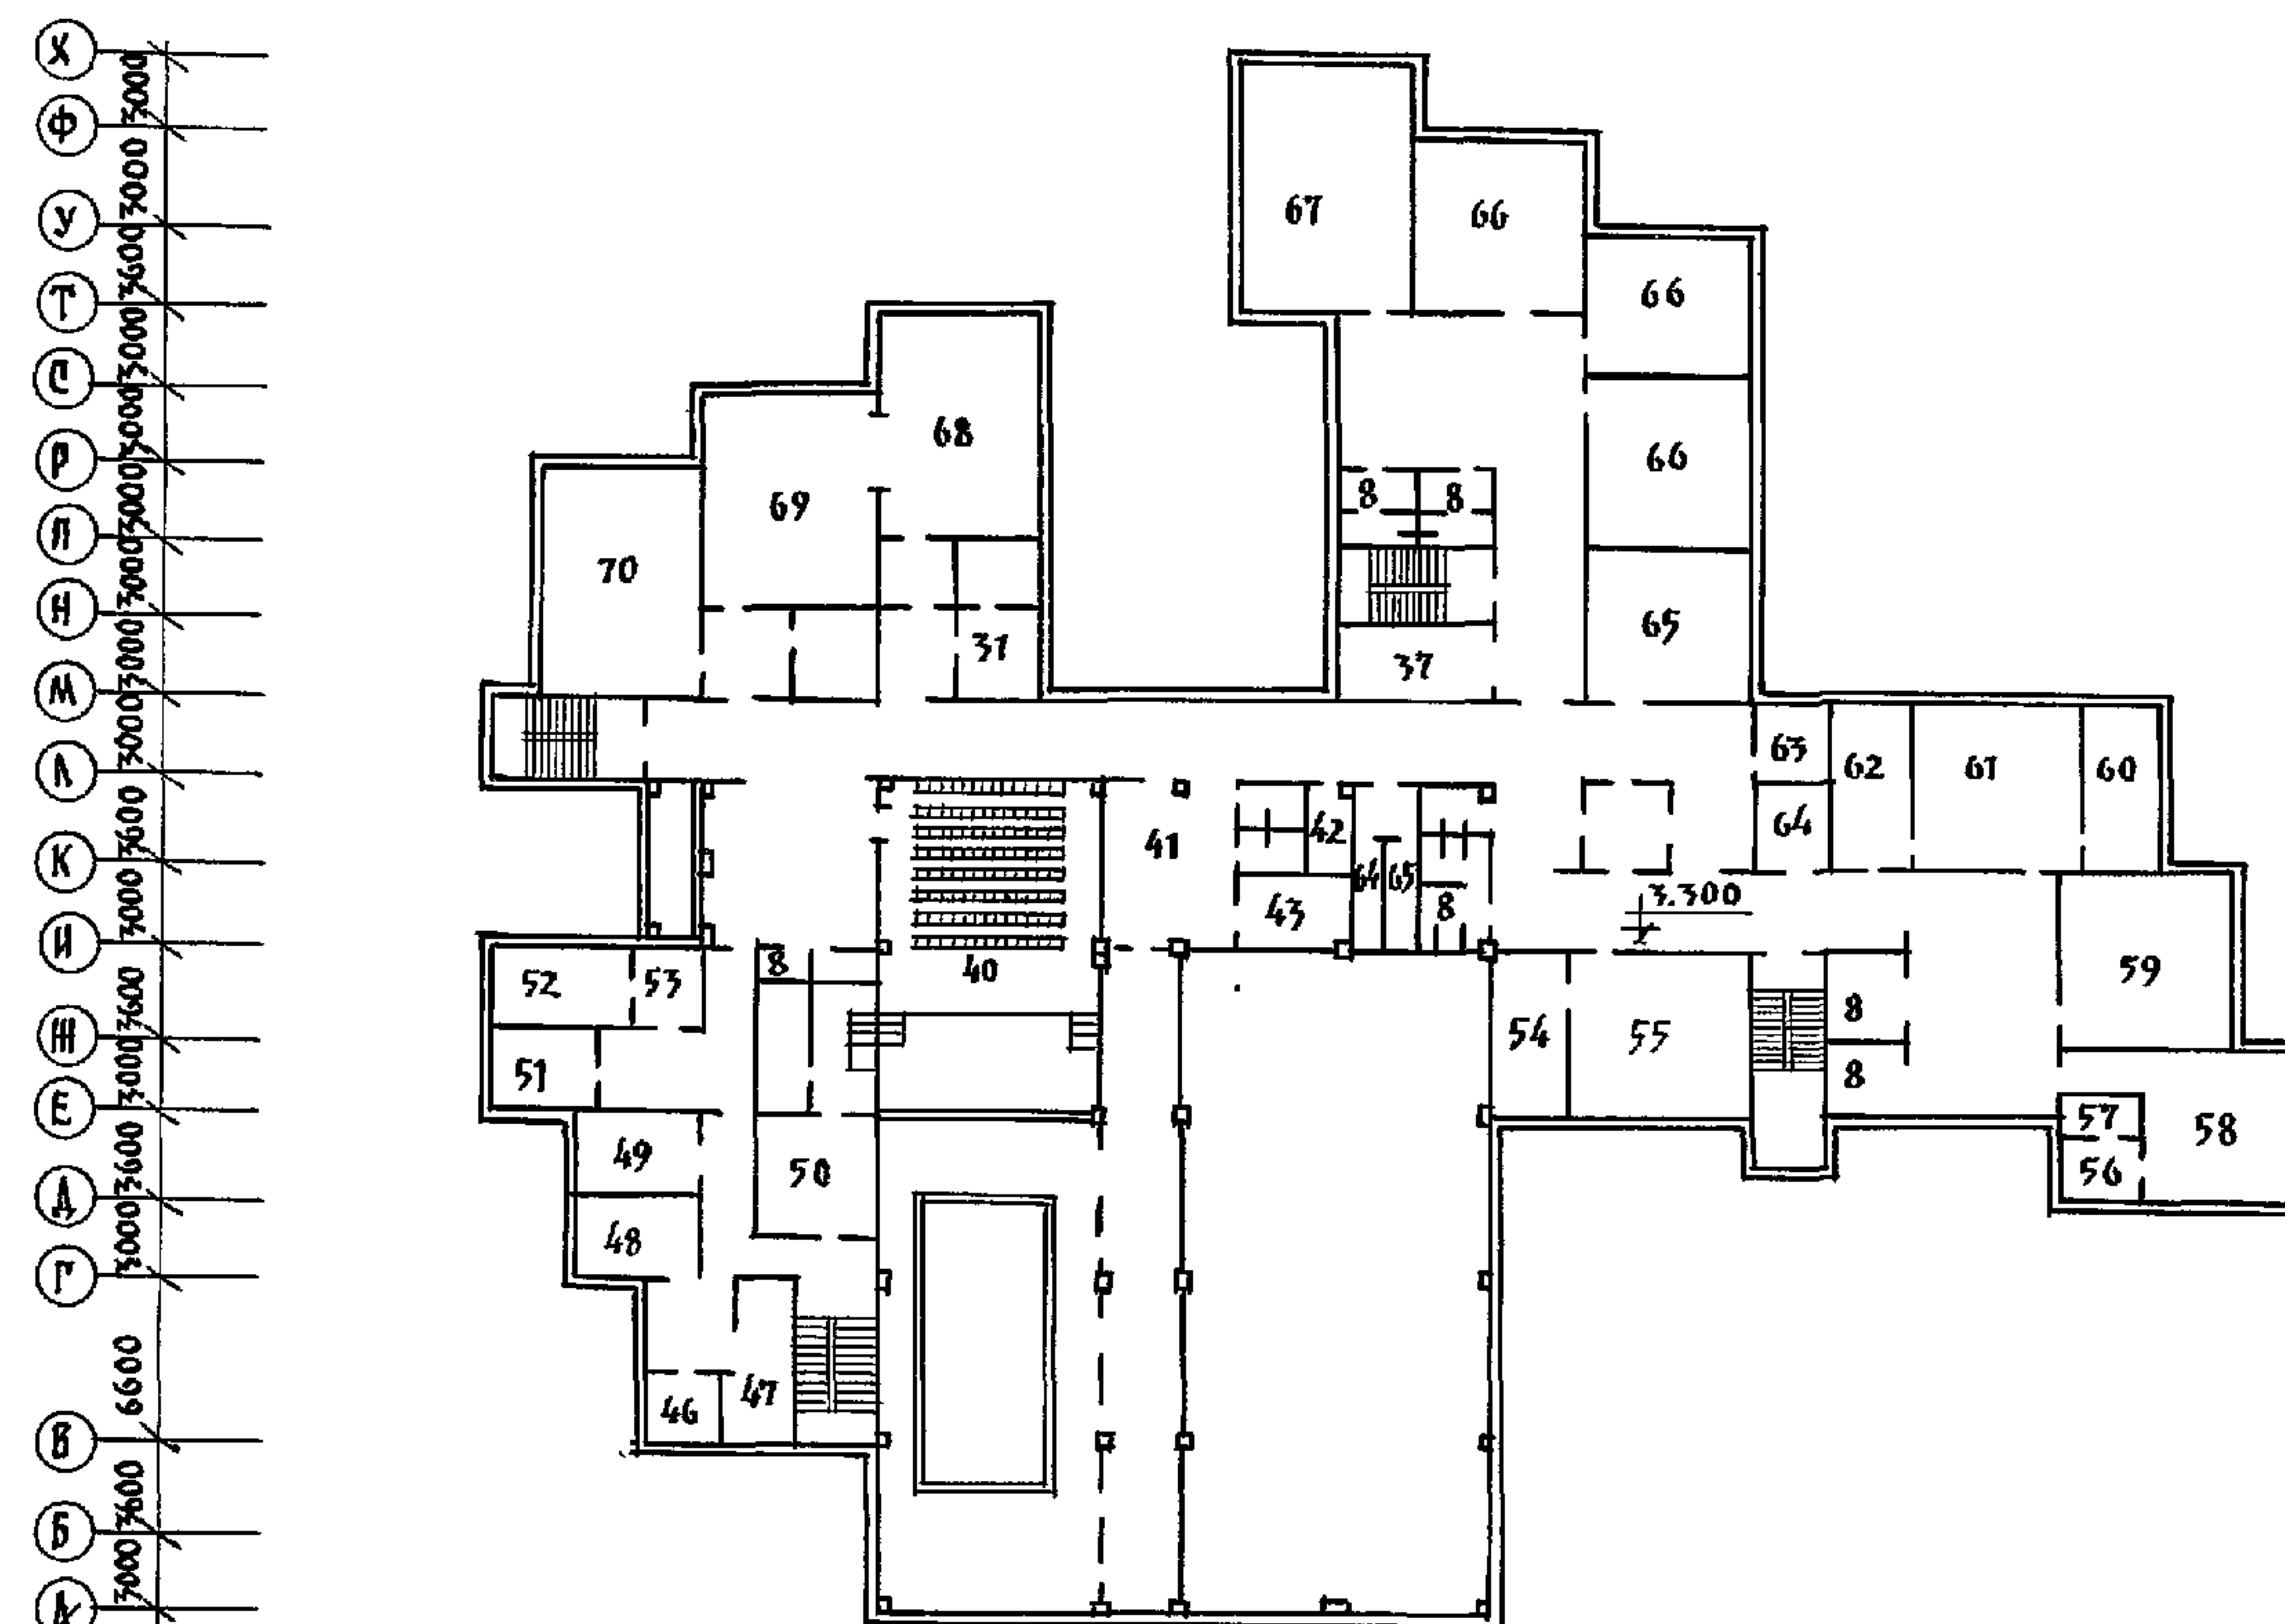

РАЗРЕЗ 1-1

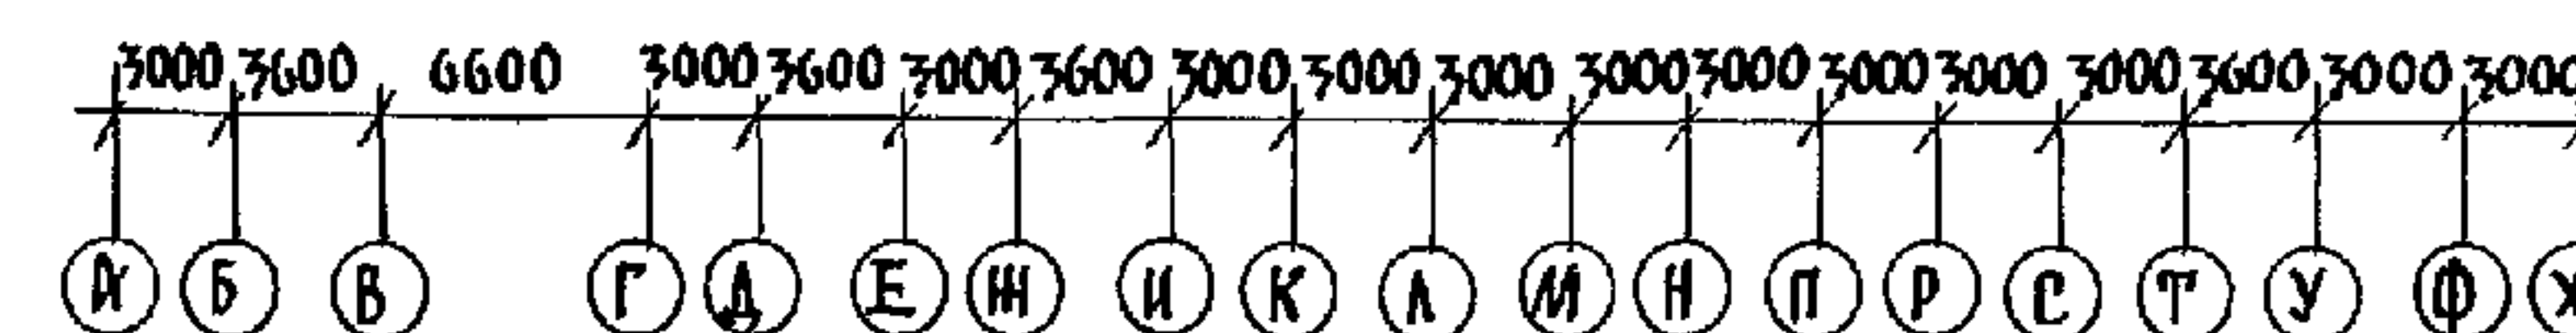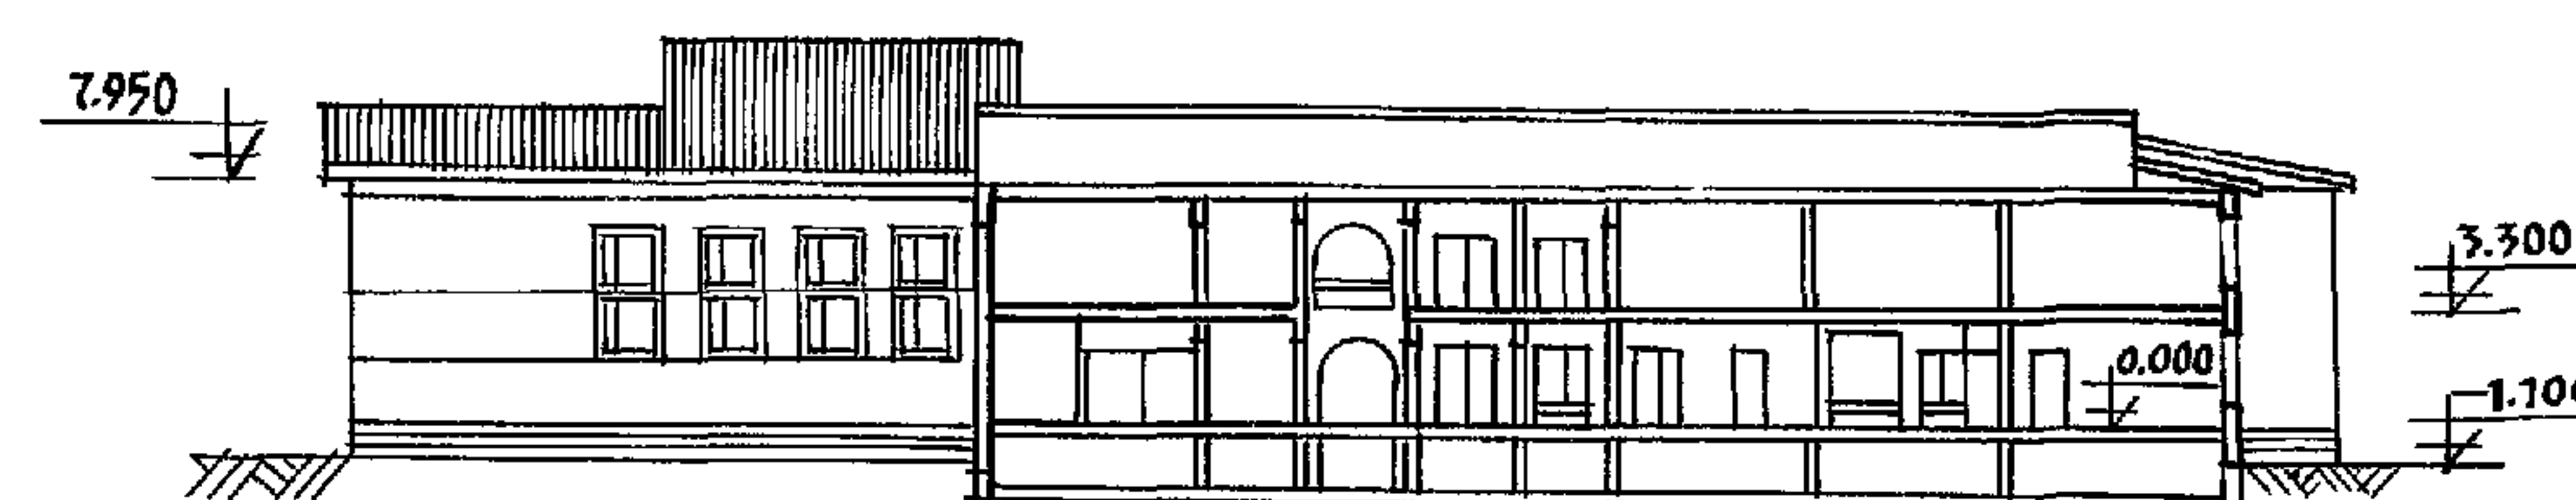

Лист № 100А ПОДЛИСЬ НАДАТА ВЗЛМ ИНВ. №



ПРИВЯЗАН:	И. КОНТР.	СЕРГОВ	Т.П. 221-1-706.92 АЛБМ 1 АС		
	НАЧ. ОТД.	КРАСНОВЦОВ			
	ГЛ. АРХ.	СЕРГОВ	СРЕДНЯЯ ШКОЛА НА 11 КЛАССОВ		
	ГЛ. КОН.	ИВАНОВЕКИ	/ 264 учащиеся /		
	БОД. АРХ.	РОМАНОВА	СТАДИЯ		
	АРХ.	НОВИКОВА	АИЕТ		
ИНВ. №			Р		
			7		
			ОБЩИЕ ДАННЫЕ		
			/ПРОДОЛЖЕНИЕ/		
			КБ по железобетону		
			им. А.А. Якушева		

АЛБОМ 1



№	ЭКСПЛИКАЦИЯ ПОМЕЩЕНИЙ	ПЛОЩАДЬ
1	ВЕСТИБУЛЬ	110.31
2	РЕКРЕАЦИЯ	60.8
3	КОМНАТА ОБЩЕСТВЕННЫХ ОРГАНИЗАЦИЙ	11.9
4	КАБИНЕТ ЛИТЕРАТУРЫ	42.2
5	КАБИНЕТ ИСТОРИИ	41.1
6	КАБИНЕТ МАТЕМАТИКИ	41.5
7	КАБИНЕТ ВЫЧИСЛИТЕЛЬНОЙ ТЕХНИКИ	60.39
8	САМУЗЛЫ	97.74
9	РАЗДЕВАЛКИ	75.8
10	СПОРТЗАЛ	312.8
11	СНАРЯДНАЯ	27.84
12	ИНСТРУКТОРСКАЯ	23.1
12	ЛАБОРАТОРИЯ ПО АНАЛИЗУ ВОДЫ	8.63
14	МЕД. КОМНАТА	9.4
15	БАССЕЙН	172.7
16	КАДАВРАЯ СУХИХ ПРОДУКТОВ	5.08
17	ОВОЩНОЙ ЦЕХ	12.41
18	МЯСНОЙ И РЫБНЫЙ ЦЕХ	12.68
19	КУХНЯ	24.18
20	ГАРДЕРОБ	8.35
21	ИНВЕНТАРНАЯ	7.5
22	ХОЛОДИЛЬНАЯ КАМЕРА	7.13
23	МОЙКА	16.5
24	КАДАВРАЯ	8.5
25	ОБЕДЕННЫЙ ЗАЛ	59.5
26	ГАРДЕРОБ	4.8
27	КОМНАТА МАСТЕРА	11.4
28	КАБИНЕТ ПРОФ. ОРИЕНТАЦИИ УЧАЩИХСЯ	37.6
29	КОМБИНИРОВАННАЯ МАСТЕРСКАЯ	76.2
30	МАСТЕРСКАЯ ТКАНИ И КУЛИНАРИЯ	75.78
31	КАДАВРАЯ	8.87
32	СПАЛЬНАЯ, ИГРОВАЯ	41.0
33	КЛАСС	41.47
34	МАСТЕРСКАЯ МЛАДШИХ КЛАССОВ	60.54
35	ДИРЕКТОР	18.70
36	КАНЦЕЛЯРИЯ	9.1
37	ГАРДЕРОБ МЛАДШИХ КЛАССОВ	16.6
38	ГАРДЕРОБ СТАРШИХ КЛАССОВ	18.28
39	РЕКРЕАЦИЯ	34.6
40	АКТОВЫЙ ЗАЛ	106.86
41	ХОЛЛ	27.38
42	ХОЗ. ПОМЕЩЕНИЕ	4.68
43	КАДАВРАЯ УБОРОЧН. ИНВЕНТАРЯ	12.32
44	РАДИОУЗЕЛ	10.1
45	КОМНАТА ТЕХ. ПЕРСОНАЛА	10.1
46	ЗУБНОЙ КАБИНЕТ	12.6
47	КАБИНЕТ ФИЗИОТЕРАПИИ	16.2
48	КАБИНЕТ ВРАЧА	16.86
49	КАБИНЕТ УЧЕНИЧЕСКОГО САМОУПРАВ.	17.40
50	АРХИТЕКТУРСКАЯ	17.44
51	АДМИНИСТРАЦИЯ БАССЕЙНА	13.64

№	ЭКСПЛИКАЦИЯ ПОМЕЩЕНИЙ	
52	ДИРЕКТОР	15.3
53	КАНЦЕЛЯРИЯ	10.4
54	ЛАБОРАТОР. ФИЗИКИ	17.40
55	КАБИНЕТ ФИЗИКИ	46.24
56	ИНВЕНТАРНАЯ	8.00
57	КОМНАТА ХРАНЕНИЯ ОРУЖИЯ	5.15
58	ВОЕННЫЙ КАБИНЕТ	46.54
59	КАБИНЕТ ИНОСТРАННОГО ЯЗЫКА	41.47
60	ЛАБОРАНТСКАЯ ХИМИИ	16.42
61	КАБИНЕТ	50.75
62	ЛАБОРАТОРИЯ БИОЛОГИИ	16.42
63	КАБИНЕТ ЗАВУЧА	9.98
64	КОМНАТА ТЕХНИЧЕСКОГО ПЕРСОНАЛА	7.95
65	УЧИТЕЛЬСКАЯ	34.00
66	КЛАССЫ	125.18
67	КОМНАТА ПРОДАЕННОГО ДЛЯ	60.80
68	МАСТЕРСКАЯ ОБЩ. ПОЛЕЗН. ТРУДА	62.60
69	МАСТЕРСКАЯ ОБЩ. ПОЛЕЗН. ТРУДА	57.44
70	КАБИНЕТ РИСУНКА И ЧЕРЧЕНИЯ	56.93
71	КОМНАТА РАБОЧИХ ПО ОБСЛУЖ. ЗДАНИЯ	10.9
72	КАБИНЕТ ОРГАНИЗ. ВНЕКЛАССНОЙ РАБОТЫ	20.61
74	ПОМЕЩЕНИЕ ДЛЯ ИНСТРУМЕНТОВ	9.19
75	ПОМЕЩЕНИЕ ТЕХ. ПЕРСОНАЛА	12.34
76	КЛАСС ПЕНИЯ И МУЗЫКИ	55.13
77	КИНОФТОКРУЖОК	19.10
78	ХОЛЛ	42.96
79	ВЕСТИБУЛЬ	12.86
80	ГАРДЕРОБ	5.04
81	ПОМЕЩЕНИЕ ОХРАНЫ	4.62
82	ТРЕНЕРСКАЯ	6.13
83	КАДАВРАЯ ХОЗ. ИНВЕНТАРЯ И ИНВЕНТАРНАЯ	10.14
84	ПОМЕЩЕНИЕ ДЛЯ ХРАНЕНИЯ БОЕПРИПАСОВ	3.36
85	ПОМЕЩЕНИЕ ДЛЯ ХРАНЕНИЯ ОРУЖИЯ	6.16
86	ПОМЕЩЕНИЕ ДЛЯ ВЫДАЧИ ОРУЖИЯ	5.54
87	ПОМЕЩЕНИЕ ДЛЯ ЧИСТКИ ОРУЖИЯ	9.8
88	КАДАВРАЯ СПОРТИВН. ИНВЕНТАРЯ	14.67
89	УЧЕБНЫЙ КЛАСС	24.01
90	РАЗДЕВАЛЬНАЯ	17.16
91	ОЖИДАТЕЛЬНАЯ	24.6
92	НАСОСНАЯ	39.6
93	САМУЗЕЛ	3.84
94	КИНОПРОЕКЦИОННАЯ	22.4
95	ПОДСВЕТНЫЕ ПОМЕЩЕНИЯ	15.91
96	УНИВЕРСАЛЬНЫЕ КРУЖКОВЫЕ ПОМЕЩЕНИЯ	76.25
97	КРУЖОК ТЕХНИЧЕСКОГО ТВОРЧЕСТВА	41.86
98	КАДАВРАЯ	16.73
99	БИБЛИОТЕКА	56.93
100	ВЕНТКАМЕРЫ	10.40
101	ЭЛЕКТРОЩИТОВАЯ	8.52

План 3 этажа

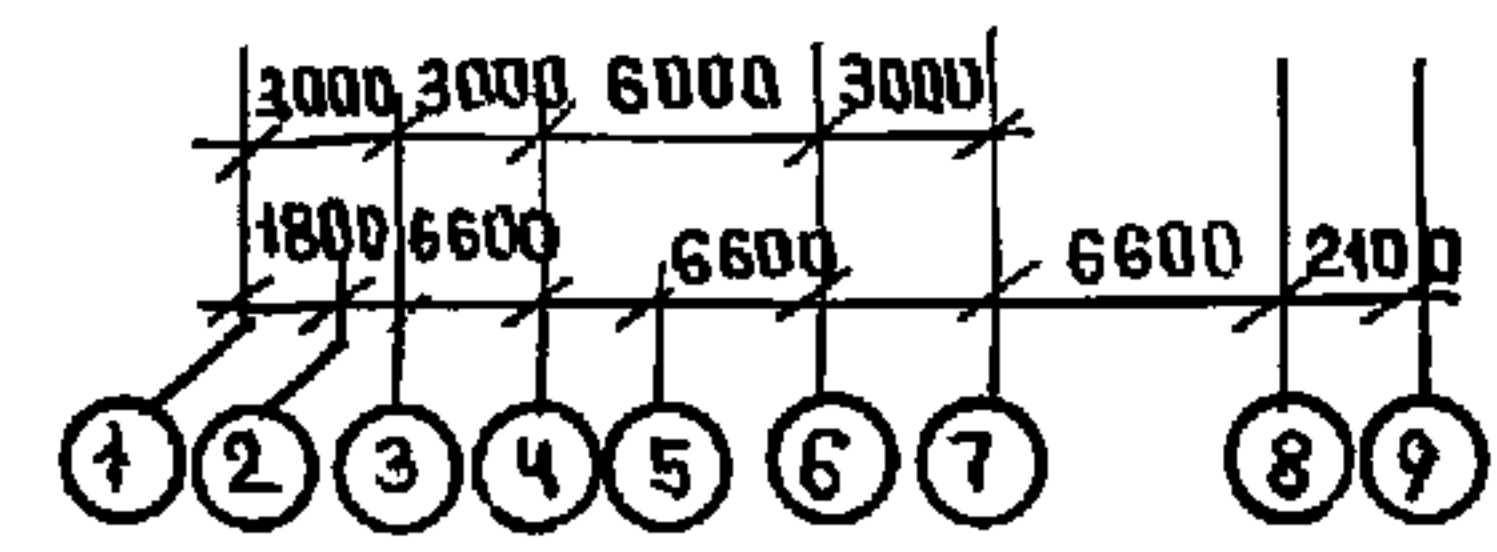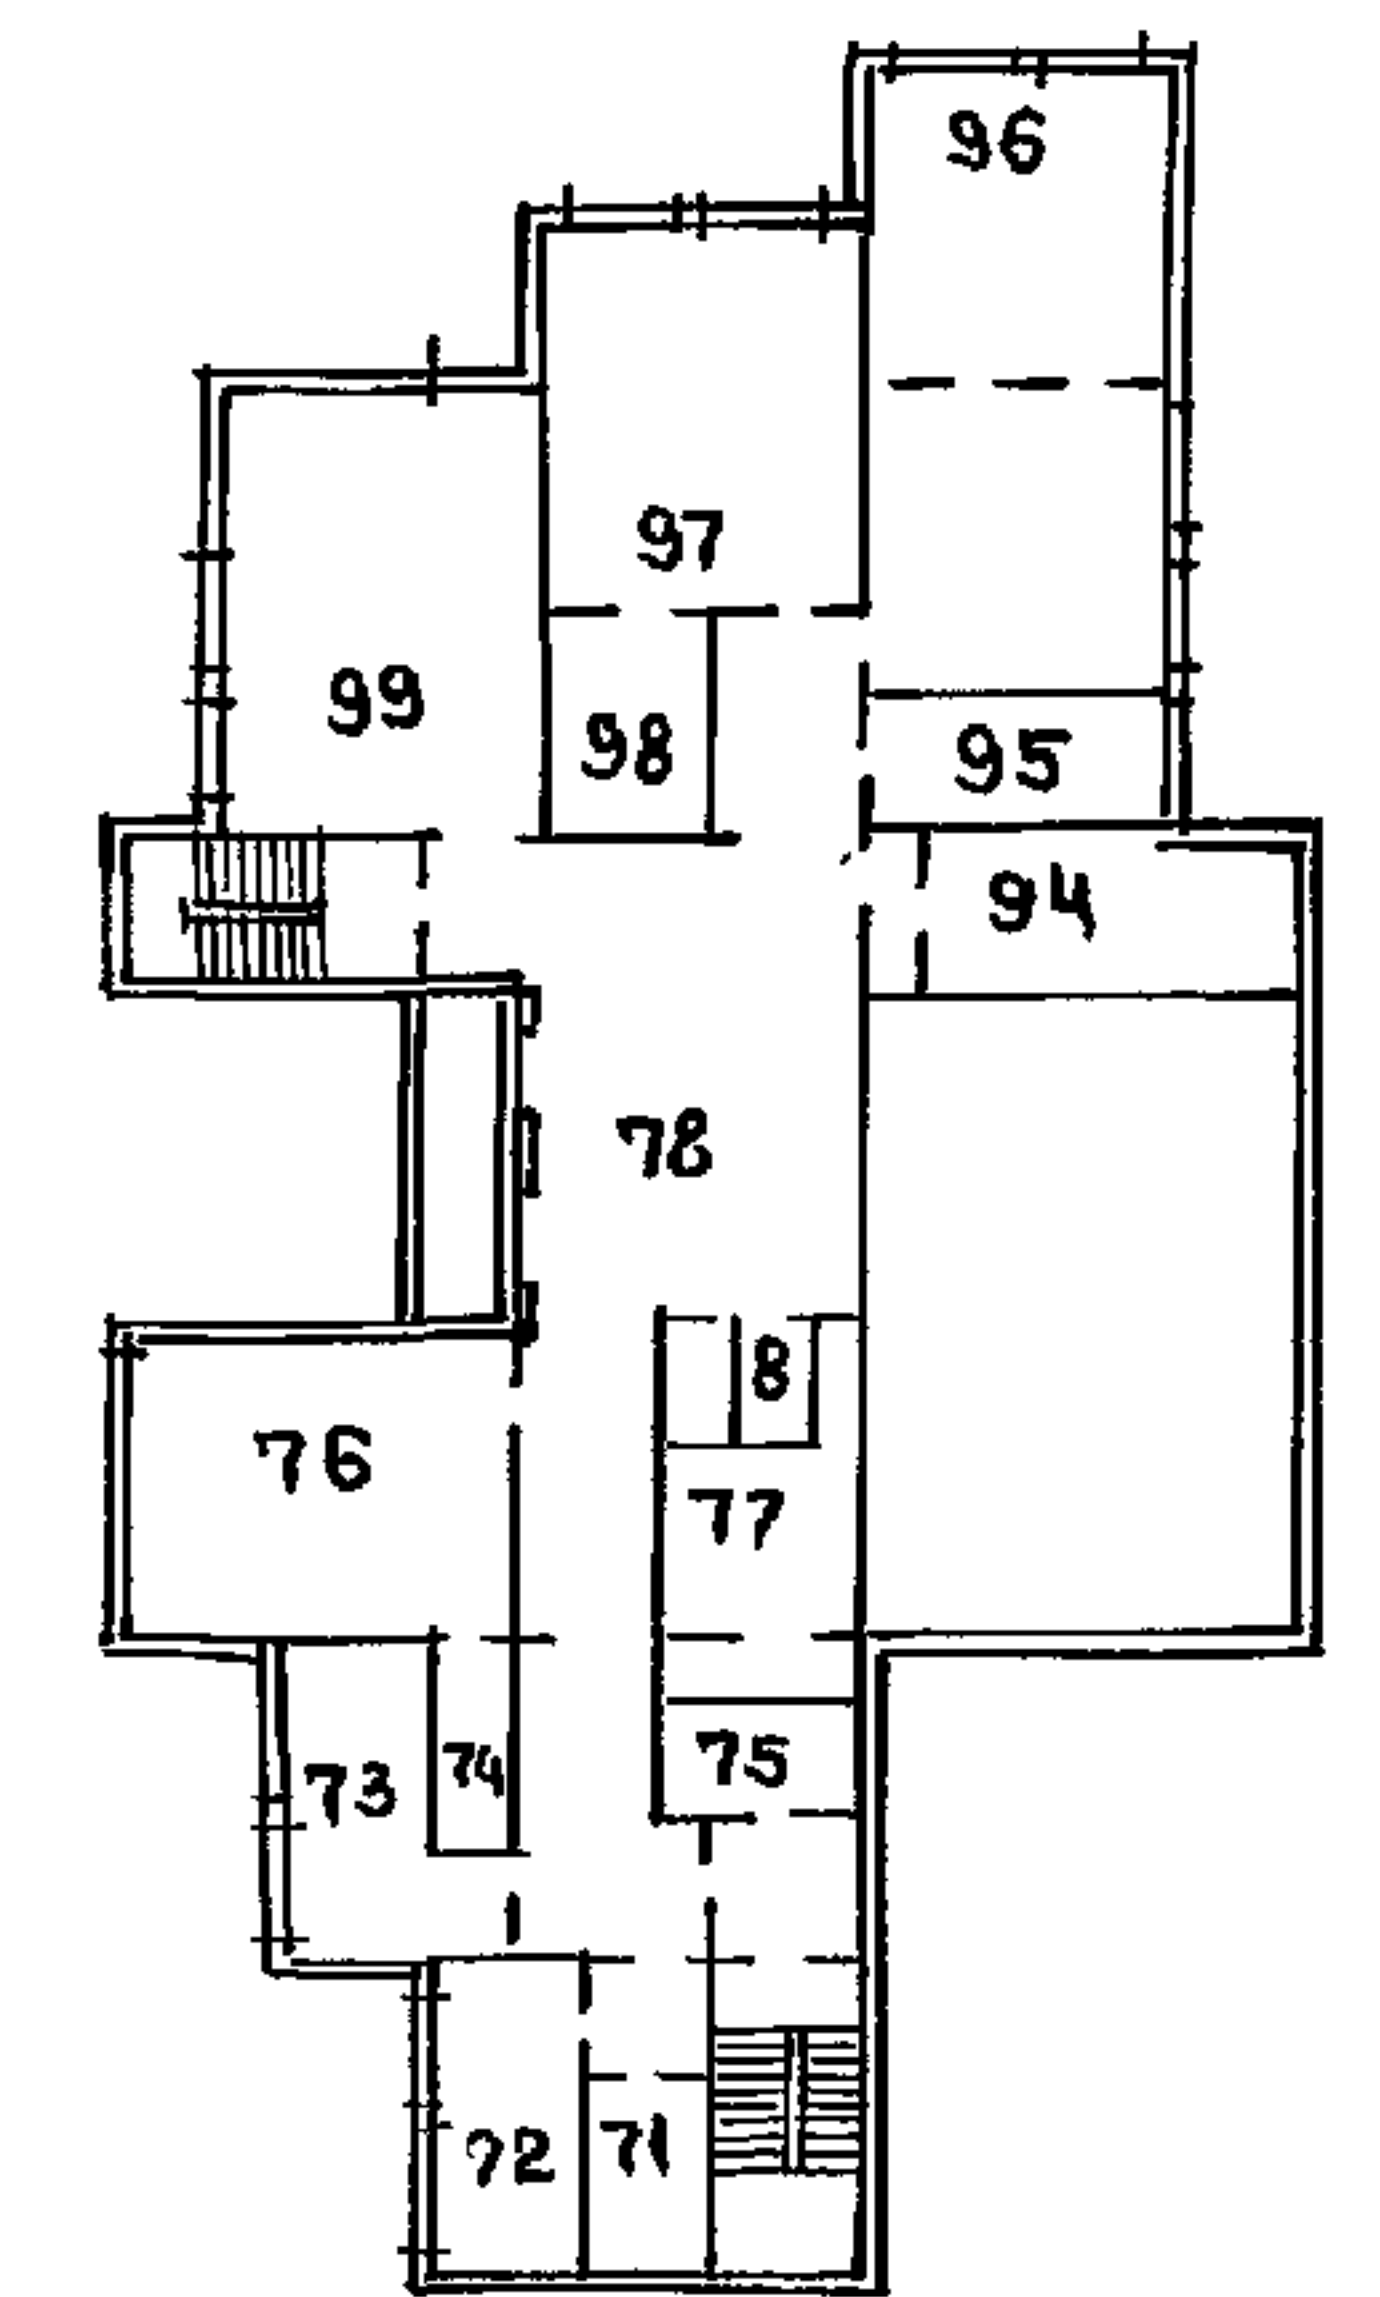

План техподполья

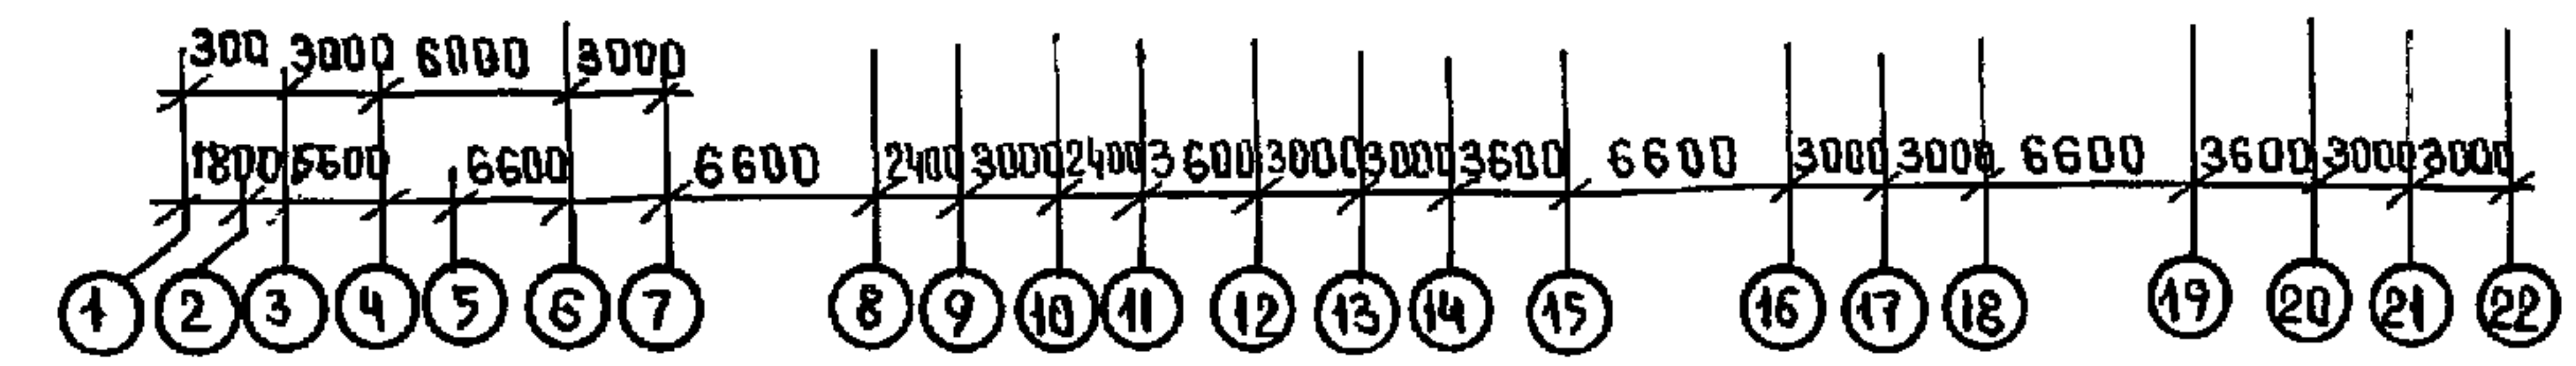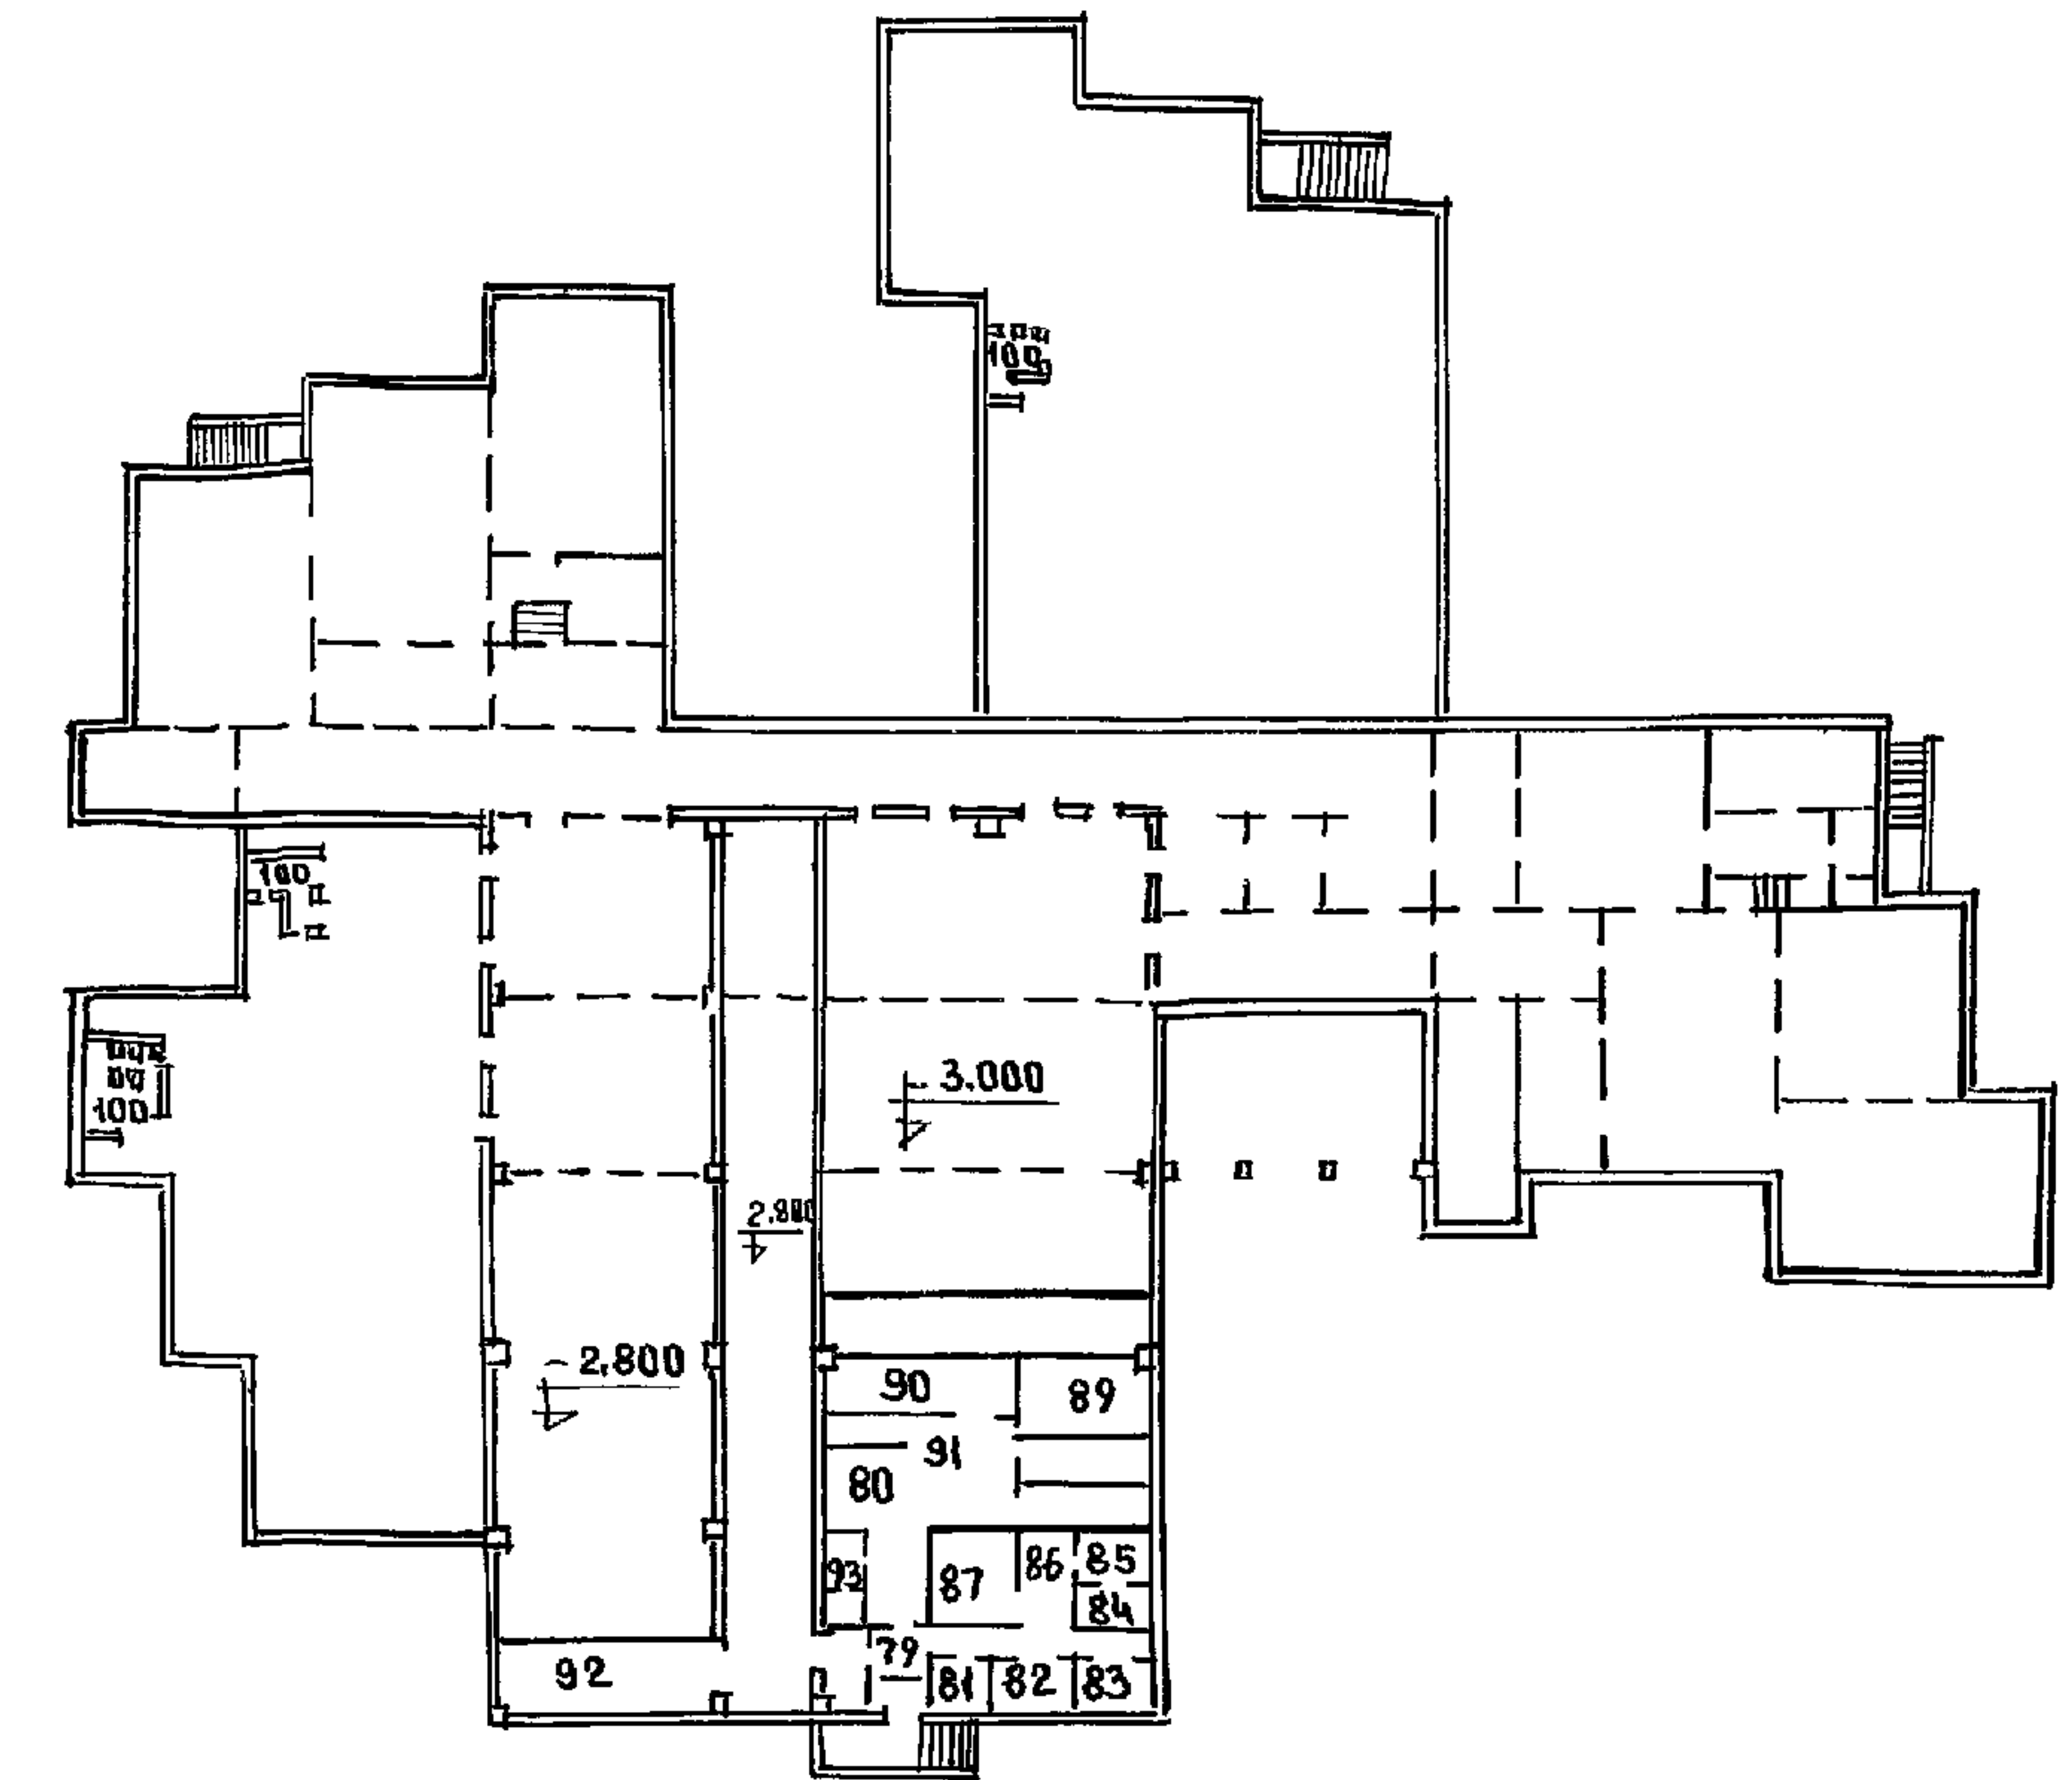

ИНВ. № ПОДПИСЬ И ДАТА ВЗЛОМ. ИНВ. №

Н. КОНТР.	СЕРГЕЕВ	Т. П. 221-1-706.92	АЛБОМ 1 АС
НАЧ. ОТА	КРАСНОВИД		
ГЛ. АРХ.	СЕРГЕЕВ		
ГЛ. КОН.	ИВАНОВСКИЙ		
ВЕД. АРХ.	РОМАНОВА	СРЕДНЯЯ ШКОЛА НА 11 КЛАССОВ	СТАДИЯ
АРХ.	НОВИКОВА	БАССЕЙНОМ / 264 УЧАЩИХСЯ /	ЛИСТ
		ОБЩИЕ ДАННЫЕ / ПРОДОЛЖЕНИЕ /	ЛИСТОВ
ИНВ. №			Р 8
			ПО ЖЕЛЕЗОБЕТОНУ
			ИМ. А.А. ЯКУШЕВА

Охрана окружающей среды

При привязке типового проекта и составлении проекта организации строительного производства необходимо осуществлять мероприятия и работы по охране окружающей природной среды, включающие восстановление растительного грунта и рекультивацию земель, предотвращение потерь природных ресурсов, предотвращение или очистку вредных выбросов в во-
доемы и атмосферу. На территории строящихся объектов не допускается порубка древесно-кустарниковой растительности не предусмотренная докумен-
тацией по отводу земель. Выпуск воды со строительной площадки непосредственно на склоны без надлежащей защиты от размыва не допускается. Устройство временных дорог и подъездов по территории сельхоз. угодий не допускается.

При производстве строительно-монтажных работ на санитарной территории должны соблюдаться требования по предотвращению запыленности и загазованности воздуха.
Не допускается при уборке отходов и мусора сбрасывать их с этажей здания без применения закрытых лотков и бункеров-накопителей.


Буровые работы на водонесных горизонтах выполняются с учетом пре-
дотвращения неорганизованного излива и загрязнения подземных вод. Производственные и бытовые стоки, образующиеся на строительной пло-
щадке, должны очищаться и обезвреживаться.

Попутная разработка природных ресурсов допускается только при нали-
чии соответствующей проектной документации, также как и работы по ме-
лиорации земель, созданию прудов и водохранилищ, ликвидации оврагов, балок, болот.

При производстве работ, связанных со сводкой леса и кустарника, строитель-
ство необходимо организовать так, чтобы обеспечить отселение животно-
го мира за пределы строительной площадки.

Таблица нагрузок для блока "Г"

N1 = 67.8 тн P1 = 23.04 тн M1 = 5.59 тнм	N2 = 123.6 тн P2 = 31.68 тн M2 = 9.19 тнм	N3 = 92.7 тн P3 = 31.68 тн M3 = 6.10 тнм	N4 = 50.85 тн P4 = 17.28 тн M4 = 3.36 тнм	N5 = 118.65 тн P5 = 31.68 тн M5 = 8.69 тнм	N6 = 86.24 тн P6 = 14.4 тн M6 = 7.18 тнм
N7 = 80.3 тн P7 = 14.4 тн M7 = 6.59 тнм	N8 = 199.1 тн P8 = 3.97 тнм M8 = 3.61 тнм	N9 = 180.3 тн P9 = 10 тн M9 = 7.5 тнм	N10 = 215.1 тн P10 = 15 тн M10 = 0.5 тн	N11 = 178.2 тн P11 = 18 тн M11 = 4.8 тнм	N12 = 120 тн P12 = 28.8 тн M12 = 9.3 тнм
N13 = 64.68 тн P13 = 11.5 тн M13 = 5.32 тнм	N14 = 185.4 тн P14 = 3.7 тнм M14 = 4.56 тнм	N15 = 85 тн P15 = 10 тн M15 = 7.5 тнм	N16 = 10 тн P16 = 15 тн M16 = 0.5 тн	N17 = 66 тн P17 = 18 тн M17 = 4.8 тнм	N18 = 122 тн P18 = 28.8 тн M18 = 9.3 тнм
N19 = 66 тн P19 = 30 тн M19 = 3.6 тнм	N20 = 33 тн P20 = 18 тн M20 = 1.5 тнм	N21 = 60 тн P21 = 14.4 тн M21 = 4.56 тнм	N22 = 111 тн P22 = 2.2 тнм	N23 = 45 тн	

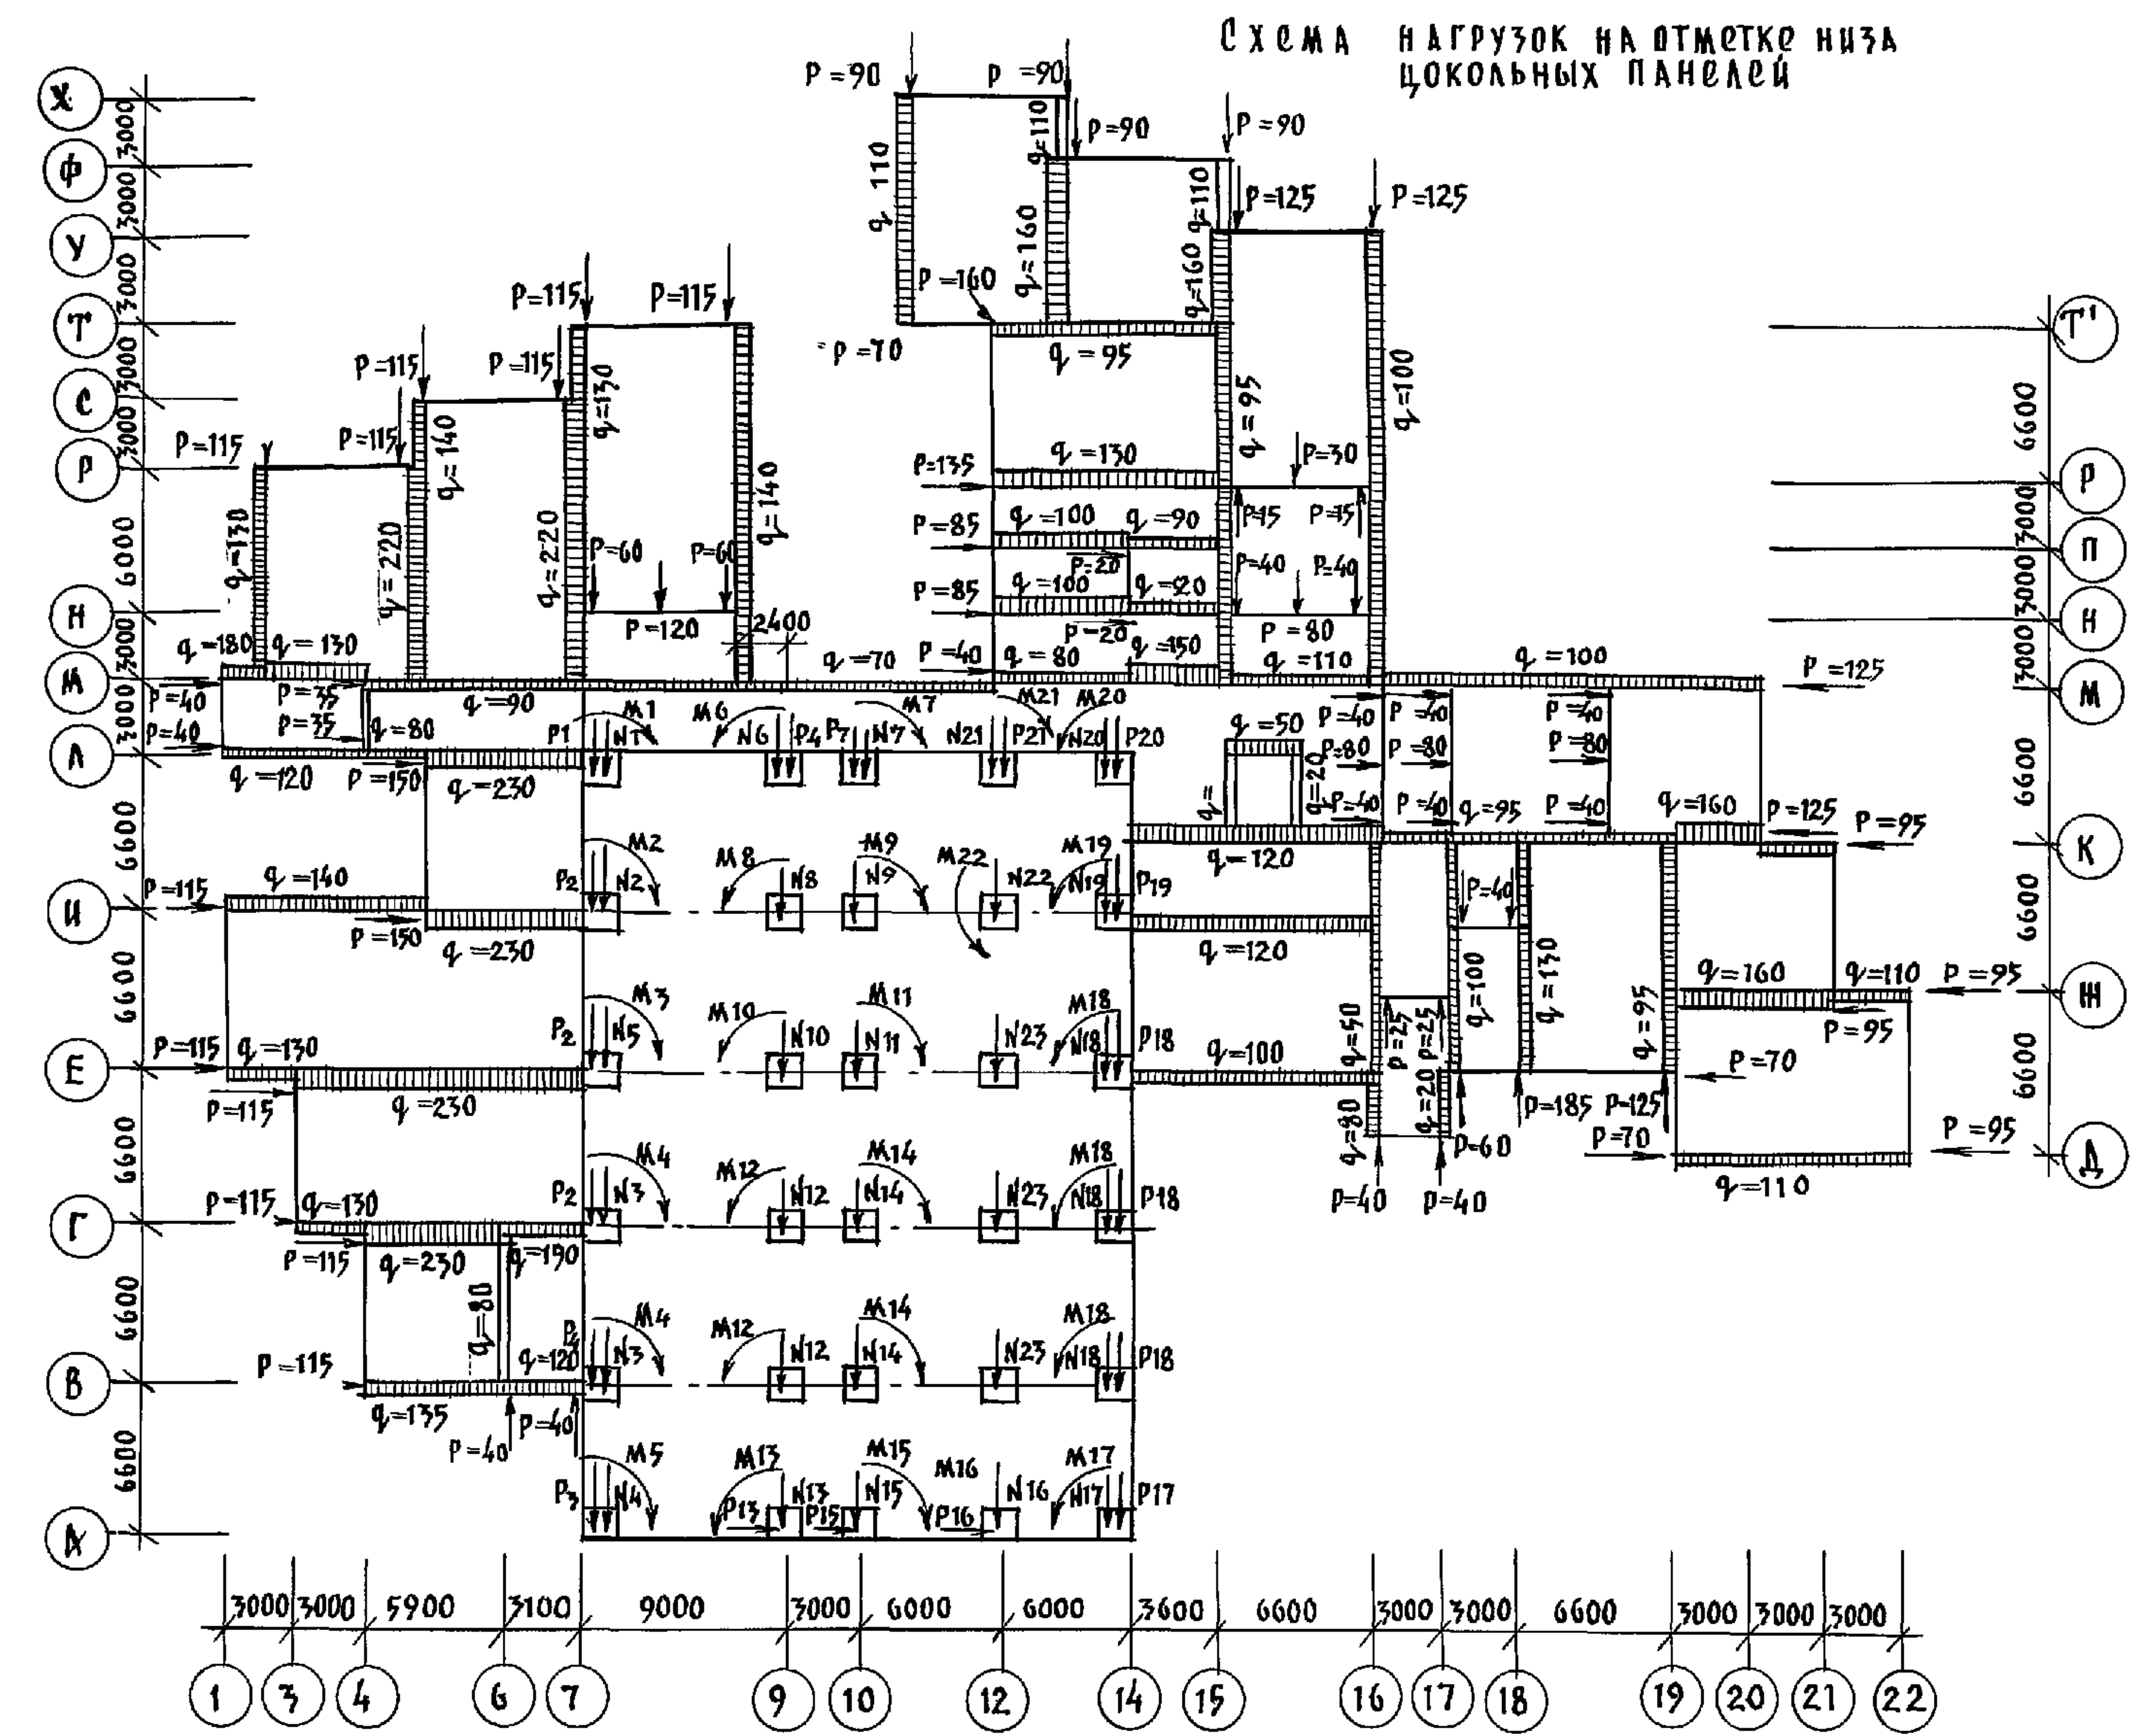


1. Отметка земли принята условно - 1.100.
2. Нагрузки приведены в схеме - нормативные, равномерно-распределенные q в кН/м.п; сосредоточенные P в кН.
3. Собственный вес чердачного перекрытия, включая конструкцию крыши, принят 5.40 кН/м².
4. Снеговая нагрузка принята 1.00 кН/м².
5. Фундаменты под внутренние конструкции блока "Г" условно не показаны.

АЛБОМ 1

ИНВ. РАБОДА, ПОДПИСЬ И ДАТА ВЗАИМОВЗНОС

И. КОНТР. СЕРГОВ	Т.П. 221-1-706.92	АЛБОМ 1	АС
НАЧ. ОТД. КРАСНОВА	СРЕДНЯЯ ШКОЛА НА 11 КЛАССОВ	СТАДИЯ	ЛИСТ
ГЛАВ. ИВАНОВ	/264 учащихся/	Р	9
ГЛАВ. АРХ. СЕРГОВ	ОБЩАЯ ЧАСТЬ/ПРОДОЛЖЕНИЕ/	КБ	ПО ЖЕЛЕЗОБЕТОНУ
ВЕД. АРХ. РОМАНОВА			КМ. А. А. ЯКУШОВА
АРХ. СКАЧКОВА			
ЗАВ. СЕК. БЕЛОВА			

АЛБОМ 1

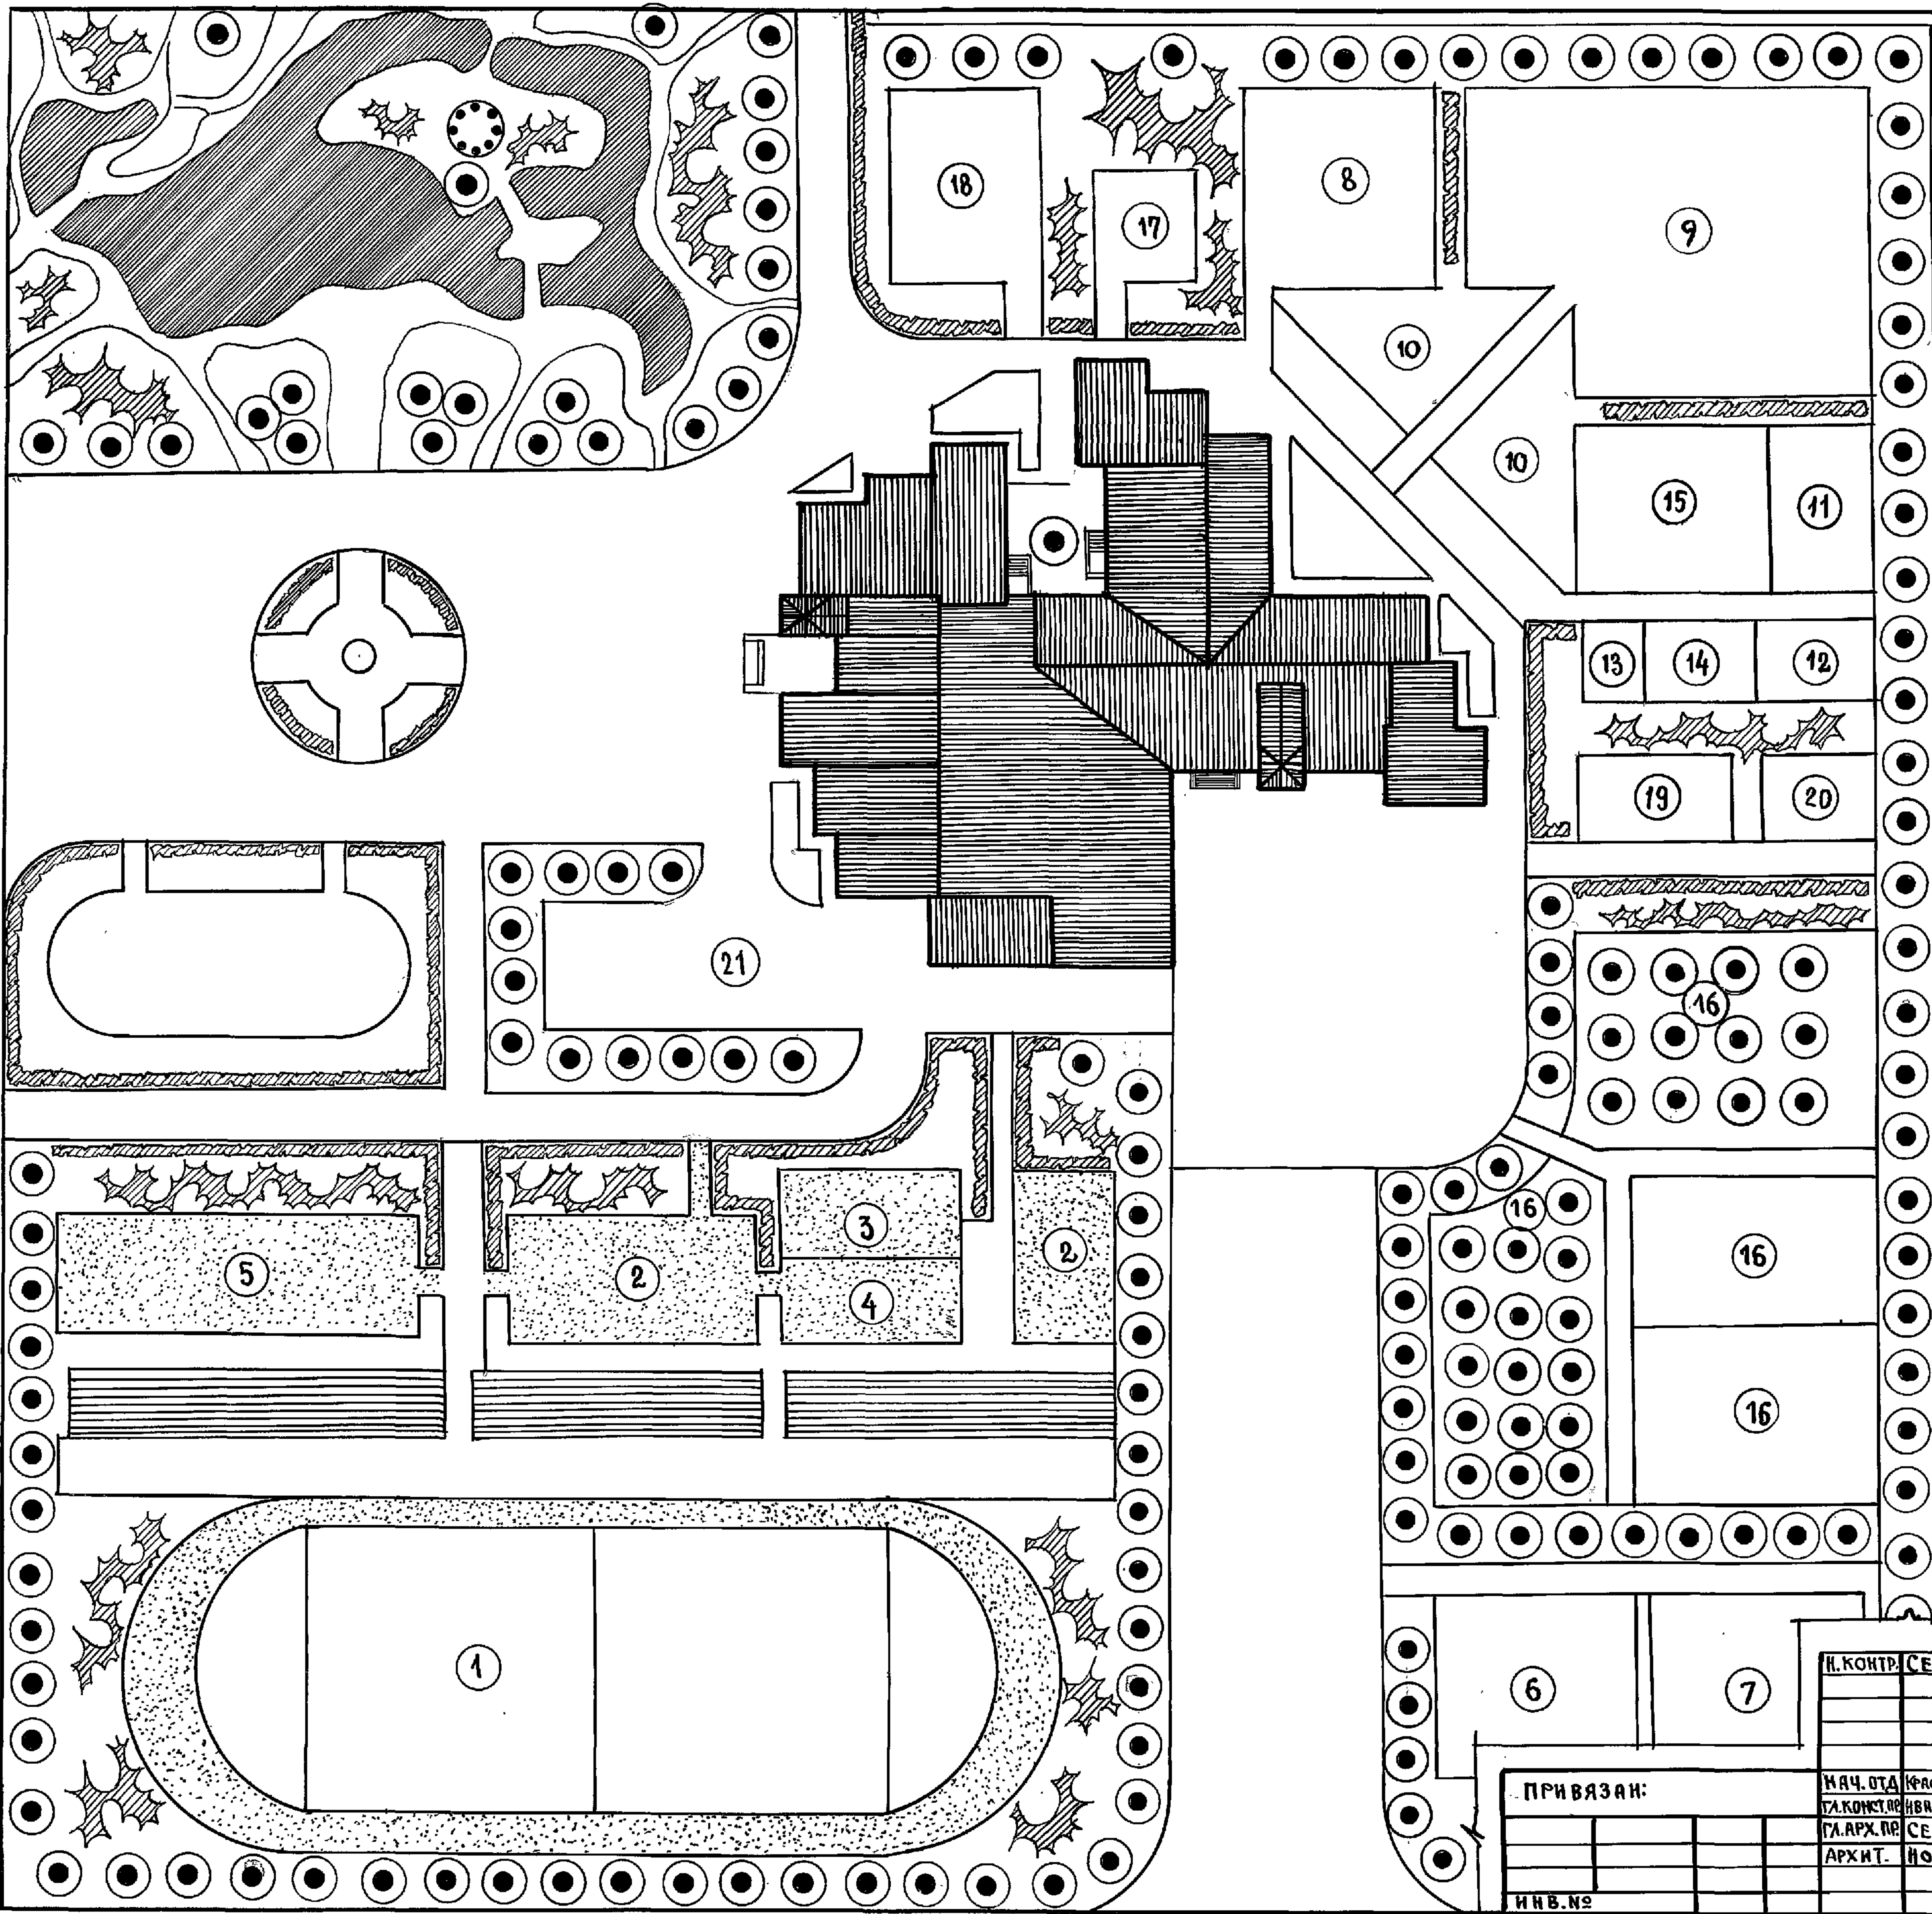

ЭКСПЛИКАЦИЯ

1. ЗДАНИЕ ШКОЛЫ

СПОРТИВНАЯ ЗОНА

- 1. ШКОЛЬНЫЙ СТАДИОН 4200 м²
- 2. ПЛОЩАДКА ДЛЯ ВОЛЕЙБОЛА И БАСКЕТБОЛА 526 м²
- 3. ПЛОЩАДКА ДЛЯ ГИМНАСТИКИ I - IV КЛ. 200 м²
- 4. ПЛОЩАДКА ДЛЯ ГИМНАСТИКИ V - XI КЛ. 200 м²
- 5. ПЛОЩАДКА КОМБИНИРОВАННАЯ 480 м²

НАЧАЛЬНОЙ ВОЕННОЙ ПОДГОТОВКИ

- 6. УЧ-НЫЙ ГОРОДОК ПО ТАКТИЧЕСКОЙ ПОД-КИ 500 м²
- 7. ПОЛОСА ПРЕПЯТСТВИЙ 500 м²

УЧЕБНО-ОПЫТНЫЙ

- 8 ОТДЕЛ НАЧАЛЬНЫХ КЛАССОВ 400 м²
- 9 ОТДЕЛ ПОЛЕВЫХ И ОВОЩНЫХ КУЛЬТУР 1200 м²
- 10 ОТДЕЛ ЦВЕТочно-ДЕКОРАТИВН. РАСТЕНИЙ 400 м²
- 11 ТЕПЛИЦА 170 м²
- 12 МЕТЕОРОЛОГИЧЕСКАЯ И ГЕОГРАФ. ПЛОЩ. 100 м²
- 13 ПЛОЩАДКА ДЛЯ ЗАНЯТИЙ НА ВОЗДУХЕ 50 м²
- 14 ЗООЛОГО-ЖИВОТНОВОДЧЕСКИЙ ОТДЕЛ 100 м²
- 15 ОТДЕЛ КОЛЕКЦИИ РАСТЕНИЙ 350 м²
- 16 ОТДЕЛ ПЛОДОВОГО САДА И ПИТОМНИКА 2300 м²

ЗОНА ОТДЫХА.

- 17 ПЛОЩАДКА ДЛЯ ПОДВИЖНЫХ ИГР I КЛАС. 100 м²
- 18 ПЛОЩАДКА ДЛЯ ПОДВИЖНЫХ ИГР II - IV КЛ. 300 м²
- 19 ПЛОЩАДКА ДЛЯ ПОДВИЖНЫХ ИГР V - IX КЛ. 125 м²
- 20 ПЛОЩАДКА ДЛЯ ТИХОГО ОТДЫХА V - IX КЛ. 100 м²

- 21 ДВОР ХОЗЯЙСТВЕННЫЙ 500 м²

- 22 ПЛОЩАДЬ ОЗЕЛЕНЕНИЯ

ОБЩАЯ ПЛОЩАДЬ УЧ-КА ШКОЛЫ 12781 м²

ИНВ. № ПОДЛ. ПОДПИСЬ И ДАТА ВЗЯТ. ИНВ. №

И. КОНТ. СЕРГЕЕВ		Т. П. 221-7-706.92		АЛБОМ 1 АС		
ПРИВЯЗАН:		И. КОНТ. СЕРГЕЕВ		СРЕДНЯЯ ШКОЛА НА 11 КЛАССОВ		
И. КОНТ. СЕРГЕЕВ		И. КОНТ. СЕРГЕЕВ		С БАССЕЙНОМ		
И. КОНТ. СЕРГЕЕВ		И. КОНТ. СЕРГЕЕВ		/ 264 УЧАЩИХСЯ /		
И. КОНТ. СЕРГЕЕВ		И. КОНТ. СЕРГЕЕВ		ОБЩИЕ ДАННЫЕ		
И. КОНТ. СЕРГЕЕВ		И. КОНТ. СЕРГЕЕВ		ОКОНЧАНИЕ		
И. КОНТ. СЕРГЕЕВ		И. КОНТ. СЕРГЕЕВ		ПО ЖЕЛЕЗОБЕТОНУ		
И. КОНТ. СЕРГЕЕВ		И. КОНТ. СЕРГЕЕВ		И. М. А. А. ЯКУШЕВА		


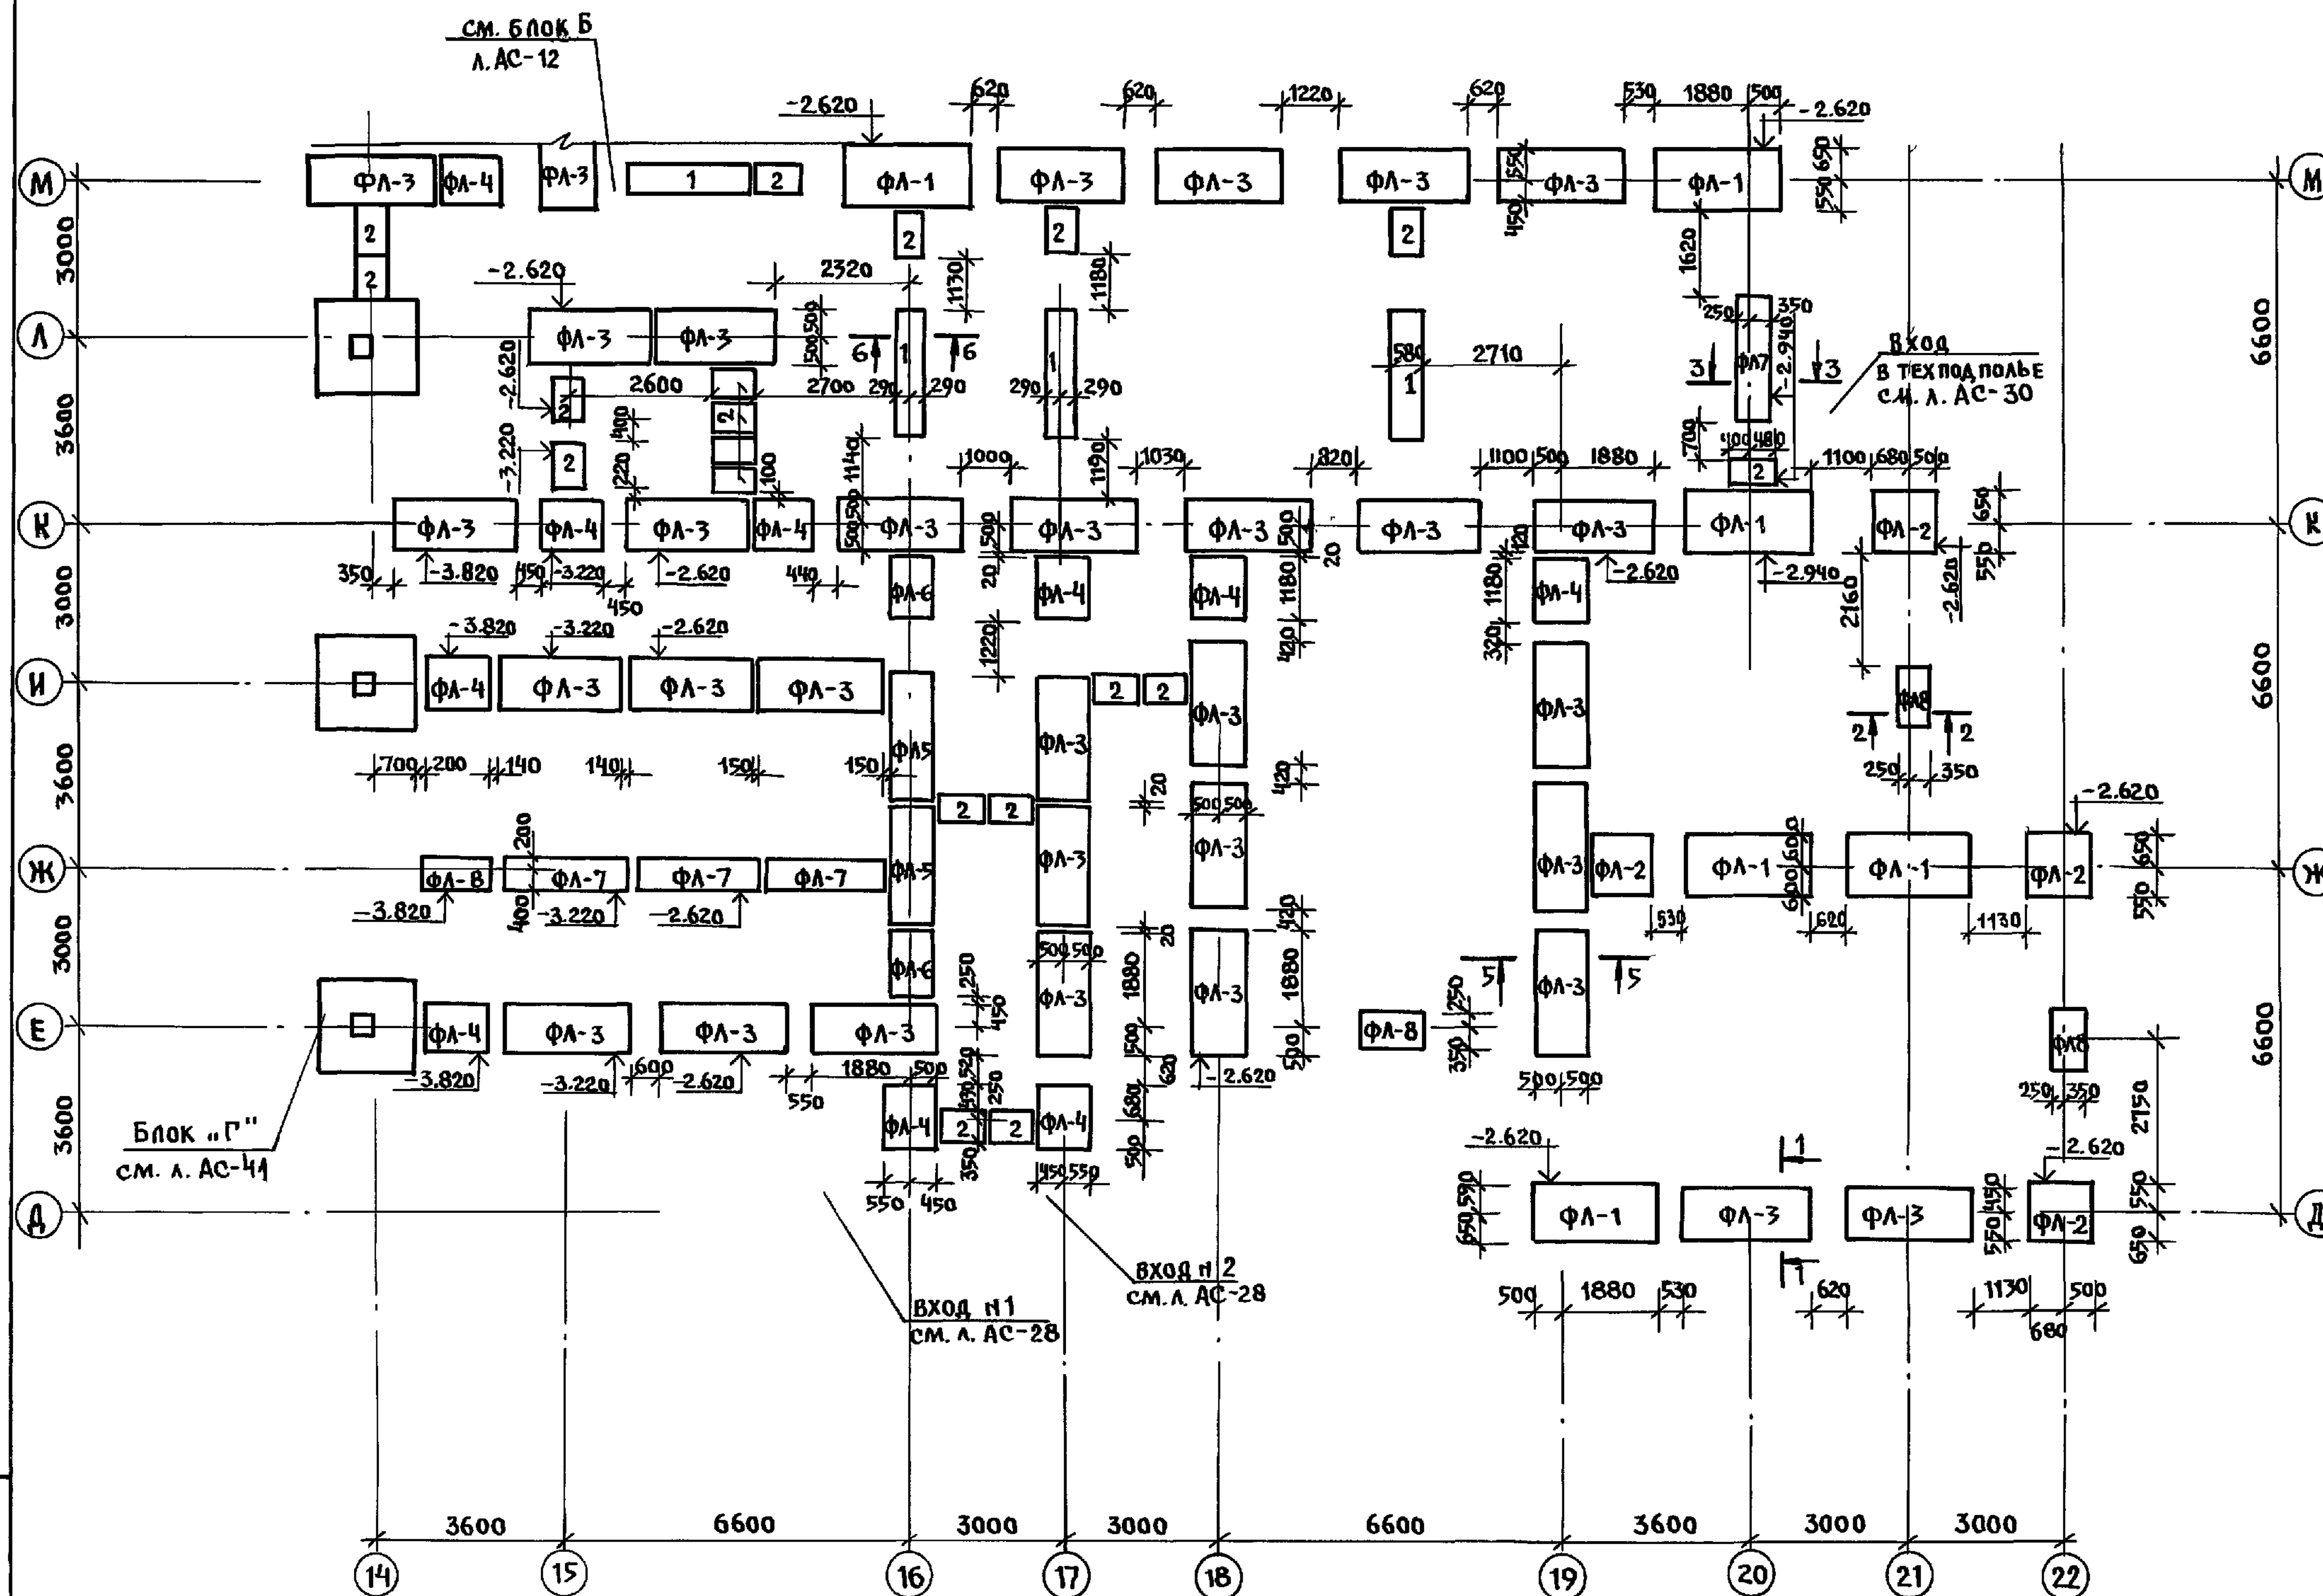



ТАБЛИЦА ОБОЗНАЧЕНИЙ

Марка по проекту	Марка по серии
ФЛ-1	ФЛ-12.24-2
ФЛ-2	ФЛ-12.12-2
ФЛ-3	ФЛ-10.24-2
ФЛ-4	ФЛ-10.12-2
ФЛ-5	ФЛ-8.24-3
ФЛ-6	ФЛ-8.12-3
ФЛ-7	ФЛ-6.24-4
ФЛ-8	ФЛ-6.12-4
1	ФБС 24.3.6 Т
2	ФБС 9.3.6 Т
3	ФБС 24.4.6 Т
4	ФБС 9.4.6 Т
ФЛ-9	ФЛ-14.24-2
ФЛ-10	ФЛ-14.12-2


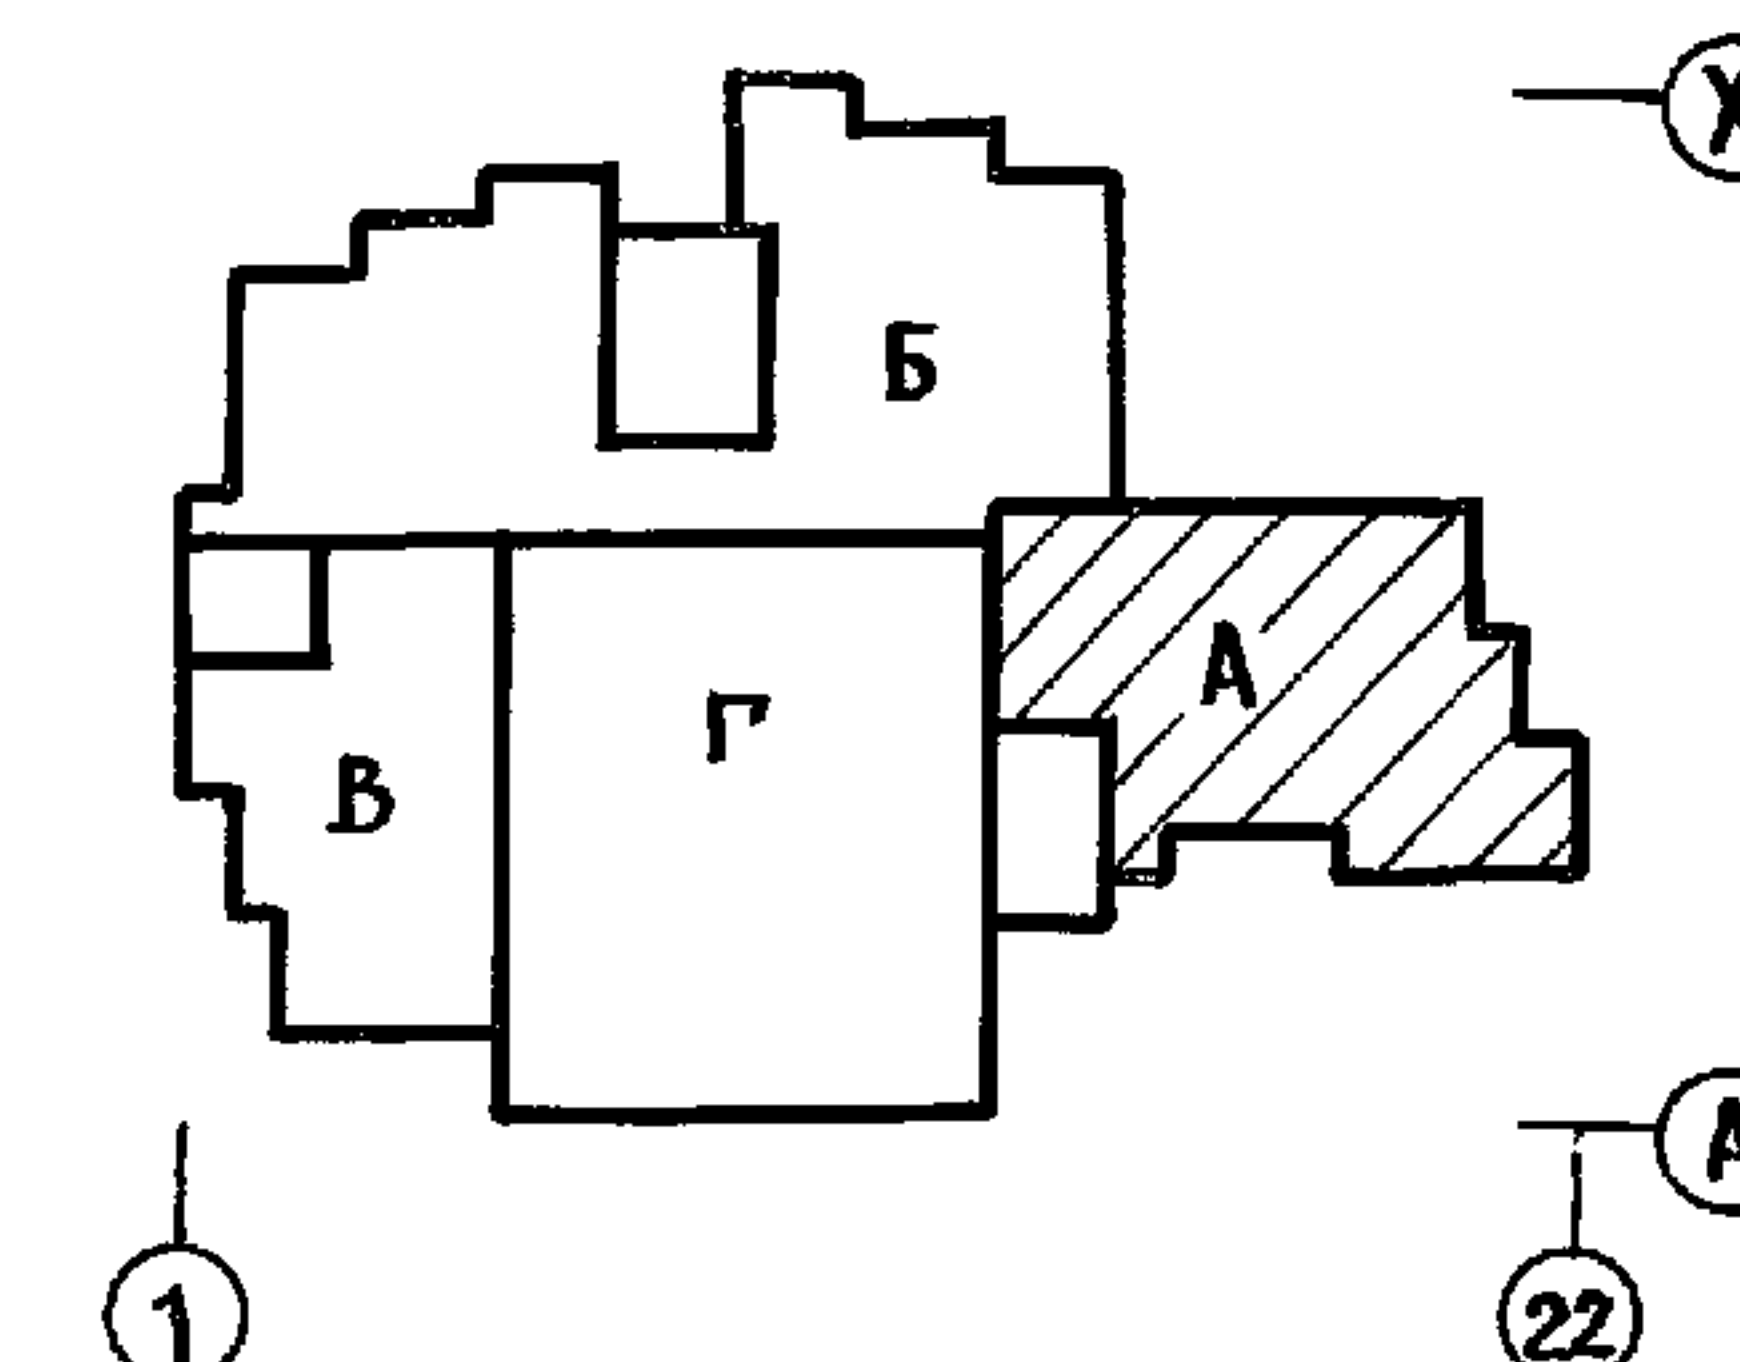


1. ОБЩИЕ ПРИМЕЧАНИЯ СМ. НА ЛИСТЕ АС-13
2. ПЛАН ЦОКОЛЬНЫХ СТЕН СМ. НА ЛИСТЕ АС-14
3. РАЗВЕРТКИ СТЕН СМ. НА ЛИСТЕ АС-17
4. СЕЧЕНИЕ СМ. НА ЛИСТЕ АС-13.

И. КОНТР.	ИВАНОВСКИЙ	221-1-706.92	Альбом 1 АС		
НАЧ. ОТД.	БОГОРОДСКИЙ	СРЕДНЯЯ ШКОЛА №11 КЛАССОВ	СТАДИЯ	ЛИСТ	ЛИСТОВ
И. КОН. ПР.	ИВАНОВСКИЙ	1264 УЧАЩИХСЯ	Р	11	
ЗАВ. СЕК.	БЕЛОВА	БЛОК „А“ ПЛАН ФУНДАМЕНТОВ	ПО ЖЕЛЕЗОБЕТОНУ ИМ. А.А. ЯКУШЕВА		
ИНЖЕН.	БРОДЕЦКАЯ				
ИНВ. Н.					

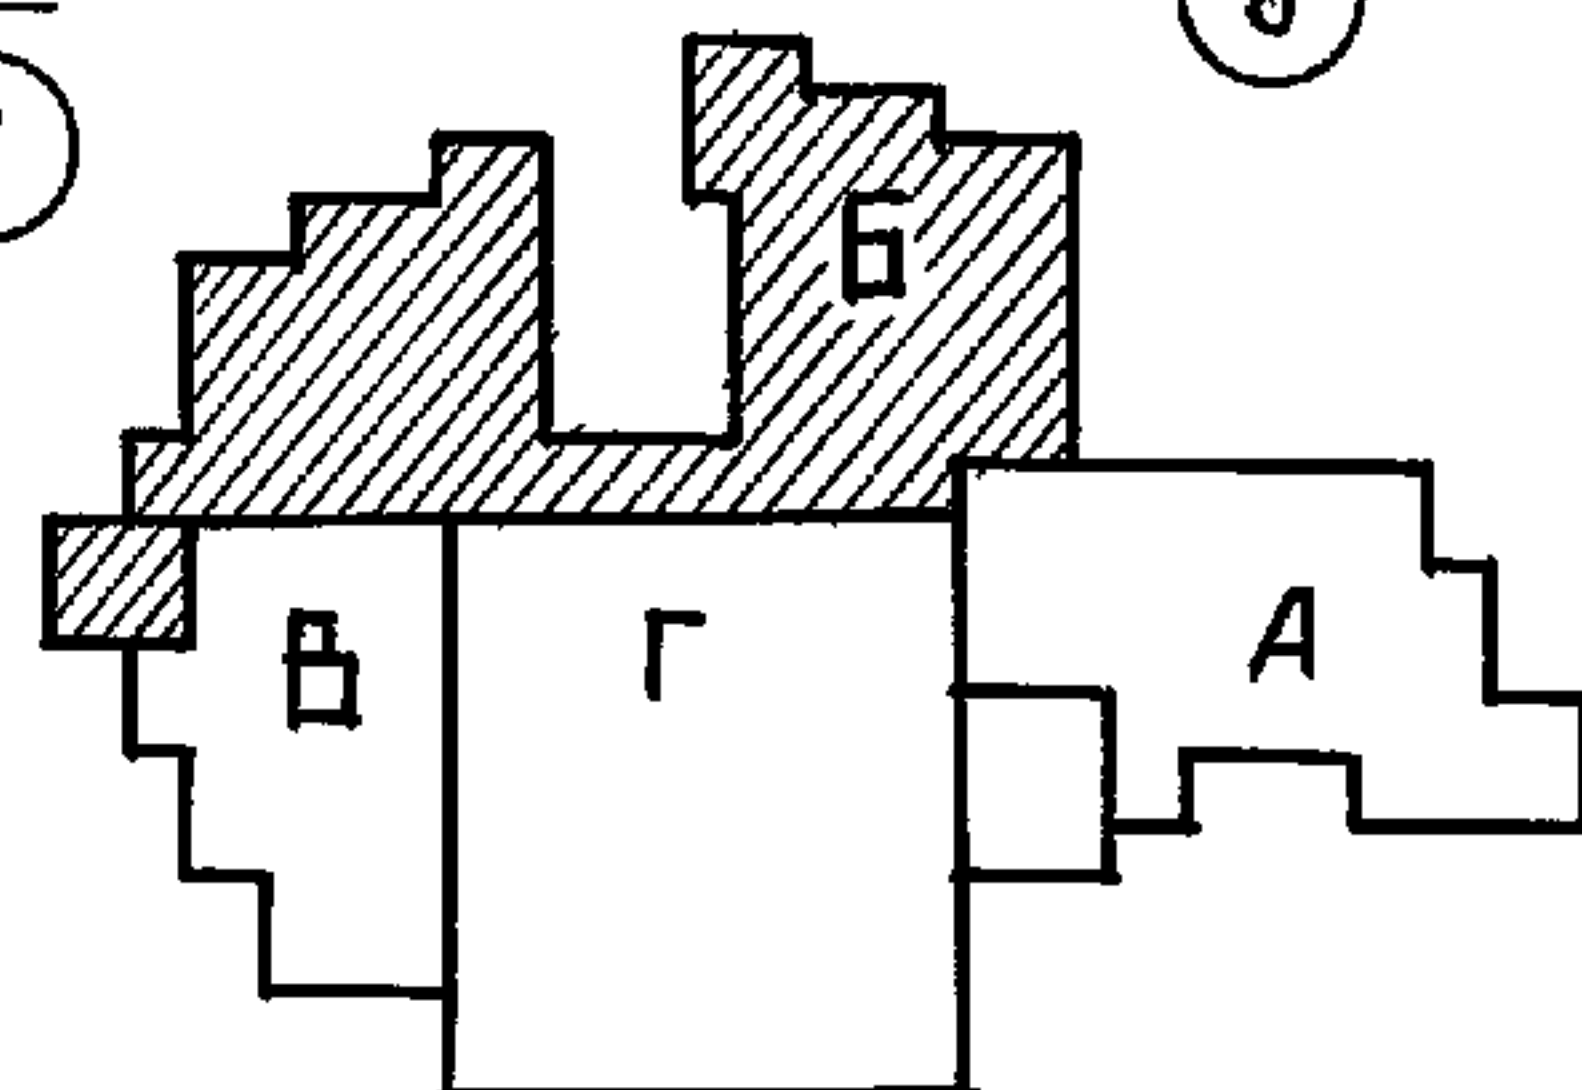


- | | | | | | | | | | | | |
|-----------|--|--|--|-------------------------|--|-----------------------------|--|--|---|------|--------|
| ПРИВАТЪН: | | | | НАЧ. ОТА. БОГОРОДСКИЙ | | СРЕДНЯЯ ШКОЛА НА 11 КЛАССОВ | | | СТАДИЯ | ЛИСТ | ЛИСТОВ |
| | | | | ГЛ. КОН. ПР. ИВАНОВСКИЙ | | /264 УЧАЩИХСЯ/ | | | Р | 12 | |
| | | | | ЗАВ. СЕКТОРА БЕЛОВА | | БЛОК "Б" | | | КБ по железобетону
им. А. А. Якушева | | |
| | | | | ИНЖЕН. БРОДЕЦКАЯ | | ПЛАН ФУНДАМЕНТОВ | | | | | |
| ИНВ. № | | | | | | | | | | | |

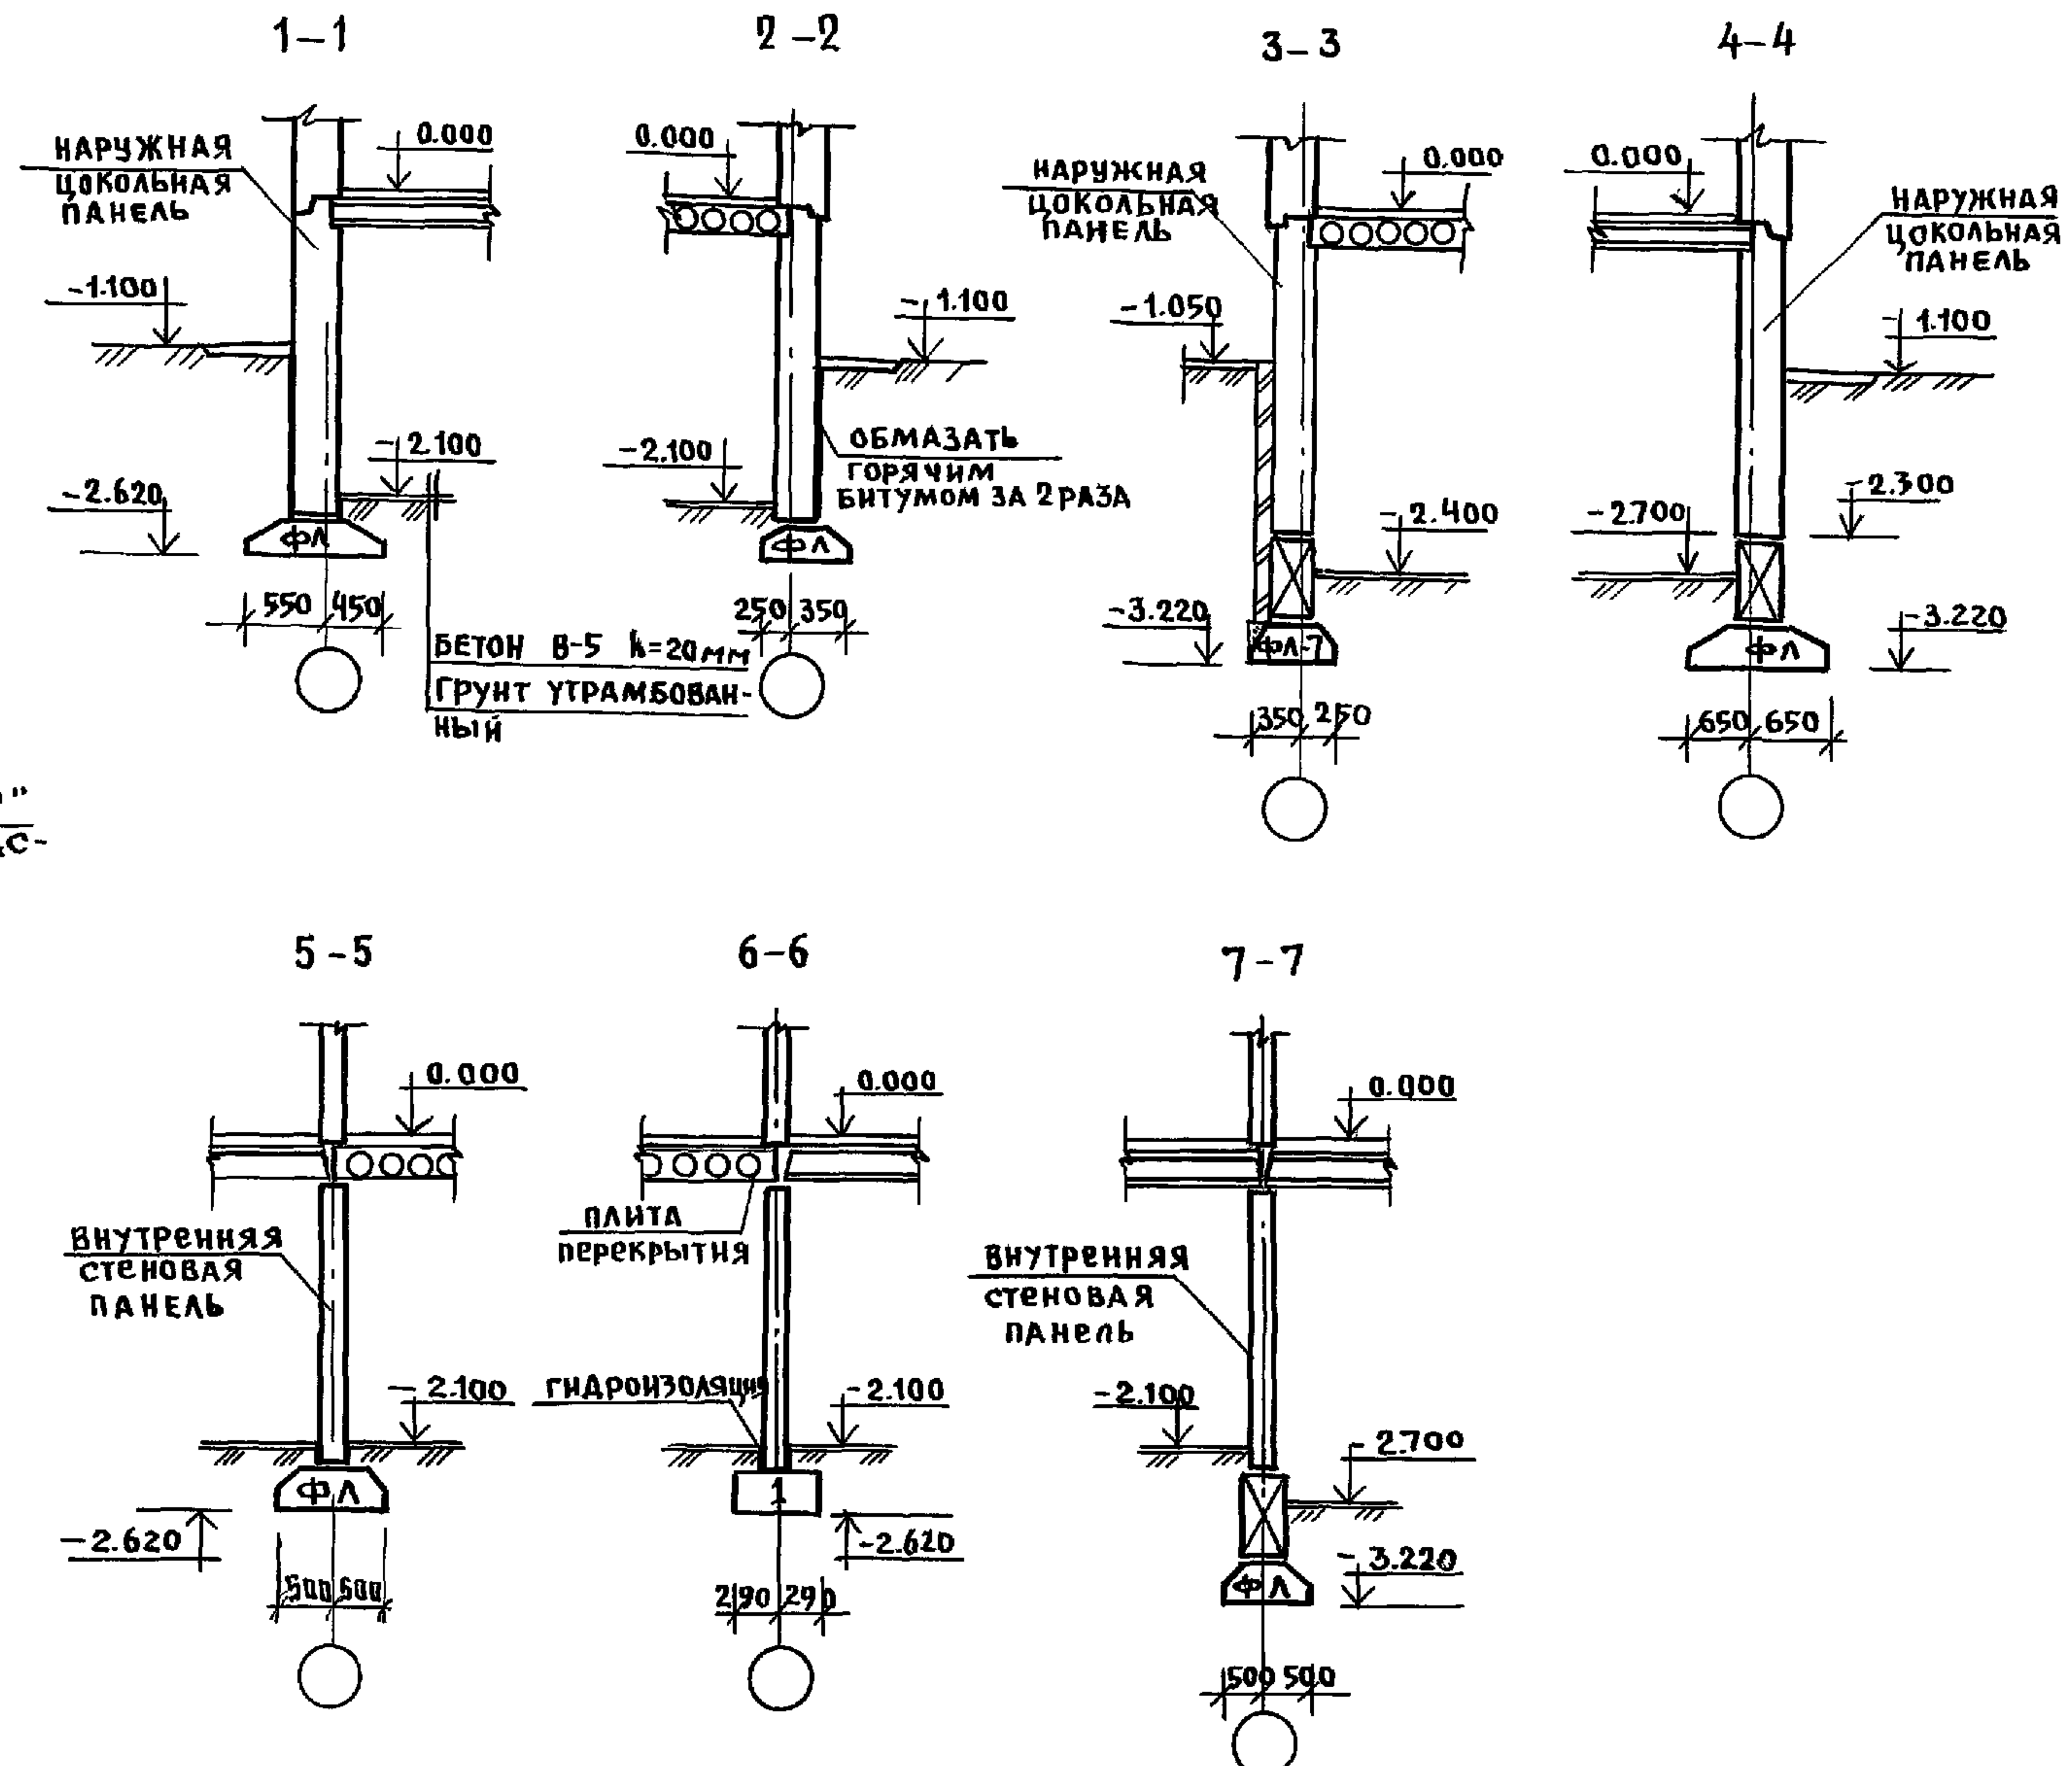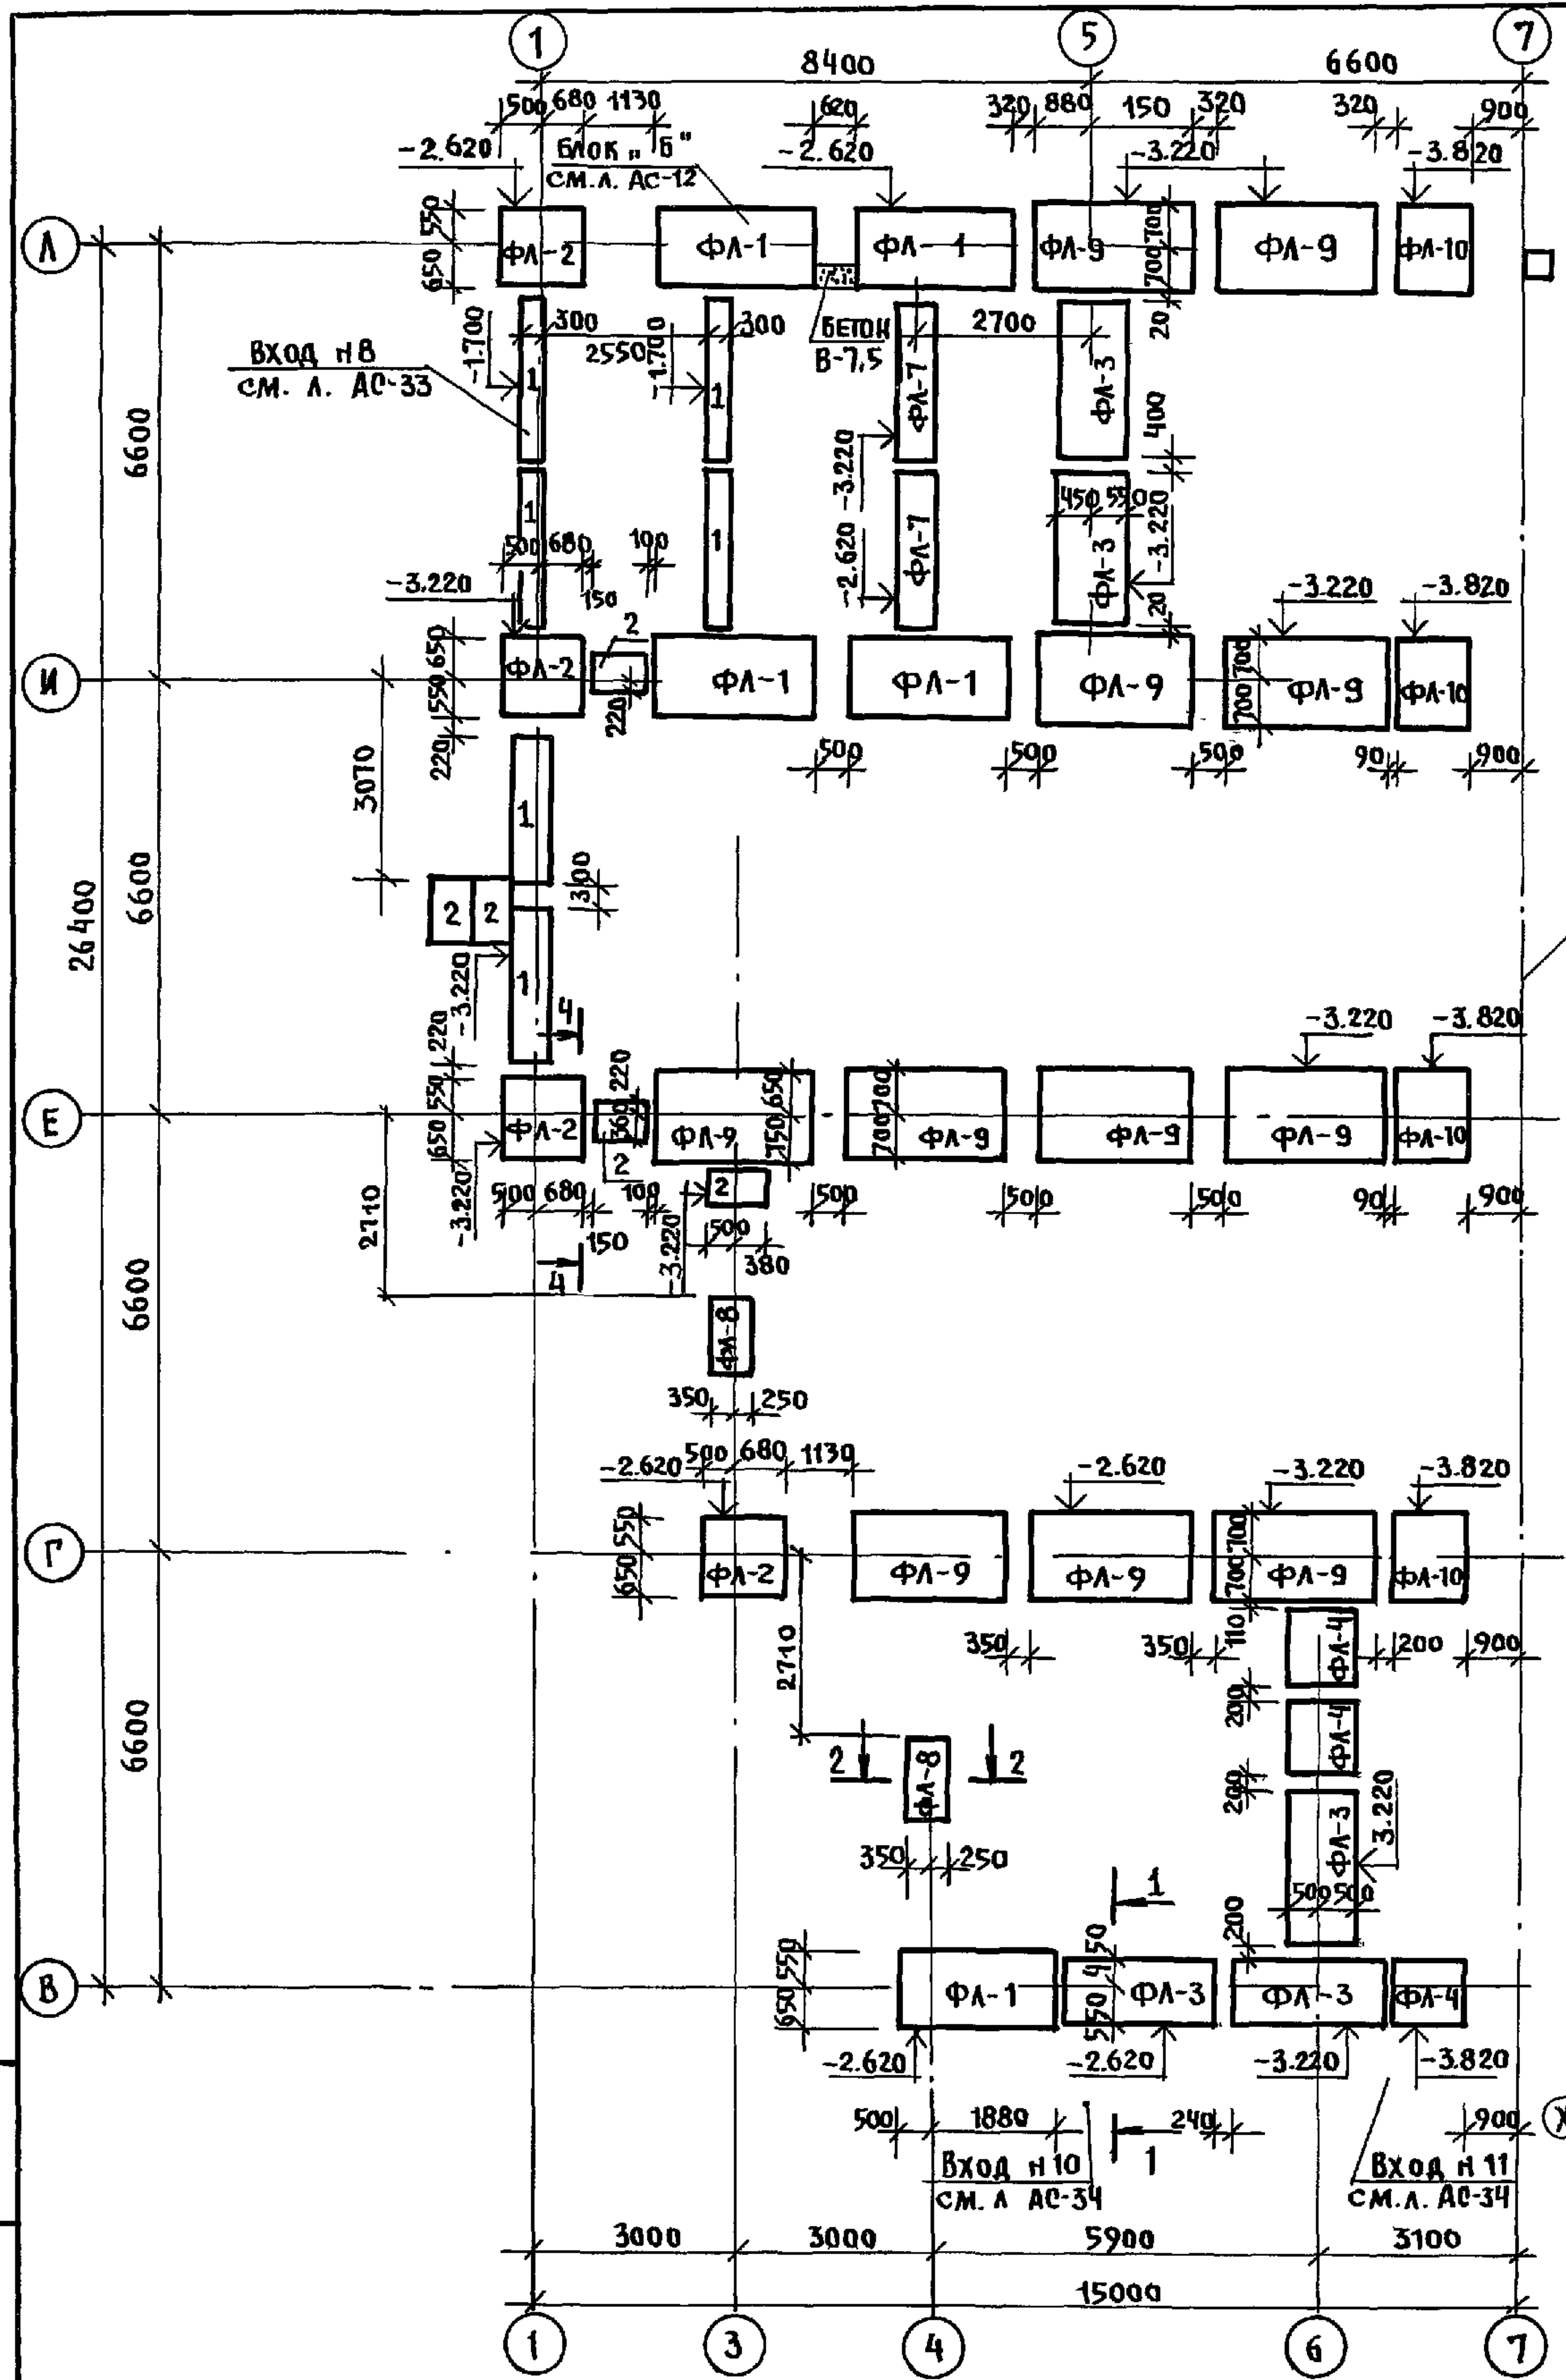


БЛОК "Г"
С.М. Л. АС-

1. ФУНДАМЕНТЫ ЗАПРОЕКТИРОВАНЫ ДЛЯ УСЛОВНОГО ГРУНТА С РАСЧЕТНЫМ СОПРОТИВЛЕНИЕМ 0.20 МПа.
2. ПЛАН ЦОКОЛЬНЫХ СТЕН С.М. НА ЛИСТЕ АС-16.
3. ПОВЕРХНОСТИ ЦОКОЛЬНЫХ СТЕН СОПРИКАСАЮЩИЕСЯ С ГРУНТОМ, ОБМАЗАТЬ ГОРЯЧИМ БИТУМОМ ЗА 2 РАЗА.
4. ГОРИЗОНТАЛЬНАЯ ГИДРОИЗОЛЯЦИЯ ВЫПОЛНЯЕТСЯ ИЗ ЦЕМЕНТНОГО РАСТВОРА СОСТАВА 1:2 ПО ВЕРХУ И НИЗУ ЦОКОЛЬНЫХ ПАНЕЛЕЙ.
5. ФУНДАМЕНТНЫЕ ПЛИТЫ УКЛАДЫВАЮТСЯ НА ВЫРАВНЕННОЕ ПЕСЧАНОЕ ОСНОВАНИЕ /ПРИ ПЕСЧАНЫХ ГРУНТАХ/ ИЛИ ПРЕДВАРИТЕЛЬНО УПЛОТНЕННУЮ ПЕСЧАНУЮ ПОДСЫПКУ ТОЛЩИНОЙ 50 ММ.
6. РАЗВЕРТКИ СТЕН С.М. НА ЛИСТЕ АС-17.

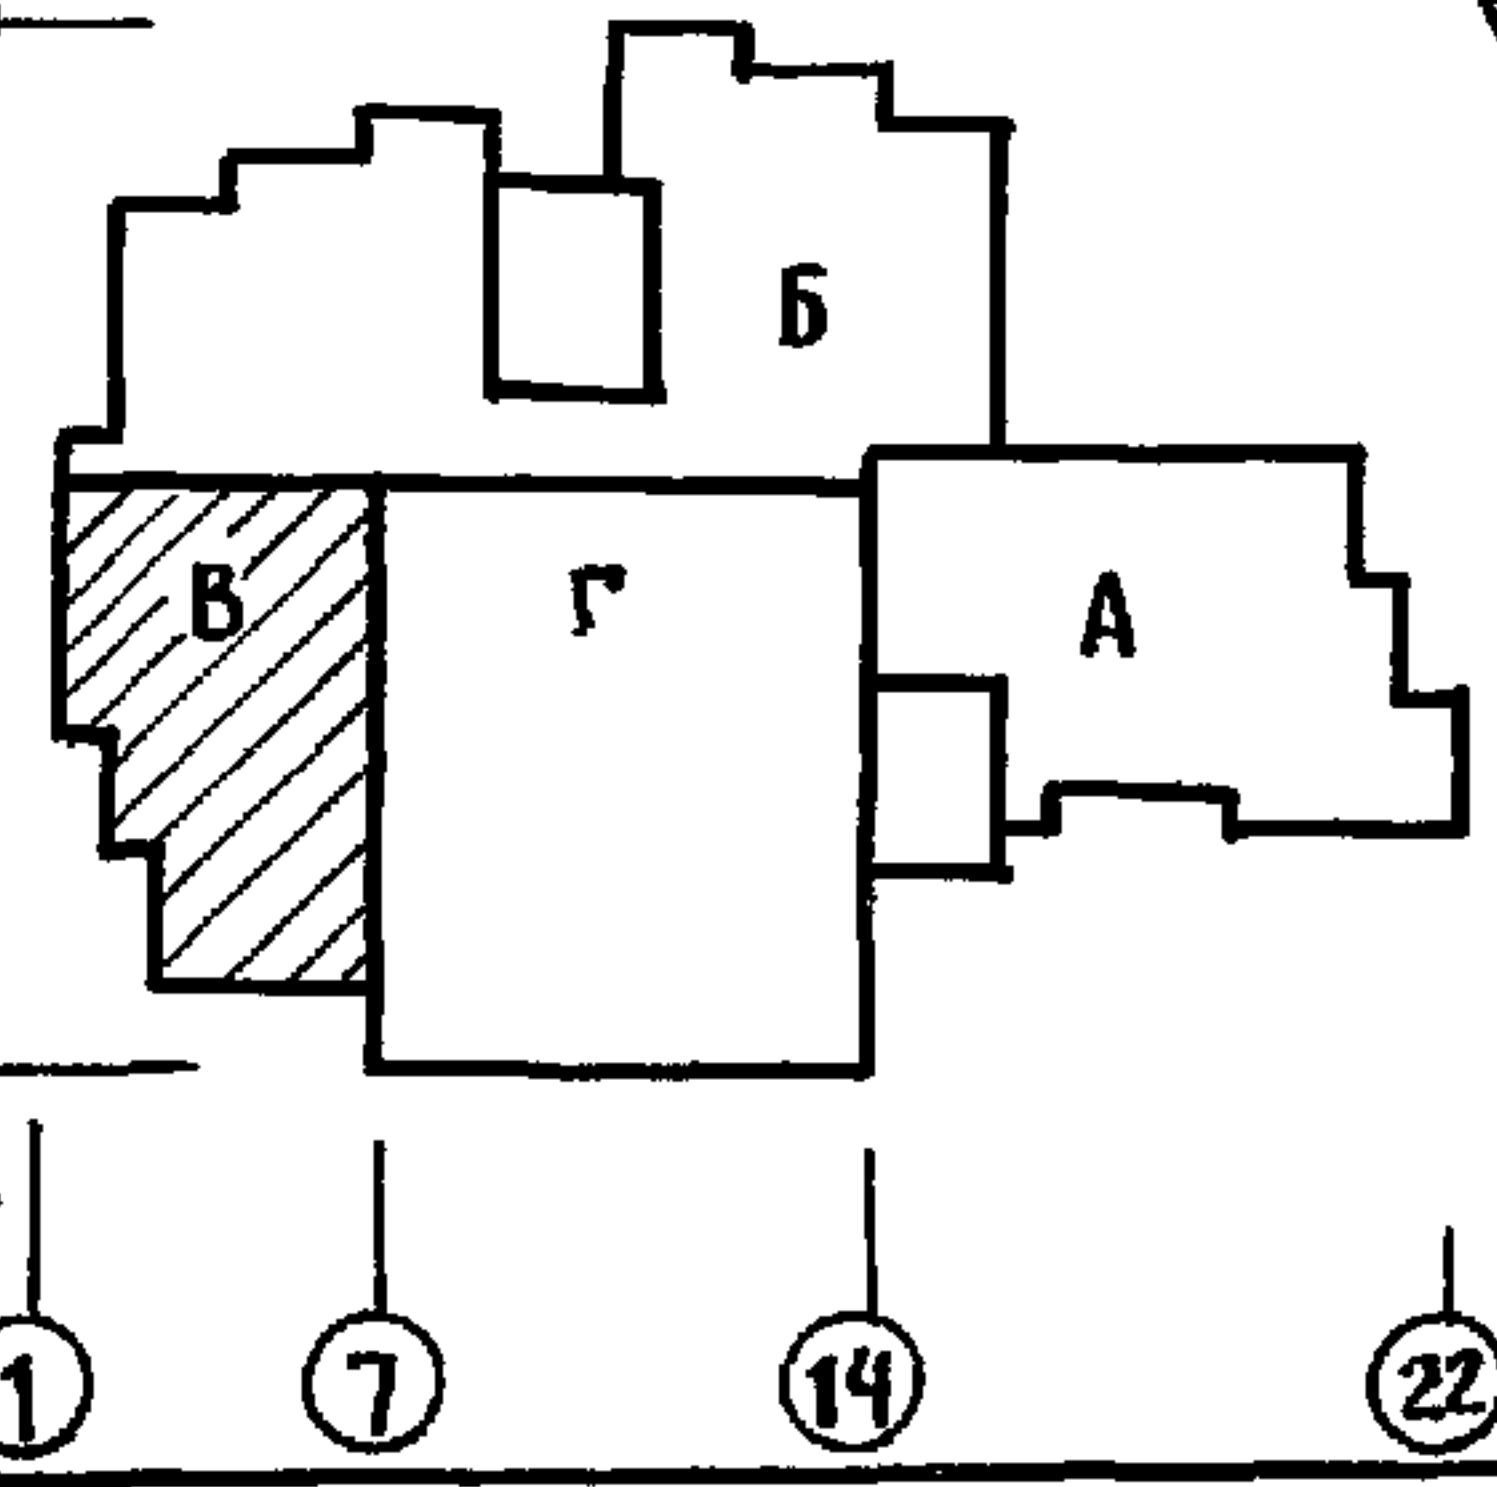


Норм. код		ИВАНОВСКИЙ	22.1-1-706.92		Альбом 1 АС	
Нач. ота.		Богородский	Средняя школа на 11 классов		СТАДИЯ	ЛИСТ
Гл. кон. пр.		ИВАНОВСКИЙ	/ 264 учащих. /		Р	13
Зав. сект.		БЕЛОВА	БЛОК "В"		ПО ЖЕЛЕЗОБЕТОНУ	
Инжен.		БРОДЕЦКАЯ	ПЛАН ФУНДАМЕНТОВ. СЕЧЕНИЯ		ИМ. А.А. ЯКУШЕВА	
ИНВ. №					25443-01 15	

ИНВ. № ПОДПИСЬ И ДАТА ВЗАИМ ИНВ.




 


1. Таблицу обозначений см. на л. АС-14
2. Развертки стен см. на л. АС-17; 18
3. Монтажные узлы см. альбом 192 УАС-1-30

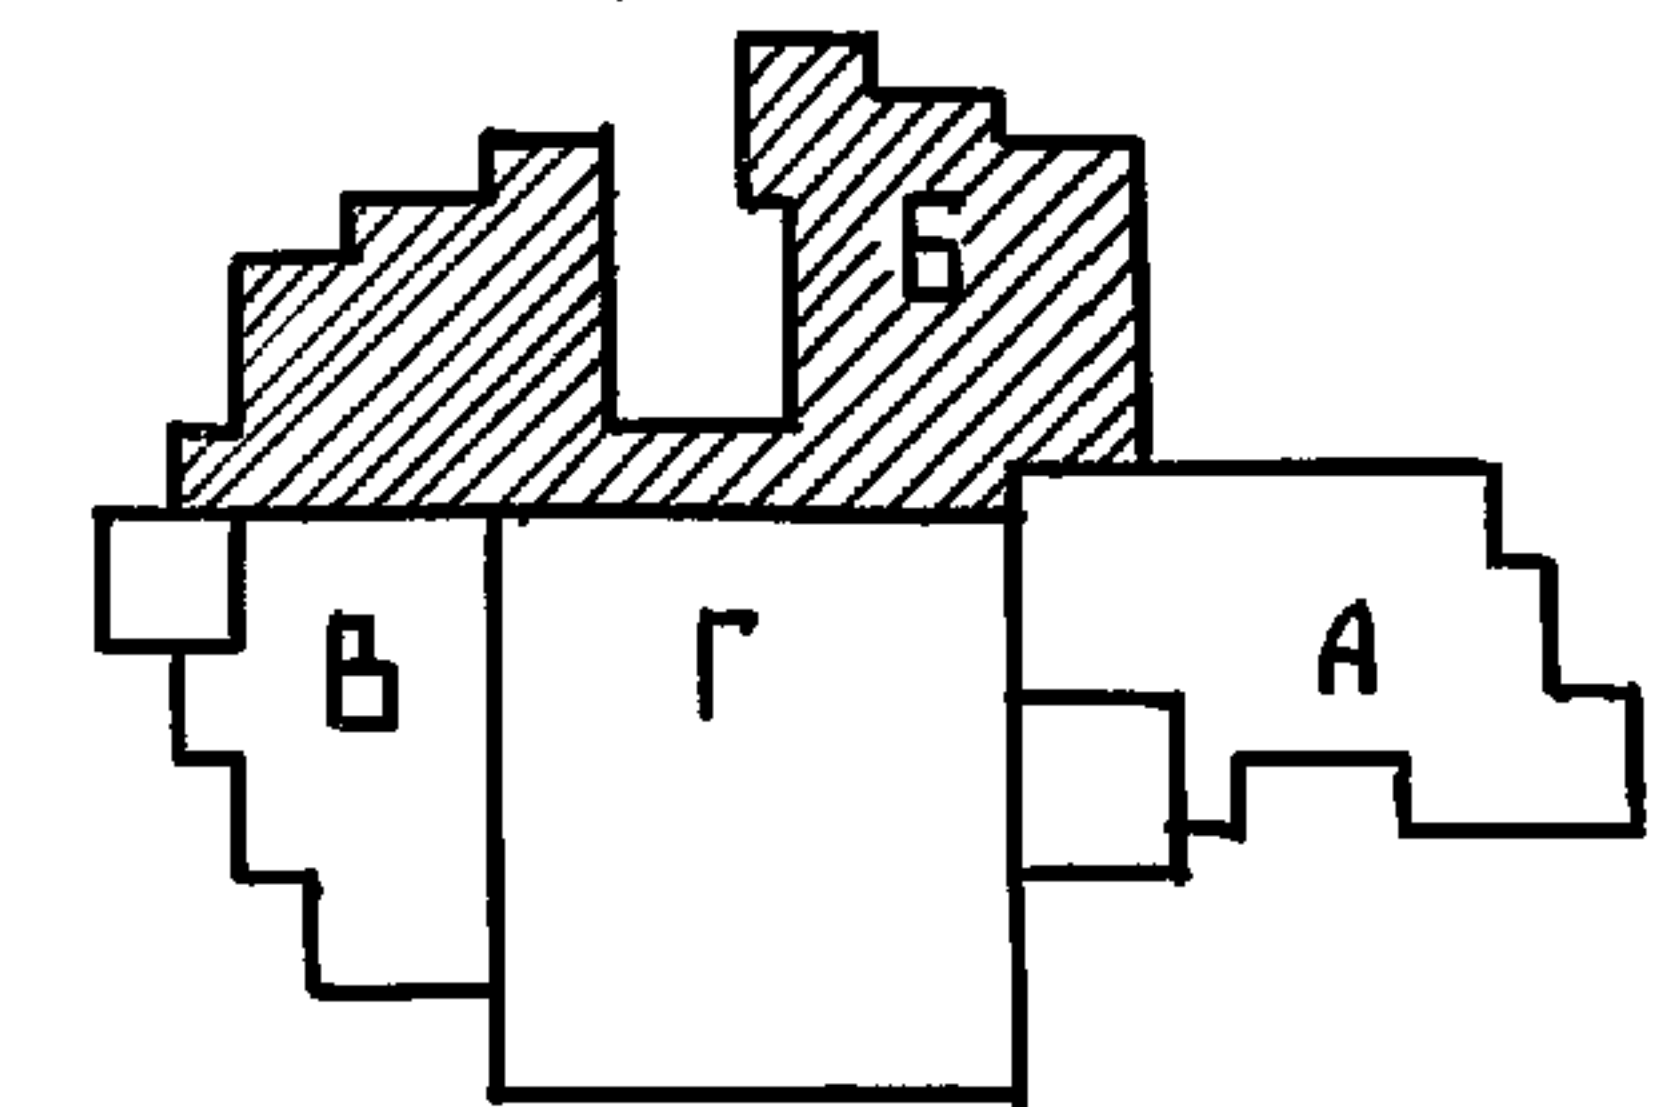

				221 - 1 - 706.92				Альбом 1, АС			
ПРИВЯЗАН				НАЧ.ОТД. БГОРОДСКИЙ <i>В.В.</i>				СРЕДНЯЯ ШКОЛА НА 11 КЛАССОВ			
				Н.КОНТР. ИВАНОВСКИЙ <i>И.И.</i>				СТАВЛЯ			
				О.КОН.ПР. ИВАНОВСКИЙ <i>И.И.</i>				ЛИСТ			
				ЗАВ.СЕК. БЕЛОВА <i>В.В.</i>				ЛИСТОВ			
ИНВ. №				ИНЖЕН. ПОПОВА <i>П.П.</i>				Р			
								15			
				БЛОК Б				ПОЖЕЛЕЗОБЕТОНУ			
				ПЛАН ЦОКОЛЬНЫХ СТЕН				ИМ. А.А. ЯКУШЕВА			


25443-01 17

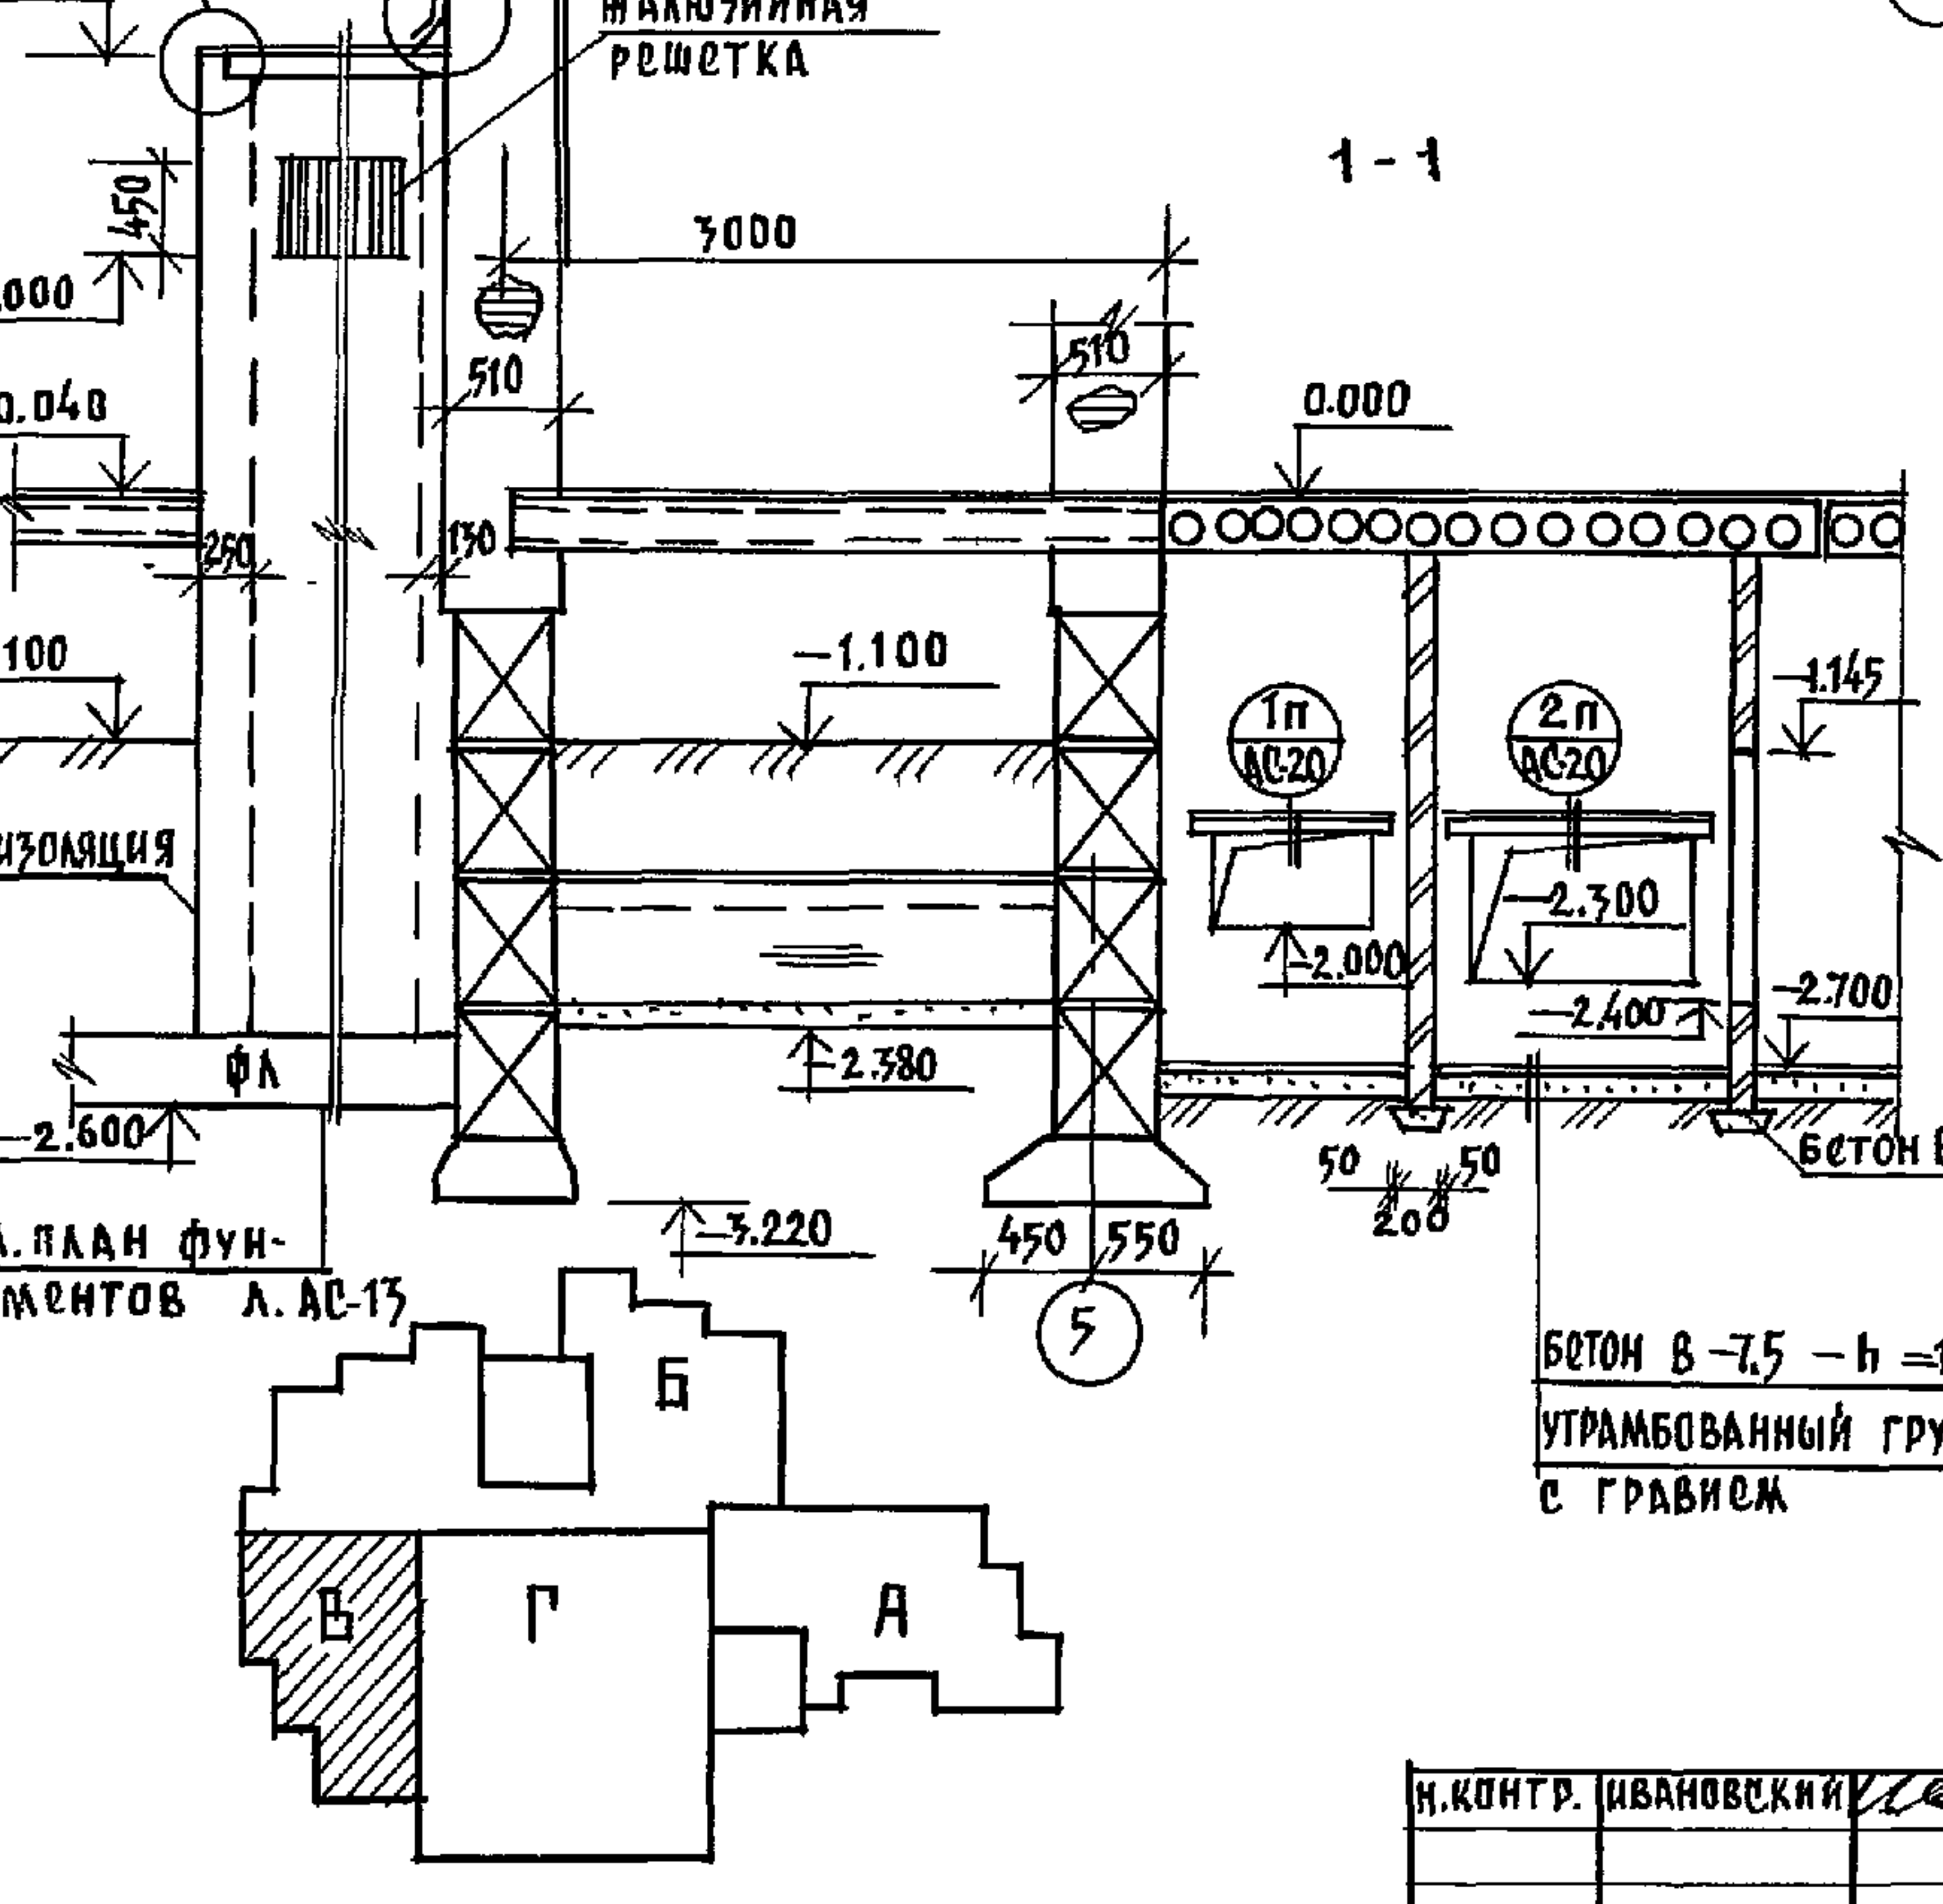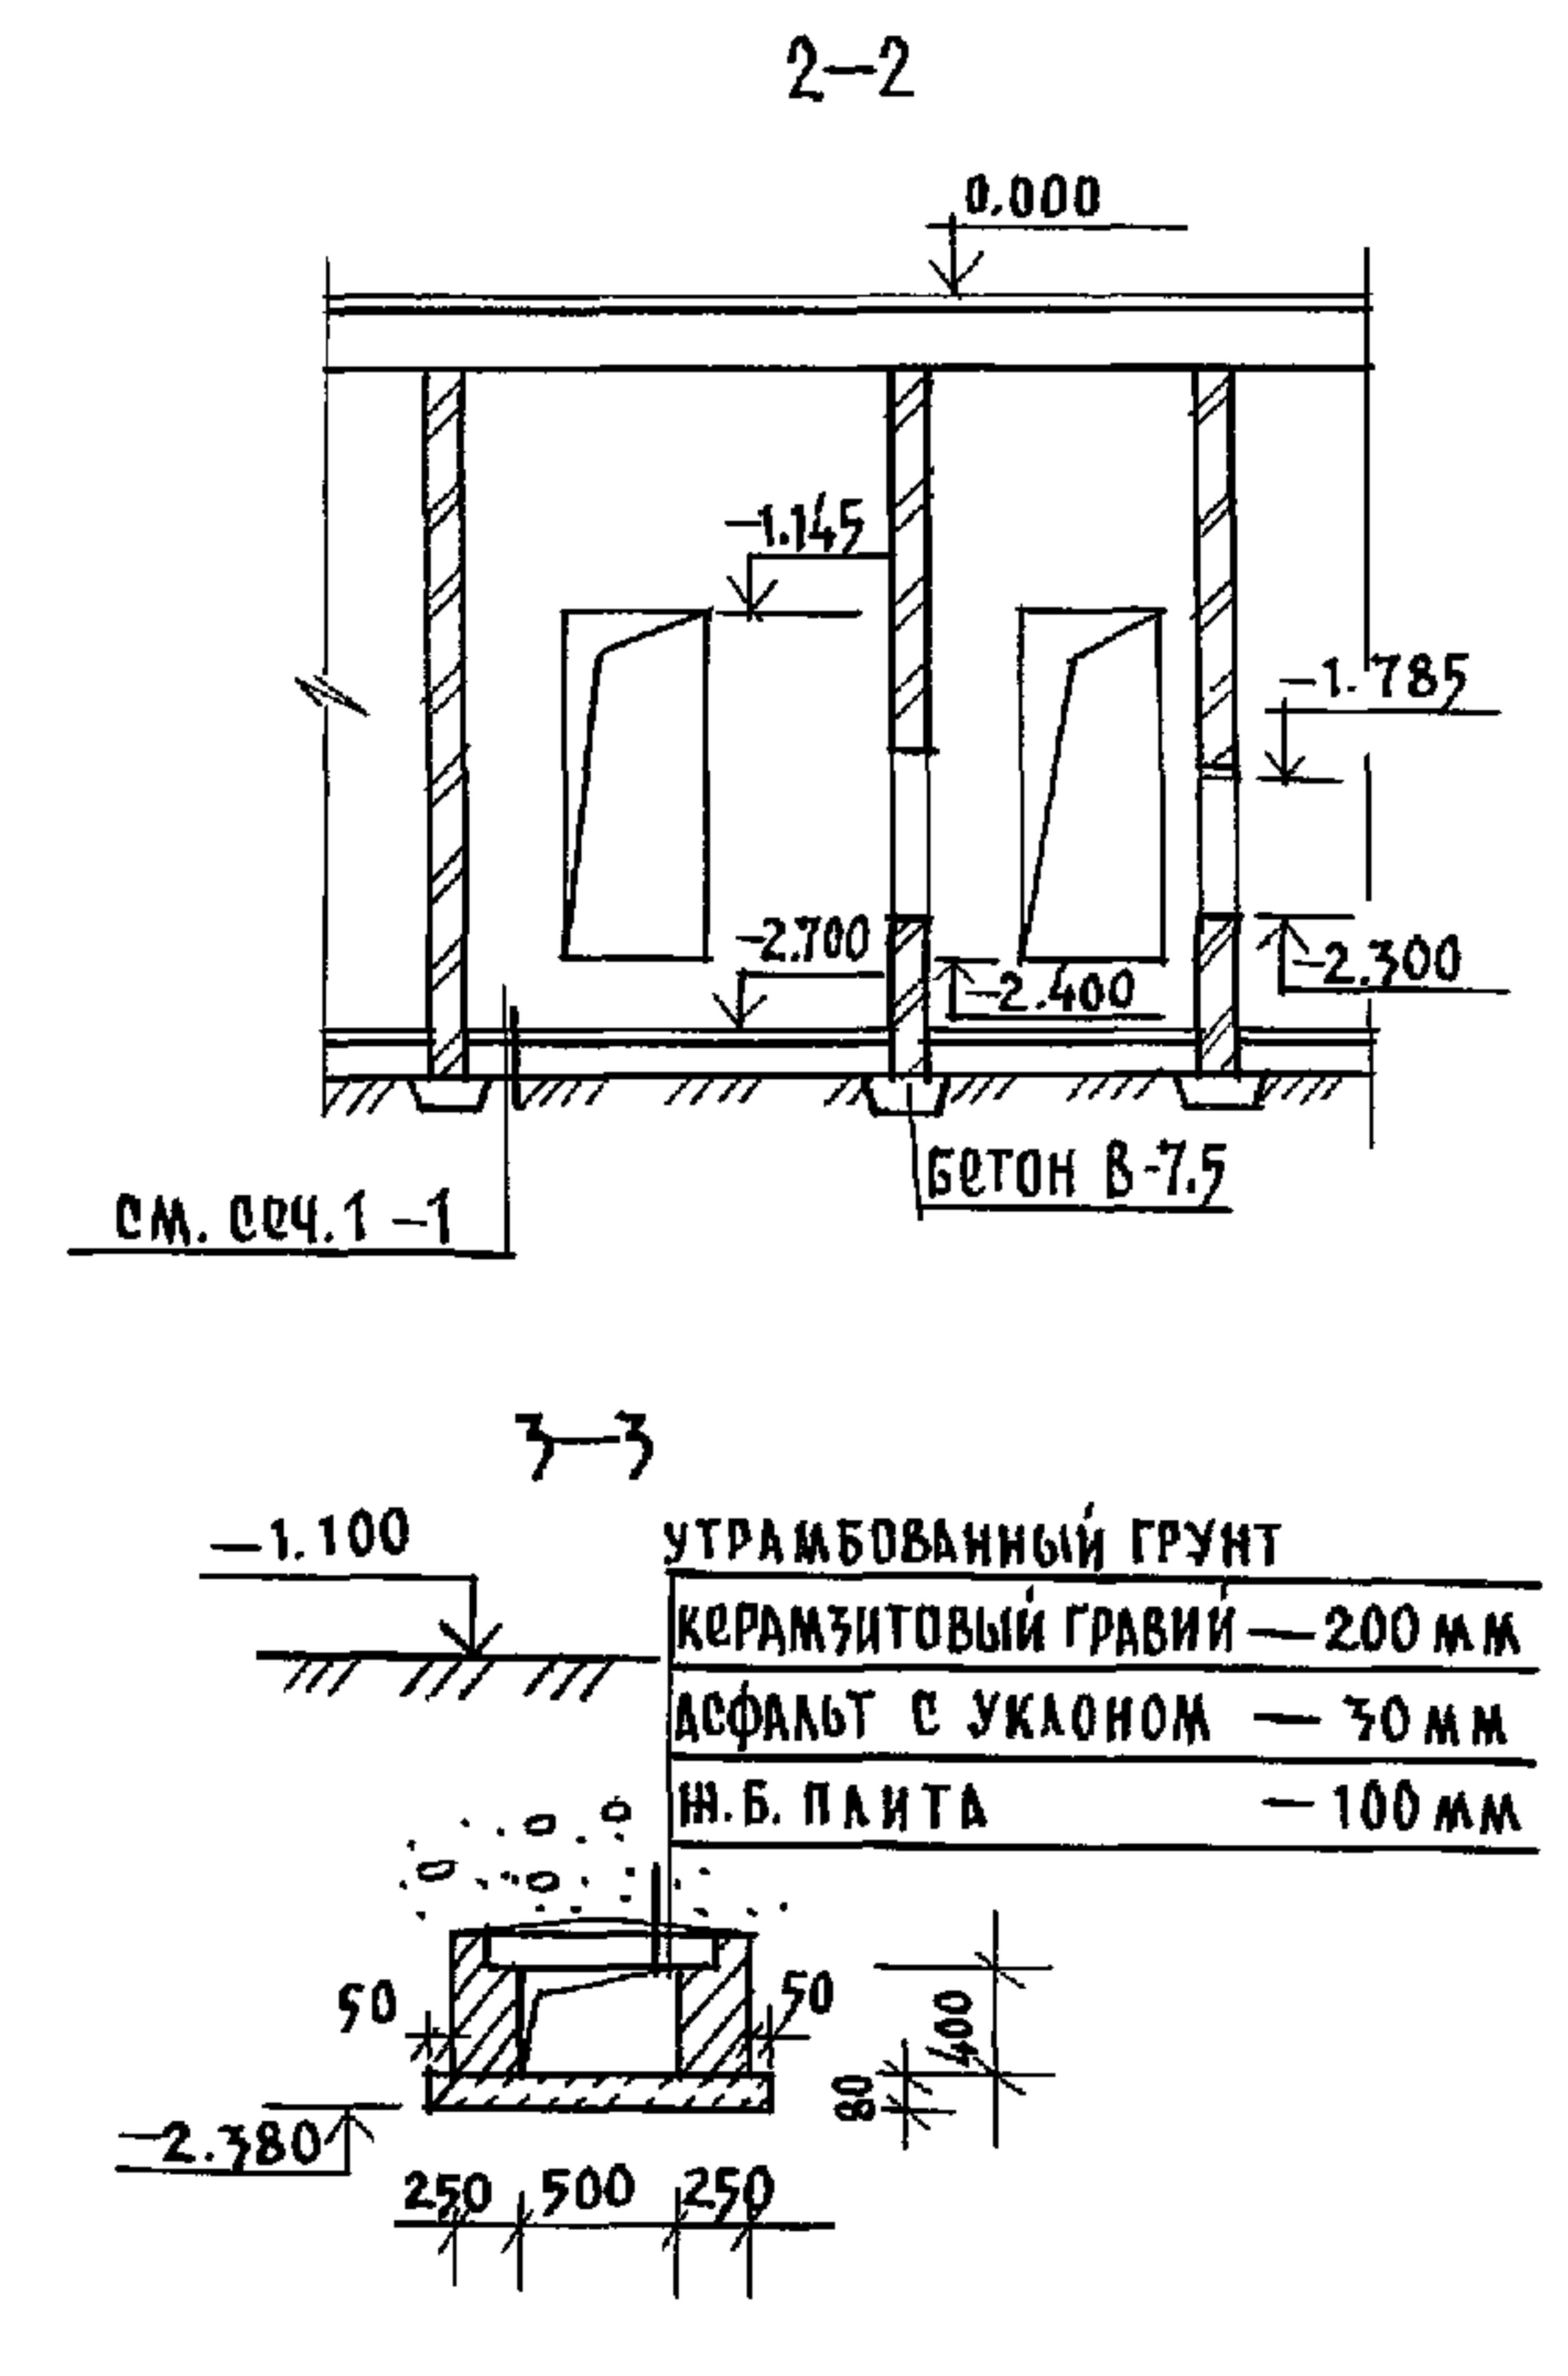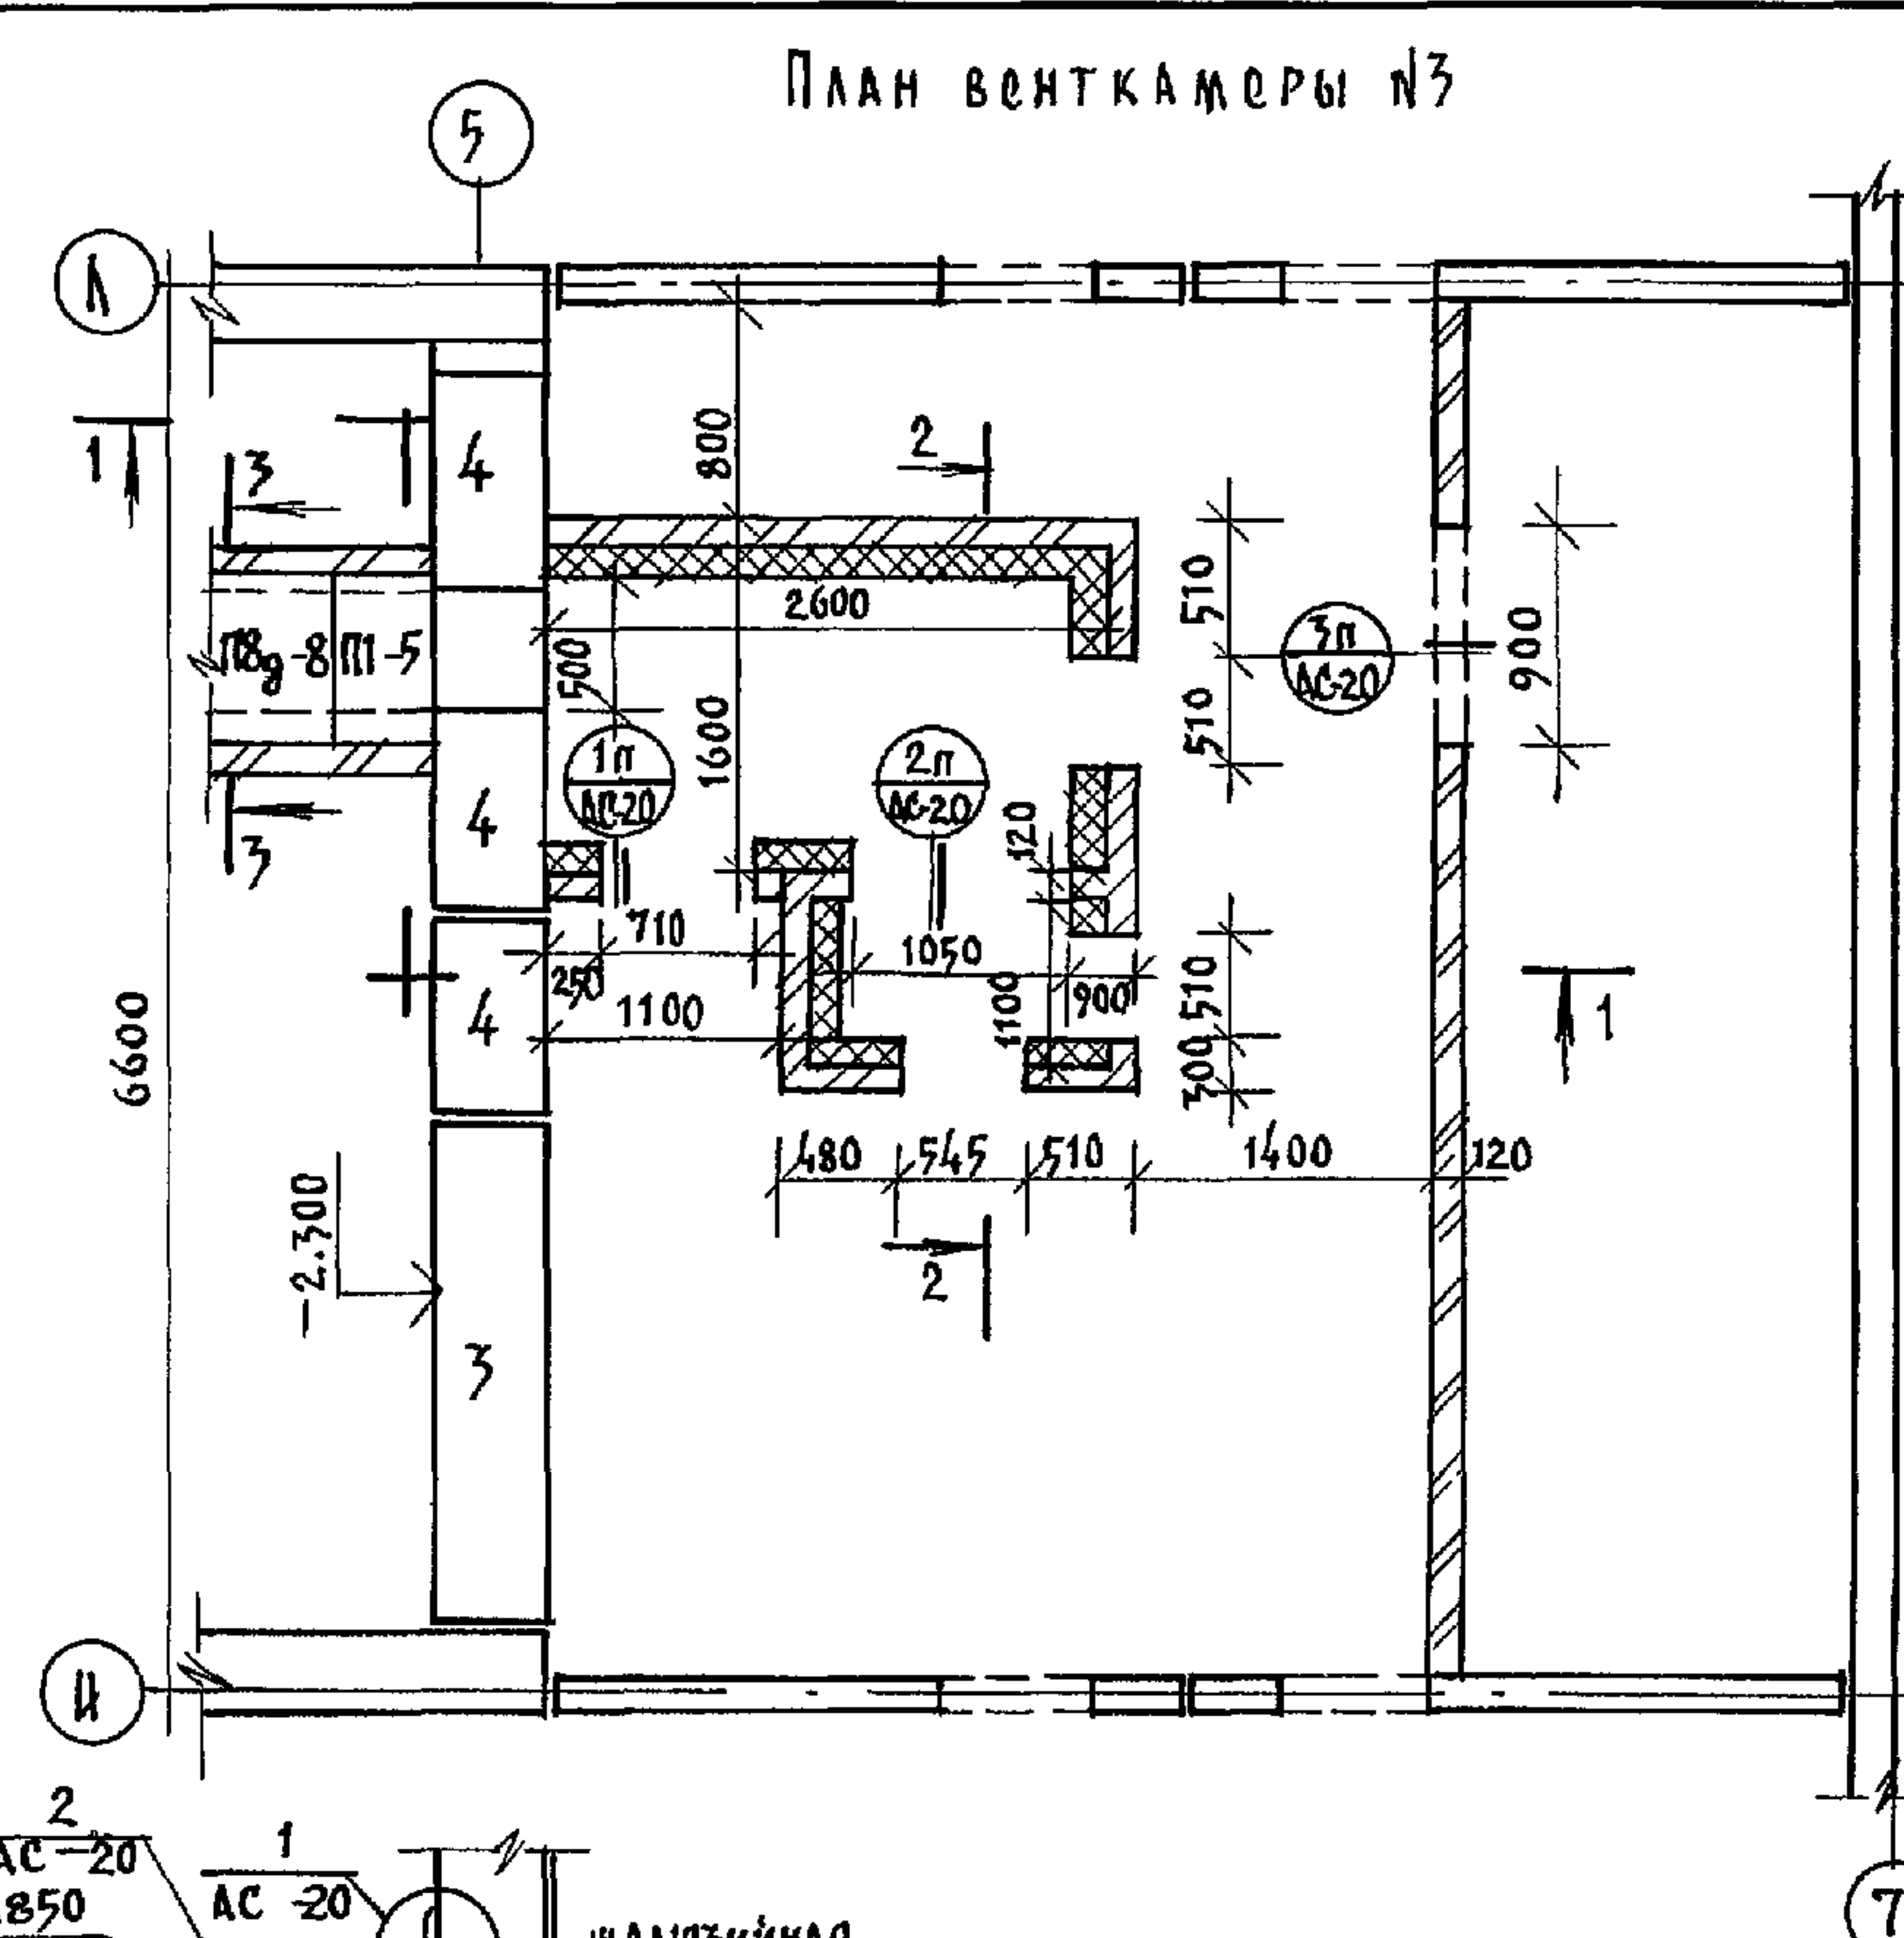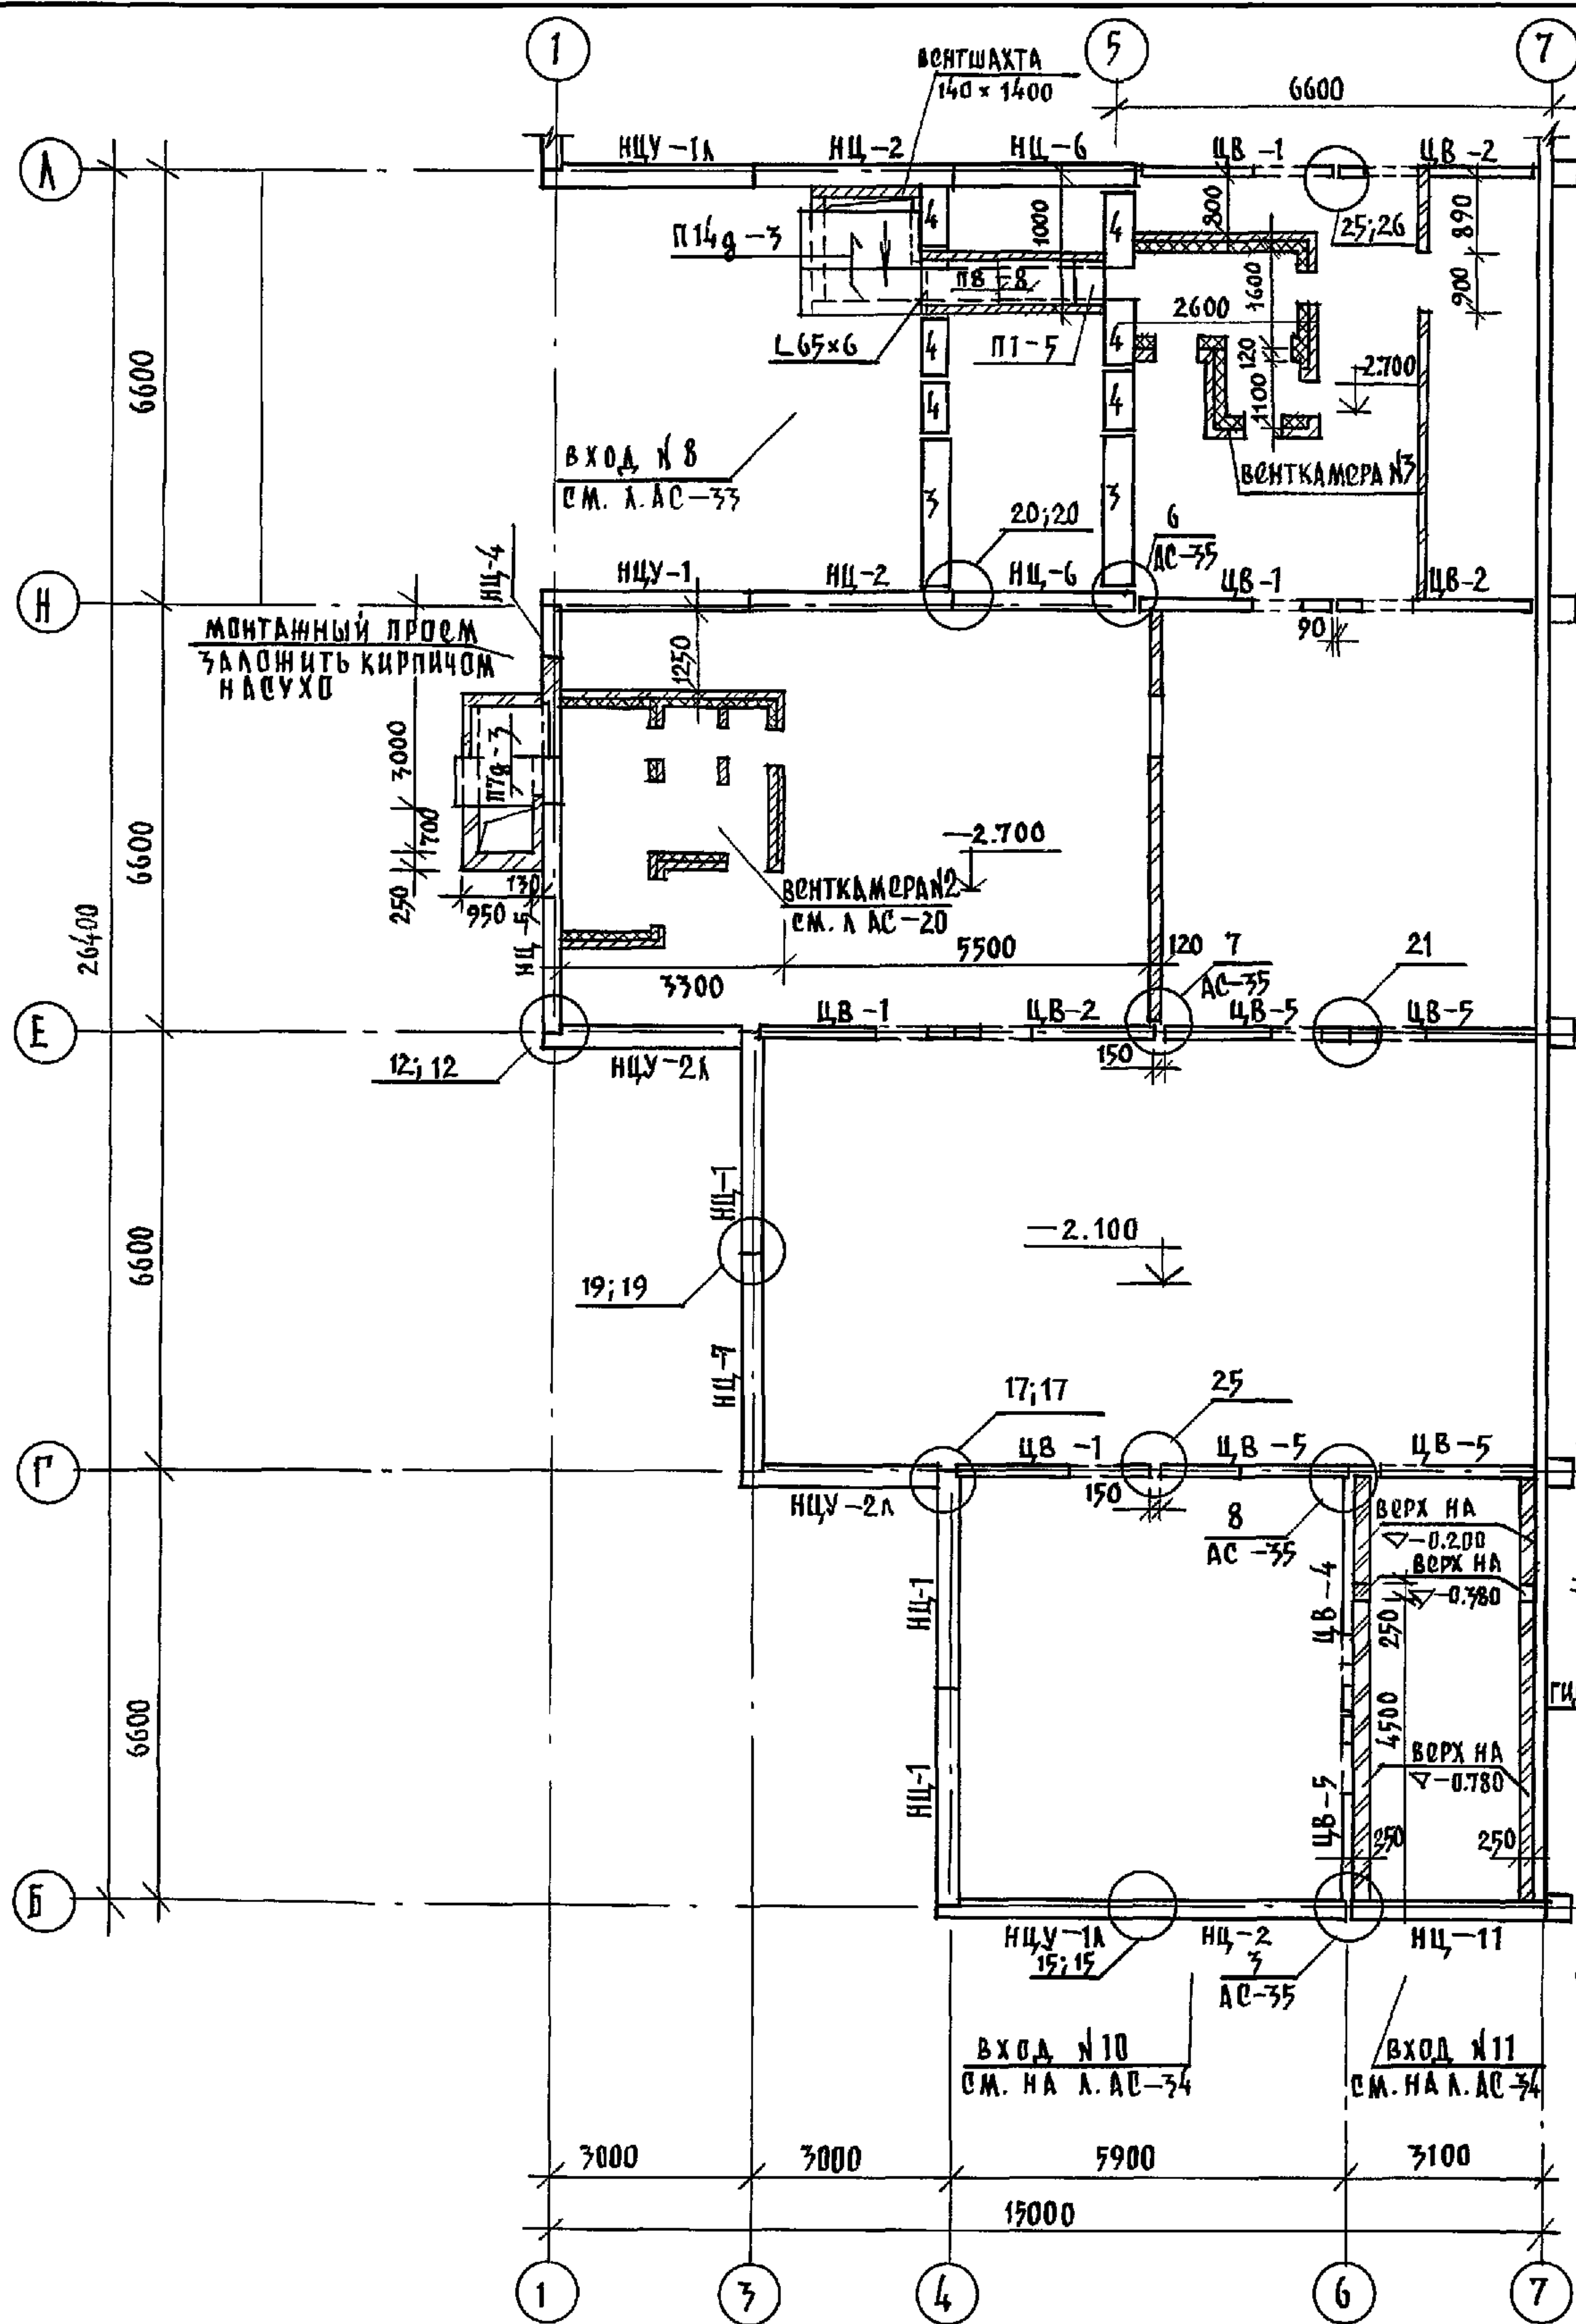


1. Таблицу обозначений см. л. АС-14.
2. Таблицу перемычек см. л. АС-20.
3. Развертки стен см. л. АС-18.
4. Примечания по венткамере см. л. АС-20.
5. Все конструкции соприкасающиеся с грунтом обмазать горячим битумом за 2 раза.

И.КОНТ.р. ИВАНОВСКИЙ	221-1-706.92	АЛБ. 1 АС
ПРИВЯЗАН:	НАЧ. ОТД. БОГОРОДЕКИЙ	СРЕДНЯЯ ШКОЛА НА 11 КЛАССОВ С
	ГЛАВ. КОН. ПР. ИВАНОВСКИЙ	БАСЕЙН / 264 УЧАЩИХСЯ /
	ЗАВ. СЕК. БЕЛОВА	БЛОК "Б" ПЛАН ЦОКОЛЬНЫХ СТЕН.
	ИНЖЕНЕР ГЛУШЕНКО	КОНСТРУКЦИЯ ВЕНТКАМЕРЫ №3
	ИНЖЕНЕР БРОДСКАЯ	по железобетону
		им. А.А. ЯКУШЕВА


БЛОК „А“. РАЗВЕРТКА ПО ОСИ „И“

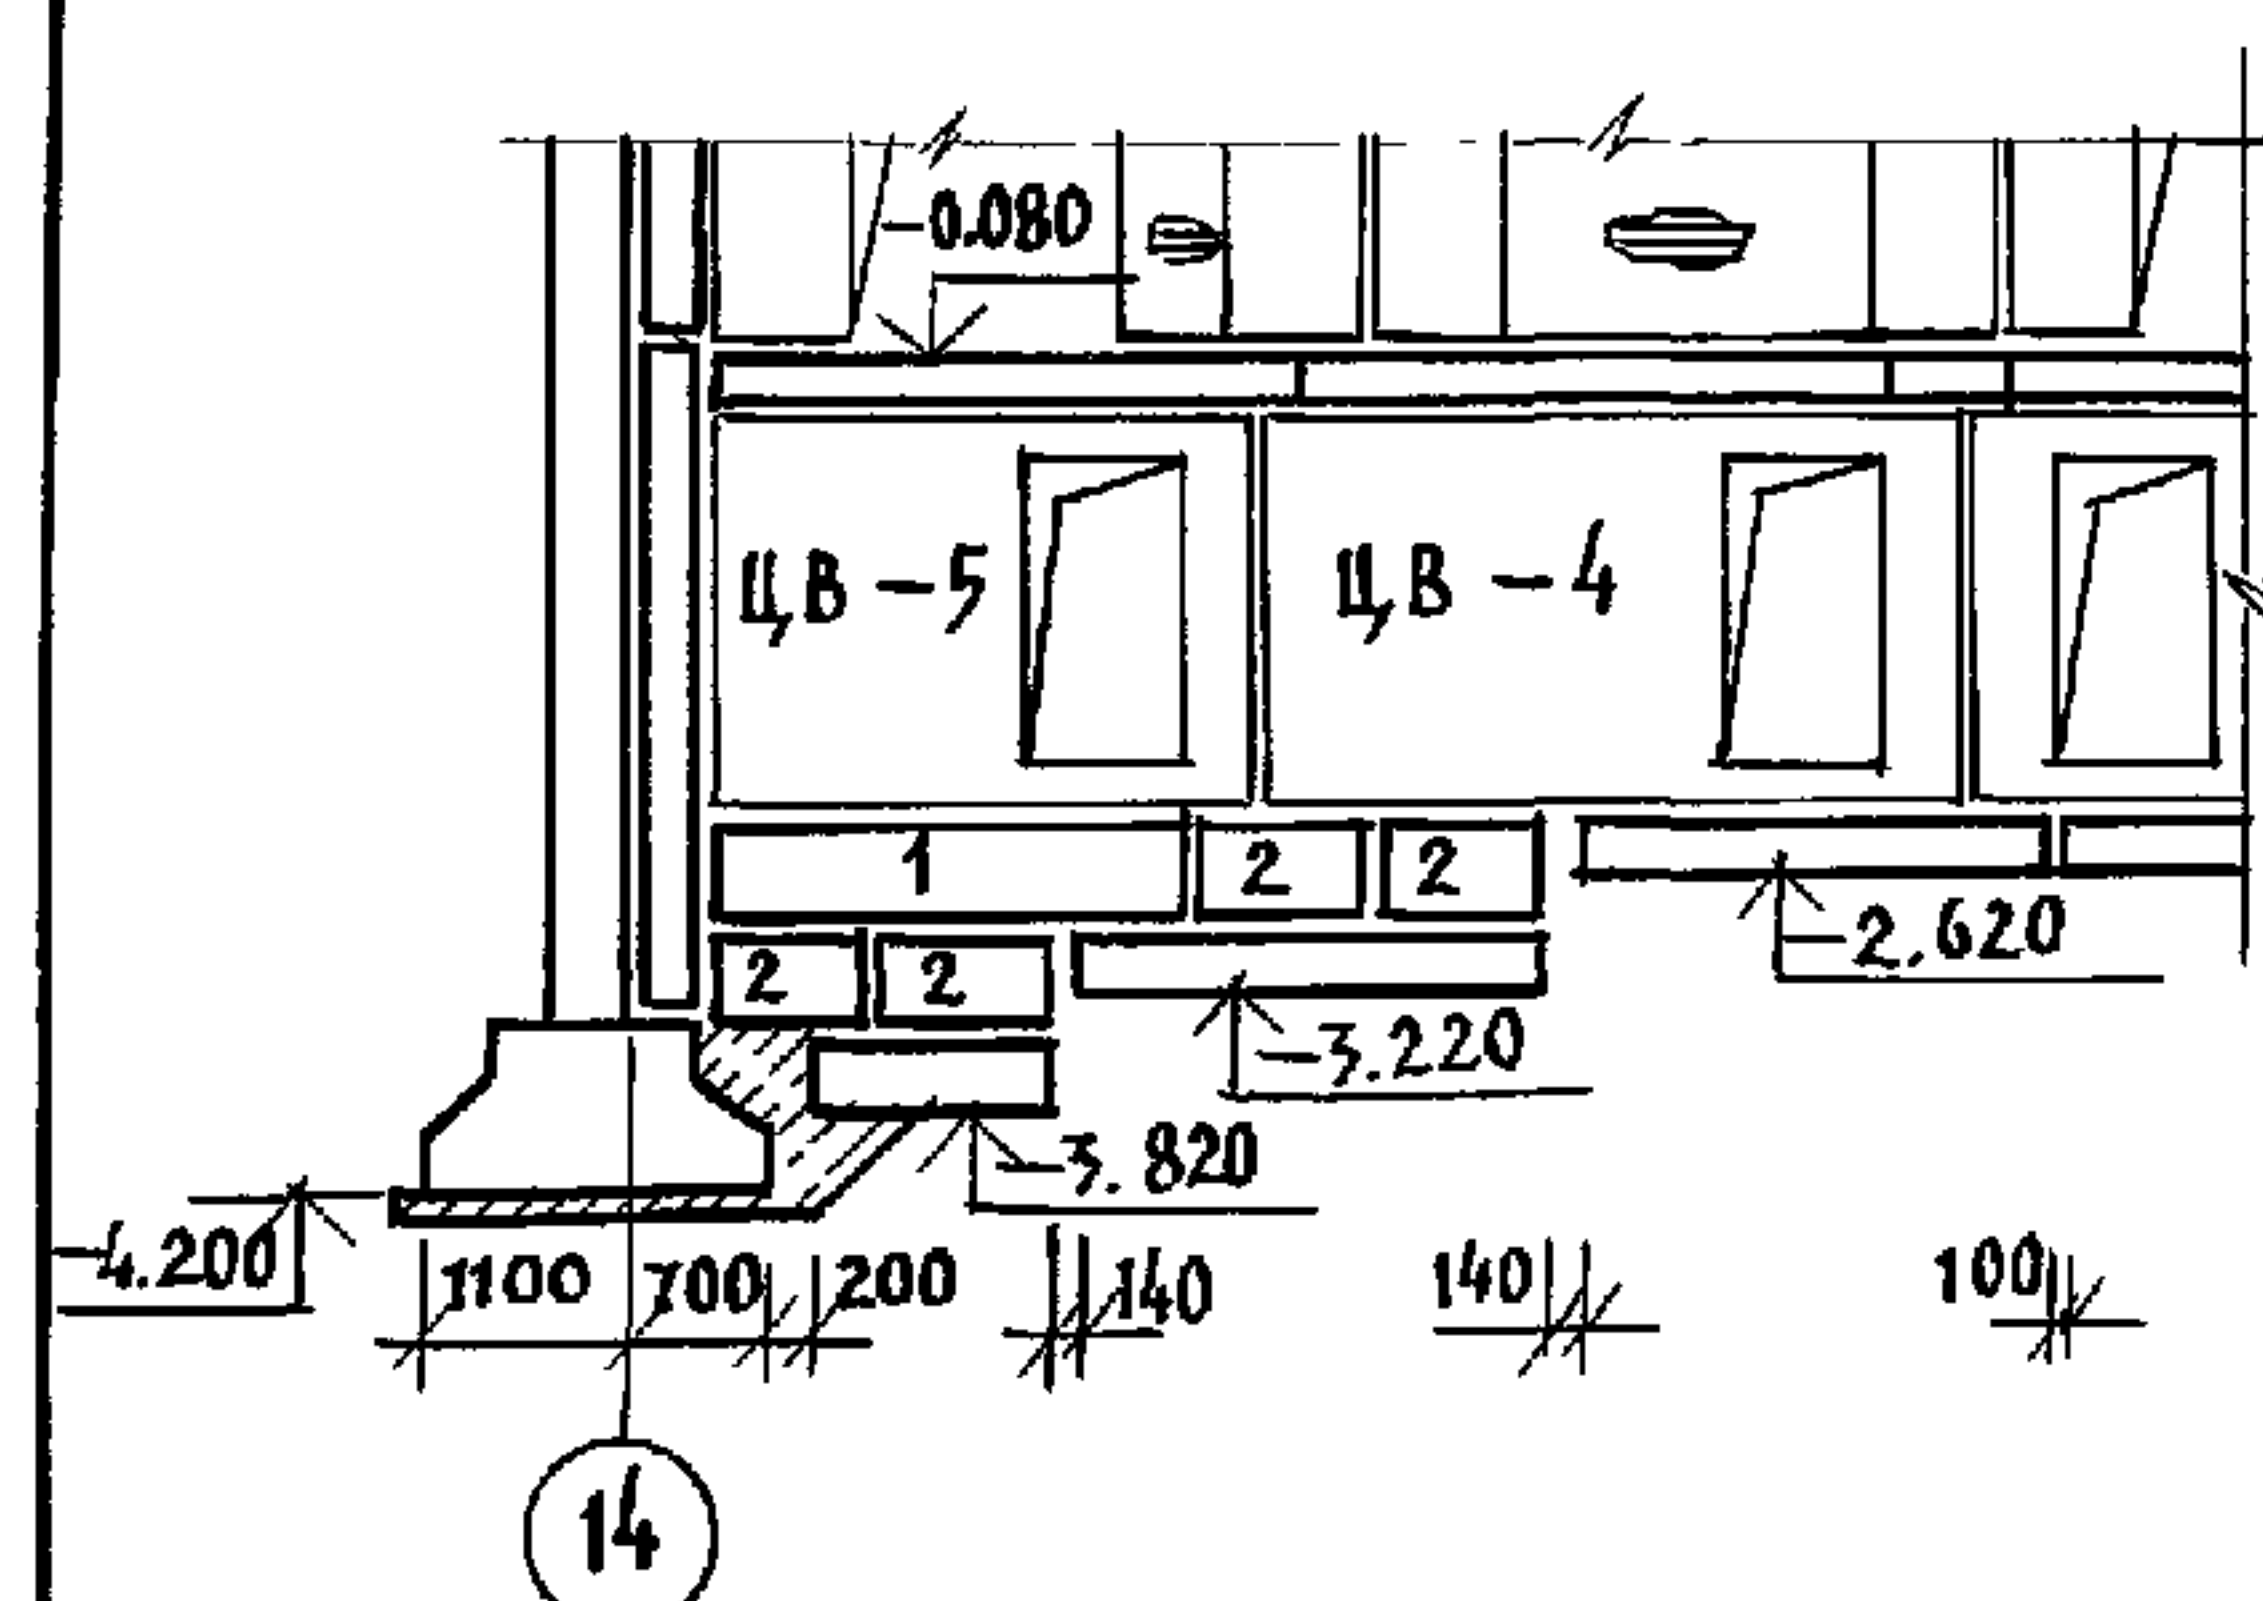


БЛОК „А“. РАЗВЕРТКА ПО ОСИ К

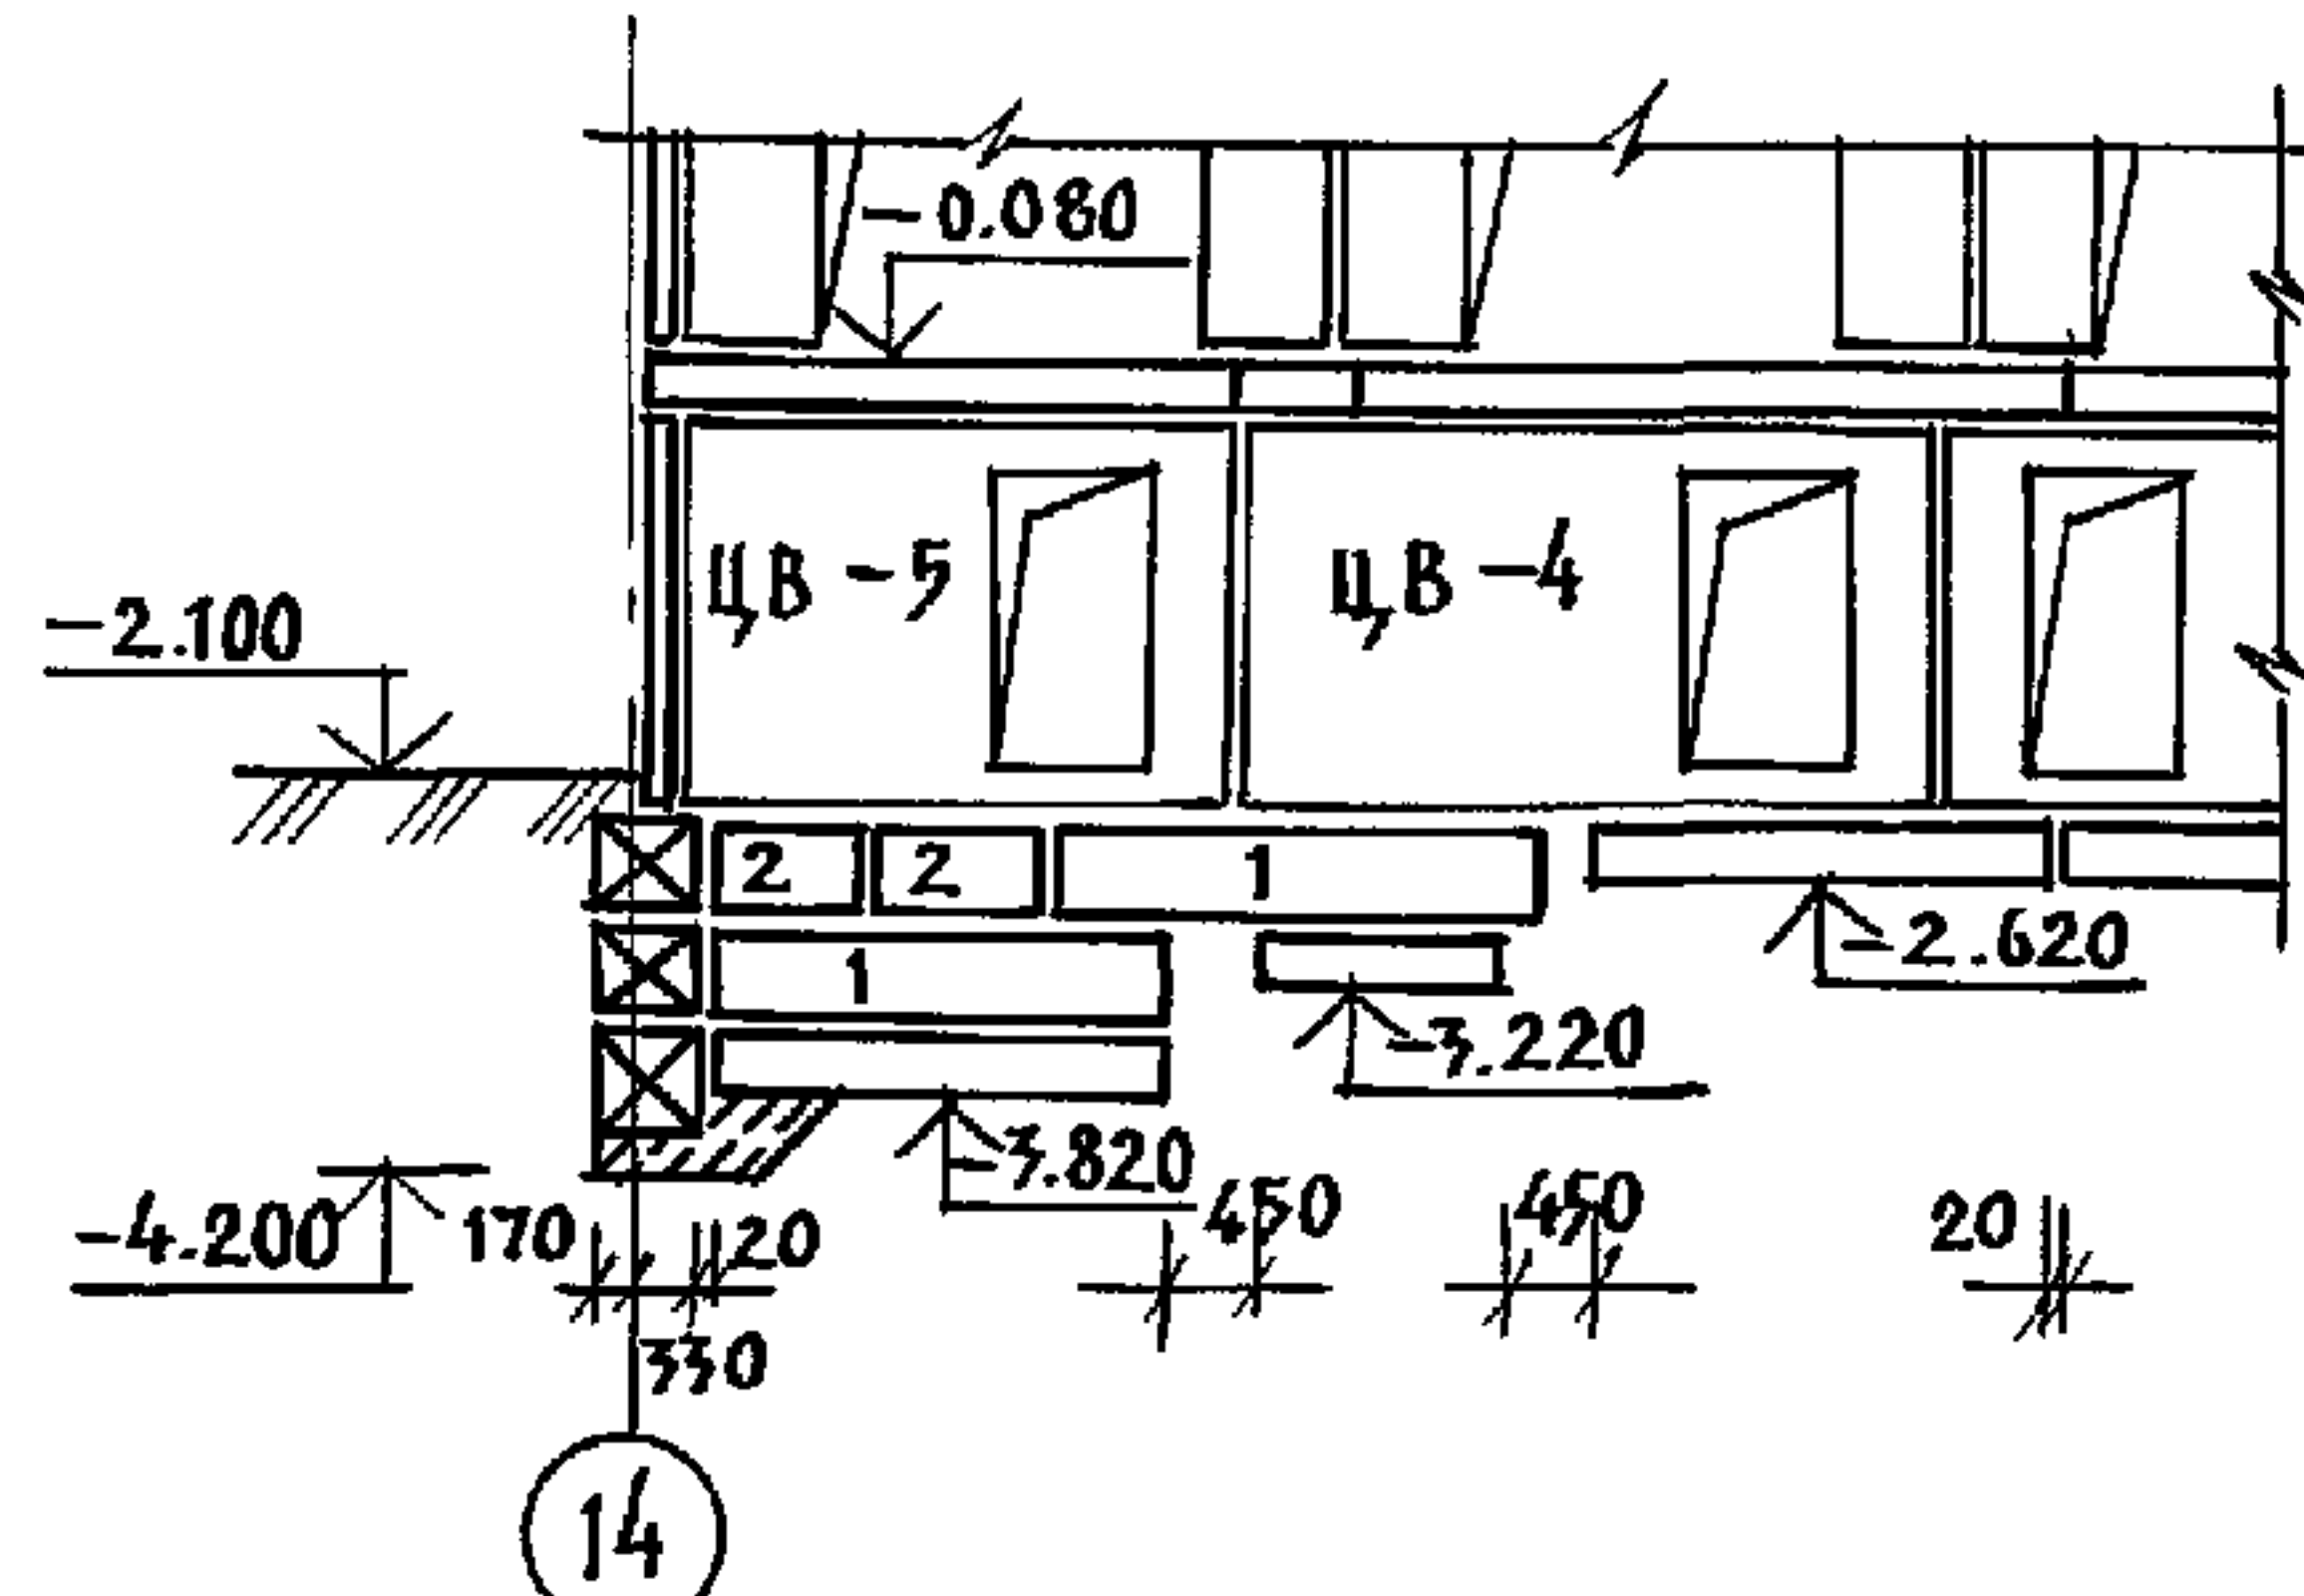


БЛОК „А“. РАЗВЕРТКА ПО ОСИ 15

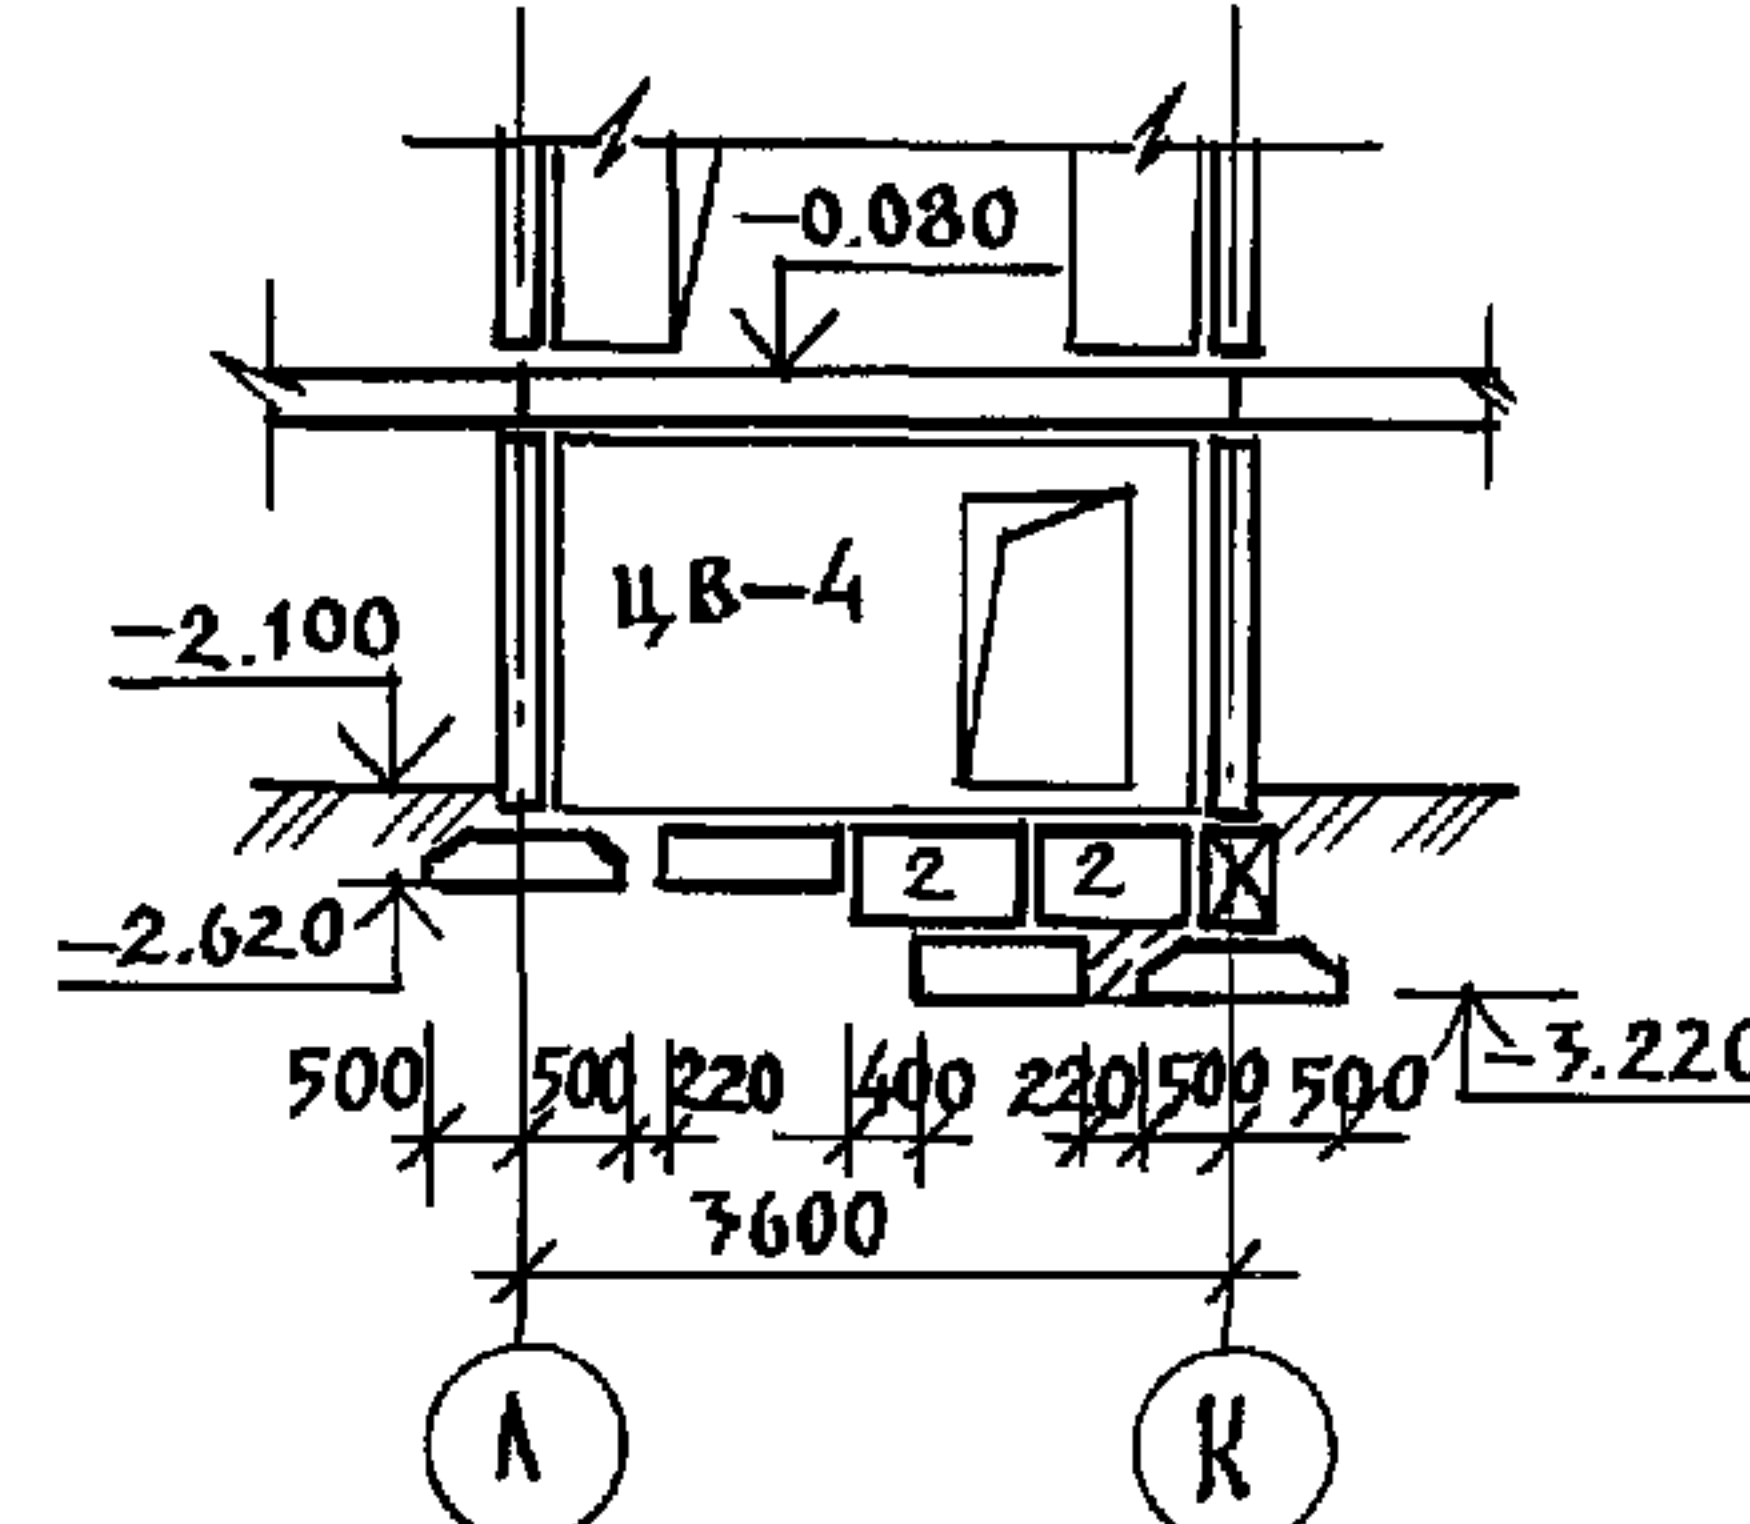


БЛОК „А“. РАЗВЕРТКА ПО ОСИ 20

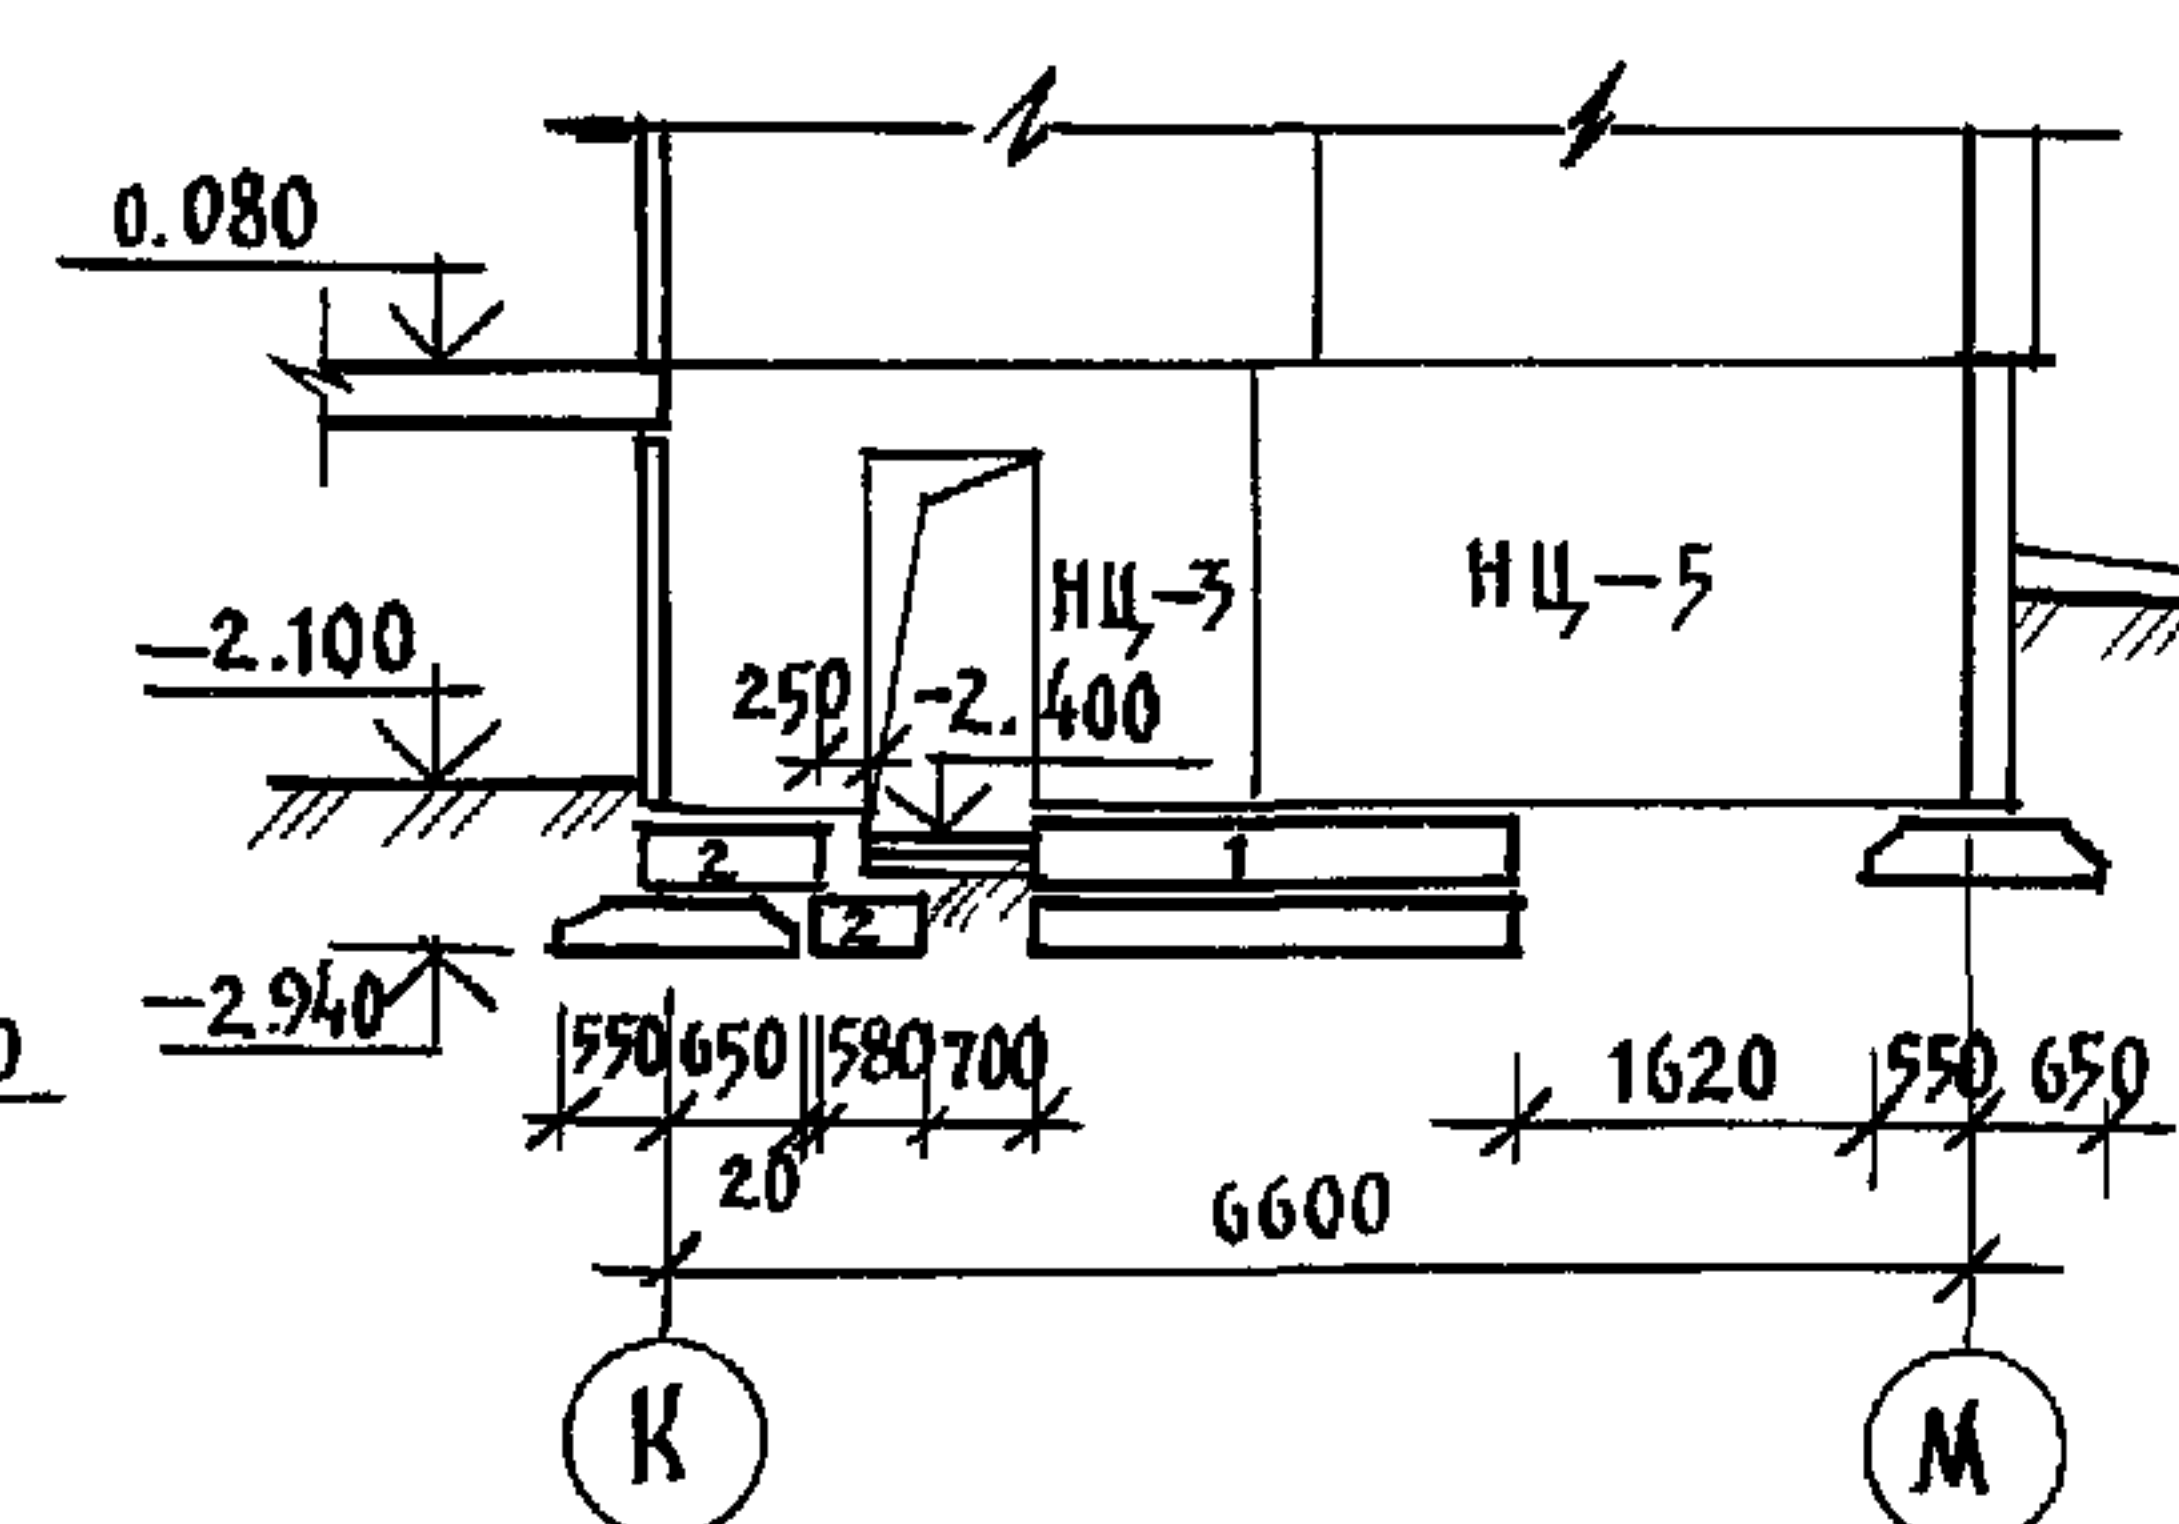


БЛОК „А“. РАЗВЕРТКА ПО ОСИ К

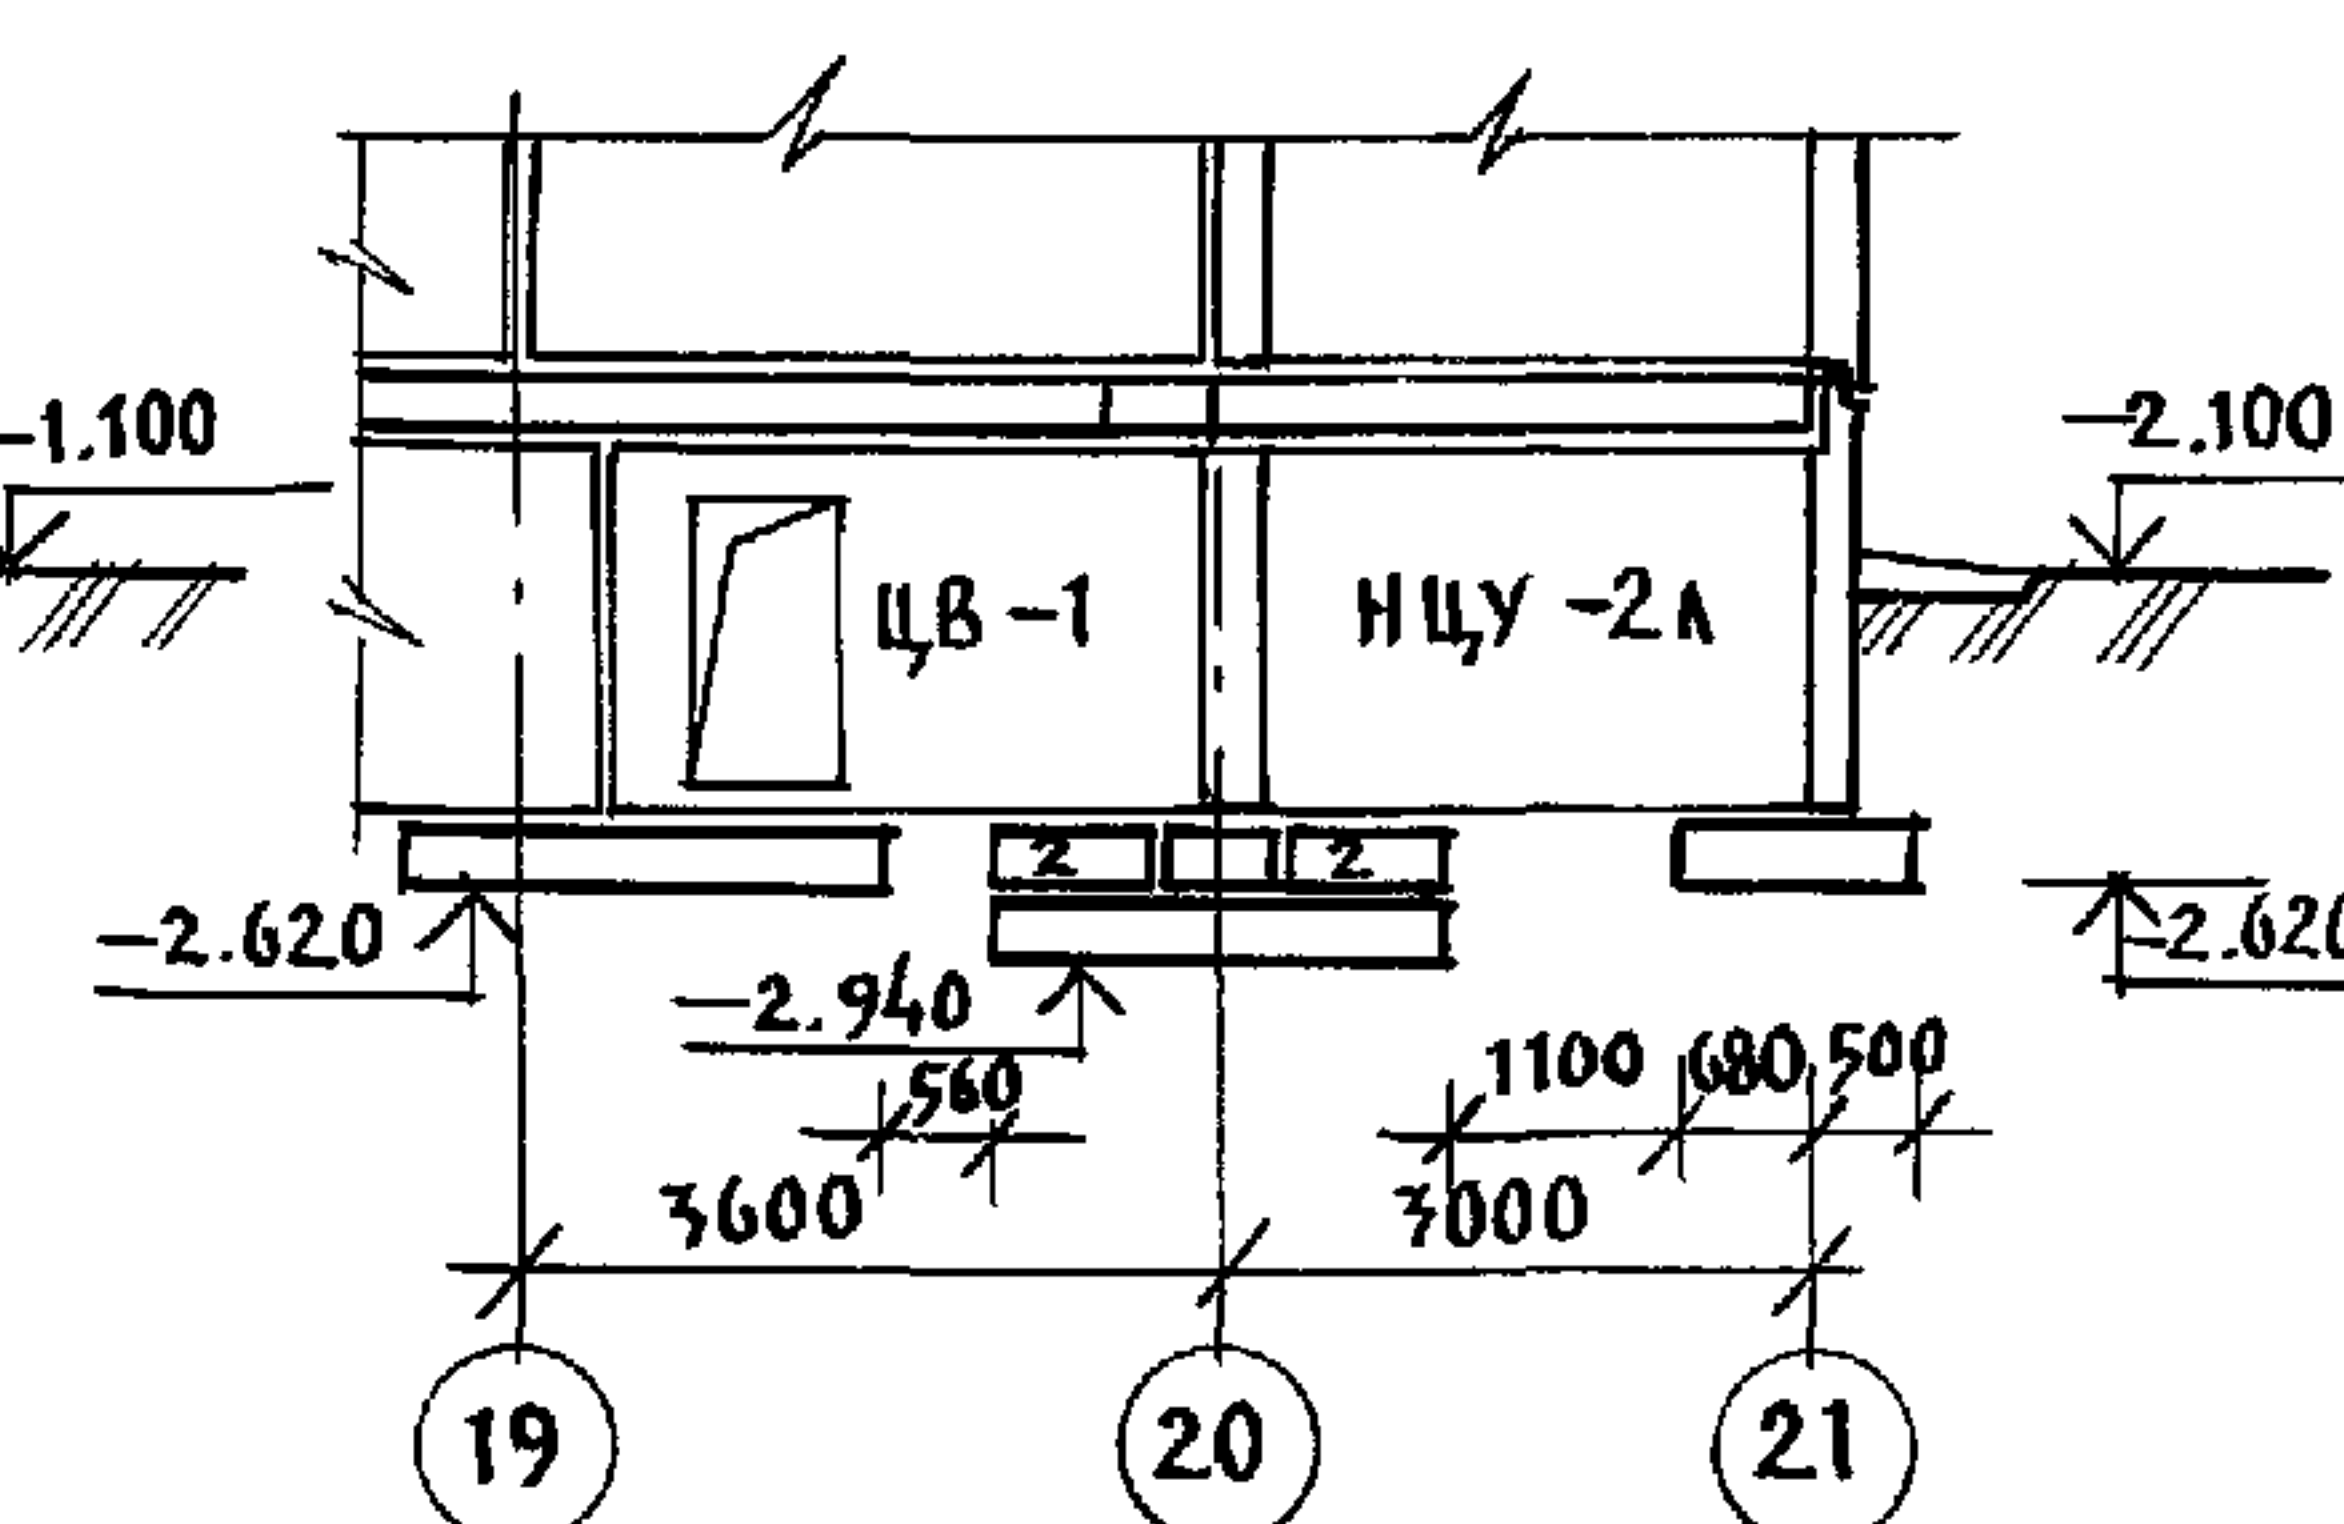


БЛОК „А“. РАЗВЕРТКА ПО ОСИ Е

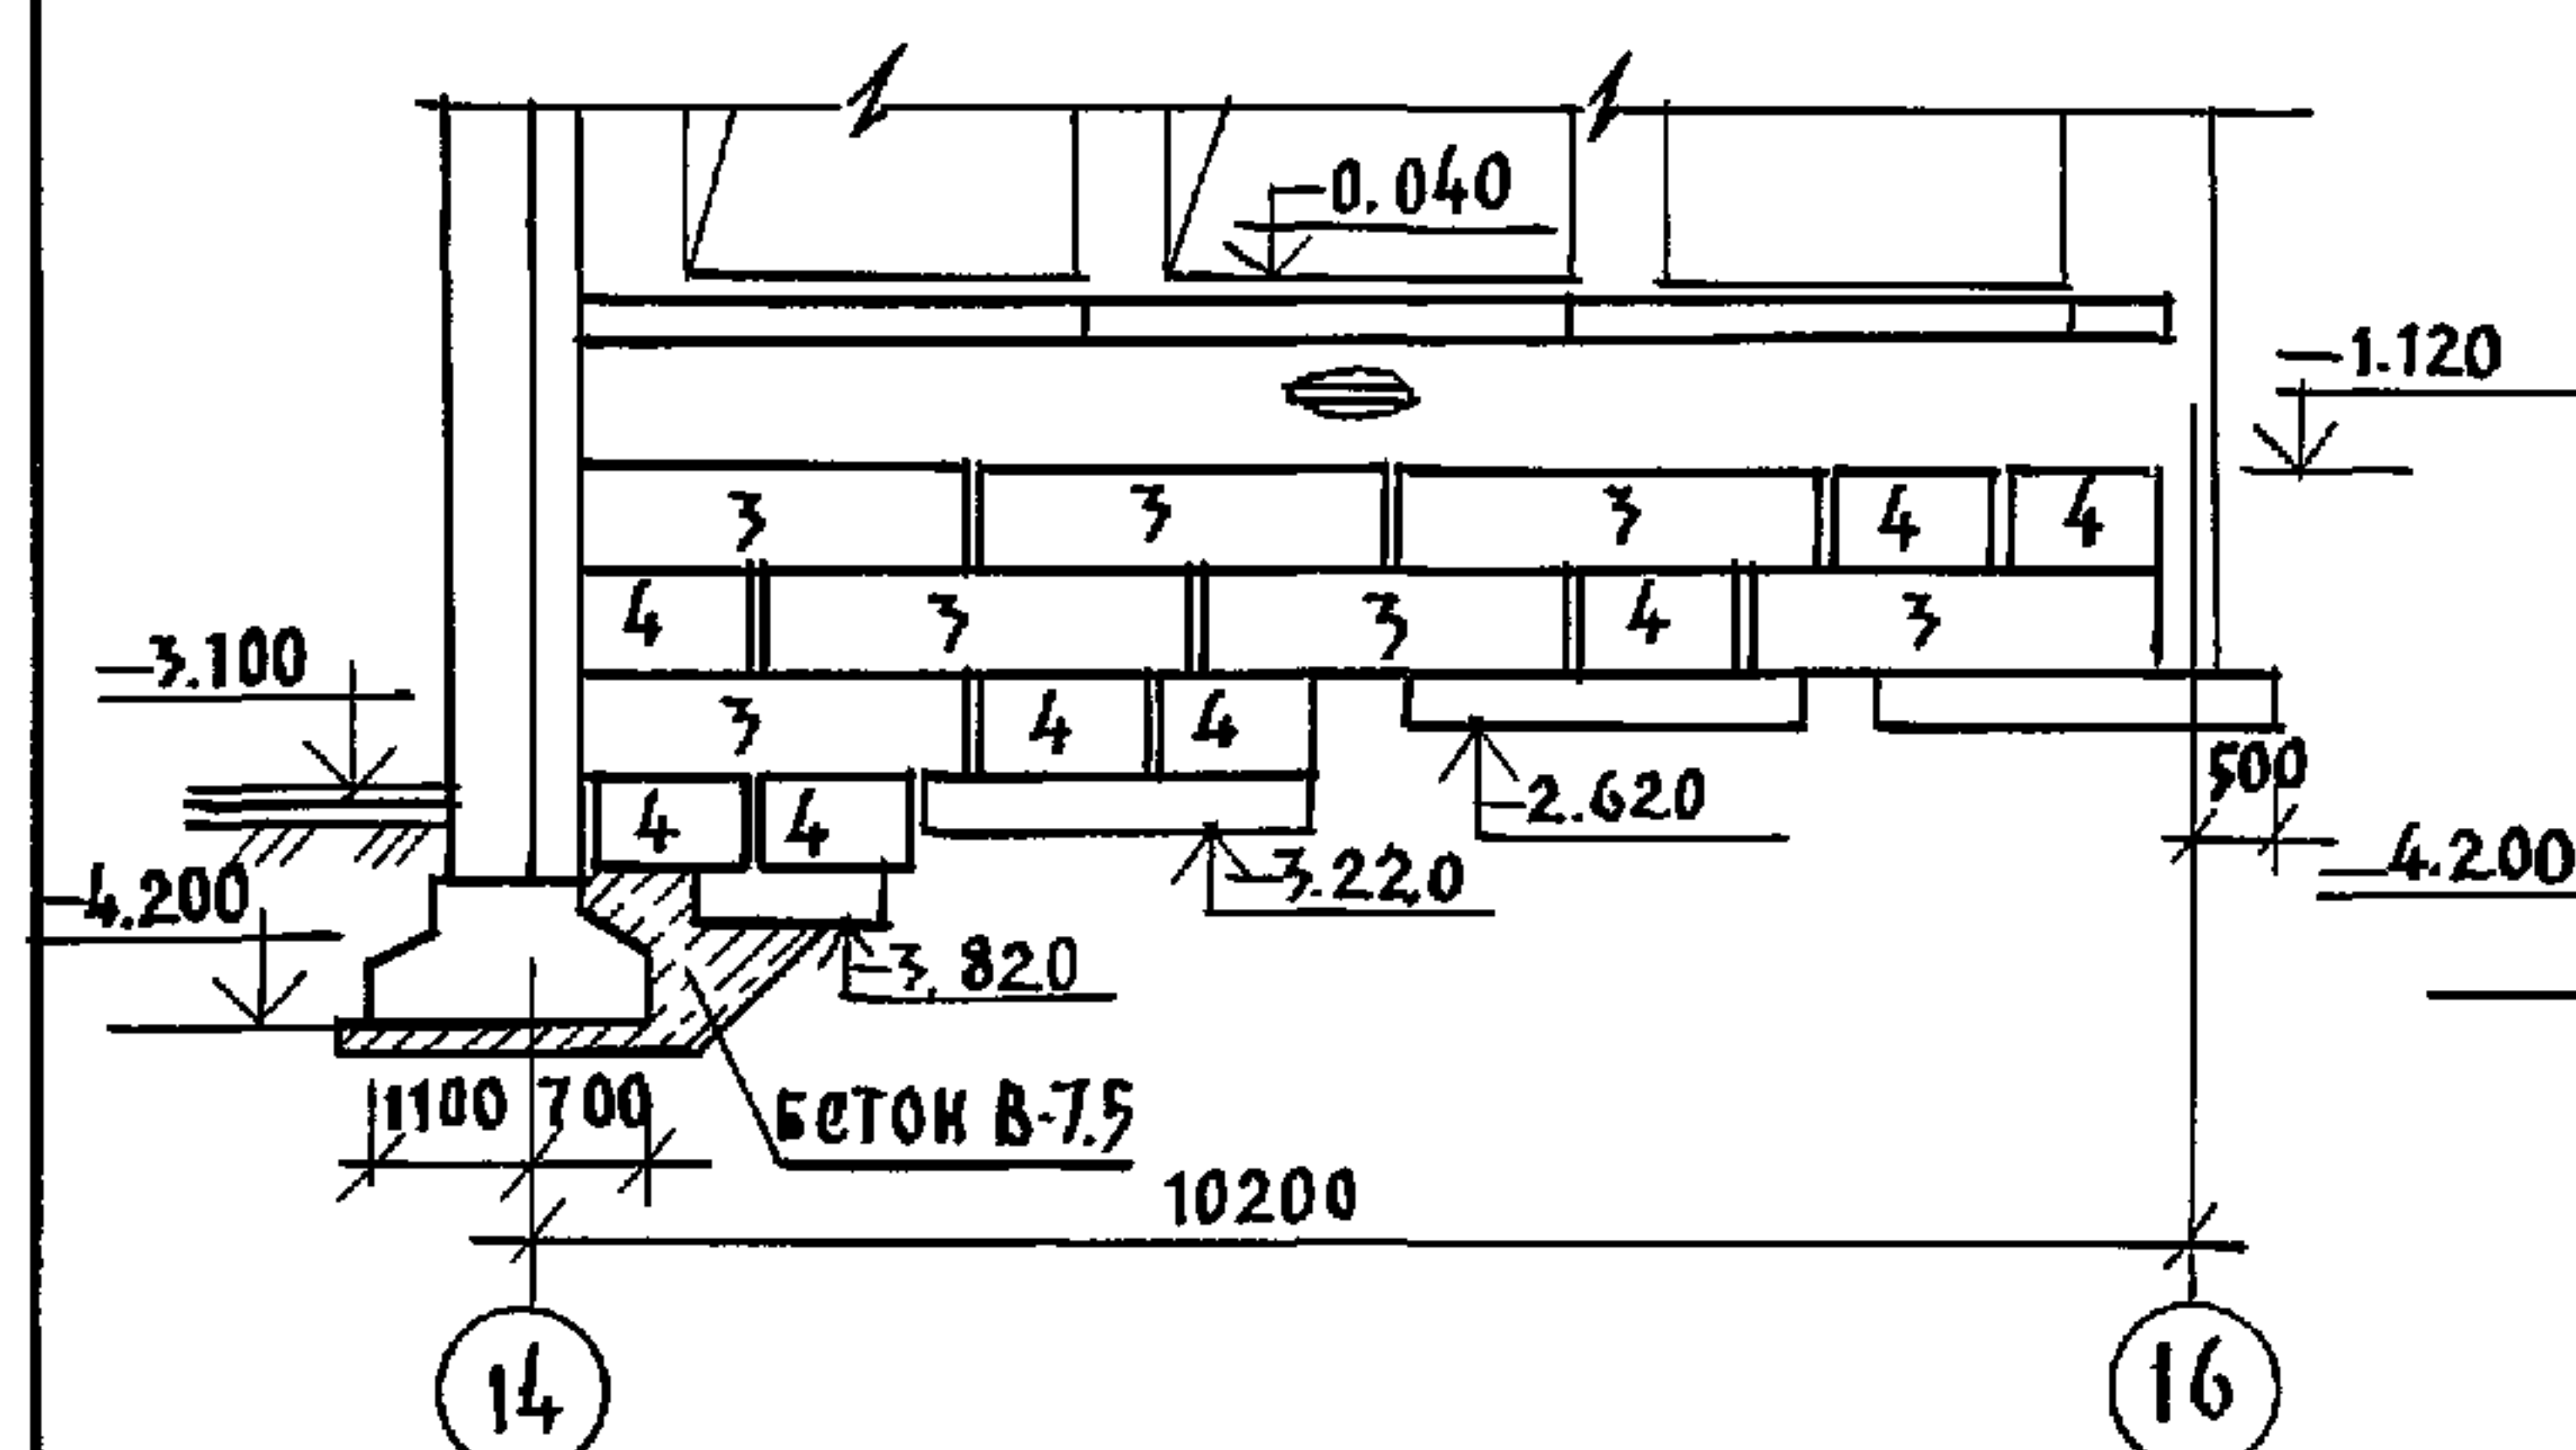


БЛОК „А“. РАЗВЕРТКА ПО ОСИ Ж

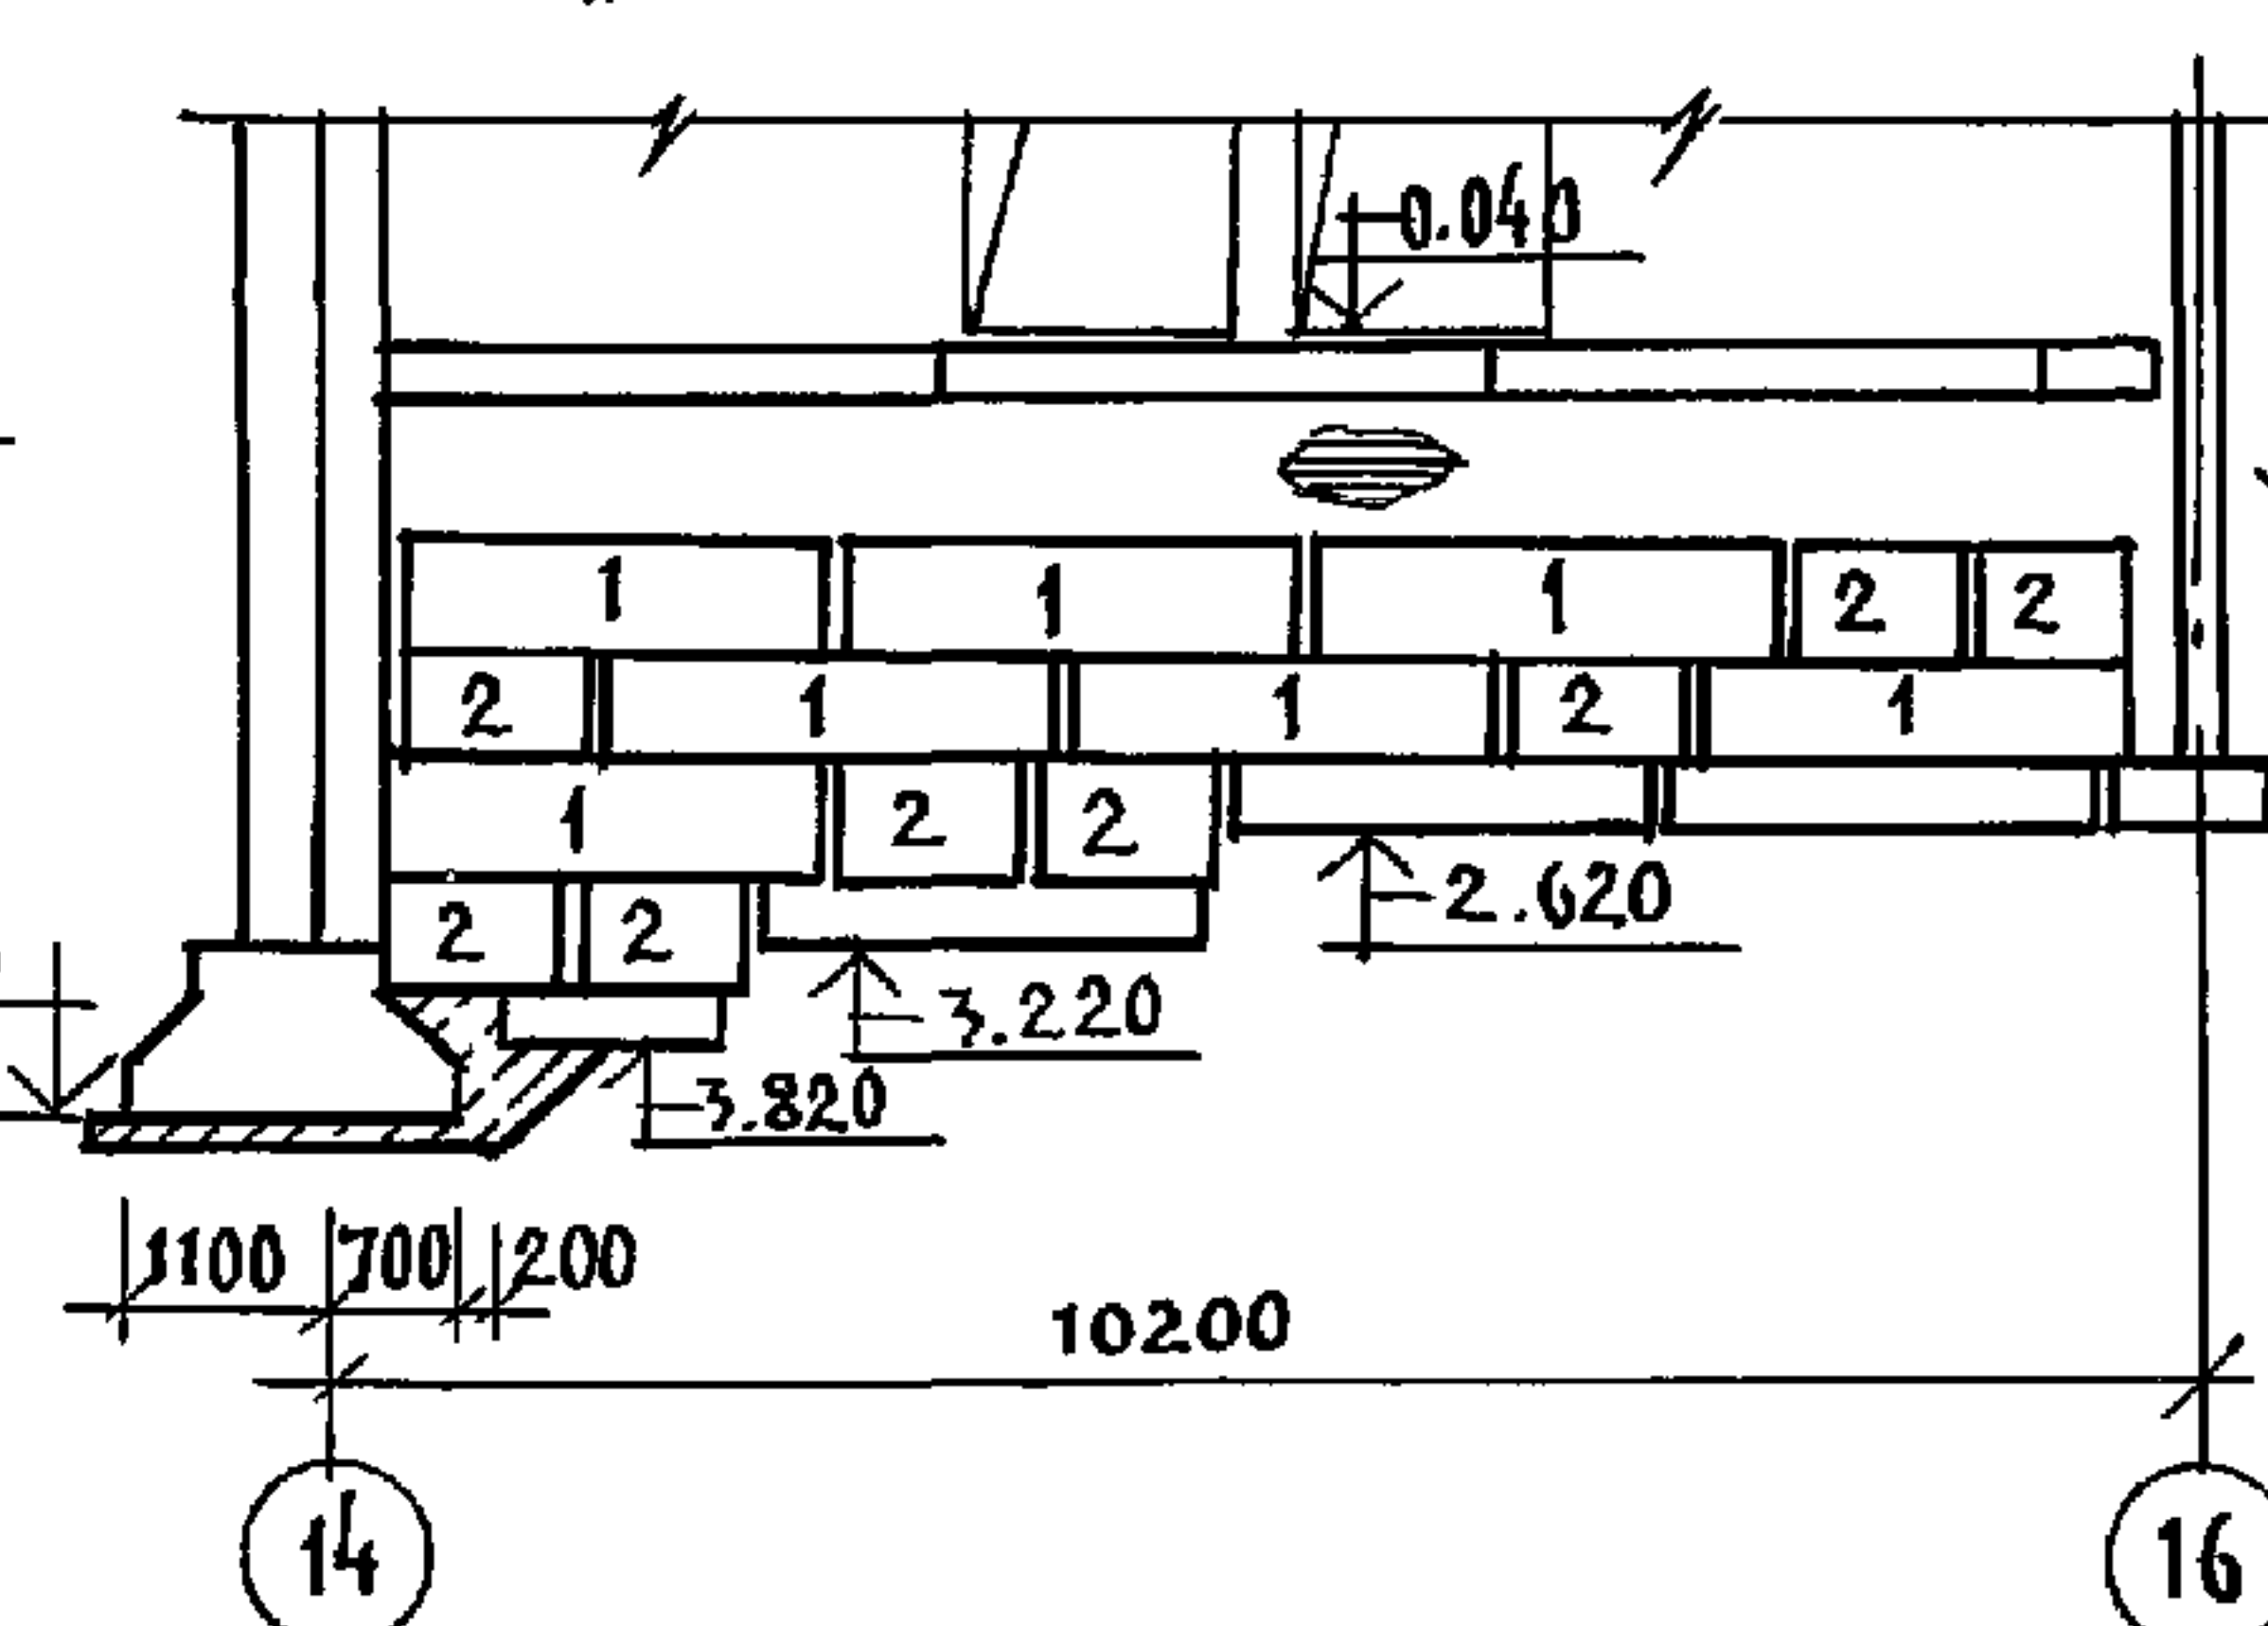


БЛОК „Б“. РАЗВЕРТКА ПО ОСИ Л

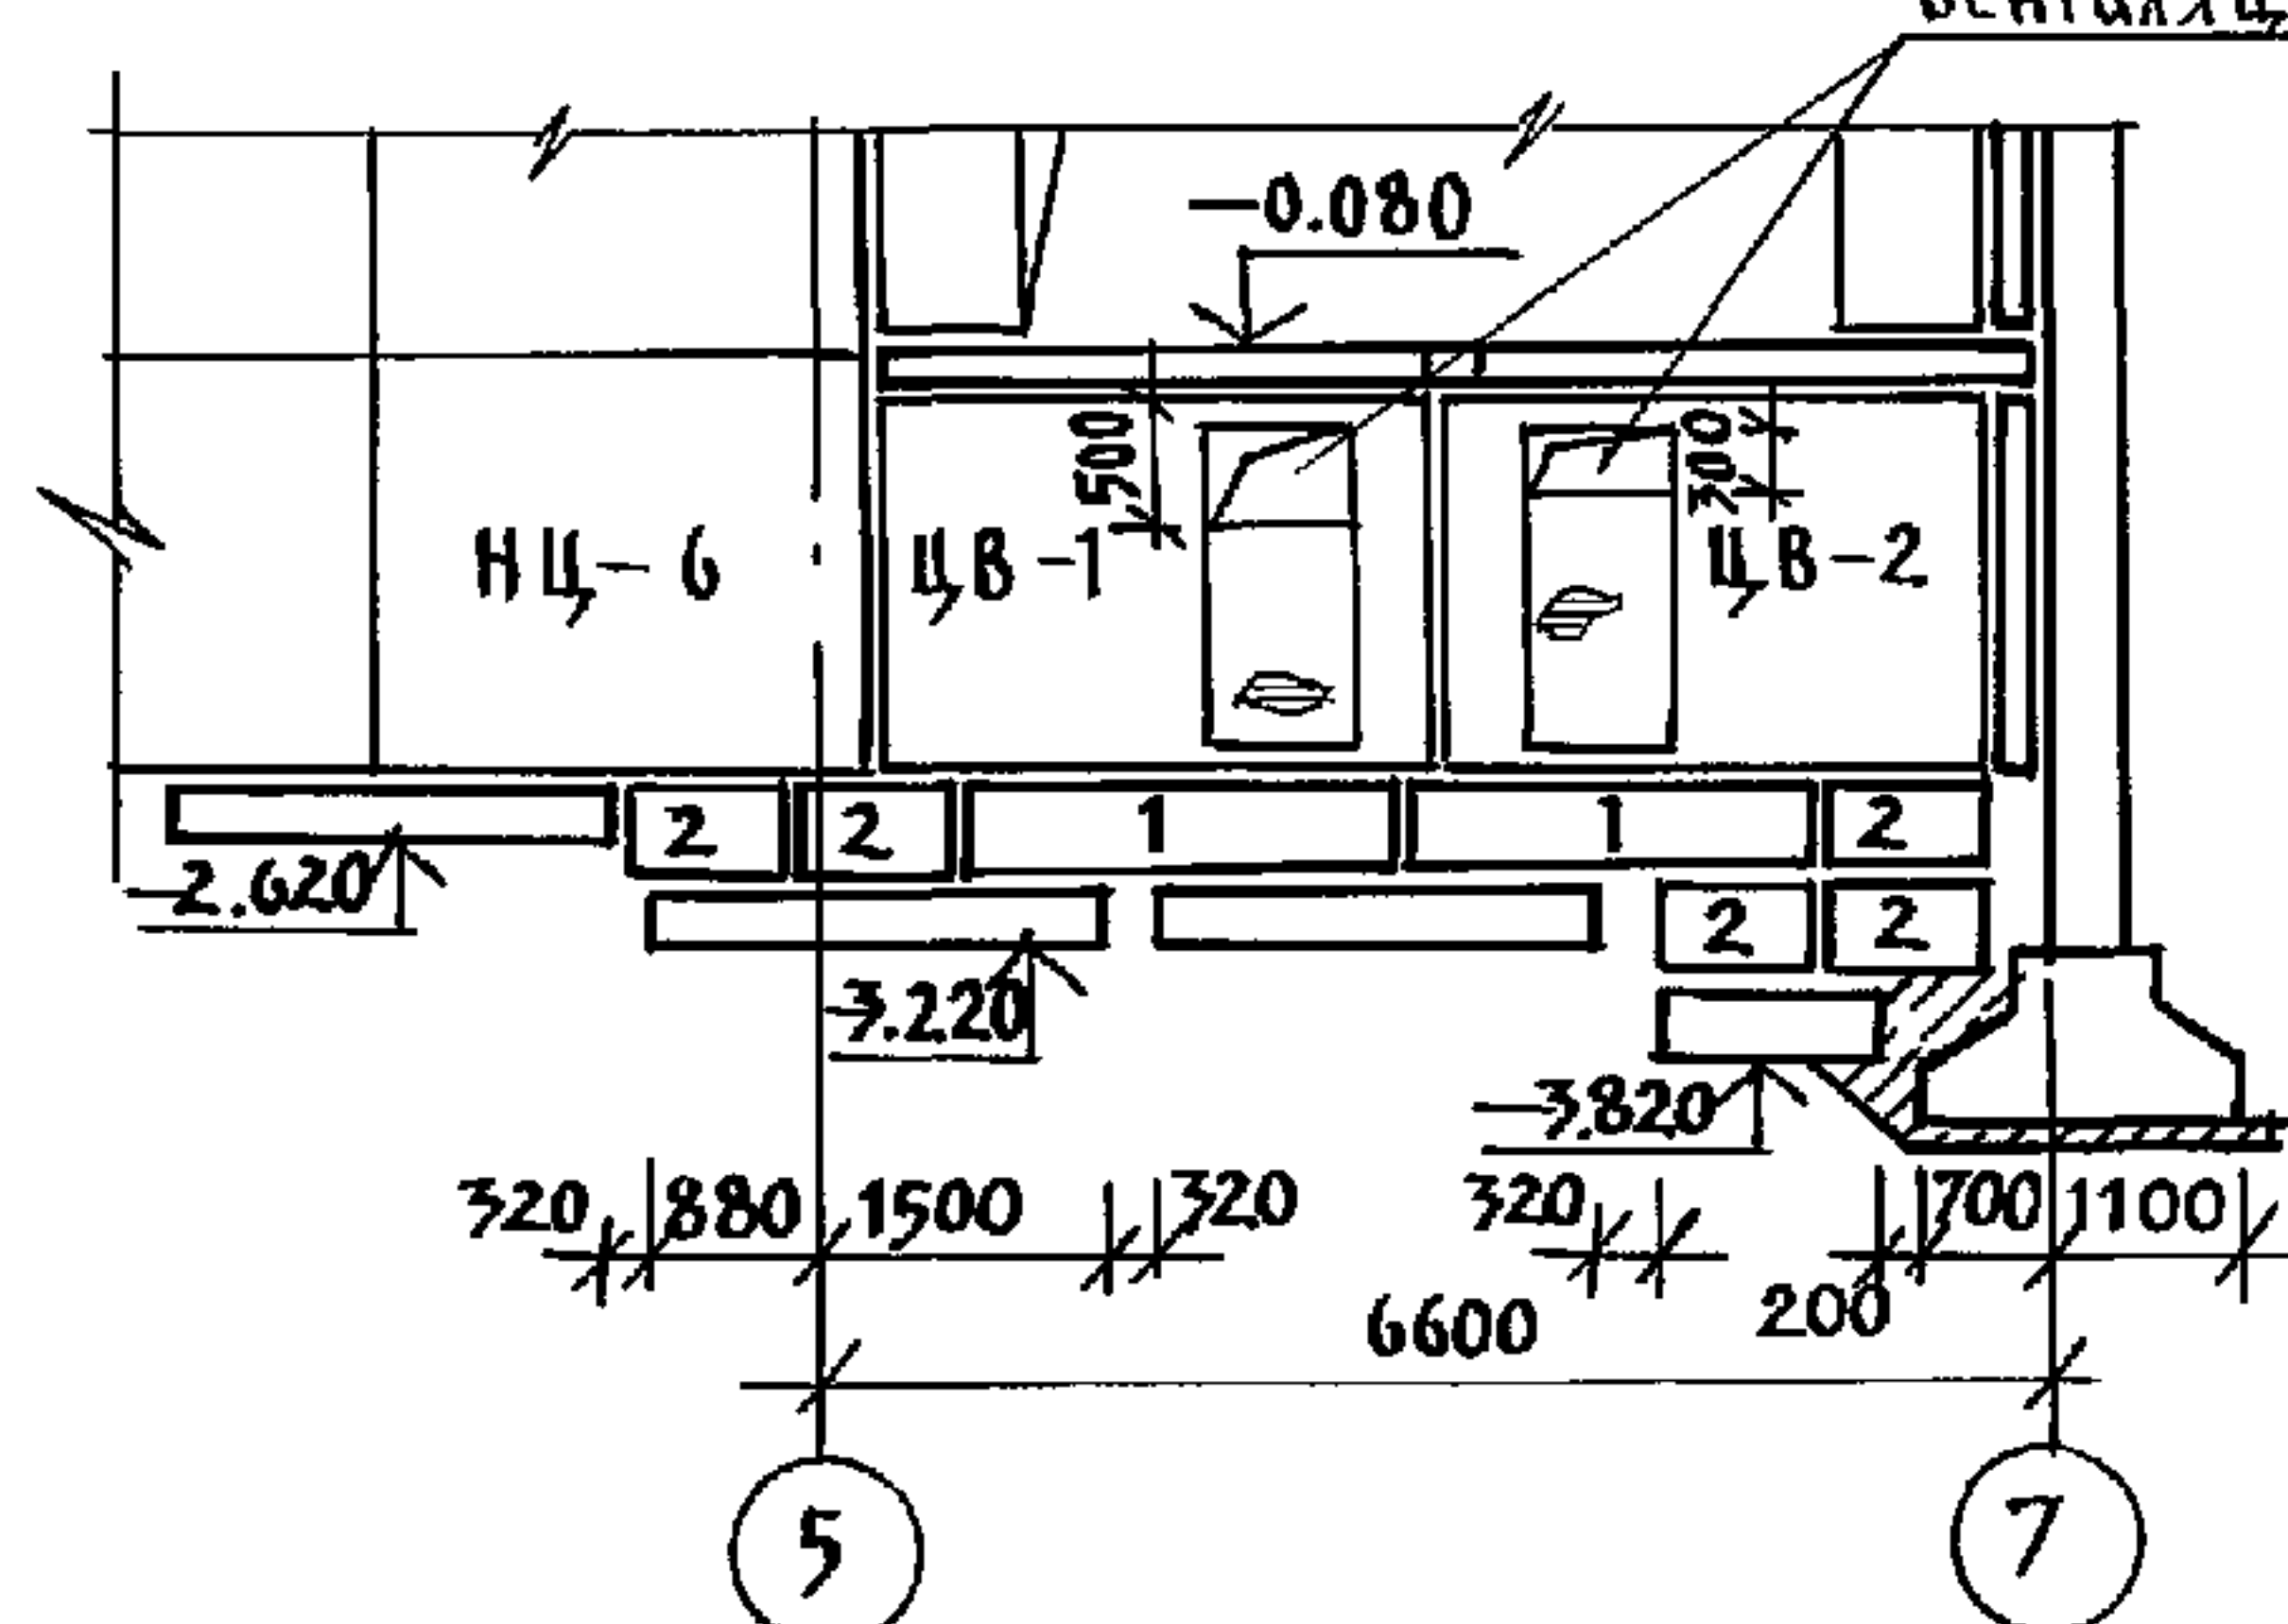


БЛОК „Б“. РАЗВЕРТКА ПО ОСИ 14 (7)

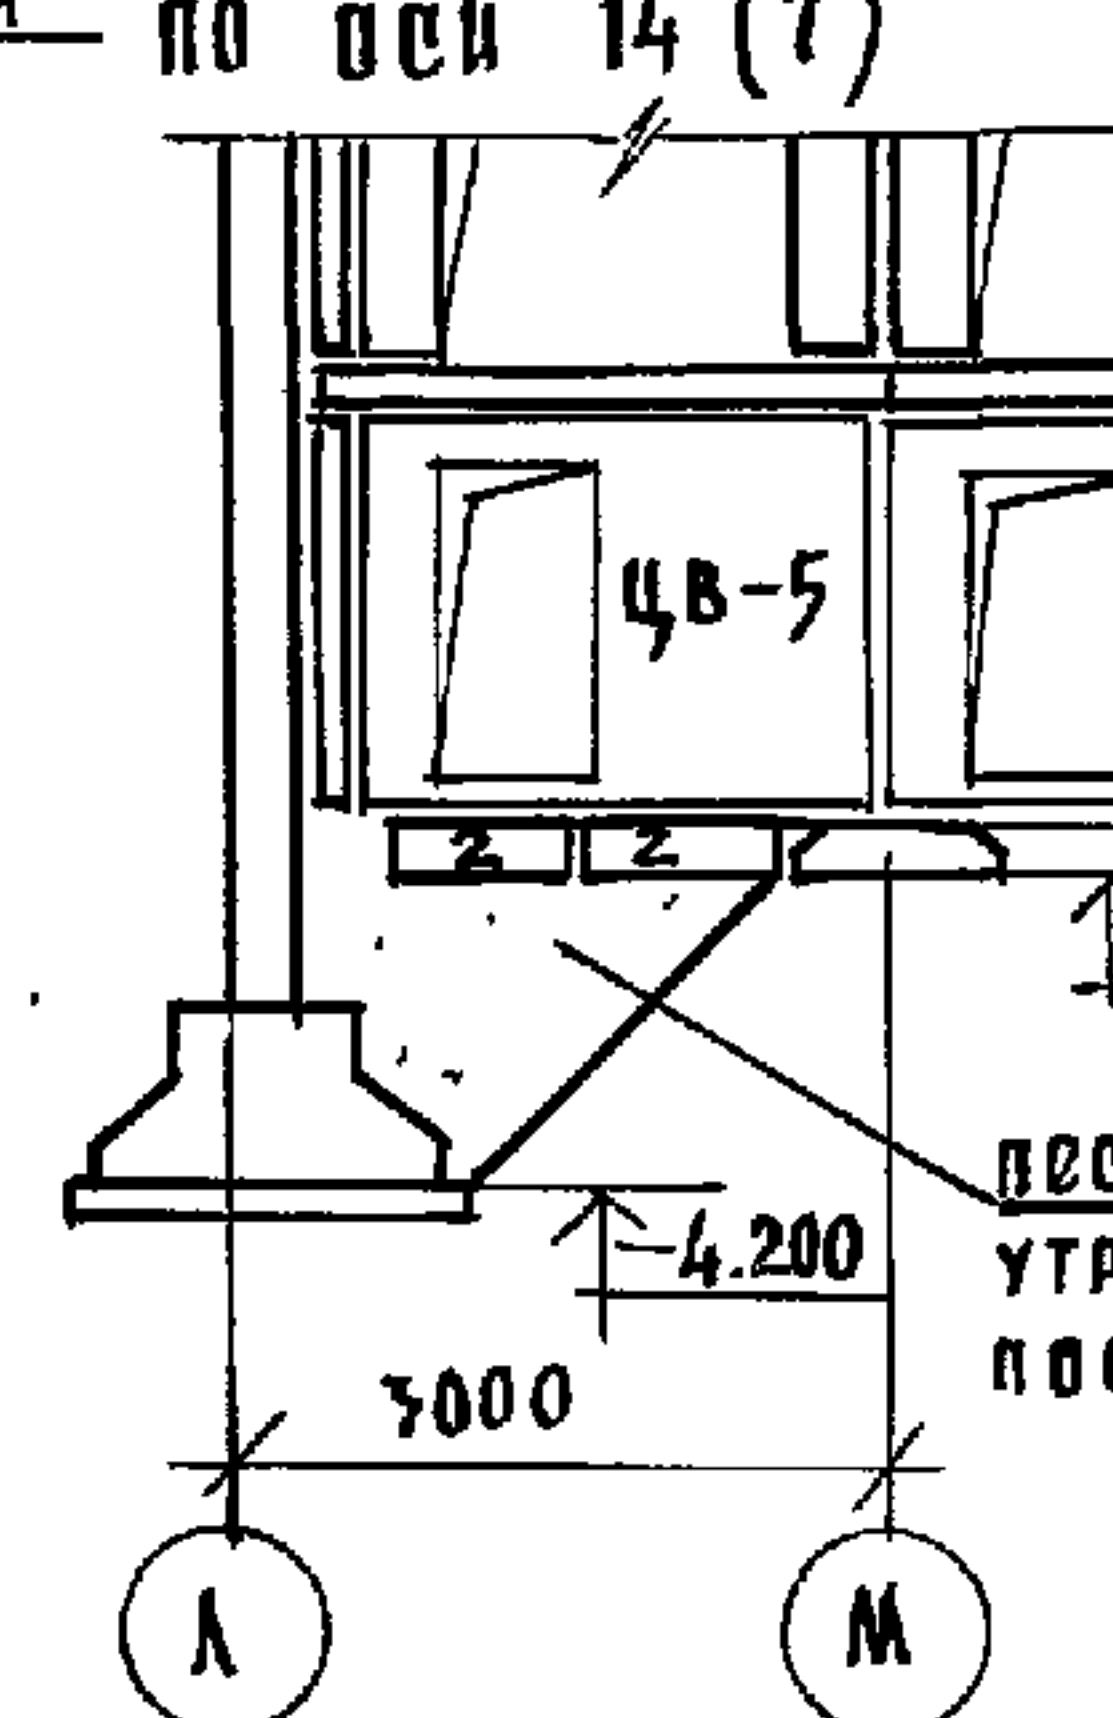


БЛОК „Б“. РАЗВЕРТКА I-I

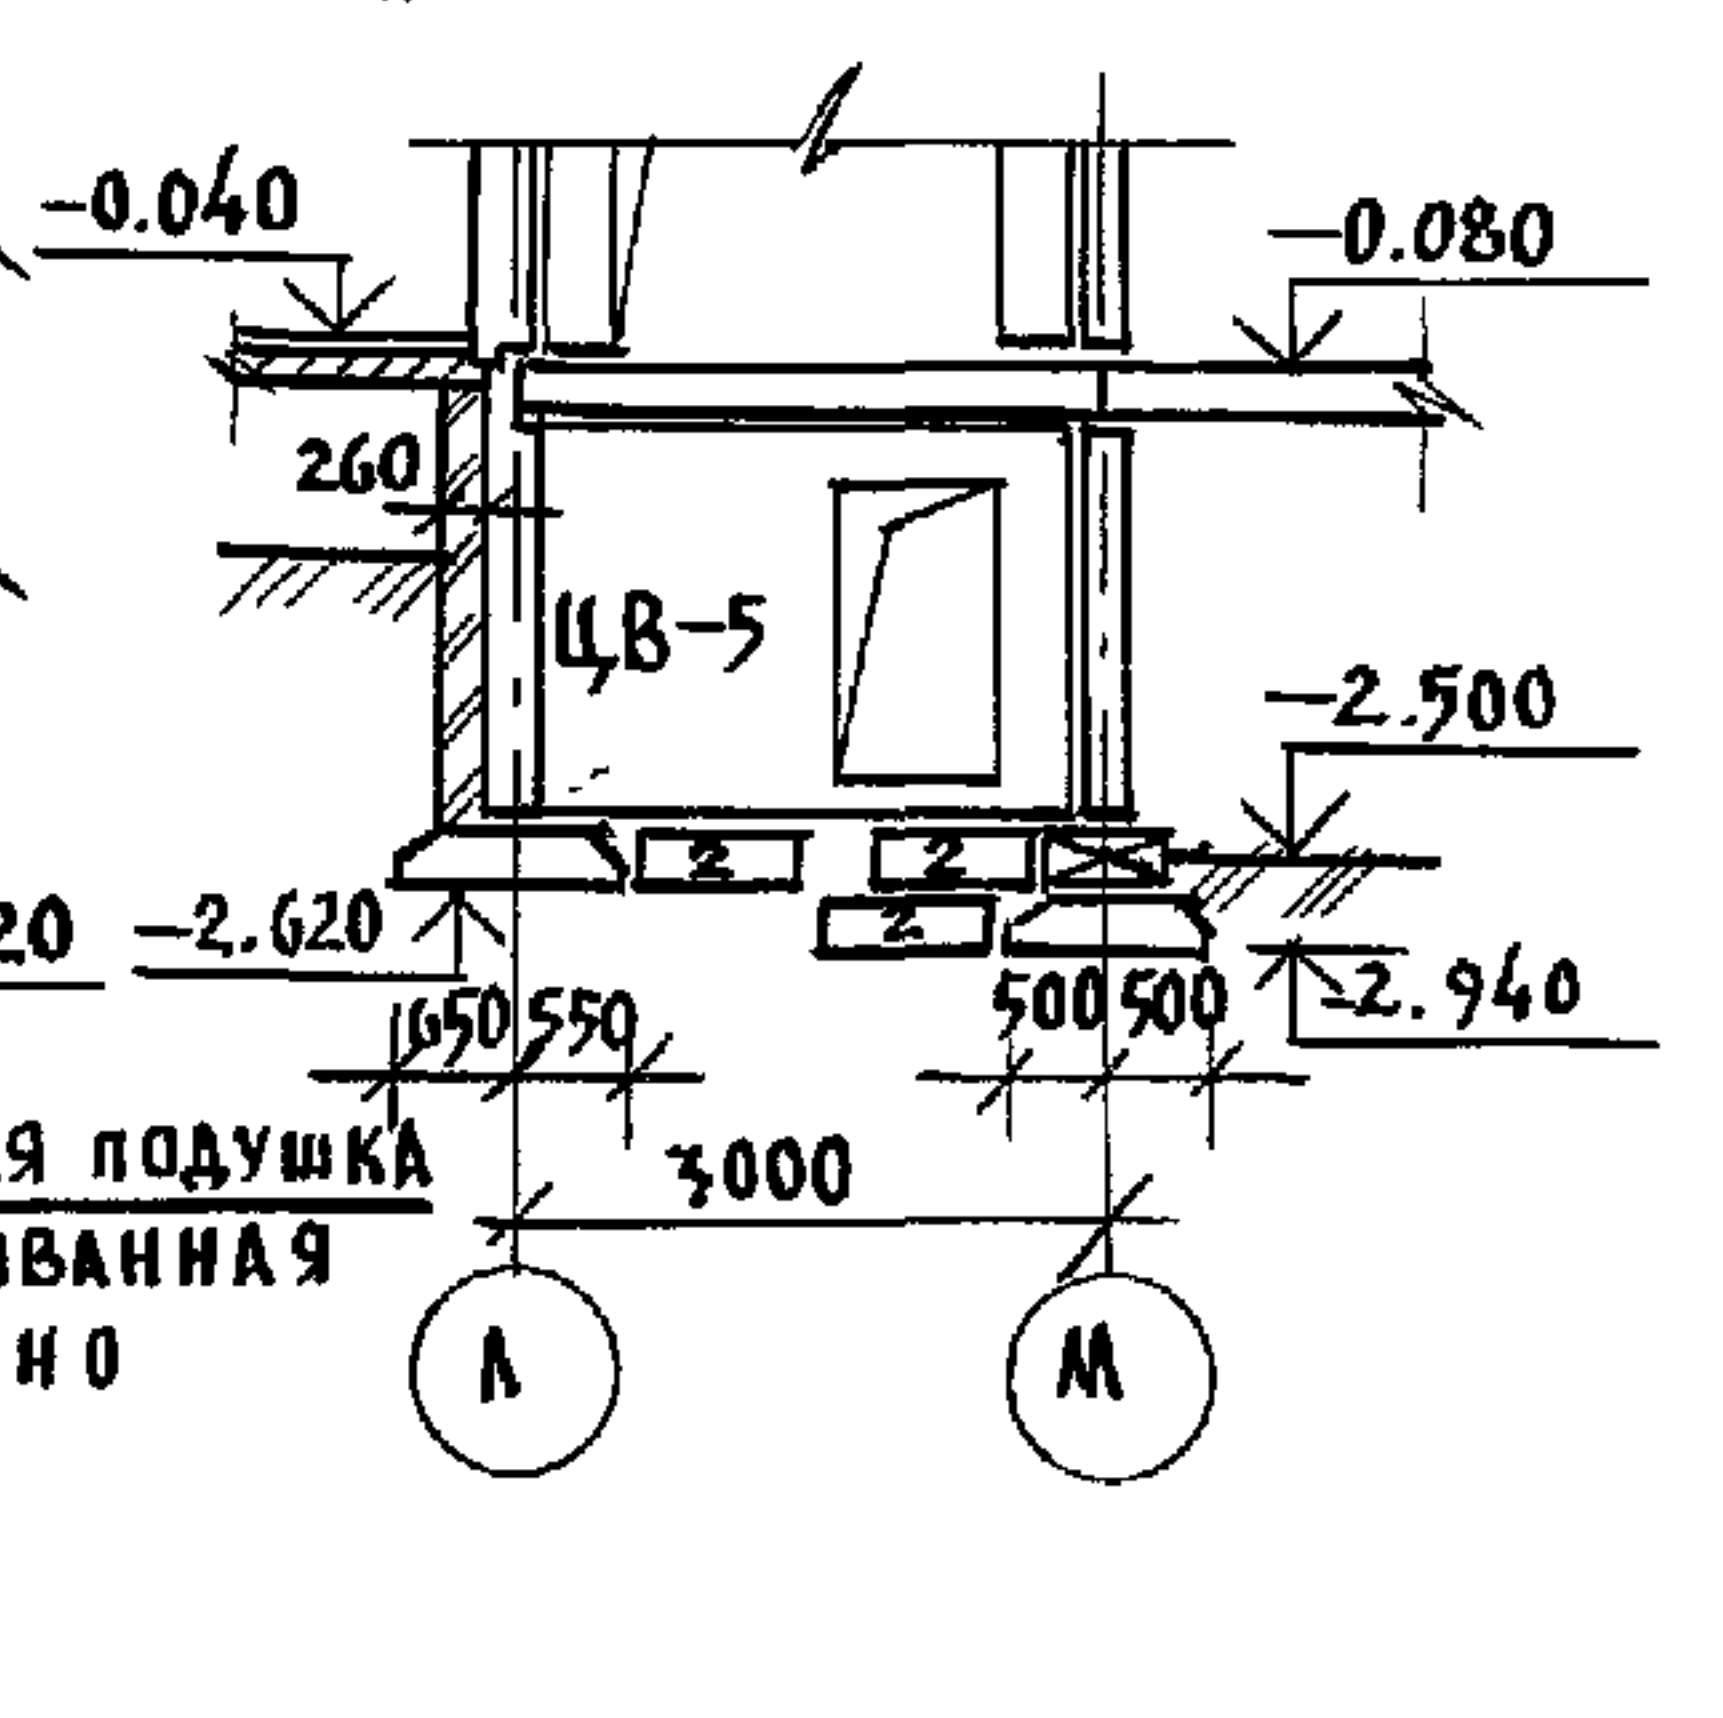


БЛОК „Б“. РАЗВЕРТКА ПО ОСИ М

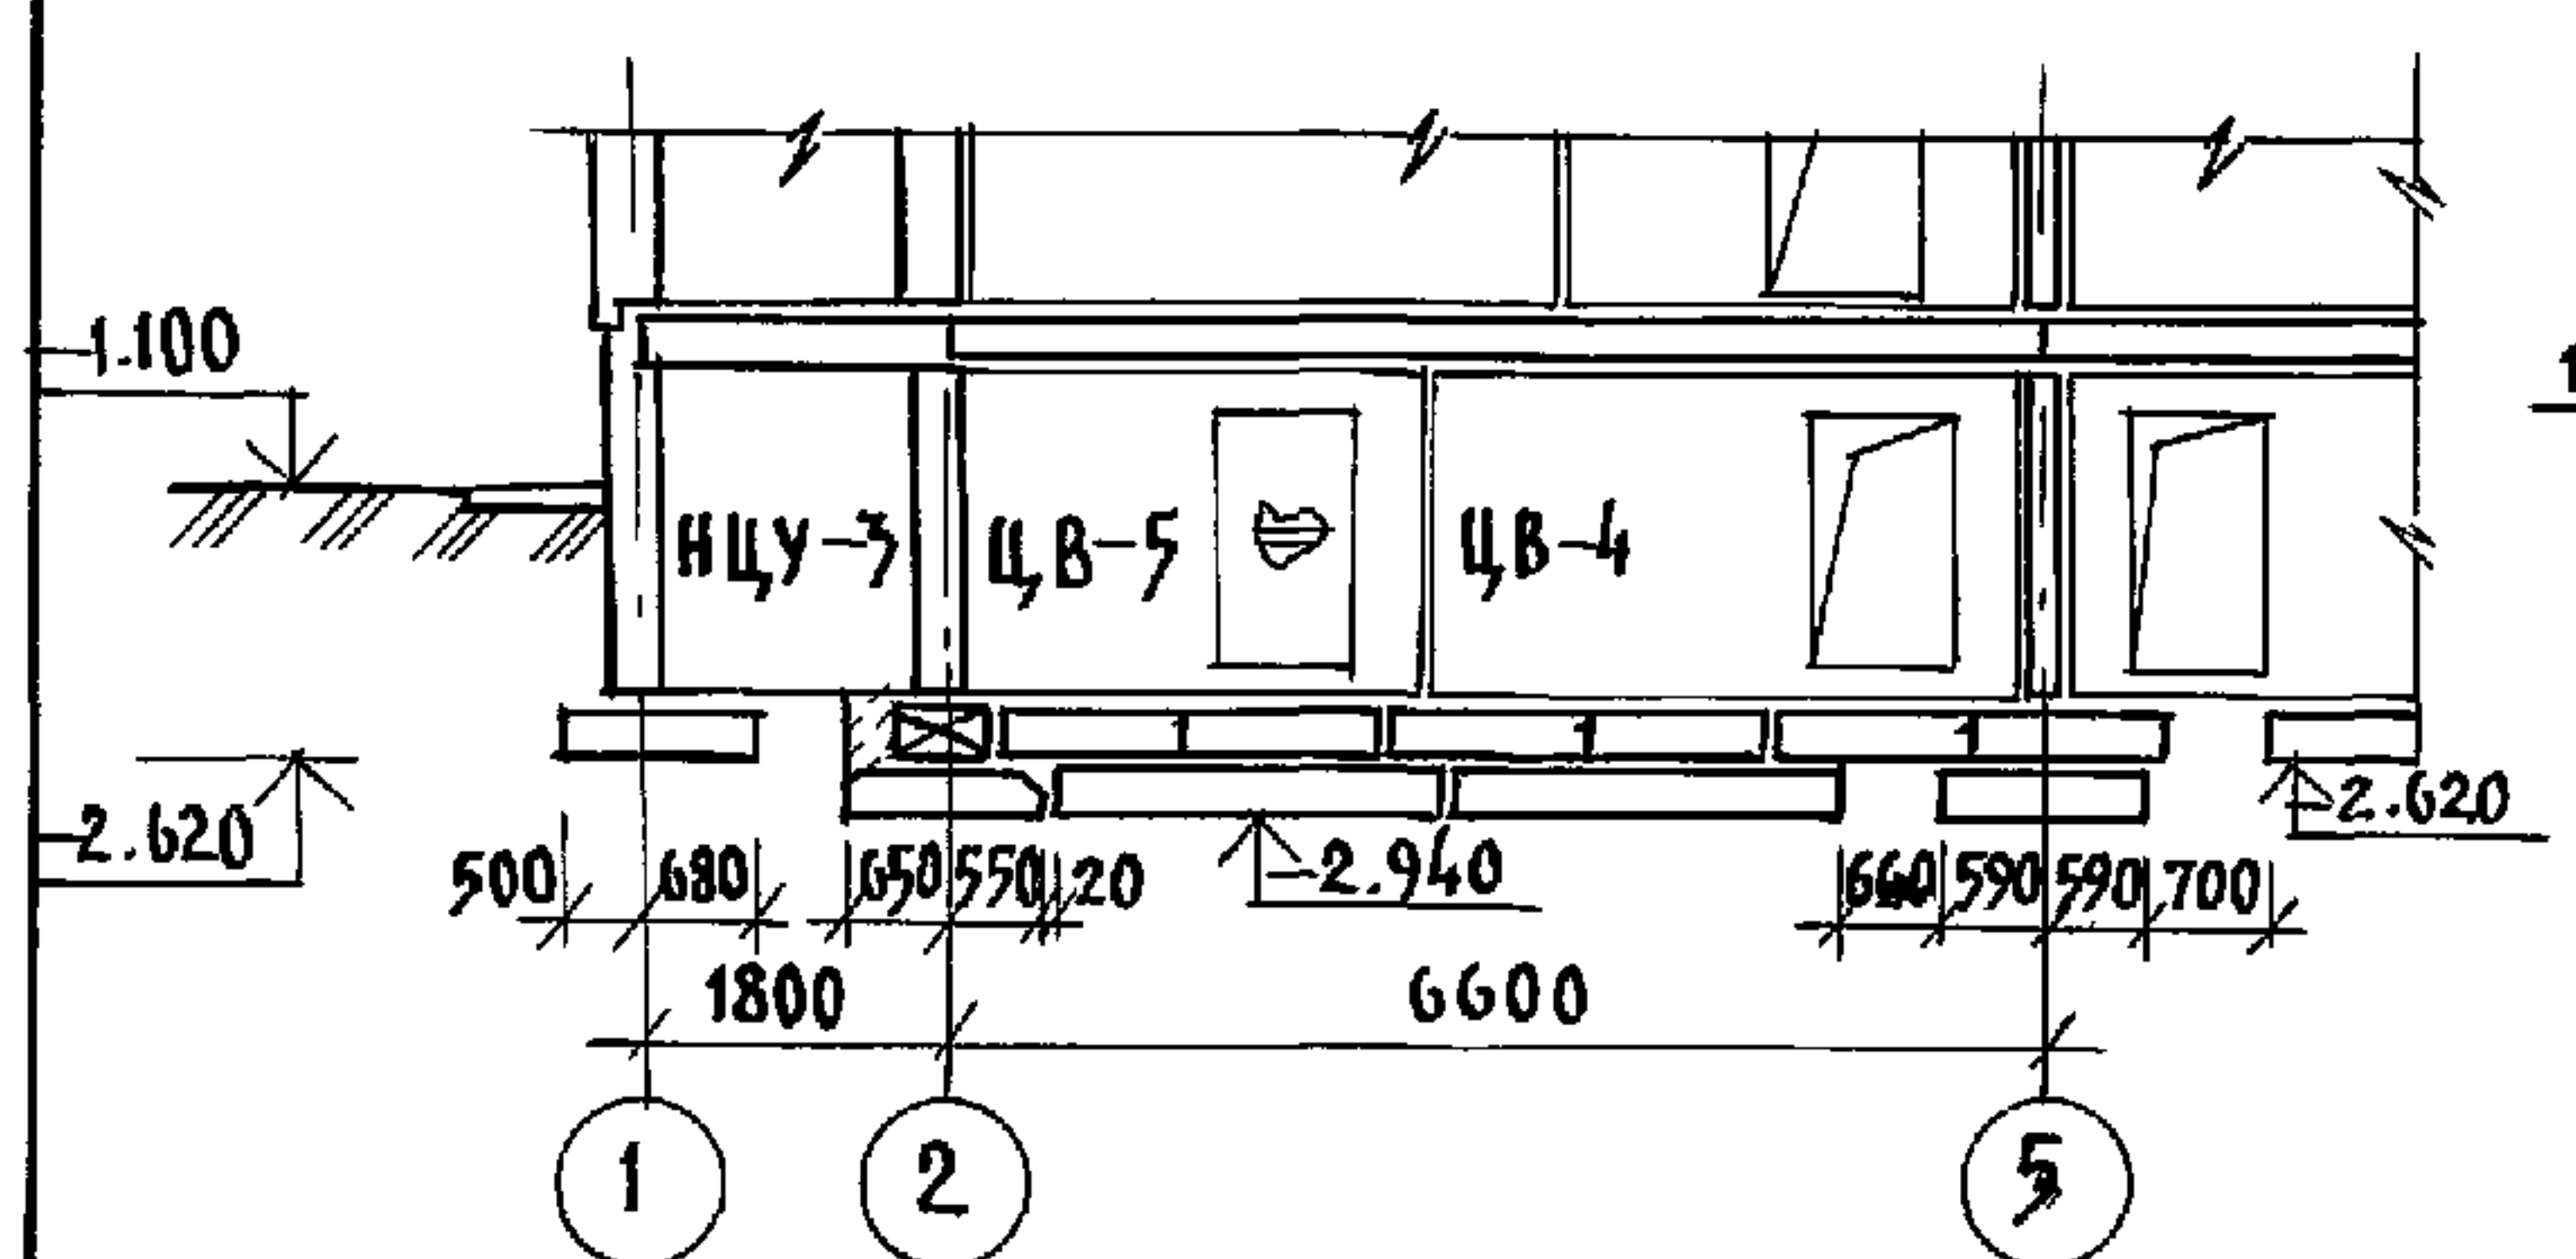


БЛОК „Б“. РАЗВЕРТКА ПО ОСИ 2

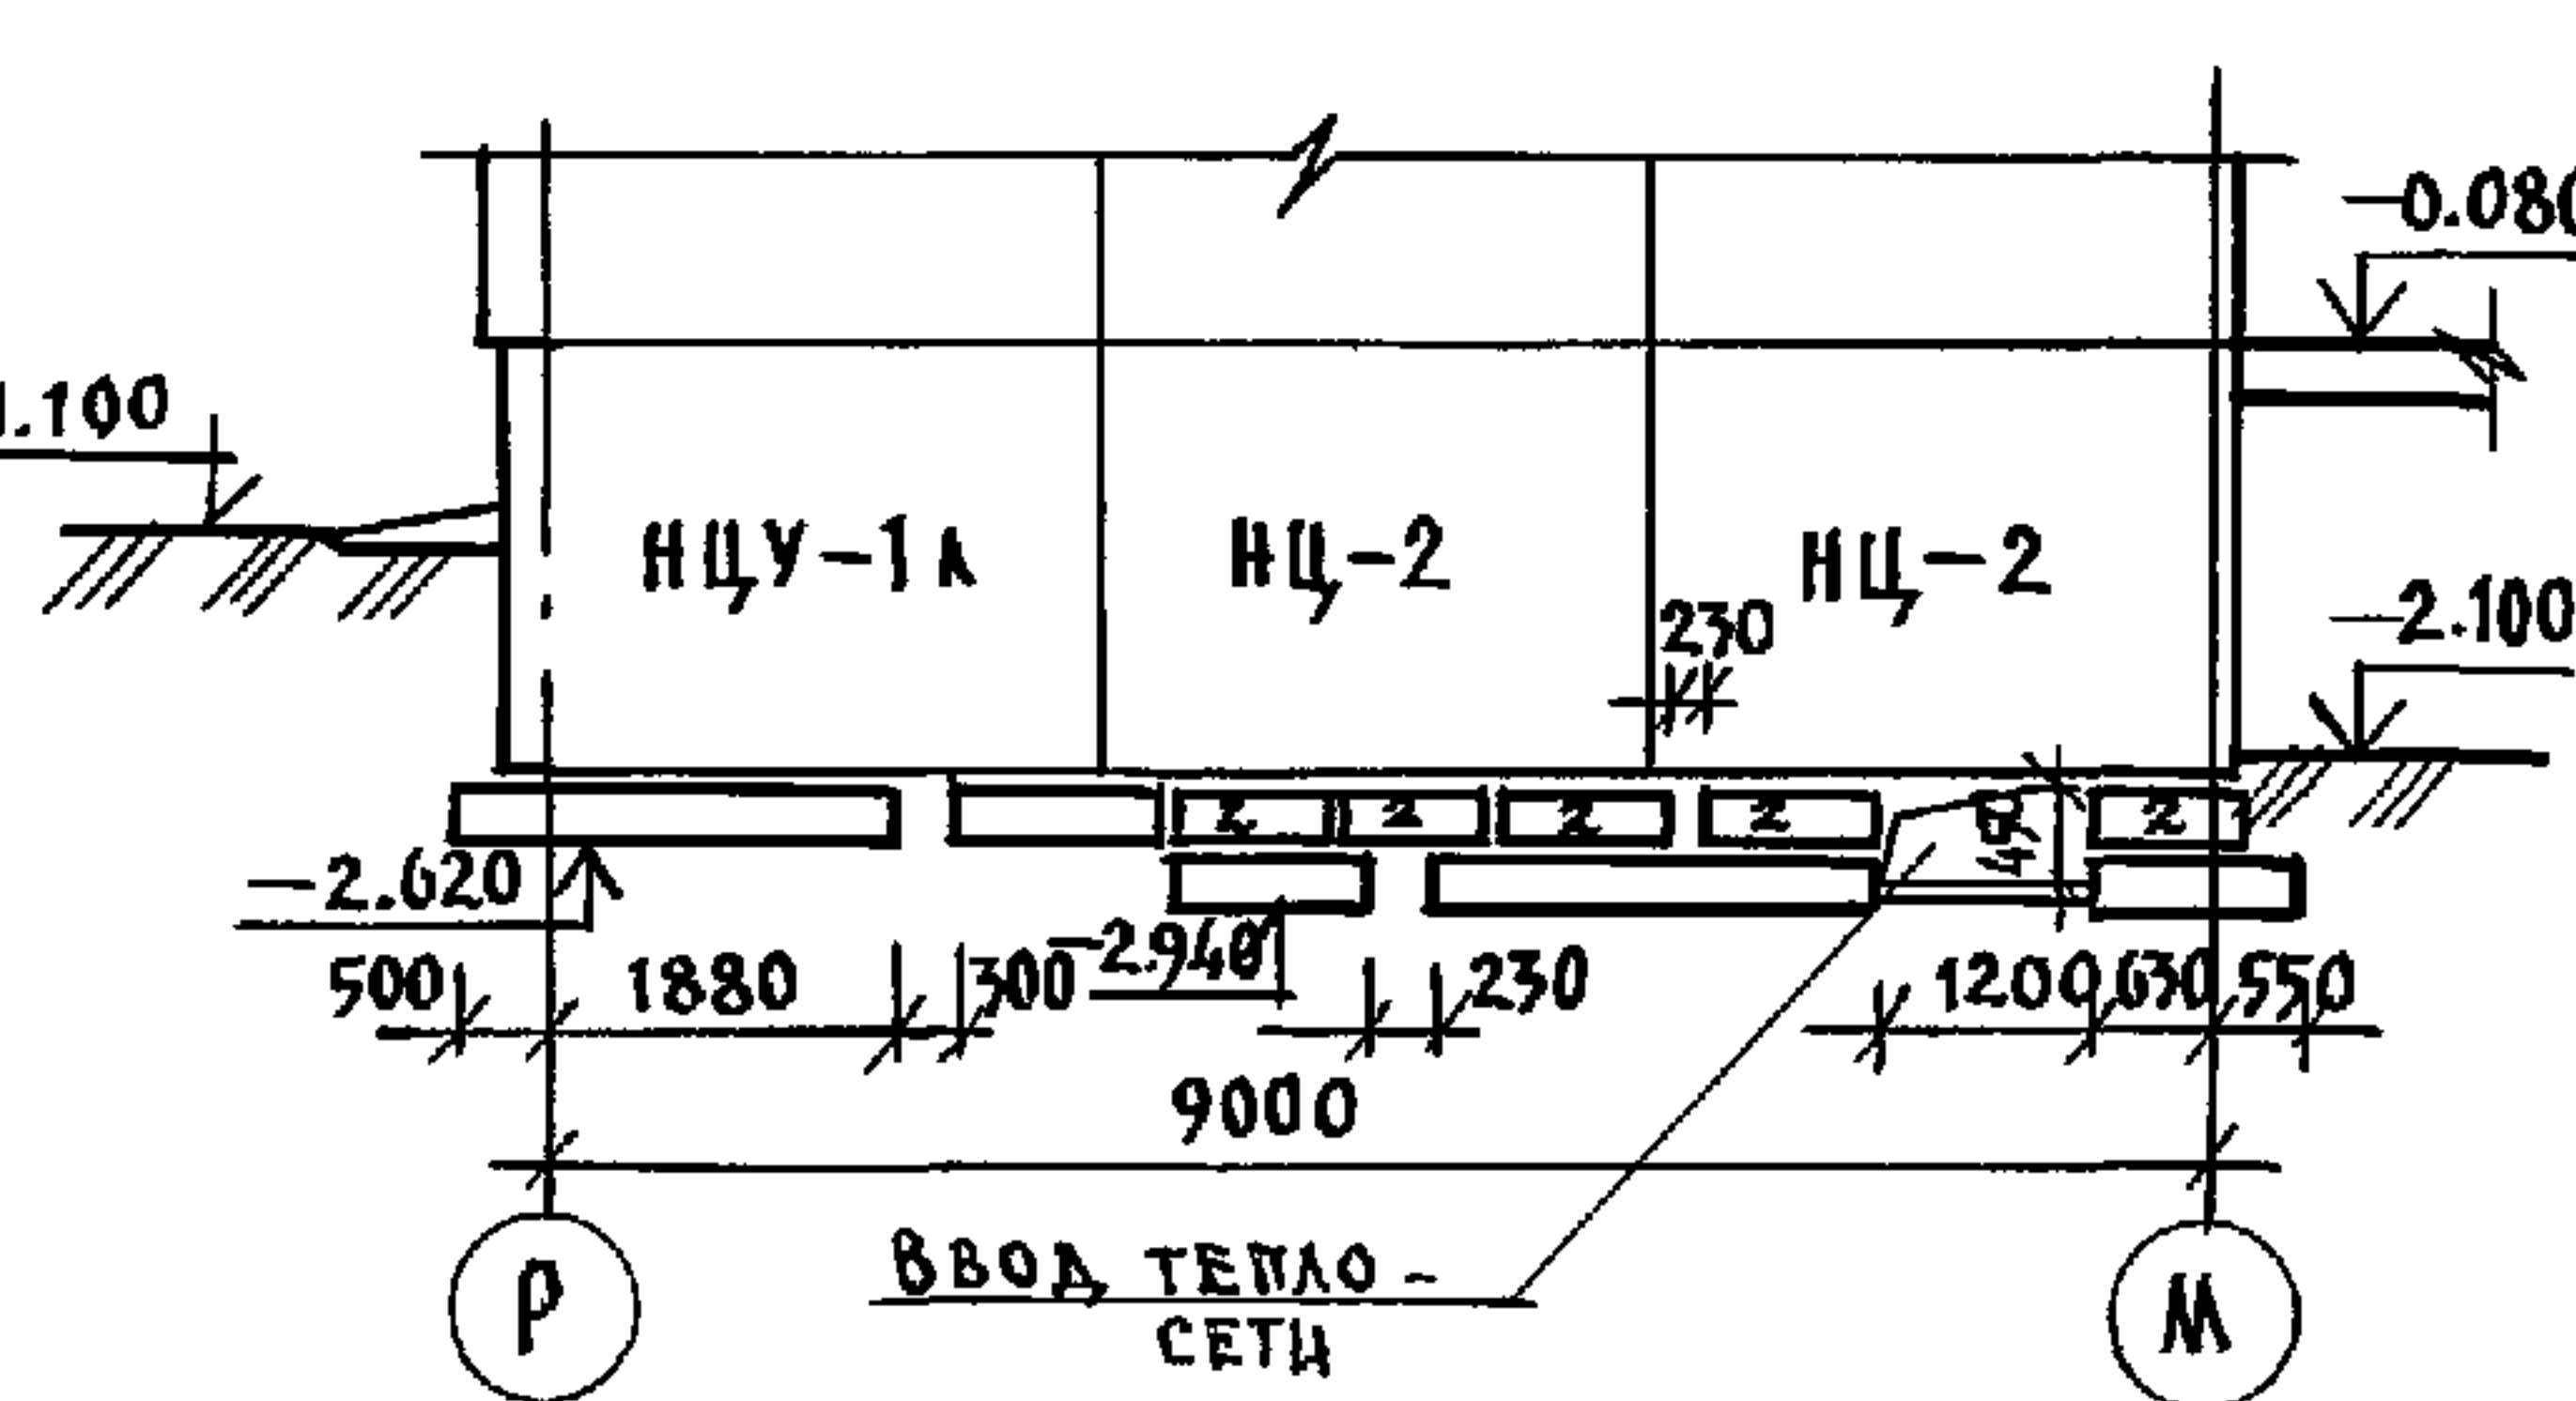



БЛОК „Б“. РАЗВЕРТКА ПО ОСИ 12

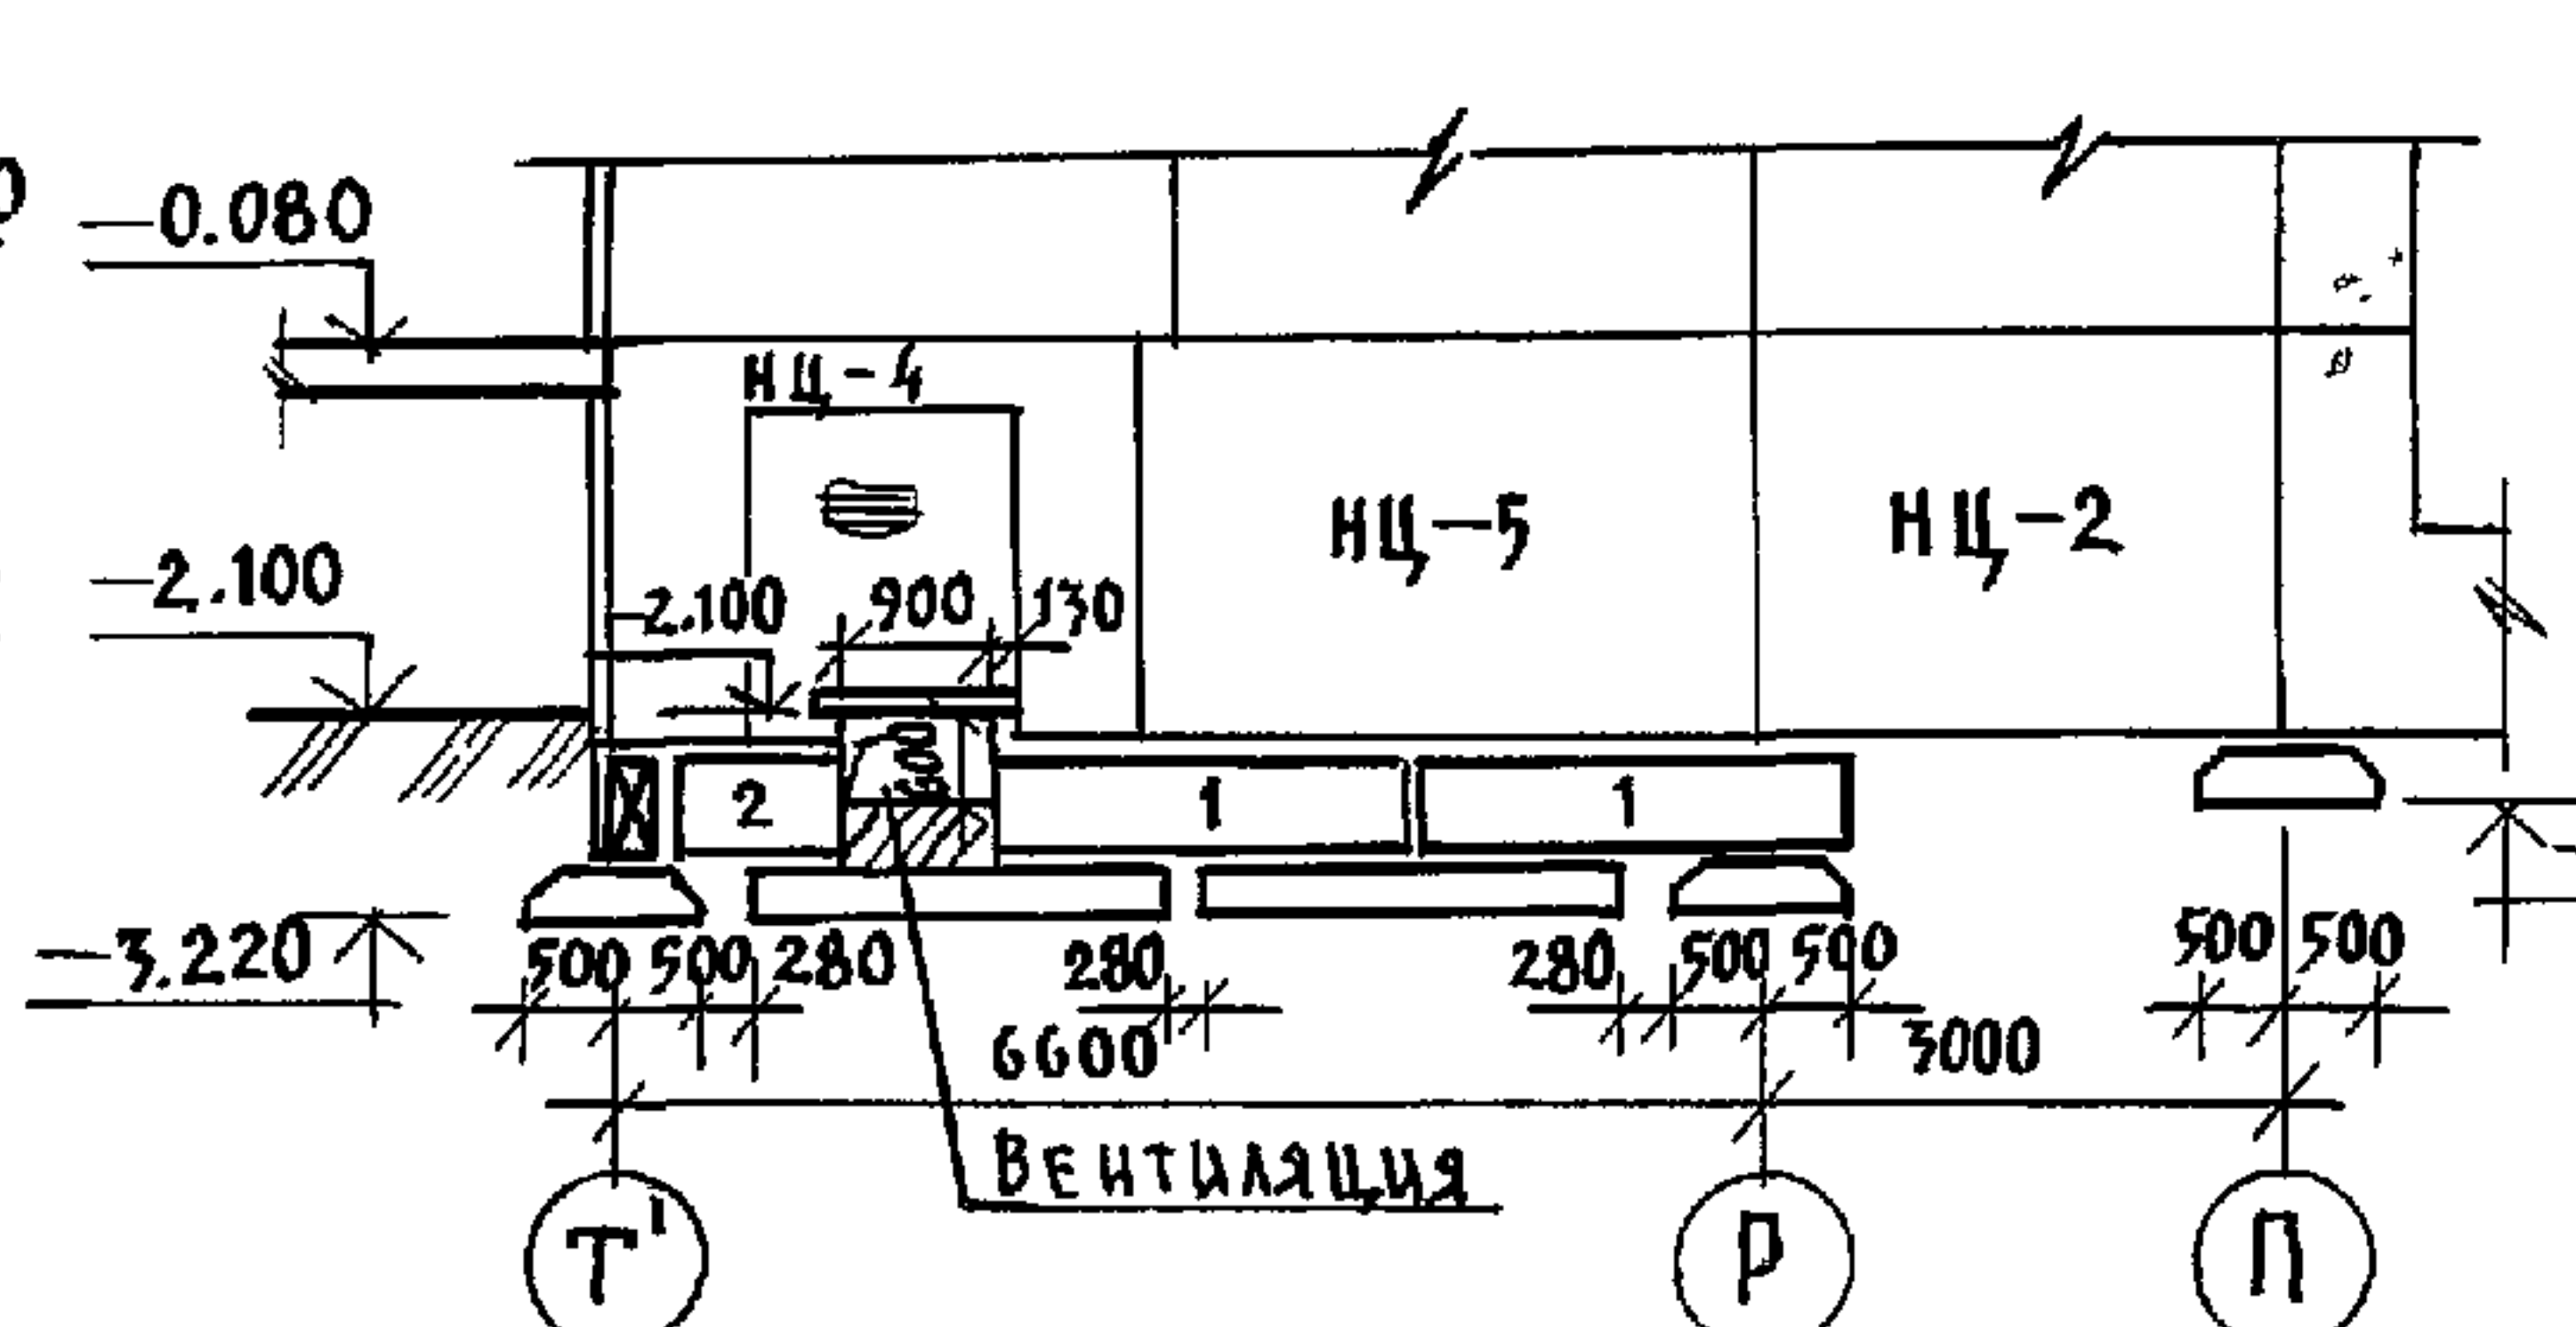

БЛОК „Б“. РАЗВЕРТКА ПО ОСИ 15

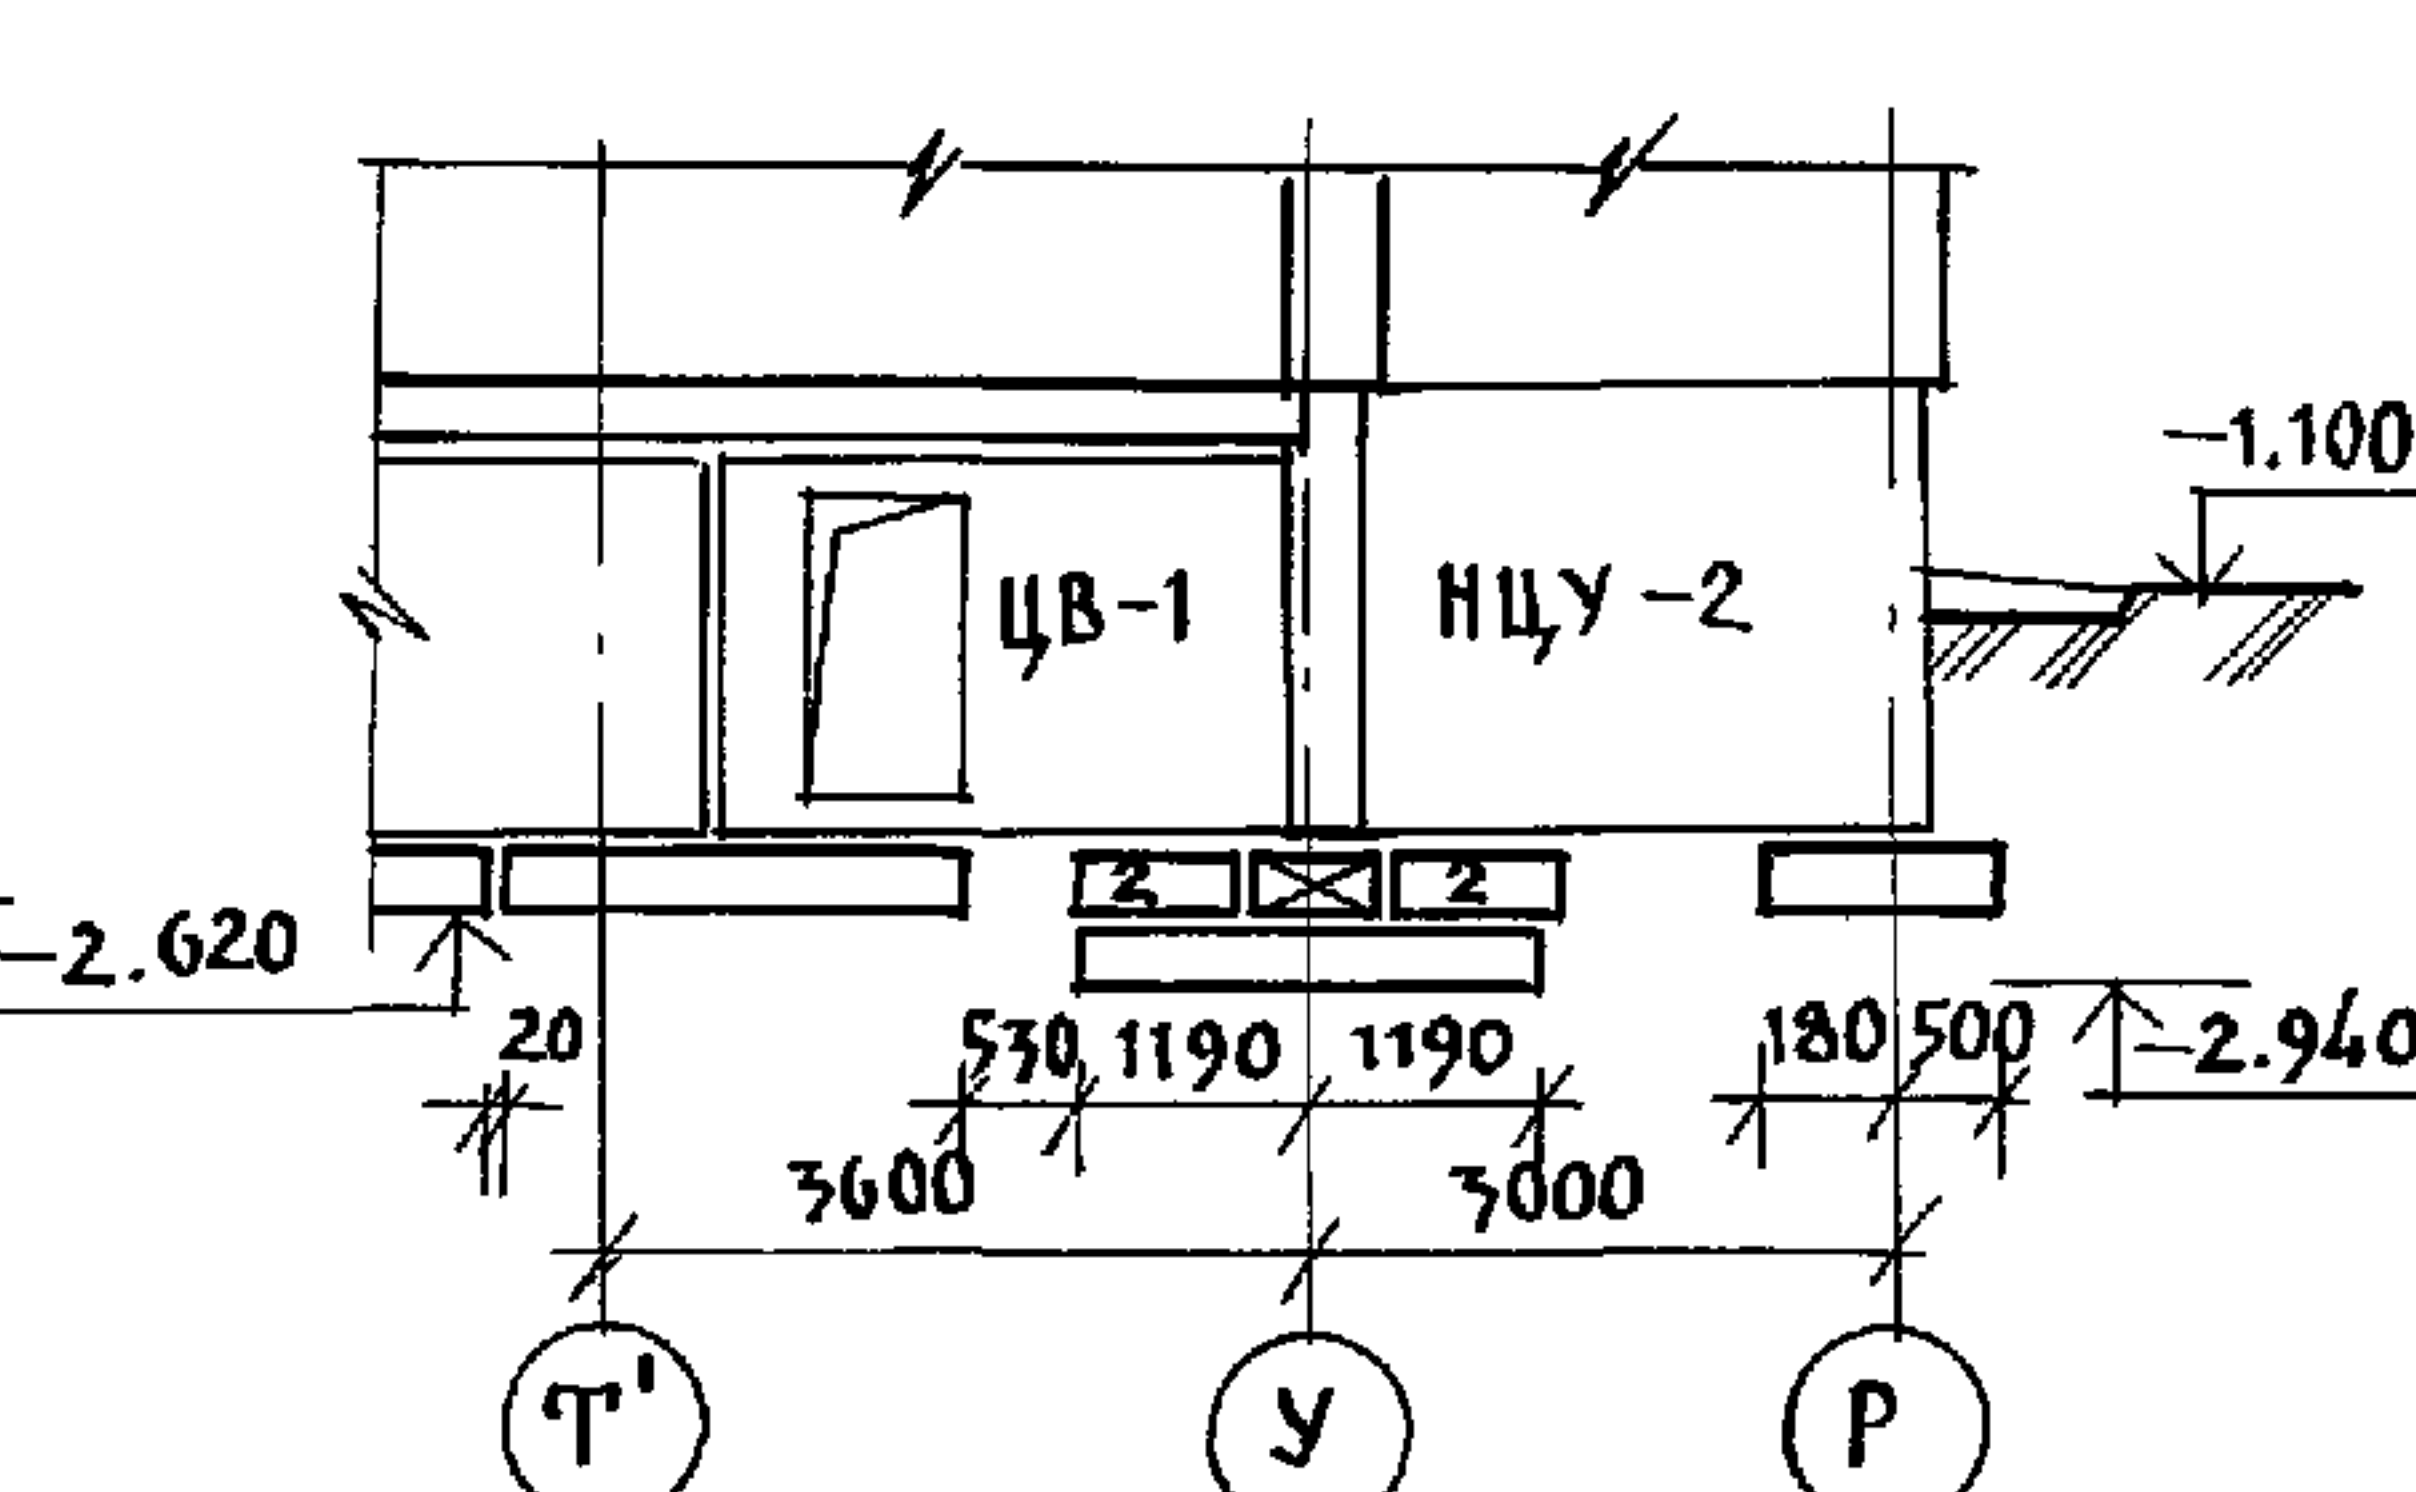

БЛОК „Б“. РАЗВЕРТКА ПО ОСИ 5

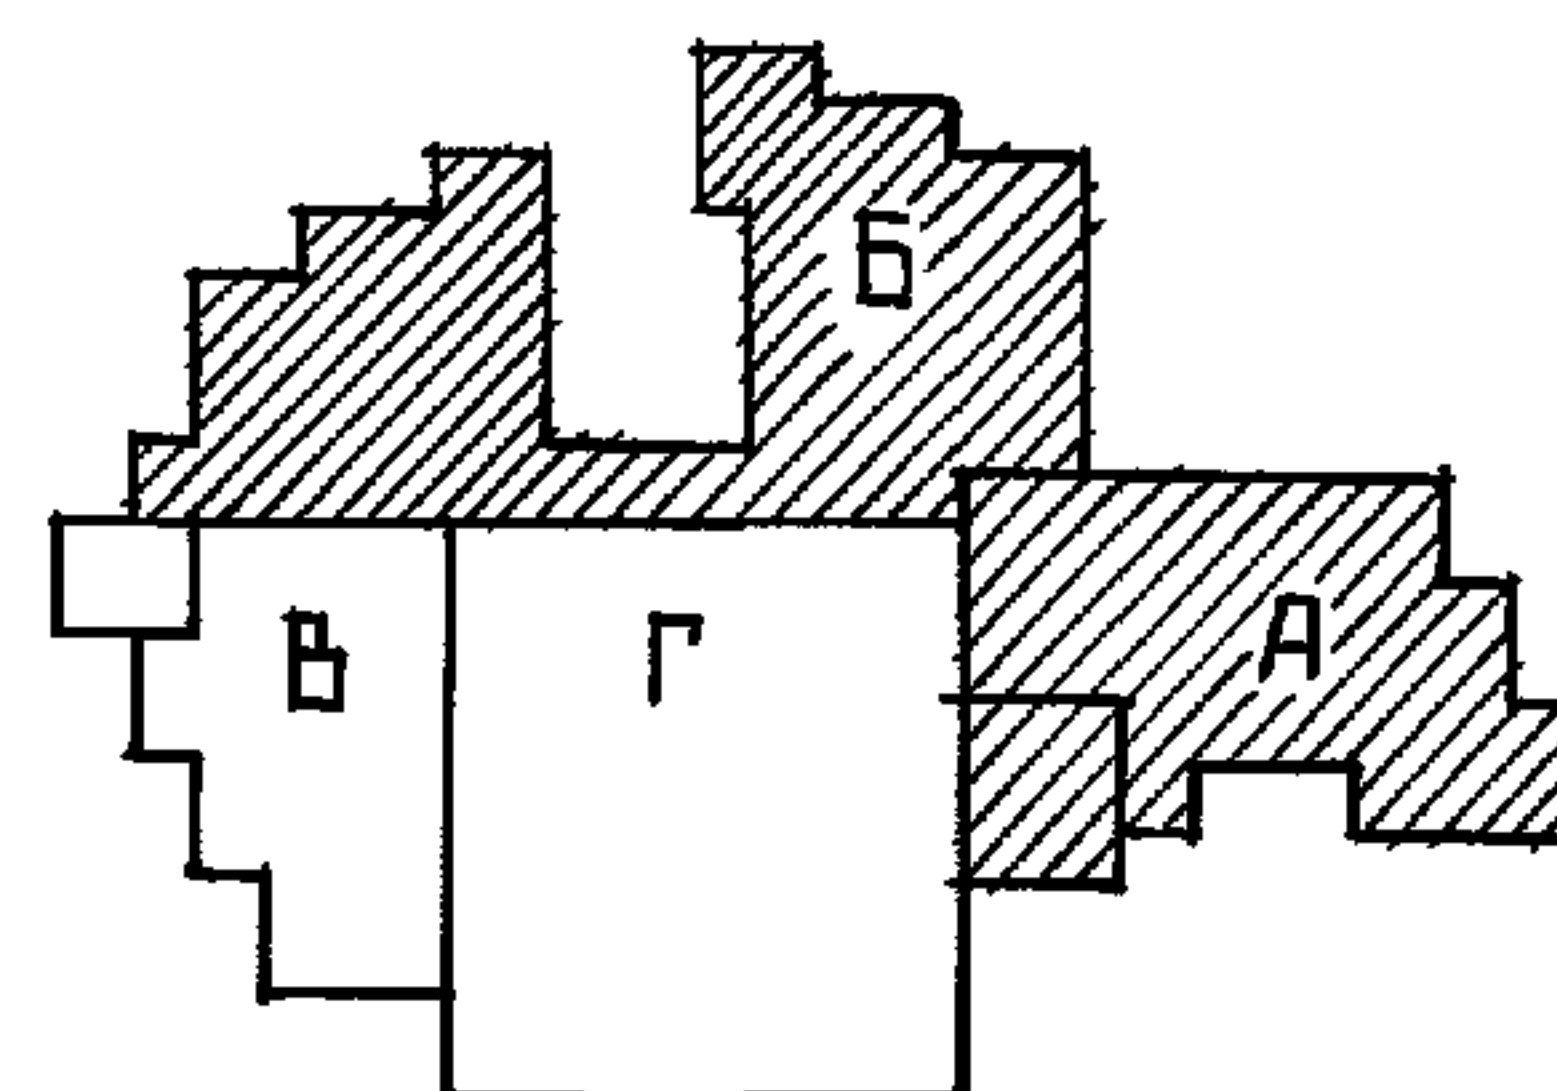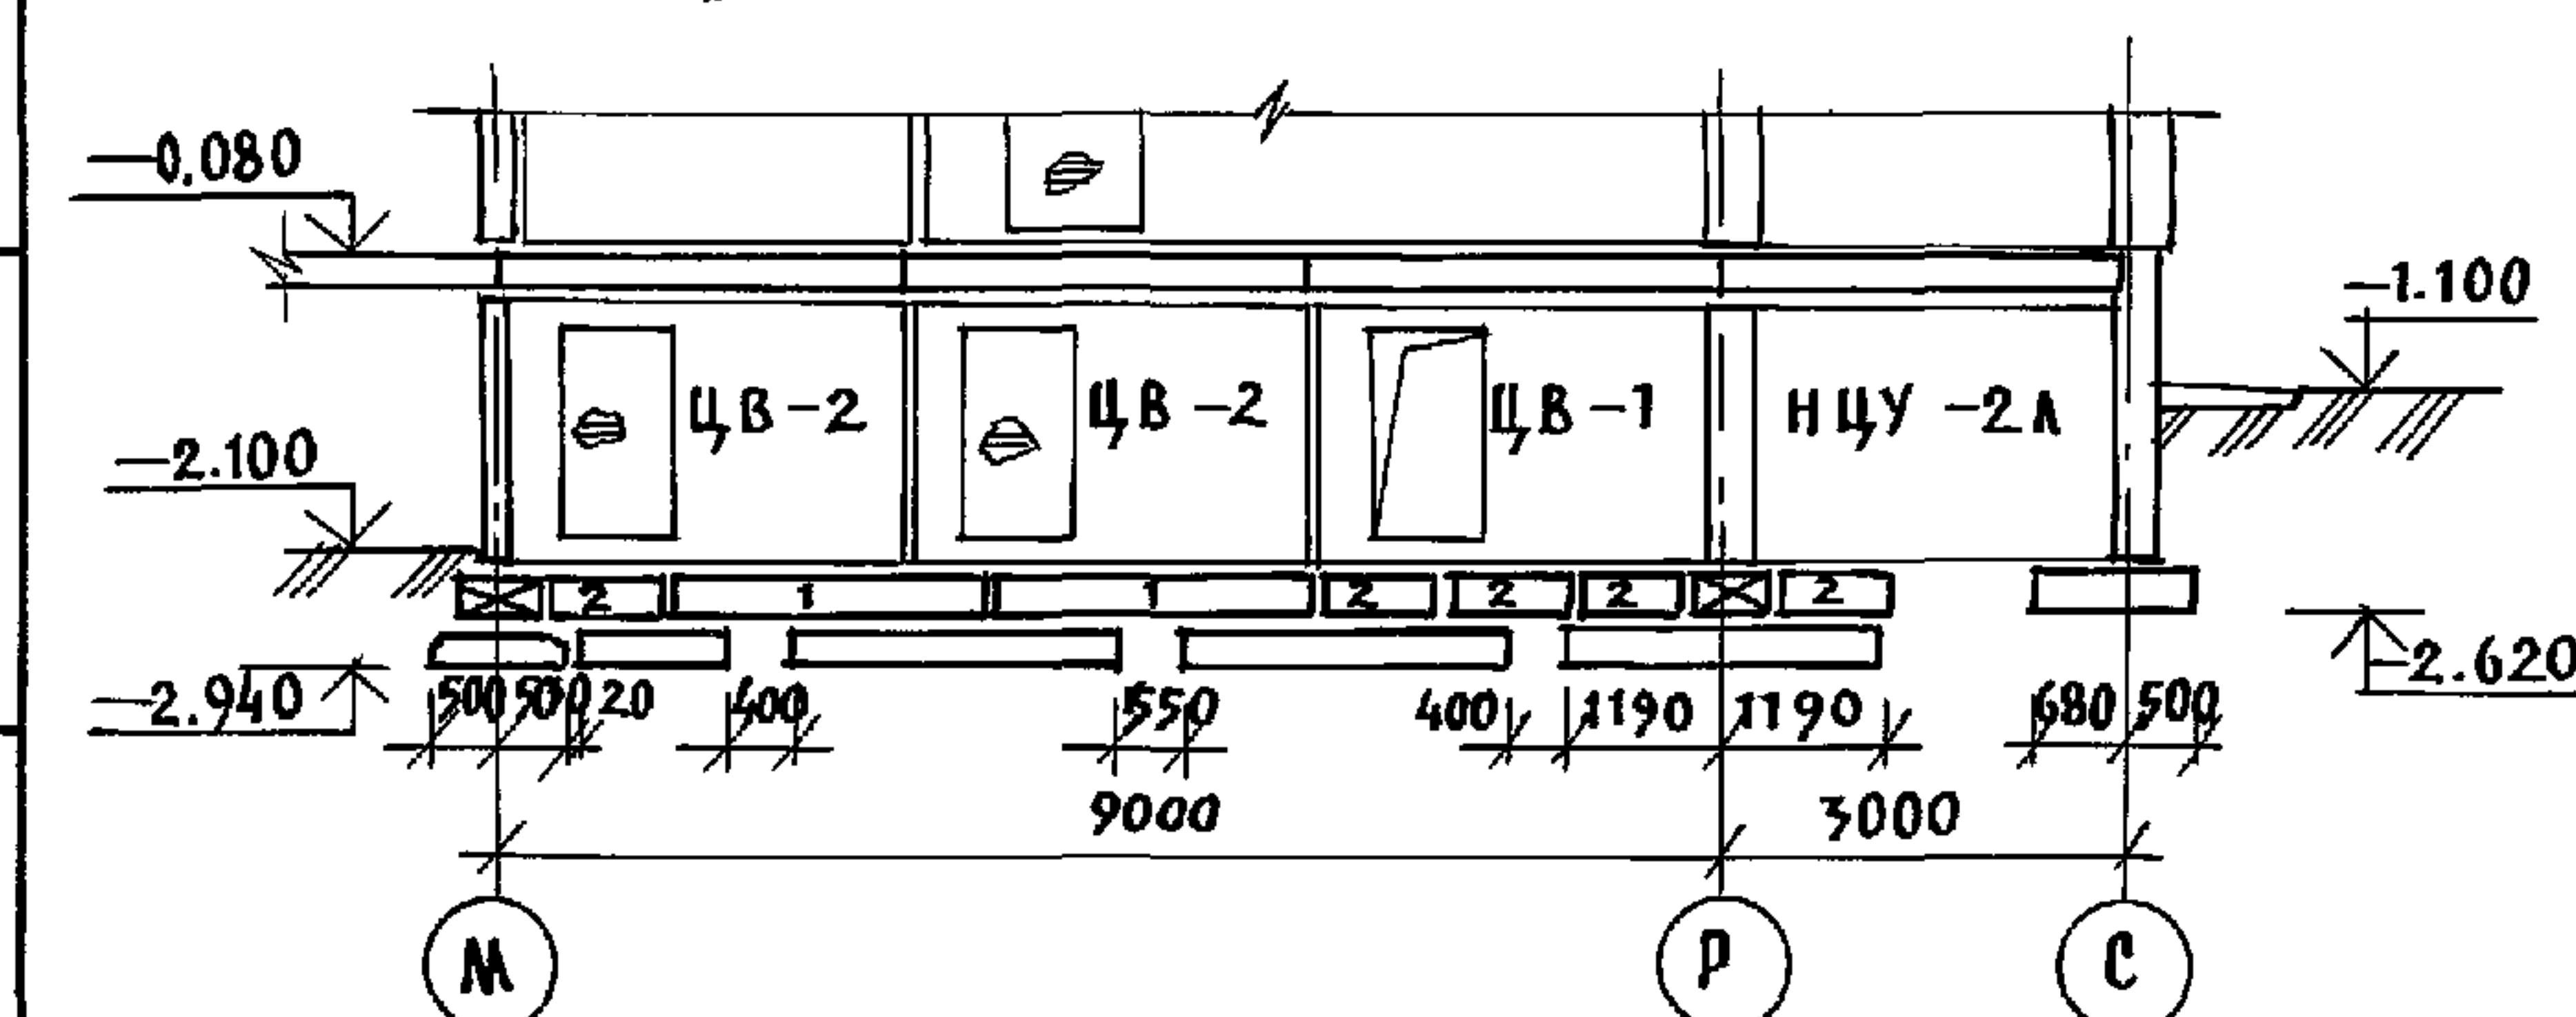


ПРИВЯЗАН:

ИНВ. №


221-1-706.92		АЛБОМ 1		АБ	
НАЧ. ОТД.	БОГОРОДСКИЙ	СРЕДНЯЯ ШКОЛА НА 11 КЛАССОВ	СТАДИЯ	ЛИСТ	ЛИСТОВ
И. КОНТ.	ИВАНОВСКИЙ	264 УЧАЩИХСЯ	Р	17	
ГЛАВ. КОН. ПРО.	ИВАНОВСКИЙ	БЛОКИ А И Б	КЕ по железобетону		
ЗАВ. СЕК.	БЕЛОВА	РАЗВЕРТКИ СТЕН.			
ИНЖЕНЕР	АФАНАСЬЕВА		ИМ. А. А. ЯКУШЕВА		

25443-01 19


БЛОК Б. РАЗВЕРТКА ПО ОСИ Р

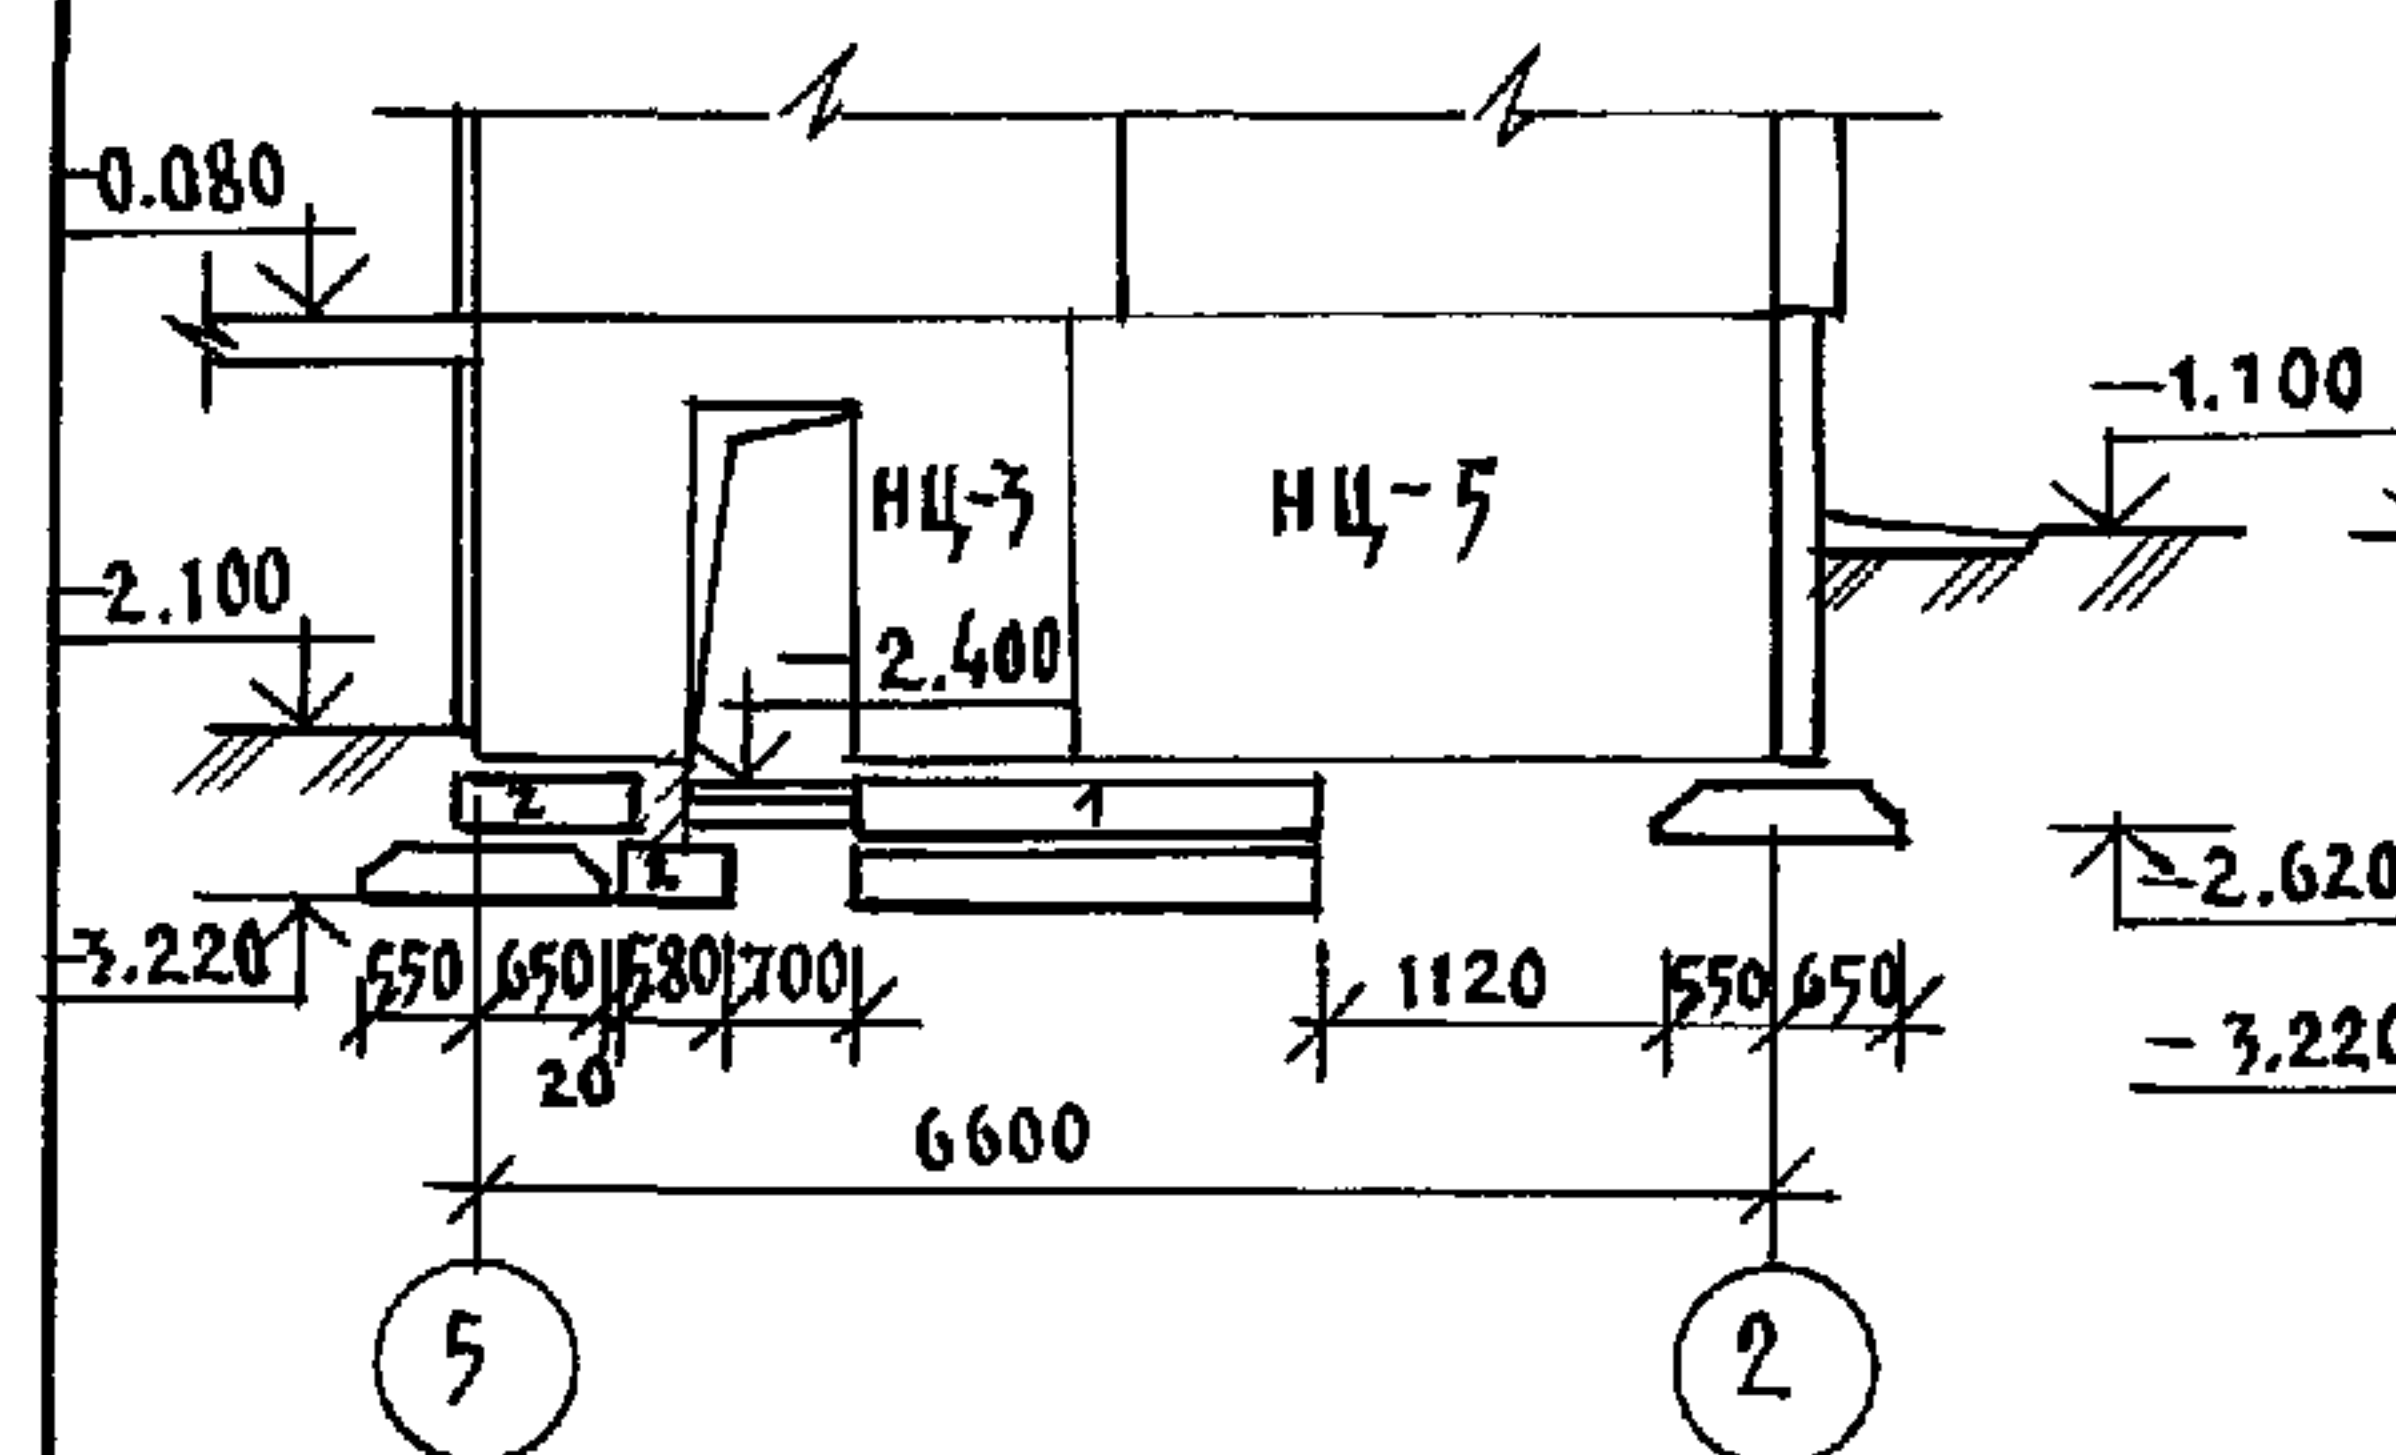


БЛОК Б. РАЗВЕРТКА ПО ОСИ Р

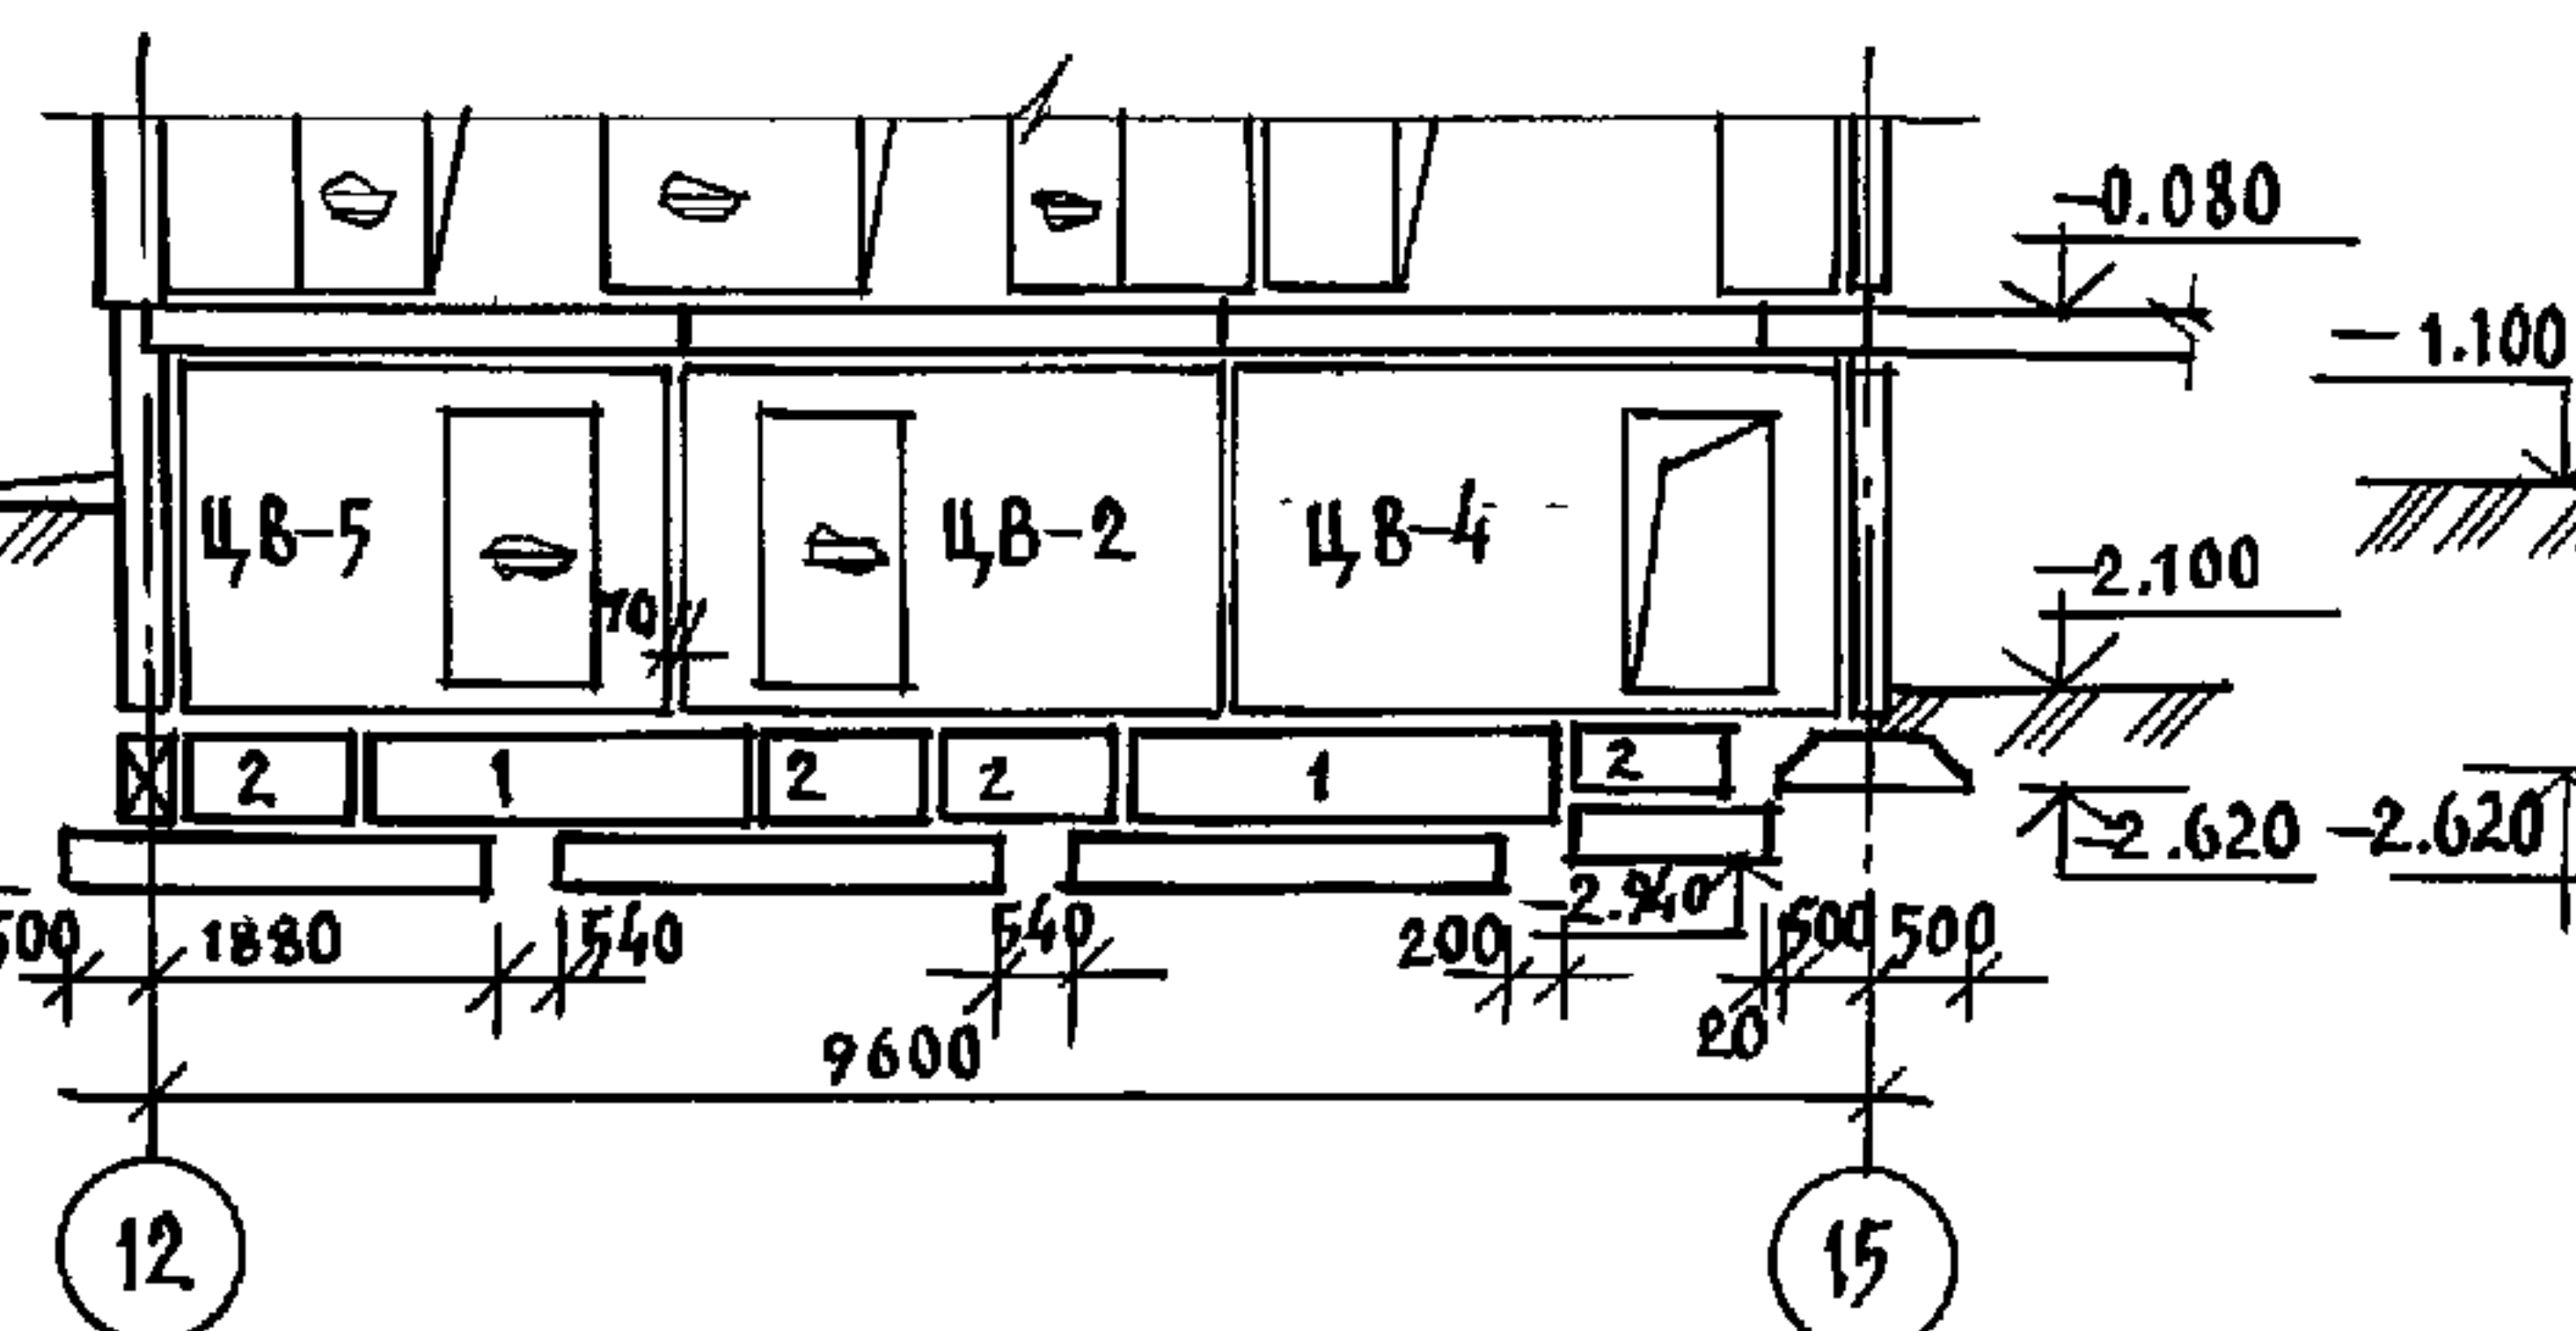


БЛОК Б. РАЗВЕРТКА ПО ОСИ Т'

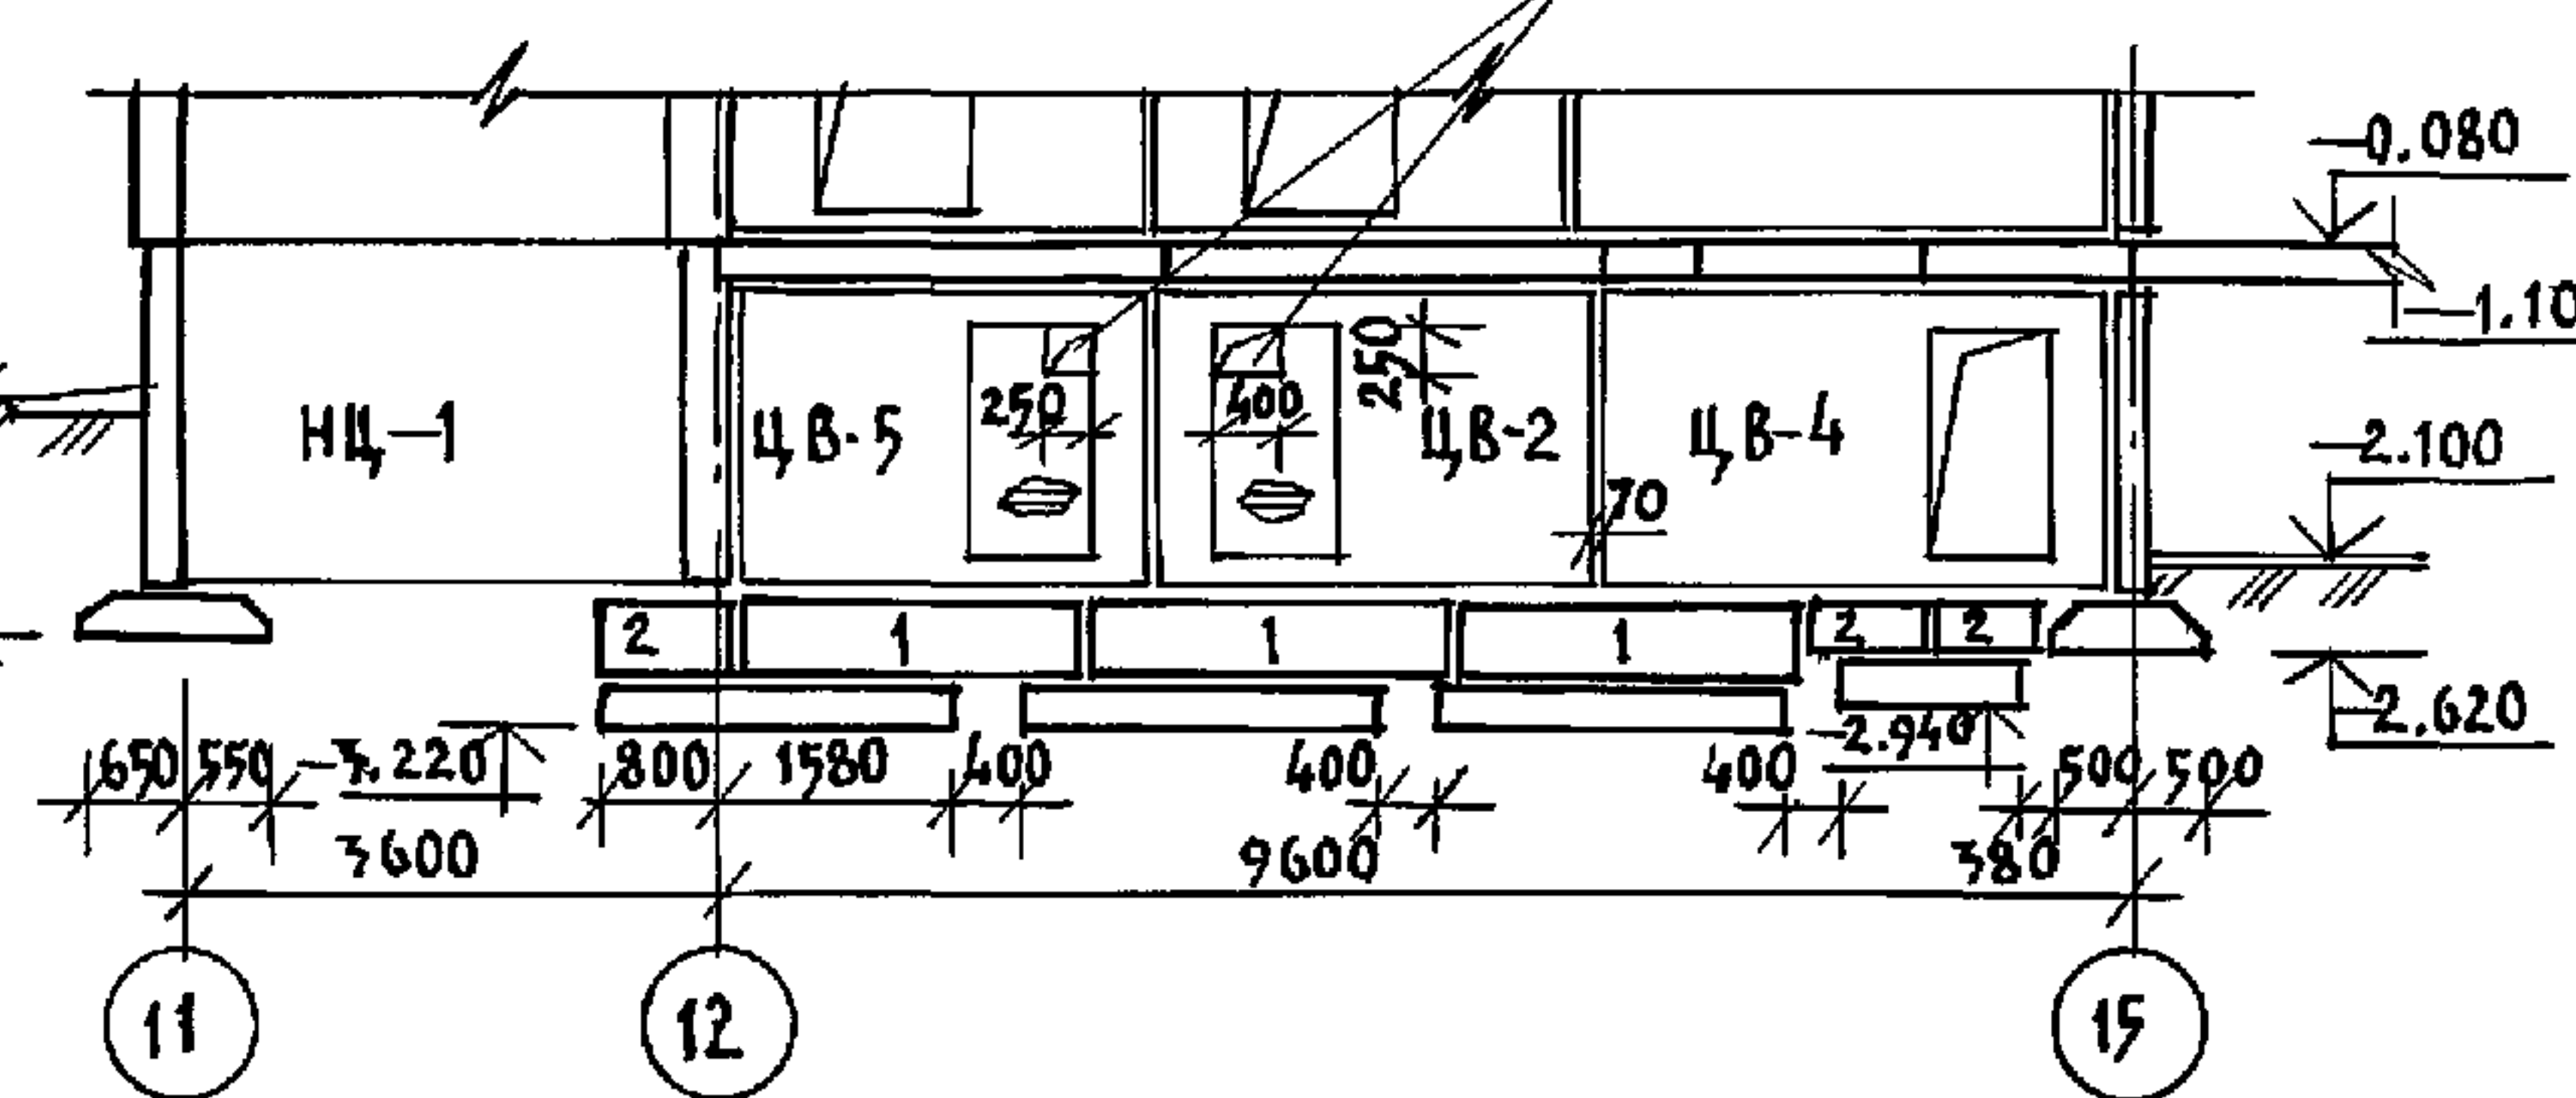


БЛОК Б. РАЗВЕРТКА ПО ОСИ Р

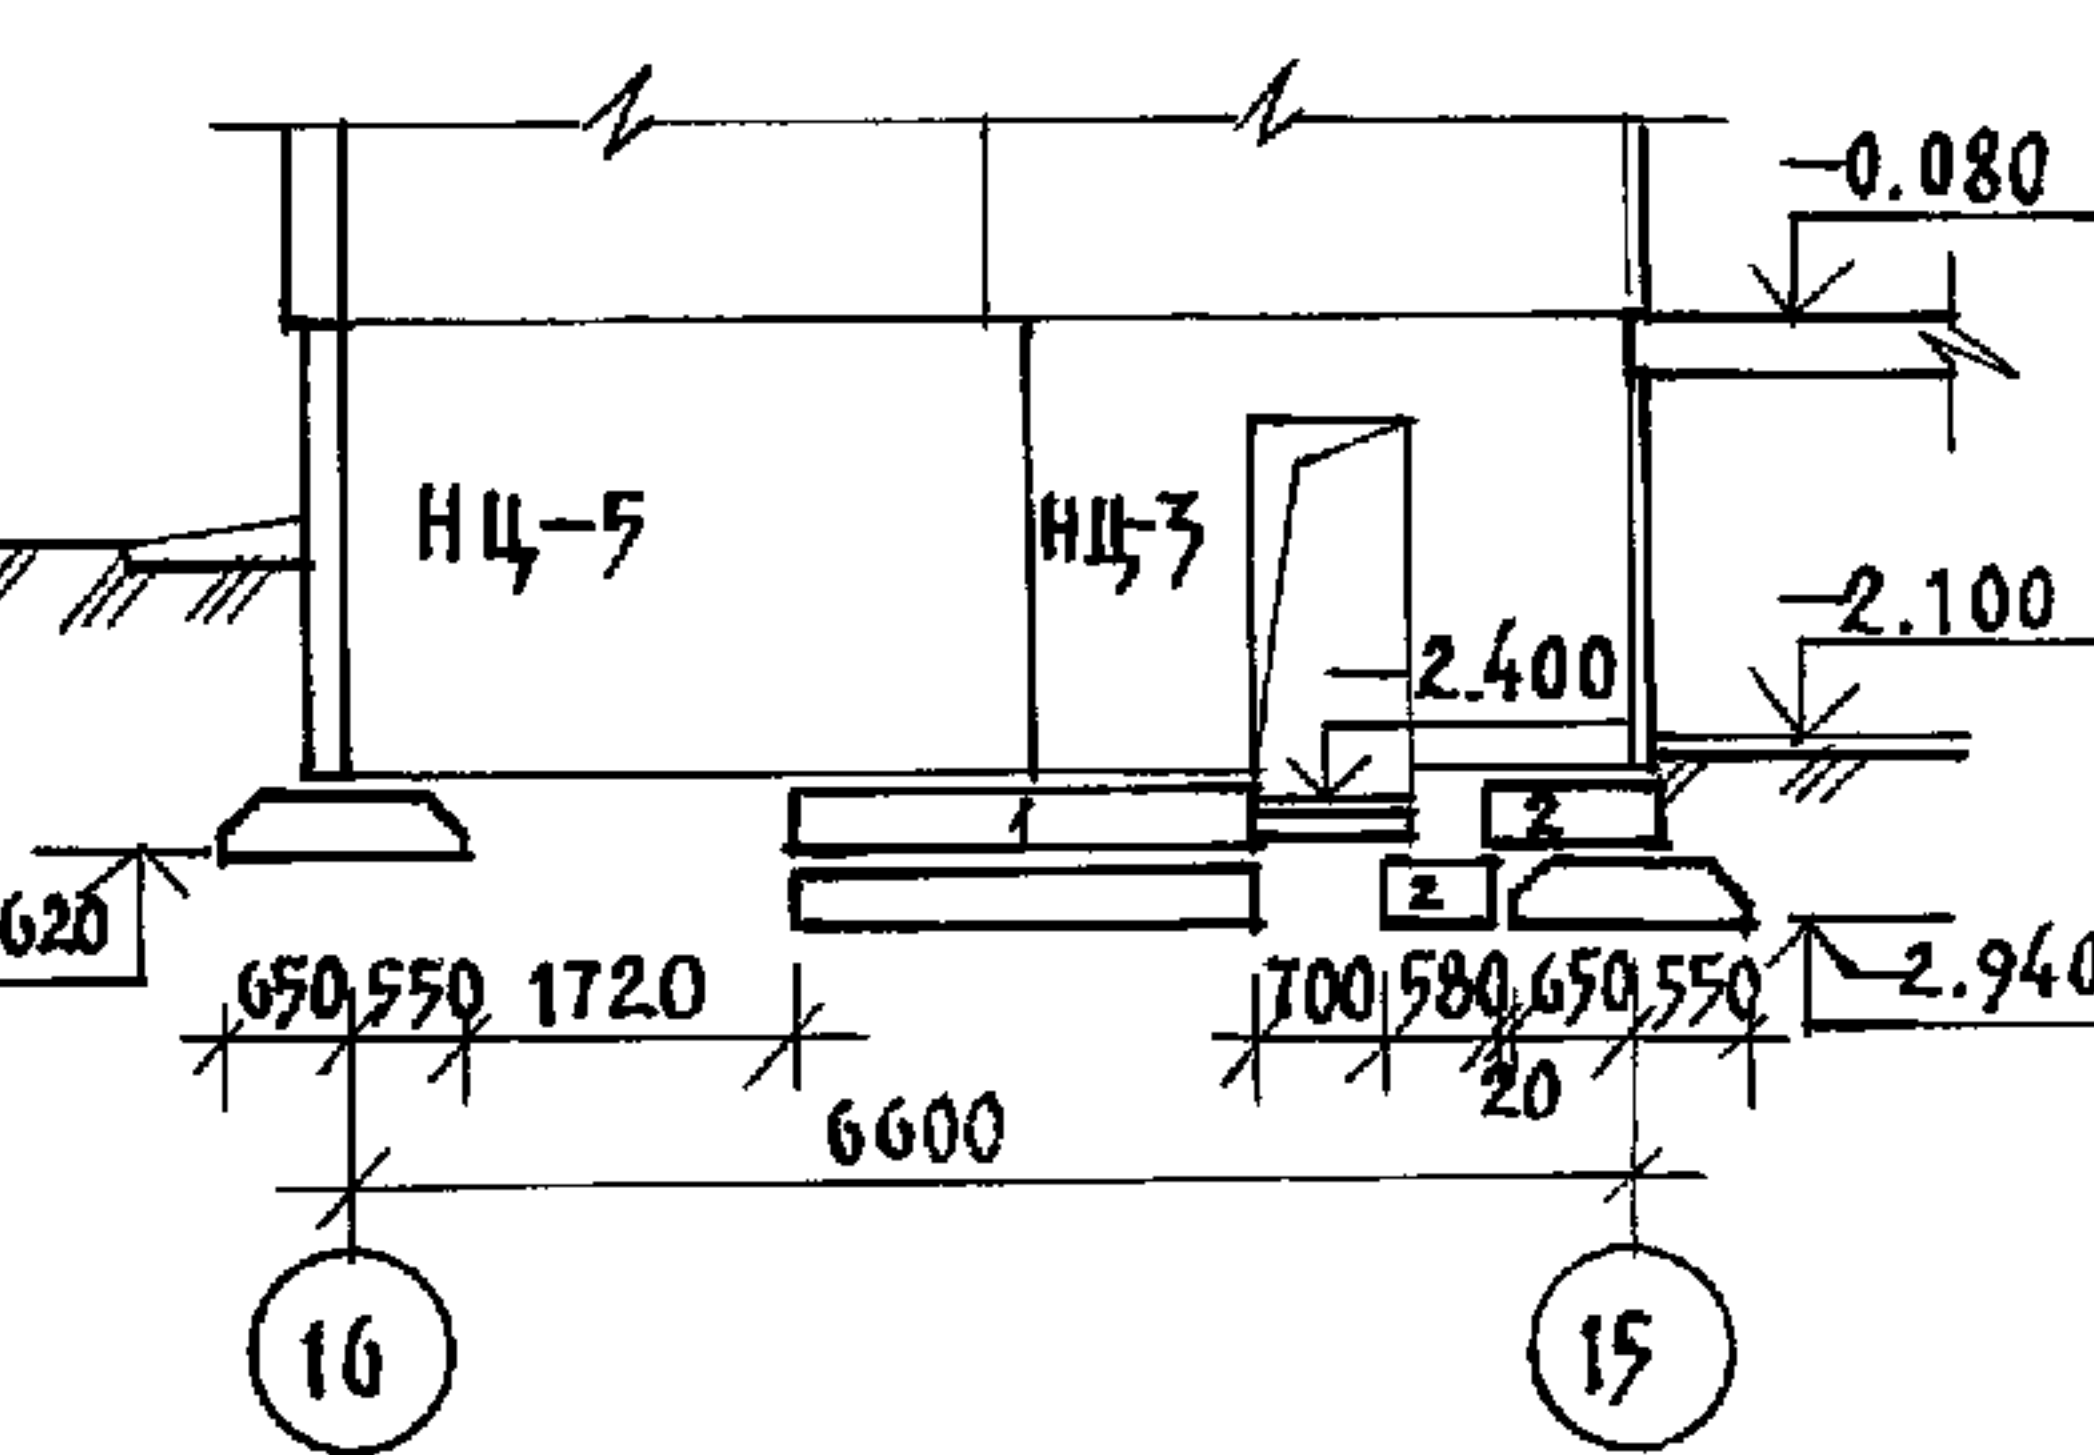


БЛОК Б. РАЗВЕРТКА ПО ОСИ В

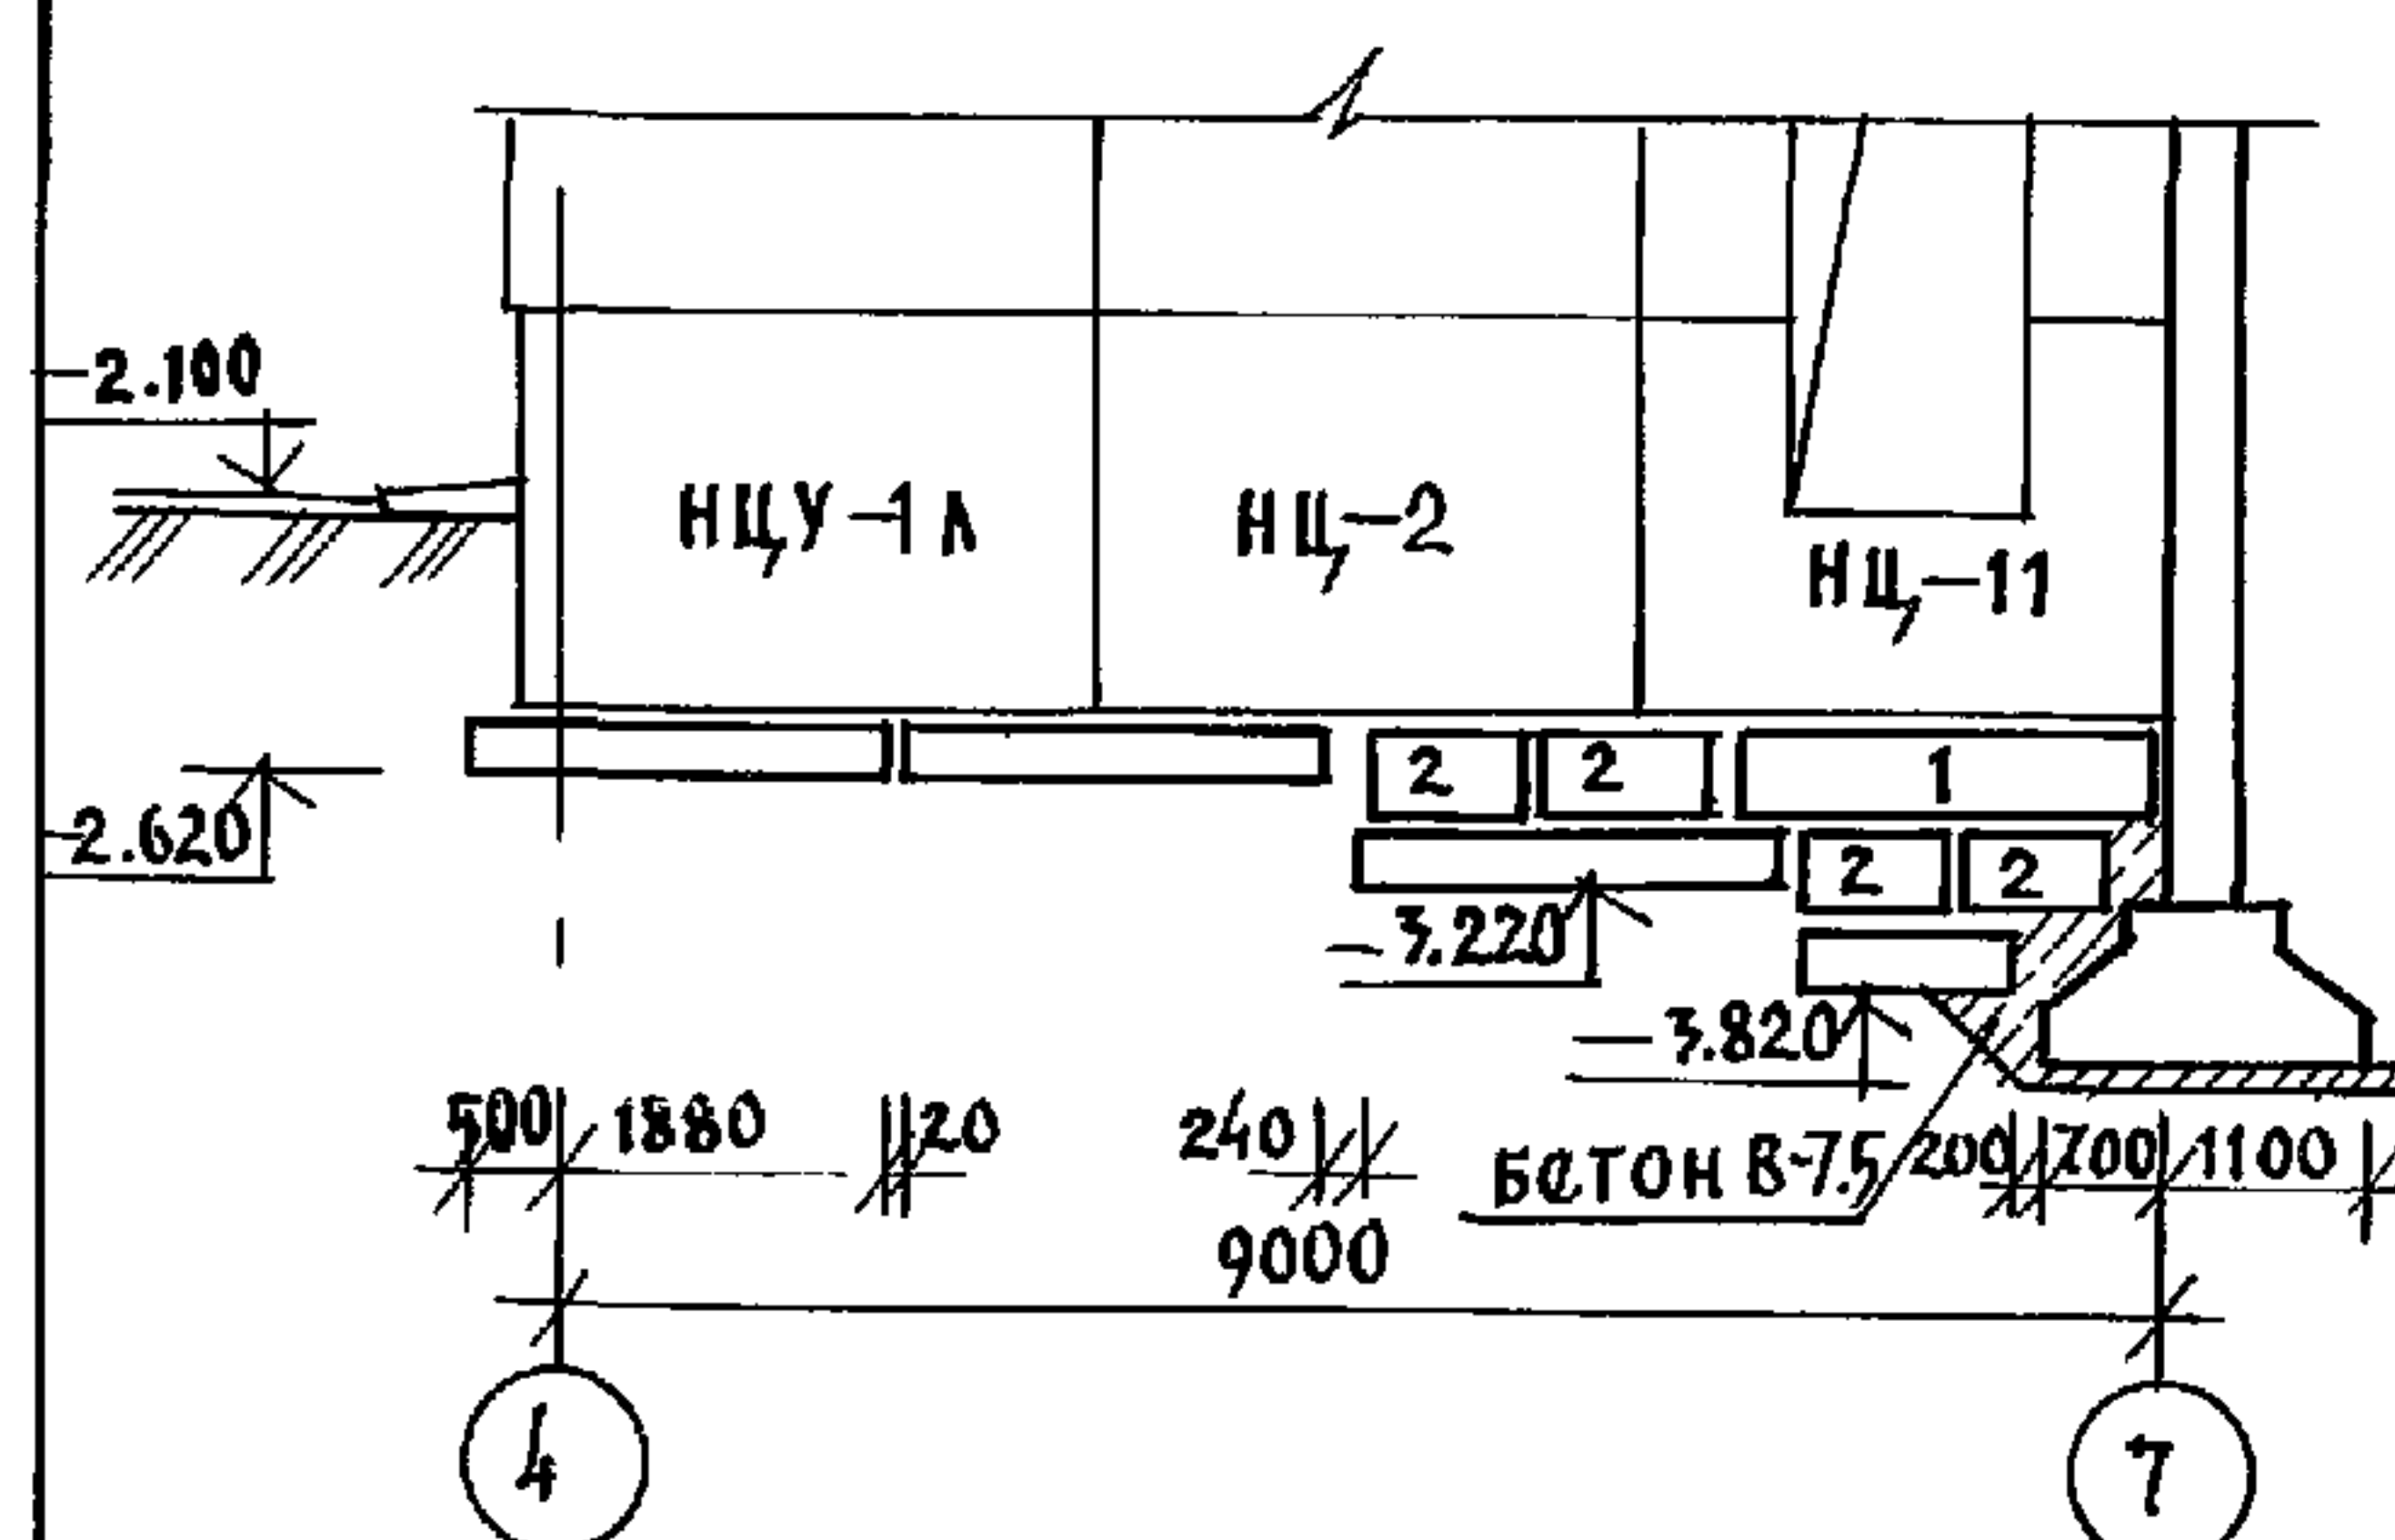


БЛОК Б. РАЗВЕРТКА ПО ОСИ Е

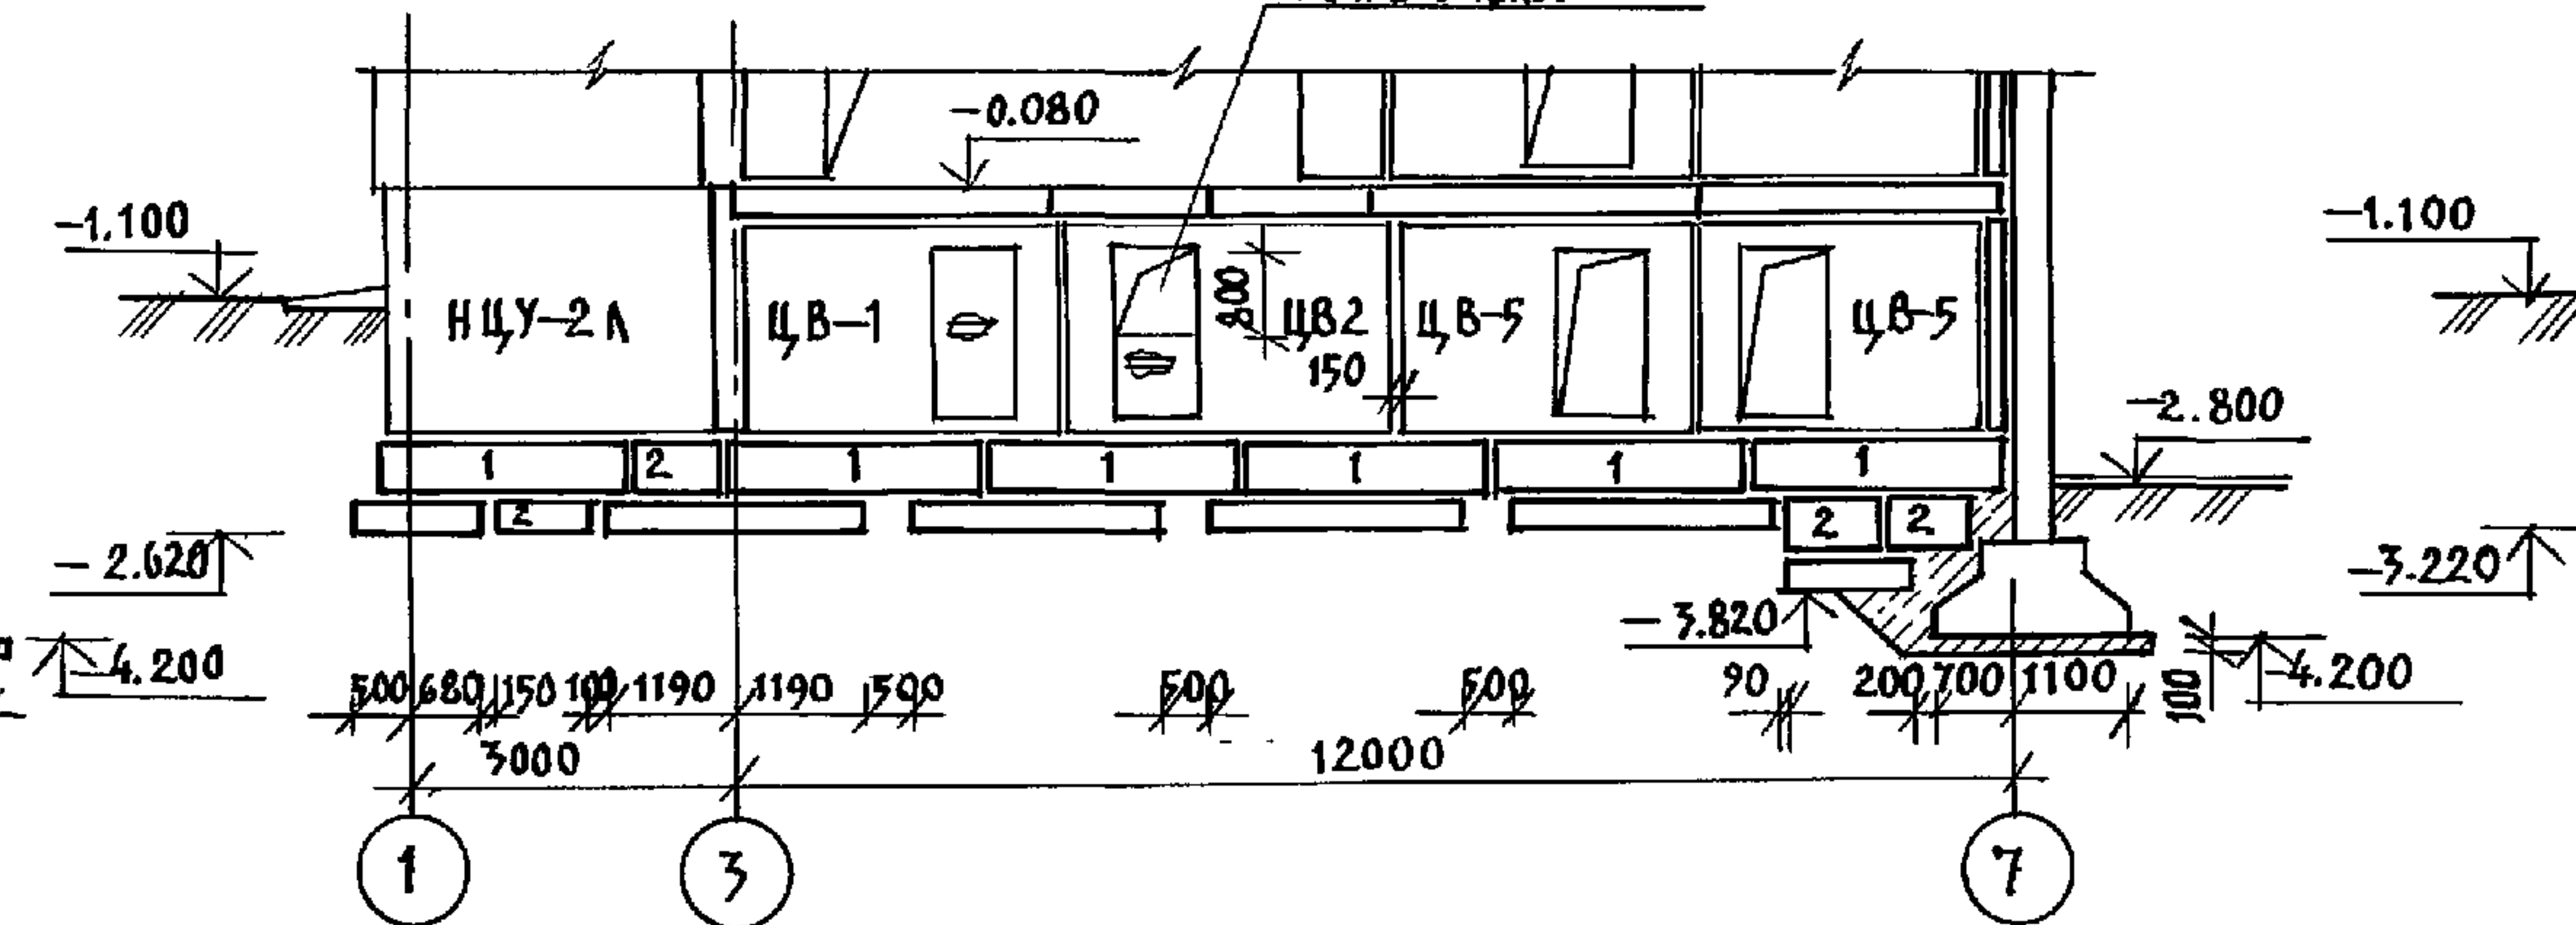


БЛОК Б. РАЗВЕРТКА ПО ОСИ И

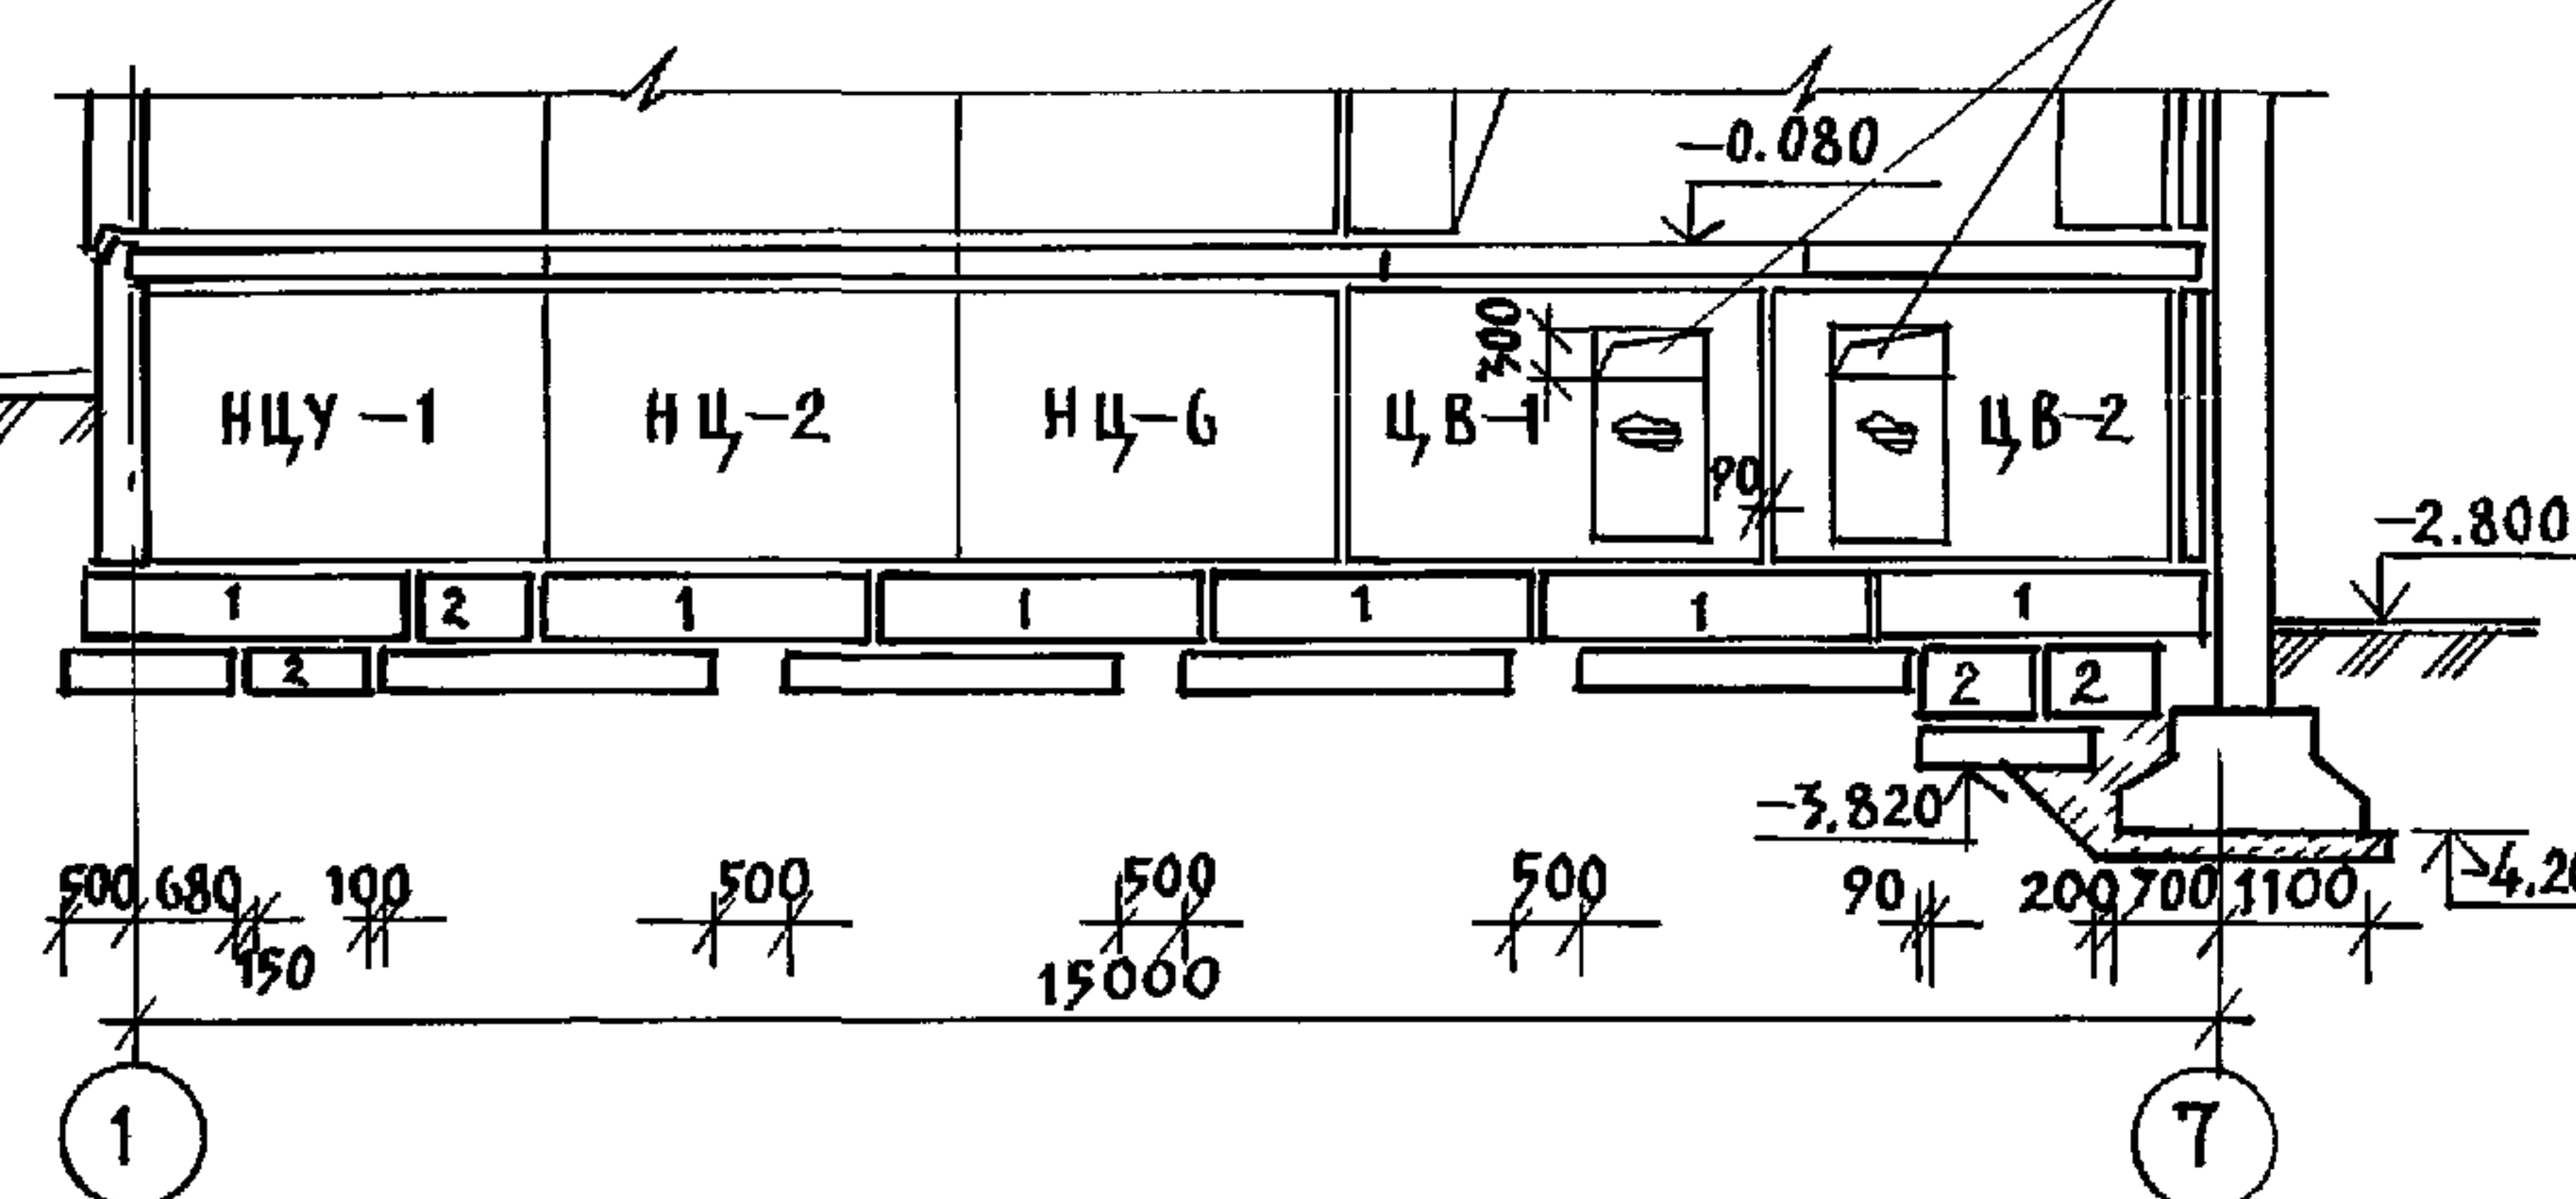


БЛОК Б. РАЗВЕРТКА ПО ОСИ 1

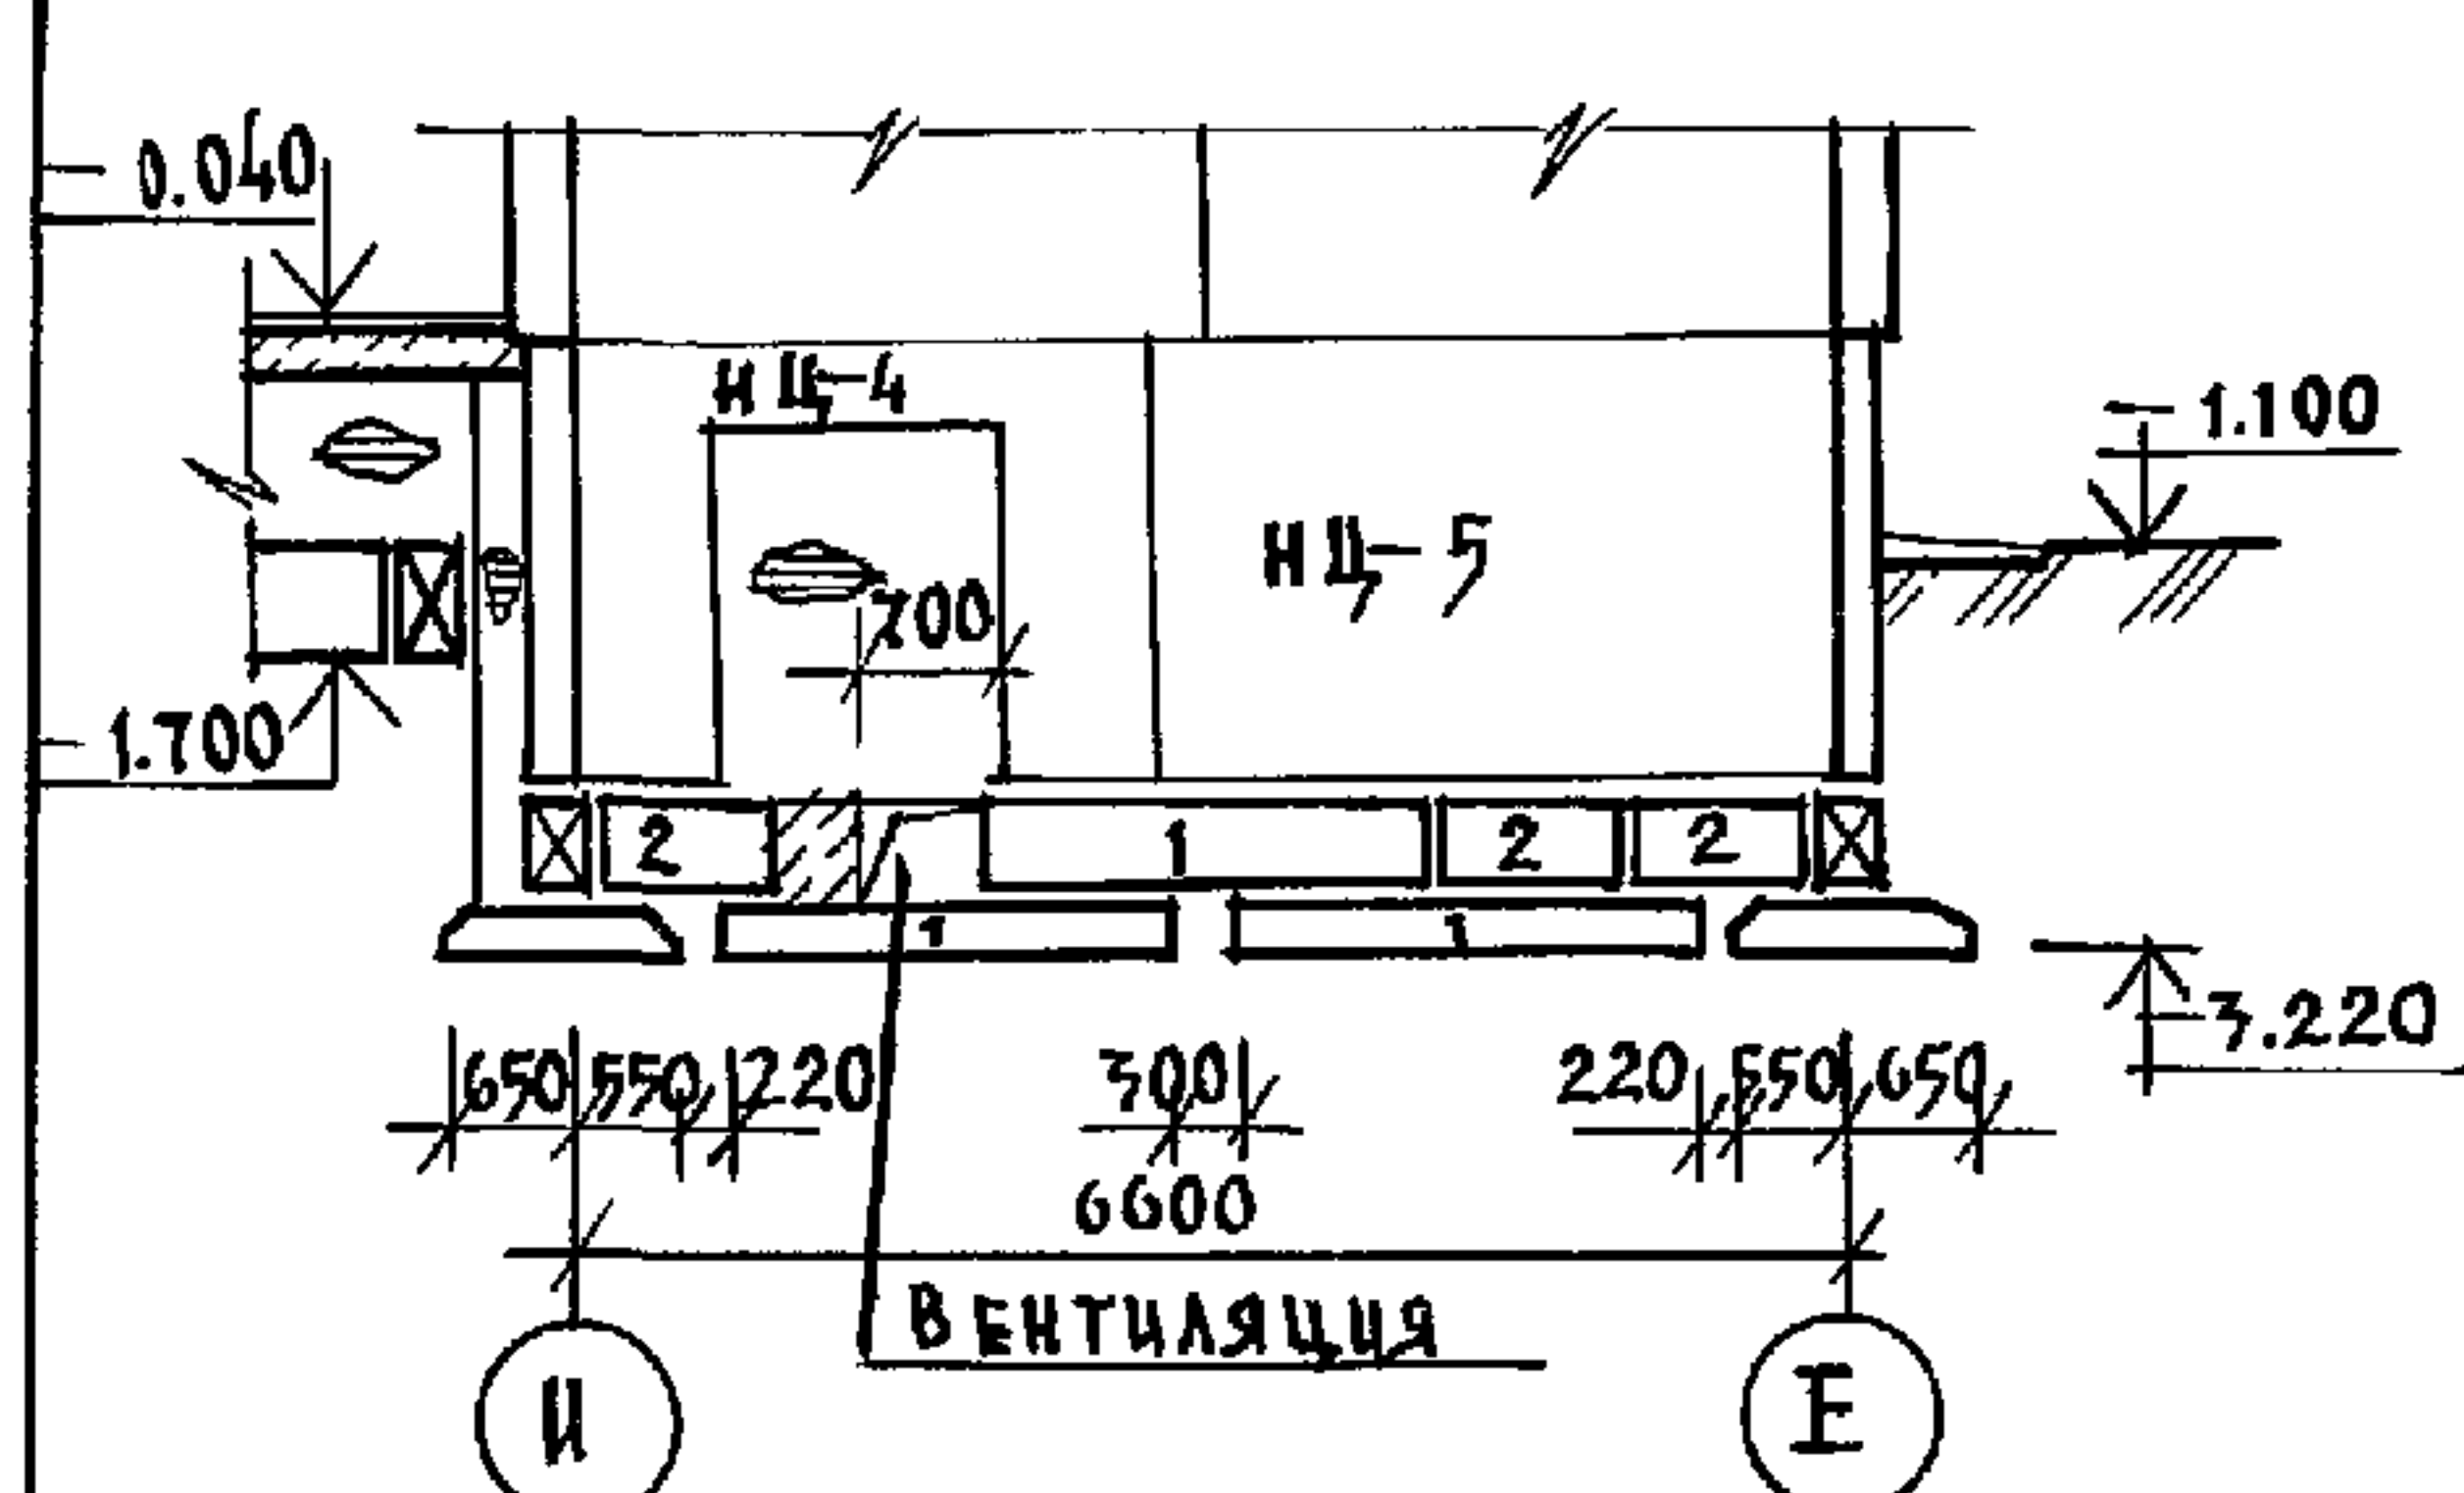


БЛОК Б. РАЗВЕРТКА ПО ОСИ 6

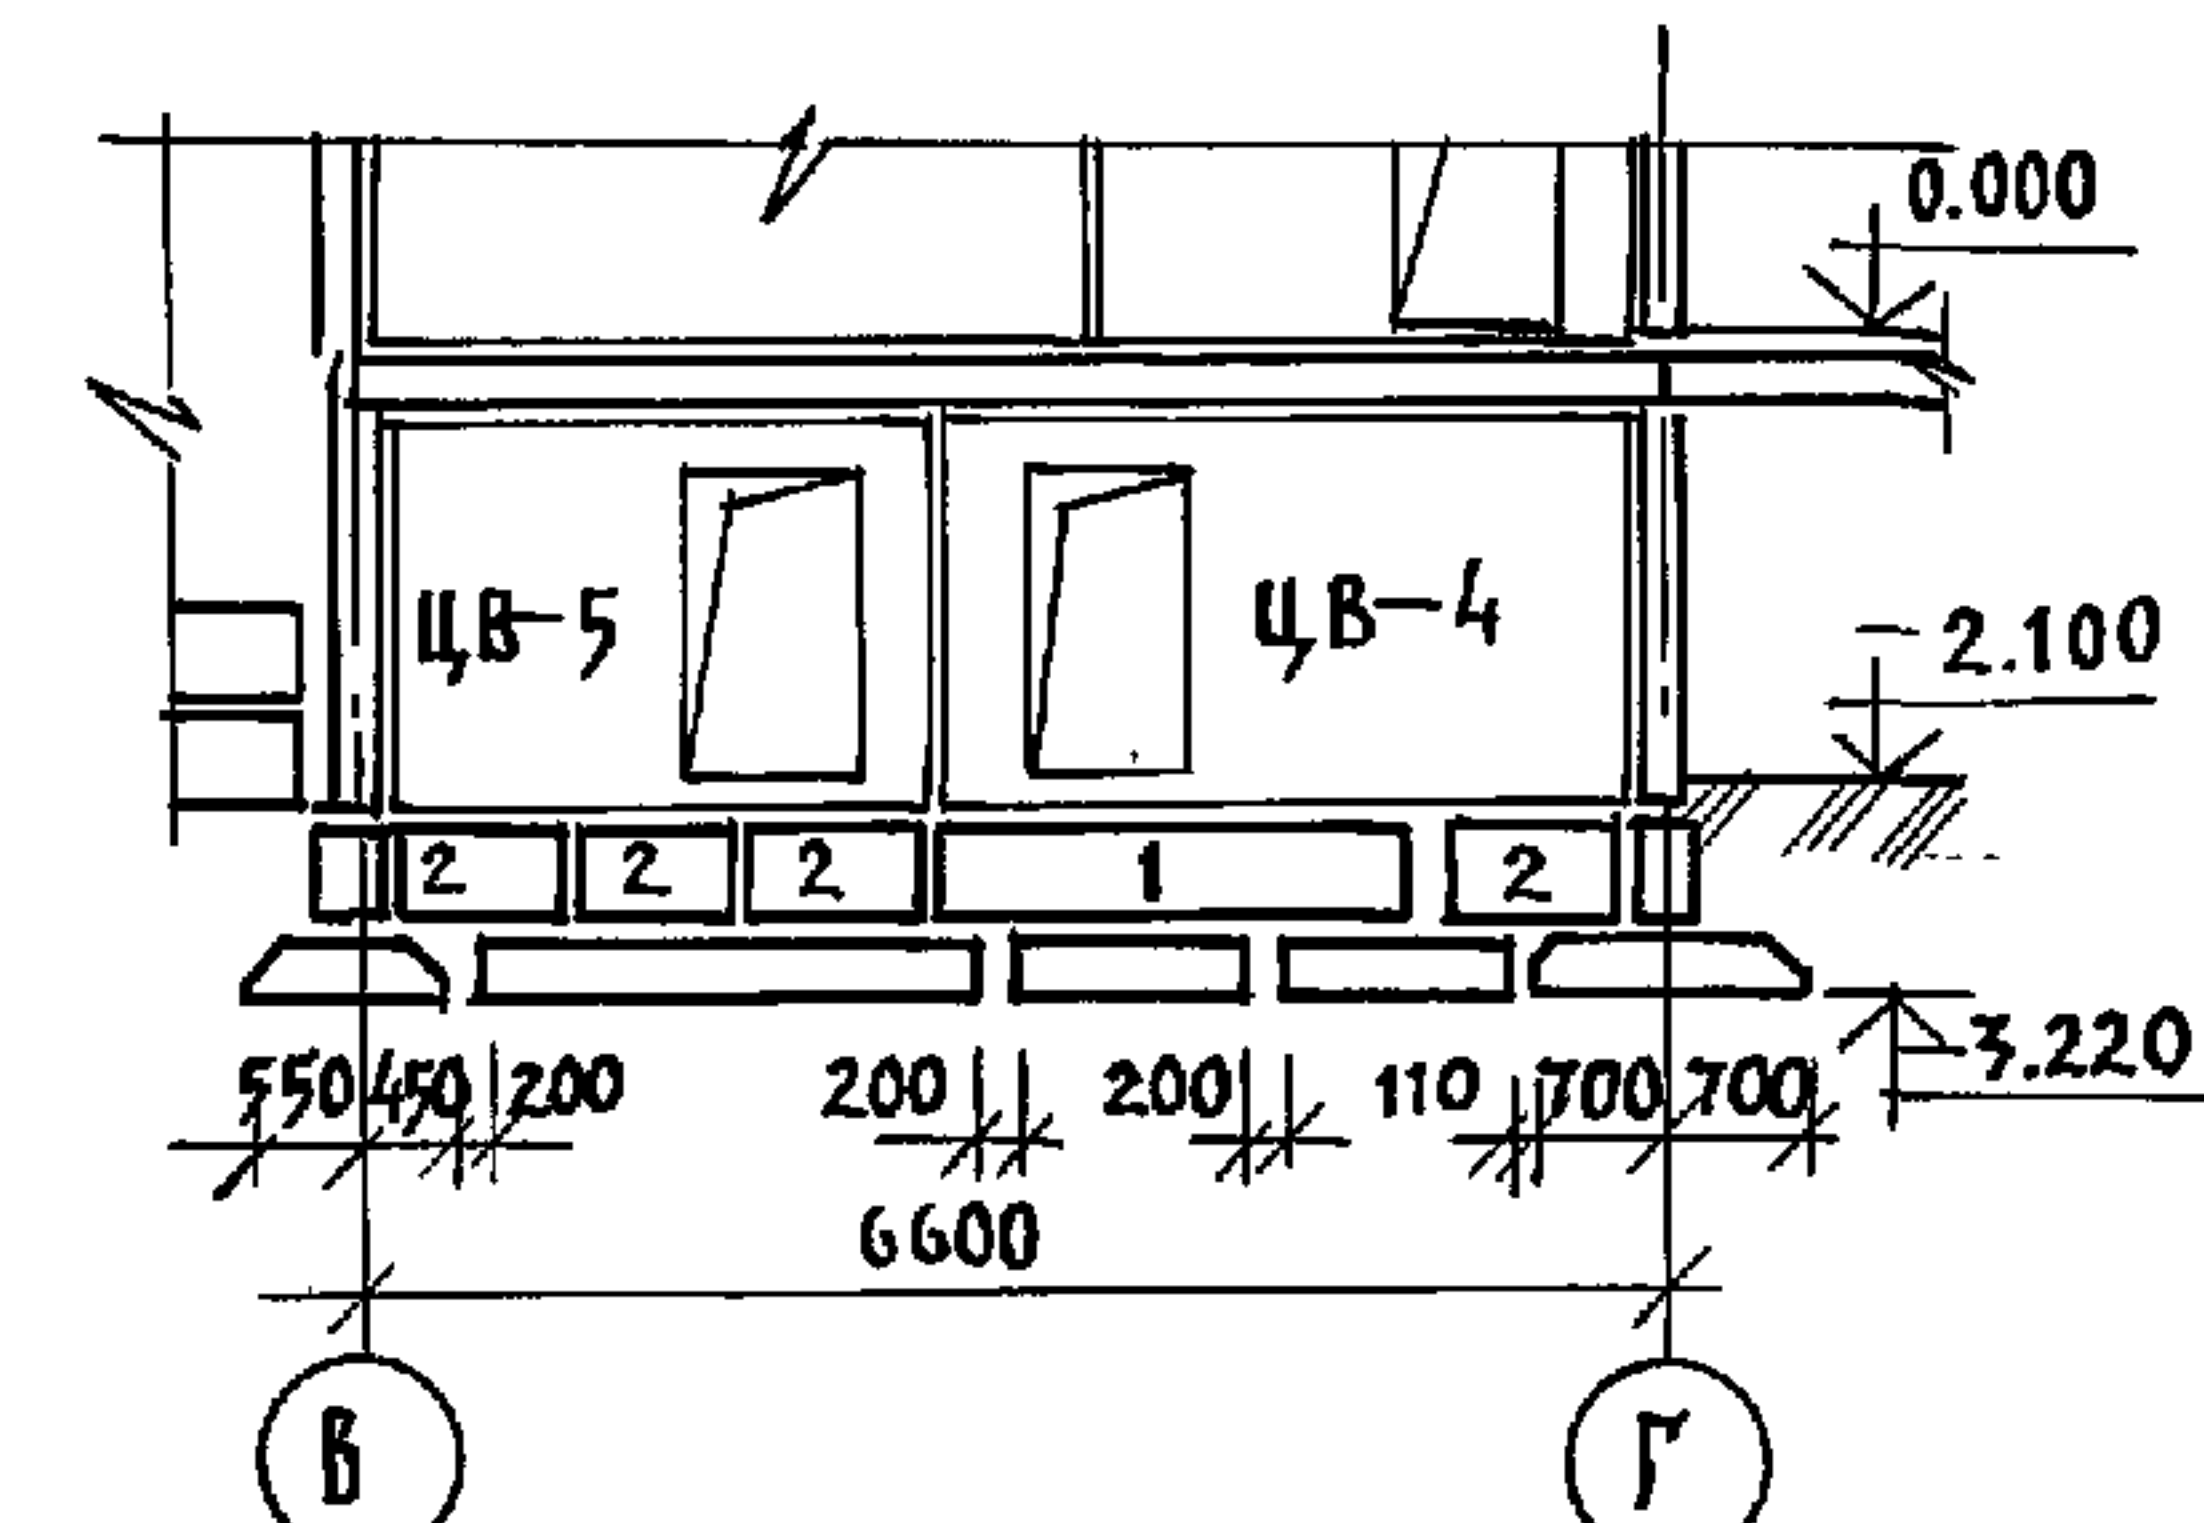


БЛОК Б. РАЗВЕРТКА ПО ОСИ 7.

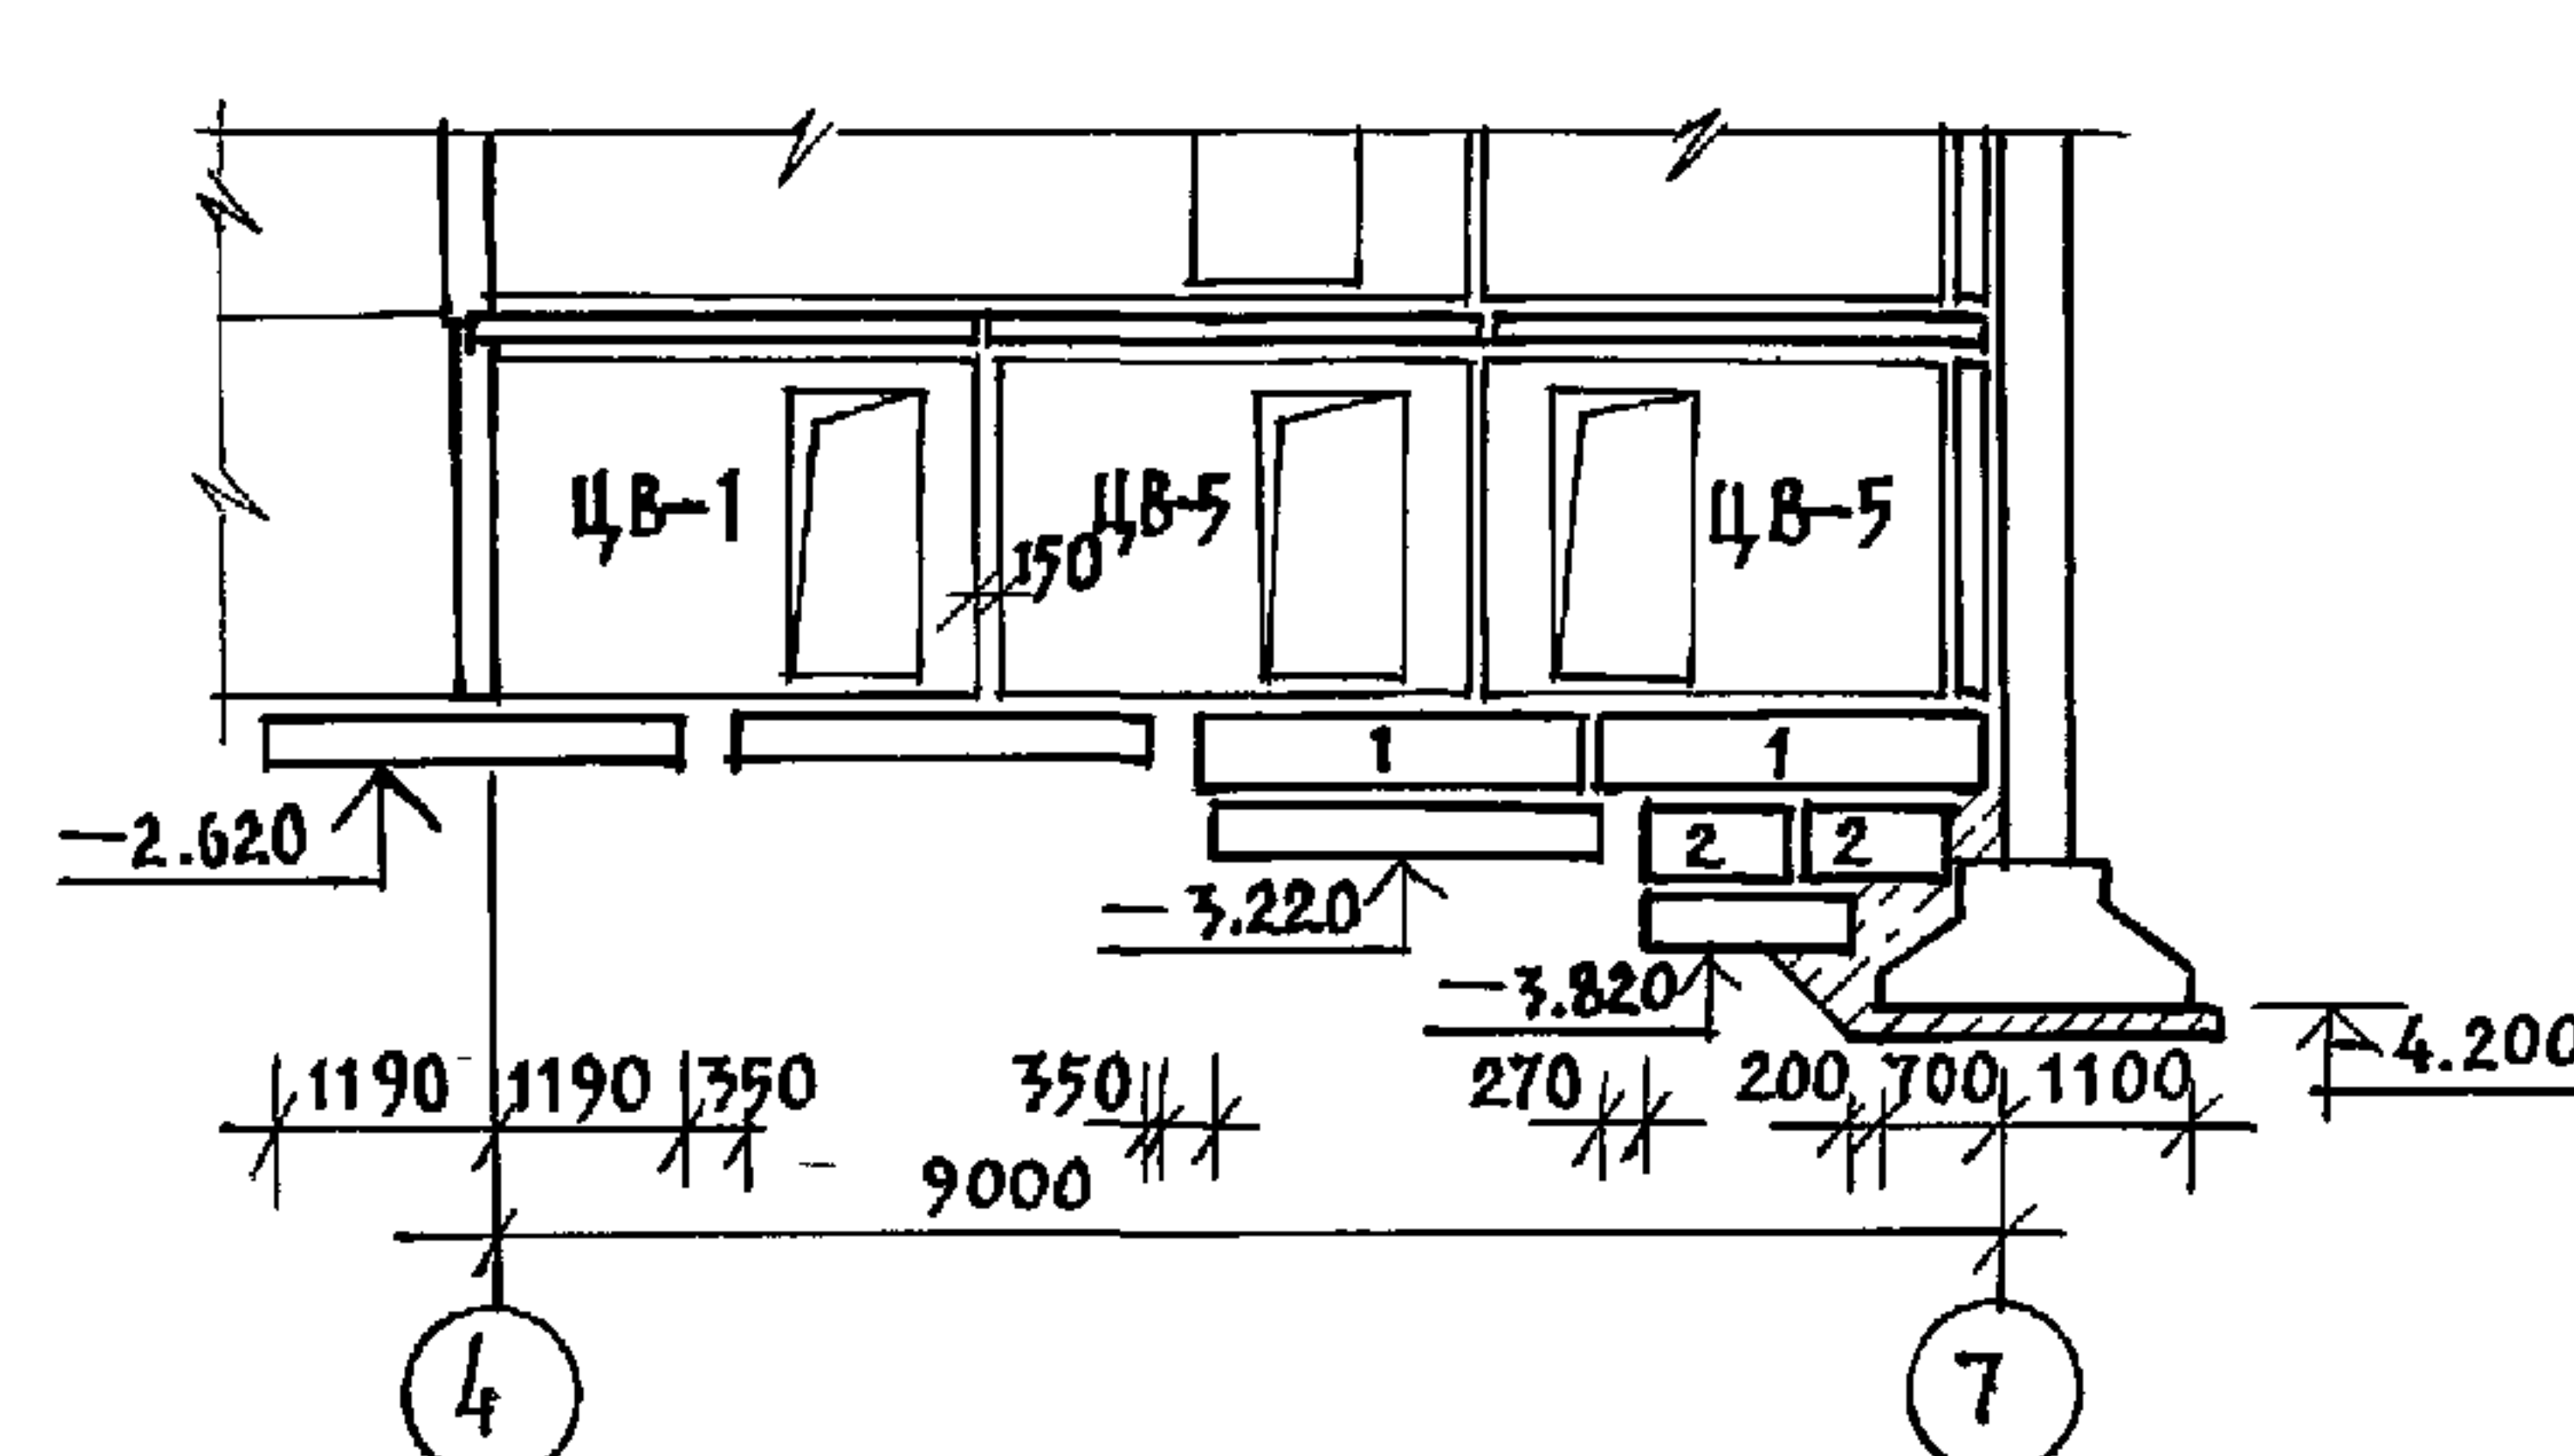



БЛОК Б. РАЗВЕРТКА ПО ОСИ 5

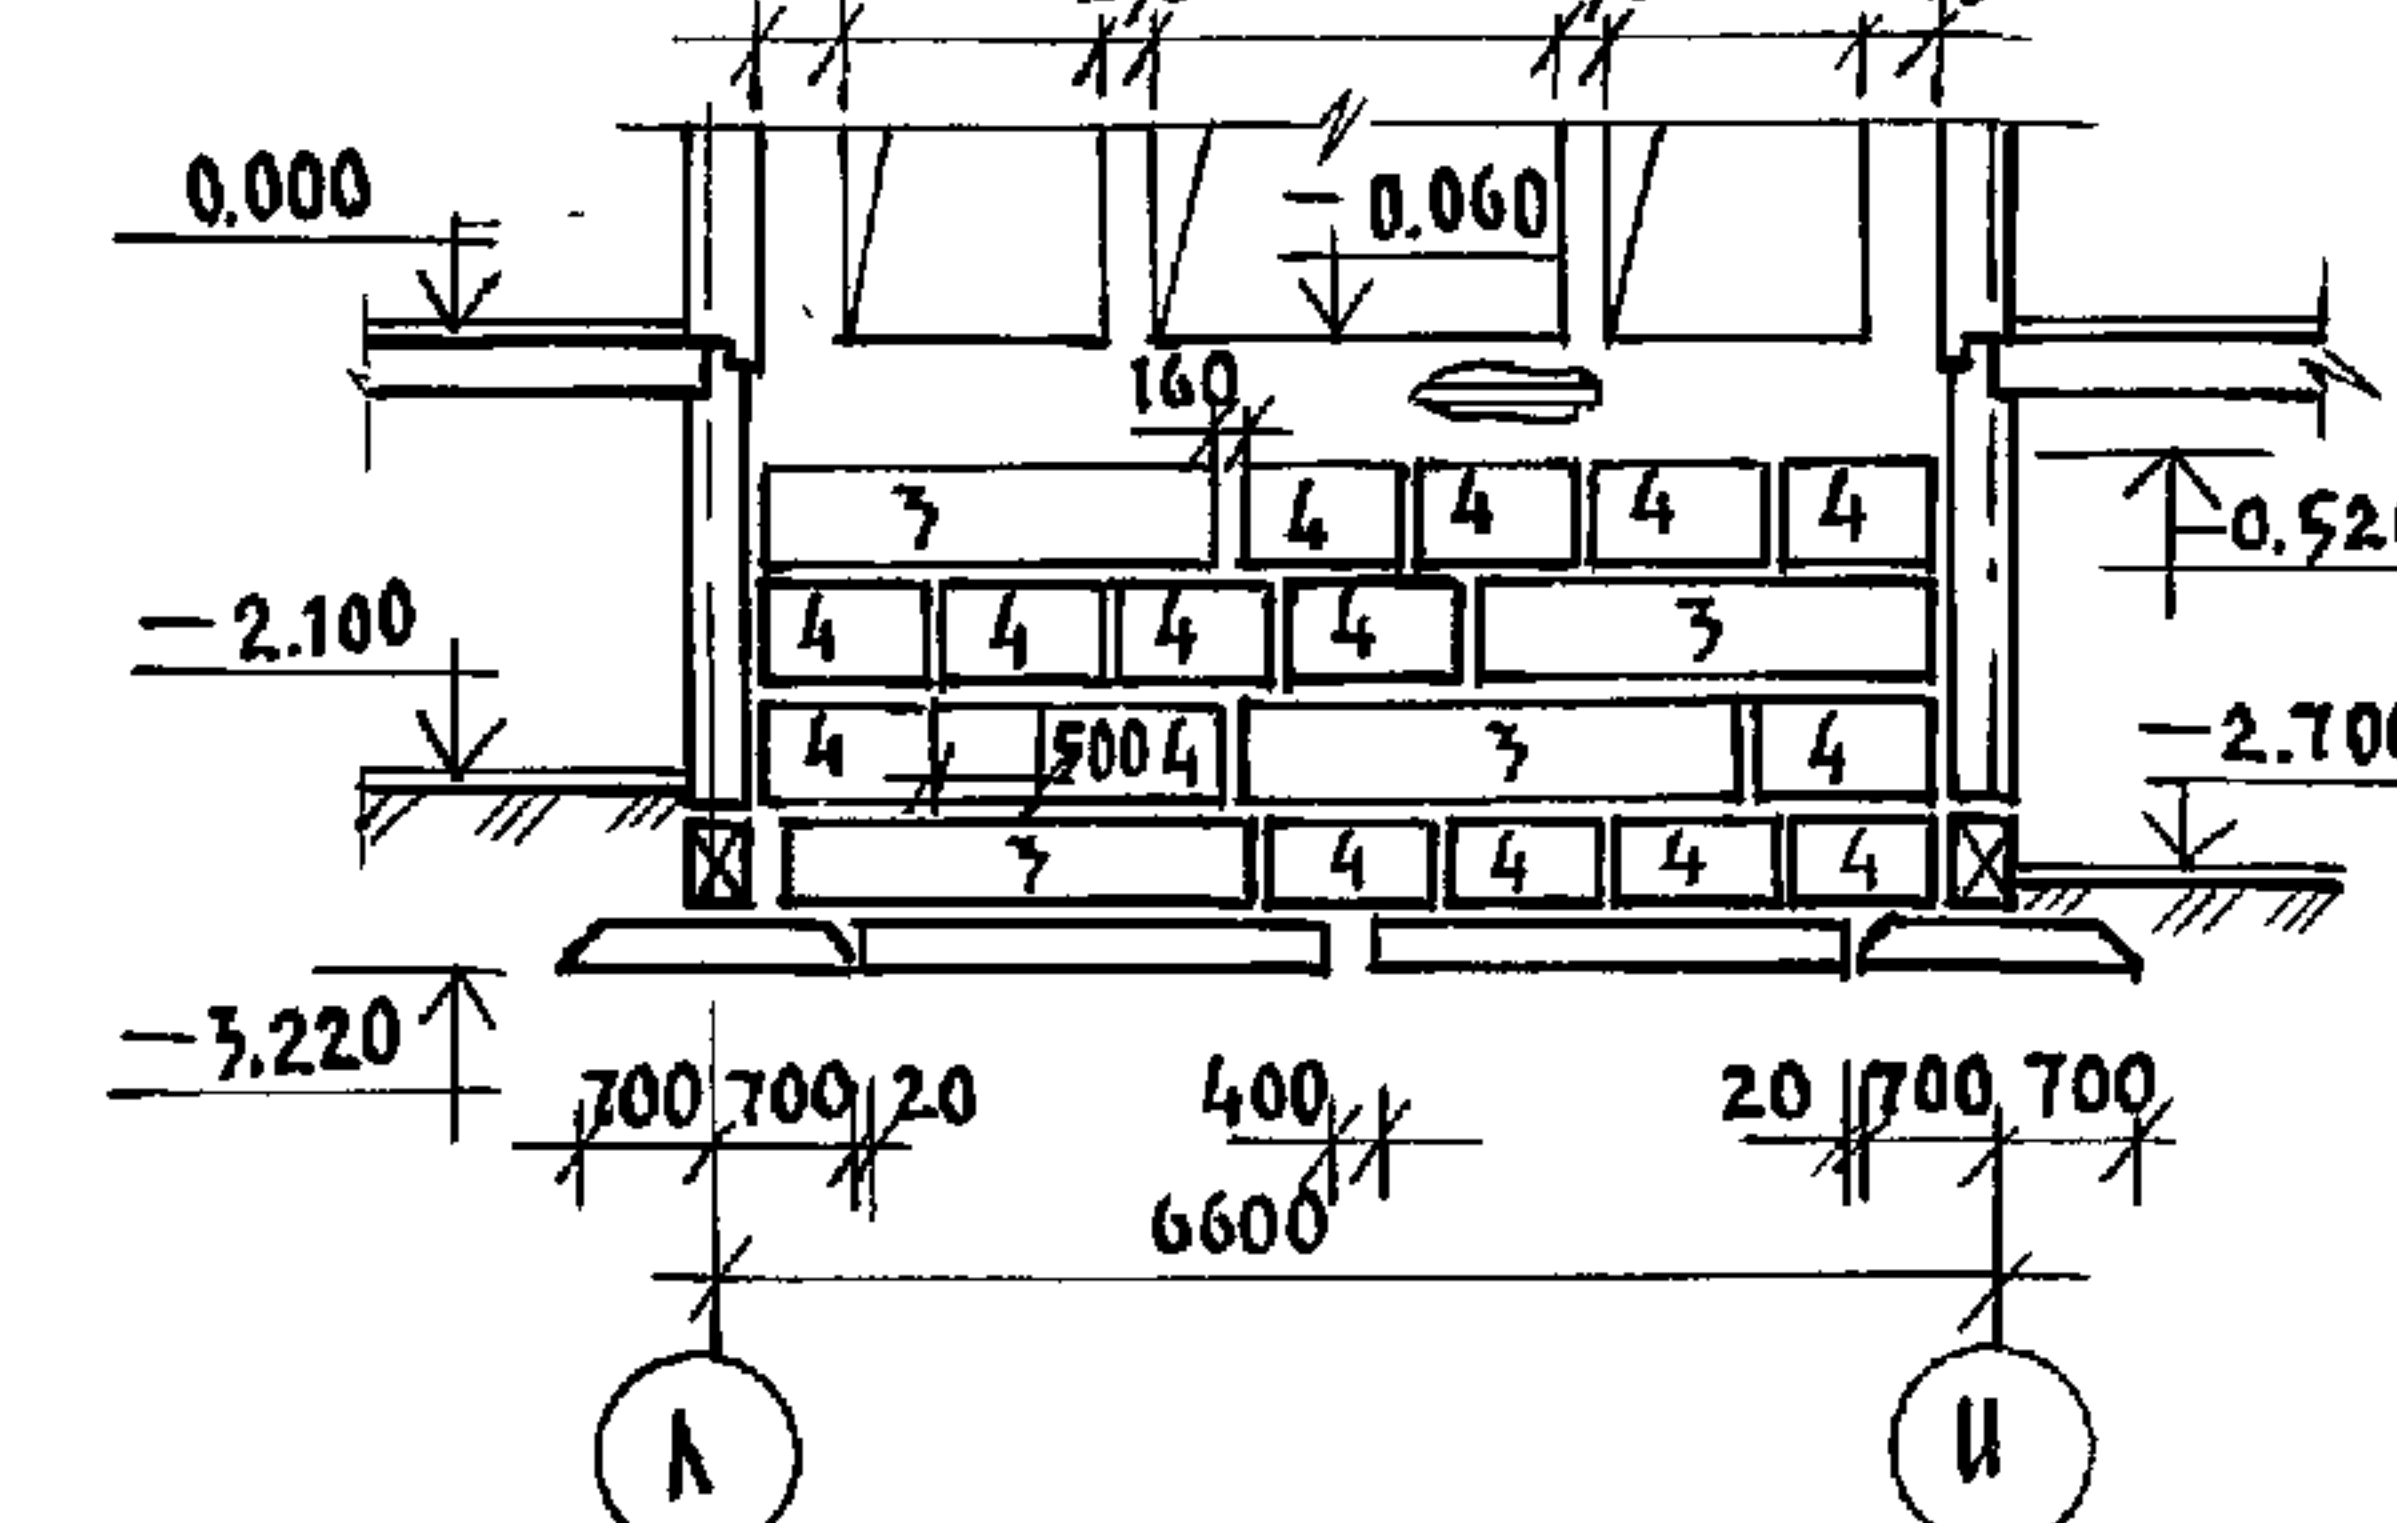

БЛОК Б. РАЗВЕРТКА ПО ОСИ 3.

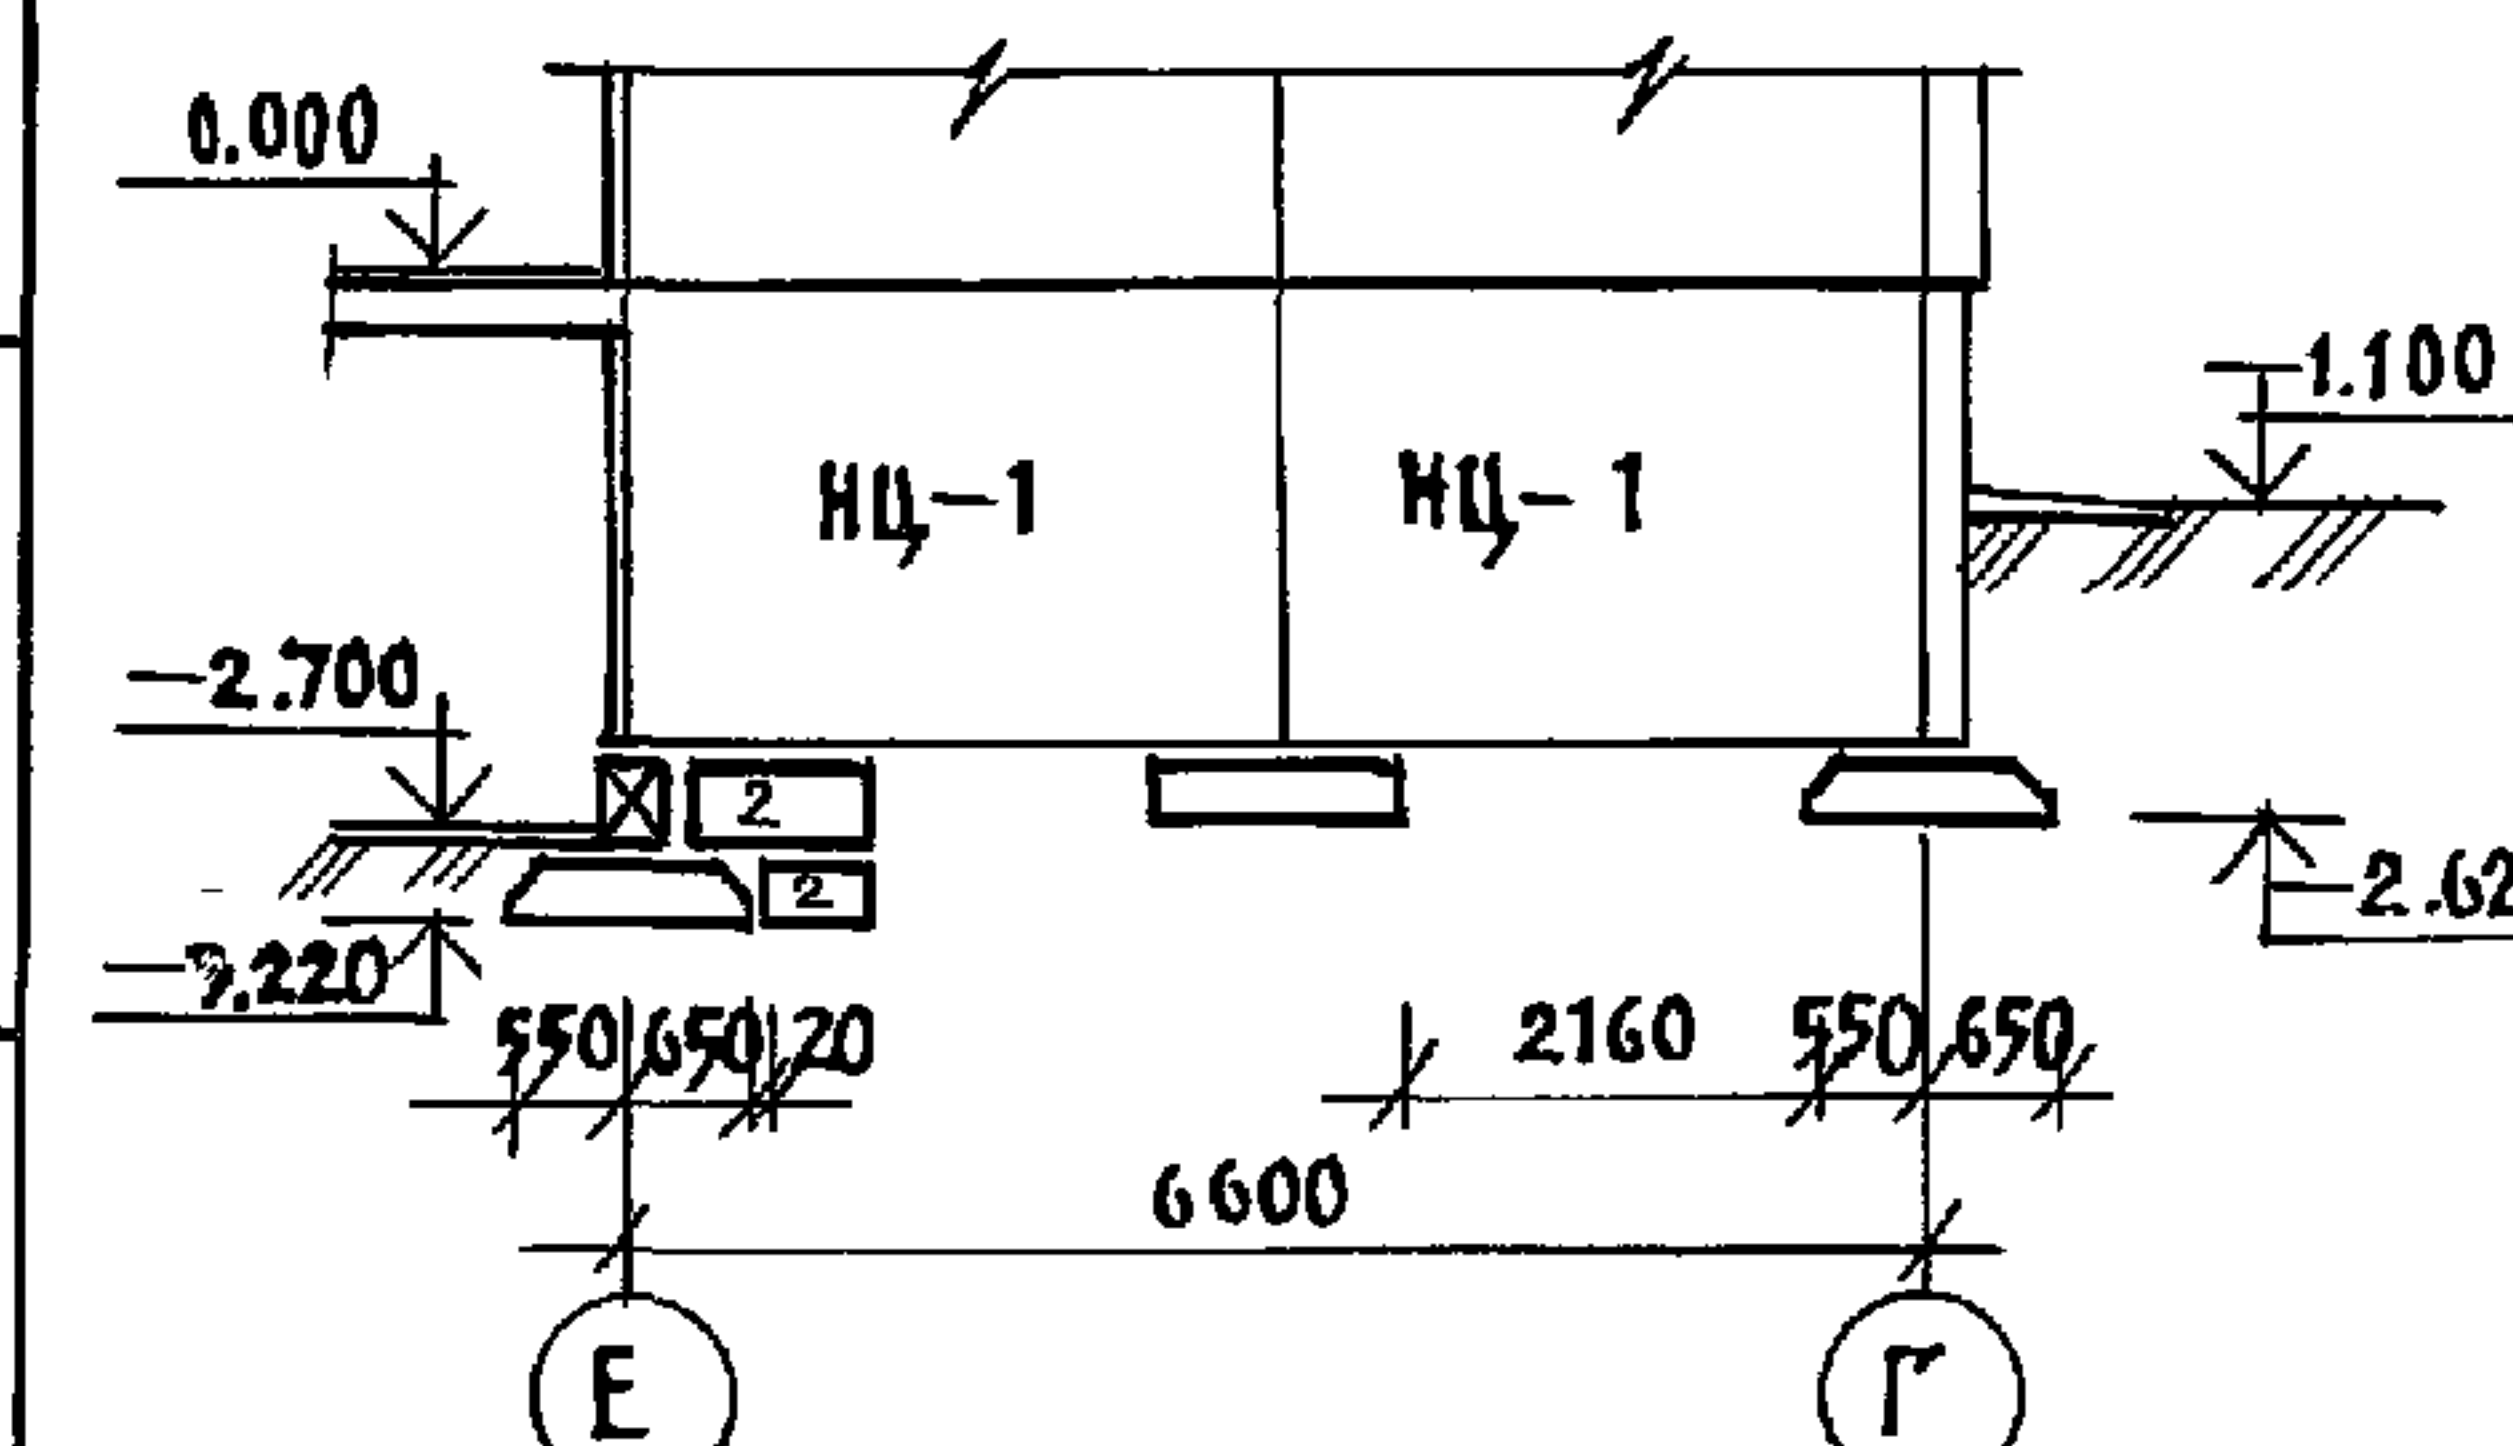

Конструкция прямки

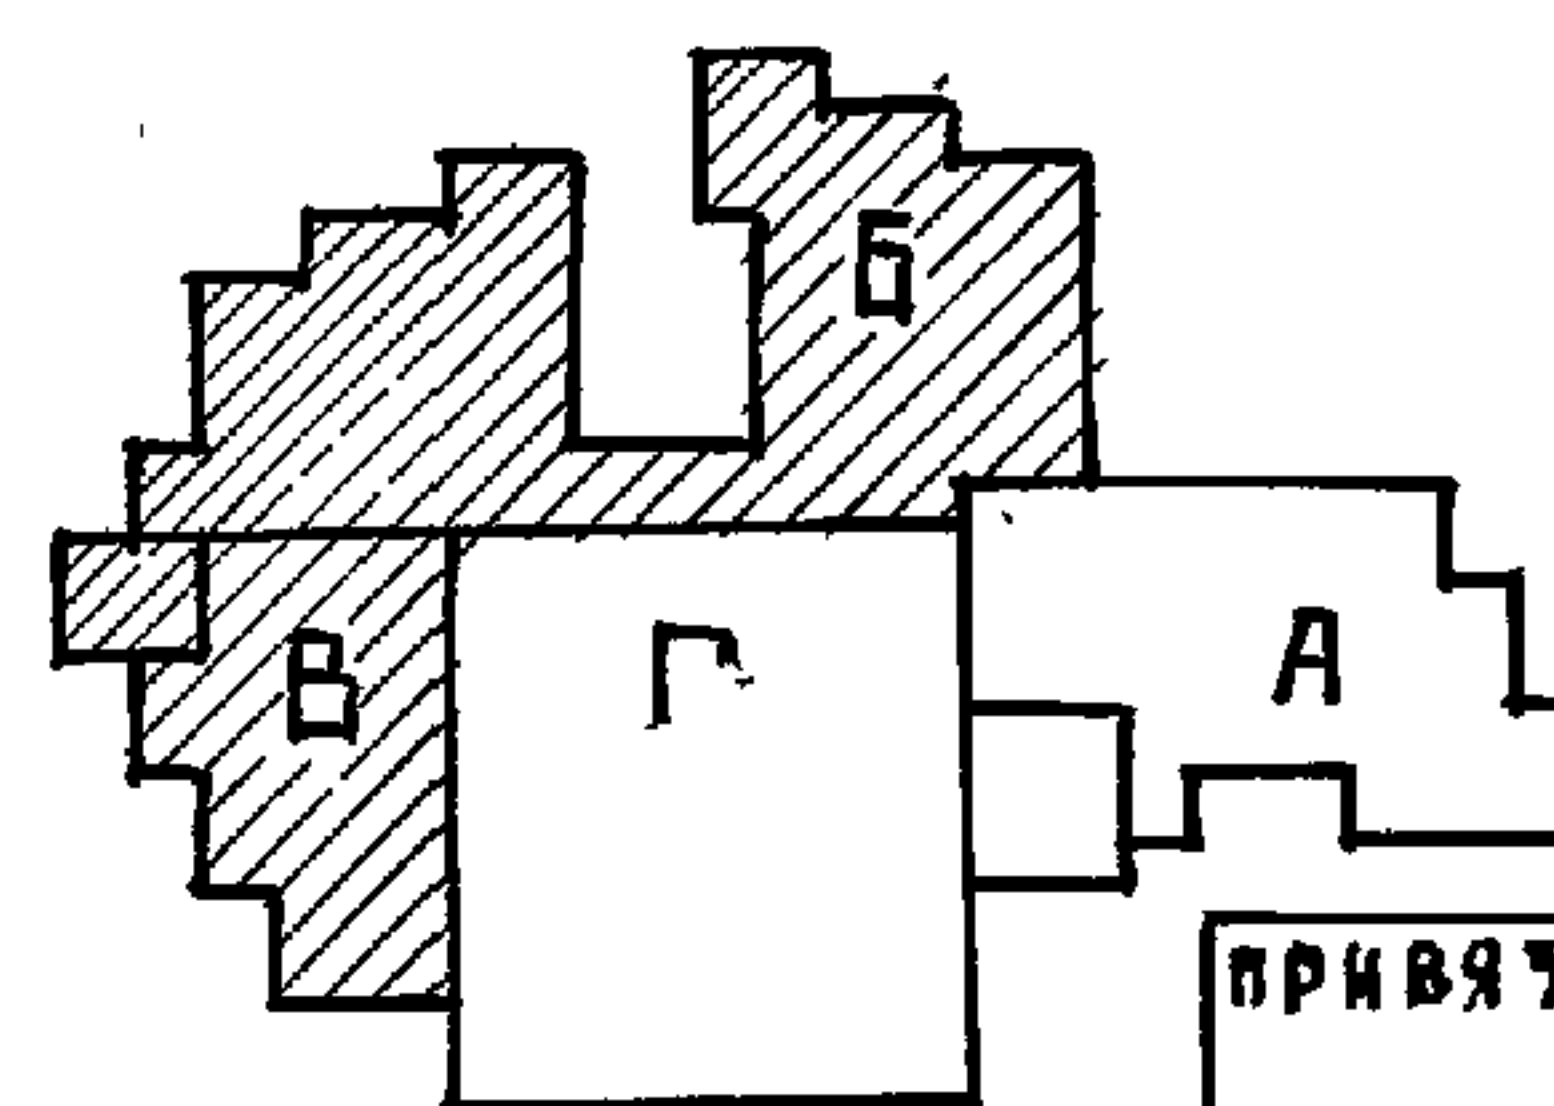
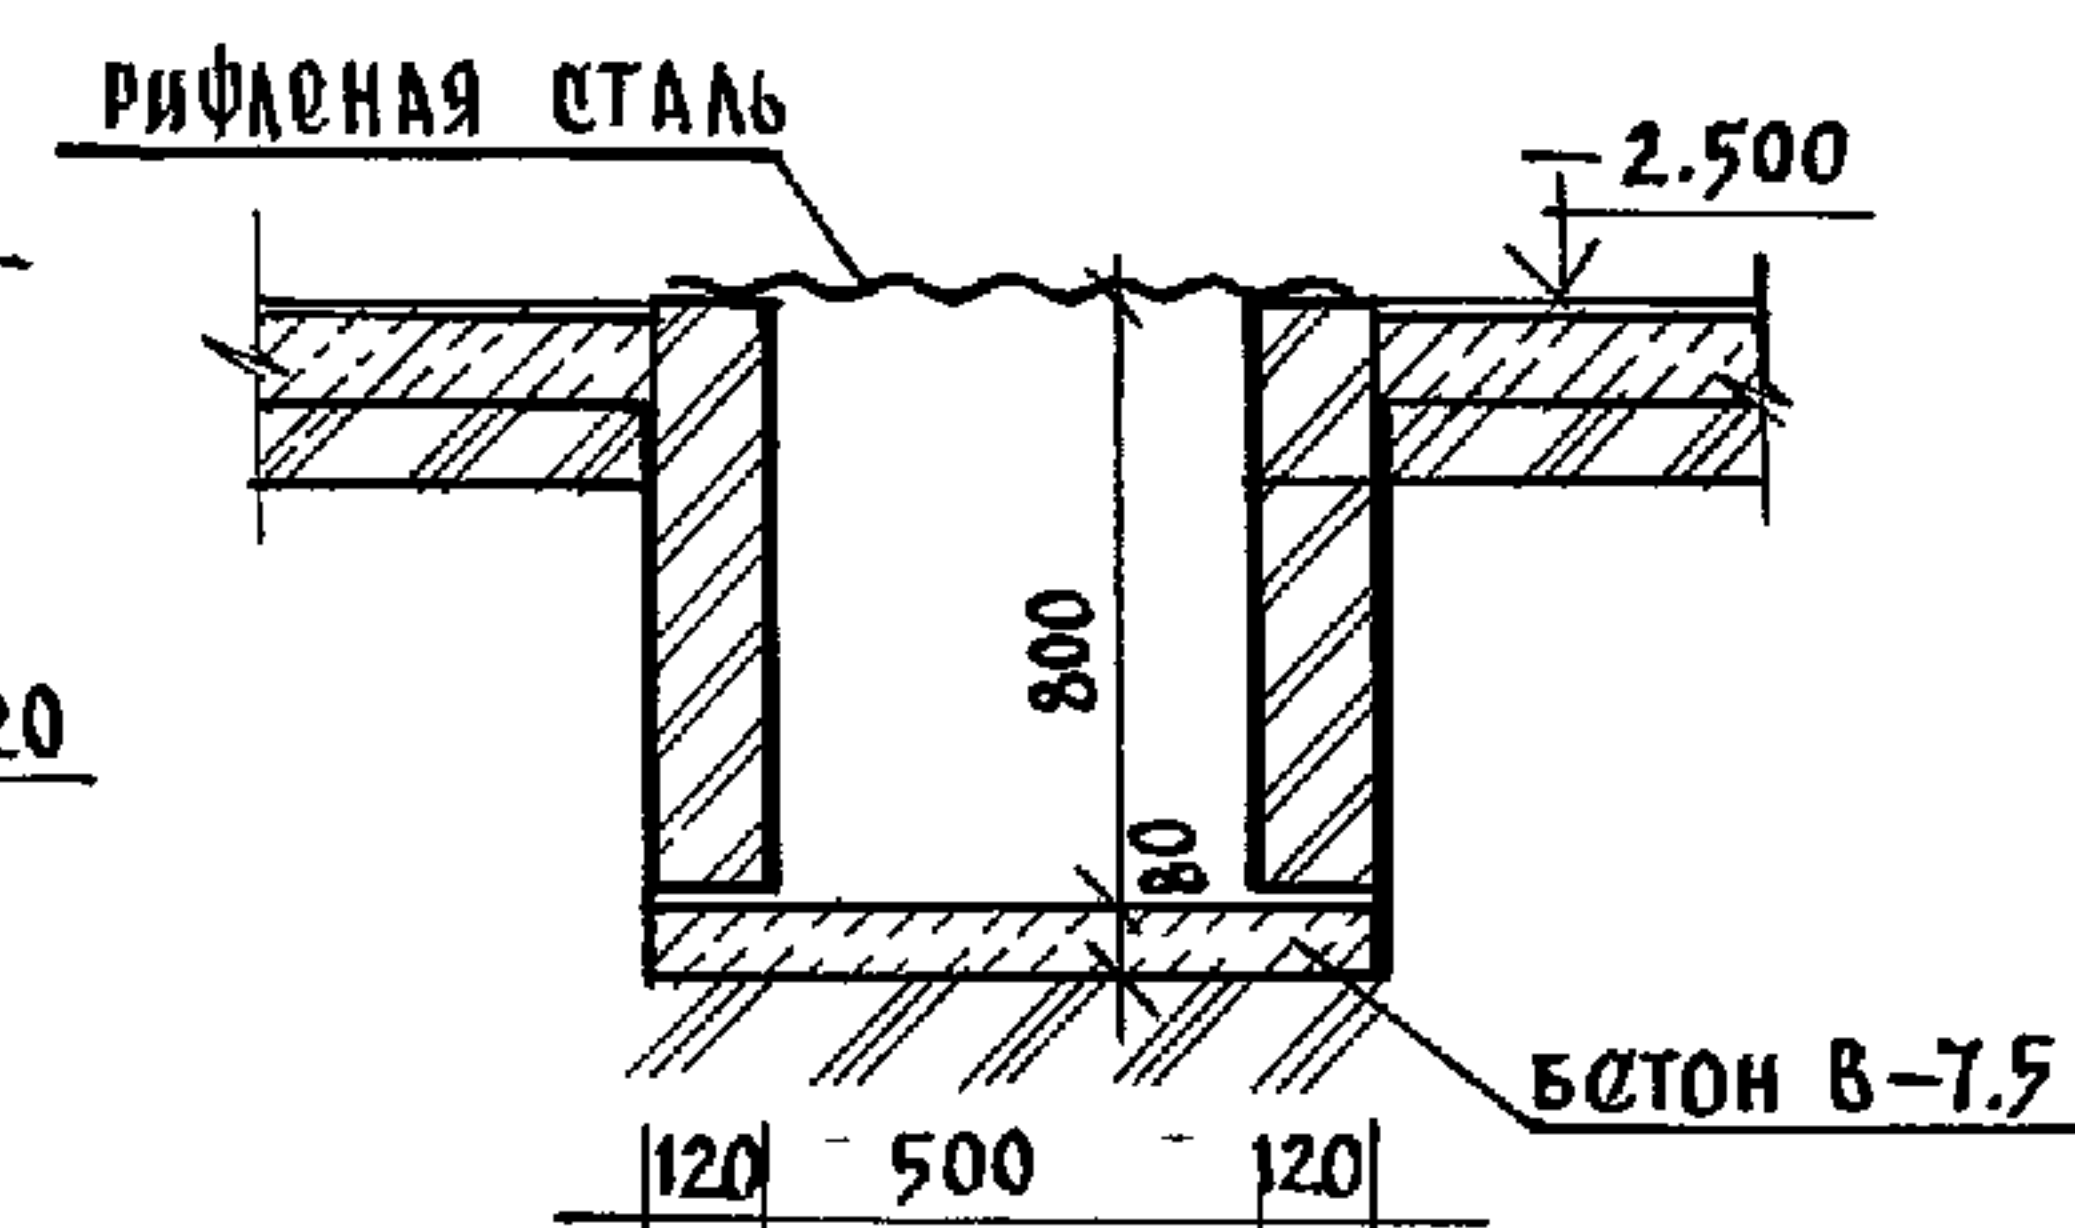


ПРИВЯЗАН:

ИНВ. №




221-1-706.92		АЛБМ 1 АС	
НАЧ. ОД. БОГОРОДСКИЙ	СРЕДНЯЯ ШКОЛА НА 11 КЛАССОВ	СТАДИЯ	ЛИСТ
Н. КОНТ. ИВАНОВСКИЙ	264 УЧАЩИХСЯ	Р	18
ГЛАВ. ПРО. ИВАНОВСКИЙ	С БАССЕЙНОМ	КБНО ЖЕЛЕЗОБЕТОНУ	
ЗАВ. СЕК. БЕЛОВА	БЛОКИ Б И В		
ИНЖЕНЕР КОЛАСЬЕВА	РАЗВЕРТКИ СТЕН	ИМ. А.А. ЯКУШОВА	
	КОНСТРУКЦИЯ ПРЯМКИ		

25443-01 20

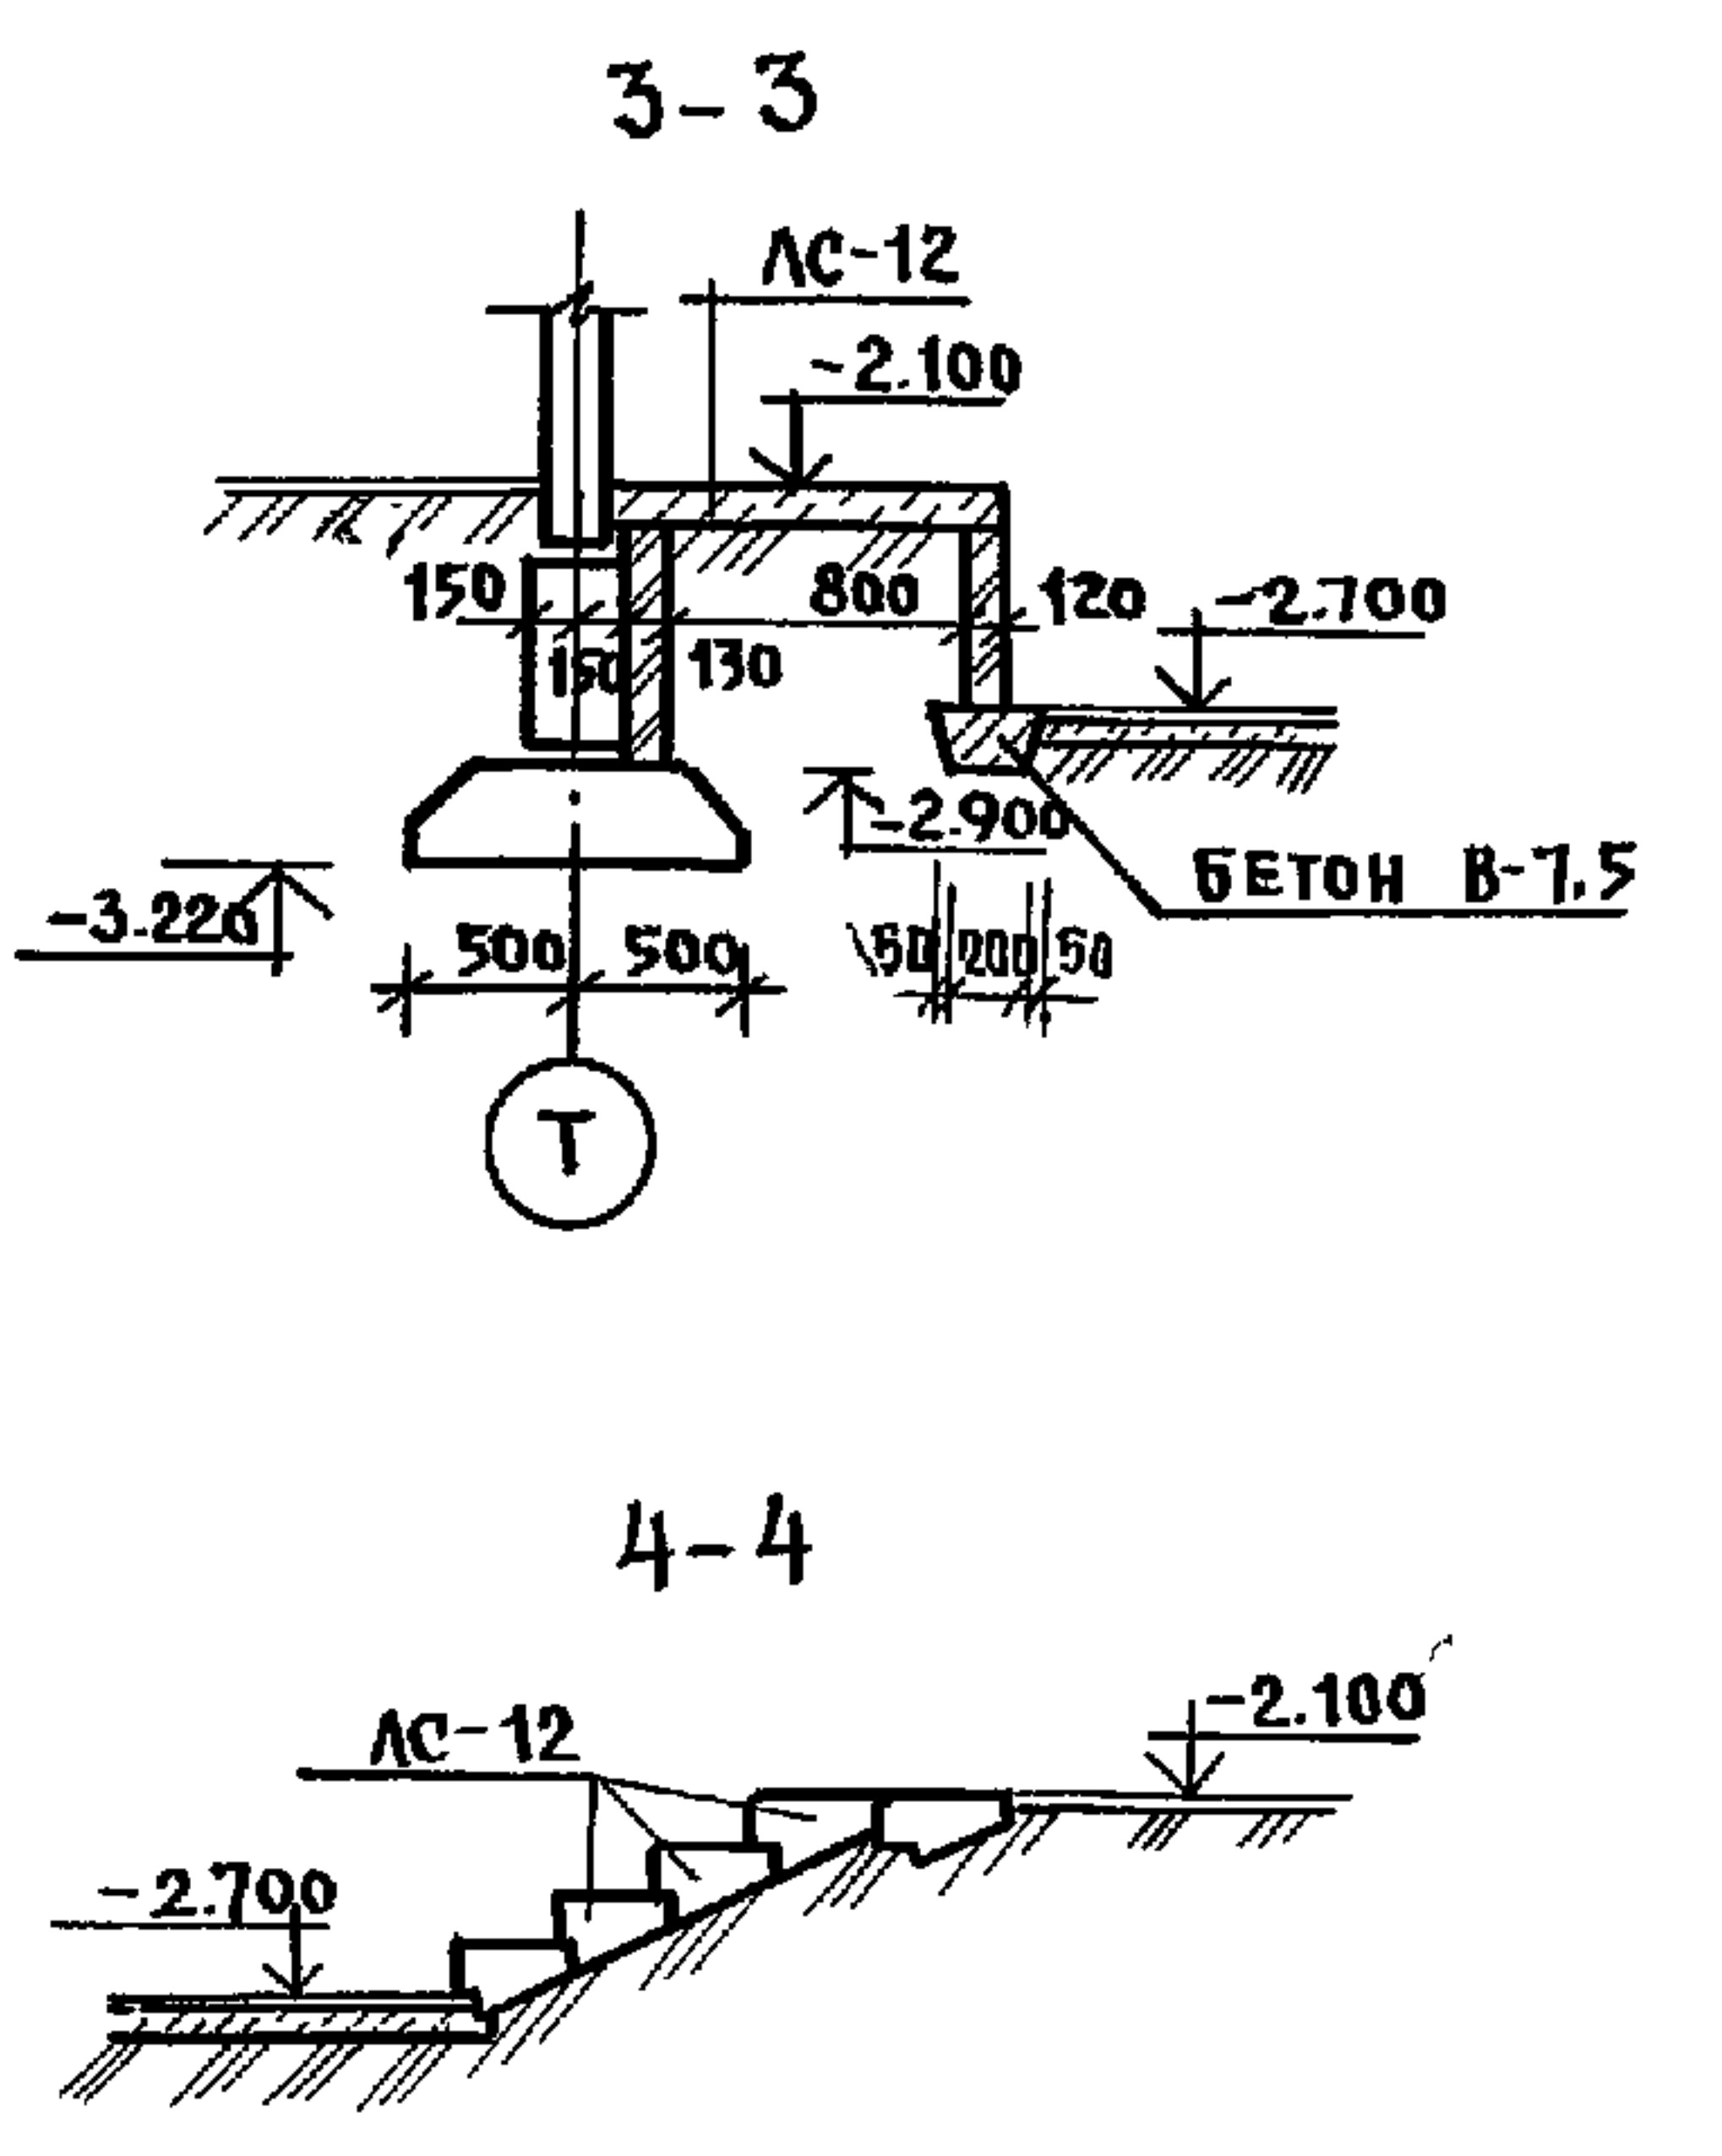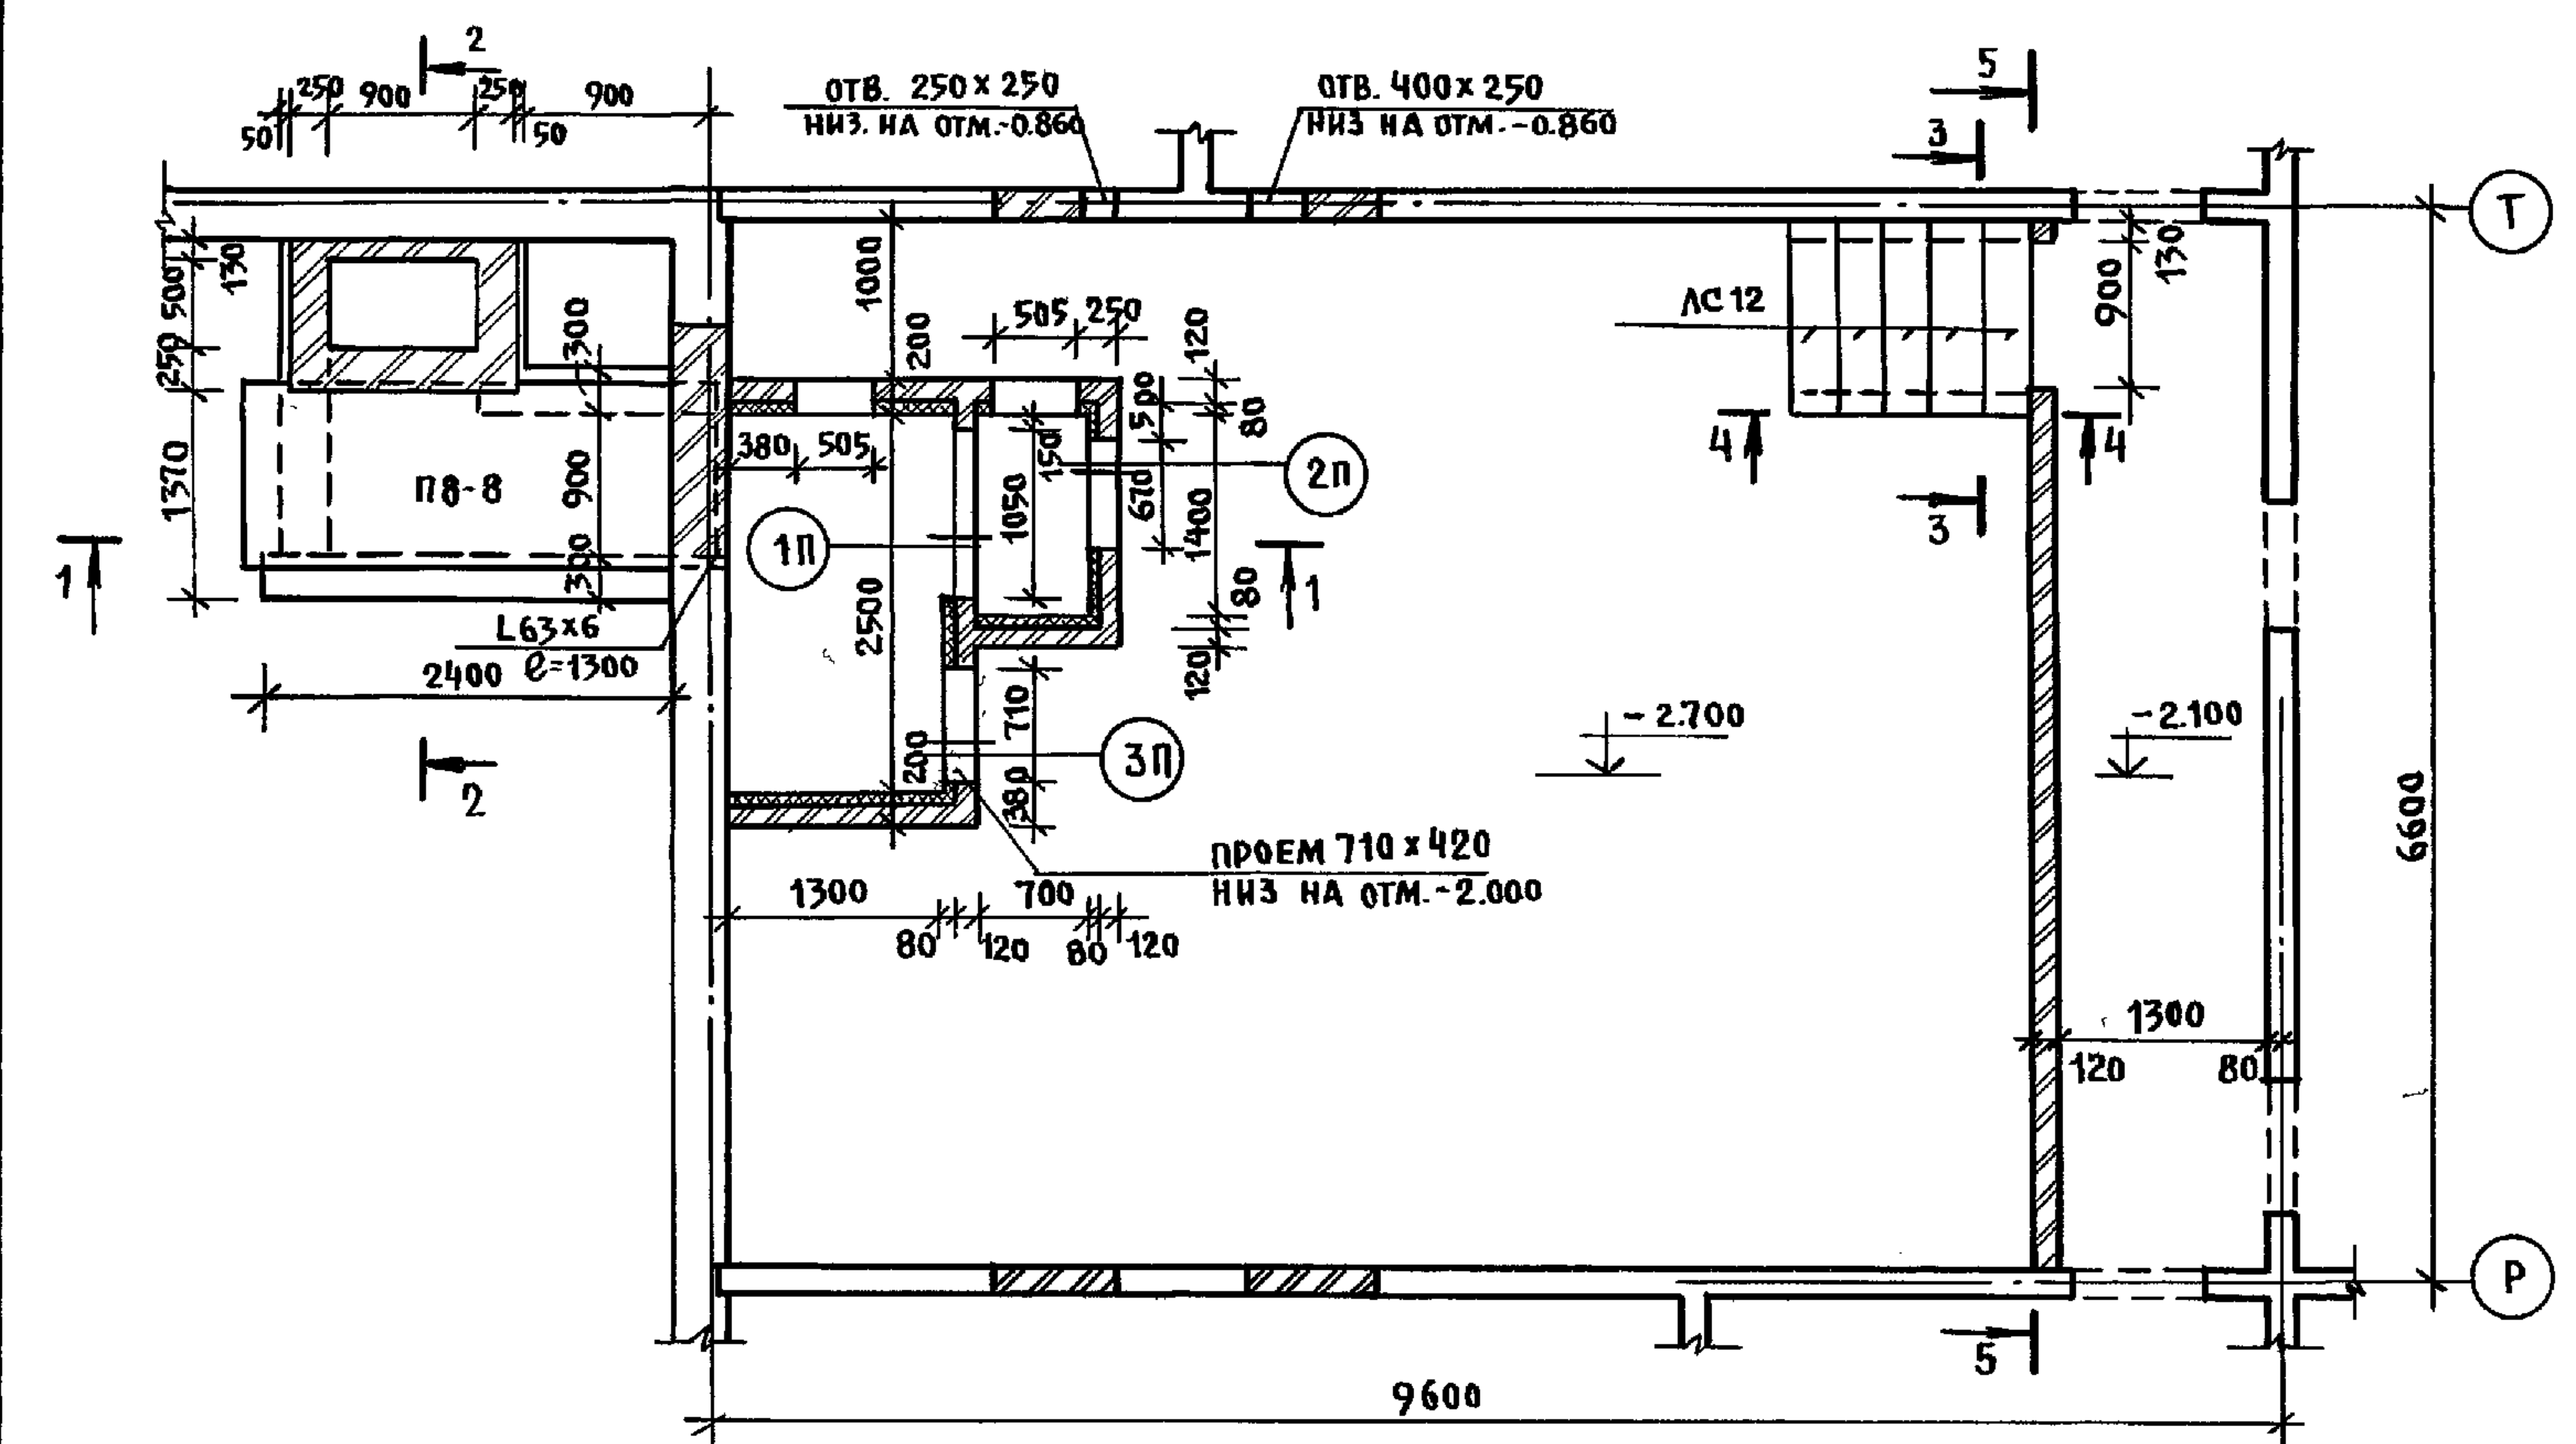

ВЕДОМОСТЬ ПЕРЕМЫЧЕК		
ТИП	СХЕМА, СЕЧЕНИЕ	ОБОЗНАЧЕНИЕ
1п		пб-2
2п		пб-1
3п		пб-1
4п		пб-3

РАСХОД ДРЕВЕСИНЫ НА ВОЗДУХОЗАБОРНУЮ ШАХТУ					
НП ПОЗ	НАИМЕНОВАНИЕ	СЕЧЕН. М.М	КОЛ-ВО	ОБЪЕМ М³	МАТЕРИАЛ
1	НАСТИЛ ИЗ ДОСОК	100x19	2.46 м²	0.047	СОСНА
2	БРУС	60x80	1.26 м	0.0060	—
3	БРУС КОСОЙ	100x100	1.400 м	0.0070	—

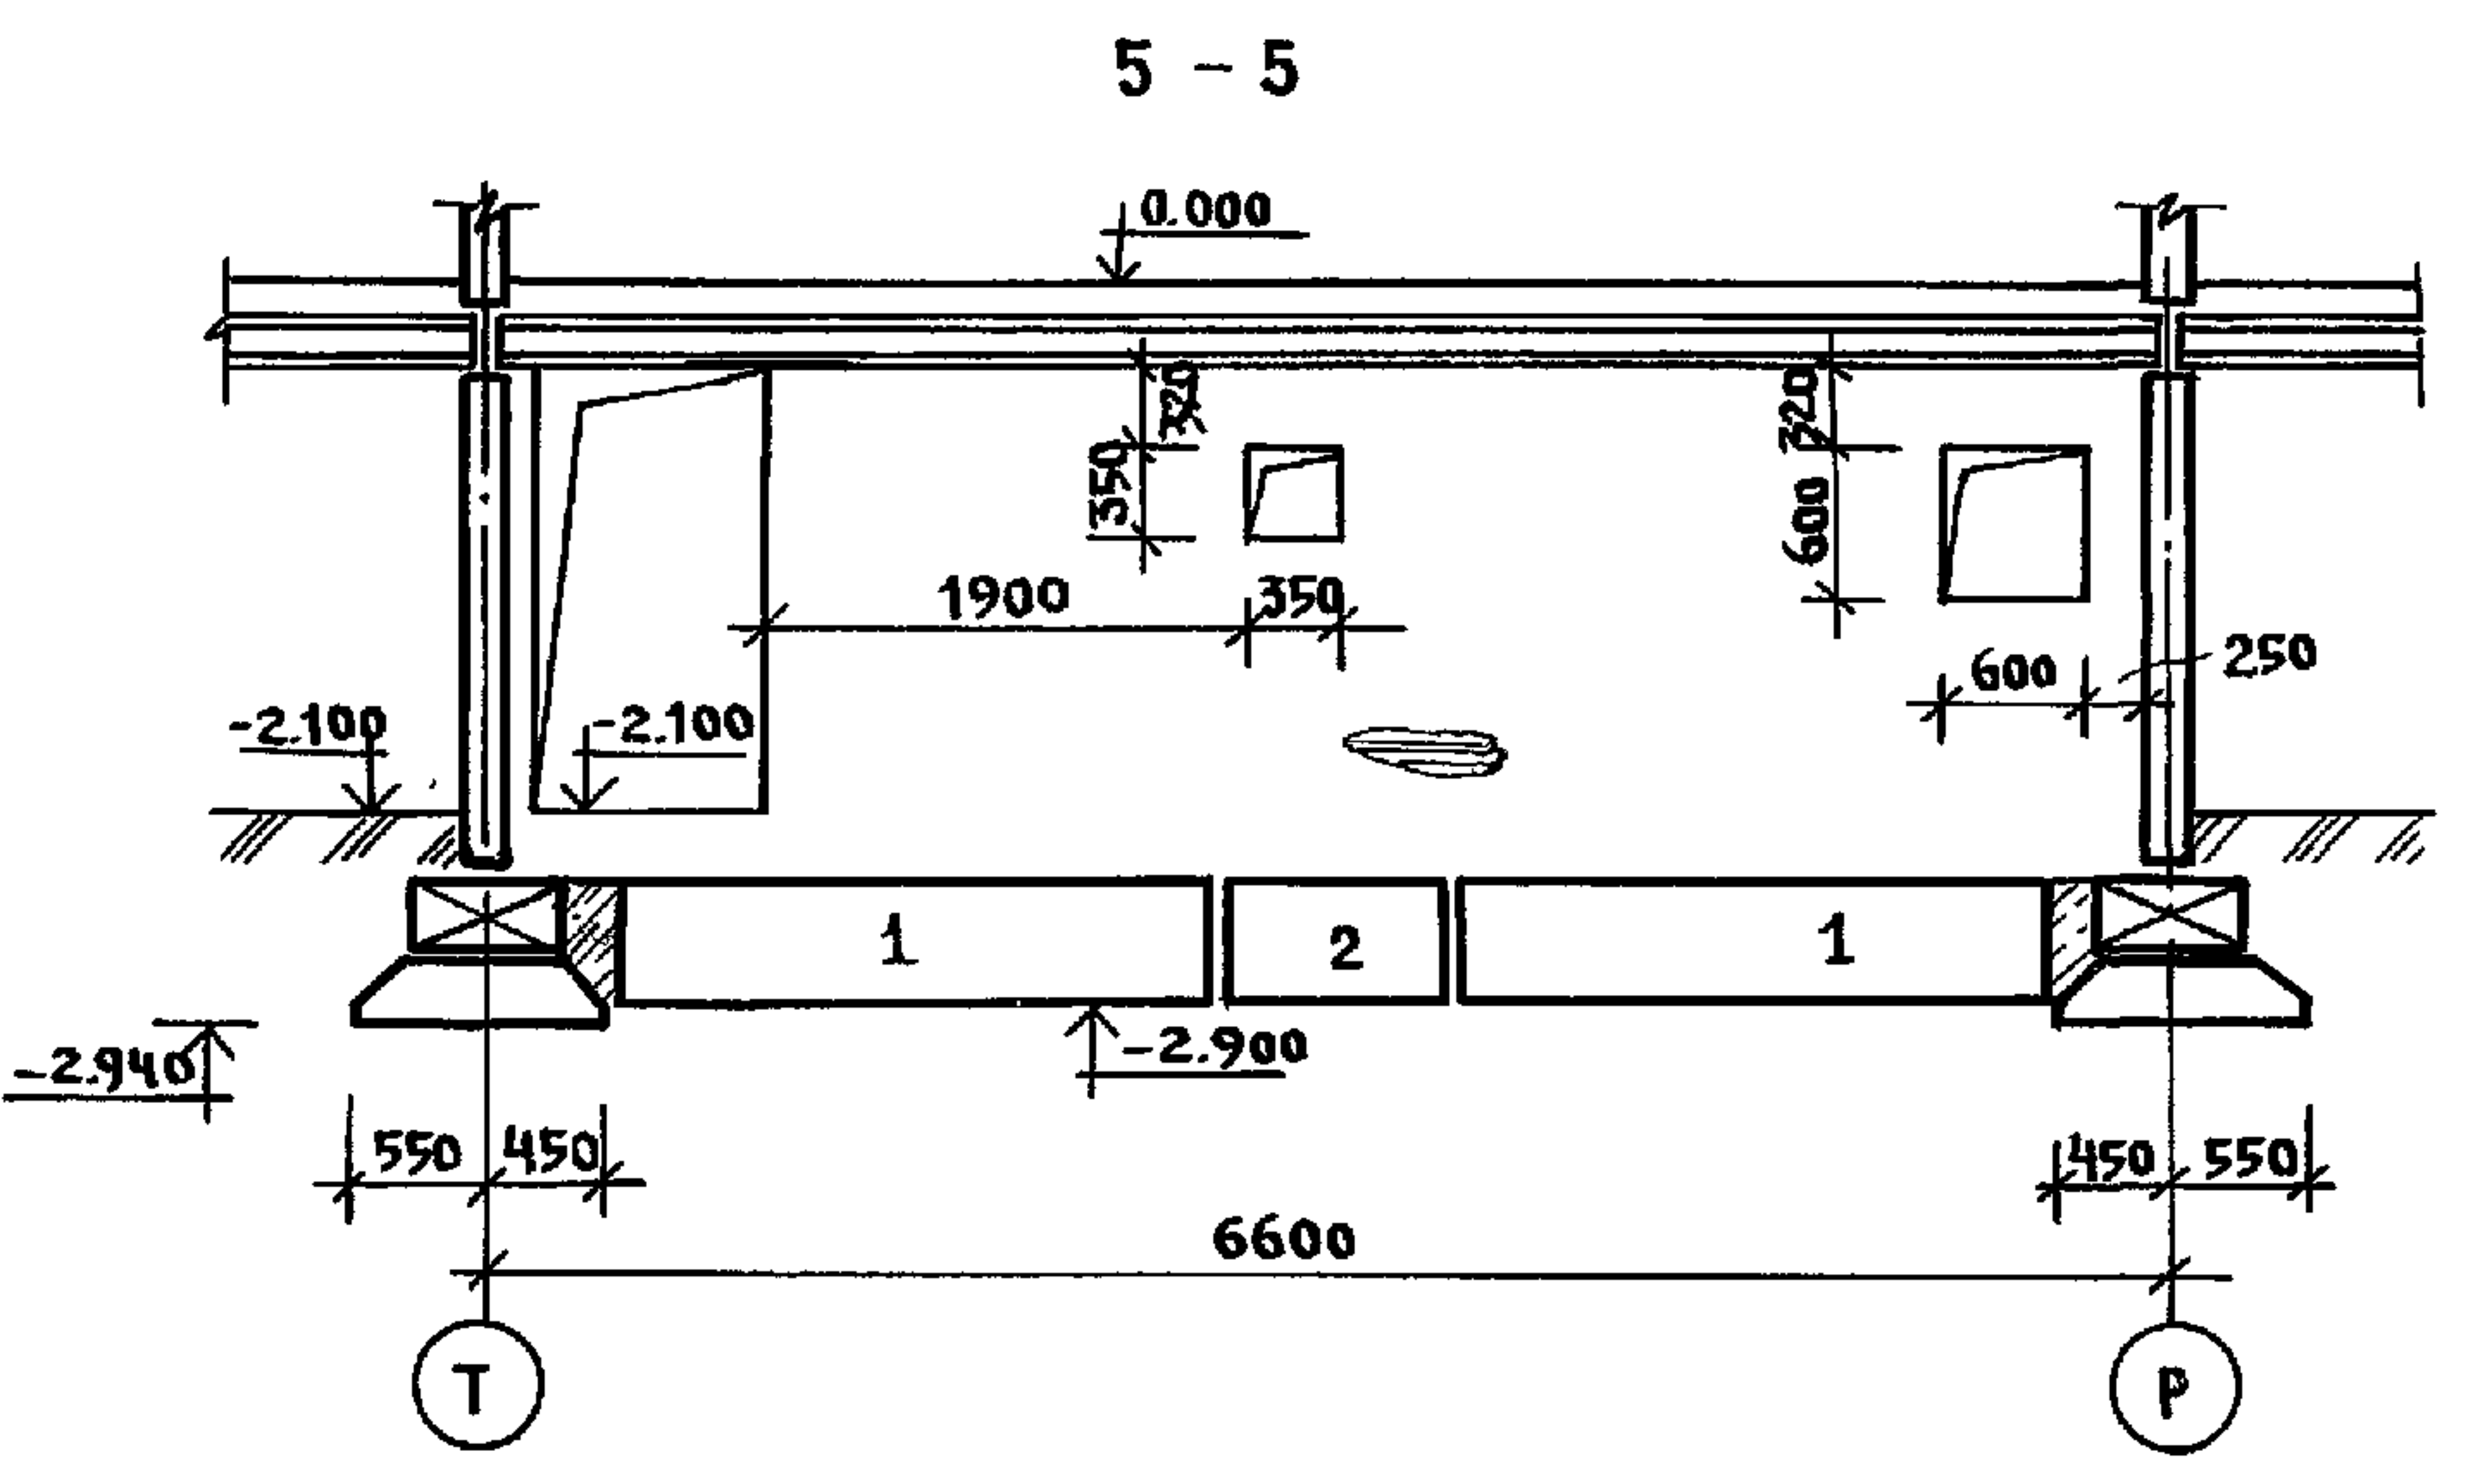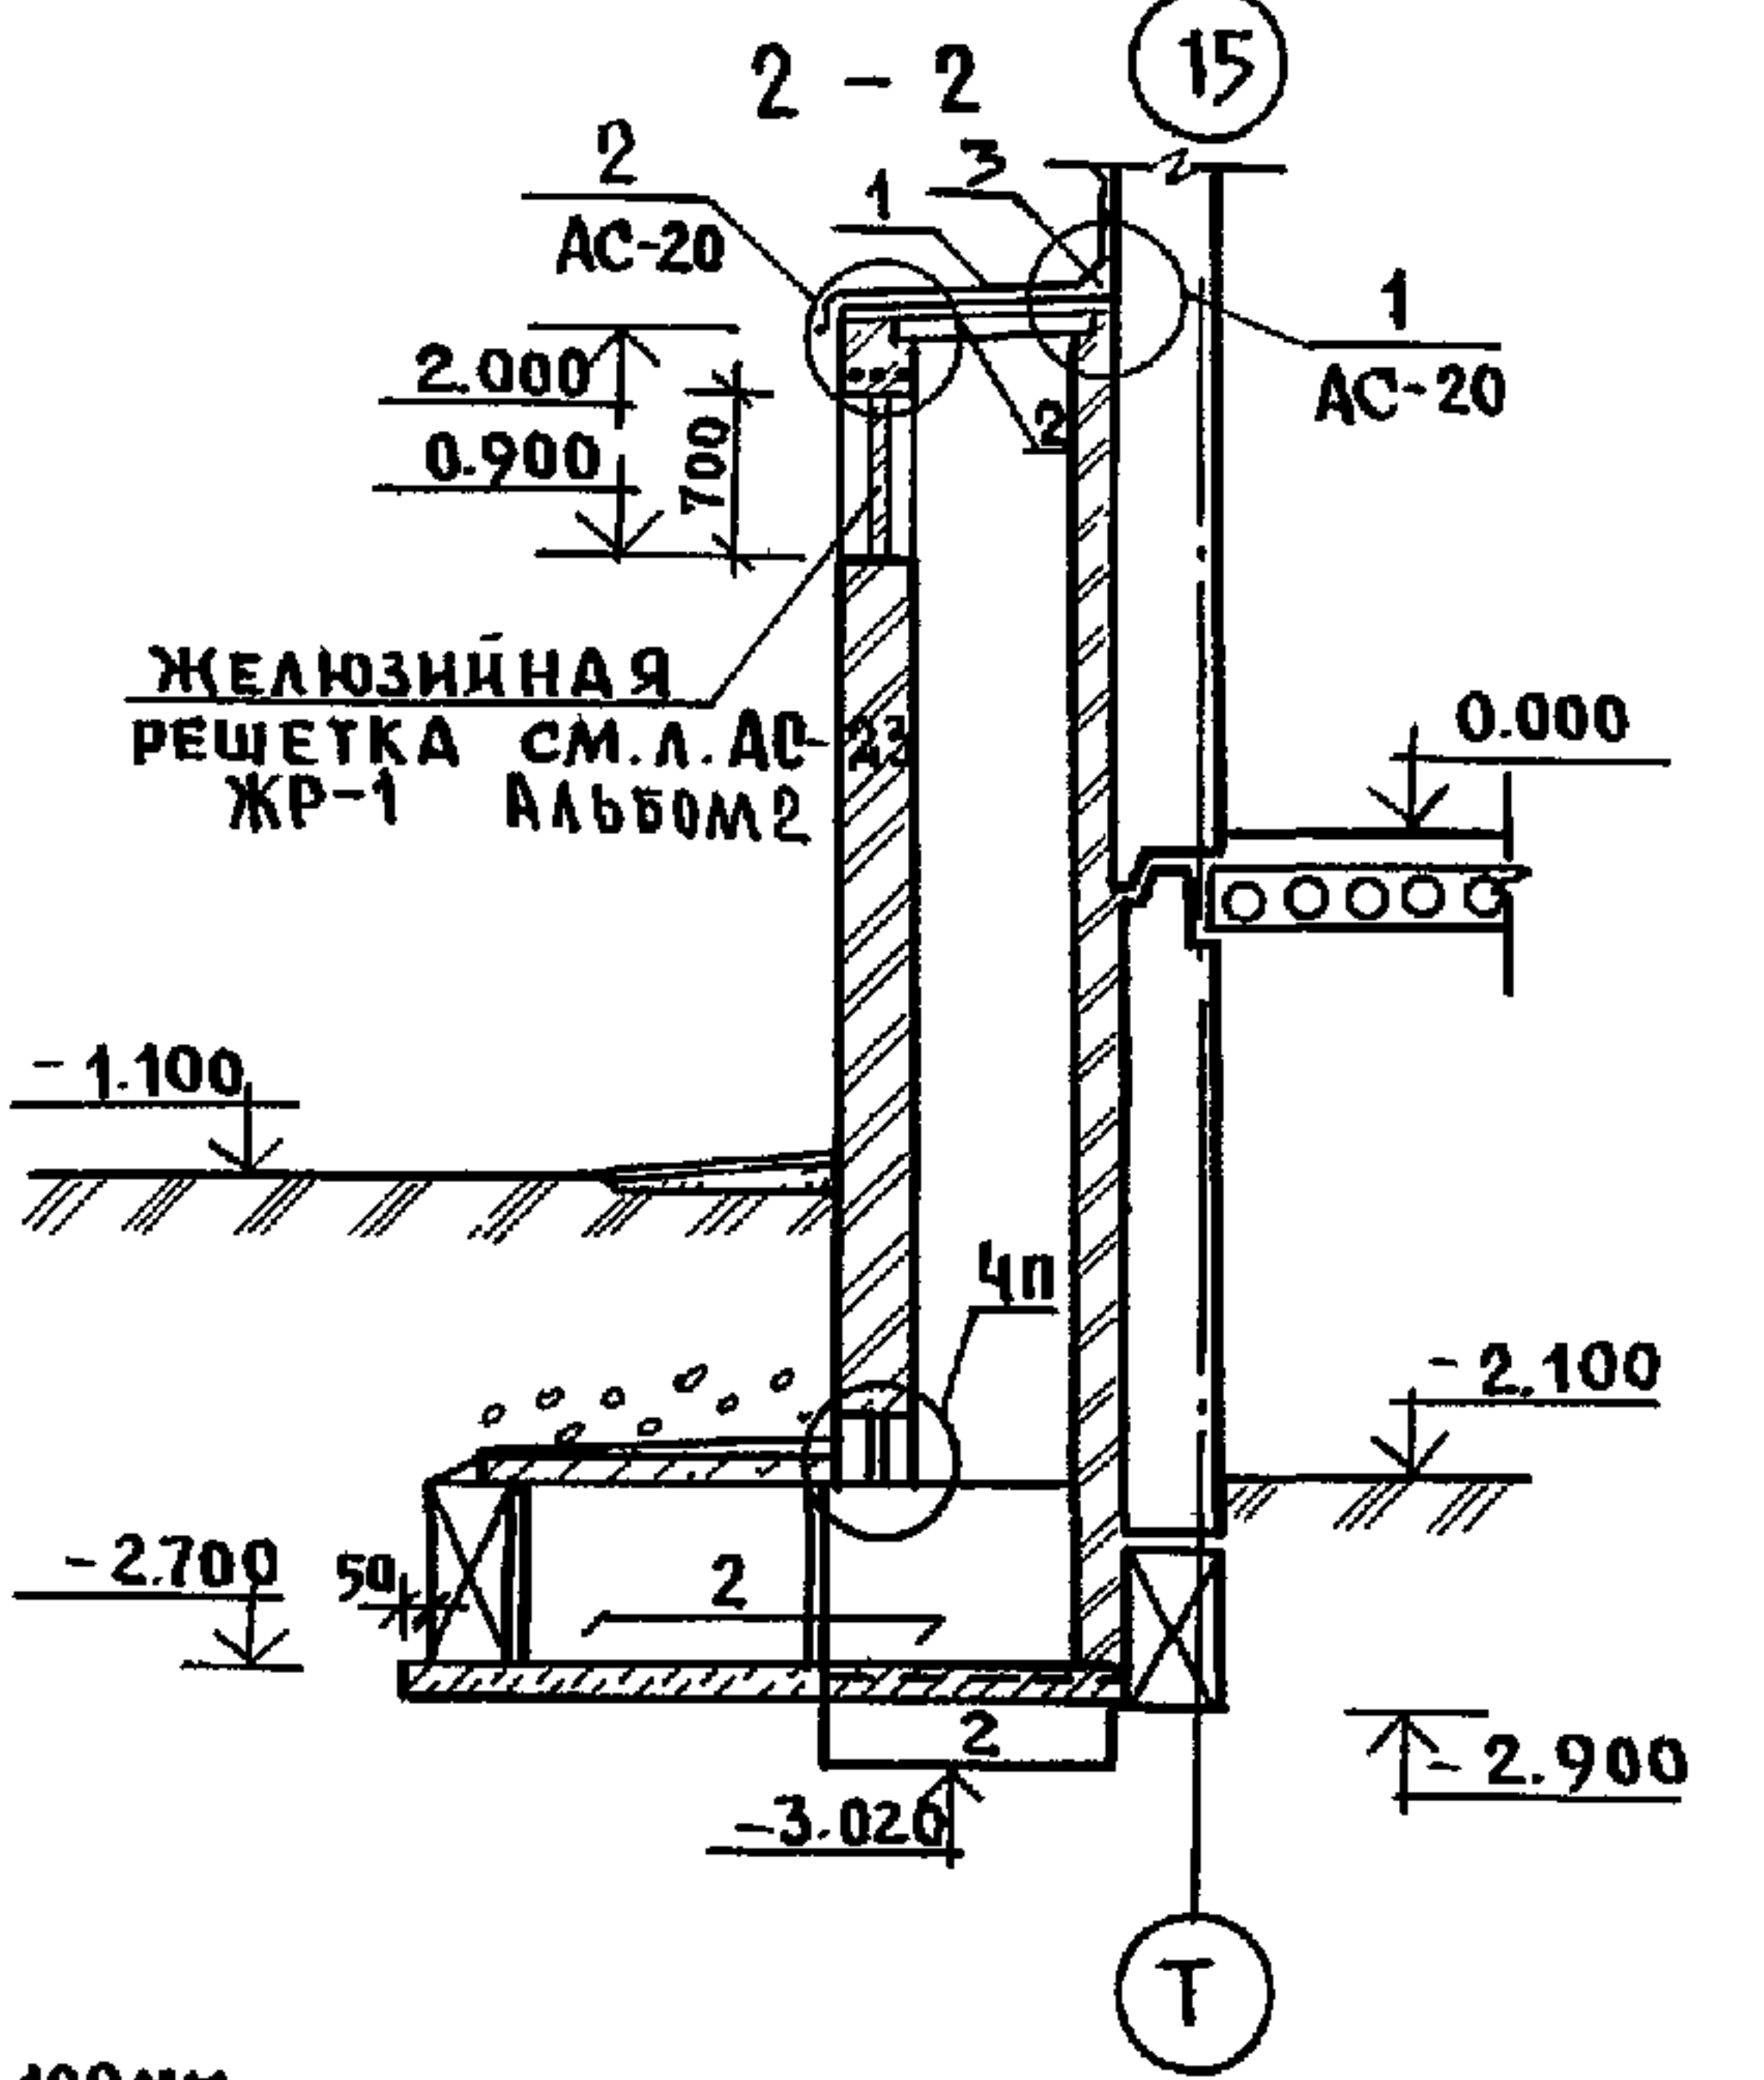
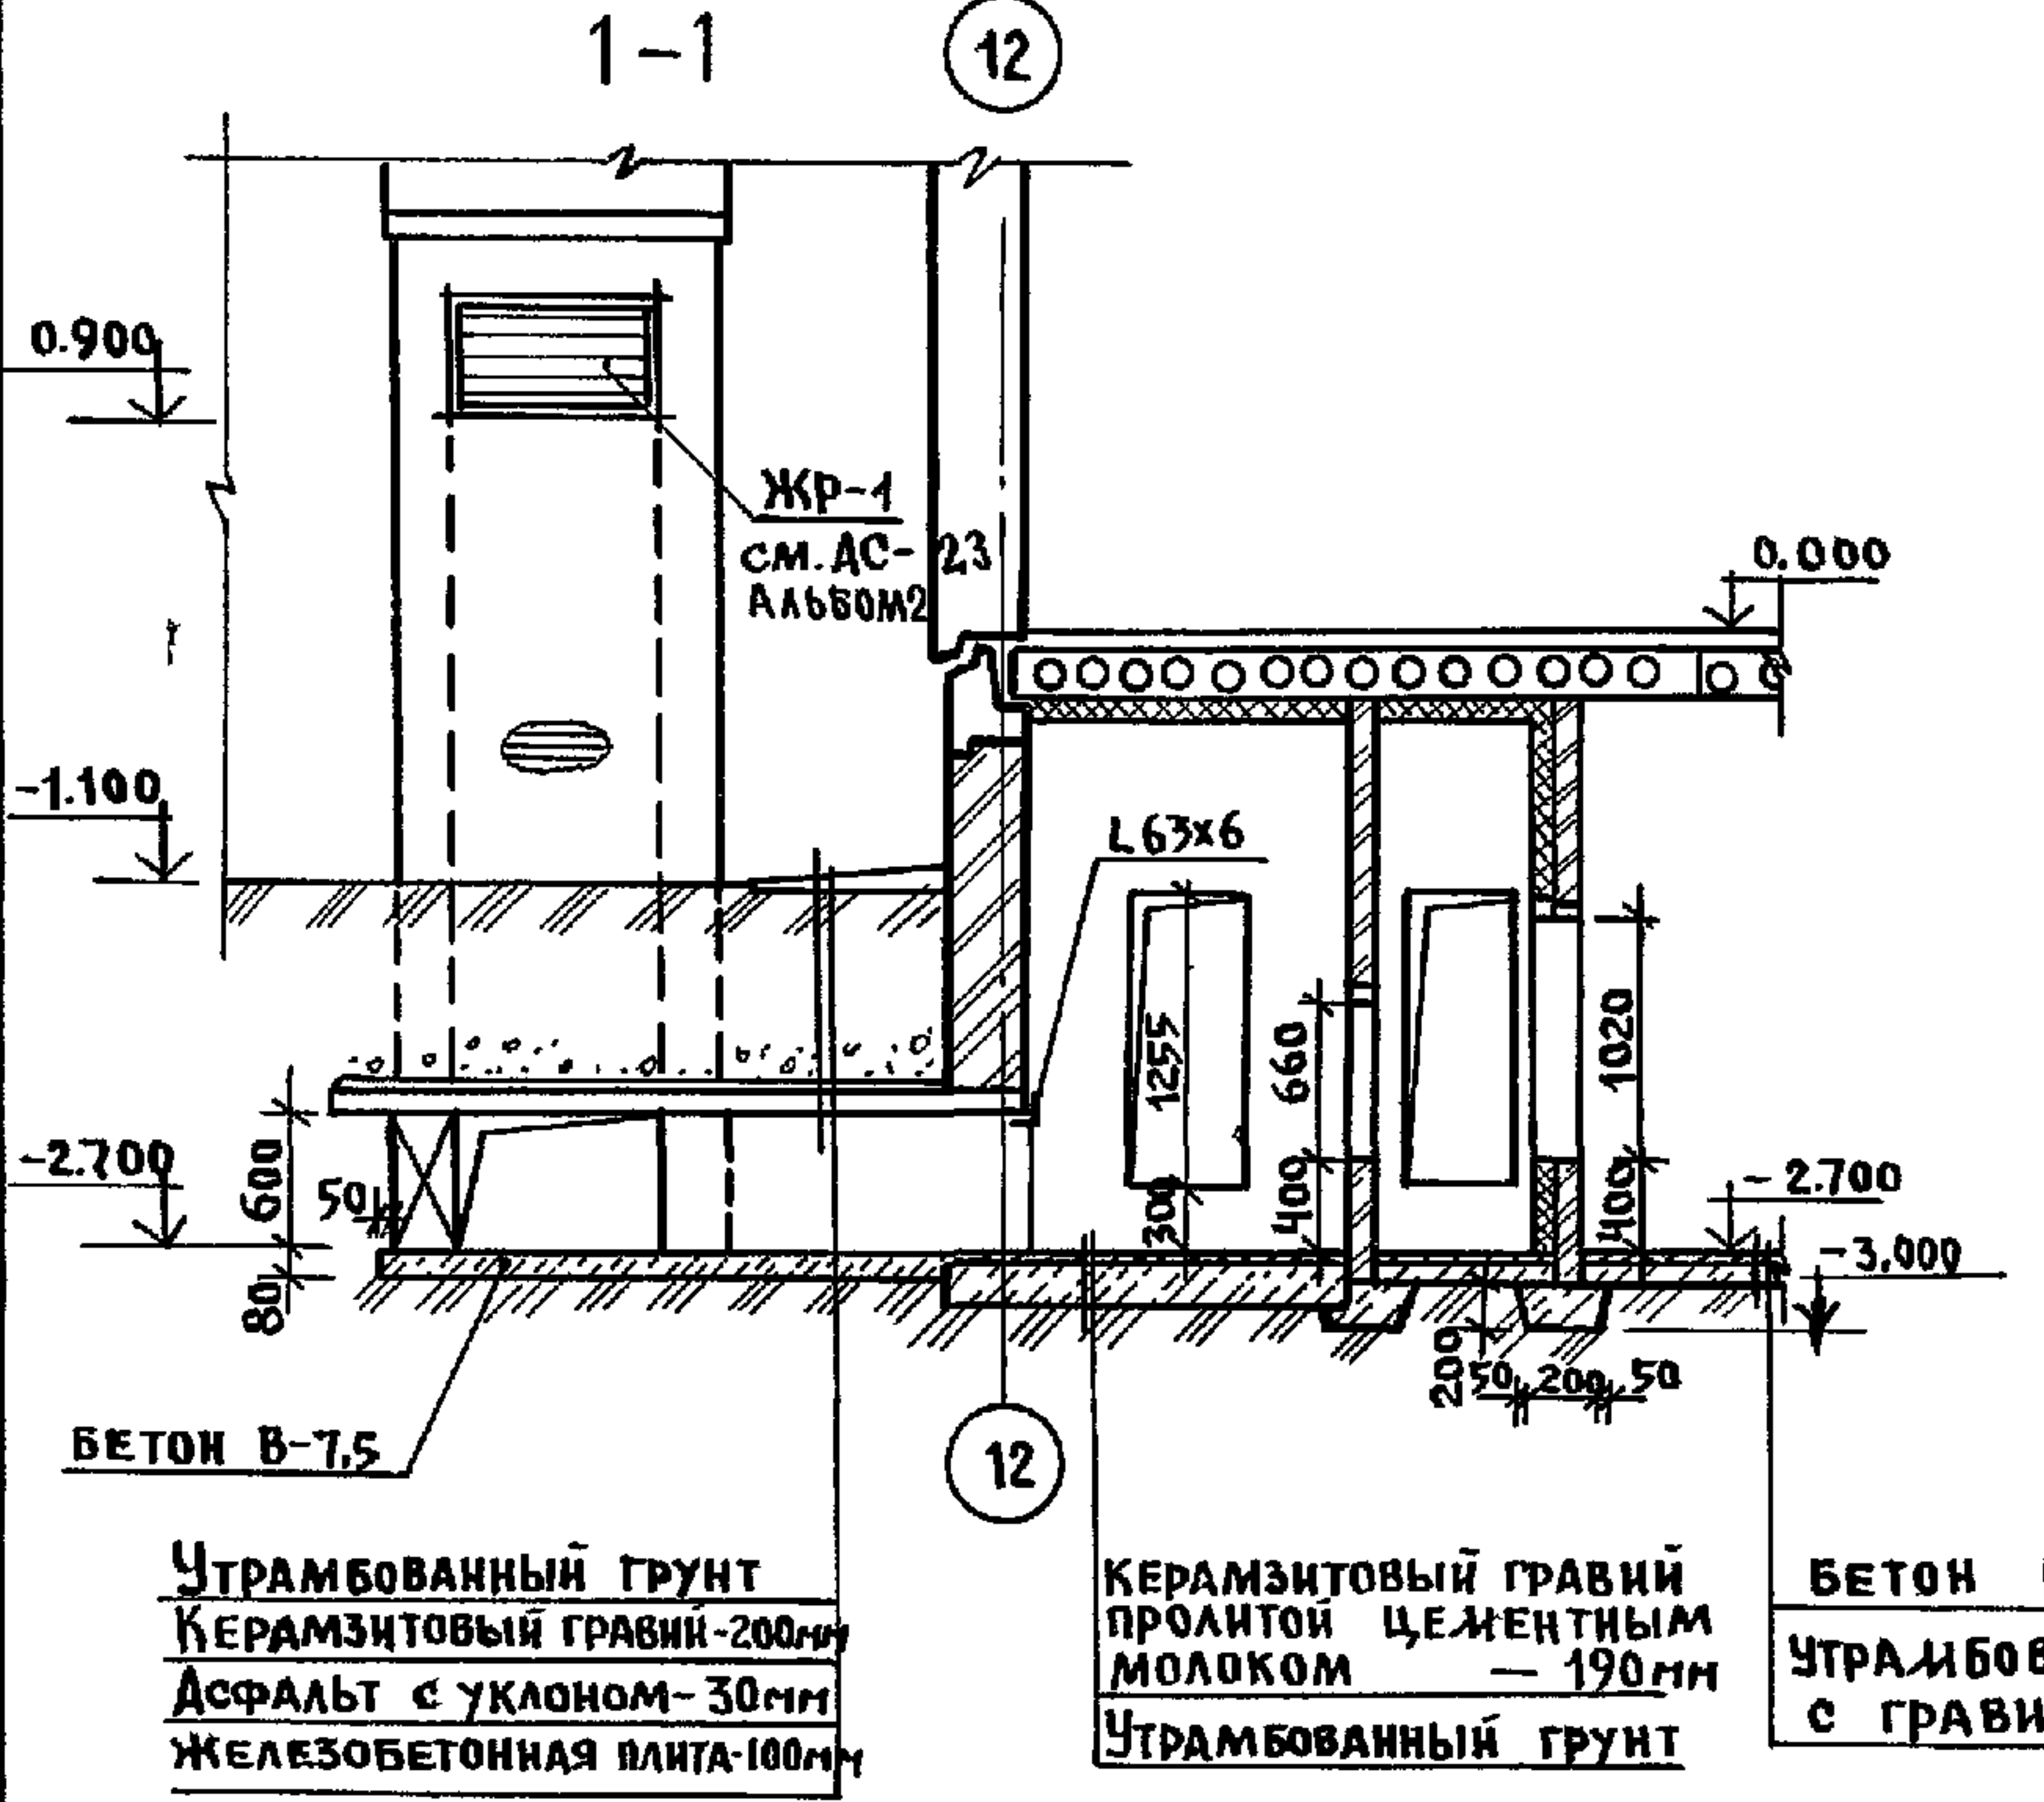


- 1. ОБЩИЕ ПРИМЕЧАНИЯ СМ. НА ЛИСТЕ АС-20
- 2. СПЕЦИФИКАЦИЮ ИЗДЕЛИЙ СМ. НА Л. АС-37

ПРИВЯЗАН:	
ИНВ. №	






Н. КОНТ. ИВАНОВСКИЙ	221-1-706.92	Альбом 1	АС
НАЧ. ОТА БОГОРОДСКИЙ	Средняя школа №11 классов	СТАДИЯ	ЛИСТ
ГЛАВ. КОН. ИВАНОВСКИЙ	/ 264 учащихся /	Р	19
ЗАВ. СЕК. БЕЛОВА	Конструкция воздухозаборной	КБ по железобетону	
ИНЖЕН. АФАНАСЬЕВА	ШАХТЫ И ВЕНТКАМЕРЫ №1		
ИМ. А.А. ЯКУШЕВА			

Таблица перемычек

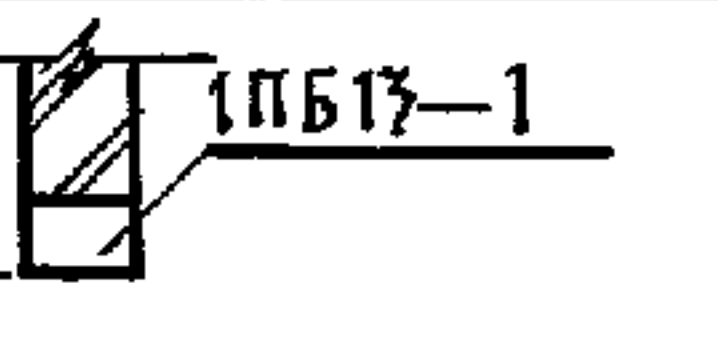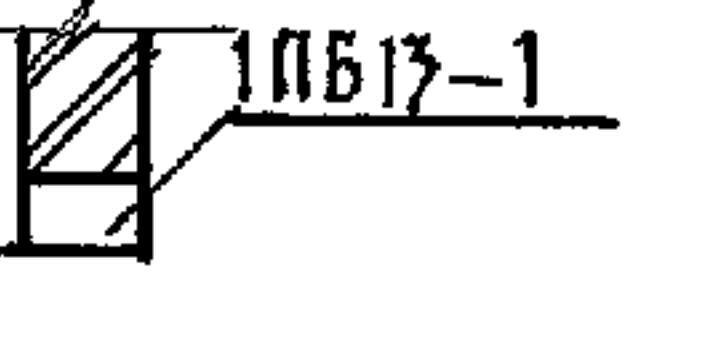тип	схема, сечение	обозначение
1п		ПБ-1
2п		ПБ-2
3п		ПБ-2

Расход древесины на воздухозаборную шахту


№ поз.	наименование	сечен. мм	кол-во	объем м³	материал
1	настил из досок	100×19	—	0.053	сосна
2	брус	60×80	2	0.0036	"
3	брус косяк	100×100	1	0.007	"

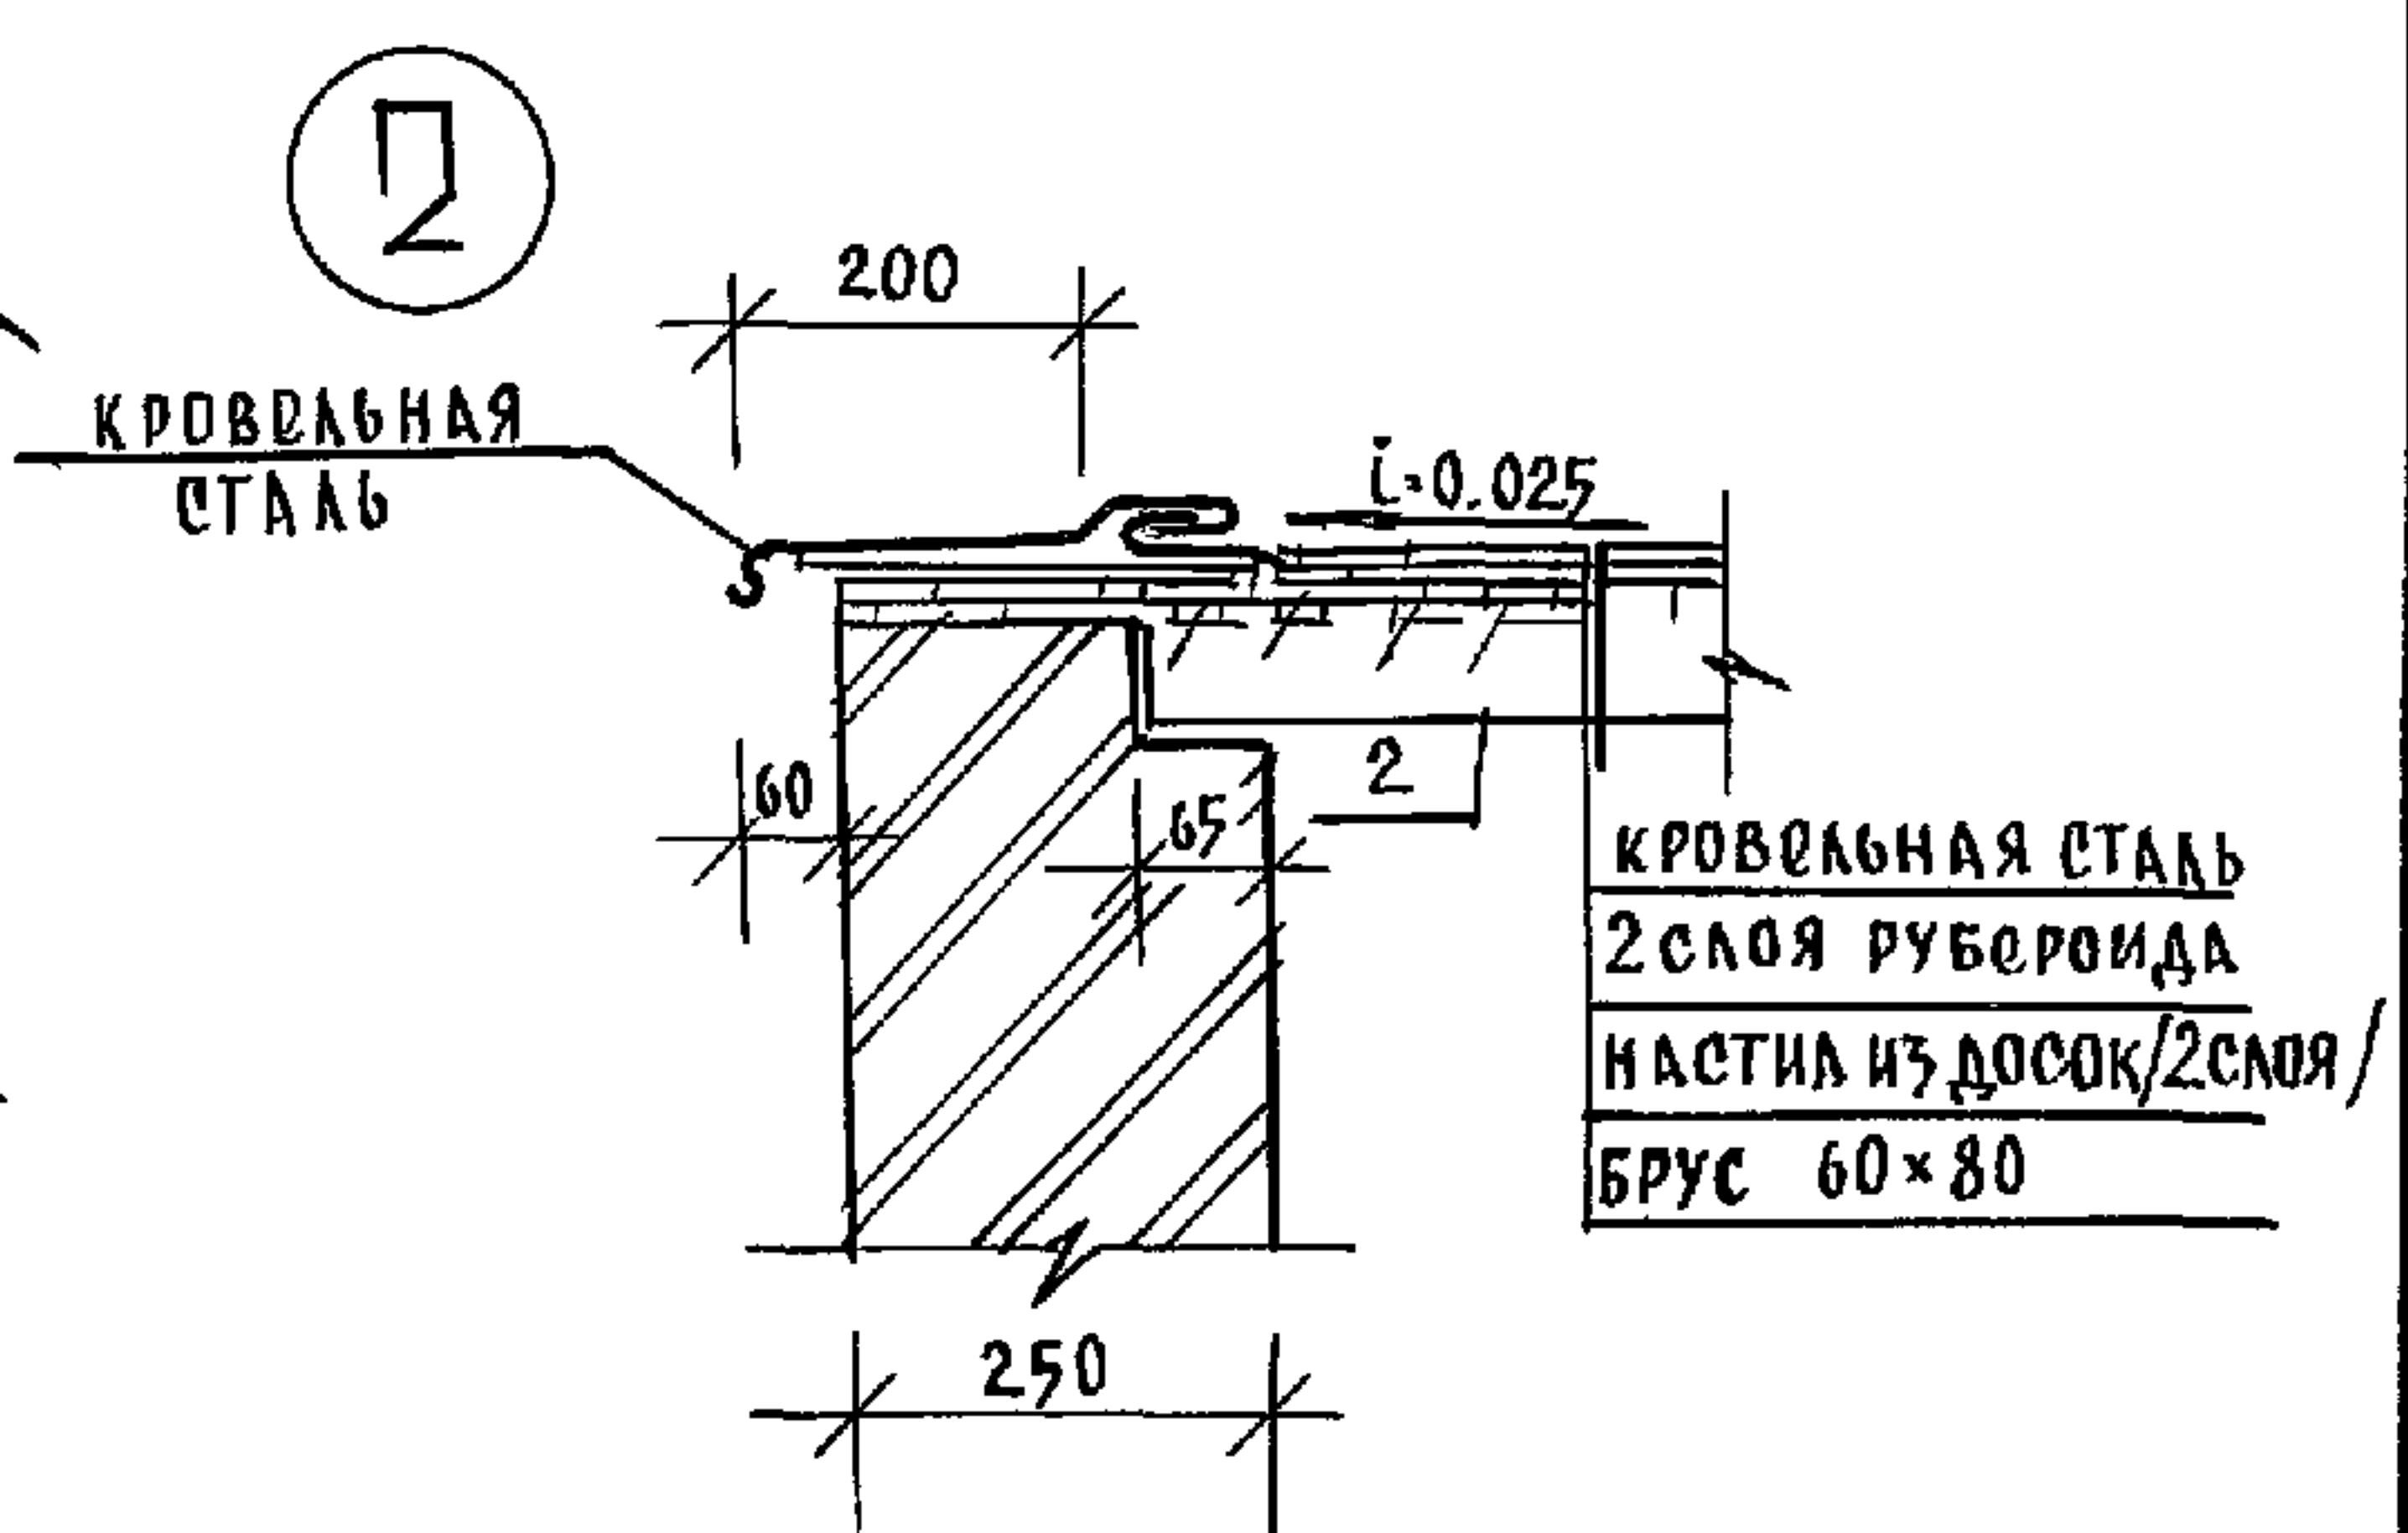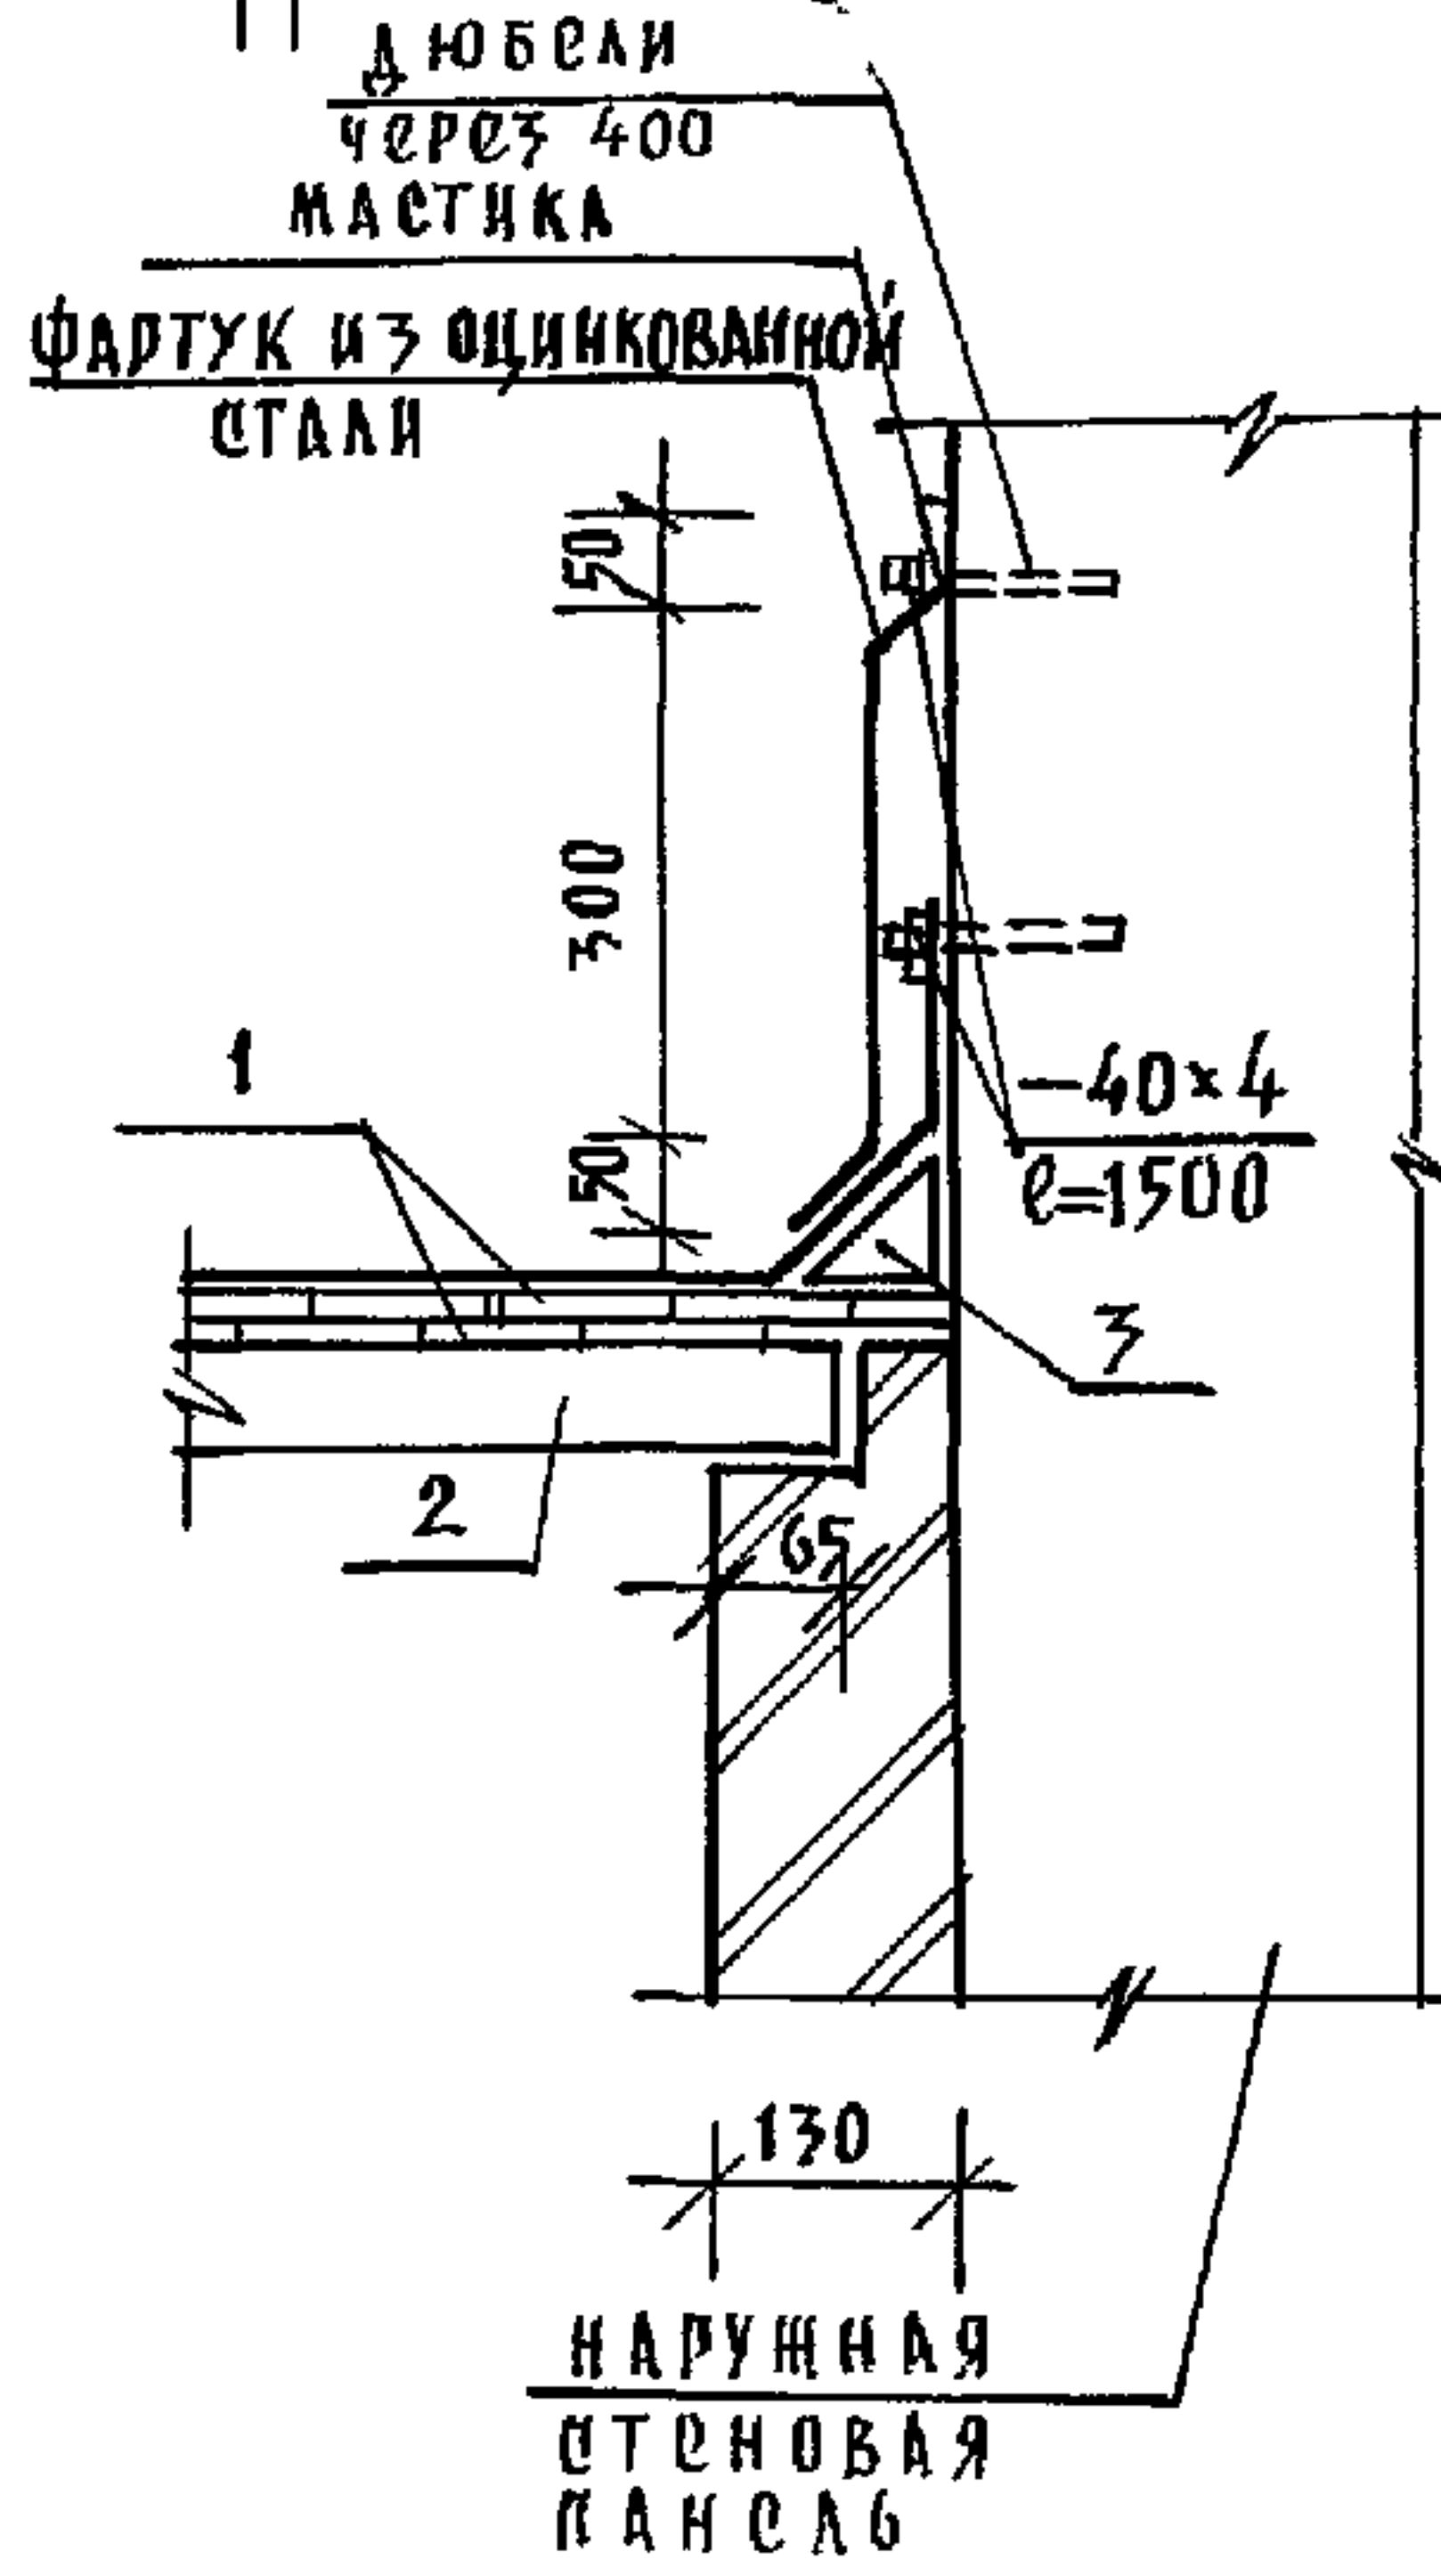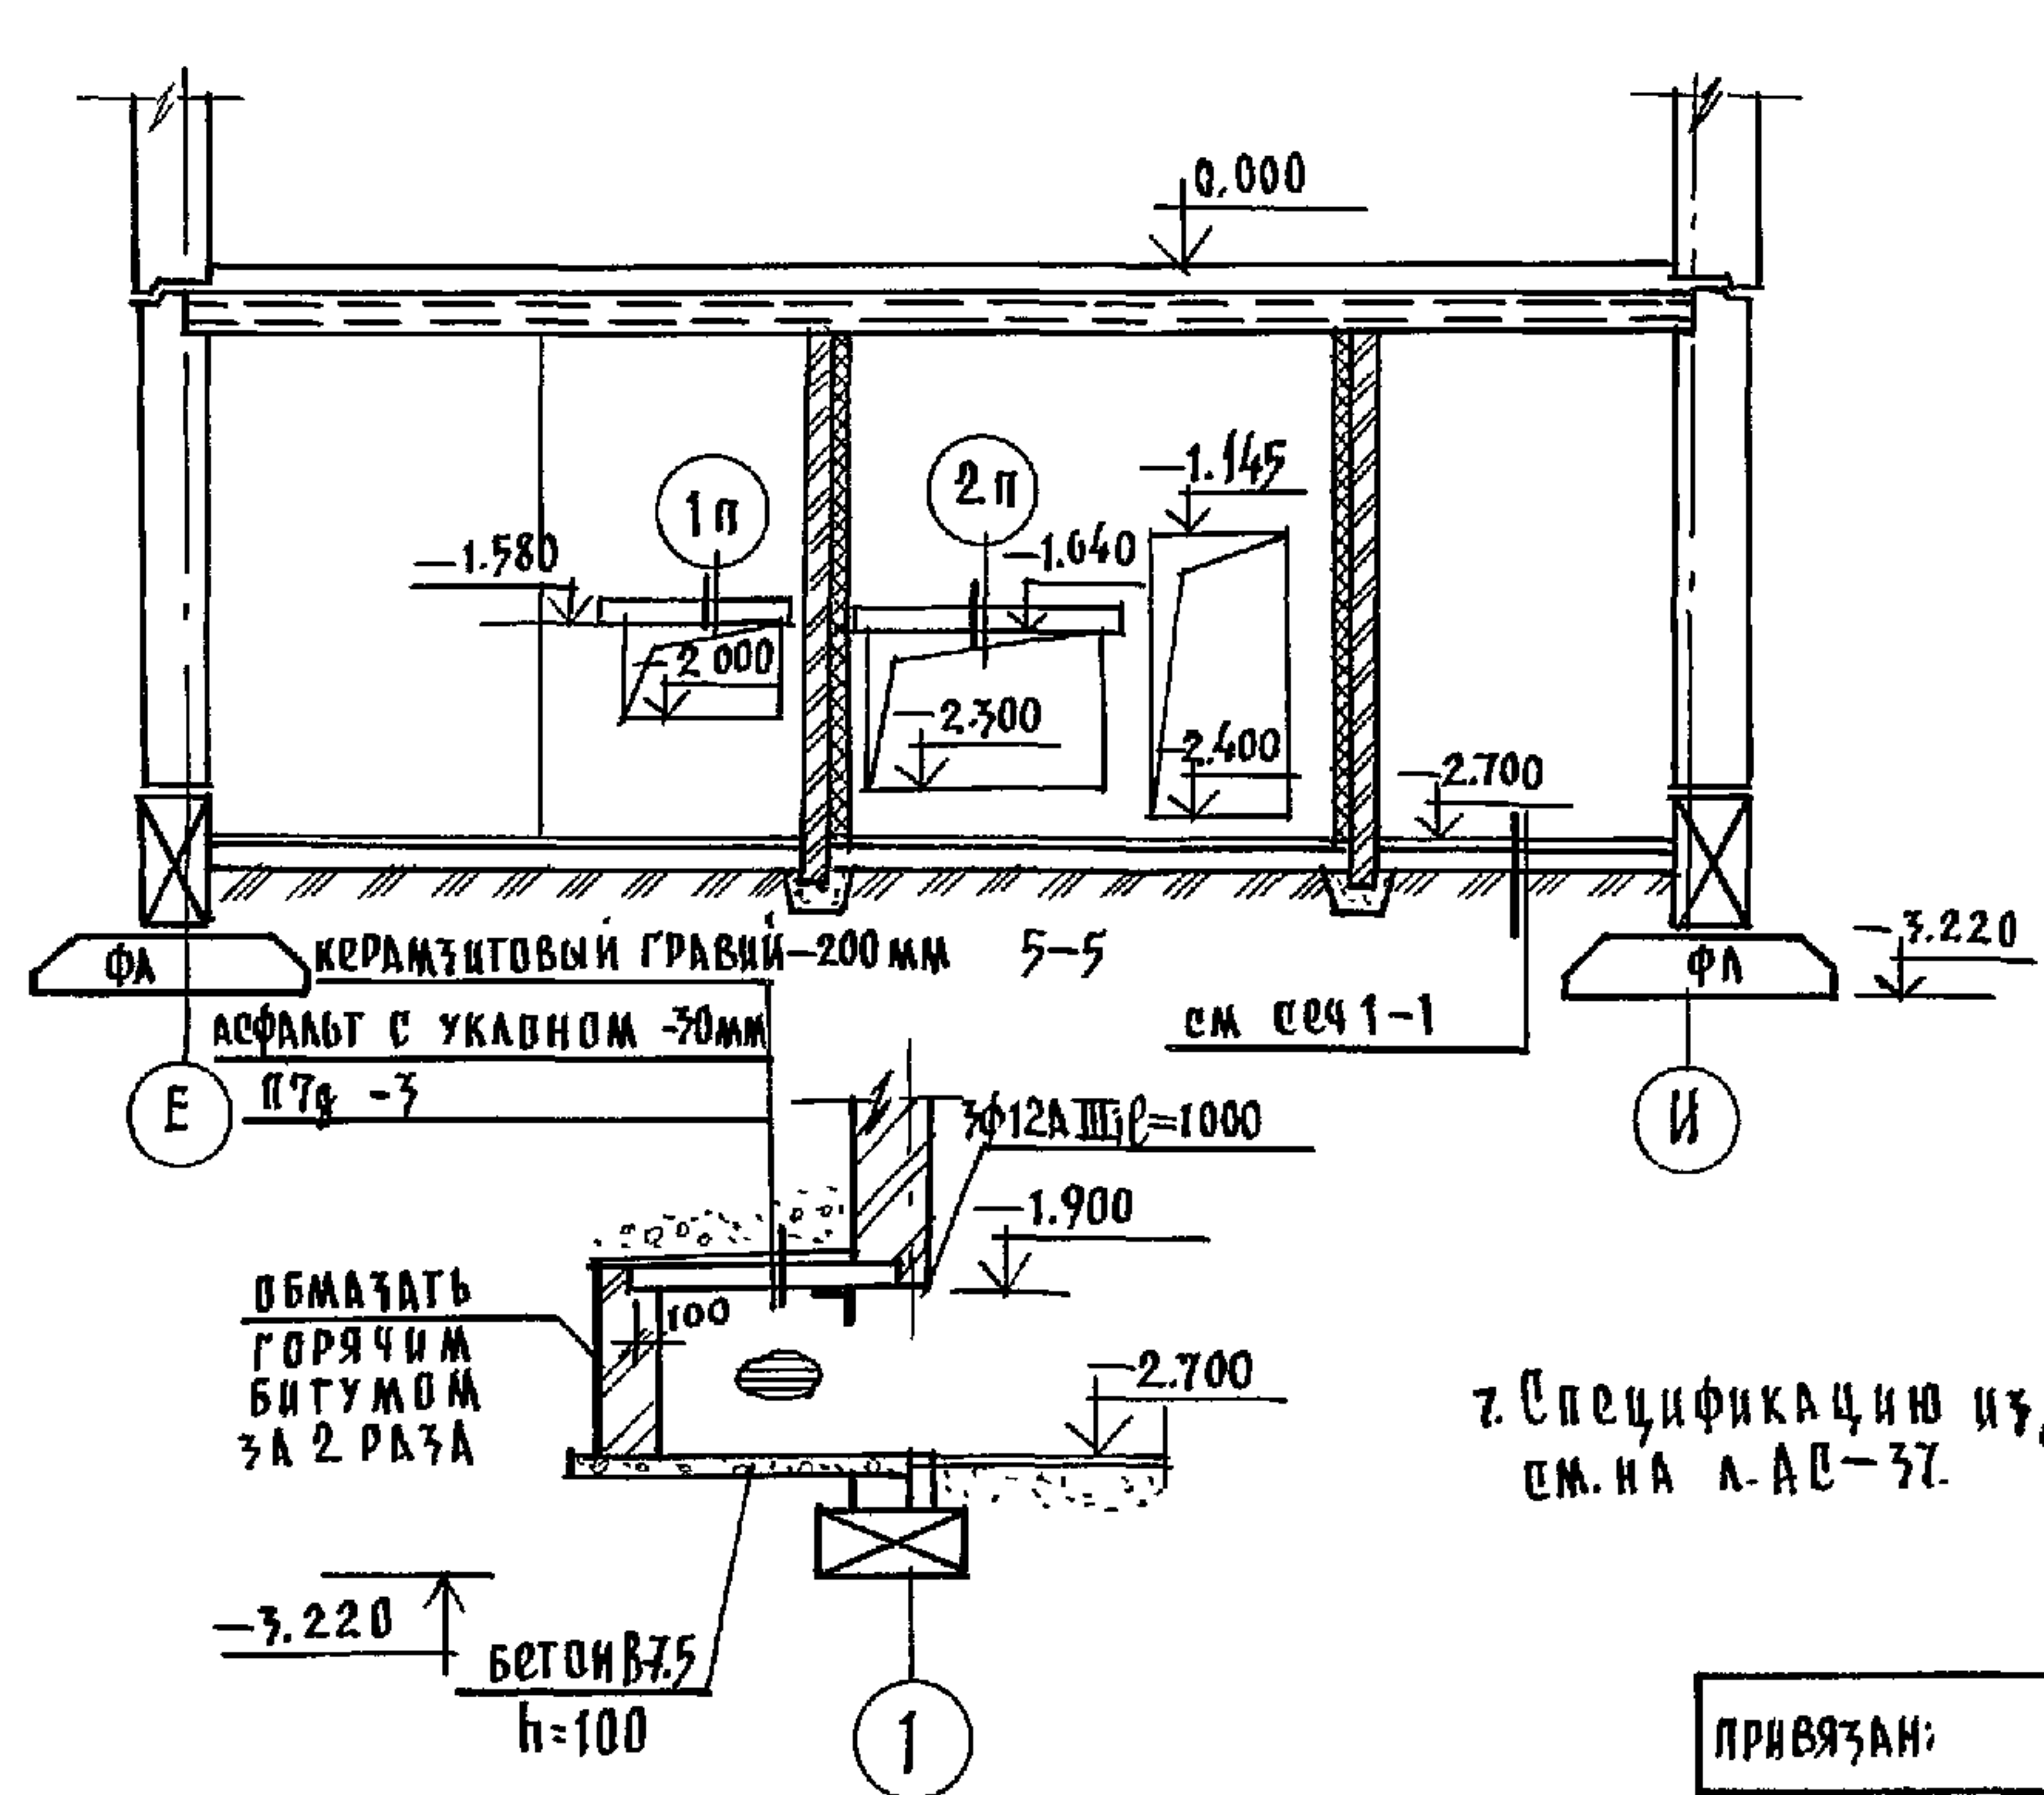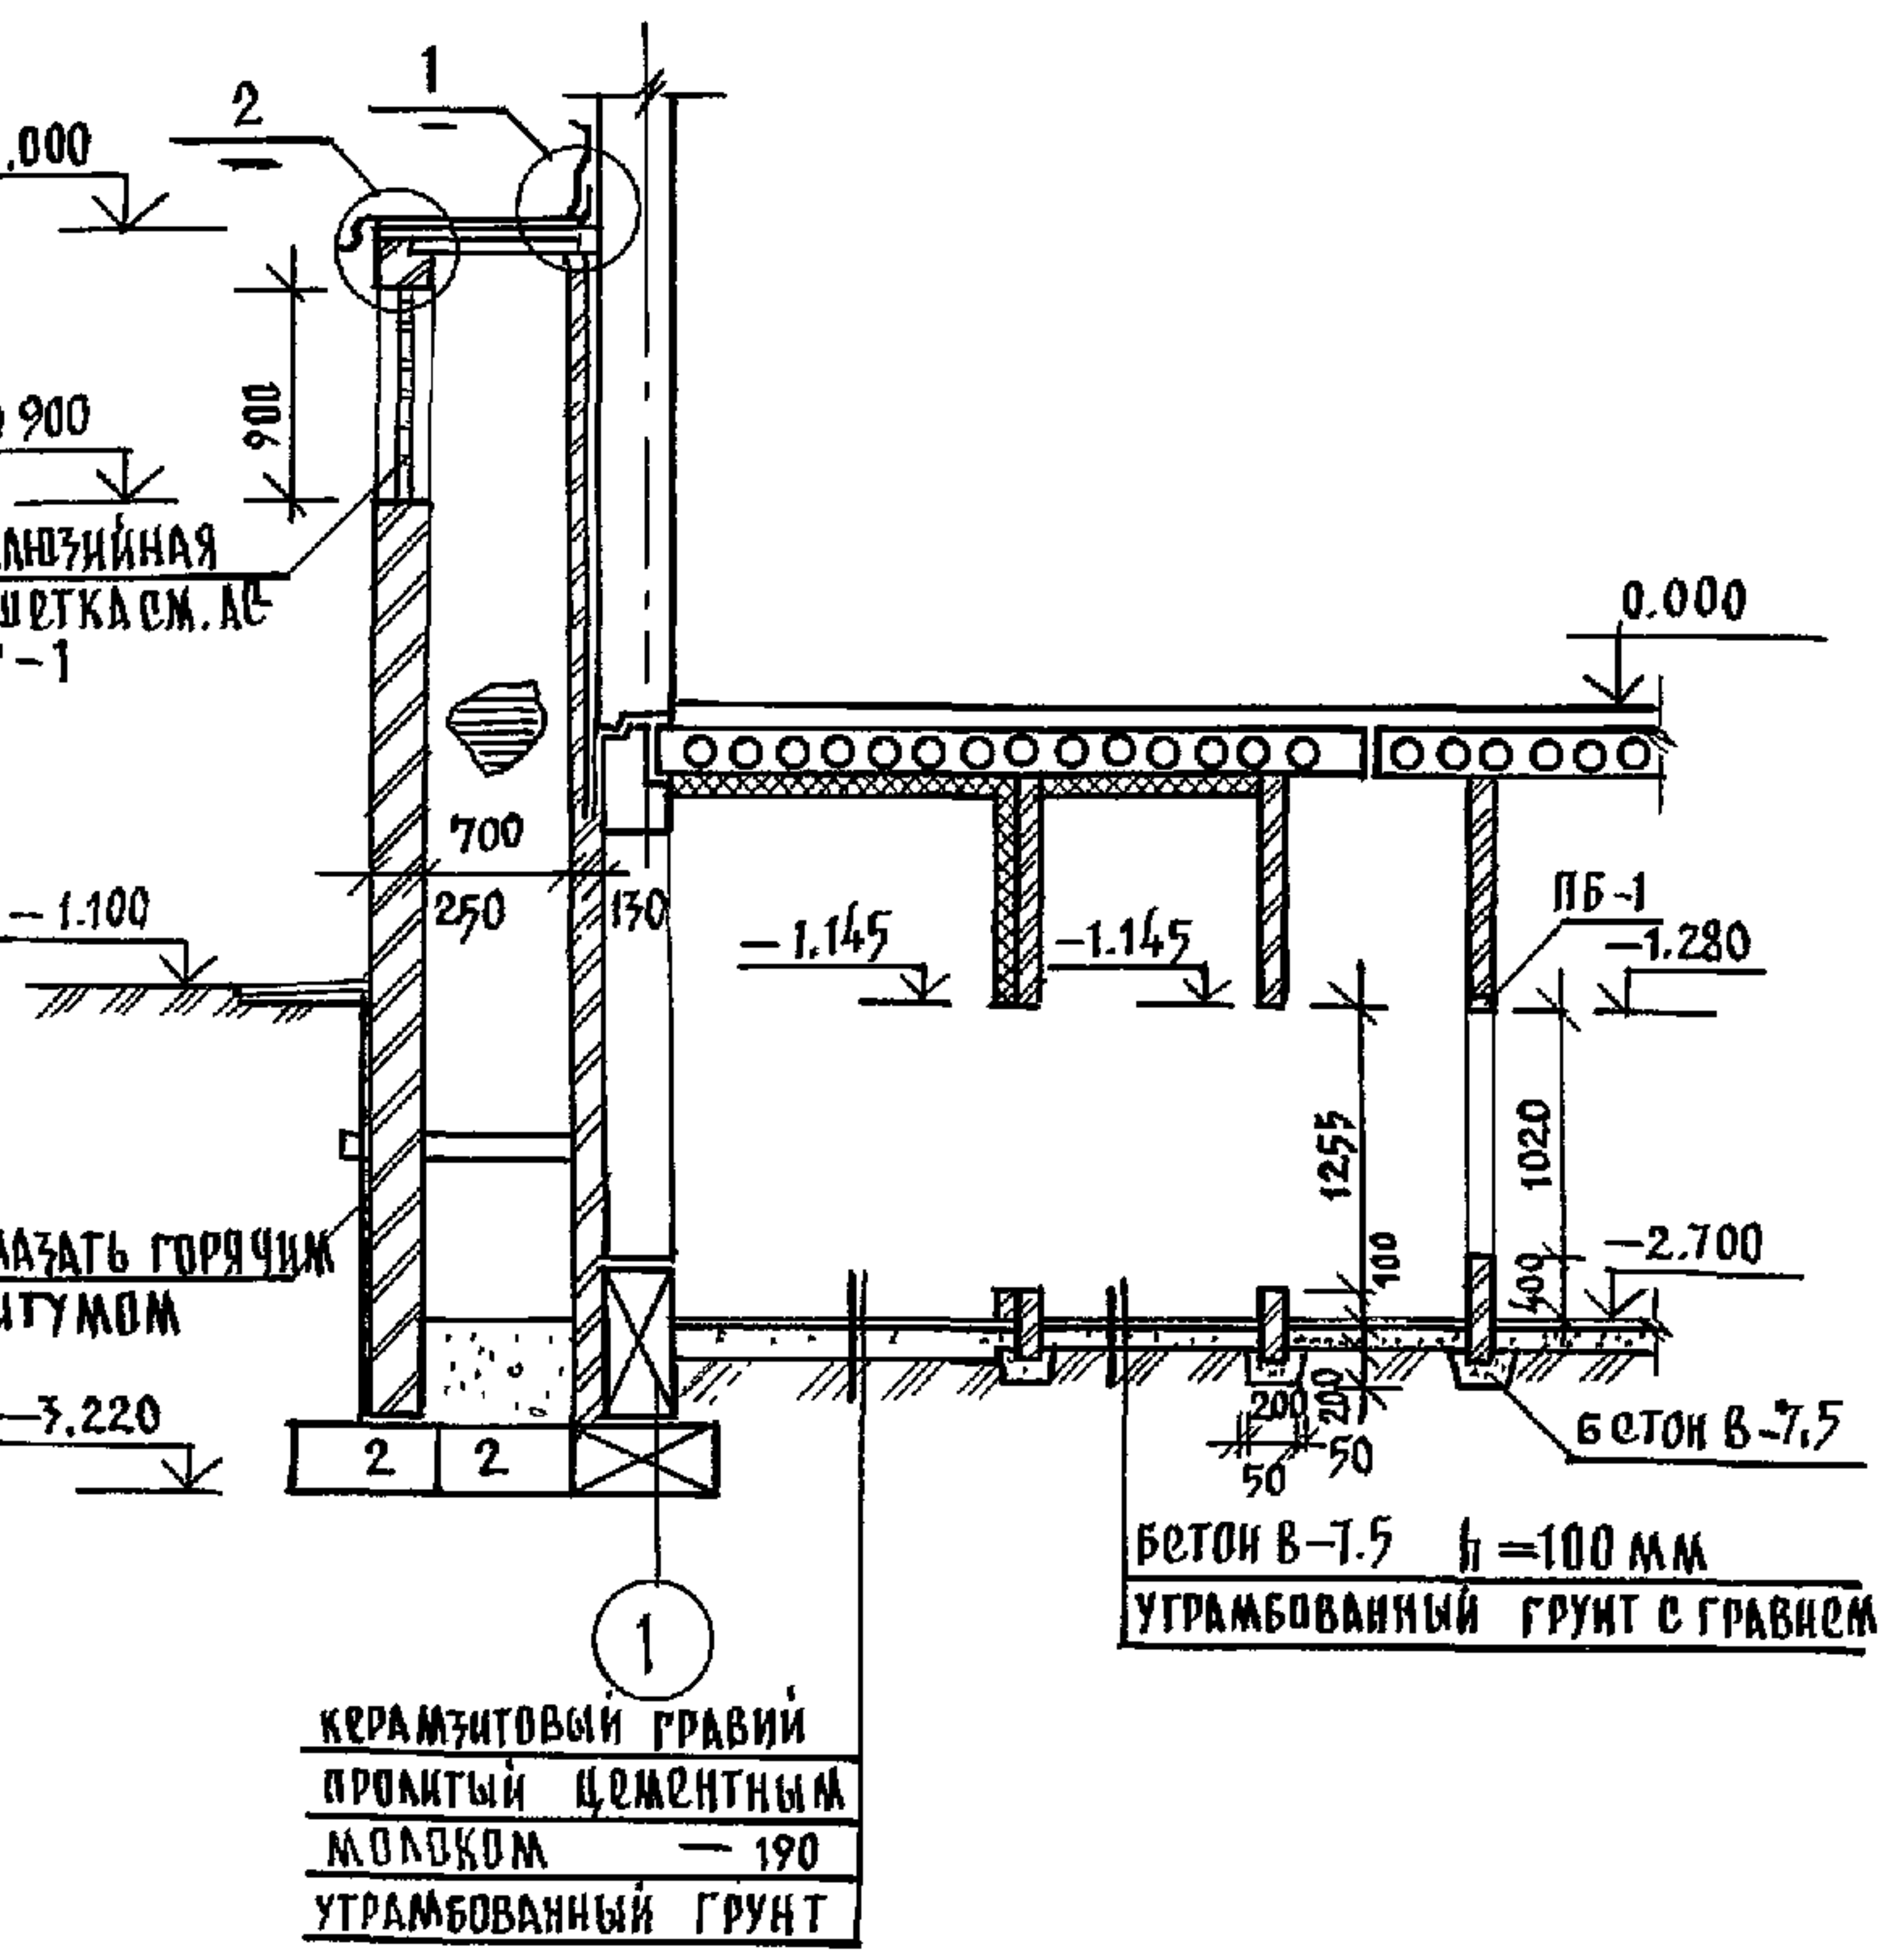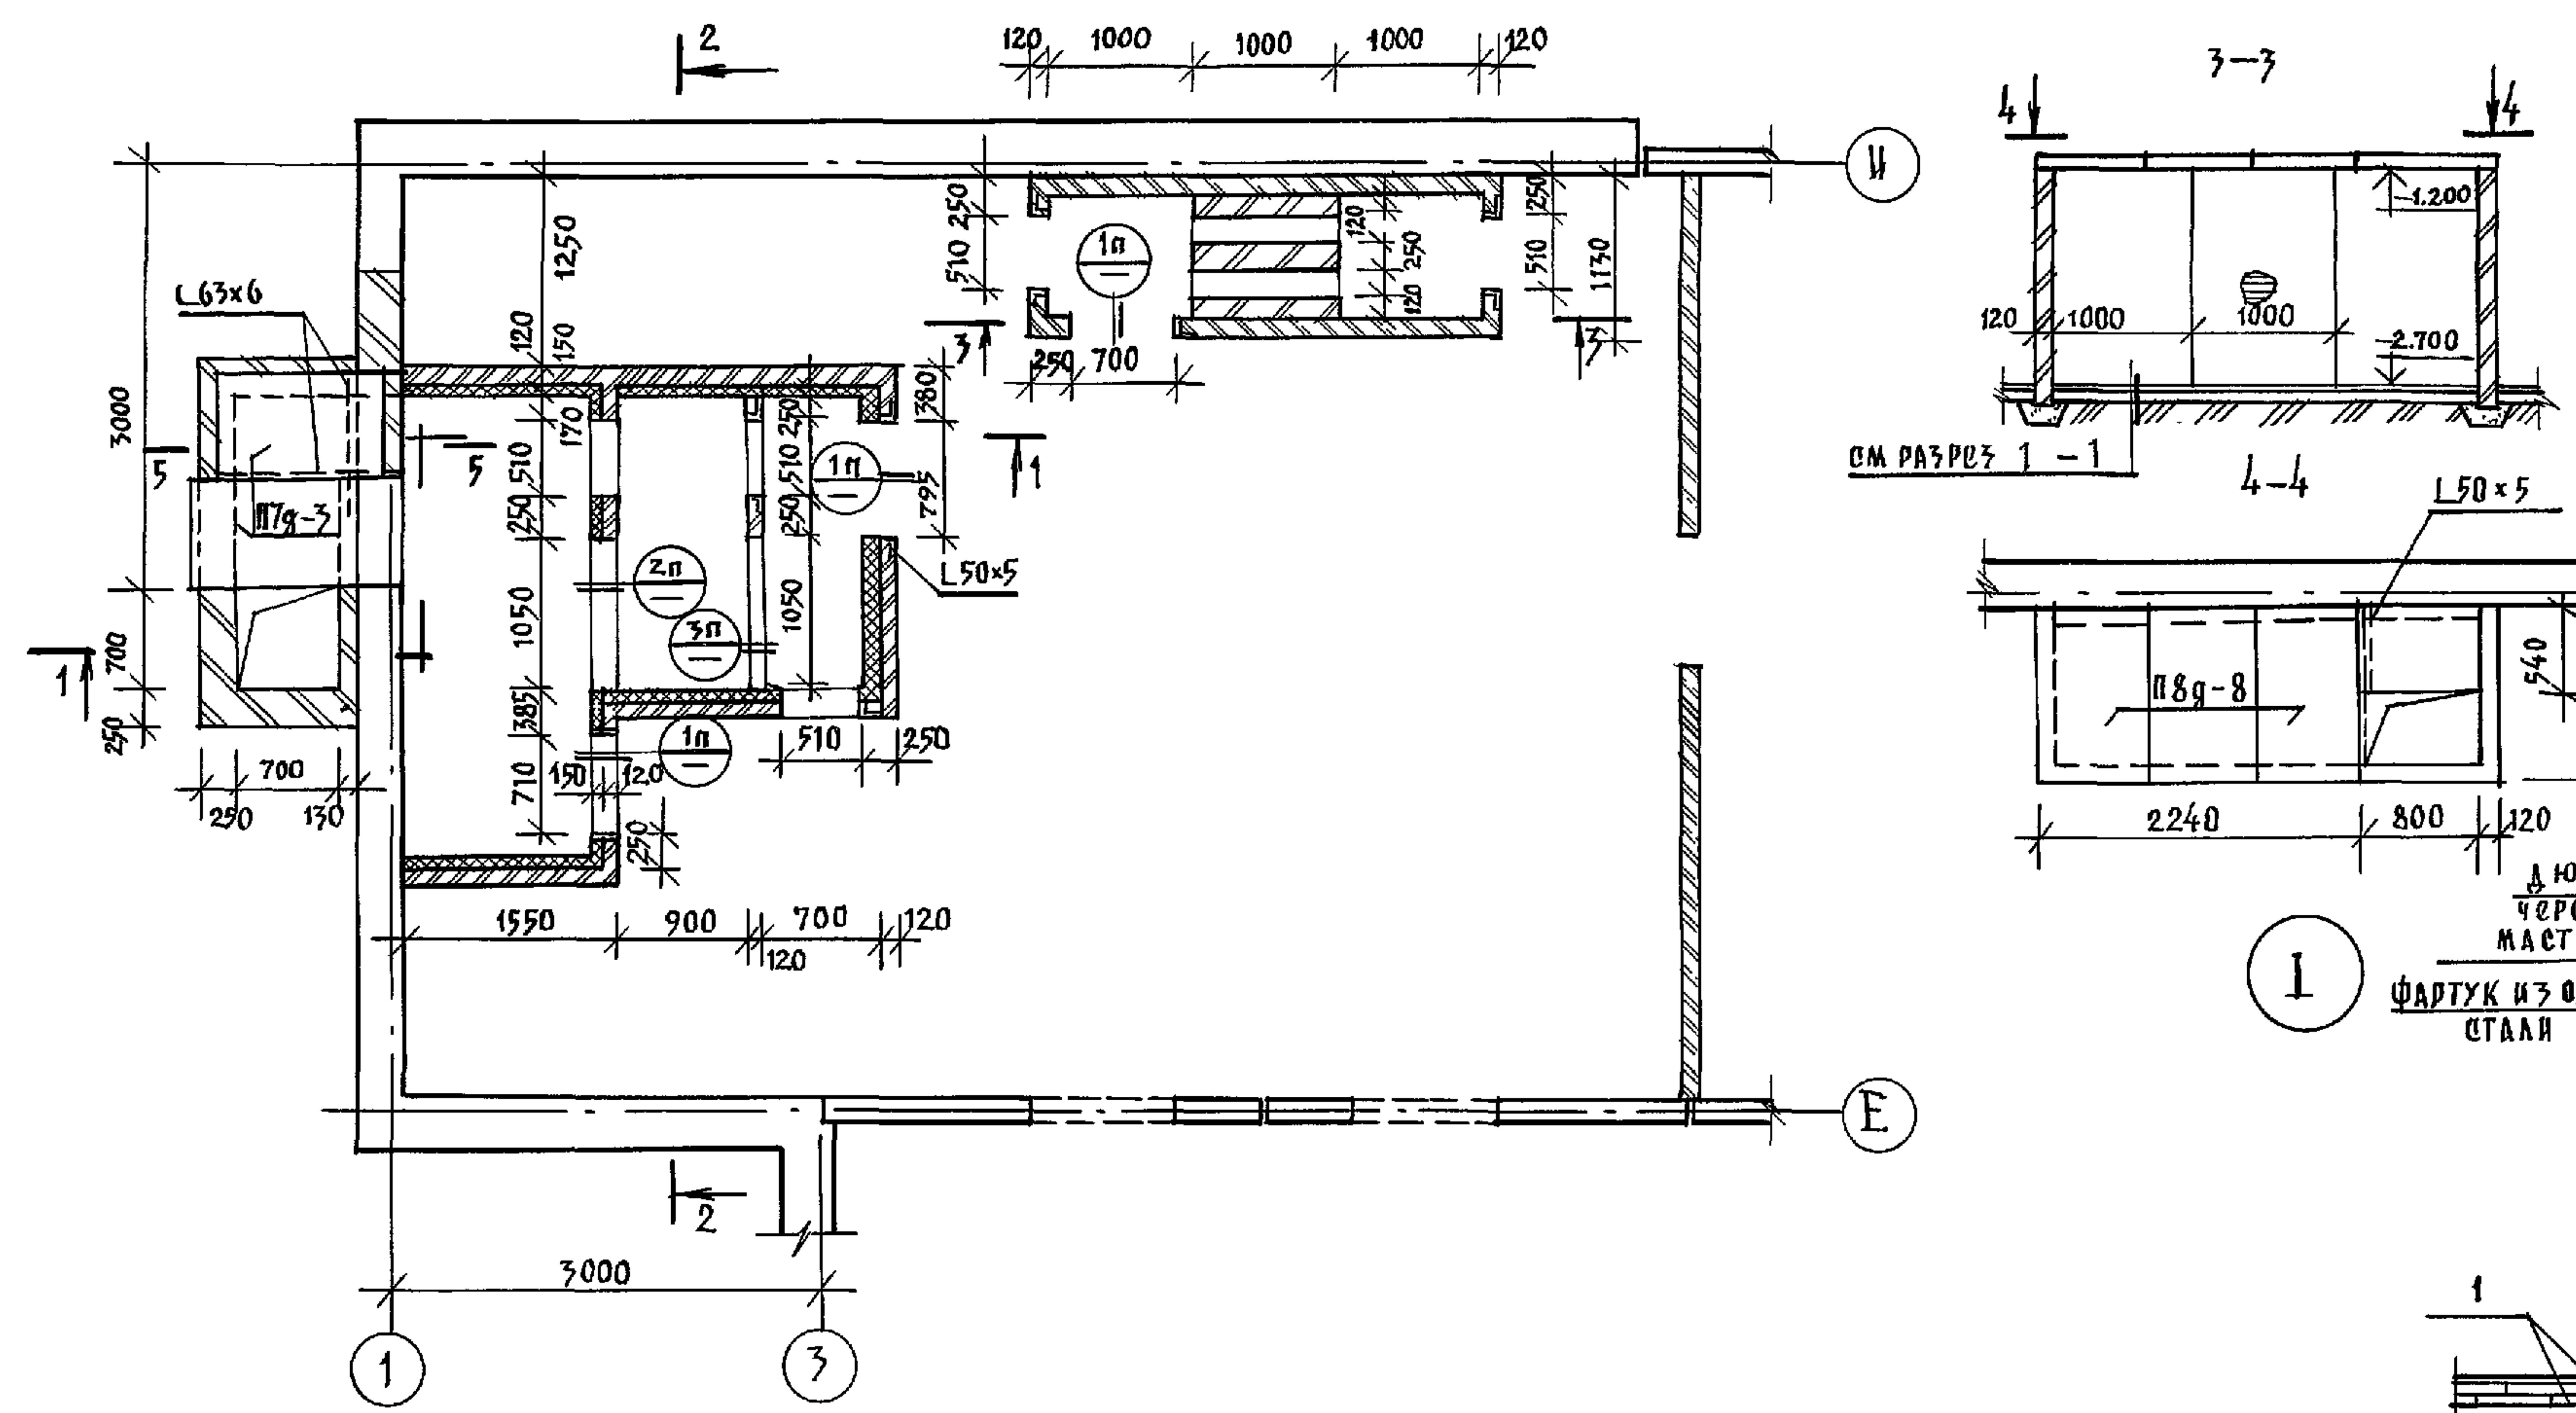

- Все проемы обрамить L50×5.
- Стенки венткамеры выполнять из обыкновенного кирпича марки 75 на цементном растворе марки 50.
- Внутренние поверхности шахты затереть цементным раствором.
- Поворхности кирпичных стен, соприкасающиеся с грунтом, обмазать горячим битумом за 2 раза, предварительно затереть их цементным раствором.
- Кирпичную кладку вентшахты выполнять из лицевого керамического кирпича по ГОСТ 7484-78 марки 50.
- Деревянные конструкции подвергнуть глубокой пропитке антипиренами.

7. Спецификацию изделий см. на л. АС-37.

И.КОНТ.	ИВАНОВСКИЙ	221-1-706.92	Альбом 1	АВ
ПРИВЯЗАН:	НАЧ. ОТД. БОГОРОДСКИЙ	СРЕДНЯЯ ШКОЛА НА 11 КЛАССОВ	СТАНЦИЯ	АНСТ
	ГЛАВ. КОН. ПРИВАНОВСКИЙ	264 учащихся/с/бассейном	Р	20
	ЗАВ. СЕК. БЕЛОВА	КОНСТРУКЦИЯ ВЕНТКАМЕРЫ №2	КБ	по железобетону
ИНВ. №	ИНЖЕНЕР ГЛАЩЕНКО			им. А.А. Якушева
	ИНЖЕНЕР БРОДСКАЯ			

 

1. МОНТАЖ ПАНЕЛЕЙ ПЕРЕКРЫТИЯ ПРОИЗВОДИТЬ С СОБЛЮДЕНИЕМ ТРЕБОВАНИЙ СНиП 3.03.01-87.
2. ПАНЕЛИ ПЕРЕКРЫТИЙ МОНТИРУЮТ ПО СЛОЮ СВЕЖЕУЛОЖЕННОГО ПЛАСТИЧНОГО ЦЕМЕНТНОГО РАСТВОРА М-100 ТОЛЩИНОЙ 10 мм ШВЫ МЕЖДУ ПАНЕЛЯМИ ЗАДЕЛАТЬ РАСТВОРОМ ИЛИ БЕТОНОМ НА ЗАПОЛНИТЕЛЕ МЕЛКОЙ ФРАКЦИИ.
3. ДЛЯ ПРОПУСКА КОММУНИКАЦИЙ СЛЕДУЕТ ПРОБИВАТЬ ОТВЕРСТИЯ В СМОНТИРОВАННЫХ ПАНЕЛЯХ НЕ НАРУШАЯ ЦЕЛОСТНОСТИ РЕБЕР.
4. МОНТАЖНЫЕ УЗЛЫ СМ. АЛЬБОМ 192 УАС-1-30 / 60 И УЗЛА/.
5. ТАБЛИЦУ ОТВЕРСТИЙ СМ. НА Л. АС-23

И. КОНТР.	ИВАНОВСКИЙ	22.1-1-706.92	Альбом 1 АС
НАЧ. ОТД.	БОГОРОДСКИЙ	СРЕДНЯЯ ШКОЛА НА 11 КЛАССОВ	СТАДИОН
ГЛАВ. КОН. ПРО.	ИВАНОВСКИЙ	1264 УЧАЩИХСЯ	Р 21
ЗАВ. СЕК.	БЕЛОВА	БЛОК "А"	КБ ПО ЖЕЛЕЗОБЕТОНУ
ИНЖЕН.	БРОДЕЦКАЯ	СХЕМА ПЕРЕКРЫТИЯ НАД ТЕХПОДПОЛЪЕМ ШИР. 3,0 м	ИМ. А. А. ЯКУШЕВА


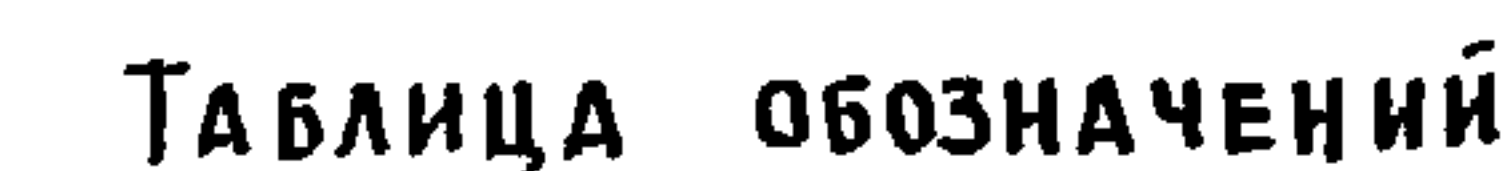


ТАБЛИЦА ОТВЕРСТИЙ

- | | | | | | | | | | |
|-----------|--|--|--|---|---|--|-------------|-------------------------------------|--------|
| | | | | Н. КОНТРОЛЬ ИВАНОВСКИЙ <i>Иванов</i> | 221-1-706.92 | | Альбом 1 АС | | |
| ПРИВЯЗАН: | | | | | Средняя школа на 11 классов
1264 учащихся
с бассейном | | СТАНДАРТ | ЛИСТ | ЛИСТОВ |
| | | | | НАЧ. ОТА БОГОРОДСКИЙ <i>Богородский</i> | | | Р | 22 | |
| | | | | ГЛ. КОМП. ИВАНОВСКИЙ <i>Иванов</i> | | | | | |
| | | | | ЗАВ. СЕК. БЕЛОВА <i>Белова</i> | | БЛОК "А" | | | |
| | | | | ИНЖЕН. БРОДЕЦКАЯ <i>Бродецкая</i> | | Схема перекрытия над
техподпольем / ВАР / ШИР. 1.5М | КБ | по ЖЕЛЕЗОБЕТОНУ
ИМ. А.А. ЯКУШЕВА | |
| ИНВ. Н | | | | | | | | | |

16

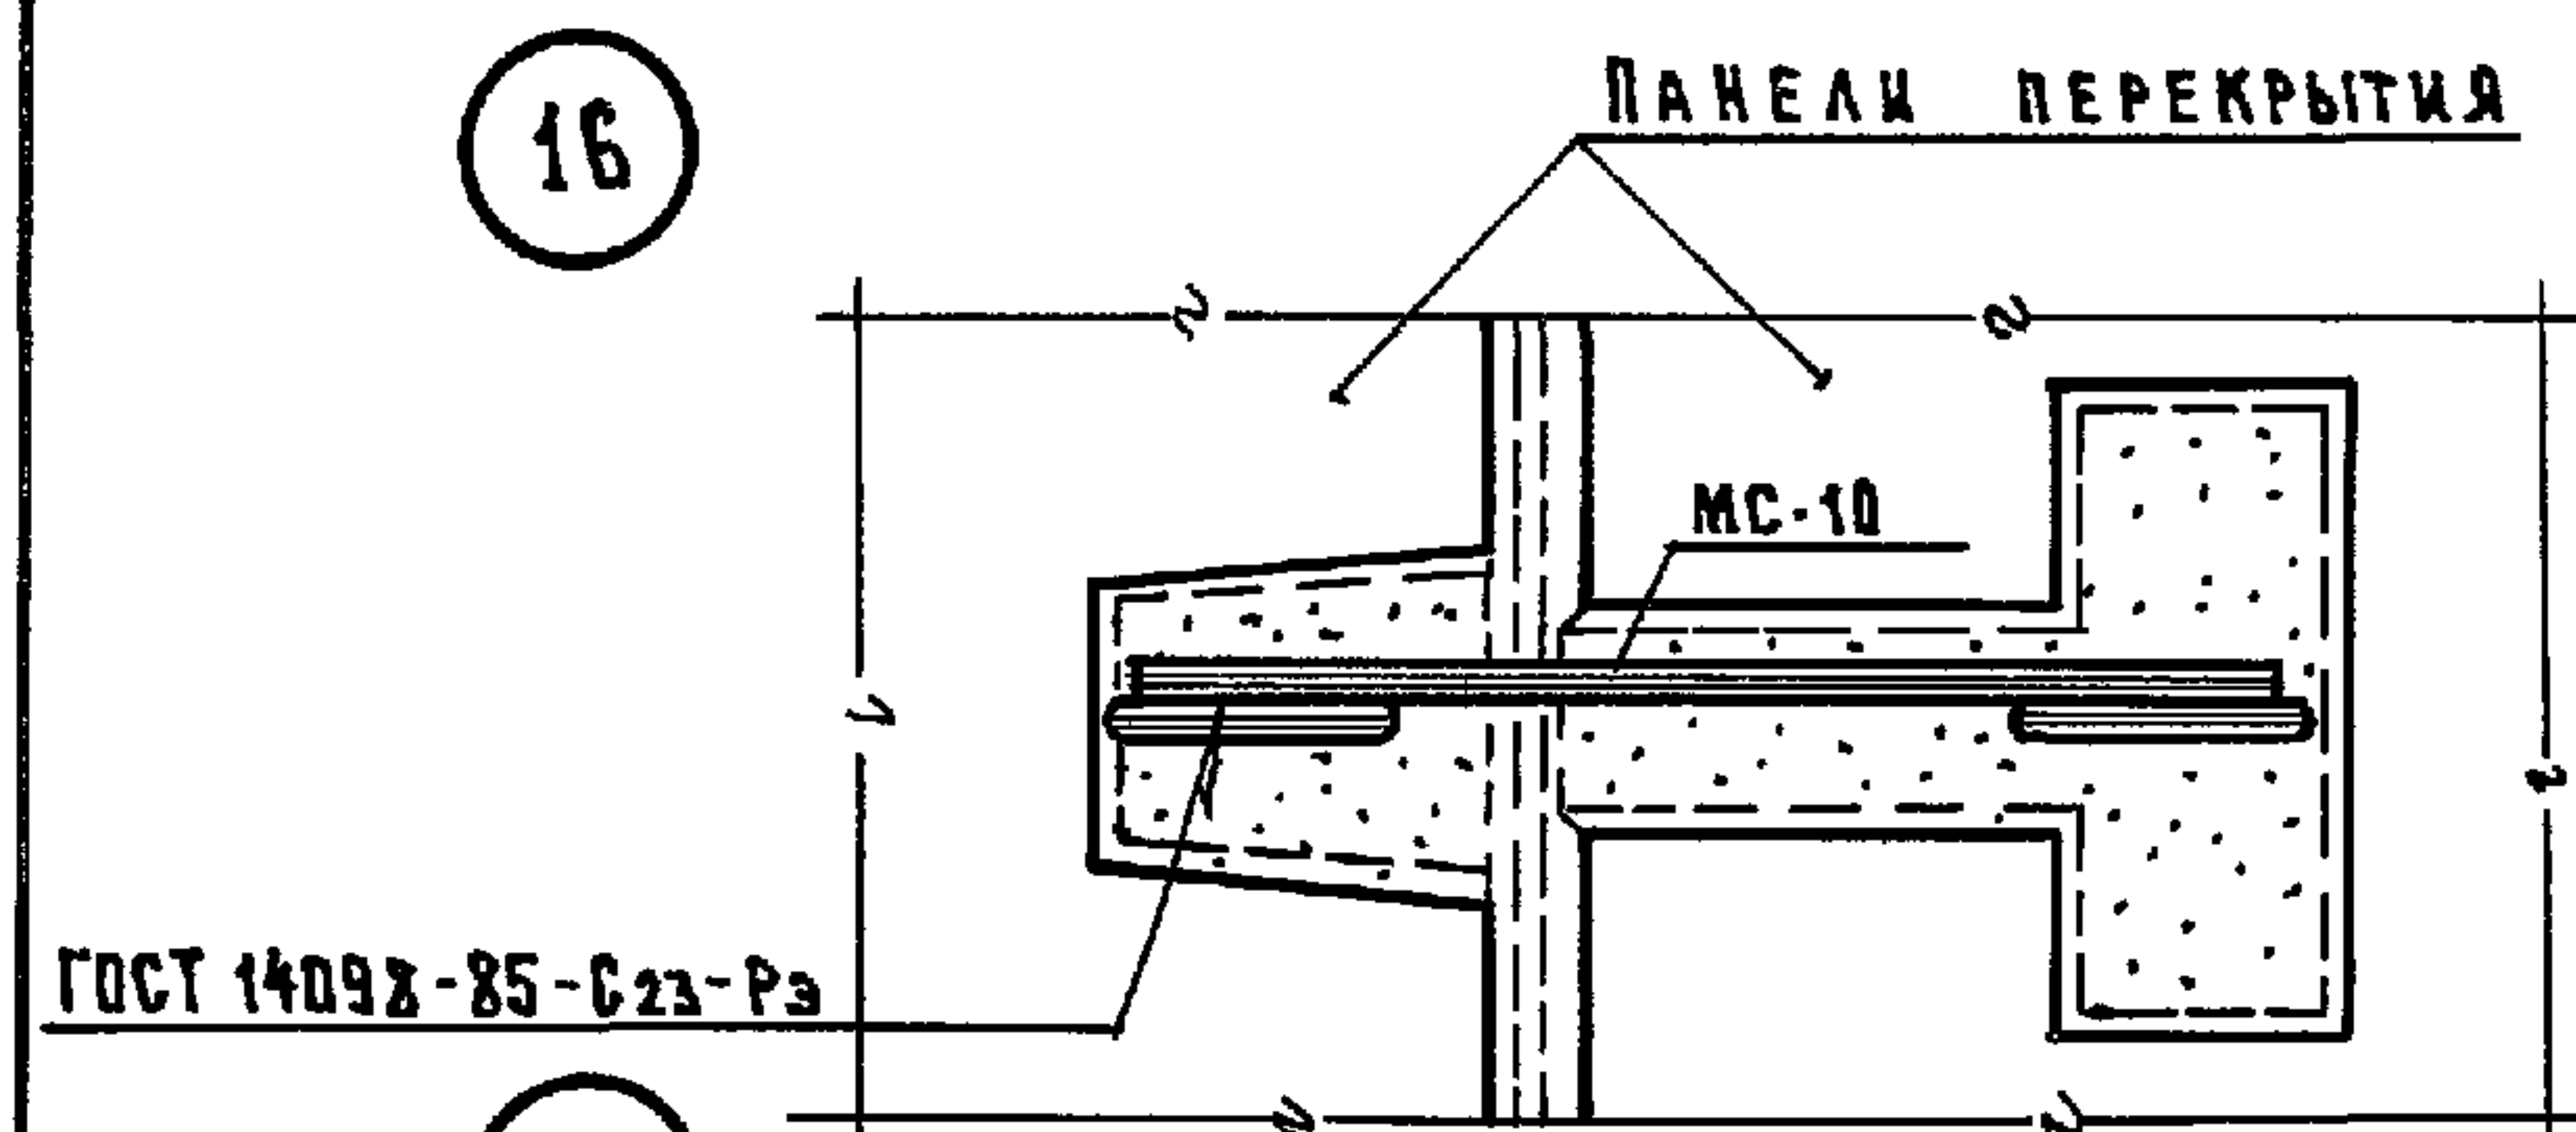

17


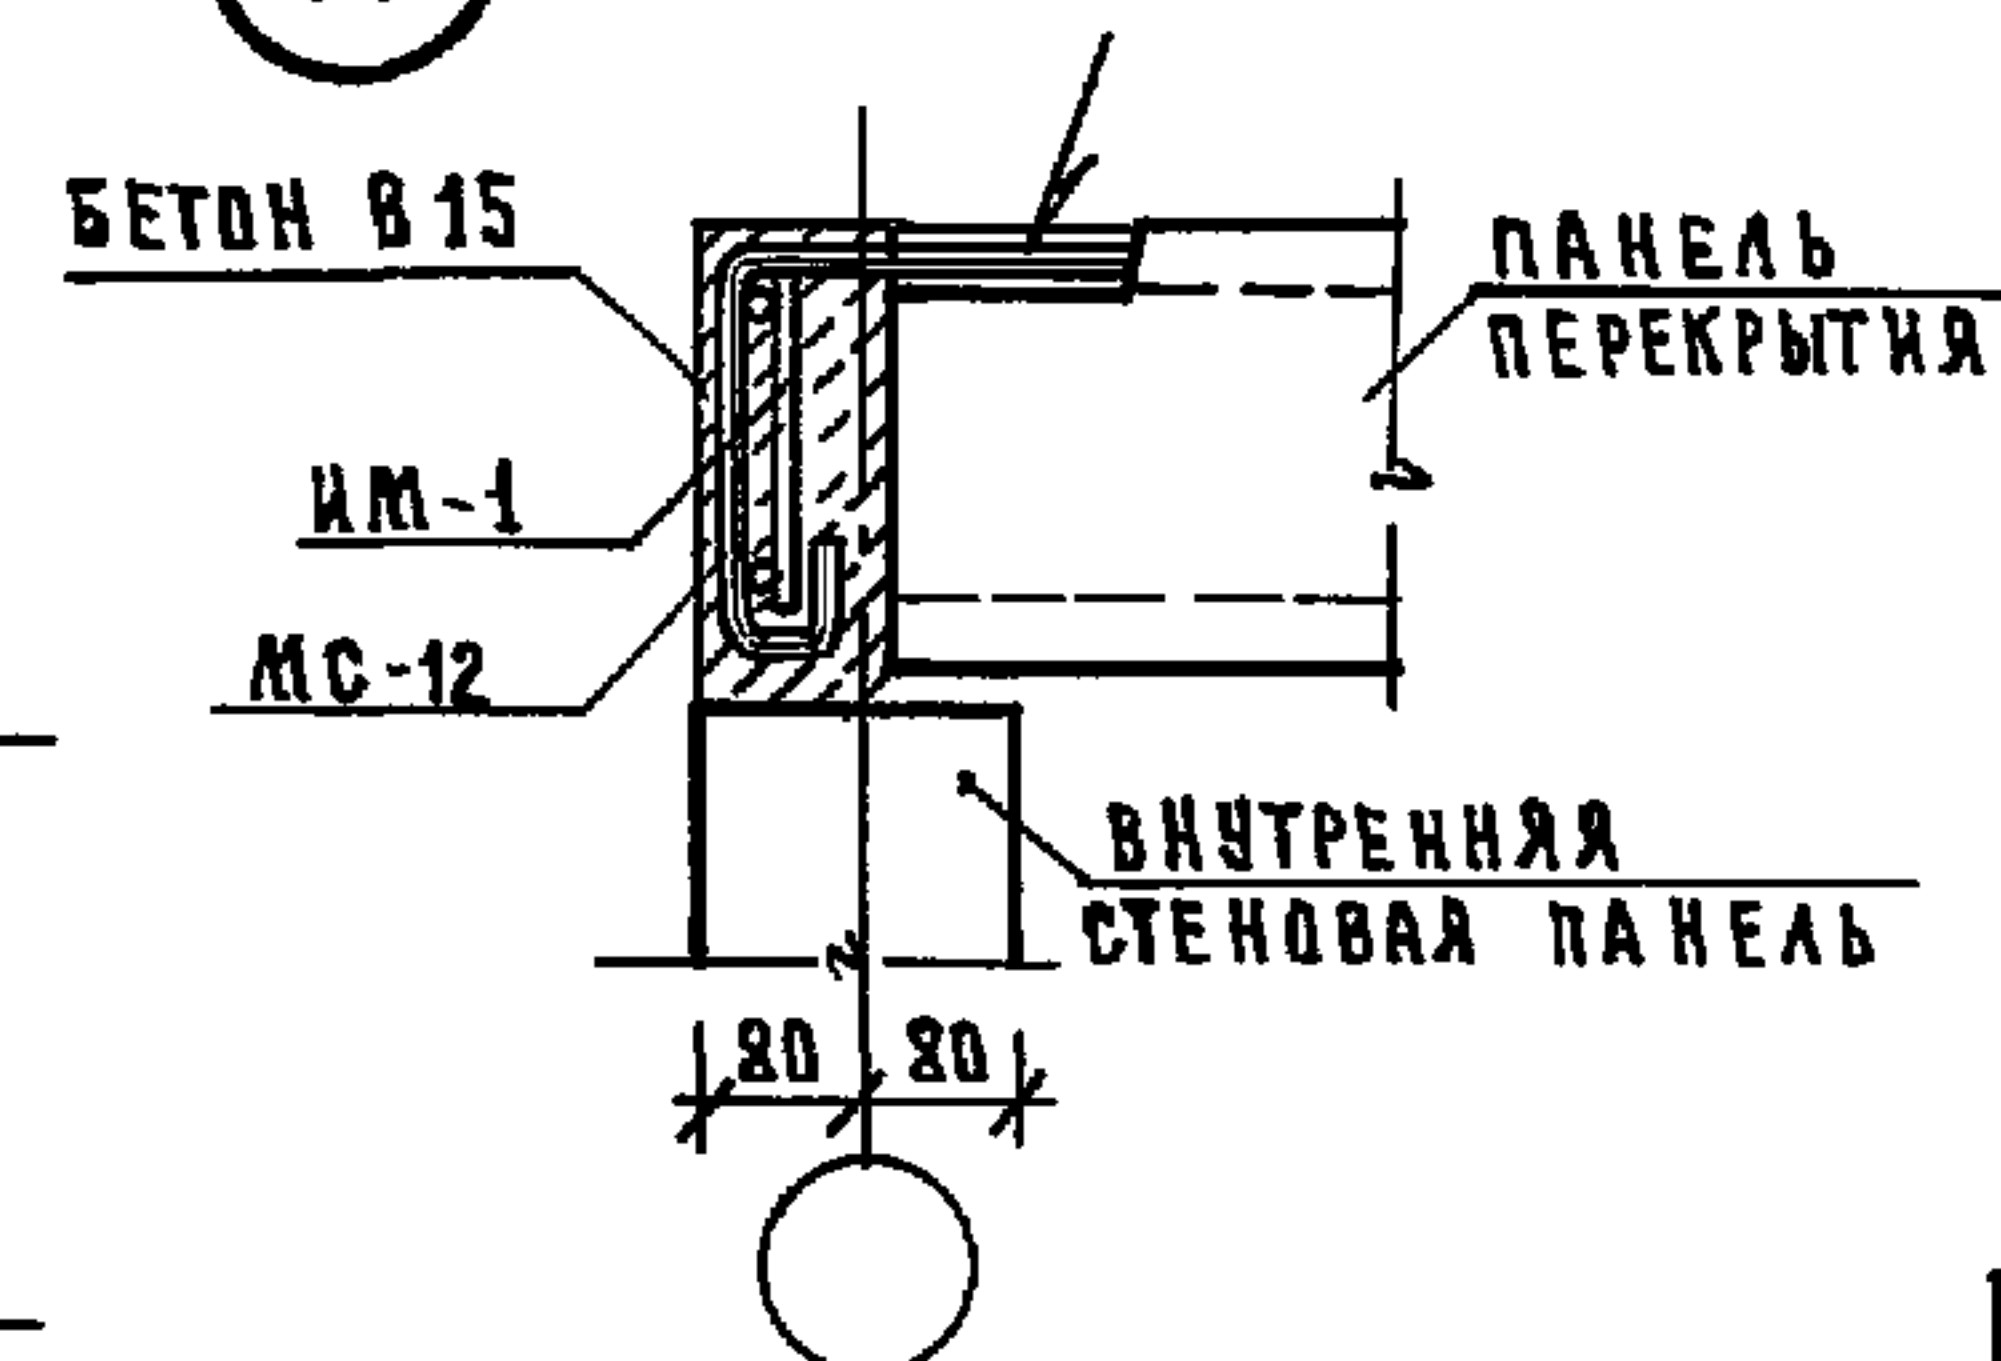


ТАБЛИЦА ОТВЕРСТИЙ

№ ОТВ.	ГАБАРИТЫ	НАЗНАЧЕНИЕ
1	100×150	ВЕНТИЛЯЦИЯ
2	150×150	"
3	250×250	"
4	150×250	"
5	350×250	ВЕНТИЛЯЦИЯ; ВК
6	800×500	ВЕНТИЛЯЦИЯ
11	150×400	ЭЛЕКТРИКА

 

1. ОБЩИЕ ПРИМЕЧАНИЯ СМ. НА Л. АС-21

2. ТАБЛИЦУ ОБОЗНАЧЕНИЙ СМ. НА Л. АС-21

3. МОНТАЖНЫЕ УЗЛЫ СМ. 192 УАС-1-30 - 60 НУЗЛА 16 НСТР.

ПРИВЯЗАН:

НАЧ. ОТД.

И. КОНТР.

СЛ. КОН. ПР.

ЗАВ. СЕК.

ИНЖЕН.

НАЧ. ОТД.

И. КОНТР.

СЛ. КОН. ПР.

ЗАВ. СЕК.

ИНЖЕН.

БОГОРОДСКИЙ

ИВАНОВСКИЙ

ИВАНОВСКИЙ

БЕЛОВА

ПОПОВА

221-1-706.92

Альбом 1 АС

СРЕДНЯЯ ШКОЛА НА ИКАССОВ



/ 264 УЧАЩИХСЯ / С. ВАС-СЕРИОН

БЛОК 6

СХЕМА ПЕРЕКРЫТИЯ НАД ТЕХПОДПОЛЕМ ШИРЗМ

ПО ЖЕЛЕЗОБЕТОНУ ИМ. А. А. ЯКУШЕВА


25443-01 25

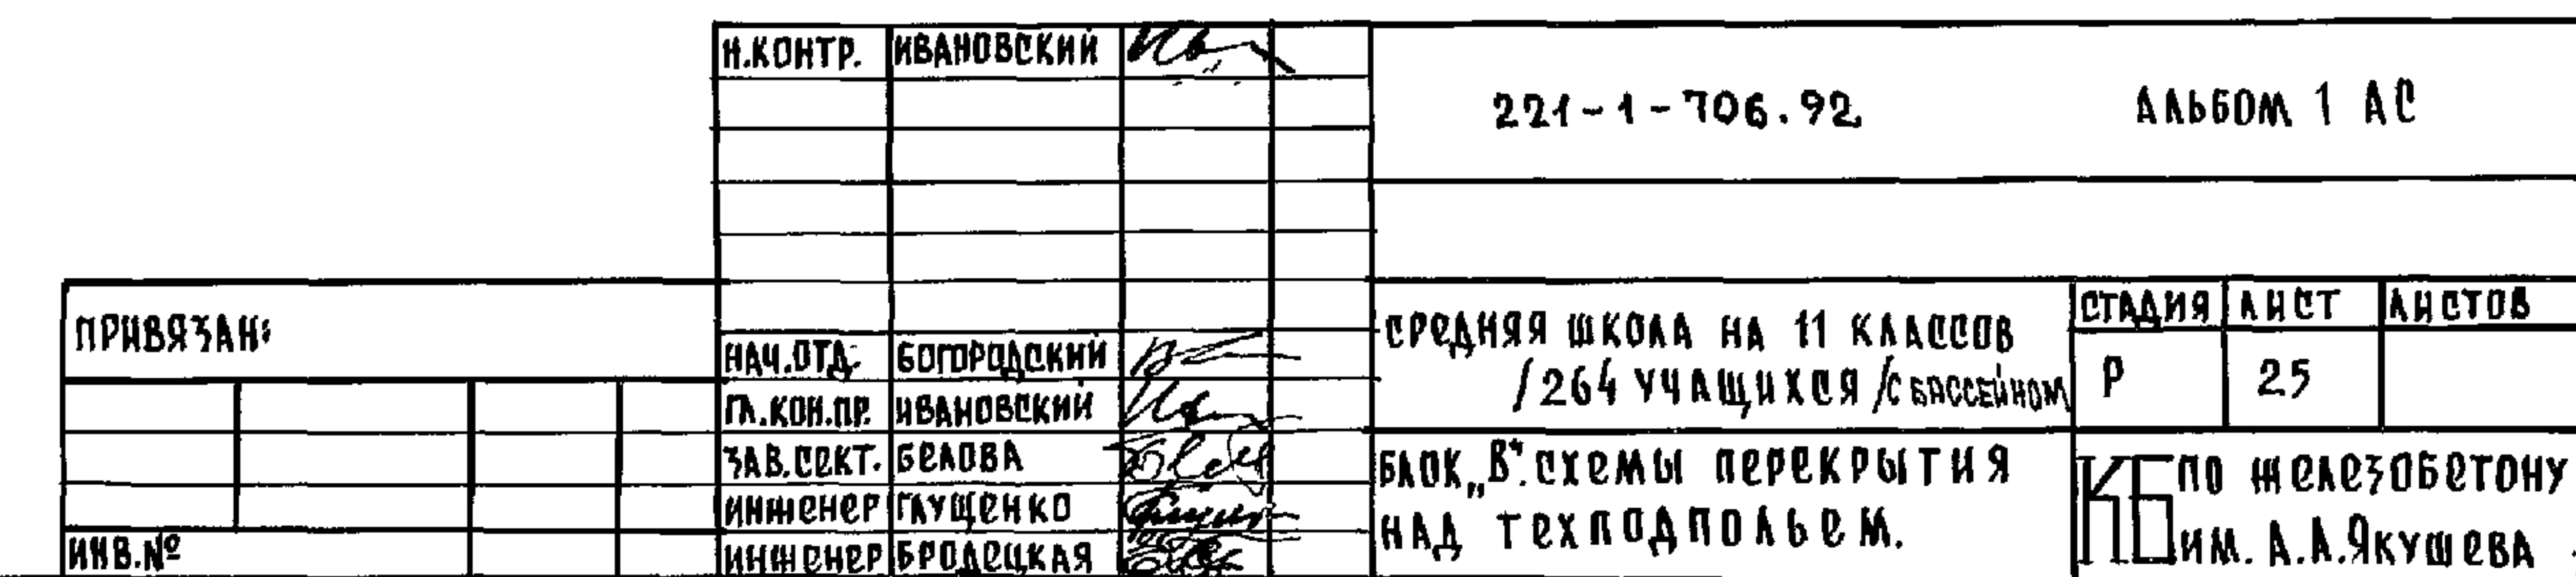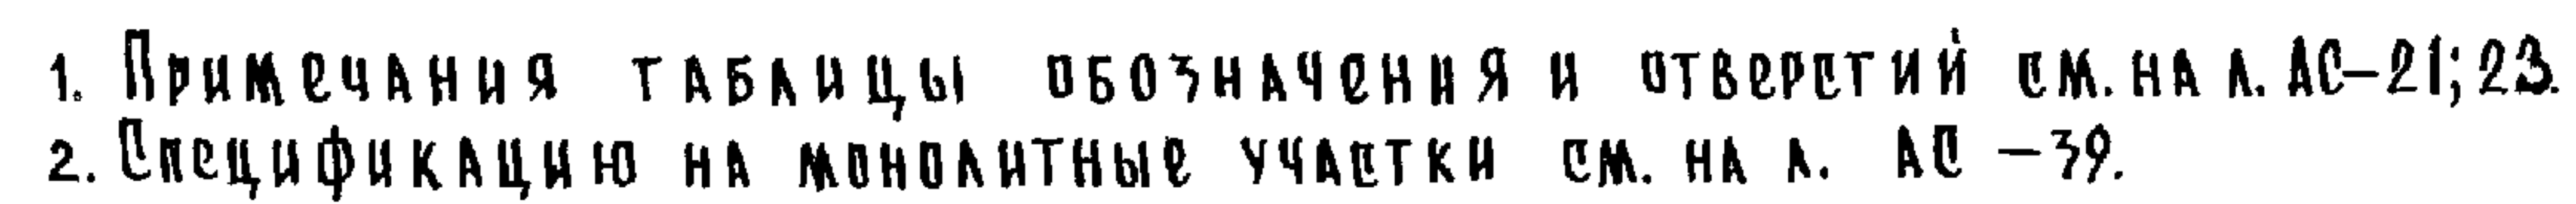


25443-01 27

Альбом 1

Сечение II-II

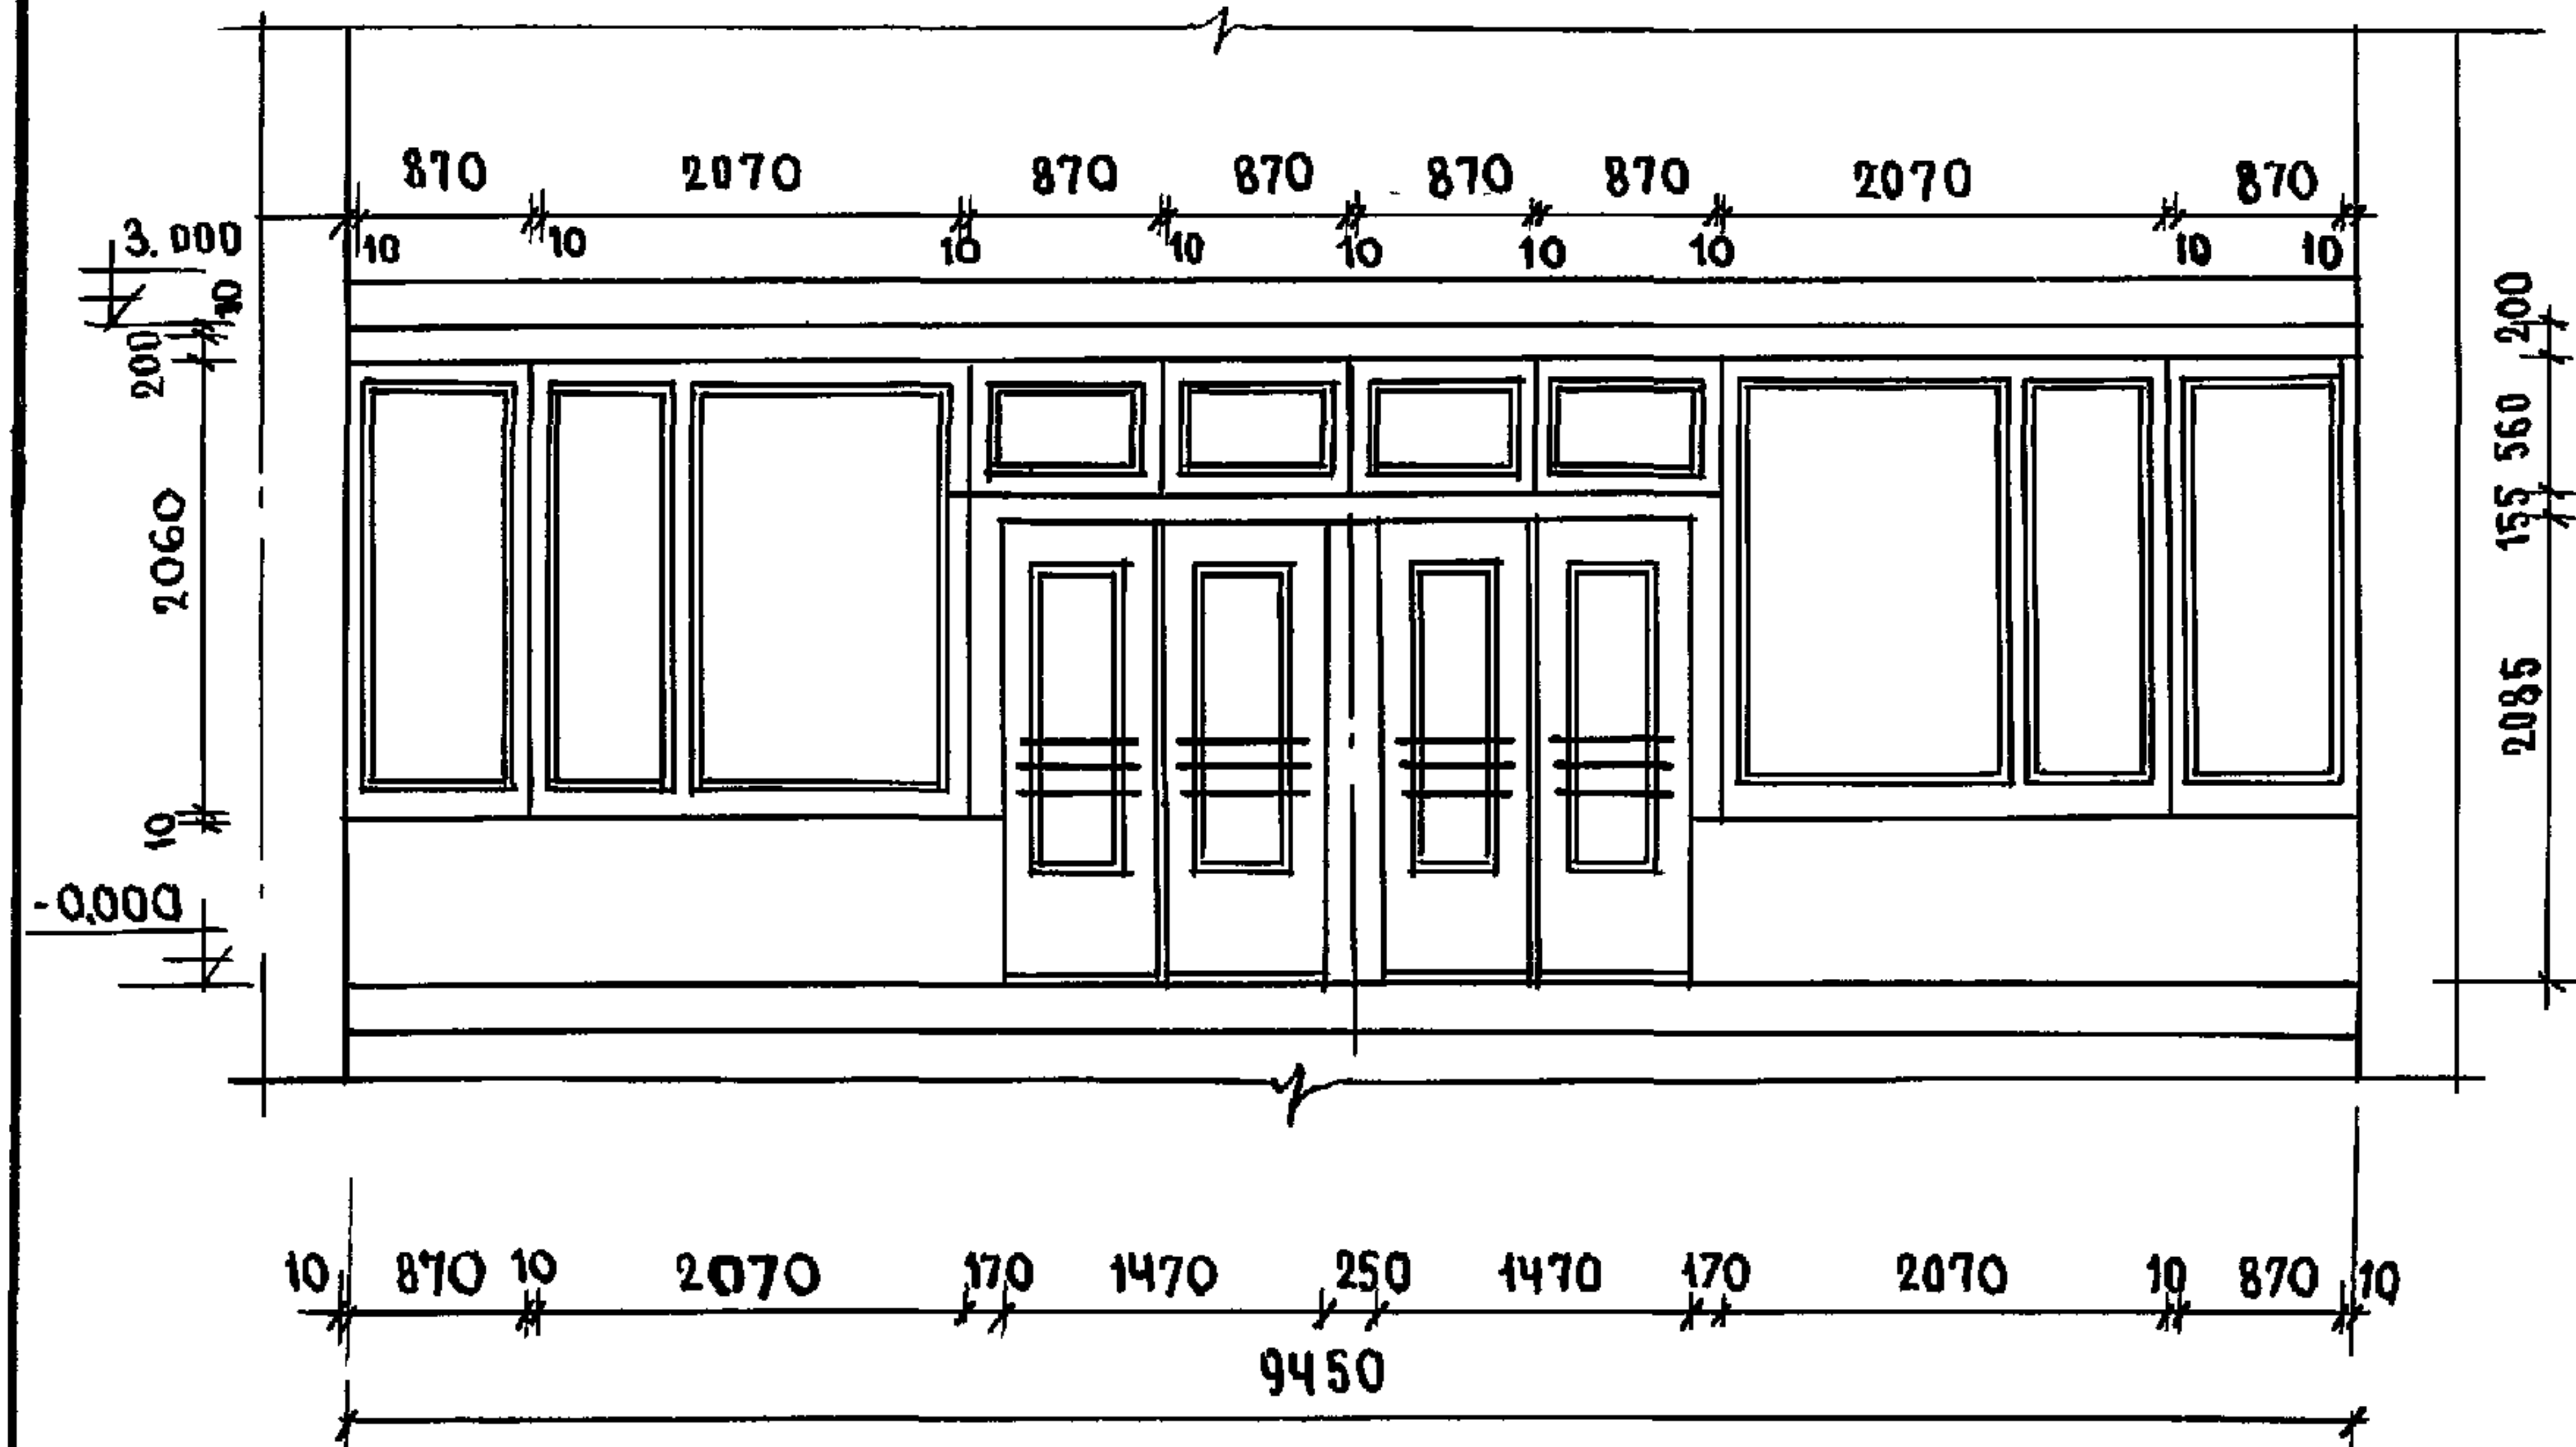

Вход №1, 2 / Фрагмент фасада I

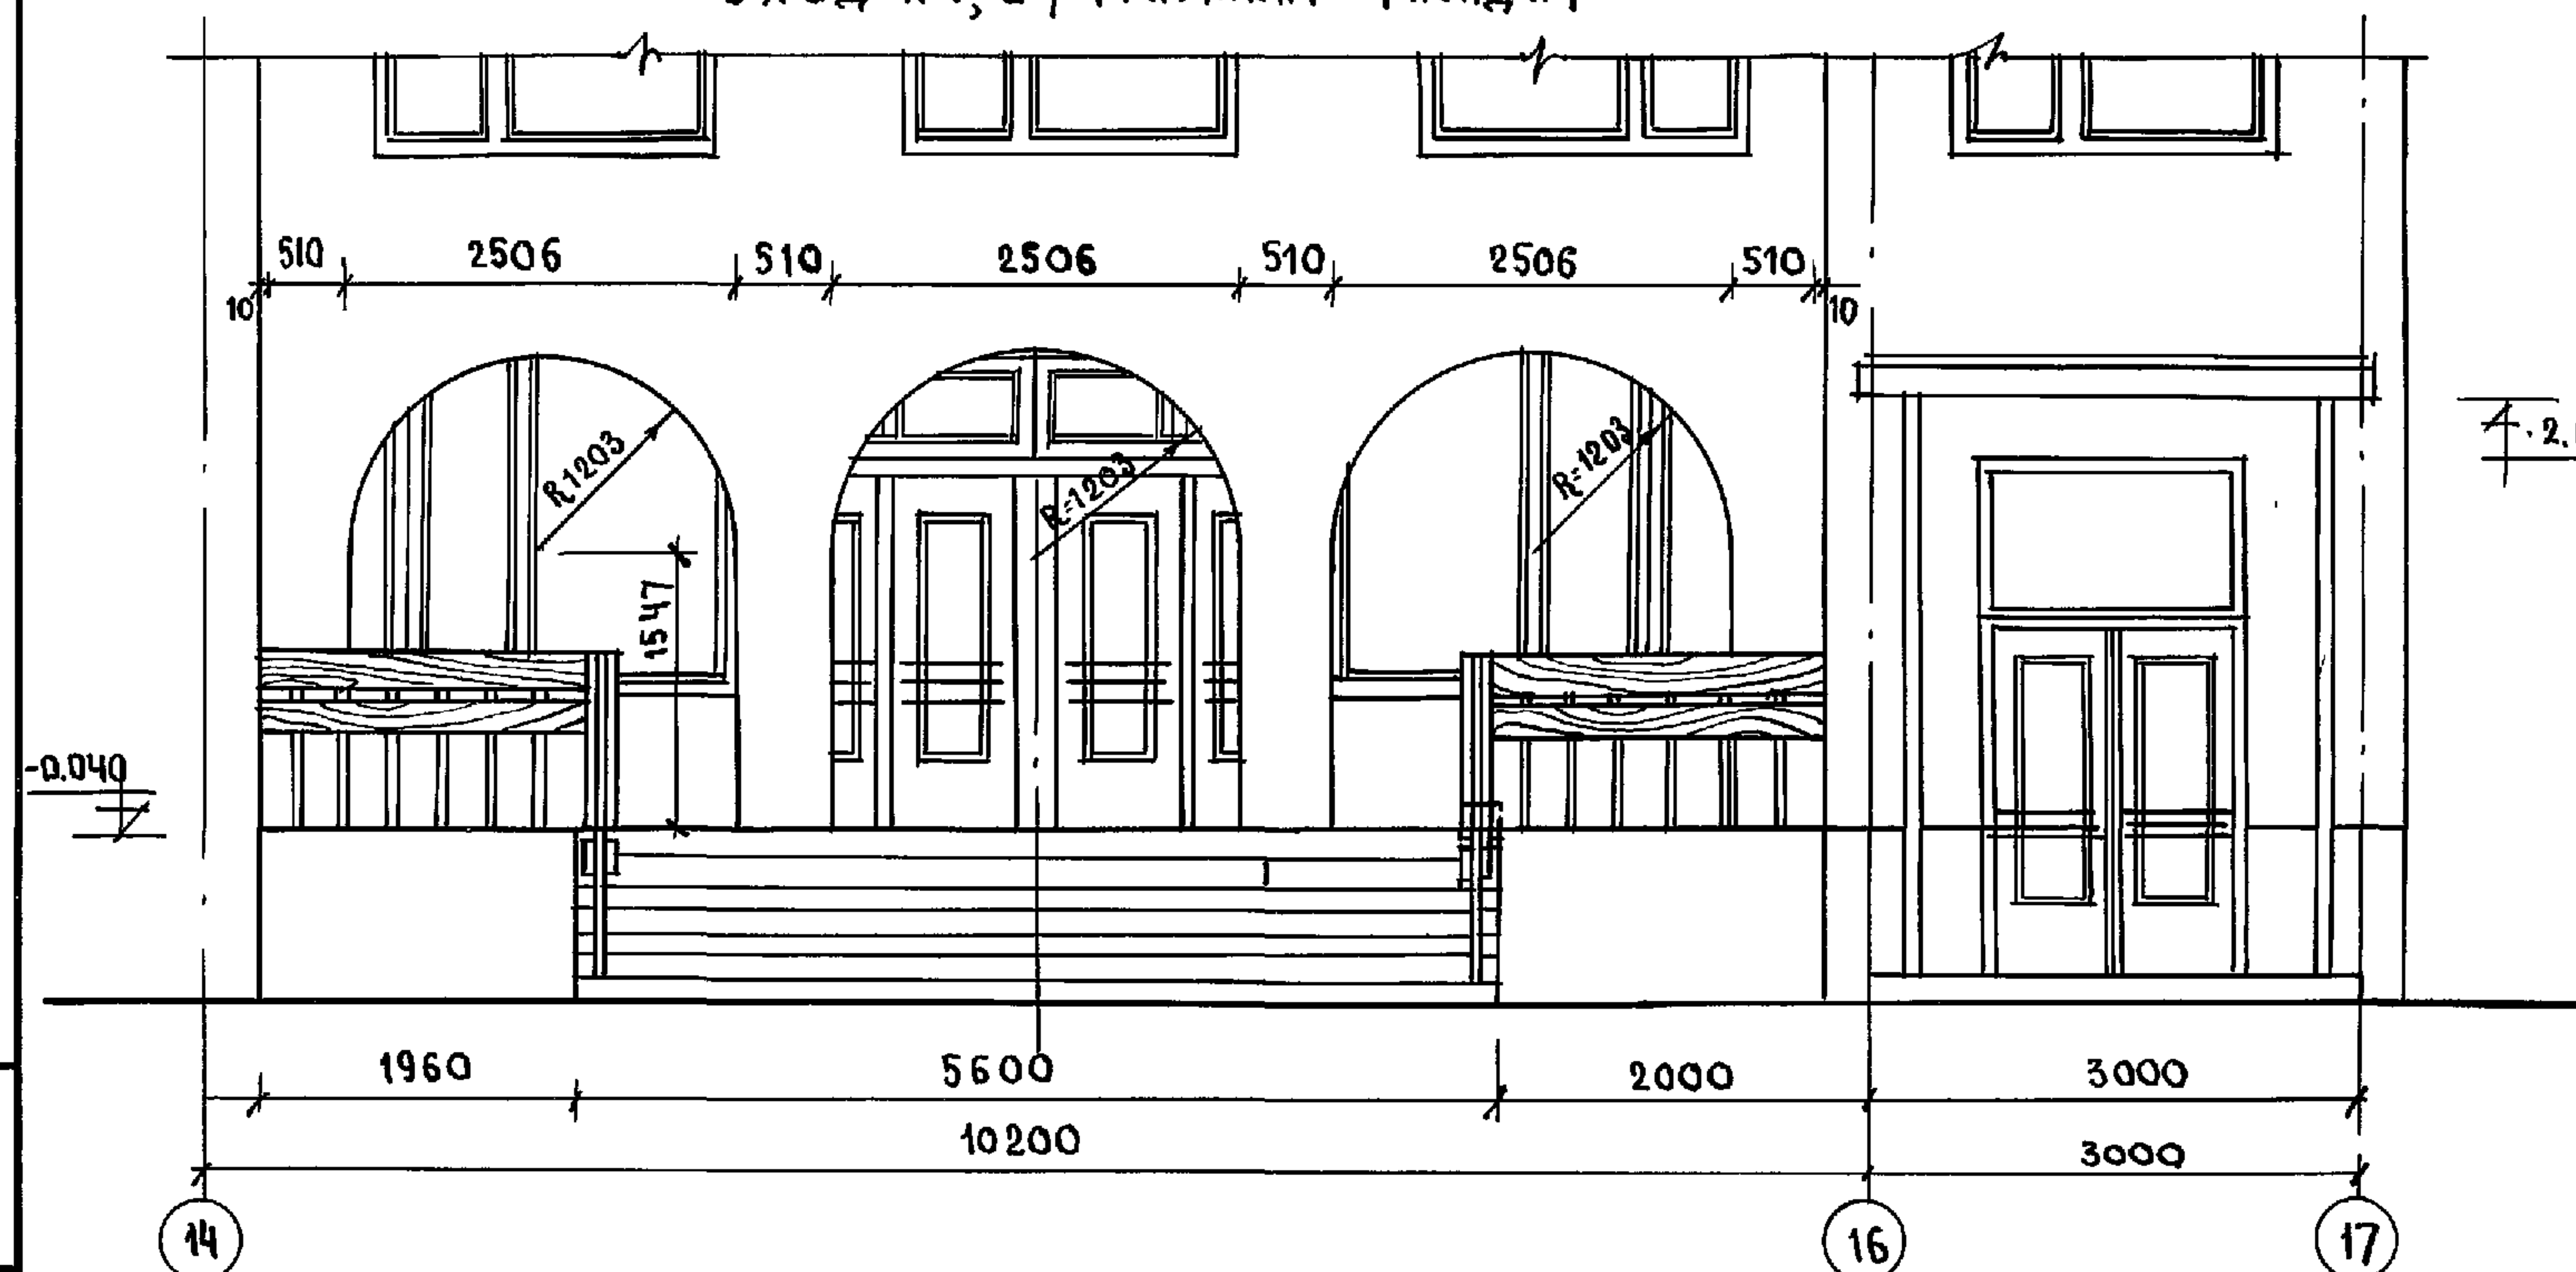


СПЕЦИФИКАЦИЯ ДРЕВЕСИНЫ НА ВХОД №4

Поз.	Наименование	Размеры			кол-во	ед. измер	расход матер.
		д	б	ш			
1	доска	20000	200	15	20000	м³	0.06


Конструкцию входов см. лист АС-28
Кирпичную кладку входов вести из обыкновенного кирпича марки 75 на цементном растворе марки „50“ с последующим оштукатуриванием и окраской под цвет и фактуру панели.
Вариант - из лицевого керамического кирпича по ГОСТ 7484-78 марки „50“ с расшивкой швов.

Сечение I-I

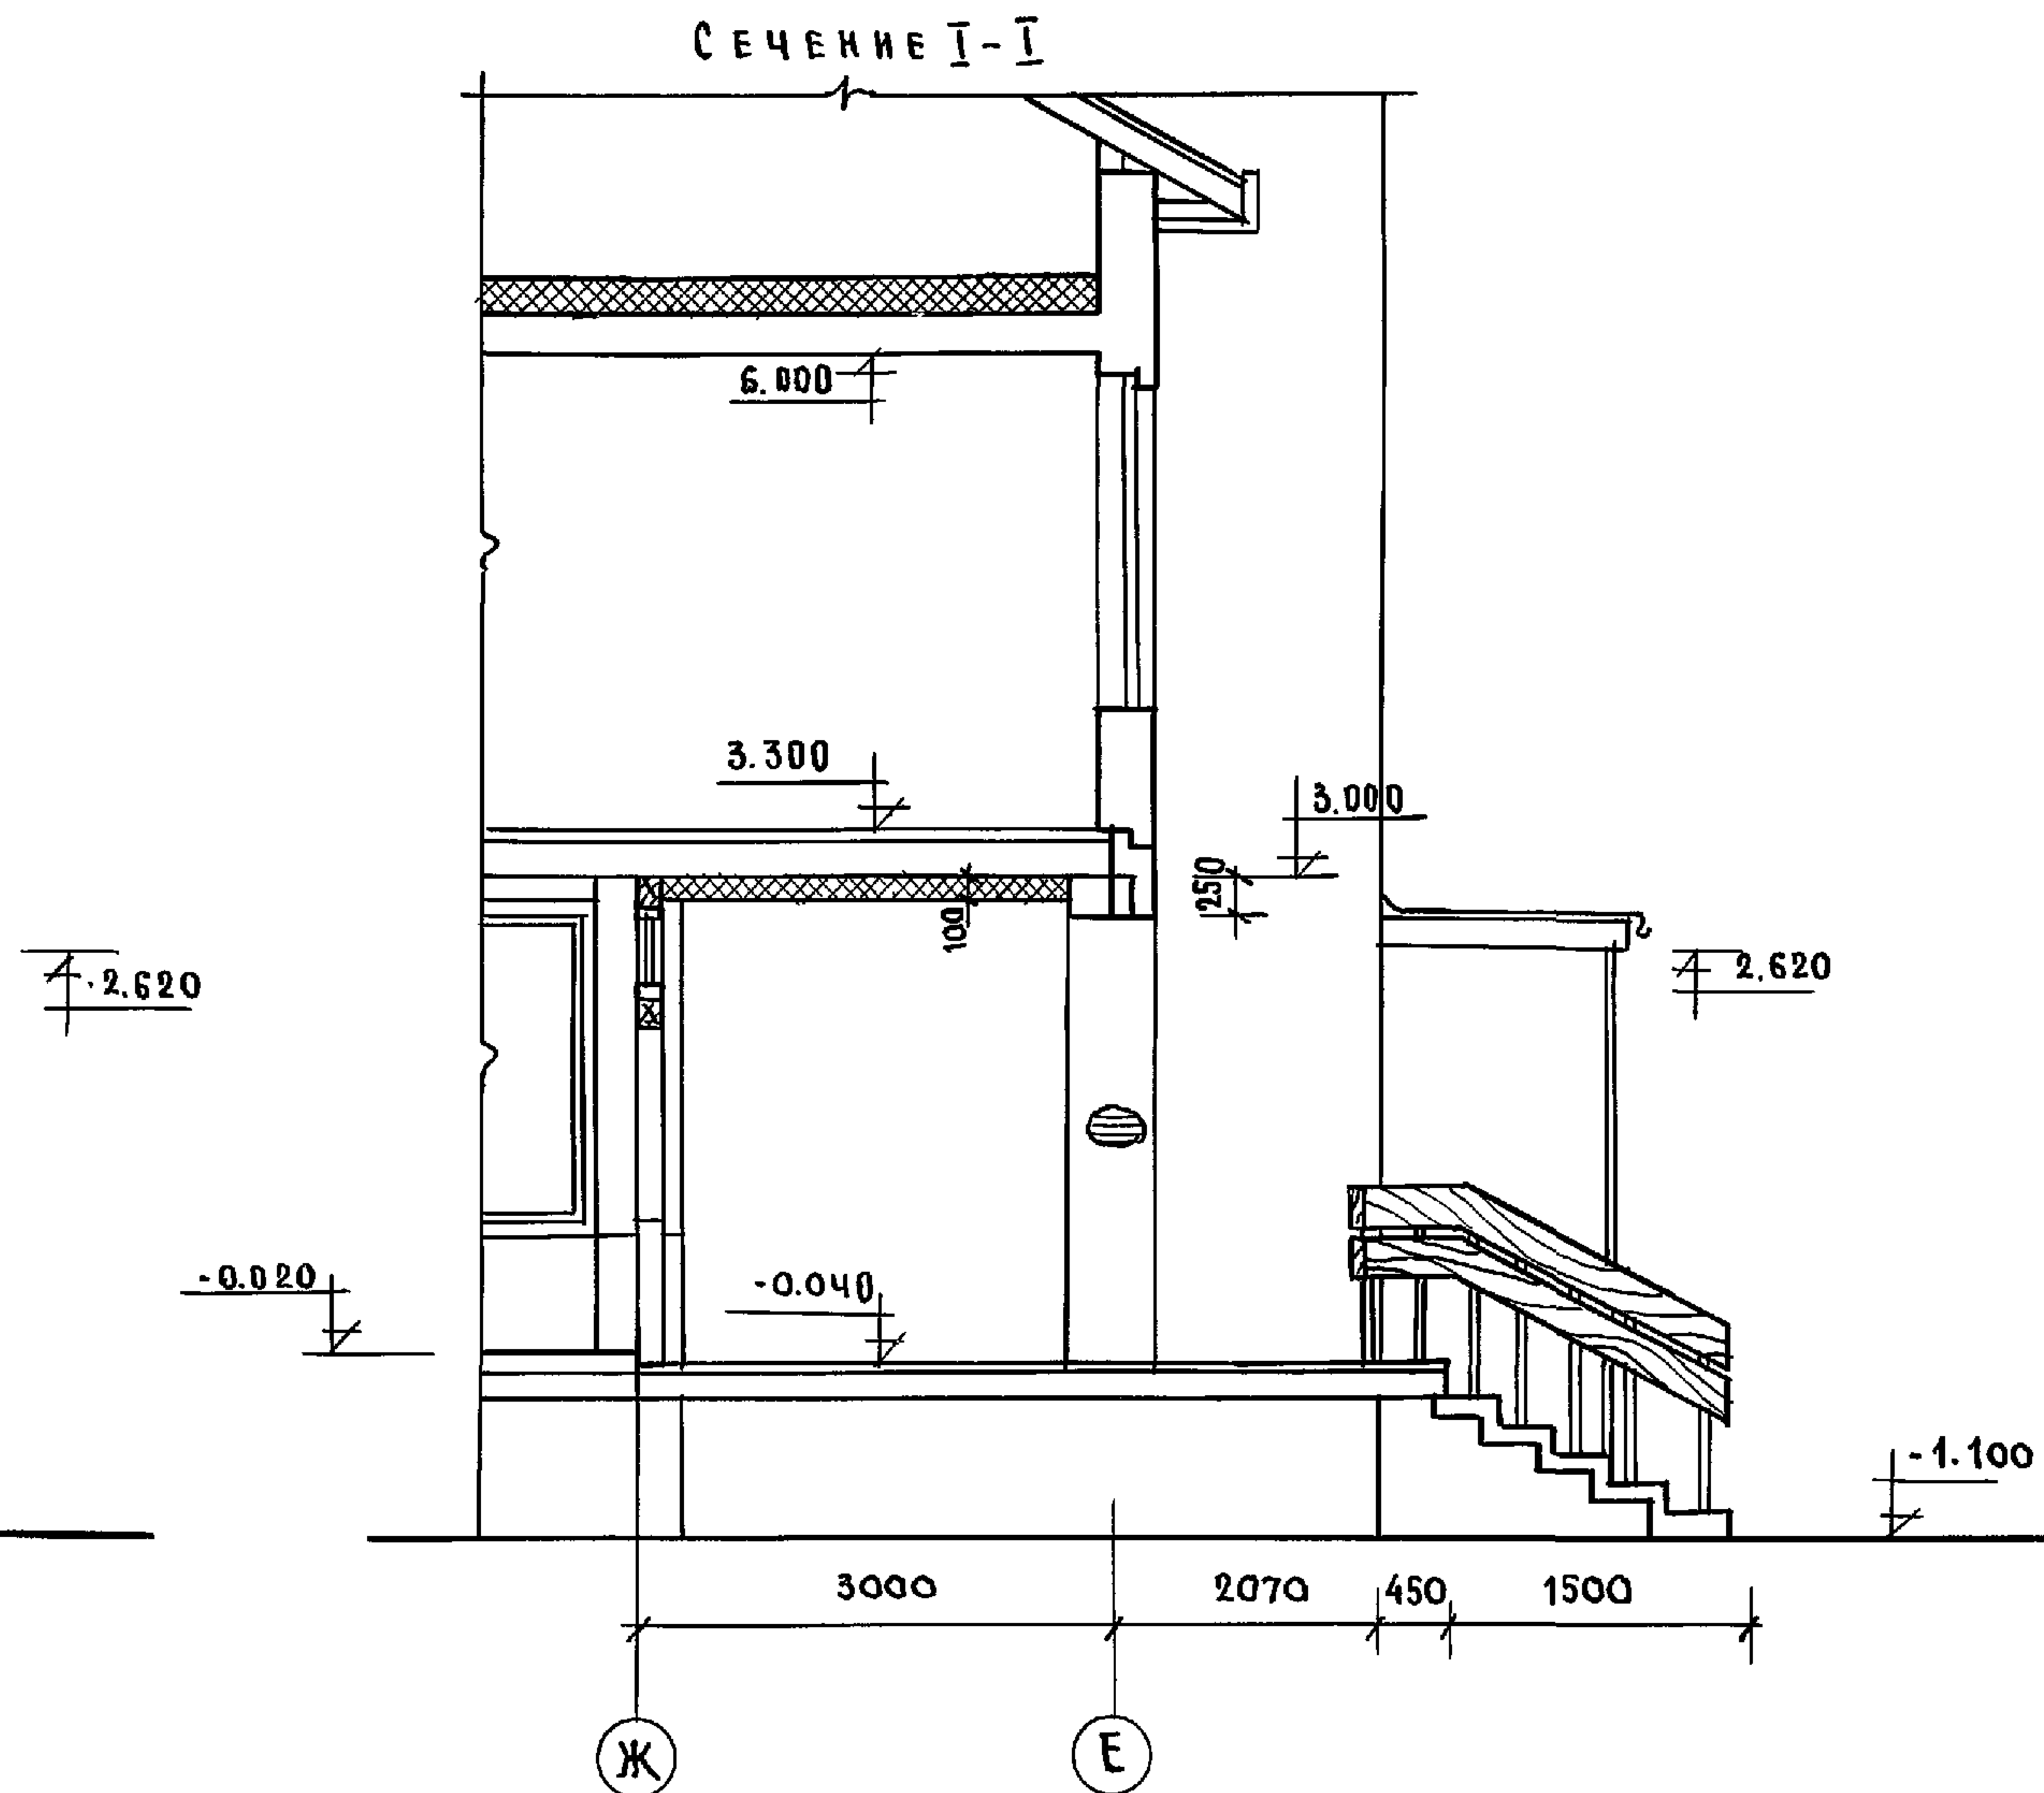


Н. КОНТР. СЕРГЕЕВ	Т. П. 221-1-706.92	Альбом 1 АС		
Н. В. Ч. ОТА КРАСНОВИДОВ	Средняя школа на 11 классов / 264 учащихся / с бассейном	СТАНДА	ЛИСТ	ЛИСТОВ
ГЛ. АРХ. СЕРГЕЕВ	Вход №1, 2. Фрагмент фасада сечения I-I.	Р	26	
ГЛАВ. КОНСТ. ИВАНОВСКИЙ		по железобетону		
ВЕД. АРХ. РОМАНОВА		И. М. А. А. ЯКУШЕВА		
ИНВ. №				

ИНВ. № 1000. Подпись и дата. ВЗН. Л. И. В. № 2

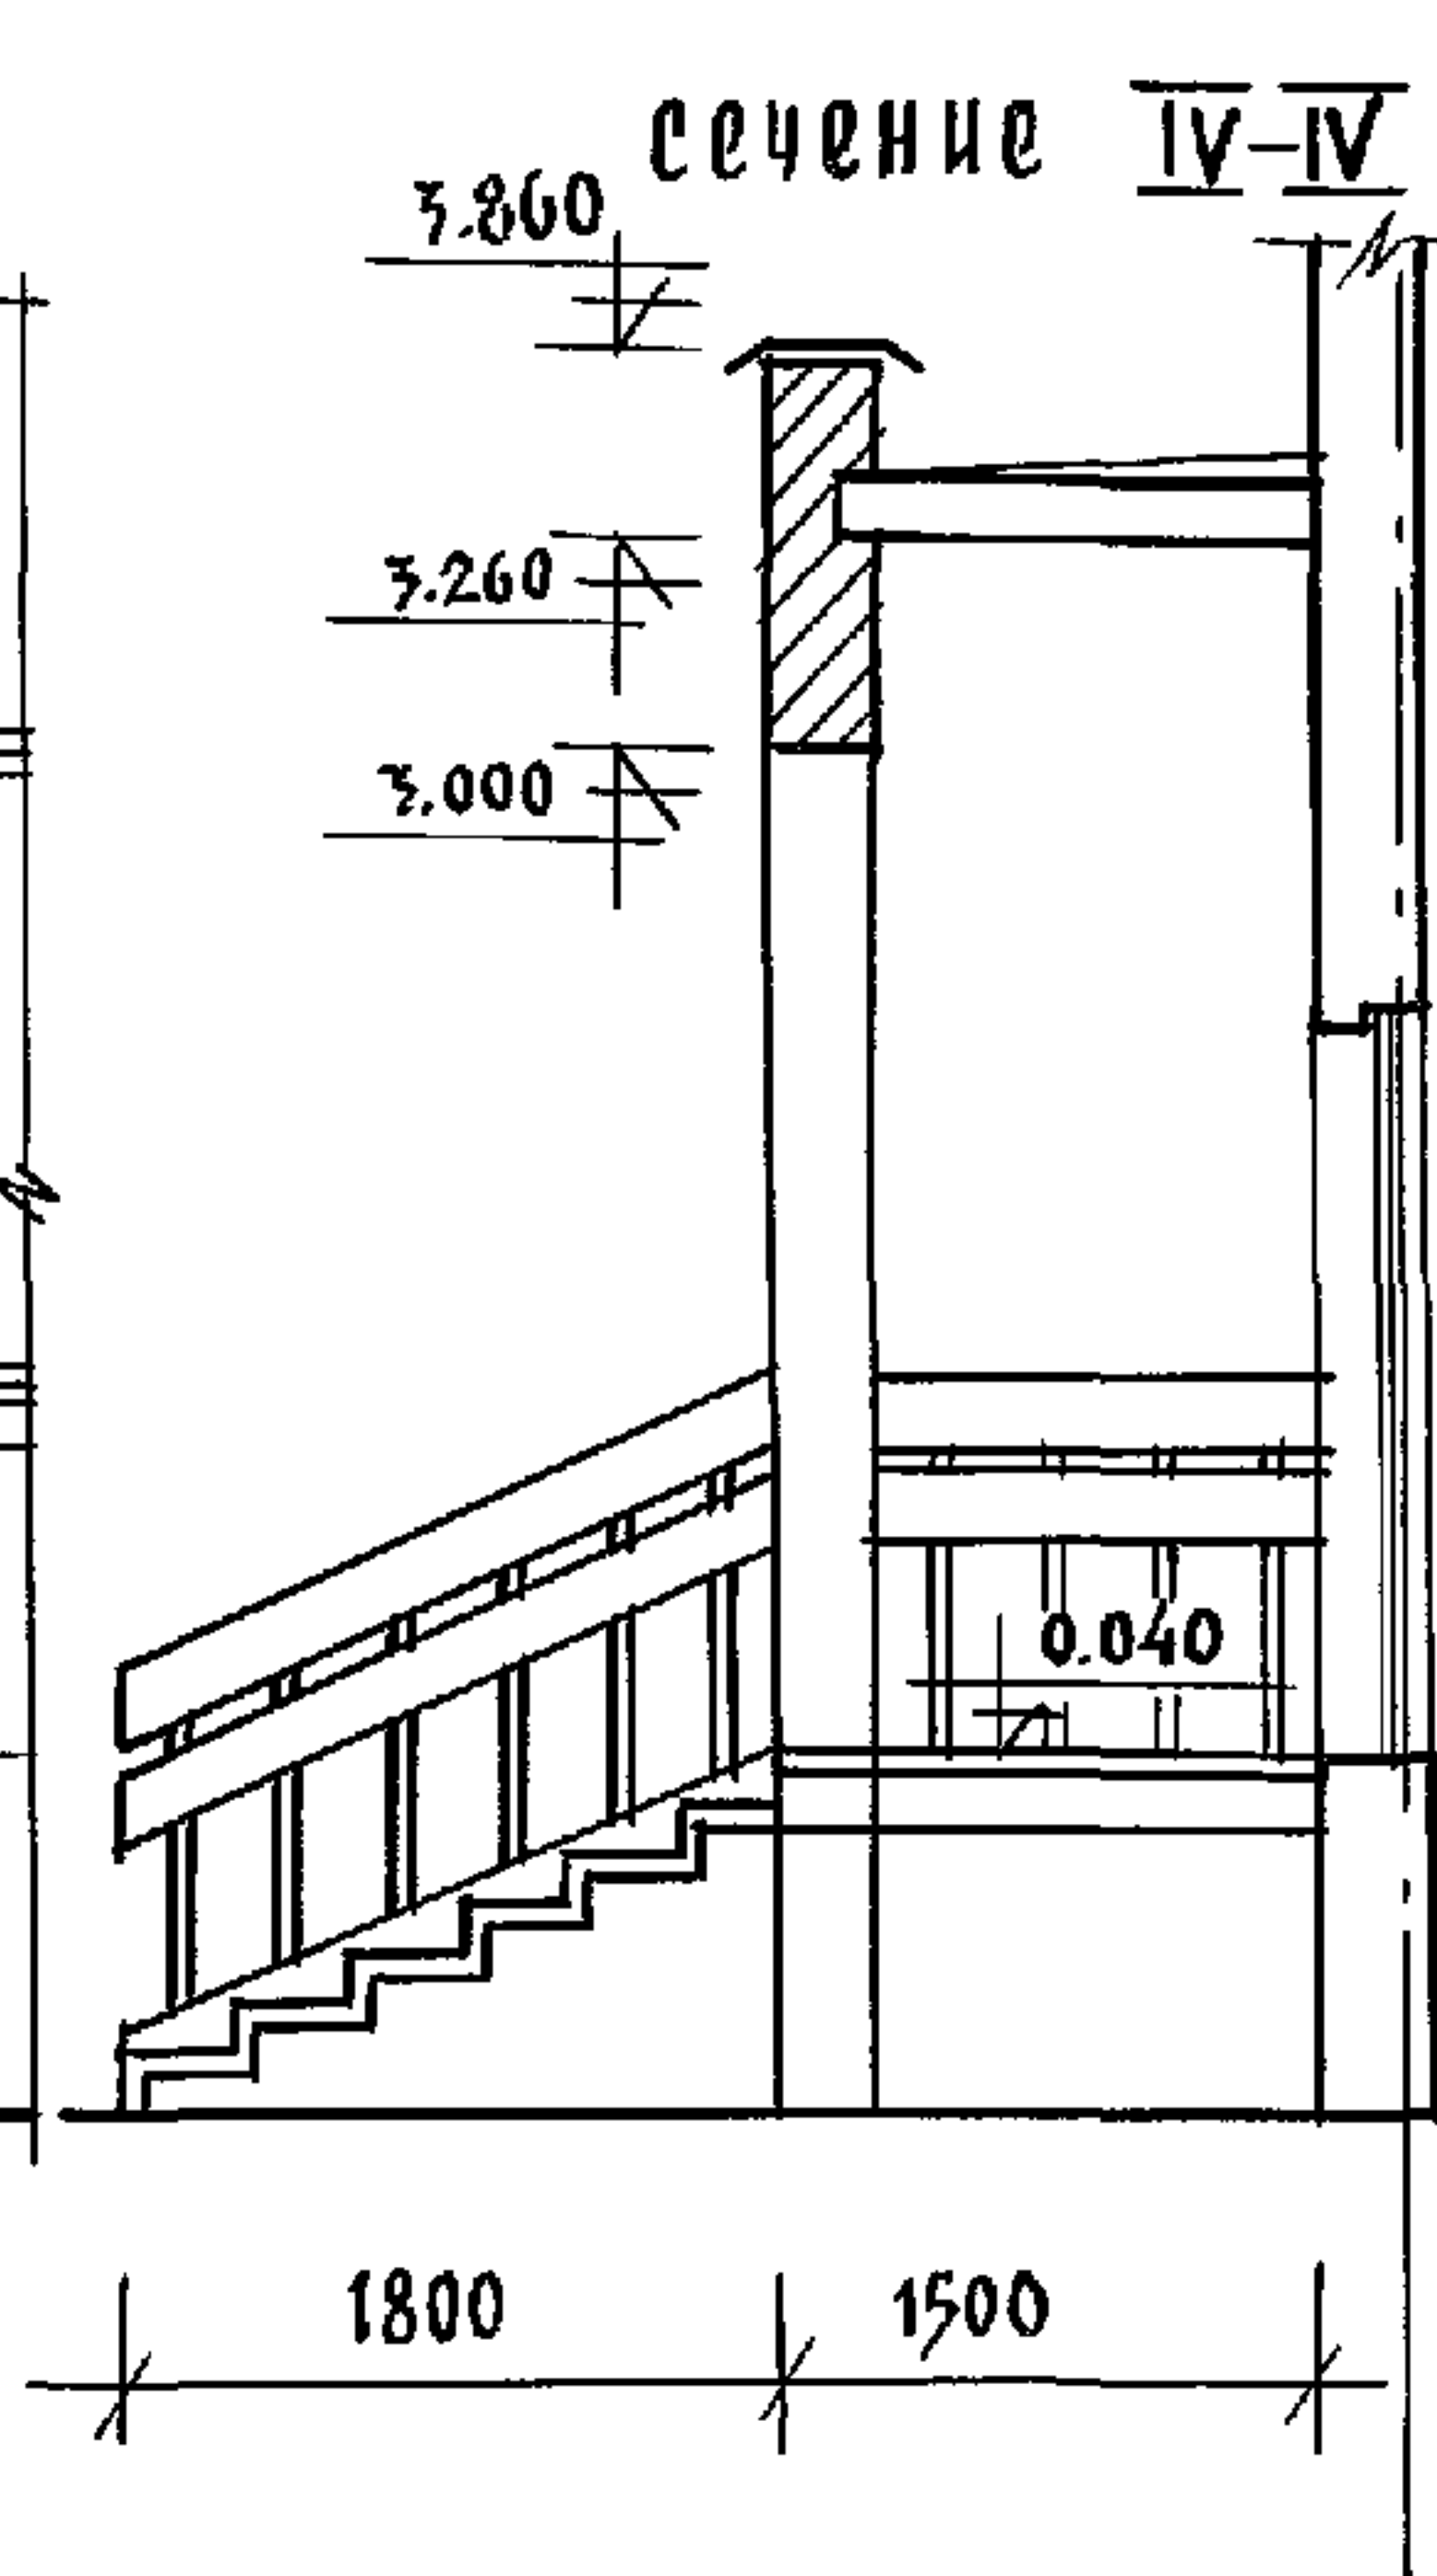

Расход древесины на ограждение входа №12; 0.04 м³

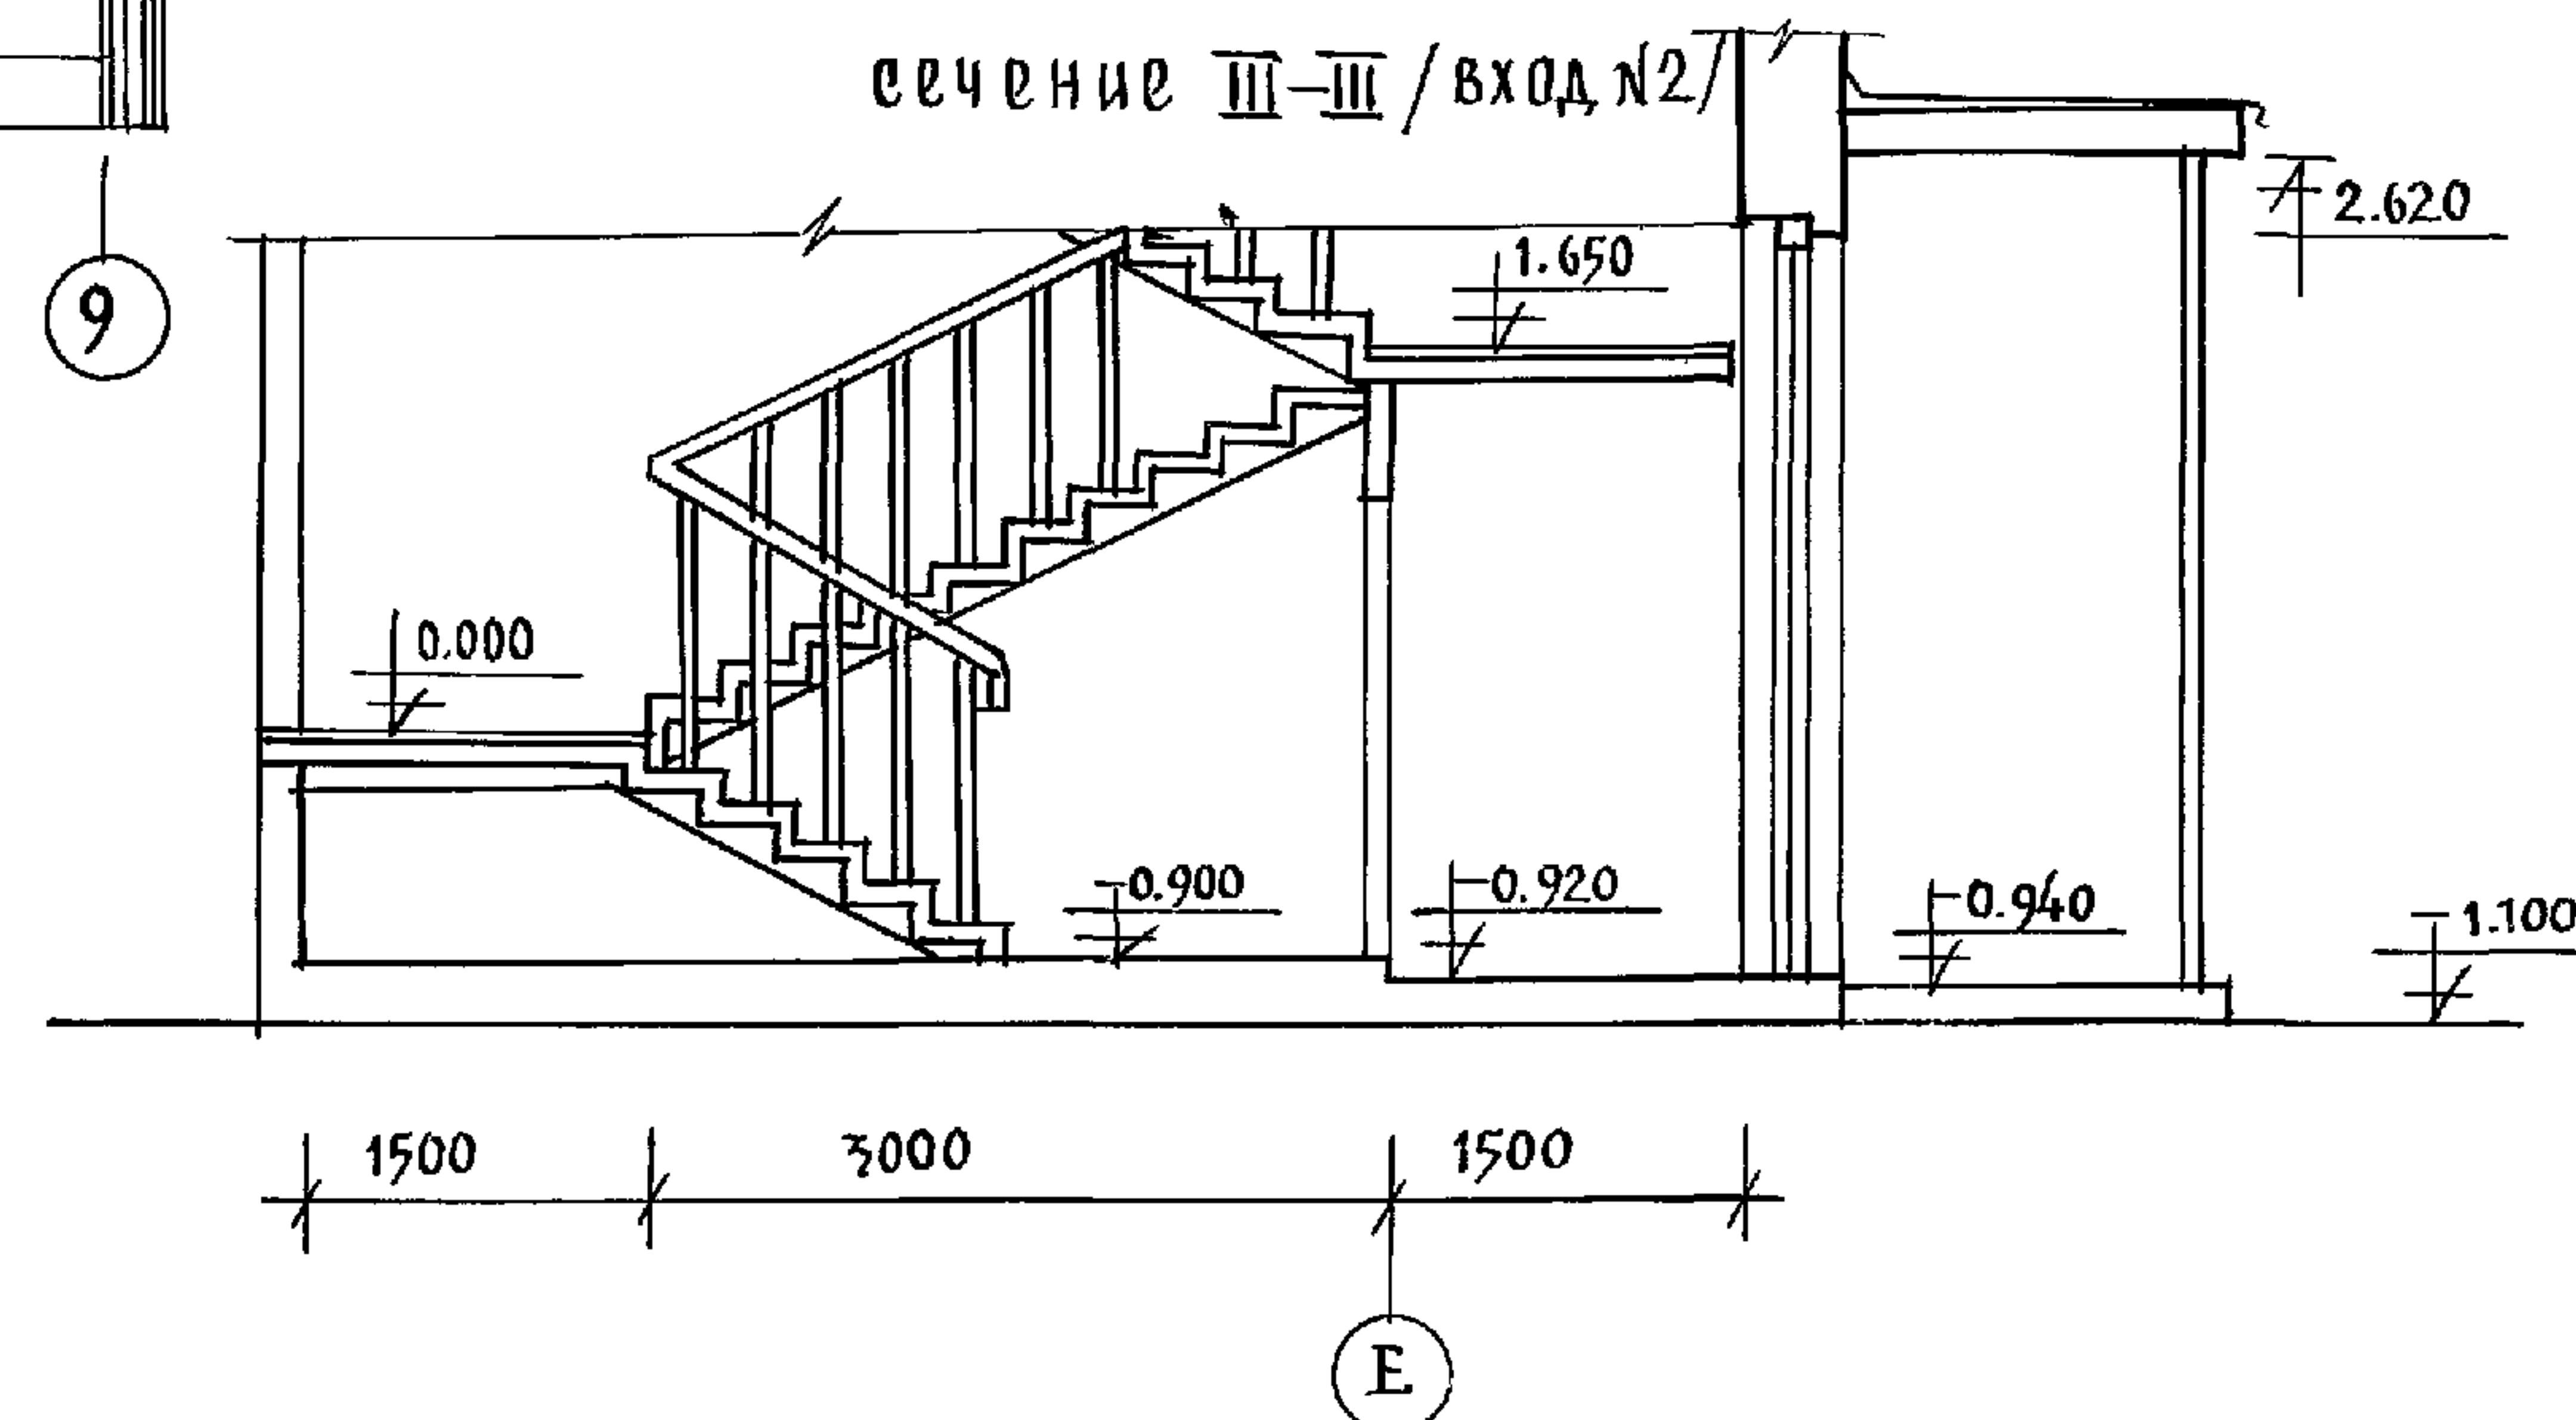

Данный лист см. совместно с листом АС-28.

				Н. КОНТР.	СЕРГЕЕВ	<i>Сергеев</i>	Т.П. 221-1-706.92		АЛЬБОМ 1 КС		
						<i>Сергеев</i>					
ПРИВЯЗАН:				НАЧ. ОТД.	КРАСНОВЦОВ	<i>Красновцов</i>	СРЕДНЯЯ ШКОЛА НА 11 КЛАССОВ		СТАДИЯ	ЛИСТ	ЛИСТОВ
				ГЛ. АРХ. ЛР	СЕРГЕЕВ	<i>Сергеев</i>	/ 264 учащихся /		Р	27	
				ГЛ. КОМ. ПР	ИВАНОВСКИЙ	<i>Ивановский</i>					
				ВСД. АРХ.	РОМАНОВА	<i>Романова</i>	ВХОД N 1; 2 / ФРАГМЕНТ ПЛАНА /		КБ по железобетону им. А.А. Кушова		
							СВЕЧЕНИЕ III-III ВХОД N 2; ВХОД N 2 ПЛАН				
ИНВ. №							КРОВАН: ВХОД N 2 / ФРАГМЕНТ ФОНДА ПЛАНА СЧЕТЧИКА				

ПЛАН ВХОДОВ №1; №2


1-1

3-3


4

5





4-4

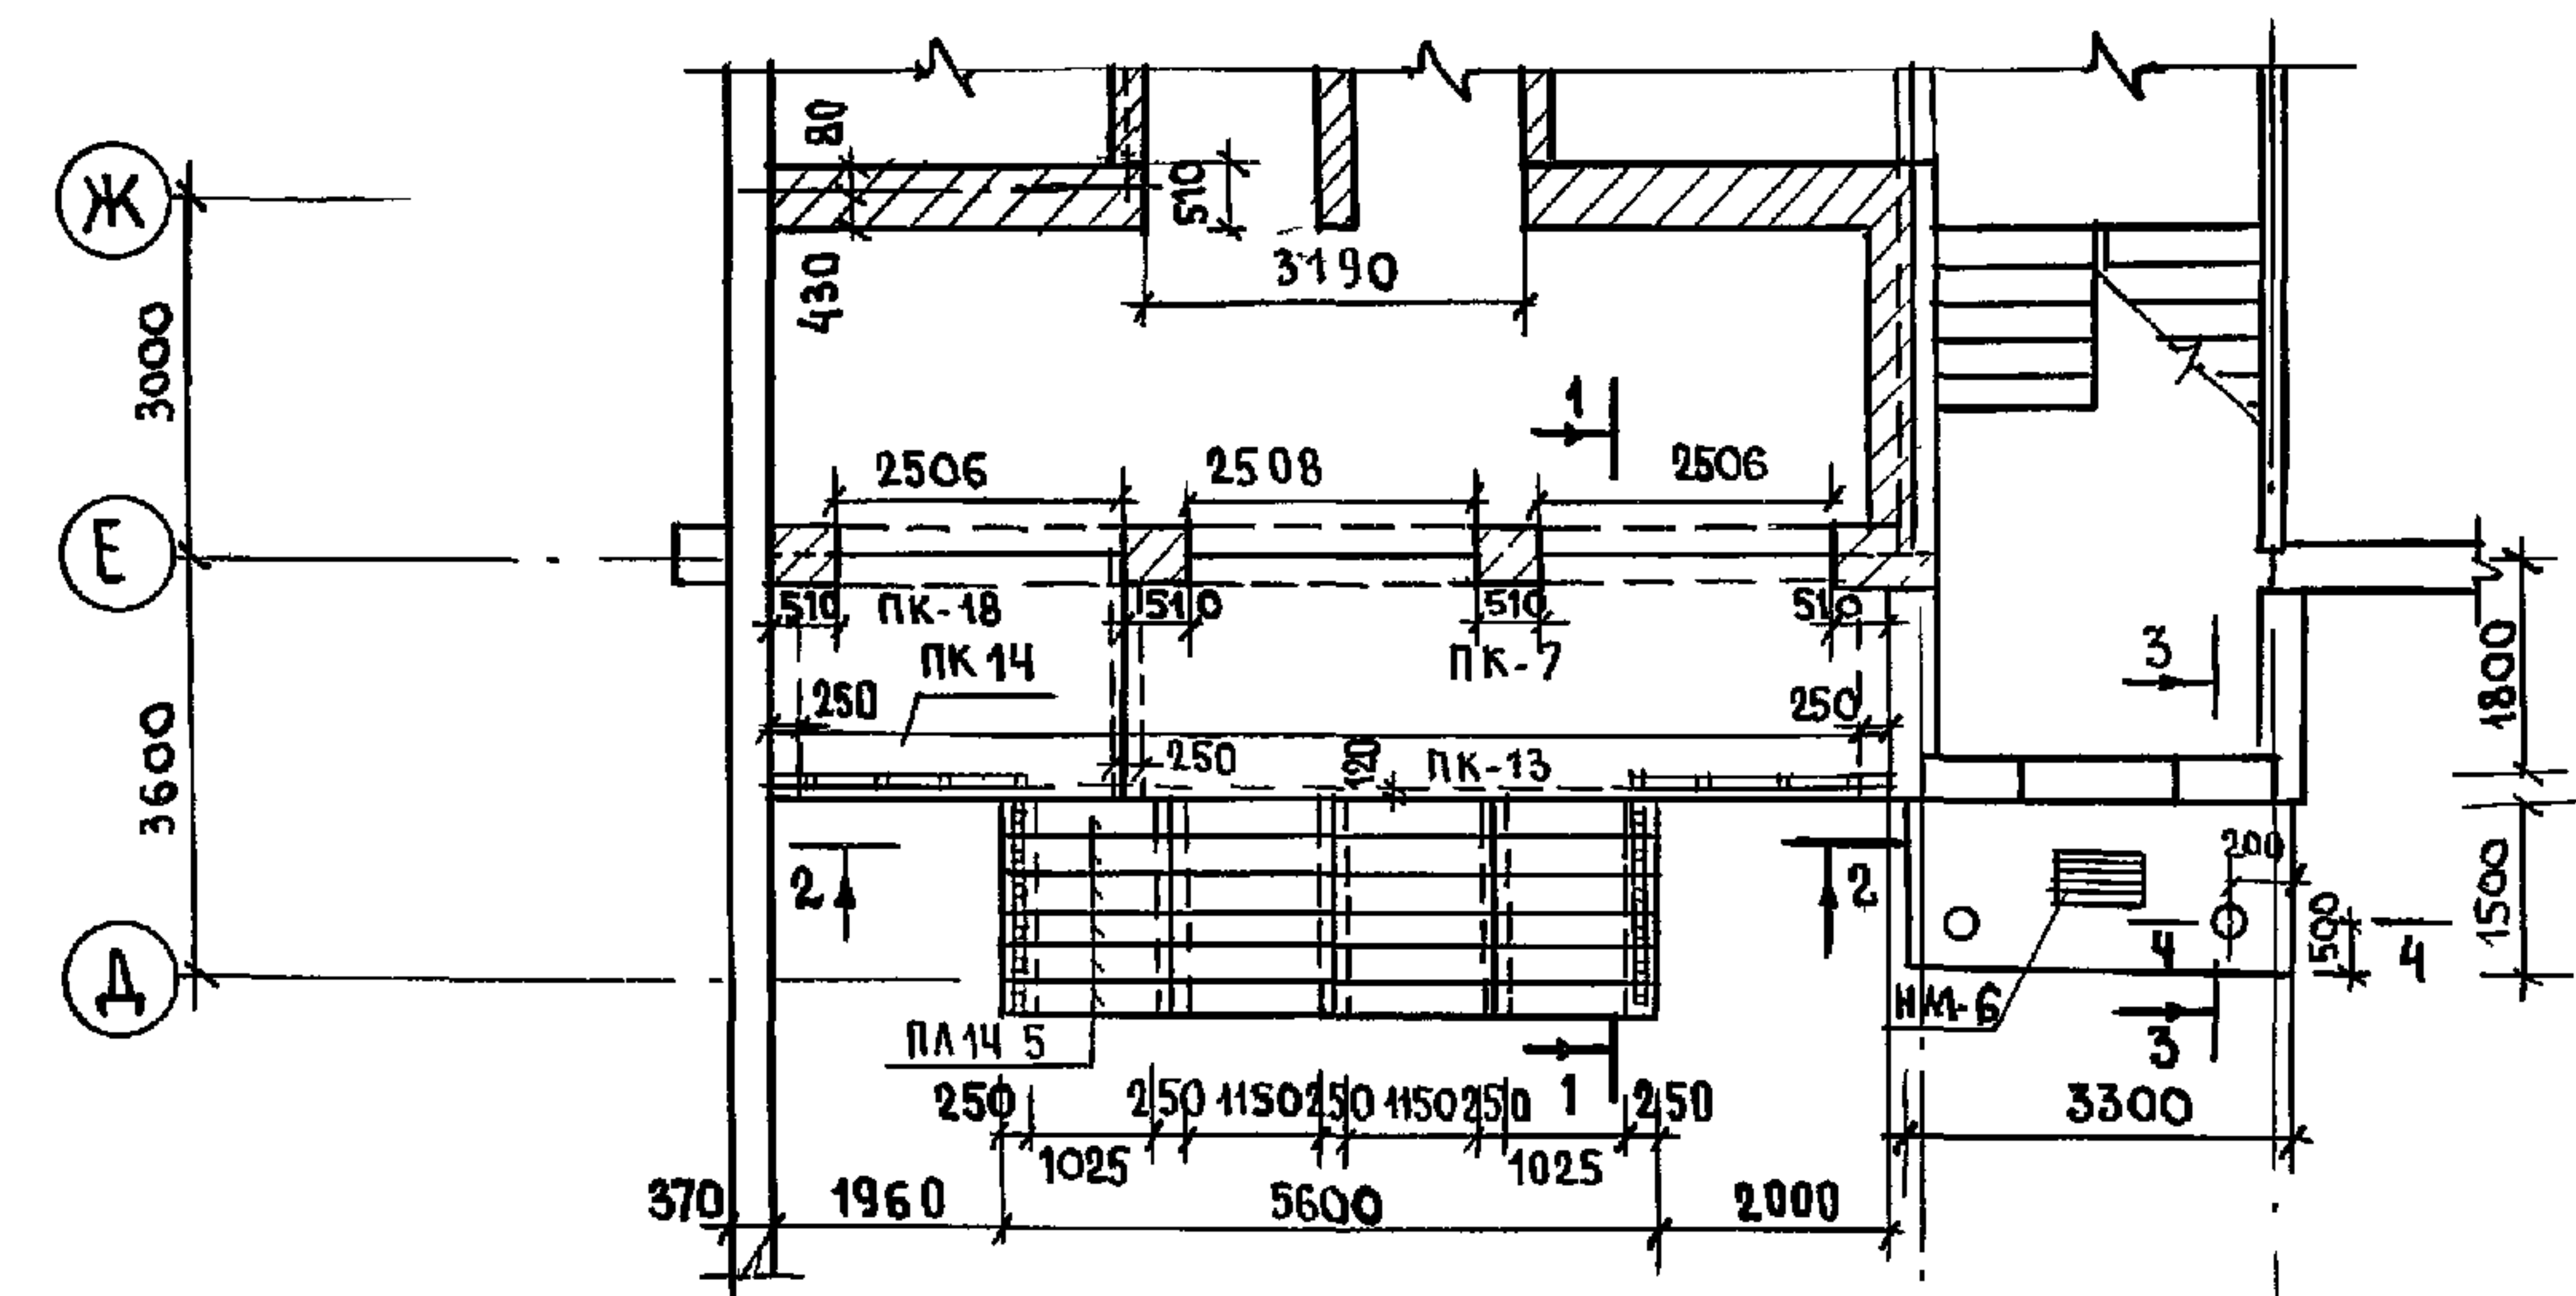

ПЛАН ФУНДАМЕНТОВ ВХОДОВ



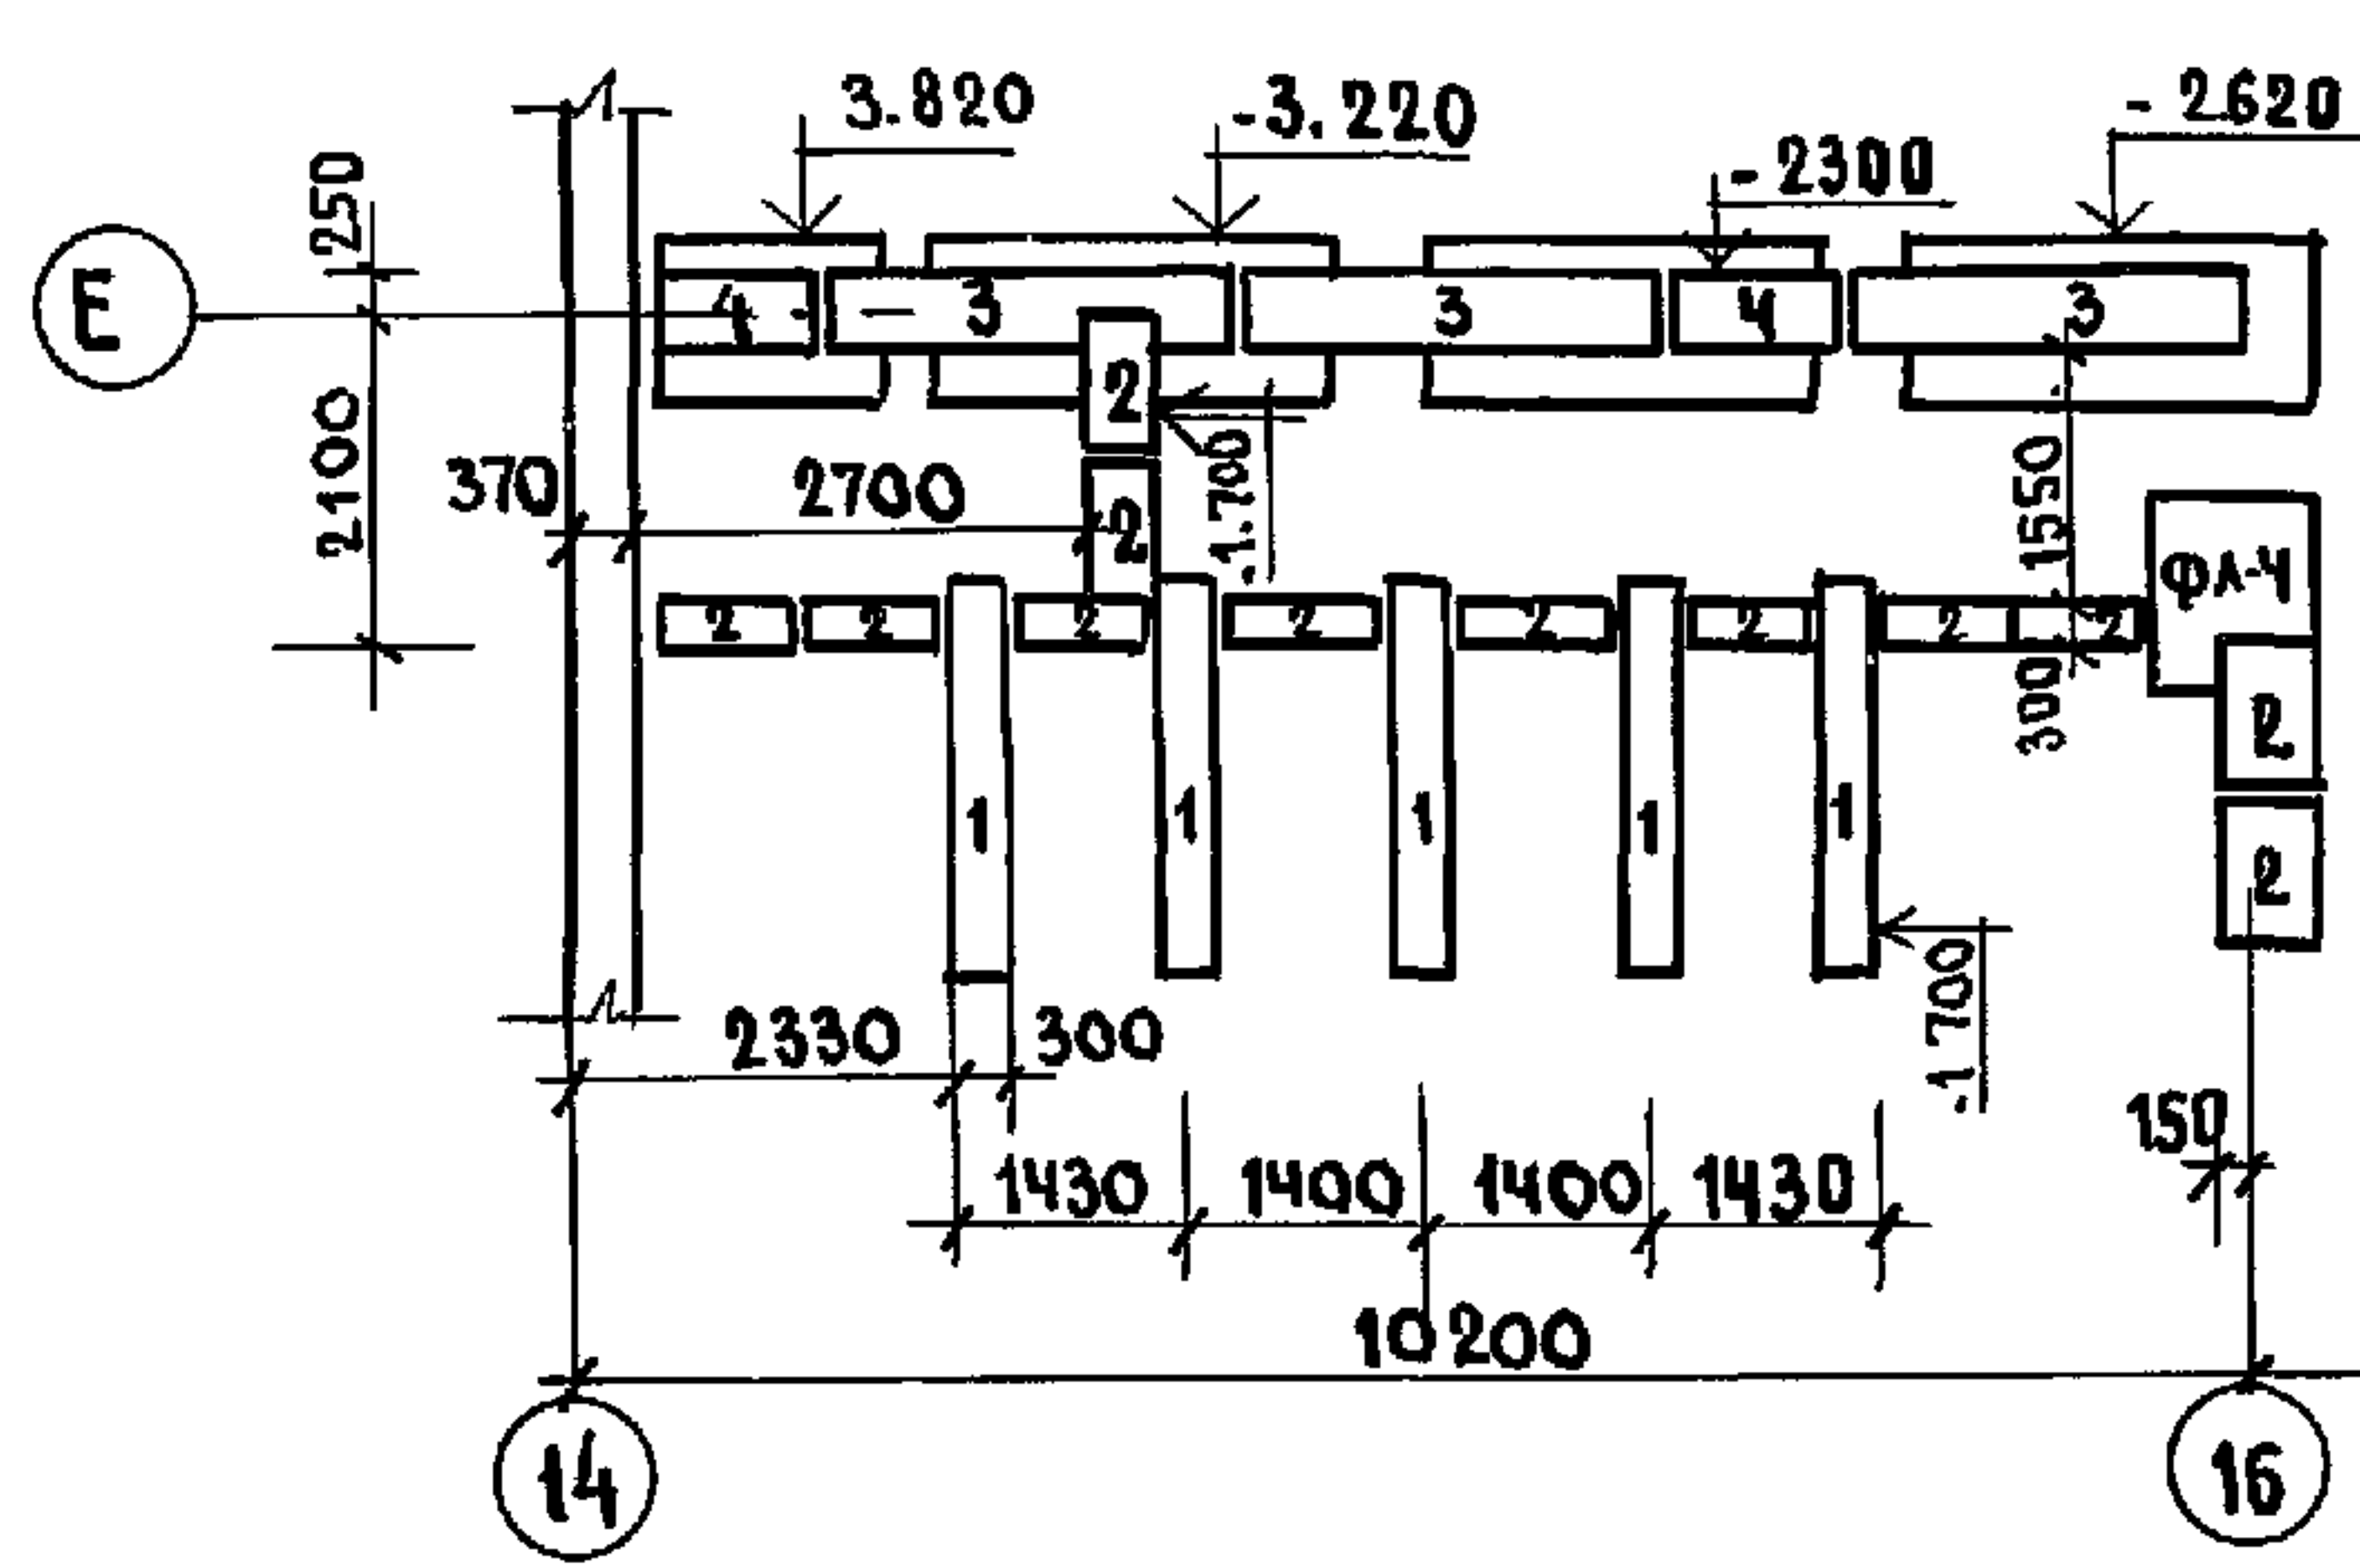


2-2

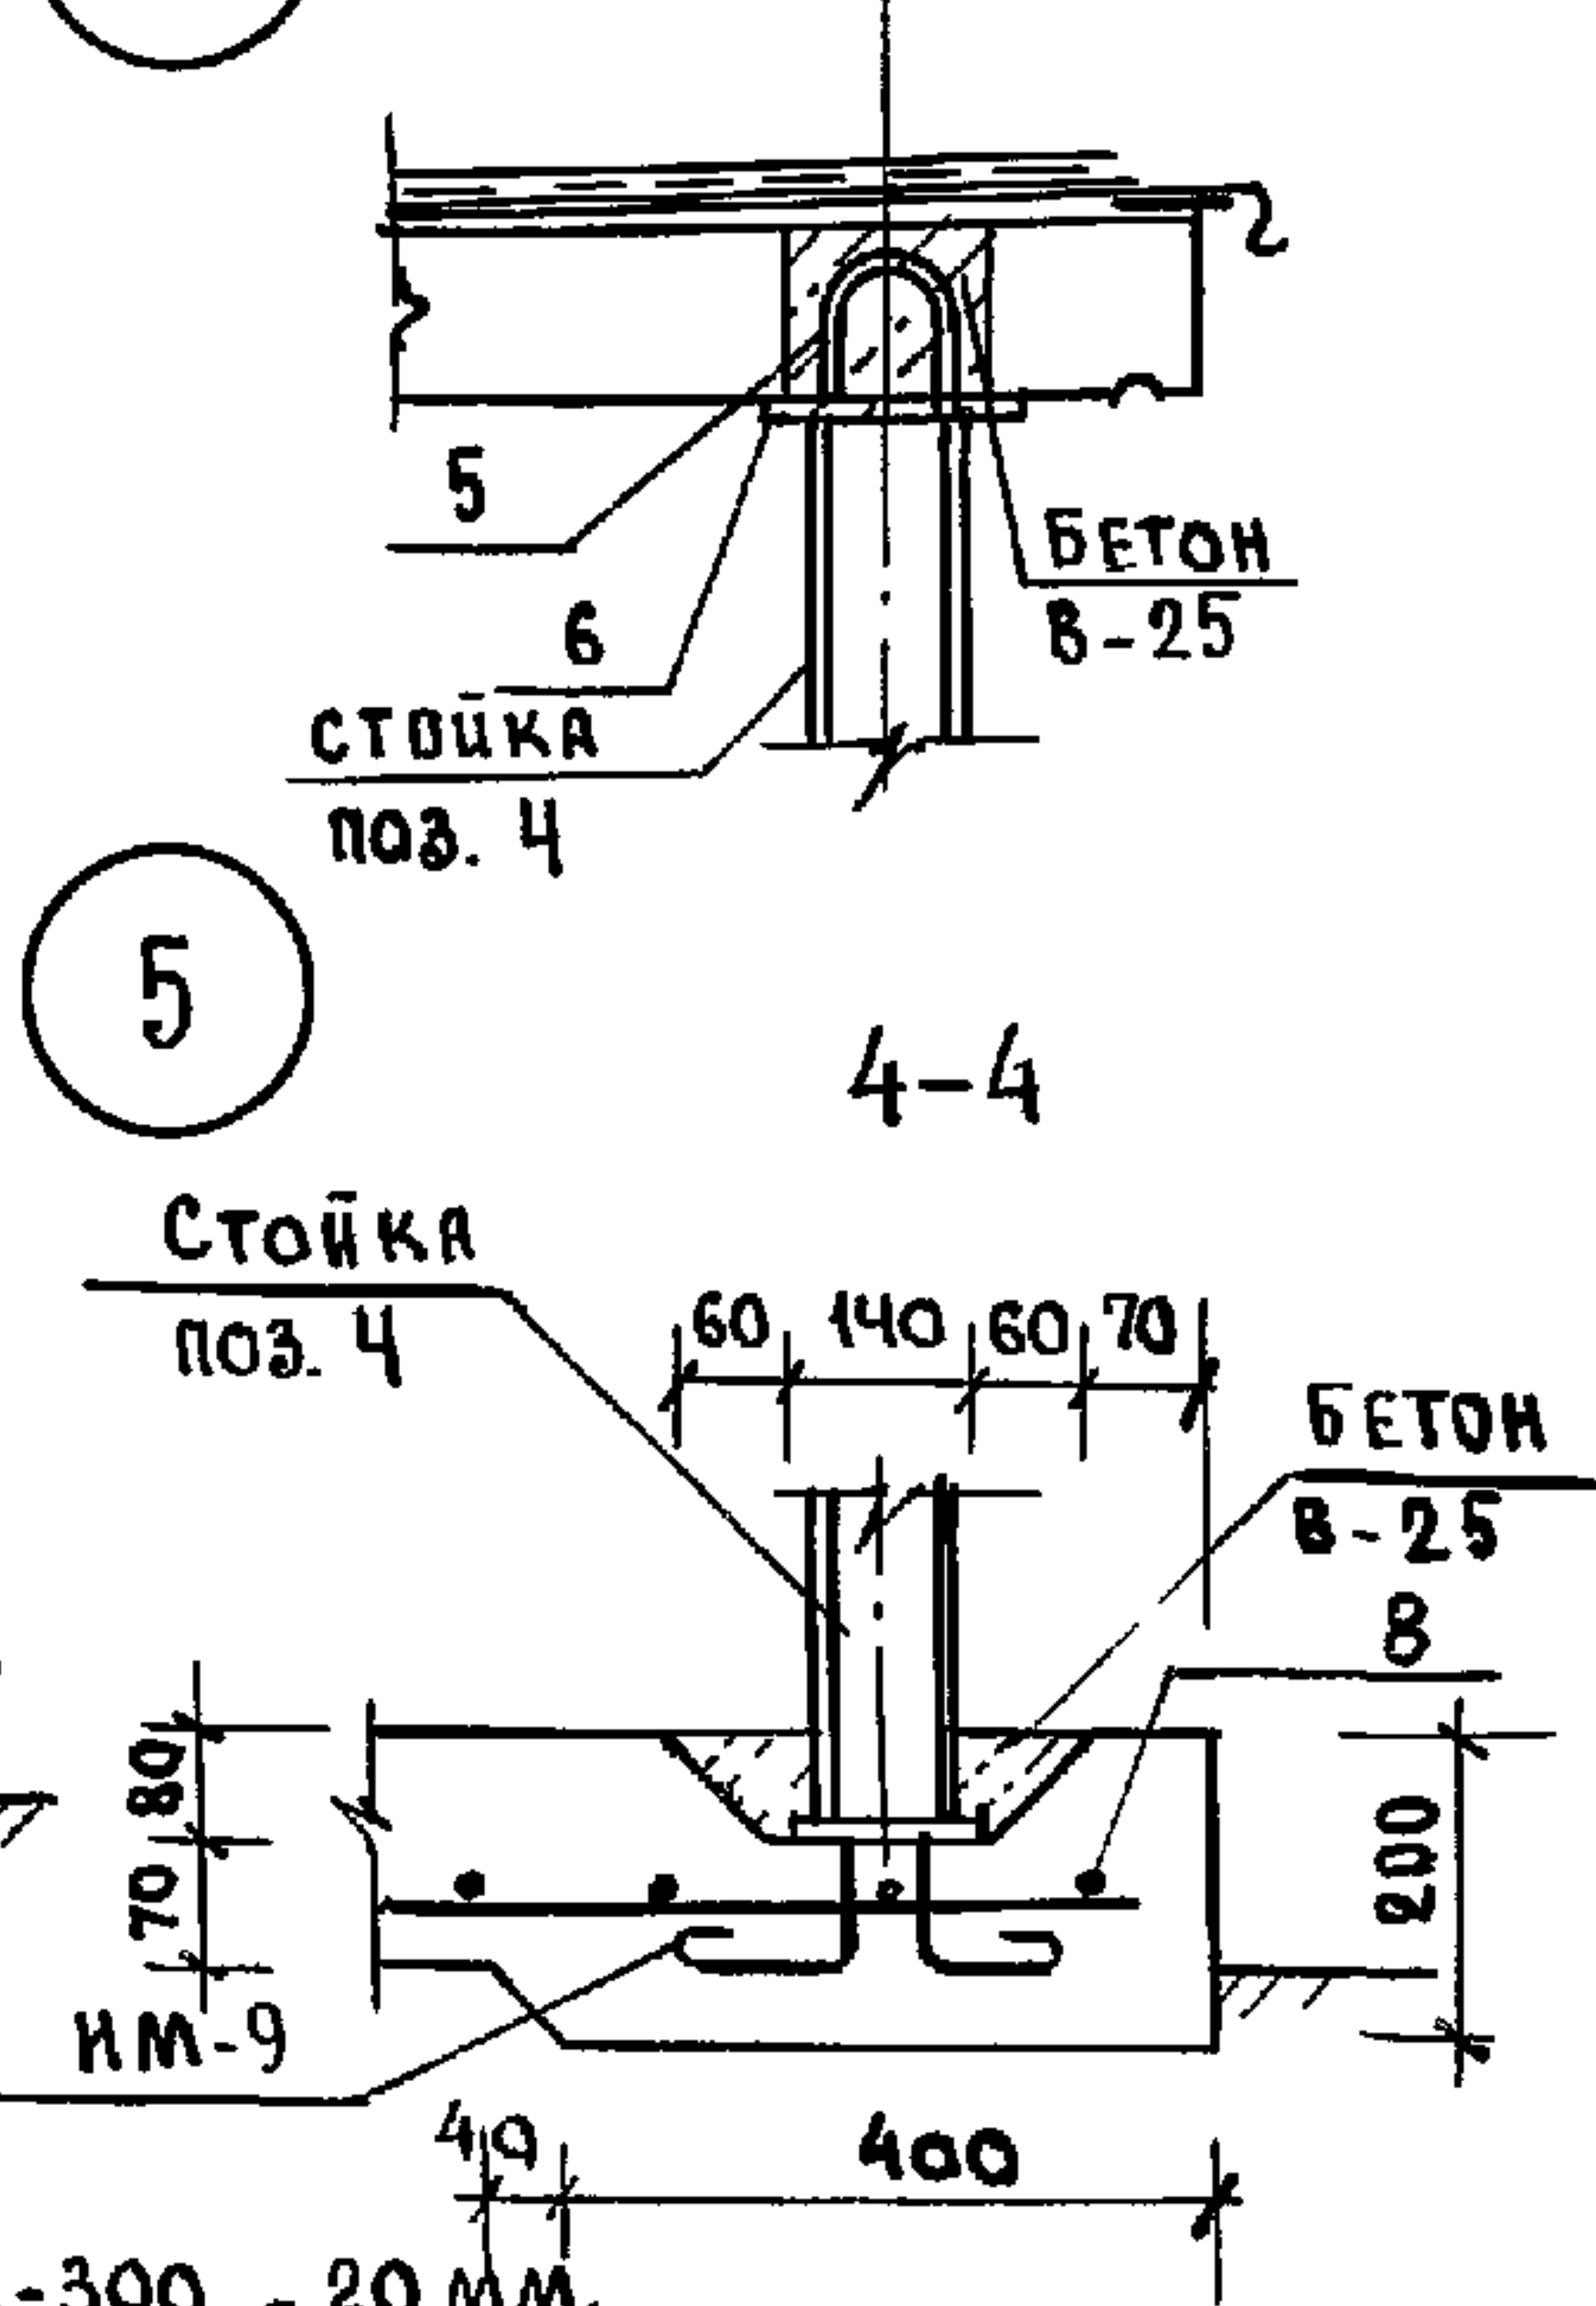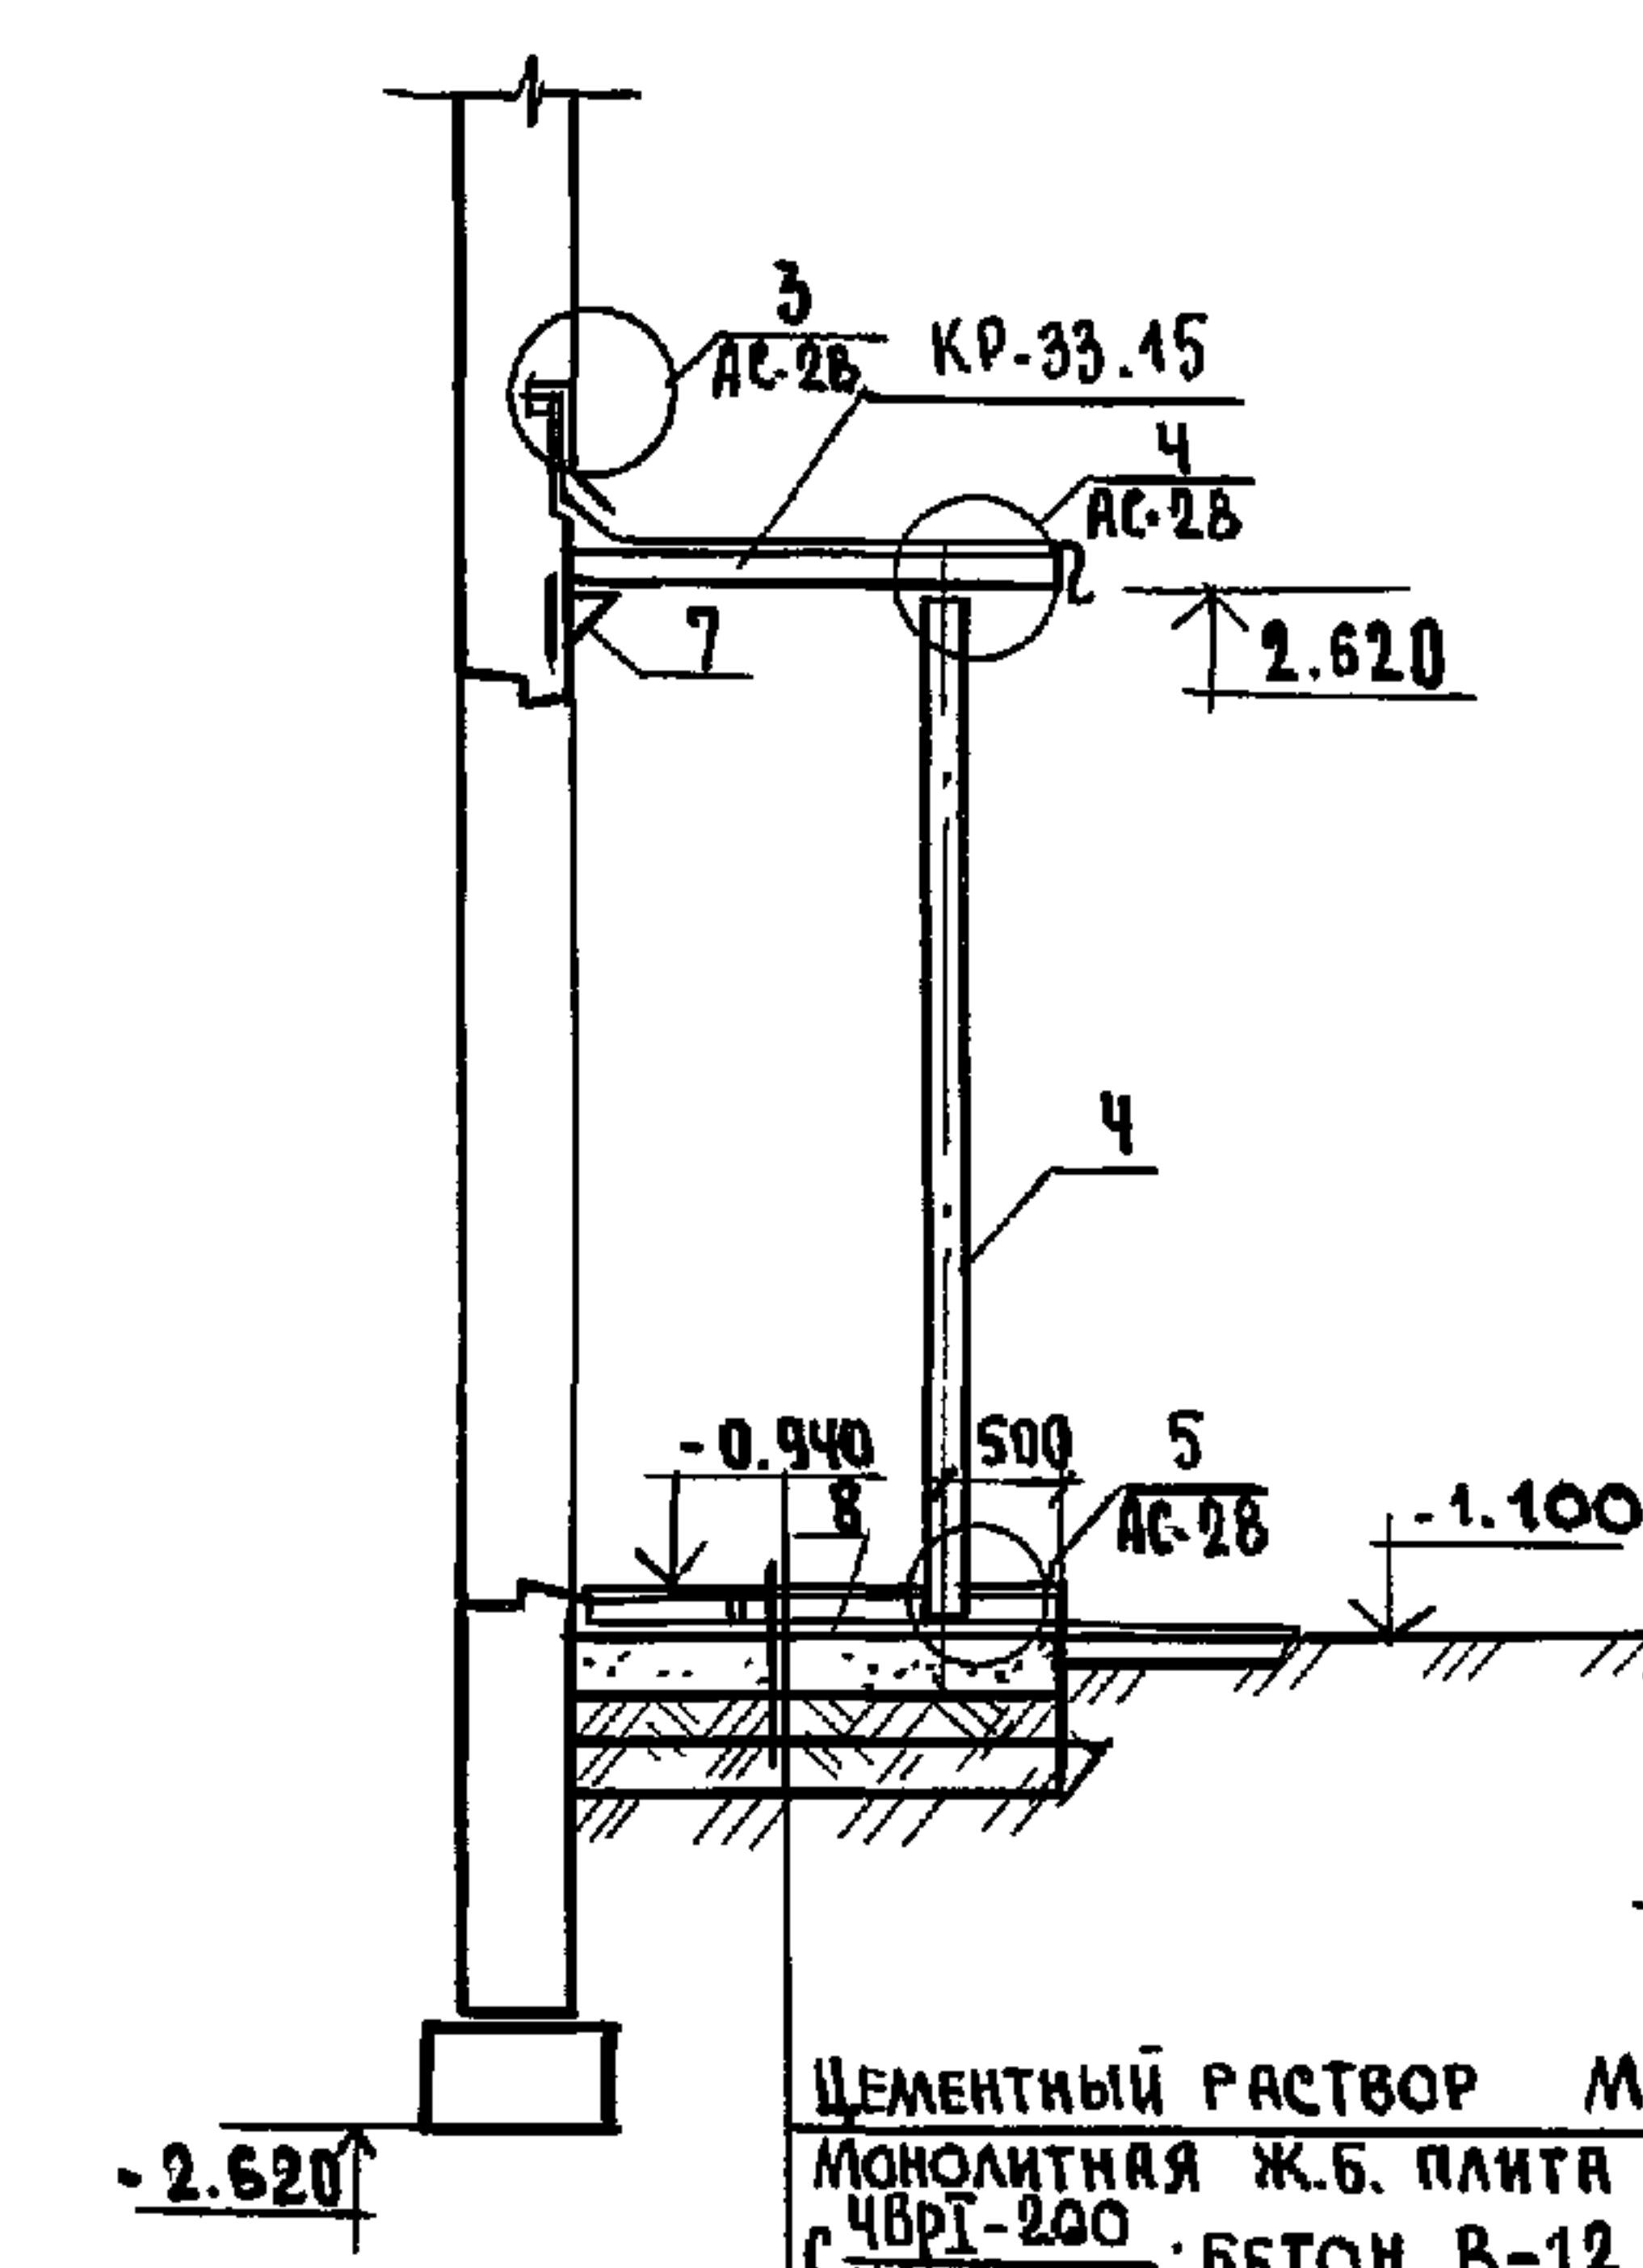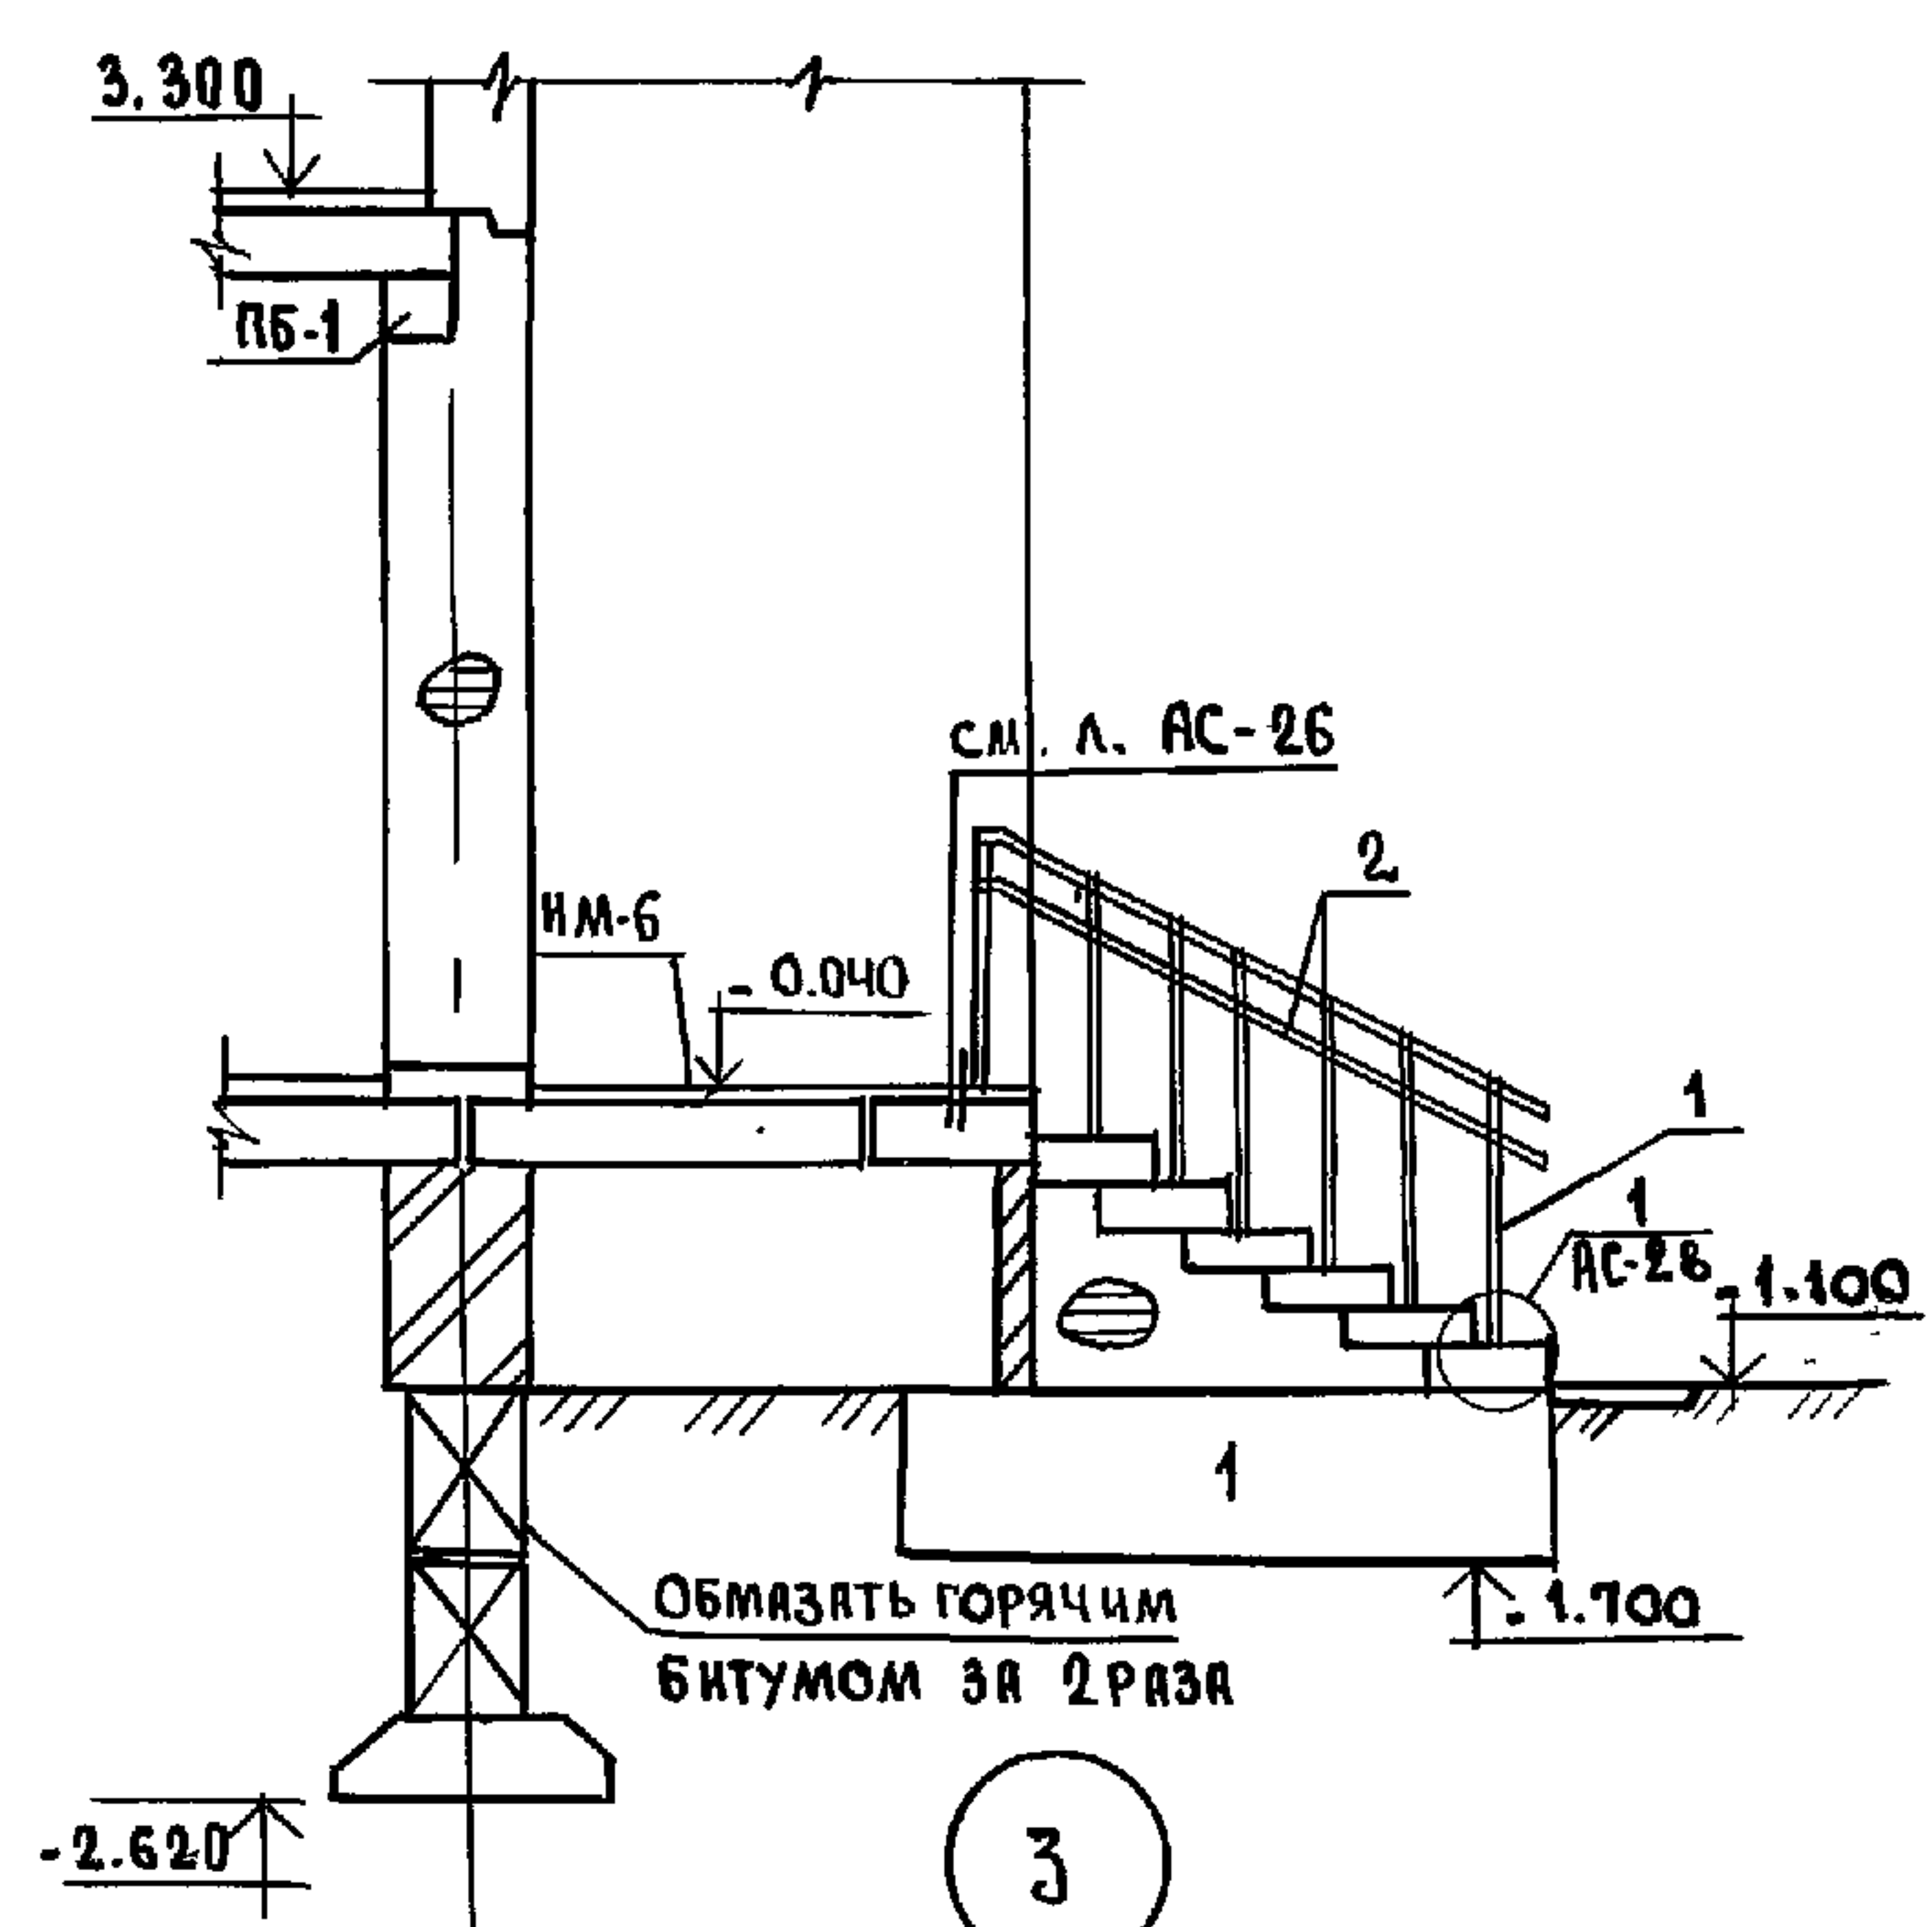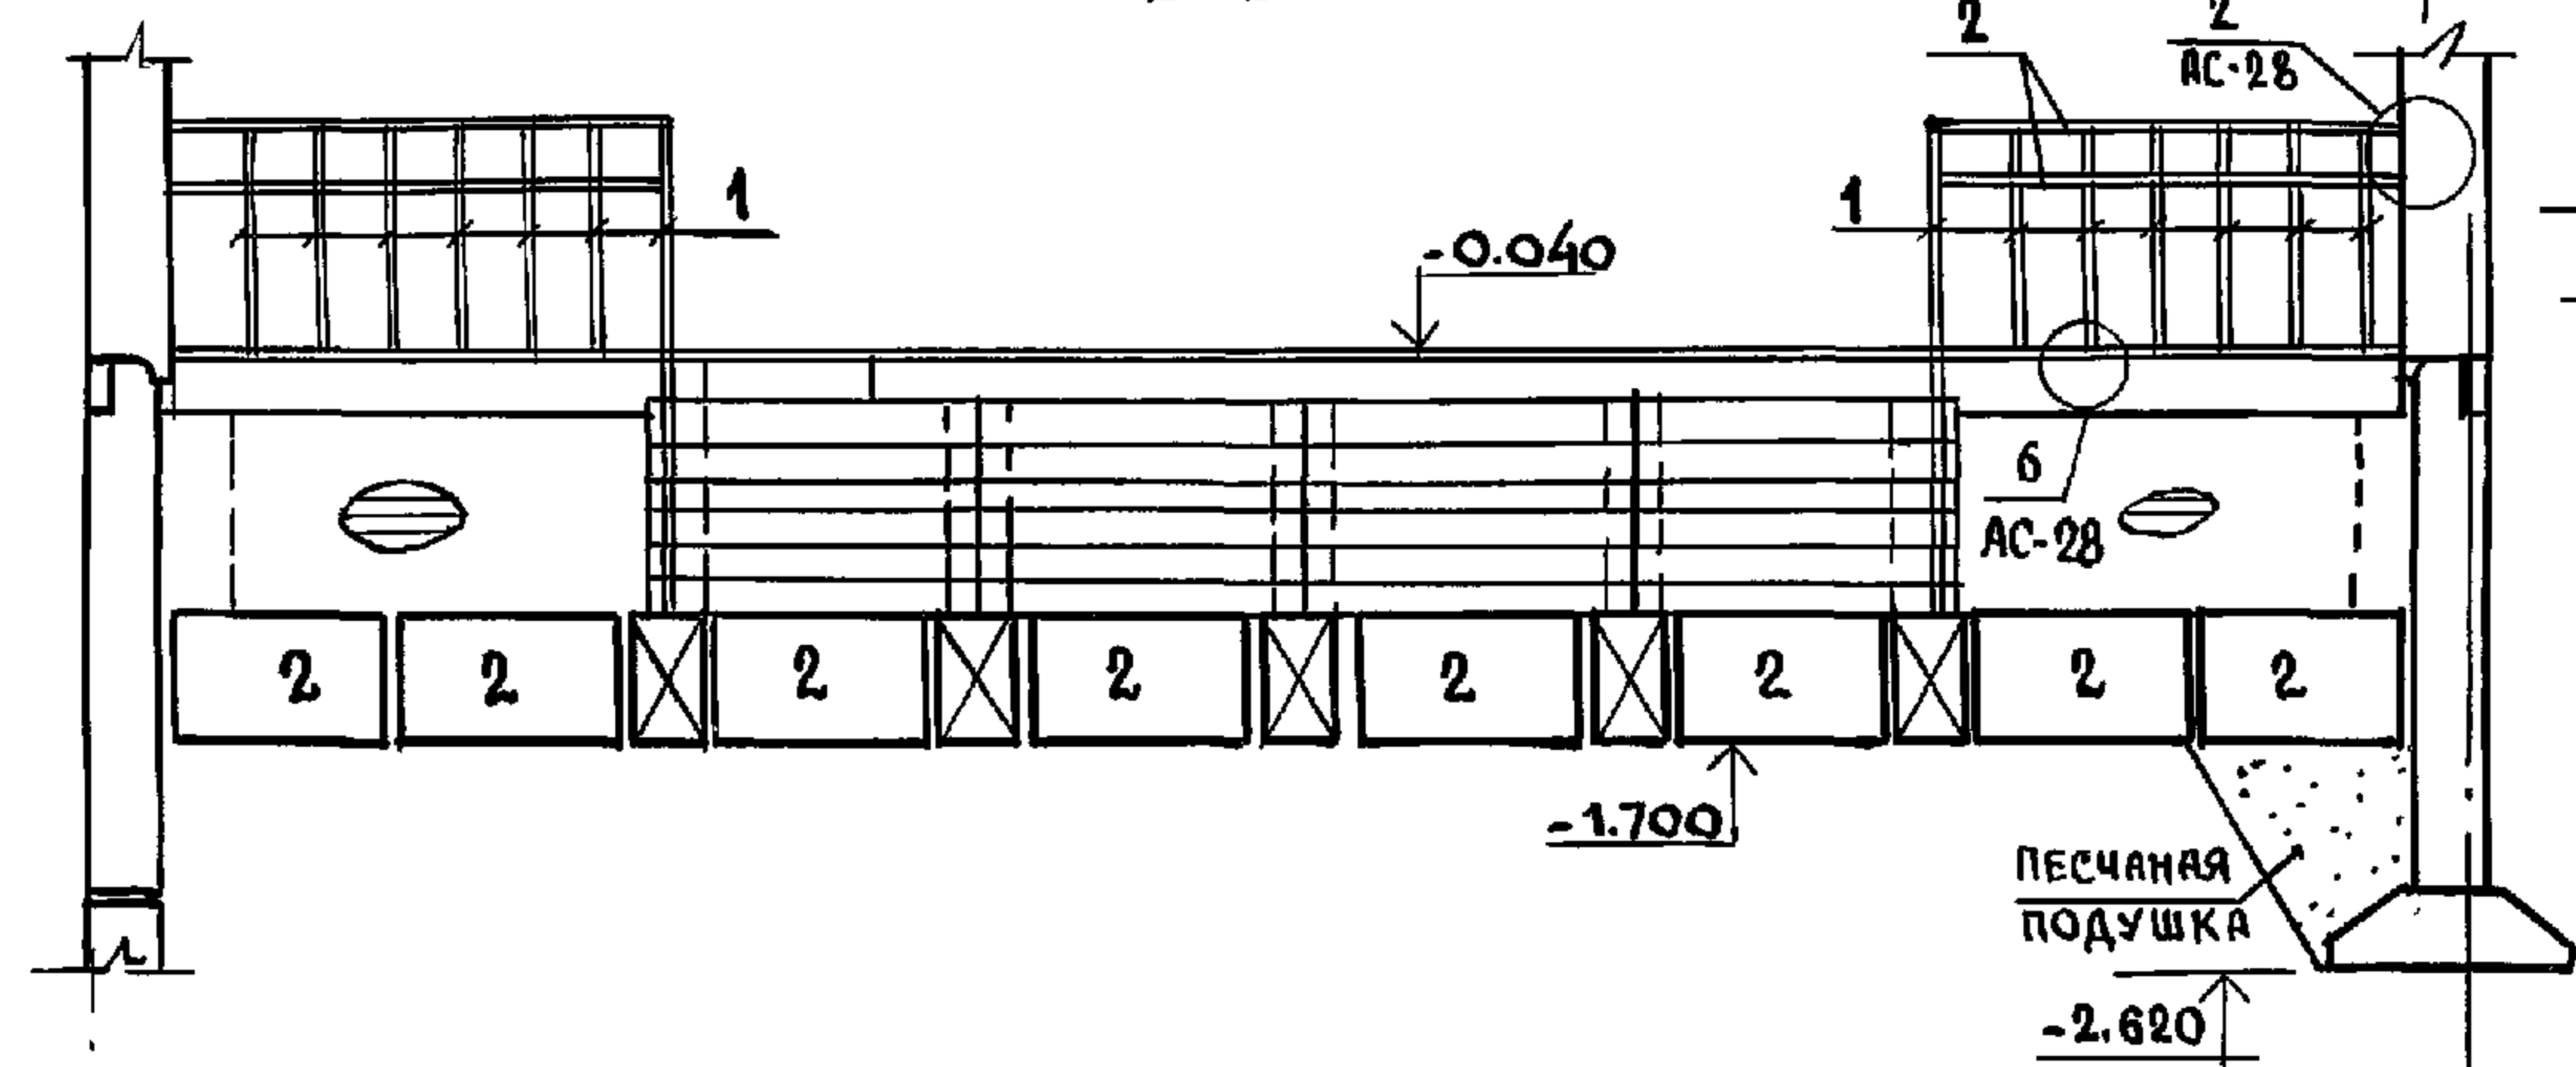

ЦЕМЕНТНЫЙ РАСТВОР М-300 - 20 ММ.
МОНОЛИТНАЯ Ж.Б. ПЛИТА АРМИРОВАННАЯ
С ЧВР-200; БЕТОН В-12.5 - 130 ММ.
УТРАМБОВАННЫЙ ПЕСОК/ИЛИ ЩЕБЕНЬ/
МЯТАЯ ГЛИНА
ПОСЛОЙНО УТРАМБОВАННАЯ ПЕСЧАНАЯ ПОДУШКА
УТРАМБОВАННЫЙ ГРУНТ

№ ПОЗ.	ОБОЗНАЧЕНИЕ	НАИМЕНОВАНИЕ	КОЛ. ШТ.	МАССА КГ. 1 ШТ.	ПРИМЕЧАНИЕ
ВХОД №1					
1	Гост 2581-88	П 20x20; L=1150	26	3.01	
2	Гост 103-76	-40x4; L=16 П.М.	-	20.16	
3	Гост 8509-86	L56x36; L=150	4	0.42	
ВХОД №2					
4	Гост 3262-75	ТР 90; L=3.64 П.М.	2	36.0	
5	Гост 5781-82*	Ф10 АТ; L=800	2	0.13	
6	Гост 103-76	-140x8; L=140	2	1.23	
7	192 КМ.И-31 стр. 11	ИМ-4	4	1.15	

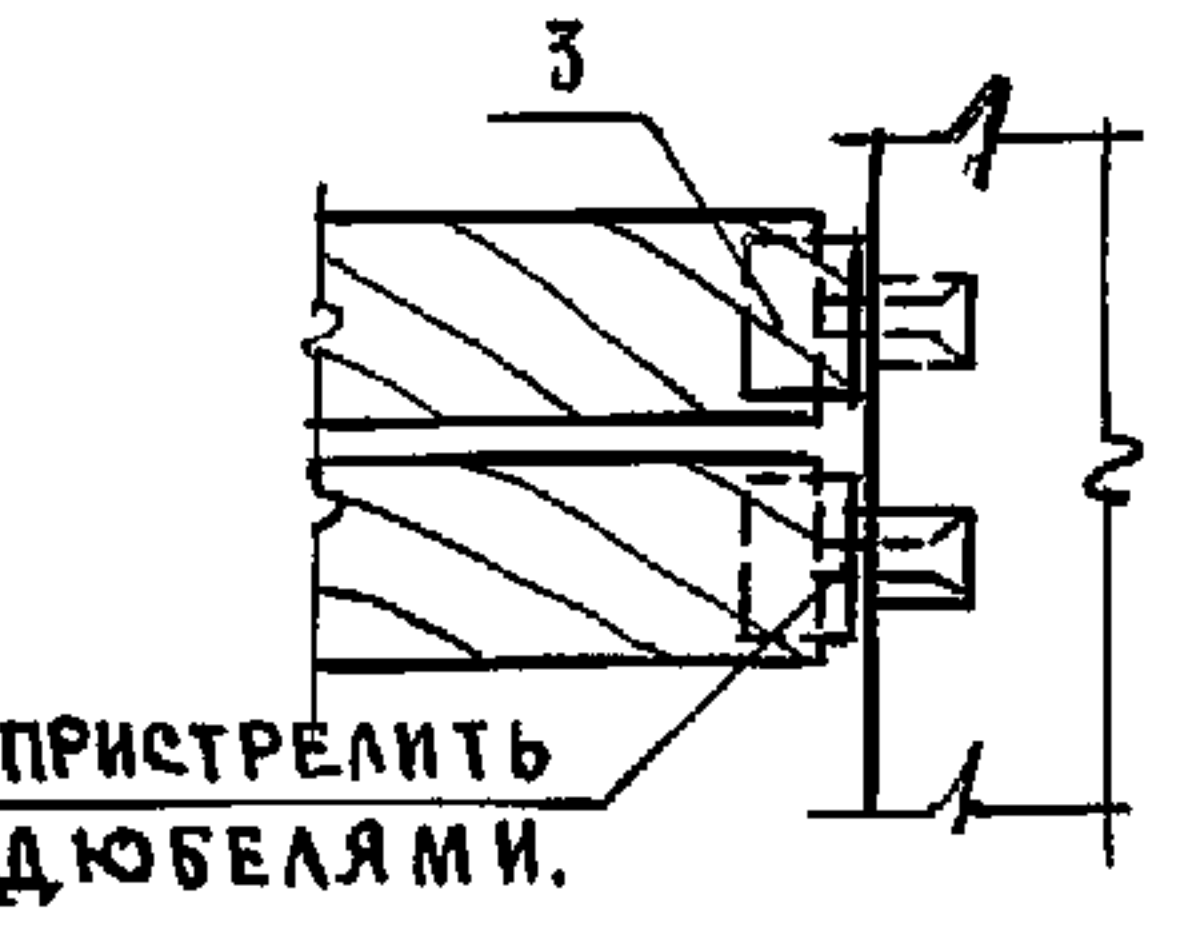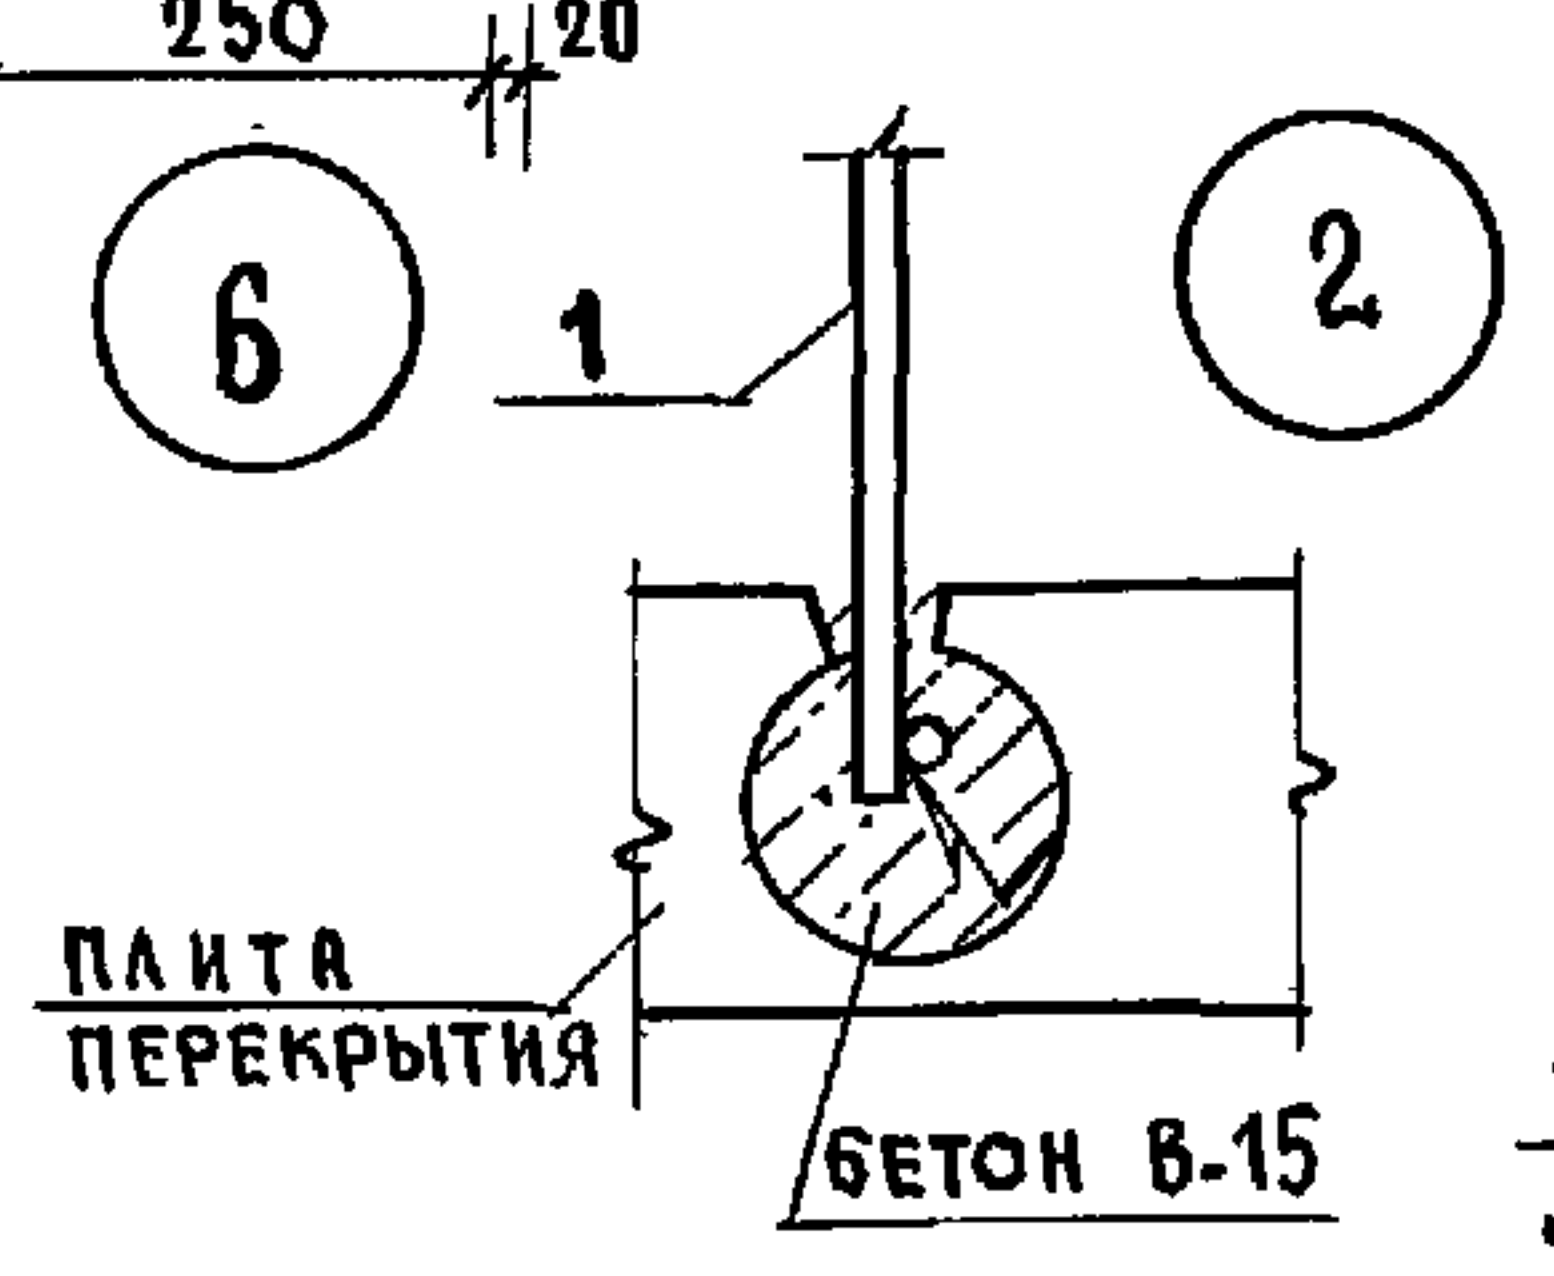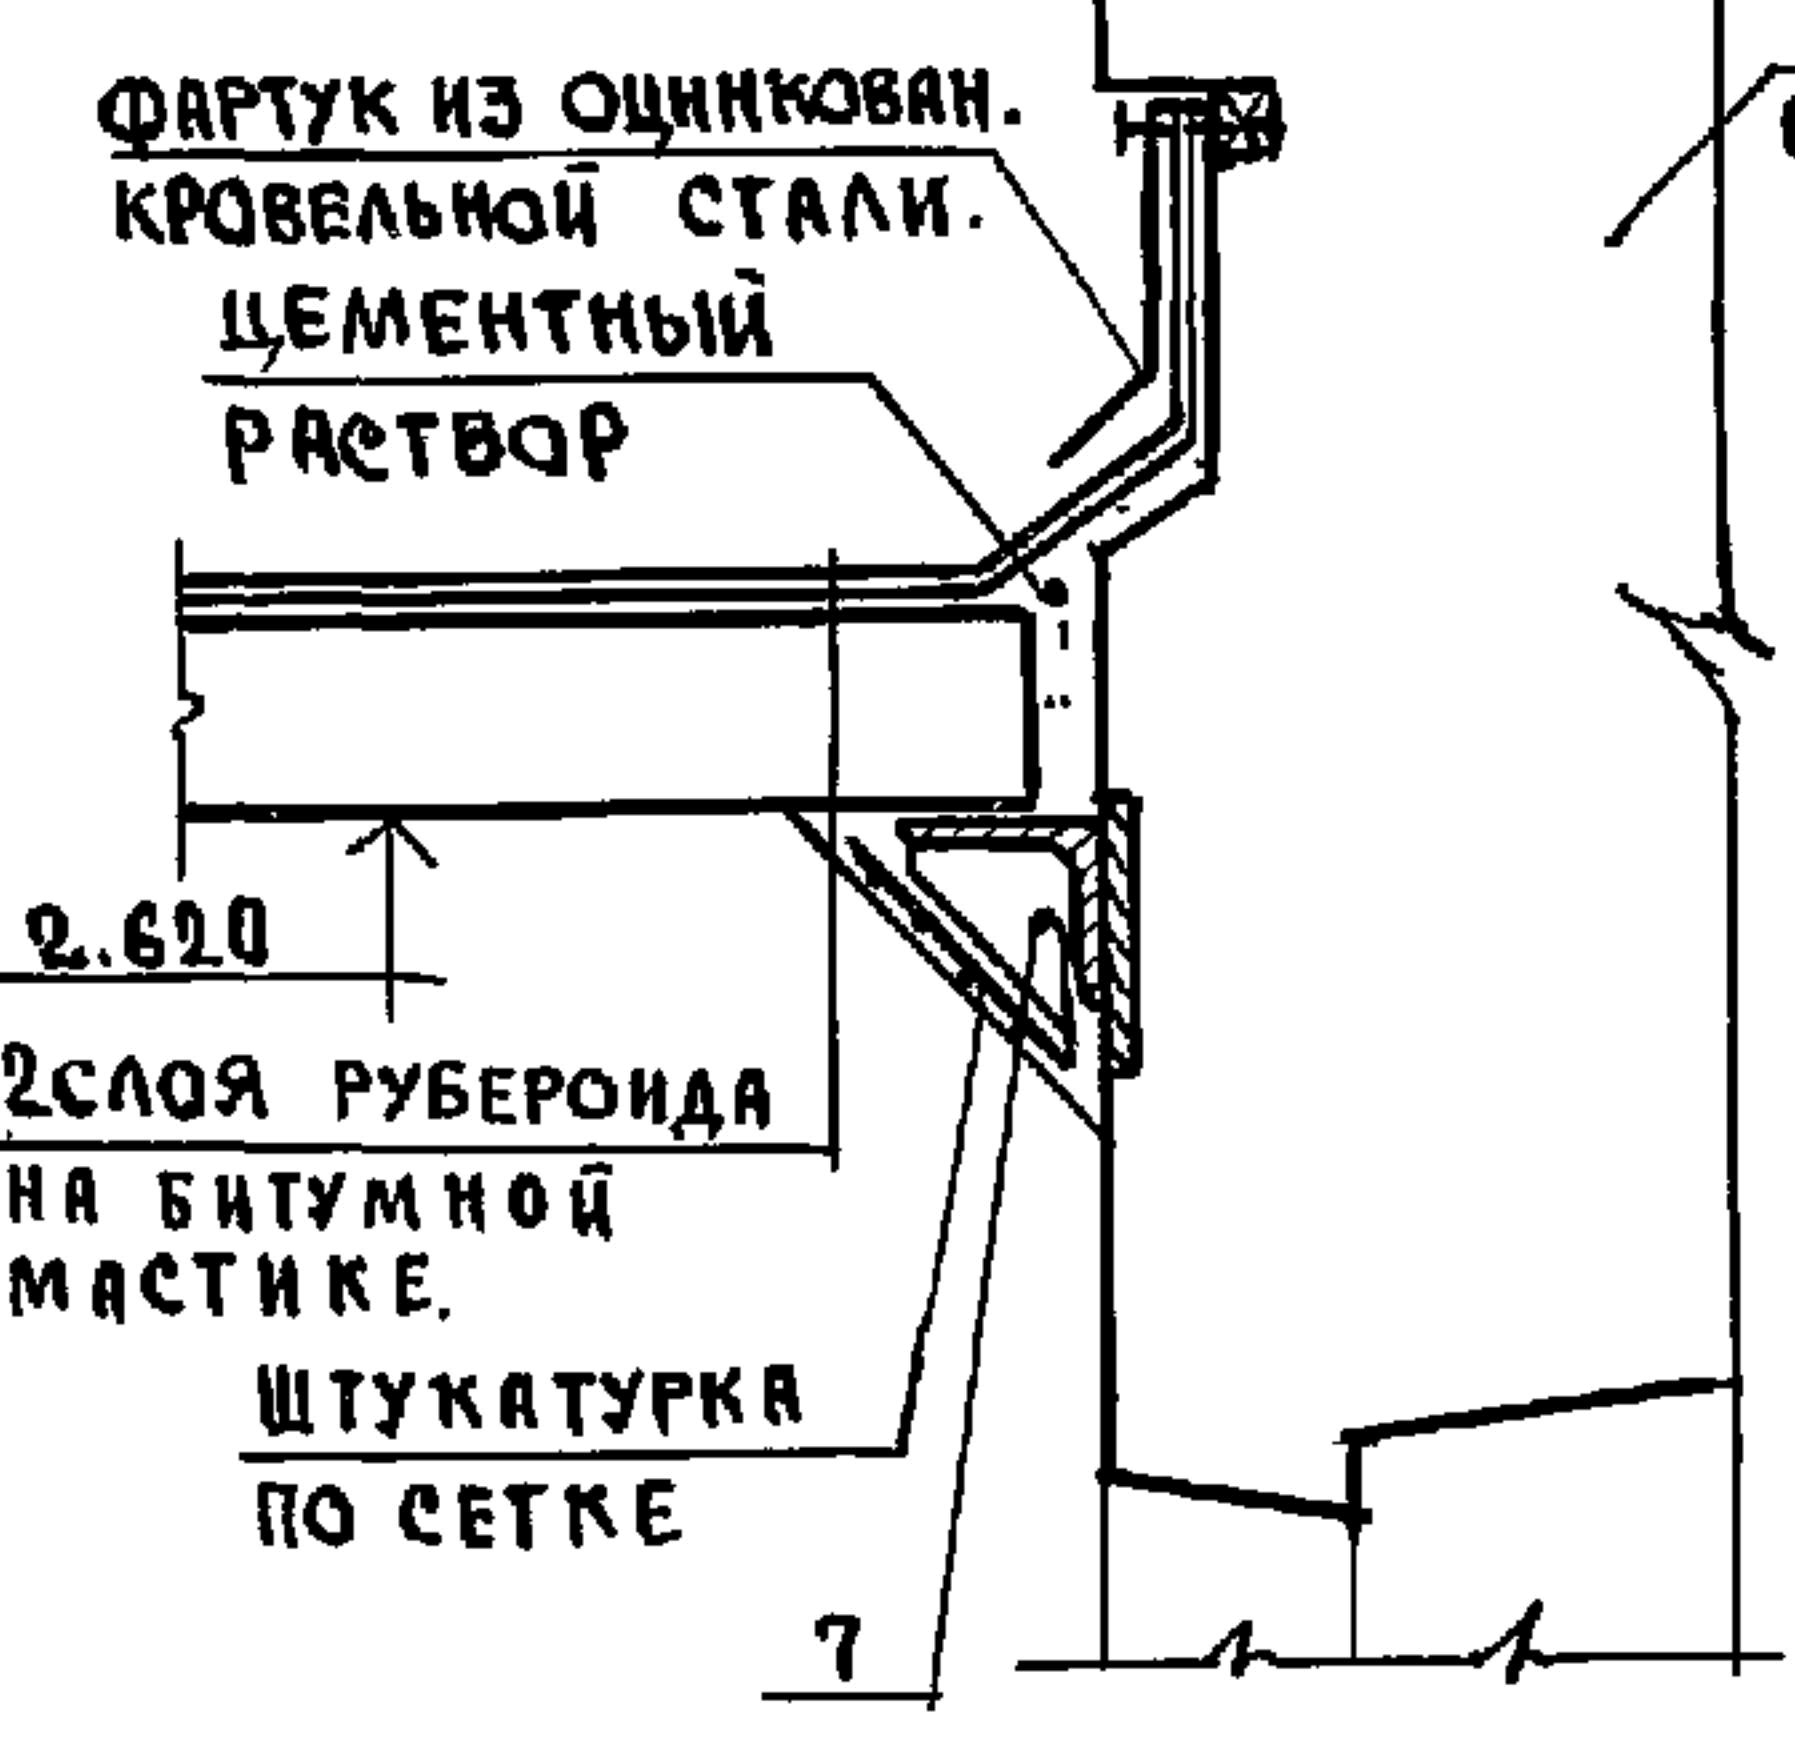

- Данный лист см. совместно с л. АС-26; 27
- Все конструкции соприкасающиеся с грунтом обмазывать горячим битумом за 2 раза.

ПРИВЯЗКА:

И.Н.В. №	
----------	--

И.КОНТ. ИВАНОВСКИЙ	221-1-706.92	Альбом 1	АС
НАЧ. ОТД. ВОРОБЬЕВСКИЙ	СРЕДНЯЯ ШКОЛА №11 КЛАССОВ / 264 УЧАЩИХСЯ / С БАС-СЕЙНОМ	СТАДИЯ	ЛИСТ
ЗАВ. СЕК. БЕЛОВА	Конструкции входов №1; №2	Р	28
ИНЖЕНЕР БРОДЕЦКАЯ	по железобетону		

A hand-drawn floor plan of a room. The room has a door on the right wall and a window on the left wall. A set of stairs is located at the bottom right of the room. The drawing is simple, using black lines on a white background.

Technical drawing of a staircase section. The drawing shows a staircase with a sloped roof and a vertical wall on the right. The dimensions are indicated as follows:

- Horizontal dimensions: 300×5 , 380 , and 1400 .
- Vertical dimensions: -0.020 and -1.100 .
- A circular symbol with the letter M is located below the horizontal dimension line.

Architectural drawing of the front elevation of a building. The drawing shows a central entrance with a double door and a transom window, flanked by a large arched window on the left and a smaller window on the right. Dimensions are provided for various elements: overall width (3000, 1830, 3000, 1400, 250), heights (3.260, 3.860, 200, 50, 650), and specific window/door sizes (915, 1800, 1800, 1800, 1800). Annotations include "УЗЕЛ АА.2 АС-30" and "УЗЕЛ АА.2 АС-30". A section line "1-1" is indicated.

Technical drawing of a wall cross-section. The drawing shows a wall with a grid of insulation (KERAMICHEСK. ПЛИТКА) and a cladding layer. Dimensions are given in millimeters. The wall thickness is 2205 mm. The insulation layer is 1400 mm high and 380 mm thick. The cladding layer is 250 mm thick. The drawing includes a section line I-I and a detail callout M. A note indicates the insulation is made of ceramic tiles (KERAMICHEСK. ПЛИТКА).

ВХОД №4 ФРАГМЕНТ ПЛАНА В ОСЯХ "С"-,"Н"

12

1400

1500

300x5

3000

450

640

1830

640

3000

3000

3000

С

Р

Н

4

III

IV

12

1500

3000

1830

640

450

300x5

3000

640

3000

3000

3000

12

3.860


2.620

1500


12

25443-01 31



ПЛАН ВХОДА № 5

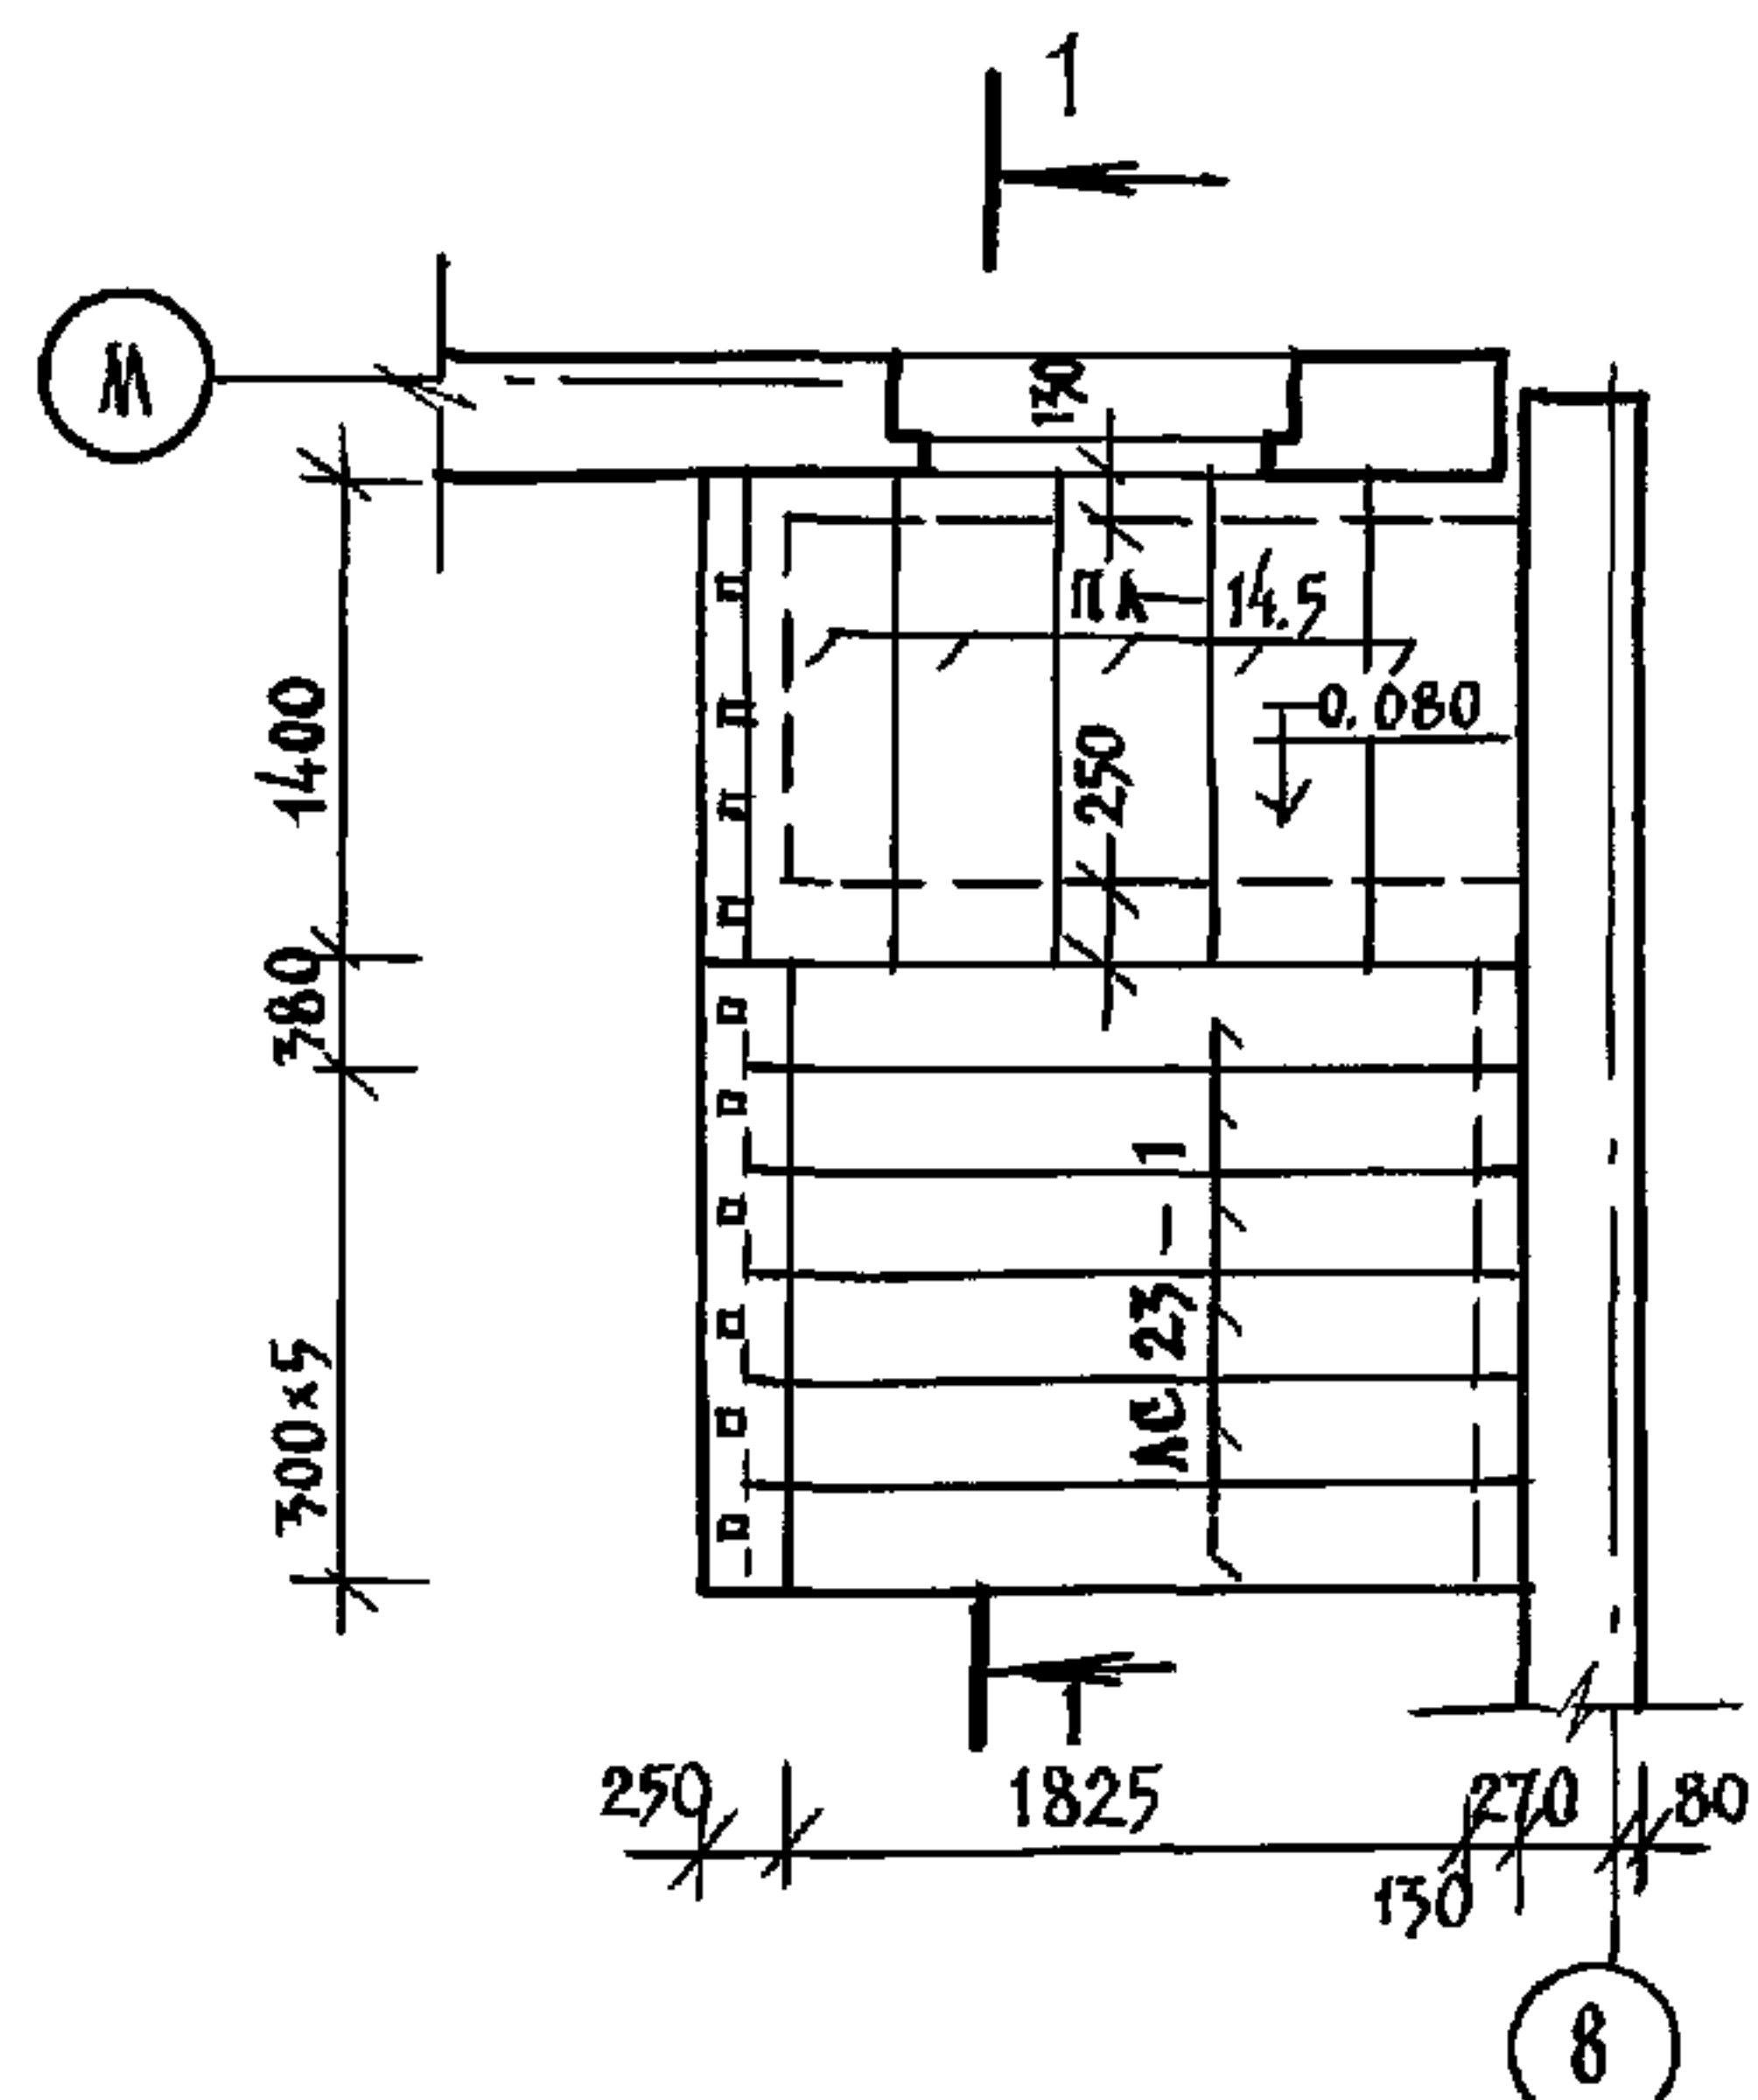



План фундаментов входа

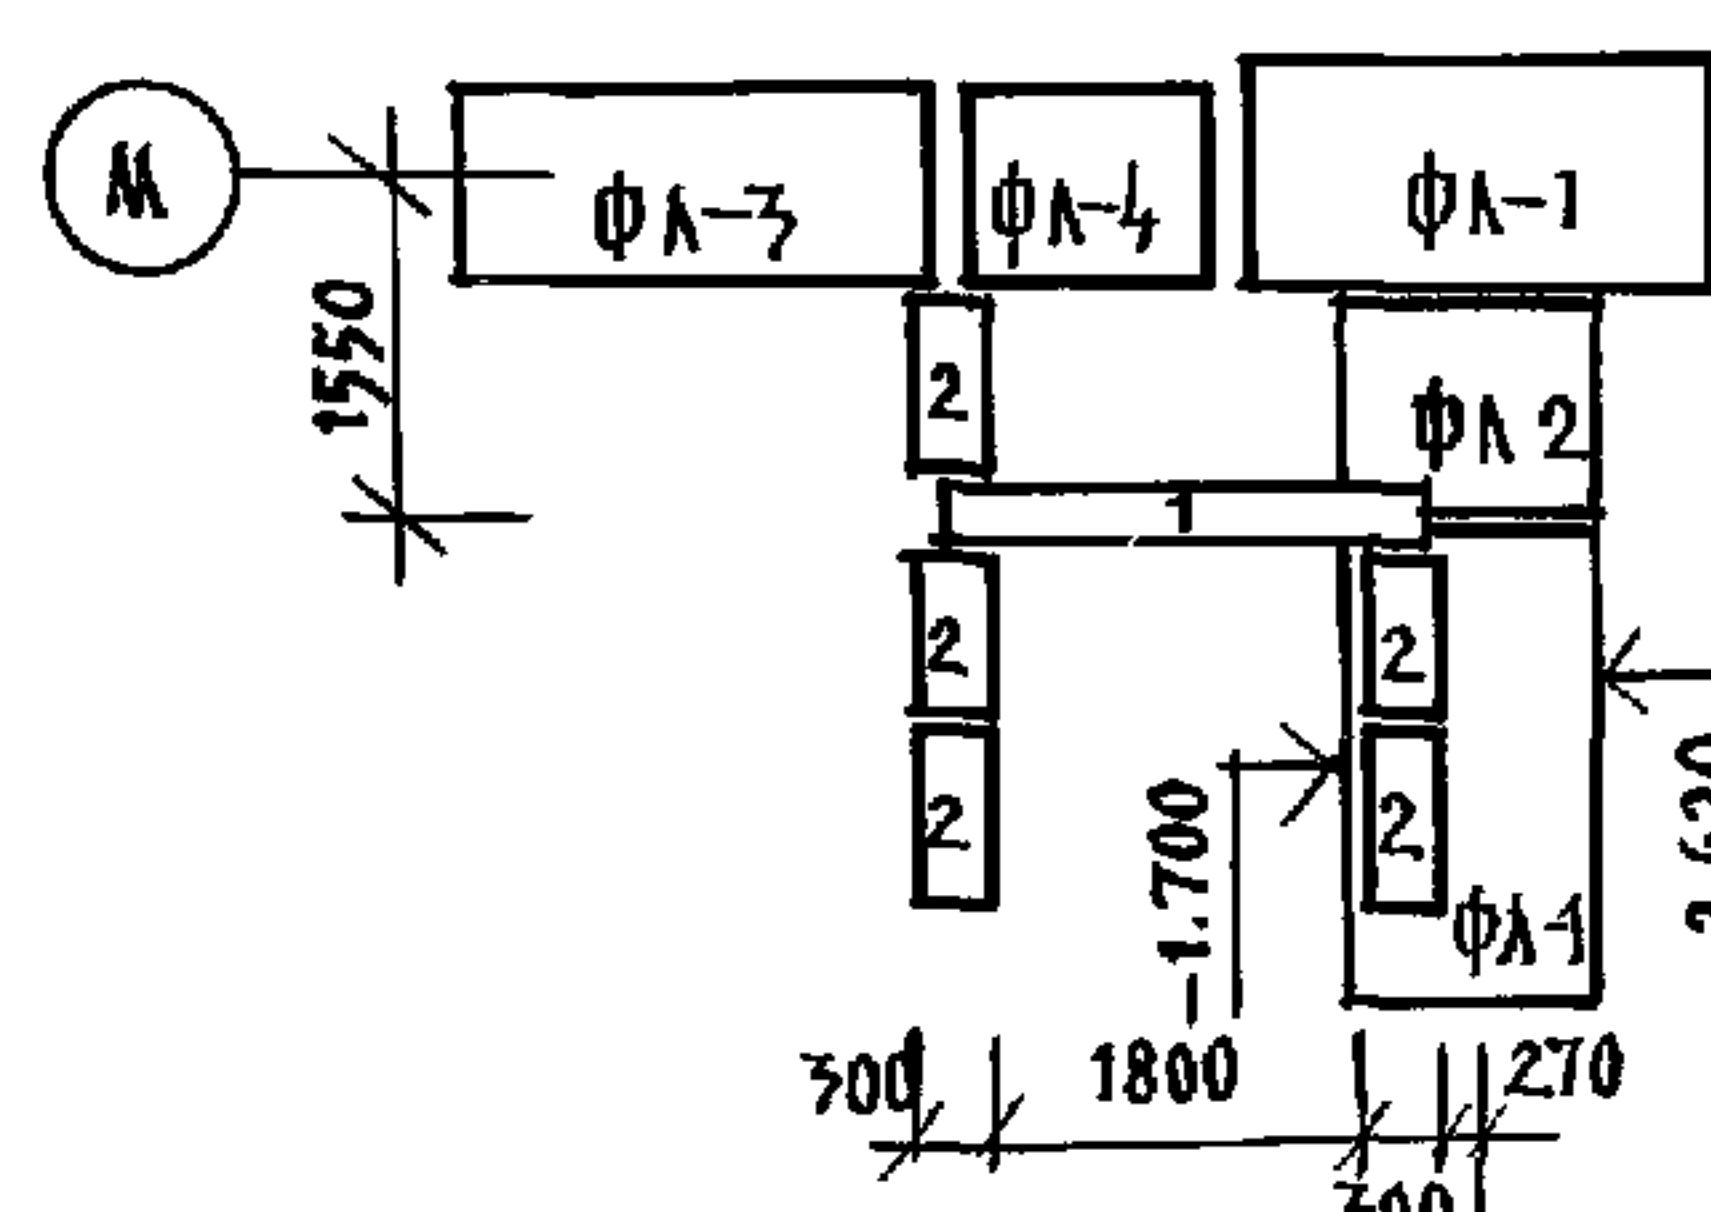


План входа в техподполье

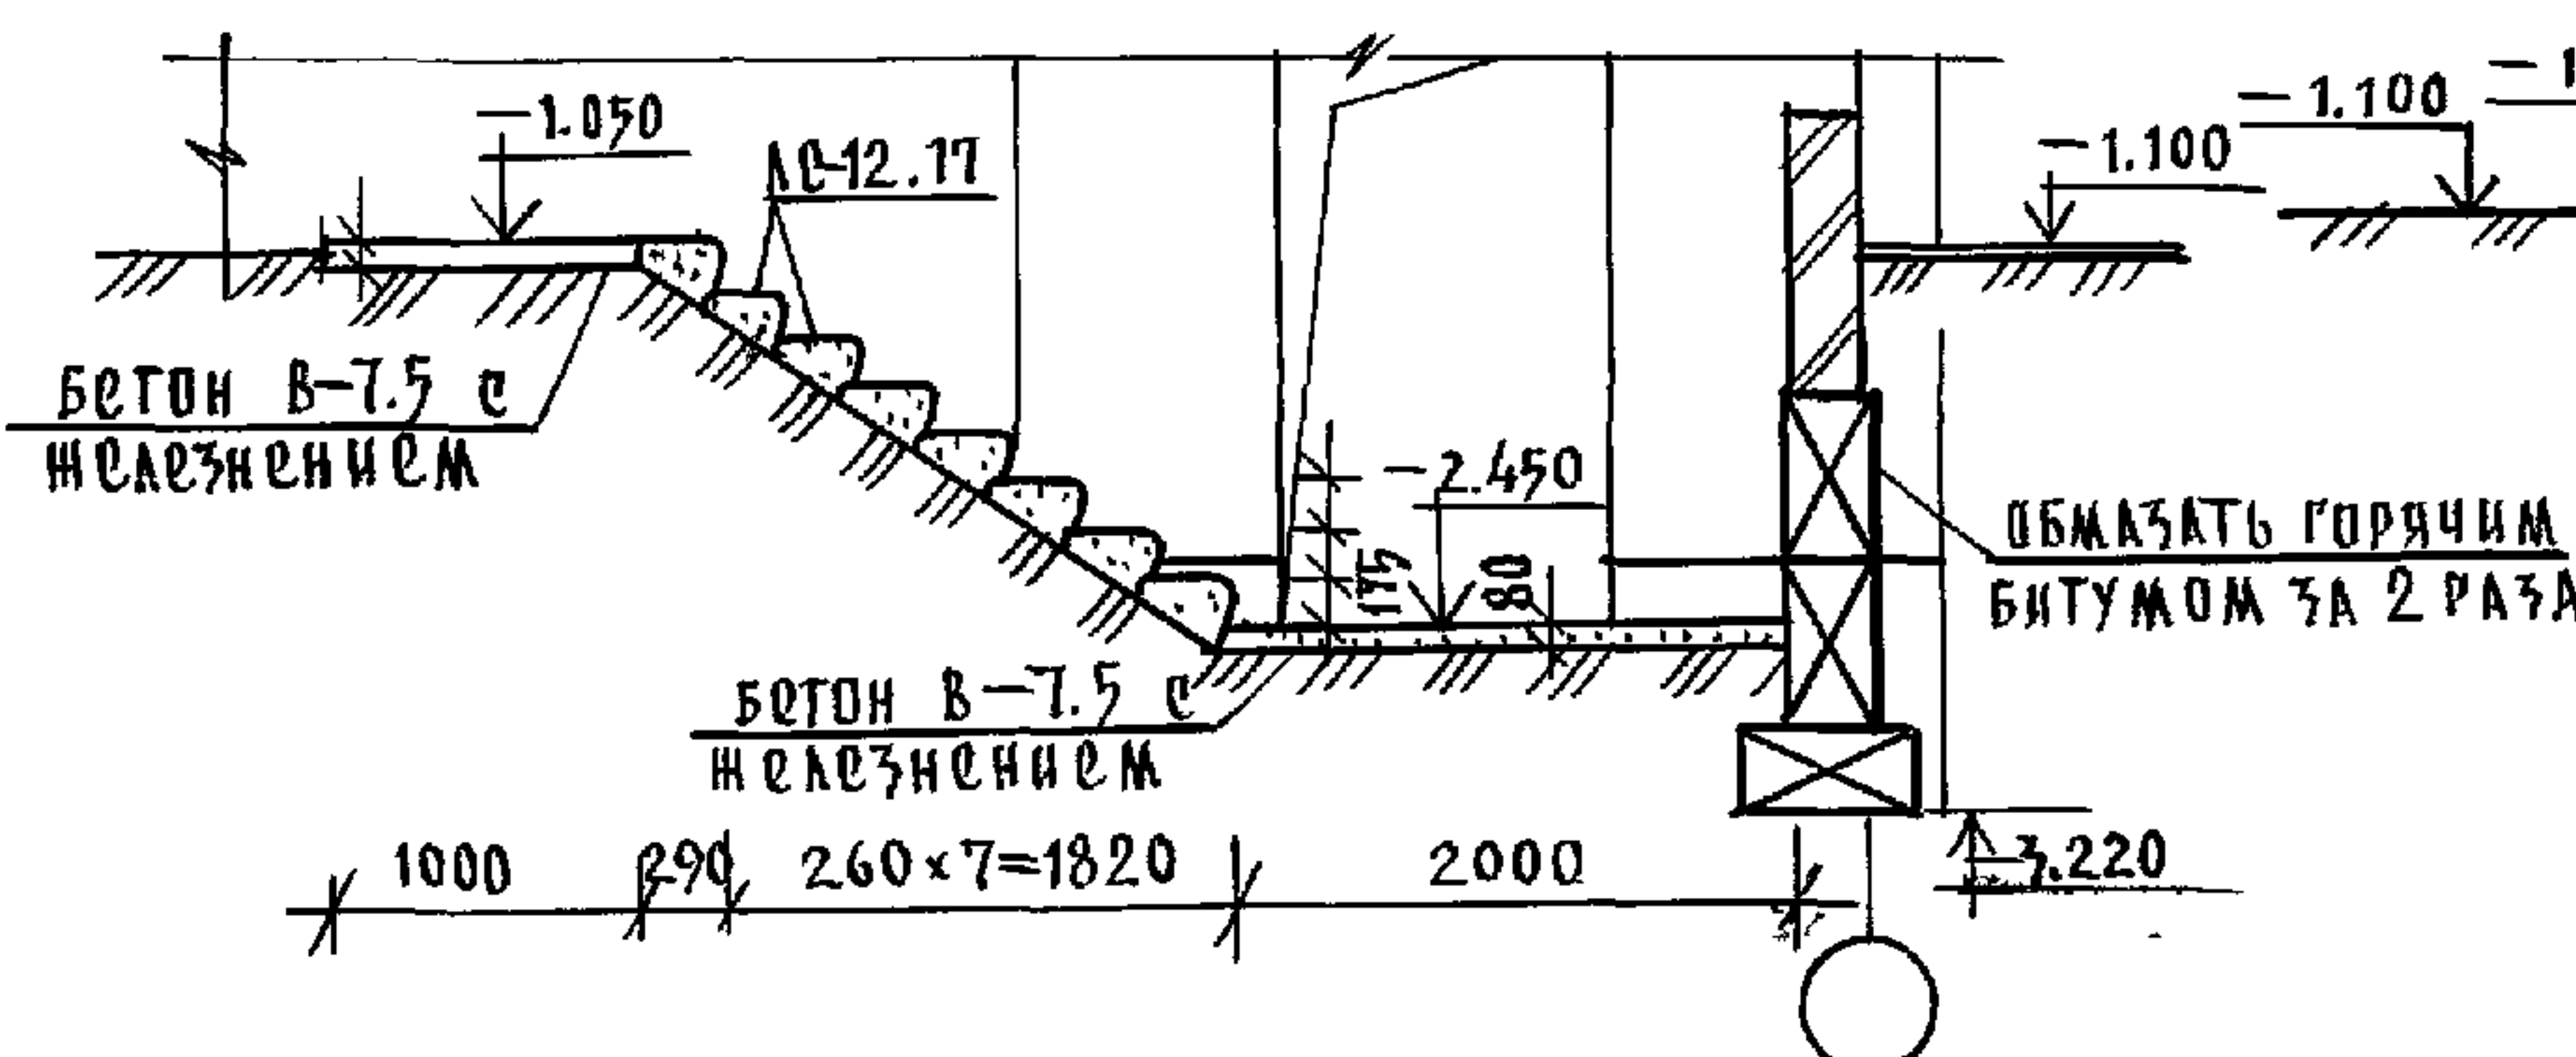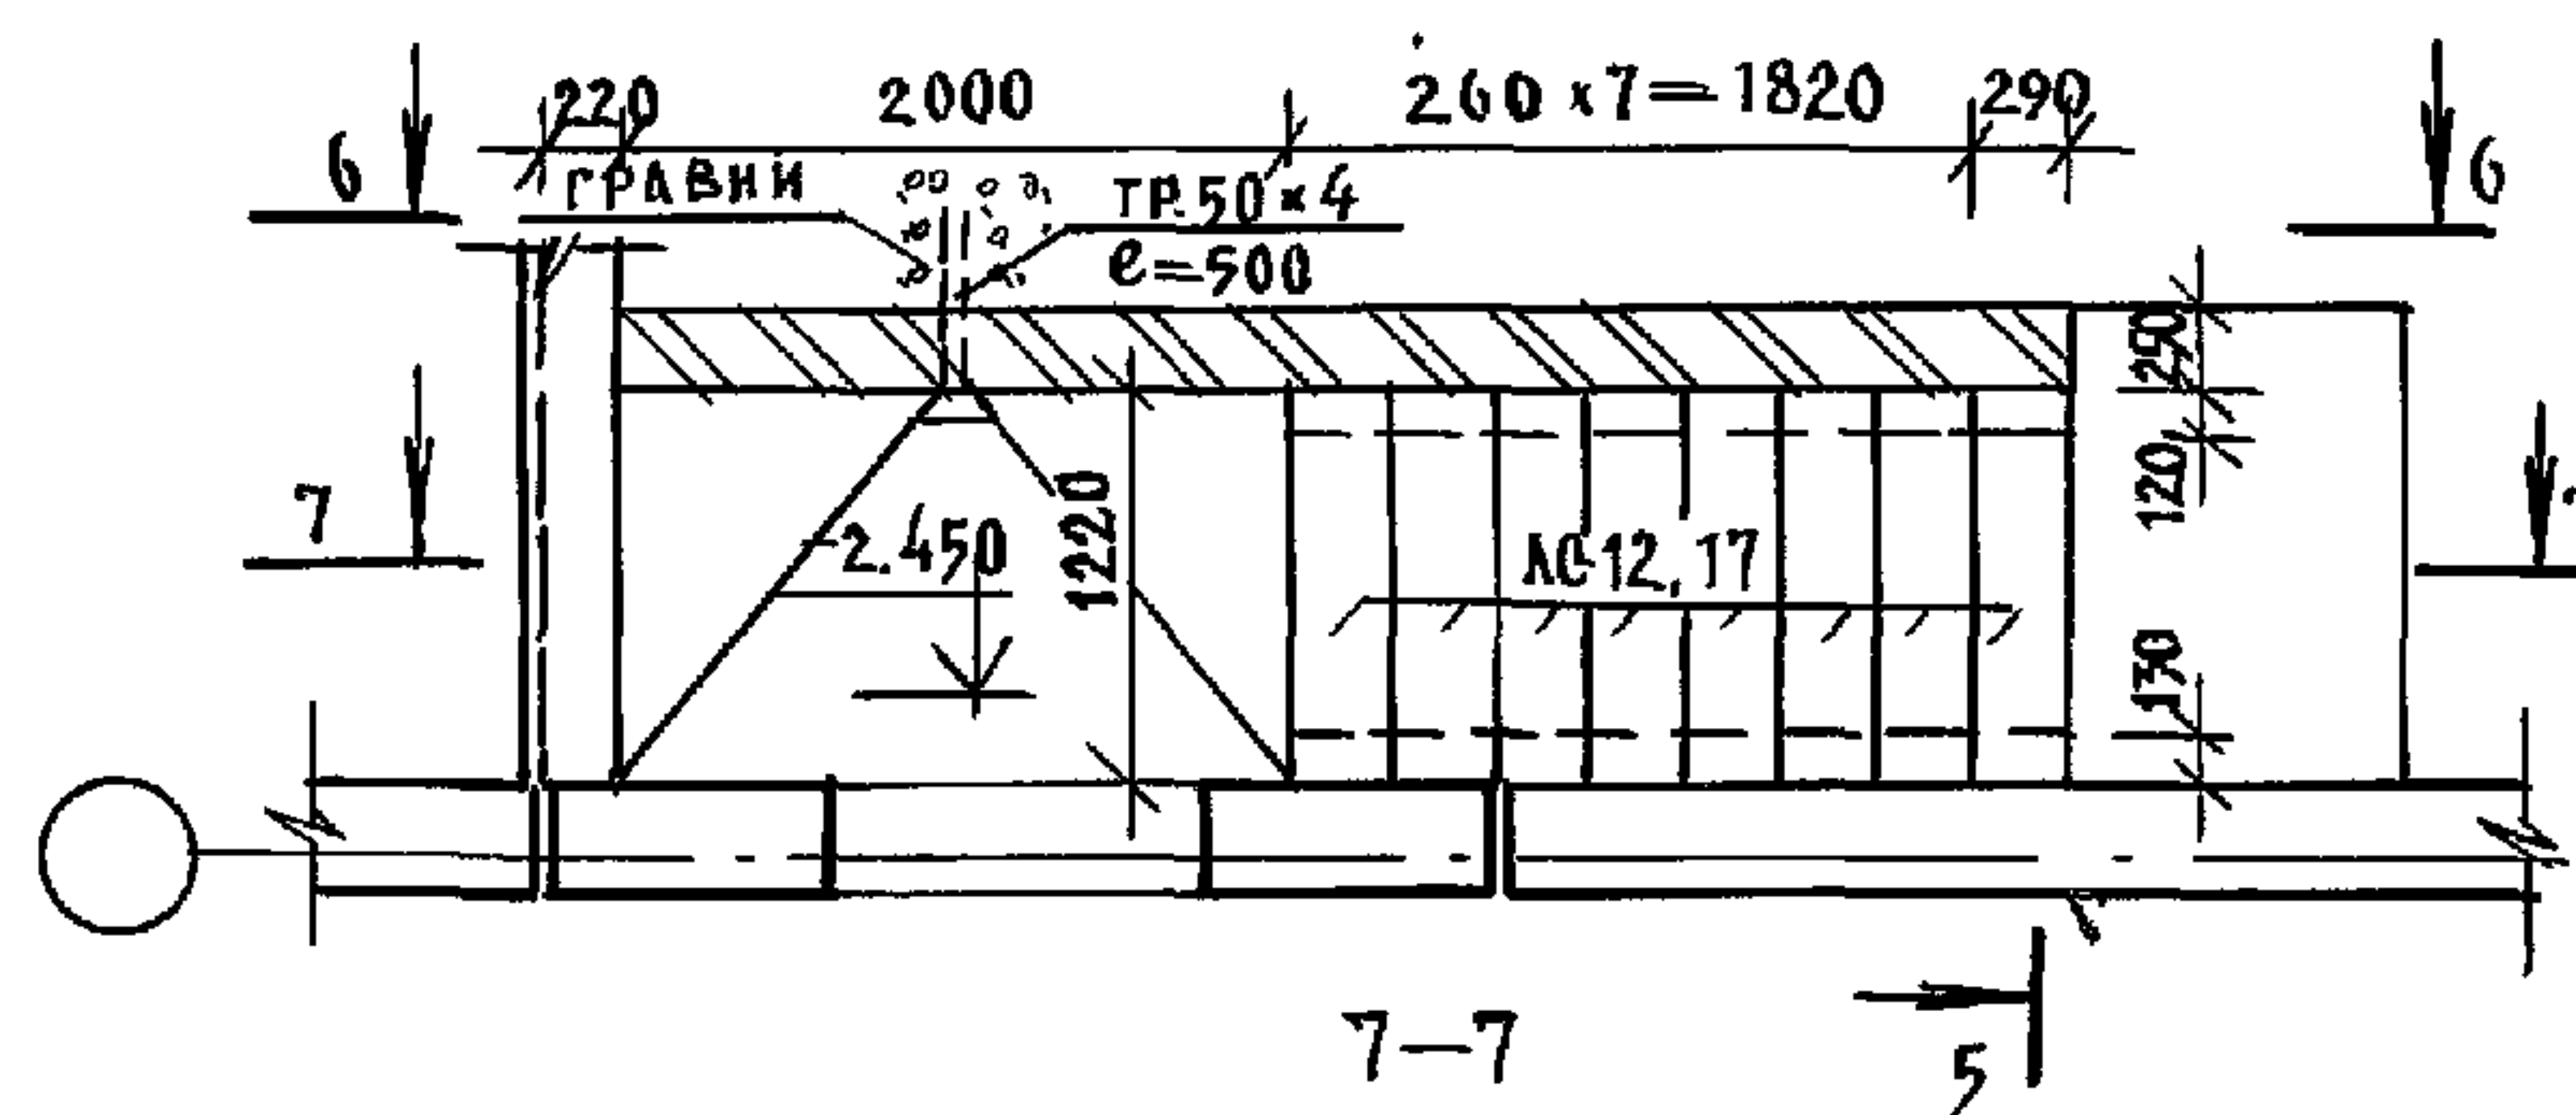


1-1

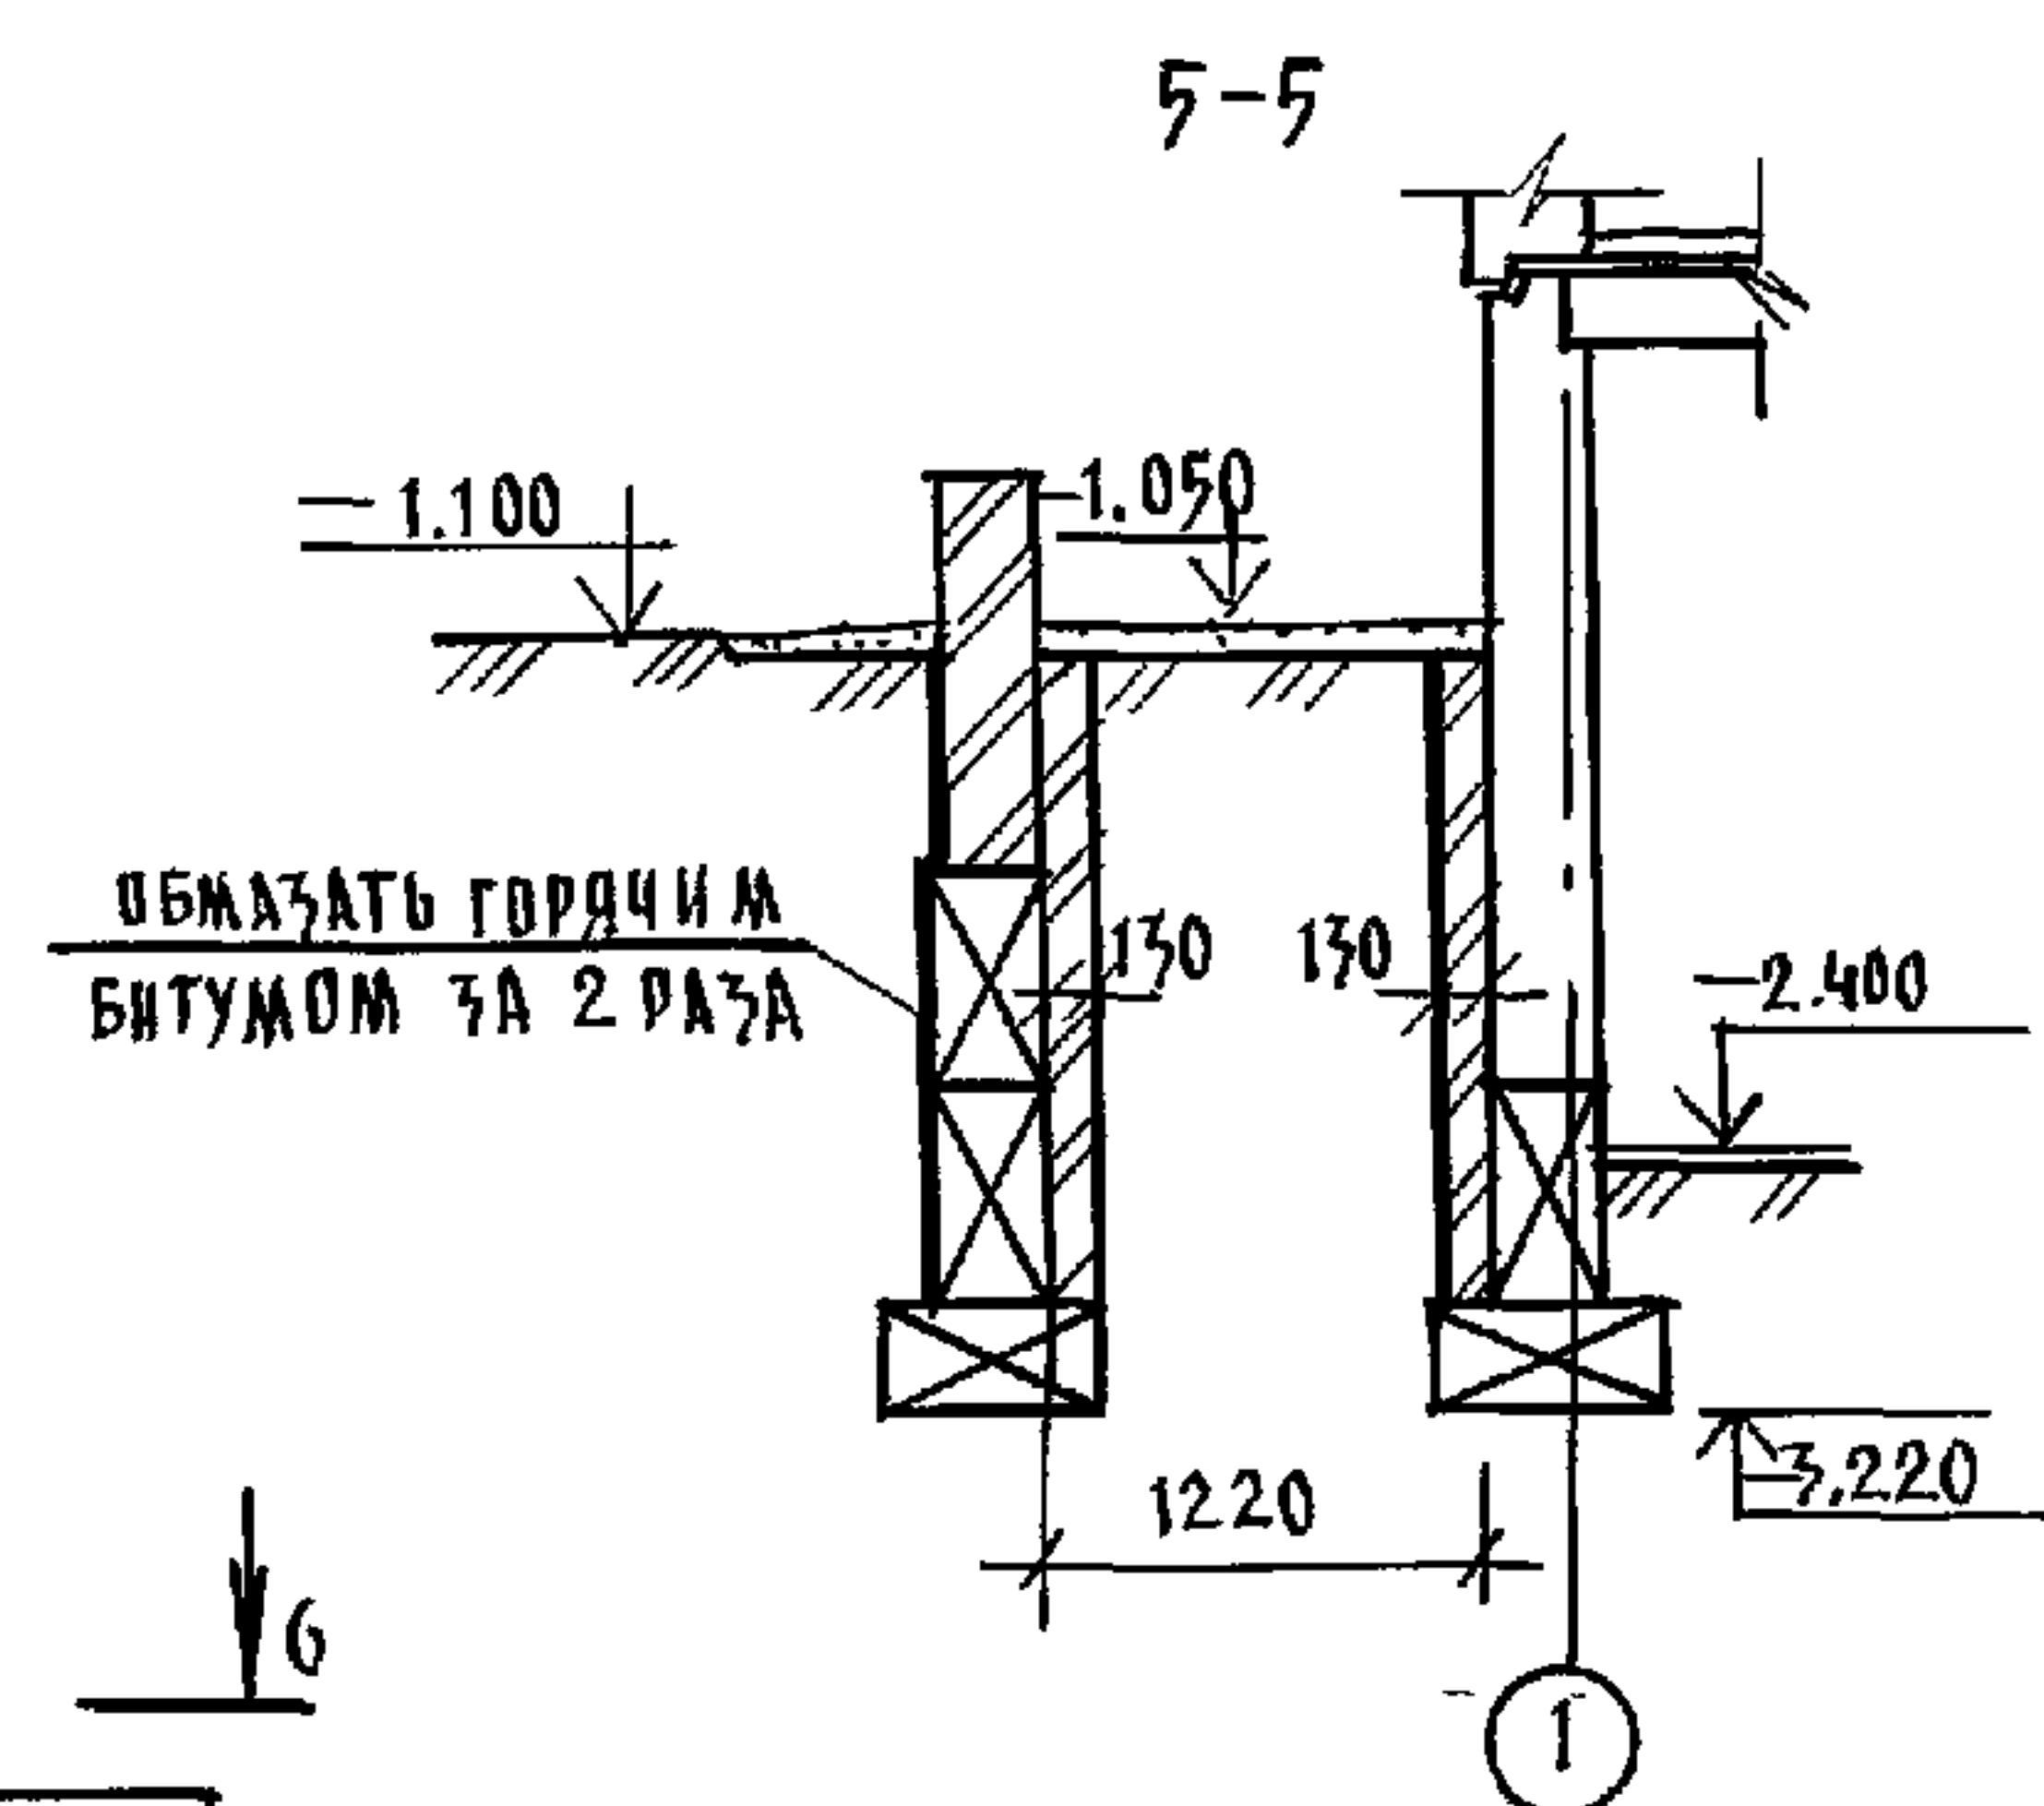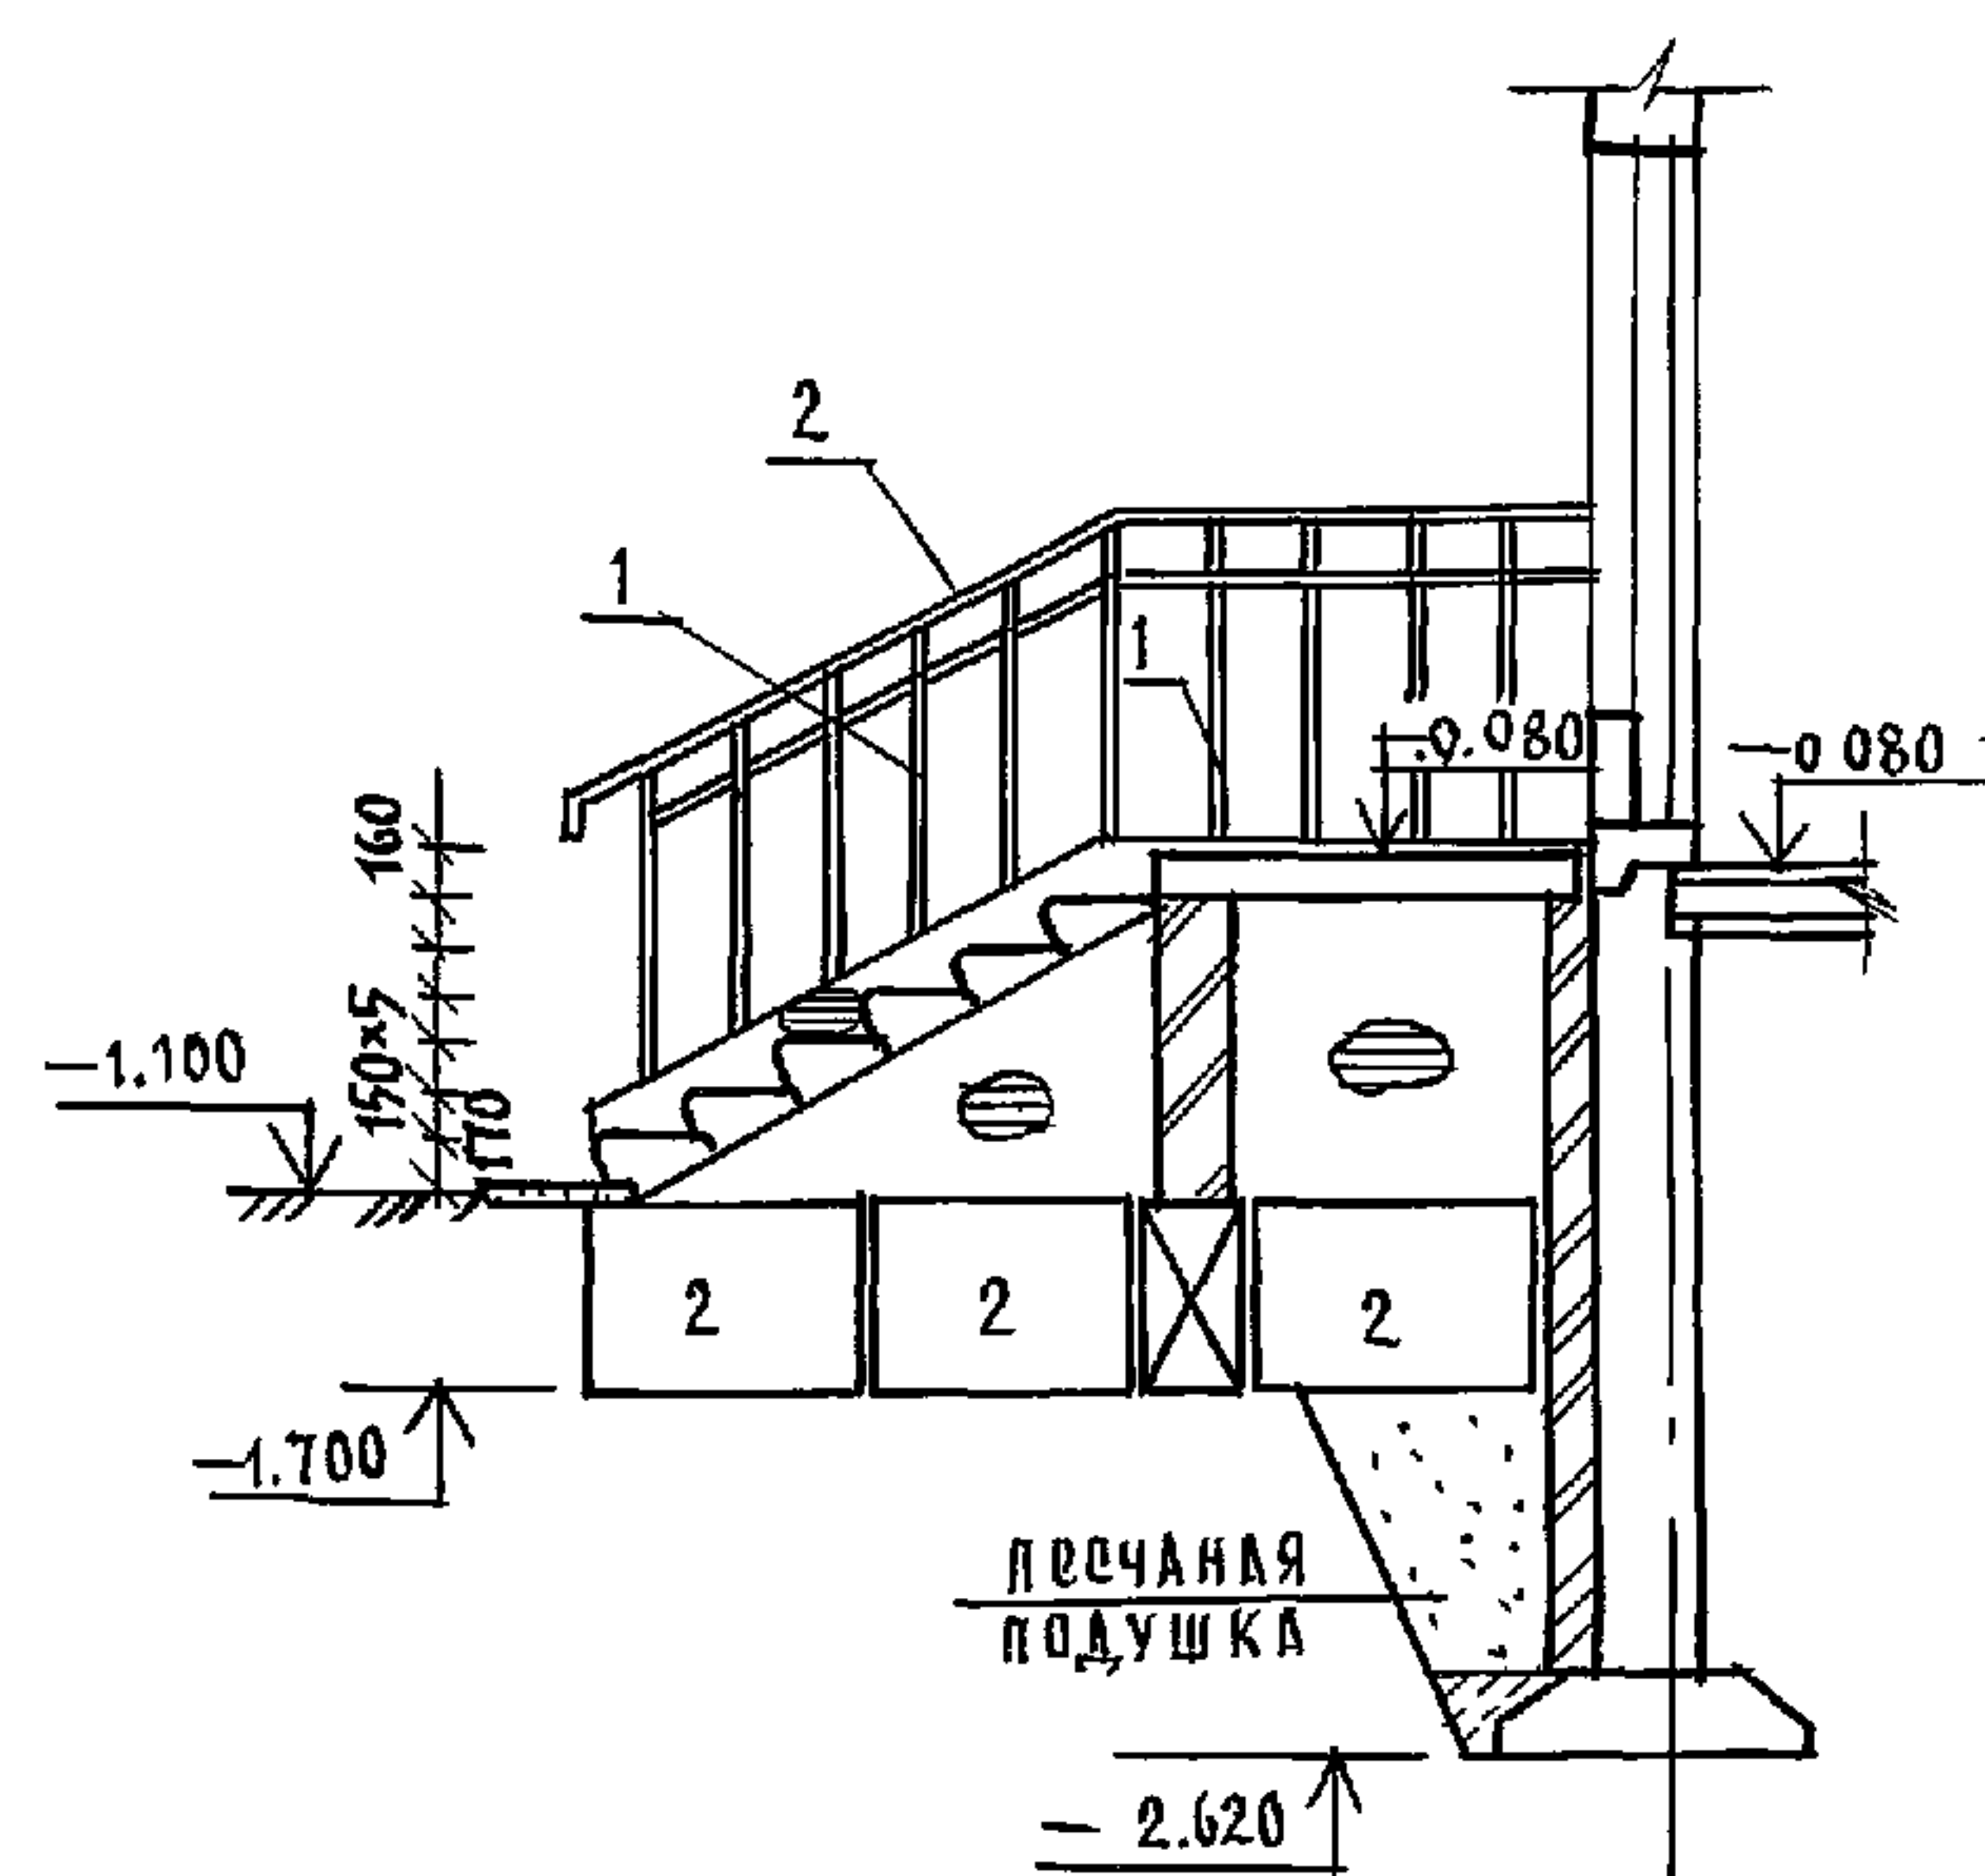



6-6

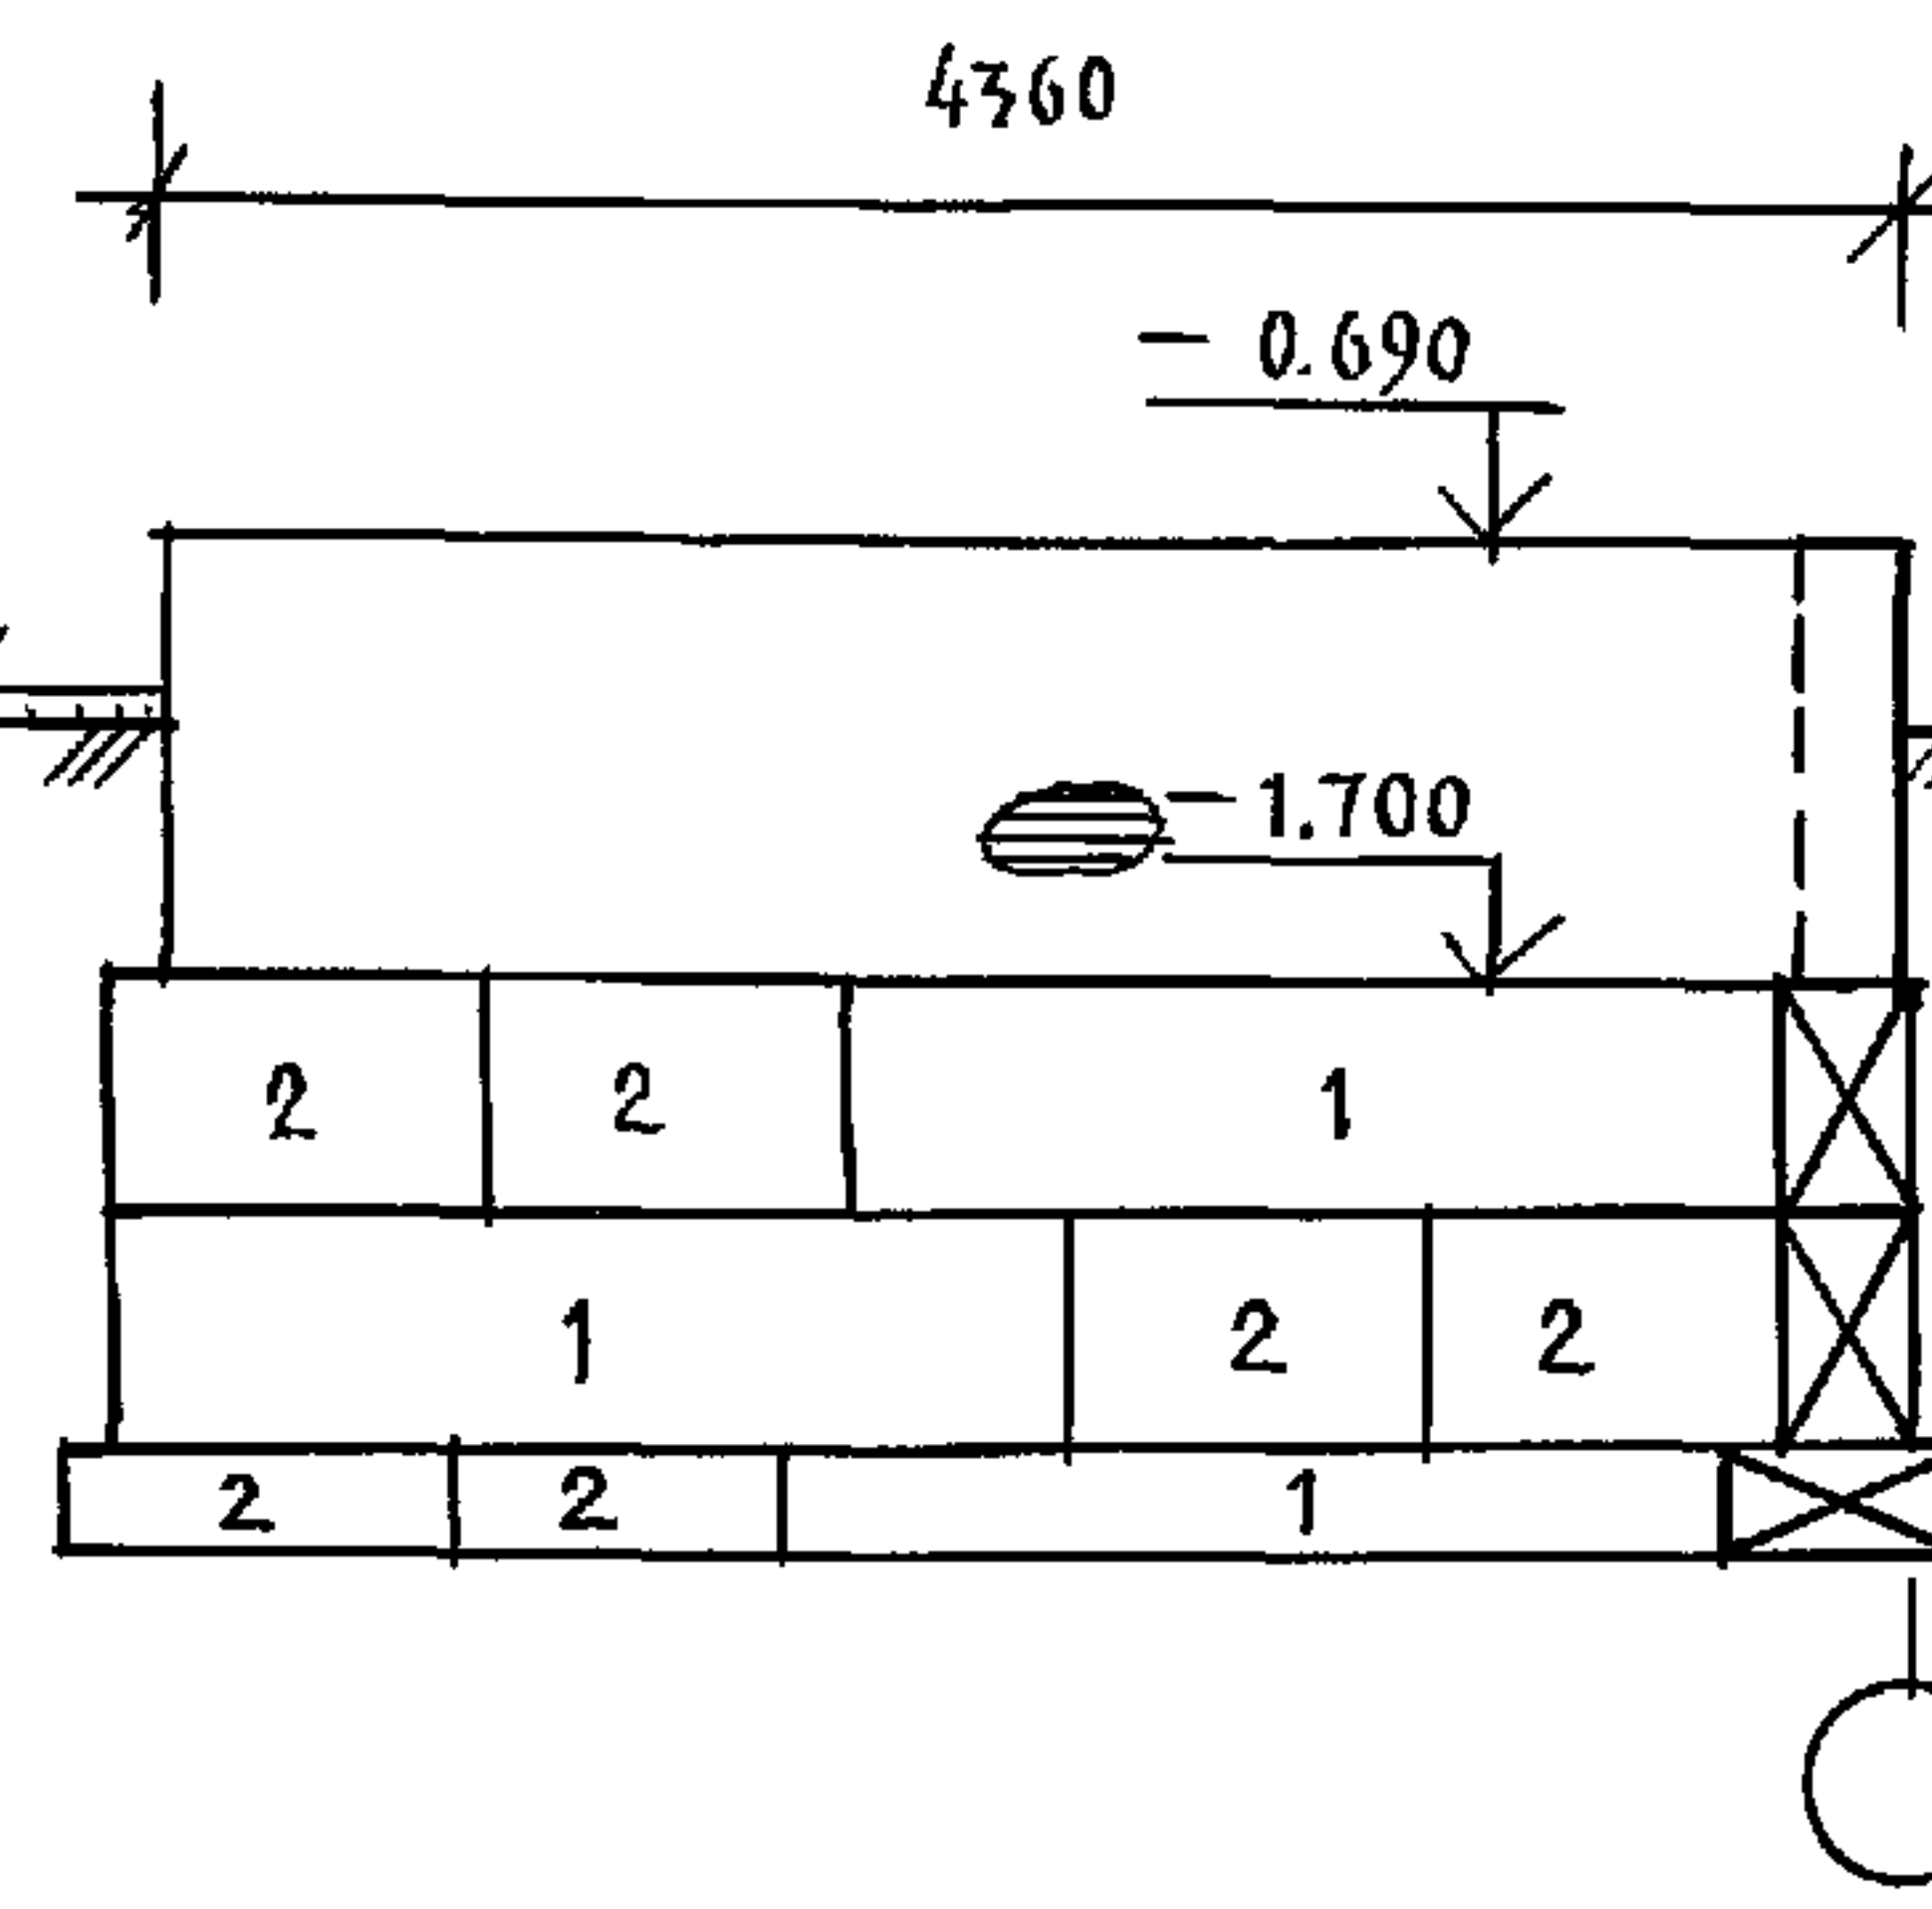



ПЛАН ВХОДА №4

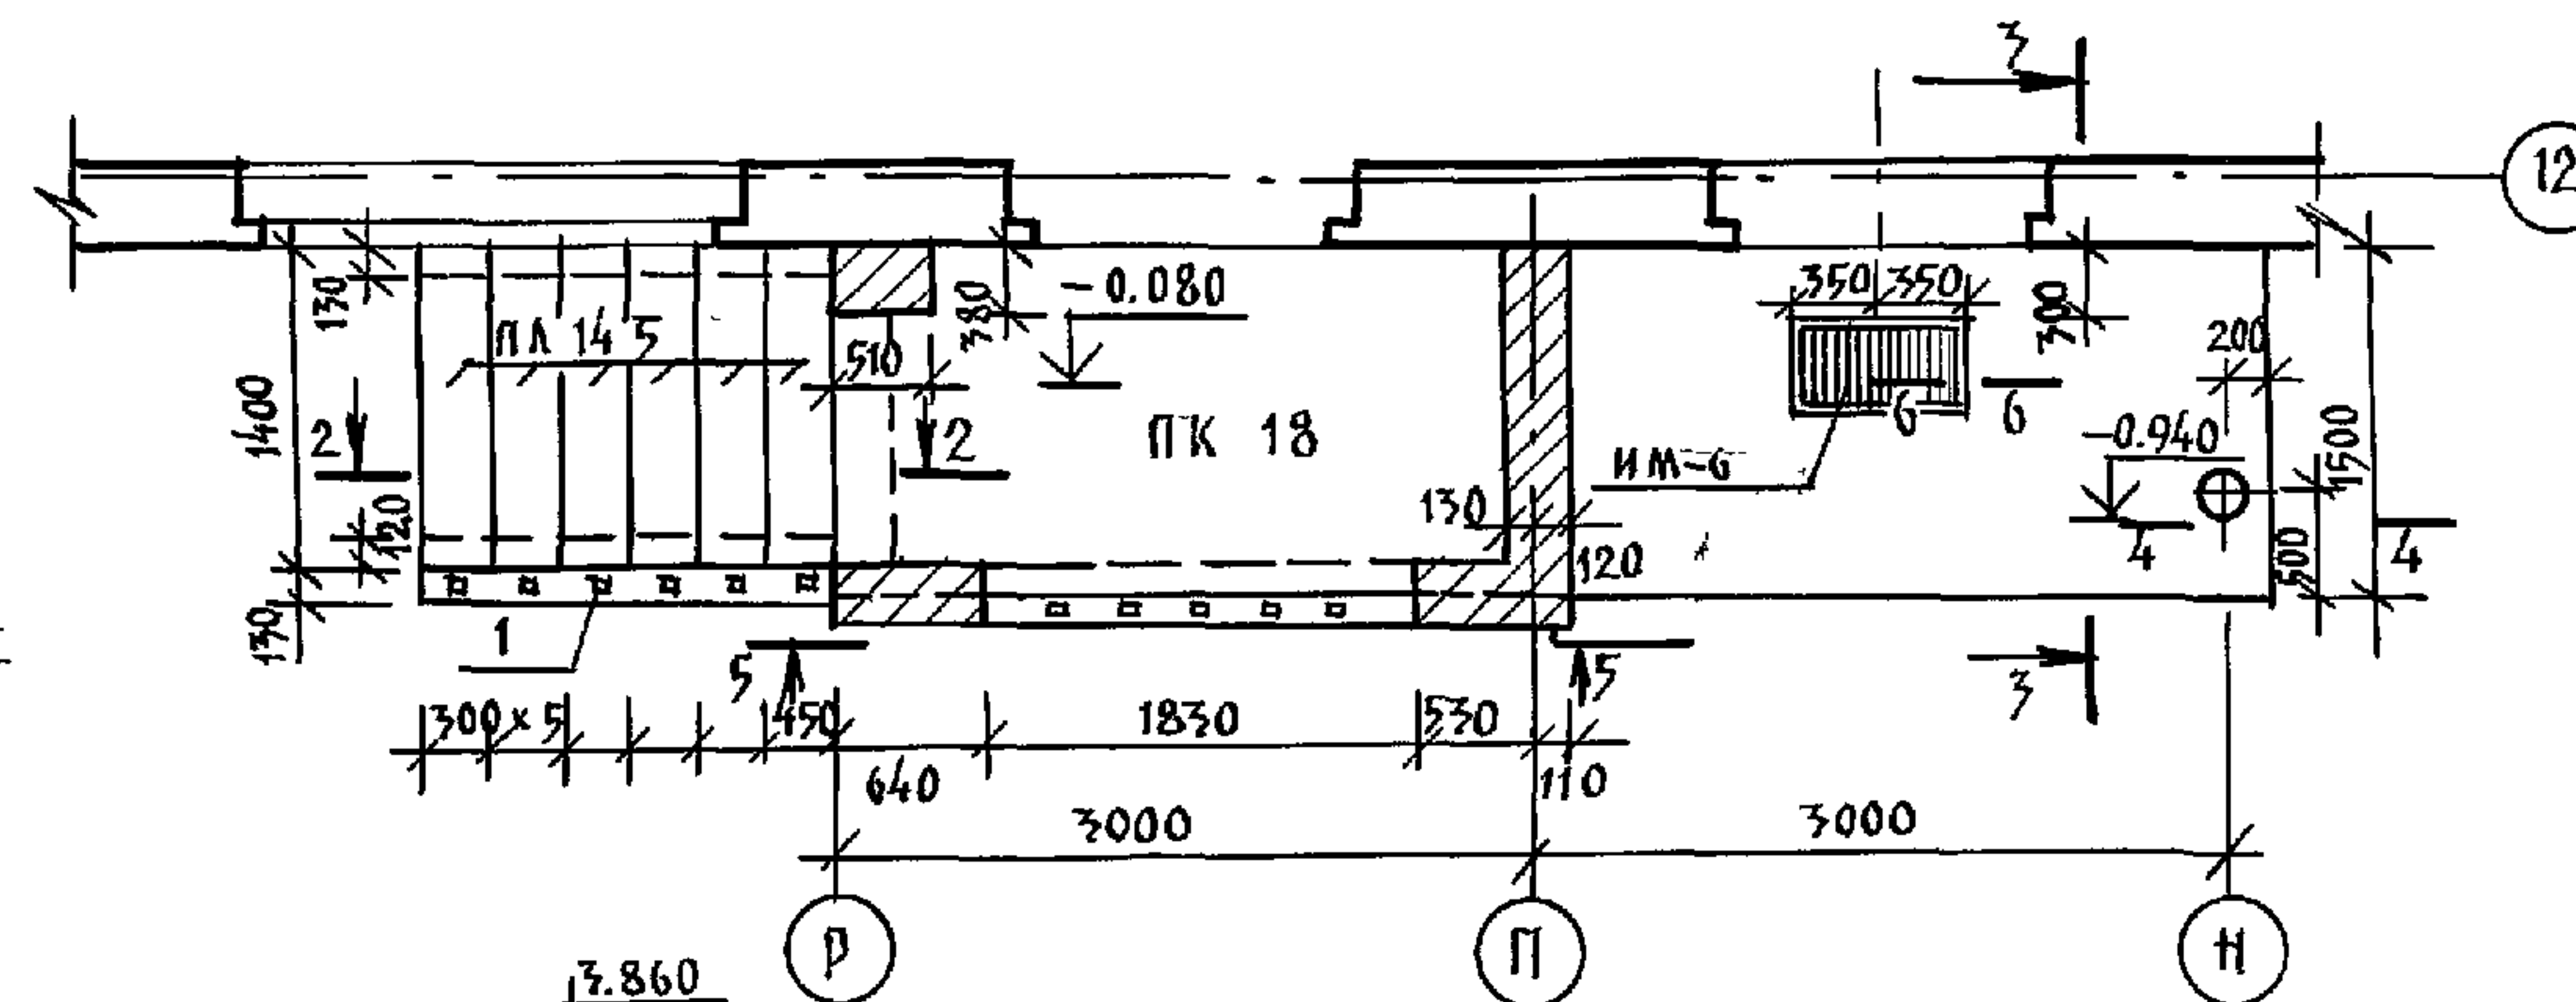

ПЛАН ФУНДАМЕНТОВ ВХОДА

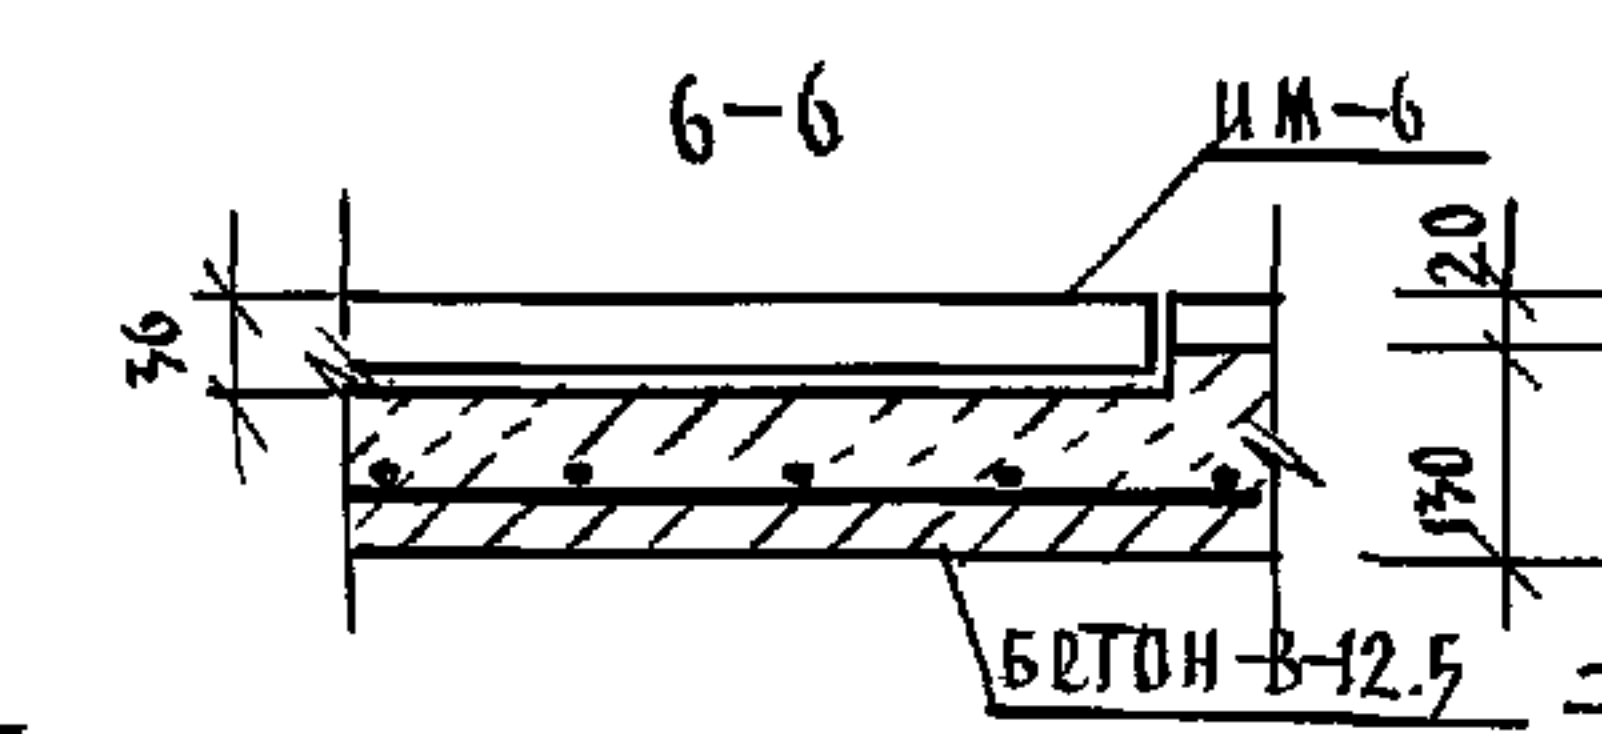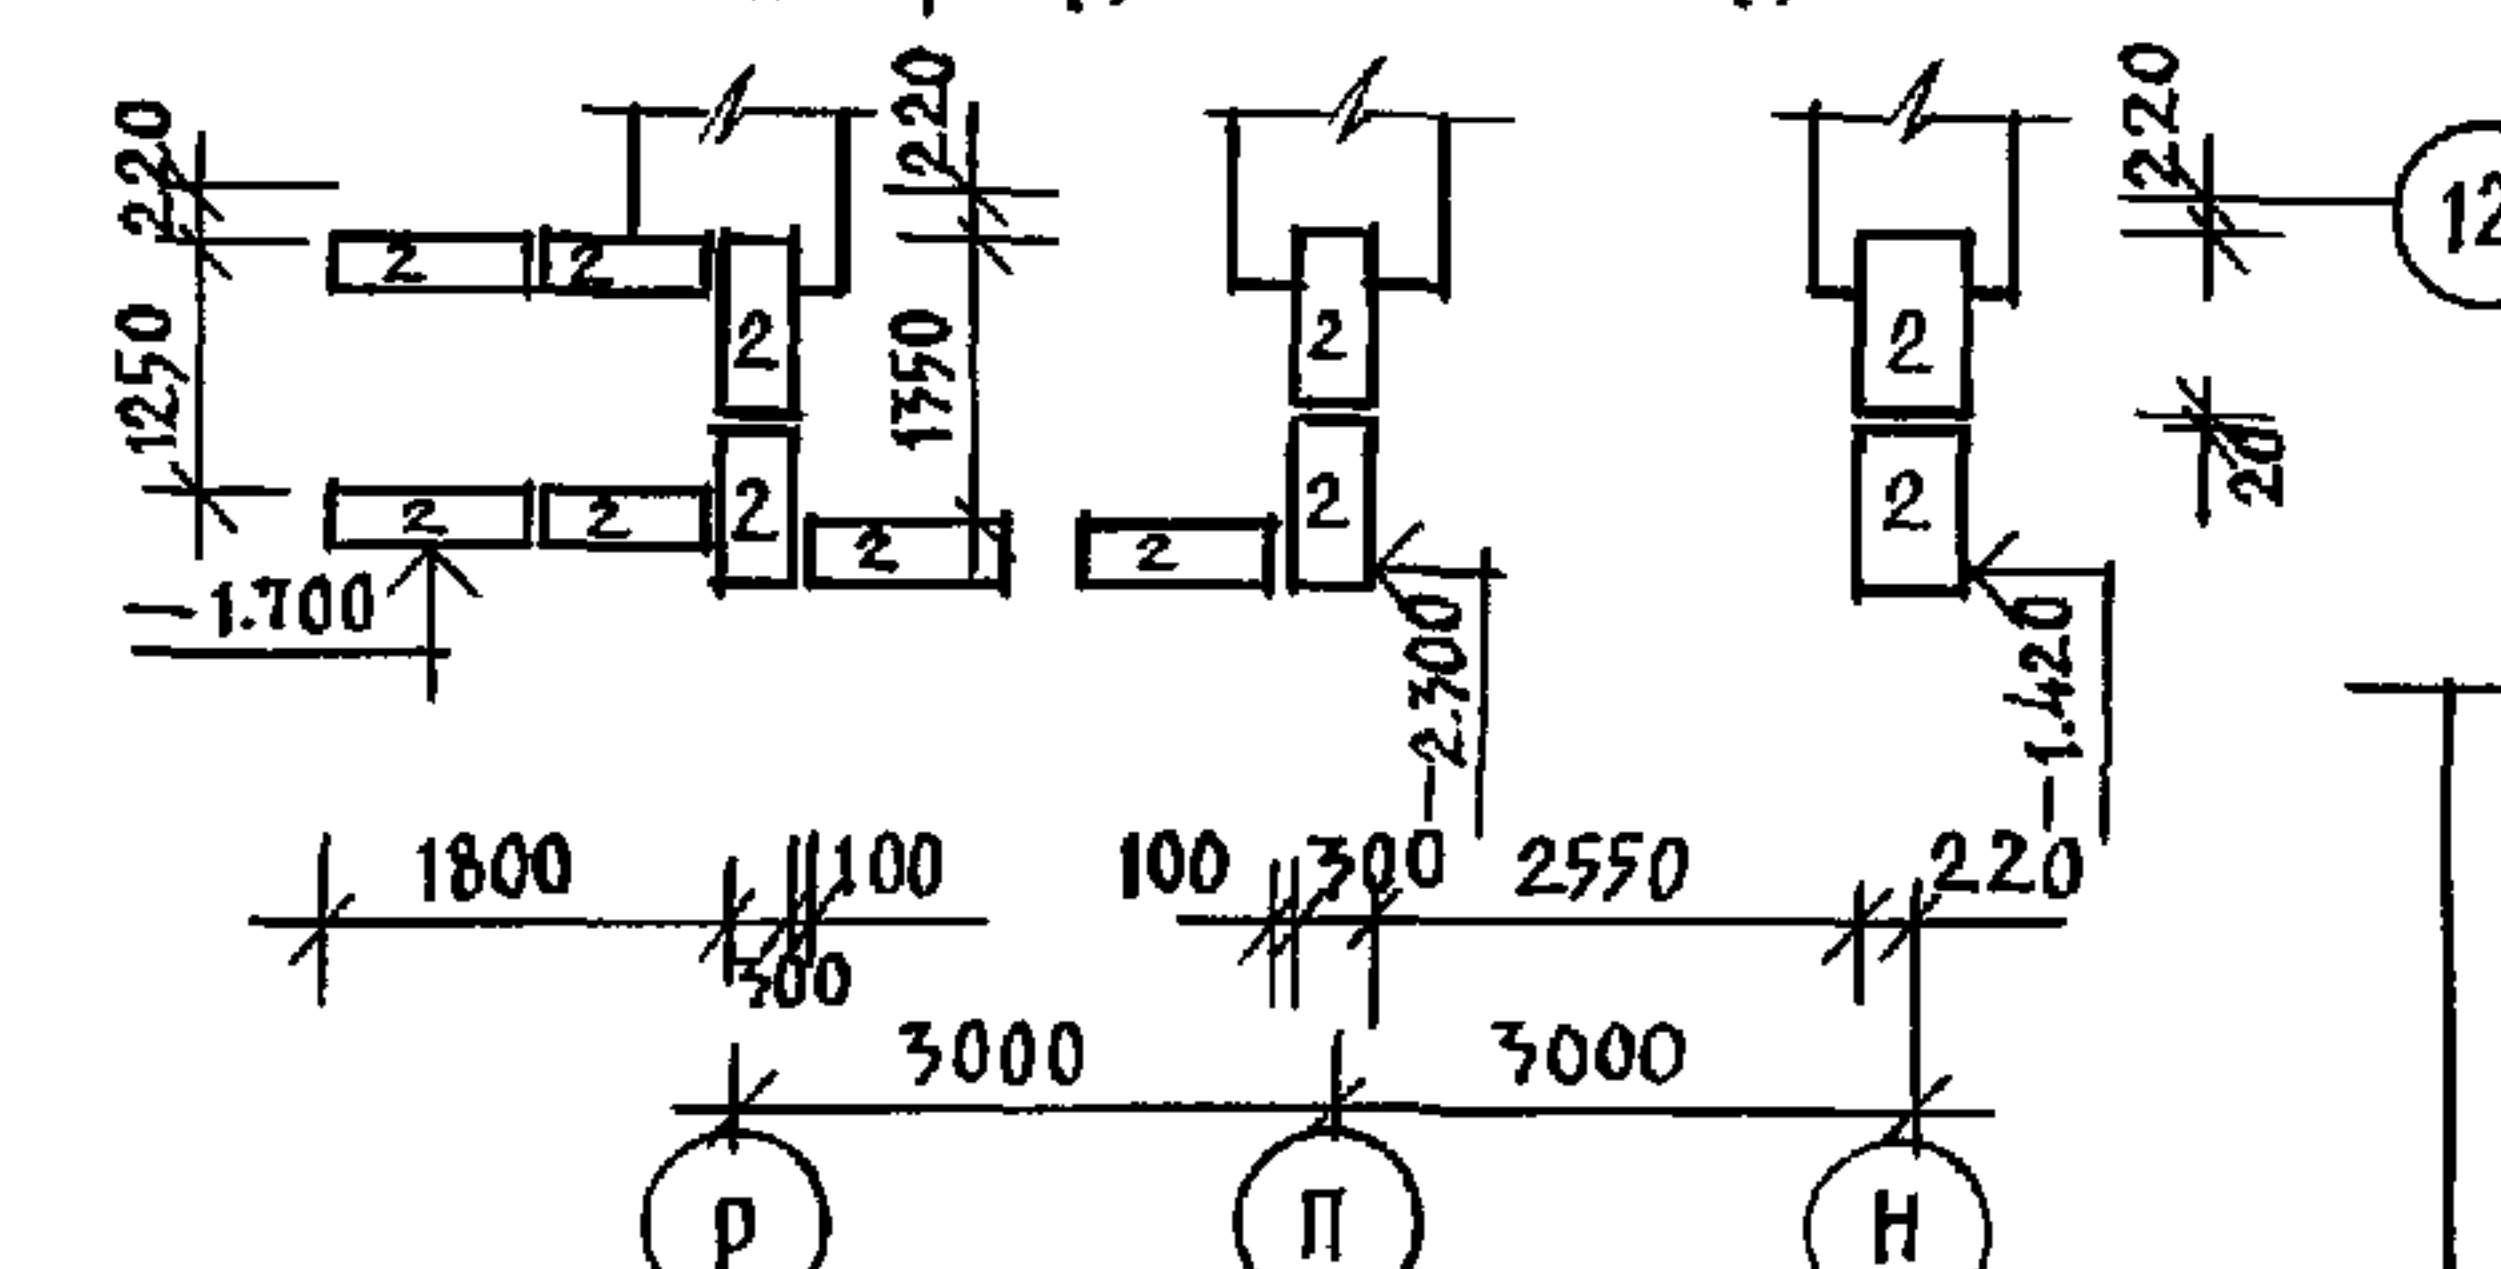






План козырька входа №4

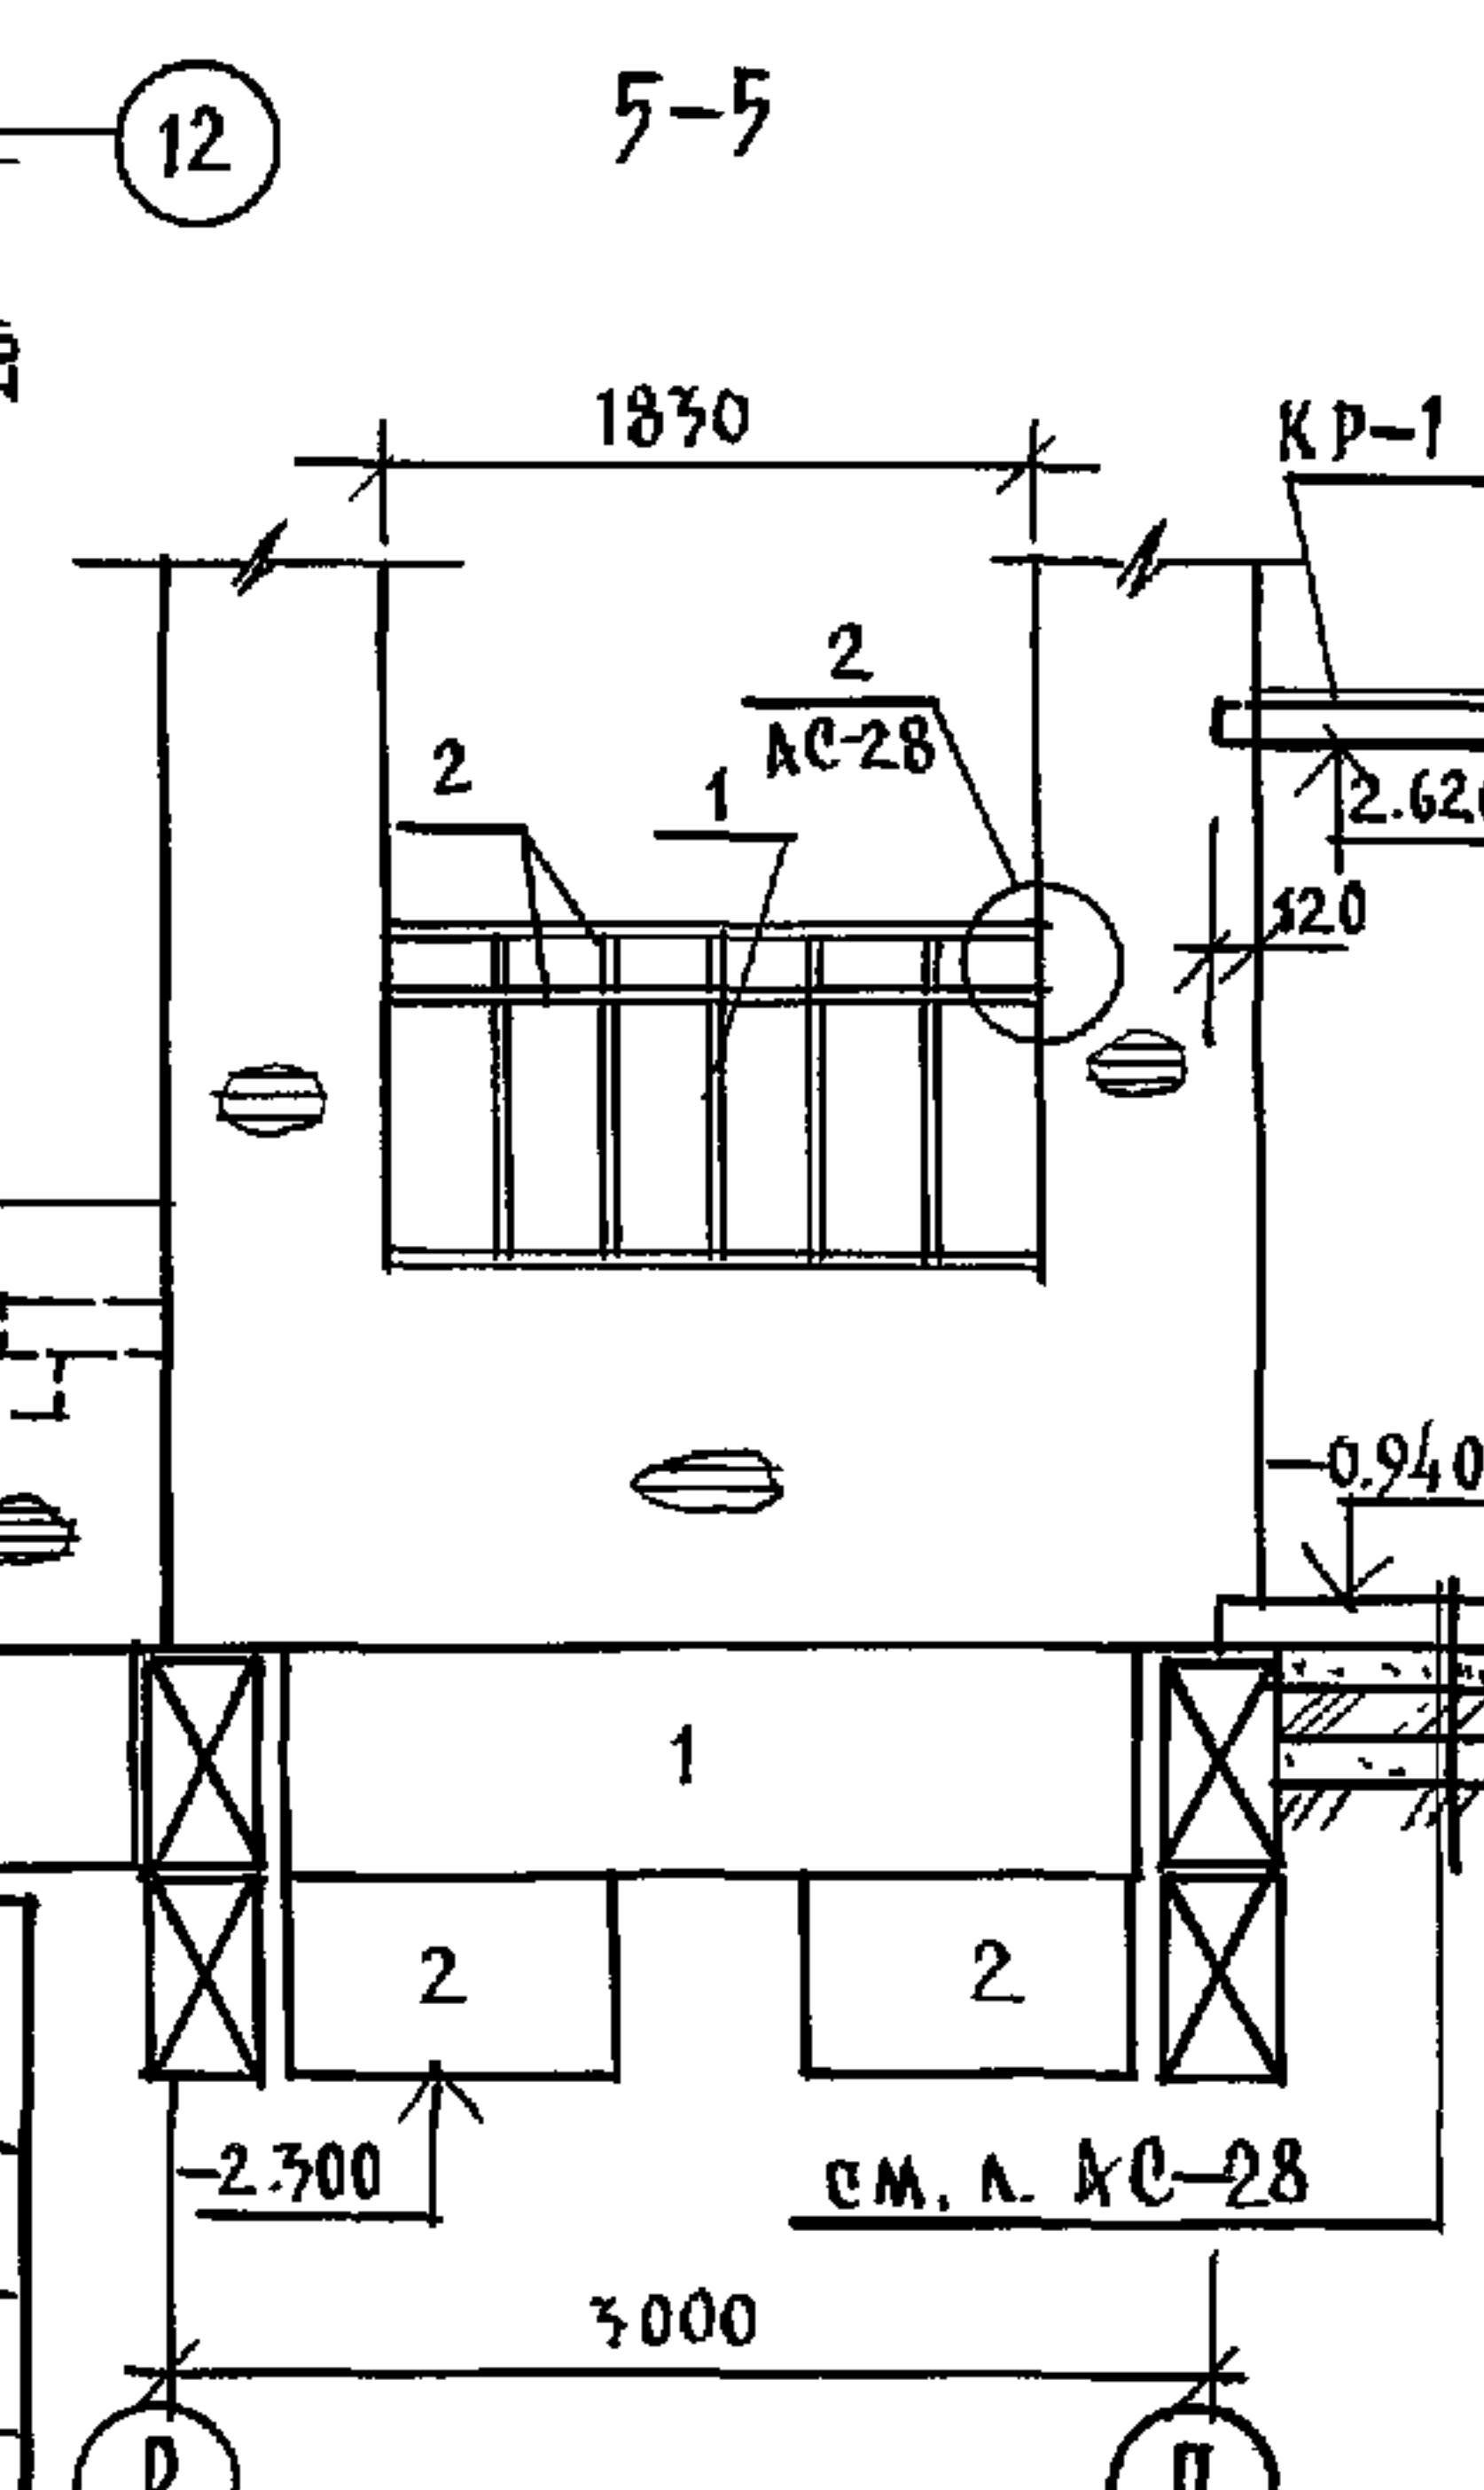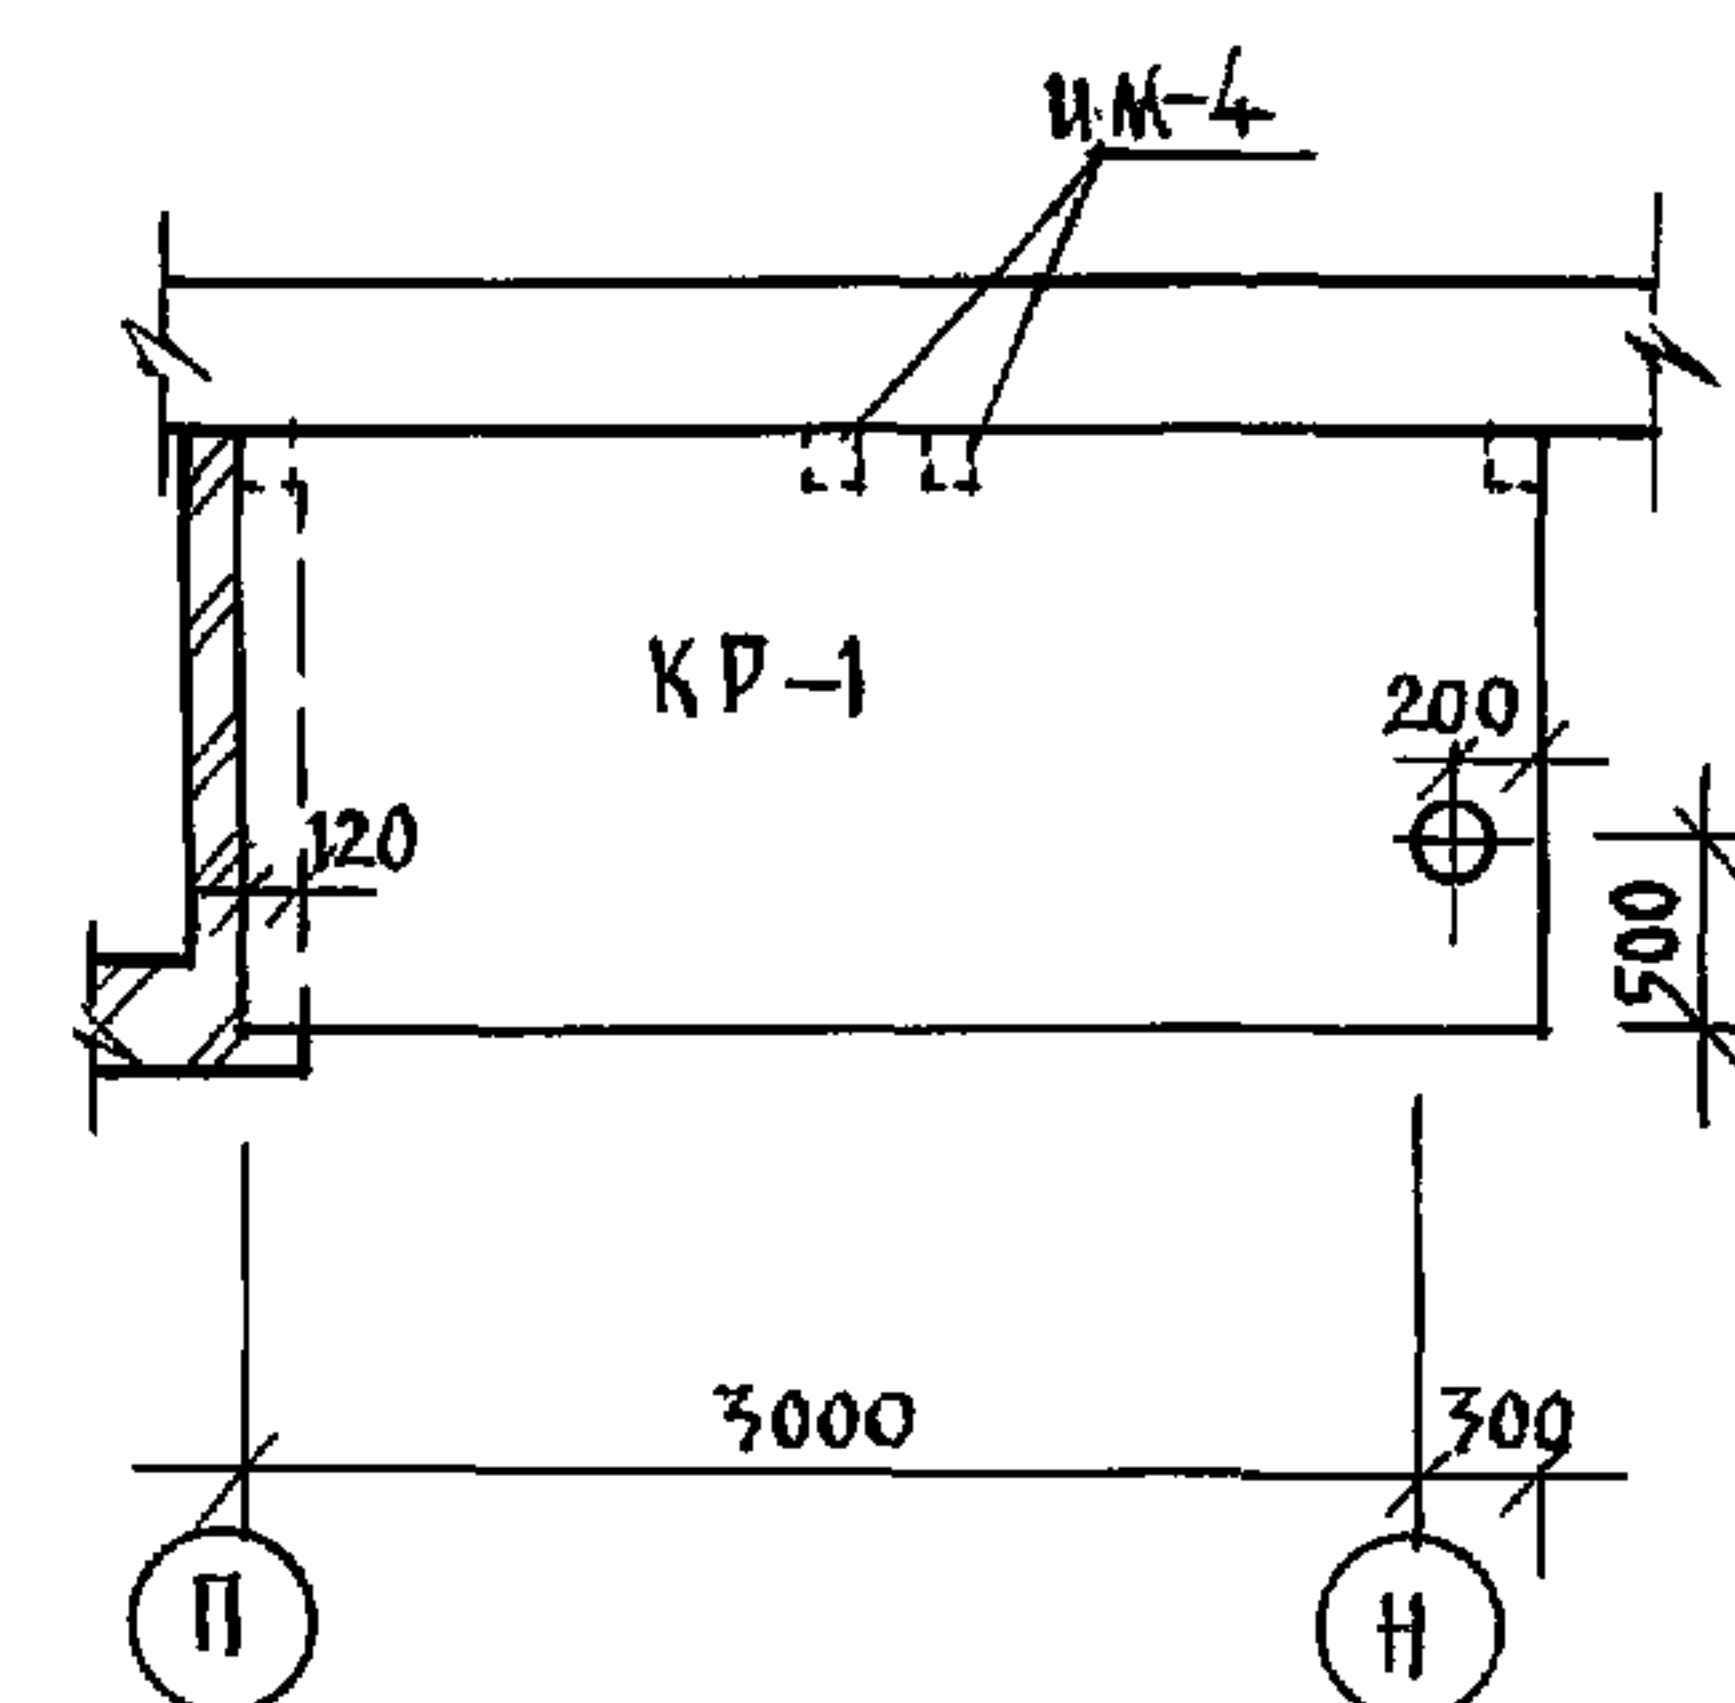

№ поз.	ОБОЗНАЧЕНИЕ	НАИМЕНОВАНИЕ	КОЛ. шт.	МАССА 1 шт.	ПРИМЕЧ.
		ВХОД №5			
1	ГОСТ 2581-88	□ 20×20; $l=1.15$ м	10	3.01	
2	ГОСТ 103-76	-40×4; $l=7.0$ п.м.	—	8.83	
3	ГОСТ 8509-86	L 56×36; $l=150$ мм	2	0.42	
		ВХОД №4			
1	ГОСТ 2581-88	□ 20×20; $l=1.15$ п.м.	11	8.01	
2	ГОСТ 103-76	-40×4; $l=7.8$ п.м.	—	9.83	
3	ГОСТ 8509-86	L 56×36; $l=150$ мм	6	0.42	
4	ГОСТ 3262-75	ТР. 90; $l=3.64$ п.м.	1	36.0	
5	ГОСТ 5781-82*	φ 10 АІІ; $l=800$ мм	2	0.13	
6	ГОСТ 103-76	-140×8; $l=140$ мм	2	1.23	
8	192 КМ.И-31 СТР. 11	ИМ-4	4	1.15	

1. Данный лист смотреть совместно с листом АС-29.
2. Конструкцию входа №4 на отм - 0.94, сечения ~~33~~ 44 узлы см. л. АС-28
3. Спецификацию изделий см. на л. АС-37; 38.



				Н.КОНТР	ИВАНОВСКИЙ	126	221 - 1 - 706.92			АЛББОМ 1 АС		
ПРИВЯЗКА:				НАЧ. ПТА -	БОГОРАДСКИЙ	126	СРЕДНЯЯ ШКОЛА НА 11 КЛАССОВ С			СТАДИЯ	ЛИСТ	ЛИСТОВ
				ГЛАВ. КОН. ПР.	ИВАНОВСКИЙ	126	ВАСЕЙН / 264 УЧАЩИХСЯ /			Р	30	
				ЗАВ. ВСК.	БЕЛОВА	126						
				ИНЖЕН.	ПОПОВА	126	КОНСТРУКЦИИ ВХОДОВ №4; №5 И			по железобетону		
				ИНЖЕН.	БРОДСКАЯ	126	ВХОДА В ТЕХПОДПОЛБЕ			И. И. ЯКУШЕВА		
ИНВ. №												

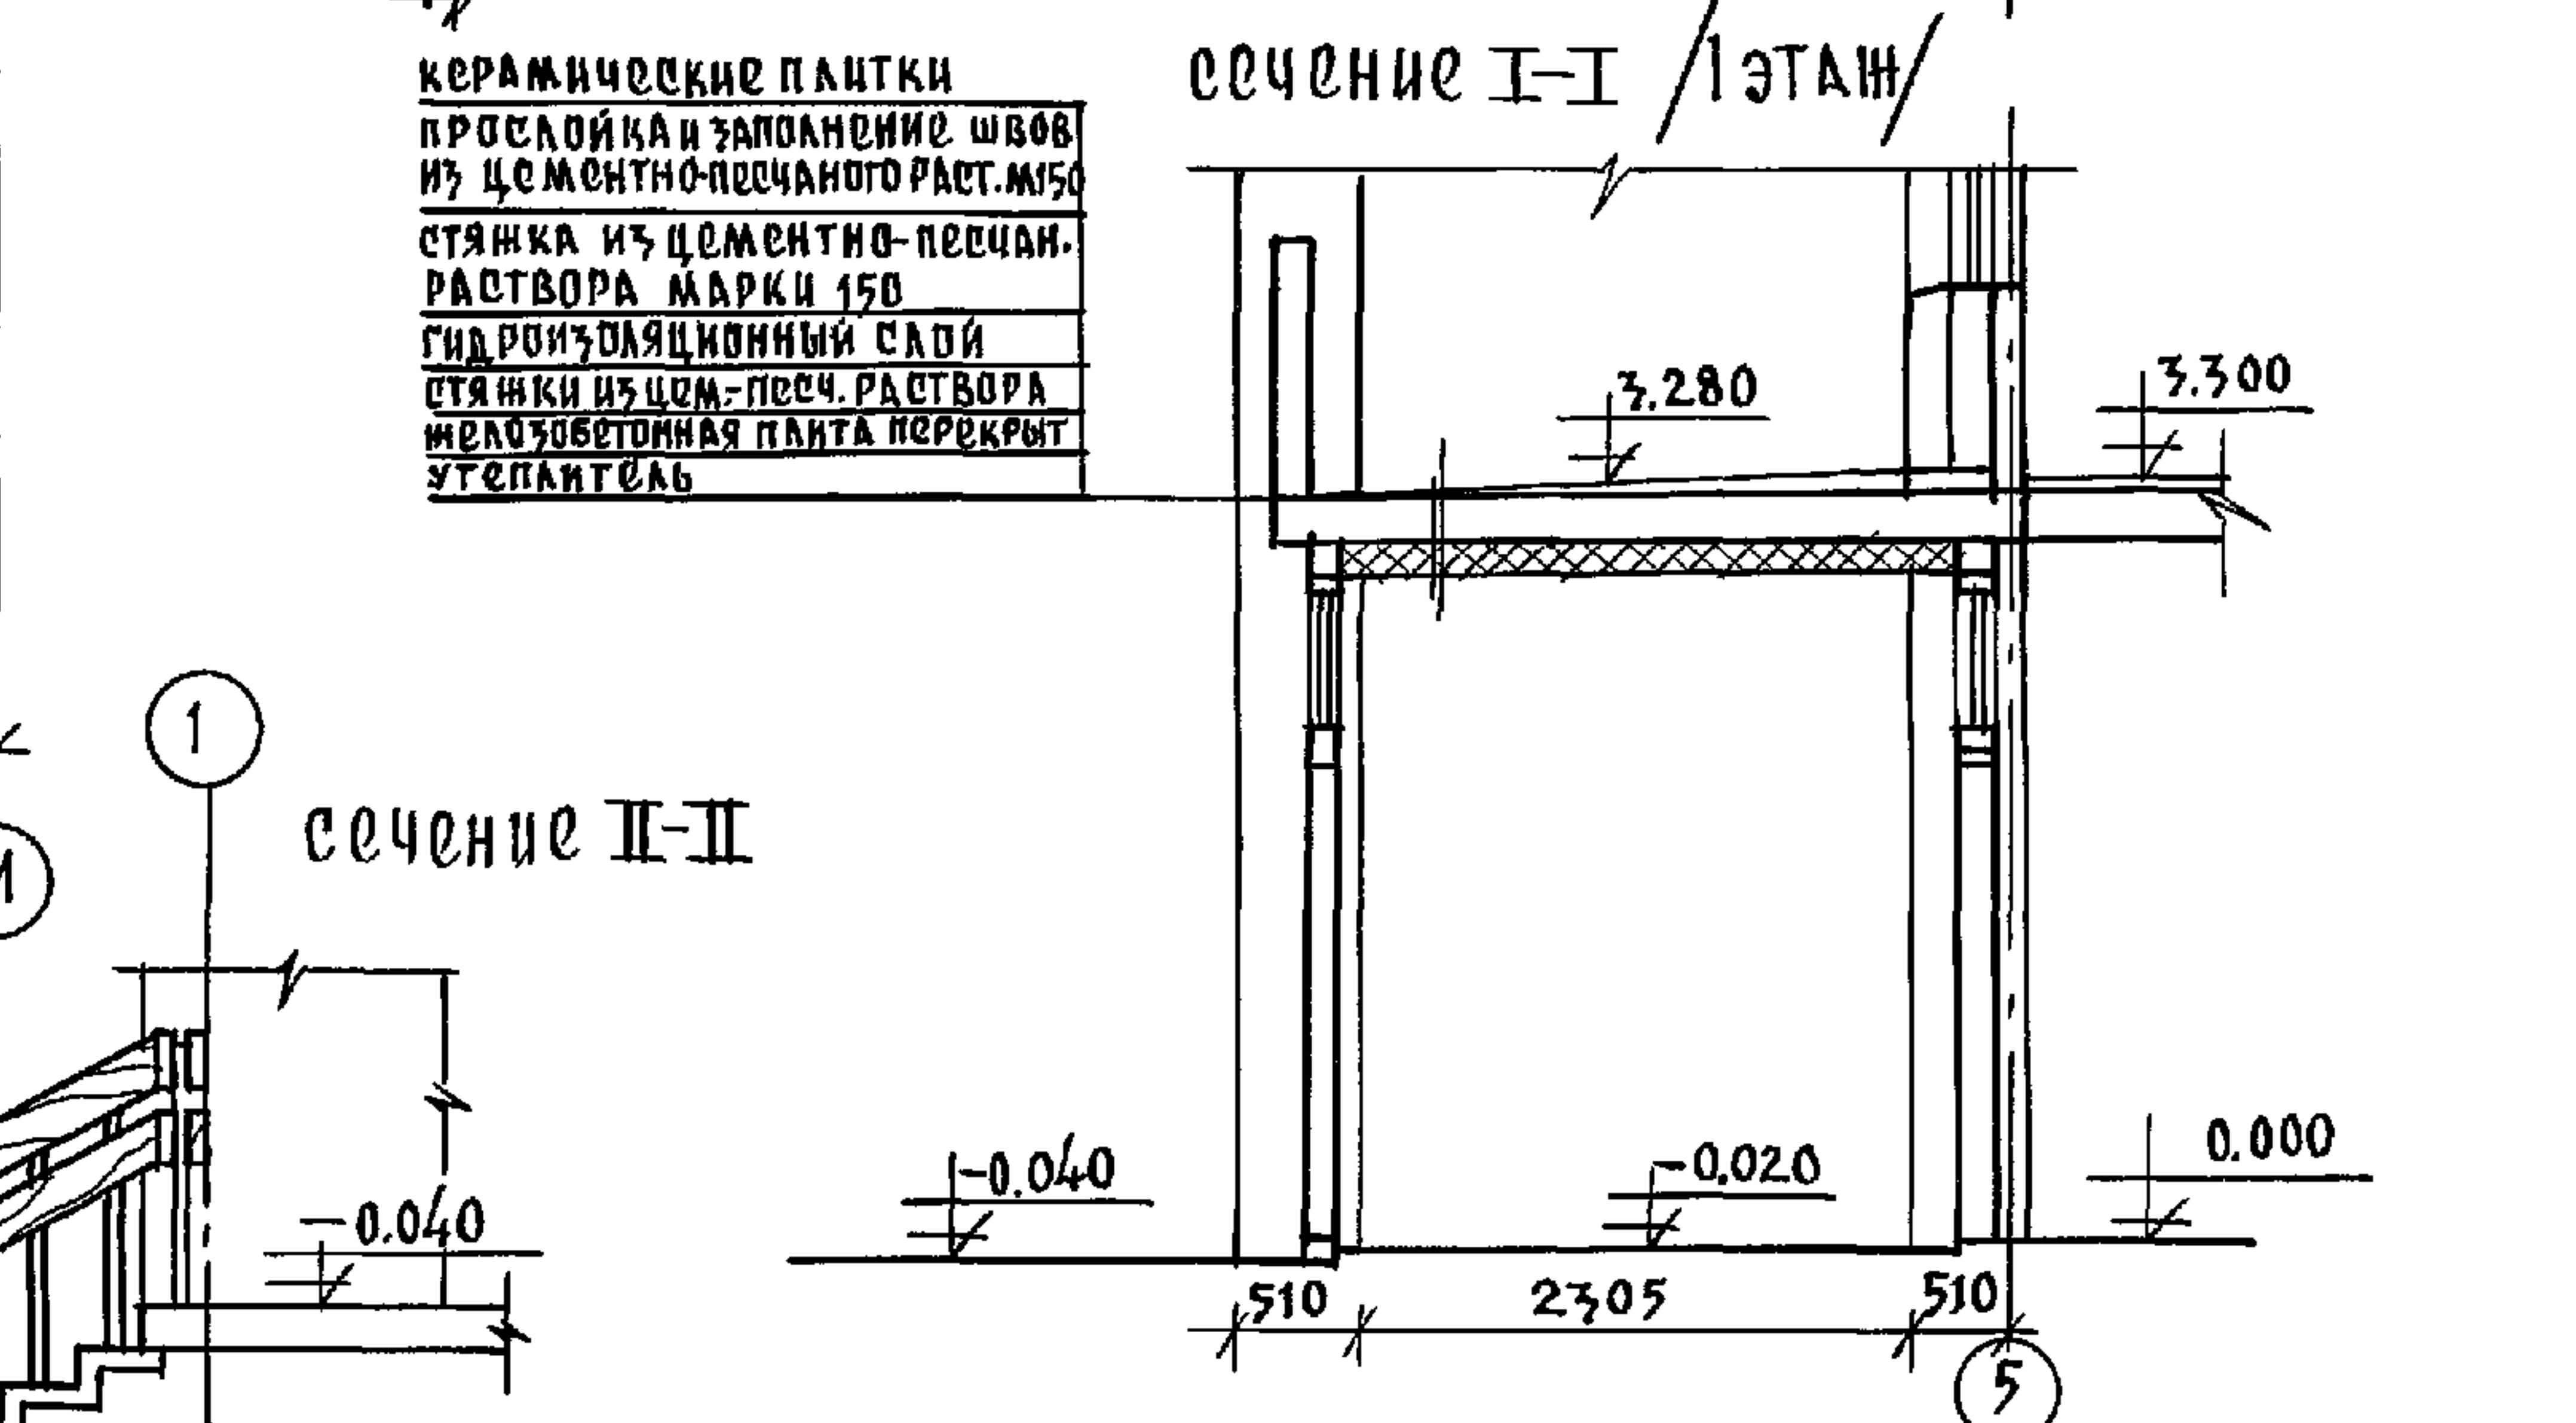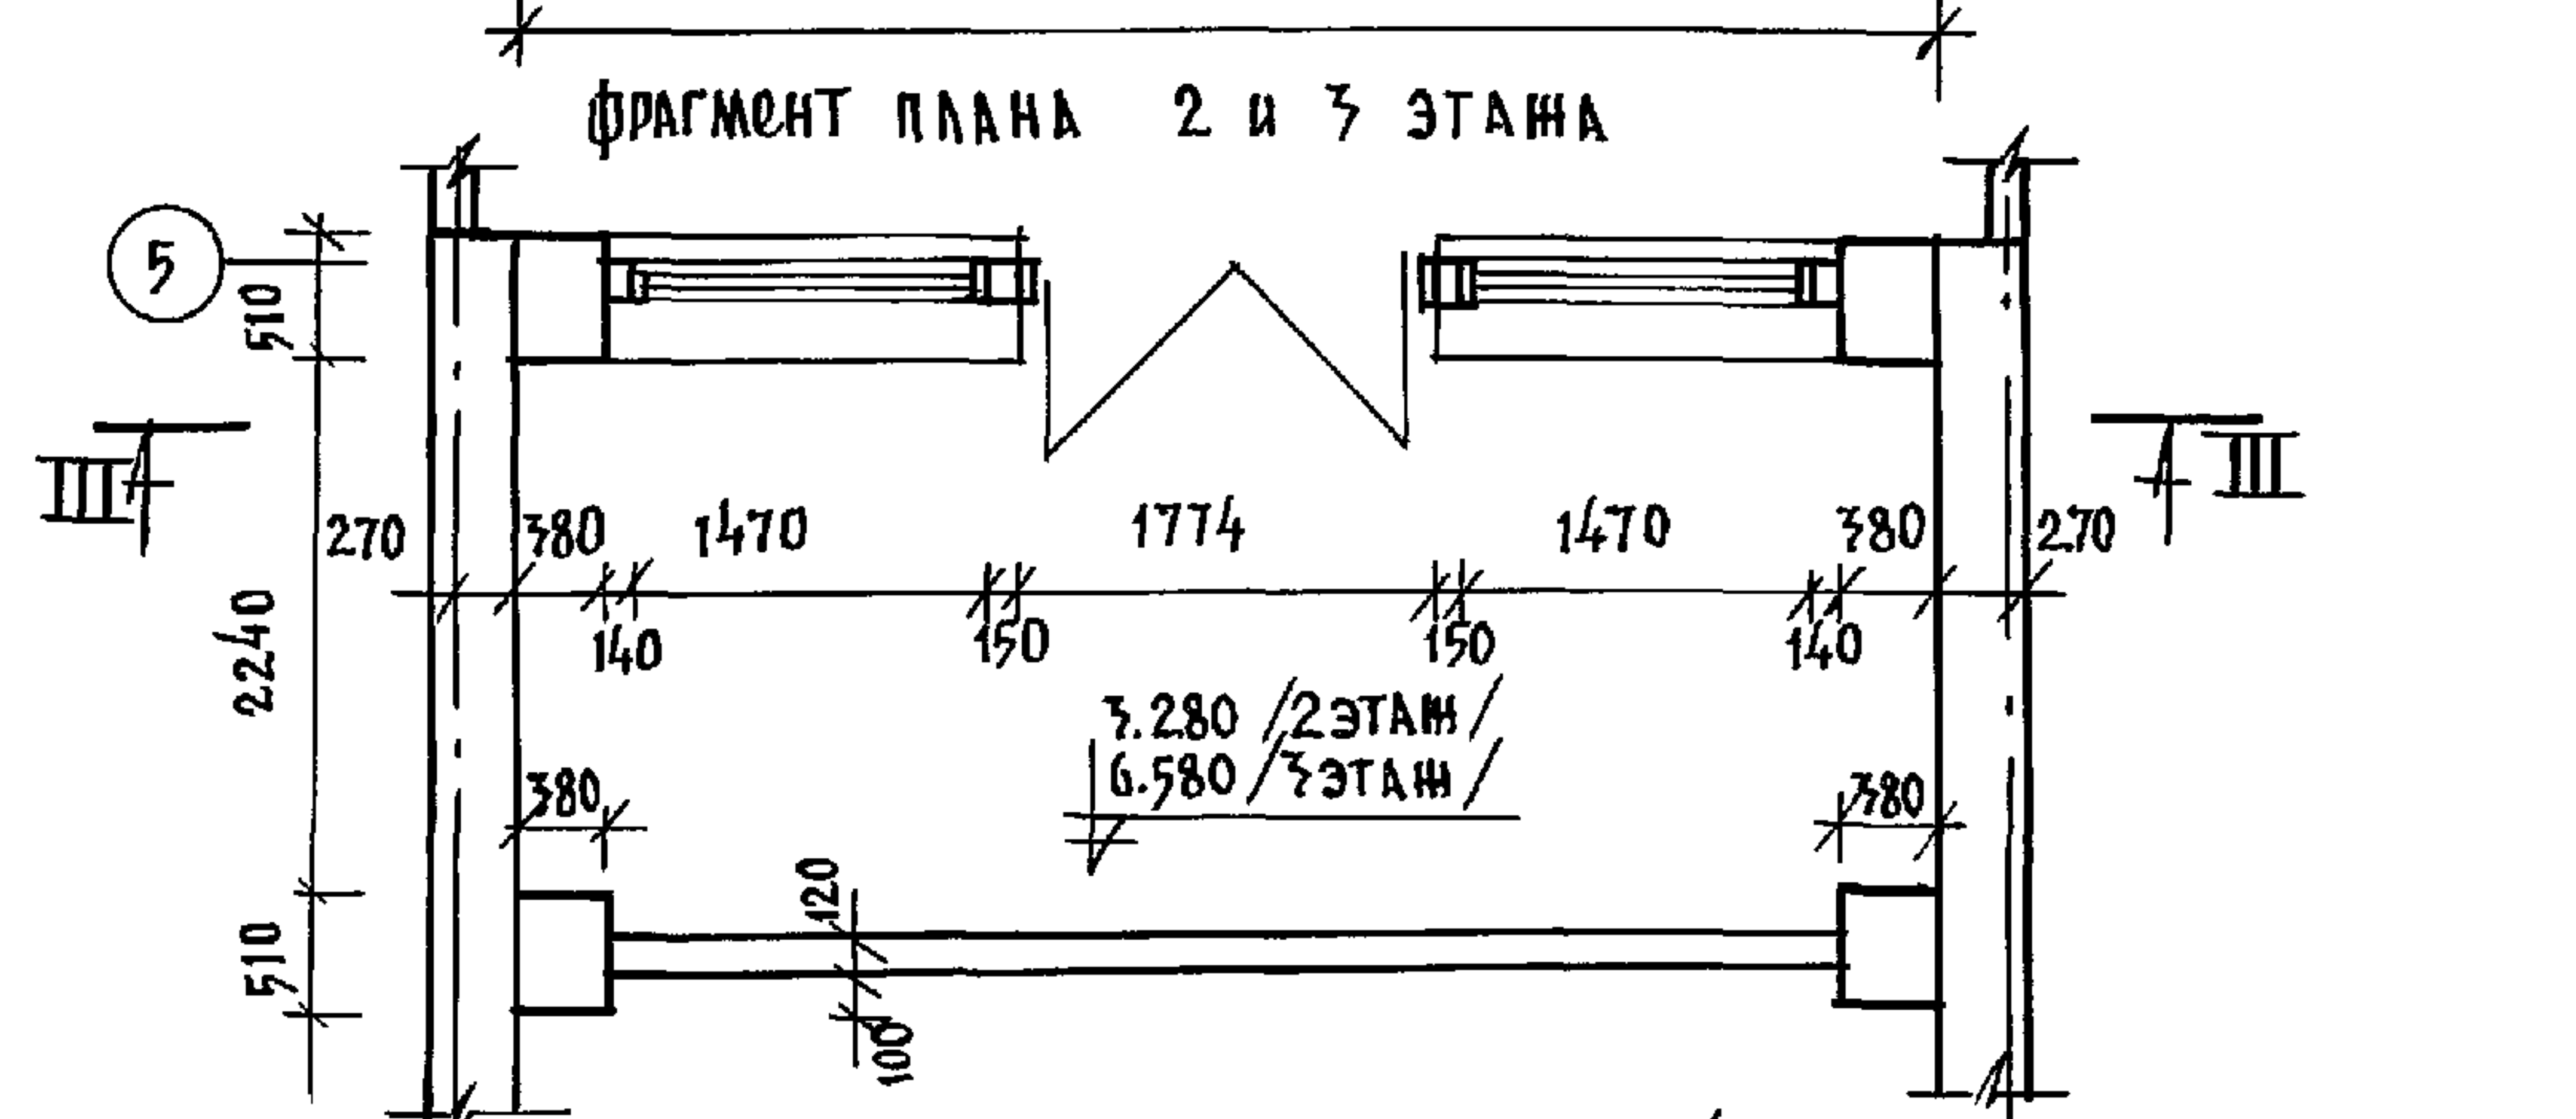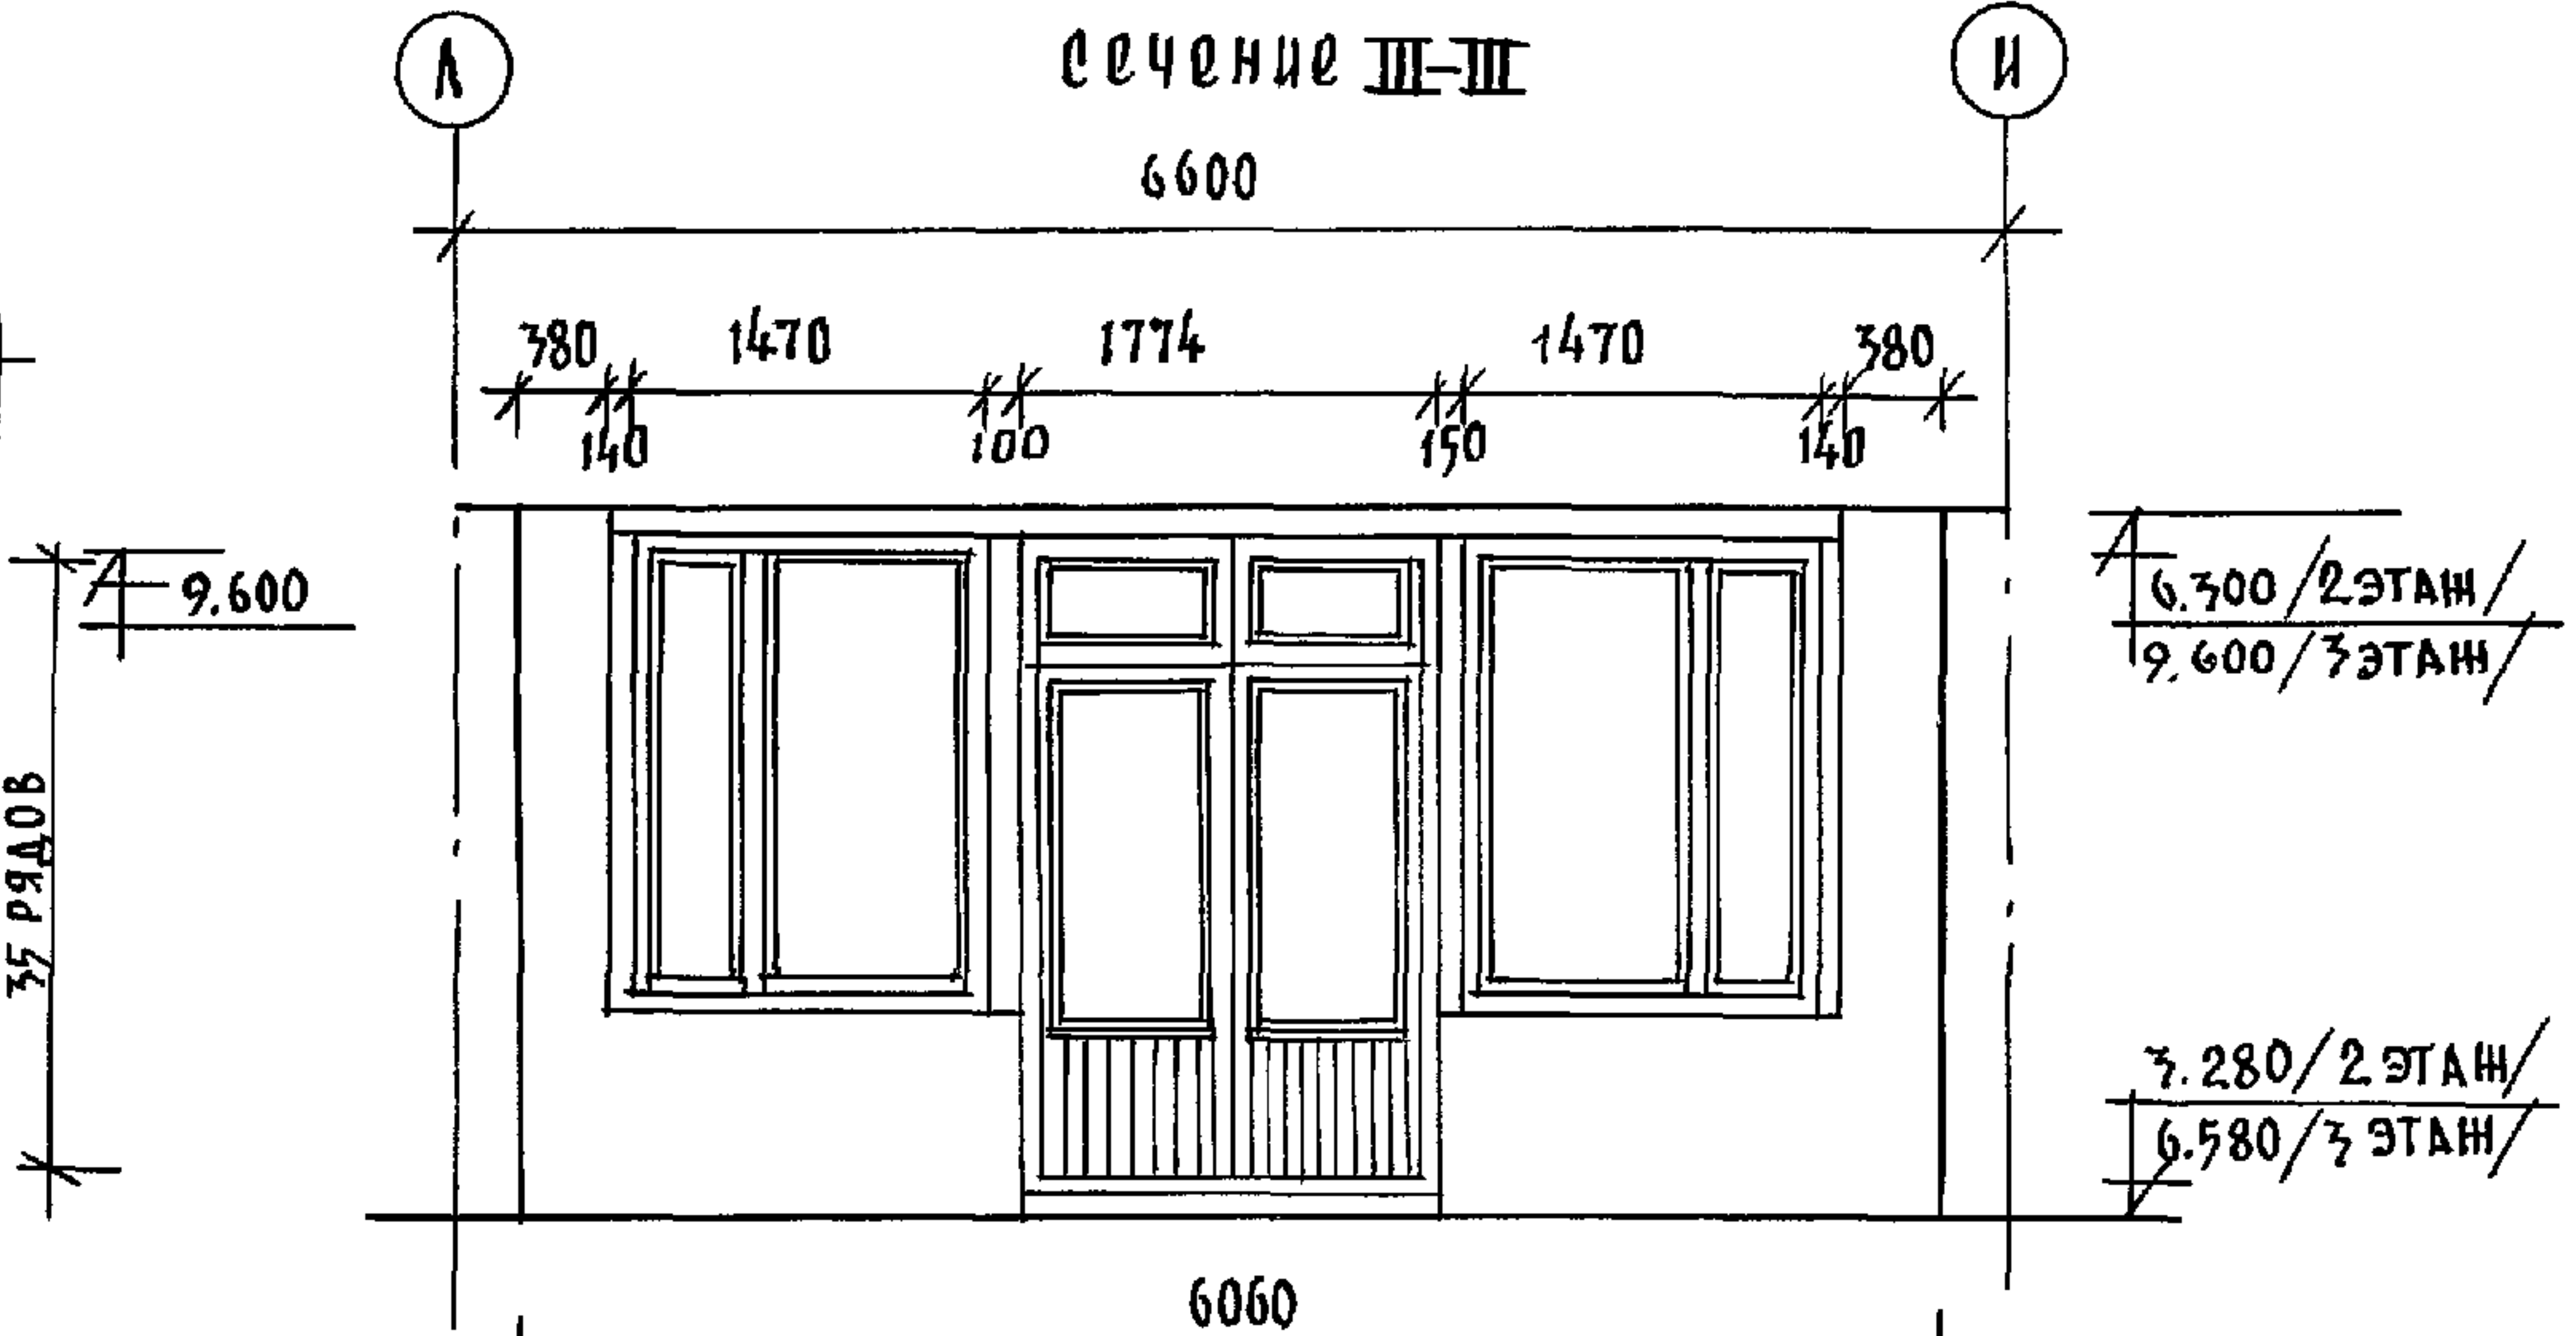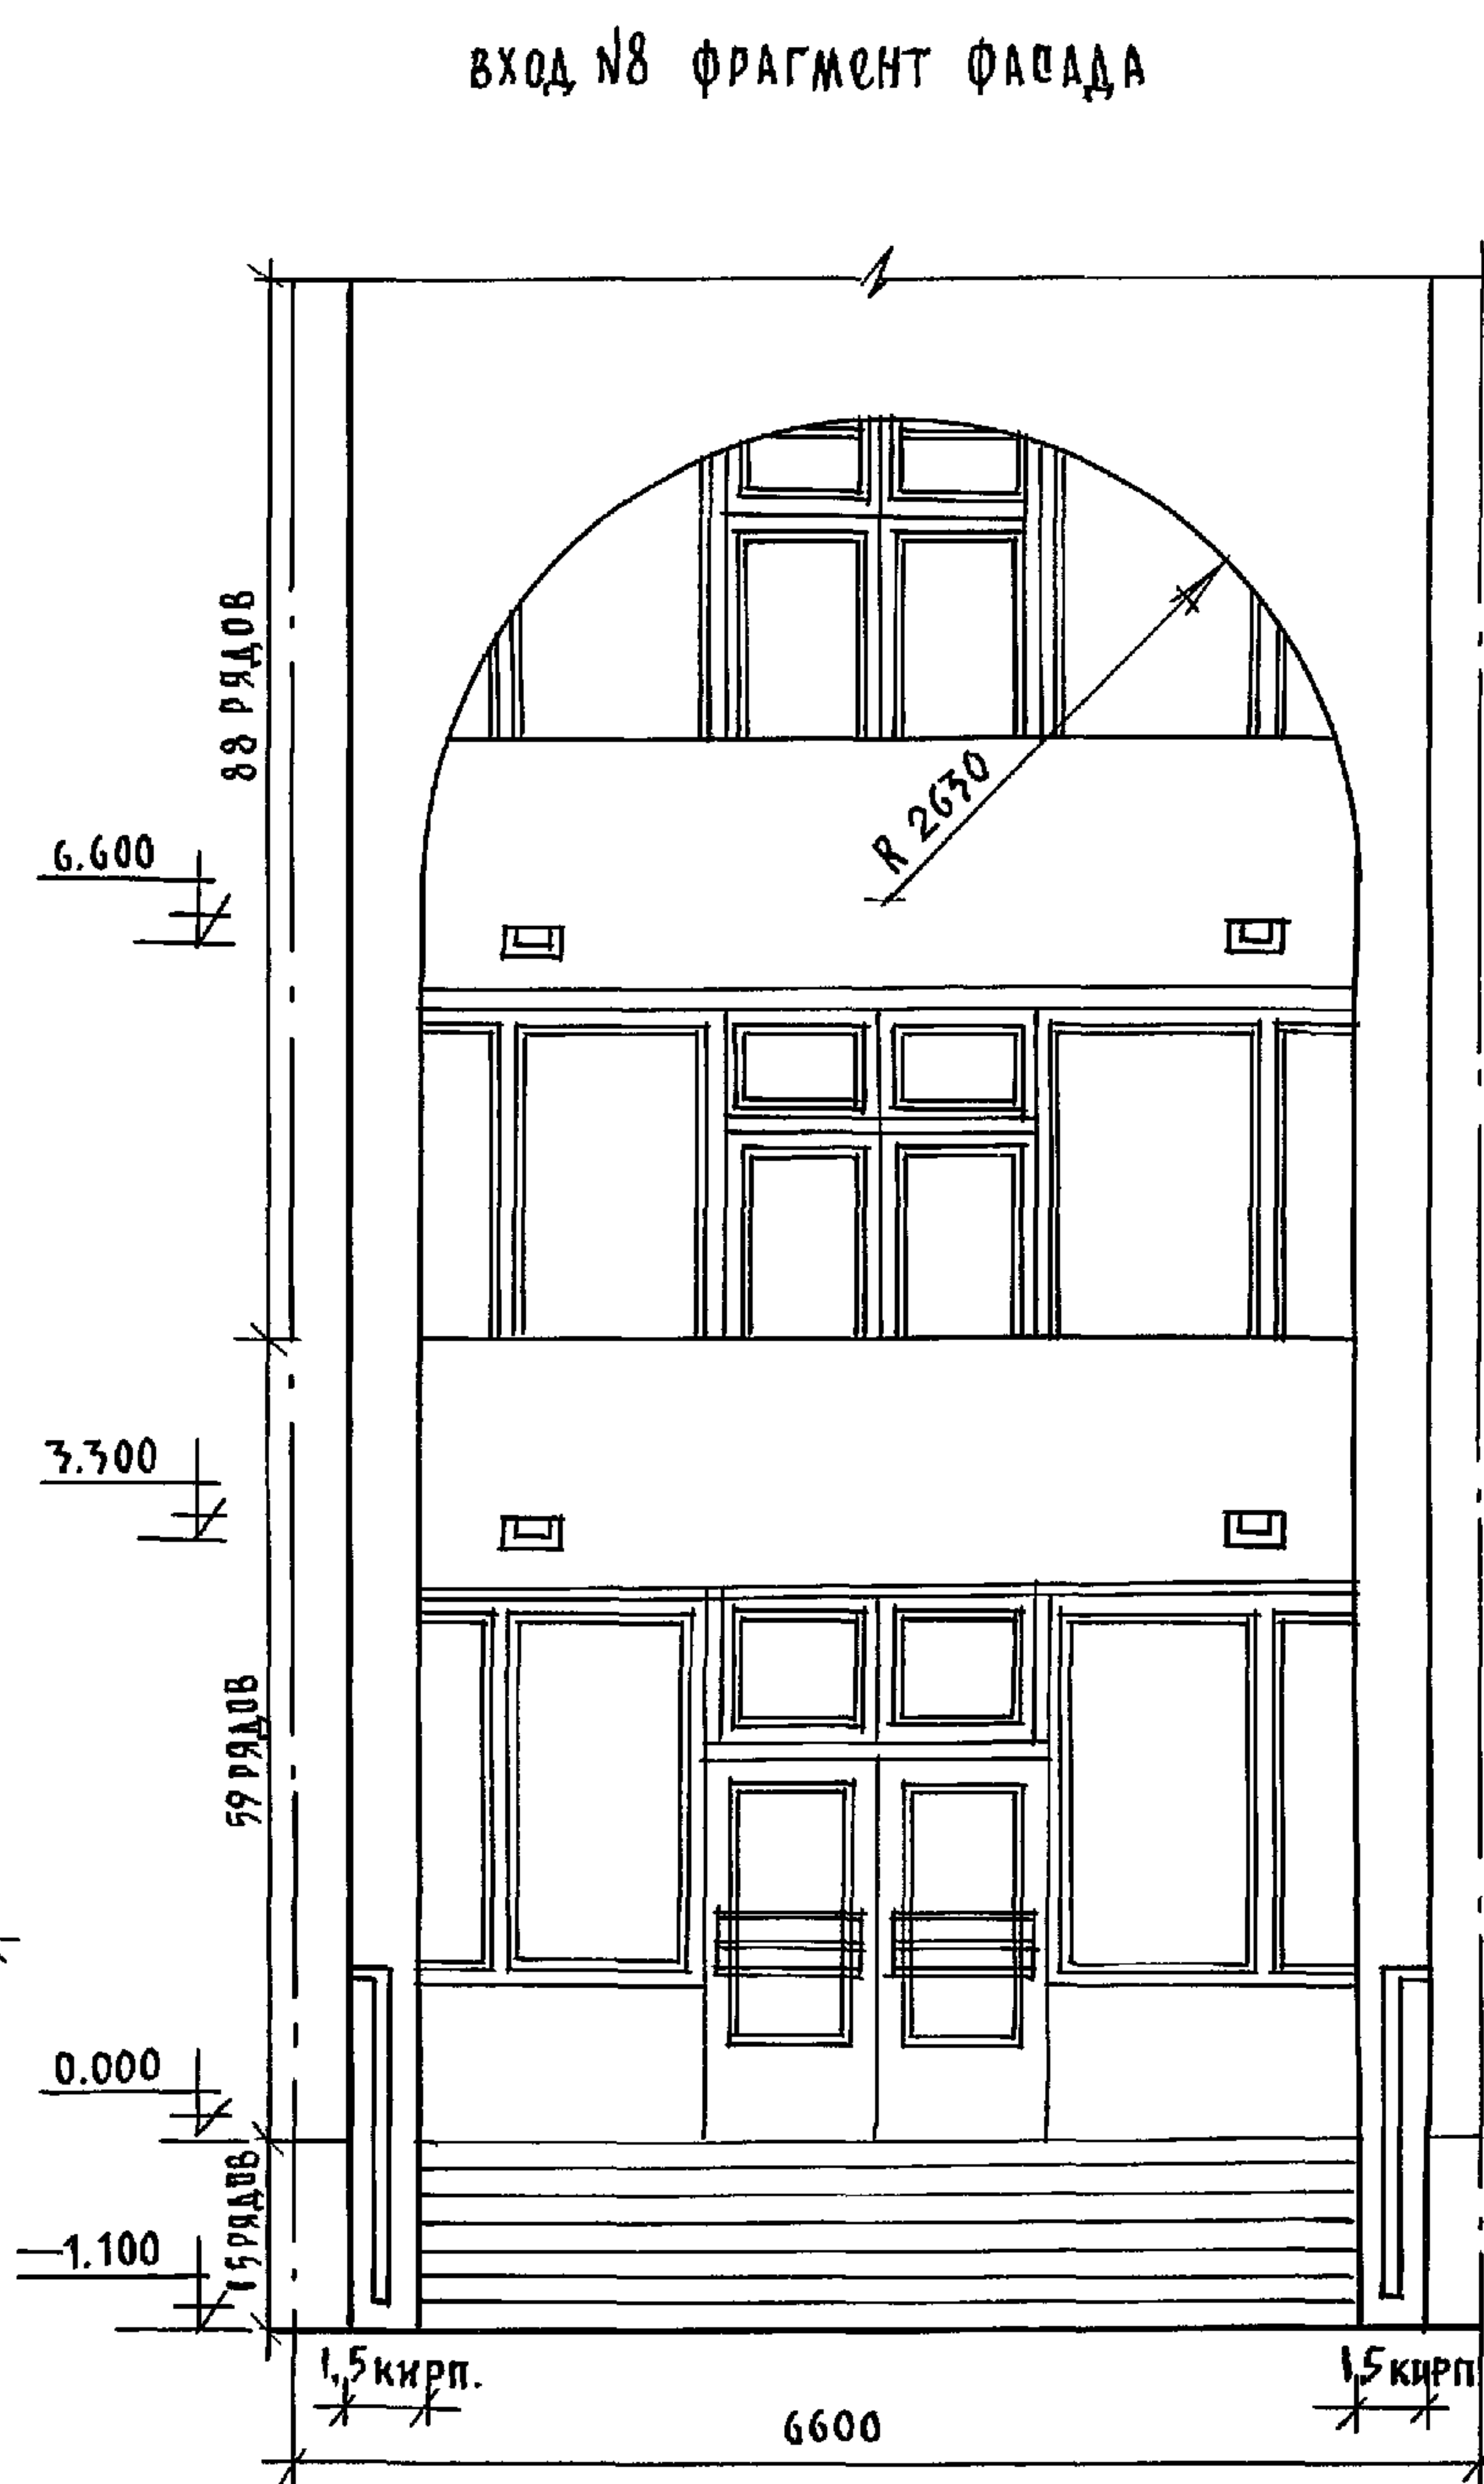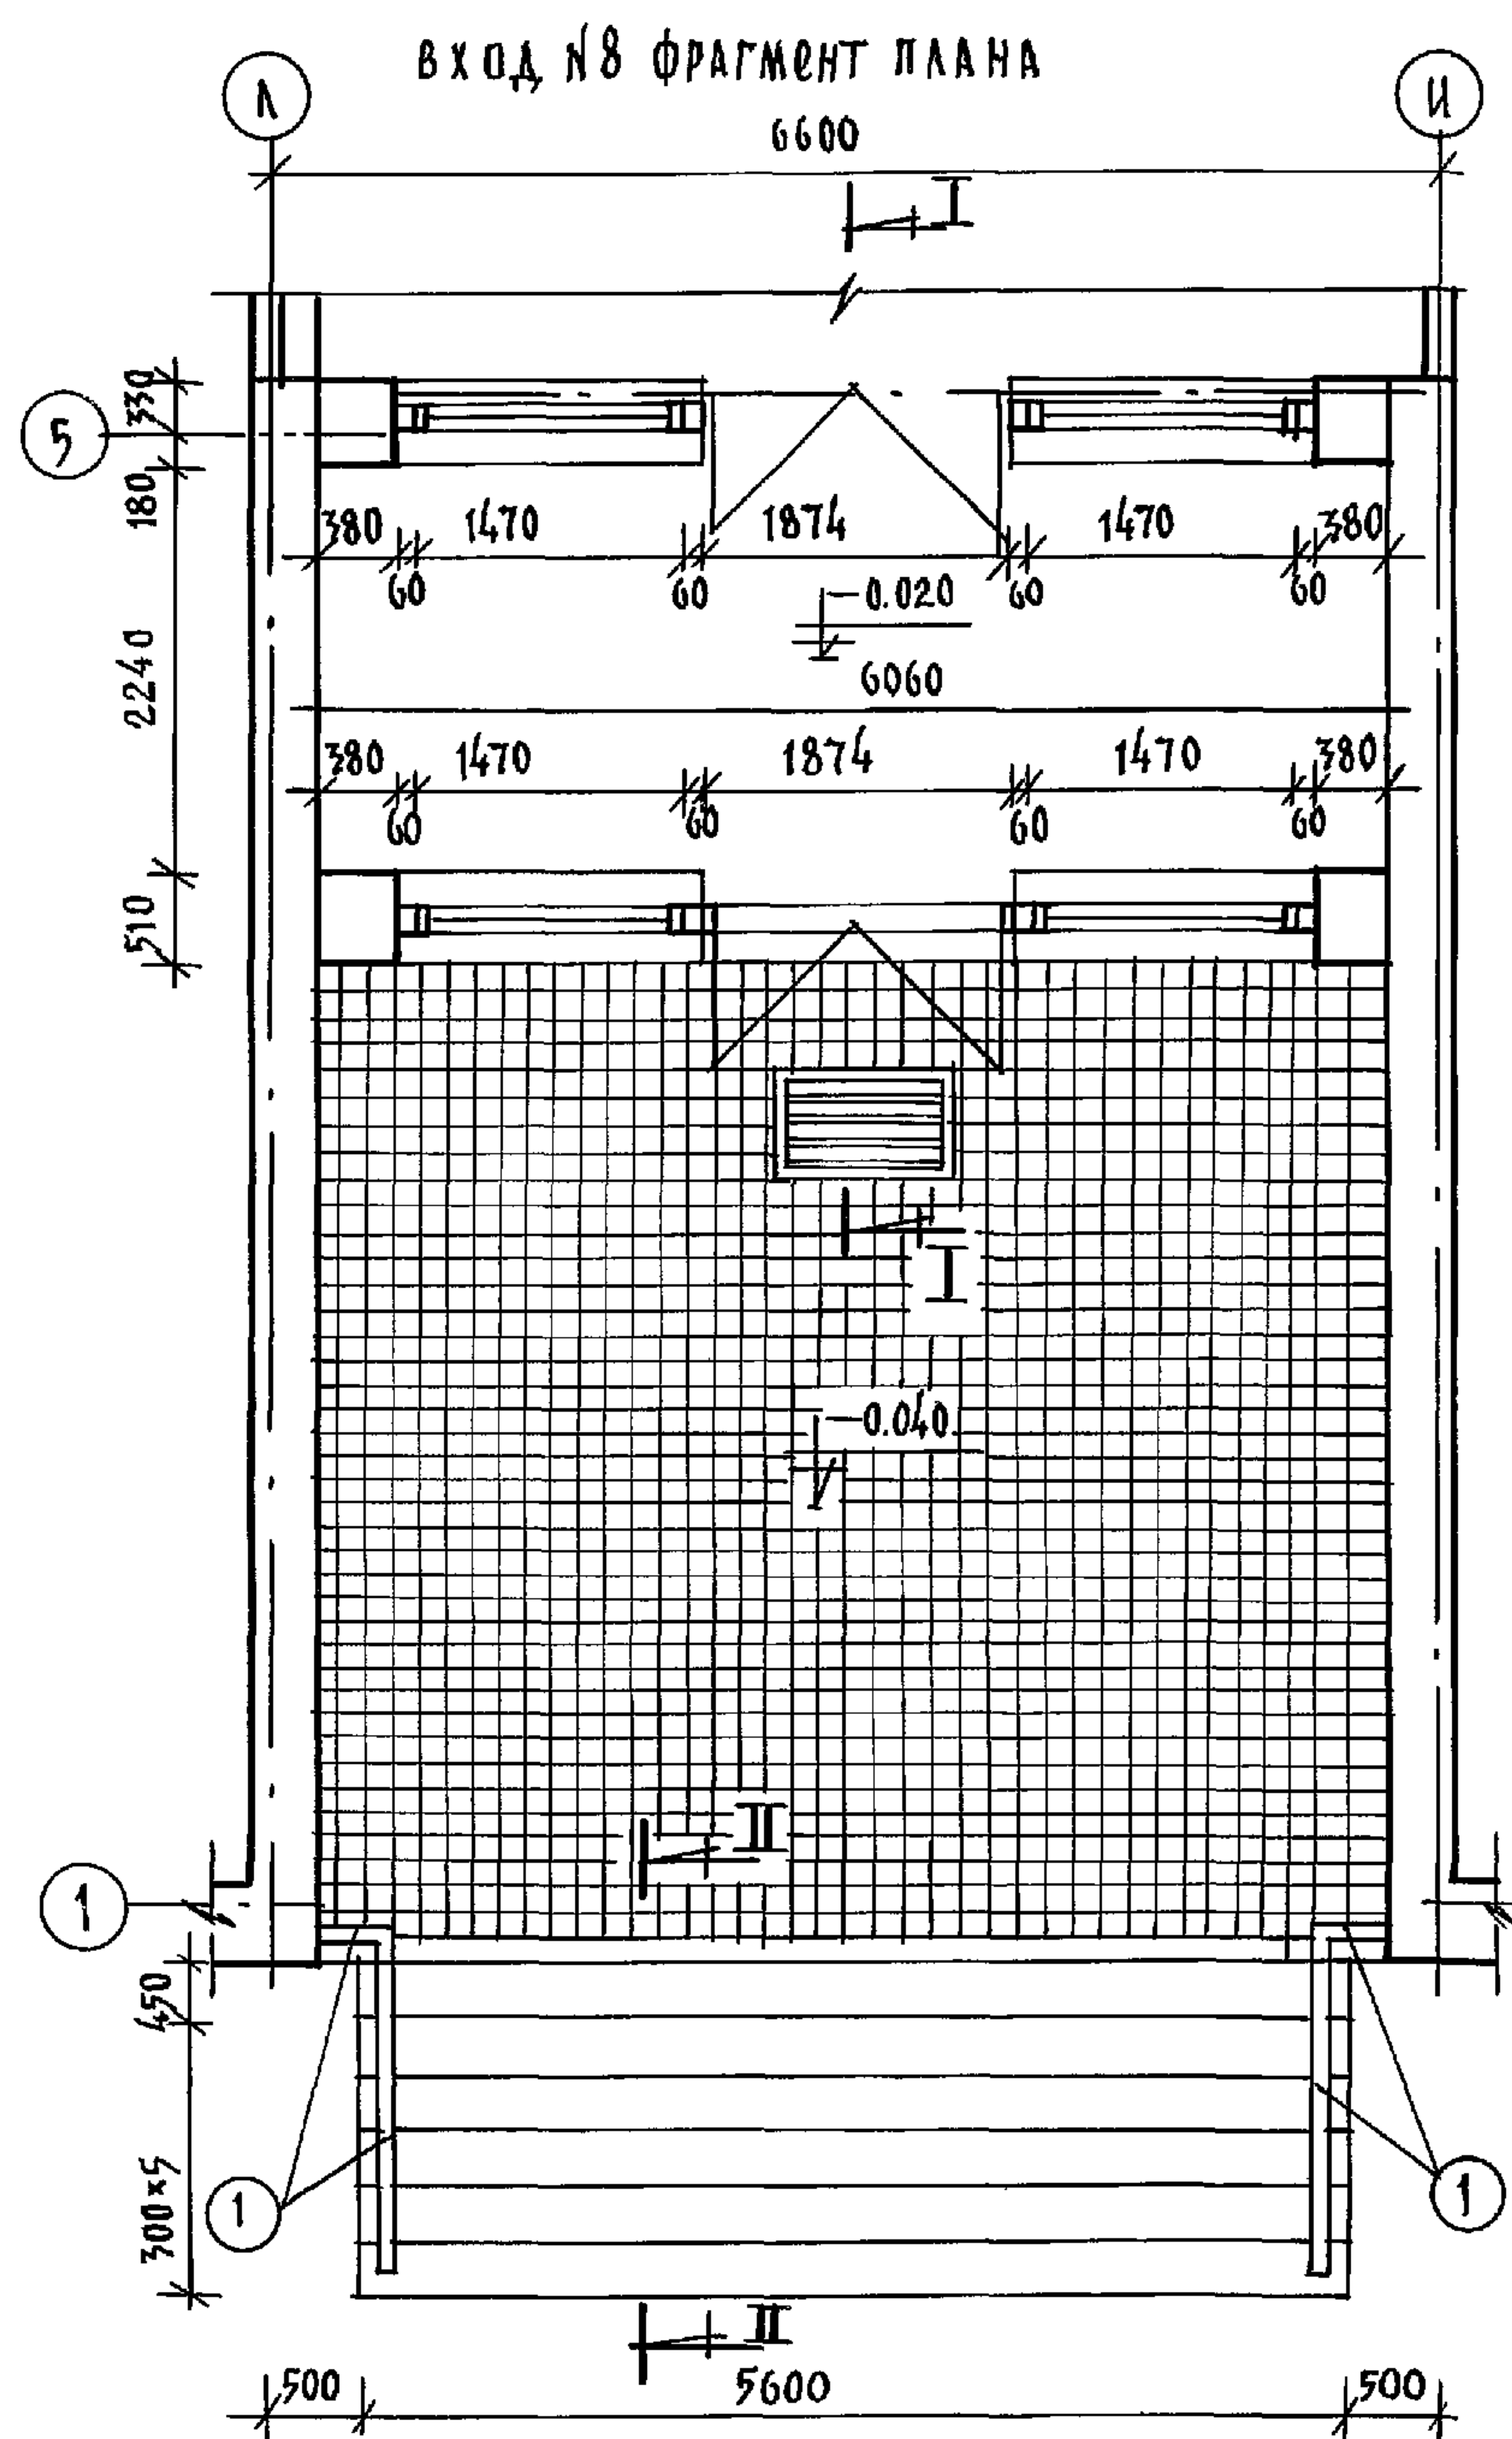

И.КОНТР.	СЕРГЕЕВ	С	Т.п. 221-1-706.92	Альбом 1	АС
НАЧ. ОТД.	КРАСНОВА	В	СРЕДНЯЯ ШКОЛА НА 11 КЛАССОВ	СТАДИЯ	ЛИСТ
ГЛА. АРХ.	СЕРГЕЕВ	В	/264 УЧАЩИХСЯ /	Р	31
ГЛА. КОНСТ.	ИВАНОВСКИЙ	В	ВХОД №8. ФРАГМЕНТ ПЛАНА,	ПО ИДЕОЛОГИИ И ИМ. А.А. ЯКУШЕВА	
ВЕД. АРХ.	РОМАНОВА	В	ФАСАДА, СЕЧЕНИЯ		
ИНВ. №					


Конструкцию входа №8 см. лист АС-33.
Кирпичную кладку входа вести из обыкновенного кирпича марки „75“ на цементном растворе марки „50“ с последующим оштукатуриванием и окраской под цвет и фактуру панели.
Вариант – из лицевого керамического кирпича по ГОСТ 7484 – 78 марки „50“ с расшивкой швов.

СПЕЦИФИКАЦИЯ ДРЕВЕСИНЫ НА ВХОД №8					
ПОЗ.	НАИМЕНОВАНИЕ	РАЗМЕРЫ ММ			РАСХОД МАТЕР.
		Д	В	Н	
1	ДОСКА	21600	200	15	21600 м ³ 0.065

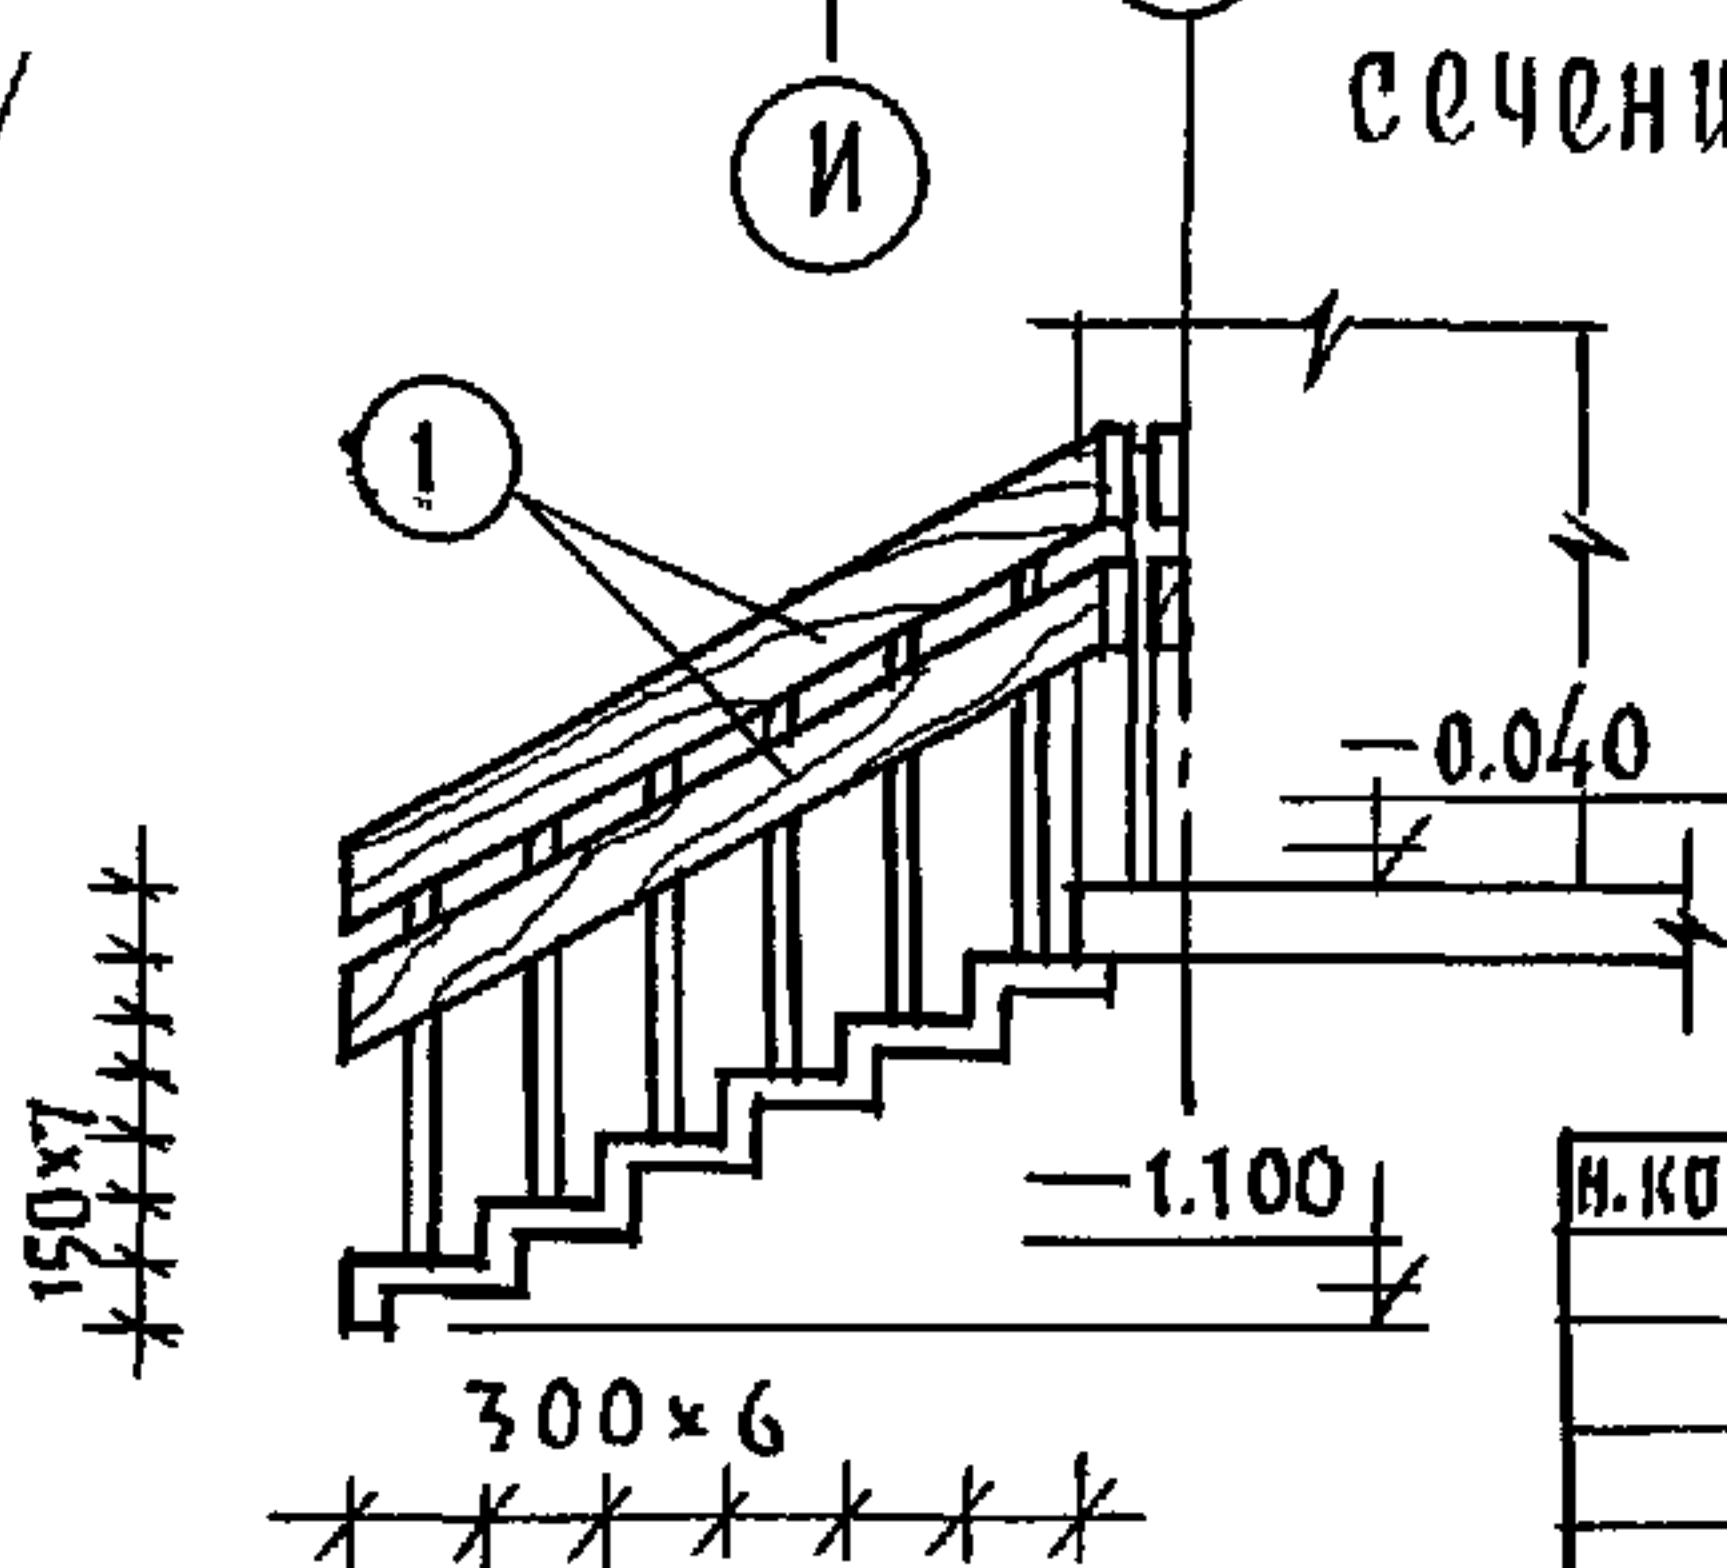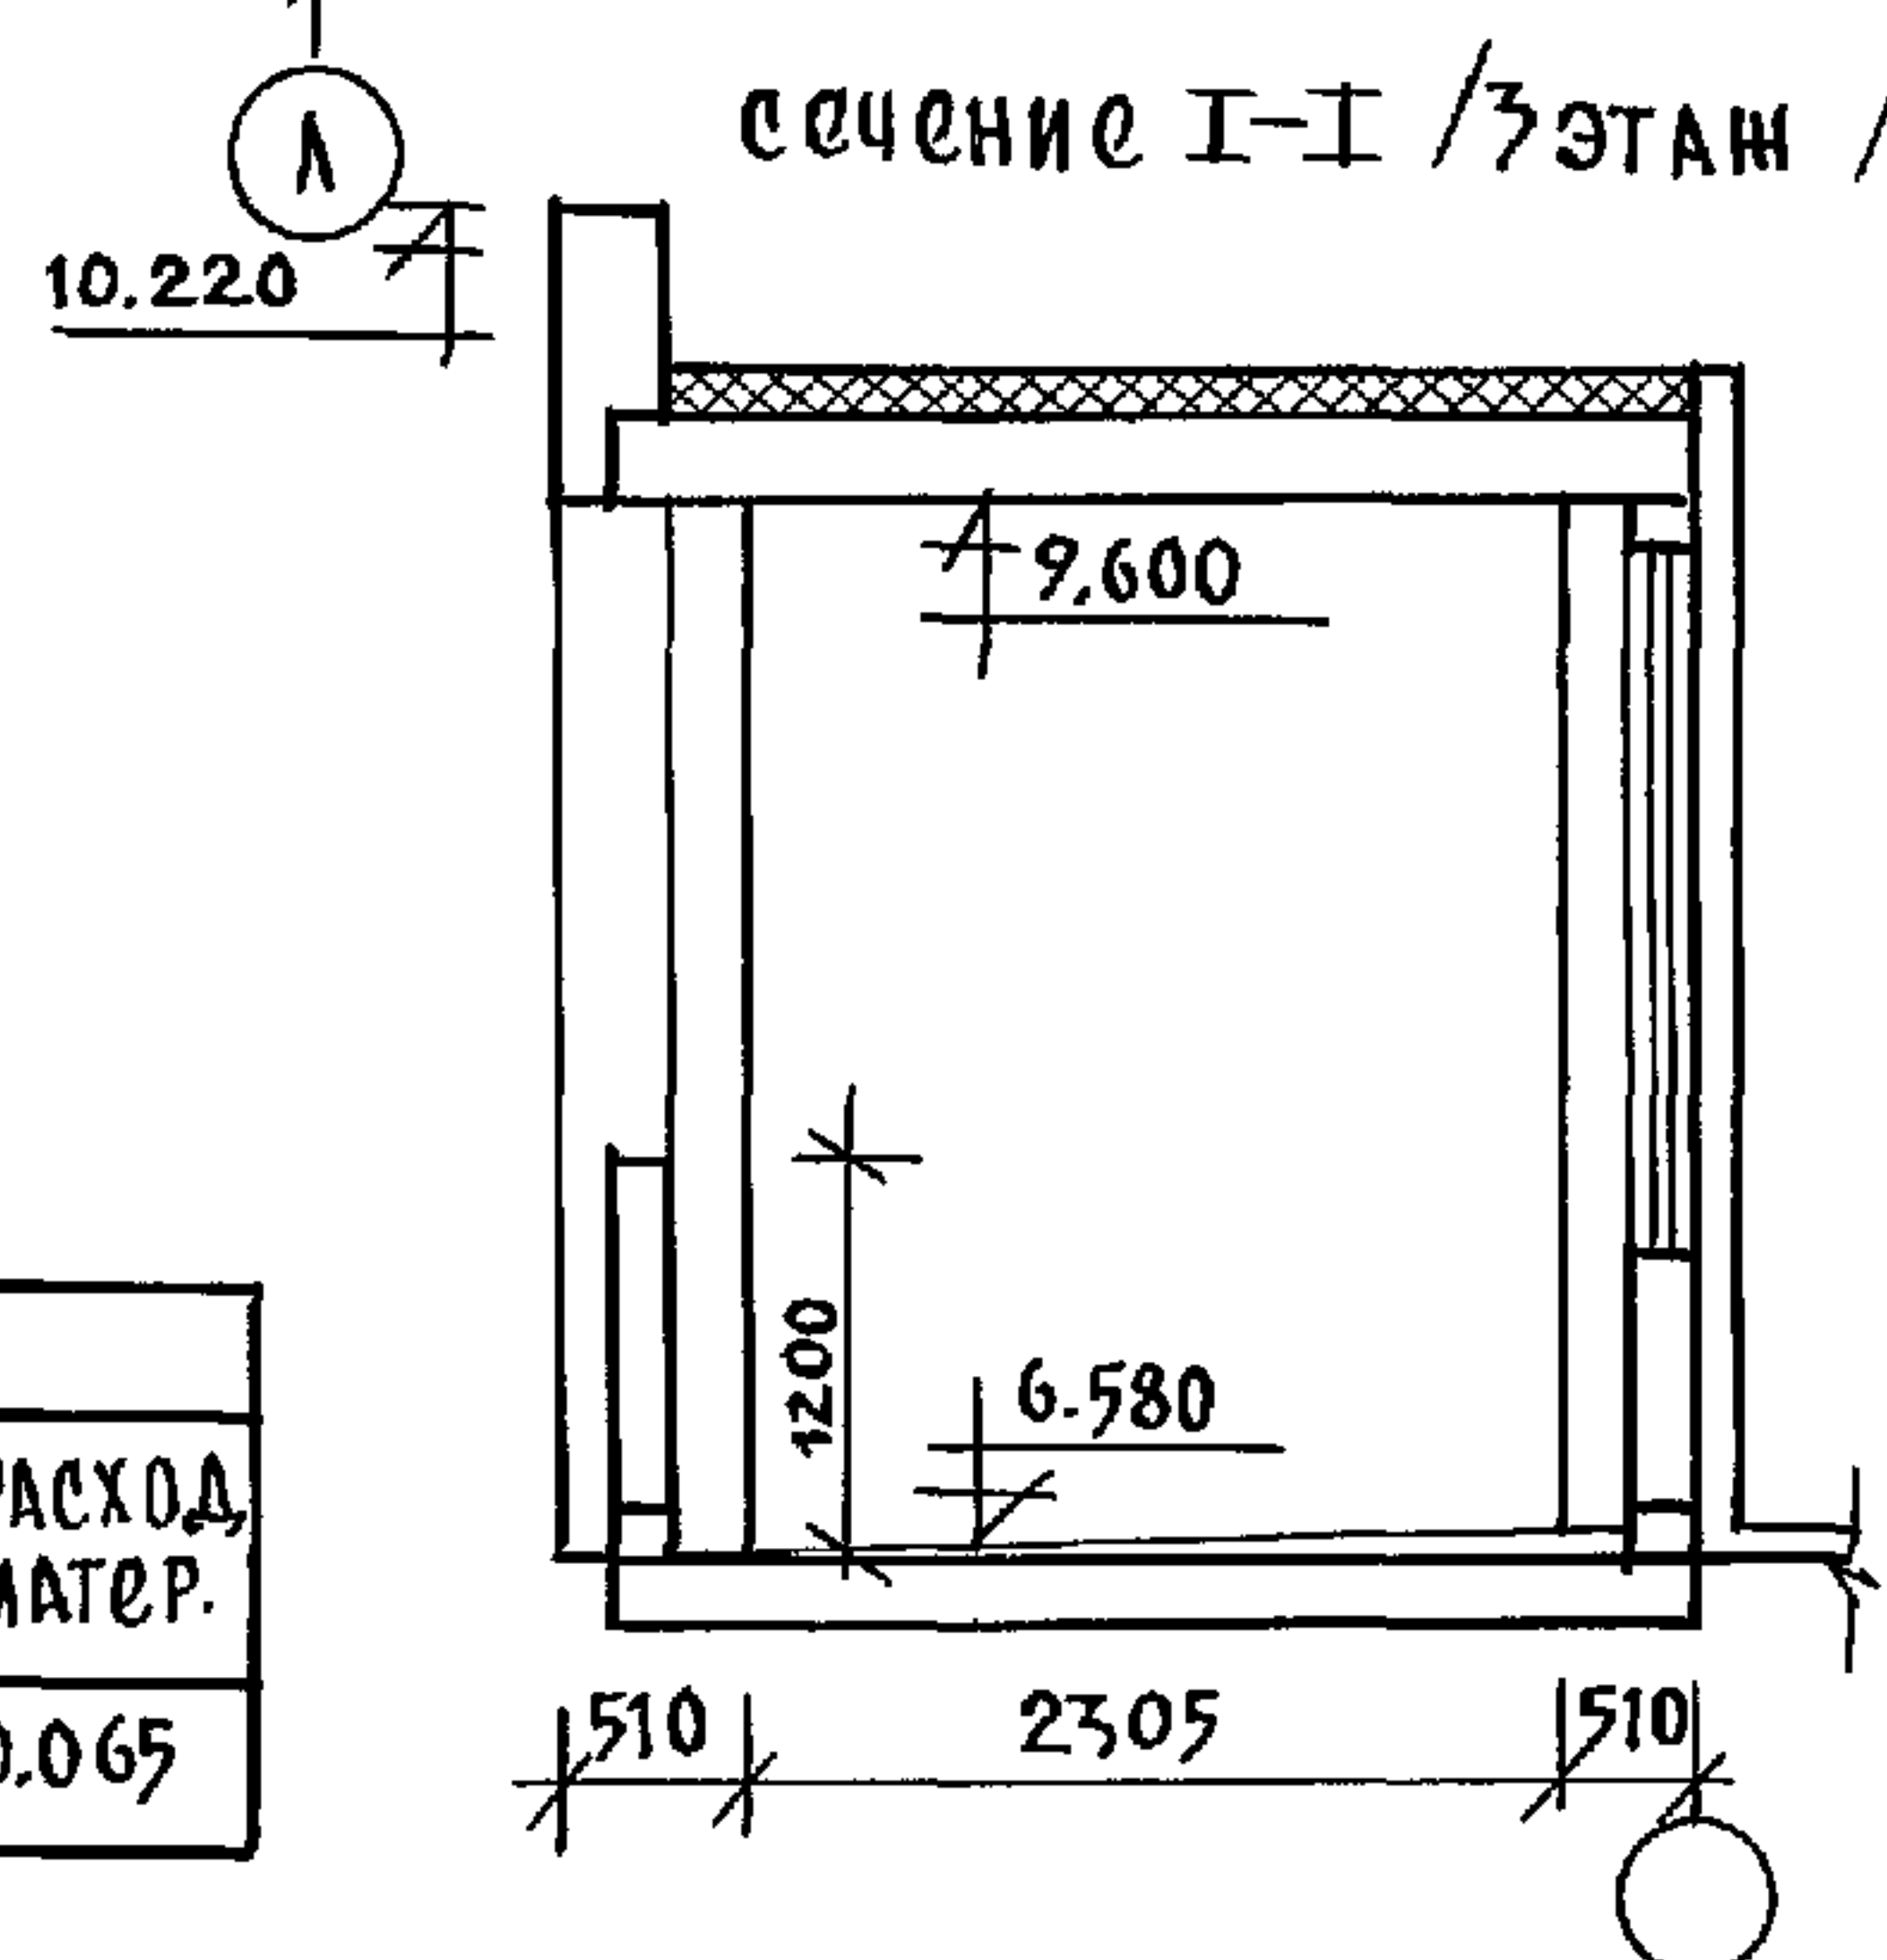


АЛБОМ 1

ФРАГМЕНТ ФАСАДА. ВХОД №10

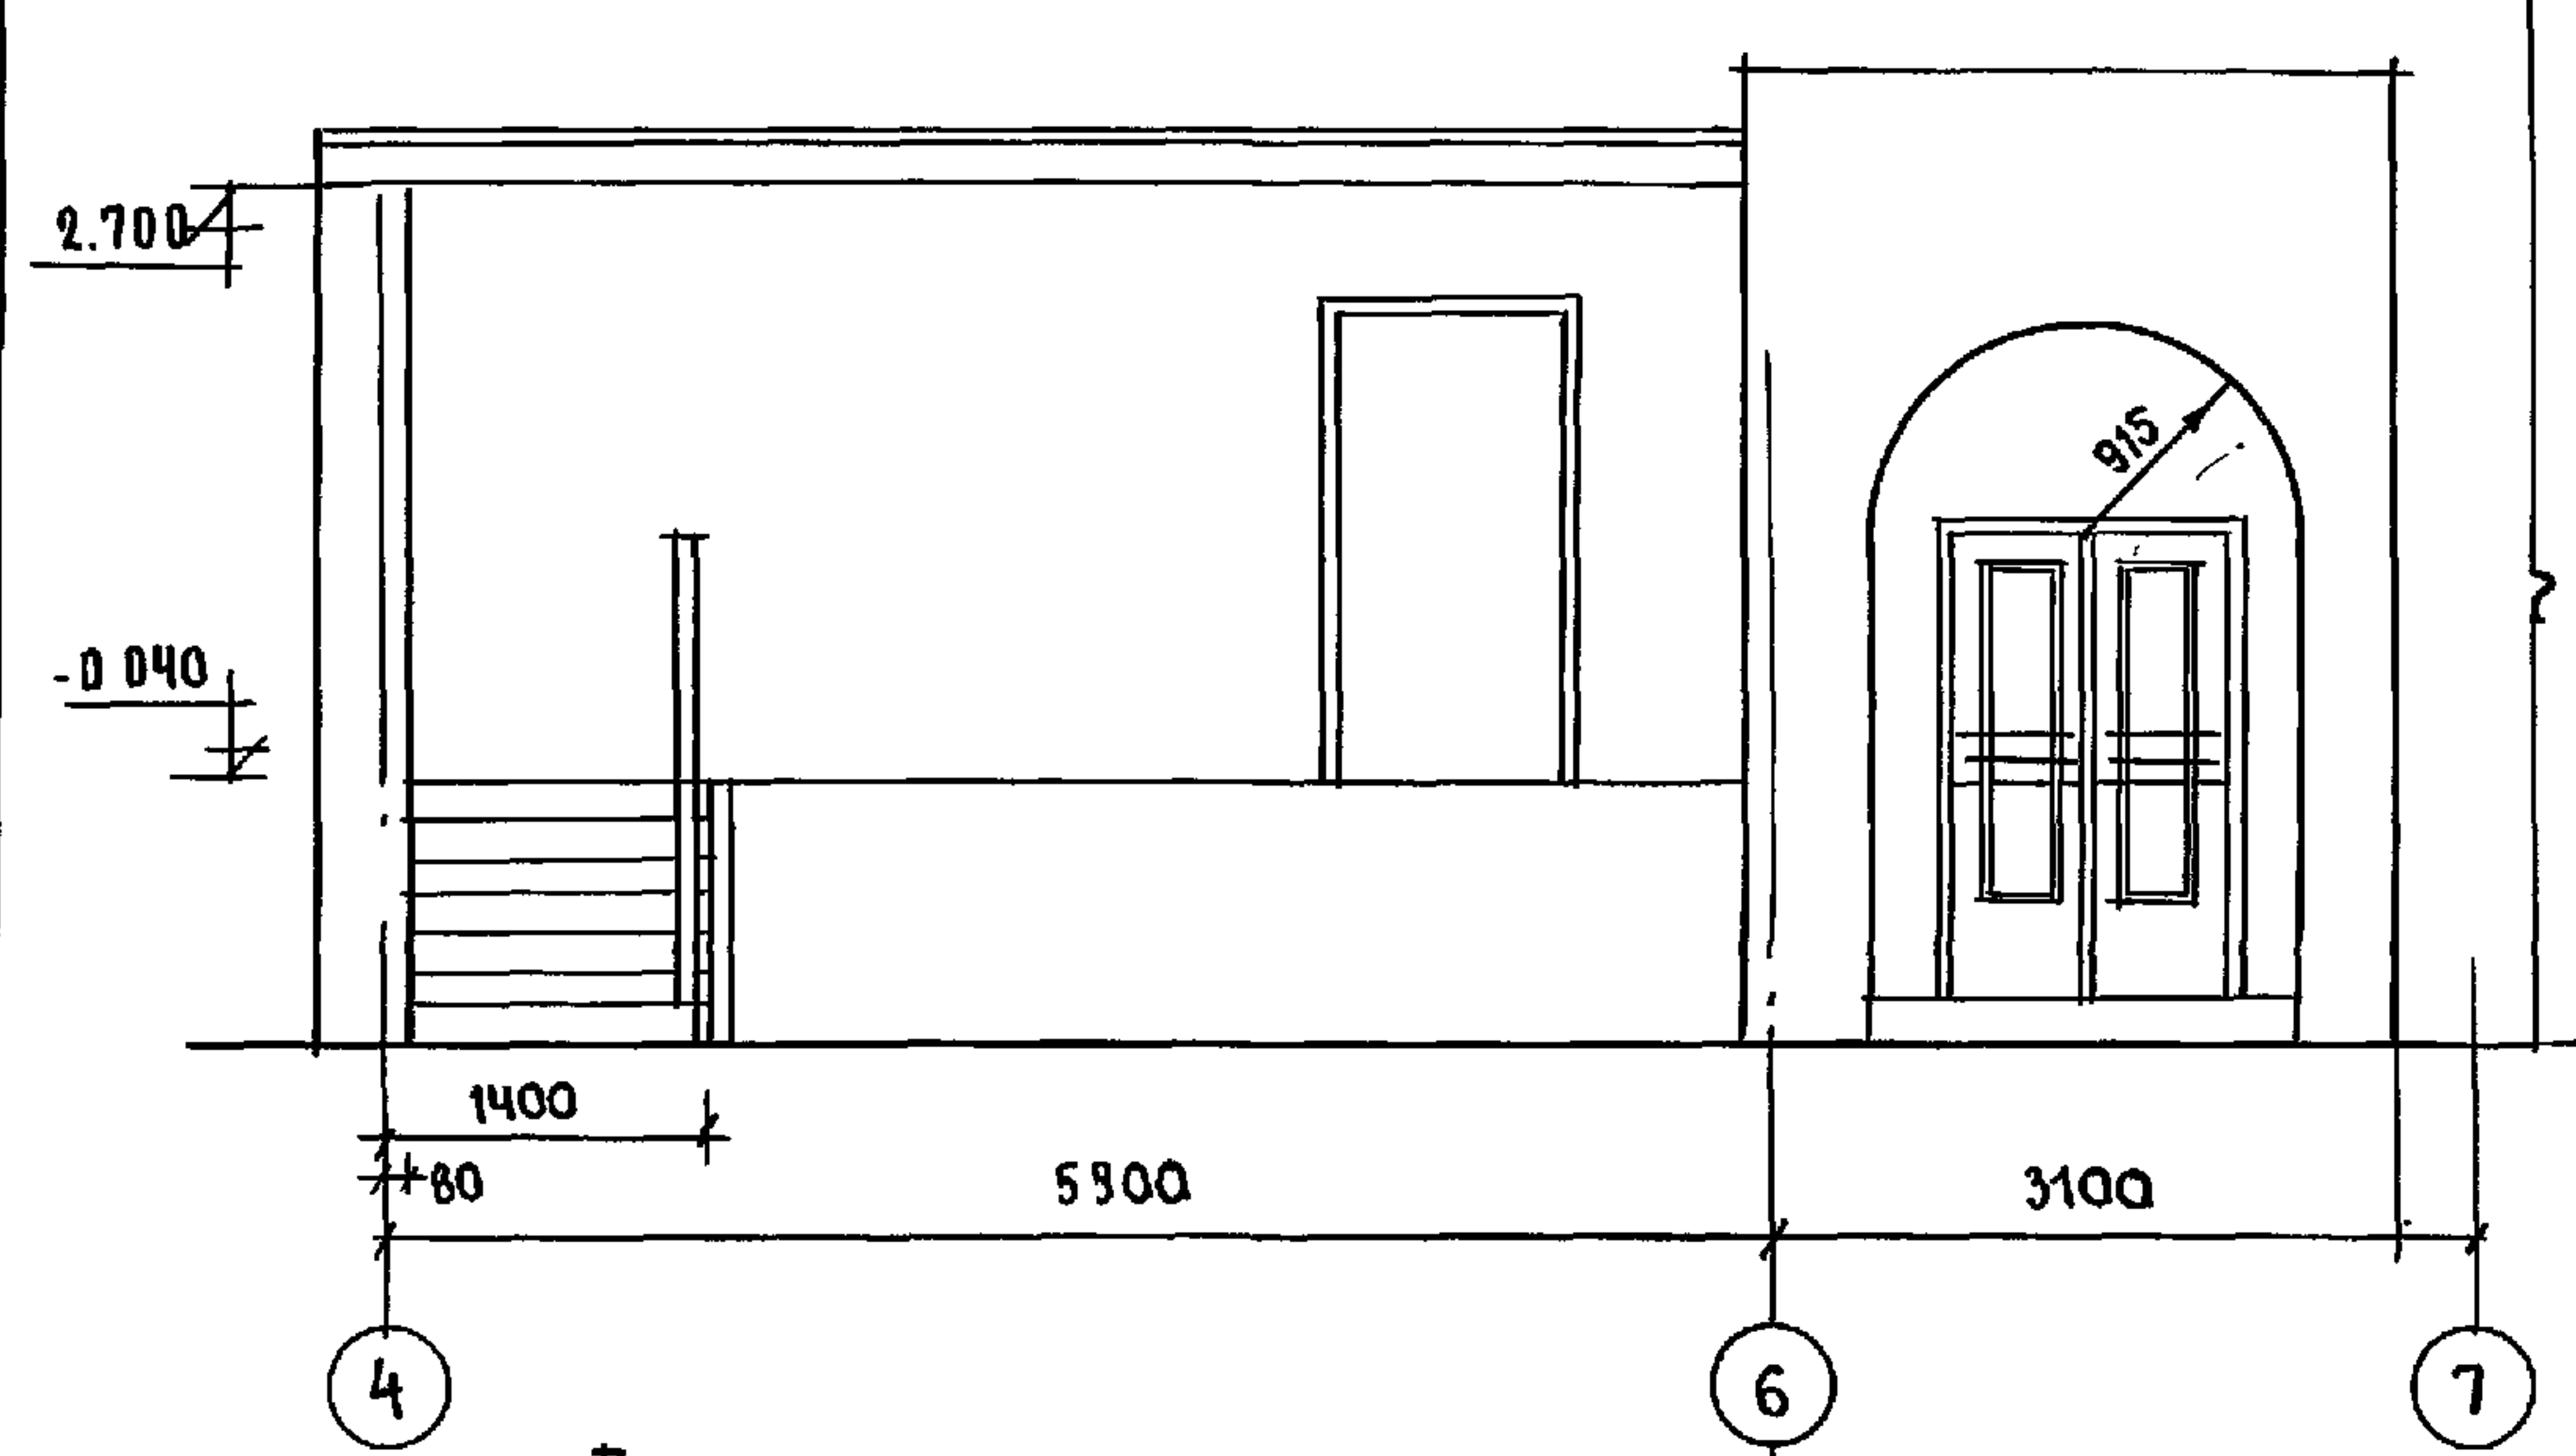


ВХОД №11

ФРАГМЕНТ ФАСАДА. ВХОД №6

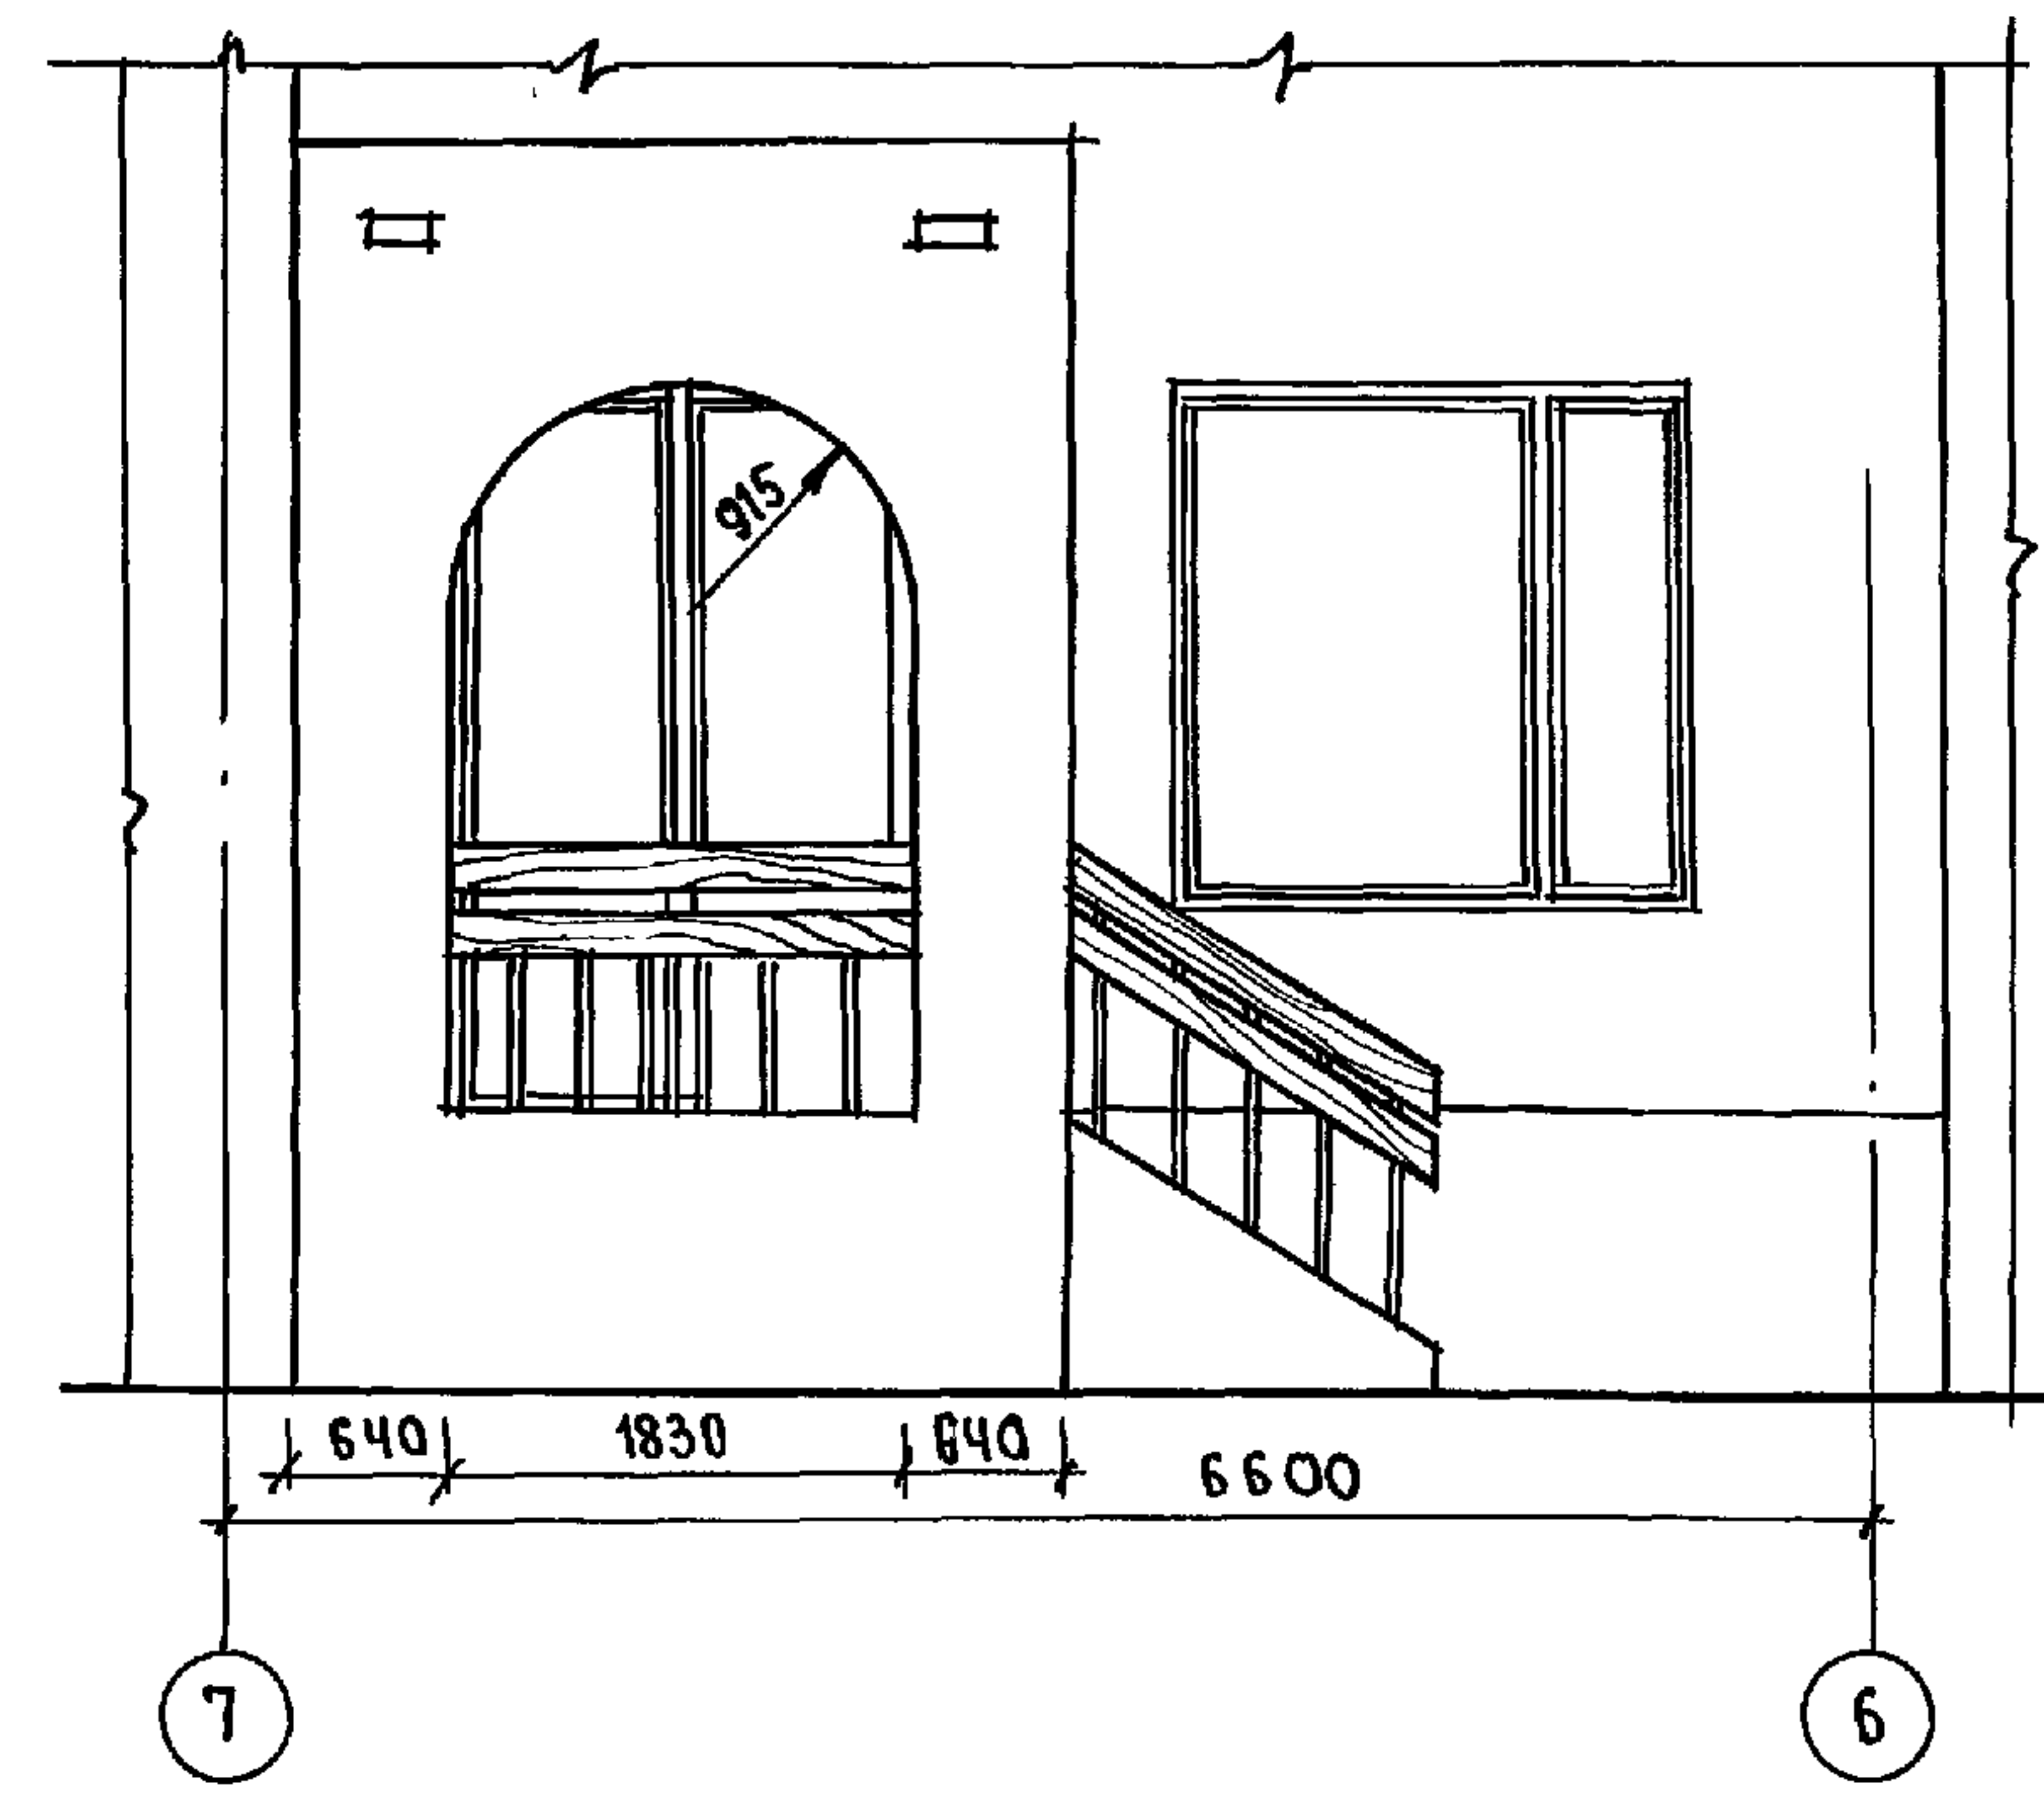

III-III



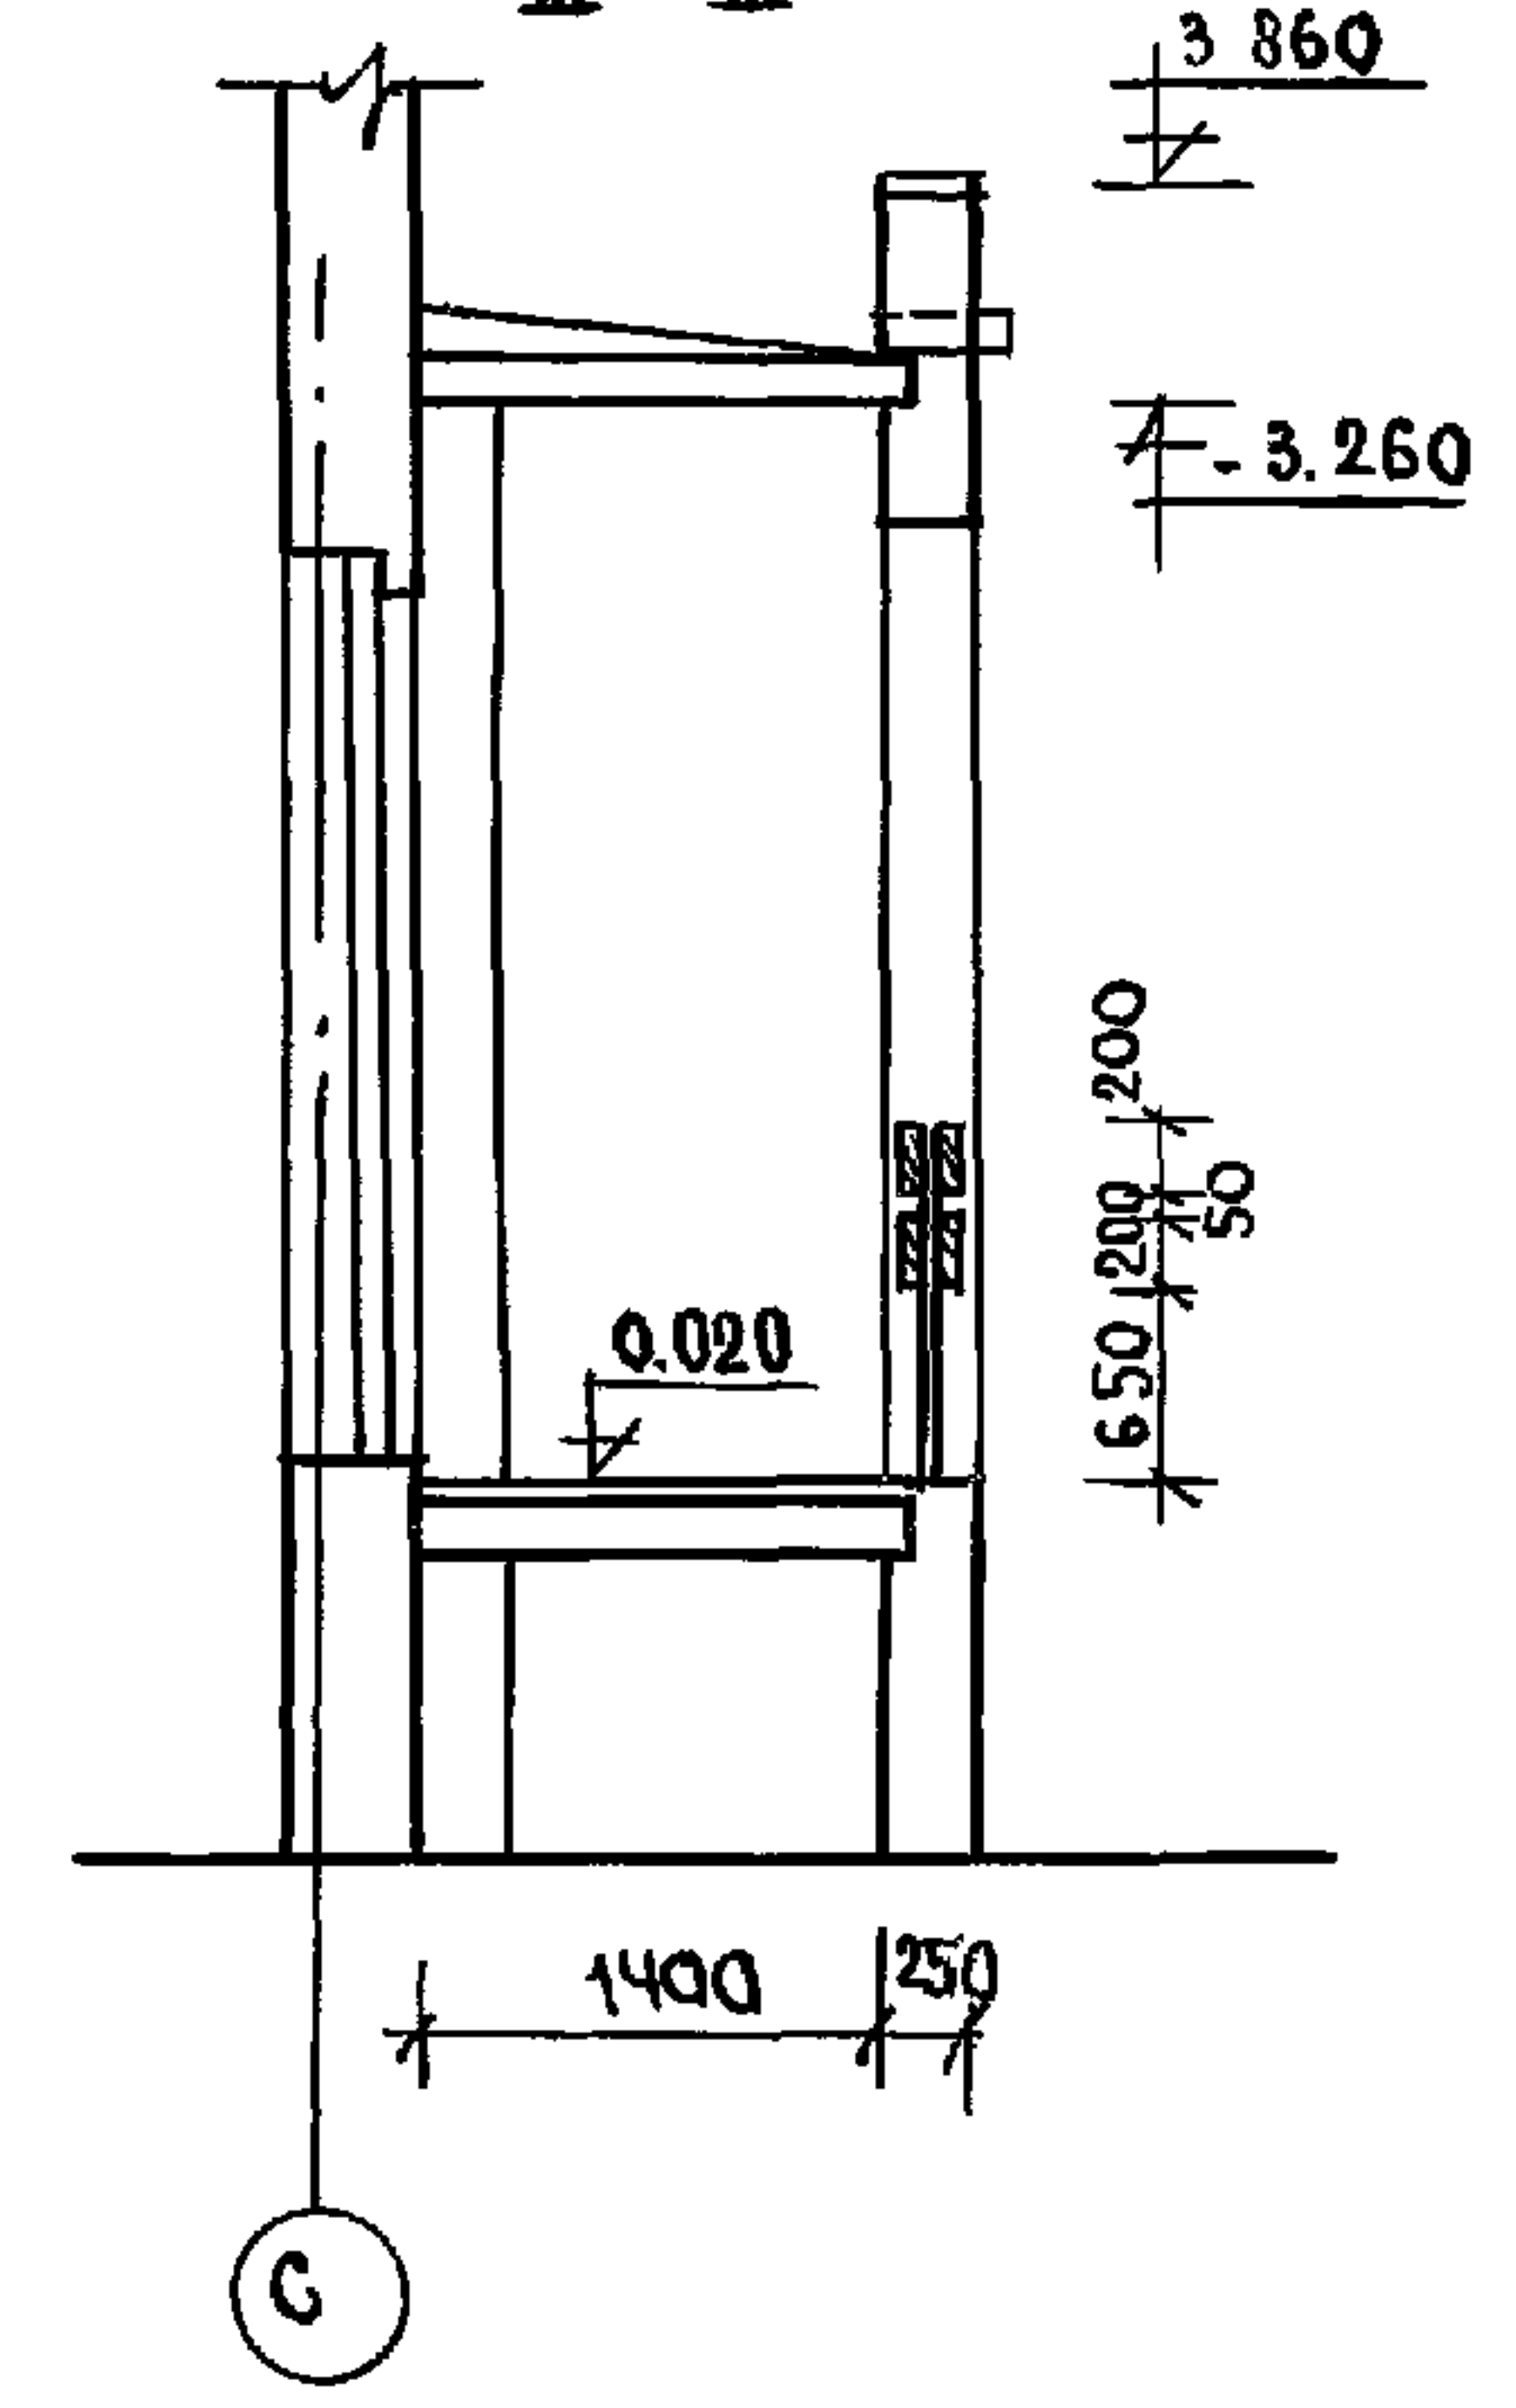


ФРАГМЕНТ ПЛАНА. ВХОД №10


ВХОД №11

ФРАГМЕНТ ПЛАНА. ВХОД №6

IV-IV

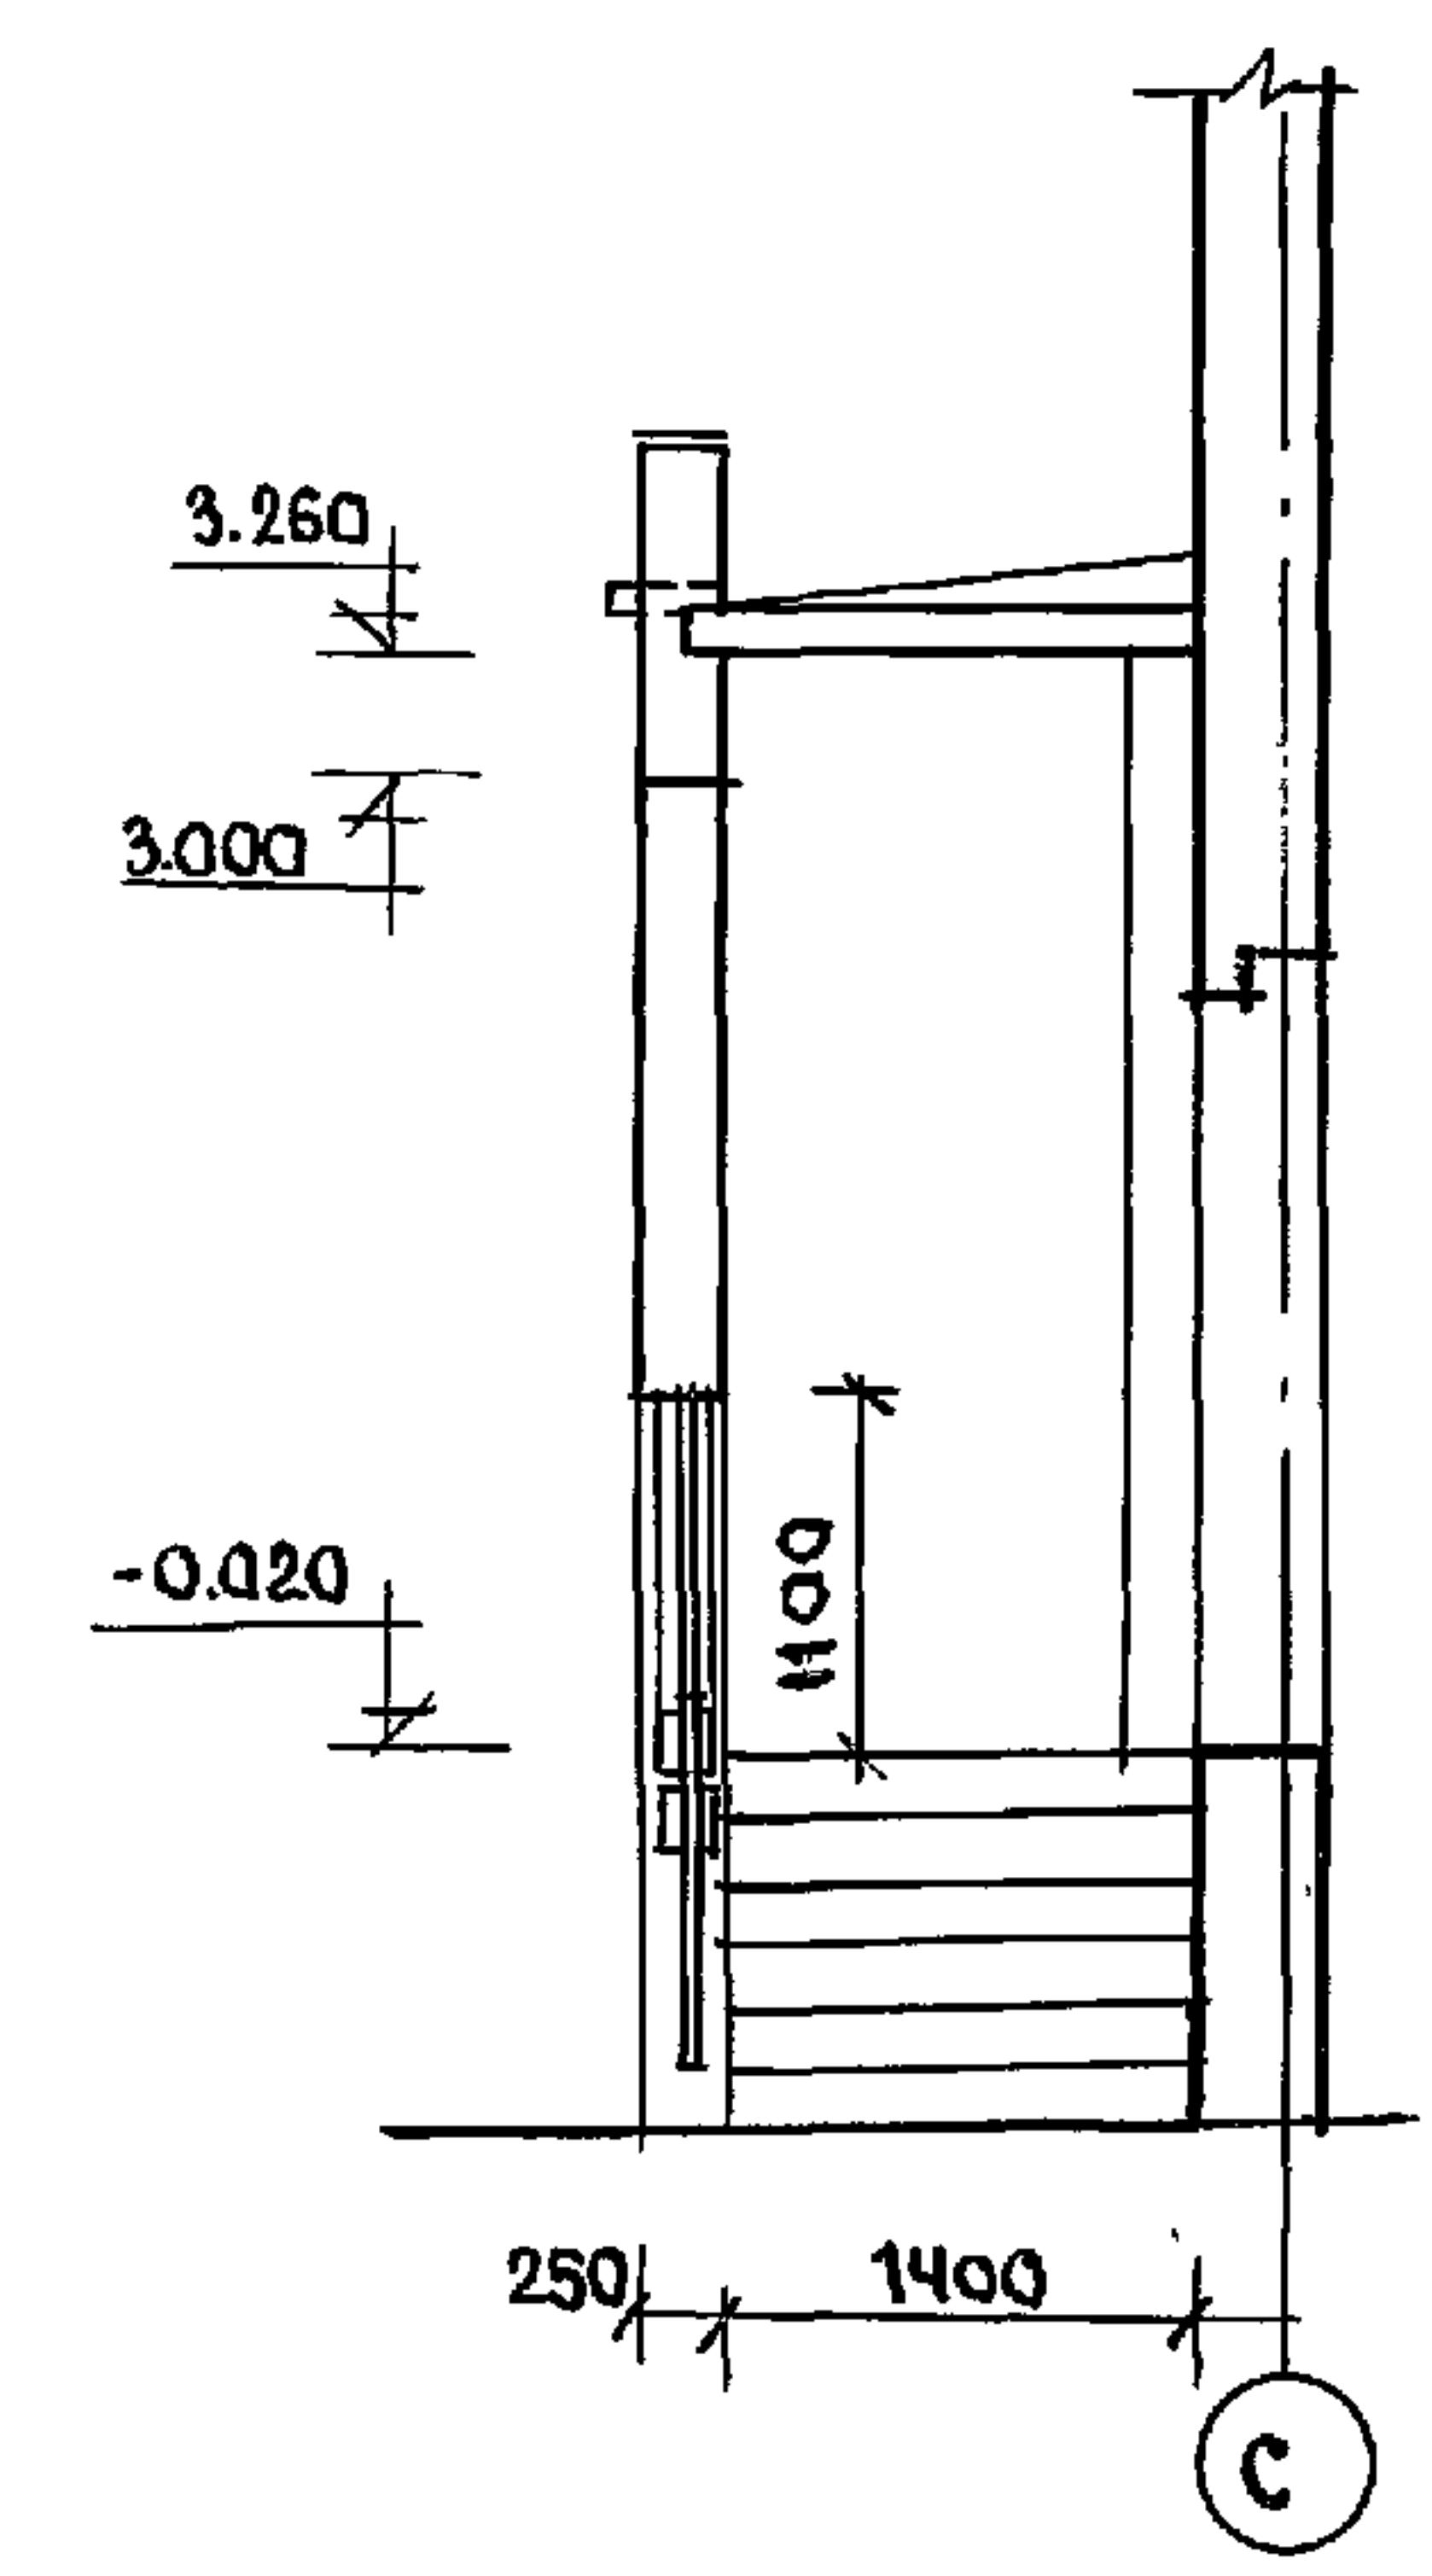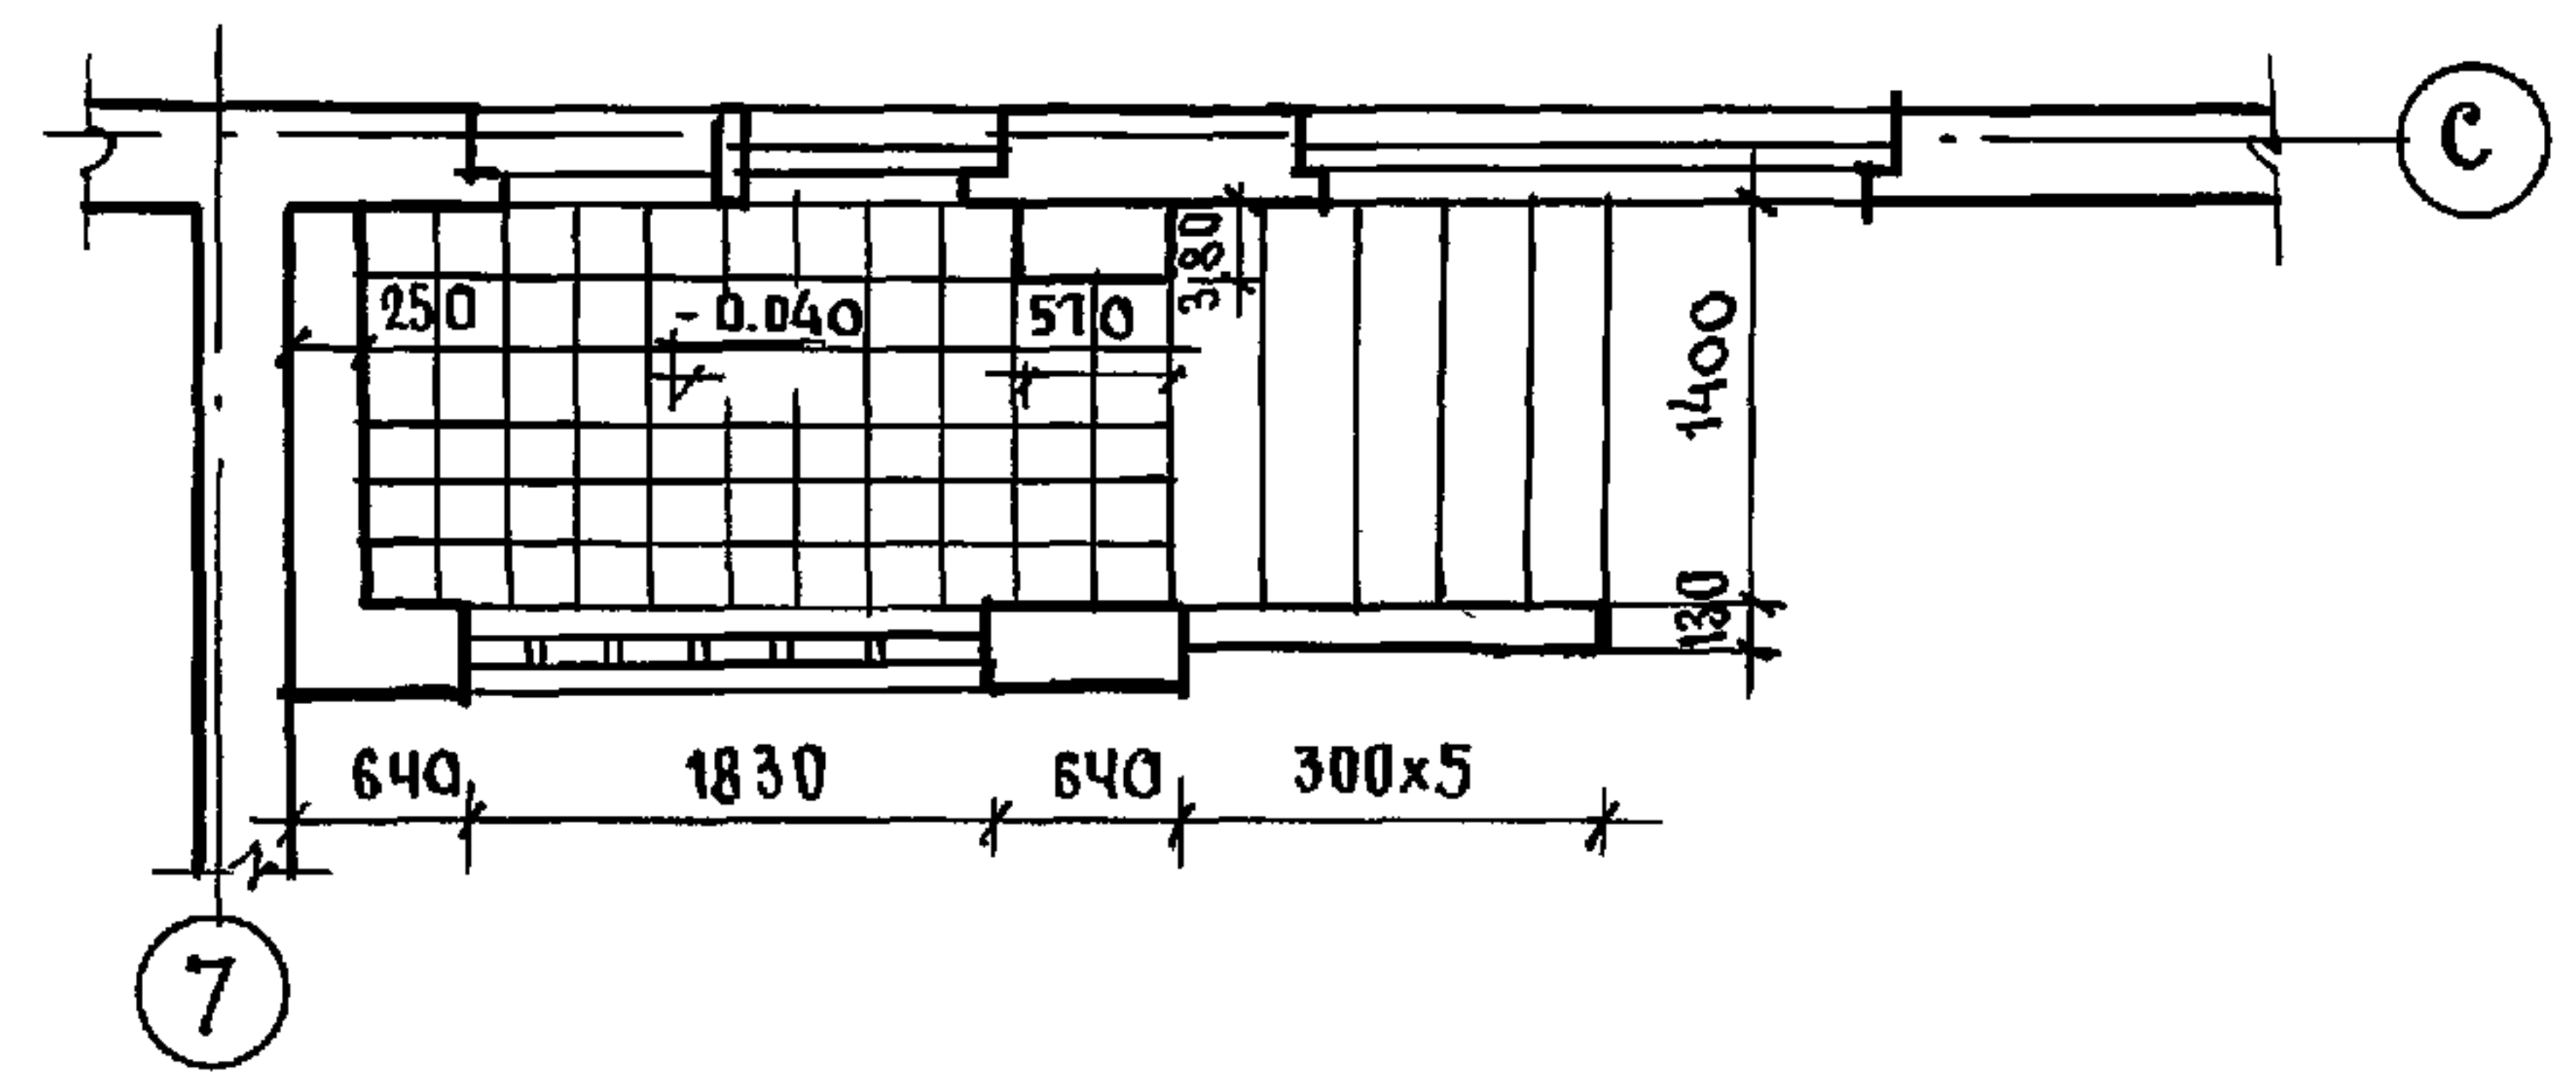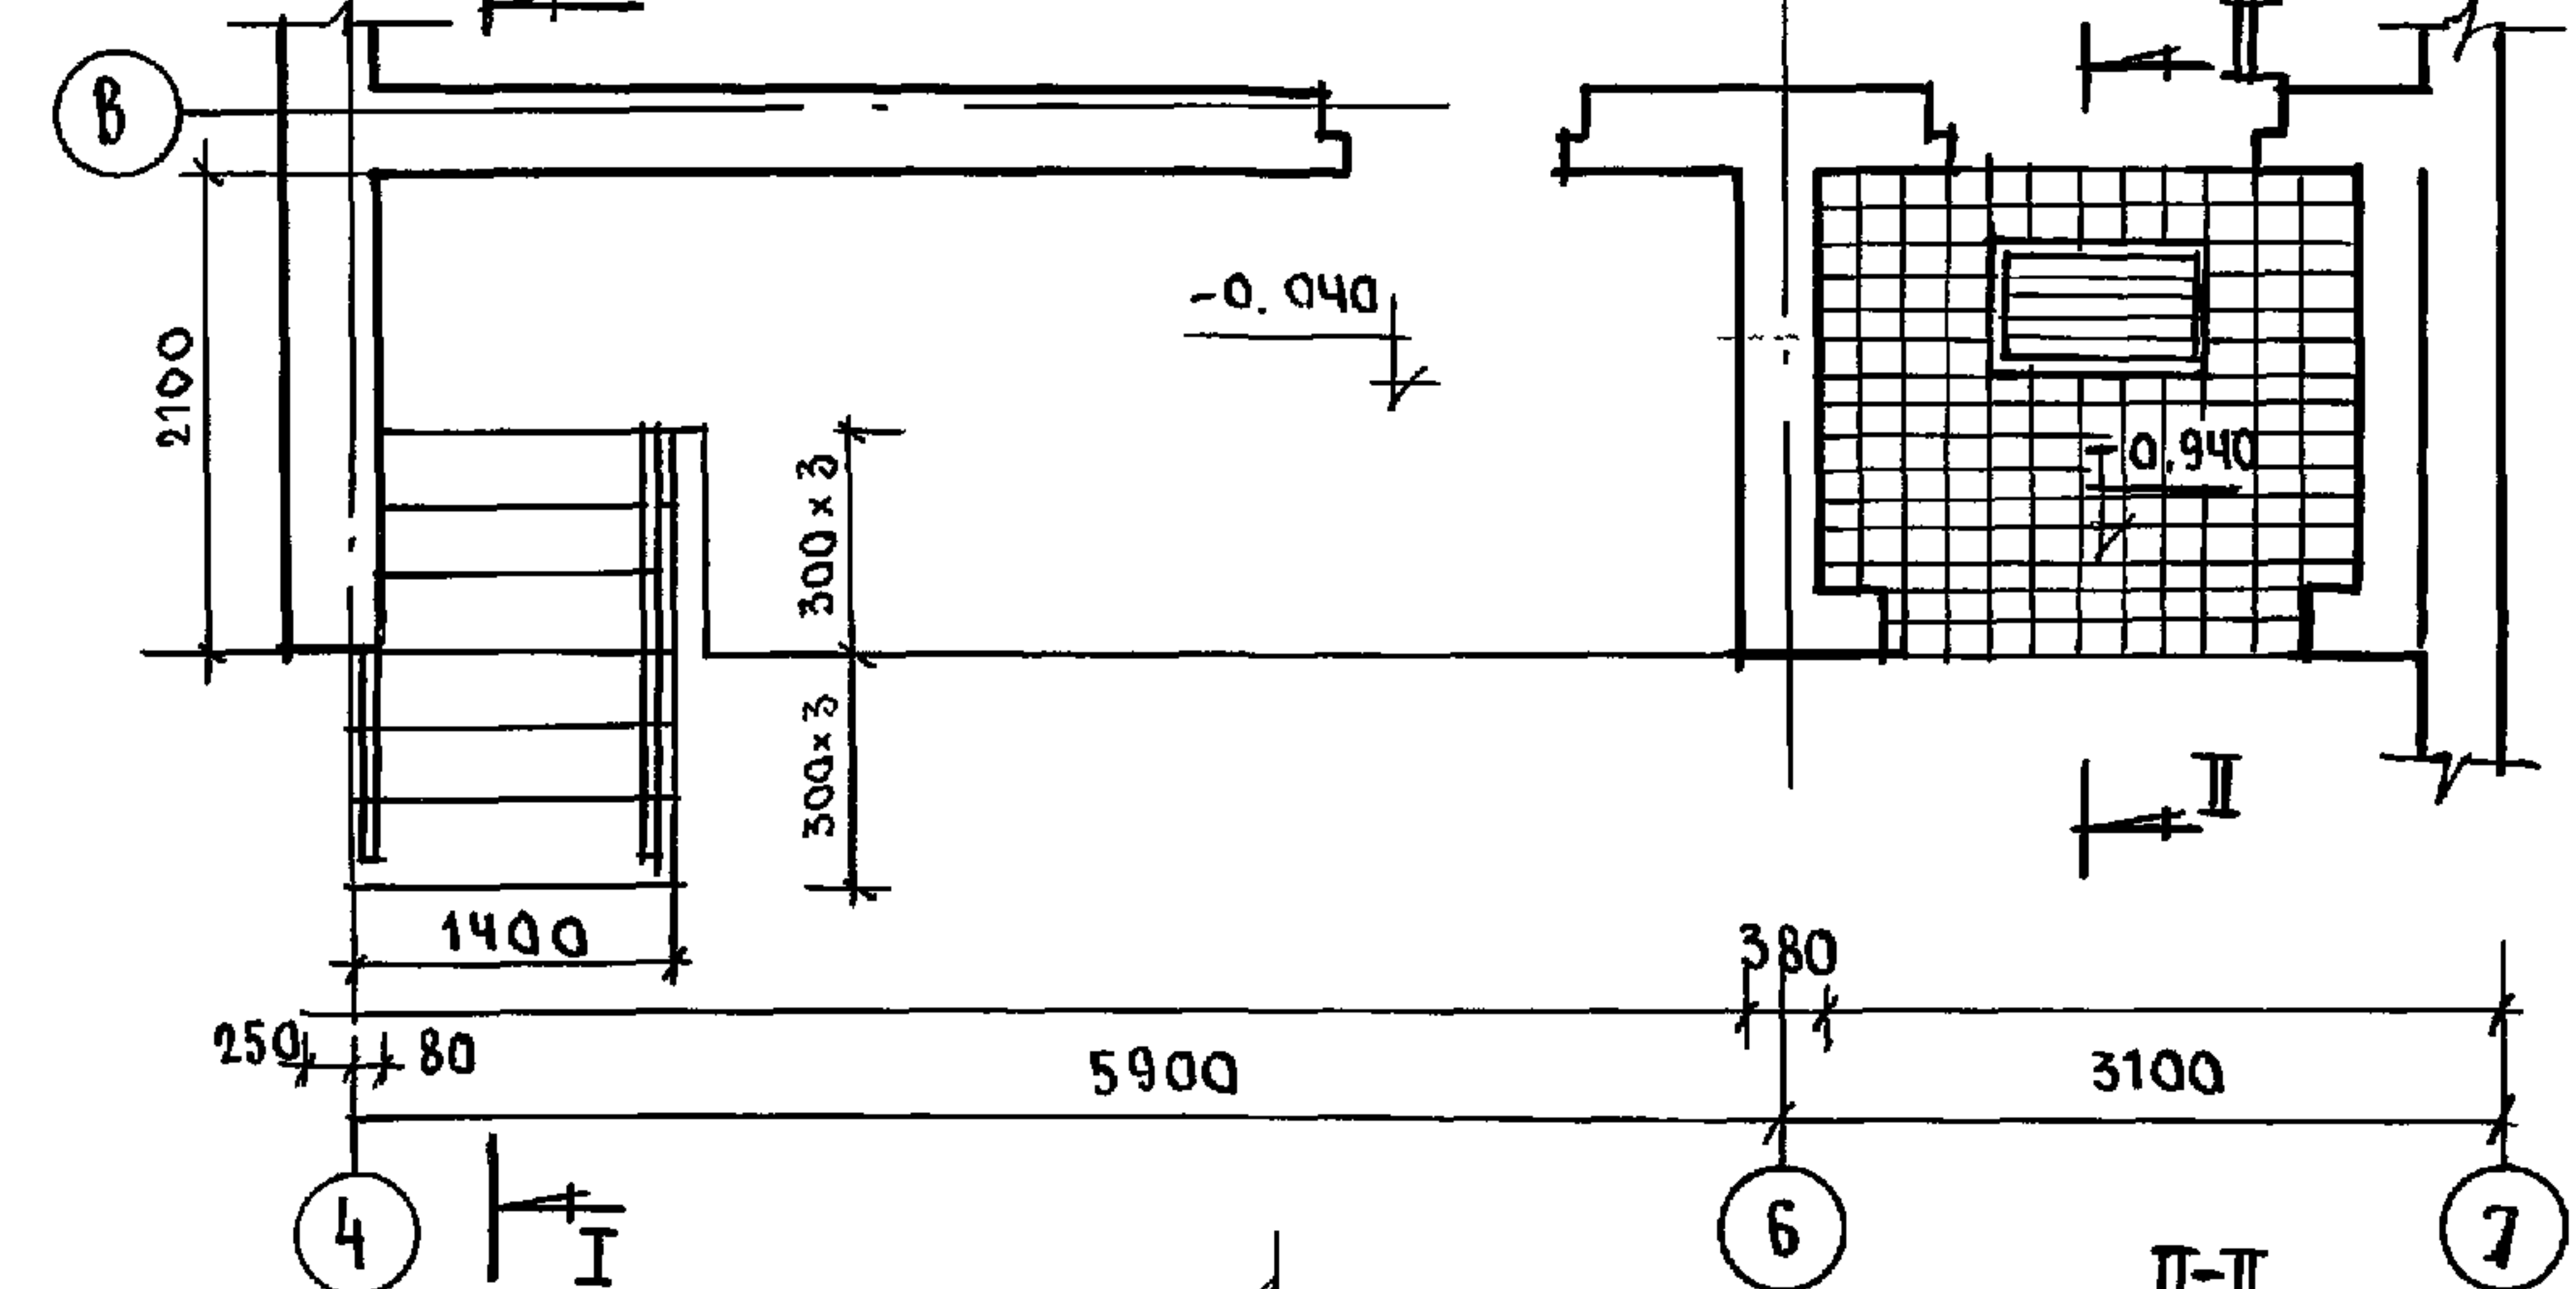

ВХОД №6. ПЛАН КРОВЛИ

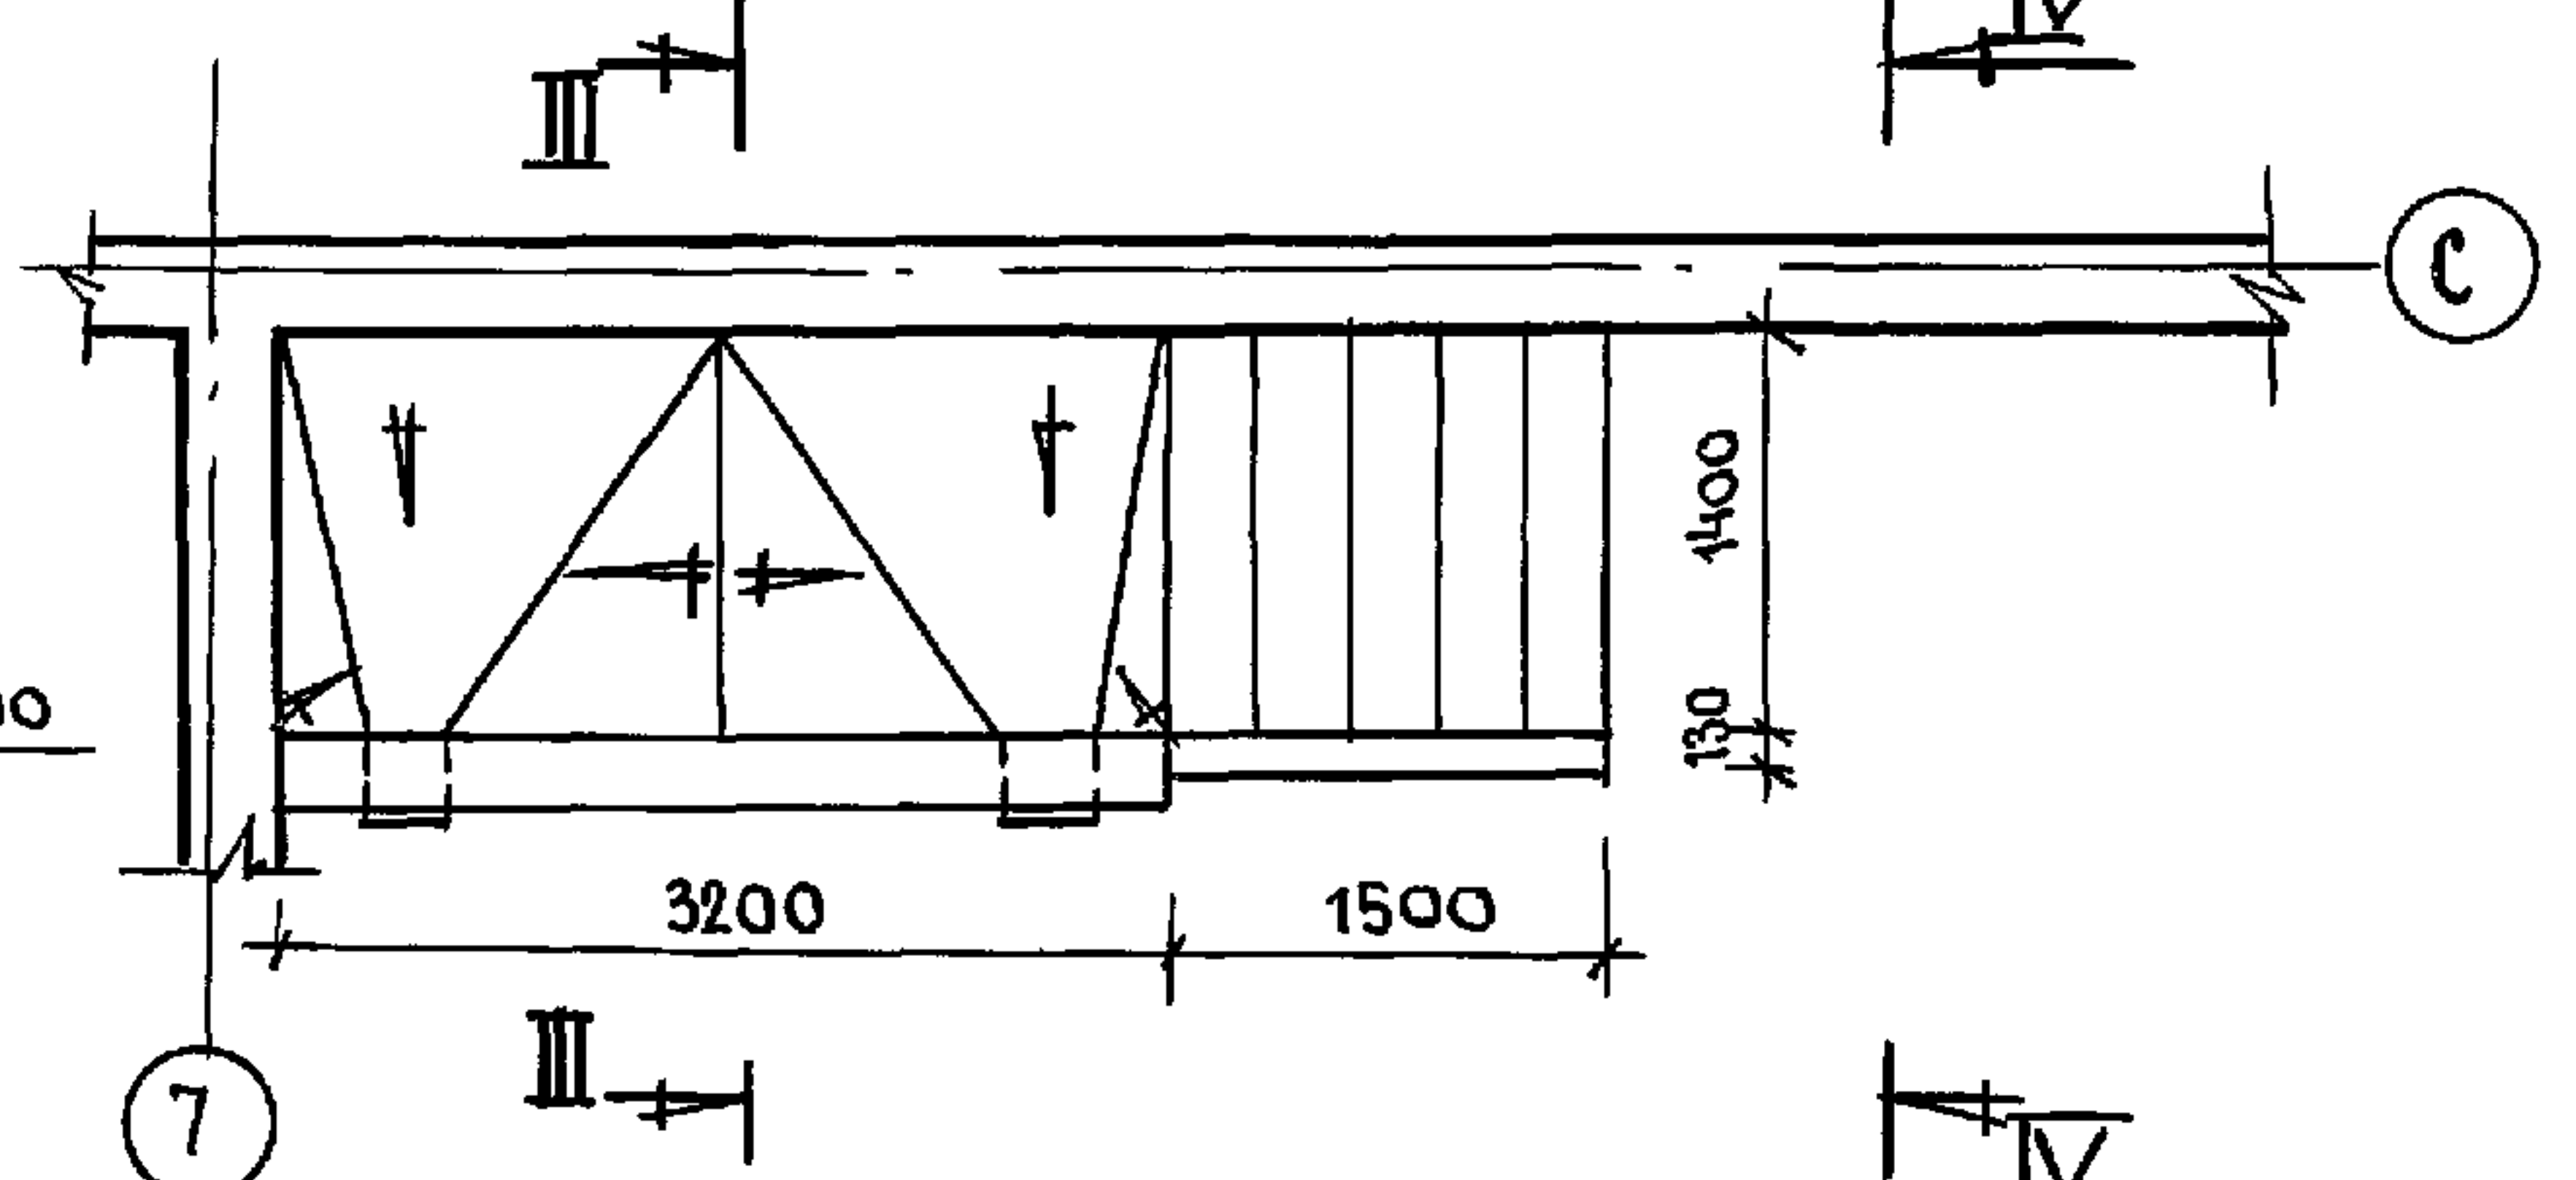

I-I

II-II

III-III

IV-IV

2.700

3.420

2.100

-0.020

-0.040



-0.940

Конструкции входов №10, 11, 6 см. листы АС-33, АС-34
Расход древесины входов №6 - 0.52 м³


ПРИВЯЗАН:

И.КОНТР.	СЕРГЕЕВ	Т.П. 221-1-706.92	Альбом 1АС
НАЧ.ОТД.	КРАСНОВИДОВ	СРЕДНЯЯ ШКОЛА НА 11 КЛАССОВ	СТАНЦИЯ
ГЛА.АРХ.	СЕРГЕЕВ	/264 УЧАЩИХСЯ/	ЛИСТ
ВЕД.АРХ.	РОМАНОВ	ВХОД №10, 11. ФРАГМЕНТ ФАСАДА, ПЛАН.	Р 32
АРХ.ИТ	НОВИКОВА	ВХОД №6 ФРАГМЕНТ ФАСАДА, ПЛАН.	ЛИСТОВ
И.И.И.И.		по ЖЕЛЕЗОБЕТОНУ	
		И.М. А.А. ЯКУШЕВА	



фрагмент входа №8

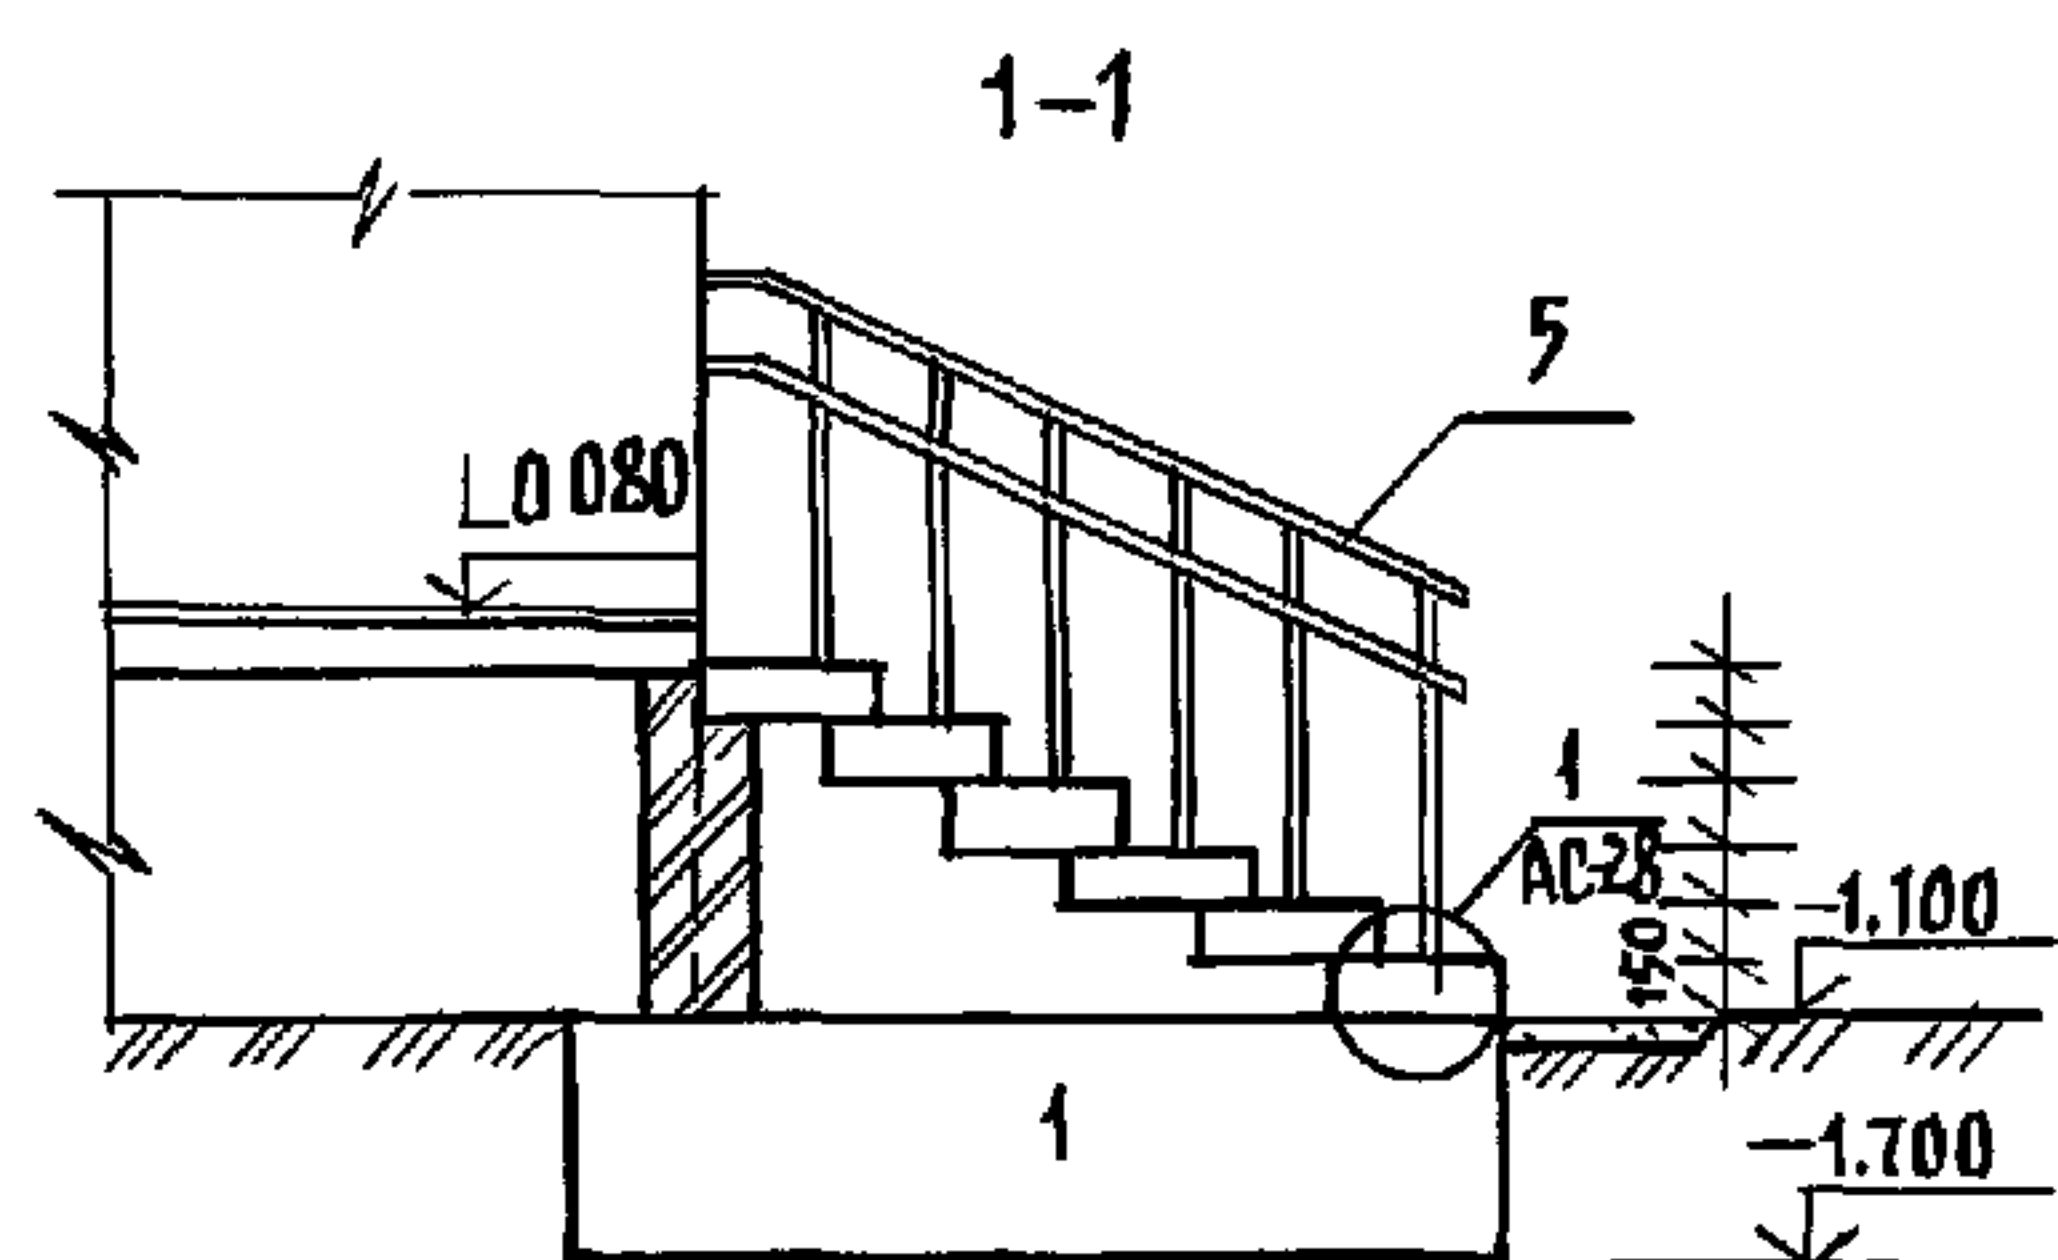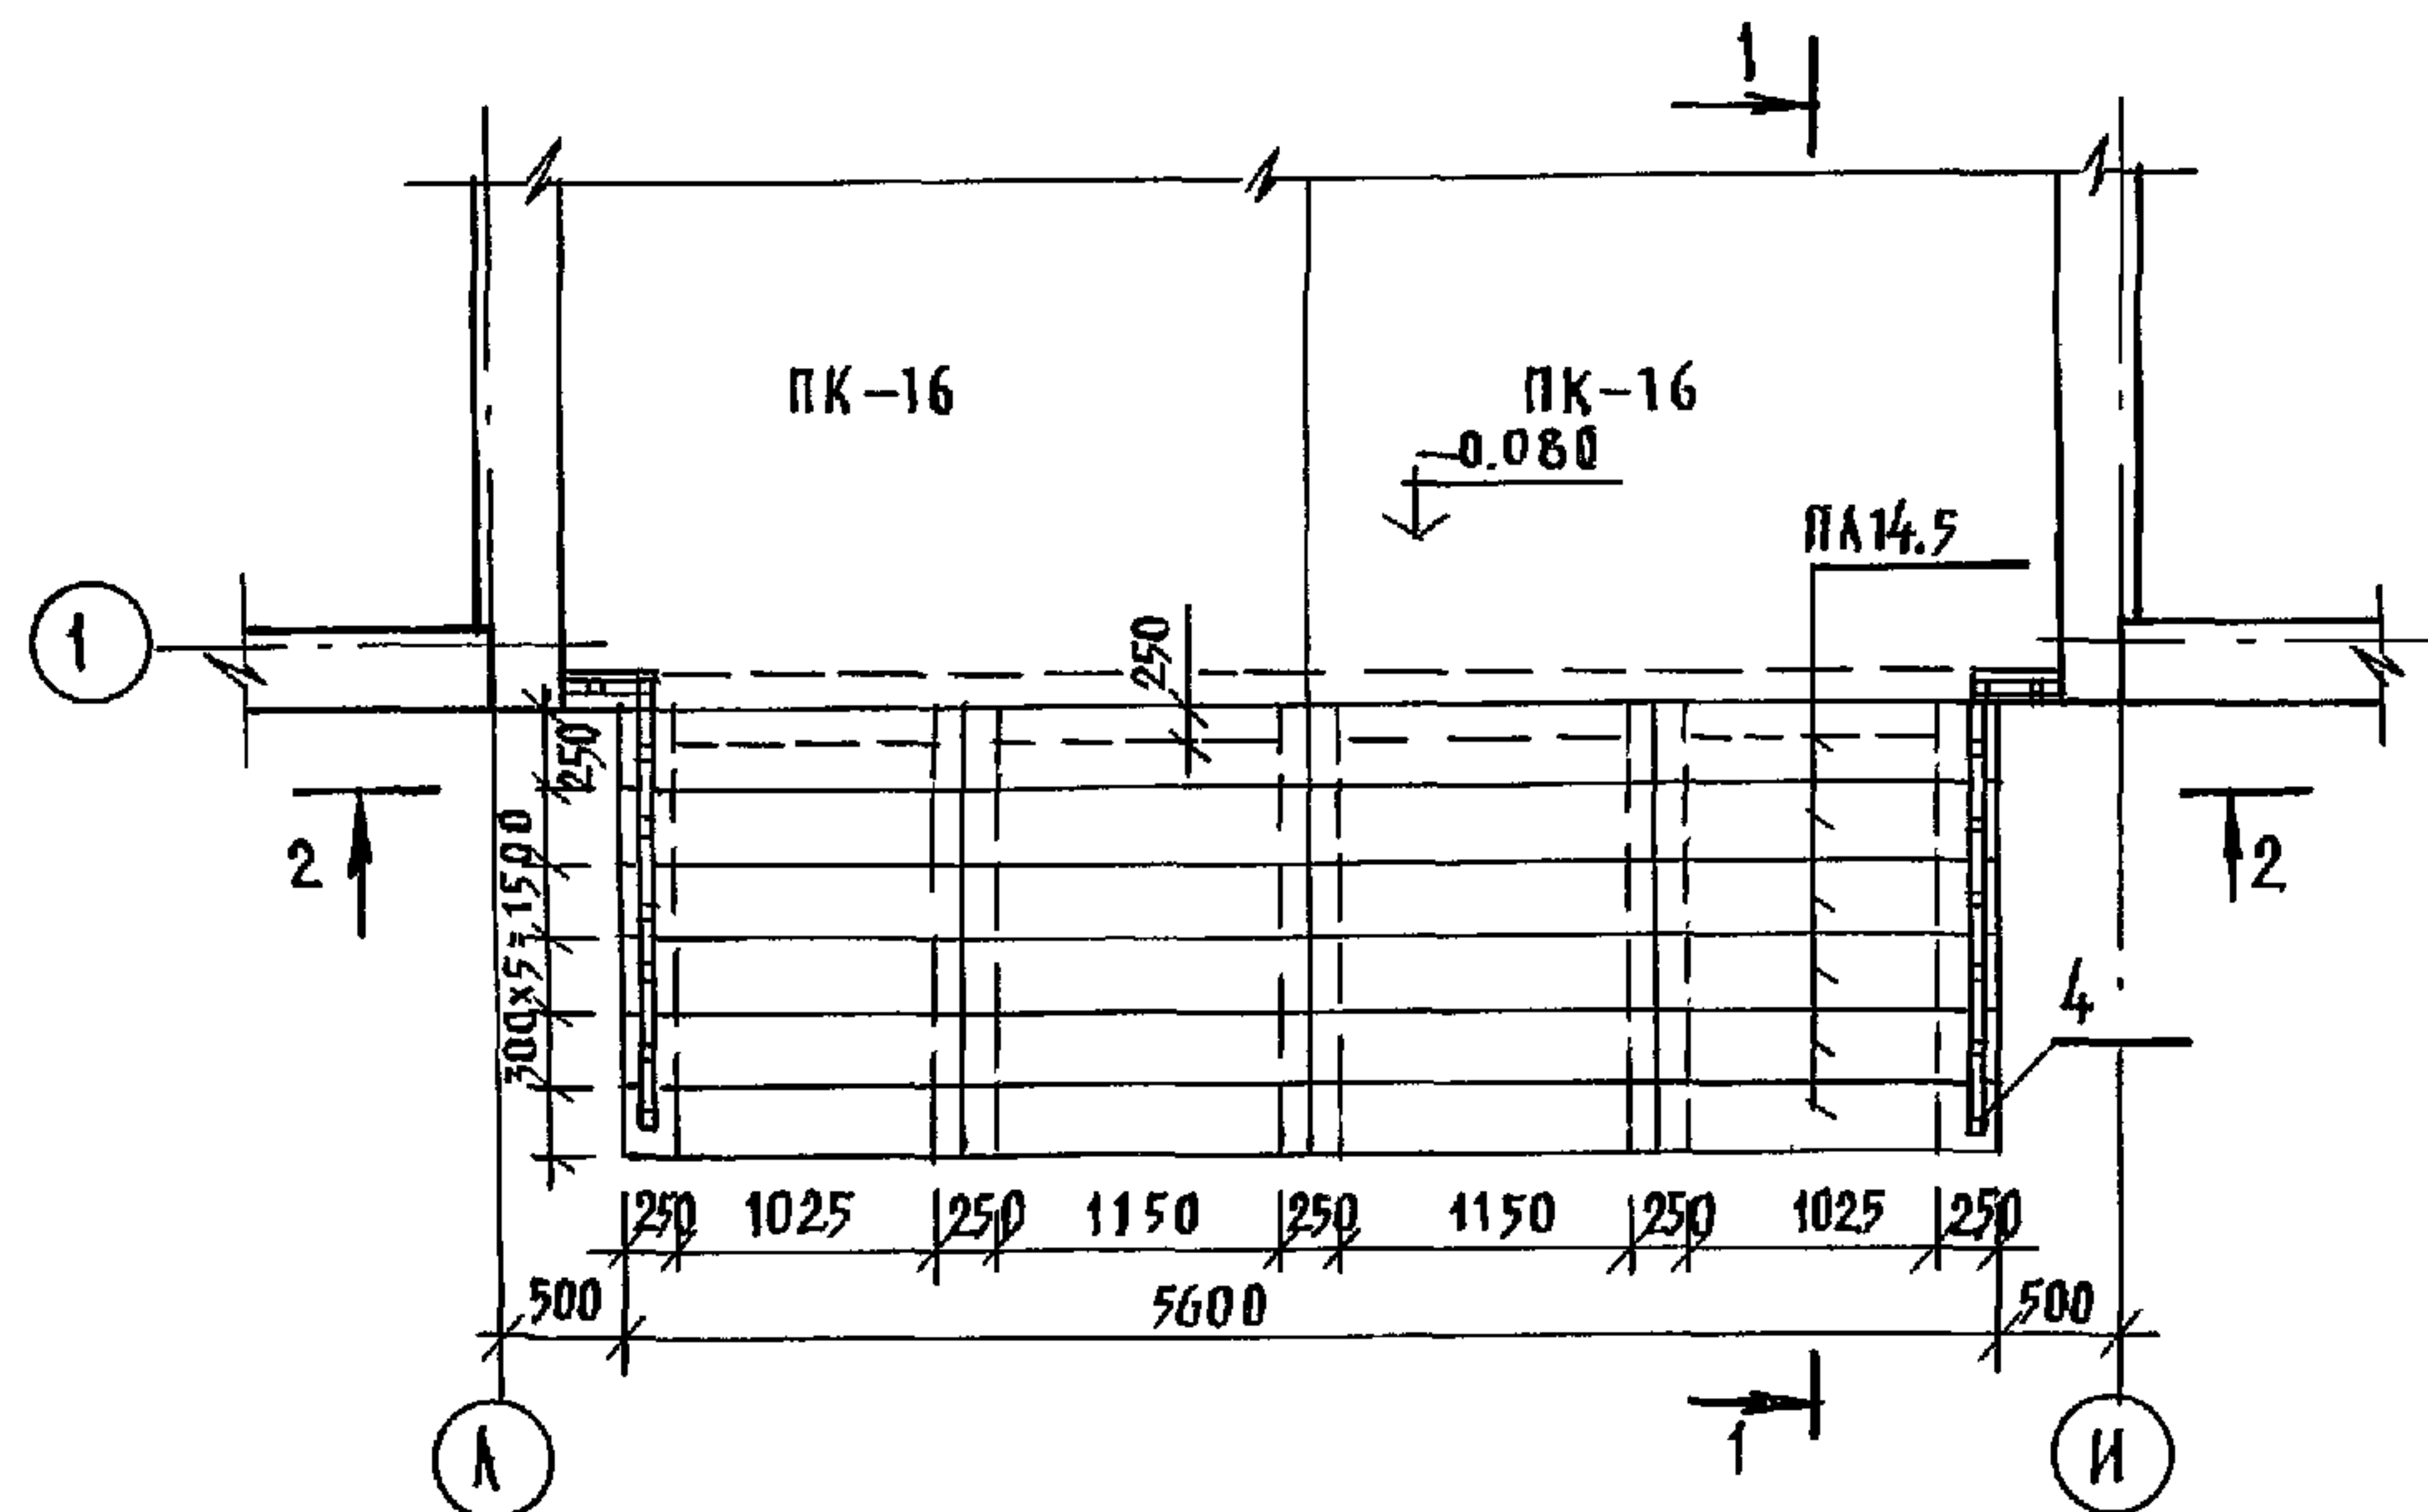



2-2

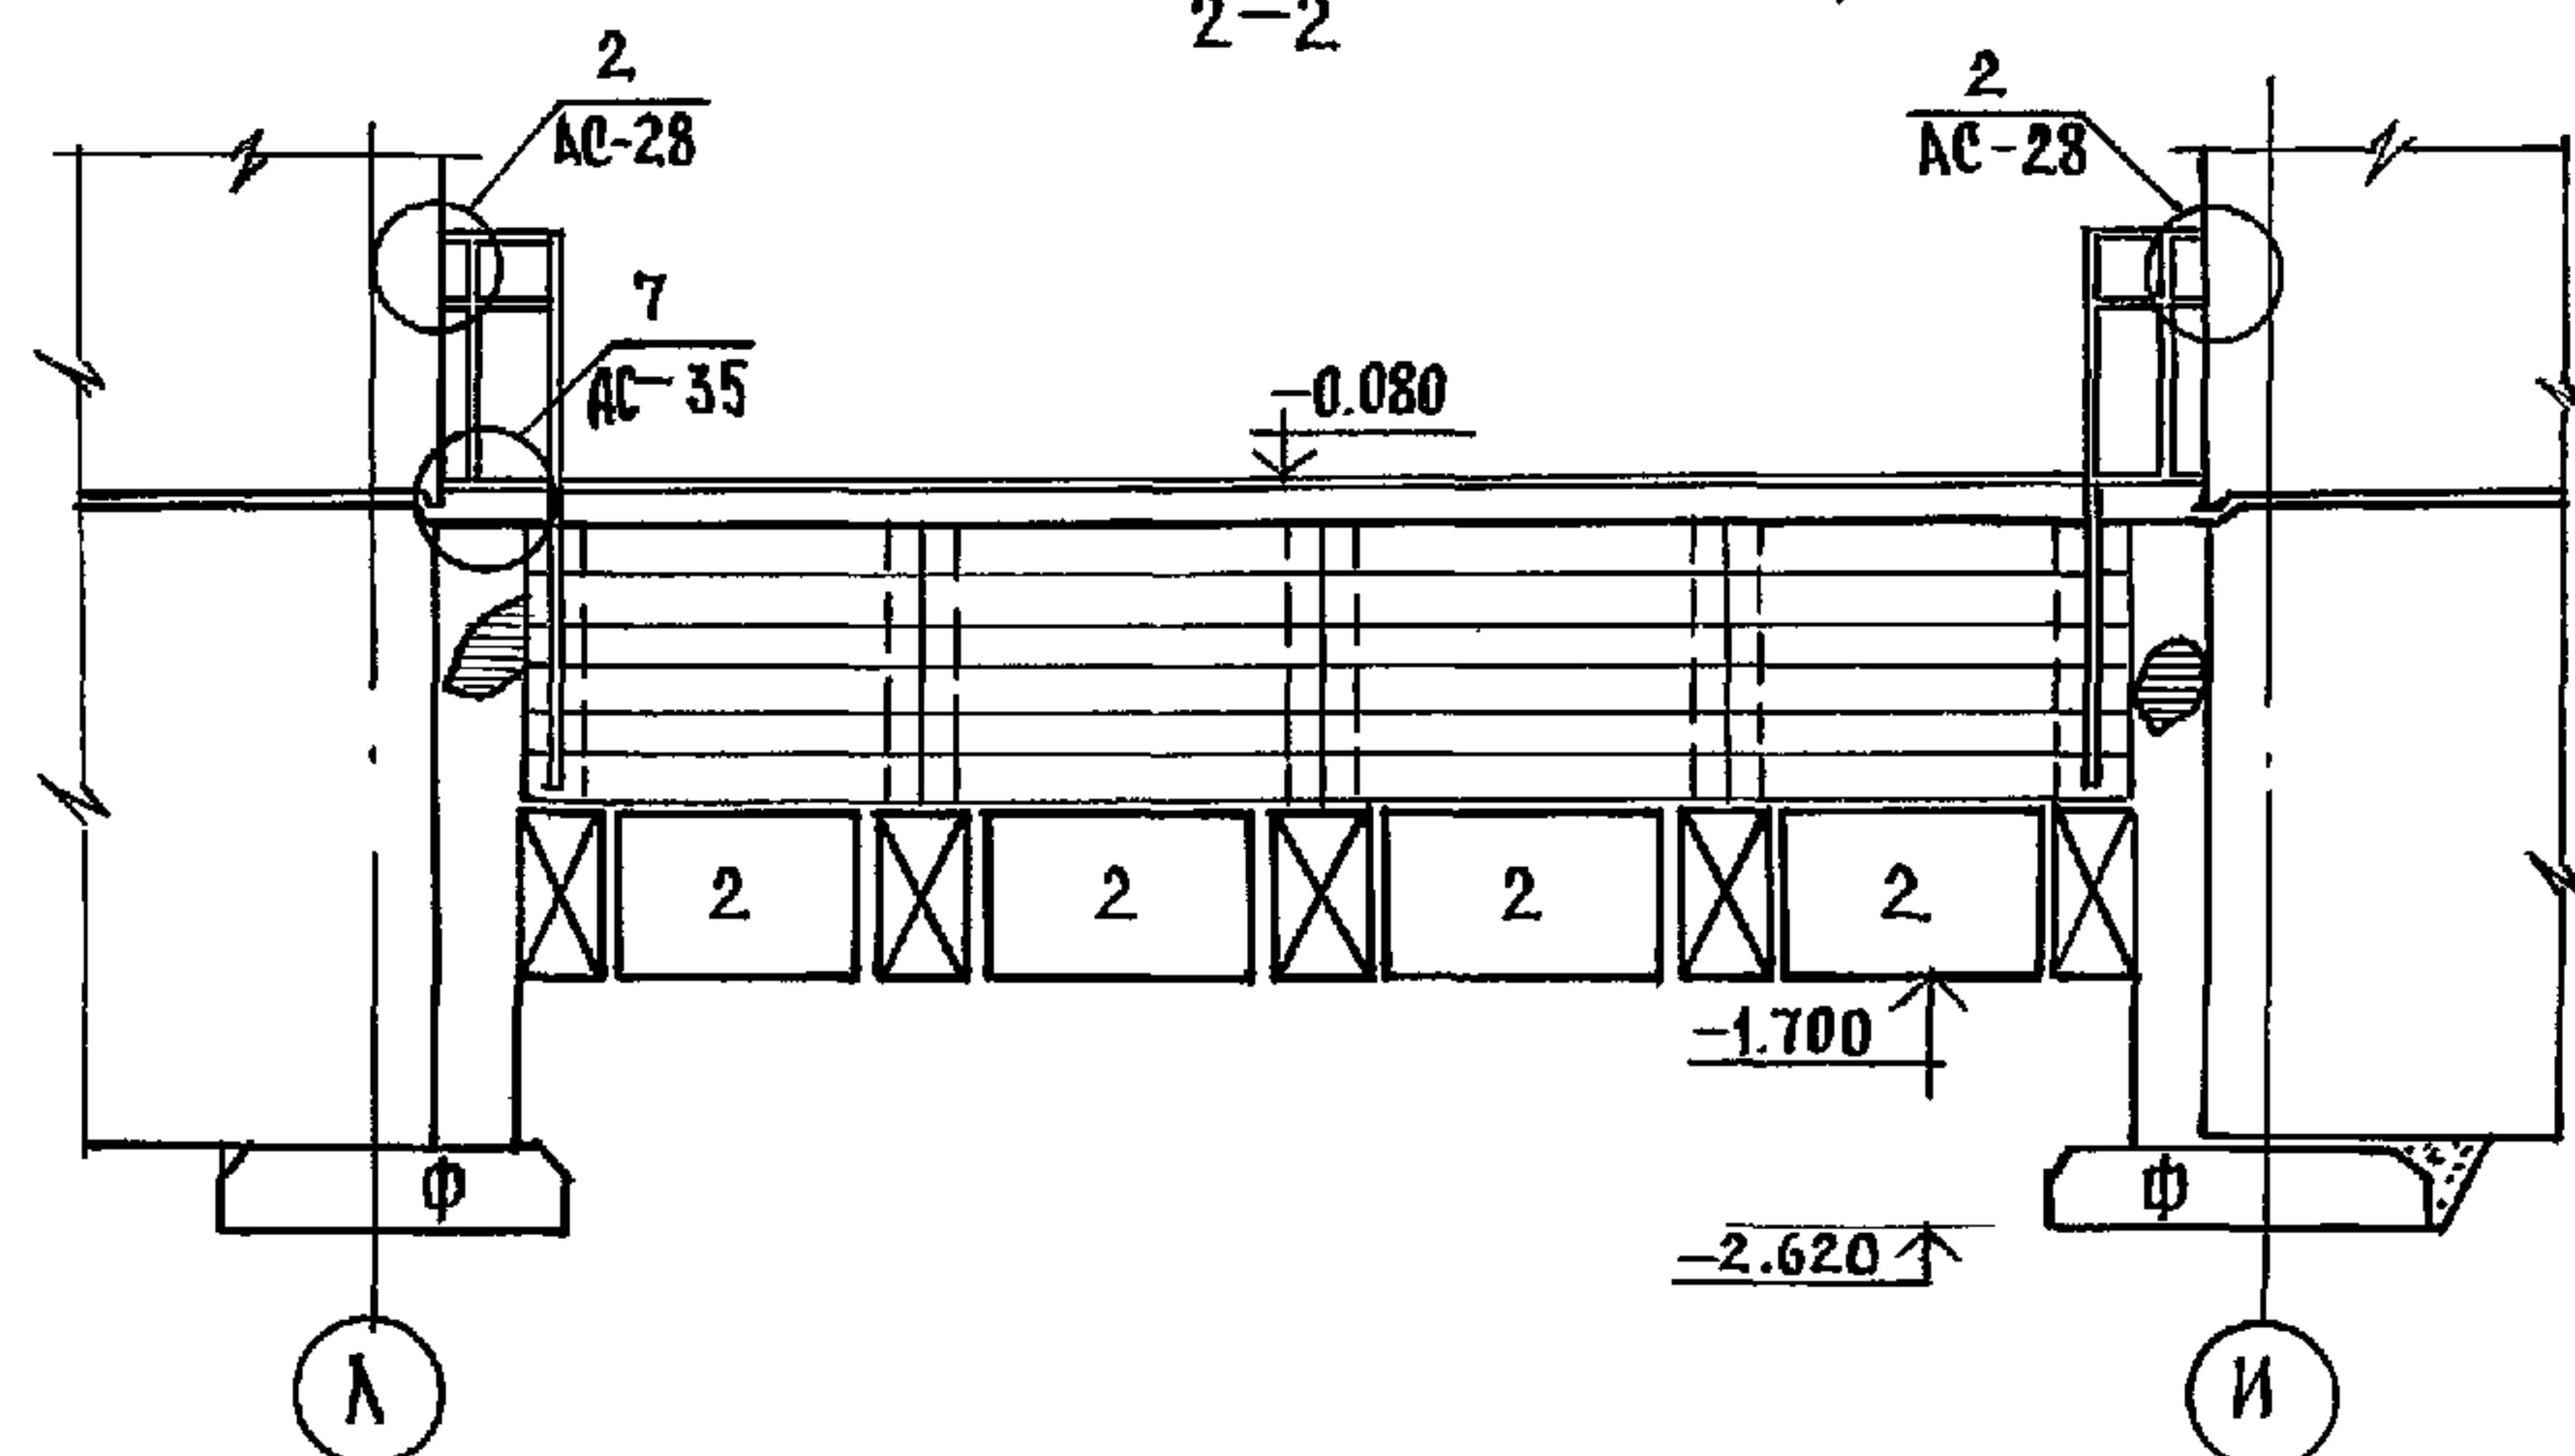

План фундаментов входа №8

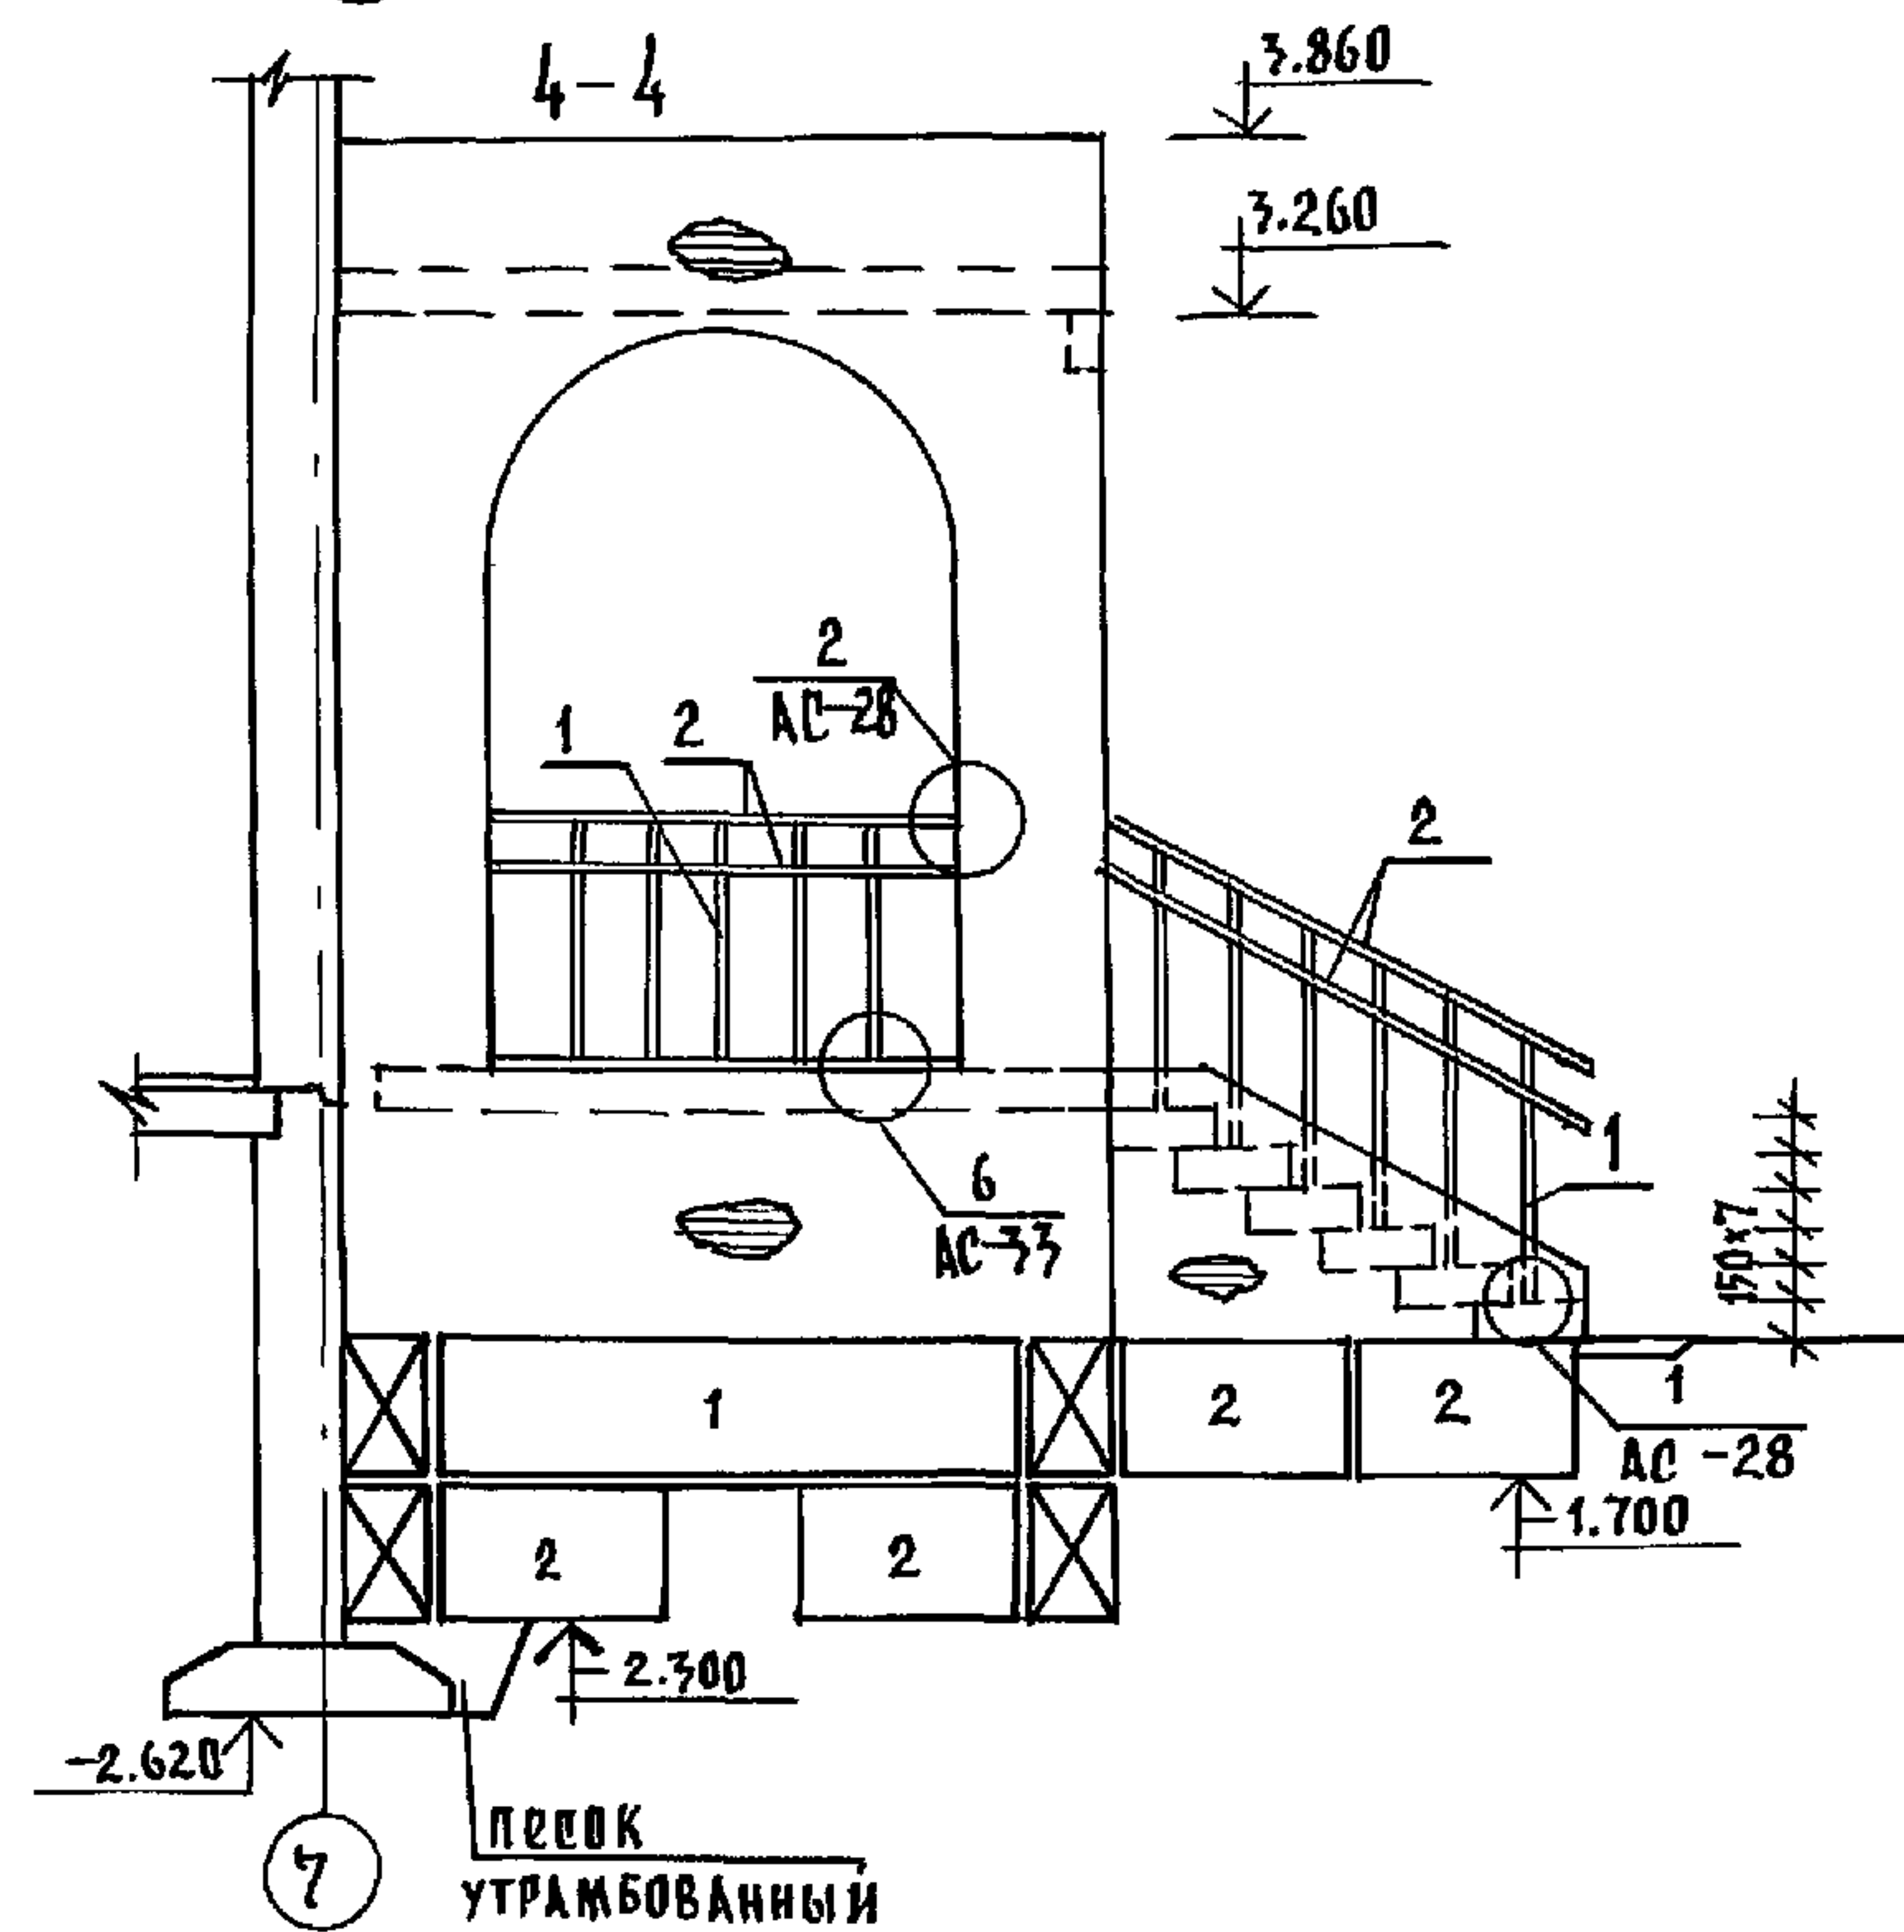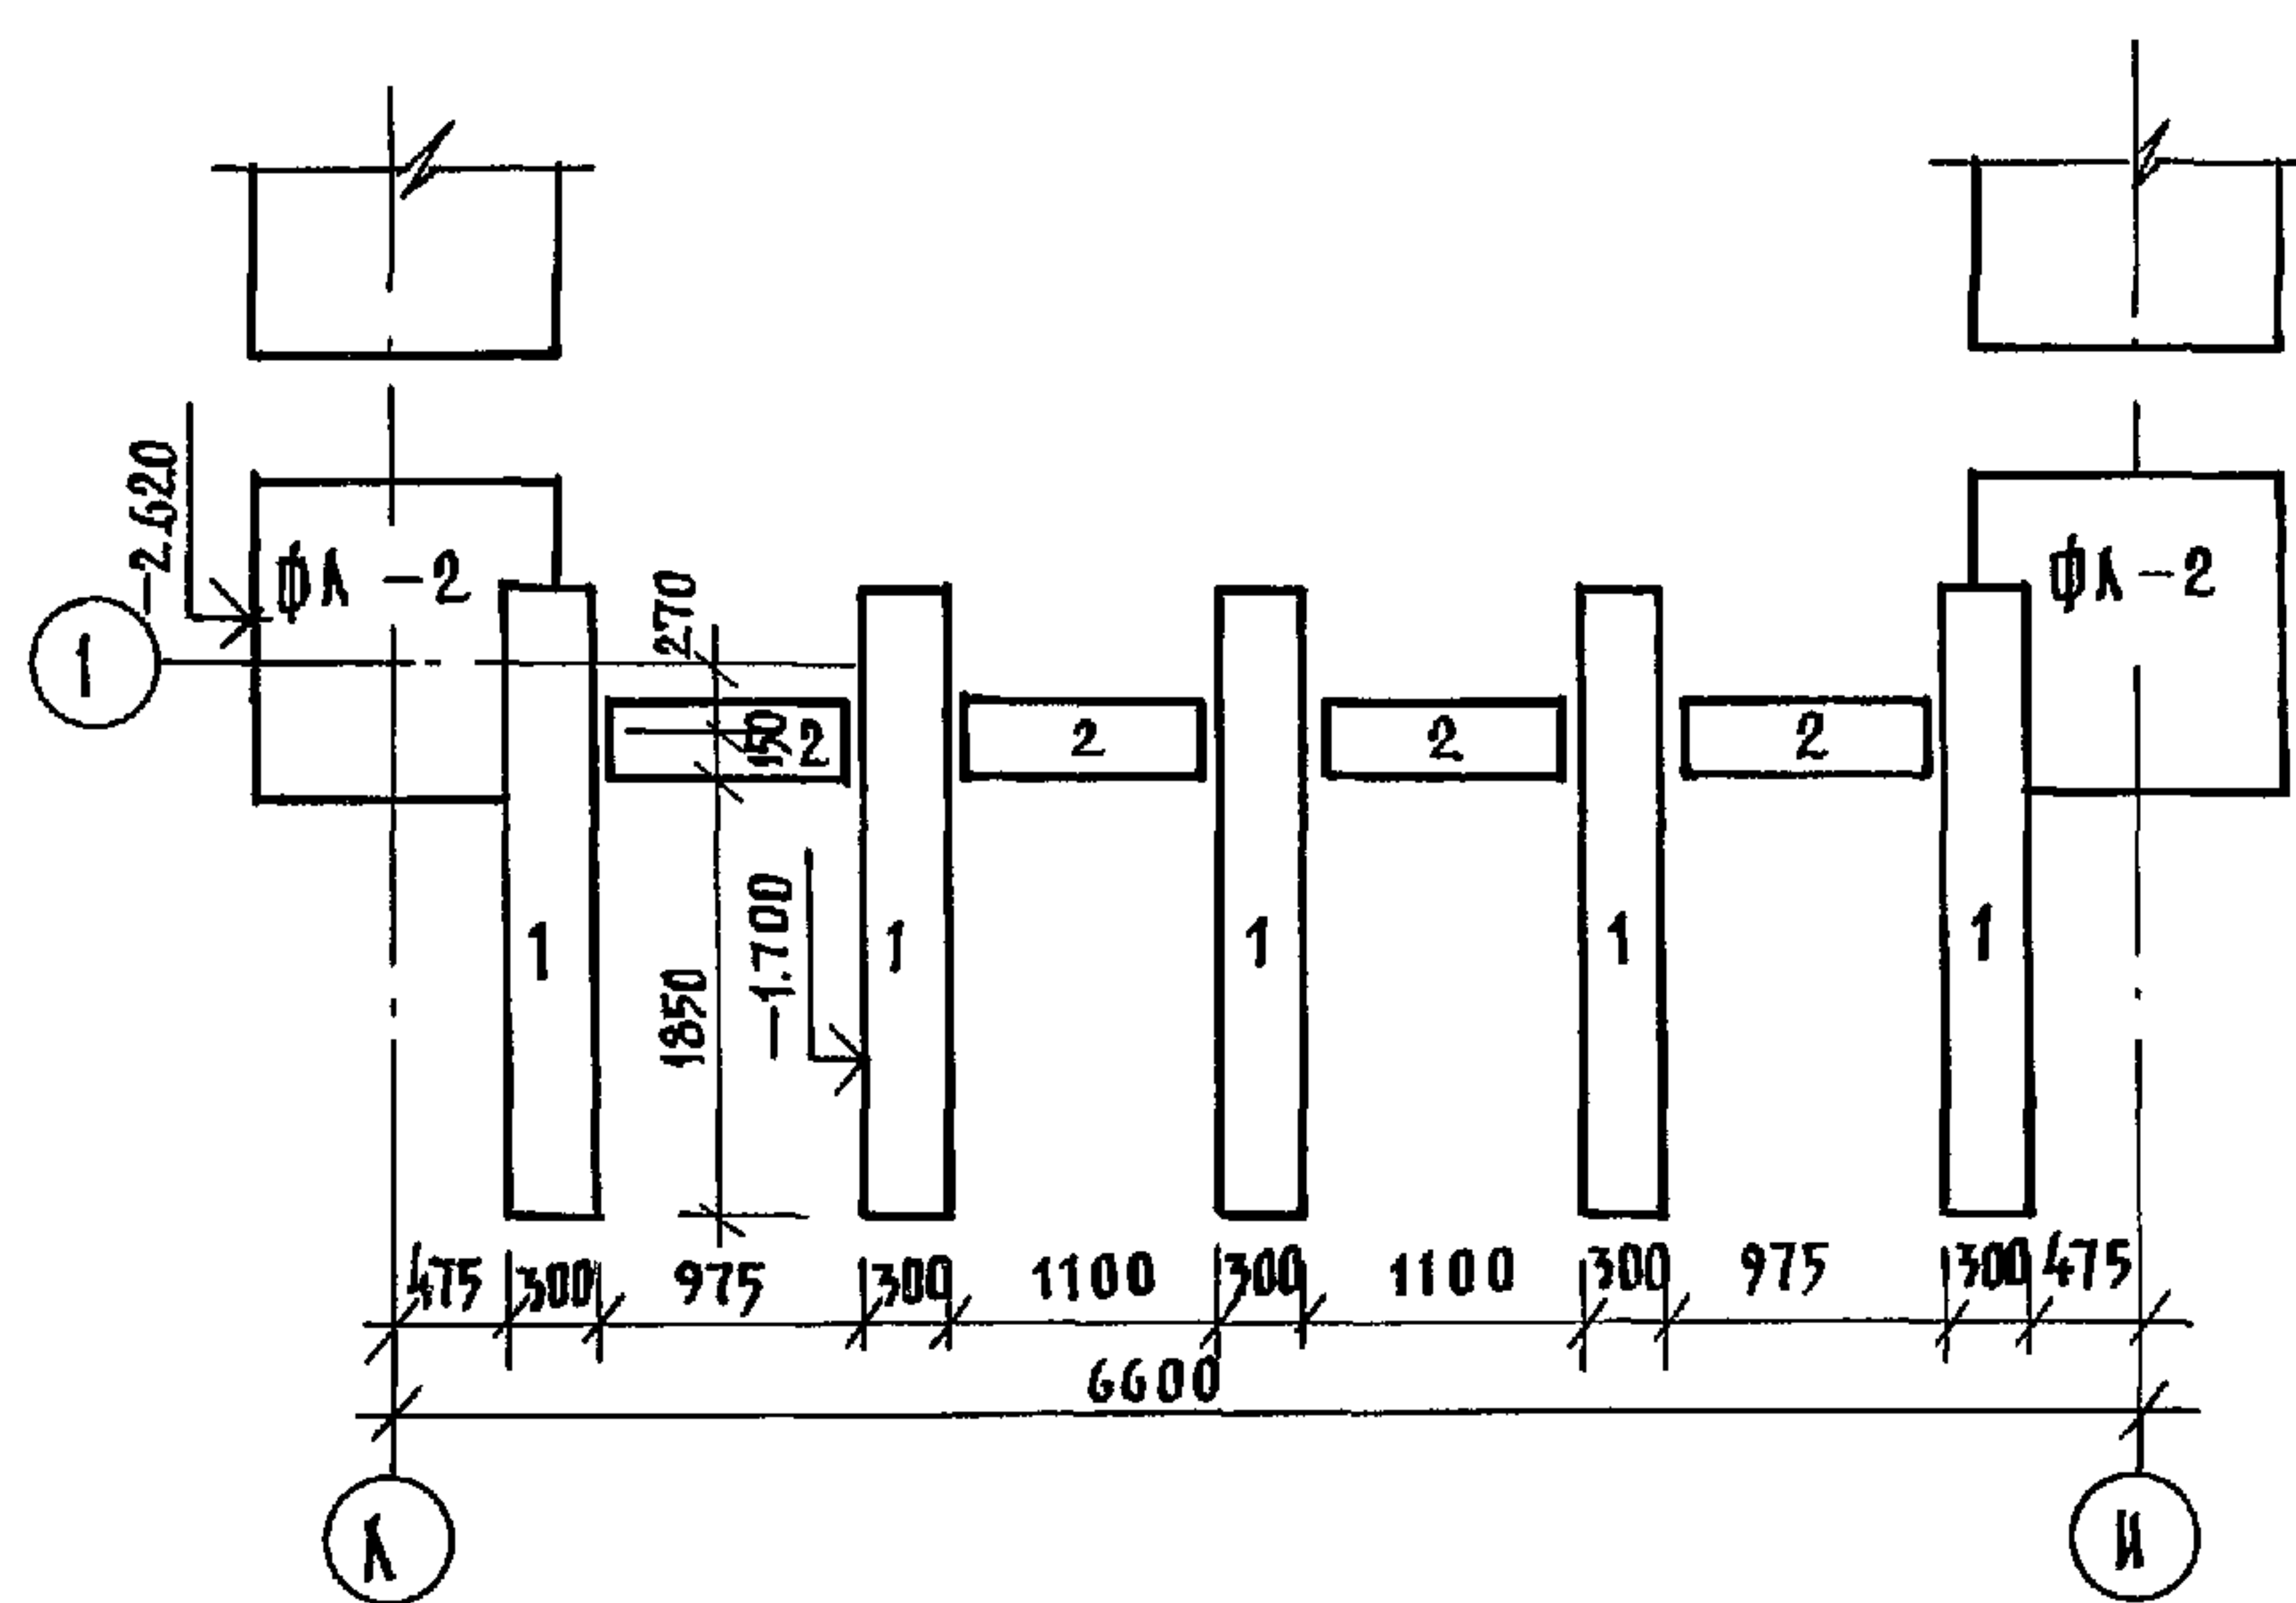

План входа №6

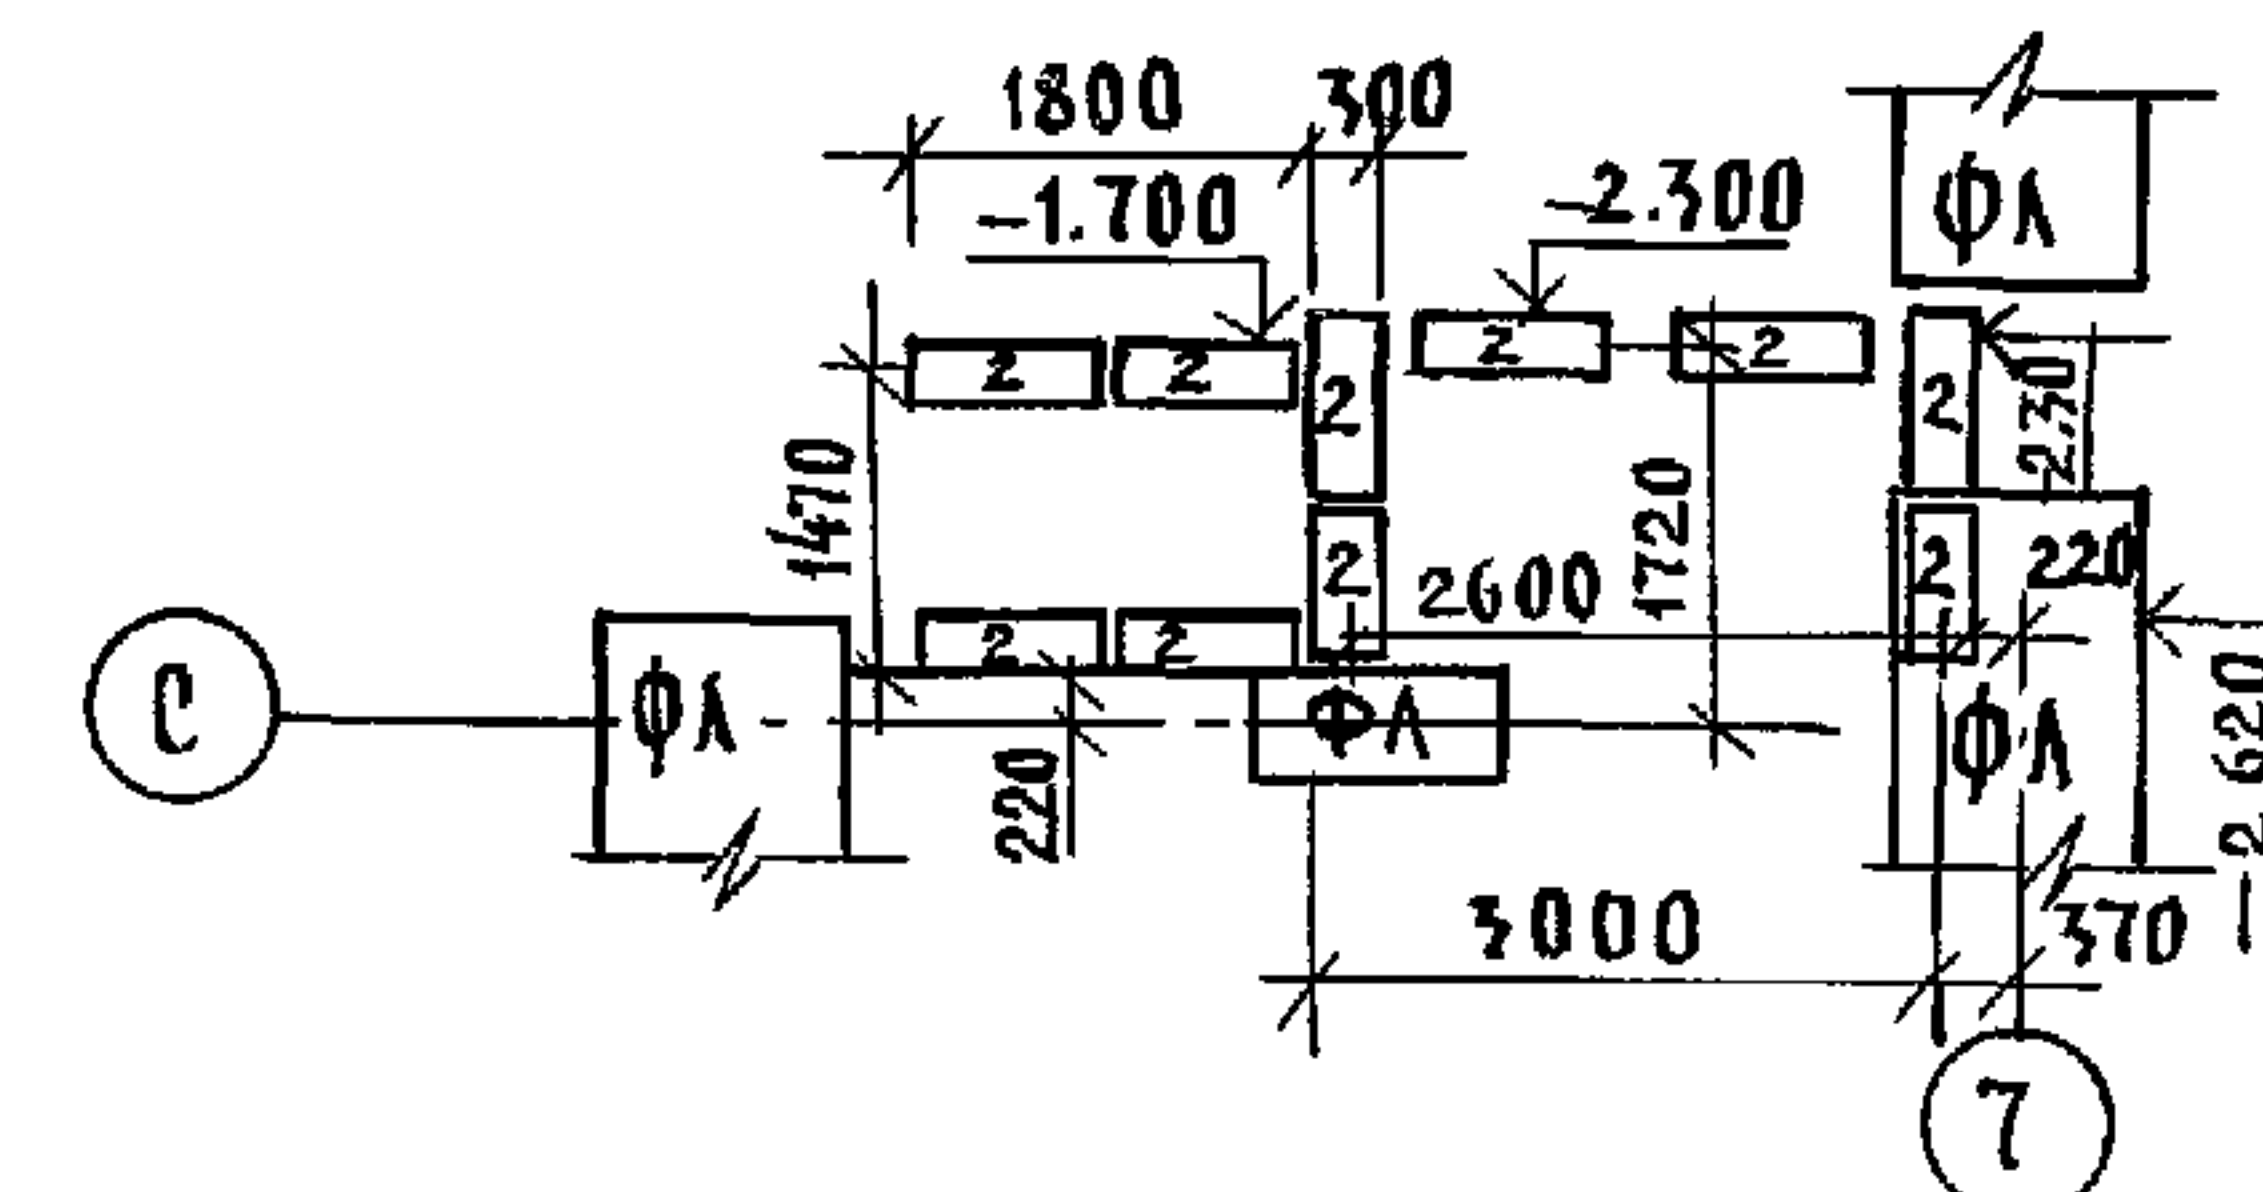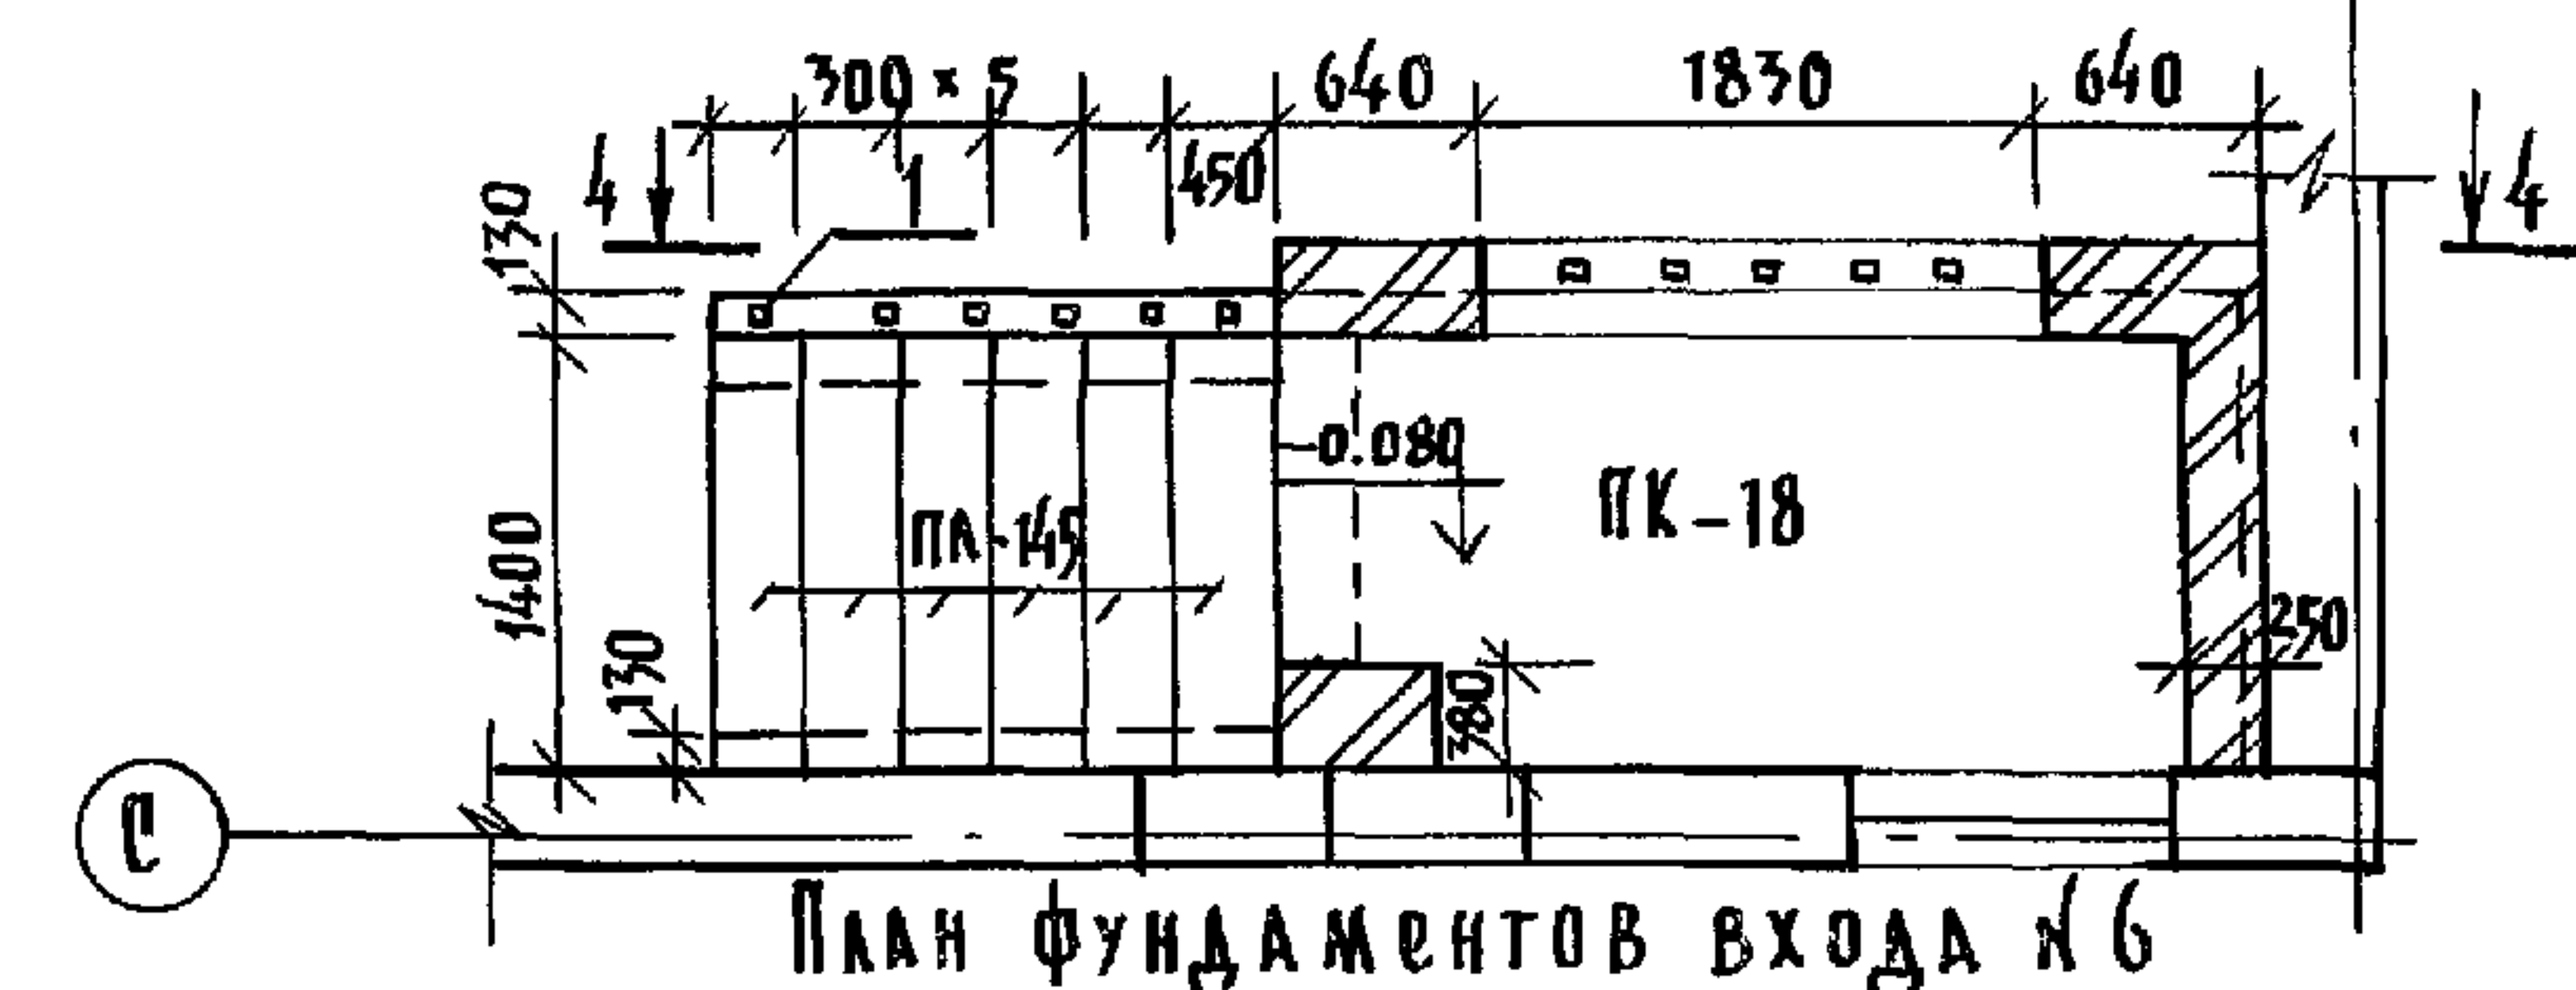


№ поз.	обозначение	наименование	кол. шт.	масса кг	примечан.
Вход №8					
4	ГОСТ 2581-88	П 20х20; е = 1.15 п.м.	16	3.01	
5	ГОСТ 103-76	-40х4; е = 15 п.м.	-	18.90	
3	ГОСТ 8509-86	Л 56х36; е = 150 мм	4	0.42	
Вход №6					
1	ГОСТ 2581-88	П 20х20; е = 1.15 п.м.	11	3.01	
2	ГОСТ 103-76	-40х4; е = 8 п.м.	-	10.08	
3	ГОСТ 8509-86	Л 56х36; е = 150 мм	6	0.42	

- Данный лист см. совместно с л. АС-31, 32.
- Поз. 3 см. на узле 2 л. АС-28
- Все конструкции соприкасающиеся с грунтом обмазать горячим битумом 3х 2 раза
- Спецификацию изделия см. на л. АС-37.

привязан:

ИЗЧ.ОТД.	БОГОРОДСКИЙ	ИВАНОВСКИЙ	221-1-706.92	АЛЬБОМ 1	АС
ГЛАВ. КОН. ПРО.	ИВАНОВСКИЙ	ИВАНОВСКИЙ	СРЕДНЯЯ ШКОЛА НА 11 КЛАССОВ	СТАЛИЯ	ЛНСТ
ЗАВ. СЕК.	БЕЛОВА	БЕЛОВА	264 УЧАЩИХСЯ	Р	33
ИНЖЕН.	БРОДСКАЯ	БРОДСКАЯ	КОНСТРУКЦИИ ВХОДОВ	КЕ	ПО ЖЕЛЕЗОБЕТОНУ
ИНВ. №			№8 и №6	ИМ. А. А. ЯКУШЕВА	

 

1. Указания по выполнению узлов см. в альбоме 192 УАС.1-30.

И.КОНТ. ИВАНОВСКИЙ		221-1-706.92		Альбом 1 МС	
НАЧ. ОТД. БОГОРОВСКИЙ		СРЕДНЯЯ ШКОЛА НА 11 КЛАССОВ		СТАДИЯ	ЛИСТ
ГЛАВ. ПРО. ИВАНОВСКИЙ		УЧАЩИХСЯ /		Р	75
ЗАВ. СЕК. БЕЛОВА		МОНТАЖНЫЕ УЗЛЫ 1 ÷ 14		КБ по железобетону	
ИНЖЕНЕР ГАУЩЕНКО				И. А. Якушева	

Позиц. обозн.	Обозначение	Наименование	Кол-во шт. на блок				Общ. кол-во	Масса ед. т.	Примеч.
			А	Б	В				
Фундаменты									
1	ГОСТ 13579-78	ФБС 24.3.6-Т	3	4	2		9	0.97	
2	"	ФБС 9.3.6-Т	16	21	3		40	0.35	
ФЛ-1	ГОСТ 13580-85	ФЛ-12.24-2	6	13	3		22	1.63	
ФЛ-2	—————"————	ФЛ-12.12-2	4	10	3		17	0.78	
ФЛ-3	—————"————	ФЛ-12.24-2	30	33	5		68	1.38	
ФЛ-4	—————"————	ФЛ-10.12-2	3	16	3		28	0.65	
ФЛ-5	—————"————	ФЛ-8.24-3	2	—	—		2	1.15	
ФЛ-6	—————"————	ФЛ-8.12-3	2	—	—		2	0.55	
ФЛ-7	—————"————	ФЛ-6.24-4	4	4	2		10	0.93	
ФЛ-8	—————"————	ФЛ-6.12-4	4	4	2		10	0.45	
ФЛ-9	—————"————	ФЛ-14.24-2	—	11	9		20	1.90	
ФЛ-10	—————"————	ФЛ-14.12-2	—	3	3		6	0.91	
Наружные стены									
НЦ-1	192 КЖ.И. 1.1-26 стр.52	1 НЦ-33.22.3.0-100А	7	9	4		20	3.12	
НЦ-2	—————"———— стр.53	1 НЦ-30.22.3.0-100А	4	14	2		20	2.82	
НЦ-3	—————"———— стр.55	1 НЦ-30.22.3.0-100А-1	1	3	—		4	2.10	
НЦ-4	—————"———— стр.56	1 НЦ-30.22.3.0-100А-2		1	1		2	1.59	
НЦ-5	—————"———— стр.51	1 НЦ-36.22.3.0-100А	2	7	1		10	3.42	
НЦ-6	—————"———— стр.54	1 НЦ-27.22.3.0-100А	1	1	1		3	2.52	
НЦ-11	192 КЖ.И. 1.1-31 стр.30	1 НЦ-30.22.3.0-100А-3	1	1	1		3	2.26	
НЦУ-1	192 КЖ.И. 4.1-26 стр.57	1 НЦУ-32.22.3.0-100А	1	1	1		3	3.01	
НЦУ-1А	—————"———— стр.57	1 НЦУ-32.22.3.0-100А-А	—	3	1		4	3.01	
НЦУ-2	—————"———— стр.58	1 НЦУ-30.22.3.0-100А	—	2	—		2	2.80	
НЦУ-2А	—————"———— стр.58	1 НЦУ-30.22.3.0-100А-А	2	2	2		6	2.80	
НЦУ-3	—————"———— стр.59	1 НЦУ-18.22.3.0-100А	1	1	—		2	1.58	
НЦУ-3А	—————"———— стр.59	1 НЦУ-18.22.3.0-100А-А	1	—	—		1	1.58	
НЦУ-4	192 КЖ.И. 4.1-31 стр.32	1 НЦУ-38.22.3.0-100А	—	2	—		2	3.57	
НЦУ-4А	—————"———— стр.32	1 НЦУ-38.22.3.0-100А-А	2	—	—		2	3.57	
1	ГОСТ 13579-78	ФБС 24.3.6-Т	8	4	6		18	0.97	
2	—————"————	ФБС 9.3.6-Т	10	12	10		32	0.35	
3	—————"————	ФБС 24.4.6-Т	7	—	4		11	1.30	
4	—————"————	ФБС 9.4.6-Т	8	—	15		23	0.47	

Позиц. обознач.	Обозначение	Наименование	Кол-во шт. на блок				Общ. кол-во	Масса ед. т.	Примеч.
			А	Б	В				
Внутренние стены									
ЦВ-1	192 КЖ.И. 2.1-33 стр. 25	ПСН-30.20.1.6-150Т	9	3	3		15	1.85	
ЦВ-2	—————"————— стр. 26	ПСН-30.20.1.6-150Т-1	6	14	2		22	1.85	
ЦВ-3	—————"————— стр. 24	ПСН-33.20.1.6-150Т	10	2	—		12	2.13	
ЦВ-4	—————"————— стр. 23	ПСН-36.20.1.6-150Т	7	13	1		21	2.32	
ЦВ-5	—————"————— стр. 27	ПСН-28.20.1.6-150Т	4	20	5		29	1.78	
1	ГОСТ 13579-78	ФБС-24.3.6-Т	3	12	11		26	0.97	
2	—————"—————	ФБС-9.3.6-Т	9	16	10		35	0.35	
Перекрытия шир. 3.0 м.									
ПК-1	192 КЖ.И. 3.1-28 стр. 7	ПК5-66.30	2	5	—		7	6.13	
ПК-2	—————"————— стр. 9	ПК5-66.30-1	3	6	—		9	6.13	
ПК-3	—————"————— стр. 8	ПК6-66.30-1	8	5	9		22	6.13	
ПК-4	—————"————— стр. 10	ПК5-66.30-2	4	5	1		10	6.05	
ПК-7	—————"————— стр. 11	ПК6-66.15-1	—	2	1		3	3.00	
ПК-8	—————"————— стр. 12	ПК5-66.15-2	2	7	2		11	2.90	
ПК-10	192 КЖ.И. 4.1-33 стр. 7	ПК8-66.15-6	—	—	1		1	3.25	
ПК-12	—————"————— стр. 6	ПК6-66.15-2	—	1	—		1	3.00	
ПК-13	192 КЖ.И. 3.1-28 стр. 20	ПК5-66.6	8	5	—		13	1.45	
ПК-14	—————"————— стр. 20	ПК6-30.6	8	5	1		14	0.68	
ПК-15	—————"————— стр. 16	ПК6-30.30	—	1	—		1	2.85	
ПК-16	—————"————— стр. 16	ПК6-30.30-1	6	16	—		24	2.85	
ПК-11	—————"————— стр. 14	ПК5-66.15-4	—	—	2		2	2.95	
ПК-17	—————"————— стр. 17	ПК6-30.30-2	—	2	—		2	2.75	
ПК-19	—————"————— стр. 18	ПК6-30.15-1	1	—	—		1	1.50	
ПК-21	—————"————— стр. 19	ПК6-30.15-3	1	—	—		1	1.625	
Перекрытия / вариант / шир. 1.5 м									
ПК-6	192 КЖ.И. 3.1-28 стр. 11	ПК5-66.15-1	11	21	1		33	3.00	
ПК-7	—————"————— стр. 11	ПК6-66.15-1	15	12	16		43	3.00	
ПК-8	—————"————— стр. 12	ПК5-66.15-2	7	12	3		22	2.90	
ПК-10	192 КЖ.И. 4.1-33 стр. 7	ПК8-66.15-6	—	—	1		1	3.25	
ПК-12	—————"————— стр. 6	ПК6-66.15-2	1	1	—		2	2.90	
ПК-13	192 КЖ.И. 3.1-28 стр. 20	ПК5-66.6	8	5	—		13	1.45	
ПК-14	—————"————— стр. 20	ПК6-30.6	8	5	1		14	0.68	
ПК-20	—————"————— стр. 19	ПК6-30.15-2	1	1	—		2	2.85	

ИВ.№ ПОДПИСЬ И ДАТА ВЗАИМ.ИВ.№

ИВ.№		ПОДПИСЬ		ДАТА		ВЗАИМ.ИВ.№	
ИВ.№		ПОДПИСЬ		ДАТА		ВЗАИМ.ИВ.№	
Поз. обозн.	Обозначение	Наименование	Кол-во шт. на блок				Общ. кол-во	Масса ед.- т	Примечан
			А	Б	В	Г			
ПК-18	192 КЖ.И.3.1-28 стр.18	ПК 6-30.15	15	34	—	—	49	1.50	
ПК-19	— " — стр.18	ПК 6-30.15-1	1	3	—	—	4	1.50	
ПК-21	— " — стр.19	ПК 6-30.15-3	1	—	—	—	1	1.425	
ПК-11	— " — стр.14	ПК 5-66.15-4	—	—	2	—	2	2.95	
ПК-5	— " — стр.11	ПК 5-66.15	2	6	3	—	11	3.00	
		Лестницы							
ЛП-1	192 КЖ.И.4.1-33 стр.8	ЛП-28.45	1	2	1	—	4	2.065	
ТП-1	— " — стр.12	ТП-28.45	1	1	1	—	3	4.825	
ЛМ-1	— " — стр.11	ЛМ-9.13	1	1	1	—	3	1.01	
ЛМ-1	— " — стр.13	ЛМ-13.3	5	5	5	—	15	0.042	
		Венткамера №1							
ПБ-1	Серия 1.038.1-1 вып.1	1ПБ10-1	—	2	—	—	2	0.020	
ПБ-2	— " —	1ПБ13-1	—	1	—	—	1	0.025	
ПБ-3	— " —	3ПБ18-8п	—	2	—	—	2	0.119	
1	ГОСТ 13579-78	ФБС 24.3.6-Т	—	2	—	—	2	0.37	
2	— " —	ФБС 9.3.6-Т	—	1	—	—	1	0.35	
ЛБ-12	ГОСТ 8717.0-84	ЛБ-12	—	5	—	—	5	0.128	
ПБ-8	Серия 3.006.1-2.87	ПБ-8	—	1	—	—	1	0.87	
		Венткамера №2							
ПБ-1	Серия 1.038.1-1 вып.1	1ПБ10-1	—	—	3	—	3	0.020	
ПБ-2	— " —	1ПБ13-1	—	—	2	—	2	0.025	
ПБ-8	Серия 3.006.1-2.87	ПБ-8	—	—	3	—	3	0.21	
ПБ-3	— " —	ПБ-3	—	—	2	—	2	0.15	
2	ГОСТ 13579-78	ФБС 9.3.6-Т	—	—	2	—	2	0.35	
		Венткамера №3							
ПБ-2	Серия 1.038.1-1 вып.1	1ПБ13-1	—	—	2	—	2	0.025	
ПБ-3	Серия 3.006.1-2.87	ПБ-3	—	—	2	—	2	0.31	
ПБ-8	— " —	ПБ-8	—	—	2	—	2	0.21	
ПБ-5	— " —	ПБ-5	—	—	1	—	1	0.04	

Поз. обозн.	Обозначение	Наименование	Кол-во шт. на блок				Общ. кол-во	Масса ед.- кг.	Примеч
			А	Б	В	Г			
		Вход №1							
ПК-7	192 КЖ.И.3.1-28 стр.11	ПК 5-66.15-1	1	—	—	—	1	3.00	
ПК-13	— " — стр.20	ПК 5-66.6	1	—	—	—	1	1.45	
ПК-14	— " — стр.20	ПК 6-30.6	1	—	—	—	1	0.68	
ПК-18	— " — стр.18	ПК 6-30.15	1	—	—	—	1	1.50	
ПК-145	— " — стр.21	ПЛ-14.5	24	—	—	—	24	0.216	
1	ГОСТ 13579-78	ФБС 24.3.6-Т	5	—	—	—	5	0.97	
2	— " —	ФБС 9.3.6-Т	10	—	—	—	10	0.35	
		Вход №2							
2	ГОСТ 13579-78	ФБС 9.3.6-Т	4	—	—	—	4	0.35	
		Вход №4							
ПЛ-14.5	192 КЖ.И.3.1-28 стр.21	ПЛ-14.5	—	6	—	—	6	0.216	
ПК-18	— " — стр.18	ПК 6-30.15	—	1	—	—	1	1.50	
2	ГОСТ 13579-78	ФБС 9.3.6-Т	—	16	—	—	16	0.35	
1	— " —	ФБС 24.3.6-Т	—	1	—	—	1	0.97	
		Вход №5							
ПЛ-14.5	192 КЖ.И.3.1-28 стр.21	ПЛ-14.5	—	5	—	—	5	0.216	
ЛБ-15-1	ГОСТ 8717.0-84	ЛБ-15-1	—	6	—	—	6	0.243	
1	ГОСТ 13579-78	ФБС 24.3.6-Т	—	1	—	—	1	0.97	
2	— " —	ФБС 9.3.6-Т	—	5	—	—	5	0.35	
		Вход №6							
ПЛ-14.5	192 КЖ.И.3.1-28 стр.21	ПЛ-14.5	—	6	—	—	6	0.216	
ПК-18	— " — стр.18	ПК 6-30.15	—	1	—	—	1	1.50	
1	ГОСТ 13579-78	ФБС 24.3.6-Т	—	1	—	—	1	0.97	
2	— " —	ФБС 9.3.6-Т	—	10	—	—	10	0.35	
		Входы №10;11							
ПЛ-14.5	192 КЖ.И.3.1-28 стр.21	ПЛ-14.5	—	—	6	—	8	0.216	
1	ГОСТ 13579-78	ФБС 24.3.6-Т	—	—	2	—	2	0.97	
2	— " —	ФБС 9.3.6-Т	—	—	5	—	5	0.35	
3	— " —	ФБС 24.4.6-Т	—	—	2	—	2	1.30	
4	— " —	ФБС 9.4.6-Т	—	—	4	—	4	0.47	
		Вход №8							
ПЛ-14.5	192 КЖ.И.3.1-28 стр.21	ПЛ-14.5	—	—	24	—	24	0.216	

ИНВ.НОМЕР ПОДАРИСЬ И АСТА 133М.ИИР.И

И.КОНТ. ИВАНОВСКИЙ	221-1-706.92	Альбом 1	АР
ПРИВЯЗАН:	НАЧ.ОТД. БОГОРОДСКИЙ ГЛАВ.ОП. ИВАНОВСКИЙ ЗАВ.СЕК. БЕЛОВА ИНЖЕНЕР ГЛАЩЕНКО	СРЕДНЯЯ ШКОЛА НА 14 КЛАССОВ /264 УЧАЩИХСЯ/С.БАССЫ	СТАВКА ЛИСТ ЛИСТОВ Р 37
ИНВ.НО		СВОДНАЯ СПЕЦИФИКАЦИЯ НИЖЕ ОТМ.0.000/ПРОДОЛЖЕНИЕ/	КБ ПО ЖЕЛЕЗОБЕТОНУ ИМ. А.А. ДКУШЕВА

Мин

ПОЗ. ОБОЗН.	ОБОЗНАЧЕНИЕ	НАИМЕНОВАНИЕ	КОЛ-ВО ШТ. НА БЛОК				ОБЩ. КОЛ-ВО	МАССА ЕД. Т	ПРИМЕЧ.
			А	Б	В	Г			
1	ГОСТ 13579-78	ФБС 24.3.6-Г	—	—	5	—	5	0.97	
2	—	ФБС 9.3.6-Г	—	—	4	—	4	0.35	
ПК-16	192 КЖ.И.3.1-28	СТР.16	ПК 6-30.30-1	—	5	—	5	2.35	ПРМ ШИР. 3 м ШИР. ВАР-Т 1.5 м
ПК-18	—	СТР.16	ПК 6-30.15	—	11	—	11	1.50	ПРМ ШИР. 3 м ШИР. ВАР-Т 1.5 м
ВХОДЫ В ТЕХПОДПОЛЫЕ №3; 7; 9									
АС12.17	ГОСТ 8717.0-84	АС 12.17	8	16	—	—	24	0.108	
1	ГОСТ 13579-78	ФБС 24.3.6-Г	3	16	—	—	19	0.97	
2	—	ФБС 9.3.6-Г	8	16	—	—	24	0.35	
СВОДНАЯ СПЕЦИФИКАЦИЯ МОНТАЖНЫХ СВЯЗЕЙ И МЕТАЛЛОКОНСТРУКЦИЙ									
			МОНТАЖНЫЕ СВЯЗИ				МАССА		
			НАРУЖНЫХ СТЕН				КГ		
МС-1	192 КЖ.И.3.1	СТР.4	МС-1	14	22	12	42	0.50	
МС-2	—	СТР.4	МС-2	26	40	6	72	0.28	
МС-3	—	СТР.4	МС-3	33	43	27	103	0.24	
МС-4	—	СТР.4	МС-4	4	8	4	16	0.58	
МС-5	—	СТР.4	МС-5	38	71	13	109	0.22	
МС-18	—	СТР.6	МС-18	2	6	—	8	0.72	
МС-21	—	СТР.6	МС-21	8	28	4	40	0.47	
МС-31	—	СТР.9	МС-31	1	—	—	1	2.38	
МС-25	—	СТР.6	МС-25	—	10	2	12	0.71	
МС-8	—	СТР.4	МС-8	—	6	—	6	0.10	
Ф10АТ	—	—	Ф10АТ; ГОСТ 5781-82*, l=900	—	2	—	2	0.56	
ВНУТРЕННИХ СТЕН									
МС-19	192 КЖ.И.3.1	СТР.6	МС-19	5	4	—	9	0.24	
МС-21	—	СТР.6	МС-21	12	21	3	37	0.47	
МС-22	—	СТР.6	МС-22	6	4	2	12	0.59	
МС-23	—	СТР.6	МС-22	4	7	8	19	0.71	
МС-24	—	СТР.6	МС-24	5	8	—	13	0.54	
МС-32	—	СТР.9	МС-32	5	2	2	8	2.58	
МС-3	—	СТР.4	МС-3	—	—	1	1	0.24	
ПЕРЕКРЫТИЙ ШИРИНОЙ 3000									
МС-1	192 КЖ.И.3.1	СТР.4	МС-1	12	19	2	3	36	0.50
МС-8	—	СТР.4	МС-8	8	19	2	3	32	0.10
МС-11	—	СТР.4	МС-11	27	50	13	—	90	0.22
МС-12	—	СТР.4	МС-12	74	112	30	—	216	0.44
МС-10	—	СТР.4	МС-10	—	1	2	—	3	0.20
Ф12АТ	—	—	Ф12АТ; ГОСТ 5781-82*, l=750	—	—	2	—	2	0.66
ИМ-1	192 КЖ.И.3.1	СТР.10	ИМ-1	2	4	2	—	8	1.49

ПОЗ. ОБОЗН.	ОБОЗНАЧЕНИЕ	НАИМЕНОВАНИЕ	КОЛ-ВО ШТ. НА БЛОК				ОБЩ. КОЛ-ВО	МАССА ЕД. КГ	ПРИМЕЧ.
			А	Б	В	Г			
ИМ-2	192 КЖ.И.3.1	СТР.10	ИМ-2	1	2	—	3	0.98	
ПЕРЕКРЫТИЯ ШИРИНОЙ 1490 / ВАРИАНТ /									
МС-1	192 КЖ.И.3.1	СТР.4	МС-1	32	19	3	—	54	0.50
МС-8	—	СТР.4	МС-8	24	19	3	—	46	0.10
МС-10	—	СТР.4	МС-10	—	1	2	—	3	0.20
МС-12	—	СТР.4	МС-12	24	198	61	—	283	0.44
МС-11	—	СТР.4	МС-11	42	98	40	—	180	0.22
Ф12АТ	—	—	Ф12АТ; ГОСТ 5781-82*, l=750	—	—	2	—	2	0.66
ИМ-1	192 КЖ.И.3.1	СТР.10	ИМ-1	2	4	2	—	8	1.49
ИМ-2	—	СТР.10	ИМ-2	1	2	—	—	3	0.98
МЕТАЛЛОКОНСТРУКЦИИ									
ОГРАЖДЕНИЯ ЛЕСТНИЦЫ									
ОЛ-1	Альбом 2	Л.53	ОЛ-1	1	1	1	—	3	43.01
РЕШЕТКИ ДЛЯ ВЫТИРАНИЯ НОГ									
ИМ-6	192 КЖ.И.3.1	СТР.12	ИМ-6	2	1	2	—	12.11	
ВЕНТКАМЕРЫ №1									
10АТ	ГОСТ 5781-82*	10АТ; l=116 п.м	—	1	—	—	—	71.57	
L50x5	ГОСТ 8509-86	L50x5; l=13.65 п.м	—	1	—	—	—	51.46	
Ф12АТ	ГОСТ 5781-82*	Ф12АТ; l=0.4 п.м	—	10	—	—	—	0.36	
Ф12АТ	—	Ф12АТ; l=0.32 п.м	—	48	—	—	—	0.28	
L63x6	ГОСТ 8509-86	L63x6; l=1.30 п.м	—	1	—	—	—	7.44	
ВЕНТКАМЕРЫ №2									
L50x5	ГОСТ 8509-86	L50x5; l=2.5 п.м	—	—	1	—	1	94.25	
Ф12АТ	ГОСТ 5781-82*	Ф12АТ; l=0.4 п.м	—	—	20	—	20	0.36	
Ф12АТ	—	l=0.32 п.м	—	—	45	—	45	0.28	
Ф10АТ	—	Ф10АТ; l=126.5 п.м	—	—	1	—	1	78.05	
L63x6	ГОСТ 8509-86	L63x6; l=2.5 п.м	—	—	1	—	1	14.30	
ВЕНТКАМЕРЫ №3									
L50x5	ГОСТ 8509-86	L50x5; l=10.25 п.м	—	—	1	—	1	52.64	
Ф12АТ	ГОСТ 5781-82*	Ф12АТ; l=0.4 п.м	—	—	14	—	14	0.36	
Ф12АТ	—	l=0.32 п.м	—	—	17	—	17	0.28	
Ф10АТ	—	Ф10АТ; l=50.0 п.м	—	—	1	—	1	30.85	
L63x6	ГОСТ 8509-86	L63x6; l=1.5 п.м	—	—	1	—	1	8.58	
ПРИБЯЖКА									
—	192 ЧАС.1-30	СТР.32	—	—	1	—	—	1	52.32
ВХОДА №1									
—	Альбом 1	Л. АС-28	—	1	—	—	—	1	100.10

И. КОНТР.	ИВАНОВСКИЙ	221-1-706.92	Альбом 1 АС		
Привязан:	И. КОНТ. БОГОРОВСКИЙ	Средняя школа №11 классов с бассейном / 264 учащихся /	Страница	Лист	Листов
	Г.А. КОП. ПР. ИВАНОВСКИЙ		Р	38	
	Зав. сект. БЕЛОВА	Сводная спецификация ниже	КБ по железобетону		
	Инженер ГЛУЩЕНКО	отм. 0.000 / продолжение /	им А.А. Якушева		

Поз. обознач.	Обозначение	Наименование	Кол-во шт			Общ. кол-во	Масса ед. кг.	Примеч.
			А	Б	В			
		Вход №2						
	Альбом 1 Л. АС-28	—	1	—	—	1	79.32	
		Вход №4						
	Альбом 1 Л. АС-30	—	—	1	—	1	84.18	
		Вход №5						
	Альбом 1 Л. АС-30	—	—	1	—	1	39.77	
		Вход №6						
	Альбом 1 Л. АС-33	—	—	1	—	1	45.71	
		Вход №8						
	Альбом 1 Л. АС-33	—	—	—	1	1	68.74	
		Вход №10						
	Альбом 1 Л. АС-34	—	—	—	1	1	19.88	
		Крепления венткороб						
Ф8А1	Гост 5781-82*	Ф8А1; l=270	100	118	66	284	0.11	
- 4x60	Гост 103-76*	- 4x60; /	45.5	63.5	34.3	143.30	1.88	

Спецификация монолитных железобетонных конструкций

		Обозначение	Наименование	Кол. шт.	Примеч.
			Вход №2		
			Сборочные единицы		
Б/ч	8	Альбом 1 Л. АС-28	С 4801-200 4801-100 144; l=3.00 м	—	4.32 кг
			Гост 8478-81		
А3	9	Альбом 2 Л. АС-53	Закладная деталь им-9	2	1.71 кг
			Материалы		
			Тяжелый бетон В-12.5	—	0.74 м³
			Вход №4		
			Сборочные единицы		
Б/ч	8	Альбом 1 Л. АС-30	С 4801-200 4801-200 1440; l=3.0 м	—	4.32 кг
			Гост 8478-81		
А3	9	Альбом 2 Л. АС-53	Закладная деталь им-9	1	1.71 кг
			Материалы		
			Тяжелый бетон В-12.5	—	0.70 м³
			Вход №10		
			Сборочные единицы		
Б/ч	6	Альбом 1 Л. АС-34	С 4801-200 4801-100 1500; l=8.40 м	—	20.50 кг
			Гост 8478-81		
Б/ч	5		Л63x6; l=45 мм Гост 8509-86	—	25.74 кг
Б/ч	4		Ф6А1; l=0.25; Гост 5781-82	8	0.06 кг
			Материалы		
			Тяжелый бетон В-12.5	—	1.62 м³
			Вход №11		
			Сборочные единицы		
Б/ч	6	Альбом 1 Л. АС-34	С 4801-200 4801-200 144; l=4.20 м	—	6.90 кг
			Гост 8478-81		


		Обозначение	Наименование	Кол. шт.	Примеч.
			Материалы		
			Тяжелый бетон В-12.5	—	0.85 м³
			УМ-1		
			Сборочные единицы		
А3		192 км. н-31 стр.10	ИМ-1	1	1.49 кг
			Материалы		
			Тяжелый бетон В-15	—	0.18 м³
			УМ-2		
			Сборочные единицы		
		Альбом 2 Л. АС-53	ИМ-10	2	3.22 кг
			Материалы		
			Тяжелый бетон В-15	—	0.40 м³
			УМ-3		
			Сборочные единицы		
А3		192 км. н-31 стр.10	ИМ-2	2	0.98 кг
			Материалы		
			Тяжелый бетон В-15	—	0.16 м³
			УМ-4 / Вх. №8 /		
			Сборочные единицы		
		Альбом 1 Л. АС-25	С 4801-200 4801-100 1500; l=3.0 м	—	7.35 кг
			Гост 8478-81		
			Материалы		
			Тяжелый бетон В-15	—	0.85 м³

Выборка металла на монолитные железобетонные конструкции.


Марка элемента	Арматурные изделия					Закладные изделия				Общий расход, кг.
	Арматура класса					Прокат марки				
	Вр I		А I			ВетЗкл 2				
	ГОСТ 6727-80*	ГОСТ 5781-82*			ГОСТ 103-76	ГОСТ 8509-86				
	4	Итого	6	10	Итого	140х8	Итого	163х8	Итого	
Входы и УМ-4	43.28	43.28	0.36	1.44	1.80	3.69	3.69	25.74	25.74	74.51
УМ-1 ÷ УМ-3	0.99	0.99	8.90	—	8.90	—	—	—	—	9.89

И. КОНТР. ИВАНОВСКИЙ	221-1-706.92	Альбом 1	АС
Привязан:	И. КОНТР. ИВАНОВСКИЙ	Средняя школа на 11 классов	Стация / Лист / Листов
	И. КОНТР. ИВАНОВСКИЙ	Бассейн / 264 учащихся /	Р 39
	И. КОНТР. ИВАНОВСКИЙ	Сводная спецификация	КГ по железобетону
	И. КОНТР. ИВАНОВСКИЙ	ниже отг. 0.000 / окончание /	И. А. А. Якушева


АЛББОМ 1

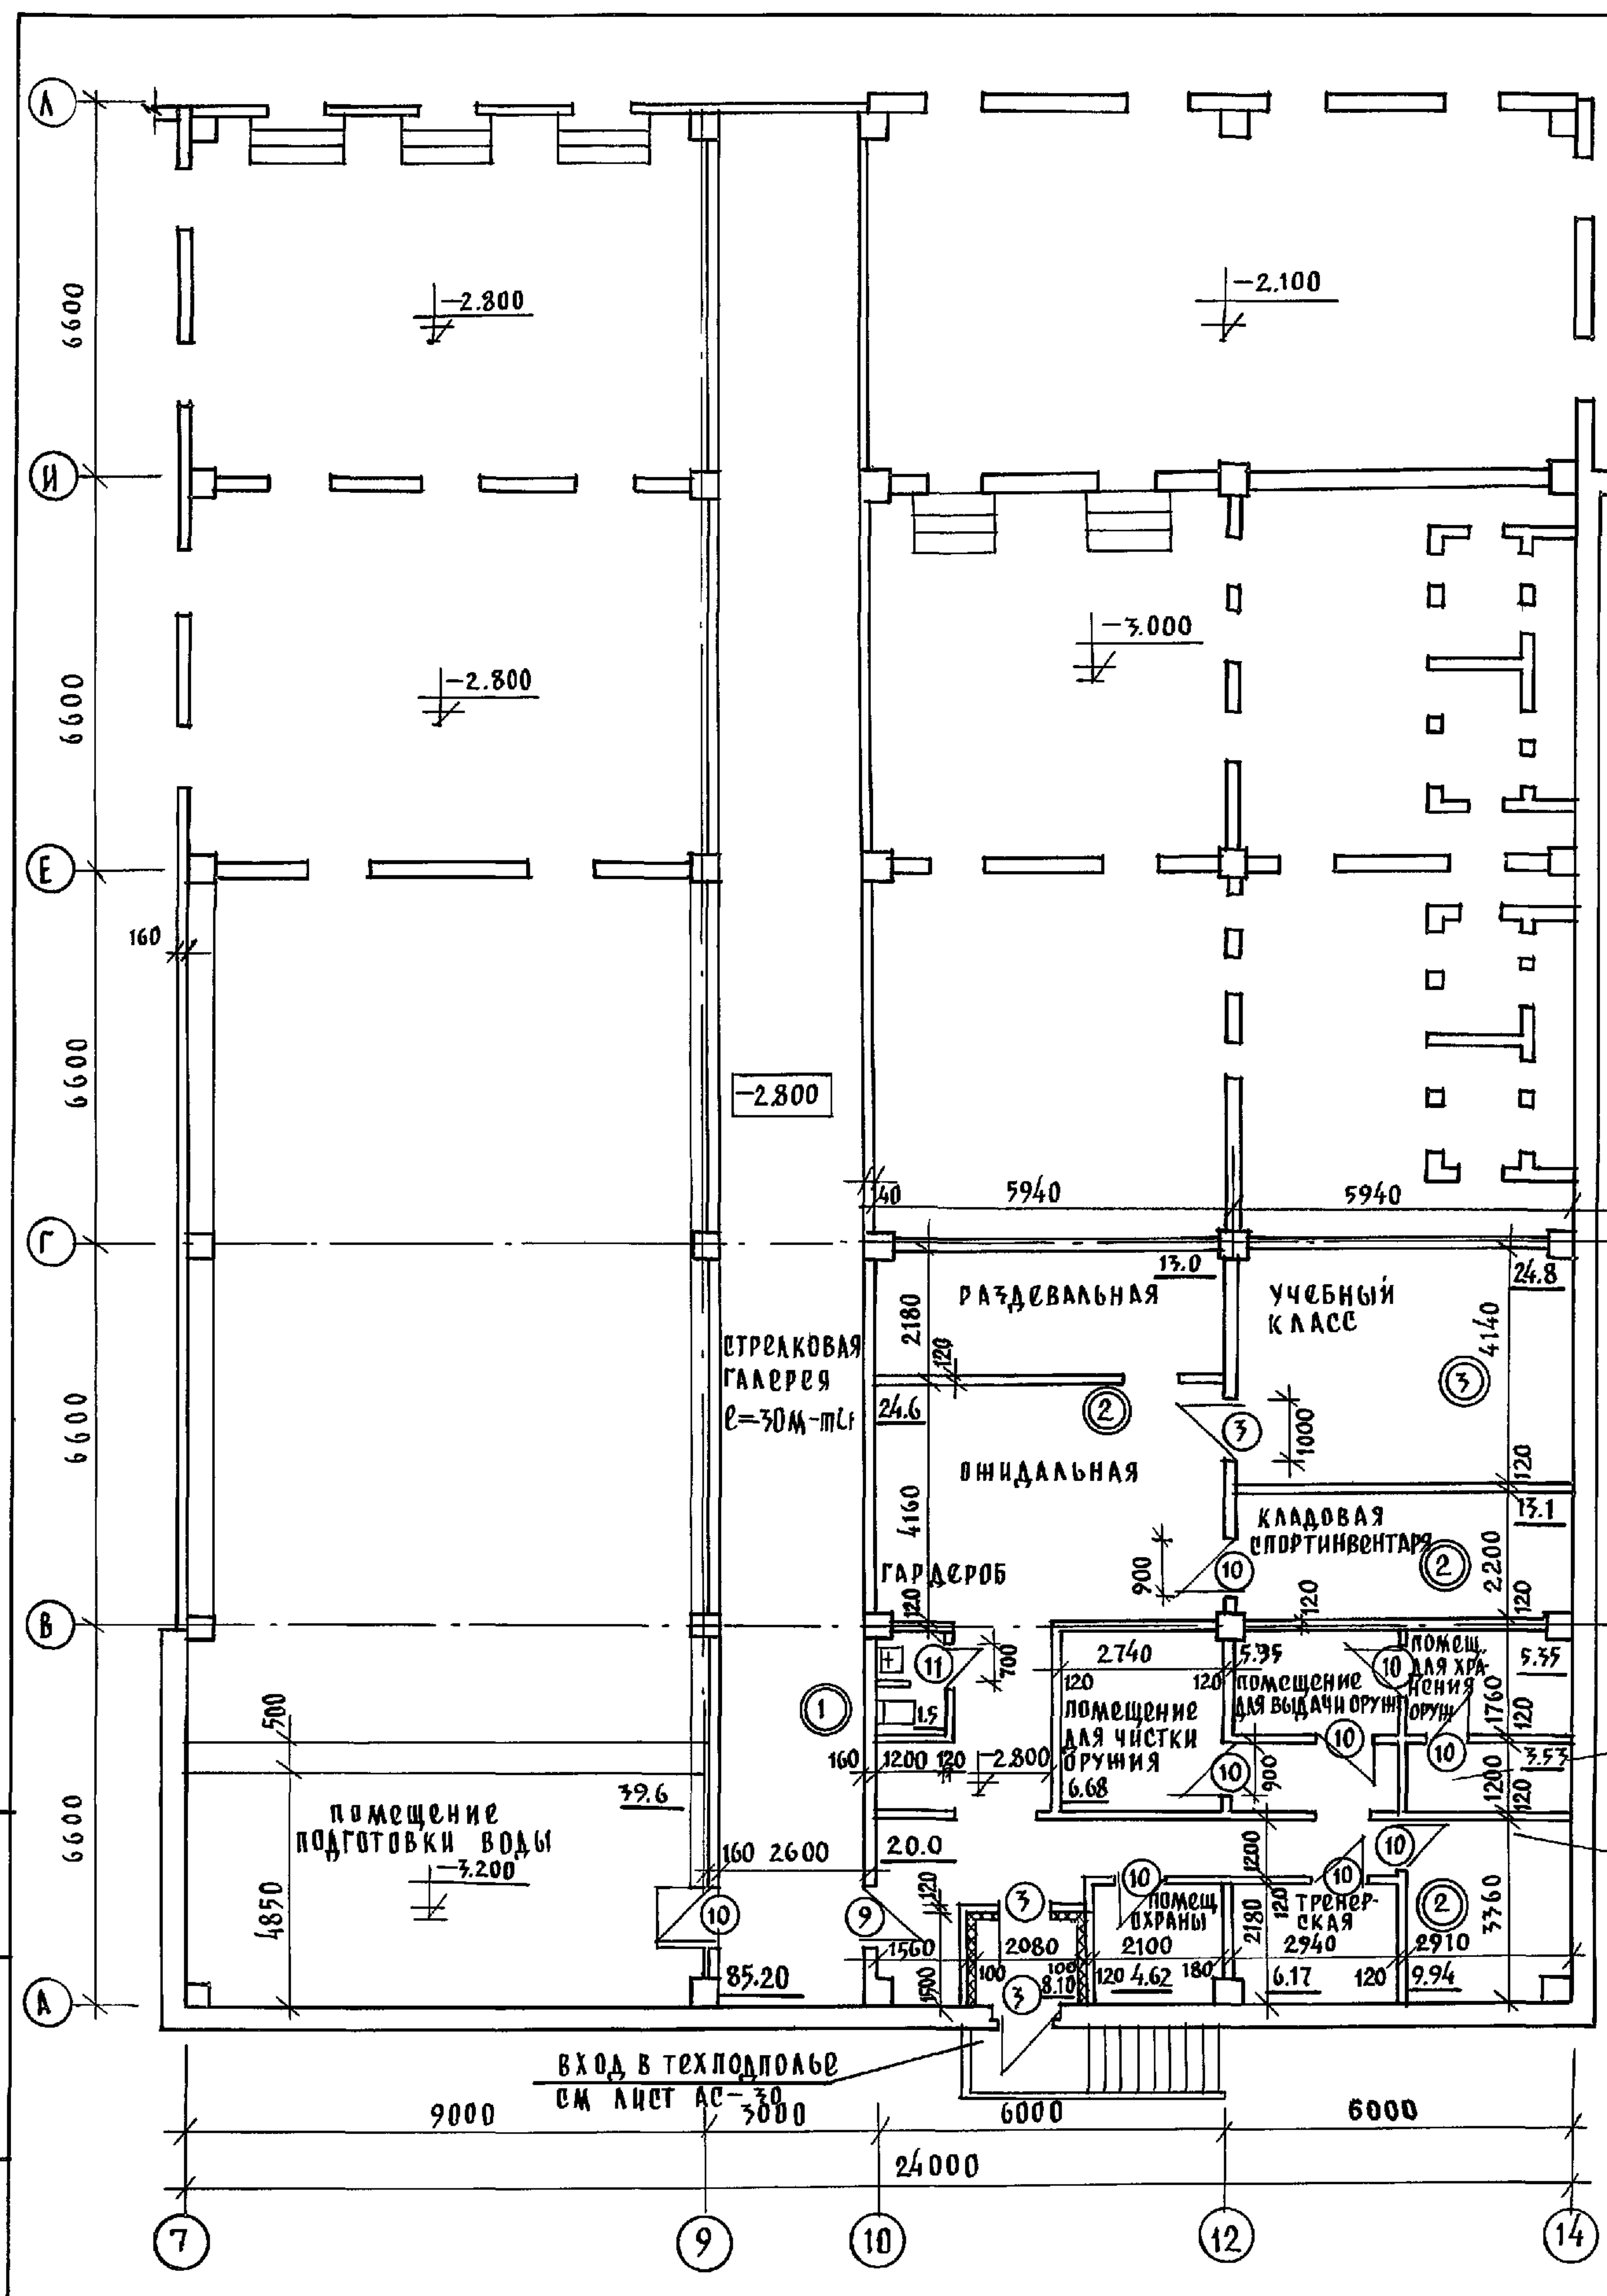

РАЗВЕРТКА стеной блока „Г“ в осях „7“—„14“ по оси „А“.

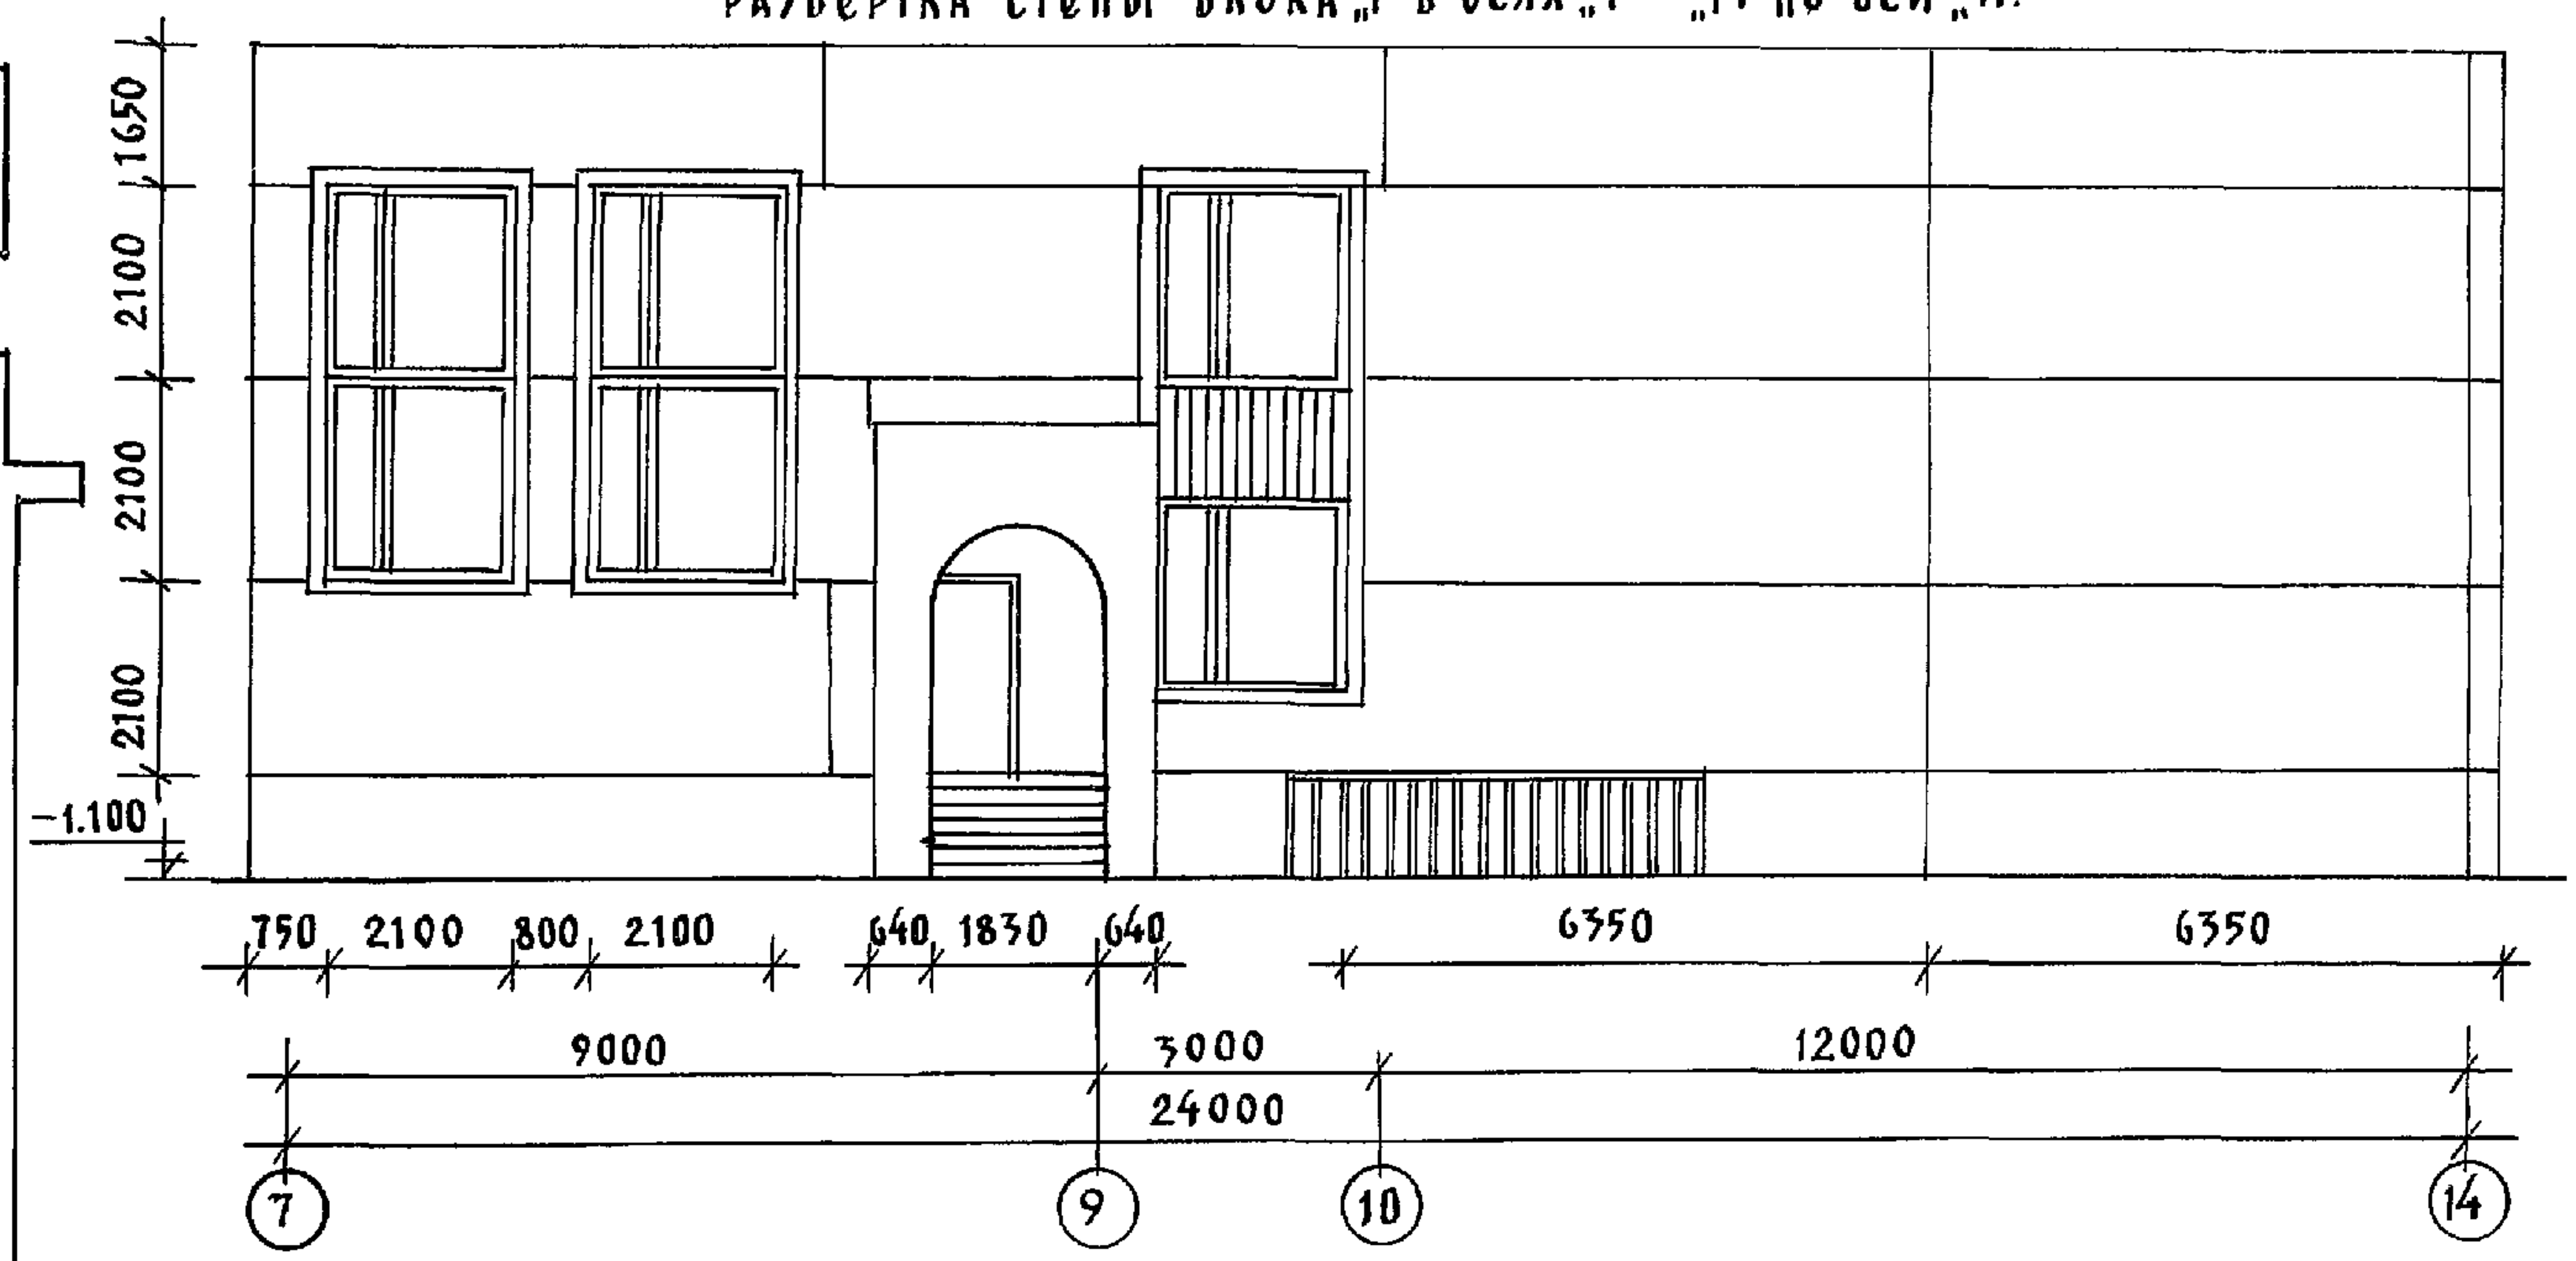

Спецификацию столярных изделий смотреть альбом 2 лист АС-23
Ведомость отделочных работ смотреть альбом 2 лист АС-21.
Узлы и детали полов смотреть альбом 2 лист АС-21; 22.

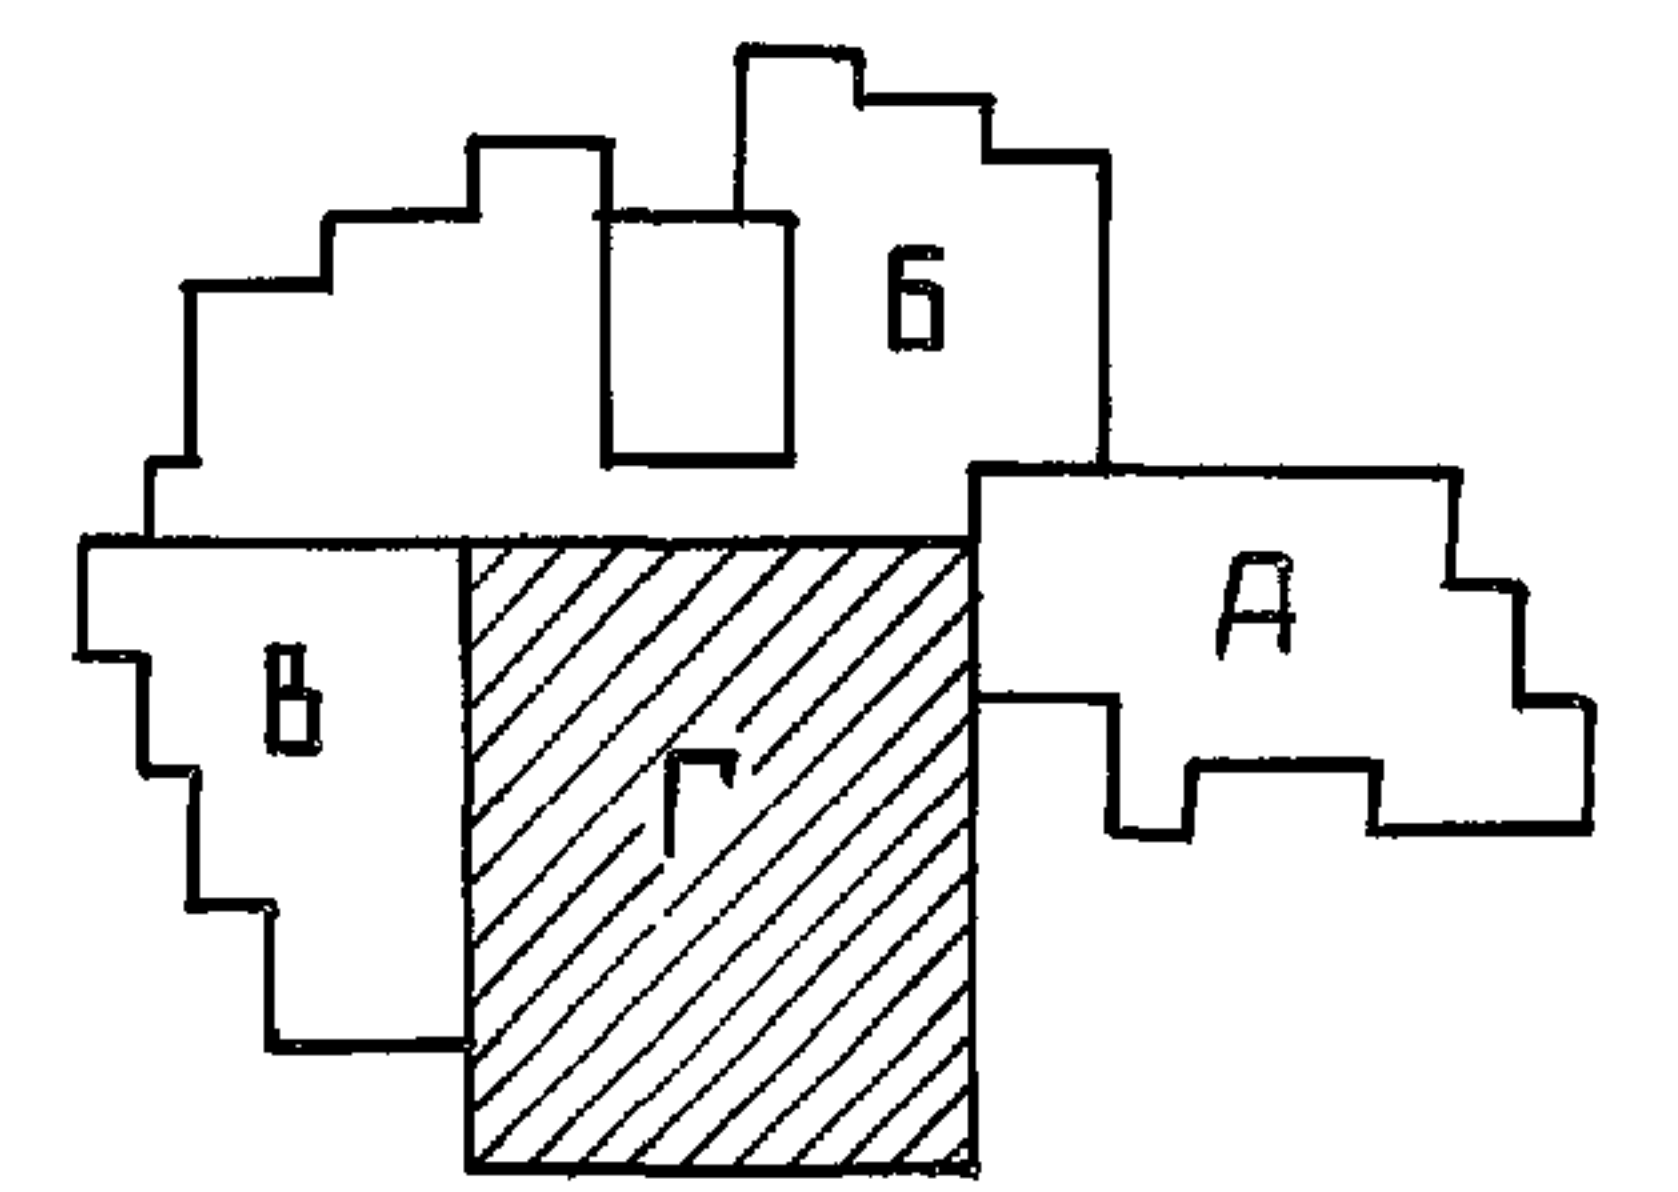






Н.КОНТР.	СЕРГЕЕВ	<i>[Signature]</i>	Т.П. 221-1-706.92	АЛББОМ 1 АС
НАЧ. ПТА	КРАСНОВИДОВ	<i>[Signature]</i>	СРЕДНЯЯ ШКОЛА НА 11 КЛАССОВ	ЭТАЖИ/ЛИСТ
ГЛАВ. АРХ.	ПР. СЕРГЕЕВ	<i>[Signature]</i>	264 УЧАЩИХСЯ	Р 40
ГЛАВ. КОН. ПР.	ИВАНОВСКИЙ	<i>[Signature]</i>	БЛОК „Г“	КБ ПО МЕЛОЗБОСТОНУ
ВЕД. АРХ.	РОЖАНОВА	<i>[Signature]</i>	ПЛАМ ПОДВАЛА.	ИМ. А.А. ЯКУШЕВА
АРХ.	НОВИКОВА	<i>[Signature]</i>		
ИНВ. №				

МОНТАЖНЫЙ ПЛАН КОЛОНН ВЕРХНИХ ЭТАЖЕЙ

4 - 4


ТАБЛИЦА ОБОЗНАЧЕНИЙ

МАРКА ПО ПРОЕКТУ	МАРКА ПО СЕРИИ
К-4	К 66.33-8
К-5	К 99.33-0
К-6	К 66.33-1
К-7	К 99.33-1
К-8	К 66.33-2
К-9	К 66.33-3
К-10	К 66.33-4
К-11	К 66.33-5
К-12	К 66.33-6
К-13	К 66.33-7
К-14	К 66.33-8
КМ-1	

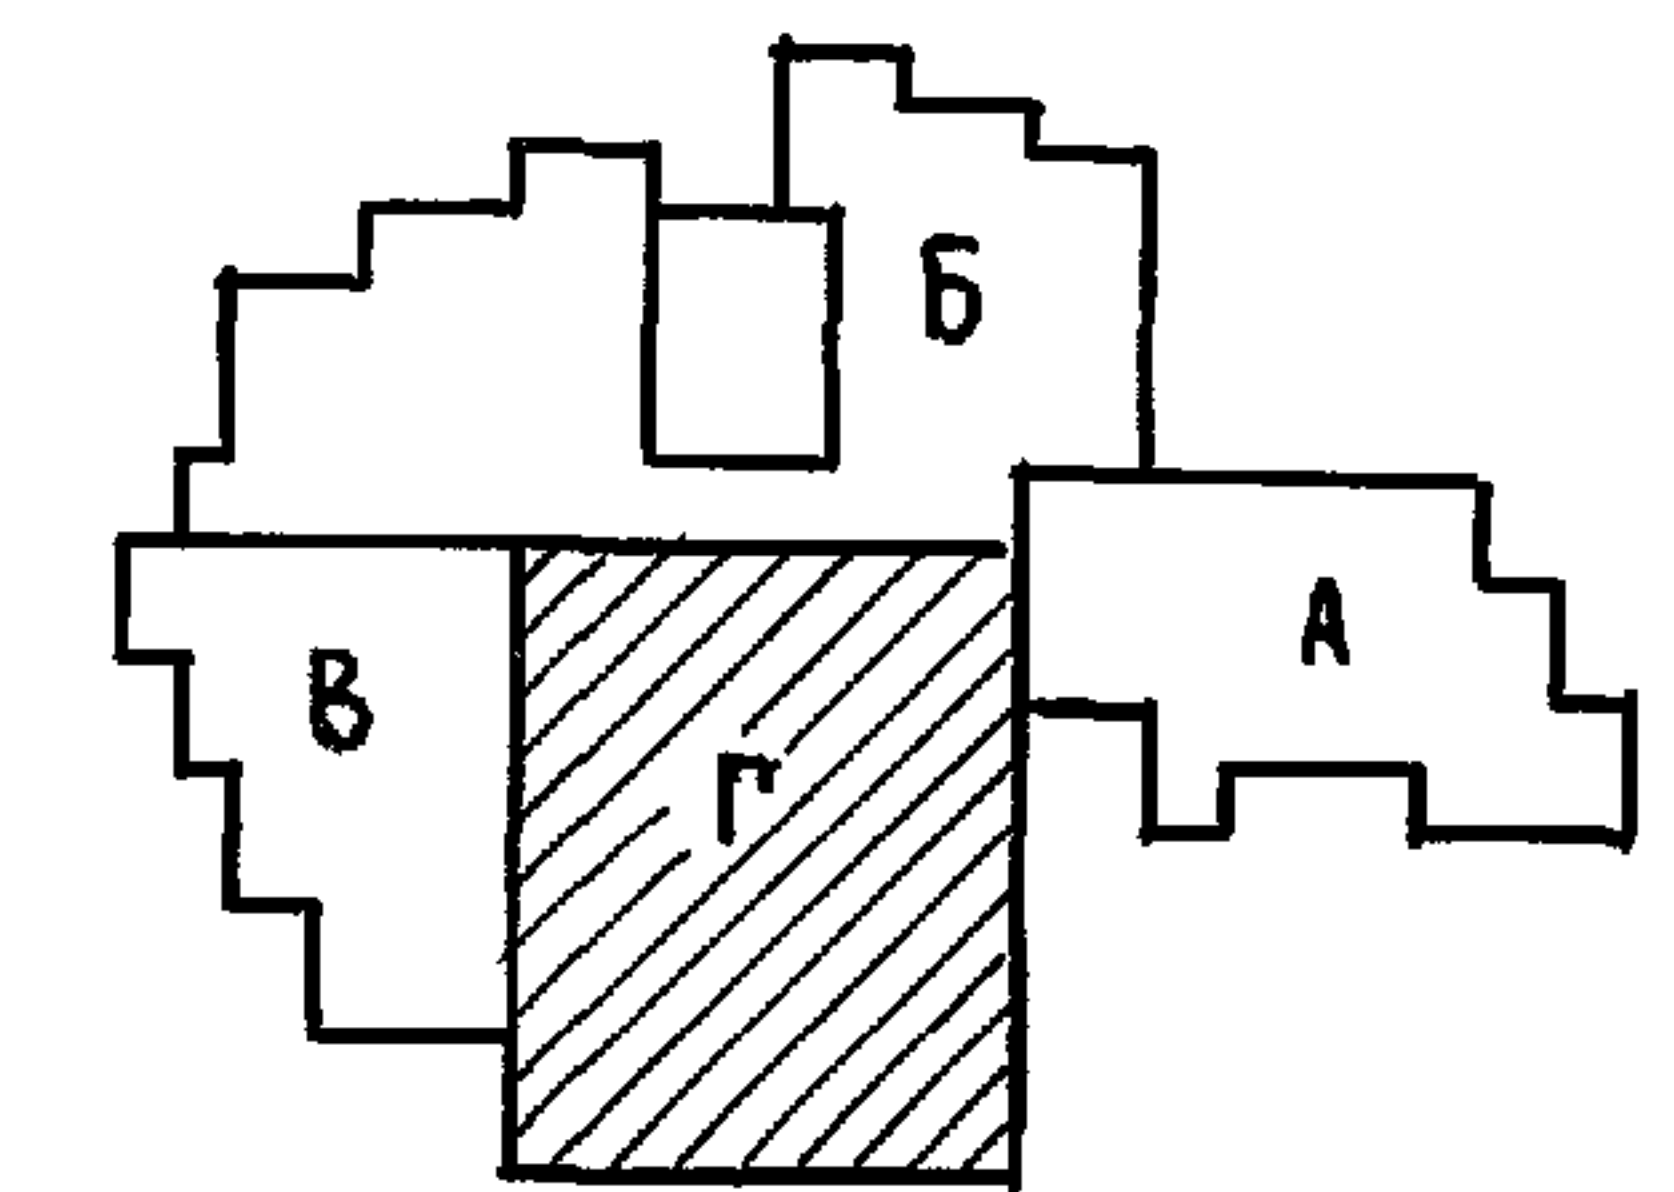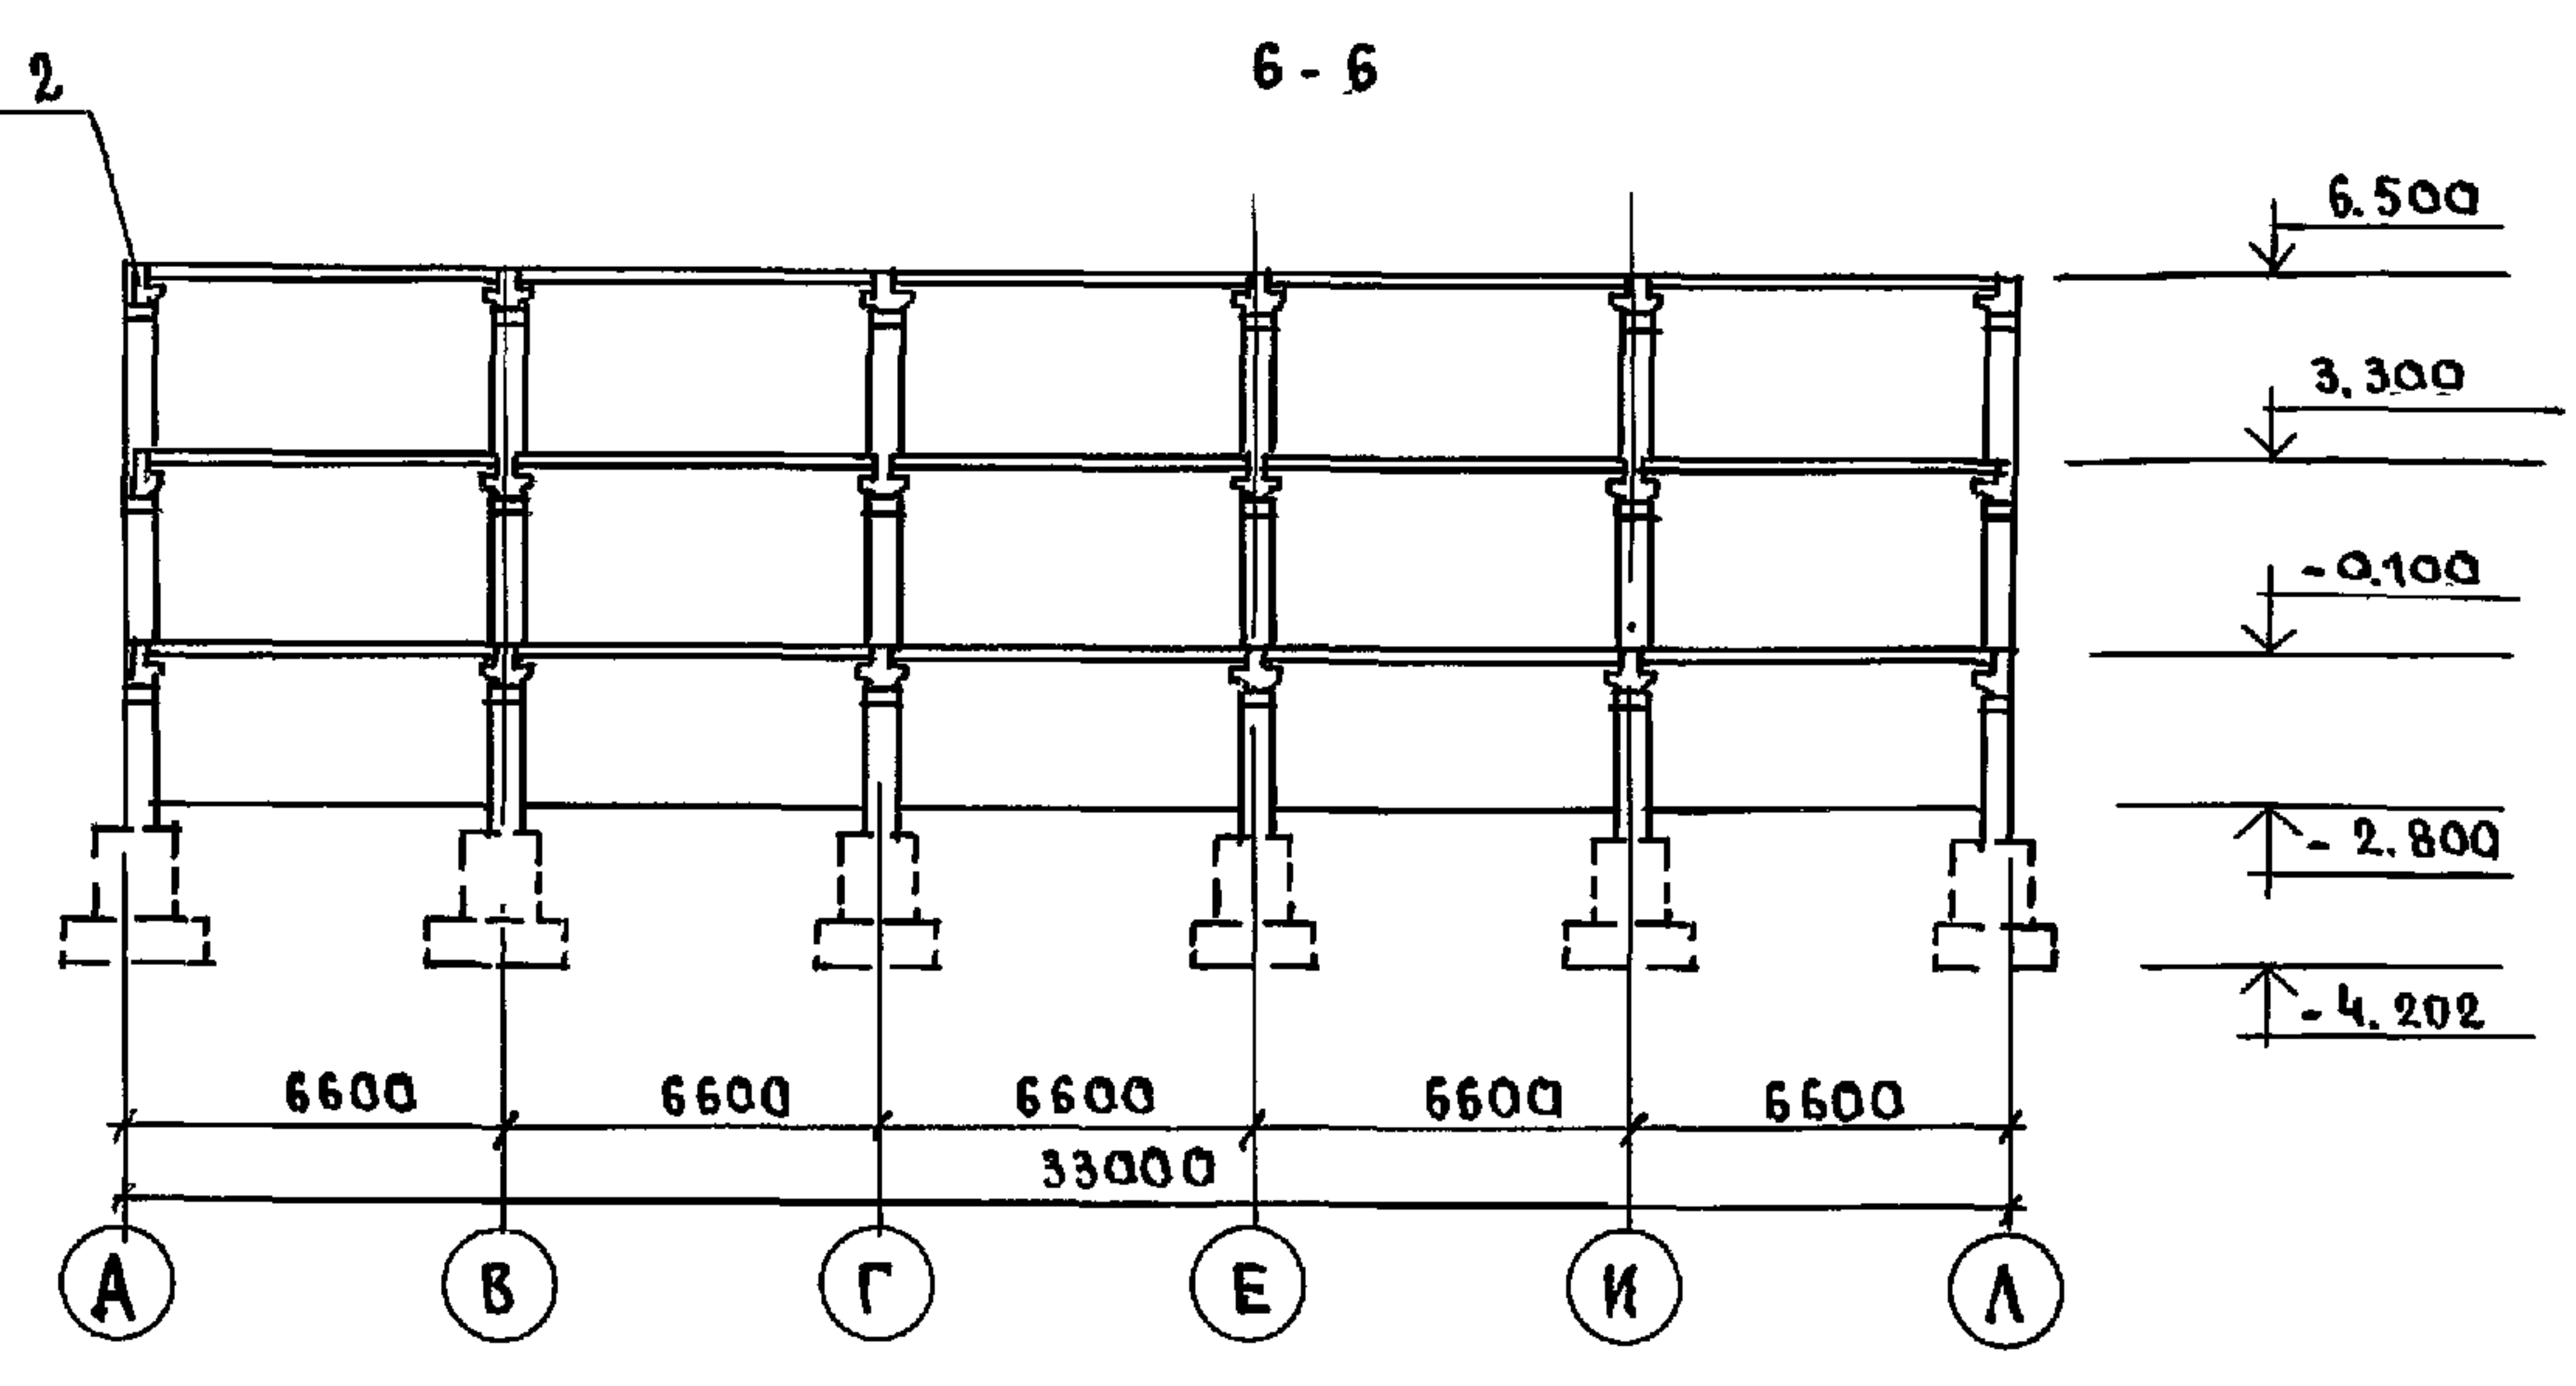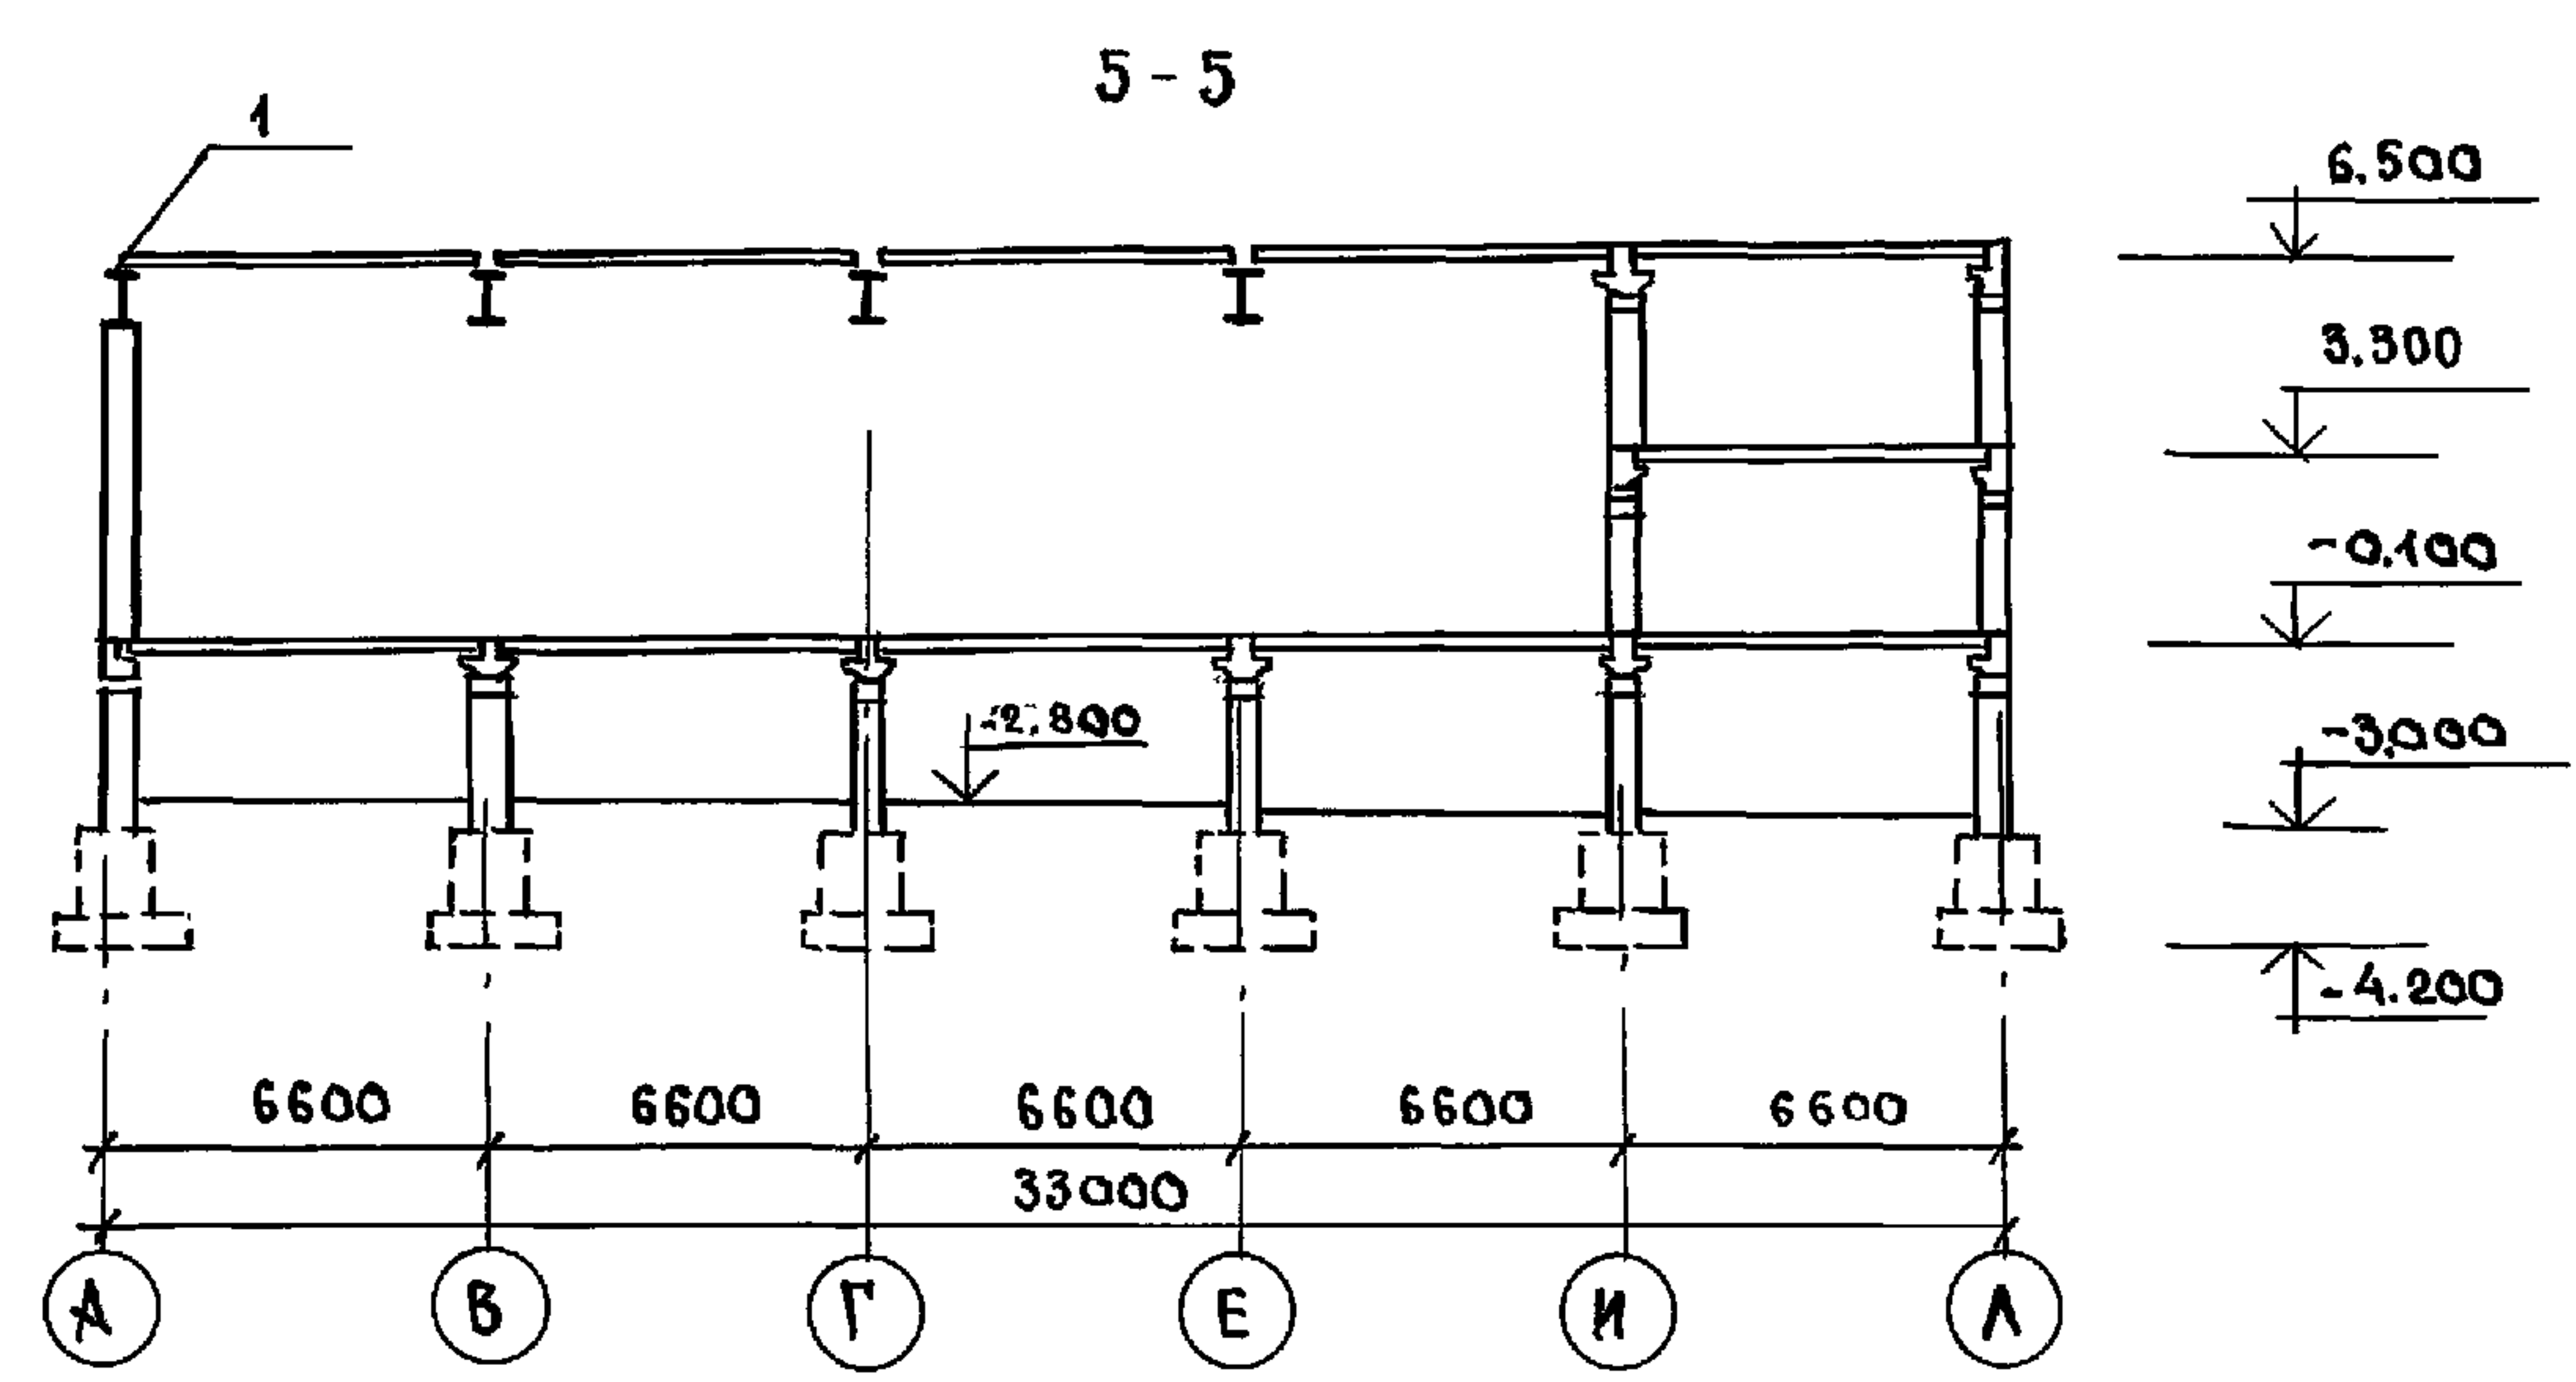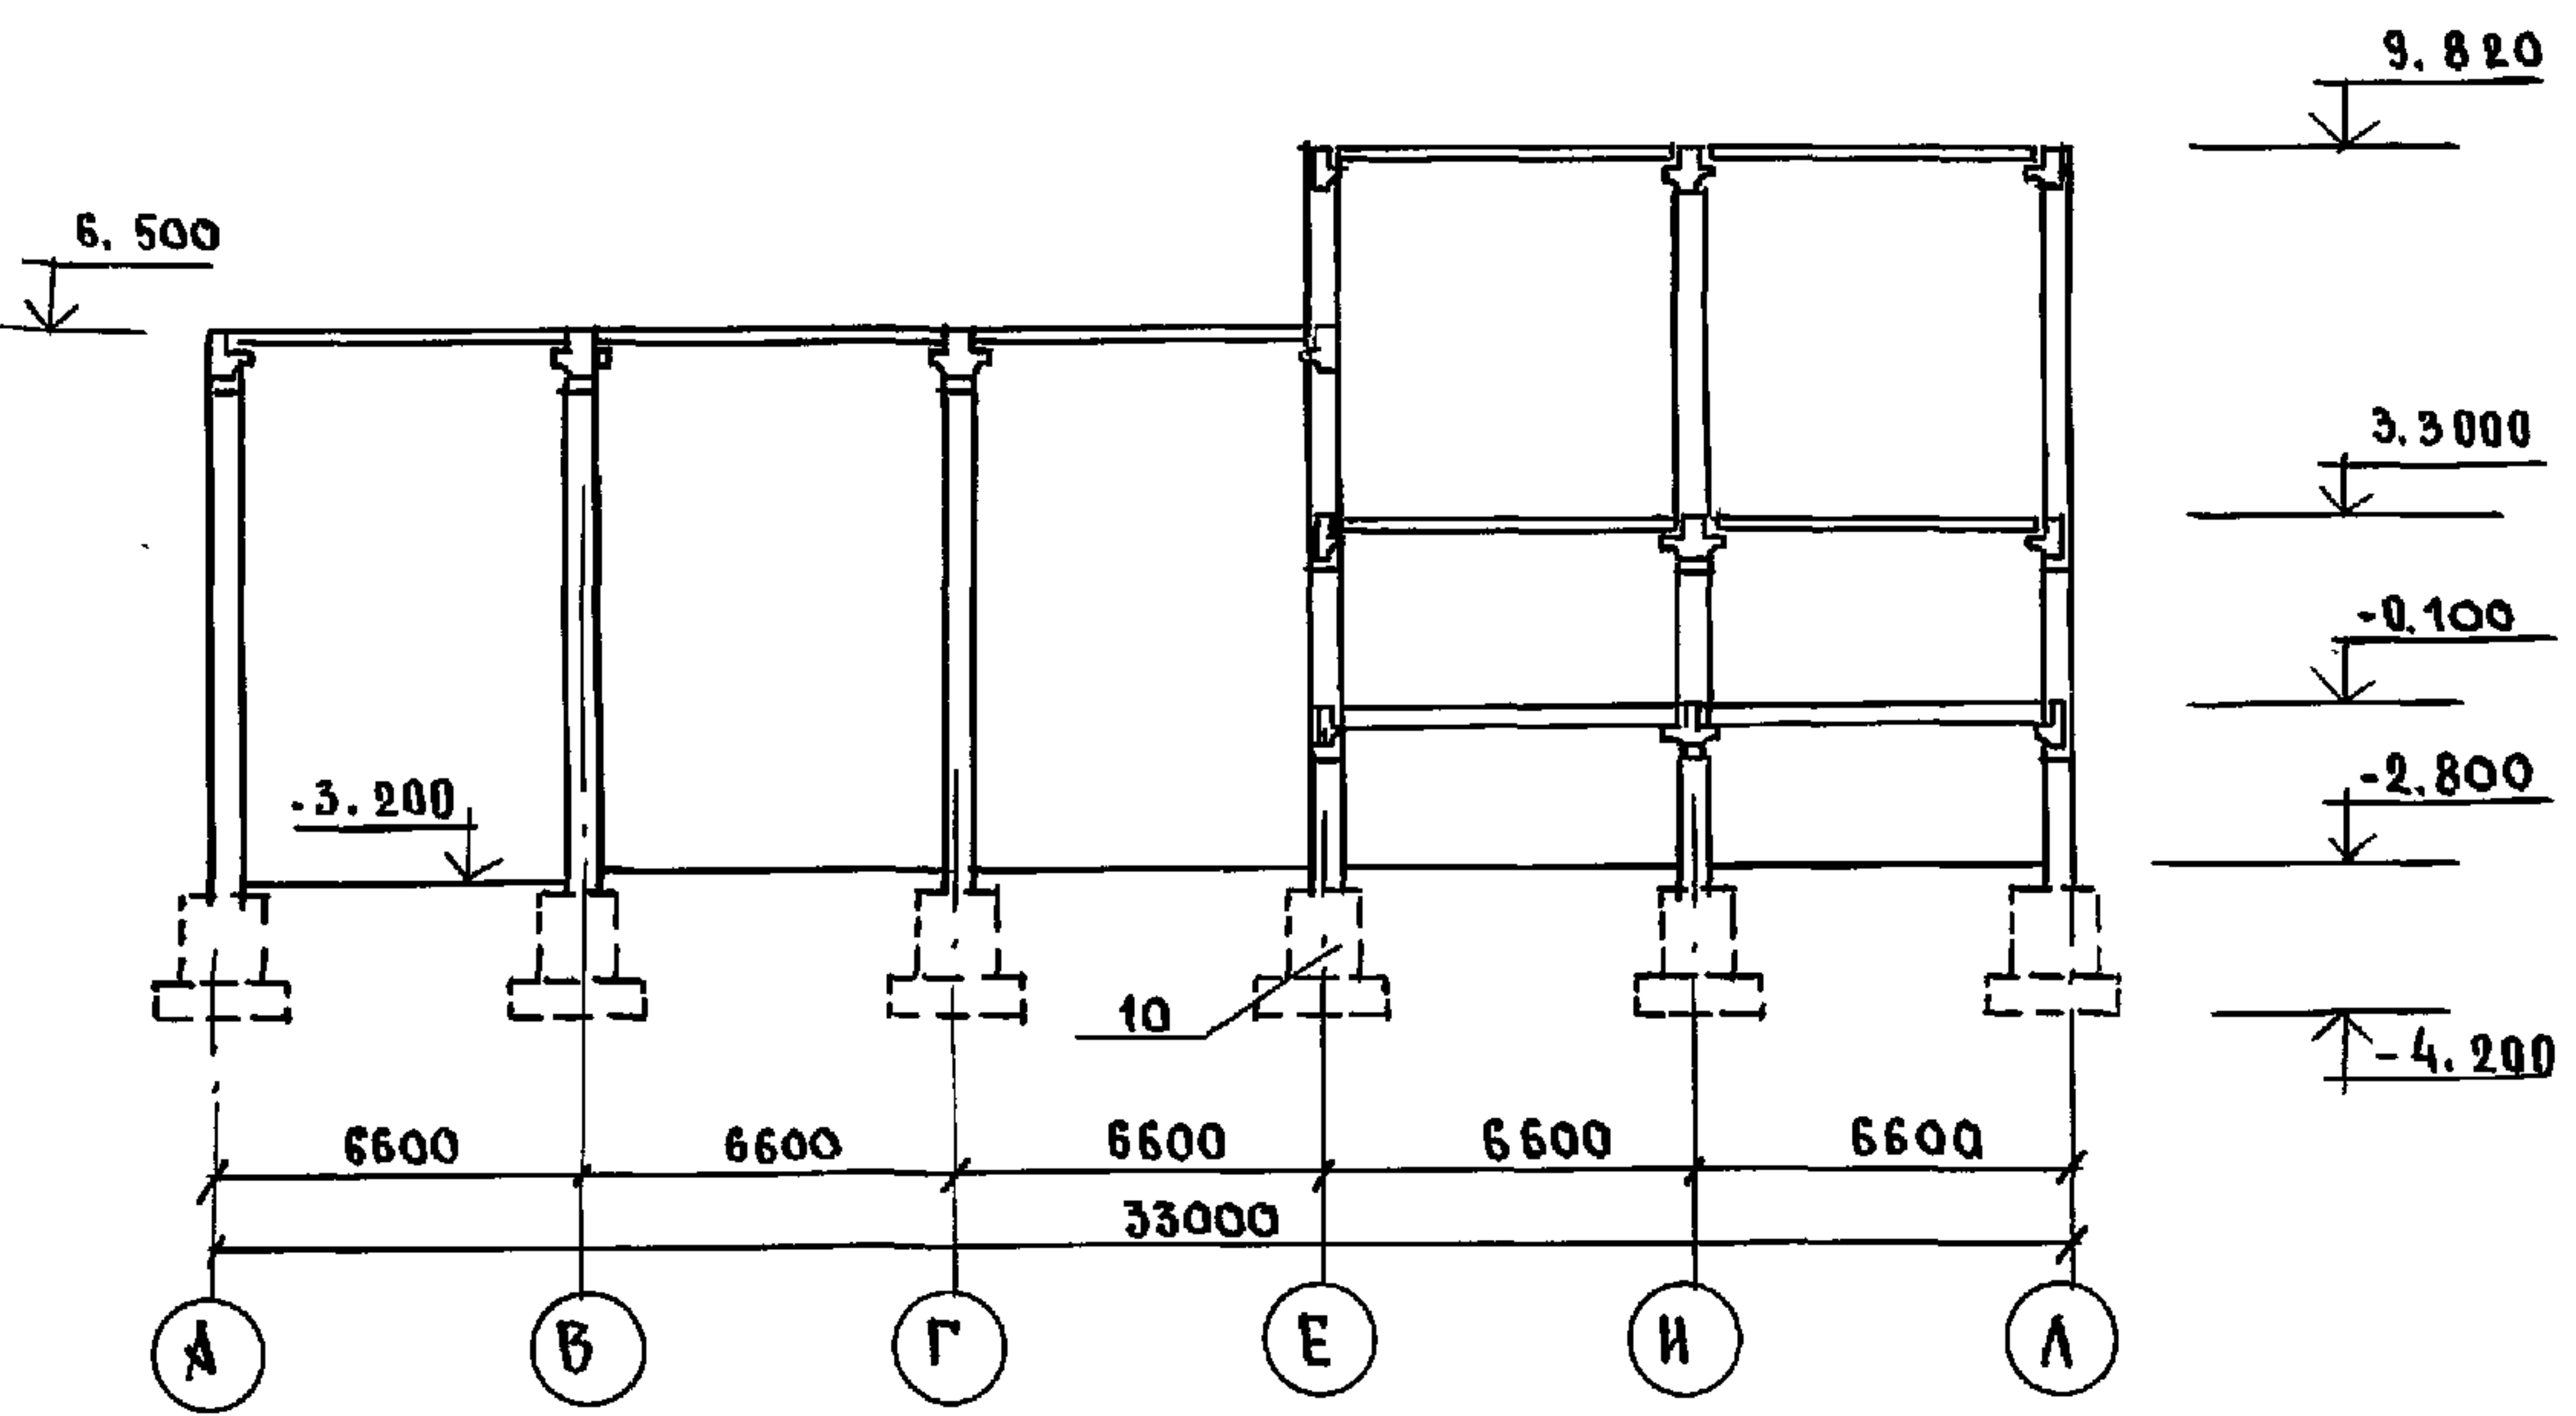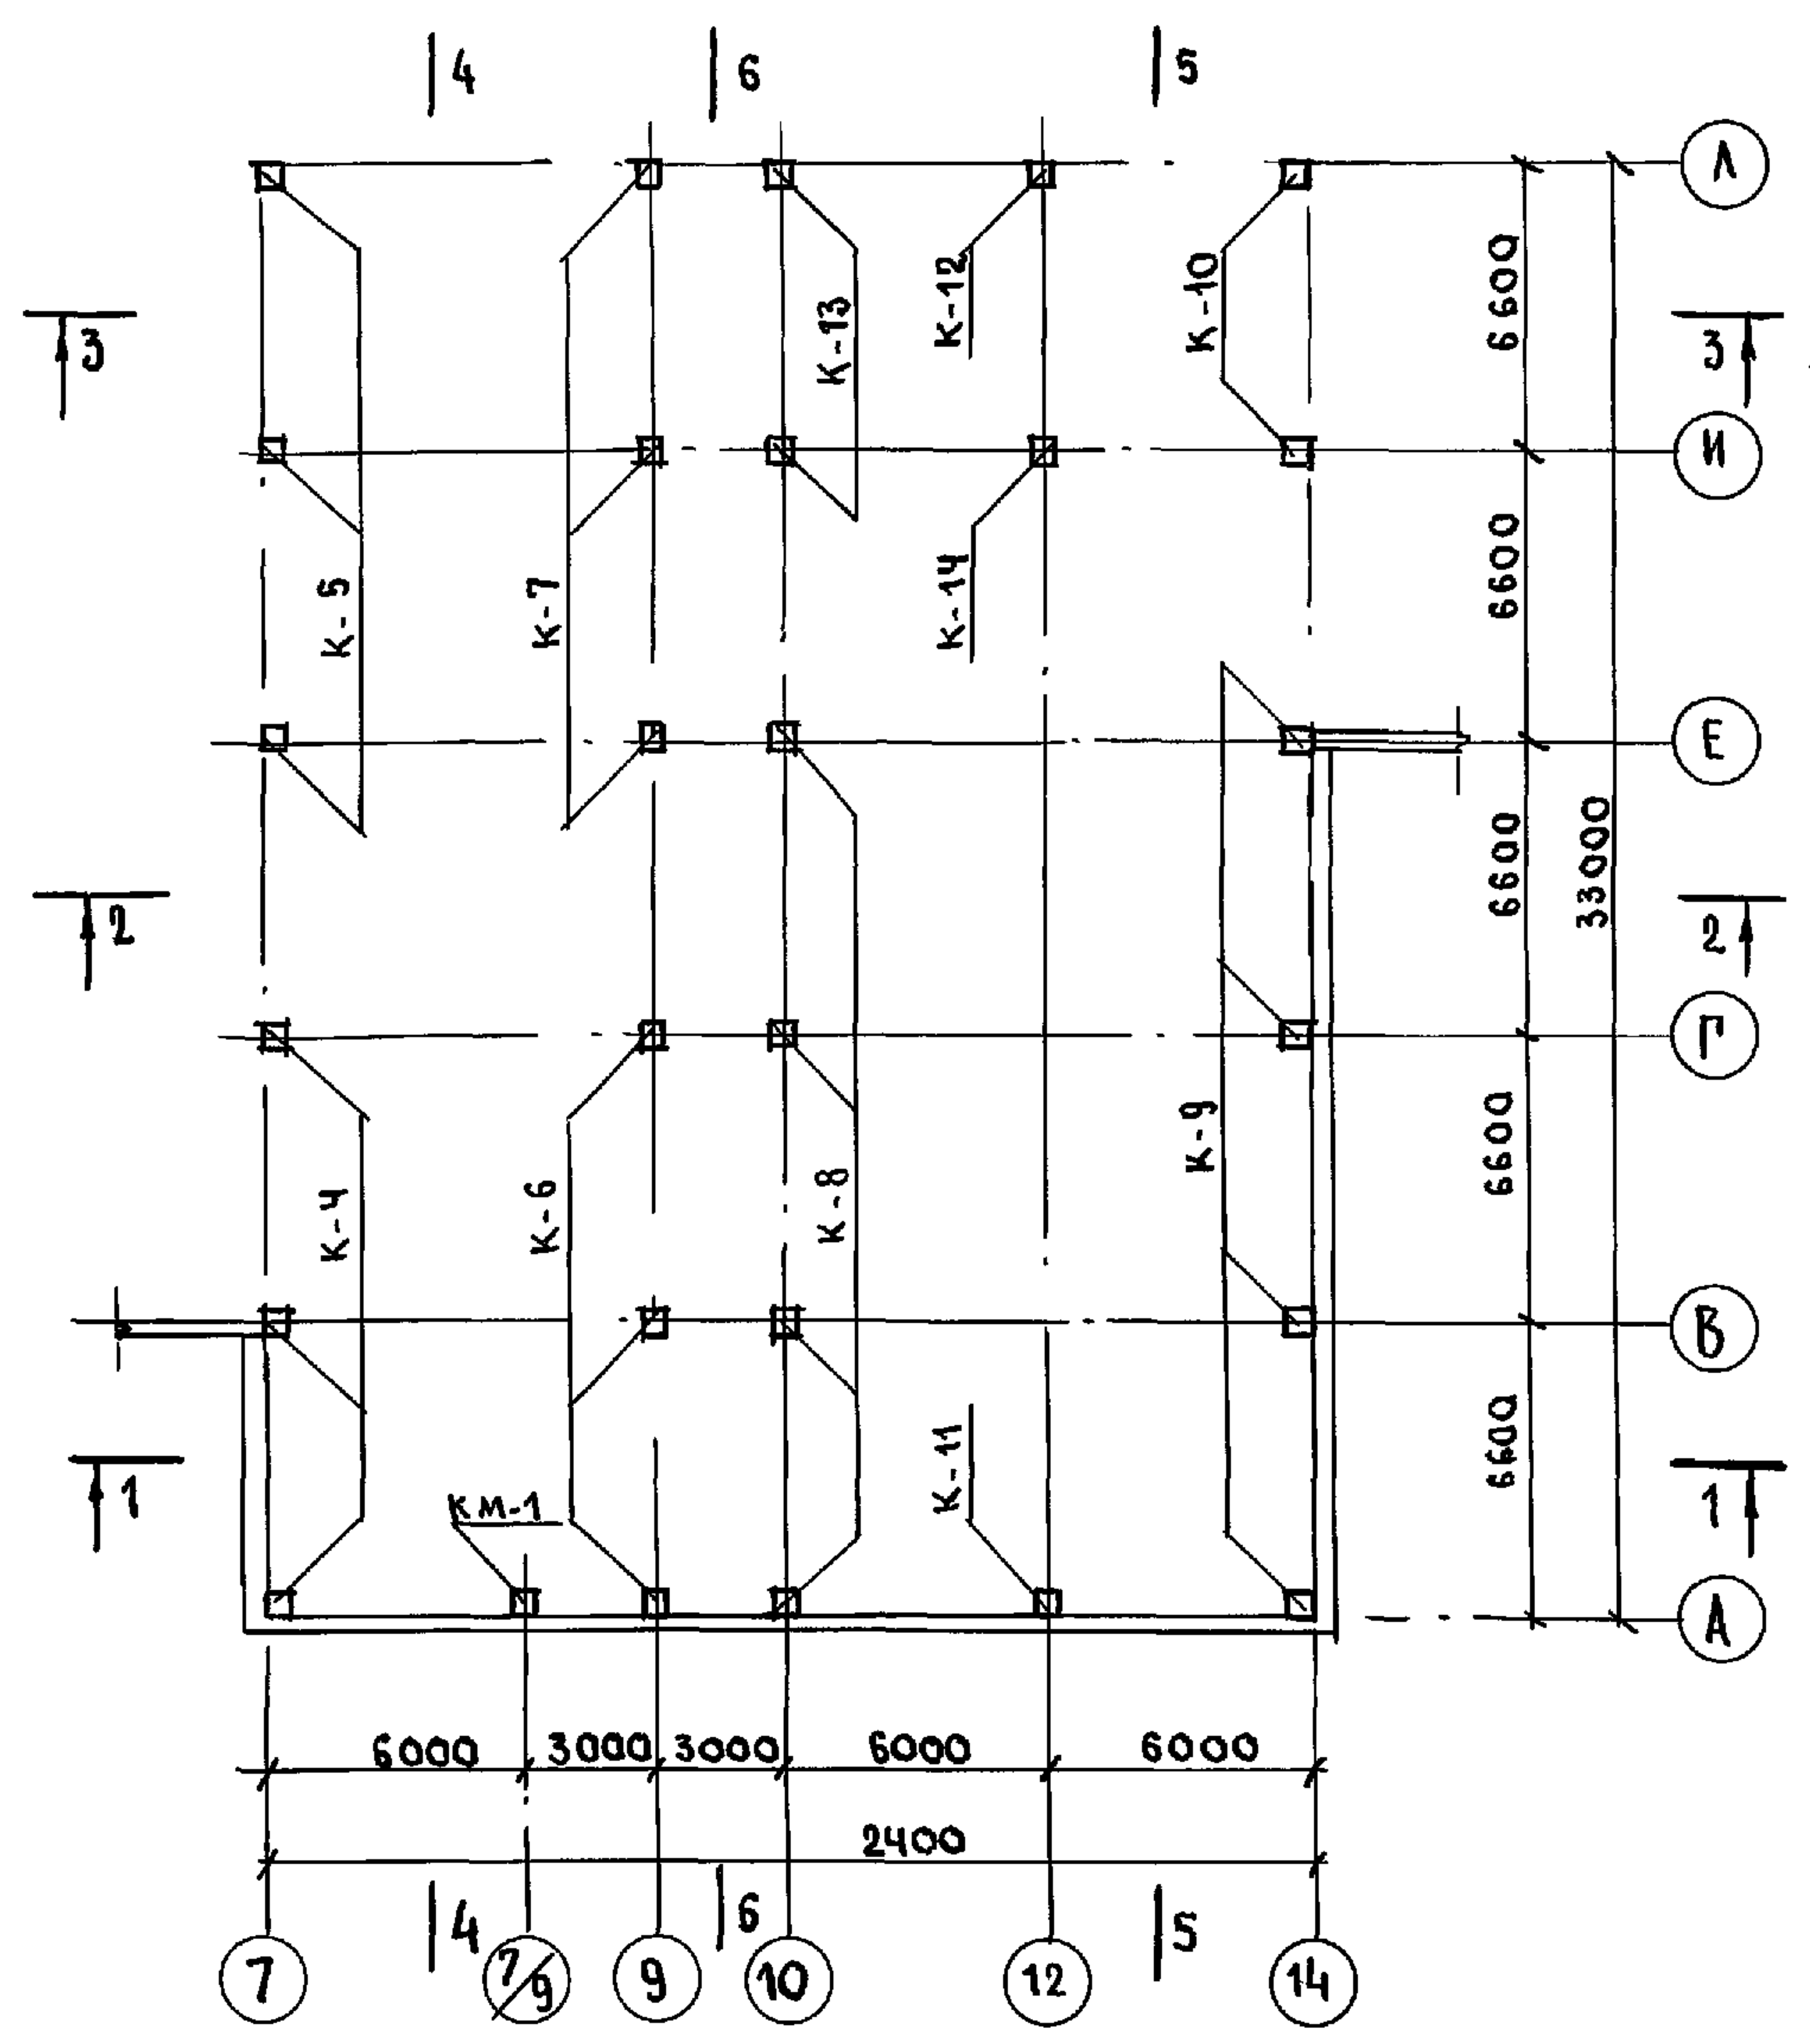

ИВ. № подл. Подпись и дата Взам. ИВ. №


				И. КОНТР.	ИВАНОВСКИЙ					221-1-706.92	АЛБОМ 1 АС		
ПРИВЯЗАН:				ИИЧ. ВТА.	БОГОРОДСКИЙ					СРЕДНЯЯ ШКОЛА № 111 КЛАССОВ	СТАНДА	ЛИСТ	ЛИСТОВ
				ГЛ. КОНСТ.	ИВАНОВСКИЙ					В БАСЕЙНОУ 264 УЧАЩИХСЯ /	Р	44	
				ЗАВ. СЕКТ.	ИВАНОВ								
				ВЕД. КОНСТ.	КОСОВА					БЛОК "Г"			
										МОНТАЖНЫЙ ПЛАН КОЛОНН ВЕРХНИХ ЭТАЖЕЙ. РАЗРЕЗЫ 4-4: 6-6			
ИИВ. №											ПО ЖЕЛЕЗОБЕТОНУ		
											И.М. А.А. ЯКУШЕВА		

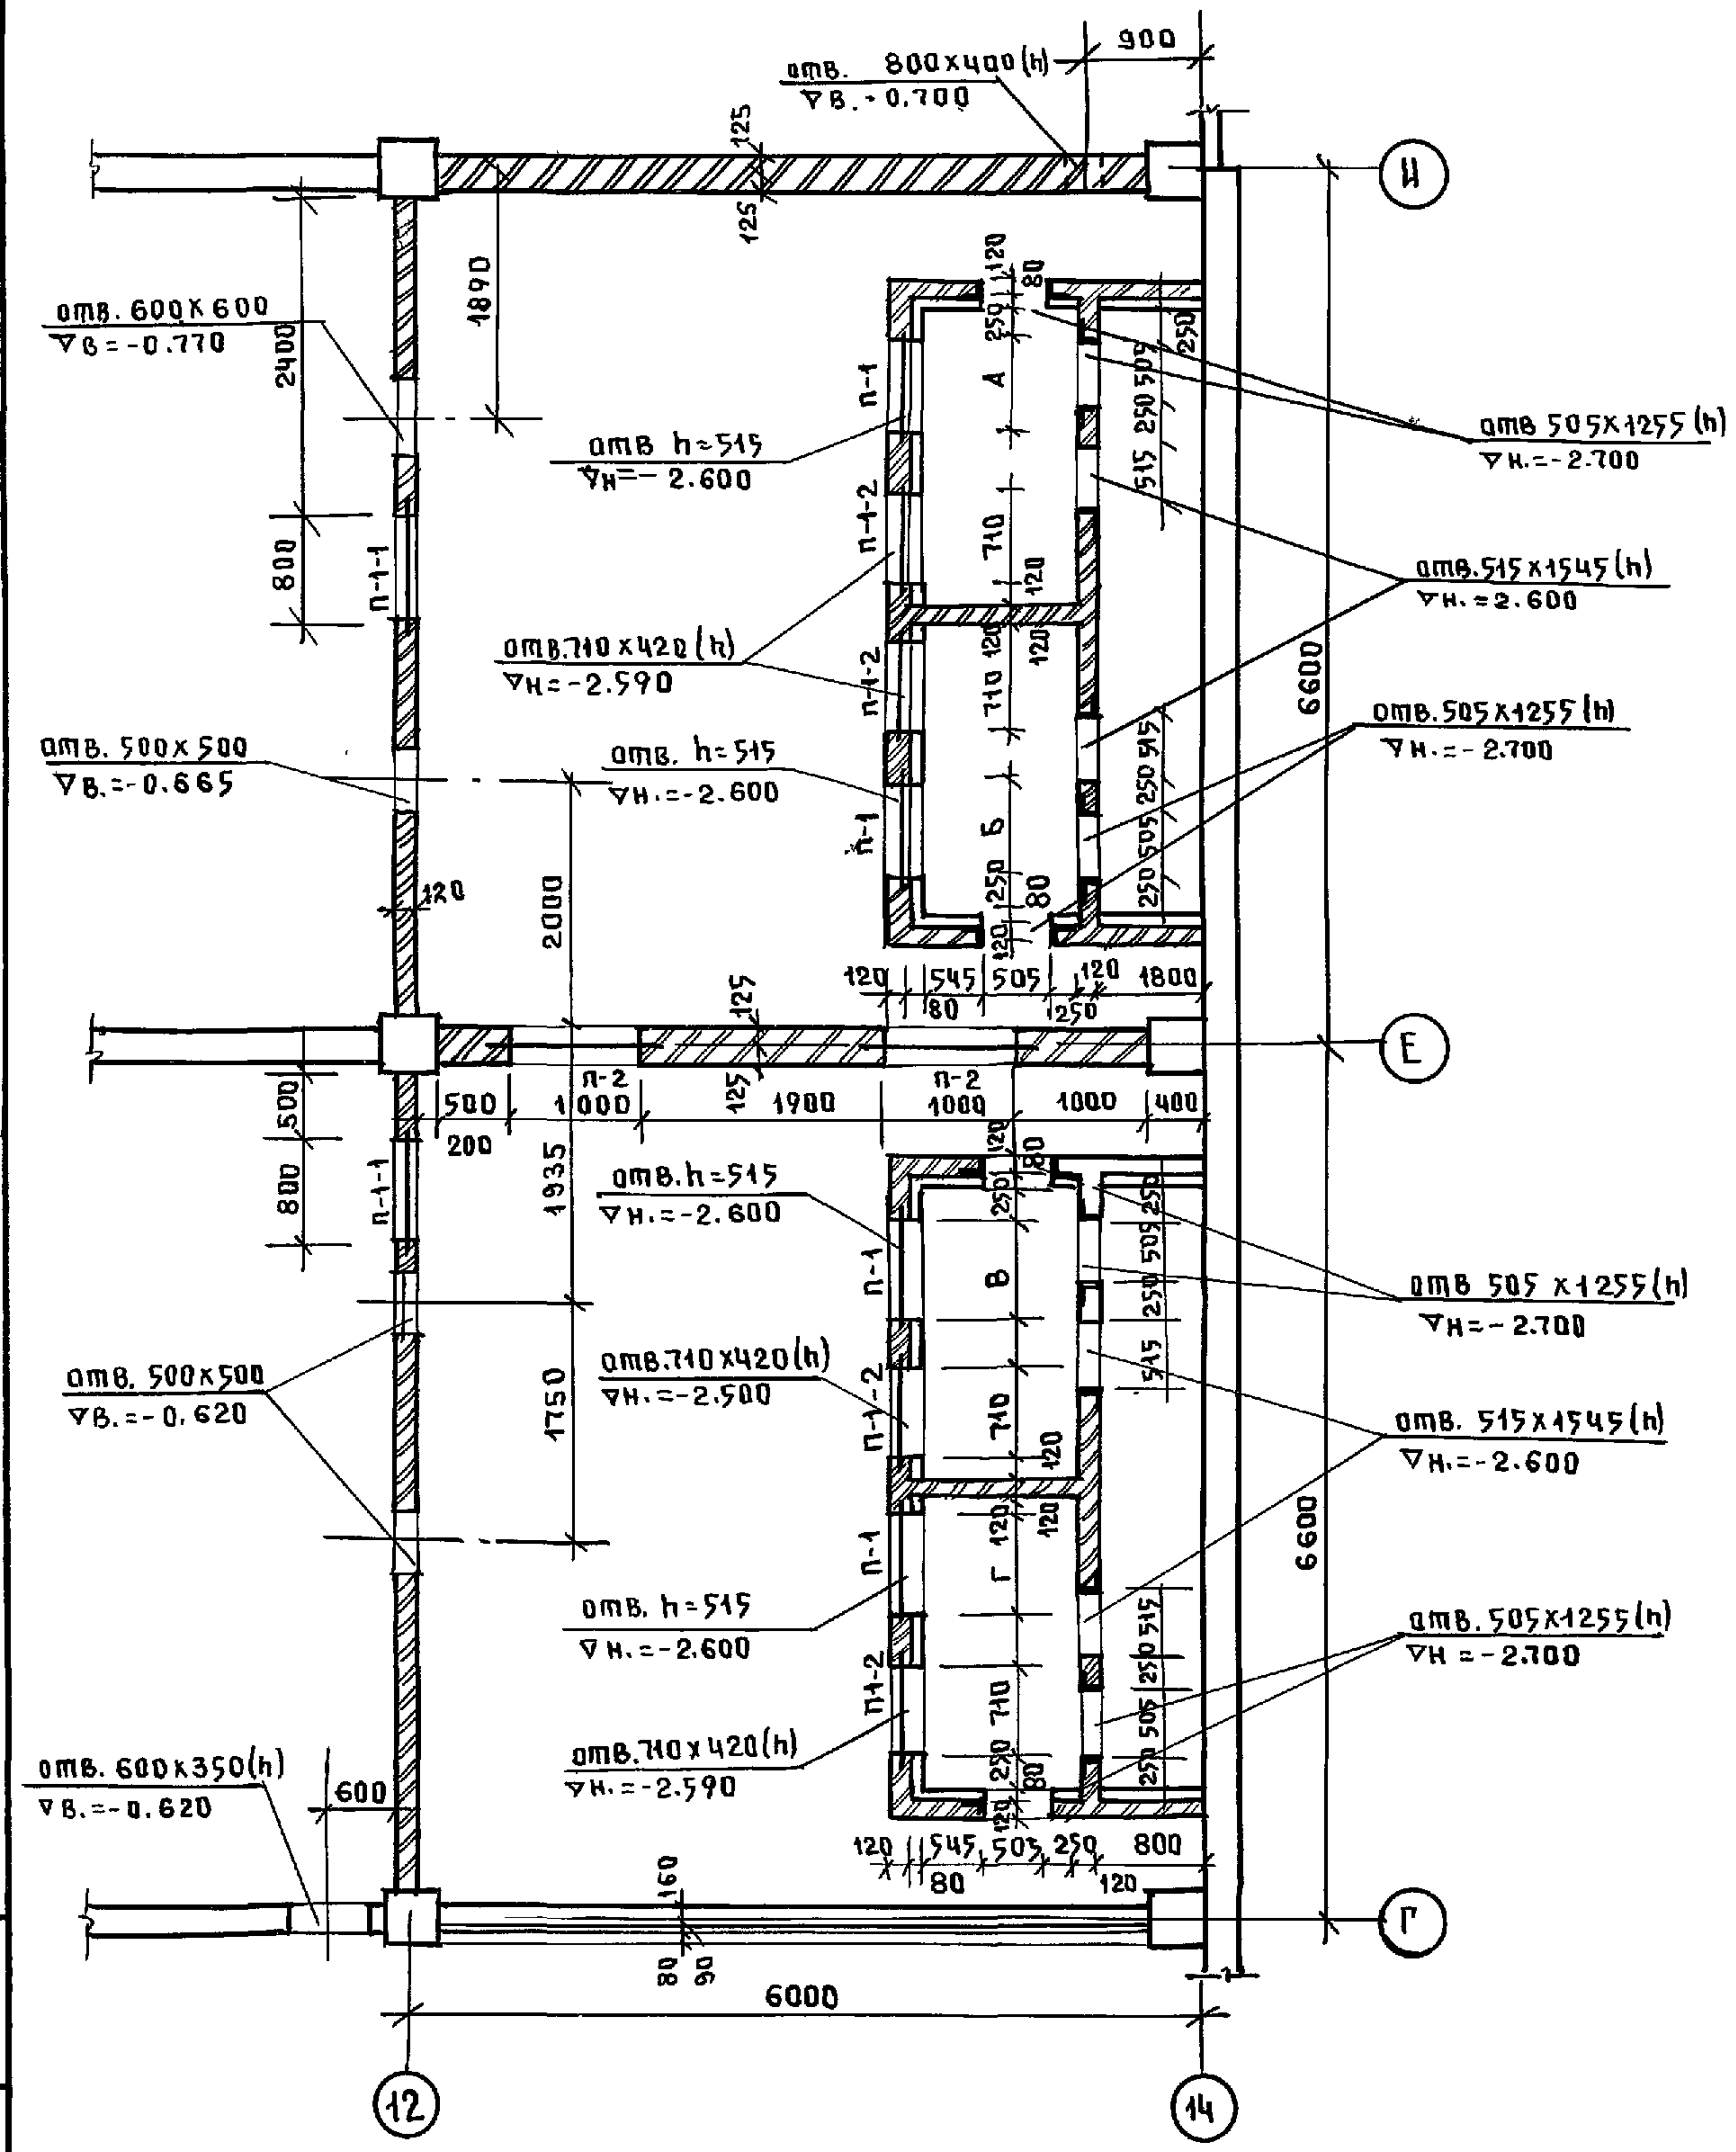

ВЕДОМОСТЬ ПЕРЕМЫЧЕК	
ТИП	СХЕМА СЕЧЕНИЯ
П-1 (шт.4) П-1-1 (шт.2) П-1-2 (шт.4) П-4 (шт.14)	П-1-4 П-1-2 П-1 П-1-1
П-2 (шт.6) П-3 (шт.4)	П-2 П-3

МАРКА ПОЗ.	ОБОЗНАЧЕНИЕ	НАИМЕНОВАНИЕ	КОЛ. ШТ.	МАССА Т	ПРИМЕЧАН.
ПБ-4	СЕР.1.038.1-1 ВЫП.1	2 ПБ13-1	1	0.054	
ПБ-5	"	2 ПБ13-1	2	0.054	









РАСЧЕТНАЯ t° НАР. ВОЗДУХА °С					
	-20	-25	-30	-35	-40
A	545	670	795		
B	545	670	795	670	
B	795	670	795		
Г	545	670	795		

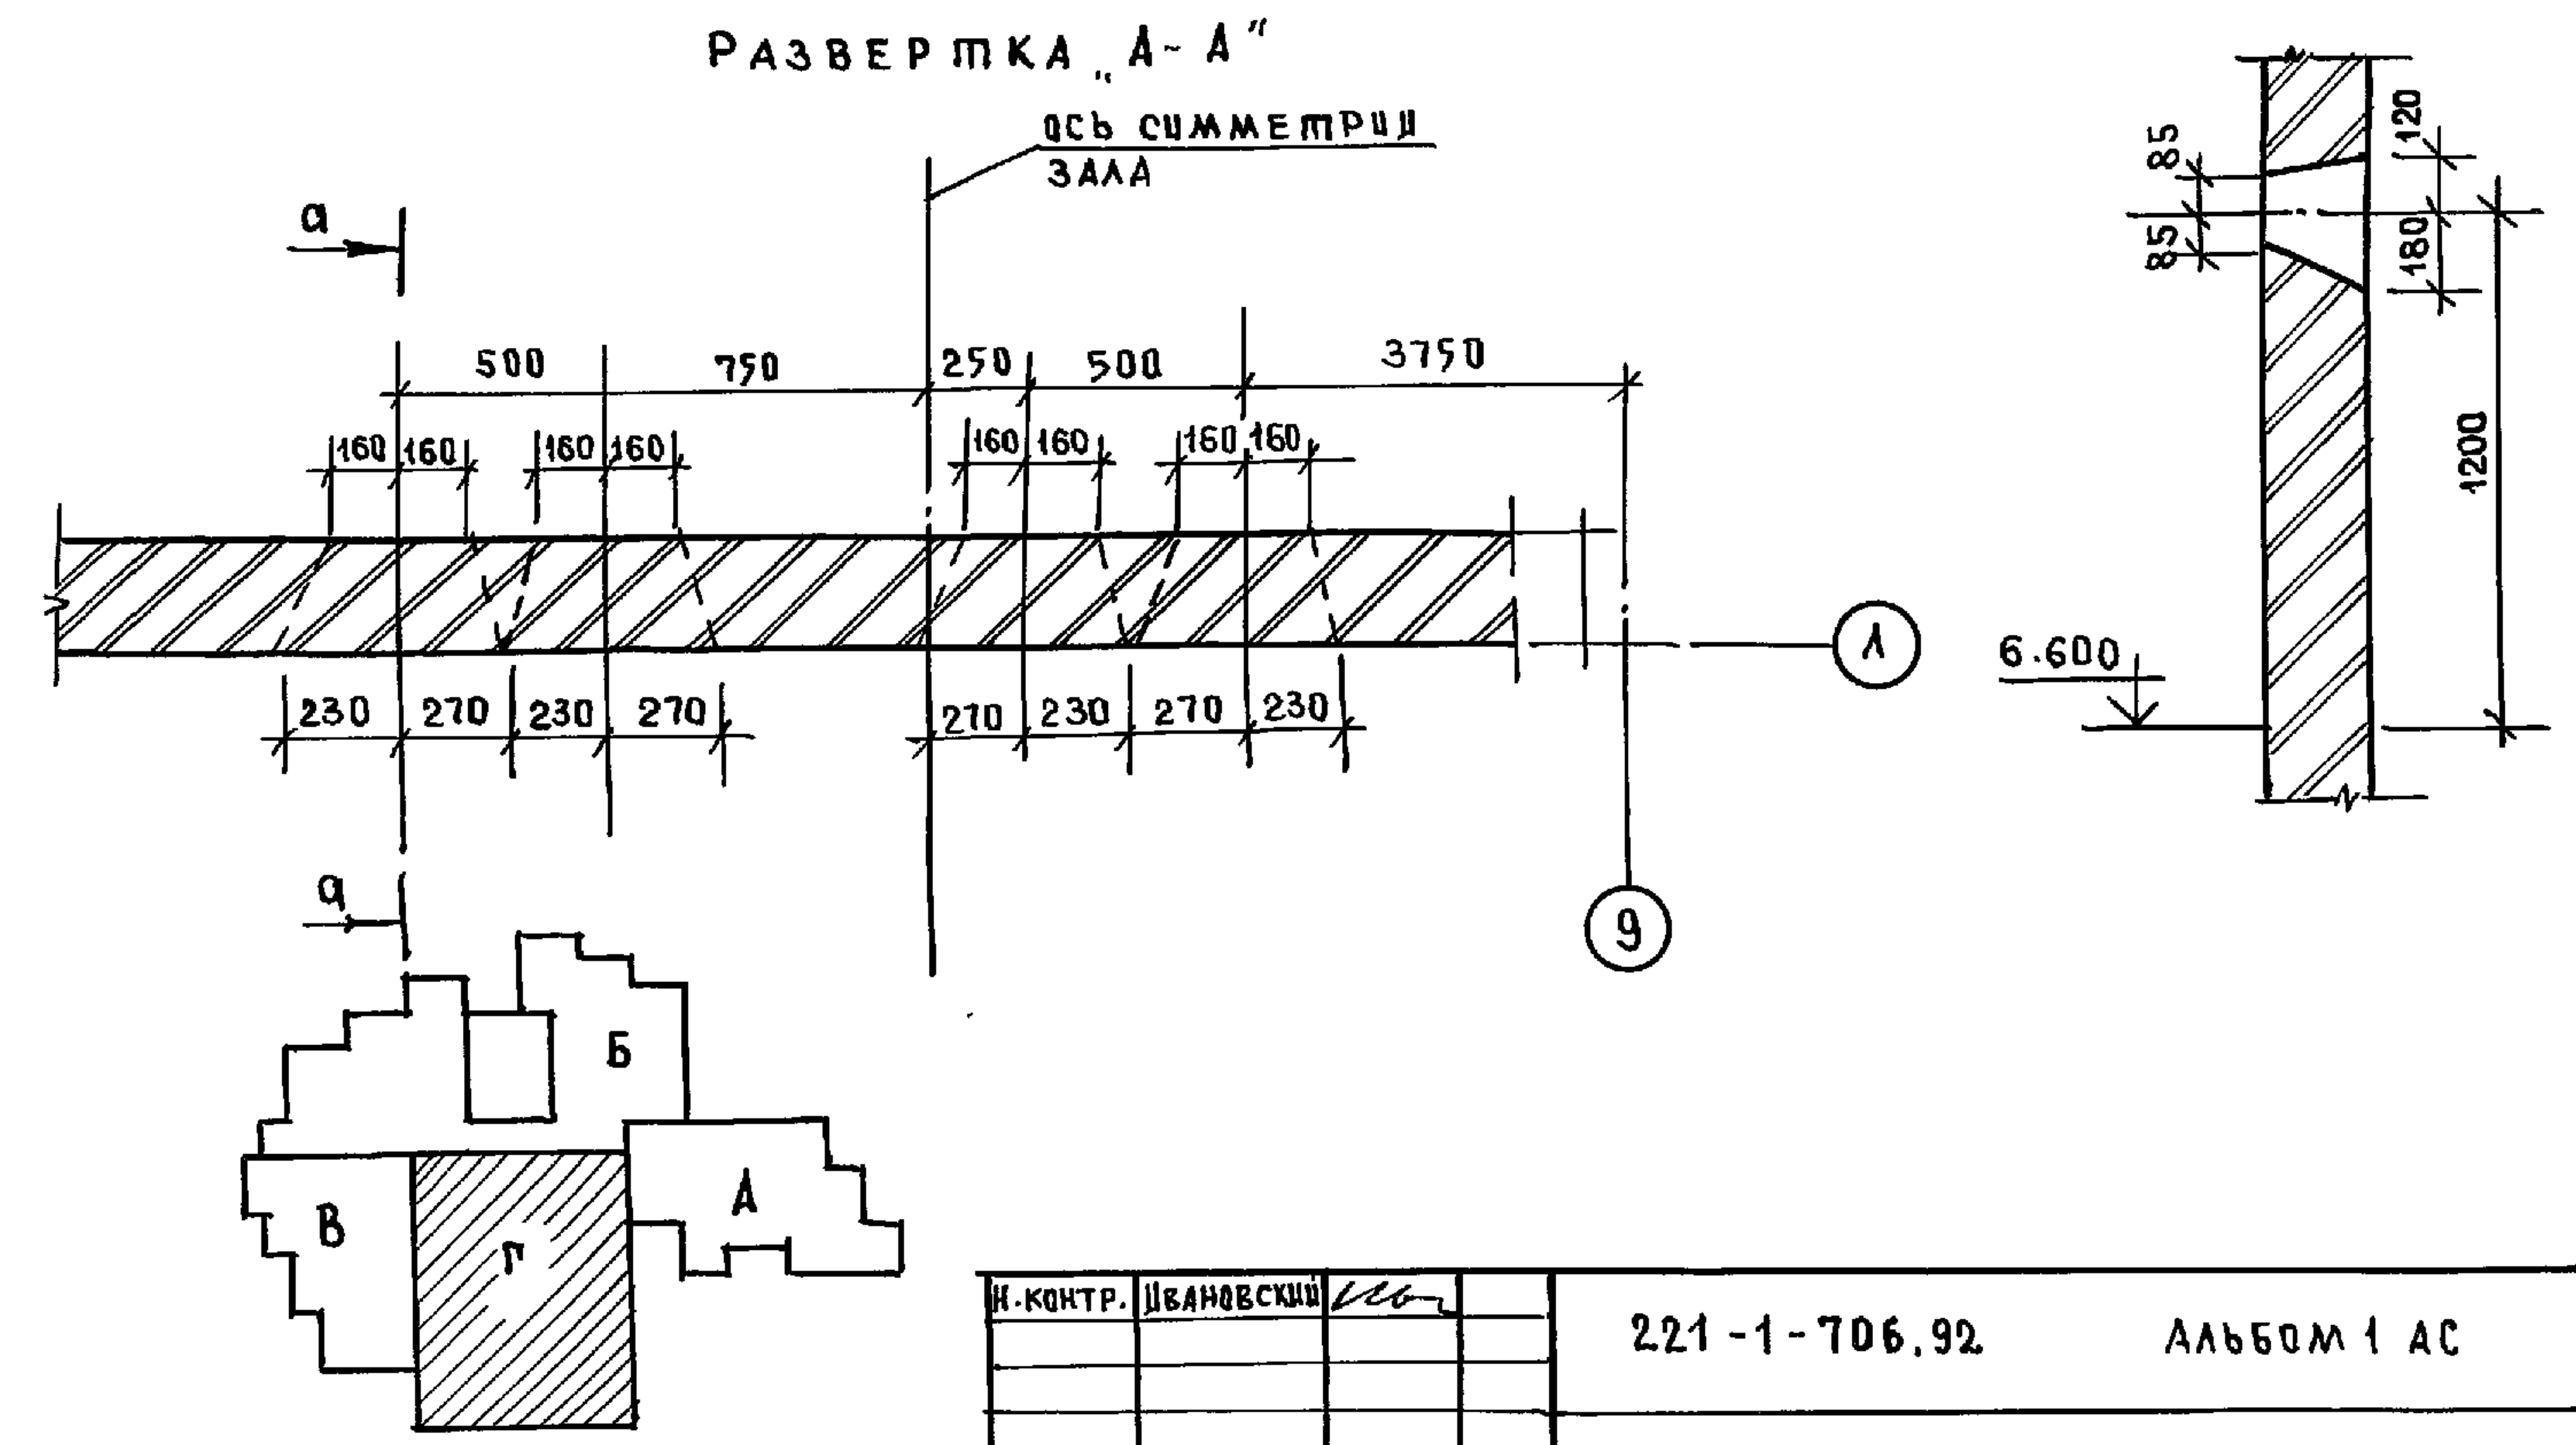

ШЕД.И. ПОДЛ. ПОДАТЬСЯ В ДАТА 83.04.01. ШЕД.И.

И.КОНТР.	ИВАНОВСКИЙ		221-1-706.92	АЛББОМ 1 АС
ЗАВ.ПТА.	БОТРИДСКИЙ		СРЕДНЯЯ ШКОЛА НА И КЛАССОВ	СТАДИЯ
ГЛ.КОНСТ.	ИВАНОВСКИЙ		СВАСЕЙНОМ/264 УЧАЩИХСЯ/	ЛИСТ
ГЛ.СПЕЦ.	ИВАНОВ			Р
ВЕД.КОМ.	НОСКОВА		БЛОК "Г"	ЛИСТОВ
ИНВ.И			ФРАГМЕНТ ПЛАНА ТЕХПОД-	45
			ПОЛЯ; ВЕДОМОСТЬ ПЕРЕМЫЧЕК	
			РАЗВЕРТКА А-А.	


РАЗВЕРТКА СТЕН В ОСЯХ 7-14 ПО ОСИ „А“

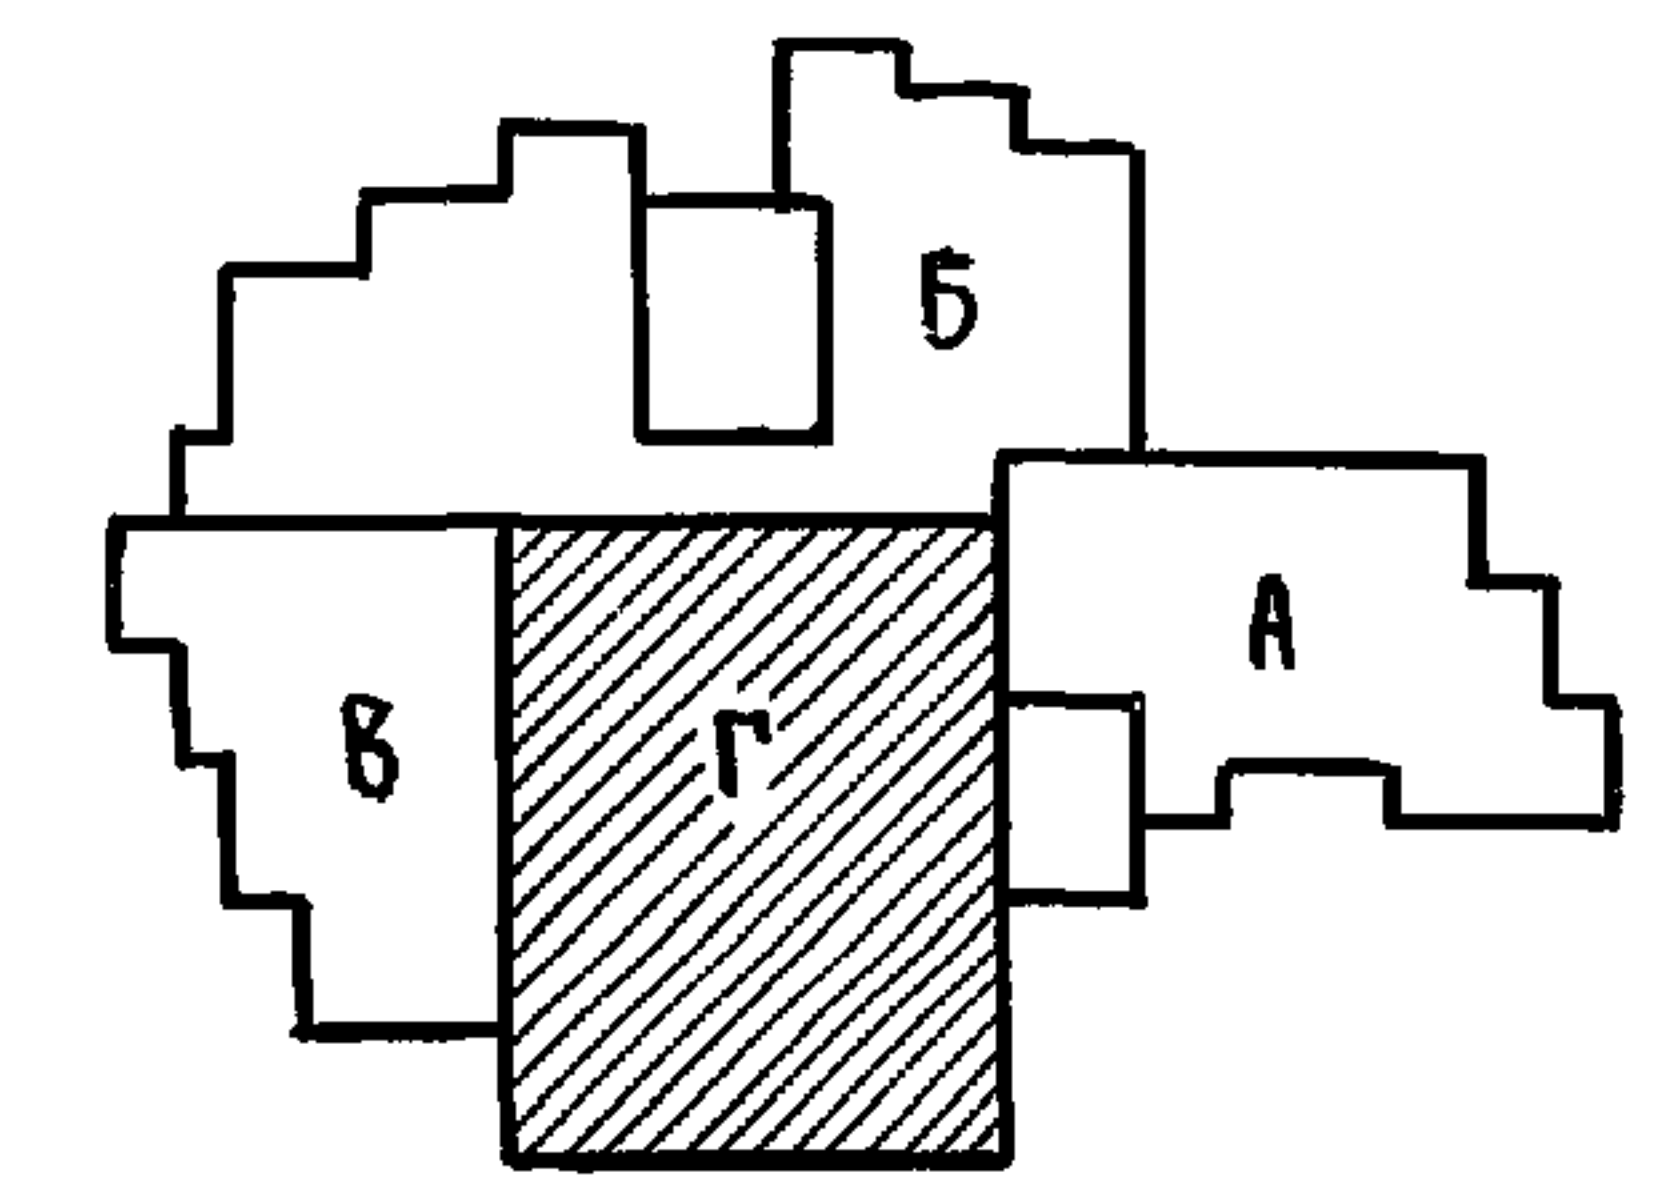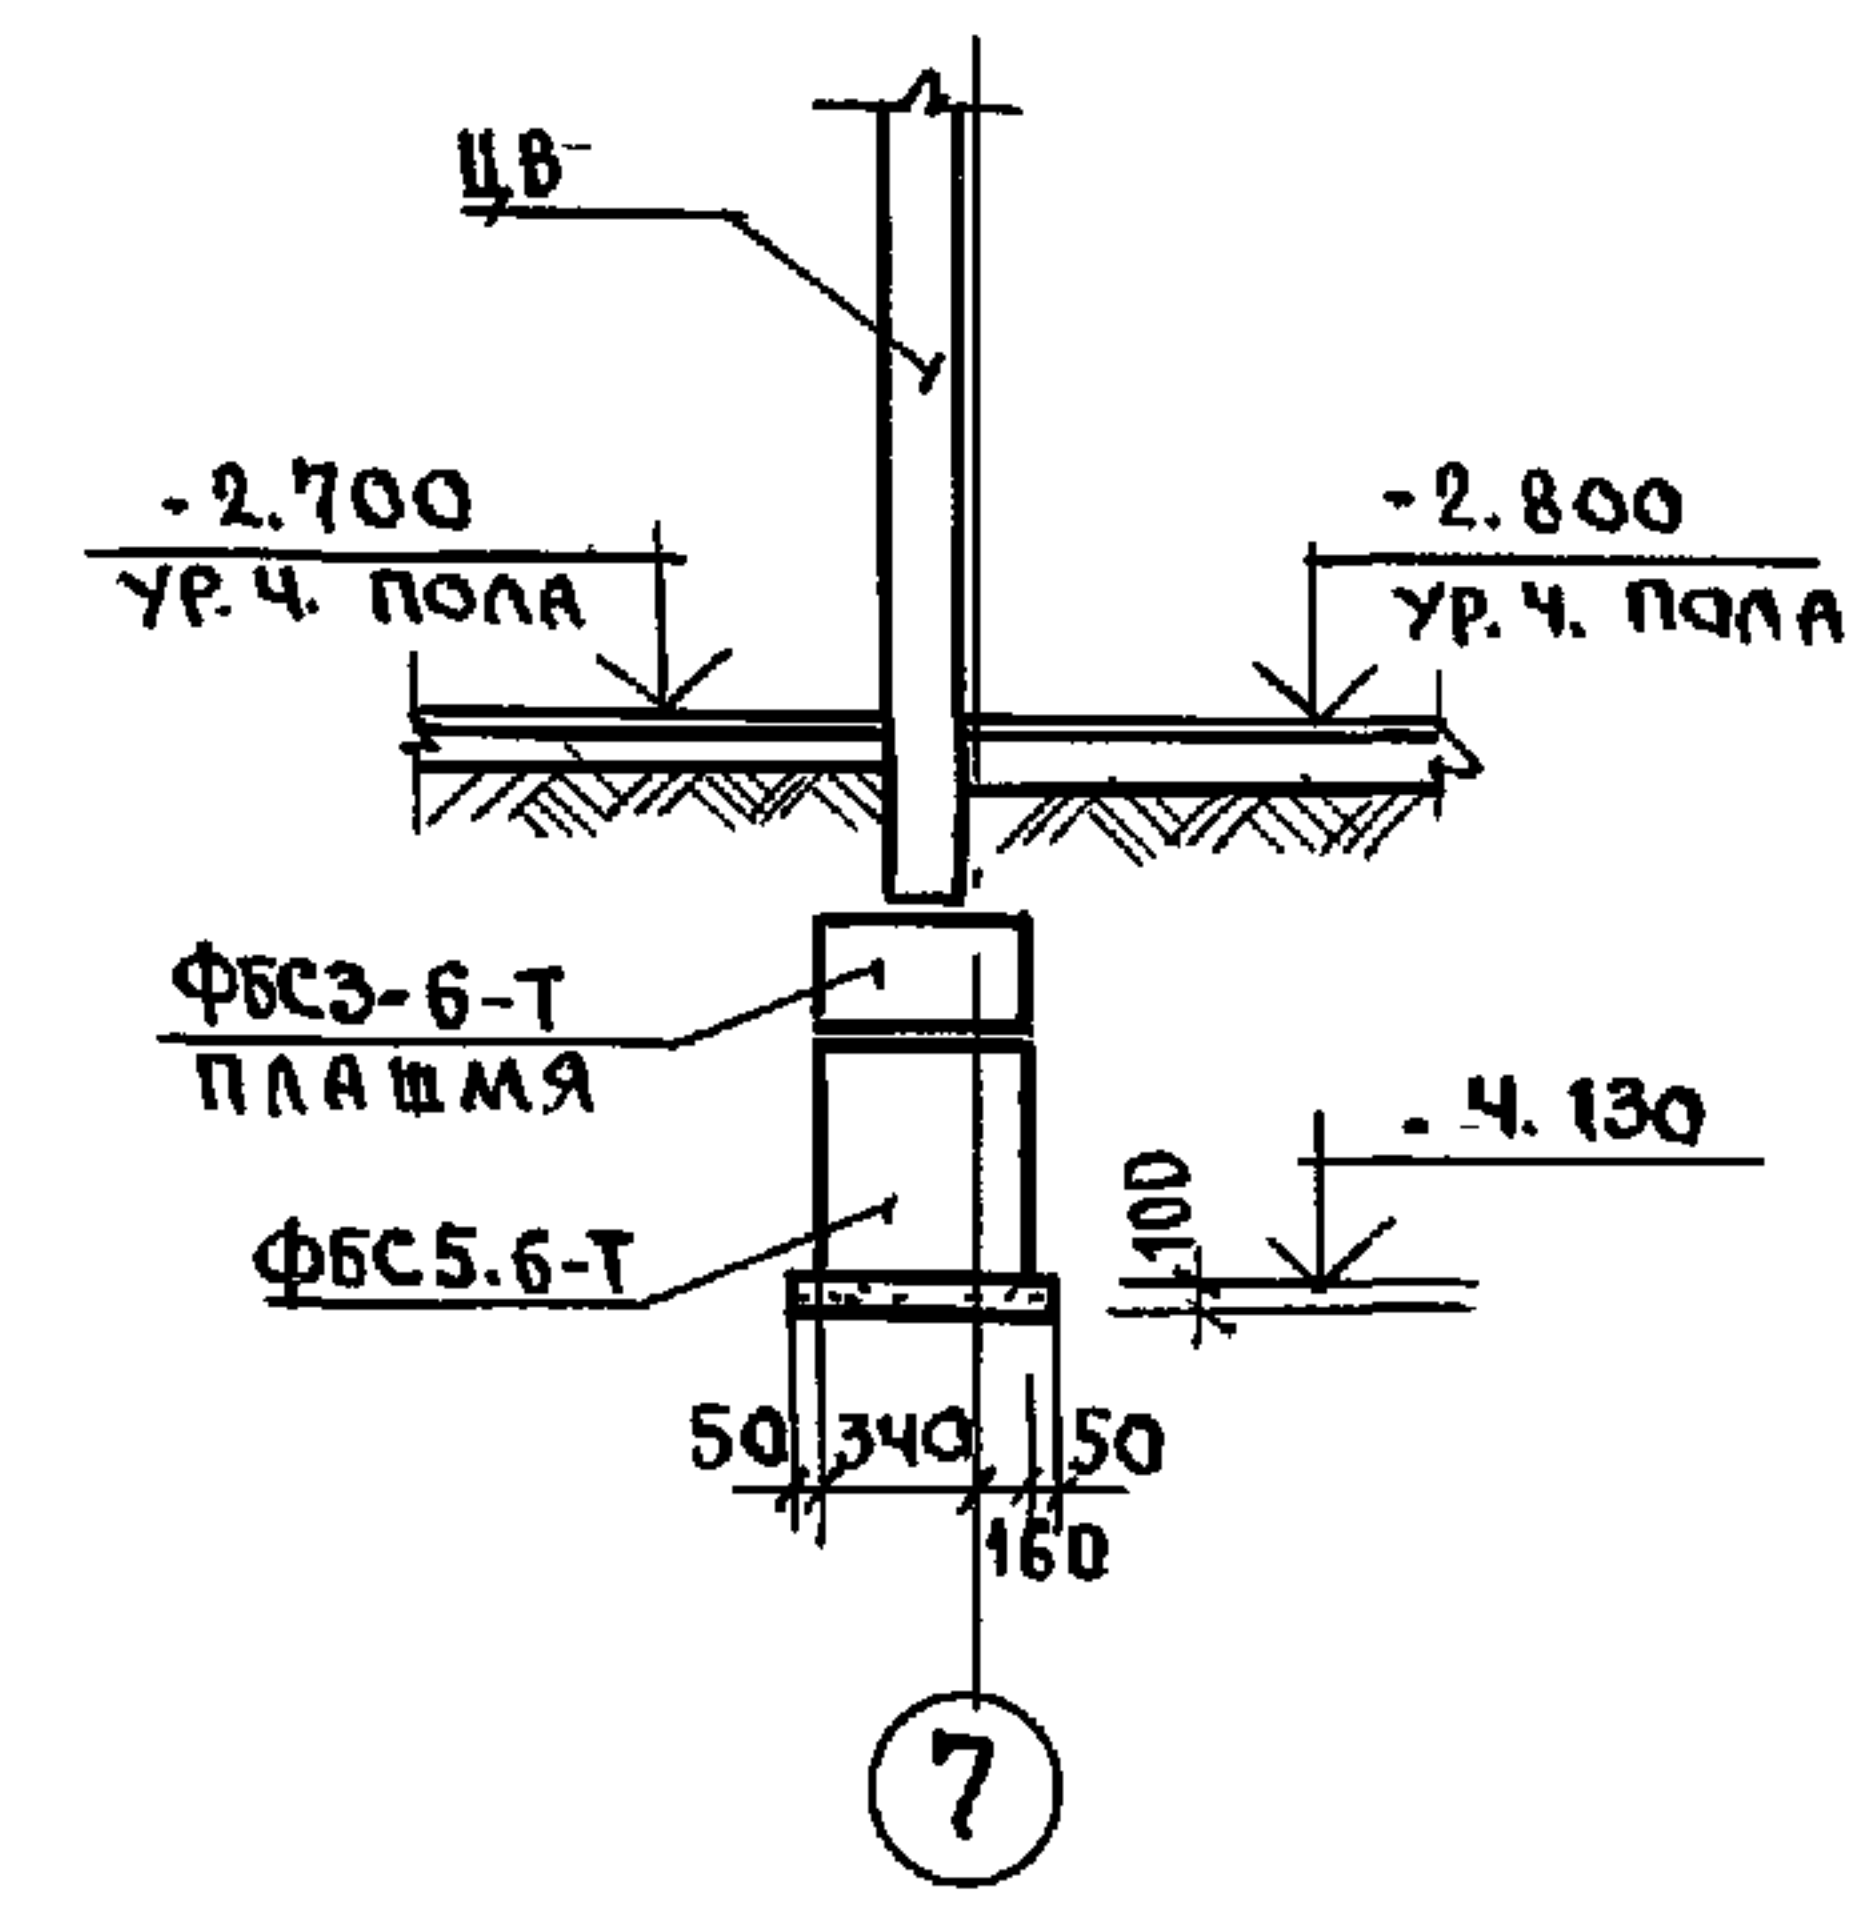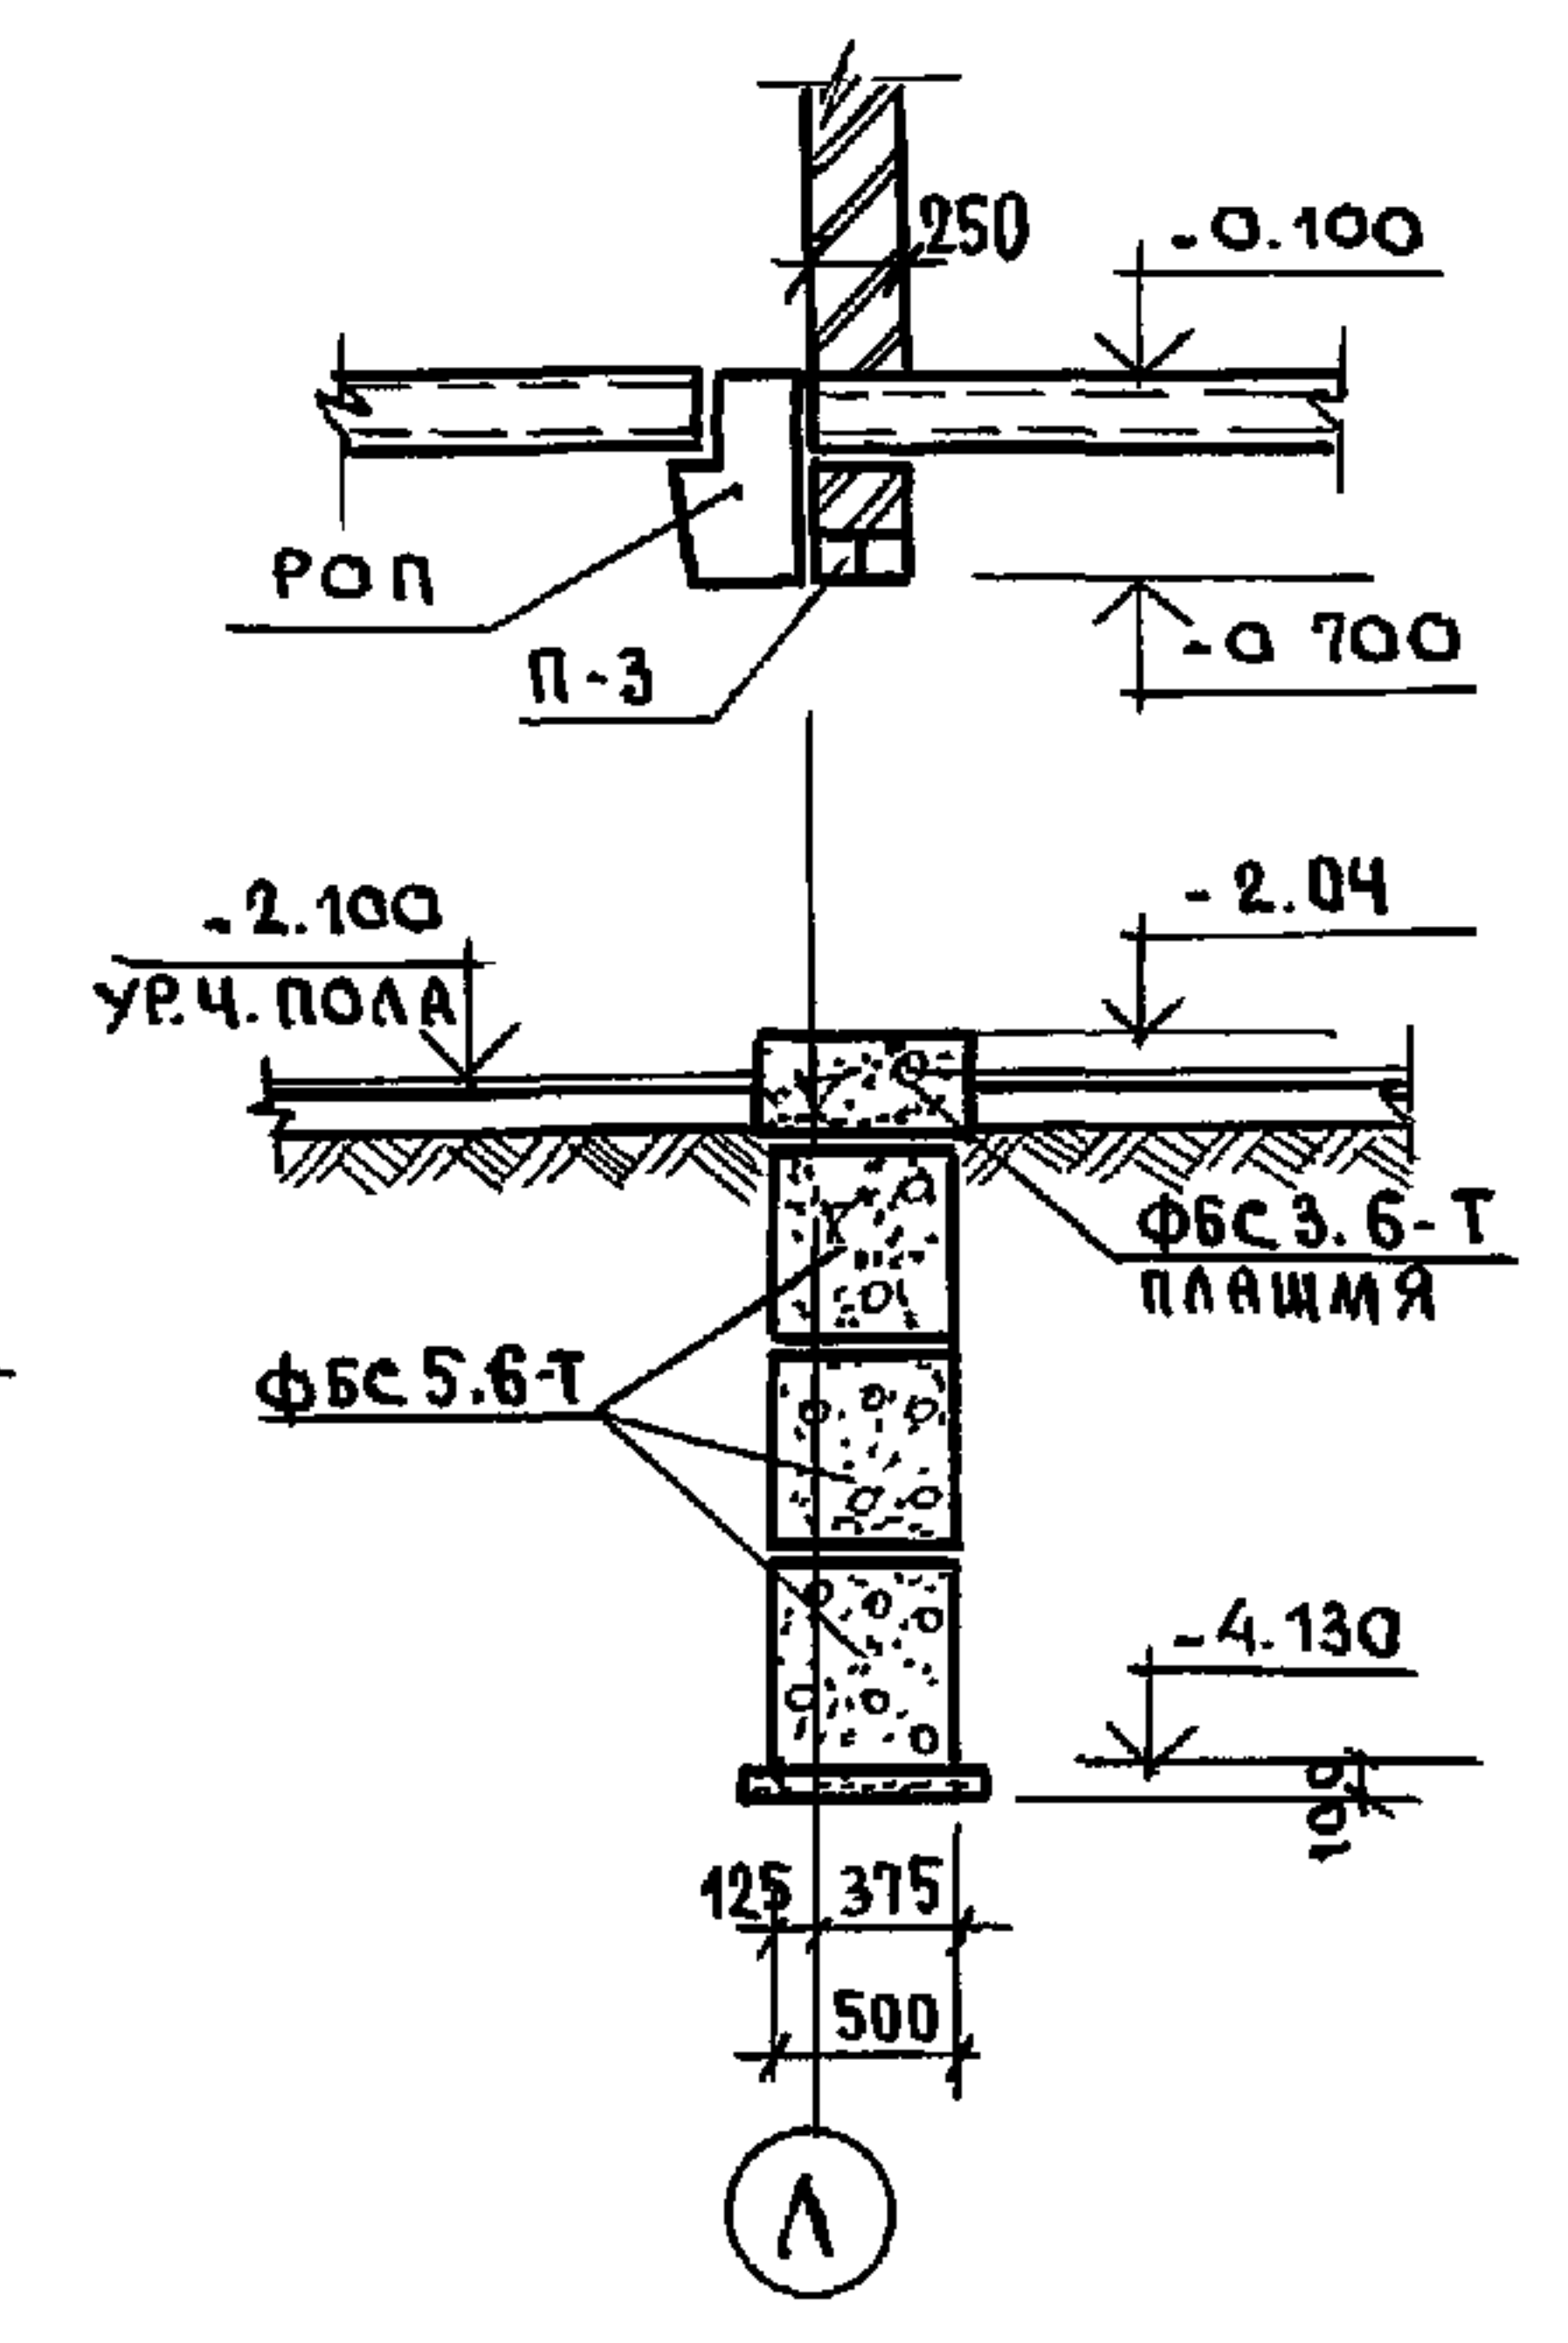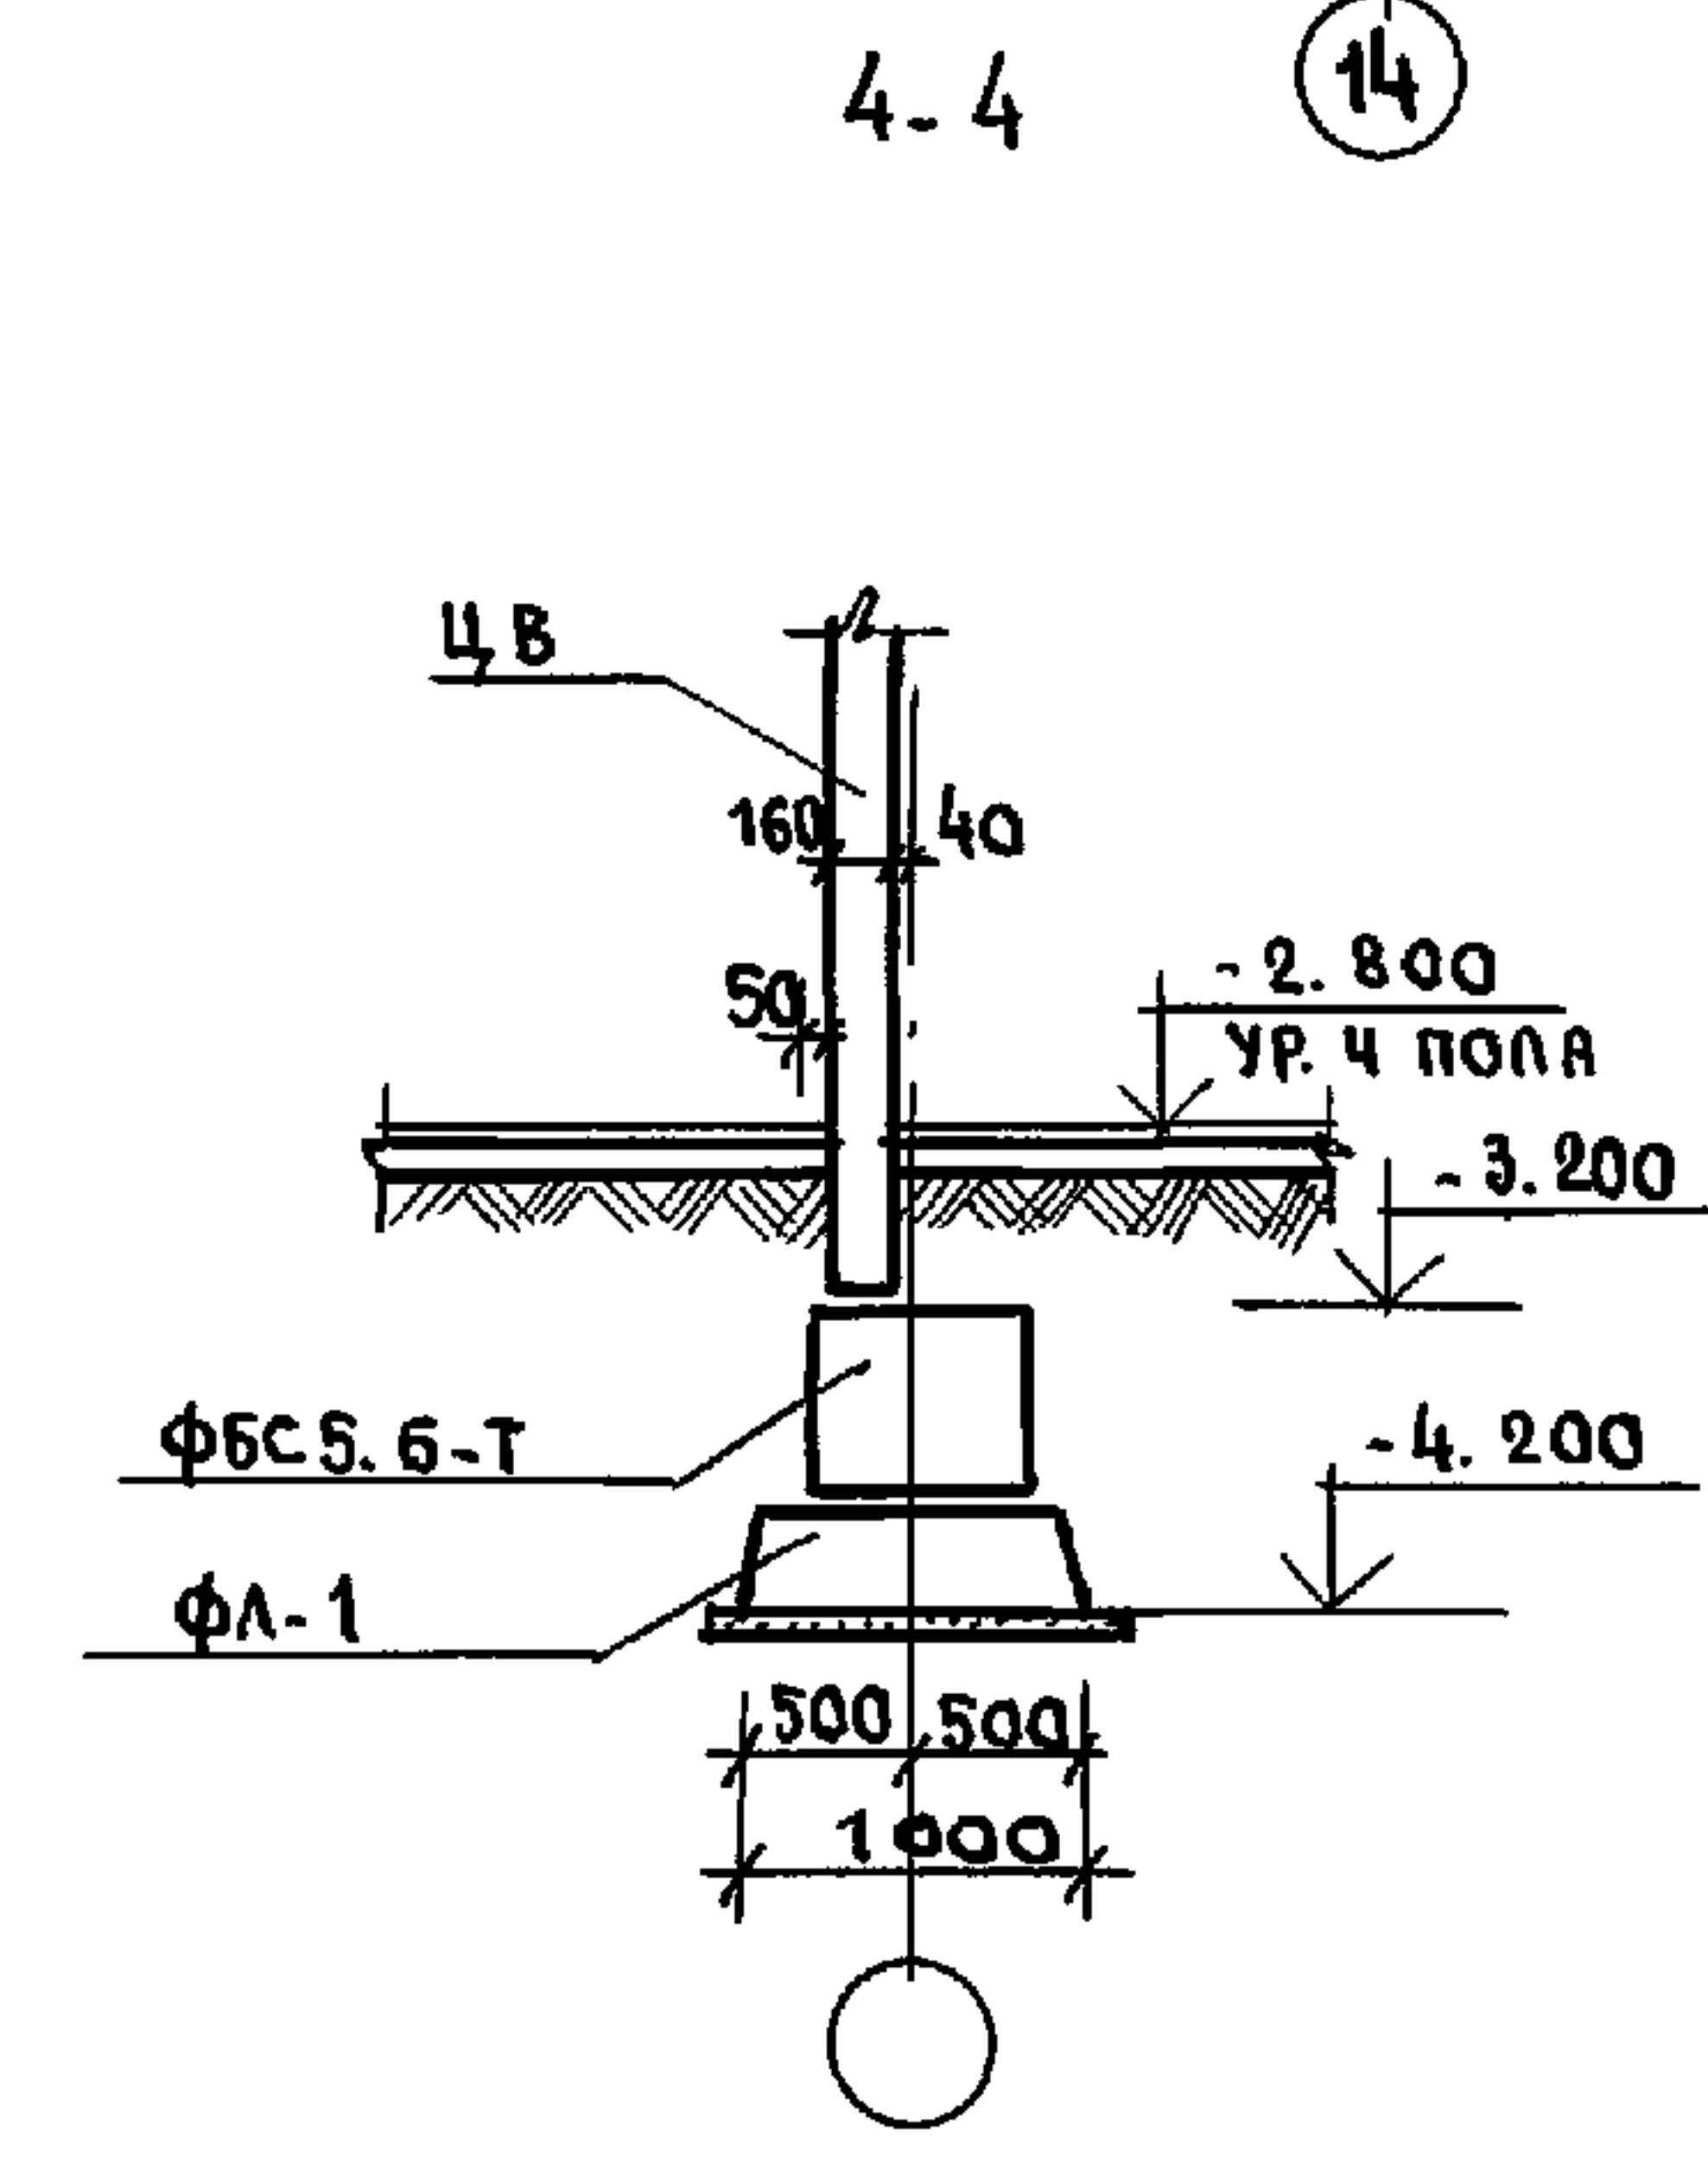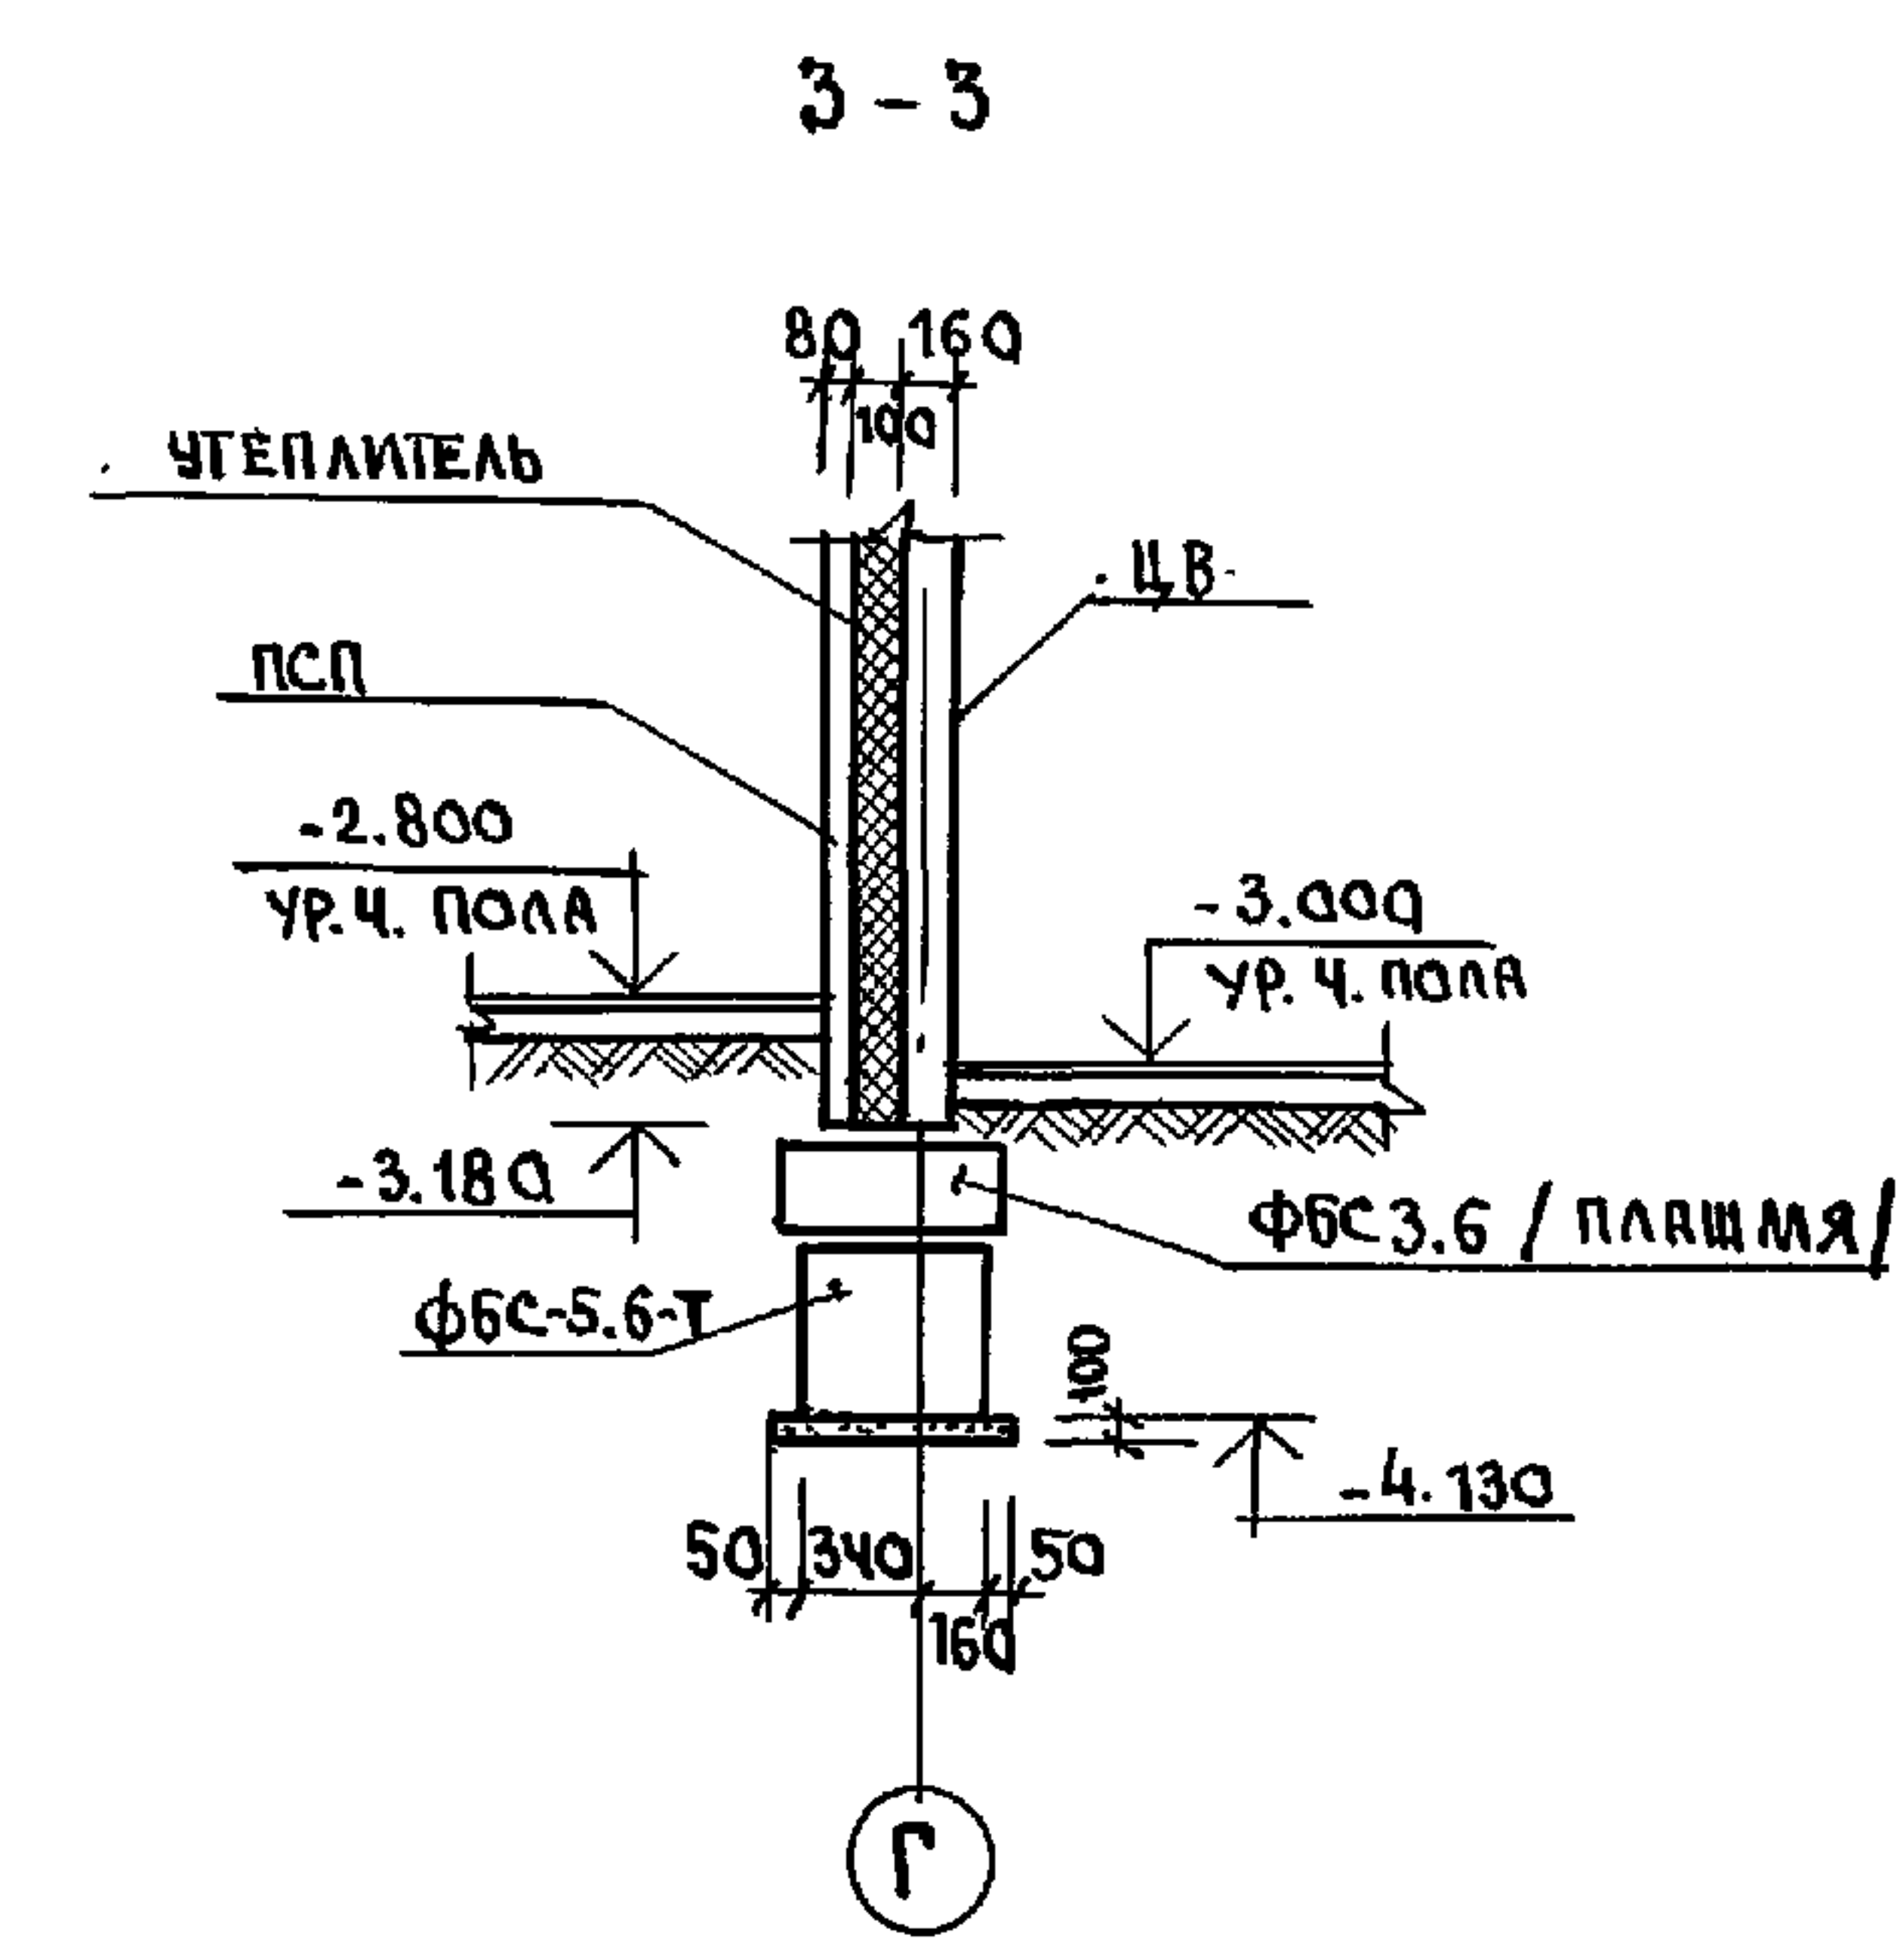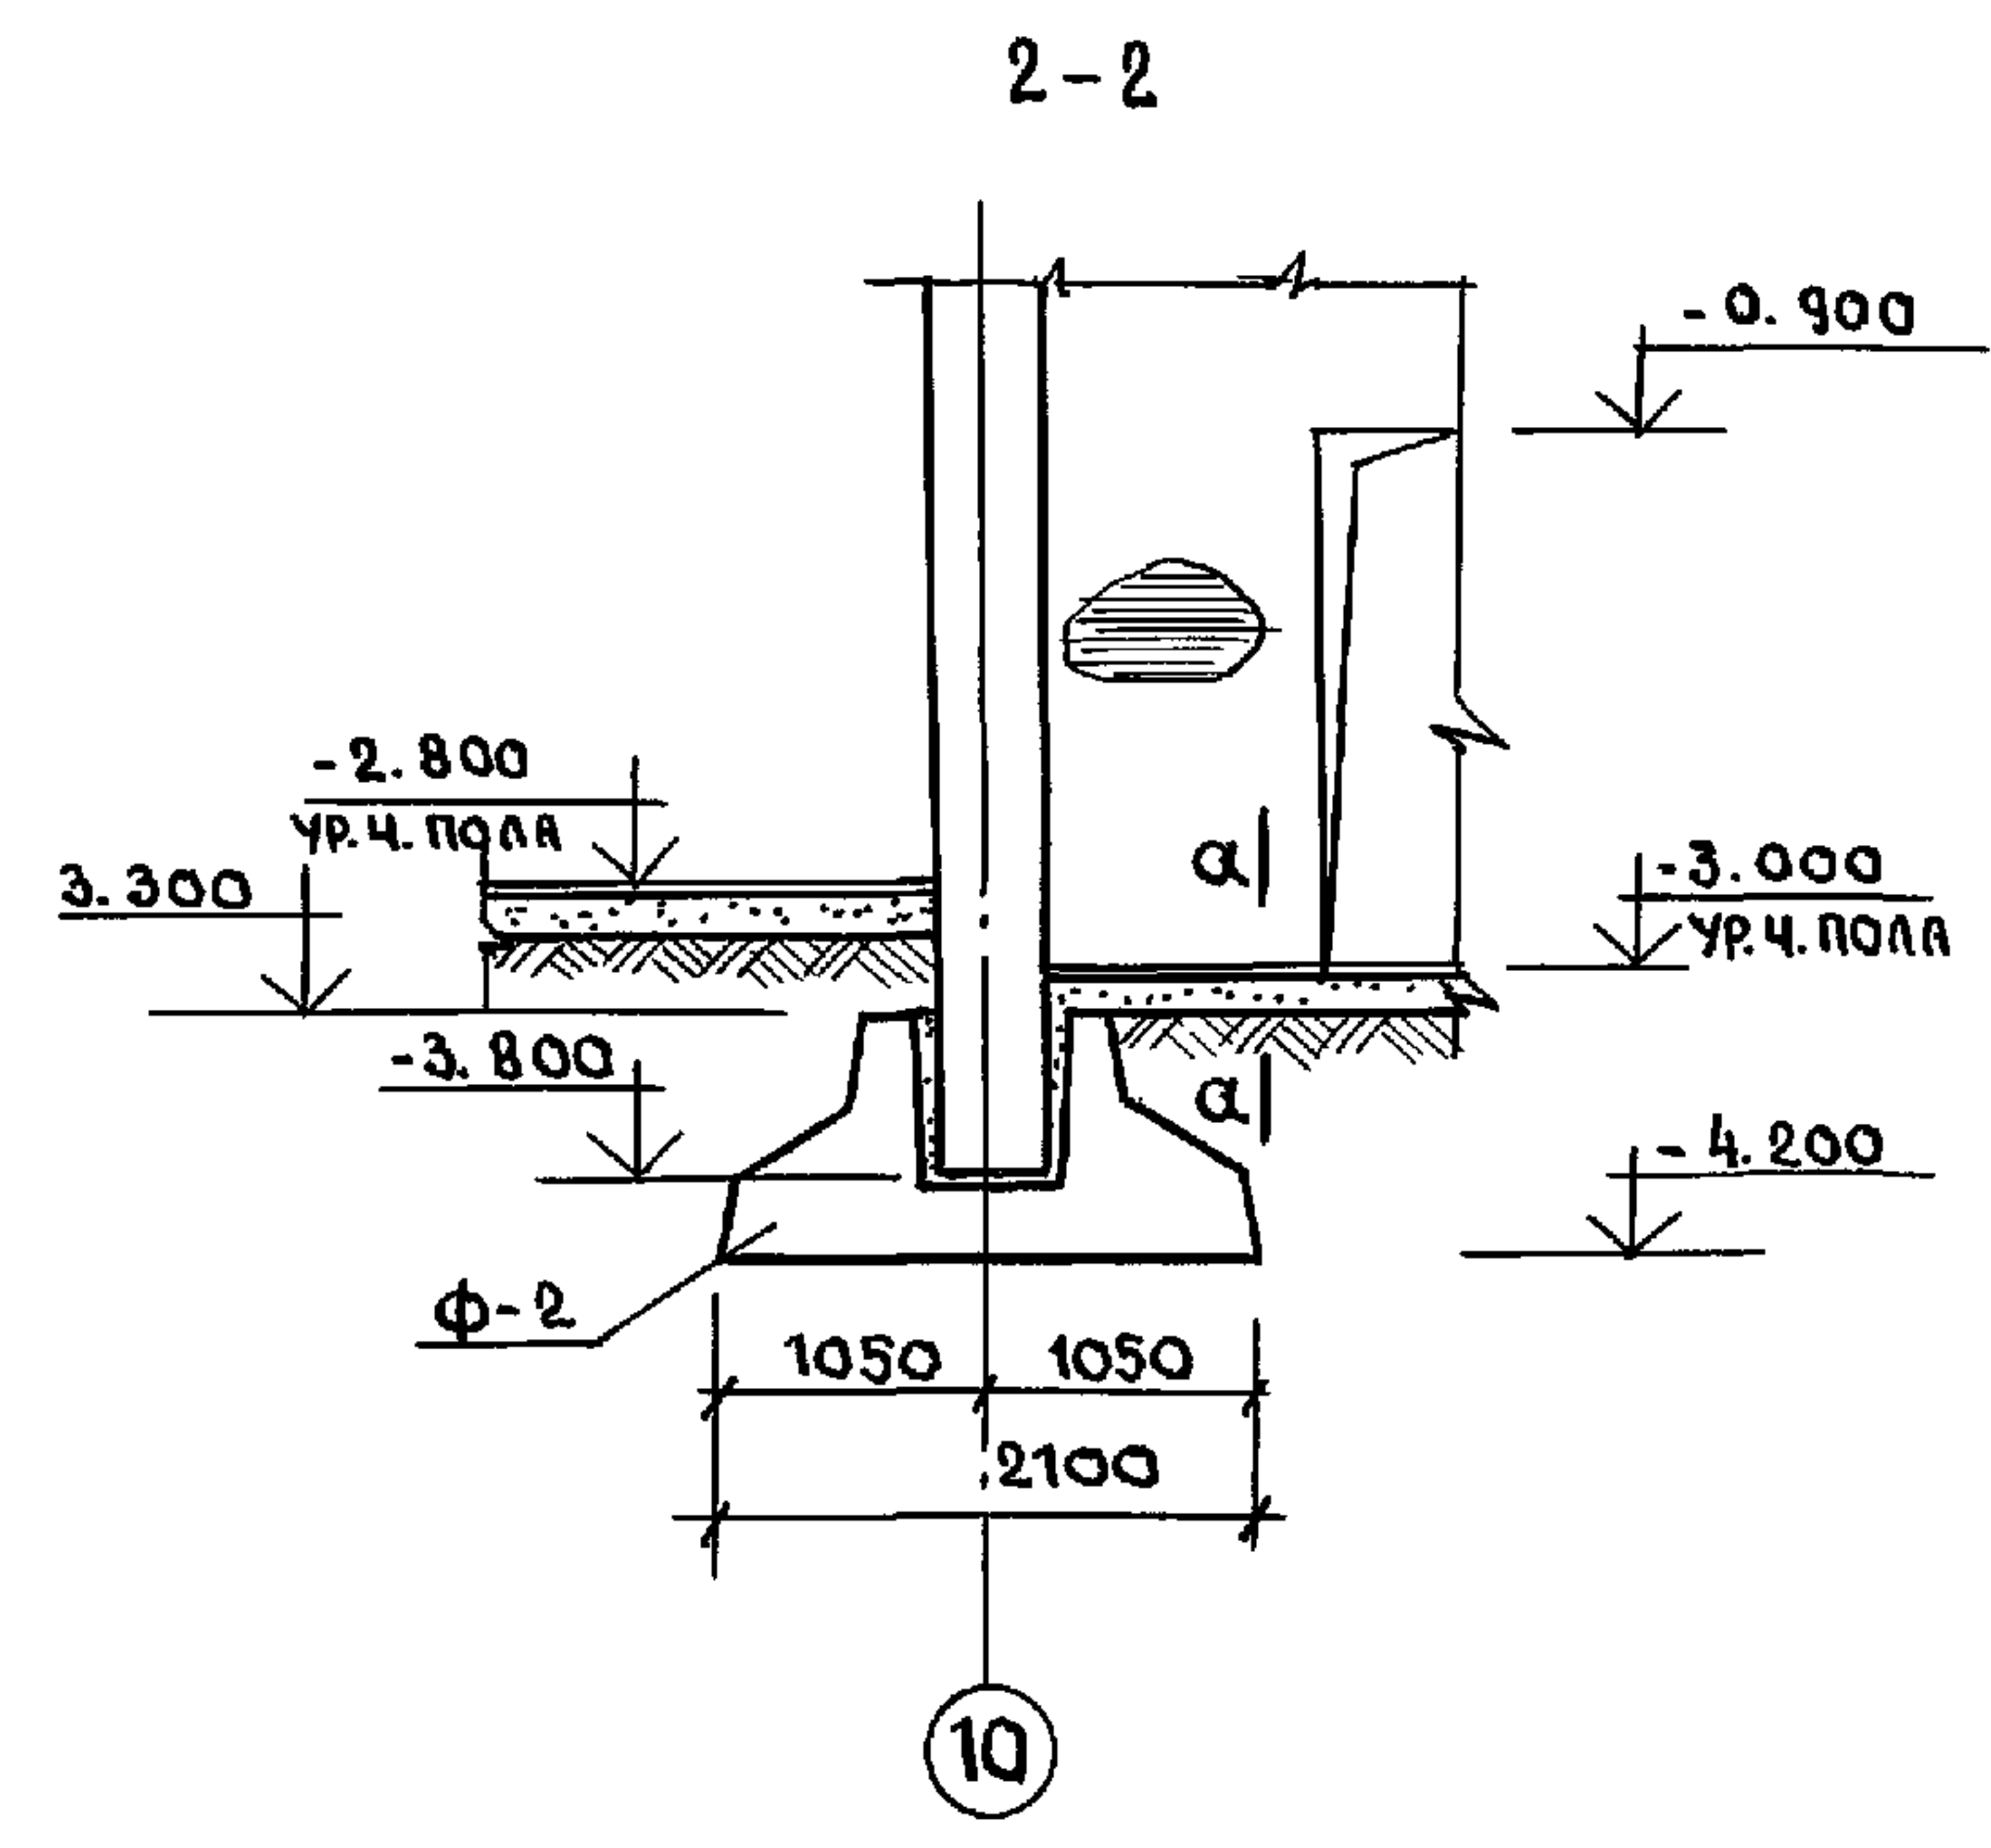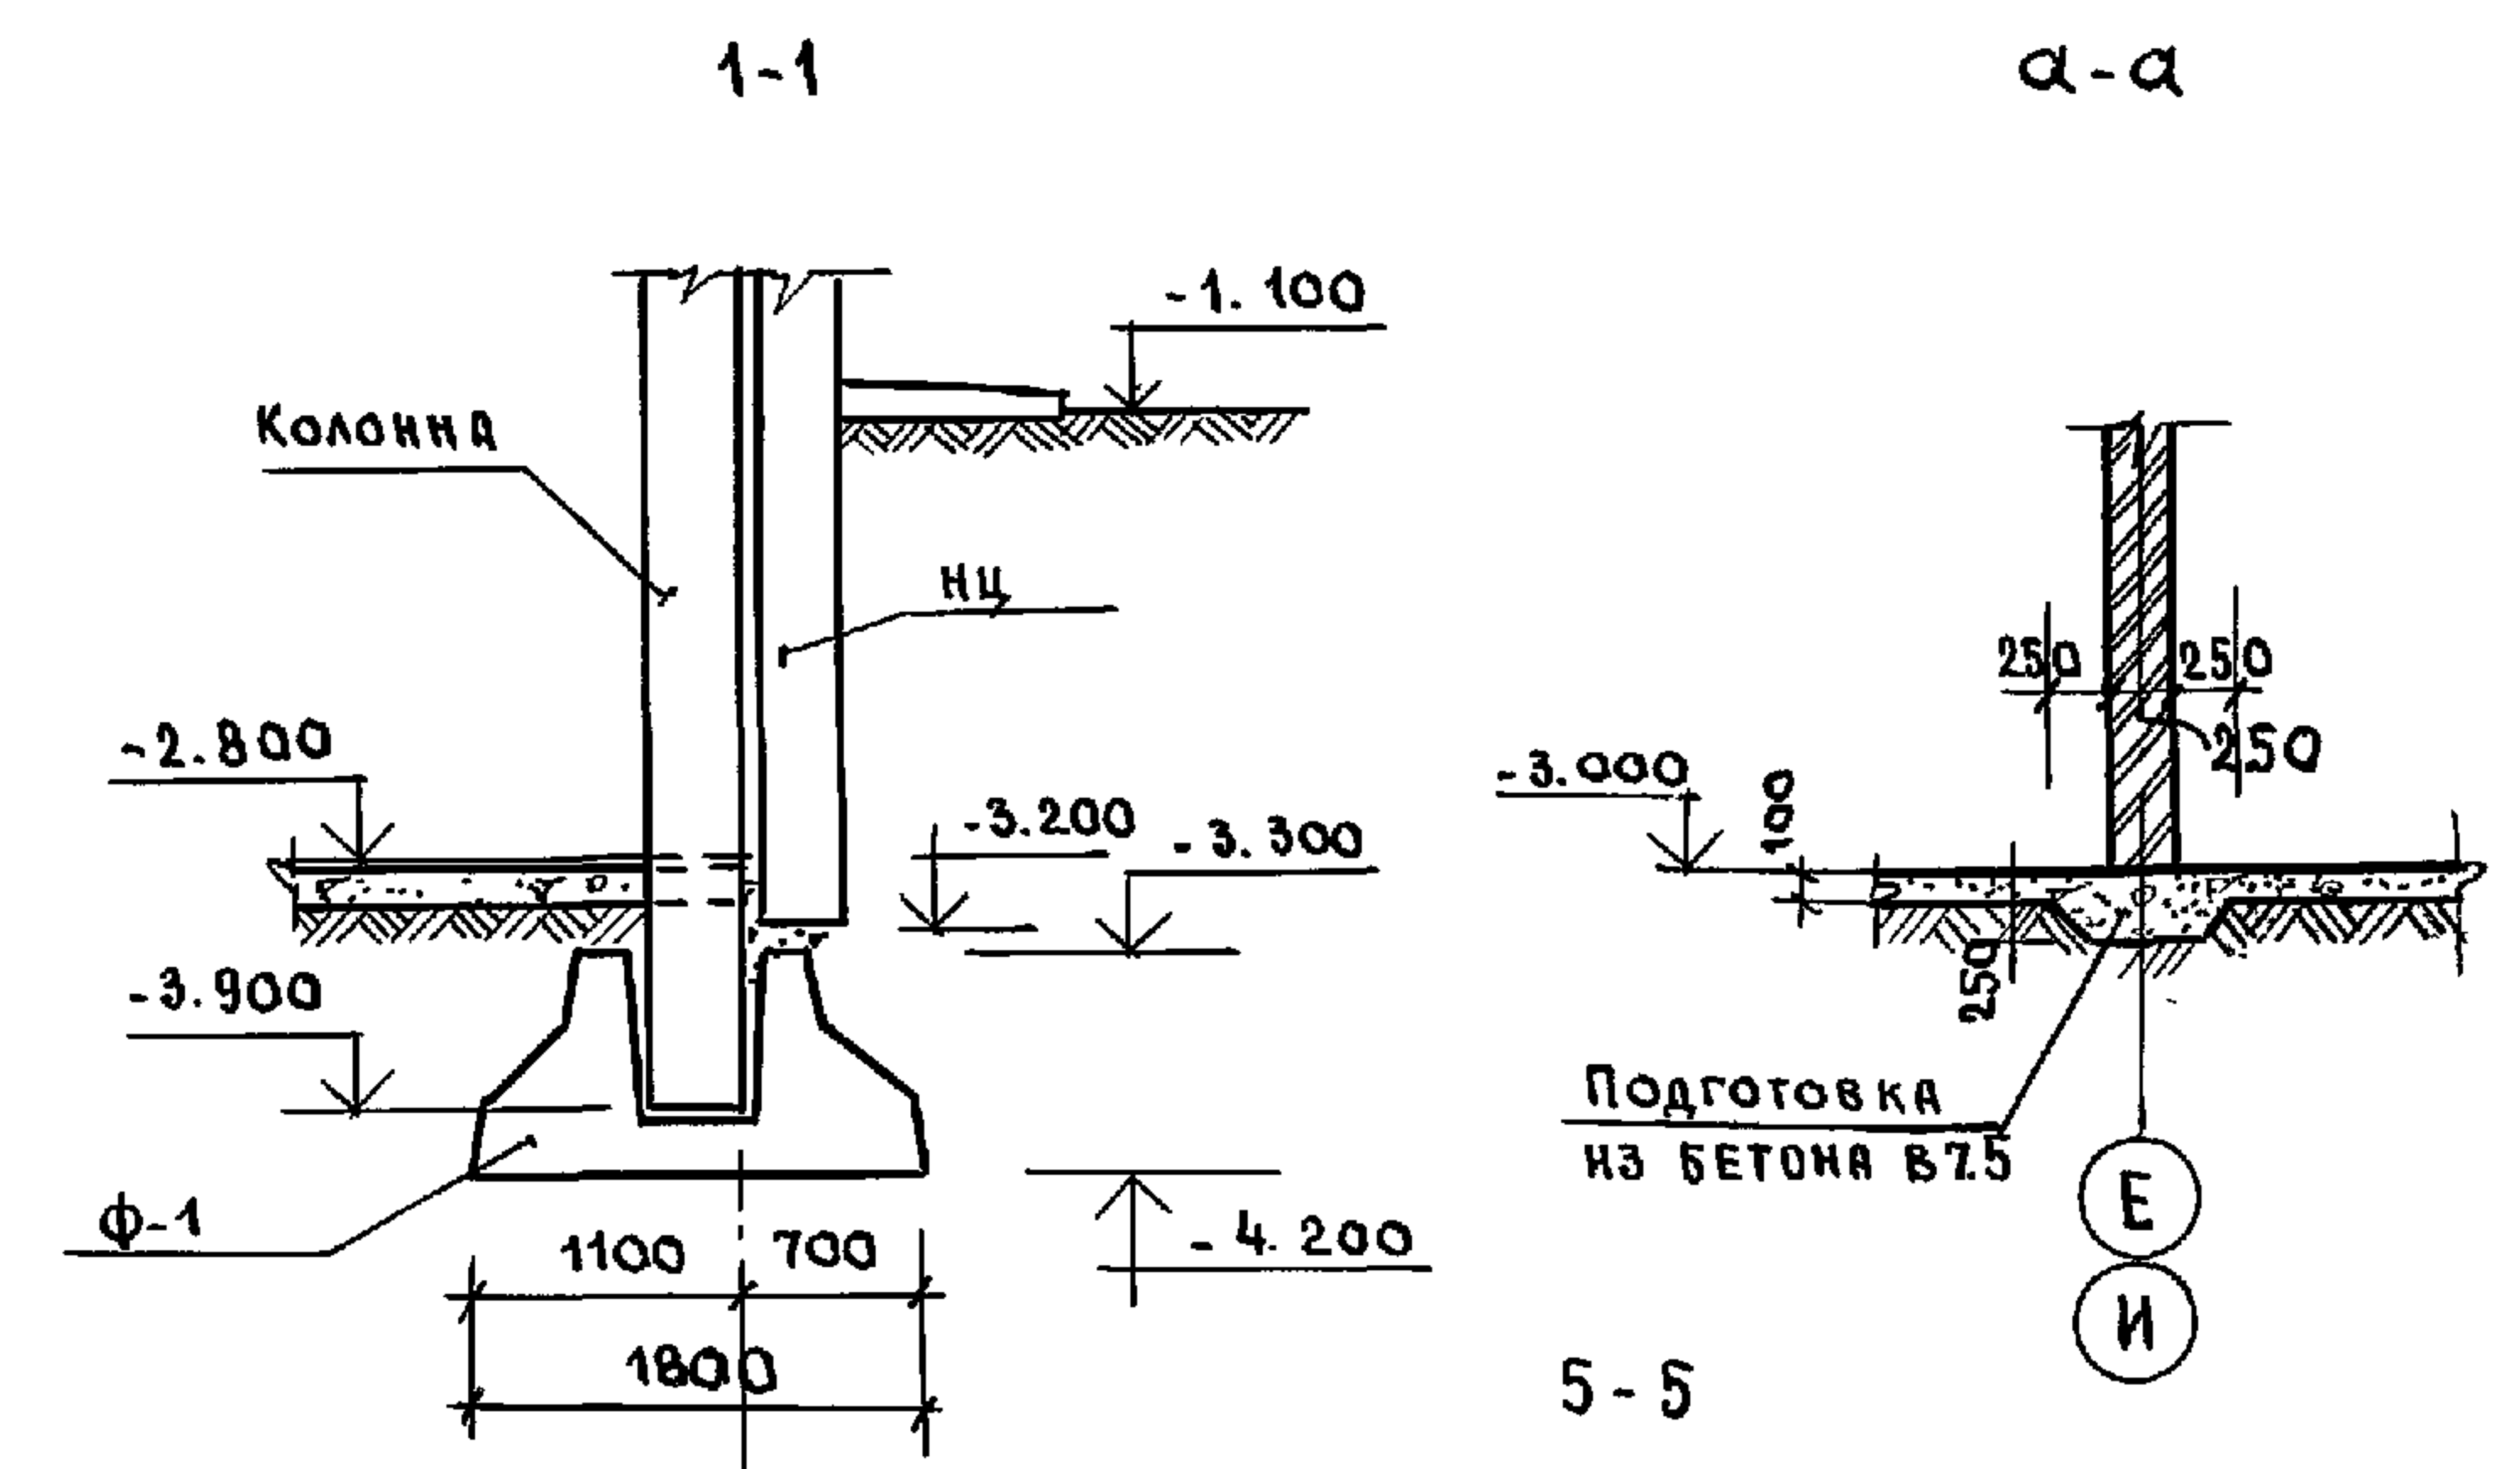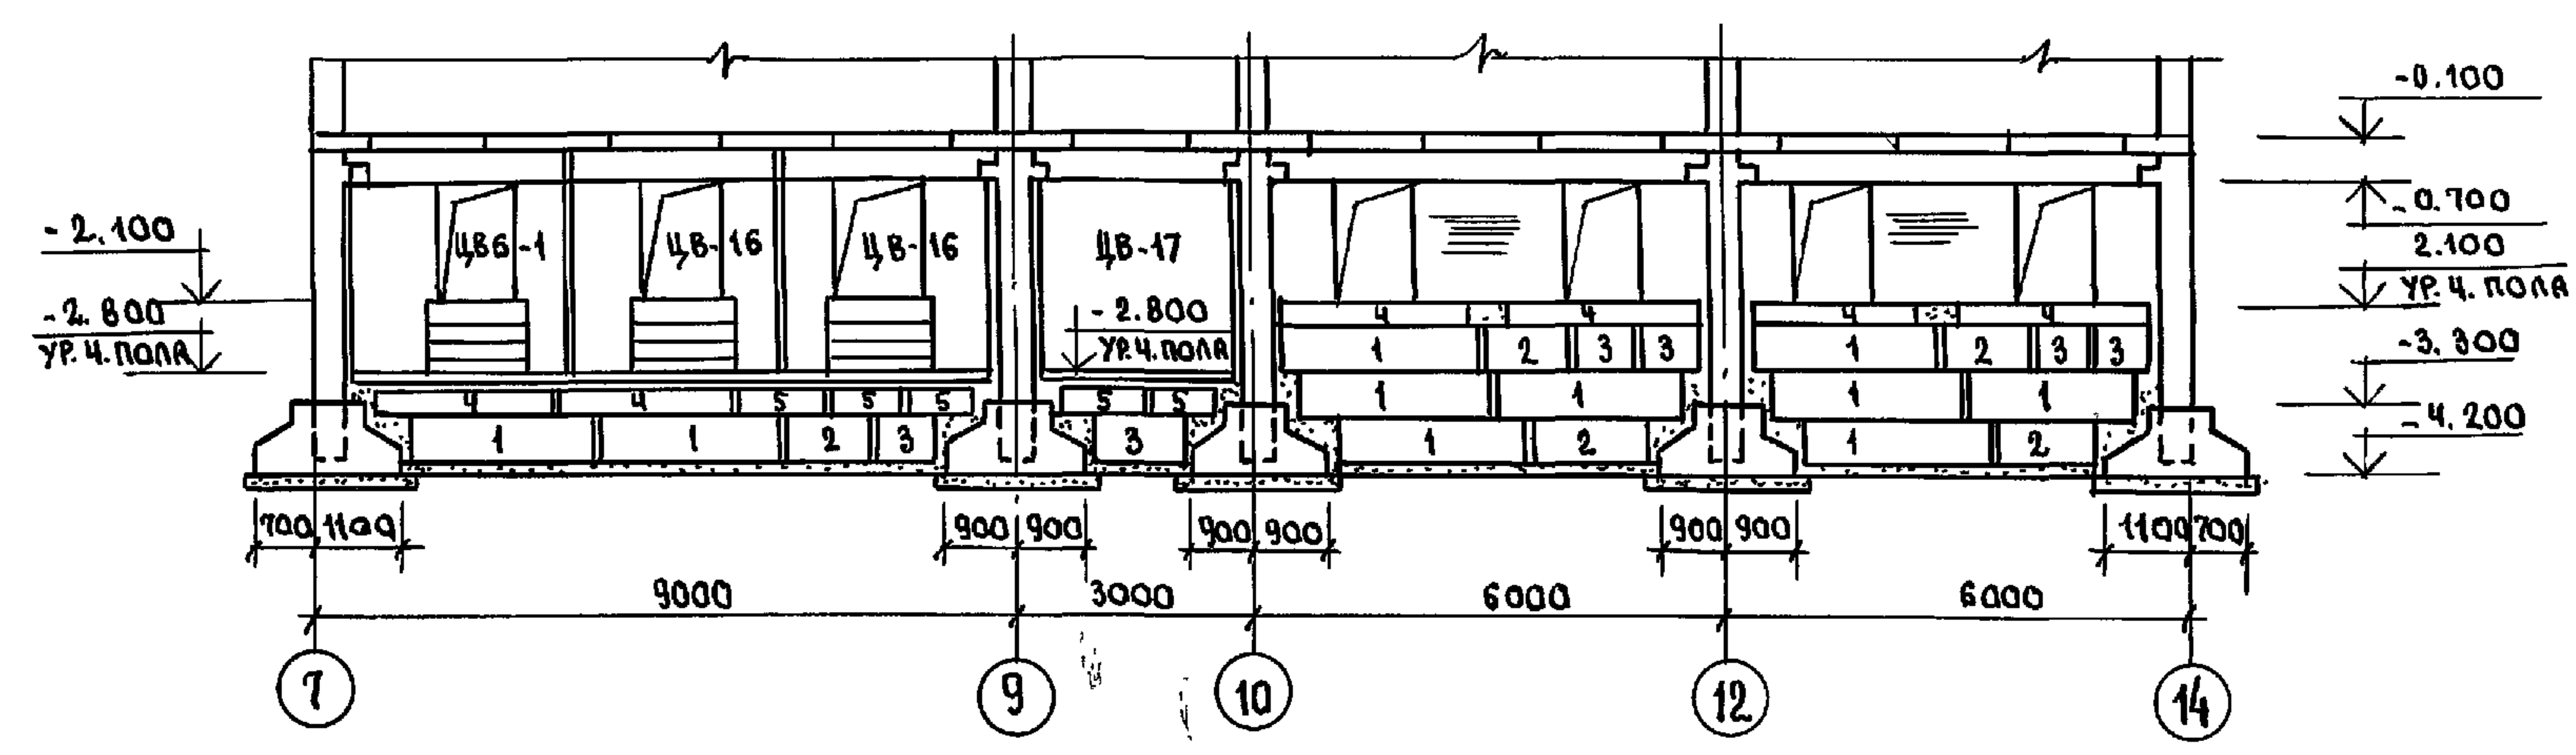


ИНВ. № ПОДПИСЬ И ДАТА ВЗН. ИНВ. №

				Н. КОНТ. ИВАНОВСКИЙ		221-1-706.92		Альбом 1 АС		
Привязан:				НАЧ. ОТА БОГДАНОВСКИЙ		СРЕДНЯЯ ШКОЛА НА 11 КЛАССОВ		СТАНДА	ЛНСТ	ЛНСТОВ
				ГЛАВ. КОНСТ. ИВАНОВСКИЙ		С БАСЕЙНИМ / 264 УЧАЩИХСЯ /		Р	46	
				ЗАВ. СЕК. ИВАНОВ						
				ВЕД. КОНС. КОСКОВА		БЛОК "Г"		КБ ПО ЖЕЛЕЗОБЕТОНУ И.М. А.А. ЯКУШЕВА		
						РАЗВЕРТКА СТЕН ПО ОСИ "А"				
ИНВ. №						СЕЧЕНИЯ 1-1 ÷ 6-6.				



РАЗВЕРТКА СТЕН В ОСЯХ „Е-„А“ ПО ОСИ „9“

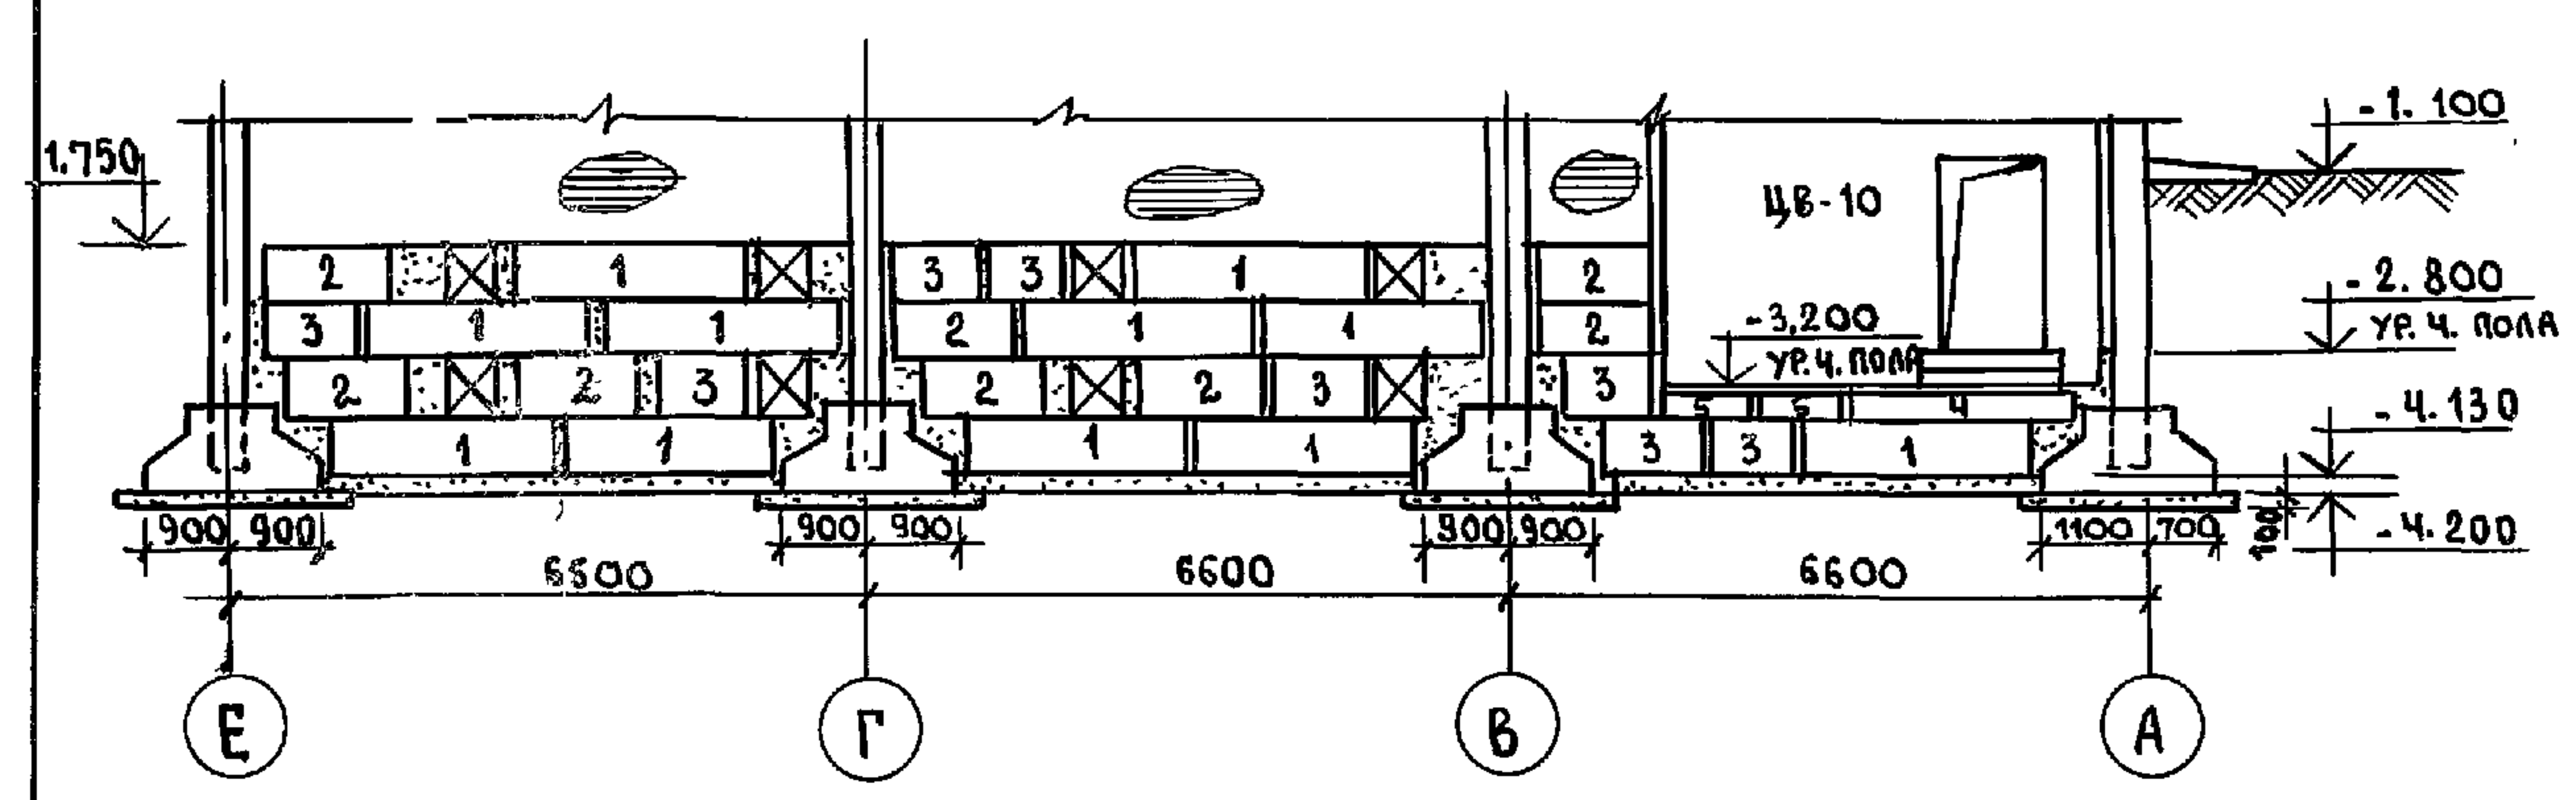


РАЗВЕРТКА СТЕН В ОСЯХ „7-14“ ПО ОСИ „Г“(Е)

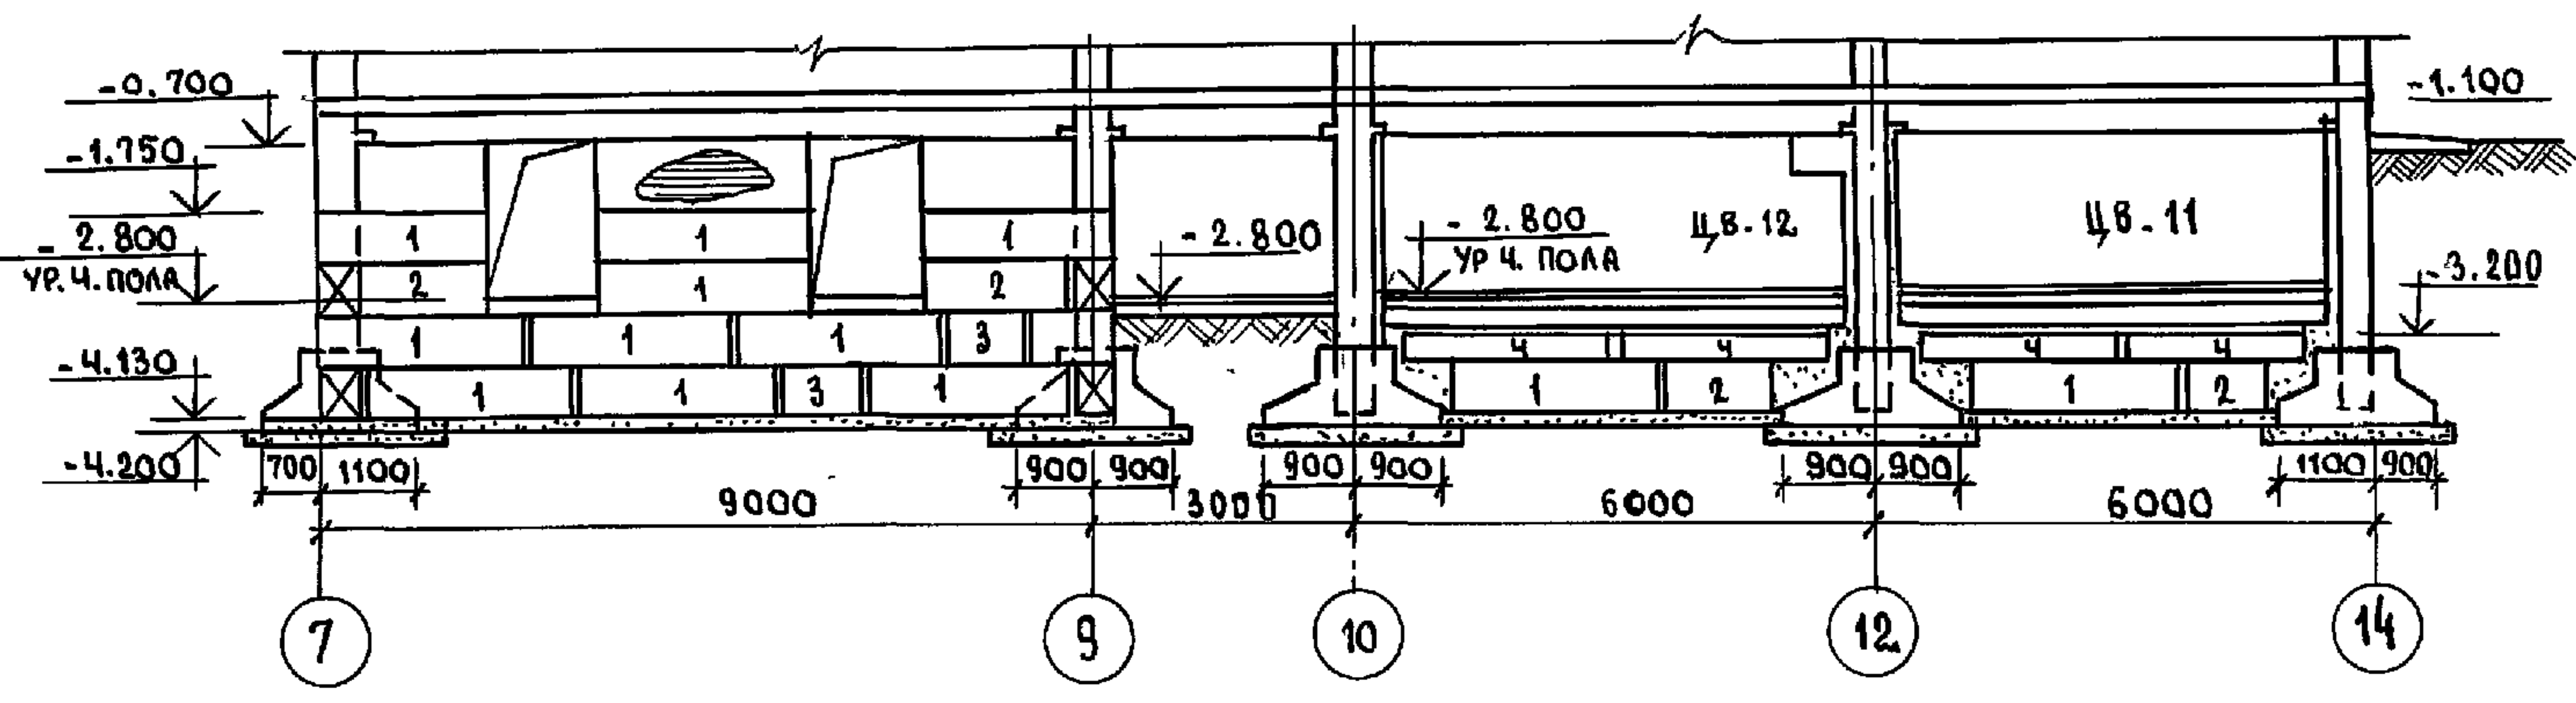


РАЗВЕРТКА СТЕН В ОСЯХ „А-Л“ ПО ОСИ „10“

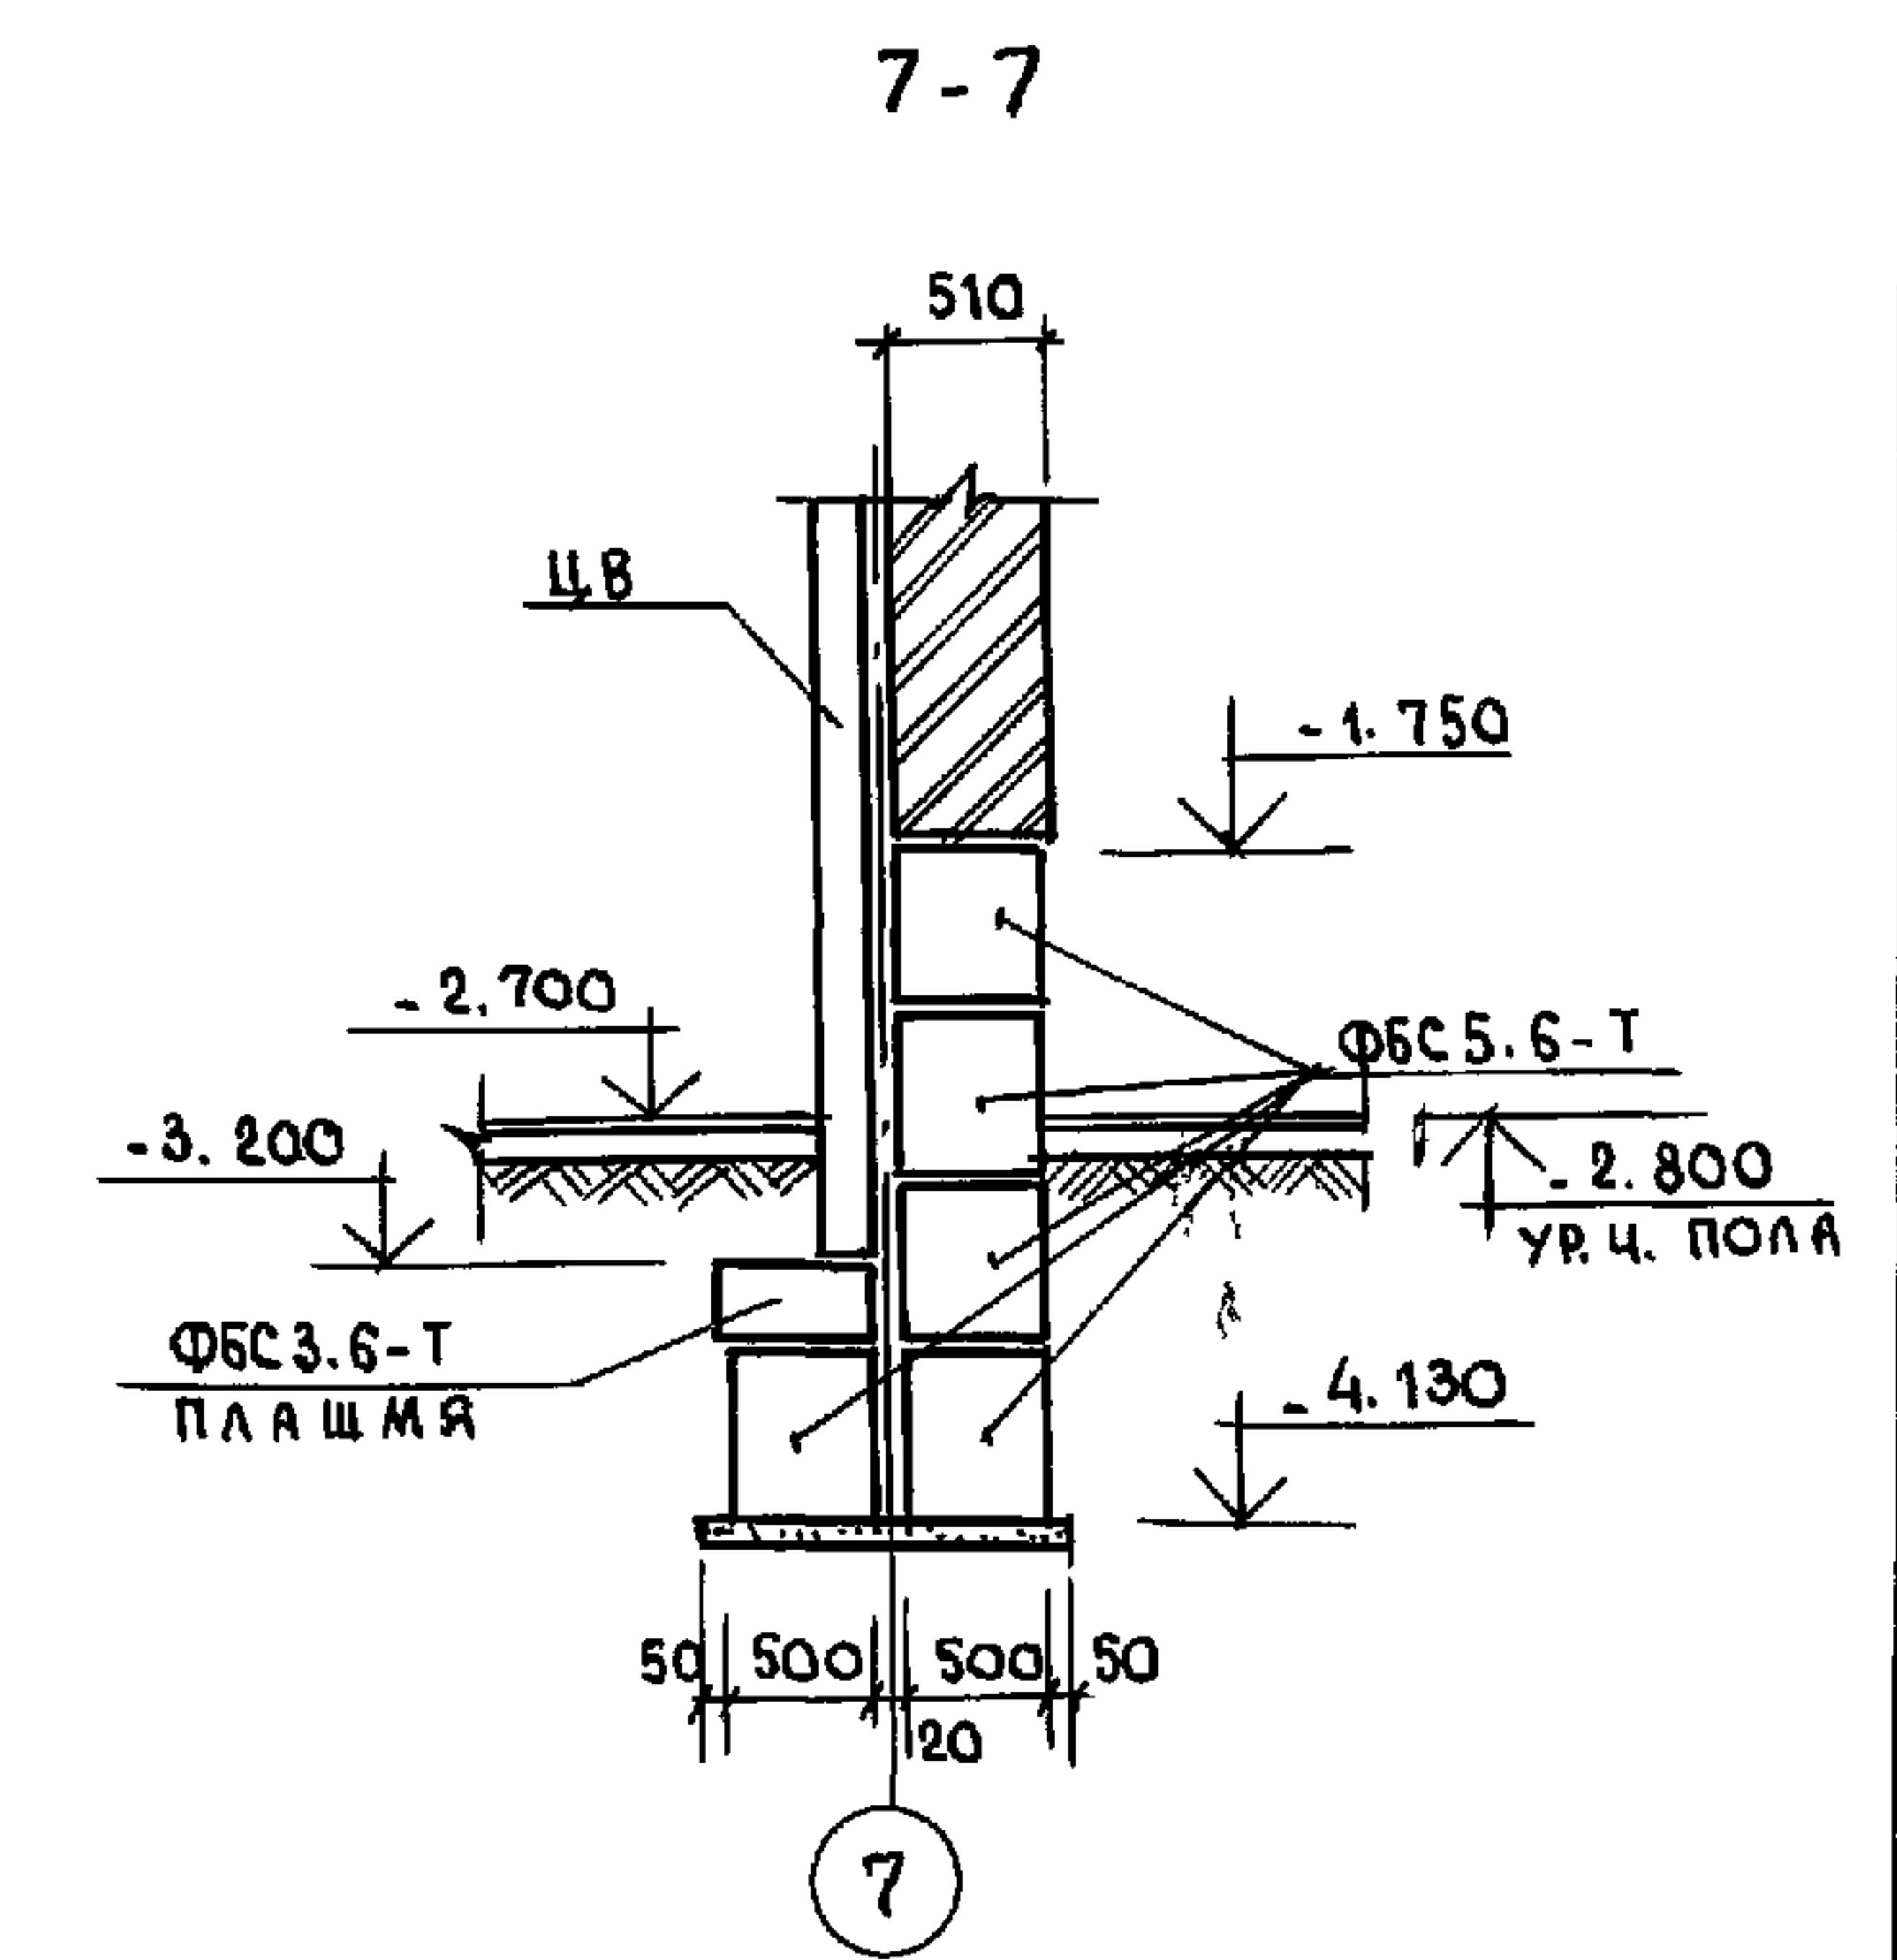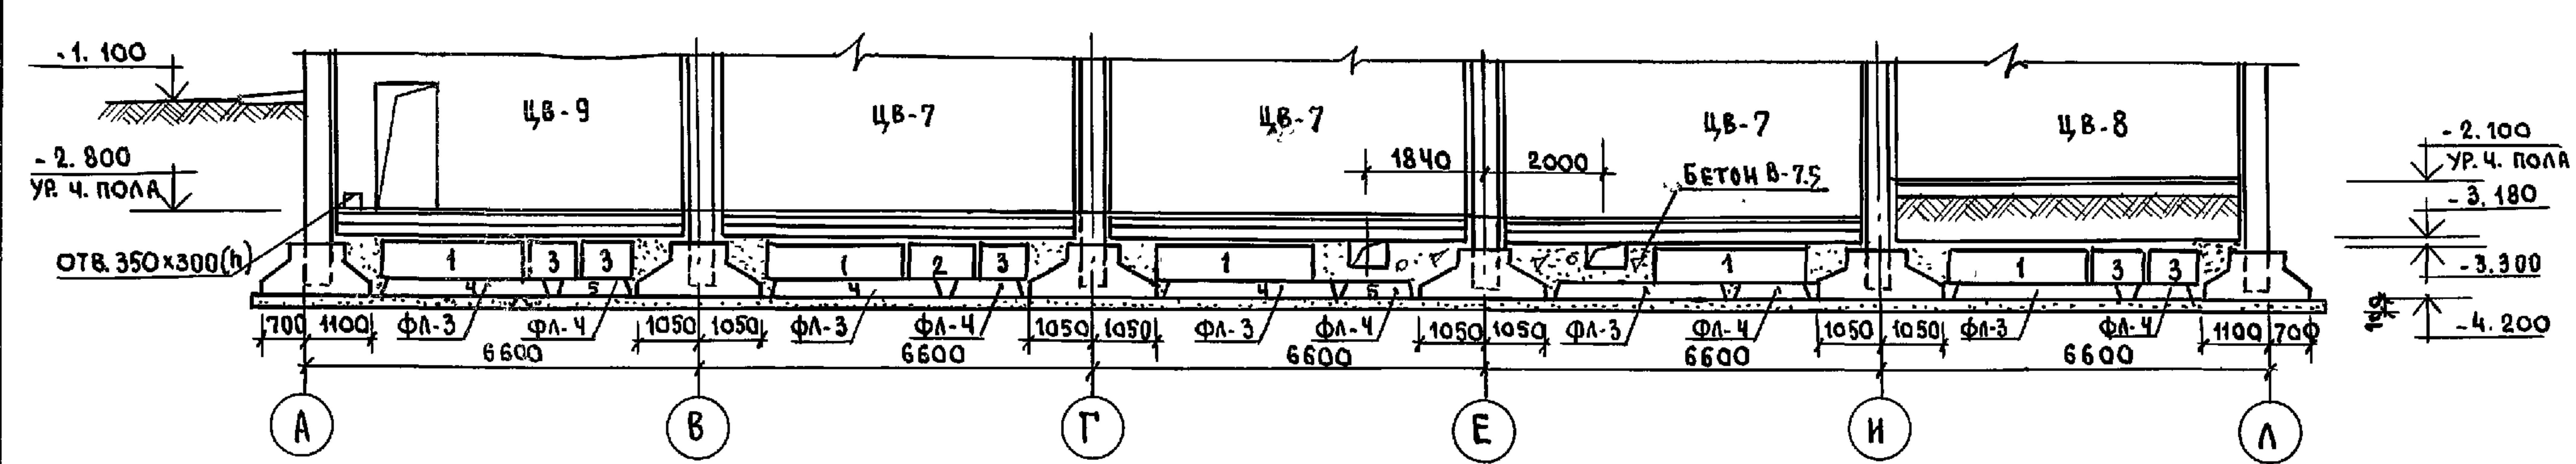

РАЗВЕРТКА СТЕН В ОСЯХ „7-14“ ПО ОСИ „А“

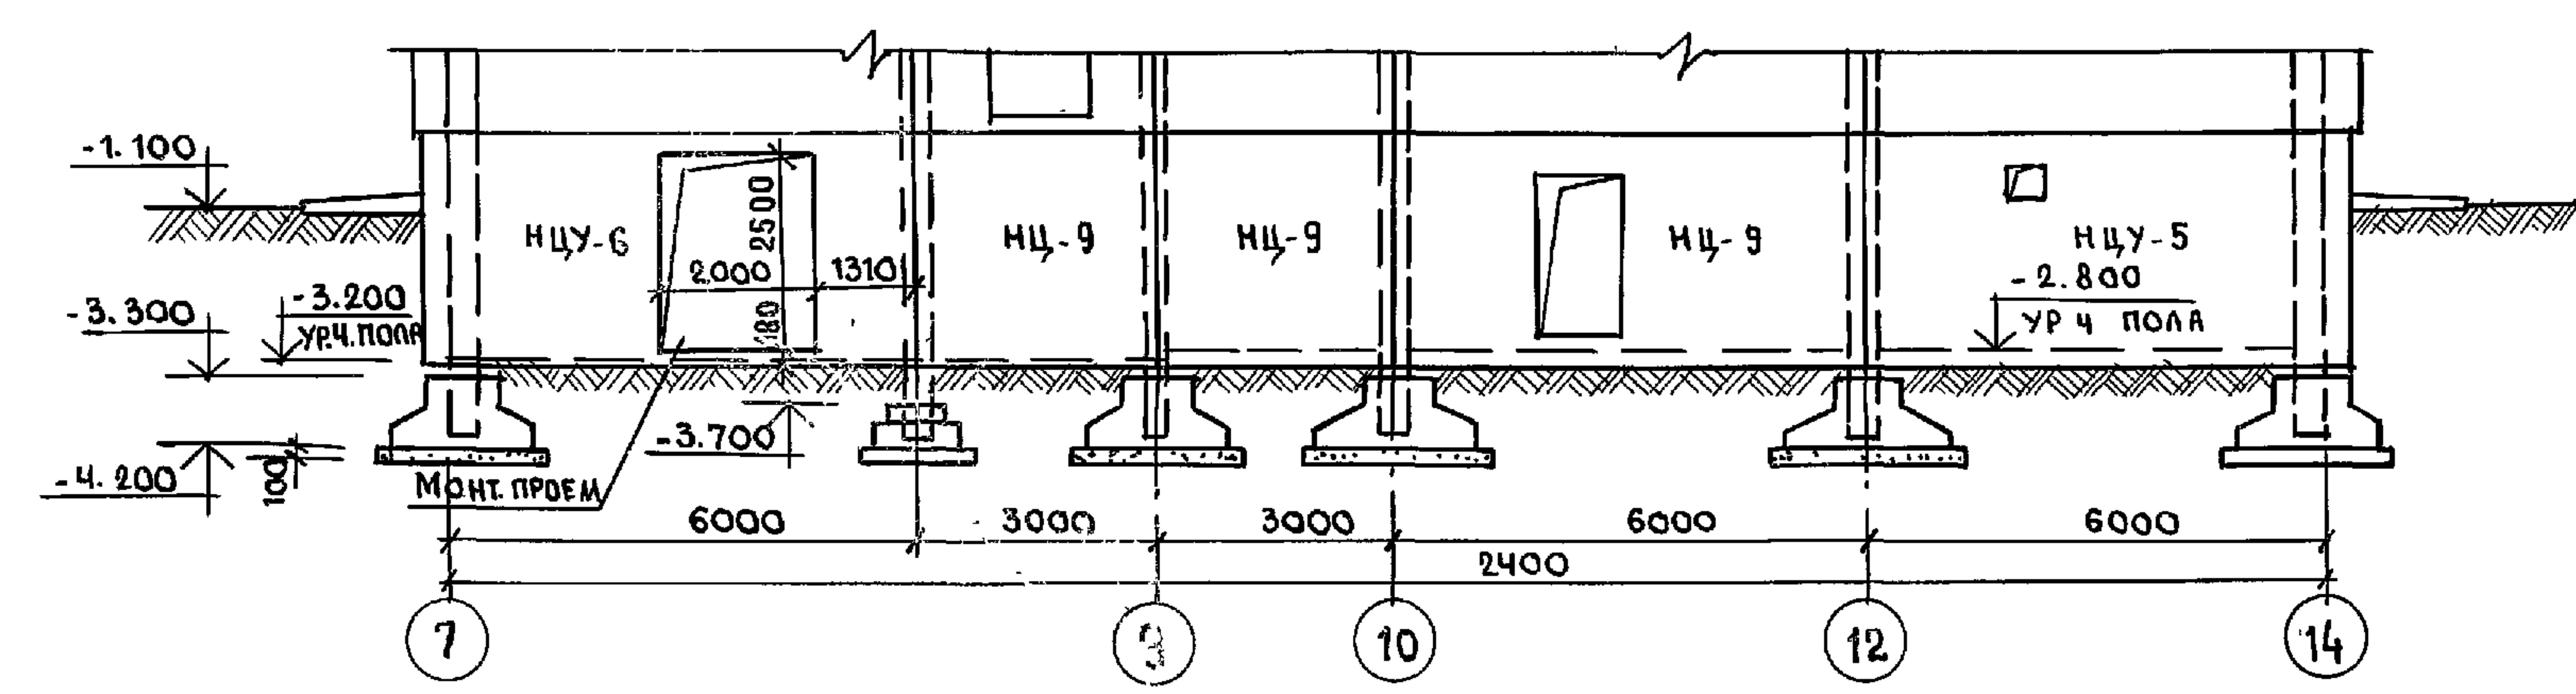



1. ФУНДАМЕНТНЫЕ ПЛИТЫ, БЛОКИ, СТАКАНЫ УКЛАДЫВАЮТСЯ НА ВЫРАВНЕННОЕ ПЕСЧАНОЕ ОСНОВАНИЕ/ПРИ ПЕСЧАНЫХ ГРУНТАХ/ИЛИ ПРЕДВАРИТЕЛЬНО УПЛОТНЕННУЮ ПЕСЧАНУЮ ПОСЫПКУ.
2. РАСХОД БЕТОНА В 7.5 - 4.5 м³

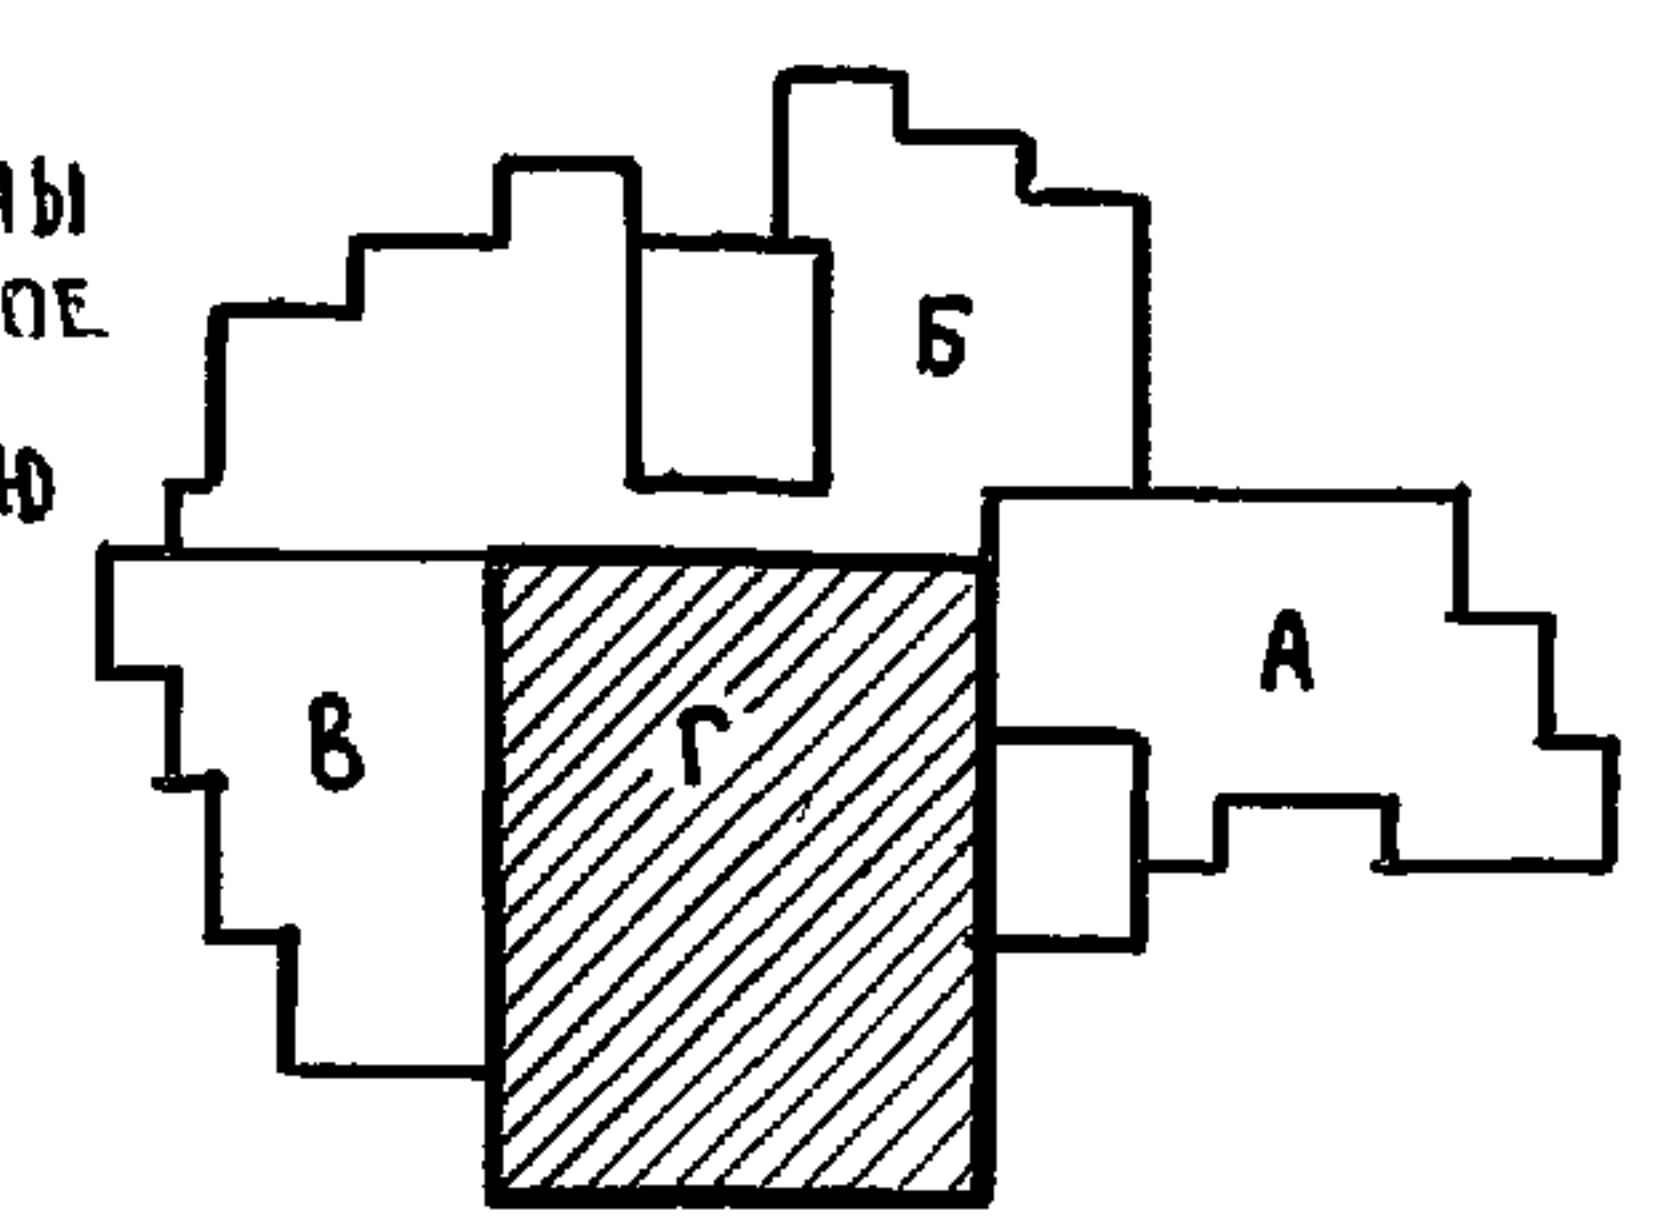



Н. КОНТР. ИВАНОВСКИЙ		221-1-706.92		Альбом 1 АС	
ПРИВЯЗАН:		НАЧ. ОТА БОГОРОДСКИЙ		СРЕДНЯЯ ШКОЛА НА 11 КЛАССОВ	
		ГЛАВ. КОНСТ. ИВАНОВСКИЙ		/264 УЧАЩИХСЯ/	
		ЗАВ. СЕК. ИВАНОВ		БАСЕЙНОМ	
		ВЕД. КОН. НОСКОВА		БЛОК „Г“	
ИНВ. №				РАЗВЕРТКИ ПО ОСЯМ: 9, 10, „А“, „Г“	
				СЕЧЕНИЕ 7-7	
				КБ ПО ЖЕЛЕЗОБЕТОНУ	
				И.М. А.А. ЯКУШЕВА	

ИНВ. № ПОДАТ. ПОДПИСЬ И ДАТА ВЗ. РАМ. ИНВ. №


РАЗВЕРТКА СТЕН В ОСЯХ „А-А” ПО ОСИ 7

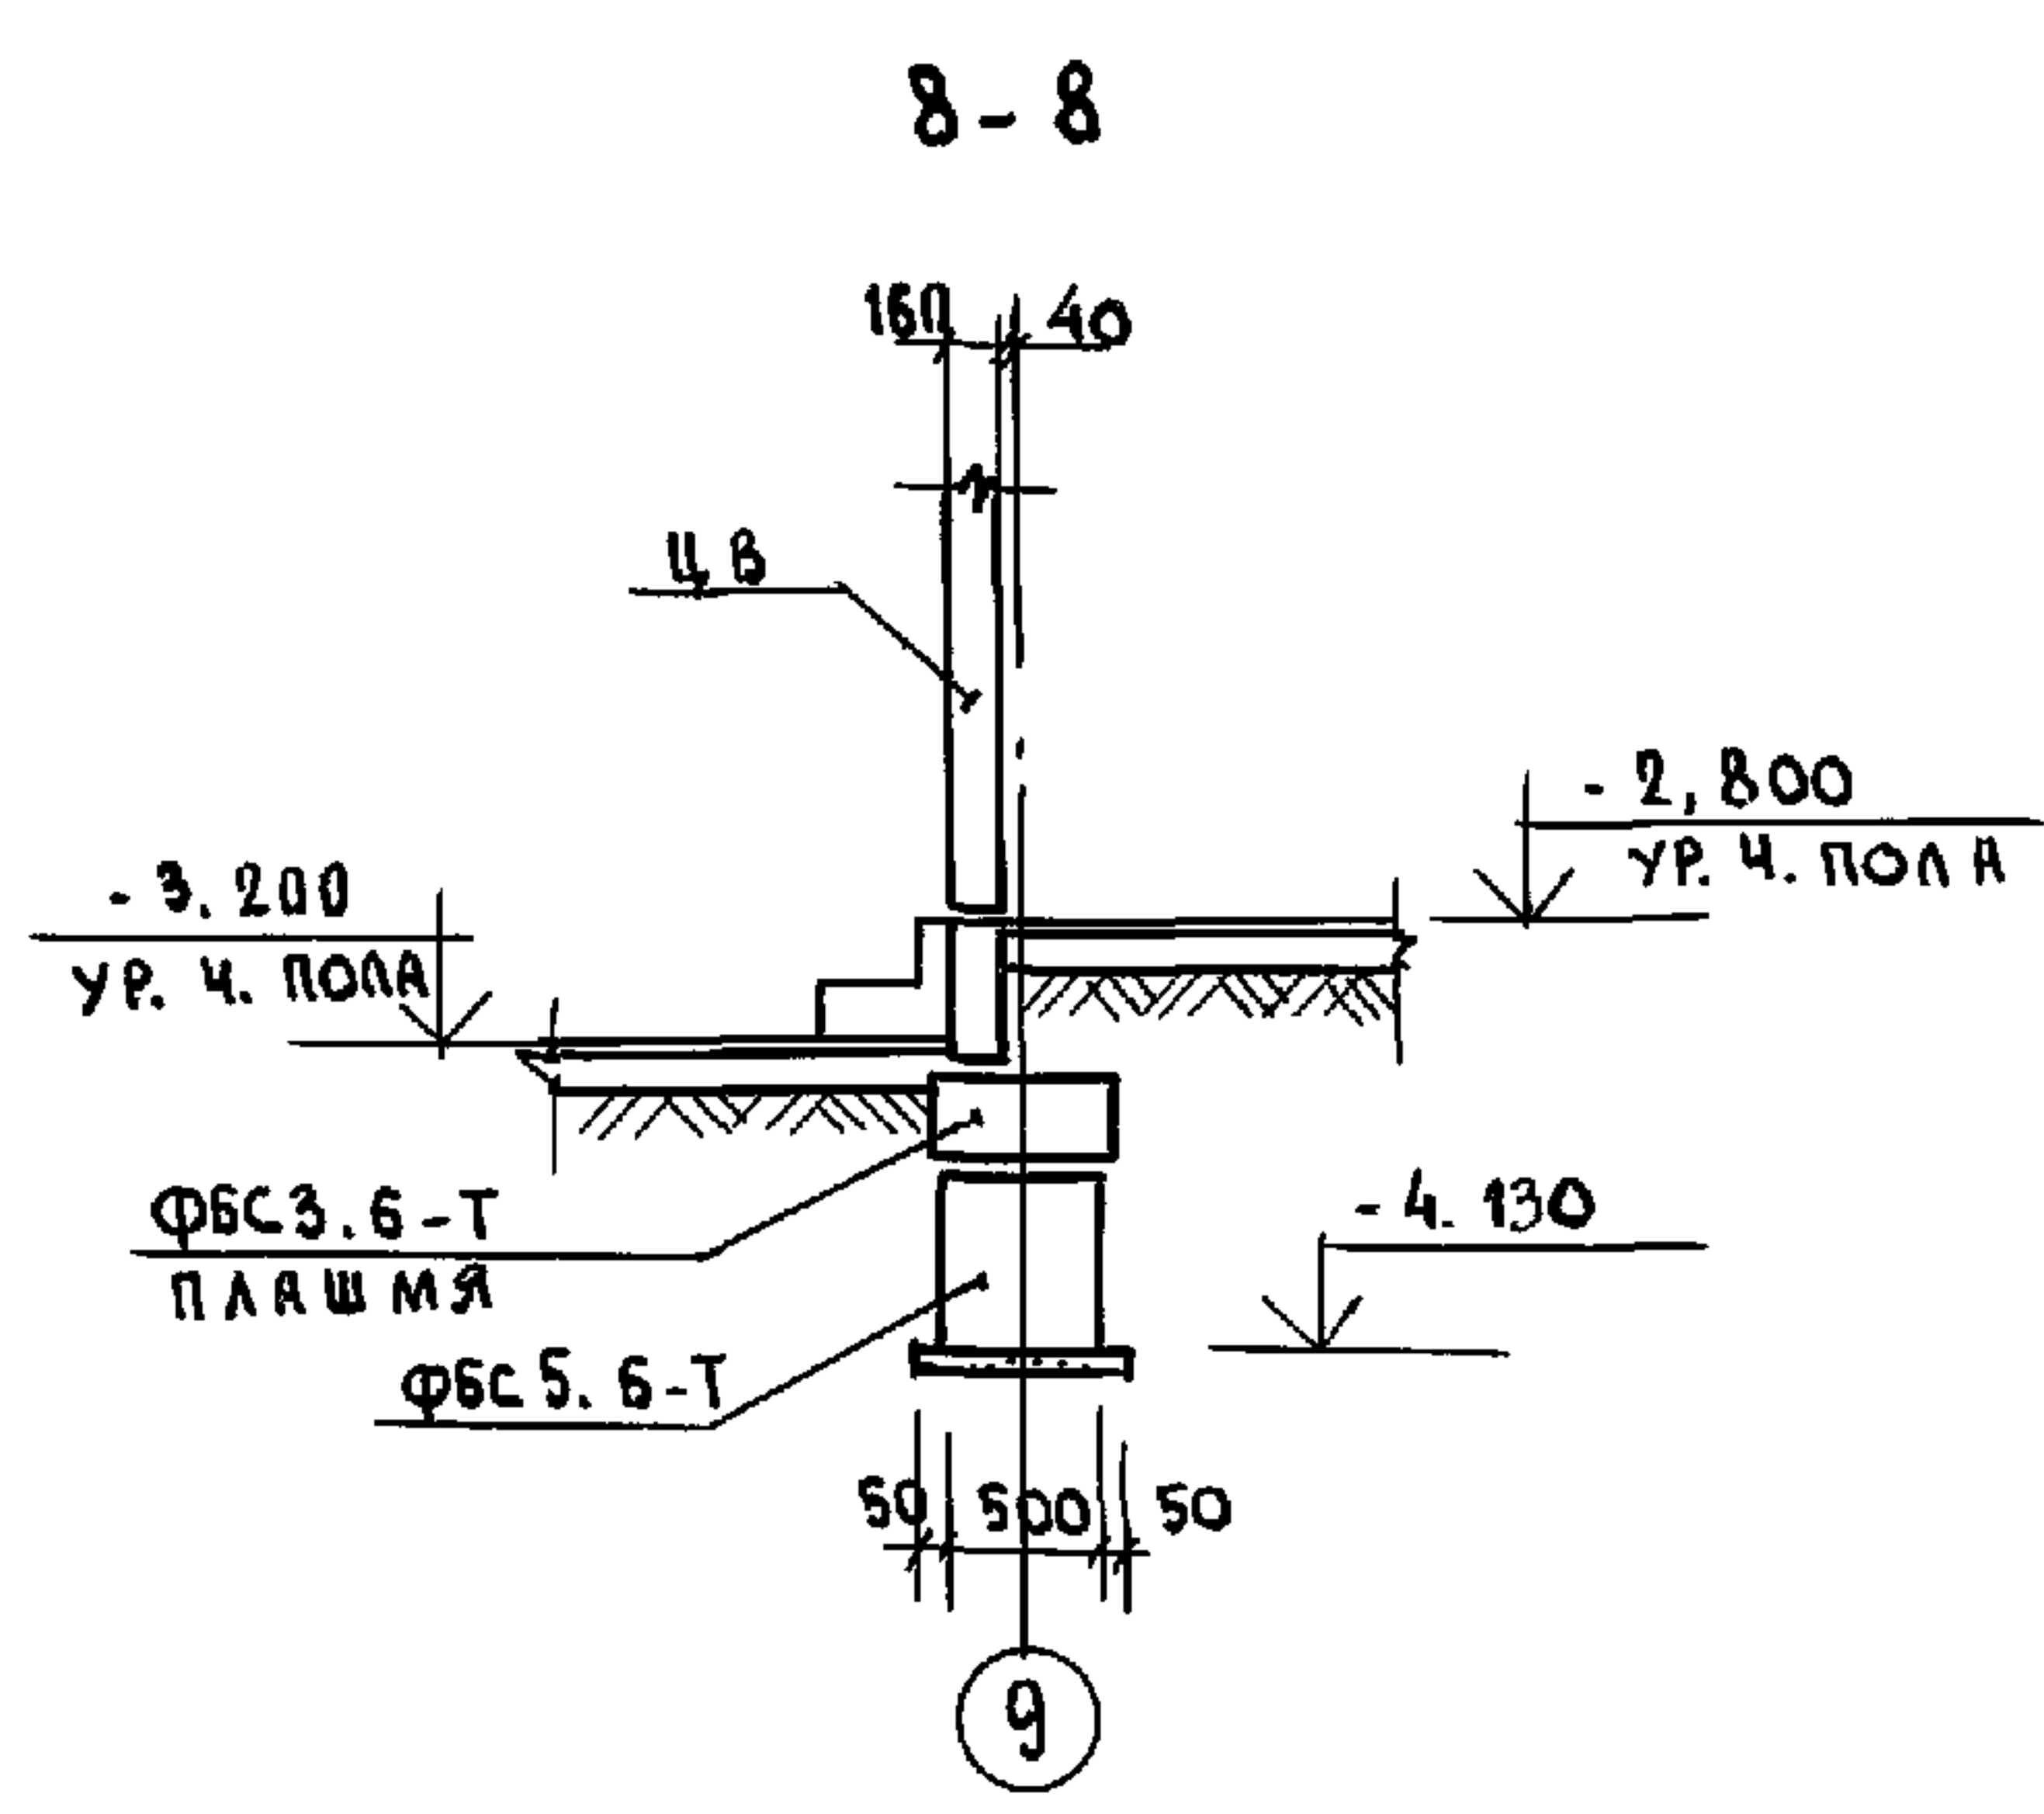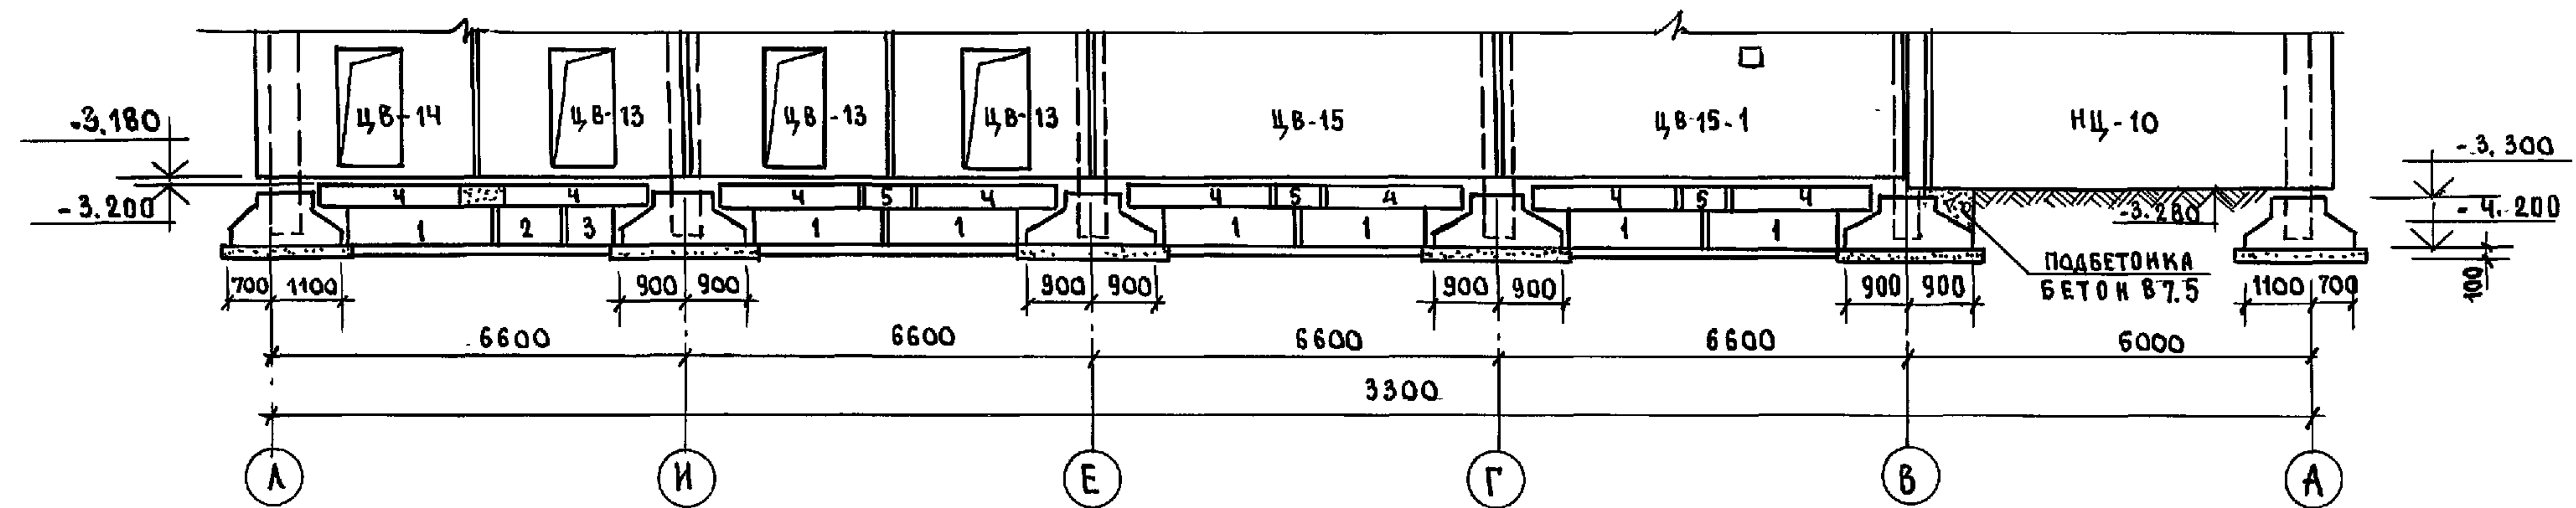


РАЗВЕРТКА СТЕН В ОСЯХ „А-А” ПО ОСИ „14”

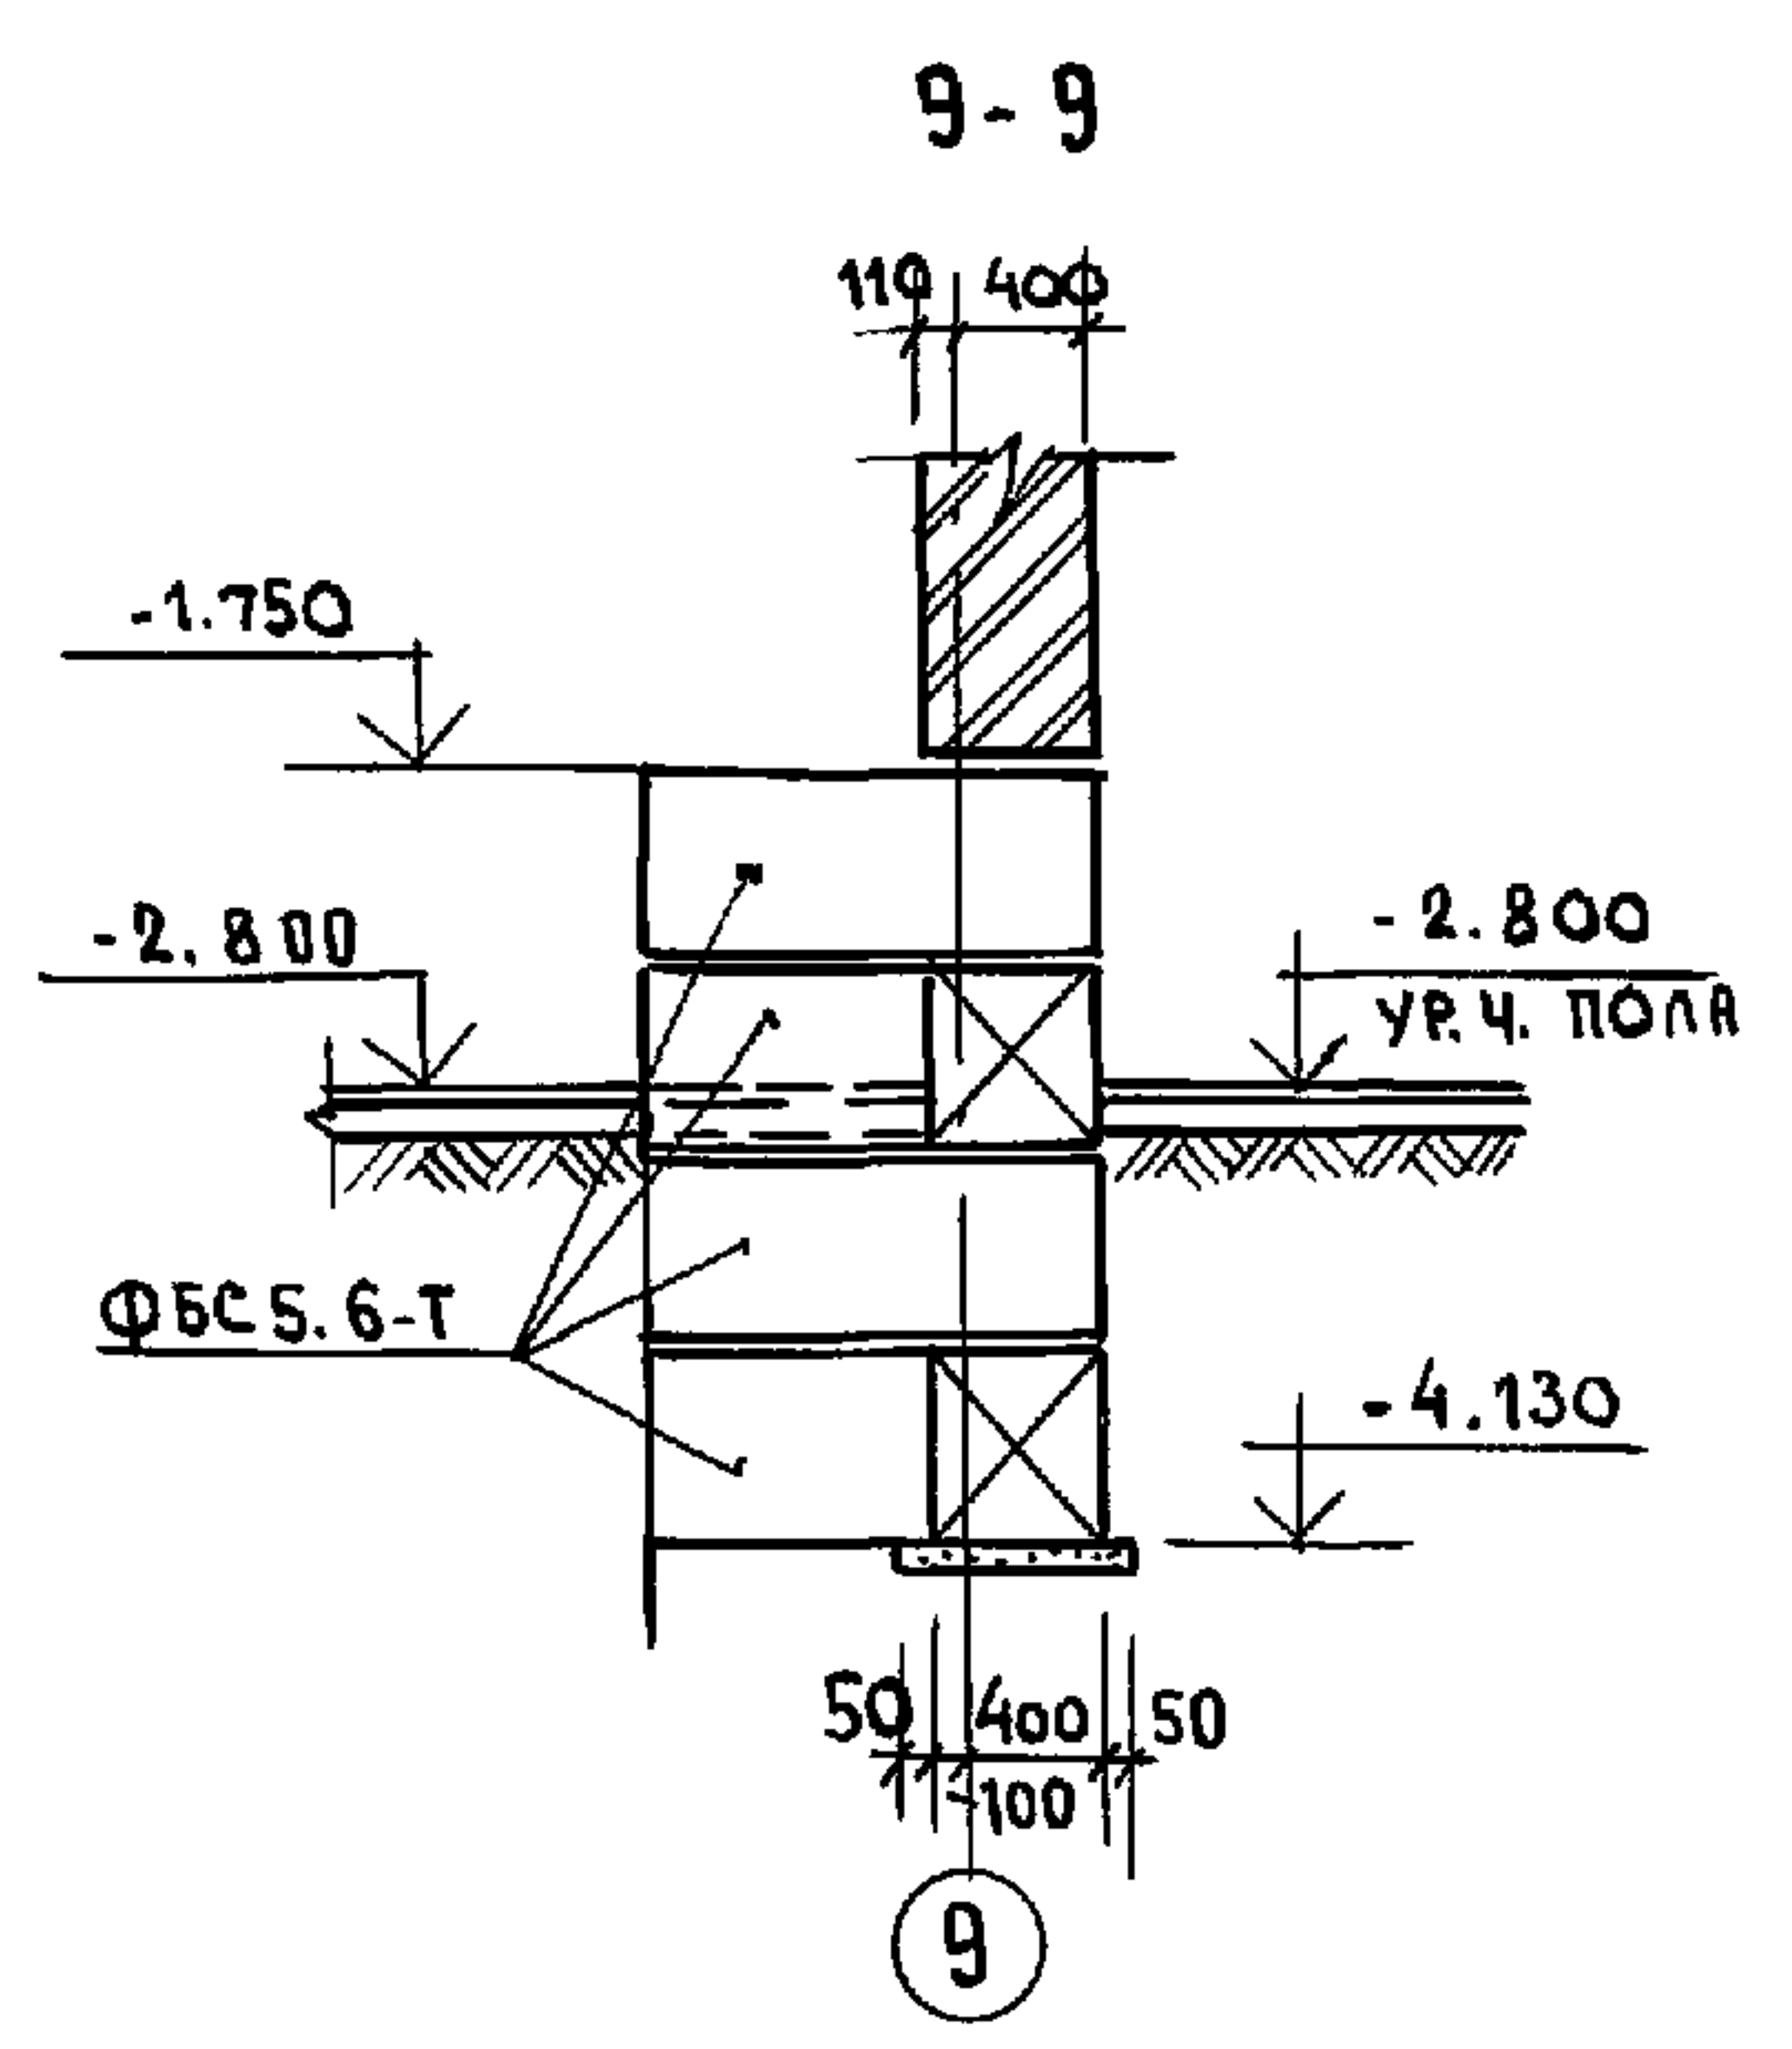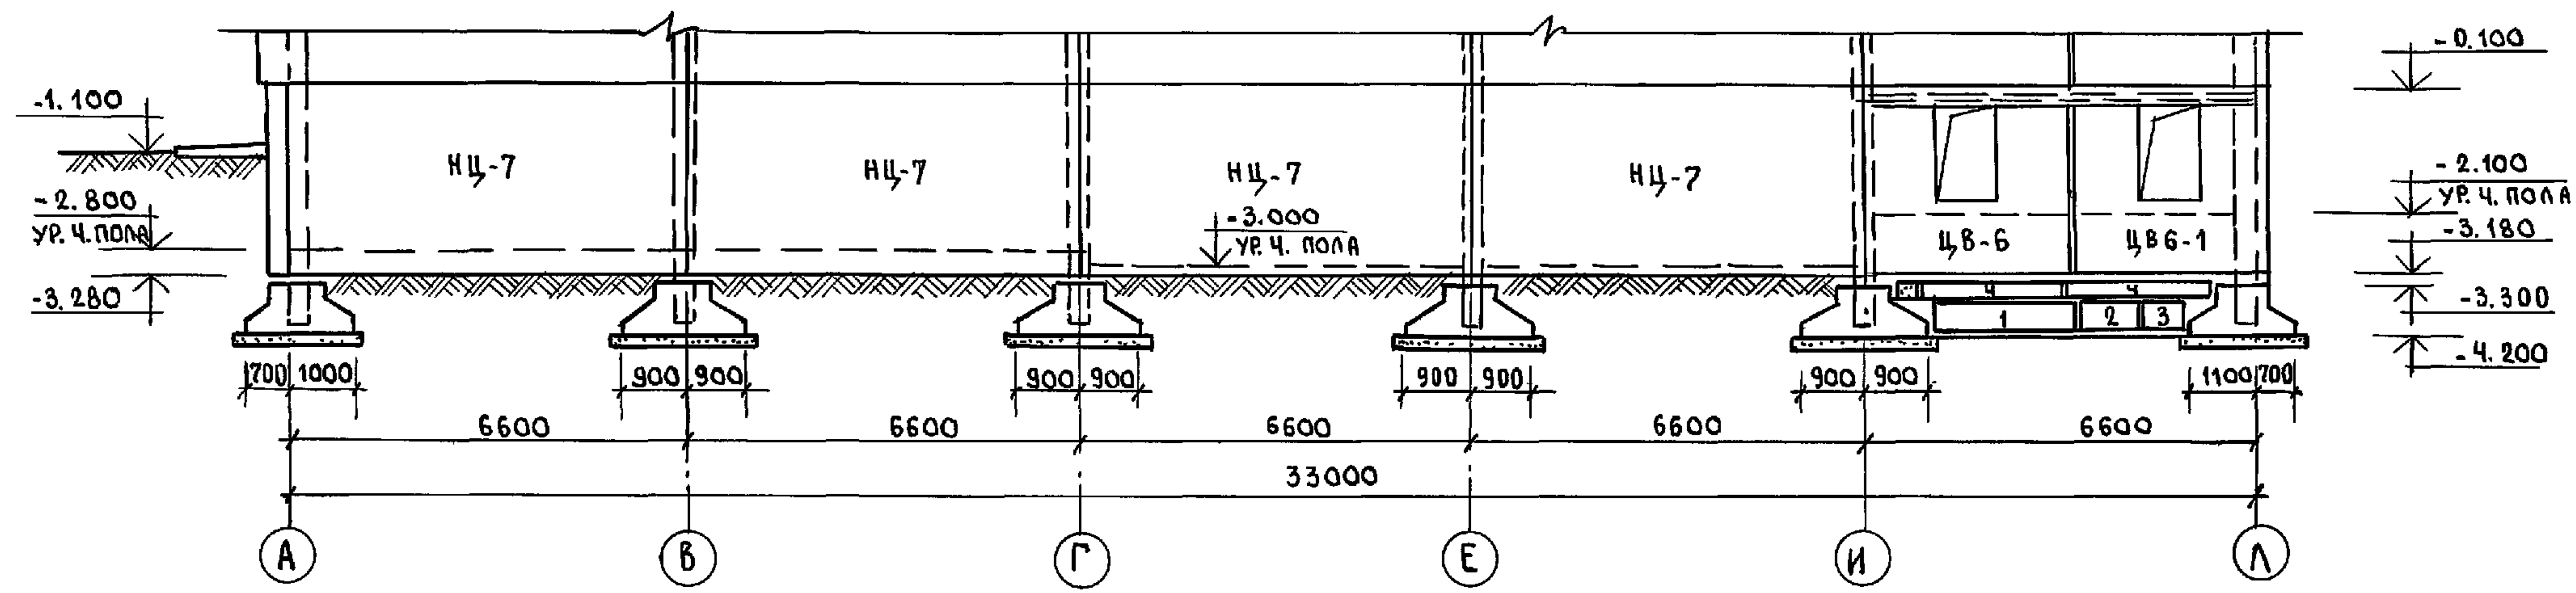

РАЗВЕРТКА СТЕН В ОСЯХ „Е-А” ПО ОСИ „9”

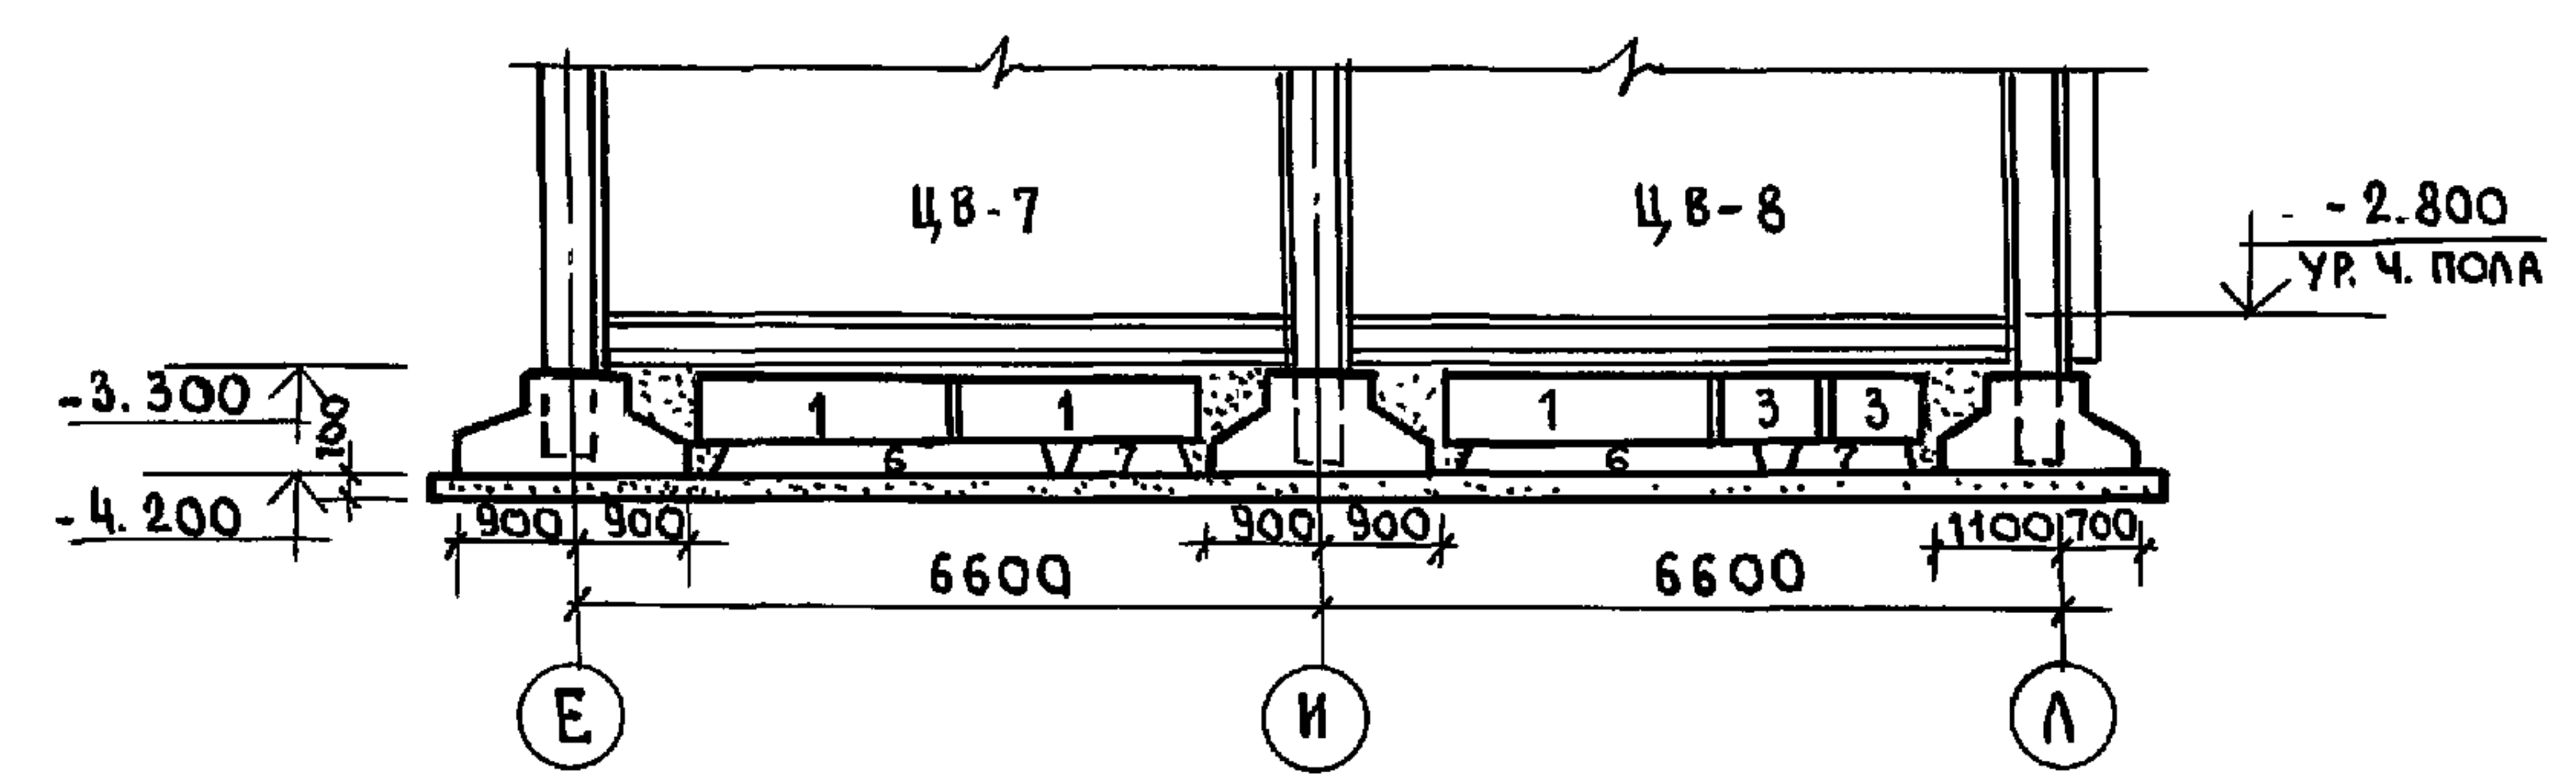

- 1. ПРИМЕЧАНИЯ СМ. НА Л. АС-47.
- 2. РАСХОД БЕТОНА В-7.5 - 1.30 м³.

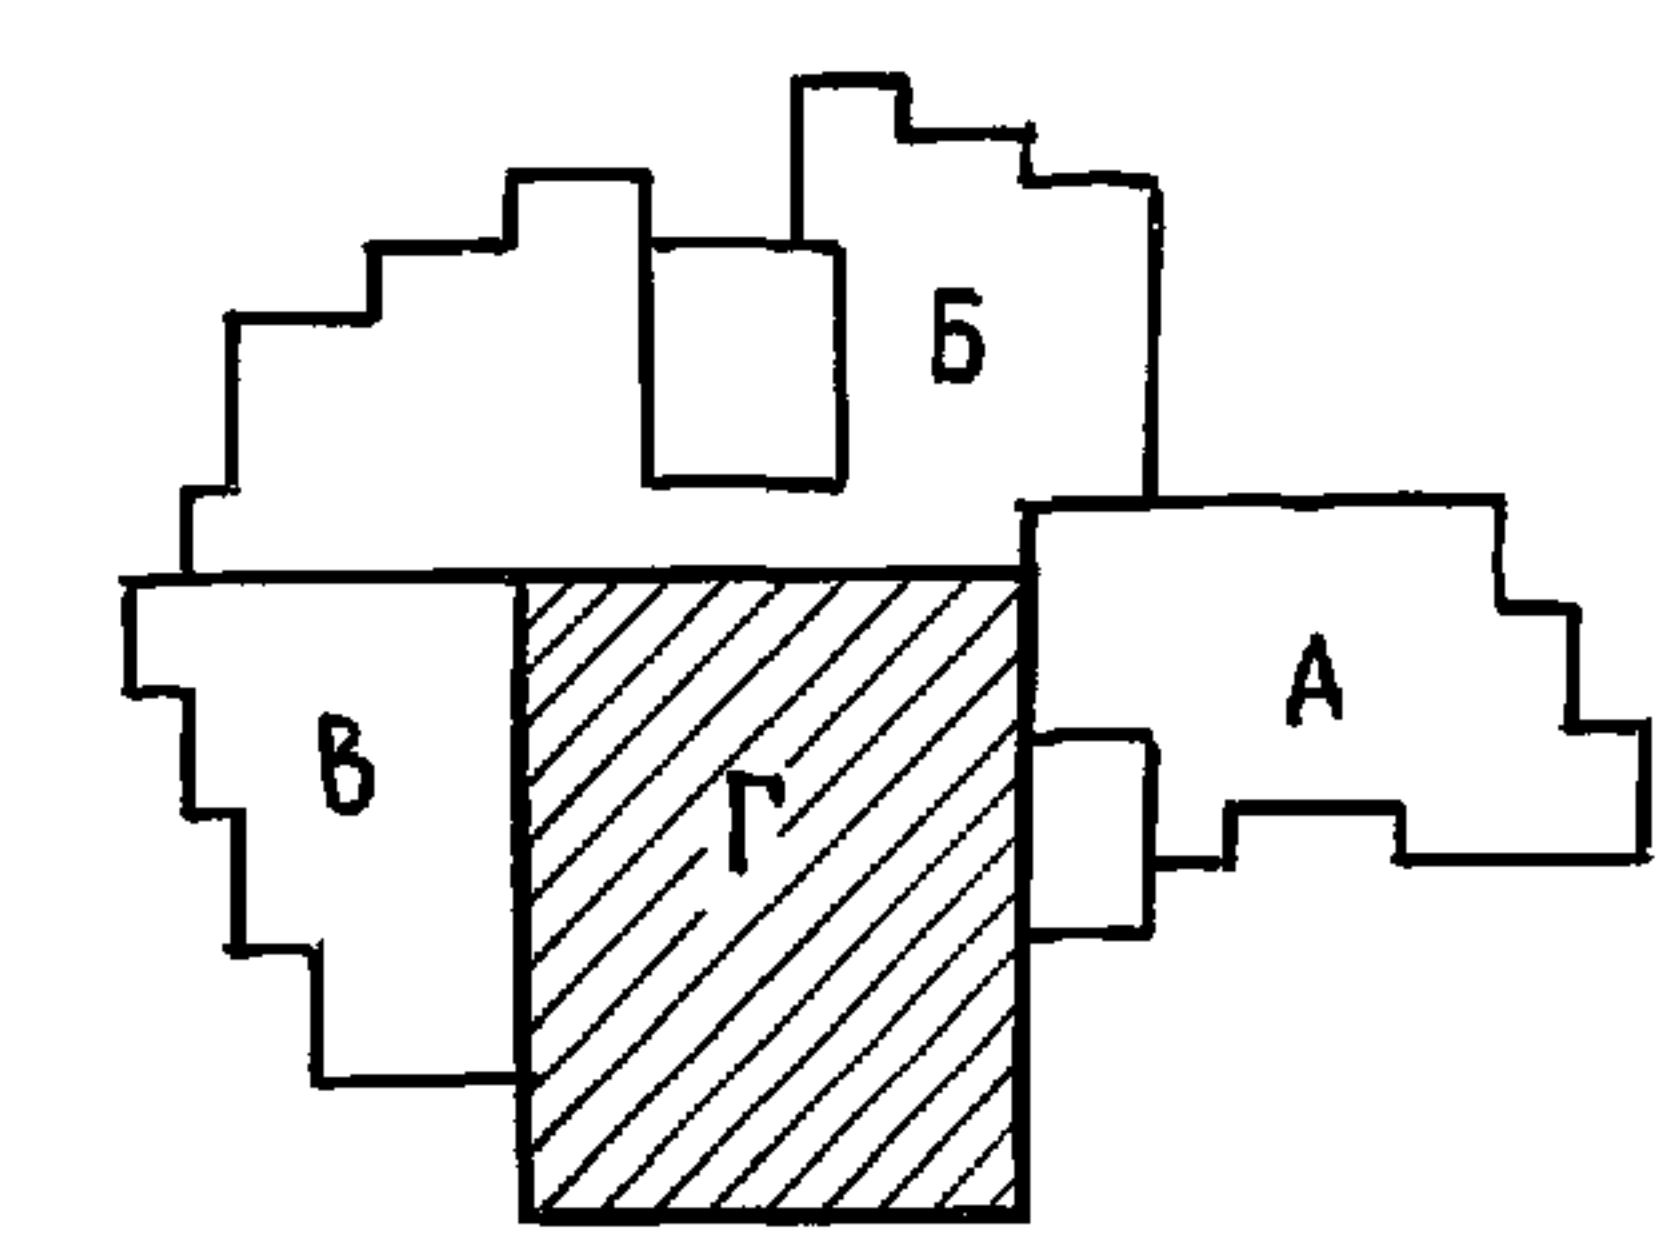


КНБ. № подл. Подпись и дата. Взам. инв. №

Н. КОНТР. ИВАНОВСКИЙ		221-1-706.92	Альбом 1 АС		
ПРИВЯЗАН:		НАЧ. ОТД. БОГОРОДСКИЙ	СРЕДНЯЯ ШКОЛА №1 КЛАССОВ	СТАНДАРТ	ЛИСТ
		ГЛАВ. КОНСТ. ИВАНОВСКИЙ	/264 учащихся/	Р	48
		ГЛАВ. СПЕЦ. ИВАНОВ	БЛОК „Г”	ПО ЖЕЛЕЗОБЕТОНУ	
		ВЕД. КОН. КОСКОВА	РАЗВЕРТКИ СТЕН ПО ОСЯМ 7, 9, 14		
ИНВ. №			СЕЧЕНИЯ 8-8; 9-9	ИМ. А.А.ЯКУШЕВА	

ТАБЛИЦА ОБОЗНАЧЕНИЙ


МАРКА ПО ПРОЕКТУ	МАРКА ПО СЕРИИ
Р-1	РОП 6.26-60
Р-2	РОП 6.56-60
Р-3	РОП 6.84-90
Р-4	РОП 6.54-60
Р-5	РДП 6.26-60
Р-6	РДП 6.56-60
Р-7	РДП 6.84-90
Р-8	РДП 6.54-60
Р-9	РОП 6.60-60
ПК-39	ПК 6-63.30
ПК-40	ПК 6-63.30-1
ПК-41	ПК 6-63.30-2
ПК-42	ПК 6-61.30
ПК-43	ПК 6-61.30-1
ПК-44	ПК 6-61.30-2

1. ТАБЛИЦУ ОТВЕРСТИЙ СМ. НА Л.АС.50
2. УЗЛЫ 17-19 СМ. В АЛЬБОМЕ 2.
3. УЗЕЛ 61 СМ. 192.УАС. 1-30.

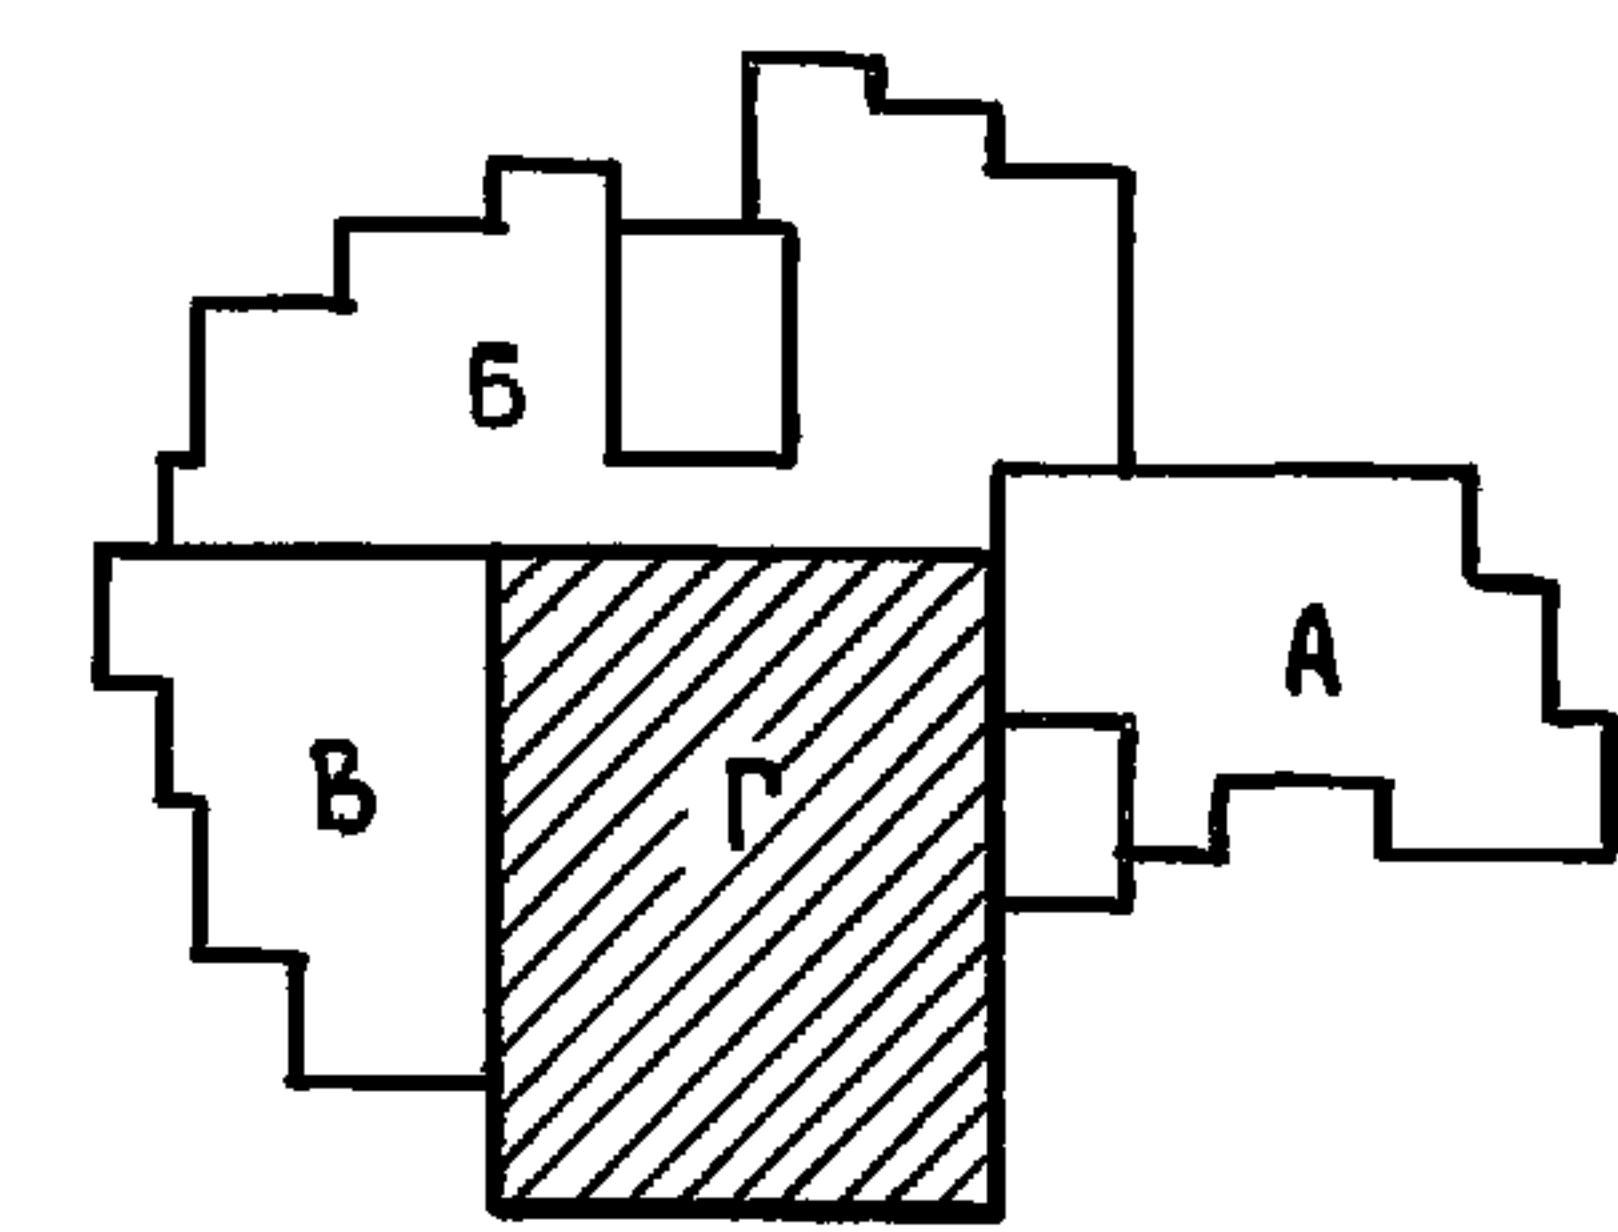

				Н.КОНТР.	ИВАНОВСКИЙ	<i>Иван</i>			221-1-706.92	Альбом 1 АС		

ИНВ. № подл. ПОДПИСЬ И ДАТА ВЗРАМ. ИВ. №

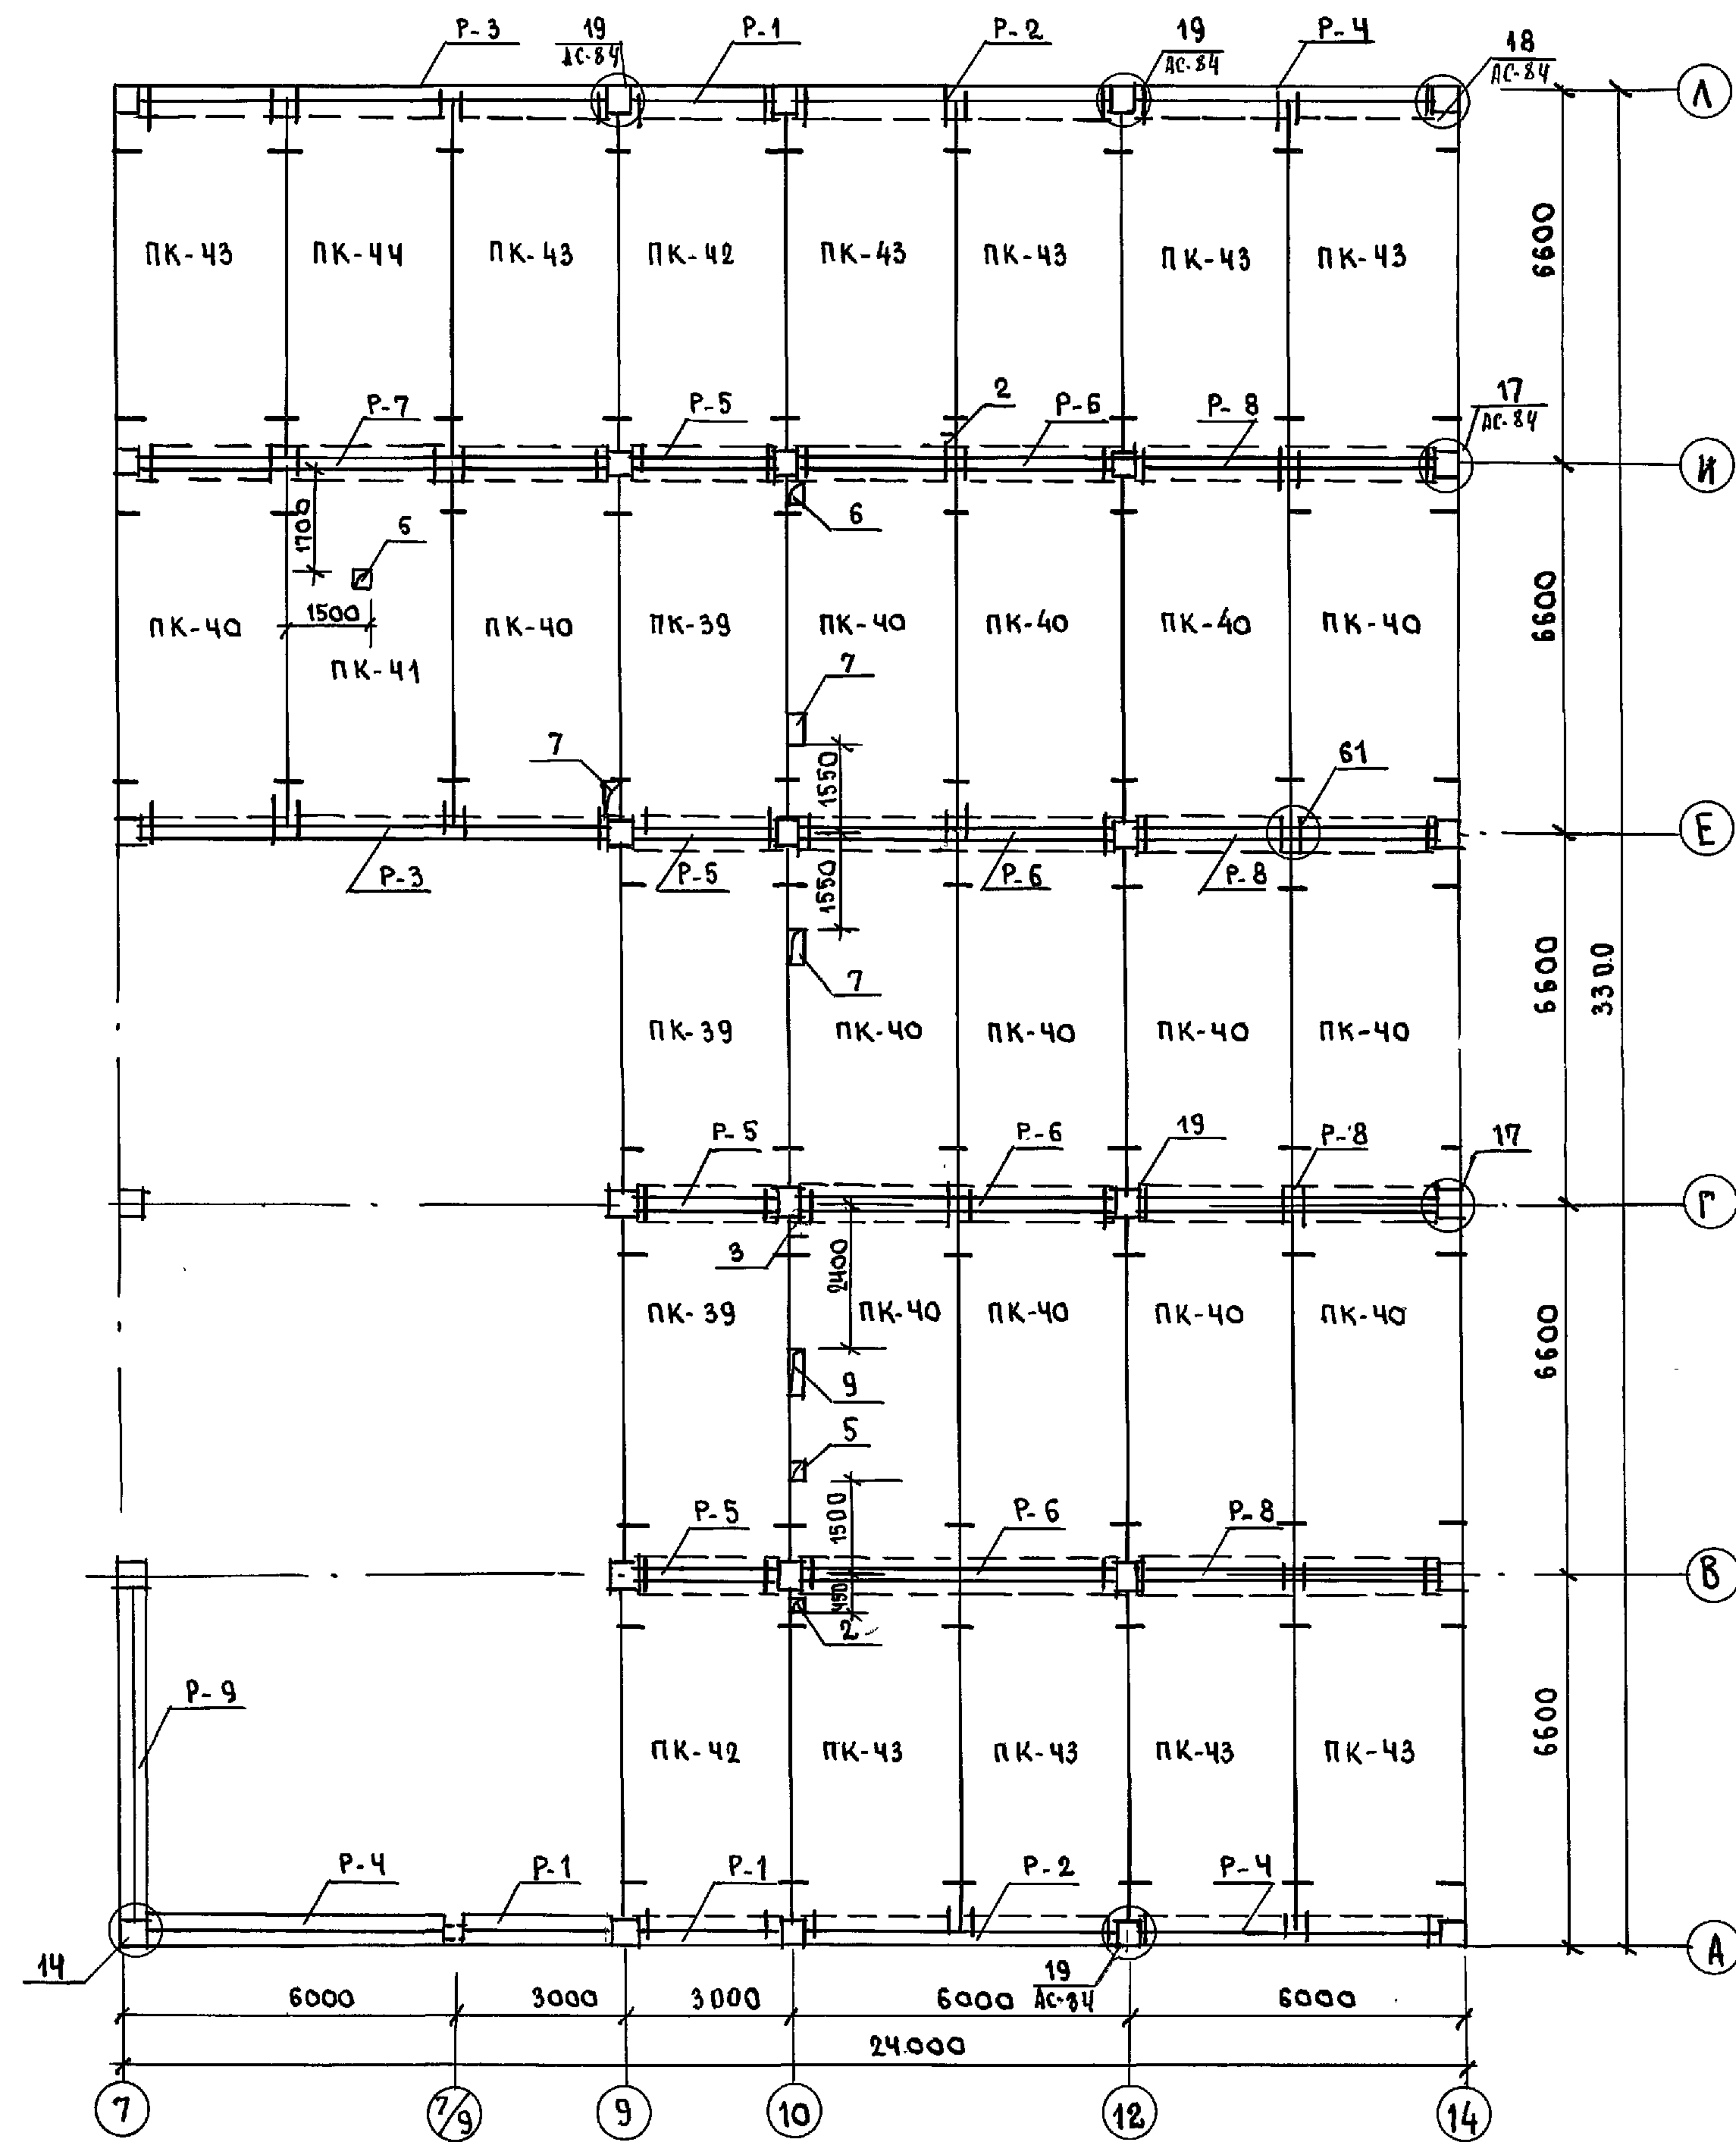

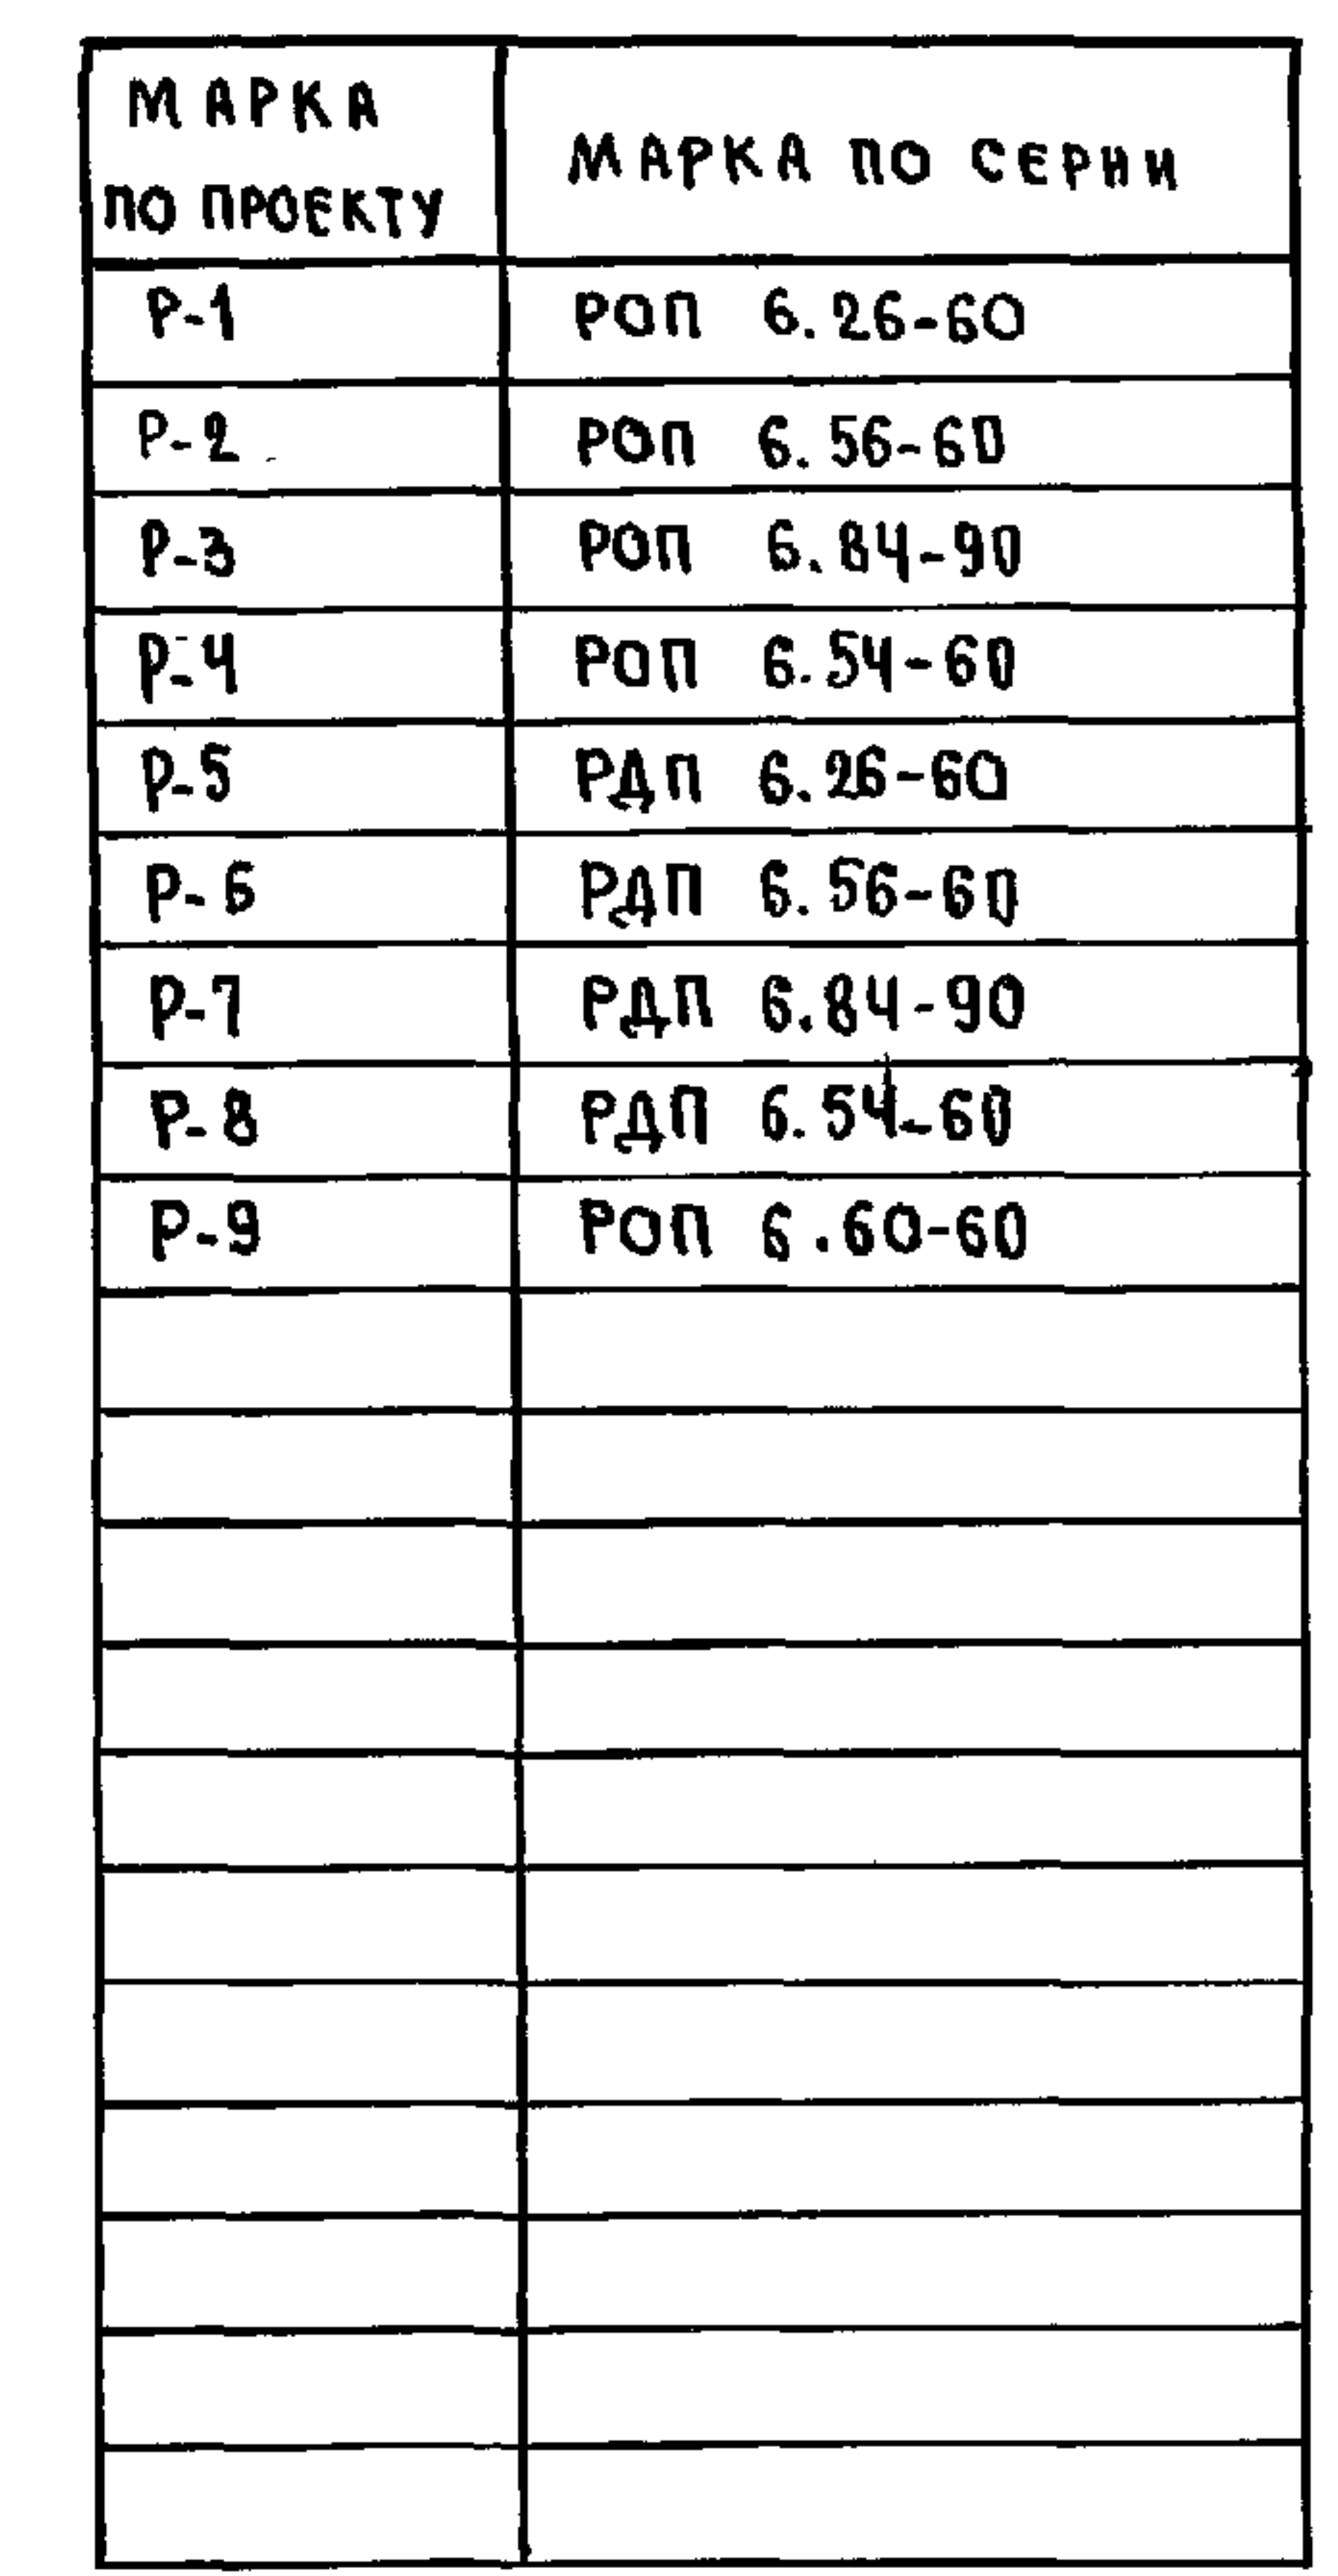
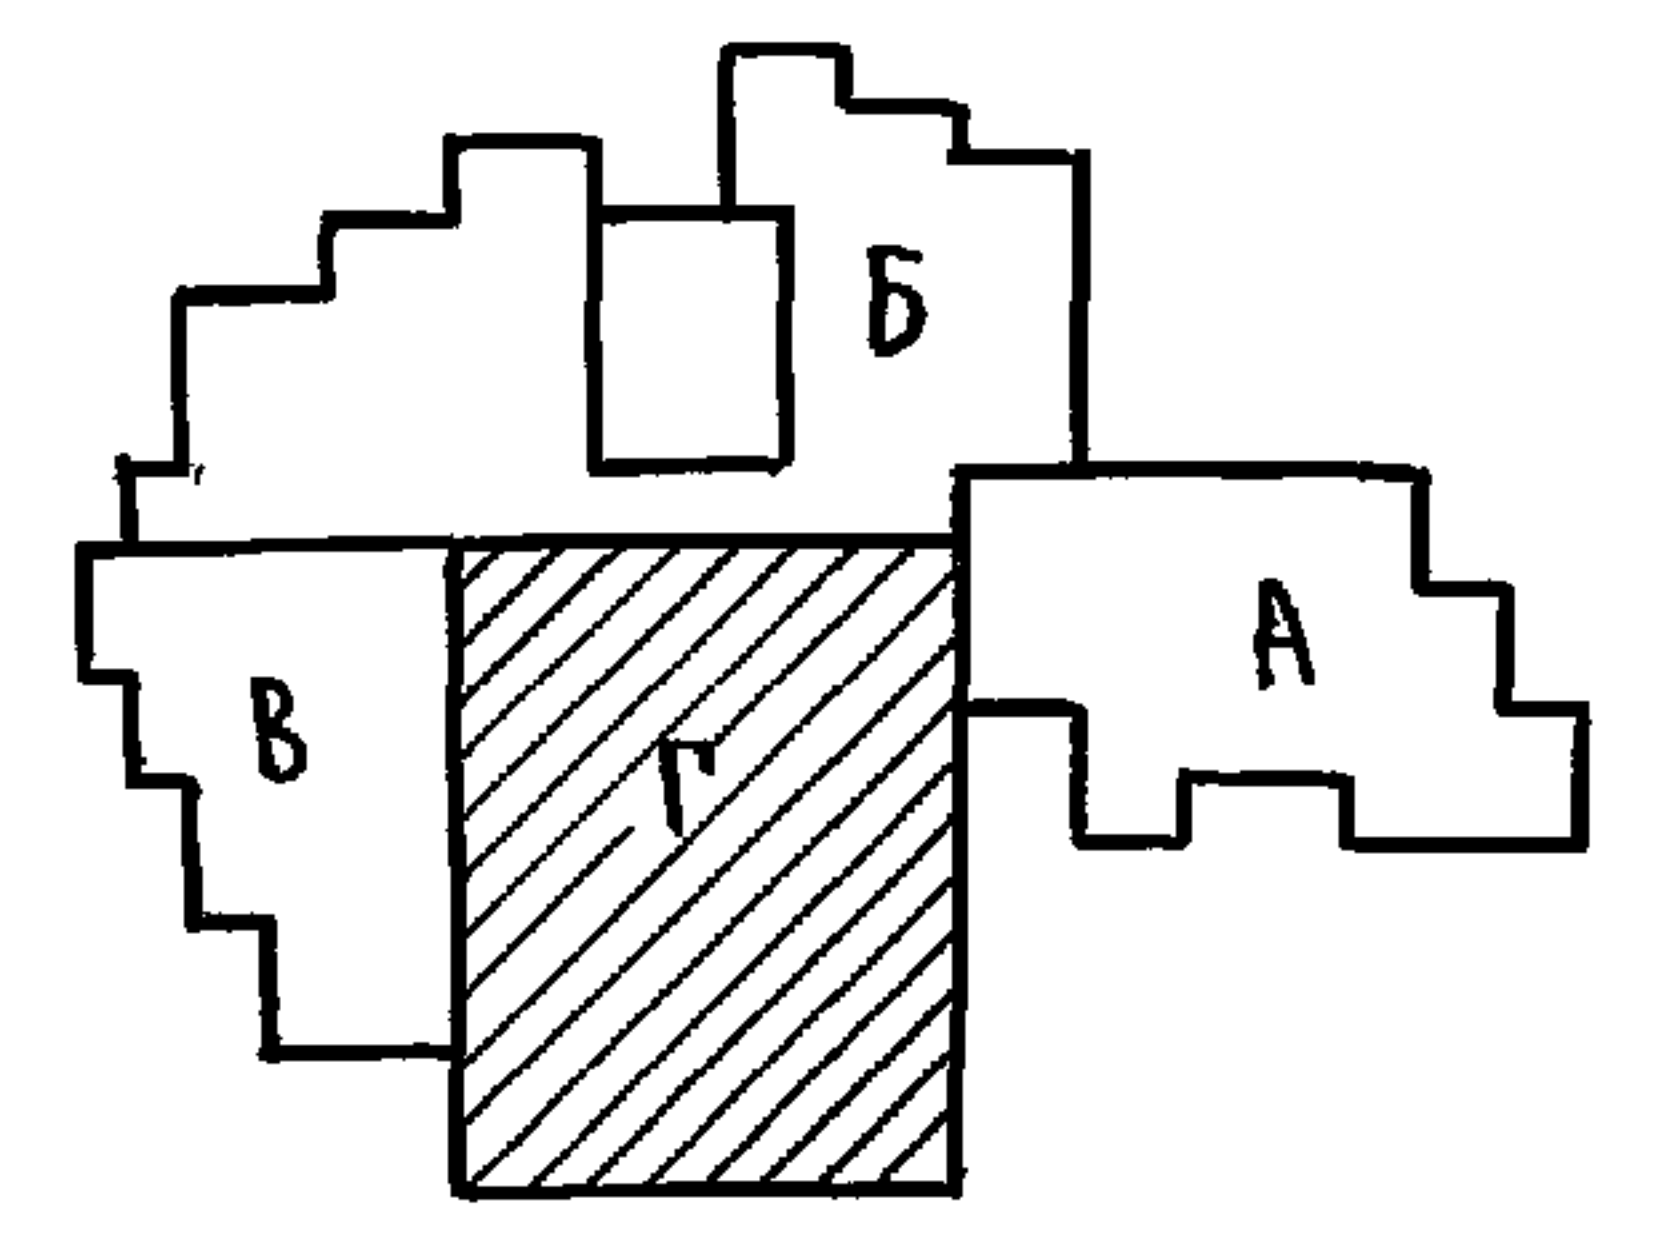



ТАБЛИЦА ОТВЕРСТИЙ

[illegible]


ПРИВЯЗАН			
ИНВ. №			

Н. КОНТР.	ИВАНОВСКИЙ	<i>Иванов</i>	221-1-706.92	Альбом 1 АС		
Зав. ДТД	БОГДАНОВСКИЙ	<i>Богдановский</i>	Средняя школа на 11 классов в бассейном / 264 учащихся	Страница	Лист	Листов
Сл. Конст.	ИВАНОВСКИЙ	<i>Ивановский</i>		Р	50	
Зав. Сект.	ИВАНОВ	<i>Иванов</i>				
Вед. Конс.	НОСКОВА	<i>Носкова</i>	Блок "Г" МОНТАЖНАЯ СХЕМА ПЕРЕКРЫТИЯ НАД ТЕХПОДПОЛЬЕМ, ШИР. 1,5 М / ВАРИАНТ /	КБ ПО ЖЕЛЕЗОБЕТОНУ ИМ. А.А. ЯКУШЕВА		


План ванны бассейна

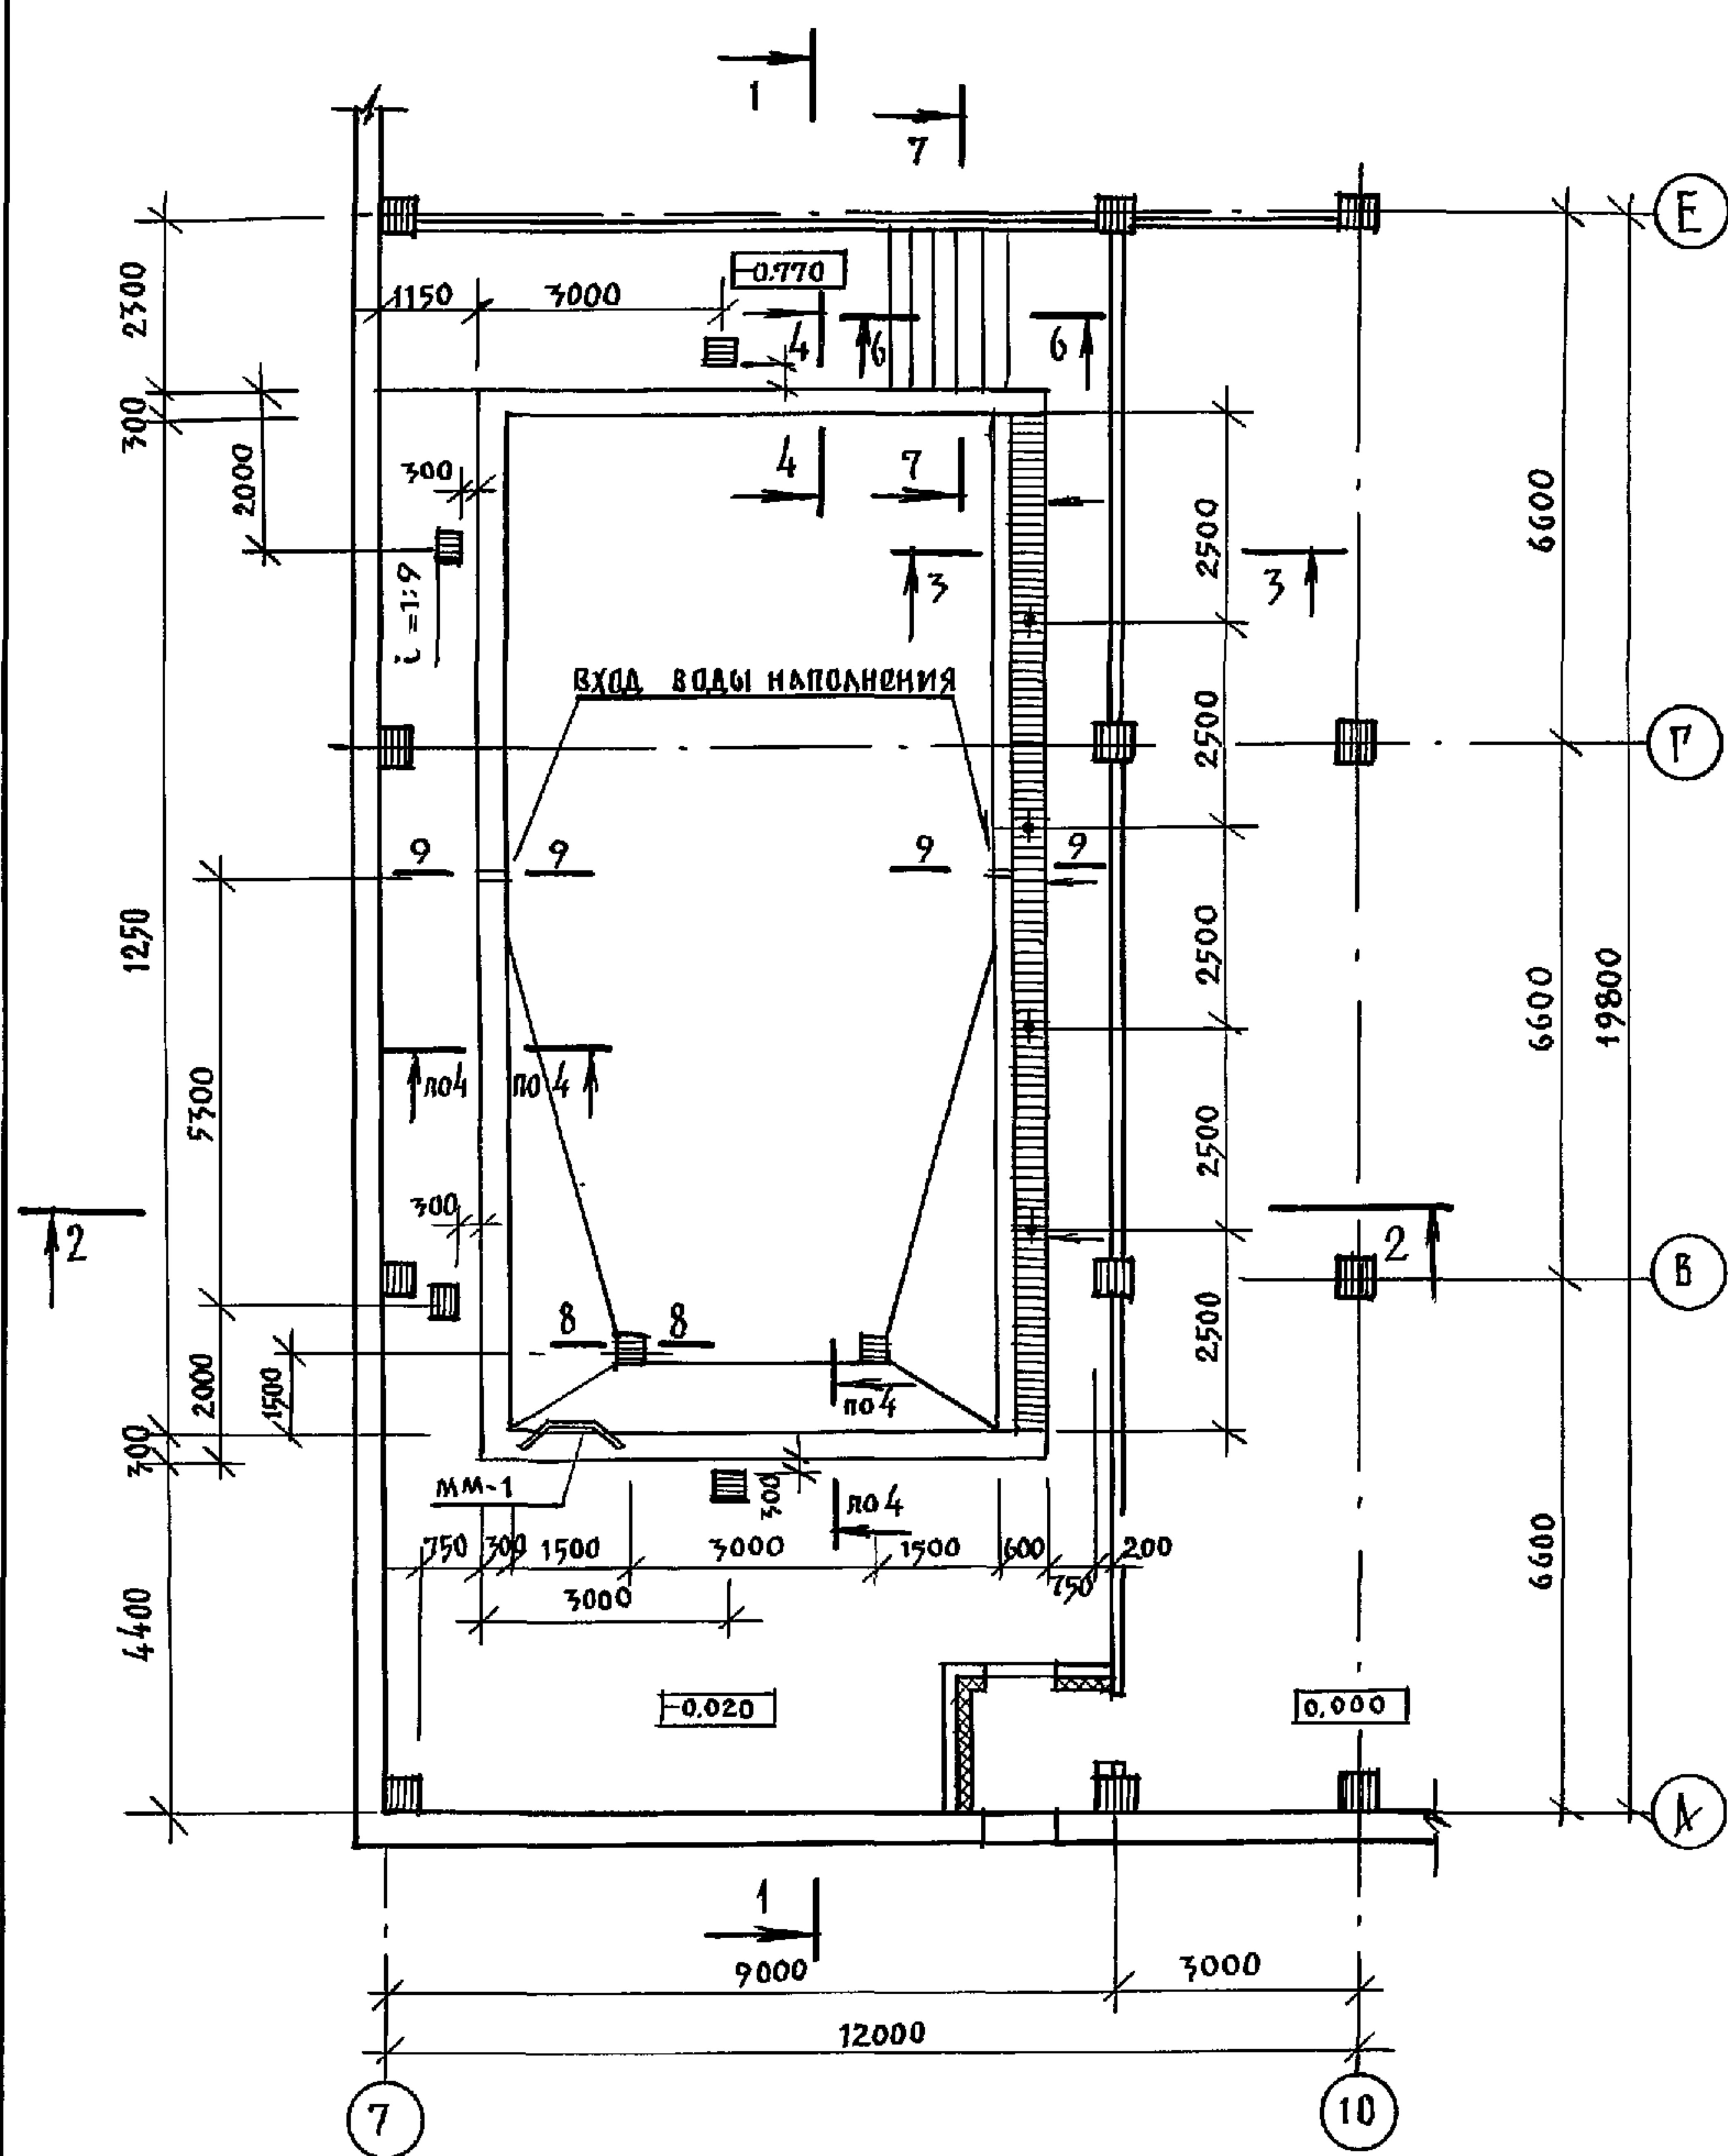

План перекрытия ванны бассейна

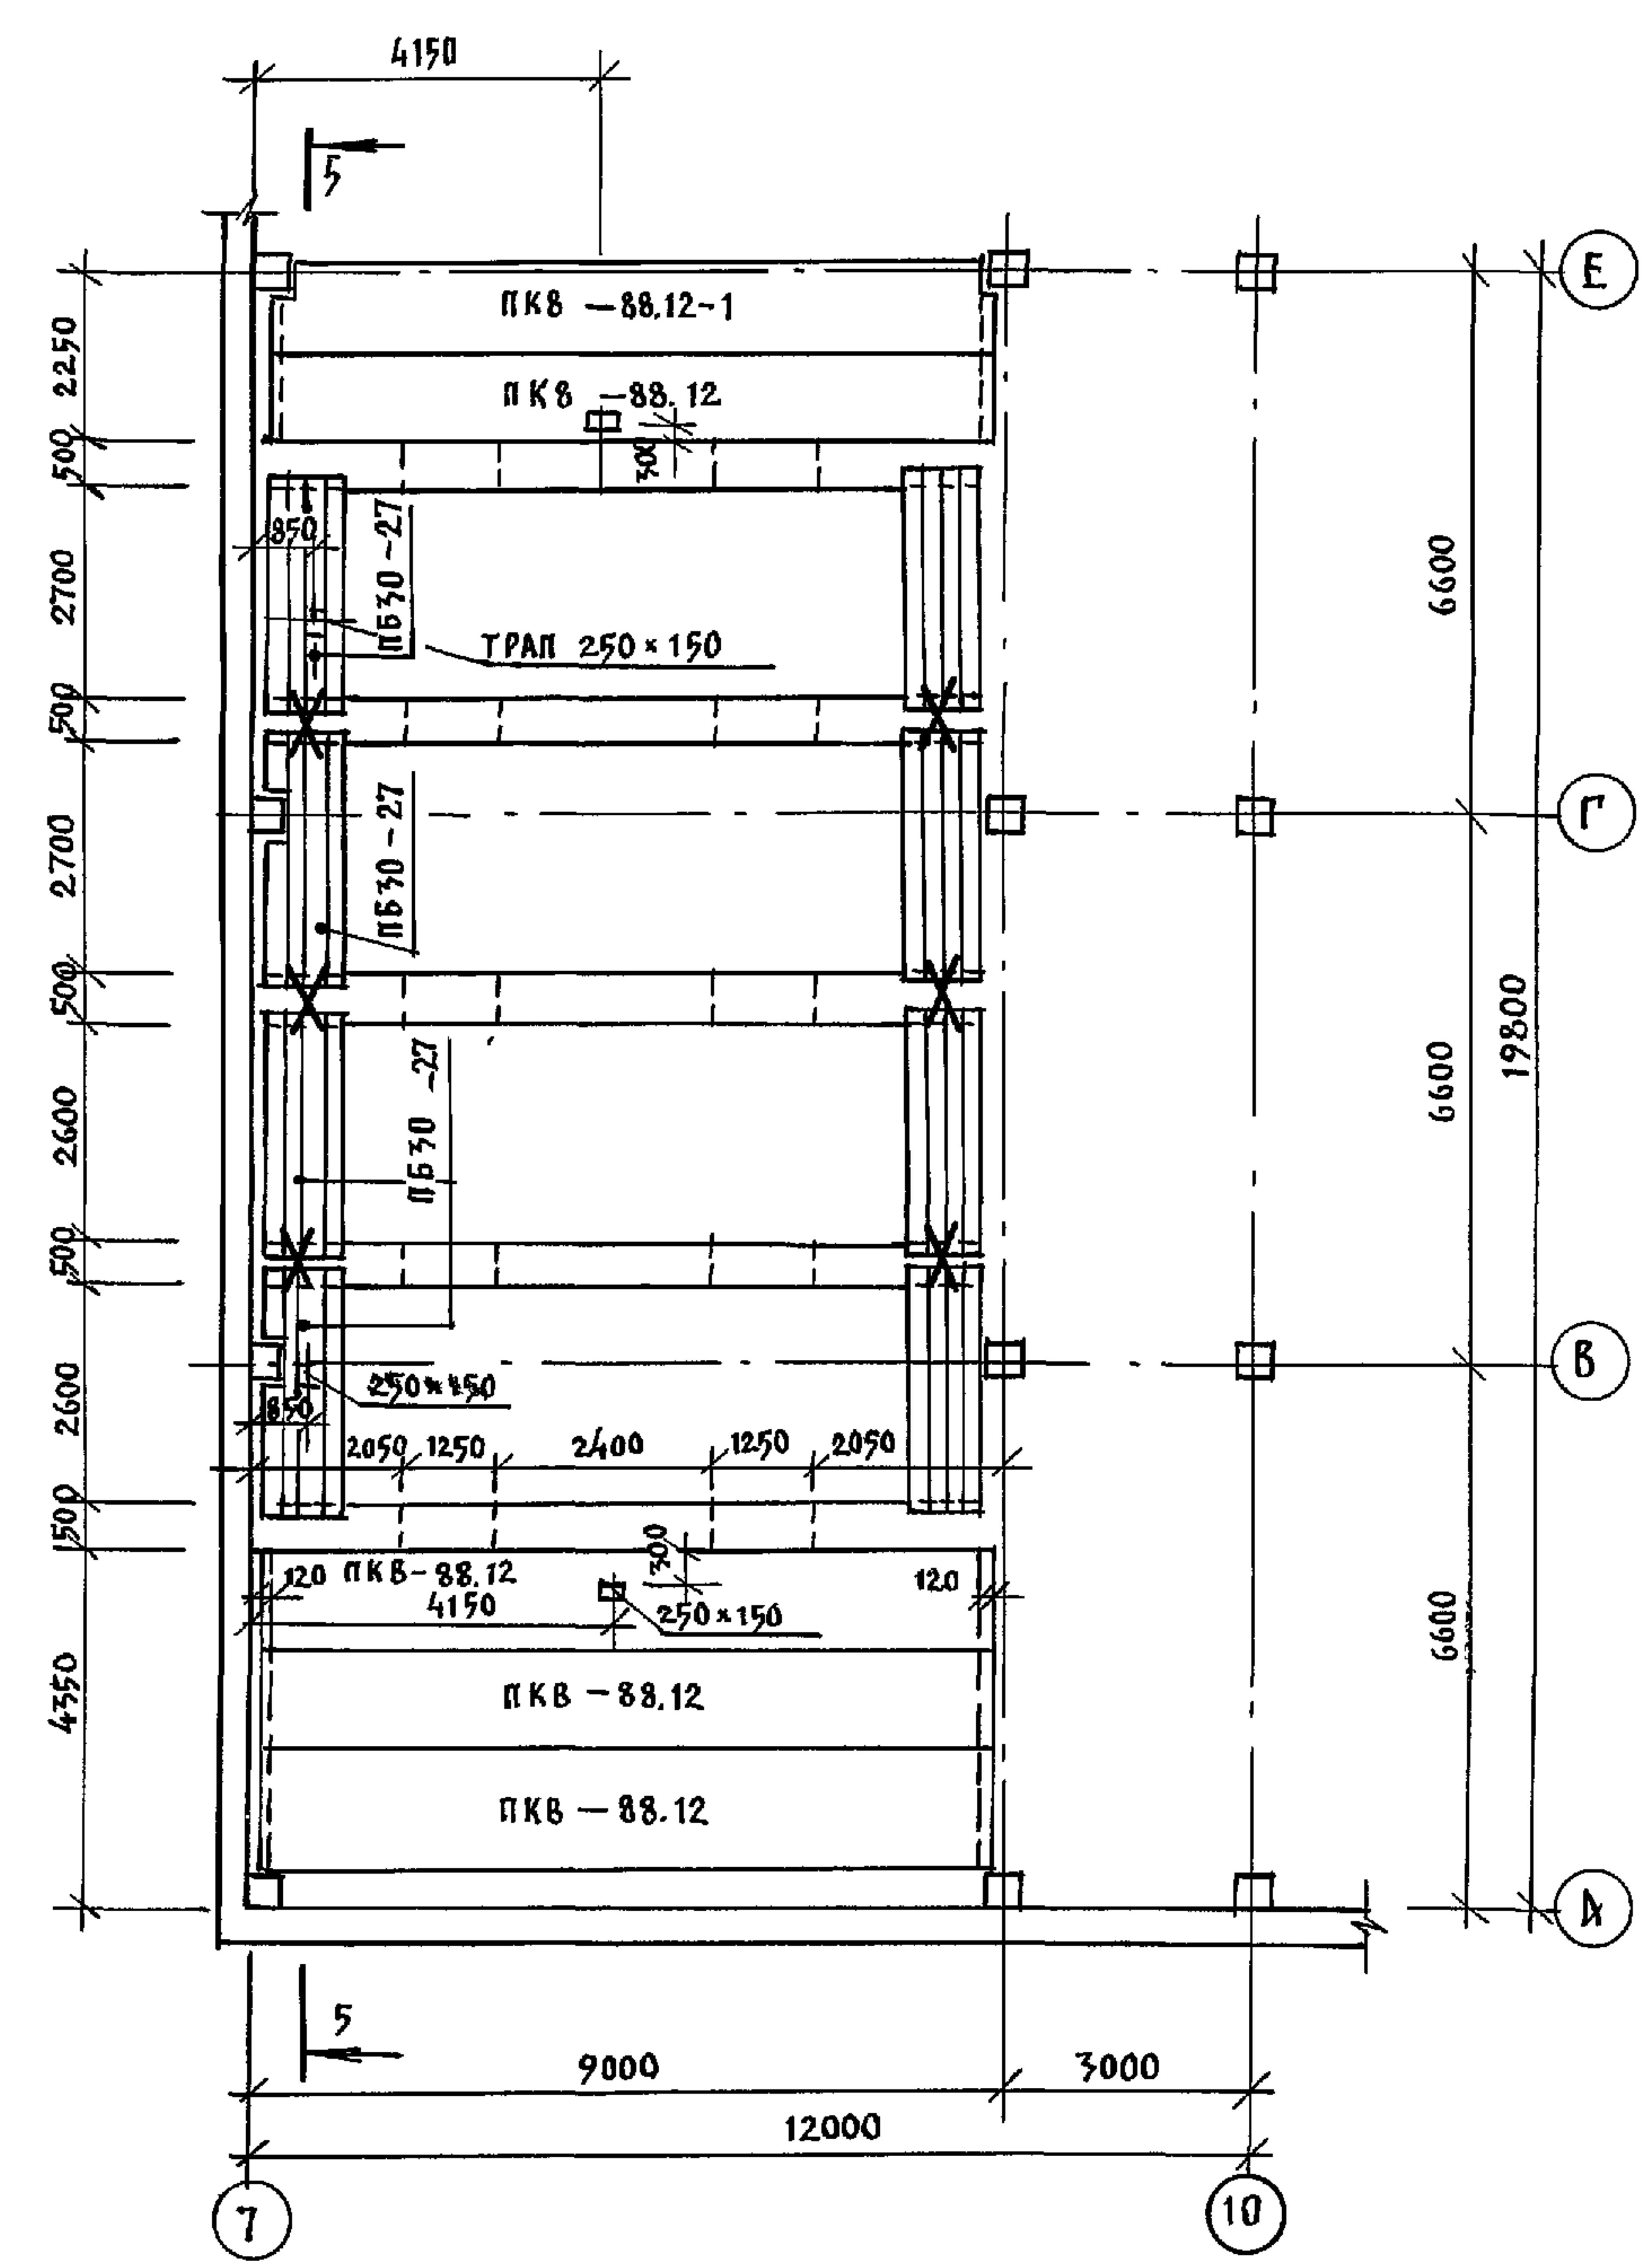

опалубку перед бетонированием.
Для предохранения закладных деталей от смещения они должны быть приварены к горизонтальной и вертикальной арматуре.
9. Сварку арматуры и закладных деталей выполнять в соответствии с требованиями инструкции по сварке соединений арматуры и закладных деталей железобетонных конструкций "и ГОСТ 14098-85, ГОСТ 5264-80.
10. Арматурные сетки изготавливать с помощью контактной точечной сварки.
11. Расход материалов на бассейн:
а) бетон гидротехнический М 300, по водонепроницаемости В-6.
б) чаша ванны — 20,3 м³
в) прижимная стенка — 11,2 м³
г) сетка 100/100/3/3 по ГОСТ 12184-66 — 150 кг.
д) сталь рифленая 1000x220-6 ГОСТ 8568-77 — 137,8 кг.
е) сталь горячекатанная периодического профиля $\phi 10$ А II ГОСТ 5781-82* — 843 кг.
ж) сталь горячекатанная круглая ГОСТ 2590-88 $\phi 6$ А I — 145 кг; $\phi 8$ А I — 876 кг; $\phi 10$ А I — 250 кг.
з) сталь квадратная ГОСТ 2591-88 8x8 — 12,6 кг.
и) сталь листовая 50x6 ГОСТ 103-76 — 59 кг.
к) сечения см. листы АС-53, АС-55.





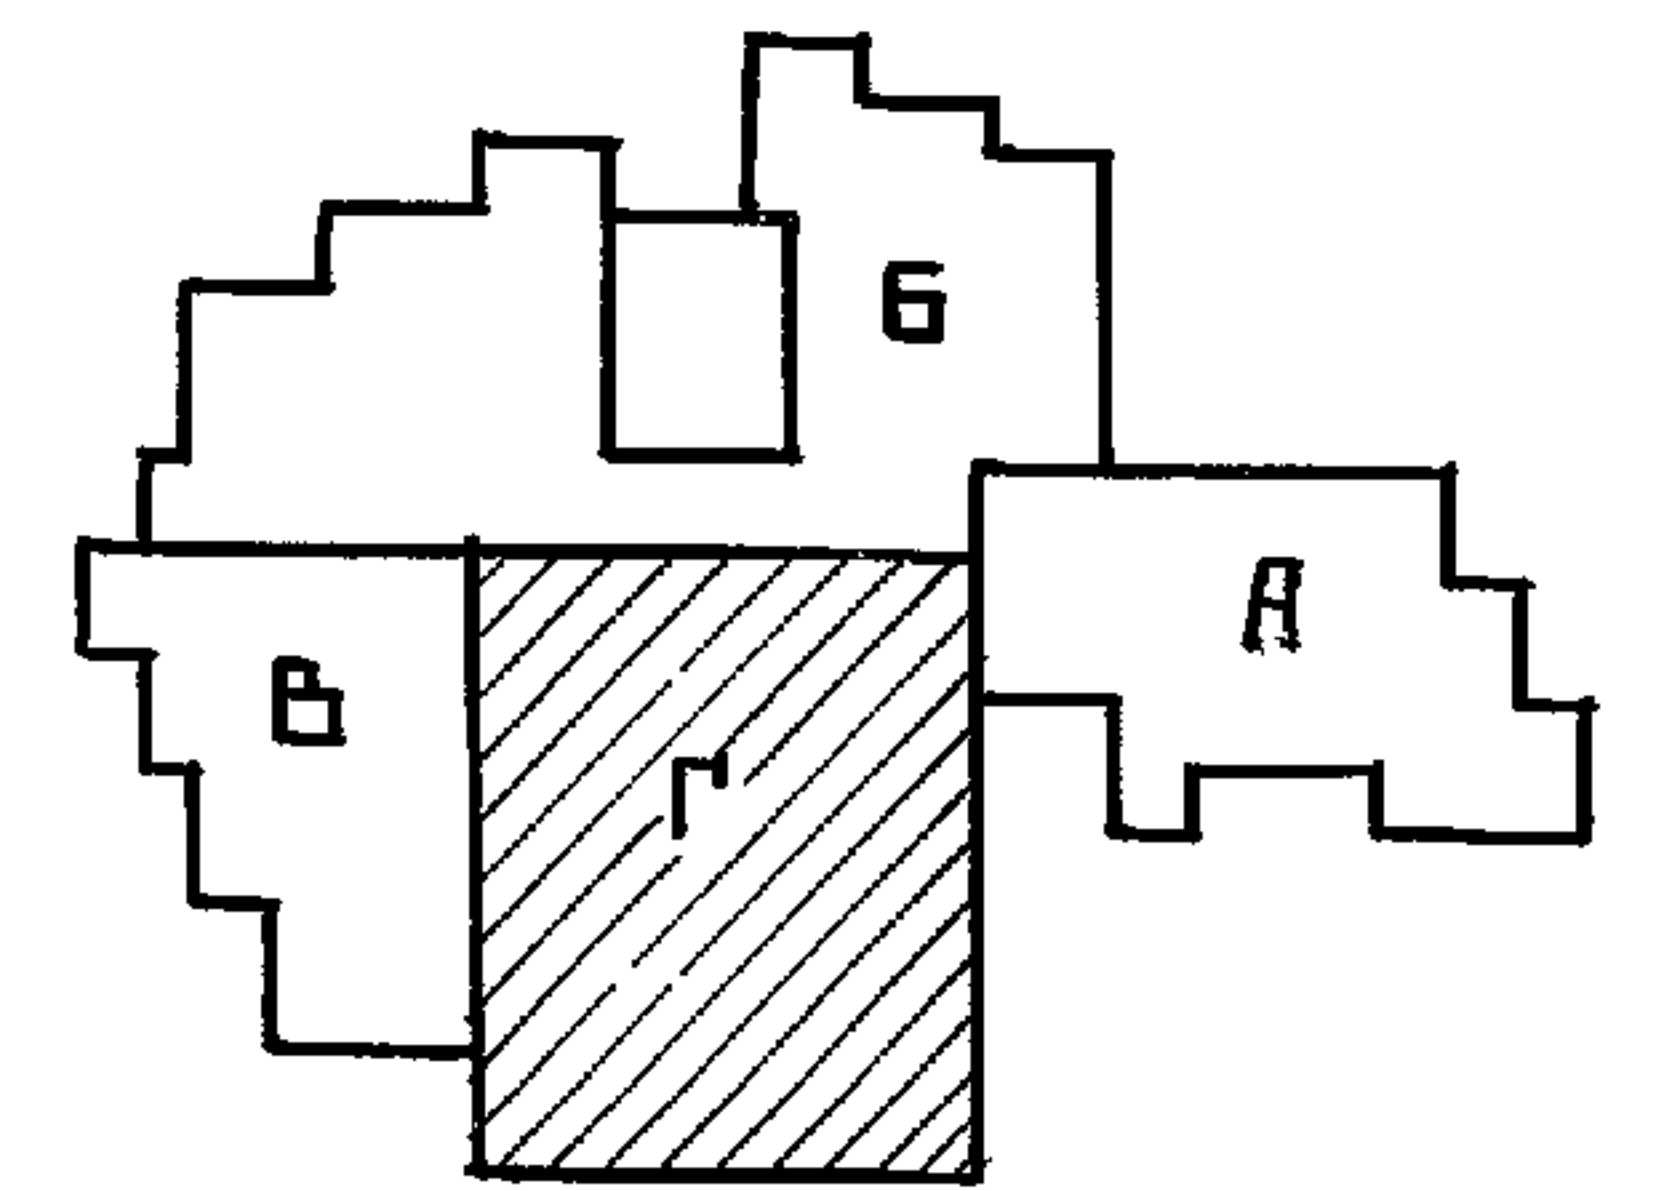


Примечания:

1. Данный лист смотреть совместно с листами 52 и 57.
2. Бассейн разработан с использованием типового серии 2.270-1 в. 2.
3. Ванну бассейна, а также защитную стенку и прижимную плиту выполнять из гидротехнического бетона марки М 300 В-6.
4. До устройства гидроизоляции, железобетонную чашу ванны тщательно обследовать и все обнаруженные раковины тщательно расчистить и затереть бетоном марки М 400 на расширяющемся цементе. Железобетонную чашу испытать на водонепроницаемость пробной заливной водой.

5. Окрасочную гидроизоляцию наклеить на ровную оштукатуренную битумной мастикой поверхность.
6. Защитное ограждение гидроизоляции стенок ванны удерживается сеткой 100/100/3/3 из проволоки $\phi 3$ В I и стержнями $\phi 10$ А I, расположенными с шагом 500x500 мм с наружной стороны сетки.
7. Бетонирование ванны бассейна вести непрерывно в соответствии с требованием СНиП 2.03.01-84.
8. Металлические детали (закладные) установить в

221-1-706.92				Альбом 1 АС		
Средняя школа на 11 классов				Страница	Лист	Листов
Бассейн/264 учащихся/				Р	51	
Блок "Г"				по железобетону		
План ванны бассейна				И. А. Якушева		

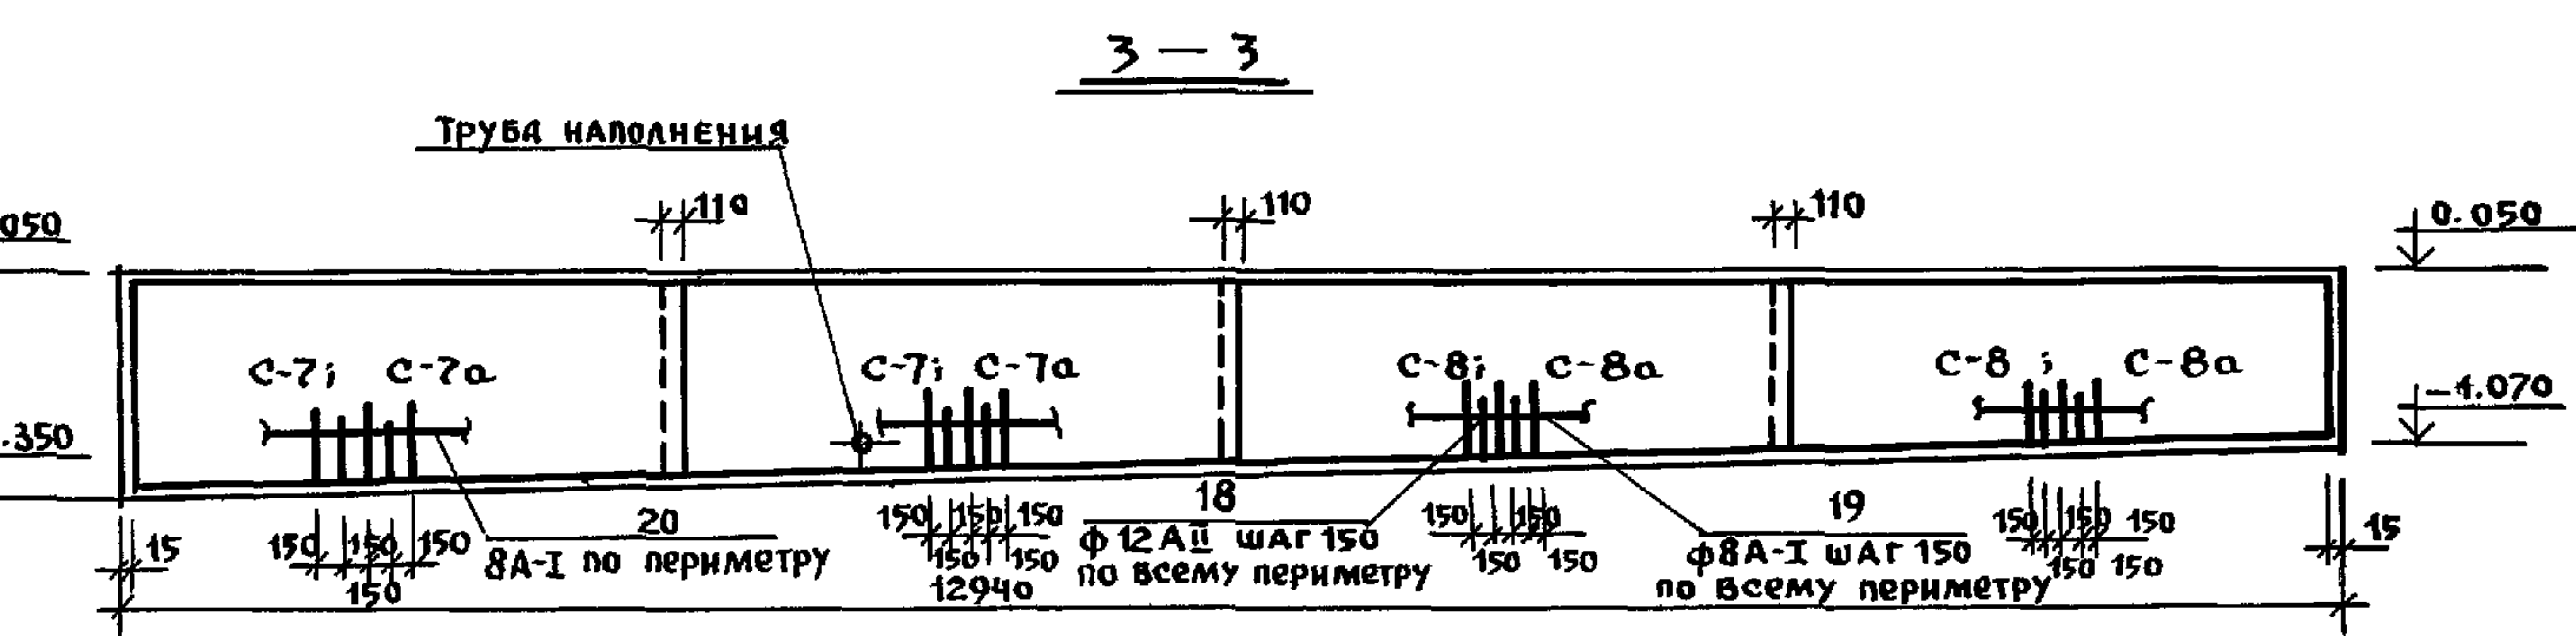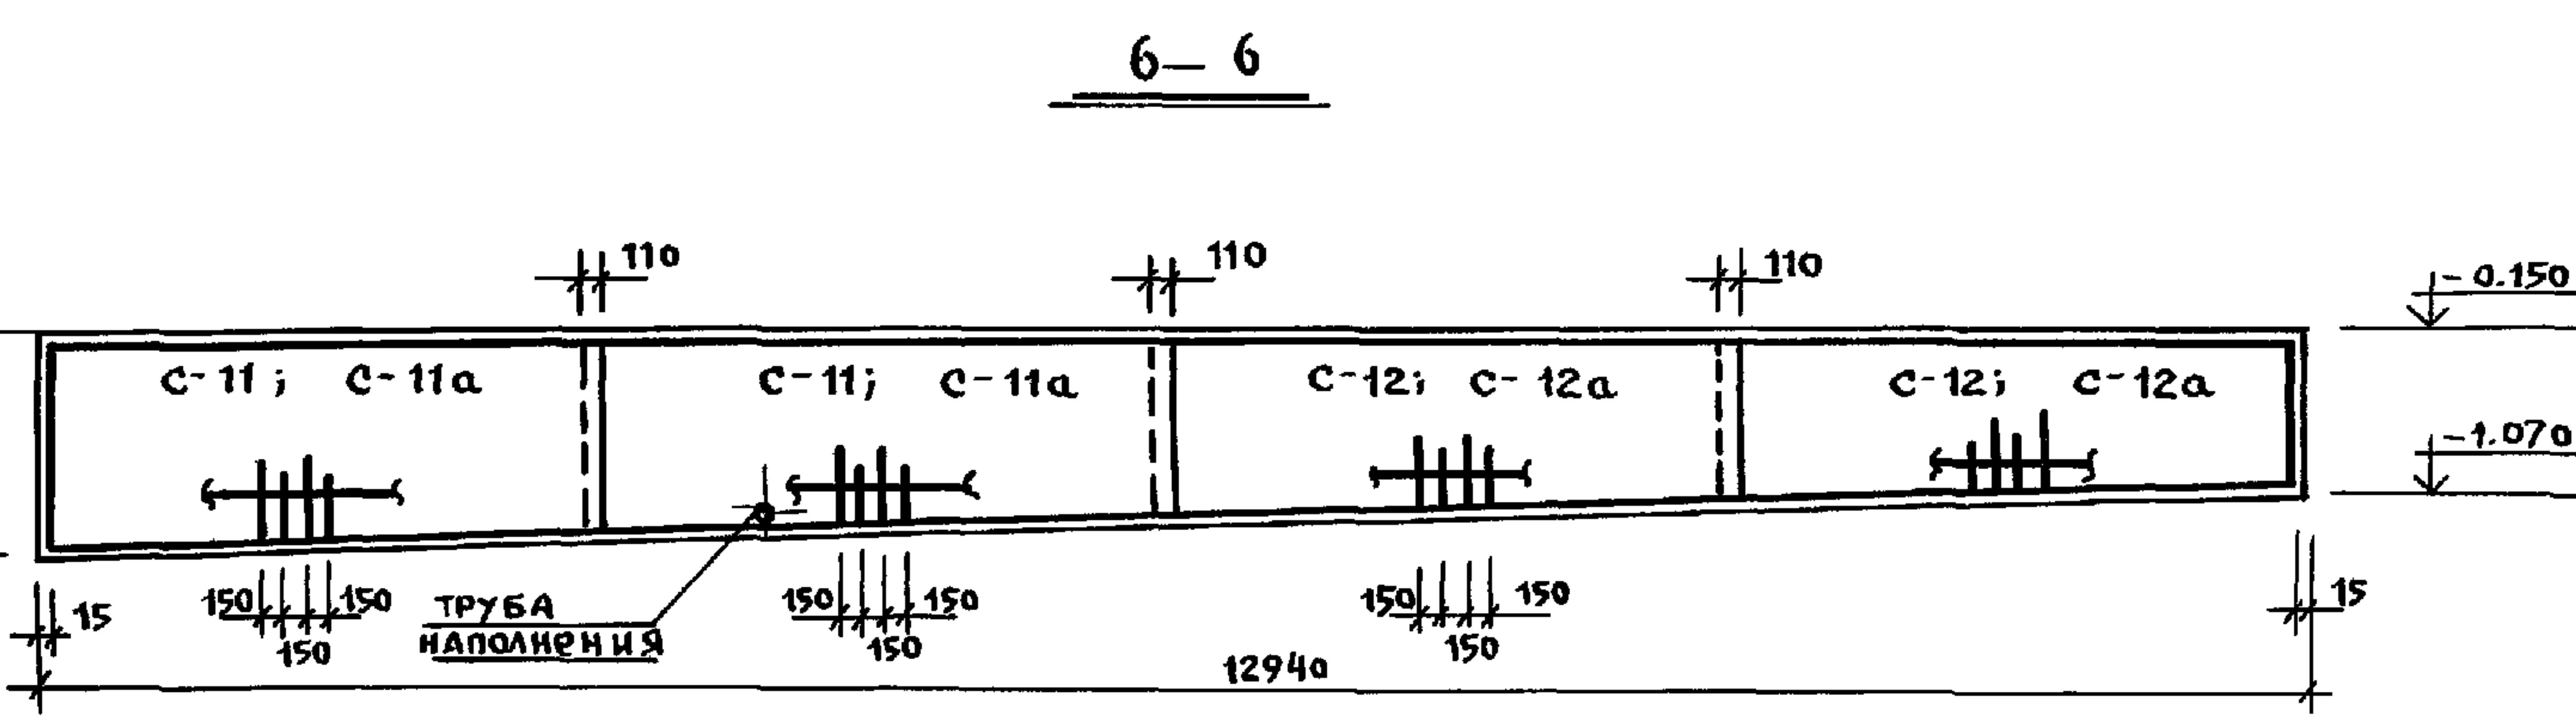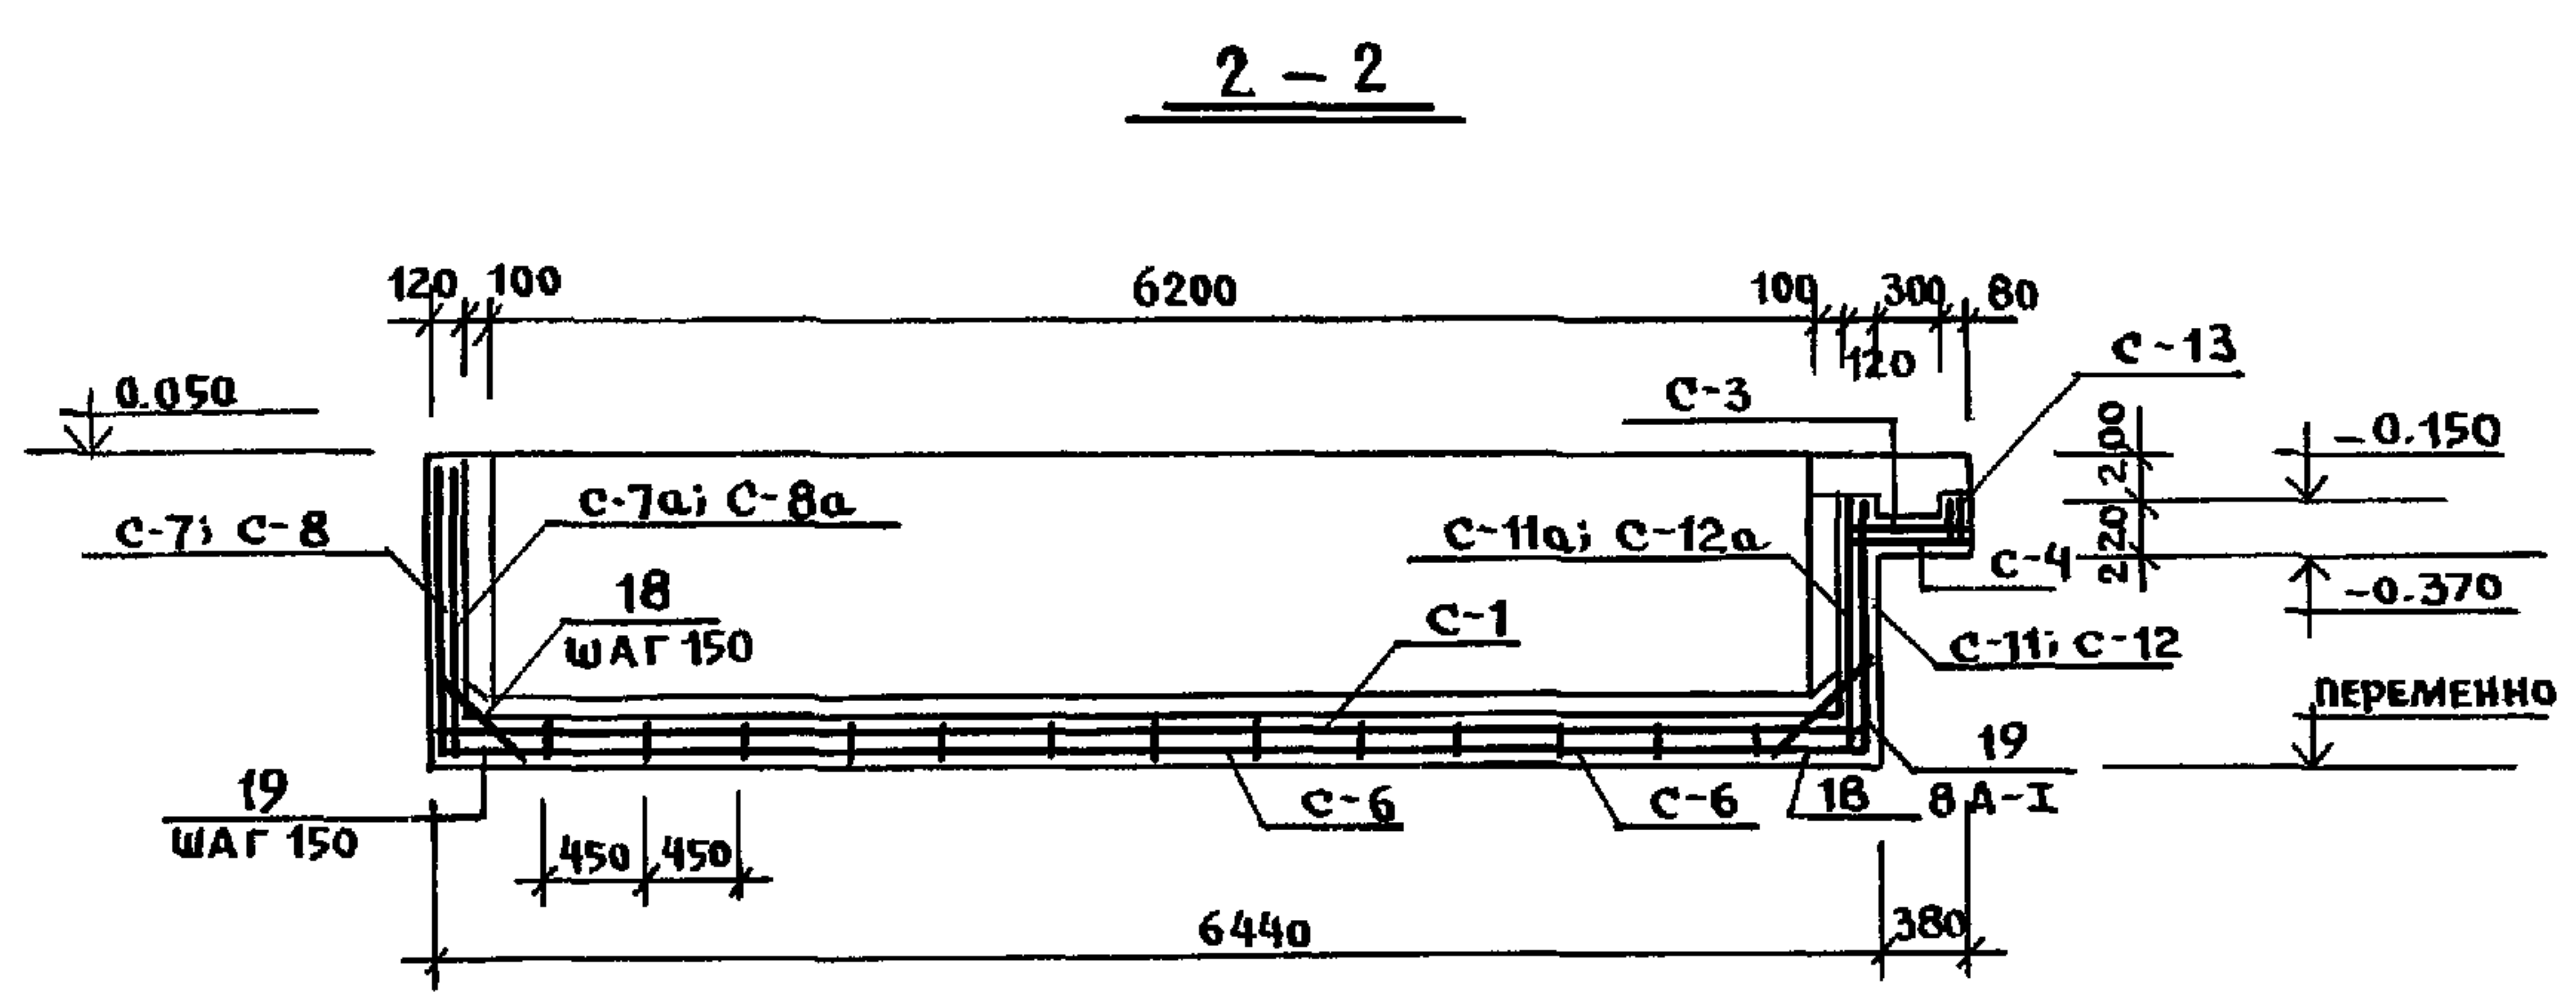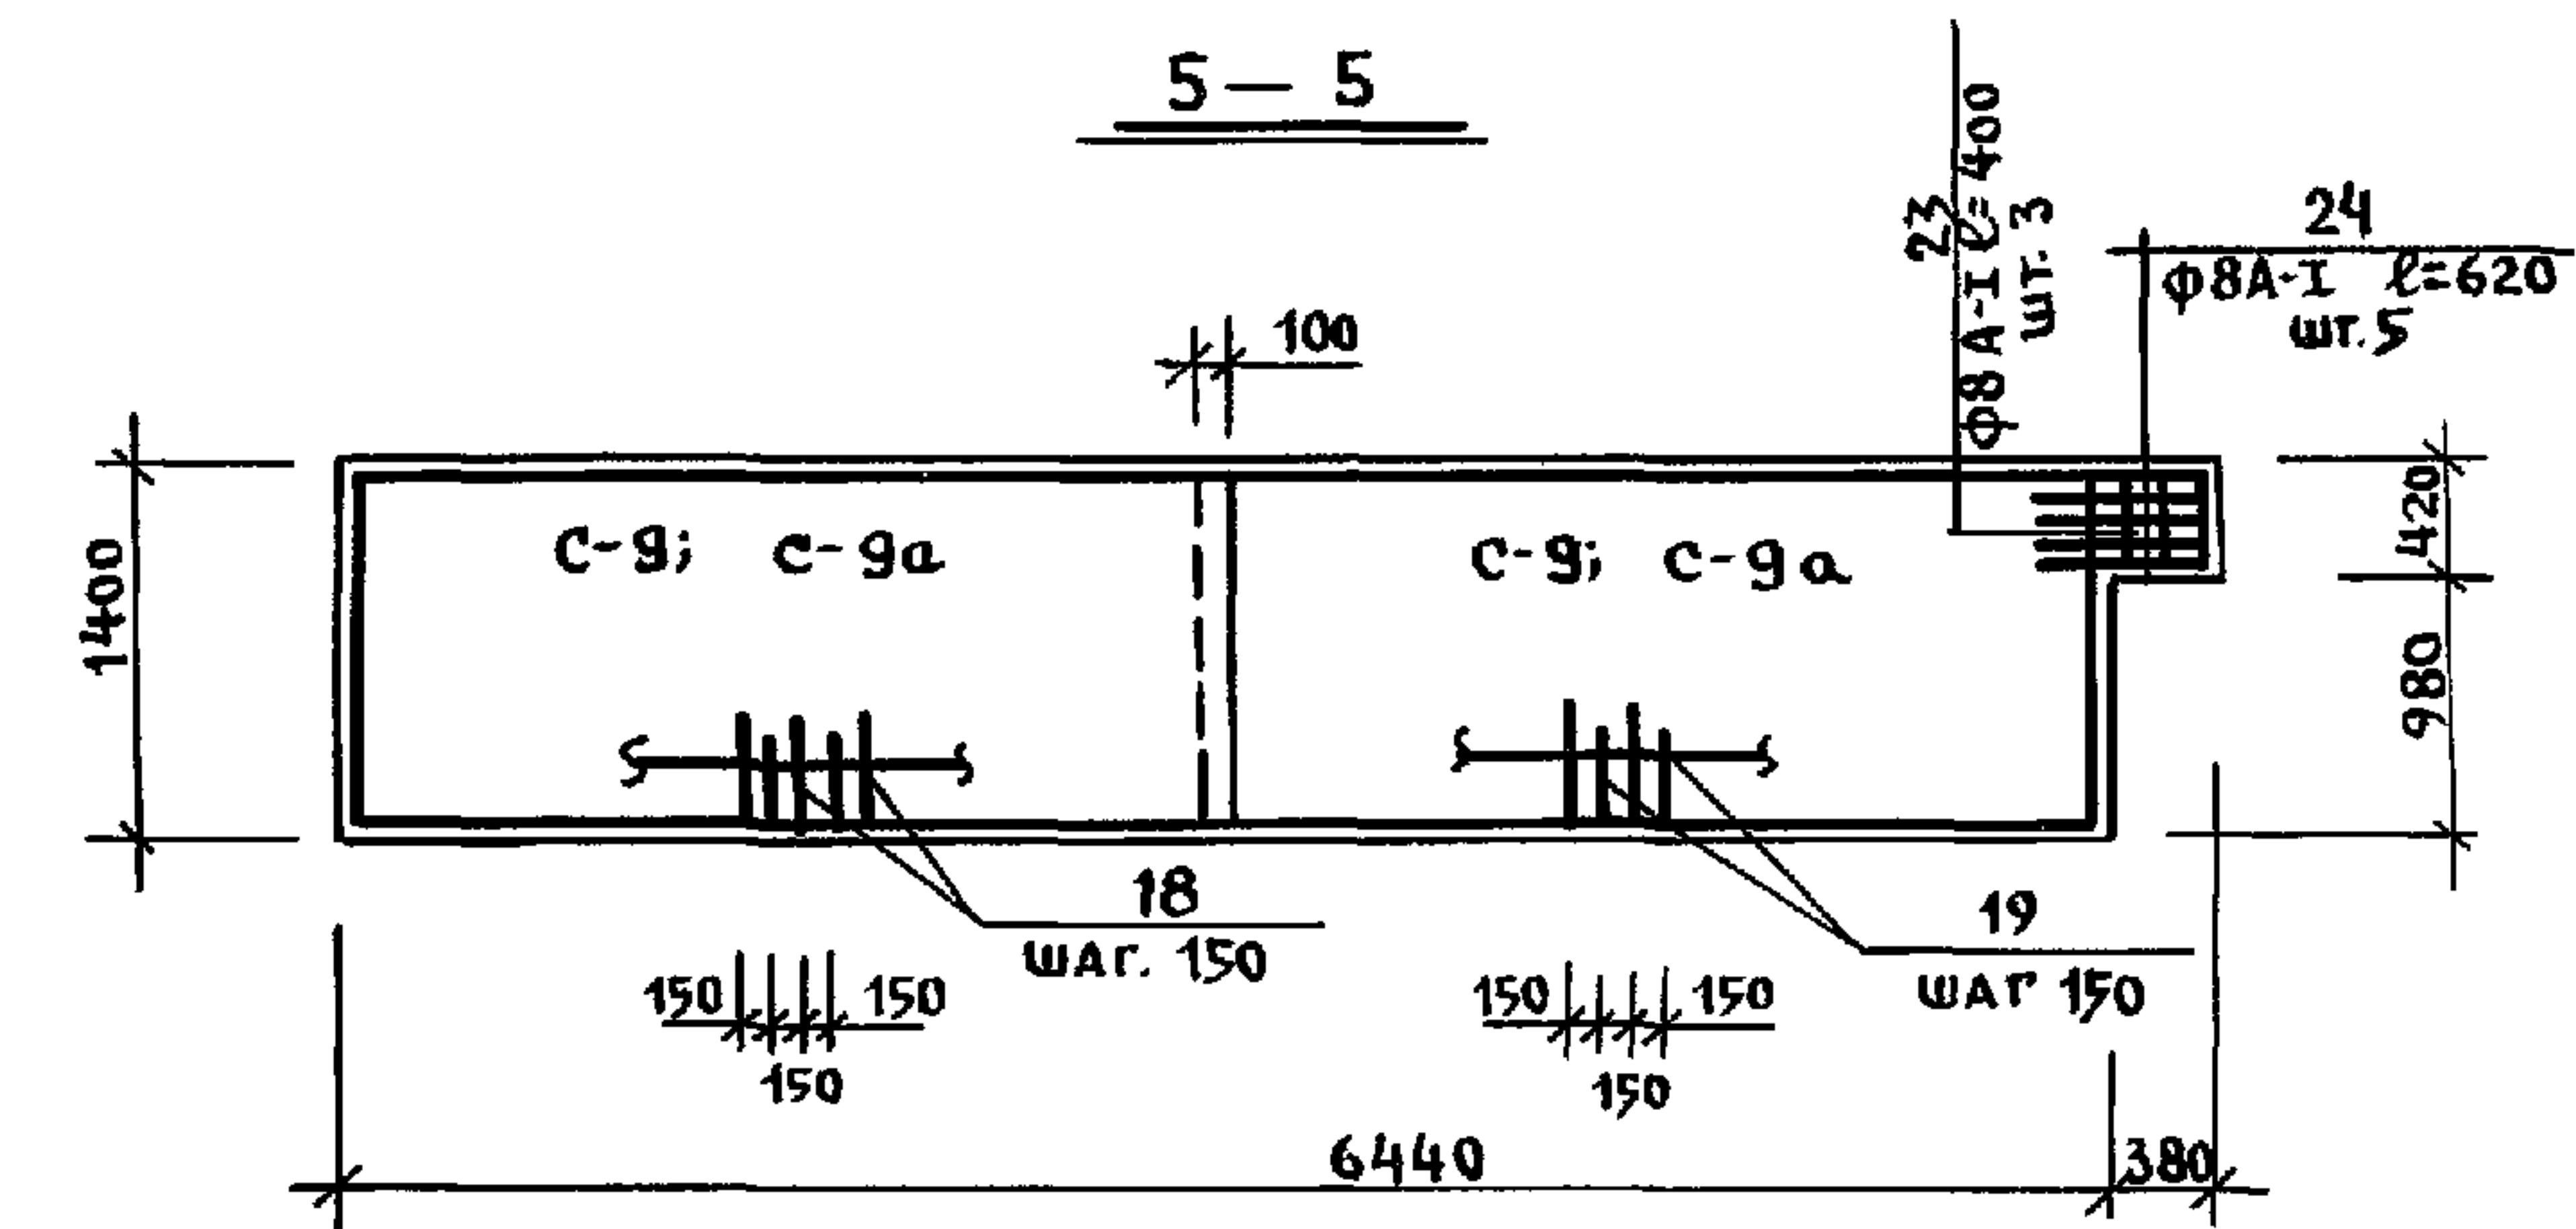
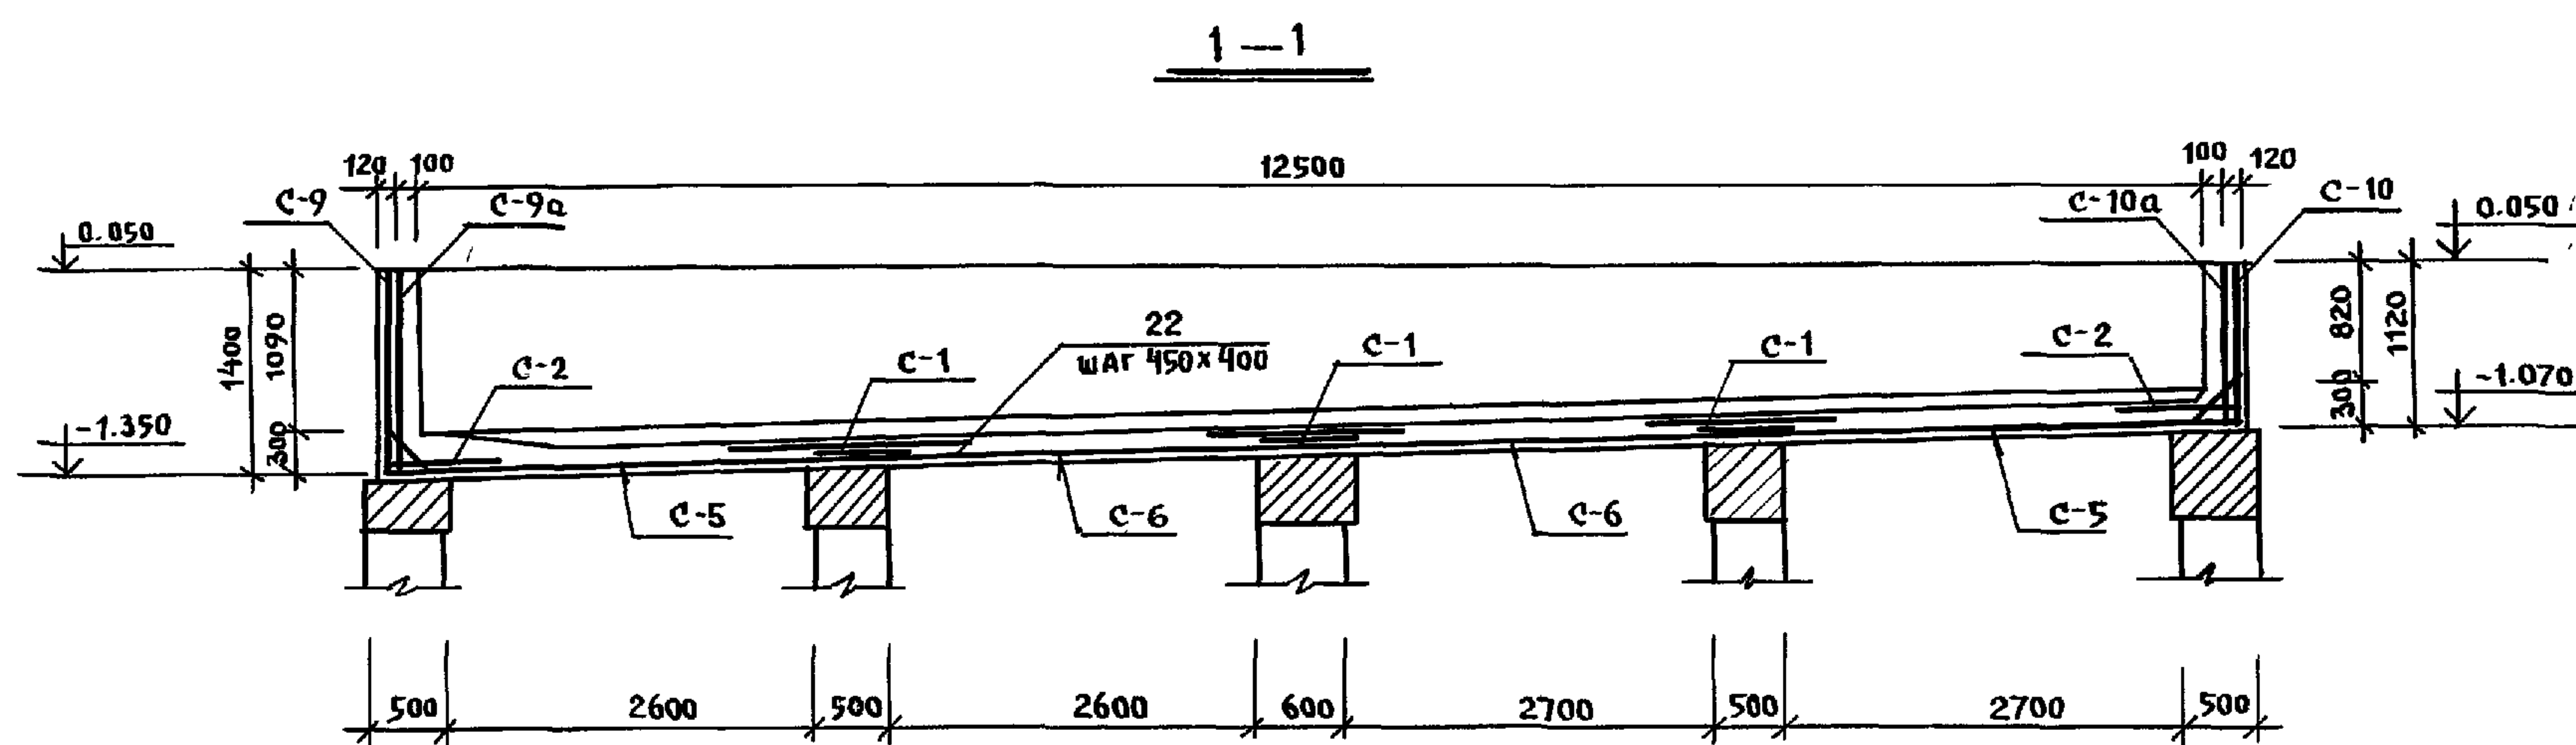


ПРИМЕЧАНИЯ

1. ПЛАНЫ РАСКЛАДКИ АРМАТУРНЫХ СЕТОК см. на листе 57.


2. АРМАТУРНЫЕ СЕТКИ см. лист 58

СПЕЦИФИКАЦИЮ АРМАТУРЫ см. лист 58

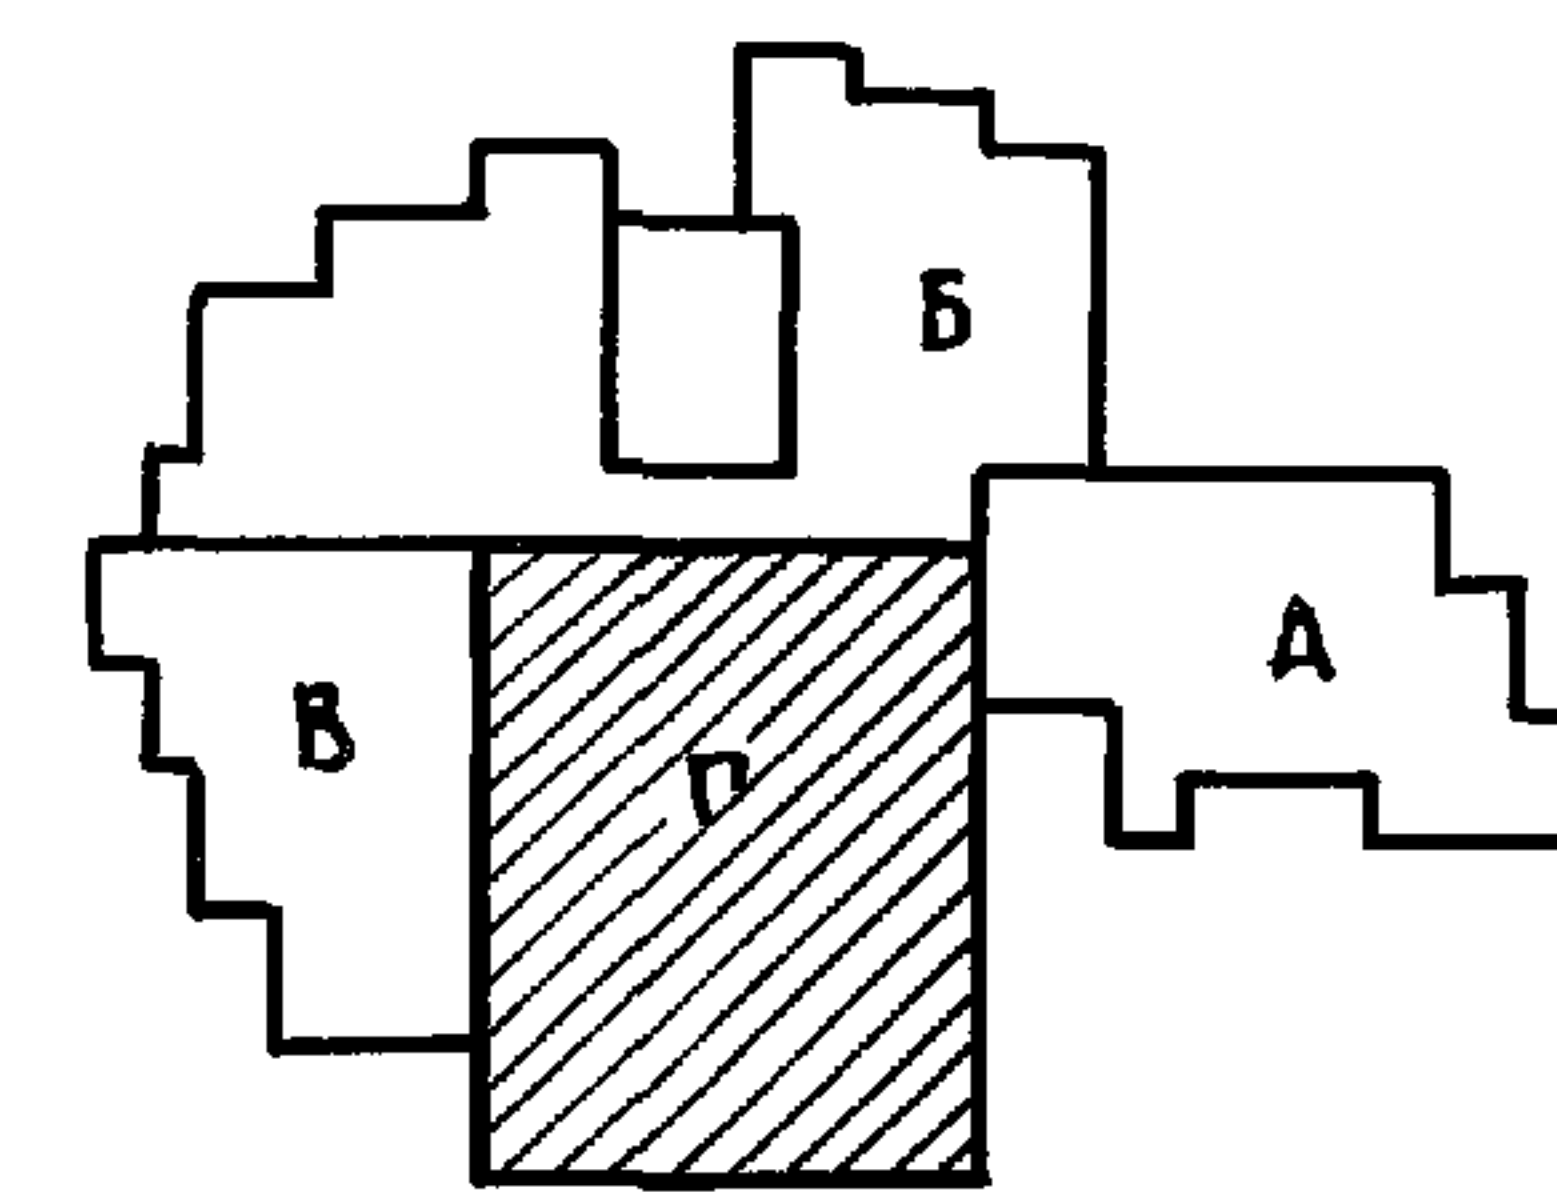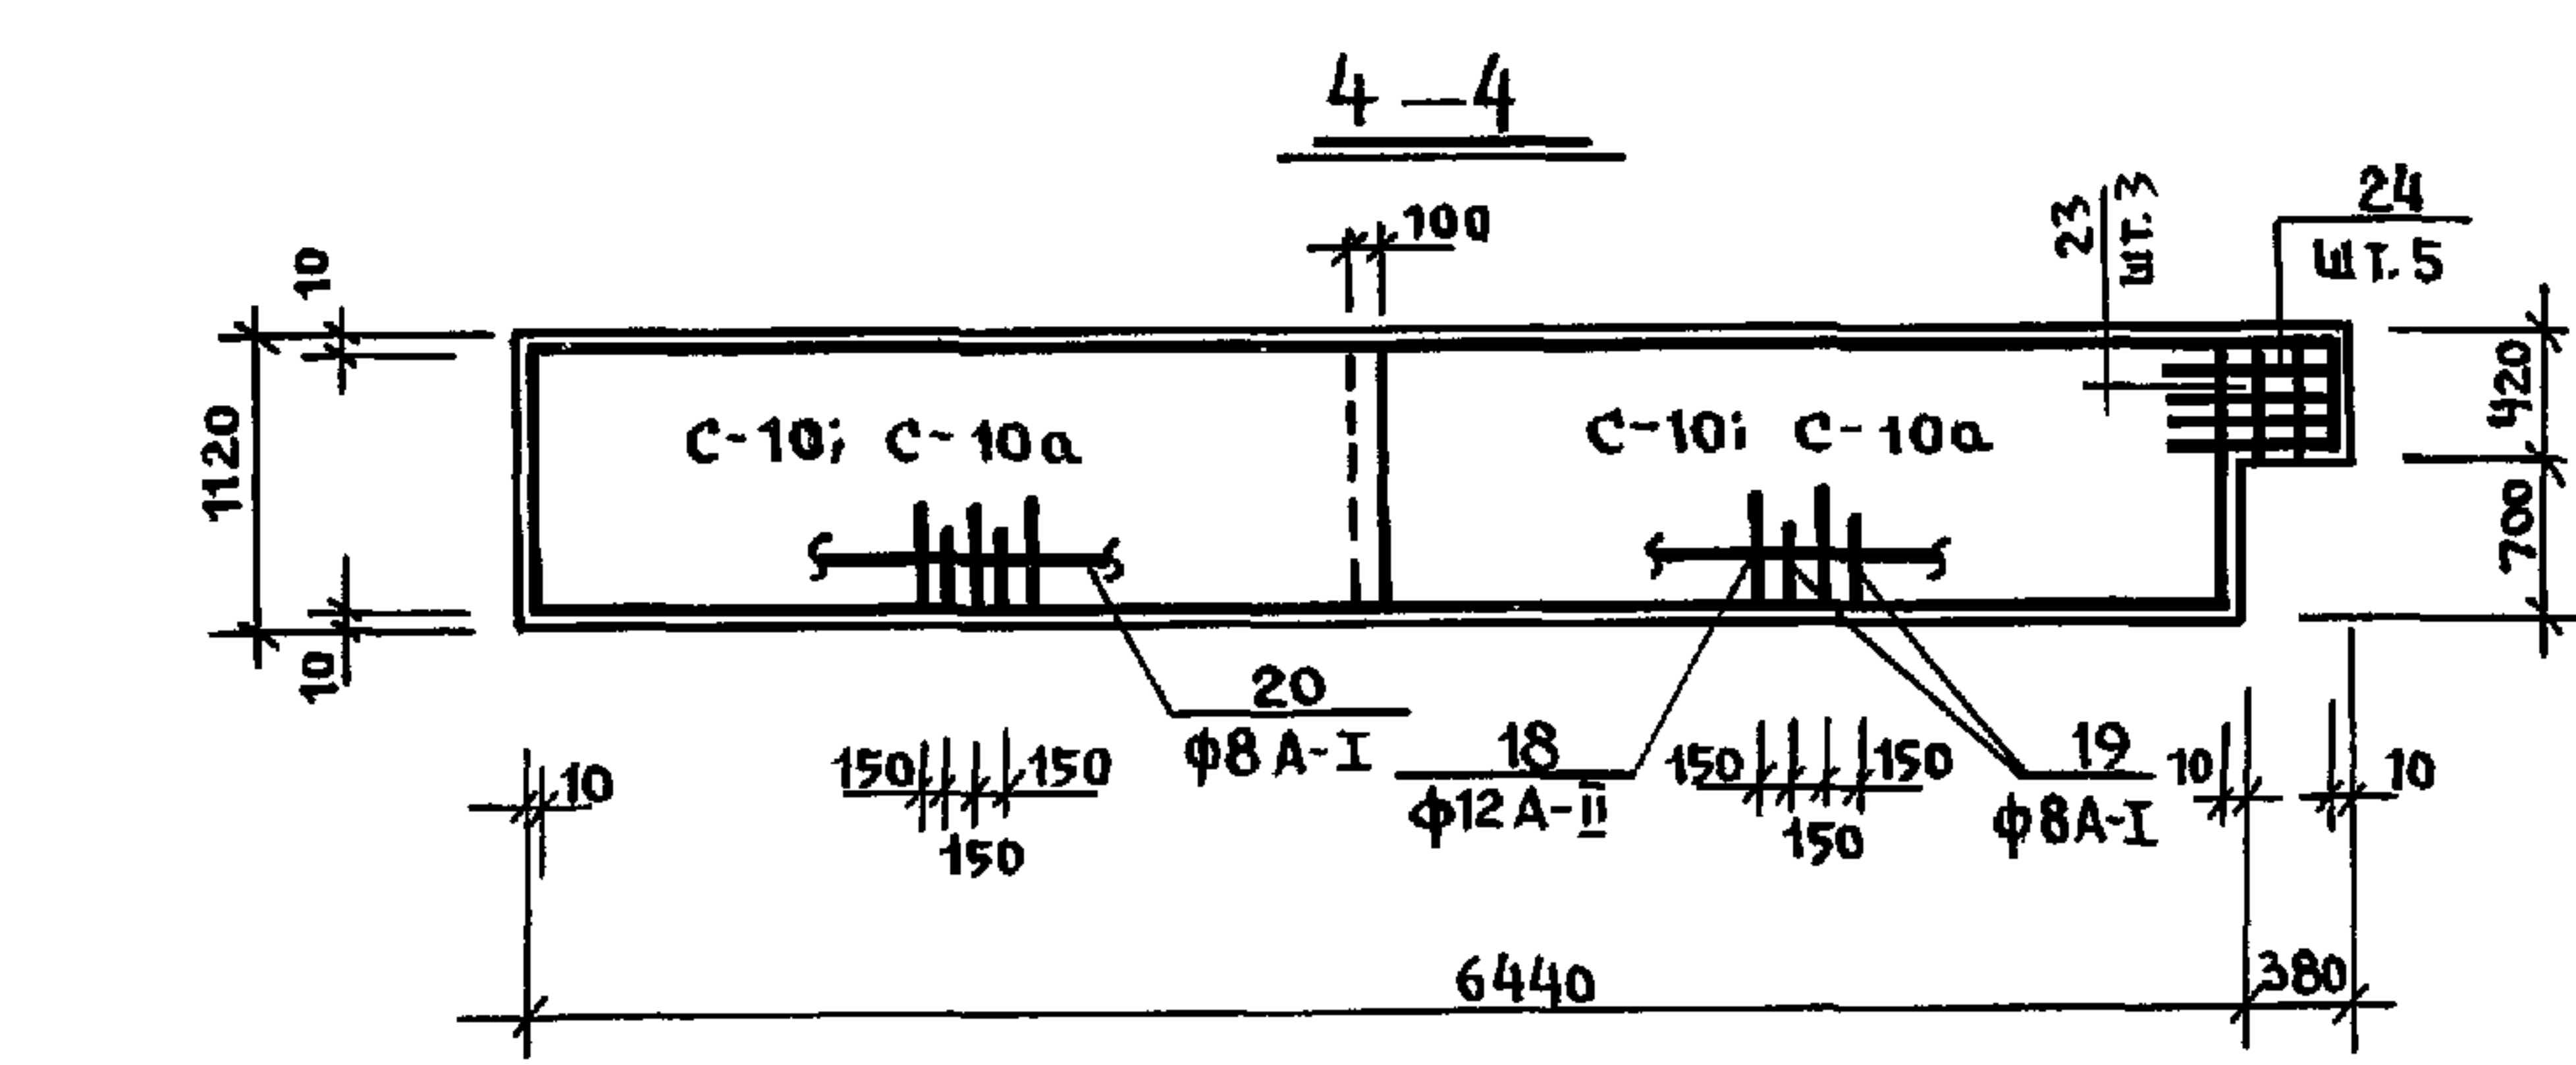

								221-1-706.92				Альбом 1 АС							
ПРИВЯЗАН:				НАЧ. ОБД.		БОГОРОДСКИЙ				СРЕДНЯЯ ШКОЛА НА 11 КЛАССОВ				СТАДИЯ		ЛИСТ		ЛИСТОВ	
				ГЛ. АРХ.		СЕРГЕЕВ				СБЛАСЕЙМ / 264 УЧАЩИХСЯ /				Р		53			
				ГЛ. КОНС.		ИВАНОВИЧ													
				ГЛ. СПЕЦ.		ИВАНОВ				БЛОК "Г"				КБ		ПО ЖЕЛЕЗОБЕТОНУ ИМ. А.А. ЯКУШЕВА			
										СЕЧЕНИЯ 1-1 ÷ 6-6.									
ИНВ. №																			


МОНТАЖНЫЙ ПЛАН ПЕРЕМЫЧЕК

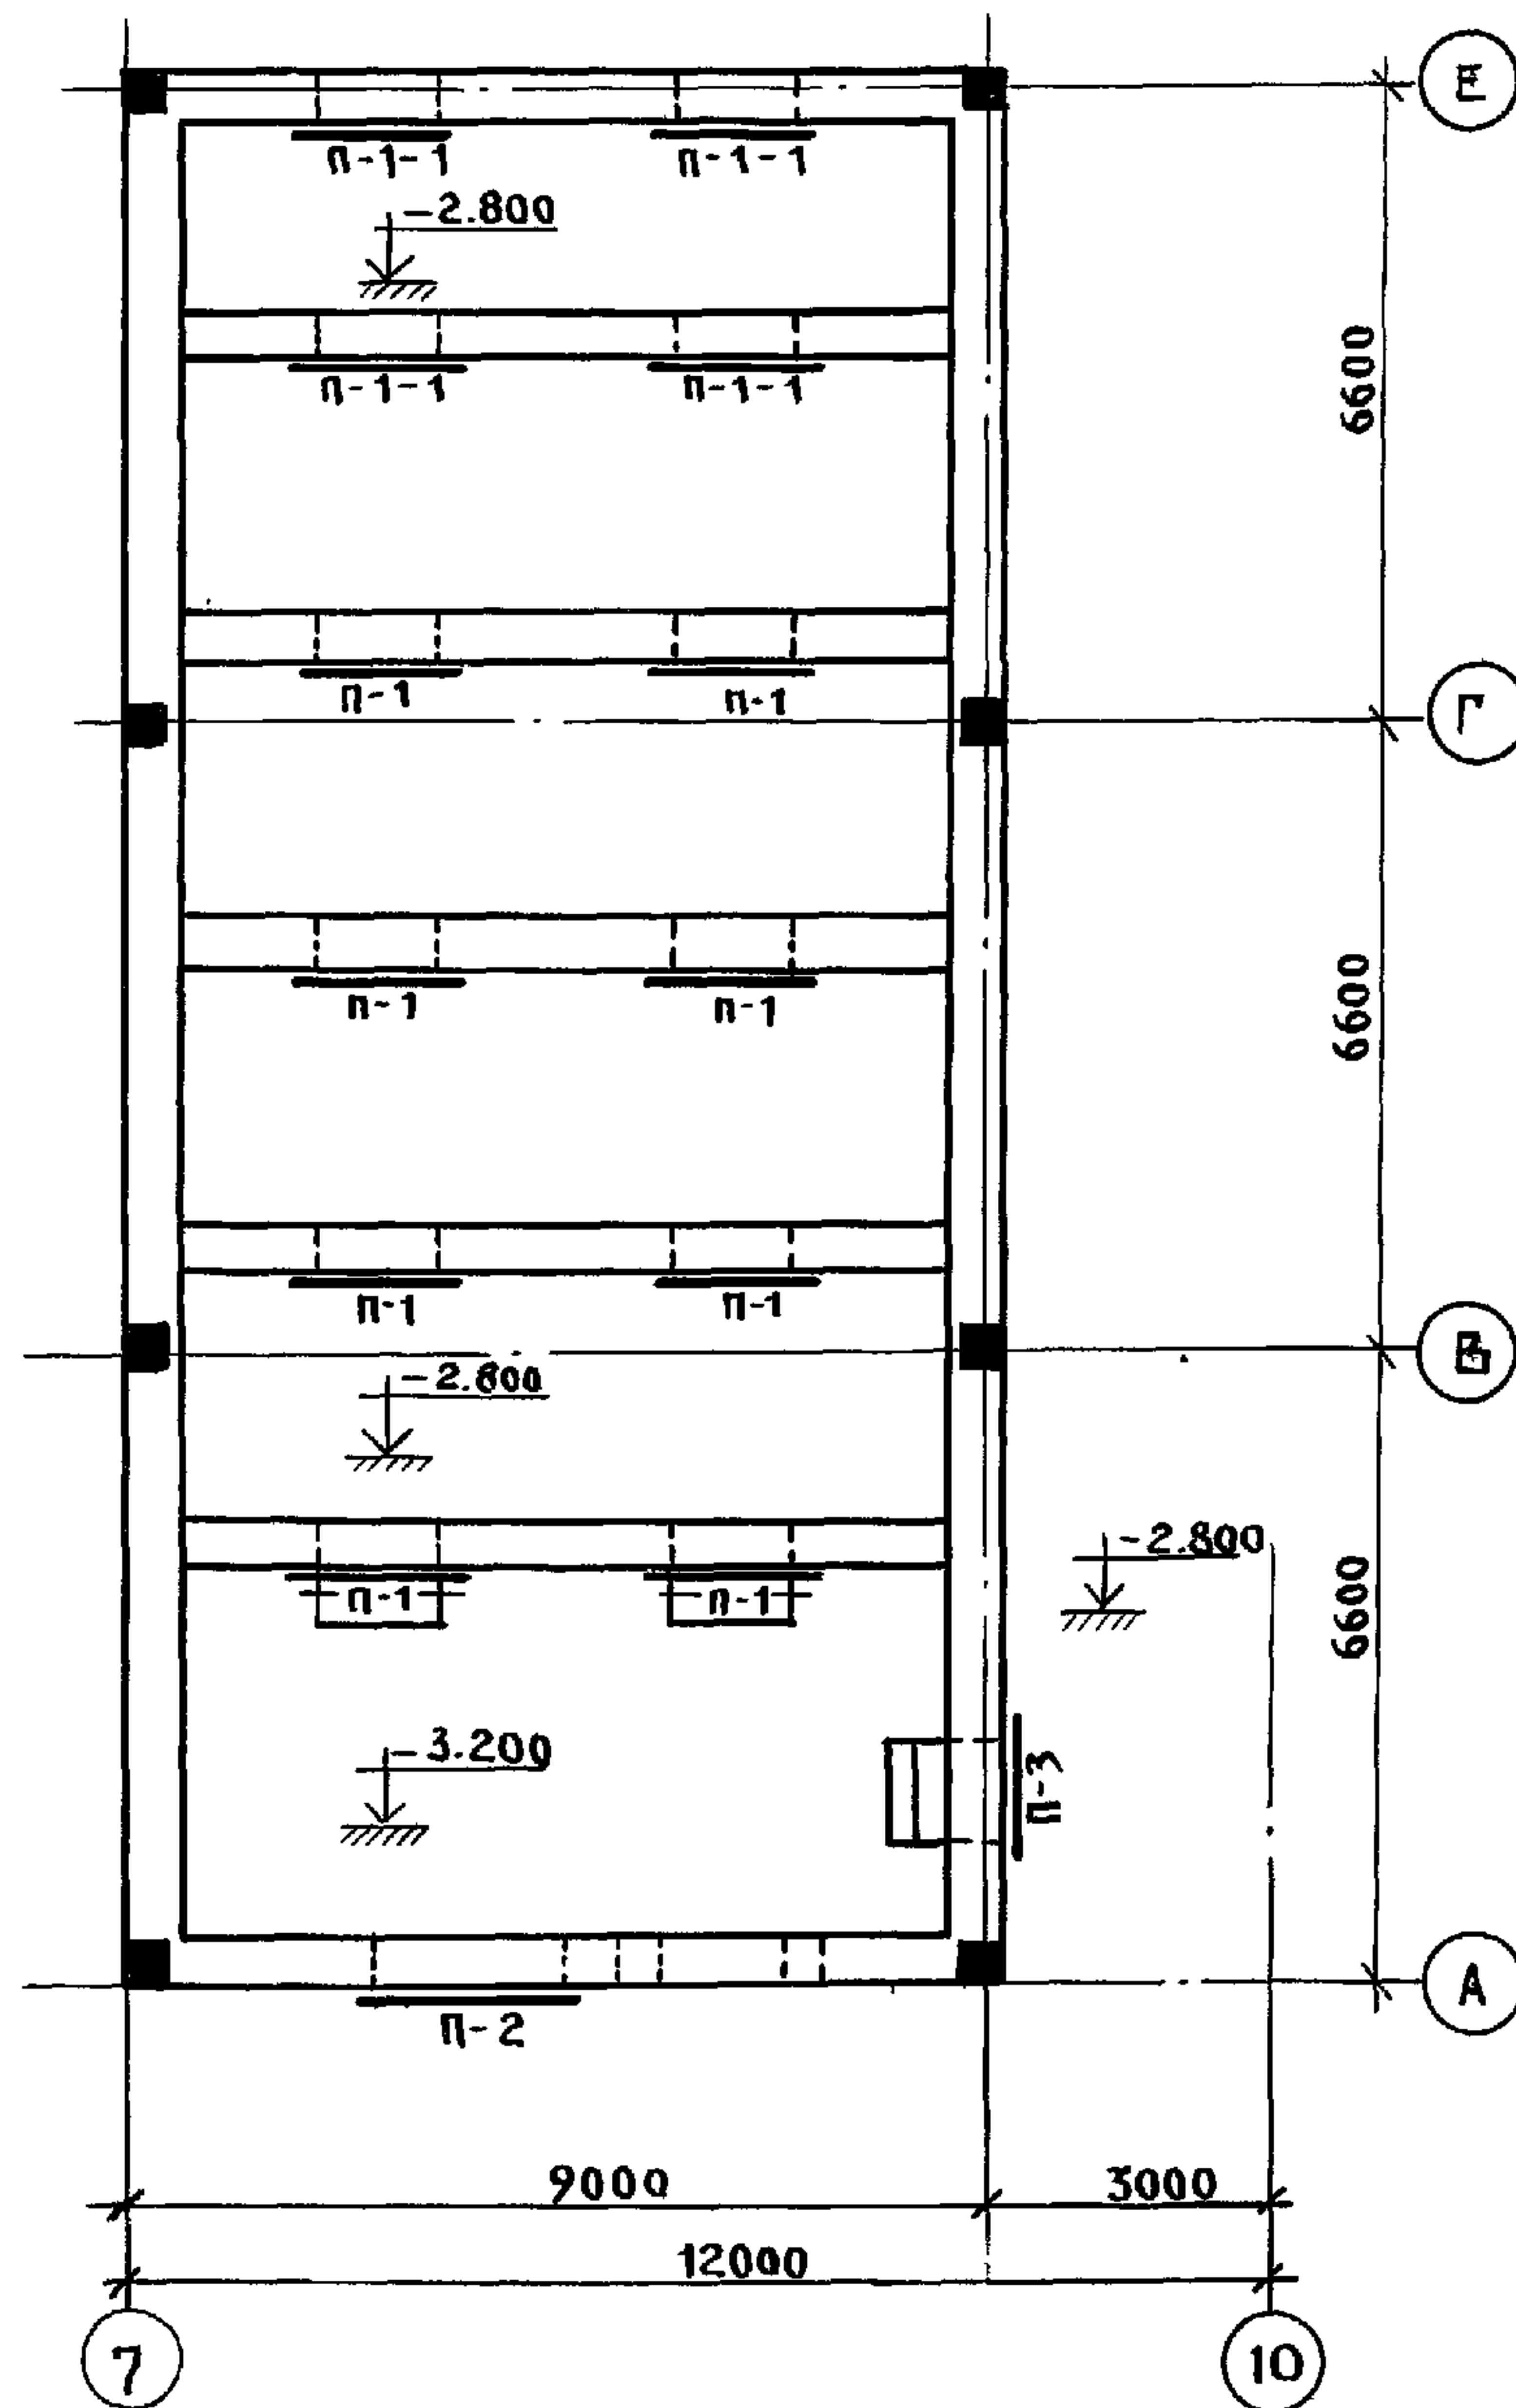

ВЕДОМОСТЬ ПЕРЕМЫЧЕК

ТИП	СХЕМА СЕЧЕНИЯ
П-1 (шт.8) П-1-1 (шт.4)	
П-2 (шт.1)	
П-3 (шт.1)	


МАРКА ПОЗ.	ОБОЗНАЧЕНИЕ	НАИМЕНОВАНИЕ	КОЛ. ШТ.	МАССА Т	ПРИМЕЧАНИЕ
ПБ-1	СЕР.1.036.1-1 ВЫП.1	2 ПБ 16-2	4	0.065	
ПБ-2	— " —	2 ПБ 22-3	4	0.092	
ПБ-3	— " —	2 ПБ 13-1	4	0.054	

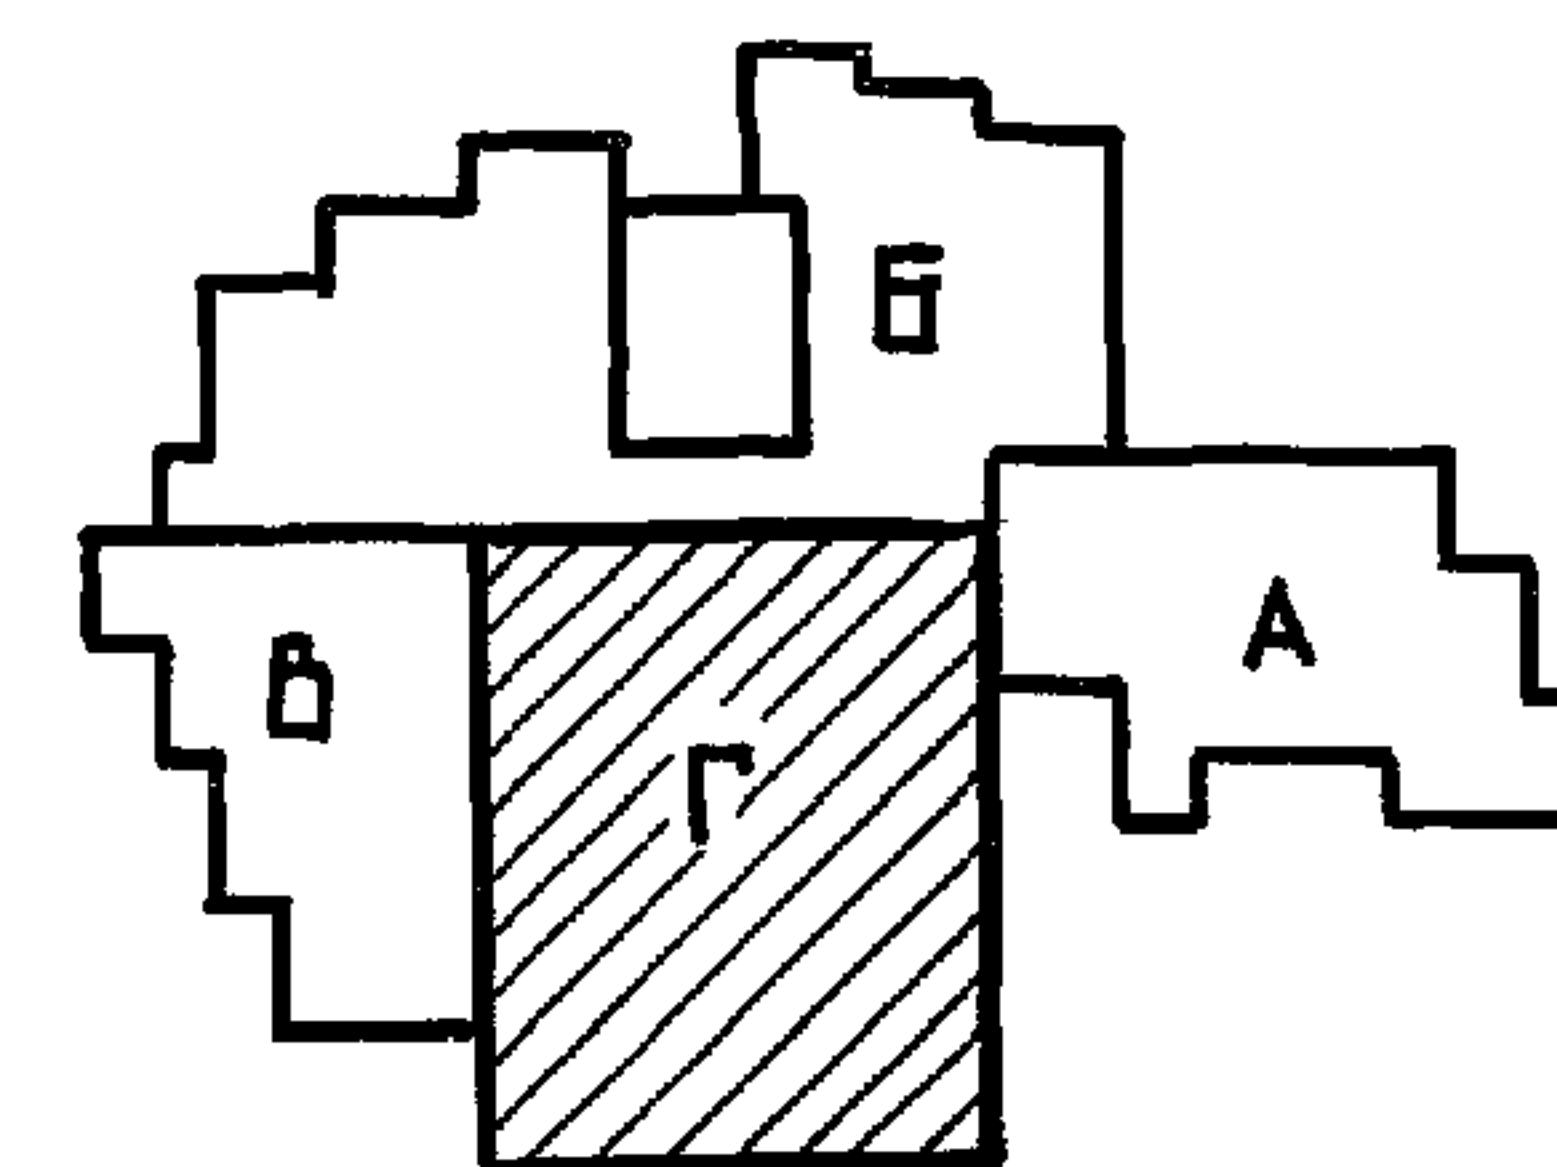


ИНВ. № ПОДПИСЬ ИЛИ ВЗДМ. ИЛИ №

				221-1-706.92			АЛЬБОМ 1 АС				
ПРИВЯЗАН:				НАЧ. ОТА	БОГОРОДСКИЙ	СРЕДНЯЯ ШКОЛА НА 11 КЛАССОВ			СТАДИЯ	ЛИСТ	ЛИСТОВ
				ГЛА. АРХ.	СЕРГЕЕВ	БАСЕЙНОМ / 264 УЧАЩИХСЯ /			Р	56	
				ГЛА. КОМСТ.	ИВАНОВСКИЙ	БЛОК "Г"			КБ	ПО НЕЛЕЗОБЕТОНУ	
				ГЛА. СПЕЦ.	ИВАНОВ	МОНТАЖНЫЙ ПЛАН ПЕРЕМЫЧЕК				ИМ. А.А. ЯКУШЕВА	
ИНВ. №						Ф-ТА ВАННЫ БАСЕЙНА					

ПЛАН ВЕРХНИХ СЕТОК ВАННЫ БАСЕЙНА.

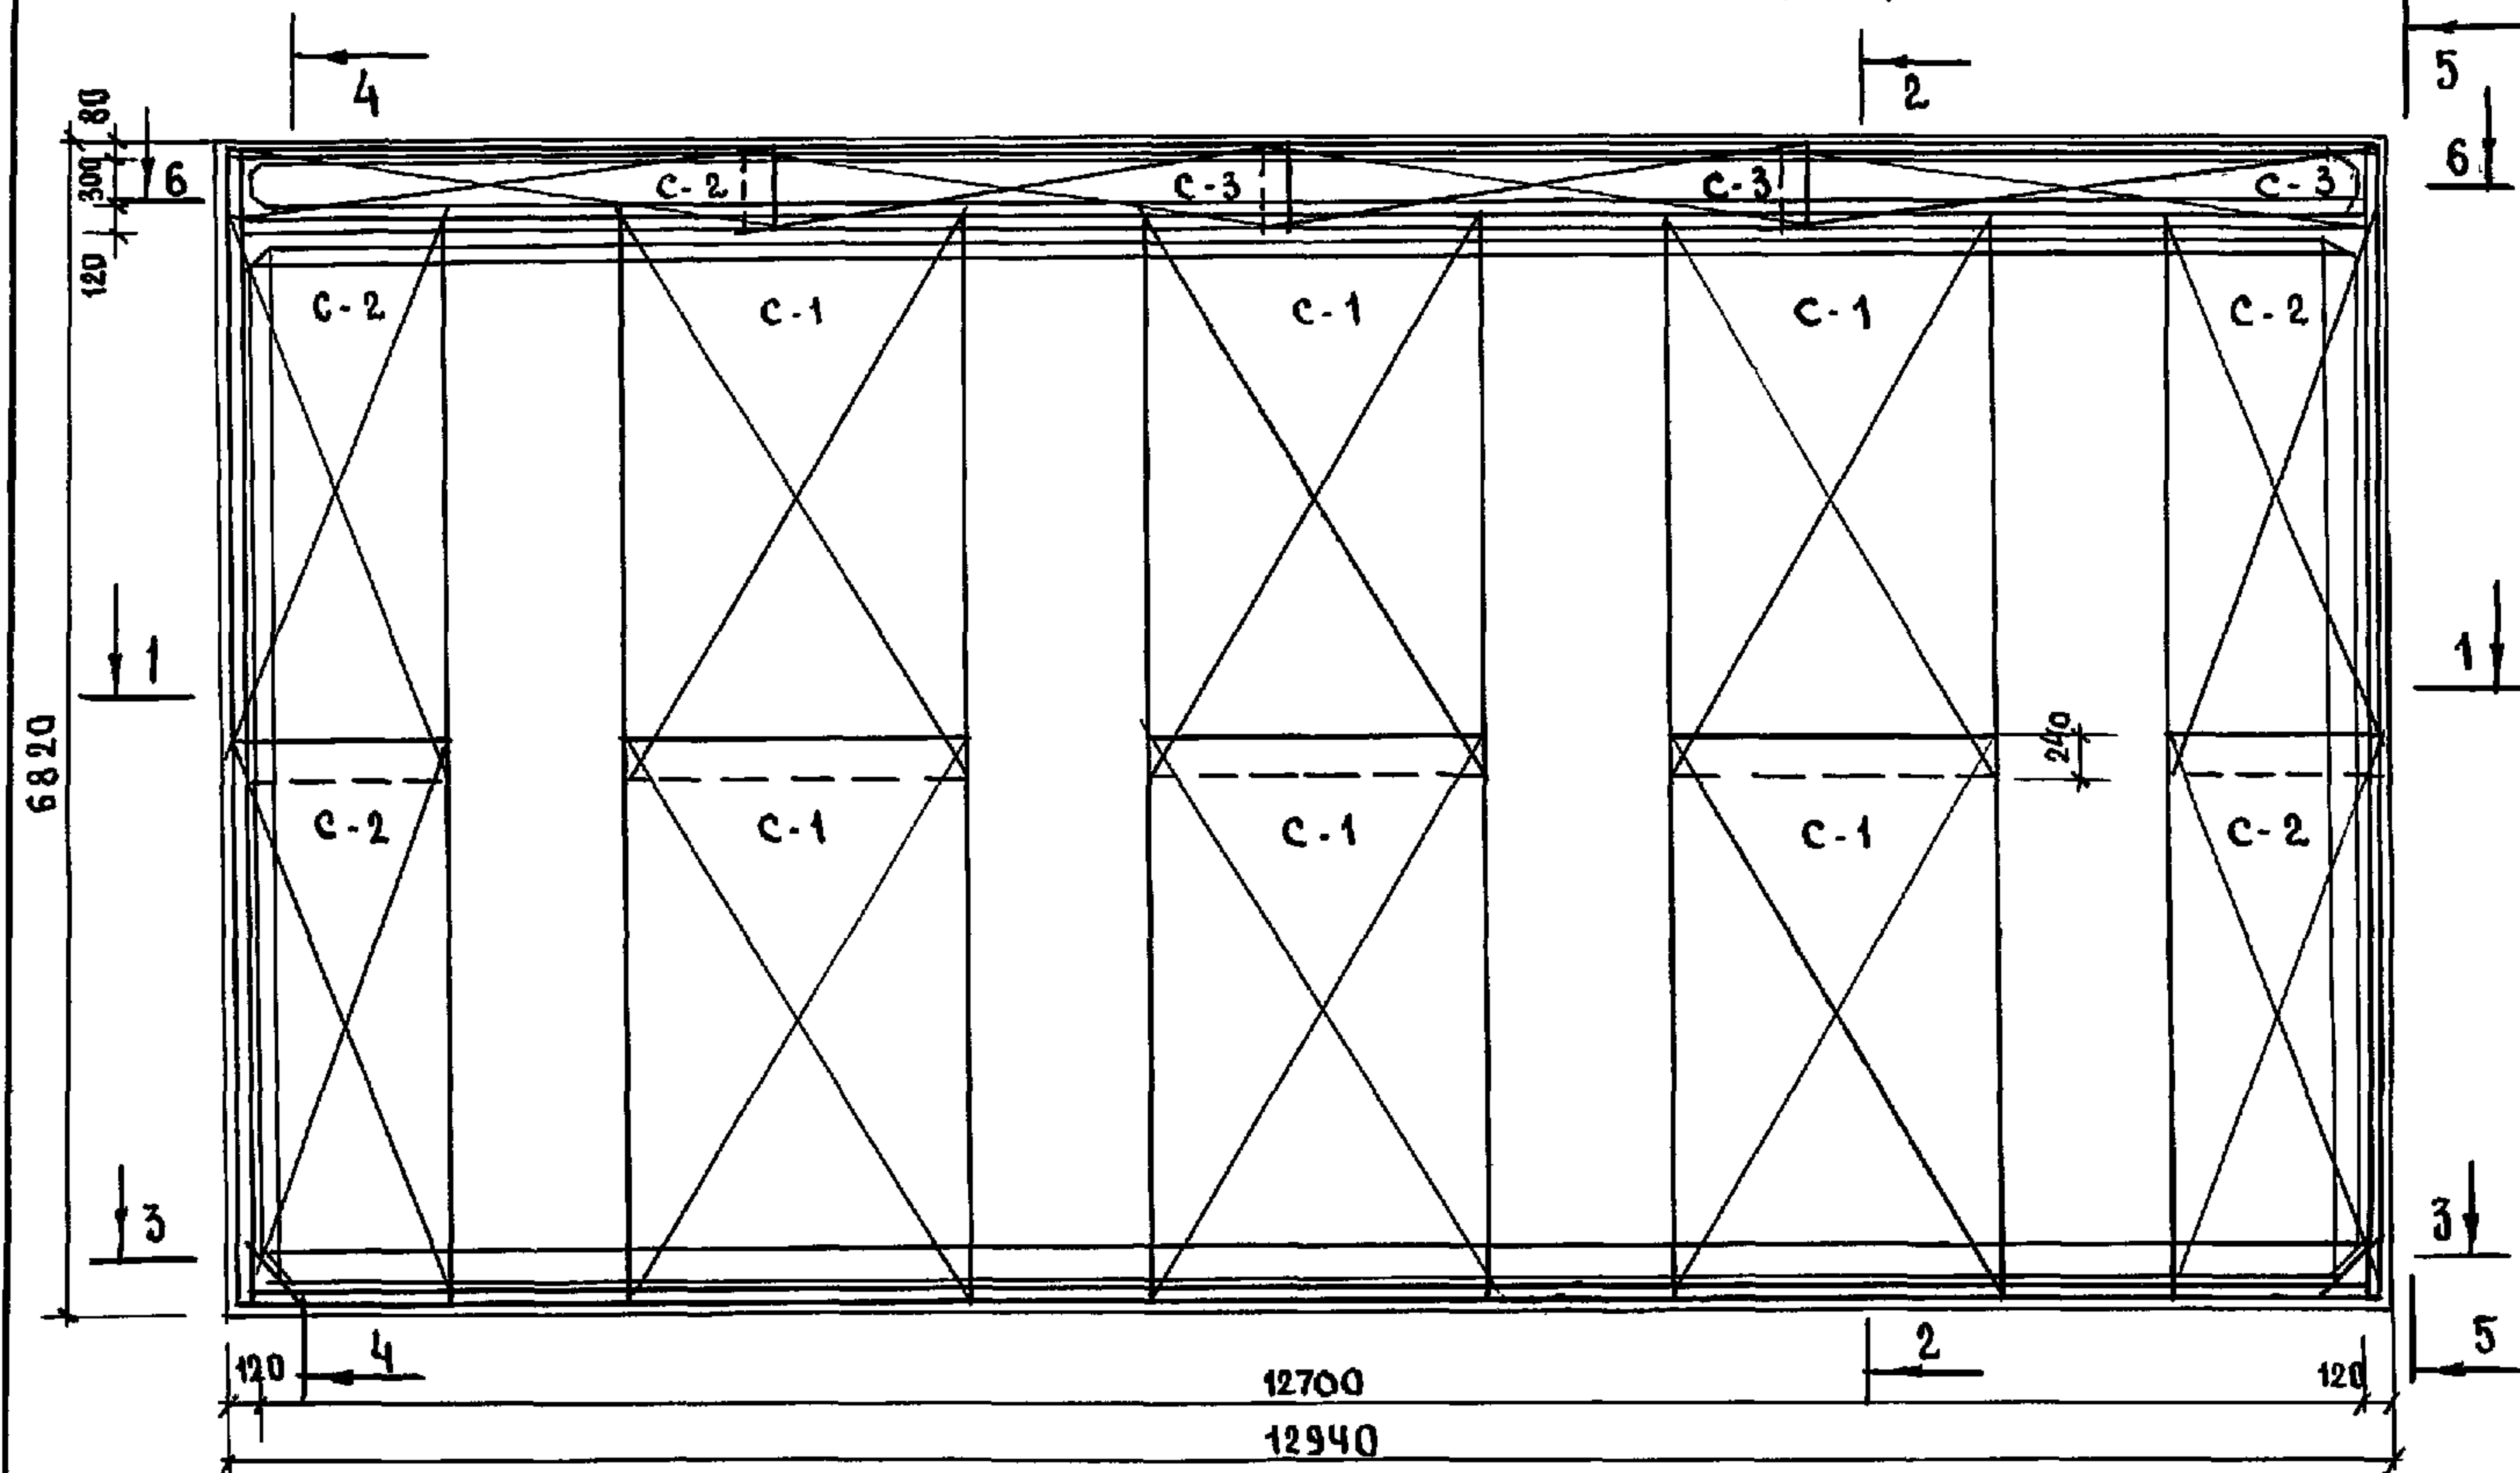


ПЛАН НИЖНИХ СЕТОК ВАННЫ БАСЕЙНА.

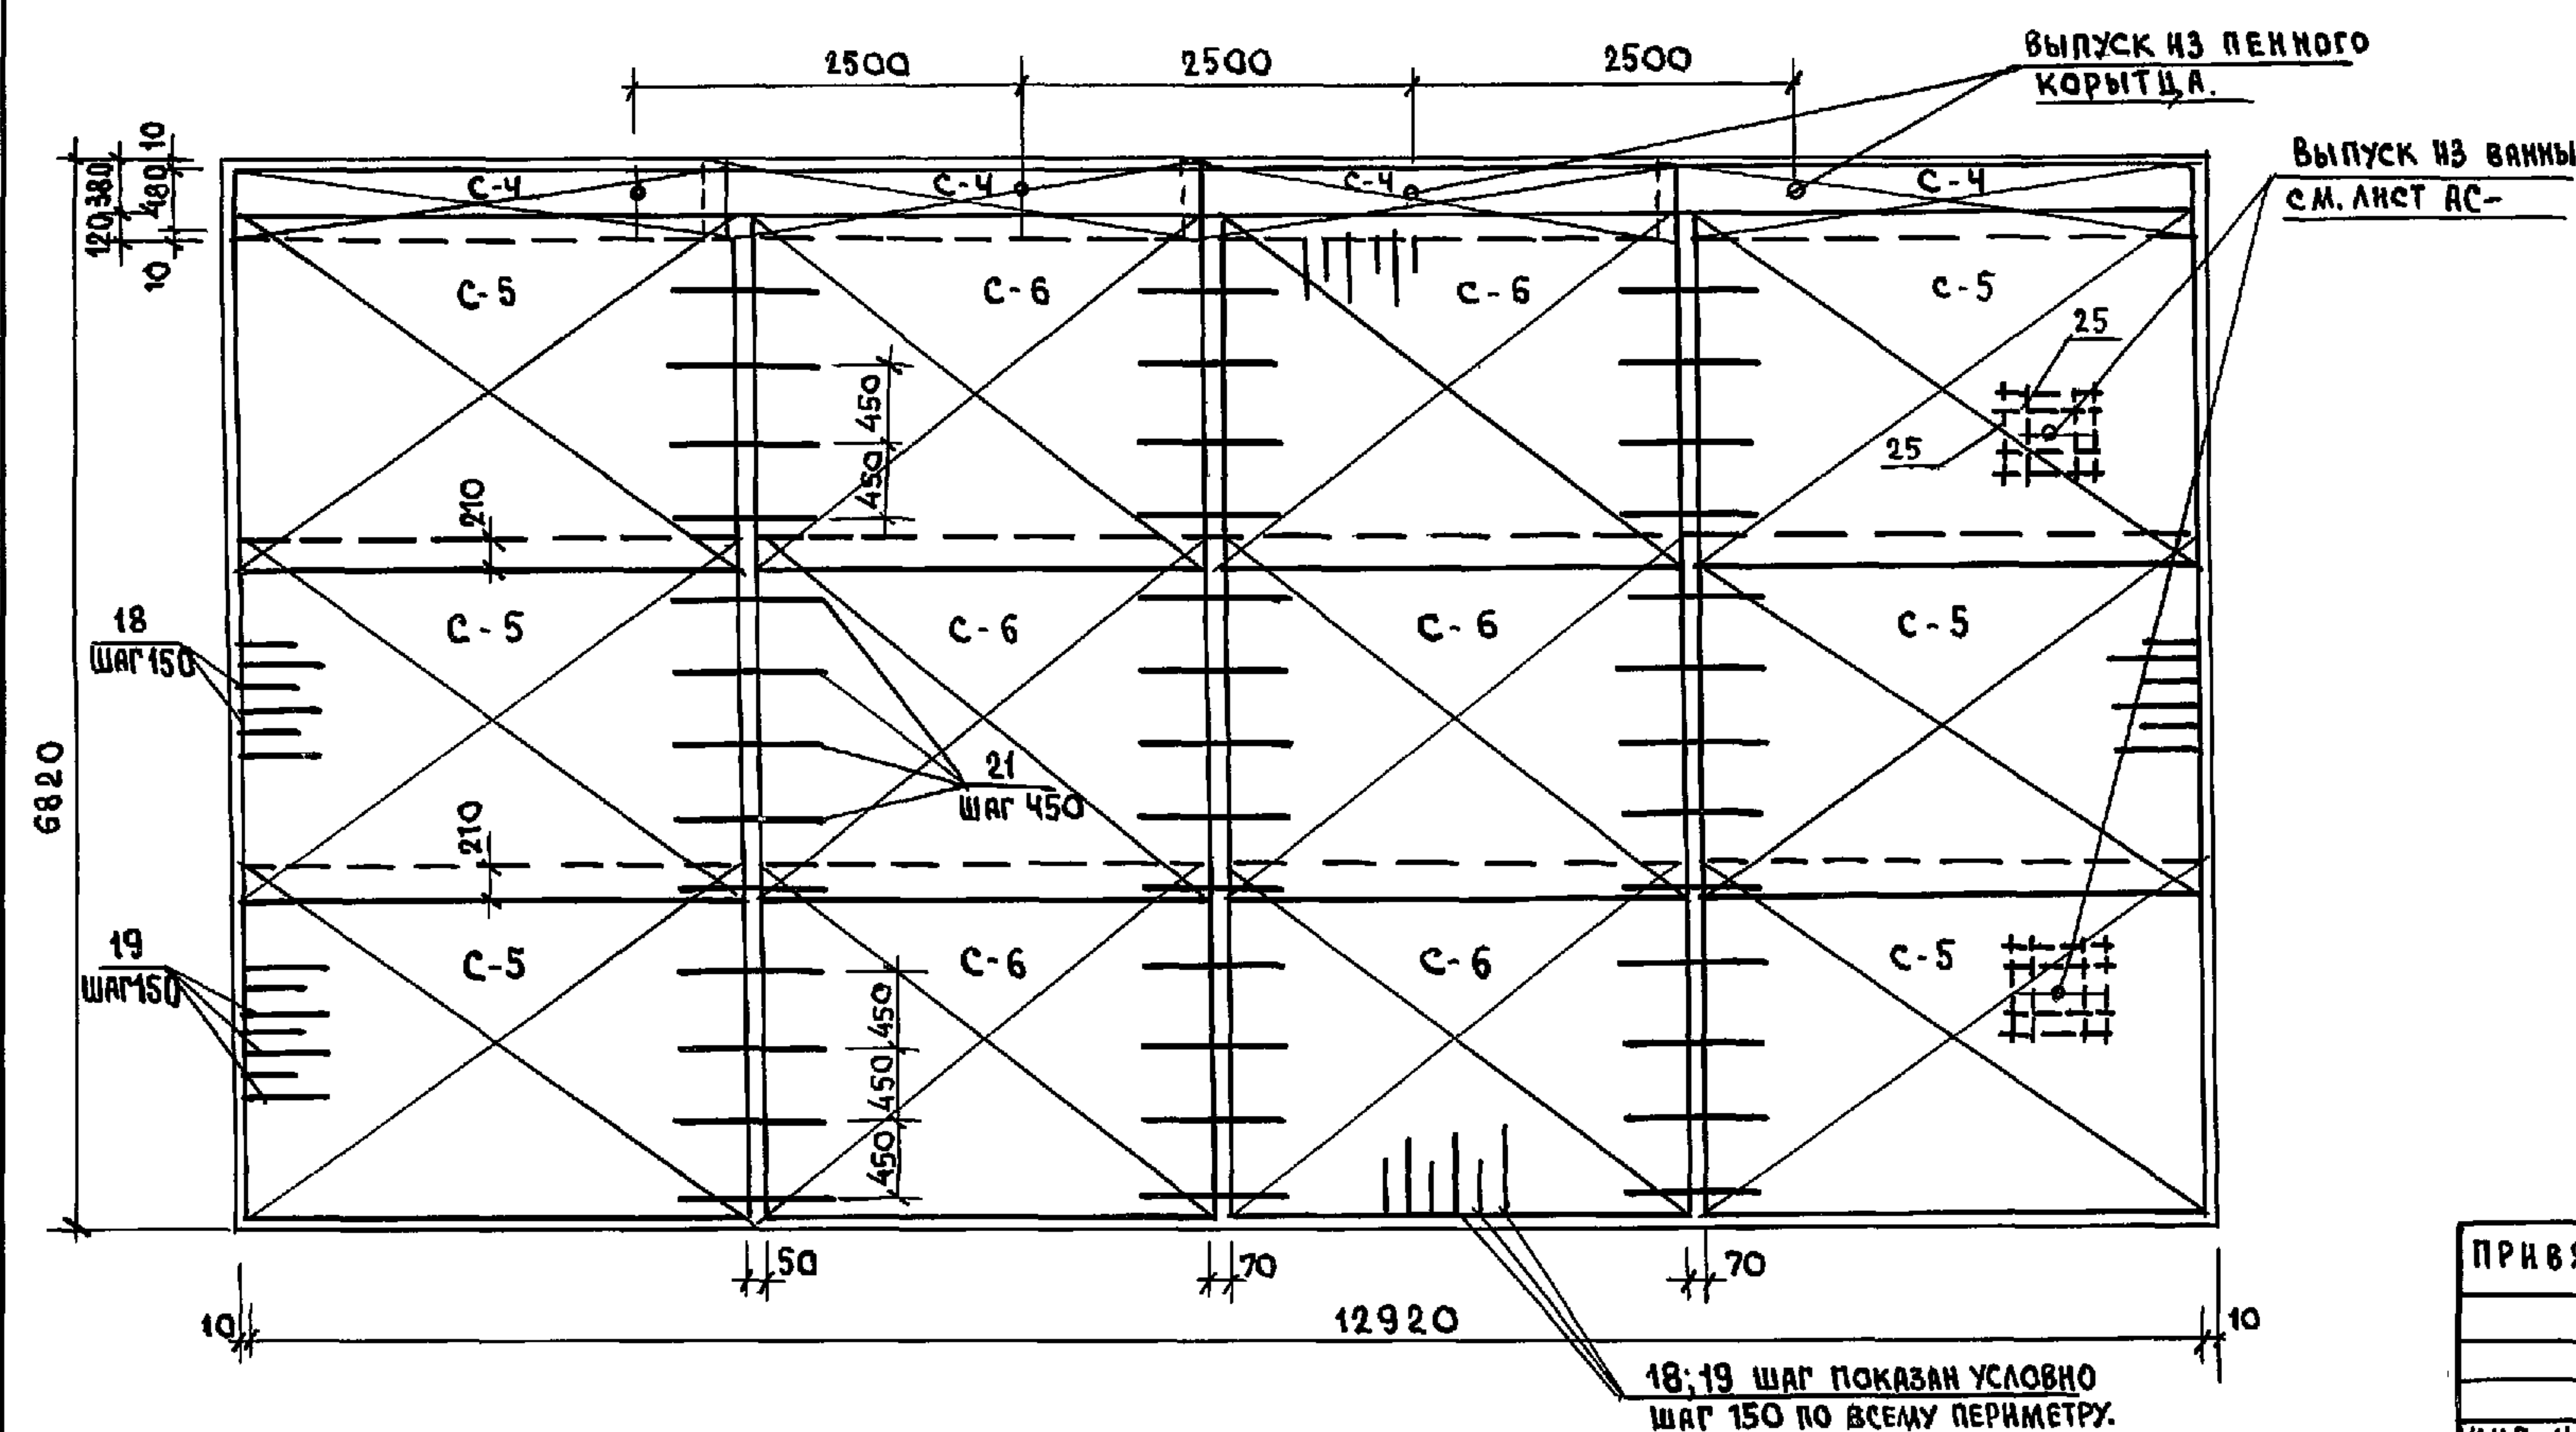

СПЕЦИФИКАЦИЯ АРМАТУРЫ НА 1 ЭЛЕМЕНТ


МАРКА ЭЛЕМЕНТА	МАРКА КАРКАСА КОЛ-ВО ШТ.	№ ПОЗ.	ЭСКИЗ	Ф. М.М.	ДЛИНА М.М.	КОЛ-ВО ШТ. В КАРКАСЕ	КОЛ-ВО ШТ. В ЭЛЕМЕНТЕ	ОБЩАЯ ДЛИНА М.	Ф. М.М.	ОБЩАЯ ДЛИНА М.	ВЕС КГ.
ВАННА БАСЕЙНА	C-1	1		8A-I	3330	20	120	399.6	8A-I	4110	1624
	ШТ. 6	2		12A-II	1950	23	138	258.1	12A-II	1729	1536
	C-2	3		12A-II	1250	23	92	115.0	ИТОГО:		
	ШТ. 4	4		8A-I	3330	14	56	186.5			
	C-3	1		8A-I	3350	3	12	40.2			
	ШТ. 4	4		8A-I	480	34	132	63.4			
	C-4	1		8A-I	3350	6	24	80.4			
	ШТ. 4	5		8A-I	680	34	132	89.8			
	C-5	7		12A-II	3250	16	96	312.0			
	ШТ. 6	8		8A-I	2280	33	198	451.5			
	C-6	8		8A-I	2280	16	96	218.9			
	ШТ. 6	9		12A-II	3115	33	198	613.7			
	C7, C7a	14		8A-I	3310	10	40	132.4			
	ШТ. 2; ШТ. 2	11		8A-I	1380	34	132	182.2			
	C8, C8a	26		8A-I	3310	10	40	132.4			
	ШТ. 2; ШТ. 2	12		8A-I	1280	34	132	169.0			
	C9, C9a	11		8A-I	1380	33	132	182.2			
ОТДЕЛЬНЫЕ СТЕРЖНИ	ШТ. 2; ШТ. 2	13		8A-I	3260	9	36	117.4			
	C10, C10a	13		8A-I	3260	8	32	104.4			
	ШТ. 2; ШТ. 2	14		8A-I	1100	33	132	145.2			
	C11, C11a	26		8A-I	3310	9	36	119.2			
	ШТ. 2; ШТ. 2	15		8A-I	1180	34	132	155.8			
	C12, C12a	26		8A-I	3310	7	28	92.7			
	ШТ. 2; ШТ. 2	16		8A-I	1050	34	132	138.6			
	C-13	26		8A-I	3350	3	12	40.2			
	ШТ. 4	17		8A-I	200	34	132	26.4			
	18	420		12A-II	1310	256	256	335.4			
	19	400		8A-I	900	256	256	230.4			
	20			8A-I	56000	2	112	112.0			
	21			12A-II	1000	52	52	52.0			
	22			8A-I	130	2000	2000	260.0			
	23			8A-I	400	6	6	2.4			
	24			8A-I	620	10	10	6.2			
	25			12A-II	1400	8	16	32.4			

- ПРИМЕЧАНИЯ:
1. ОПАЛУБОЧНЫЙ ЧЕРТЕЖ ВАННЫ БАСЕЙНА СМ. ЛИСТ 51.
 2. РАЗРЕЗЫ 1-1 ÷ 6-6 СМ. НА ЛИСТЕ 53.
 3. ОБЩИЕ ПРИМЕЧАНИЯ ПО УСТРОЙСТВУ ВАННЫ БАСЕЙНА СМ. НА ЛИСТЕ 52.

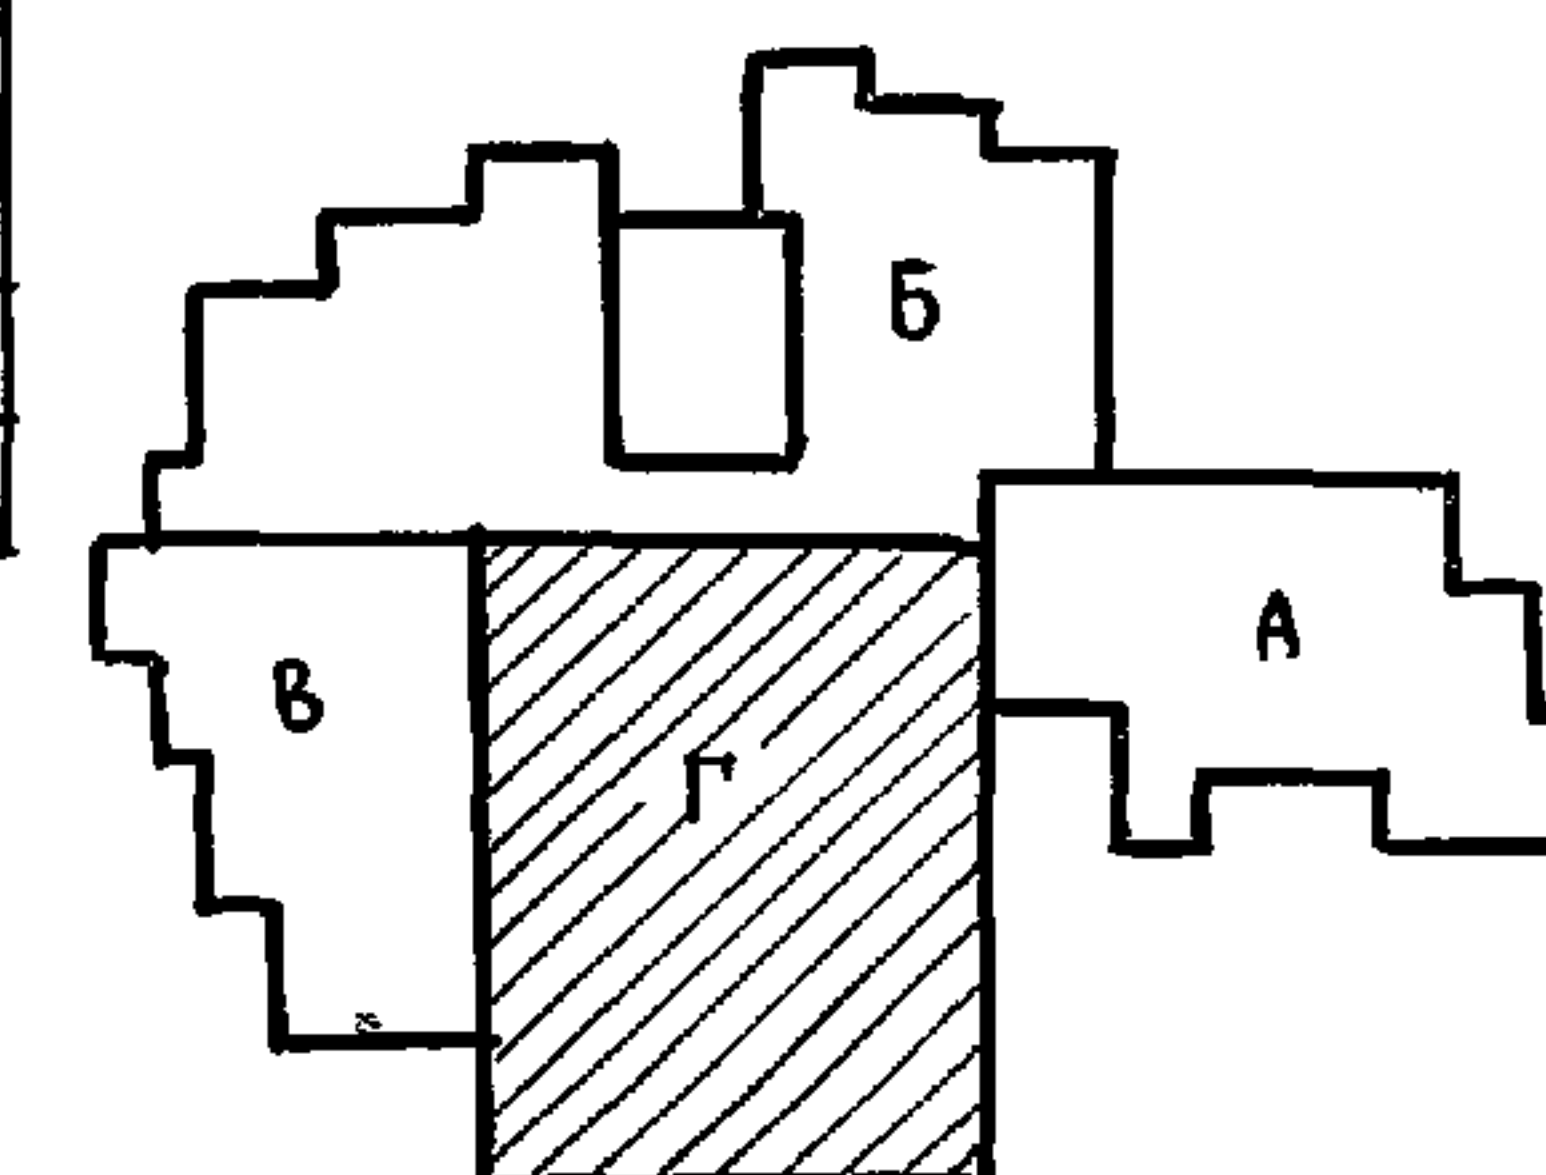


221-1-706.92				Альбом 1 АС		
ПРИВЯЗАН:				СРЕДНЯЯ ШКОЛА НА 11 КЛАССОВ	СТРАНА	ЛИСТ
НАЧ. ОТД. БОГОРОДСКИЙ				С БАС-СЕЙНОМ	Р.	57
ГЛАВ. КОНС. ИВАНОВСКИЙ				264 УЧАЩИХСЯ /		
ГЛАВ. СПЕЦ. ИВАНОВ				БЛОК "Г"		
ИНВ. №				АРМИРОВАНИЕ ВАННЫ БАС-СЕЙНА		
				КБ ПО ЖЕЛЕЗОБЕТОНУ		
				И.М. А.А. ЯКУШЕВА		


C-1

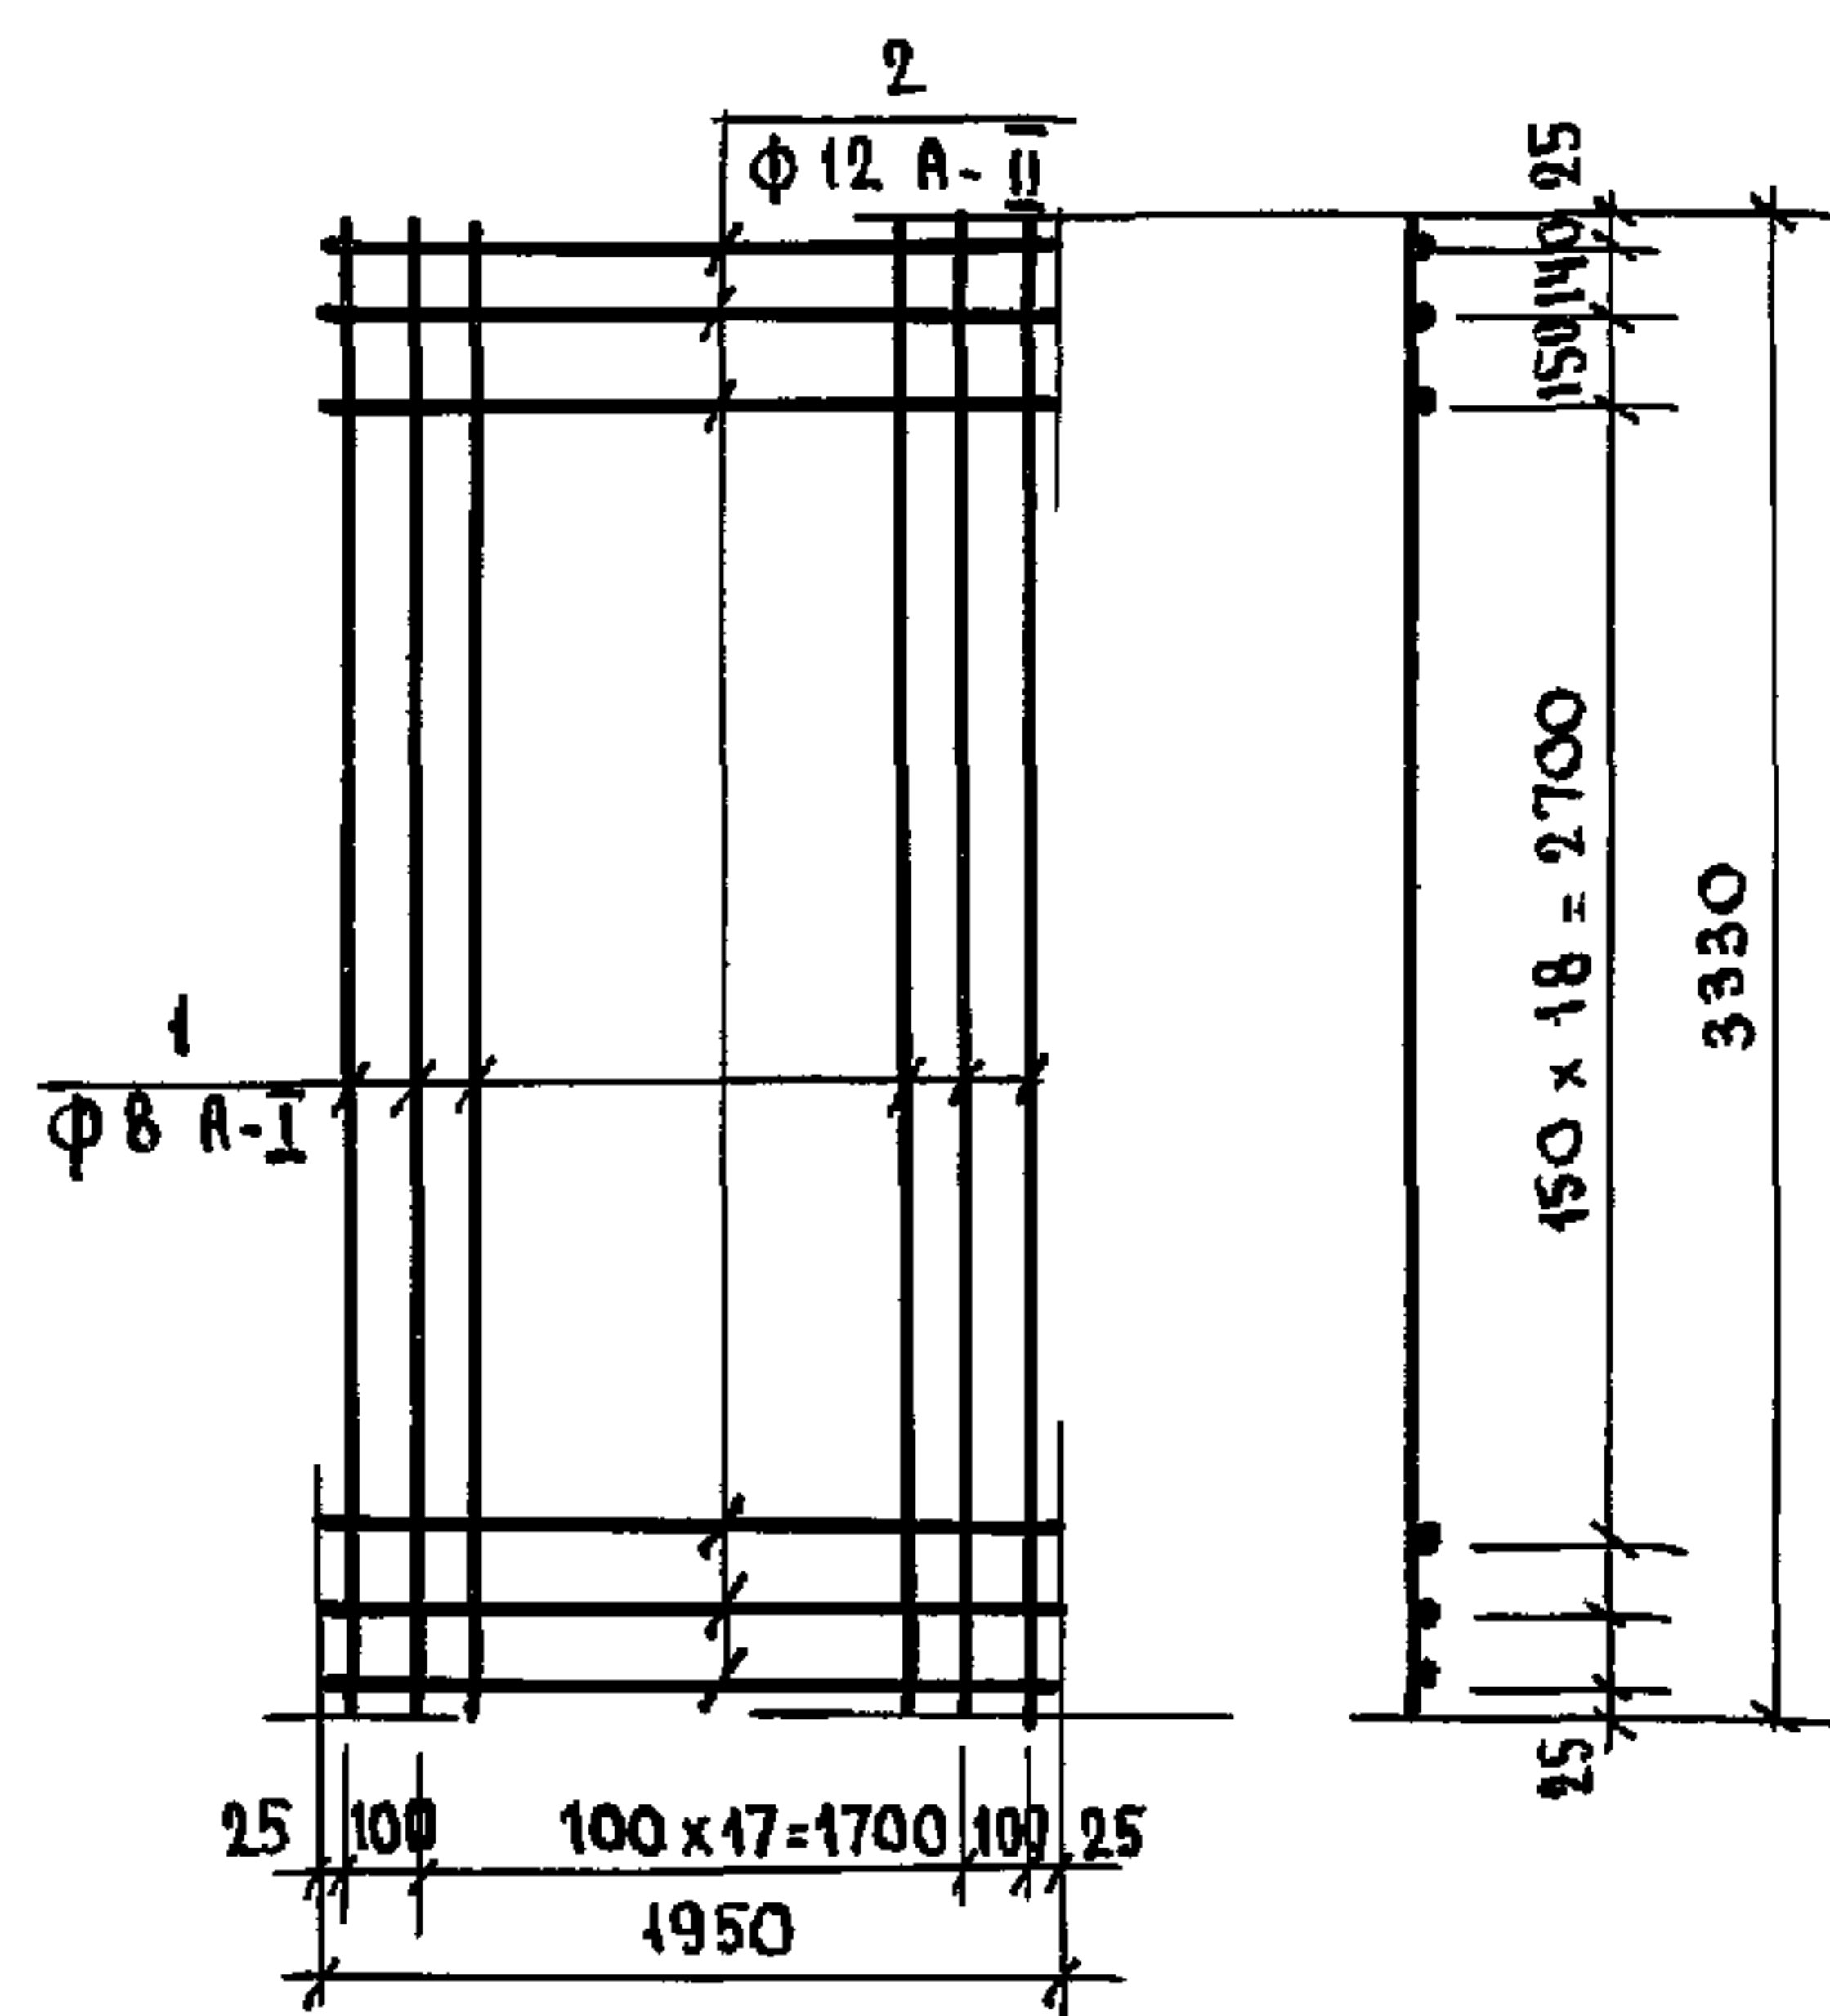


C-2

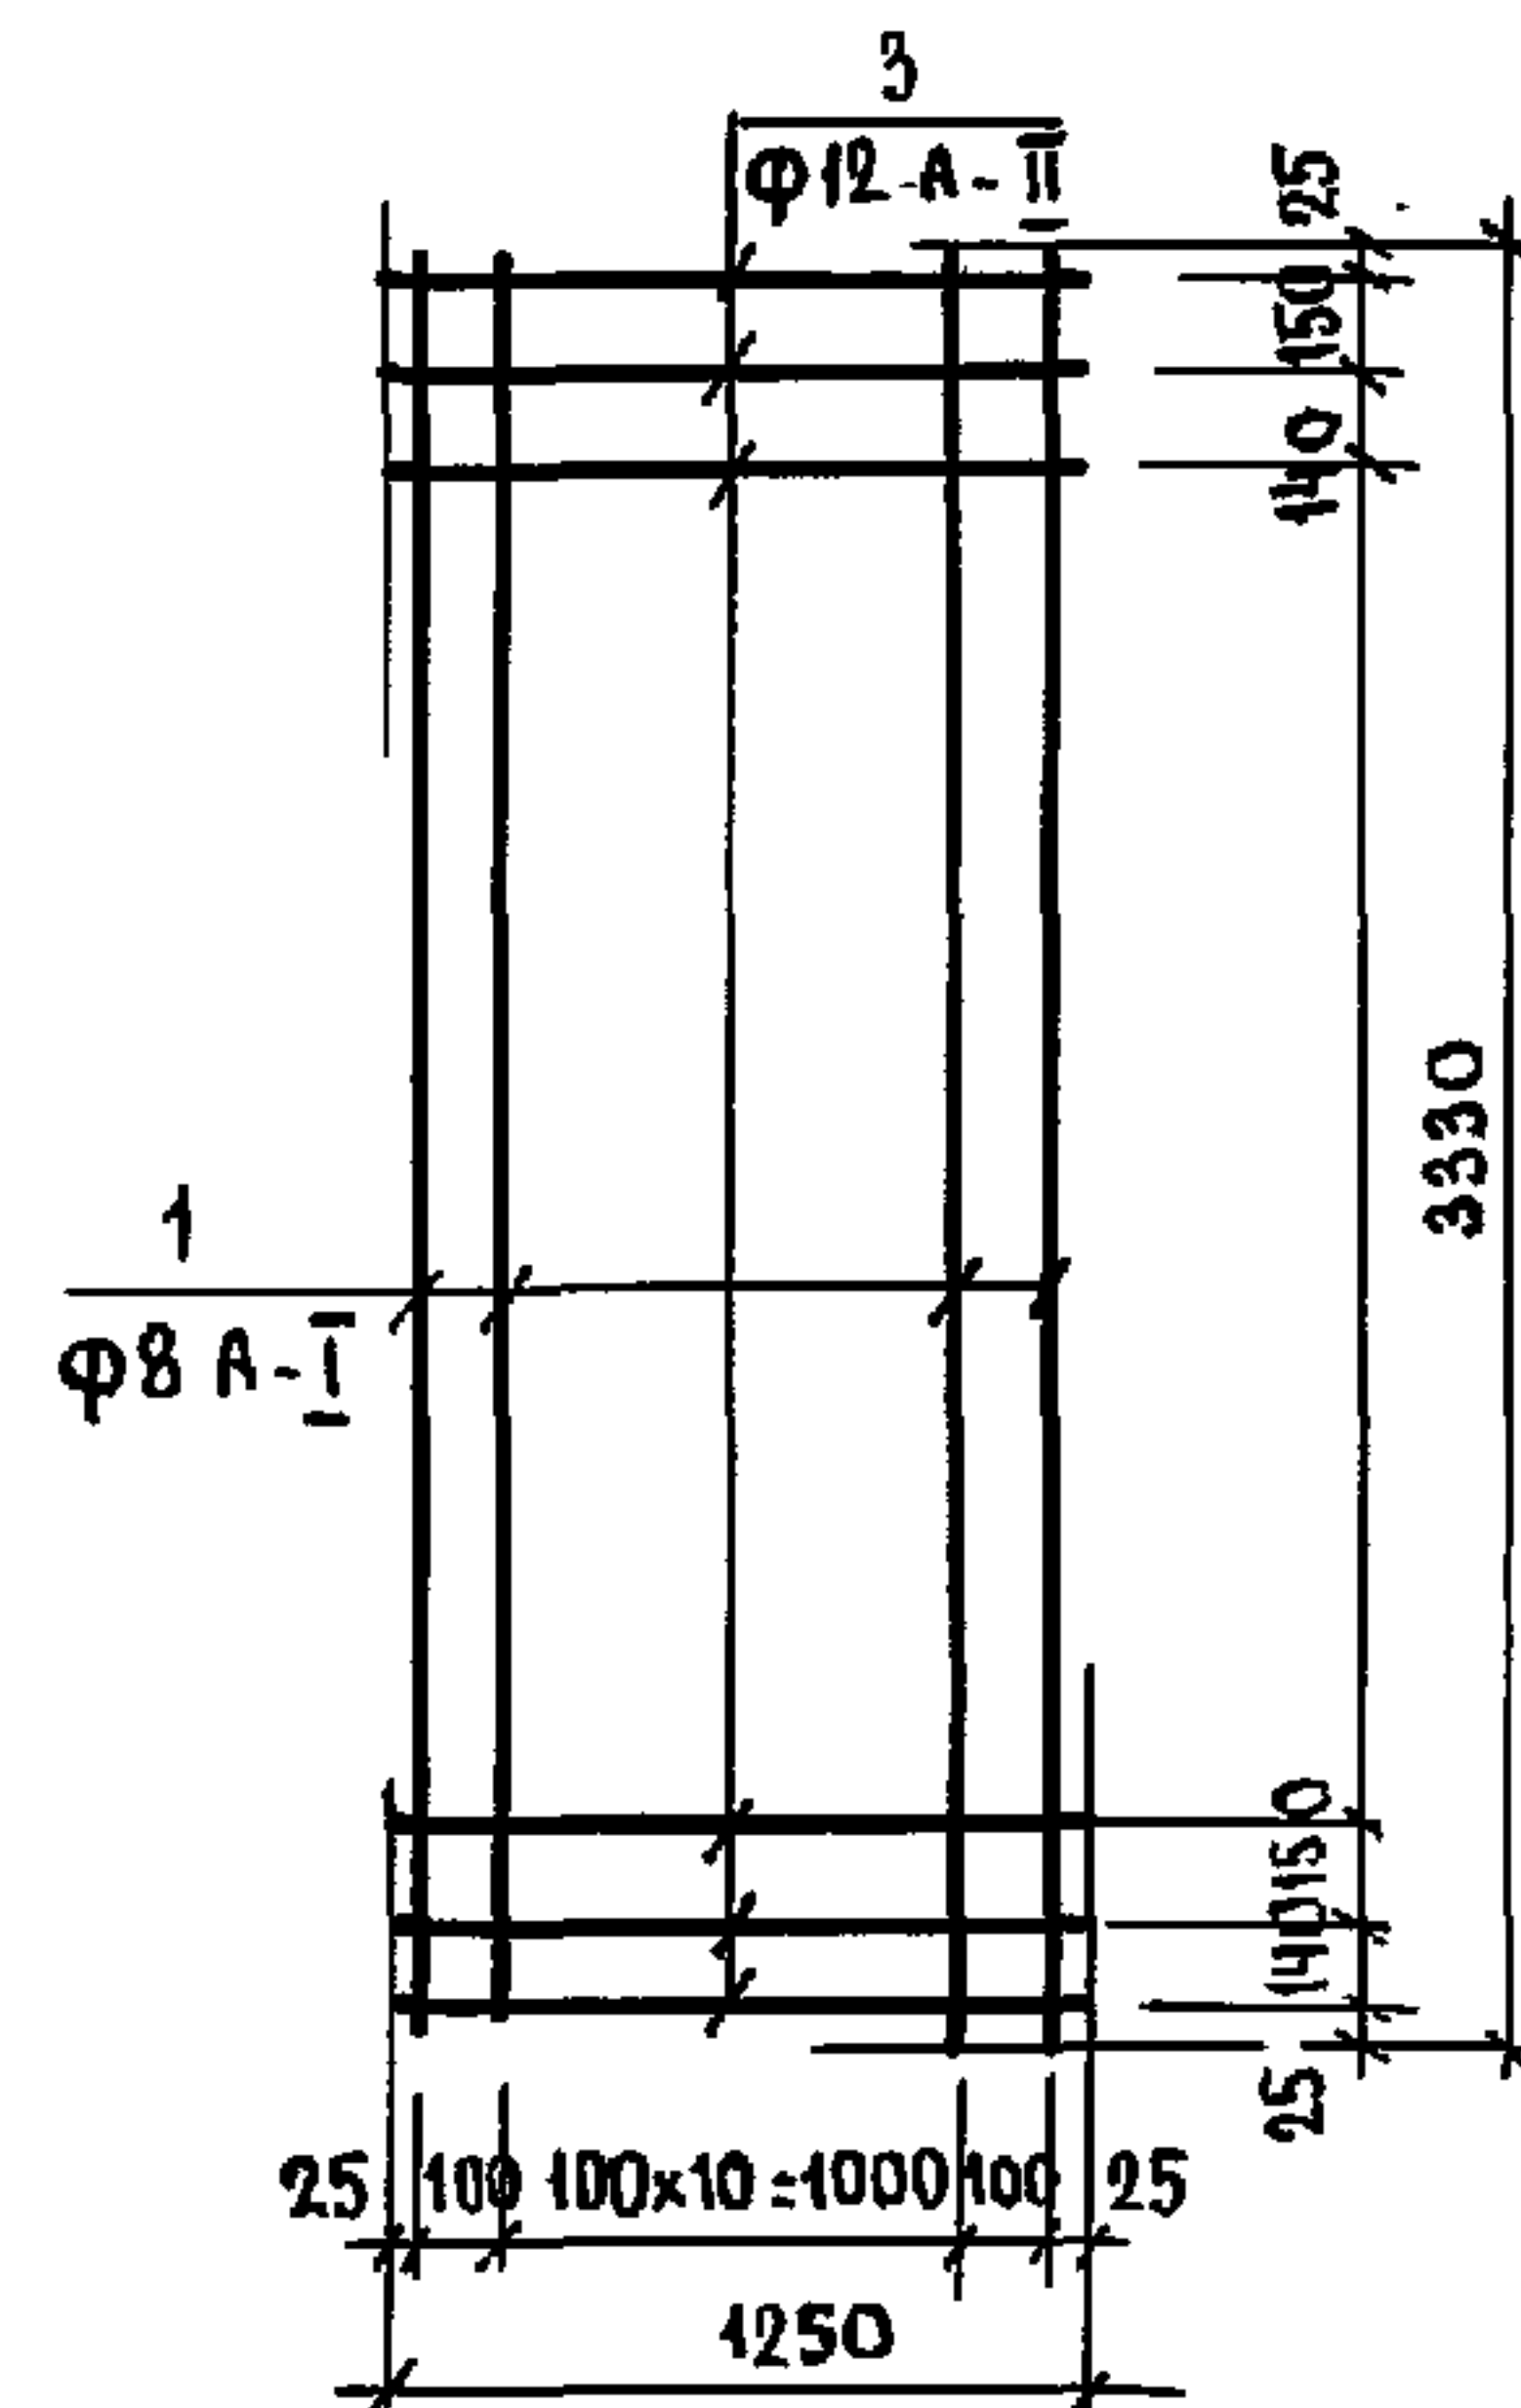



C-5

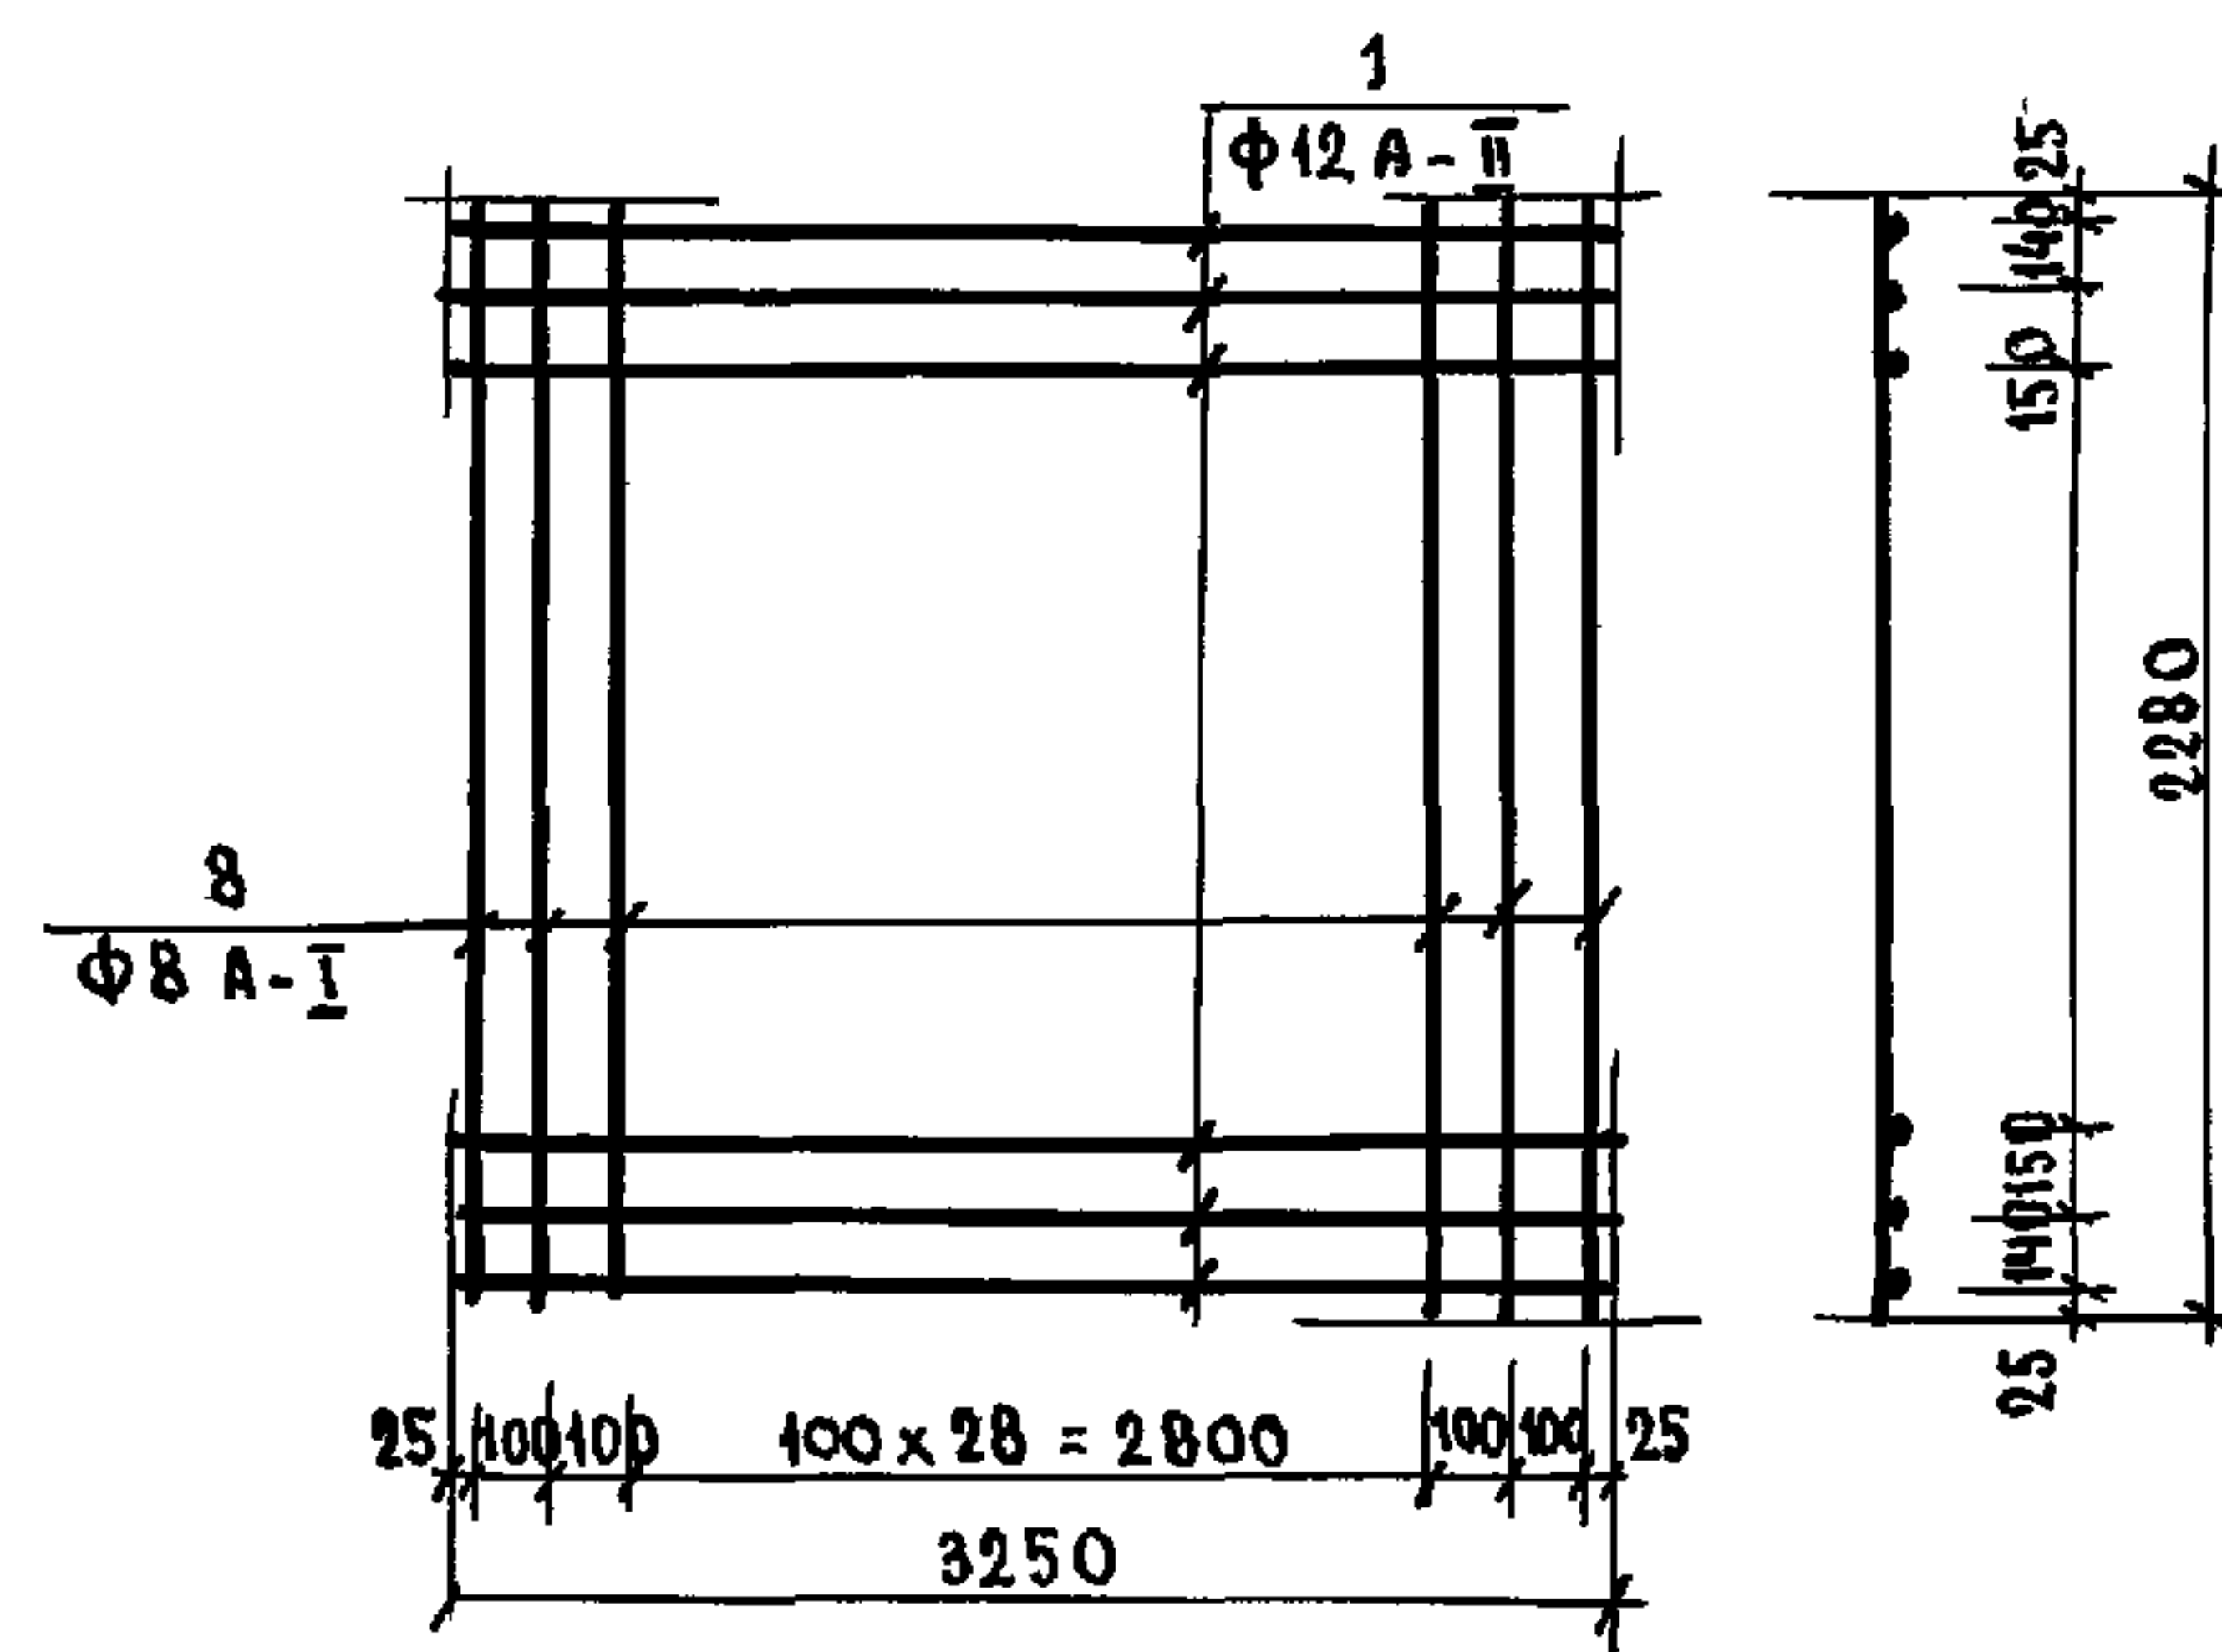


C-6

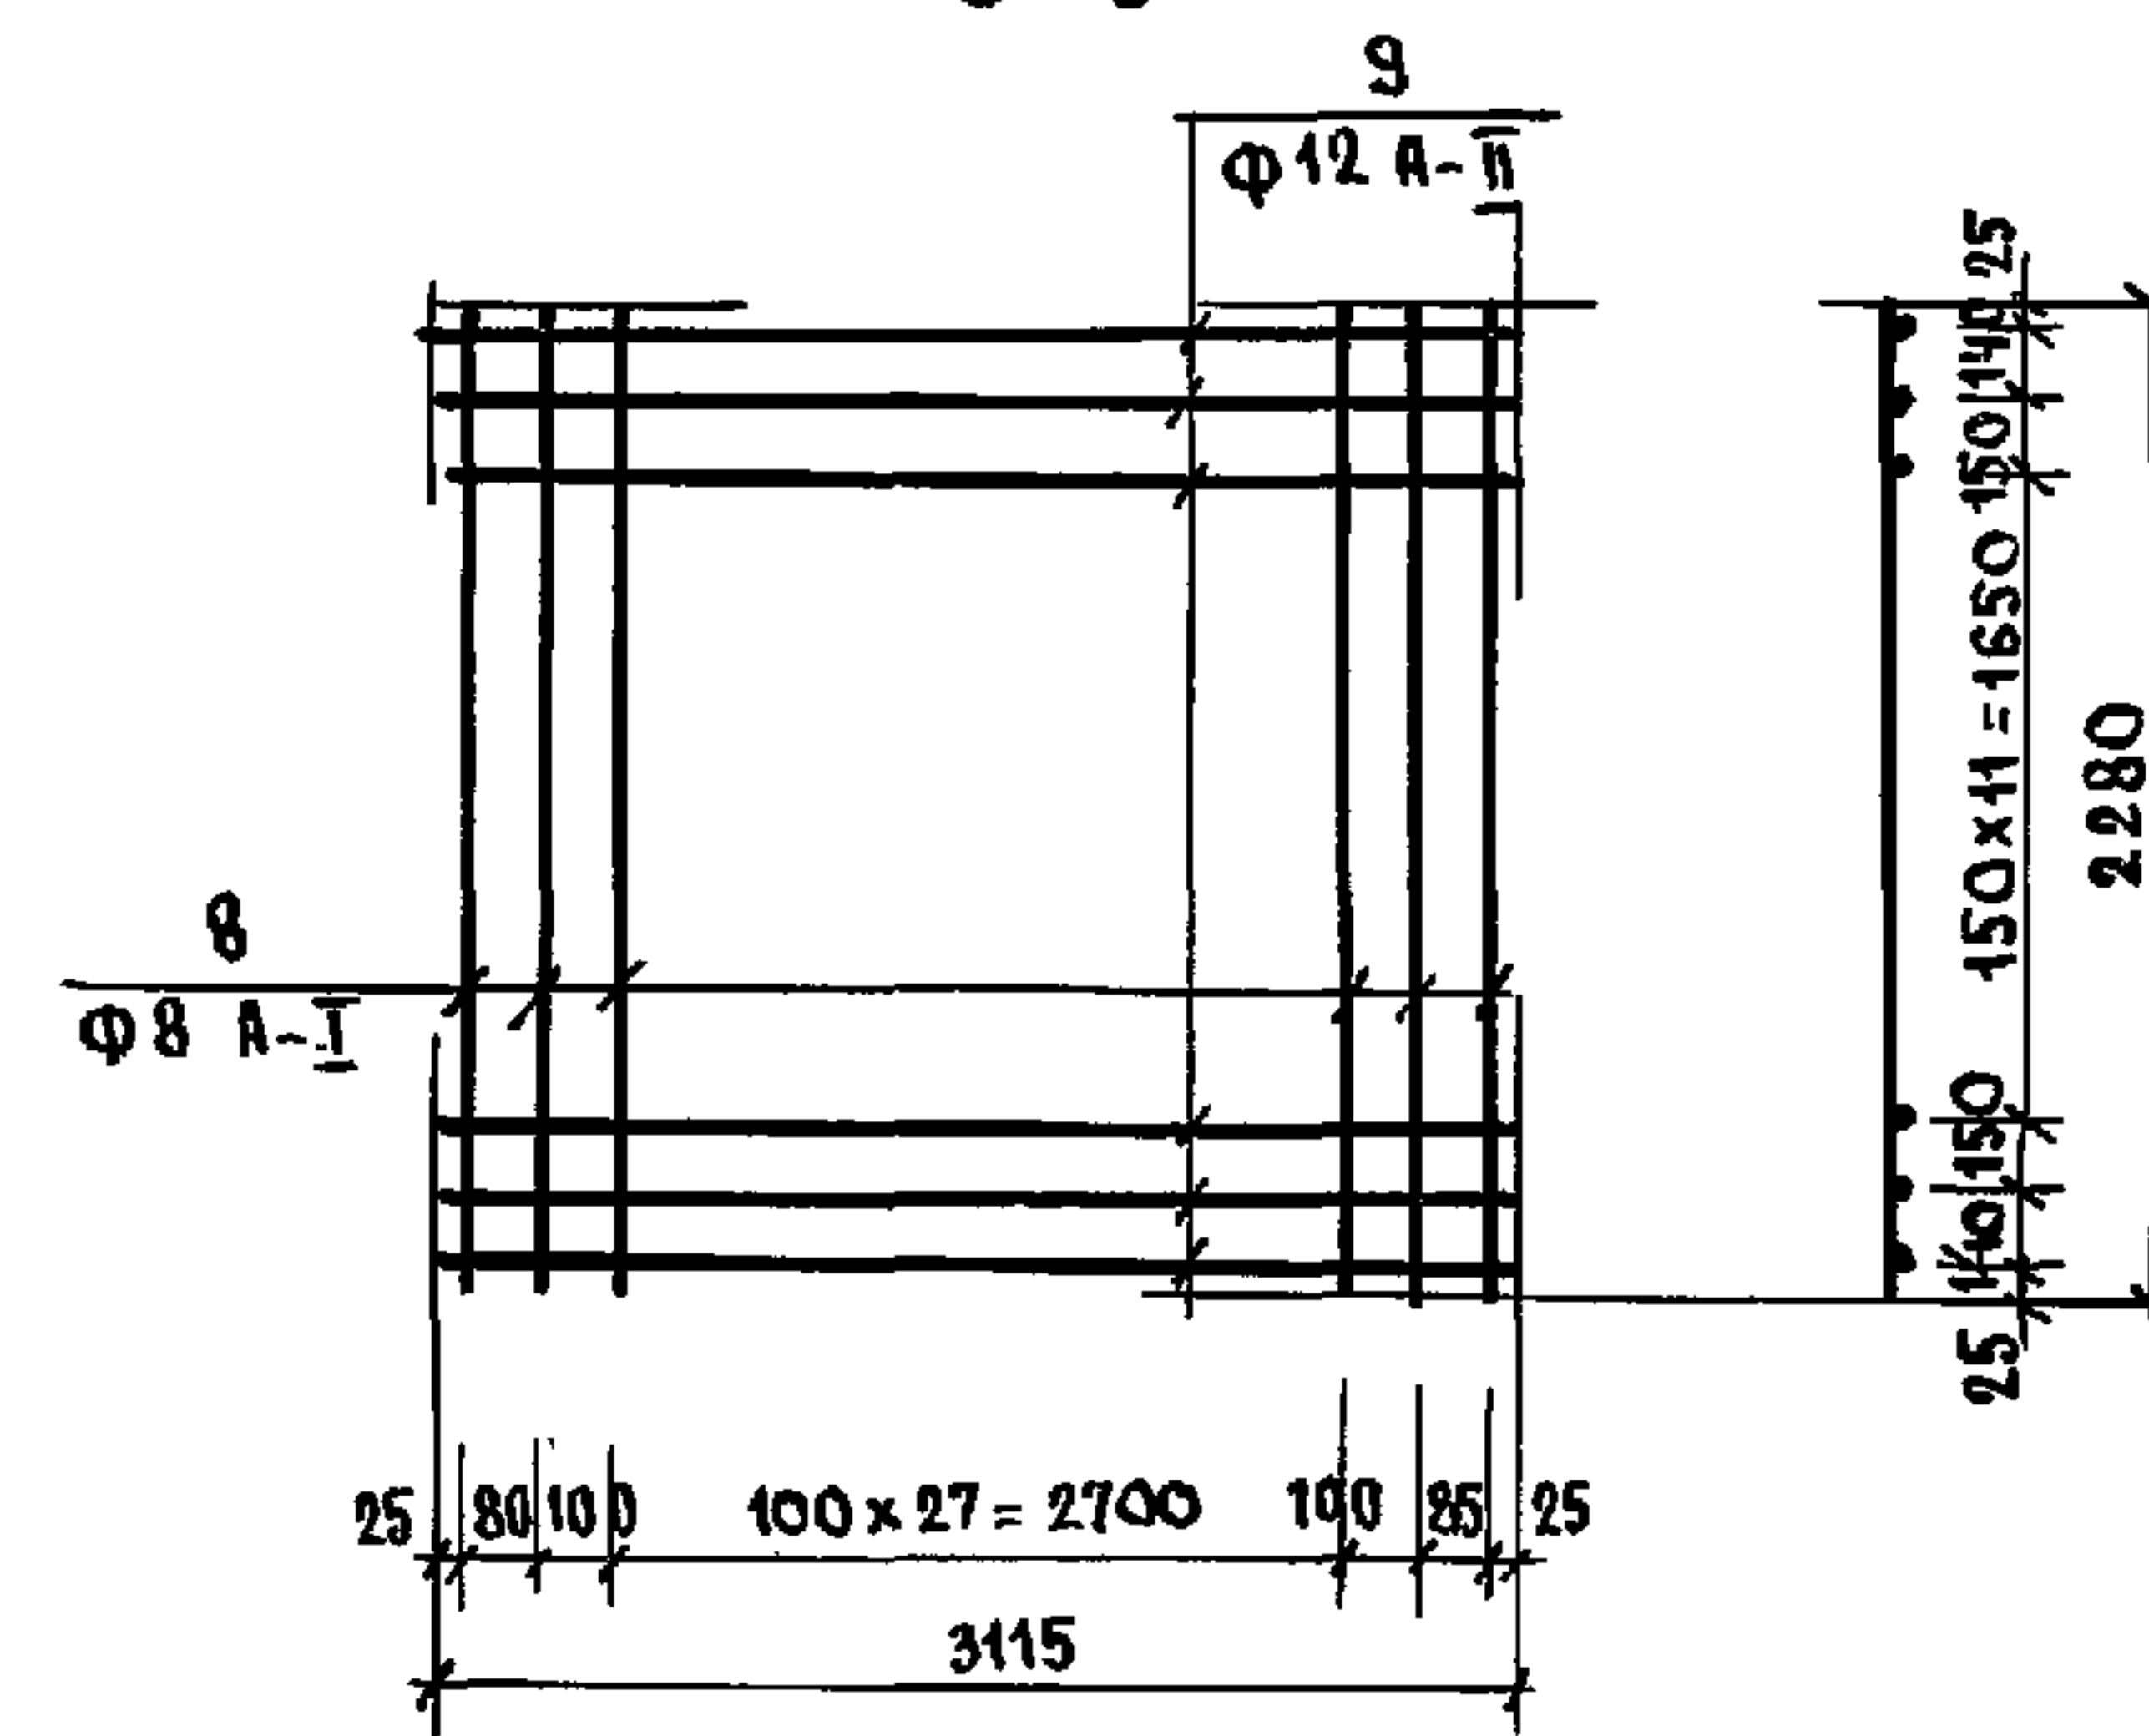


C-13

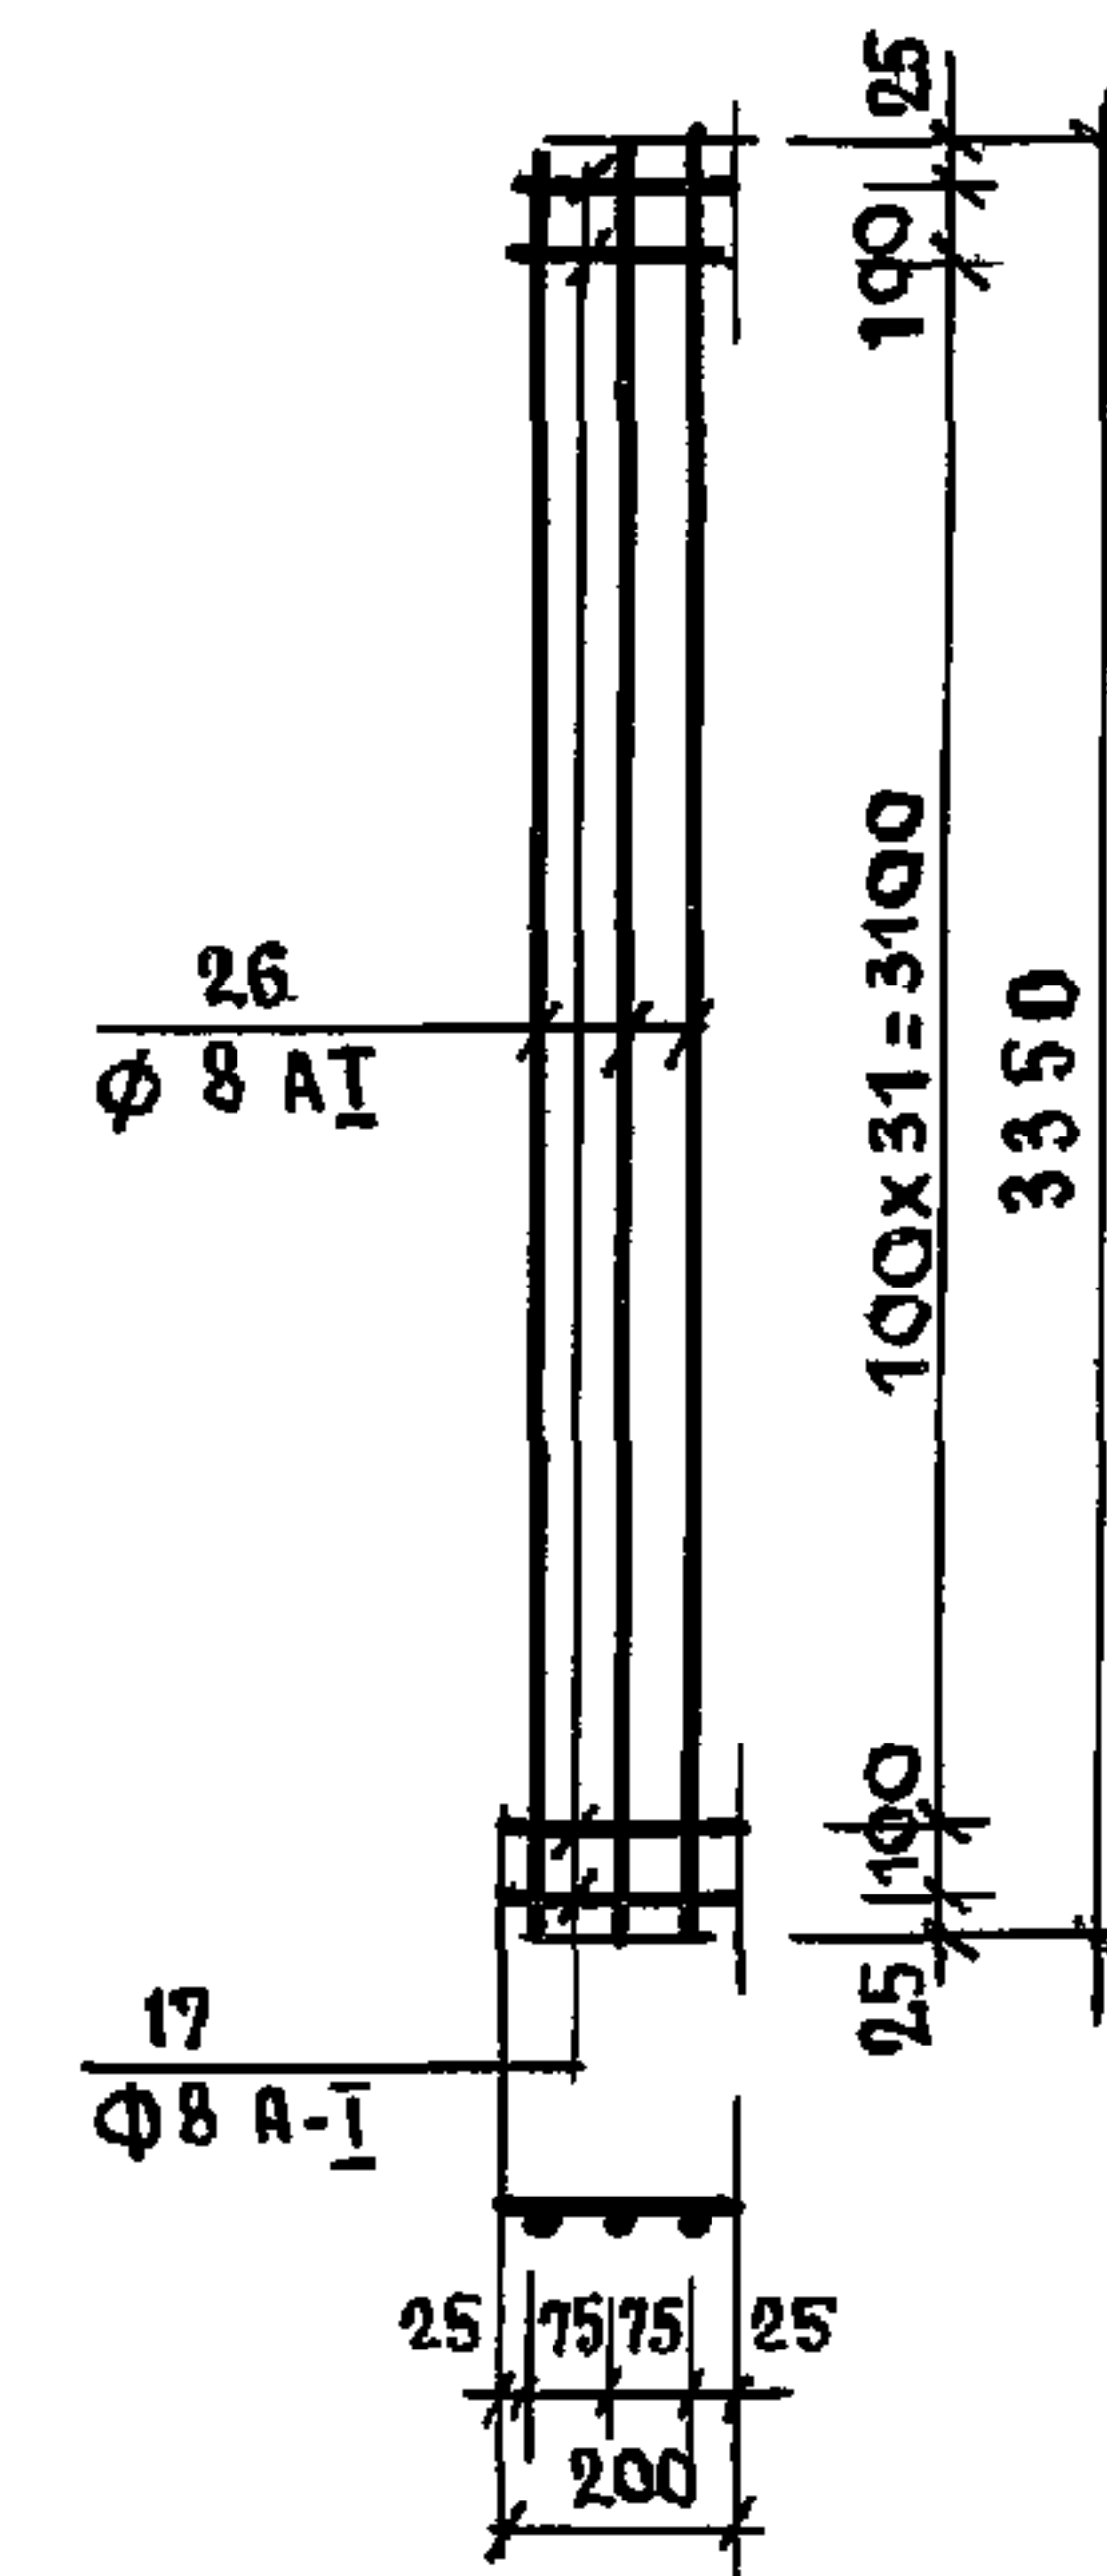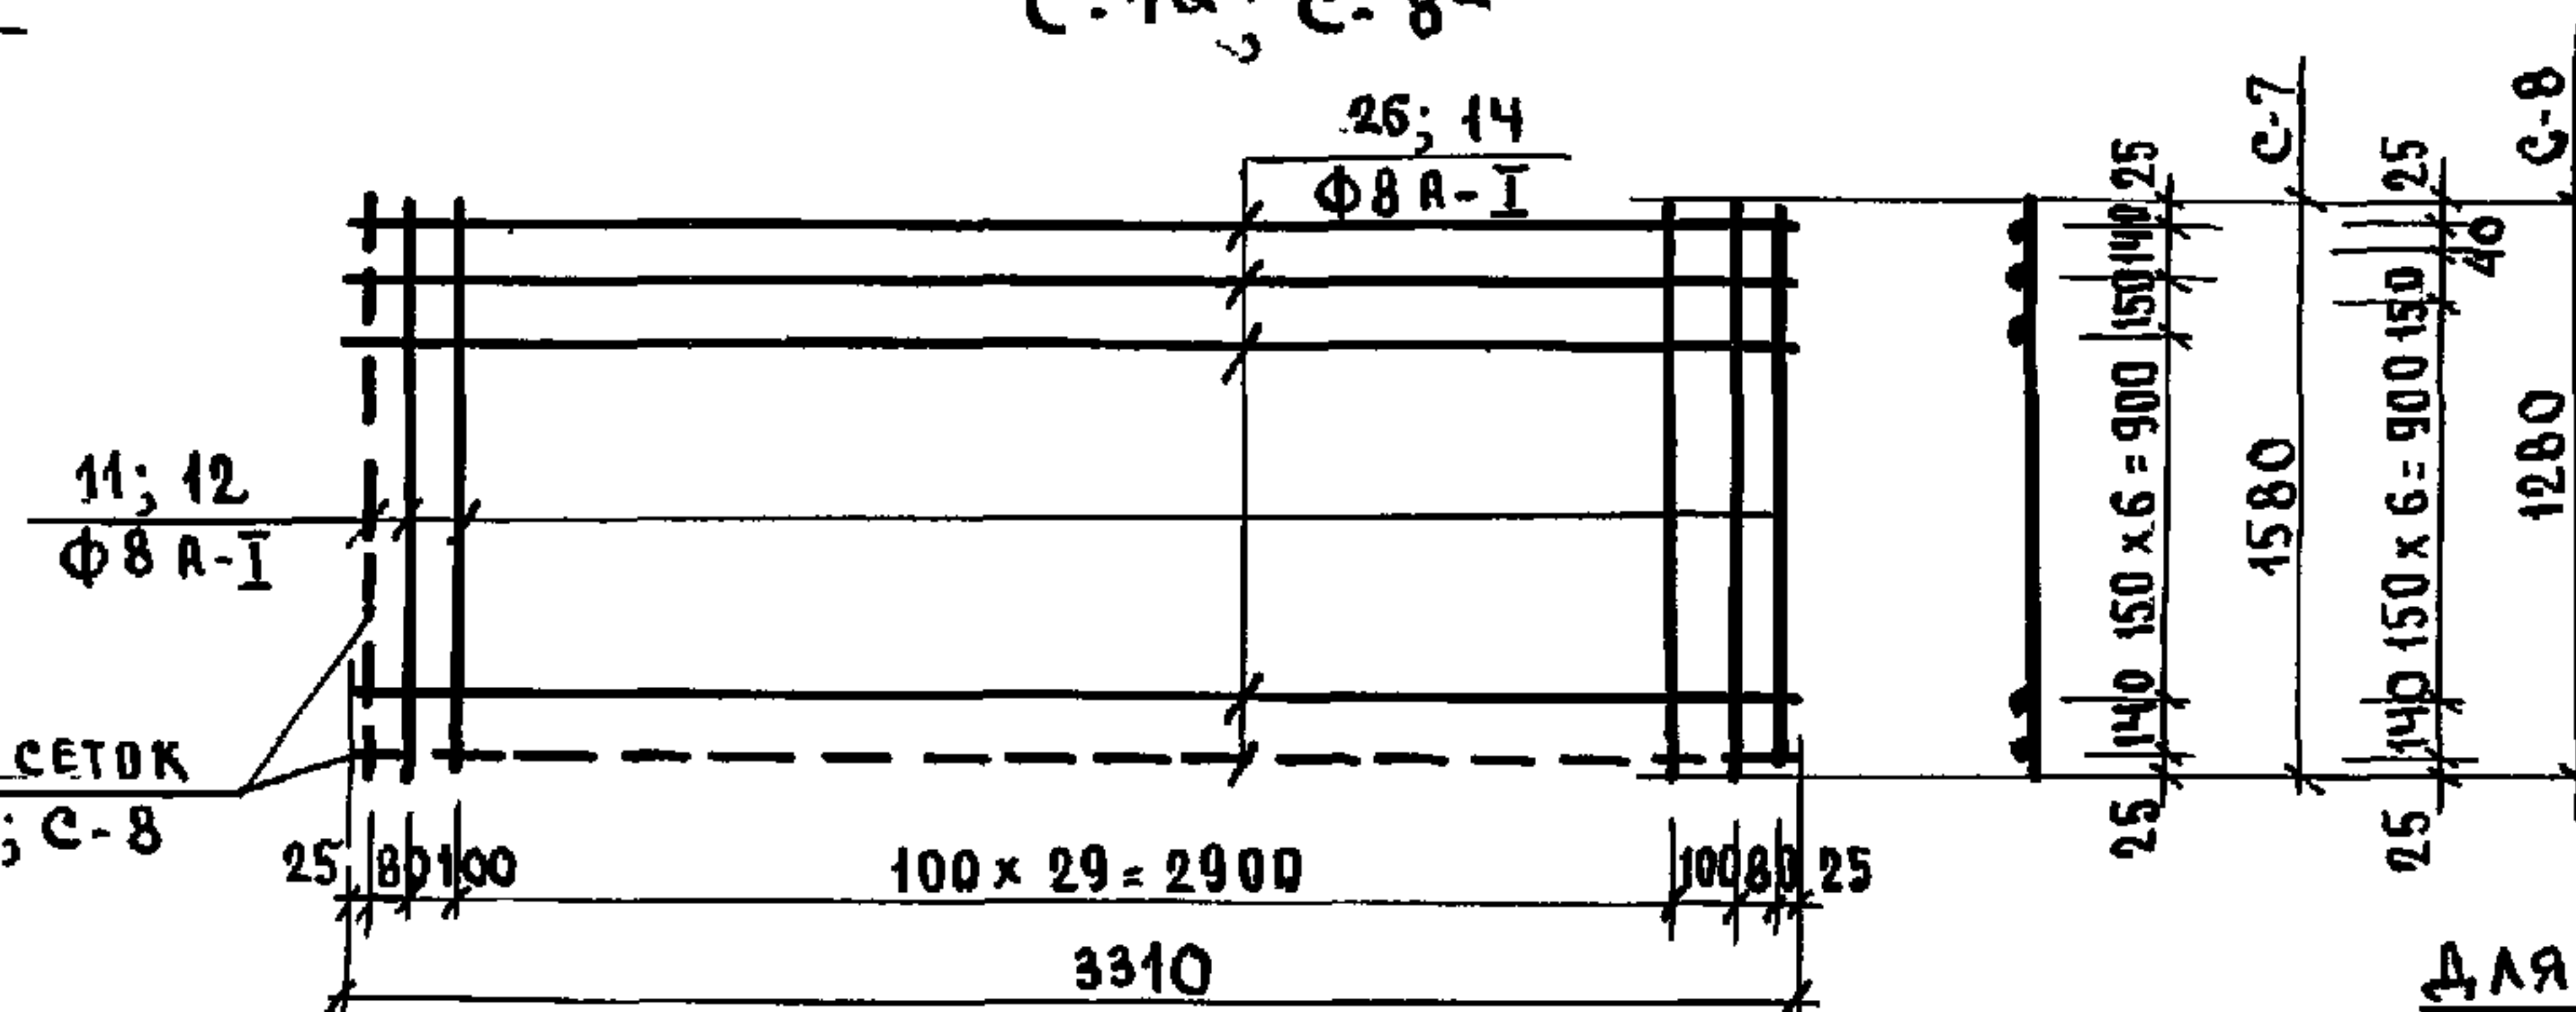C-7; C-8
C-7a; C-8a


C-9; C-9a

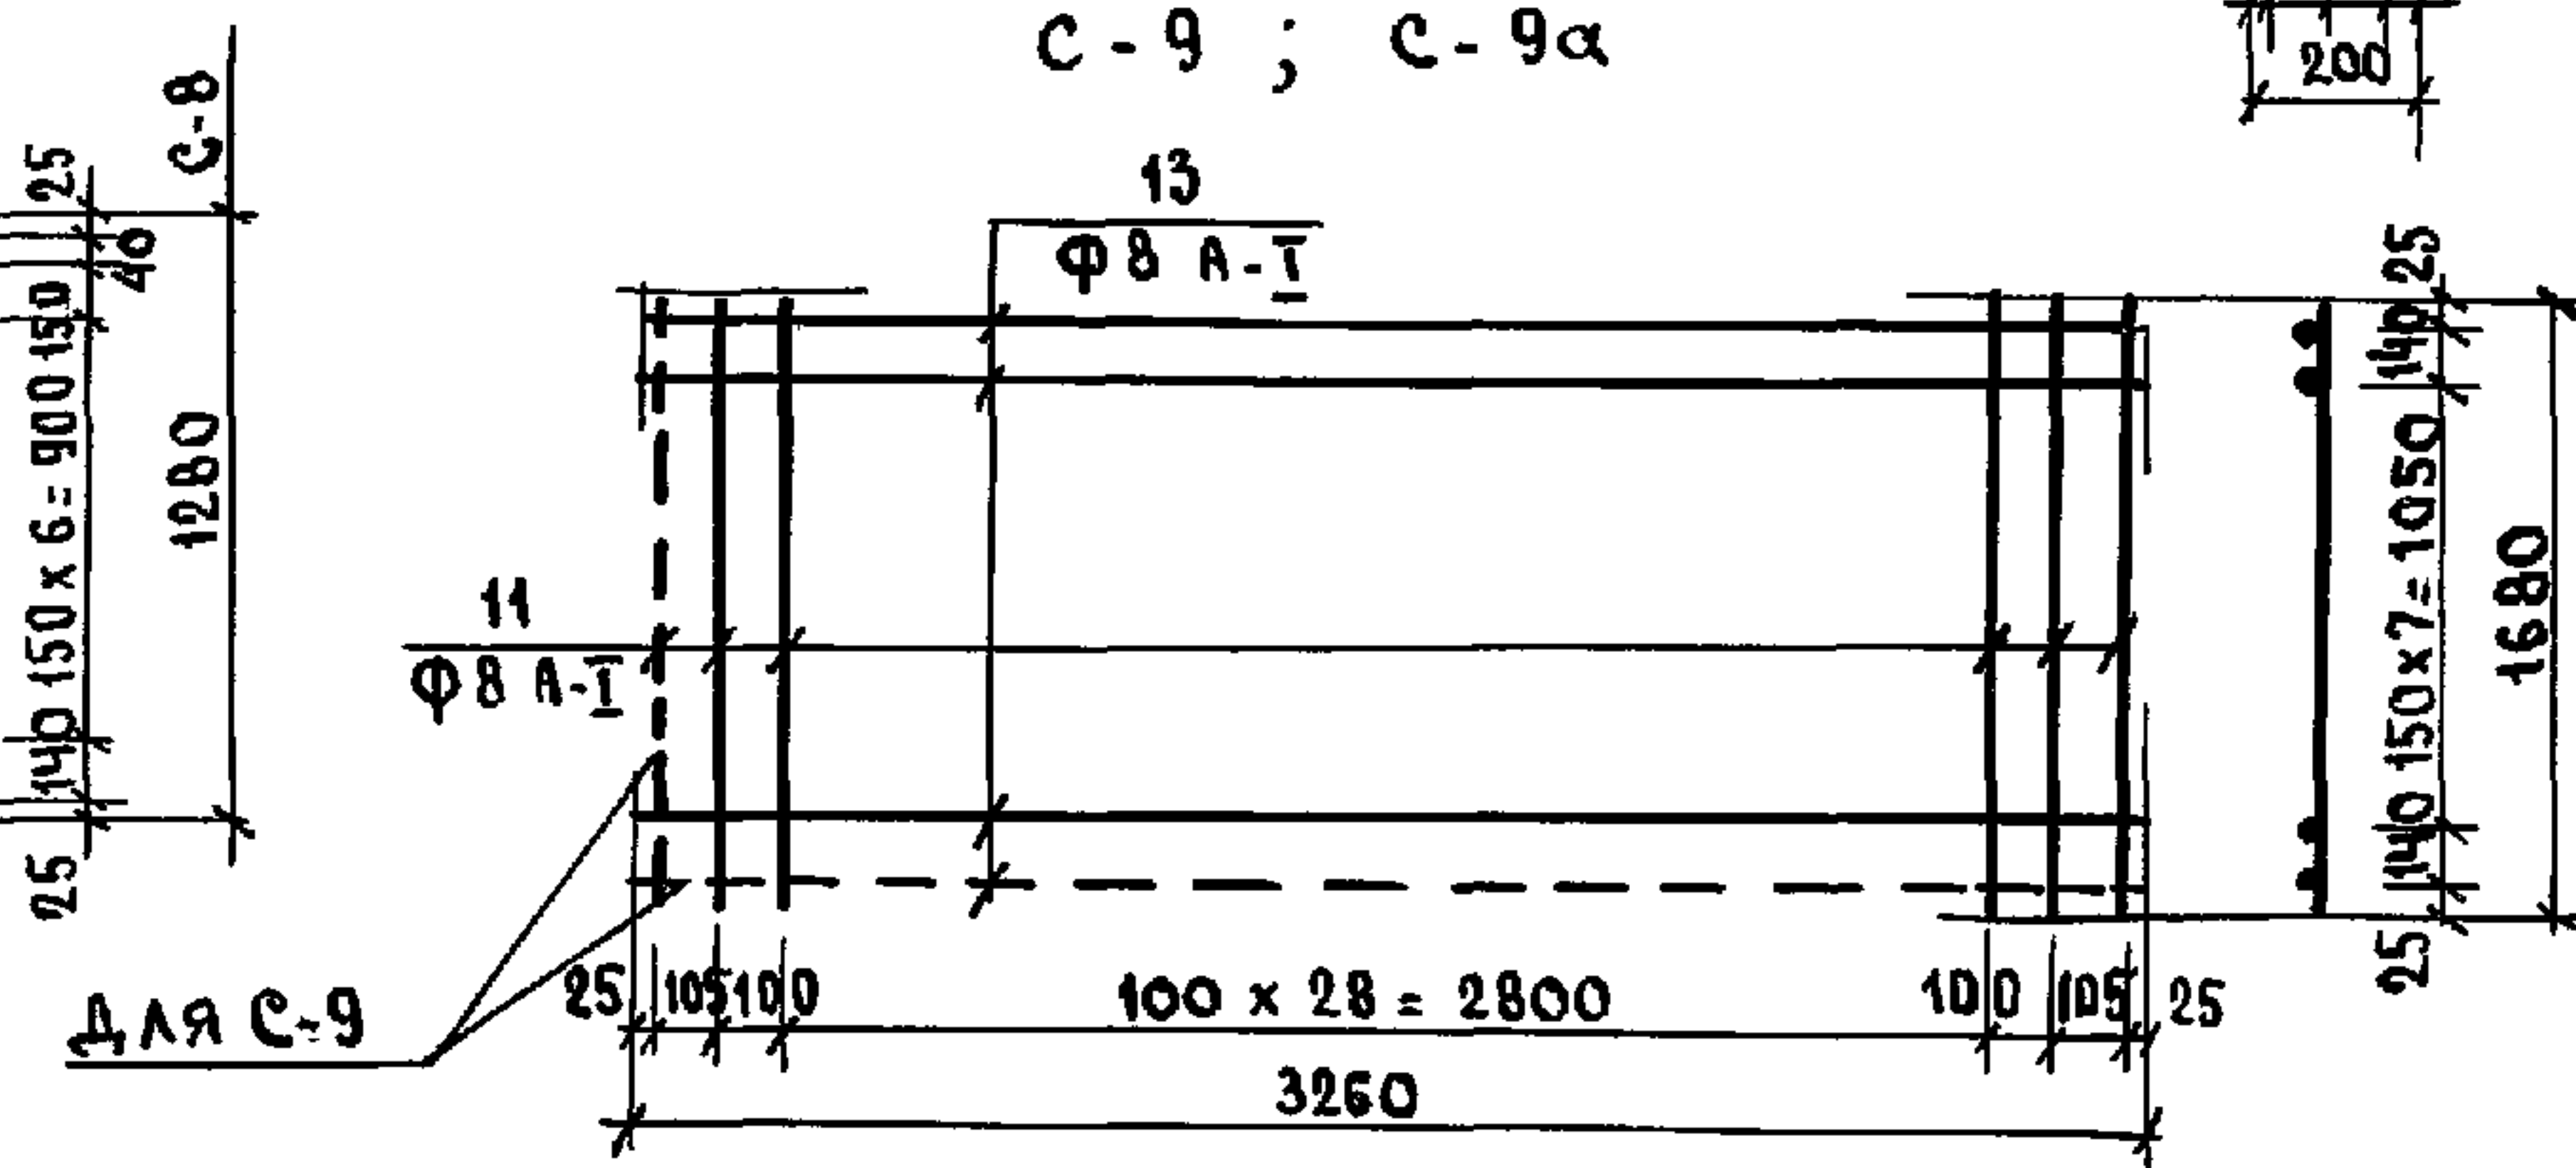



C-3

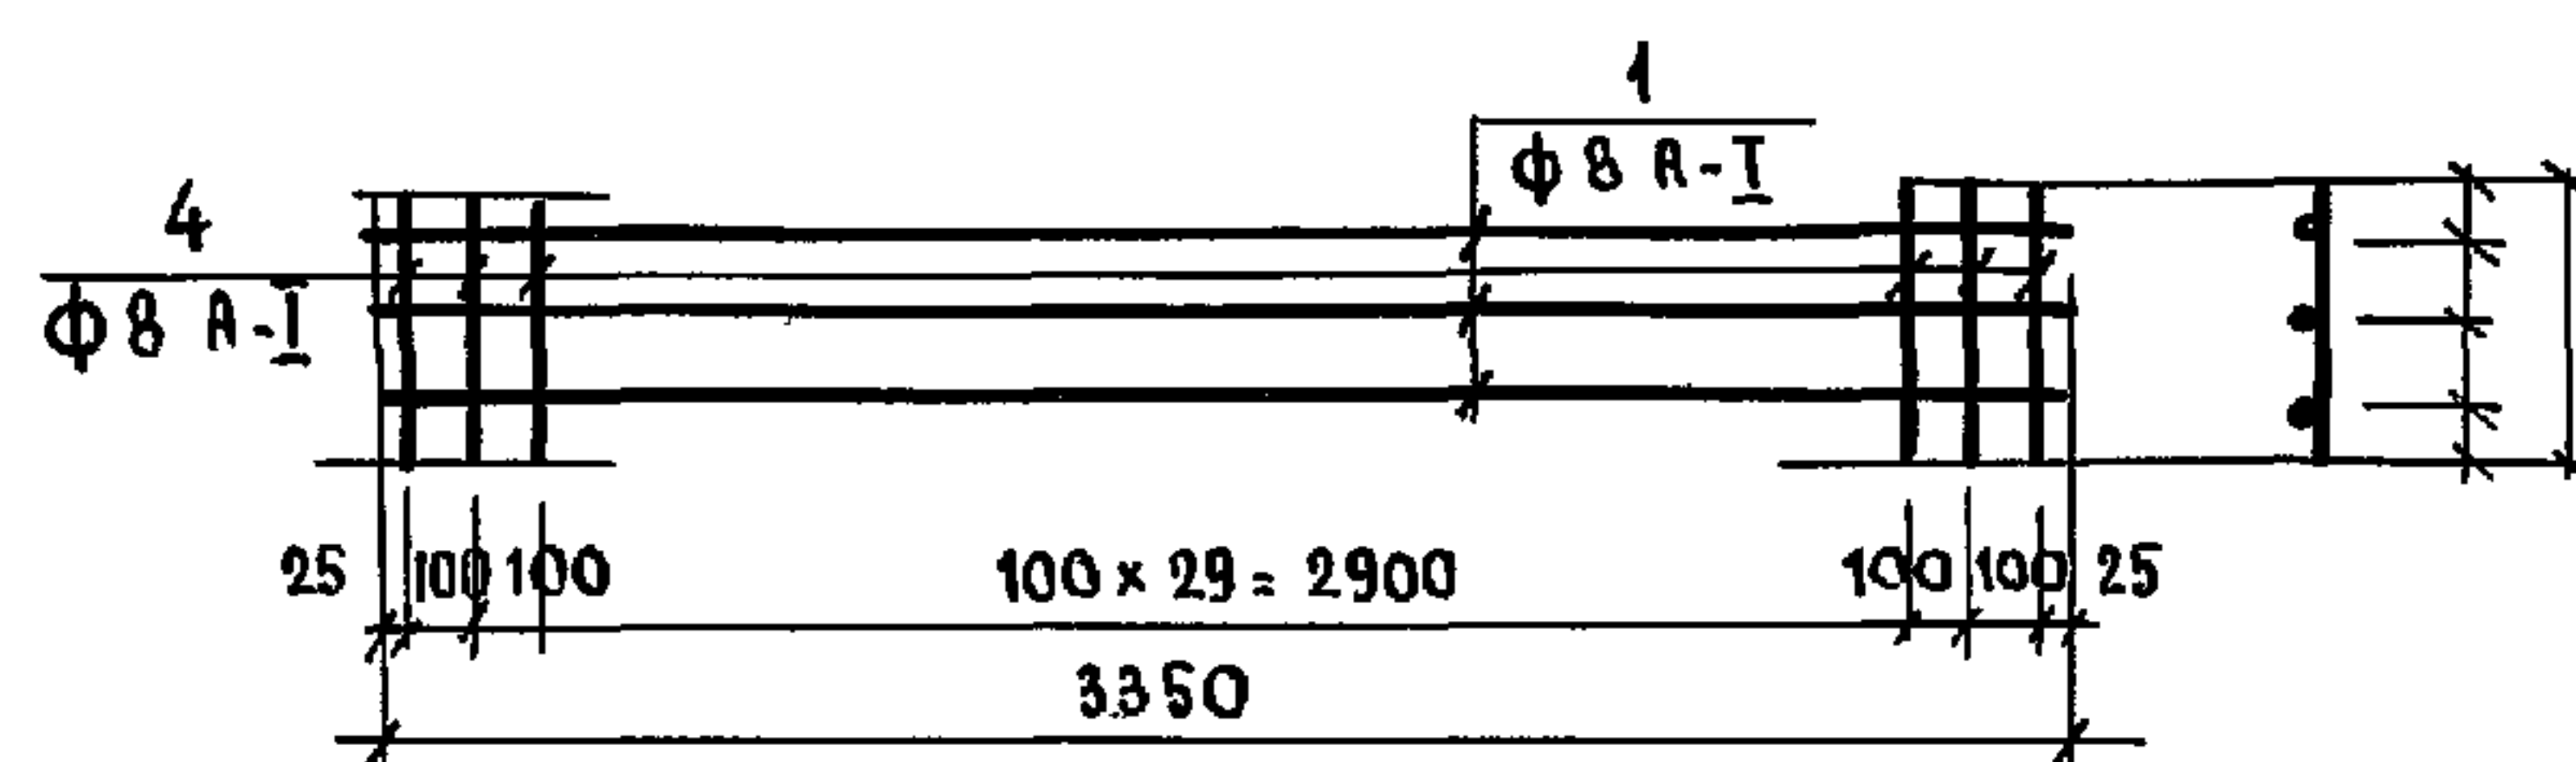

C-4

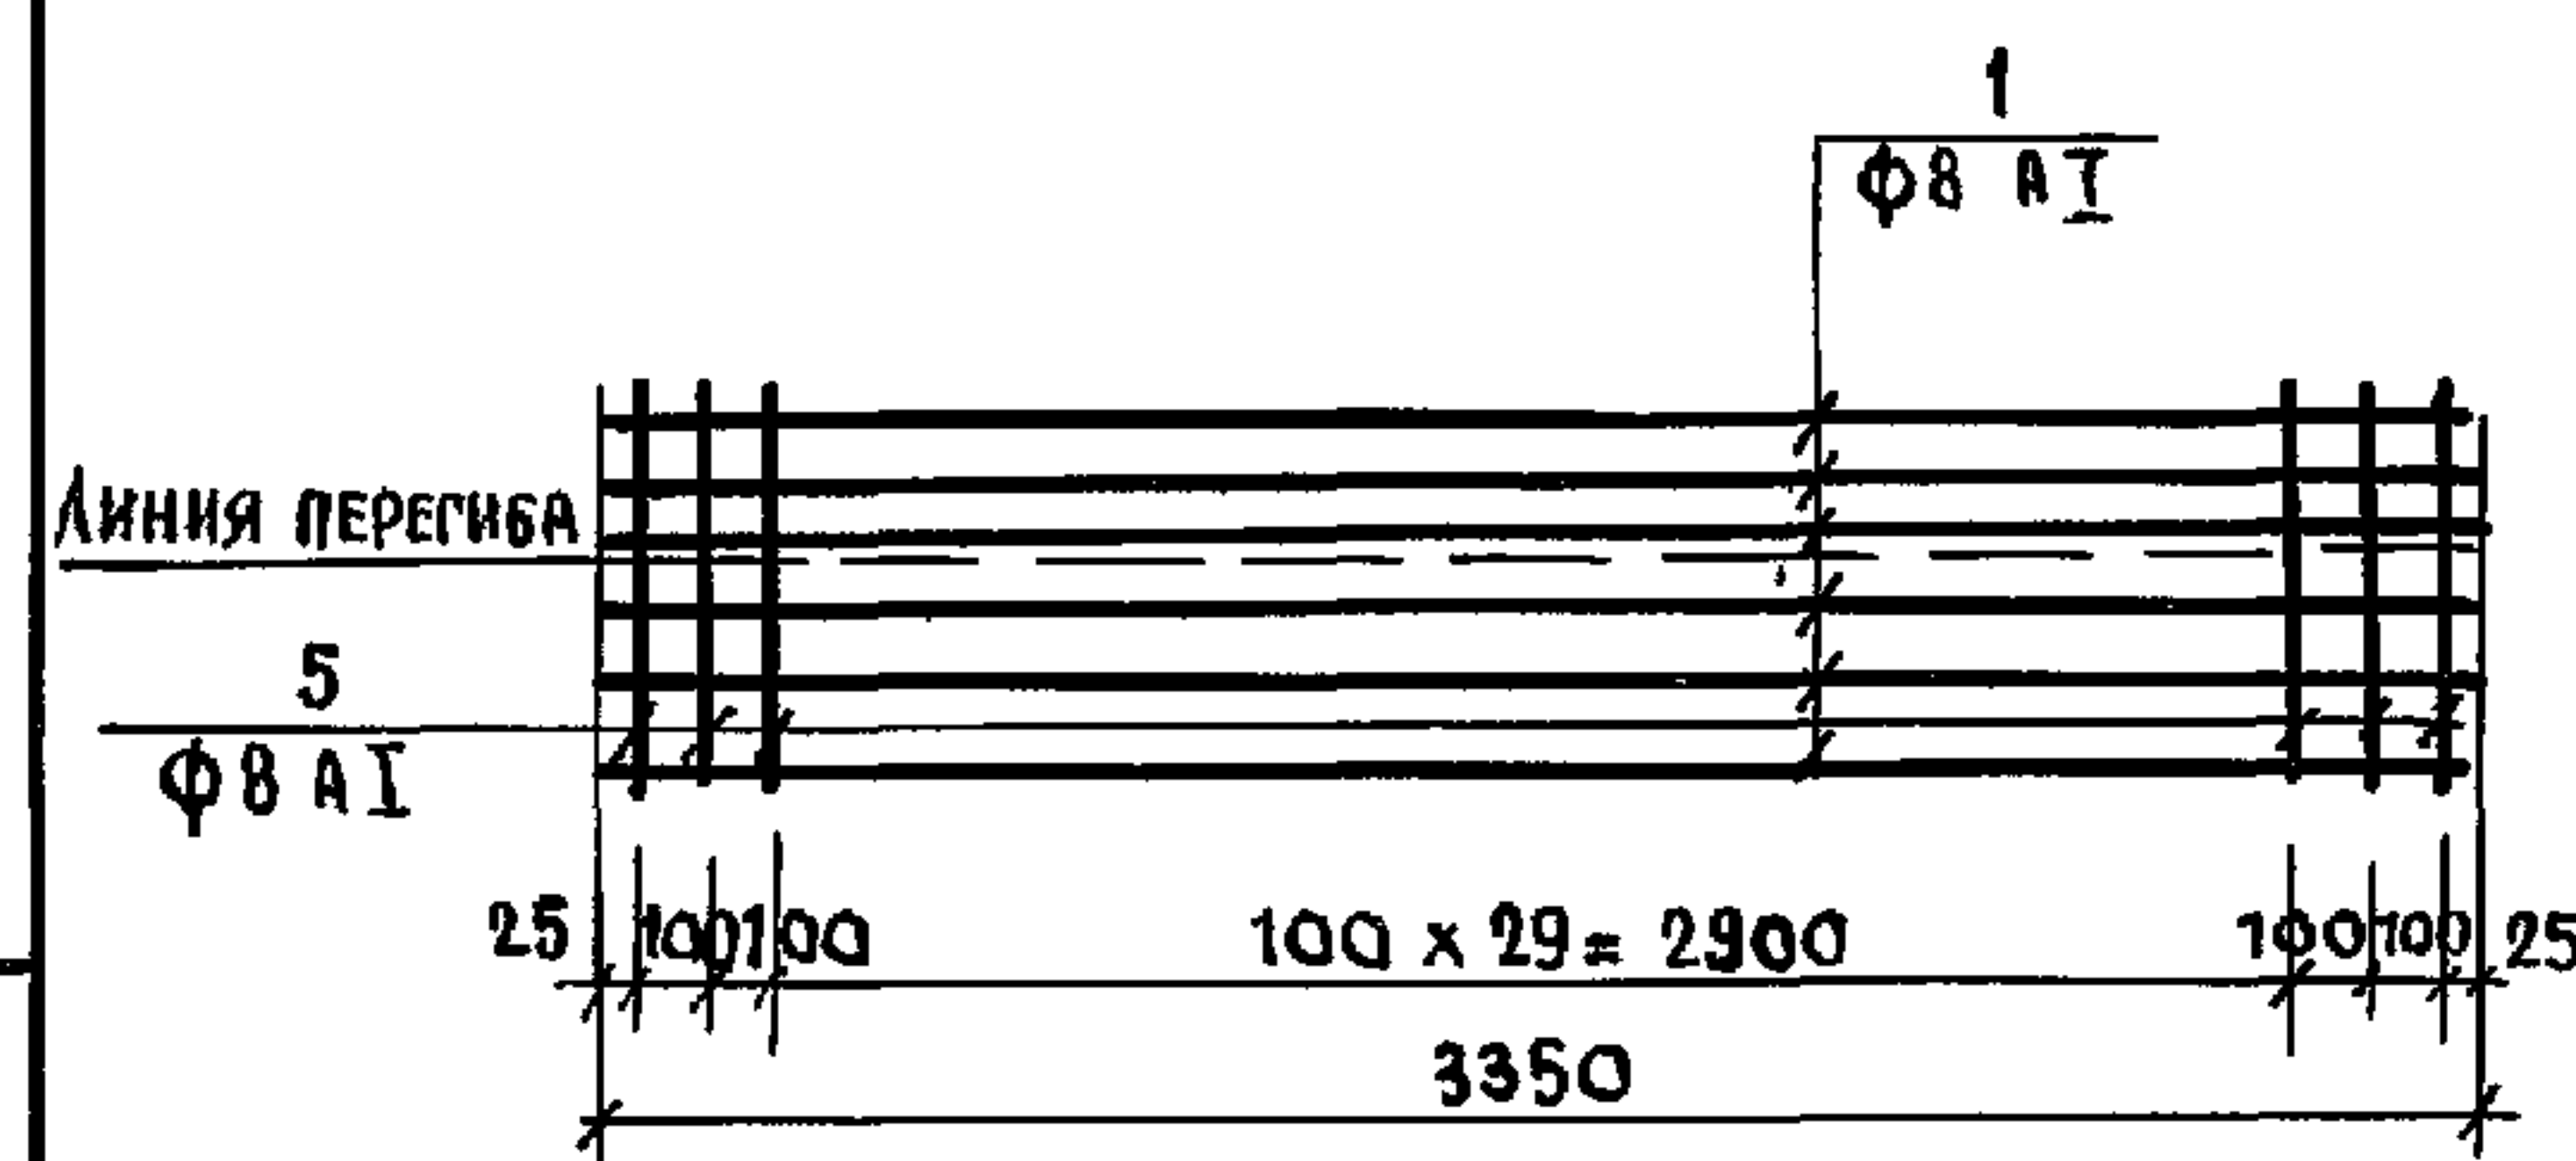


C-10; C-10a

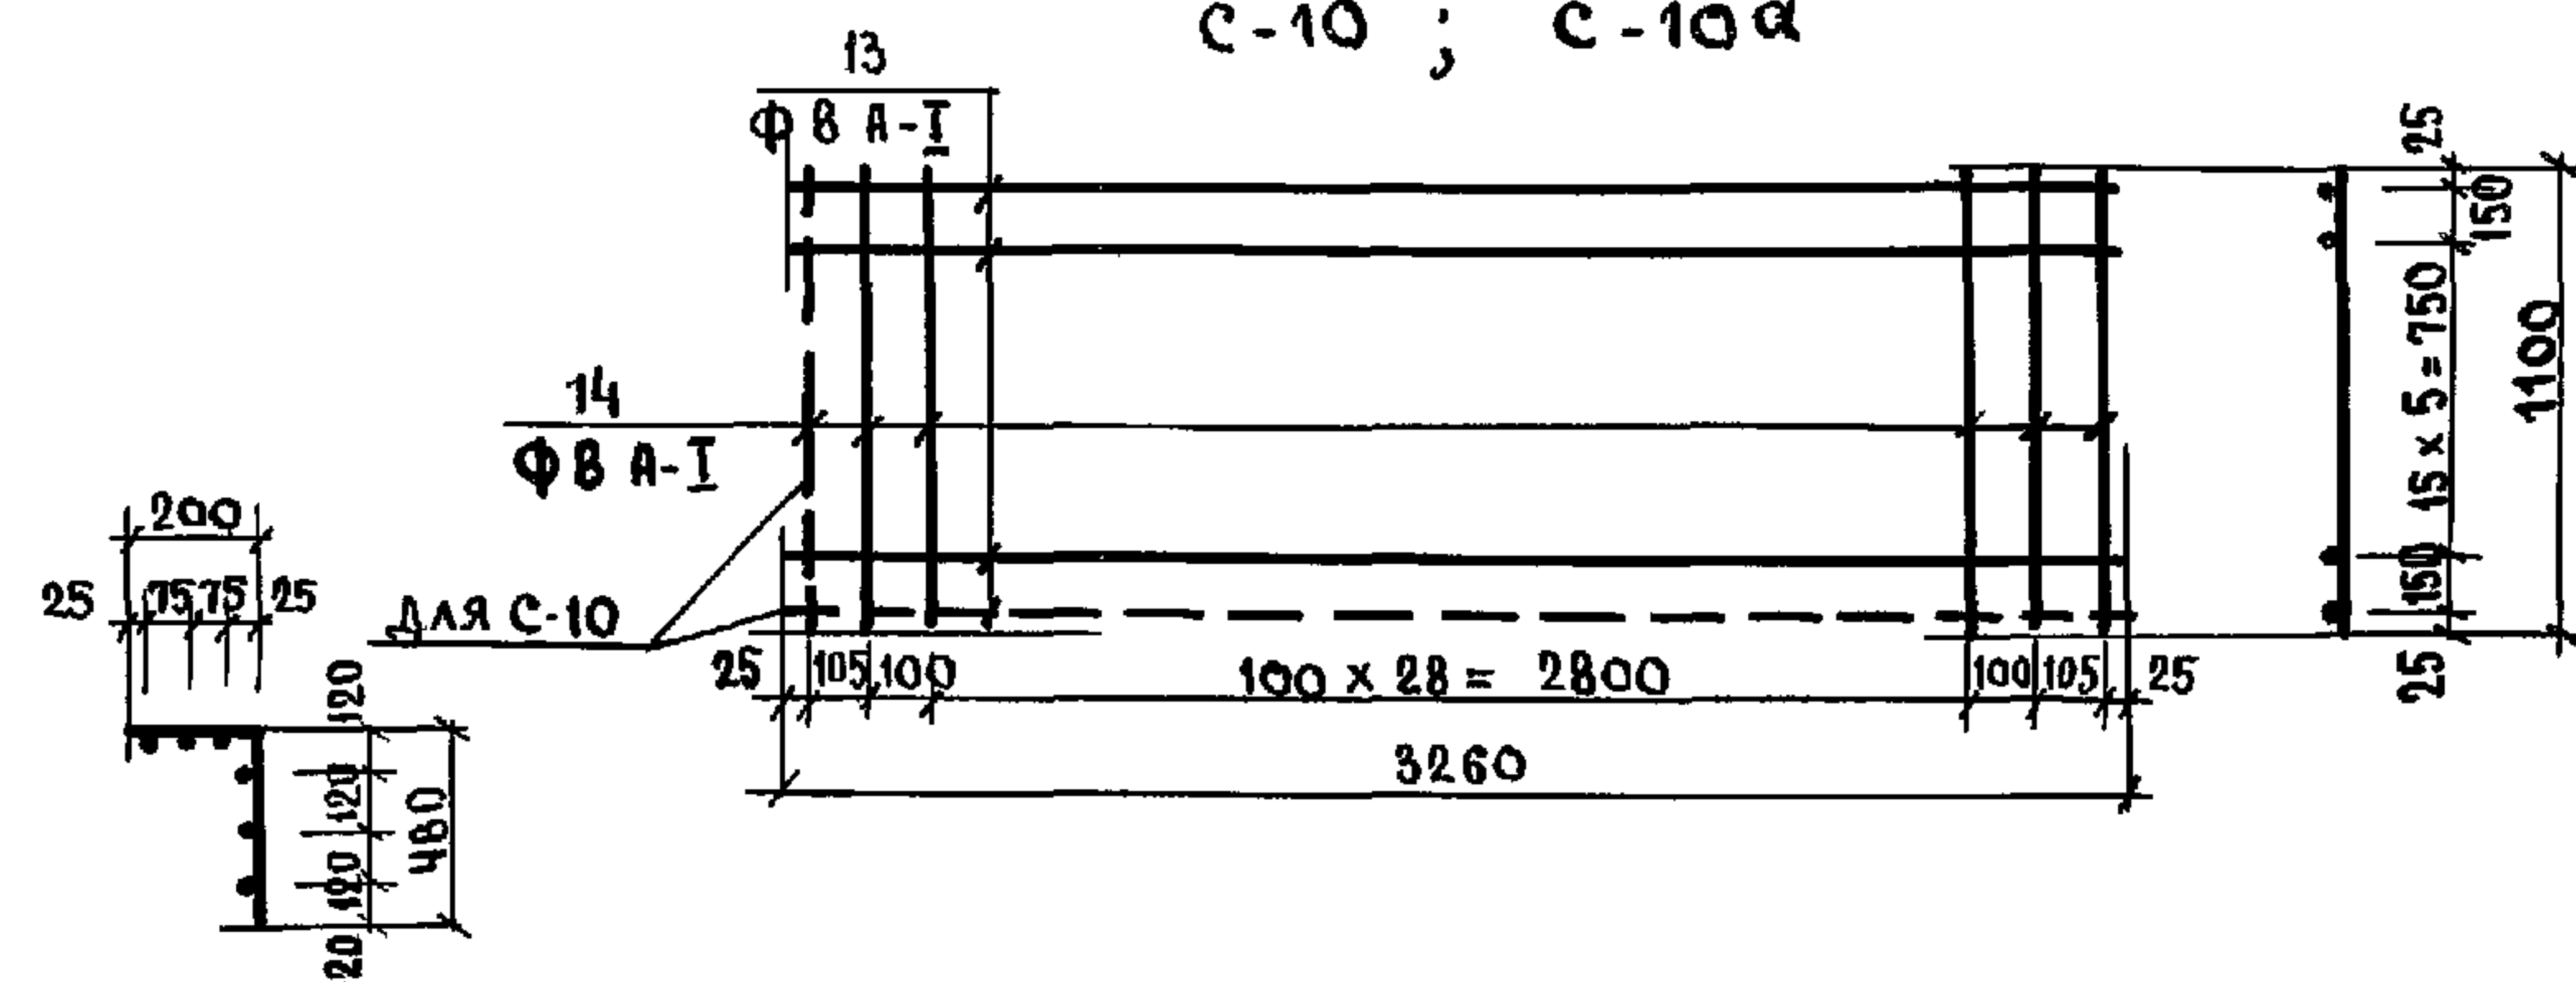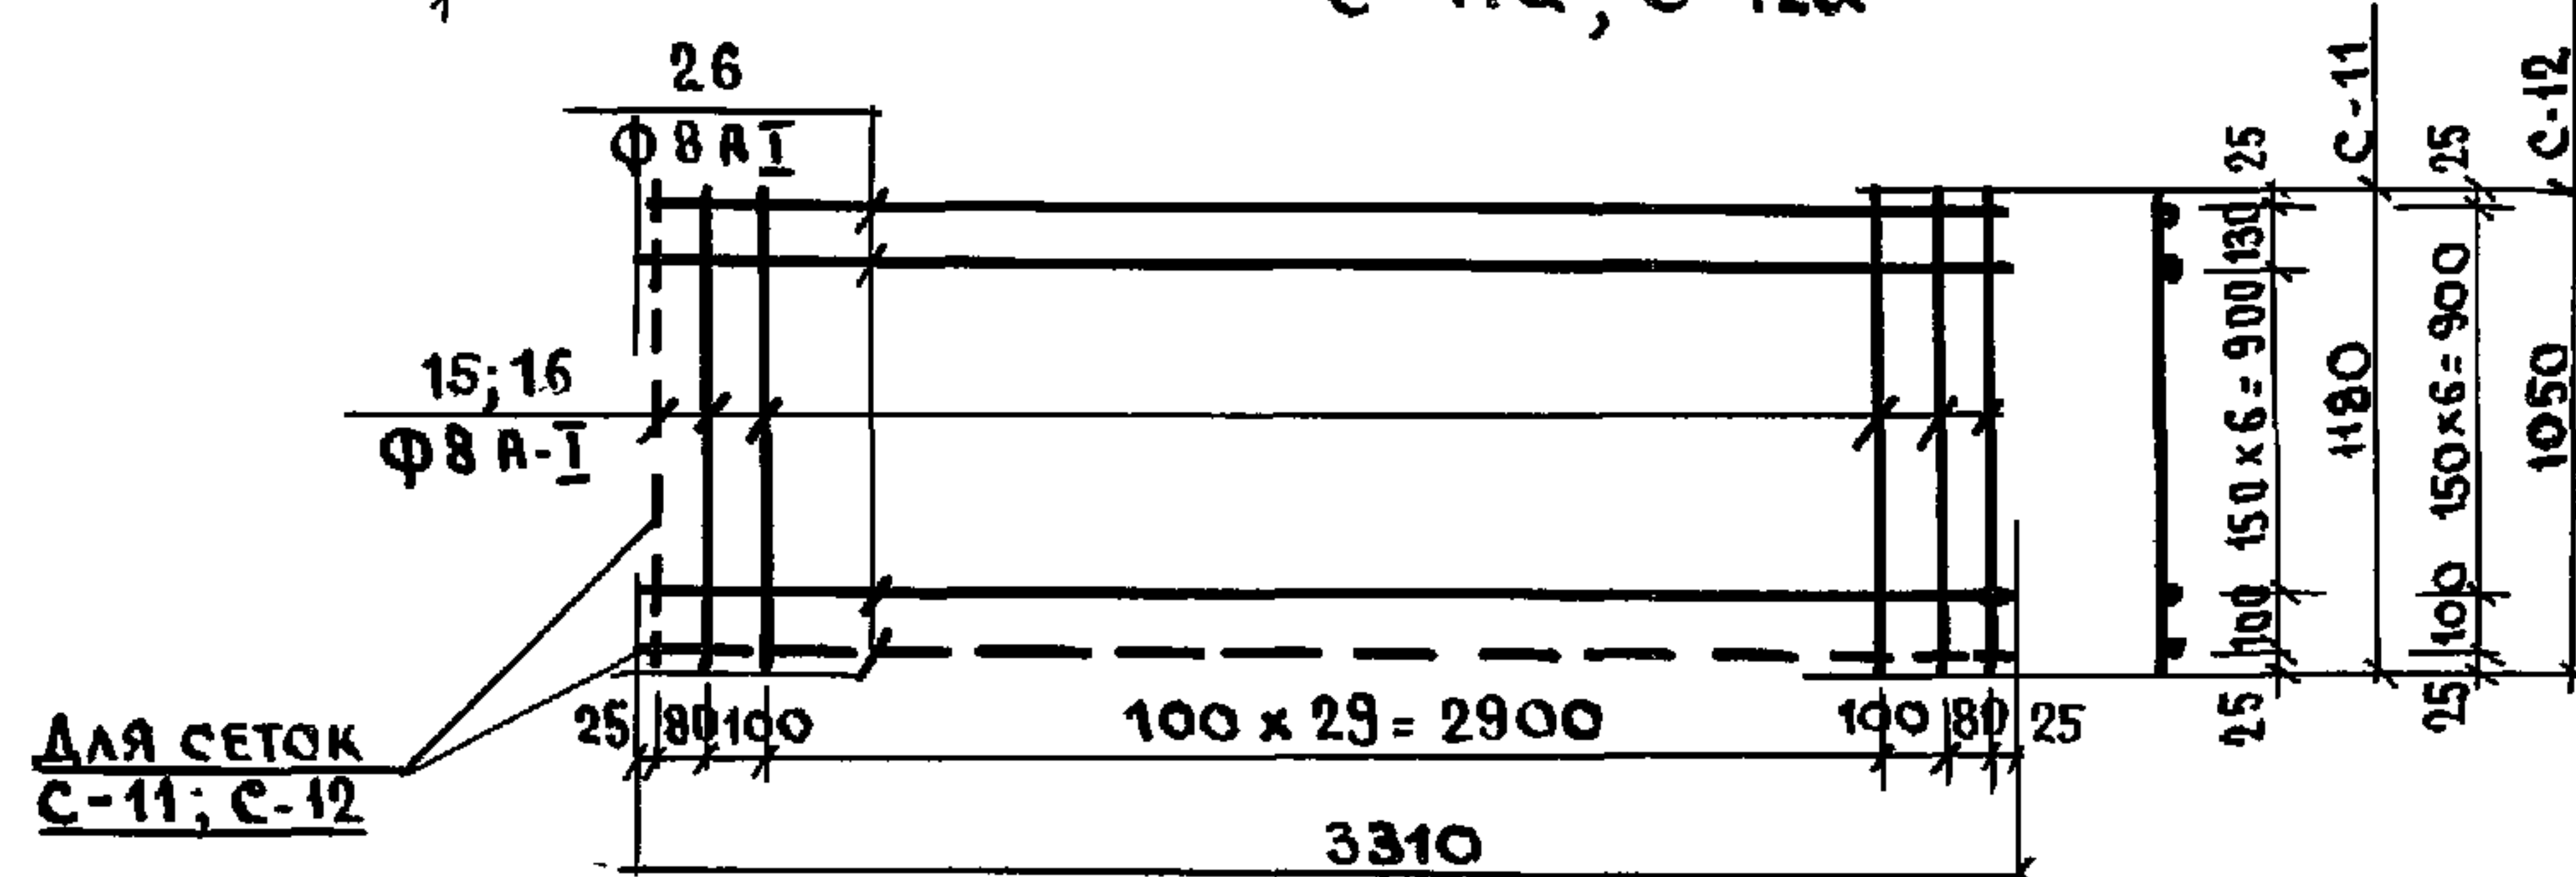C-11; C-12
C-11a; C-12a


ПРИМЕЧАНИЯ:

1. ПЛАНЫ ВЕРХНИХ И НИЖНИХ СЕТОК ВАННЫ БАСЕЙНА, СПЕЦИФИКАЦИЮ АРМАТУРЫ, РАЗРЕЗЫ - СМ. НА ЛИСТАХ 57, 53 и 55.
2. ОБЩЕ ПРИМЕЧАНИЯ ПО УСТРОЙСТВУ ВАННЫ БАСЕЙНА СМ. НА ЛИСТЕ 51.

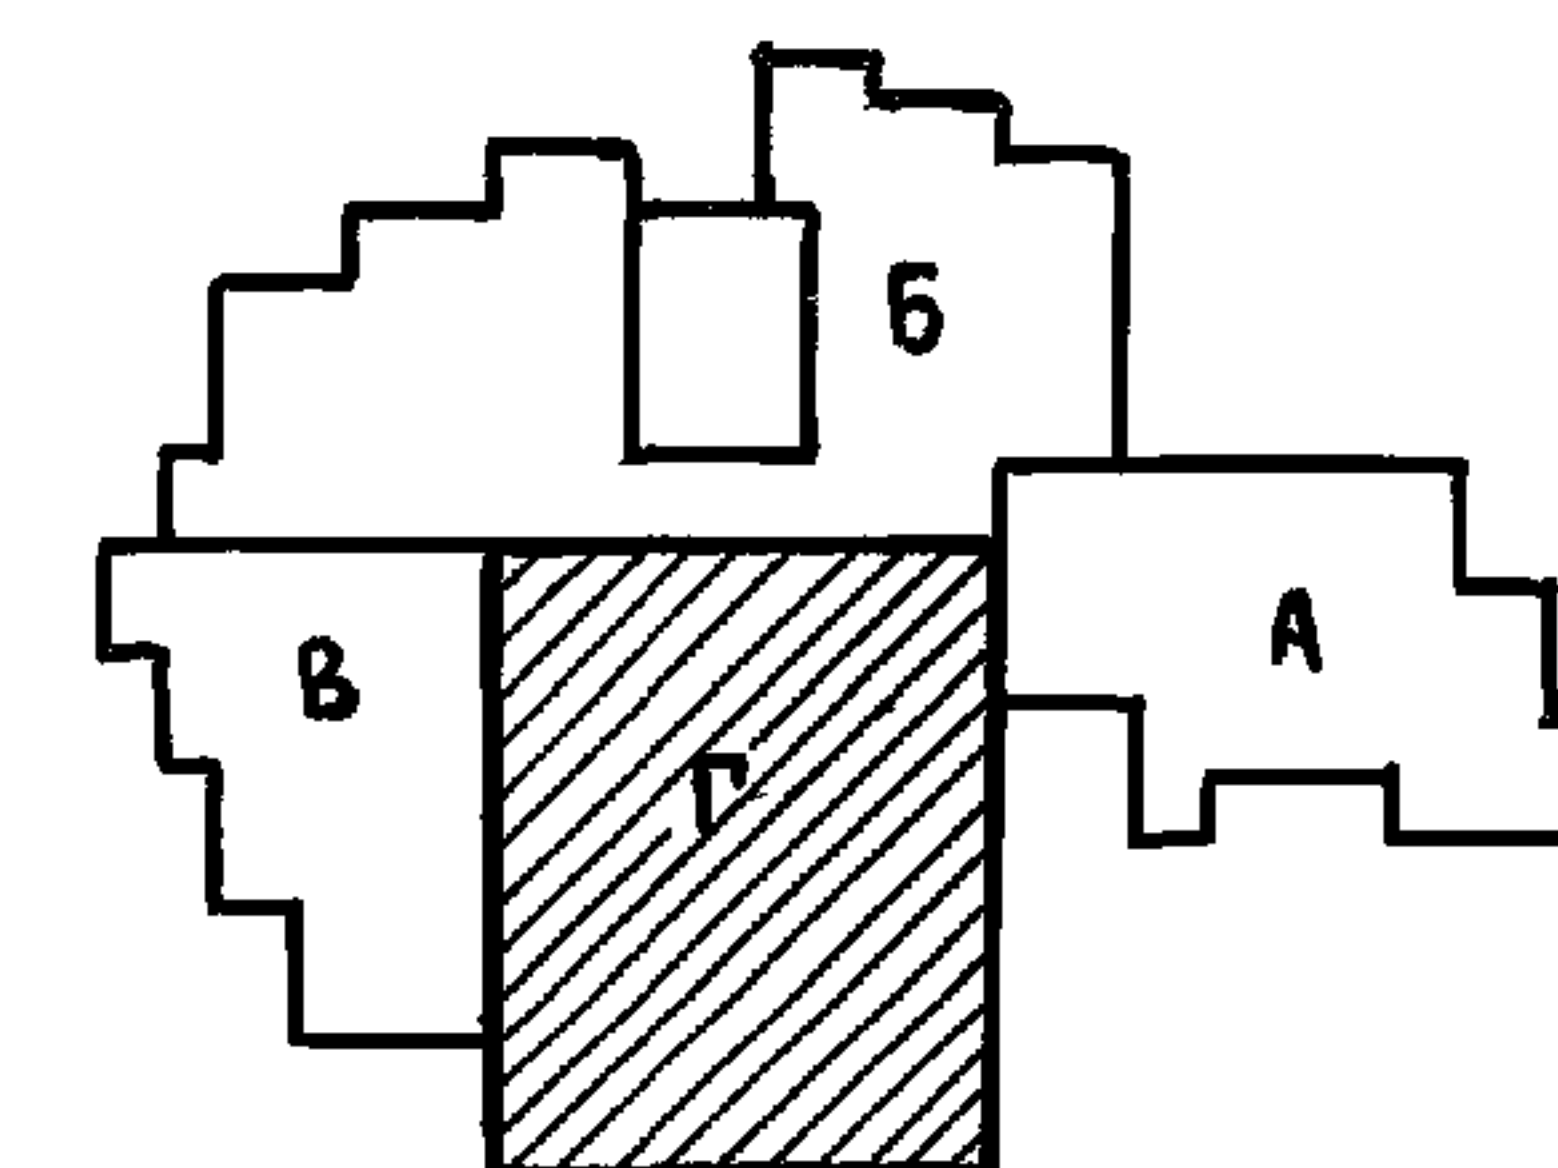

221-1-706.92		Альбом 1 АС	
ПРИВЯЗАН:	ИВЧ.ОТД. БОГОРОДСКИЙ ГЛА.АРХ. СЕРГЕЕВ	СРЕДНЯЯ ШКОЛА НА 11 КЛАССОВ / 264 УЧАЩИХСЯ / БЛОК "Г" АРМАТУРНЫЕ СЕТКИ C-1; C-13	СТАДИЯ ЛИСТ ЛИСТОВ Р 58
ИНВ. №	ИВЧ.ОТД. ИВАНОВСКИЙ ГЛА.СПЕЦ. ИВАНОВ	КБ ПО ЖЕЛЕЗОБЕТОНУ ИМ. А.А. ЯКУШЕВА	

25443-01 60

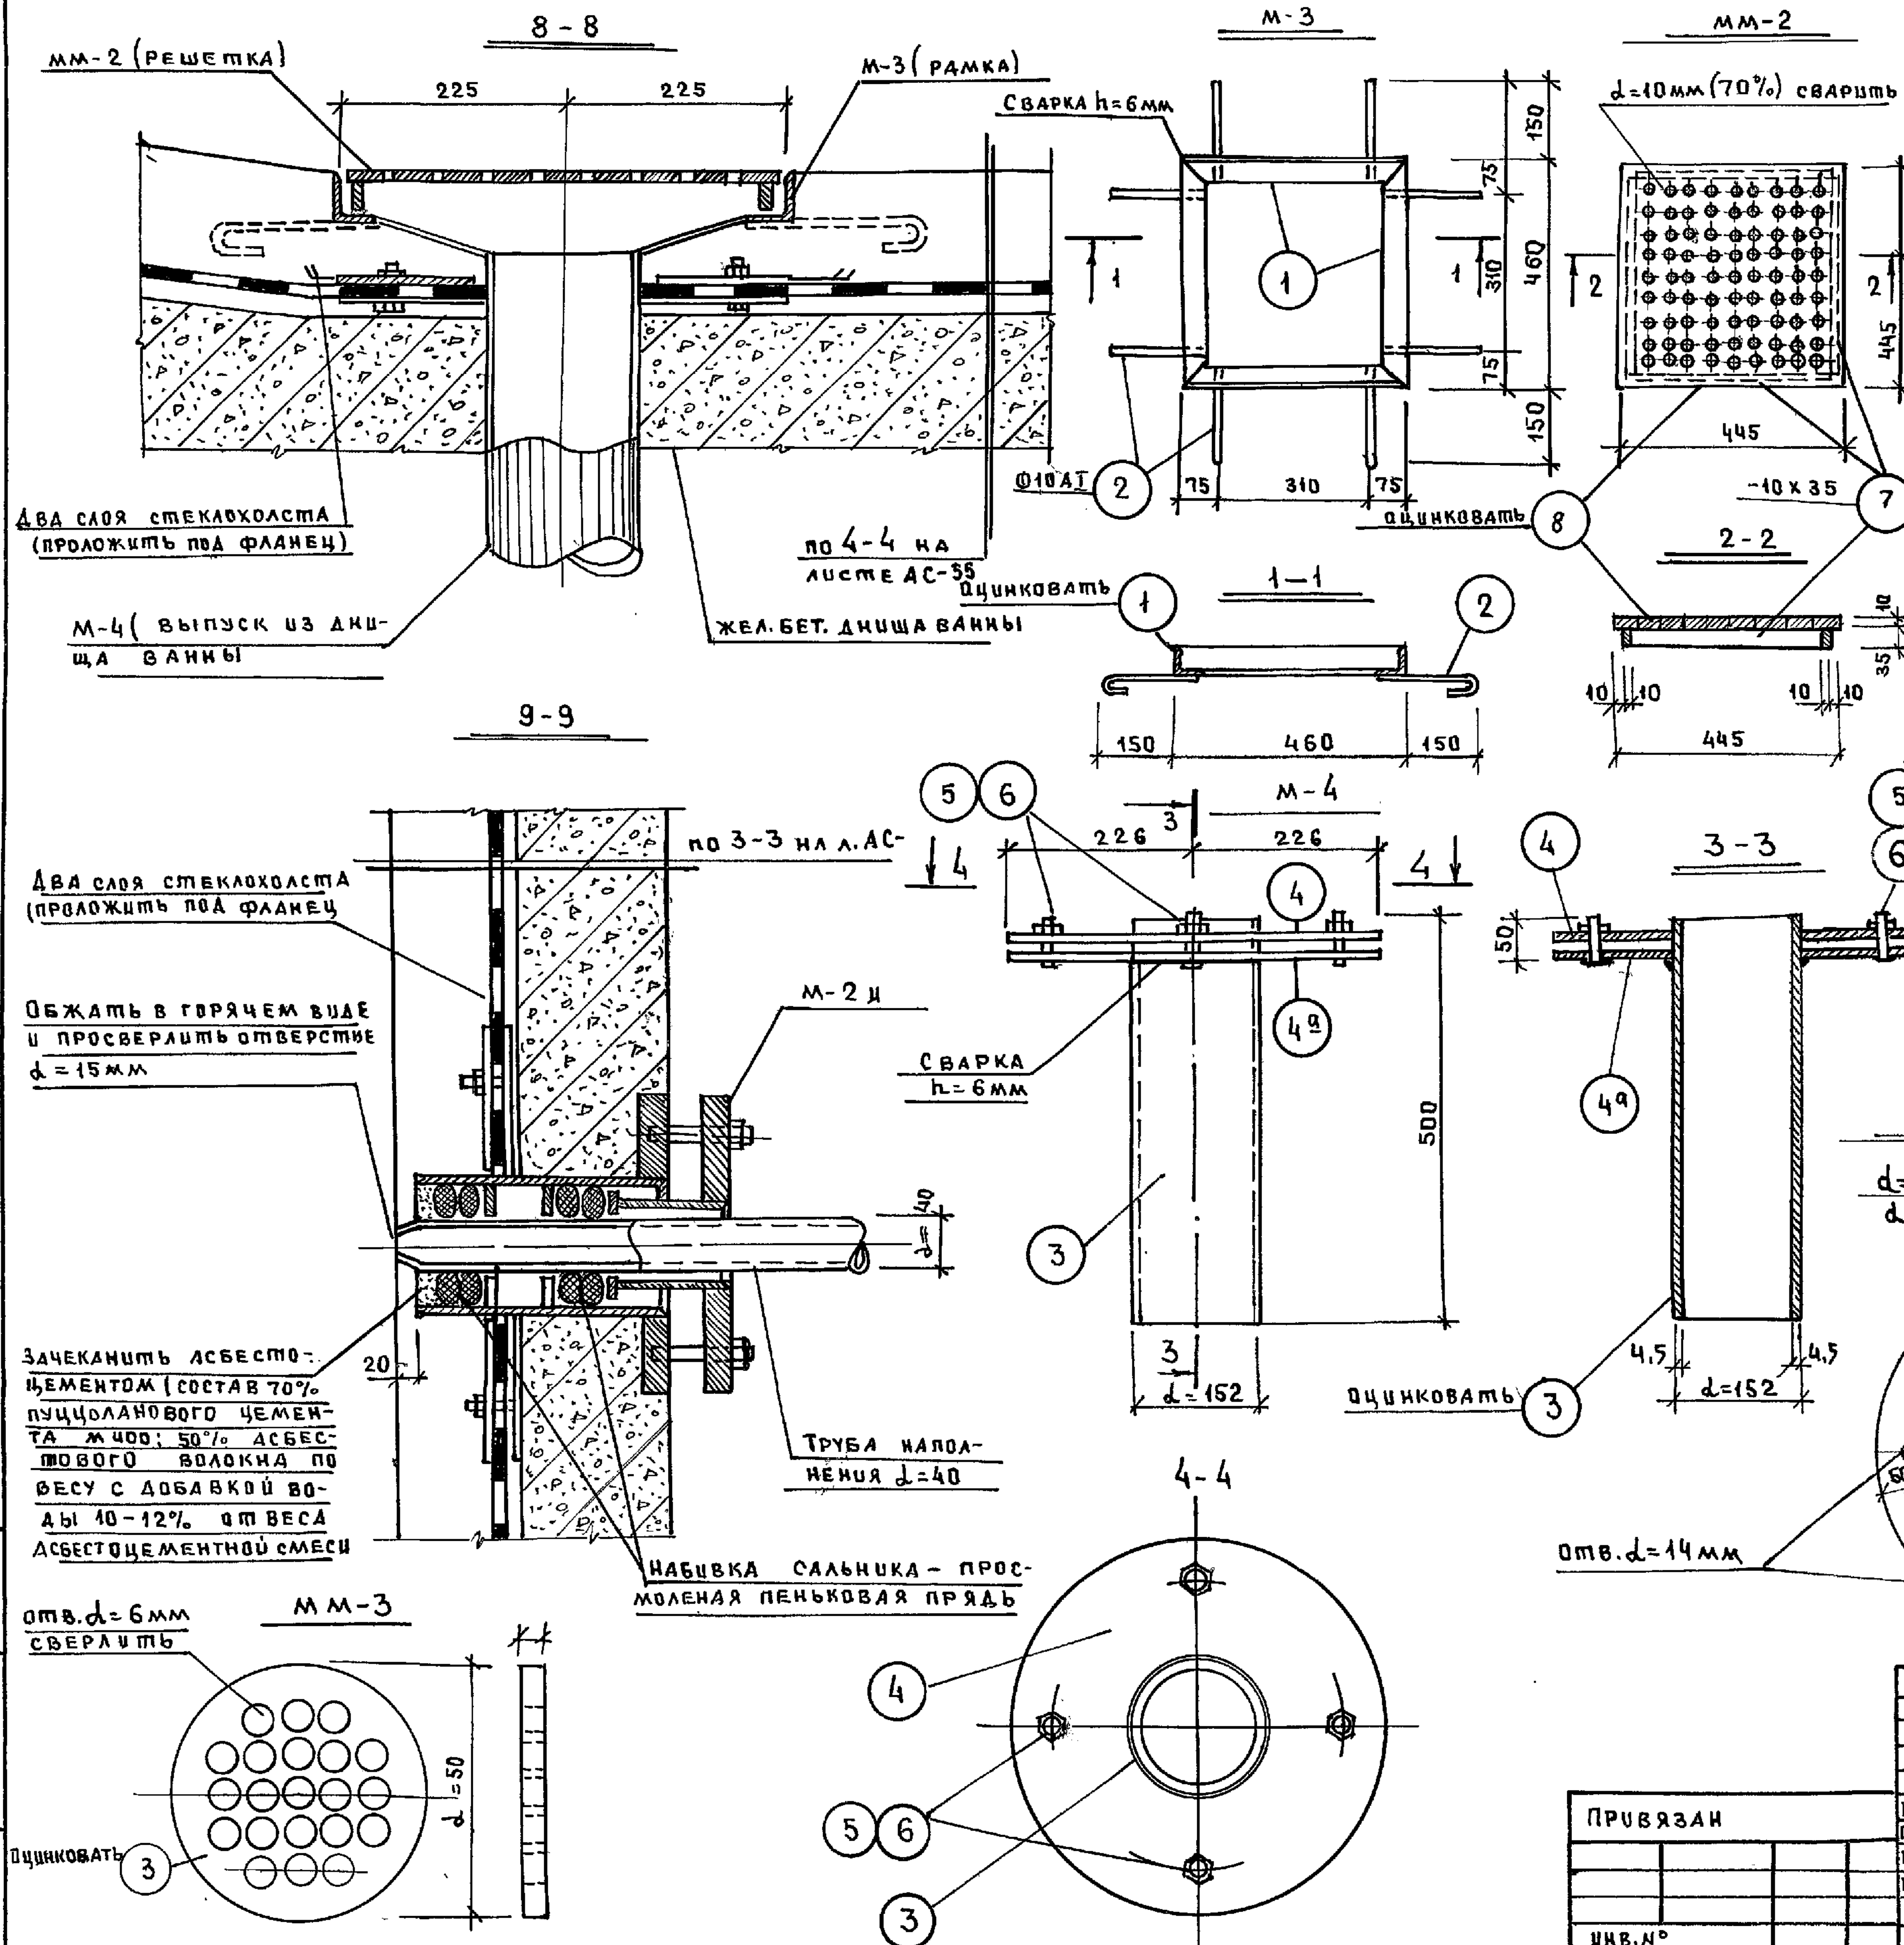

ПРИМЕЧАНИЯ

1. ТОРЦЫ ТРУБ НАПОЛНЕНИЯ ВХОДЯЩИЕ В ВАННУ БАССЕЙНА (СМ. СЕЧ. 9-9) ДОЛЖНЫ БЫТЬ ПОКРЫТЫ ИЗОЛЯЦИЕЙ, СОСТОЯЩЕЙ ИЗ ГРУНТОВОЧНОЙ ПОКРАСКИ (70% НЕФТЯНОГО БИТУМА МЧ И 80% ПОРОШКОБРАЗНОГО НАПОЛНИТЕЛЯ ИЗ АСБЕСТОВОГО ВОЛОКНА ИЛИ ТРЕПЕЛА) В СЛУЧАЕ ПРИМЕНЕНИЯ ТРУБ ИЗ НЕРЖАВЕЮЩЕЙ СТАЛИ ИЗОЛЯЦИЯ НЕ НУЖДА.


2. СЕЧЕНИЯ В-В ; 9-9 см. на листе 59.

поз. 4; 4^а


$d=154$ для поз. 4^а
 $d=158$ для поз. 4

				221-1-706.92	Альбом 1 АС		
НАЧ.ОТД.	БОГОРОДСКИЙ	<i>Б</i>		СРЕДНЯЯ ШКОЛА НА 11 КЛАССОВ С БАССЕЙНОМ 264 УЧАЩИХСЯ / БЛОК "Г" Сеч. 8-8, 9-9, ДЕТАЛИ М-3; М-4; ММ-2; ММ-3	СТАДИЯ	ЛИСТЫ	ЛИСТОВ
ГЛА.КОНСТ.	ИВАНОВСКИЙ	<i>И</i>			Р	59	
ГЛА.АРХ.	СЕРГЕЕВ	<i>С</i>					
ГЛА.СПЕЦ.	ИВАНОВ	<i>И</i>					
					К5 ПО ЖЕЛЕЗОБЕТОНУ ИМ. А.А. ЯКУШЕВА		


ПЛАН ВХОДА № 12

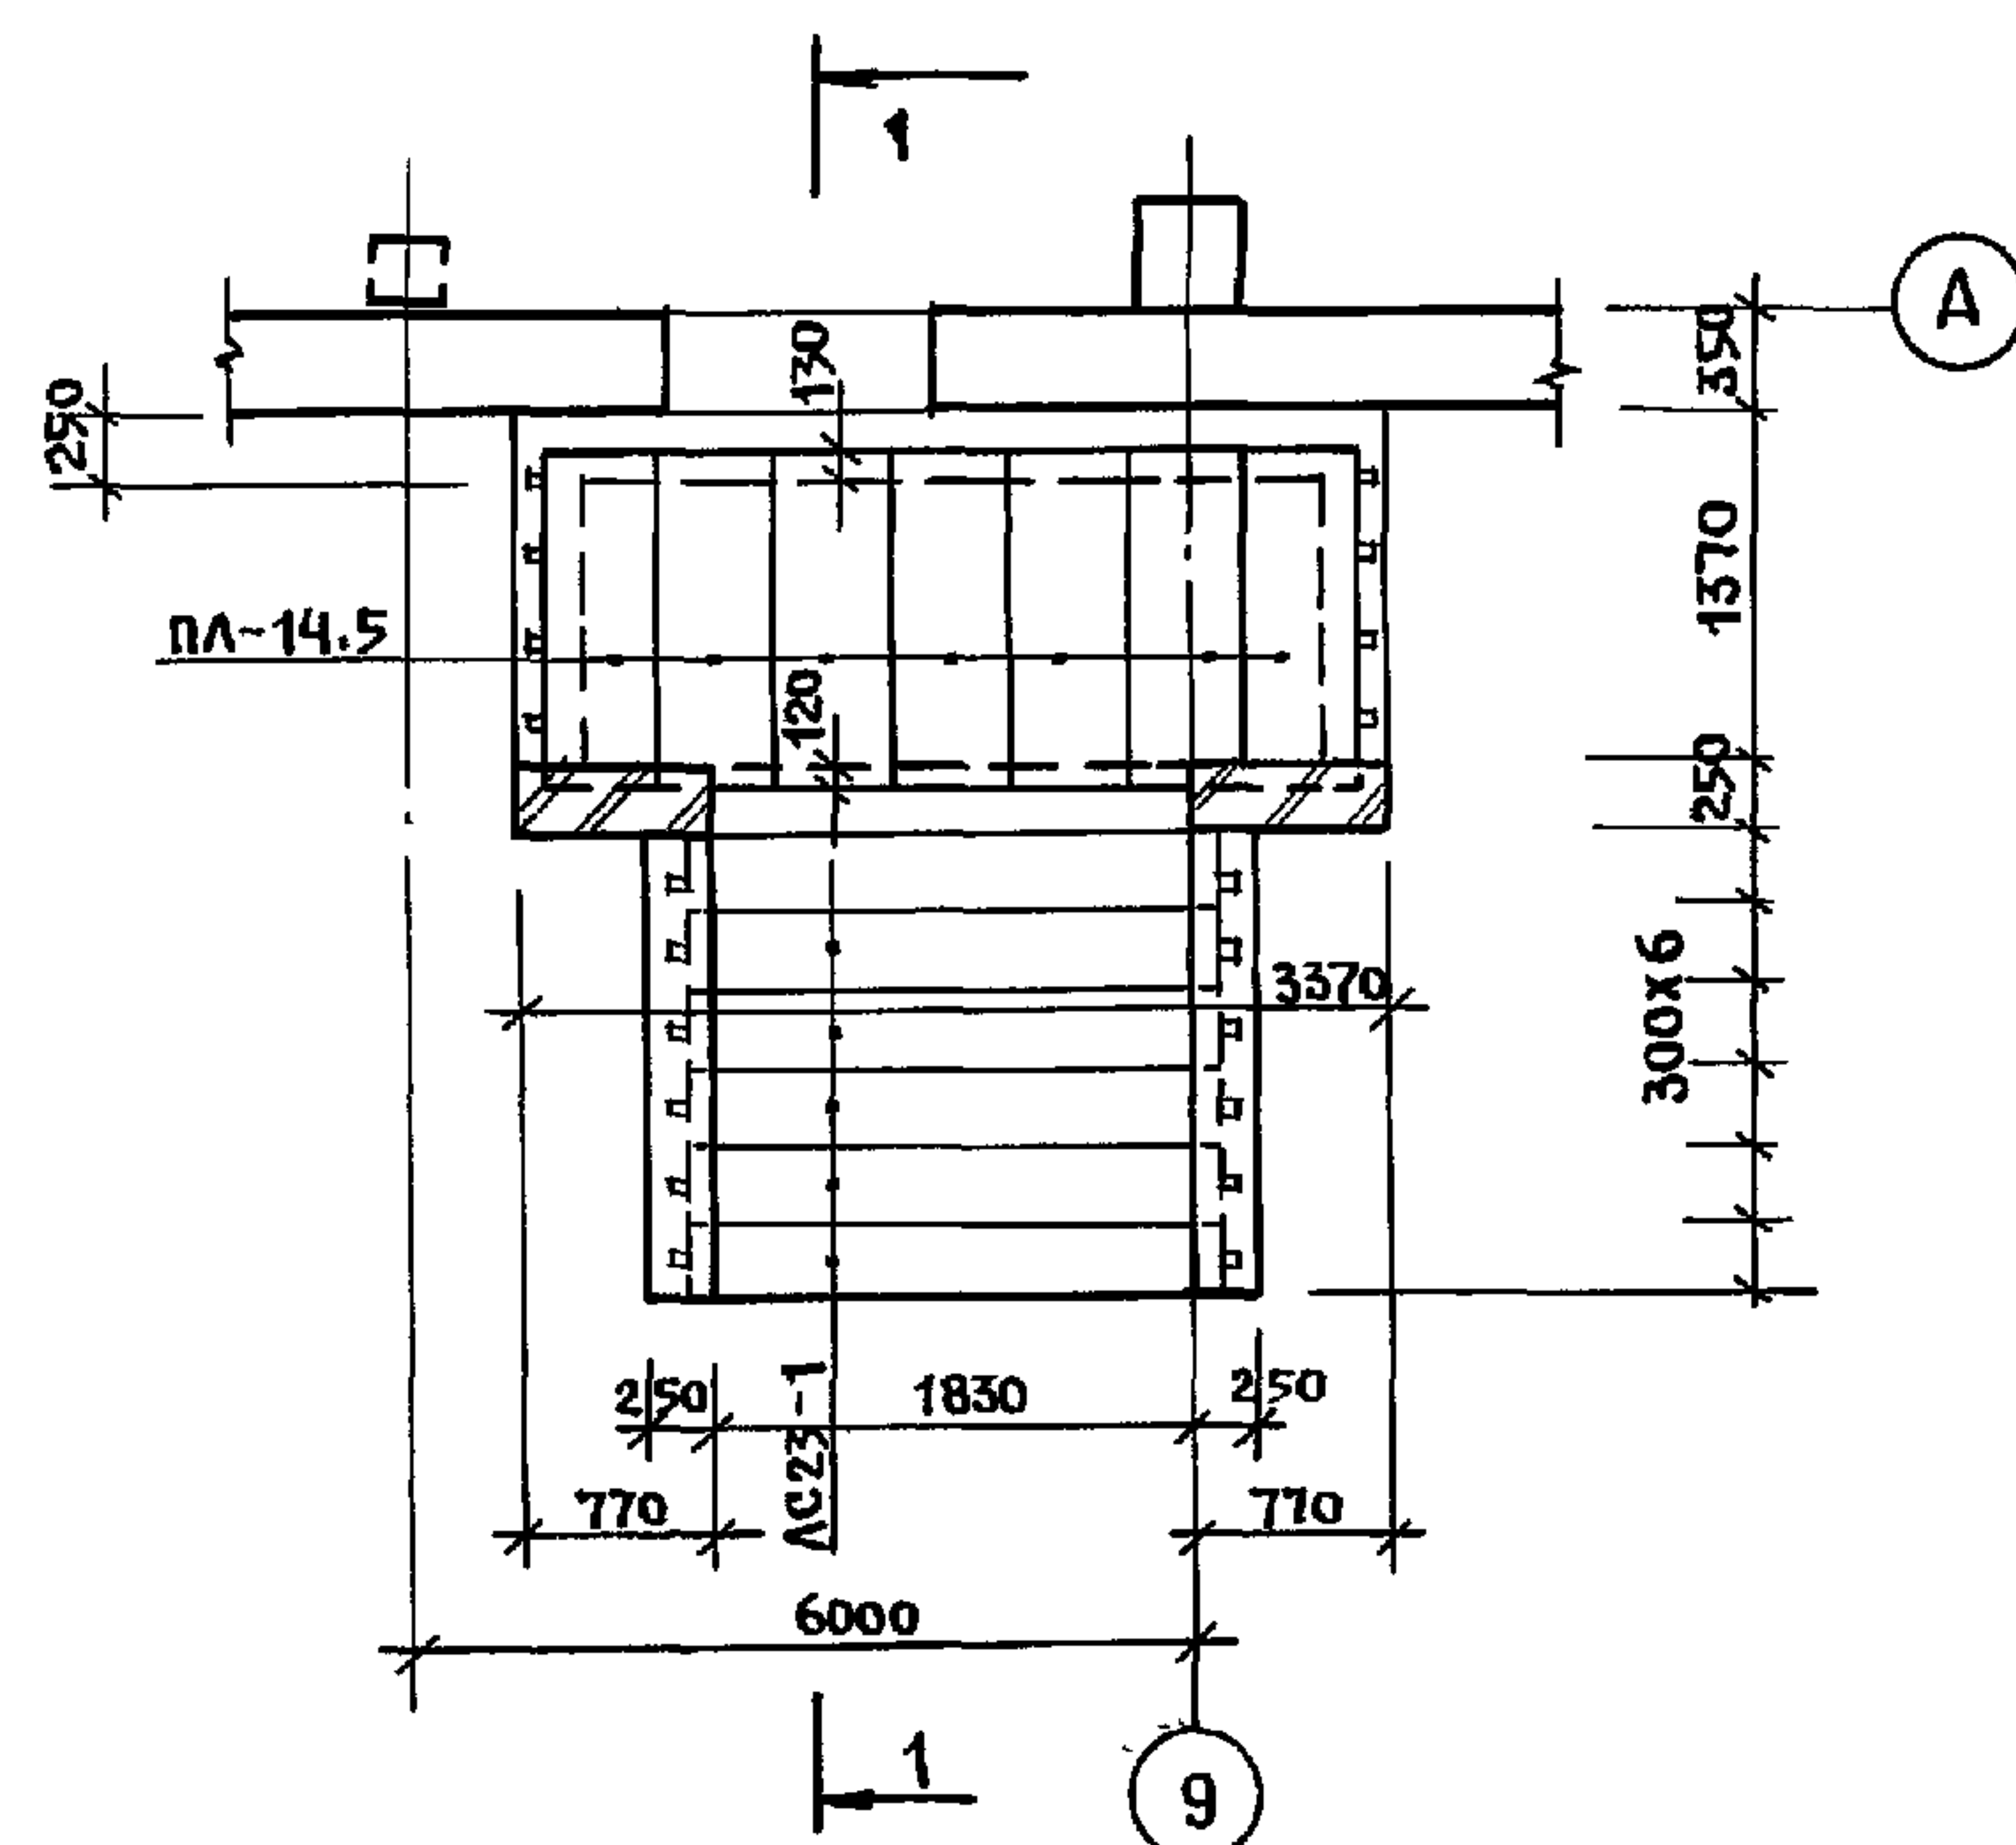


ПЛАН ФУНДАМЕНТОВ ВХОДА

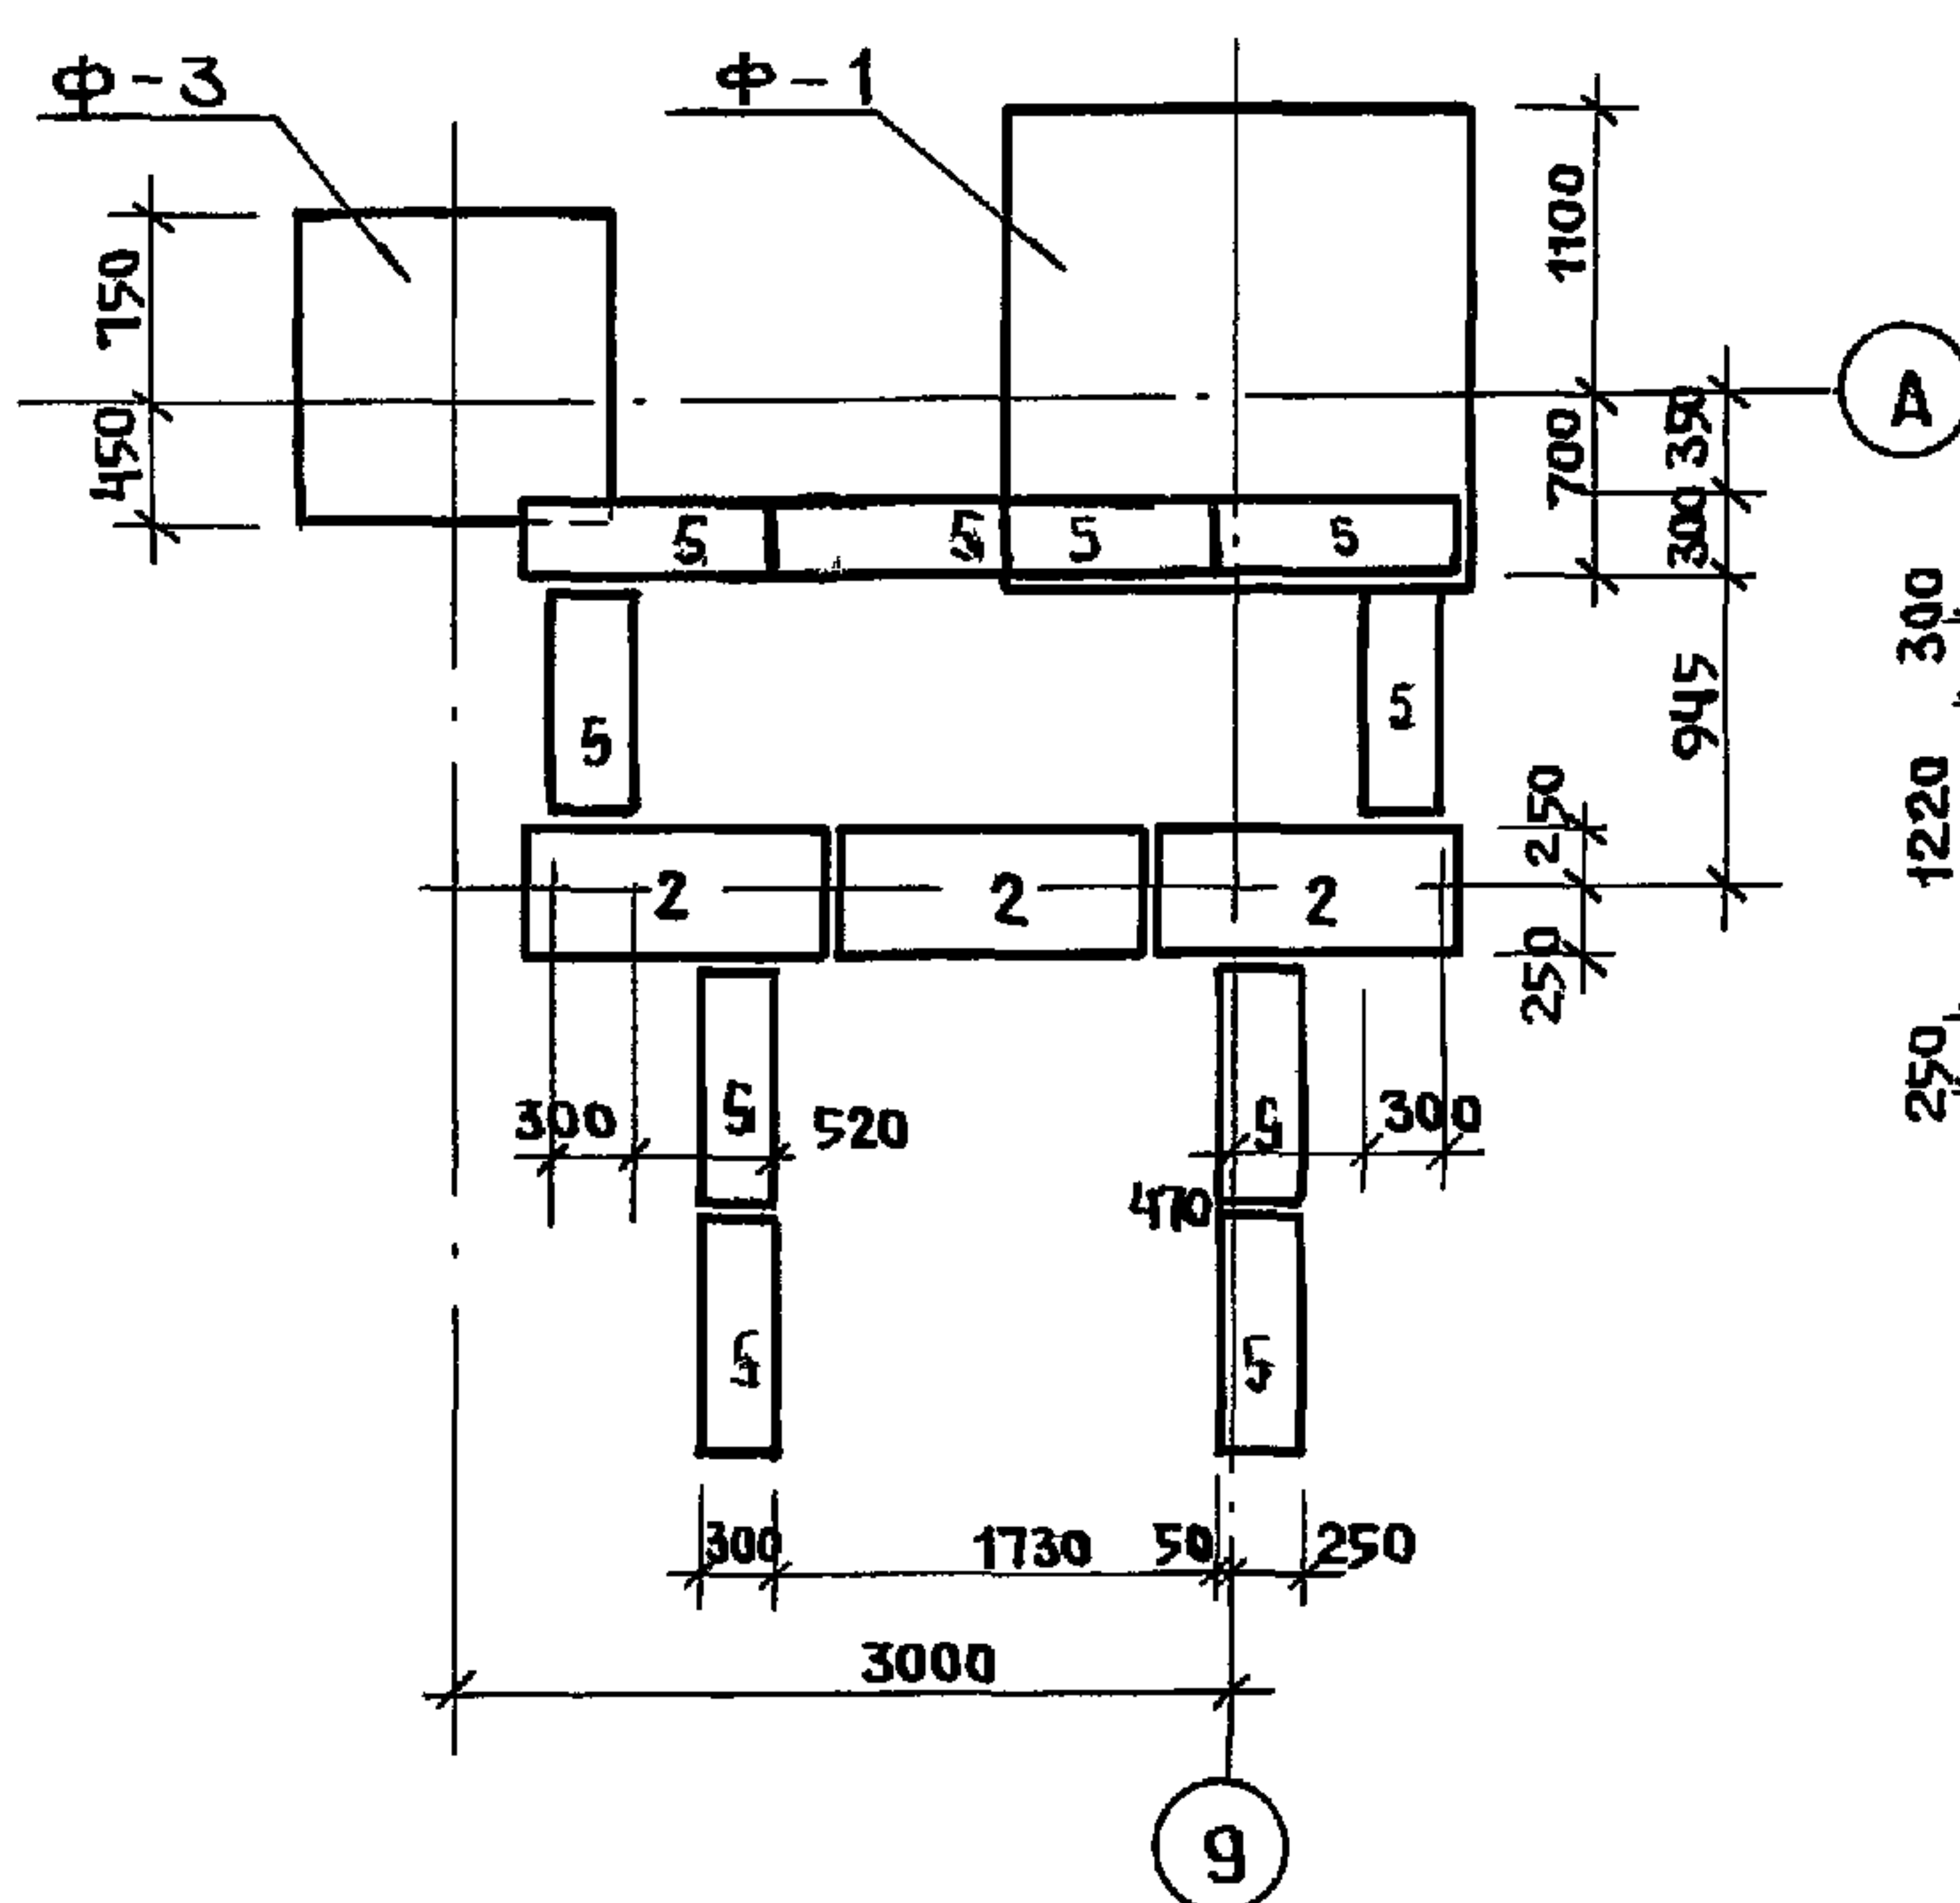


ПЛАН ВХОДА В ТЕХПОДПОЛЬЕ

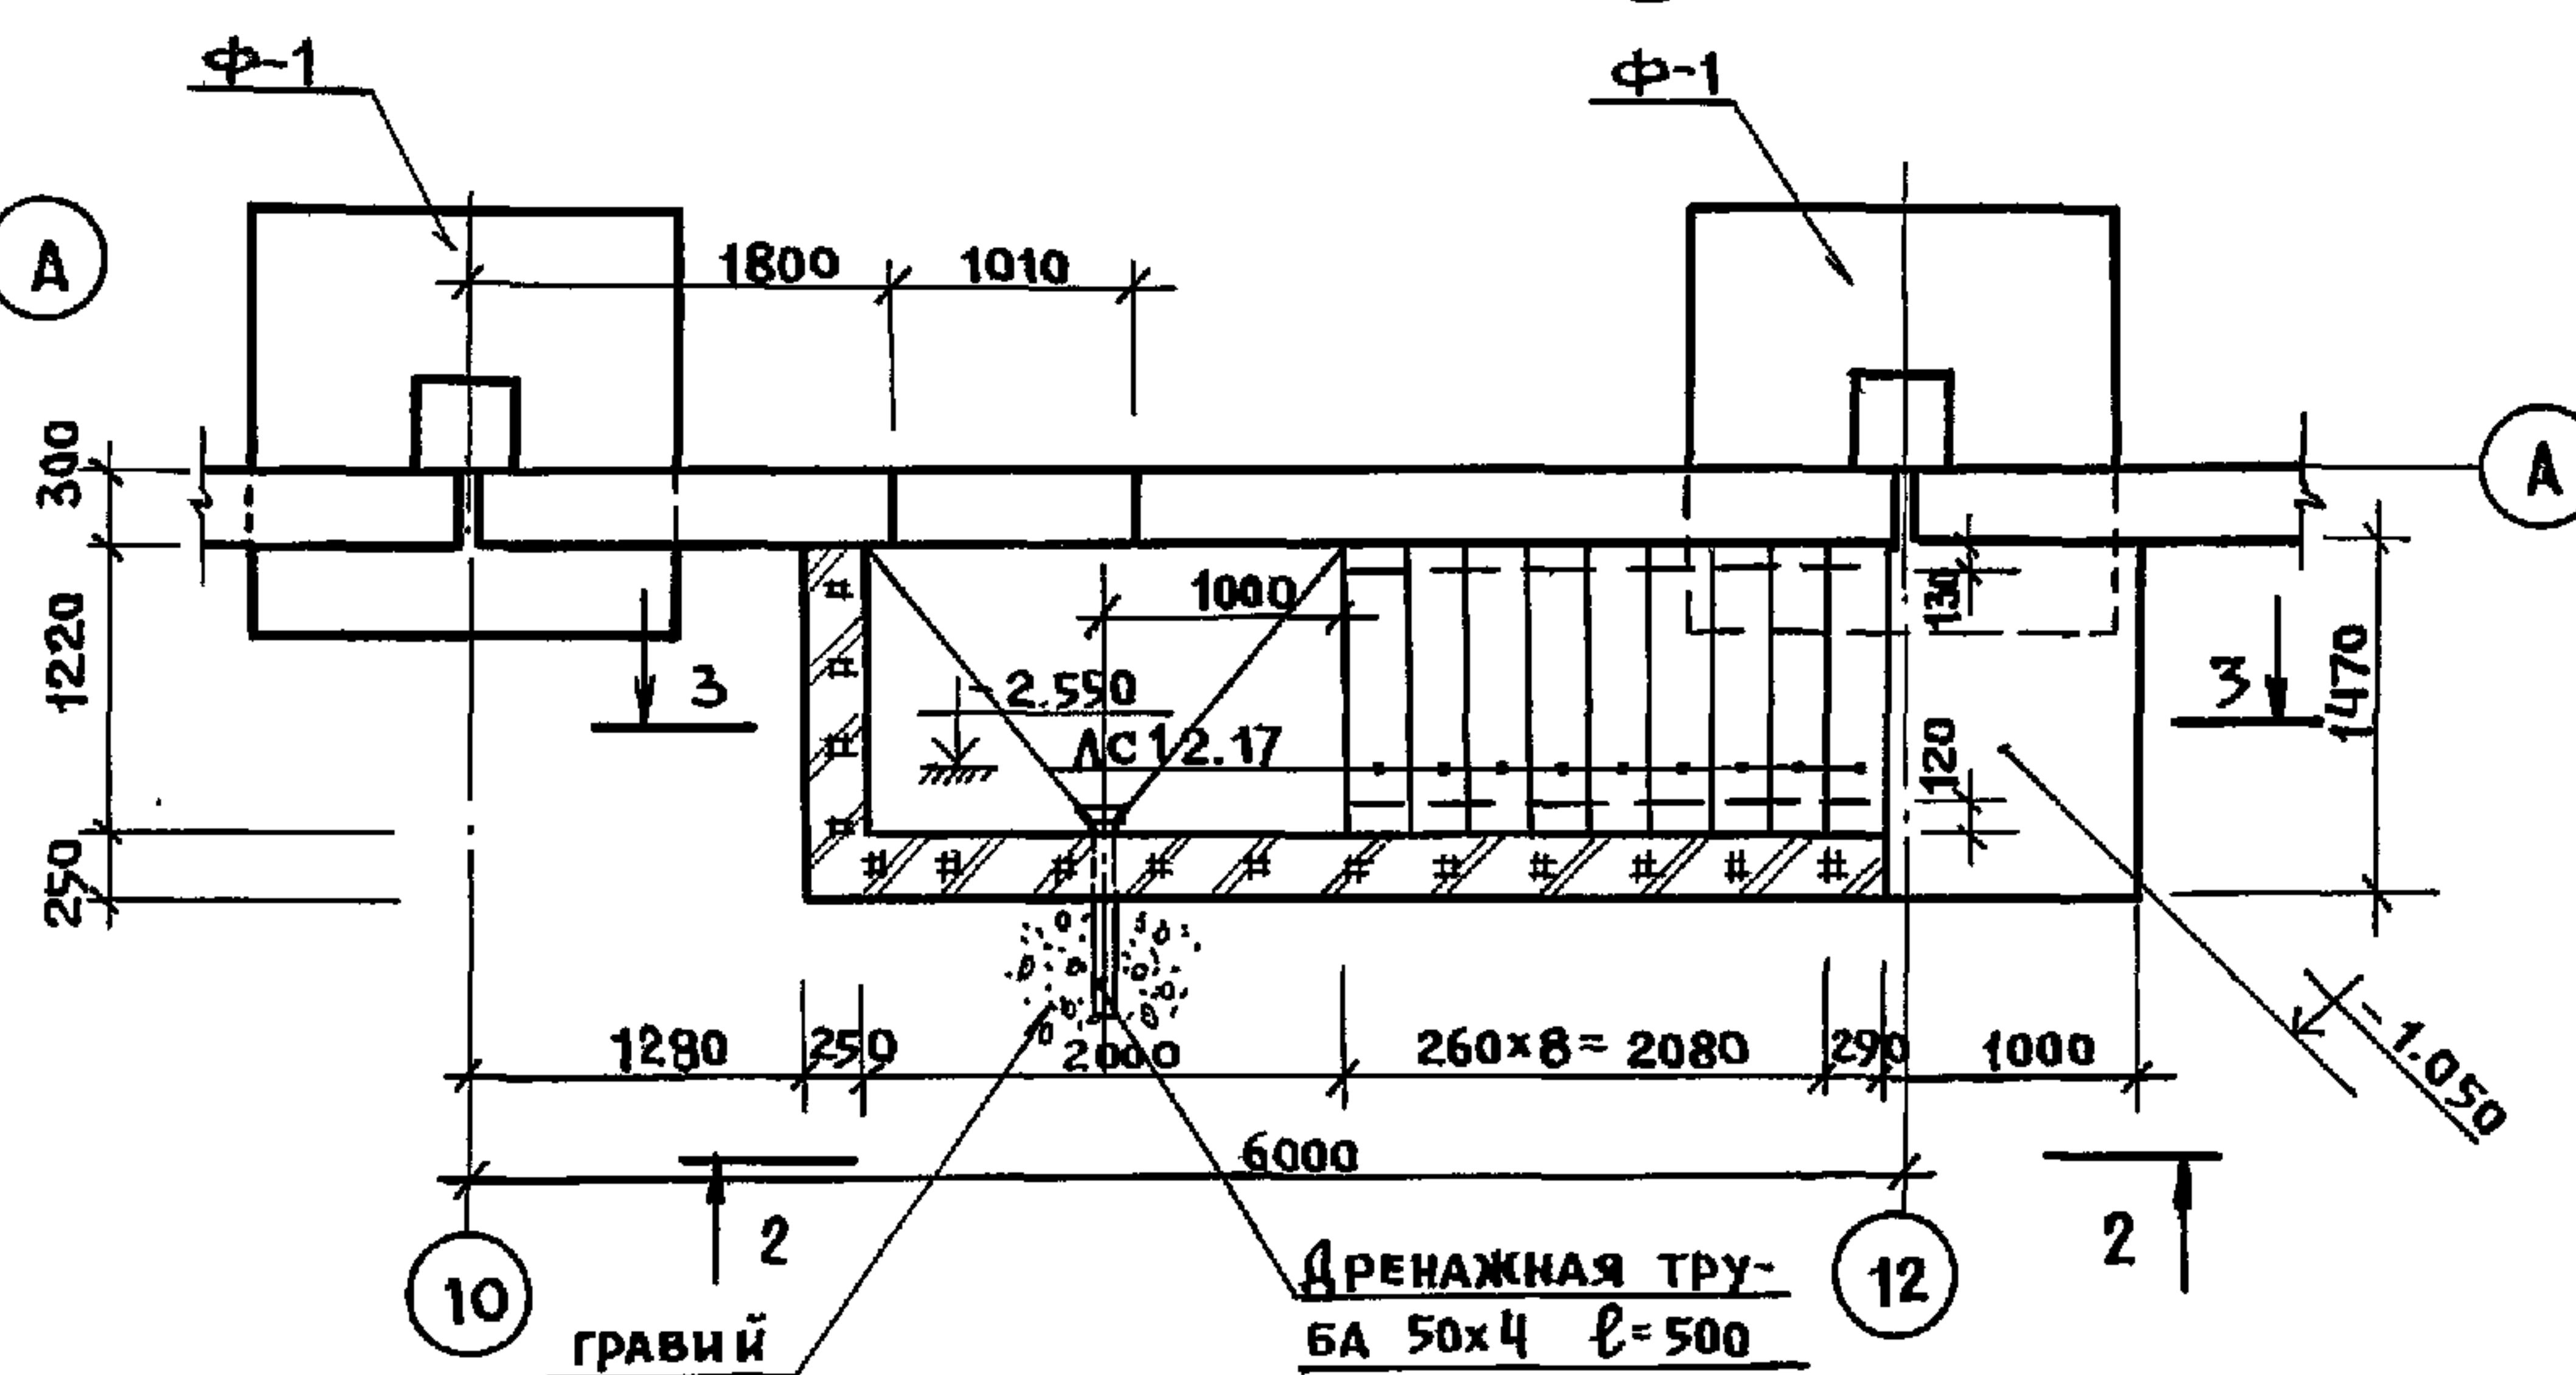



1-1

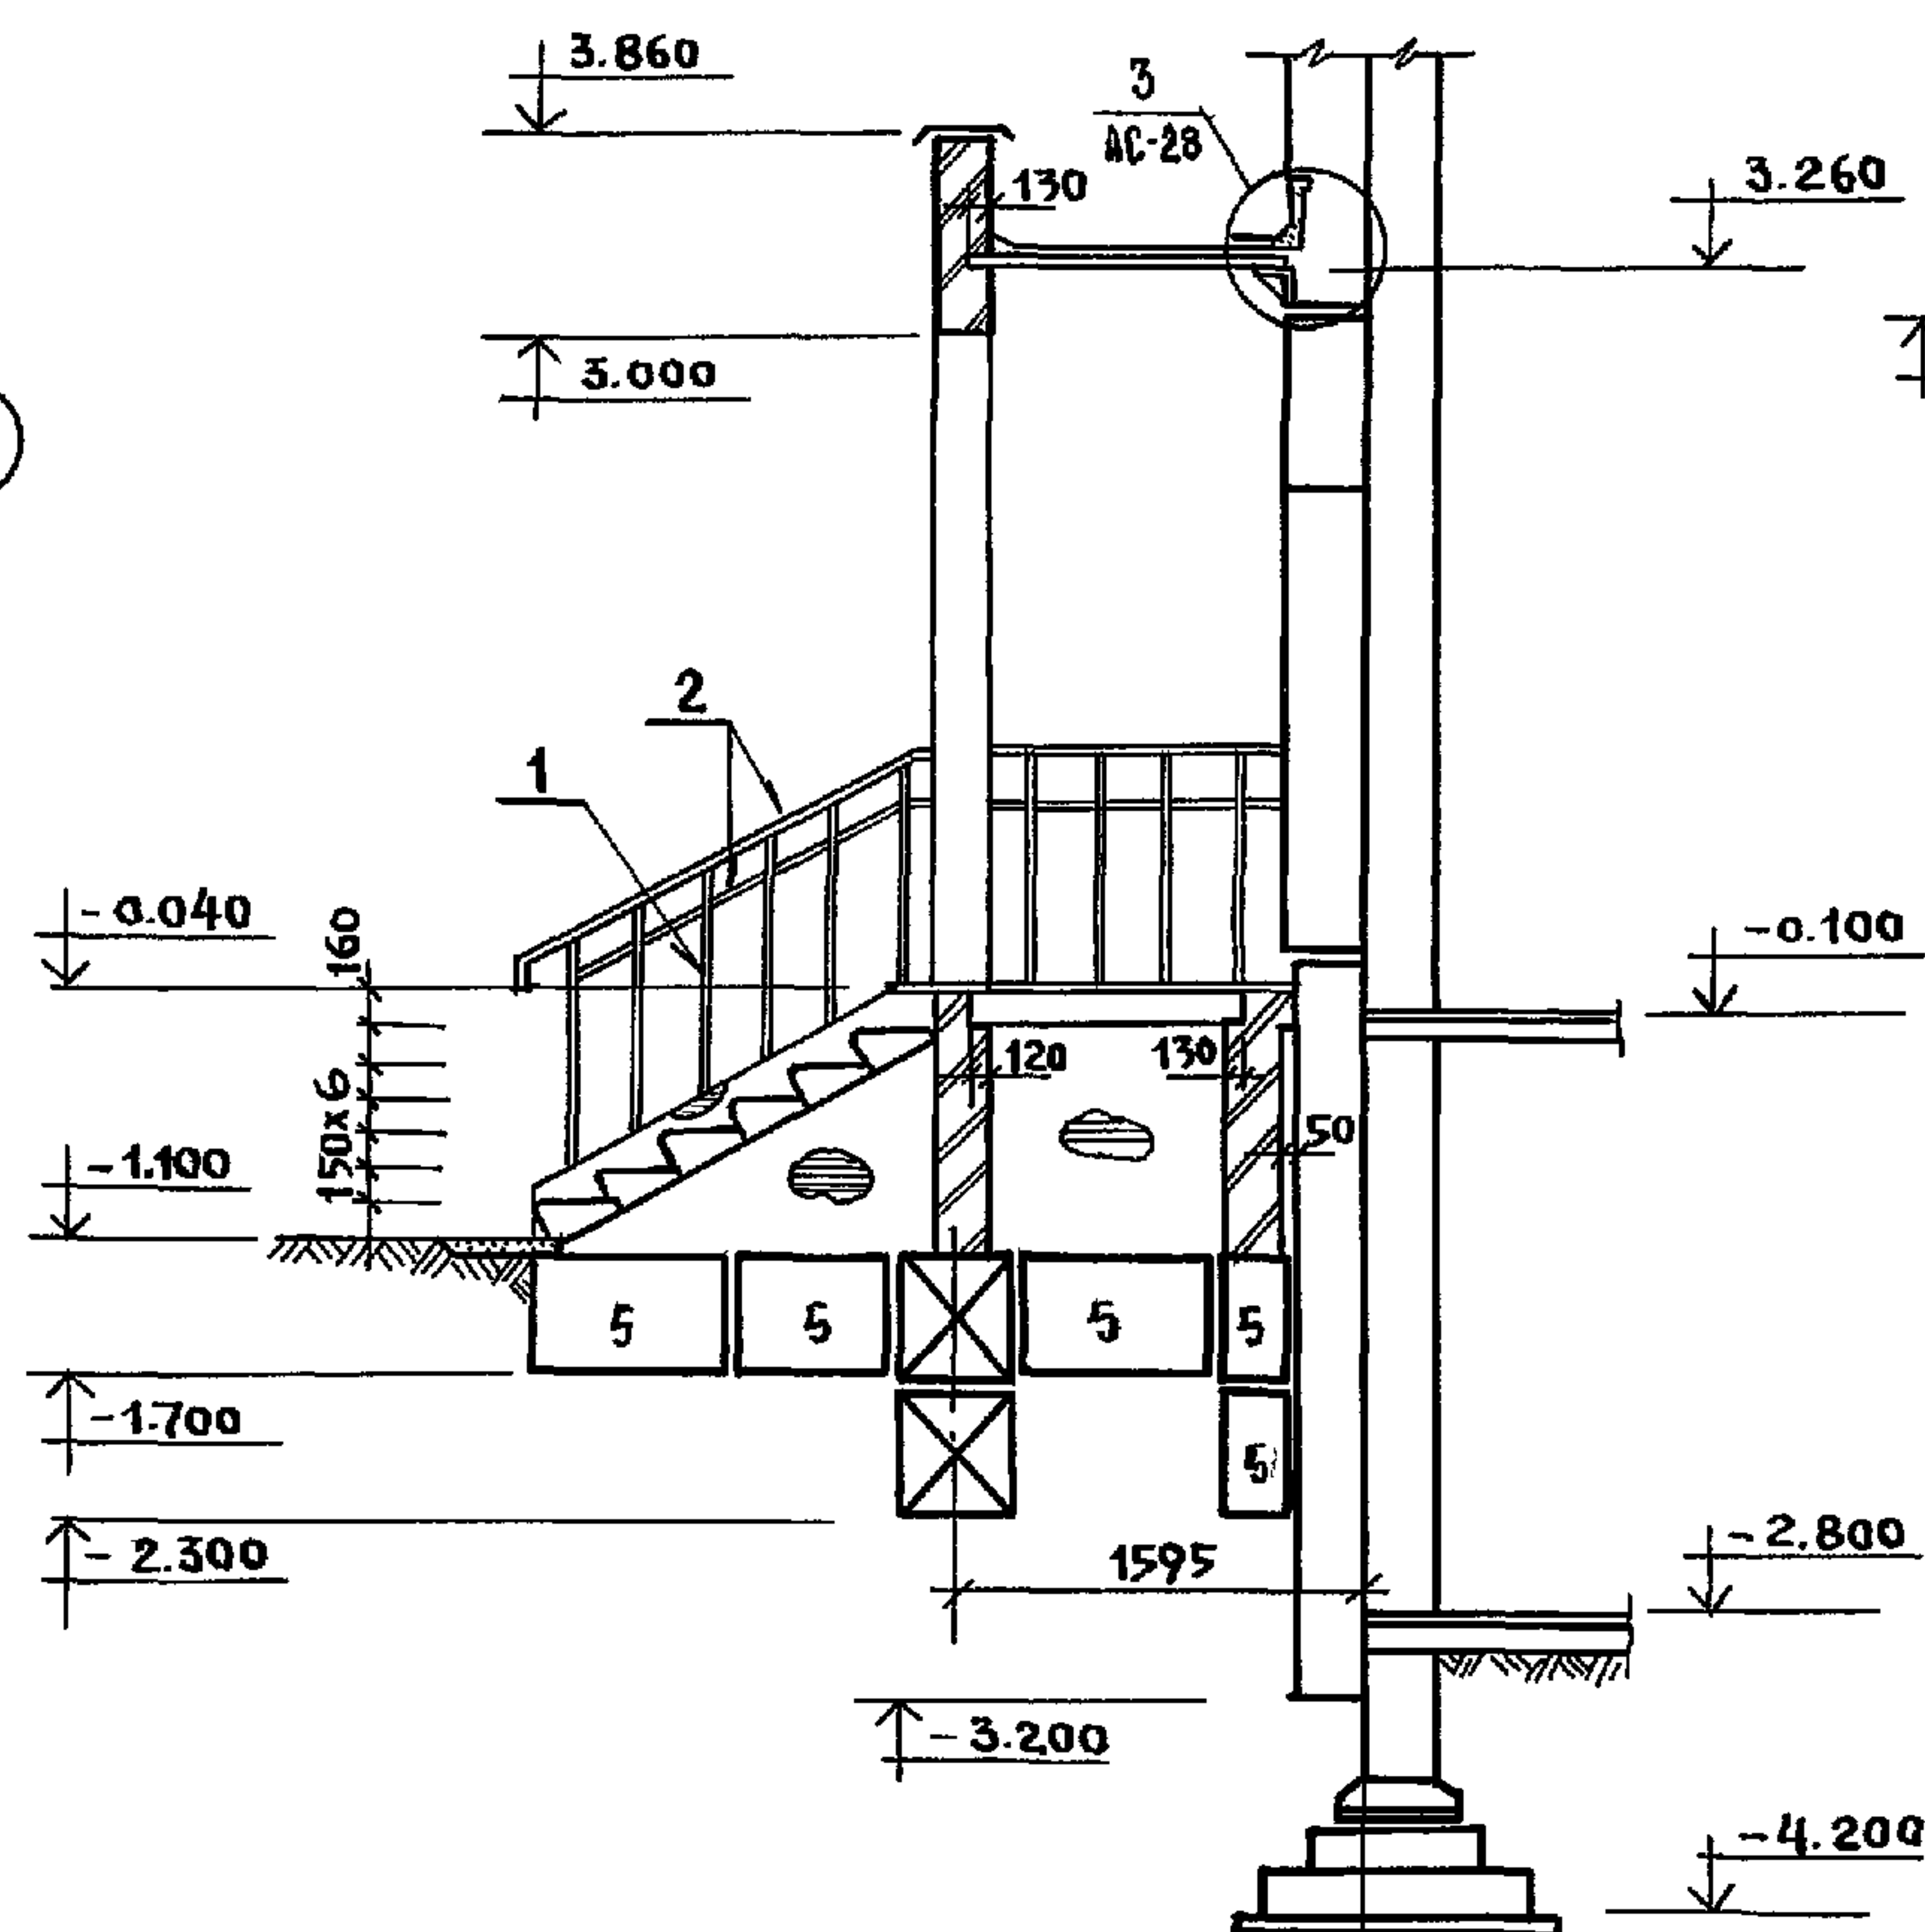

2-2

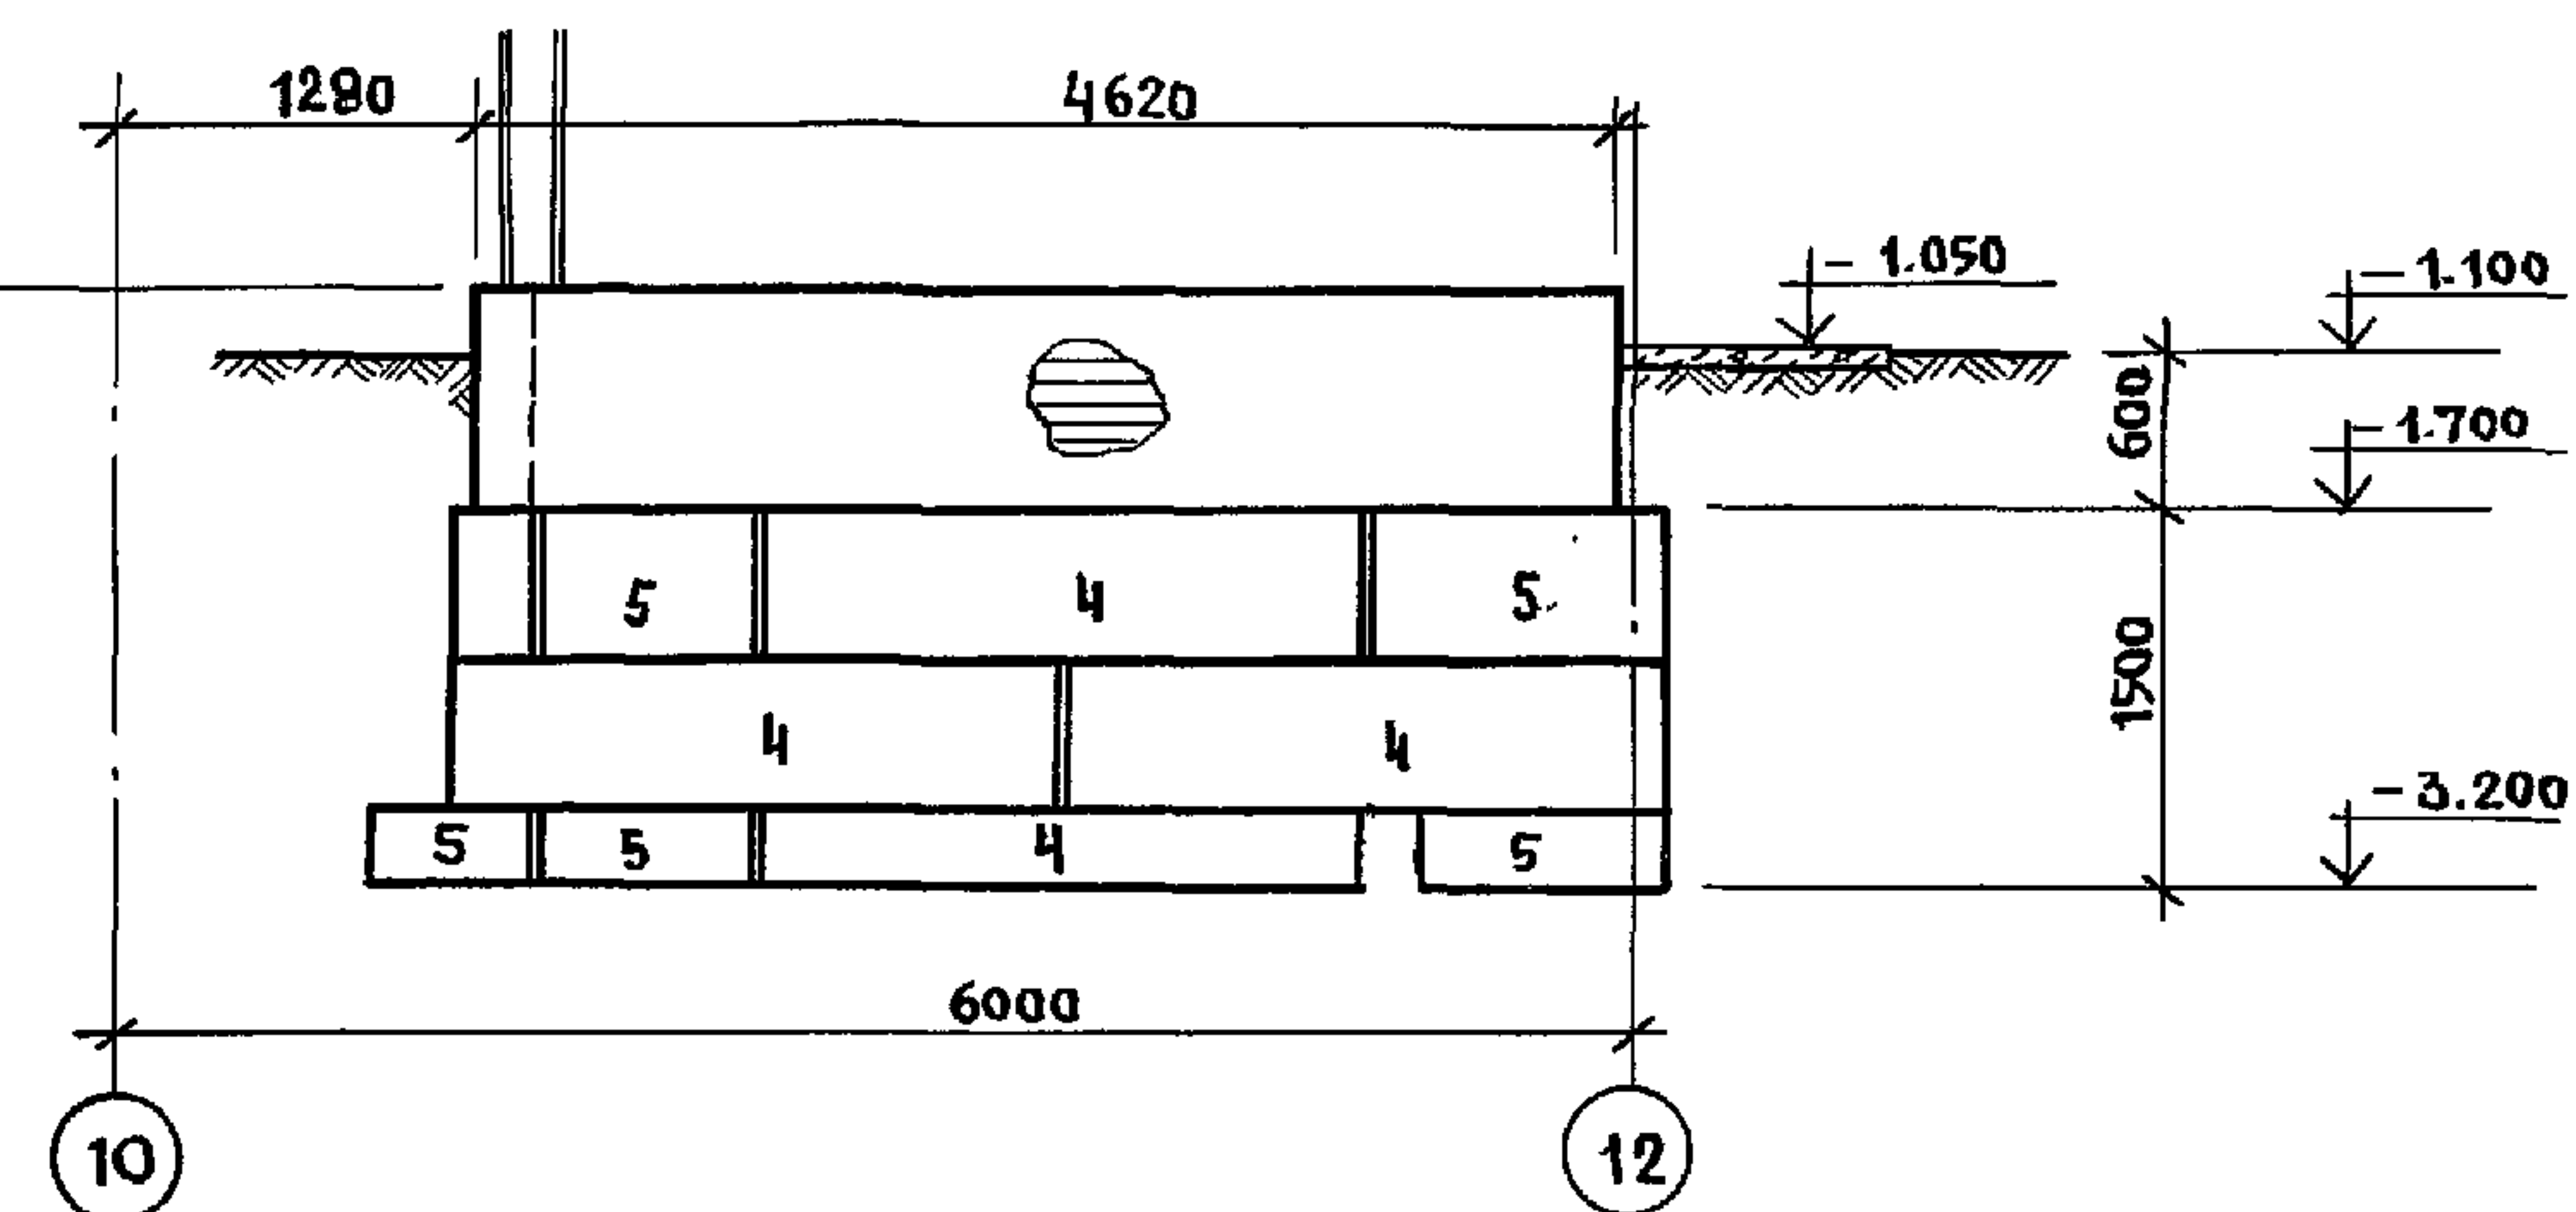

3-3

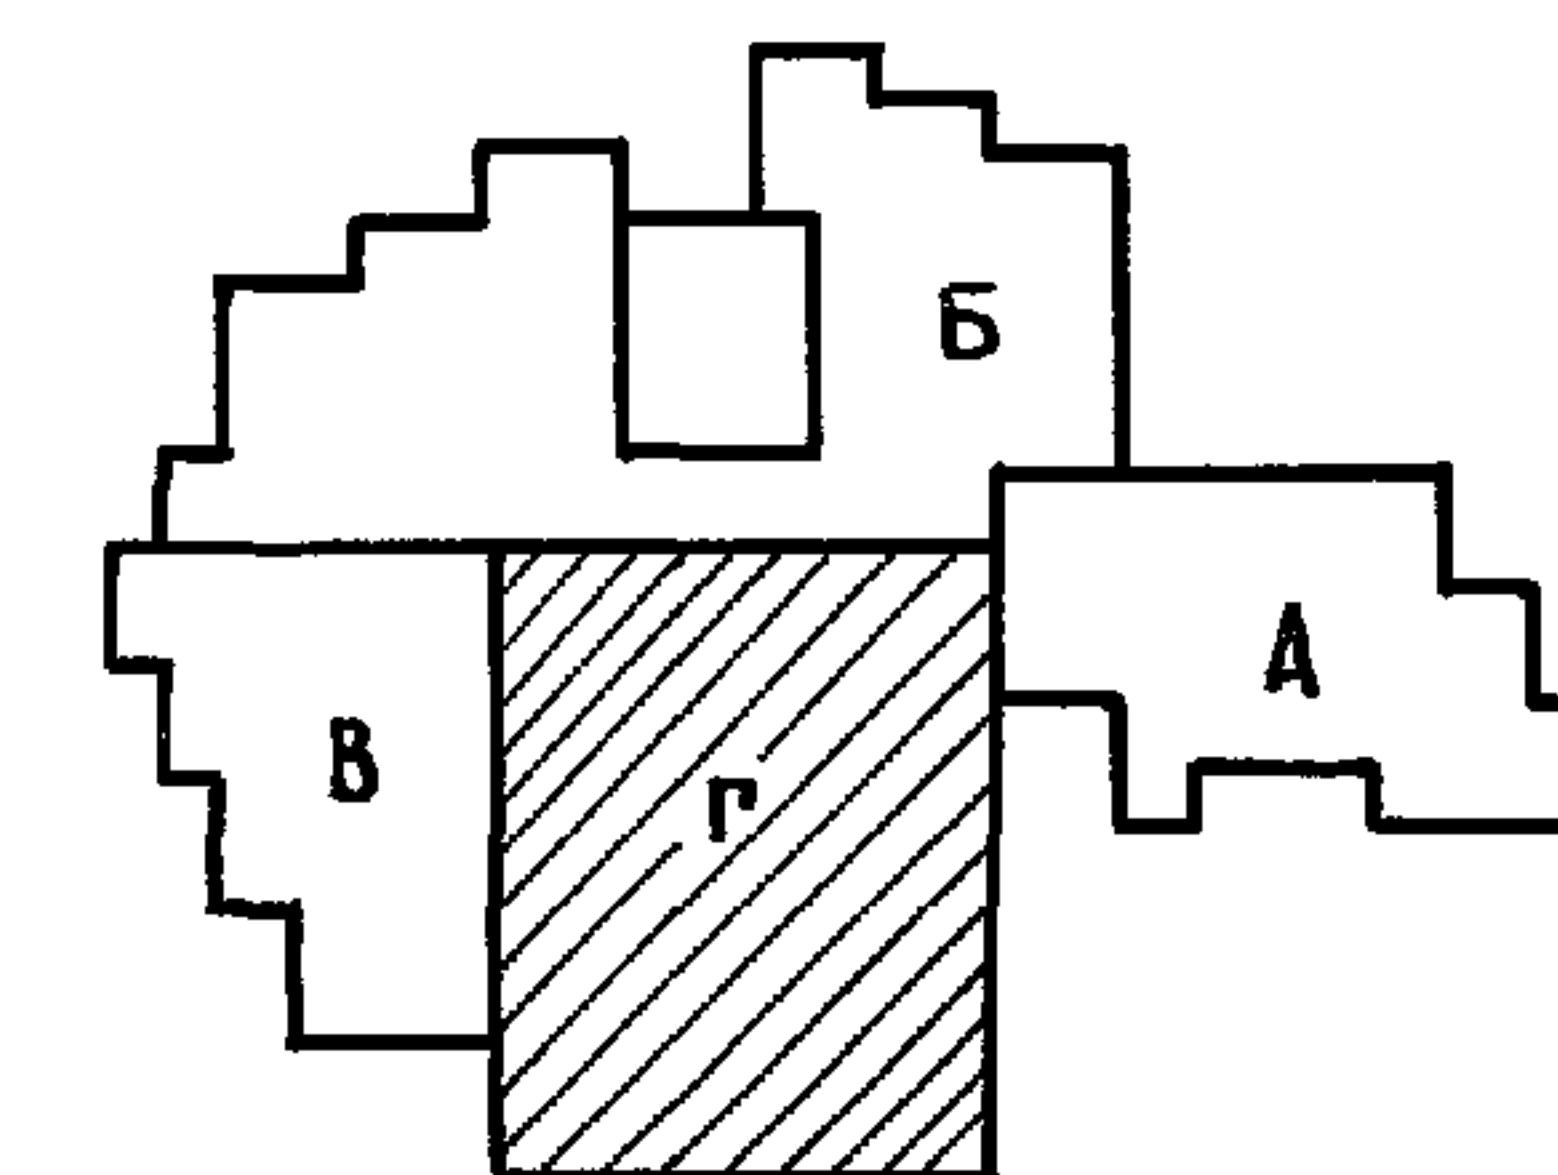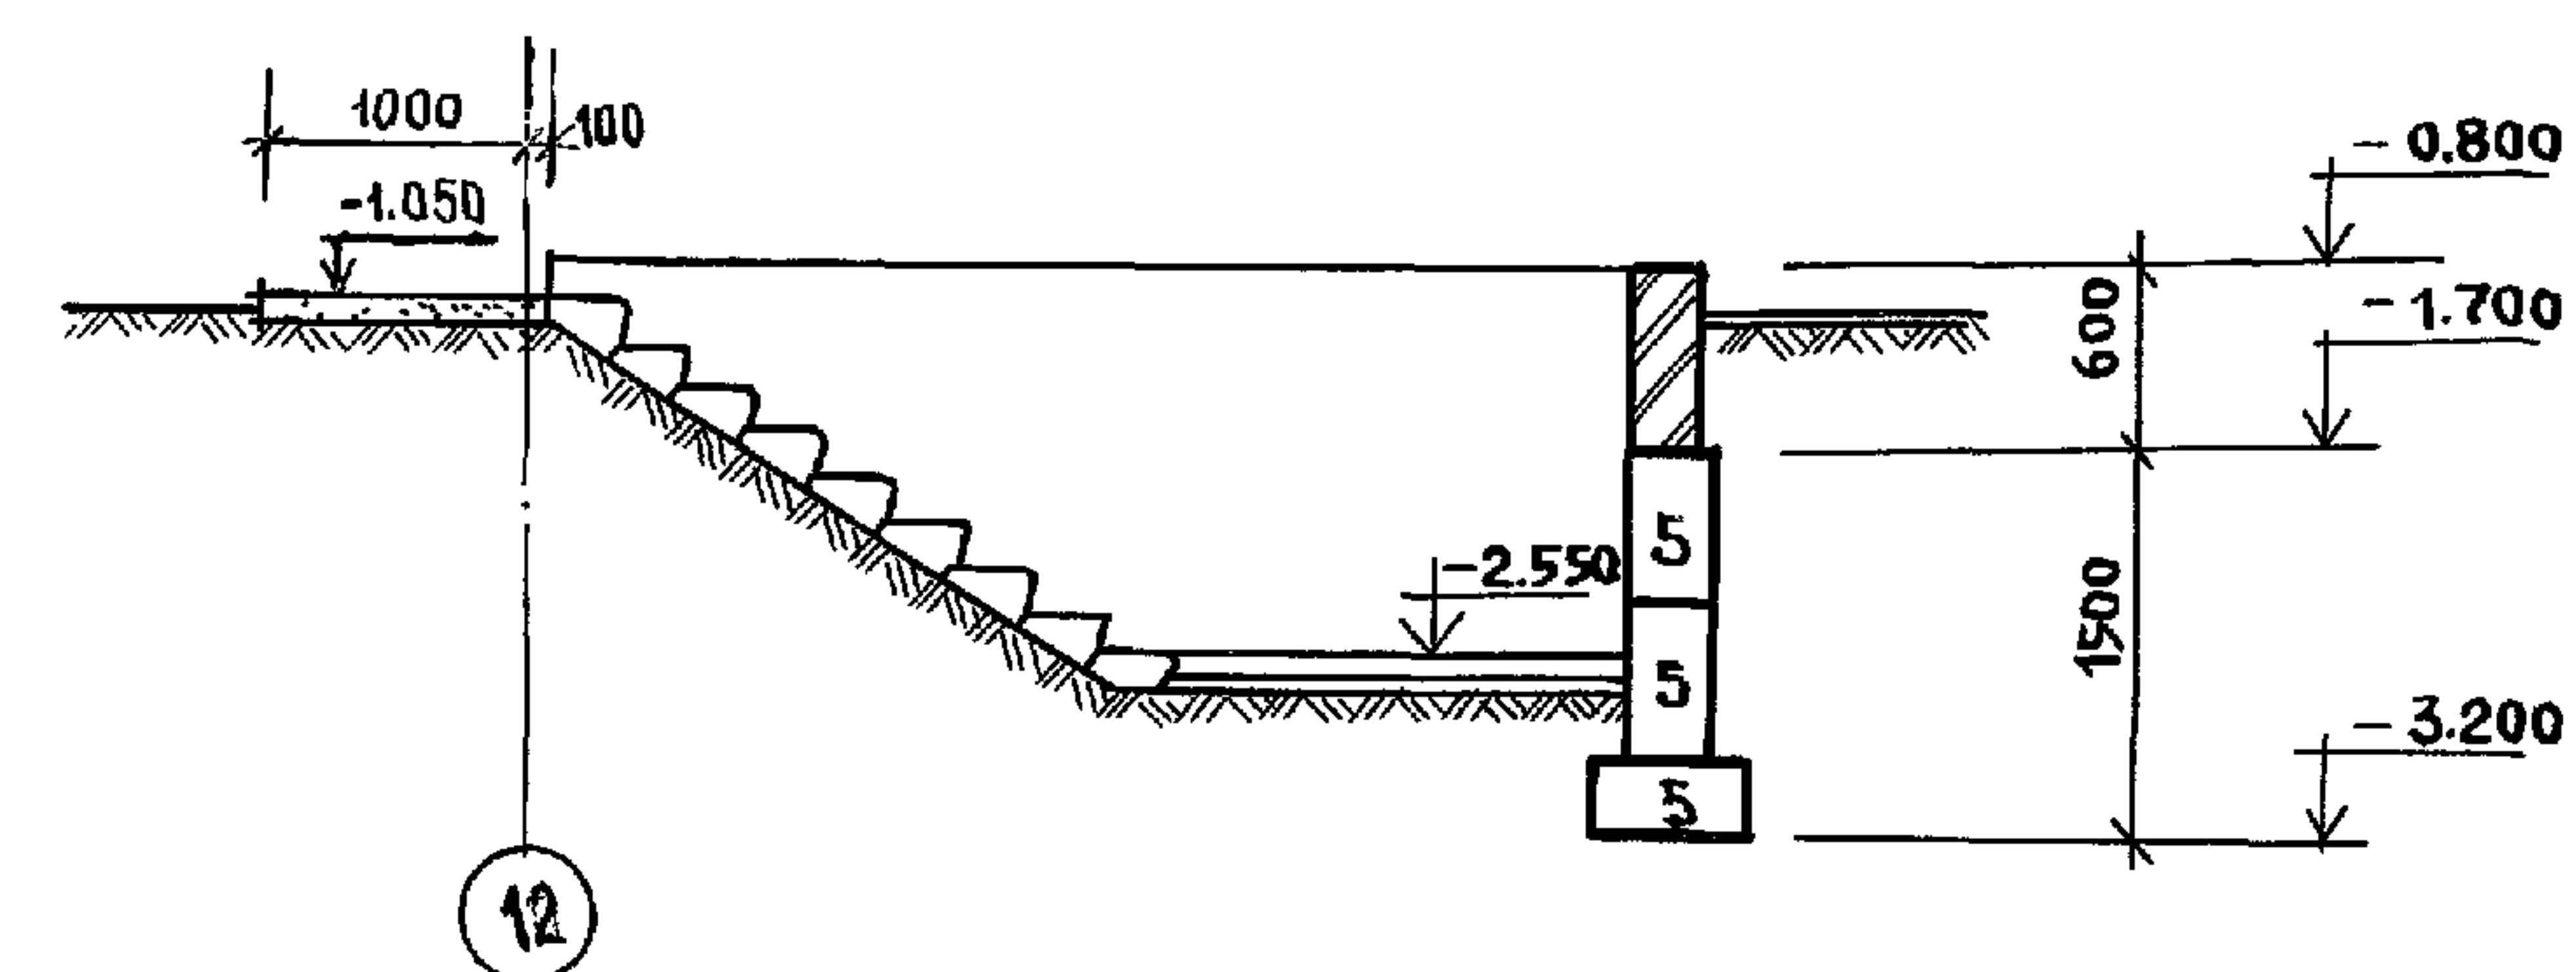

И. КОНТР.	ИВАНОВСКИЙ	<i>Иванов</i>	221-1-706.92			Альбом 1 АС		
ЗАВ. ОУД.	БОГОРОДСКИЙ	<i>Богородский</i>	СРЕДНЯЯ ШКОЛА НА 11 КЛАССОВ СЫСЕЙНОМ / 264 УЧАЩИХСЯ /			СТАДИЯ	ЛИСТ	ЛИСТОВ
ГЛ. КОНСТ.	ИВАНОВСКИЙ	<i>Ивановский</i>				Р	61	
ГЛ. СПЕЦ.	ИВАНОВ	<i>Иванов</i>						
ВЕД. КОН.	НОСКОВА	<i>Носкова</i>	БЛОК "Г"			КБ по ЖЕЛЕЗОБЕТОНУ ИМ. А.А. ЯКУШЕВА		
			КОНСТРУКЦИЯ ВХОДА № 12 и ВХОДА В ТЕХПОДПОЛЬЕ.					

Позиц. обозн.	Обозначение	Наименование	Кол. шт.		Масса ед.	Примеч.
			Г			
		Фундаменты				
1	Гост 13579-78	ФБС 24.5.6-Г	85		1.63	
2	—	ФБС 12.5.6-Г	24		0.79	
3	—	ФБС 9.5.6-Г	15		0.59	
4	—	ФБС 24.3.6-Г	14		0.97	
5	—	ФБС 9.3.6-Г	1		0.35	
Ф-1	Сер.1.020-1/83	2 Ф 18.9-3	22		4.00	
Ф-2	—	2 Ф 21.9-3	8		5.3	
Ф-3	—	ФМ-1	1			
ФЛ-1	Гост 13580-85	ФЛ 12.24-2	2		1.63	
ФЛ-2	—	ФЛ 12.12-2	2		0.78	
ФЛ-3	—	ФЛ 10.24-2	5		1.38	
ФЛ-4	—	ФЛ 10.12-2	5		0.65	
		Колонны				
К-1	192 КЖ.И.8.1-1	К 37.33-0	2		1.46	
К-2	—	К 37.33-1	19		1.48	
К-3	—	К 37.33-2	16		1.51	
КМ-1			1		551.4	
		Ригели				
Р-1	Сер.1.020-1/83	РОП 6.26-60	3		1.45	
Р-2	—	РОП 6.56-60	2		3.25	
Р-3	192 КЖ.И.8.1-1	РОП 6.84-90	2		5.07	
Р-4	—	РОП 6.54-60	3		3.15	
Р-5	Сер.1.020-1/83	РАП 6.26-60	4		1.65	
Р-6	—	РАП 6.56-60	4		3.78	
Р-7	192 КЖ.И.8.1-1	РАП 6.84-90	1		5.72	
Р-8	—	РАП 6.54-60	4		3.62	
Р-9	—	РОП 6.60-90	1		3.97	
		Наружные стены				
НЦ-7	192 КЖ.И.8.1-1	1НЦ-66.31.3.0-100Л	4		7.91	
НЦ-8	—	1НЦ-60.31.3.0-100Л	1		6.38	
НЦ-9	—	1НЦ-30.31.3.0-100Л	2		3.59	
НЦ-10	—	1НЦ-63.31.3.0-100Л	1		7.55	
НЦУ-5	—	1НЦУ-64.31.3.0-100Л	1		7.58	
НЦУ-6	—	1НЦУ-64.31.3.0-100Л-1	1		5.63	
		Перекрышки				
2ПБ 13-1	Сер.1.038.1-1 8 вып.1	2ПБ 13-1	48		0.054	
2ПБ 16-2	—	2ПБ 16-2	48		0.065	
2ПБ 22-3	—	2ПБ 22-3	4		0.092	
		Внутренние стены				
ЦВ-6	192 КЖ.И.8.1-1	ПСН-34.29.1.6-150Г	1		3.18	
ЦВ-6-1	—	ПСН-34.29.1.6-150Г-1	1		3.18	

Позиц. обозн.	Обозначение	Наименование	Кол. шт.		Масса ед.	Примеч.
			Г			
ЦВ-7	192 КЖ.И.8.1-1	ПСН-62.29.1.6-150Г	4		7.07	
ЦВ-8	—	ПСН-60.29.1.6-150Г	2		6.84	
ЦВ-9	—	ПСН-60.29.1.6-150Г-1	1		5.95	
ЦВ-10	—	ПСН-45.29.1.6-150Г	1		4.27	
ЦВ-11	—	ПСН-54.25.1.6-150Г	1		5.37	
ЦВ-12	—	ПСН-56.25.1.6-150Г	1		5.49	
ЦВ-13	—	ПСН-33.29.1.6-150Г	3		3.13	
ЦВ-14	—	ПСН-36.29.1.6-150Г	1		3.47	
ЦВ-15	—	ПСН-66.29.1.6-150Г	1		7.53	
ЦВ-15-1	—	ПСН-66.29.1.6-150Г-1	1		7.53	
ЦВ-16	—	ПСН-30.29.1.6-150Г	2		2.85	
ЦВ-16-1	—	ПСН-30.29.1.6-150Г-1	1		2.85	
ЦВ-17	—	ПСН-30.29.1.6-150Г-2	1		3.42	
		Перекрытия/вариант/шир.1.5м.				
ПК-22	1.041.1-3	ПК5-63.15	8		2.997	
ПК-23	—	ПК5-63.15-1	1		2.997	
ПК-24	—	ПК6-63.15	18		2.997	
ПК-25	—	ПК6-63.15-1	6		2.997	
ПК-26	—	ПК5-61.15	13		2.892	
ПК-27	—	ПК5-61.15-1	3		2.892	
ПК-28	—	ПК6-61.15	6		2.892	
ПК-29	—	ПК6-61.15-1	2		2.892	
ПК-30	—	ПК5-63.7.5	3		1.637	
ПК-31	—	ПК6-63.7.5	3		1.637	
ПК-32	—	ПК5-61.7.5	3		1.582	
ПК-33	—	ПК6-61.7.5	1		1.582	
		Перекрытия шир.3.0м.				
ПК-39	1.041.1-3	ПК6-63.30	3		5.585	
ПК-40	—	ПК6-63.30-1	14		5.585	
ПК-41	—	ПК6-63.30-2	1		5.585	
ПК-42	—	ПК6-61.30	2		5.407	
ПК-43	—	ПК6-61.30-1	10		5.407	
ПК-44	—	ПК6-61.30-2	1		5.407	

ИНВ. № ПОДАЛ ПОДАПИСЬ И ДАТА ВЗЯМ. ИНВ. №

И. КОНТР.	ИВАНОВСКИЙ	221-1-706.92	Альбом 1 АС		
НАЧ. ОТД.	БОГОРОДСКИЙ	СРЕДНЯЯ ШКОЛА НА 11 КЛАССОВ	СТАДИОН	ЛИСТ	ЛИСТОВ
ГЛАВ. КОНСТ.	ИВАНОВСКИЙ	с бассейном/ 264 учащихся/	Р	62	
ЗАВ. СЕК.	ИВАНОВ	БЛОК "Г"	КБ	ПО ЖЕЛЕЗОБЕТОНУ	
ВЕД. КОН.	НОСКОВА	СВОДНАЯ СПЕЦИФИКАЦИЯ	ИМ. А.А. ЯКУШЕВА		
ИНВ. №		НИЖЕ ОТМ. 0.000 / НАЧАЛО /			

