

ТИПОВОЙ ПРОЕКТ
705 - 1 - 196.85
ПРИРЕЛЬСОВЫЙ СКЛАД
НЕЗАТАРЕННЫХ МИНЕРАЛЬНЫХ УДОБРЕНИЙ
ВМЕСТИМОСТЬЮ 10 ТЫС. ТОНН.
С ПОВЫШЕННЫМ ЖЕЛЕЗНОДОРОЖНЫМ ПУТЕМ
И ГРЕЙФЕРНЫМИ КРАНАМИ

АЛЬБОМ II

СТРОИТЕЛЬНЫЕ ИЗДЕЛИЯ

20857-02

				Привязан:	
Инв. №					

Госстрой СССР
ЦЕНТРАЛЬНЫЙ ИНСТИТУТ ТИПОВОГО ПРОЕКТИРОВАНИЯ
Свердловский филиал
620062, г.Свердловск-62, ул.Чсбышева,4
Заказ № 2597 Инв. № 20857-02 тираж 100
Сдано в печать 2.09 1986г цена 1-98

ТИПОВОЙ ПРОЕКТ

705-1-196.85

ПРИРЕЛЬСОВЫЙ СКЛАД НЕЗАТАРЕННЫХ МИНЕРАЛЬНЫХ УДОБРЕНИЙ ВМЕСТИМОСТЬЮ 10 ТЫС. ТОНН С ПОВЫШЕННЫМ ЖЕЛЕЗНОДОРОЖНЫМ ПУТЕМ И ГРЕЙФЕРНЫМИ КРАНАМИ

СОСТАВ ПРОЕКТА:

- Альбом I - Пояснительная записка. Технология производства.
Архитектурные решения. Конструкции железобетонные.
Конструкции металлические. Отопление и вентиляция.
Силовое электрооборудование. Связь и сигнализация.
- Альбом II - Строительные изделия
- Альбом III - Спецификации оборудования
- Альбом IV - Ведомости потребности в материалах
- Альбом V - Сметы
- Альбом VI - Показатели применения научно-технических достижений в строительных решениях проекта

Альбом II

РАЗРАБОТАН
ПРОЕКТНЫМ ИНСТИТУТОМ
„ЦИТЭПСЕЛЬХОЗ“

ГЛАВНЫЙ ИНЖЕНЕР ИНСТИТУТА
ГЛАВНЫЙ ИНЖЕНЕР ПРОЕКТА

Болонкин (Болонкин)
Трынов (Трынов)

УТВЕРЖДЕН МИНСЕЛЬХОЗОМ СССР
ПРИКАЗ ОТ 06.06.85г. №41-ЭГ
ВВЕДЕН В ДЕЙСТВИЕ ЦИТЭПСЕЛЬХОЗОМ
ПРИКАЗ ОТ 12.11.85г. № 302

20857-02




				Привязан:	
Инз. №					

Типовой проект 705-1-196.85 Альбом II
Инв. № 705-1-196.85
Взам. инв. №
Подпись и дата

СОДЕРЖАНИЕ АЛЬБОМА

№ п/п	ОБОЗНАЧЕНИЕ	НАИМЕНОВАНИЕ	Стр.	ПРИМЕЧАНИЕ
1		СОДЕРЖАНИЕ	2	
2	КЖИ-01.00	Колонна 1К144-5-П1	3	
3	КЖИ-02.00	Колонна 1К144-5-П2	4	
4	КЖИ-03.00	Колонна 1К144-5-П3	5	
5	КЖИ-04.00	Колонна 1К144-5-П4	6	
6	КЖИ-05.00	Колонна 1К144-5-П5	7	
7	КЖИ-06.00	Колонна 1К144-5-П6	8	
8	КЖИ-07.00	Колонна 1К144-5-П7	9	
9	КЖИ-08.00	Колонна 1К144-5-П8	10	
10	КЖИ-09.00	Колонна 1К144-5-П9	11	
11	КЖИ-10.00	Колонна 1К144-5-П10	12	
12	КЖИ-11.00	Колонна 1К144-5-П11	13	
13	КЖИ-12.00	Колонна 1К144-5-П12	14	
14	КЖИ-13.00	Колонна 6К144-12-П1	15	
15	КЖИ-14.00	Колонна 6К144-12-П2	16	
16	КЖИ-15.00	Колонна 6К144-12-П3	17	
17	КЖИ-16.00	Колонна 6К144-12-П4	18	
18	КЖИ-17.00	Колонна 9КФ169-1-П1	19	
19	КЖИ-18.00	Колонна 9КФ175-1-П1	20	
20	КЖИ-19.00	Колонна 9КФ169-1-П2	21	
21	КЖИ-20.00	Колонна 9КФ169-1-П3	22	
22	КЖИ-21.00	Колонна 9КФ175-1-П2	23	
23	КЖИ-22.00	Колонна 9КФ169-1-П4	24	
24	КЖИ-23.00	Колонна 9КФ175-1-П3	25	
25	КЖИ-24.00	Колонна 9КФ169-1-П5	26	
26	КЖИ-25.00	Колонна 9КФ169-1-П6	27	
27	КЖИ-26.00	Ферма стропильная ФБ24Т-2АТ-1	28	
28	КЖИ-27.00	Плита (ПГ-3АТ-Т-П-1, ПГ-2АТ-Т-П-1)	29	

№ п/п	ОБОЗНАЧЕНИЕ	НАИМЕНОВАНИЕ	Стр.	ПРИМЕЧАНИЕ
29	КЖИ-28.00	Плита (ПГ-3АТ-Т-П-2,3)	30	
30	КЖИ-29.00	Панель (ПСП48-К5-Ш-П2, ПСП48-К5-Ш-П3)	31	
31	КЖИ-30.00	Панель (ПСП48-К5-Ш-П1, ПСП48-К15-Ш-П4)	31	
32	КЖИ-31.00	Панель ПСП48-К15-Ш-П5	32	
33	КЖИ-32.00	Панель (ПС600.12-7АТ-Т-1а, ПС610.9-1АТ-Т-1а, ПС610.9-1АТ-Т-12а)	33	
34	КЖИ-33.00	Сетка (С1-С4)	34	
35	КЖИ-34.00	Сетка (С5-С8)	35	
36	КЖИ-35.00	Сетка (С9-С11, С16)	36	
37	КЖИ-36.00	Сетка (С12, С13)	37	
38	КЖИ-37.00	Сетка (С14, С15)	38	
39	КЖИ-38.00	Элемент крепления МС1	39	
40	КЖИ-39.00	Элемент крепления Т32	39	
41	КЖИ-40.00	Изделие соединительное МС2	40	
42	КЖИ-41.00	Изделие соединительное МС3, МС4	40	
43	КЖИ-42.00	Изделие соединительное МС5	41	
44	КЖИ-43.00	Насадка НФ-1	41	
45	КЖИ-44.00	Изделие соединительное МС6	42	
46	КЖИ-45.00	Изделие соединительное МСТ	42	
47	КЖИ-46.00	Ригель ветровой Р1	43	
48	КДИ-01.00	Короб деревянный	43	
49	КДИ-02.00	Щит (ЩД1, ЩД7)	44	
50	КДИ-03.00	Щит (ЩД2, ЩД8)	45	
51	КДИ-04.00	Щит (ЩД3, ЩД4)	46	
52	КДИ-05.00	Щит (ЩД5, ЩД11)	47	
53	КДИ-06.00	Щит ЩД6	48	
54	КДИ-07.00	Щит (ЩД9, ЩД10)	49	
55	КЖИ-47.00	Перемычка ПР8-441229-1	50	

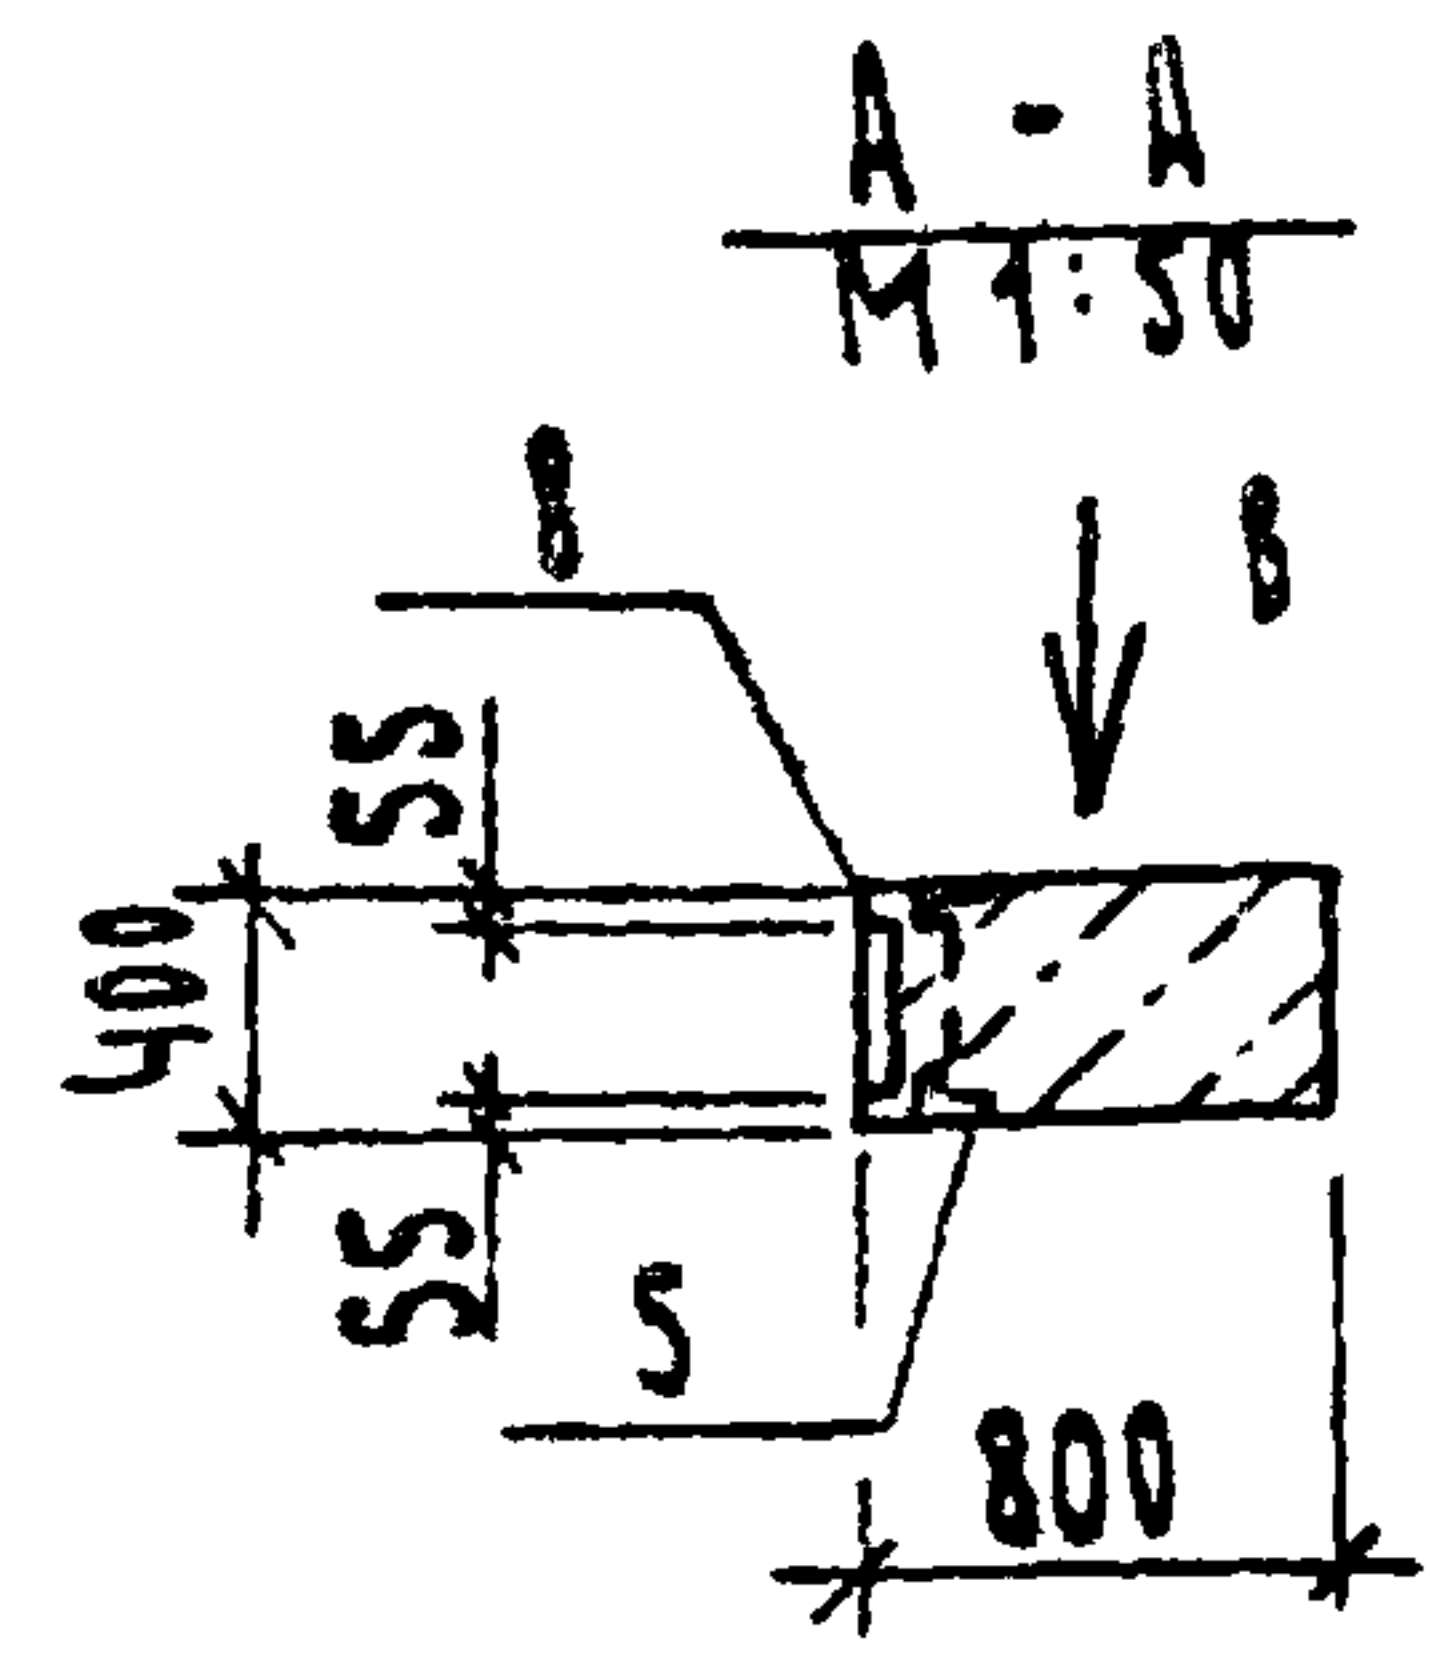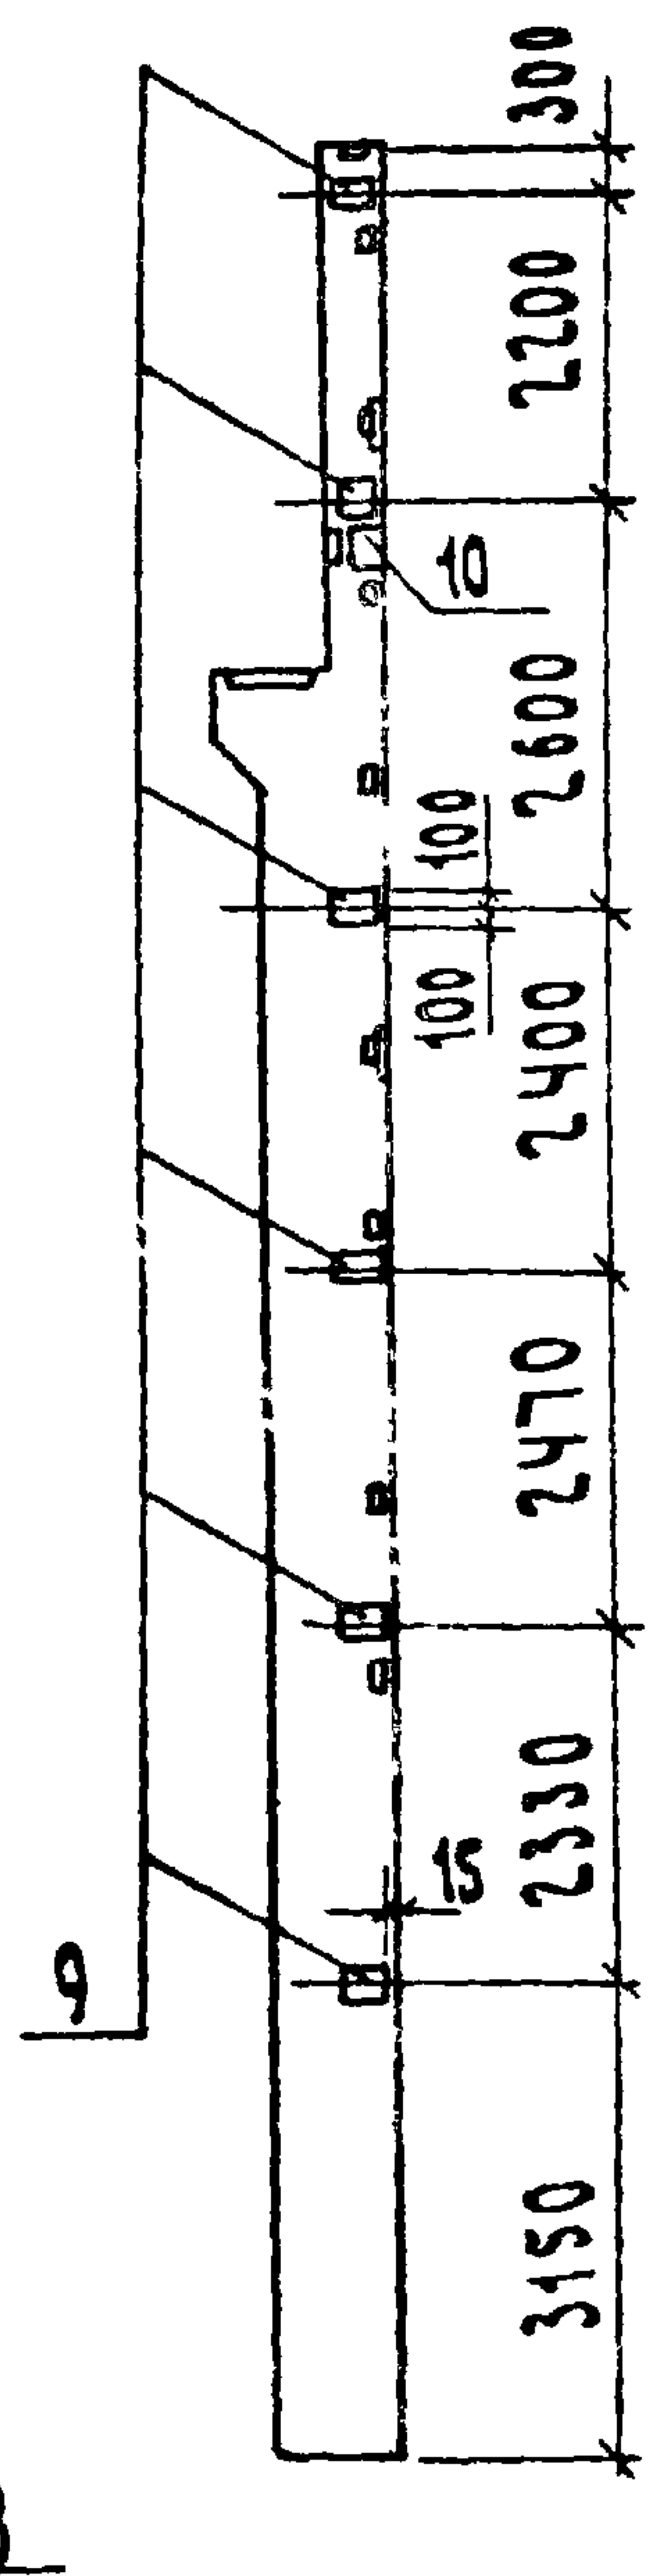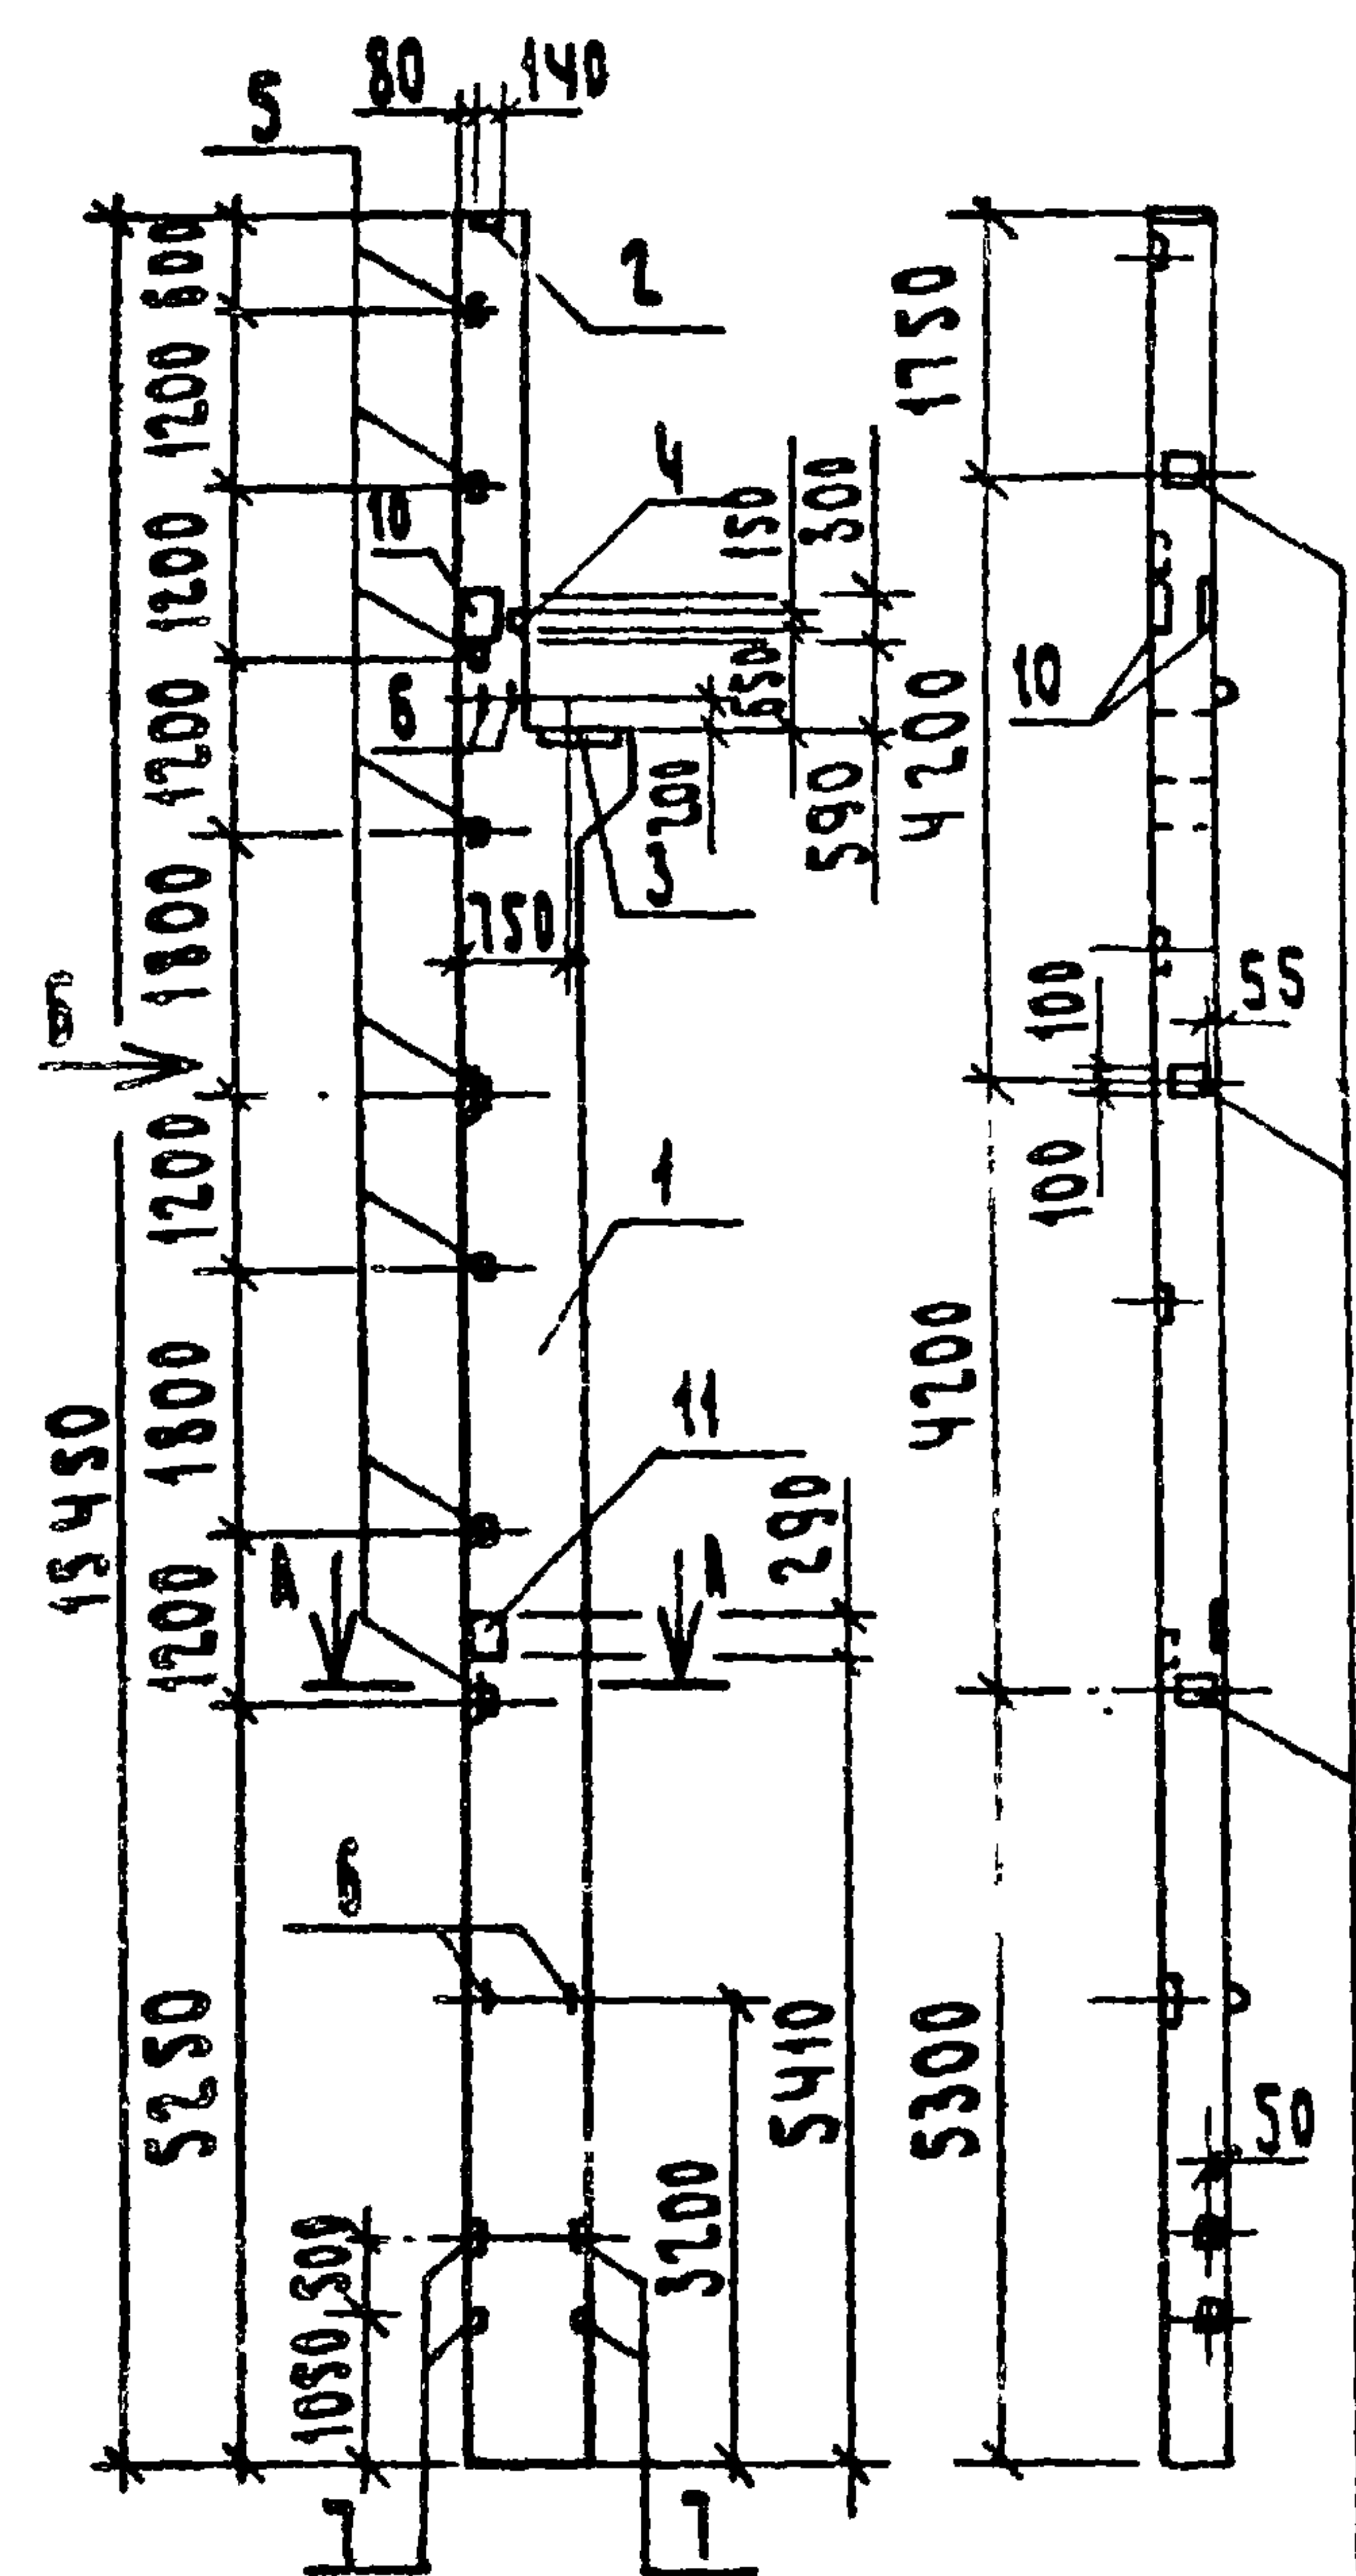

ФОРМАТ	ЗОНА	ПОД.	ОБОЗНАЧЕНИЕ	НАИМЕНОВАНИЕ	КОЛ.	ПРИМЕ- ЧАНИЕ
				СБОРОЧНЫЕ ЕДИНИЦЫ		
		1	1.424.1-5.2-2.00-33	КОЛОННА 1К144-5-П	1	
				ИЗДЕЛИЕ ЗАКЛАДНОЕ		
		2	1.424.1-5.5-14.0	М2-32	1	
		3	1.424.1-5.5-01.0	МН1	1	
		4	1.424.1-5.5-02.0	МН3	1	
		5	1.424.1-5.5-19.0	М1-14	8	
		6	1.424.1-5.5-22.0-01	МН27	4	
		7	1.424.1-5.5-23.0	МН17	4	
		8	1.424.1-5.5-21.0	МН19	3	
		9	1.424.1-5.5-18.0	М1-12	6	
		10	1.424.1-5.5-03.0	МН4	2	
		11	1.400-6/76, вып.1	МО-1	1	

ВЕДОМОСТЬ РАСХОДА СТАЛИ НА ЗАКЛАДНЫЕ ИЗДЕЛИЯ, КГ



МАРКА ЭЛЕМЕНТА	ЧЗДЕЛИЯ ЗАКЛАДНЫЕ															
	АРМАТУРА КЛАССА								ПРОКАТ МАРКИ							
	AI				A III				B CTЗ кп 2							
	ГОСТ 5781-82								ГОСТ 103-76				ГОСТ 19903-74*			
	Φ 6	Φ 20	Φ 22	Итого	Φ 10	Φ 12	Φ 25	Итого	8x50	8x150	8x200	10x200	Итого	8x250	8x290	14x140
1К144-5-П1	0,3	2,0	20,8	23,1	4,1	19,4	1,6	25,1	1,2	3,3	21,6	13,5	39,6	9,4	5,5	6,0

ПРОДОЛЖЕНИЕ ВЕДОМОСТИ

ИЗДЕЛИЯ ЗАКЛАДНЫЕ								ОБЩИЙ РАСХОД
ПРОКАТ МАРКИ								
В СТЗ кп2								
ГОСТ 19903-74*		ГОСТ 8509-72*		ГОСТ 5915-70*		ГОСТ 11371-78		
75x220	Итого	163x5	Итого	120x5	Итого	25 01 019	Итого	140,5
19,4	40,3	12,0	12,0	0,2	0,2	0,2	0,2	

ЗАКЛАДНЫЕ ИЗДЕЛИЯ ЗАЩИТИТЬ ОТ КОРРОЗИИ СЛОЕМ МЕТ. А 250

				Т п 705-1-196 85	КЖИ - 01. 00		
				Колонна 1К144-5-П1	СТАДИЯ	МАССА	МАСШ. СБ
Г.Н.П.	ТРИНОВ	<i>Трин</i>	7.5.85		Р	11100	1.100
НАЧ. ОД	КРЫЛОВ	<i>Крылов</i>	9.7.85				
Н. КОНТ	ТУШИНА	<i>Тул</i>	8.7.85		ЛНСТ	ЛНСТ	ЛНСТ
П. СПЕЦ	ТРОНИКОВ	<i>Тро</i>	8.7.85				
РУК. ГР	ТУШИНА	<i>Тул</i>	8.7.85				
СТ. ИНИ	ГРАДУСОВА	<i>Град</i>	28.06.85				
					ЦНТЭ	СЕЛЬХОЗ	
						ВЛАДИМИР	

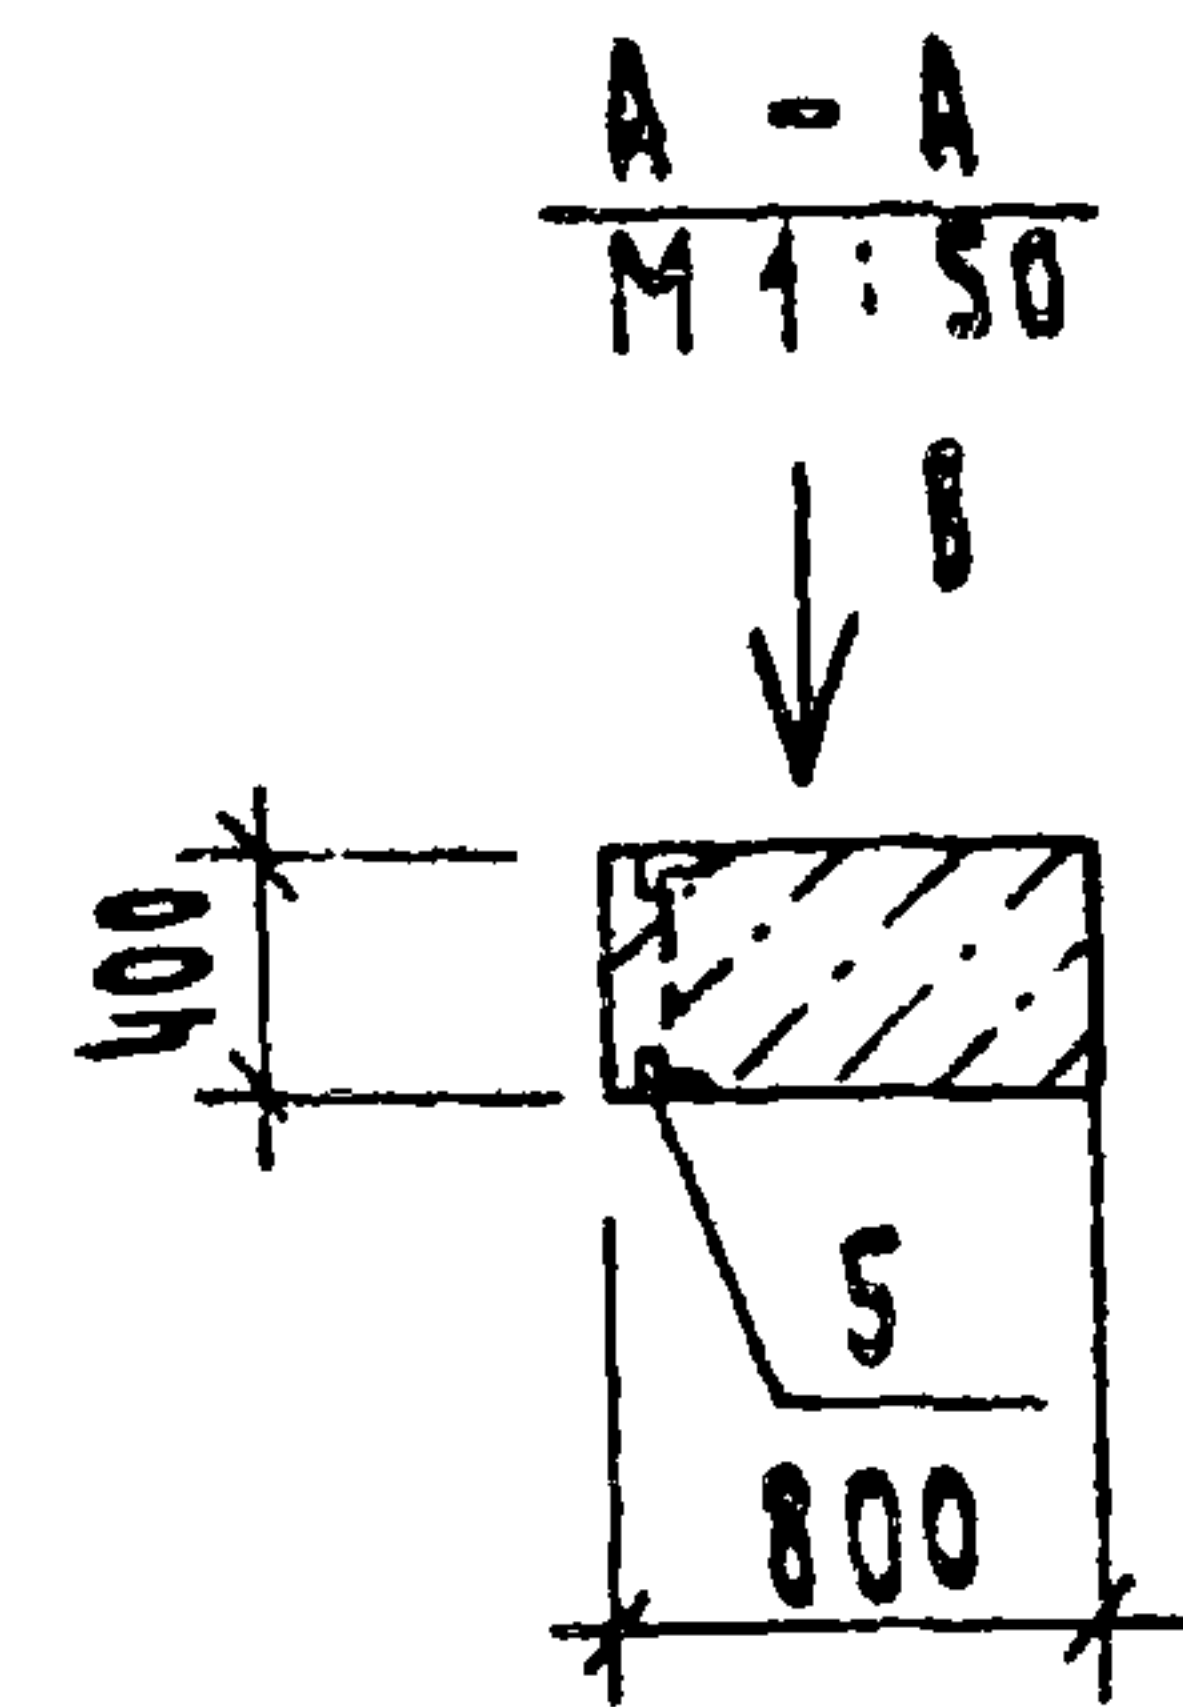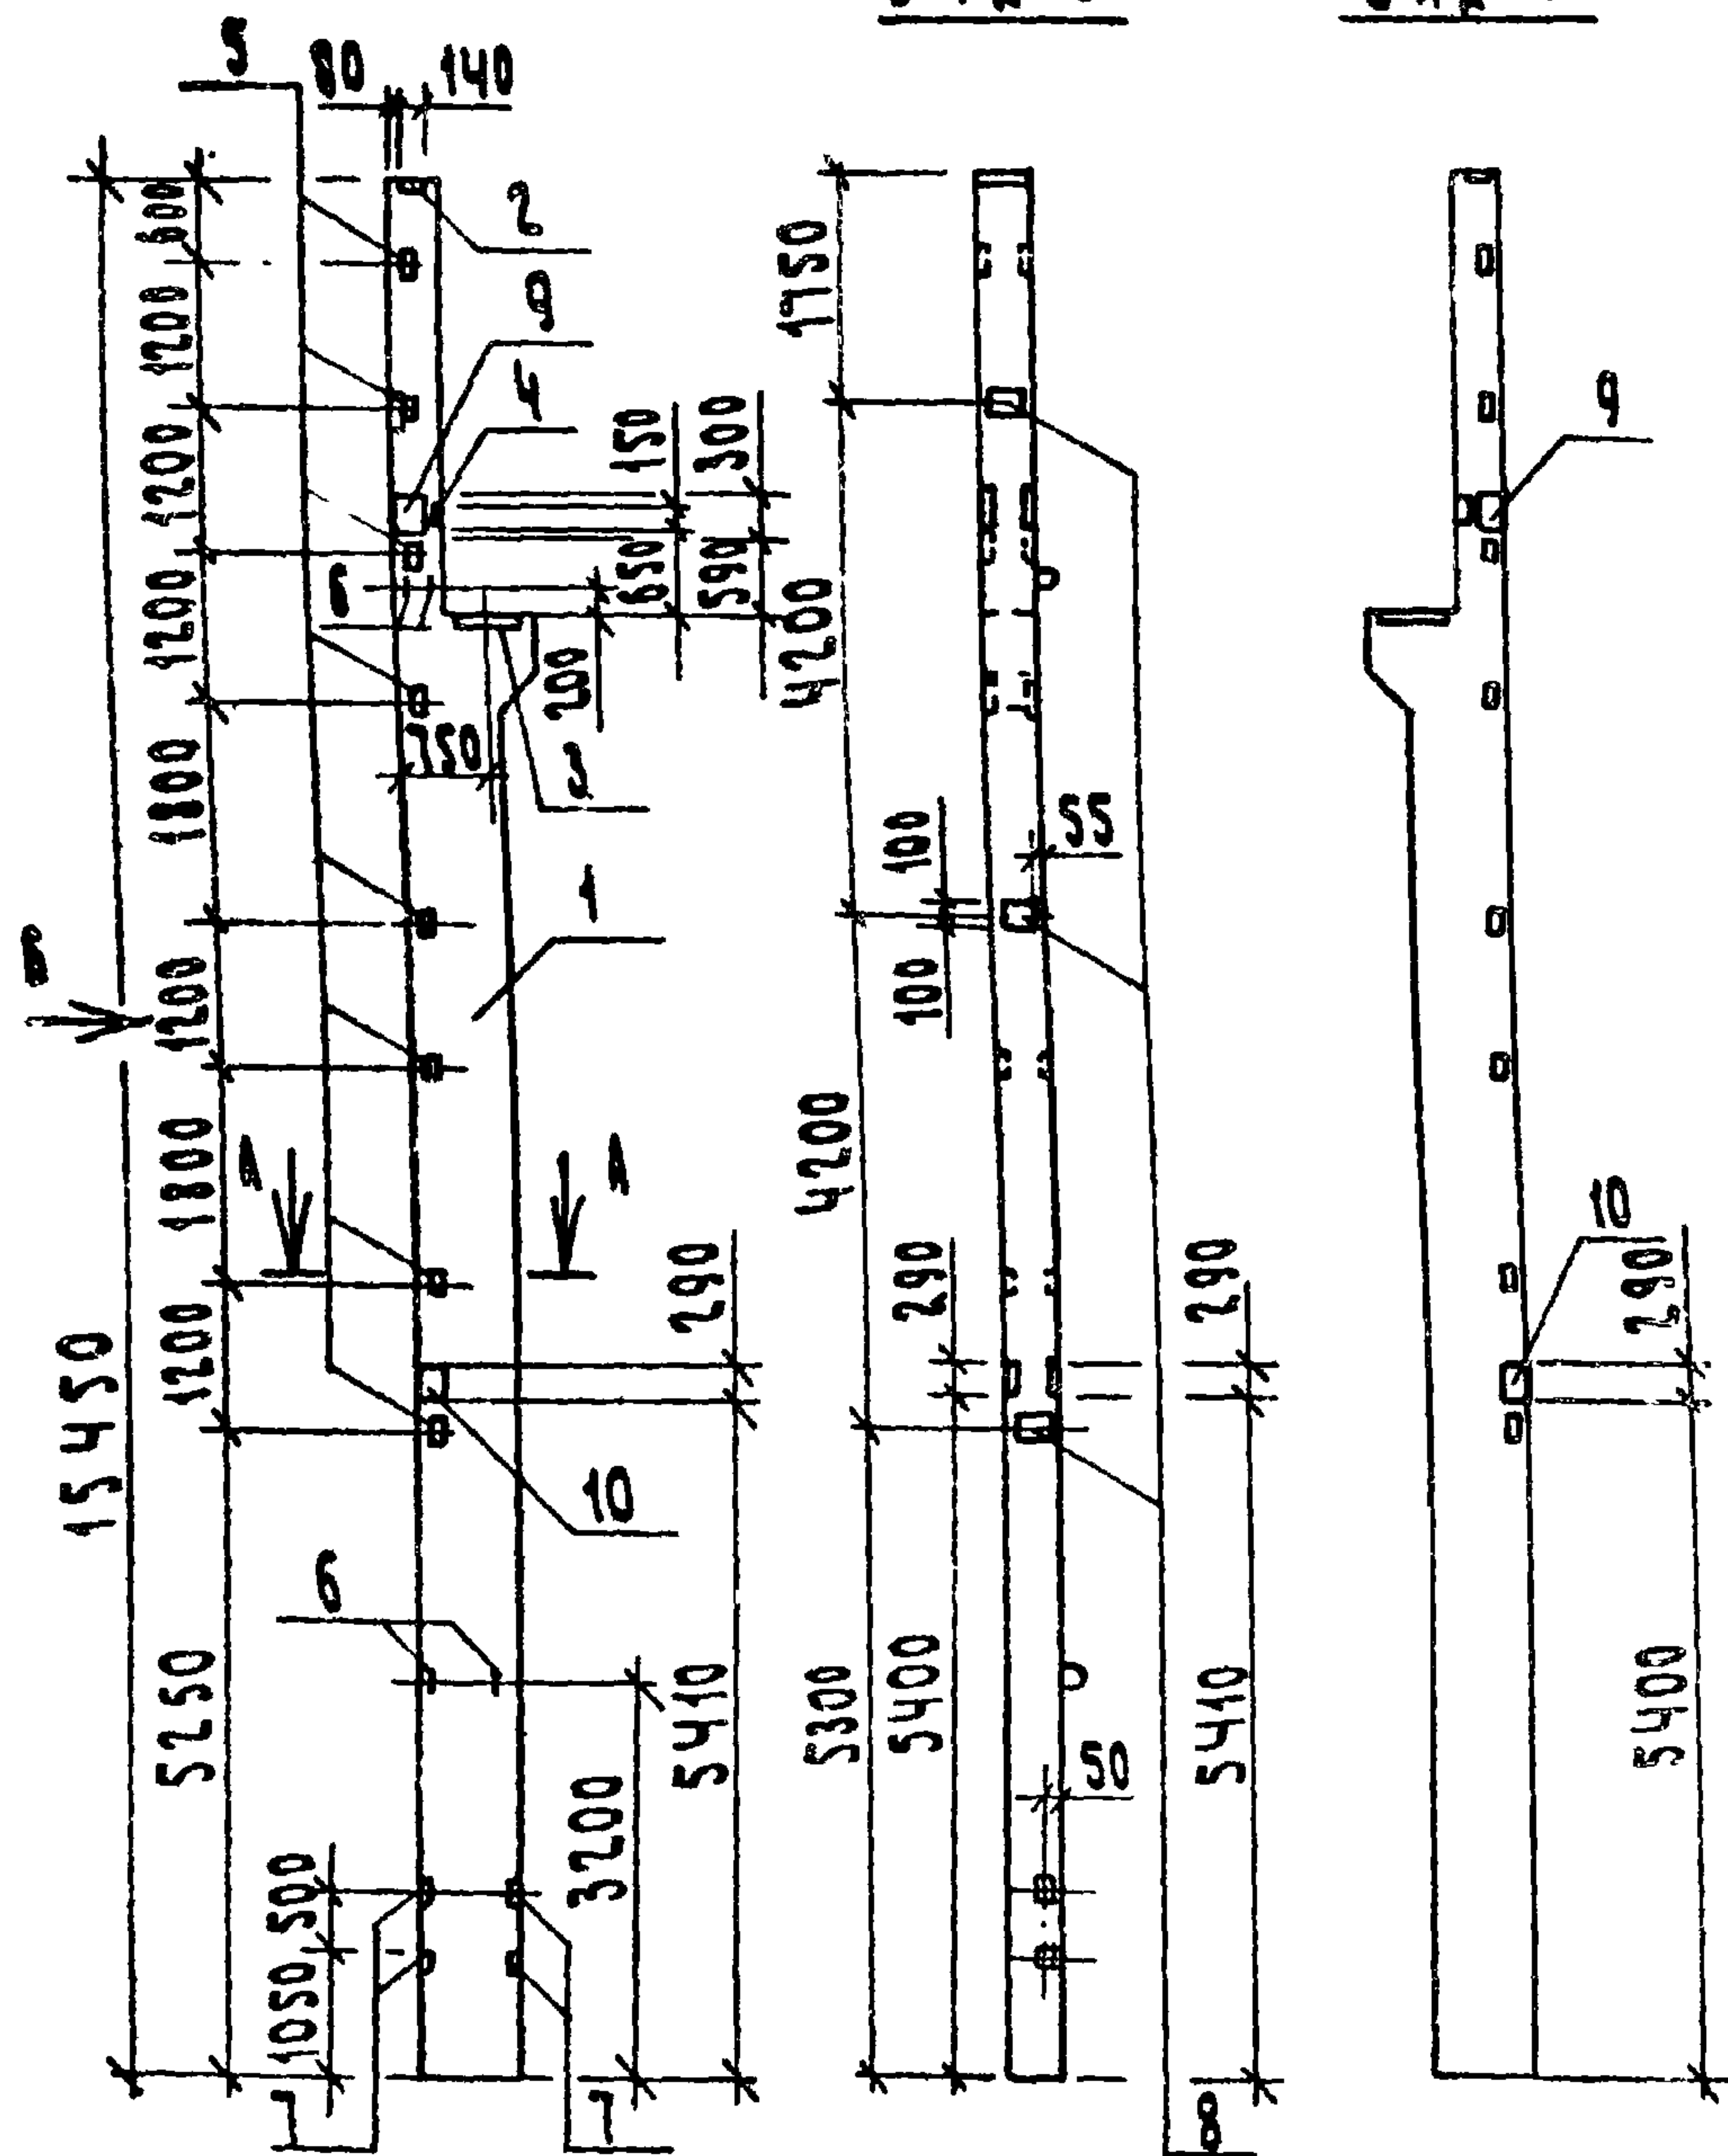

ФОРМАТ	ЗОНА	ПОЗ.	ОБОЗНАЧЕНИЕ	НАИМЕНОВАНИЕ	КОЛ.	ПРИМЕЧАНИЕ
				СБОРОЧНЫЕ ЕДИНИЦЫ		
		1	1.424.1-5.2-2.00-33	КОЛОННА 1К144-5-П	1	
				ИЗДЕЛИЕ ЗАКЛАДНОЕ		
		2	1.424.1-5.5-14.0	М2-32	1	
		3	1.424.1-5.5-01.0	МН1	1	
		4	1.424.1-5.5-02.0	МН3	1	
		5	1.424.1-5.5-19.0	М1-14	8	
		6	1.424.1-5.5-22.0-01	МН27	4	
		7	1.424.1-5.5-23.0	МН17	4	
		8	1.424.1-5.5-21.0	МН19	3	
		9	1.424.1-5.5-03.0	МН4	2	
		10	1.400-6/76, вып.1	МО-1	2	

ВЕДОМОСТЬ РАСХОДА СТАЛИ НА ЗАКЛАДНЫЕ ИЗДЕЛИЯ, КГ

МАРКА ЭЛЕМЕНТА	ИЗДЕЛИЯ								ЗАКЛАДНЫЕ						
	АРМАТУРА				КЛАССА				ПРОКАТ				МАРКИ		
	А I				А III				ВСтЗкп2						
	ГОСТ 5781-82								ГОСТ 103-76				ГОСТ 19903-74*		
	φ 6	φ 20	φ 22	Итого	φ 10	φ 12	φ 25	Итого	-8x50	-8x150	-10x200	Итого	-8x250	-8x290	-14x140
1К144-5П2	0,3	2,0	20,8	23,1	5,0	10,8	1,6	17,4	1,2	3,3	13,5	18,0	9,4	11,0	6,0

ПРОДОЛЖЕНИЕ ВЕДОМОСТИ


ИЗДЕЛИЯ ЗАКЛАДНЫЕ								ОБЩИЙ РАСХОД
ПРОКАТ МАРКИ								
ВСтЗ кп2								
ГОСТ19903-74*		ГОСТ8509-72*		ГОСТ5915-70*		ГОСТ11371-78		
25x220	Итого	283x5	Итого	ШАЙБА М20	Итого	ШАЙБА 20.01.019	Итого	
19,4	45,8	12,0	12,0	0,2	0,2	0,2	0,2	116,7

ЗАКЛАДНЫЕ ИЗДЕЛИЯ ЗАЩИТИТЬ ОТ КОРРОЗИИ СЛОЕМ МЕТ. А 250

Т.п. 705-1-196.85				КЖИ-02.00		
				СТАДИЯ		
				МАССА		
				МАСШТАБ		
КОЛОННА 1К144-5-П2				Р	11100	1:100
				Лист 1 из 1		
				Центральный сельхоз		
				Владимир		

КОПИРОВАЯ СЕМАХИНА

ФОРМАТ А3

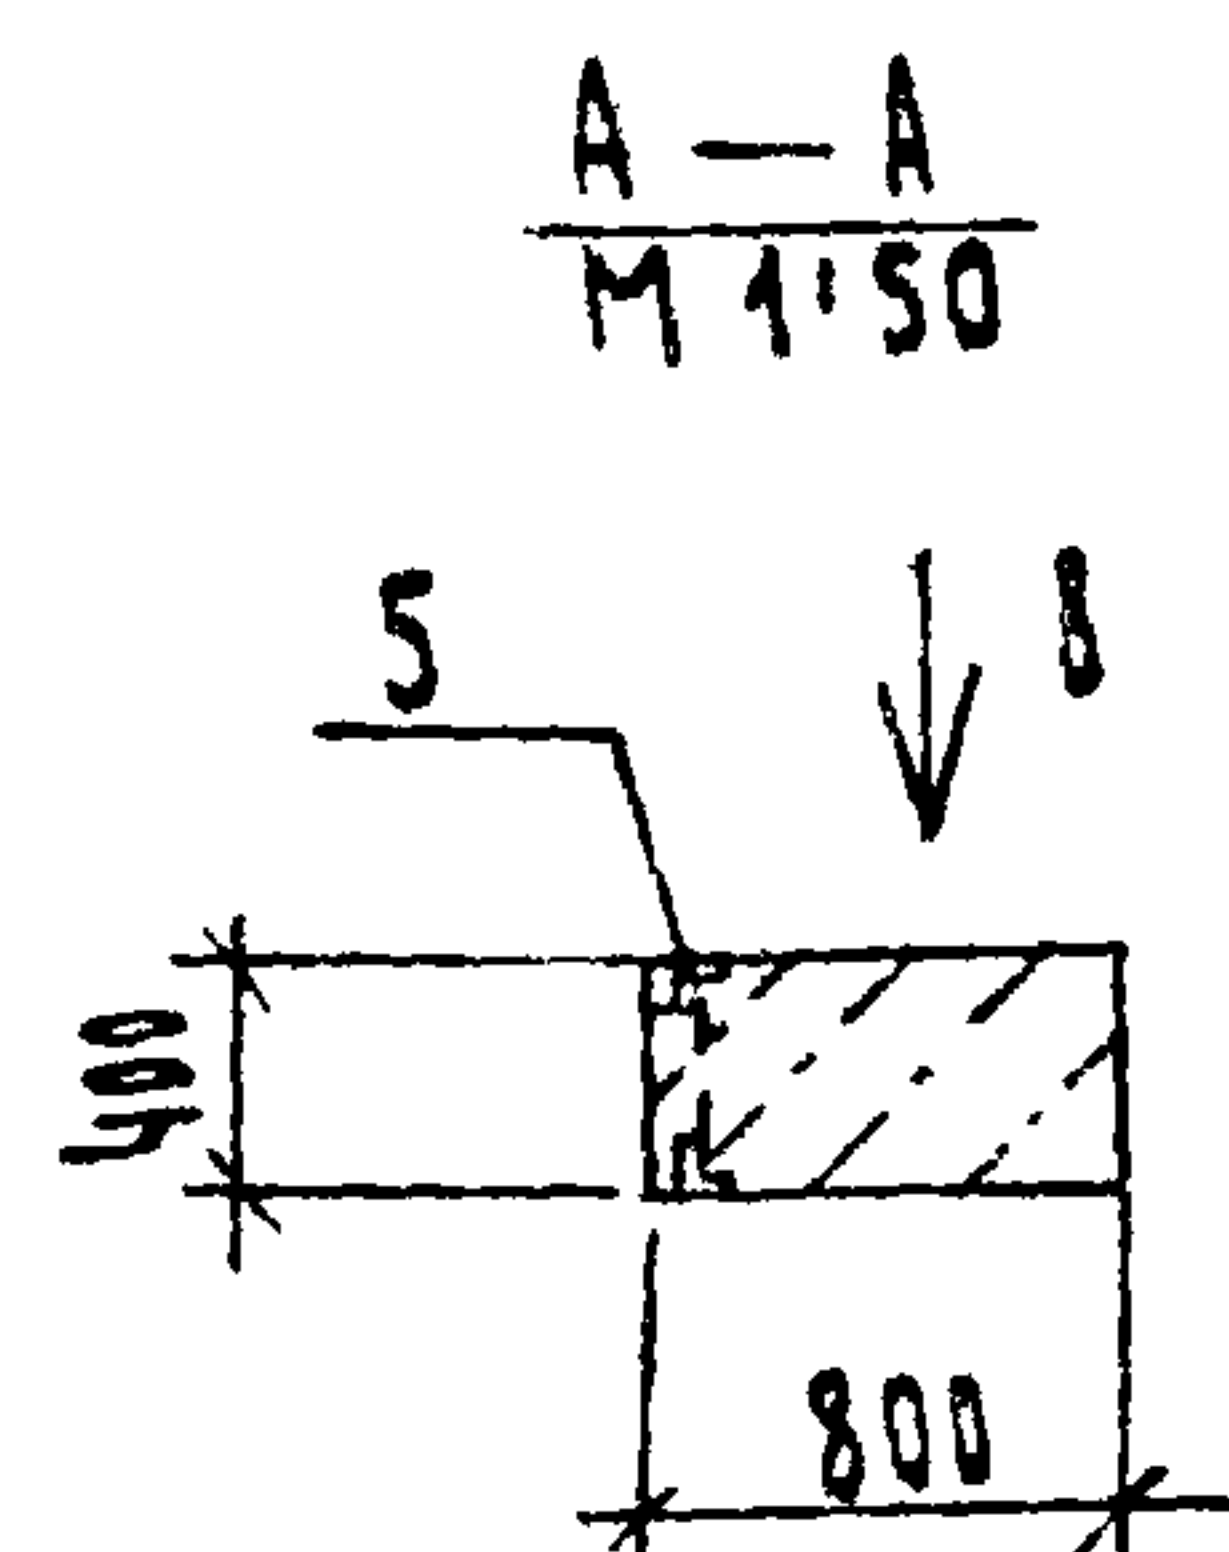



Ведомость расхода стали на закладные изделия, кг

Продолжение ведомости

ЗАКЛАДНЫЕ ИЗДЕЛИЯ ЗАЩИТЫ ОТ КОРРОЗИИ СЛОЕМ МЕТ. А 250

КОПИРОВАА СЕМАХИНА ФОРМАТ А3

Тупиковый проект 705-1-196.85

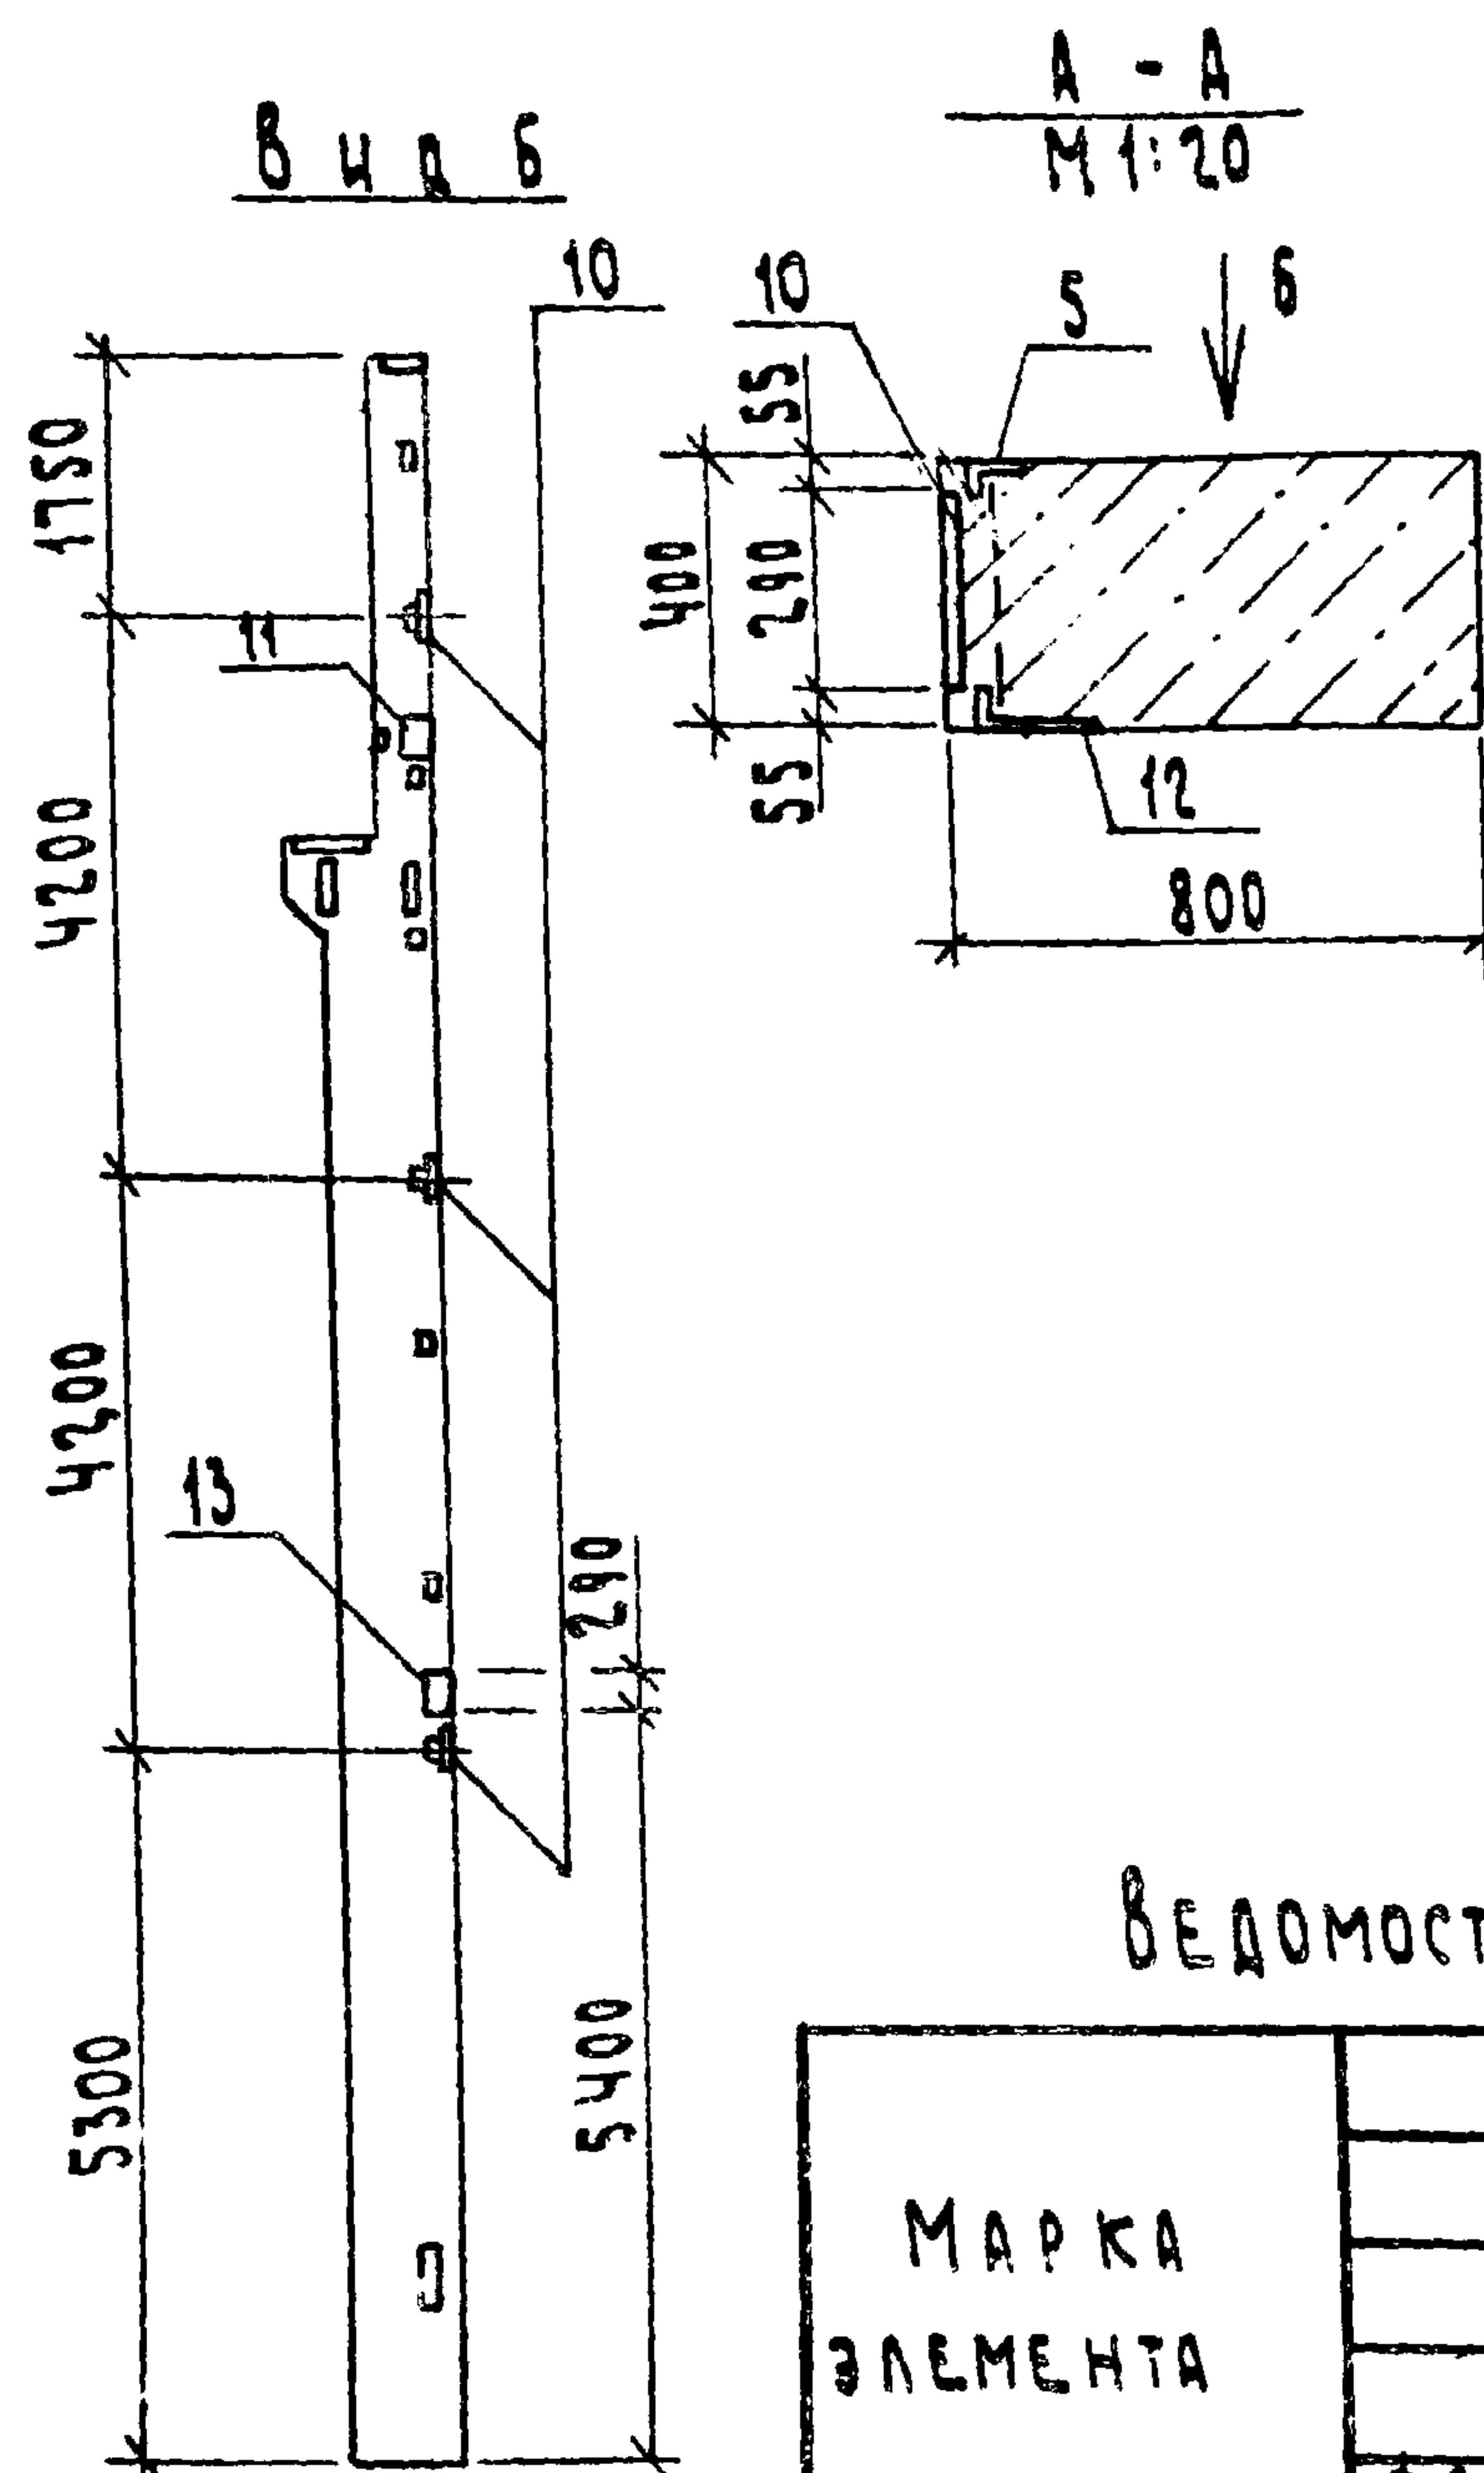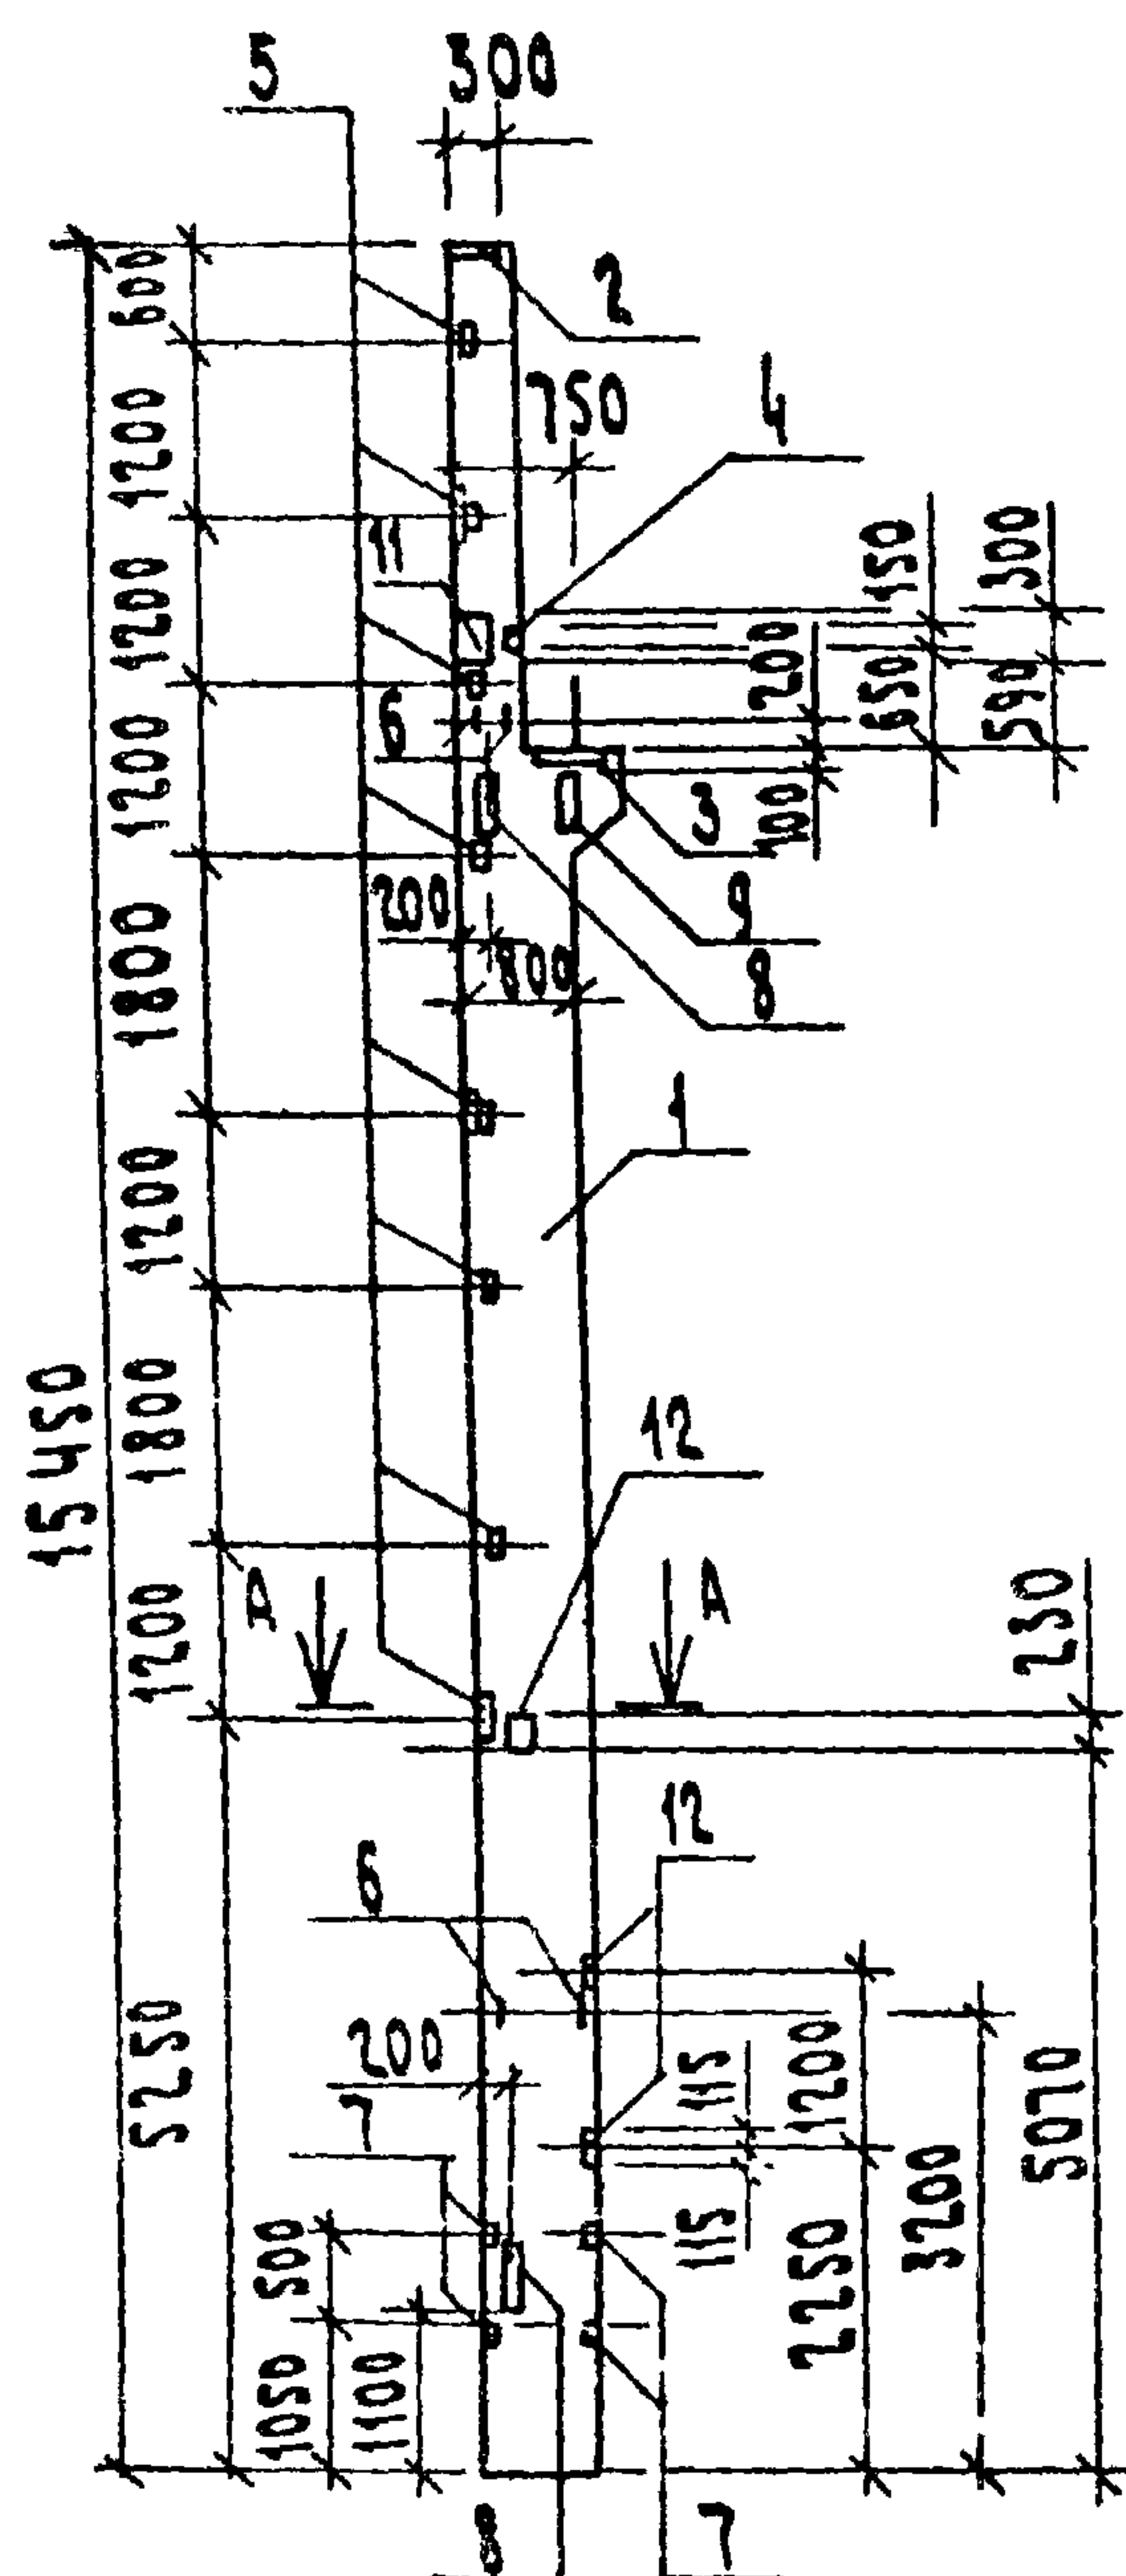

Формат	Зона	Поз.	Обозначение	Наименование	Кол.	Примечание
				<u>СБОРОЧНЫЕ ЕДИНИЦЫ</u>		
		1	1.424.1-5.2-2.00-33	КОЛОННА 1К144-5-П	1	
				<u>УЗДЕЛИ ЗАКЛАДНОЕ</u>		
		2	1.424.1-5.5-11.0	М2-23	1	
		3	1.424.1-5.5-07.0	МН 8	1	
		4	1.424.1-5.5-02.0	МН 3	1	
		5	1.424.1-5.5-19.0	М1-14	8	
		6	1.424.1-5.5-22.0-01	МН 27	4	
		7	1.424.1-5.5-23.0	МН 17	4	
		8	1.424.1-5.5-08.0	МН 11	2	
		9	1.424.1-5.5-09.0	МН 12	1	
		10	1.424.1-5.5-21.0	МН 19	3	
		11	1.424.1-5.5-03.0	МН 4	2	
		12	1.400-6 / 76, ВВН.1	М4-16	3	
		13	1.400-6 / 76, ВВН.1	МО-1	1	

ВЕДОМОСТЬ РАСХОДА СТАЛИ НА ЗАКЛАДНЫЕ ИЗДЕЛИЯ, КГ

МАРКА ЭЛЕМЕНТА	УЗ ДЕЛЕНИЯ ЗАКЛАДНЫЕ															
	АРМАТУРА КЛАССА										ПРОКАТ МАРКИ					
	А I			А III							В ст3 кп2					
	ГОСТ 5781-82										ГОСТ 103-76					
	Ф6	Ф22	Итого	Ф8	Ф10	Ф12	Ф14	Ф22	Ф25	Итого	-6x80	-8x50	-8x120	-8x150	-10x200	-12x100
1К144-5-П4	0,3	20,8	21,1	0,3	4,1	10,9	3,0	7,2	1,6	27,1	2,7	1,2	6,0	3,3	13,5	18,8

ЗАКЛАДНЫЕ ИЗДЕЛИЯ ЗАЩИТИТЬ ОТ КОРРОЗИИ СЛОЕМ МЕТ. А 250

Продолжение ведомости

ИЗДЕЛИЯ ЗАКЛАДНЫЕ														Общий расход
ПРОКАТ МАРКИ														
ВСтЗ кп2														
ГОСТ 103-76		ГОСТ 19903-74 *						ГОСТ 8509-72 *		ГОСТ 5915-70 *		ГОСТ 11371-78		
-20x60	Итого	-8x250	-8x290	-8x300	-25x220	Итого	Л63x5	Итого	ГЛУБА	Итого	ШАРКА	Итого		
35,4	80,9	9,4	5,5	7,4	19,4	41,7	12,0	12,0	0,2	0,2	0,2	0,2	183,2	



				Т п 705-1-196 85	КЖН - 04.00		
					СТАДИЯ	МАССА	МАШТАБ
ГНП	ГРЫНОВ	<i>Грин</i>	9.7.85	Колонна 1К144-5-П4.	Р	11100	1:100
НАЧ.ОТД.	КРЫЛОВ	<i>Крылов</i>	9.7.85				
Н.КОНТ.	ТУШИНА	<i>Тушина</i>	9.7.85				
ГЛ.СПЕЦ.	ТРОИЦКИЙ	<i>Троицкий</i>	9.7.85		Лист	Лист 1	
РУК.ГР.	ТУШИНА	<i>Тушина</i>	9.7.85		ЦИТЭП СЕЛЬХОЗ		
СТ.ИНЖ.	ГРАДУСОВА	<i>Градусова</i>	9.7.85		Владимир		

КОПИРОВАЛ СЕМАХИНА

FORMAT A3

Туповой проект 705-1-19685

Лист № 001. Подрасчетная таблица

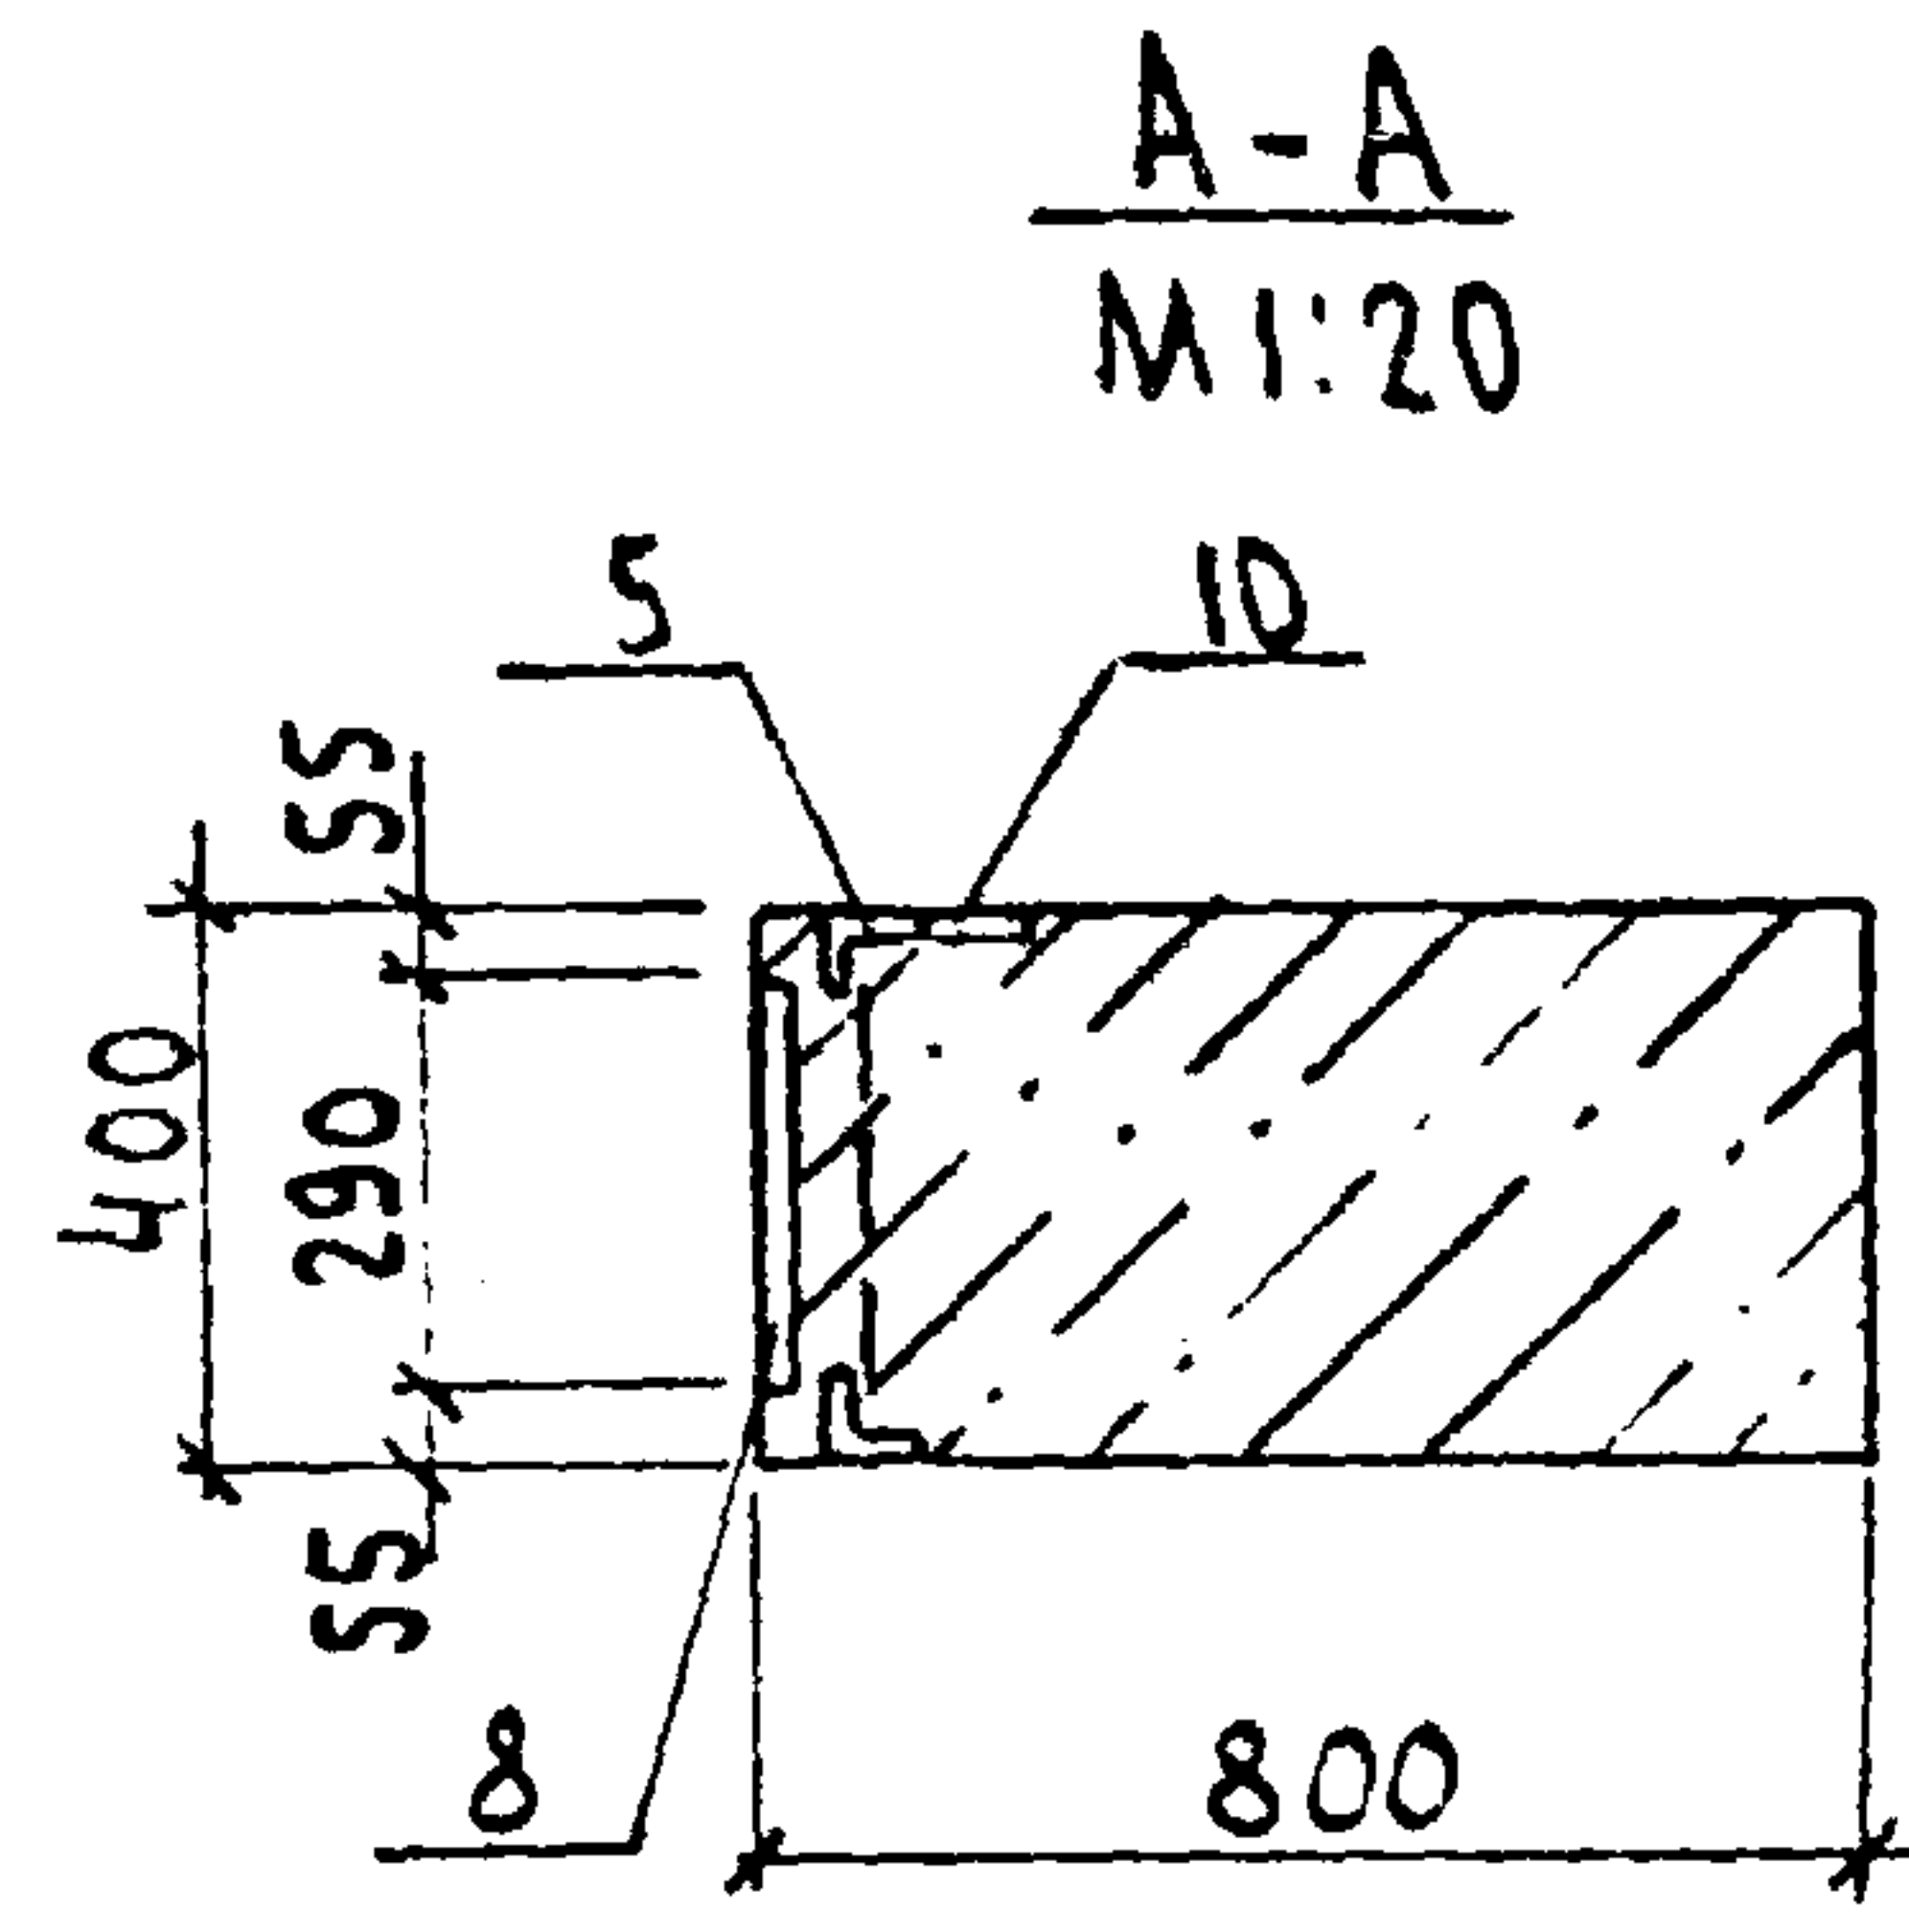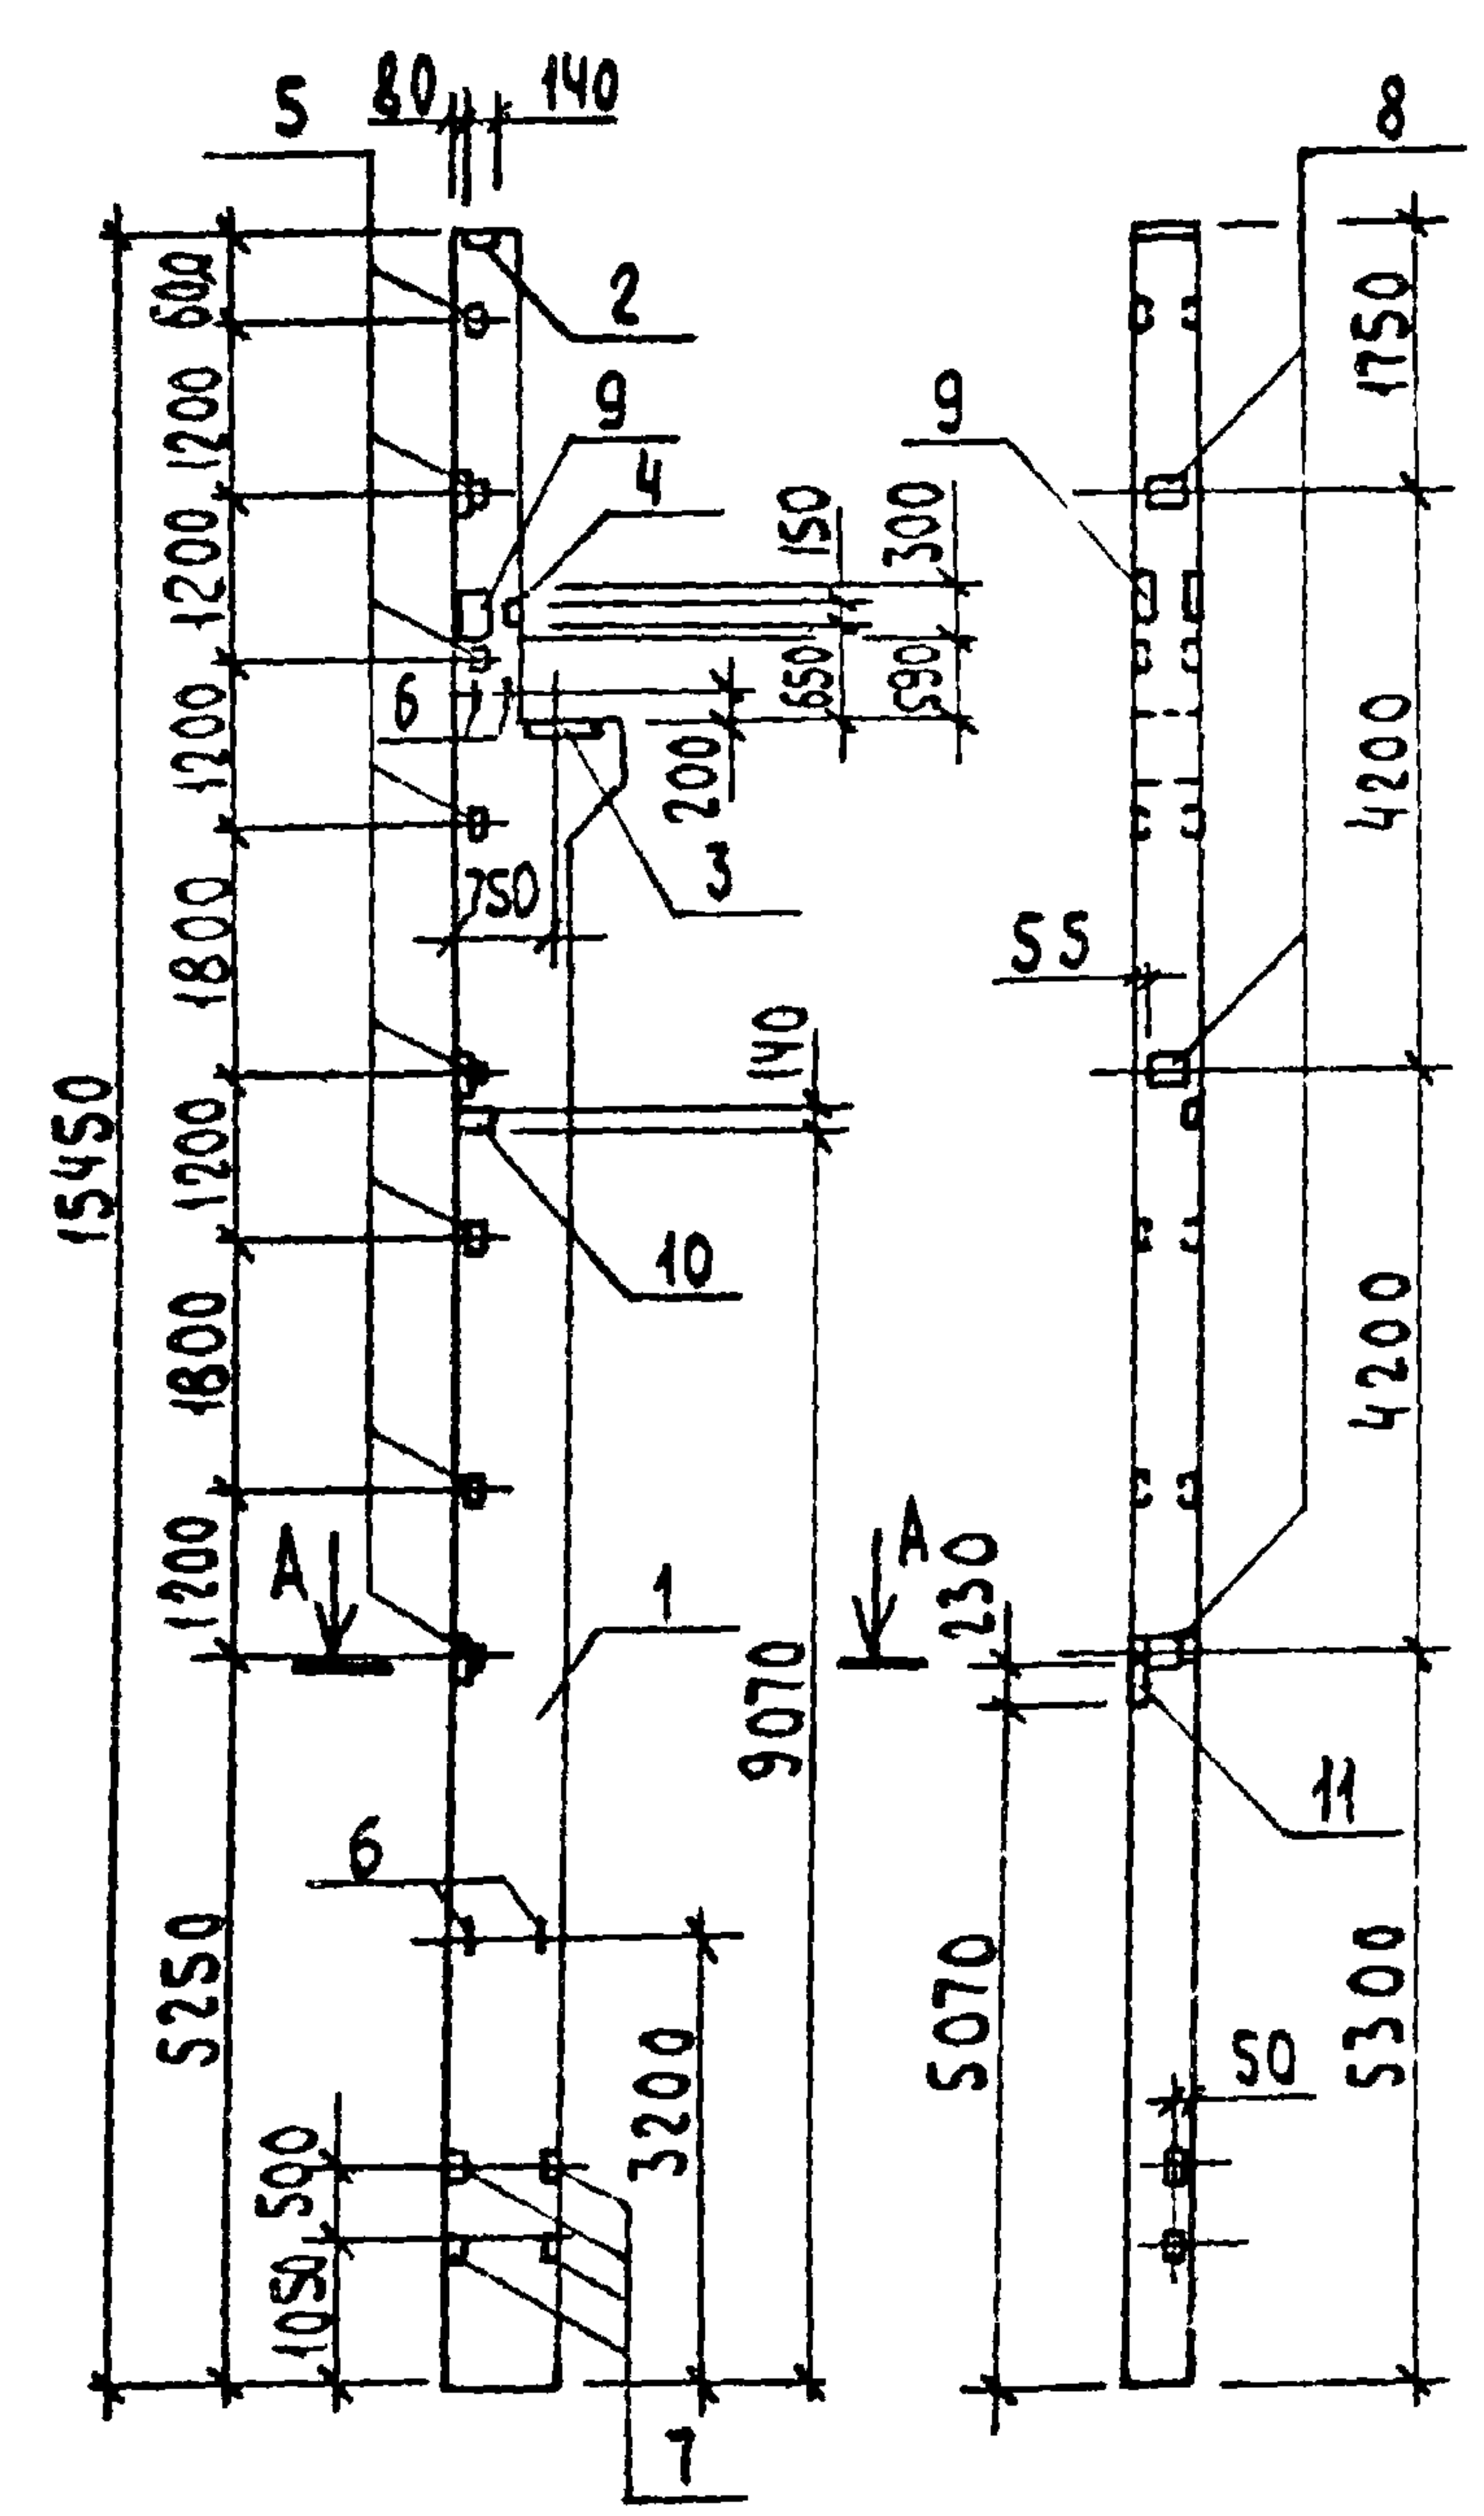

ФОРМАТ	ЗОНА	№	ОБОЗНАЧЕНИЕ	НАИМЕНОВАНИЕ	КОЛ.	ПРИМЕЧАНИЕ
				СБОРОЧНЫЕ ЕДИНИЦЫ		
		1	1.424.1-5.2-2.00-33	КОЛОННА 1К144-5-П	1	
				УЗДЕЛИЕ ЗАКЛАДНОЕ		
		2	1.424.1-5.5-14.0	М 2-32	1	
		3	1.424.1-5.5-01.0	МН1	1	
		4	1.424.1-5.5-02.0	МН3	1	
		5	1.424.1-5.5-19.0	М1-14	8	
		6	1.424.1-5.5-22.0-01	МН 27	4	
		7	1.424.1-5.5-23.0	МН 17	4	
		8	1.424.1-5.5-21.0	МН 19	3	
		9	1.424.1-5.5-03.0	МН 4	2	
		10	1.400-6/76, вып. 1	МЧ-2	1	
		11	1.400-6/76, вып. 1	МЧ-16	1	

ВЕДОМОСТЬ РАСХОДА СТАЛИ НА ЗАКЛАДНЫЕ ИЗДЕЛИЯ, КГ

МАРКА ЭЛЕМЕНТА	ИЗДЕЛИЯ ЗАКЛАДНЫЕ														
	АРМАТУРА КЛАССА									ПРОКАТ МАРКУ					
	А I									ВСт 3 кп 2					
	ГОСТ 5781-82									ГОСТ 103-76					
	φ6	φ20	φ22	Итого	φ8	φ10	φ12	φ25	Итого	6x80	6x140	8x50	8x150	10x200	Итого
1К144-5-П5	0,3	2,0	20,8	23,1	0,2	3,2	10,8	1,6	15,8	0,9	1,5	1,2	3,3	13,5	20,4

ПРОДОЛЖЕНИЕ ВЕДОМОСТИ

ИЗДЕЛИЯ ЗАКЛАДНЫЕ										ОБЩИЙ РАСХОД
ПРОКАТ МАРКУ										
ВСт 3 кп 2										
ГОСТ 19903-74*				ГОСТ 8509-72*		ГОСТ 5915-70*		ГОСТ 11371-78		
8x250	14x140	25x220	Итого	16x3x5	Итого	МАРКА М20	Итого	ШАХТА 20,61019	Итого	
9,4	6,0	19,4	34,8	12,0	12,0	0,2	0,2	0,2	0,2	106,5

ЗАКЛАДНЫЕ ИЗДЕЛИЯ ЗАЩИТИТЬ ОТ КОРРОЗИИ СЛОЕМ МЕТ. А250

Т.п 705-1-196 85				КЖС-05.00			
КОЛОННА 1К144-5-П5				СТАДИЯ	МАССА	МАСШТАБ	
				Р	1:100	1:100	
				ЛИСТ 1 ЛИСТОВ 1			
				ЦИТЭПСЕЛЬХОЗ ВЛАДИМИР			




20P57-C2

АВБОМ II

Тупой проект 705-1-196.85

Ш.В. Н. ПОДПИСЬ И АТТА. 18.05.85

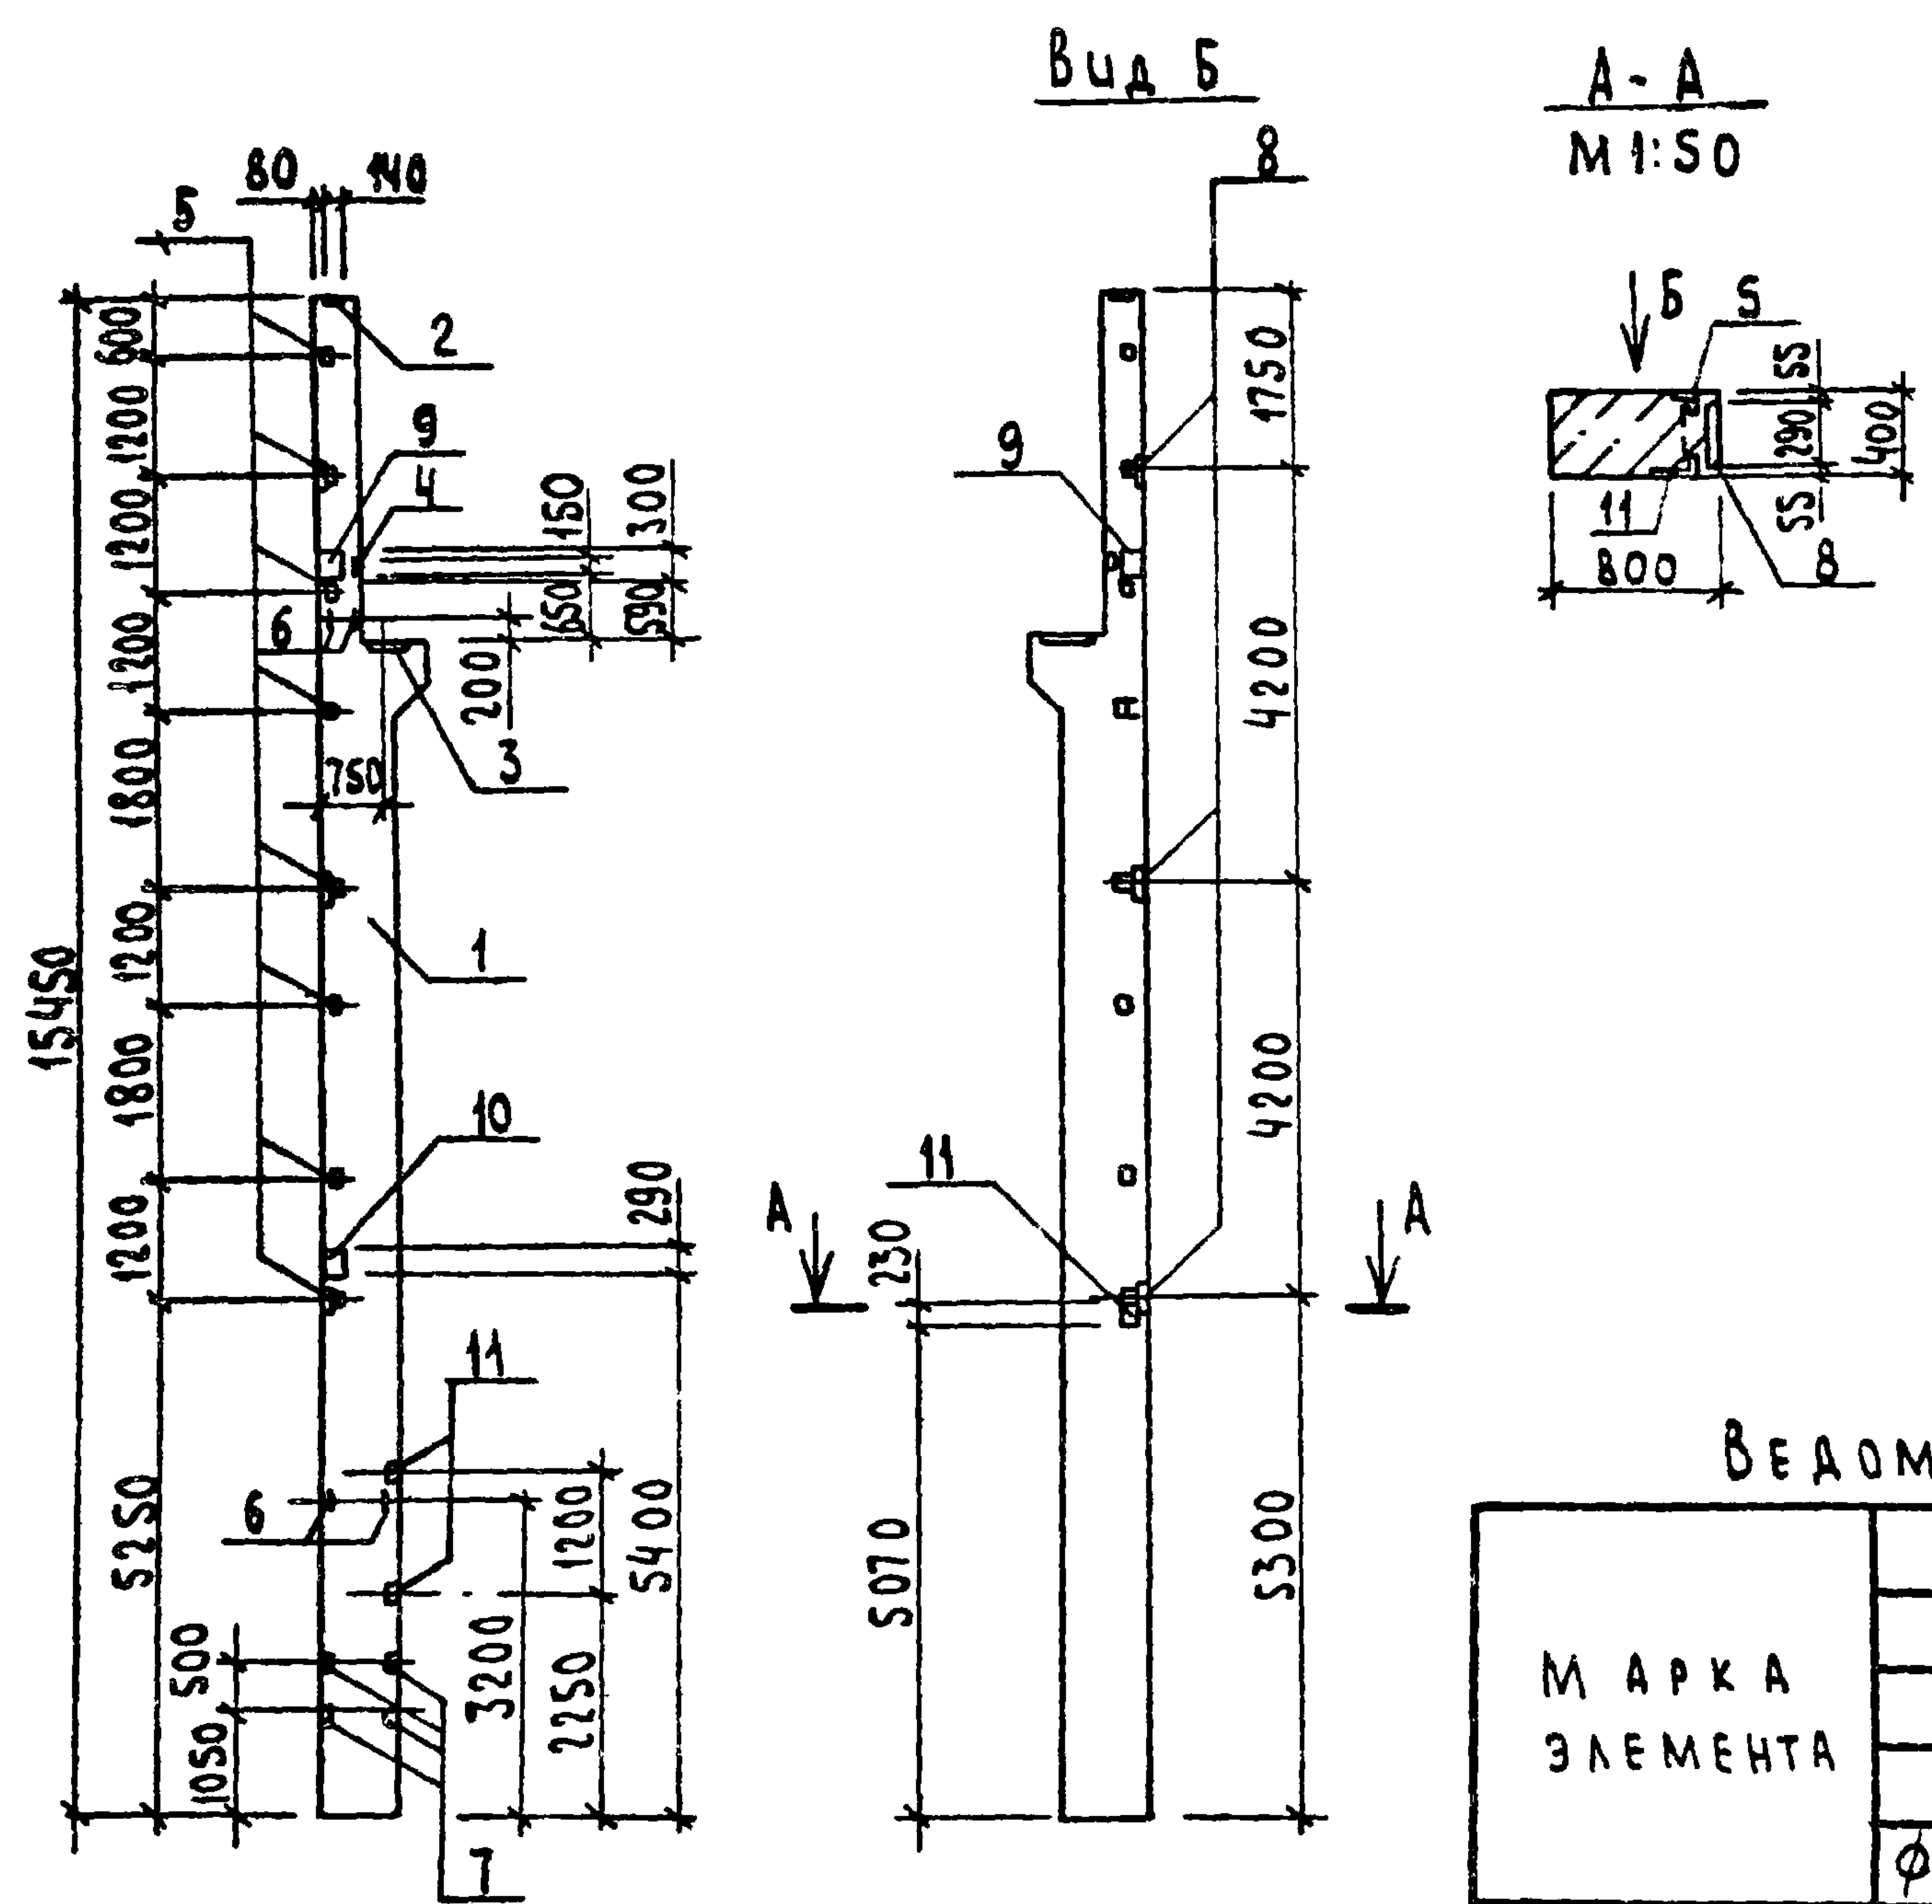

ФОРМАТ	ЗОНА	ПОС.	ОБОЗНАЧЕНИЕ	НАИМЕНОВАНИЕ	КОЛ.	ПРИМЕЧАНИЕ
				СБОРОЧНЫЕ ЕДИНИЦЫ		
		1	1.424.1-S.2-2.00-33	КОЛОННА 1К144-S-П	1	
				УЗДЕЛИЕ ЗАКЛАДНОЕ		
		2	1.424.1-S.5-14.0	М2-32	1	
		3	1.424.1-S.5-01.0	МН1	1	
		4	1.424.1-S.5-02.0	МН3	1	
		5	1.424.1-S.5-19.0	М1-14	8	
		6	1.424.1-S.5-22.0-01	МН27	4	
		7	1.424.1-S.5-23.0	МН17	4	
		8	1.424.1-S.5-21.0	МН19	3	
		9	1.424.1-S.5-03.0	МН4	2	
		10	1.400-6/76, вып.1	МО-1	1	
		11	1.400-6/76, вып.1	М4-16	3	

ВЕДОМОСТЬ РАСХОДА СТАЛИ НА ЗАКЛАДНЫЕ УЗДЕЛИЯ, КГ


МАРКА ЭЛЕМЕНТА	УЗДЕЛИЯ ЗАКЛАДНЫЕ															
	АРМАТУРА КЛАССА									ПРОКАТ МАРКИ						
	А I				А III					ВСт3кп2						
	ГОСТ 5781-82									ГОСТ 103-76				ГОСТ 19903-74*		
	φ6	φ20	φ22	Утого	φ8	φ10	φ12	φ25	Утого	6x80	8x50	8x150	10x200	Утого	8x250	8x290
	1K144-S-П7	0,3	2,0	20,8	23,1	0,3	4,1	10,8	1,6	16,8	2,7	1,2	3,3	13,5	20,7	9,4

ПРОДОЛЖЕНИЕ ВЕДОМОСТИ

УЗДЕЛИЯ ЗАКЛАДНЫЕ										ОБЩИЙ РАСХОД
ПРОКАТ МАРКИ										
В ст 3 к п 2										
ГОСТ19903-74*			ГОСТ8509-72*		ГОСТ5915-70*		ГОСТ11571-78			
14x140		25x220	Утого	163x5	Утого	ГАЙКА М20	Утого	ШАХТА 20.01.019	Утого	
6,0	19,4	40,3	12,0	12,0	0,2	0,2	0,2	0,2	113,3	

ЗАКЛАДНЫЕ УЗДЕЛИЯ ЗАЩИТИТЬ ОТ КОРРОЗИИ СЛОЕМ МЕТ. А250

ГИП	ТРИНОВ	20.01.85	Т.п.705-1-196.85 КОЖУ-07.00		
НАЧ.ОТД.	КРЫЛОВ	20.01.85	КОЛОННА 1К144-S-П7		
Н.КОНТ.	ТУШИНА	20.01.85			
ГЛ.СПЕЧ.	ТРОИЦКИЙ	20.01.85			
РУК.ГР.	ТУШИНА	20.01.85			
СТ.ИНЖ.	ГРАДУСОВА	20.01.85			
			СТАДИЯ	МАССА	МАСШТАБ
			Р	1:100	1:100
			ЛИСТ 1 ЛИСТОВ 1		
			ЦИТЭП СЕЛЬХОЗ ВЛАДИМИР		

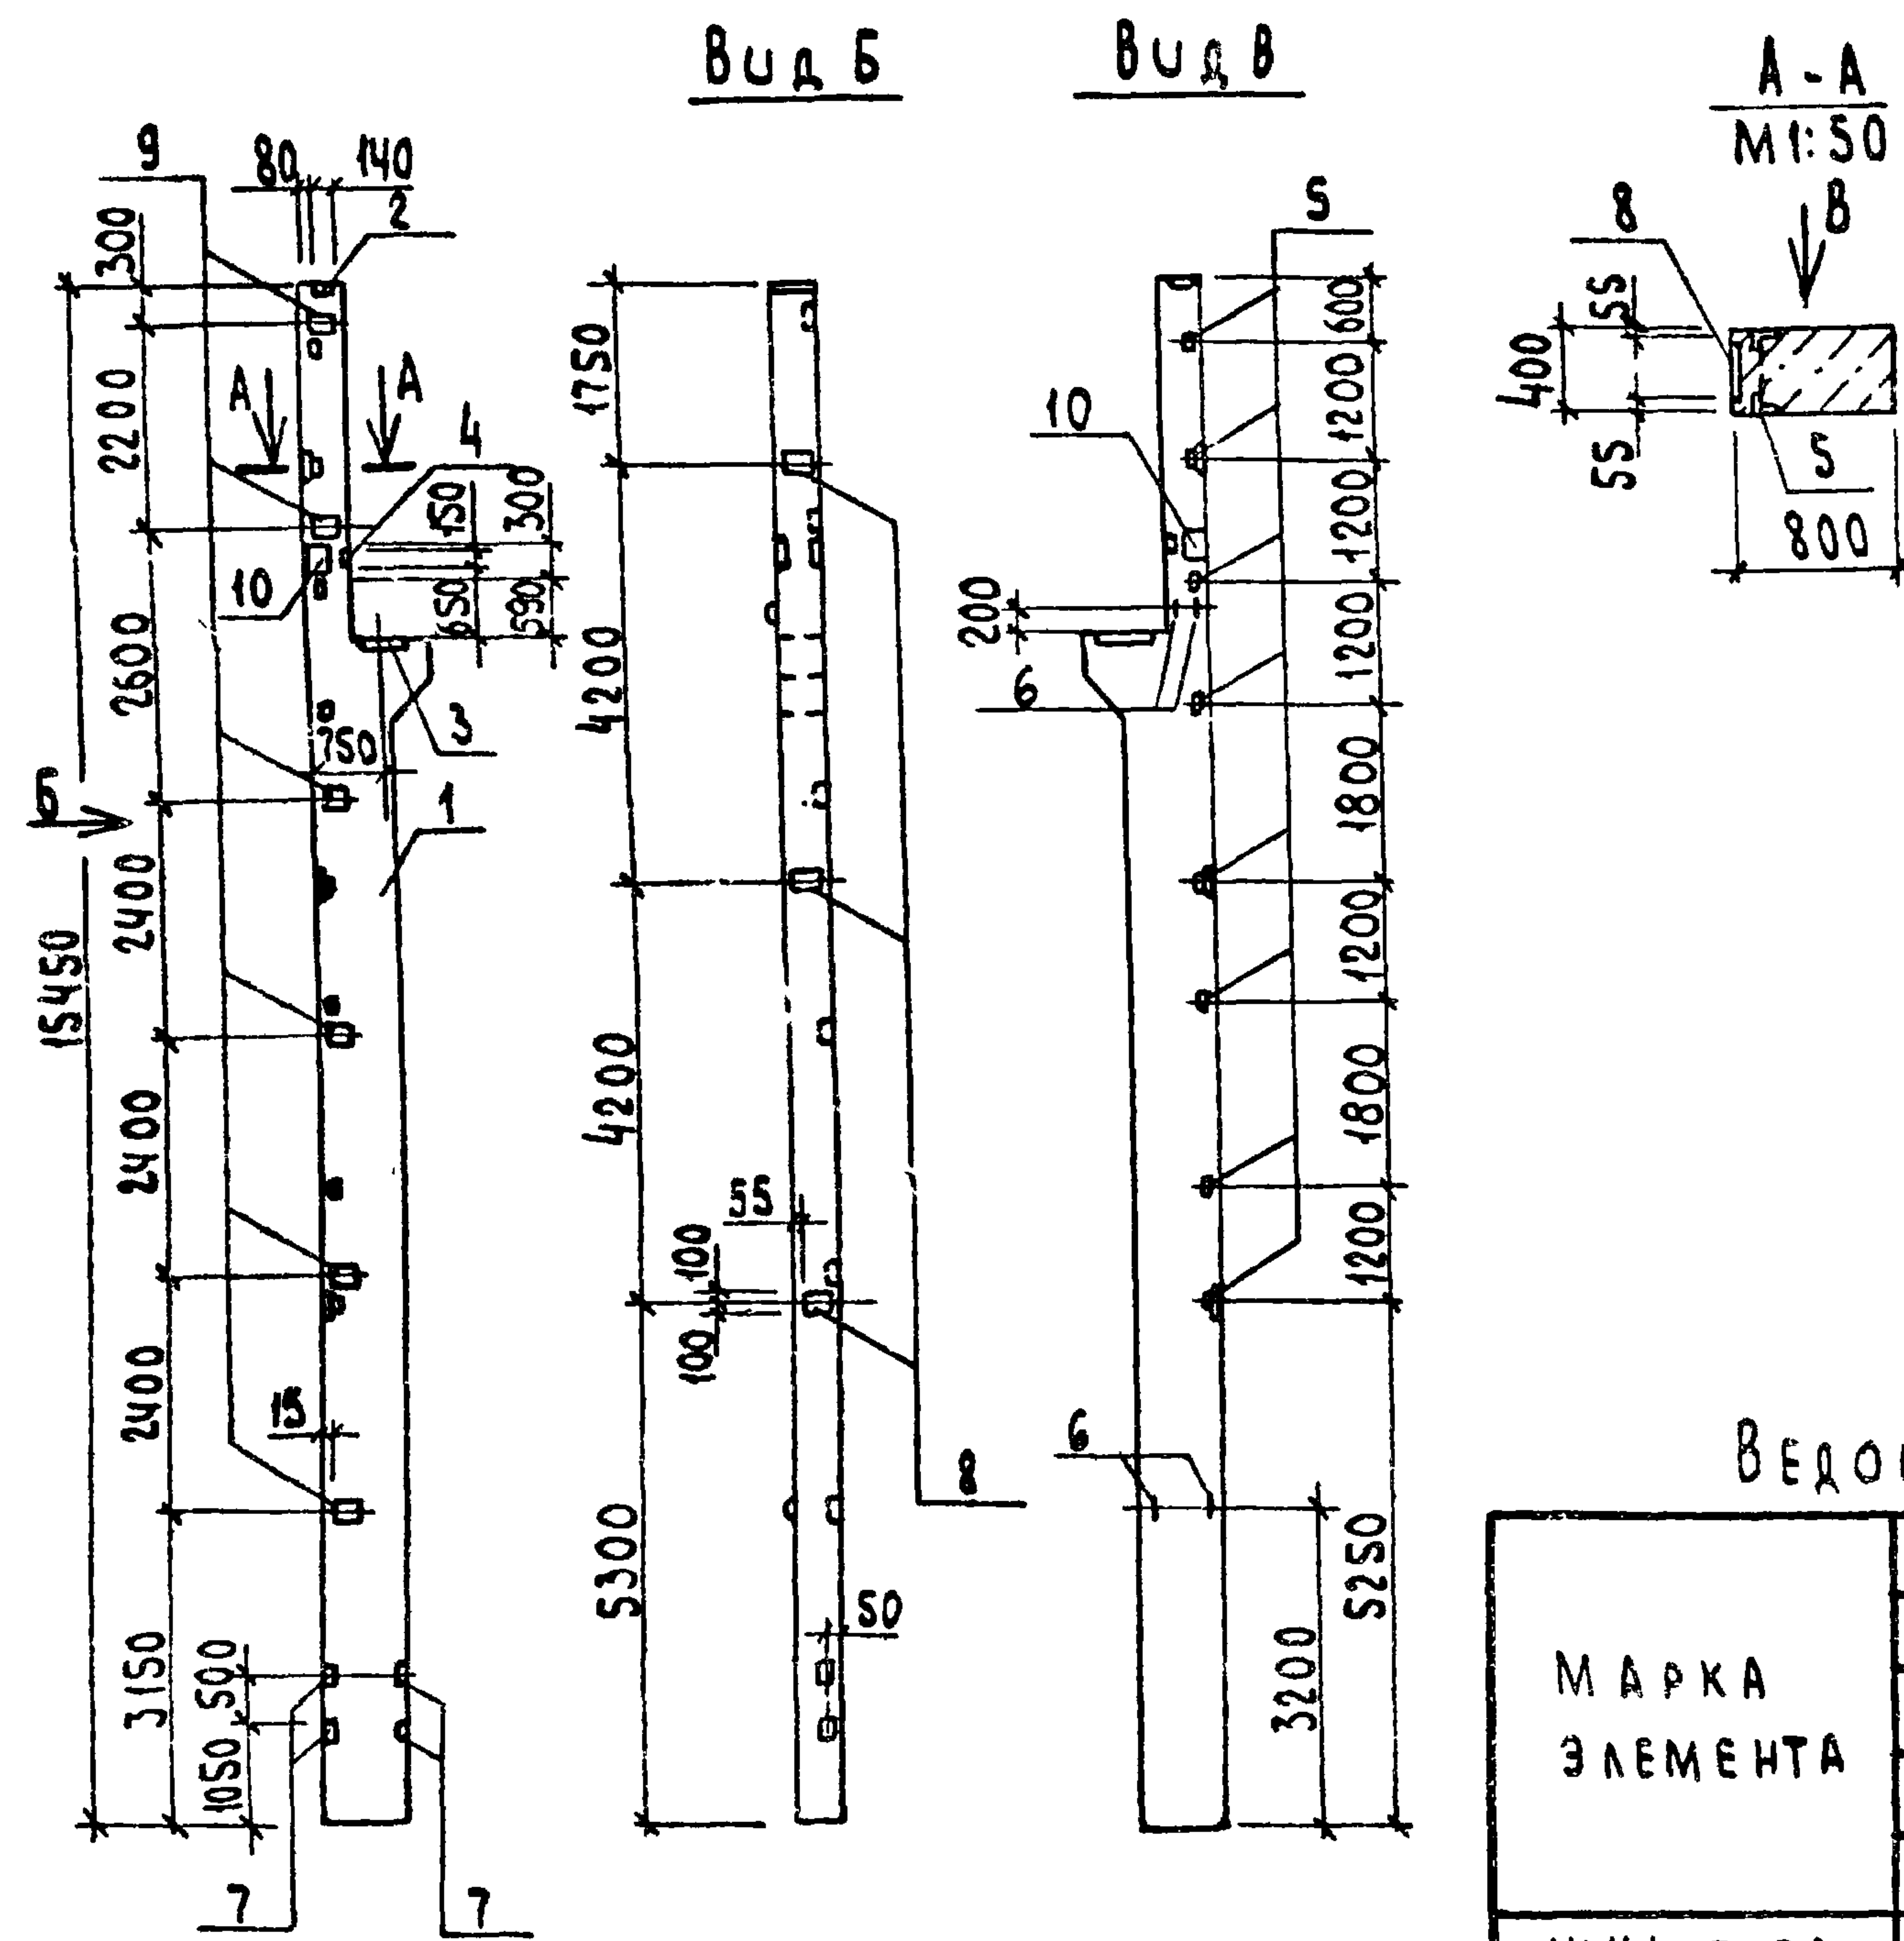

ФОРМАТ	ЗОНА	НОЗ.	ОБОЗНАЧЕНИЕ	НАИМЕНОВАНИЕ	КОЛ.	ПРИМЕЧАНИЕ
				<u>СБОРОЧНЫЕ ЕДИНИЦЫ</u>		
		1	1.424.1-5.2-2.00-33	КОЛОННА 1К 144-5-П	1	
				<u>УЗДЕЛЫ ЗАКЛАДНОЕ</u>		
		2	1.424.1-5.5-14.0	М2-32	1	
		3	1.424.1-5.5-01.0	МН1	1	
		4	1.424.1-5.5-02.0	МН3	1	
		5	1.424.1-5.5-19.0	М1-14	8	
		6	1.424.1-5.5-22.0-01	МН 27	4	
		7	1.424.1-5.5-23.0	МН 17	4	
		8	1.424.1-5.5-21.0	МН 19	3	
		9	1.424.1-5.5-18.0	М1-12	6	
		10	1.424.1-5.5-03.0	МН 4	2	

ВЕДОМОСТЬ РАСХОДА СТАЛИ НА ЗАКЛАДНЫЕ ИЗДЕЛИЯ, КГ



МАРКА ЭЛЕМЕНТА	УЗДЕЛЫЯ ЗАКЛАДНЫЕ															
	АРМАТУРА КЛАССА								ПРОКАТ МАРКИ							
	AI				AIII				BCT 3 и 2							
	ГОСТ 5781-82								ГОСТ 103-76						ГОСТ 19903-74	
	φ 6	φ 20	φ 22	Утого	φ 10	φ 12	φ 25	Утого	-8x50	-8x150	-8x200	10x200	Утого	-8x250	14x140	
	1K144-5-п8	0,3	2,0	20,8	23,1	3,2	19,4	1,6	24,2	1,2	3,3	21,6	13,5	39,6	9,4	6,0

ПРОДОЛЖЕНИЕ ВЕДОМОСТИ

УЗДЕЛИЯ ЗАКЛАДНЫЕ								ОБЩИЙ РАСХОД
ПРОКАТ МАРКИ								
ВСТ 3 кп 2								
ГОСТ 19903-74*		ГОСТ 8509-72*		ГОСТ 5915-70*		ГОСТ 11371-78		
25x220	Итого	163x5	Итого	ТАУРА М20	Итого	ШАРБА 20 01.019	Итого	
19,4	34,8	12,0	12,0	0,2	0,2	0,2	0,2	134,1

ЗАКЛАДНЫЕ ИЗДЕЛИЯ ЗАЩИТИТЬ ОТ КОРРОЗИИ СЛОЕМ МЕТ А250

				Т п 705-1-196.85	КЖУ-08.00			
				КОЛОДНА ІК ІЧ-5-ПБ	СТАДИЯ	МАССА	МАСШТАБ	
					Р	1100	1:100	
					ЛИСТ			ЛИСТОВ 1
					ЦИТЭП СЕЛХОЗ			ВЛАДИМИР
ГУП	ТРИНОВ		705.85					
НАЧ. ОТА	КРЫЛОВ	24.2.11	9.7.85					
Н. КОНТ.	ТУШИНА	25.2	9.7.85					
ГЛ. СПЕЦ.	ТРОИЦКИЙ	25.2	9.7.85					
РУК. ГР.	ТУШИНА	25.2	9.7.85					
СТ. ИНЖ.	ГРАДУСОВА	25.2	28.6.85					

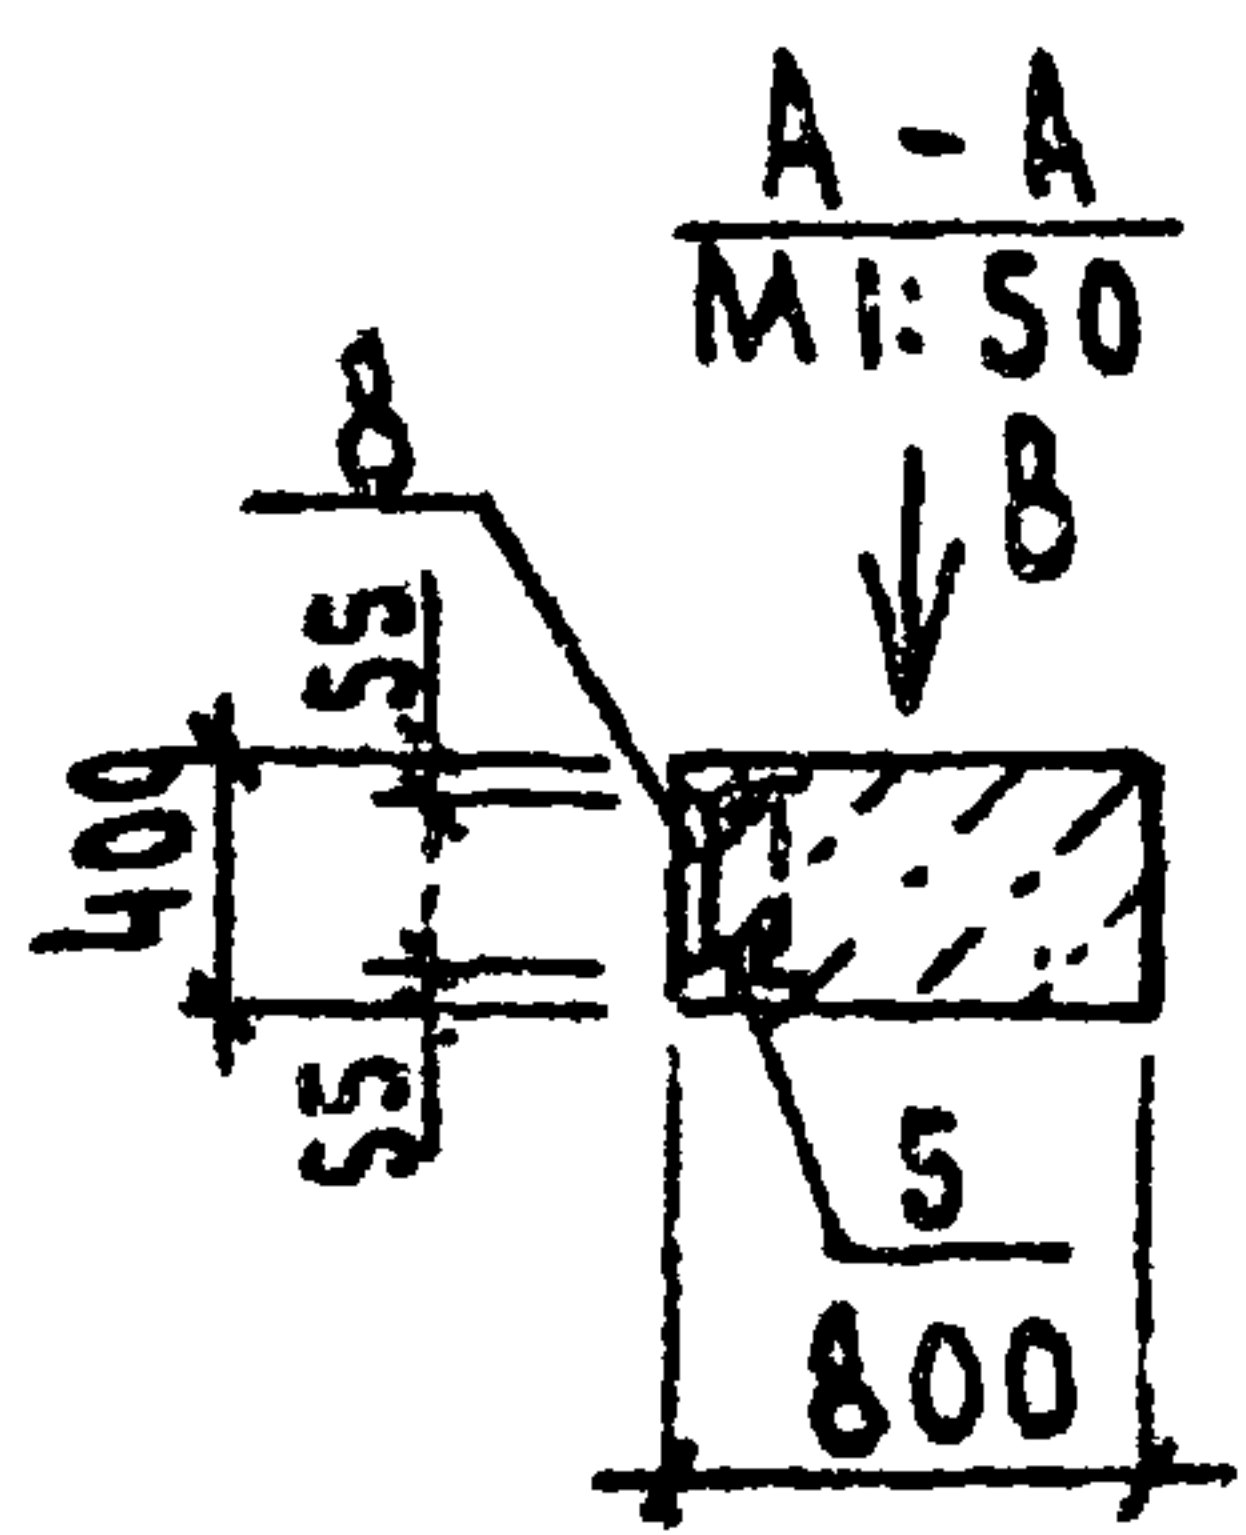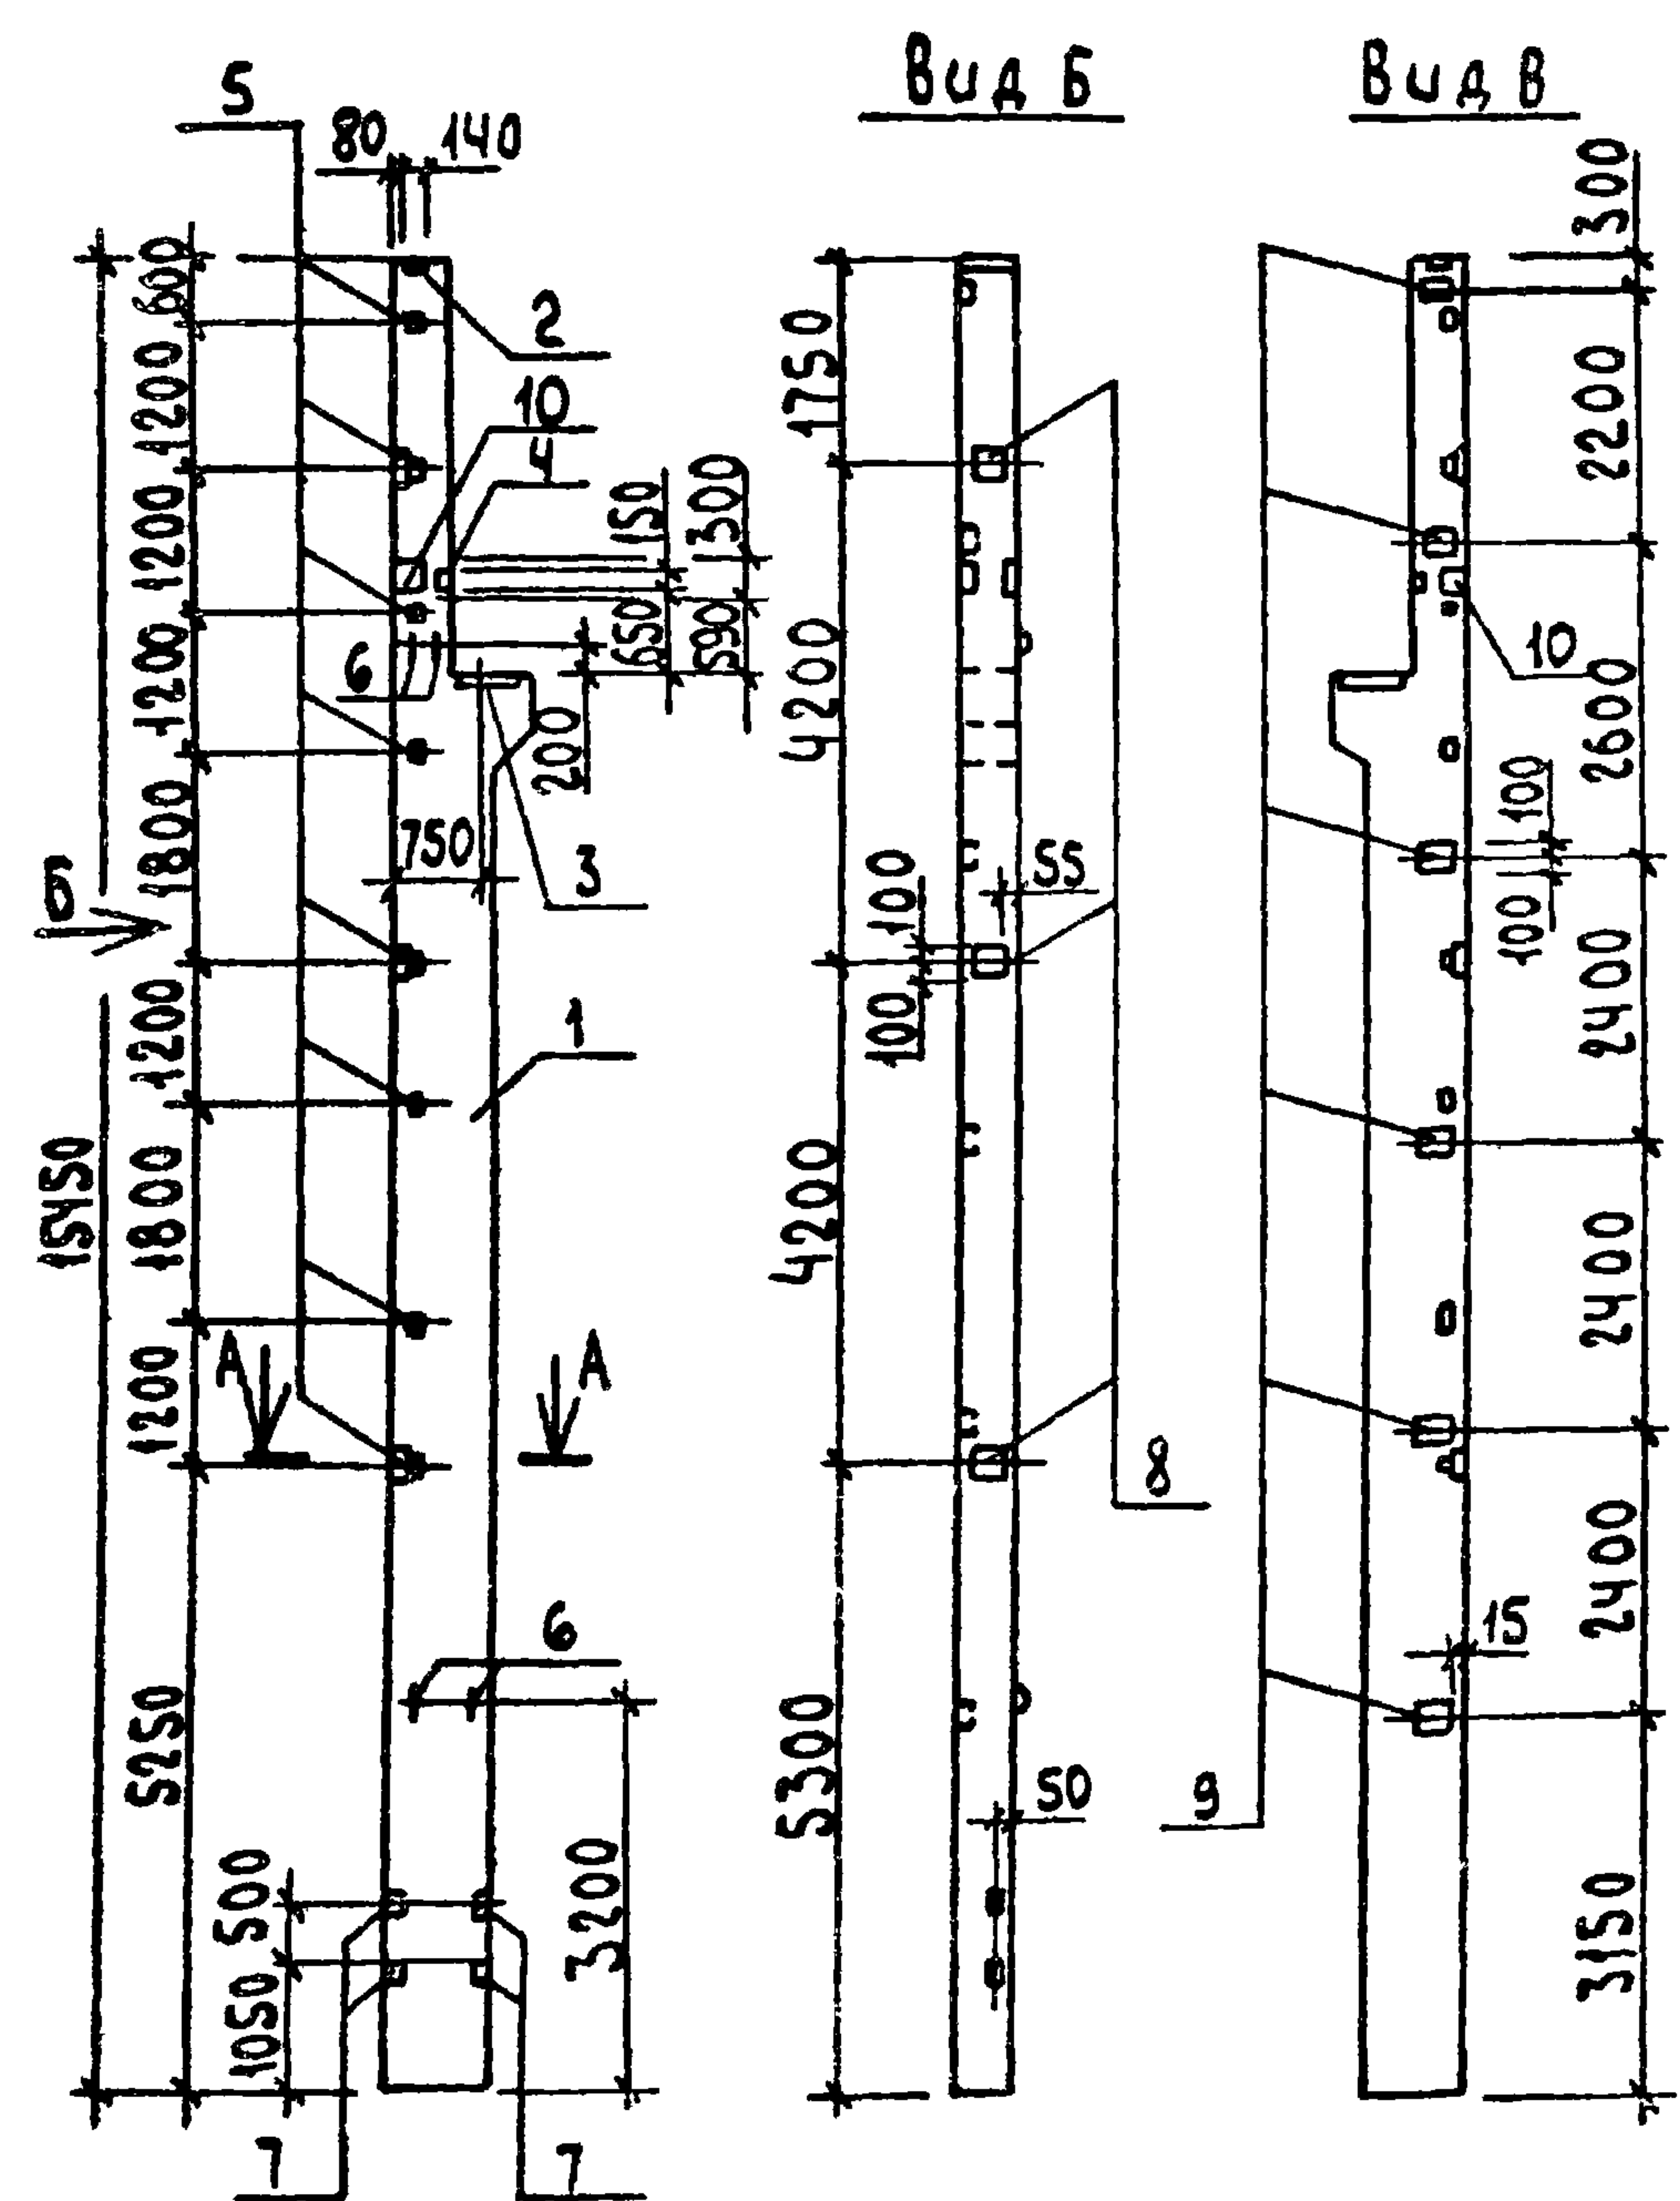

ФОРМАТ	ЗОНА	ПОЗ.	ОБОЗНАЧЕНИЕ	НАИМЕНОВАНИЕ	КОЛ.	ПРИМЕЧАНИЕ
				<u>СБОРОЧНЫЕ ЕДИНИЦЫ</u>		
		1	1. 423.1-5.2-2.00-33	КОЛОДЦА 1К144-5-П	1	
				<u>УЗЕЛЫ ЗАКЛАДНОЕ</u>		
		2	1. 424.1-5.5-14.0	М2-32	1	
		3	1. 424.1-5.5-01.0	МН1	1	
		4	1. 424.1-5.5-02.0	МН3	1	
		5	1. 424.1-5.5-19.0	М1-14	8	
		6	1. 424.1-5.5-22.0-01	МН27	4	
		7	1. 424.1-5.5-23.0	МН17	4	
		8	1. 424.1-5.5-21.0	МН19	3	
		9	1. 424.1-5.5-18.0	М1-12	6	
		10	1. 424.1-5.5-03.0	МН4	2	

ВЕДОМОСТЬ РАСХОДА СТАЛИ НА ЗАКЛАДНЫЕ ИЗДЕЛИЯ, КГ


МАРКА ЭЛЕМЕНТА	УЗДЕЛЫЯ ЗАКЛАДНЫЕ														
	АРМАТУРА КЛАССА								ПРОКАТ МАРКИ						
	А I				А III				ВСт 3 кп 2						
	ГОСТ 5781-82								ГОСТ 103-76				ГОСТ 19903-74		
	Ø6	Ø20	Ø22	Итого	Ø10	Ø12	Ø25	Итого	8x50	8x150	8x200	10x200	Итого	8x250	14x140
	1К144-5-П9	0,3	2,0	20,8	23,1	3,2	19,4	1,6	24,2	1,2	3,3	21,6	13,5	39,6	9,4

ПРОДОЛЖЕНИЕ ВЕДОМОСТИ


ИЗДЕЛИЯ ЗАКАДНЫЕ								ОБЩИЙ РАСХОД
ПРОКАТ МАРКИ								
Вст 3 кп 2								
ГОСТ 19903-74* ГОСТ 8509-72* ГОСТ 5915-70* ГОСТ 11371-78								
25x220	Итого	63x5	Итого	ГАЙКА М 20	Итого	ШАЙБА 20.0102	Итого	
19,4	34,8	12,0	12,0	0,2	0,2	0,2	0,2	134,1

ЗАКЛАДНЫЕ ИЗДЕЛИЯ ЗАЩИТЫ ОТ КОРРОЗИИ СЛОЕМ МЕТ. А250

				Т.п. 705-1-196 85	КЖСЧ-09.00		
				КОЛОННА КИ44-5-П9	СТАДИЯ	МАССА	МАС ШТАБ
ГЛУ	ТРИНОВ	<i>Тринов</i>	708.65		Р	11100	1.100
НАЧ. ОТА	КРЫЛОВ	<i>Крылов</i>	97.78				
Н. КОНТР.	ГУШИНА	<i>Гушина</i>	97.85			Лист	Листов
ГЛ. СПЕЦ.	ТРОИЦКИЙ	<i>Троицкий</i>	11.78			ЦИТЭП СЕЛЬХОЗ ВЛАДИМИР	
РУК. ГР.	ГУШИНА	<i>Гушина</i>	97.83				
СТ. ЧНЖ	ГРАДУСОВА	<i>Градусова</i>	47.86				

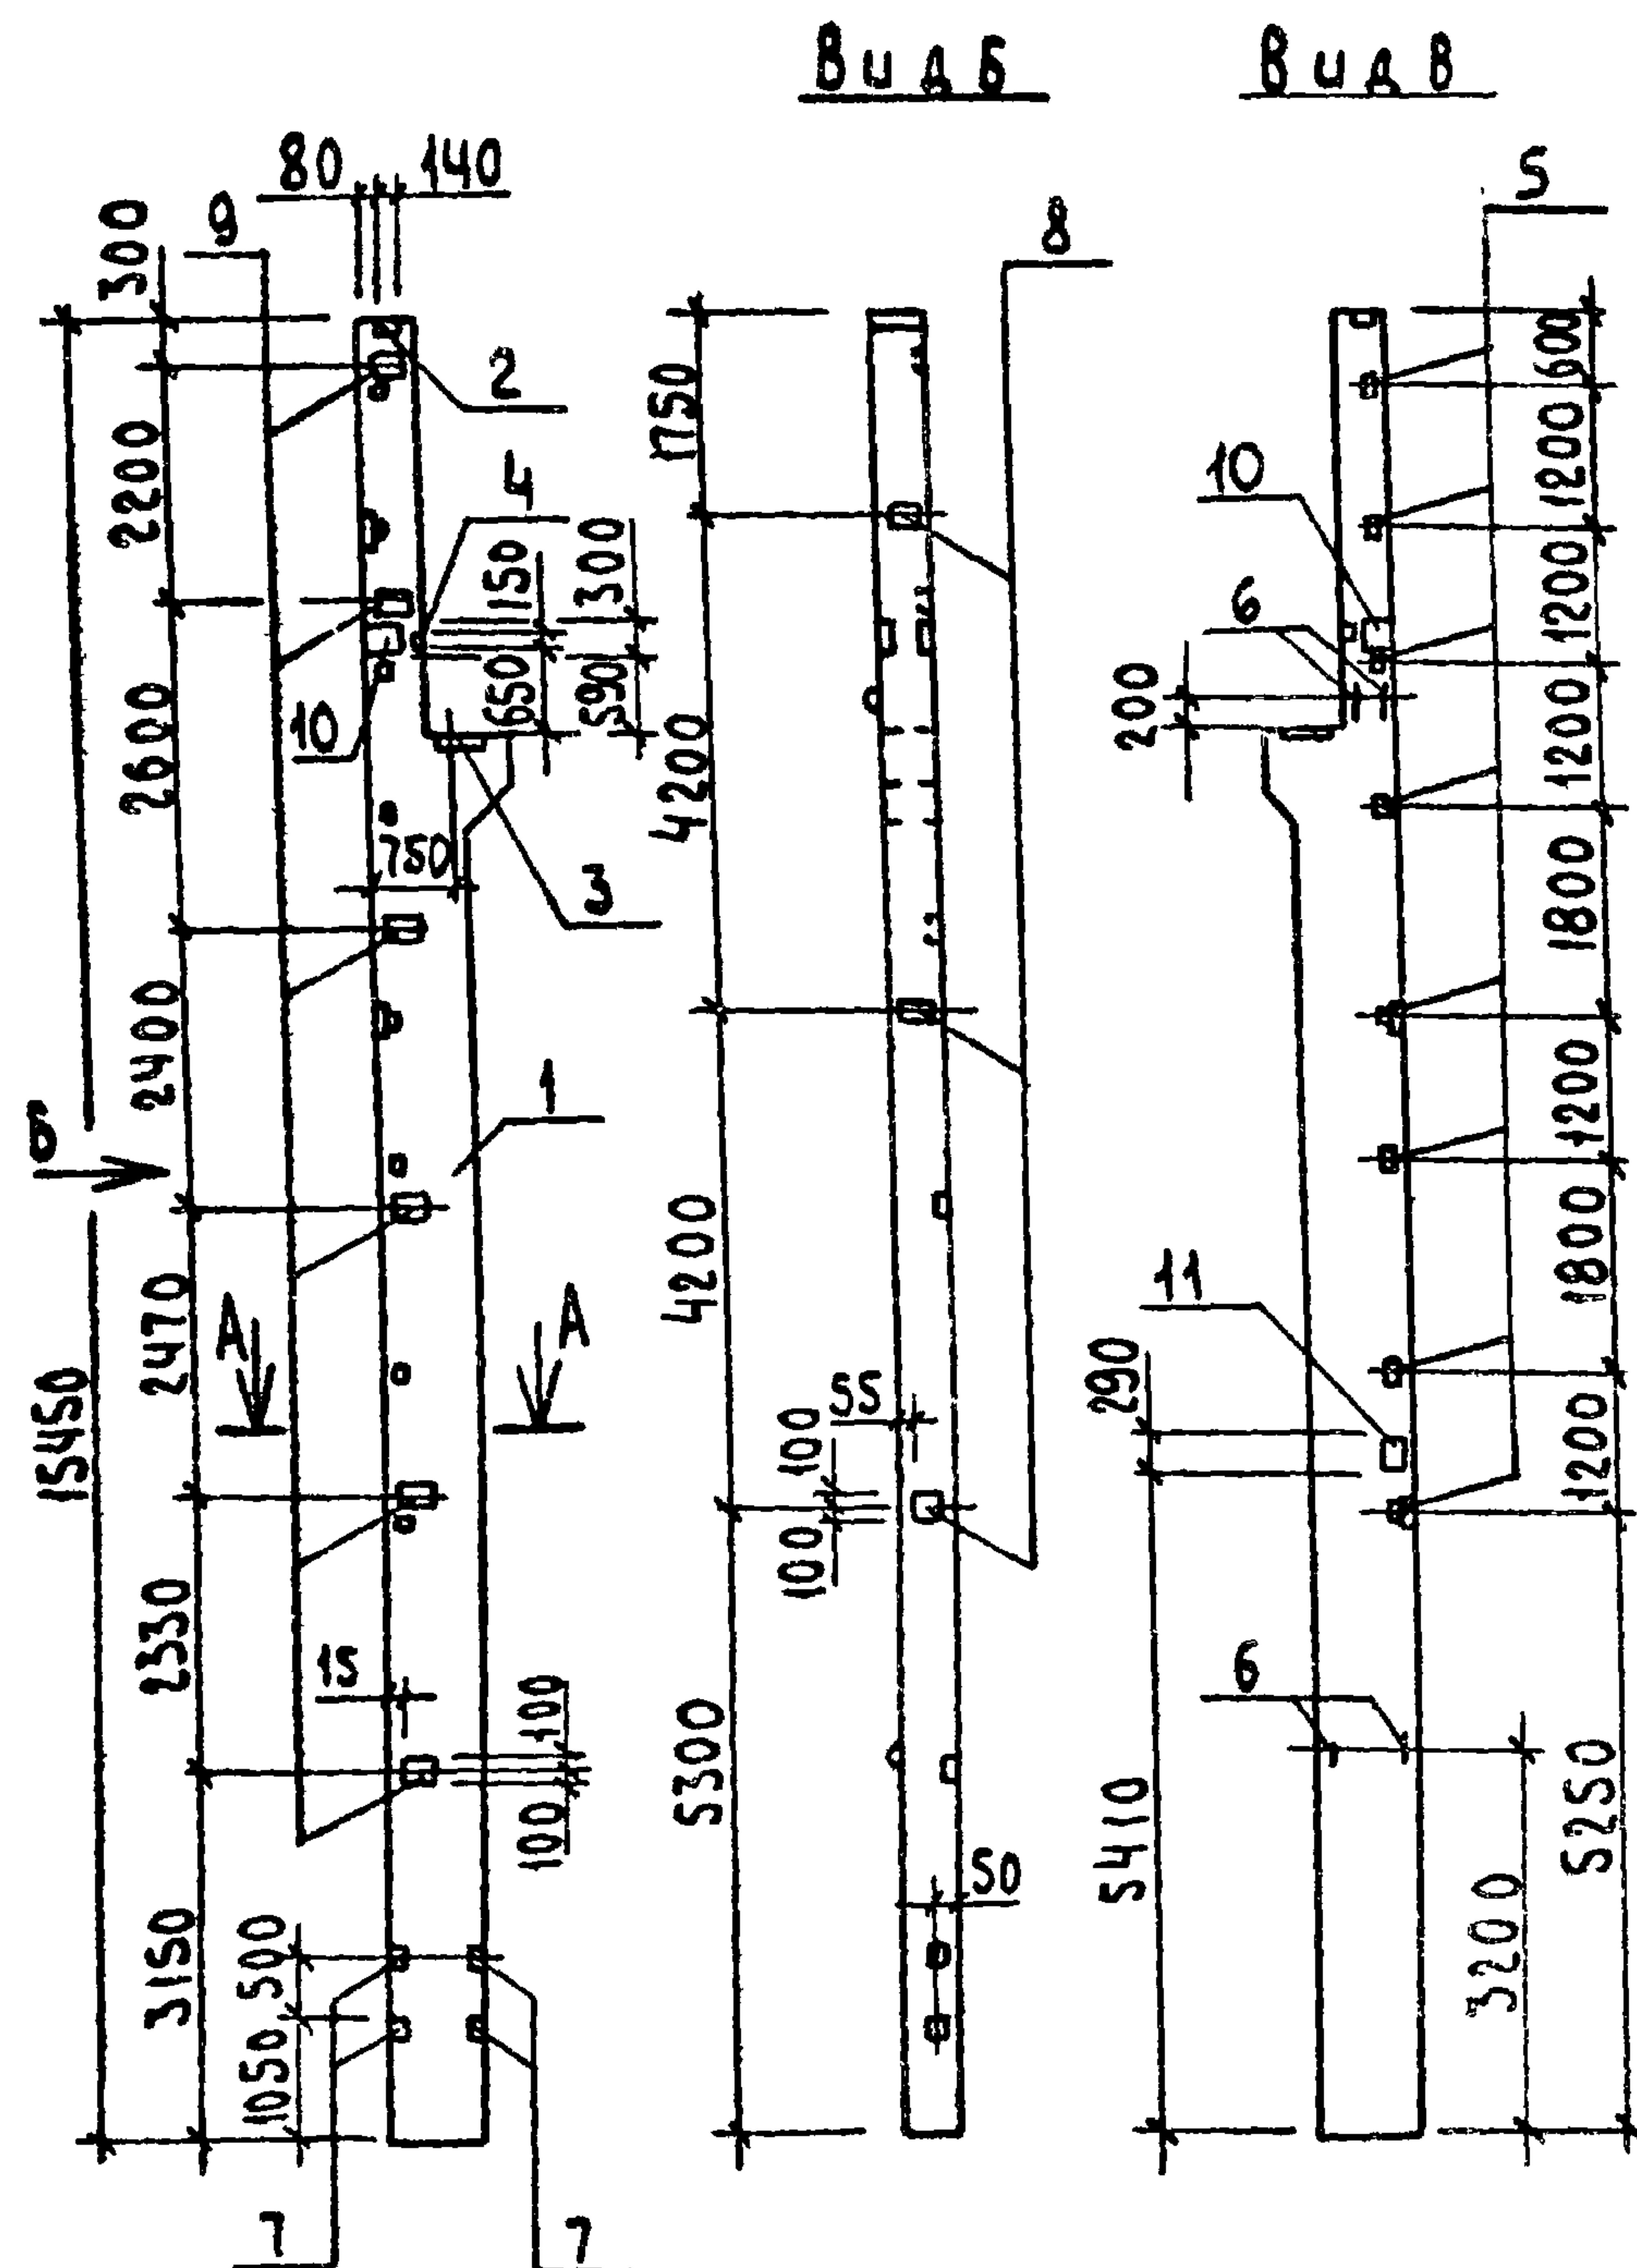

A - A
M 1:50

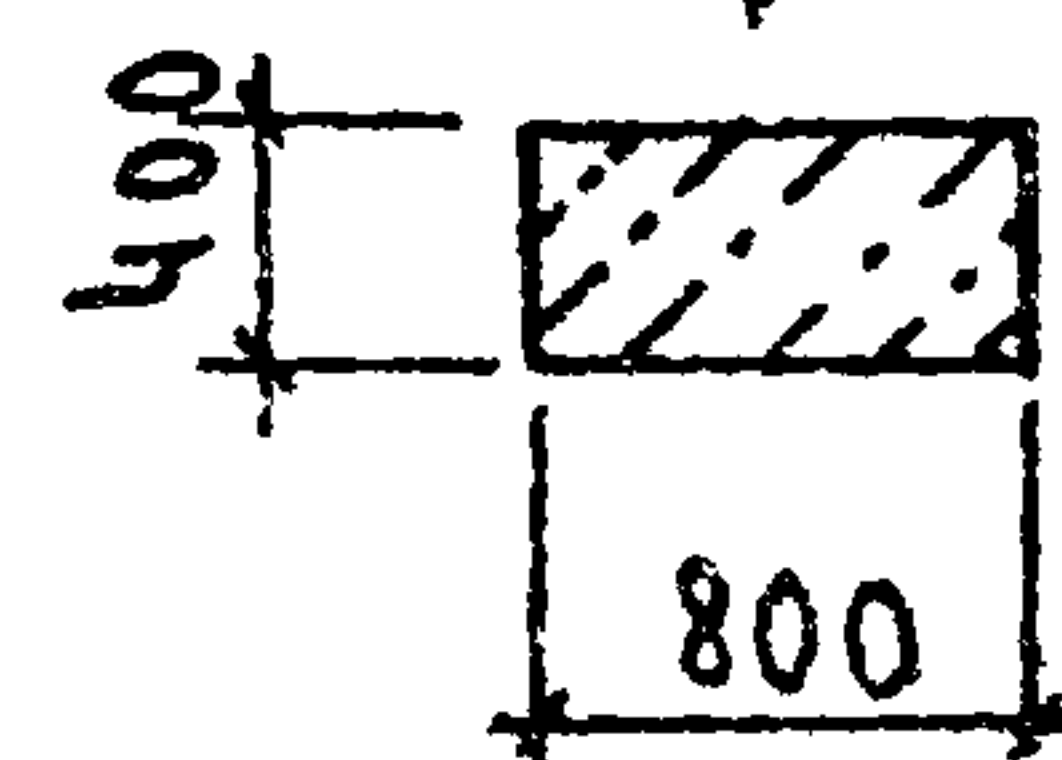

ПРОДОЛЖЕНИЕ ВЕДОМОСТИ							
ИЗДЕЛИЯ ЗАКЛАДНЫЕ							
ПРОКАТ МАРКИ							
ВСТ 3 К П 2							
ГОСТ 19903-74		ГОСТ 8509-72		ГОСТ 5915-70		ГОСТ 11371-78	
-25x220	Итого	263x5	Итого	Гайка М20	Итого	Шайба 20 01019	Итого
19,4	40,3	12,0	12,0	0,2	0,2	0,2	0,2
							110,5

ФОРМАТ	ЗОНА	Поз.	ОБОЗНАЧЕНИЕ	НАИМЕНОВАНИЕ	КОЛ.	ПРИМЕЧАНИЕ
				<u>СБОРОЧНЫЕ ЕДИНИЦЫ</u>		
			1.424.1-S.2-2.00-33	КОЛООНА 1К 144-S-П	1	
				<u>УЗДЕЛЫ ЗАКЛАДНОЕ</u>		
		2	1.424.1-S.5-14.0	М2-32	1	
		3	1.424.1-S.5-01.0	МН1	1	
		4	1.424.1-S.5-02.0	МН3	1	
		5	1.424.1-S.5-19.0	М1-14	8	
		6	1.424.1-S.5-22.0-01	МН27	4	
		7	1.424.1-S.5-23.0	МН17	4	
		8	1.424.1-S.5-24.0	МН19	3	
		9	1.424.1-S.5-18.0	М1-12	6	
		10	1.424.1-S.5-03.0	МН4	2	
		11	1.400-6/76, вып.1	МО-1	1	

ВЕДОМОСТЬ РАСХОДА СТАЛИ НА ЗАКЛАДНЫЕ ИЗДЕЛИЯ, КГ

МАРКА ЭЛЕМЕНТА	УЗДЕЛЫЯ ЗАКЛАДНЫЕ															
	АРМАТУРА КЛАССА								ПРОКАТ МАРКИ							
	AI				AIII				BCT 3 кп 2							
	ГОСТ 5781-82								ГОСТ 103-76				ГОСТ 19903-74*			
	Ø 6	Ø 20	Ø 22	УГОРО	Ø 10	Ø 12	Ø 25	УГОРО	8x50	8x150	8x200	10x200	УГОРО	8x250	8x290	14x140
1K.144-S-П10	0,3	2,0	20,8	23,1	4,1	19,4	1,6	25,1	1,2	3,3	21,6	13,5	39,6	9,4	5,5	6,0

ЗАКЛАДНЫЕ ИЗДЕЛИЯ ЗАЩИТИТЬ ОТ КОРРОЗИИ СЛОЕМ МЕТ. А250

				Т.п. 705-1-196 85	КЖСУ-10 00		
				КОЛОННА К144-5-П10	СТАВКА	МАССА	МАСШТАБ
ГУП	ТРЫНОВ	<i>Р</i>	7.7.85		Р	11100	1:100
НАЧ. ОТА	КРЫЛОВ	<i>Крот</i>	9.7.85				
Н. КОНТР	ТУШИНА	<i>Е</i>	9.7.85				
ГЛ. СПЕЦ	ТРОНИКОВ	<i>КР</i>	9.7.85			ЛИСТ	ЛИСТОВ
РУК. ГР.	ТУШИНА	<i>Е</i>	9.7.85			ЦИТЭП СЕЛЬХОЗ	
СТ. ИНЖ.	ГРАДУСОВА	<i>Т</i>	9.7.85		ВЛАДИМИР		



ФОРМАТ	ЗОНА	ПОЗ.	ОБОЗНАЧЕНИЕ	НАИМЕНОВАНИЕ	КОЛ.	ПРИМЕЧАНИЕ
				<u>СБОРОЧНЫЕ ЕДИНИЦЫ</u>		
		1	1.424.1-5.2-2.00-33	КОЛОННА 1К144-5-П	1	
				<u>ИЗДЕЛИЕ ЗАКЛАДНОЕ</u>		
		2	1.424.1-5.5-11.0	М2-23	1	
		3	1.424.1-5.5-07.0-01	МН 8	1	
		4	1.424.1-5.5-02.0	МН 3	1	
		5	1.424.1-5.5-19.0	М1-14	8	
		6	1.424.1-5.5-22.0-01	МН 27	4	
		7	1.424.1-5.5-23.0	МН 17	4	
		8	1.424.1-5.5-08.0	МН 11	2	
		9	1.424.1-5.5-09.0	МН 12	1	
		10	1.424.1-5.5-21.0	МН 19	3	
		11	1.424.1-5.5-03.0	МН 4	2	
		12	1.400-6/76, вып. 1	М4-16	3	
		13	1.400-6/76, вып. 1	МО-1	1	

Ведомость расхода стали на закладные изделия, кг

МАРКА ЭЛЕМЕНТА	ИЗДЕЛИЯ ЗАКЛАДНЫЕ															
	Арматура класса										Прокат марки					
	A I		A III								B ст 3 кл 2					
	ГОСТ 5781-82										ГОСТ 103-76					
	φ6	φ22	Итого	φ8	φ10	φ12	φ14	φ22	φ25	Итого	-6x80	-8x50	-8x120	-8x150	-10x200	-12x100
1К144-5-П11	0,3	20,8	21,1	0,3	4,1	10,9	3,0	7,2	1,6	27,1	2,7	1,2	6,0	3,3	13,5	18,8

ЗАКЛАДНЫЕ ИЗДЕЛИЯ ЗАЩИТИТЬ ОТ КОРРОЗИИ СЛОЕМ МЕТ. А250


Продолжение ведомости

ИЗДЕЛИЯ ЗАКЛАДНЫЕ													Общий расход
Прокат марки													
Вст 3 кп 2													
ГОСТ 103-76		ГОСТ 19903-74*					ГОСТ 8509-72*		ГОСТ 5915-70*		ГОСТ 11371-78		
20x60	Итого	8x250	8x290	8x300	25x220	Итого	163x5	Итого	ГАЙКА М20	Итого	ШАРОВА 20.01.019	Итого	
35,4	80,9	9,4	5,5	7,4	19,4	41,7	12,0	12,0	0,2	0,2	0,2	0,2	183,2

				Т.п. 705-1-196 85			КНИ - 11.00		
				Колонна 1К144-5-ПН			СТАДИЯ	МАССА	МАШТАБ
ГИП	ПРЫНОВ	<i>20.01.85</i>	<i>20.01.85</i>				Р	11100	1:100
НАЧ.ОТД.	КРЫЛОВ	<i>20.01.85</i>	<i>20.01.85</i>				ЛИСТ	ЛИСТОВ 1	
Н.КОНТР.	ПУШИНА	<i>20.01.85</i>	<i>20.01.85</i>				ЦИТЭП СЕЛЬХОЗ ВЛАДИМИР		
ГЛ.СПЕЦ.	ПРОЦКИЙ	<i>20.01.85</i>	<i>20.01.85</i>						
РУК.ГР.	ПУШИНА	<i>20.01.85</i>	<i>20.01.85</i>						
СТ.ИНЖ.	ГРАДУСОВА	<i>20.01.85</i>	<i>20.01.85</i>						

Абсолют II
Типовой проект 705-1-196.85

Инв. № подл. Подпись и дата
Взам. инв. №

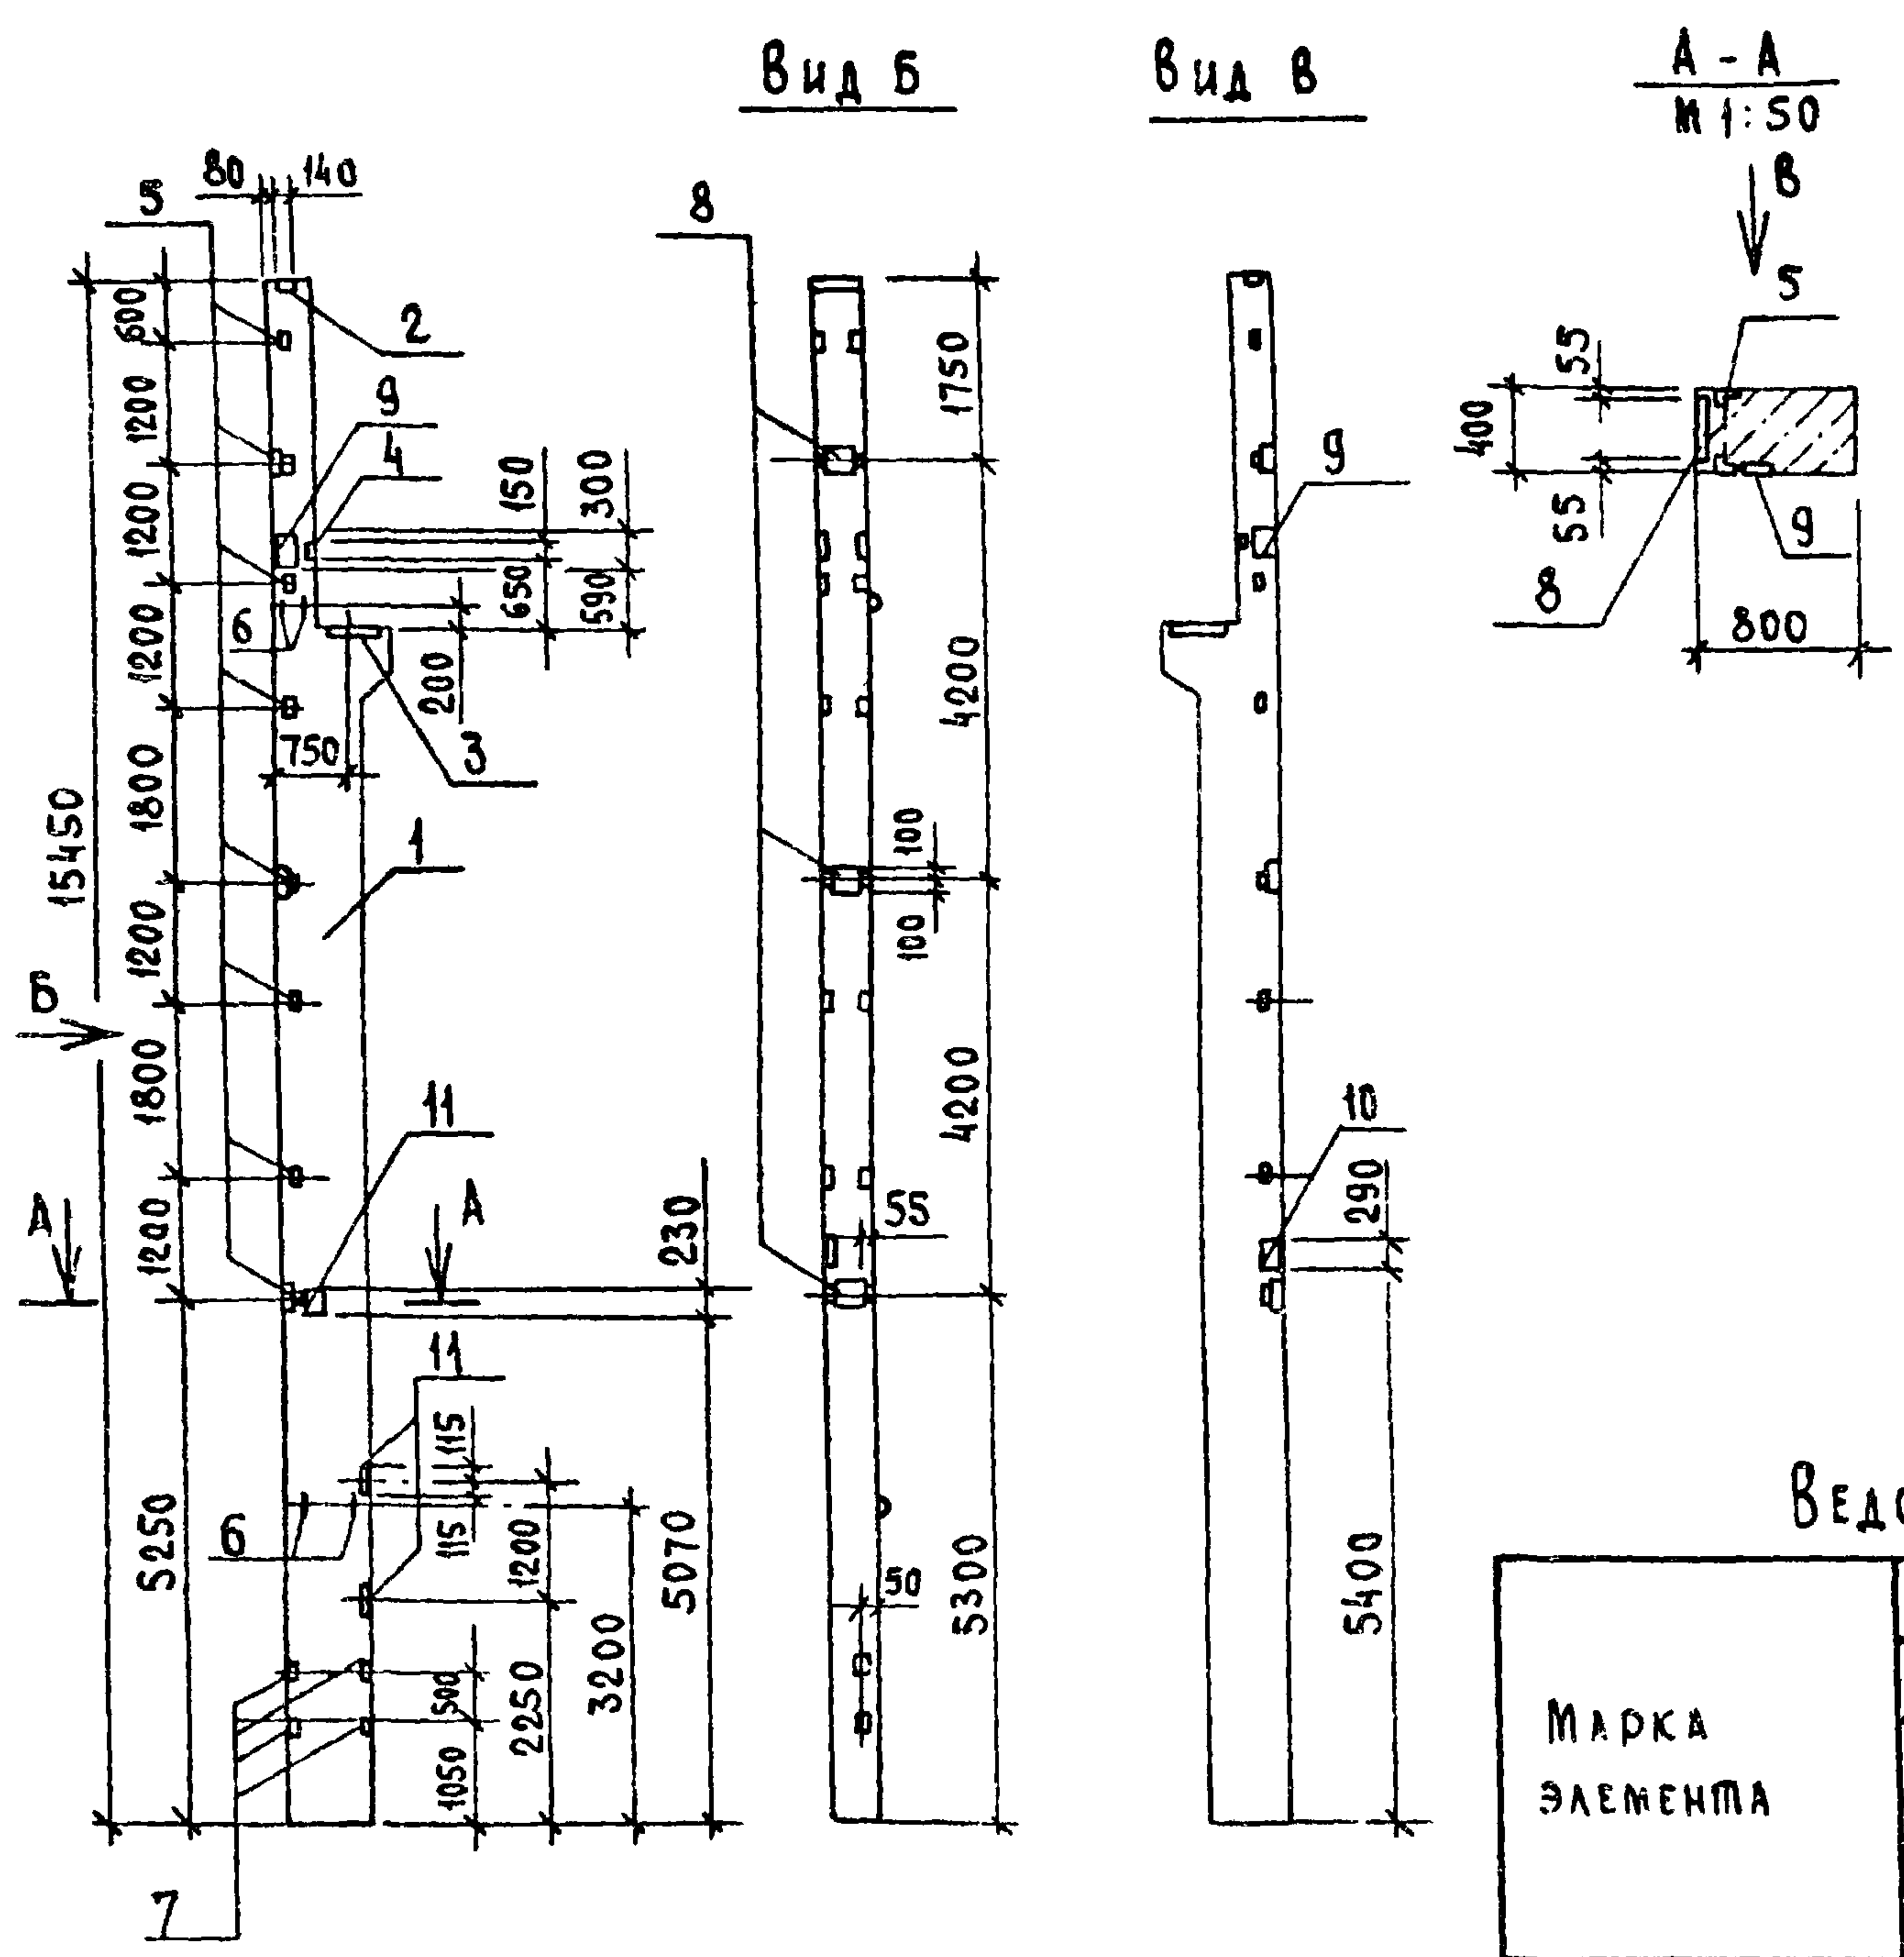

Формат	Зона	Поз.	Обозначение	Наименование	Кол.	Примечание
				СБОРОЧНЫЕ ЕДИНИЦЫ		
		1	1.424.1-5.2-2.00-33	Колонна 1К144-5-П	1	
				ИЗДЕЛИЕ ЗАКЛАДНОЕ		
		2	1.424.1-5.5-14.0	М 2-32	1	
		3	1.424.1-5.5-01.0	МН 1	1	
		4	1.424.1-5.5-02.0	МН 3	1	
		5	1.424.1-5.5-19.0	М 1-14	8	
		6	1.424.1-5.5-22.0-01	МН 27	4	
		7	1.424.1-5.5-23.0	МН 17	4	
		8	1.424.1-5.5-21.0	МН 19	3	
		9	1.424.1-5.5-03.0	МН 4	2	
		10	1.400-6/76, вып. 1	МО-1	1	
		И	1.400-6/76, вып. 1	МН-16	3	

Ведомость расхода стали на закладные изделия, кг

Марка элемента	Изделия закладные															
	Арматура класса									Прокат марки						
	А I				А II					ВСт 3кп 2						
	ГОСТ 5781-82									ГОСТ 103-76				ГОСТ 19903-74*		
	φ6	φ20	φ22	Итого	φ8	φ10	φ12	φ25	Итого	-6x80	-8x50	-8x150	-10x200	Итого	-8x250	-8x290
1К 144-5-П 12	0,3	2,0	20,8	23,1	0,3	4,1	10,8	1,6	16,8	2,7	1,2	3,3	13,5	20,7	9,4	5,5

Продолжение ведомости

Изделия закладные										Общий расход
Прокат марки										
Вст 3кп 2										
ГОСТ 19903-74*			ГОСТ 8509-72*		ГОСТ 5915-70*		ГОСТ 11371-78			
14x140	25x220	Итого	163x5	Итого	Гайка М20	Итого	Шайба 20.01.019	Итого		
6,0	19,4	40,3	12,0	12,0	0,2	0,2	0,2	0,2	113,3	


Закладные изделия защитить от коррозии слоем мет. А250

				T.п. 705-1-196.85	КЖИ-12 00		
				Колонна 1К144-5-П12	Стадия	Масса	Масштаб
ГИП	Мрынов	<i>Мрынов</i>	70x85		Р	11100	1:100
Нач.отд.	Крылов	<i>Крылов</i>	31.7.85				
Н.контр.	Мушина	<i>Мушина</i>	27.85		Лист	Листов 1	
Гл.спец.	Процкий	<i>Процкий</i>	31.7.85			ЦИТЭП сельхоз Владимир	
Рук.гр.	Мушина	<i>Мушина</i>	27.85				
Ст.инж.	Градусова	<i>Градусова</i>	31.85				

АВБ60М II

Типовой проект 705-1-196.85

УТВ. № 00001. ПОДПИСЬ И ЗАТ. ИС. АМ. УИВ. №

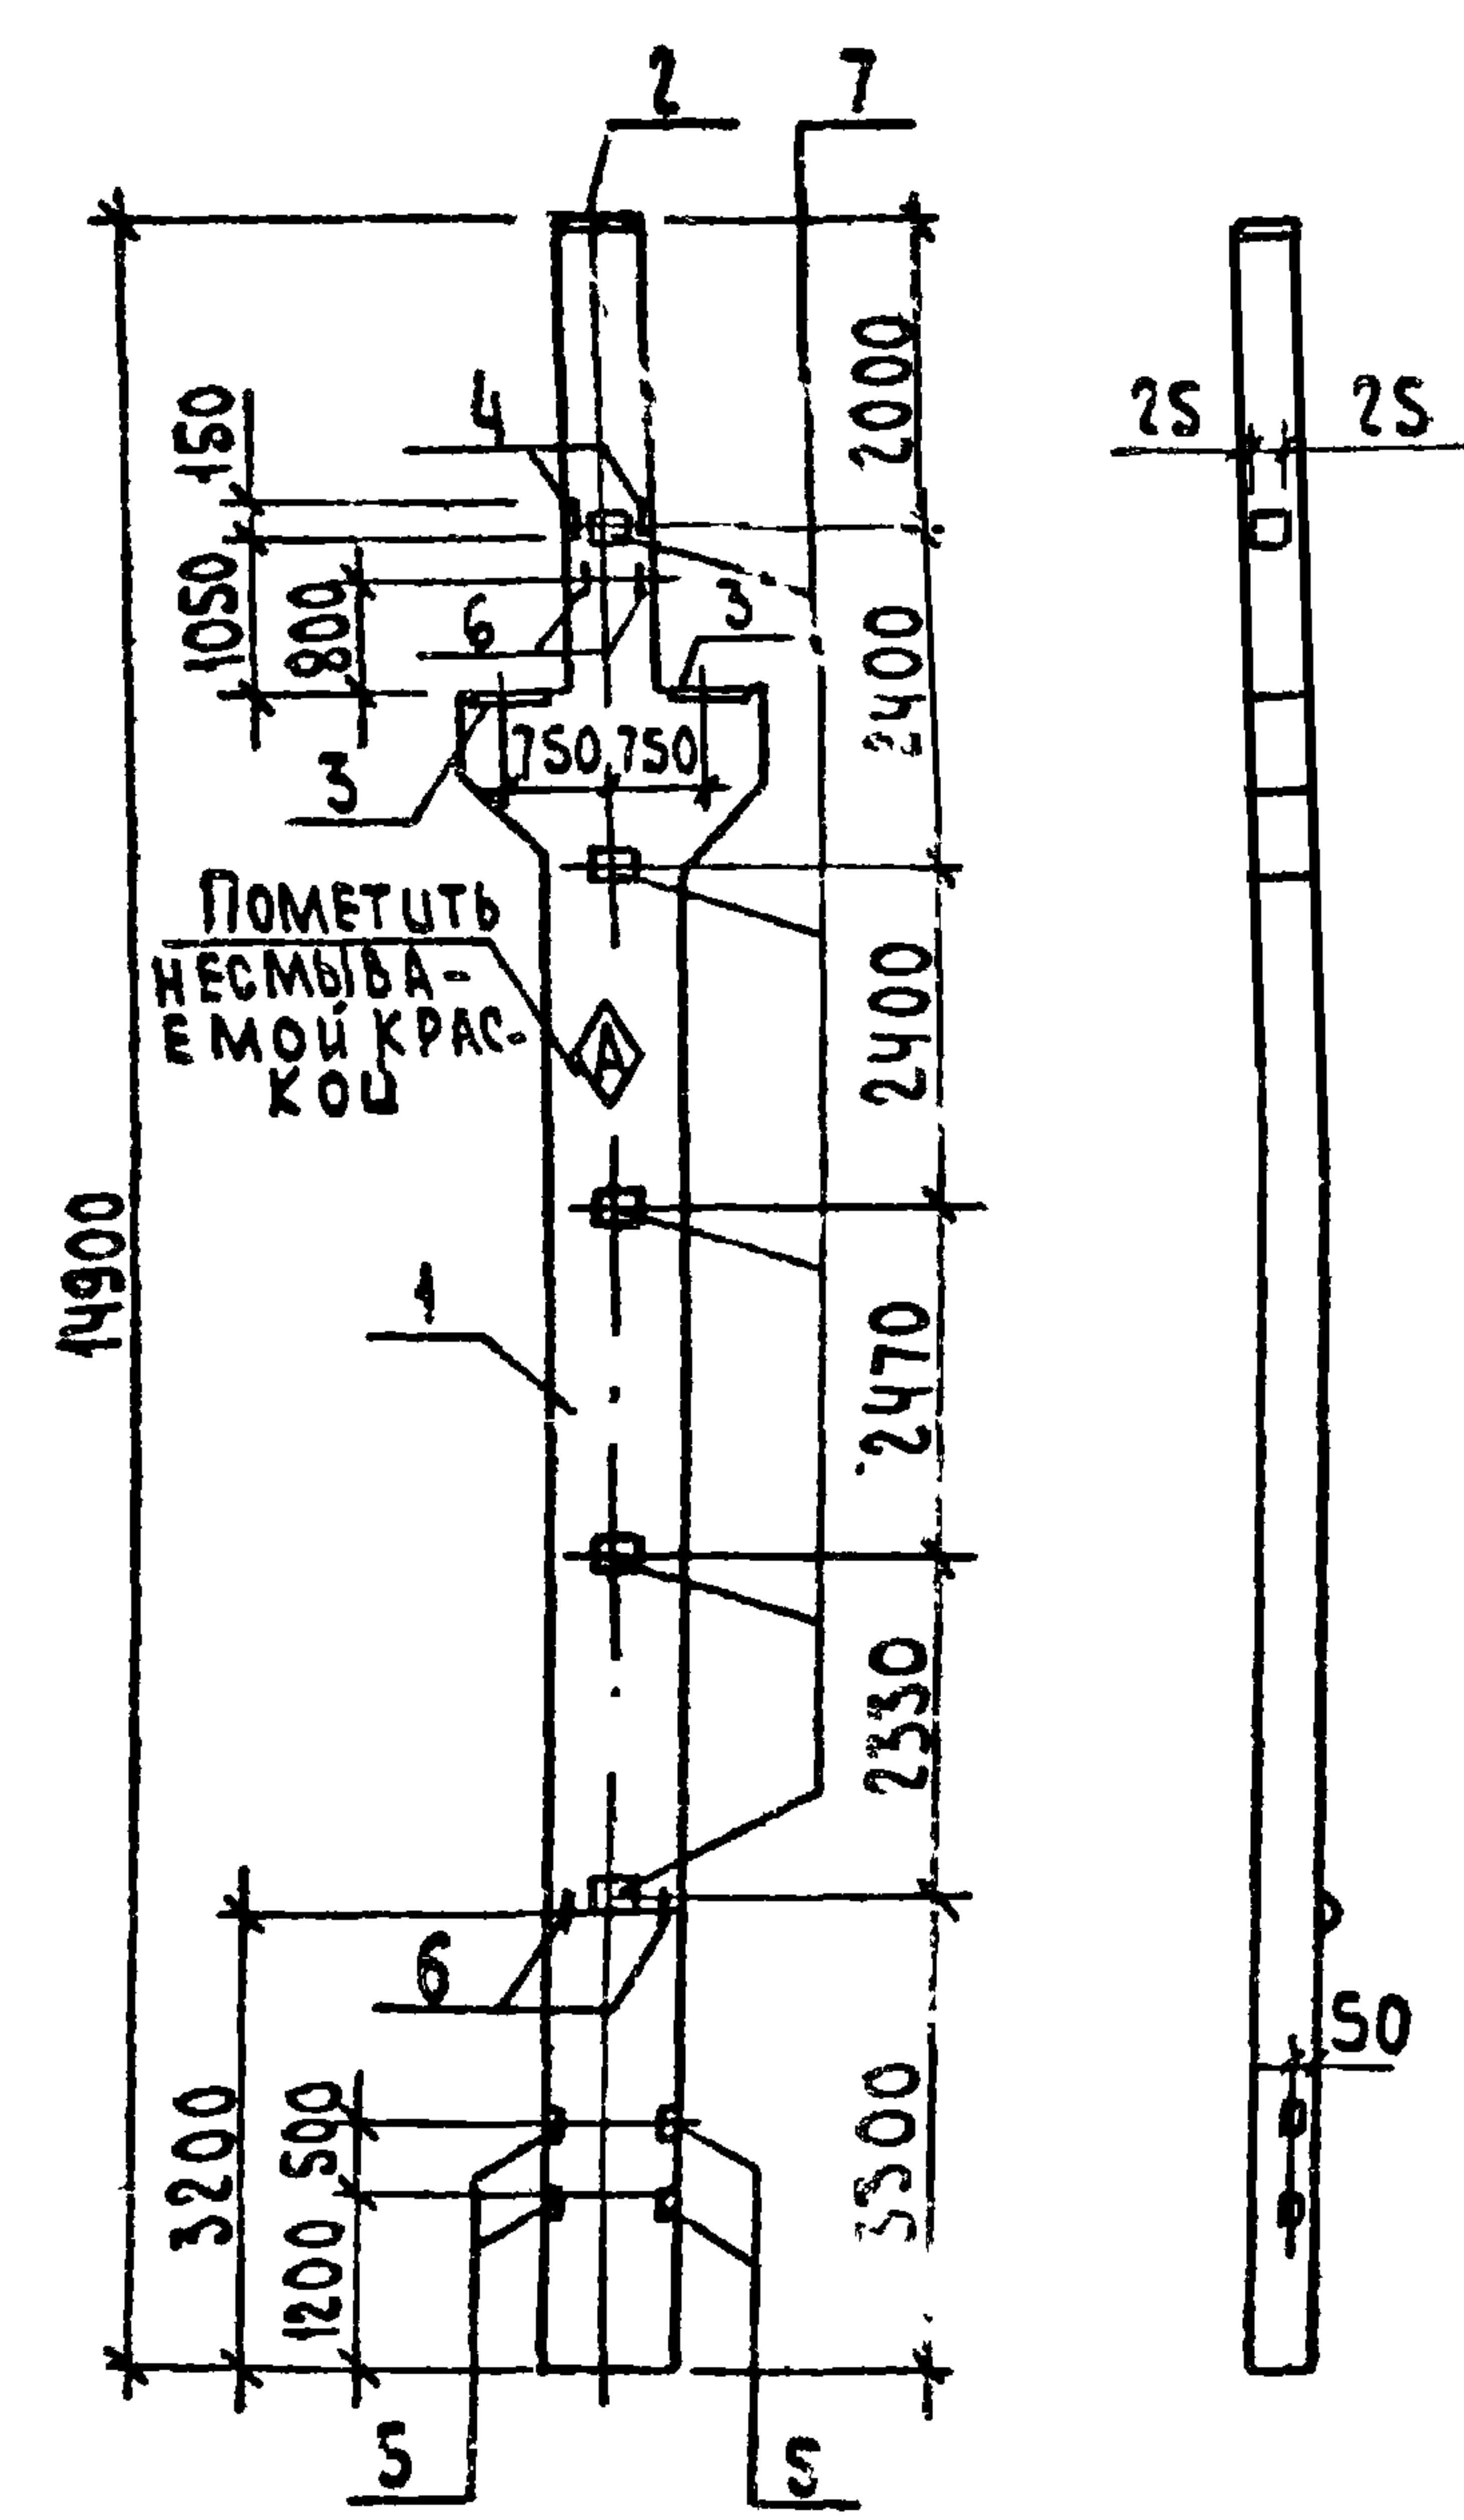

ФОРМАТ	ЗОНА	Поз.	ОБОЗНАЧЕНИЕ	НАИМЕНОВАНИЕ	КОЛ.	ПРИМЕЧАНИЕ
				СБОРОЧНЫЕ ЕДИНИЦЫ		
		1	1.424.1-5.2-7.00-56	КОЛОННА 6К144-12-П	1	
				УЗДЕЛИЕ ЗАКЛАДНОЕ		
		2	1.424.1-5.5-12.0	МН15	1	
		3	1.424.1-5.5-01.0-01	МН2	2	
		4	1.424.1-5.5-02.0	МН3	2	
		5	1.424.1-5.5-23.0	МН17	4	
		6	1.424.1-5.5-22.0-02	МН28	4	
		7	1.424.1-5.5-18.0	М1-12	5	

ВЕДОМОСТЬ РАСХОДА СТАЛИ НА ЗАКЛАДНЫЕ ИЗДЕЛИЯ, КГ

МАРКА ЭЛЕМЕНТА	ИЗДЕЛИЯ ЗАКЛАДНЫЕ																		ОБЩИЙ РАСХОД				
	АРМАТУРА КЛАССА								ПРОКАТ МАРКИ														
	AI			A III					ВСТ 3 кп 2														
	ГОСТ 5781-82								ГОСТ 103-76				ГОСТ 19903-74*			ГОСТ 5915-70*				ГОСТ 11371-78			
	Ø20	Ø25	Итого	Ø10	Ø12	Ø25	Итого	8x50	8x150	8x200	Итого	8x490	30x220	Итого	РАУКА М20	Итого	ШАЙБА 20.01.015	Итого					
	6К144-12-П1	4,0	34,4	38,4	3,2	10,1	1,6	14,9	1,2	6,6	18,0	25,8	18,2	51,8	70,0	0,4	0,4	0,4		0,4	149,9		


ЗАКЛАДНЫЕ ИЗДЕЛИЯ ЗАЩИТИТЬ ОТ КОРРОЗИИ СЛОЕМ МЕТ. А250

ТИП	ТРИНОВ	705.85	Тп. 705-1-196.85	КЖС-13.00
НАЧ. ОТД.	КРЫЛОВ	9.7.8	КОЛОННА 6К144-12-П1	СТАЛИЯ МАССА МАШТАБ
Н. КОНТР.	ТУШИНА	27.11		Р 13600 1:100
П. СПЕЦ.	ТРОШКОВ	31.1.85		ЛИСТ 1 ЛИСТОВ 1
РУК. ГР.	ТУШИНА	27.8.85		ЦИТЭЛ СЕЛЬХОЗ
СТ. УН. Д.	ГРАДУСОВ	4.7.85		ВЛАДИМИР

Копировал Лукьянова Формат А3

АЛБДОМ II

Типовой проект 705-1-196.85

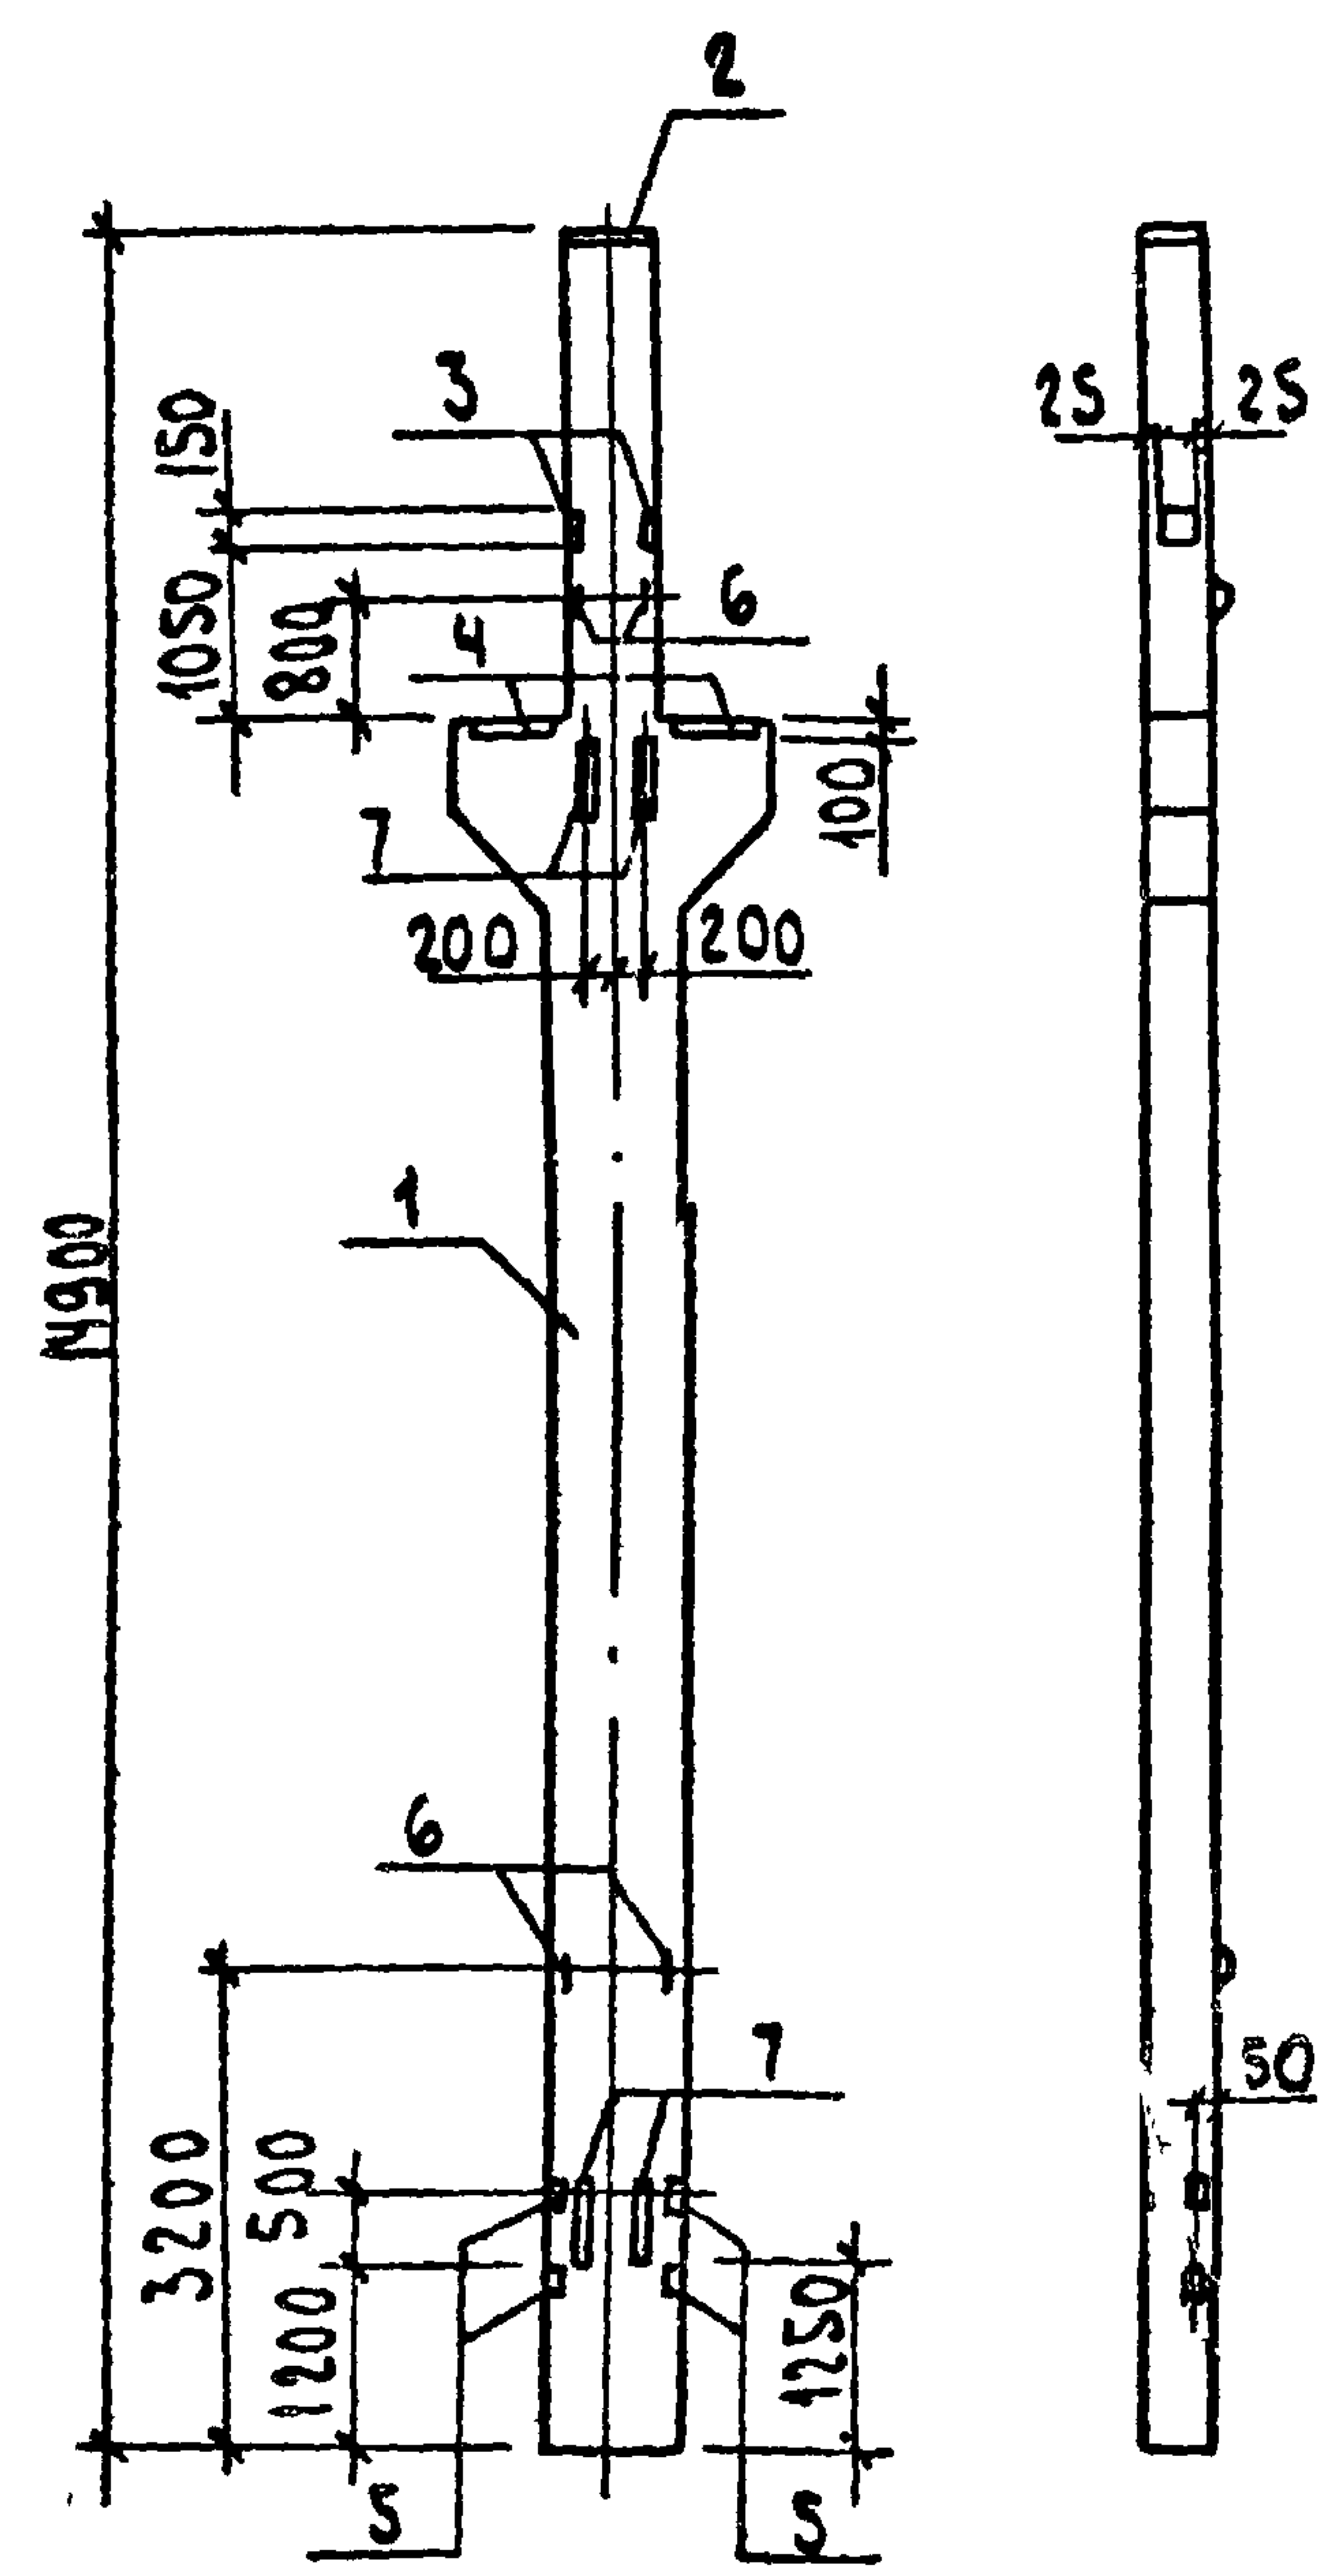

ФОРМАТ	ЗОНА	ПОЗ.	ОБОЗНАЧЕНИЕ	НАИМЕНОВАНИЕ	КОЛ.	ПРИМЕЧАНИЕ
				СБОРОЧНЫЕ ЕДИНИЦЫ		
		1	1.424.1-S.2-7.00-56	КОЛОННА 6К144-12-П	1	
				УЗДЕЛИЕ ЗАКЛАДНОЕ		
		2	1.424.1-S.S-12.0	МН 15	1	
		3	1.424.1-S.S-02.0	МН 3	2	
		4	1.424.1-S.S-07.0-01	МН 9	2	
		5	1.424.1-S.S-23.0	МН 17	4	
		6	1.424.1-S.S-22.0-02	МН 28	4	
		7	1.424.1-S.S-08.0	МН 11	4	


ВЕДОМОСТЬ РАСХОДА СТАЛИ НА ЗАКЛАДНЫЕ УЗДЕЛИЯ, КГ

МАРКА ЭЛЕМЕНТА	УЗДЕЛИЯ ЗАКЛАДНЫЕ																			Общий расход
	АРМАТУРА КЛАССА							ПРОКАТ МАРКИ												
	AI		AIII					Вст 3 кп 2												
	ГОСТ 5781-82							ГОСТ 103-76				ГОСТ 19903-74*			ГОСТ 5915-70*		ГОСТ 11371-78			
	φ25	Утого	φ10	φ12	φ22	φ25	Утого	8х50	8х150	12х100	20х60	Утого	8х490	30х220	Утого	ГАНКА М20	Утого	ШАХТ 200х100	Утого	
6К144-12-П2	34,4	34,4	3,2	2,9	14,4	1,6	22,1	1,2	6,6	37,6	70,8	116,2	18,2	51,8	70,0	0,4	0,4	0,4	0,4	243,5

ЗАКЛАДНЫЕ УЗДЕЛИЯ ЗАЩИТИТЬ ОТ КОРРОЗИИ СЛОЕМ МЕТ А250

Ген. ТРИНОВ	7.08.85	Т.п. 705-1-196.85			КЖС-14.00		
НАЧ. ОТД. КРЫЛОВ	9.7.85	КОЛОННА 6К144-12-П2			СТАДИА	МАССА	МАСШТАБ
Н. КОНТР. ТУШИНА	9.7.85				Р	13500	1:100
А. СПЕЦ. ТРОЦКИЙ	31.7.85				Лист 1		
Р. У. Г. ТУШИНА	9.7.85				ЦИТЭПСЕЛЬХОЗ		
Ст. инж. ГРАЧЕВА	22.6.85				Владимир		

А 2550 М II
Типовой проект 705-1-196.85

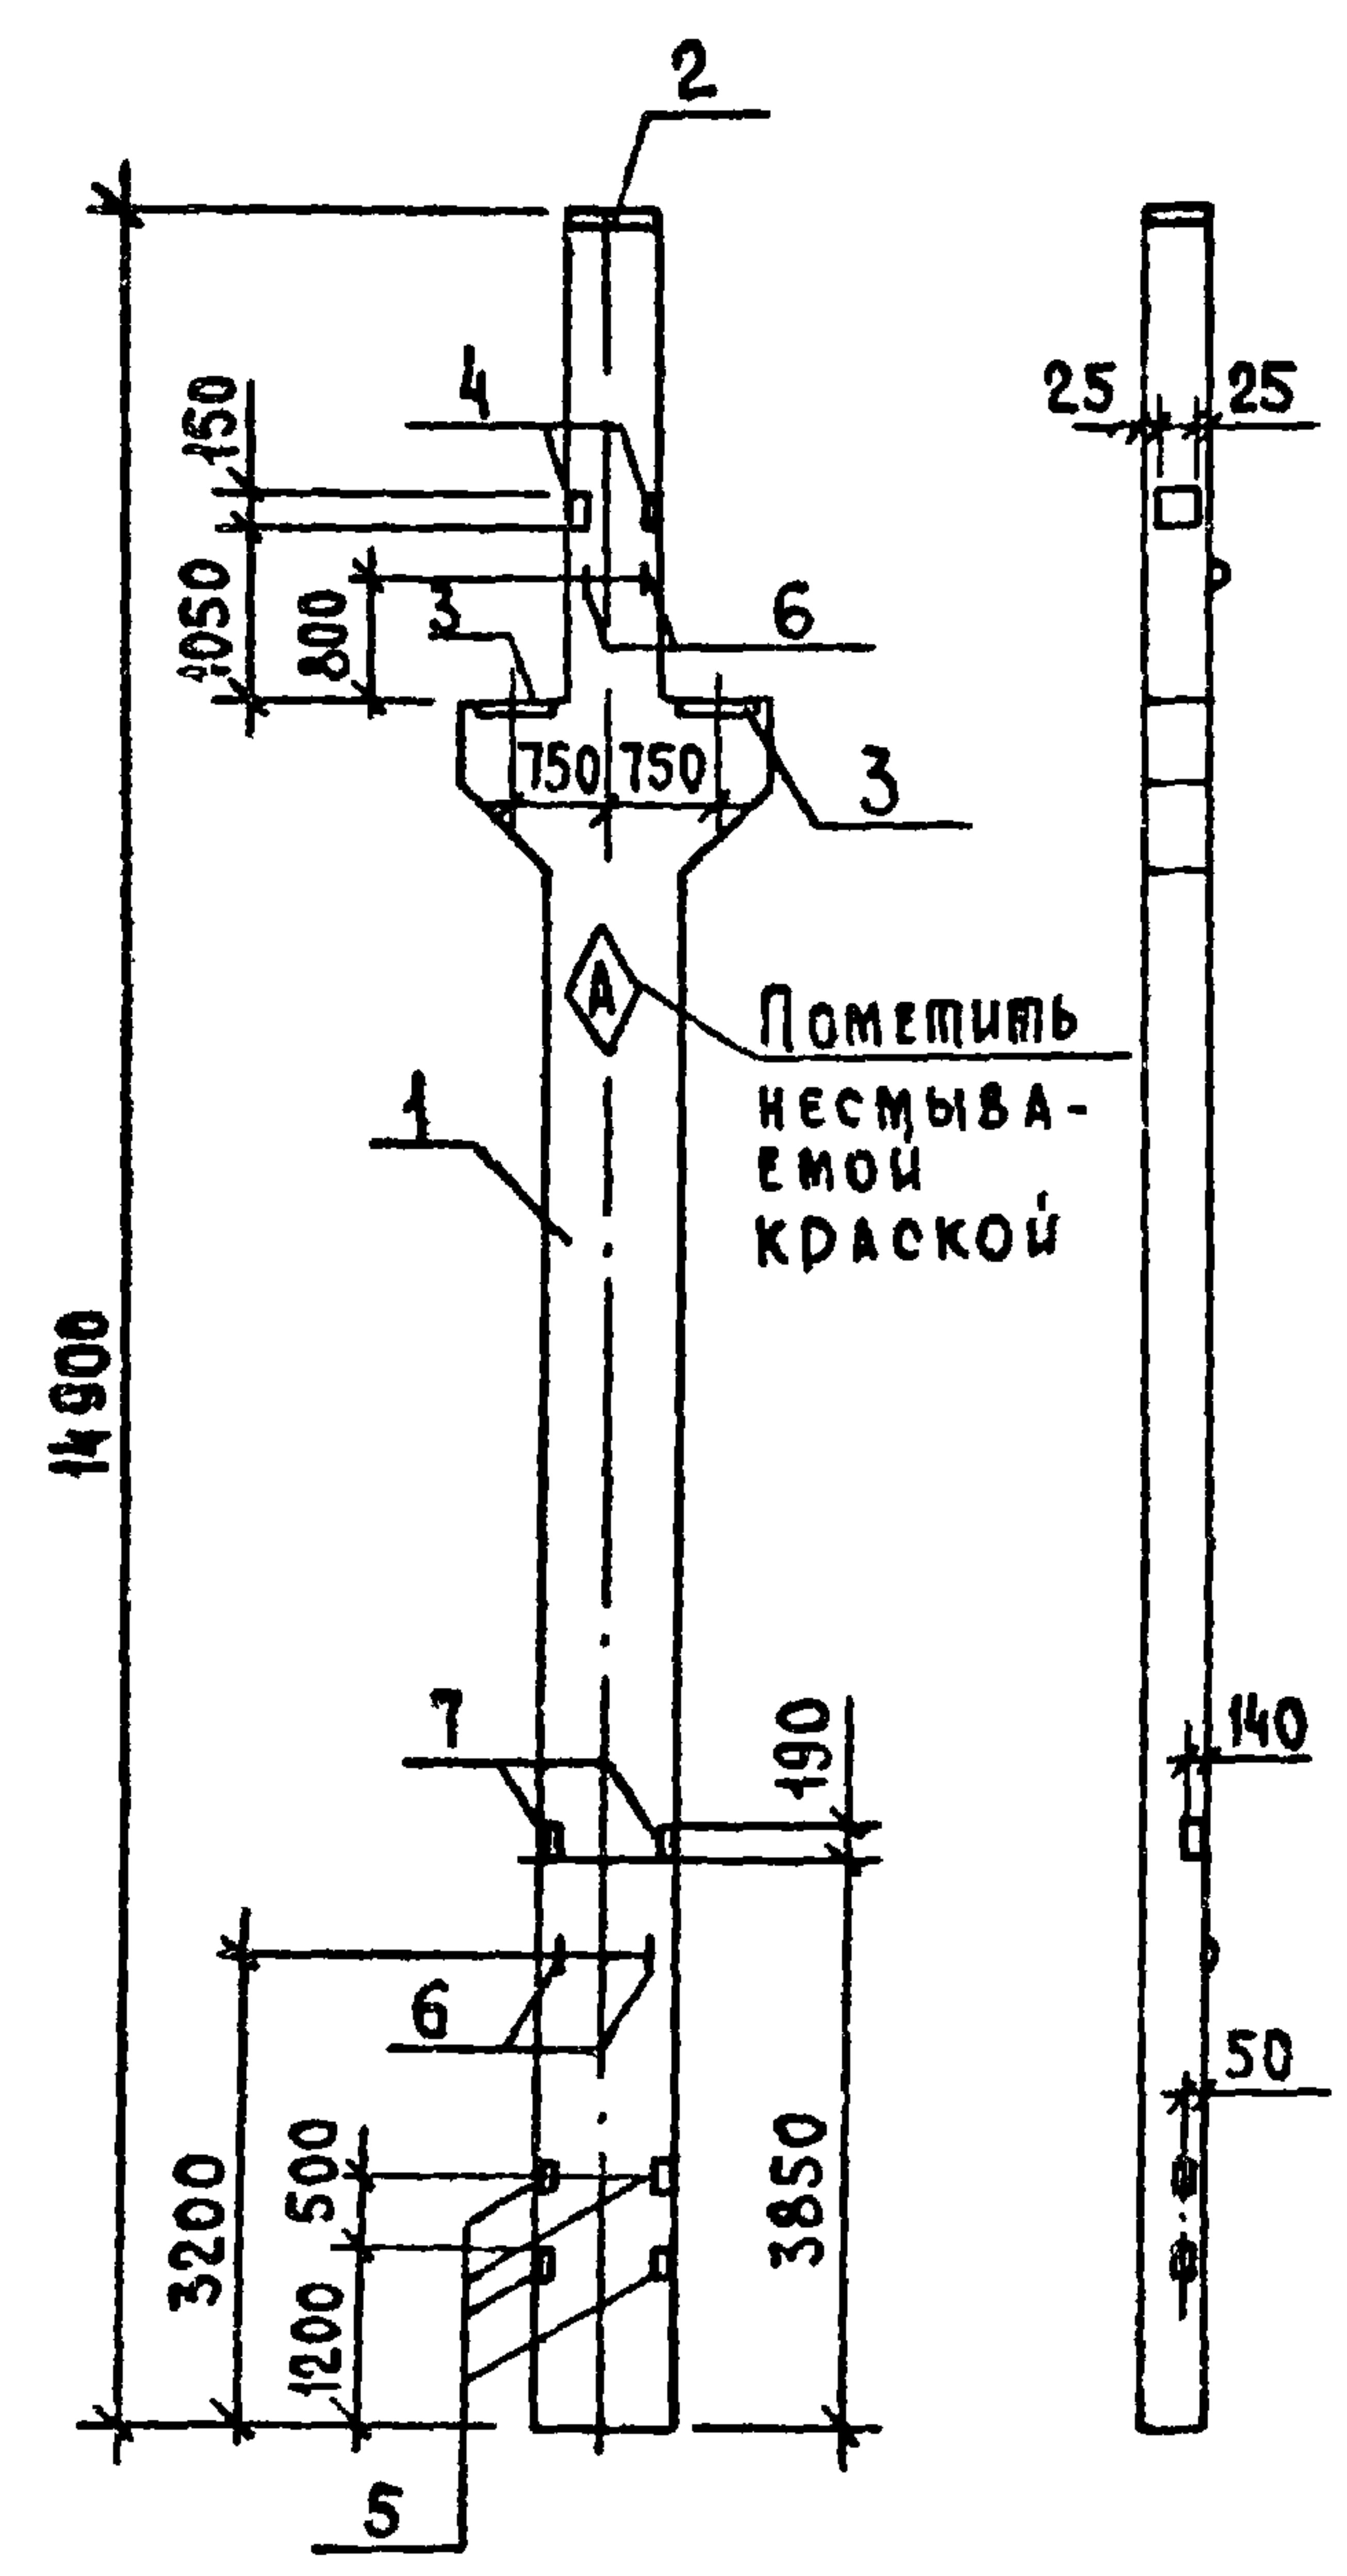

Формат	Зона	Поз.	Обозначение	Наименование	Кол.	Примечание
		1		СБОРОЧНЫЕ ЕДИНИЦЫ		
			1.424.1-5.2-7.00-56	Колонна БК144-12-П	1	
				ИЗДЕЛИЕ ЗАКЛАДНОЕ		
		2	1.424.1-5.5-12.0	МН 15	1	
		3	1.424.1-5.5-01.0-01	МН 2	2	
		4	1.424.1-5.5-02.0	МН 3	2	
		5	1.424.1-5.5-23.0	МН 17	4	
		6	1.424.1-5.5-22.0-02	МН 28	4	
		7	1.400-6/76. вып. 1	МЧ-1	2	

Ведомость расхода стали на закладные изделия, кг

МАРКА ЭЛЕМЕНТА	ИЗДЕЛИЯ ЗАКЛАДНЫЕ																		Общий расход		
	Арматура класса								Прокат марки												
	А I				А III				ВСт 3кп 2												
	ГОСТ 5781-82								ГОСТ 103 - 76				ГОСТ 19903-74 *		ГОСТ 5915-70 *		ГОСТ 11371-78				
	Ф20	Ф25	Итого	Ф8	Ф10	Ф12	Ф25	Итого	6x140	8x50	8x150	Итого	8x490	30x220	Итого	ГАЙКА М20	Итого	ШАЙБА 20.01.019		Итого	
БК 144-12-ПЗ	4,0	34,4	38,4	0,2	3,2	2,9	1,6	7,9	2,6	1,2	6,6	10,4	18,2	51,8	70,0	0,4	0,4	0,4	0,4	127,5	


Закладные изделия защитить от коррозии слоем мет. А 250

				Т.п. 705-1-196.85			КНИ-15.00		
				Колонна БК144-12-ПЗ			Стадия	Масса	Масштаб
ГИП	Трынов		9.7.85				Р	13600	1:100
Нач.отд.	Крылов		9.7.85						
Н.компр.	Тушина		9.7.85				Лист	Листов 1	
Гл.спец.	Троцкий		9.7.85						
рук.ср.	Тушина		9.7.85						ЦИТЭП сельхоз
ст.инж.	Градусова		28.6.85				Владимир		

Копировал Рёброва Формат А3

АА550М II

Тупой проект 705-1-196.85

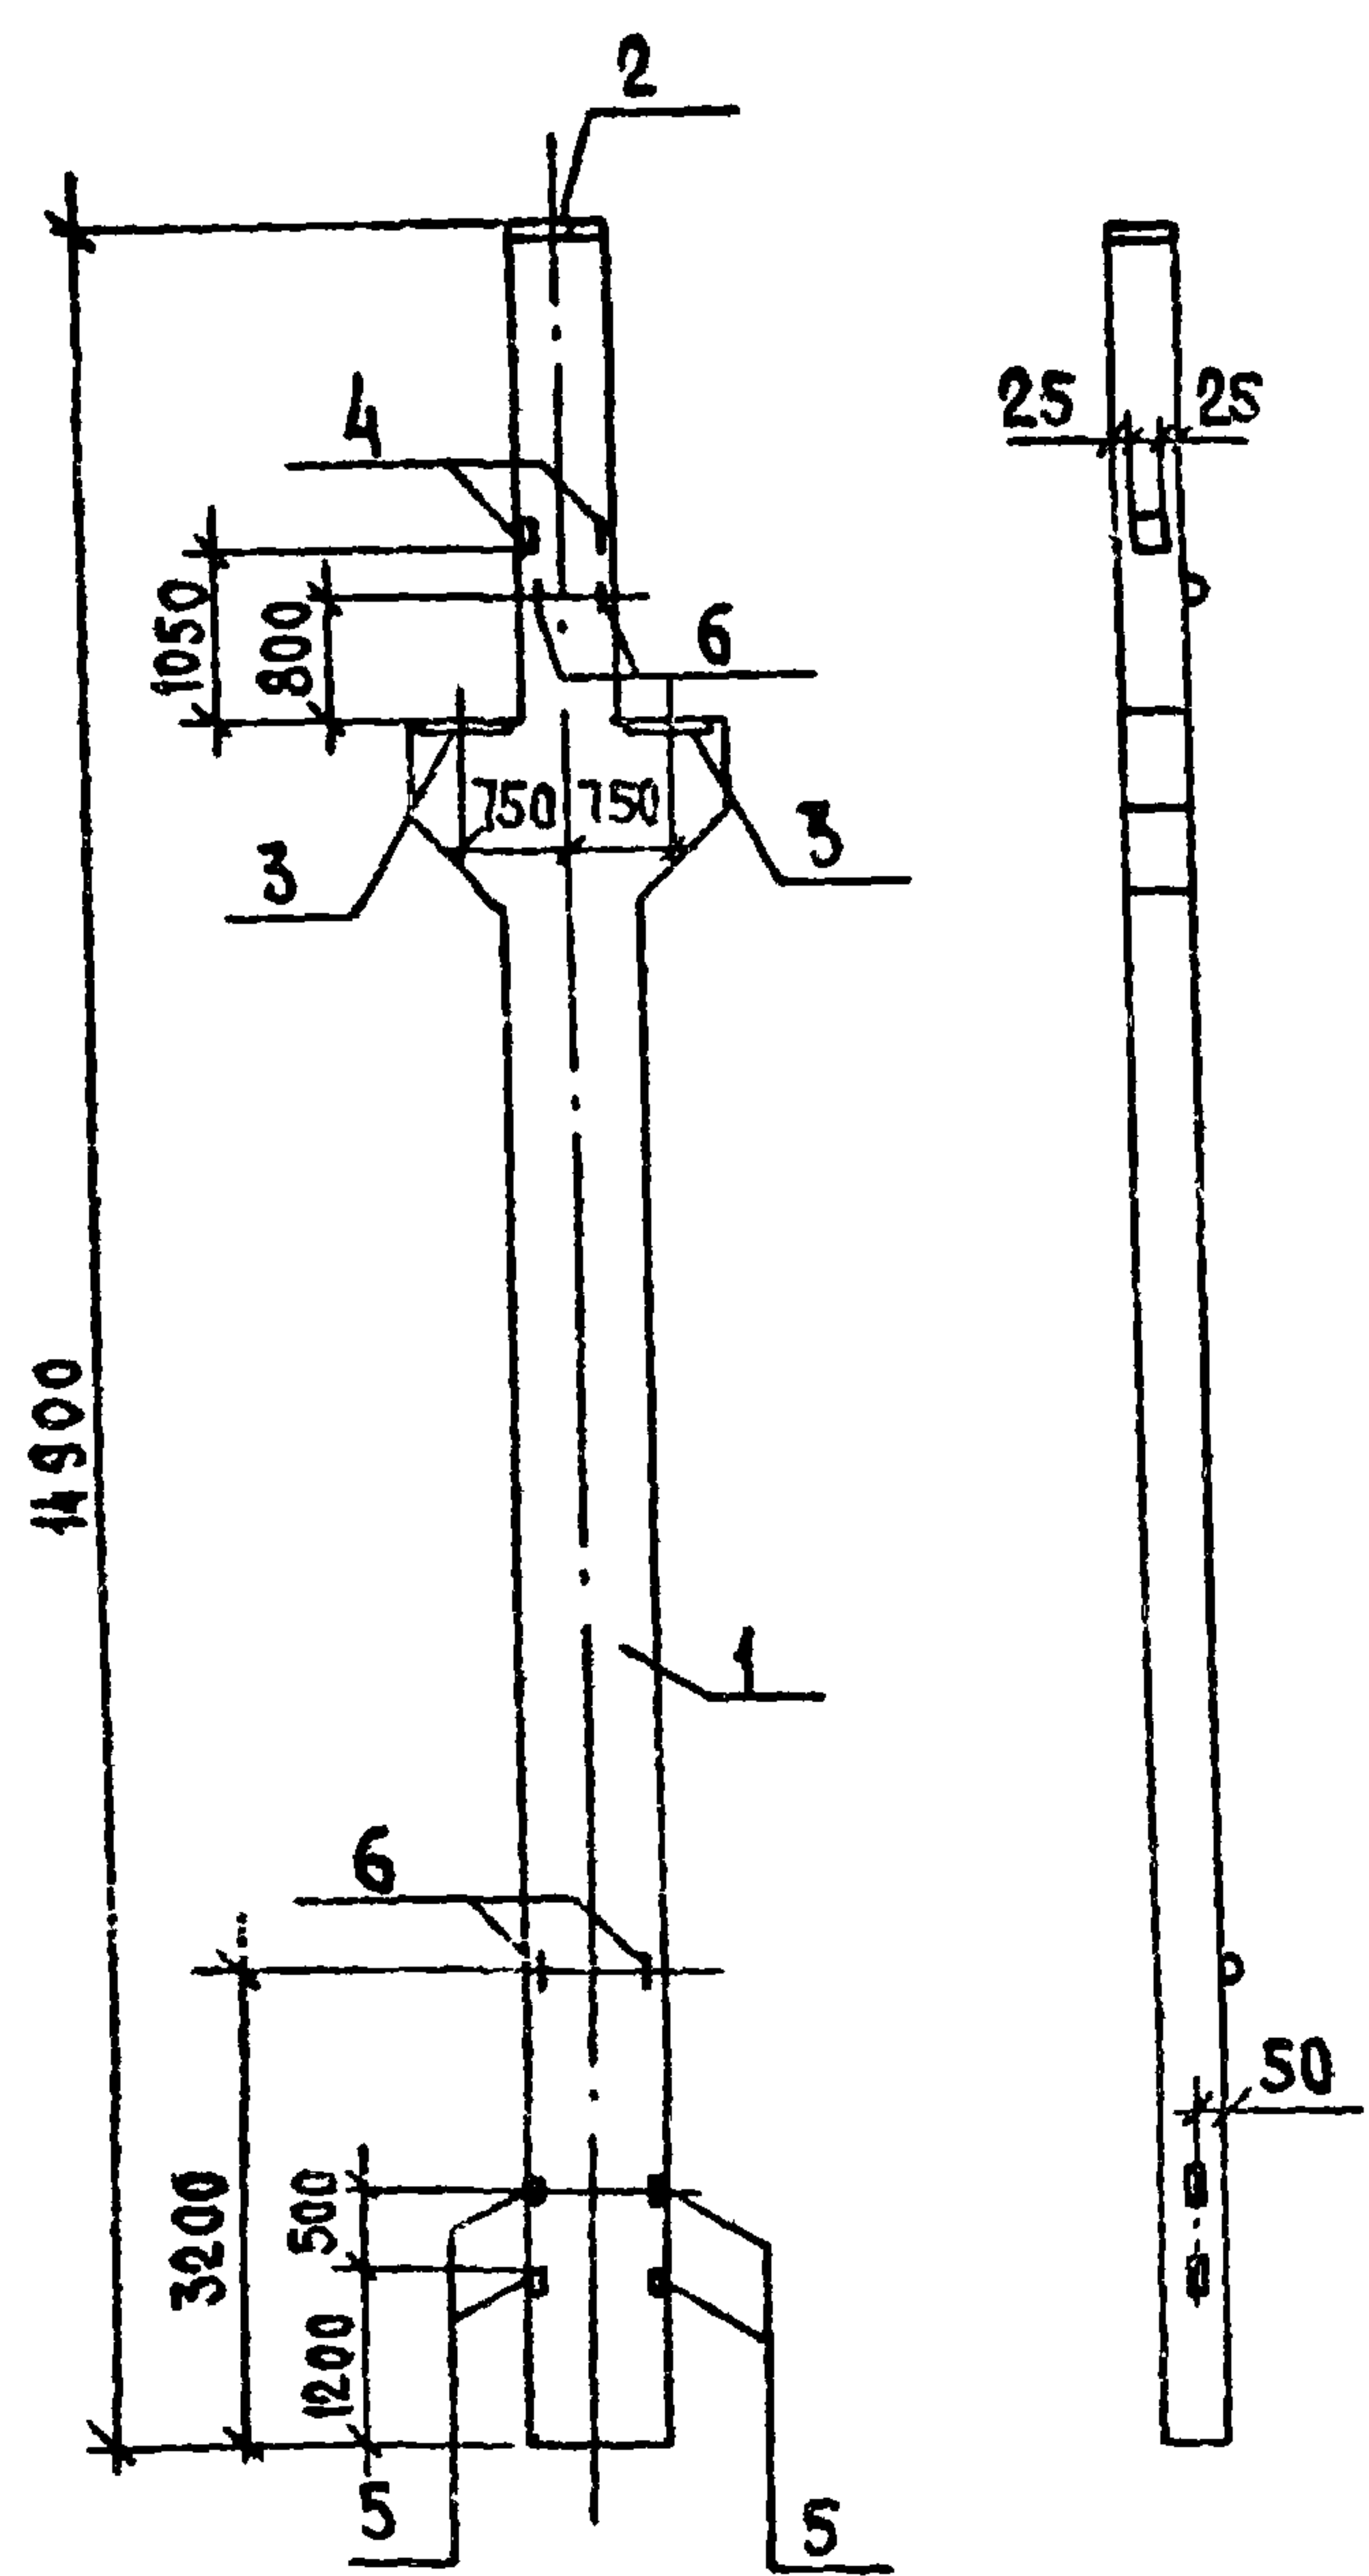

ФОРМАТ	ЗОНА	ПОР.	ОБОЗНАЧЕНИЕ	НАИМЕНОВАНИЕ	КОЛ.	ПРИМЕЧАНИЕ
				СБОРОЧНЫЕ ЕДИНИЦЫ		
		1	1.424.1-5.2-7.00-56	КОЛОННА БК 144-12-П	1	
				ИЗДЕЛИЕ ЗАКЛАДНОЕ		
		2	1.424.1-5.5-12.0	МН 15	1	
		3	1.424.1-5.5-01.0-01	МН 2	2	
		4	1.424.1-5.5-02.0	МН 3	2	
		5	1.424.1-5.5-23.0	МН 17	4	
		6	1.424.1-5.5-22.0-02	МН 28	4	

Ведомость расхода стали на закладные изделия, кг

МАРКА ЭЛЕМЕНТА	ИЗДЕЛИЯ ЗАКЛАДНЫЕ																	Общий расход
	Арматура класса							Прокат марки										
	А I			А III				Вст 3 кп 2										
	ГОСТ 5781-82							ГОСТ 103-76			ГОСТ 19903-74*			ГОСТ 5915-70*		ГОСТ 11371-78		
	φ20	φ25	Итого	φ10	φ12	φ25	Итого	8×50	8×150	Итого	8×490	30×220	Итого	Гайка М20	Итого	Шайба 20 01 019	Итого	
	6 К144-12-П4	4,0	34,4	38,4	3,2	2,9	1,6	7,7	1,2	6,6	7,8	18,2	51,8	70,0	0,4	0,4	0,4	

Закладные изделия защитить от коррозии слоем Мет А 250



				Т п. 705-1-196.85	КЖИ -16.00		
				Колонна 6К144-12-П4	Стация	Масса	Масштаб
					Р	13600	1:100
					Лист	Листов 1	
					ЦИТЭП СЗЛХОЗ		
					Владимир		
ГНП	Прынов	70821					
НАЧ.ОТД.	Крылов	9.7.85					
Н.КОНТР.	Пушина	9.7.85					
ГЛ.СПЕЦ.	Троицкий	9.7.85					
РУК.ГР.	Пушина	9.7.85					
СП.ИНЖ.	Градусова	9.7.85					

Копировала Реброва формат А3

Альбом

Турбодет 705-1-196.85

Имя, Фамилия, Подпись и Дата (всего 4 стр.)

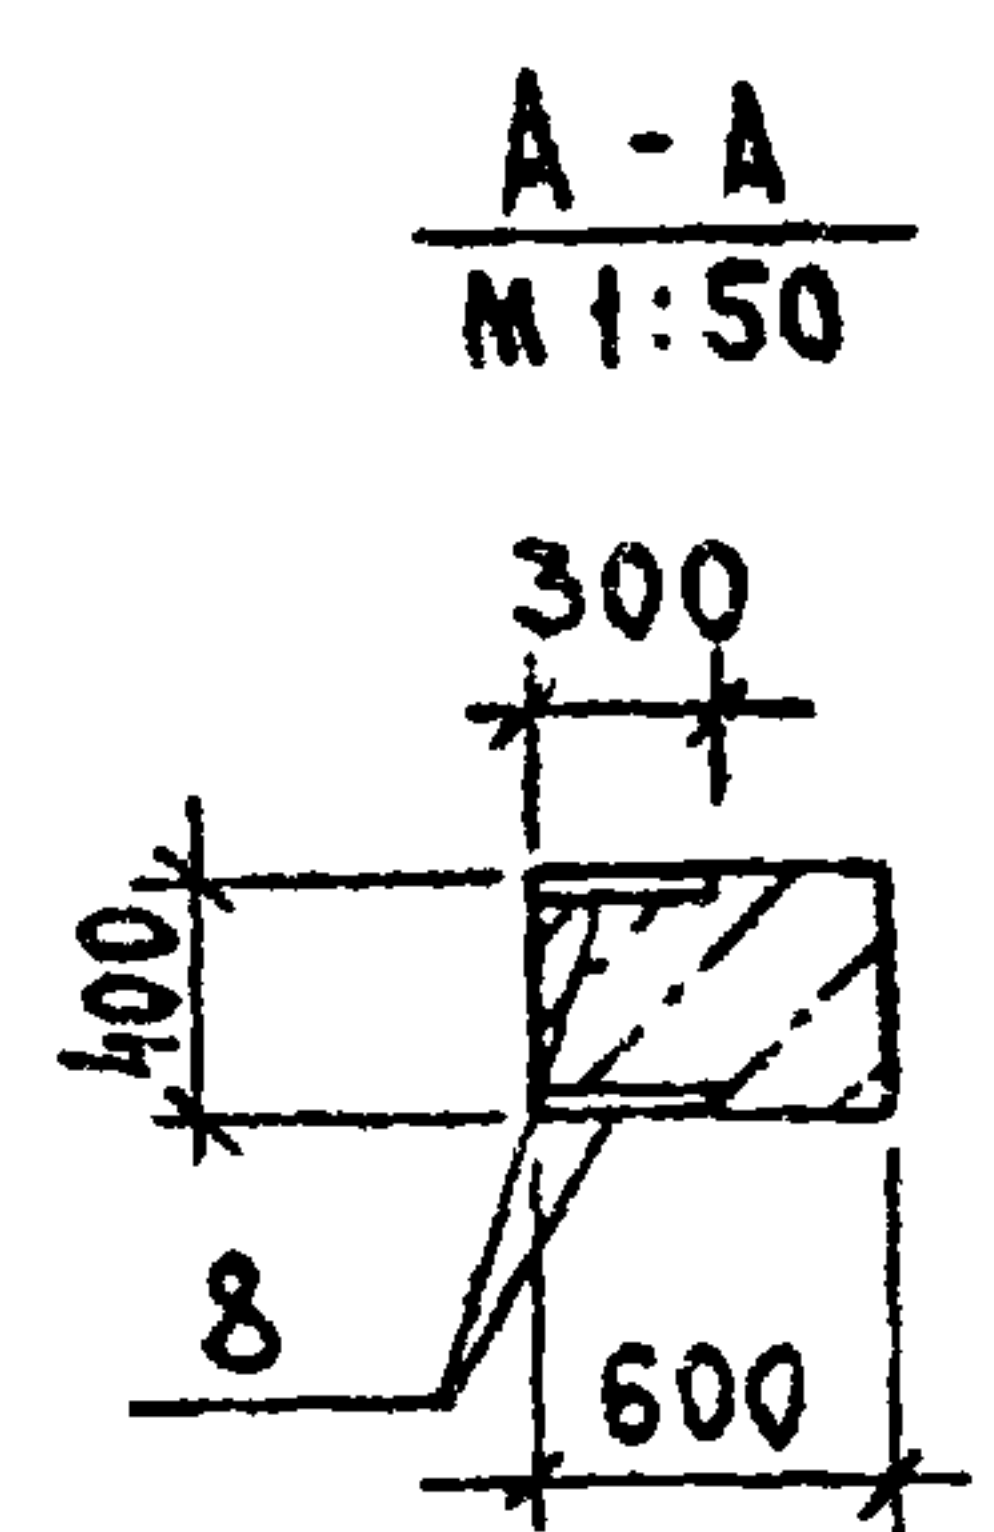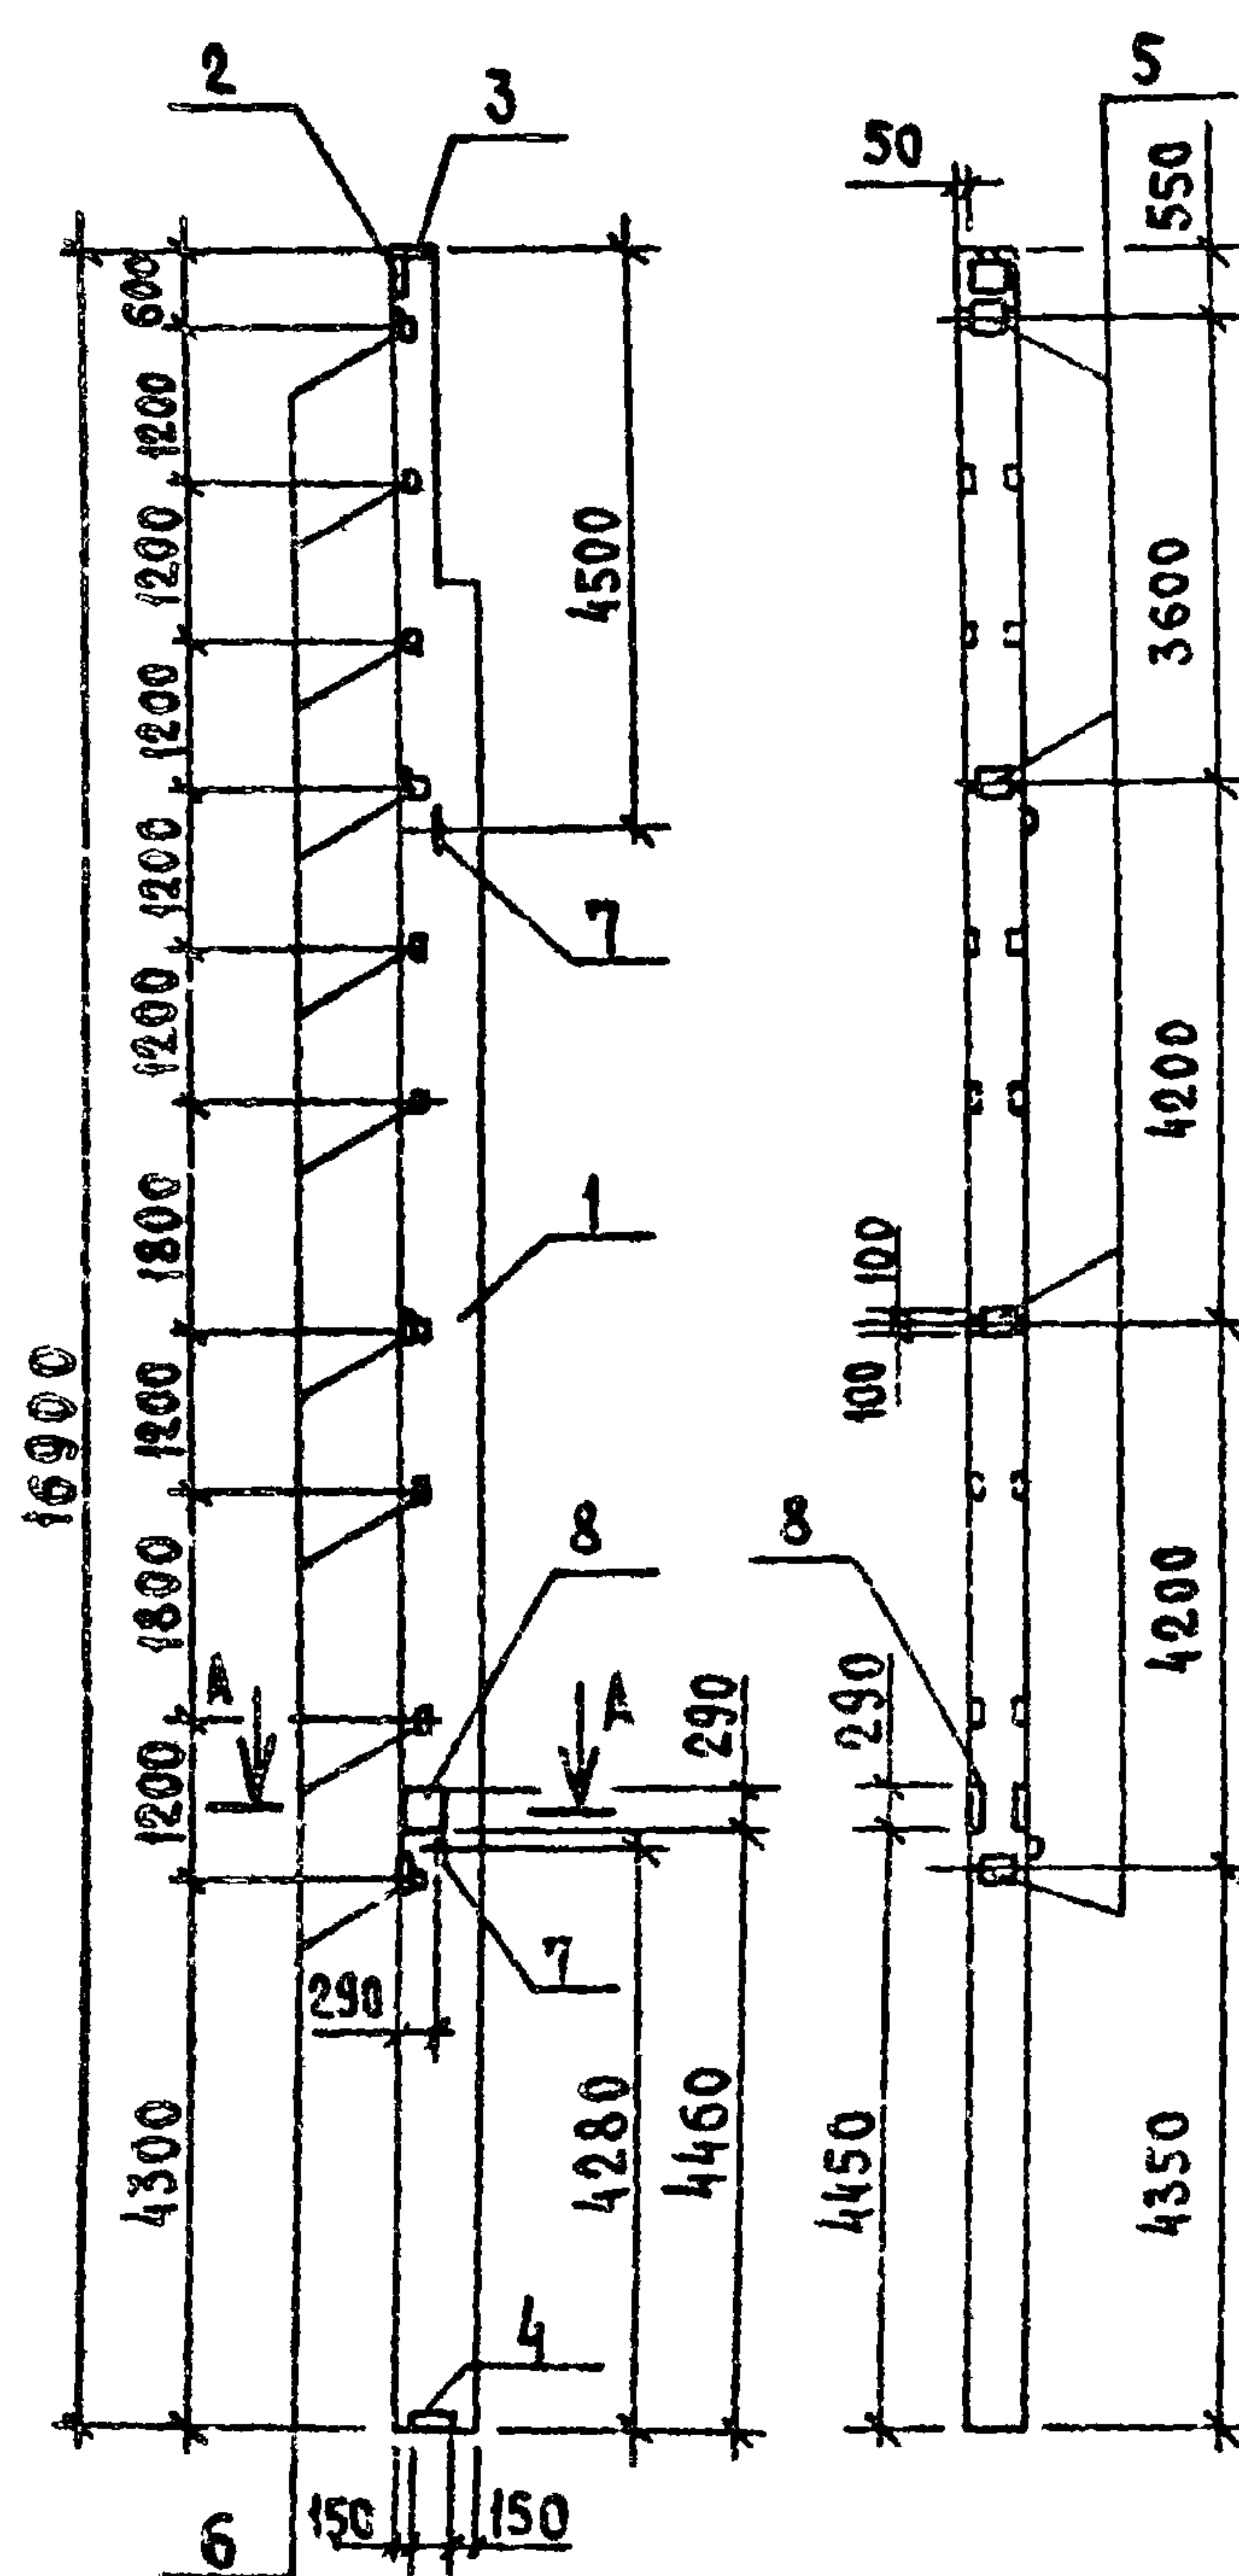

Формат	Зона	Поз.	Обозначение	Наименование	Кол.	Примечание
				Сборочные единицы		
		1	1.427.1-3.1-2.00-167	Колонна 9 КФ 169-1-П	1	
				Изделие закладное		
		2	1.427.1-3.2-0.06.0	МН 1	1	
		3	1.427.1-3.2-0.08.0	МН 3	1	
		4	1.427.1-3.2-0.12.0-01	МН 8	1	
		5	1.427.1-3.2-0.19.0-06	МН 25	4	
		6	1.427.1-3.2-0.20.0-01	МН 29	10	
		7	1.427.1-3.2-0.21.0-06	МН 38	2	
		8	1.400-6/76, вып. 1	МО-1	2	


Ведомость расхода стали на закладные изделия, кг

Марка элемента	Изделия закладные															Общий расход
	Арматура класса							Прокат марки								
	А I			А III				Вст 3 кр 2								
	ГОСТ 5781-82							ГОСТ 19903-74*					ГОСТ 8509-72*			
	Ф 6	Ф 25	Итого	Ф 10	Ф 12	Ф 14	Итого	8x290	8x300	10x290	10x300	Итого	163x5	190x6	Итого	
9 КФ 169-1-П1	0,5	19,2	19,7	5,3	15,4	3,1	23,8	11,0	5,7	12,4	4,7	33,8	14,0	5,0	19,0	96,3


Закладные изделия защитить от коррозии слоем Мет. А 250

				Т.п. 705-1-196.85			КЖЧ - 17.00		
				Колонна 9 КФ 169-1-П1			Стация	Масса	Масштаб
							Р	9400	1:100
Гип	Мрынов	<i>[Signature]</i>	708.85				Лист	Листов 1	
Нач.ста.	Крылов	<i>[Signature]</i>	9.7.85				ЦиТЭЛсельхоз Владимир		
Н.контр.	Мушина	<i>[Signature]</i>	9.7.85						
Гл. спец.	Морозов	<i>[Signature]</i>	9.7.85						
Рук.гр.	Мушина	<i>[Signature]</i>	9.7.85						
Сп.инж.	Граусова	<i>[Signature]</i>	28.6.85						




Копировал Реврова Формат А3

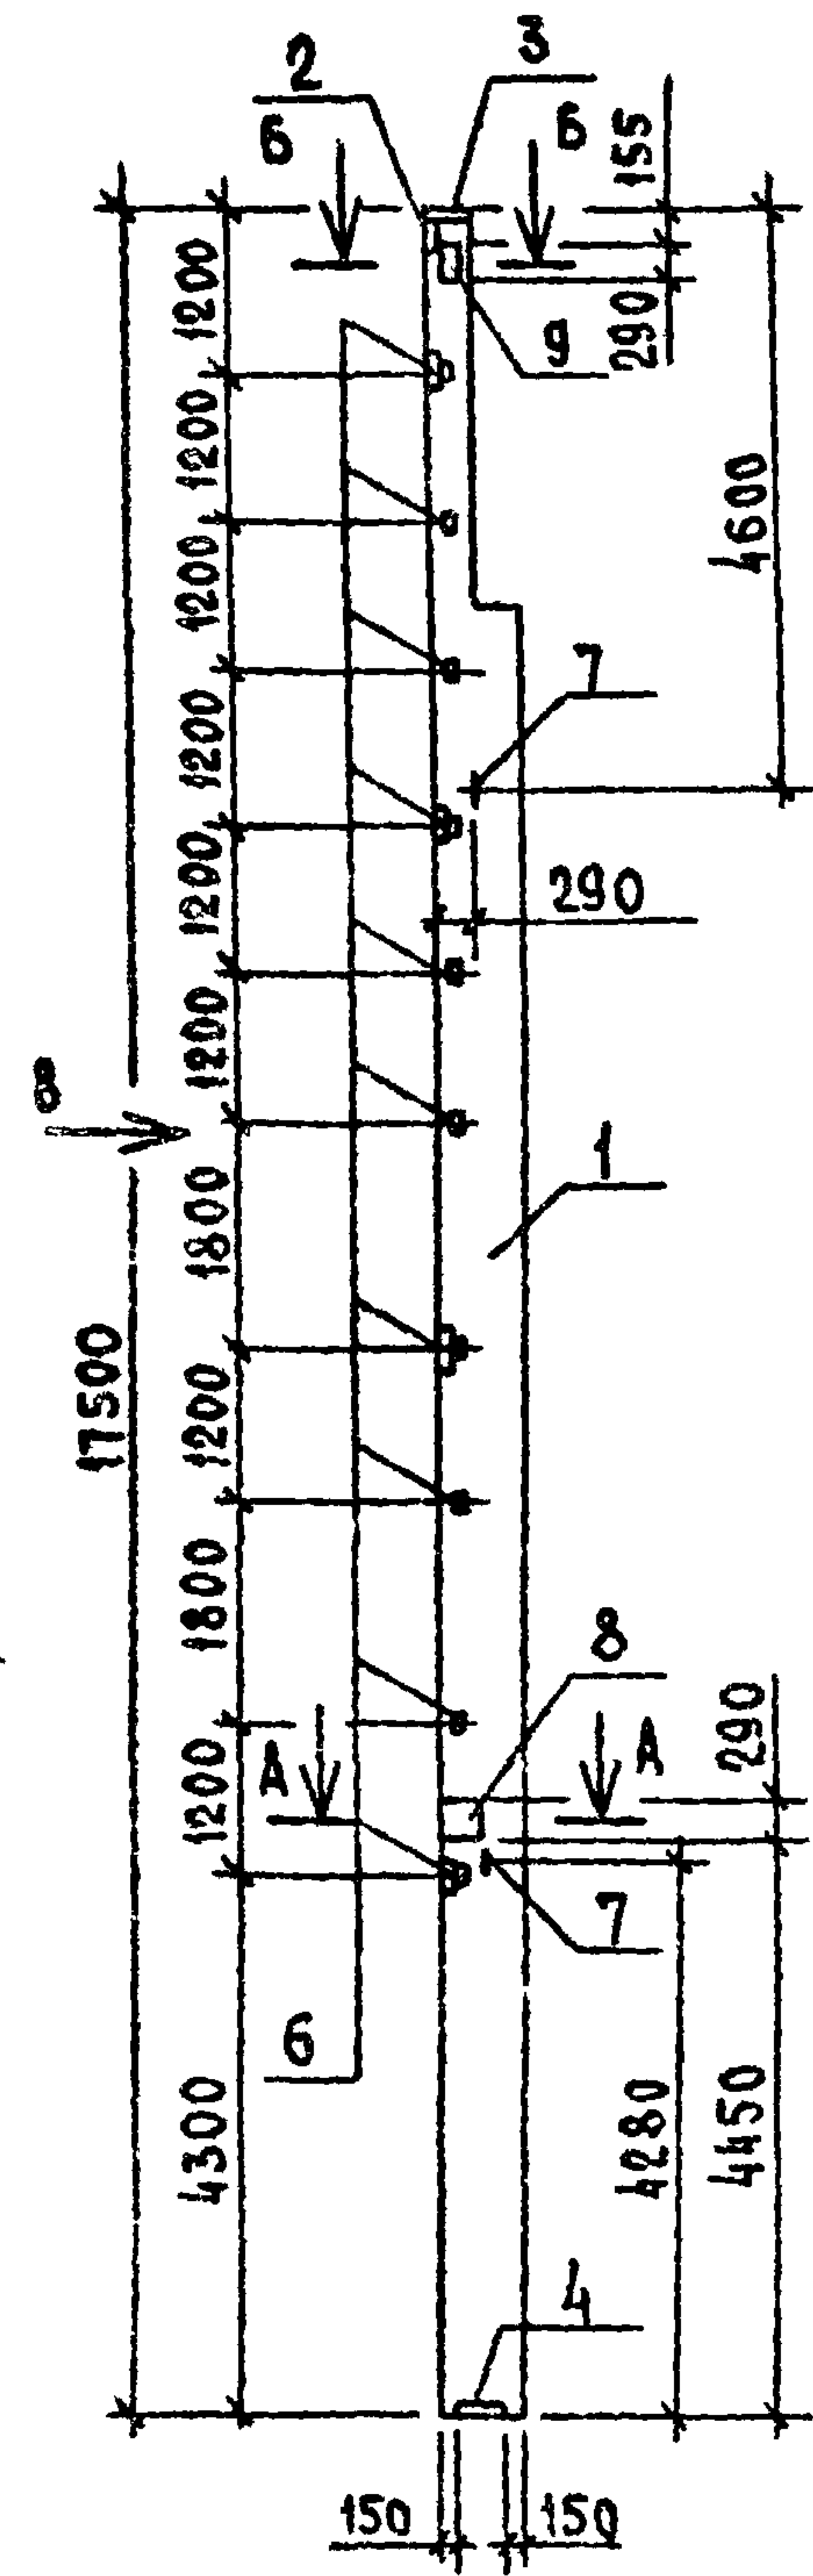

Вид 8

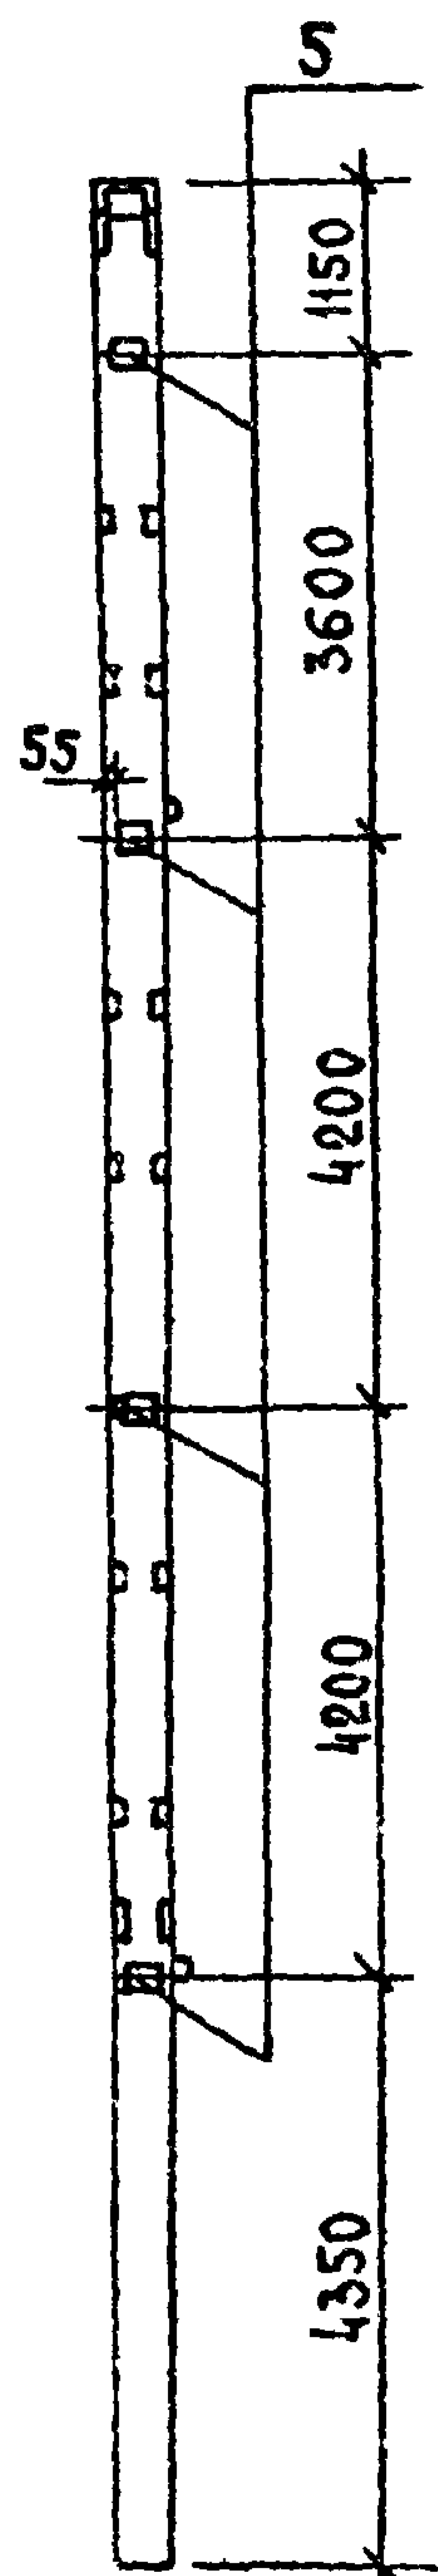

Вид Г

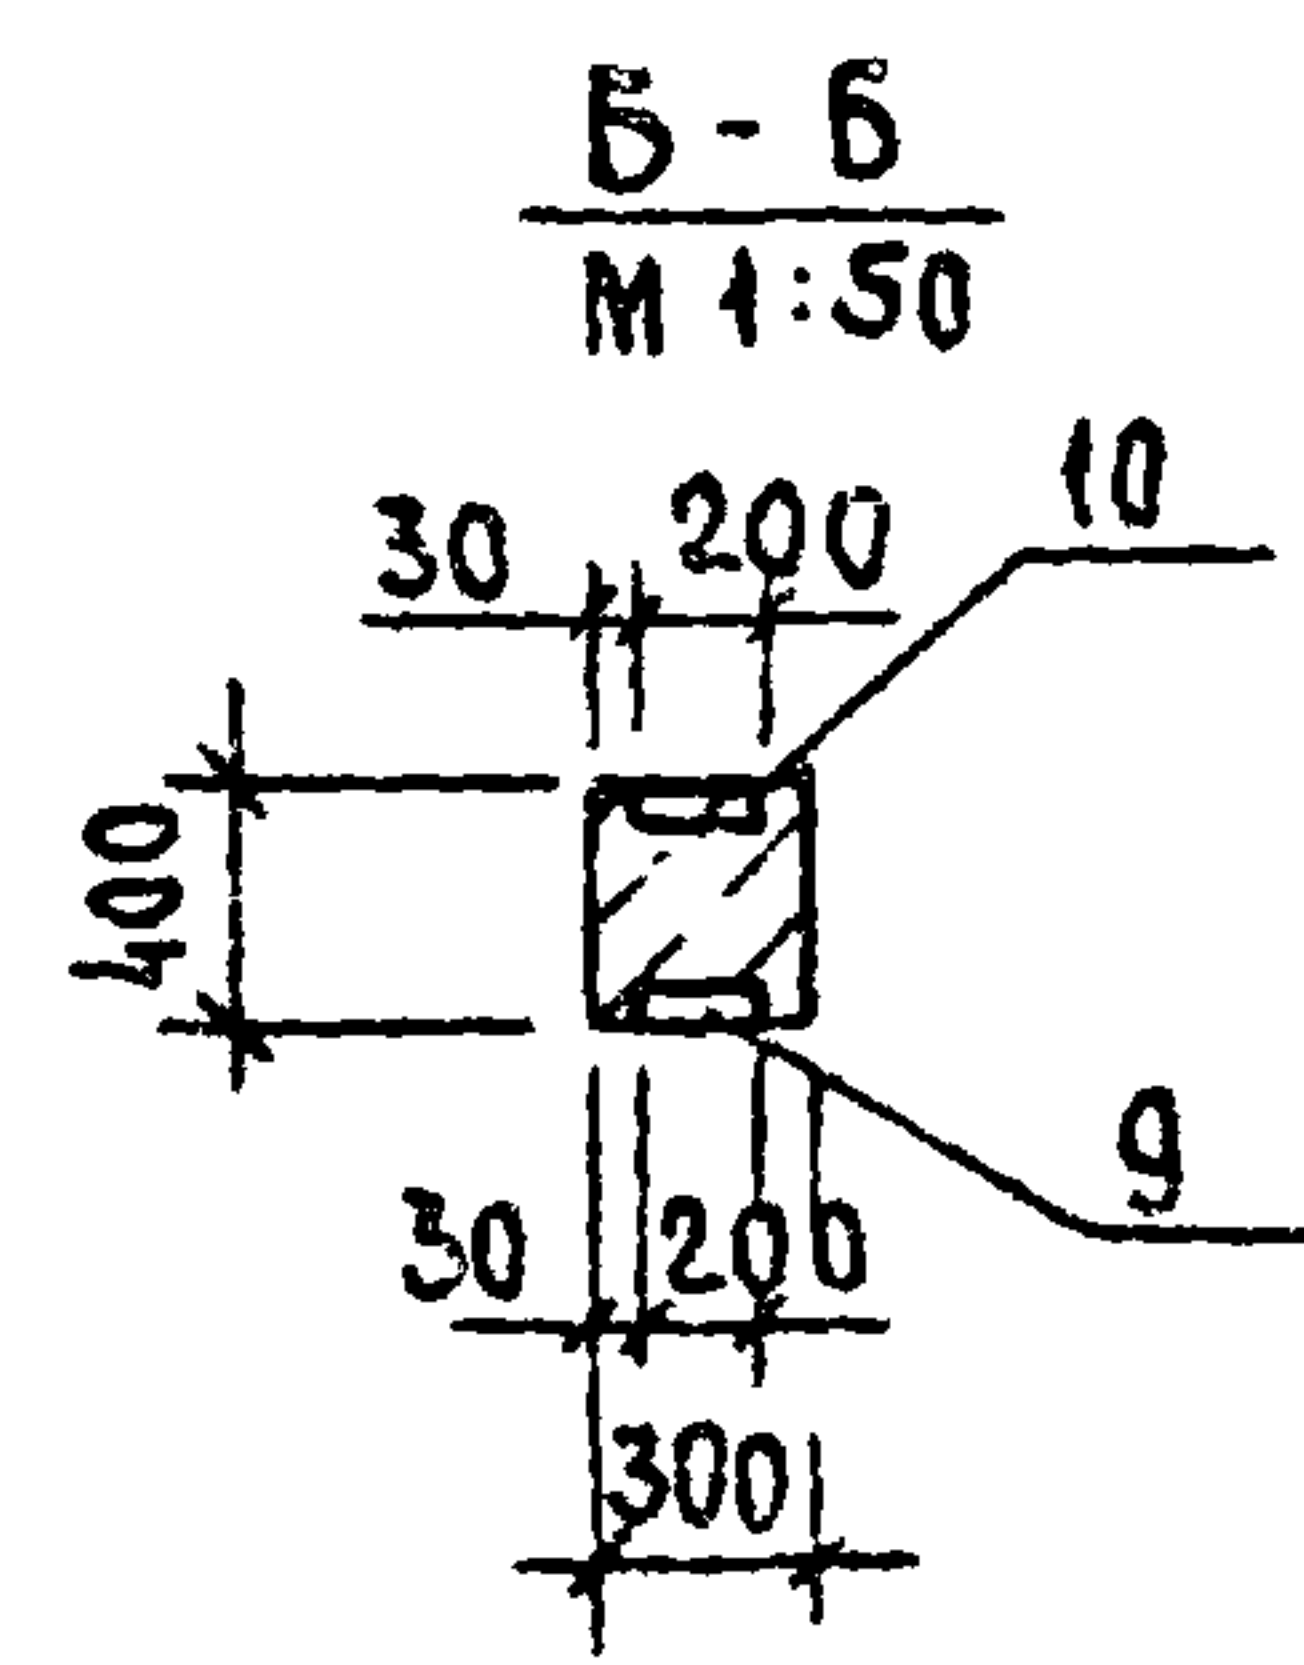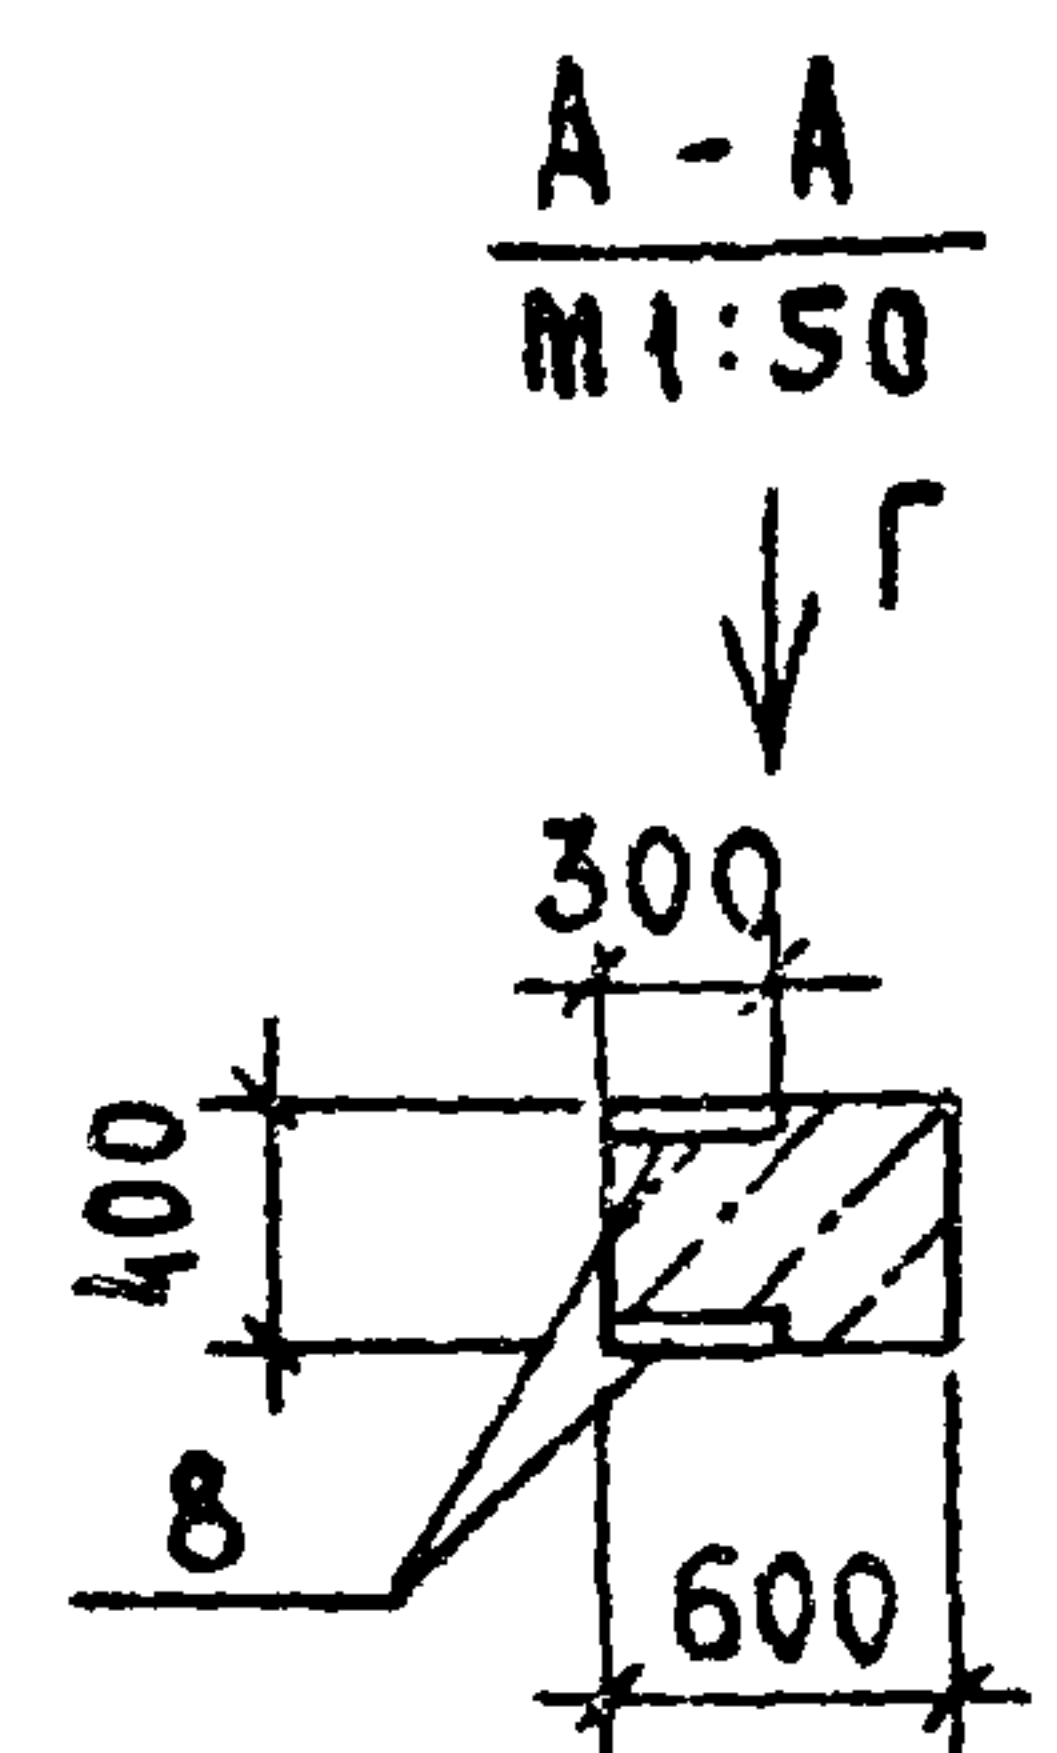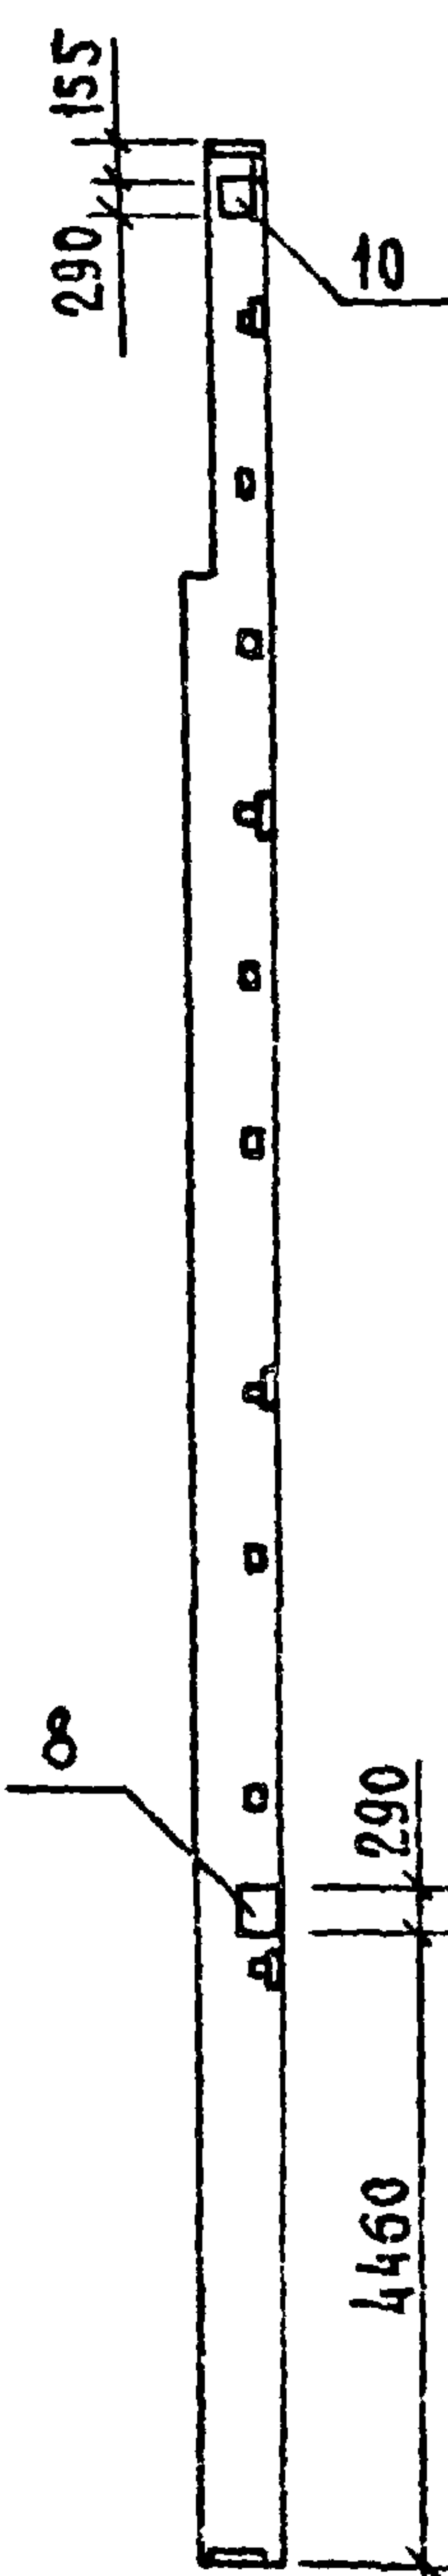

ФОРМАТ	ЗОНА	ПОЗ.	ОБОЗНАЧЕНИЕ	НАИМЕНОВАНИЕ	КОЛ.	ПРИМЕЧАНИЕ
				<u>СБОРОЧНЫЕ ЕДИНИЦЫ</u>		
		1	1.427.1-3.1-2.00-175	КОЛОННА 9КФ 175-1-П	1	
				<u>ИЗДЕЛИЕ ЗАКЛАДНОЕ</u>		
		2	1.427.1-3.2-0.06.0	МН 1	1	
		3	1.427.1-3.2-0.08.0	МН 3	1	
		4	1.427.1-3.2-0.12.0-01	МН 8	1	
		5	1.427.1-3.2-0.19.0-06	МН 25	4	
		6	1.427.1-3.2-0.20.0-01	МН 29	10	
		7	1.427.1-3.2-0.21.0-06	МН 38	2	
		8	1.400-6/76, вып. 1	МО-1	2	
		9	1.400-6/76, вып. 1	М1-11-2	1	
		10	1.400-6/76, вып. 1	М1-11-7	1	

Ведомость расхода стали на закладные изделия, кг

МАРКА ЭЛЕМЕНТА	ИЗДЕЛИЯ ЗАКЛАДНЫЕ														
	АРМАТУРА КЛАССА							ПРОКАТ МАРКИ							
	А I			А III				ВСт 3кп 2							
	ГОСТ 5781-82							ГОСТ 103-76			ГОСТ 19903-74 *				
	φ6	φ25	иного	φ10	φ12	φ14	иного	10×50	10×200	иного	8×290	8×300	10×290	10×300	иного
9кФ 175-1-П1	0,5	19,2	19,7	5,3	15,4	6,3	27,0	1,6	9,2	10,8	11,0	5,7	12,4	4,7	33,8

Продолжение ведомости

2	ИЗДЕЛИЯ ЗАКЛАДНЫЕ			Общий расход
	ПРОКАТ МАРКИ			
	ВСТ 3 КЛ 2			
	ГОСТ 8509-72*			
	L63x5	L90x6	Итого	
	14.0	5.0	19.0	

ЗАКЛАДНЫЕ ИЗДЕЛИЯ ЗАЩИТИТЬ ОТ КОРРОЗИИ СЛОЕМ МЕТ А250

				Т.п. 705-1-196.85			КНИ-18.00		
				Колонна ЭКФ 175-1-П1			СТАДИЯ	МАССА	МАСШТАБ
ГИП	ТРОИЦКИЙ	20.08.85	70885				Р	9600	1:100
НАЧ.ОТД.	КРЫЛОВ	20.08.85	9.785						
Ч.КОНТ.	ТУШИНА	20.08.85	9.785						
ГЛА.СПЕЦ.	ПРОЦКИЙ	20.08.85	20.7.85				ЛИСТ	ЛИСТОВ 1	
РУК.ГР.	ТУШИНА	20.08.85	9.785				ЦИТЭПСЕЛЬХОЗ Владимир		
СТ.ИИЖ.	ГРАДУСОВА	20.08.85	20.6.85						





АБСОЛЮТ

Типовой проект 705-1-196.85

Шифр проекта 705-1-196.85
Взам. инв. №
Подпись и дата

Вид Б

Вид В

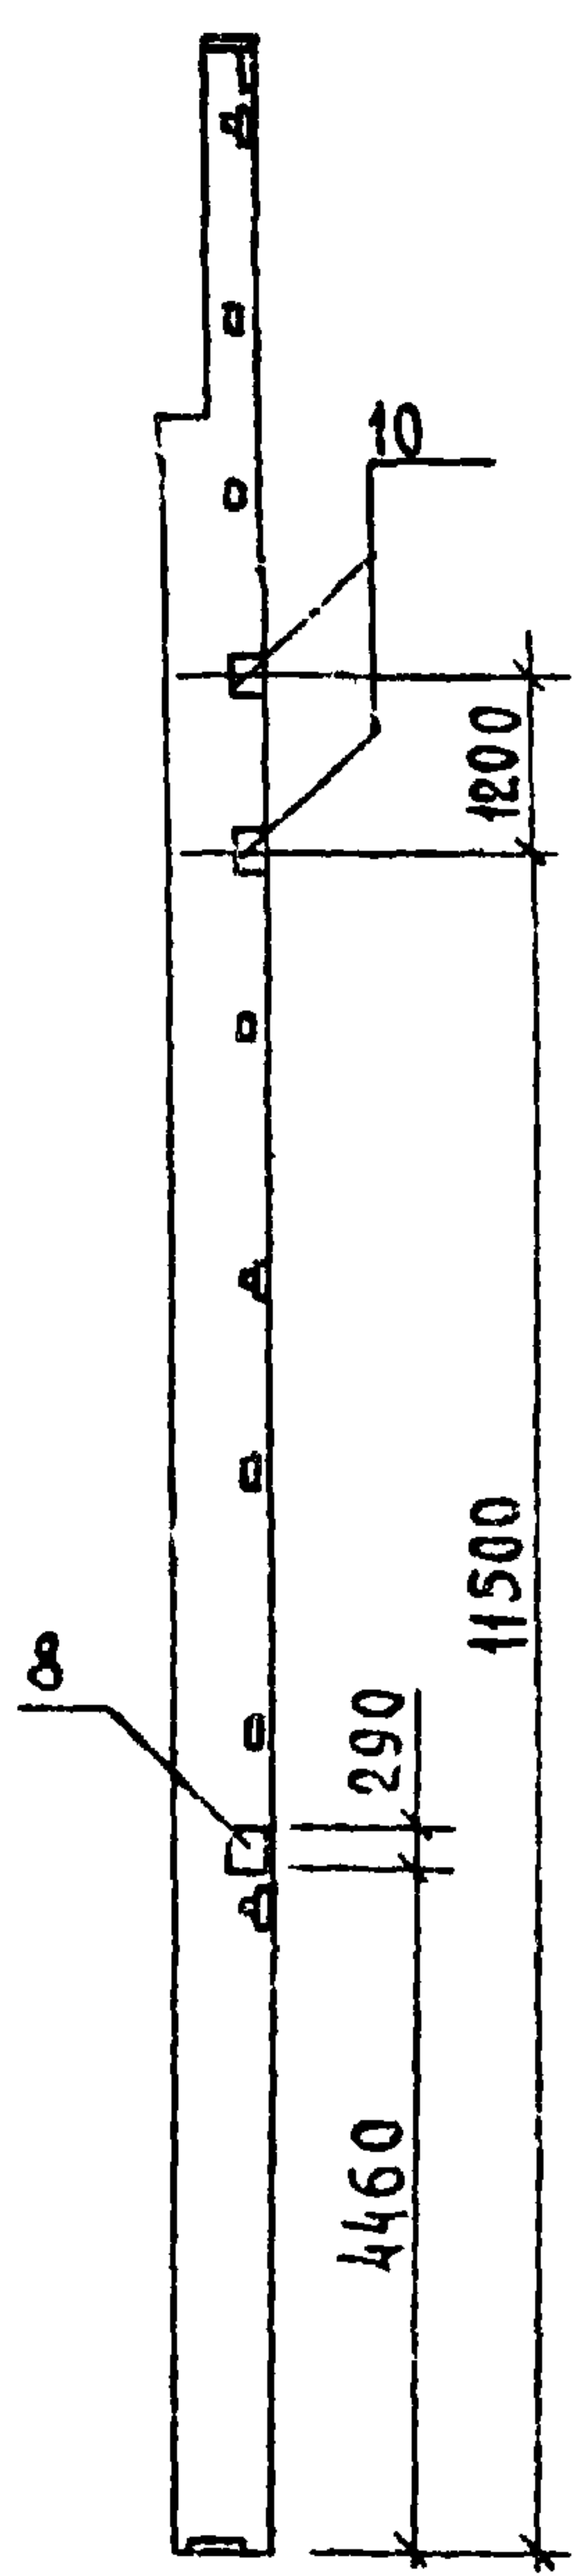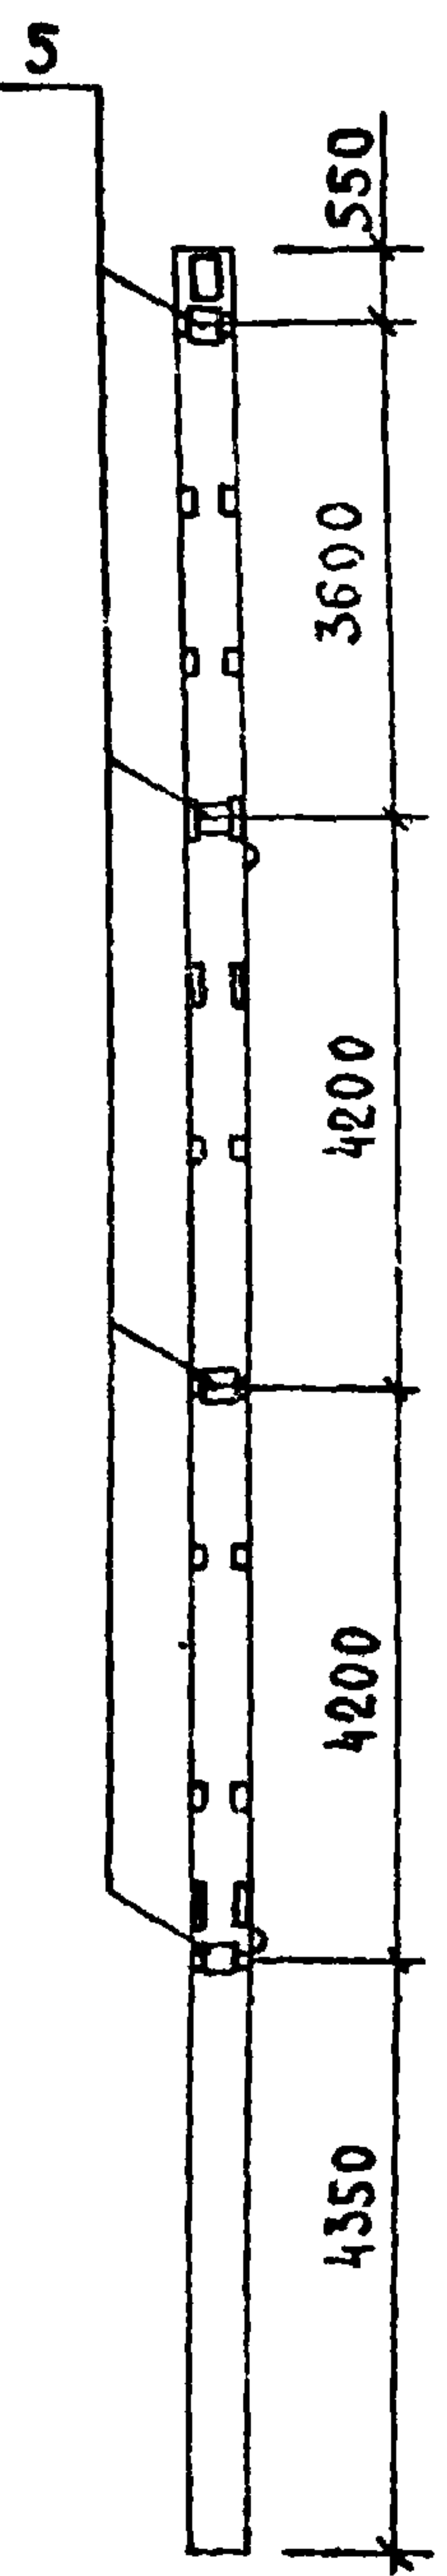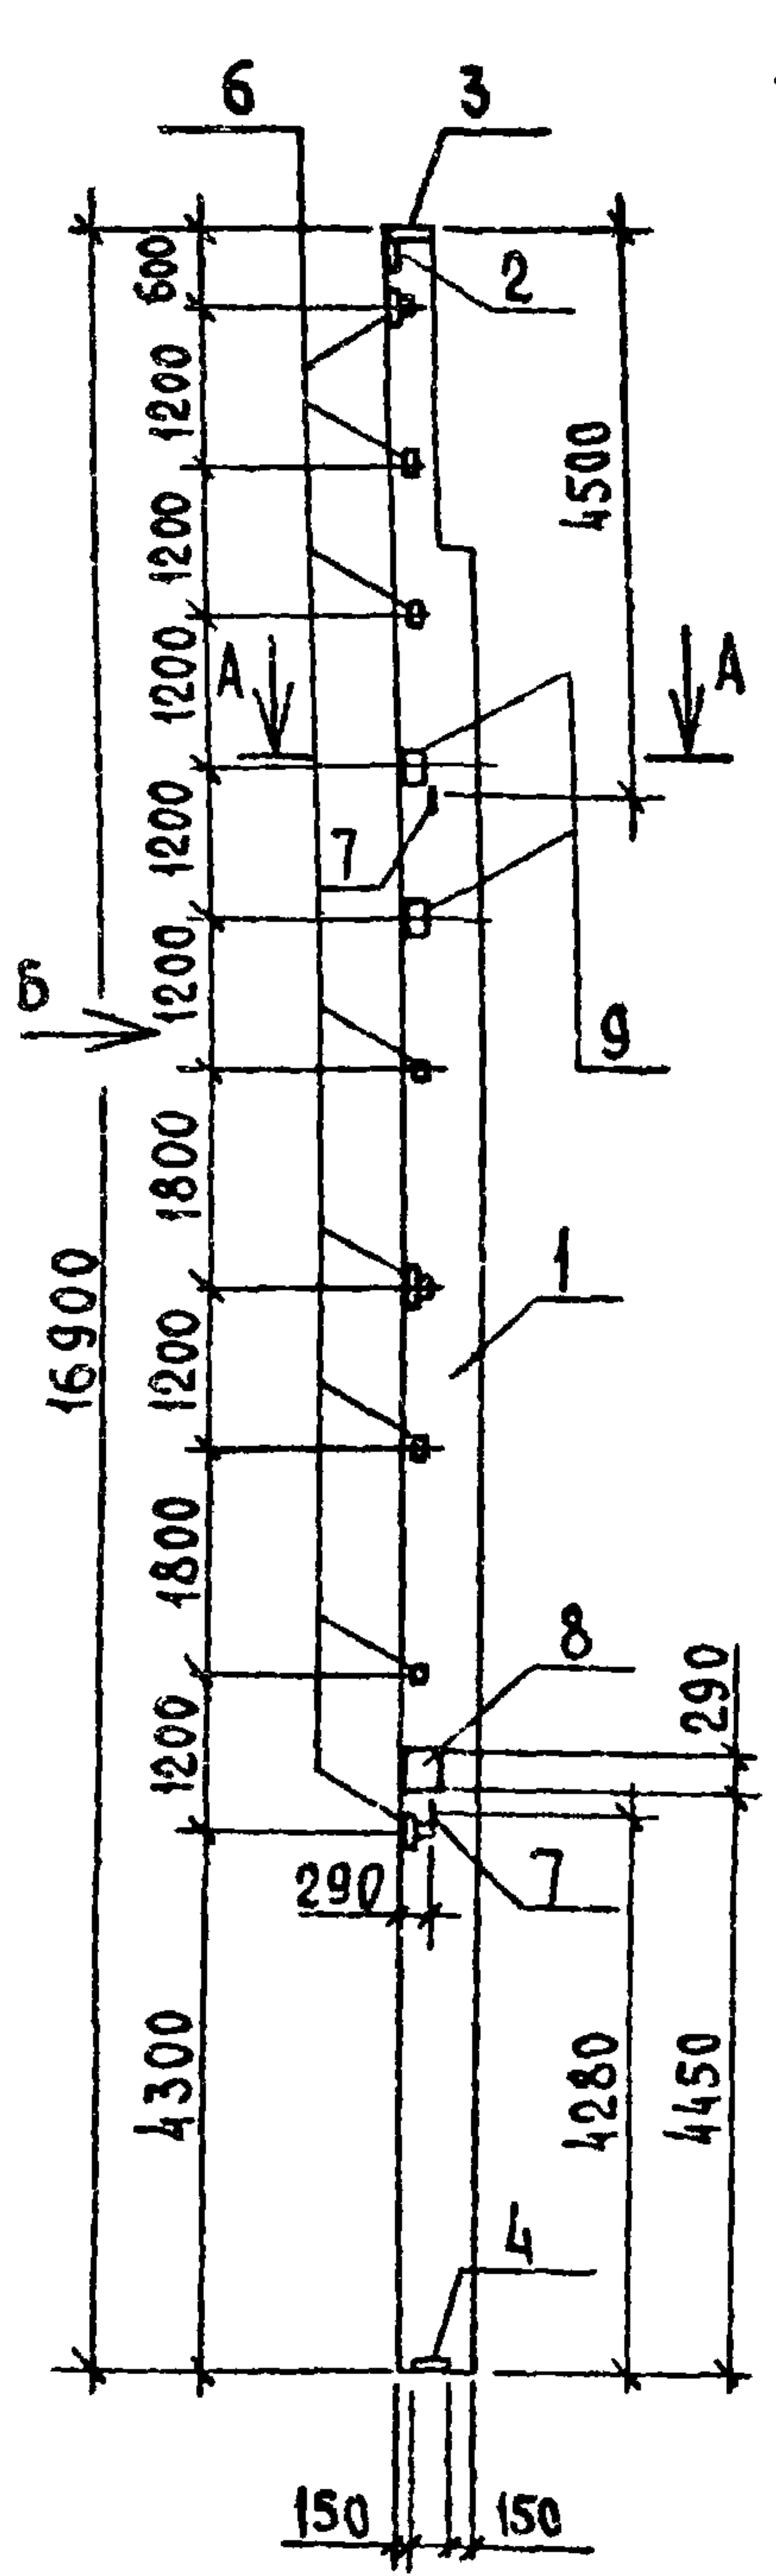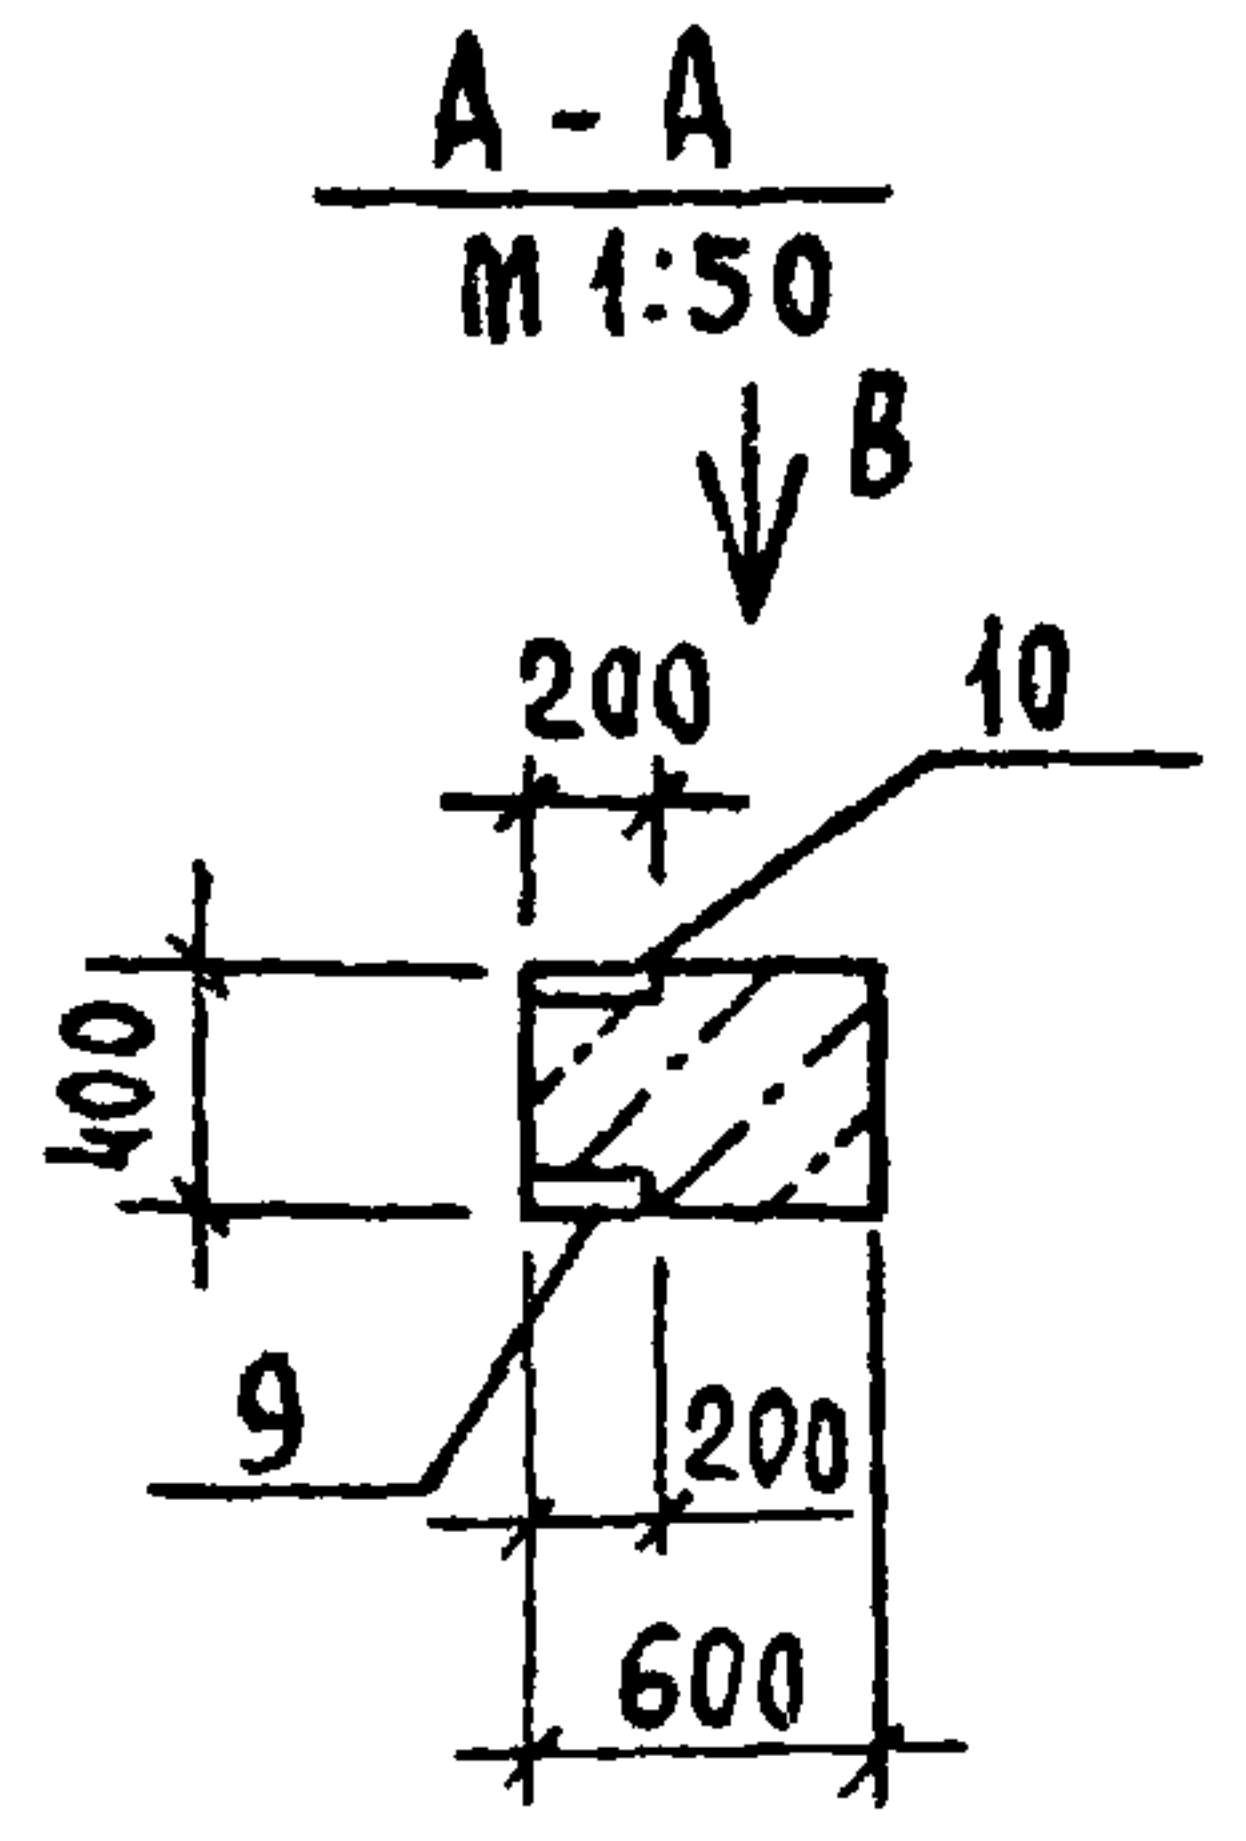

ФОРМАТ	ЗОНА	ПОЗ.	ОБОЗНАЧЕНИЕ	НАИМЕНОВАНИЕ	КОЛ.	ПРИМЕЧАНИЕ
				СБОРОЧНЫЕ ЕДИНИЦЫ		
		1	1.427.1-3.1-2.00-167	КОЛОННА 9КФ 169-1-П	1	
				ИЗДЕЛИЕ ЗАКЛАДНОЕ		
		2	1.427.1-3.2-0.06.0	МН 1	1	
		3	1.427.1-3.2-0.08.0	МН 3	1	
		4	1.427.1-3.2-0.12.0-01	МН 8	1	
		5	1.427.1-3.2-0.19.0-06	МН 25	4	
		6	1.427.1-3.2-0.20.0-01	МН 29	8	
		7	1.427.1-3.2-0.21.0-06	МН 38	2	
		8	1.400-6/76, вып. 1	МО-1	2	
		9	1.400-6/76, вып. 1	М1-И-2	2	
		10	1.400-6/76, вып. 1	М1-И-7	2	

Ведомость расхода стали на закладные изделия, кг

МАРКА ЭЛЕМЕНТА	ИЗДЕЛИЯ ЗАКЛАДНЫЕ														
	Арматура класса							Прокат марки							
	А I			А III				ВСт 3 кп 2							
	ГОСТ 5781-82							ГОСТ 103-76			ГОСТ 19903-74*				
	Ф6	Ф25	Итого	Ф10	Ф12	Ф14	Итого	10x50	10x200	Итого	8x290	8x300	10x290	10x300	Итого
9 КФ 169-1-П2	0,5	19,2	19,7	5,3	14,8	9,5	29,6	3,2	18,4	21,6	11,0	5,7	12,4	4,7	33,8


Продолжение ведомости

ИЗДЕЛИЯ ЗАКЛАДНЫЕ			Общий расход
Прокат марки Вст 3 кп 2			
ГОСТ 8509-72*			
Л63х5	Л90х6	Итого	
11,2	5,0	16,2	

Закладные изделия защитить от коррозии слоем Мет А250

				Т.п. 705-1-196.85		КНИ - 19.00		
				Колонна 9КФ 169-1-П2		СТАДЦЯ	МАССА	МАШТАБ
						Р	9400	1:100
ГИП	ПРЫНОВ	<i>гип</i>	70585			Лист		Листов 1
НАЧ.ОБД.	КРЫЛОВ	<i>к.р.м.</i>	9-7.85			ЦИТЭЛС ЕЛЬХОЗ Владимир		
И.КОНТ.	ПУШИНА	<i>п.у.ш.</i>	9-2.25					
ГЛ.СПЕЦ.	ТРОИЦКИЙ	<i>т.р.о.</i>	9-7.85					
РУК.ГР.	ПУШИНА	<i>п.у.ш.</i>	9-2.25					
СТ.ИНЖ.	ГРАДУСОВА	<i>г.р.а.</i>	9-2.68					

Копировал Реброва Формат А3


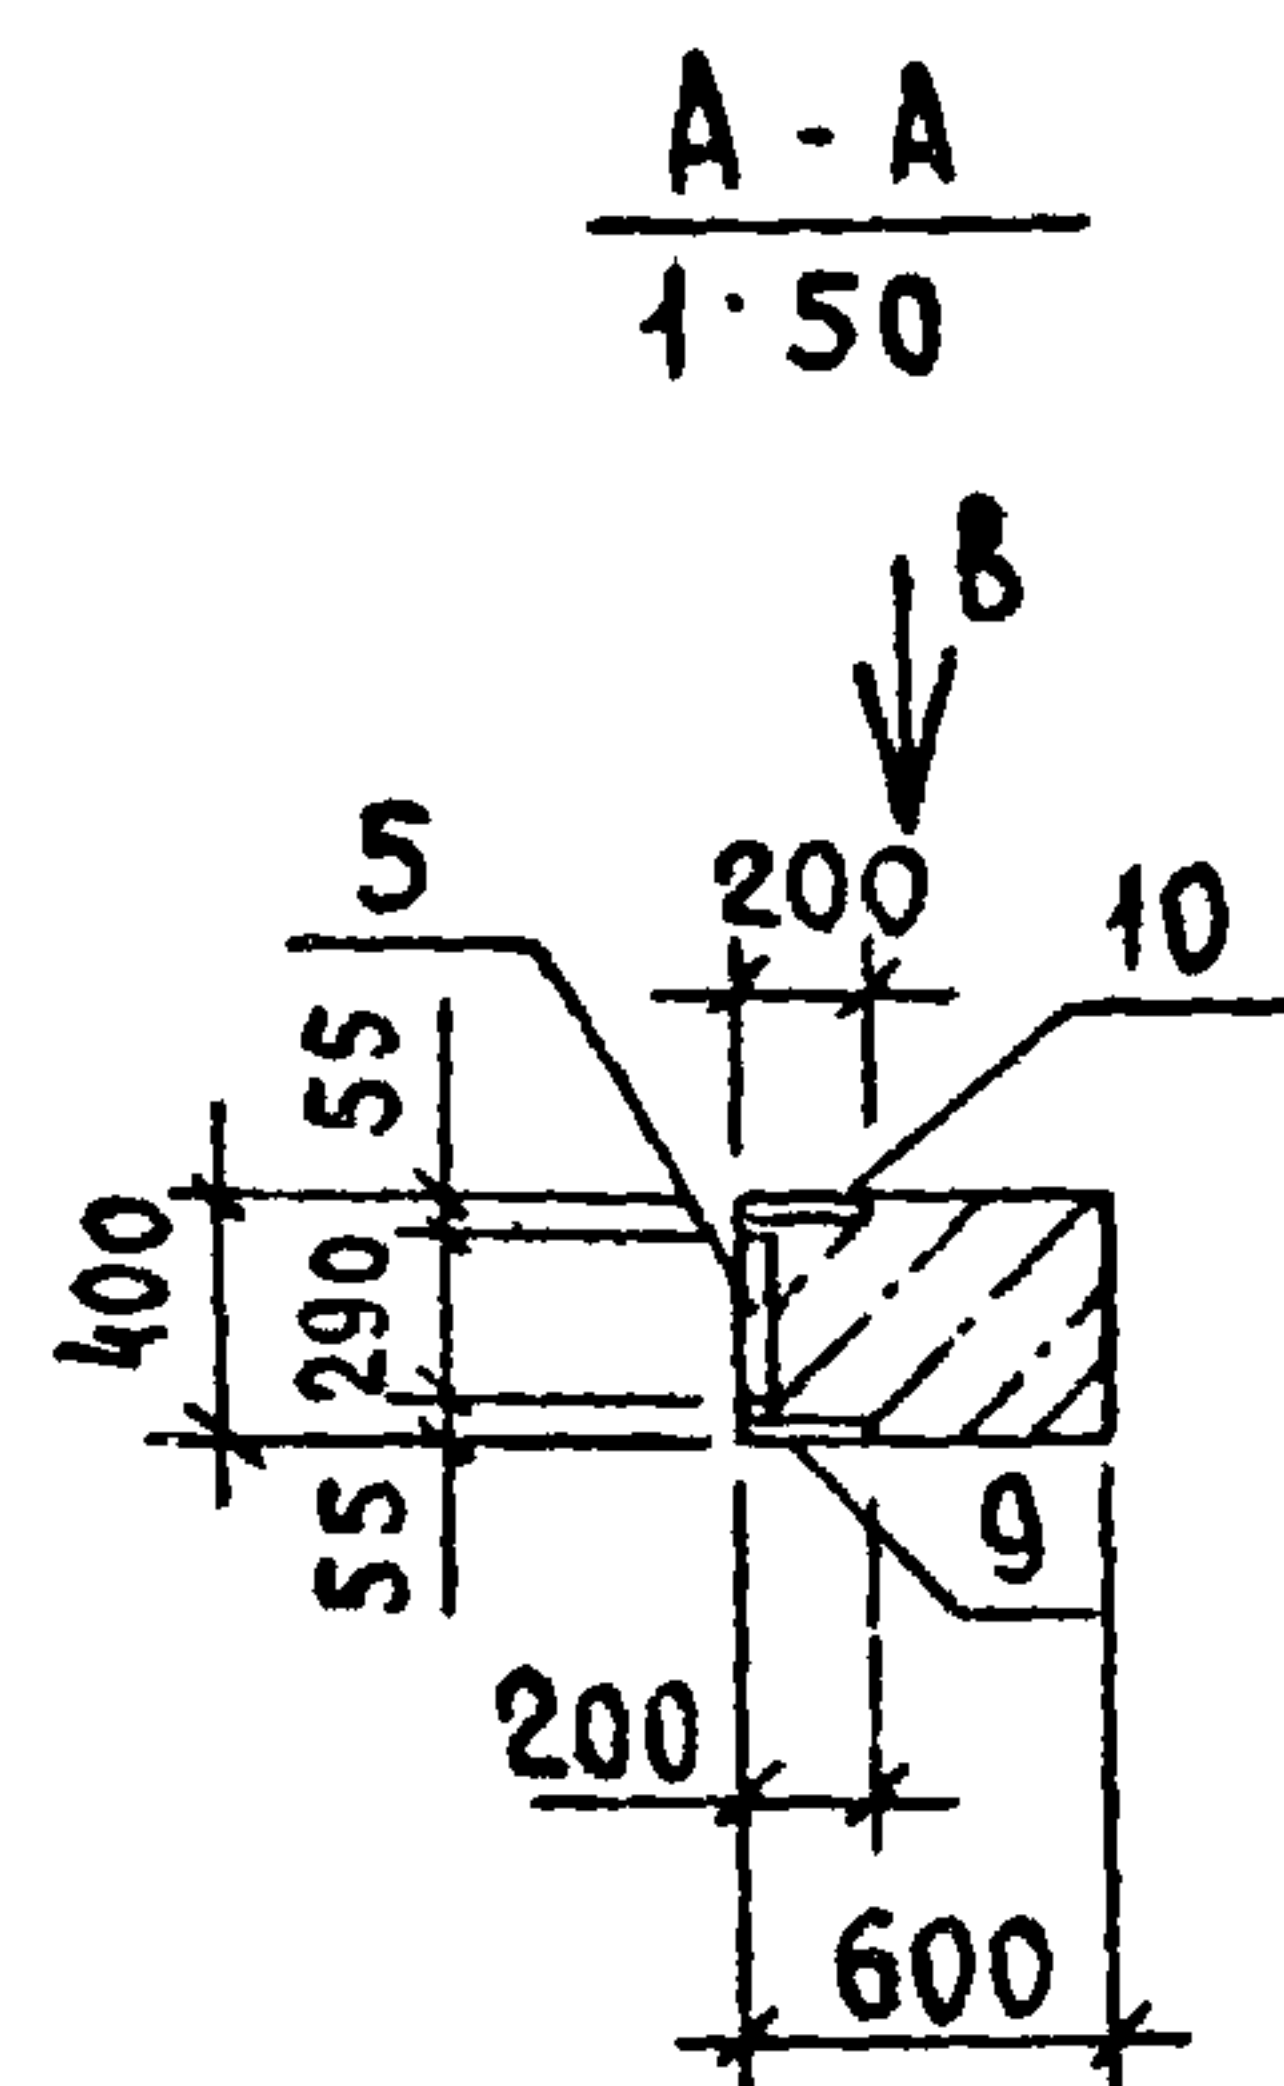


ВЕДОМОСТЬ РАСХОДА СТАЛИ НА ЗАКЛАДНЫЕ ИЗДЕЛИЯ, КГ

Продолжение ведомости

ЗАКАДНЫЕ ИЗДЕЛИЯ ЗАЩИТИТЬ ОТ КОРРОЗИИ СЛОЕМ Мет. А 250

Копировал Реврова Формат А3

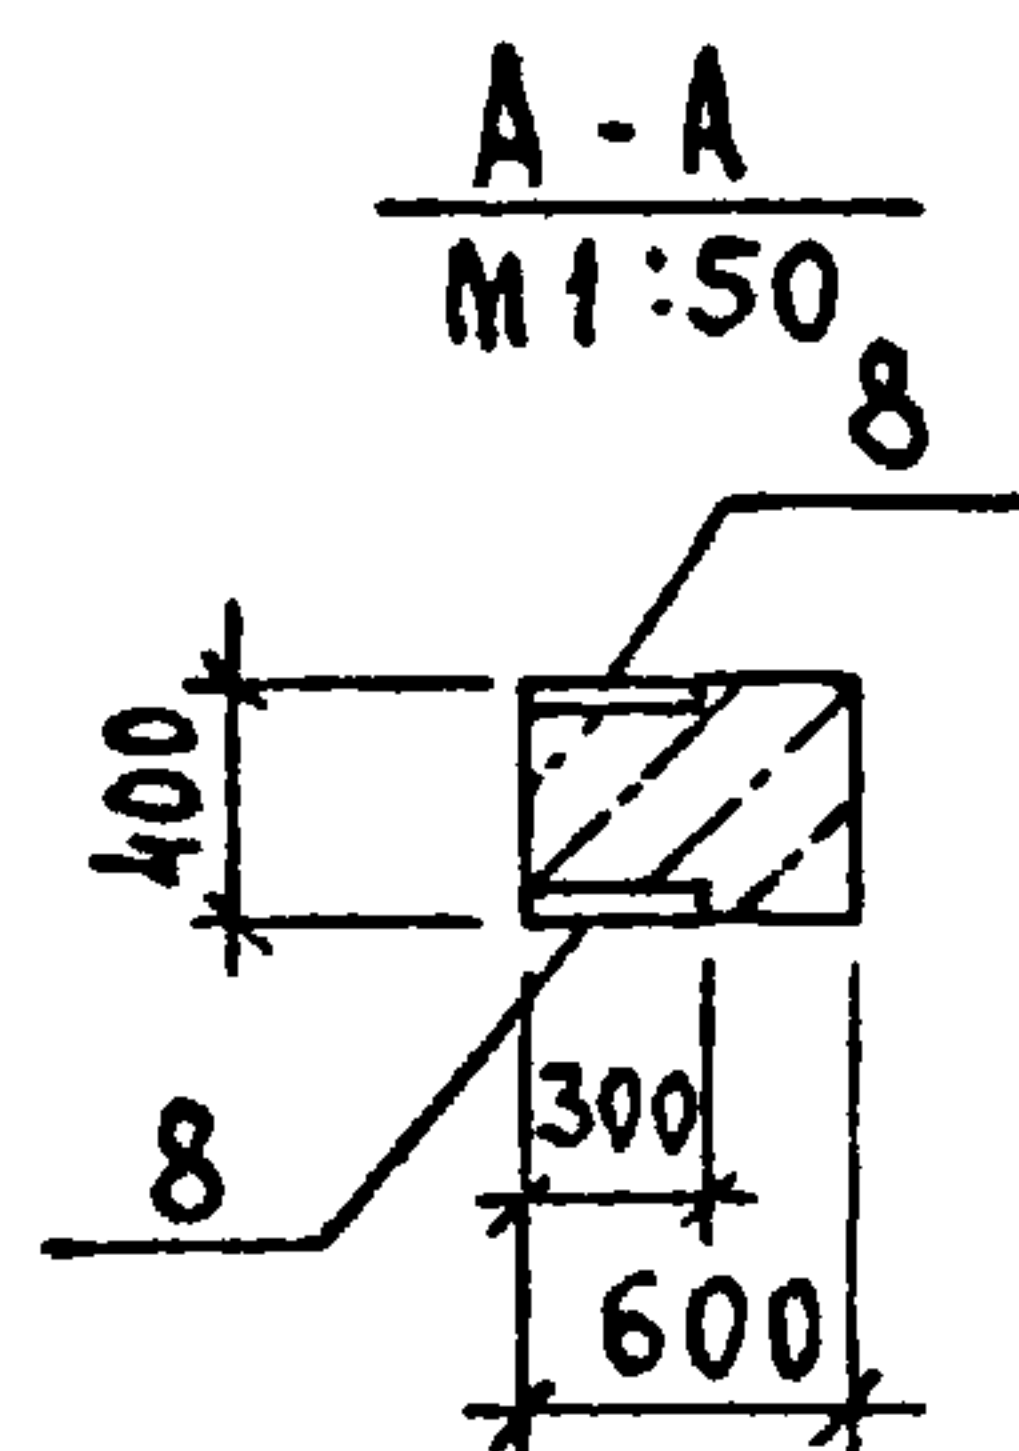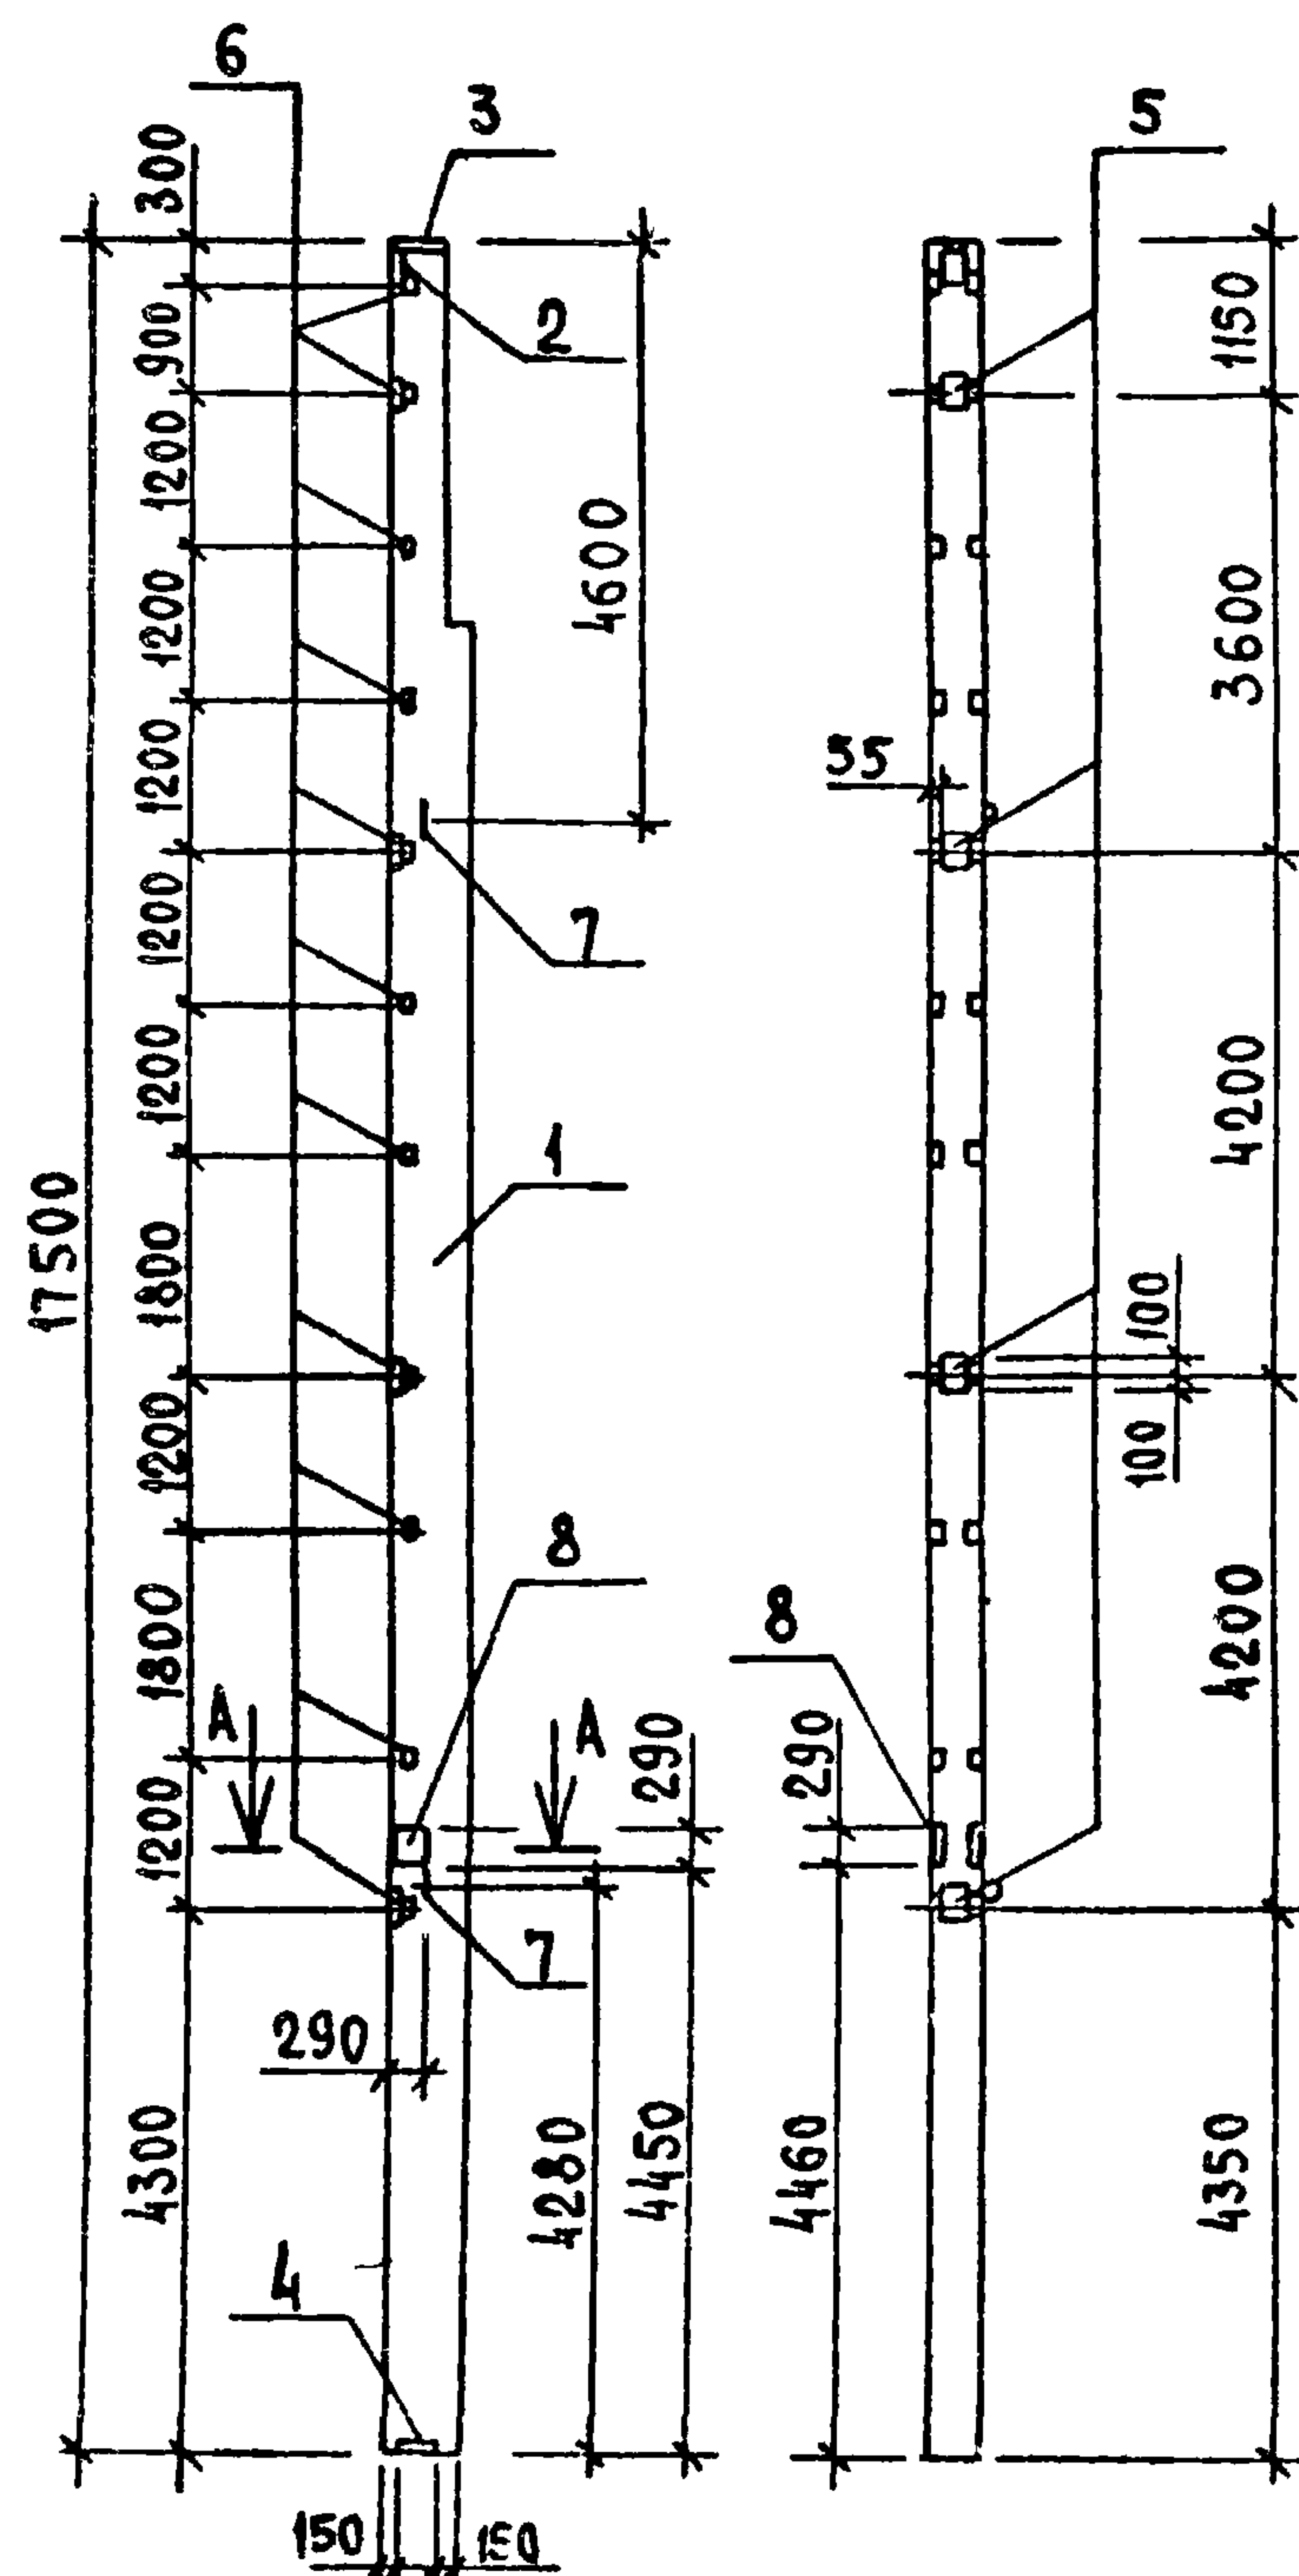

ФОРМАТ	ЗОНА	ПОЗ.	ОБОЗНАЧЕНИЕ	НАИМЕНОВАНИЕ	КОЛ.	ПРИМЕЧАНИЕ
				<u>СБОРОЧНЫЕ ЕДИНИЦЫ</u>		
		1	1.427.1-3.1 - 2.00 - 175	КОЛОННА 9 КФ 175-1-П	1	
				<u>ИЗДЕЛИЕ ЗАКЛАДНОЕ</u>		
		2	1.427.1-3.2-0.06.0	МН 1	1	
		3	1.427.1-3.2-0.08.0	МН 3	1	
		4	1.427.1-3.2-0.12.0-01	МН 8	1	
		5	1.427.1-3.2-0.19.0-06	МН 25	4	
		6	1.427.1-3.2-0.20.0-01	МН 29	11	
		7	1.427.1-3.2-0.21.0-06	МН 38	2	
		8	1.400-6/76, вып. 1	МО-1	2	

Ведомость расхода стали на закладные изделия, кг

МАРКА ЭЛЕМЕНТА	ИЗДЕЛИЯ ЗАКЛАДНЫЕ															Общий расход
	Арматура класса							Прокат марки								
	А I			А III				Вст 3 кп 2								
	ГОСТ 5781-82							ГОСТ 19903-74*					ГОСТ 8509-72*			
	Φ 6	Φ 25	Итого	Φ 10	Φ 12	Φ 14	Итого	8×290	8×300	10×290	10×300	Итого	163×5	190×6	Итого	
9 КΦ175-1-П2	0,5	19,2	19,7	5,3	15,7	3,1	24,1	11,0	5,7	12,4	4,7	33,8	15,4	5,0	20,4	98,0

Закладные изделия защитить от коррозии слоем Мет. А250




				Т.п. 705-1-196.85			КНИ - 21.00		
				Колонна 9КФ 175-1-П2			СТАДИЯ	МАССА	МАСШТАБ
							Р	9600	1:100
ГИП	МРЫНОВ	22.11.85	90885				Лист	Листов 1	
НАЧ.ОПД.	КРЫЛОВ	22.11.85	9.7.85				ЦИТЭПсельхоз Владимир		
Н. КОНТР.	ПУШИНА	22.11.85	9.7.85						
ГЛ. СПЕЦ.	ПРОЦКИЙ	22.11.85	9.7.85						
РУК. ГР.	ПУШИНА	22.11.85	9.7.85						
СТ. ИНЖ.	ГРАДУСОВА	22.11.85	28.6.85						

КОПИРОВАА РЕБРОВА ФОРМАТ А3

АБСОЛ II

Типовой проект 705-1-196.85

ИНВ. № ПОДА. ПОДПИСЬ И ДАТА ВЗАИМН. №

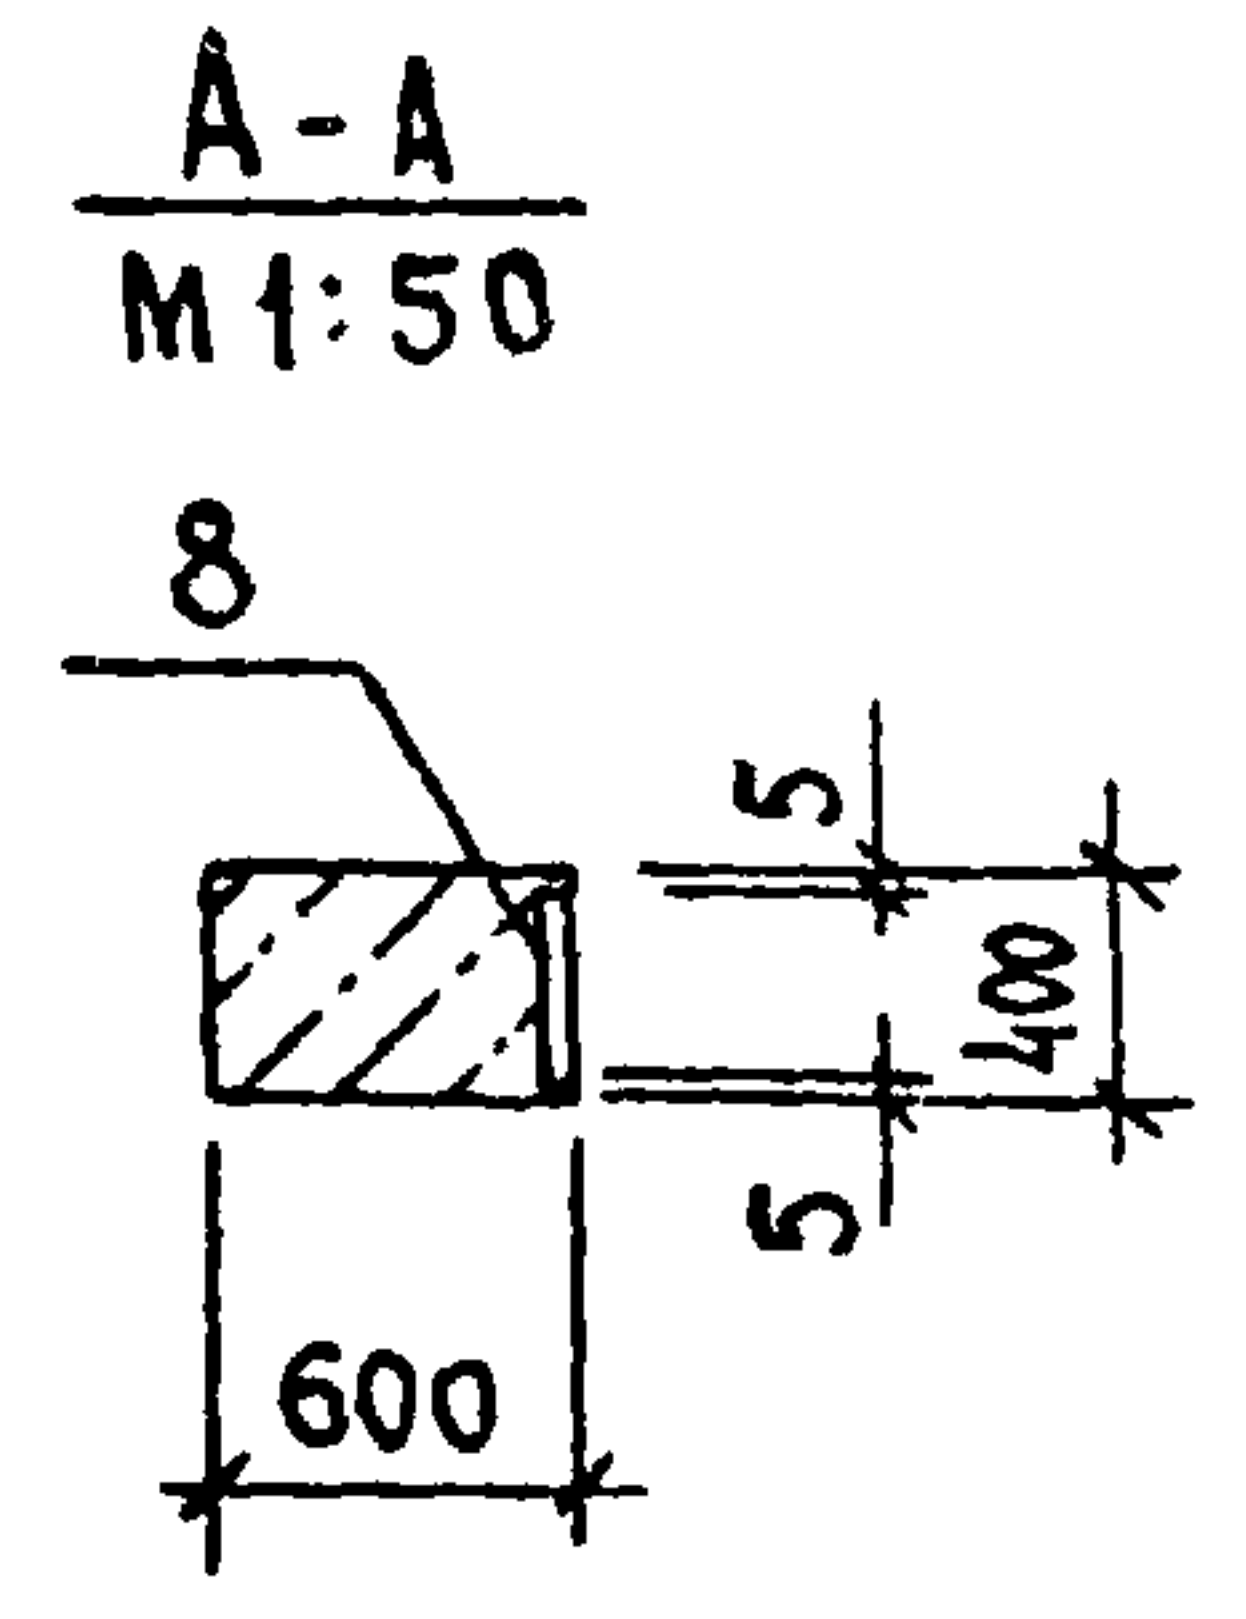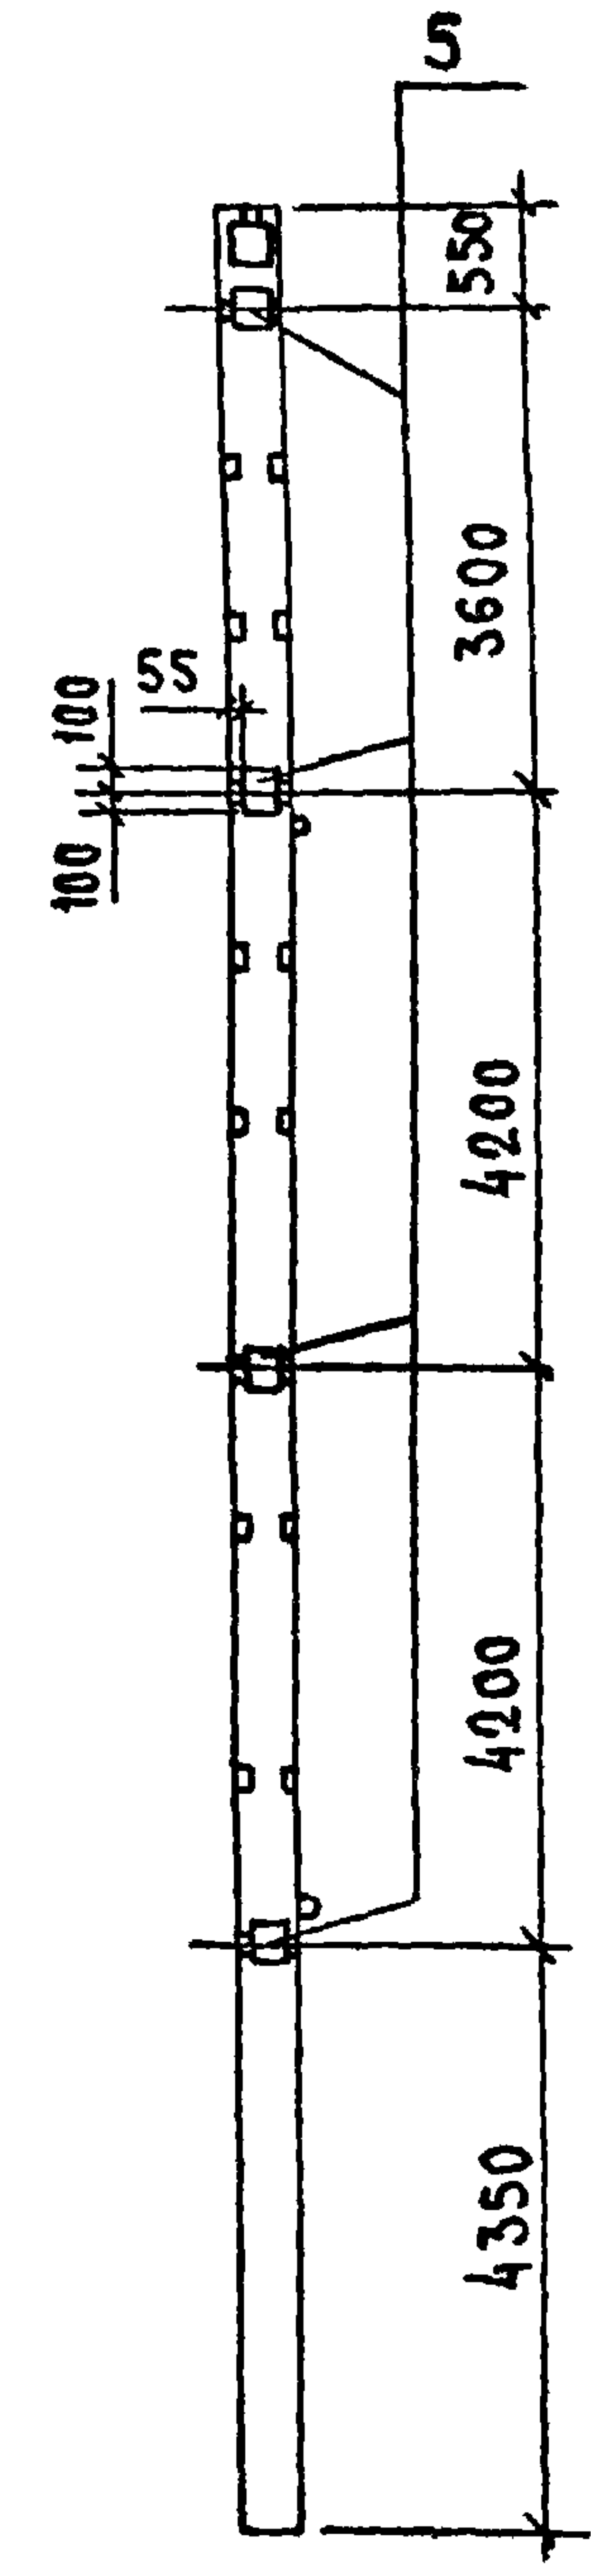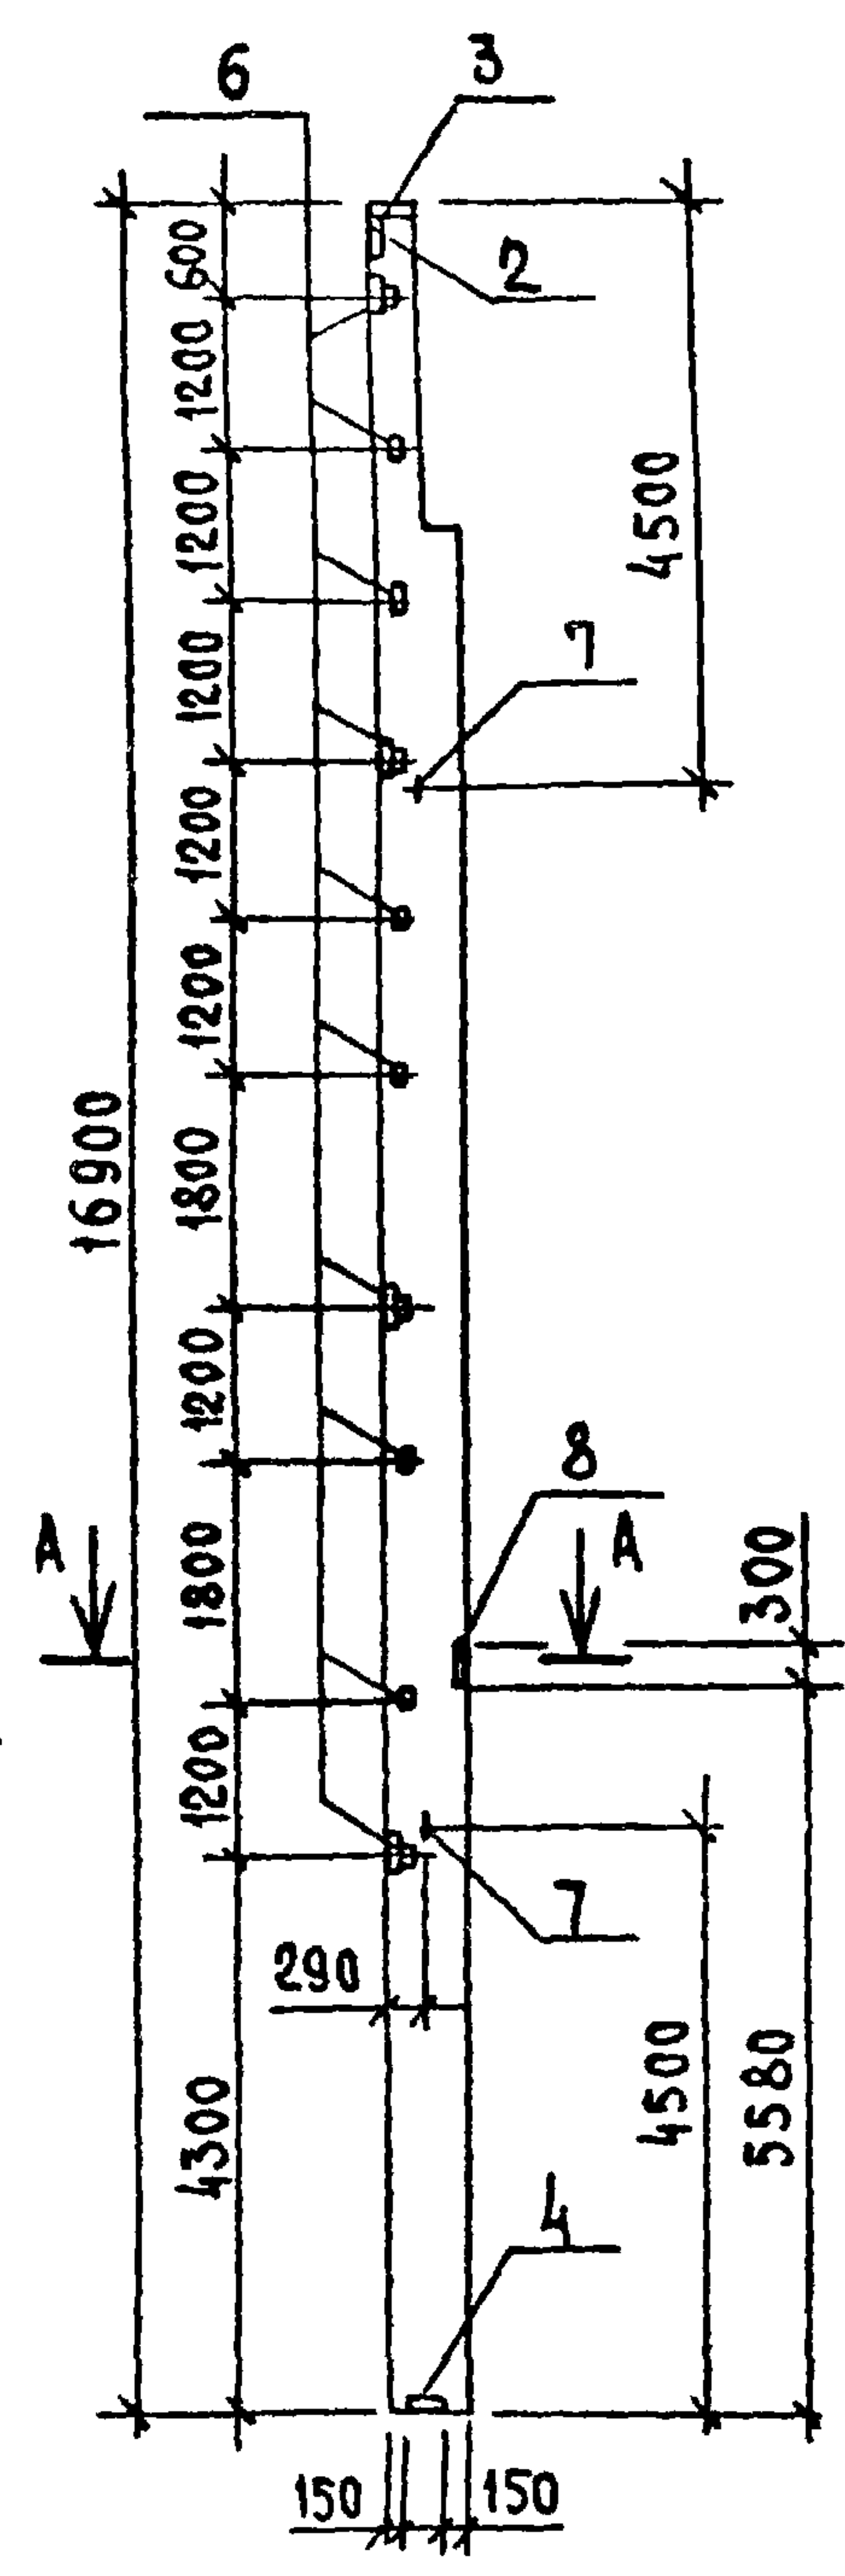

ФОРМАТ	ЗОНА	ПОР.	ОБОЗНАЧЕНИЕ	НАИМЕНОВАНИЕ	КОЛ.	ПРИМЕЧАНИЕ
				СБОРОЧНЫЕ ЕДИНИЦЫ		
		1	1.427.1-3.1-2.00-167	Колонна 9КФ 169-1-П	1	
				ИЗДЕЛИЕ ЗАКЛАДНОЕ		
		2	1.427.1-3.2-0.06.0	МН 1	1	
		3	1.427.1-3.2-0.08.0	МН 3	1	
		4	1.427.1-3.2-0.12.0-01	МН 8	1	
		5	1.427.1-3.2-0.19.0-06	МН 25	4	
		6	1.427.1-3.2-0.20.0-01	МН 29	10	
		7	1.427.1-3.2-0.21.0-06	МН 38	2	
		8	1.400-6/76, вып. 1	МО-6	1	

Ведомость расхода стали на закладные изделия, кг

МАРКА ЭЛЕМЕНТА	ИЗДЕЛИЯ ЗАКЛАДНЫЕ														Общий расход	
	Арматура класса							Прокат марки								
	А I			А III				Вст 3 кл 2								
	ГОСТ 5781 - 82							ГОСТ 19903 - 74 *				ГОСТ 8509 - 72 *				
	Ф 6	Ф 25	Итого	Ф 10	Ф 12	Ф 14	Итого	8х300	10х290	10х300	Итого	163х5	190х6			Итого
9 КФ 169-1-П4	0,5	19,2	19,7	3,5	15,4	7,7	26,6	5,7	12,4	13,9	32,0	14,0	5,0		19,0	97,3

Закладные изделия защитить от коррозии слоем Мет. А 250



ГИП	Трынов	7.08.87	Колонна 9 КФ 169-1-П4	СТАДИ	МАССА	МАСШТАБ
НАЧ. РАБ.	Крылов	9.7.85		р	9400	1:100
Н. КОНТ.	Мушина	9.7.85		Лист 1 из 1		
ГЛ. СПЕЦ.	Троцкий	9.7.85		ЦИТЭП сельхоз Владимир		
РУК. РАБ.	Мушина	9.7.85				
СТ. ИНЖ.	Градусова	9.8.85				

Копировал Реврова Формат А3

АА660М II

Типовой проект 705-1-196.85

ИЗВ. А ПОДЛ. ПОДПИСА И ДАТА ВЗАИМНО №

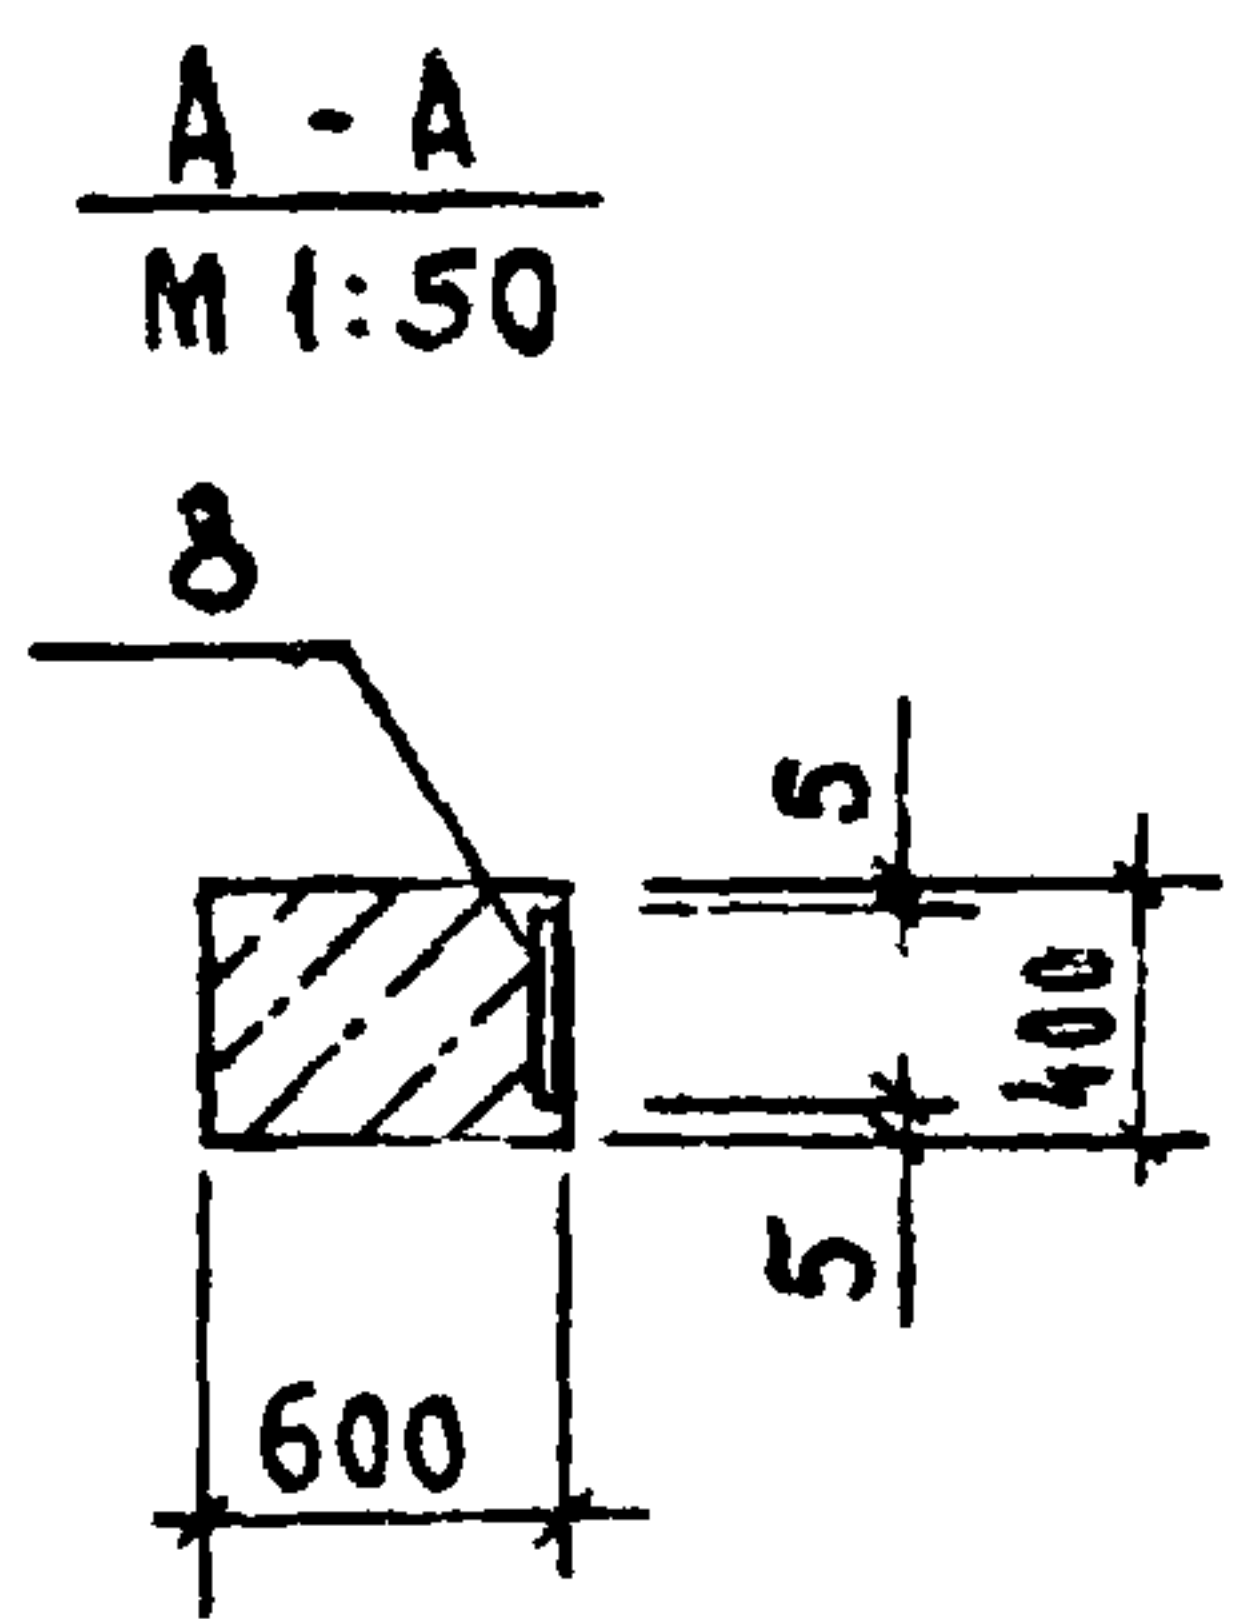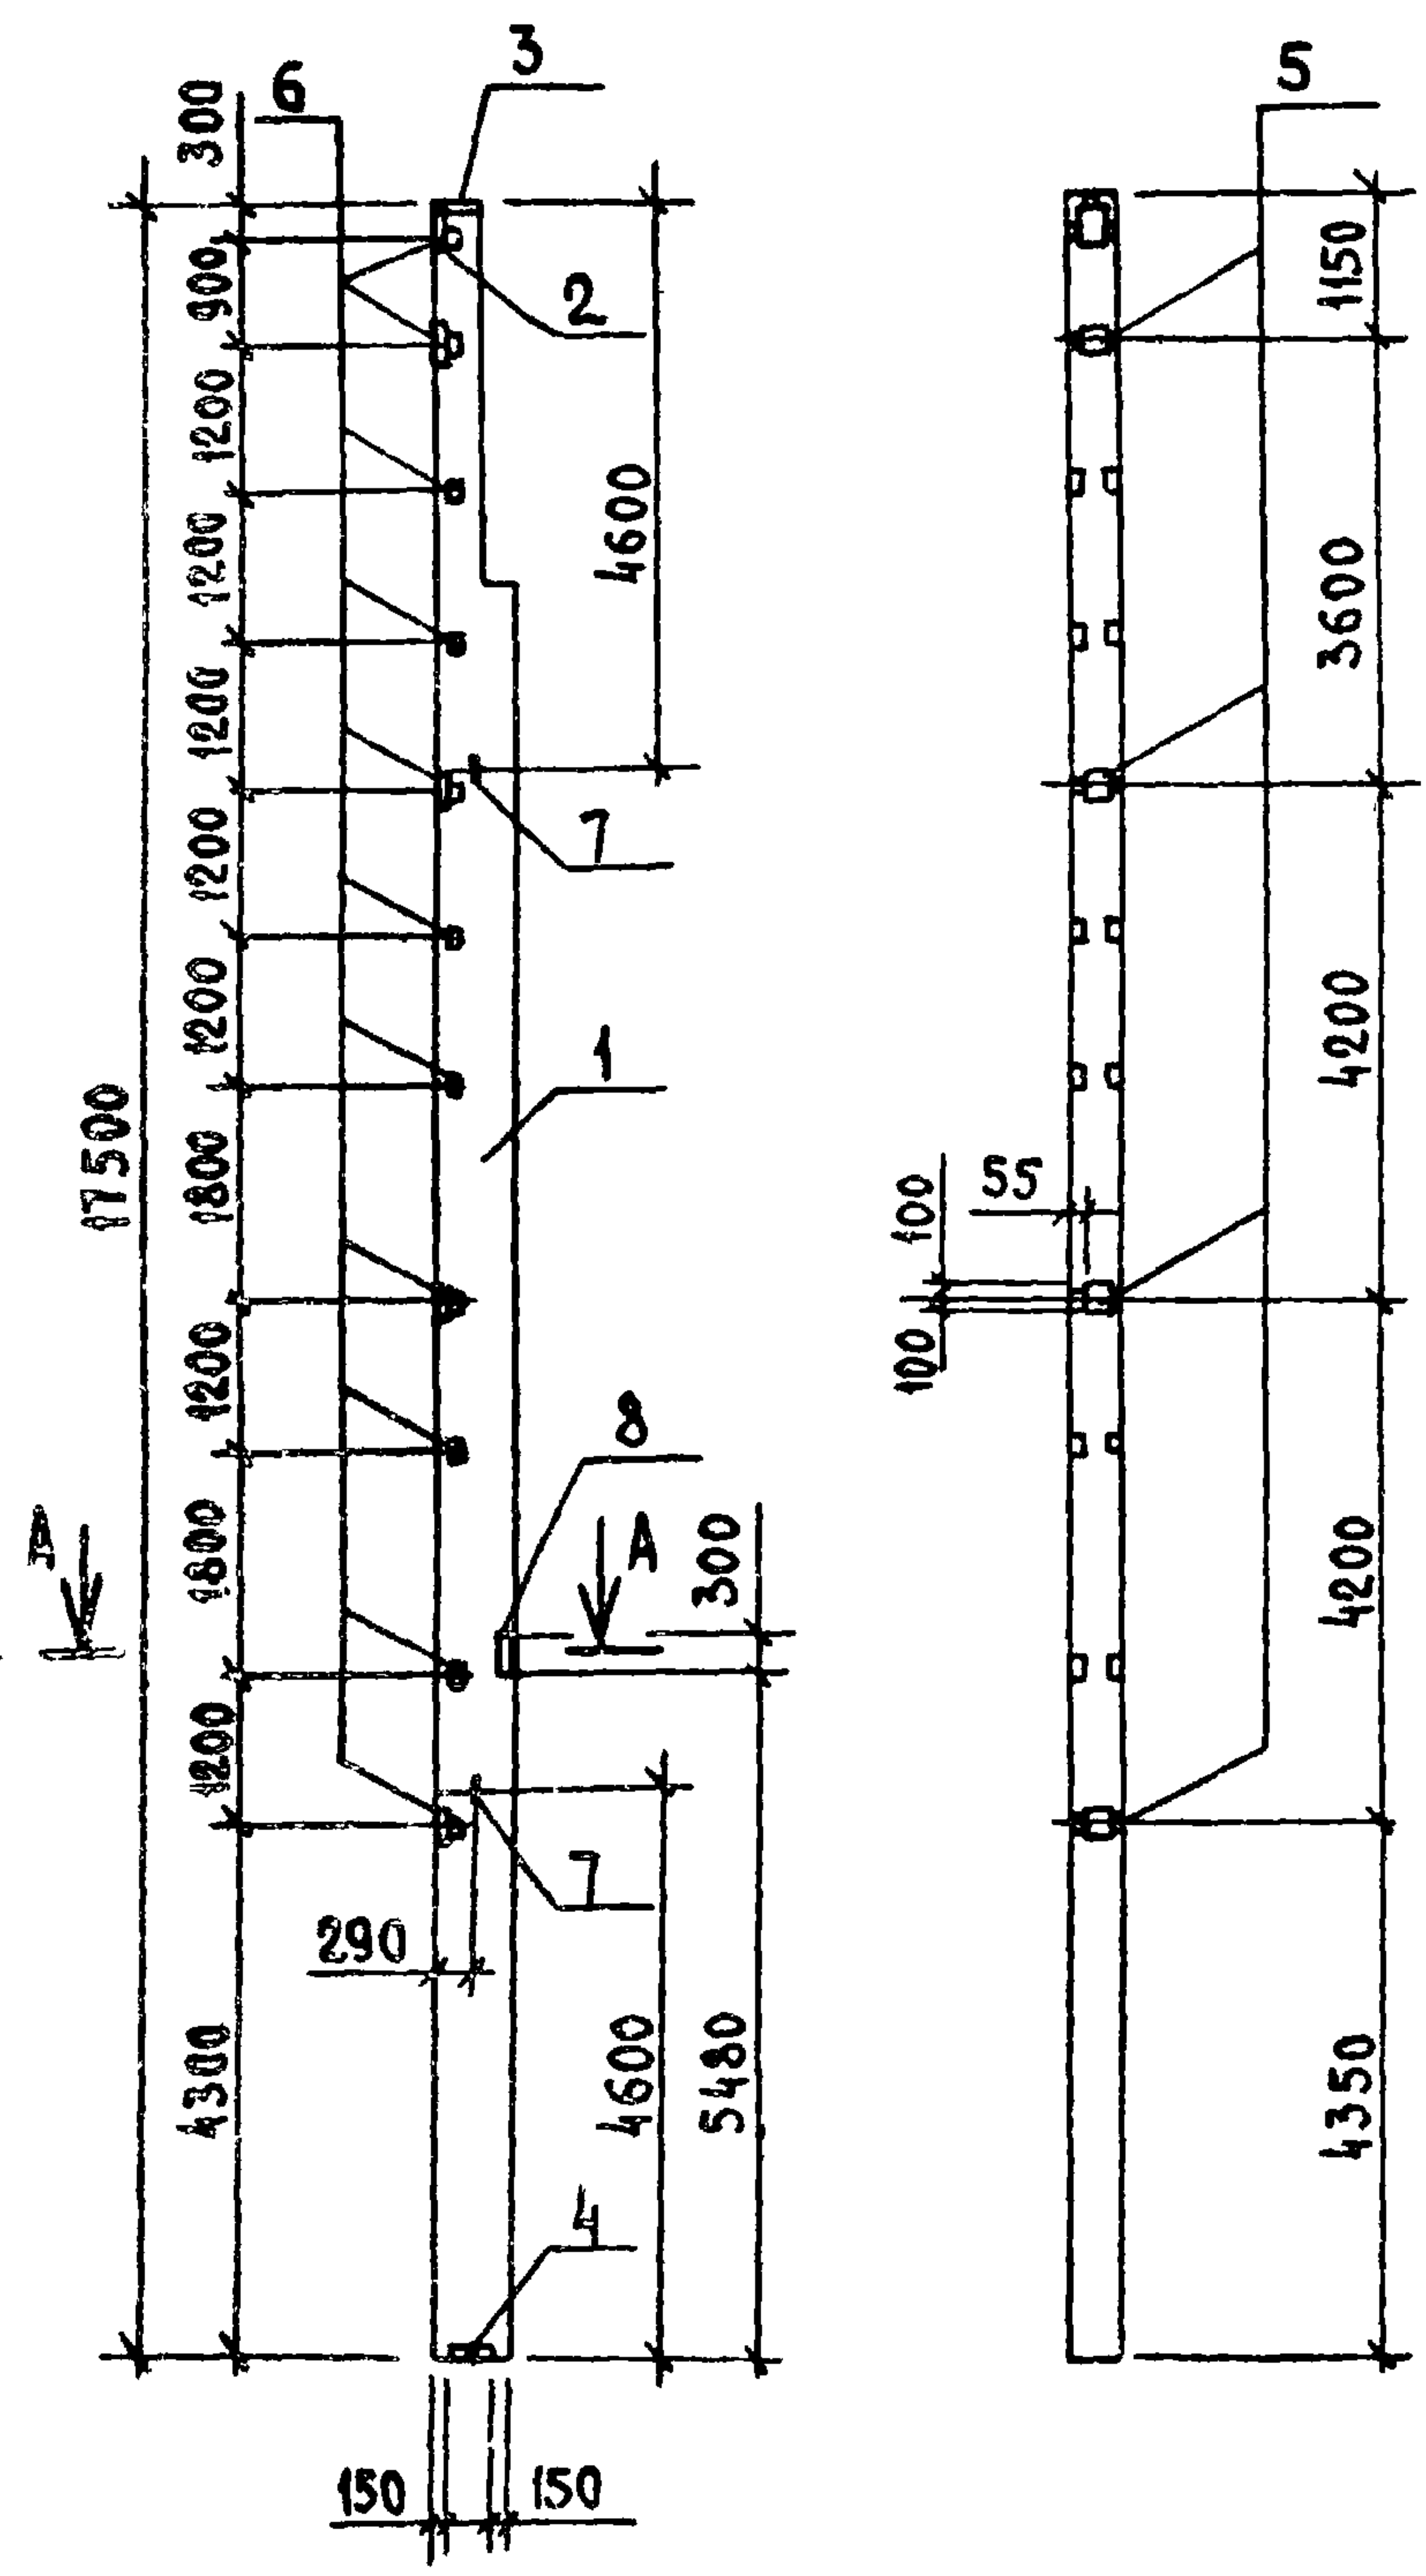

ФОРМАТ	ЗОНА	ПОЗ.	ОБОЗНАЧЕНИЕ	НАИМЕНОВАНИЕ	КОЛ.	ПРИМЕЧАНИЕ
				СБОРОЧНЫЕ ЕДИНИЦЫ		
		1	1.427.1-3.1-2.00-175	КОЛОННА 9КФ175-1-П	1	
				ИЗДЕЛИЕ ЗАКЛАДНОЕ		
		2	1.427.1-3.2-0.06.0	МН1	1	
		3	1.427.1-3.2-0.08.0	МН3	1	
		4	1.427.1-3.2-0.12.0-01	МН8	1	
		5	1.427.1-3.2-0.19.0-06	МН25	4	
		6	1.427.1-3.2-0.20.0-01	МН29	11	
		7	1.427.1-3.2-0.21.0-06	МН38	2	
		8	1.400-6/76, вып.1	МО-6	1	

ВЕДОМОСТЬ РАСХОДА СТАЛИ НА ЗАКЛАДНЫЕ ИЗДЕЛИЯ, КГ

МАРКА ЭЛЕМЕНТА	ИЗДЕЛИЯ ЗАКЛАДНЫЕ														Общий расход	
	Арматура класса							Прокат марки								
	А I		А III					В ст 3 кп 2								
	ГОСТ 5781-82							ГОСТ 19903-74*				ГОСТ 8509-72*				
	Ф 6	Ф 25	Итого	Ф 10	Ф 12	Ф 14	Итого	8x300	10x290	10x300	Итого	Л63x5	Л90x6			Итого
9КФ175-1-ПЗ	0,5	19,2	19,7	3,5	15,7	7,7	26,9	5,7	12,4	13,9	32,0	15,4	5,0		20,4	99,0

ЗАКЛАДНЫЕ ИЗДЕЛИЯ ЗАЩИТИТЬ ОТ КОРРОЗИИ СЛОЕМ МЕТ. А250


				Т п 705-1-196.85			КНИ - 23.00		
				КОЛОННА 9КФ 175-1-ПЗ			СТАДИЯ	МАССА	МАСШТАБ
							Р	9600	1:100
ГИП	МРЫНОВ	<i>Мрынов</i>	708.85				Лист		Листов 1
НАЧ.ОТД.	КРЫЛОВ	<i>Крылов</i>	9.78				ЦИТЭП СЕЛЬХОЗ ВЛАДИМИР		
И.КОНТР.	ТУШИНА	<i>Тушина</i>	9.705						
ГА.СПЕЦ.	ТРОЦКИЙ	<i>Троцкий</i>	4.78						
РУК.ГР.	ТУШИНА	<i>Тушина</i>	9.705						
СТ.ИНЖ.	ГРАДУСОВ	<i>Градусов</i>	1.78						

Копировал Резрова Формат А3

АЛБЕОМ II

Типовой проект 705-1-196.85

ИЗВ. № ПОДЛ. ПОДПИСЬ И ДАТА. ВЗАМ. ИЗВ. №

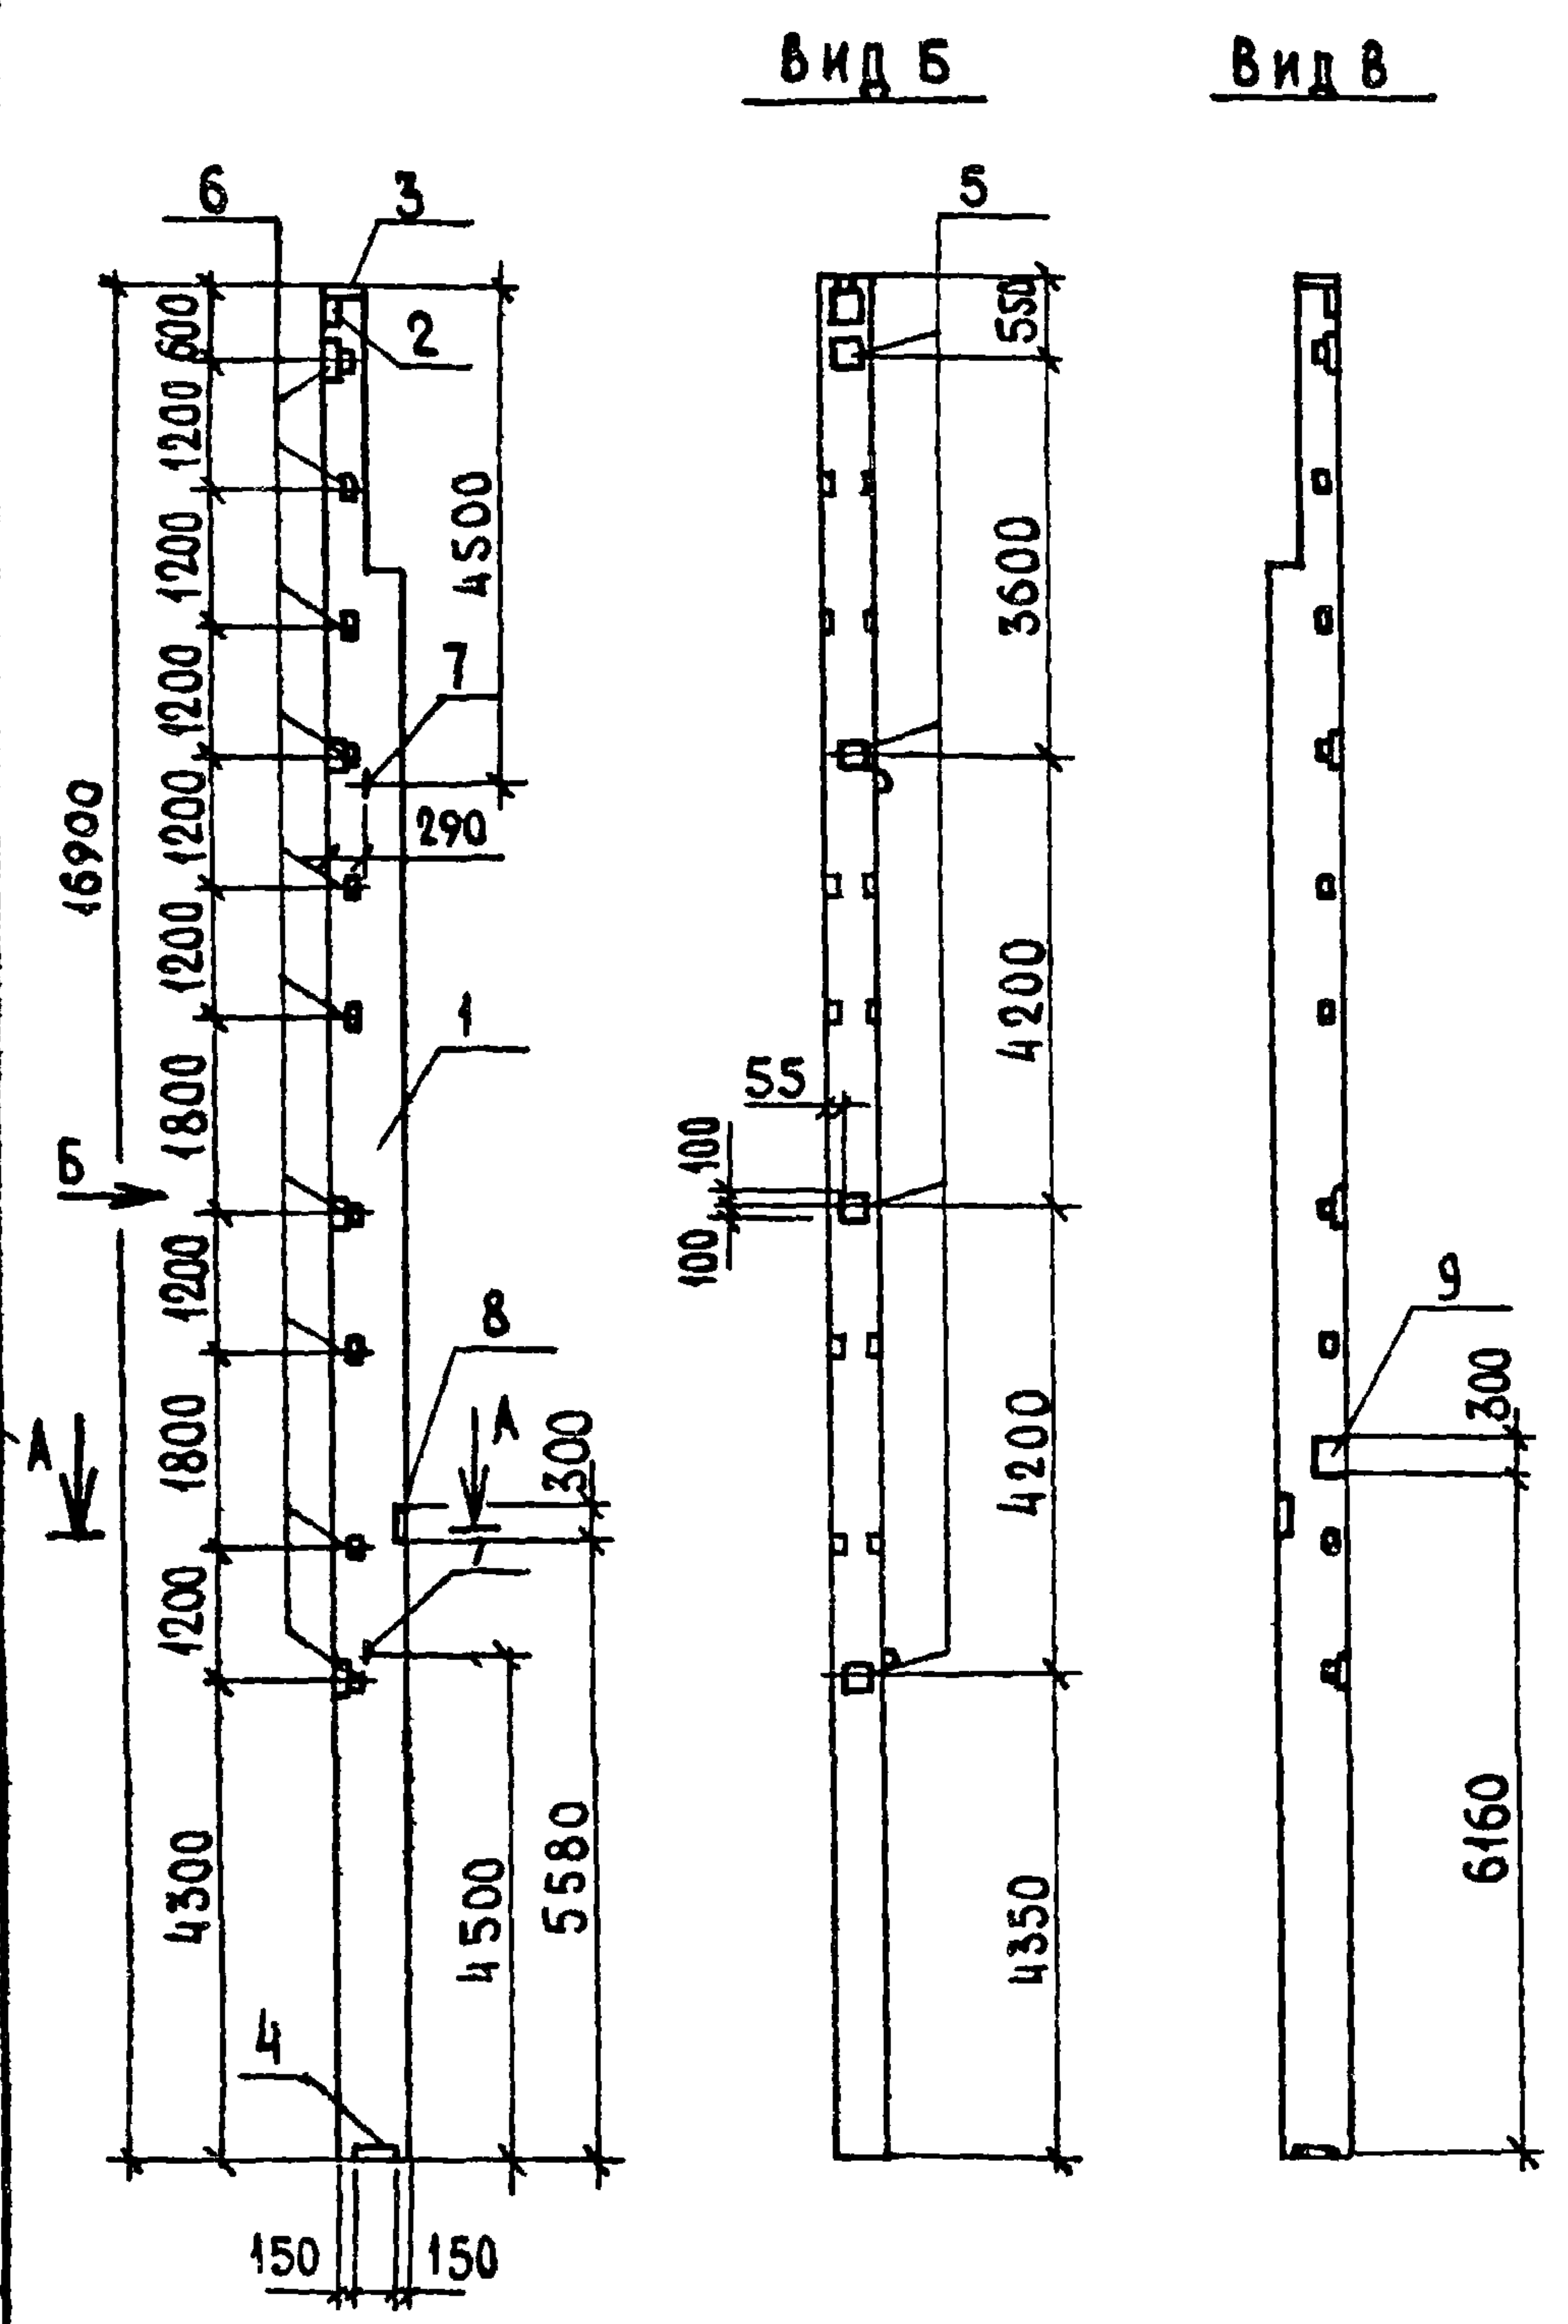

ФОРМАТ	ЗОНА	ПОЗ.	ОБОЗНАЧЕНИЕ	НАИМЕНОВАНИЕ	КОЛ.	ПРИМЕЧАНИЕ
				СБОРОЧНЫЕ ЕДИНИЦЫ		
		1	1.427.1-3.1-200-167	КОЛОННА 9КФ169-1-П	1	
				ИЗДЕЛИЕ ЗАКЛАДНОЕ		
		2	1.427.1-3.2-0.06.0	МН1	1	
		3	1.427.1-3.2-0.08.0	МН3	1	
		4	1.427.1-3.2-0.12.0-01	МН8	1	
		5	1.427.1-3.2-0.19.0-06	МН25	4	
		6	1.427.1-3.2-0.20.0-01	МН29	10	
		7	1.427.1-3.2-0.21.0-06	МН38	2	
		8	1.400-6/76, вып.1	МО-6	1	
		9	1.400-6/76, вып.1	МО-1	1	

ВЕДОМОСТЬ РАСХОДА СТАЛИ НА ЗАКЛАДНЫЕ ИЗДЕЛИЯ, КГ

МАРКА ЭЛЕМЕНТА	ИЗДЕЛИЯ ЗАКЛАДНЫЕ															ОБЩИЙ РАСХОД
	АРМАТУРА КЛАССА							ПРОКАТ МАРКИ								
	AI			AIII				ВСтЗ кл 2								
	ГОСТ 5781- 82							ГОСТ 19903-74*					ГОСТ 8509-72*			
	Φ6	Φ25	Итого	Φ10	Φ12	Φ14	Итого	8×290	8×300	10×290	10×300	Итого	Л63×5	Л90×6	Итого	
9КФ169-1-П5	0,5	19,2	19,7	4,4	15,4	7,7	27,5	5,5	5,7	12,4	13,9	37,5	14,0	5,0	19,0	103,7





ЗАКЛАДНЫЕ ИЗДЕЛИЯ ЗАЩИТИТЬ ОТ КОРРОЗИИ СЛОЕМ МЕТ. А250

--	--	

АЛБВОМ II

Туровой проект 705-1-196.85

И.И.В. и ПОДА. ПОДПИСИ И ДАТА ВЗАИМН. №

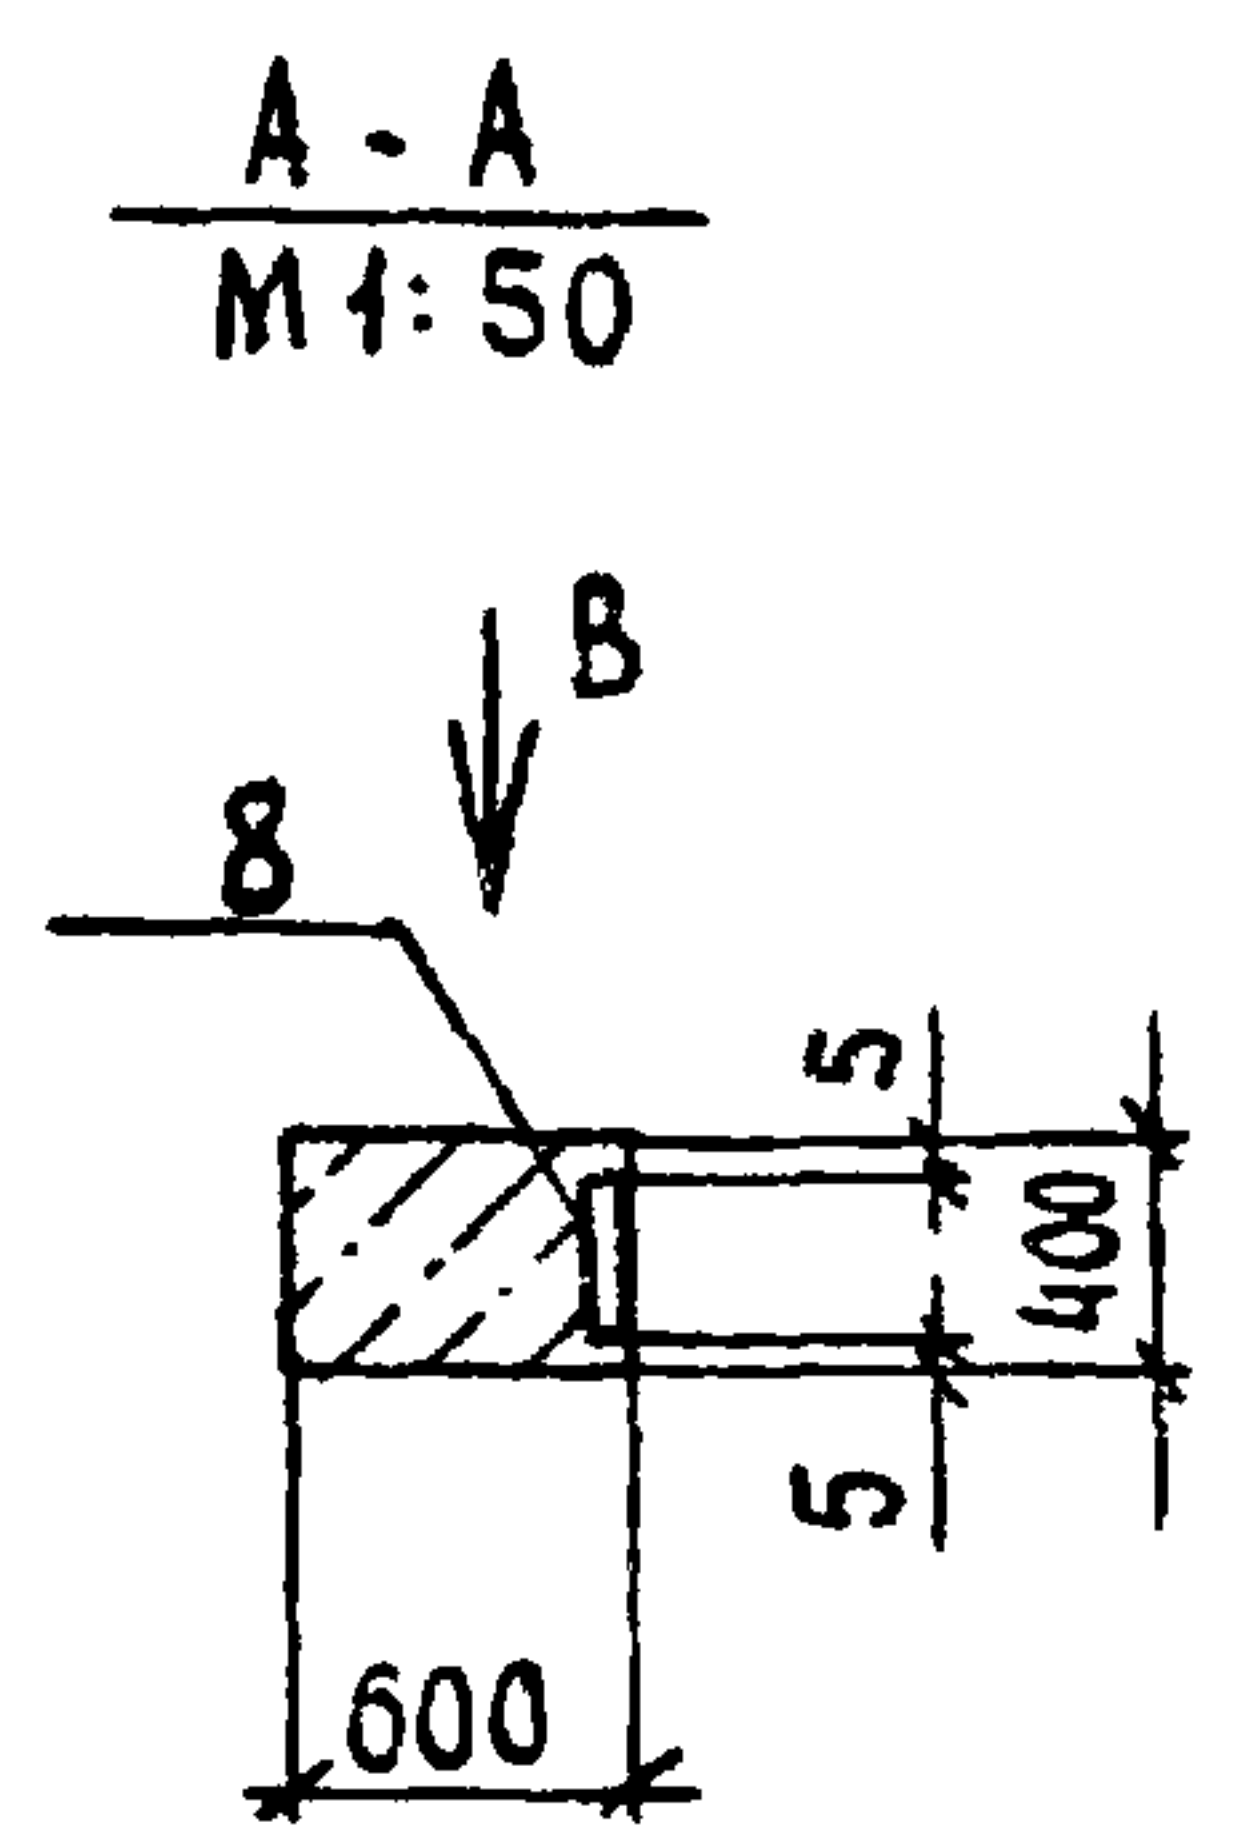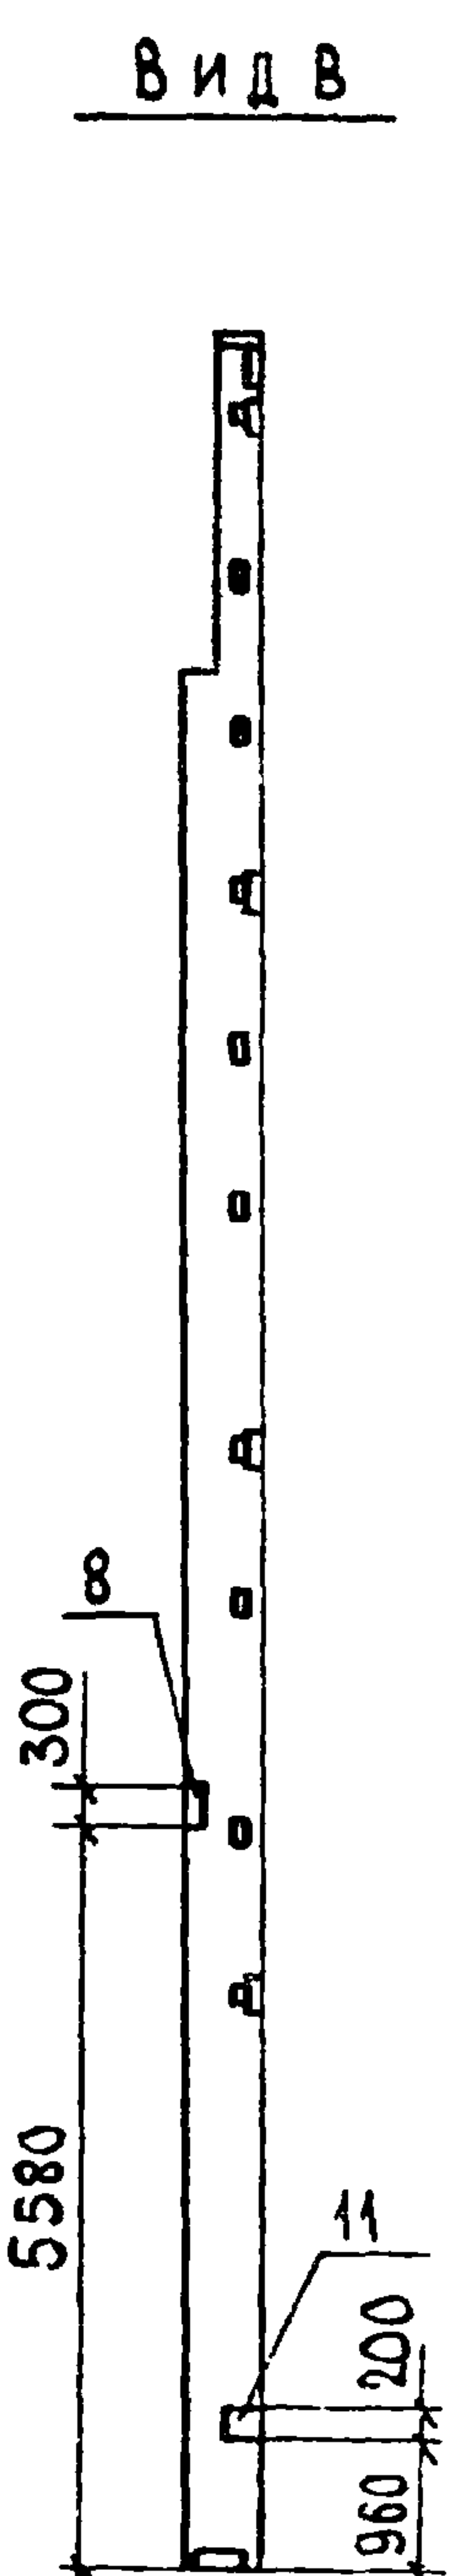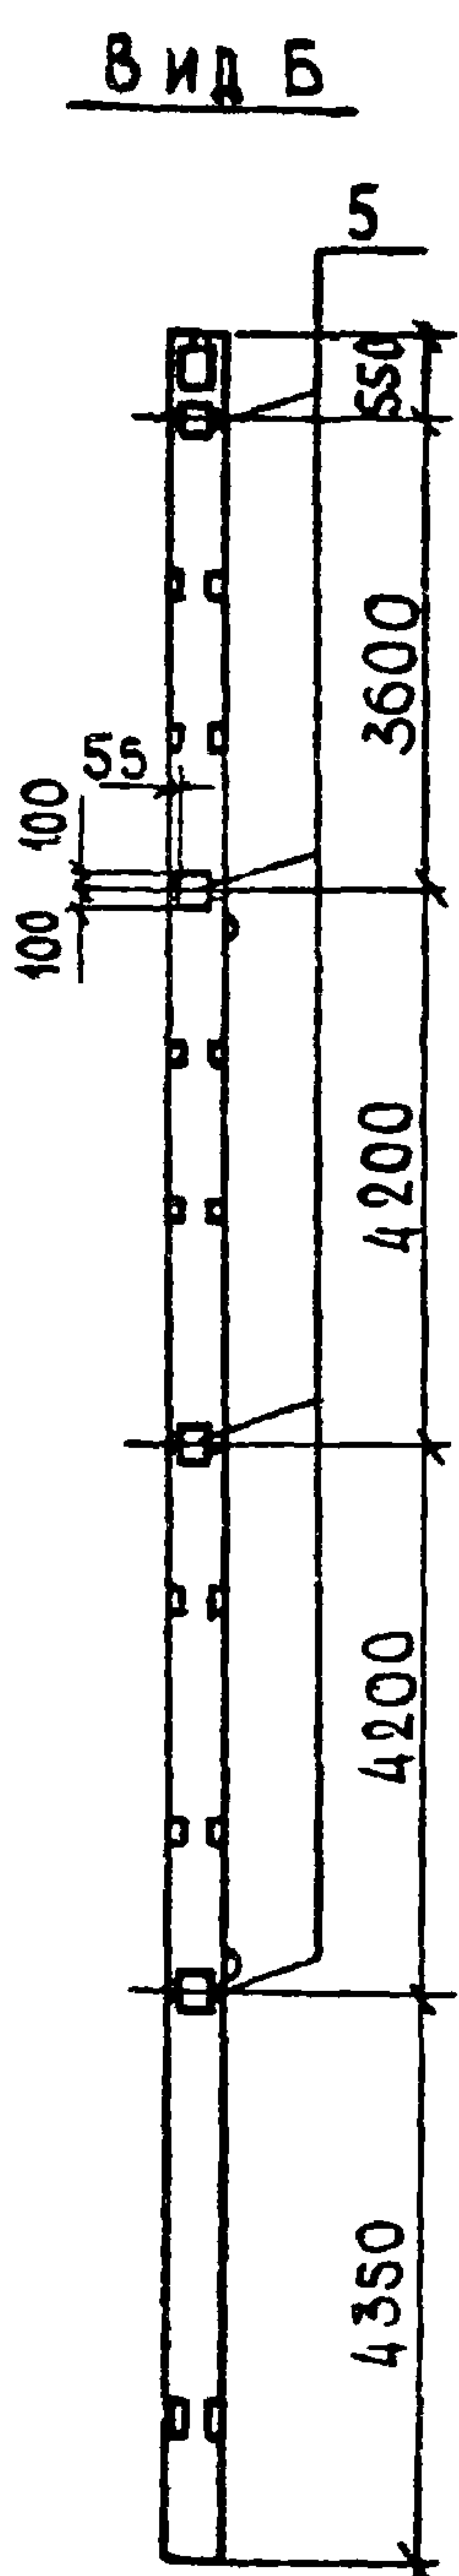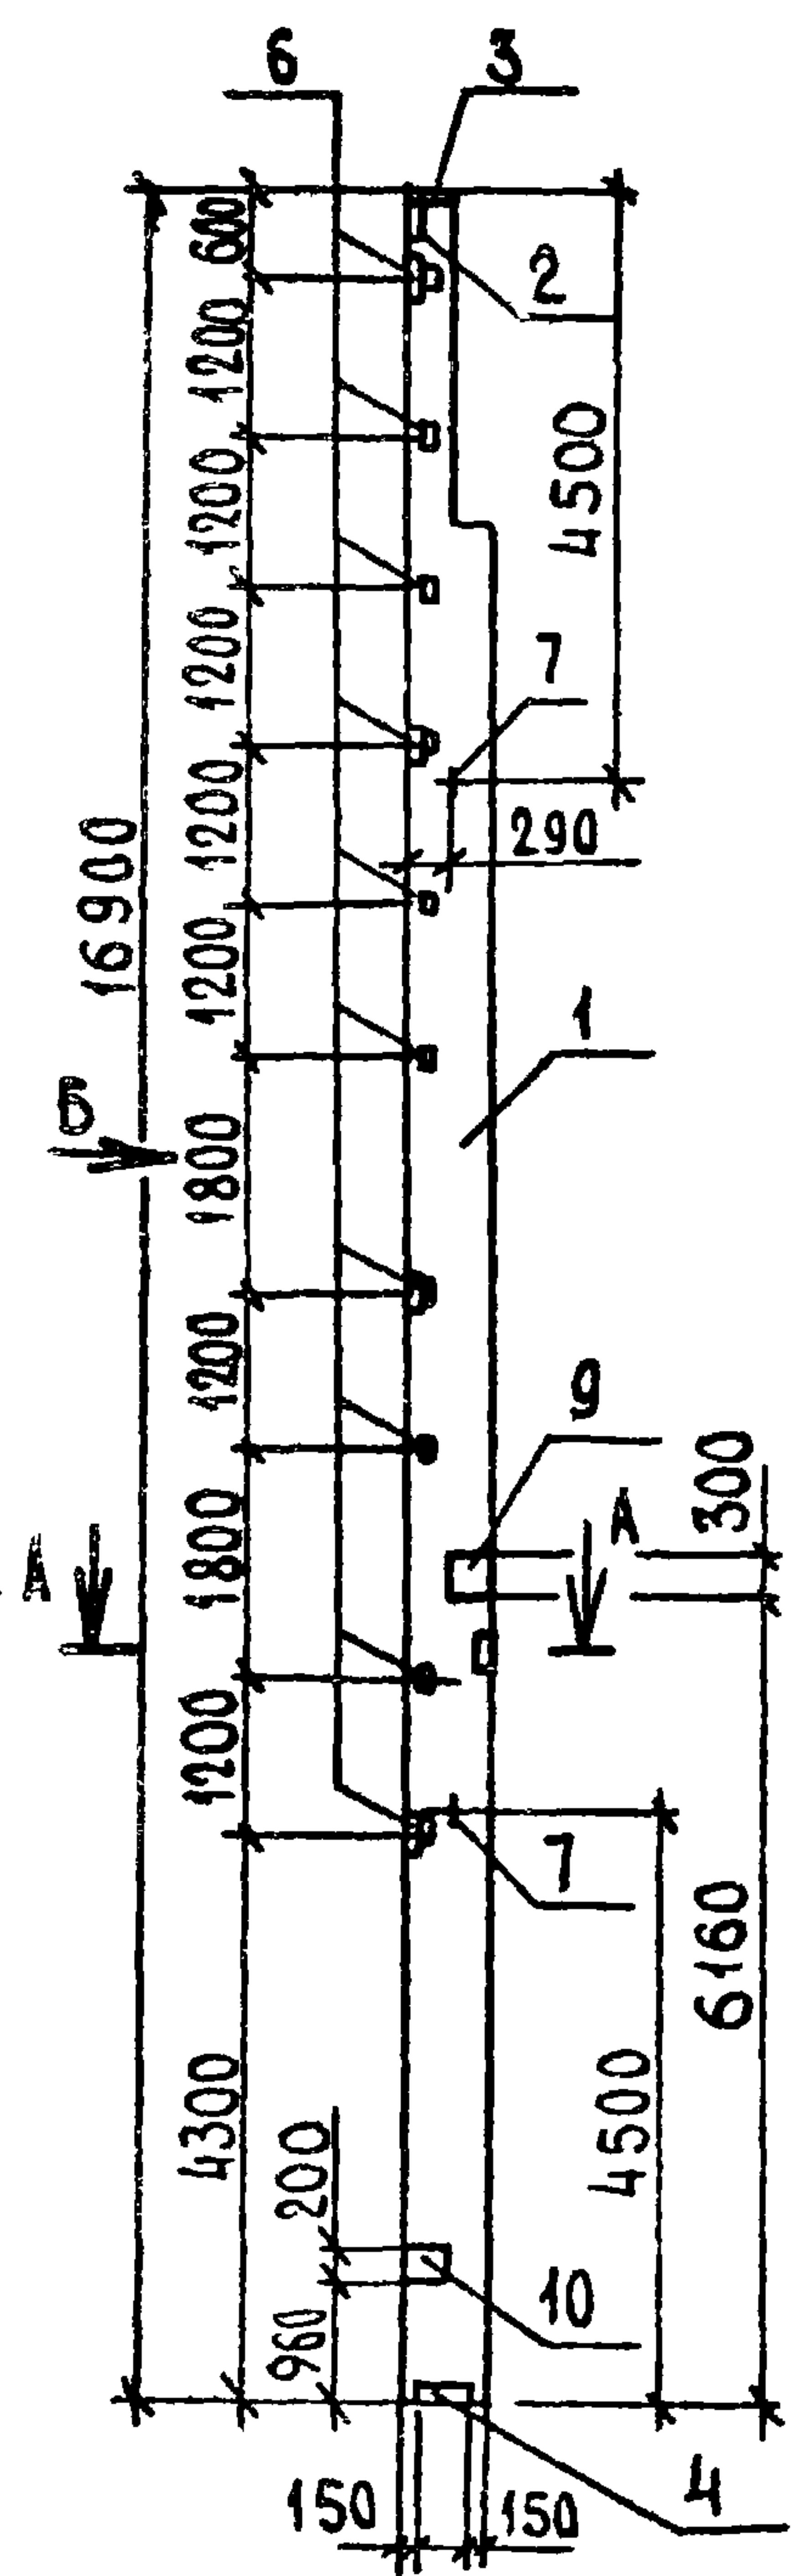

ФОРМАТ	ЗОНА	ПОЗ.	ОБОЗНАЧЕНИЕ	НАИМЕНОВАНИЕ	КОЛ.	ПРИМЕЧАНИЕ
				СБОРОЧНЫЕ ЕДИНИЦЫ		
		1	1.427.1-3.1-2.00-167	КОЛОННА 9КФ169-1-П	1	
				ИЗДЕЛИЕ ЗАКЛАДНОЕ		
		2	1.427.1-3.2-0.06.0	МН1	1	
		3	1.427.1-3.2-0.08.0	МН3	1	
		4	1.427.1-3.2-0.12.0-01	МН8	1	
		5	1.427.1-3.2-0.19.0-06	МН25	4	
		6	1.427.1-3.2-0.20.0-01	МН29	10	
		7	1.427.1-3.2-0.21.0-06	МН38	2	
		8	1.400-6(76, вып.1	МО-6	1	
		9	1.400-6(76, вып.1	МО-1	1	
		10	1.400-6(76, вып.1	М1-11-2	1	
		11	1.400-6(76, вып.1	М1-11-7	1	

ВЕДОМОСТЬ РАСХОДА СТАЛИ НА ЗАКЛАДНЫЕ ИЗДЕЛИЯ, КГ

МАРКА ЭЛЕМЕНТА	ИЗДЕЛИЯ ЗАКЛАДНЫЕ														
	АРМАТУРА КЛАССА							ПРОКАТ МАРКИ							
	А I			А III				ВСтЗ кл 2							
	ГОСТ 5781-82							ГОСТ 103-76			ГОСТ 19903-74*				
	Φ6	Φ25	Итого	Φ10	Φ12	Φ14	Итого	10×50	10×200	Итого	8×290	8×300	10×290	10×300	Итого
	9КФ 169-1-п6	0,5	19,2	19,7	4,4	15,4	10,9	30,7	1,6	9,2	10,8	5,5	5,7	12,4	13,9

ПРОДОЛЖЕНИЕ ВЕДОМОСТИ



2	ИЗДЕЛИЯ			ОБЩИЙ РАСХОД
	ЗАКЛАДНЫЕ			
	ПРОКАТ МАРКИ			
	ВСТЗкп2-1			
	ГОСТ 8509-72*			
	163x5	190x6	Итого	
	14,0	5,0	19 0	117,7

ЗАКЛАДНЫЕ ИЗДЕЛИЯ ЗАЩИТИТЬ ОТ КОРРОЗИИ СЛОЕМ МЕТ. А 250

				Т.п. 705-1-196.85	КНИИ-25.00		
ГИП	ТРИНОВ	<i>Б.М.</i>	705.85	КОЛОННА 9КФ169-1-П6	СТАДИЯ	МАССА	МАСШТАБ
НАЧ.ОТД.	КРЫЛОВ	<i>В.М.</i>	9.7		Р	9400	1:100
Ц КОНТР.	ТУШИНА	<i>С.В.</i>	9.25		ЛИСТ	ЛИСТОВ 1	
ГЛ.СПЕЦ.	ТРОИЦКИЙ	<i>М.В.</i>	4.785		ЦИТЭНСЕЛЬХОЗ ВЛАДИМИР		
РУК.ГР.	ТУШИНА	<i>С.В.</i>	9.25				
СТ.ИНЖ.	ГРАДУСОВА	<i>С.В.</i>	4.785				

КОПИРОВАЛ *М* ФОРМАТ А3

Альбом II
Туповой проект 705-1-196.85

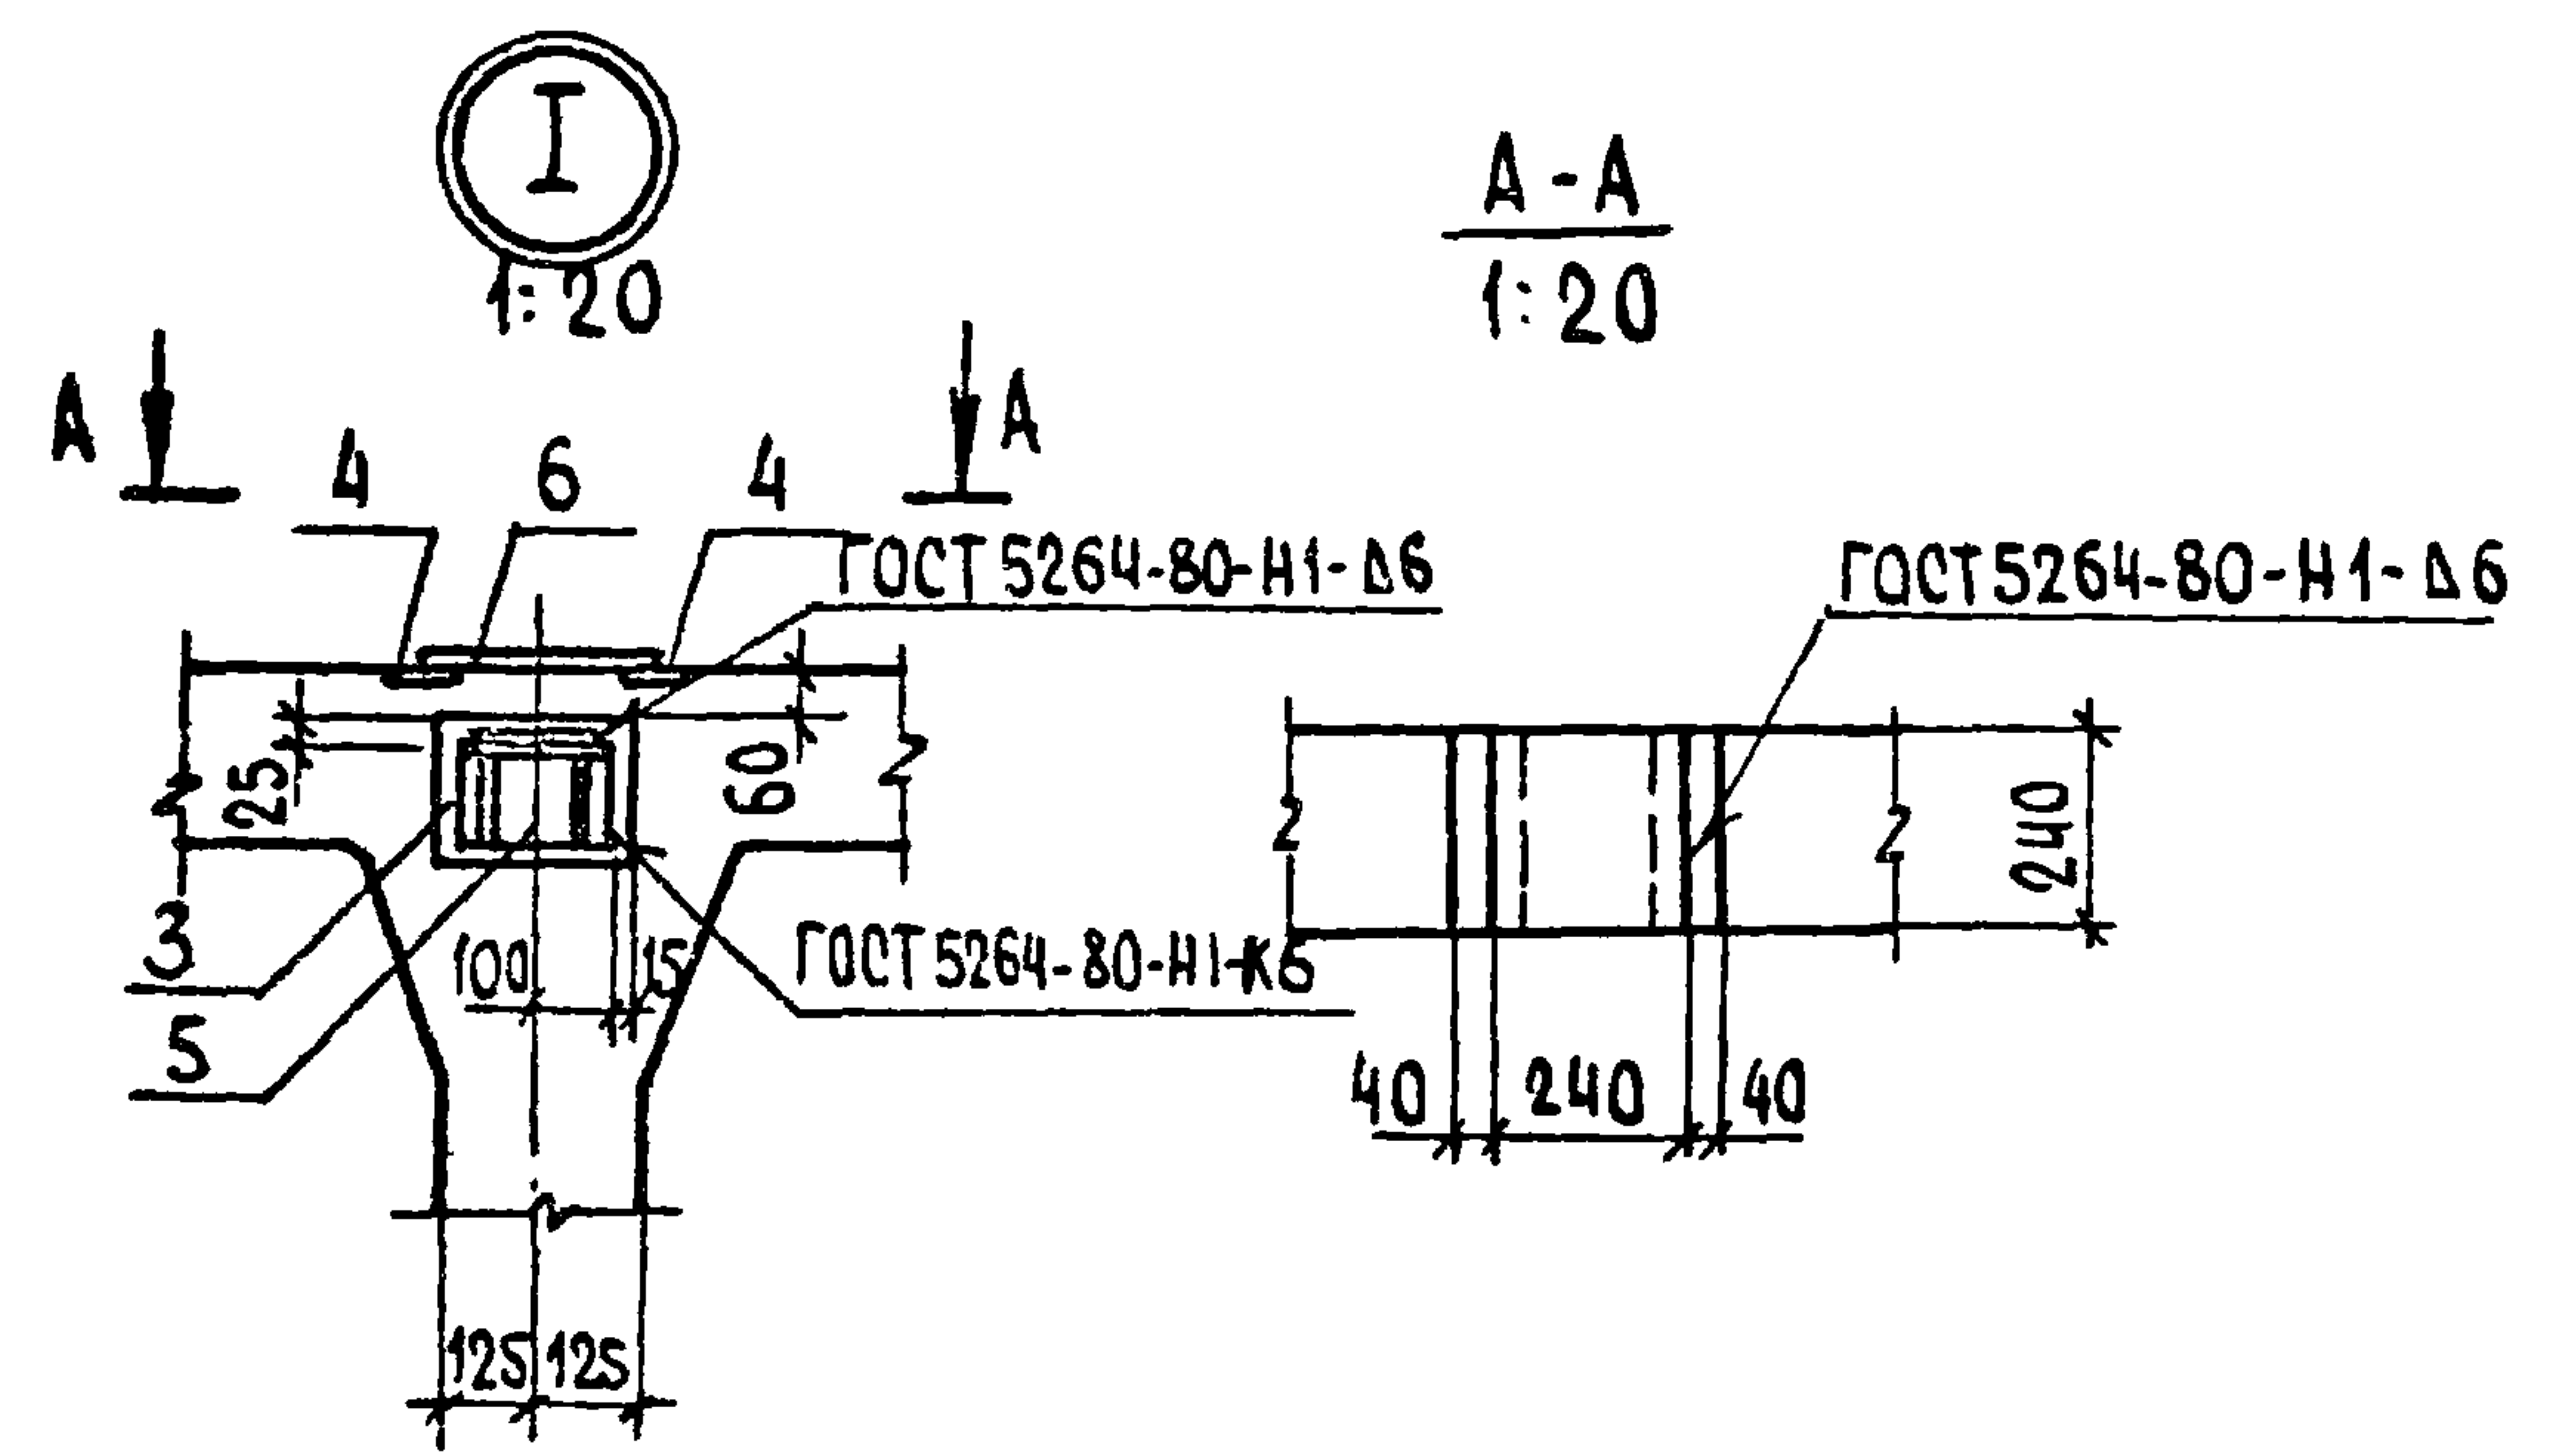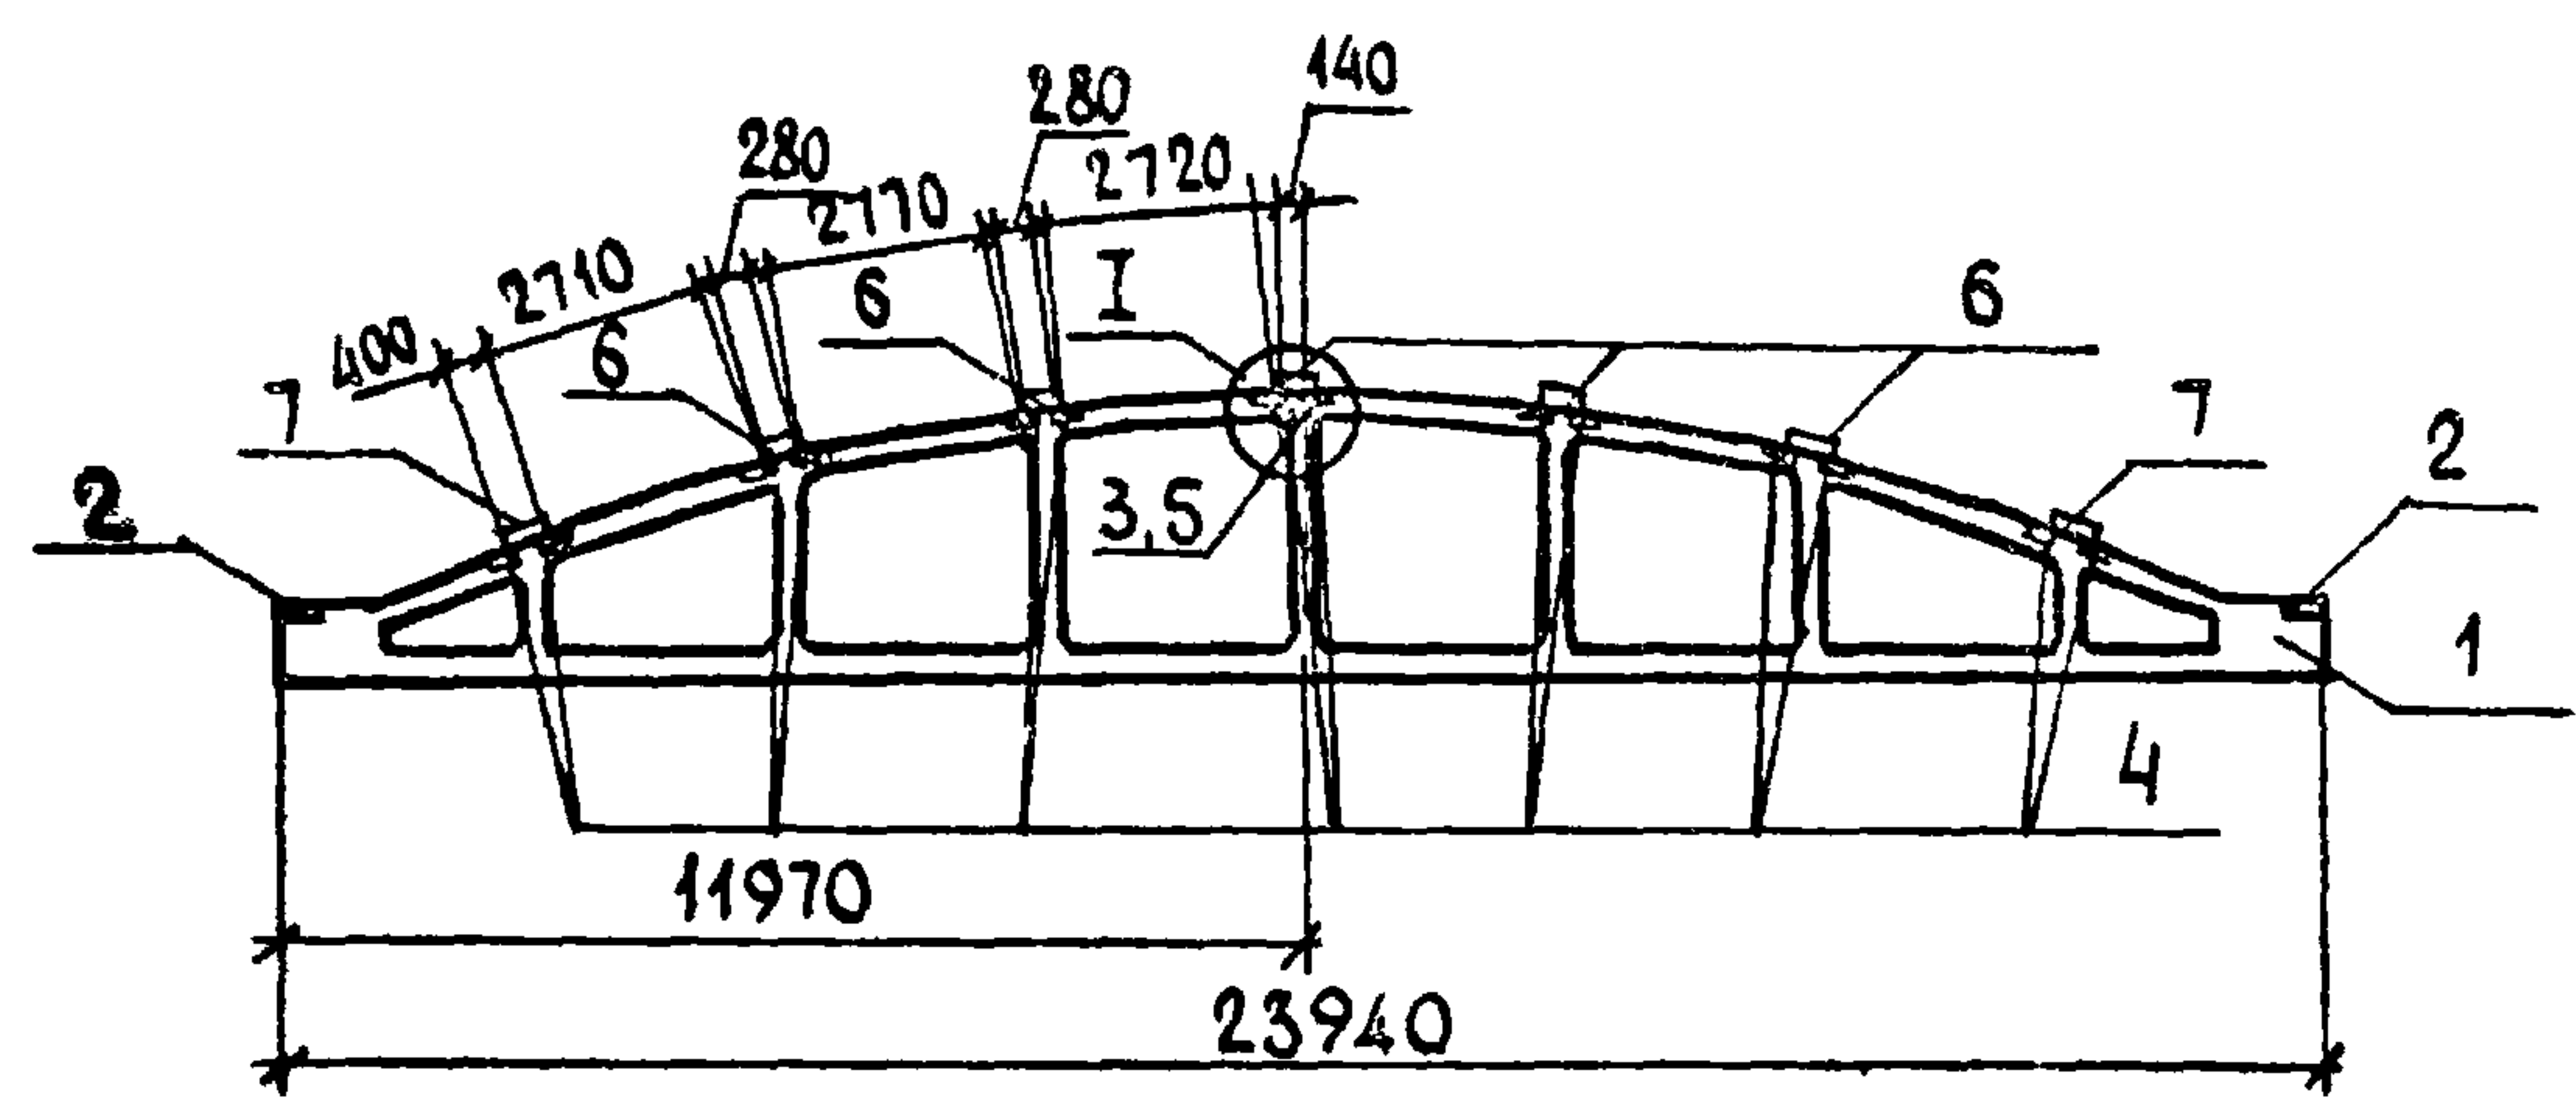

ФОРМАТ	ЗОНА	Поз.	ОБОЗНАЧЕНИЕ	НАИМЕНОВАНИЕ	КОЛ.	ПРИМЕЧАНИЕ
				СБОРОЧНЫЕ ЕДИНИЦЫ		
				ФЕРМА СТРОПИЛЬНАЯ		
		1	1.463-3, вып. IV	ФБ24 I-2A IV	1	
				ИЗДЕЛИЕ ЗАКЛАДНОЕ		
		2	1.463-3, вып. III	M3	2	
		3	1.463-3, вып. III	M5	1	
		4	1.463-3, вып. VII	M6	14	
		5	1.463-3, вып. I	A2	1	
		6	1.463-3, вып. VII	A3	5	
		7	1.463-3, вып. VII	A6	2	

ВЕДОМОСТЬ РАСХОДА СТАЛИ НА ДОПОЛНИТЕЛЬНЫЕ ЗАКЛАДНЫЕ ИЗДЕЛИЯ, КГ

МАРКА ЭЛЕМЕНТА	ИЗДЕЛИЯ ЗАКЛАДНЫЕ										ОБЩИЙ РАСХОД	
	АРМАТУРА КЛАССА			ПРОКАТ МАРКИ								
	А III			В СтЗ кл 2								
	ГОСТ 5781-82			ГОСТ 8510-72		ГОСТ 103-76						
	Φ12		ИТОГО	140-90-8	ИТОГО	6×70	8×80	8×150	8×180	8×240		ИТОГО
ФБ24 I-2 A IV-1	6,4		6,4	2,8	2,8	0,8	16,8	2,2	5,4	33,0	58,20	67,40

ЗАКЛАДНЫЕ ИЗДЕЛИЯ ПОКРЫТЬ СЛОЕМ МЕТ. А 250

ИНВ. № ПОДЛ. ПОДПИСЬ И ДАТА
ВЗМ. ИНВ. №

Т.п. 705-1-196.85 КШИ-26.00				ФЕРМА СТРОПИЛЬНАЯ ФБ24 I-2A IV-1			СТАДИЯ	МАССА	МАСШТАБ
ГИП	ТРОИНОВ	7082	9.7	ЦИТЭПСЕЛЬХОЗ ВЛАДИМИР			Р	9200	1:200
НАЧ. ОТД.	КРЫЛОВ	907	9.7						
И. КОНТР.	ТУШИНА	977	9.7				ЛИСТ	ЛИСТОВ 1	
Л. СПЕЦ.	ПУГАЧЕВ	977	9.7						
РУК. ГР.	ТУШИНА	977	9.7						
ИНШ.	ЗМБОРОВА	977	9.7						

КОПИРОВАЛ ЛМ, ФОРМАТ А3

Архив
Тупой проект 705-1-196.85

Рис. 1



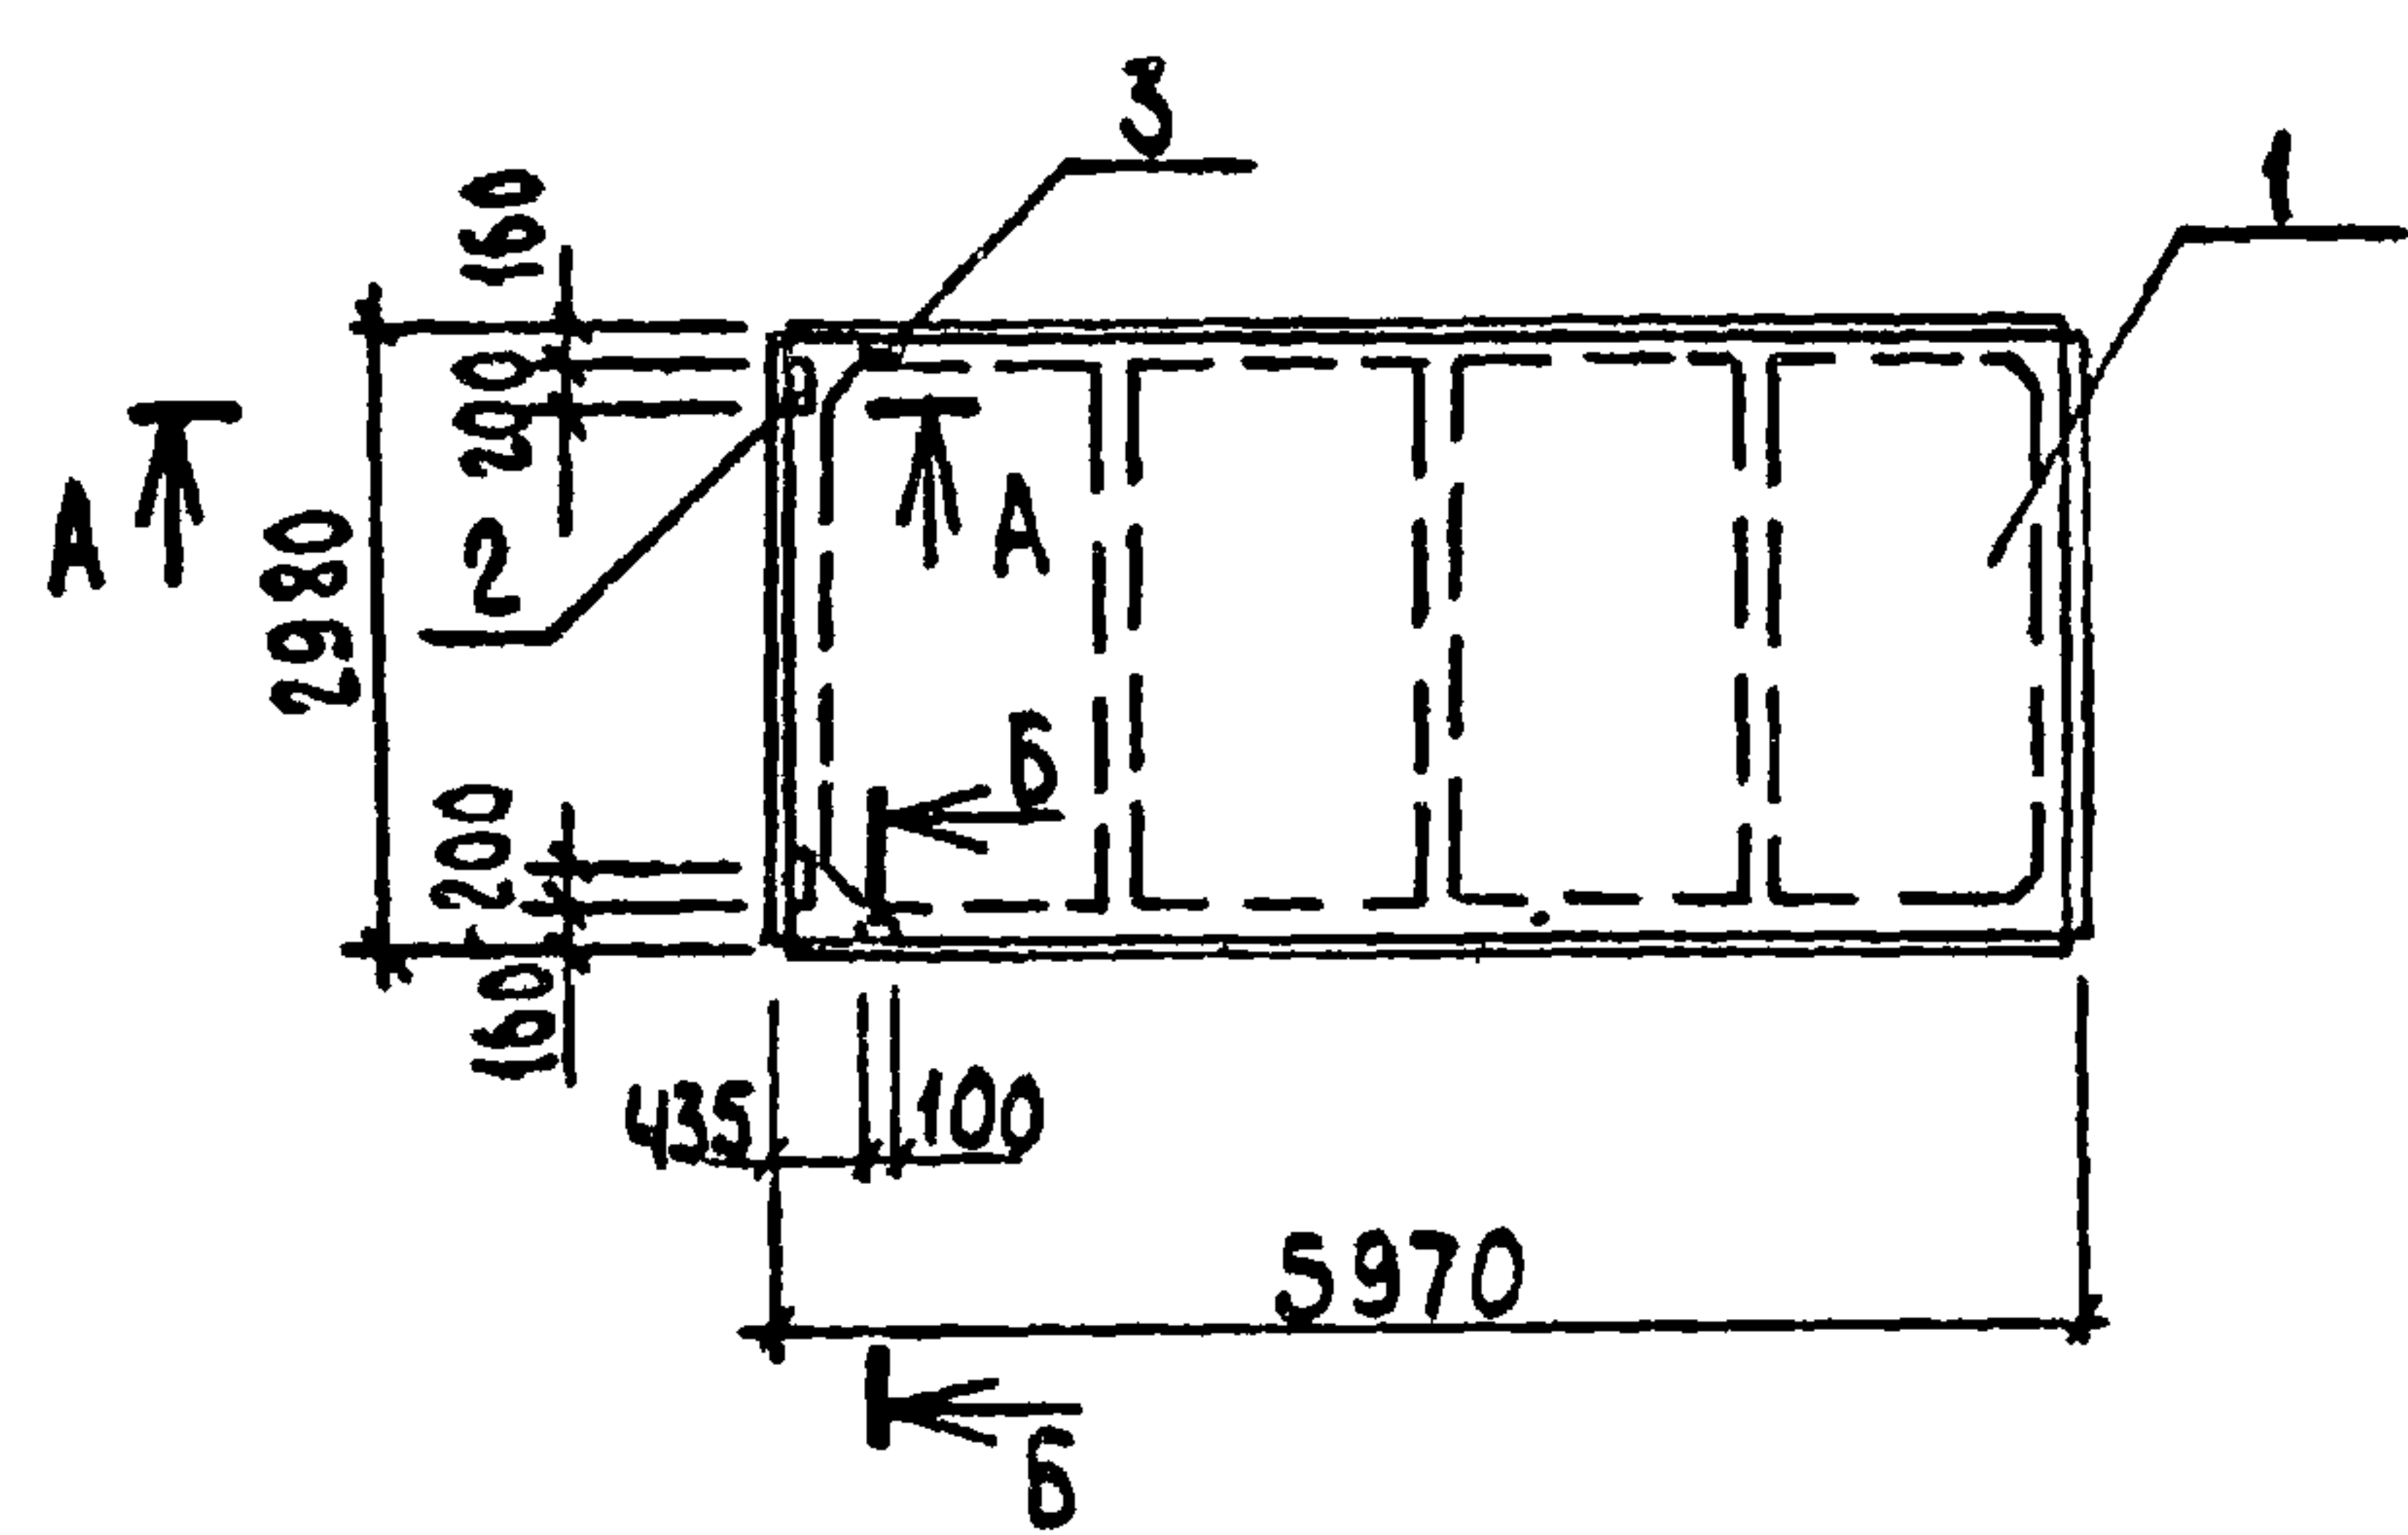



Рис. 2

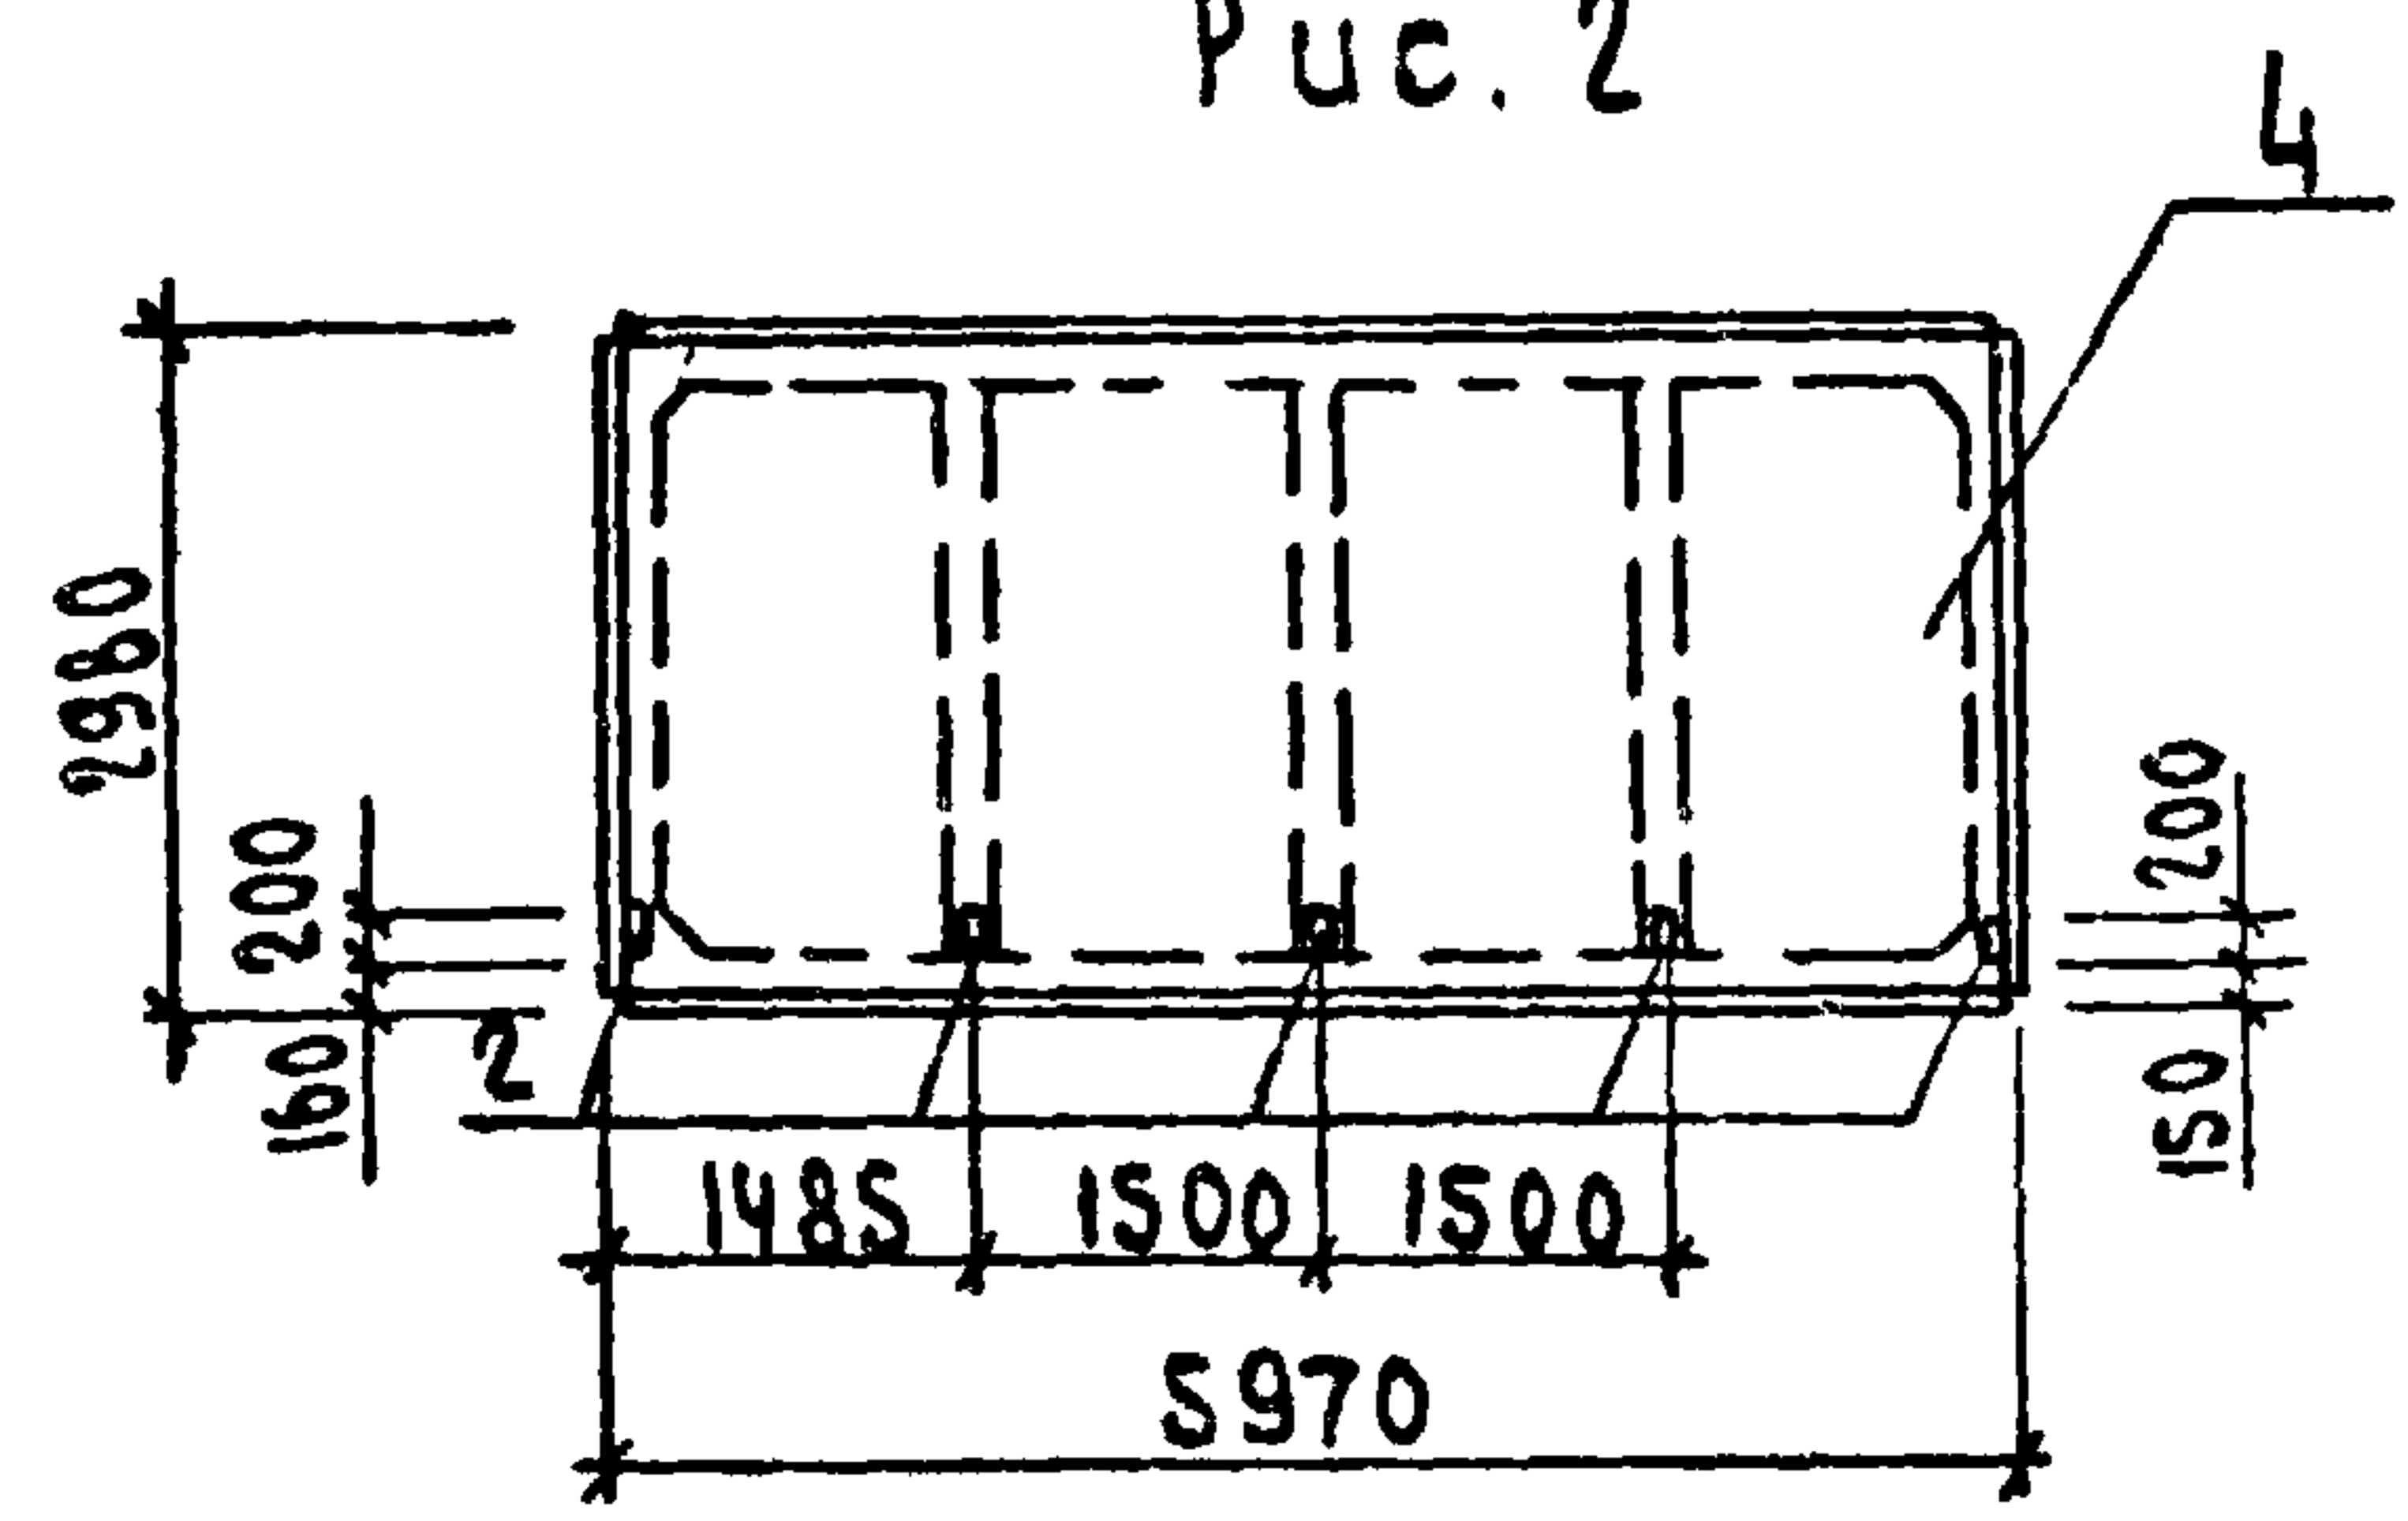

А-А
М 1:10

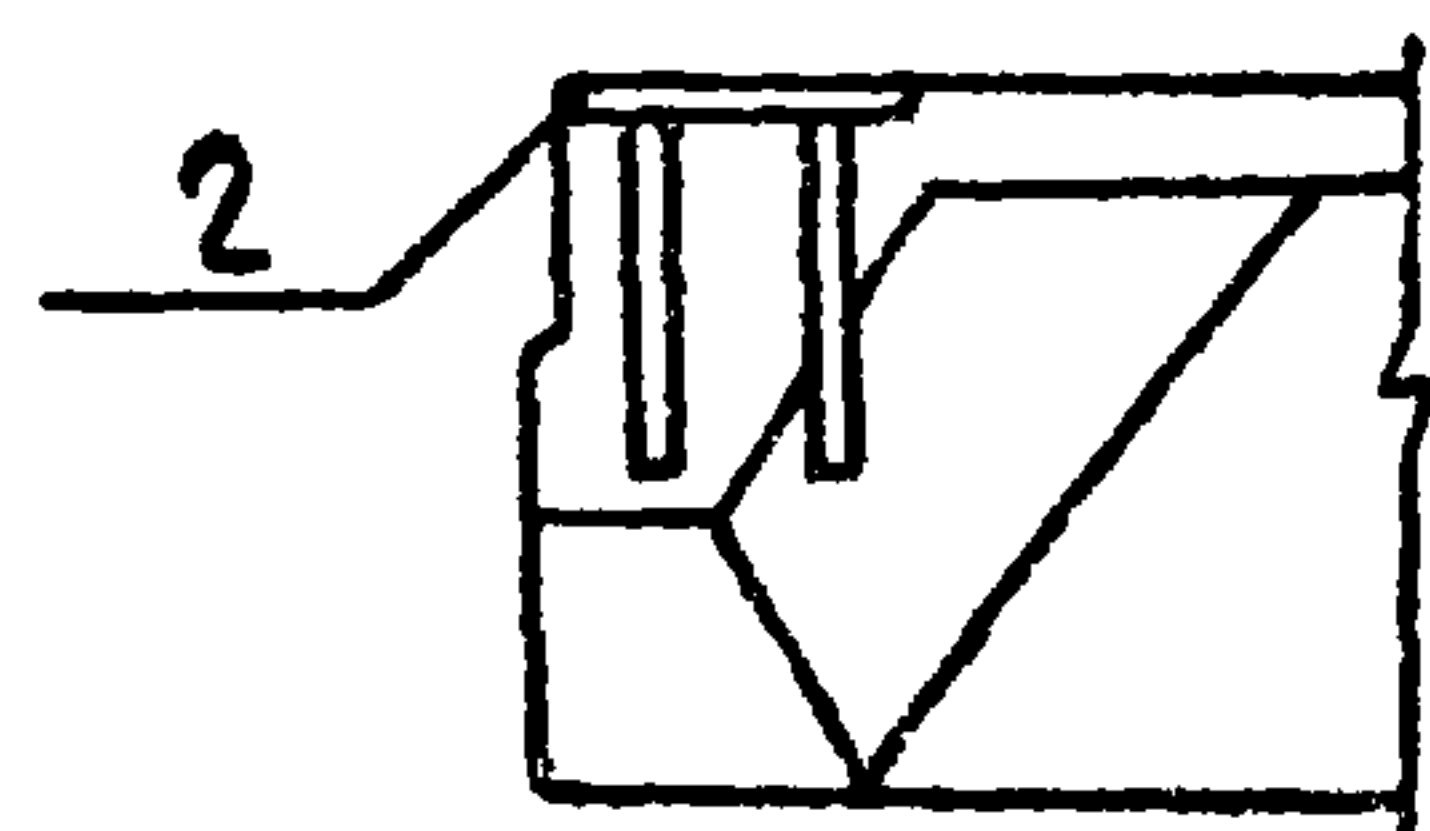

Б-Б
М 1:10

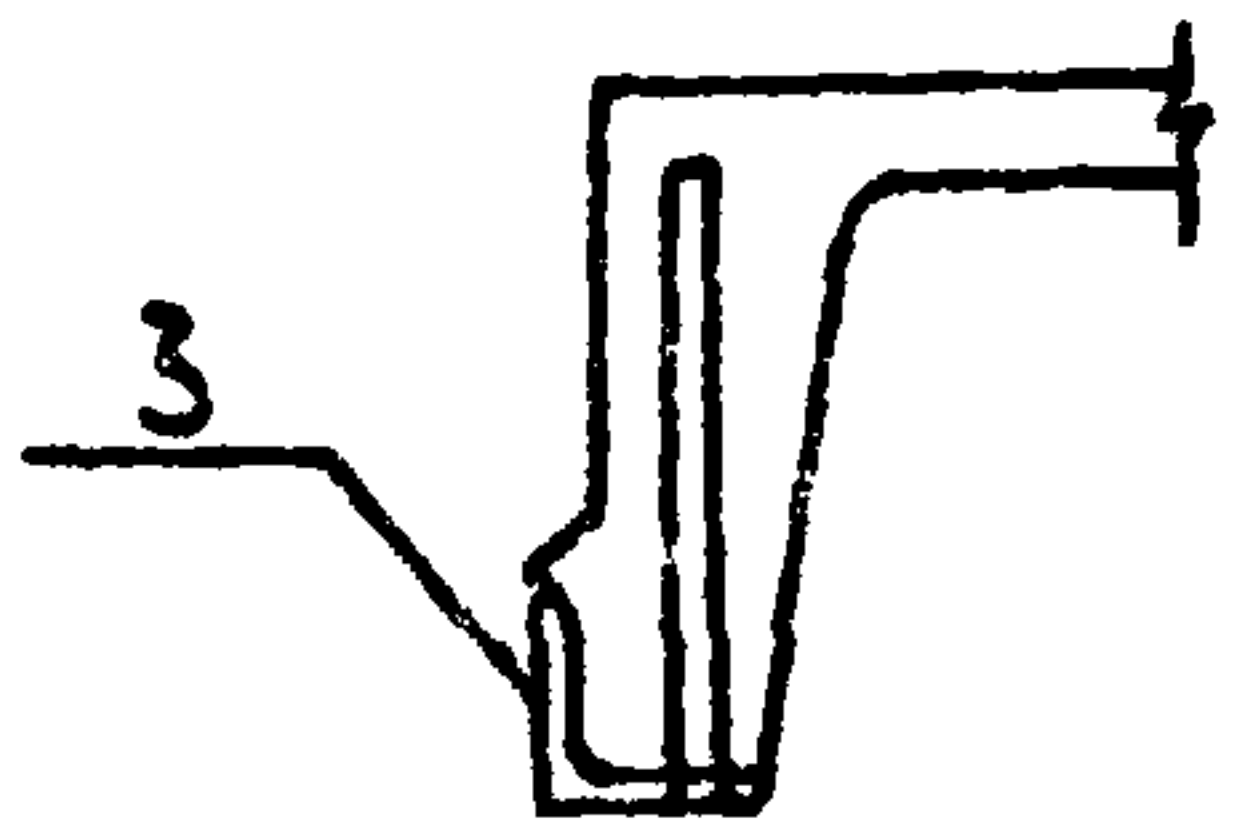

Закладные изделия покрыть
сидем мет. А250

Обозначение	Марка	Рис.
КЖС-27.00	ПГ-ЗАИТ-П-1	1
-01	ПГ-2АИТ-П-1	2

Формат	Зона	Поз.	Обозначение	Наименование	Кол.	Примечание
				Документация		
			ГОСТ 22701.0-77	Плиты ж.-бет. ребристые		
				предварительно напряженные		
				размерами 6х3 м для покрытий		
				производственных зданий		
				КЖС-27.00		
				Сборочные единицы		
		1	ГОСТ 22701.1-77	Плита ПГ-ЗАИТ-П	1	
				Узелце закладное		
		2	ГОСТ 22701.0-77	М8	2	
		3	ГОСТ 22701.0-77	М9	2	
				КЖС-27.00-01		
				Сборочные единицы		
		4	ГОСТ 22701.1-77	Плита ПГ-2АИТ-П	1	
		2	ГОСТ 22701.0-77	Узелце закладное М8	5	

Ведомость расхода стали на дополнительные закладные изделия, кг

МАРКА ЭЛЕМЕНТА	ИЗДЕЛИЯ ЗАКЛАДНЫЕ										ОБЩИЙ РАСХОД
	АРМАТУРА КЛАССА					ПРОКАТ МАРКИ					
	А III					ВСТЗ кп2					
	ГОСТ 5781-82					ГОСТ 103-76		ГОСТ 8509-72*			
	φ 10	φ 12			Итого	8х10		170х8		Итого	
ПГ-3АIIIТ-П-1	1,4	0,2			1,6	2,6		1,7		4,3	5,9
ПГ-2АIIIТ-П-1	2,0				2,0	6,5				6,5	8,5

					Т.п. 705-1-196.85	КЖС-27.00		
					Плита (ПГ-ЗАИТ-П, ПГ-2АИТ-П)	СТАДИЯ	МАССА	МАСШТАБ
ГУП	ТРИНОВ		705.85			р	2650	1:100
НАЧ. ОТА.	КРЫЛОВ		9.7			ЛИСТ	ЛИСТОВ 1	
И. КОНТР.	ТУШИНА		27.55					
ГЛ. СПЕЦ.	ТРОНИКОВ		31.785					
РУК. ГР.	ТУШИНА		27.55		ЦИТЭП СЕЛЬХОЗ ВЛАДИМИР			
СТ. ИНЖ.	СТАРОДУСОВА		22.45					

Копировал Лукьянова Формат А3

АВБОМ II

Туполой проект 705-1-196.85

УИВ. № ПОДА. ПОДПИСЬ И ДАТА ВЗАМ. УИВ. №

Рис. 1




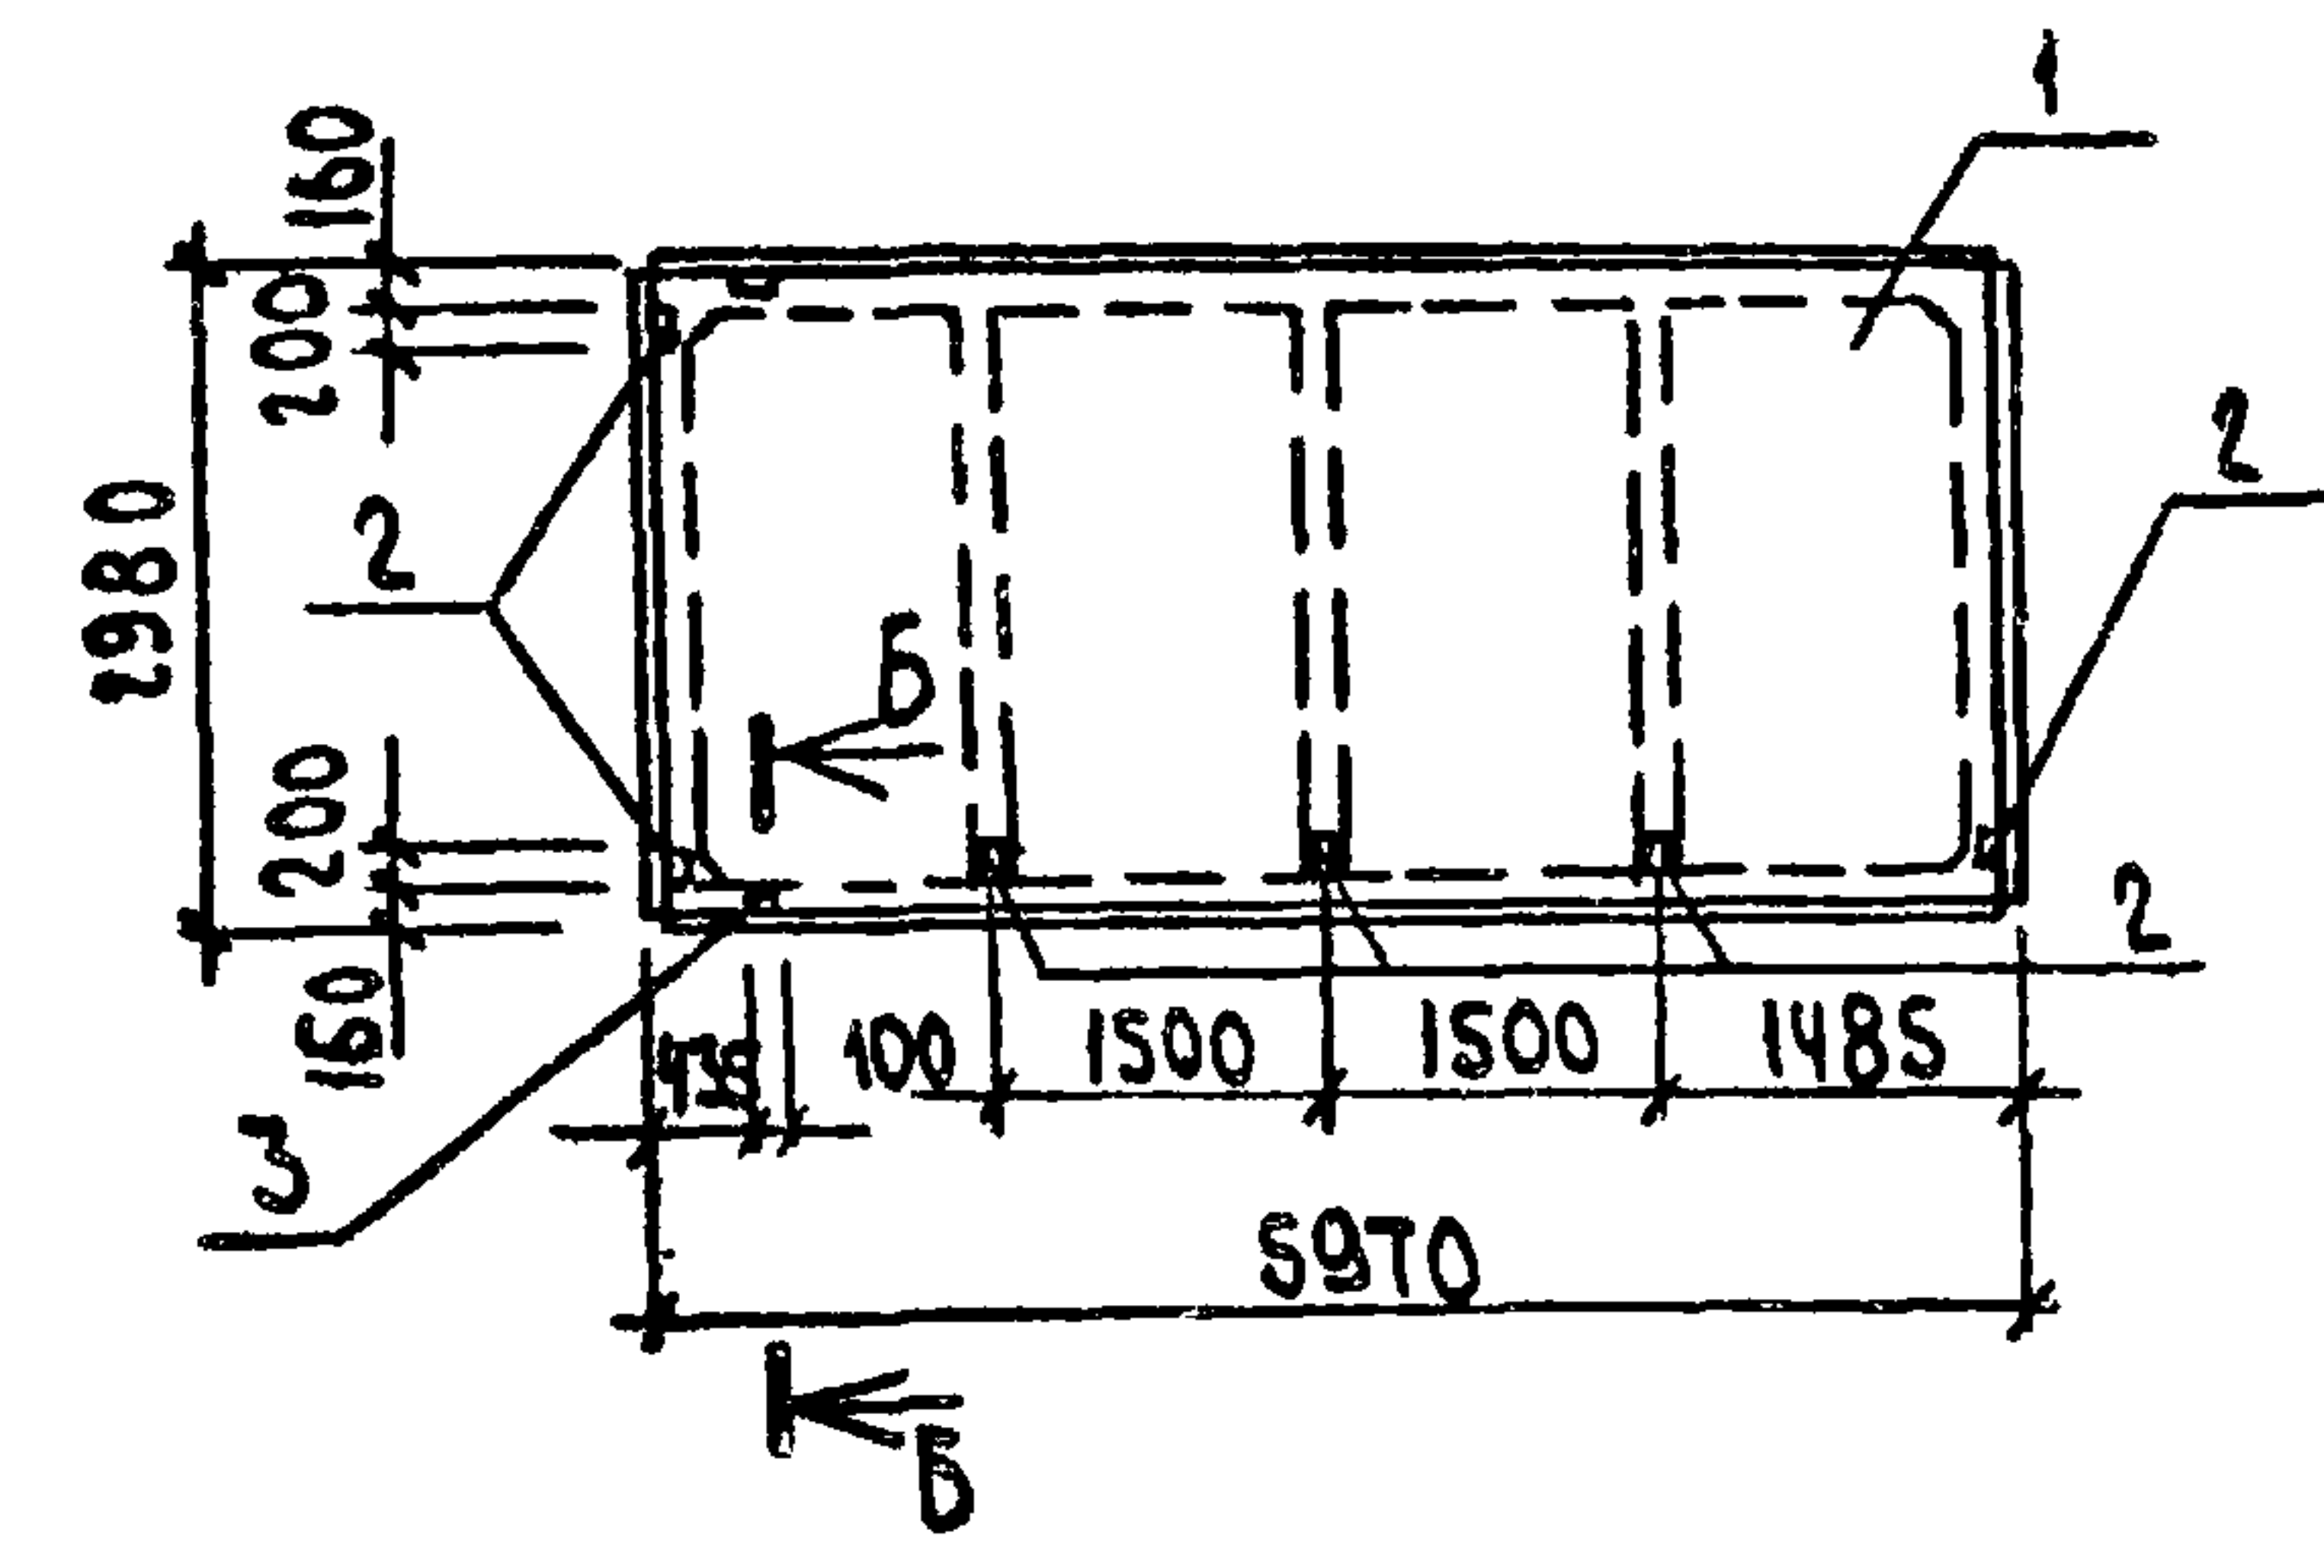


Рис. 2

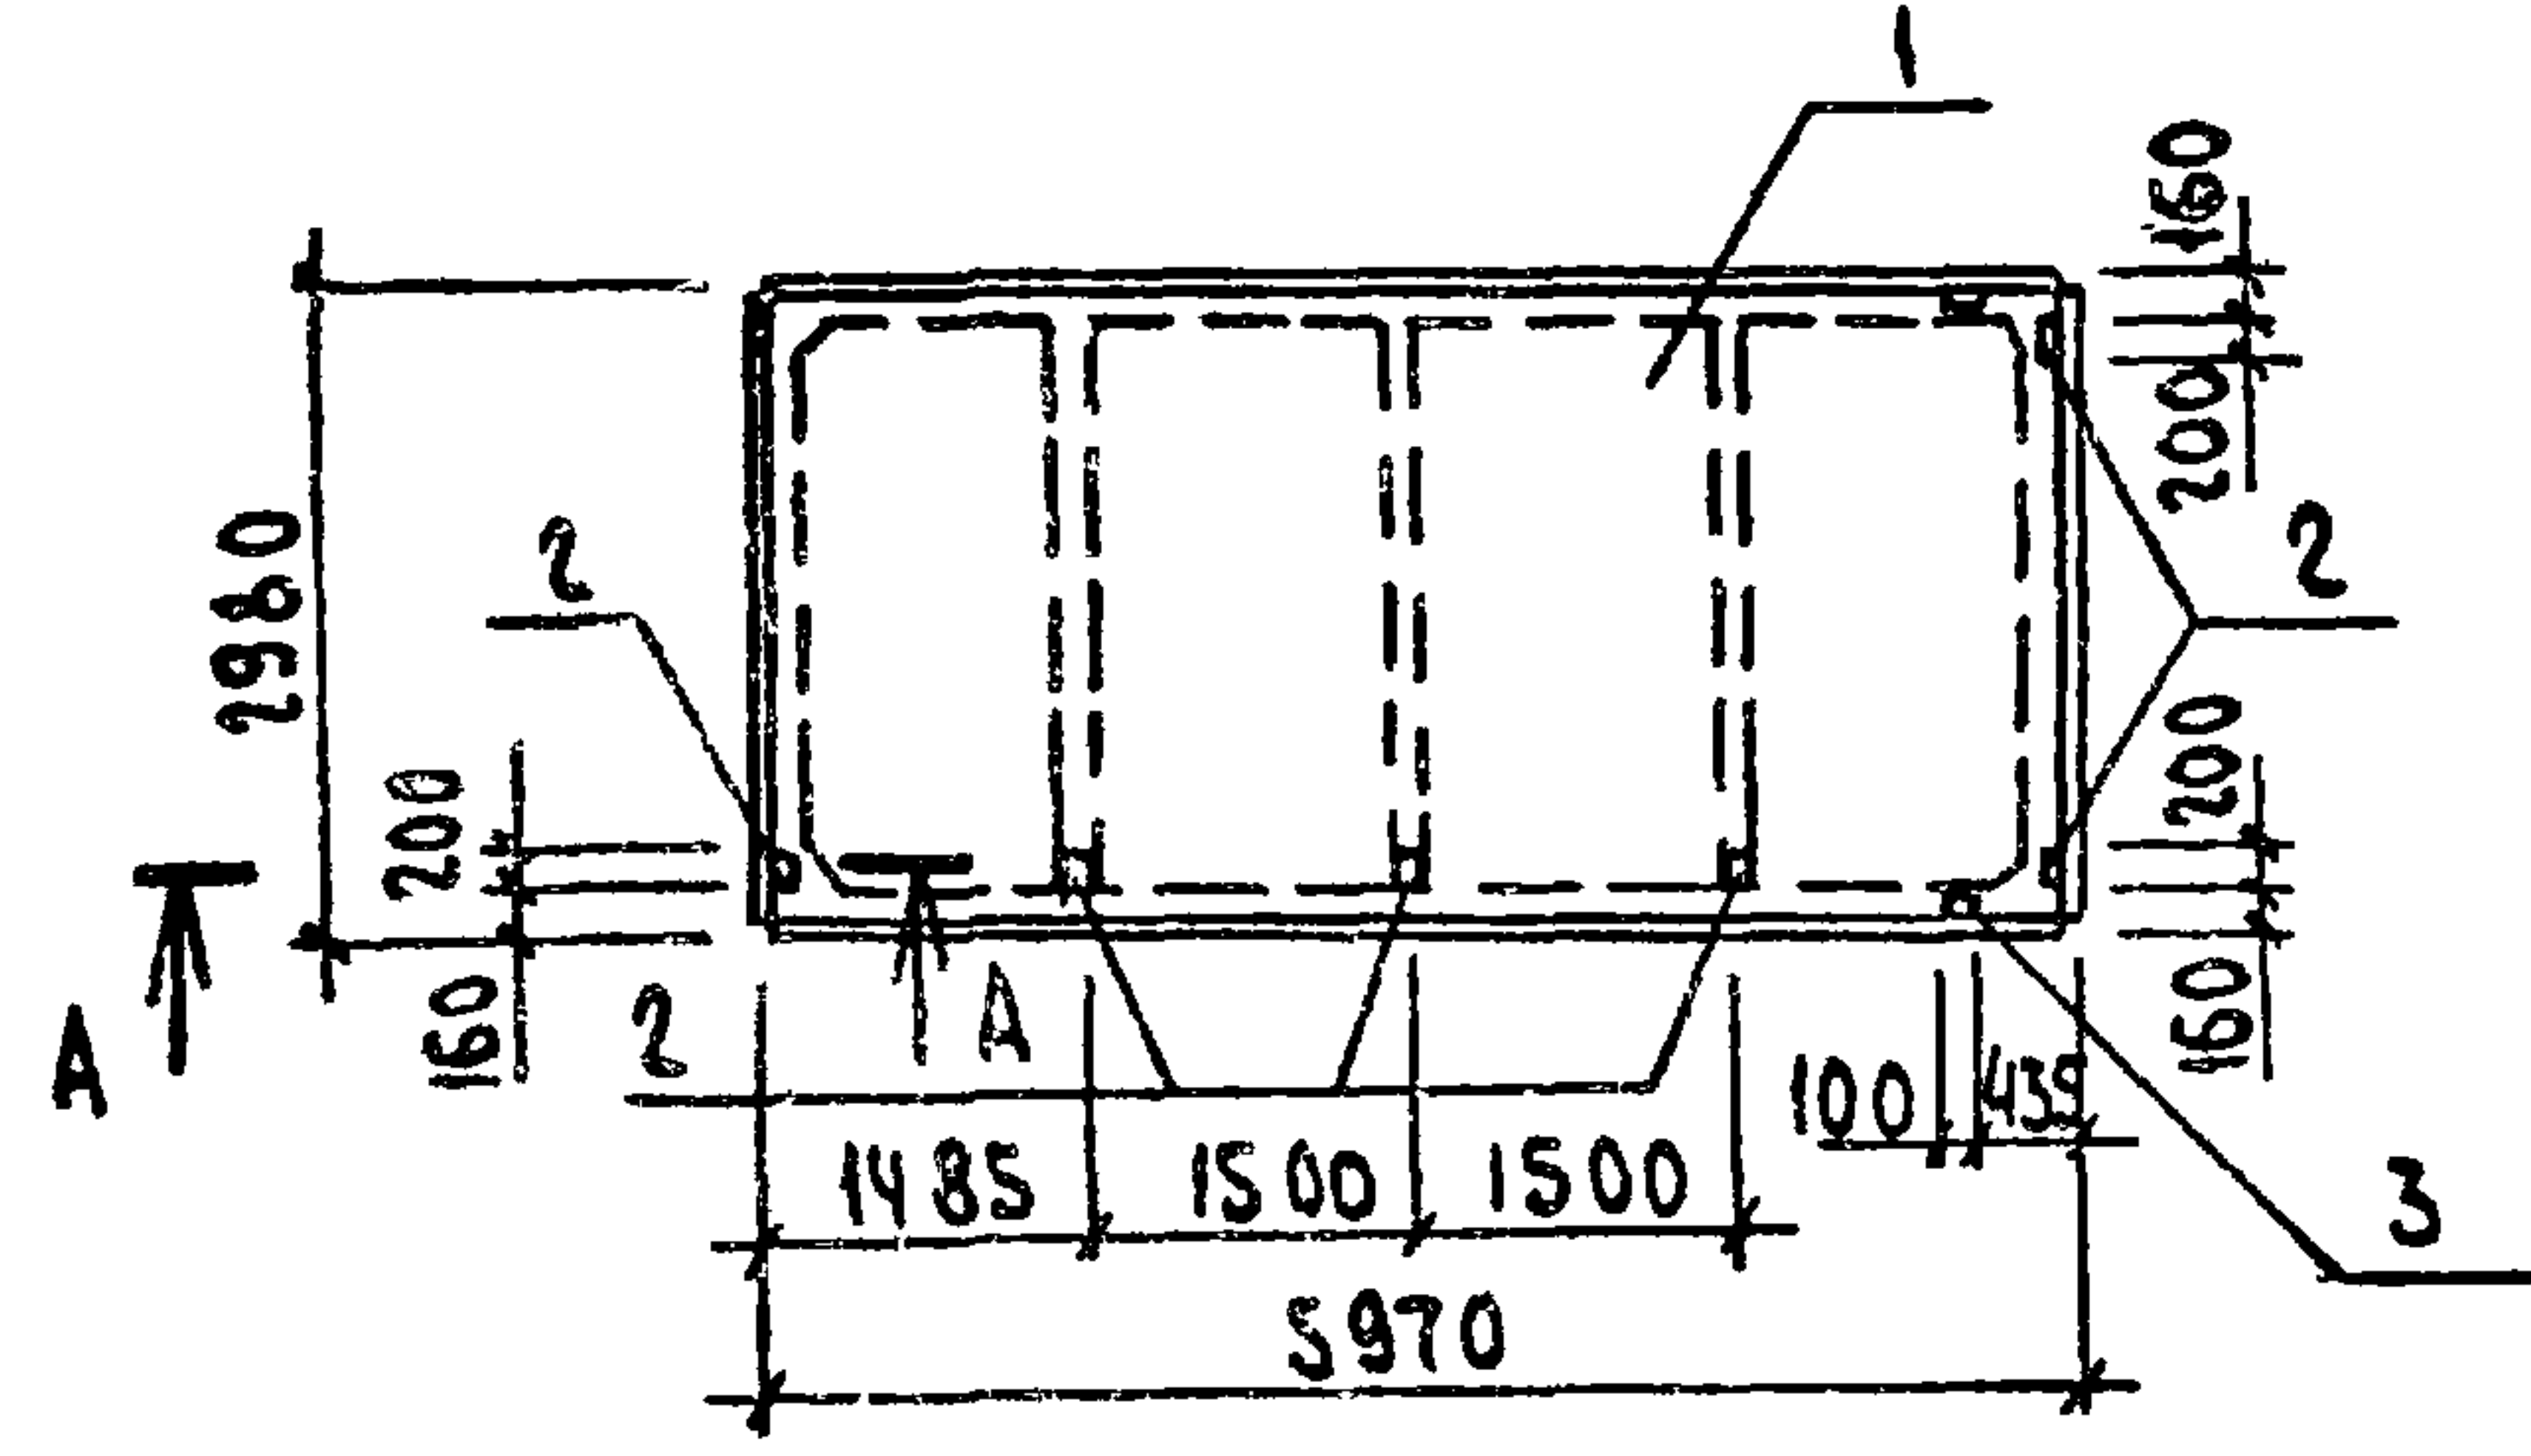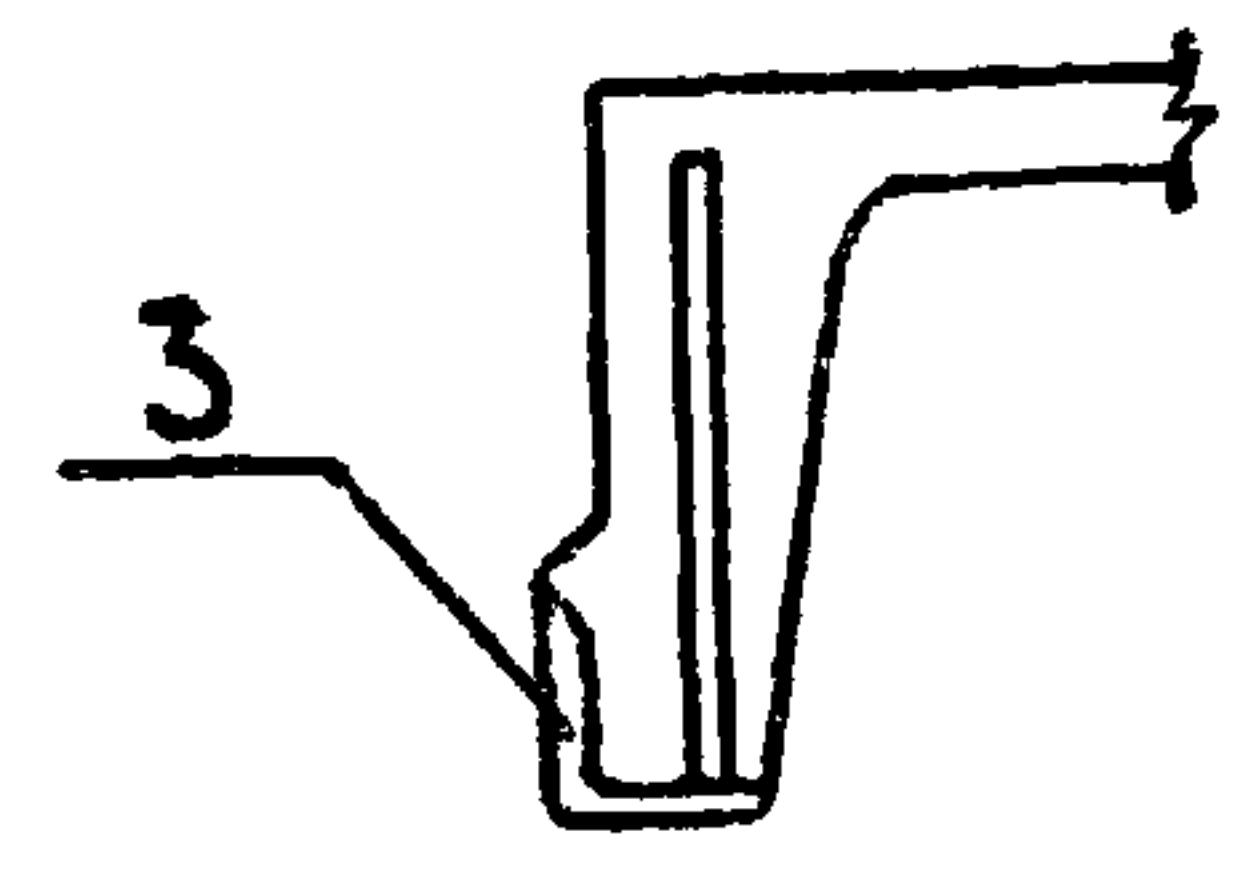

A-A
М 1:10

Б-Б
М 1:10

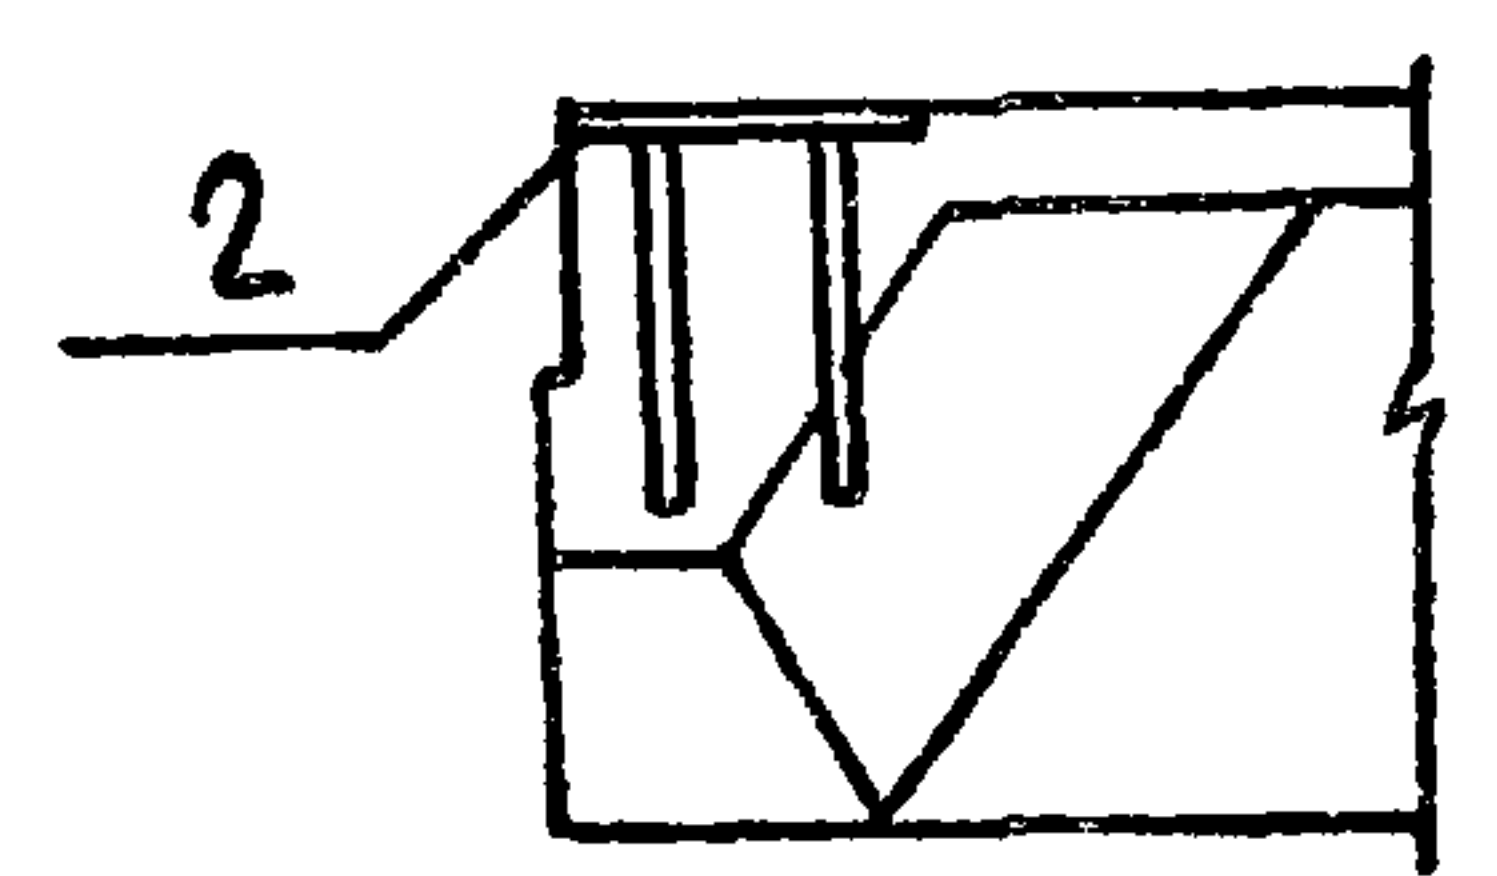


ФОРМАТ	ЗОНА	Поз.	ОБОЗНАЧЕНИЕ	НАИМЕНОВАНИЕ	КОЛ. НА УСН. КЖС-28.00		ПРИМЕЧАНИЕ
					-	01	
				ДОКУМЕНТАЦИЯ			
			ГОСТ 22701.0-77	ПЛИТЫ Ж-БЕТ. РЕБРИСТЫЕ	×	×	
				ПРЕДВАРИТЕЛЬНО НАПРЯЖЕННЫЕ			
				РАЗМЕРАМИ 6x3 М ДЛЯ ПОКРЫТИЙ			
				ПРОИЗВОДСТВЕННЫХ ЗДАНИЙ			
				СБОРОЧНЫЕ ЕДИНИЦЫ			
		1	ГОСТ 22701.1-77	ПЛИТА ПГ-ЗА IV Т-П	1	1	
				ИЗДЕЛИЕ ЗАКЛАДНОЕ			
		2	ГОСТ 22701.0-77	М8	6	6	
		3	ГОСТ 22701.0-77	М9	2	2	

ВЕДОМОСТЬ РАСХОДА СТАЛИ НА ДОПОЛНИТЕЛЬНЫЕ ЗАКЛАДНЫЕ ИЗДЕЛИЯ, КГ

МАРКА ЭЛЕМЕНТА	ИЗДЕЛИЯ ЗАКЛАДНЫЕ										ОБЩИЙ РАСХОД
	АРМАТУРА КЛАССА					ПРОКАТ МАРКИ					
	А-III					ВСтЗ кп2					
	ГОСТ 5781-82					ГОСТ 103-76		ГОСТ 8509-72*			
	φ10	φ14			Итого	-8x10		Л70x8		Итого	
ПГ-ЗА IV Т-П-2	3,0	0,2			3,2	7,8		1,7		9,5	12,7
ПГ-ЗА IV Т-П-3	3,0	0,2			3,2	7,8		1,7		9,5	12,7

ЗАКЛАДНЫЕ ИЗДЕЛИЯ ЗАЩИТИТЬ ОТ КОРРОЗИИ МЕТ. А250

				Т.п. 705-1-196.85 КЖС-28.00			
				СТАДИИ МАССА МАШТАБ			
				ПЛИТА (ПГ-ЗА IV Т-П-2,3)			
				Р 2650 1:100			
				ЛИСТ 1 ЛИСТОВ 1			
				ЦИТЭ ПСЕЛХОВ ВЛАДИМИР			
ОБОЗНАЧЕНИЕ	МАРКА	РИС.	Г.И.П. ГРЫНОВ	НАЧ. ОТА. КРЫЛОВ	И.Х.СНТ. ТУШИНА	Г.А.СПЕЦ. ПУГАЧЕВ	РУК. ГР. ТУШИНА
КЖС-28.00	ПГ-ЗА IV Т-П-2	1	СТ. ИИЖ. СТАРОДУБОВА				
-01	ПГ-ЗА IV Т-П-3	2					

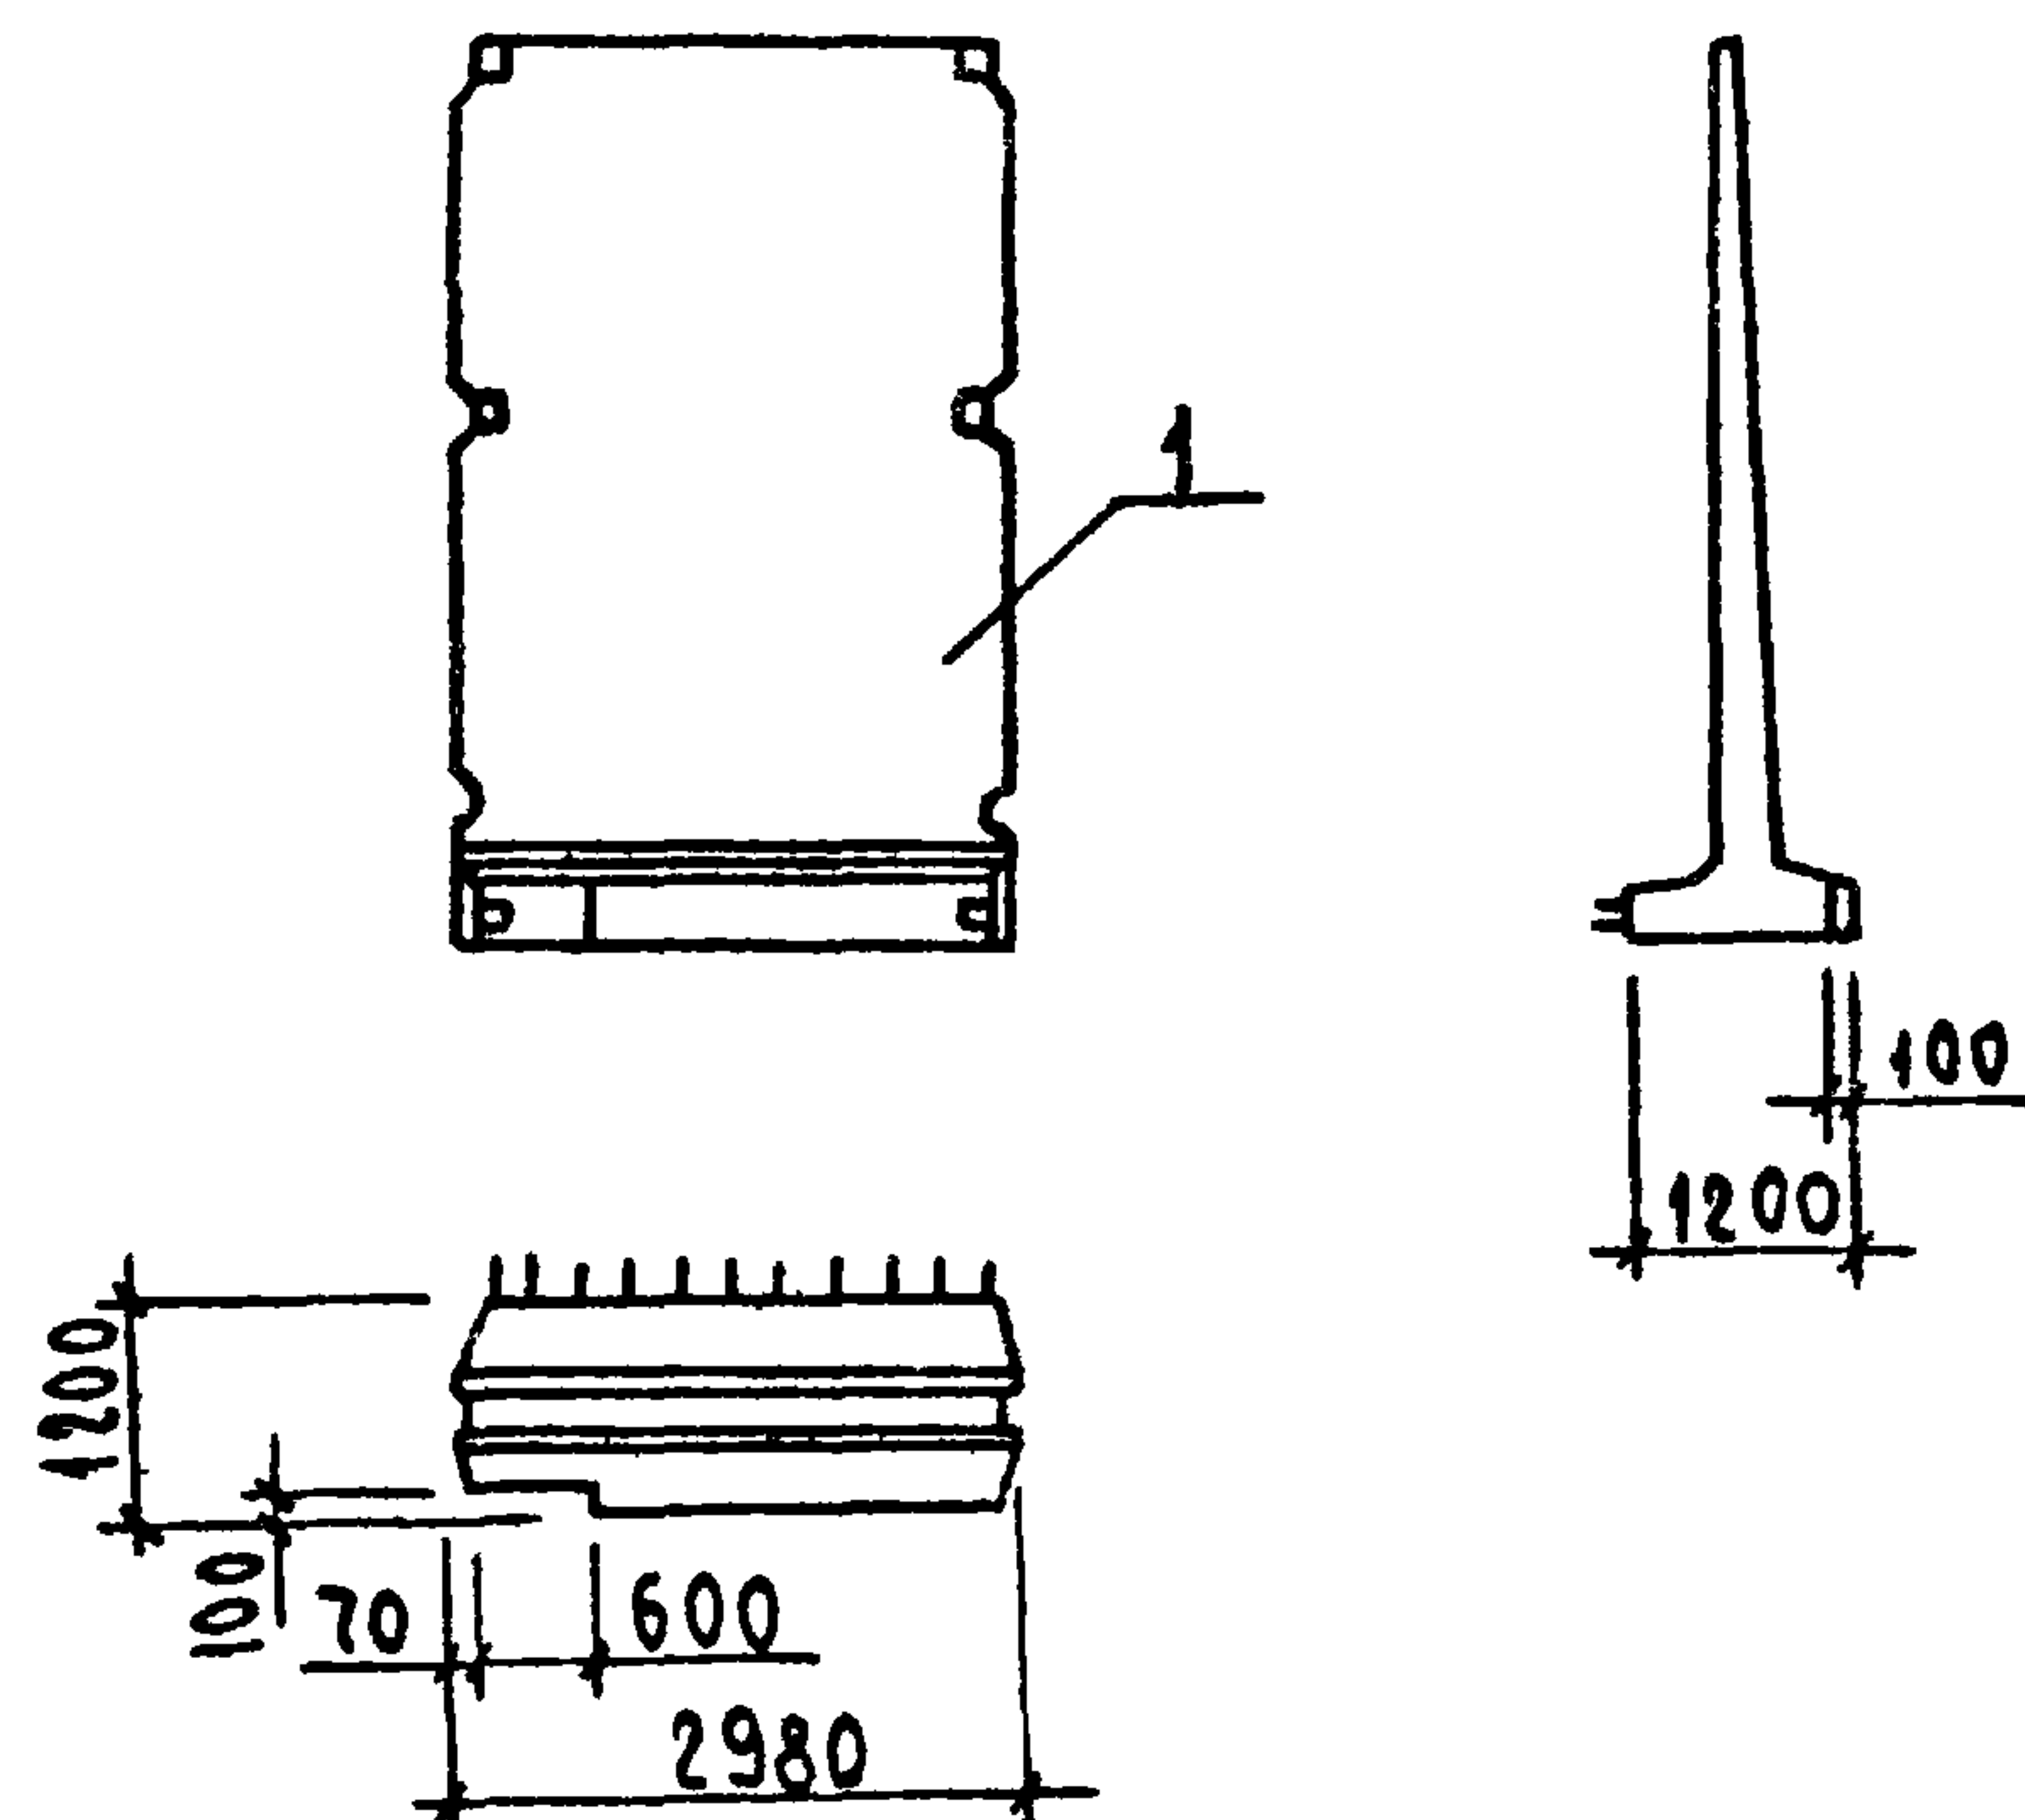

ФОРМАТ	ЗОНА	ПОЗ.	ОБОЗНАЧЕНИЕ	НАИМЕНОВАНИЕ	КОЛ.	ПРИМЕЧАНИЕ
				СБОРОЧНЫЕ ЕДИНИЦЫ		
				ПАНЕЛЬ СТЕНОВАЯ		
		1	3.900-3.10.1 05.00	ПСН48-КС-Ш-П, ПСН48-КИ5-Ш-П	1	

1. ПАНЕЛИ СТЕНОВЫЕ ПСН48-КС-Ш-П2, ПСН48-КИ5-Ш-П3 ОТЛИЧАЮТСЯ ОТ ПАНЕЛЕЙ СТЕНОВЫХ ПО СЕРИИ ВЫЕМКОЙ В ПЯТЕ
2. МАРКА БЕТОНА ПО МОРОЗОСТОЙКОСТИ МРЗ 75.

Т.п. 705-1-196.85 КЖС-29.00

ПАНЕЛЬ

(ПСН48-КС-Ш-П2, ПСН48-КИ5-Ш-П3)

СТАДИЯ МАССА МАСШТАБ

Р 11000 1:100

ЦИТЭПсельхоз

ВЛАДИМИР

Г.П. ТРЫНОВ
НАЧ.ОТД. КРЫЛОВ
И.КОНТ. ТУШИНА
ГЛ.СПЕЦ. ТРОЦКИЙ
РУК. ГР. ТУШИНА
СТ. ИНЖ. КУЗНЕЦОВА

Копировал Лукьянова Формат А4

31

Альбом II

ФОРМАТ	ЗОНА	ПОЗ.	ОБОЗНАЧЕНИЕ	НАИМЕНОВАНИЕ	КОЛ.	ПРИМЕЧАНИЕ
				СБОРОЧНЫЕ ЕДИНИЦЫ		
				ПАНЕЛЬ СТЕНОВАЯ		
		1	3.900-3.10.1 05.00	ПСН48-К-Ш-П, ПСН48-КИ5-Ш-П	1	

1. ПАНЕЛИ СТЕНОВЫЕ ПСН48-КС-Ш-П1, ПСН48-КИ5-Ш-П4 ОТЛИЧАЮТСЯ ОТ ПАНЕЛЕЙ СТЕНОВЫХ ПО СЕРИИ ВЫЕМКОЙ В ПЯТЕ
2. МАРКА БЕТОНА ПО МОРОЗОСТОЙКОСТИ МРЗ 75

Т.п. 705-1-196.85 КЖС-30.00

ПАНЕЛЬ

(ПСН48-КС-Ш-П1, ПСН48-КИ5-Ш-П4)

СТАДИЯ МАССА МАСШТАБ

Р 11000 1:100

ЛИСТ ЛИСТОВ

ЦИТЭПсельхоз


ВЛАДИМИР

Г.П. ТРЫНОВ
НАЧ.ОТД. КРЫЛОВ
И.КОНТ. ТУШИНА
ГЛ.СПЕЦ. ТРОЦКИЙ
РУК. ГР. ТУШИНА
СТ. ИНЖ. КУЗНЕЦОВА

Копировал Лукьянова Формат А4

20857-02

Альбом II
Типовой проект 705-1-196.85

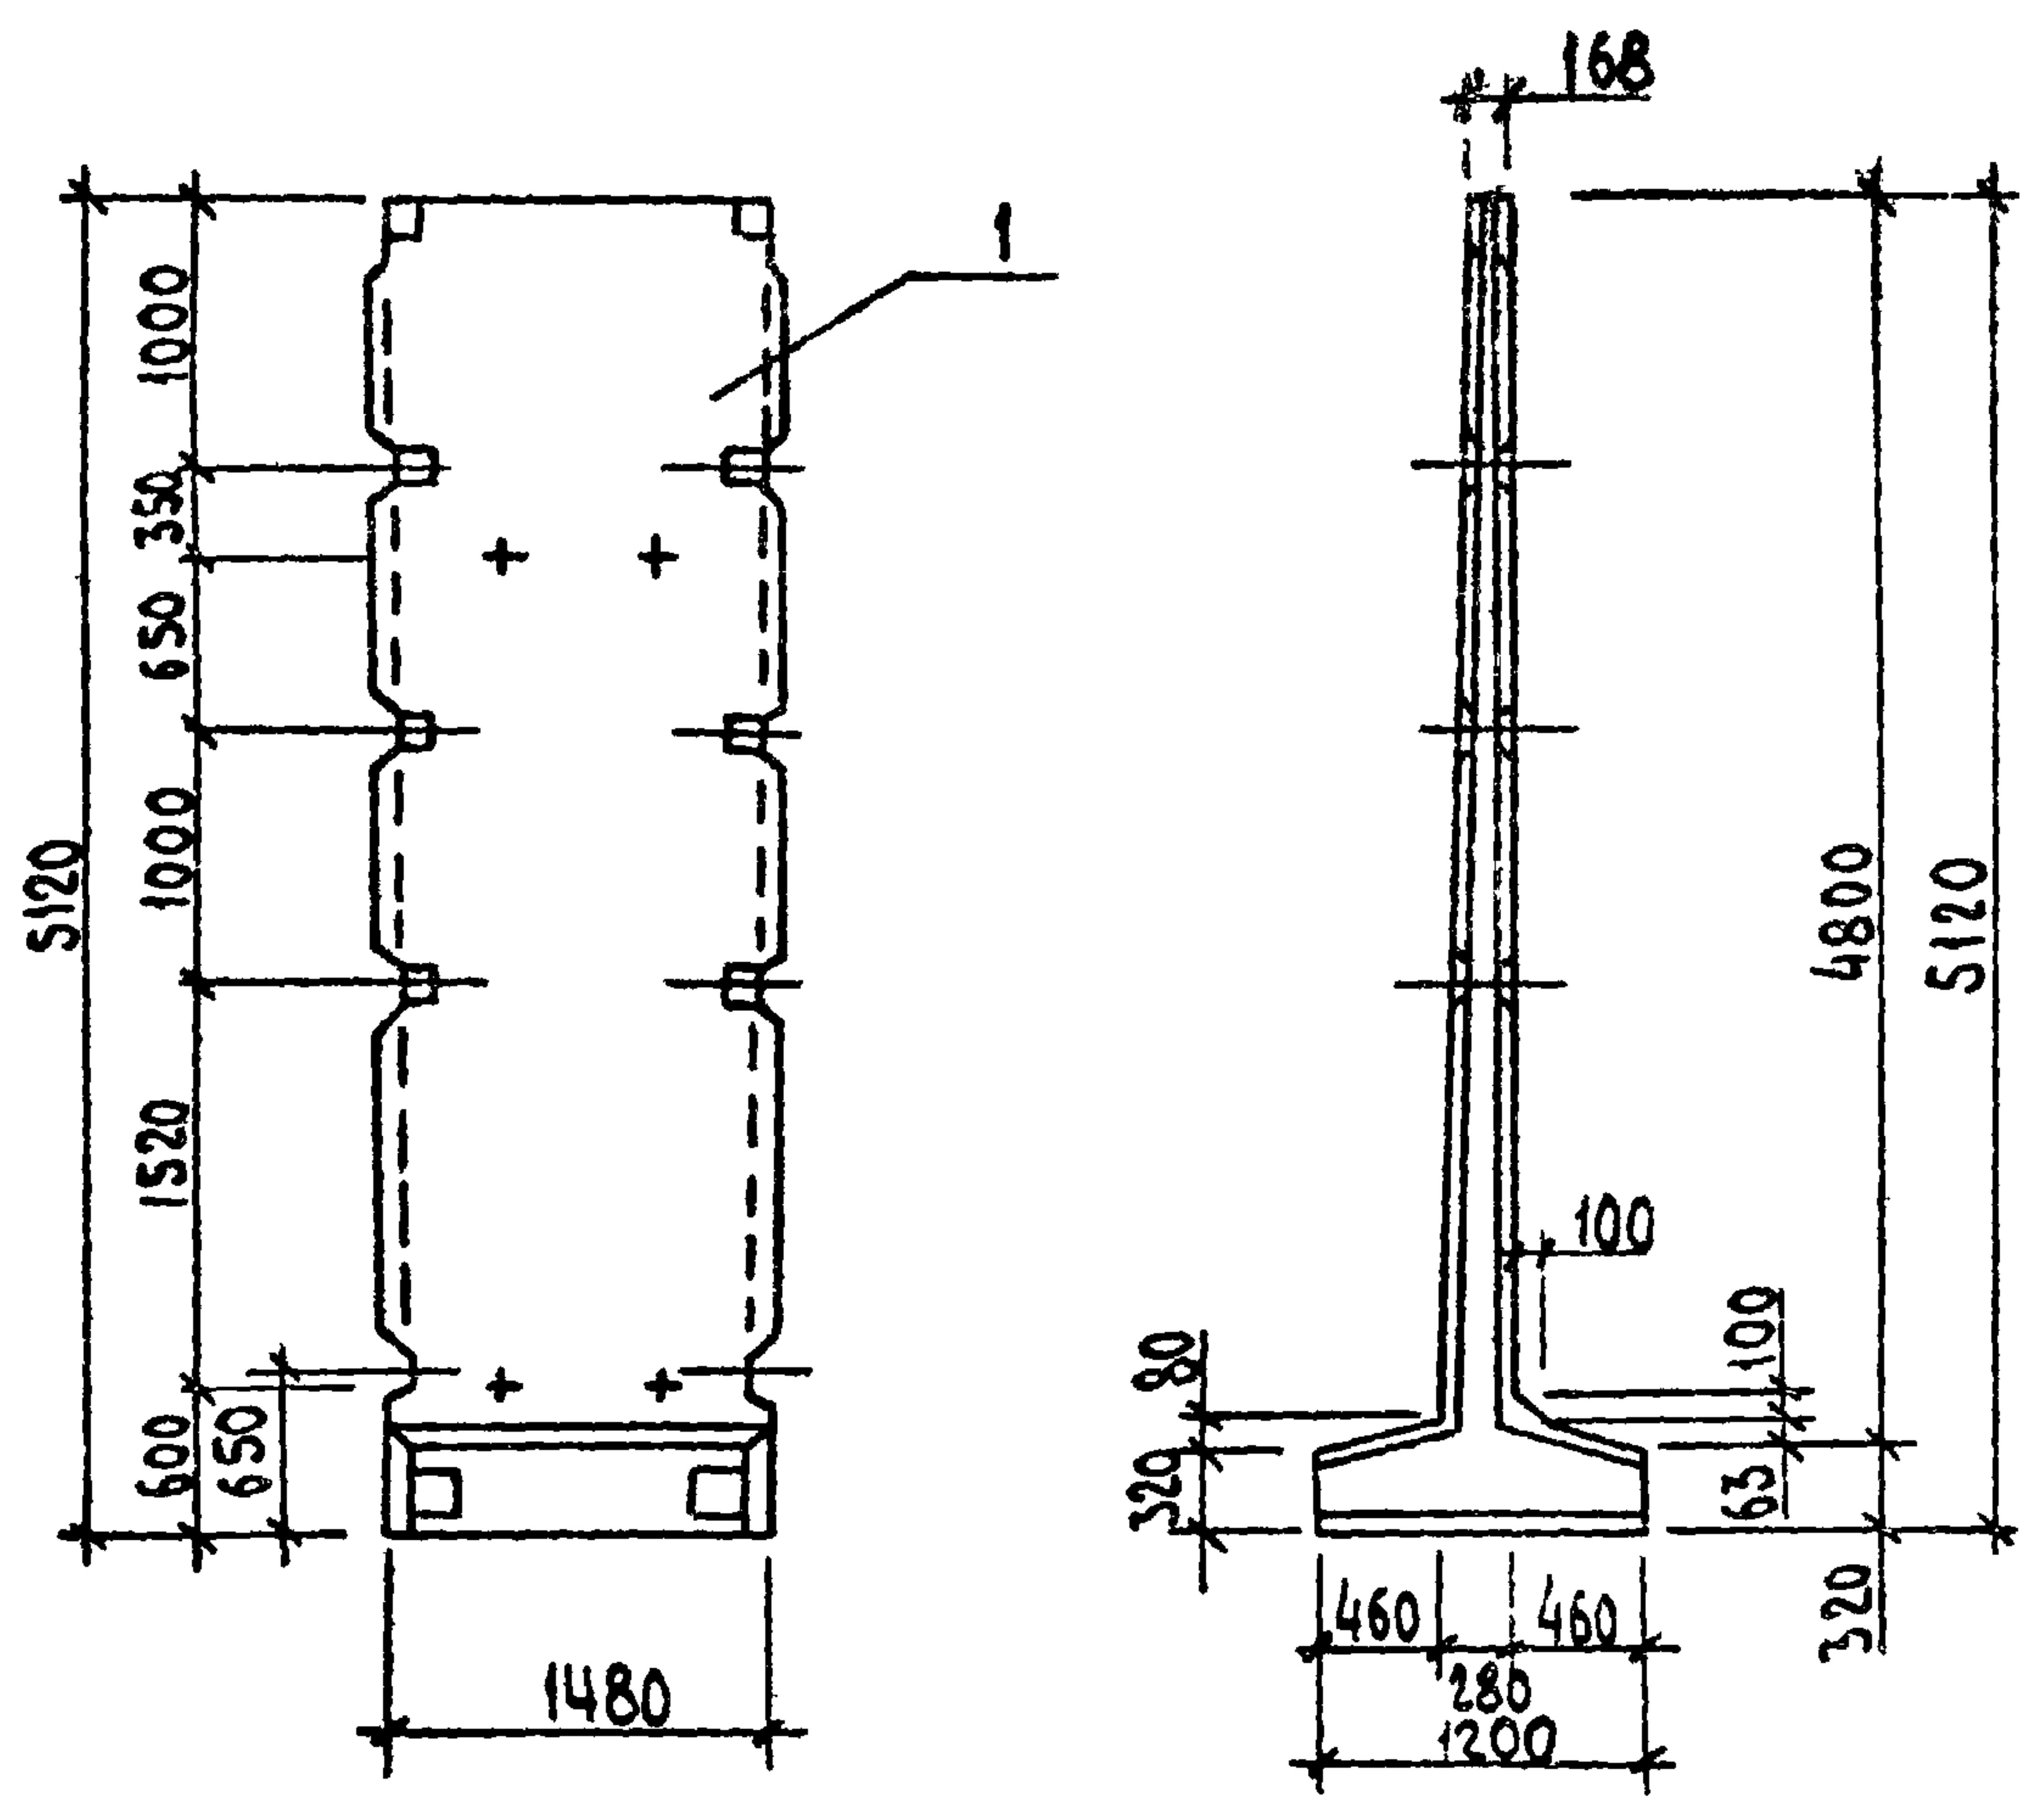

ФОРМАТ	ЗОНА	Поз.	ОБОЗНАЧЕНИЕ	НАИМЕНОВАНИЕ	КОЛ.	ПРИМЕЧАНИЕ
				СБОРОЧНЫЕ ЕДИНИЦЫ		
				ПАНЕЛЬ СТЕНОВАЯ		
		1	3.900-3.10.1 05.00	ПСП 48-К 15-Ш-П	1	




ВЕДОМОСТЬ РАСХОДА СТАЛИ НА ЭЛЕМЕНТ, КГ

МАРКА ЭЛЕМЕНТА	УЗДЕЛИЯ АРМАТУРНЫЕ												Всего	УЗДЕЛИЯ ЗАКЛАДНЫЕ																Всего	ОБЩИЙ РАСХОД
	АРМАТУРА КЛАССА													АРМАТУРА КЛАССА												ПРОКАТ МАРКИ					
	ВрI		AI				AIII							ВрI		AI		AC-II				AIII		BCT3 кп2							
	ГОСТ 6727-80		ГОСТ 5781-82											ГОСТ 6727-80		ГОСТ 5781-82										ГОСТ 103-76					
	φ5	Итого	φ6	φ8	φ12	φ14	Итого	φ10	φ12	φ16	φ28	Итого		φ5	Итого	φ10	Итого	φ20	φ25	φ28	Итого	φ8	φ12	Итого	40x6	120x6	150x6	Итого			
П48-К15-Ш5	2,88	2,88	8,92	4,36	6,88	4,9	25,06	63,0	9,2	76,3	51,04	199,54	227,48	4,02	4,02	18,18	12,43	6,42	18,8	8,6	33,82	0,28	13,76	14,04	2,12	8,16	5,08	18,36	85,72	313,20	

- 1. ПАНЕЛЬ МАРКИ ПСП48-К15-Ш5 ШИРИНОЙ 1480 ВЫПОЛНИТЬ В ОПАЛУБКЕ ПАНЕЛИ ПСП48-К15-Ш, АРМИРОВАНИЕ СООТВЕТСТВЕННО АРМИРОВАНИЮ ПАНЕЛИ ПСП48-К15-Ш.
- 2. РАСХОД БЕТОНА МАРКИ 200 Б6 СОСТАВЛЯЕТ 2,21 м³
- 3. МАРКА БЕТОНА ПО МОРОЗОСТОЙКОСТИ Мрз 75

Г.П. ТРЫНОВ	М.А.Б.	Т.п. 705-1-196.85	КЖУ-31.00
НАЧ. ОТД. КРЫЛОВ	Р.М.	ПАНЕЛЬ ПСП48-К15-Ш-П5	СТАДИЯ МАССА МАШТАБ
Н. КОНТ. ТУШИНА	Р.М.		Р 5510 1:50
Г.А. СПЕЦ. ТРОИЦКИЙ	Р.М.		ЛЮСТ 1 ЛЮСТ 3 1
РУК. ГР. ТУШИНА	Р.М.		ЦУТЭП СЕЛЬХОЗ
СТ. ИНЖ. КУЗНЕЦОВА	Р.М.		ВЛАДИМИР

Титов Илья Сергеевич 705-1-196.85

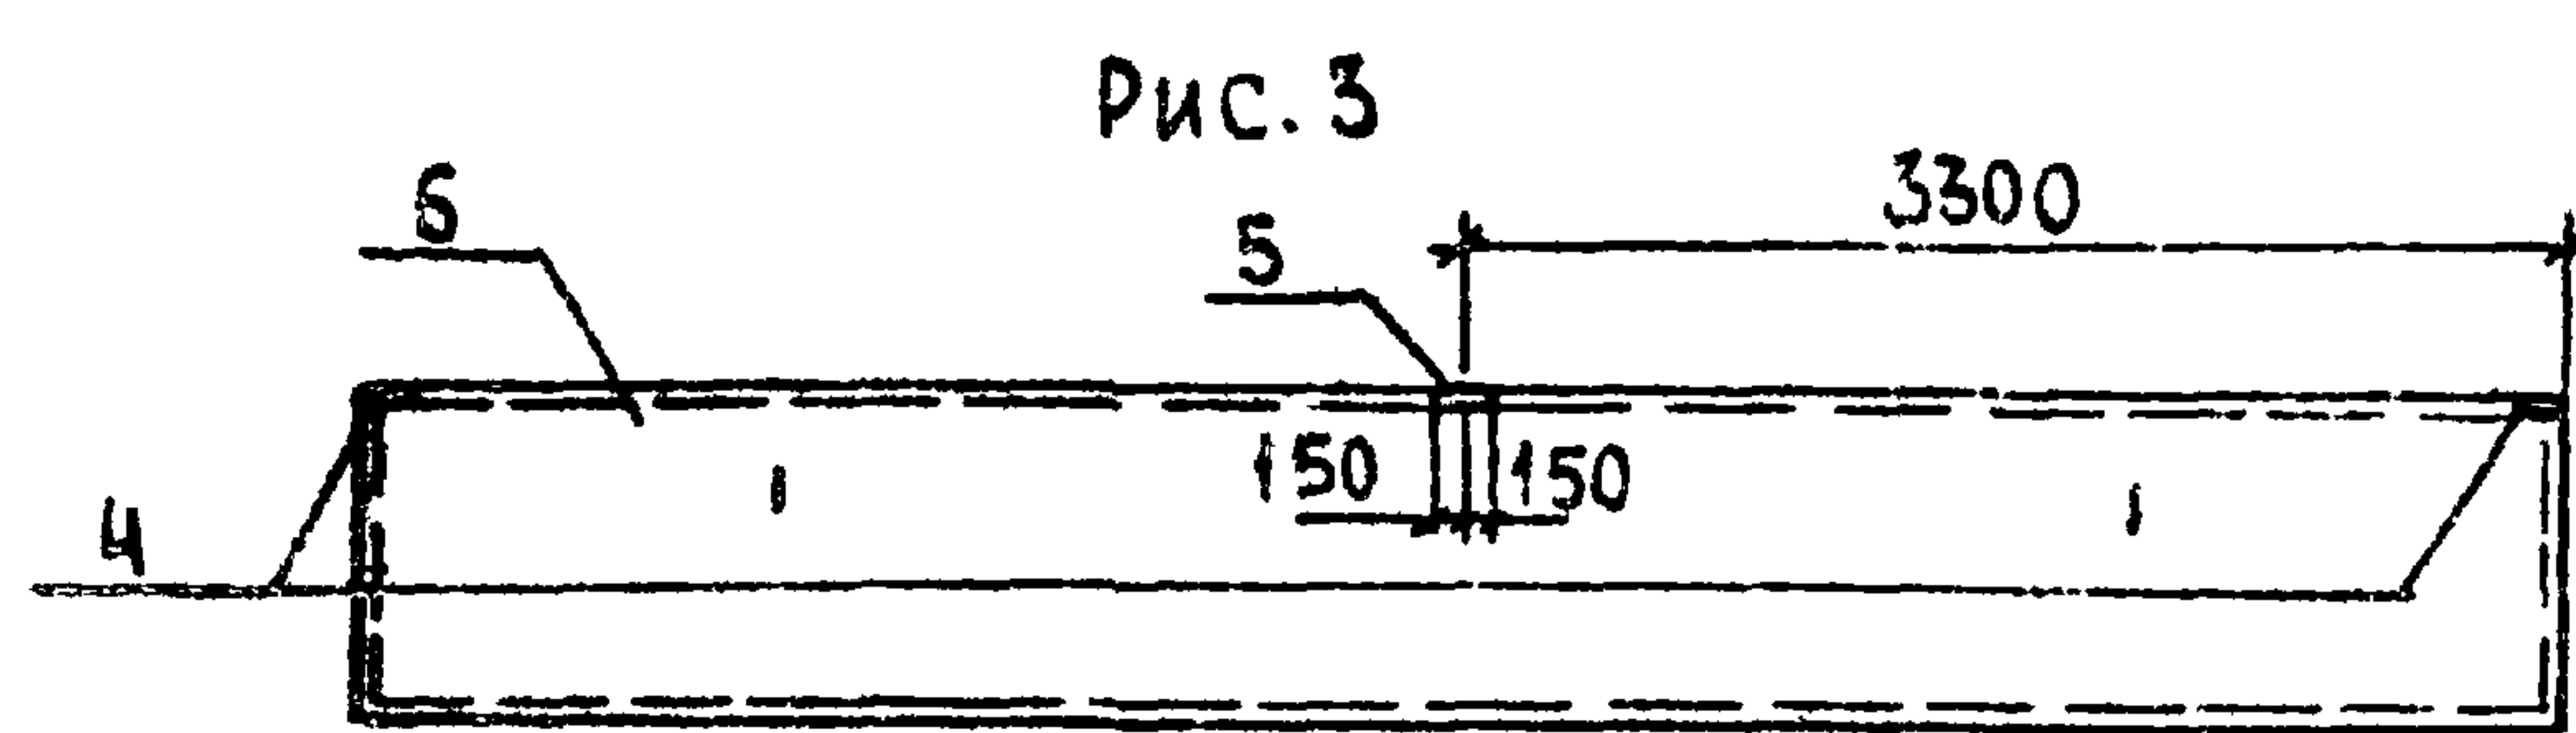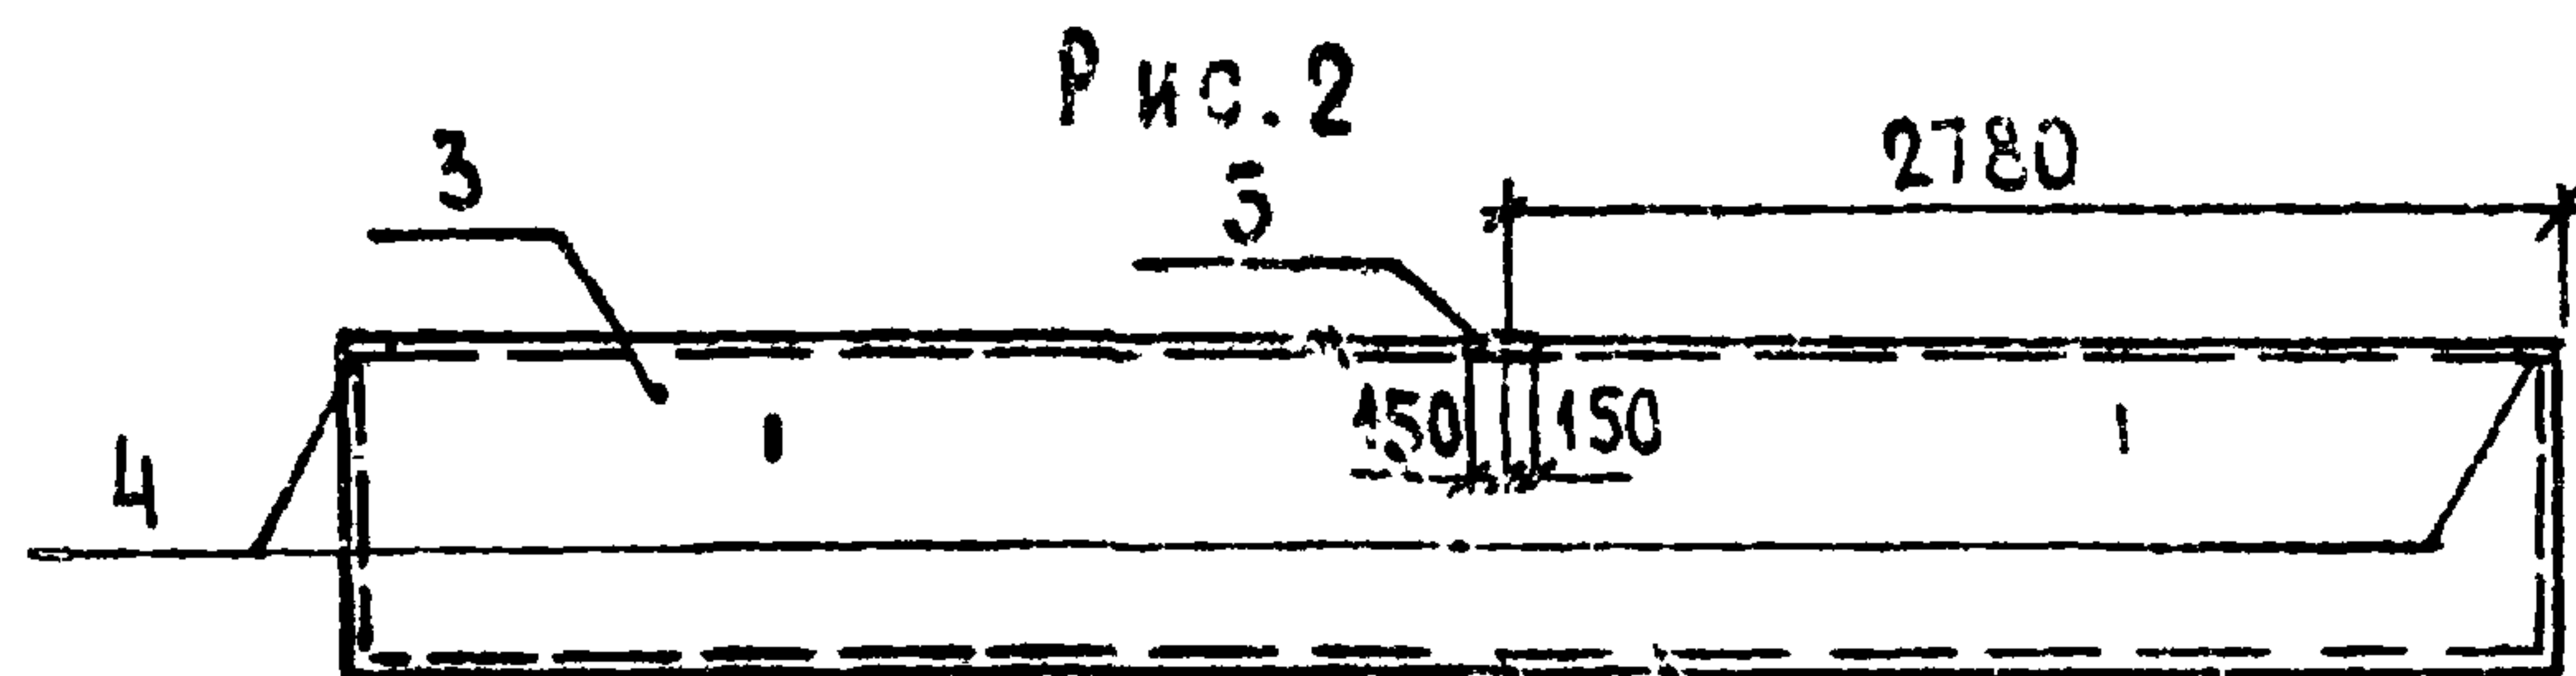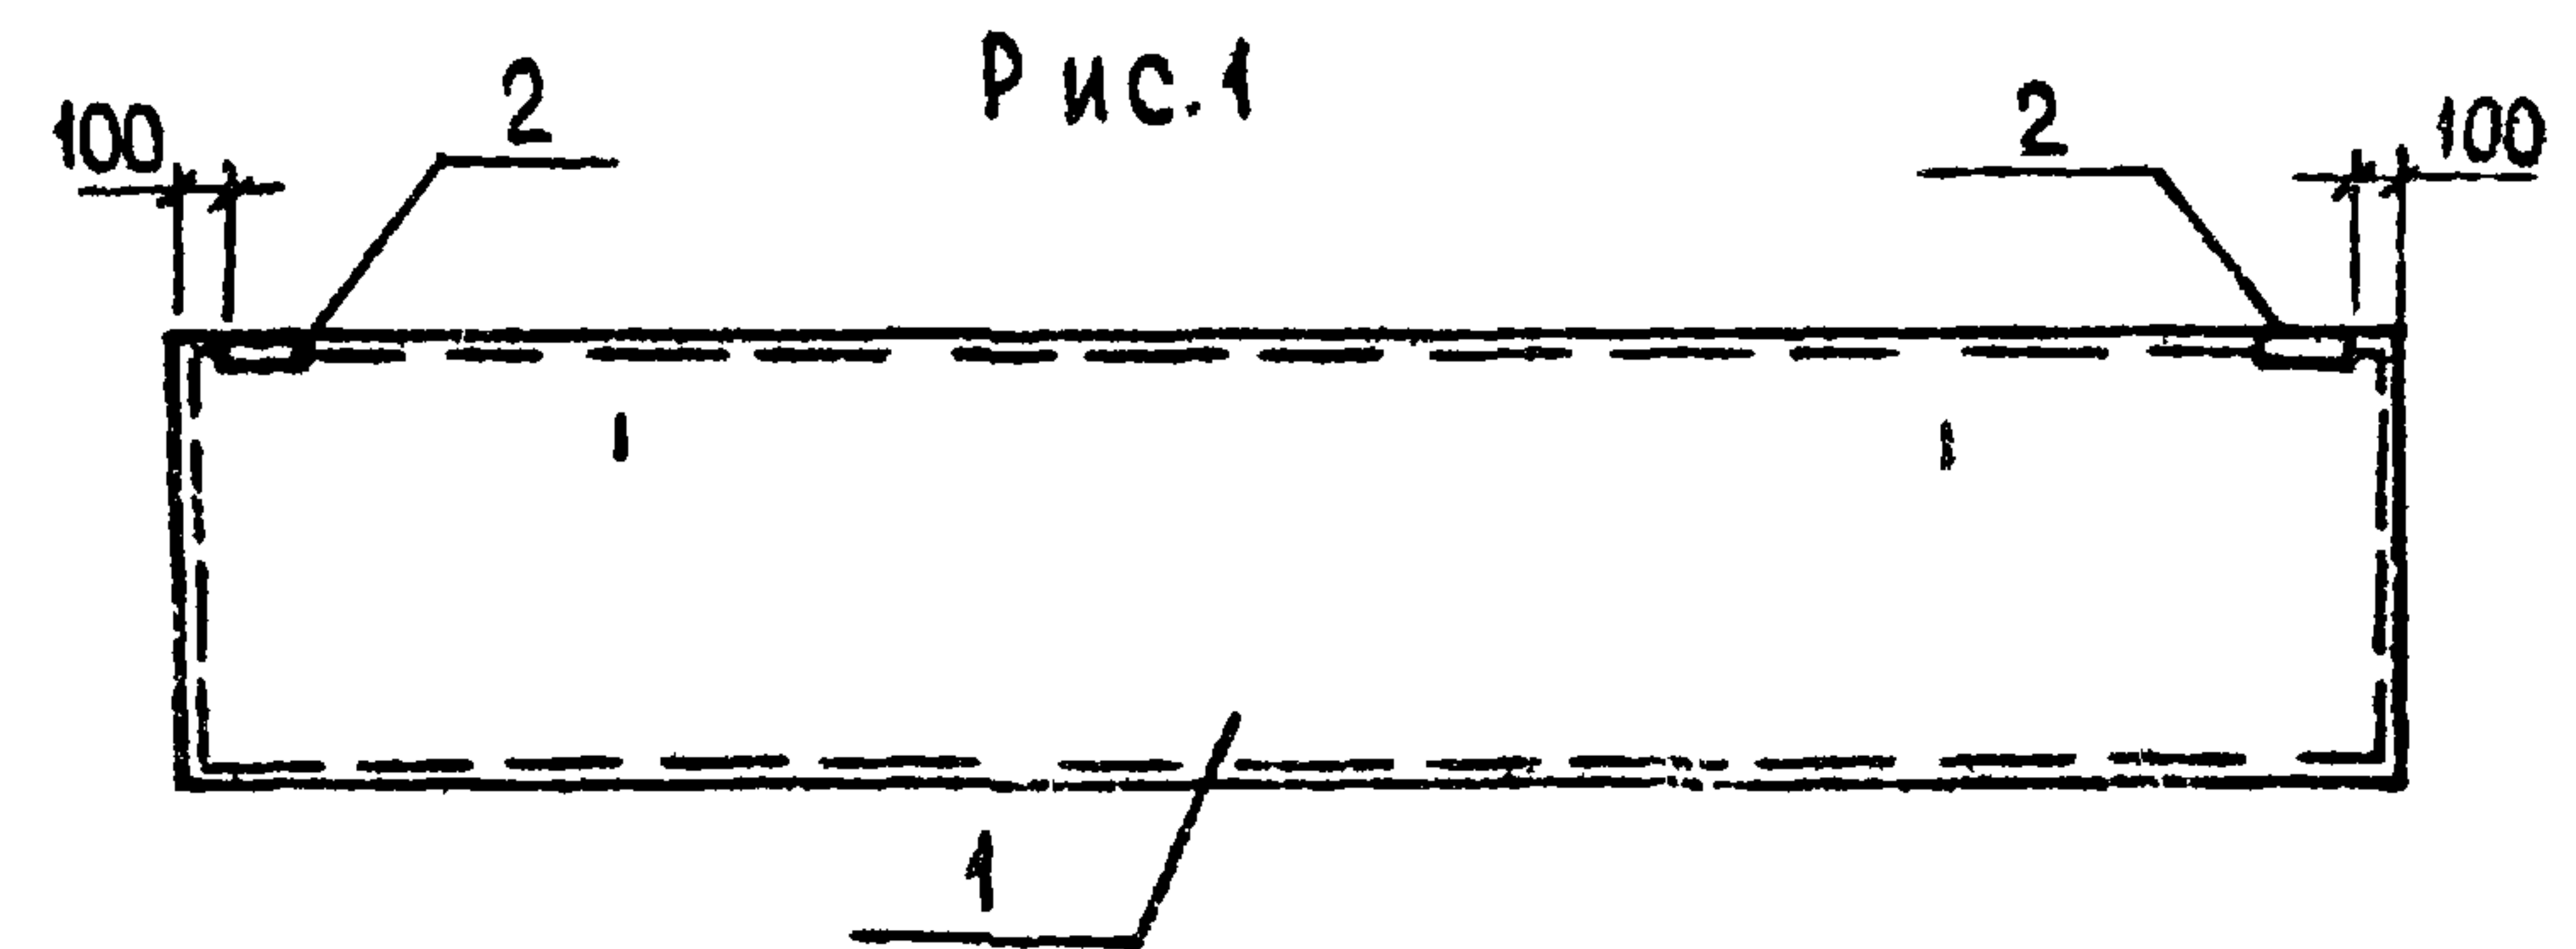

ВЕДОМОСТЬ РАСХОДА СТАЛИ НА ДОПОЛНИТЕЛЬНЫЕ ЗАКЛАДНЫЕ ИЗДЕЛИЯ, КГ

МАРКА ЭЛЕМЕНТА	ИЗДЕЛИЯ ЗАКЛАДНЫЕ										ОБЩИЙ РАСХОД
	АРМАТУРА КЛАССА					ПРОКАТ МАРКИ					
	АIII					В СТЗ кл 2					
	ГОСТ 5781- 82					ГОСТ103-76		ГОСТ 8509-72*			
	Ф10				ИТОГО	6х100	Итого	156х5		ИТОГО	
ПС 600.12-7АIII-Т-1а	1,50				1,50			2,04		2,04	3,54
ПС 610.9-1АIII-Т-11а	1,35				1,35	0,6	0,6	1,28		1,28	3,23
ПС 610.9-1АIII-Т-12а	1,35				1,35	0,6	0,6	1,28		1,28	3,23

ОБОЗНАЧЕНИЕ	МАРКА	РИС.	МАССА, КГ
КНИ-32.00	ПС 600.12-7А IV-T-1a	1	1220
-01	ПС 610.9-1A IV-T-11a	2	950
-02	ПС 610.9-1A IV-T-12a	3	950

ФОРМАТ	ЗОНА	ПОЗ.	ОБОЗНАЧЕНИЕ	НАИМЕНОВАНИЕ	КОЛ.	ПРИМЕЧАНИЕ
				ДОКУМЕНТАЦИЯ		
			1.432-15, вып. 1,2	СТЕНОВЫЕ ПАНЕЛИ НЕОТАПЛИВАЕМЫХ ПРОИЗВОДСТВЕННЫХ ЗДАНИЙ С ШАГОМ КОЛОНН 6 м		
			ПЕРЕМЕННЫЕ ДАННЫЕ ДЛЯ ИСПОЛНЕНИЙ			
				КНИ-32.00		
				СБОРОЧНЫЕ ЕДИНИЦЫ		
		1	1.432-15, вып.1	ПАНЕЛЬ ПС600.12-7А IV-T-1	1	
				ИЗДЕЛИЕ ЗАКЛАДНОЕ		
		2	1.432-15, вып.2	М1	2	
				КНИ-32.00-01		
				СБОРОЧНЫЕ ЕДИНИЦЫ		
		3	1.432-15, вып.1	ПАНЕЛЬ ПС610.9-1A IV-T-11	1	
				ИЗДЕЛИЕ ЗАКЛАДНОЕ		
		4	1.432-15, вып.2	М3	2	
		5	1.432-15, вып.2	МС1	1	
				КНИ-32.00-02		
				СБОРОЧНЫЕ ЕДИНИЦЫ		
		6	1.432-15, вып.1	ПАНЕЛЬ ПС610.9-1A IV-T-12	1	
				ИЗДЕЛИЕ ЗАКЛАДНОЕ		
		4	1.432-15, вып.2	М3	2	
		5	1.432-15, вып.2	МС1	1	

Тп. 705-1-196.85 КНИ-32.00


				ПАНЕЛЬ (ПС 600.12-7А IV-T-1a) (ПС 610.9-1A IV-T-11a) (ПС 610.9-1A IV-T-12a)	СТАДИЯ	МАССА	МАСШТАБ
ГИП	ГРЫНОВ	<i>Грынов</i>	7.8.85		Р	См. ТАБЛ.	1:50
Н. КОНТР.	ТУШИНА	<i>Тушина</i>	9.7.85		ЛИСТ	ЛИСТОВ 1	ЦИТЭЛС ЕЛЬХОЗ ВЛАДИМИР
НАЧ. СД.	КРЫЛОВ	<i>Крылов</i>	9.7				
ГЛ. СПЕЦ.	ПУГАЧЕВ	<i>Пугачев</i>	31.7.85				
РУК. ГР.	ТУШИНА	<i>Тушина</i>	9.7.85				
ИНЖ.	ДОМЕНА	<i>Домена</i>	4.7.85				

КОПИРОВАЛО

ФОРМАТ А3

АННОТ. II

Тубовой прокат 705-1-196.85

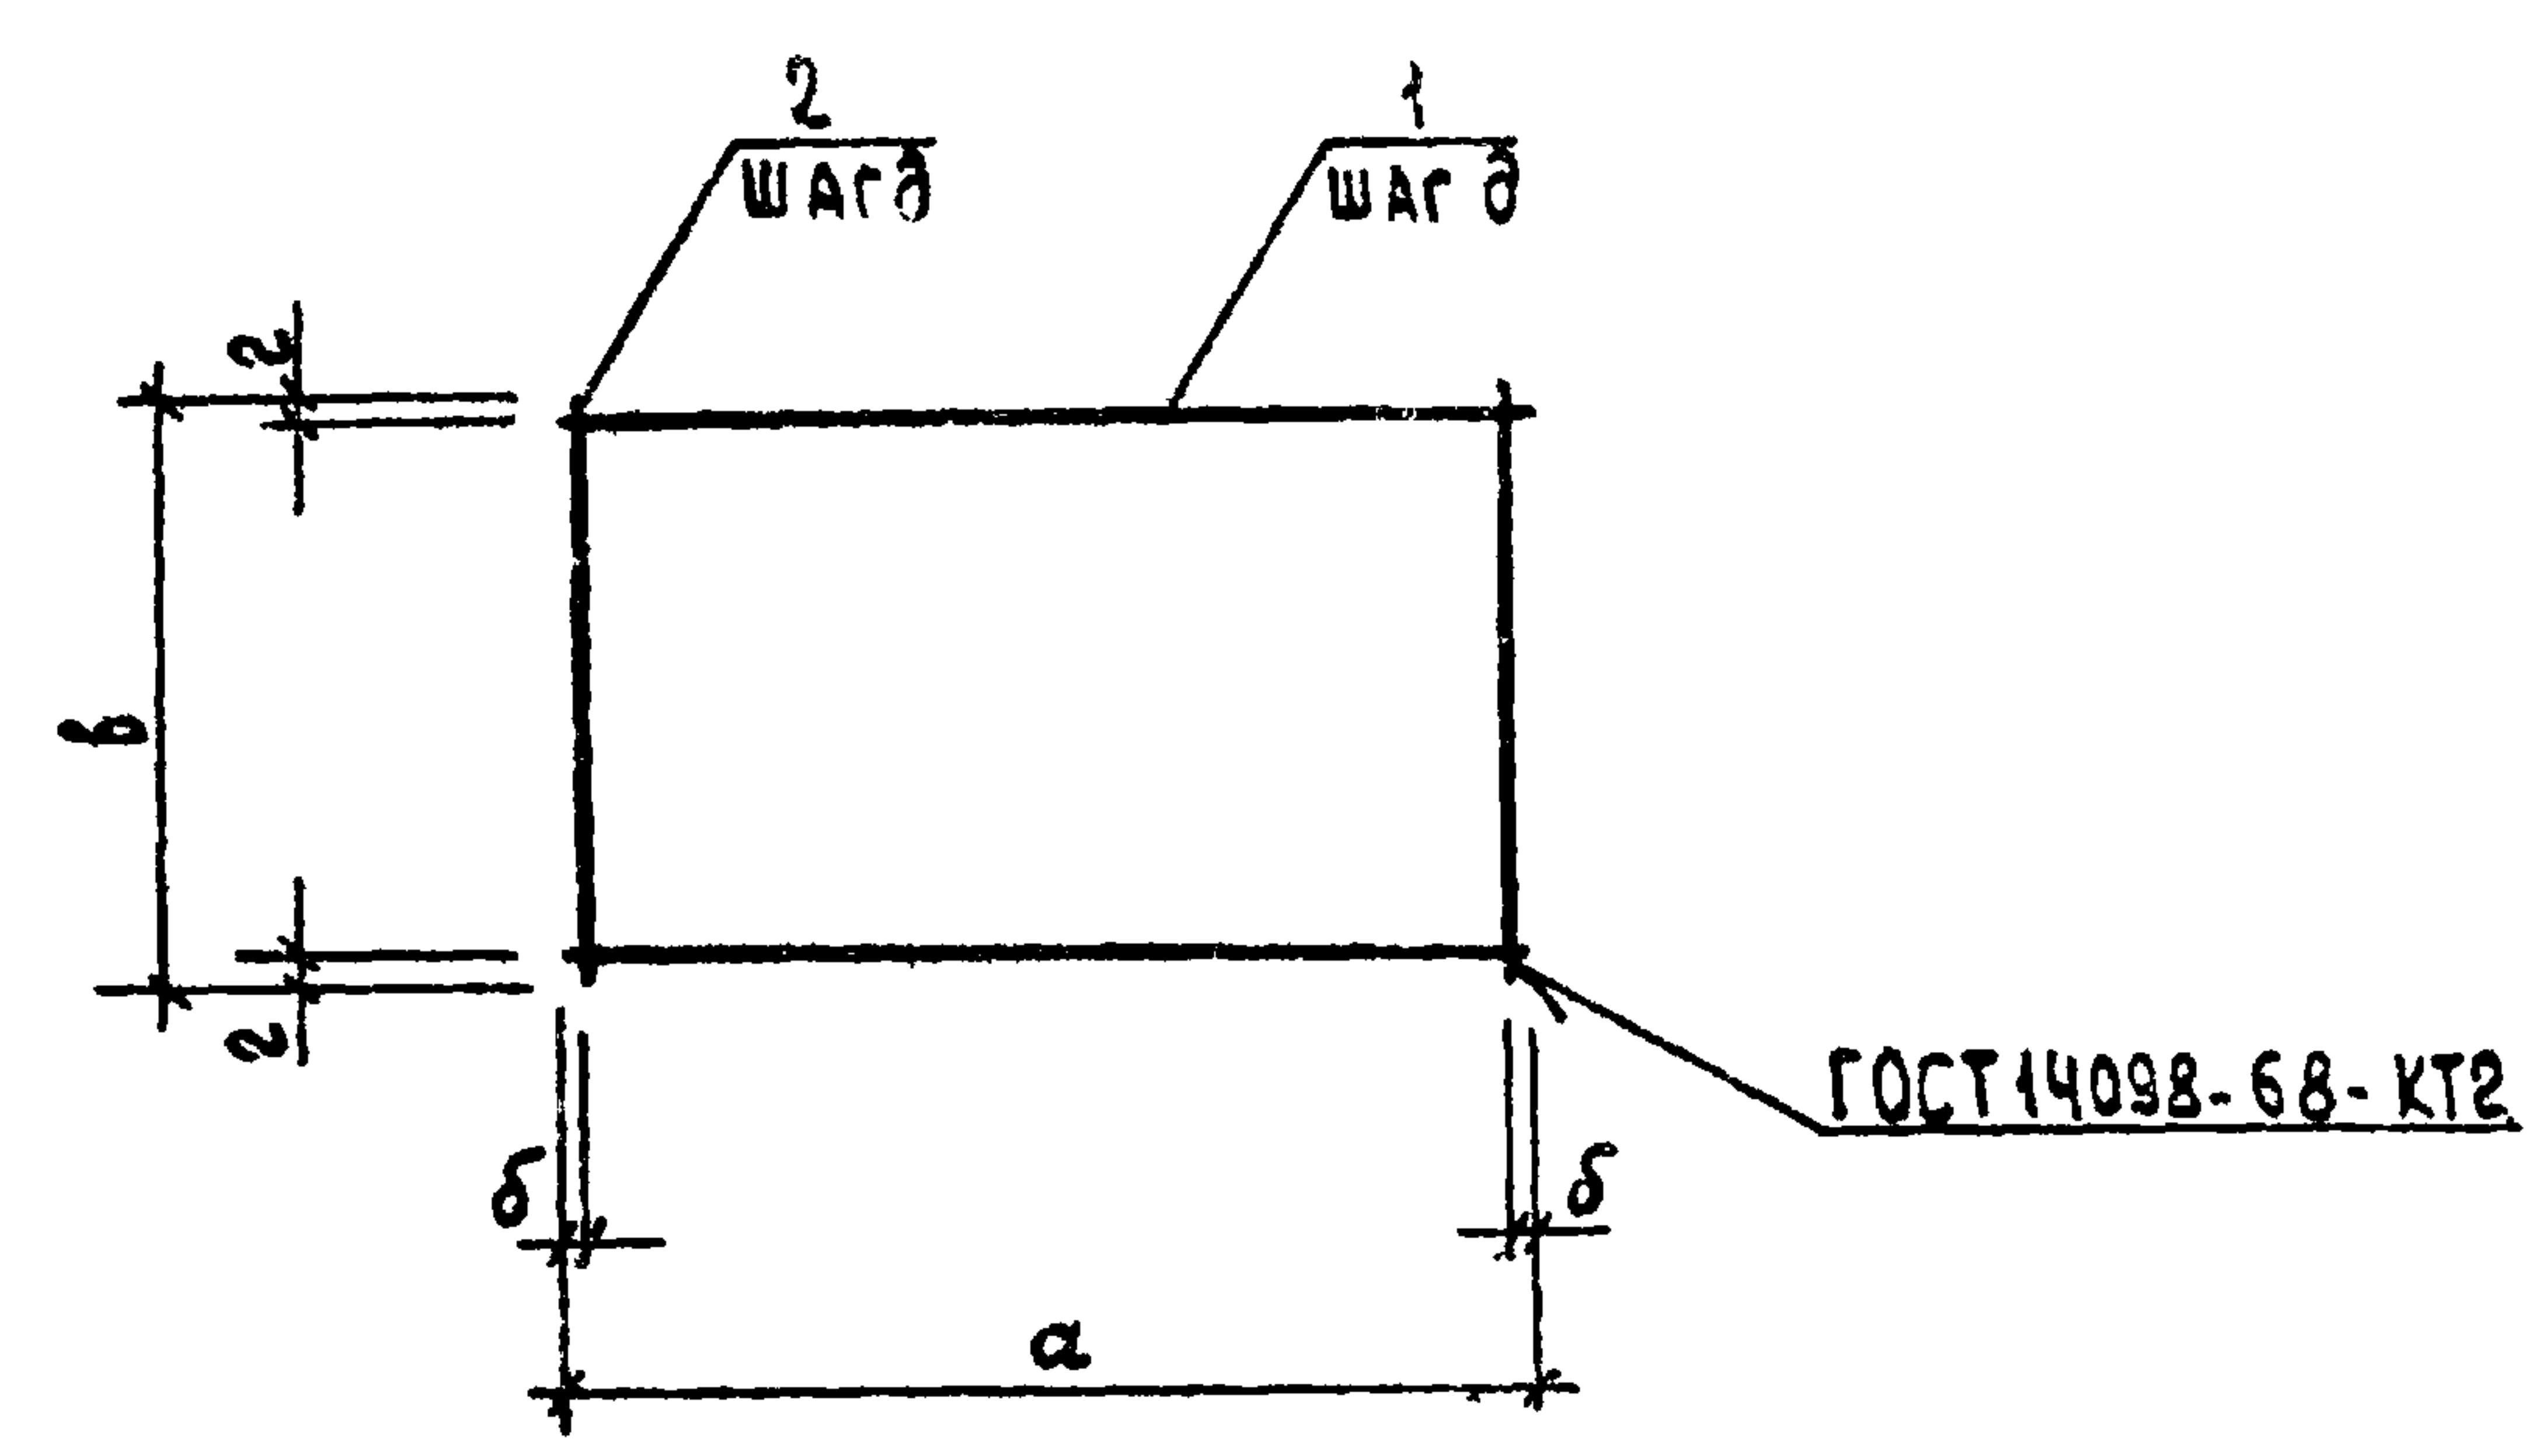

Обозначение	Марка	Масса, кг	Размеры, мм				
			a	б	в	z	с
КЖУ-33.00	С1	46,26	2880	40	1700	50	200
-01	С2	72,96	2880	40	1500	50	200
-02	С3	38,57	2880	40	1450	25	200
-03	С4	70,07	2880	40	1450	25	200


Формат	Зона	Поз.	Обозначение	Наименование	Кол.	Примечание
			Переменные данные	для исполнения		
				КЖУ-33.00		
				Д Е Т А Л И		
Б4	1		КЖУ-33.01	φ 6 АІ ГОСТ 5781-82 L=2880	9	0,64 кг
Б4	2		02	φ 16 АІІІ ГОСТ 5781-82 L=1700	15	2,70 кг
				КЖУ-33.00-01		
				Д Е Т А Л И		
Б4	1		КЖУ-33.01	φ 6 АІ ГОСТ 5781-82 L=2880	9	0,64 кг
Б4	2		.03	φ 22 АІІІ ГОСТ 5781-82 L=1500	15	4,48 кг
				КЖУ-33.00-02		
				Д Е Т А Л И		
Б4	1		КЖУ-33.01	φ 6 АІ ГОСТ 5781-82 L=2880	8	0,64 кг
Б4	2		04	φ 16 АІІІ ГОСТ 5781-82 L=1450	15	2,23 кг
				КЖУ-33.00-03		
				Д Е Т А Л И		
Б4	1		КЖУ-33.01	φ 6 АІ ГОСТ 5781-82 L=2880	8	0,64 кг
Б4	2		05	φ 22 АІІІ ГОСТ 5781-82 L=1450	15	4,33 кг

УНБ. № ПОЛ. ПОДАРУСЬ С АТА ІВЗАМ. УНБ. №

				Т.п. 705-1-196.85			КЖУ-33.00		
				СЕТКА (С1-С4)			СТАНОК	МАССА	МАСШТАБ
							Р	СМ. ТАБЛ.	1:50
							ЛИСТ		ЛИСТОВ
ГЦП	ТРЫНОВ	<i>Трынов</i>	70585				ЦУТЭП СЕЛЬХОЗ ВЛАДИМИР		
НАЧ. ОТД.	КРЫЛОВ	<i>Крылов</i>	9.789						
Н. КОНТР.	ТУШИНА	<i>Тушина</i>	9.785						
ГЛ. СПЕЦ.	ТРОЦКИЙ	<i>Троцкий</i>	9.785						
РУК. ГР.	ТУШИНА	<i>Тушина</i>	9.787						
СТ. ИНЖ.	СТАРОДУБОВА	<i>Стародубова</i>	9.785						

Лист 11

Типовой проект 705-1-196.85

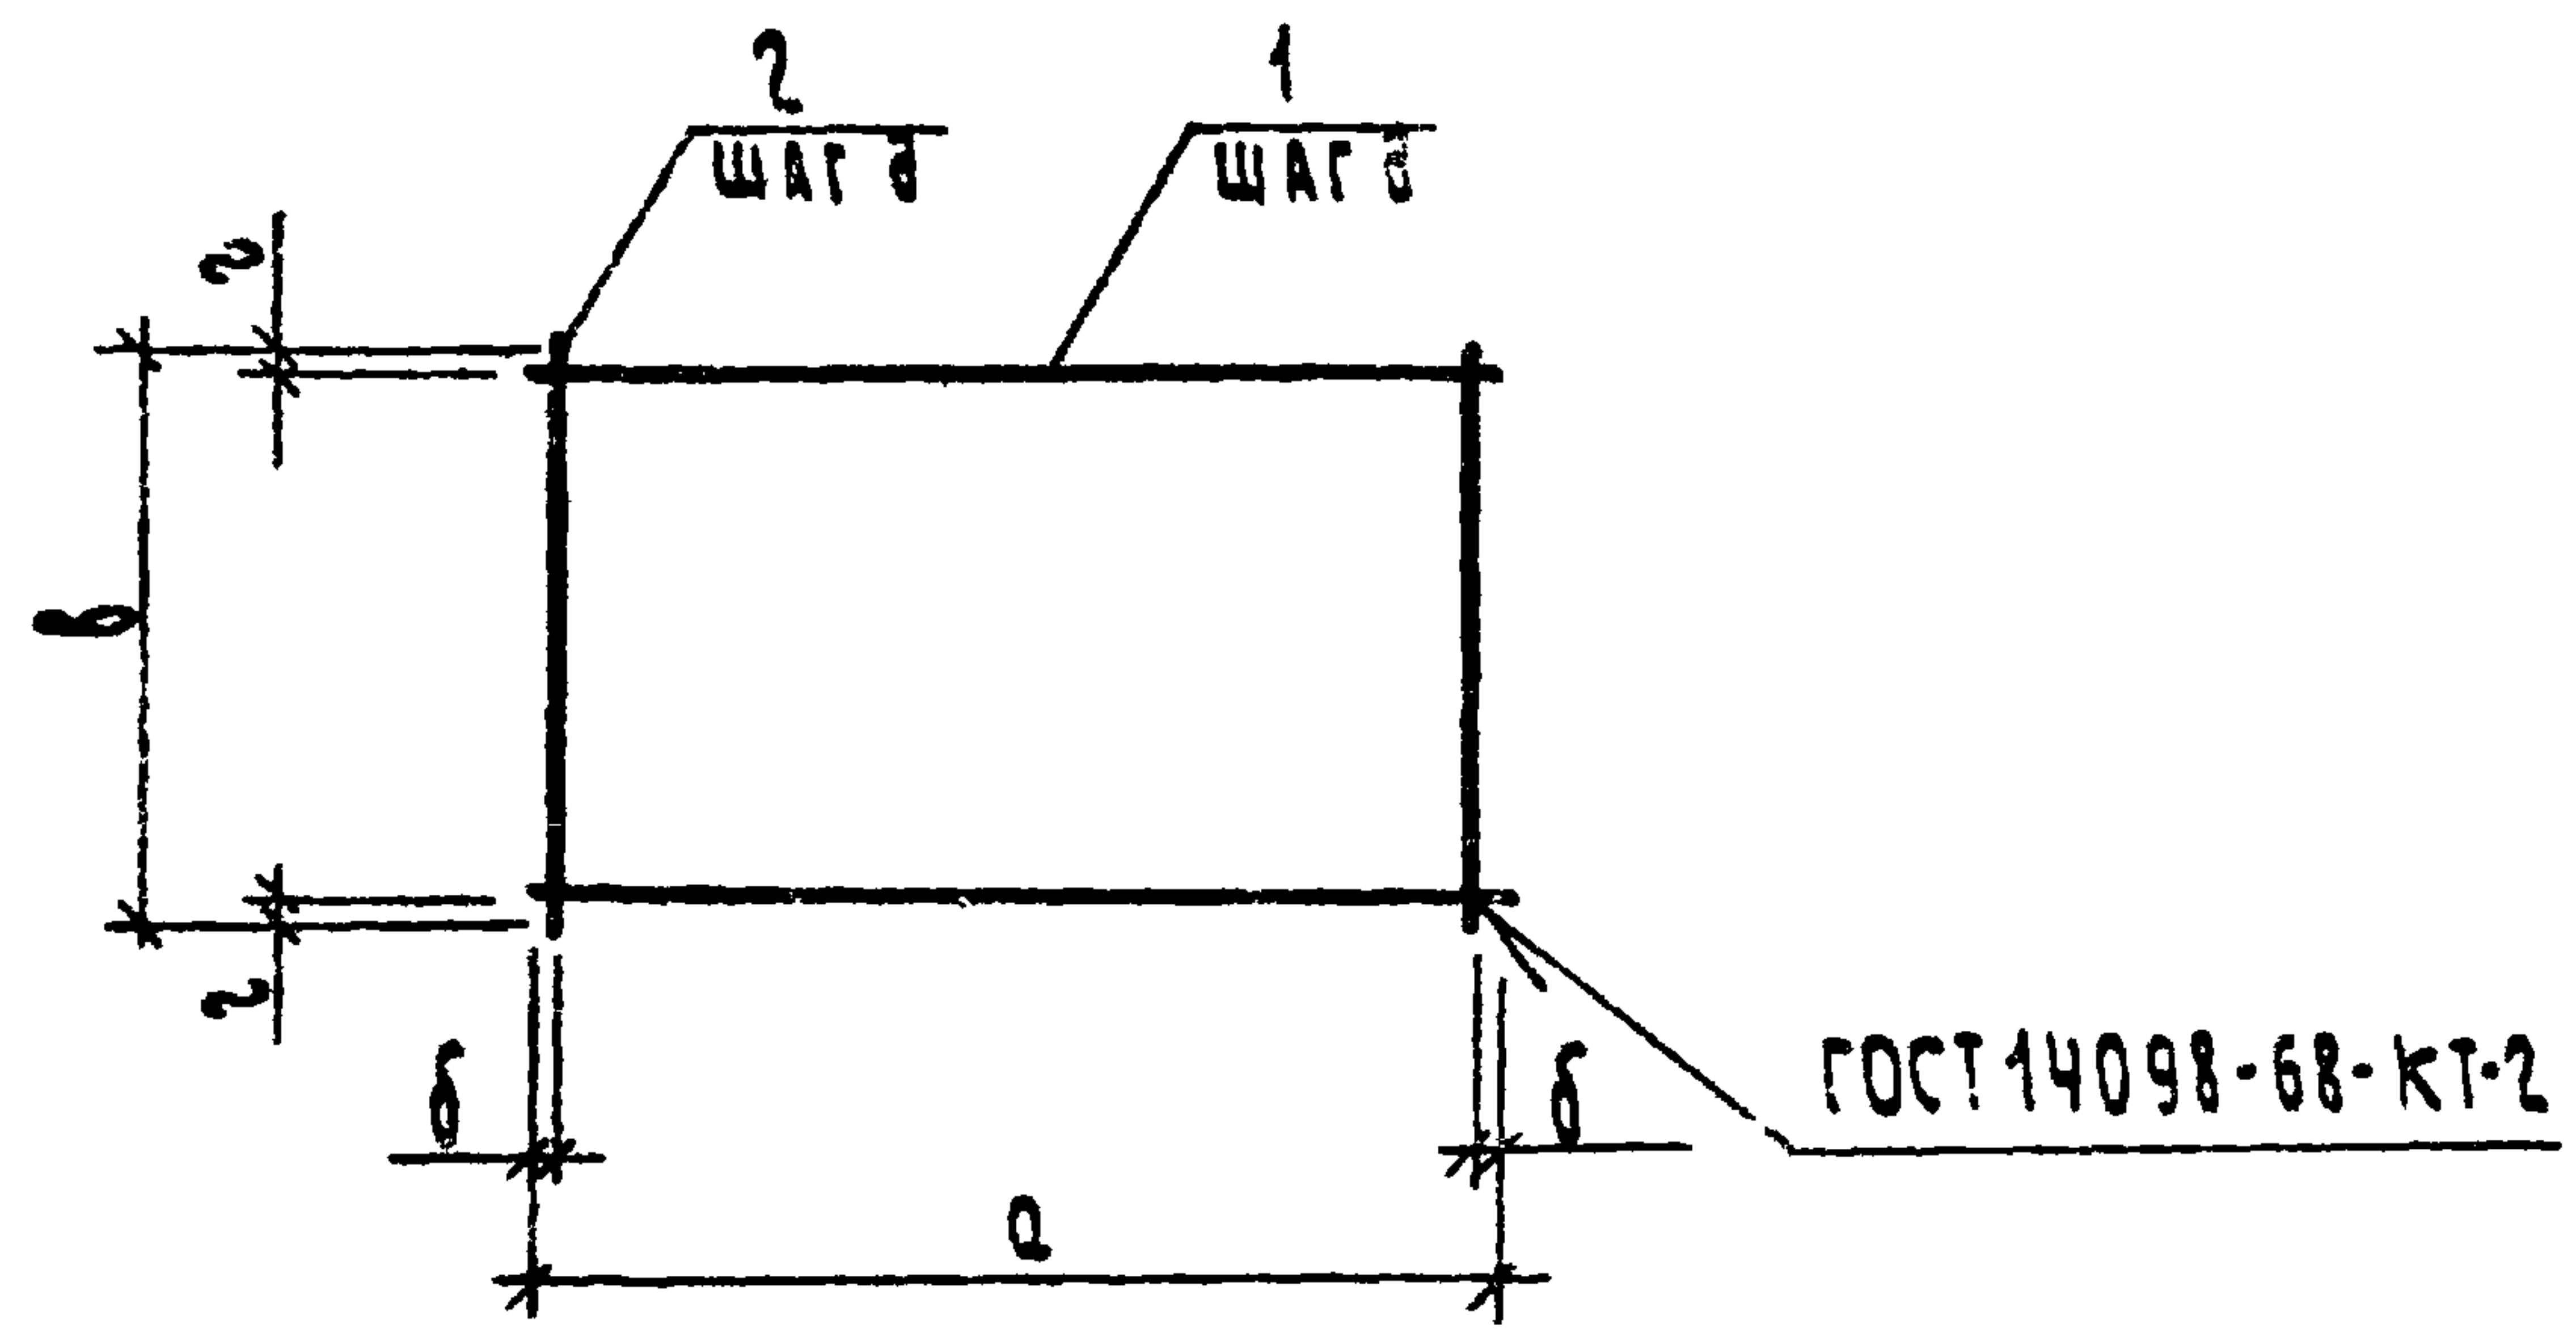

ИЗДАНИЕ ПОДПИСАНО И ДАТА ВЗАМЕНА


Обозначение	Марка	Масса, кг	Размеры, мм				
			a	b	в	г	д
КЖН-34.00	С5	57,76	2250	25	1500	50	200
-01	С6	36,66	2250	25	1700	50	200
-02	С7	28,41	2880	40	1700	50	200
-03	С8	25,07	2880	40	1500	50	200

Формат	Зона	Пол.	Обозначение	Наименование	Кол.	Примечание
			ПЕРЕМЕННЫЕ ДАННЫЕ	ДЛЯ ИСПОЛНЕНИЯ		
				КЖН-34.00		
				ДЕТАЛИ		
Б4	1		КЖН-34.01	Ф6 А I, ГОСТ 5781-82, L=2250	8	0,5 кг
Б4	2		02	Ф22 А III, ГОСТ 5781-82, L=1500	12	4,48 кг
				КЖН-34.00-01		
				ДЕТАЛИ		
Б4	1		КЖН-34.01	Ф6 А I, ГОСТ 5781-82, L=2250	9	0,5 кг
Б4	2		03	Ф16 А III, ГОСТ 5781-82, L=1700	12	2,68 кг
				КЖН-34.00-02		
				ДЕТАЛИ		
Б4	1		КЖН-34.04	Ф6 А I, ГОСТ 5781-82, L=2880	9	0,64 кг
Б4	2		05	Ф12 А III, ГОСТ 5781-82, L=1700	15	1,51 кг
				КЖН-34.00-03		
				ДЕТАЛИ		
Б4	1		КЖН-34.04	Ф6 А I, ГОСТ 5781-82, L=2880	8	0,64 кг
Б4	2		06	Ф12 А III, ГОСТ 5781-82, L=1500	15	1,33 кг

Т.п. 705-1-196.85			КЖН-34.00		
СЕТКА (С5-С8)			СТАДИЯ	МАССА	МАСШТАБ
			Р	СМ. ТАБЛ.	1:50
ГИП. ТРБИЛОВ НАЧ. ОГА КРЫЛОВ Н. КОНТ. ТУШИНА ГЛ. СПЕЦ. ТРОИЦКИЙ РУК. ГР. ТУШИНА СТ. ИЖ. КУЗНЕЦОВА			Лист 1 из 1061		
			ЦНТЭП СЕЛЬХОЗ ВЛАДИМИР		

А 1660МІІ

Туполоу проект 705-1-196.85

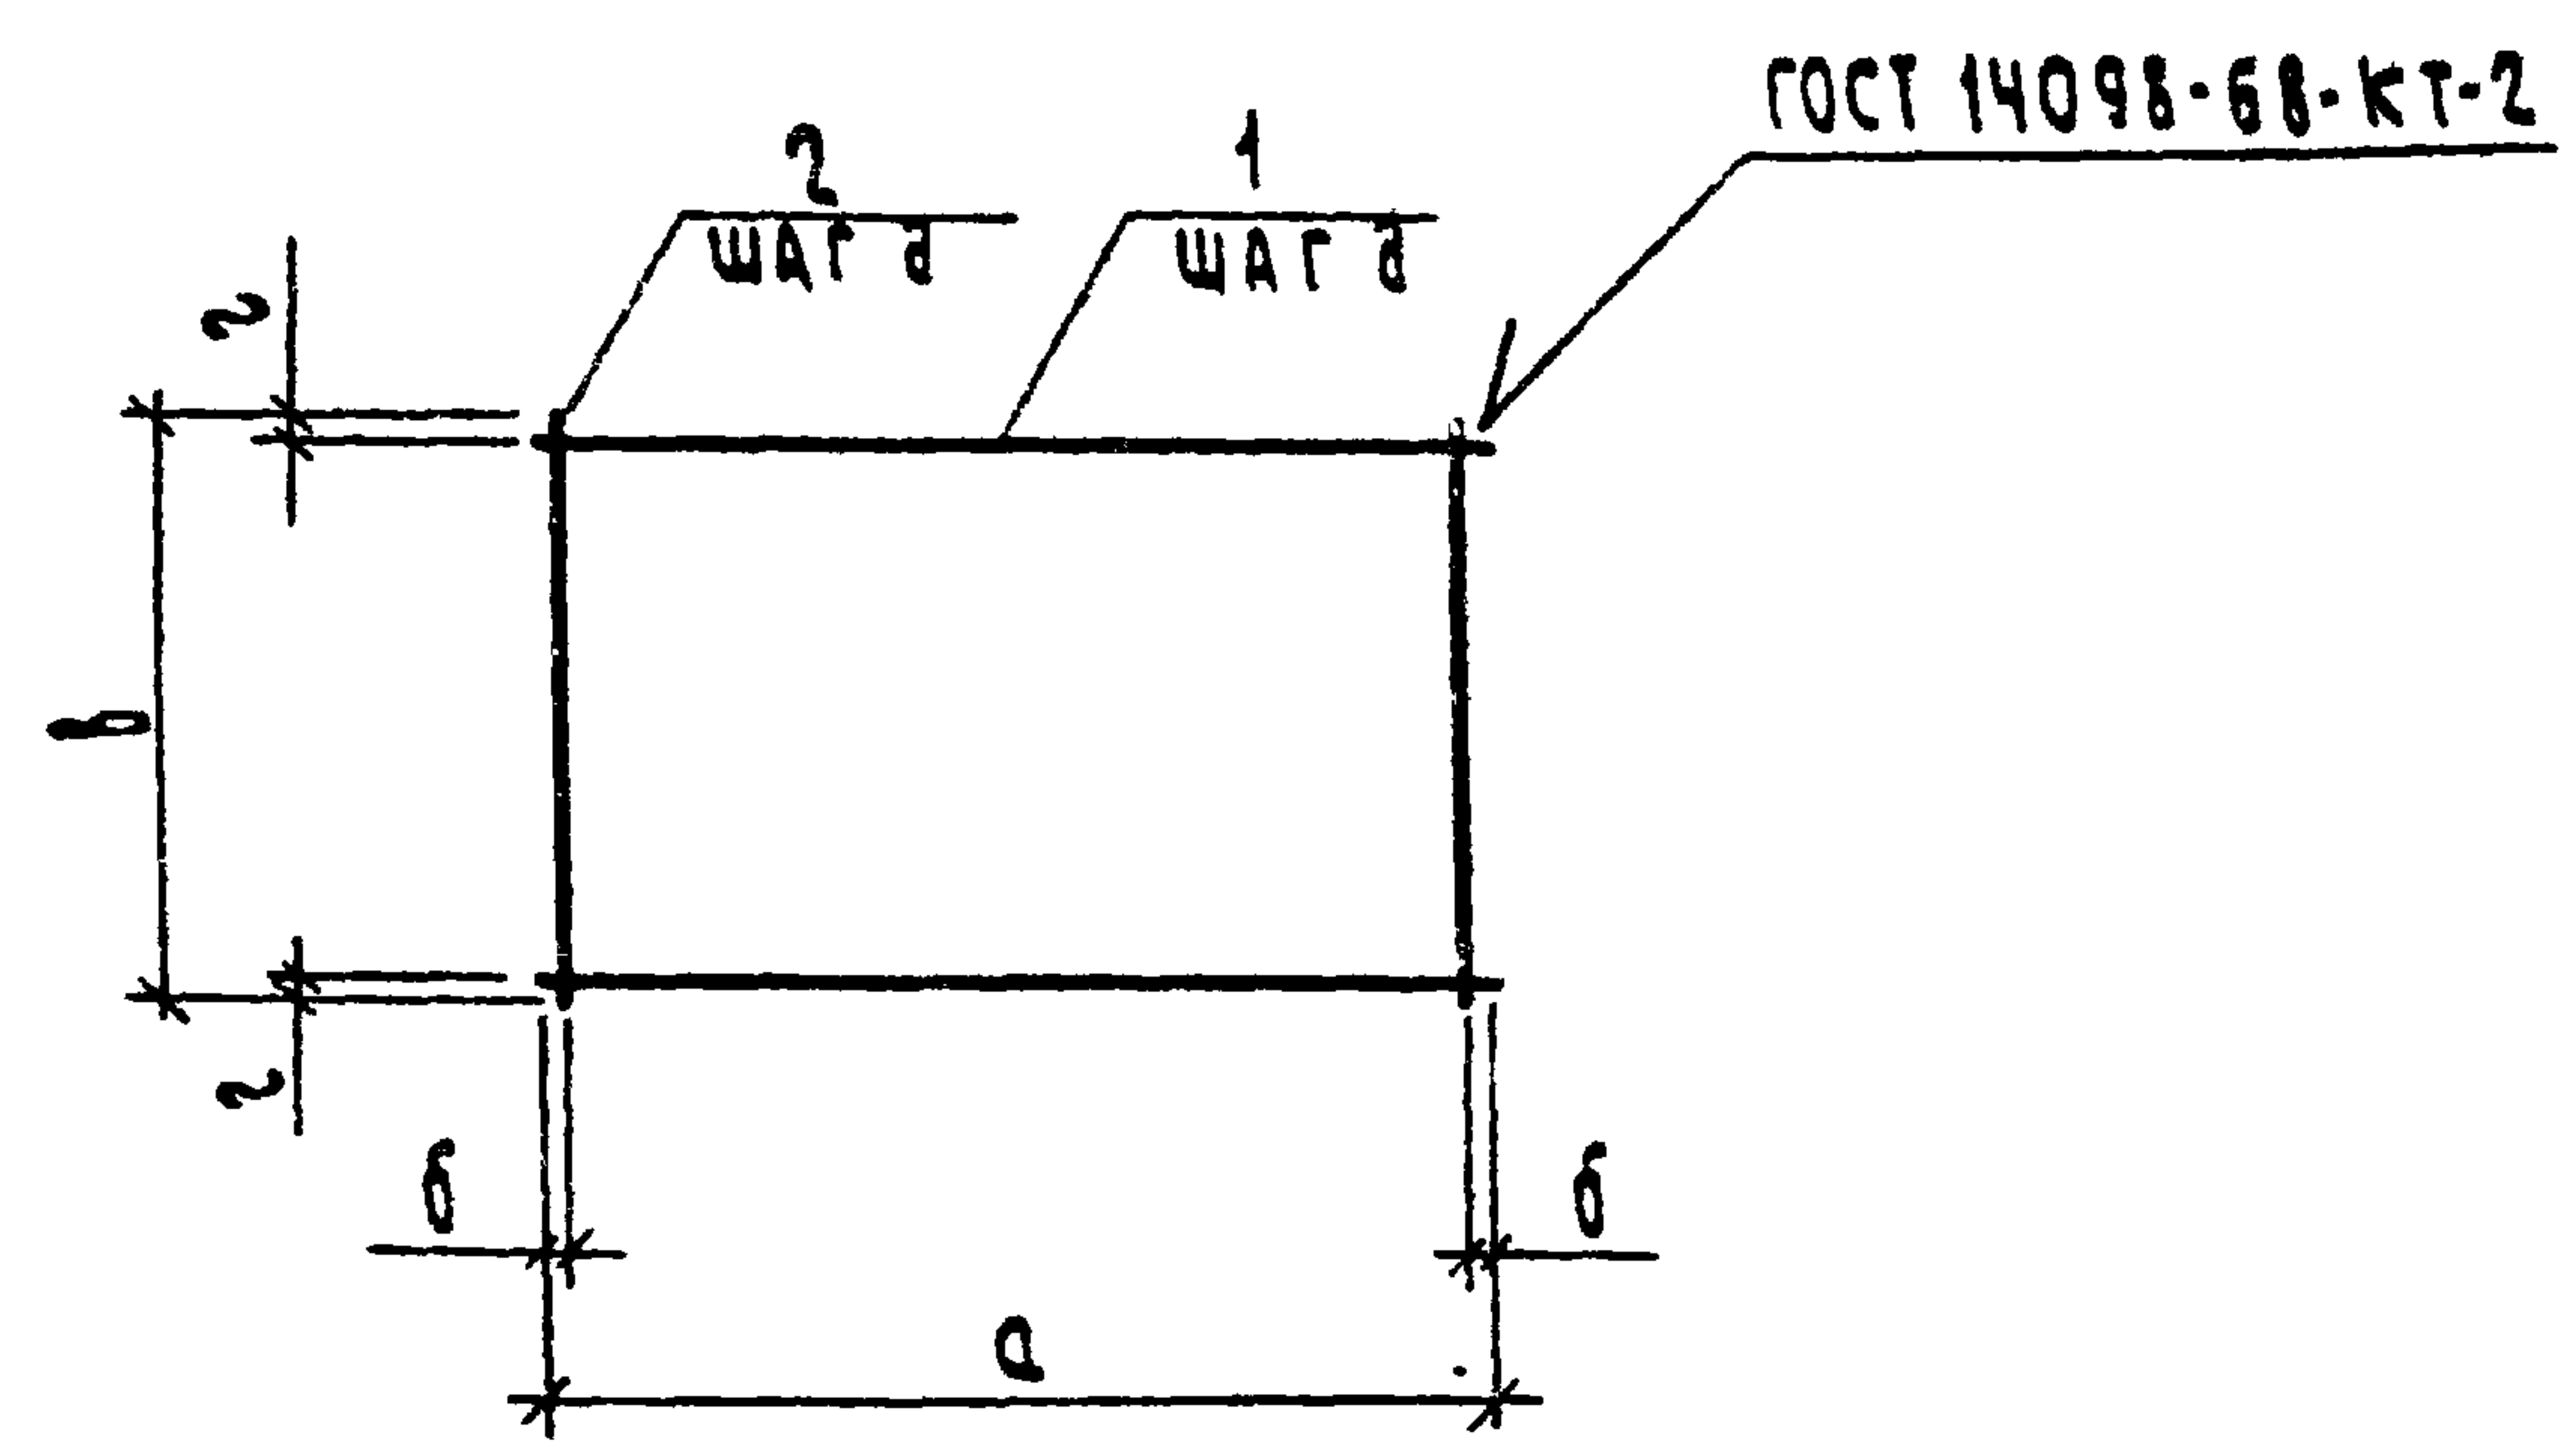

ОБОЗНАЧЕНИЕ	МАРКА	МАССА, кг	РАЗМЕРЫ, мм				
			a	b	c	d	e
КЖИ-35.00	С9	24,47	2880	40	1450	25	200
-01	С10	19,96	2250	25	1500	50	200
-02	С11	22,62	2250	25	1700	50	200
-03	С16	2,76	3650	25	250	25	200

ФОРМАТ	ЗОНА	ПОЗ.	ОБОЗНАЧЕНИЕ	НАИМЕНОВАНИЕ	КОЛ.	ПРИМЕЧАНИЕ
			ПЕРЕМЕННЫЕ ДАННЫЕ ДЛЯ ИСПОЛНЕНИЯ			
				КЖИ-35.00		
				ДЕТАЛИ		
Б4		1	КЖИ-35.01	ФБА I ГОСТ 5781-82 L=2880	8	0,64 кг
Б4		2	02	Ф12А III ГОСТ 5781-82 L=1450	15	1,29 кг
				КЖИ-35.00-01		
				ДЕТАЛИ		
Б4		1	КЖИ-35.03	ФБА I ГОСТ 5781-82 L=2250	8	0,5 кг
Б4		2	04	Ф12А III ГОСТ 5781-82 L=1500	12	1,33 кг
				КЖИ-35.00-02		
				ДЕТАЛИ		
Б4		1	КЖИ-35.05	ФБА I ГОСТ 5781-82 L=2250	9	0,5 кг
Б4		2	05	Ф12А III ГОСТ 5781-82 L=1700	12	1,51 кг
				КЖИ-35.00-03		
				ДЕТАЛИ		
Б4		1	КЖИ-35.06	ФБА I ГОСТ 5781-82 L=3650	2	0,81 кг
Б4		2	07	ФБА I ГОСТ 5781-82 L=250	19	0,6 кг


И.И.В. ПОДПИСЬ И ДАТА ВЗАИМНО

Т.п. 705-1-196.85 КЖИ-35.00			
СЕТКА (С9-С11, С16)		СТАДИЯ	МАССА/МАШТАБ
		Р	СМ. ТАБЛ. 1:50
		ЛИСТ	ЛИСТОВ 1
		ЦНТЭП СЕЛСКОХОЗ ВЛАДЧИК	

КОПИРОВАЯ СЕМАХИНА ФОРМАТ А3

А 660 М II

Типовой проект 705-1-196.85

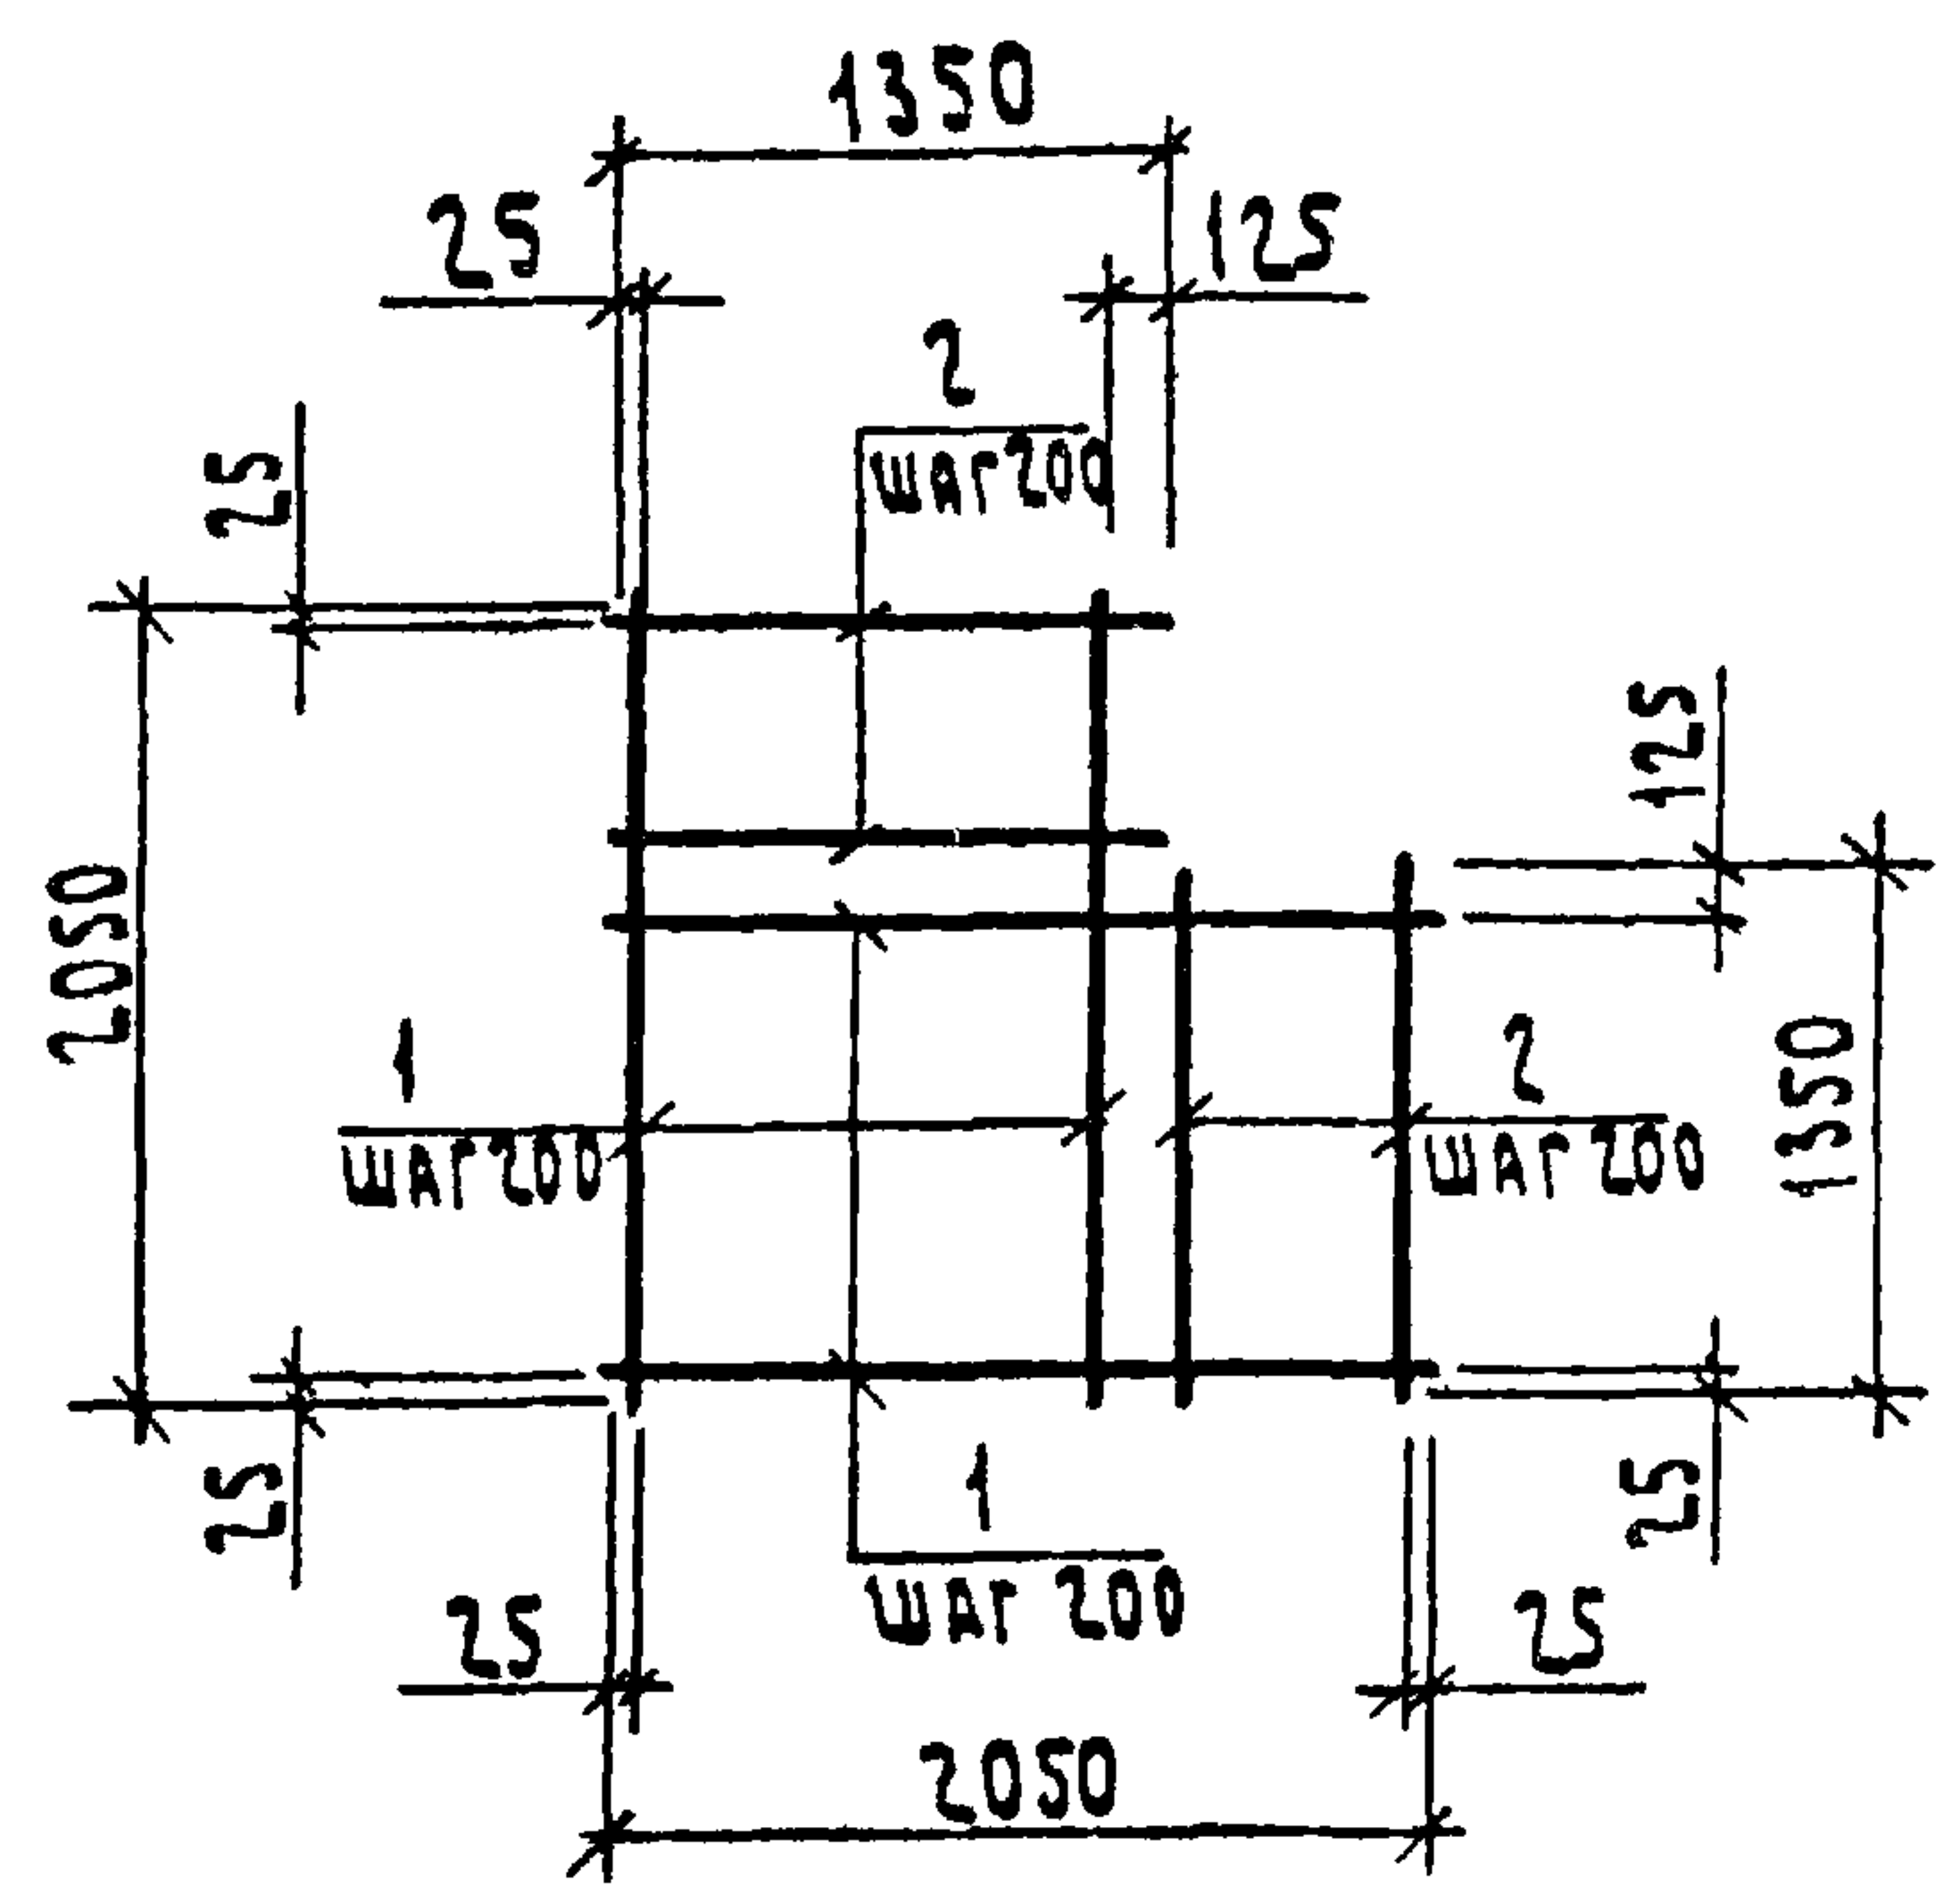

ФОРМАТ	ЗОНА	ПОР.	ОБОЗНАЧЕНИЕ	НАИМЕНОВАНИЕ	КОЛ.	ПРИМЕЧАНИЕ
			ПЕРЕМЕННЫЕ ДАННЫЕ ДЛЯ ИСПОЛНЕНИЙ			
				КЖИ-36.00		
				ДЕТАЛИ		
Б4		1	КЖИ-36.01	Ф28А III ГОСТ 5781-82 L=2050	14	9,9 кг
Б4		2	02	Ф28А III ГОСТ 5781-82 L=1350	8	6,52 кг
				КЖИ-36.00-01		
				ДЕТАЛИ		
Б4		1	КЖИ-36.03	Ф12А III ГОСТ 5781-82 L=2050	14	1,82 кг
Б4		2	04	Ф12А III ГОСТ 5781-82 L=1350	8	1,2 кг

ОБОЗНАЧЕНИЕ	МАРКА	МАССА, кг
КЖИ-36.00	С12	190,8
01	С13	35,1


ИЗМ. ПОДПИСЬ	ПОДПИСЬ И ДАТА	ВЗМ. ИМЕНИ

Т.п. 705-1-196.85 КЖИ-36.00			
СЕТКА (С12, С13)		СТАДИЯ	МАССА/МАСШТАБ
		Р	СМ. ТАБЛ. 1:50
		ЛИСТ	ЛИСТОВ 1
		ЦНТЭП СЕЛЬХОЗ ВЛАДИМИР	

КОПИРОВАЛ СЕМАХИНА ФОРМАТ А3

АВБОМ II

Туполов проект 705-1-196.85

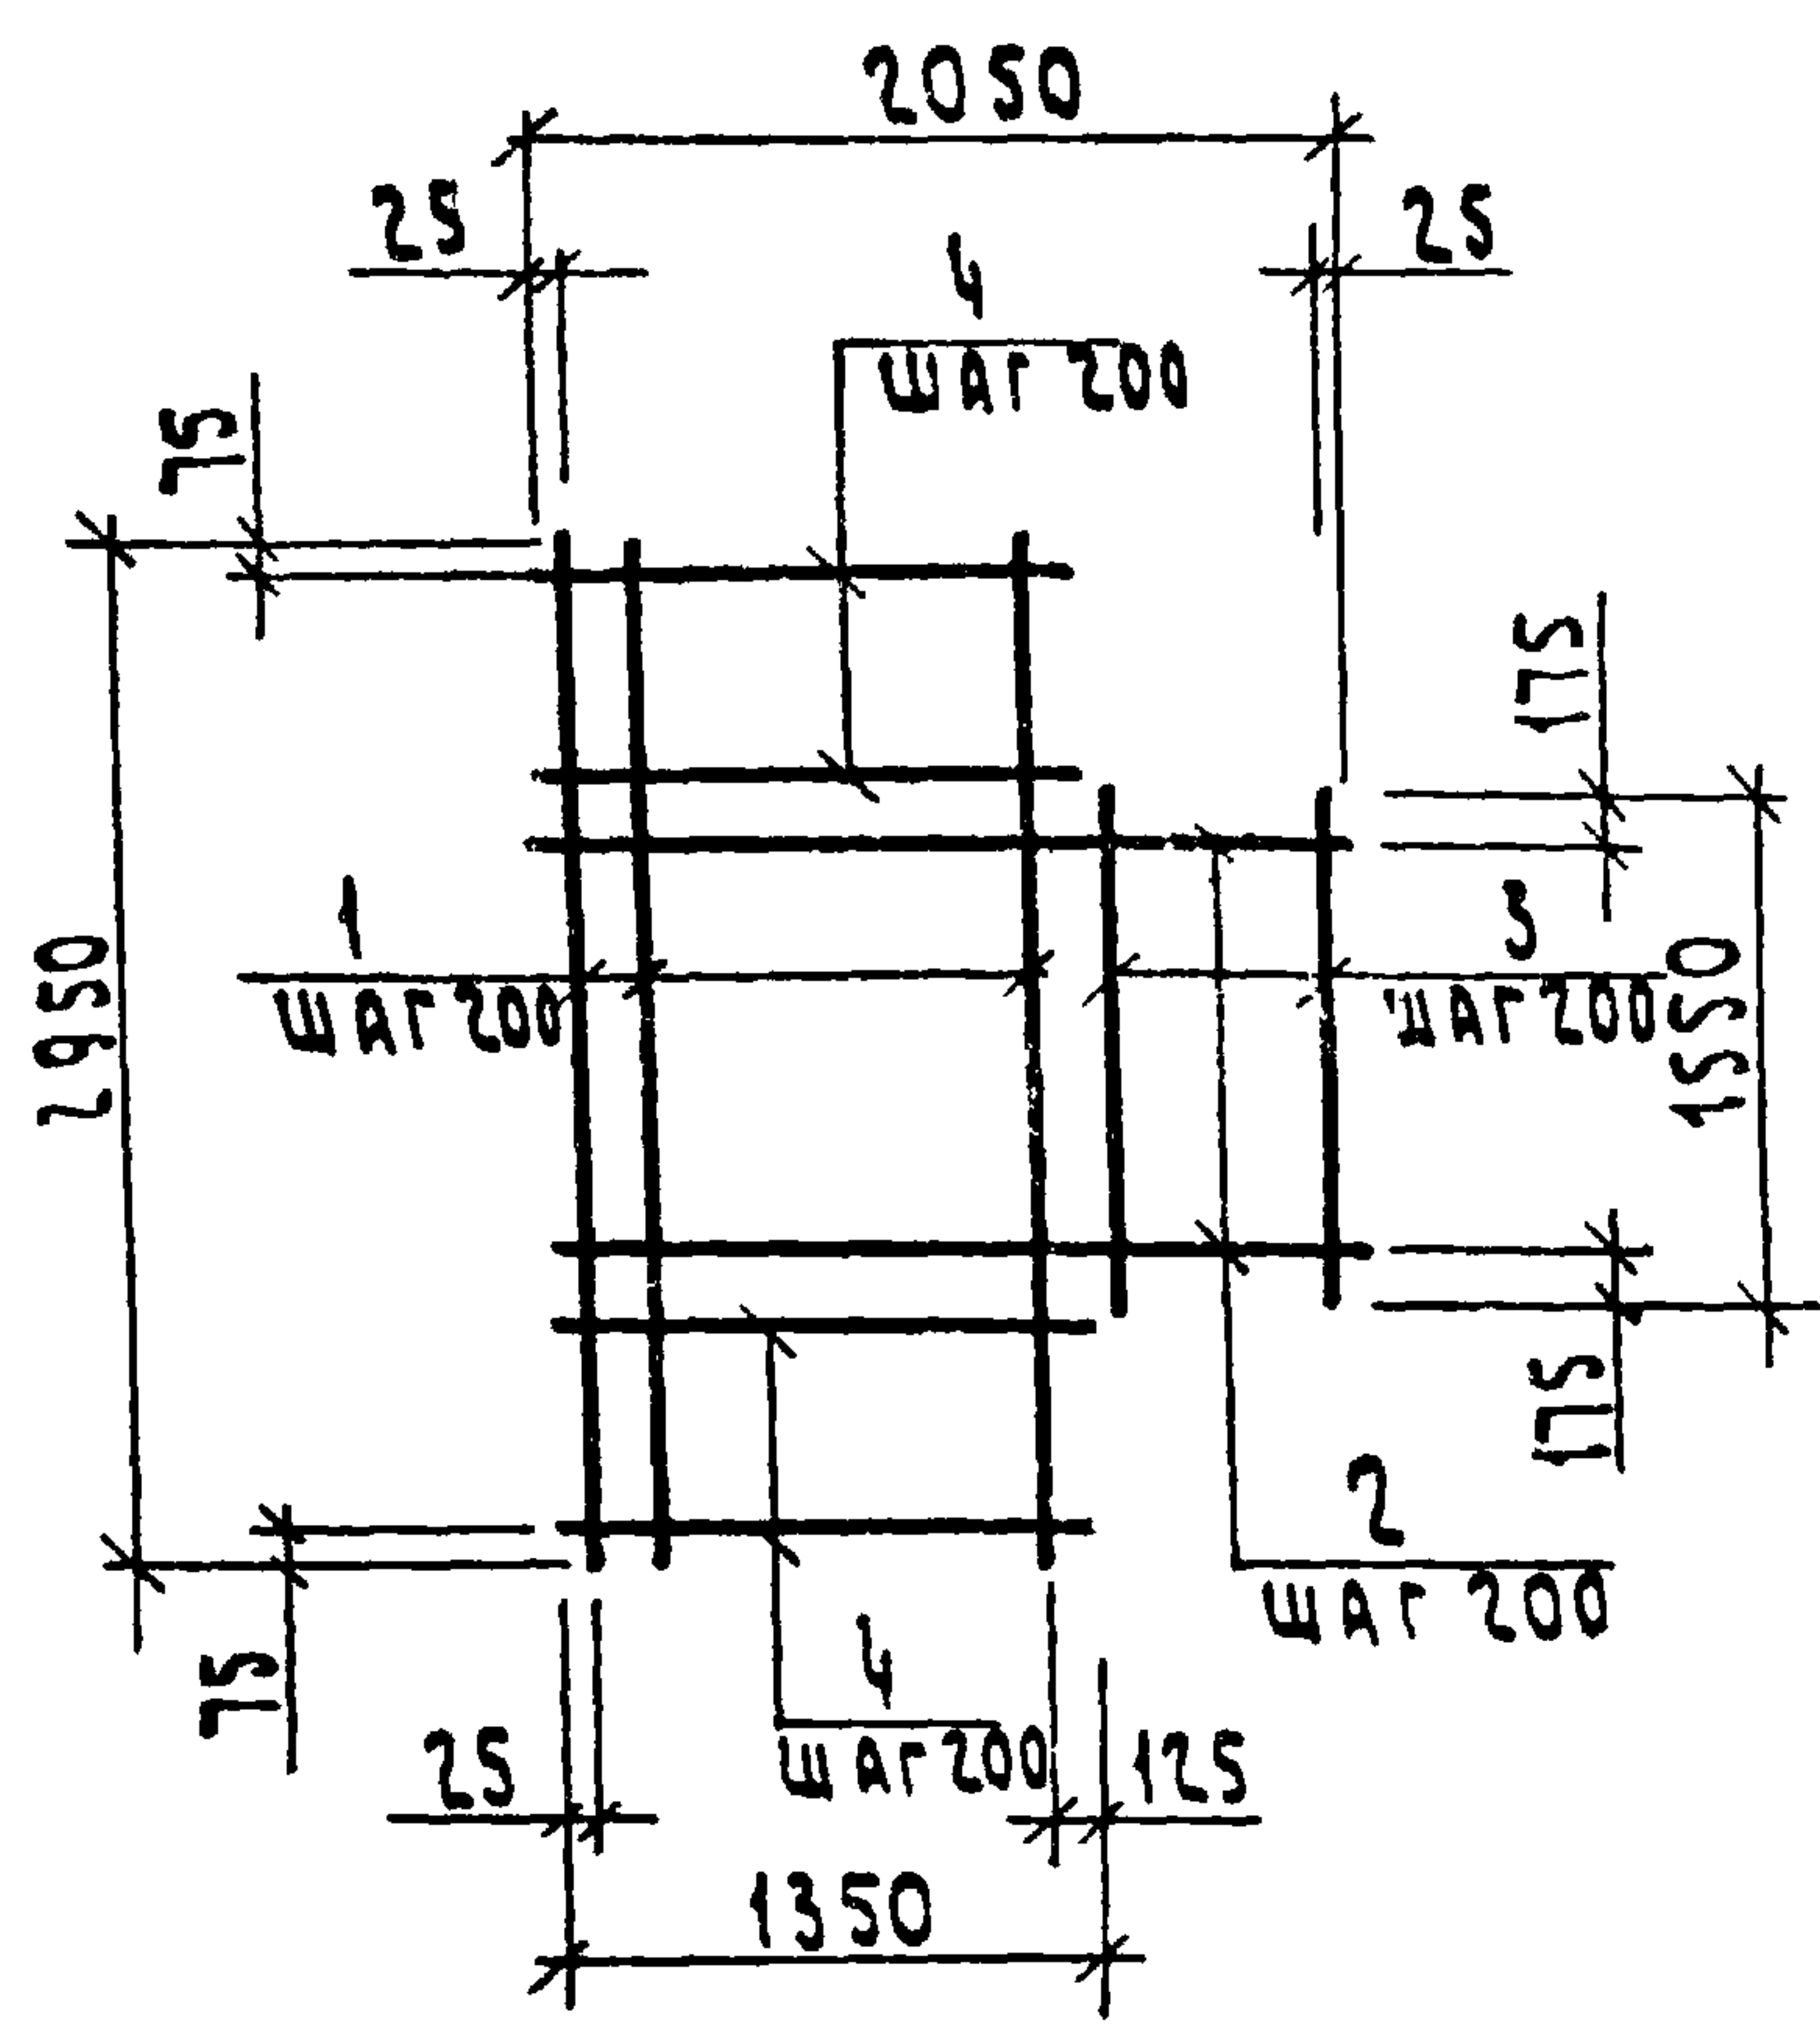



ФОРМАТ	СОДЕРЖАНИЕ	ПОС.	ОБОЗНАЧЕНИЕ	НАИМЕНОВАНИЕ	КОЛ.	ПРИМЕЧАНИЕ
			ПЕРЕМЕННЫЕ ДАННЫЕ	ДЛЯ ИСПОЛНЕНИЯ		
				КШН- 37.00		
				ДЕТАЛИ		
Б4	1		КШН- 37.01	Φ 28 А III ГОСТ 5781-82, L=2950	7	14,24 кг
Б4	2		02	Φ 25 А III ГОСТ 5781-82, L=2050	7	7,87 кг
Б4	3		03	Φ 25 А III ГОСТ 5781-82, L=1550	4	5,95 кг
Б4	4		04	Φ 28 А III ГОСТ 5781-82, L=1350	8	6,52 кг
				КШН- 37.00- 01		
				ДЕТАЛИ		
Б4	1		КШН 37.05	Φ 16 А III ГОСТ 5781-82 L=2950	7	4,66 кг
Б4	2		06	L=2050	7	3,23 кг
Б4	3		07	L=1550	4	2,45 кг
Б4	4		08	L=1350	8	2,13 кг

ОБОЗНАЧЕНИЕ	МАРКА	МАССА, кг
КШН-37.00	С14	230,73
01	С15	82,07


ИЗМ. ПОПРАВКИ И ДАТА ВЗАМЕНА

				Т.п. 705-1-196.85		КШН-37.00	
				СЕТКА (С14, С15)		СТАДИЯ / МАССА / МАСШТАБ	
						Р	СМ. ТАБЛ.
ГНП	ТРЫНОВ	✓	7.08.85			Лист 1 Листов 1	
НАЧ.ОТД	КРЫЛОВ	✓	9.7.85			ЦНТЭР СЕЛЬХОЗ ВЛАДЧИК	
Н.КОНТР.	ТУШИНА	✓	9.7.85				
П.СПЕЦ.	ТРОИЦКИЙ	✓	11.7.85				
РУК.ГР.	ТУШИНА	✓	9.7.85				
СТ.УЧМ	КУЗНЕЦОВА	✓	11.7.85				


КОПИРОВАЛ СЕМАХИНА ФОРМАТ А3

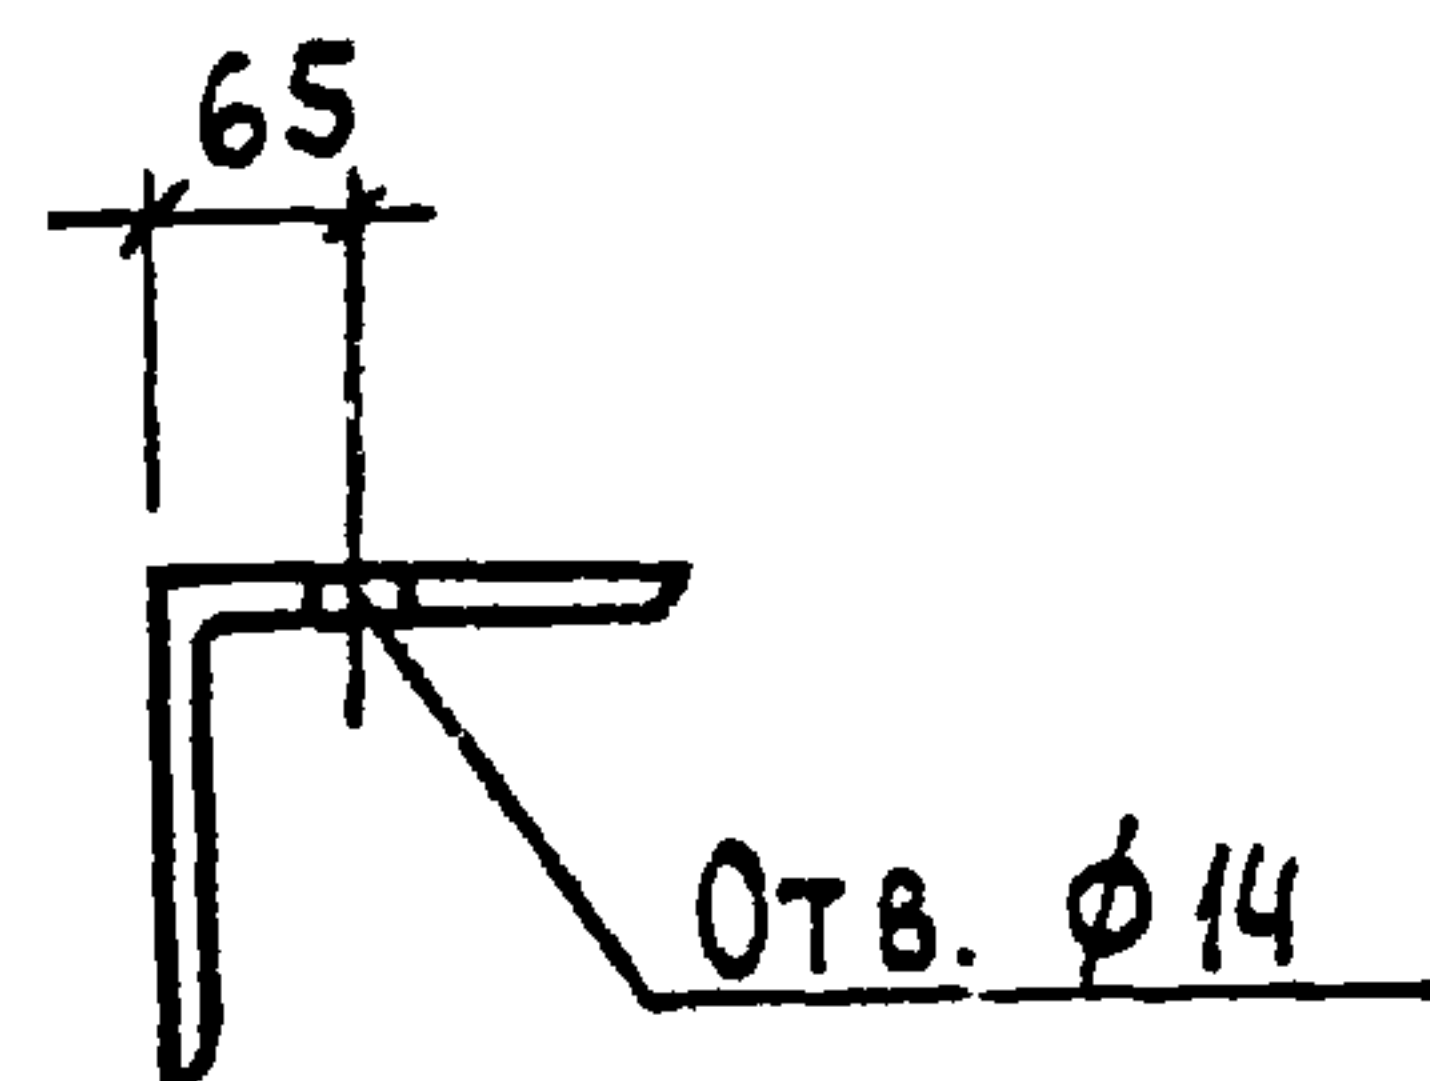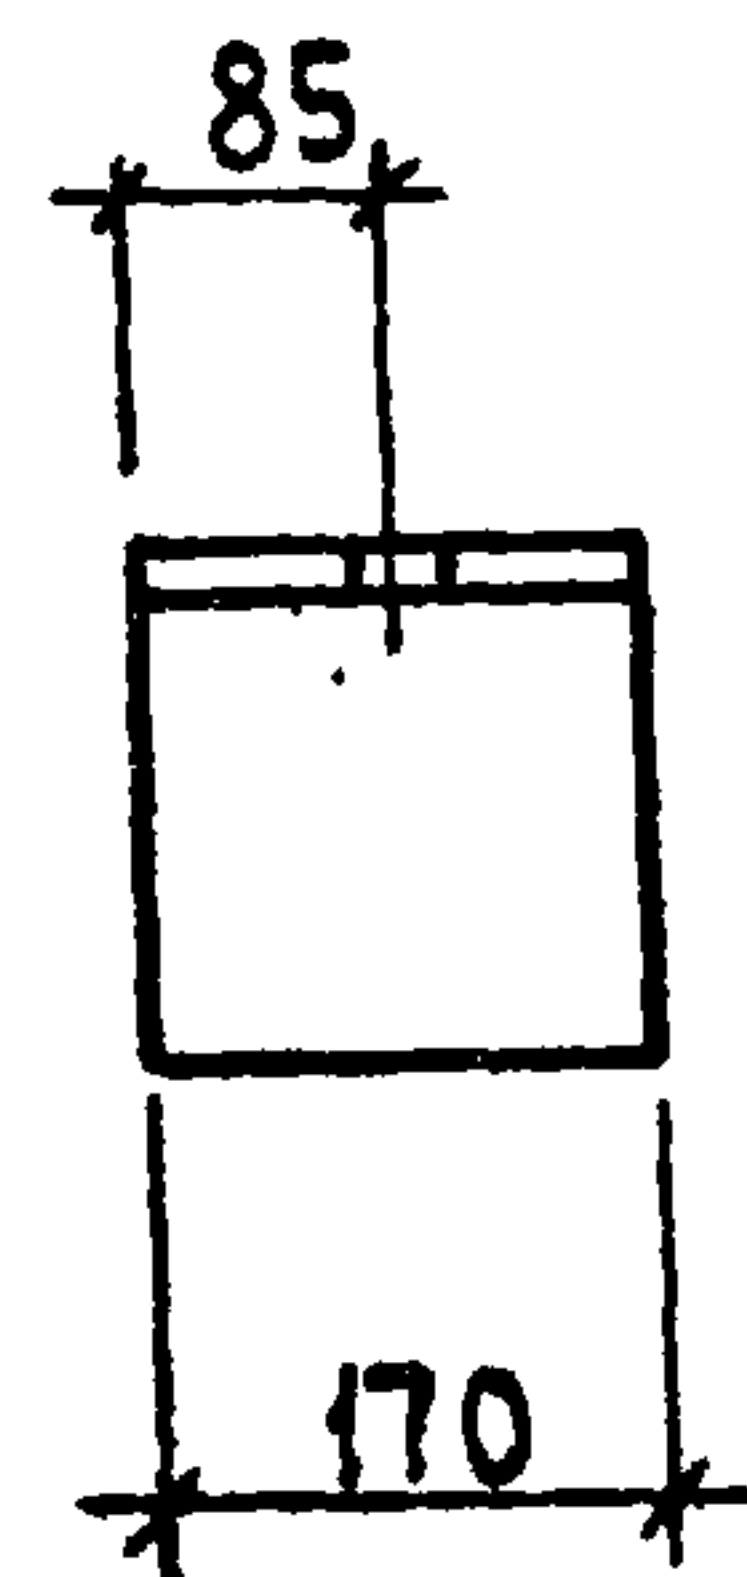


ИВ. № ПОДЛ.	ПОДПИСЬ И ДАТА ИСЛ. ЧЛ. ПРОЕКТА				Т.п. 705-1-196.85 КЖУ-38.00		
	ГРУП	ТРИНОВ	7.7.85		ЭЛЕМЕНТ КРЕПЛЕНИЯ МС1	СТАТУЯ	МАССА
	Н.КОНТР.	ТУШИНА	9.7.85			Р	5,63
	НАЧ.ОТД.	КРЫЛОВ	9.7.85			ЛУСТ	ЛУСТОВ 1
	ГЛ.СПЕЦ.	ДУГАЧЕВ	9.7.85		Уголок Б-180x180x12 ГОСТ 8509-72* Вст 3 п 6-1 ГОСТ 535-79*	ЦУТЭП СЕЛЬХОЗ ВЛАДИМИР	
ИВ. № ПОДЛ.	ДУК. ГР.	ТУШИНА	9.7.85				
	СТ. ИНЖ.	ЛИМАНОВА	9.7.85				

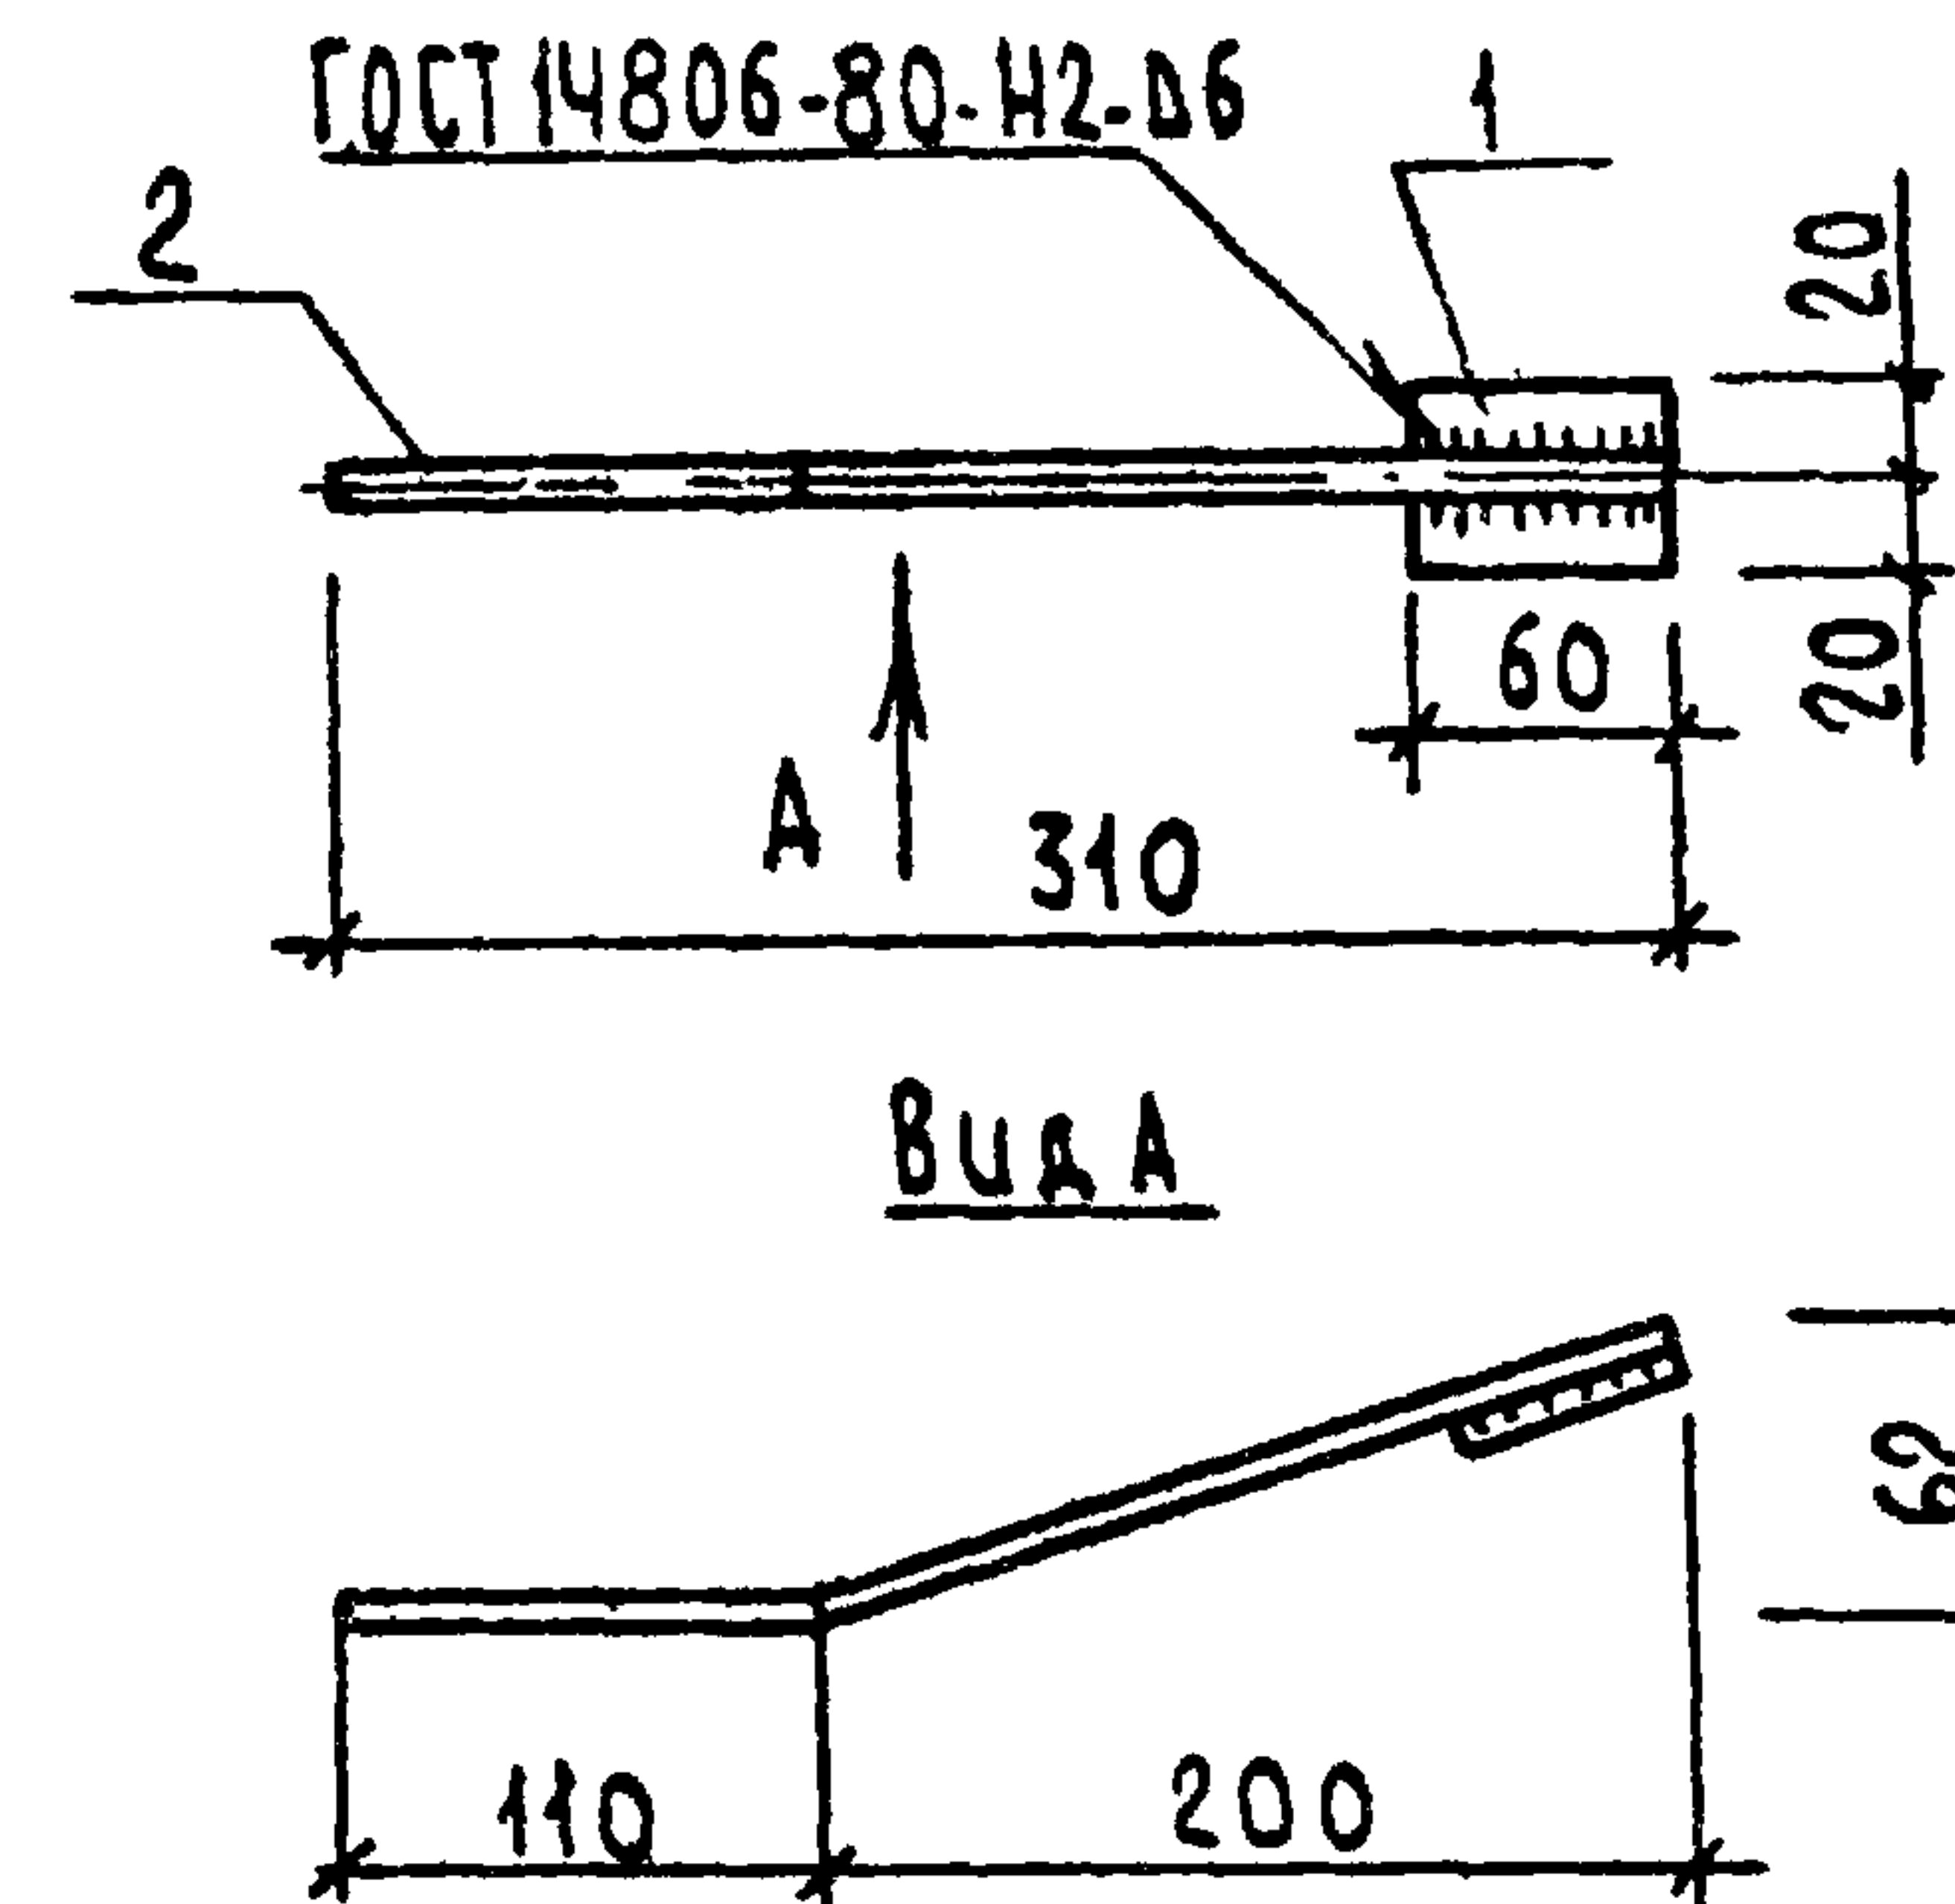

ИВ. № ПОДЛ.	ПОДПИСЬ И ДАТА ИСЛ. ЧЛ. ПРОЕКТА				Т.п. 705-1-196.85 КЖУ-39.00		
	ФОРМАТ	ЗОНА	ПОР.		ЭЛЕМЕНТ КРЕПЛЕНИЯ Т32	СТАТУЯ	МАССА
						Р	0,6
						ЛУСТ	ЛУСТОВ 1
	ГРУП	ТРИНОВ	7.7.85		ЦУТЭП СЕЛЬХОЗ ВЛАДИМИР		
ИВ. № ПОДЛ.	Н.КОНТР.	ТУШИНА	9.7.85				
	НАЧ.ОТД.	КРЫЛОВ	9.7.85				
ИВ. № ПОДЛ.	ГЛ.СПЕЦ.	ДУГАЧЕВ	9.7.85				
	ДУК. ГР.	ТУШИНА	9.7.85				
ИВ. № ПОДЛ.	СТ. ИНЖ.	ФРОЛОВА	9.7.85				

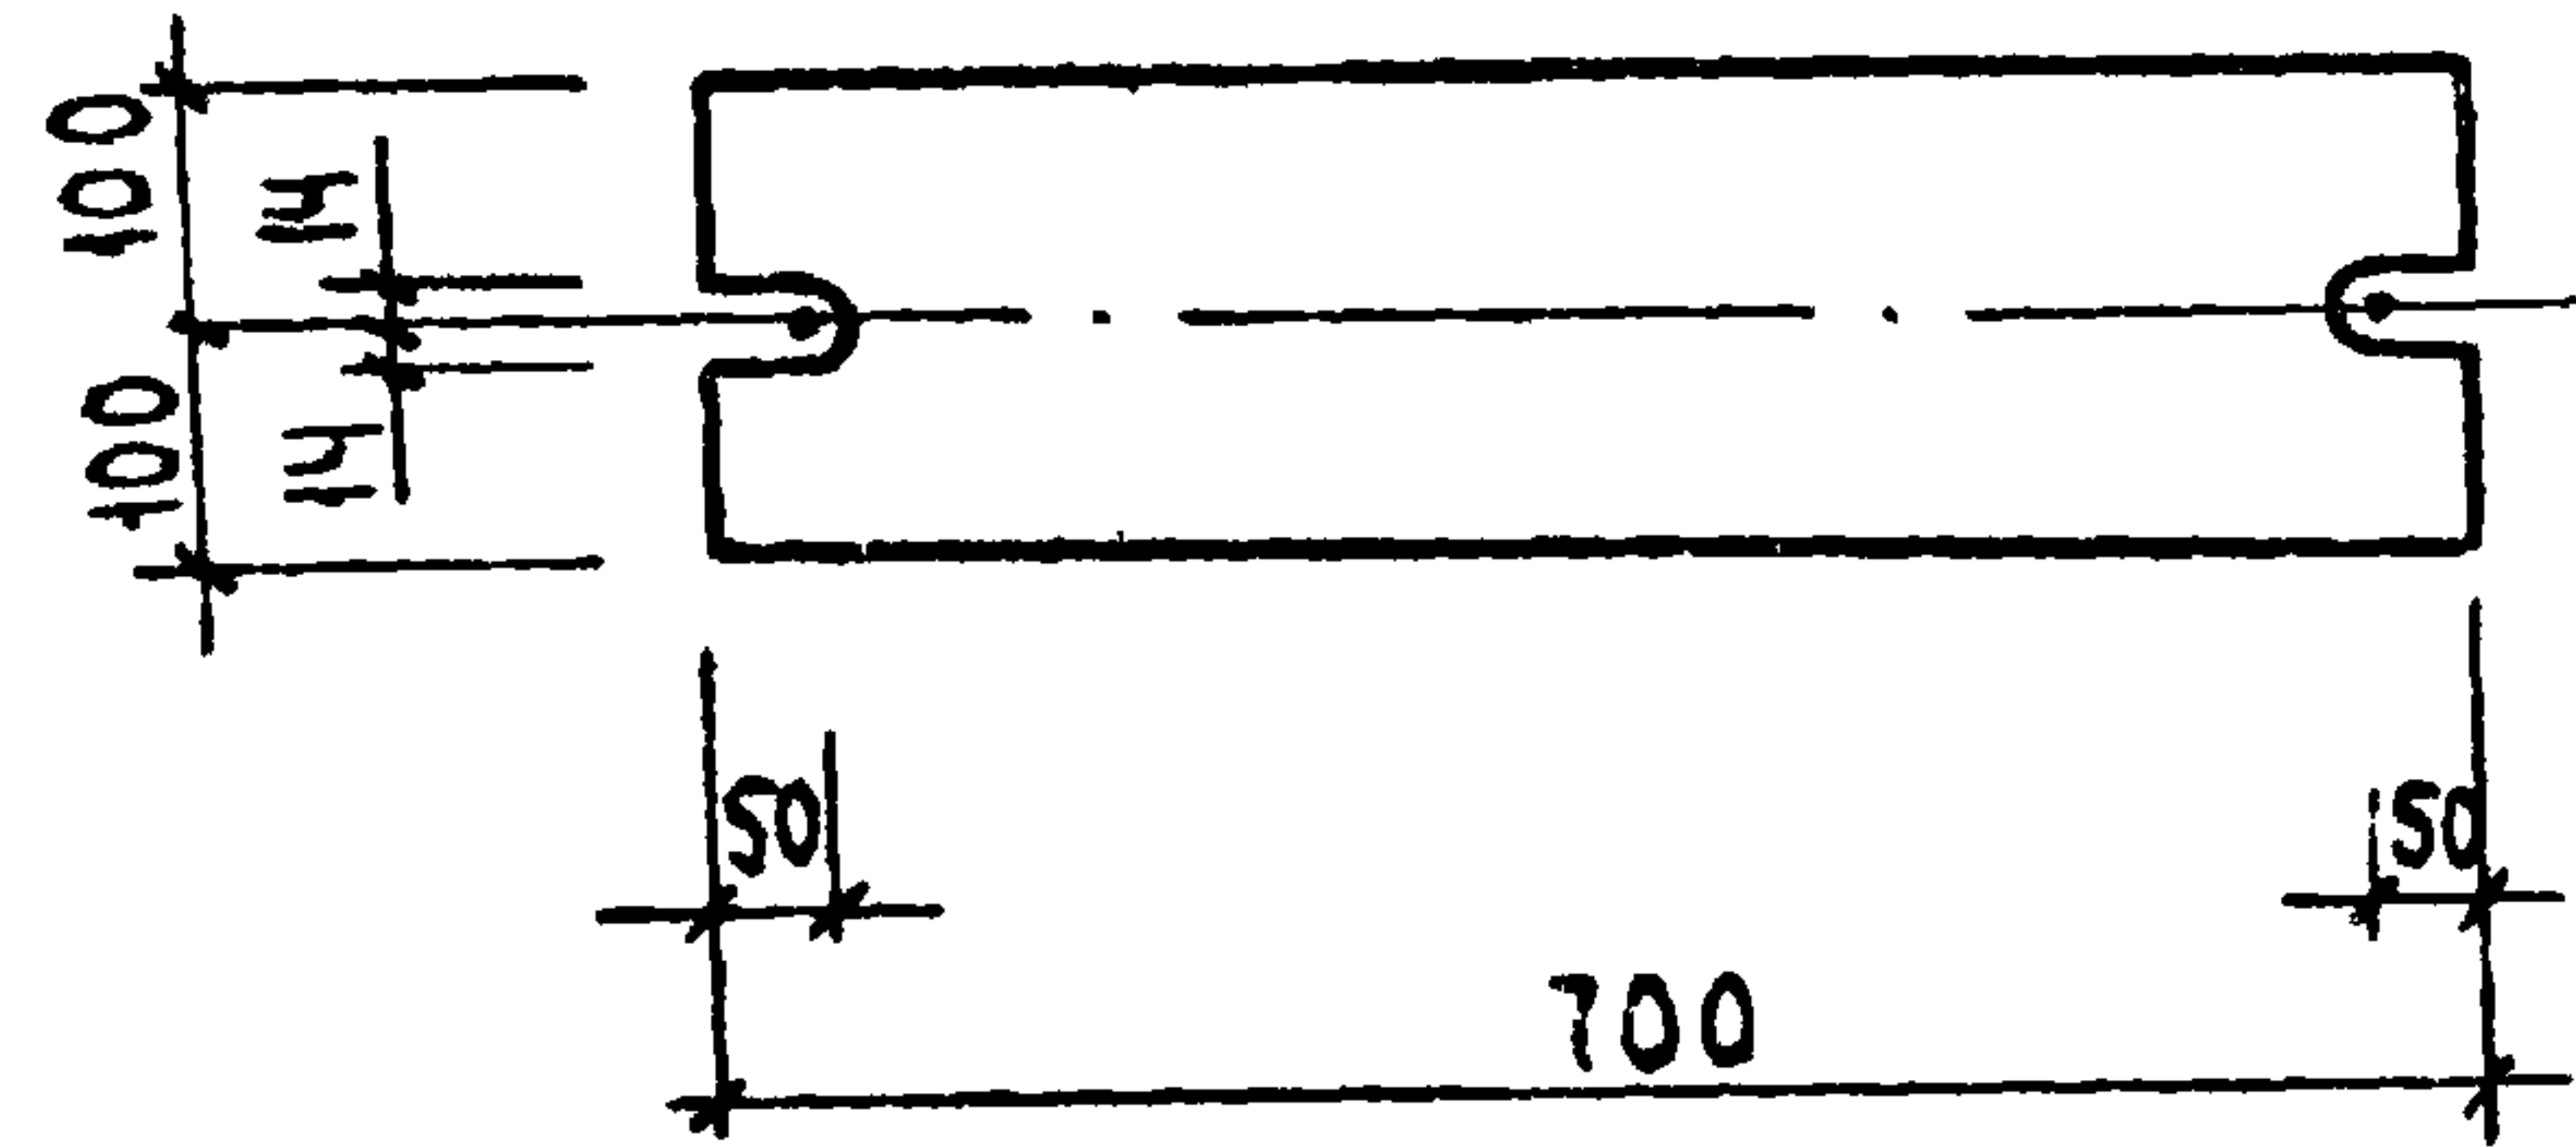


ИЗЧ. № ПОДА.	ПОДПИСЬ И ДАТА	ВЗЯМ. ИМЯ И ФАМИЛИЯ	
--------------	----------------	---------------------	--	--	

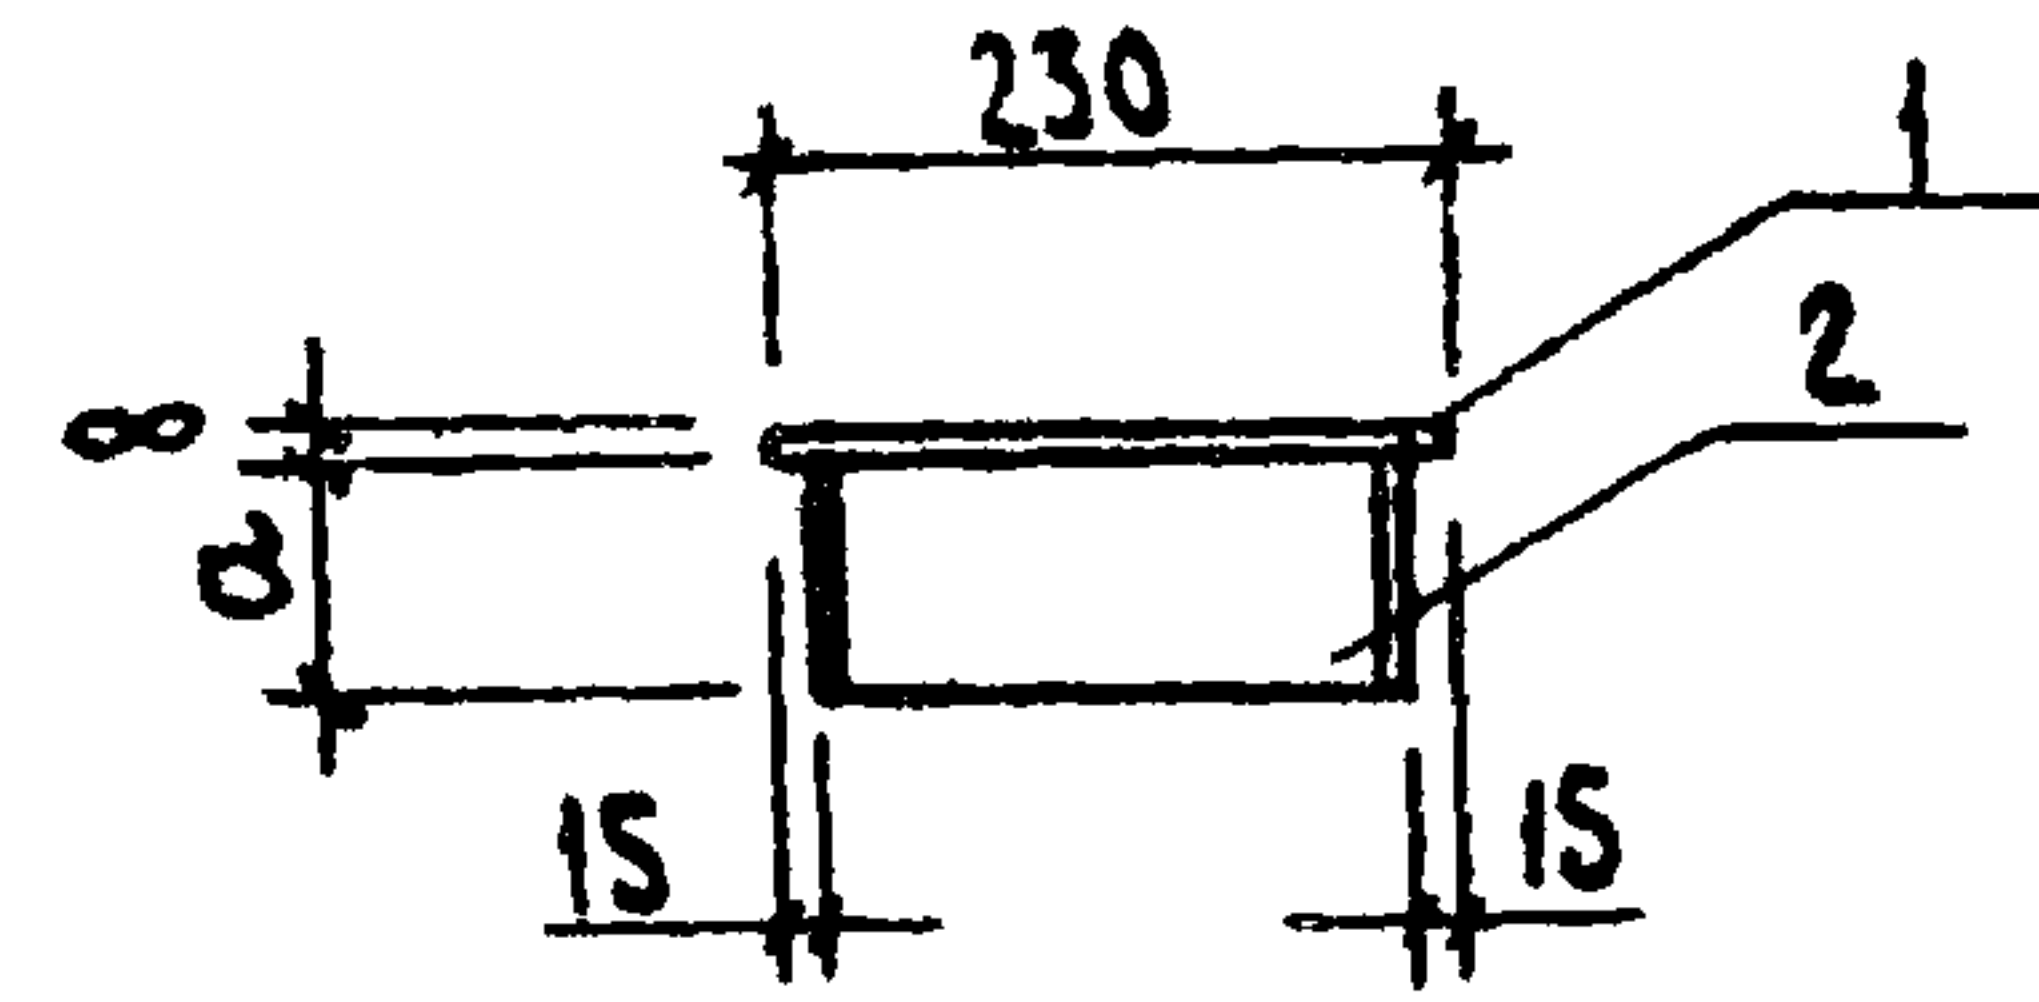


ФОРМАТ	ЗОНА	ПОЗ.	ОБОЗНАЧЕНИЕ	НАИМЕНОВАНИЕ	КОЛ.	ПРИМЕЧАНИЕ
ПЕРЕМЕННЫЕ ДАННЫЕ ДЛЯ ИСПОЛНЕНИЯ						
				КЖС-41.00		
				ДЕТАЛИ		
Б4	1		КЖС-41.01	ПОЛОСА 6-8x150 ГОСТ 103-76 ВСТЗкп2ГОСТ535-79* L=230	1	2,20 кг
Б4	2		02	ДВУТАВР 18 ГОСТ 8239-72 ВСТЗкп2ГОСТ535-79* L=72	1	1,32 кг
				КЖС-41.00-01		
				ДЕТАЛИ		
Б4	1		КЖС-41.01	ПОЛОСА 6-8x150 ГОСТ 103-76 ВСТЗкп2ГОСТ535-79* L=230	1	2,20 кг
Б4	2		03	ДВУТАВР 18 ГОСТ 8239-72 ВСТЗкп2ГОСТ535-79* L=192	1	3,52 кг

ОБОЗНАЧЕНИЕ				МАРКА	а	МАССА КГ
КЖС-41.00				МС3	72	3,52
-01				МС4	192	5,72
Т.п. 705-1-196.85 КЖС-41.00						
УЗДЕЛИЕ СОЕДИНИТЕЛЬНОЕ (МС3, МС4)						
				СТАДИЯ	МАССА	МАСШТАБ
				Р	СМ. ТАБЛ.	1:100
				ЛИСТ	ЛИСТОВ 1	
ИЗЧ. № ПОДА.	ПОДПИСЬ И ДАТА	ВЗЯМ. ИМЯ И ФАМИЛИЯ	ГУП	ТРЫНОВ	9.7.85	ПОЛОСА 6-20x200 ГОСТ 103-76 ВСТЗкп2ГОСТ535-79*
			НАЧ. ОТА.	КРЫЛОВ	9.7.85	
			И. КОНТР.	ТУШИНА	9.7.85	
			ГЛ. СПЕЦ.	ТРОИЦКИЙ	9.7.85	
			РУК. ГР.	ТУШИНА	9.7.85	
			СТ. ИНОЖ.	СТАВРОУЧЕВ	9.7.85	

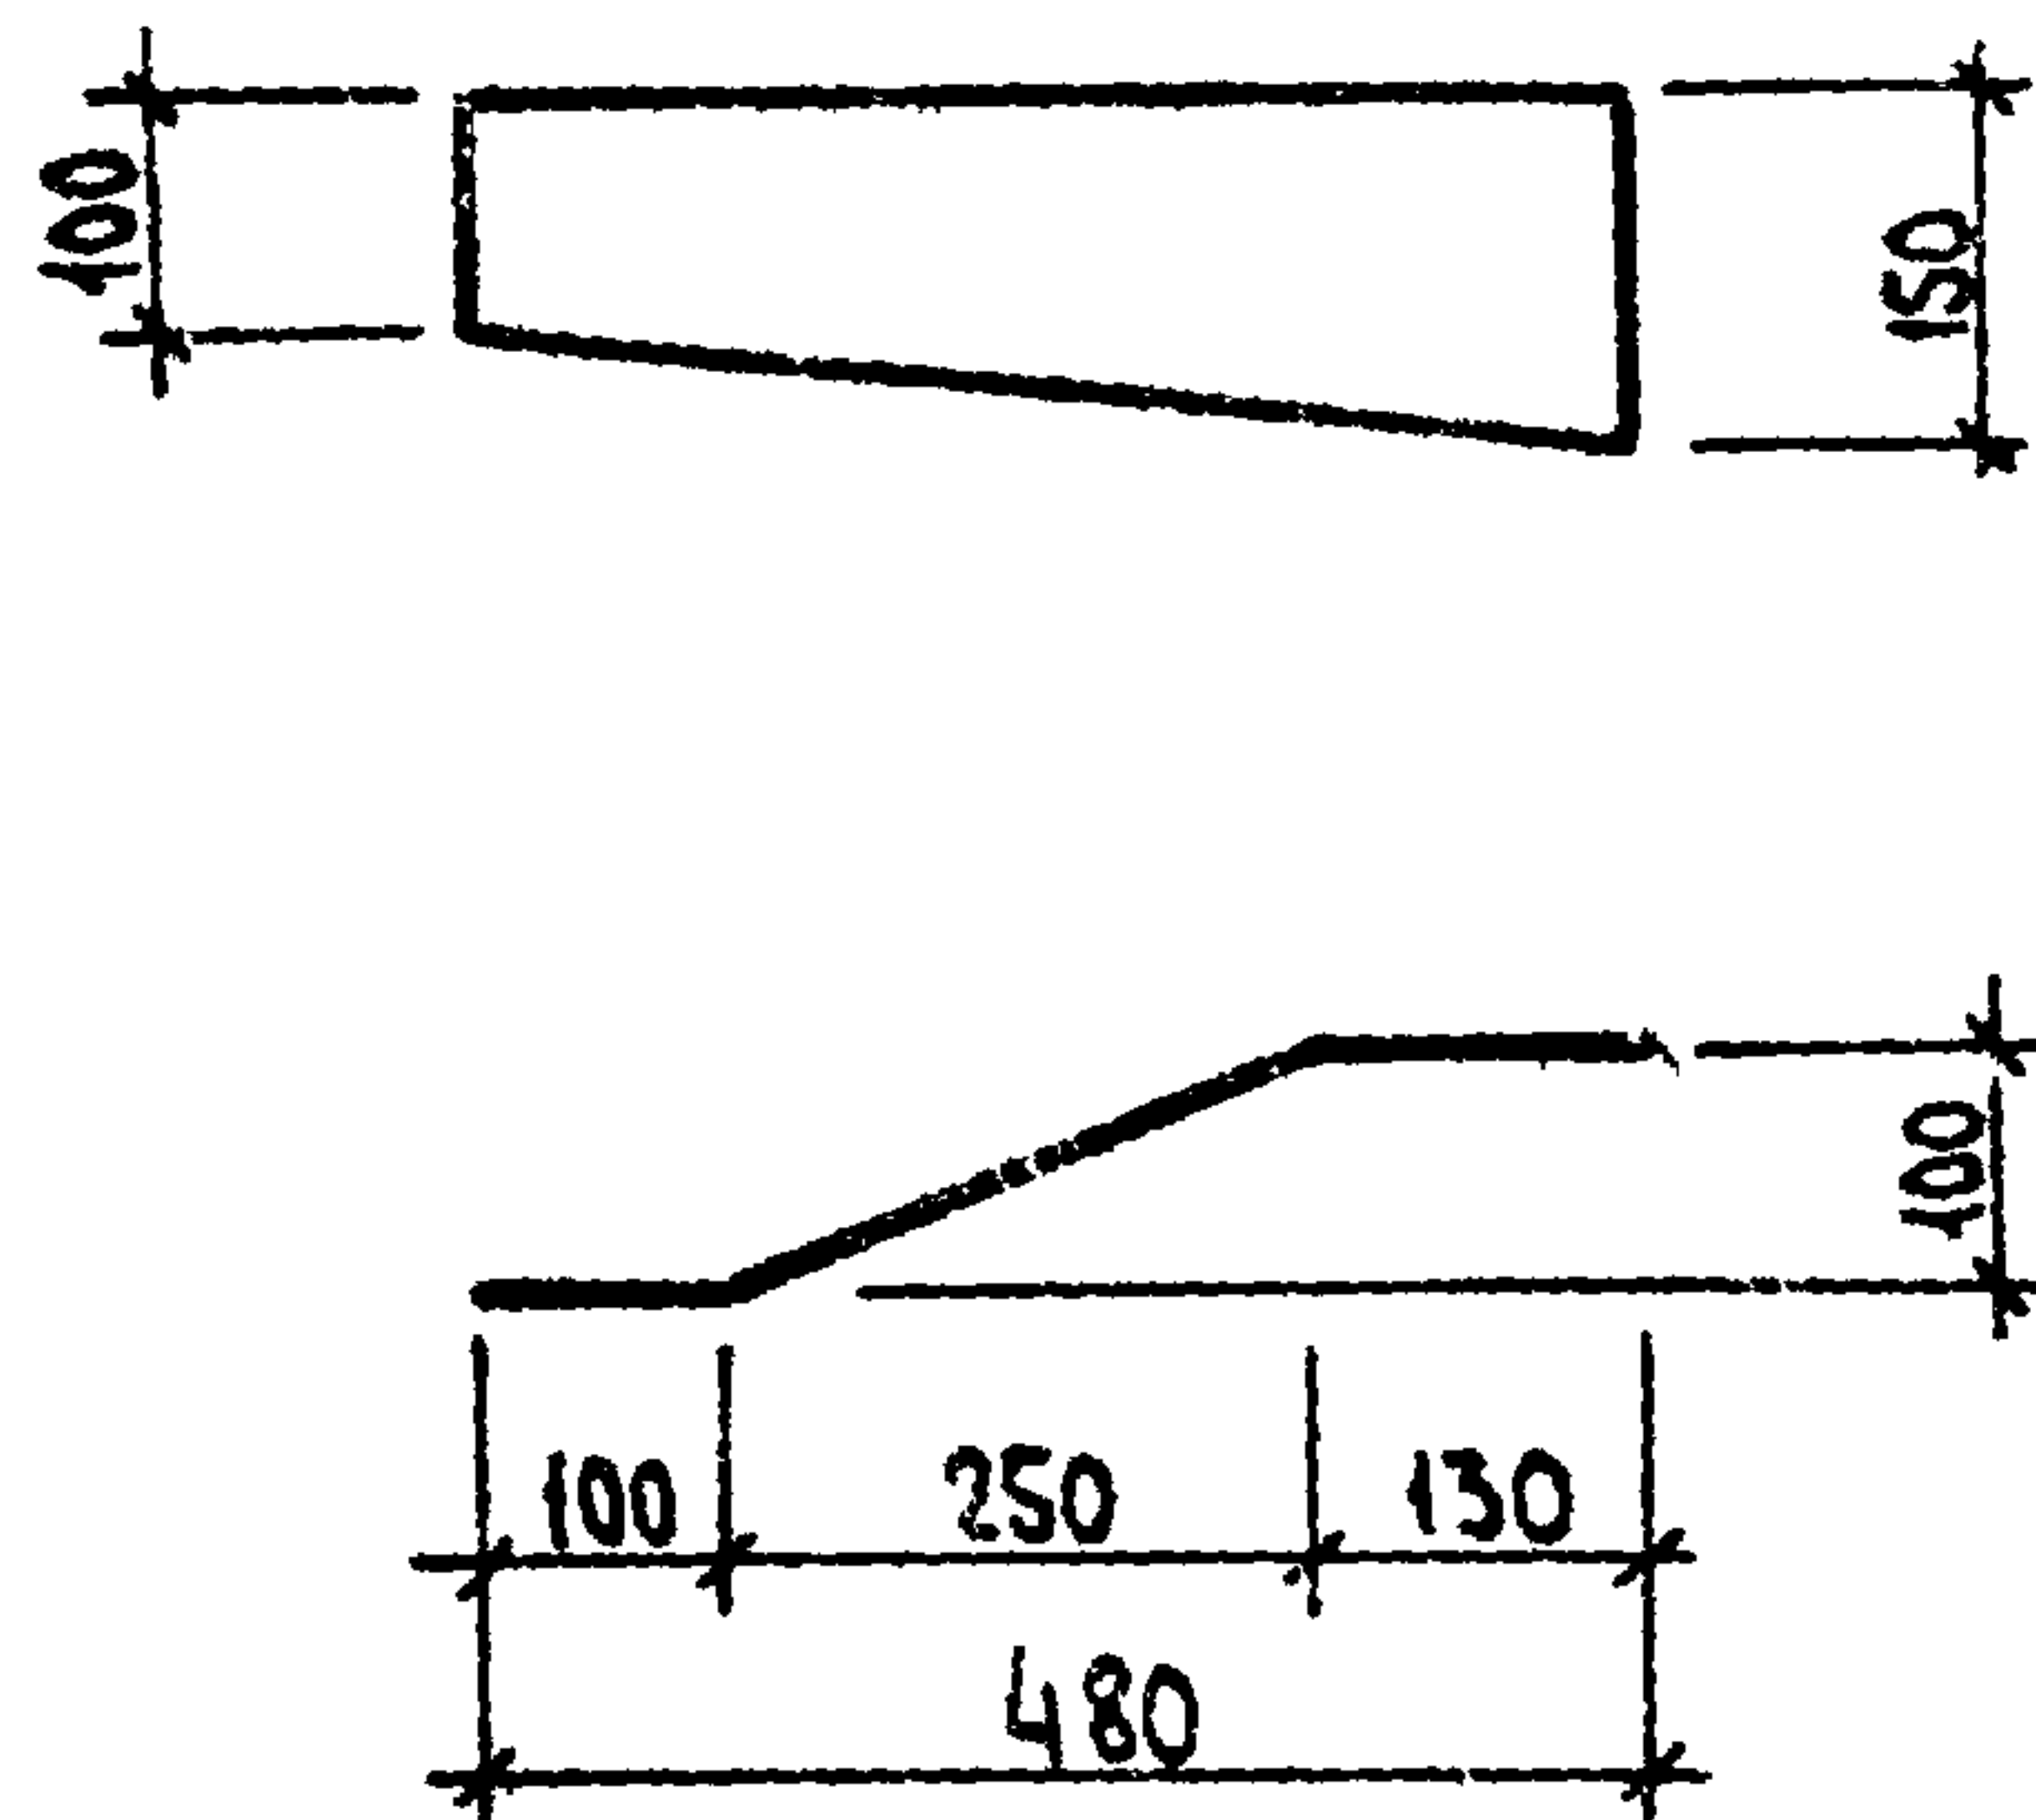


Т.п. 705-1-196.85				КЖС-42.00		
ИЗДЕЛИЕ СОЕДИНИТЕЛЬНОЕ				СТАВЛЯ	МАССА	МАСШТАБ
МС5				Р	4,52	1:10
Лист 1				Листов 1		
Полоса 5-8x48 ГОСТ 103-76				ЦИТЭП СЕЛЬХОЗ		
Всг 3кп 2 ГОСТ 535-79*				ВЛАДИМИР		
Г.И.П.	ТРИНОВ	9.7.85	9.7.85			
НАЧ. ОТД.	КРЫЛОВ	9.7.85	9.7.85			
Н. КОНТР.	ТУШИНА	9.7.85	9.7.85			
Г.А. СПЕЦ.	ТРОИЦКИЙ	9.7.85	9.7.85			
РУК. ГР.	ТУШИНА	9.7.85	9.7.85			
СТ. Ц.И.Ж.	СТАРДУБОВА	9.7.85	9.7.85			

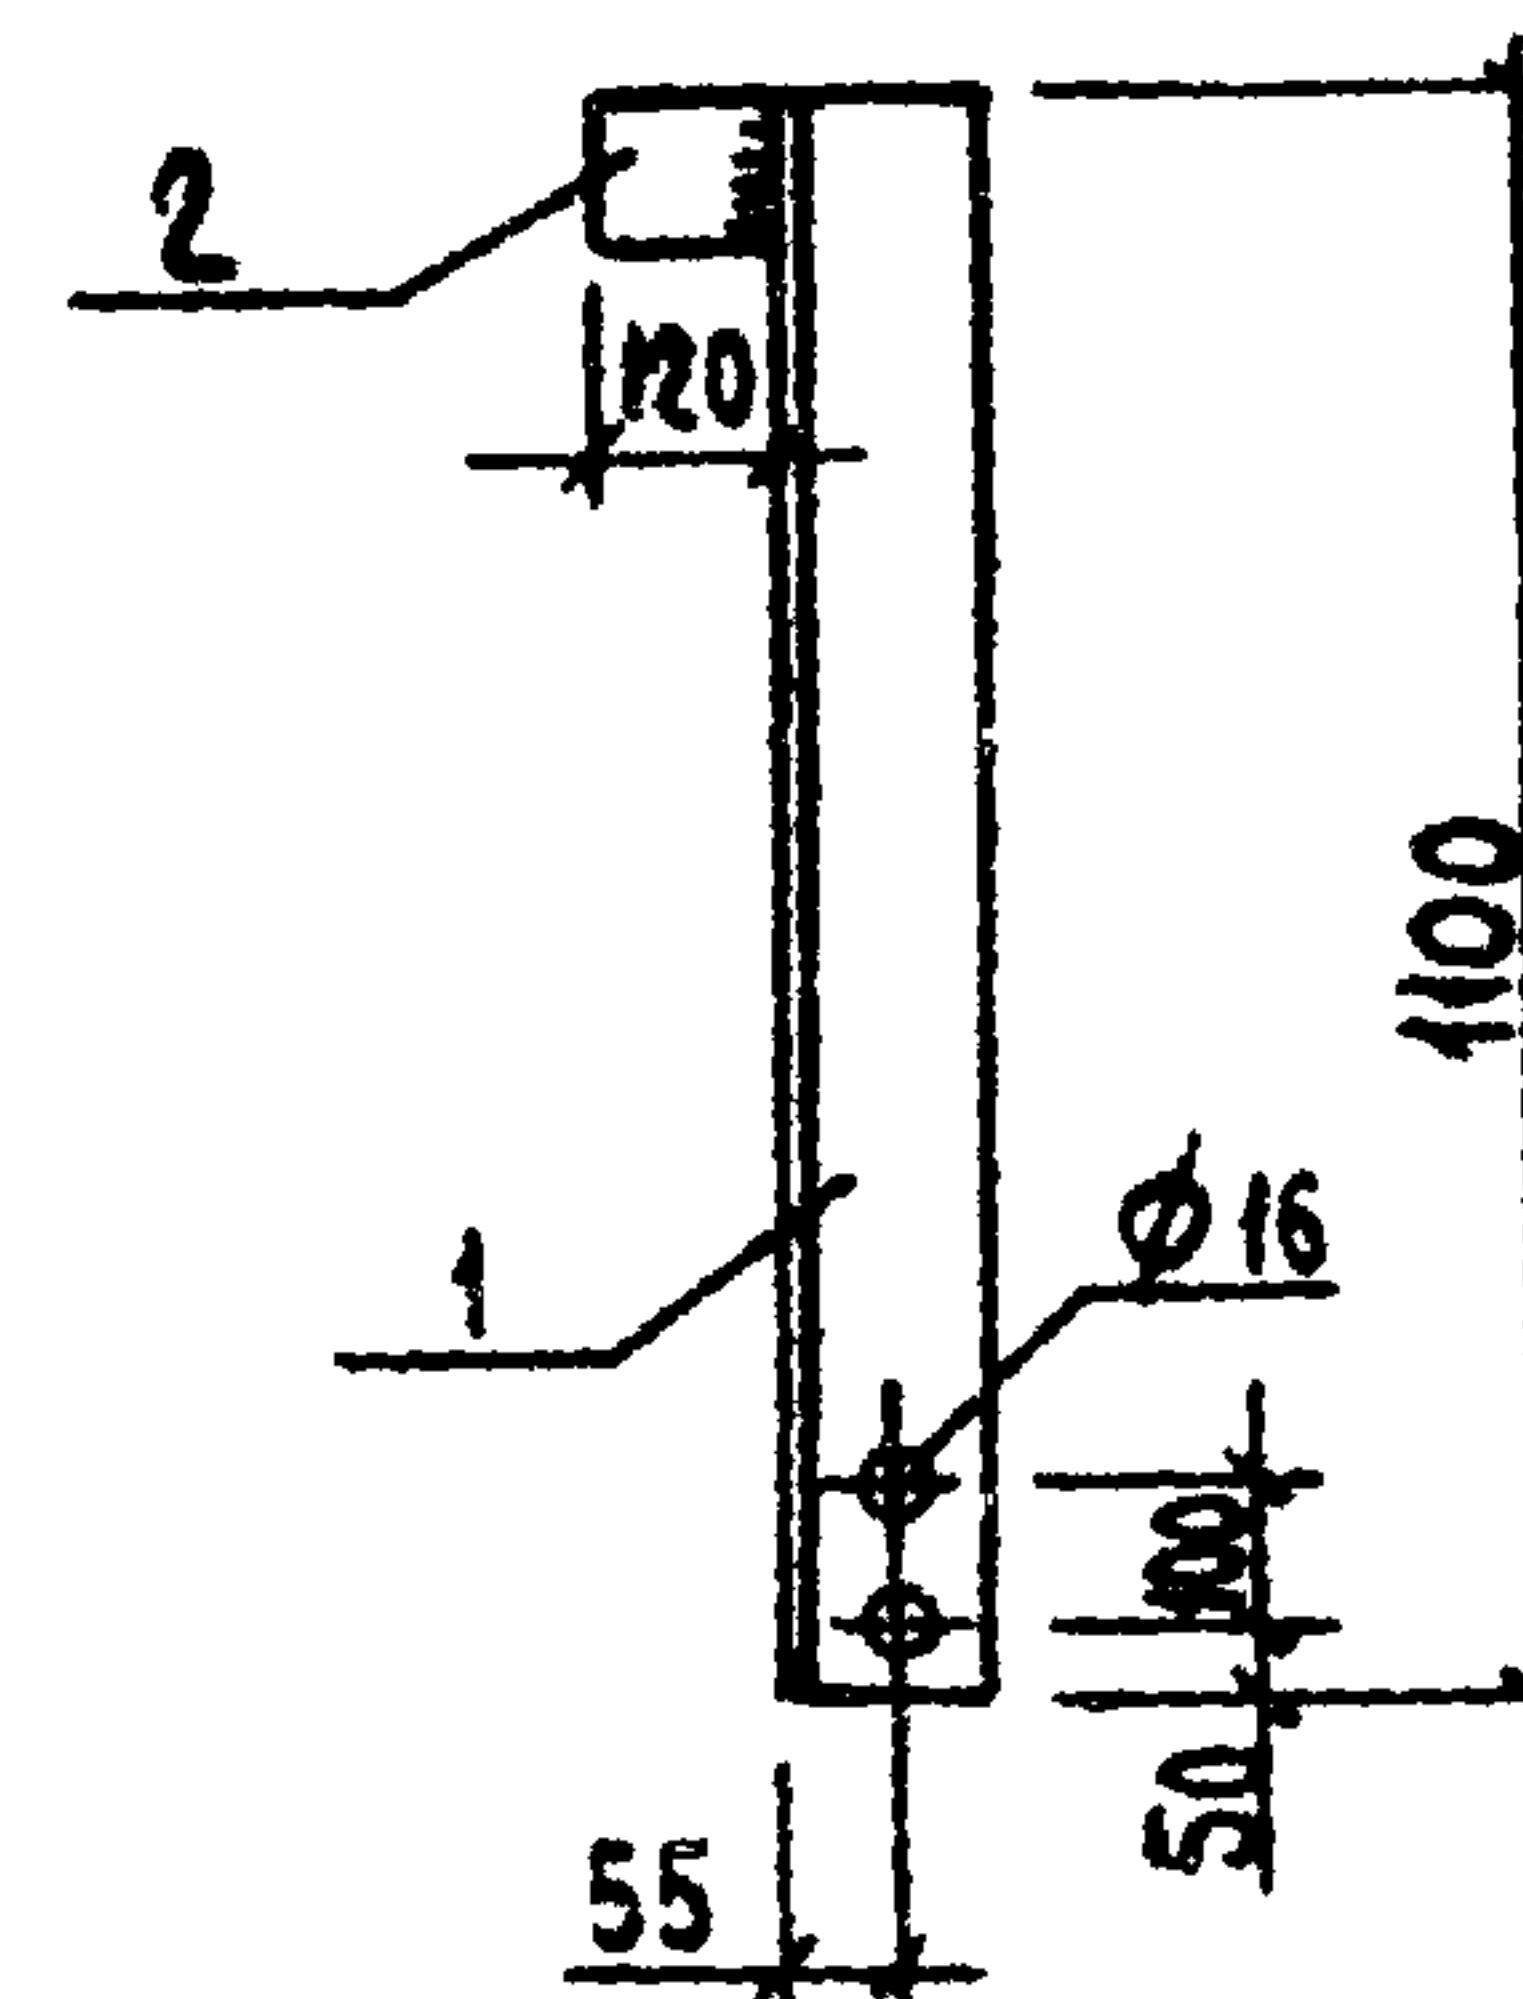

Т.п. 705-1-196.85				КЖС-43.00		
ИЗДЕЛИЕ СОЕДИНИТЕЛЬНОЕ				СТАВЛЯ	МАССА	МАСШТАБ
МС5				Р	19,93	1:20
Лист 1				Листов 1		
Полоса 5-8x48 ГОСТ 103-76				ЦИТЭП СЕЛЬХОЗ		
Всг 3кп 2 ГОСТ 535-79*				ВЛАДИМИР		
Г.И.П.	ТРИНОВ	9.7.85	9.7.85			
НАЧ. ОТД.	КРЫЛОВ	9.7.85	9.7.85			
Н. КОНТР.	ТУШИНА	9.7.85	9.7.85			
Г.А. СПЕЦ.	ТРОИЦКИЙ	9.7.85	9.7.85			
РУК. ГР.	ТУШИНА	9.7.85	9.7.85			
СТ. Ц.И.Ж.	СТАРДУБОВА	9.7.85	9.7.85			

Альбом II

Типовой проект 705-1-196.85

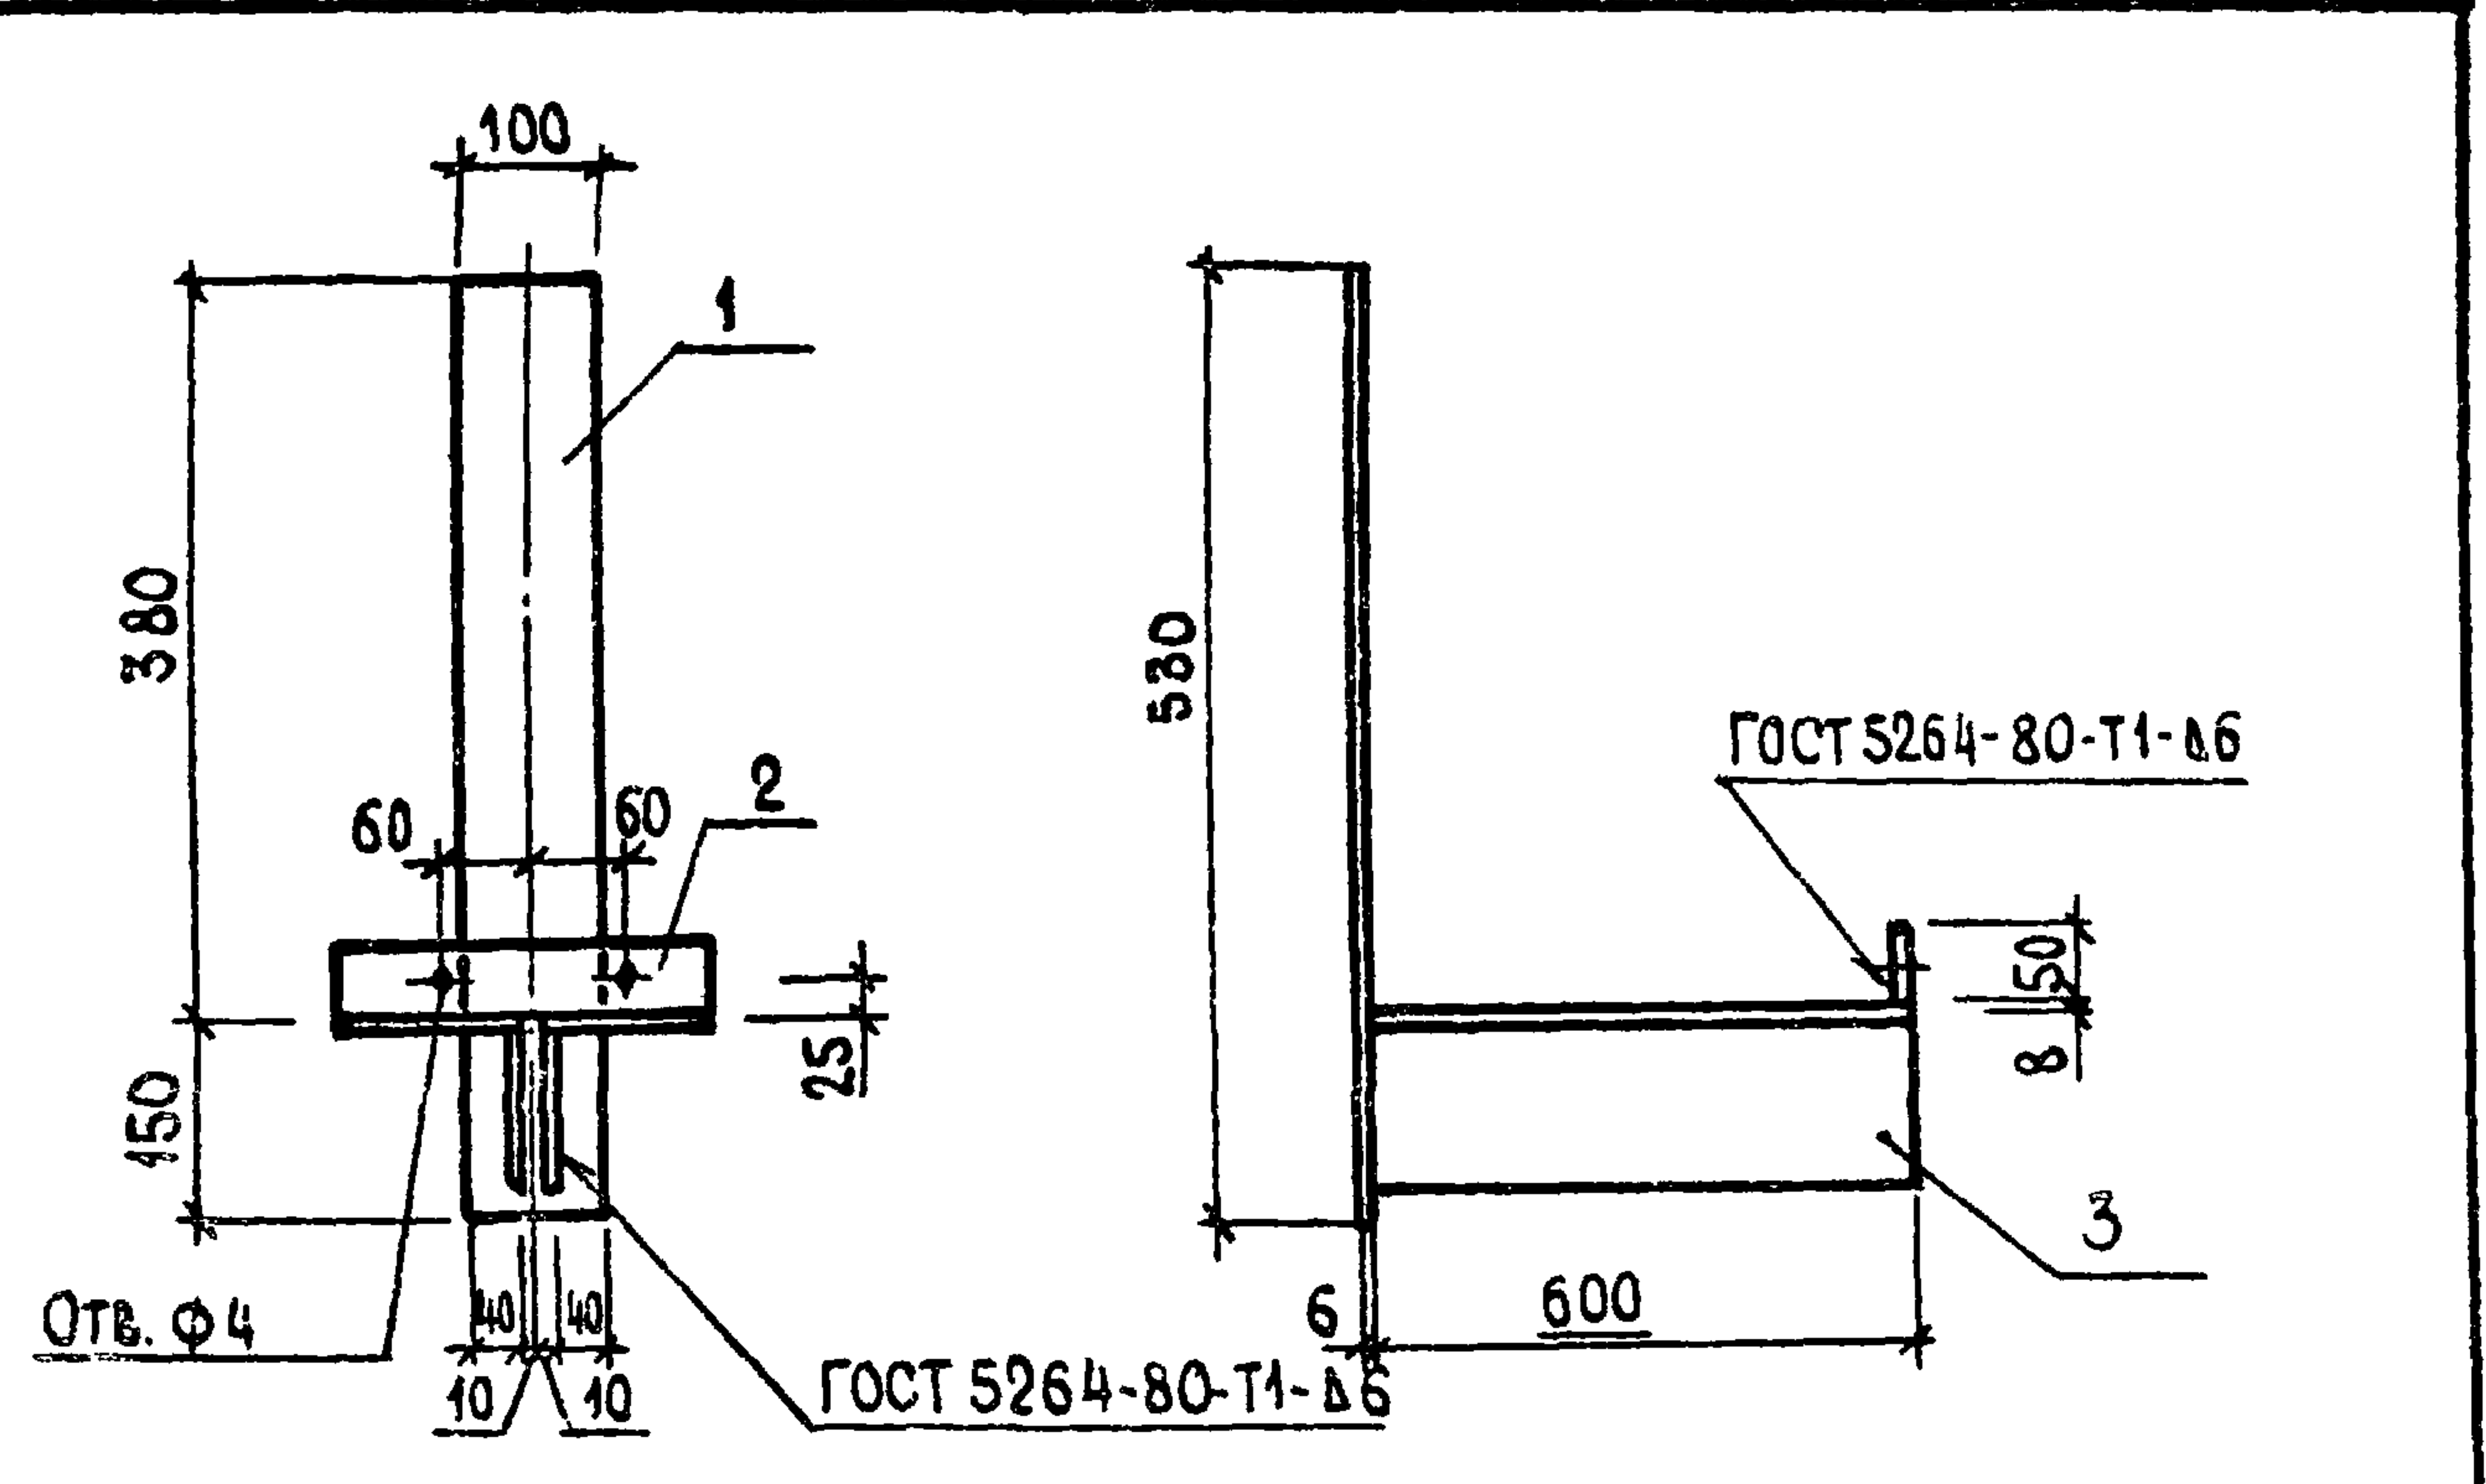


ФОРМАТ	ЗОНА	ПОР.	ОБОЗНАЧЕНИЕ	НАИМЕНОВАНИЕ	КОЛ.	ПРИМЕЧАНИЕ
				ДЕТАЛИ		
Б4		1	КНИ-43.01	ПОЛОСА Б-6×100 ГОСТ 103-76 ВСТЗКП2 ГОСТ 535-79* L=700	1	3,3 кг
Б4		2	02	ПОЛОСА Б-6×50 ГОСТ 103-76 ВСТЗКП2 ГОСТ 535-79* L=270	1	0,64 кг
Б4		3	03	УГОЛОК Б-125×8 ГОСТ 8509-72* ВСТЗПСБ-1 ГОСТ 535-79* L=600	1	9,3 кг

ИНВ.№ ПОДА.	ПОДПИСЬ И ДАТА	ВЗАМ. ИНВ.№	Т.п. 705-1-196.85	КНИ-44.00
ГИП	ТРЫНОВ	70835	ИЗДЕЛИЕ СОЕДИНИТЕЛЬНОЕ МС6	СТАДИЯ Р
НАЧ.ОТД.	КРЫЛОВ	91.7.85		МАССА 10,54
И.КОНСТР.	ТУШИНА	9.7.85		МАСШТАБ 1:10
ГЛ.СПЕЦ.	ПУГАЧЕВ	31.7.85		ЛИСТ
РУК.ГР.	ТУШИНА	9.7.85		ЛИСТОВ 1
ИНЖ.	ФОМИНА	4.7.85		ЦИТЭРСЕЛЬХОЗ
				ВЛАДИМИР

КОПИРОВАЛ *М* ФОРМАТ А4

Альбом II

ИНВ.№ ПОДА. ПОДПИСЬ И ДАТА ВЗАМ. ИНВ.№

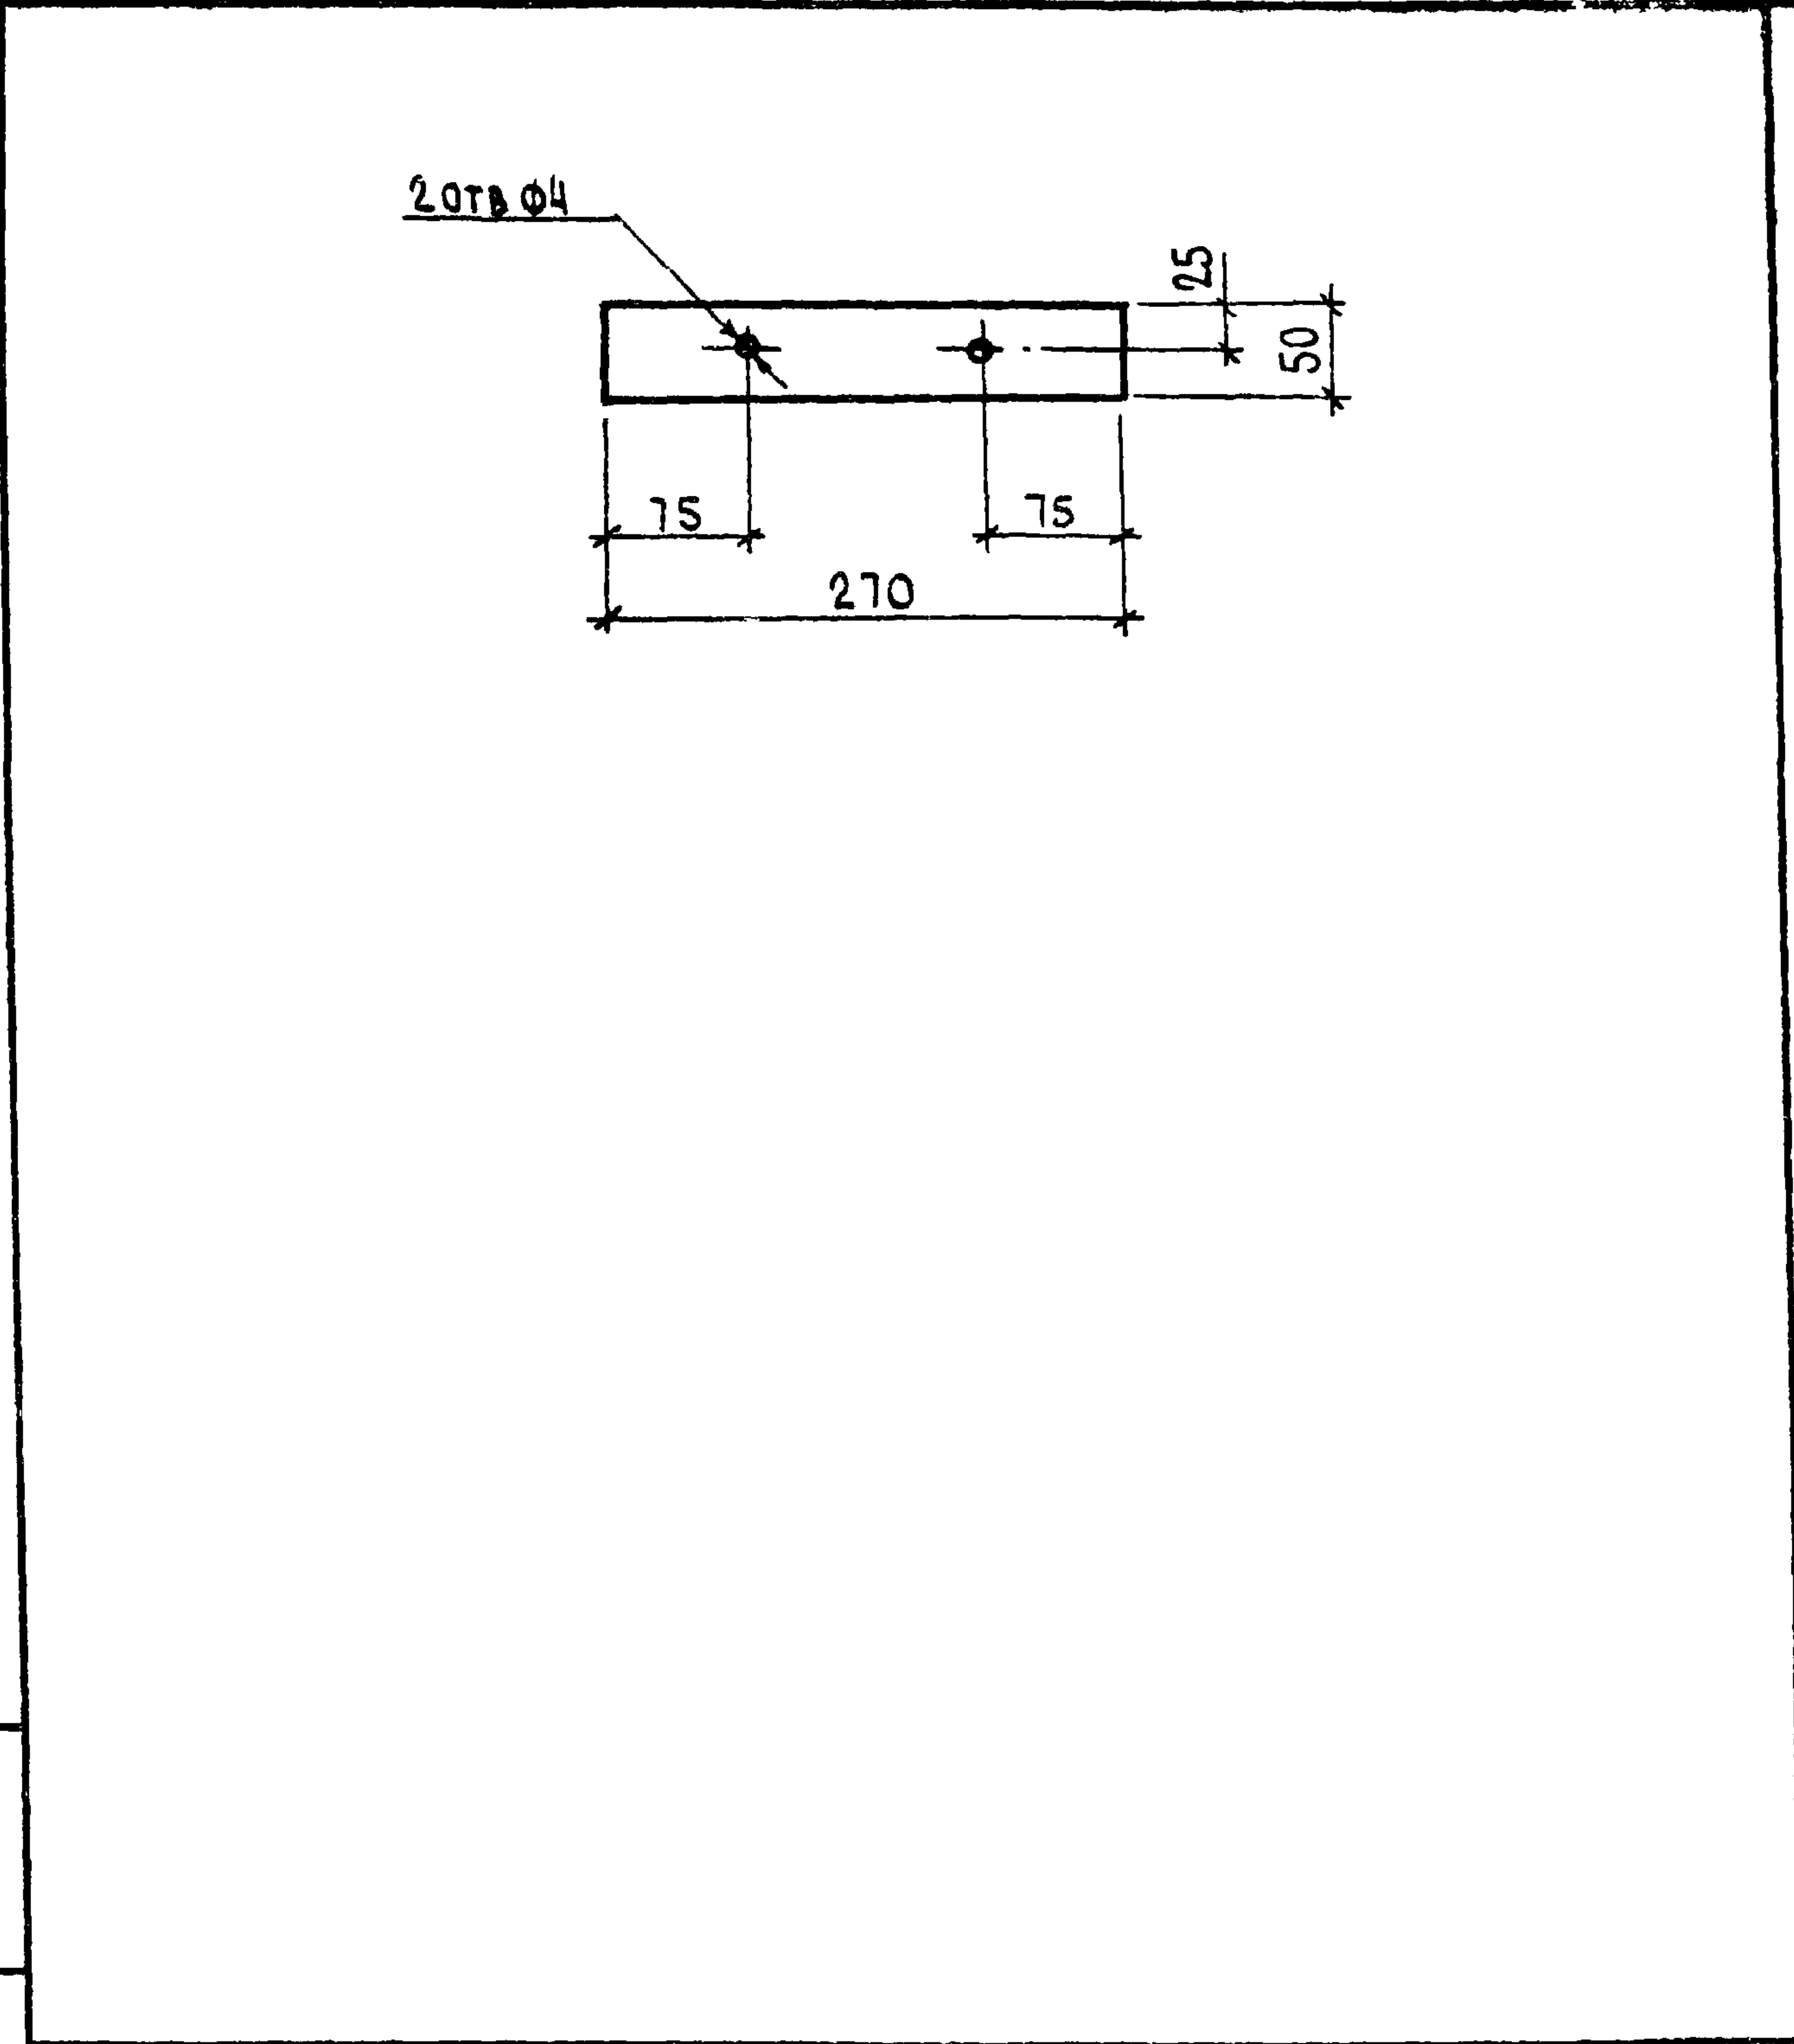


ИНВ.№ ПОДА.	ПОДПИСЬ И ДАТА	ВЗАМ. ИНВ.№	Т.п. 705-1-196.85	КНИ-45.00
ГИП	ТРЫНОВ	70835	ИЗДЕЛИЕ СОЕДИНИТЕЛЬНОЕ МС7	СТАДИЯ Р
НАЧ.ОТД.	КРЫЛОВ	91.7.85		МАССА 0,64
И.КОНСТР.	ТУШИНА	9.7.85		МАСШТАБ 1:5
ГЛ.СПЕЦ.	ПУГАЧЕВ	31.7.85		ЛИСТ
РУК.ГР.	ТУШИНА	9.7.85		ЛИСТОВ 1
ИНЖ.	ФОМИНА	4.7.85		Б-6×50 ГОСТ 103-76
				ПОЛОСА ВСТЗКП2 ГОСТ 535-79*
				ЦИТЭРСЕЛЬХОЗ
				ВЛАДИМИР

КОПИРОВАЛ *М* ФОРМАТ А4

Альбом I


Типовой проект 705-1-196.85

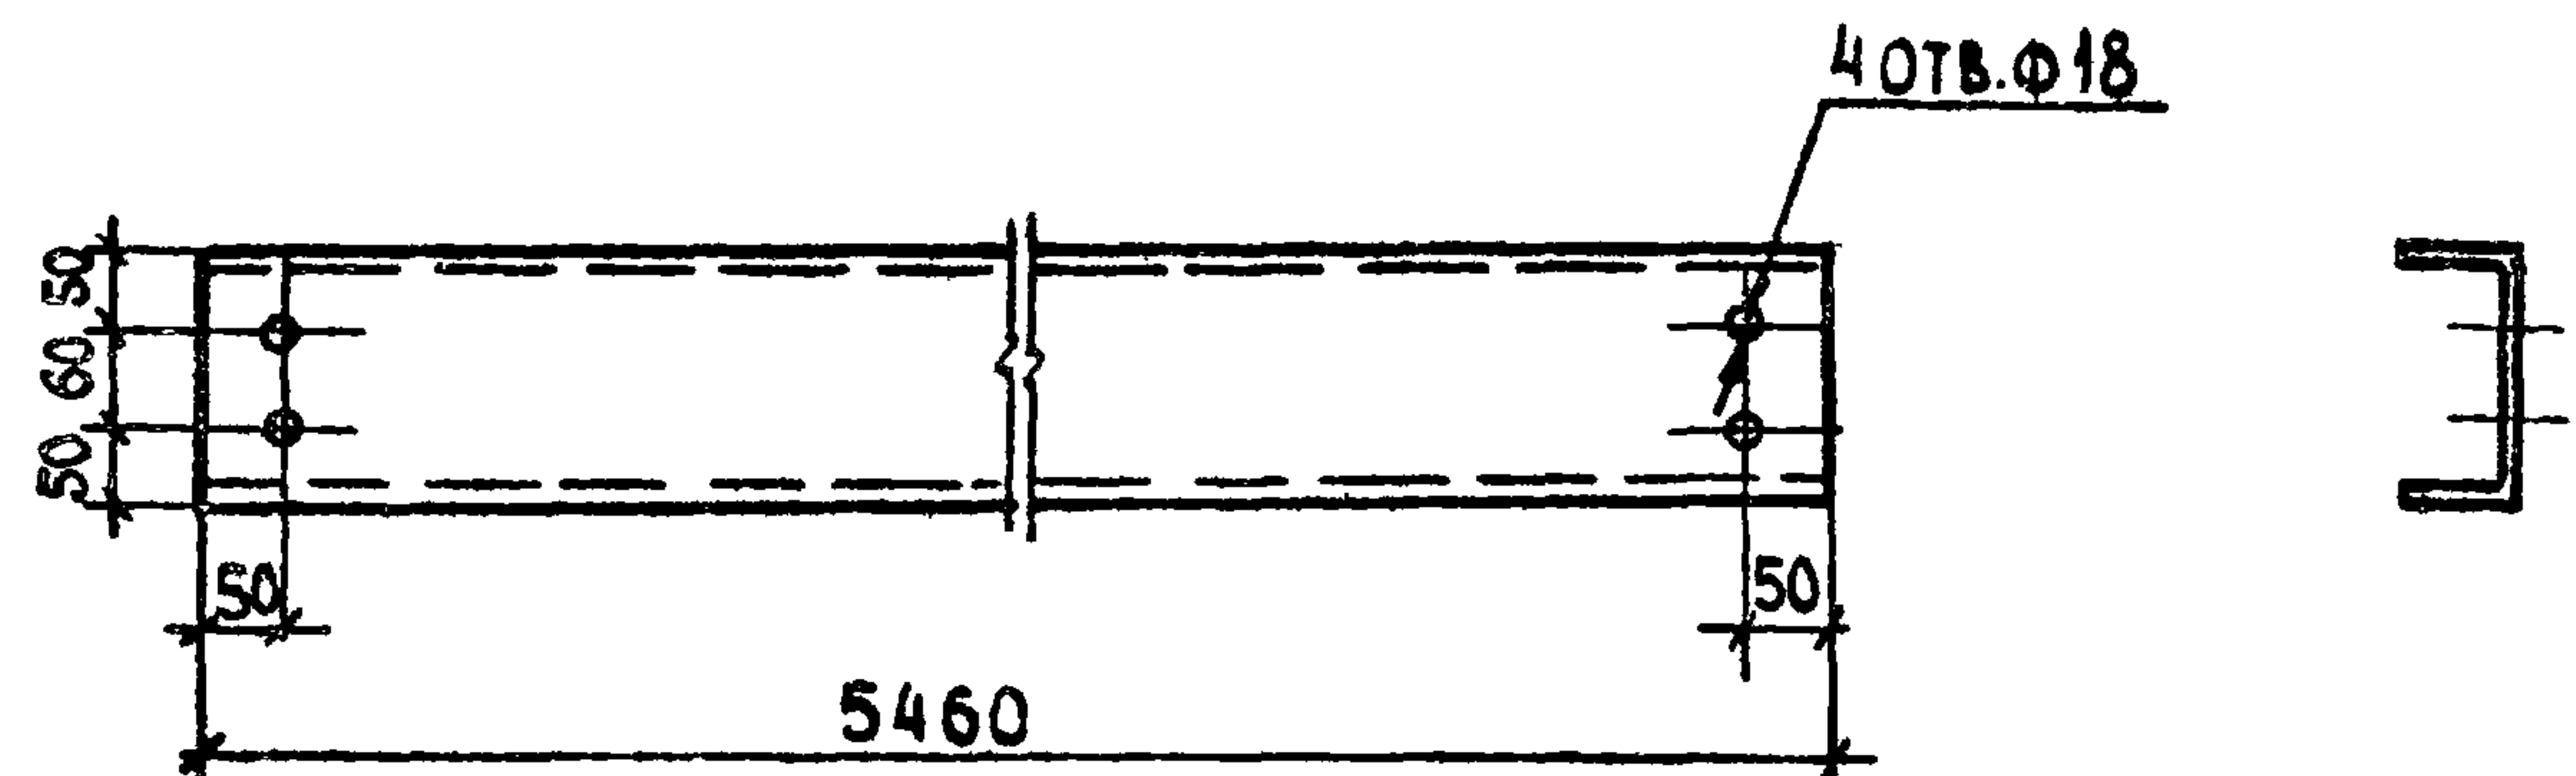

ИНВ. № ПОДП. ПОДПИСЬ И ДАТА				Т.п. 705-1-196 85				КЖИ- 46.00									
								СТАДИЯ		МАССА		МАСШТАБ					
ГИП				ТРЫНОВ		4.08.85		РИГЕЛЬ ВЕТРОВОЙ Р1				Р		64,97		1:50	
НАЧ. ОТД.				КРЫЛОВ		4.17.85											
Н. КОНТР				ТУШИНА		4.27.85						ЛИСТ		ЛИСТОВ 1			
ГЛ. СПЕЦ.				ПУГАЧЕВ		4.7.85		ГН 160x80x5 ГОСТ 8218-75*				ЦИТЭПСЕЛЬХОЗ					
РУК. ГР.				ТУШИНА		4.7.85		ШВЕЙМЕР ВСТЗ кл 2 ГОСТ 535-79*				ВЛАДИМИР					
ИНЖ.				ФОМИНА		4.7.85											

КОПИРОВАЛ *М* ФОРМАТ А4

Альбом II

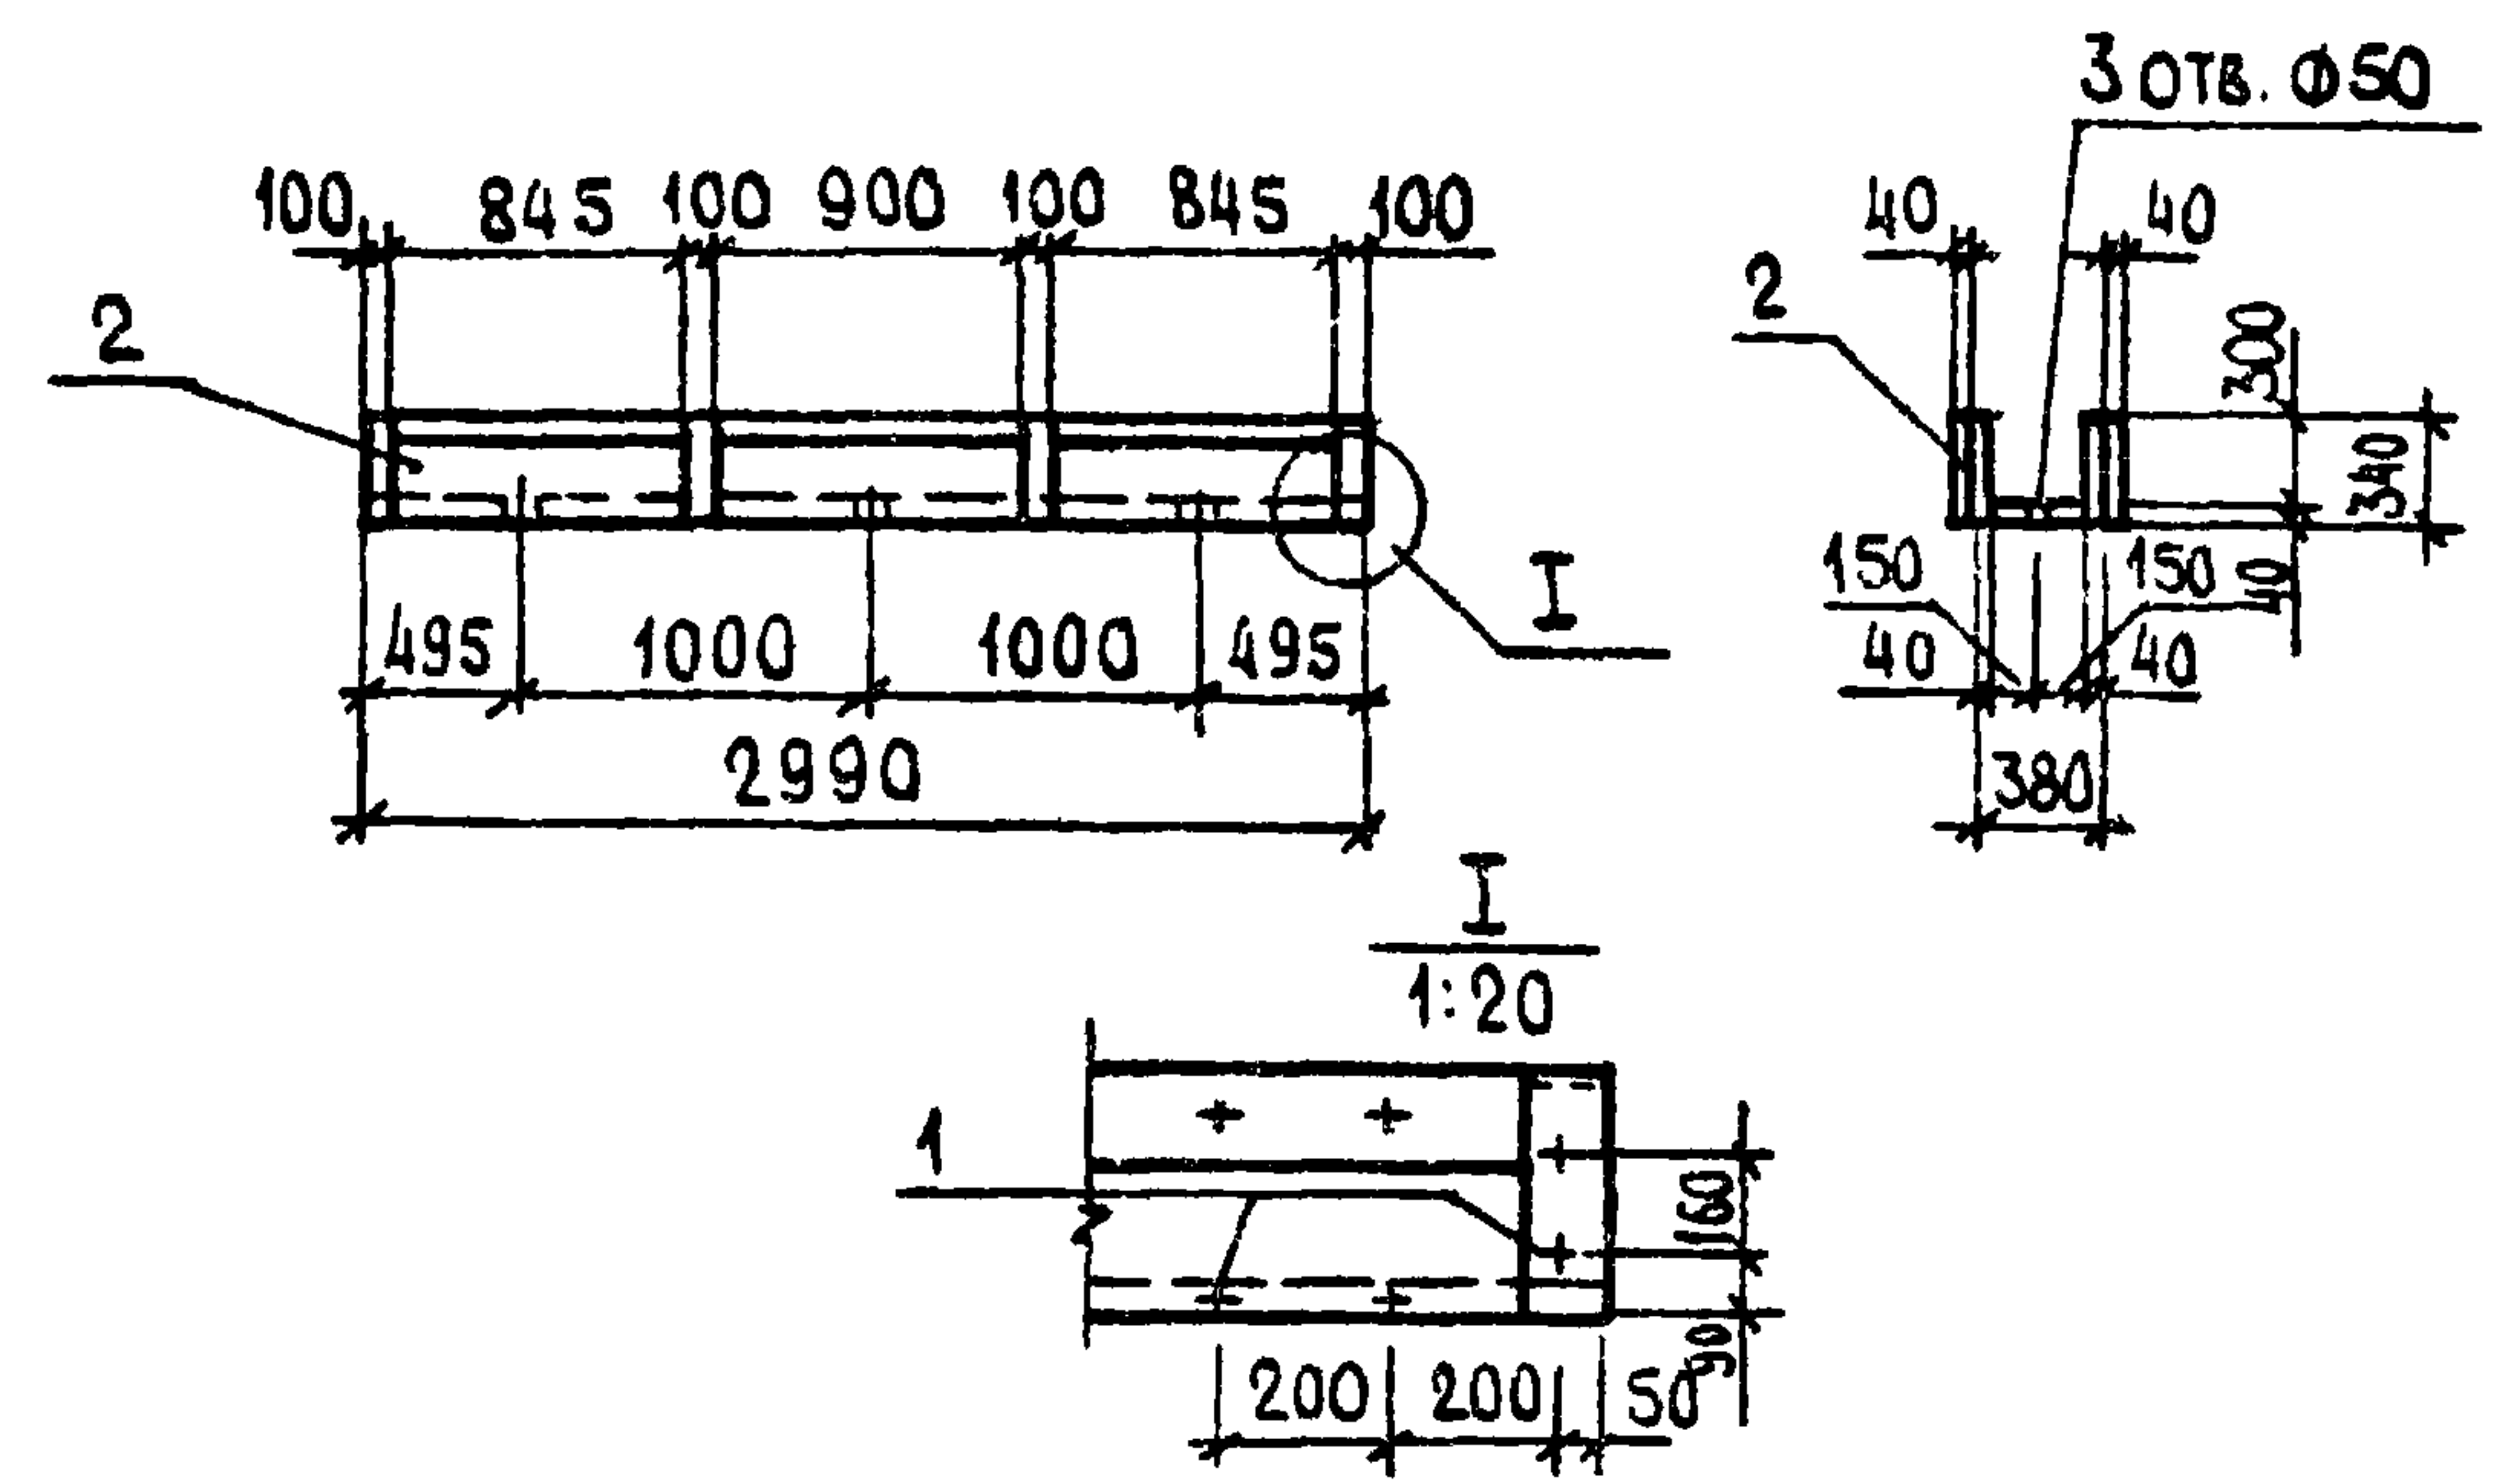


ИНВ. № ПОДП.	ПОДПИСЬ И ДАТА	ВЗМ. ИНВ. №	ПРИМЕНИТЬ АНТИСЕПТИРОВАННУЮ ДРЕВЕСИНУ ХВОЙНЫХ ПОРОД III КАТЕГОРИИ С ВЛАЖНОСТЬЮ НЕ БОЛЕЕ 20%									
			Т.п. 705-1-196.85 КДИ-01 00									
			КОРОБ ДЕРЕВЯННЫЙ									
			СТАДИЯ МАССА МАСШТАБ									
			Р 65,00 1:50									
			ЛИСТ ЛИСТОВ 1									
			ЦИТЭПСЕЛЬХОЗ									
			ВЛАДИМИР									
			ГИП ТРЫНОВ 7.08.81									
			НАЧ. ОТД. КРЫЛОВ 9.7.81									
Н. КОНТР. ТУШИНА 9.7.85												
ГЛ. СПЕЦ. ПУГАЧЕВ 31.7.85												
РУК. ГР. ТУШИНА 9.7.85												
ИНЖ. ФОМИНА 1.7.85												

КОПИРОВАЛ *М* ФОРМАТ А4

ПРИМЕНИТЬ АНТИСЕПТИРОВАННУЮ ДРЕВЕСИНУ ХВОЙНЫХ ПОРОД III КАТЕГОРИИ С ВЛАЖНОСТЬЮ НЕ БОЛЕЕ 20%

АЛБВОМ II

Типовой проект 705-1-196.85

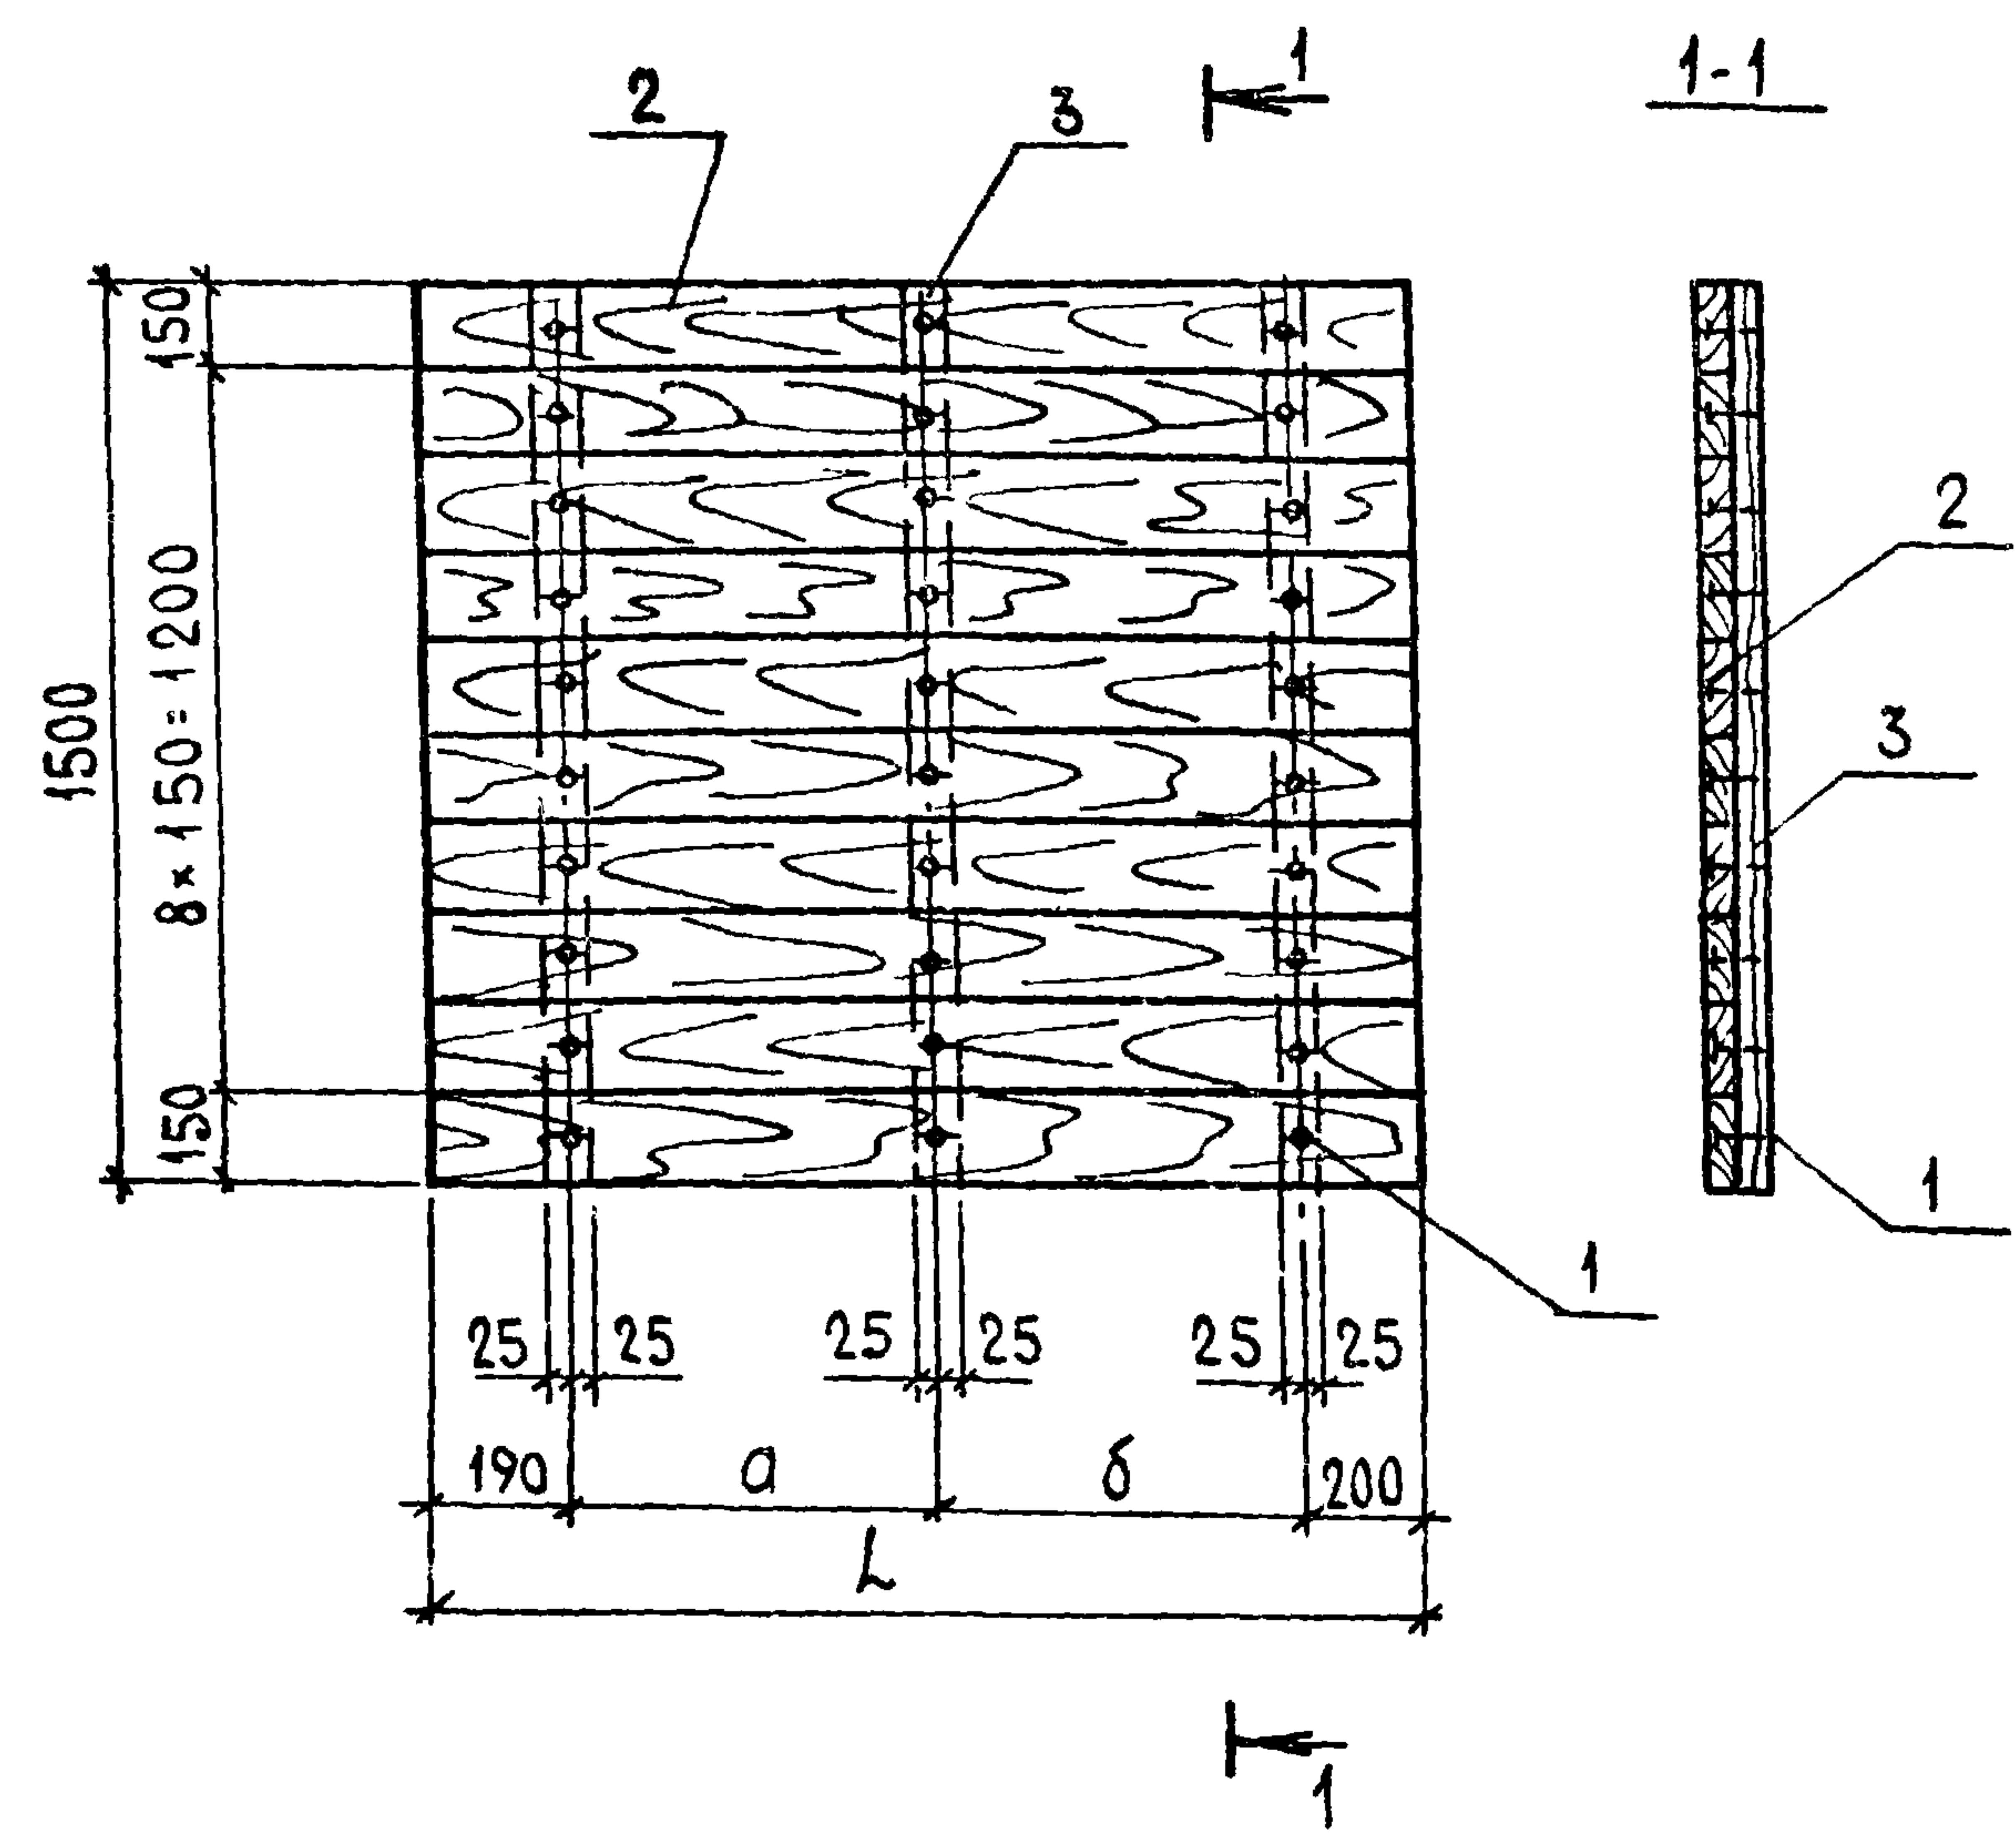


МАТЕРИАЛ СОСНА ИЛИ ЕЛЬ ВЛАЖНОСТЬЮ НЕ БОЛЕЕ 20%
ДЛЯ III КАТЕГОРИИ ЭЛЕМЕНТОВ ДЕРЕВЯННЫХ КОНСТРУКЦИЙ С
АНТИСЕПТИРОВАНИЕМ И ПРОПИТКОЙ АНТИПИРЕНАМИ.

ФОРМАТ	ЗОНА	ПОЗ.	ОБОЗНАЧЕНИЕ	НАИМЕНОВАНИЕ	КОЛ.	ПРИМЕЧАНИЕ
				КДИ-02.00		
				ИЗДЕЛИЯ СТАНДАРТНЫЕ		
		1		ГВОЗДИ ГОСТ 4028-63*		
				К4 x 100	0,6	кг
				МАТЕРИАЛЫ		
		2		ДОСКА ГОСТ 24454-80Е,		
				ГОСТ 8486-66** 40x150	0,1	м3
		3		БРУСОК ГОСТ 24454-80Е,		
				ГОСТ 8486-66** 40x50	0,01	м3
				КДИ-02 00-01		
				ИЗДЕЛИЯ СТАНДАРТНЫЕ		
		1		ГВОЗДИ ГОСТ 4028-63*		
				К4 x 100	0,6	кг
				МАТЕРИАЛЫ		
		2		ДОСКА ГОСТ 24454-80Е,		
				ГОСТ 8486-66** 40x150	0,11	м3
				БРУСОК ГОСТ 24454-80Е,		
		3		ГОСТ 8486-66** 40x50	0,01	м3

ИНВ. № ПОДА ПОДПИСЬ И ДАТА 183АМ. ИИР №

					Т.п. 705-1-196.85				КДИ-02.00		
ОБОЗНАЧЕНИЕ	МАРКА	a	b	L	ГИП	ТРИНОВ	9.08.85	ЩИТ (ЩД1, ЩД7)	СТАДИЯ	МАССА	МАСШТАБ
					НАЧ.ОТД.	КРЫЛОВ	9.7.85		Р	-	1:20
					Н.КОНТР.	ТУШИНА	9.7.85		ЛИСТ 1 ЛИСТОВ 1	ЦИТЭПСЕЛЬХОЗ ВЛАДИМИР	
					ГЛА.СПЕЦ.	ГРОИЦКИЙ	9.7.85				
					РУК.ГР.	ТУШИНА	9.7.85				
-01	ЩД7	750	700	1840	СТ.ИНЖ.	ЛИМАНОВА	9.7.85				

КОПИРОВАЛ ЛУ ФОРМАТ АЗ

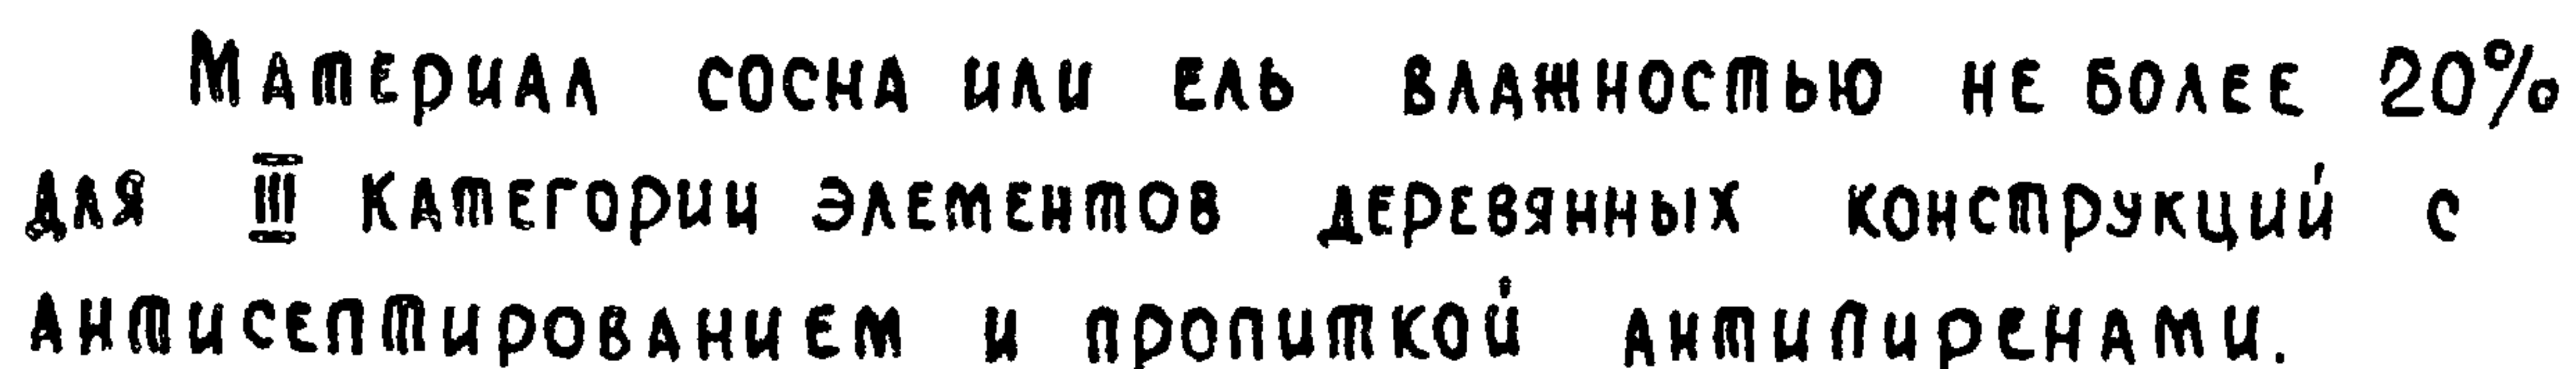

ФОРМАТ	ЗОНА	Поз.	ОБОЗНАЧЕНИЕ	НАИМЕНОВАНИЕ	КОЛ	ПРИМЕЧАНИЕ
				<u>КДИ - 03.00</u>		
				<u>ИЗДЕЛИЯ СТАНДАРТНЫЕ</u>		
		1		Гвозди ГОСТ 4028-63*		
				К4х100	0,65	кг
				<u>МАТЕРИАЛЫ</u>		
		2		Доска ГОСТ 24454-80Е,		
				ГОСТ 8486-66** 40х150	0,077	м³
		3		Брусok ГОСТ 24454-80Е,		
				ГОСТ 8486-66** 40х50	0,01	м³
				<u>КДИ - 03.00-01</u>		
				<u>ИЗДЕЛИЯ СТАНДАРТНЫЕ</u>		
		1		Гвозди ГОСТ 4028-63*		
				К4х100	0,65	кг
				<u>МАТЕРИАЛЫ</u>		
		2		Доска ГОСТ 24454-80Е,		
				ГОСТ 8486-66** 40х150	0,084	м³
		3		Брусok ГОСТ 24454-80Е,		
				ГОСТ 8486-66** 40х50	0,01	м³

ОБОЗНАЧЕНИЕ	МАРКА	Д	Л
КДН-03.00-	ЩД 2	640	1640
-01	ЩД 8	840	1840

				Т.п. 705-1-196.85	КДИ-03.00		
				Щит (ЩД 2, ЩД 8)	СТАДИЯ	МАССА	МАСШТАБ
					Р	—	1:20
ГИП	Трынов	<i>Трынов</i>	2.8.85		Лист	Листов 1	
НАЧ.ОПД	КРЫЛОВ	<i>Крылов</i>	9.7.85		ЩИТЭП СЕЛЬХОЗ		
Ч.КОНТР.	ТУШИНА	<i>Тушина</i>	9.7.85		Владимир		
ГАСПЕЦ.	ТРОЦКИЙ	<i>Троцкий</i>	4.7.85				
РУК.ГР.	ТУШИНА	<i>Тушина</i>	9.7.85				
СТ.ИНЖ.	ЛИМАНОВА	<i>Лиманова</i>	2.7.85				

Копирована Рёброва Формат А3

УНБ.А.ПДАА. ПОДАТЬ И ДАТА ВЗАИМН.А.

АВТОМ 8

Туповой проект 705-1-196.85


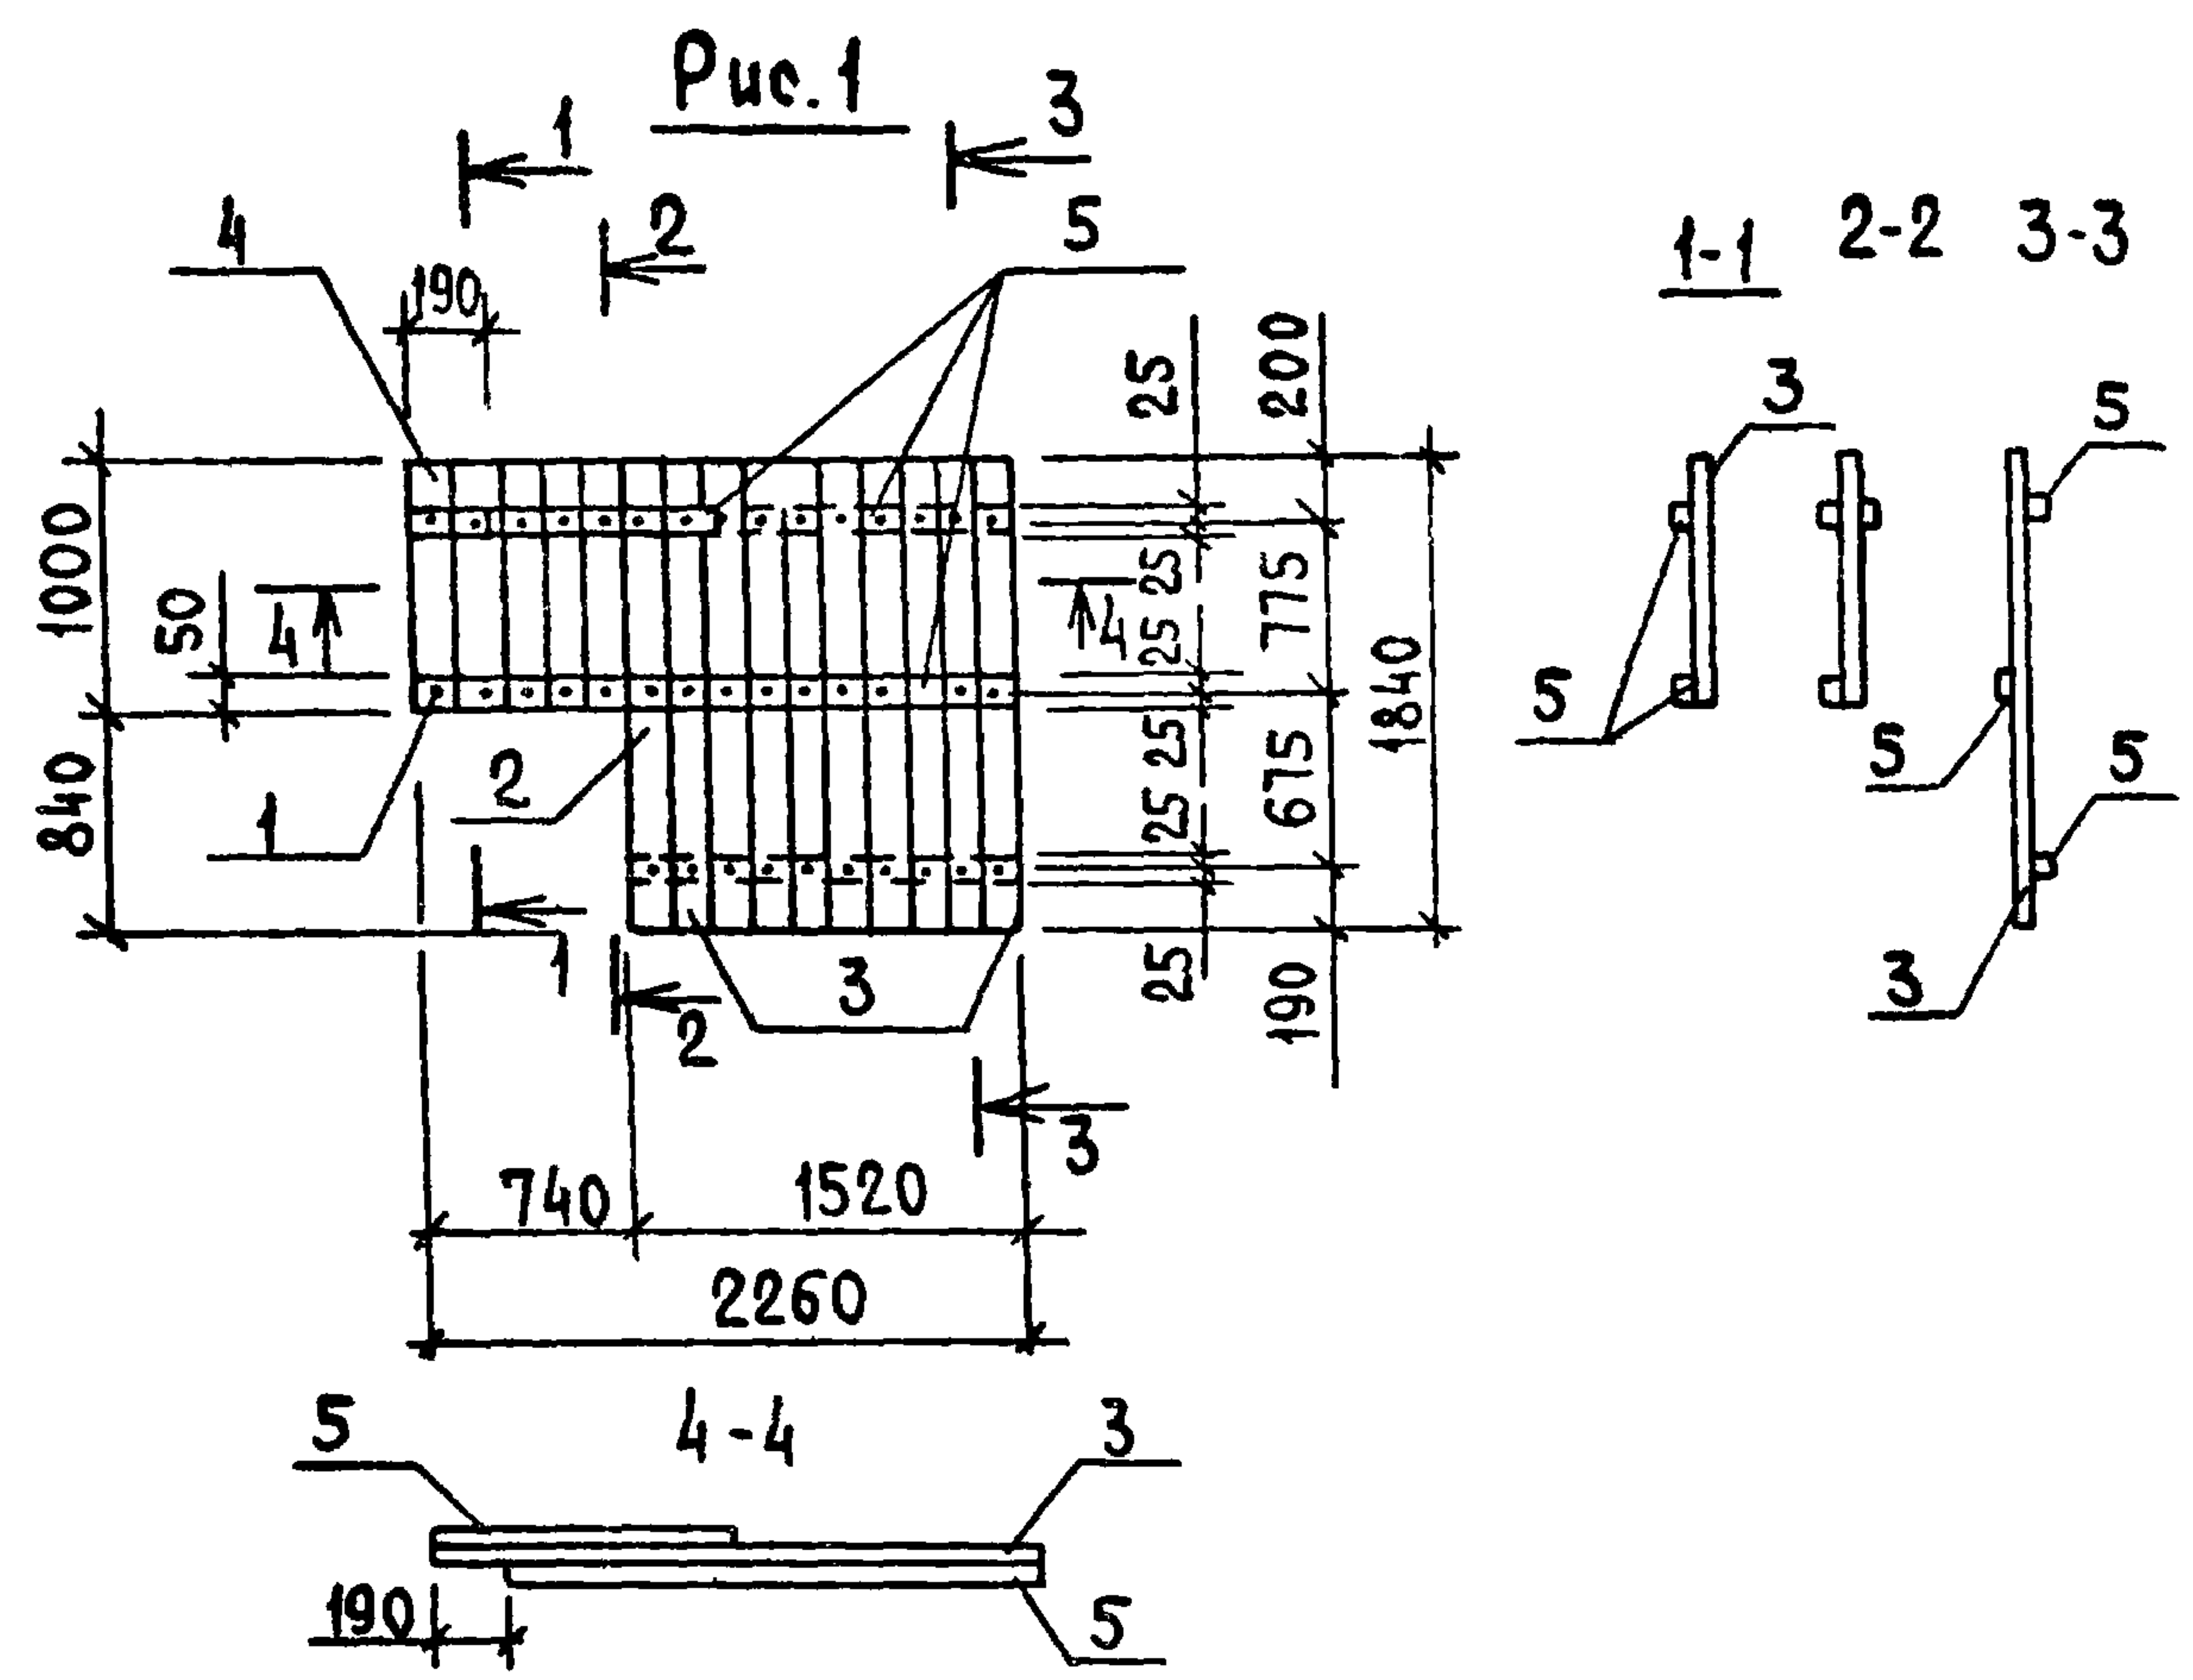


Рис. 2

Остальное см. Рис. 1

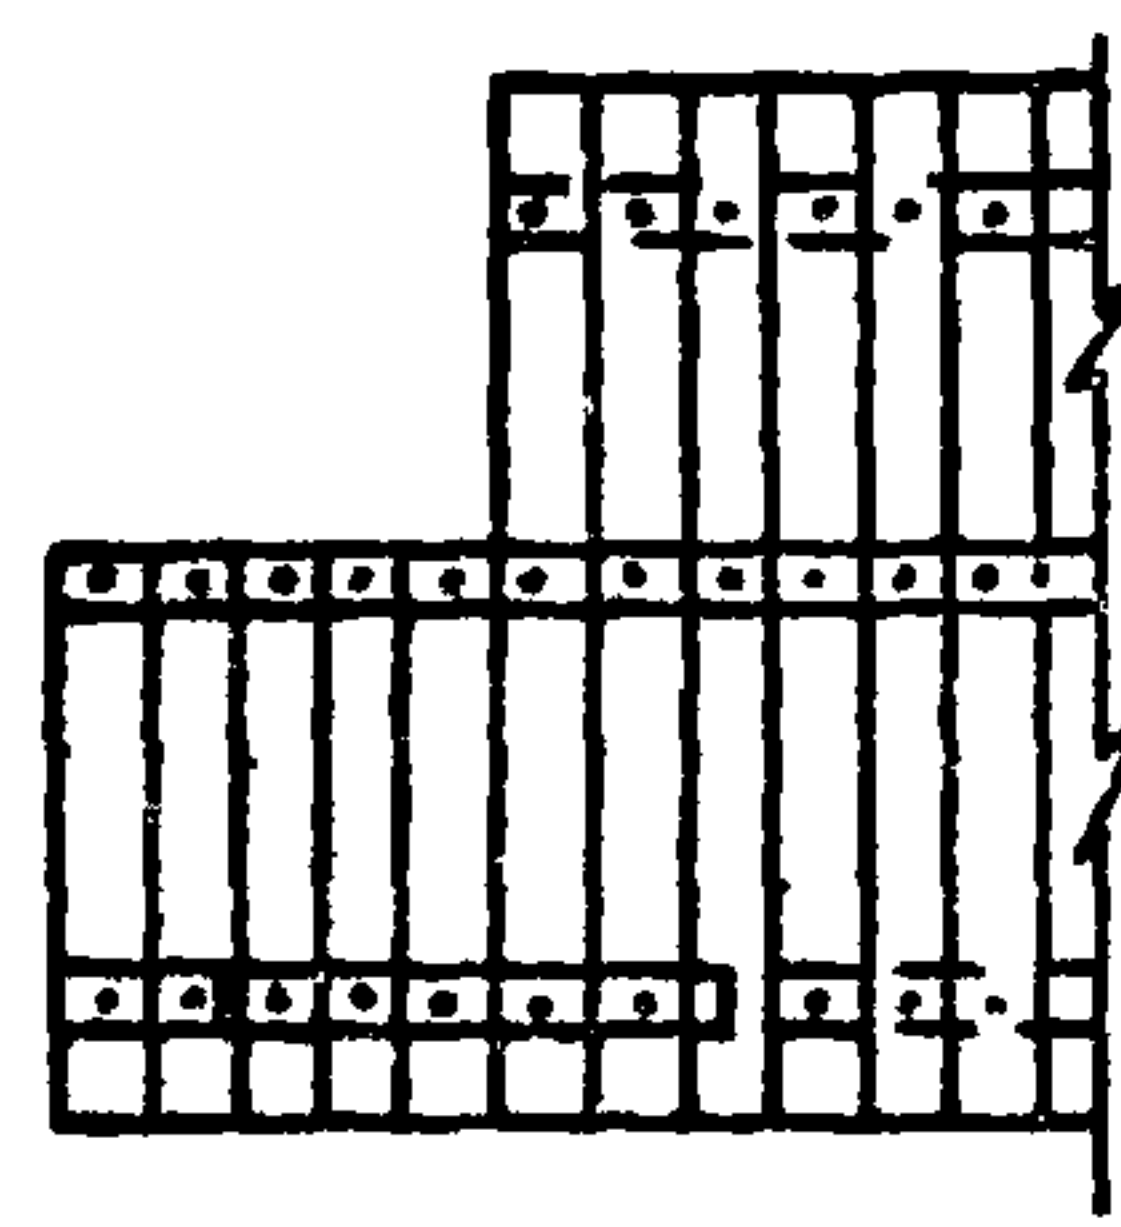

ФОРМАТ	ЗОНА	ПОС.	ОБОЗНАЧЕНИЕ	НАИМЕНОВАНИЕ	КОЛ.	ПРИМЕЧАНИЕ
				ИЗДЕЛИЯ СТАНДАРТНЫЕ		
		1		Гвозди ГОСТ 4028-63*		
				К4x100	0,83	кг
				МАТЕРИАЛЫ		
				Доска ГОСТ 24454-80Е,		
				ГОСТ 8486-66**		
		2		40 x 170	0,023	м³
		3		40 x 150	0,121	м³
		4		40 x 140	0,006	м³
		5		Брусок ГОСТ 24454-80Е,		
				ГОСТ 8486-66** 40x50	0,013	м³

Материал сосна или ель влажностью не более 20% для III категории элементов деревянных конструкций с антисептированием и пропиткой антипиренами.

ИНВ. № ПОДАЛ.	ПОДПИСЬ И ДАТА	ВЗН. И № Д.

ОБОЗНАЧЕНИЕ		МАРКА	РИС.	Т.п. 705-1-196.85 КДИ-04.00		
- КДИ-04.00-		ЩДЗ	1	ЩИТ (ЩДЗ, ЩД4)	СТАДИЯ	МАССА
-01		ЩД4	2		Р	—
					Лист	Листов 1
					ЦИТЭП сельхоз Владимир	

ГИП	ПРЫНОВ	7.08.85
НАЧ.ОТД.	КРЫЛОВ	9.7.85
Н. КОНТР.	МУШИНА	9.7.85
ГЛ. СПЕЦ.	ТРОИЦКИЙ	31.7.85
РУК. ГР.	МУШИНА	9.7.85
СТ. ИНЖ.	ЛИМАНОВА	2.7.85

Копировал Реброва Формат А3

КДН-05.00
Типовой проект 705-1-196.85
Инв. № 001
Подпись и дата
Взам. инв. №

Рис. 1


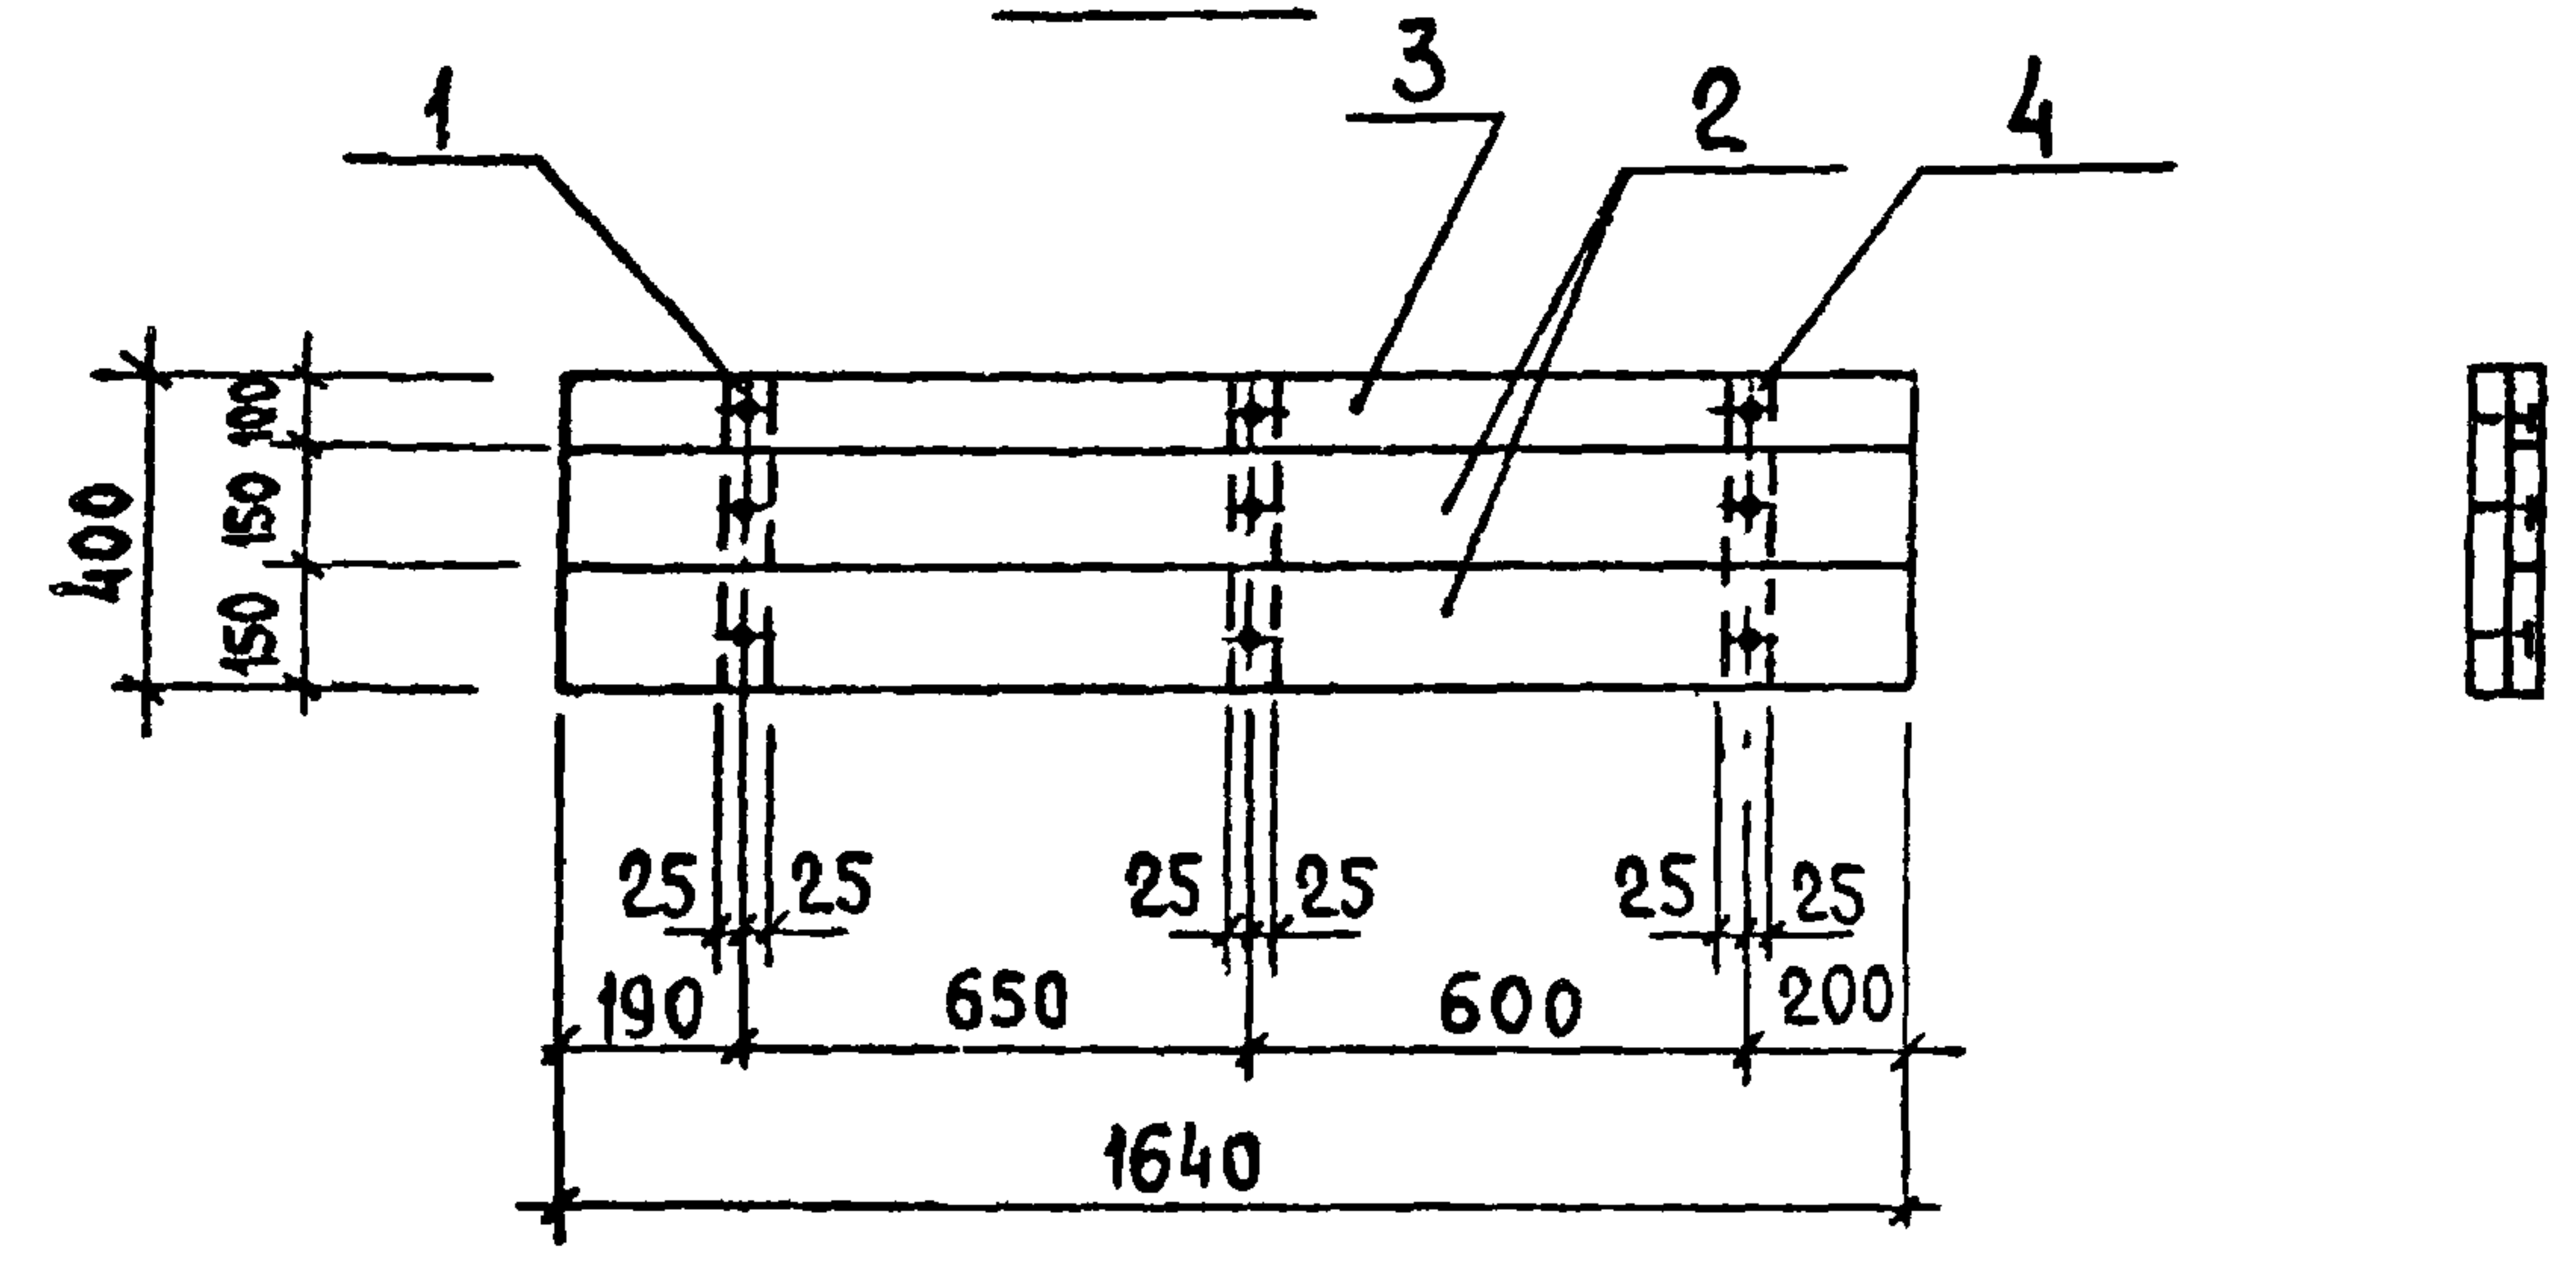


Рис. 2

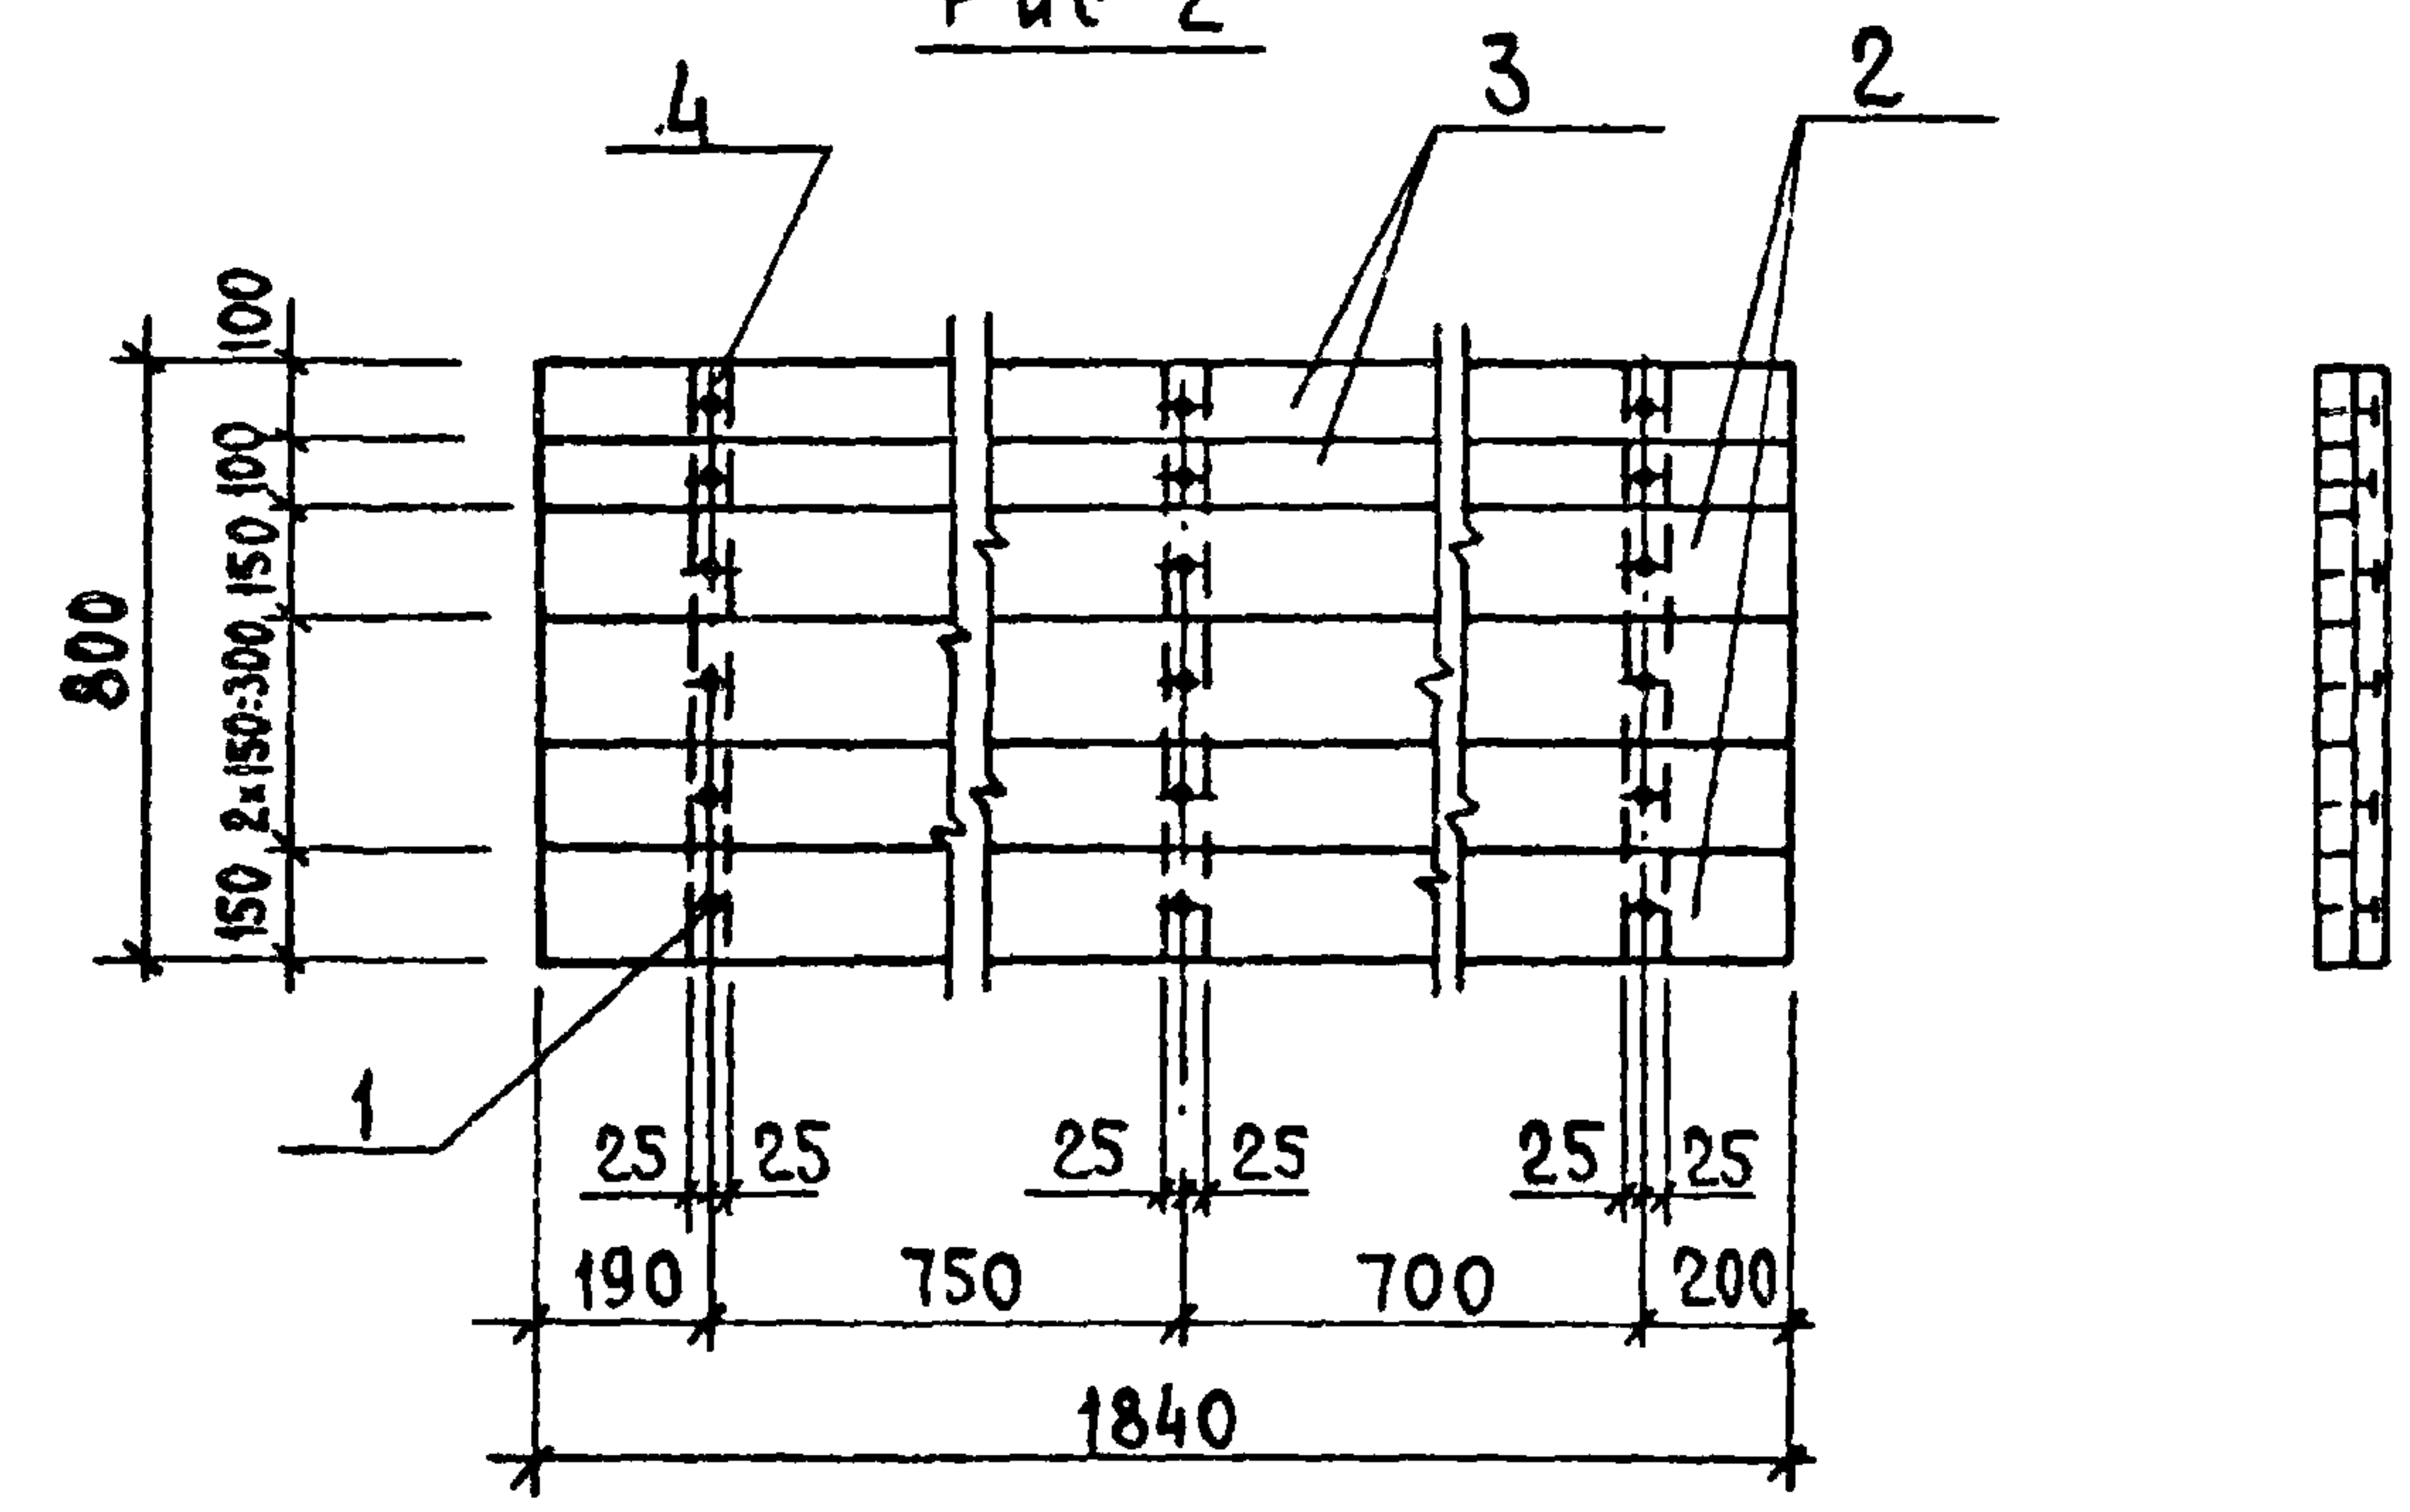

Материал сосна или ель
влажностью не более 20% для
III категории элементов деревянных
конструкций с антисептированием
и пропиткой антипиренами

Обозначение	Марка	Рис.
КДН-05.00-	ЩД 5	1
- 01	ЩД 11	2


Формат	Зона	Поз.	Обозначение	Наименование	Кол.	Примечание
				КДН-05.00		
				Изделия стандартные		
		1		Гвозди ГОСТ 4028-63*		
				К4x100	018	кг
				Материалы		
				Доска ГОСТ 24454-80Е,		
				ГОСТ 8486-66**		
		2		40x150	002	м³
		3		40x100	0,007	м³
		4		Брусост ГОСТ 24454-80Е,		
				ГОСТ 8486-66** 40x50	0,01	м³
				КДН-05.00-01		
				Изделия стандартные		
		1		Гвозди ГОСТ 4028-63*		
				К4x100	035	кг
				Материалы		
				Доска ГОСТ 24454-80Е,		
				ГОСТ 8486-66**		
		2		40x100	0015	м³
		3		40x150	0044	м³
		4		Брусост ГОСТ 24454-80Е		
				ГОСТ 8486-66** 40x50	0,011	м³

Тп. 705-1-196 85				КДН-05.00		
Щит				Стадия	Масса	Масштаб
(ЩД 5, ЩД 11)				Р	-	1:50
				Лист	Листов 1	
				ЦиТЭПсельхоз.		
				Владимир		

Копировал Реброва Формат А3

АА650М II

Типовой проект 705-1-196.85

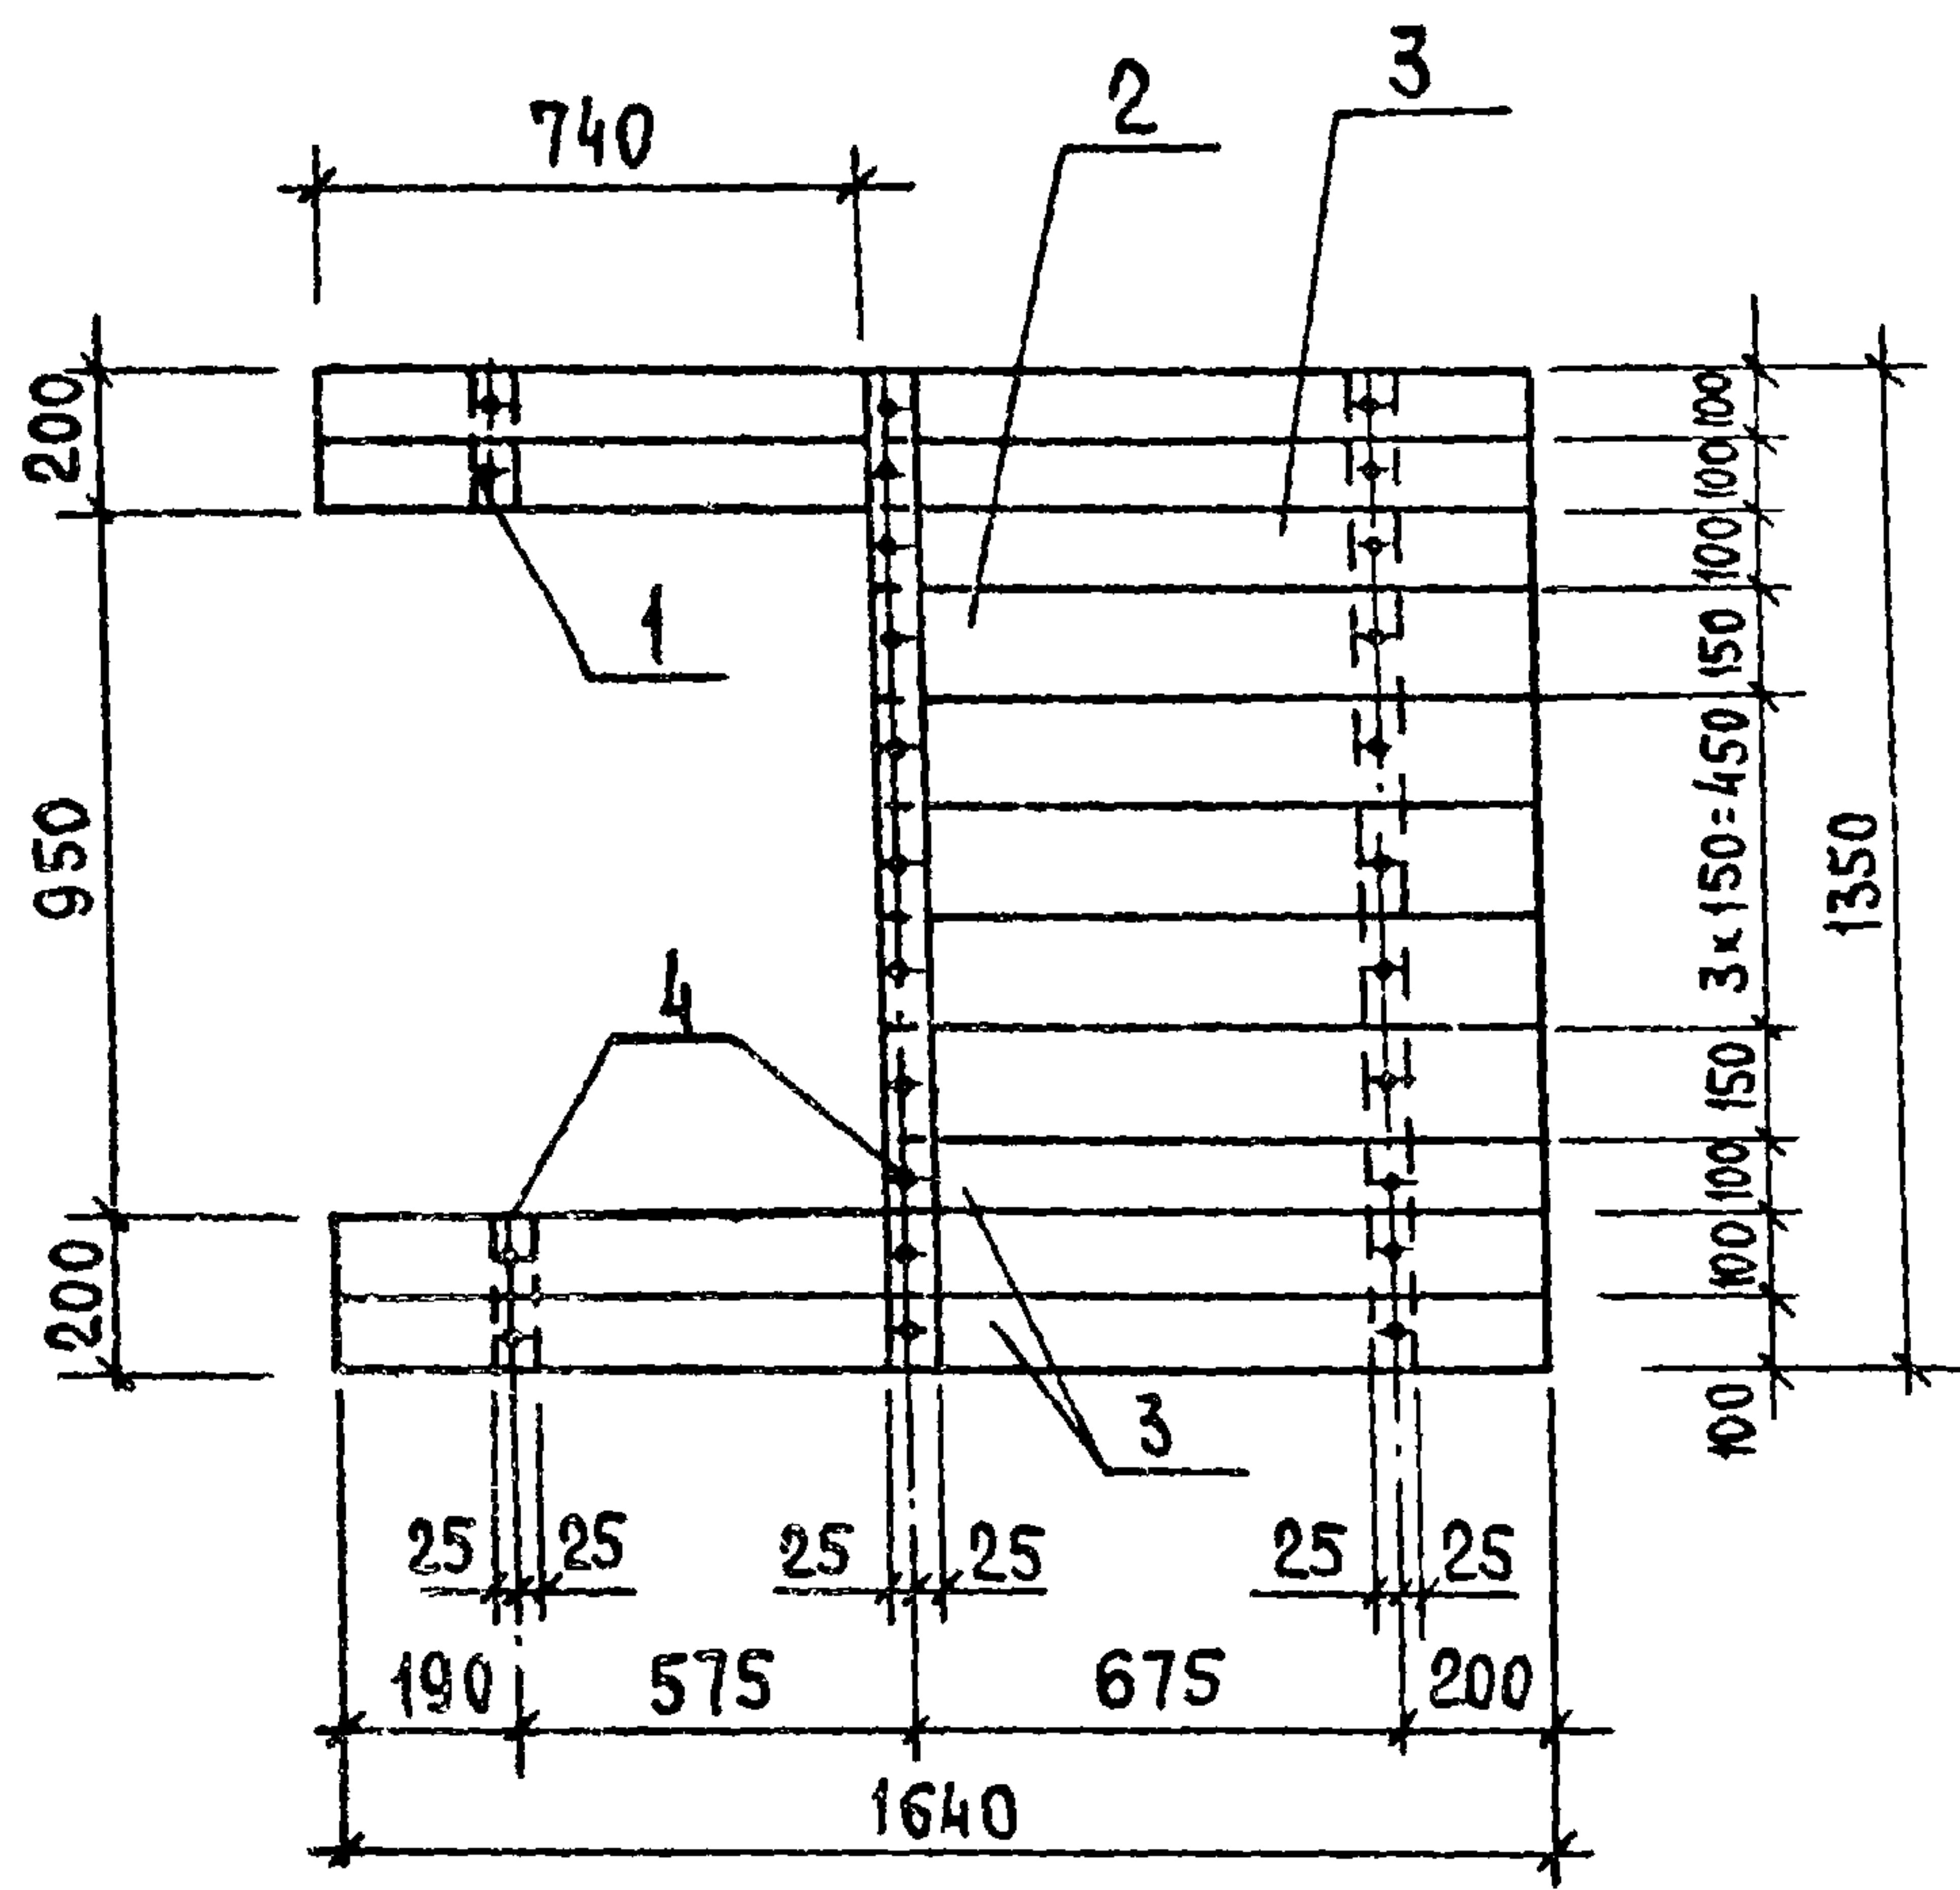

ФОРМАТ	ЗОНА	ПОР.	ОБОЗНАЧЕНИЕ	НАИМЕНОВАНИЕ	КОЛ.	ПРИМЕЧАНИЕ
				ИЗДЕЛИЯ СТАНДАРТНЫЕ		
		1		Гвозди ГОСТ 4028-63*		
				К4x100	0,51	кг
				МАТЕРИАЛЫ		
				Доска ГОСТ 24454-80Е,		
				ГОСТ 8486-66**		
		2		40x150	0,027	м³
		3		40x100	0,03	м³
		4		Брусок ГОСТ 24454-80Е,		
				ГОСТ 8486-66** 40x50	0,006	м³

Материал сосна или ель влажностью не более 20% для III категории элементов деревянных конструкций с антисептированием и пропиткой антипиренами.

ИНВ. № ПОДЛ.	ПОДПИСЬ И ДАТА	ВЗАМ. ИНВ. №

				Т.п. 705-1-196.85			КДИ - 06.00		
				Щит ЩДБ			СТАЛИЯ	МАССА	МАСШТАБ
							Р	—	1:20
ГИП	ТРОИЦКИЙ	И.П.	9.7.85				Лист		Листов 1
НАЧ.ОТД.	КРЫЛОВ	К.П.	9.7.85				ЩИТЭПсельхоз Владимир		
И.КОНТ.	МУШИНА	И.П.	9.7.85						
ГЛ.СПЕЦ.	ТРОИЦКИЙ	И.П.	9.7.85						
ДУК.ГР.	МУШИНА	И.П.	9.7.85						
СТ.ИНЖ.	ЛИМАНОВА	И.П.	9.7.85						

Копировал Реврова Формат А3

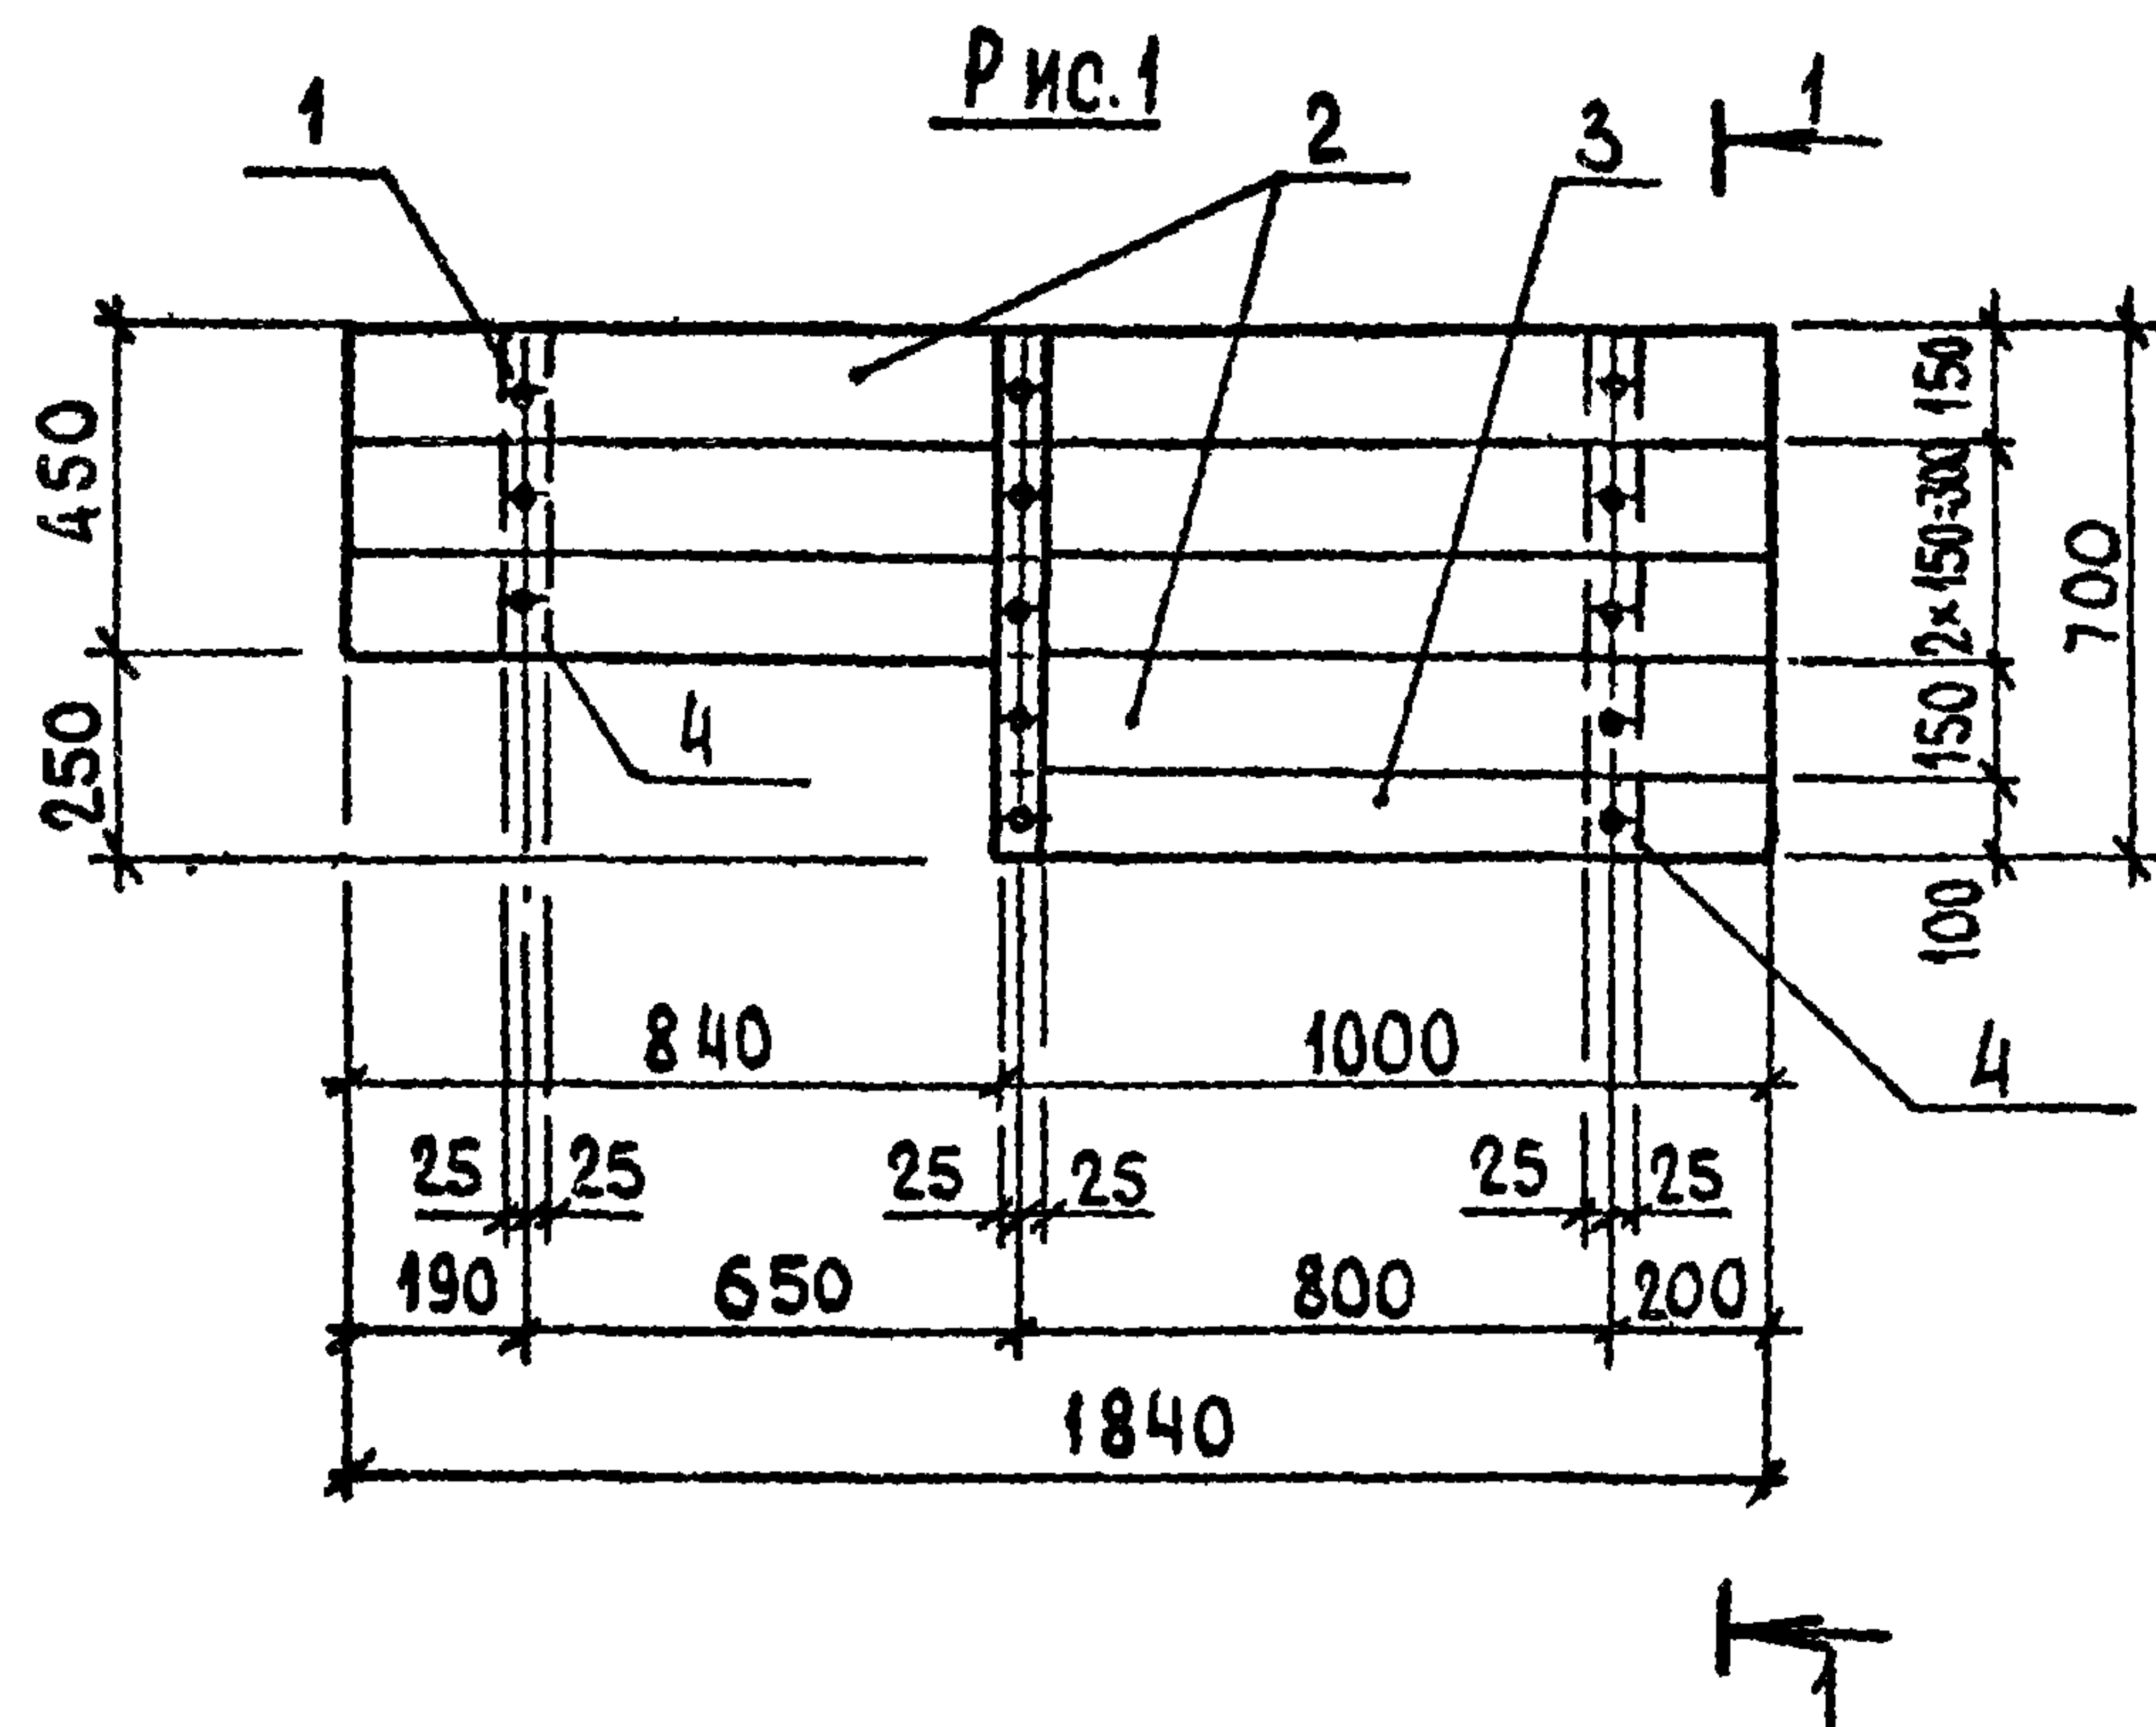



Рис.1

1-1



Рис.2

Остальное см. Рис.1

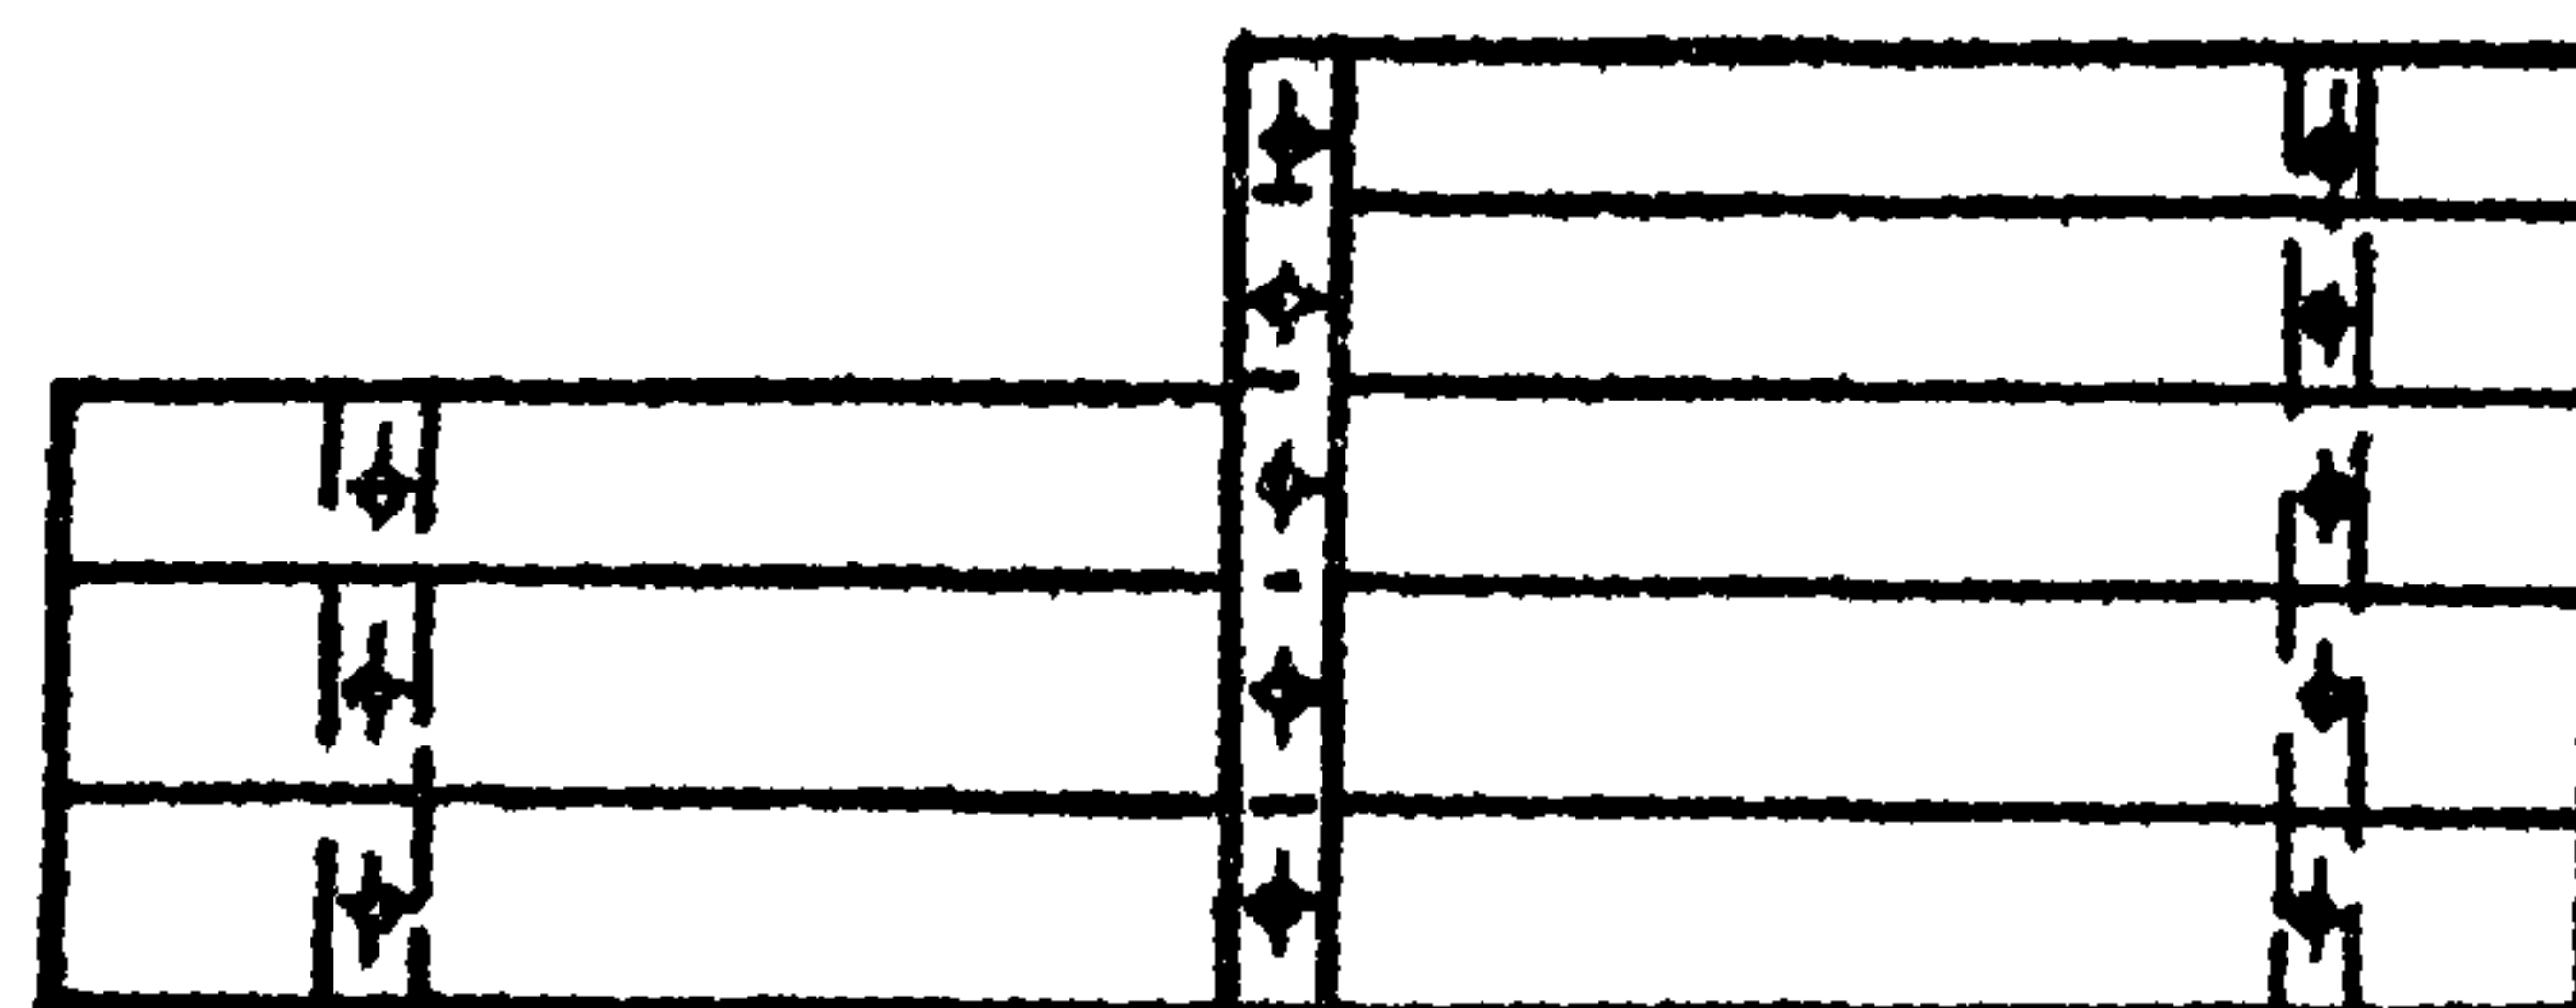

ФОРМАТ	ЗОНА	Поз.	ОБОЗНАЧЕНИЕ	НАИМЕНОВАНИЕ	КОЛ.	ПРИМЕЧАНИЕ
				ИЗДЕЛИЯ СТАНДАРТНЫЕ		
				Гвозди ГОСТ 4028-63*		
		1		К 4 × 100	26	0,26 кг
				МАТЕРИАЛЫ		
				Доска ГОСТ 24454-80Е		
				ГОСТ 8486-66**		
		2		40 × 150	0,039	м³
		3		40 × 100	0,004	м³
				БРУСОК ГОСТ 24454-80Е		
		4		ГОСТ 8486-66** 40 × 50	0,004	м³


МАТЕРИАЛ СОСНА ИЛИ ЕЛЬ ВЛАЖНОСТЬЮ НЕ БОЛЕЕ 20%
 ДЛЯ III КАТЕГОРИИ ЭЛЕМЕНТОВ ДЕРЕВЯННЫХ КОНСТРУКЦИЙ С
 АНТИСЕПТИРОВАНИЕМ И ПРОПИТКОЙ АНТИПИРЕНАМИ.

						Т.п. 705-1-196.85 КДИ-07.00					
						Щ И Т			СТАДИЯ	МАССА	МАСШТАБ
						(ЩД 9, ЩД 10)			Р	-	1:20
									ЛИСТ ЛИСТОВ 1		
ОБОЗНАЧЕНИЕ	МАРКА	РИС.	ГИП	ТРИНОВ	708.85	ЩИТЭПСЕЛЬХОЗ ВЛАДИМИР					
			НАЧ.ОТД	КРЫЛОВ	9.7.85						
			И КОНТР.	ТУШИНА	9.7.85						
			ГЛ.СПЕЦ	ТРОИЦКИЙ	31.7.85						
КДИ-07.00-	ЩД 9	1	РУК.ГР.	ТУШИНА	9.7.85						
-01	ЩД 10	2	СТ.ИЧН.	ЛИМАНОВА	2.7.85						


КОПИРОВАЛ *М*

ФОРМАТ А3


Альбом II
Типовой проект 705-1-196.85
Инв. № подл. Подпись и дата. Взам. инв. №

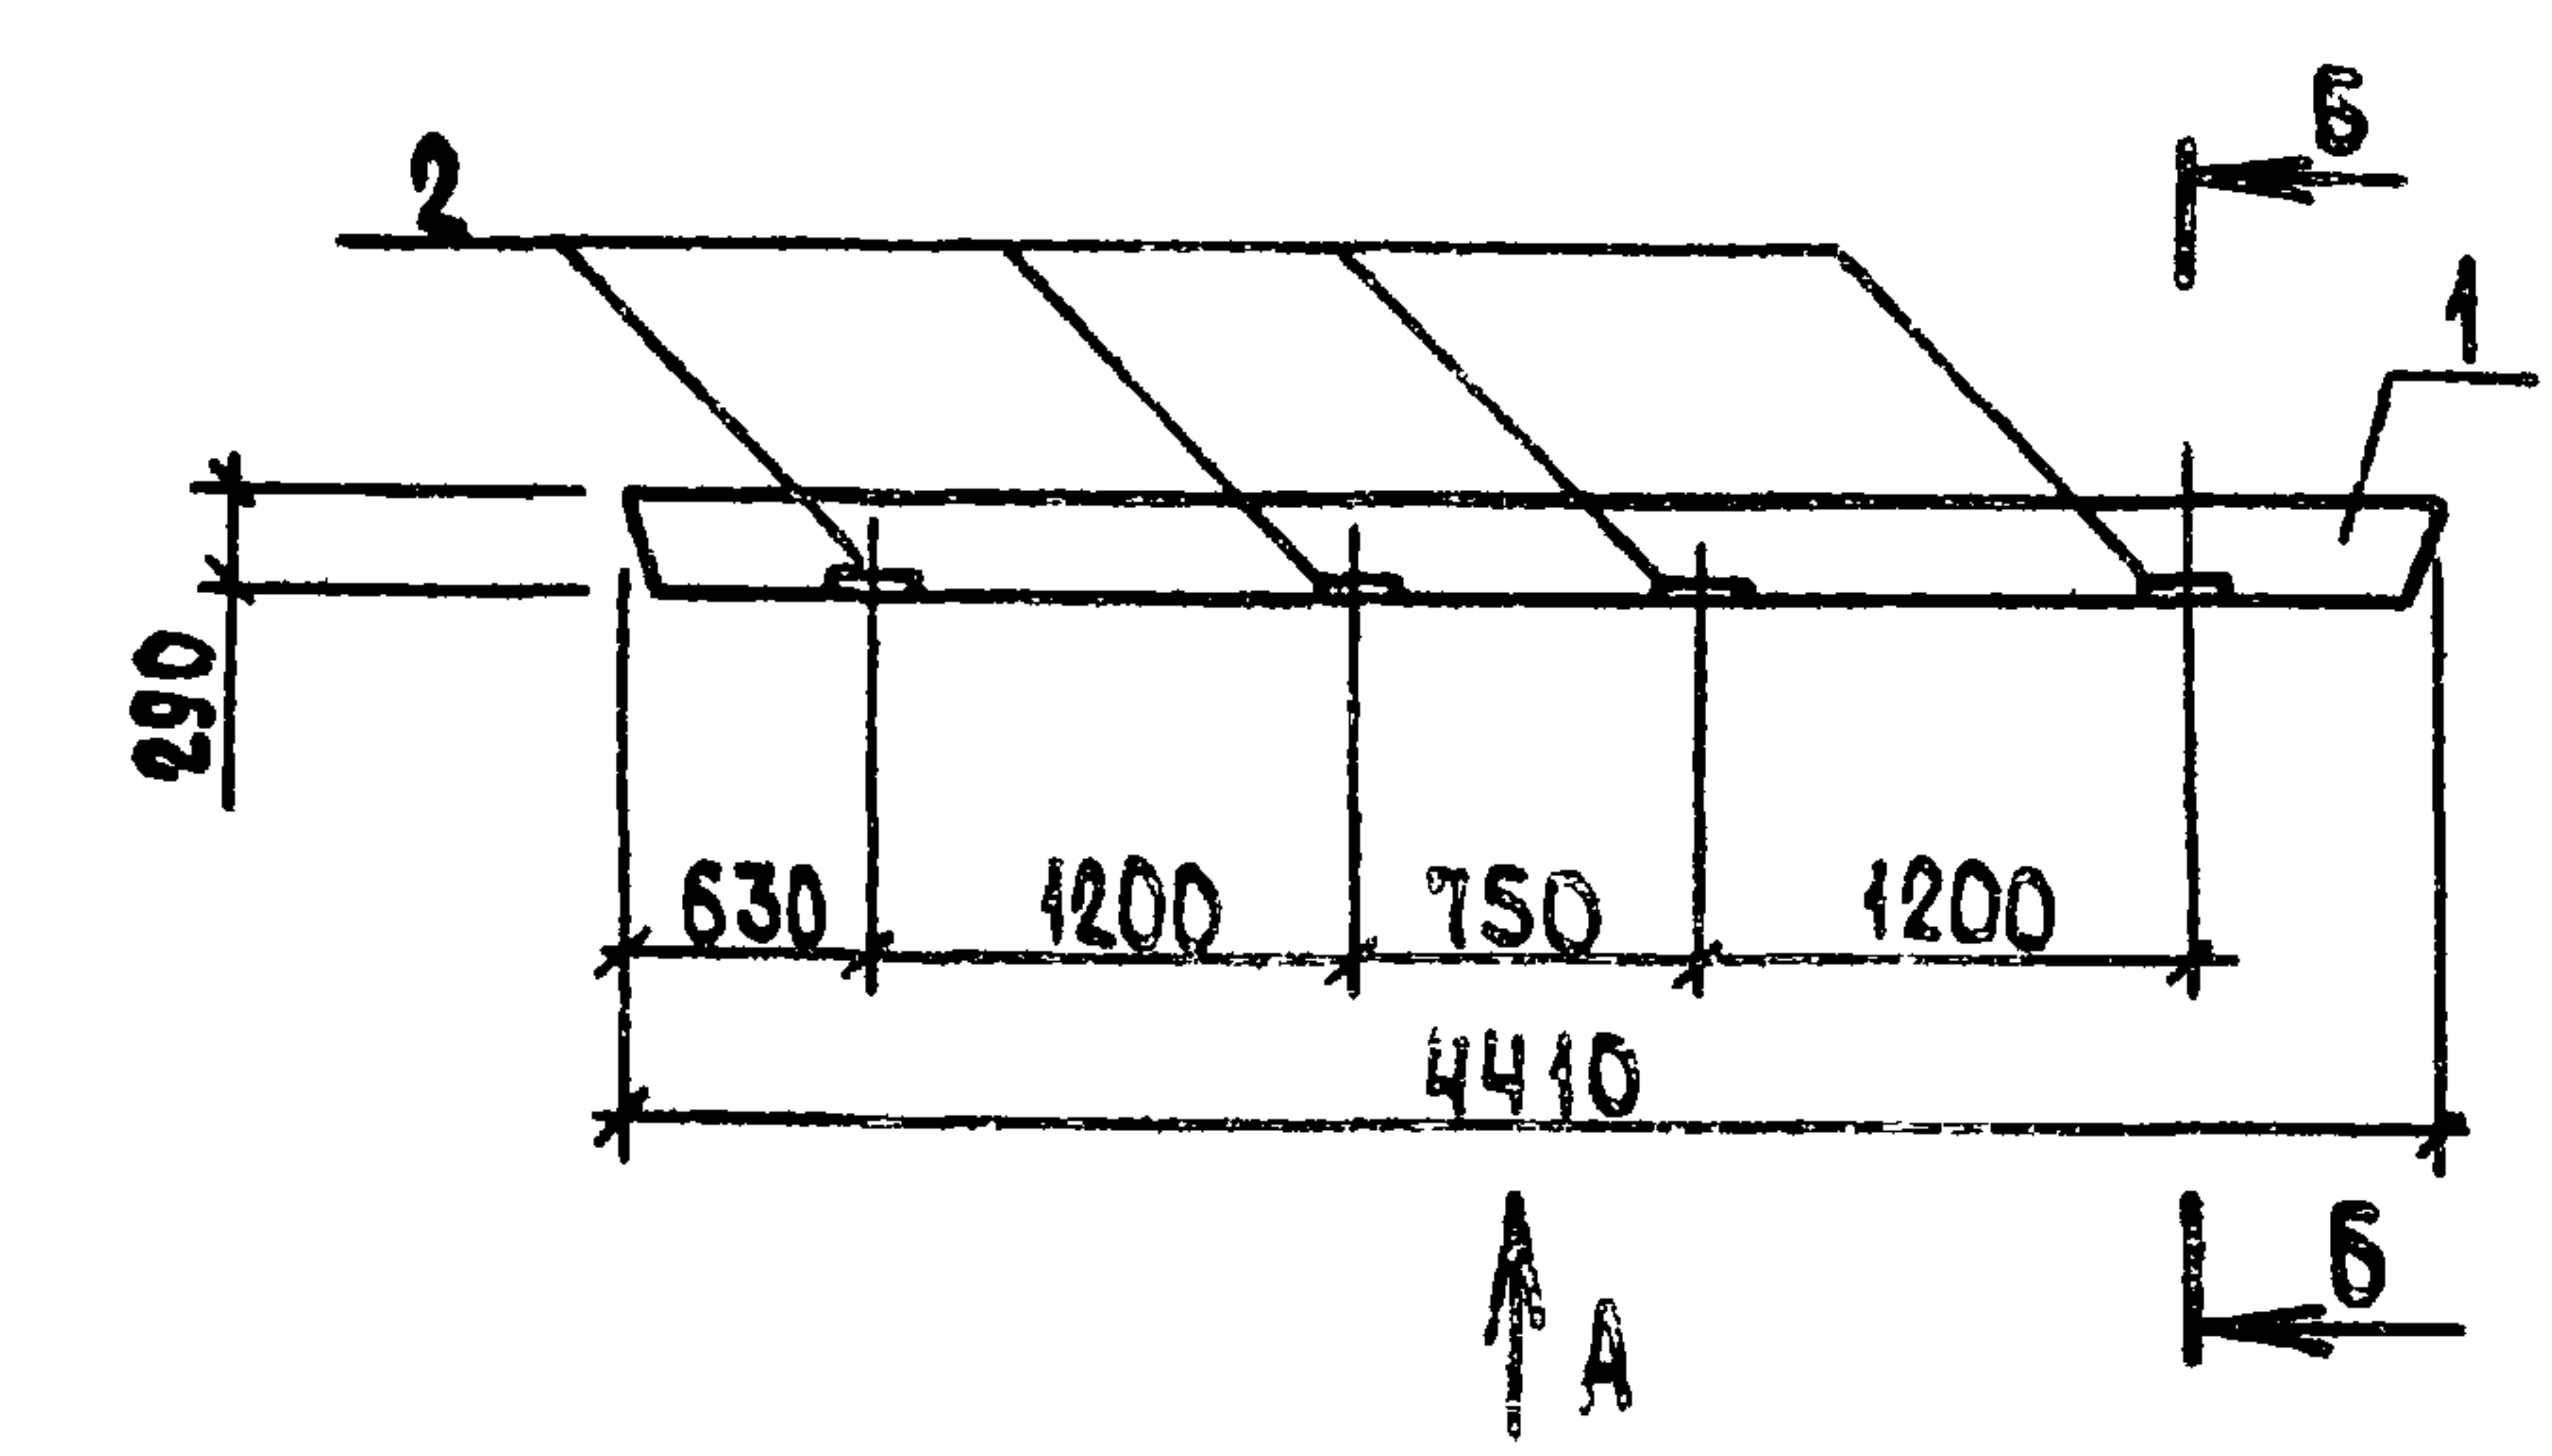

Вид А

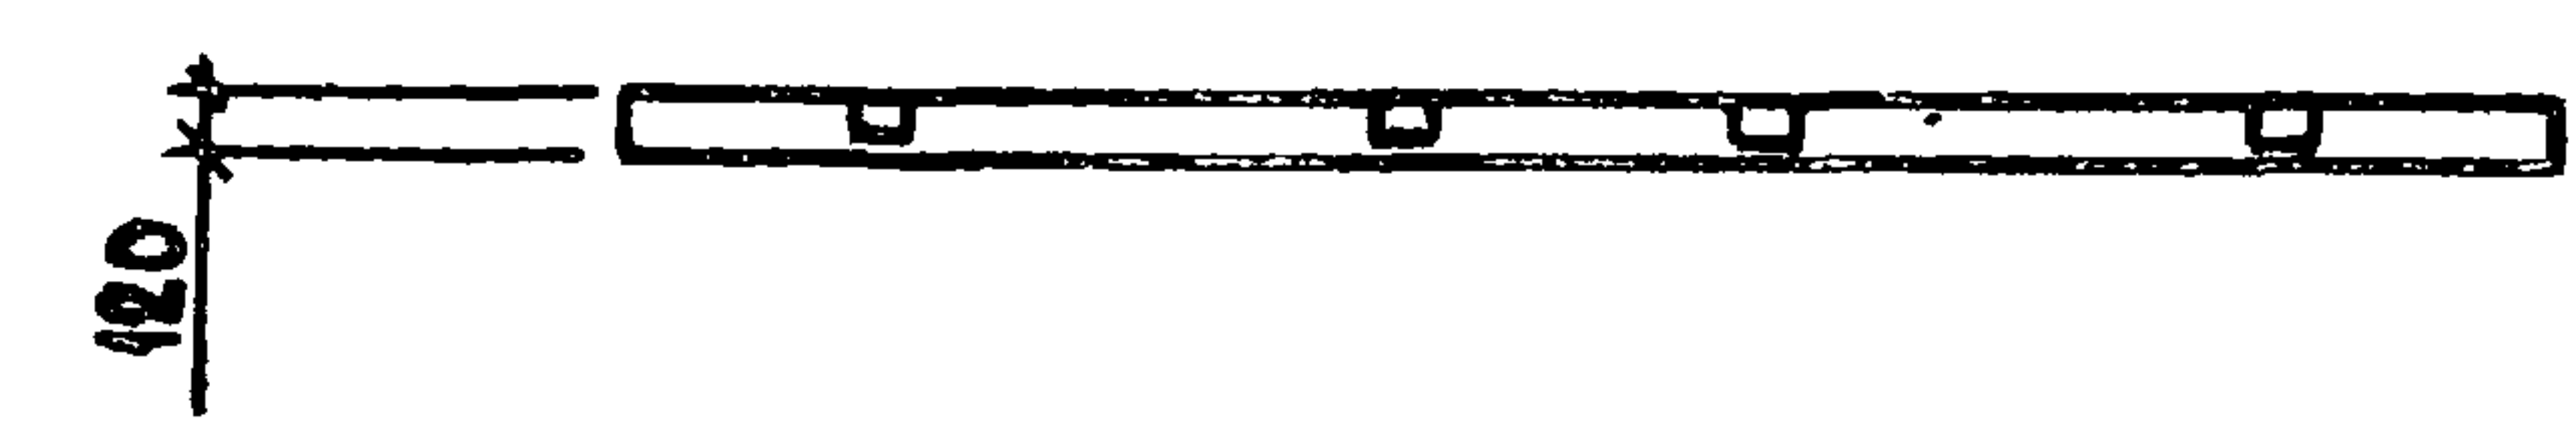

Б-Б
М 1:10

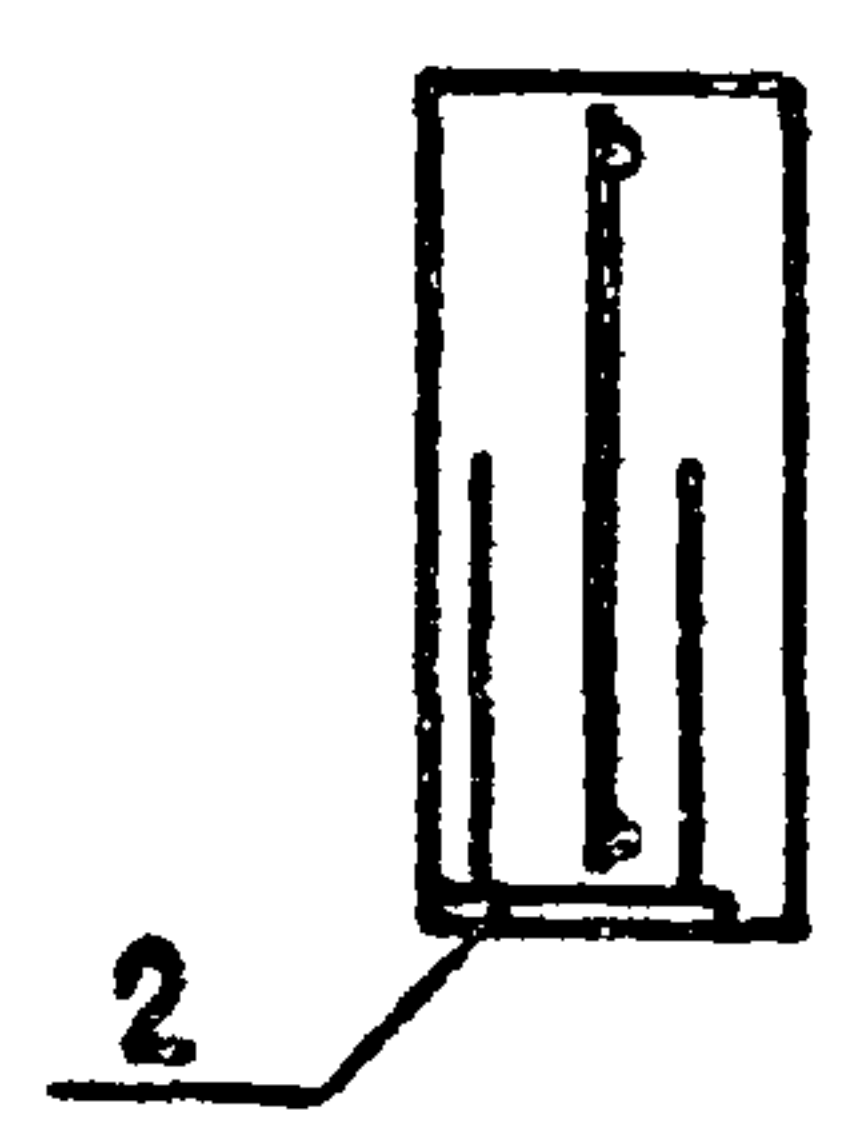

Формат	Зона	Поз.	Обозначение	Наименование	Кол.	Примечание
				Документация		
A3			1.138-10, В.4	Перемычки железобетонные для зданий с кирпичными стенами		
				Сборочные единицы		
A4	1		1.138-10, В.4	1ПР8-44.12.29	×	
				Изделие закладное		
A4	2		1.400-6/76, В.1	М8-1	4	

Ведомость расхода стали на дополнительные закладные изделия, кг

МАРКА ЭЛЕМЕНТА	ИЗДЕЛИЯ ЗАКЛАДНЫЕ										ОБЩИЙ РАСХОД
	АРМАТУРА КЛАССА					ПРОКАТ МАРКИ					
	А-III					ВСтЗ кп 2-1					
	ГОСТ 5781-82					ГОСТ 19903-74 *					
	Φ10				Итого	-8×100				Итого	
1ПР8-44.12.29-1	1.6				1.6	5.2				5.2	6.8

Закладные изделия покрыть слоем Мет. А250

				Т. п. 705-1-196.85				КЖИ. 47.00			
								Стадия			
								Масса			
								Масштаб			
								Р			
								385			
								1:50			
								Лист			
								Листов 1			
								ЦИТЭП сельхоз			
								Владимир			

Привязан	ГИП	Трынов	15.11.85
	НАЧ. ОТА	Крылов	13.11
	Н. КОНТР.	Тушина	13.11.85
	ГЛ. СПЕЦ.	Пугачев	13.11.85
	РУК. ГР.	Тушина	13.11.85
Инв. №	СТ. ИНЖ.	Первушина	12.11.85

Копировал Ящук
Формат А3