

ТИПОВОЙ ПРОЕКТ

807-11-1

САНИТАРНЫЙ ПРОПУСКНИК НА 15 ЧЕЛОВЕК
ДЛЯ ЖИВОТНОВОДЧЕСКИХ И ПТИЦЕВОДЧЕСКИХ
ПРЕДПРИЯТИЙ

АЛЬБОМ III
СТРОИТЕЛЬНЫЕ КОНСТРУКЦИИ

18077-04

				ПРИВЯЗАН
ИНВ. №				

ТИПОВОЙ ПРОЕКТ

807-11-1

САНИТАРНЫЙ ПРОПУСКНИК НА 15 ЧЕЛОВЕК ДЛЯ ЖИВОТНОВОДЧЕСКИХ И ПТИЦЕВОДЧЕСКИХ ПРЕДПРИЯТИЙ

СОСТАВ ПРОЕКТА

Альбом I Пояснительная записка. Технологические чертежи. Отопление и вентиляция. Водопровод и канализация. Электротехнические чертежи. Автоматизация вентсистем. Связь и сигнализация

Альбом II Архитектурно-строительные решения. Конструкции железобетонные

часть 1 вариант со сборным железобетонным каркасом и панельными стенами

часть 2 вариант с кирпичными стенами

Альбом III Строительные конструкции

Альбом IV Заказные спецификации

Альбом V Сметы

часть 1 Общая часть

часть 2 вариант со сборным железобетонным каркасом и панельными стенами

часть 3 вариант с кирпичными стенами

Альбом III

РАЗРАБОТАН ИНСТИТУТОМ
„ГИПРОНИСЕЛЬХОЗ“

Главный инженер
института

А.С. Бутаев

А.С. БУТАЕВ

Главный инженер
проекта

С.П. Попов

С.П. ПОПОВ

УТВЕРЖДЕН Главсельстройпроектом
МСХ СССР. Сводное заключение №63
от 13 июля 1981г.

Введен в действие Гипронисель-
хозом. Приказ №287 от
21 сентября 1981г.

				привязан	
инв.л					

СОДЕРЖАНИЕ АЛЬБОМА

Типовой проект 807-11-1 Альбом III

ОБОЗНАЧЕНИЕ	НАИМЕНОВАНИЕ	Н СТР.
	<u>СОДЕРЖАНИЕ АЛЬБОМА</u>	
КНИ-00.00.01.00	СПЕЦИФИКАЦИЯ НА	
	КОЛОННУ КФ1	5
КНИ-00.00.01.00 СБ	КОЛОННА КФ1	
	СБОРОЧНЫЙ ЧЕРТЕЖ	6
КНИ-00.00.01.00 СБ		7
КНИ-00.00.02.00	СПЕЦИФИКАЦИЯ НА	
	КОЛОННУ КФ2	8
КНИ-00.00.02.00 СБ		9
КНИ-00.00.02.00 СБ	КОЛОННА КФ2	
	СБОРОЧНЫЙ ЧЕРТЕЖ	10
КНИ-00.00.02.00 СБ		11
КНИ-00.00.04.00	СПЕЦИФИКАЦИЯ НА РАМКУ	
	МЕТАЛЛИЧЕСКУЮ РМ1	12
КНИ-00.00.04.00 СБ	РАМКА МЕТАЛЛИЧЕСКАЯ РМ1	
	СБОРОЧНЫЙ ЧЕРТЕЖ	13
КНИ-00.00.02.00	СПЕЦИФИКАЦИЯ НА РАМКУ	
	МЕТАЛЛИЧЕСКУЮ РМ2	14
КНИ-00.00.02.00 СБ	РАМКА МЕТАЛЛИЧЕСКАЯ РМ2	
	СБОРОЧНЫЙ ЧЕРТЕЖ	15
КНИ-00.00.03.00	СПЕЦИФИКАЦИЯ НА РАМКИ	
	МЕТАЛЛИЧЕСКИЕ РМ3 ÷ РМ6,	
	РМ8, РМ10, РМ11	16
КНИ-00.00.03.00		17
КНИ-00.00.03.00		18
КНИ-00.00.03.00		19



18077-04

3

Обозначение	Наименование	№ стр.
КЖЦ-00.00.03.00СБ	Рамки металлические	
	РМ3-РМ6, РМ8, РМ10, РМ11	
	Сборочный чертеж	20
КЖЦ-00.00.03.00СБ		21
КЖЦ-00.00.07.00	Спецификация на рамку	
	металлическую РМ7	22
КЖЦ-00.00.07.00СБ	Рамка металлическая РМ7	
	Сборочный чертеж	23
КЖЦ-00.00.09.00	Спецификация на рамку	
	металлическую РМ9	24
КЖЦ-00.00.09.00СБ	Рамка металлическая РМ9	
	Сборочный чертеж	25
КЖЦ-00.00.12.00СБ	Рамка металлическая РМ12	
	Сборочный чертеж	26
КЖЦ-00.00.13.00	Спецификация на рамку	
	металлическую РМ13	27
КЖЦ-00.00.13.00СБ	Рамка металлическая РМ13	
	Сборочный чертеж	28
КЖЦ-00.00.01.00	Спецификация на	
	кронштейн КР1	29
КЖЦ-00.00.01.00СБ	Кронштейн КР1	
	Сборочный чертеж	30
КЖЦ-00.00.01.00СБ	Янкер АН1	
	Сборочный чертеж	31
КЖЦ-00.00.02.00СБ	Анкер АН2	
	Сборочный чертеж	32
КЖЦ-00.00.03.00	Спецификация на	
	анкер АН3	33
КЖЦ-00.00.03.00СБ	Анкер АН3	
	Сборочный чертеж	34
КЖЦ-00.00.04.00	Спецификация на анкеры А4, А5	35

Обозначение	Наименование	№ стр.
КЖЦ-00.00.04.00.СБ	Янкер Я4, Янкер Я5	
	Сборочный чертеж	36
КЖЦ-00.00.06.00.СБ	Насадка металлическая Т6а	
	Сборочный чертеж	37
КМ1.00.000	Короб металлический КМ1, КМ2	38
КМ1.00.000		39
КМ1.00.000		40
КМ3.00.000	Короб металлический КМ3	41
КМ4.00.000	Короб металлический КМ4	42
ФМ1.00.000	Фланец	43
ФМ2.00.000	Фланец	44
ФМ2.00.000		45
ФМ2.00.000		46
КМ1.00.000 СБ	Короб металлический КМ1, КМ2	
	Сборочный чертеж	47
КМ1.00.000 СБ	Короб металлический КМ1, КМ2	
	Сборочный чертеж	48
КМ3.00.000 СБ	Короб металлический КМ3	
	Сборочный чертеж	49
КМ3.00.000 СБ	Короб металлический КМ3	
	Сборочный чертеж	50
КМ4.00.000 СБ	Короб металлический КМ4	
	Сборочный чертеж	51
КМ4.00.000 СБ	Короб металлический КМ4	
	Сборочный чертеж	52
ФМ1.00.000 СБ	Фланец	
	Сборочный чертеж	53
ФМ2.00.000 СБ	Фланец	
	Сборочный чертеж	54

18077-04

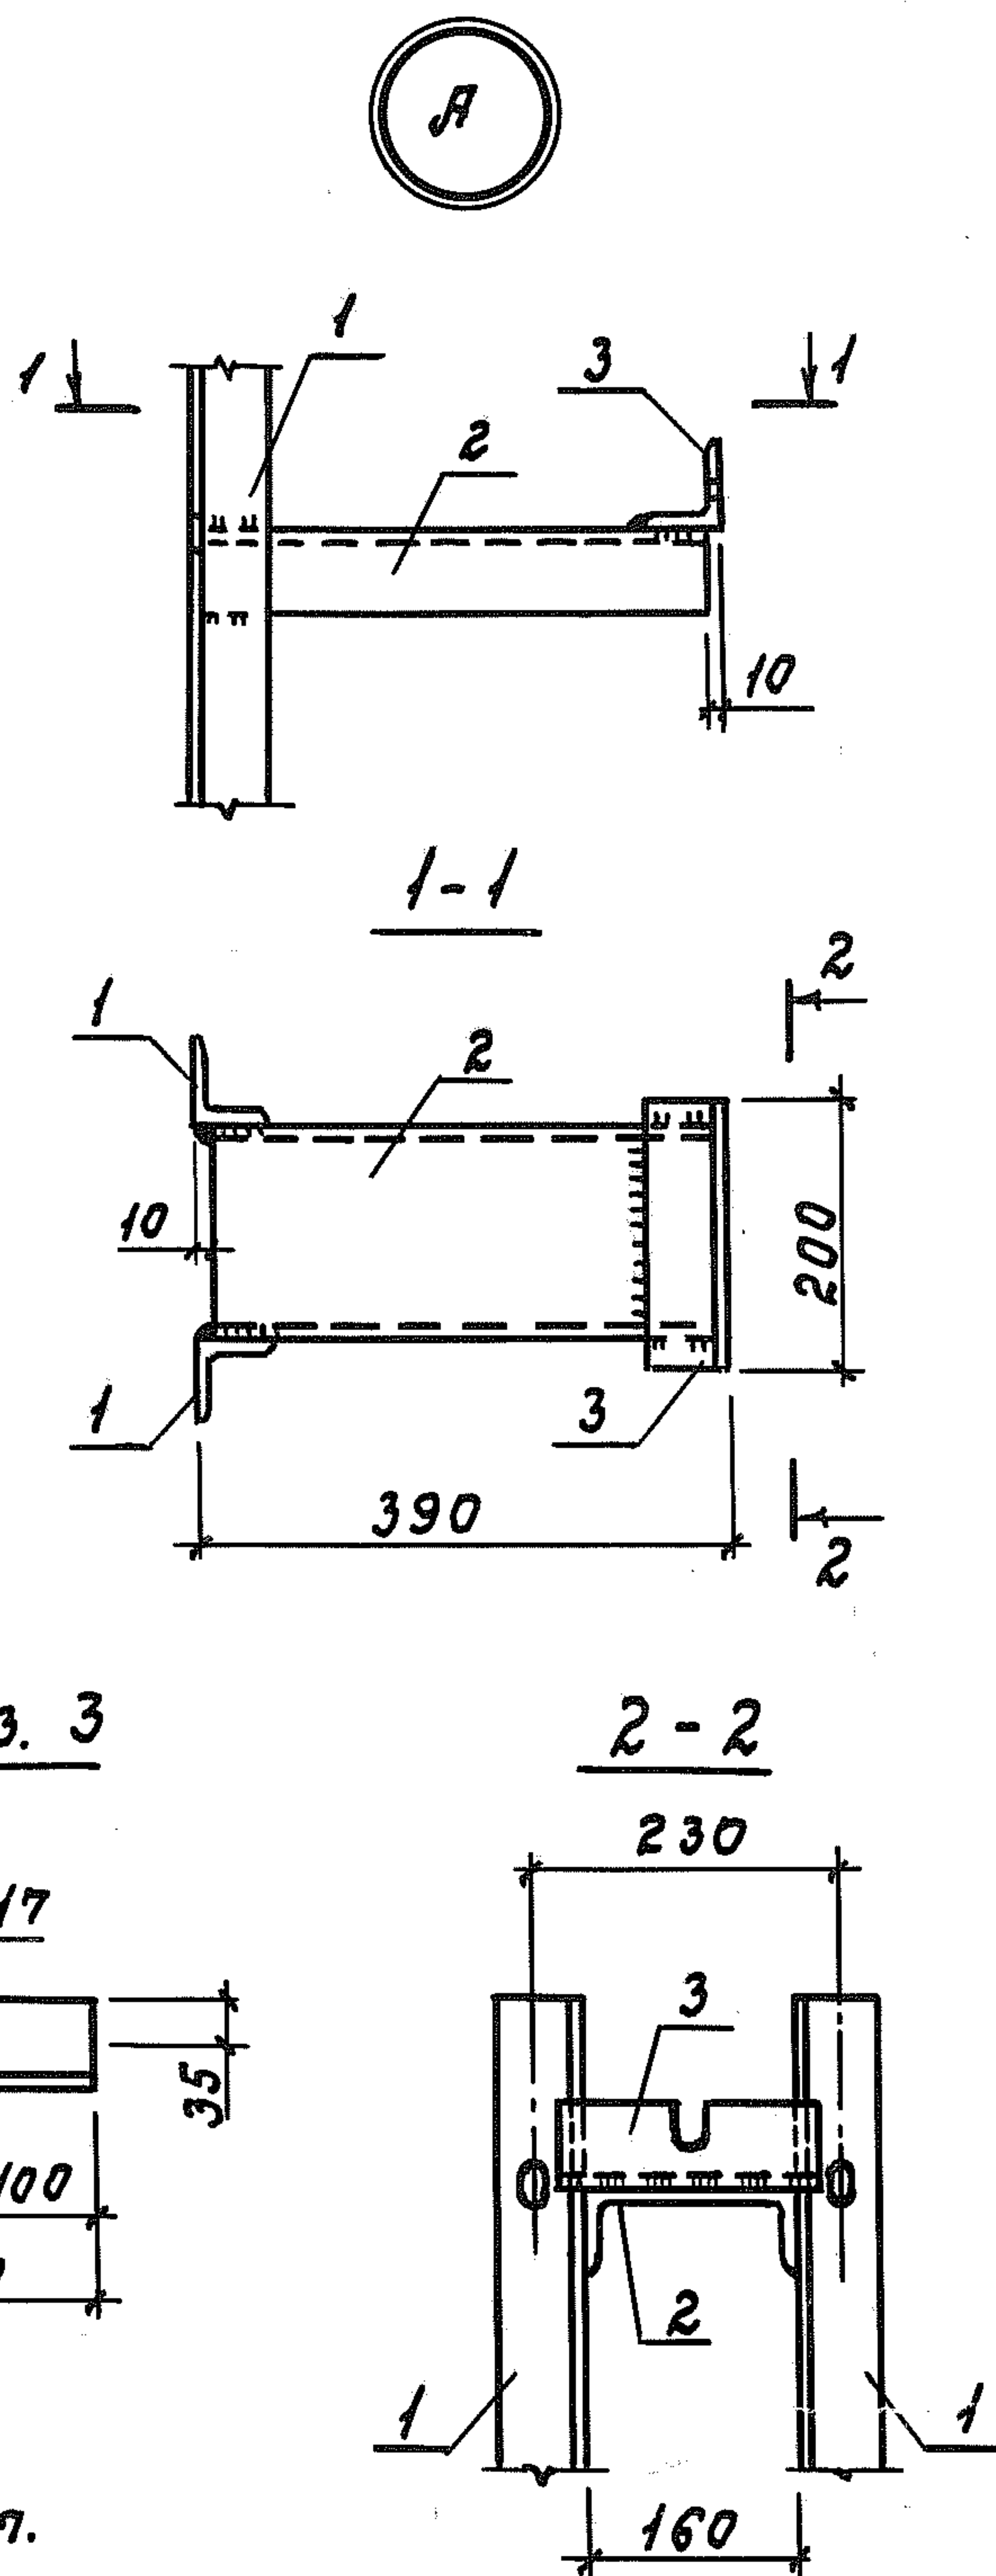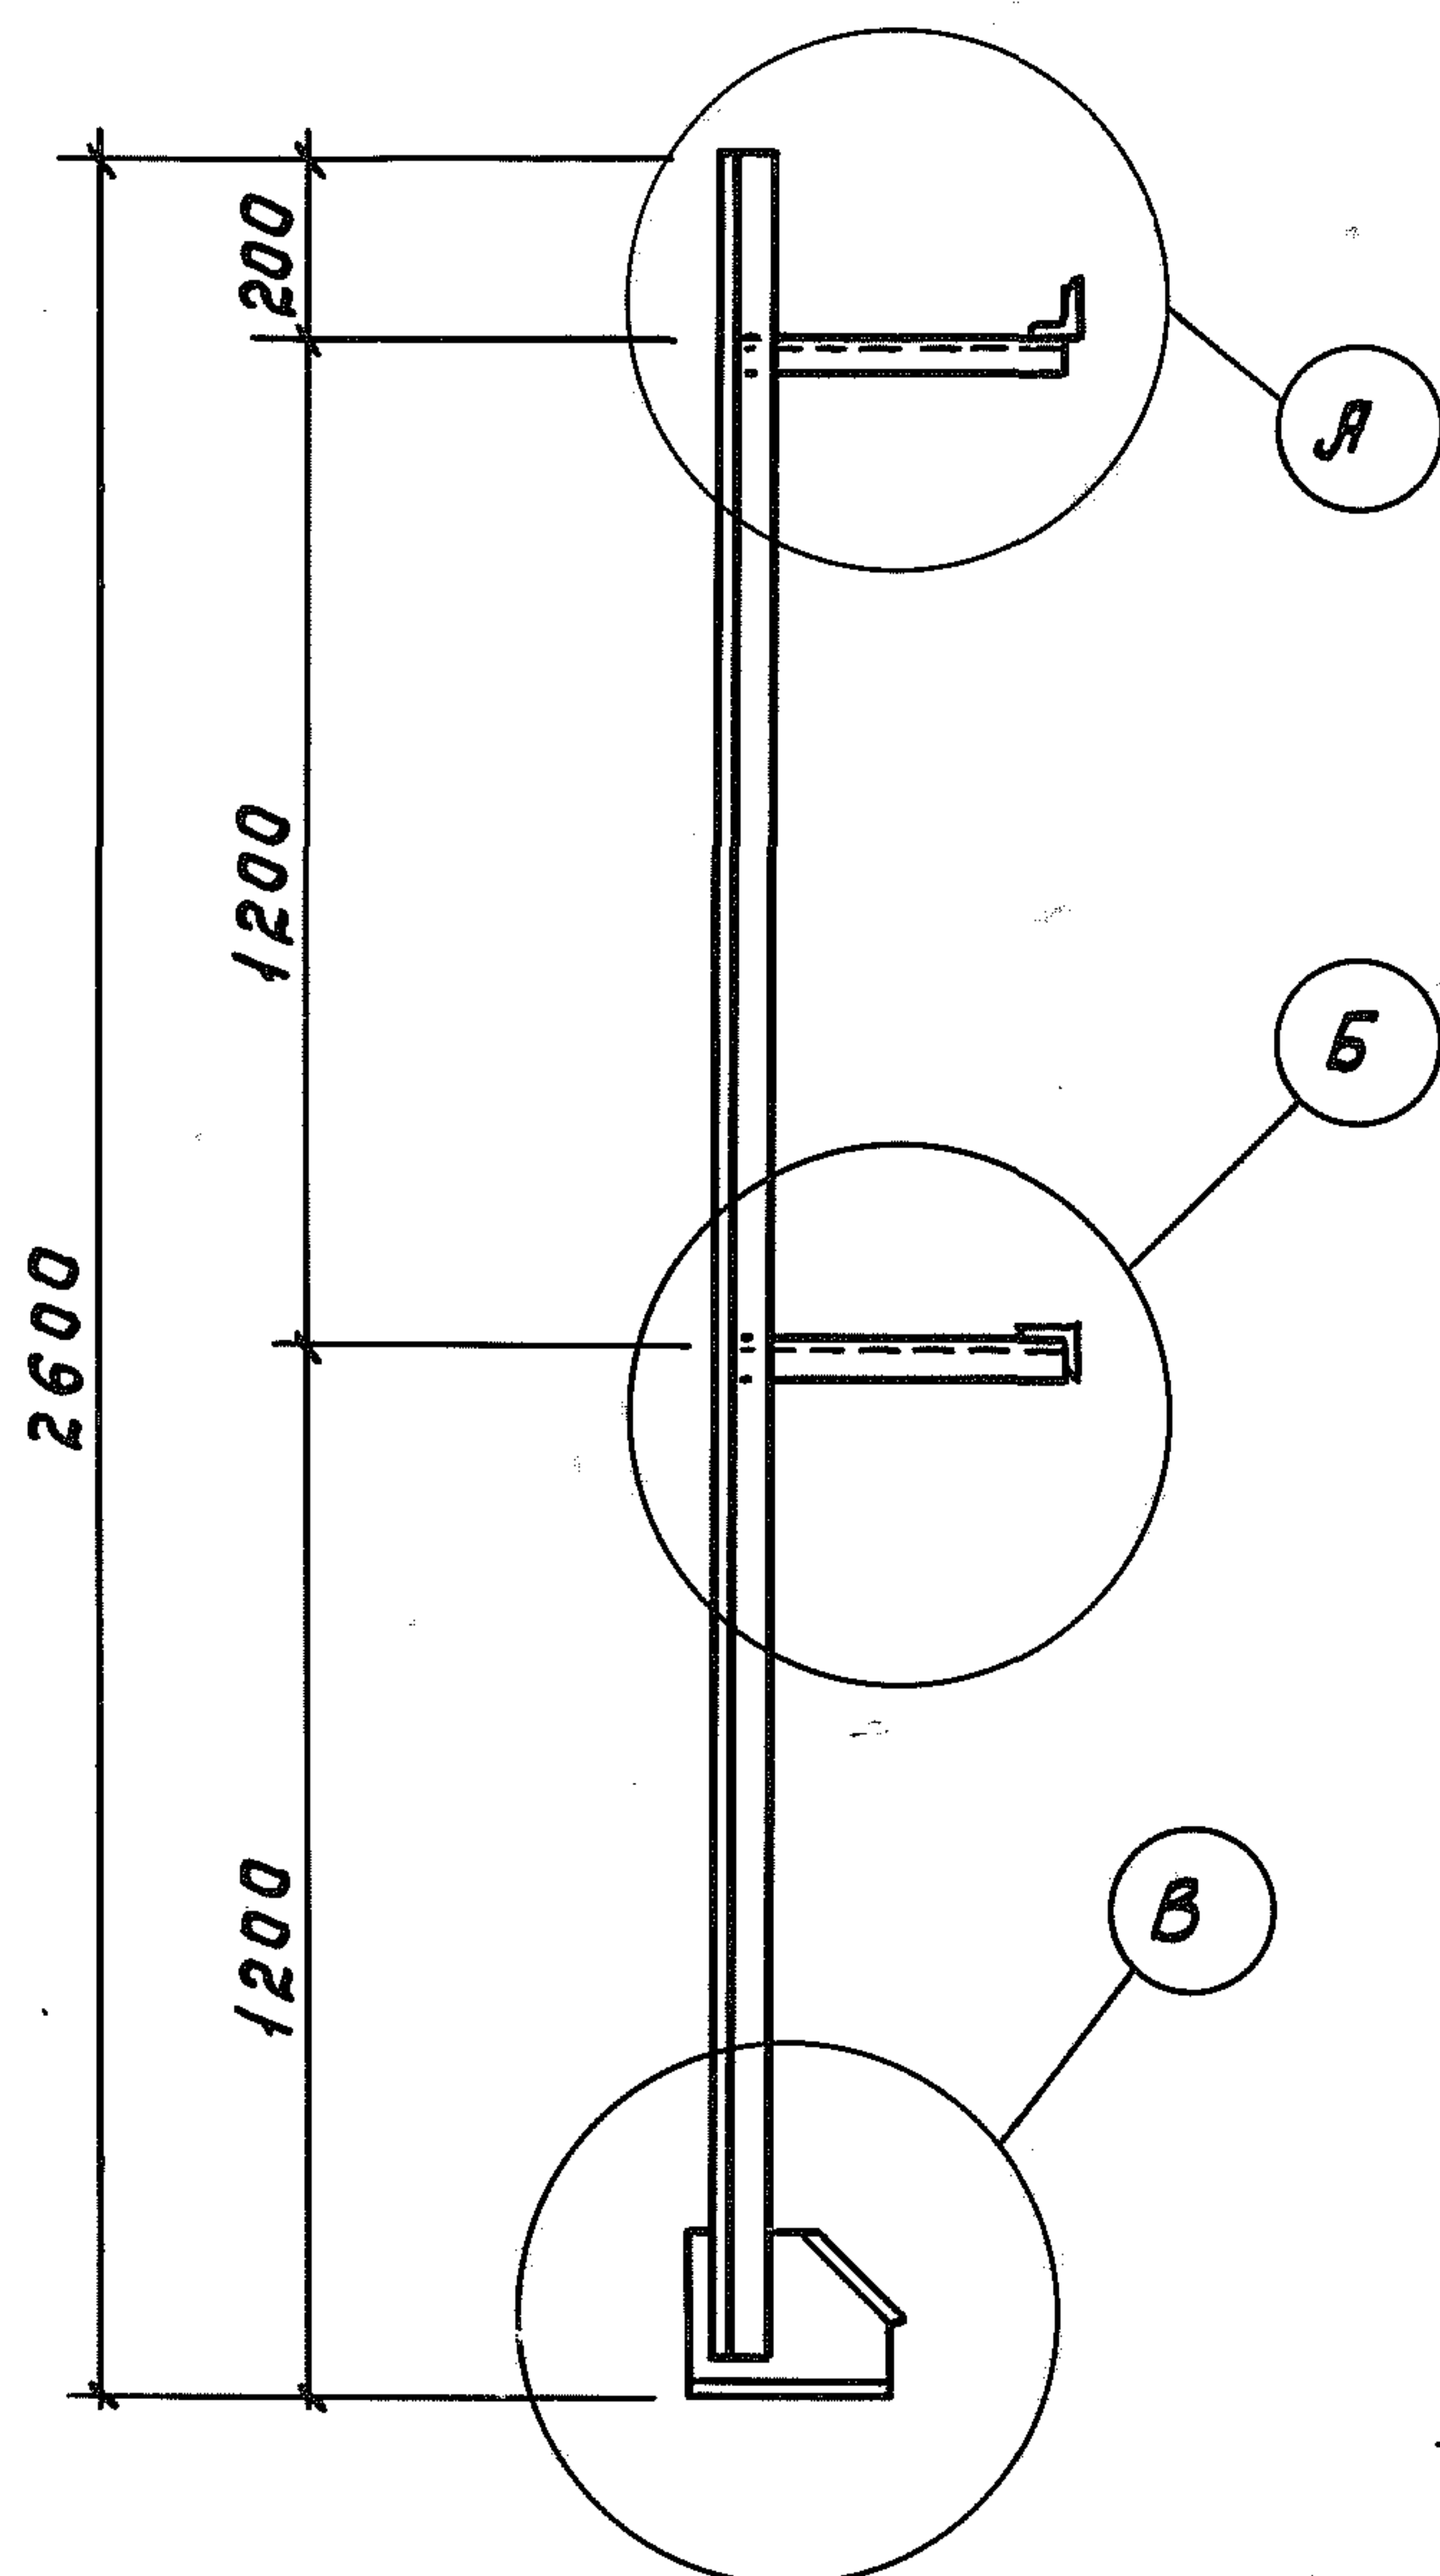

1. Сварка по ГОСТ 5264-80, $h_{ш} = 5 \text{ мм}$.
2. Электроды Э42 по ГОСТ 9467-75.
3. Готовое изделие металлизировать методом напыления. Толщина слоя $120 \div 150 \text{ мкм}$.

Ш.б. Н.подл. Подпись и дата

Взам. инв. Н

Нач. отд.	Горбунов	Горбунов
Гл. констр.	Теляковский	Теляковский
Н. контр.	Марков	Марков
Гл. спец.	Марков	Марков
Рук. гр.	Скобляков	Скобляков
Инж.	Ермакова	Ермакова

КЖС-00.00.01.00 СБ






Колонна КФ1
Сборочный чертеж

Стадия	Масса	Масштаб
Р	62,12	М 1:20 М 1:10
Лист 1	Листов 2	
МСХ СССР ГИПРОНИСЕЛЬХОЗ Москва		



Альбом III Типовой проект 807-11-1	Формат	Зона	Поз.	Обозначение	Наименование	Кол.	Примечание
					<u>Документация</u>		
	11			КЖС-00.00.02.00 СБ	Сборочный чертеж	×	
					<u>Детали</u>		
	Б.Ч.		1	КЖС-00.00.00.01	Швеллер 16; ГОСТ 8240-72 ст. 3 ГОСТ 535-79 P=2430		
						2	34,51кз
	Б.Ч.		2	КЖС-00.00.00.02	Швеллер 16; ГОСТ 8240-72 ст. 3 ГОСТ 535-79 P=370		
						2	5,25кз
	Б.Ч.		3	КЖС-00.00.00.03	Уголок 63х63х6; ГОСТ 8509-72 ст. 3 ГОСТ 535-79 P=200		
						1	1,14кз
	Б.Ч.		4	КЖС-00.00.00.04	Уголок 63х63х6; ГОСТ 8509-72 ст. 3 ГОСТ 535-79 P=360		
						1	2,06кз
	Б.Ч.		5	КЖС-00.00.00.05	Полоса 10х200; ГОСТ 103-76 ст. 3 ГОСТ 535-79 P=360		
				2		5,65кз	
Б.Ч.		6	КЖС-00.00.00.06	Лист 10х320; ГОСТ 19903-74 ст. 3 ГОСТ 535-79 P=370			
					1	9,29кз	
Б.Ч.		7	КЖС-00.00.00.07	Полоса 10х200; ГОСТ 103-76 ст. 3 ГОСТ 535-79 P=320			
					1	5,02кз	

Нач.отг.	Горбунюв	Гор	КЖС-00.00.02.00		
Гл.констр.	Теляковский	Теля			
Гл.спец.	Марков	Скобл			
Н.контр.	Марков	Мар			
Рук.гр.	Скобликов	Скобл			
Инж.	Ермакова	Ерм	Спецификация на колонну КФ2		
			Стадия	Лист	Листов
			Р	1	2
			МСХ СССР ГИПРОНИСЕЛЬХОЗ Москва		


Б

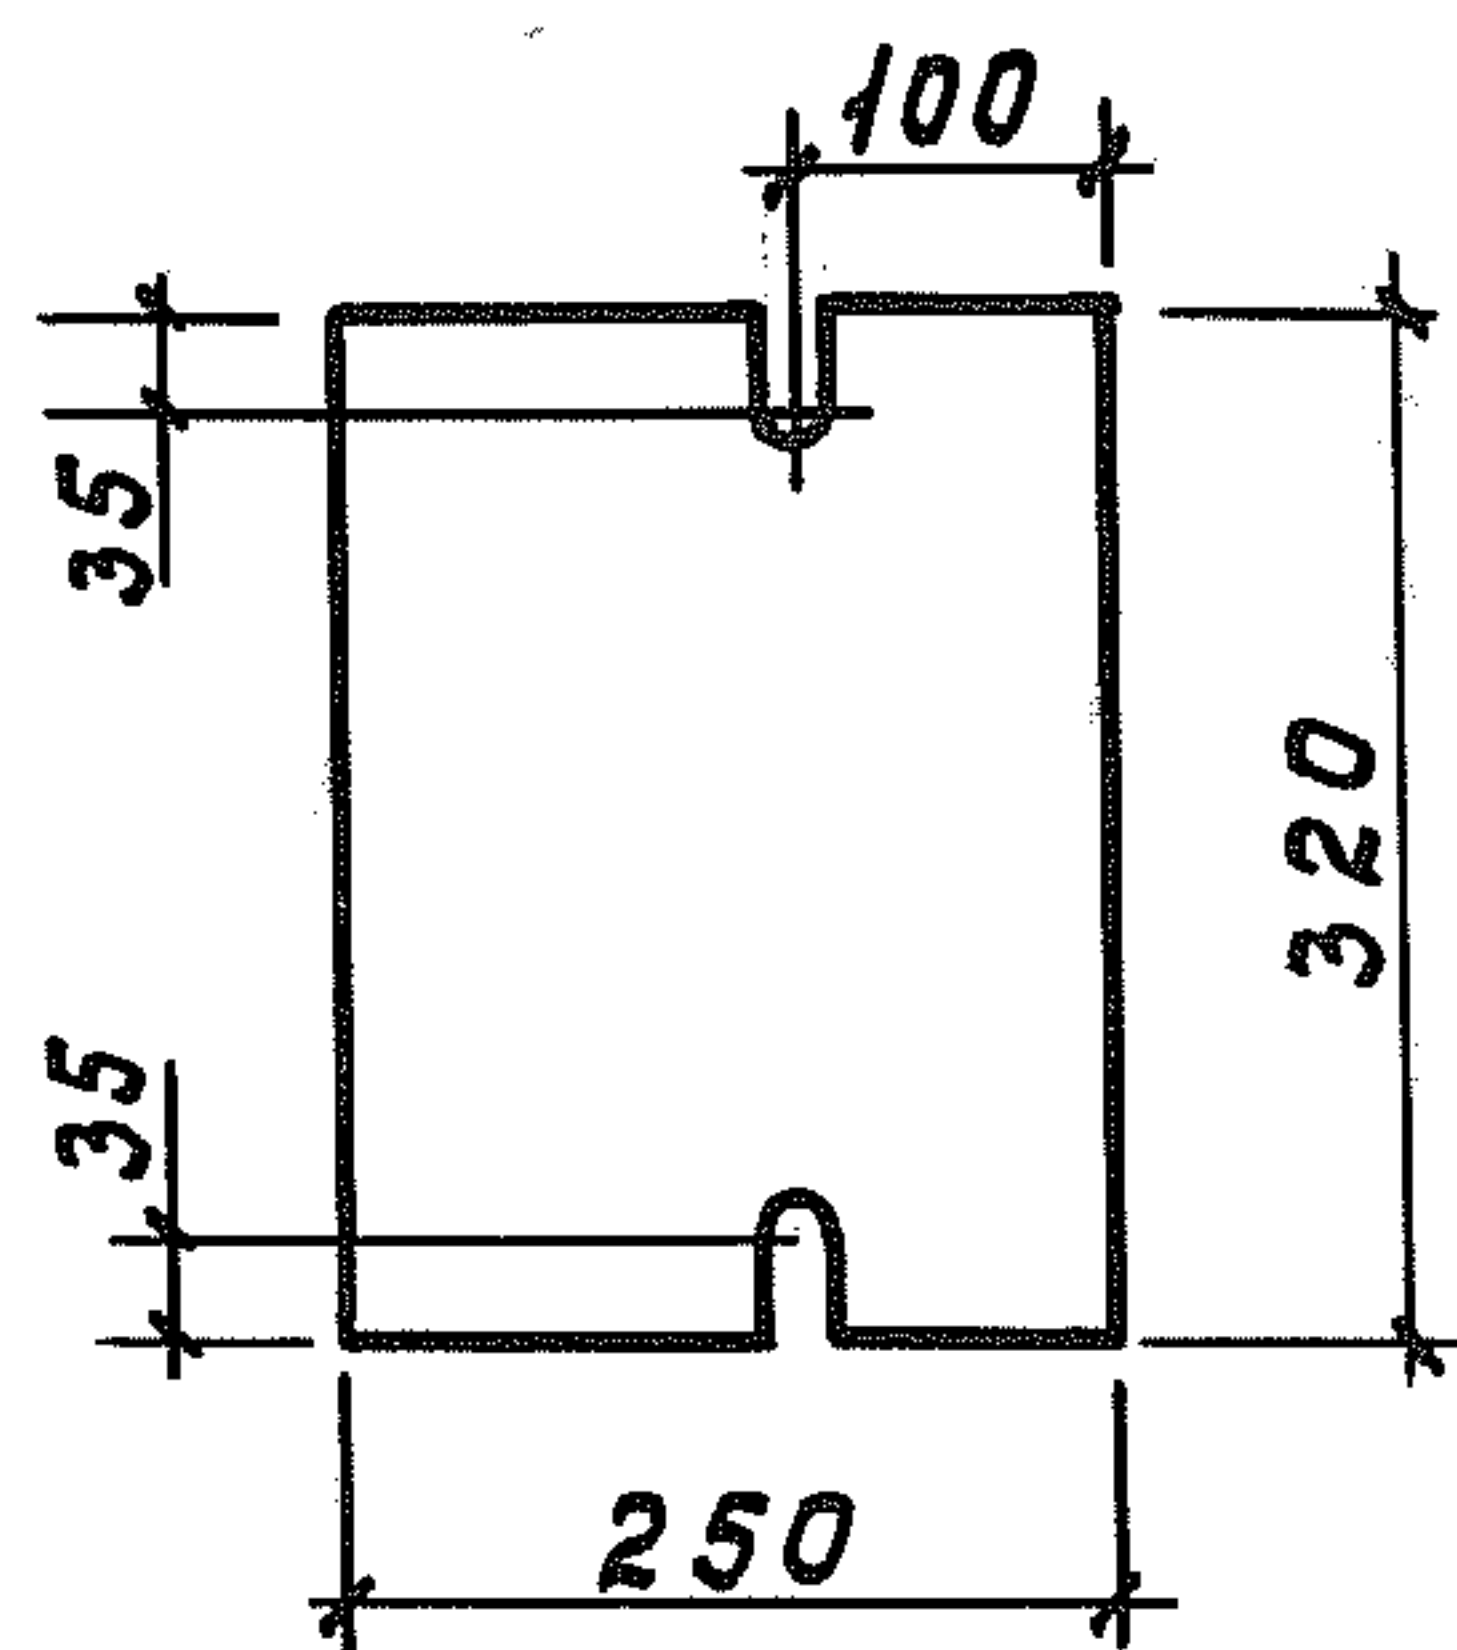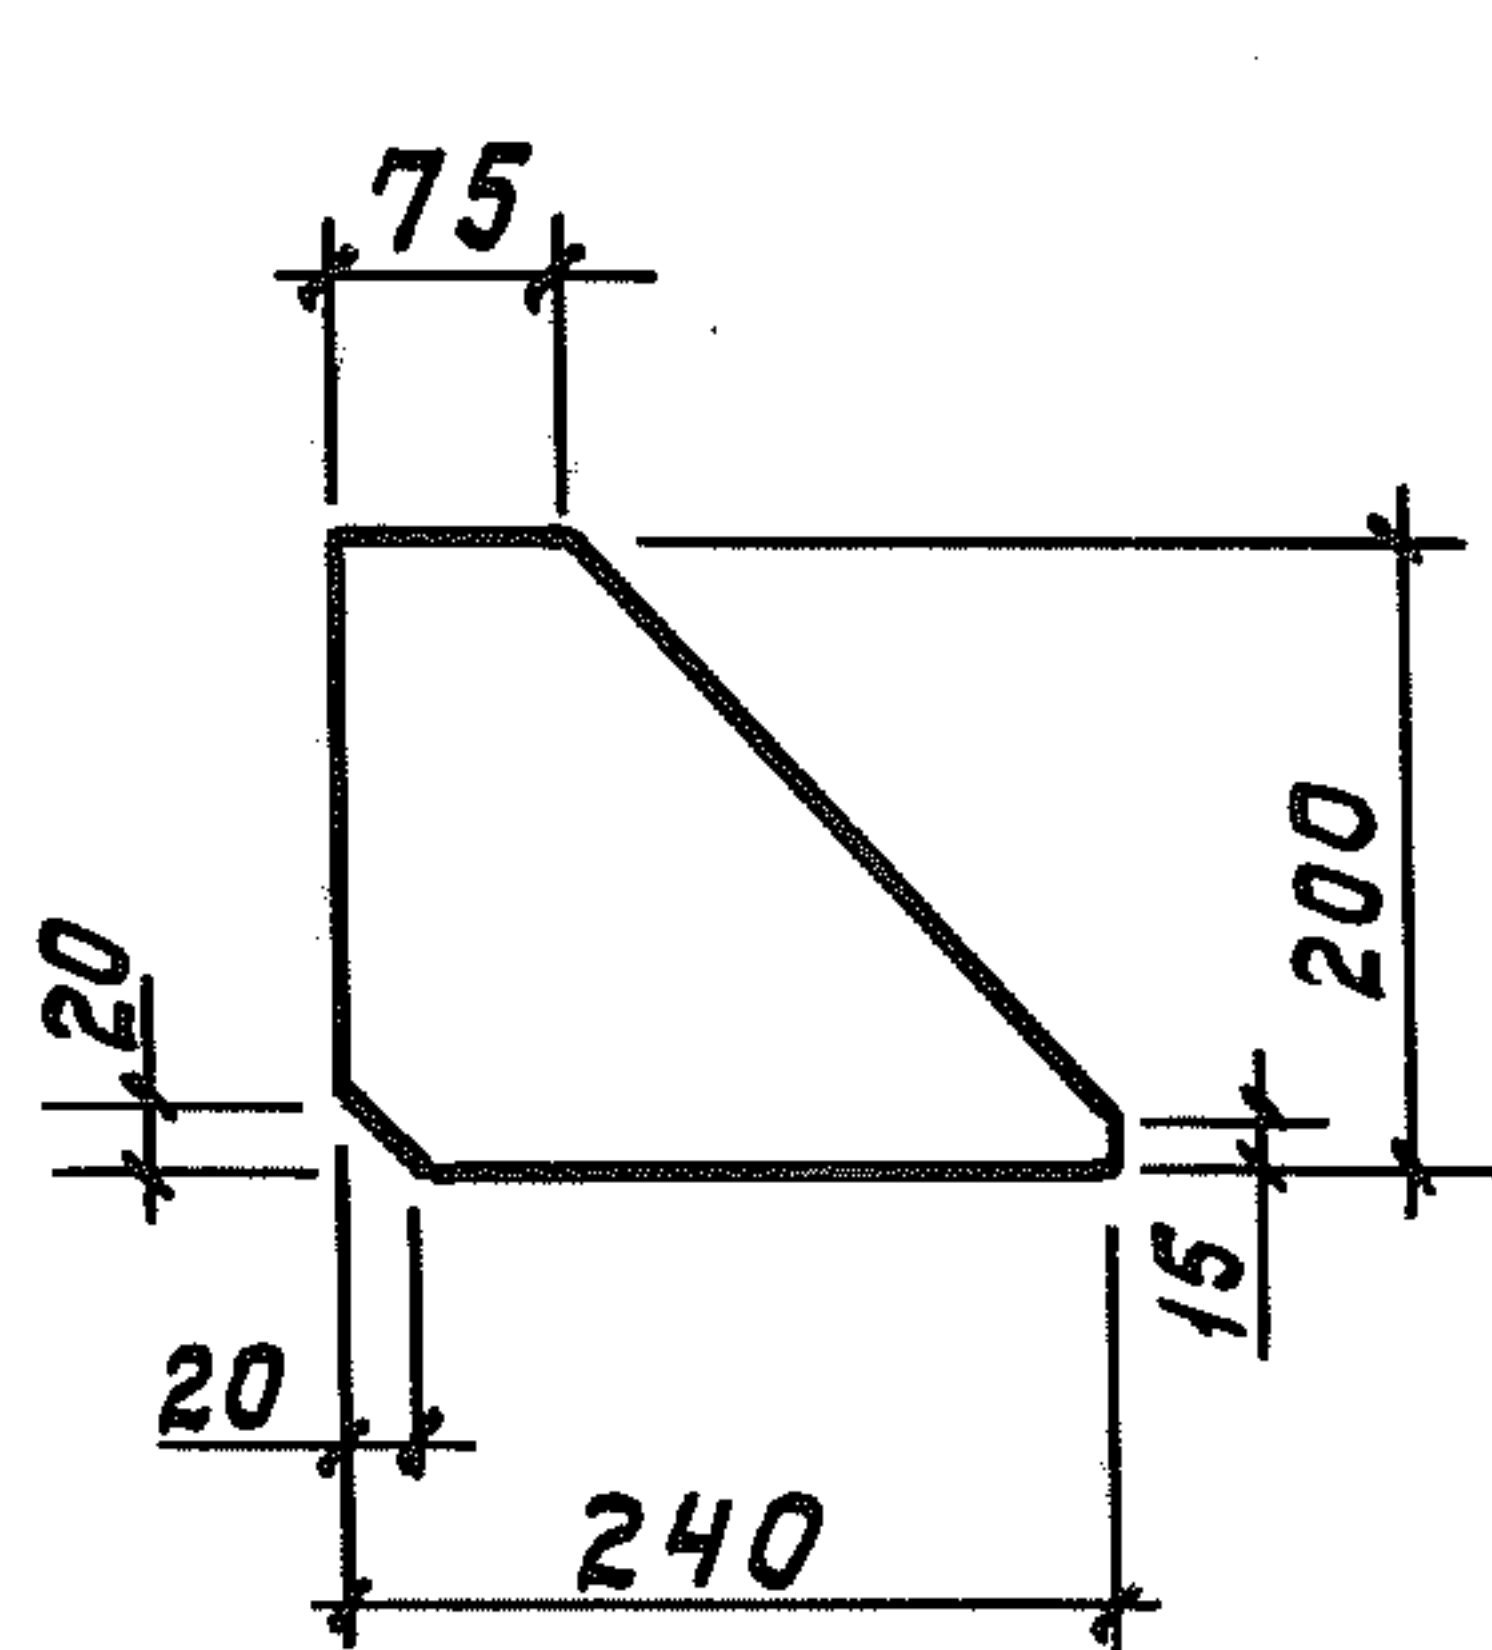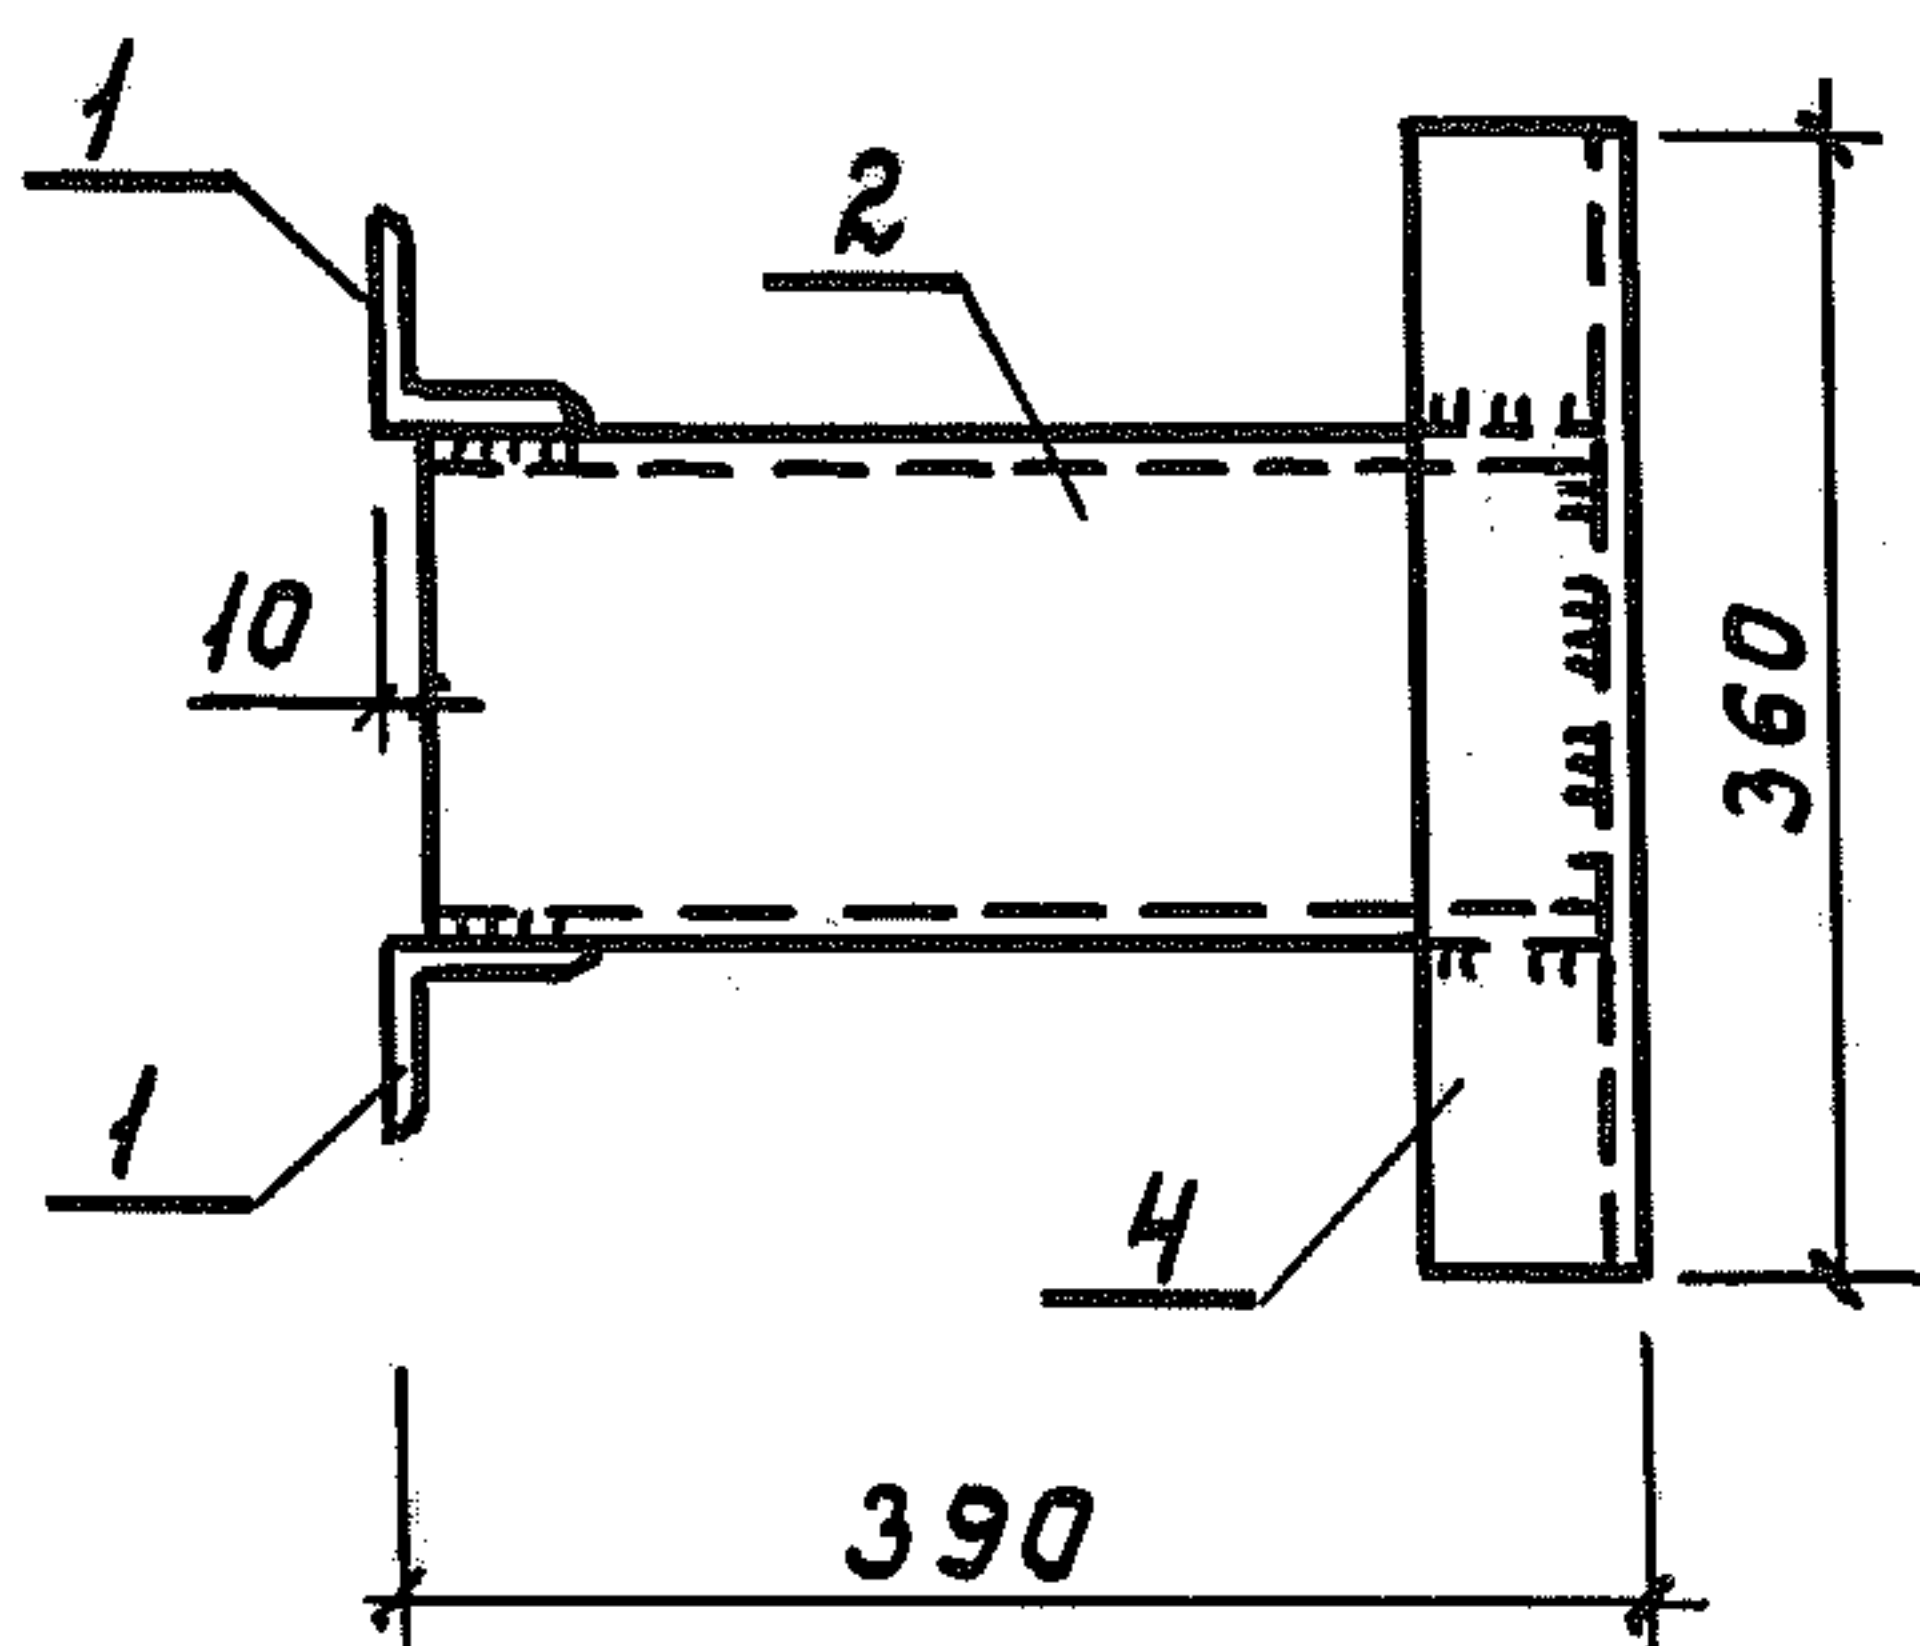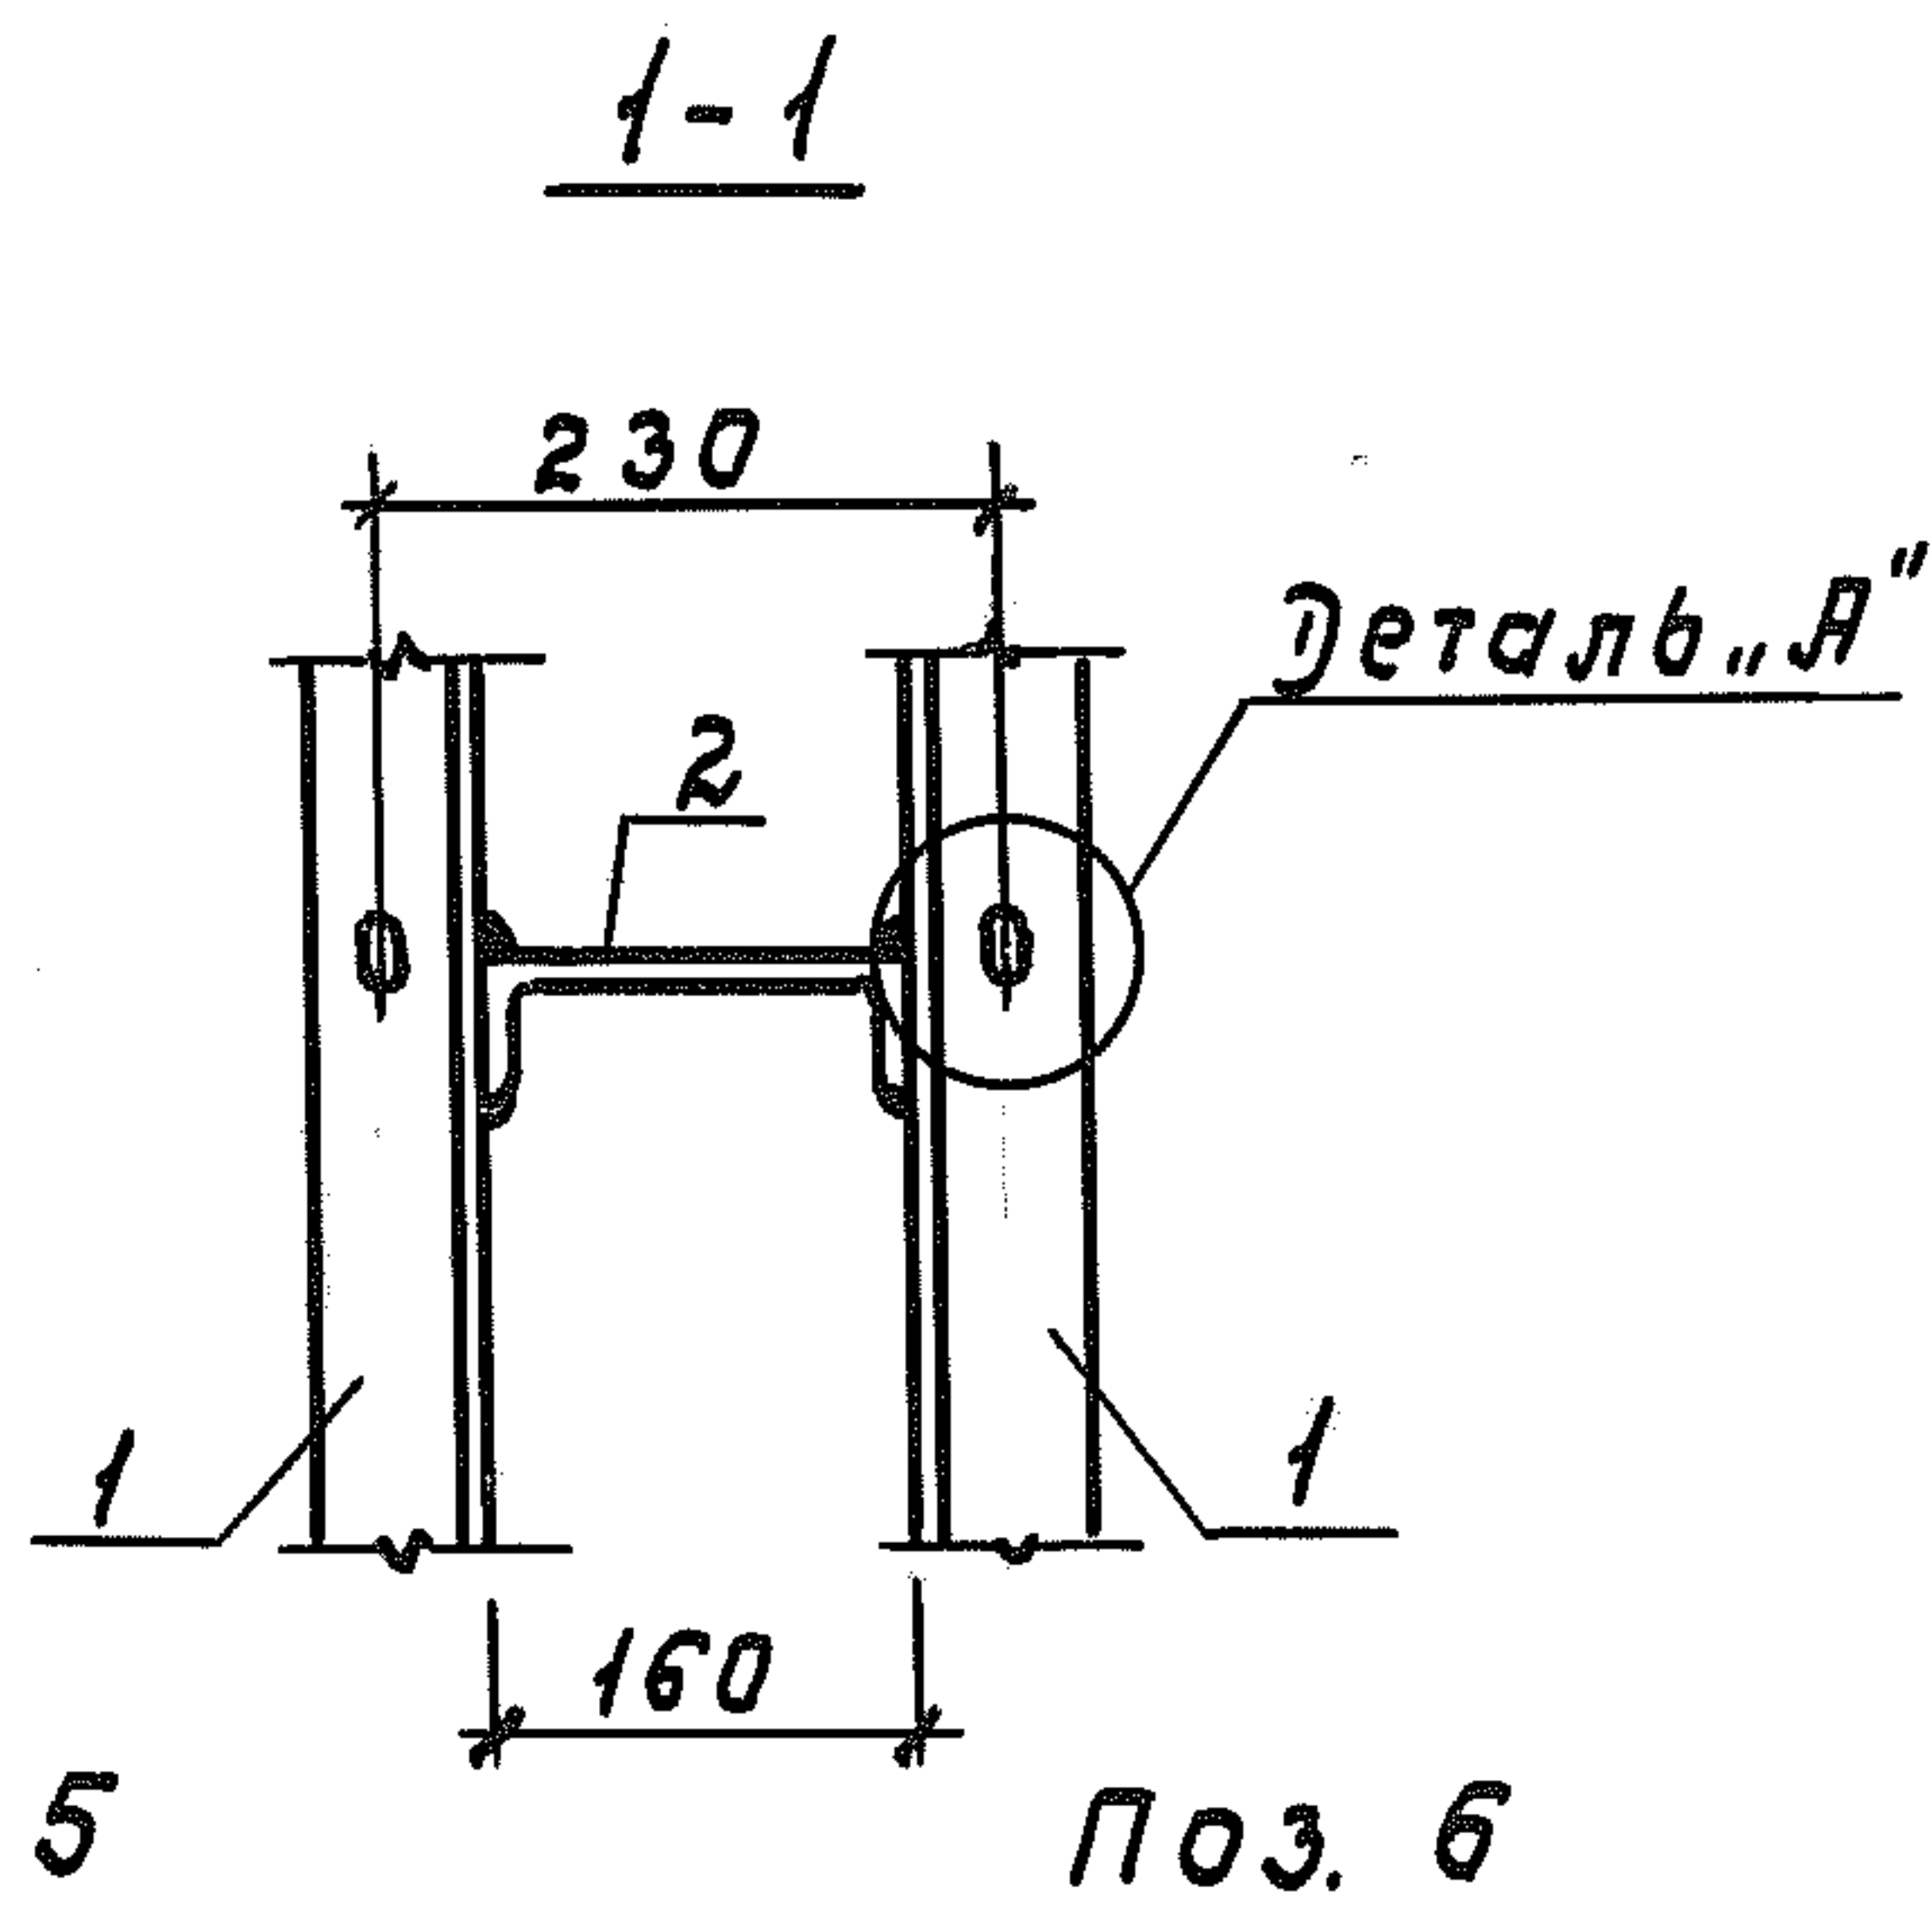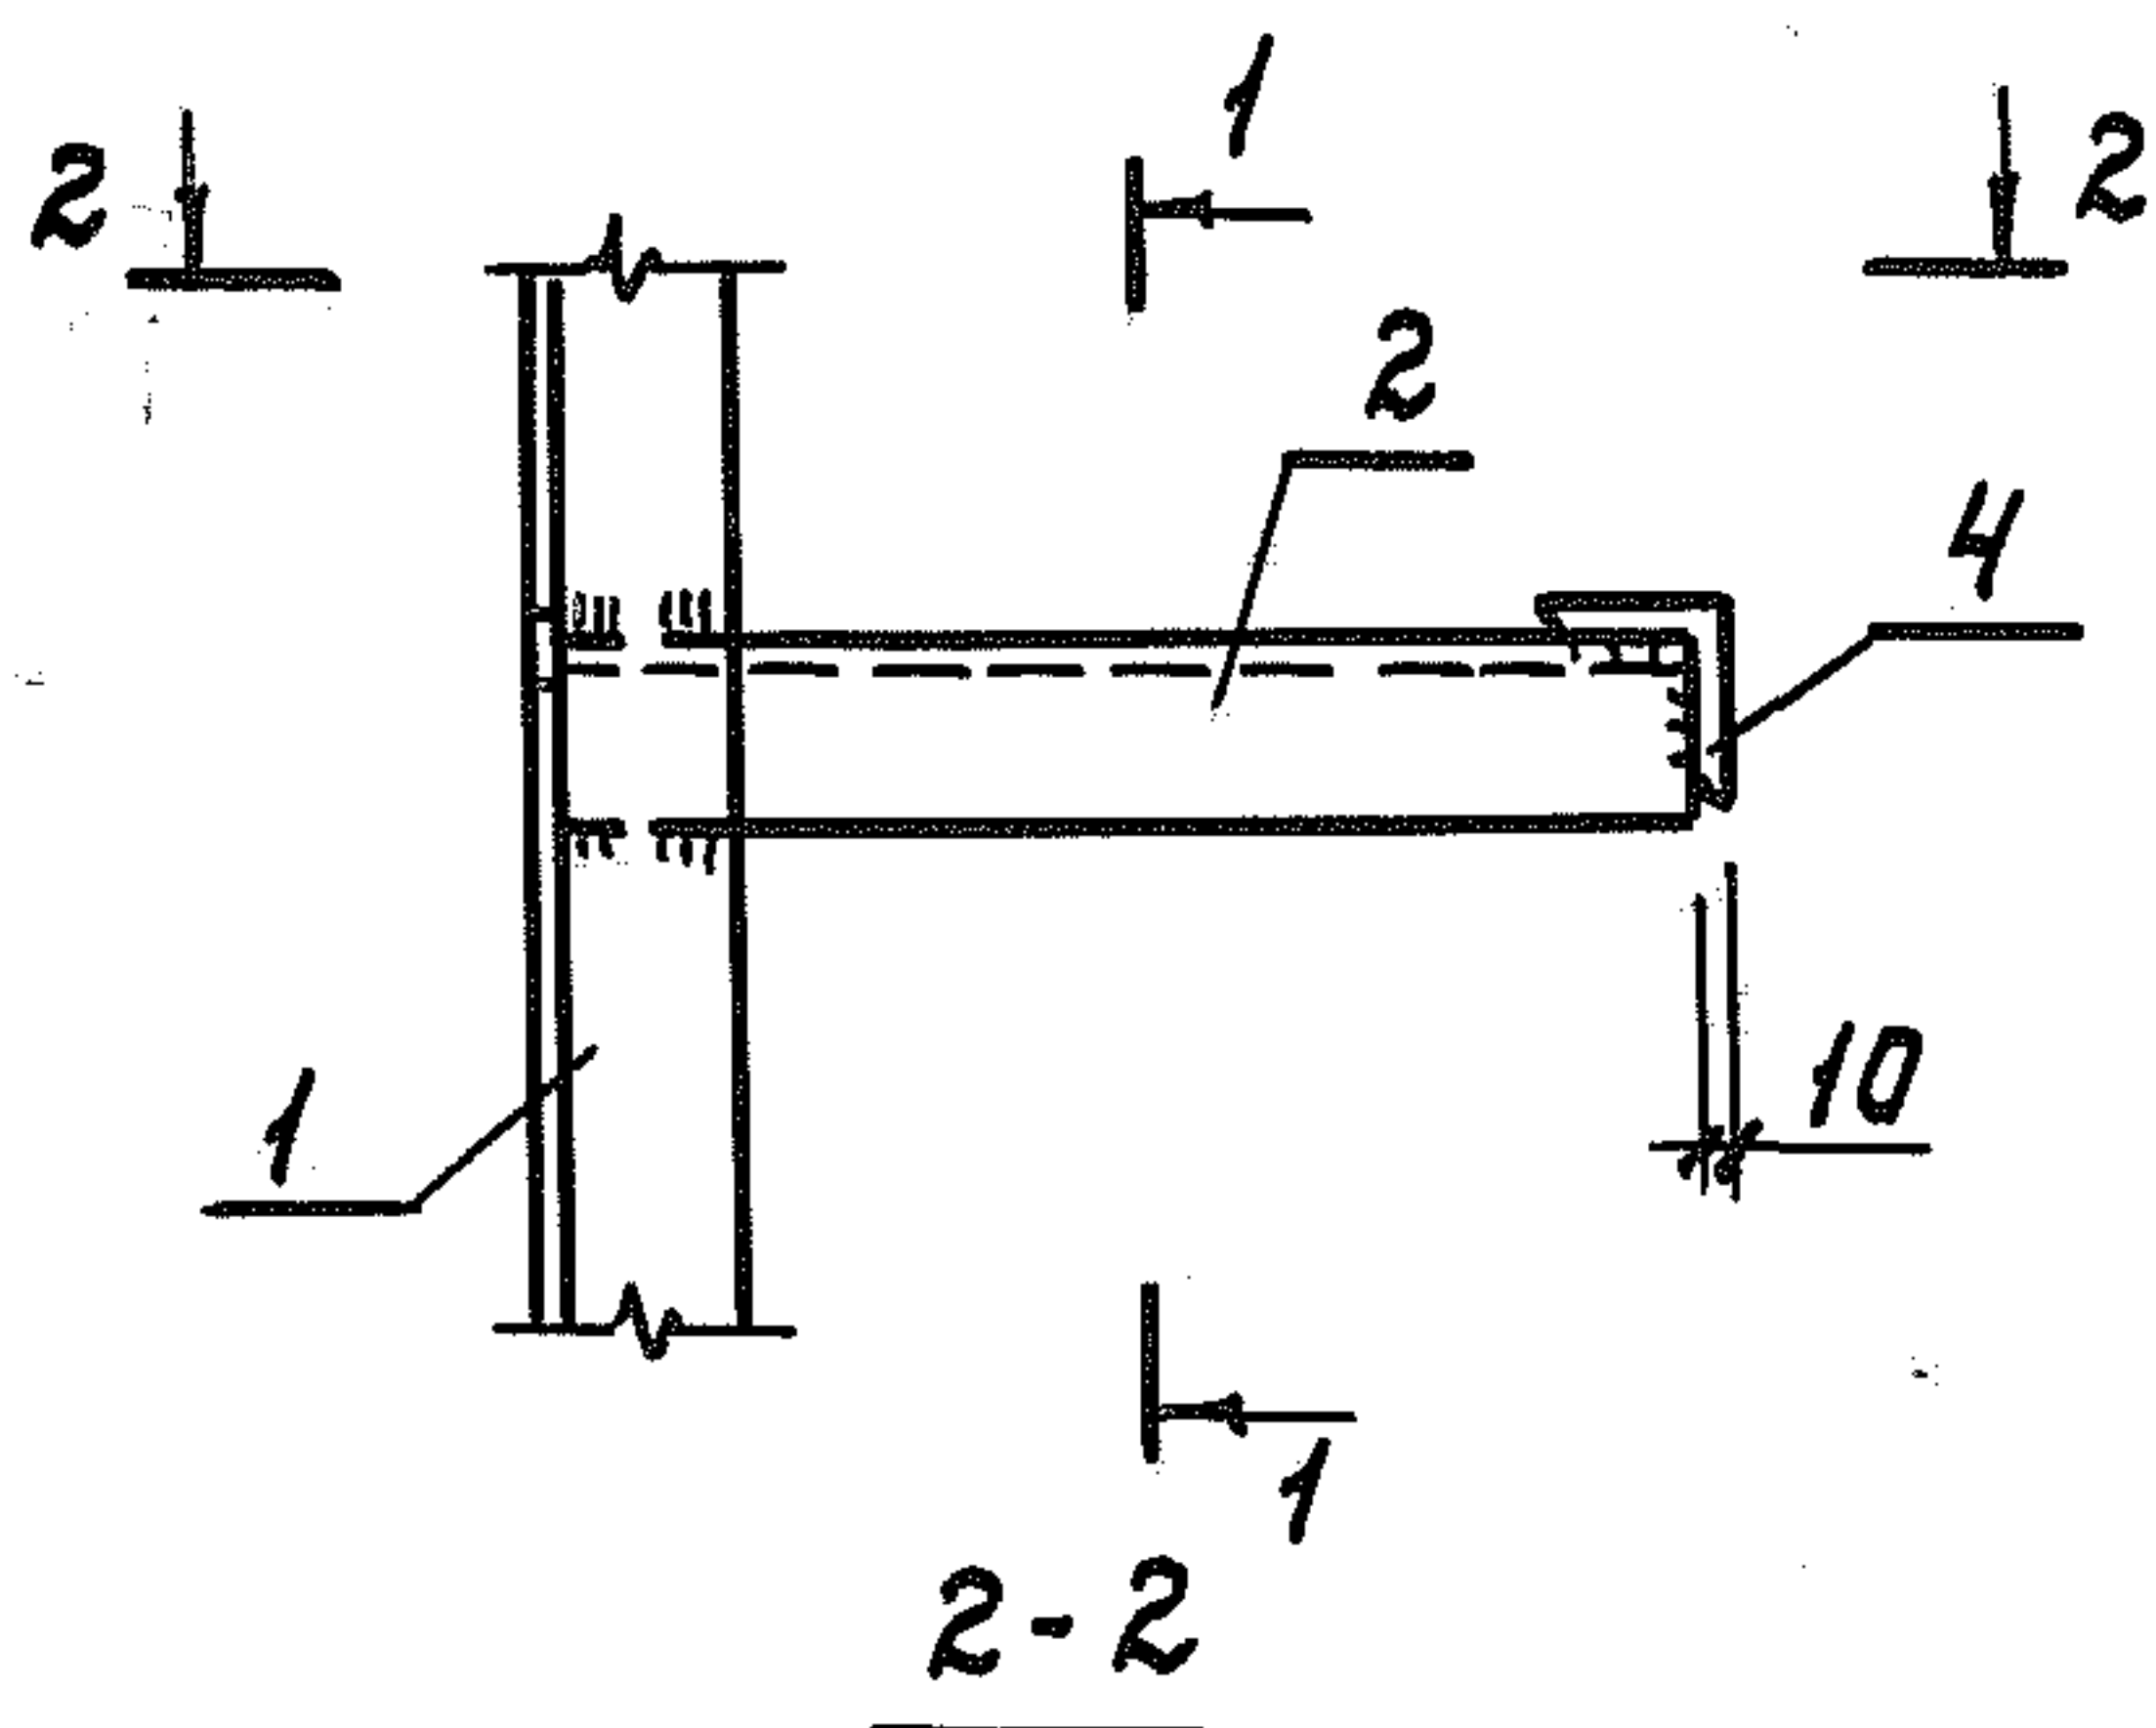


В

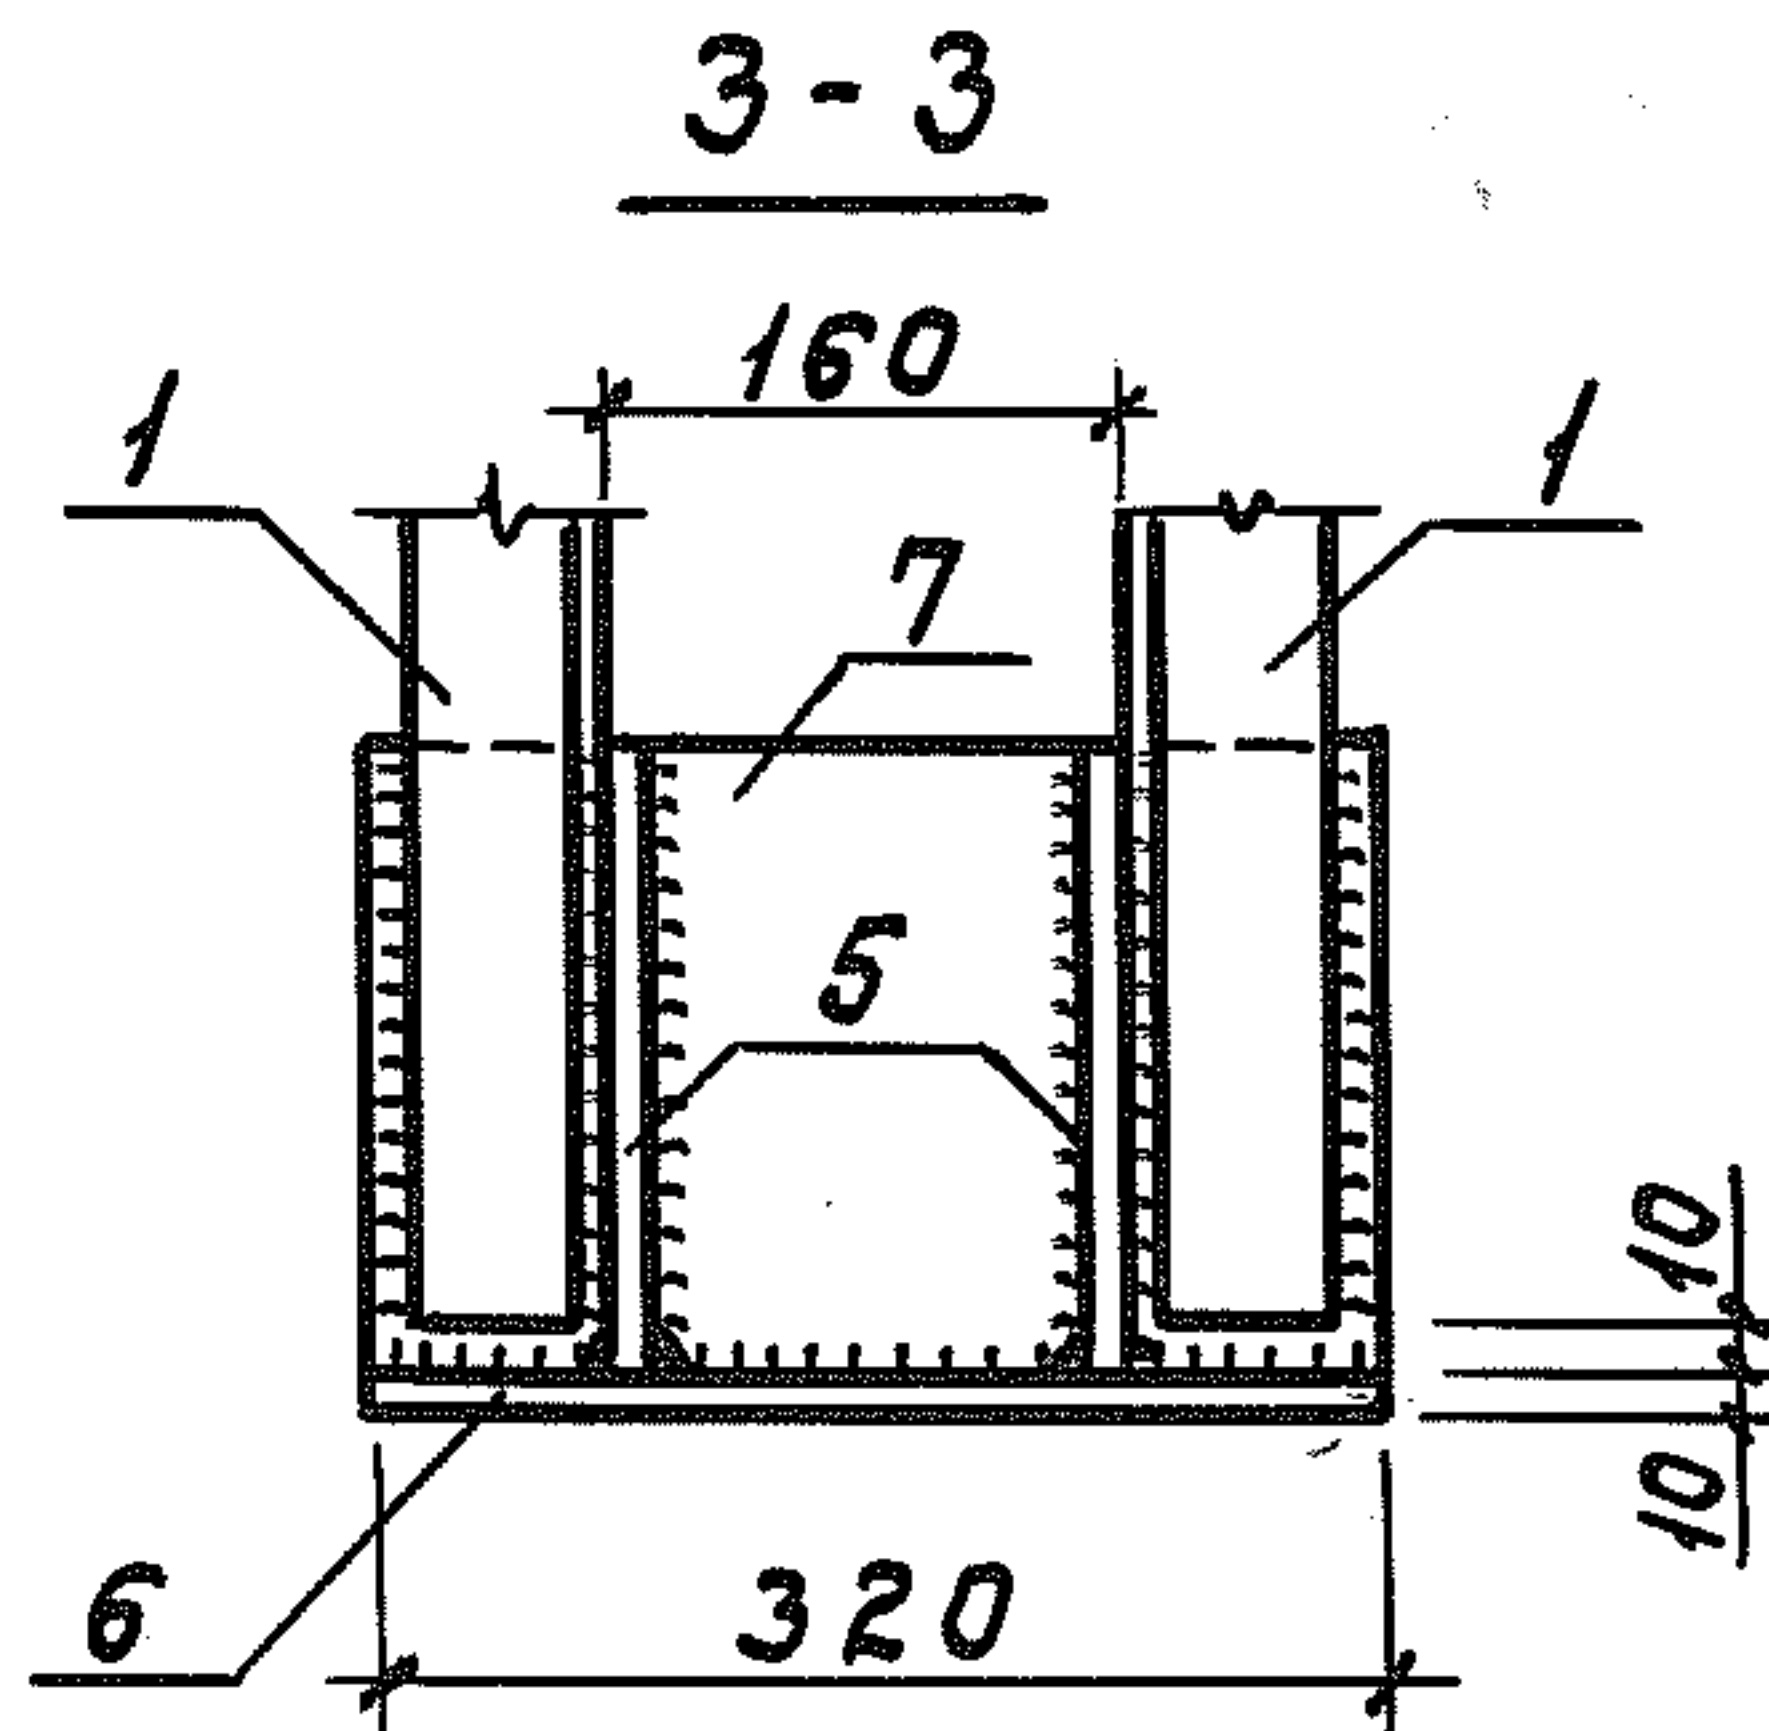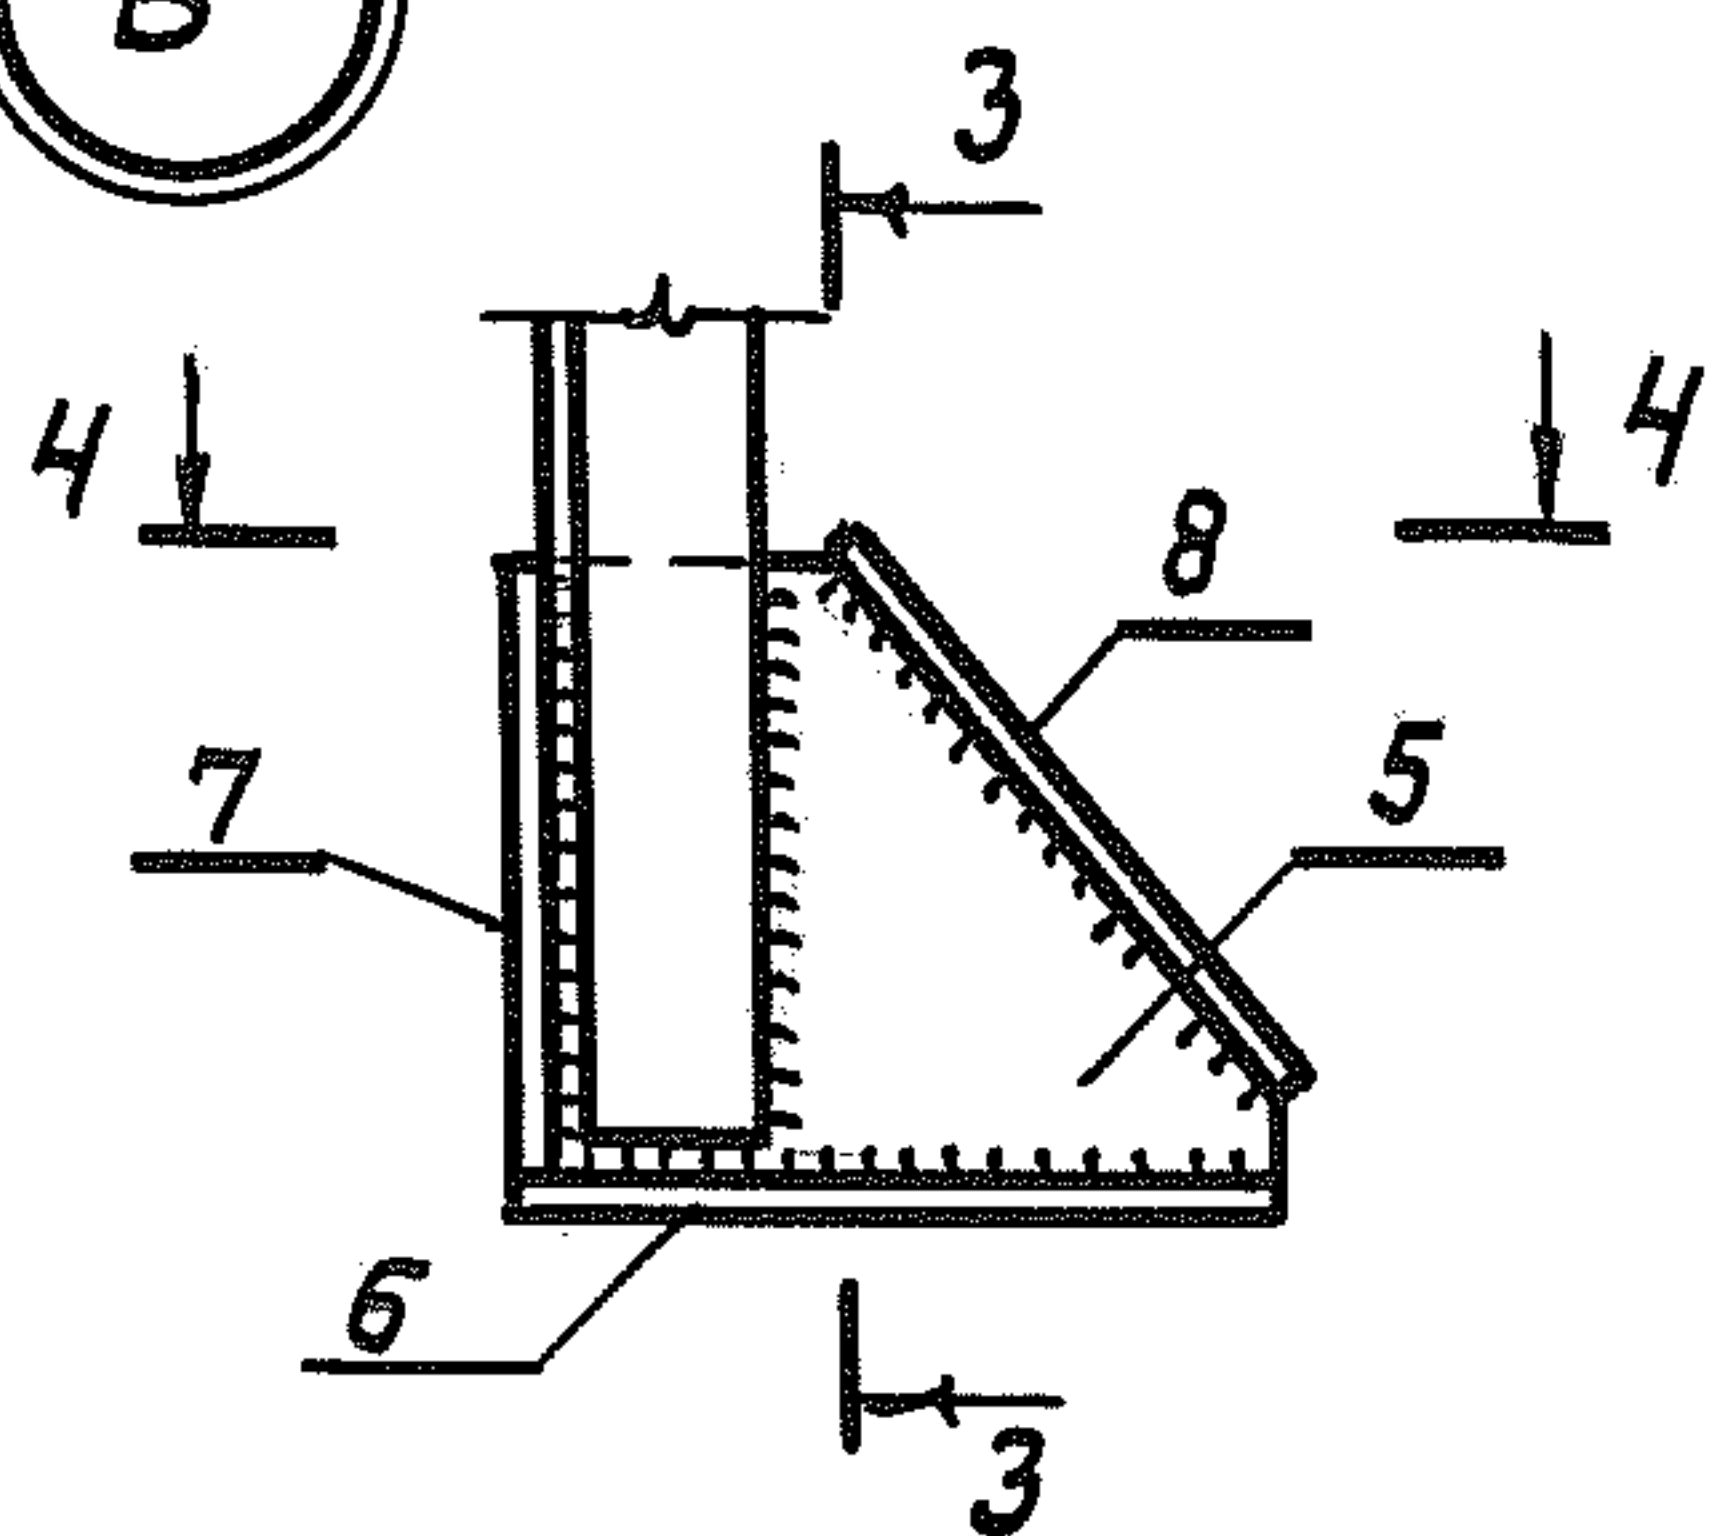

4-4

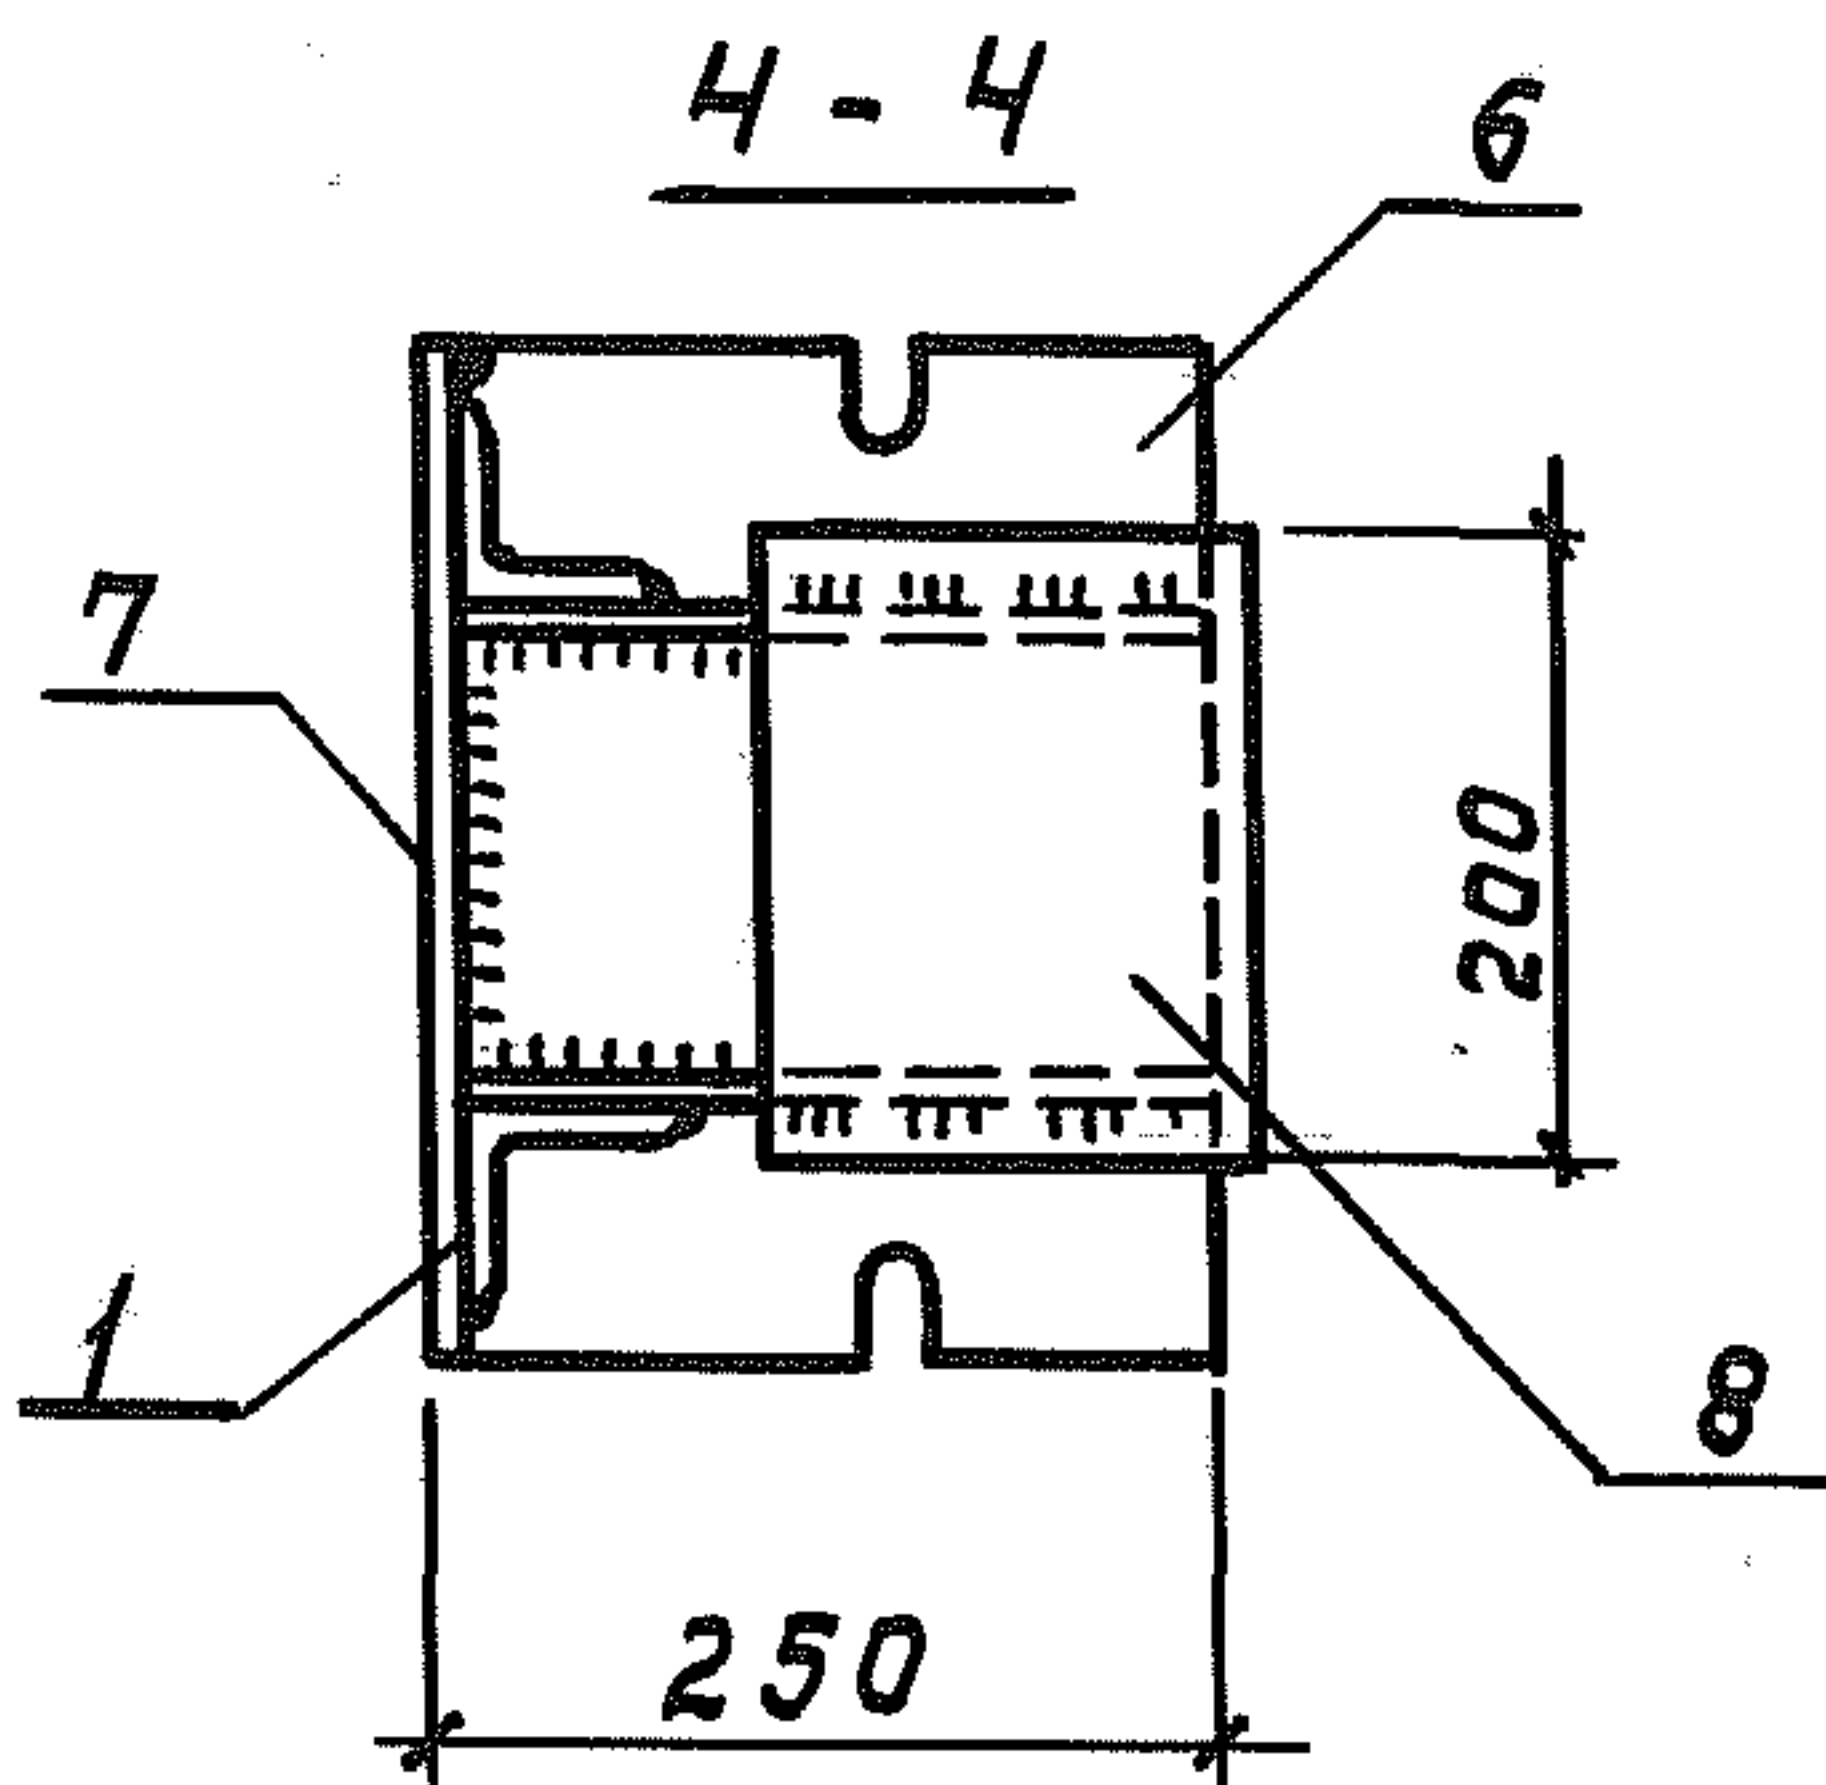

Деталь "А"

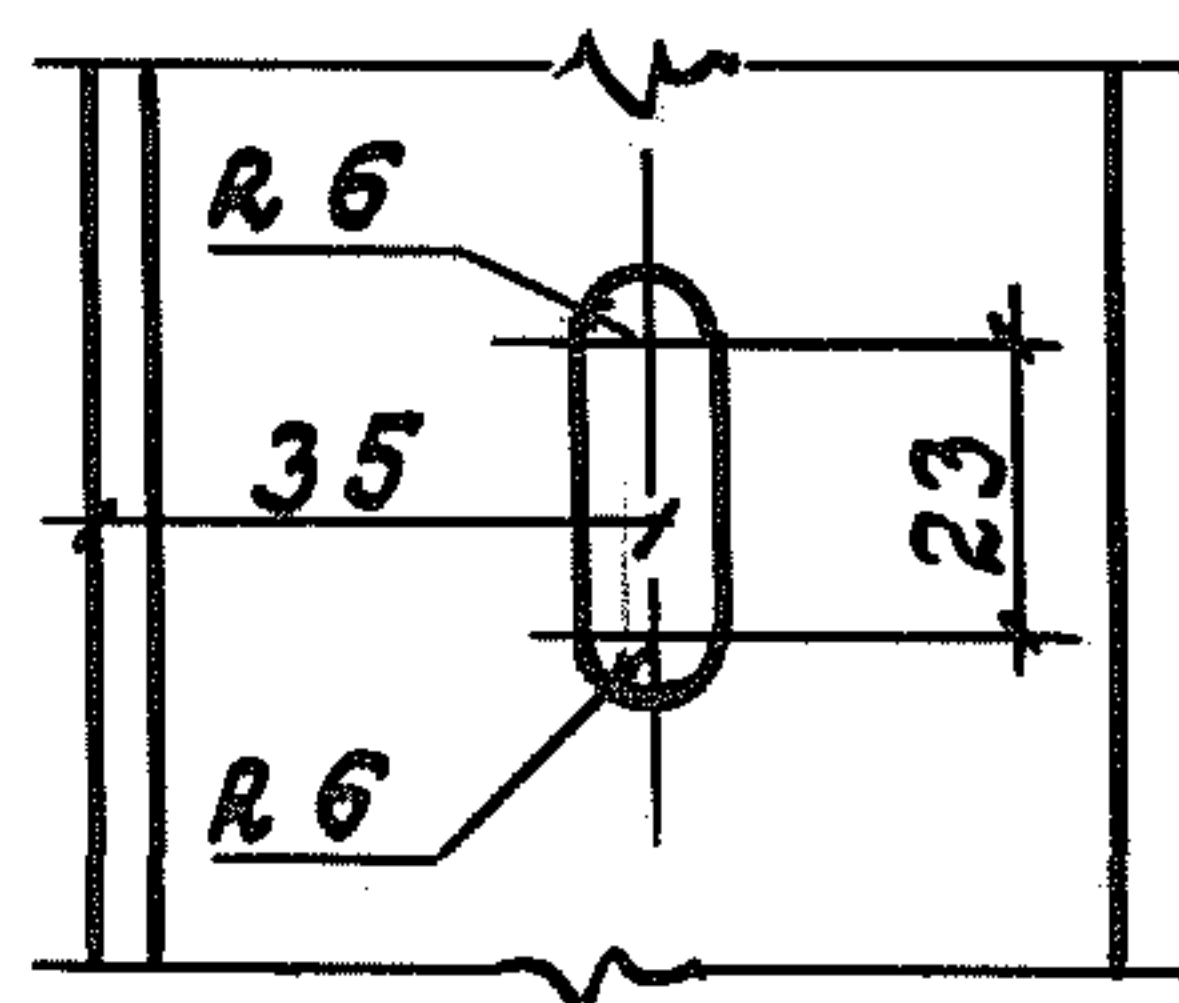



Альбом III
Типовой проект 807-11-1






Формат	Зона	Поз.	Обозначение	Наименование	Кол.	Примечание
Б.4.		8	КЖЦ-00.00.00.08	Полоса 10×200; ГОСТ 103-76 ст. 3; ГОСТ 535-79 P=250		
					1	3,93к2
Б.4.		9	КЖЦ-00.00.00.09	Полоса 4×100; ГОСТ 103-76 ст. 3 ГОСТ 535-79 P=290		
					11	0,91к2
Б.4.		10	КЖЦ-00.00.00.10	Уголок Б-200×125×16; ГОСТ 8510-72 ст. 3 ГОСТ 535-79 P=280		
					1	7,04к2
Б.4.		11	КЖЦ-00.00.00.11	Полоса 10×110; ГОСТ 103-76 ст. 3 ГОСТ 535-79 P=180		
					1	1,98к2
Б.4.		12	КЖЦ-00.00.00.12	Уголок Б-250×160×12; ГОСТ 8510-72 ст. 3 ГОСТ 535-79 P=160		
					1	6,06к2

Инв. N подл.	Подпись и дата	Взам. инв. N

КЖЦ-00.00.02.00 СБ		Лист
		2

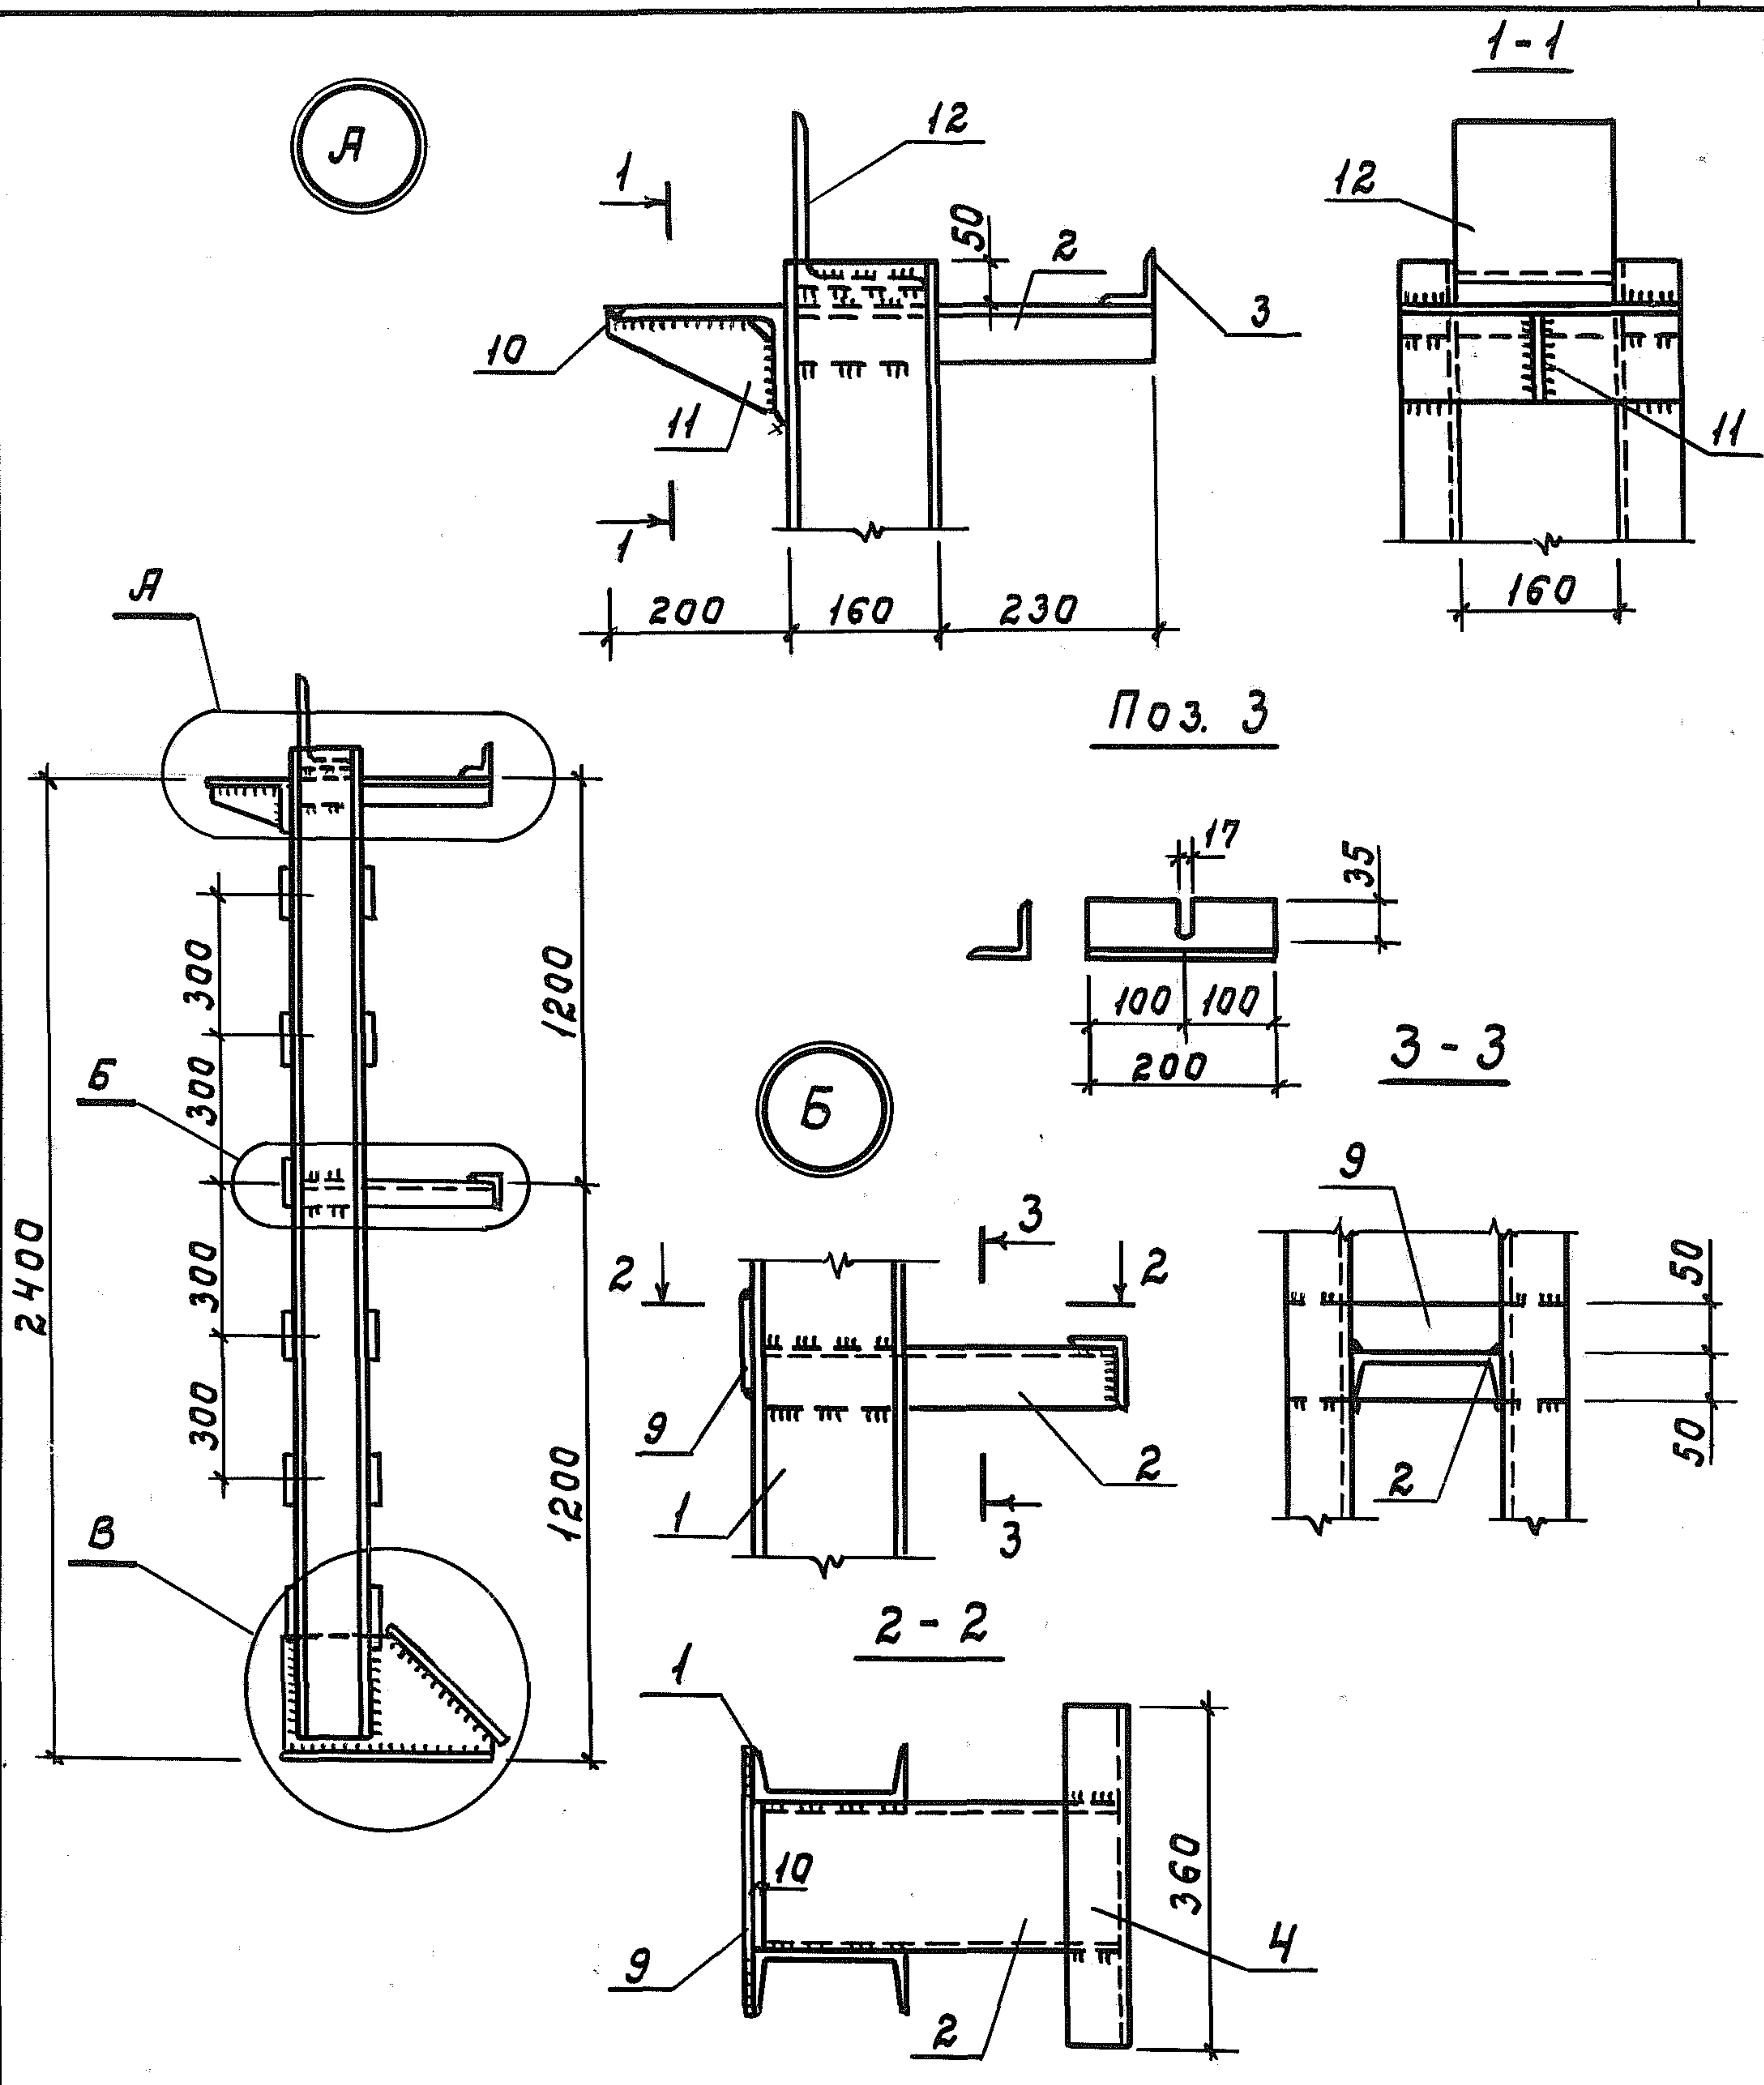

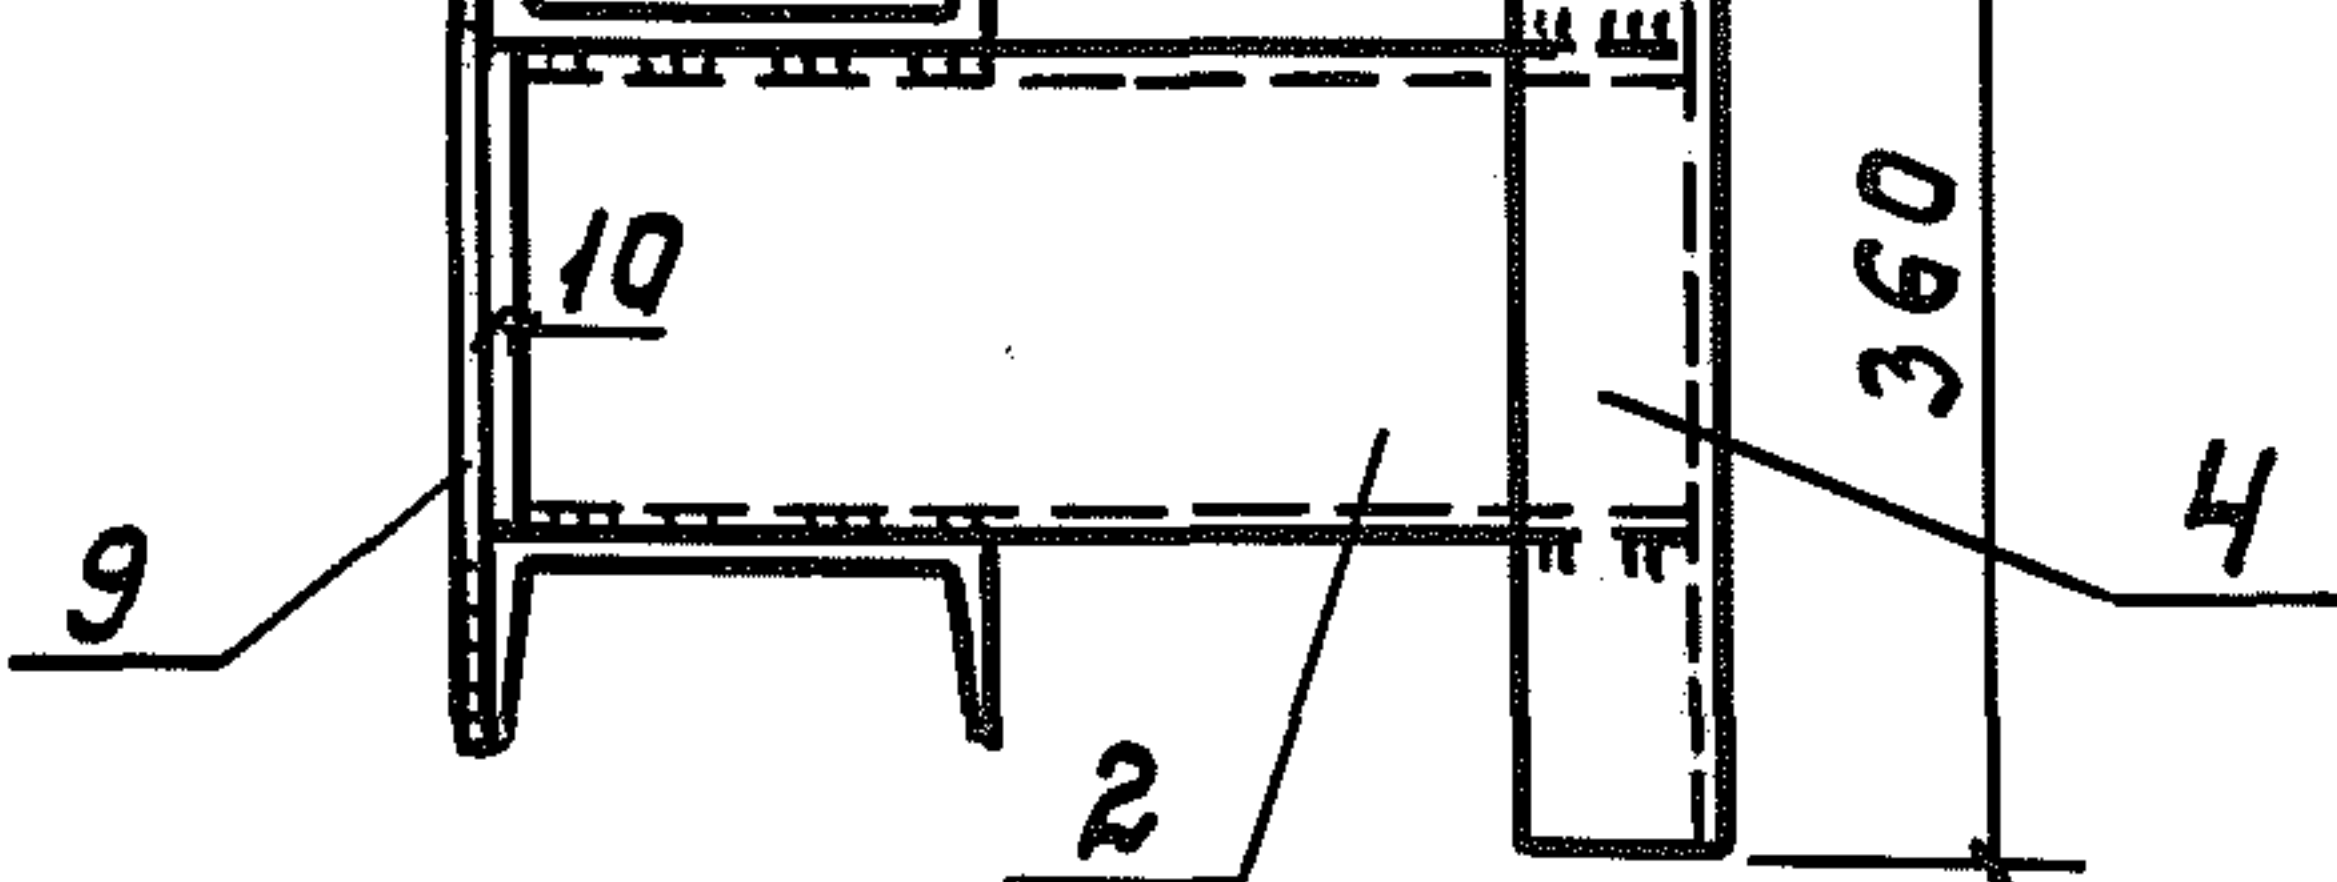Инв. № подл.	Подпись и дата	Взам. инв. №				
			КЖУ-00.00.02.00 СБ			
Нач. отд. Гл. констр. Н. контр. Гл. спец. Рук. гр. Инж.	Горбунов	<i>Горбунов</i>	Колонна КФ2 Сборочный чертеж	Стадия	Масса	Масштаб
	Гл. констр.	Теляковский		Р	137,35	1:20 1:10
	Н. контр.	Марков		Лист 1	Листов 2	
	Гл. спец.	Марков		мхх ссср ГИПРОНИСЕЛЬХОЗ Москва		
	Рук. гр.	Скобляков				
	Инж.	Ермачкова				

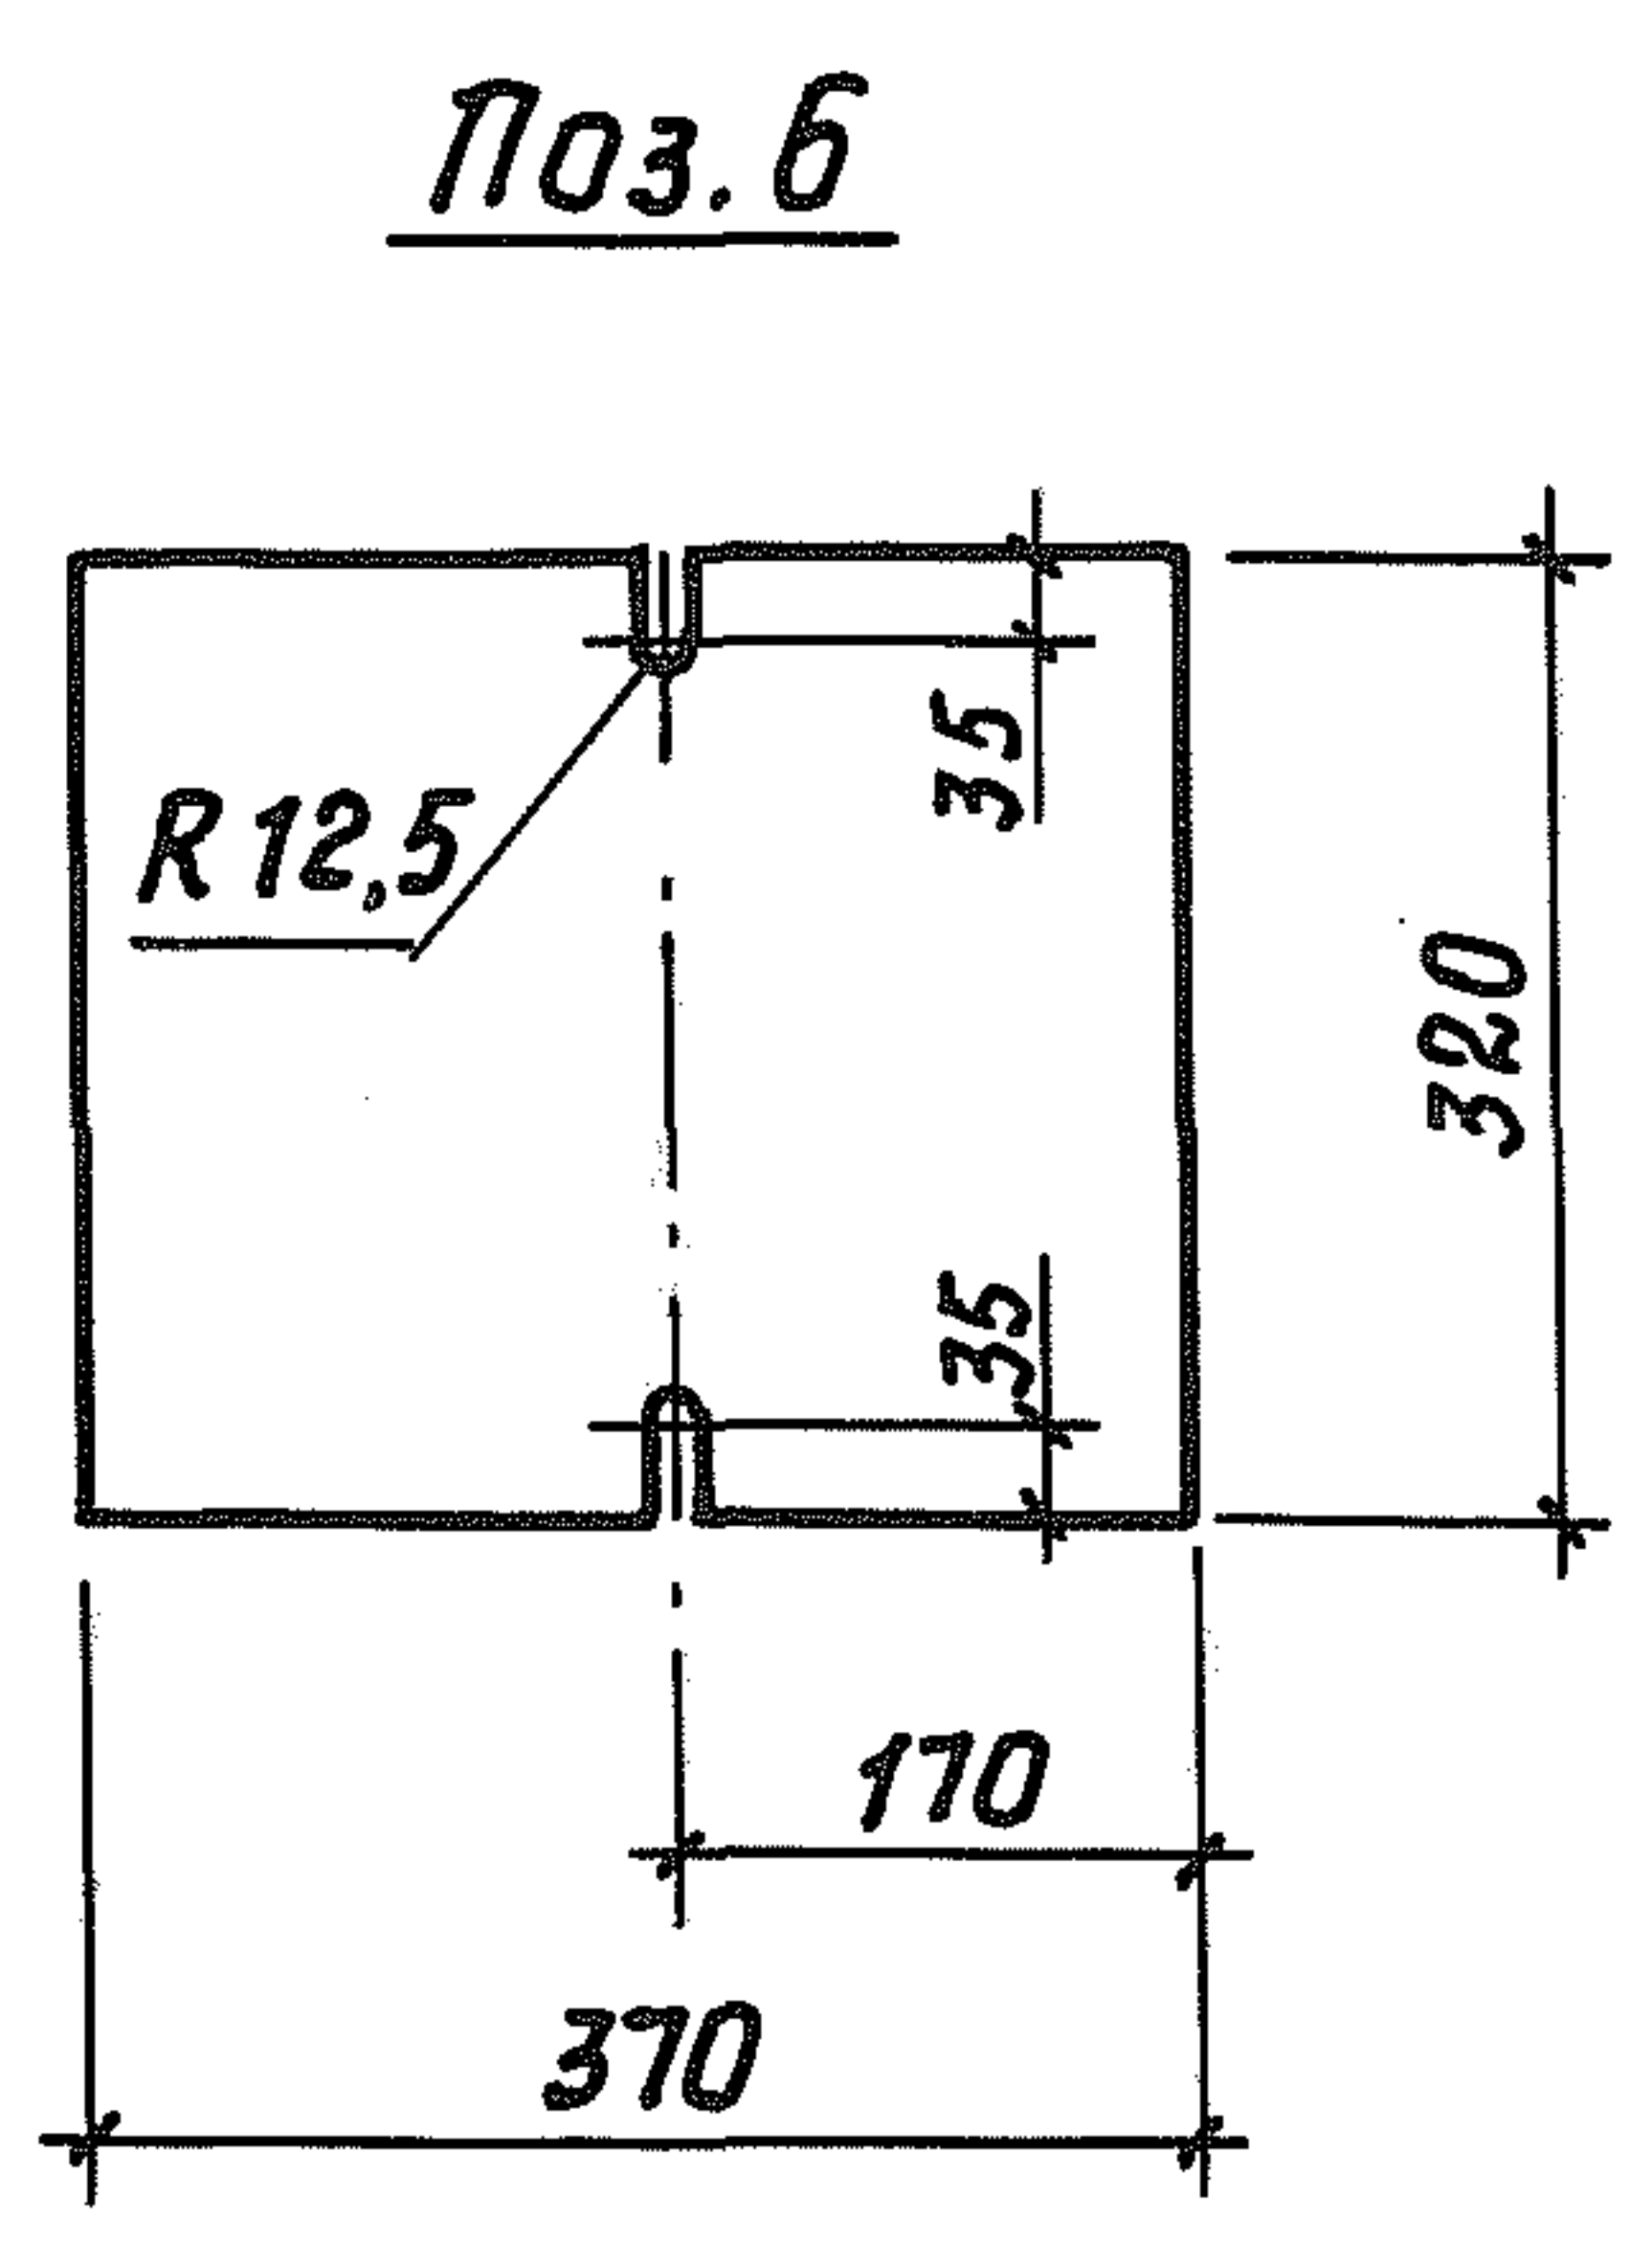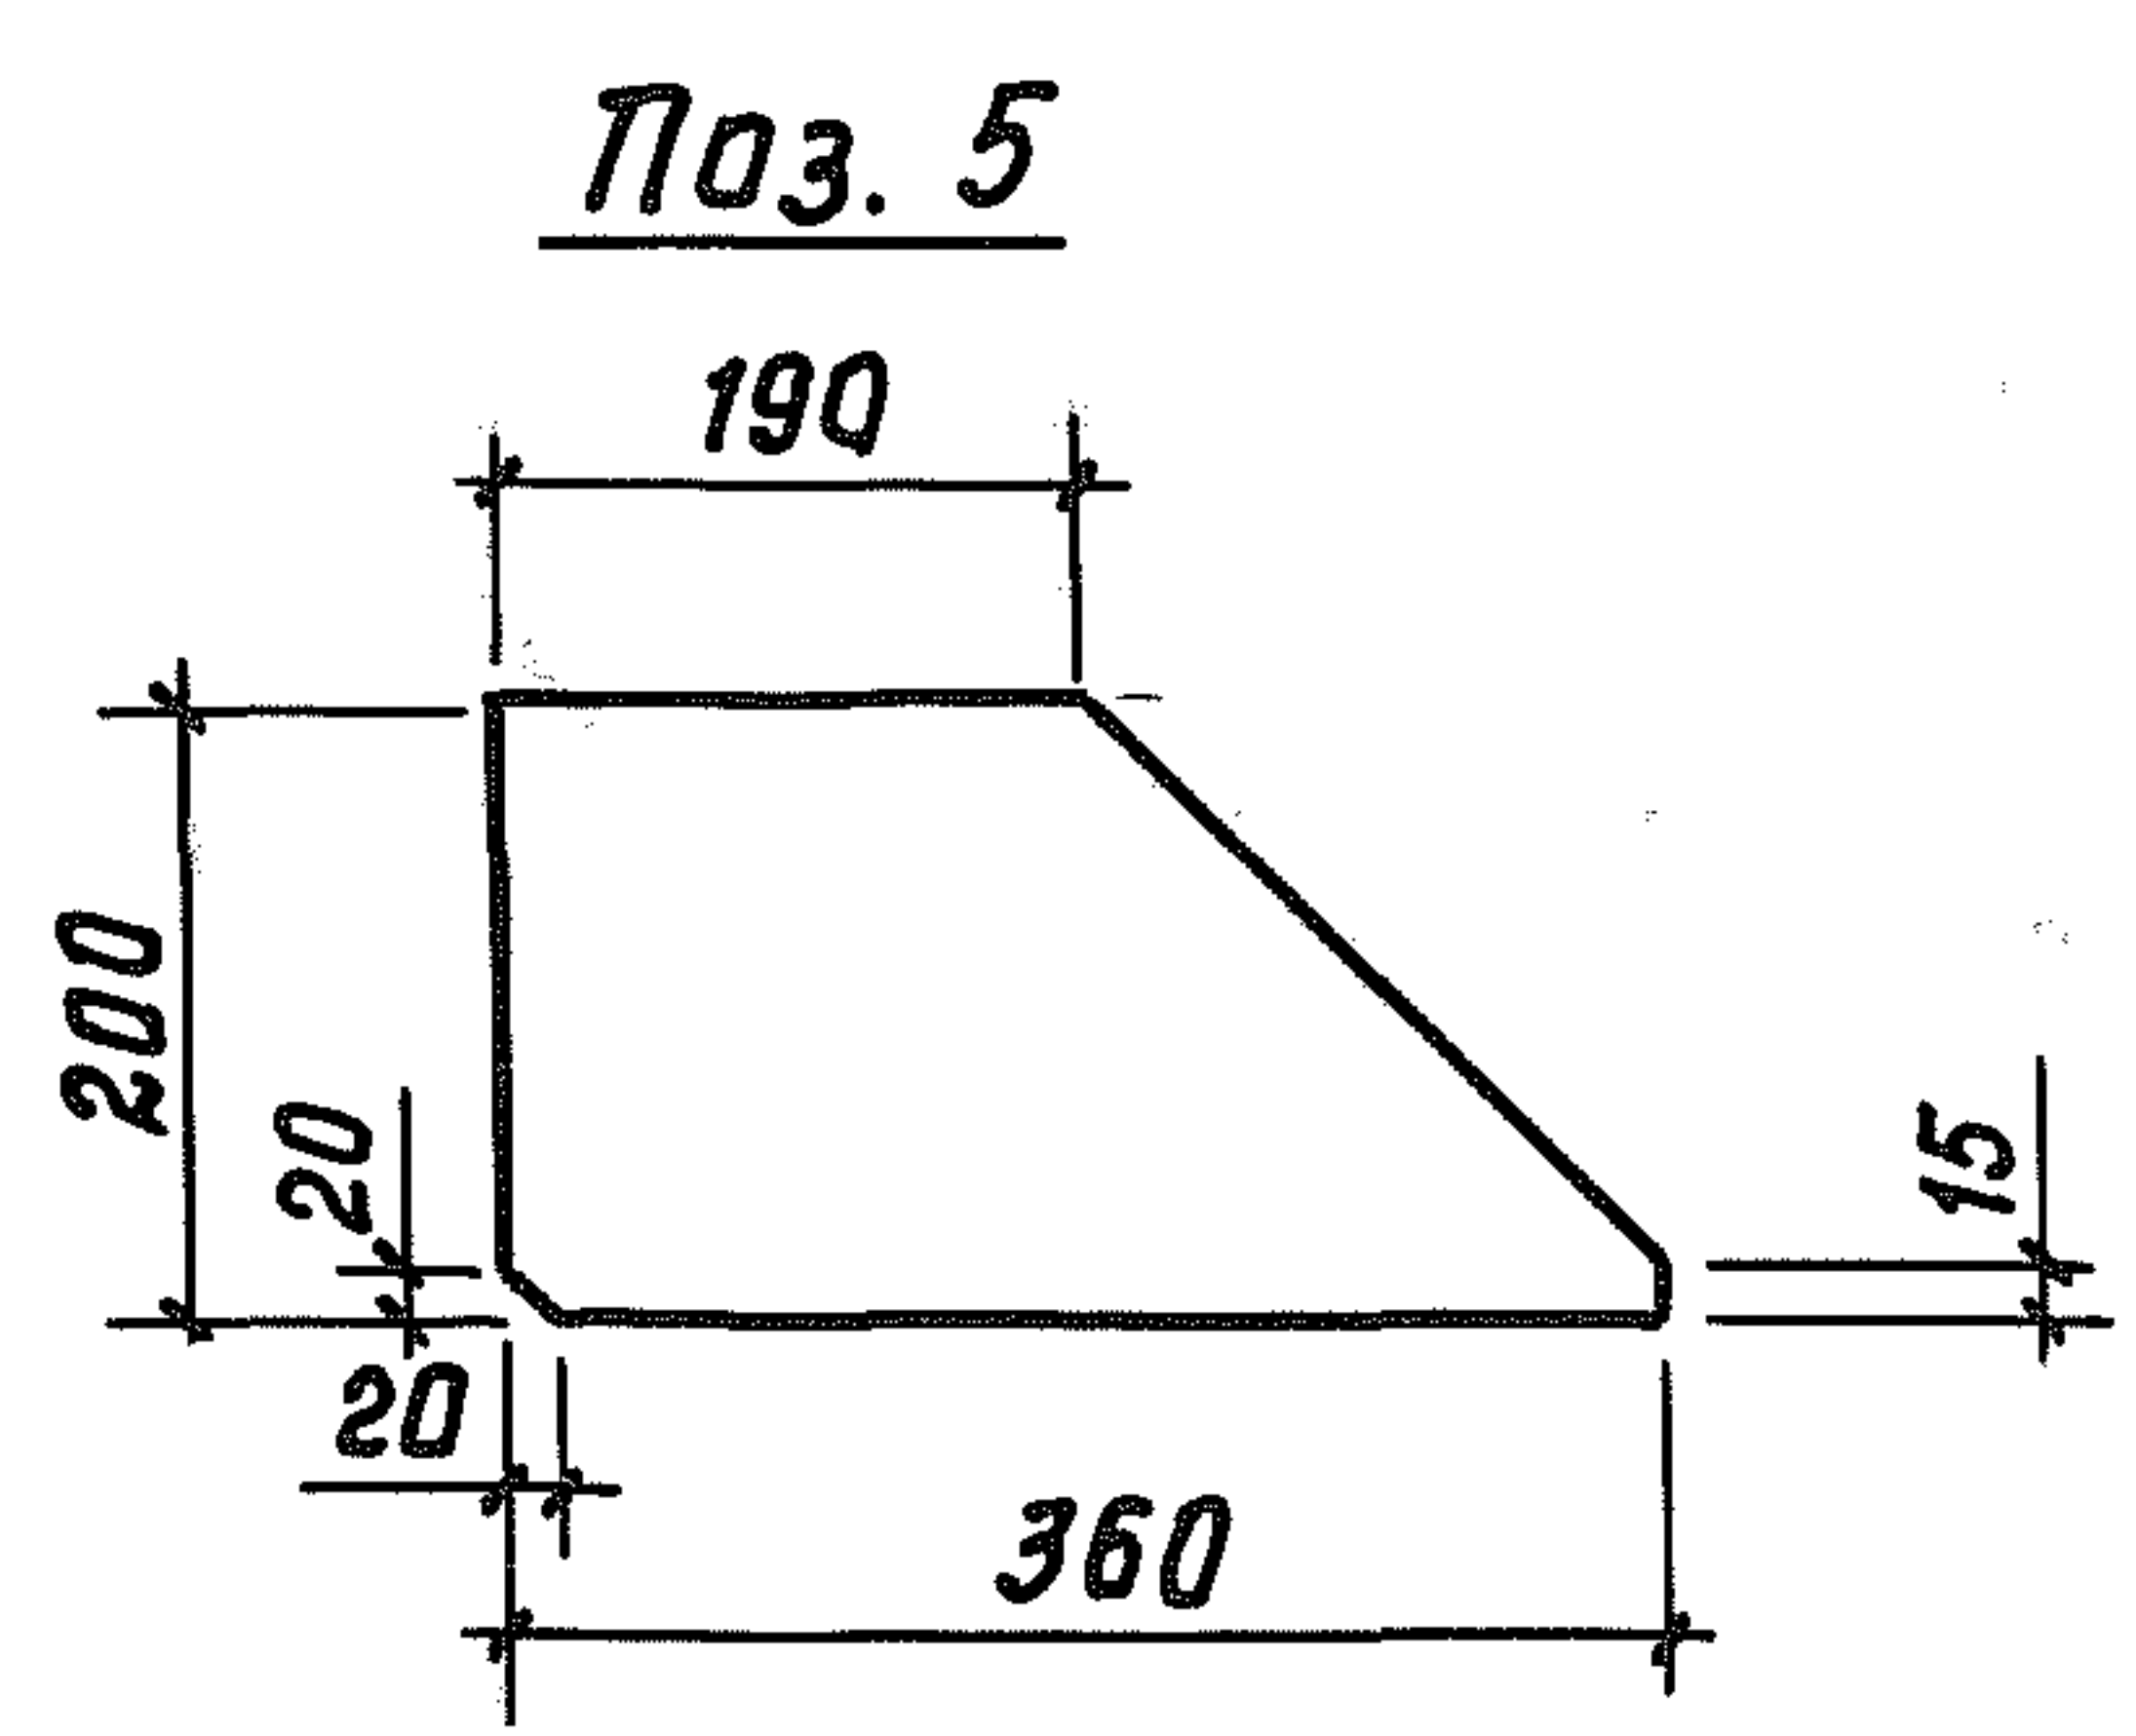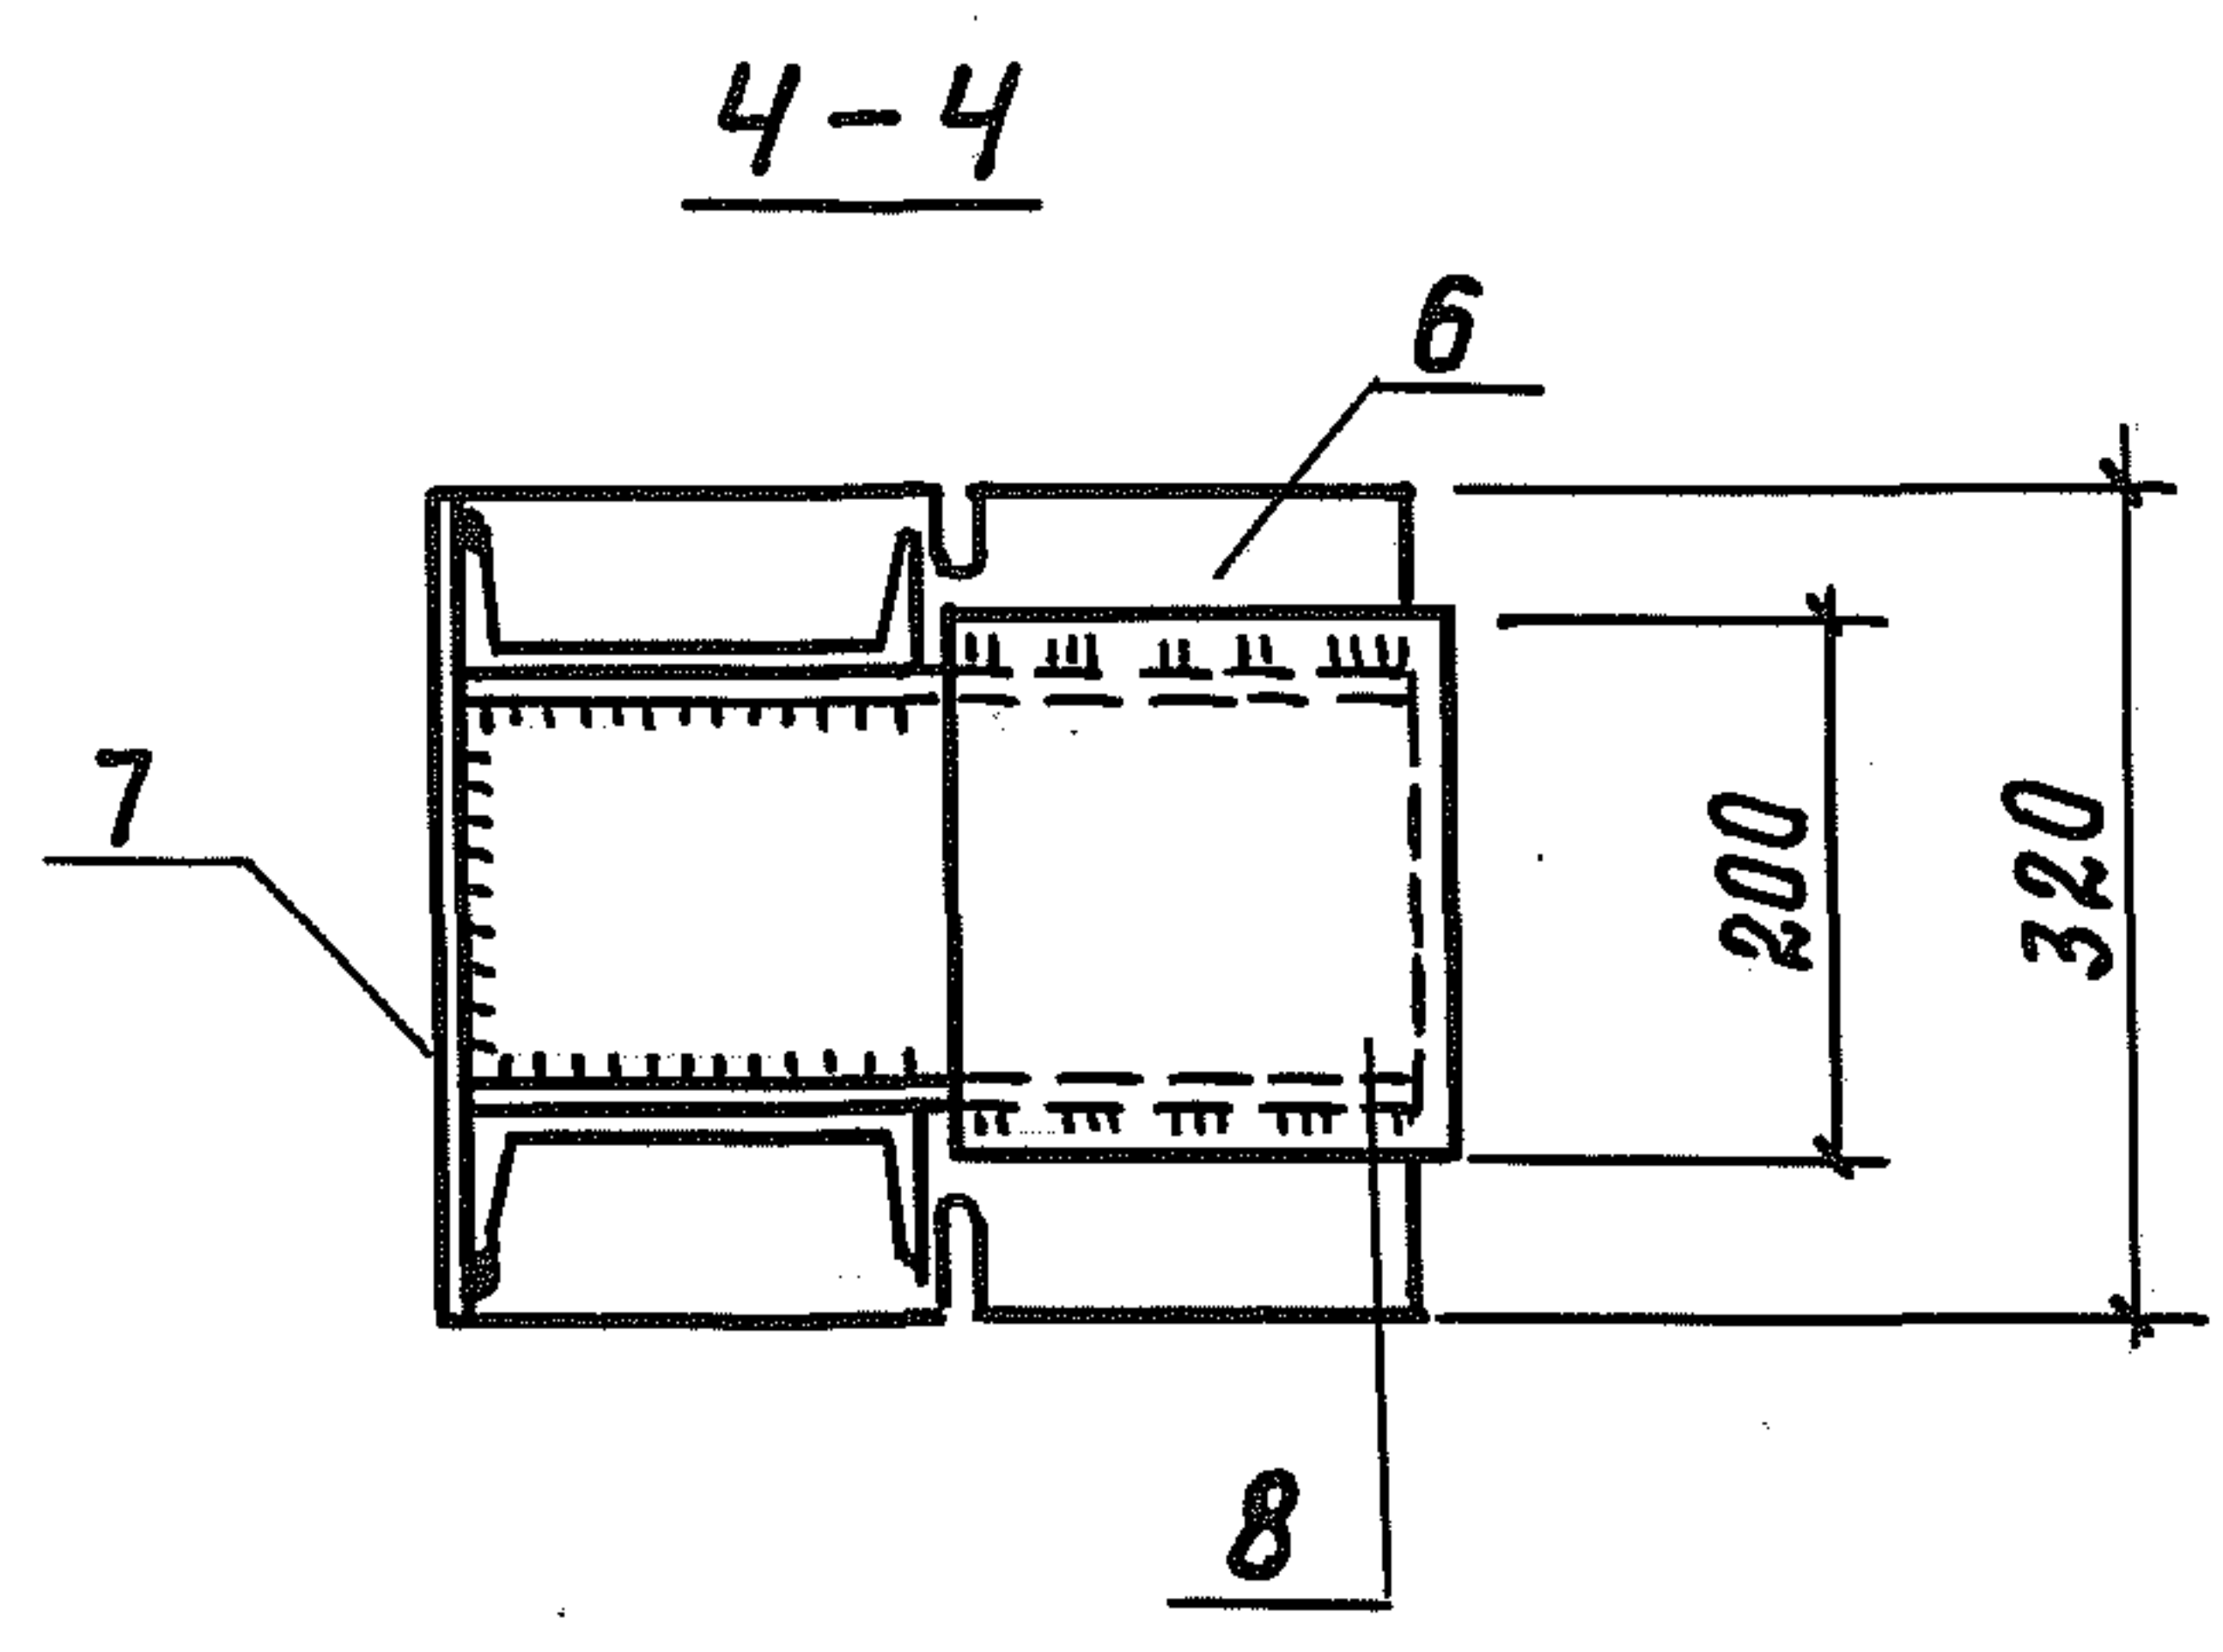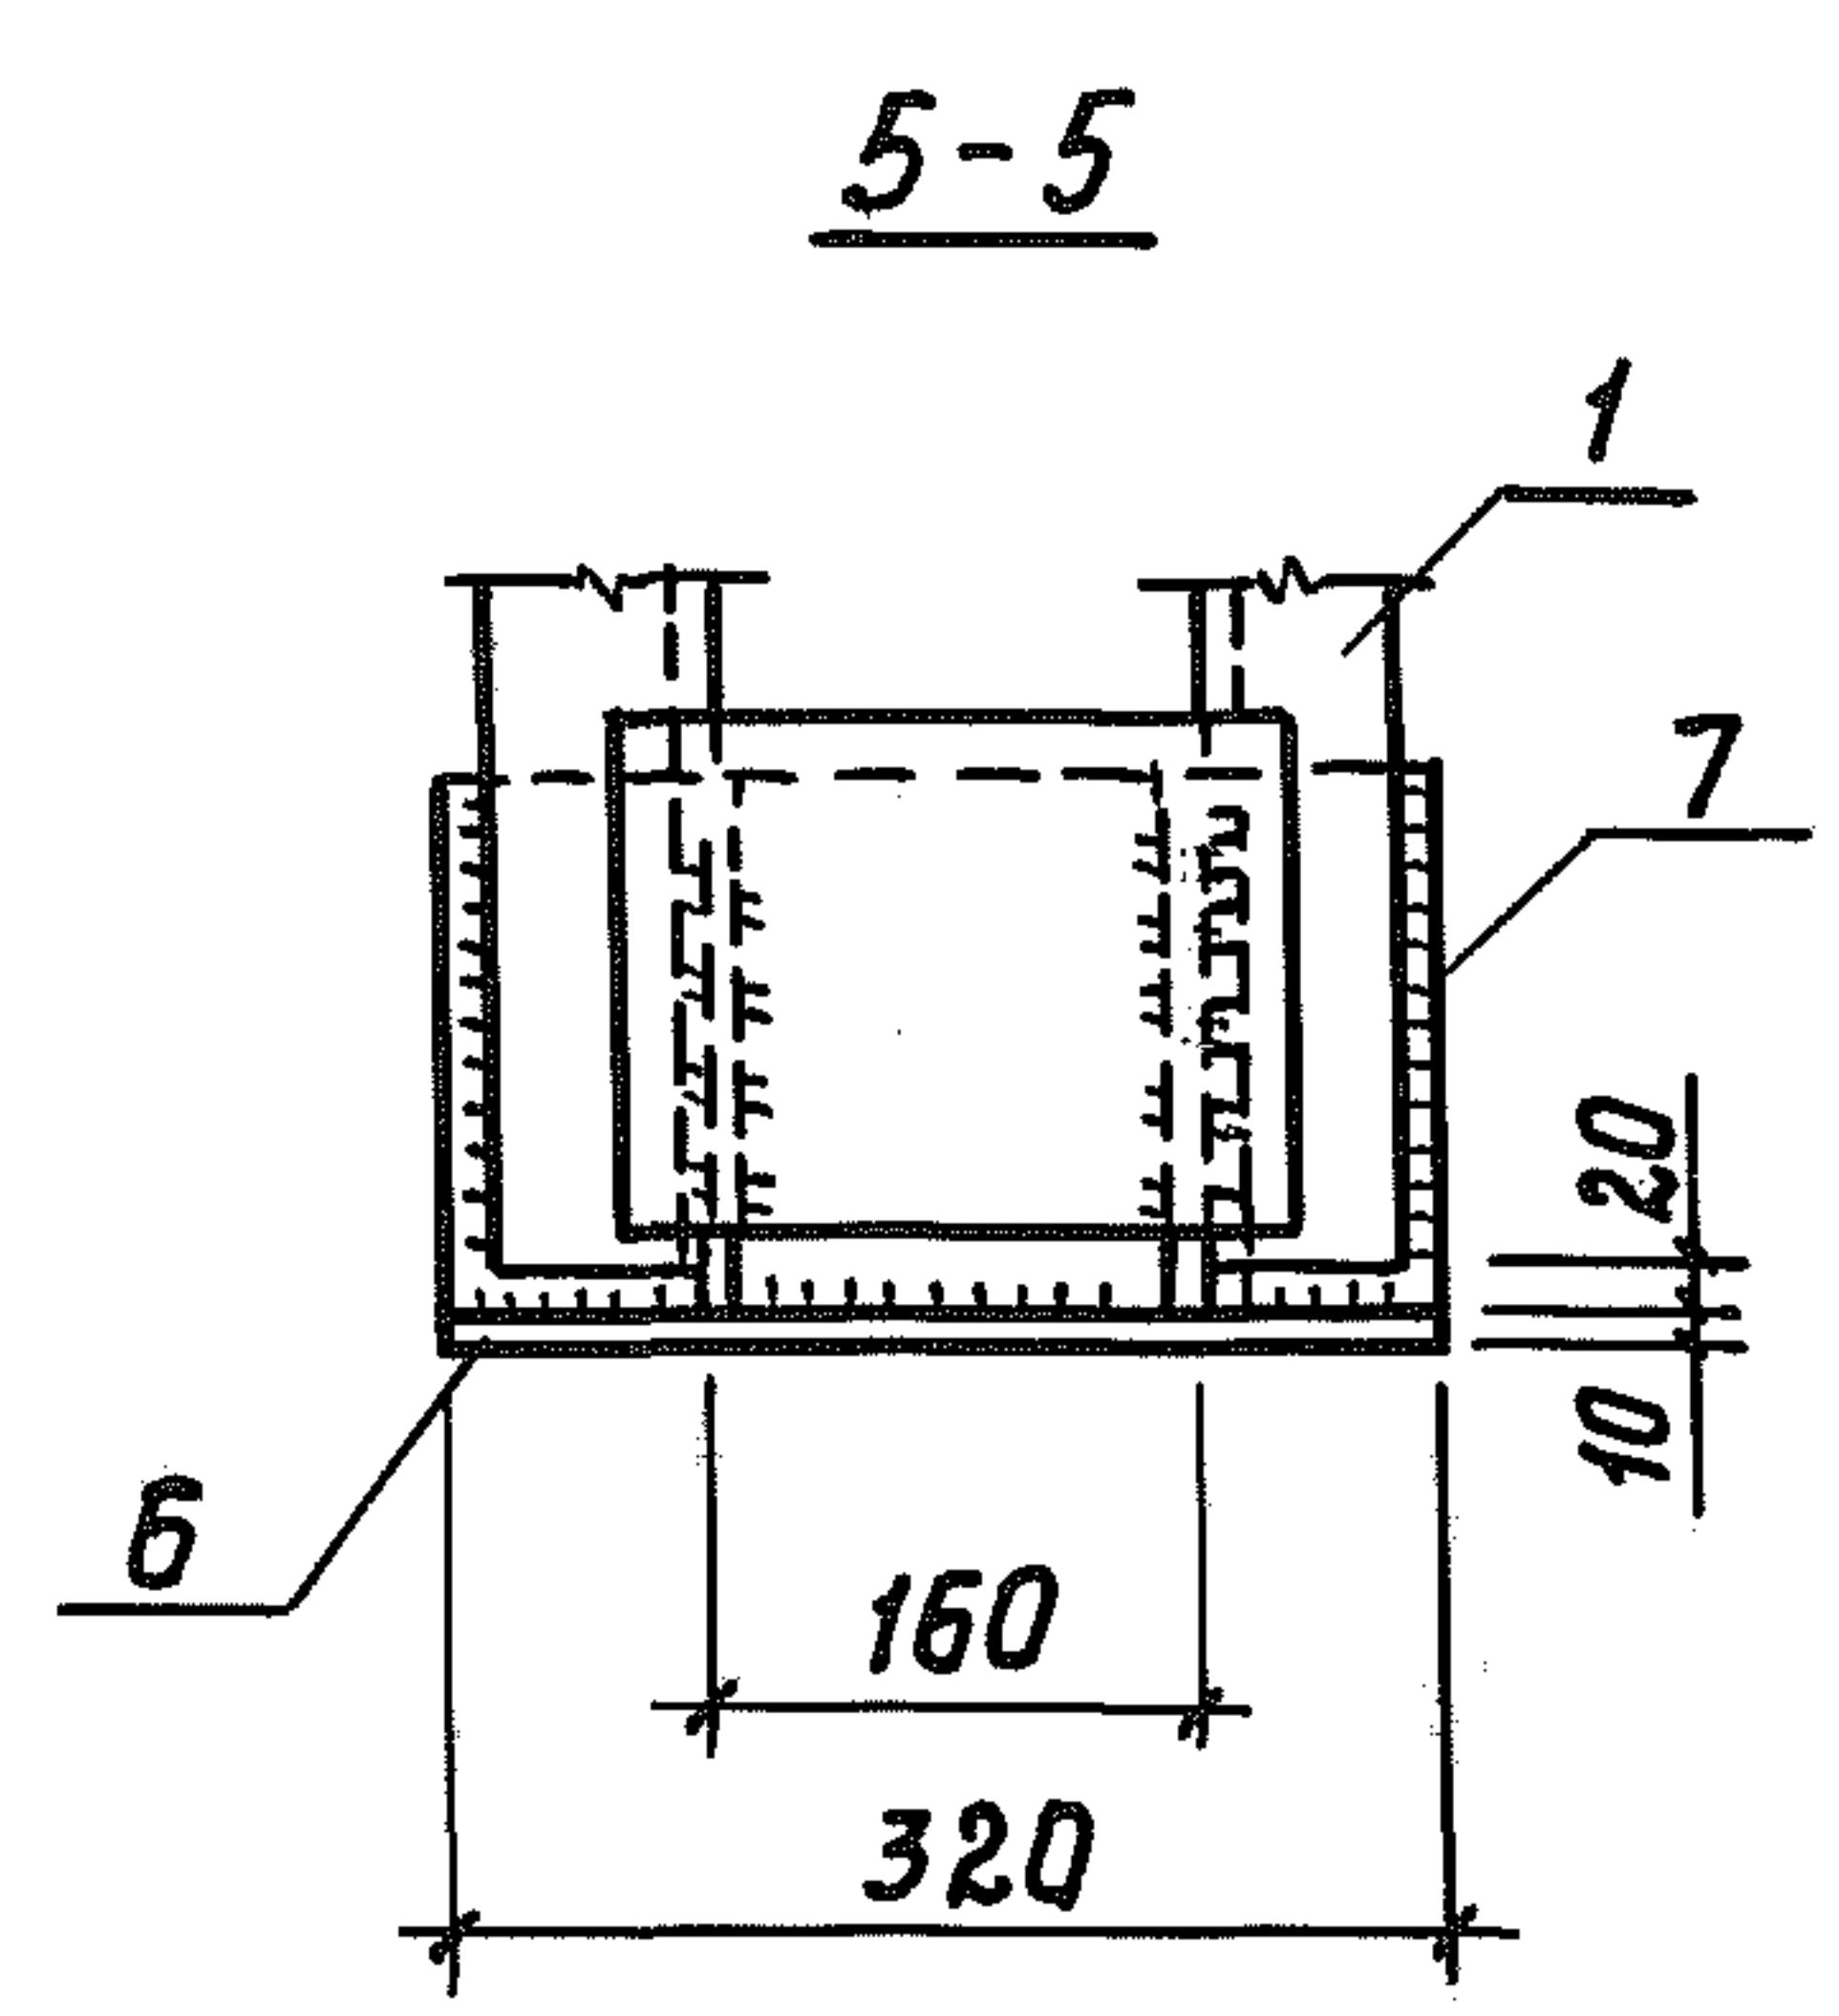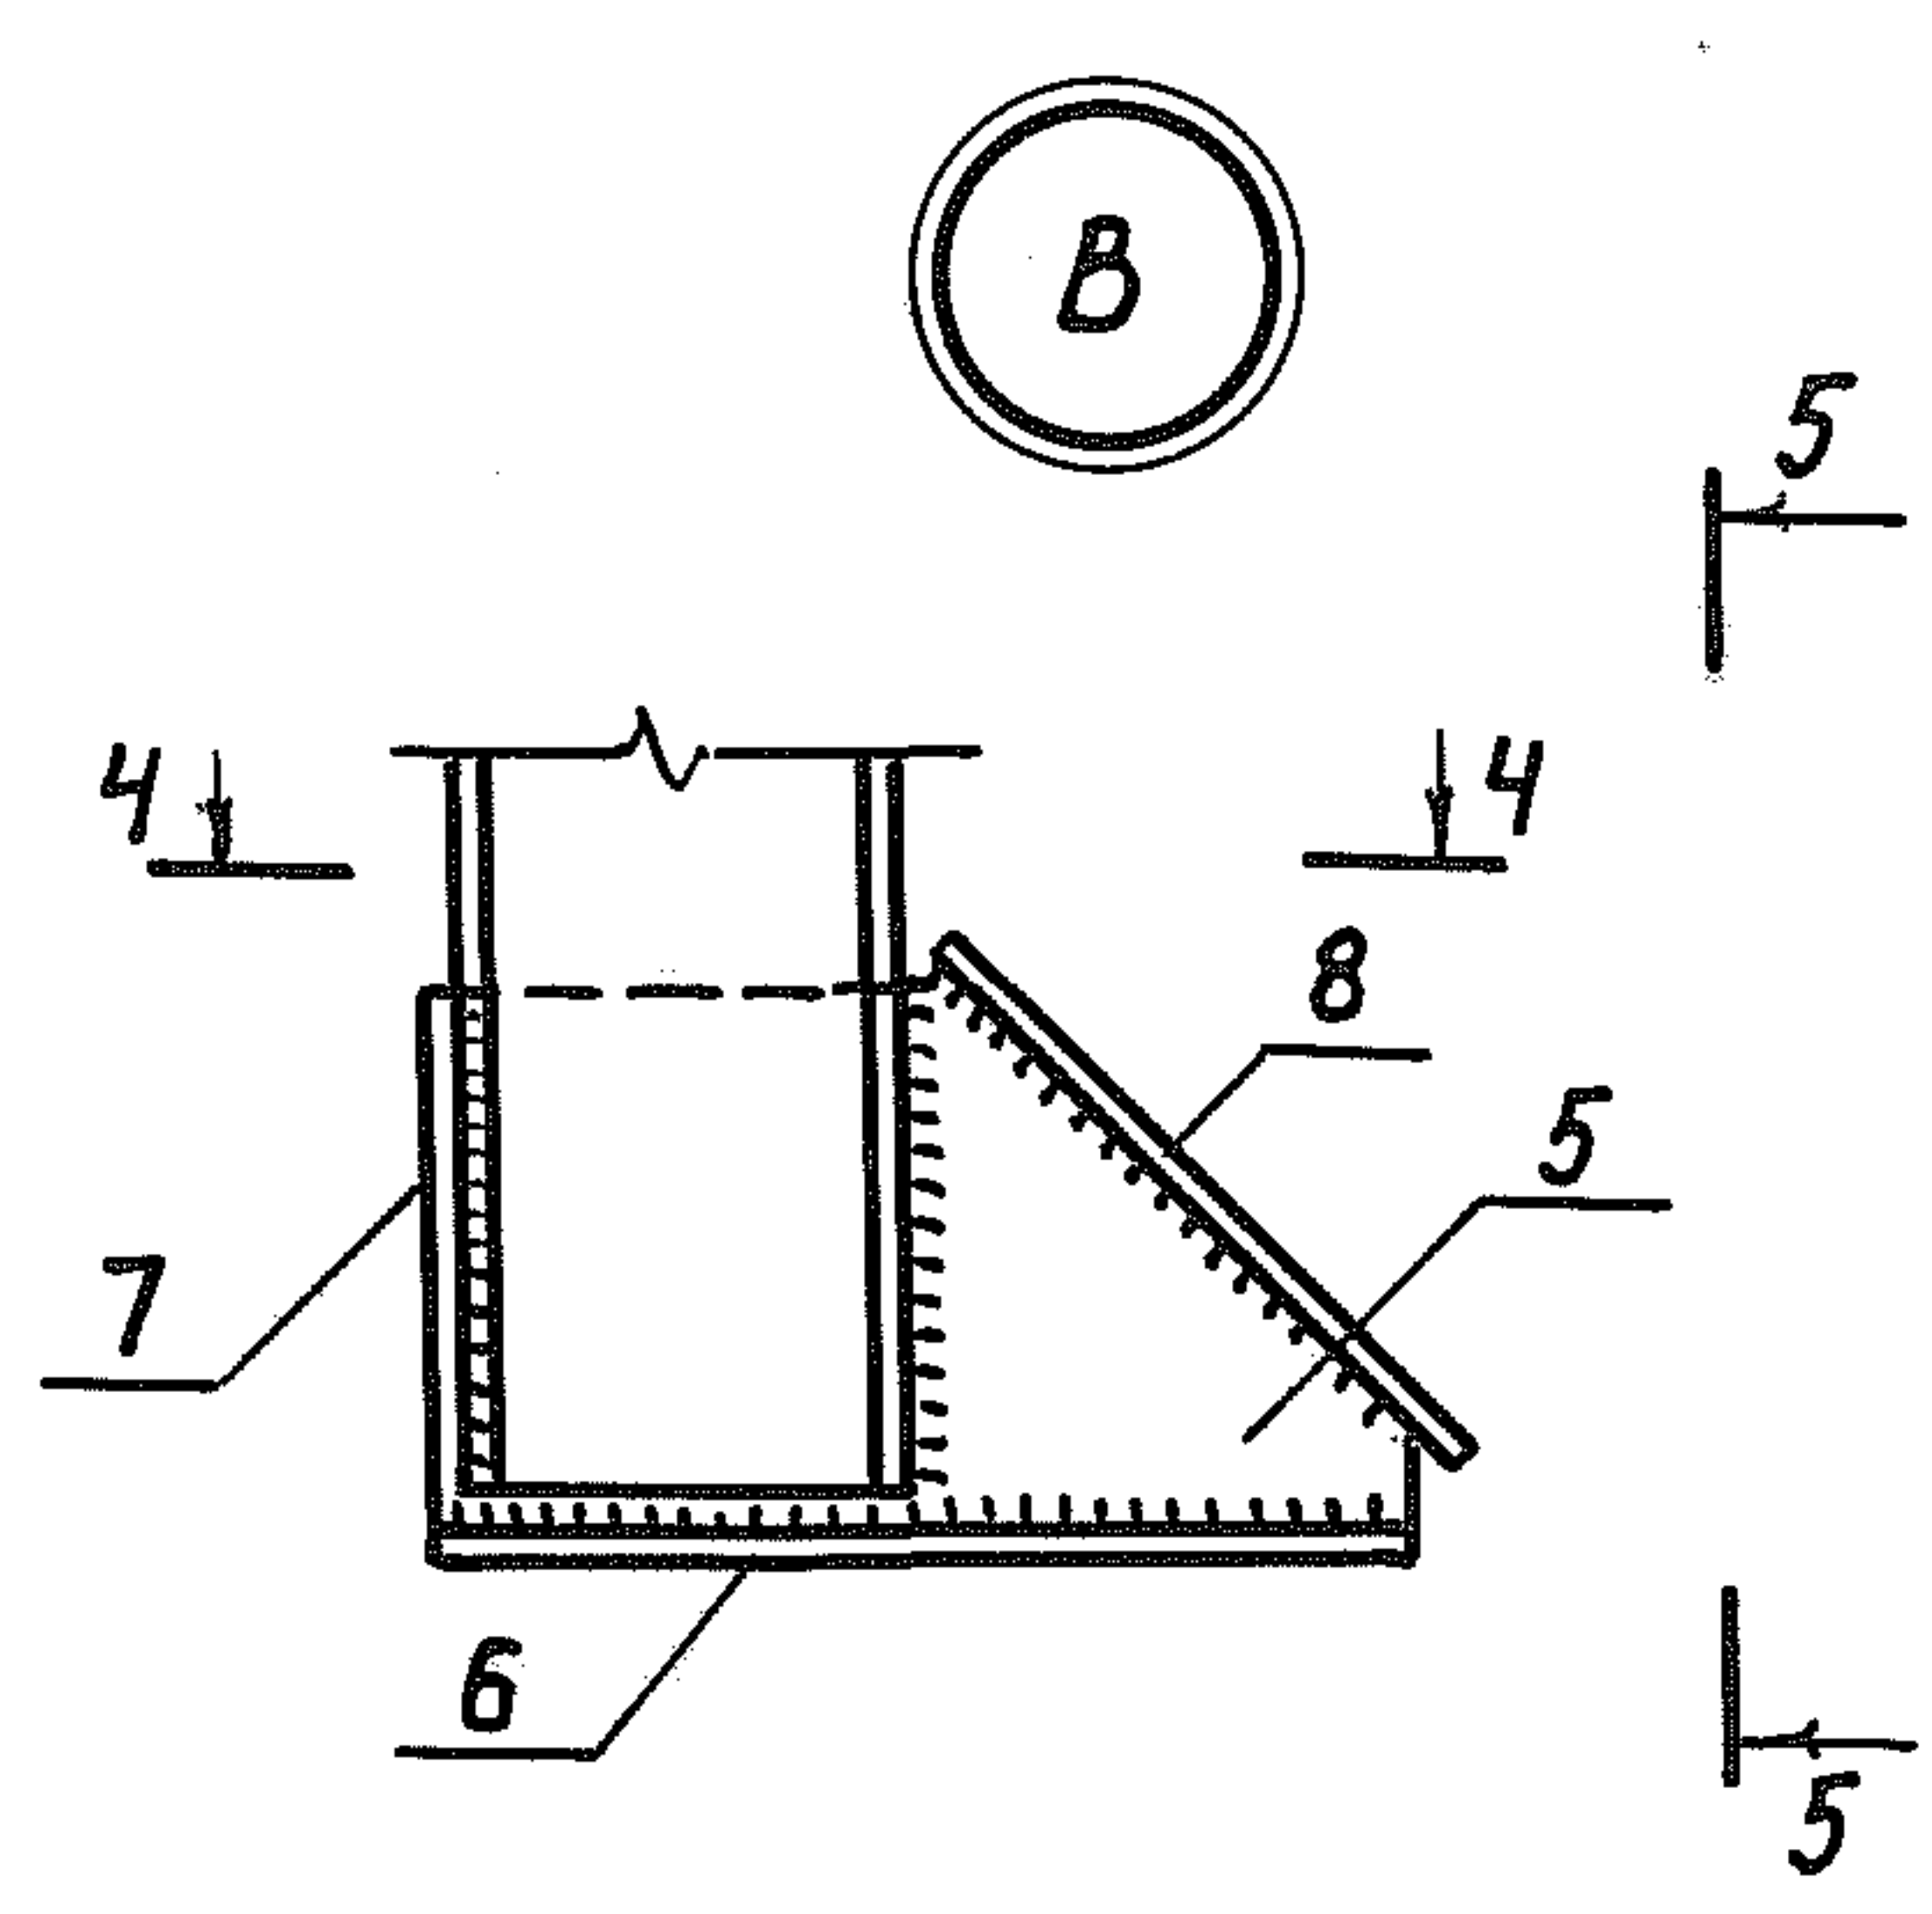



1. Сварка по ГОСТ 5264-80, $h_{ш} = 5 \text{ мм}$
 2. Электроды Э42 по ГОСТ 9467-75.
 3. Готовое изделие металлизировать методом напыления.
- Толщина слоя $120 \div 150 \text{ мкм}$.

Инв. N подл.	Подпись и дата	Взам. инв. N


КЖЦ-00.00.02.00 СБ	Лист
	2

18077-04 13 формат 11

Типовой проект 809-И-1 Альбом III

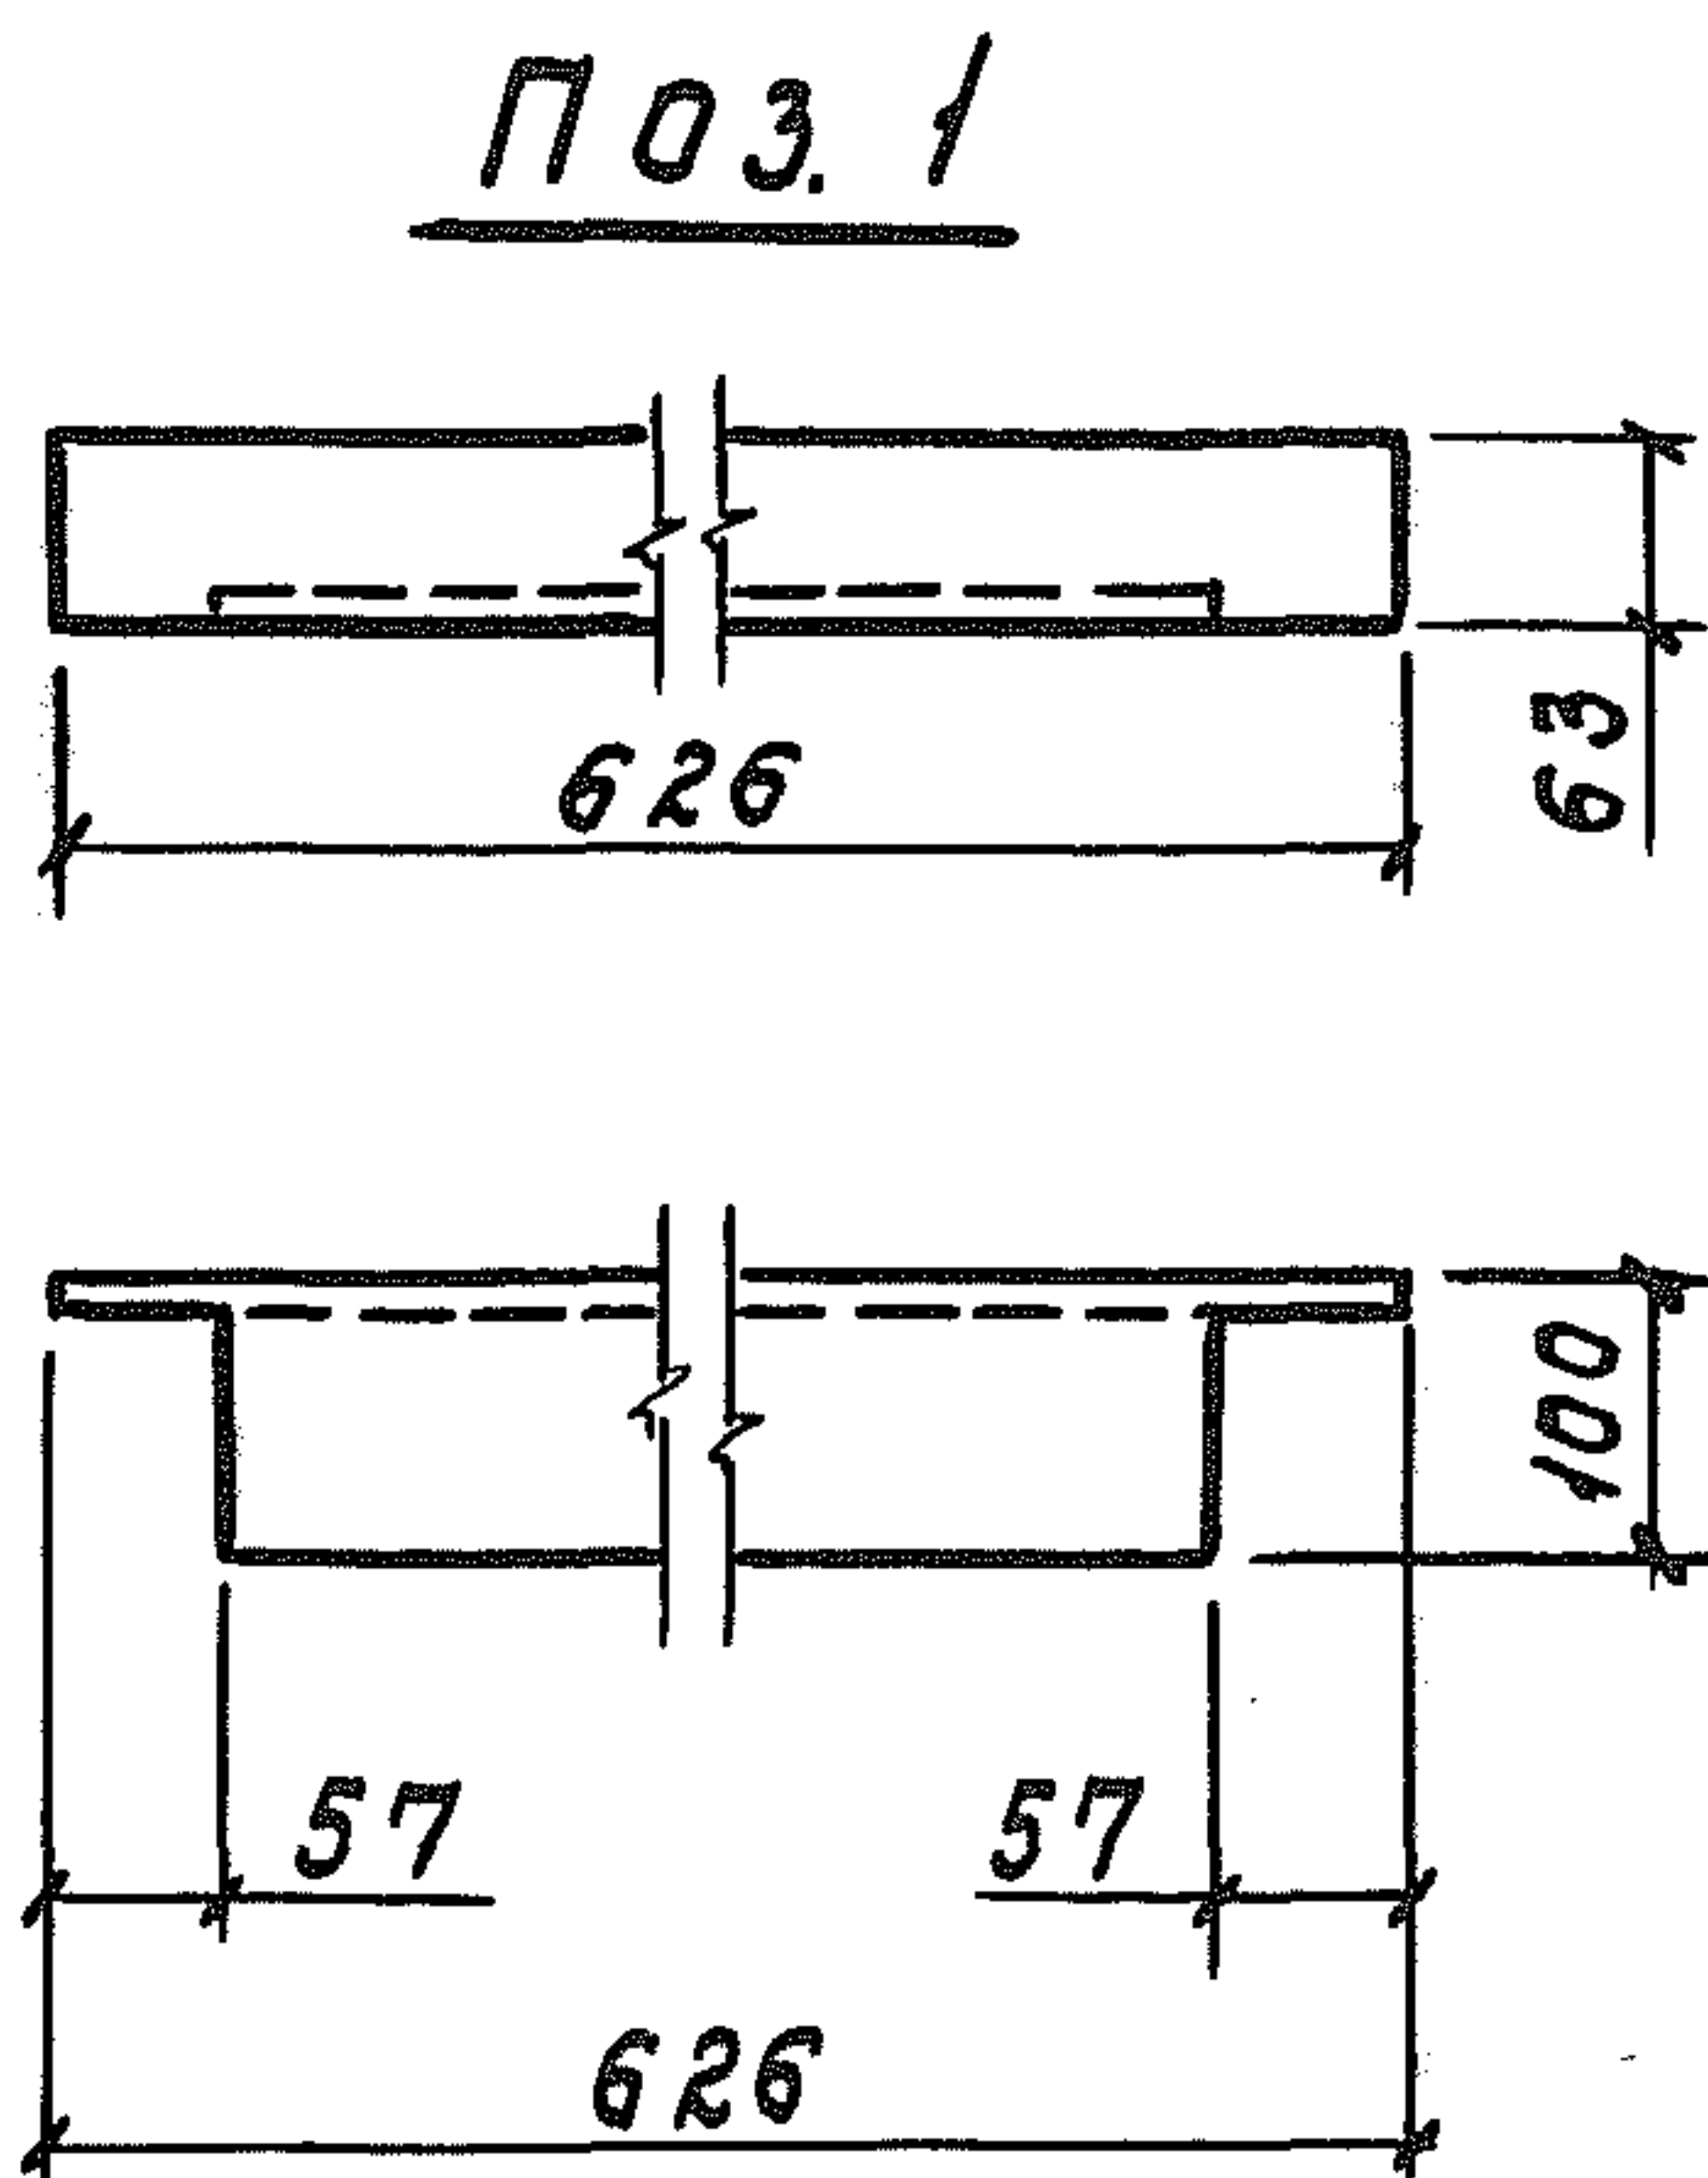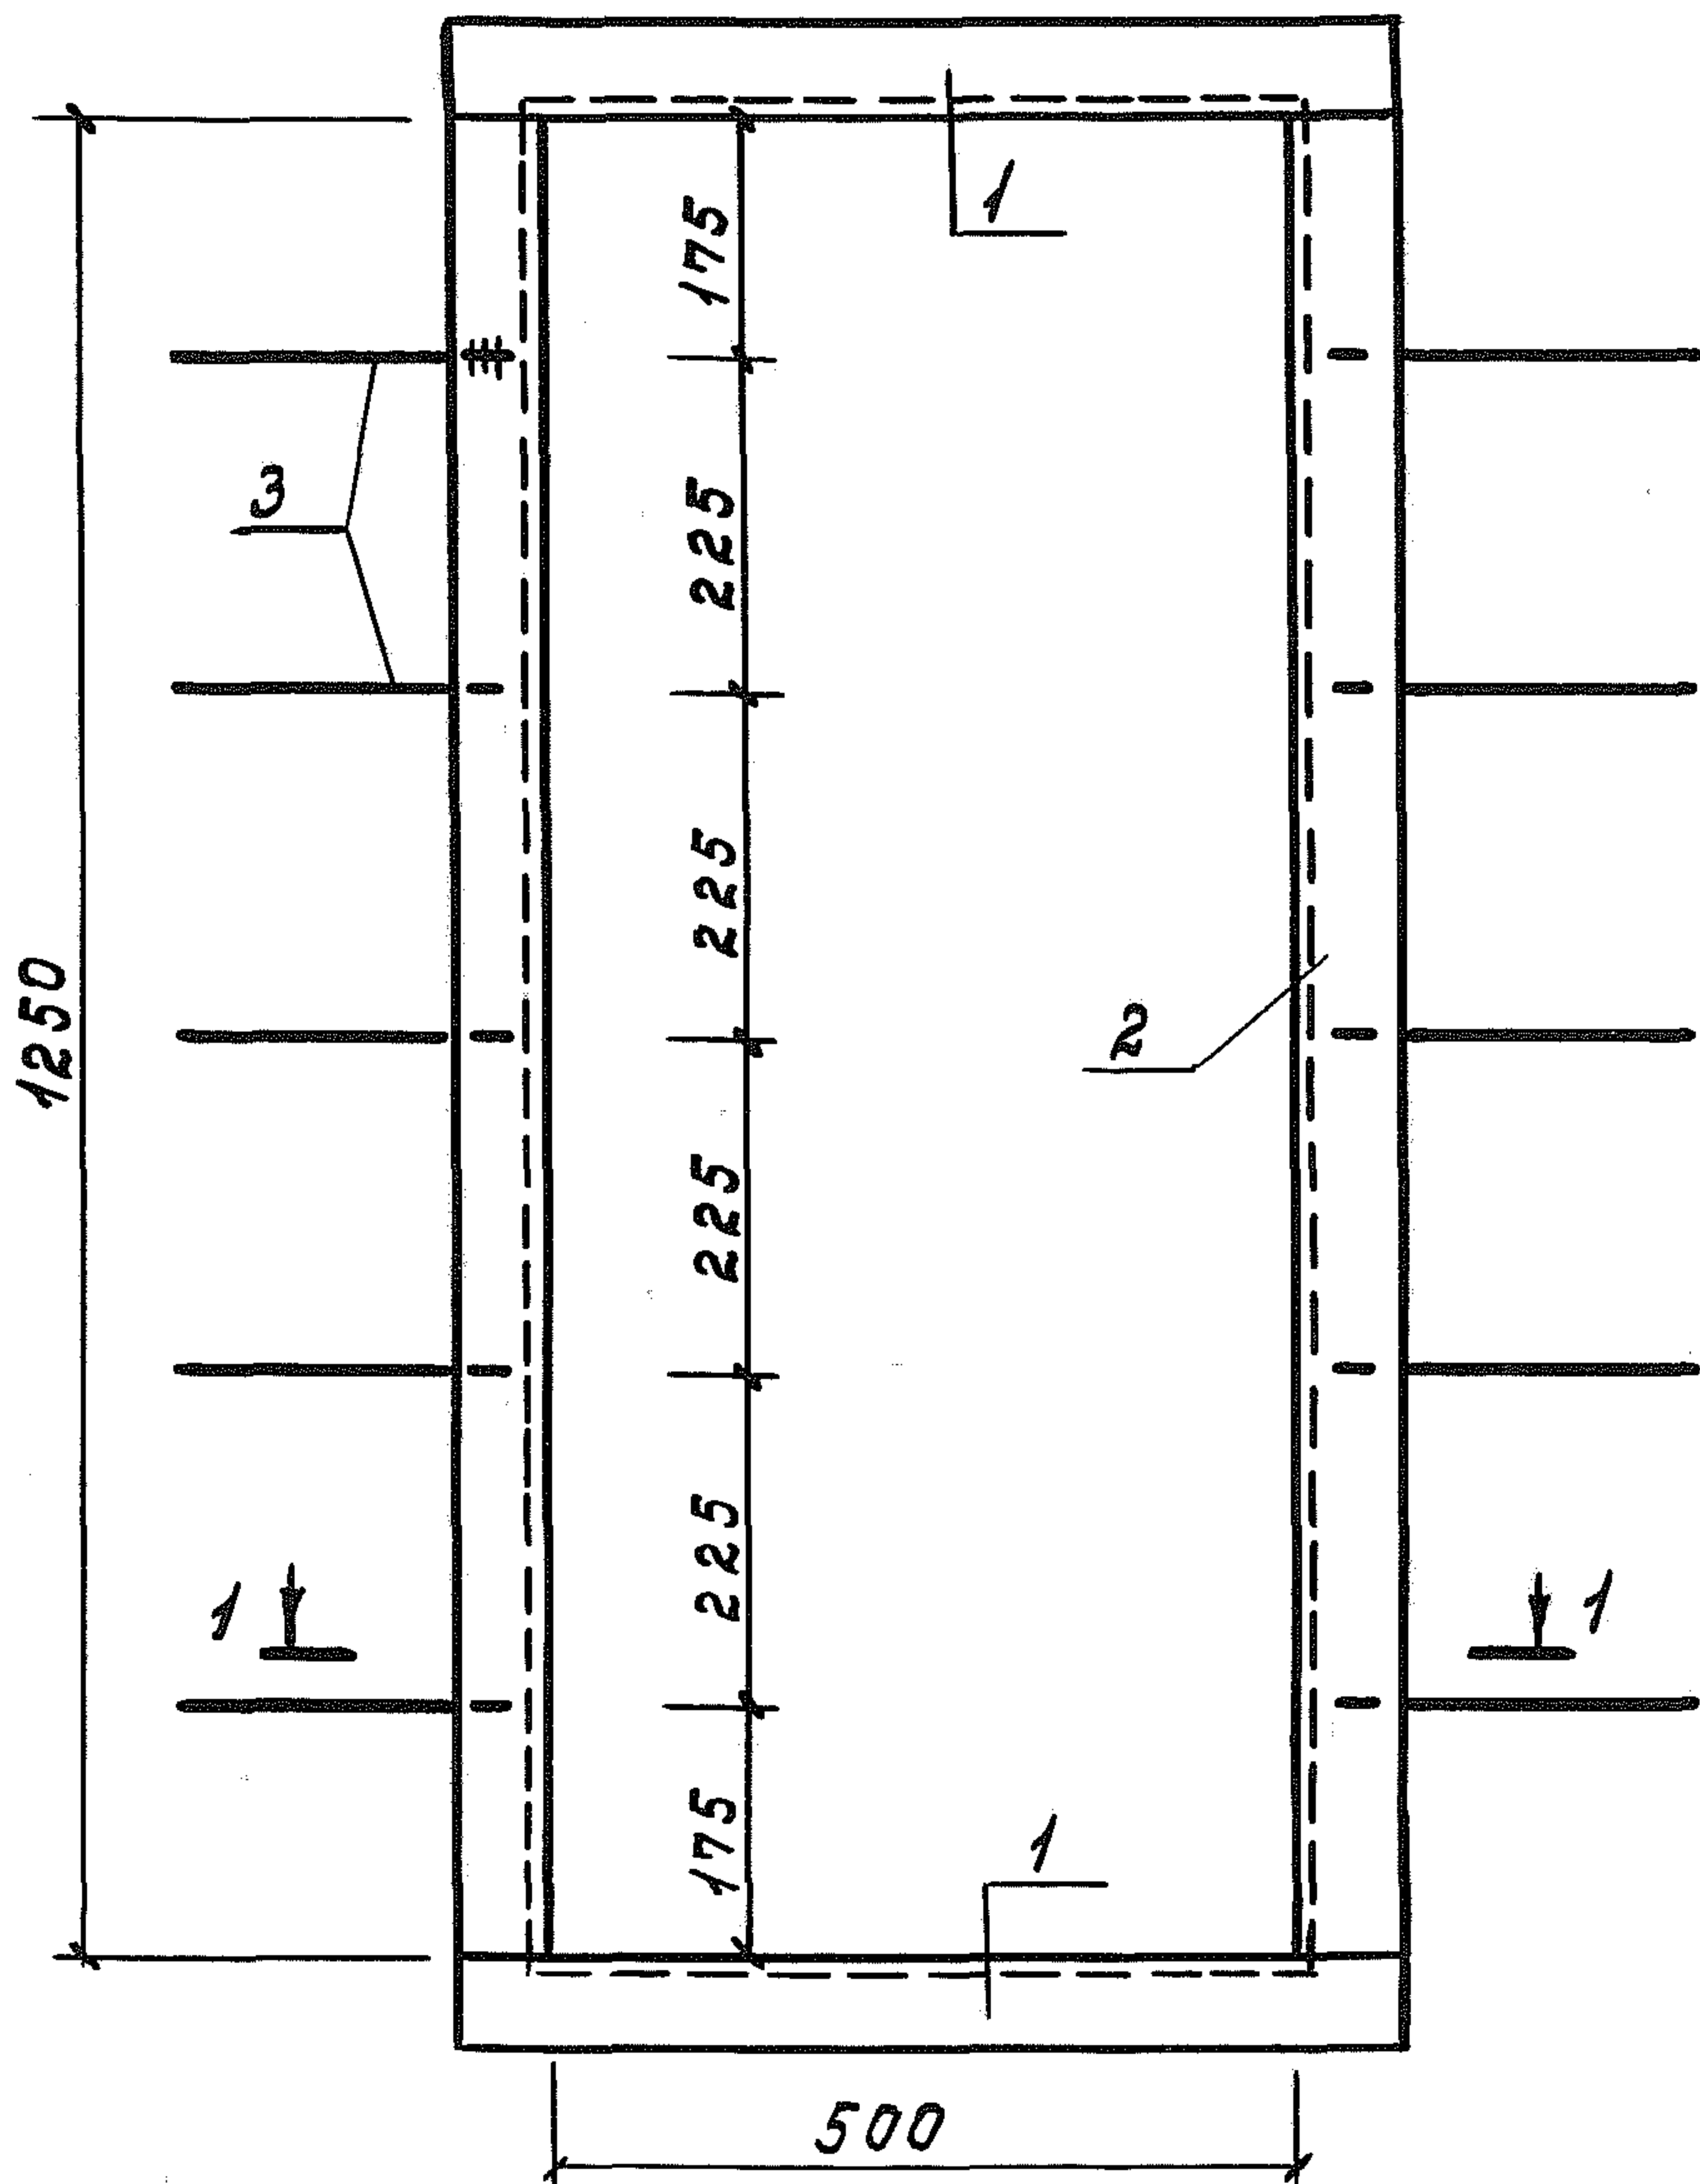

1. Сварка по ГОСТ 5264-80 $h = 5$ мм.
2. Электроды Э42 по ГОСТ 9467-75.
3. Готовое изделие металлизировать методом напыления. Толщина слоя $120 \div 150$ мкм.

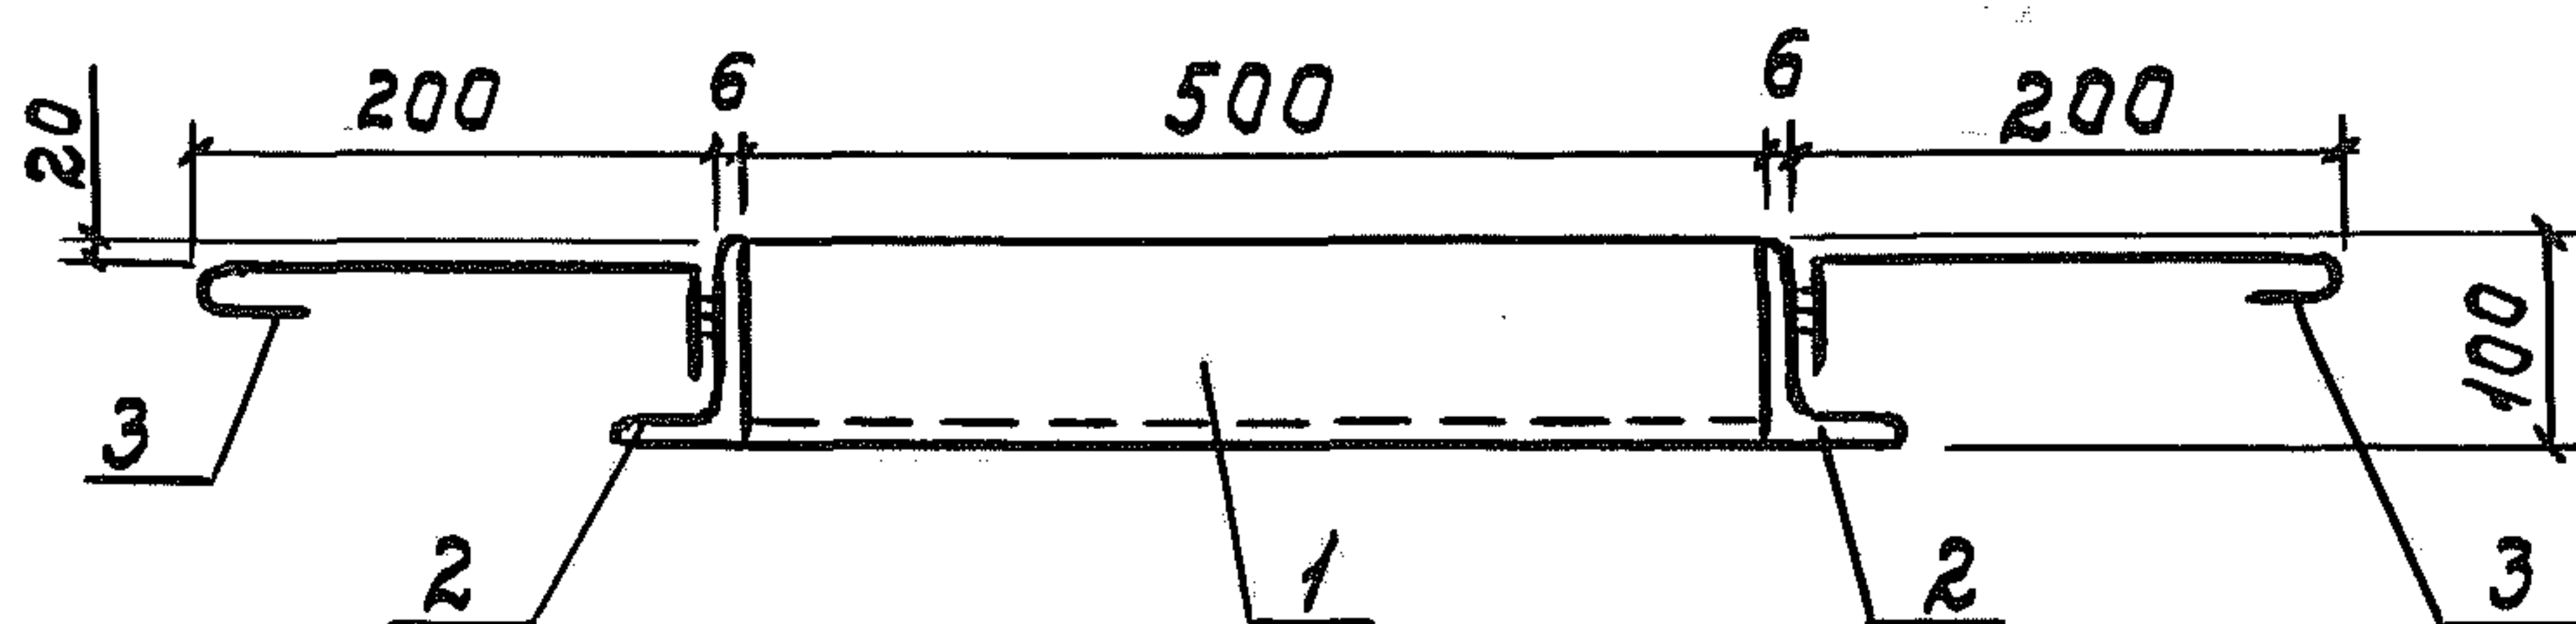

КЖС-00.00.01.00 СБ


Нач.отд.	Горбунов	В.И.И.
Гл.констр.	Теляковский	М.И.И.
Н.кантр.	Марков	В.И.И.
Гл.спец.	Марков	С.И.И.
Рук.гр.	Скобников	С.И.И.
Ст.техн.	Коптева	Л.И.И.

Рамка металлическая
РМ I
Сборочный чертеж


Стадия	Масса	Масштаб
Р	30,42	1:10
Лист 1		Листов 1
мех СССР ГИПРОНИСЕЛЬХОЗ Москва		

18077-04 15 формат 11


Типовой проект 807-11-1 Альбом III

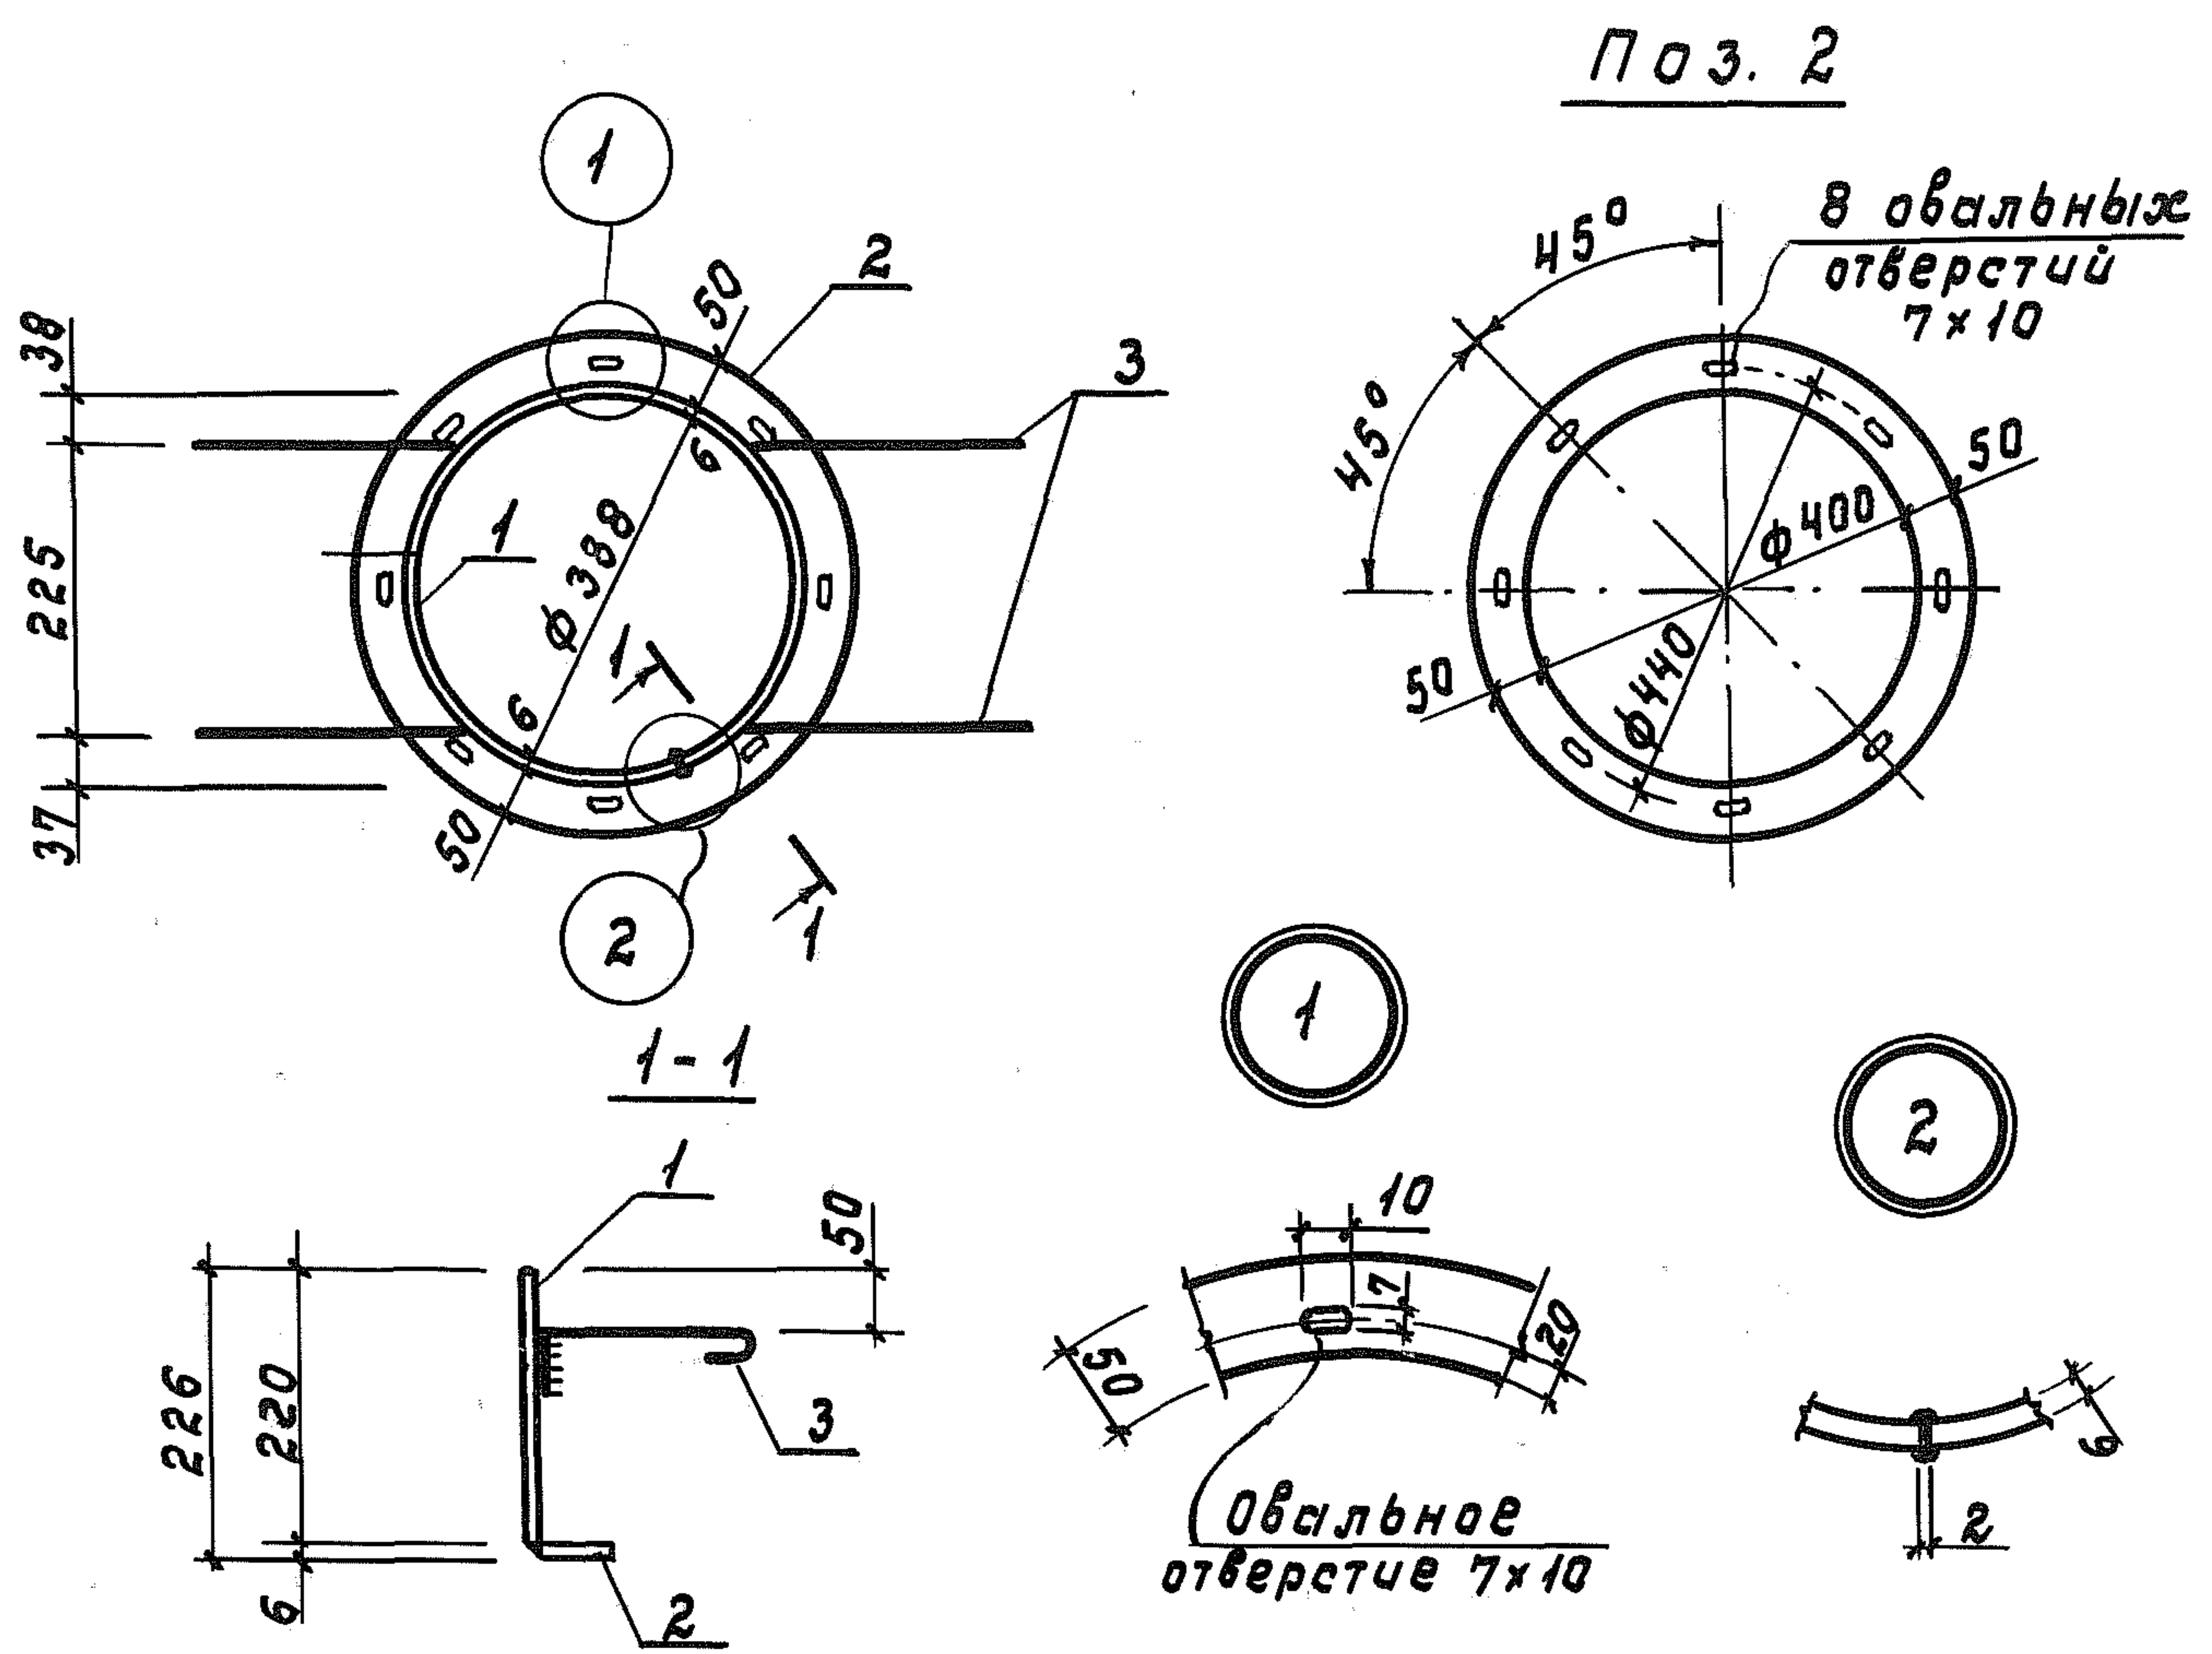

Развертка поз. 1

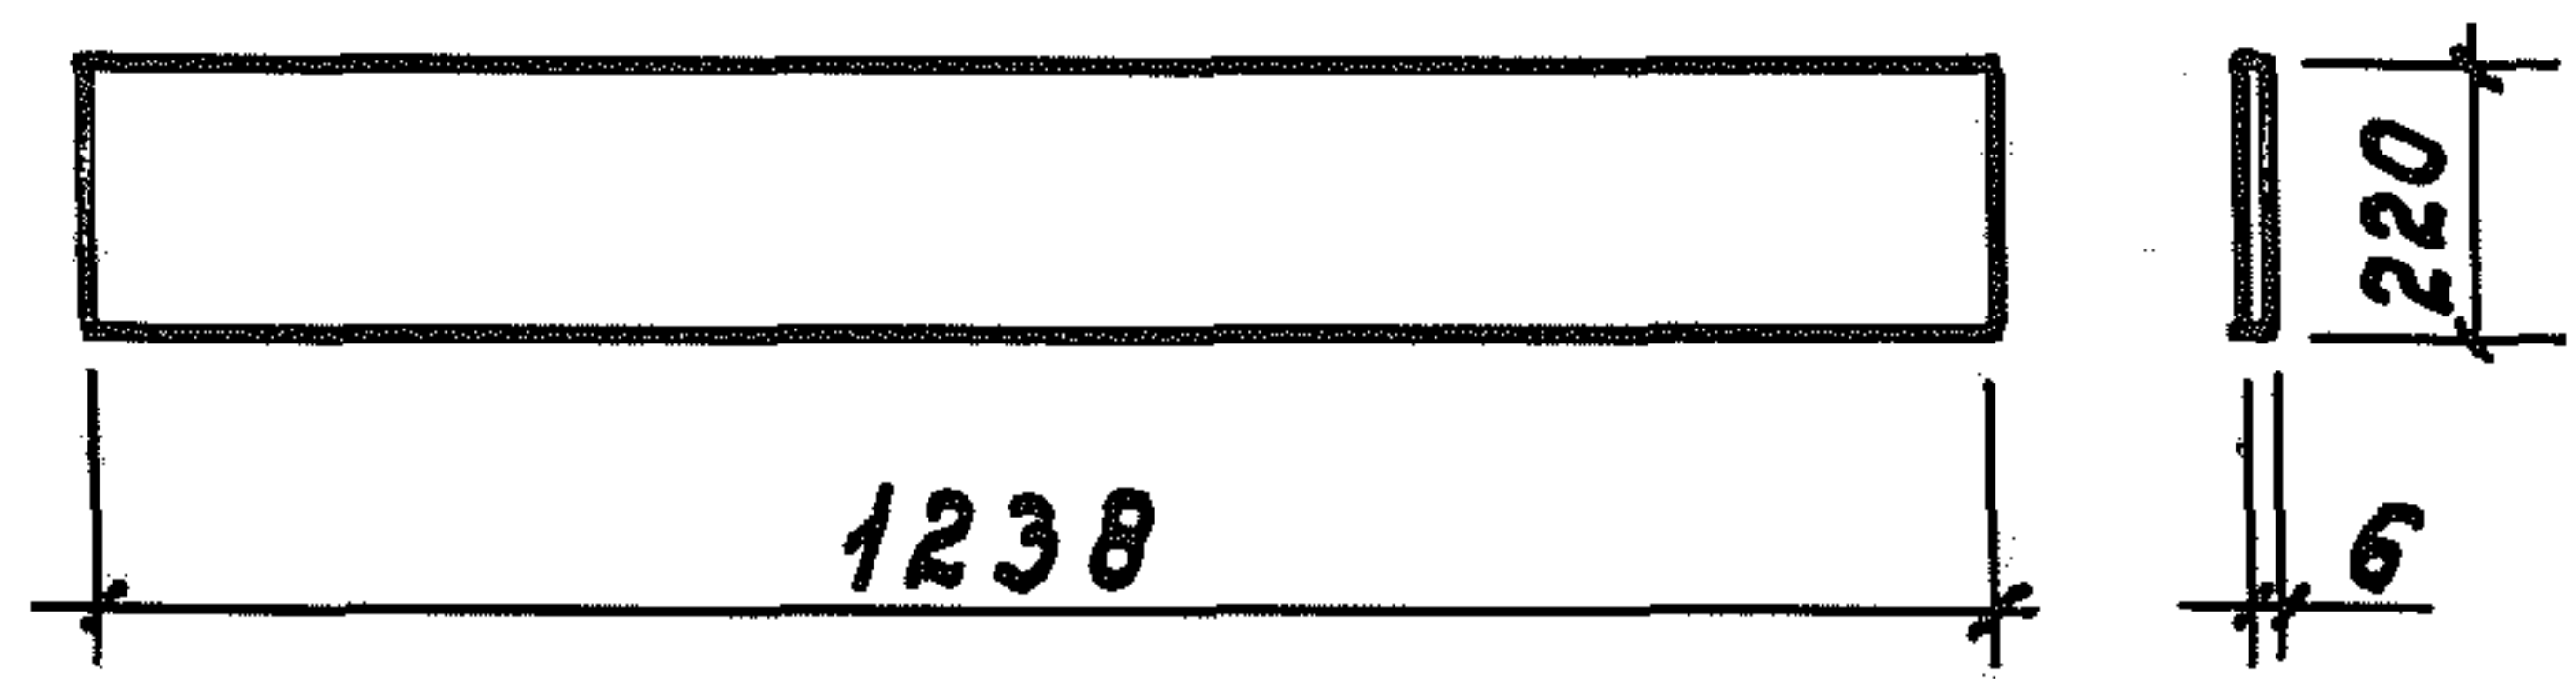

Поз. 3

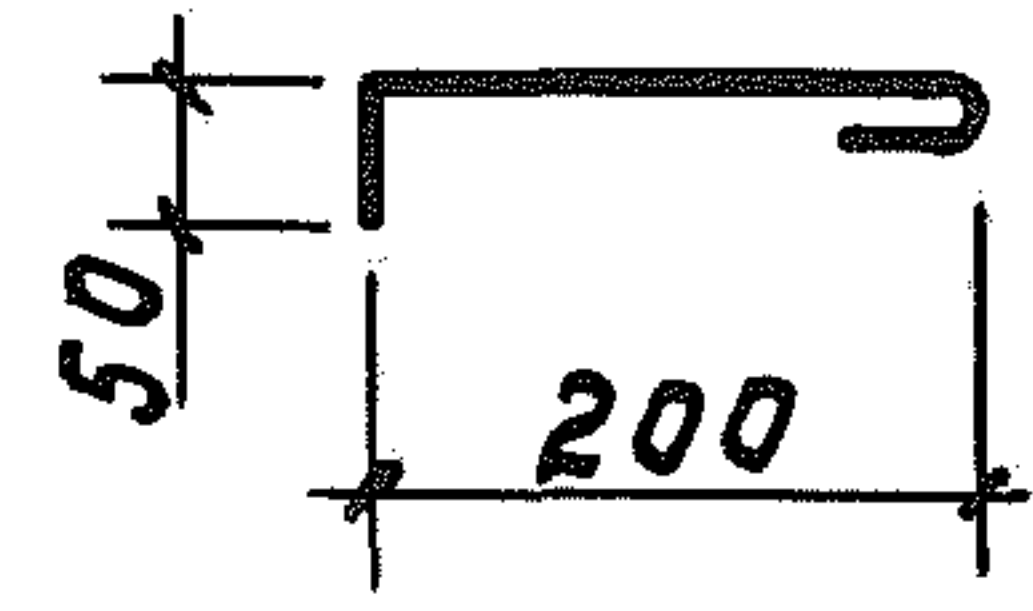

1. Сварка по ГОСТ 5264-80, $h_{ш} = 5$ мм.
2. Электроды Э42 по ГОСТ 9467-75.
3. Готовое изделие металлизировать методом напыления. Толщина слоя $120 \div 150$ мкм.

ЦНБ. Л. подл. Подпись и дата Взам. инв. Л.

				КЖУ-00.00.02.00 СБ			
				Рамка металлическая РМ2 Сборочный чертеж	Стадия	Масса	Масштаб
					Р	16,96	Б. м.
Нач.отг.	Горбунов	Тру			Лист 1	Листов 1	
Гл.констр.	Теляковский	Теляковский			мск сср ГИПРОНИСЕЛЬХОЗ Москва		
Н.контр.	Марков	Марков					
Гл.спец.	Марков	Скоб					
Рук.гр.	Скобляков	Скоб					
Инж.	Ермакова	Ермакова					

Инв. № подл.	Подпись и дата	Взам. инв. №

Типовой проект 807-11-1

Альбом III

Формат	Зона	Поз.	Обозначение	Наименование	Количество на исполнение										Примечание
					-	01	02	03	04	05	06				
				<u>Документация</u>											
11			КЖУ-00.00.03.00 сБ	Сборочный чертеж											
				<u>Детали</u>											
Б.Ч.	1		КЖУ-00.00.00.01	Лист 6х220; ГОСТ 19903-74 ст. 3 ГОСТ 535-79 P=515	2	2	2	2							
Б.Ч.	1		-01	Лист 6х220; ГОСТ 19903-74 ст. 3 ГОСТ 535-79 P=500					2						
Б.Ч.	1		-02	Лист 6х220; ГОСТ 19903-74 ст. 3 ГОСТ 535-79 P=917						2					
Б.Ч.	1		-03	Лист 6х220; ГОСТ 19903-74 ст. 3 ГОСТ 535-79 P=1167							2				
				Марка	PM3	PM4	PM5	PM6	PM8	PM10	PM11				

Нач. отд.	Горбунов	Григорьев
Гл. констр.	Теляковский	Михайлов
Н. контр.	Марков	Скобляков
Гл. спец.	Марков	Скобляков
Рук. гр.	Скобляков	Скобляков
Ст. техн.	Корягина	Корягина

КЖУ-00.00.03.00		
Спецификация на рамки металлические PM3 ÷ PM6; PM8; PM10; PM11	Стадия	Лист
	P	1
Листов 1		
МСХ СССР ГИПРОНИСЕЛЬХОЗ Москва		

18077-04 17
Формат 11

Ив. N подл.	Подпись и дата	Взам. ив. N

Типовой проект 807-11-1 Альбом III

Формат	Зона	Поз.	Обозначение	Наименование	Количество на исполнение										Примечание
					—	01	02	03	04	05	06				
Б.4.		2	КЖС-00.00.00.02	Лист 6×220; ГОСТ 19903-74 ст. 3 ГОСТ 535-79 E = 780	2										
Б.4.		2	-01	Лист 6×220; ГОСТ 19903-74 ст. 3 ГОСТ 535-79 E = 905		2									
Б.4.		2	-02	Лист 6×220; ГОСТ 19903-74 ст. 3 ГОСТ 535-79 E = 530			2								
Б.4.		2	-03	Лист 6×220; ГОСТ 19903-74 ст. 3 ГОСТ 535-79 E = 655				2							
Б.4.		2	-04	Лист 6×220; ГОСТ 19903-74 ст. 3 ГОСТ 535-79 E = 1155					2						
Б.4.		2	-05	Лист 6×220; ГОСТ 19903-74 ст. 3 ГОСТ 535-79 E = 1006						2	2				

Марка	РМ 3	РМ 4	РМ 5	РМ 6	РМ 8	РМ 10	РМ 11				

КЖС-00.00.03.00														Лист
														2

18077-04

18

Формат 11

Инв. № подл.	Подпись и дата	Взам. инв. №

Типовой проект 807-11-1 Альбом III

Формат	Зона	Поз.	Обозначение	Наименование	Количество на исполнение										Примечание
					—	01	02	03	04	05	06				
Б.4.		3	КЖЦ-00.00.00.03	Уголок <u>Б-63х63х6 ГОСТ 8509-72</u> ст. 3 ГОСТ 535-79 ρ=641											
					2	2	2	2							
Б.4.		3	-01	Уголок <u>Б-63х63х6 ГОСТ 8509-72</u> ст. 3 ГОСТ 535-79 ρ=638											
									2						
Б.4.		3	-02	Уголок <u>Б-63х63х6 ГОСТ 8509-72</u> ст. 3 ГОСТ 535-79 ρ=1043											
										2					
Б.4.		3	-03	Уголок <u>Б-63х63х6 ГОСТ 8509-72</u> ст. 3 ГОСТ 535-79 ρ=1293											
											2				
Б.4.		4	КЖЦ-00.00.00.04	Уголок <u>Б-63х63х6 ГОСТ 8509-72</u> ст. 3 ГОСТ 535-79 ρ=792											
					2										
Б.4.		4	-01	Уголок <u>Б-63х63х6 ГОСТ 8509-72</u> ст. 3 ГОСТ 535-79 ρ=917											
						2									
Б.4.		4	-02	Уголок <u>Б-63х63х6 ГОСТ 8509-72</u> ст. 3 ГОСТ 535-79 ρ=542											
							2								
Марка					РМ3	РМ4	РМ5	РМ6	РМ8	РМ10	РМ11				

КЖЦ-00.00.03.00


18077-04
61
Формат 11

Инв. № подл.	Подпись и дата	Взам. инв. №


Типовой проект 807-11-1 Альбом III

Формат	Зона	Поз.	Обозначение	Наименование	Количество на исполнение										Примечание
					—	01	02	03	04	05	06				
Б.Ч.		4	- 03	Уголок <u>Б-63×63×6 ГОСТ 8509-72</u> ст. 3 ГОСТ 535-79 Р=667				2							
Б.Ч.		4	- 04	Уголок <u>Б-63×63×6 ГОСТ 8509-72</u> ст. 3 ГОСТ 535-79 Р=1167					2						
Б.Ч.		4	- 05	Уголок <u>Б-63×63×6 ГОСТ 8509-72</u> ст. 3 ГОСТ 535-79 Р=1018						2	2				
Б.Ч.		5	КЖУ-00.00.00.05	Ф 10 Я I; ГОСТ 5781-75 Р=320	8	8	4	6	6	8	8				
					Марка	РМ 3	РМ 4	РМ 5	РМ 6	РМ 8	РМ 10	РМ 11			


18077-04 20 Формат 11

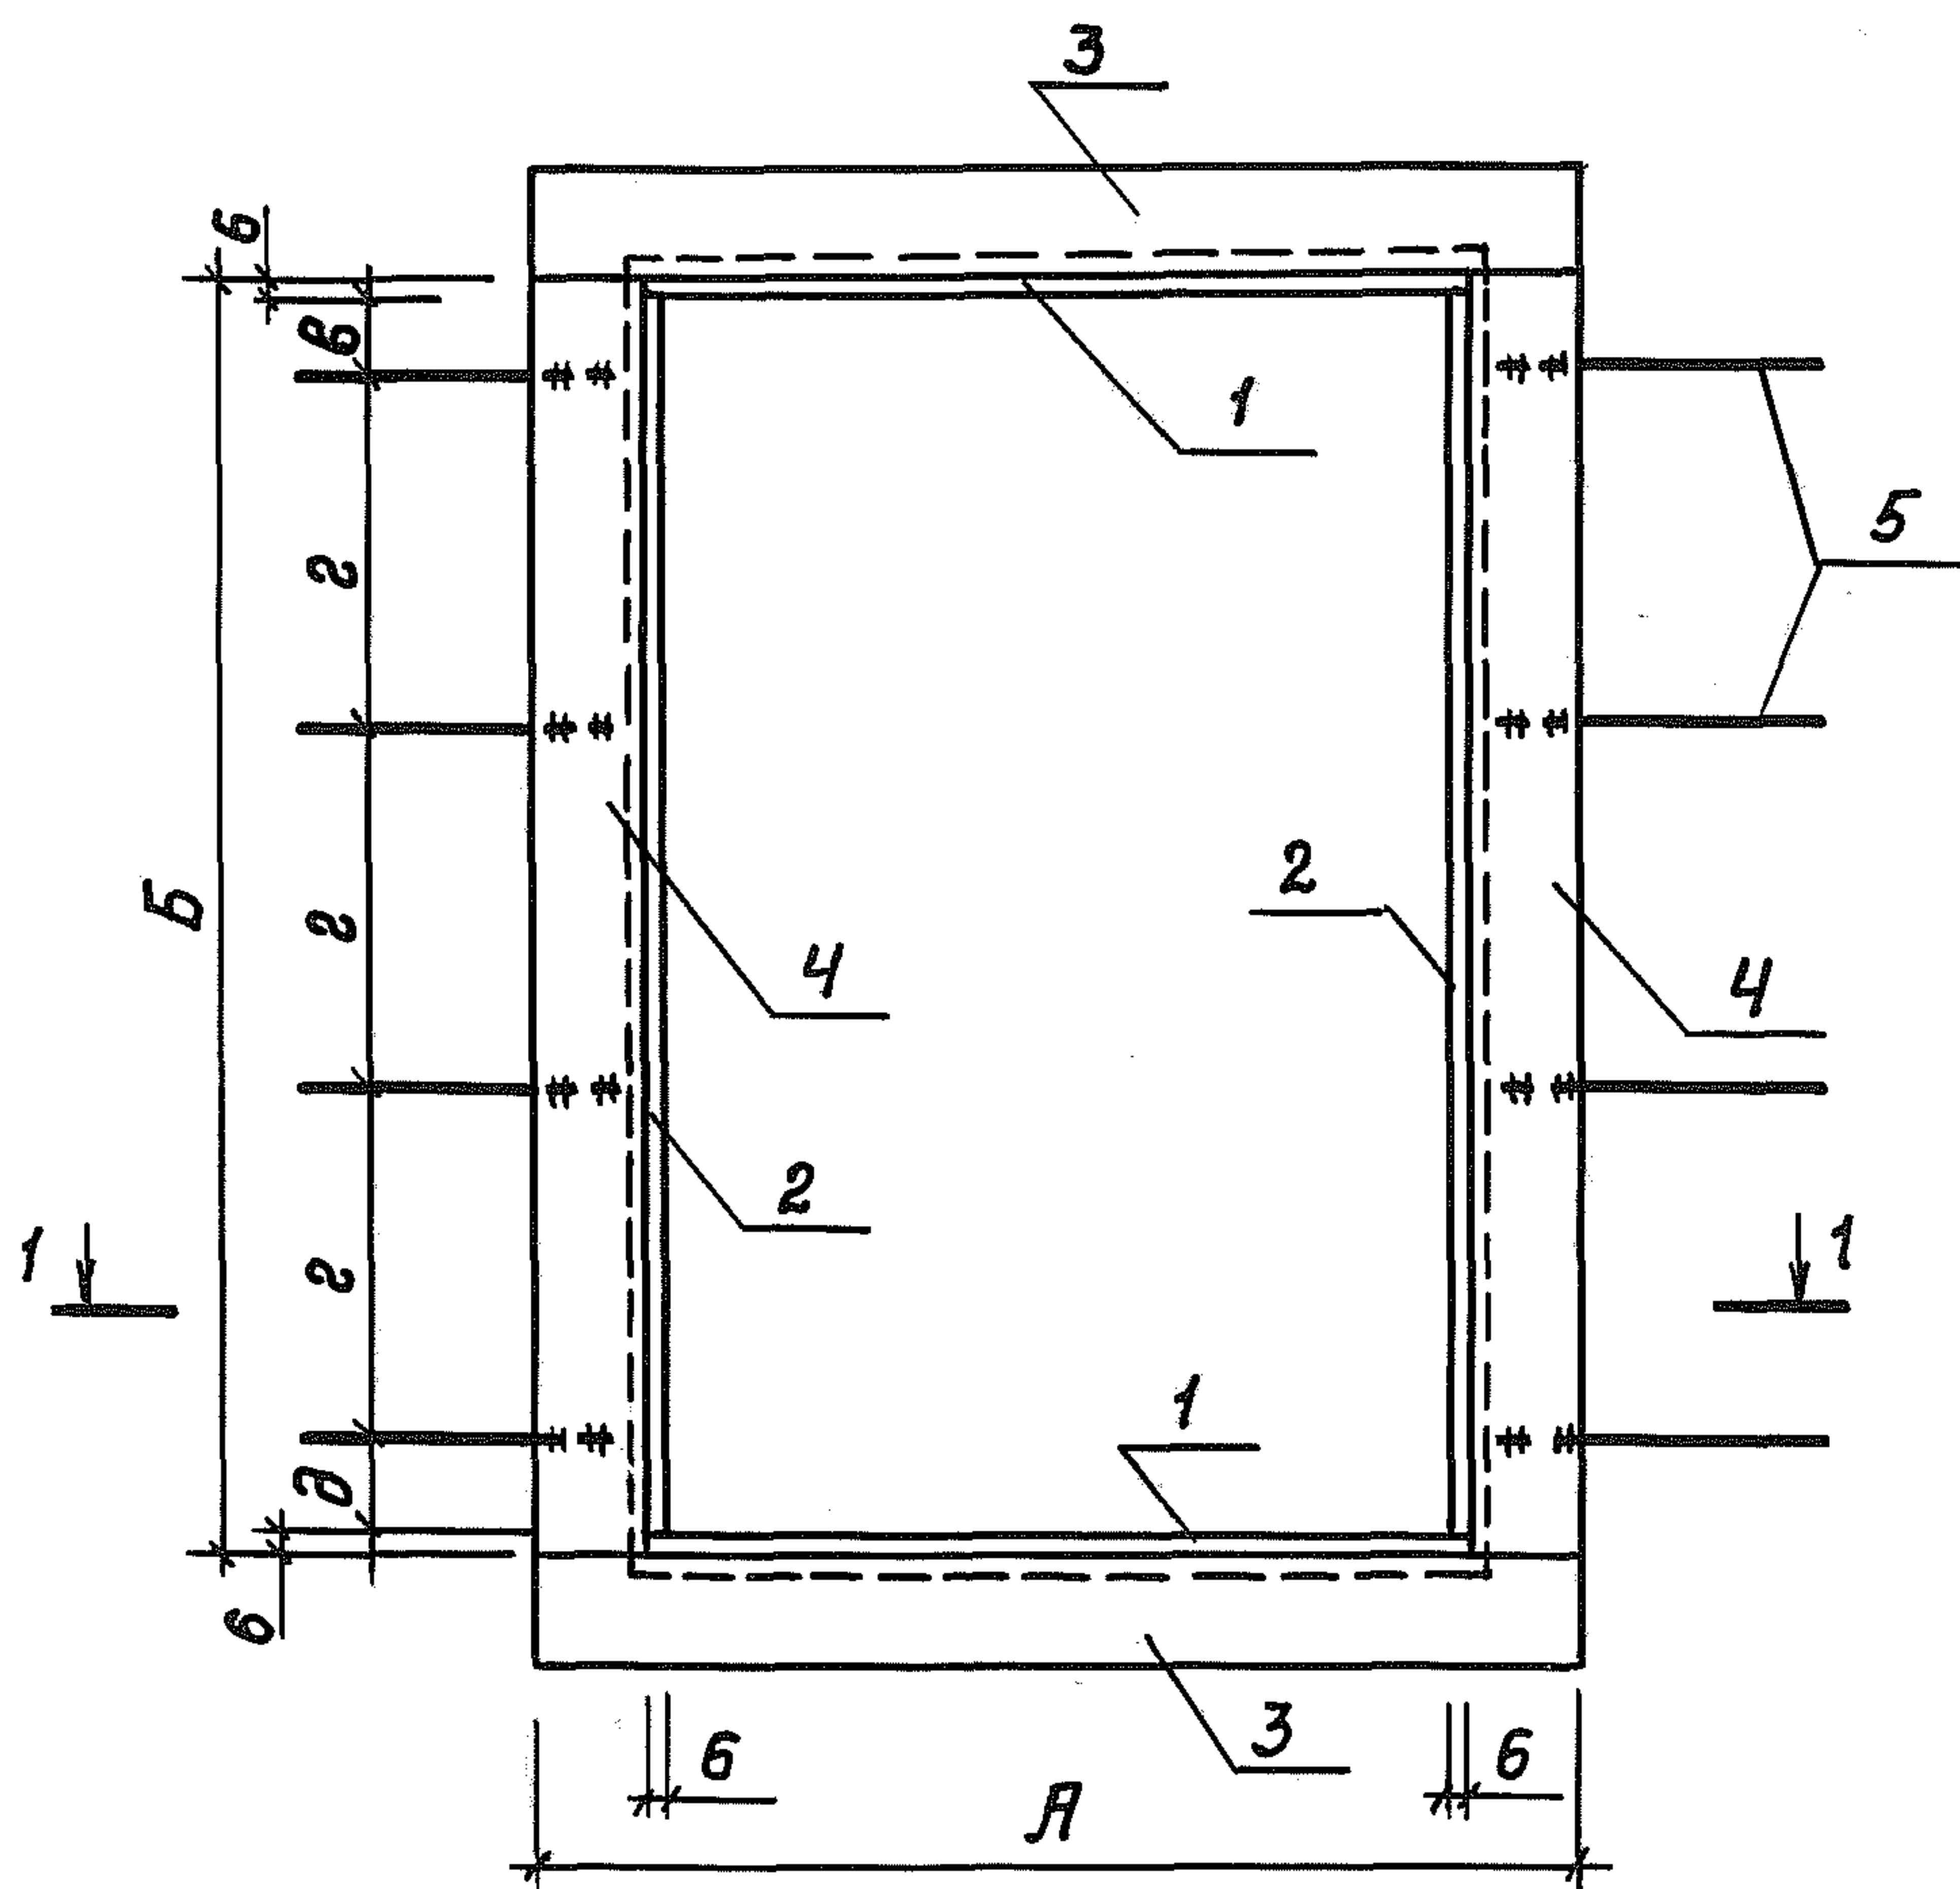


1-1

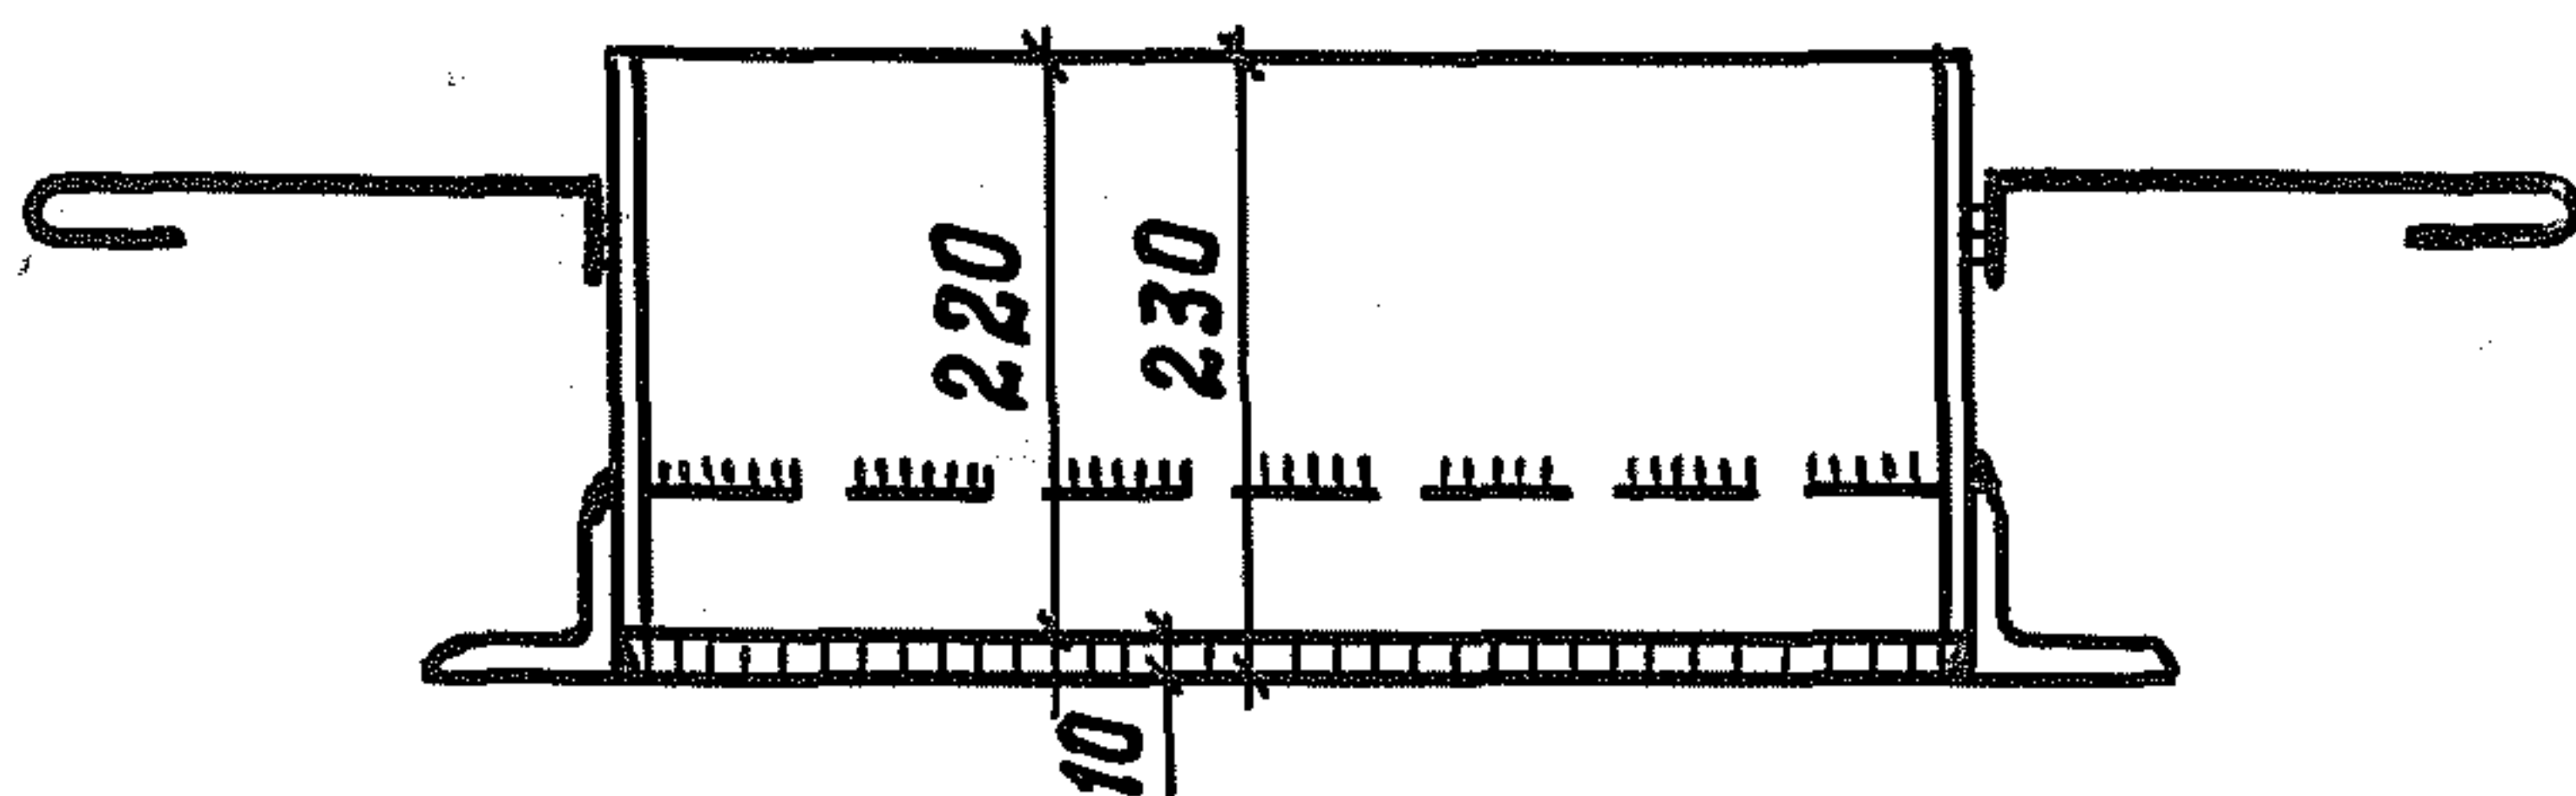

Поз. 3

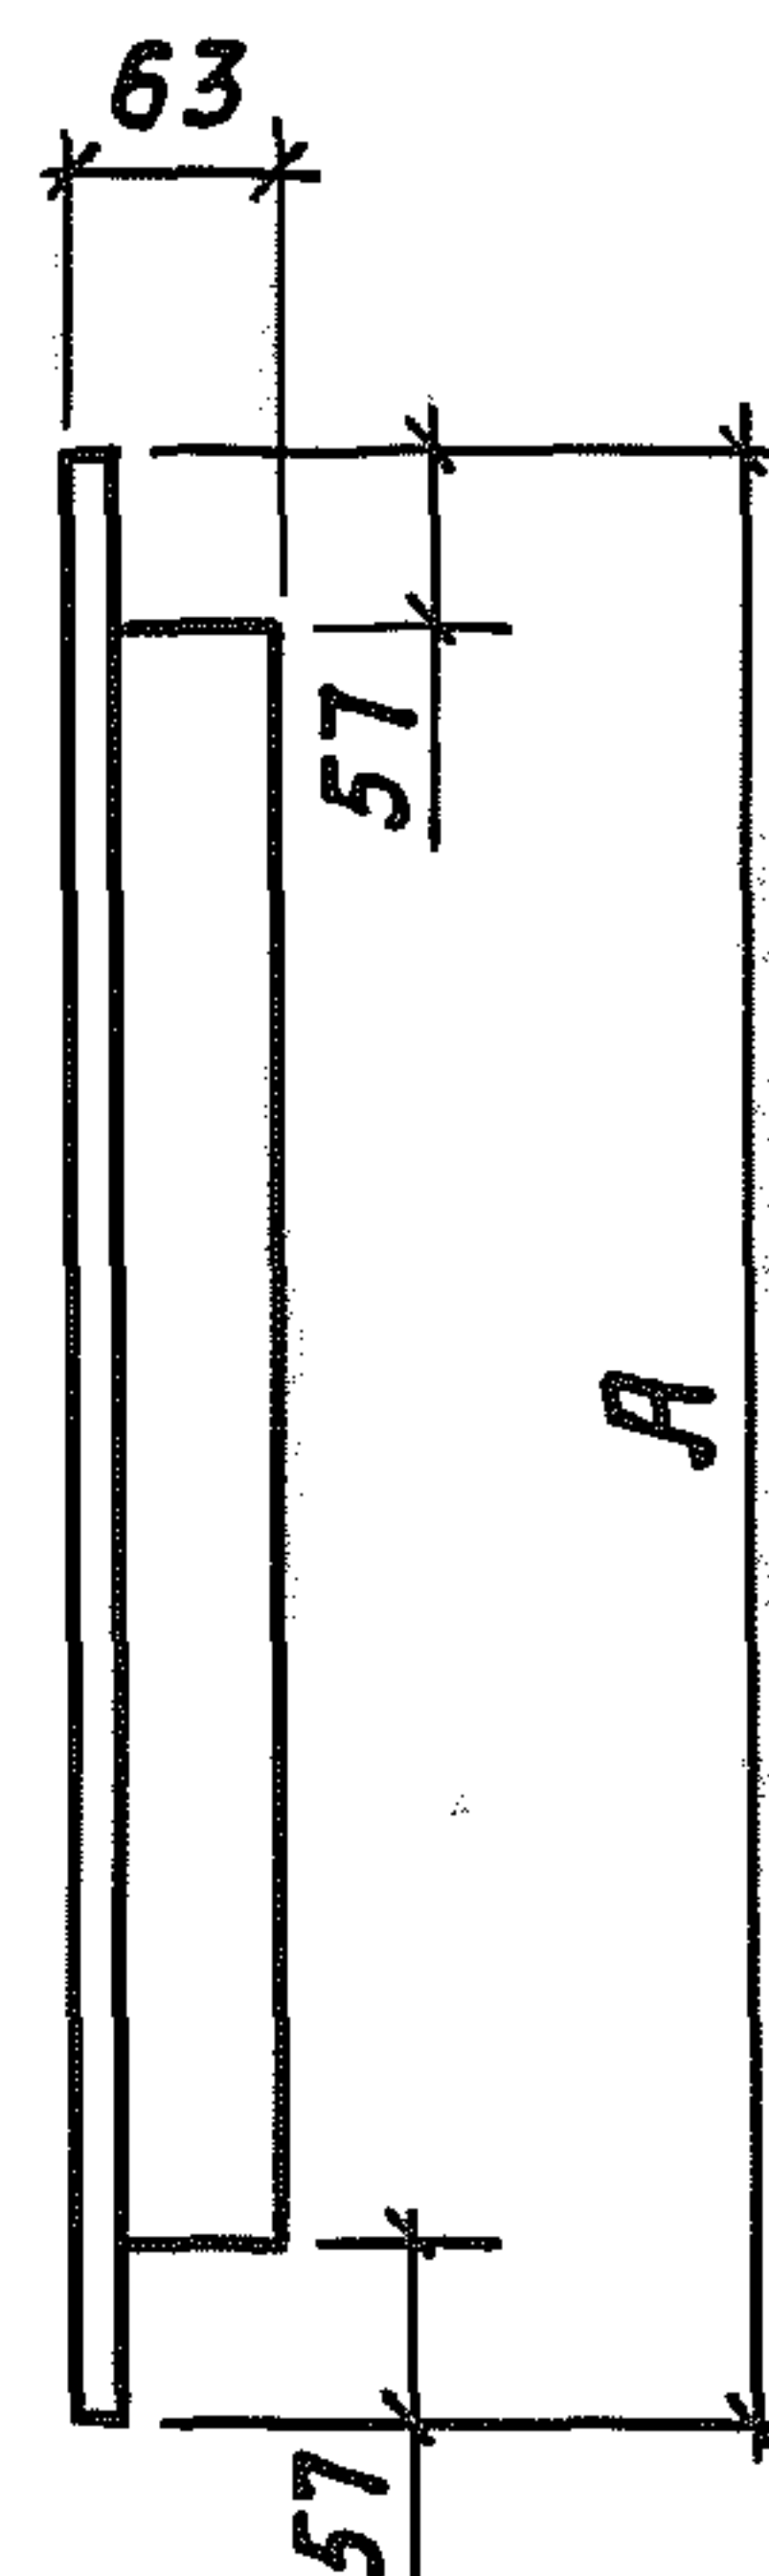

Поз. 5

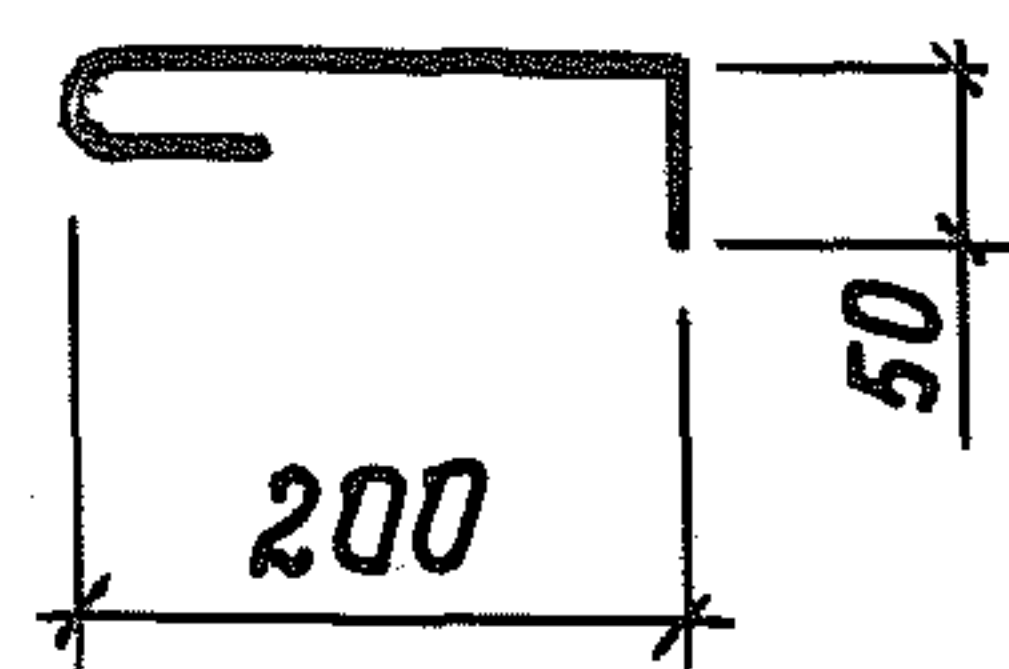

1. Сварка по ГОСТ 5264-80, $h_{ш} = 5 \text{ мм}$.
2. Электроды Э42 по ГОСТ 9467-75.
3. Готовое изделие металлизировать методом напыления. Толщина слоя $120 \div 150 \text{ мкм}$.

Инв. № подл. Подпись и дата Взам. инв. №

Нач. отд.	Горбунцов	Григорьев
Гл. констр.	Теляковский	Антонин
Н. контр.	Марков	Скоблев
Гл. спец.	Марков	Скоблев
Рук. гр.	Скоблев	Скоблев
Инж.	Ермакова	Ермакова

КЖУ-00.00.03.00 СБ

Рамки металлические
РМЗ÷РМБ; РМВ; РМ10; РМ11
Сборочный чертеж

Стадия	Масса	Масштаб
Р	См. табл.	1:10
Лист 1	Листов 2	
мех сср ГНПРОНИСЕЛЬХОЗ москва		

Типовой проект 807-11-1

Альбом III

Обозначение	А	Б	В	Г	Д	Масса
КЖУ-00.00.01.00	641	792	61	225	56	44,82 кг
-01	641	917	121	225	121	48,84 кг
-02	641	542	161	225	156	36,2 кг
-03	641	667	111	225	106	40,40 кг
-04	1167	638	206	225	207	56,30 кг
-05	1043	1018	131	225	131	65,38 кг
-06	1293	1018	131	225	131	73,42 кг



Инв. № подл. Подписи и дата Взам. инв. №

КЖУ-00.00.03.00	Лист
	2


Альбом III

Типовой проект 807-11-1




Формат	Зона	Поз.	Обозначение	Наименование	Кол.	Примечание
				Документация		
11			КЖУ-00.00.07.00 СБ	Сборочный чертеж	X	
				Детали		
Б.Ч.	1		КЖУ-00.00.00.01	Лист 6х220; ГОСТ 19903-74 ст. 3 ГОСТ 535-79 ρ=1552	1	16,08 кг
Б.Ч.	2		КЖУ-00.00.00.02	Лист Б-6; ГОСТ 19903-74 ст. 3 ГОСТ 535-79 dн=600; dв=500	1	4,06 кг
Б.Ч.	3		КЖУ-00.00.00.03	φ10А1; ГОСТ 5781-75 ρ=320	4	0,20 кг

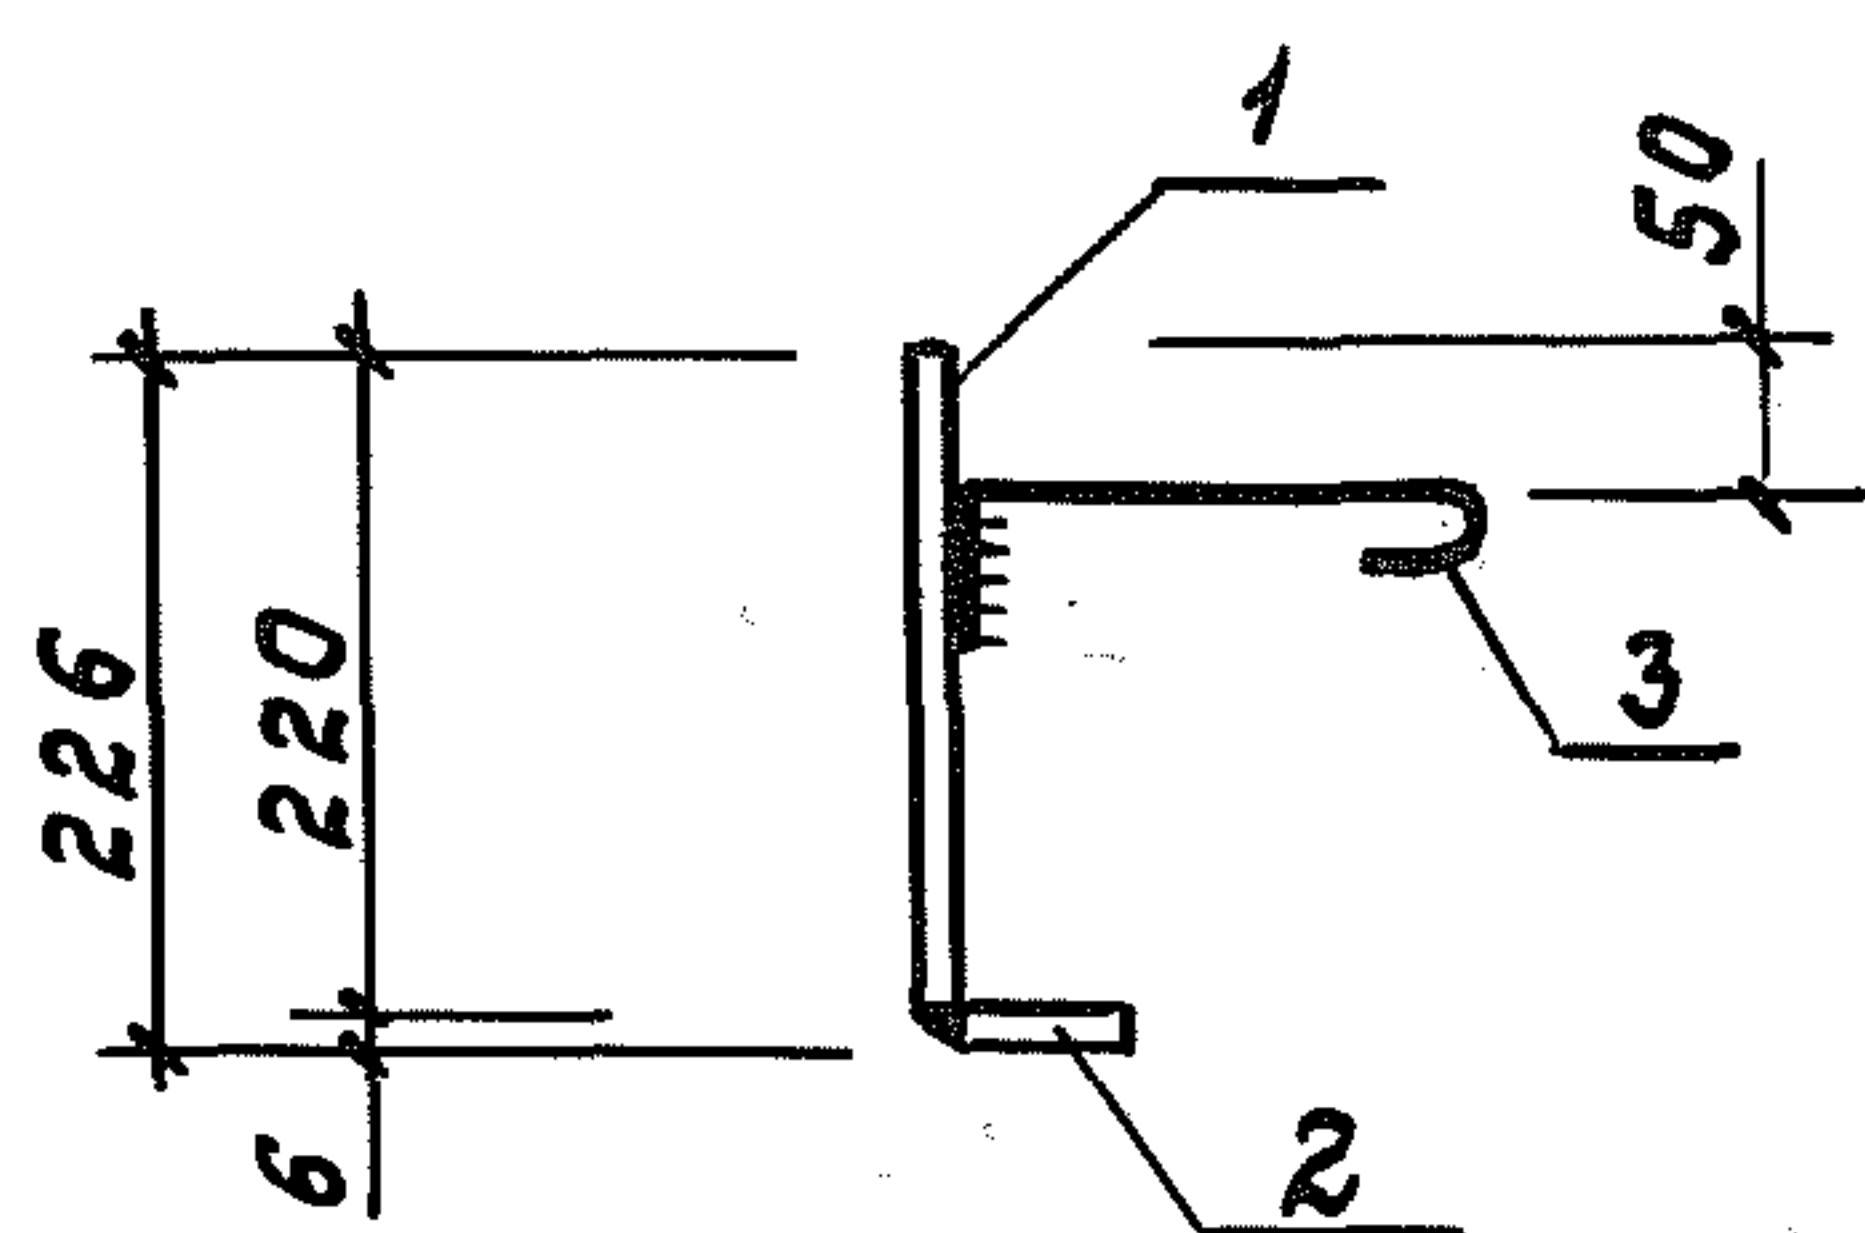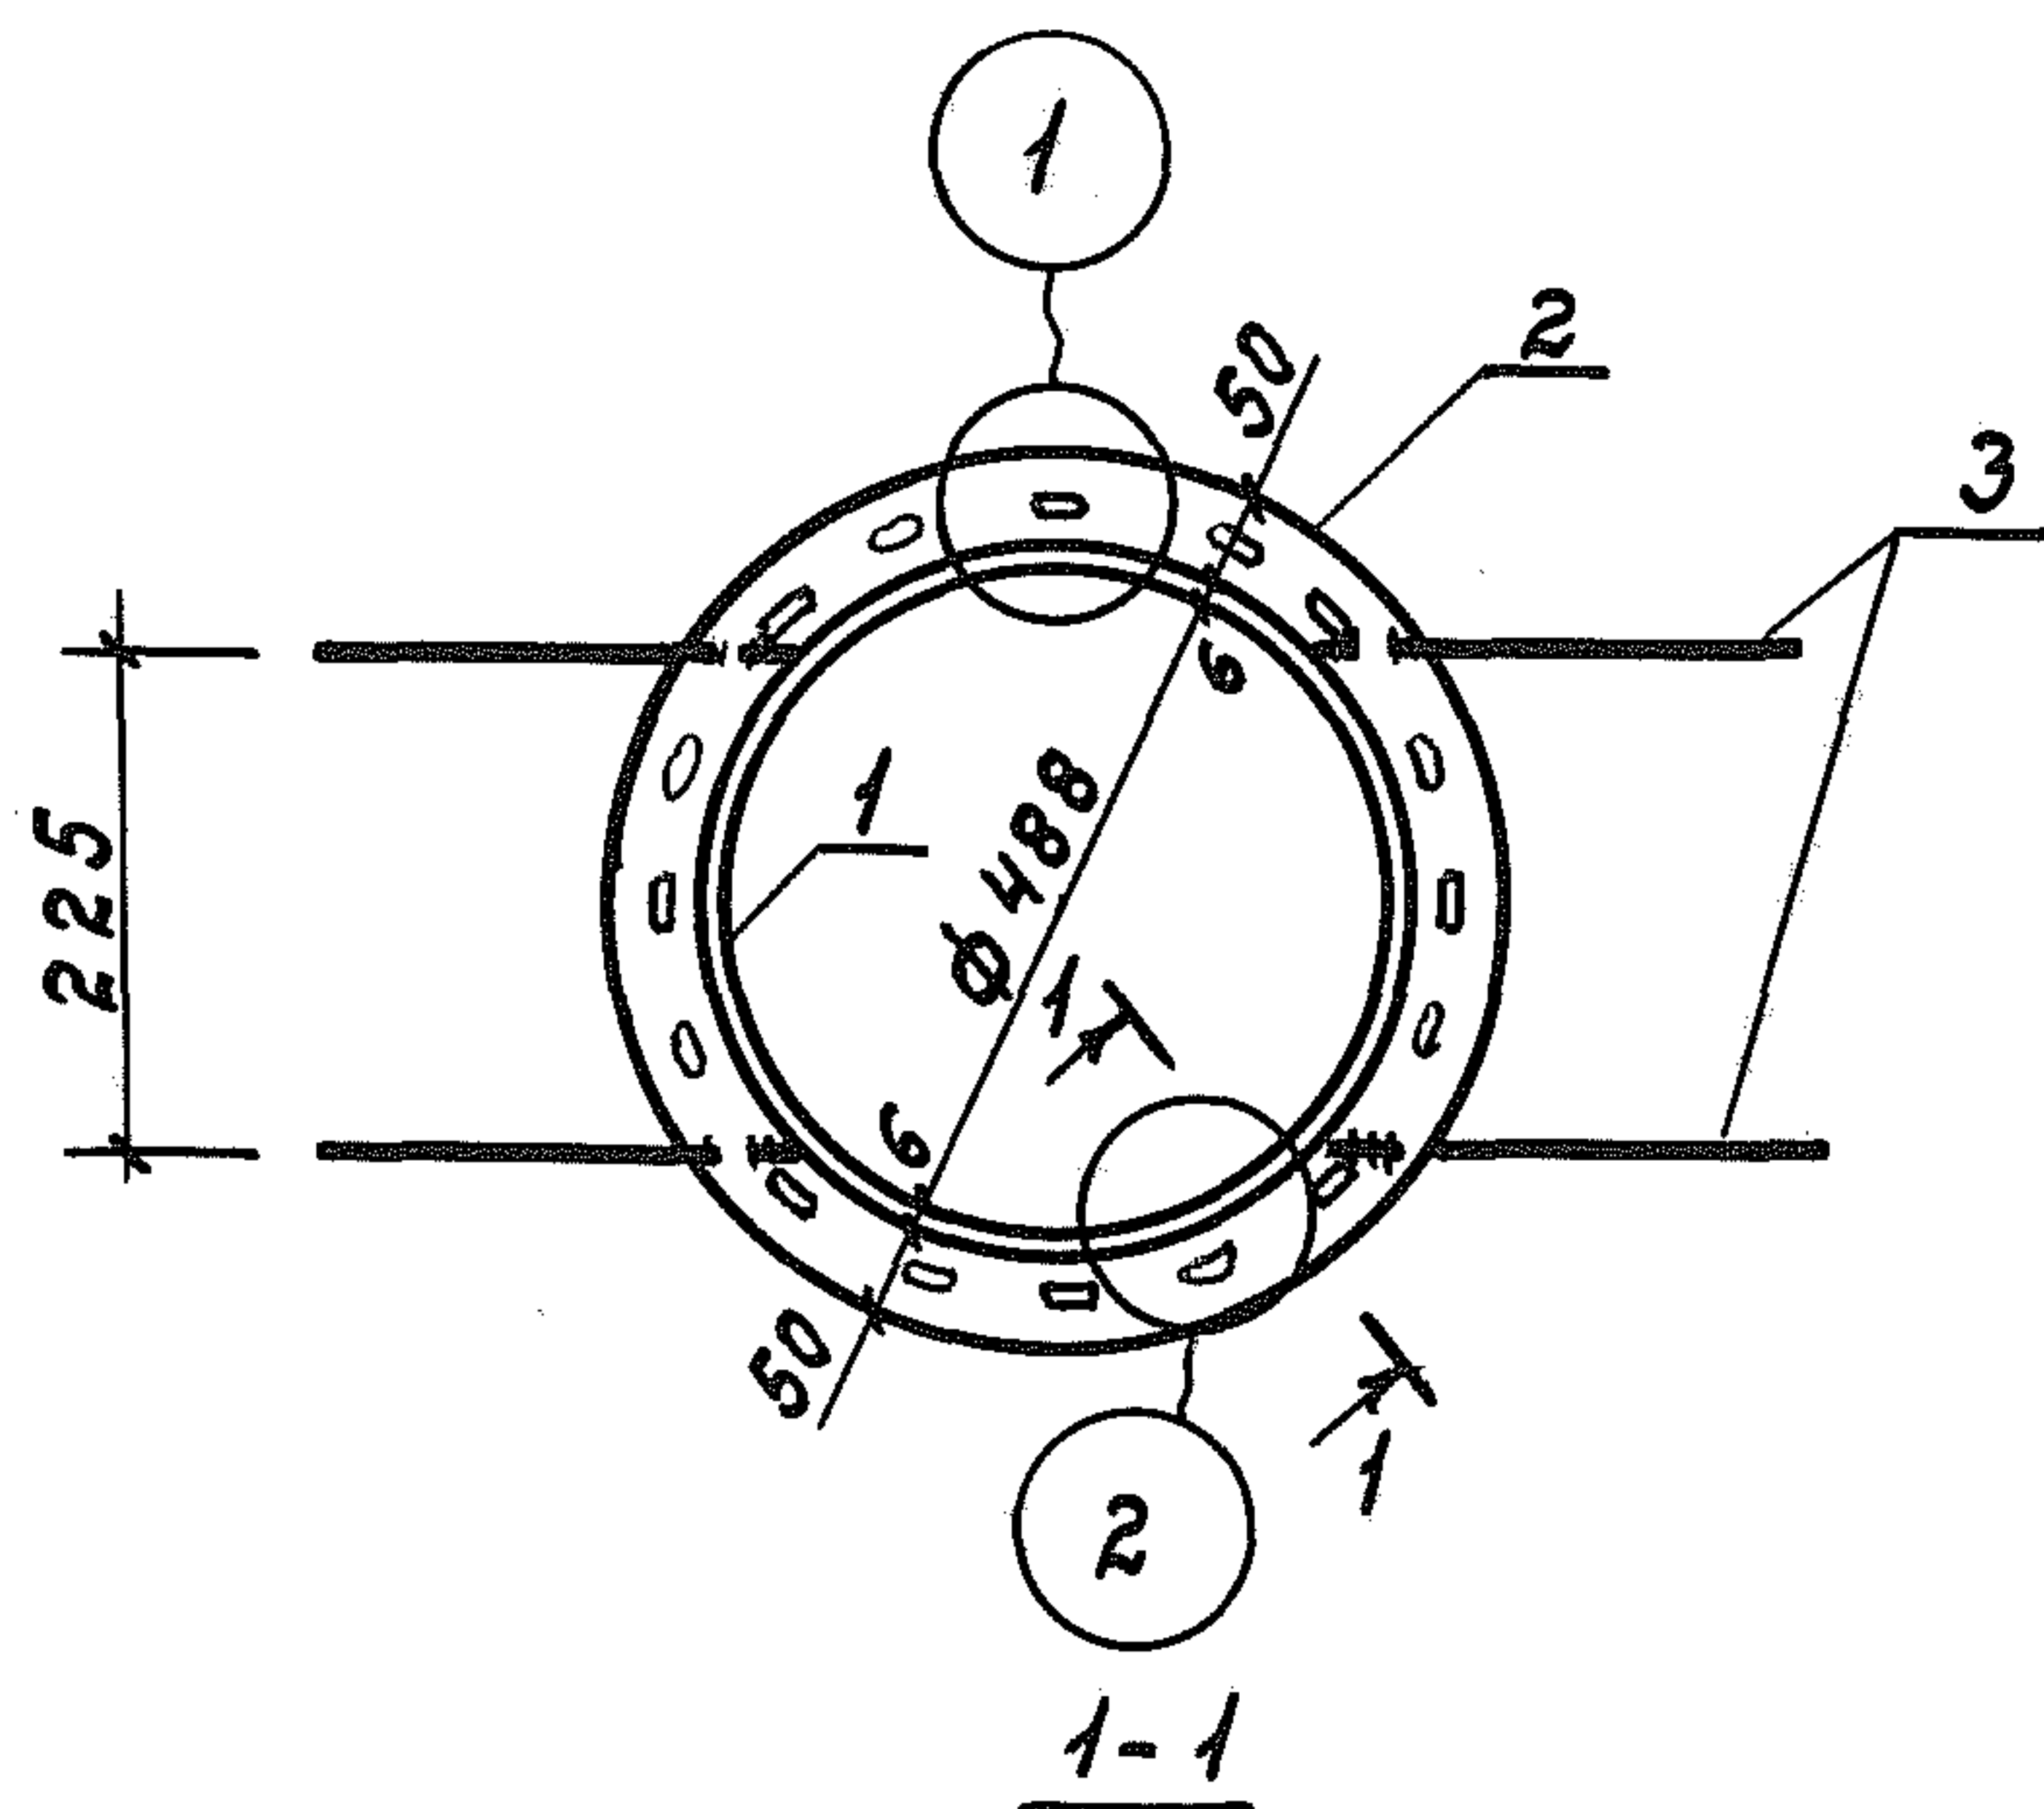


Развертка поз. 1

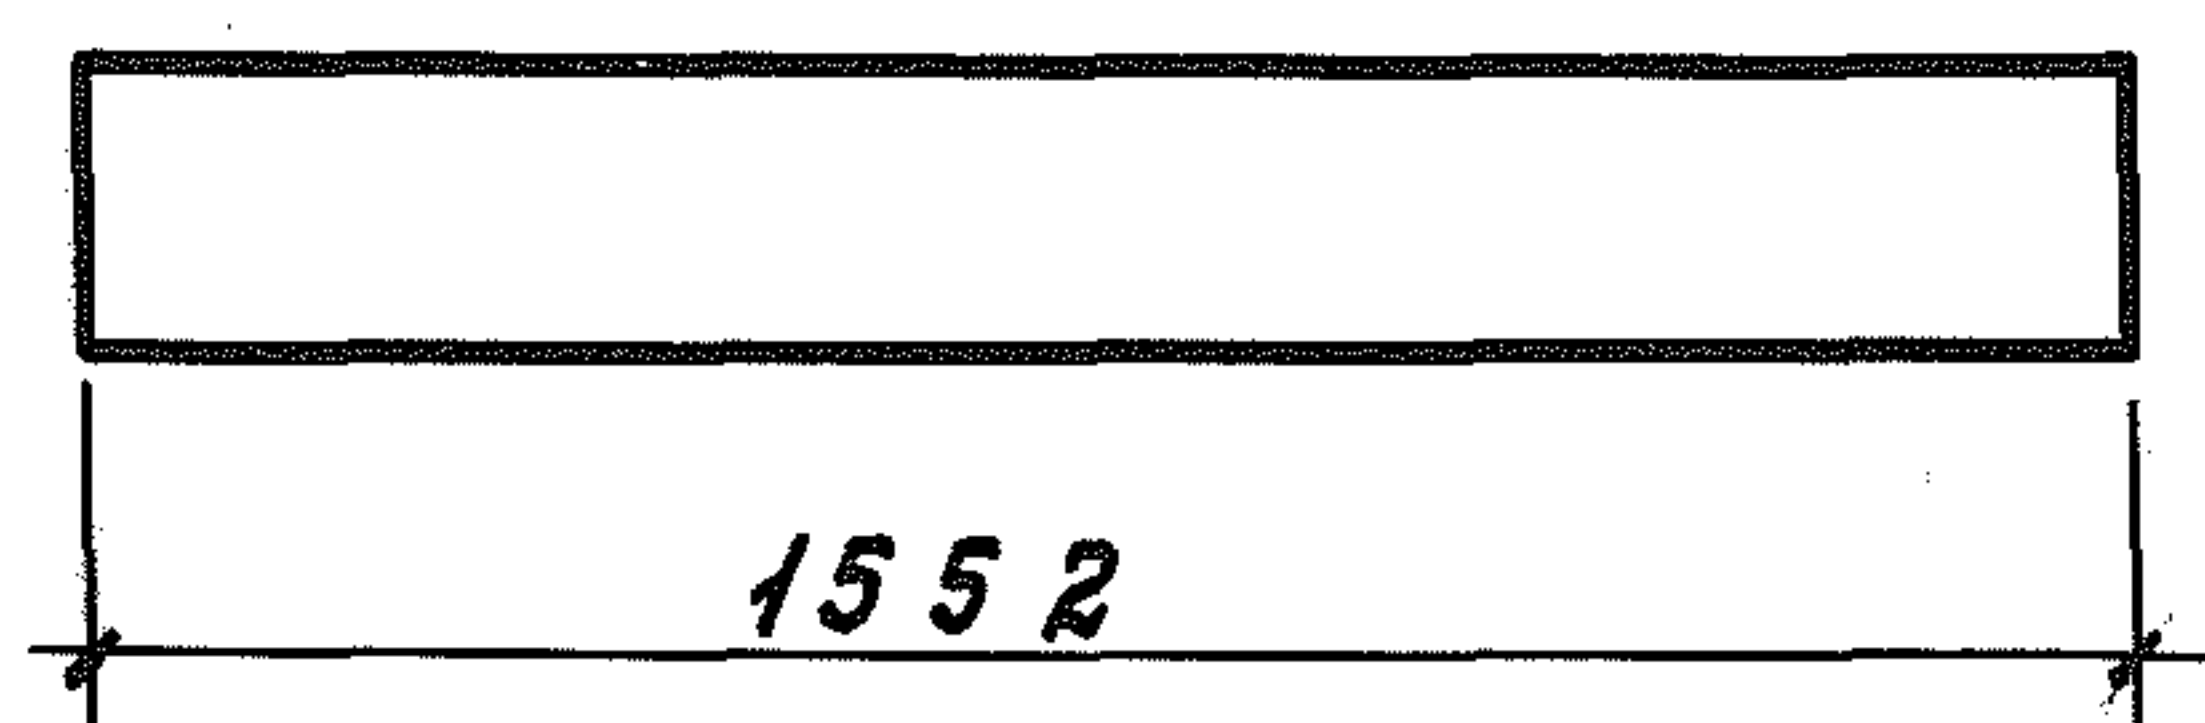

Поз. 2

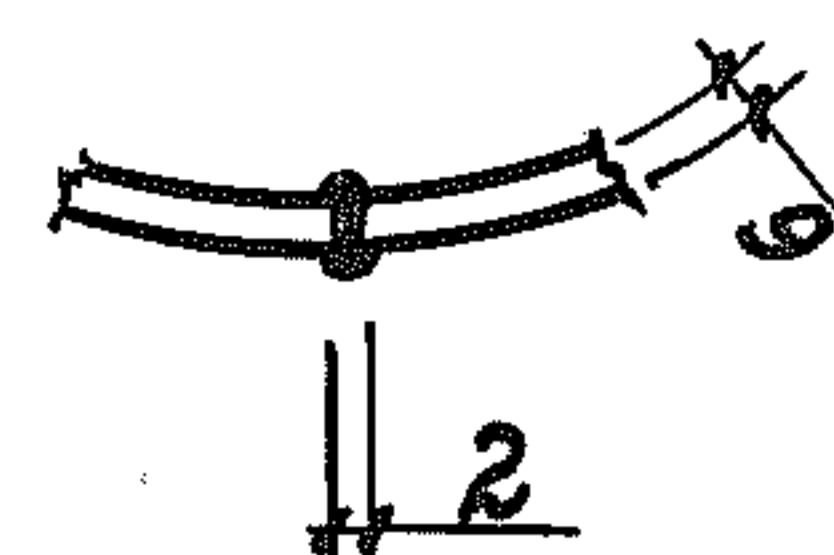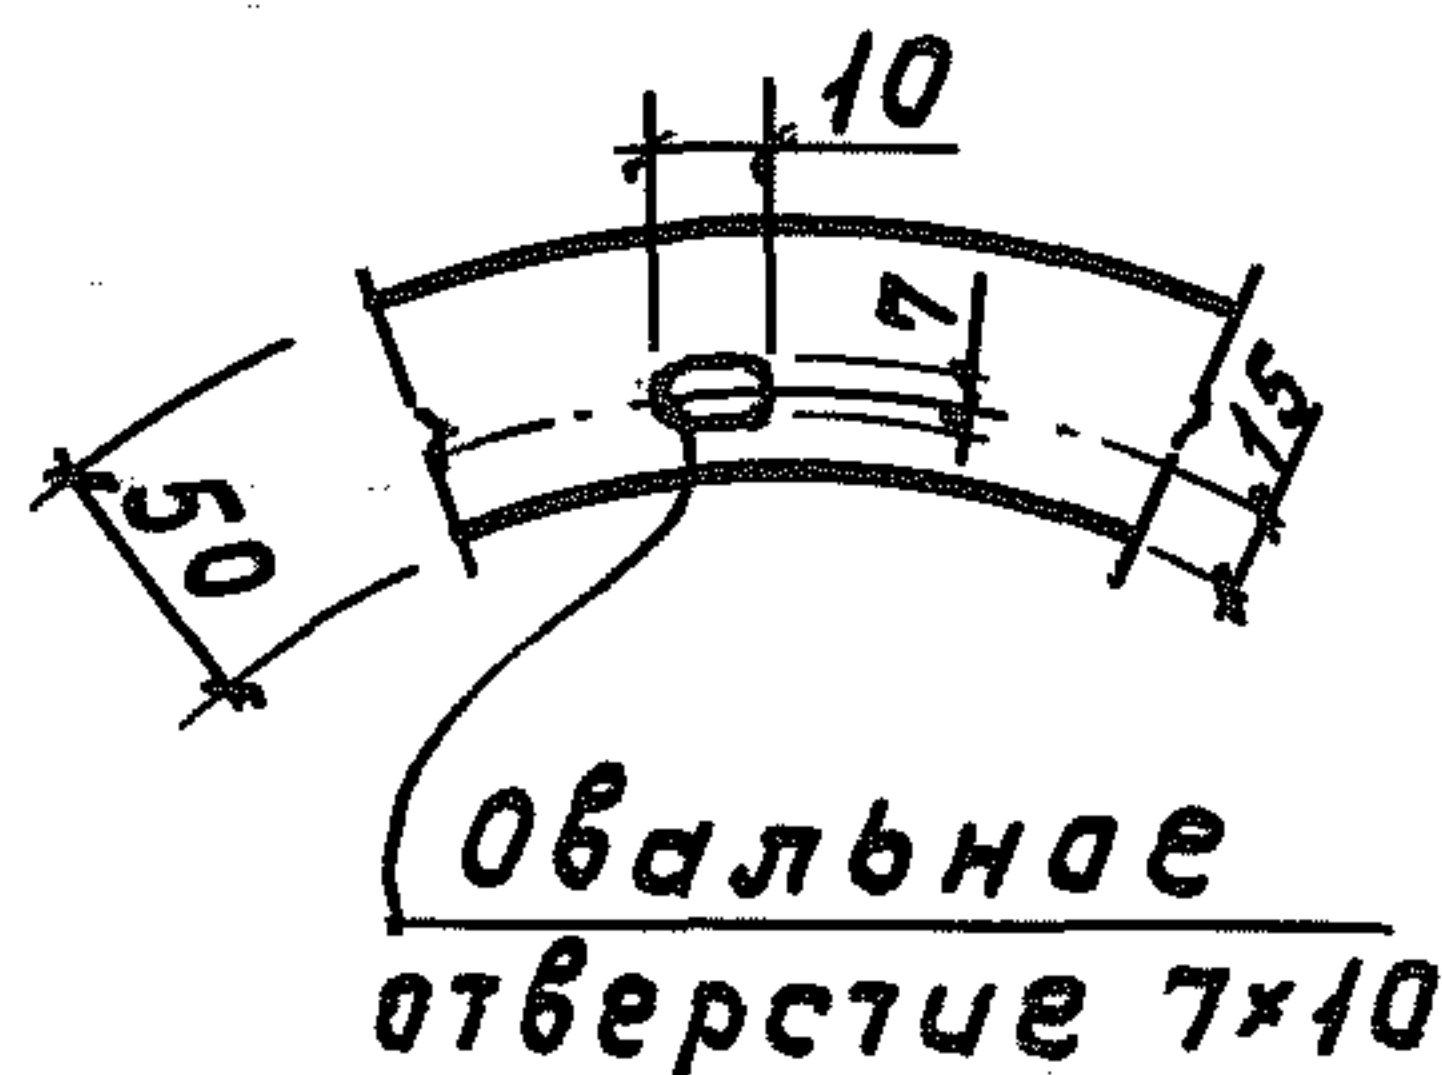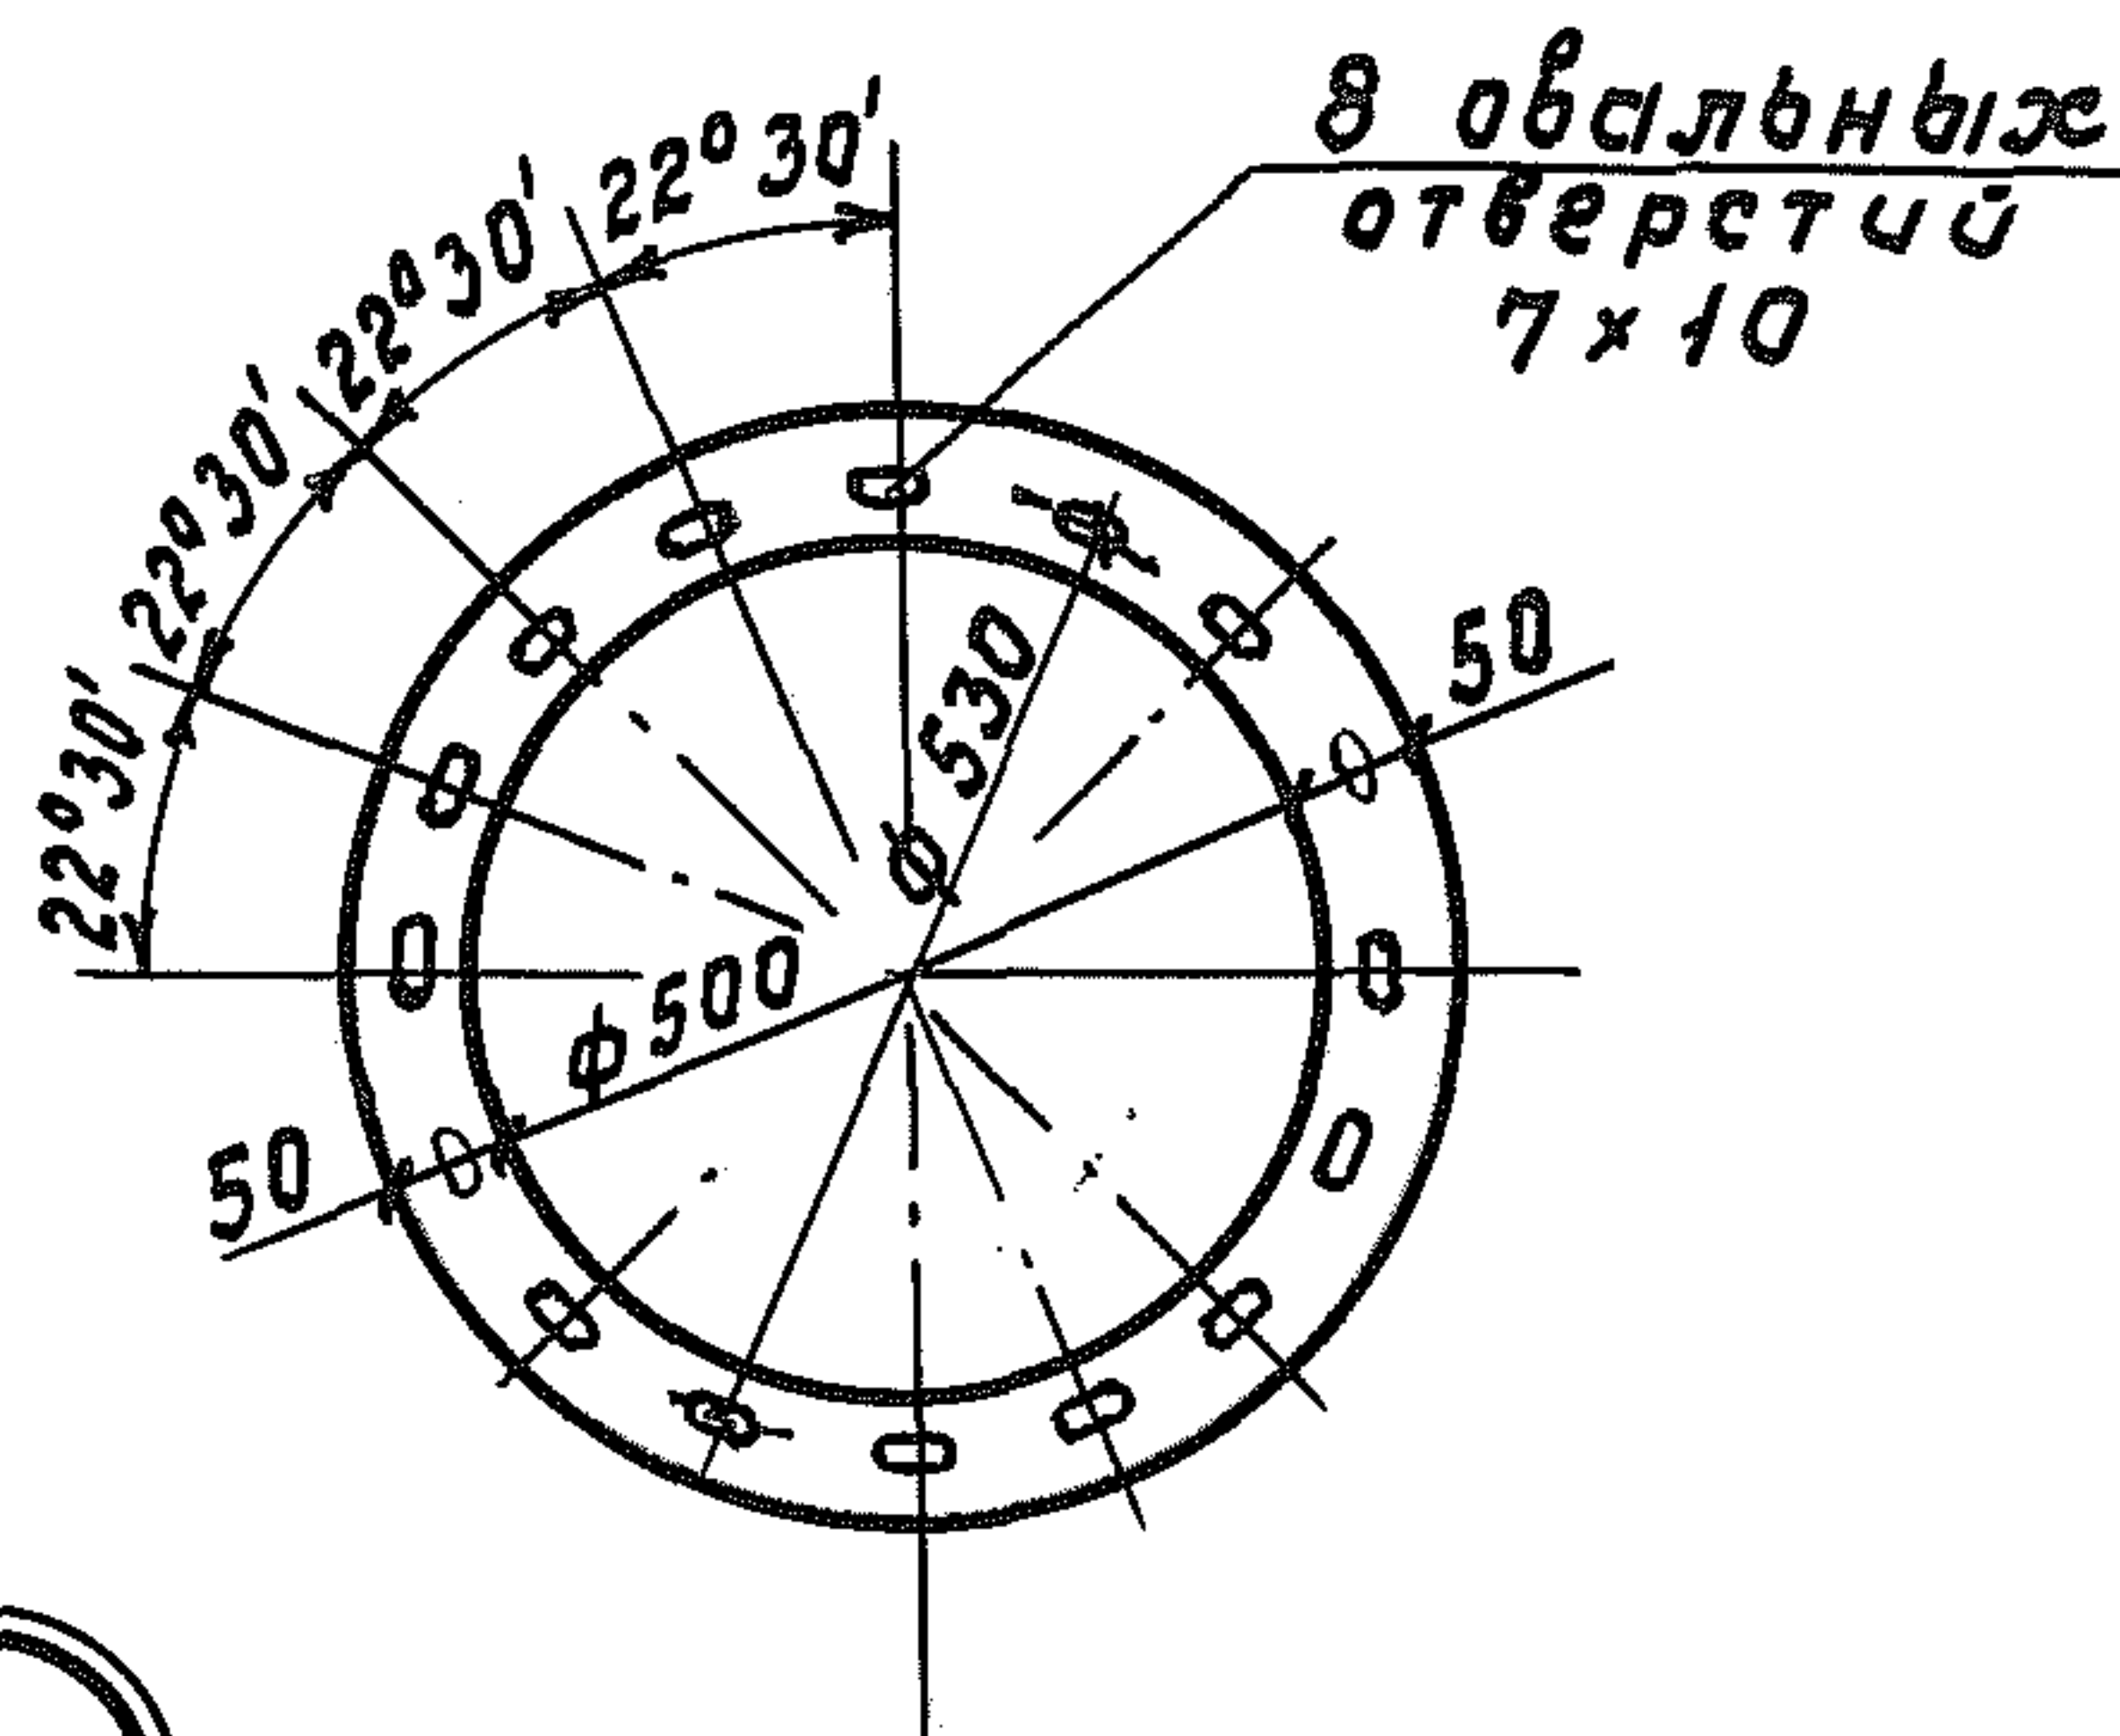

Поз. 3

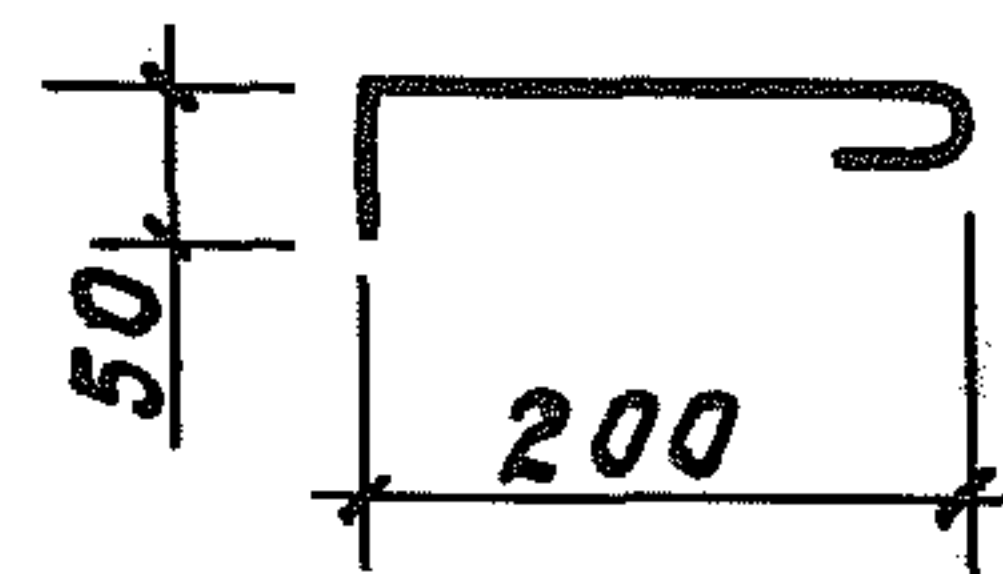

1. Сварка по ГОСТ 5264-80, hш = 5 мм.

2. Электроды Э42 по ГОСТ 9467-75.

3. Готовое изделие металлизировать методом напыления.

Толщина слоя 120 ÷ 150 мкм.

Инв. N подл. Подпись и дата Взам. инв. N

Нач.отд.	Горбунов	Гор
Гл.констр.	Теляковский	Теля
Н.контр.	Марков	Мар
Гл.спец.	Марков	Мар
Рук.гр.	Скобляков	Скоб
инж.	Ермакова	Ерм

Рамка
металлическая РМ 7
Сборочный чертеж

КЖУ-00.00.07.00 СБ

Стадия Масса Масштаб

Р 21,74 Б. м.

Лист 1 Листов 1


мех ссср
ГИПРОНИСЕЛЬХОЗ
Москва

инв.№ подл.	Подпис и дата	взят. инв.№

Стадия	Лист	Листов
Р	1	1


МХХ СССР
ГИПРОНИСЕЛЬХОЗ
Москва

Типовой проект 807-И-1 Альбом III

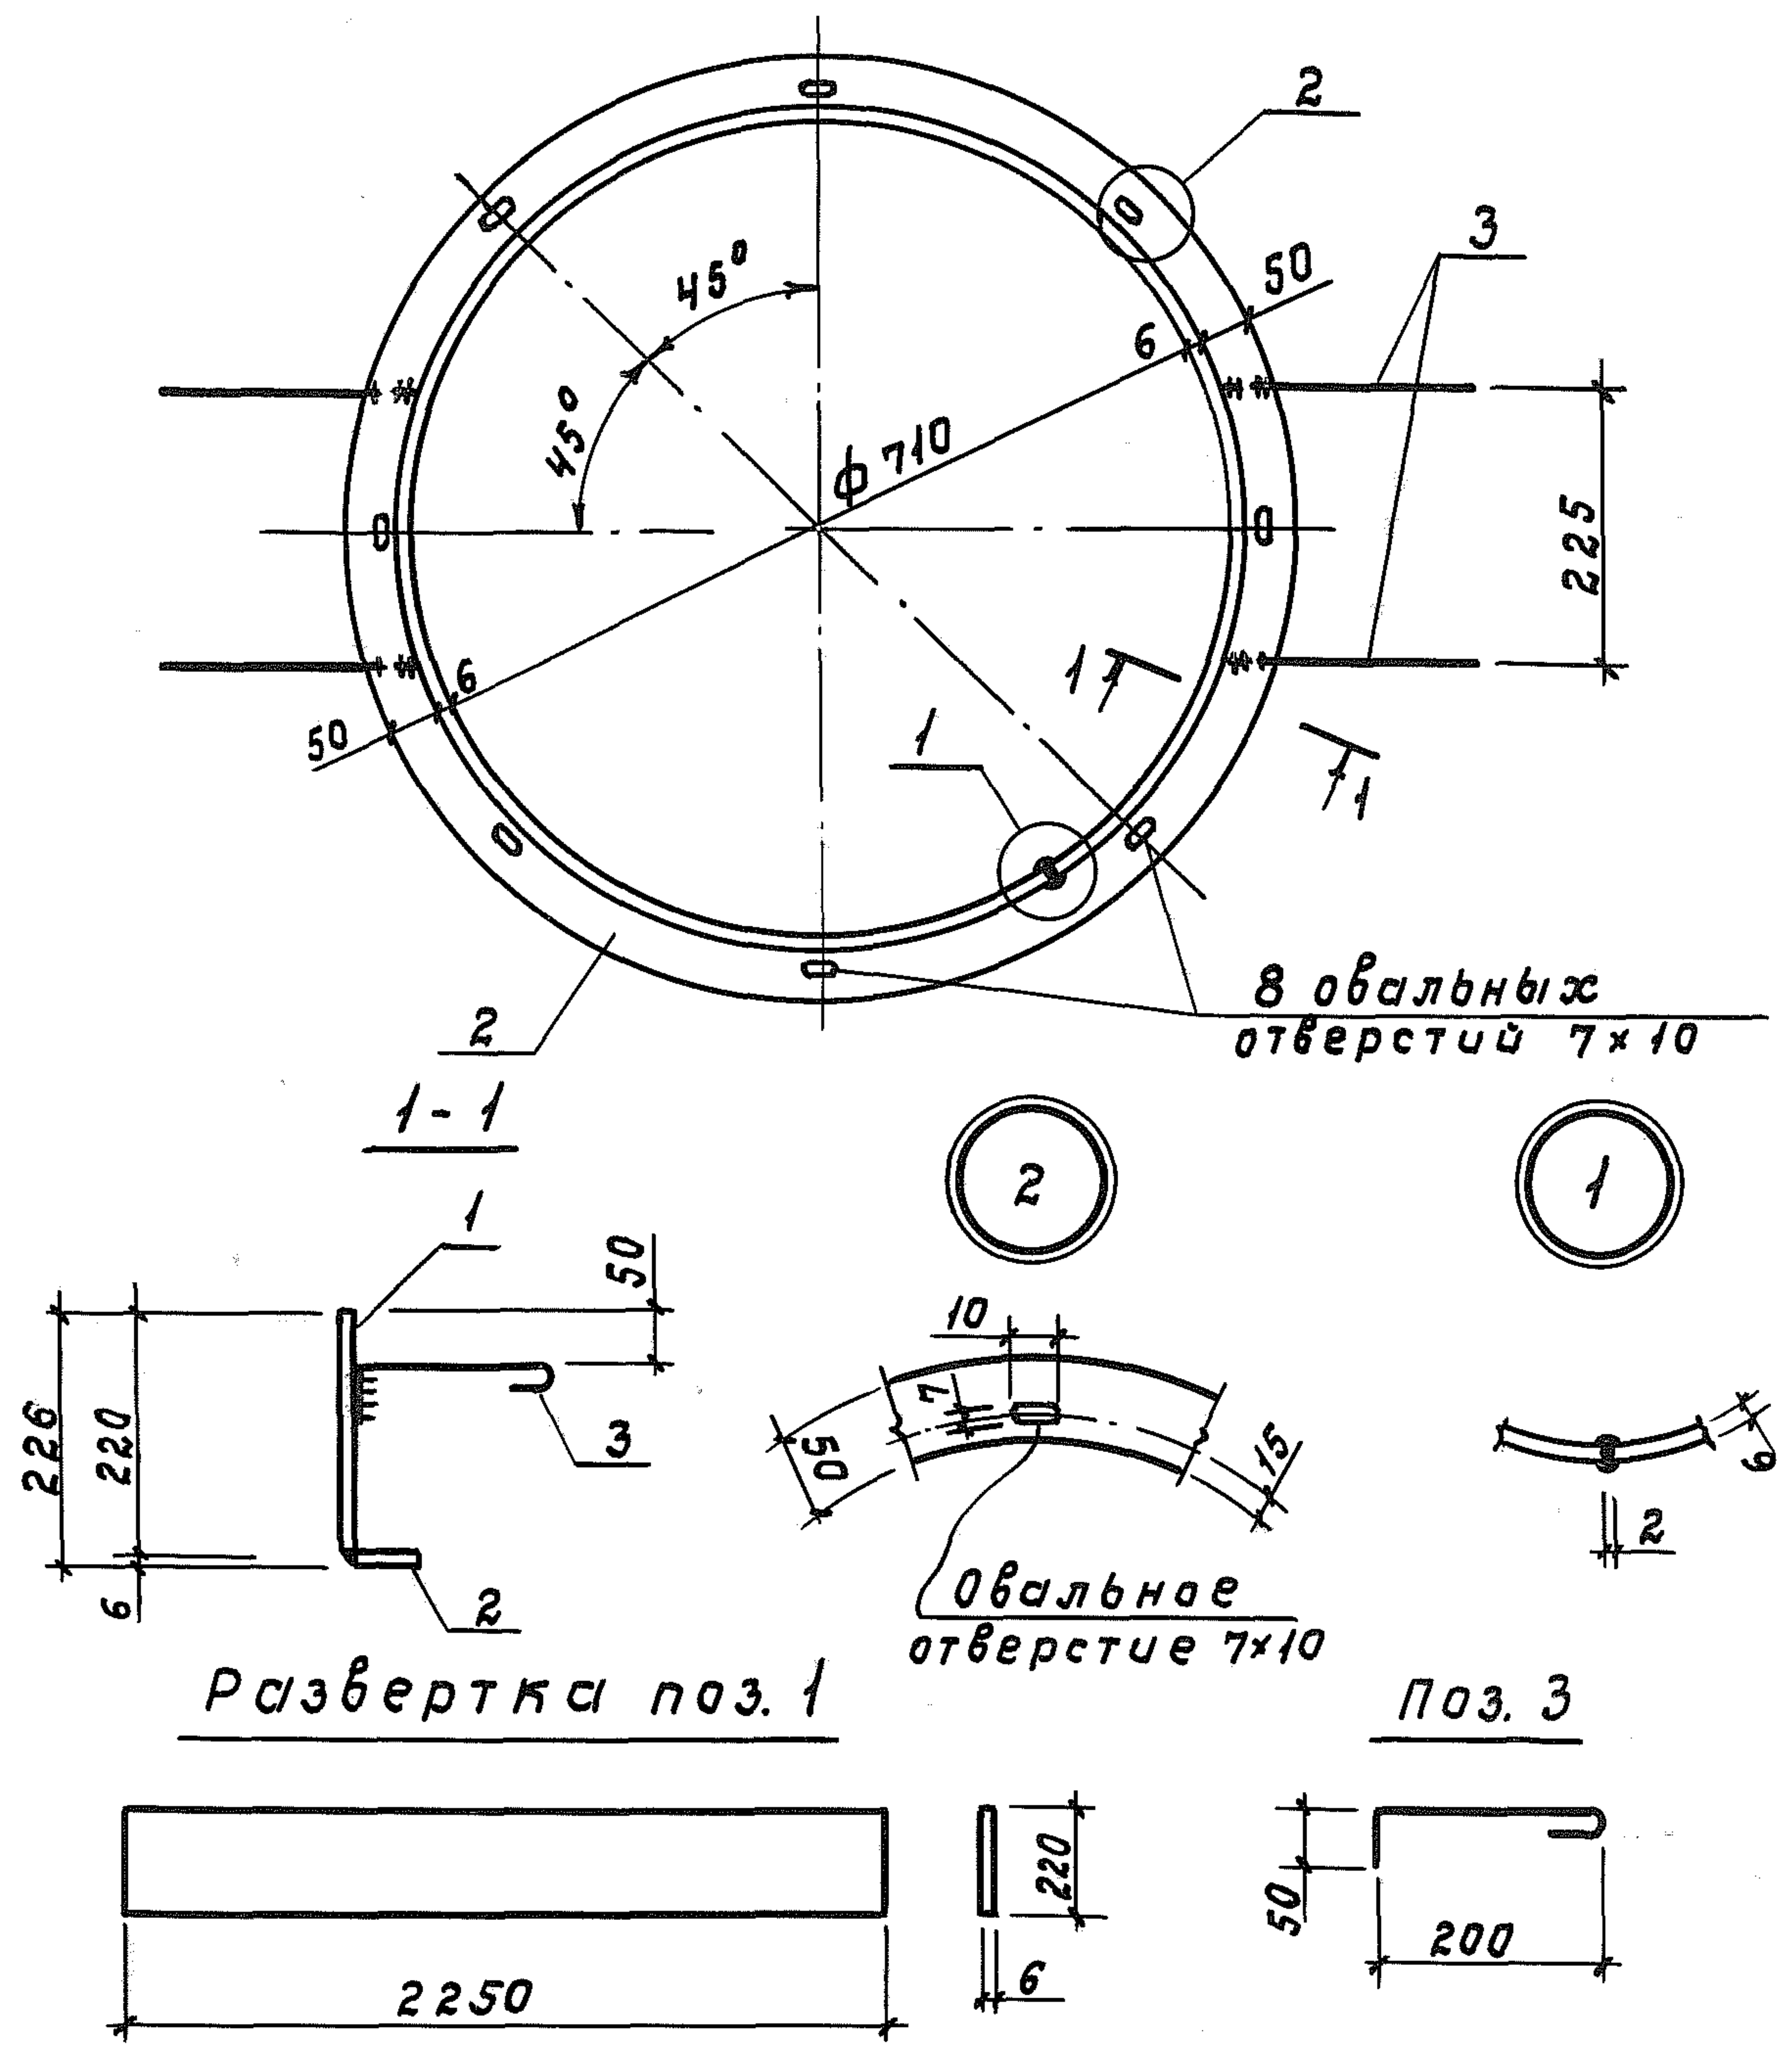

- 1. Сварка по ГОСТ 5264-80, hш = 5 мм.
- 2. Электроды Э42 по ГОСТ 9467-75.
- 3. Готовое изделие металлизировать методом напыления. Толщина слоя 120 ÷ 150 мкм.


Инв. и подл.	Подпись и дата	Взам. инв. и дата	1. Сварка по ГОСТ 5264-80, hш = 5 мм.										
			2. Электроды Э42 по ГОСТ 9467-75.										
			3. Готовое изделие металлизировать методом напыления.										
			Толщина слоя 120 ÷ 150 мкм.										
						КЖЦ-00.00.09.00 СБ							
						Рамка металлическая РМЭ Сборочный чертеж				Стадия	Масса	Масштаб	
										Р	30,18	1:10	
										Лист 1		Листов 1	
										мск СССР ГИПРОНИСЕЛЬХОЗ Москва			
												</	

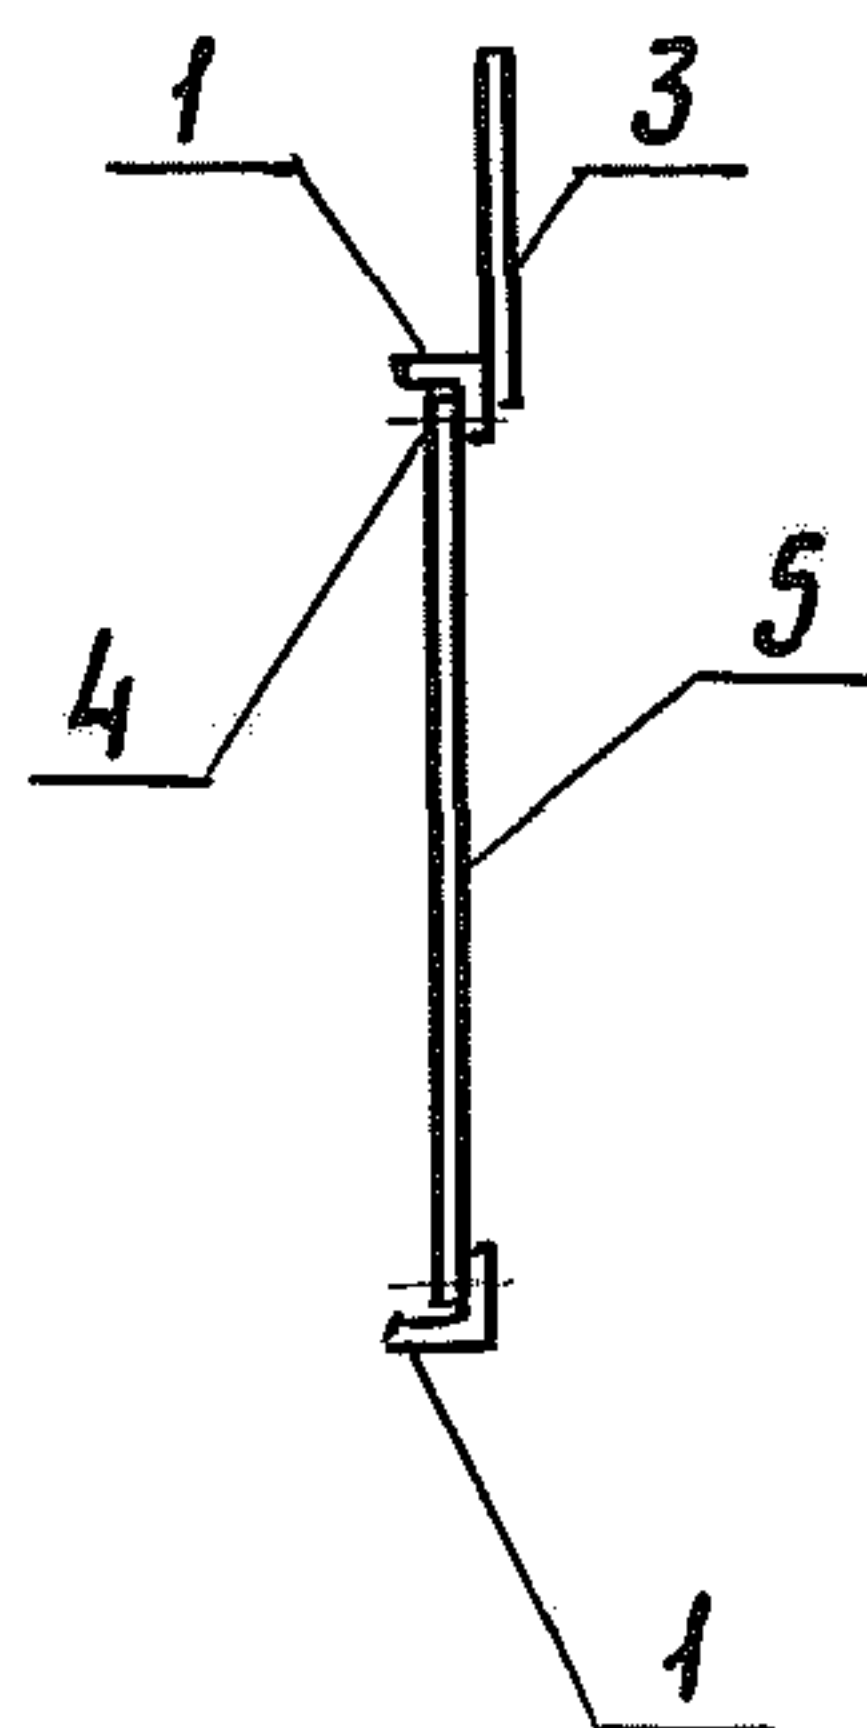

- | Формат | Зона | Поз. | Обозначение | Наименование | Кол. | Примечание |
|--------|------|------|-----------------|--|------|------------|
| | | | | <u>Детали</u> | | |
| Б.Ч | | 1 | КЖЦ-00.00.00.01 | Уголок $\frac{Б-50 \times 50 \times 5; \text{ГОСТ } 8509-72}{\text{В ст 3 кл 2 ГОСТ } 535-79}$ | | |
| | | | | | | |
| | | | | | 2 | 5.28 кг |
| | | | | $\ell = 1400$ | | |
| Б.Ч | | 2 | - 01 | Уголок $\frac{Б-50 \times 50 \times 5 \text{ ГОСТ } 8509-72}{\text{В ст 3 кл 2 ГОСТ } 535-79}$ | | |
| | | | | | | |
| | | | | | 2 | 1.89 кг |
| | | | | $\ell = 900$ | | |
| Б.Ч | | 3 | КЖЦ-00.00.00.02 | Ф 6 А I; ГОСТ 5781-75; $\ell = 250$ | 2 | 0.06 кг |
| Б.Ч | | 4 | КЖЦ-00.00.00.03 | болт М6×3.0.58 ГОСТ 7798-70* | 24 | 0.01 кг |
| Б.Ч | | 5 | | Асбестоцементный лист | | |
| | | | | ГОСТ 18124-75 $\delta = 6 \text{ мм};$ | | |
| | | | | 1380 × 580 мм | 1 | |

Формат 11

Формат 11

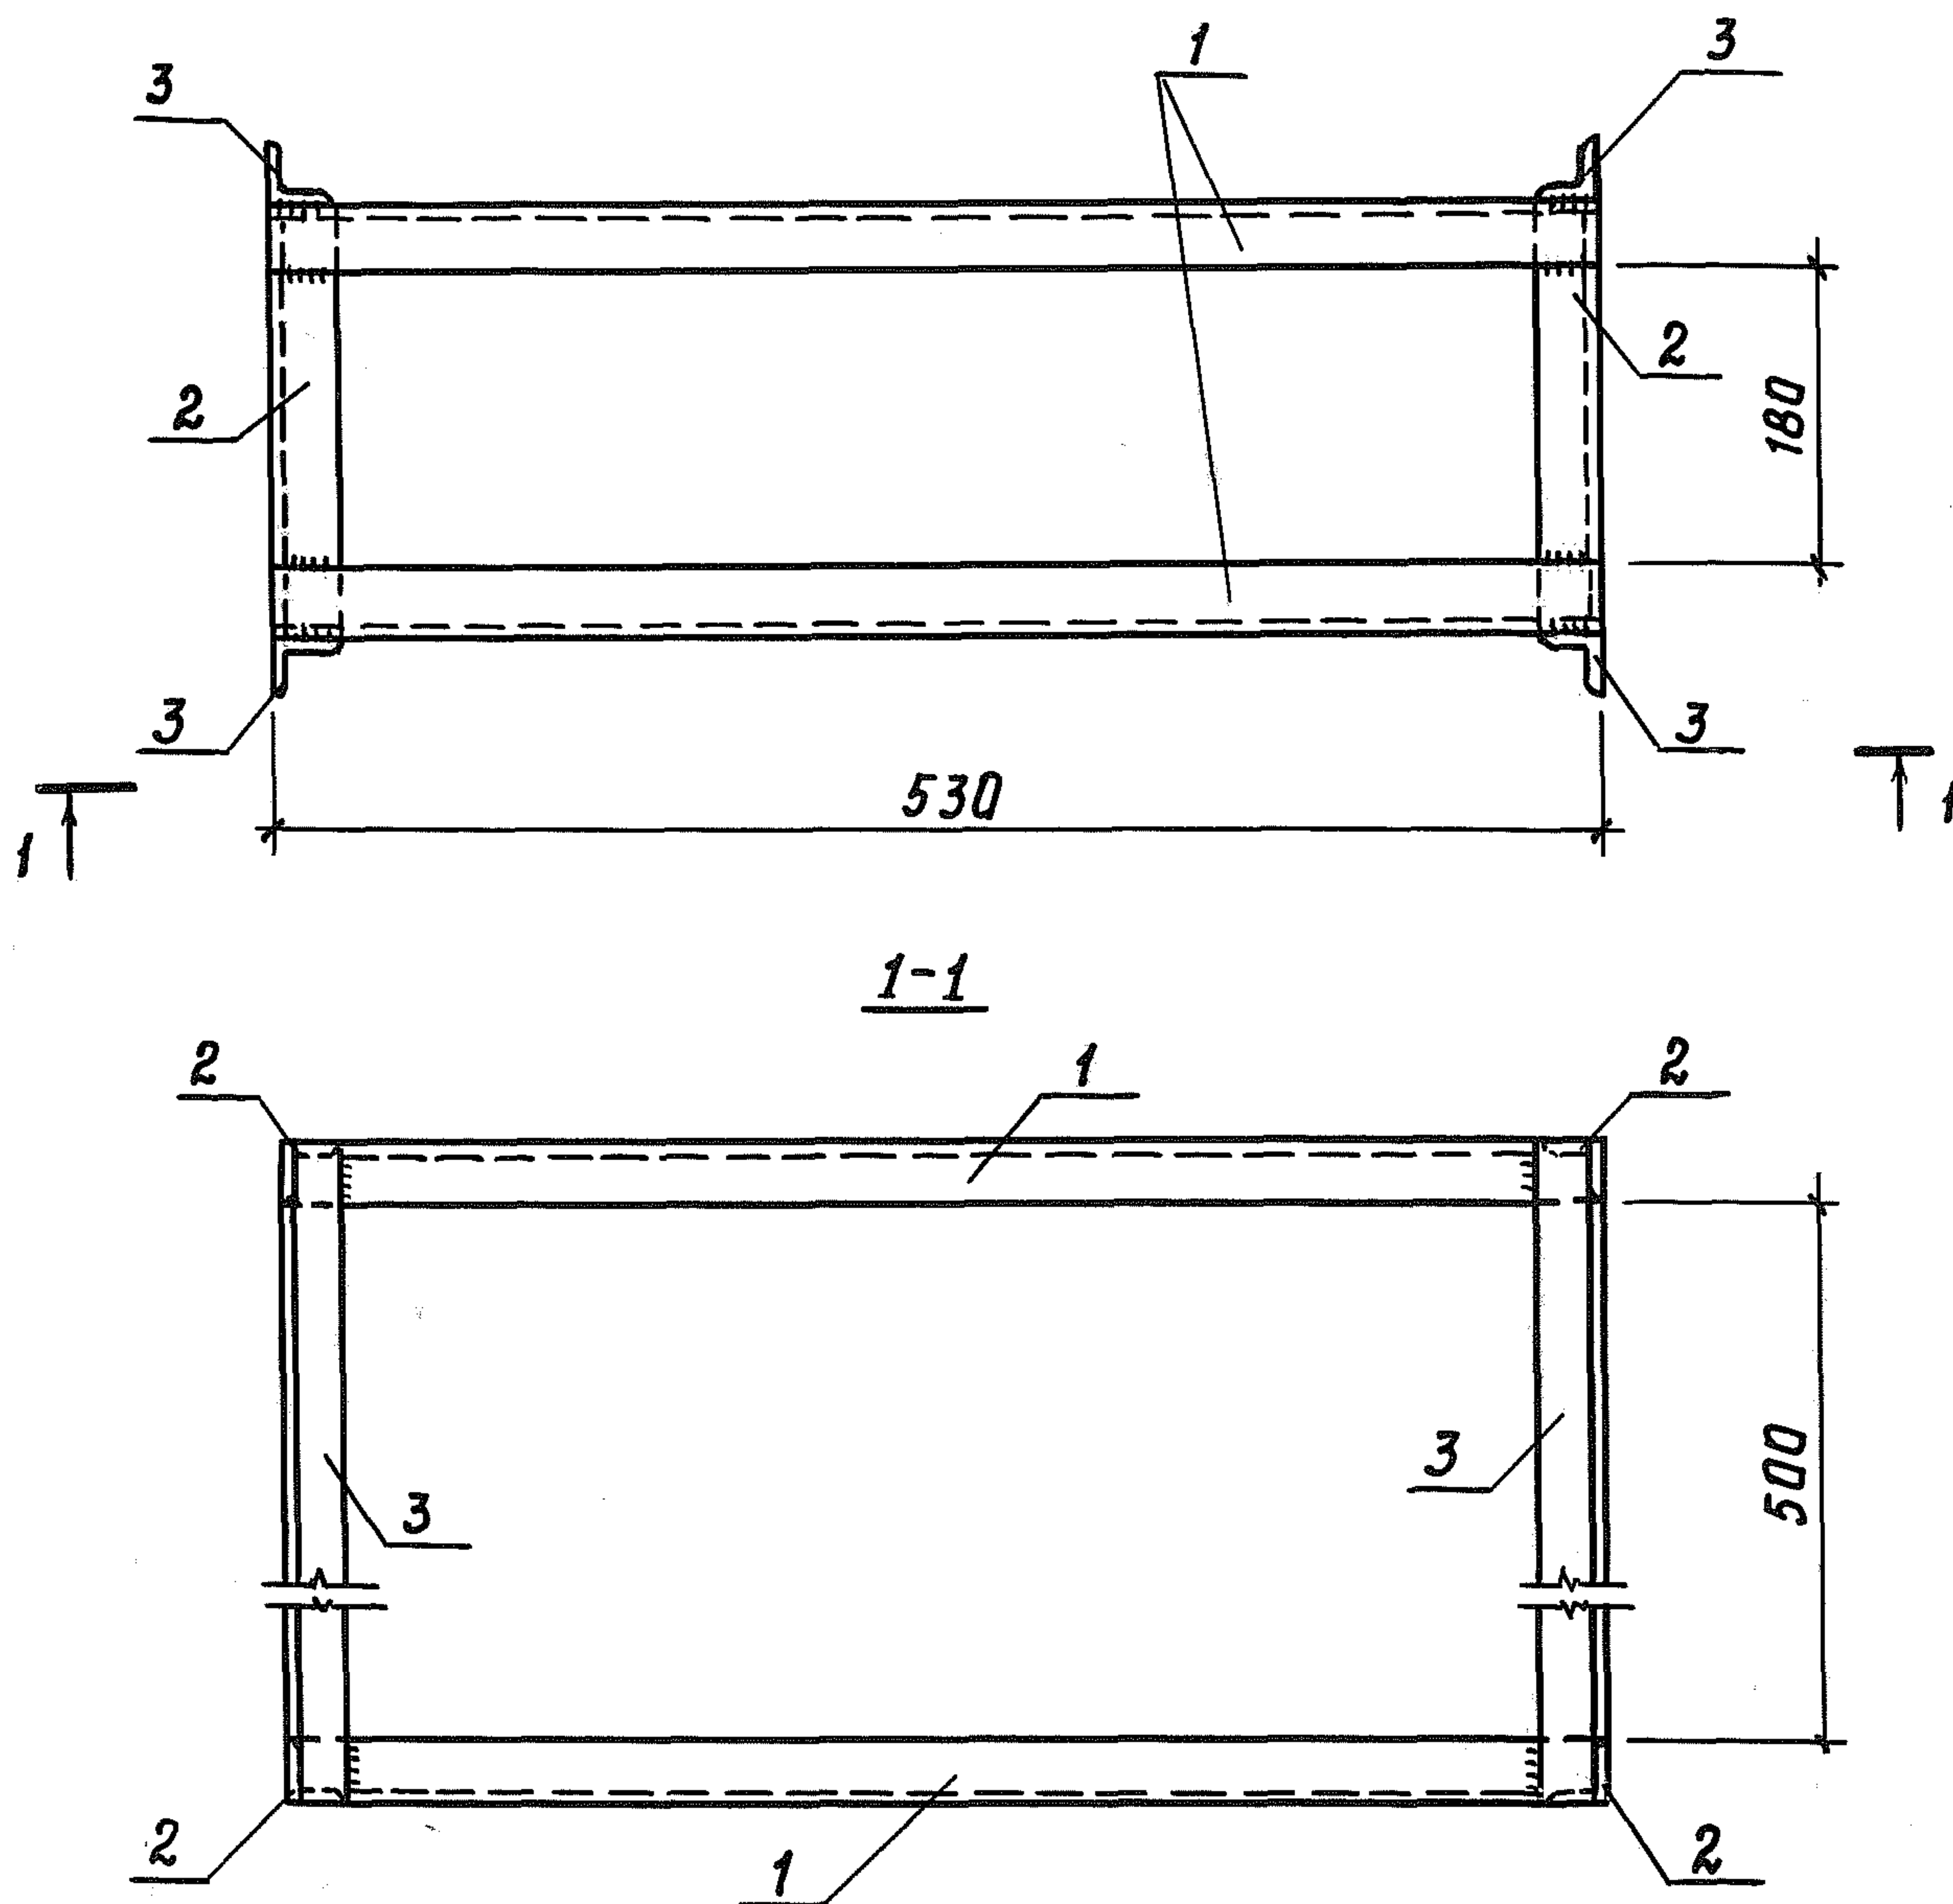

1. Сварка по ГОСТ 5264-80, $h_{ш} = 5 \text{ мм}$.
2. Электроды Э 42 по ГОСТ 9467-75.
3. Готовое изделие металлизировать методом напыления. Толщина слоя $120 \div 150 \text{ мкм}$.


Инв. и подл. Подпись и дата Взам. инв. и подл.

				КЖУ-00.00.13.00 СБ			
				Рамка металлическая РМ 13 Сборочный чертеж	Стадия	Масса	Масштаб
					Р	19,72	1:50
					Лист 1		Листов 1
					мех СССР ГИПРОНИСЕЛЬХОЗ Москва		
Нач.отд.	Горбунов	Гор					
Гл.констр.	Теляковский	Теля					
Гл.спец.	Марков	Мар					
Н.контр.	Марков	Мар					
Рук.гр.	Скобликов	Скоб					
Ст.техн.	Корягина	Кор					

Нач.отд.	Горбунов	Горбунов
Гл.констр.	Теляковский	Теляковский
Гл.спец.	Марков	Марков
Н.контр.	Марков	Марков
Рук.гр.	Скобликов	Скобликов
Ст.техн.	Карягина	Карягина

Инв. № подл.	Подпись и дата	Взам. инв. №					Гайка М10; 5		
							ГОСТ 5915-70	10	0,011 кг
							Шайба 10; 65 ГОСТ		
							ГОСТ 6402-70	10	0,004 кг
Инв. № подл.	Подпись и дата	Взам. инв. №					КЖУ-00.00.01.00		
			Нач. атг.	Горбунцов	<i>Горбунцов</i>				
			Гл. констр.	Теляковский	<i>Теляковский</i>				
			Н. контр.	Марков	<i>Марков</i>	Спецификация на кронштейн КР1	Стадия	Лист	Листов
			Гл. спец.	Марков	<i>Марков</i>		Р	1	1
	Рук. гр.	Скобликов	<i>Скобликов</i>	МСХ СССР ГИПРОНИСЕЛЬХОЗ Москва					
	ЧНЖ.	Ертакова	<i>Ертакова</i>						


Типовой проект 807-11-1 Альбом III

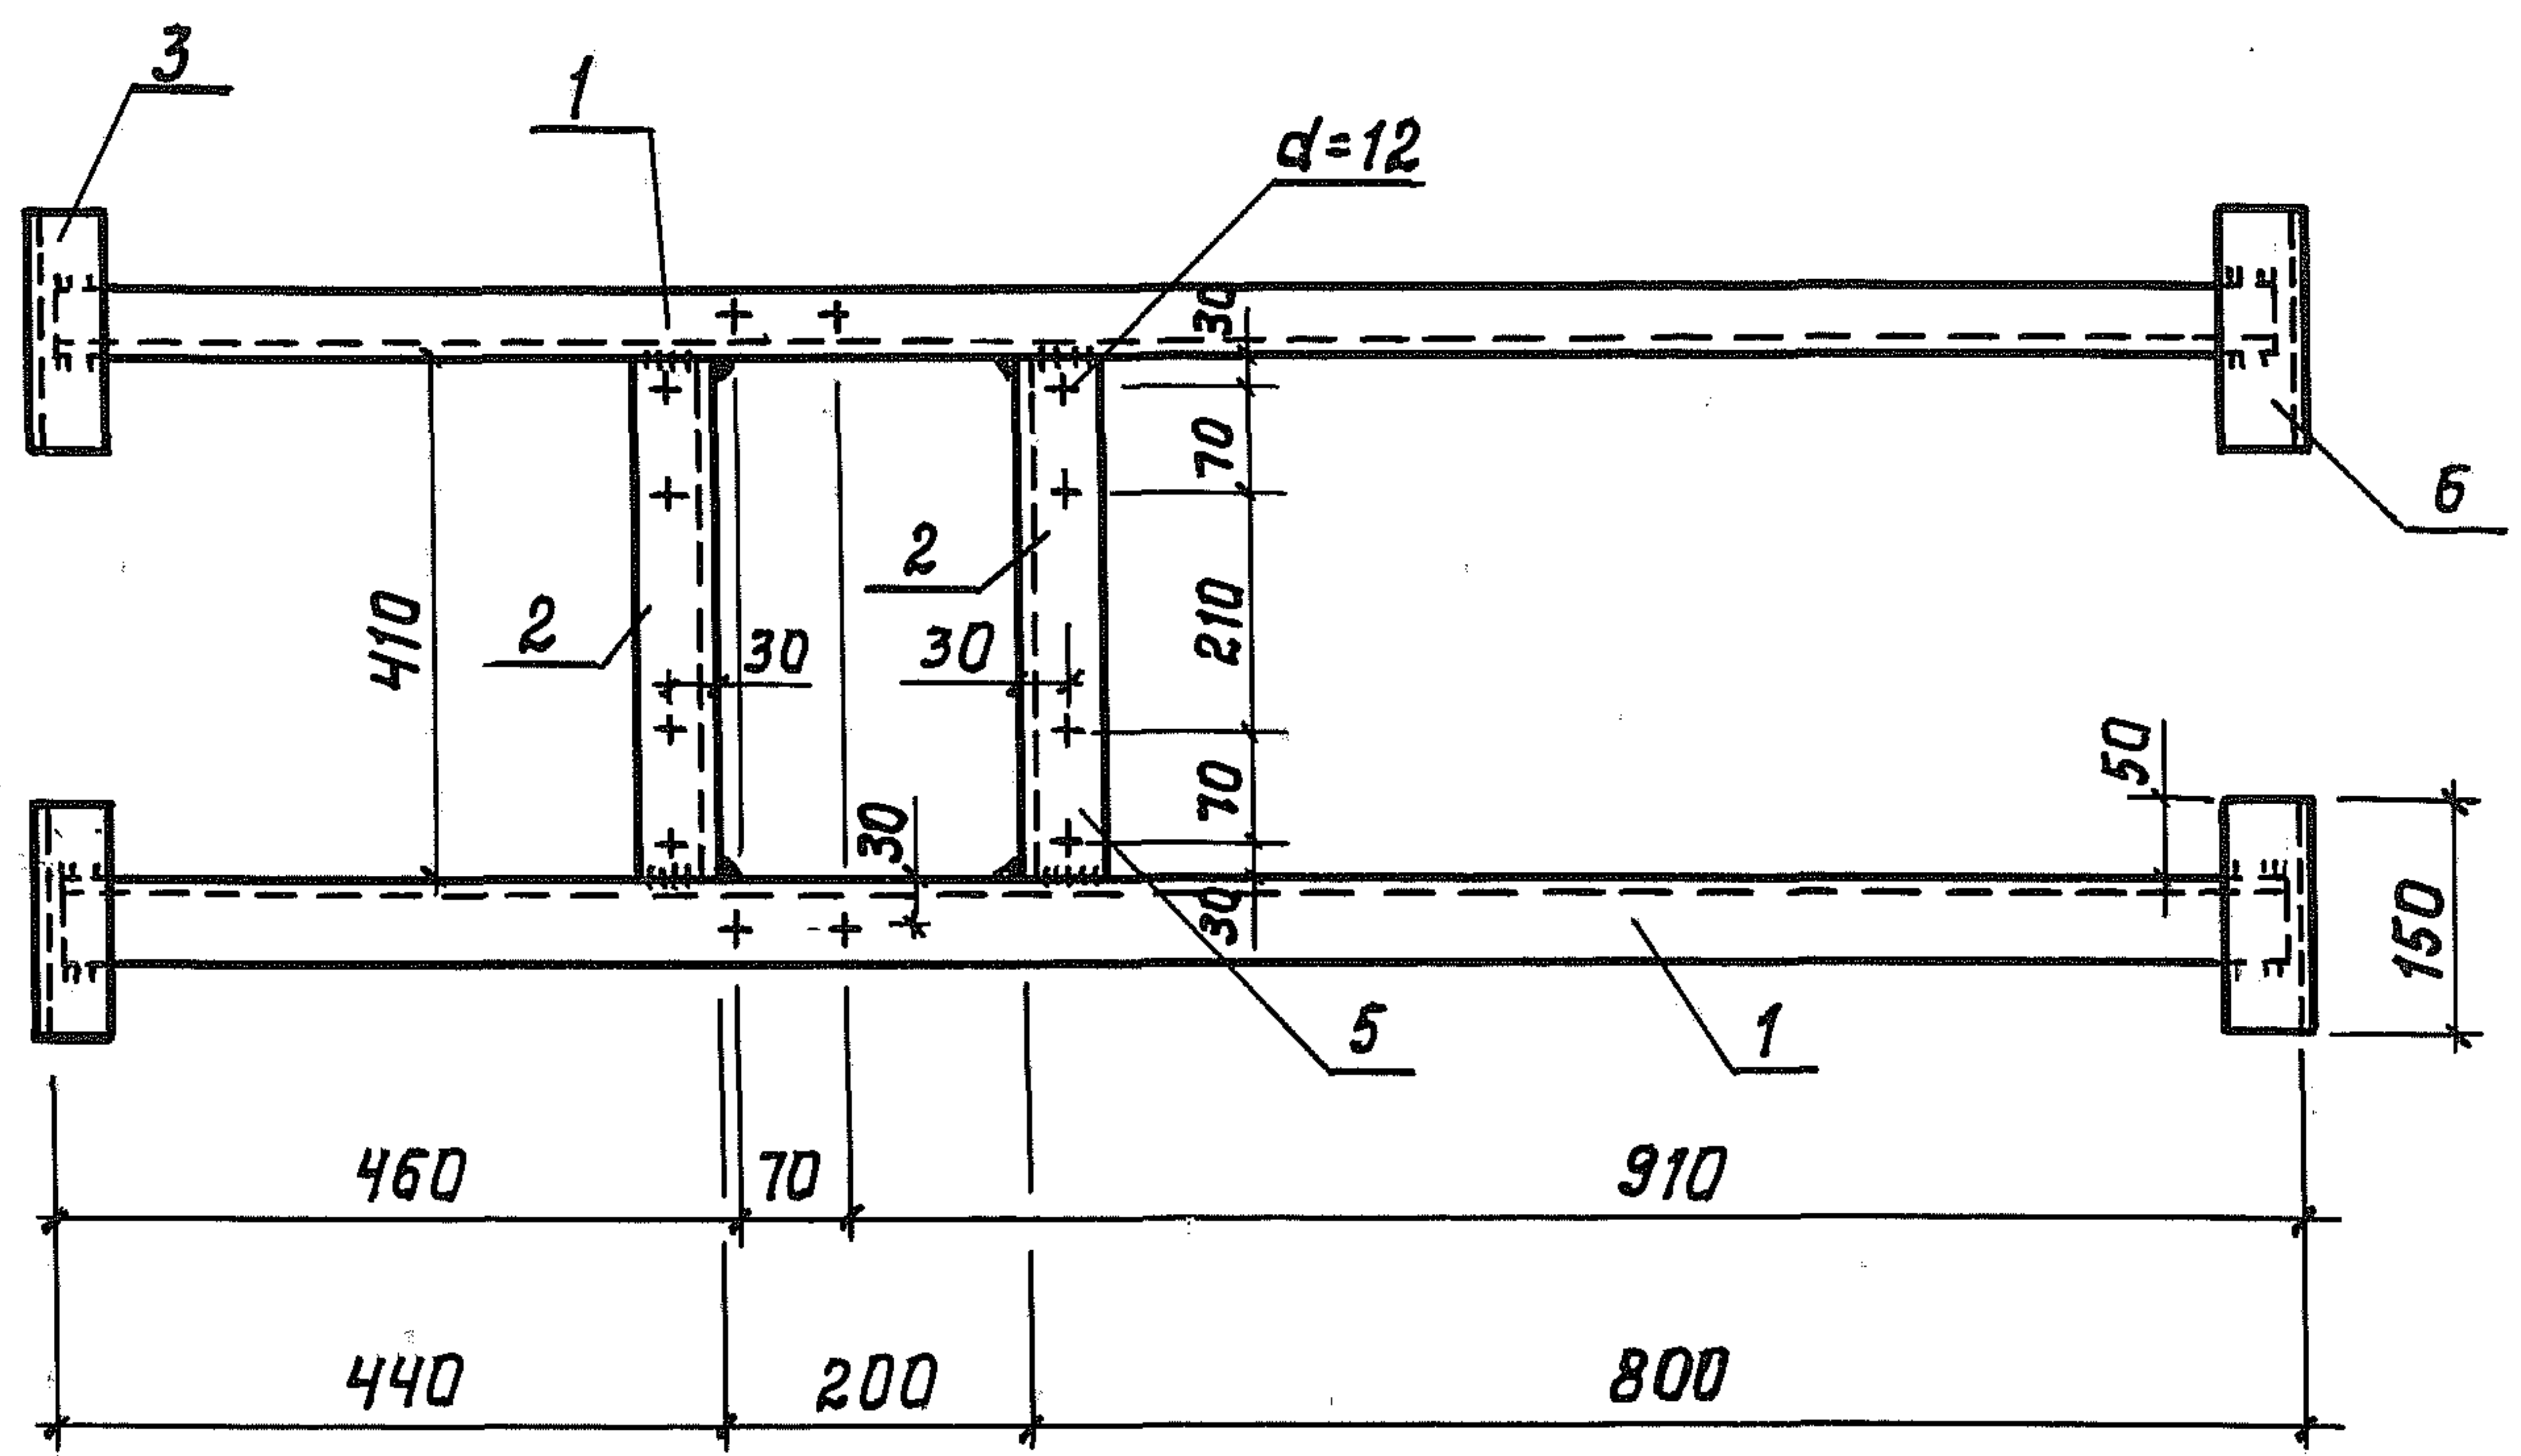

1. Сварка по ГОСТ 5264-80, $h_{ш}=5$ мм.
2. Электроды Э 42 по ГОСТ 9467-75.
3. Готовое изделие металлизировать методом напыления. Толщина слоя $120 \div 150$ мкм.

инв. и подл.	Подпись и дата			Взам. инв. и дата		


Туповой проект 807-11-1 Альбом III

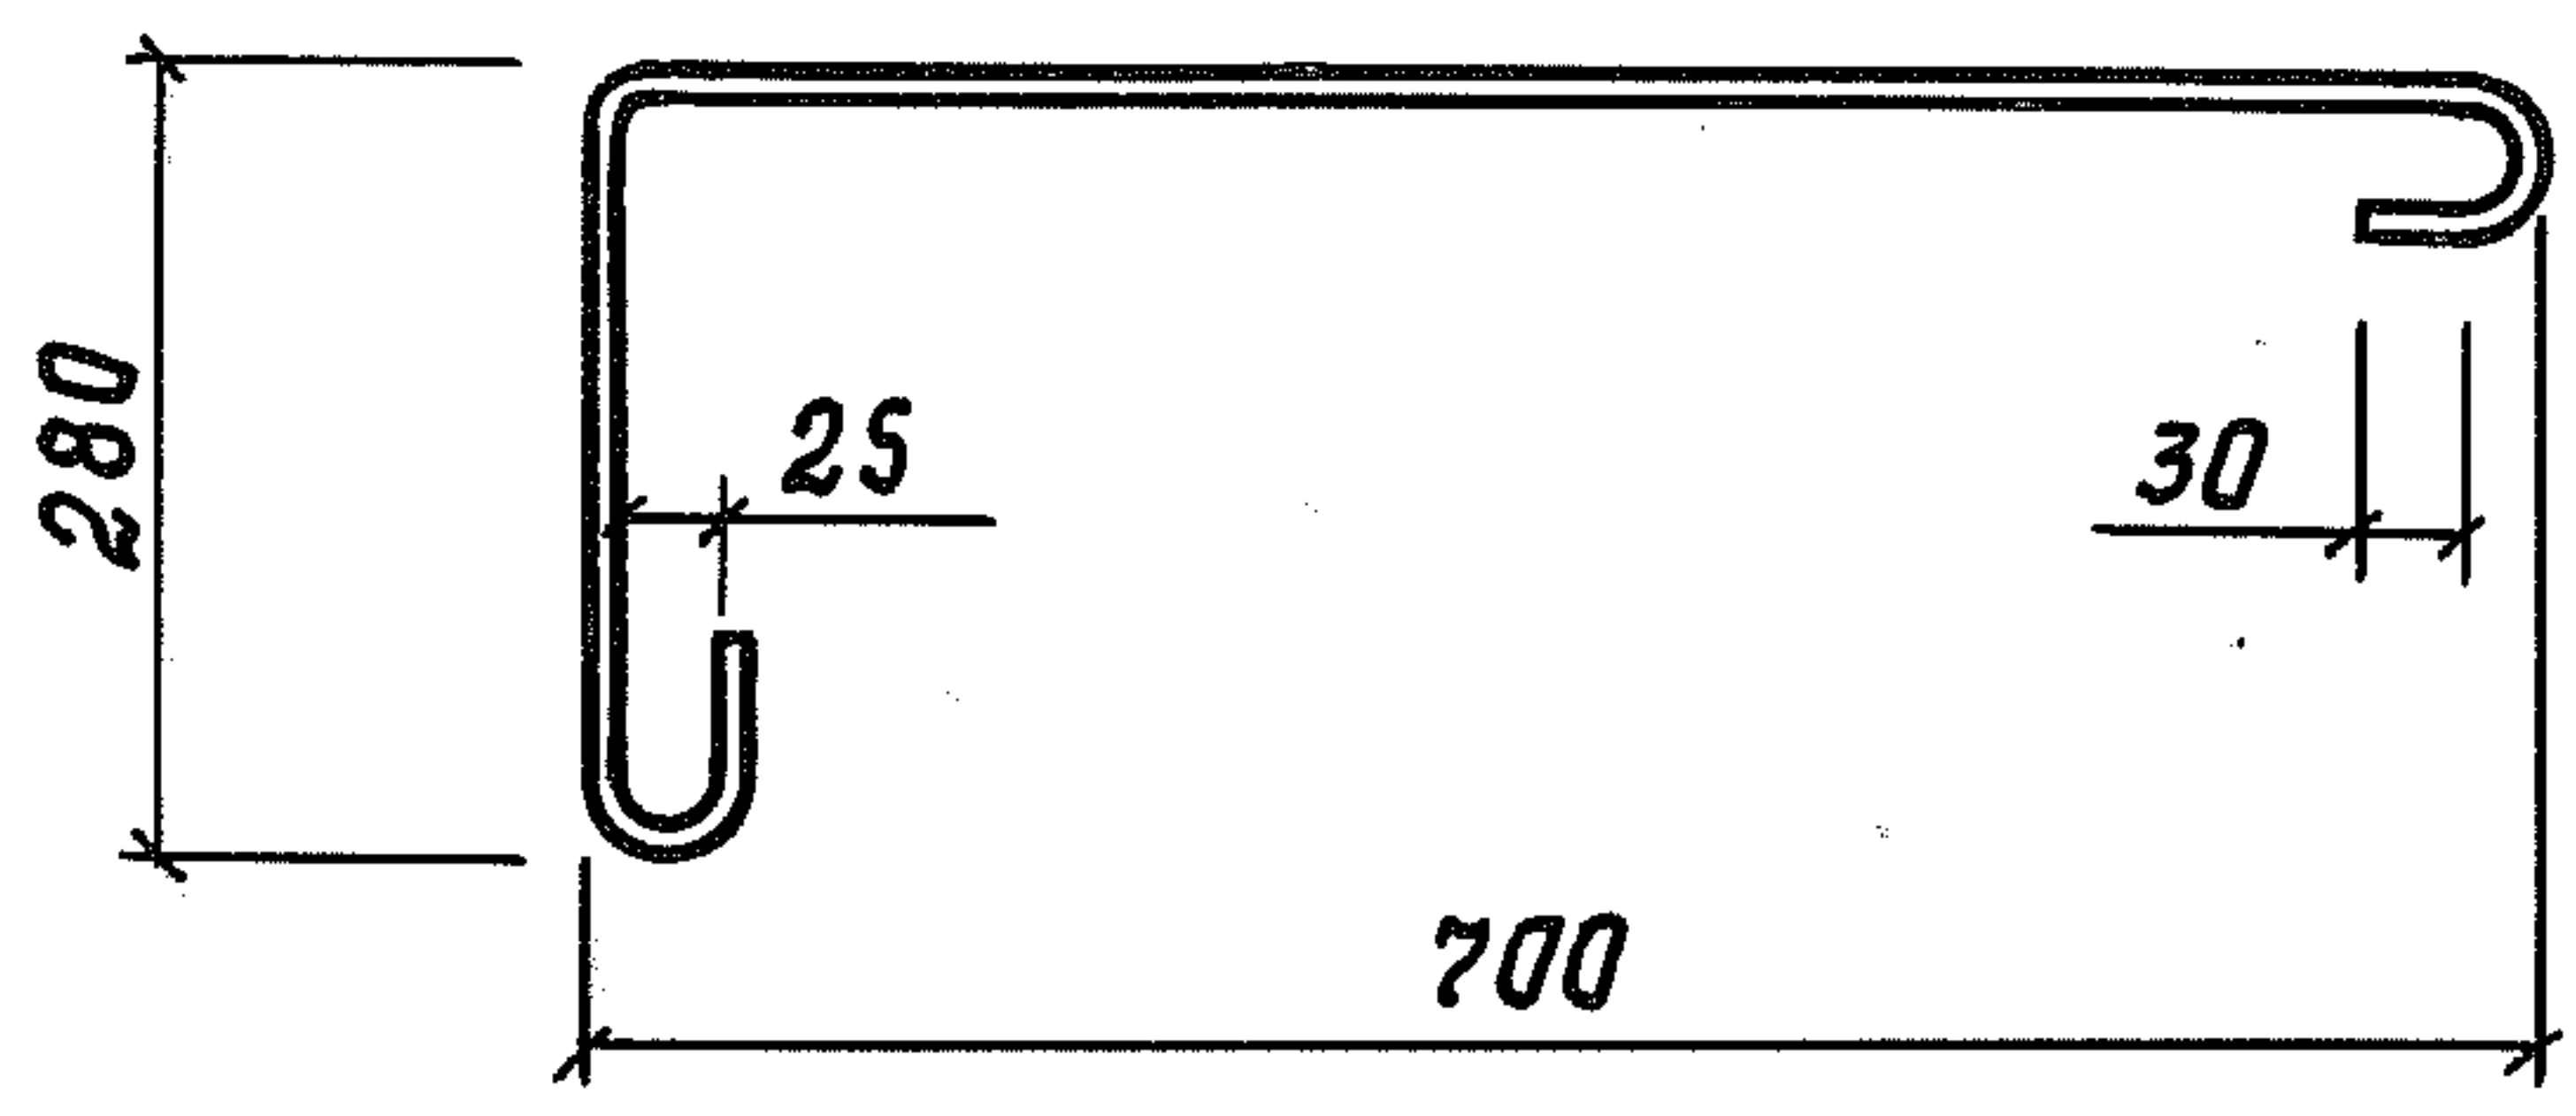


Длина развертки - 1130 мм

Инв. и подл.	Подпись и дата			Взам. инв. и					
					КЖУ-00.00.01.00				
	Нач. отд.	Ким			Анкер АН 1	Стадия	Масса	Масштаб	
	Гл. констр.	Теляковский				р	0,70	1:10	
	Н. кантр.	Марков				Лист 1	Листов 1		
	Гл. спец.	Марков							
Рук. гр.	Скобликов			Ф 10 А I ГОСТ 5781-75		ГИПРОНИСЕЛЬХОЗ			
Инж.	Ермакова								

Типовой проект 807-11-1 Альбом III

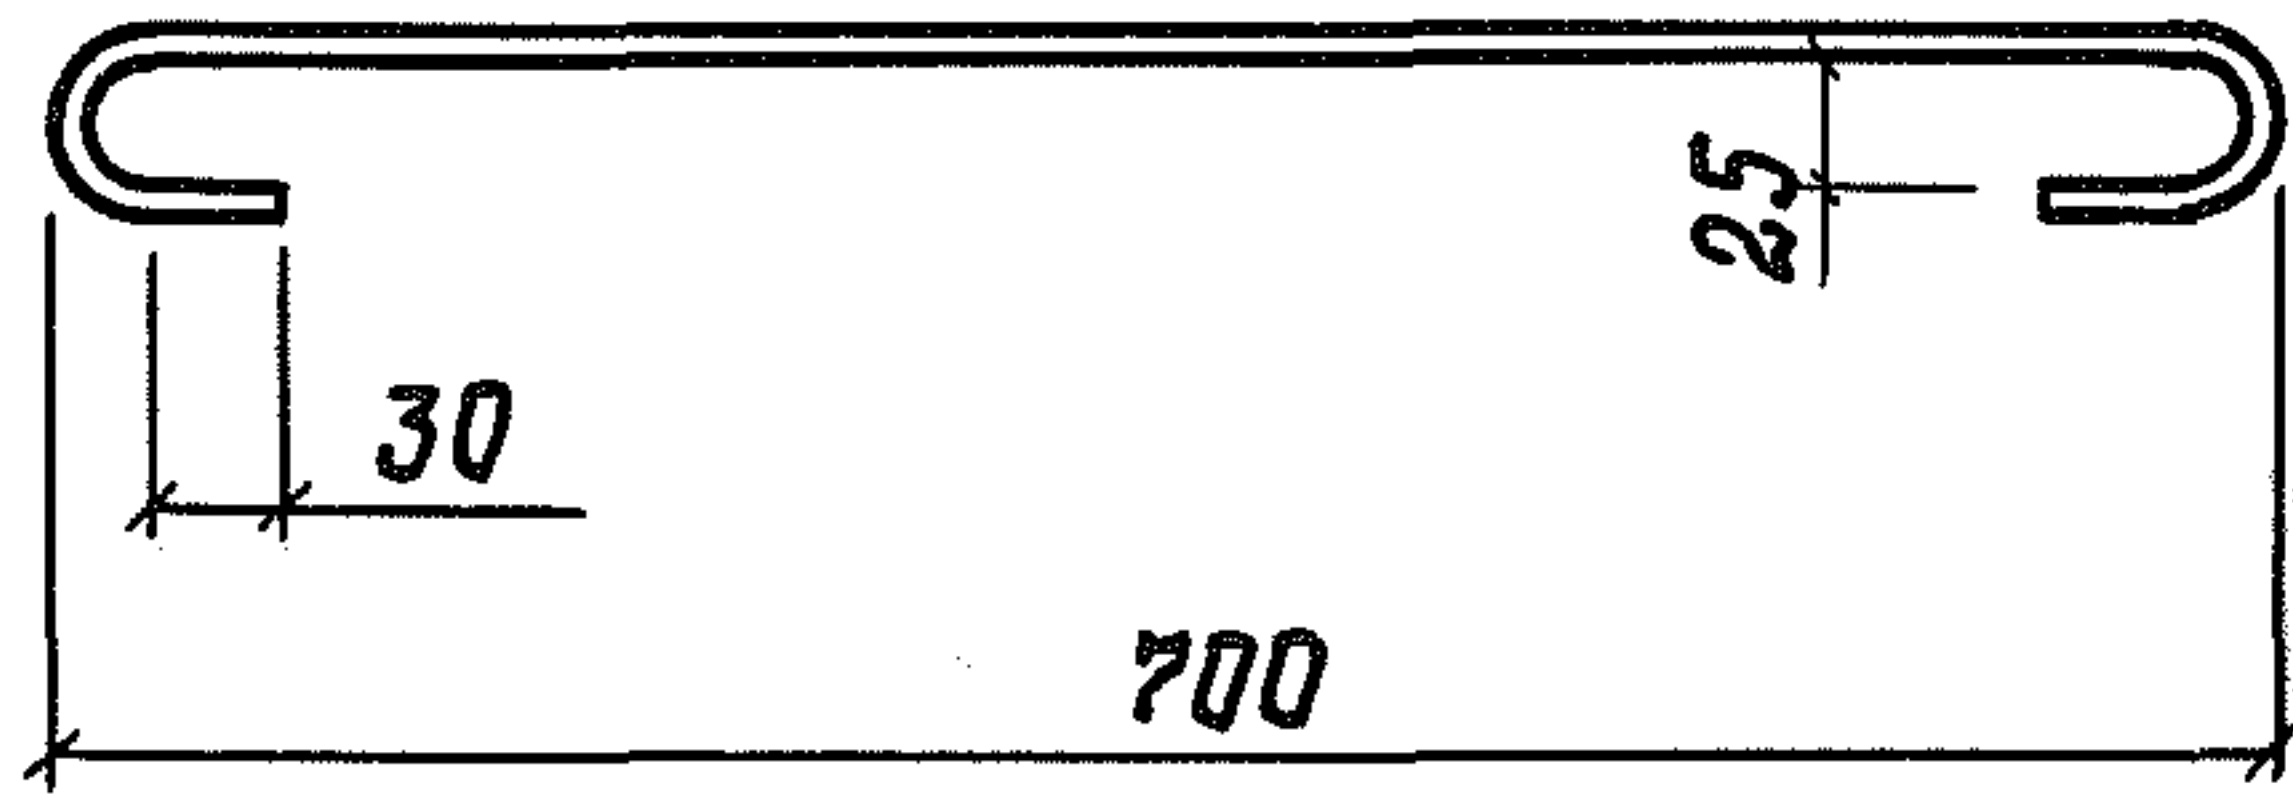


Длина развертки — 850 мм

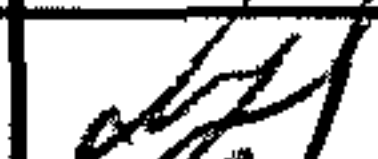Инв. № подл.	Подпись и дата	Взам. инв. №					КЖУ-00.00.02.00		
			Нач.отд.	Ким		Анкер АН2	Стадия	Масса	Масштаб
			Гл.констр.	Теляковский			Р	0.52	1:10
			Н.контр.	Марков			Лист 1	Листов 1	
			Гл. спец.	Марков					
			Рук. гр.	Скобляков					
			Инж.	Ермакова			Ф 10 А I ; ГОСТ 5781-75	ГИПРОНИСЕЛЬХОЗ	

ИНВ. № подл.	Подпись и дата	Взам. инв. №
--------------	----------------	--------------

18077-04 34 формат 11

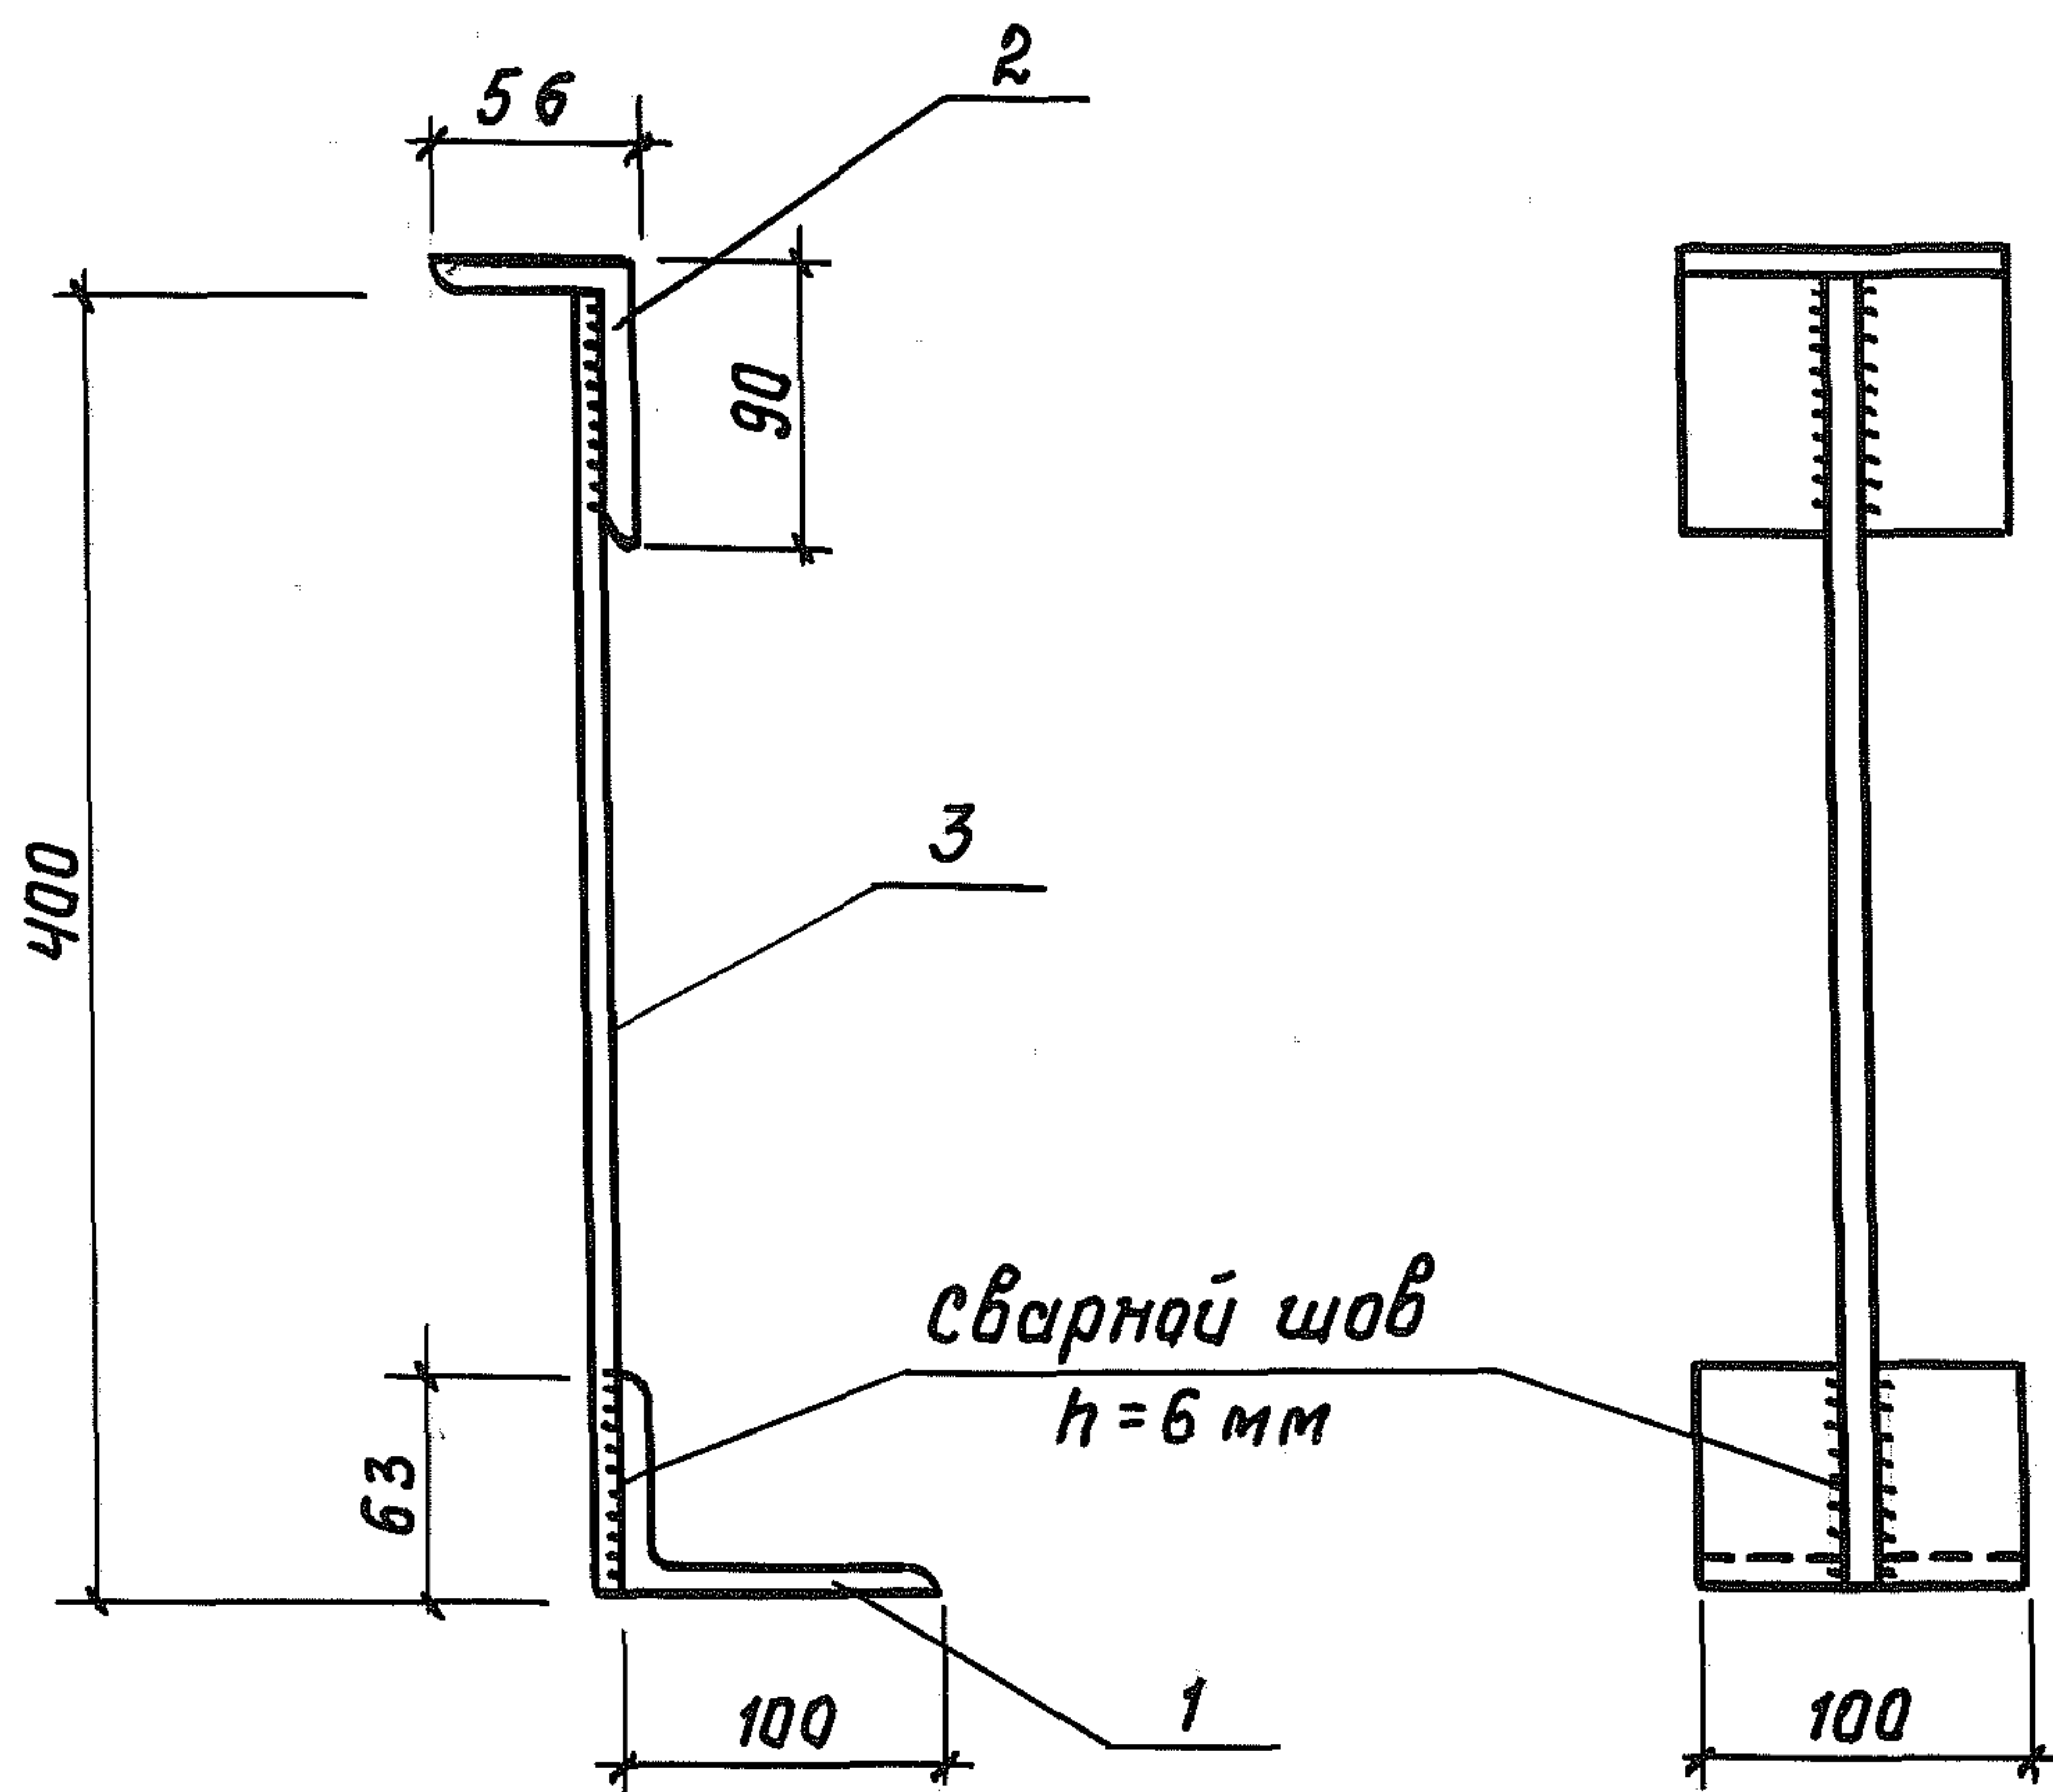

1. Сварка по ГОСТ 5264-80, $h_{ш} = 5 \text{ мм}$.
2. Электроды Э 42 по ГОСТ 9467-75.
3. Готовое изделие металлизировать методом напыления.

Толщина слоя $120 \div 150 \text{ мкм}$.

инв. и подл.	подпись и дата	взам. инв. и			
			КЖЦ-00.00.03.00 СБ		
Нач. отд.	Горбунов	Гри	Янкер Ян 3 Сборочный чертеж	Стадия	Масса
Гл. констр.	Теляковский	Теля		Р	2,34
Н. контр.	Марков	Мар		Лист 1	Листов 1
Гл. спец.	Марков	Скоб		мск ссср	
Рук. гр.	Скобликов	Скоб		ГИПРОНИС ЕЛЬХОЗ	
Инж.	Ермакова	Ерма		Москва	

Инв. № подл.	Подпись и дата	Взам. инв. №


Формат	Зона	Поз.	Обозначение	Наименование	Количество на исполнение										Примечание
					-	01									
				<u>Документация</u>											
11			КЖС-00.00.04.00 СБ	Сборочный чертеж	X	X									
				<u>Детали</u>											
Б.Ч.		1	КЖС-00.00.00.01	Полоса 150x10; ГОСТ 103-76 ст. 3 ГОСТ 535-79 B=200											
					1	1									
Б.Ч.		2	КЖС-00.00.00.02	φ16 А1; ГОСТ 5781-75 B=400	1										
Б.Ч.		2	- 01	φ16 А1; ГОСТ 5781-75 B=700		1									
Марка					А4	А5									

				КЖС-00.00.04.00			
Нач.отр.	Горбунов	Гри		Спецификация на синеры А4, А5	Стадия	Лист	Листов
Гл.констр.	Теляковский	Теляков			Р	1	1
Н.контр.	Марков	Марк			МСХ СССР ГИПРОНИСЕЛЬХОЗ Москва		
Гл.спец.	Марков	Скоб					
Рук.гр.	Скобляков	Скоб					
Инж.	Ермакова	Ерма					

18077-04

36


Формат 11

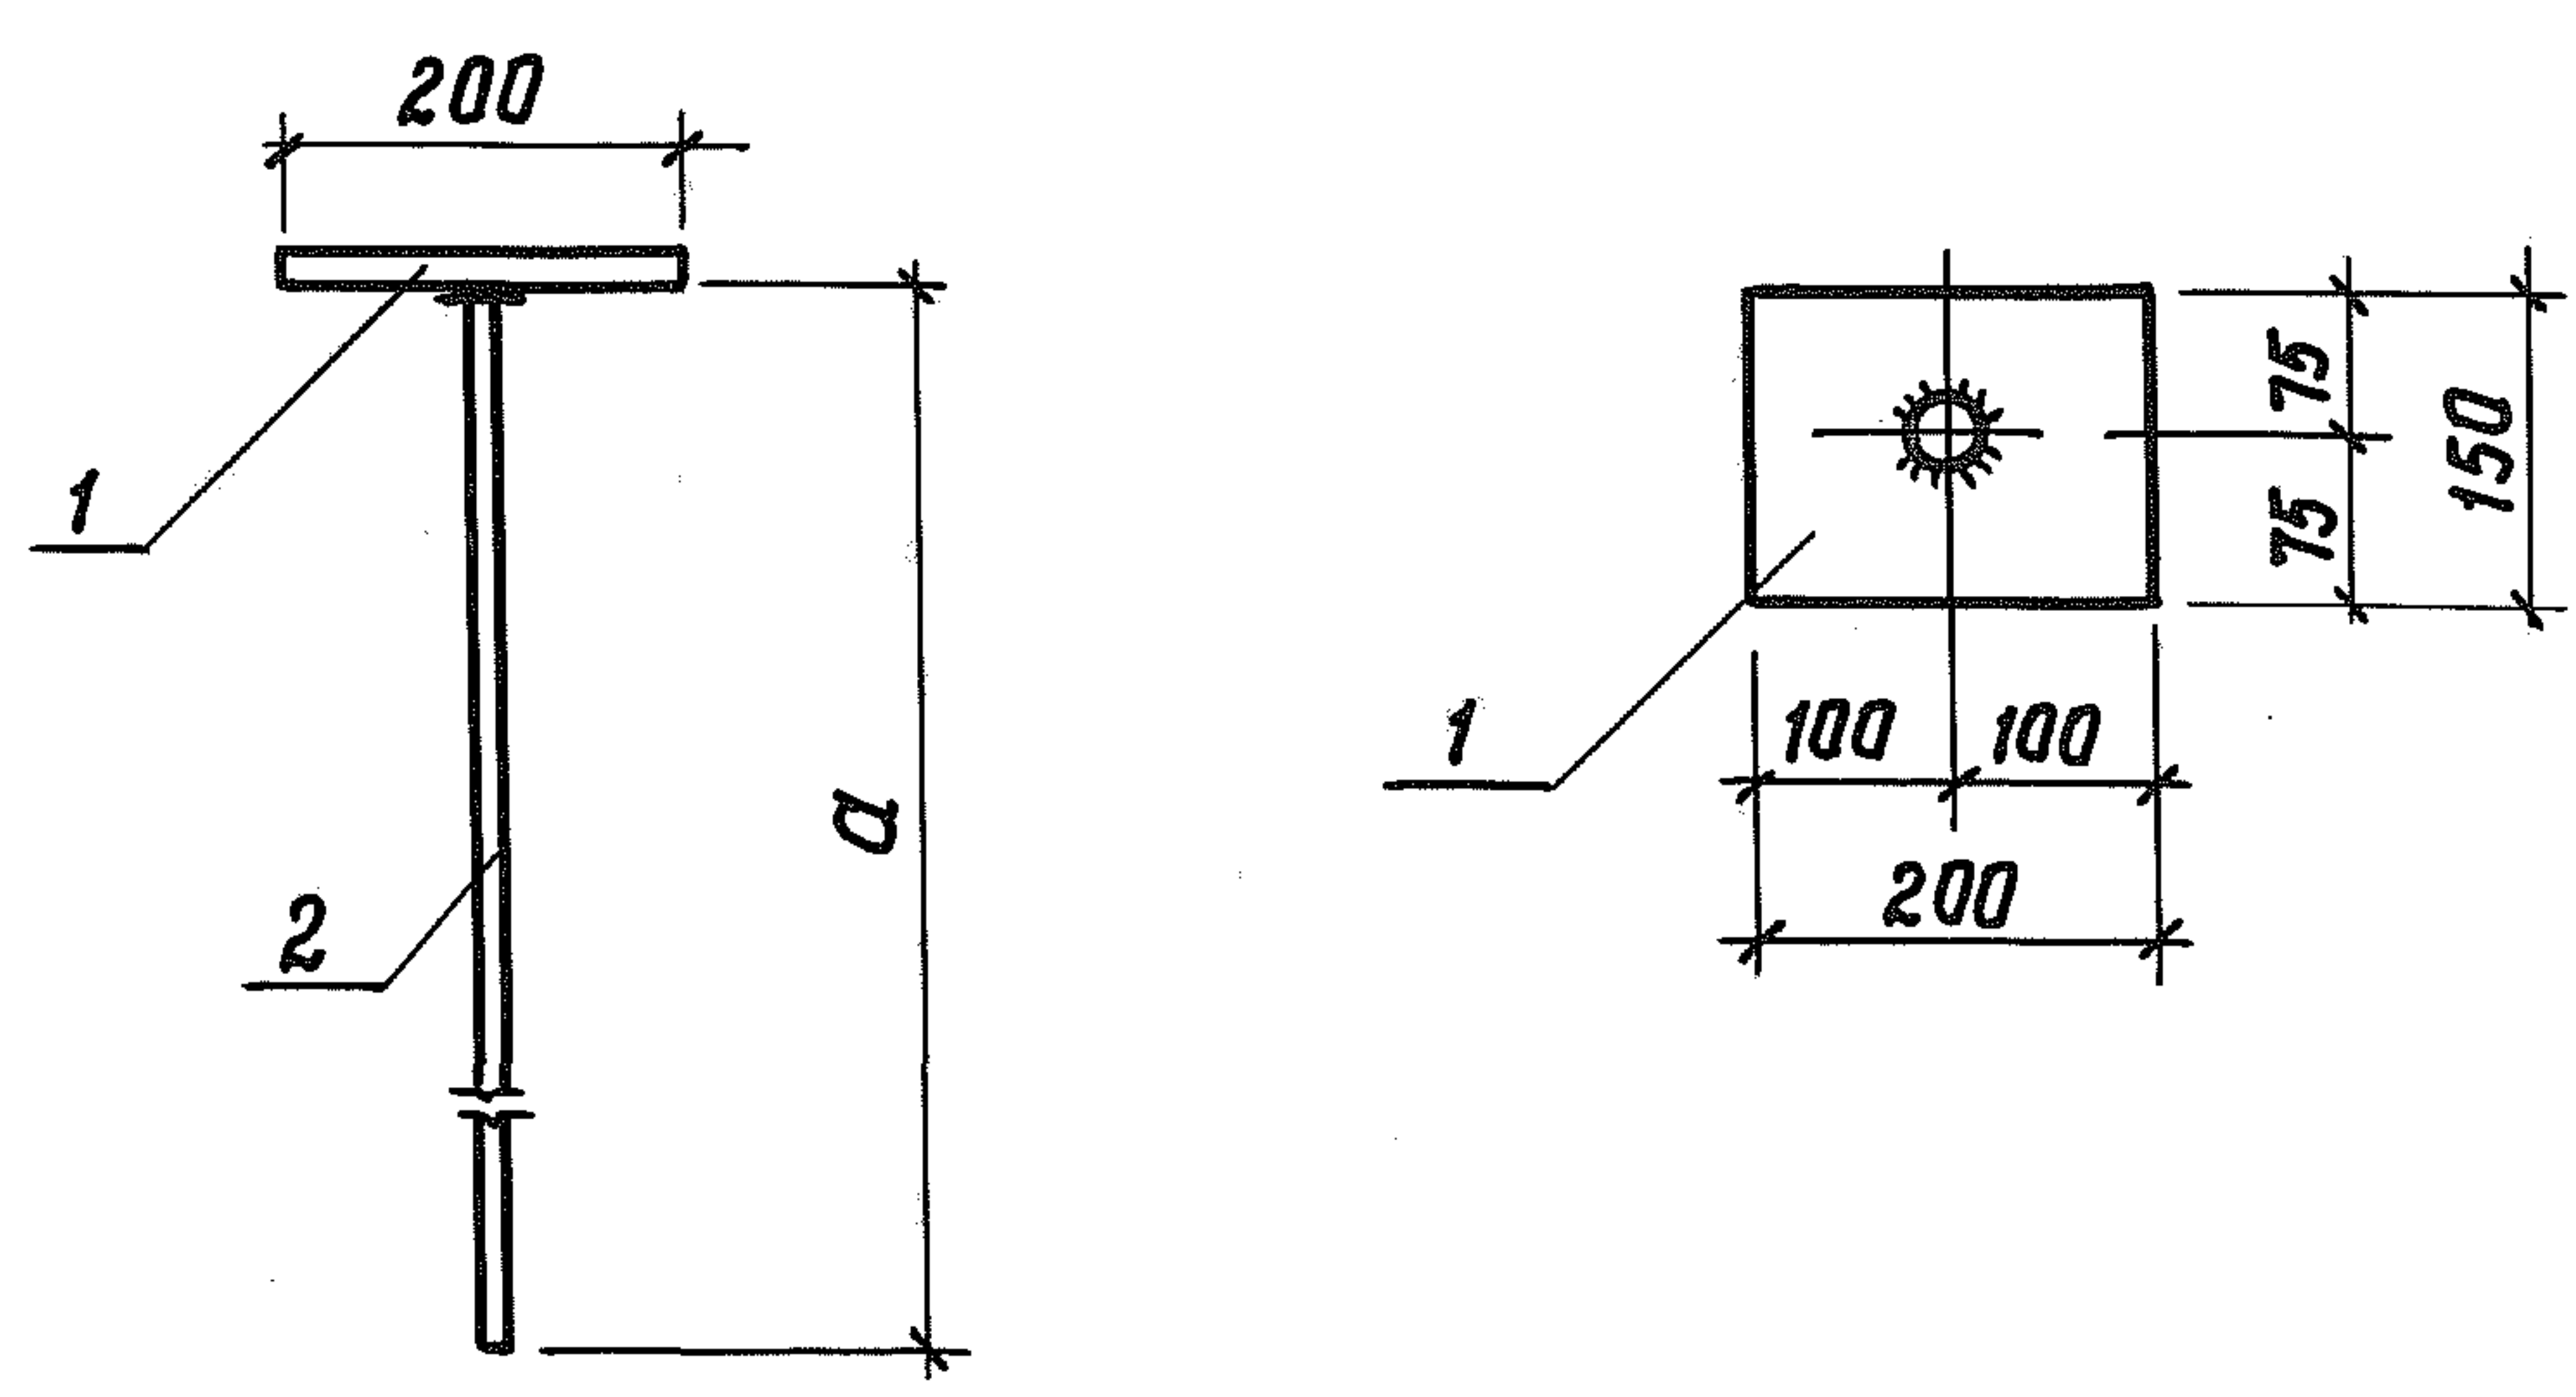


- 1. Позиция 2 приварить к позиции 1 дуговой сваркой под слоем флюса, соединение типа Т-Г по ГОСТ 19292-73 $h_{сш}=5\text{ мм}$.
- 2. Готовое изделие металлизировать методом напыления. Толщина слоя $120\div150\text{ мкм}$.

Обозначение	a мм	Масса
КЖУ-00.00.04.00	400	2,99 кг
-01	700	3,47 кг

инв. и паг. л.	Подпись и дата	Взам. инв. N	
----------------	----------------	--------------	--	--	

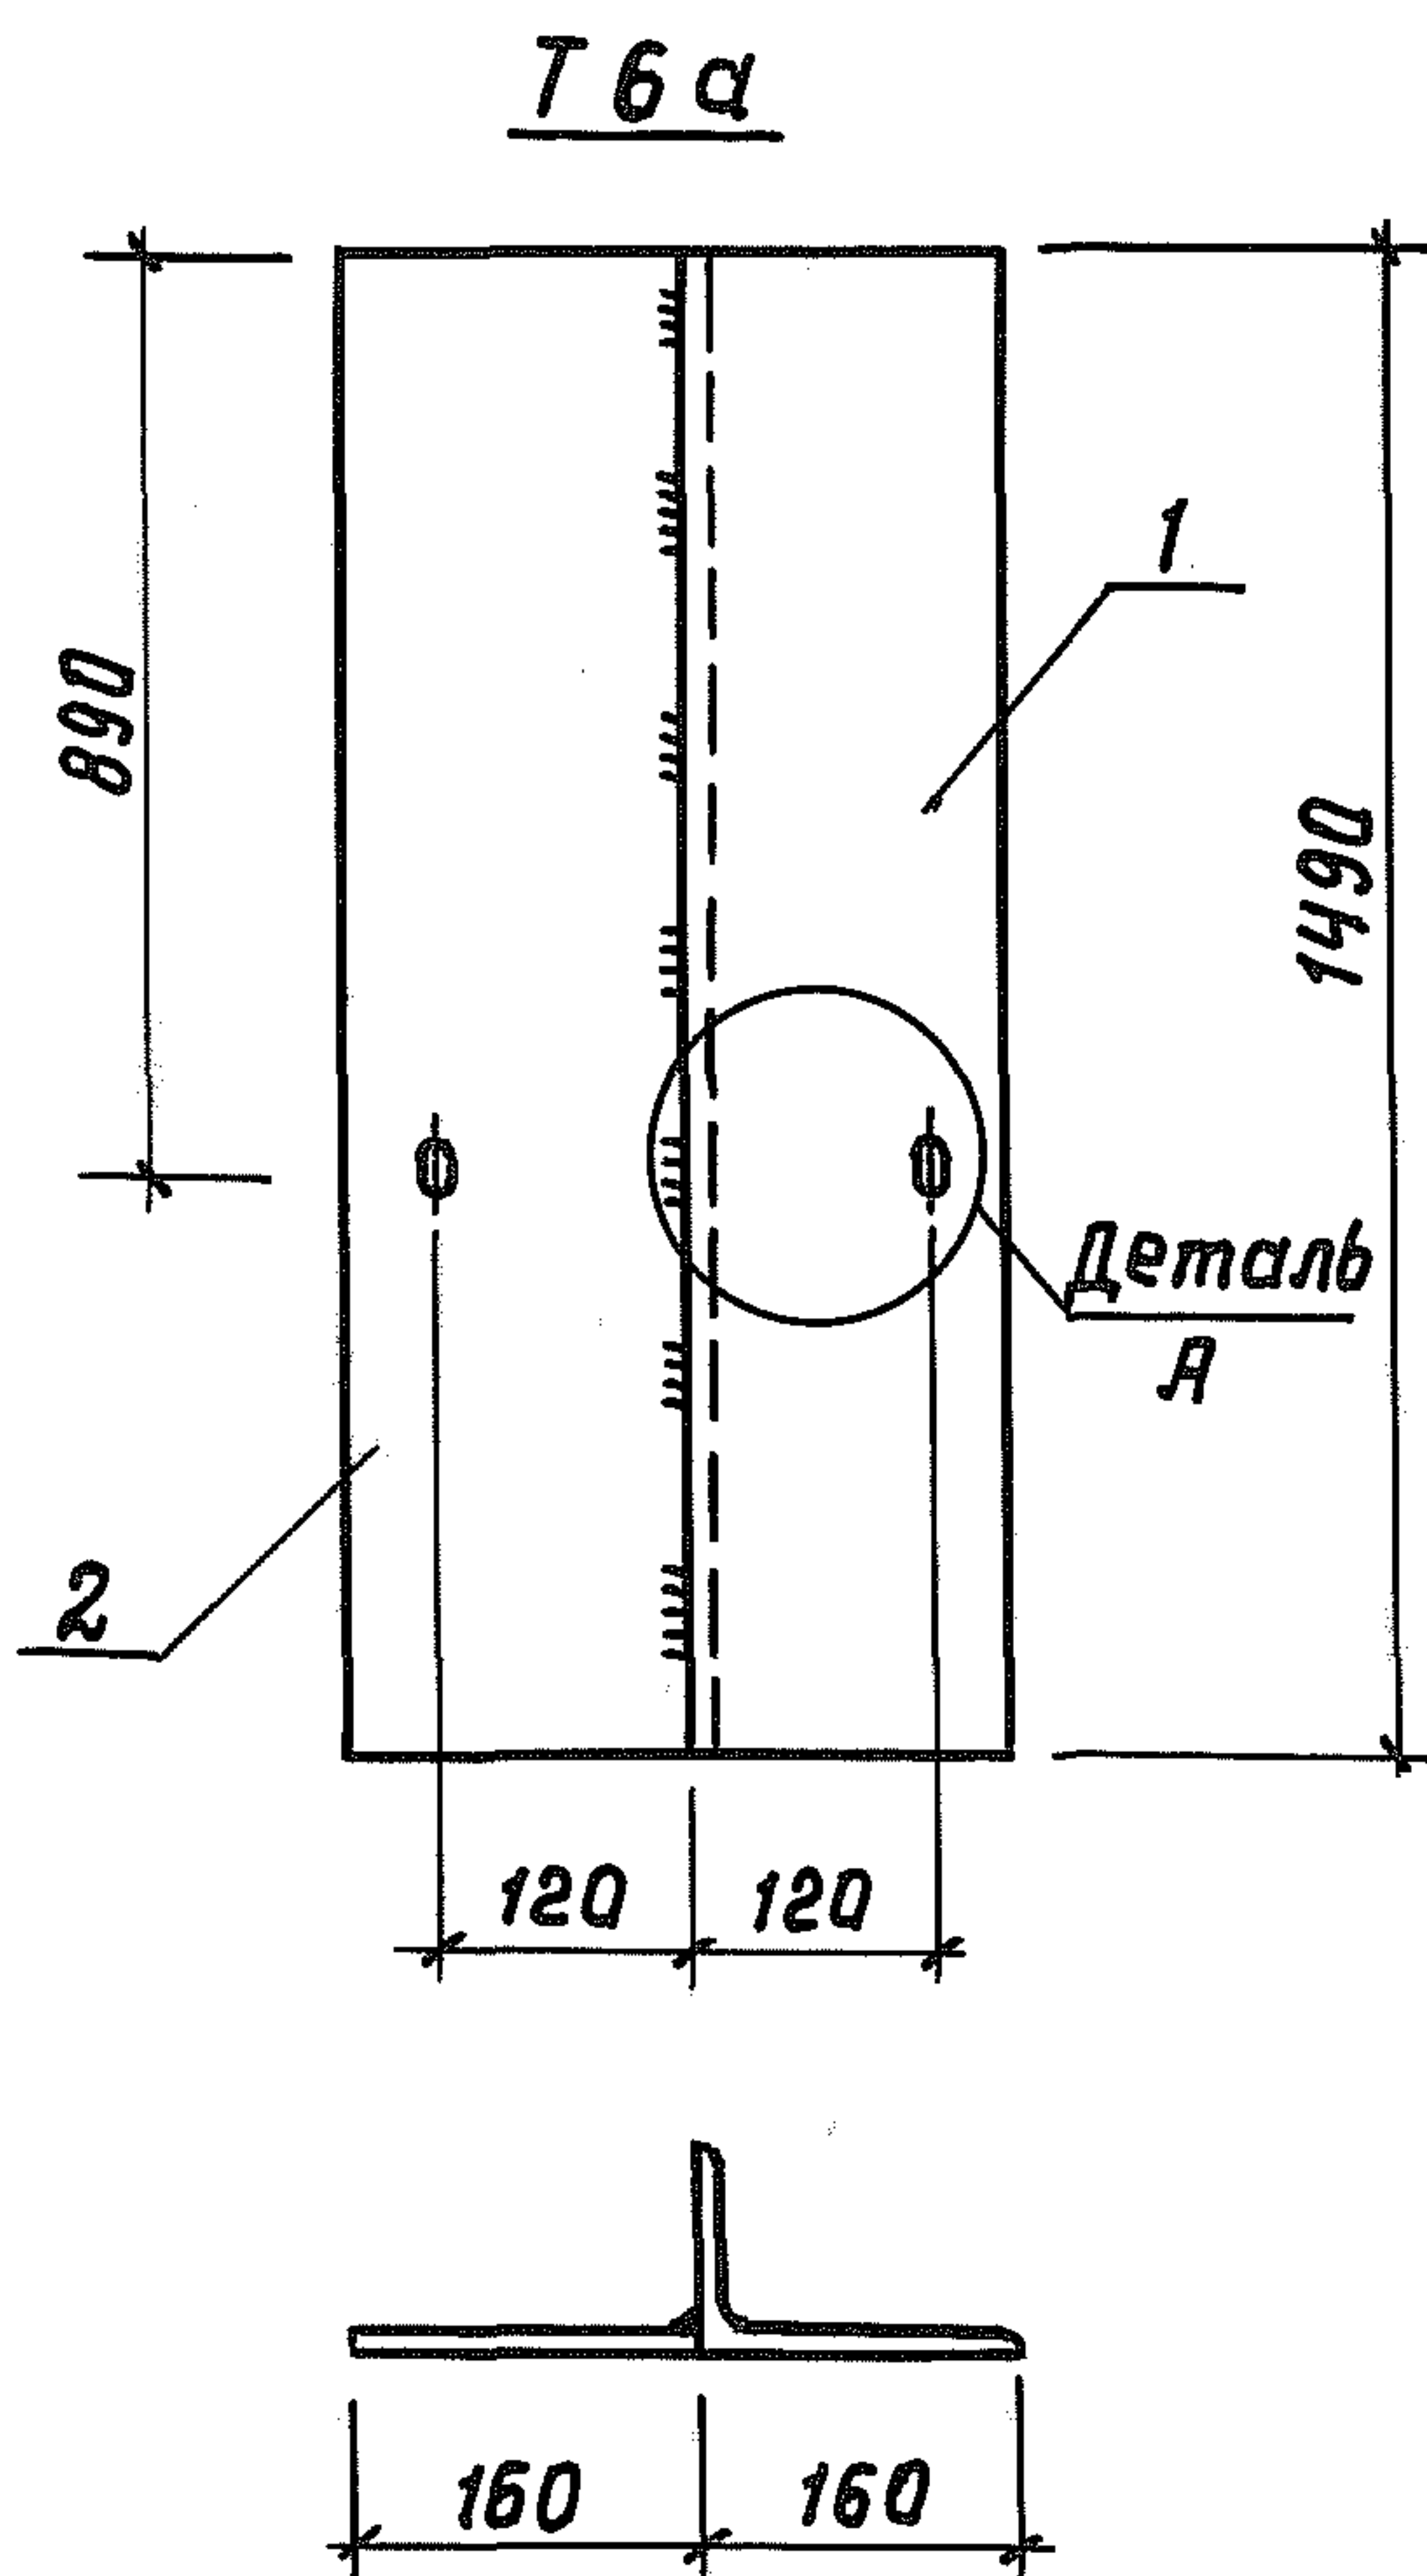

Деталь А

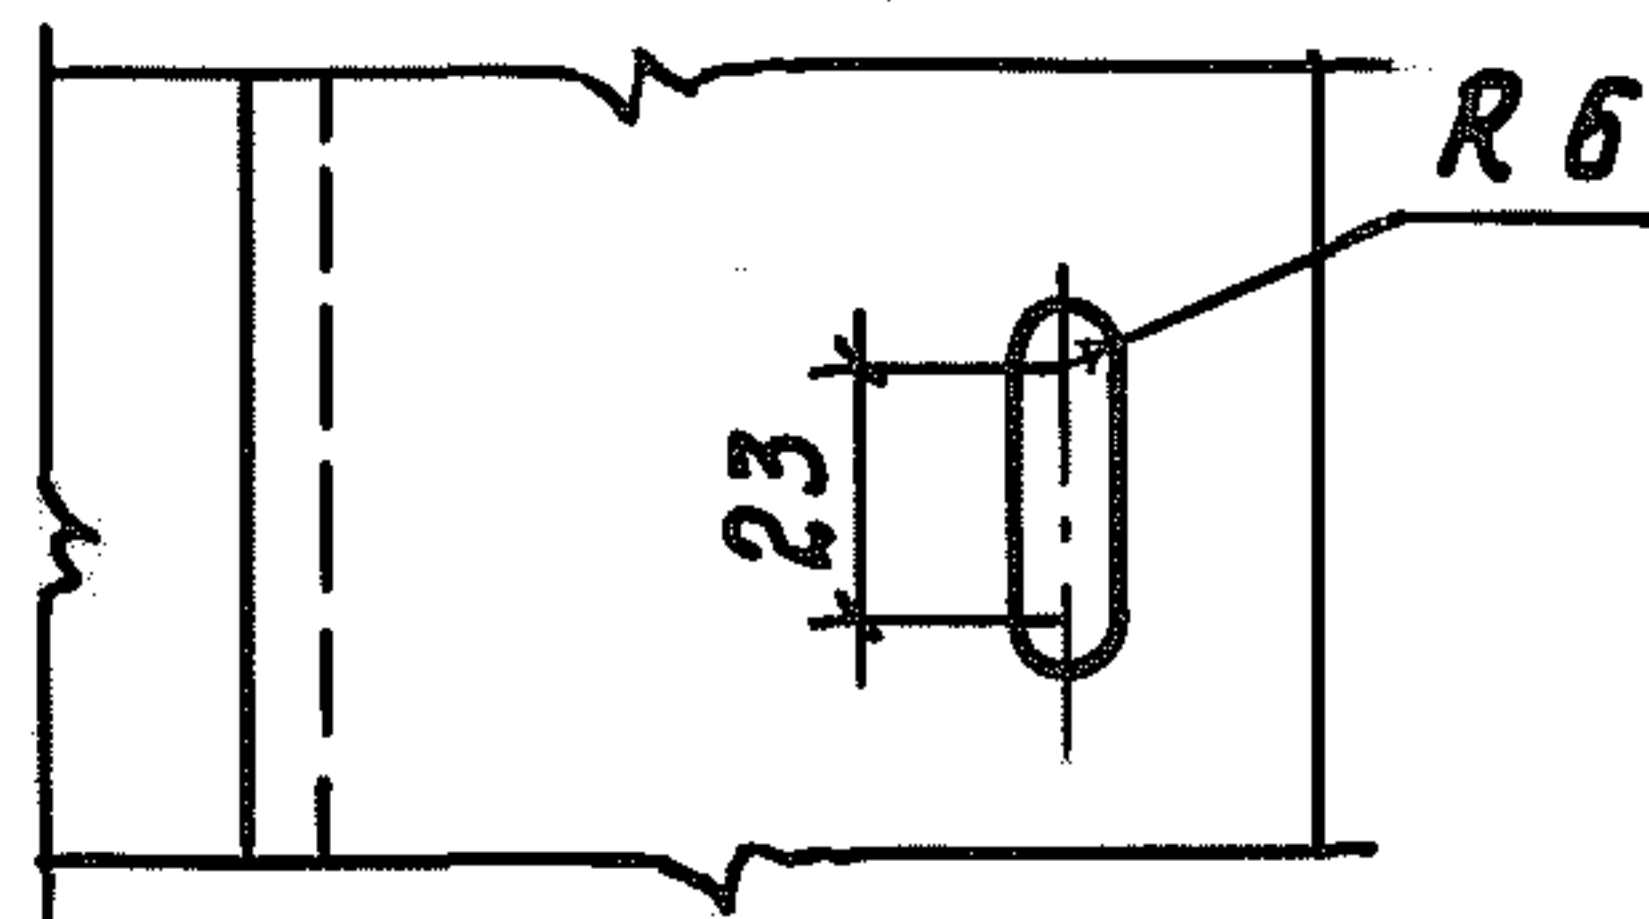

1. Сварка по ГОСТ 5264-80, $h_{ш} = 5 \text{ мм}$
 2. Электроды Э 42 по ГОСТ 9467-75.
 3. Готовое изделие металлизировать методом напыления.
- Толщина слоя 120÷150 мкм.

Формат	Зона	Паз.	Обозначение	Наименование	Кол.	Примечание
				<u>Детали</u>		
Б.4		1	КЖУ-00.00.00.01	Уголок Б-160×100×9; ГОСТ 8509-72 Ст. 3 ГОСТ 535-79 e=1490		
					1	27.00 кг
Б.4		2	КЖУ-00.00.00.02	Полоса 160×8; ГОСТ 103-76 Ст. 3 ГОСТ 535-79 e=1490		
					1	15.00 кг

КЖУ-00.00.06.00 СБ

Нач.отд.	Горбунцов	Григорьев
Гл.констр.	Теляковский	Митин
Н.контр.	Марков	Михайлов
Гл.спец.	Марков	Скоблев
Рук.гр.	Скобликов	Скоблев
Инж.	Дымов	Дымов
Проверил	Таирова	Лавров

Насадка металлическая
Т 6 а
Сборочный чертеж

Стадия	Масса	Масштаб
Р	42,00	1:10
Лист 1		Листов 1
МХХ ССР ГИПРОНИСЕЛЬХОЗ Москва		

Типовой проект 807-11-1 Альбом III

					КМ 1.00.000			
Изм	Лист.	и докум.	Подпись	Дата	Короб металлический КМ1, КМ2.	Лит.	Лист	Листов
Разработчик	Попель		Попель				1	3
Провер.	Глейберг		Глейберг					
Гл. спец.	Лукашов		Лукашов					
Н.контр	Каралева		Каралева					
Утв.	Цваннеко		Цваннеко					
					МСХ СССР ГИПРОНИСЕЛЬХОЗ Москва			

формат 11

Ивб.н подл.	Подпись и дата	Взам. ивб.н	Ивб.н дубл.	Подпись и дата

Типовой проект 807-11-1 Альбом III

Формат	Зона	Поз.	Обозначение	Наименование	Количество на исполнение										Примечание
					-	01									
				<u>Детали</u>											
Б4		4	КМ.1.00.001	Уголок Б-25×25×3 ГОСТ8509-72 Ст3 пс ГОСТ 535-79											
				ℓ=800	4	4									0,9 кг
Б4		5	КМ.1.00.002	Уголок Б-25×25×3 ГОСТ8509-72 Ст3 пс ГОСТ 535-79											
				ℓ=850	4										0,95 кг
			-01	Уголок Б-25×25×3 ГОСТ8509-72 Ст3 по ГОСТ 535-79											
				ℓ=1050		4									1,18 кг
Б4		6	КМ.1.00.003	Уголок Б-25×25×3 ГОСТ8509-72 Ст3 пс ГОСТ535-79											
				ℓ=450	4	4									0,5 кг
Б4		7	КМ.1.00.004	Лист Б-ПН-1,5 ГОСТ19903-74 4-III В ст3 ГОСТ16523-70											
				790×840	2										7,81 кг
			-01	Лист Б-ПН-1,5 ГОСТ19903-74 4-III В ст3 ГОСТ16523-70											
				790×1040		2									9,67 кг

ИНБ. и подл.	Подпись и дата	Взам. инб. и	ИНБ. и дубл.	Подпись и дата

[illegible]

Кол. Лист	и	как ум.	Подпись	Дата

формат II

00

Типовой проект 807-11-1 Альбом

Формат	Зона	Лист	Обозначение	Наименование	Кол	Примечание
				<u>Документация</u>		
11			КМ 3. 00. 000 СБ	Сборочный чертеж		
				<u>Сборочные единицы</u>		
11	1		ФМ1. 00. 000	Фланец	1	
11	2		ФМ2. 00. 000-02	Фланец	1	
11	3		ФМ2. 00. 000-03	Фланец	1	
				<u>Детали</u>		
Б.4.	4		КМ 3. 00. 001	Уголок Б-25х25х3 ГОСТ 8509-72 Ст3пс ГОСТ 535-79		
				ℓ=1000	8	1,12 кг
Б.4.	5		КМ 3. 00. 002	Уголок Б-25х25х3 ГОСТ 8509-72 Ст3пс ГОСТ 535-79		
				ℓ=450	4	0,5 кг
Б.4.	6		КМ 3. 00. 003	Лист Б-ПН-1,5 ГОСТ 19903-74 4-III В Ст3 ГОСТ 16523-70		
				990 × 990	2	11,55 кг
Б.4.	7		КМ 3. 00. 004	Лист Б-ПН-1,5 ГОСТ 19903-74 4-III В Ст3 ГОСТ 16523-70		
				990 × 490	4	5,75 кг

КМ 3. 00. 000

инв. и подл. Подпись и дата

Изм	Лист	№ докум.	Подп.	Дата	Короб металлический КМЗ.		
Разраб.	Попета						
Провер.	Глейберг				Лит Лист Листов 1		
Гл. спец.	Лукашов						
Н. контр.	Каролева				Мех СССР ГИПРОНИСЕЛЬХОЗ Москва		
Утв.	Цванек						

Типовой проект 807-11-1	Альбом III	Формат	Зона	Поз.	Обозначение	Наименование		Примечание
						Документация		
		11			КМ 4. 00. 000 СБ	Сборочный чертеж		
						Сборочные единицы		
		11		1	ФМ 1. 00. 000	Фланец	1	
		11		2	ФМ 2. 00. 000 - 04	Фланец	1	
						Детали		
		Б.4		3	КМ 3. 00. 001	Уголок Б-25×25×3 ГОСТ 8509-72 Ст3 пс ГОСТ 535-79		
						ℓ=1000	8	1,12 кг
		Б.4		4	КМ 3. 00. 002	Уголок Б-25×25×3 ГОСТ 8509-72 Ст3 пс ГОСТ 535-79		
						ℓ=450	4	0,5 кг
		Б.4		5	КМ 3. 00. 003	Лист Б-ПМ-1,5 ГОСТ 19903-74 Ч-III В Ст3 ГОСТ 16523-70		
						990 × 990	8	11,55 кг
		Б.4		6	КМ 3. 00. 004	Лист Б-ПМ-1,5 ГОСТ 19903-74 Ч-III В Ст3 ГОСТ 16523-70		
						990 × 490	4	5,75 кг
				</				

ШМБ.Н ПОДЛ.	ПОДПИСЬ И ДАТА	
ВЗЯТ. ШМБ. ЦИВ.	ПОДПИСЬ И ДАТА	

[illegible]

Типовой проект 807-11-1 Альбом III

PM. 2,00.000

Ф Л А Н Е Ц.

Лит.	Лист	Листов
	1	3


МХ ССР
ГИПРОНИС ЕЛЬХОЗ
Москва

формат 11


55

Формат	Зона	Поз.	Обозначение	Наименование	Количество на исполнение										Примечание
					-	01	02	03	04						
				Детали											
Б4		1	ФМ 2.00.001	Б-ПН-1,5 ГОСТ 19903-74 Лист 4-III В ст 3 ГОСТ 16523-70											
				48 x 1400	1										0,81 кг
			- 01	Б-ПН-1,5 ГОСТ 19903-74 Лист 4-III В ст 3 ГОСТ 16523-70											
				48 x 1000		1									0,58 кг
			- 02	Б-ПН-1,5 ГОСТ 19903-74 Лист 4-III В ст 3 ГОСТ 16523-70											
				48 x 900			1								0,52 кг
			- 03	Б-ПН-1,5 ГОСТ 19903-74 Лист 4-III В ст 3 ГОСТ 16523-70											
				48 x 1300				1							0,75 кг
			- 04	Б-ПН-1,5 ГОСТ 19903-74 Лист 4-III В ст 3 ГОСТ 16523-70											
				48 x 1500					1						0,87 кг

Формат	Зона	Поз.	Обозначение	Наименование	Количество на исполнение										Примечание
					-	01	02	03	04						
Б4		2	ФМ2.00.002	Уголок Б-25*25*3 ГОСТ 8509-72 Ст3 пс ГОСТ 535-79											
				ℓ=303	2										0,34 кг
				- 01 Уголок Б-25*25*3 ГОСТ 8509-72 Ст3 пс ГОСТ 535-79											
				ℓ=253		2		2	2						0,284 кг
				- 02 Уголок Б-25*25*3 ГОСТ 8509-72 Ст3 пс ГОСТ 535-79											
Б4		3	ФМ2.00.003	Уголок Б-25*25*3 ГОСТ 8509-72 Ст3 пс ГОСТ 535-79											
				ℓ=453	2			2							0,51 кг
				- 01 Уголок Б-25*25*3 ГОСТ 8509-72 Ст3 пс ГОСТ 535-79											
				ℓ=303		2	2								0,34 кг
				- 02 Уголок Б-25*25*3 ГОСТ 8509-72 Ст3 пс ГОСТ 535-79											
				ℓ=553					2						0,62 кг

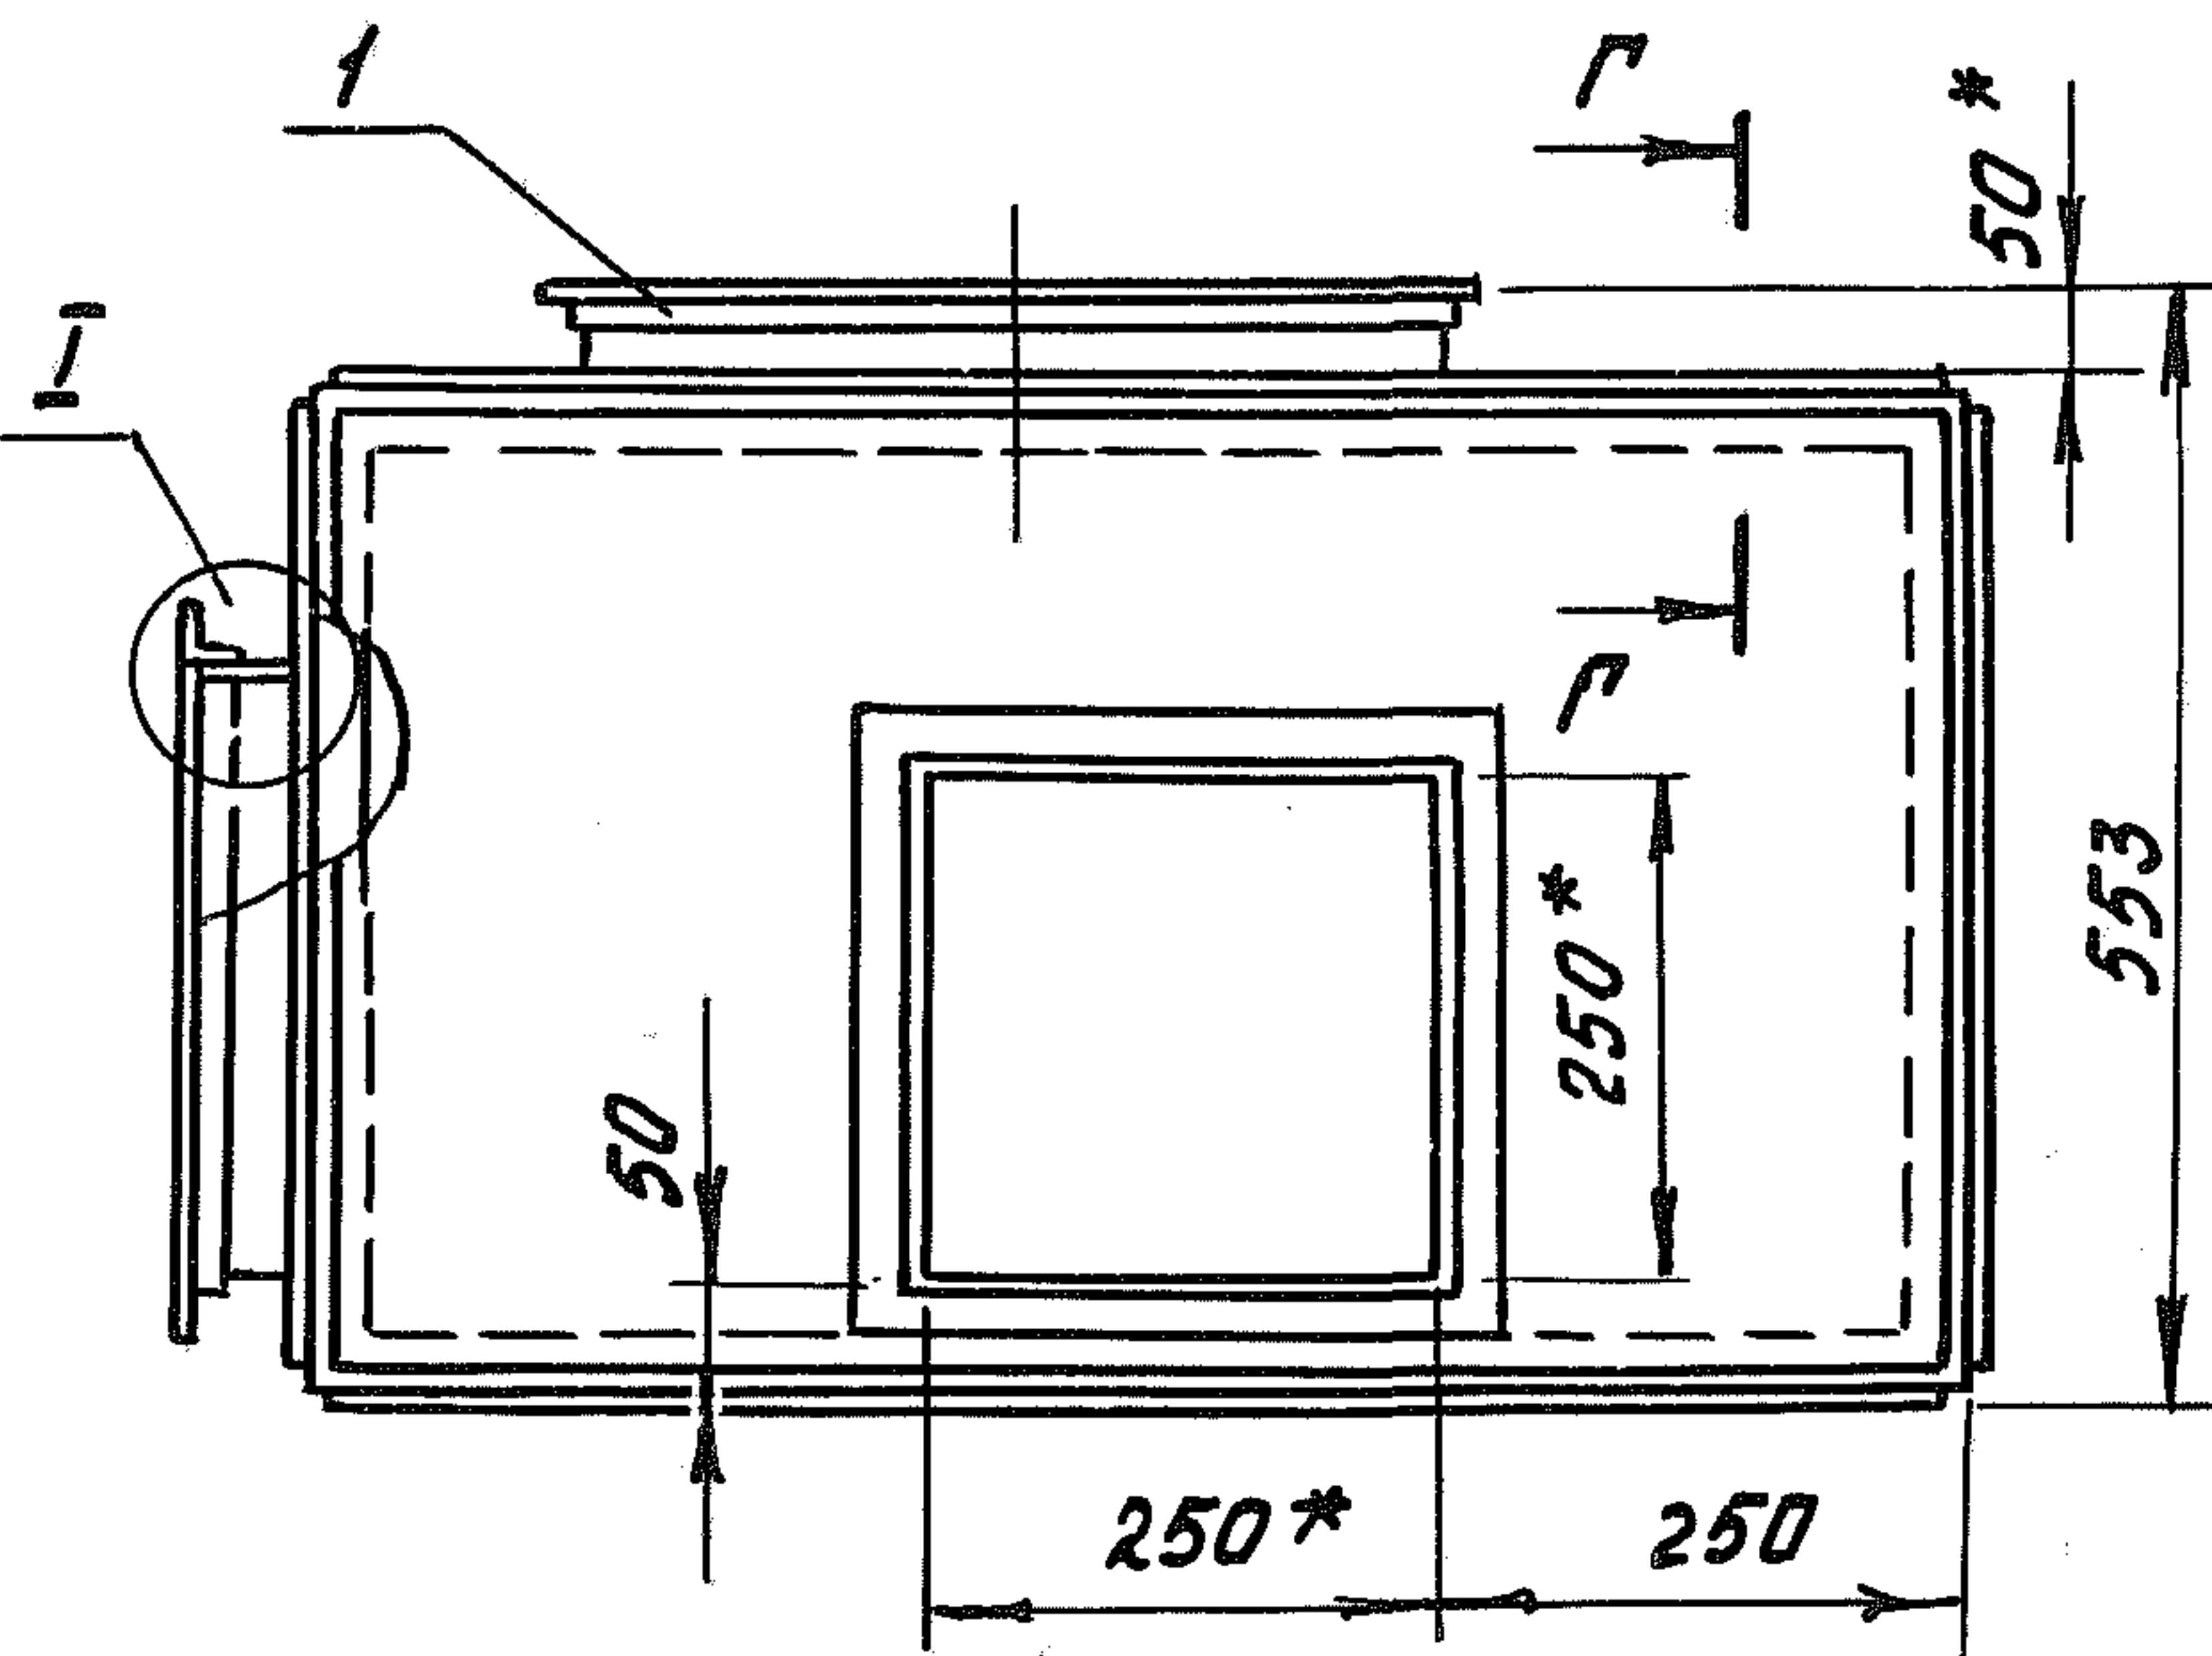

I
M 1:5

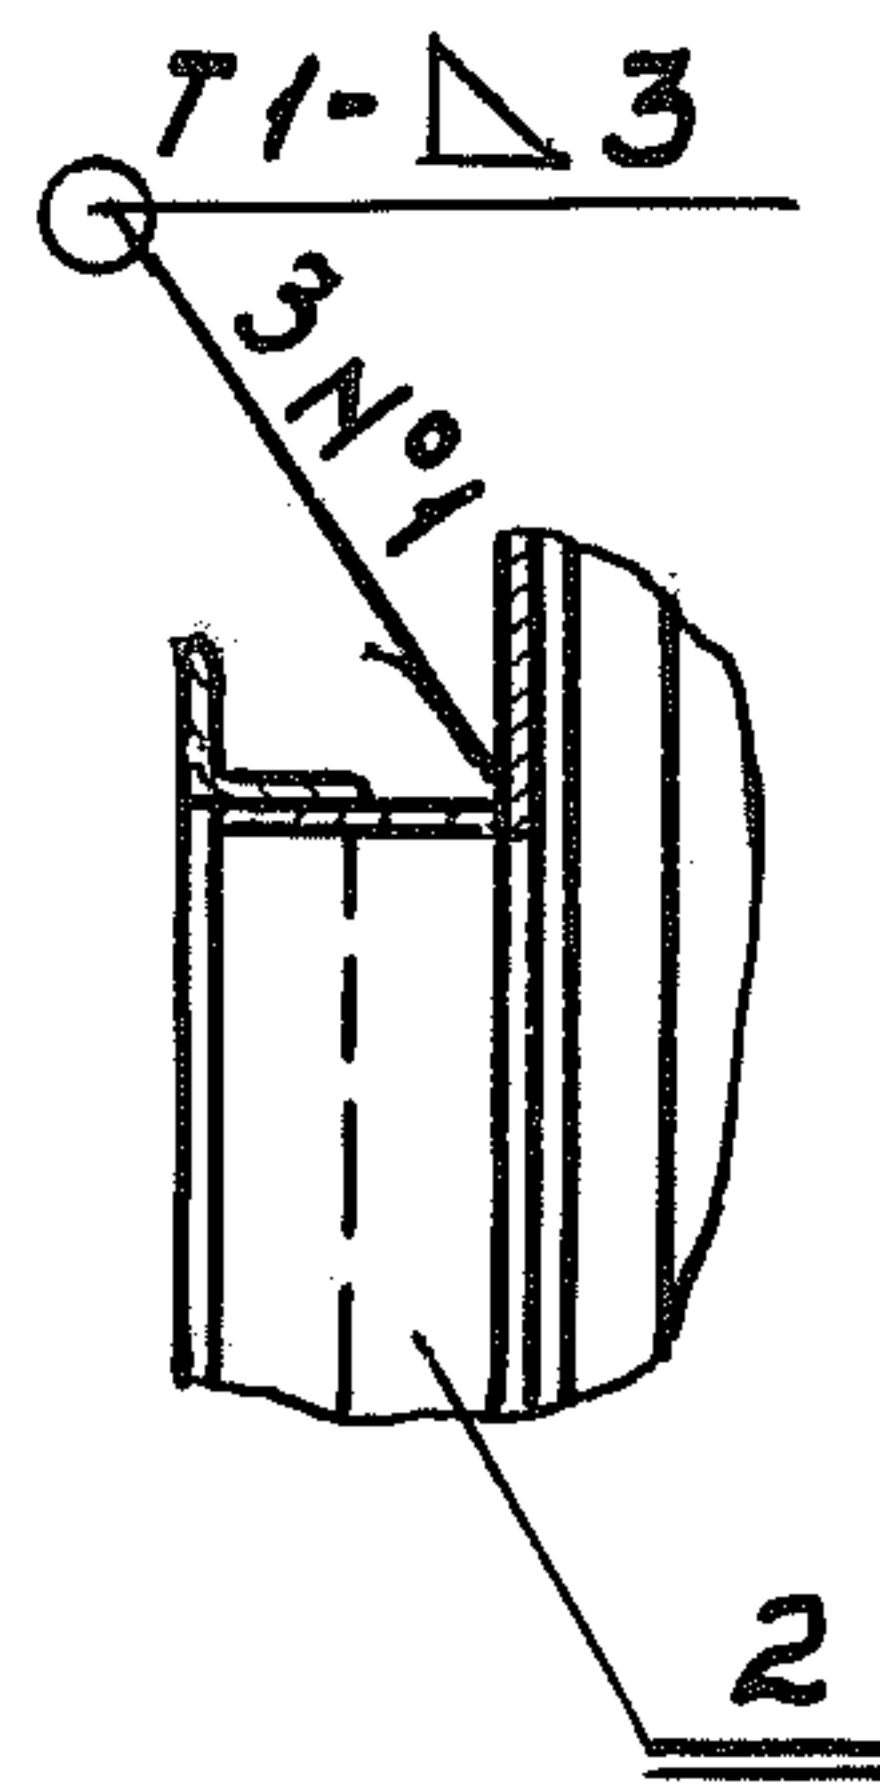

Короб металлический
КМ1, КМ2.
Сборочный чертеж.


Лит.	Масса	Масштаб
	см. табл.	1:10
Лист 1	Листов 2	
МСХ СССР ГИПРОНИСЕЛЬХОЗ Москва		

Изм.	Лист	и докун.	Подпись	Дата
Разраб.	Мопета		Иванов	
Прав.	Глейберг		Иванов	
Т. контр.				
Гл. спец.	Лукашов			
Н. контр.	Королева			
Утв.	Иванко			


92 000 001 W4

Типовой проект 807-11-1 Альбом III


Вид Б

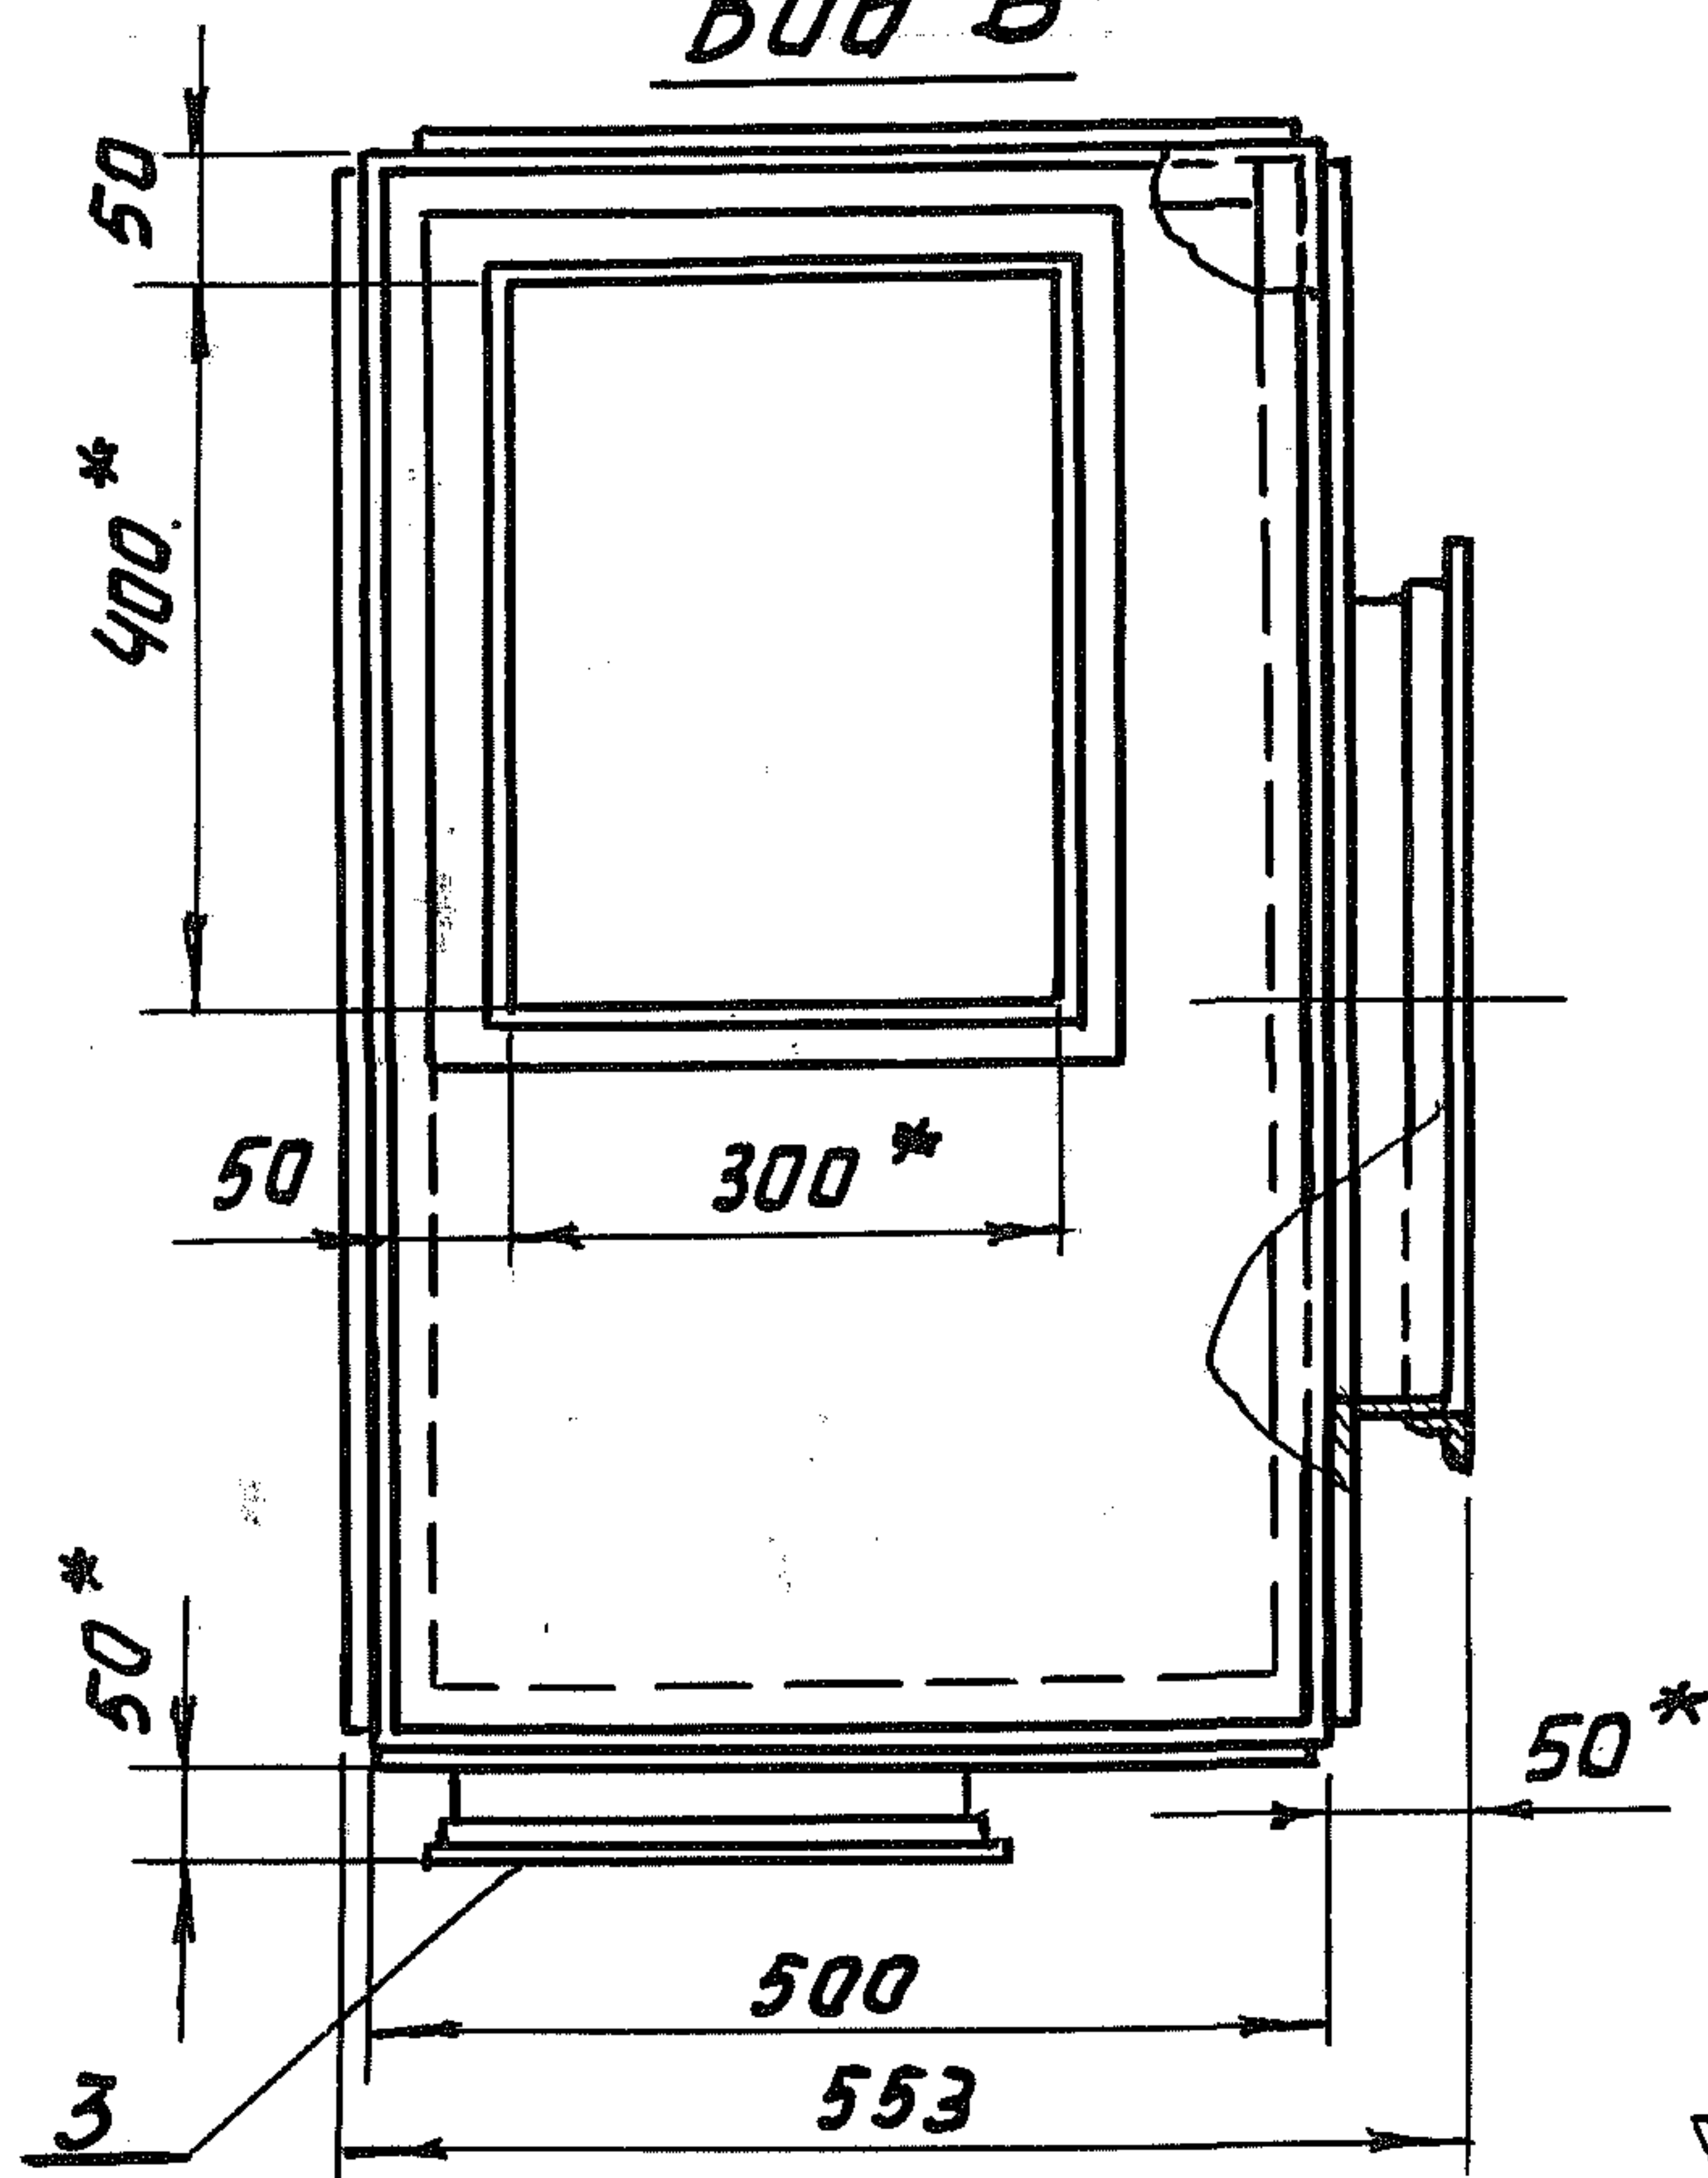


Г-Г
М 1:5

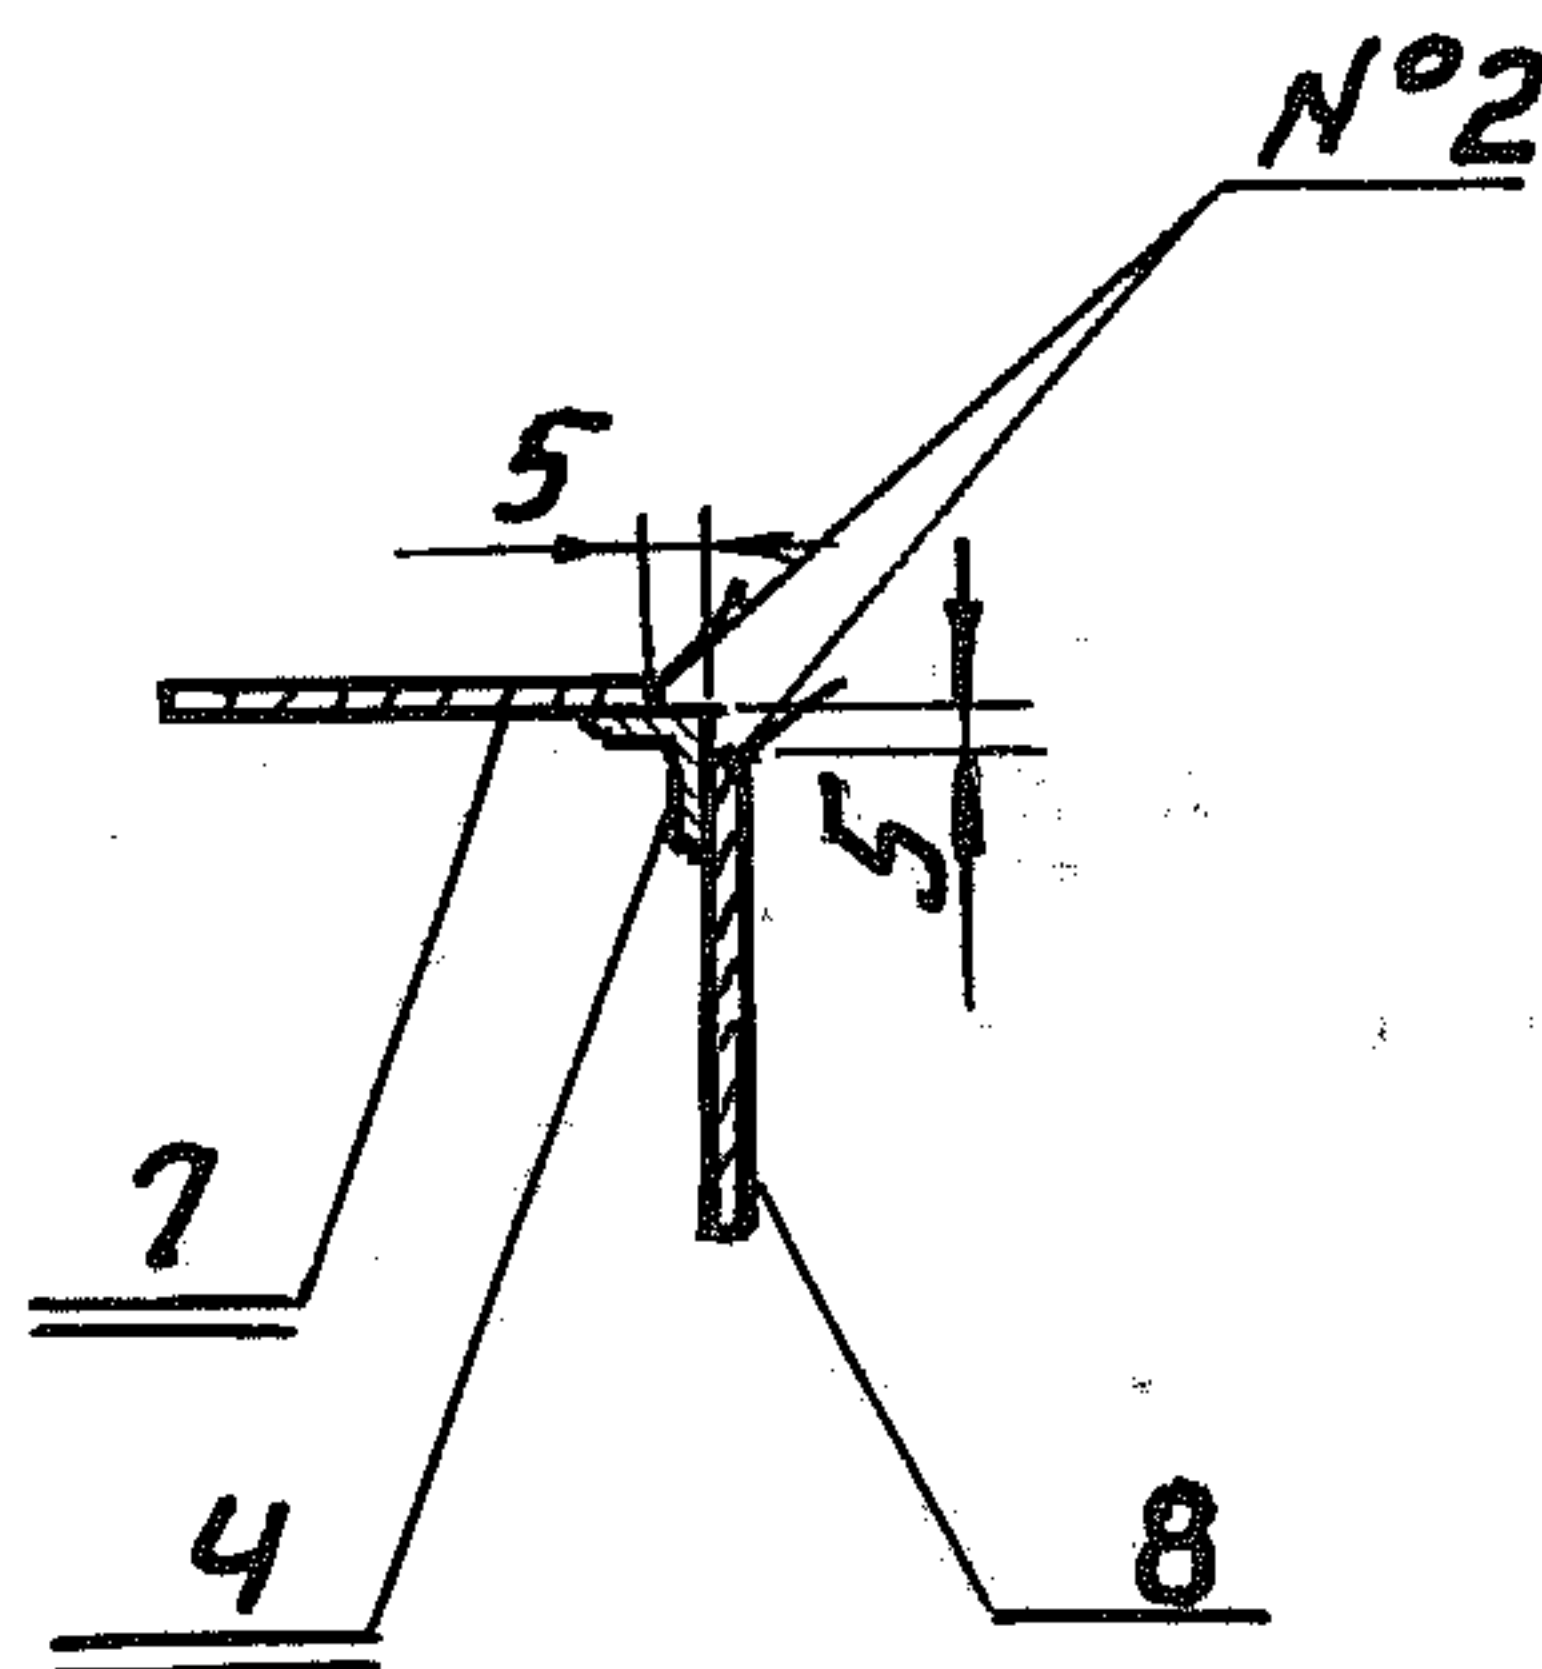


III
М 1:5

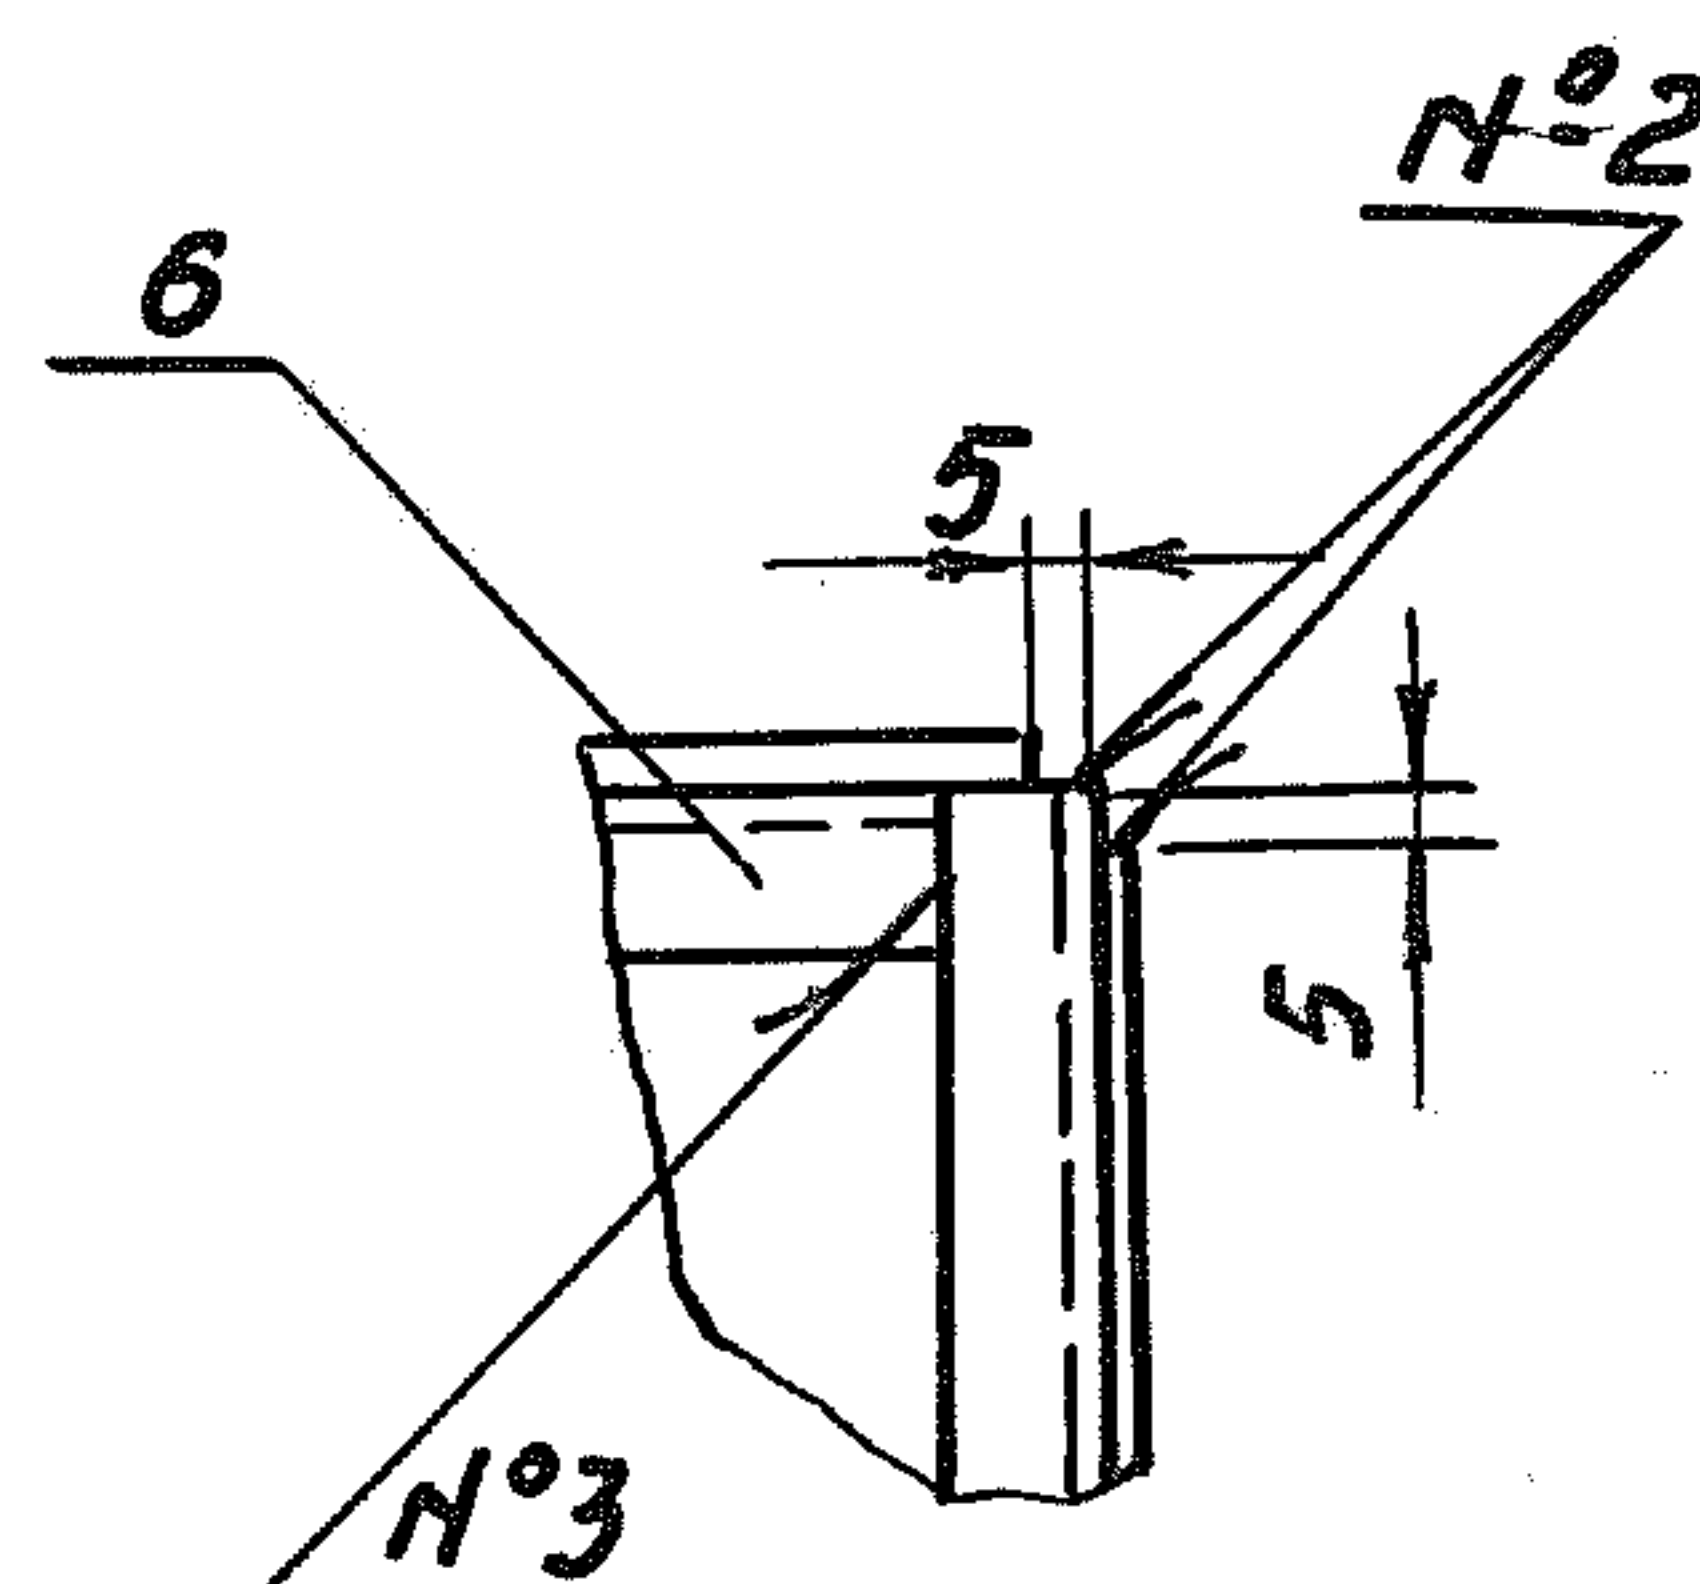

В-В
М 1:5

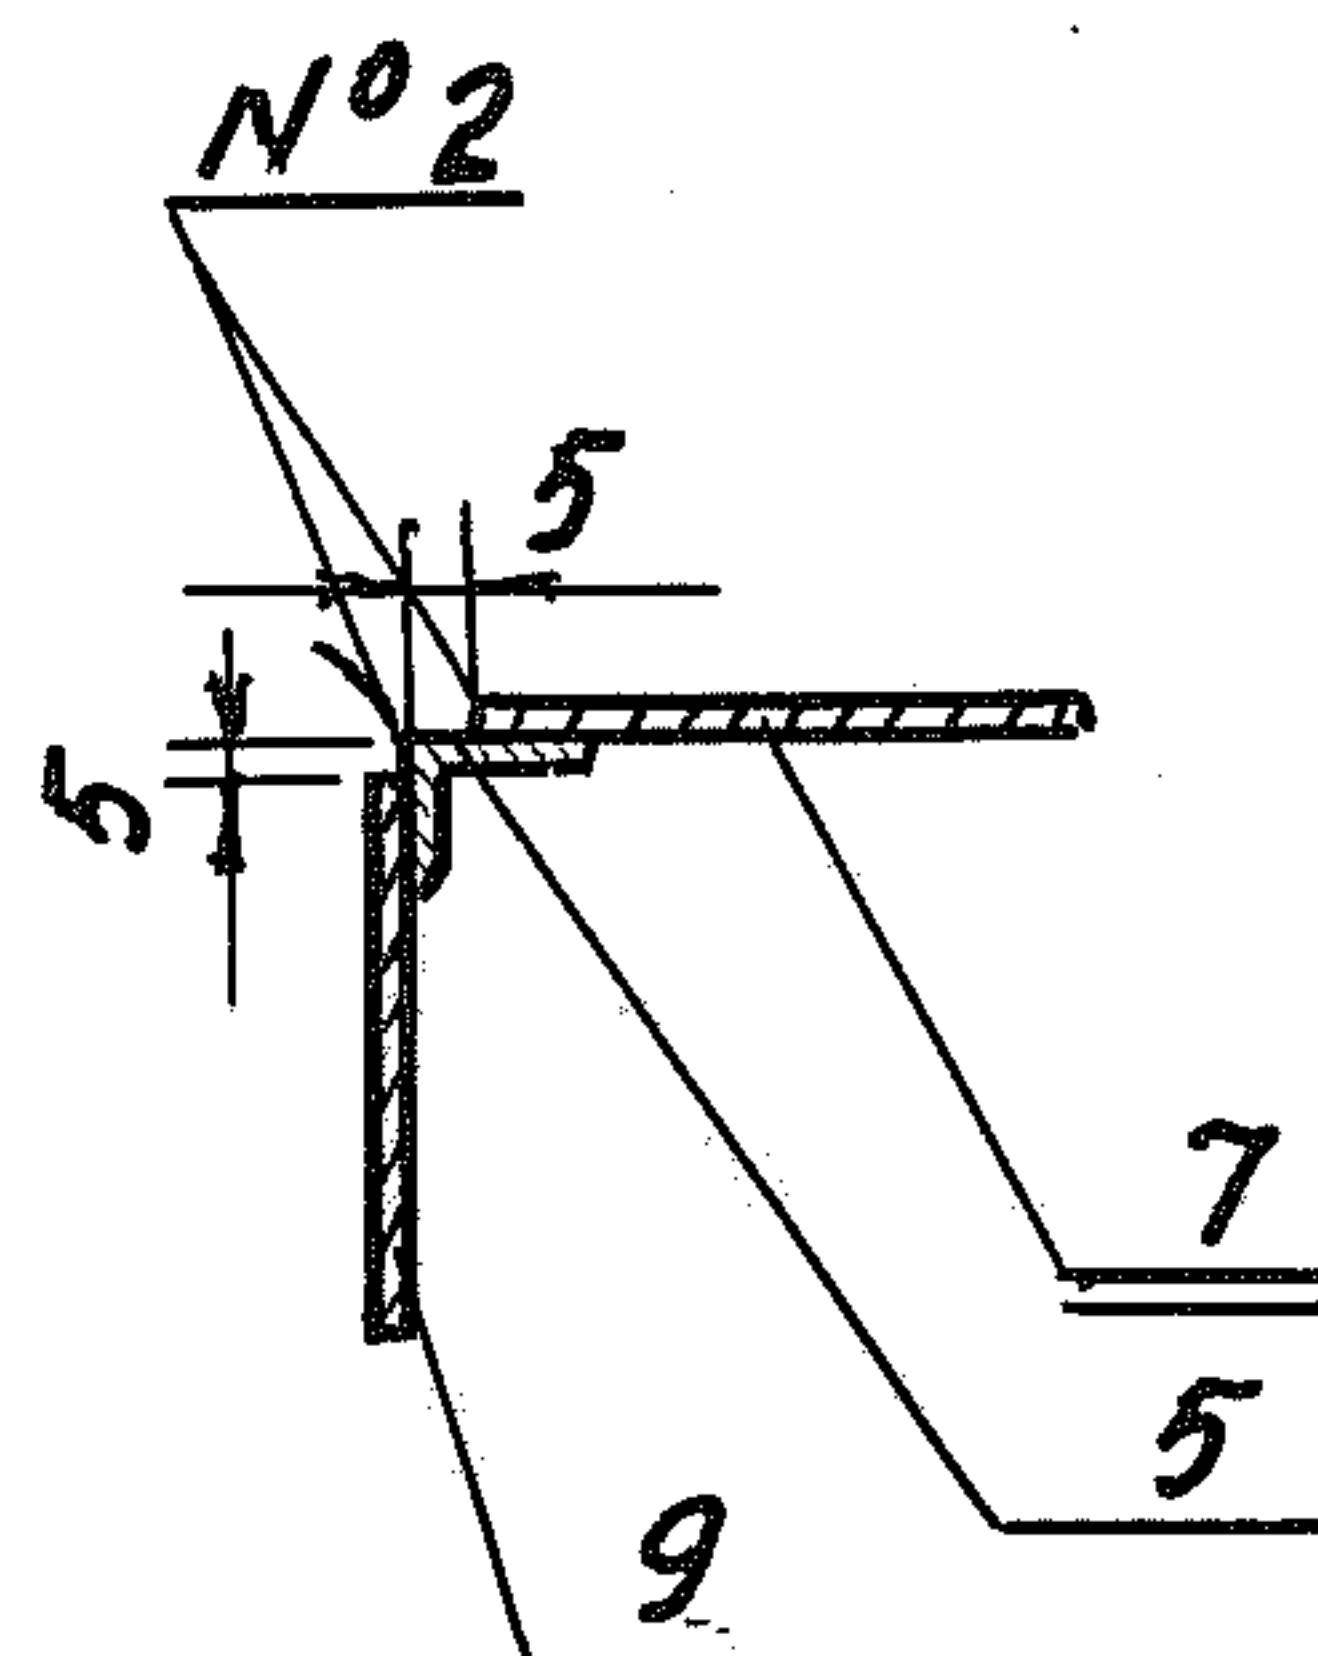

II
М 1:5

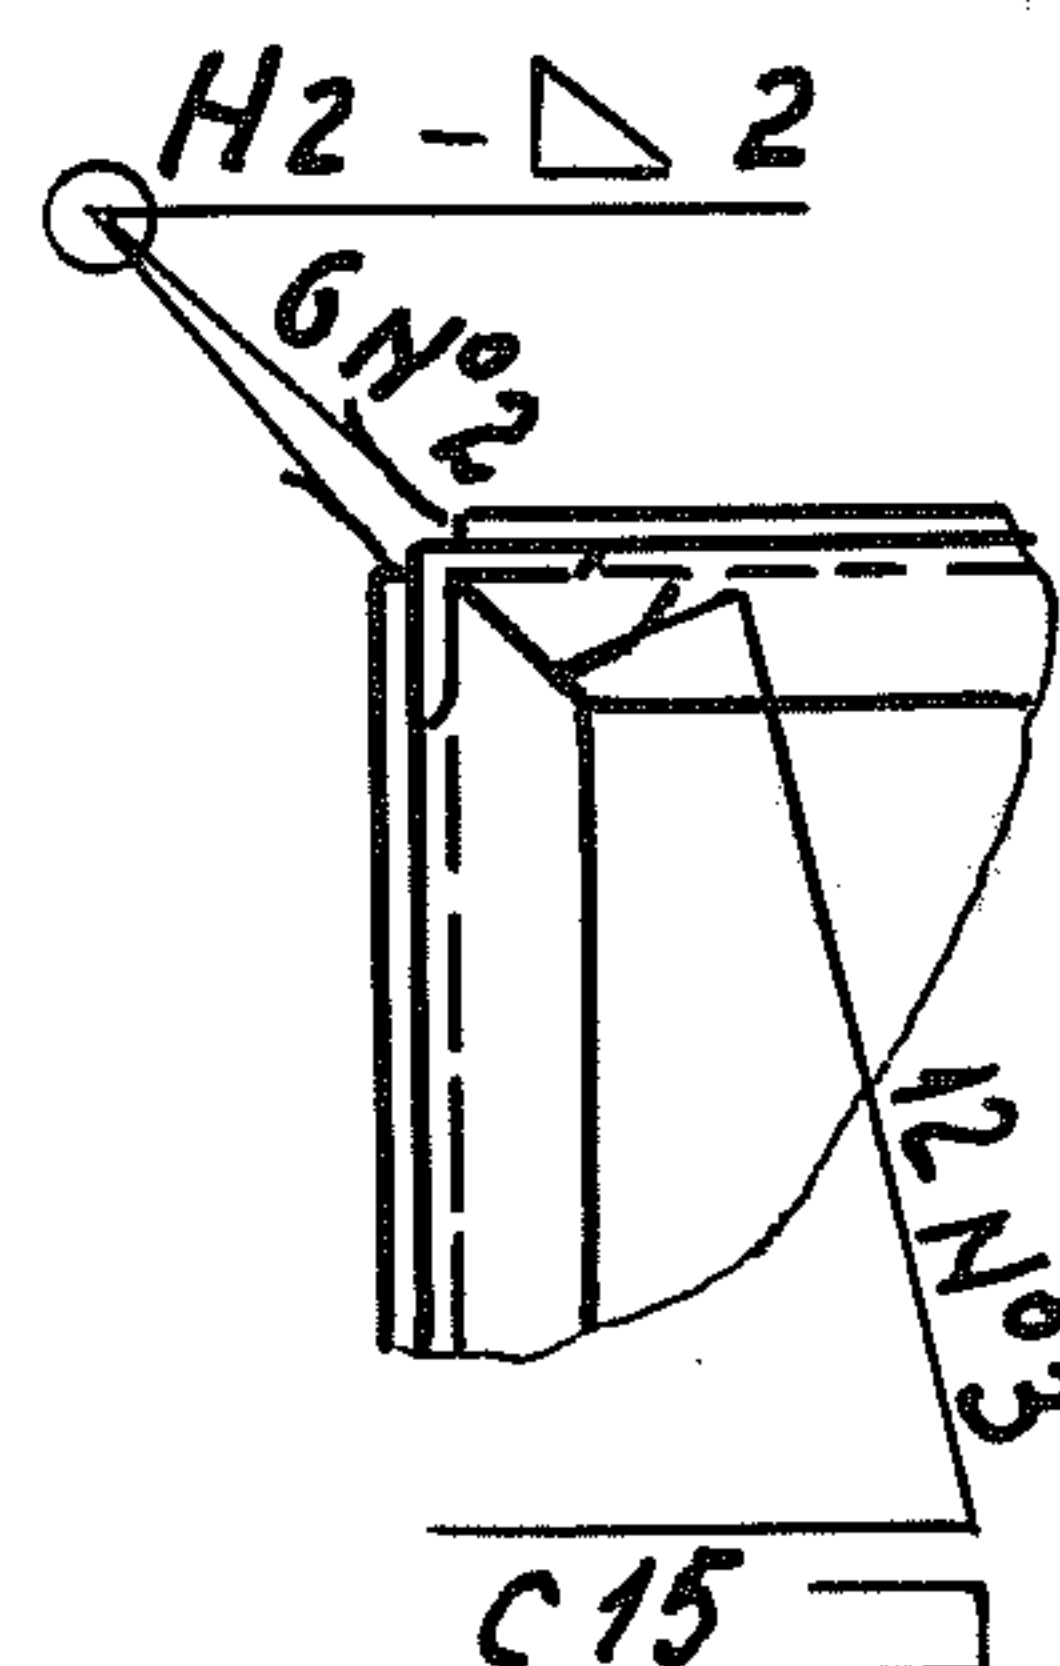

Обозначение	А	Б	В	Масса, кг.
КМ 1.00.000	450	850	903	48,53
-01	600	1050	1103	44,66

1. Сварные швы по ГОСТ 5264-80.
2. Электрод Э 42 ГОСТ 9467-75.
3. * Размеры для справок.

КМ 1.00.000 СБ


Изм.	Лист	Исполн.	Подпись	Дата
Разраб	Попелта	Попелта		
Проб.	Глейберг	Глейберг		
Т. контр				
Гл. спец.	Лукашов	Лукашов		
Н. контр	Коралева	Коралева		
Утв.	Иванова	Иванова		

Короб металлический
КМ1, КМ2.
Сборочный чертеж.

Лист	Масса	Масштаб
Лист 2	см. табл	1:10
Листав		
МХ СССР		
ГИПРОНИСЕЛЬХОЗ		
Москва		

5M3.00.000 CB

Тупоголов проект 807-11-1 Альбом III




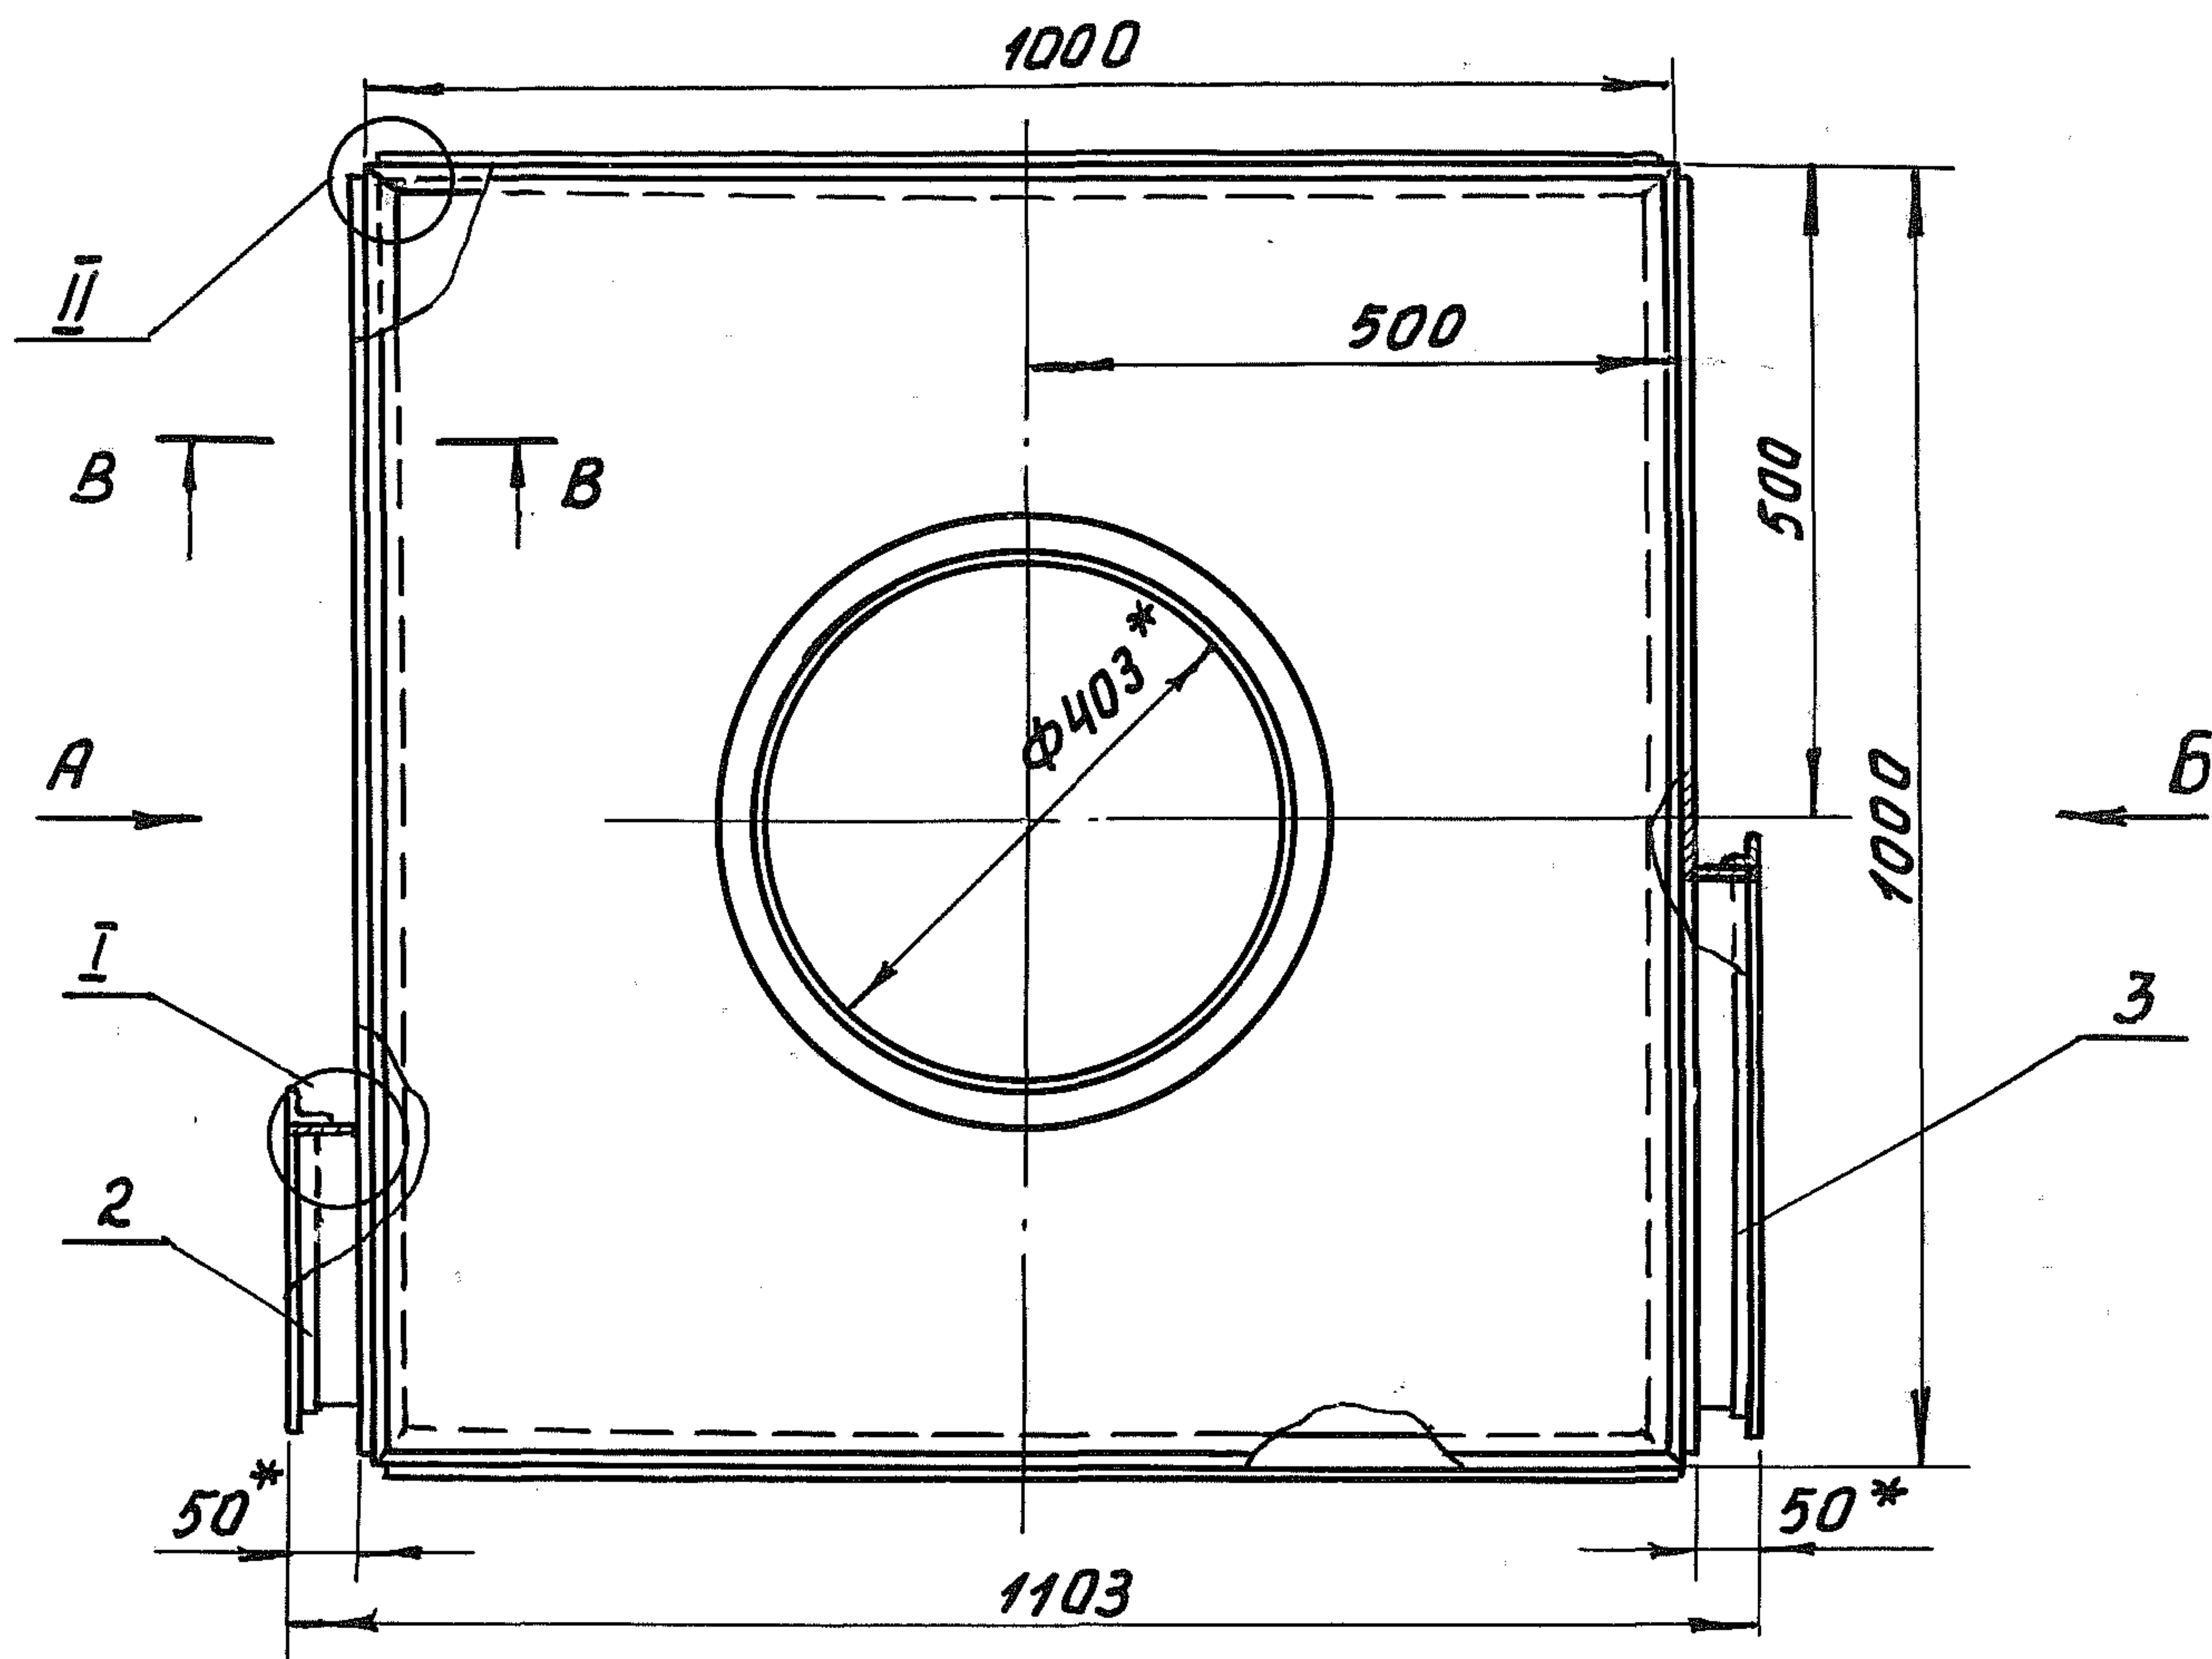


I
M 1:5

11
M 1:5

B-B
M 1:5

Г - Г
М 1:5

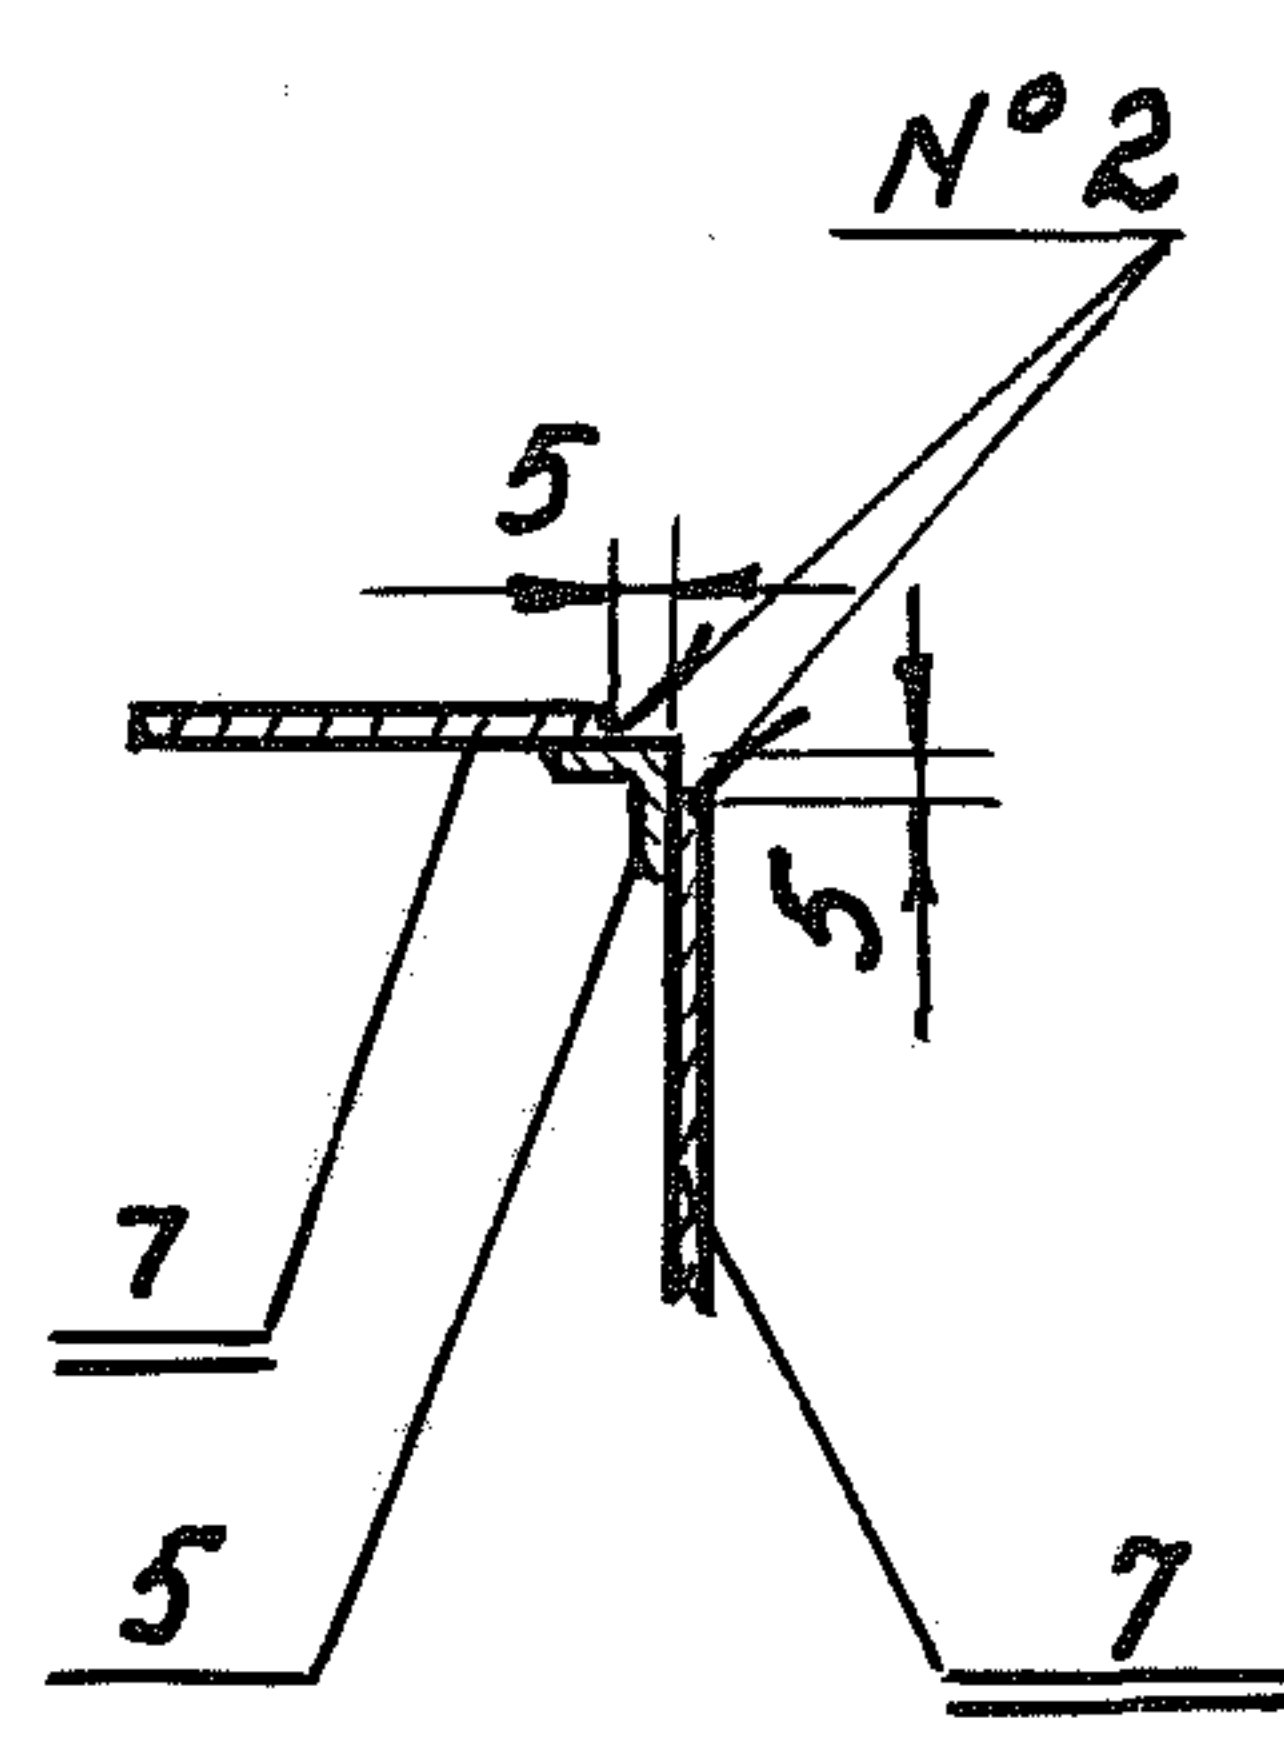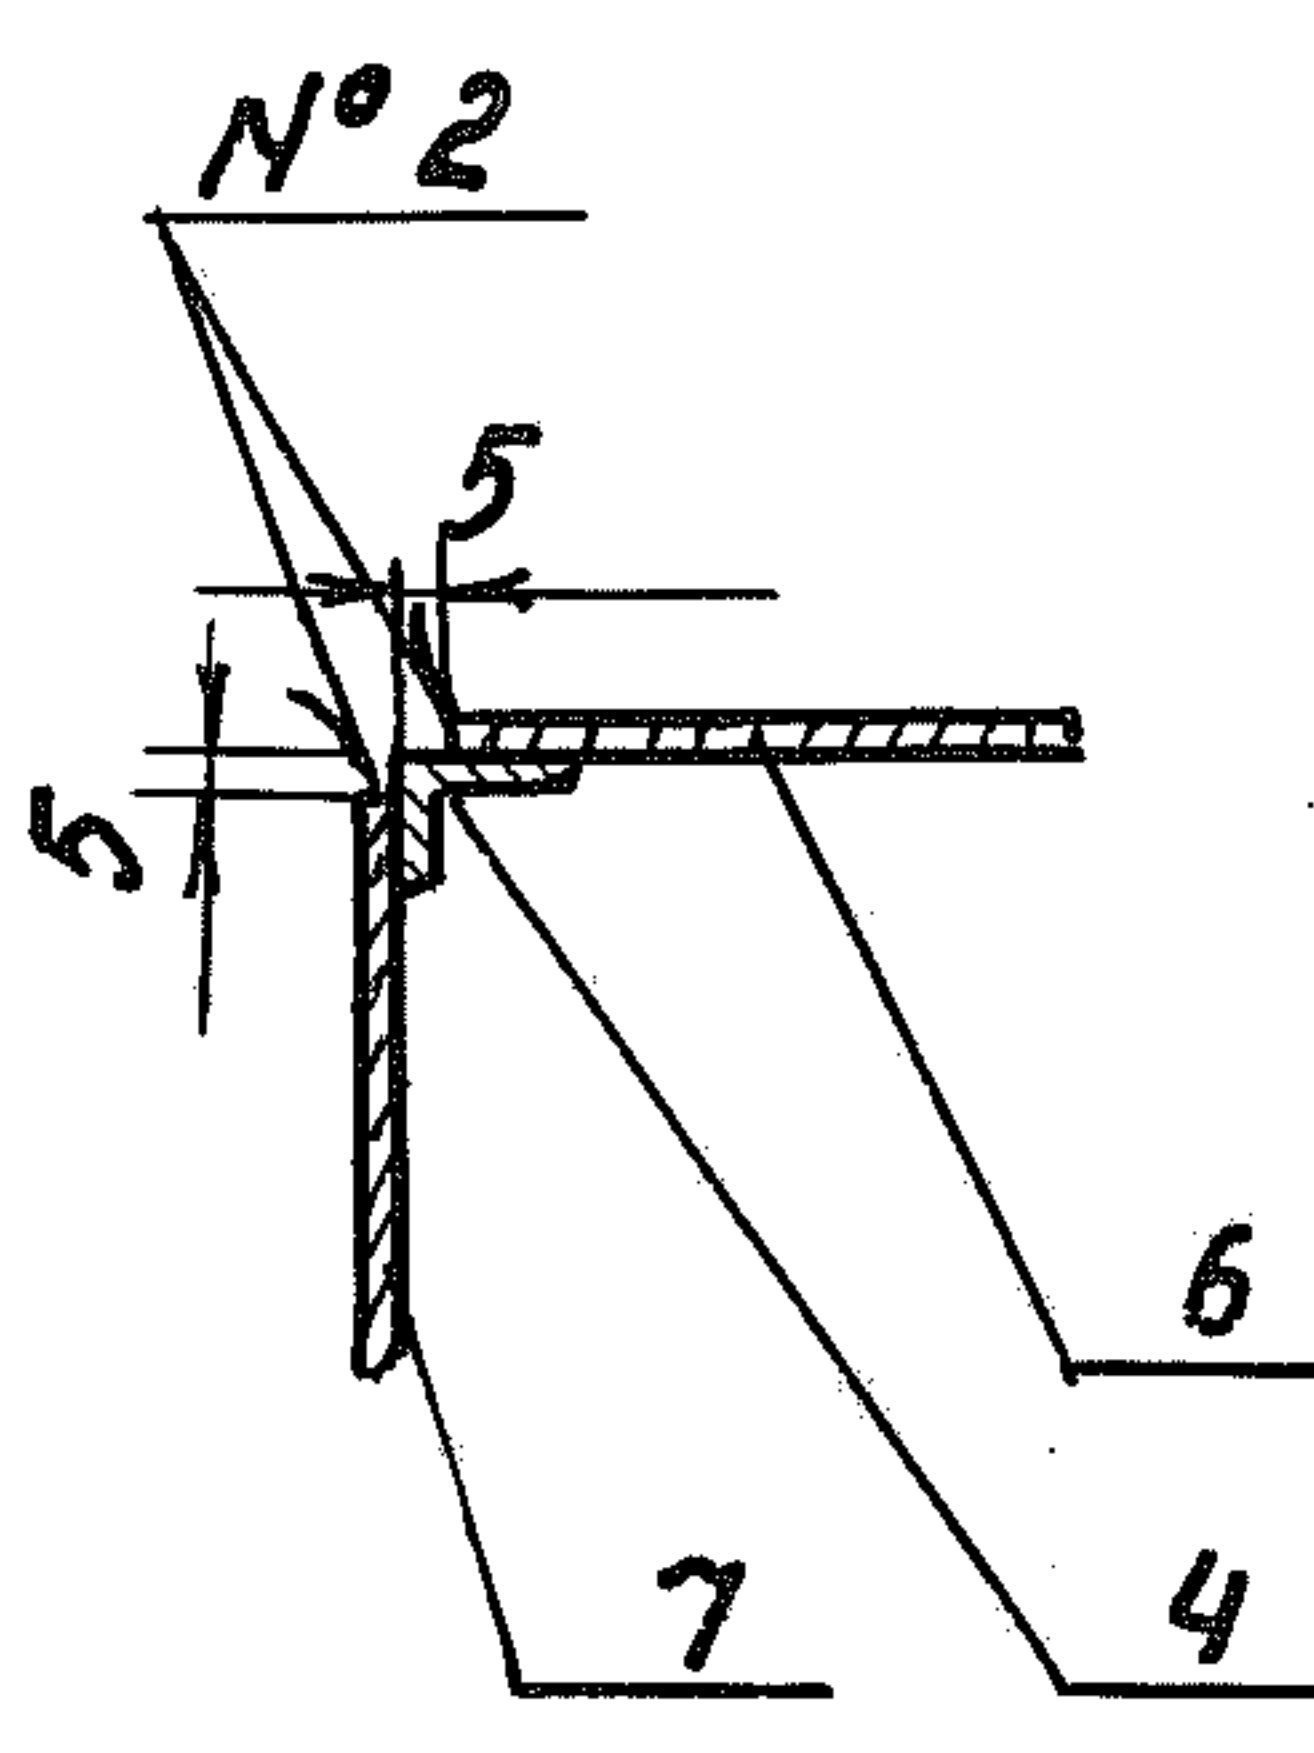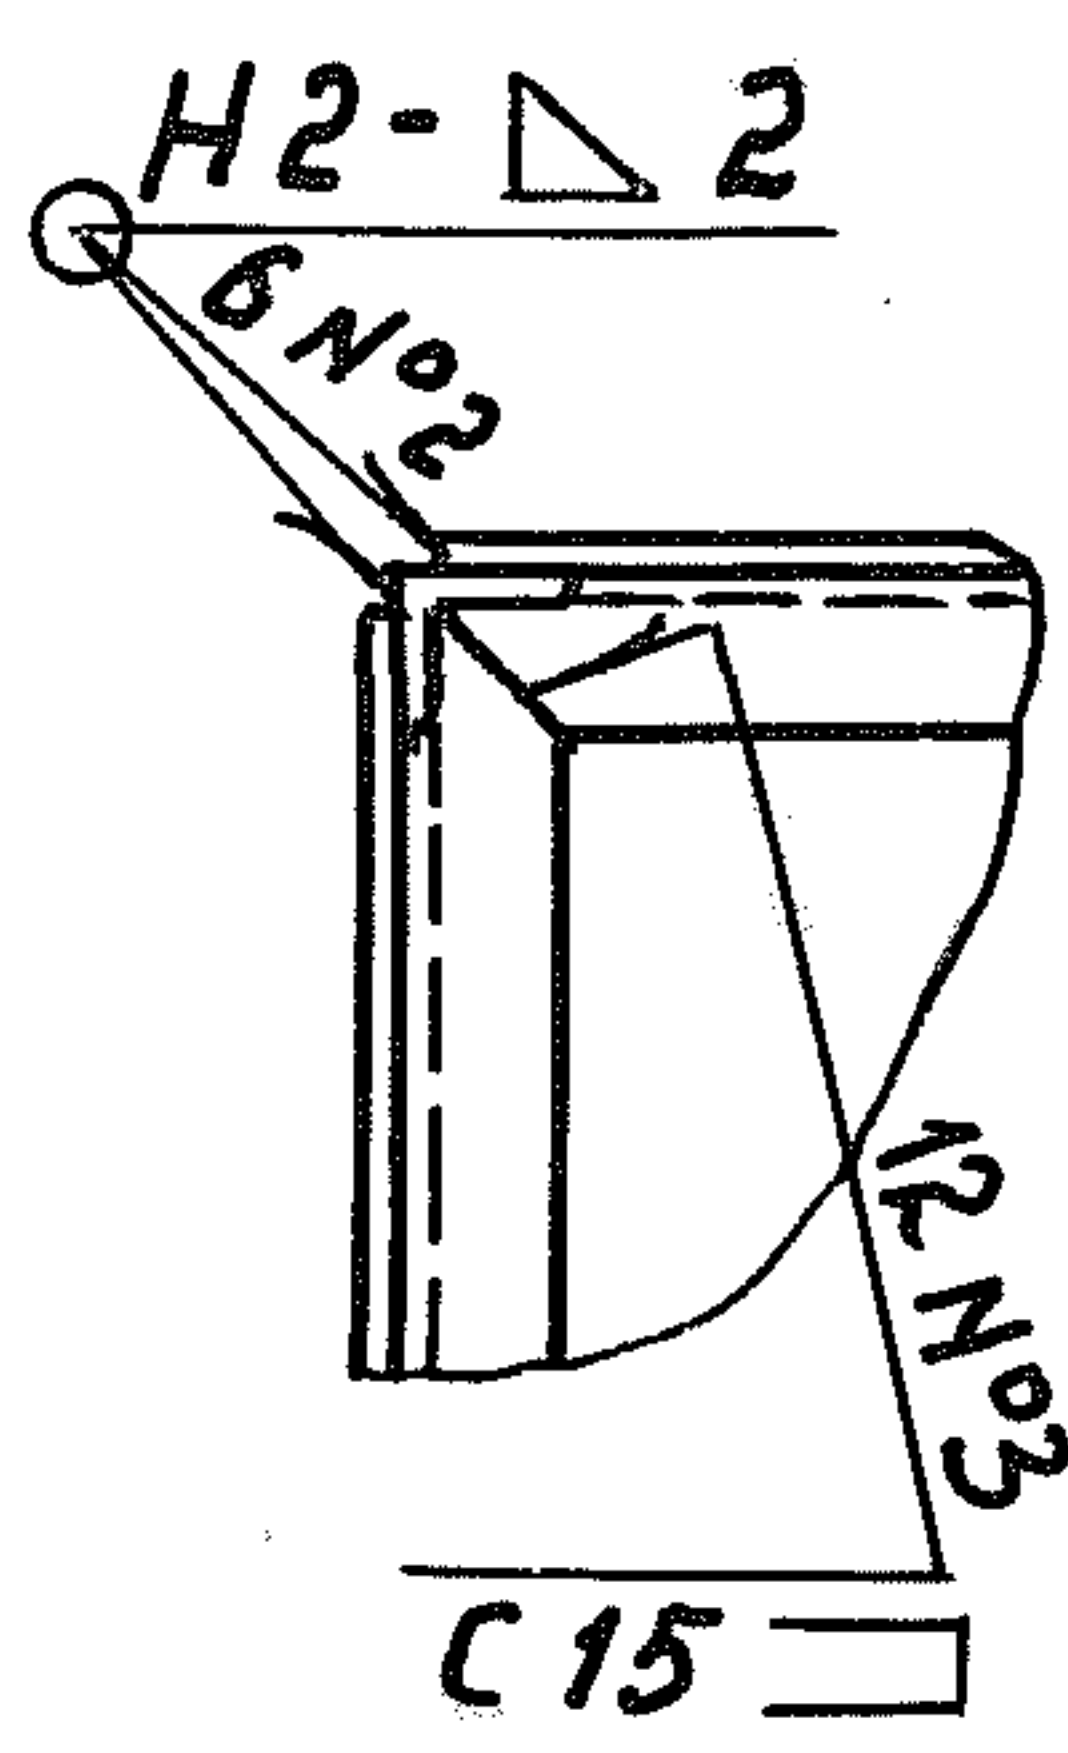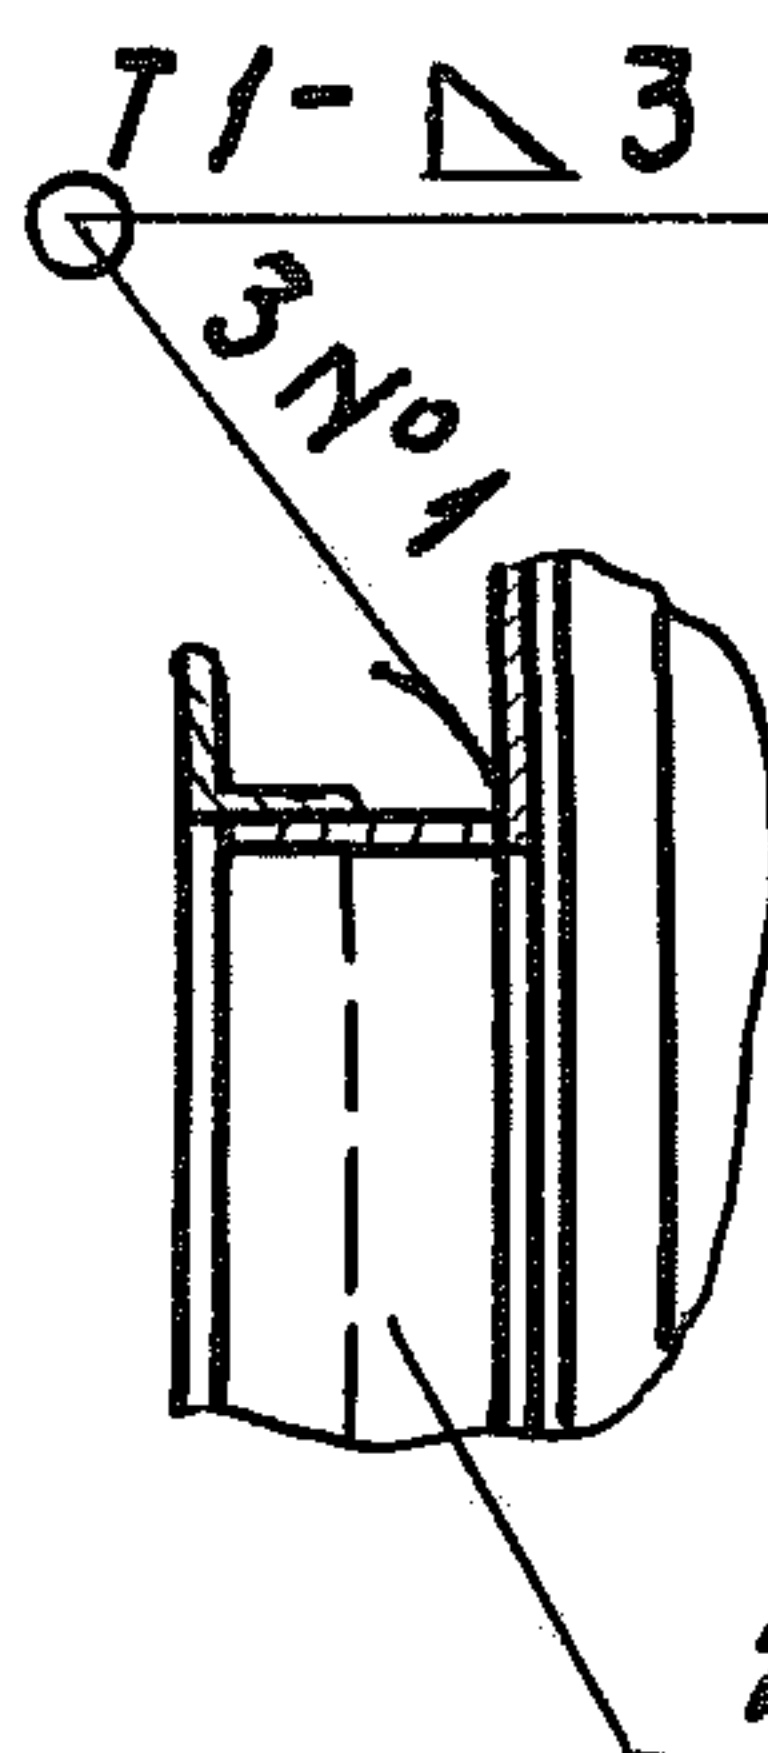

ИНВ. N подл.	Подпись и дата	Взам. инв. N	ИНВ. N дубл.	Подпись и дата
--------------	----------------	--------------	--------------	----------------

Изм.	Лист	и докум.	Подпись	Дата
Разраб.	Попета		Маш	
проб.	Глейберг		Баш	
т. контр				
гл. спец	Лукашов		Л	
н. контр.	Каролева		Кер	
учтв.	Иванко		Иванко	

КМЗ. 00. 000 СБ


Кораб
металлический КМЗ.
Сборочный чертеж.

Лит.	Масса	Масштаб
	61.35	1:10
Лист 1		Листов 2
МСХ СССР ГИПРОНИСЕЛЬХОЗ Москва		



Типовой проект 809-11-1 альбом III

КМЗ.00.000 СБ

Вид А

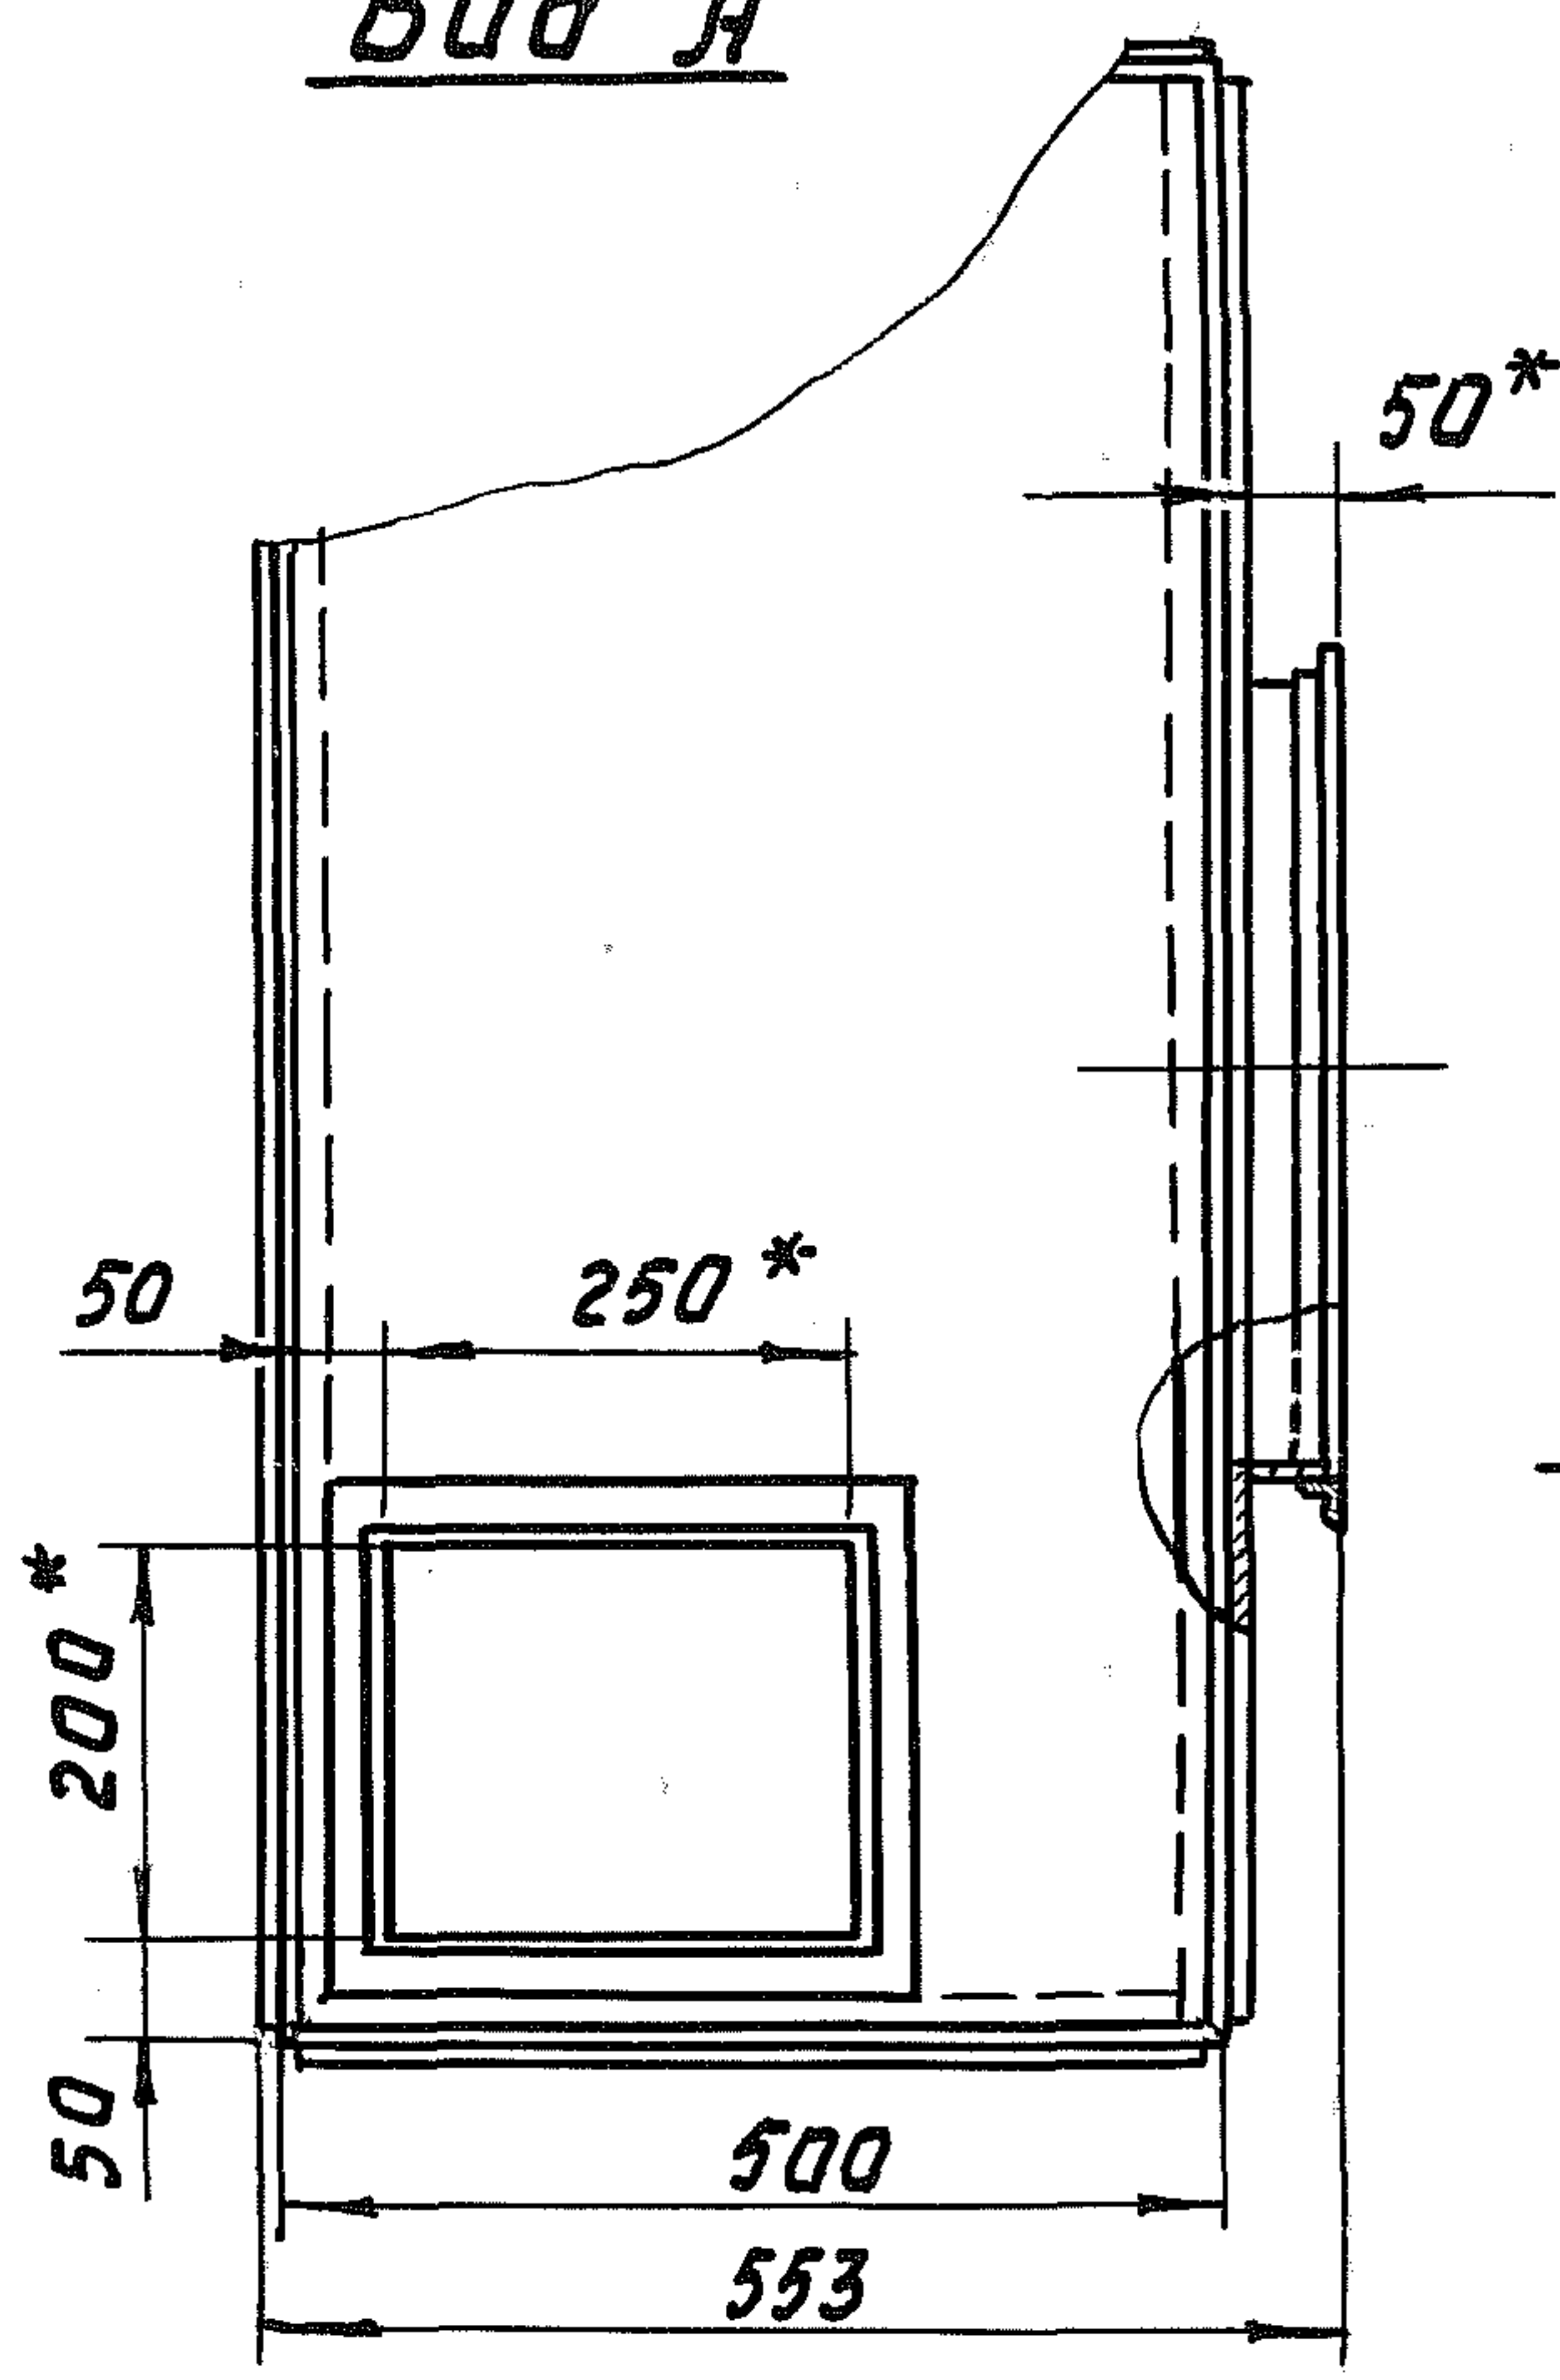

Вид Б

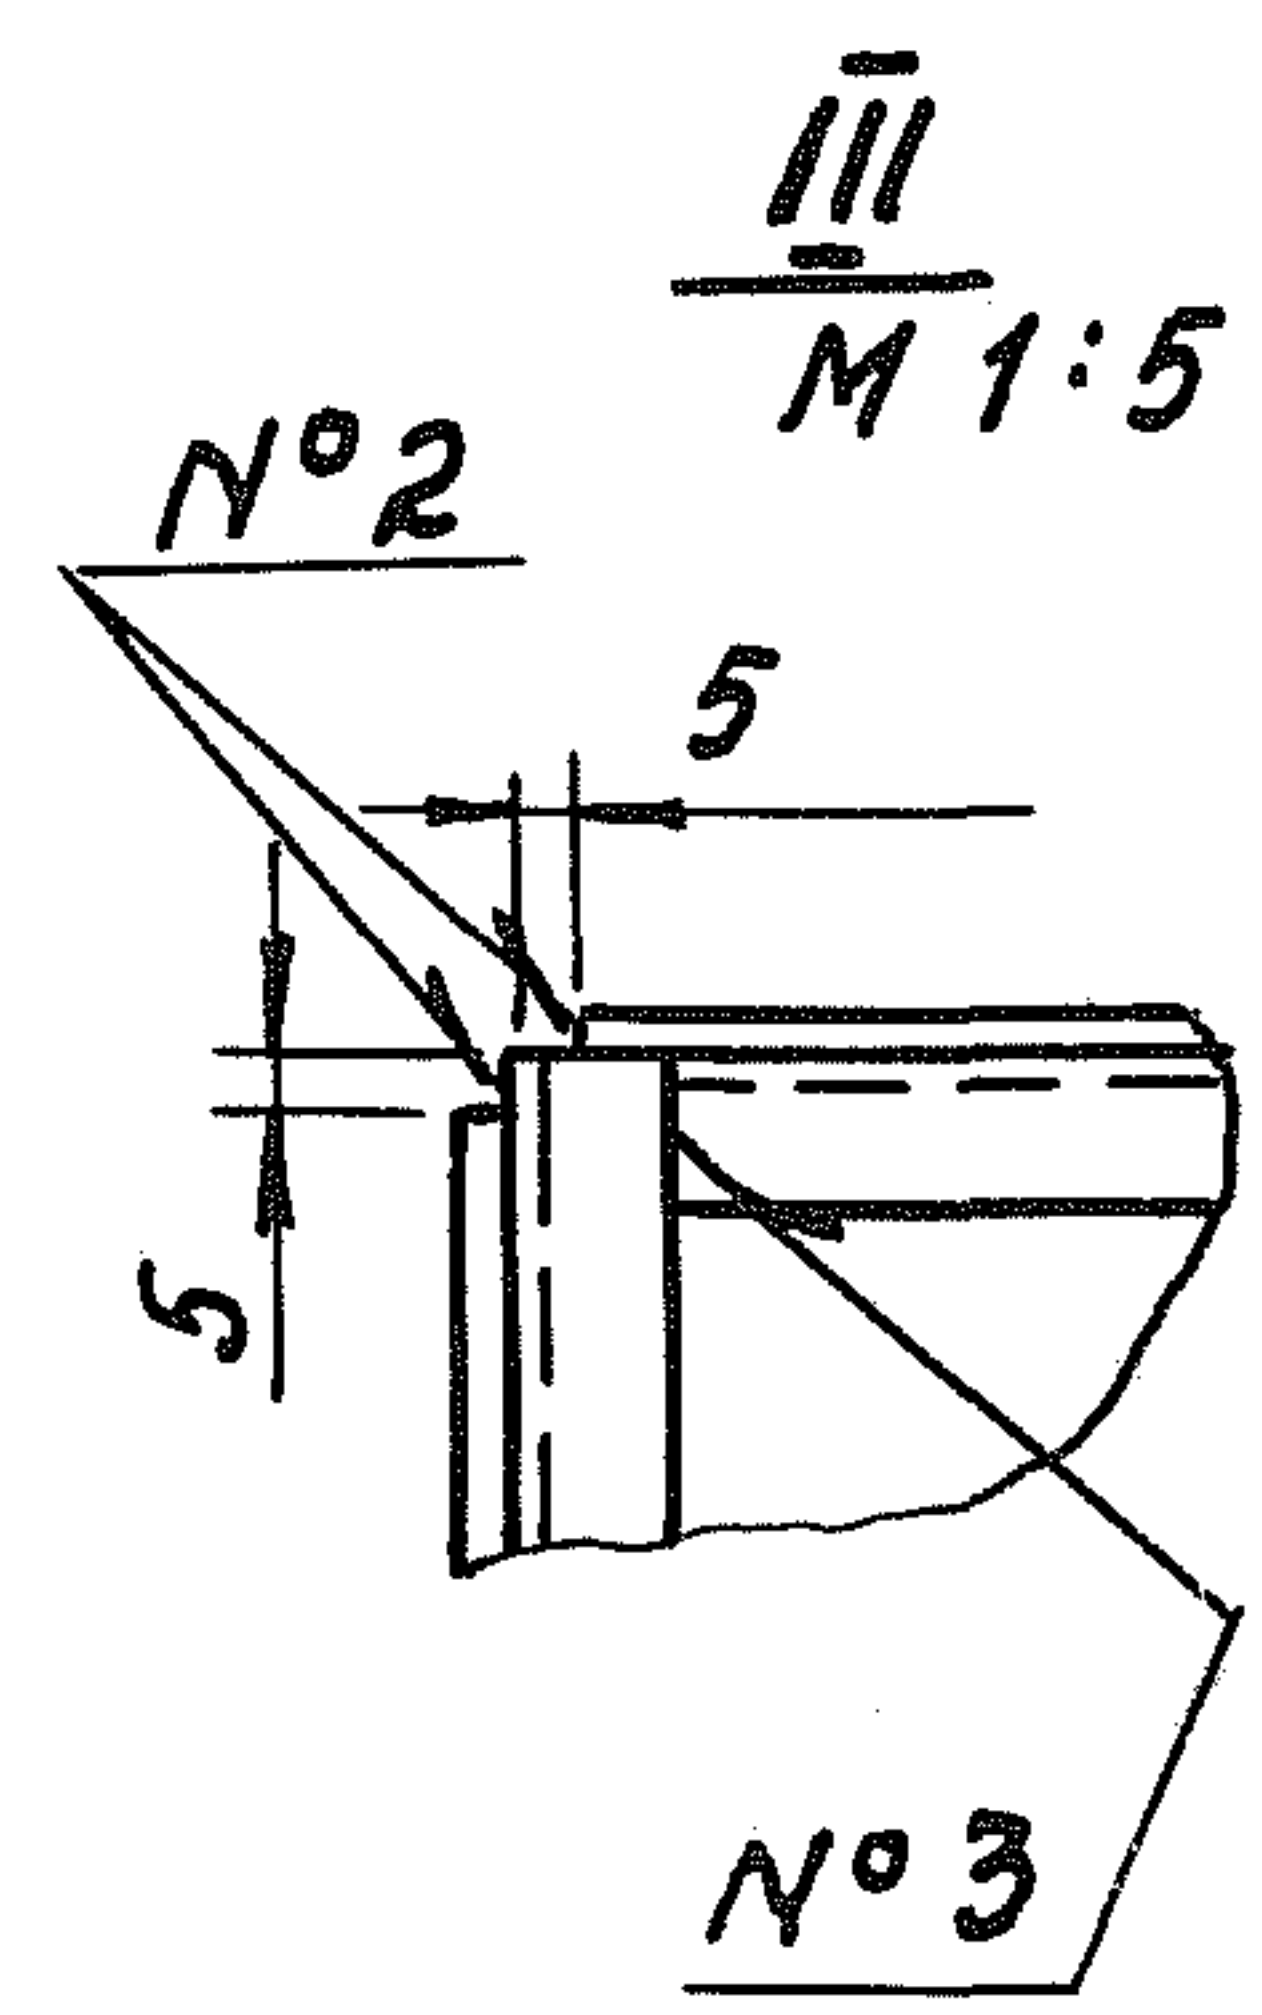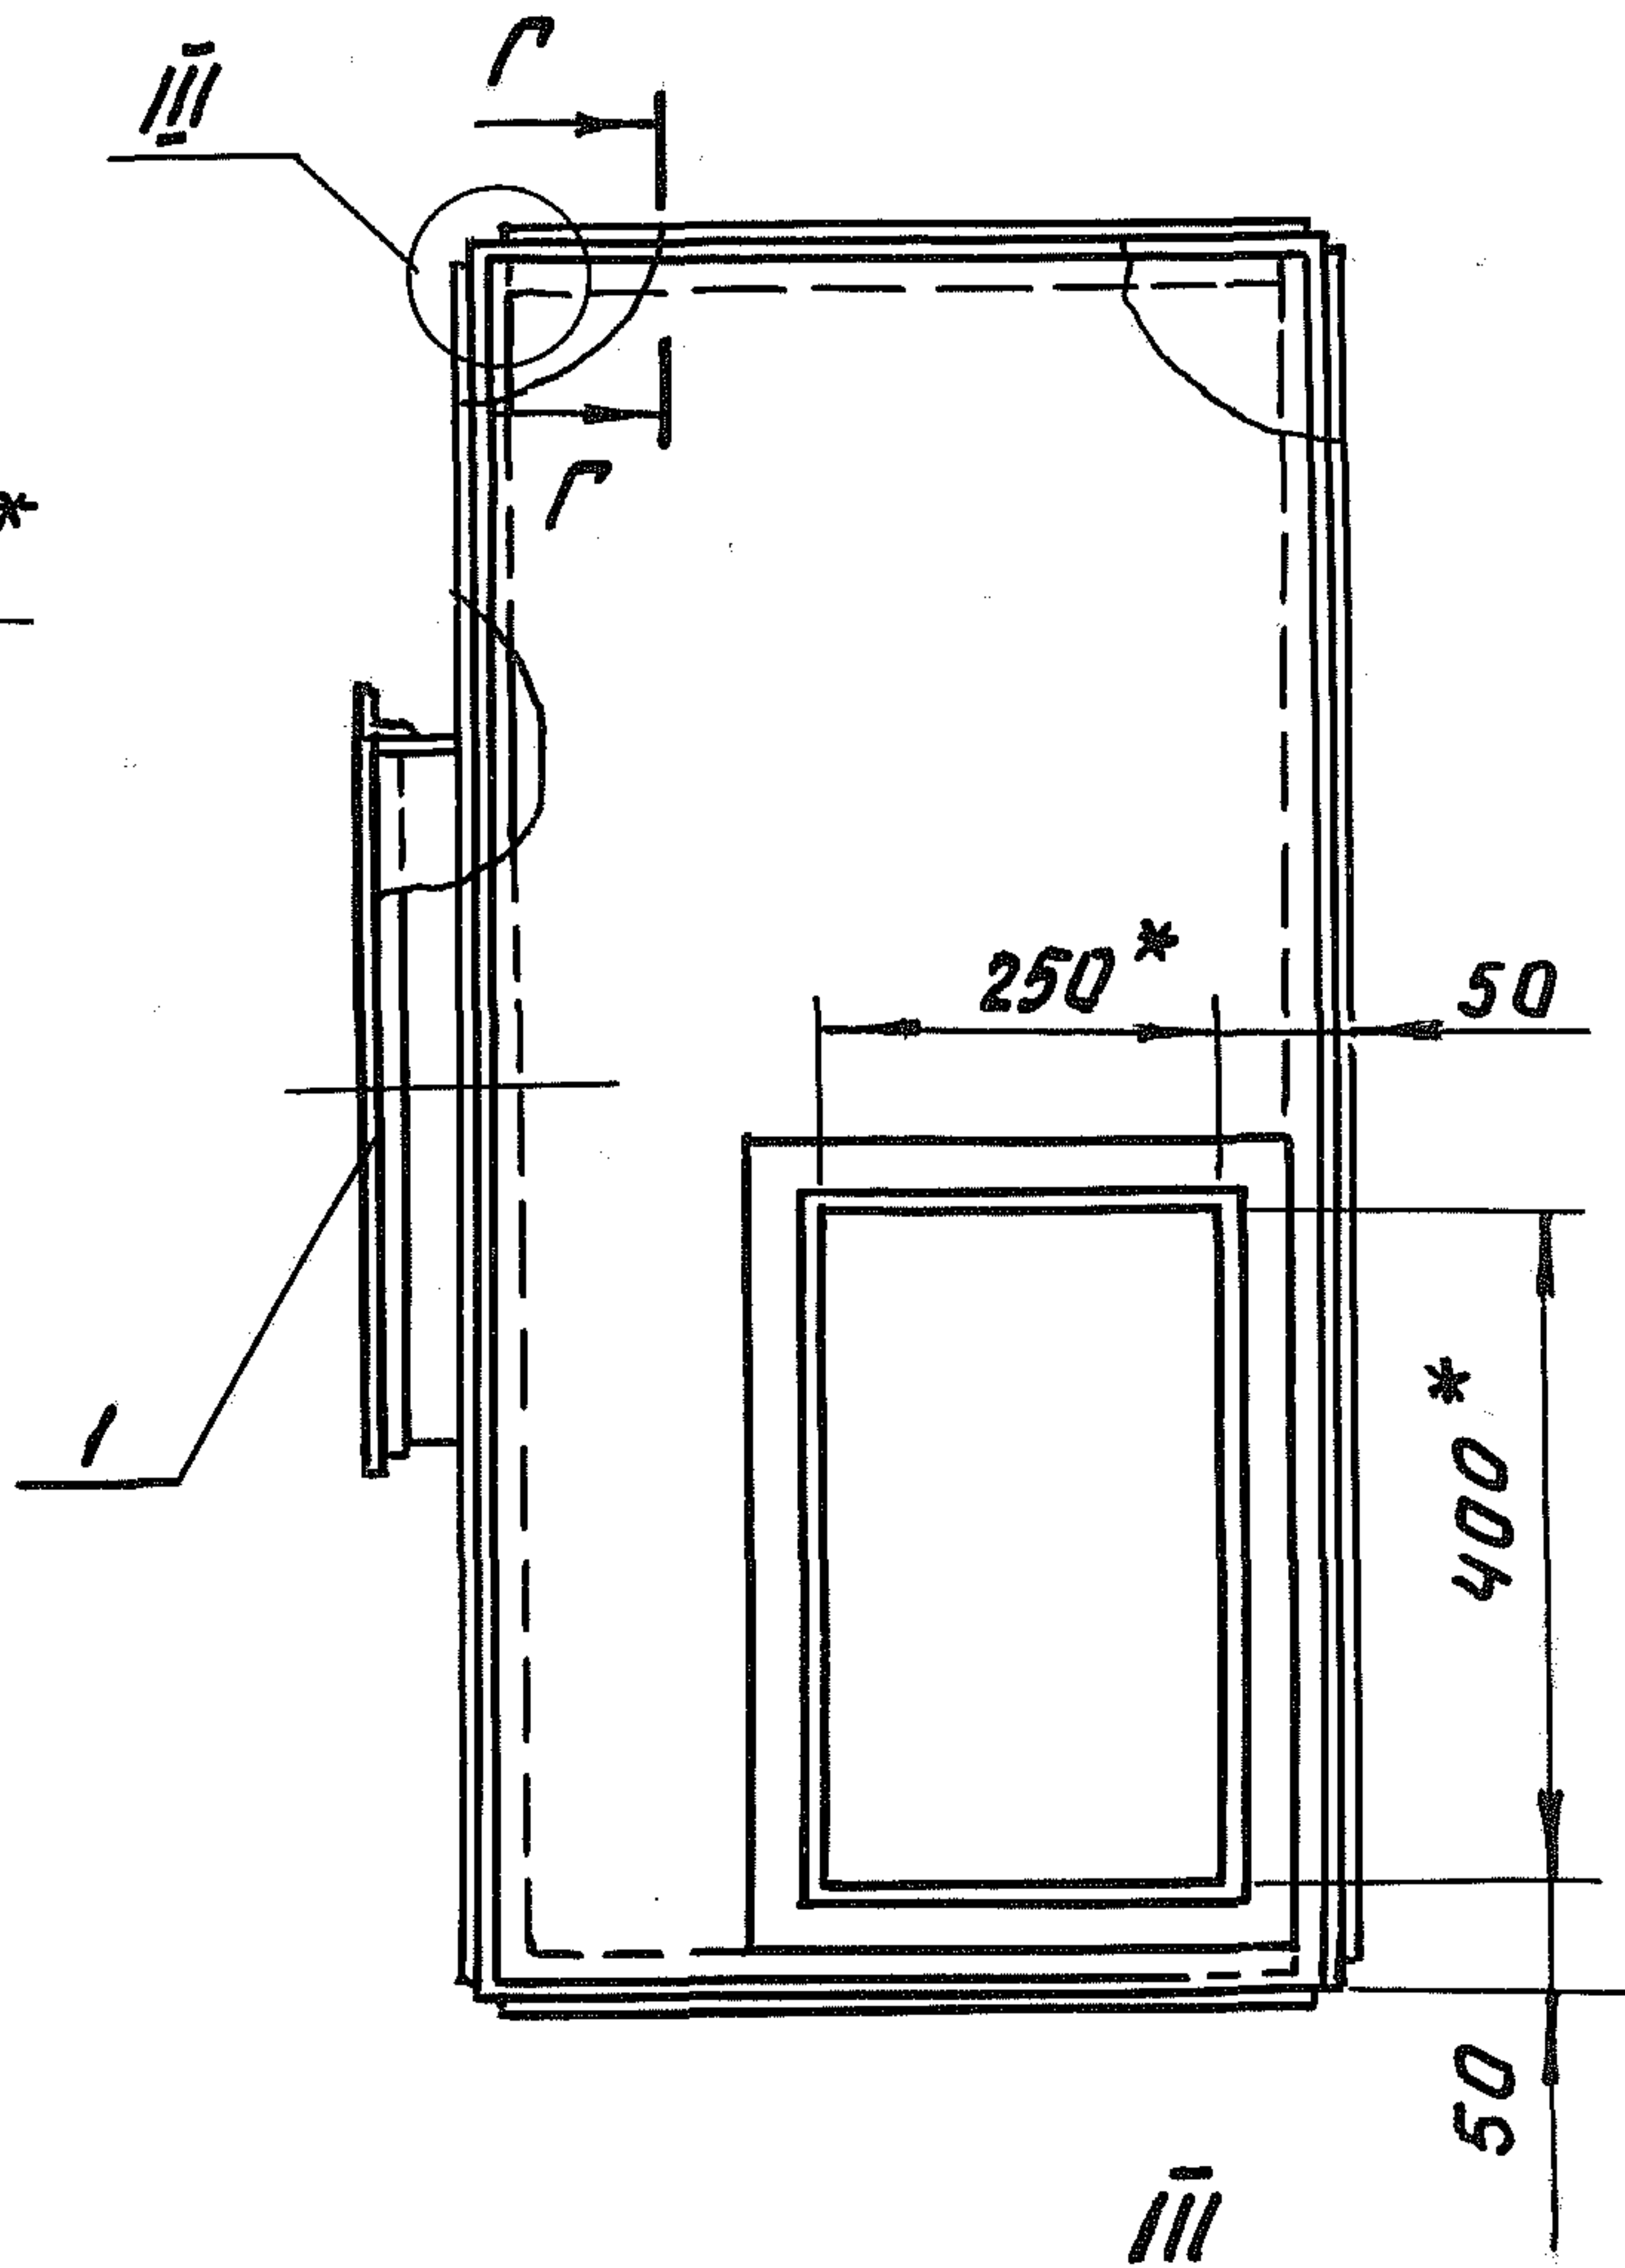

1. Сварные швы по ГОСТ 5264-80.
2. Электрод Э42 ГОСТ 9467-75.
3. *Размеры для справок.

КМЗ.00.000 СБ

Короб
металлический КМЗ.
Сборочный чертеж.

Лит.	Масса	Масштаб
	61,35	1:10
Лист 2		Листов
Мех СССР ГИПРОНИСЕЛЬХОЗ Москва		

Изм	Лист	И докум.	Проп.	Дата
Разраб.	Попетя	Попетя		
Пров.	Глейберг	Глейберг		
Т. контр.				
Гл. спец.	Лукшаев	Лукшаев		
Н. контр.	Коралева	Коралева		
Утв.	Цванек	Цванек		


Утв. и подл. Подпись и дата

Взам. инв. инв. Подпись и дата


Утв. и подл. Подпись и дата

Technical drawing of a square frame with a central circular opening. The drawing shows a top view with dimensions: outer side 1000, inner side 500, and a central circle with diameter $\phi 403^*$. A section line II-II is indicated at the top left corner. A detail view 'B' is shown at the bottom left corner, and a detail view '2' is shown at the bottom right corner. The drawing includes various dimension lines and labels for radii (r) and thicknesses (50^*).

B-B
M 1:5

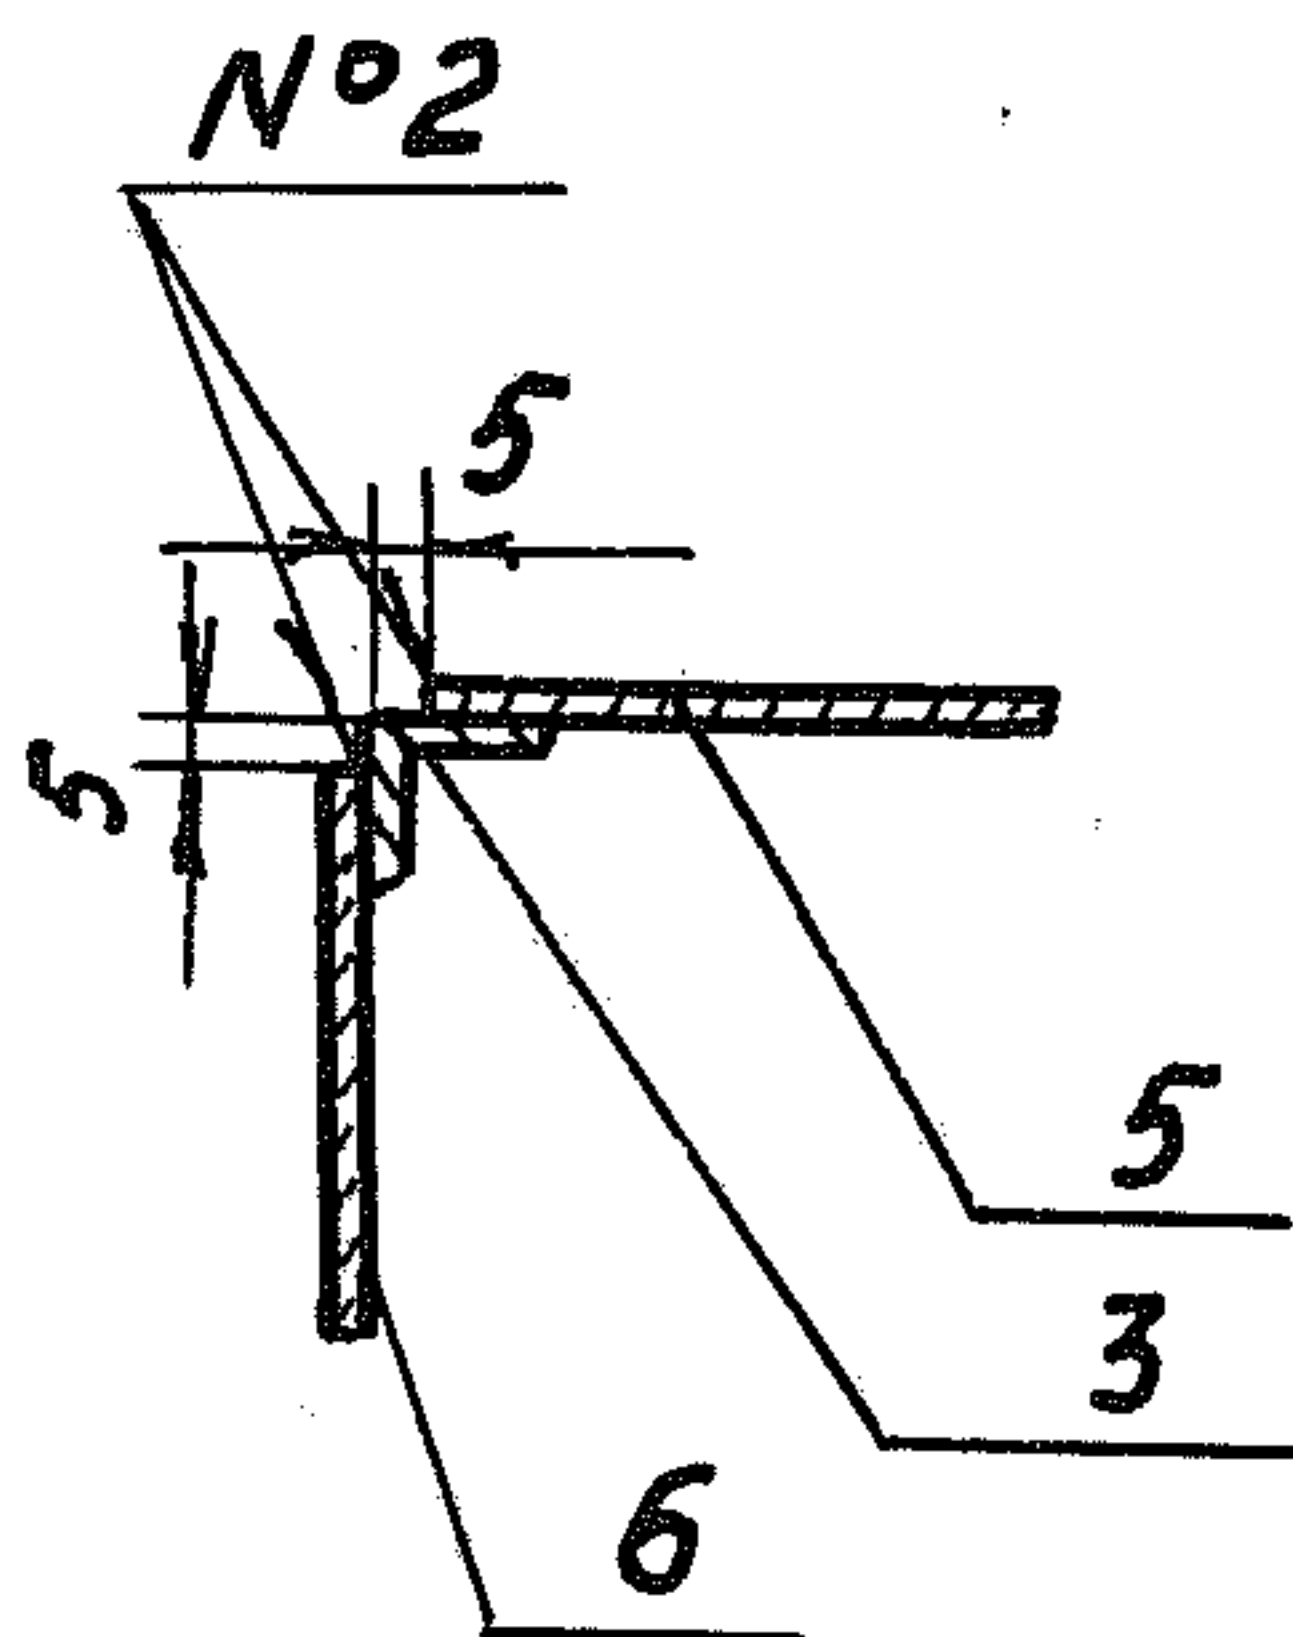

Г - Г
М 1:5

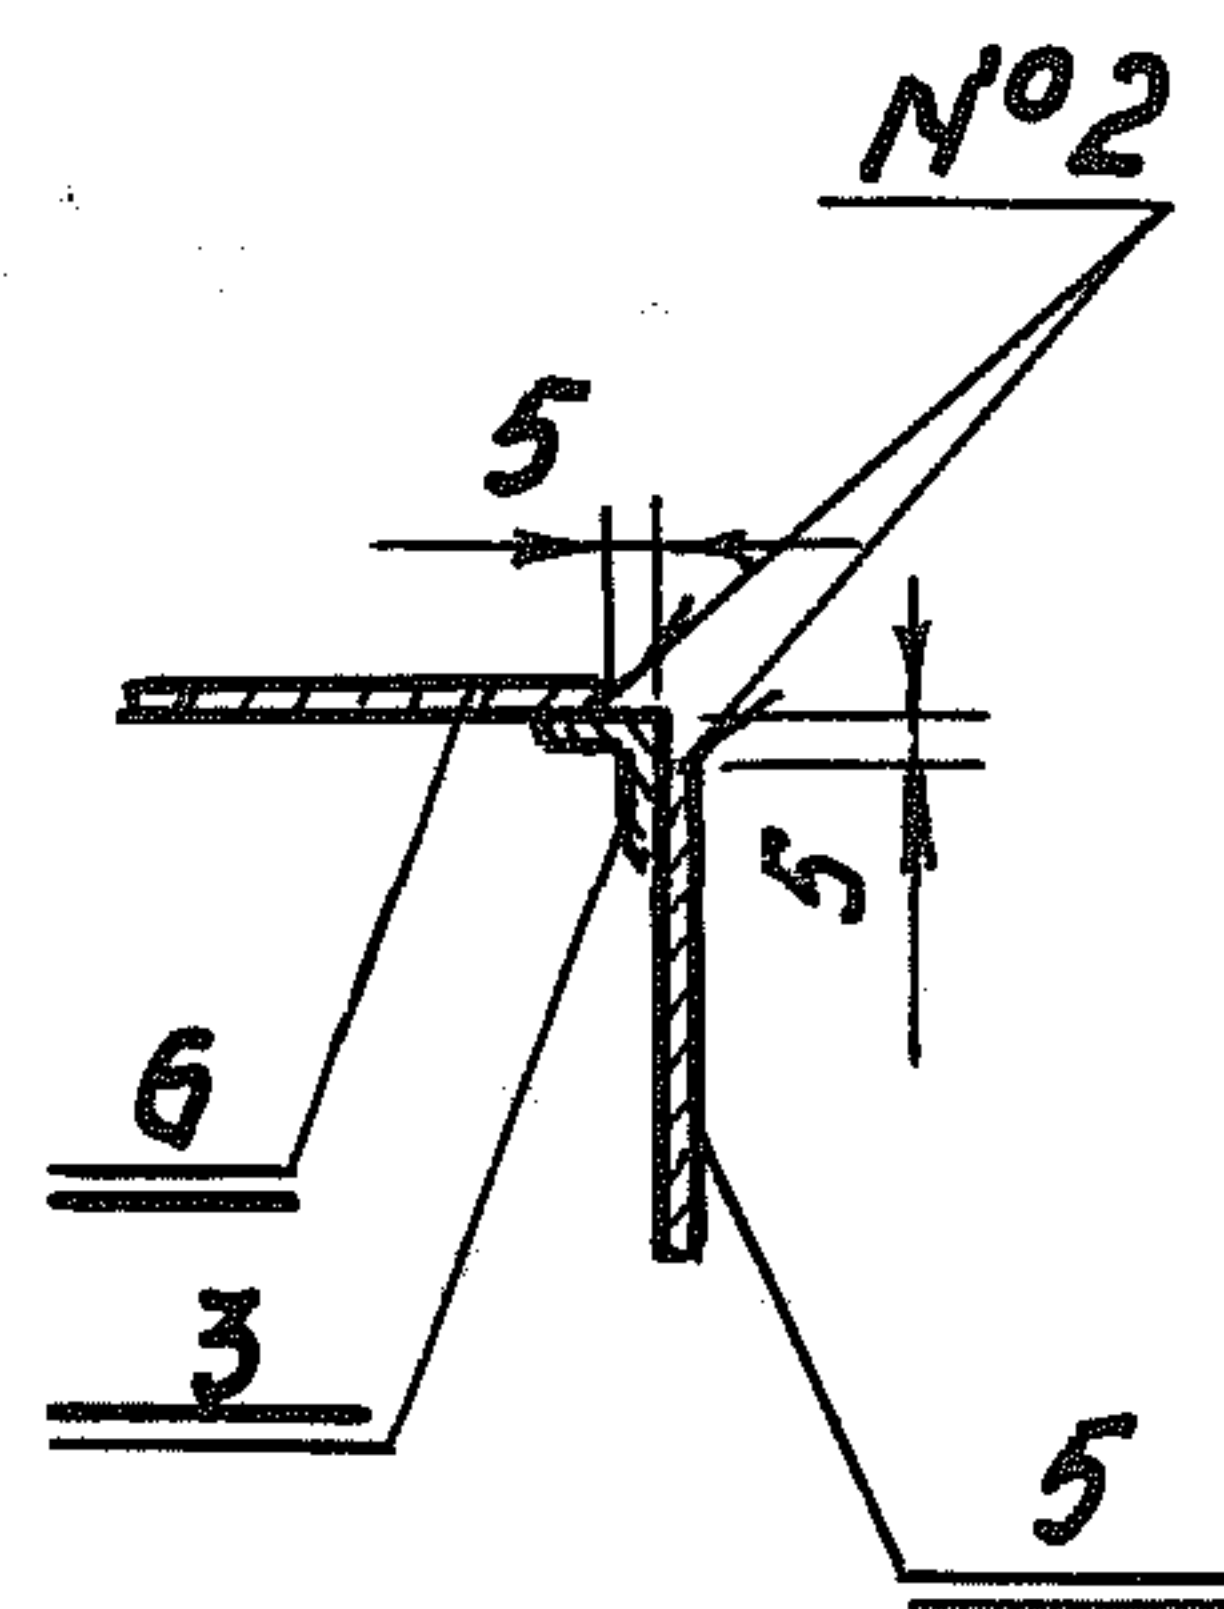

КМ 4. 00. 000. СБ


Короб
металлический км 4.
Сборочный чертеж.

Лит.	Масса	Масштаб
	129,51	1:10
Лист 1	Листов 2	
МТЯ СССР		
ГИПРОНИСЕЛЬХОЗ		
Москва		

Изм.	Лист	и докум.	Подпись	Дата
Разраб	Попелта		Мамин	
проб.	Глейберг		Яковлев	
Т.контр.				
Гл. спец	Лукашов		Ал	
Н.контр	Каролева		Козин	
Утв.	Цваненко		Ал	


КМЧ.00.000.СБ

Вид А

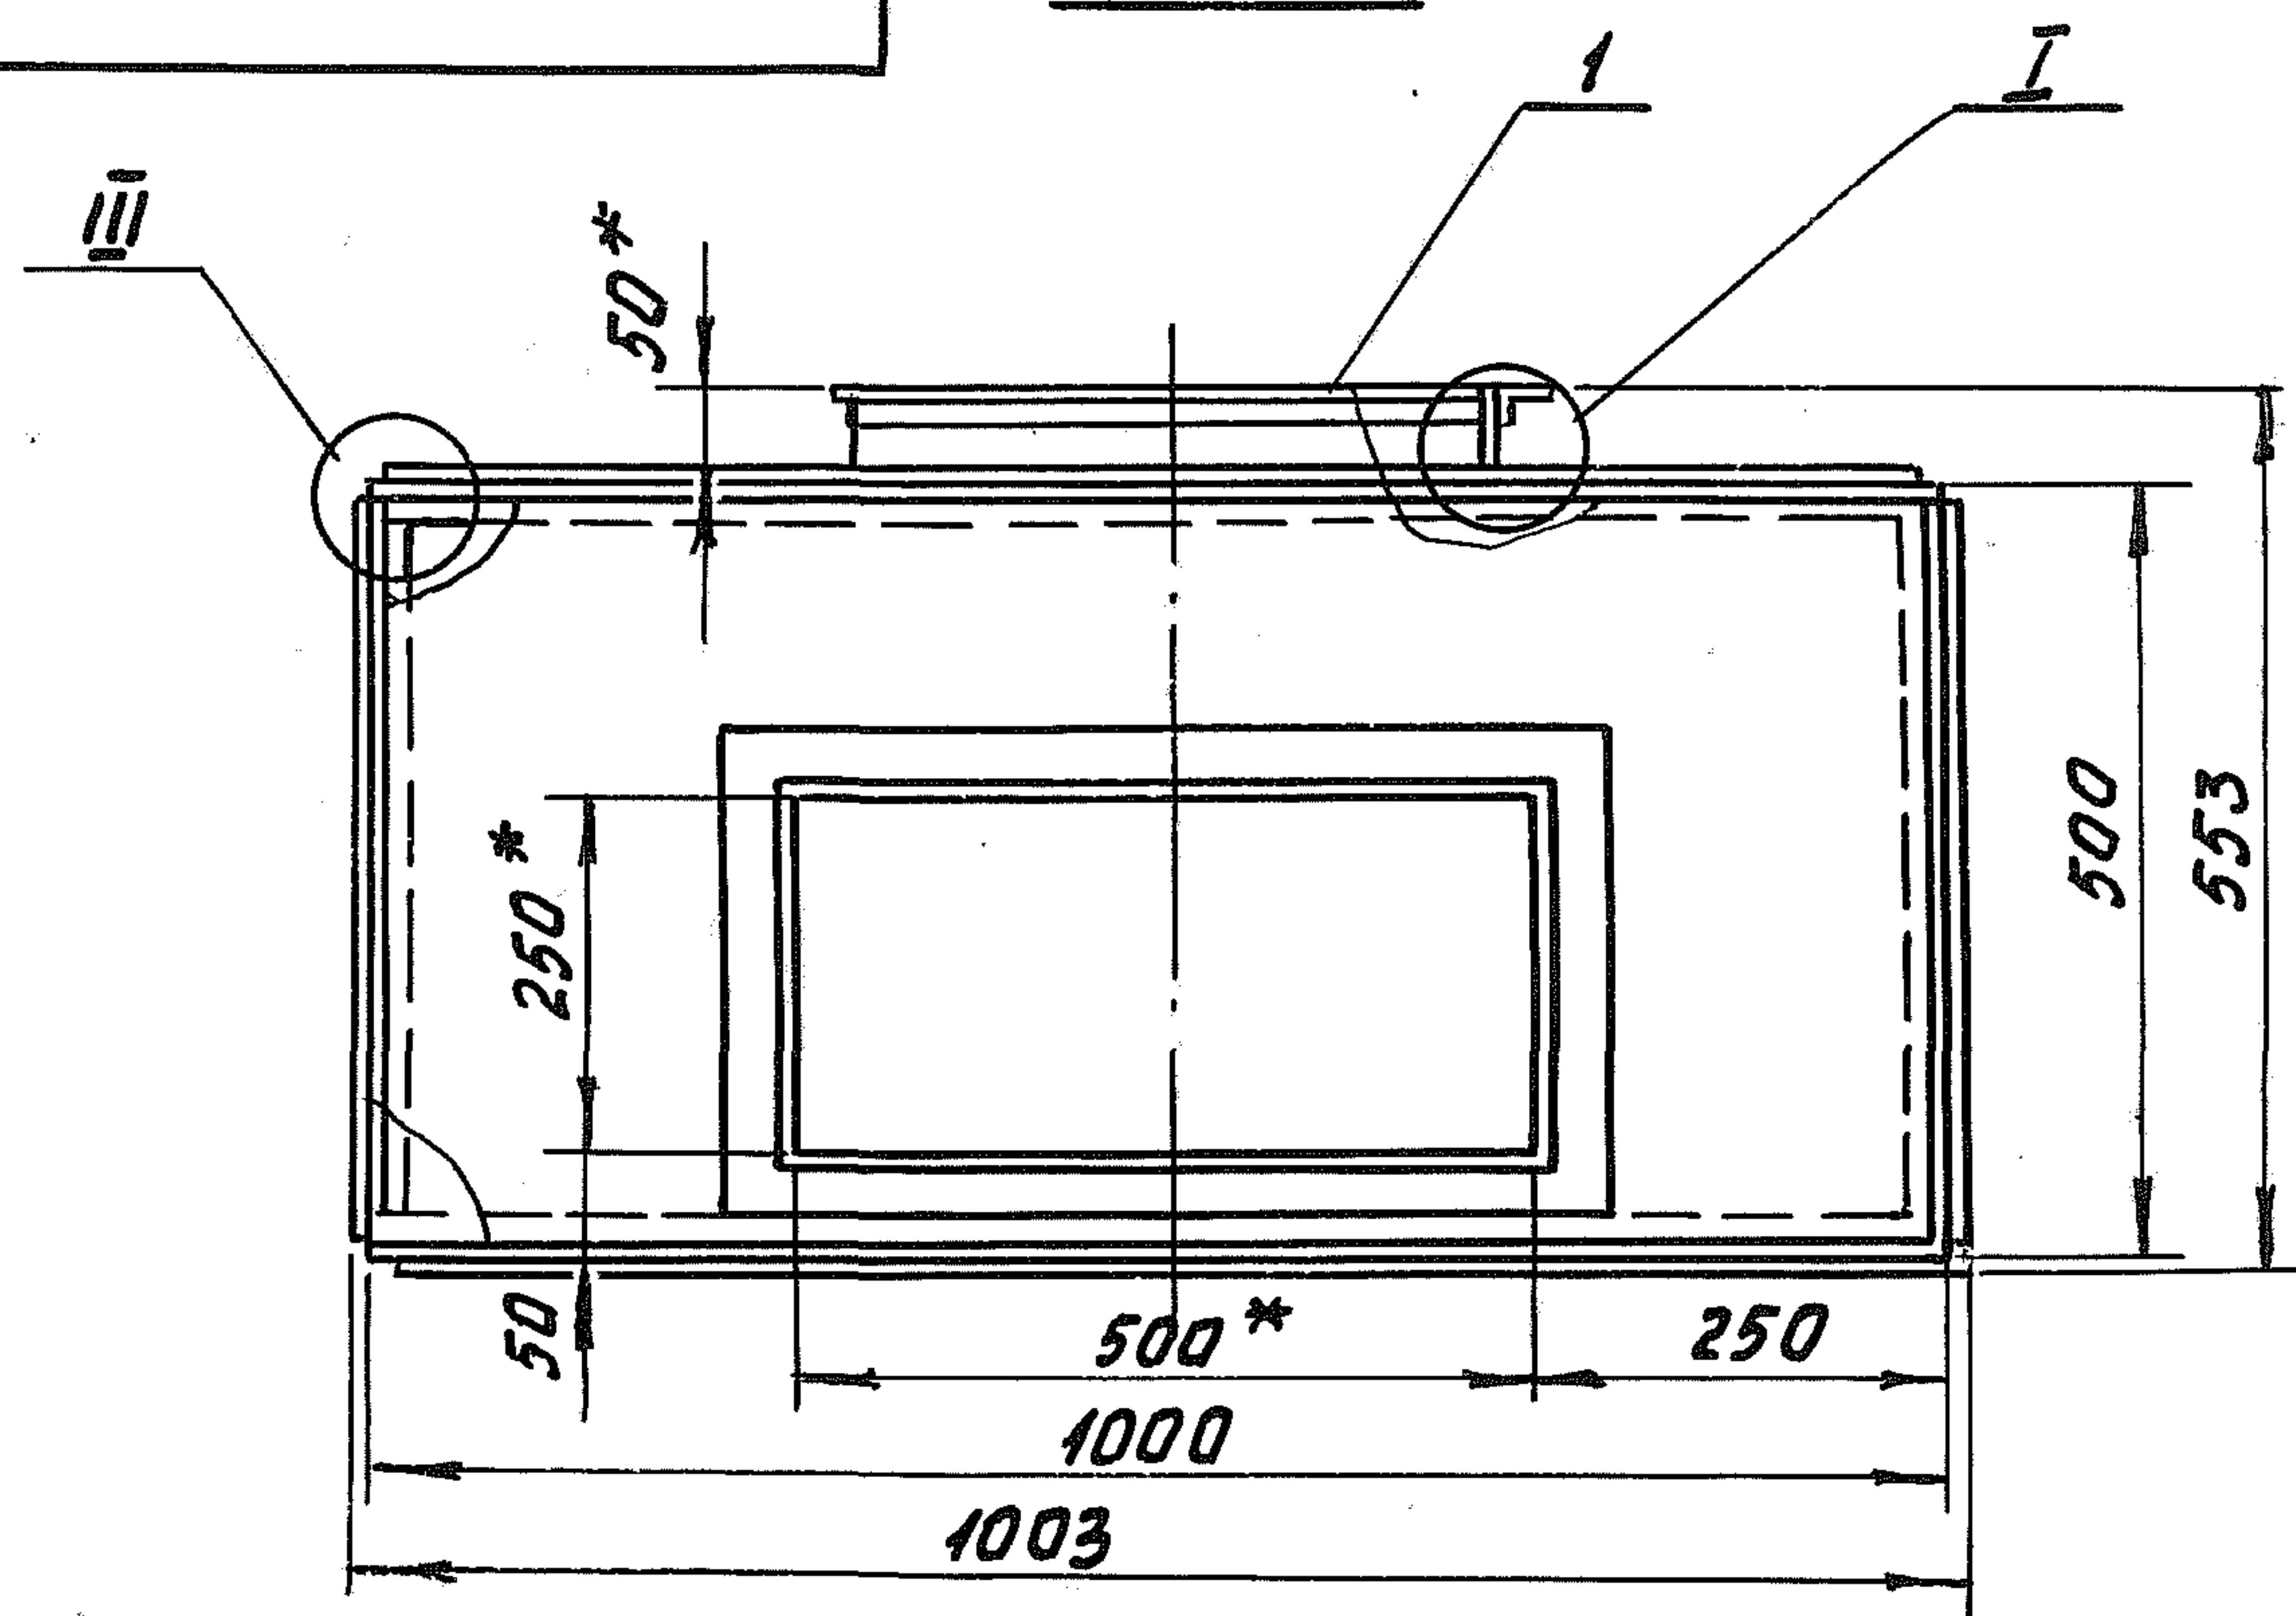I повернуто


М 1:5

Г1-Δ 3

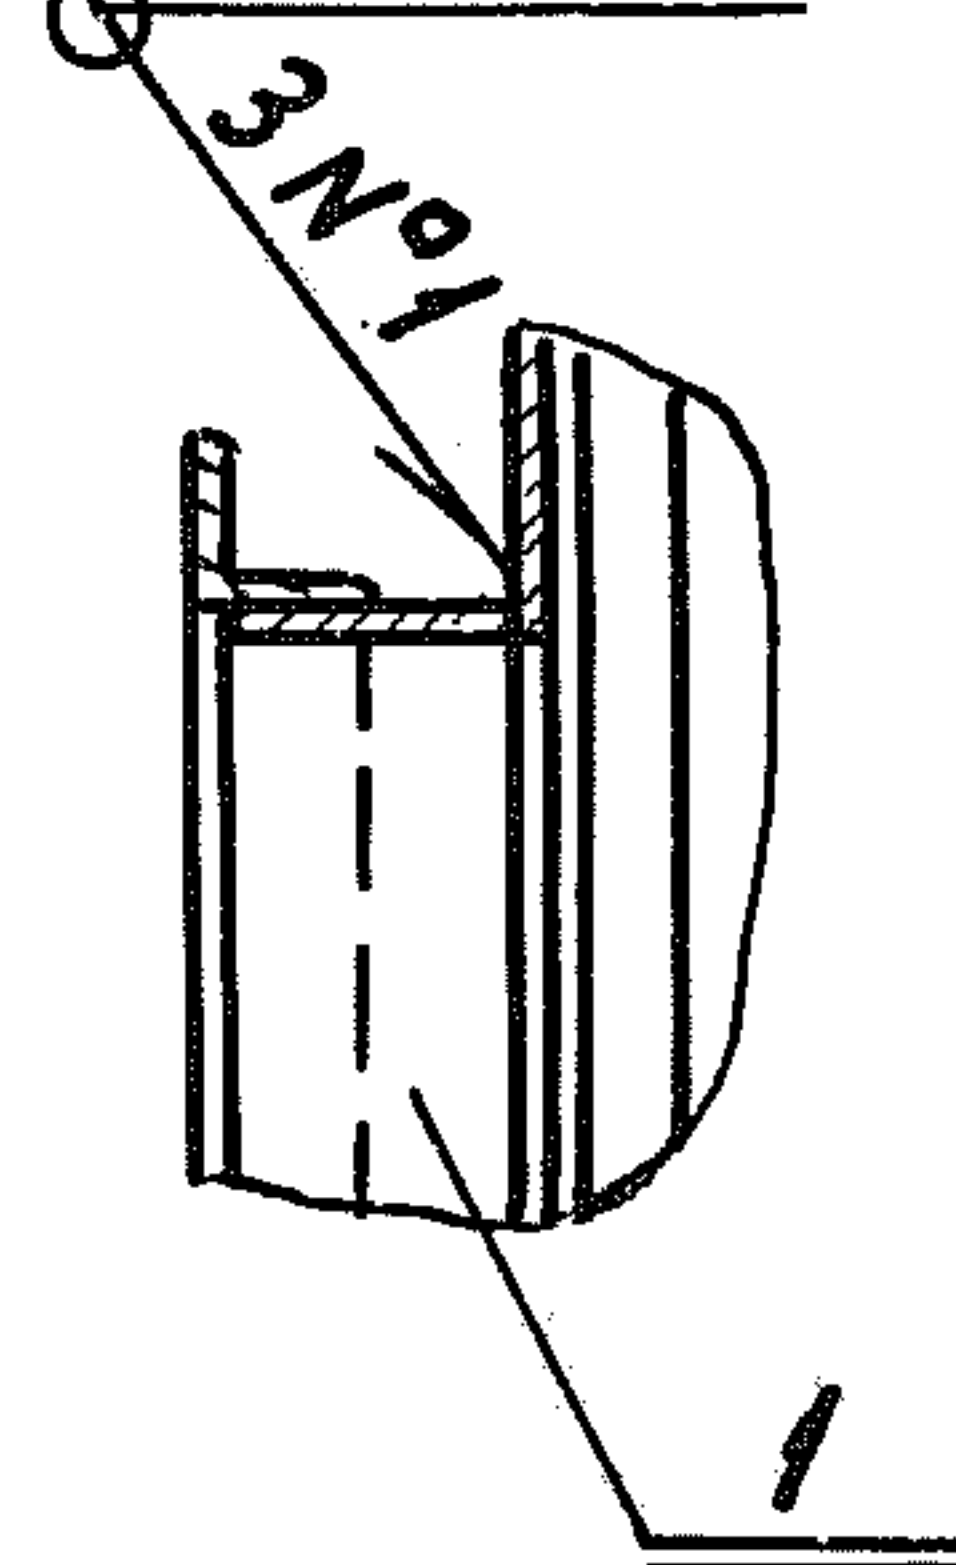II


М 1:5

Н2-Δ 2

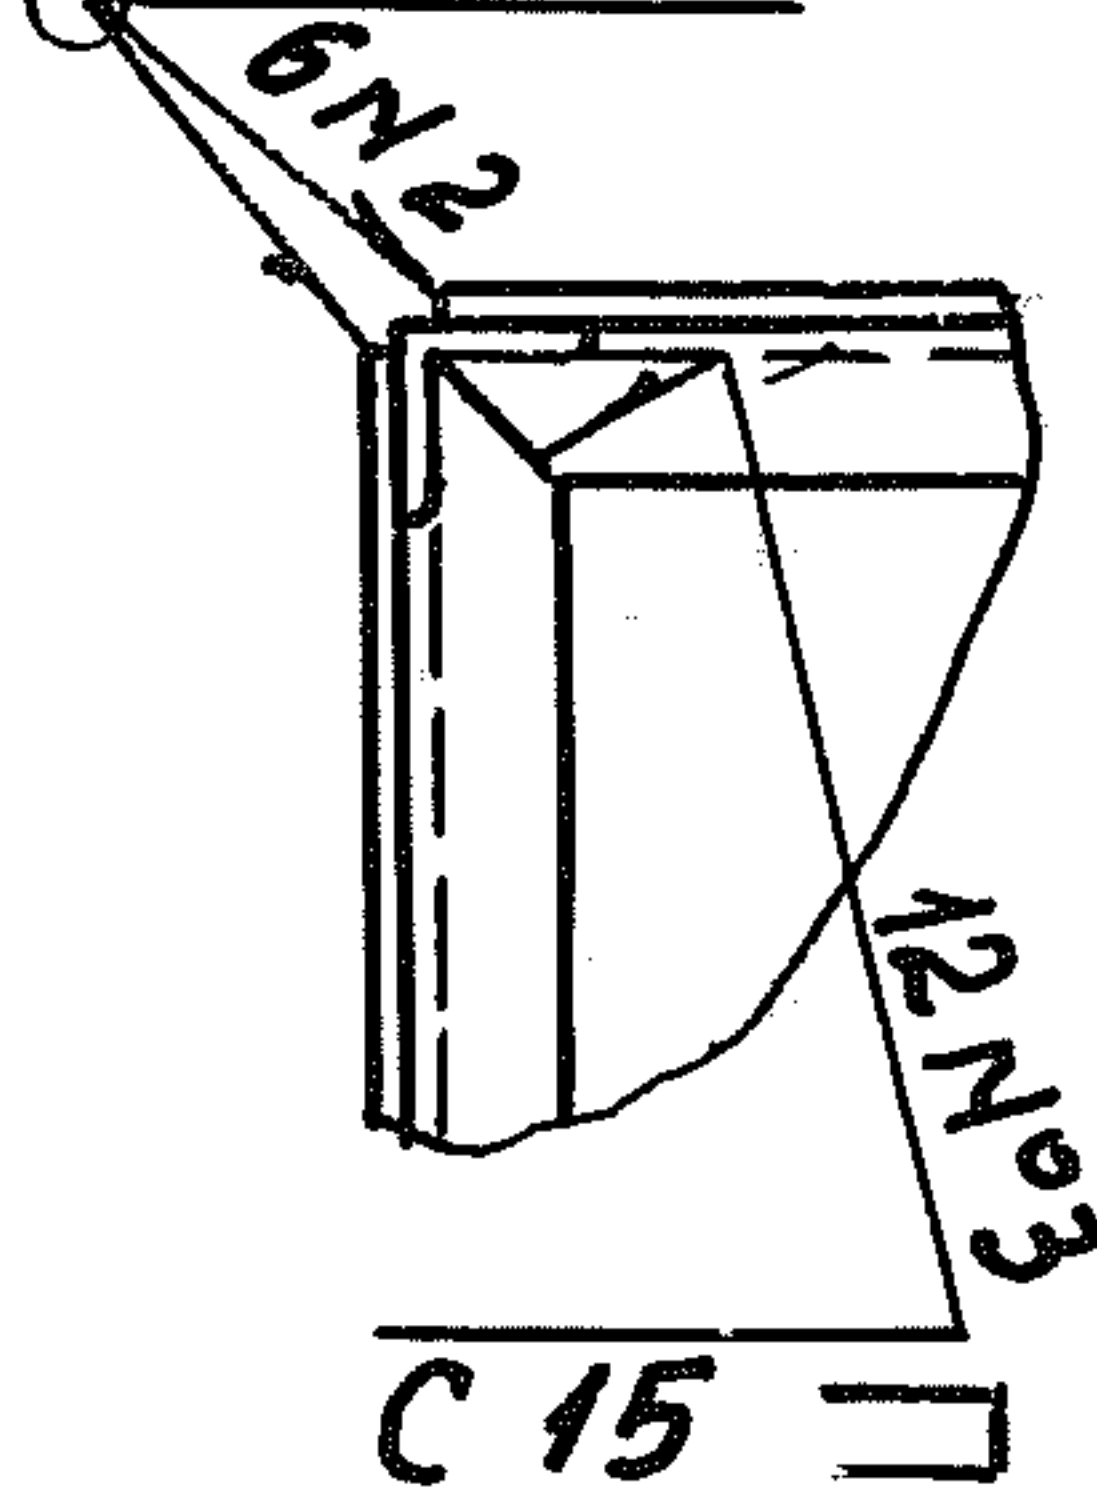III

М 1:5

N°2

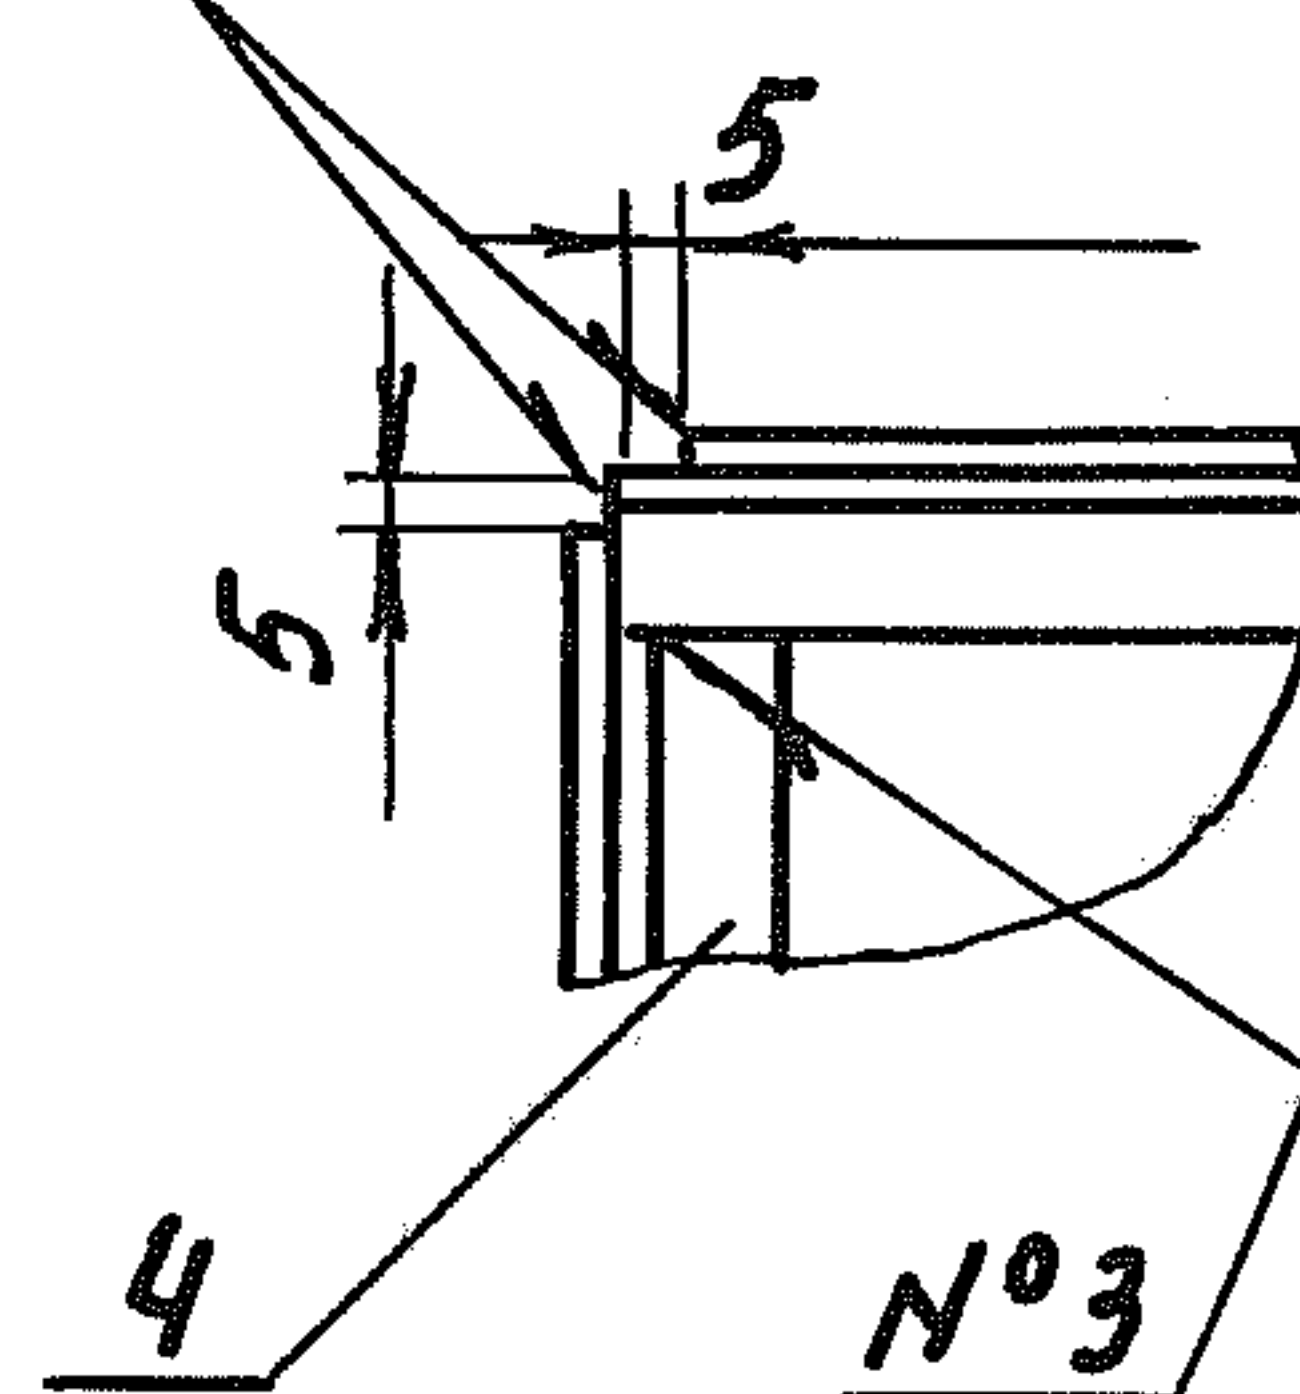

1. Сварные швы по ГОСТ 5264-80.
2. Электрод Э42 ГОСТ 9467-75.
- 3.* Размеры для справок.

КМЧ.00.000.СБ

Короб
металлический КМЧ.
Сборочный чертеж.

Лит. Масса Масштаб

129,51 1:10

Лист 2 Листов

Мех СССР

ГИПРОНИСЕЛЬХОЗ

Москва

Изм.	Лист	И докум.	Прогр.	Дата
Разраб.	Попета	Глейберг		
Проб.	Глейберг			
Т.контр.				
Гл. спец.	Лукашов			
Н.контр.	Королева			
Утв.	Цванко			

Шнб. и подл. Подпись и дата

Шнб. и подл. Подпись и дата

Шнб. и подл. Подпись и дата



Шнб. и подл. Подпись и дата

Шнб. и подл. Подпись и дата

Типовой проект 807-11-1 Альбом III

ФМ 1.00.000.СБ

Типовой проект 809-11-1 Альбом III

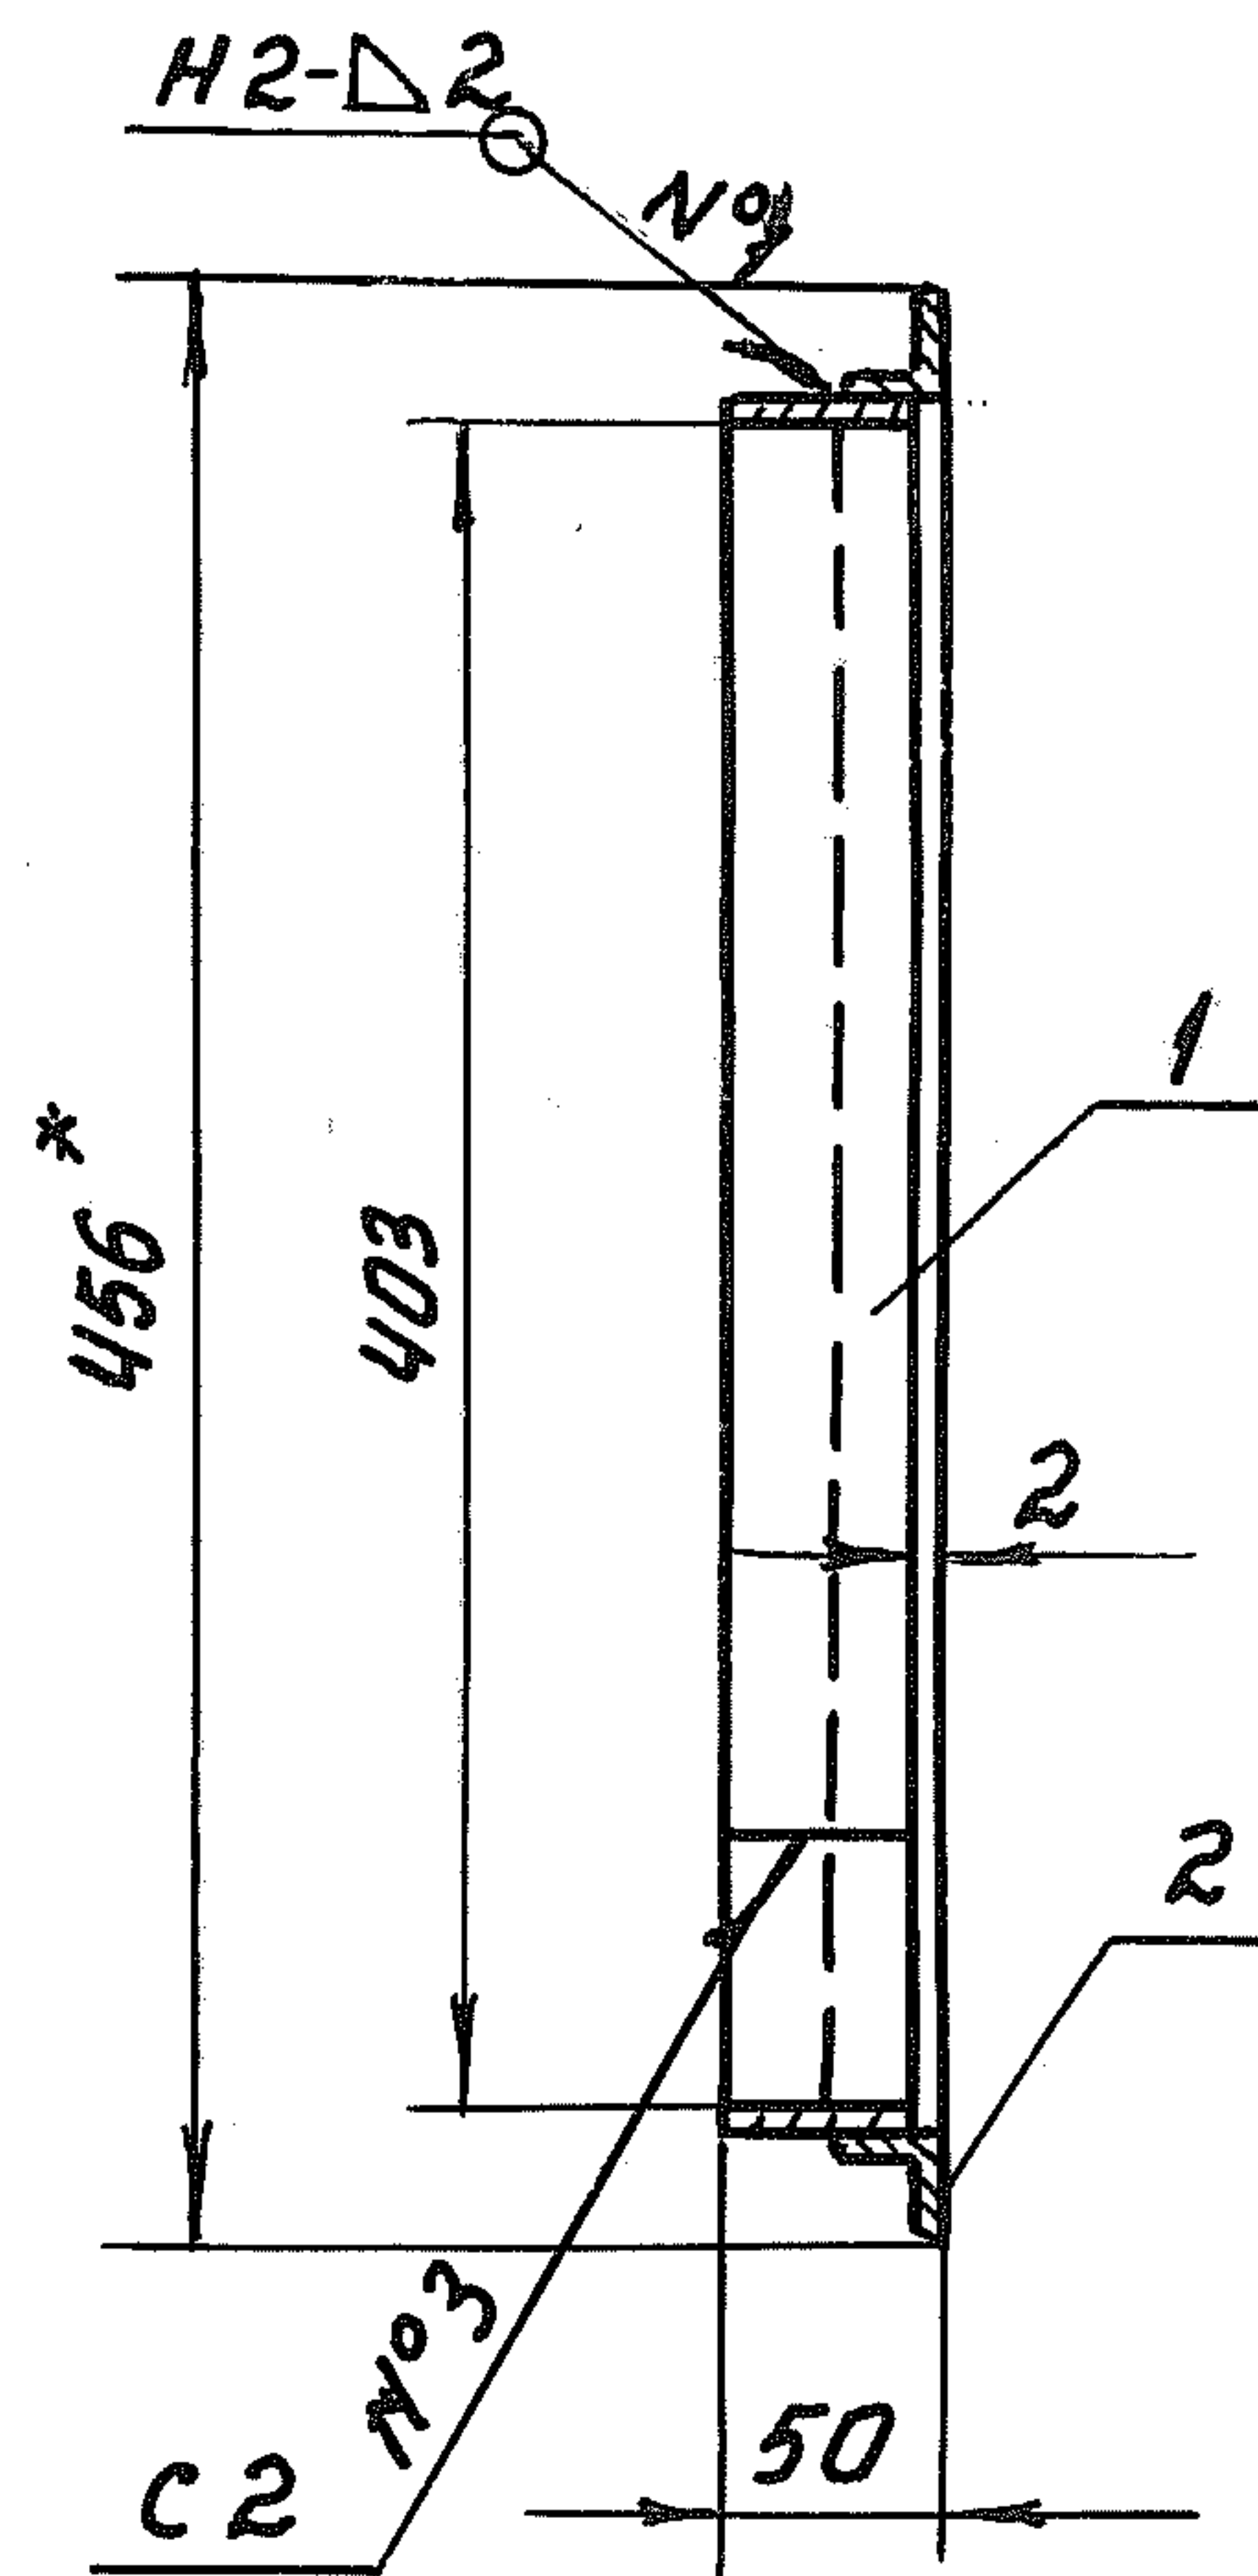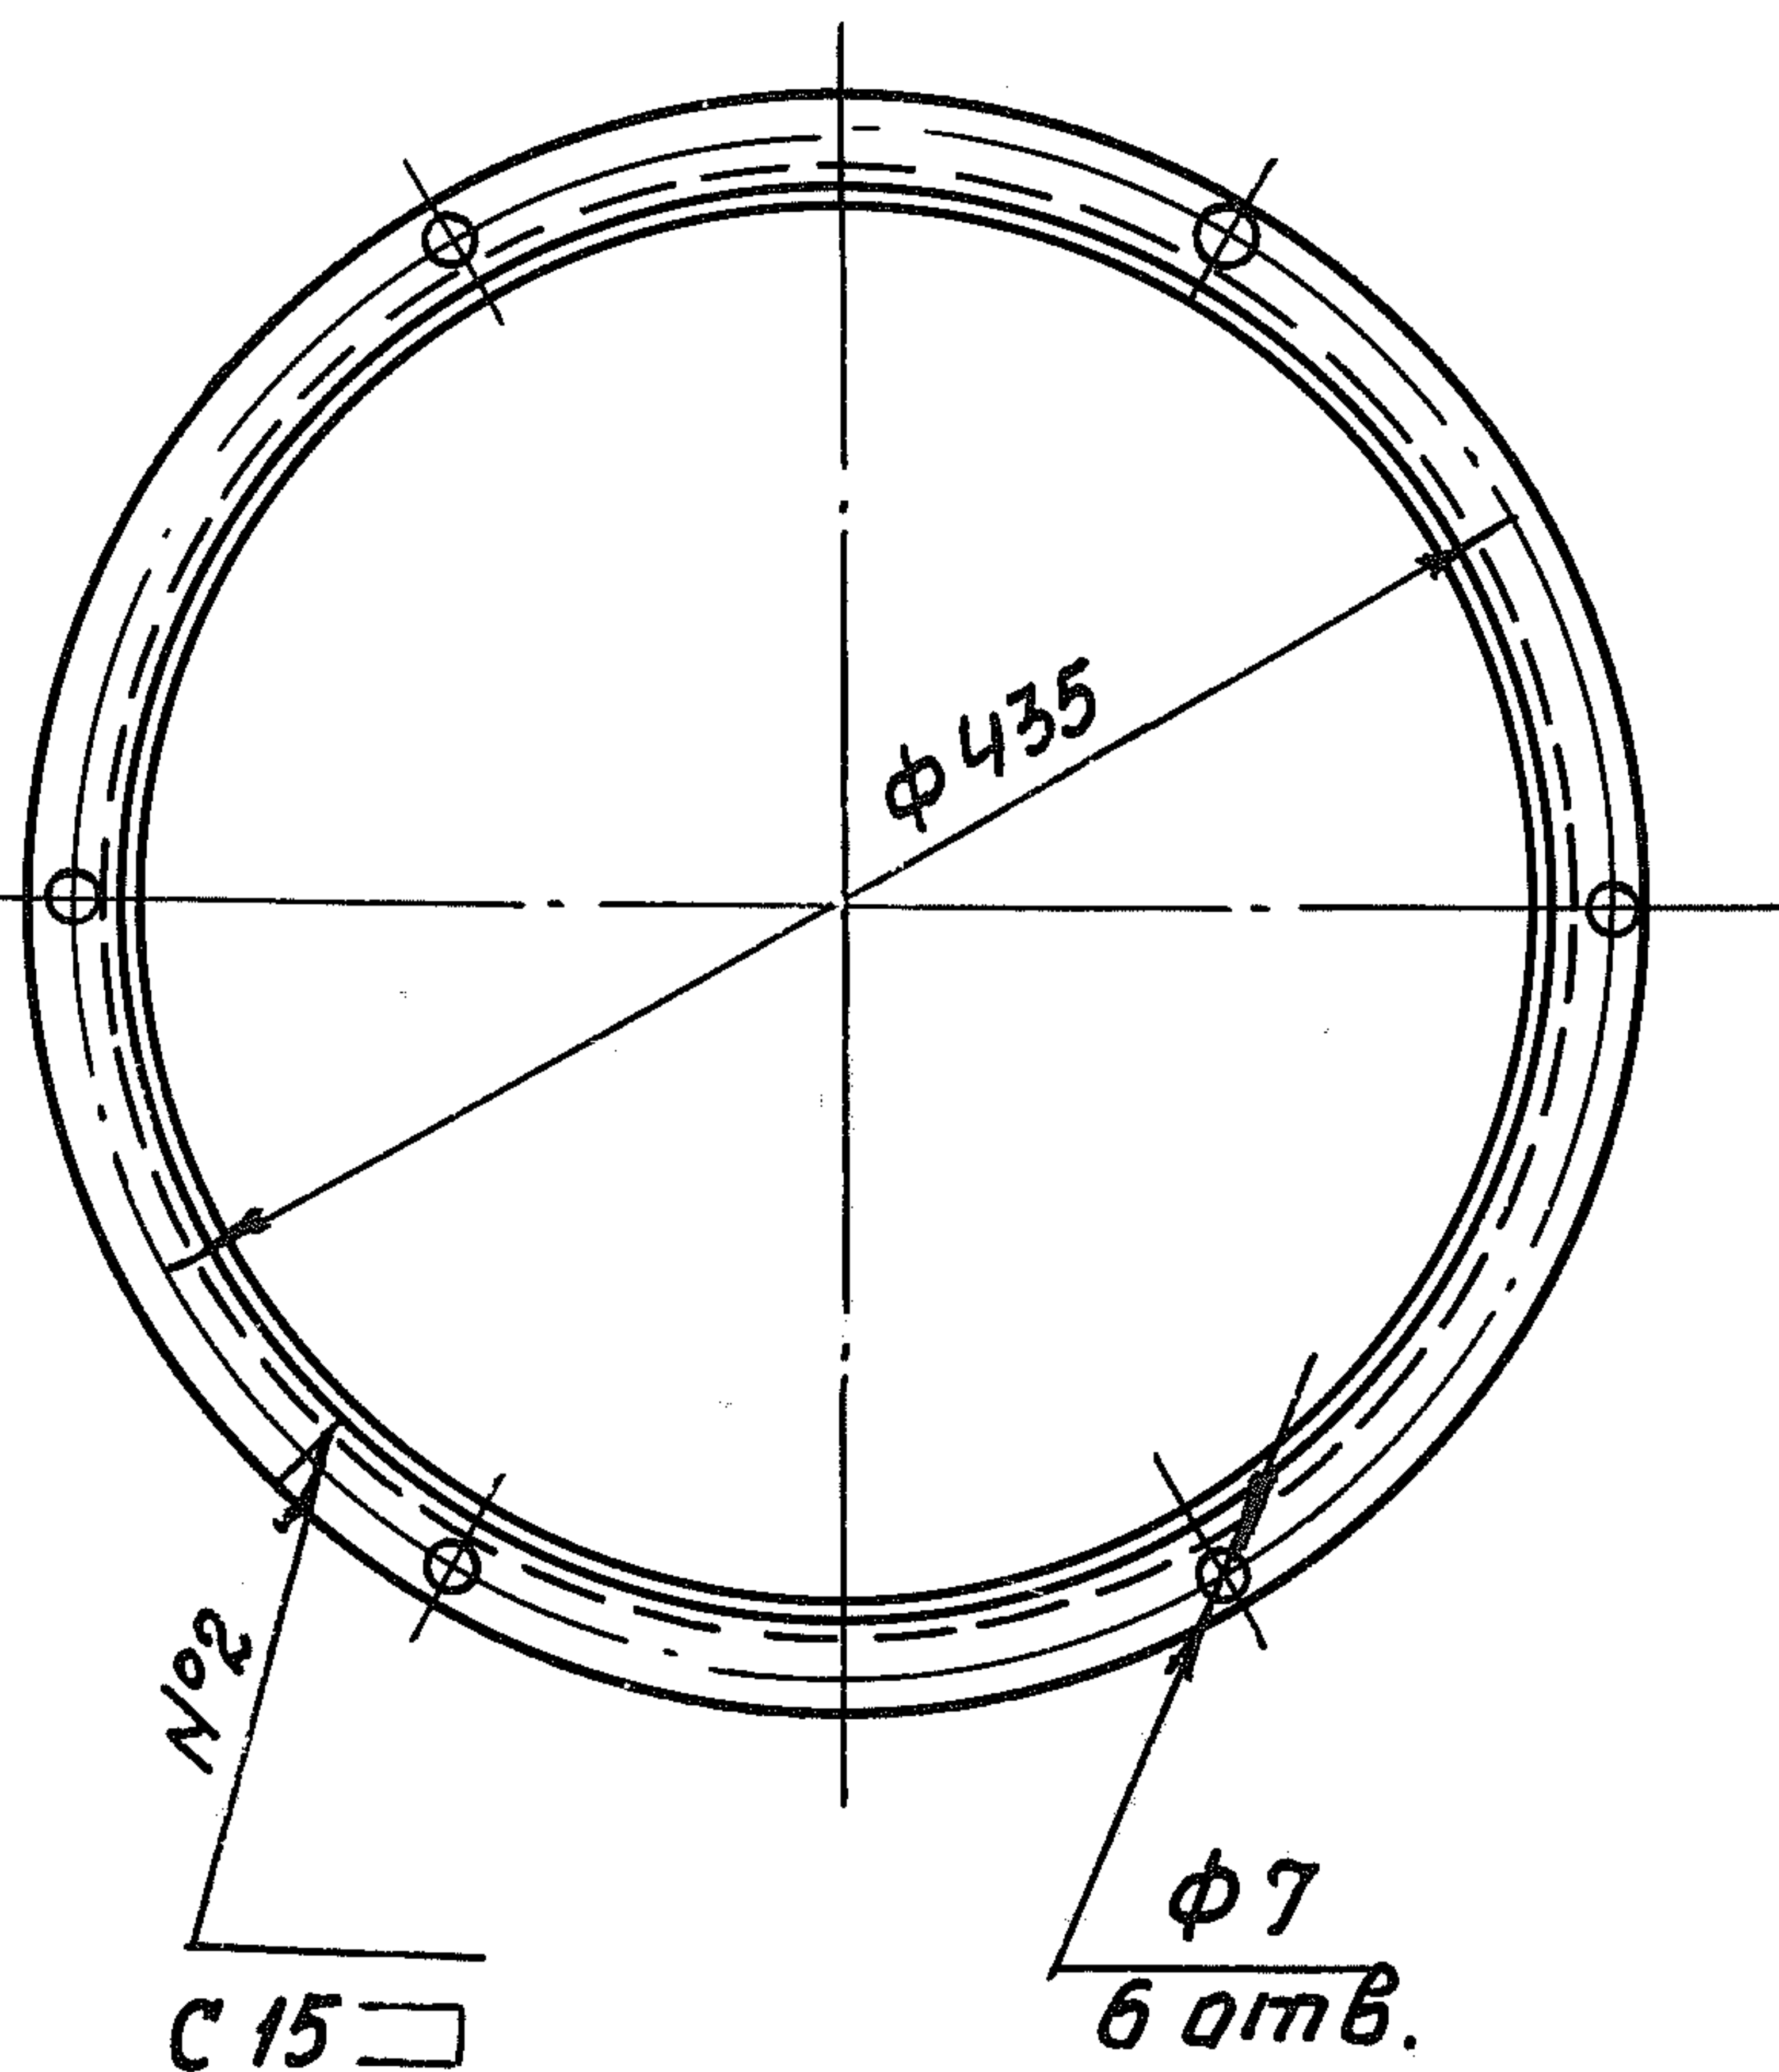

1. Сварные швы по ГОСТ 5264-80.
2. Электрода Э 42 ГОСТ 9467-75.
- 3.*Размер для справок.

ФМ 1.00.000.СБ


фланец.
Сборочный чертеж.

Лит.	Масса	Масштаб
	2,27	1:5
Лист	Листов 1	
МЯ СССР		
ГИПРОНИСЕЛЬХОЗ		
Москва		

ЦНБ. и подл. Подпись и дата
Взам. инв. и дата
Подпись и дата

ЦЗМ	Лист	И. док. ум.	Подп.	Дата
Разраб.	Попетя			
Проб.	Глейберг			
Т. контр.				
Гл. спец.	Лукашов			
Н. контр.	Королева			
Утв.	Иванова			

А-А повернуто

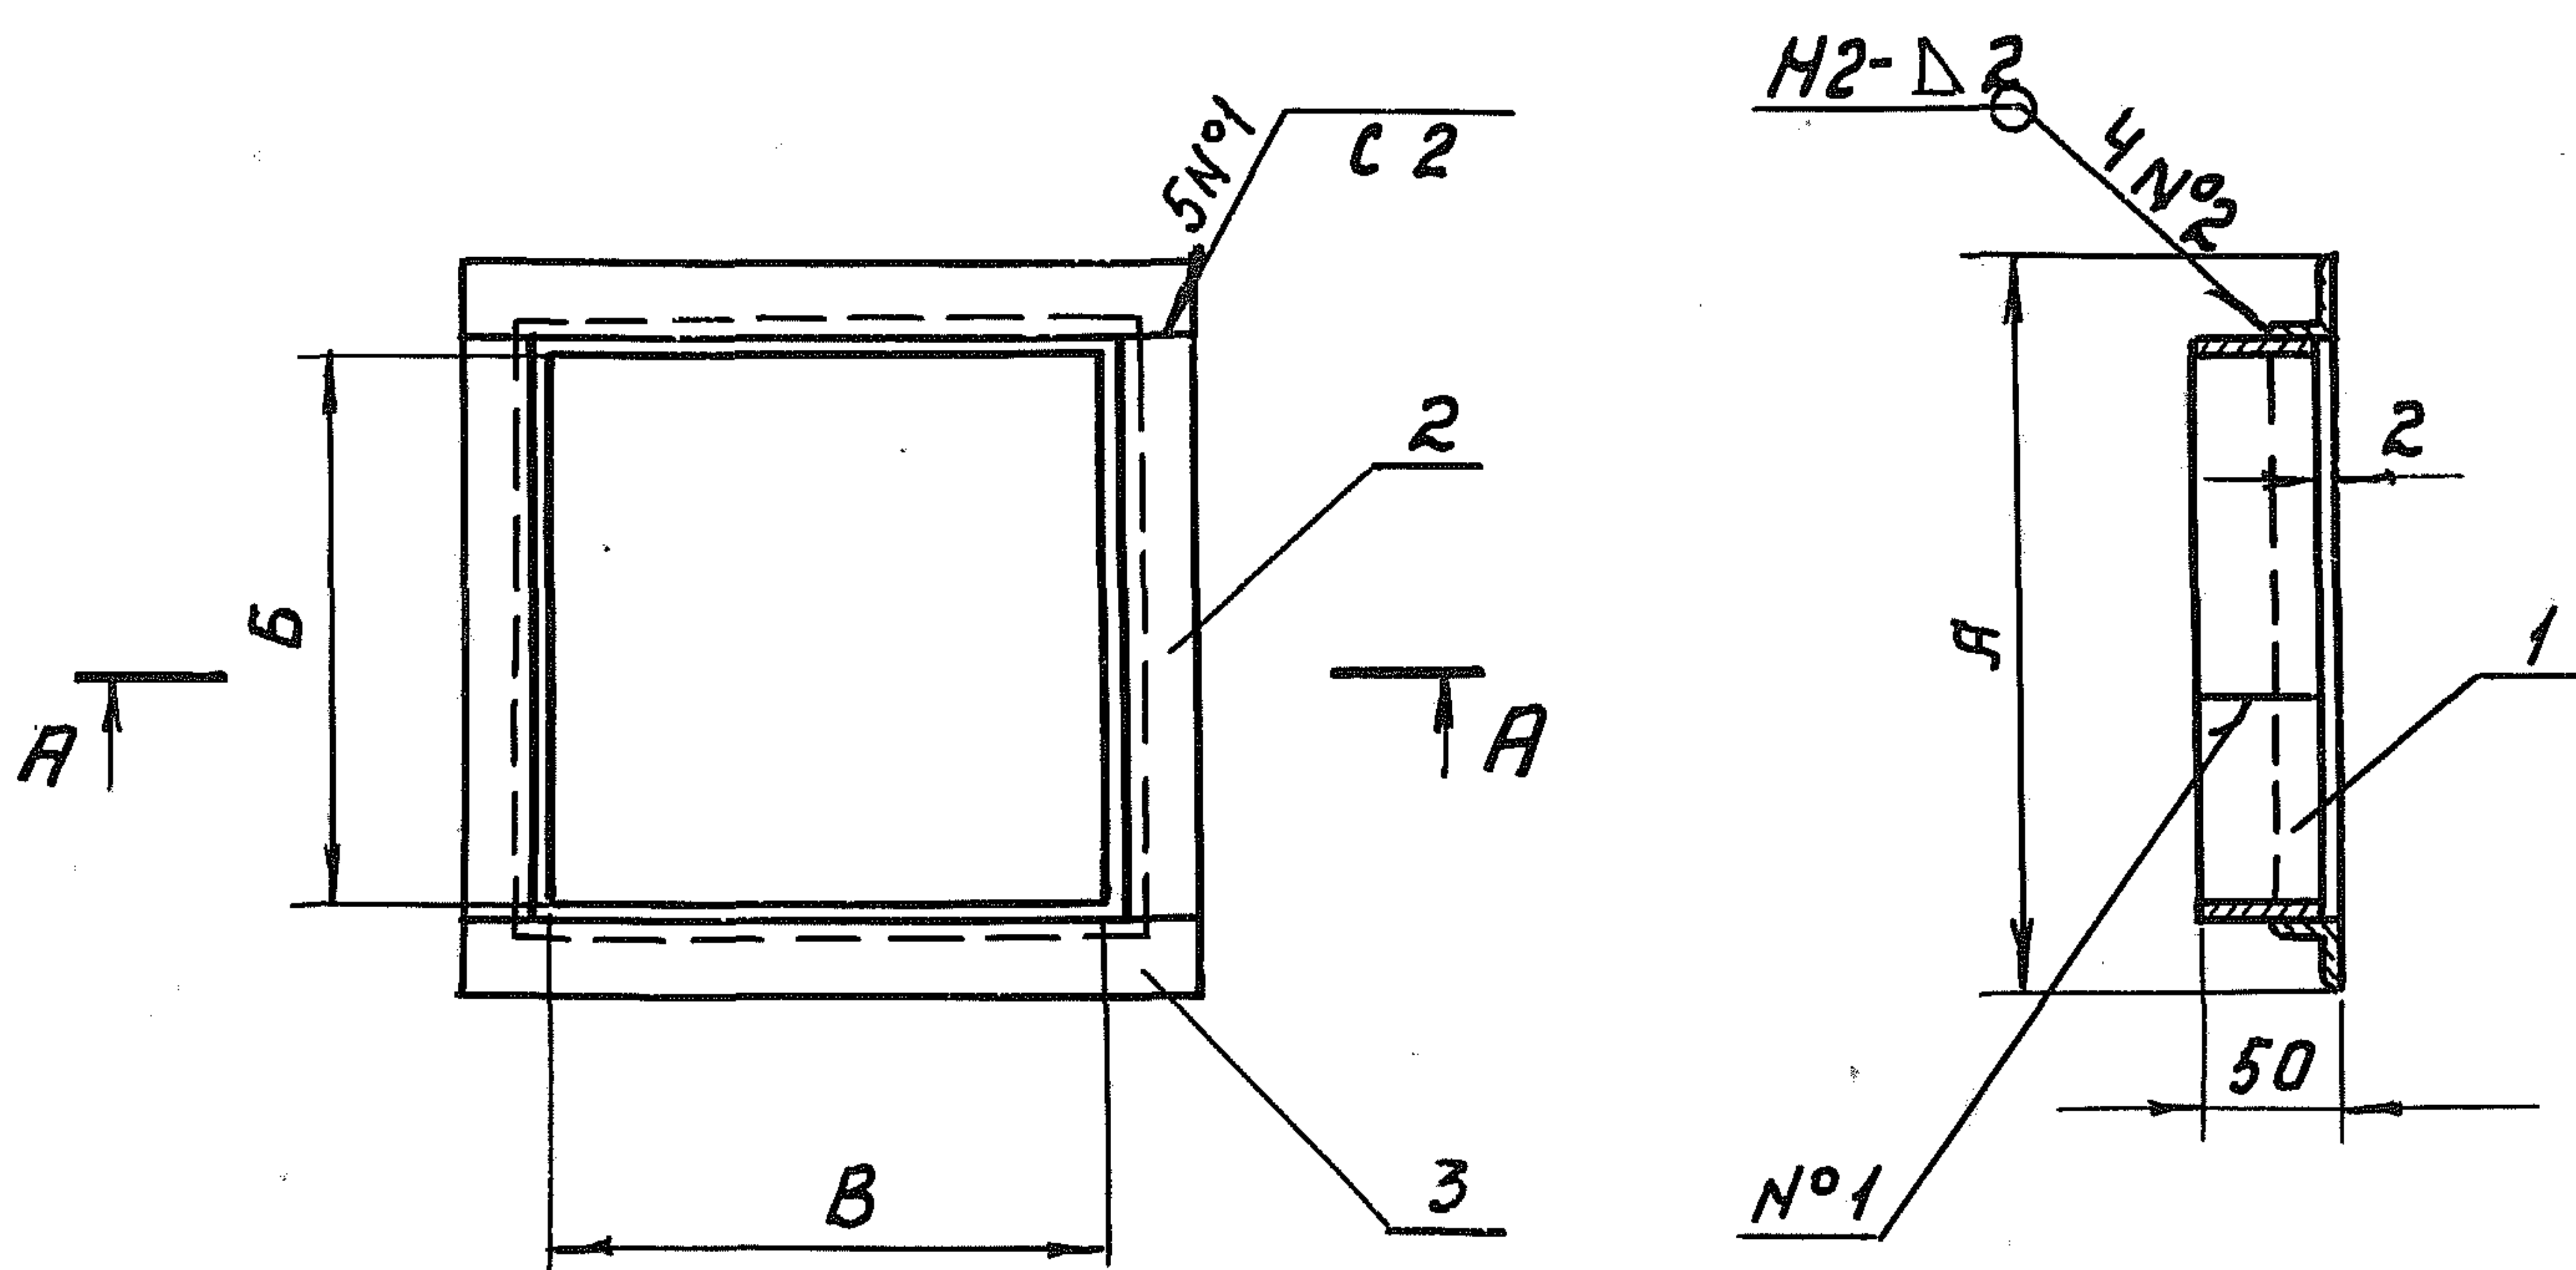

Обозначение	А	Б	В	Масса, кг
ФМ2.00.000	453	300	400	2.52
- 01	303	250	250	1.7
- 02	303	200	250	1.54
- 03	453	250	400	2.28
- 04	553	250	500	2.68

1. Сварные швы по ГОСТ 5264-80.
2. Электрод Э42 ГОСТ 9467-75.

					ФМ 2.00.000.СБ						
					Фланец. Сборочный чертеж.			Лит.	Масса	Масштаб	
										см.табл	
УЗМ	Лист	и докум.	Парп.	Дата				Лит.	Масса	Масштаб	
Разроб	Попета		Глейберг								
Пров.	Глейберг										
Т.контр.								Лит.	Масса	Масштаб	
Гл. спец	Лукашов							Лист	Листов 1		
Н.контр.	Каролева							МХ СССР			
Утв.	Иванко							ГИПРОНИСЕЛЬХОЗ			
								Москва			