

ТИПОВЫЕ ПРОЕКТНЫЕ РЕШЕНИЯ
902-03-16

СТАНЦИИ БИОЛОГИЧЕСКОЙ ОЧИСТКИ СТОЧНЫХ ВОД В
АЭРОТЕНКАХ ПРОДЛЕННОЙ АЭРАЦИИ
С ПНЕВМАТИЧЕСКОЙ АЭРАЦИЕЙ
ПРОИЗВОДИТЕЛЬНОСТЬЮ 100; 200; 400 и 700 м³/СУТКИ
(ДЛЯ РАСЧЕТНОЙ ЗИМНЕЙ ТЕМПЕРАТУРЫ -20, -30°С)
С ДООЧИСТКОЙ И БЕЗ ДООЧИСТКИ НА ПЕСЧАНЫХ ФИЛЬТРАХ

АЛЬБОМ II

ЧЕРТЕЖИ

17893-02
ЦЕНА 0,68

ТИПОВЫЕ ПРОЕКТНЫЕ РЕШЕНИЯ
902-03-16

СТАНЦИИ БИОЛОГИЧЕСКОЙ ОЧИСТКИ СТОЧНЫХ ВОД В
АЭРОТЕНКАХ ПРОДЛЕННОЙ АЭРАЦИИ
С ПНЕВМАТИЧЕСКОЙ АЭРАЦИЕЙ


ПРОИЗВОДИТЕЛЬНОСТЬЮ 100, 200, 400 и 700 м³/СУТКИ

(ДЛЯ РАСЧЕТНОЙ ЗИМНЕЙ ТЕМПЕРАТУРЫ -20-30°С)
С ДООЧИСТКОЙ И БЕЗ ДООЧИСТКИ НА ПЕСЧАНЫХ ФИЛЬТРАХ

СОСТАВ ПРОЕКТА :

Альбом I - Пояснительная записка
Альбом II - Чертежи


Альбом II

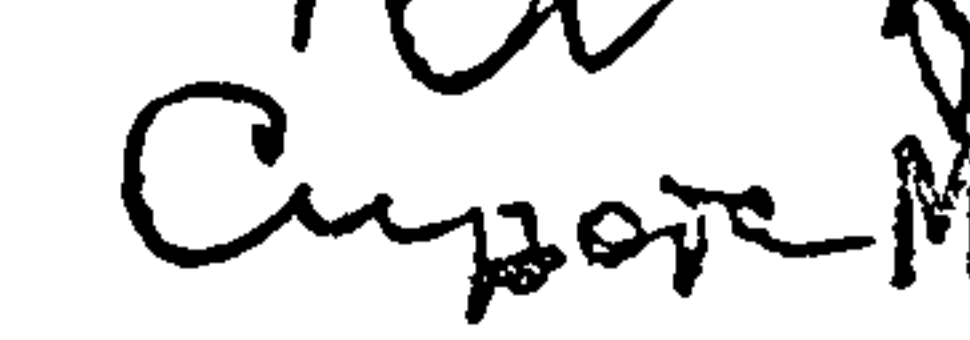РАЗРАБОТАН ПРОЕКТНЫМ ИНСТИТУТОМ
ЦНИИЭП ИНЖЕНЕРНОГО ОБОРУДОВАНИЯ
ГЛАВНЫЙ ИНЖЕНЕР ИНСТИТУТА  А. КЕТОВ
ГЛАВНЫЙ ИНЖЕНЕР ПРОЕКТА  М. СИРОТА


УТВЕРЖДЕН ГОСГРАЖДАНСТРОЕМ
Приказ №141 от 29 апреля 1981 г.
РАБОЧИЕ ЧЕРТЕЖИ ВВЕДЕНЫ В ДЕЙСТВИЕ
ИНСТИТУТОМ ЦНИИЭП ИНЖЕНЕРНОГО ОБОРУДОВАНИЯ
Приказ №149 от 27 ноября 1981 г.

Содержание альбома

№№	Наименование	Лист	Стр.
1	Содержание альбома		2
2	Схема работы станции	1	3
3	Схема работы станции с доочисткой на песчаных фильтрах	2	4
4	Станция производительностью 200 м ³ /сутки		
	Схема генплана с коммуникациями	3	5
5	Станция производительностью 200 м ³ /сут с доочисткой		
	на песчаных фильтрах. Схема генплана с коммуникациями.	4	6
6	Станция производительностью 700 м ³ /сут.		
	Схема генплана с коммуникациями.	5	7
7	Станция производительностью 700 м ³ /сут с доочисткой		
	на песчаных фильтрах. Схема генплана с коммуникациями.	6	8
8	Станция производительностью 700 м ³ /сут. Примерный генплан.	7	9
9	Станция с доочисткой на песчаных фильтрах		
	производительностью 700 м ³ /сут. Примерный генплан.	8	10
10	Схема биопруда.	9	11
11	Детали биопруда.	10	12
12	Детали биопруда.	11	13
13	Узлы и детали иловых площадок.	12	14
14	Сборный колодец иловой воды.	13	15
15	Узлы и детали иловых площадок.	14	15

 

Условные обозначения системы см. лист 4 марки ТХ

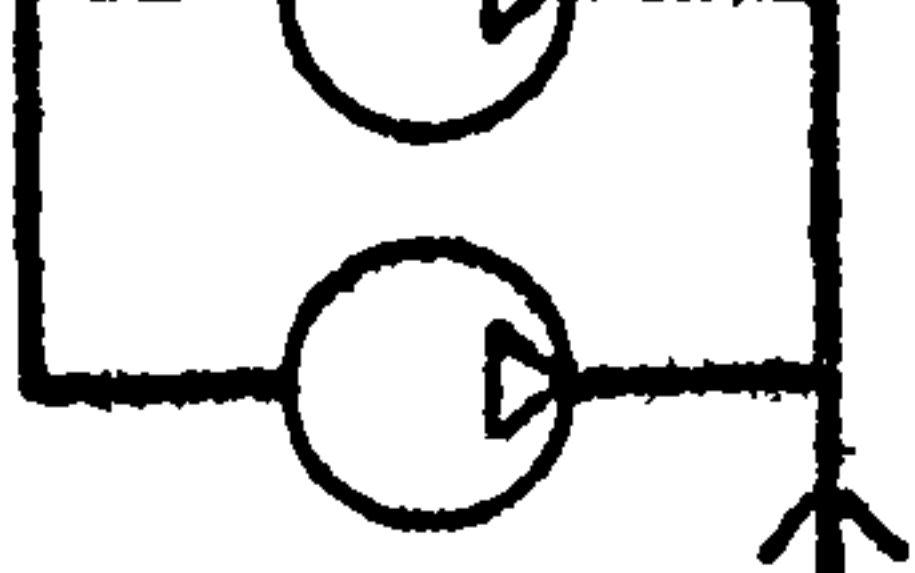
 из атмосферы								ТП 902-03-16				ТХ			
Привязан												СТАНЦИЯ БИОЛОГИЧЕСКОЙ ОЧИСТКИ СТОЧНЫХ ВОД			
												ПНЕВМАТИЧЕСКАЯ АЭРАЦИЯ			
												ПРОИЗВОДИТЕЛЬНОСТЬ 100, 200, 400 и 700 м³/сут			
												СТАДИЯ	ЛИСТ	ЛИСТОВ	
												0	2		
				И.КОНТ. МАШИНСКАЯ								СХЕМА РАБОТЫ СТАНЦИИ С ДООЧИСТКОЙ НА ПЕСЧАНЫХ ФИЛЬТРАХ.			
				РУК.ГР. МАШИНСКАЯ											
				ГЛ.СПЕЦ. СИРОТА											
ИНВ. №				НАЧ.ОТД. ГОЛЬДМАН								ЦНИИЭП ИНЖЕНЕРНОГО ОБОРУДОВАНИЯ г Москва			

Экспликация сооружений

NN	Наименование	Примечание
1	Приемная камера	
2	Блок емкостей	
3	Производственно-вспомогательное здание	
4	Иловые площадки	
5	Биологические пруды	

Условные обозначения

— М1 —	Поступающая сточная вода
— М4 —	Сточная вода после биологической очистки
— М5 —	Очищенная вода после доочистки
— ИБ —	Избыточный активный ил
— В1 —	Водопровод
— К1 —	Бытовая канализация
— Х5(Х1) —	Дезинфектант
— А0 —	Воздуховод
— Т1 —	Теплосеть
— W1 —	Кабель

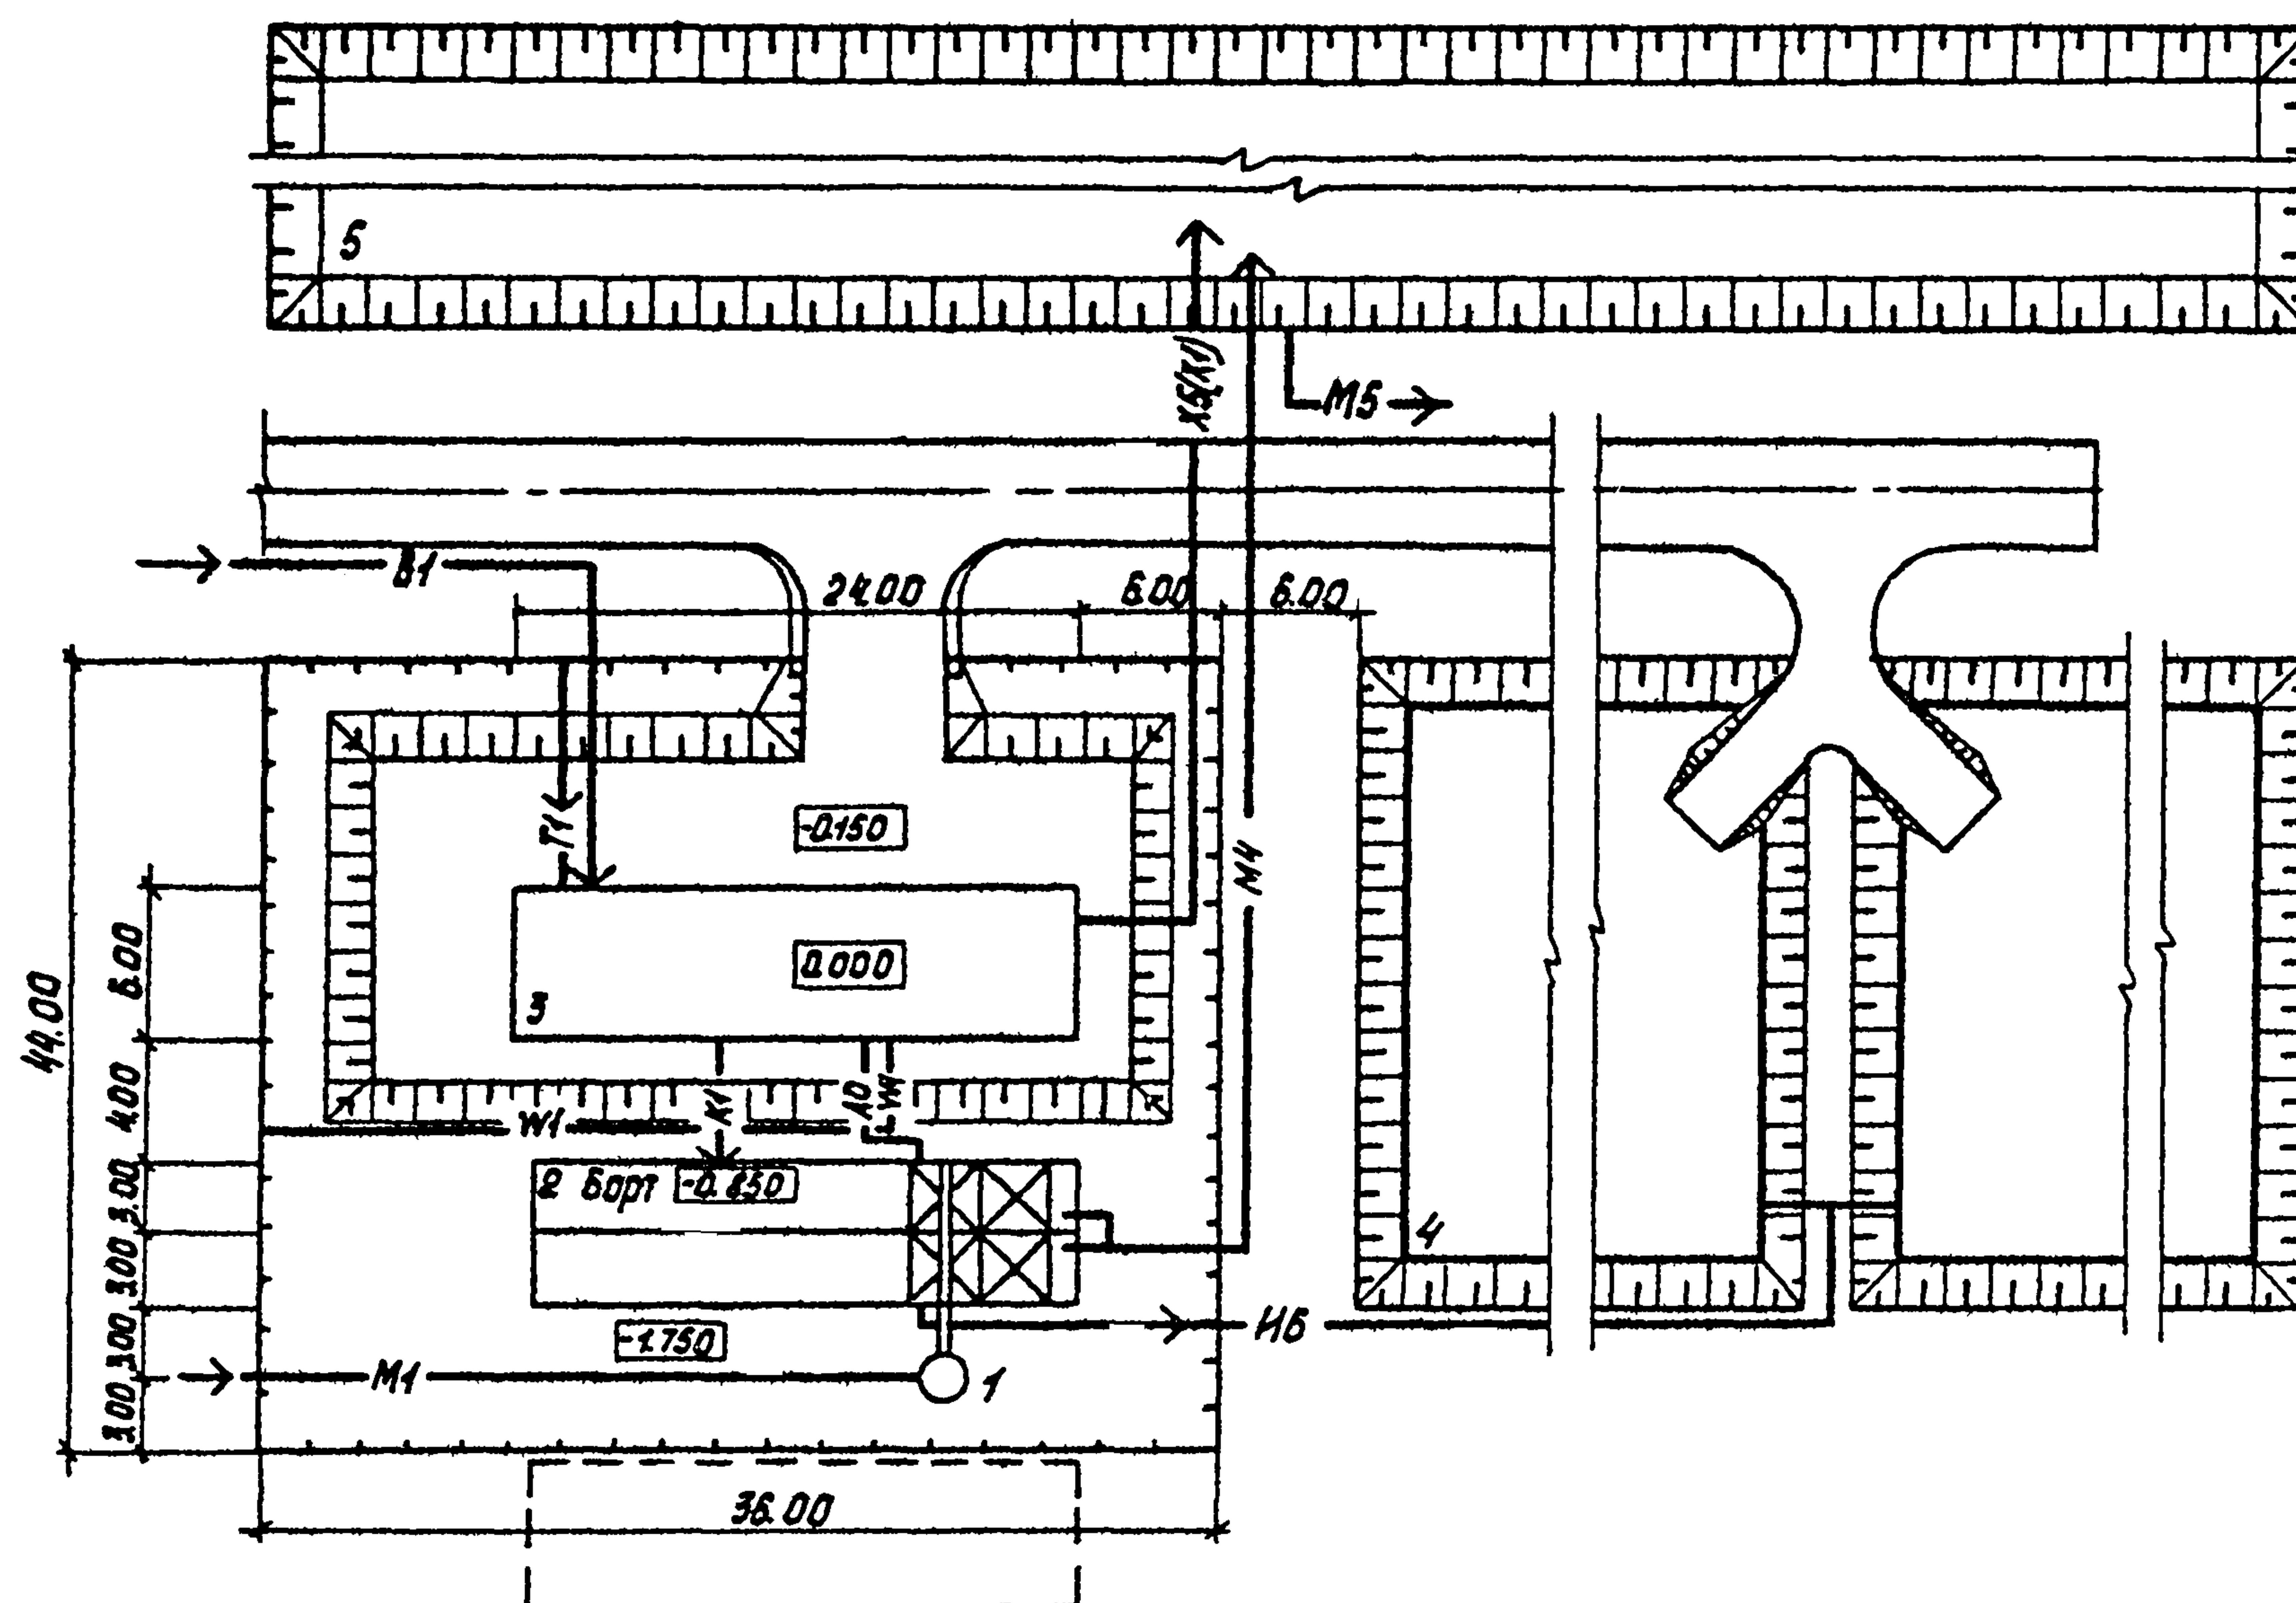

ТП 902-03-16

ТХ

СТАНЦИЯ БИОЛОГИЧЕСКОЙ ОЧИСТКИ СТОЧНЫХ ВОД
С ПНЕВМАТИЧЕСКОЙ АЭРАЦИЕЙ
ПРОИЗВОДИТЕЛЬНОСТЬЮ 400, 200, 400 И 700 М³/СУТ.

СТАНЦИЯ
ПРОИЗВОДИТЕЛЬНОСТЬЮ 200 М³/СУТ.

СТАДИЯ Лист 1 Листов

Р

3

СХЕМА ГЕНПЛАНА
С КОММУНИКАЦИЯМИ

ЦНИИЭП
ИНЖЕНЕРНОГО ОБОРУДОВАНИЯ
Г. МОСКВА

Прибязан

Провер. ЛЕВИНА
Инженер МИХЕЕНКОВА
Ст. инж. КЛЕЦЕР
Рук. гр. МАШИНСКАЯ
Гл. спец. СИРОТА
Нач. отд. ГОЛЬДМАН

ИНВ. №

Копировал Корецкая
17893-02 6


Формат 12

Экспликация сооружений

№	Наименование	Примечание
1	Приемная камера	
2	Блок емкостей	
3	Производственно-вспомогательное здание	
4	Технологические резервуары	
5	Наловые площадки	

Условные обозначения

— M1 —	Поступающая сточная вода
— M4 —	Сточная вода после биологической очистки
— M5 —	Сточная вода после доочистки
— M6 —	Избыточный активный ил
— B1 —	Водопровод
— K1 —	Бытовая канализация
— M7 —	Грязная промывная вода
— X5(X1) —	Дезинфектант
— A0 —	Воздуховод
— T1 —	Теплосеть
— W1 —	Кабель

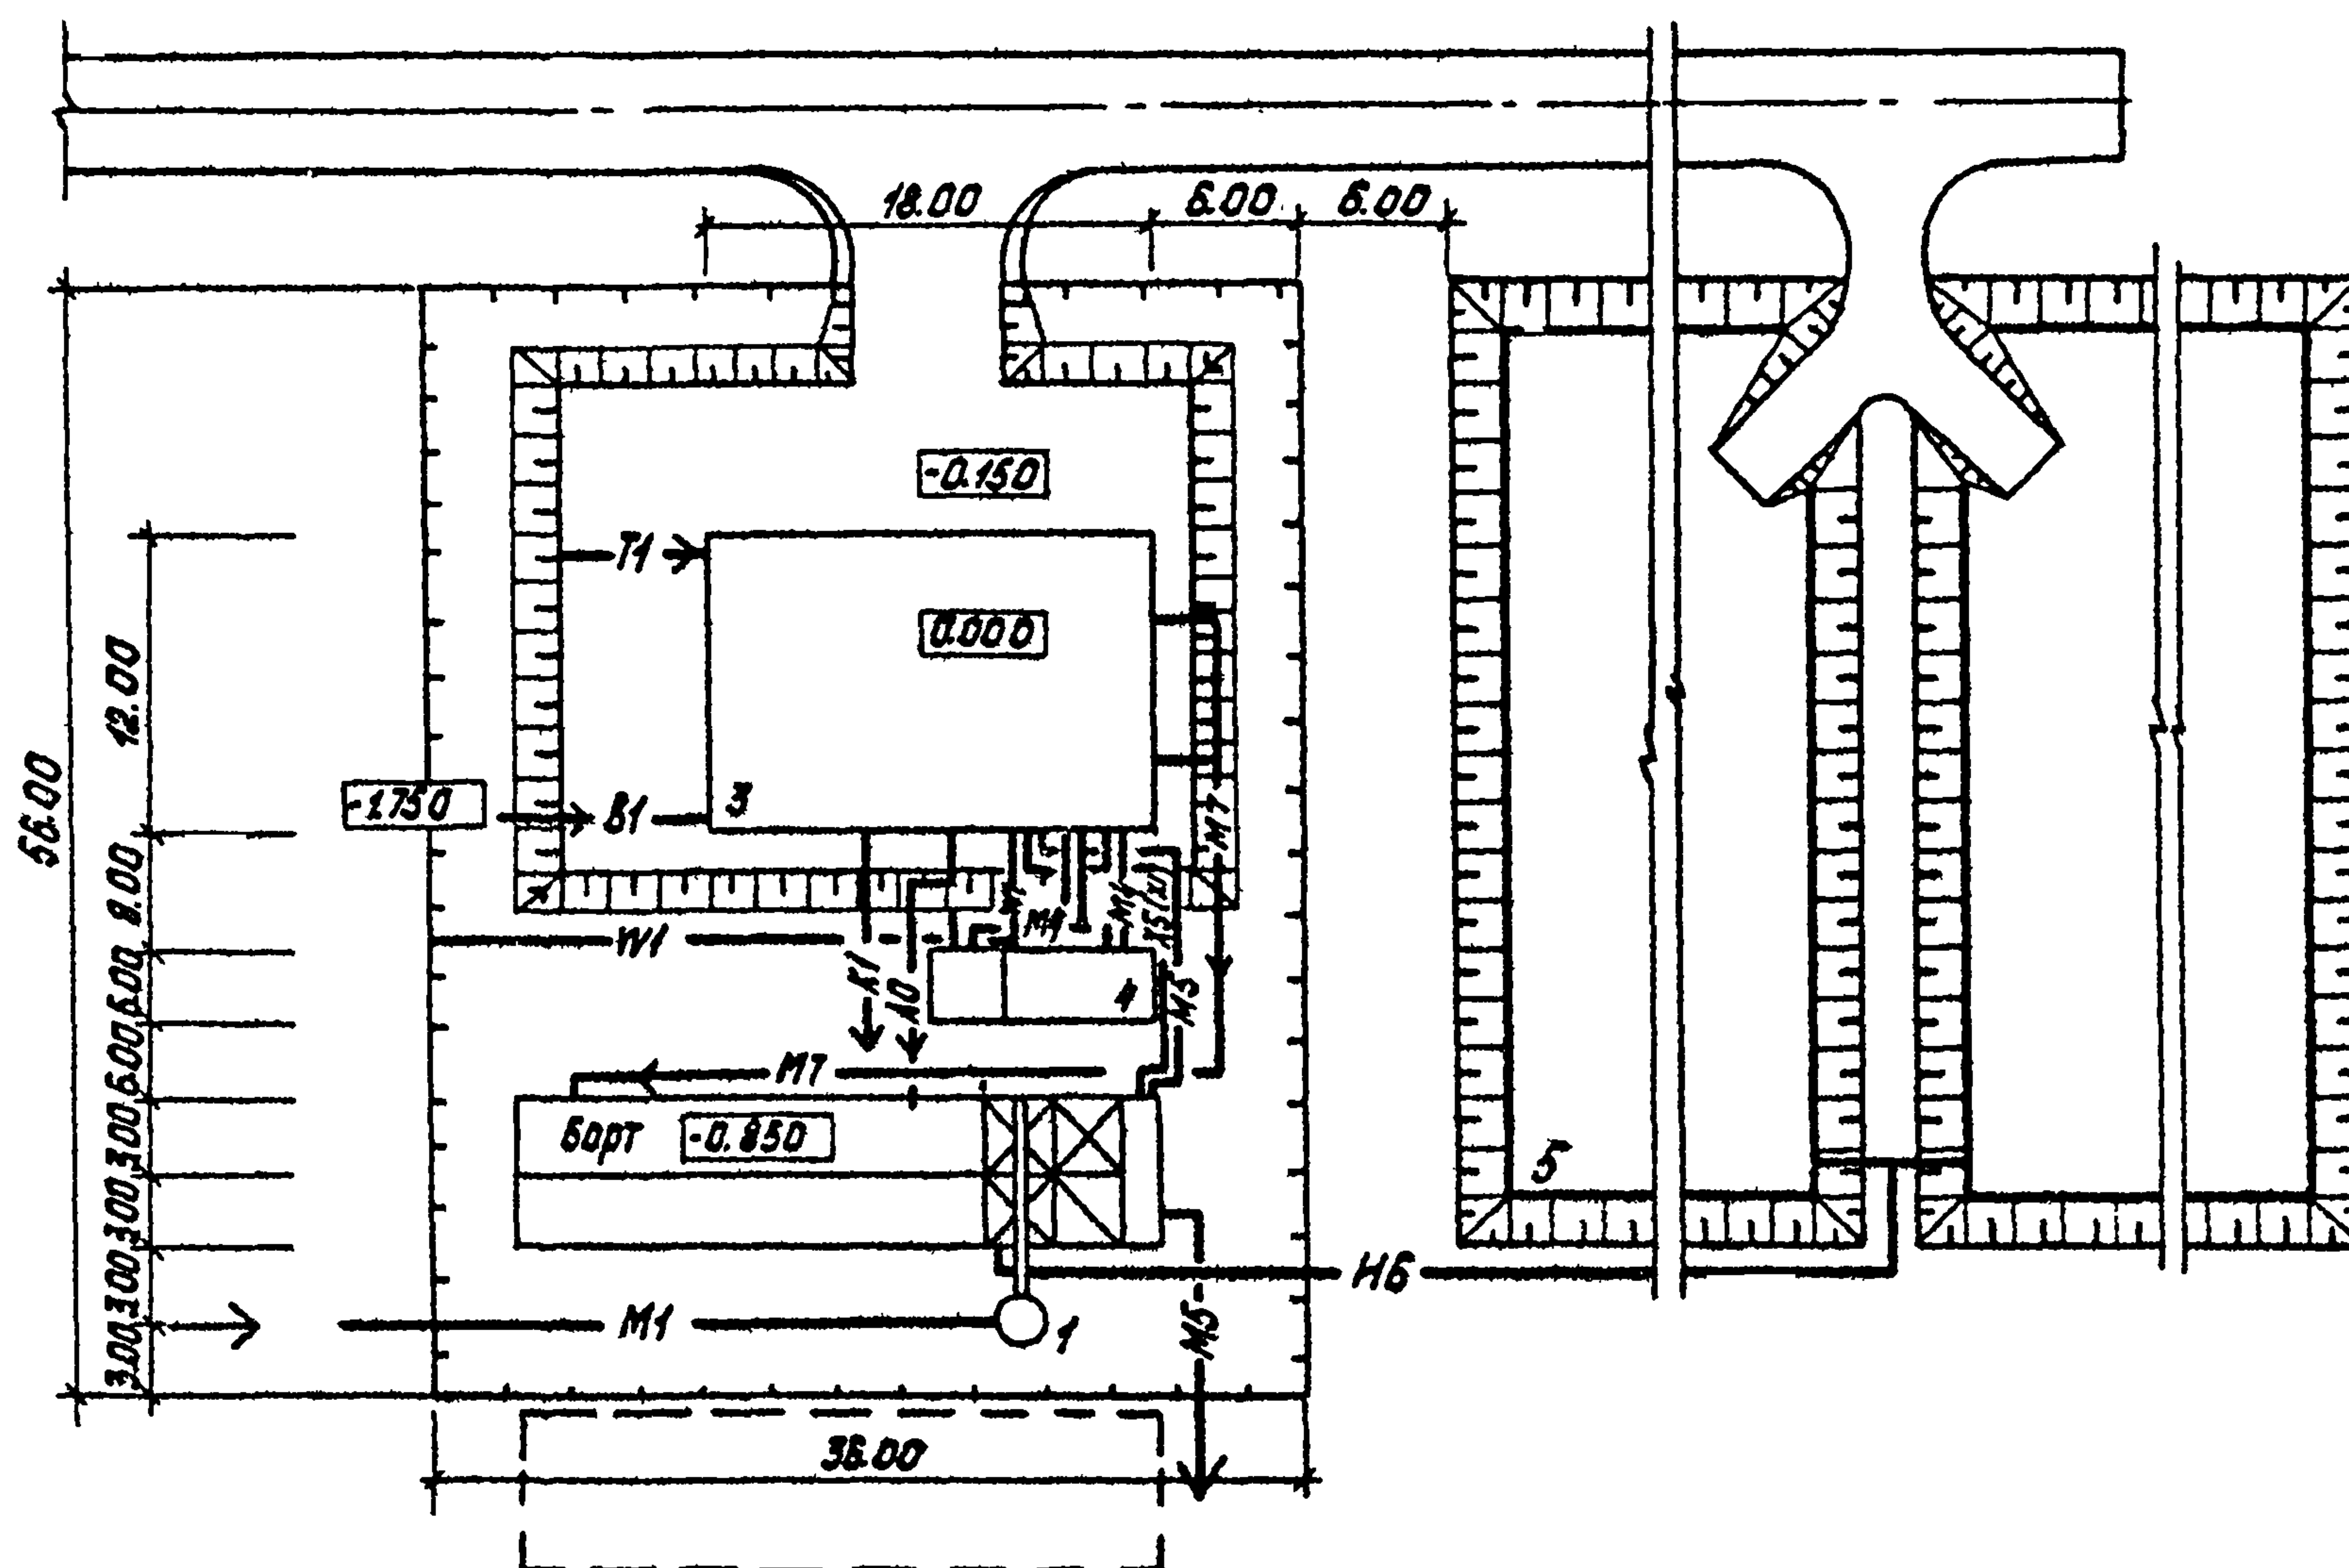


ТП 902-03-16				ТХ		
СТАНЦИЯ биологической очистки сточных вод с пневматической аэрацией производительностью 200, 400 и 700 м³/сут				СТАНЦИЯ производительностью 200 м³/сут с доочисткой на песчаных фильтрах		
Провер.	Левина	Иж.		Лист	Листов	
Инжен.	Михеев	Иж.		Р	4	
Ст. инж.	Клецов	Иж.		ЦНИИЭП инженерного оборудования г. Москва		
Рук. гр.	Машинская	Иж.		СХЕМА ГЕНПЛАНА		
Гл. спец.	Сидота	Иж.				
Нач. пта.	Гольдман	Иж.				

Экспликация сооружений

№№	Наименование	Примечание
1	Приемная камера	
2	Блок емкостей	
3	Производственно-вспомогательное здание	
4	Иловые площадки	
5	Биологические пруды	

Условные обозначения

— М1 —	Поступающая сточная вода
— М4 —	Сточная вода после биологической очистки
— М5 —	Сточная вода после доочистки
— ИБ —	Избыточный активный ил
— В1 —	Водопровод
— К1 —	Бытовая канализация
— ХДХД —	Дезинфектант
— АО —	Воздуховод
— Т1 —	Теплосеть
— К1 —	Кабель

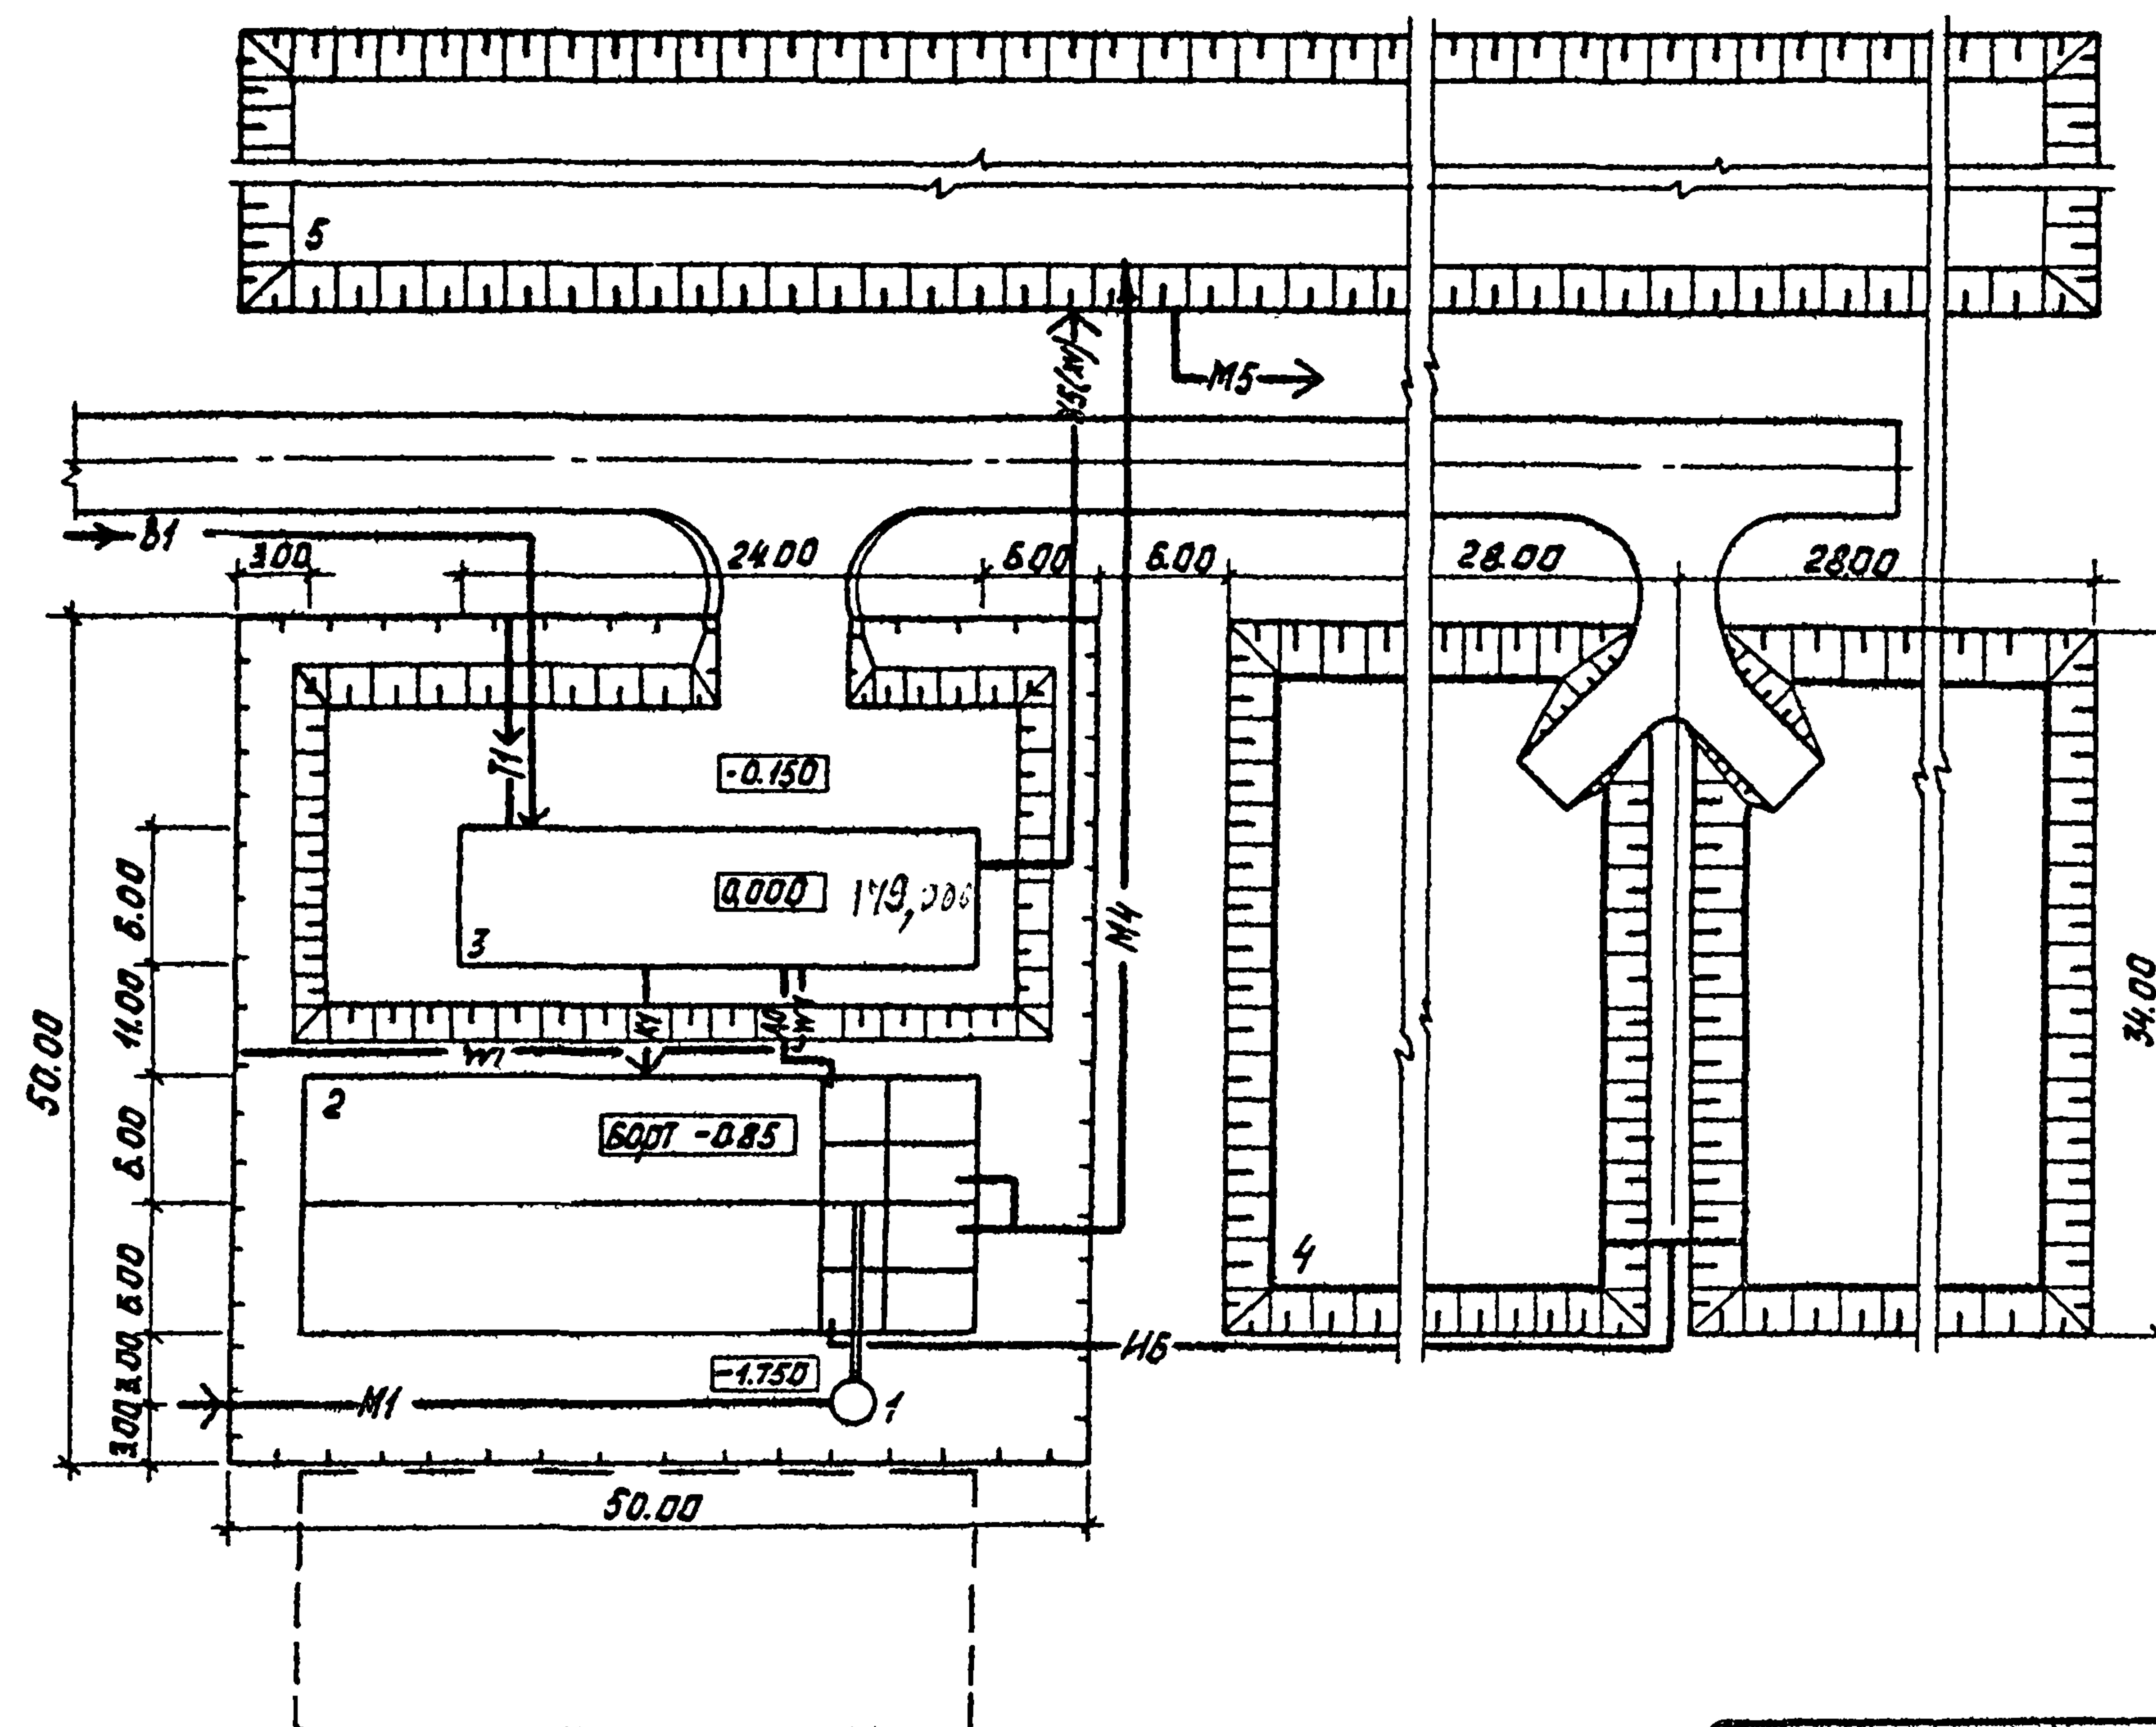


Привязан				ТП 902-03-16				ТХ			
Инв. №				Станция биологической очистки сточных вод с пневматической аэрацией производительностью 100, 200, 400 и 700 м³/сут				Станция			
Инв. №				Инжен. Лебина				Производительностью 700 м³/сут			
Инв. №				Инж. Михеев				Р			
Инв. №				Ст. инж. Клецер				5			
Инв. №				Рук. гр. Машинская				ЦНИИЭП			
Инв. №				Гл. спец. Сирота				инженерного оборудования			
Инв. №				Нач. ота. Гольдман				г. Москва			

Экспликация сооружений

№№	Наименование	Примечание
1	Приемная камера	
2	Блок емкостей	
3	Производственно-вспомогательное здание	
4	Технологические резервуары	
5	Наовые площадки	

- Условные обозначения
- М1 — Поступающая сточная вода
 - М4 — Сточная вода после биологической очистки
 - М5 — Сточная вода после доочистки
 - М6 — Избыточный активный ил
 - В1 — Водопровод
 - К1 — Бытовая канализация
 - М7 — Грязная промывная вода
 - Х5(Х1) — Дезинфектант
 - А0 — Воздуховод
 - Т1 — Теплосеть
 - W1 — Кабель

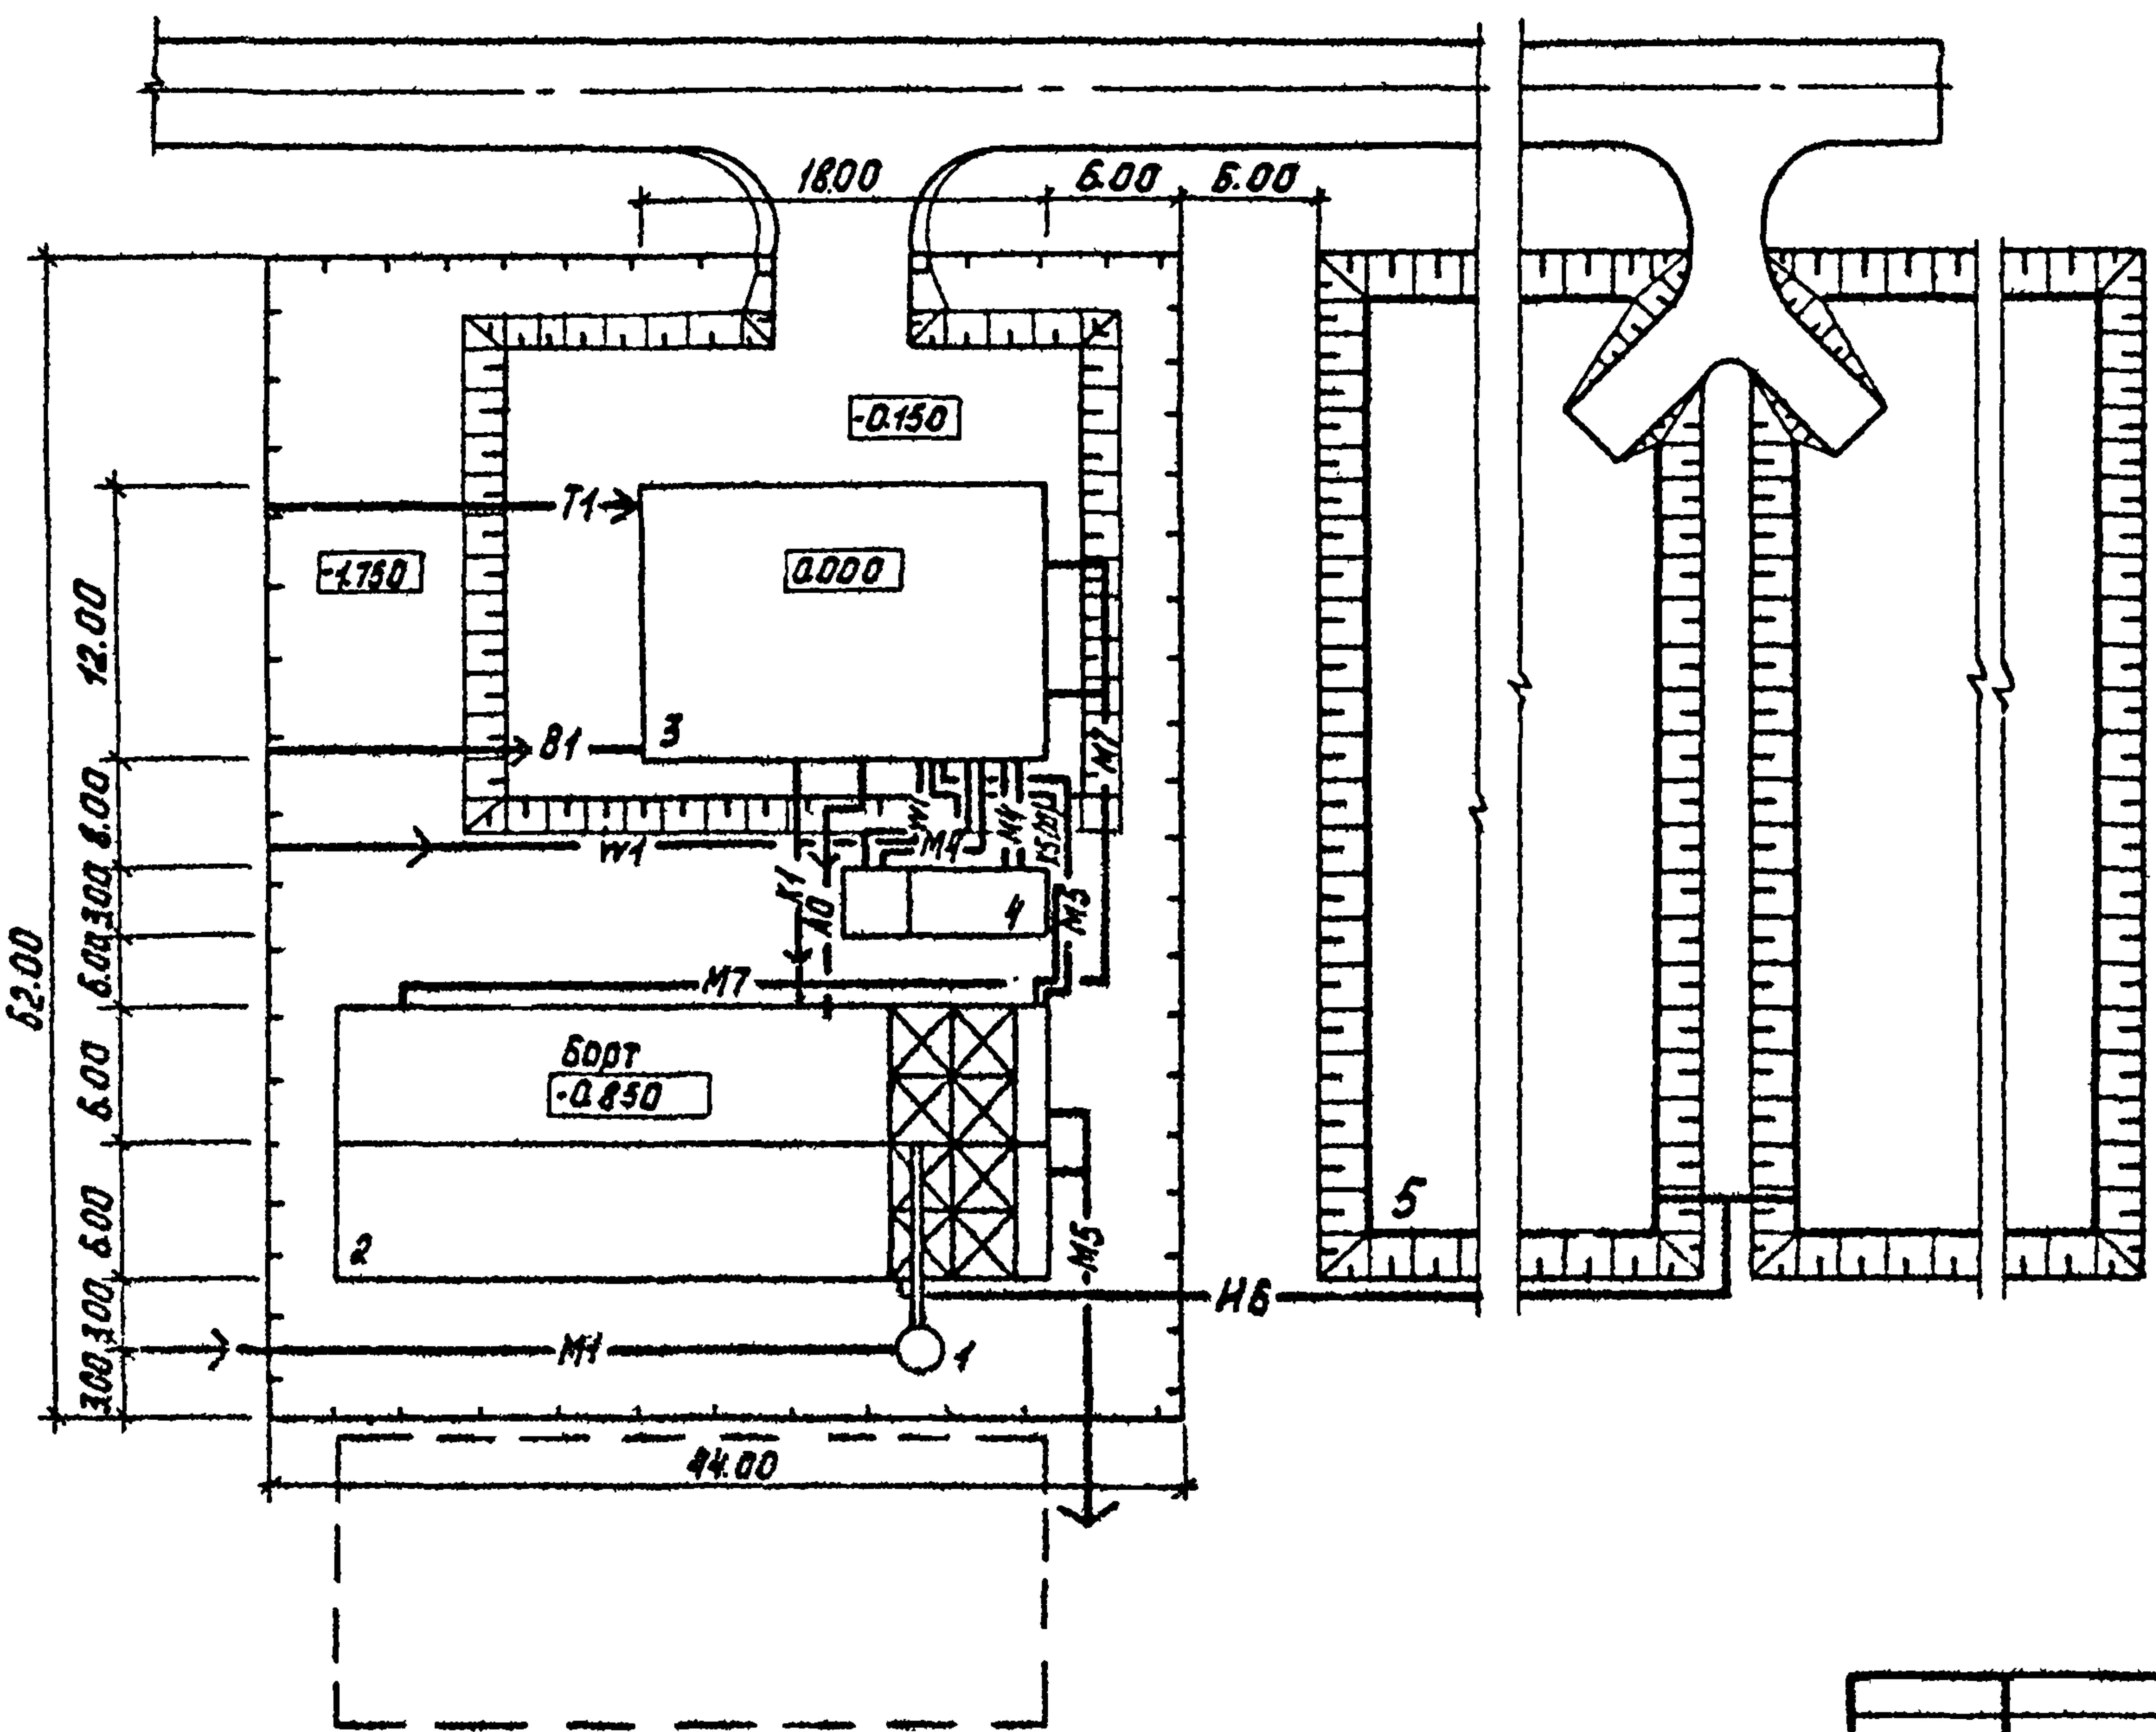

				ТП 902-03-16				ТХ				
				СТАНЦИЯ БИОЛОГИЧЕСКОЙ ОЧИСТКИ СТОЧНЫХ ВОД С ПНЕВМАТИЧЕСКОЙ АЭРАЦИЕЙ ПРОИЗВОДИТЕЛЬНОСТЬЮ 150, 200, 400 И 700 М³/СУТ								
ПРИВЯЗАН				ПРОБЕС ЛЕВИНА				СТАНЦИЯ ПРОИЗВОДИТЕЛЬНОСТЬЮ 700 М³/СУТ С ДООЧИСТКОЙ НА ПЕСЧАНЫХ ФИЛЬТРАХ		СТАДИЯ	ЛИСТ	ЛИСТОВ
				ИНЖЕНЕР МИХЕЕНКО						Р	Б	
				СТ.ИНЖ. КЛЕЩЕВ								
				РУК.ГР. МАШИНСКАЯ								
				ГА СПЕЦ. СКОРТА								
ИНВ.№				НАЧ.ОТД. ГОЛЬДМАН				СХЕМА ГЕНПЛАНА С КОММУНИКАЦИЯМИ		ЦНИИЭП ИНЖЕНЕРНОГО ОБОРУДОВАНИЯ Г.МОСКВА		


Экспликация зданий и сооружений

№ по ген. плану	Наименование зданий (сооружений)	Примечание
1	Приемная камера	ЦНИИЭП, инж. Воронцов
2	Блок емкостей	— " —
3	Производственно-вспомогательное здание	— " —
4	Технологические резервуары	— " —
5	Иловые площадки	— " —


Основные показатели

№ п/п	Наименование	Ед. изм.	Количество
1	Площадь участка	м ²	2729
2	Площадь застройки	м ²	704
3	Площадь под сетями	м ²	225
4	Площадь проездов, площадок	м ²	435
5	Площадь озеленения	м ²	1589
6	Плотность застройки		27
7	Протяженность ограждения	п.м.	212
8	Коэффициент использования территории		50





Примерный генплан разработан для варианта с электризацией.

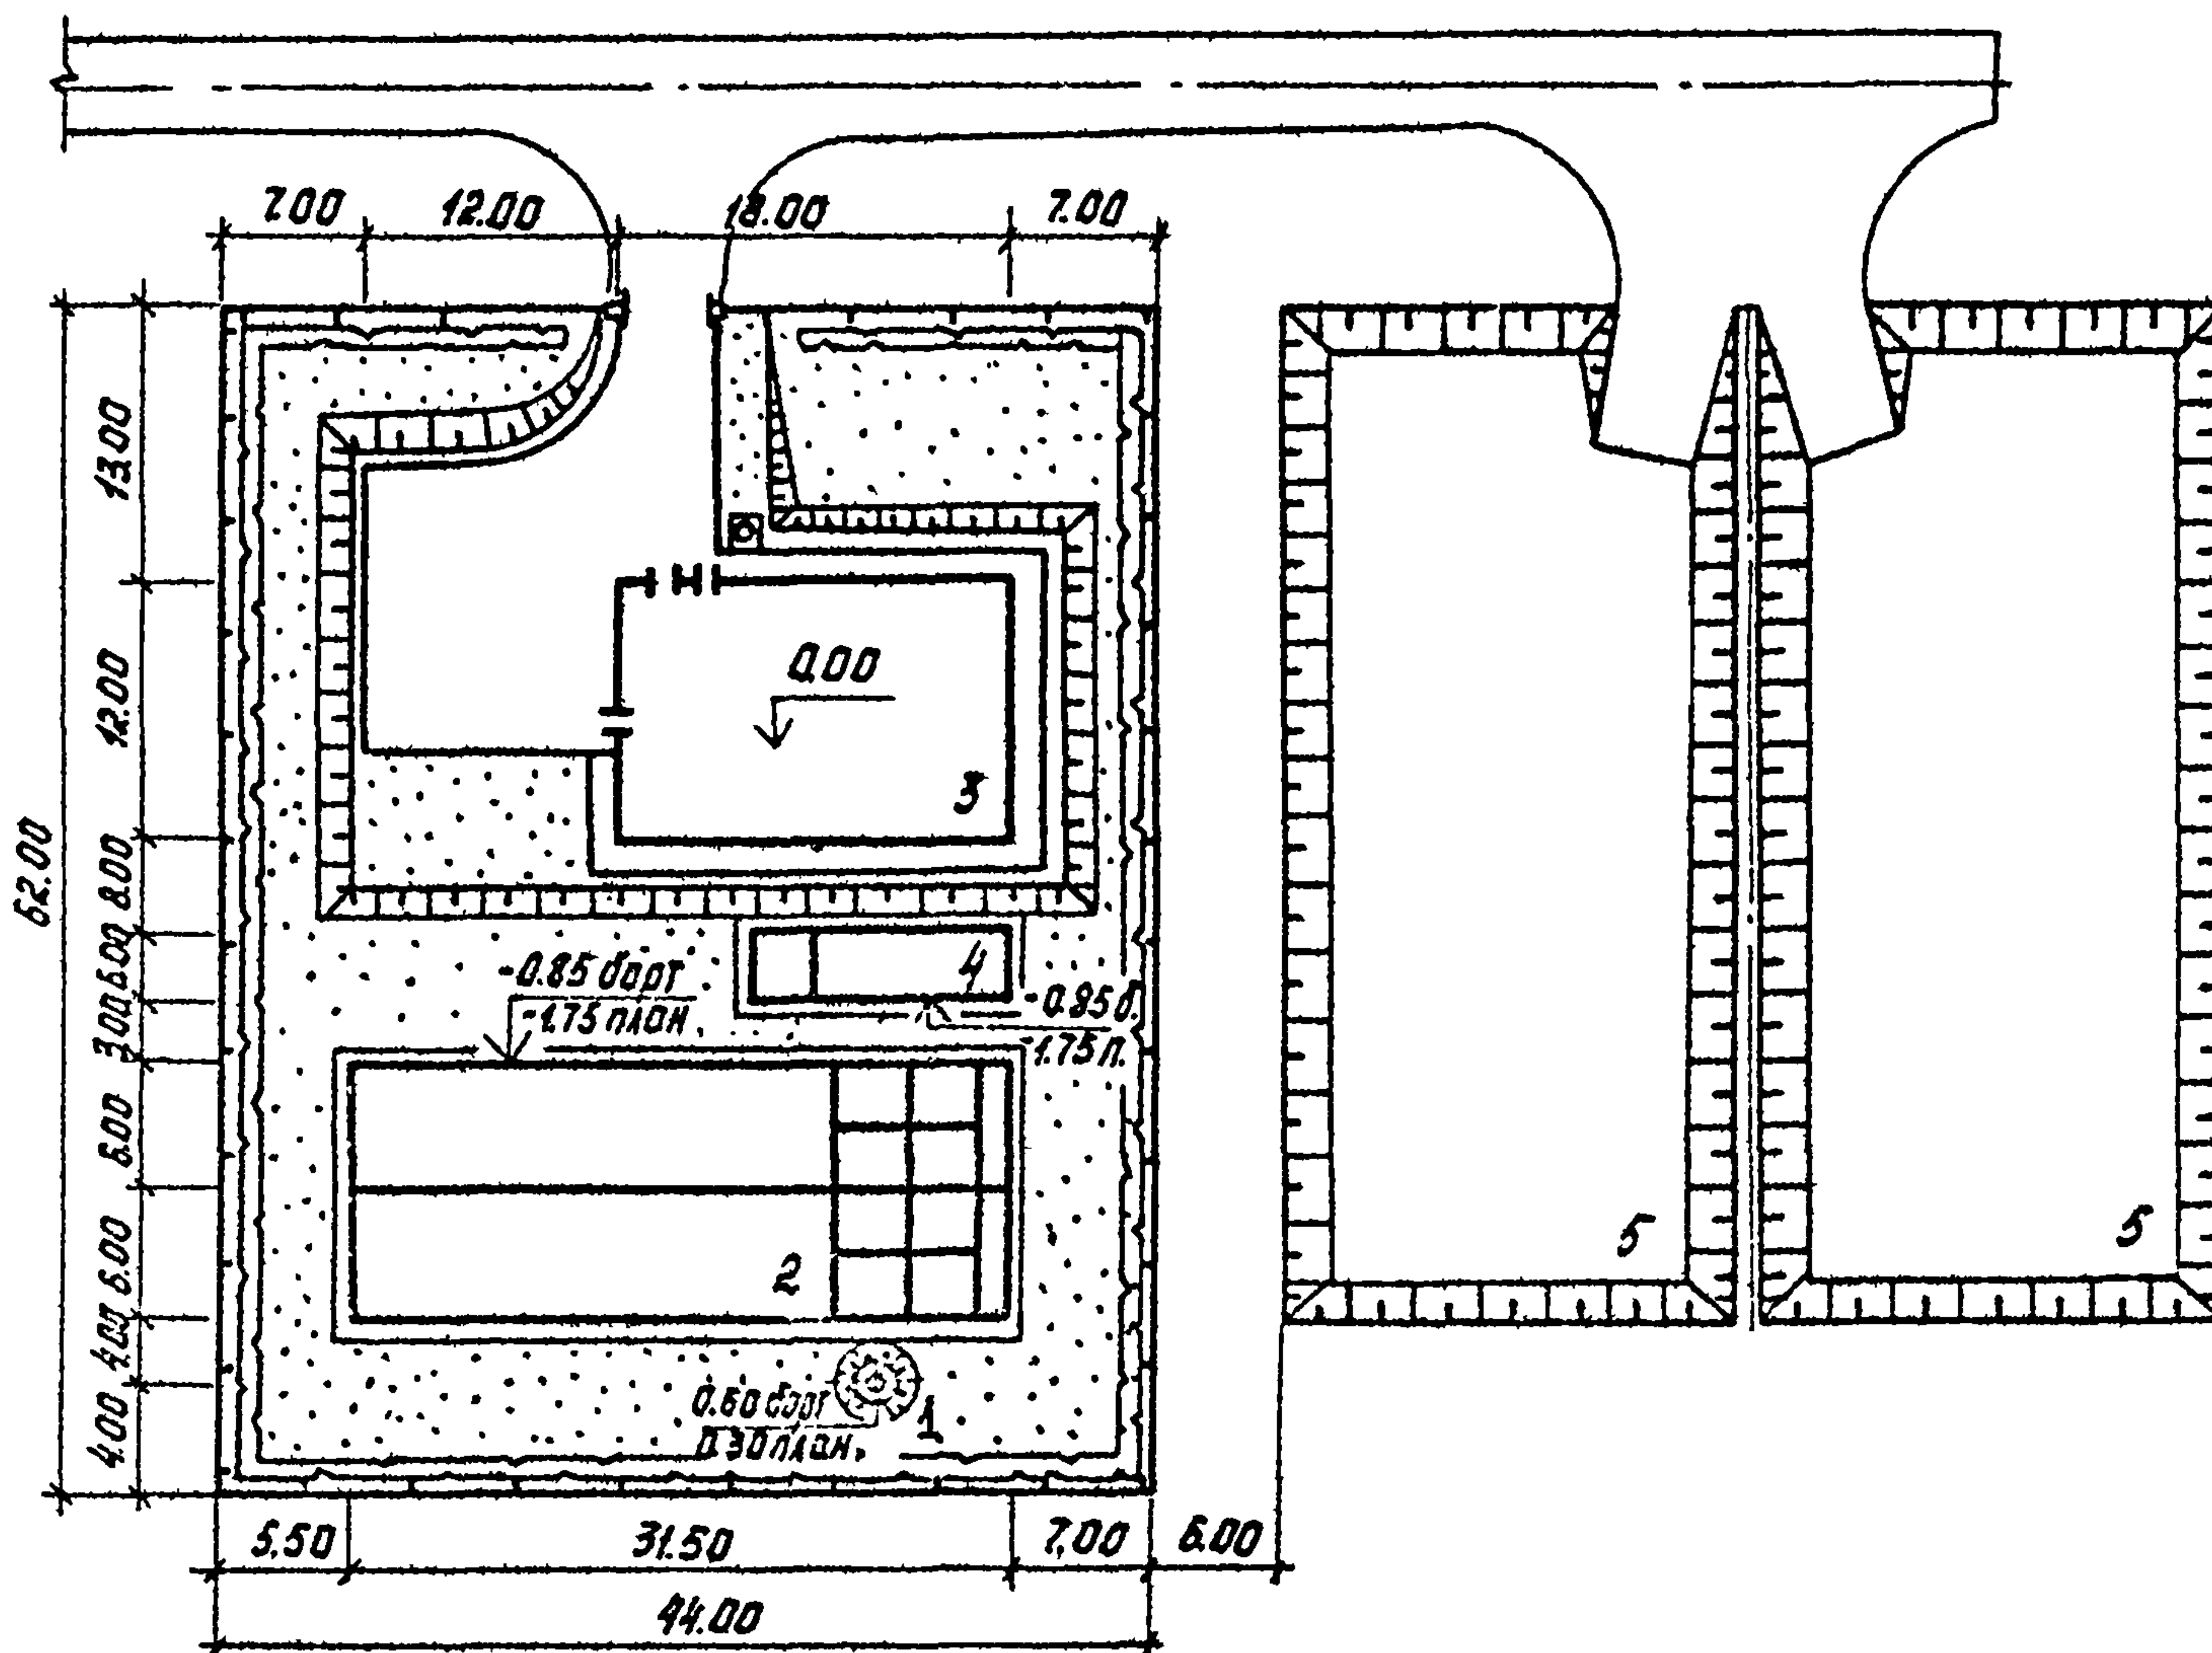

				ТП 902-03-16				ТХ		
				СТАНЦИИ ОЧИСТКИ СТОЧНЫХ ВОД С ПНЕВМАТИЧЕСКОЙ АЭРАЦИЕЙ ПРОИЗВОДИТЕЛЬНОСТЬЮ 100, 200, 400 И 700 м³/сут.						
Привязан				СТАНЦИЯ С ООЧИСТКОЙ НА ПЕСЧАНЫХ ФИЛЬТРАХ ПРОИЗВОДИТЕЛЬНОСТЬЮ 700 м³/сут.				СТАНЦИЯ	ЛИСТ	ЛИСТОВ
				СТ. ИНЖ.	КОЧЕТКОВА	Ш.К.		Р	8	
				ГИП ГЕНПЛ	ОЛЫШНИКОВА	Ф.В.				
				ГЛАВ. КОНСТ.	ШАПИРО	А.В.				
				НАЧ. ОГА	КОСАКИН	В.С.				
ИИВ. №				ГИП КОНСТ.	БИРЮГА	В.С.		ЦНИИЭП ИНЖЕНЕРНОГО ОБОРУДОВАНИЯ Г. МОСКВА		
				Примерный генплан				М 1:500		


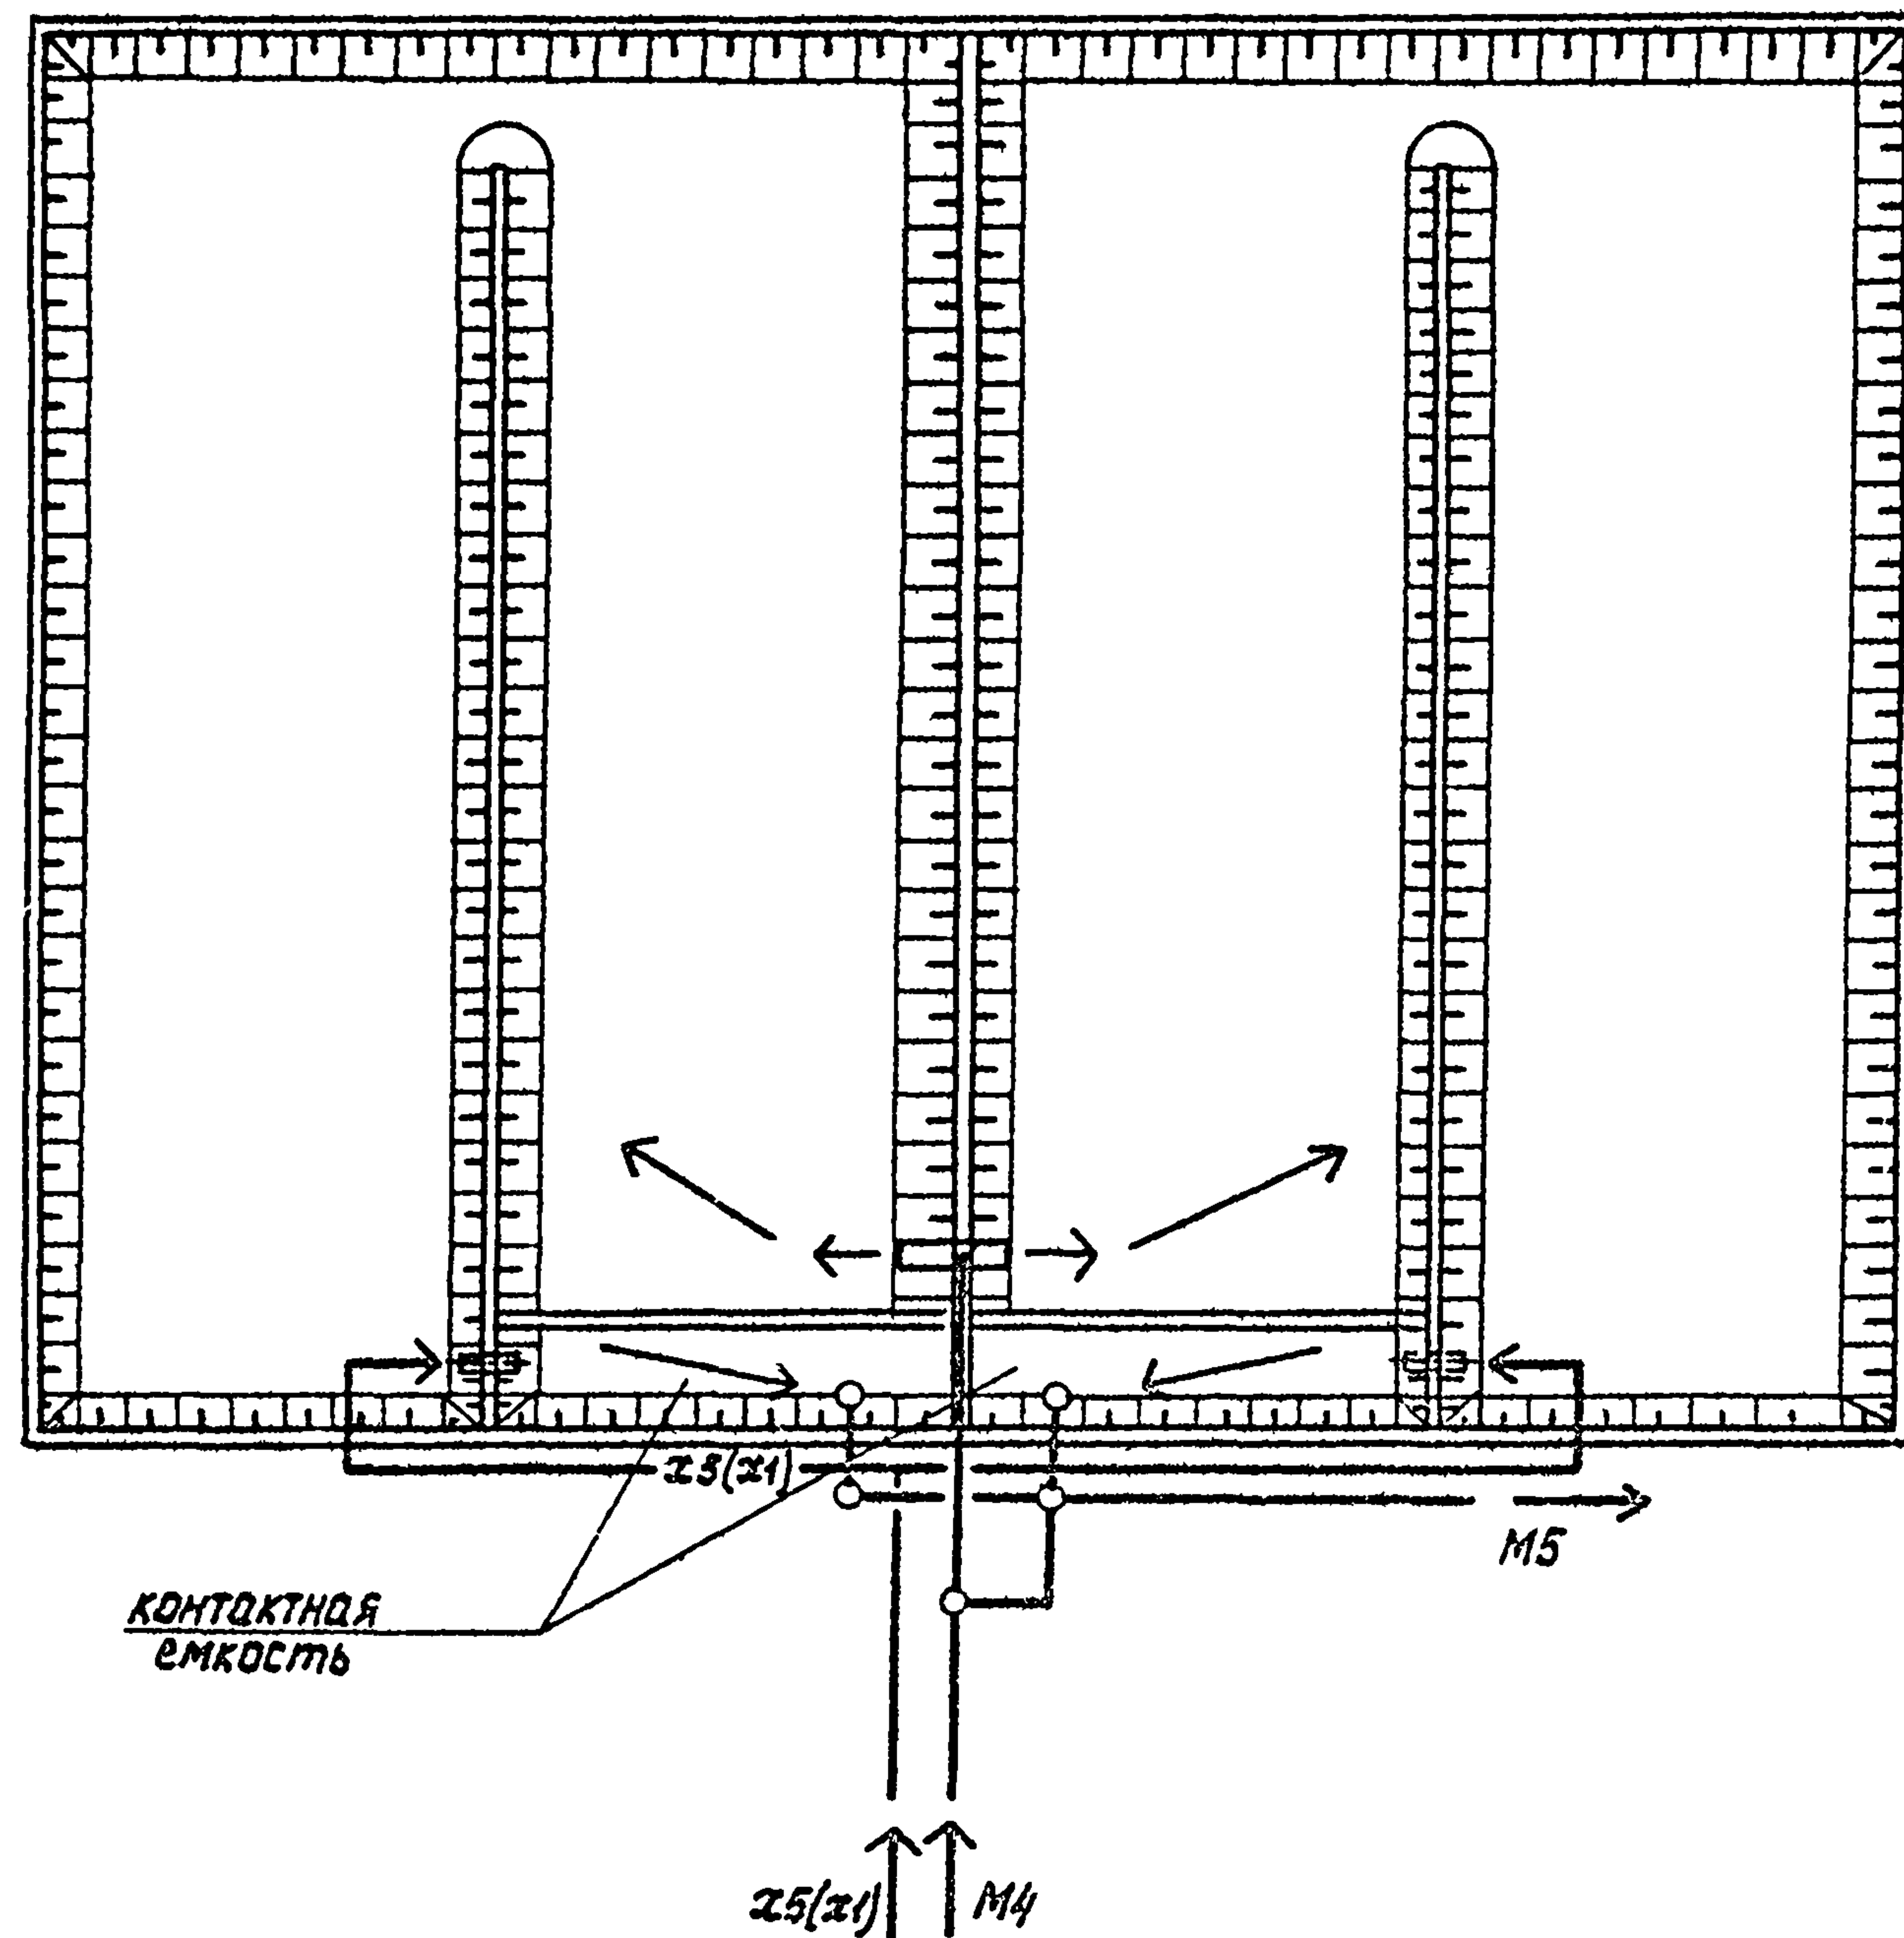


				ТП 902-03-16				ТХ					
				СТАНЦИЯ БИОЛОГИЧЕСКОЙ ОЧИСТКИ СТОЧНЫХ ВОД С ПНЕВМАТИЧЕСКОЙ АЭРАЦИЕЙ ПРОИЗВОДИТЕЛЬНОСТЬЮ 100; 200; 400 И 700 м³/СУТ									
Прибязан								СТАДИЯ		ЛИСТ		ЛИСТОВ	
								Р		9			
				Проберна ЛЕВИНА									
				Рук. гр. МАШИНСКАЯ									
				Гл. спец. СИРОТА									
ИНЖ. №				Нач. отд. ГОЛЬДМАН				СХЕМА БИОПРУДА					
								ЦНИИЭП ИНЖЕНЕРНОГО ОБОРУДОВАНИЯ Г. МОСКВА					

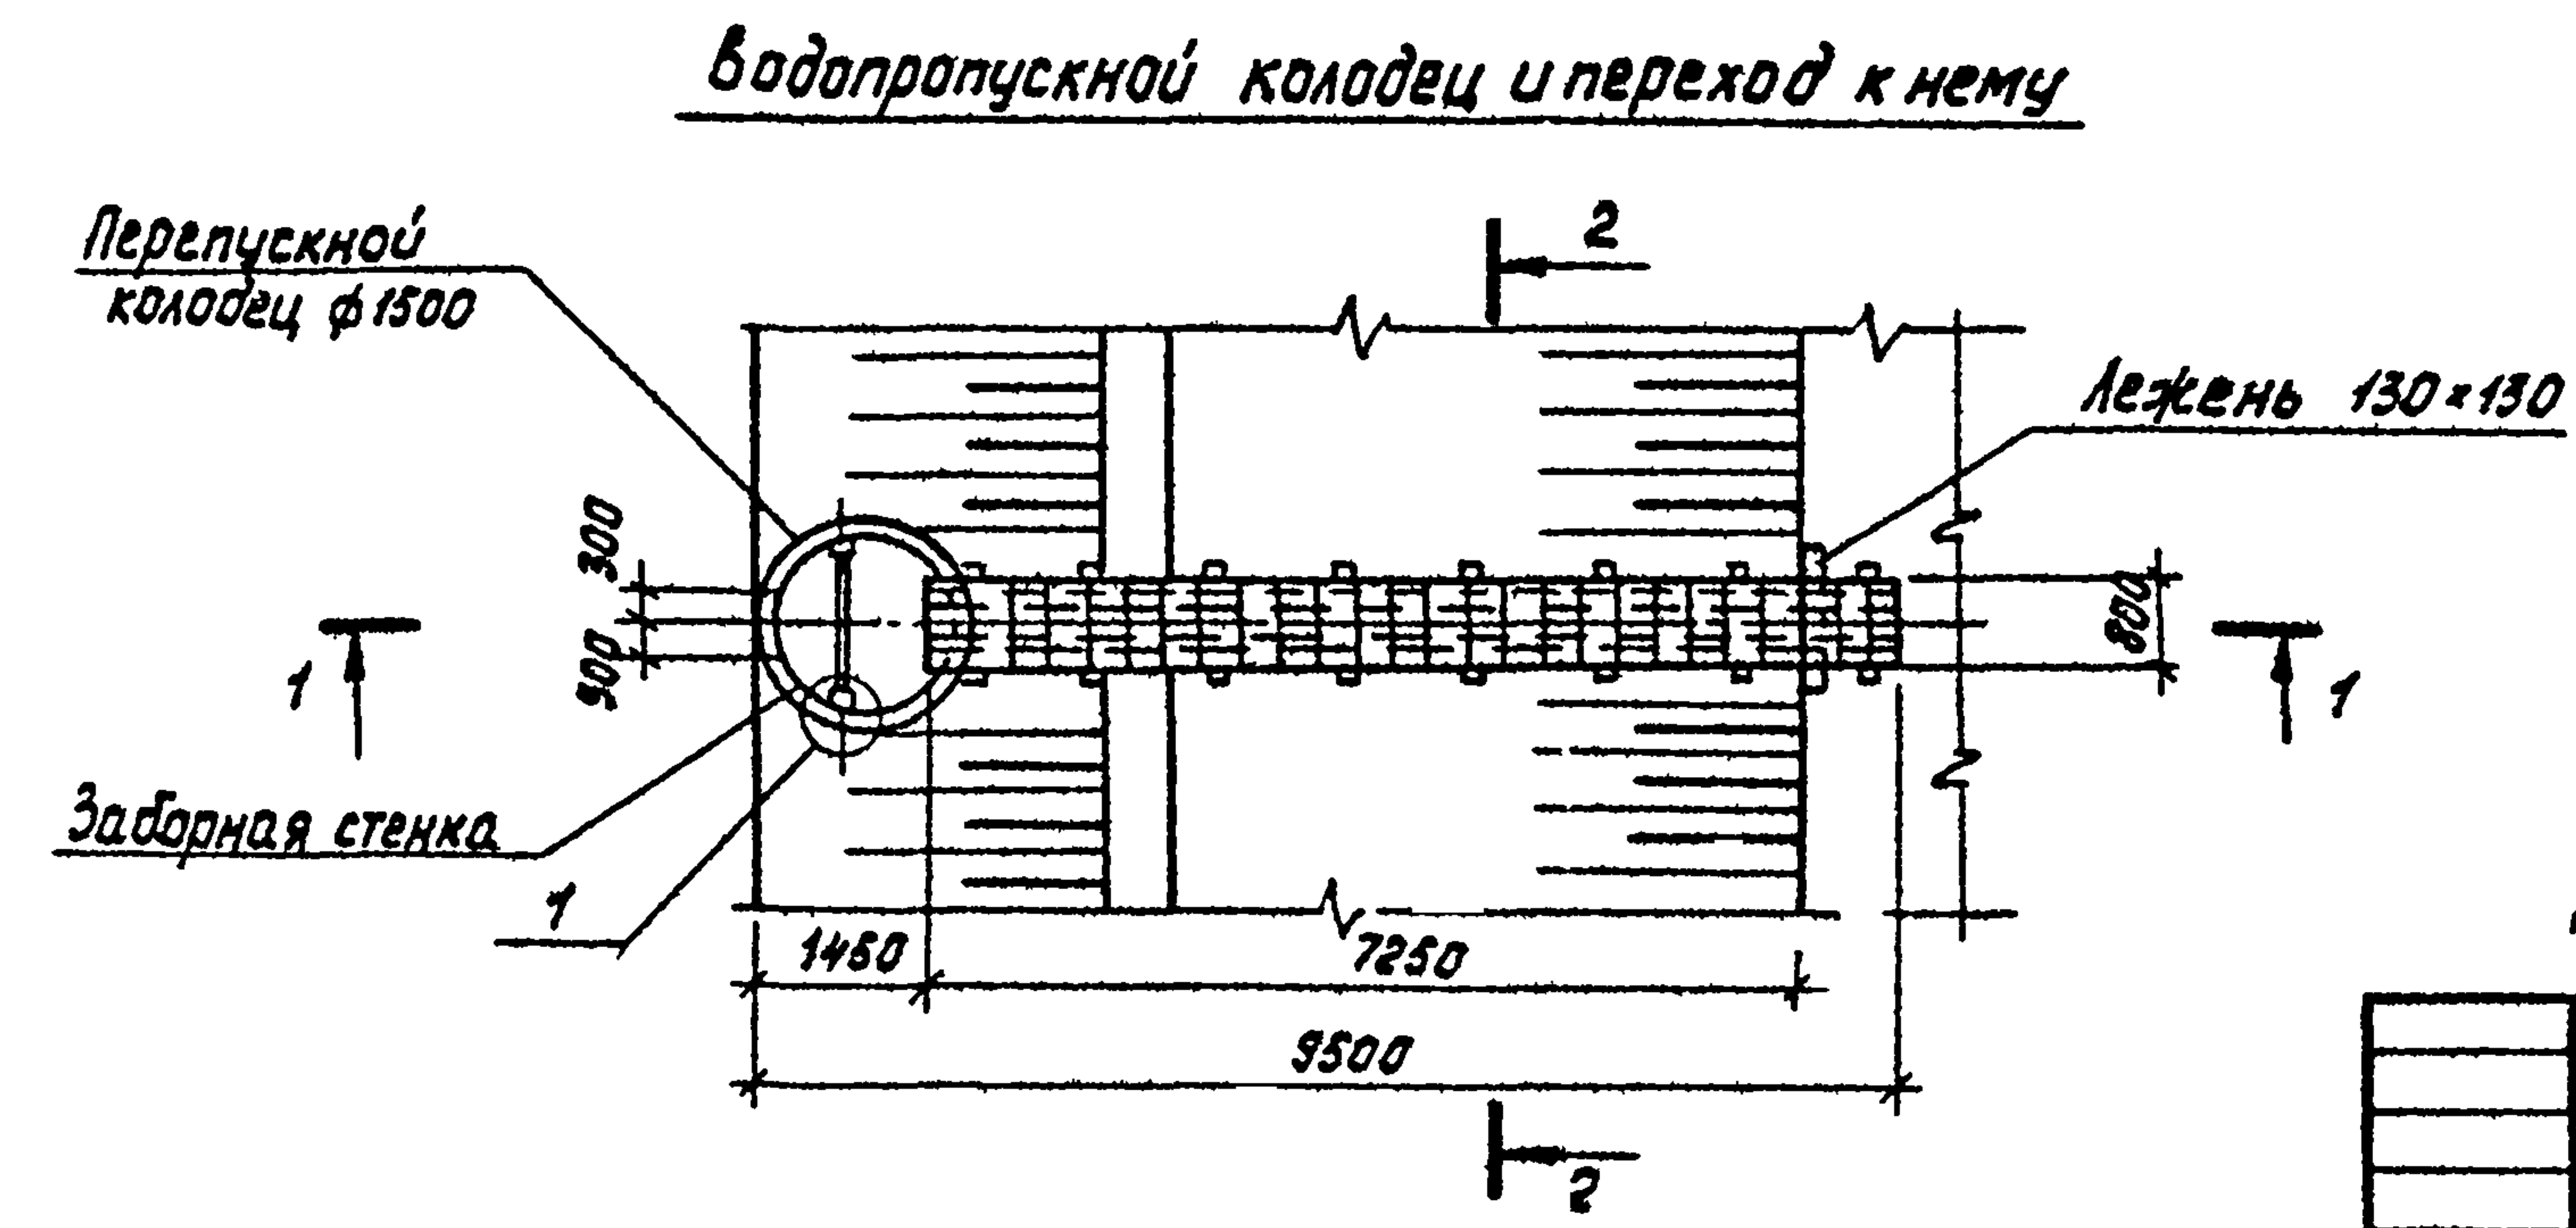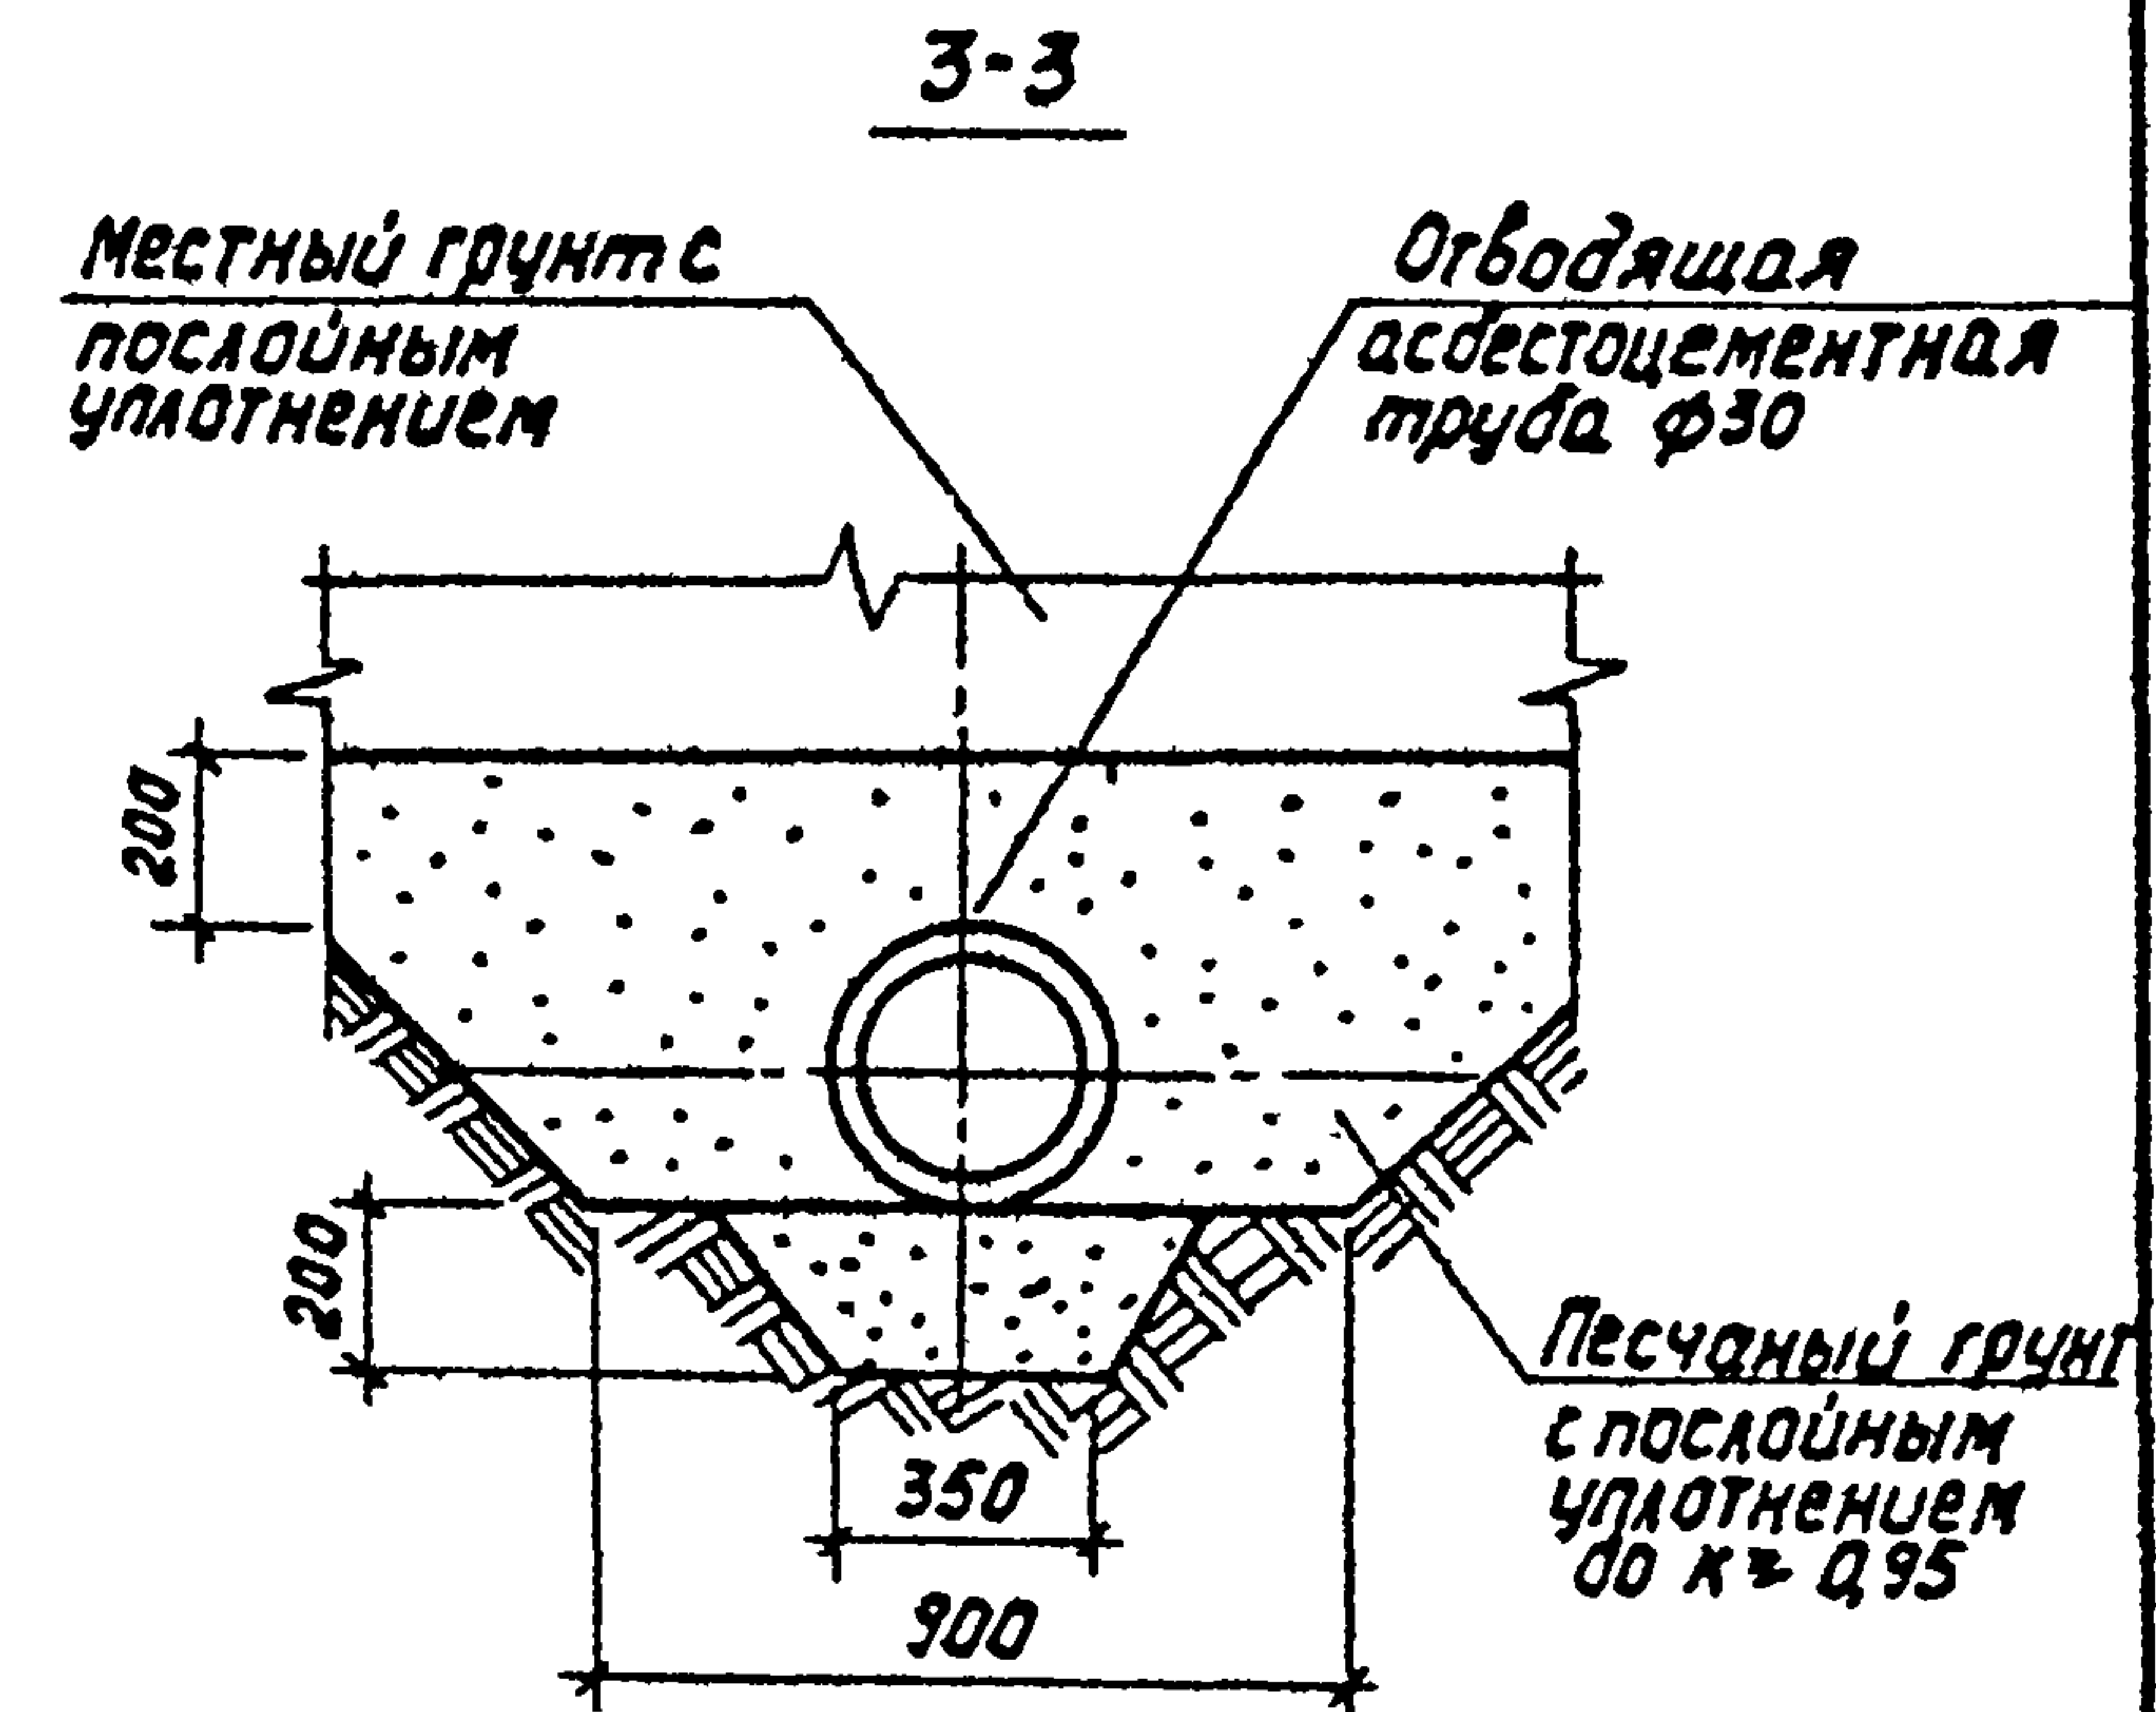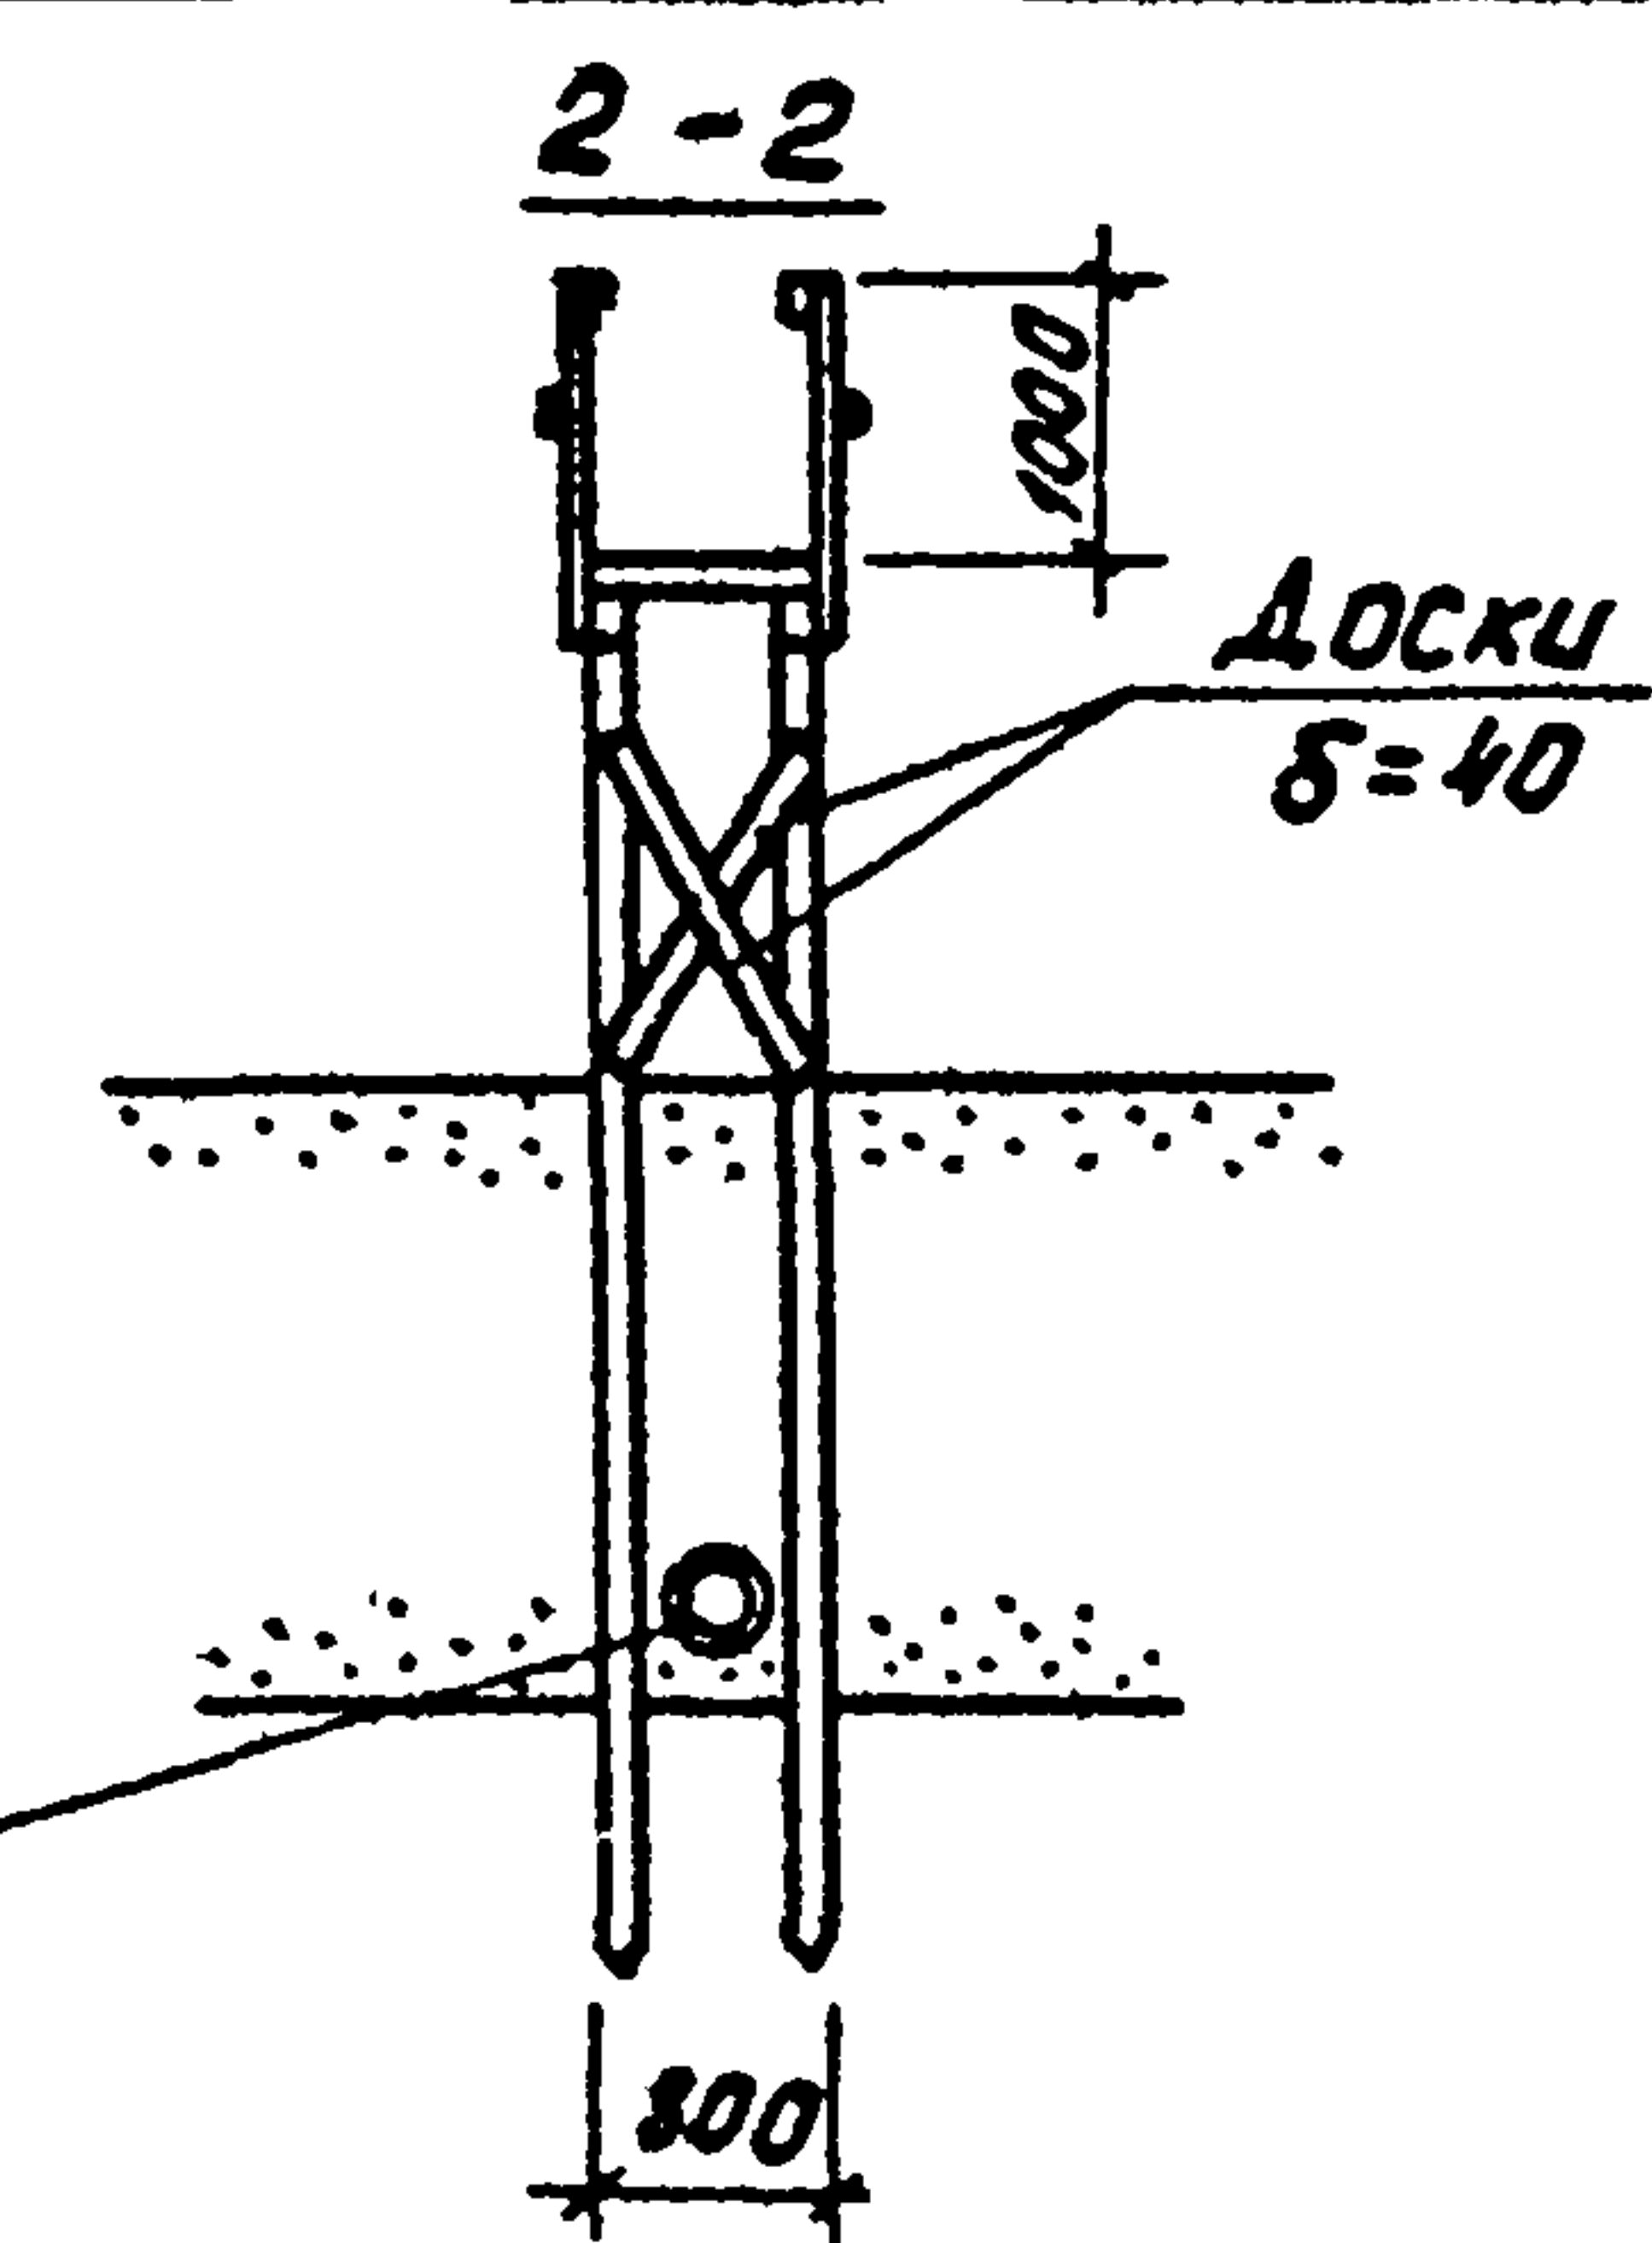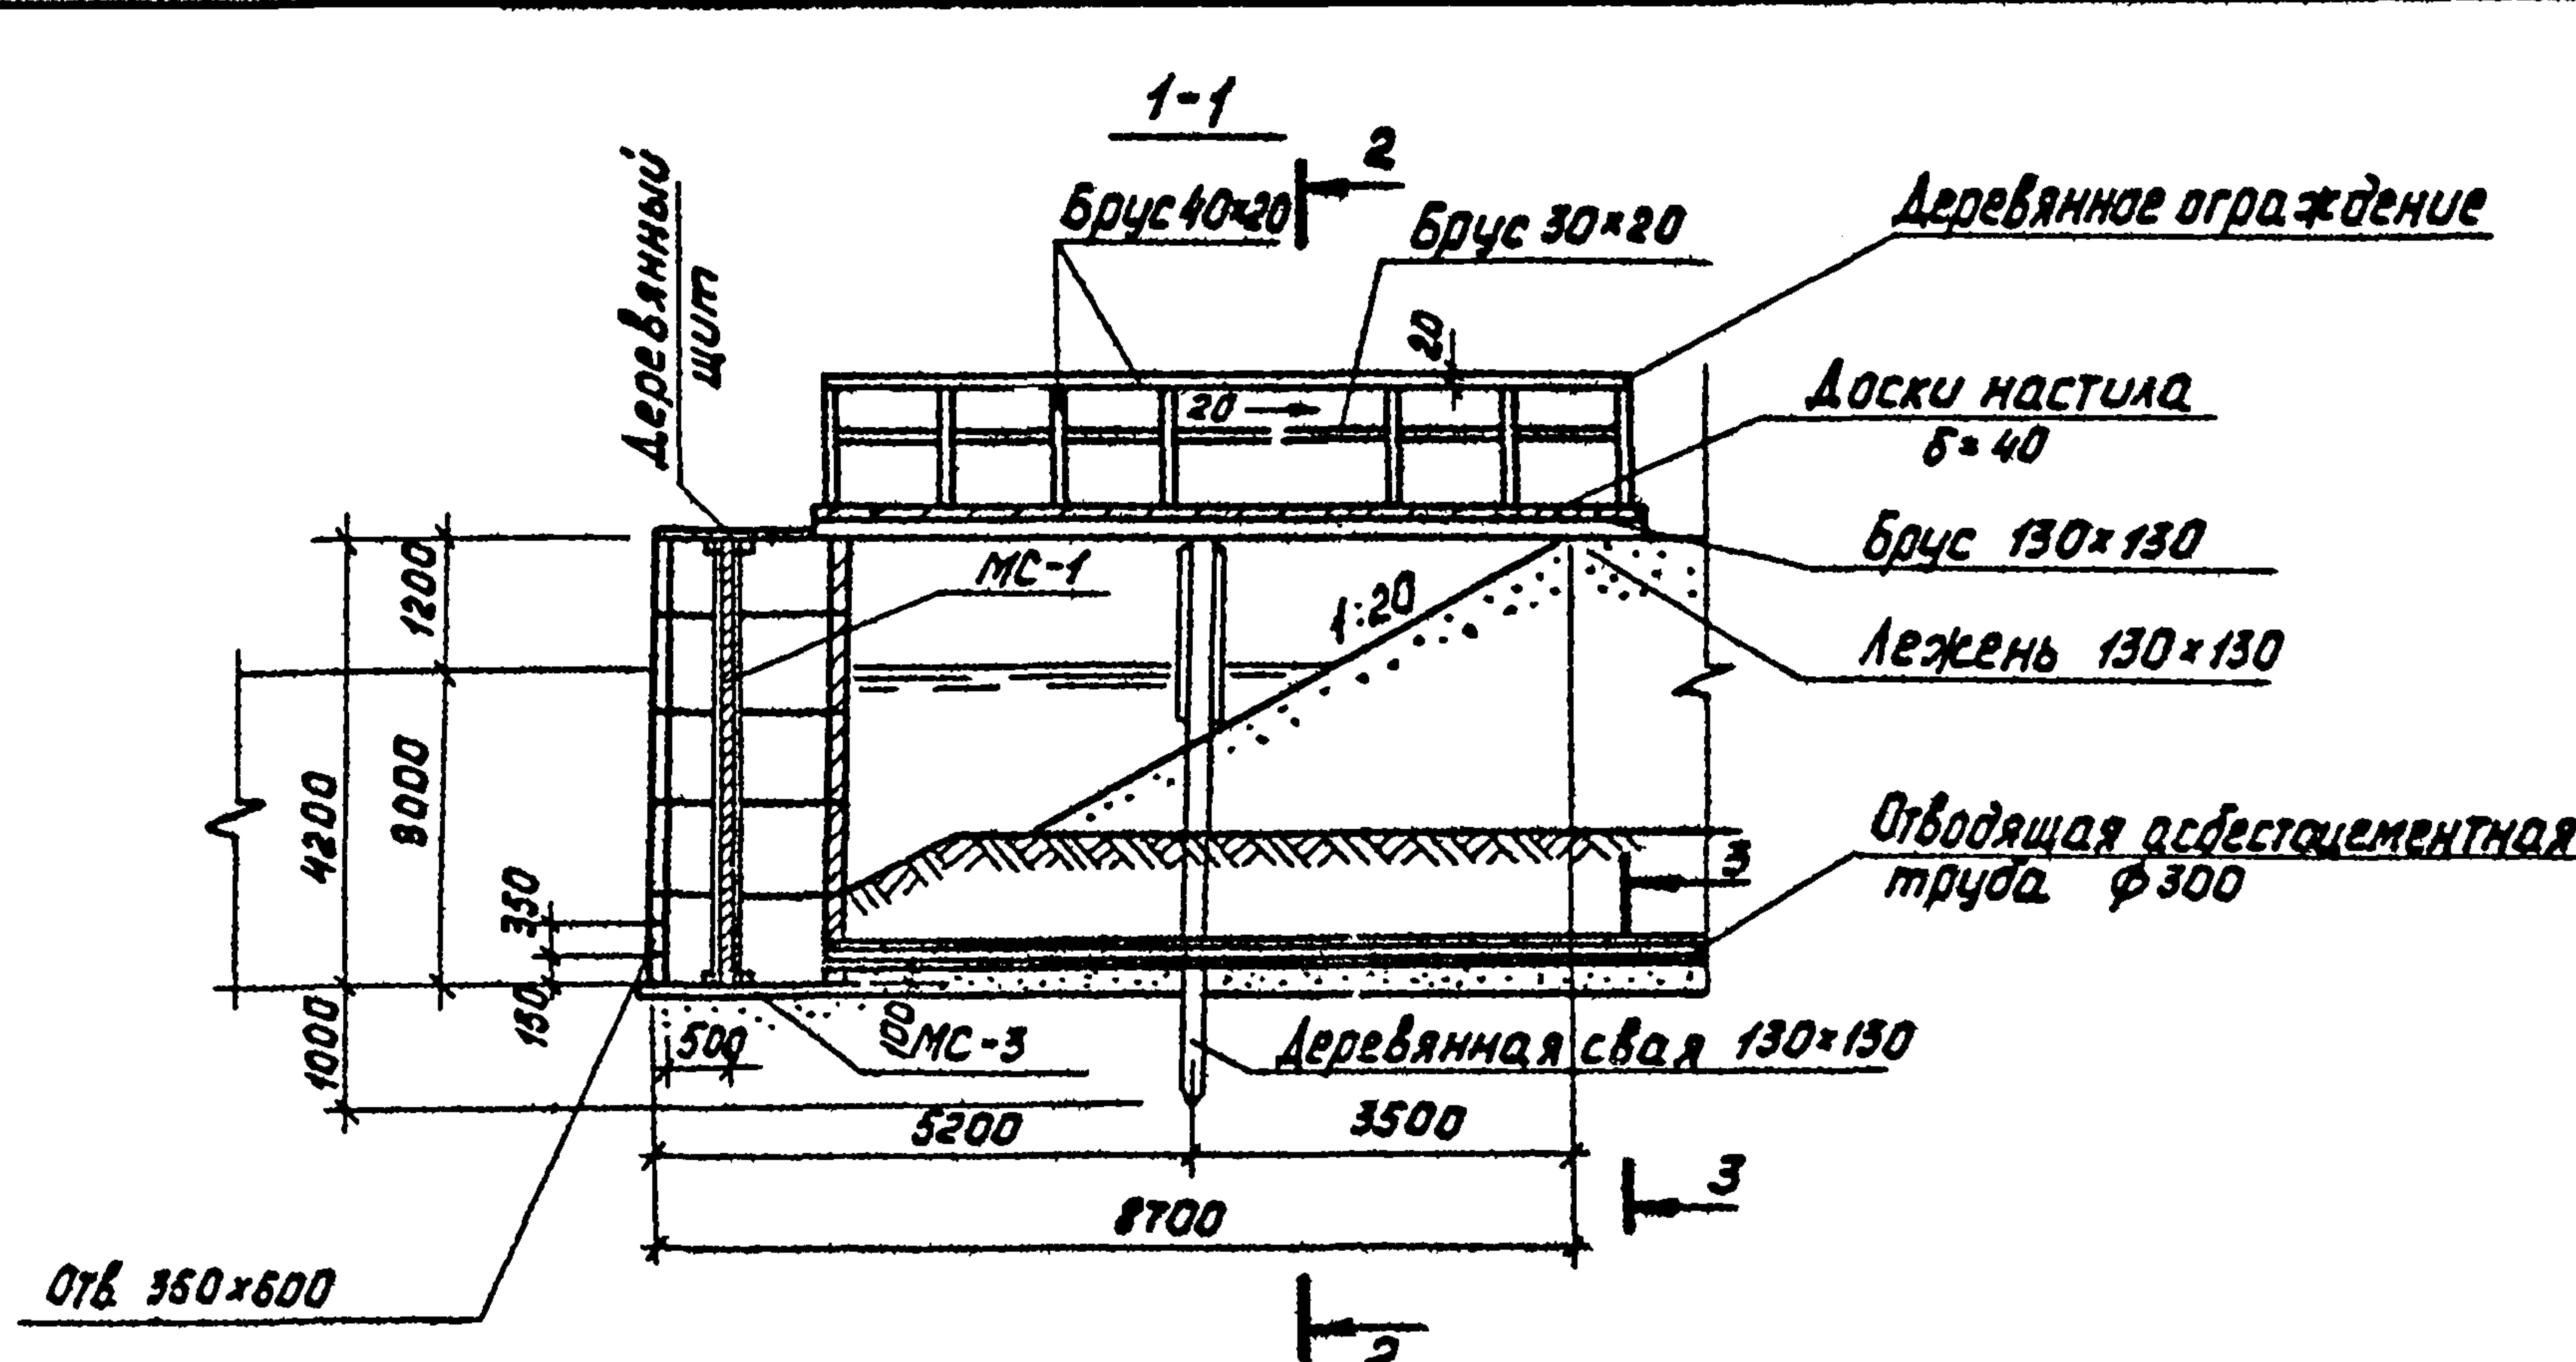


Данный лист см. совместно с листом 9 марки ТХ

Прибязан				ТП 902-03-16				ТХ		
				СТАНЦИЯ БИОЛОГИЧЕСКОЙ ОЧИСТКИ СТОЧНЫХ ВОД				СТАДИЯ		
				С ПНЕВМАТИЧЕСКОЙ АЭРАЦИЕЙ				ЛИСТ		
				ПРОИЗВОДИТЕЛЬНОСТЬЮ 100, 200, 400 И 700 М ³ /СУТ				ЛИСТОВ		
								Р		
								10		
								ЦНИИЭП		
								ИНЖЕНЕРНОГО ОБОРУДОВАНИЯ		
								Г. МОСКВА		

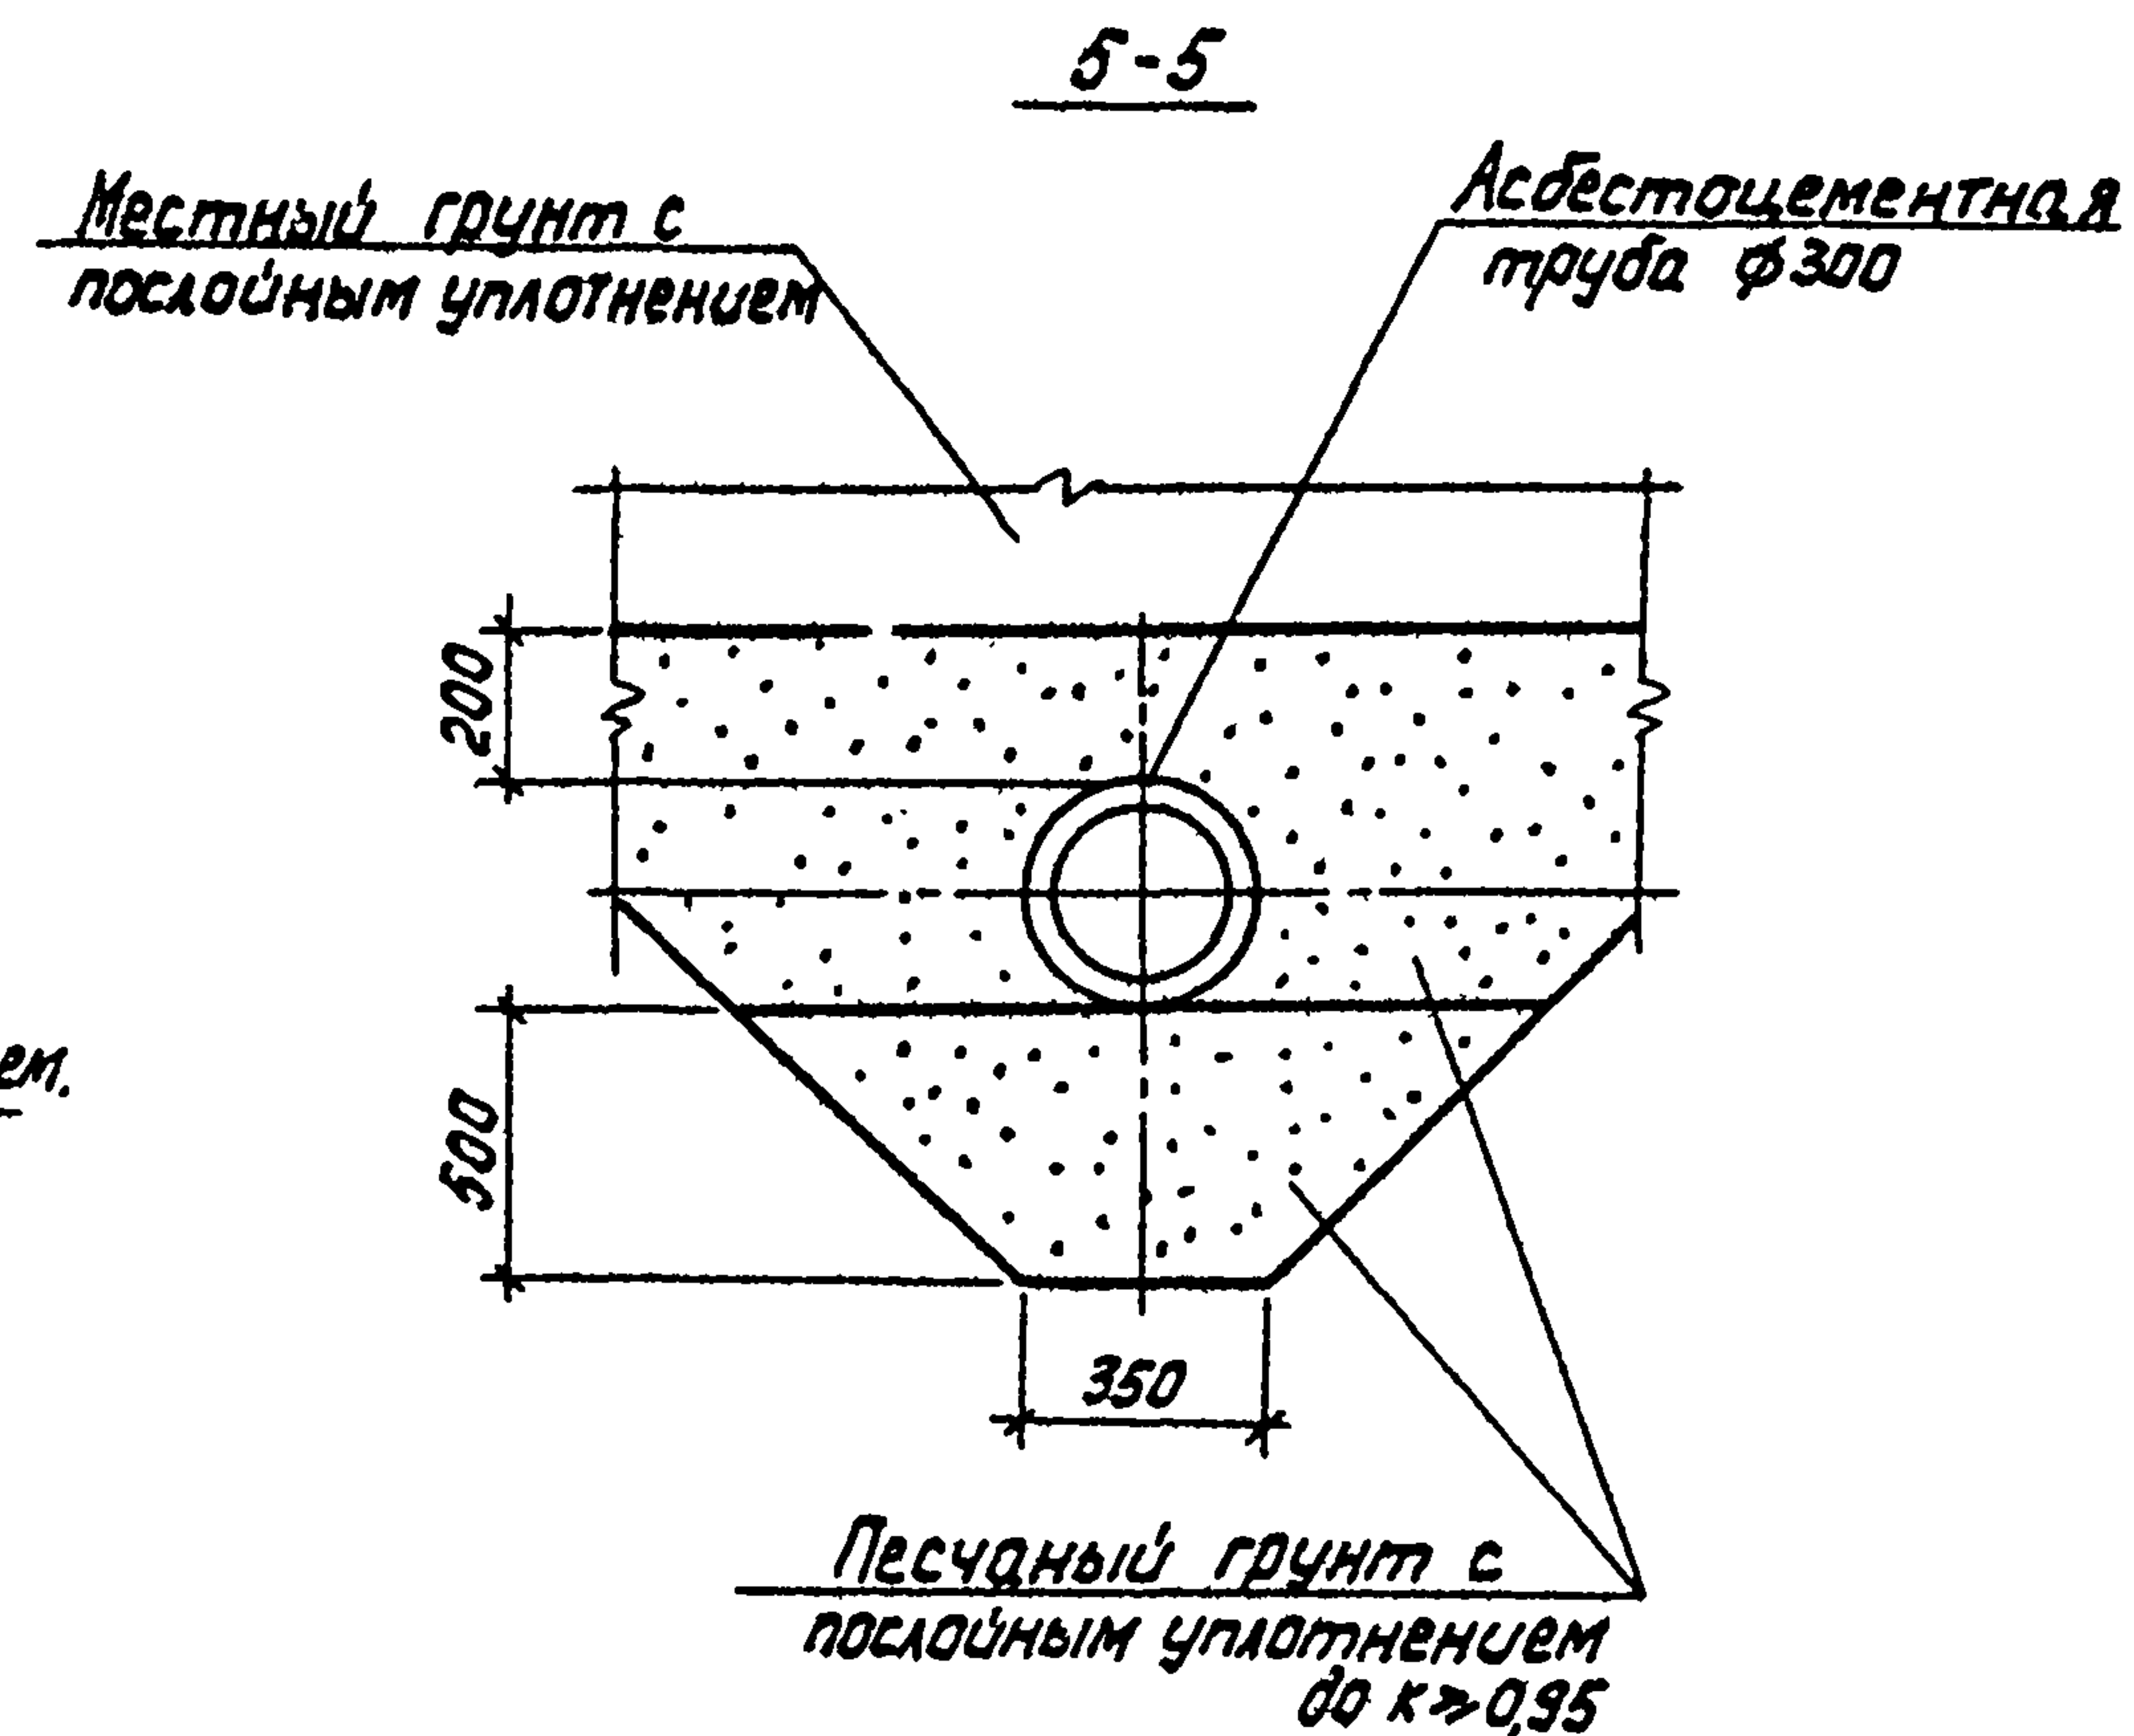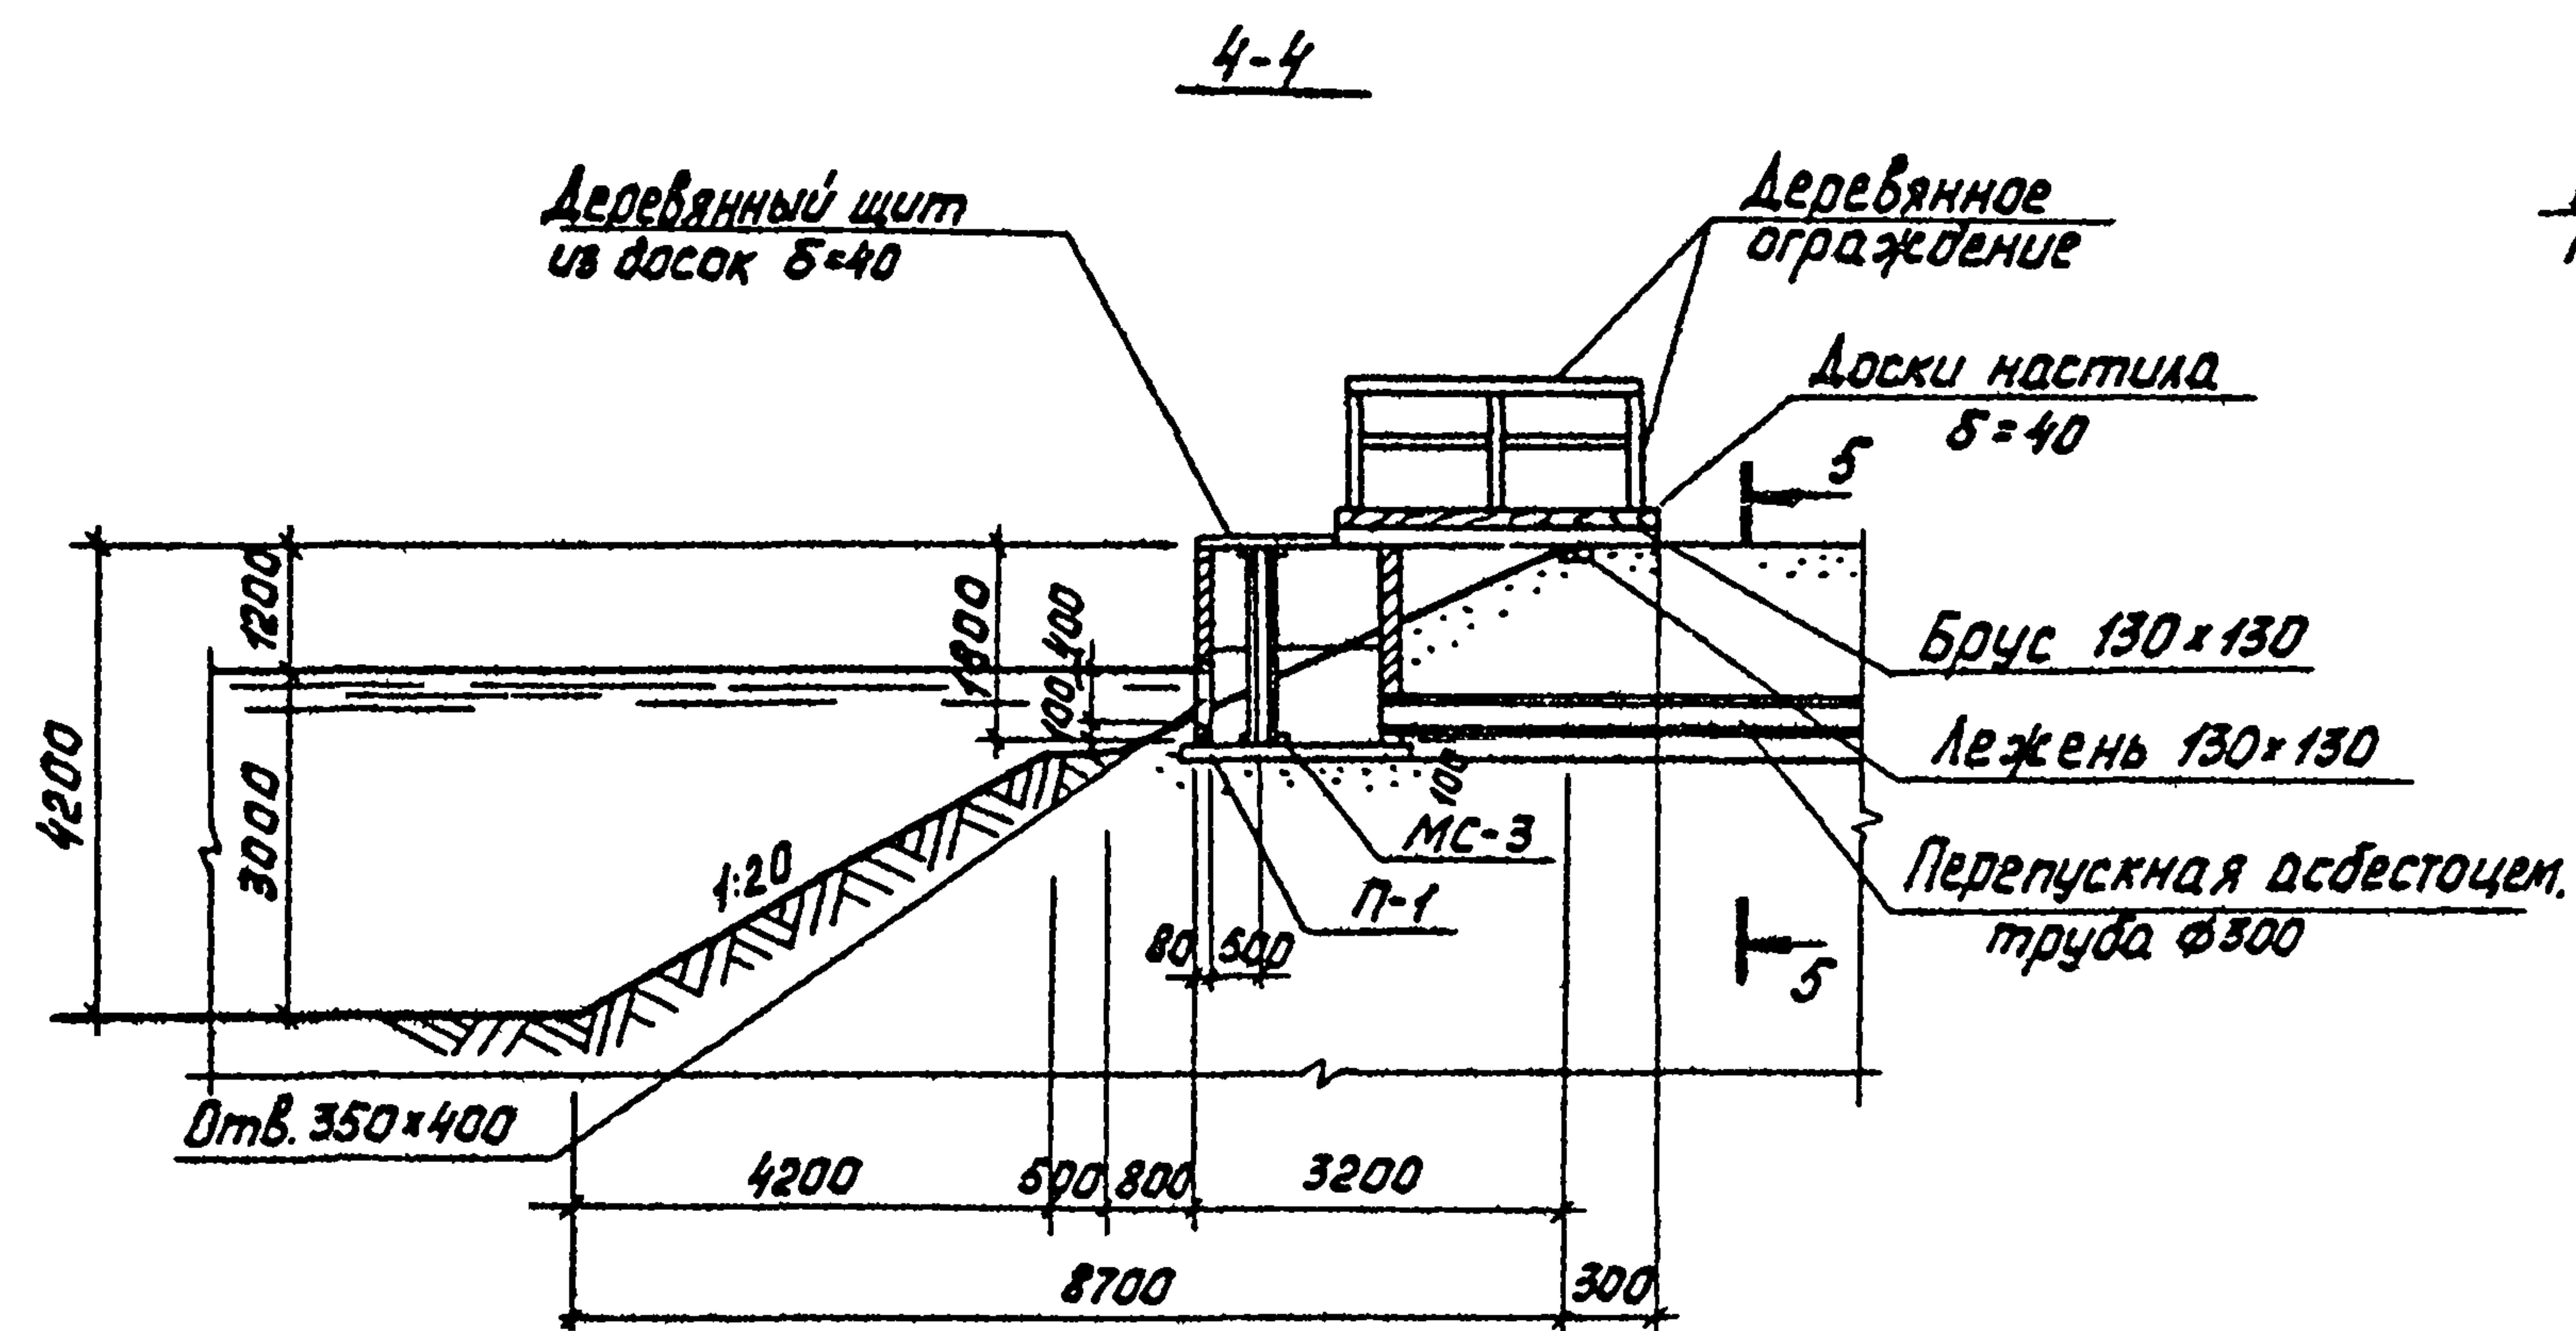


Камера перепуска и переход к ней

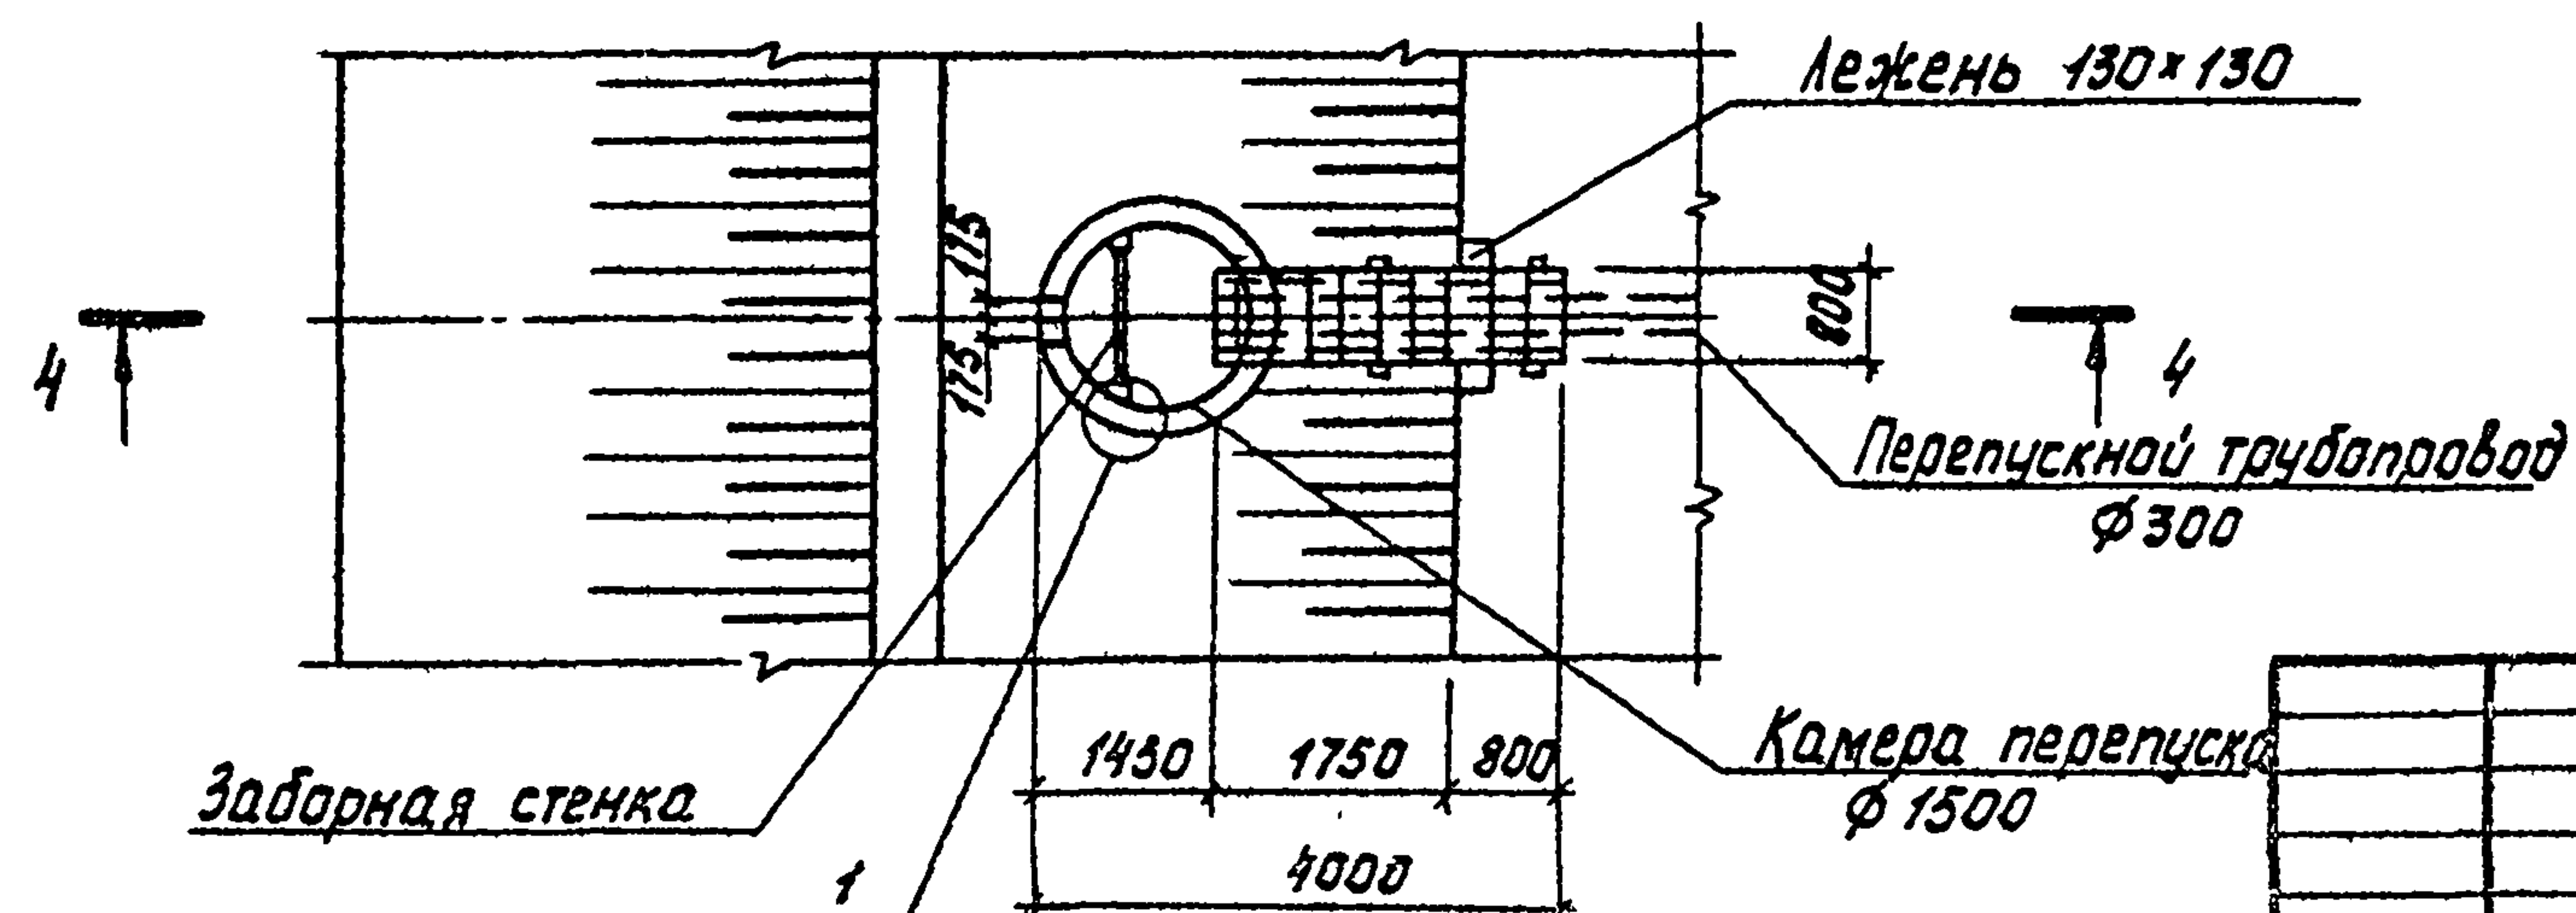


Данный лист см. совместно с листом 9 марки ТХ

Привязан				ТП 902-03-16				ТХ	
ИНВ. №				Станция биологической очистки сточных вод с пневматической аэрацией производительностью 100, 200, 400 и 700 м³/сут				Стадии: Лист Листов	
				И.контр. Машинская				Р И	
				Провер. Лебина					
				Инж. Михеев					
				Руч.гр. Машинская					
				Гл.спец. Сидота					
				Нач.отд. Гольман					
				ДЕТАЛИ БИОПРУДА				ЦНИИЭП	
								ИНЖЕНЕРНОГО ОБОРУДОВАНИЯ	
								Г.МОСКВА	

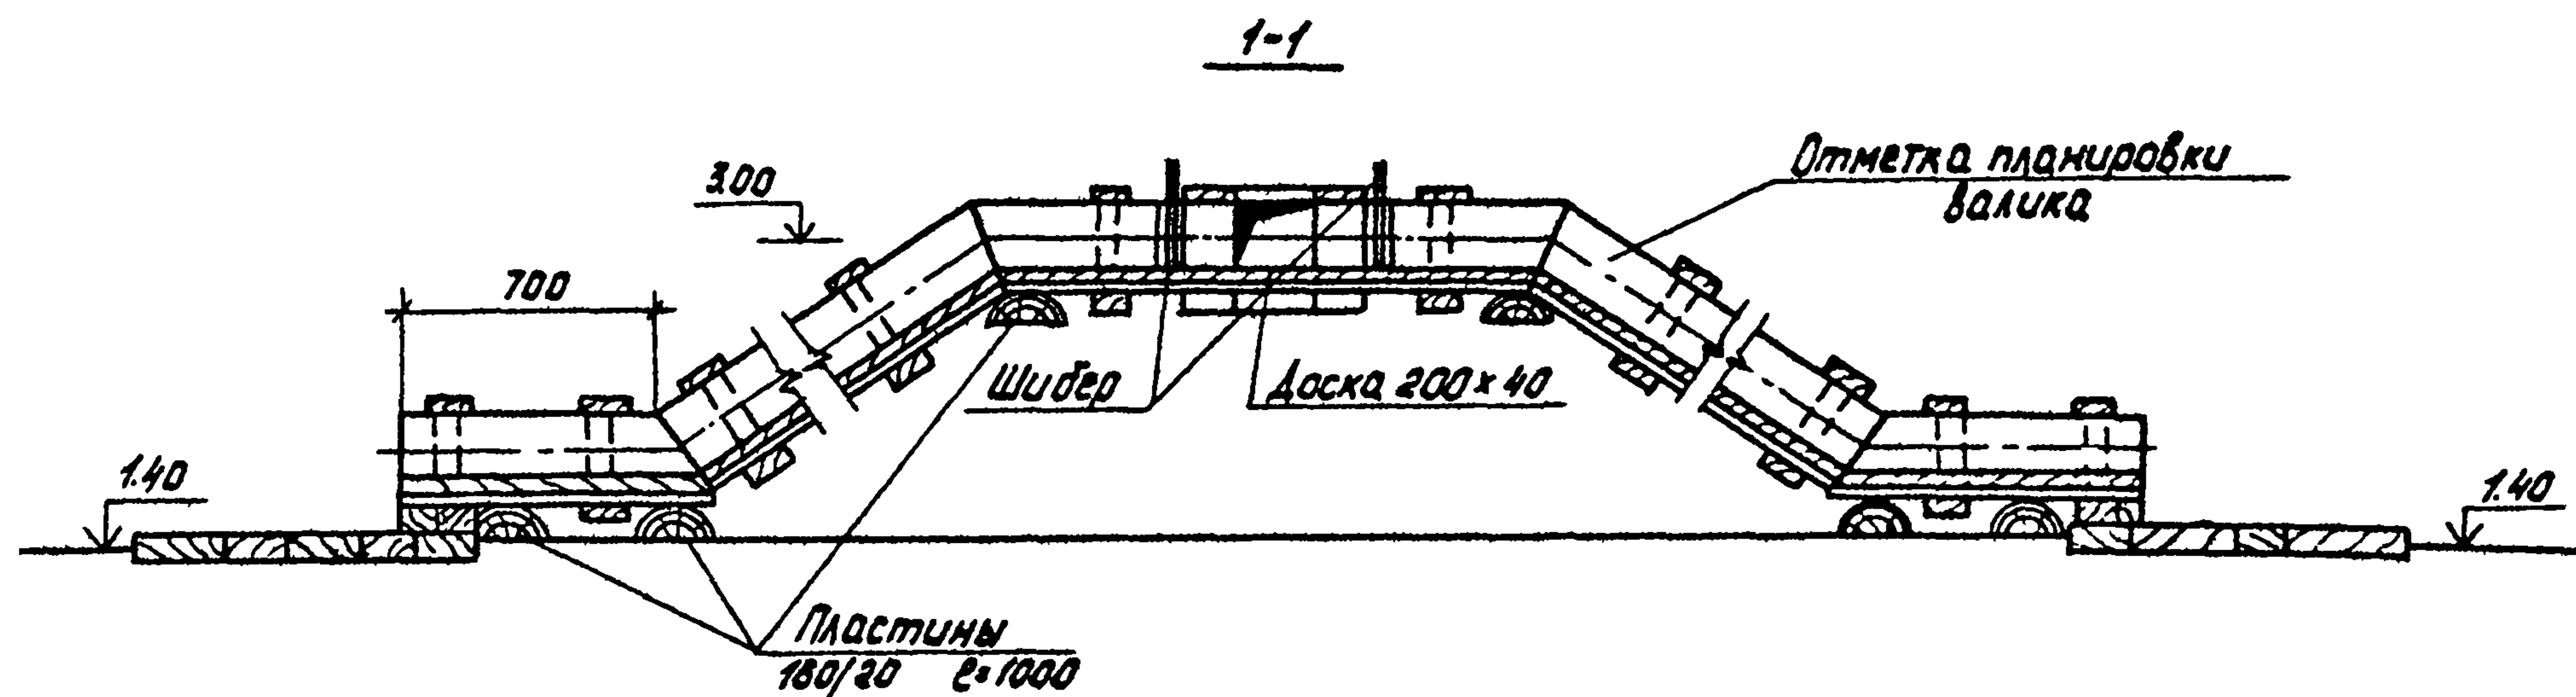


ПЛАН



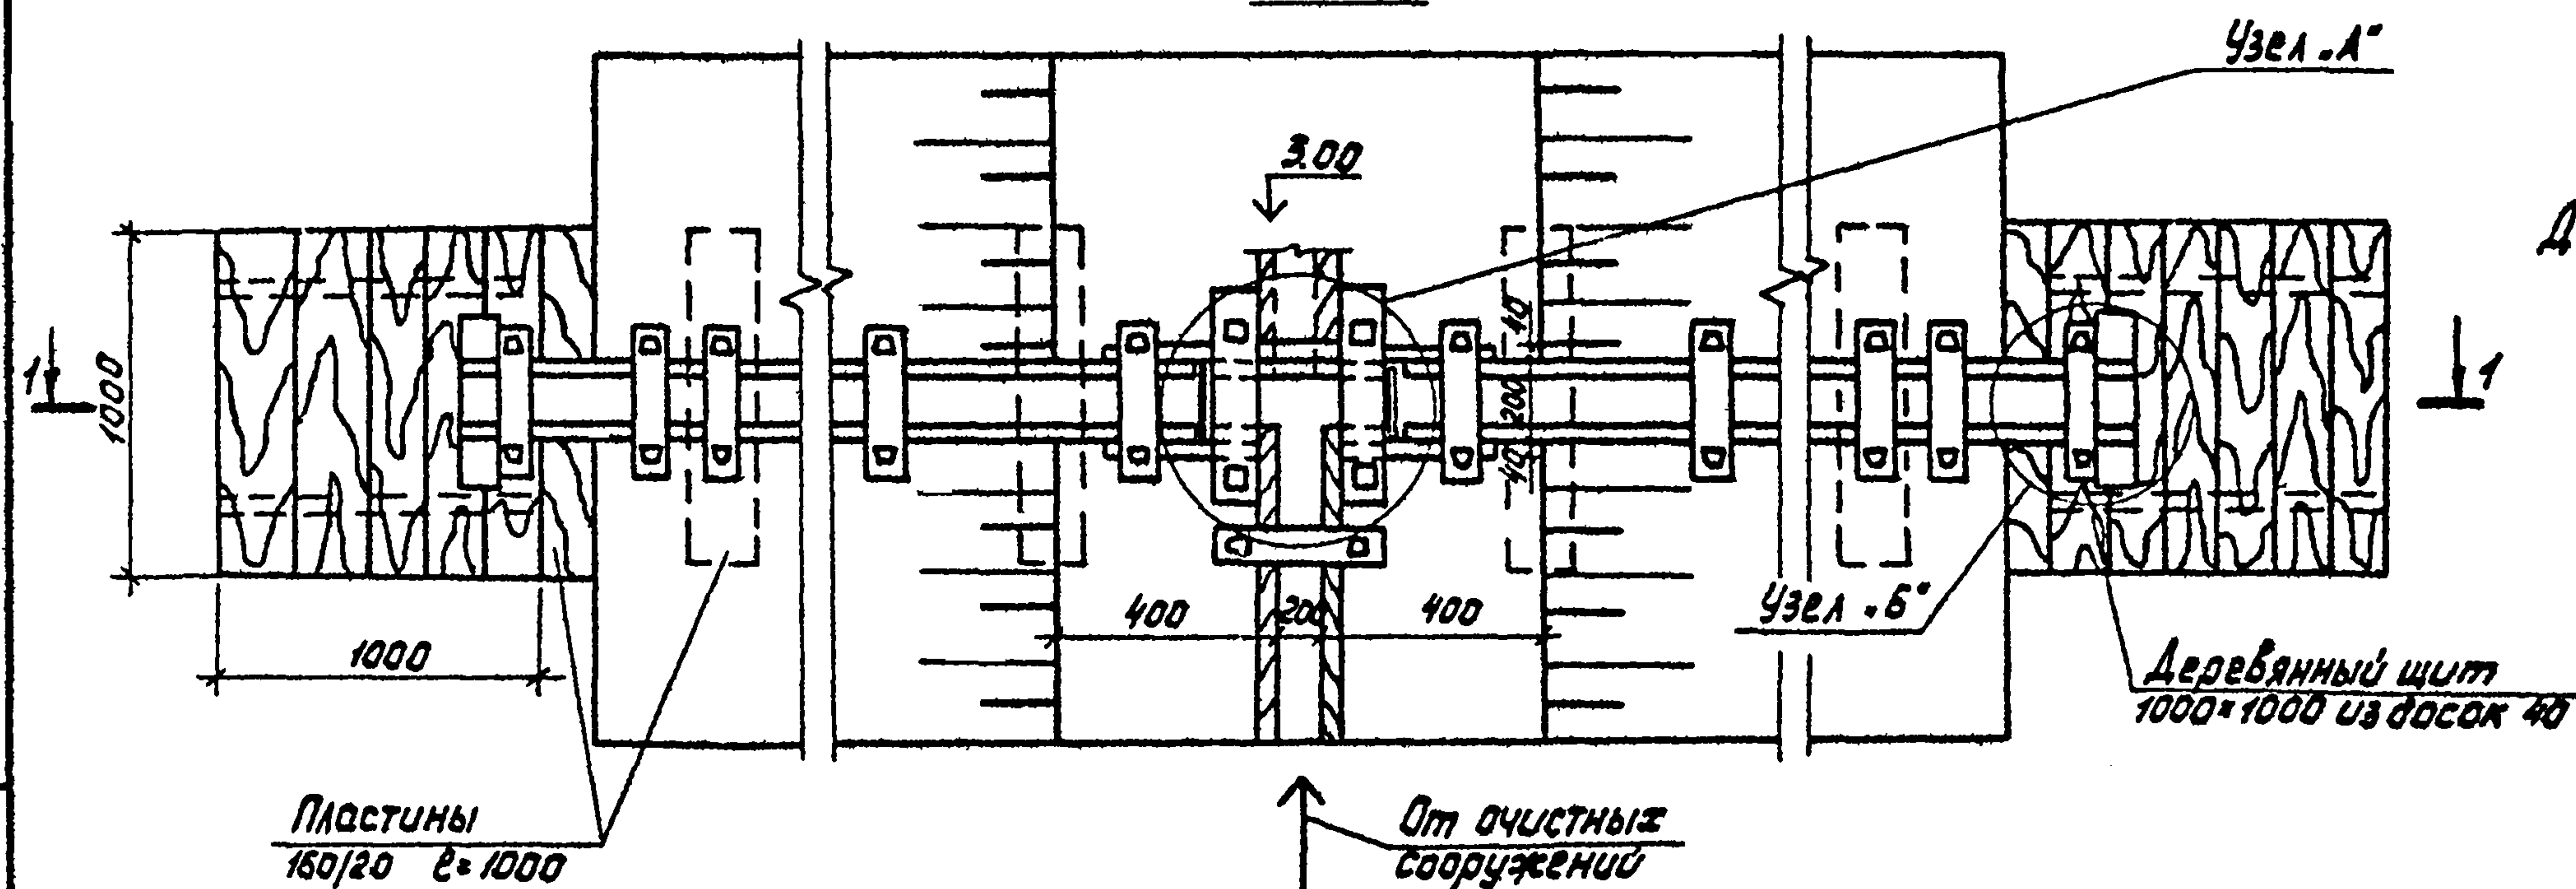


				ТП 902-03-16				ТХ			
				СТАНЦИЯ БИОЛОГИЧЕСКОГО ОЧИСТКИ СТОЧНЫХ ВОД С ПНЕВМАТИЧЕСКОЙ АЭРАЦИЕЙ ПРОИЗВОДИТЕЛЬНОСТЬЮ 100; 200; 400 И 700 М ³ /СУТ							
Привязан								СТАДИЯ	ЛИСТ	ЛИСТОВ	
				ПОДБЕРНА	ЛЕБИНА	bl		Р	12		
				РУК.ГР.	МАШИНСКАЯ	и		УЗЛЫ И ДЕТАЛИ ИЛОВЫХ ПЛОЩАДОК			
				ГА.СПЕЦ	СНРОТА	Сараф		ЦНИИЭП ИНЖЕНЕРНОГО ОБОРУДОВАНИЯ г. Москва			
ИНВ. №				НАЧ.ОТД.	ГОЛЬДМАН	Евдок					

Копировал Корещая 17.33.02.15 Формат 12

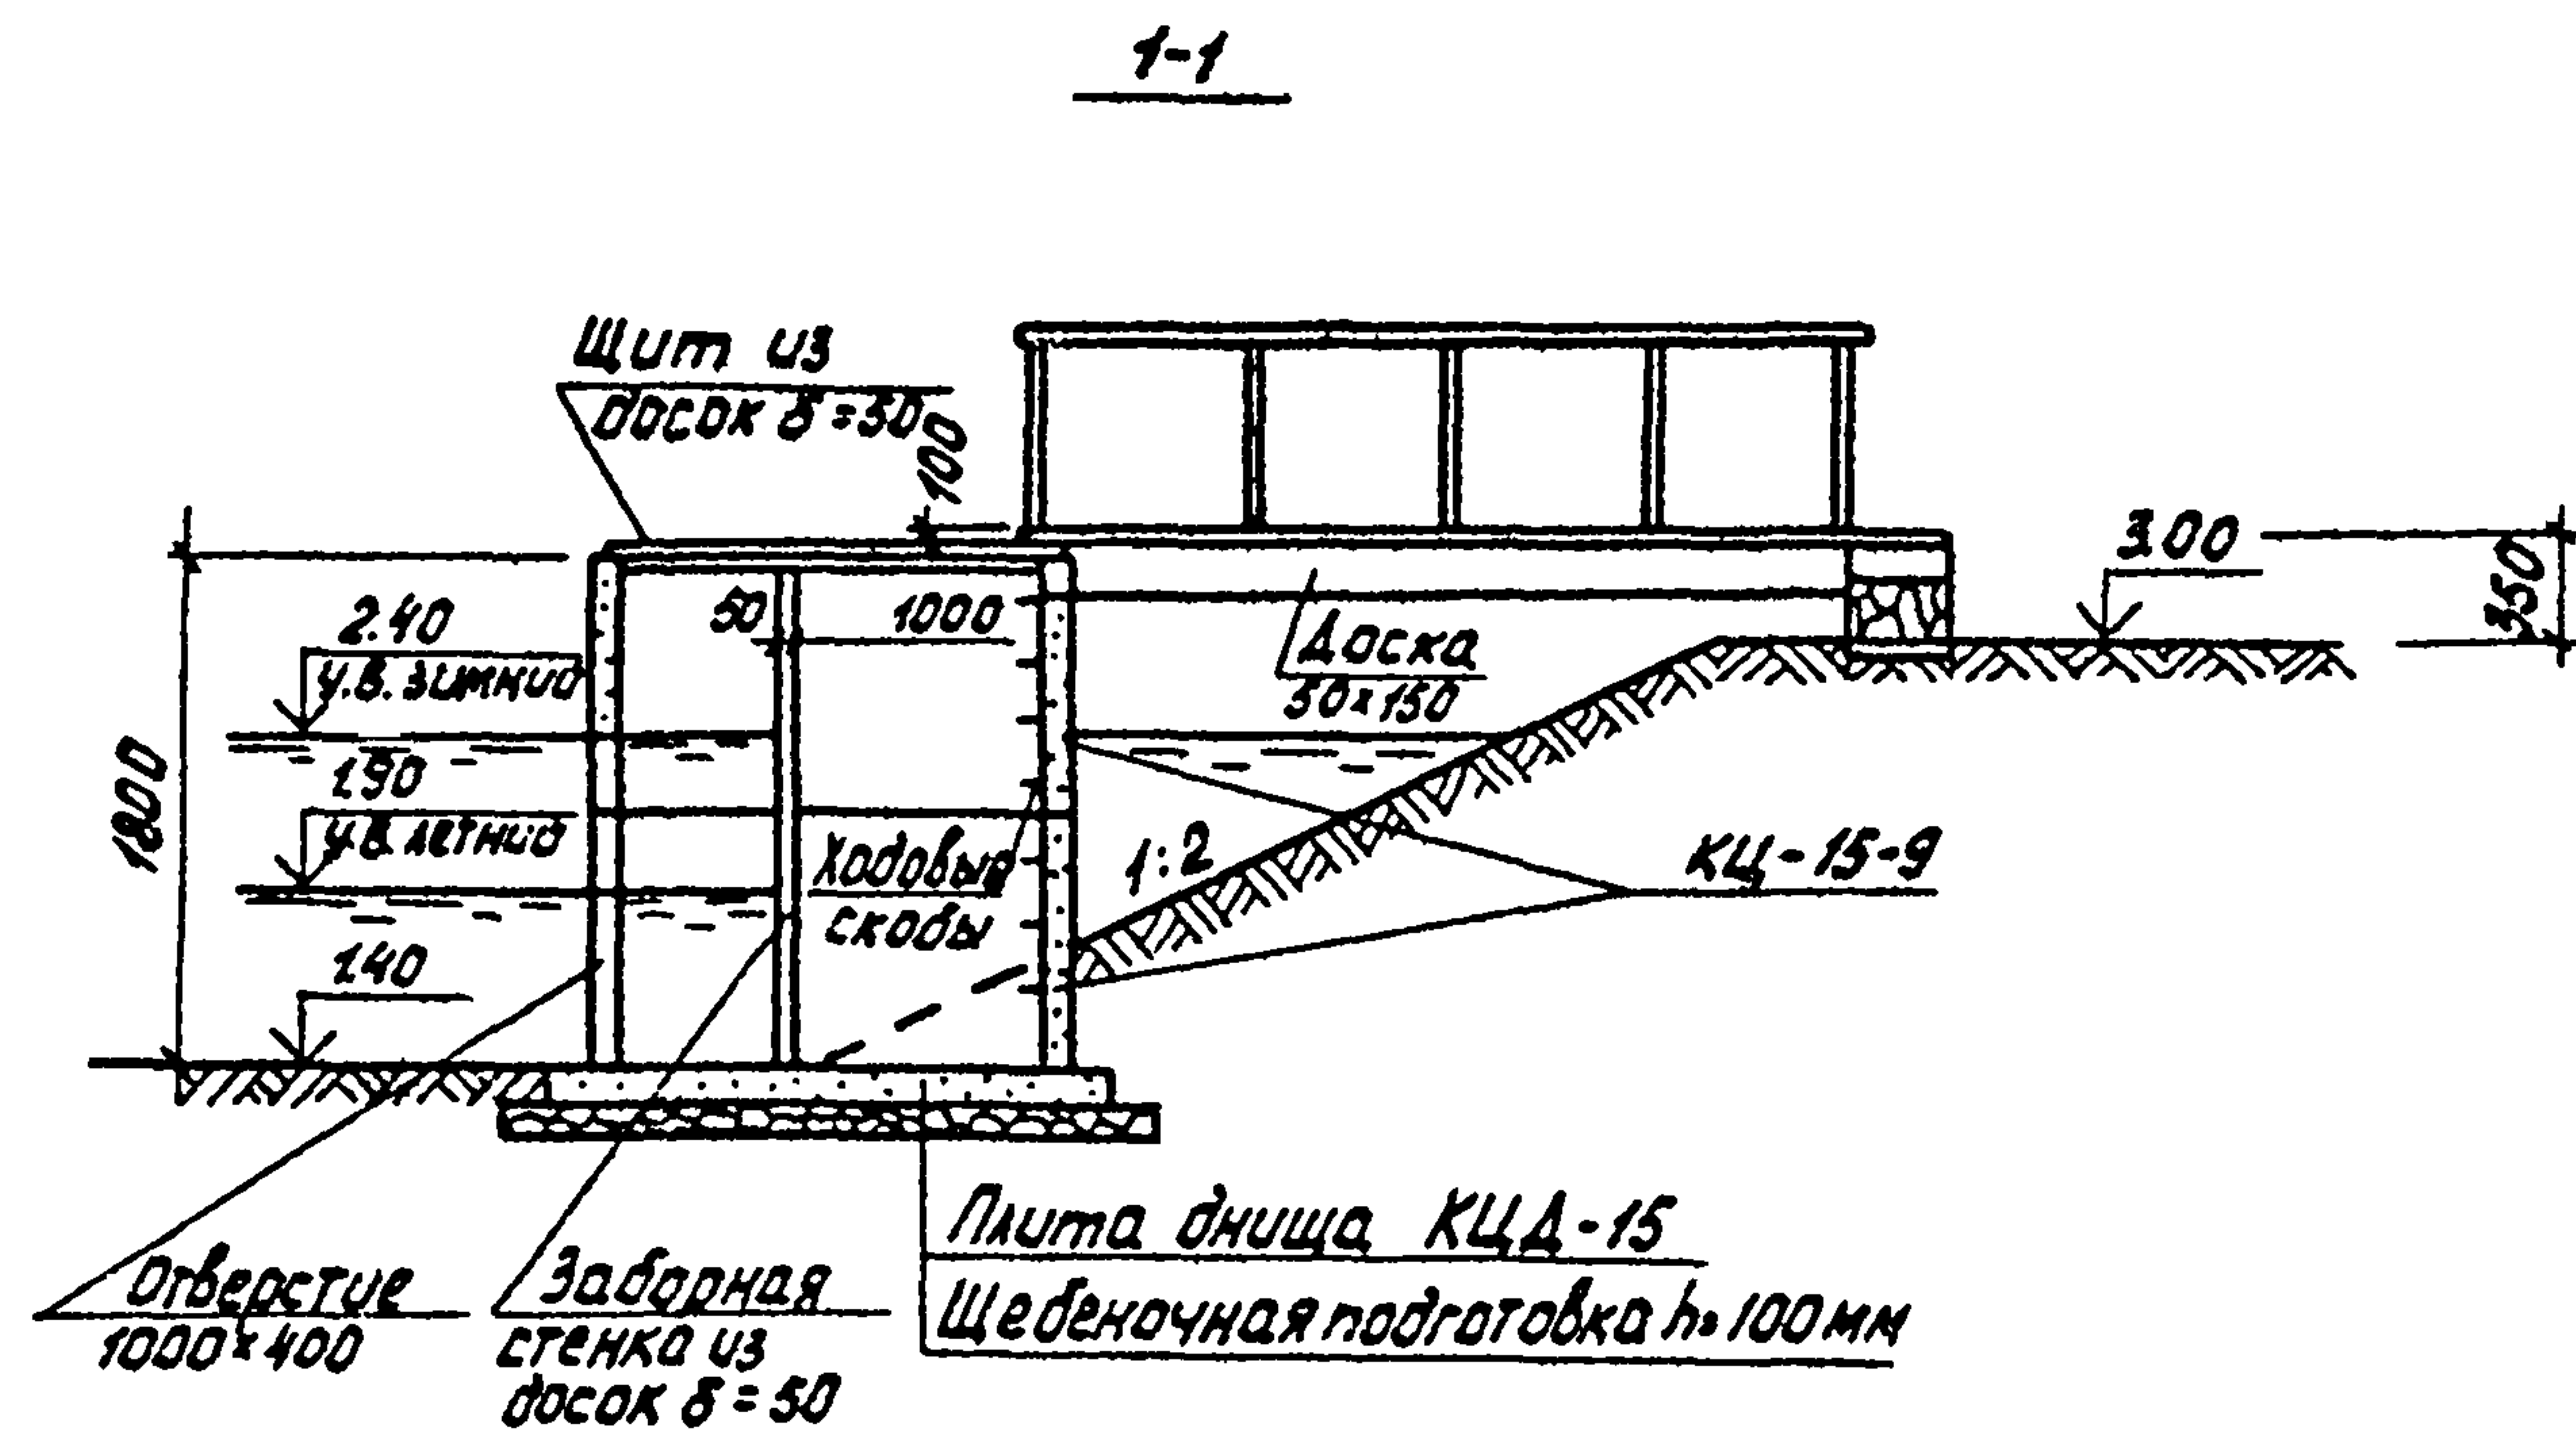


План

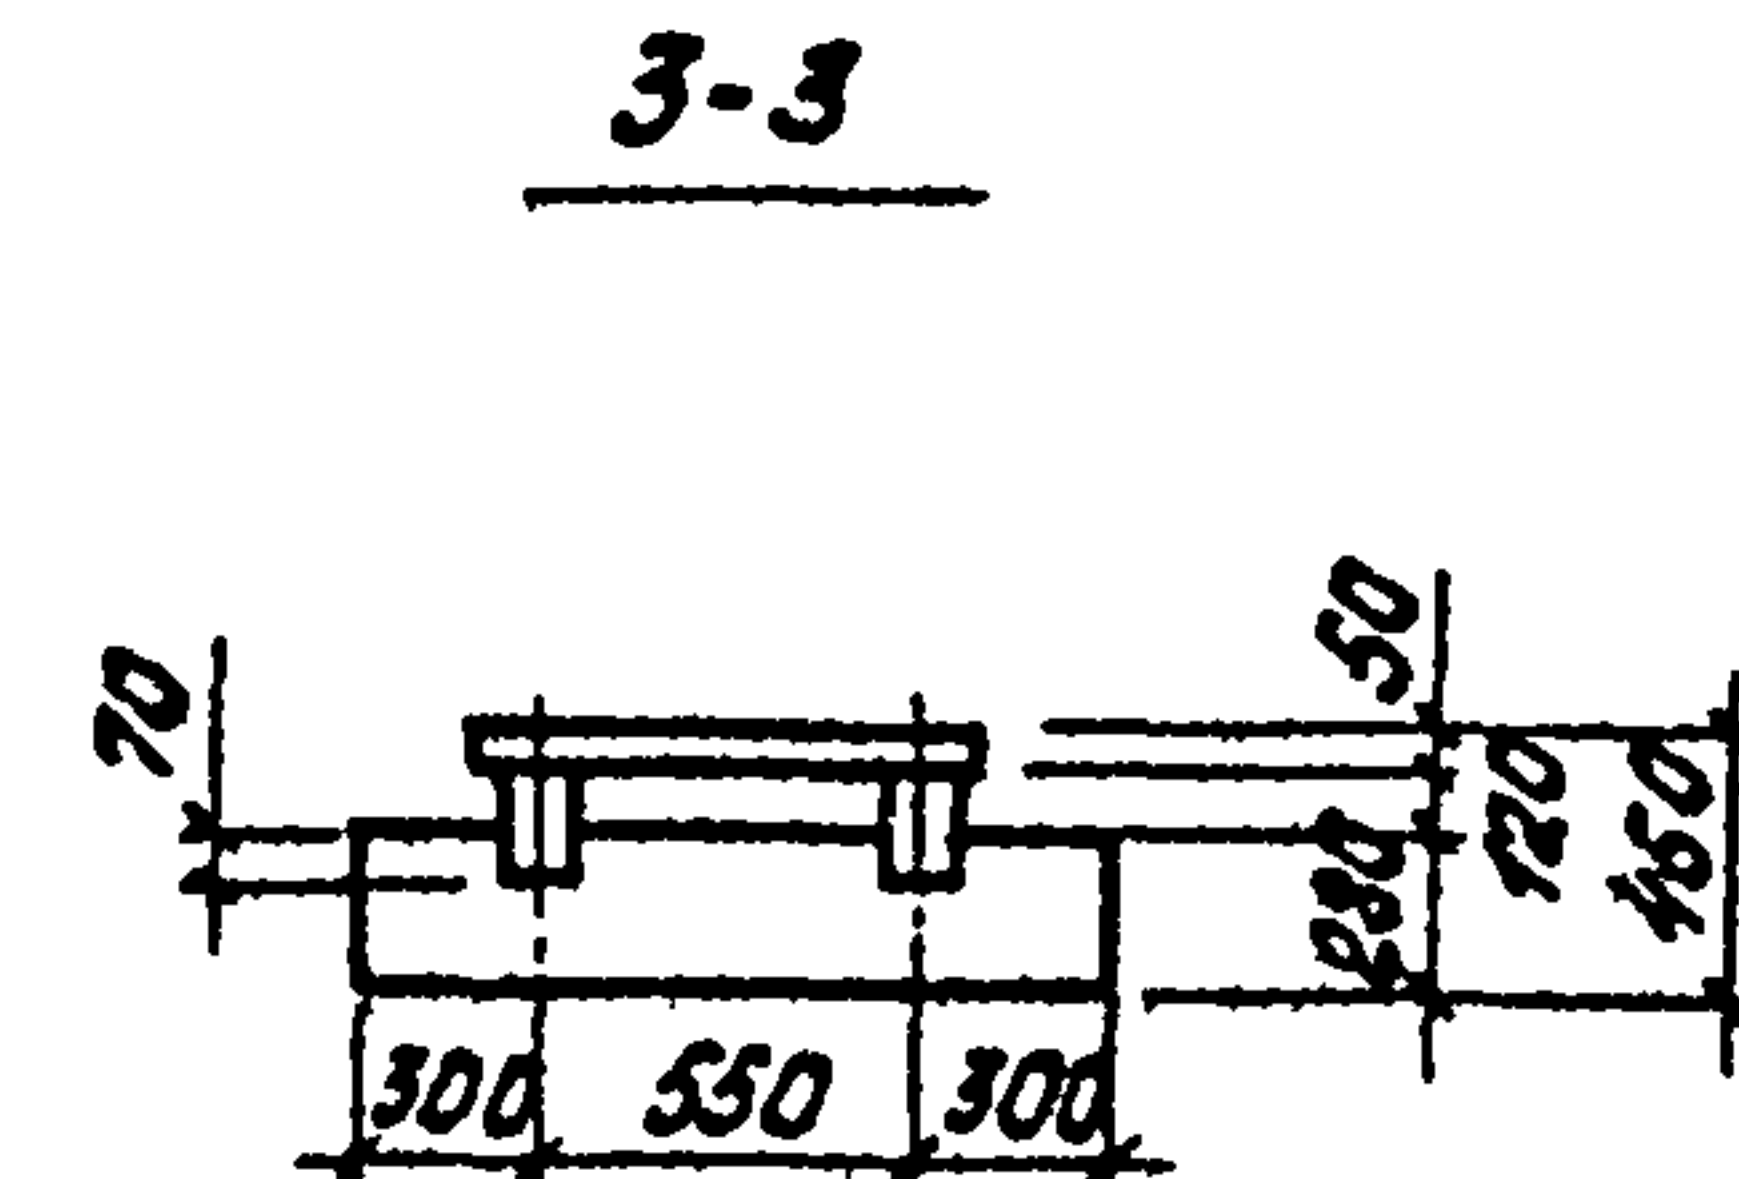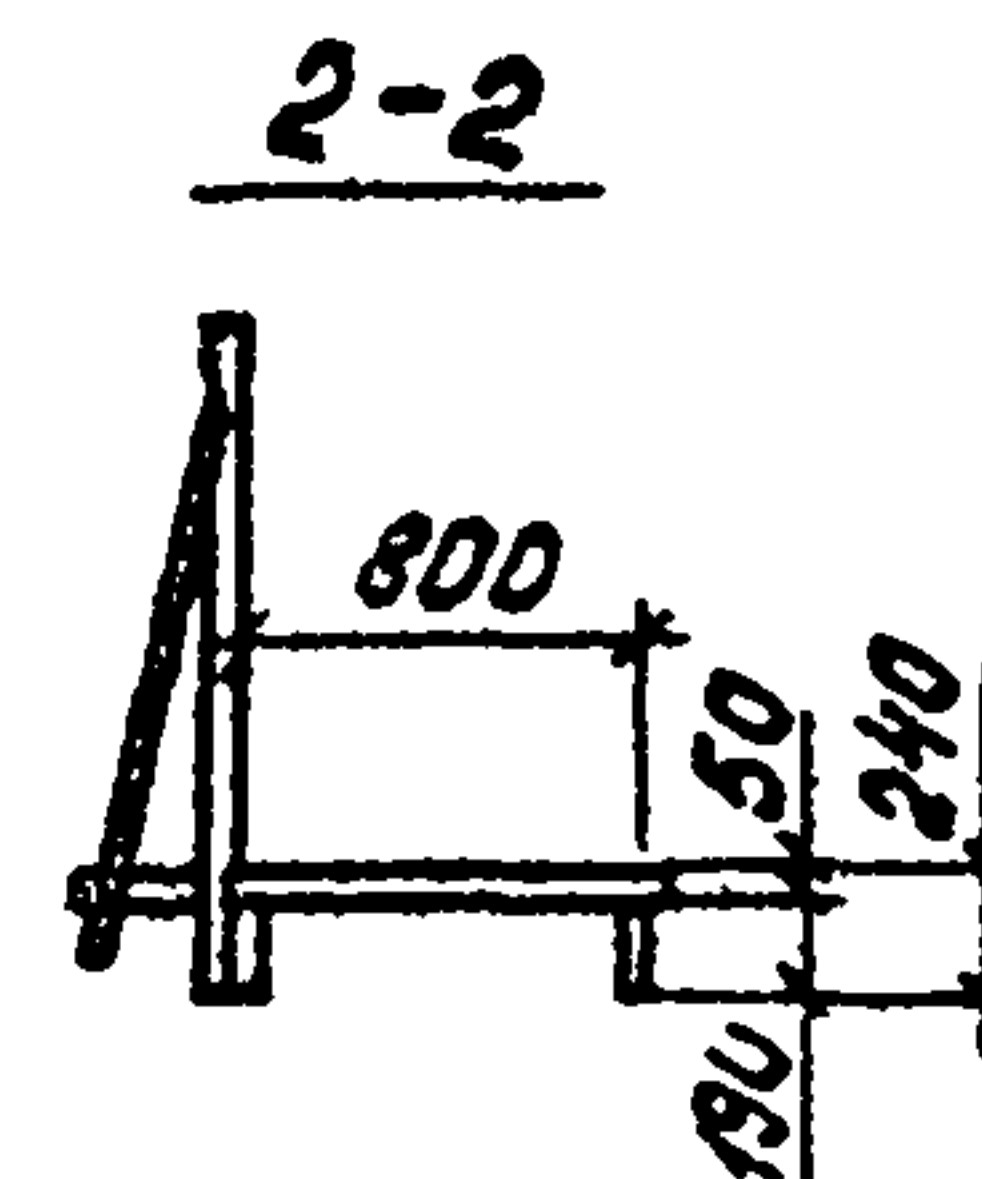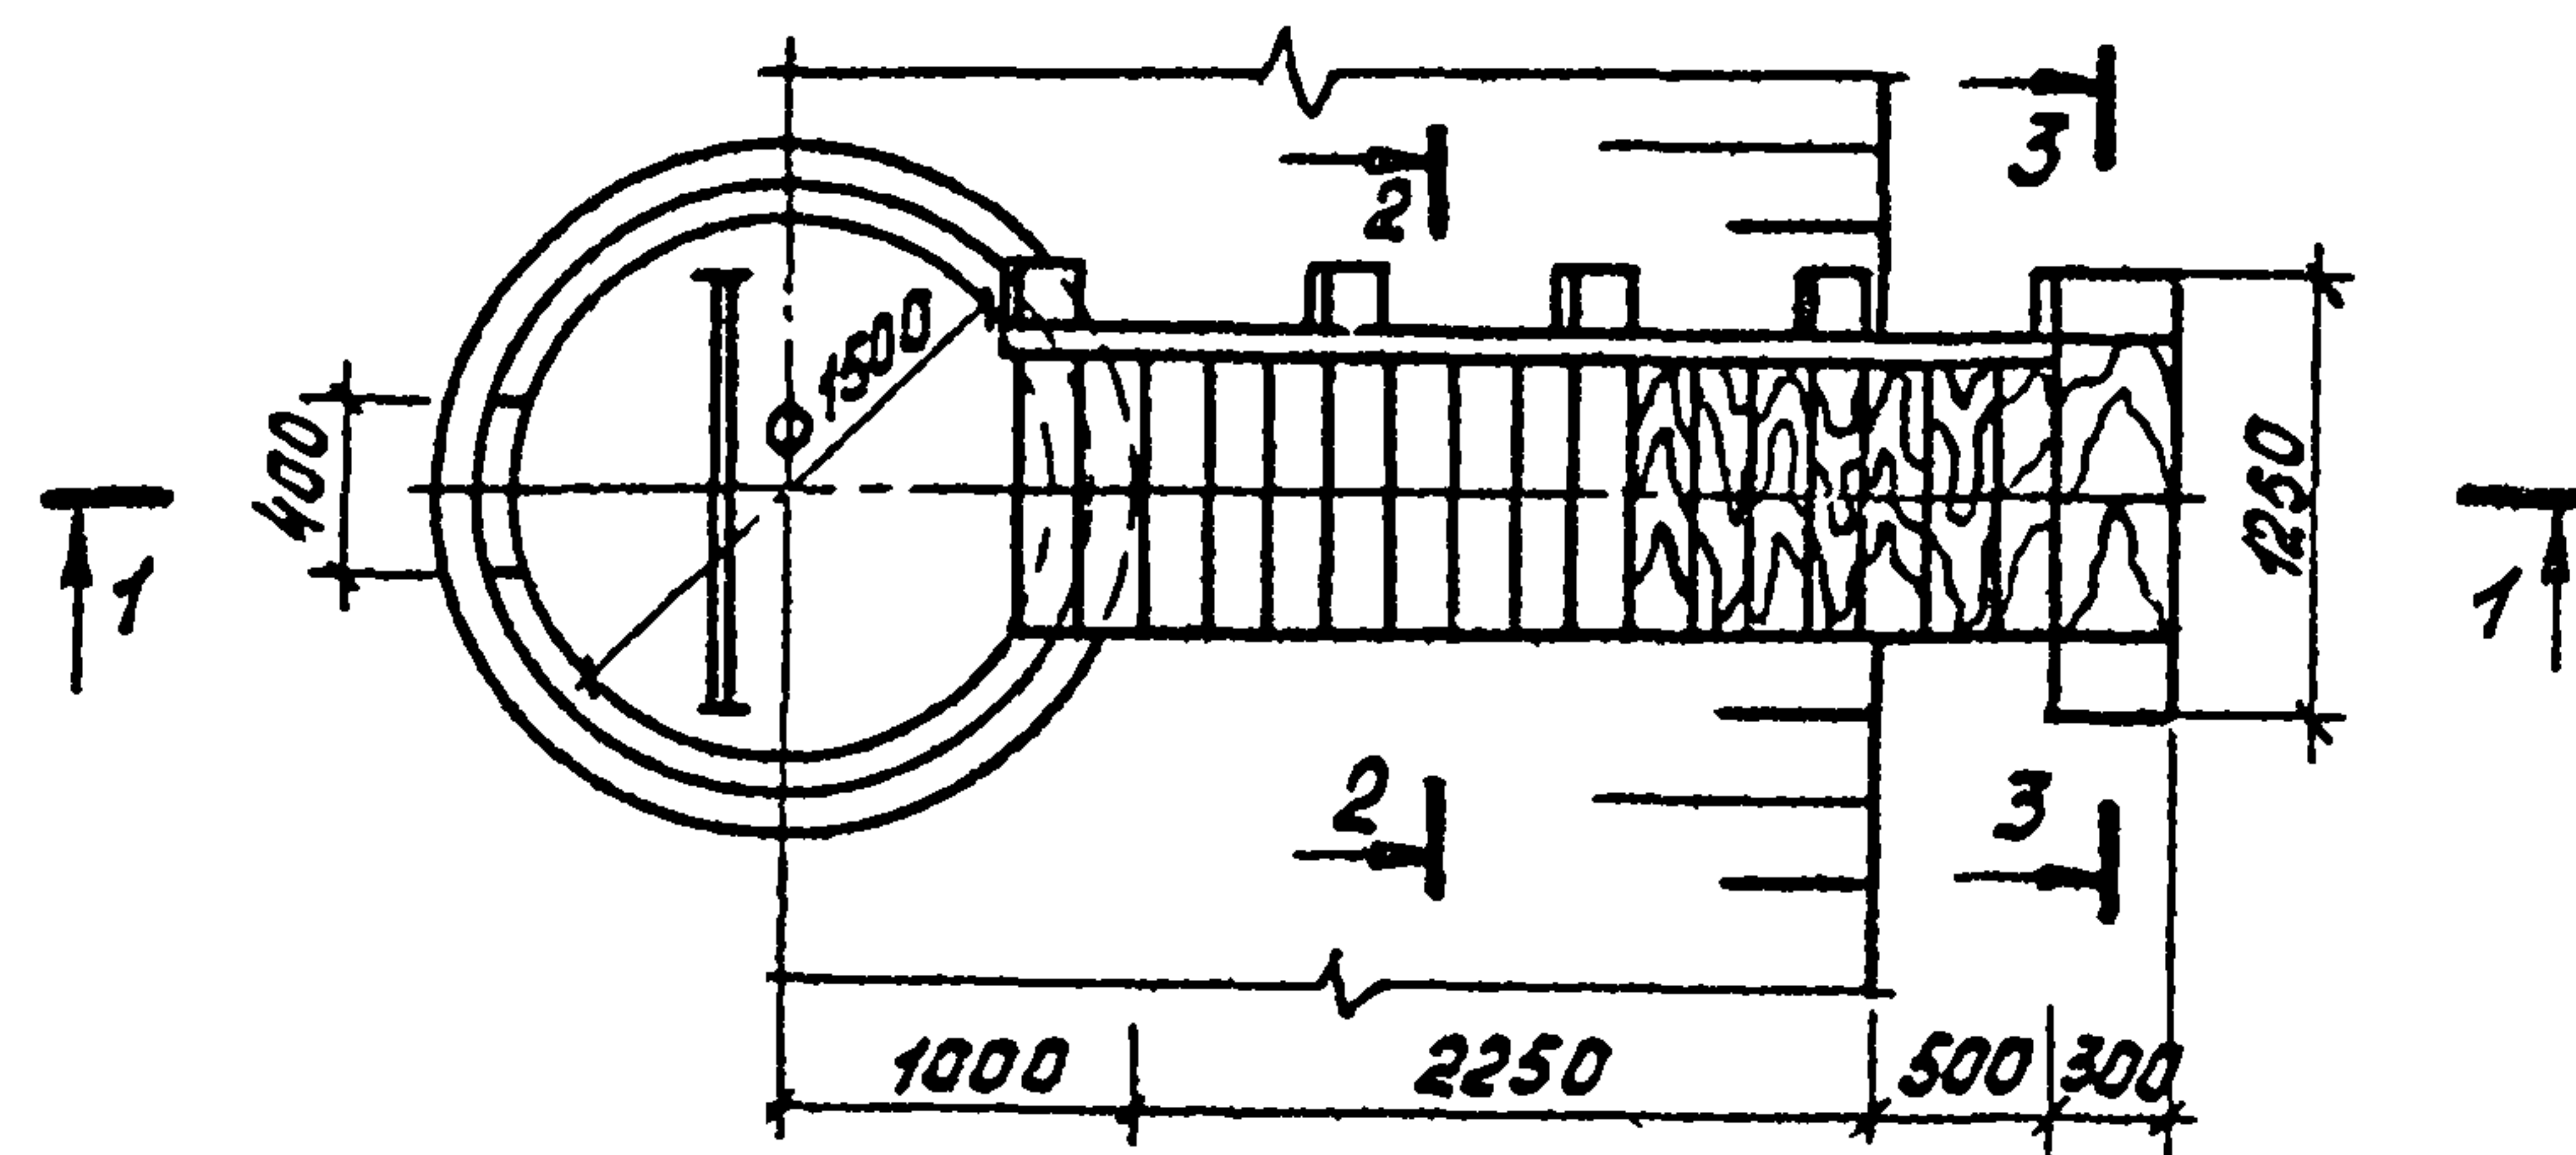


1. Деревянные элементы несущих деревянных конструкций изготовлять из древесины хвойных пород.
2. Влажность древесины должна быть не более 25%.
3. Деревянные изделия антисептировать.

				ТП 902-03-16				ТХ					
								СТАНЦИЯ БИОЛОГИЧЕСКОЙ ОЧИСТКИ СТОЧНЫХ ВОД С ПНЕВМАТИЧЕСКОЙ АЭРАЦИЕЙ ПРОИЗВОДИТЕЛЬНОСТЬЮ 100; 200; 400 И 700 М ³ /СУТ					
Прибязан								СТАДИЯ		ЛИСТ		ЛИСТОВ	
								Р		13			
				ПРОБЕРНА ЛЕВИНА <i>мн</i>				СБОРНЫЙ КОЛОДЕЦ ИЛОВОЙ ВОДЫ		ЦНИИЭП ИНЖЕНЕРНОГО ОБОРУДОВАНИЯ Г. МОСКВА			
				Руч. гр. МАШИНСКАЯ <i>Лам</i>									
				Гл. спец. СИРОТА <i>Бара</i>									
				нач. ота. ГОЛЬДМАН <i>Вид</i>									
ИНЖ. №													


Узел .А'

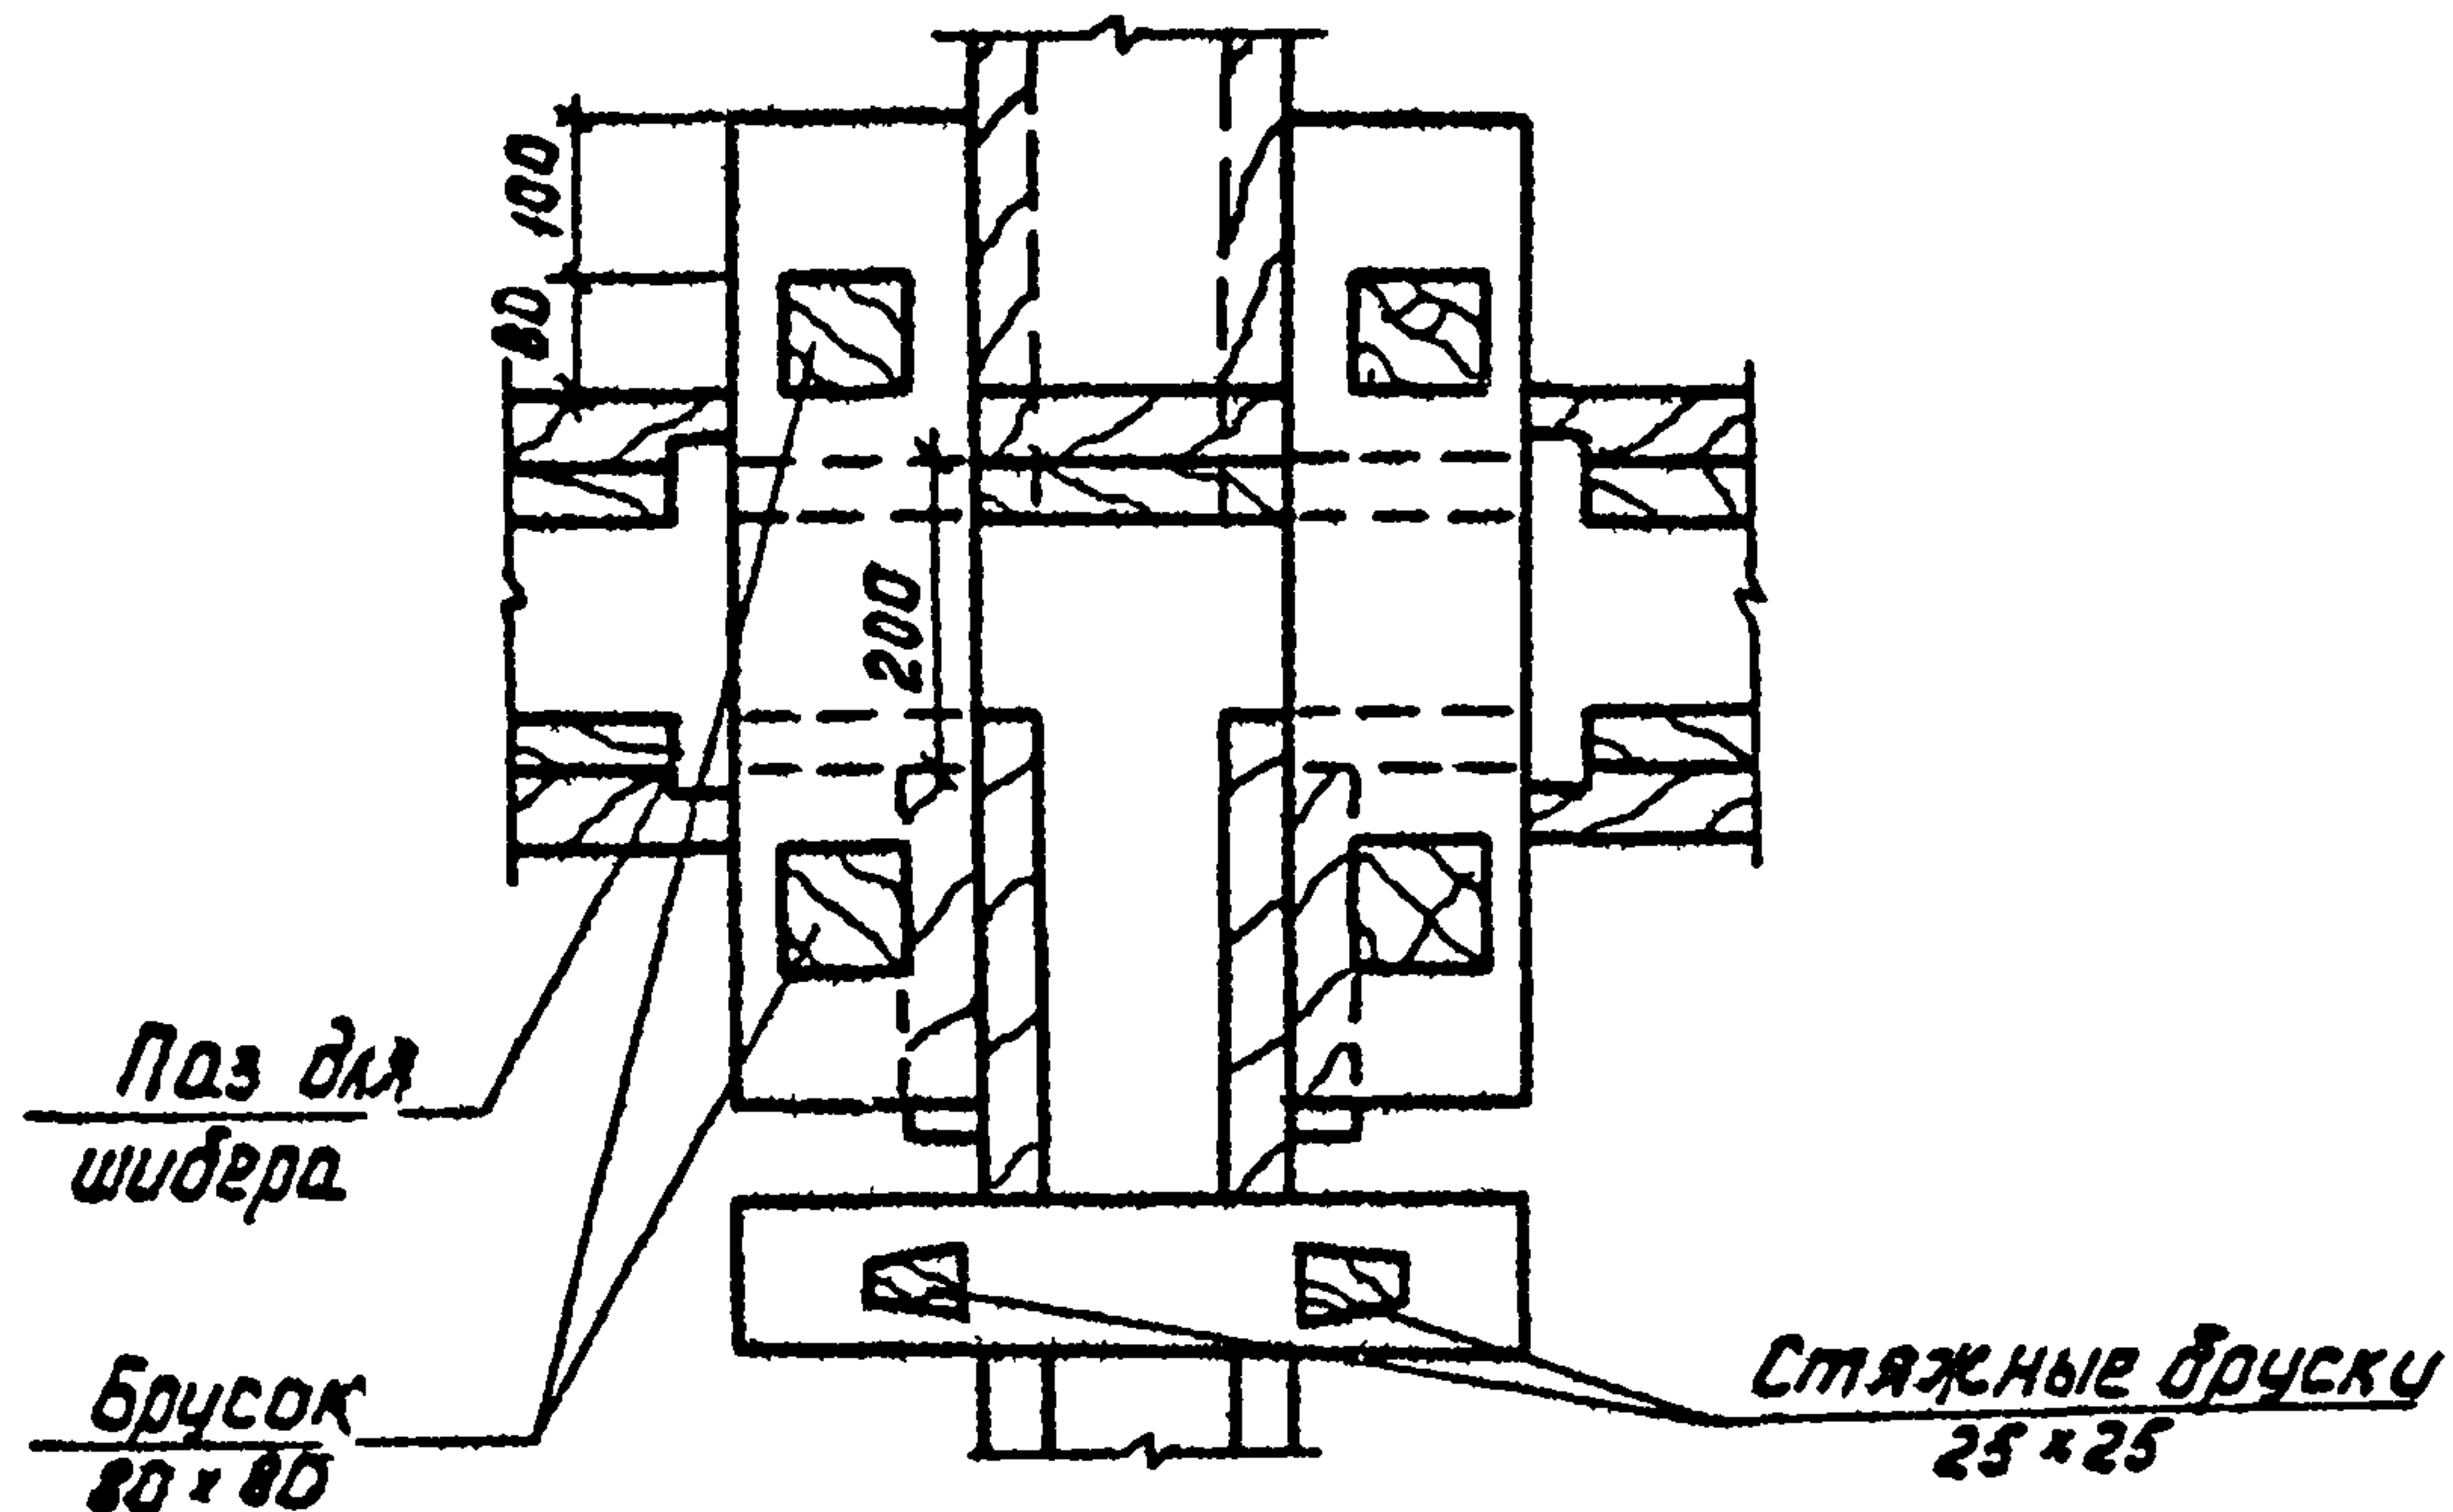


Паз для шибера

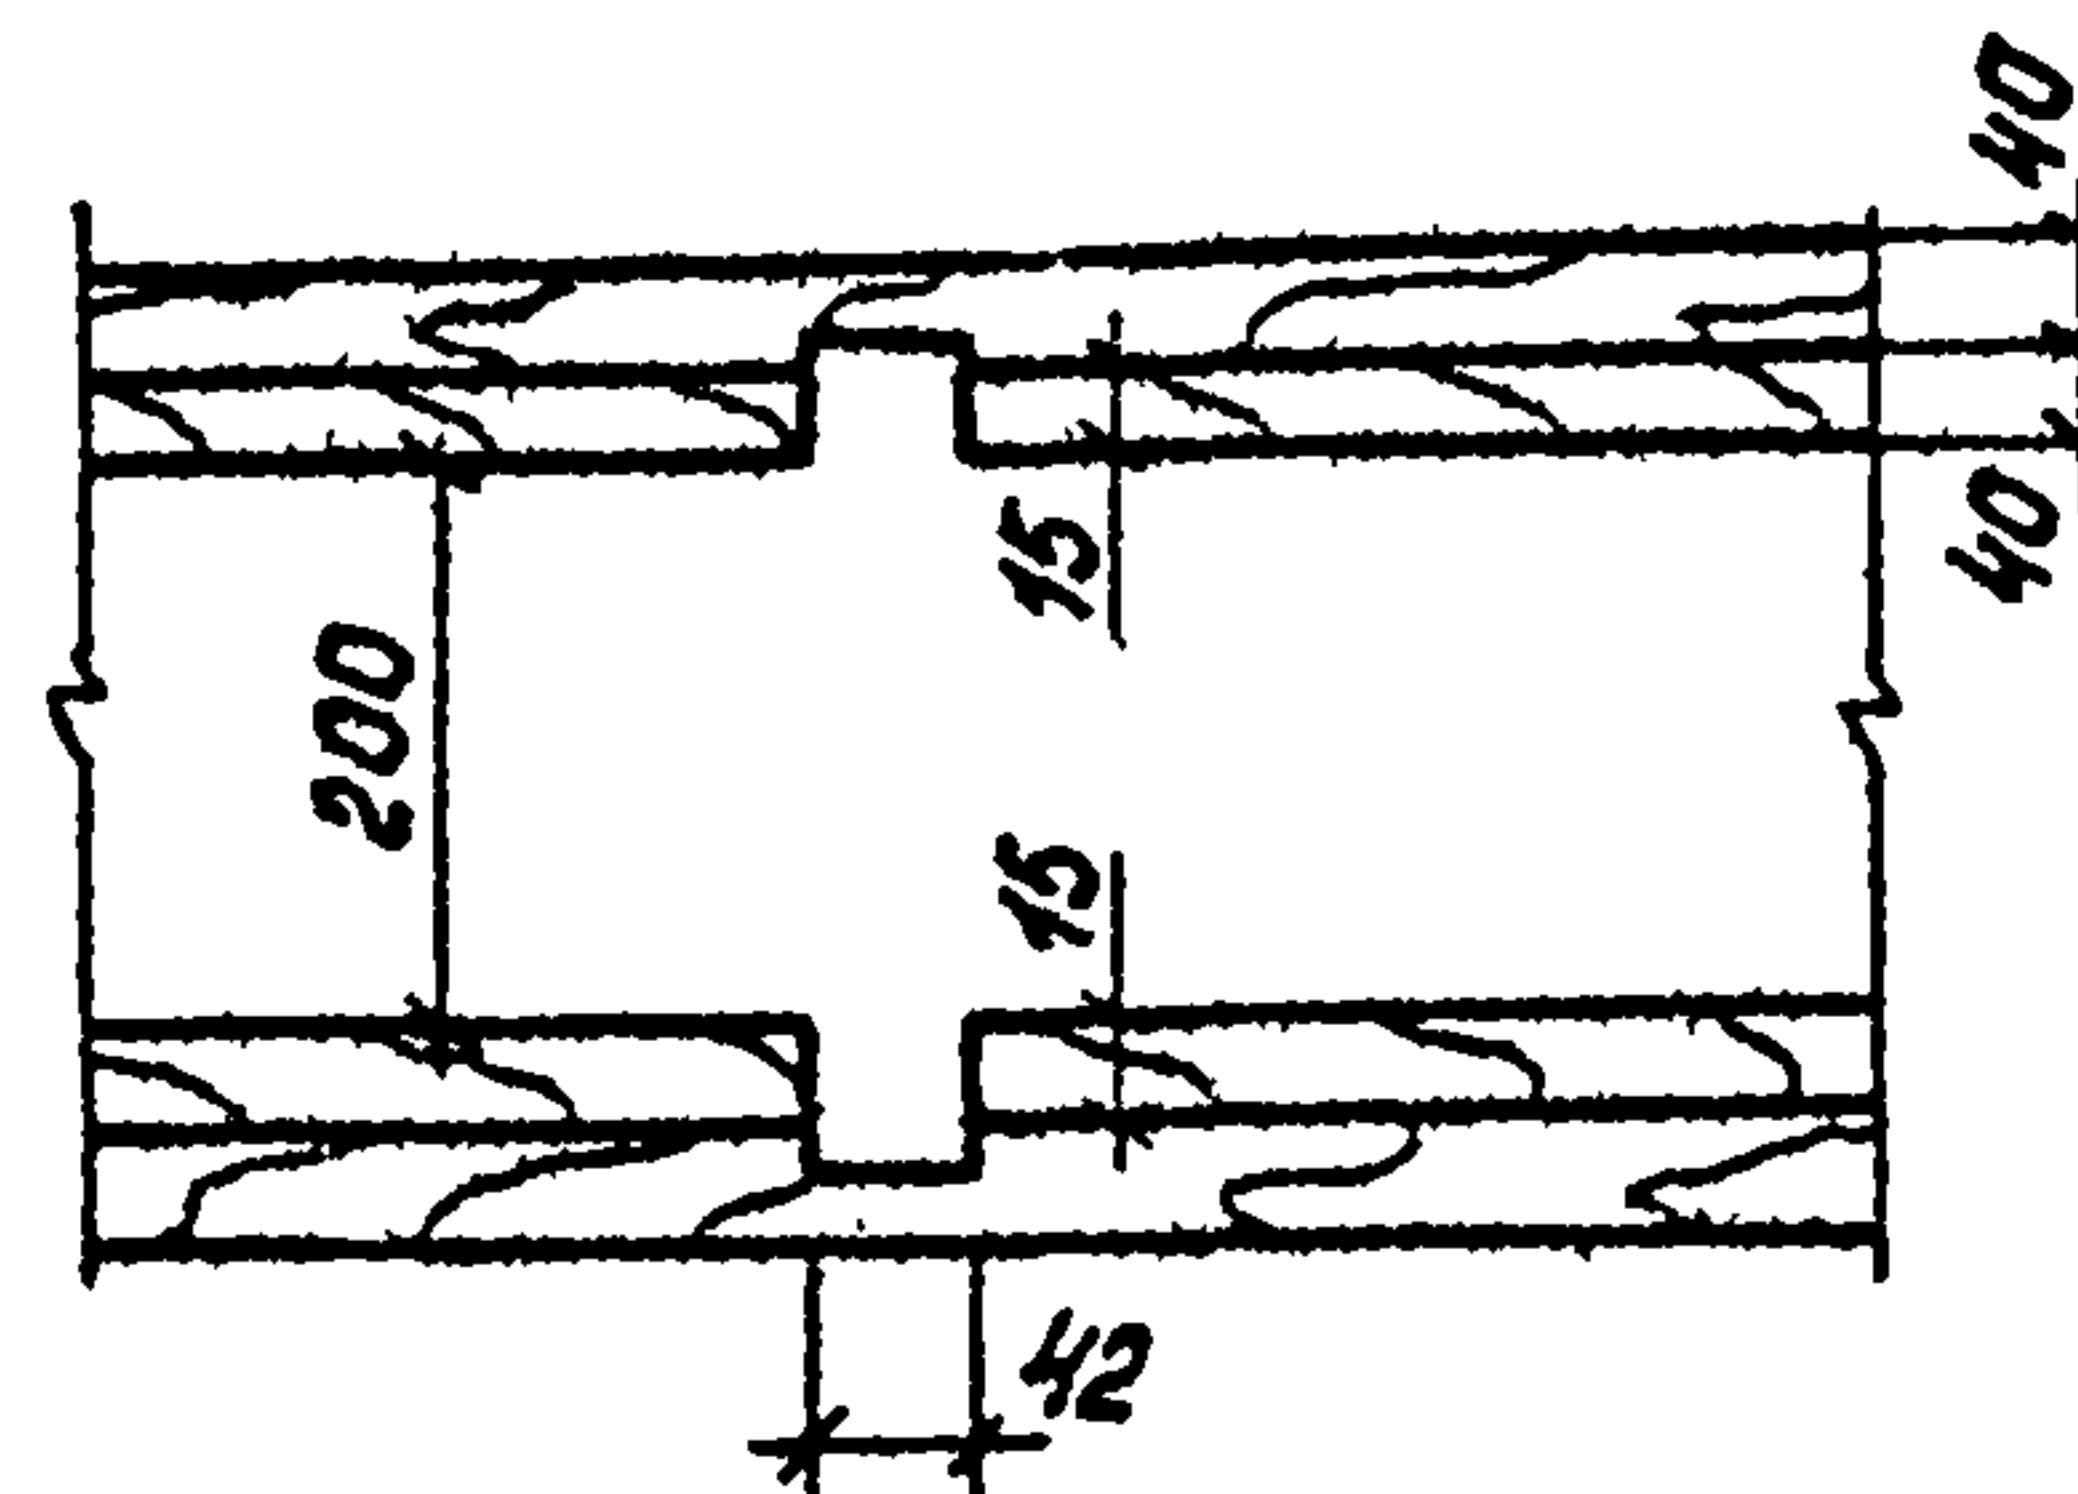

Шибер

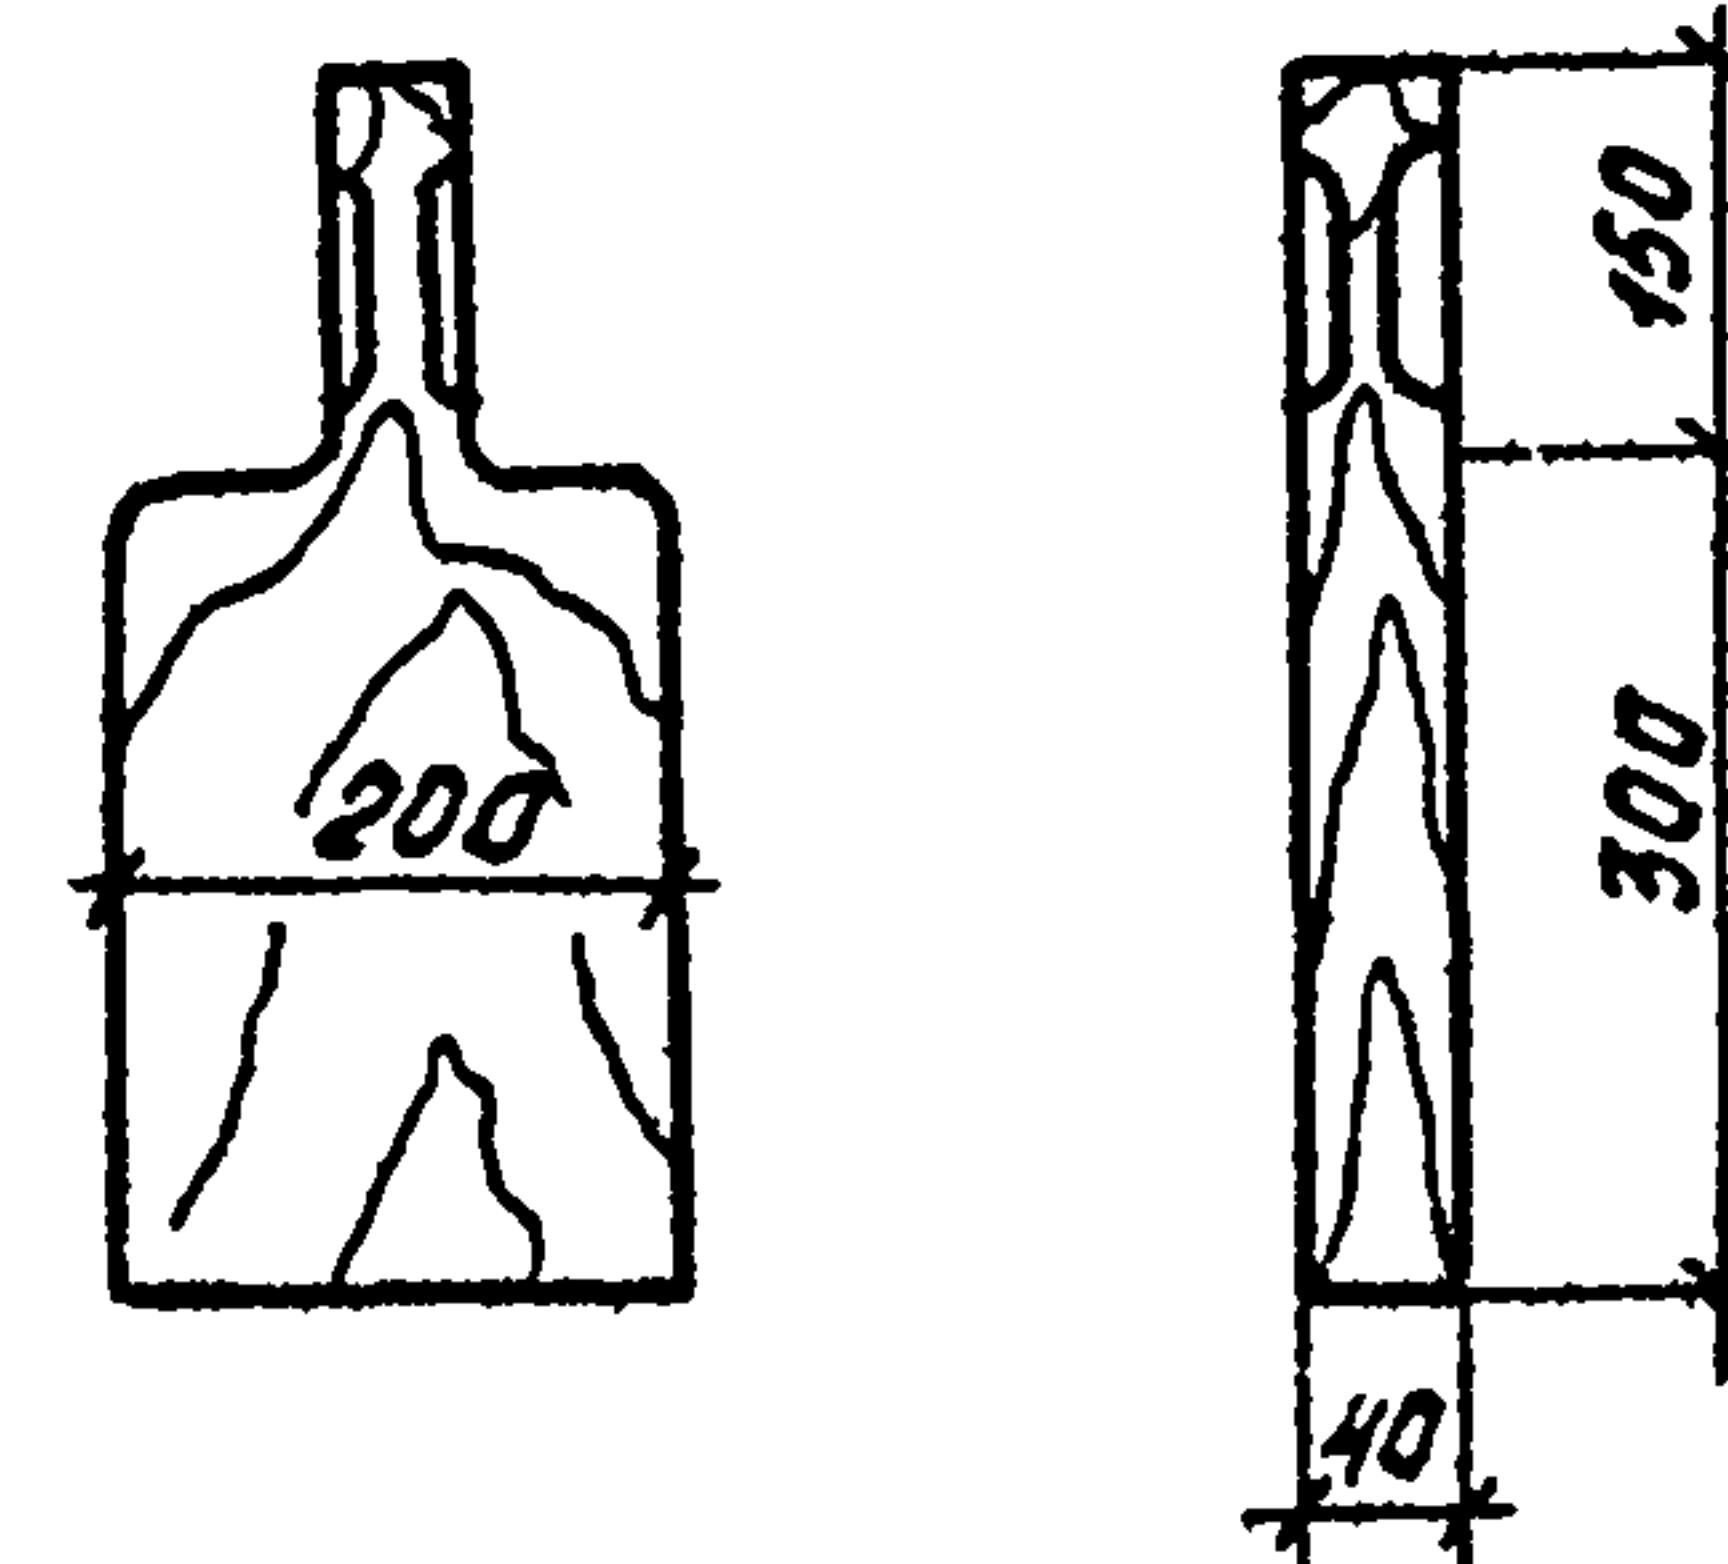

Узел .Б'

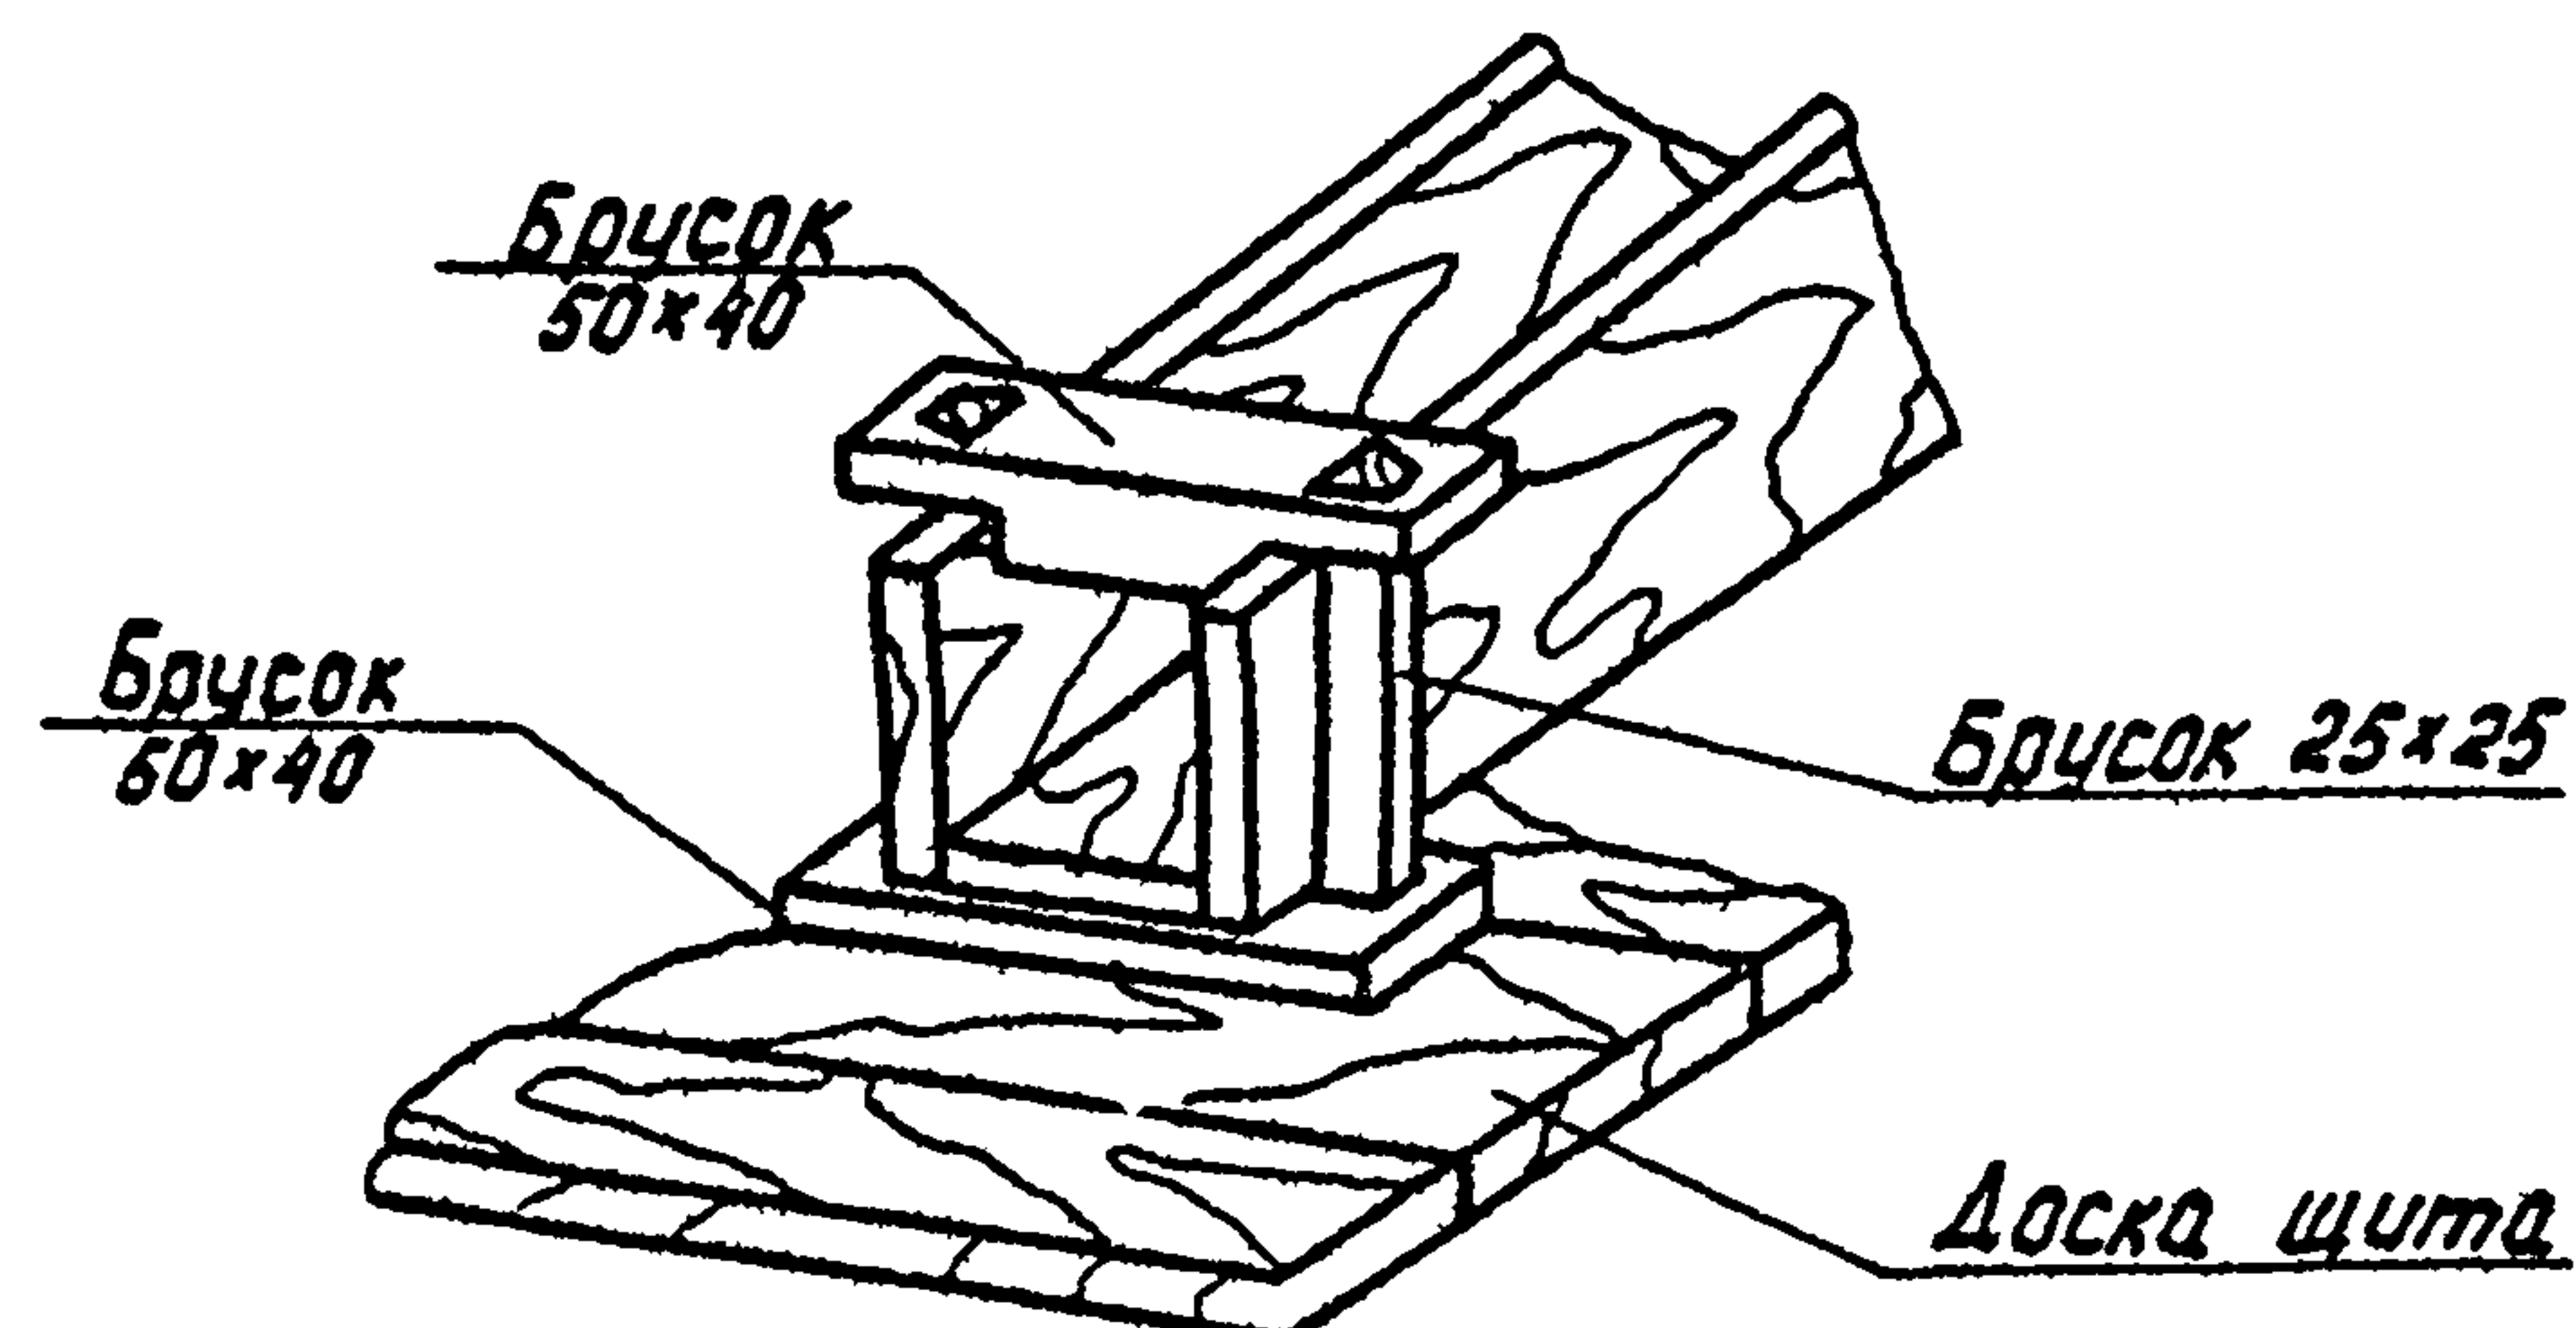

Деревянные изделия антисептировать.

				ТП 902-03-16				ТХ					
				СТАНЦИИ БИОЛОГИЧЕСКОЙ ОЧИСТКИ СТОЧНЫХ ВОД С ПНЕВМАТИЧЕСКОЙ АЭРАЦИЕЙ ПРОИЗВОДИТЕЛЬНОСТЬЮ 100; 200; 400 И 700 м³/сут									
Привязан								СТАДИИ		ЛИСТ		ЛИСТОВ	
								Р		14			
				Проектир ЛЕВИНА <i>Лев</i>									
				Рук. гр. МАШИНСКАЯ <i>Маш</i>									
				Гл. спец. СИРОТА <i>Сирот</i>									
ИНВ. №				Науч. отд. ГОЛЬДМАН <i>Сирот</i>									
Узлы и детали нловых площадок								ЦНИИЭП инженерного оборудования г. Москва					

ЦЕНТРАЛЬНЫЙ ИНСТИТУТ ТЕПЛОТОВАРИСТВА
ГОСУДАРСТВА СССР

Москва, А-445, Сахаров 10, 23 .

Содержание VI 1982 г.
Выпуск № 7856 Тираж 600