

ТИПОВОЙ ПРОЕКТ

407 - 3 - 675.05

Трансформаторная подстанция 10(6)/0,4 кВ с одним трансформатором мощностью от 250 до 630 кВА

Альбом 5

ЭП	Электротехническая часть	стр.2...53
ЭМ	Электросиловое оборудование	стр.54...79
ЭМК	Электромонтажные конструкции	стр.80...84

				Привязан	
ИНВ. №					

ТИПОВОЙ ПРОЕКТ
407 - 3 - 675.05

Трансформаторная подстанция 10(6)/0,4 кВ с одним трансформатором мощностью от 250 до 630 кВА

Альбом 5


состав проекта

Альбом 1	ПЗ	Пояснительная записка
	АС1	Архитектурно-строительные решения
	ОВ1	Отопление и вентиляция
		Вариант ТП без выделенной абонентской части
Альбом 2	АС2	Архитектурно-строительные решения
	ОВ2	Отопление и вентиляция
		Вариант ТП с выделенной абонентской частью
Альбом 3	АС3	Архитектурно-строительные решения
	ОВ3	Отопление и вентиляция
		Вариант ТП с выделенной абонентской частью (вариант с моноблоком)

Альбом 4	АС.И	Архитектурно-строительные изделия
Альбом 5	ЭП	Электротехническая часть
	ЭМ	Электросиловое оборудование
	ЭМК	Электромонтажные конструкции
Альбом 6	ЭП.С	Спецификации оборудования
	ЭП.ЛО1	Опросный лист на ячейки КСО-6(10)-Э1 "Аврора"
	ЭП.ЛО2	Опросный лист на НКУ ЩО-2000 "Нева"
	ЭМ.С	Спецификации оборудования
	АС1.С	Спецификации материалов, изделий и конструкций
	АС2.С	Спецификации материалов, изделий и конструкций
	АС3.С	Спецификации материалов, изделий и конструкций



РАЗРАБОТАН:
ОГУП "Проектный институт
"ГИПРОКОММУНЭНЕРГО"
г.Иваново

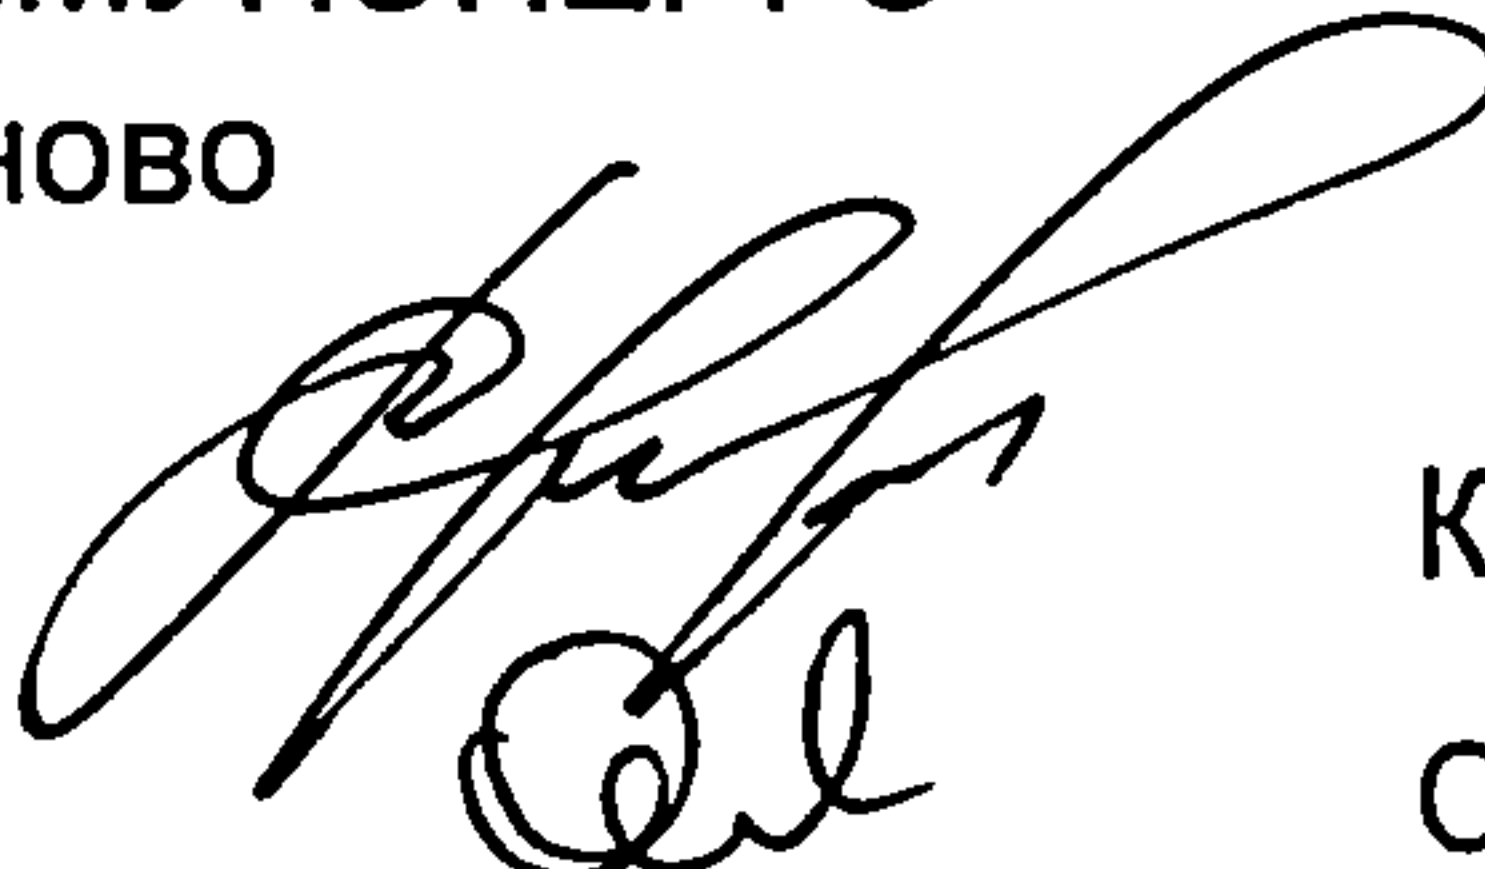

Красавин А.Н.
Осипов Е.Ф.

Утвержден и введен в действие
ОАО "ПО Элтехника"
Приказ № 116 от 23.10.2006 г.

				Привязан	
Инв. №					

Лист	Наименование	Страница
	Содержание альбома	2
	Электротехническая часть - ЭП	
1	Общие данные (начало)	5
2	Общие данные (продолжение)	6
3	Общие данные (окончание)	7
4	Схема электрических соединений 10(6) кВ . Вариант 1	8
5	Схема электрических соединений 10(6) кВ . Вариант 2	9
6	Схема электрических соединений 10(6) кВ . Вариант 3	10
7	Схема электрических соединений 10(6) кВ . Вариант 4	11
8	Схема электрических соединений 10(6) кВ . Вариант с	12
	моноблоком	
9	Схема электрических соединений 0,4 кВ . Вариант 1	13
10	Схема электрических соединений 0,4 кВ . Вариант 2	14
11	Схема электрических соединений 0,4 кВ . Вариант 3	15
12	Схема электрических соединений 0,4 кВ . Вариант 4	16
13	Схема электрических соединений 0,4 кВ . Вариант 5	17
14	План и разрезы ТП. Вариант с выделенной абонентской	18
	частью (начало)	
15	План и разрезы ТП. Вариант с выделенной абонентской	19
	частью (окончание)	
16	План и разрезы ТП. Вариант без выделенной абонентской	20
	части (начало)	
17	План и разрезы ТП. Вариант без выделенной абонентской	21
	части (окончание)	

Лист	Наименование	Страница
18	План и разрезы ТП. Вариант с моноблоком (начало)	22
19	План и разрезы ТП. Вариант с моноблоком (окончание)	23
20	План РУ-10(6) кВ с выделенной абонентской частью	24
21	План РУ-10(6) кВ без выделенной абонентской части	25
22	План РУ-0,4 кВ с выделенной абонентской частью	26
23	План РУ-0,4 кВ без выделенной абонентской части	27
24	План РУ-0,4 кВ. Вариант с моноблоком	28
25	РУ-10(6) кВ. План шинок	29
26	Кабельный ввод 10(6) кВ. Схема электрическая	30
	принципиальная	
27	Ввод (отходящая линия) 10(6) кВ. Схема электрическая	31
	принципиальная	
28	Отходящая линия 10(6) кВ к трансформатору. Схема электрическая	32
	принципиальная	
29	Ввод 10(6) кВ. Вариант 4. Sepam 1000+. Схема	33
	электрическая принципиальная (начало)	
30	Ввод 10(6) кВ. Вариант 4. Sepam 1000+. Схема	34
	электрическая принципиальная (продолжение)	

						Привязан	
							Листов
ИНВ. №							
						ТП 407 - 3 - 675.05 - СА	
Изм.	Кол.уч.	Лист	№ док.	Подпись	Дата	Содержание альбома	Стадия
ГИП		Осипов		[подпись]			Р
Нач.отдела		Осипов		[подпись]			1
Зав. гр.		Бобков		[подпись]			3
Исполн.		Тимофеева		[подпись]			Проектный институт ГИПРОКОММУНЭNERГО г. Иваново

Лист	Наименование	Страница
31	Ввод 10(6) кВ. Вариант 4. Seram 1000+. Схема электрическая принципиальная (продолжение)	35
32	Ввод 10(6) кВ. Вариант 4. Seram 1000+. Схема электрическая принципиальная (продолжение)	36
33	Ввод 10(6) кВ. Вариант 4. Seram 1000+. Схема электрическая принципиальная (окончание)	37
34	Ввод 10(6) кВ. Вариант 4. IPR-A. Схема электрическая принципиальная (начало)	38
35	Ввод 10(6) кВ. Вариант 4. IPR-A. Схема электрическая принципиальная (продолжение)	39
36	Ввод 10(6) кВ. Вариант 4. IPR-A. Схема электрическая принципиальная (продолжение)	40
37	Ввод 10(6) кВ. Вариант 4. IPR-A. Схема электрическая принципиальная (продолжение)	41
38	Ввод 10(6) кВ. Вариант 4. IPR-A. Схема электрическая принципиальная (окончание)	42
39	Заземлитель сборных шин. Схема электрическая принципиальная (начало)	43
40	Заземлитель сборных шин. Схема электрическая принципиальная (окончание)	44
41	РУ-10(6) кВ. Ряды зажимов шкафа №3 отходящей линии	45
42	РУ-10(6) кВ. Ряды зажимов шкафа №2 линии к трансформатору	46
43	РУ-10(6) кВ. Ряды зажимов шкафа ввода на Seram 1000+ (вариант 4)	47

Лист	Наименование	Страница
44	РУ-10(6) кВ. Ряды зажимов шкафа ввода на IPR-A (вариант 4)	48
45	РУ-10(6) кВ. Ряды зажимов шкафа заземлителя сборных шин	49
46	Кабельный журнал. Вариант с выделенной абонентской частью	50
47	Кабельный журнал. Вариант без выделенной абонентской части	51
48	План прокладки кабелей. Вариант с выделенной абонентской частью	52
49	План прокладки кабелей. Вариант без выделенной абонентской части	53
	Электросиловое оборудование - ЭМ	
1	Общие данные (начало)	54
2	Общие данные (окончание)	55
3	Узел силового трансформатора. Вариант с ячейками "Аврора" (начало)	56
4	Узел силового трансформатора. Вариант с ячейками "Аврора" (окончание)	57
5	Узел силового трансформатора. Вариант с моноблоком (начало)	58
6	Узел силового трансформатора. Вариант с моноблоком (окончание)	59

Привязан			
Инв. №			

Изм.	Кол.уч.	Лист	№ док.	Подпись	Дата

Лист	Наименование	Страница
7	Собственные нужды.Схема электрическая	60
	принципиальная. Вариант с выделенной абонентской	
	частью (начало)	
8	Собственные нужды.Схема электрическая	61
	принципиальная. Вариант без выделенной абонентской	
	части (начало)	
9	Собственные нужды. Схема электрическая принципиальная	62
	(окончание)	
10	План осветительной сети. Вариант с выделенной	63
	абонентской частью (начало)	
11	План осветительной сети. Вариант с выделенной	64
	абонентской частью (окончание)	
12	План осветительной сети. Вариант без выделенной	65
	абонентской части (начало)	
13	План осветительной сети. Вариант без выделенной	66
	абонентской части (окончание)	
14	План осветительной сети. Вариант с моноблоком	67
	(начало)	
15	План осветительной сети. Вариант с моноблоком	68
	(окончание)	
16	План силовой сети. Вариант с выделенной абонентской	69
	частью	
17	План силовой сети. Вариант с моноблоком	70
18	План силовой сети. Вариант без выделенной абонентской	71
	части	

Лист	Наименование	Страница
19	Автоматика обогрева. Схема электрическая	72
	принципиальная	
20	Ввод 0,4 кВ трансформатора. Схема электрическая	73
	принципиальная и ряды зажимов	
21	Заземление и молниезащита. Вариант с выделенной	74
	абонентской частью	
22	Заземление и молниезащита. Вариант без выделенной	75
	абонентской части	
23	Заземление и молниезащита. Вариант с моноблоком	76
24	Ряды зажимов щита собственных нужд	77
25	Кабельный журнал. Вариант с выделенной абонентской	78
	частью	
26	Кабельный журнал. Вариант без выделенной абонентской	79
	части	
	Электромонтажные изделия - ЭМК	
1	Детали оборудования трансформаторного ввода	80
2	Барьер в камере трансформатора. Вариант 1	81
3	Барьер в камере трансформатора. Вариант 2	82
4	Подставка изолирующая	83
5	Ведомость изделий МЭЗ	84

Привязан			
Инв. №			

Изм.	Кол.уч.	Лист	№ док.	Подпись	Дата


ТП 407 - 3 - 675.05 - СА					Лист
					3

Типовой проект
407-3 - 675.05
Альбом 5

Ведомость рабочих чертежей основного комплекта марки "ЭП"		
Лист	Наименование	Примечание
	Электротехническая часть	
1	Общие данные (начало)	
2	Общие данные (продолжение)	
3	Общие данные (окончание)	
4	Схема электрических соединений 10(6) кВ . Вариант 1	
5	Схема электрических соединений 10(6) кВ . Вариант 2	
6	Схема электрических соединений 10(6) кВ . Вариант 3	
7	Схема электрических соединений 10(6) кВ . Вариант 4	
8	Схема электрических соединений 10(6) кВ . Вариант с моноблоком	
9	Схема электрических соединений 0,4 кВ . Вариант 1	
10	Схема электрических соединений 0,4 кВ . Вариант 2	
11	Схема электрических соединений 0,4 кВ . Вариант 3	
12	Схема электрических соединений 0,4 кВ . Вариант 4	
13	Схема электрических соединений 0,4 кВ . Вариант 5	
14	План и разрезы ТП. Вариант с выделенной абонентской частью (начало)	
15	План и разрезы ТП. Вариант с выделенной абонентской частью (окончание)	

Ведомость рабочих чертежей основного комплекта марки "ЭП"		
Лист	Наименование	Примечание
16	План и разрезы ТП. Вариант без выделенной абонентской части (начало)	
17	План и разрезы ТП. Вариант без выделенной абонентской части (окончание)	
18	План и разрезы ТП. Вариант с моноблоком (начало)	
19	План и разрезы ТП. Вариант с моноблоком (окончание)	
20	План РУ-10(6) кВ с выделенной абонентской частью	
21	План РУ-10(6) кВ без выделенной абонентской части	
22	План РУ-0,4 кВ с выделенной абонентской частью	
23	План РУ-0,4 кВ без выделенной абонентской части	
24	План РУ-0,4 кВ. Вариант с моноблоком	
25	РУ-10(6) кВ. План шинок	
26	Кабельный ввод 10(6) кВ. Схема электрическая принципиальная	
27	Ввод (отходящая линия) 10(6) кВ. Схема электрическая принципиальная	

Инв. № подл.	Подпись и дата	Взам. инв. №
Технические решения, принятые в проекте, соответствуют требованиям экологических, санитарно-гигиенических, противопожарных и других норм, действующих на территории Российской Федерации и обеспечивают безопасную для жизни и здоровья людей эксплуатацию объекта при соблюдении предусмотренных рабочими чертежами мероприятий.		
Главный инженер проекта  Осипов Е.Ф.		

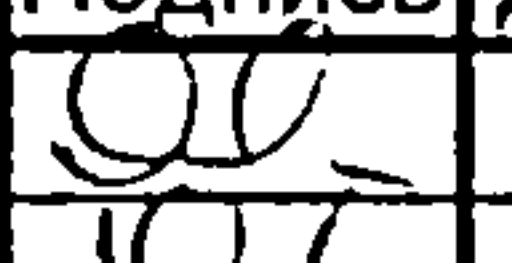Привязан					
Листов					
Инв. №					
ТП 407 - 3 - 675.05 - ЭП					
Изм.	Кол.уч.	Лист	№ док.	Подпись	Дата
ГИП		Осипов			
Нач.отдела		Осипов			
Зав. гр.		Бобков			
Вед. инж.		Курилова			
Исполн.		Михеенко			
Трансформаторная подстанция 10(6)/0,4 кВ с одним трансформатором мощностью от 250 до 630 кВА				Стадия	Лист
Общие данные (начало)				Р	1
				Листов	49
Проектный институт ГИПРОКОММУНЭНЕРГО г. Иваново					

Типовой проект
407-3 - 675.05
Альбом 5

Инв. № подл.	Подпись и дата	Взам. инв. №

Ведомость рабочих чертежей основного комплекта марки "ЭП"		
Лист	Наименование	Примечание
28	Отходящая линия 10(6)кВ к трансформатору	Схема электрическая
	принципиальная	
29	Ввод 10(6) кВ. Вариант 4. Seram 1000+. Схема	
	электрическая принципиальная (начало)	
30	Ввод 10(6) кВ. Вариант 4. Seram 1000+. Схема	
	электрическая принципиальная (продолжение)	
31	Ввод 10(6) кВ. Вариант 4. Seram 1000+. Схема	
	электрическая принципиальная (продолжение)	
32	Ввод 10(6) кВ. Вариант 4. Seram 1000+. Схема	
	электрическая принципиальная (продолжение)	
33	Ввод 10(6) кВ. Вариант 4. Seram 1000+. Схема	
	электрическая принципиальная (окончание)	
34	Ввод 10(6) кВ. Вариант 4. IPR-A. Схема электрическая	
	принципиальная (начало)	
35	Ввод 10(6) кВ. Вариант 4. IPR-A. Схема электрическая	
	принципиальная (продолжение)	
36	Ввод 10(6) кВ. Вариант 4. IPR-A. Схема электрическая	
	принципиальная (продолжение)	
37	Ввод 10(6) кВ. Вариант 4. IPR-A. Схема электрическая	
	принципиальная (продолжение)	
38	Ввод 10(6) кВ. Вариант 4. IPR-A. Схема электрическая	
	принципиальная (окончание)	
39	Заземлитель сборных шин. Схема электрическая	
	принципиальная (начало)	
40	Заземлитель сборных шин. Схема электрическая	
	принципиальная (окончание)	
41	РУ-10(6) кВ. Ряды зажимов шкафа №3 отходящей линии	

Ведомость рабочих чертежей основного комплекта марки "ЭП"		
Лист	Наименование	Примечание
42	РУ-10(6) кВ. Ряды зажимов шкафа №2 линии к	
	трансформатору	
43	РУ-10(6) кВ. Ряды зажимов шкафа ввода на Seram 1000+	
	(вариант 4)	
44	РУ-10(6) кВ. Ряды зажимов шкафа ввода на IPR-A	
	(вариант 4)	
45	РУ-10(6) кВ. Ряды зажимов шкафа заземлителя	
	сборных шин	
46	Кабельный журнал. Вариант с выделенной абонентской	
	частью	
47	Кабельный журнал. Вариант без выделенной абонентской	
	части	
48	План прокладки кабелей. Вариант с выделенной	
	абонентской частью	
49	План прокладки кабелей. Вариант без выделенной	
	абонентской части	

Привязан			
Инв. №			

						ТП 407 - 3 - 675.05 - ЭП		
Изм.	Кол.уч.	Лист	№ док.	Подпись	Дата			
ГИП		Осипов		ОС		Трансформаторная подстанция		Стадия
Нач.отдела		Осипов		ОС		10(6)/0,4 кВ с одним трансформатором		Лист
Зав. гр.		Бобков		Бобков		мощностью от 250 до 630 кВА		Листов
Вед. инж.		Курилова		Курилова				Р
Исполн.		Михеенко		Михеенко				2
						Общие данные (продолжение)		Проектный институт
								ГИПРОКОММУНЭНЕРГО
								г. Иваново

Типовой проект
407-3 - 675.05
Альбом 5


Ведомость ссылочных и прилагаемых документов

Обозначение	Наименование	Примечание
<u>Ссылочные документы</u>		
ОАО ПО "Элтехника"	Схемы вторичной коммутации	
ВЕАШ. 674722.801.03.01,	КСО-6(10)-Э1	
807.0401, 811.07.01		
ОАО ПО "Элтехника"	Проект задания на проектирование	
	однотрансформаторной подстанции	
	1х(250-630) кВА на ячейках КСО-6(10)-Э1	
	"Аврора" для регионов России	
	<u>Прилагаемые документы</u>	
ЭП.ЛО1	Опросный лист на ячейки КСО-6(10)-Э1	Альбом 6
ЭП.ЛО2	Опросный лист для заказа НКУ ЩО-2000	Альбом 6
	"Нева"	
ЭП.С	Спецификация оборудования	Альбом 6

Инв. № подл.	Подпись и дата	Взам. инв. №

Привязан			
Инв. №			




						ТП 407 - 3 - 675.05 - ЭП								
Изм.	Кол.уч.	Лист	№ док.	Подпись	Дата				Стадия	Лист	Листов			
ГИП		Осипов				Трансформаторная подстанция 10(6)/0,4 кВ с одним трансформатором мощностью от 250 до 630 кВА			Р	3				
Нач.отдела		Осипов												
Зав. гр.		Бобков												
Вед. инж.		Курилова				Общие данные (окончание)			Проектный институт ГИПРОКОММУНЭНЕРГО г. Иваново					
Исполн.		Михеенко												

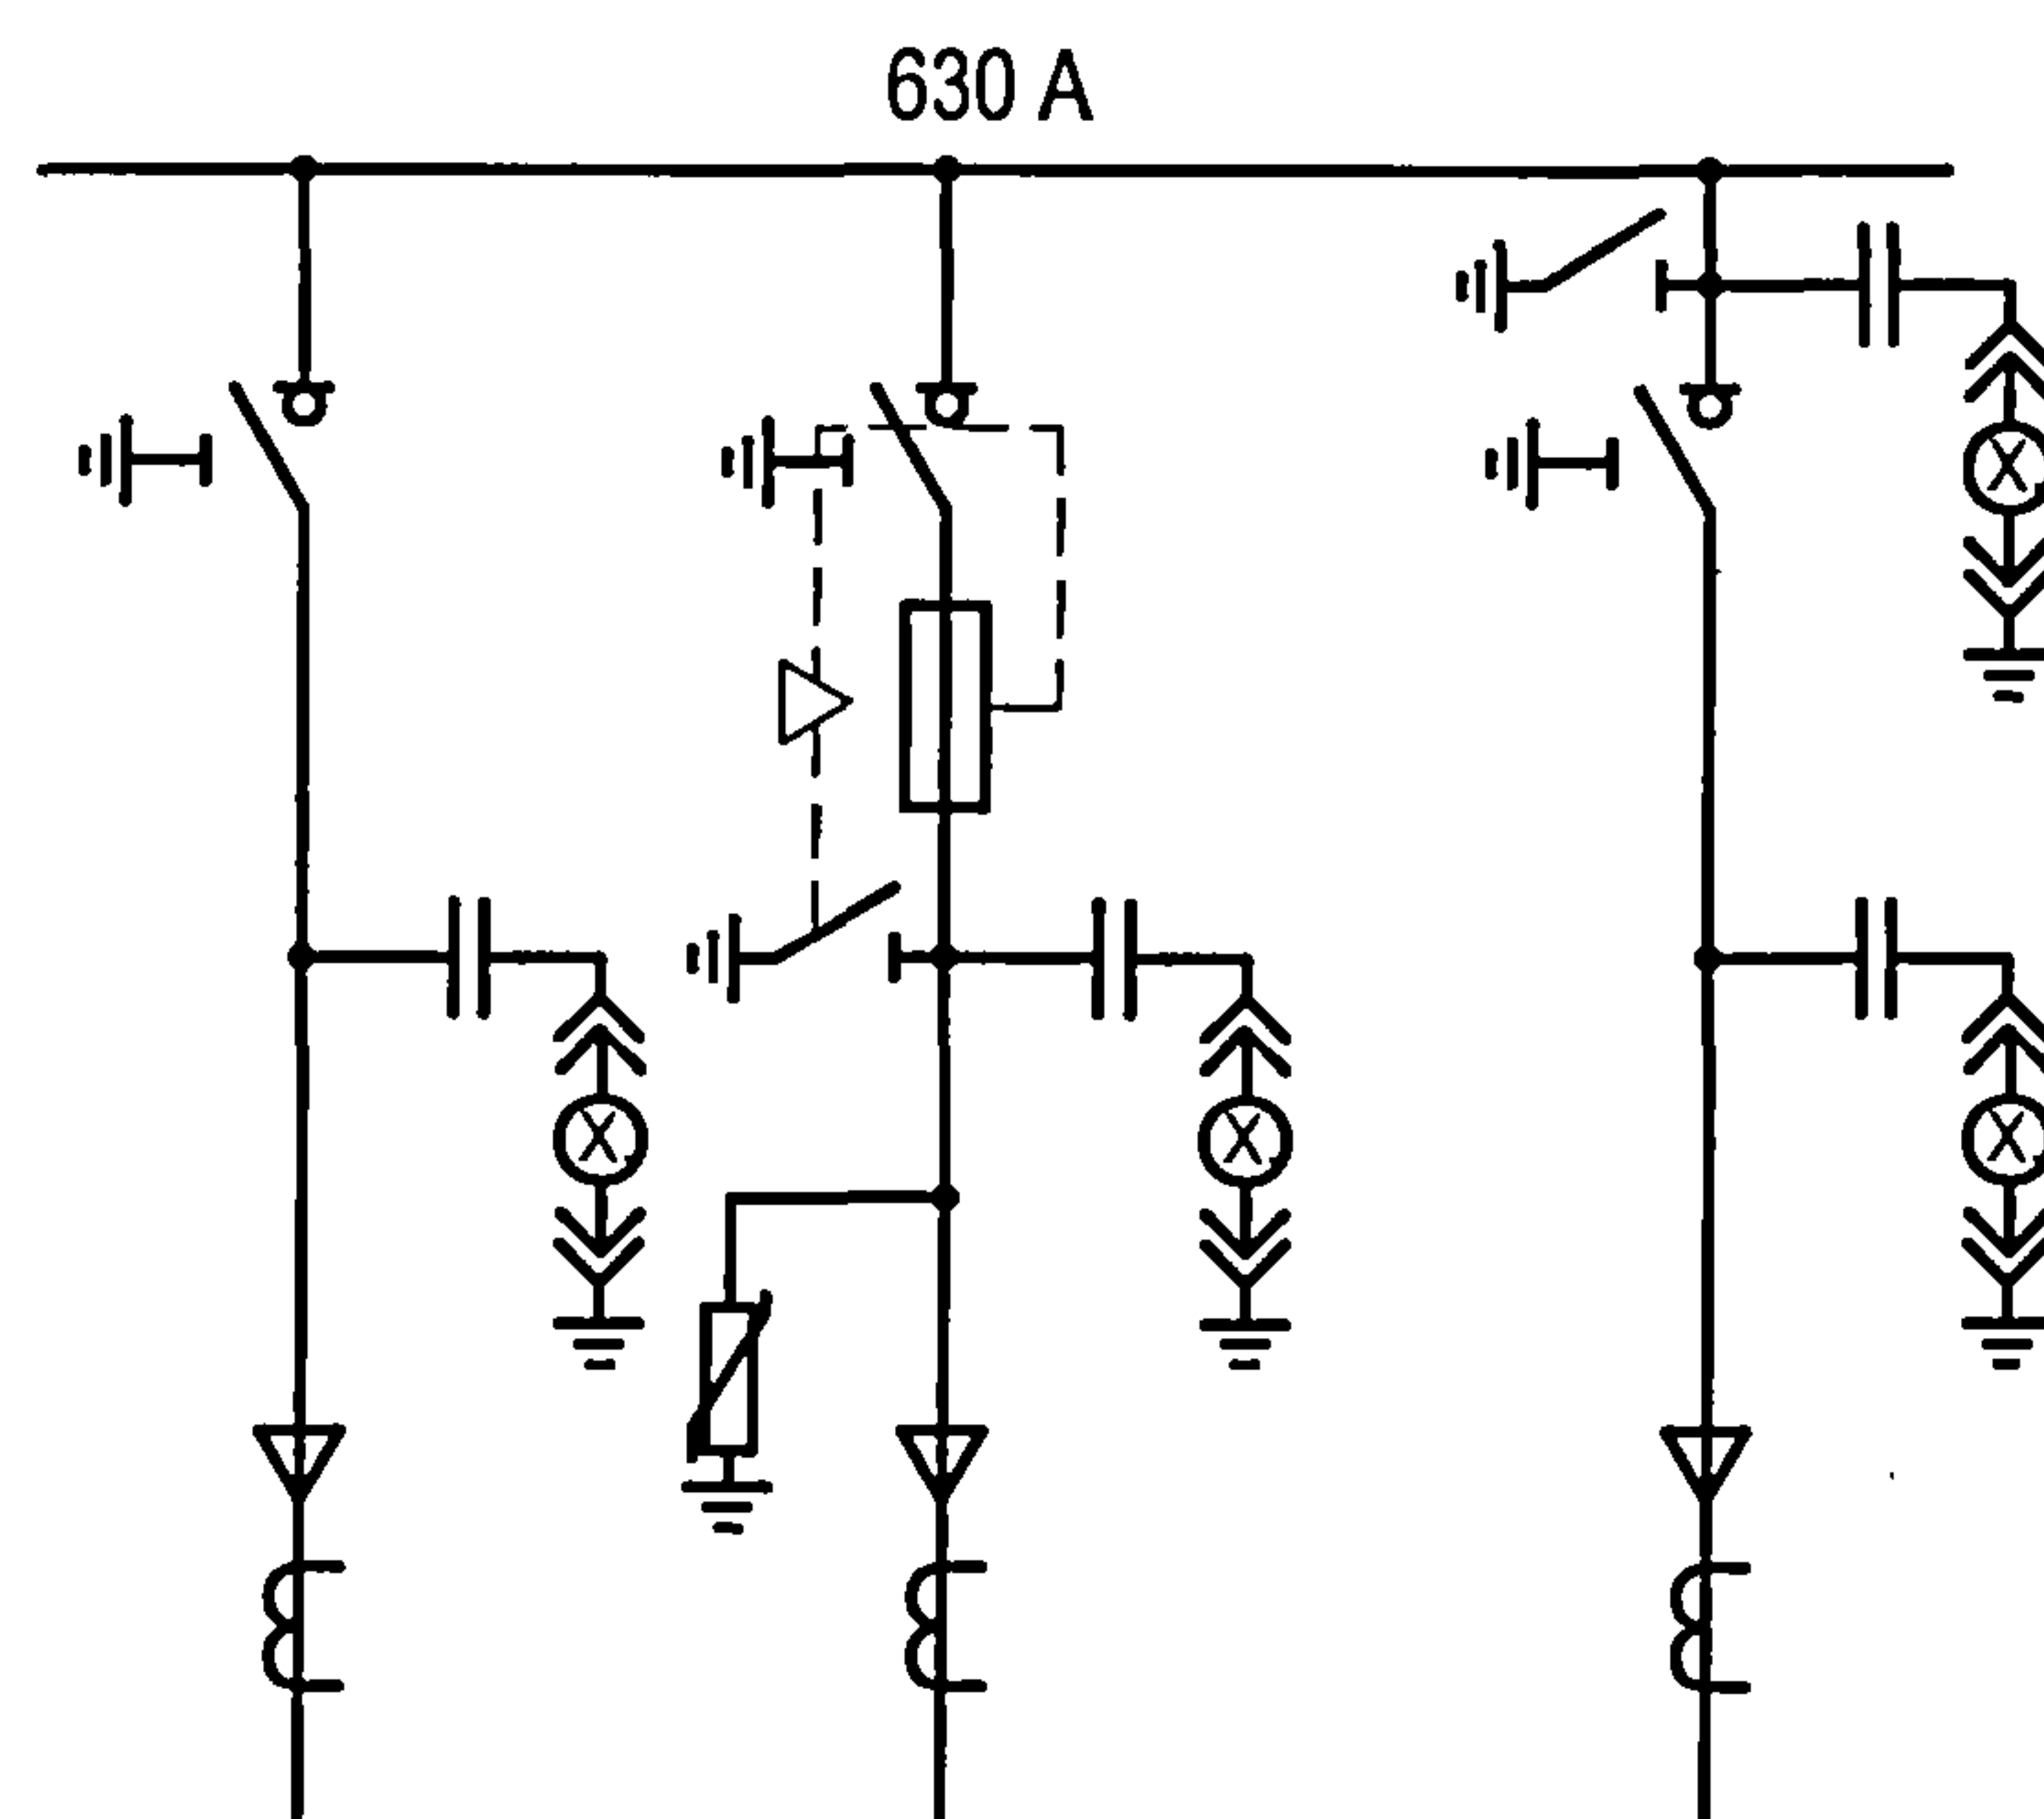


Выбор высоковольтных предохранителей типа Fusarc CF в цепи силового трансформатора

Мощность трансформатора, кВА	Номинальный ток плавкой вставки, А	
	U=10 кВ	U=6 кВ
250	31,5	50
400	50	63
630	63	80


Нумерация ячеек КСО на схеме электрических соединений соответствует нумерации ячеек на плане РУ-10(6) кВ.

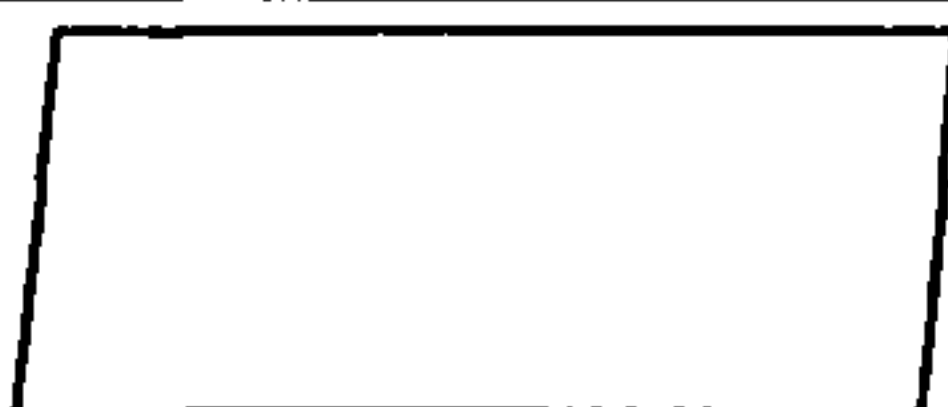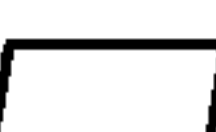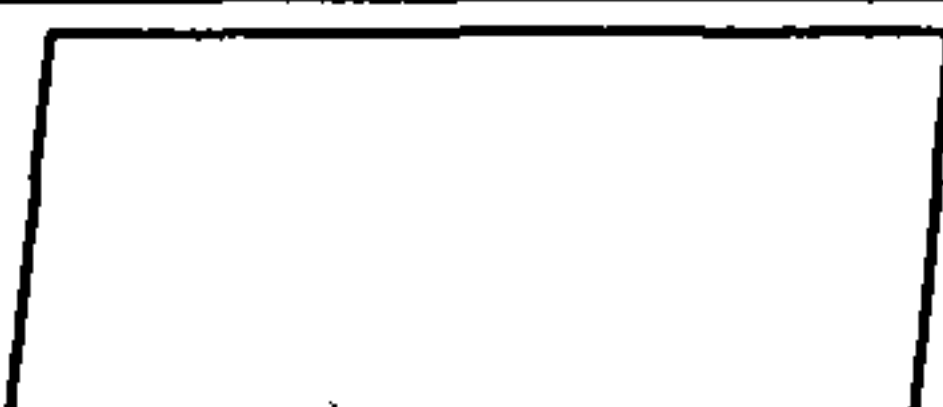Номер ячейки по плану	1	2	3
Назначение ячейки	Ввод	Трансформатор Т1	Отходящая линия
Номер схемы ячейки по сетке схем КСО "Аврора"	7	16	30.1
Номинальный ток главных цепей ячейки	630	630	630
Тип, кол-во, сечение и длина подключаемого кабеля		АПВБГнг-LS - 3 x  м	
Трансформаторы тока нулевой последовательности (тип, кол-во)	ТЗЛЭ-125, 1	ТЗЛЭ-125, 1	ТЗЛЭ-125, 1
Ограничители перенапряжения		РТ/TEL	
Предохранители (тип, ном. ток)		Fusarc CF	
Номера схем вторичных соединений ВEAШ.674722	807.04.01	816.04.01	832.07.01
Тип заземлителя, разъединителя, выключателя нагрузки	ВНТ-1	ВНТ-2П	ЗР, ВНТ-1

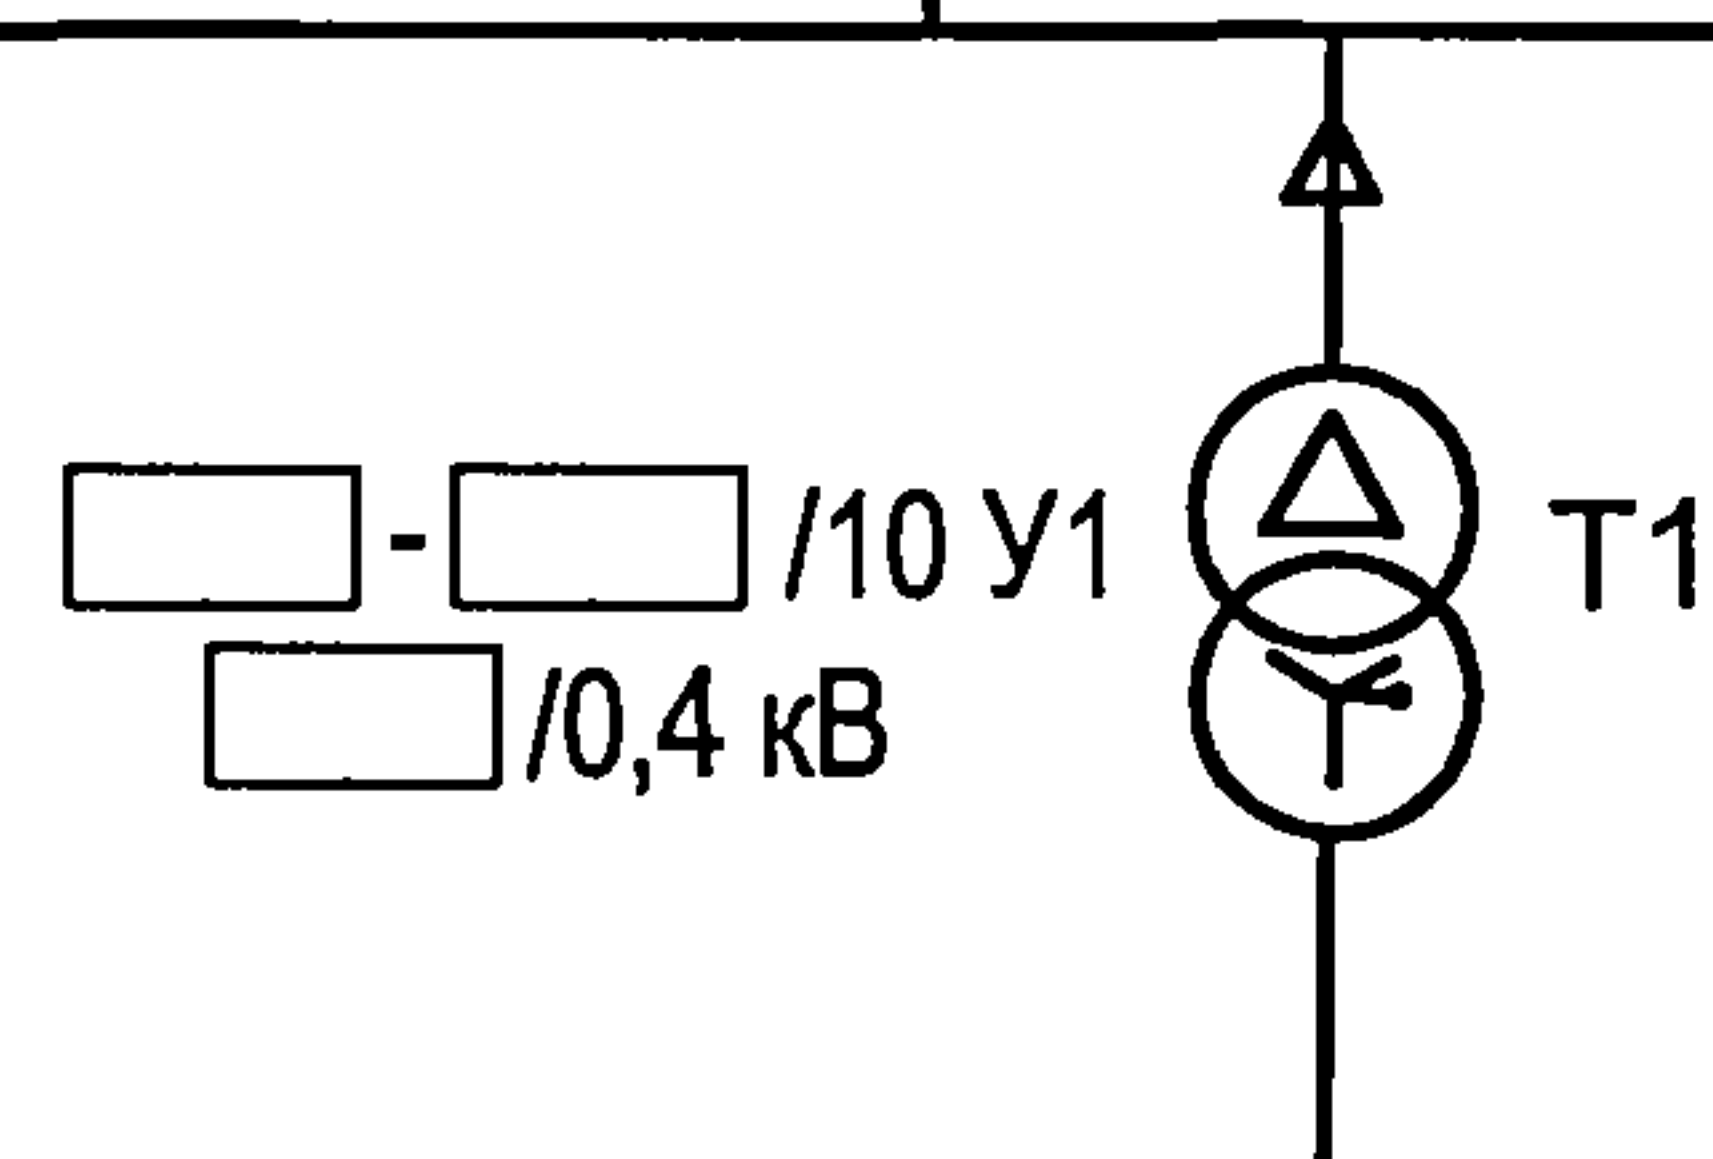

						ТП 407 - 3 - 675.05 - ЭП				
Изм.	Кол.уч.	Лист	№ док.	Подпись	Дата					
ГИП		Осипов				Трансформаторная подстанция 10(6)/0,4 кВ с одним трансформатором мощностью от 250 до 630 кВА		Стадия	Лист	Листов
Нач.отдела		Осипов						Р	4	
Зав. гр.		Бобков								
Вед. инж.		Курилова								
Исполн.		Михеенко				Схема электрических соединений 10(6) кВ. . Вариант 1		Проектный институт ГИПРОКОММУНЭНЕРГО г. Иваново		

Инв. № подл.	Подпись и дата	Взам. инв. №

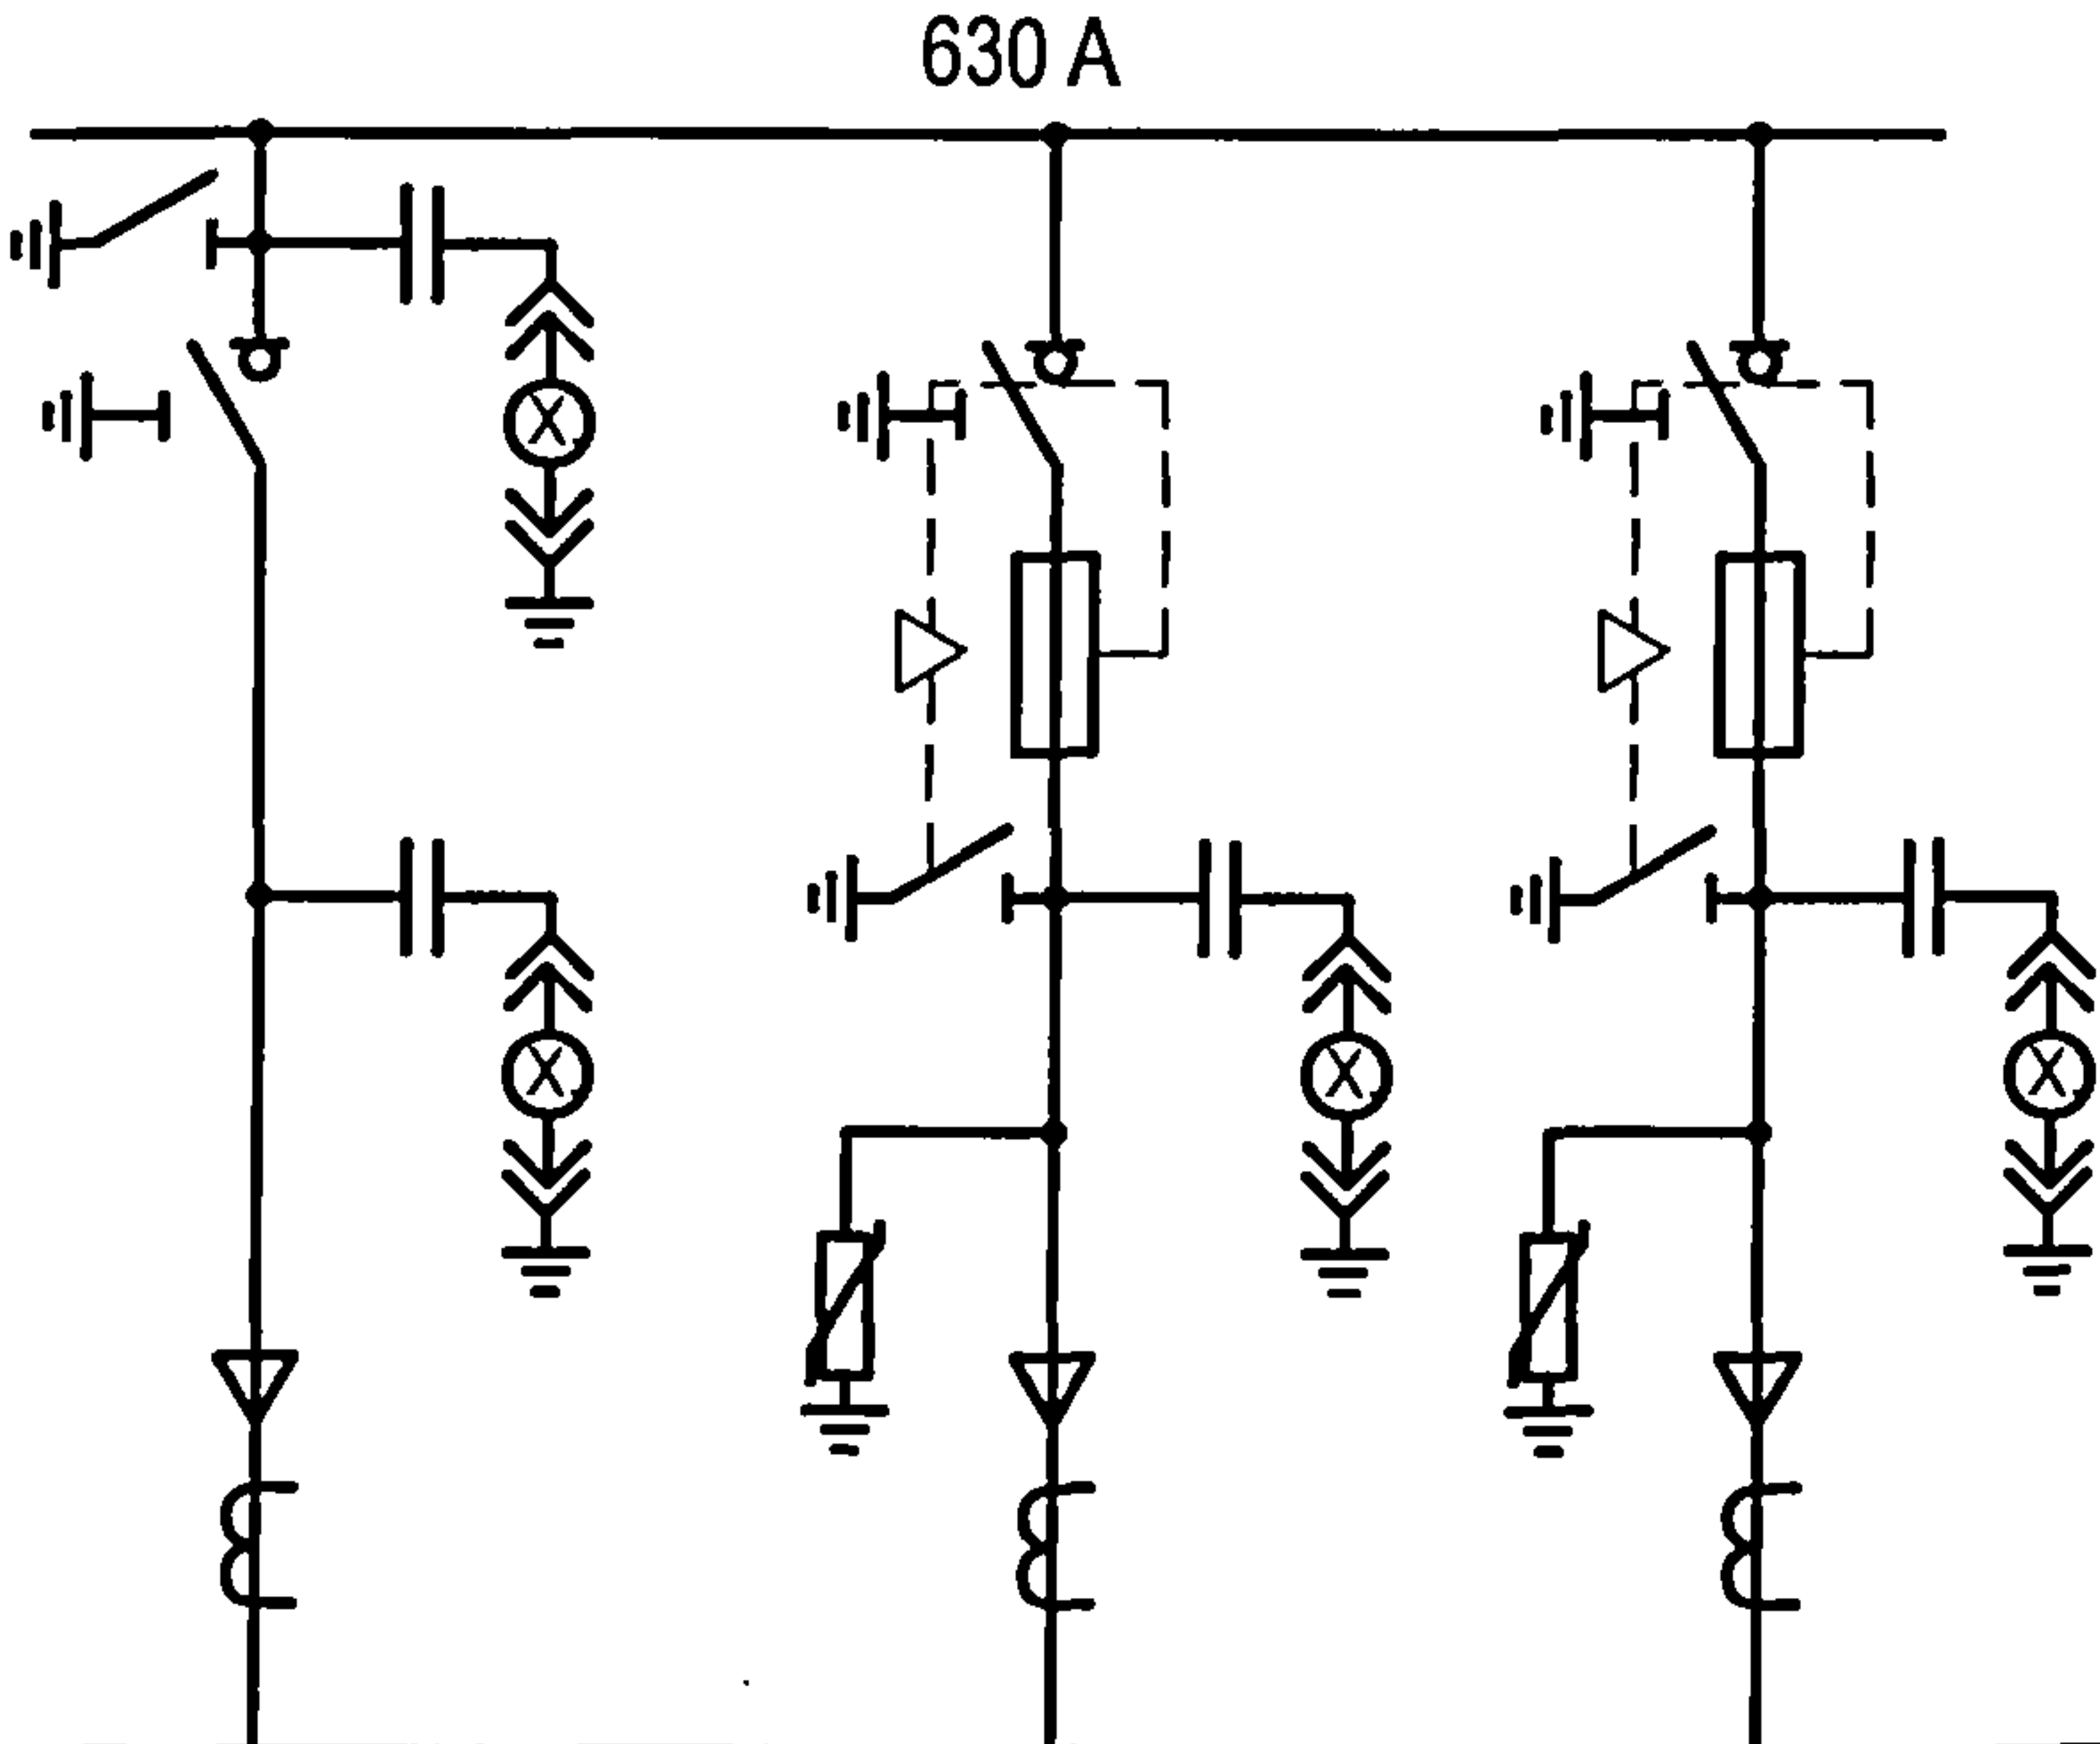


Выбор высоковольтных предохранителей типа Fusarc CF
в цепи силового трансформатора

Мощность трансформатора, кВА	Номинальный ток плавкой вставки, А	
	U=10 кВ	U=6 кВ
250	31,5	50
400	50	63
630	63	80

Нумерация ячеек КСО на схеме электрических соединений соответствует нумерации ячеек на плане РУ-10(6) кВ.

Номер ячейки по плану	1	2	3
Назначение ячейки	Ввод	Трансформатор Т1	Отходящая линия
Номер схемы ячейки по сетке схем КСО "Аврора"	30.1	16	16
Номинальный ток главных цепей ячейки	630	630	630
Тип, кол-во, сечение и длина подключаемого кабеля		АПвВГнг-LS - 3 x м	
Трансформаторы тока нулевой последовательности (тип, кол-во)	ТЗЛЭ-125, 1	ТЗЛЭ-125, 1	ТЗЛЭ-125, 1
Ограничители перенапряжения		РТ/TEL	РТ/TEL
Предохранители (тип, ном. ток)		Fusarc CF	Fusarc CF
Номера схем вторичных соединений ВEAШ.674722	832.07.01	816.04.01	816.04.01
Тип заземлителя, разъединителя, выключателя нагрузки	ЗР, ВНТ-1	ВНТ-2П	ВНТ-2П

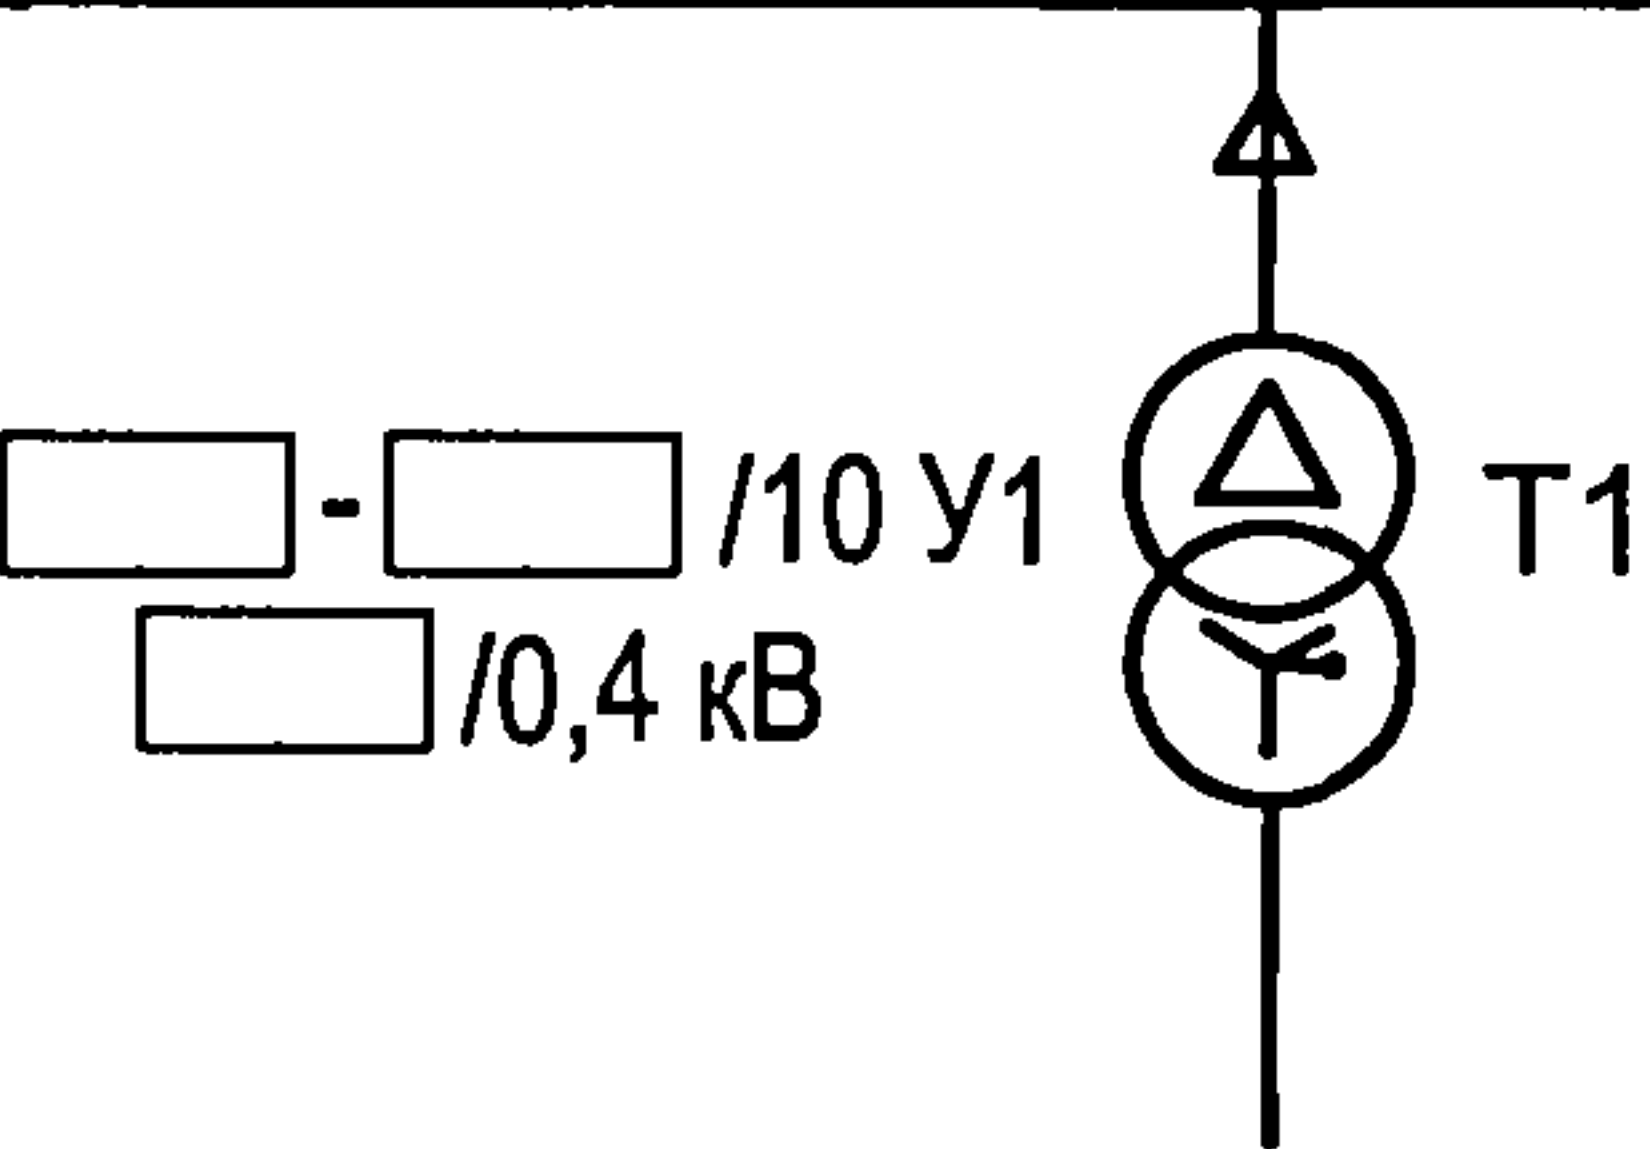


Взам. инв. №	
Подпись и дата	
Инв. № подл.	

Привязан			
Инв. №			

Изм.	Кол.уч.	Лист	№ док.	Подпись	Дата
ГИП		Осипов			
Нач.отдела		Осипов			
Зав. гр.		Бобков			
Вед. инж.		Курилова			
Исполн.		Михеенко			

ТП 407 - 3 - 675.05 - ЭП					
Трансформаторная подстанция 10(6)/0,4 кВ с одним трансформатором мощностью от 250 до 630 кВА				Стадия	Лист
				Р	5
Схема электрических соединений 10(6) кВ. Вариант 2				Проектный институт ГИПРОКОММУНЭНЕРГО г. Иваново	

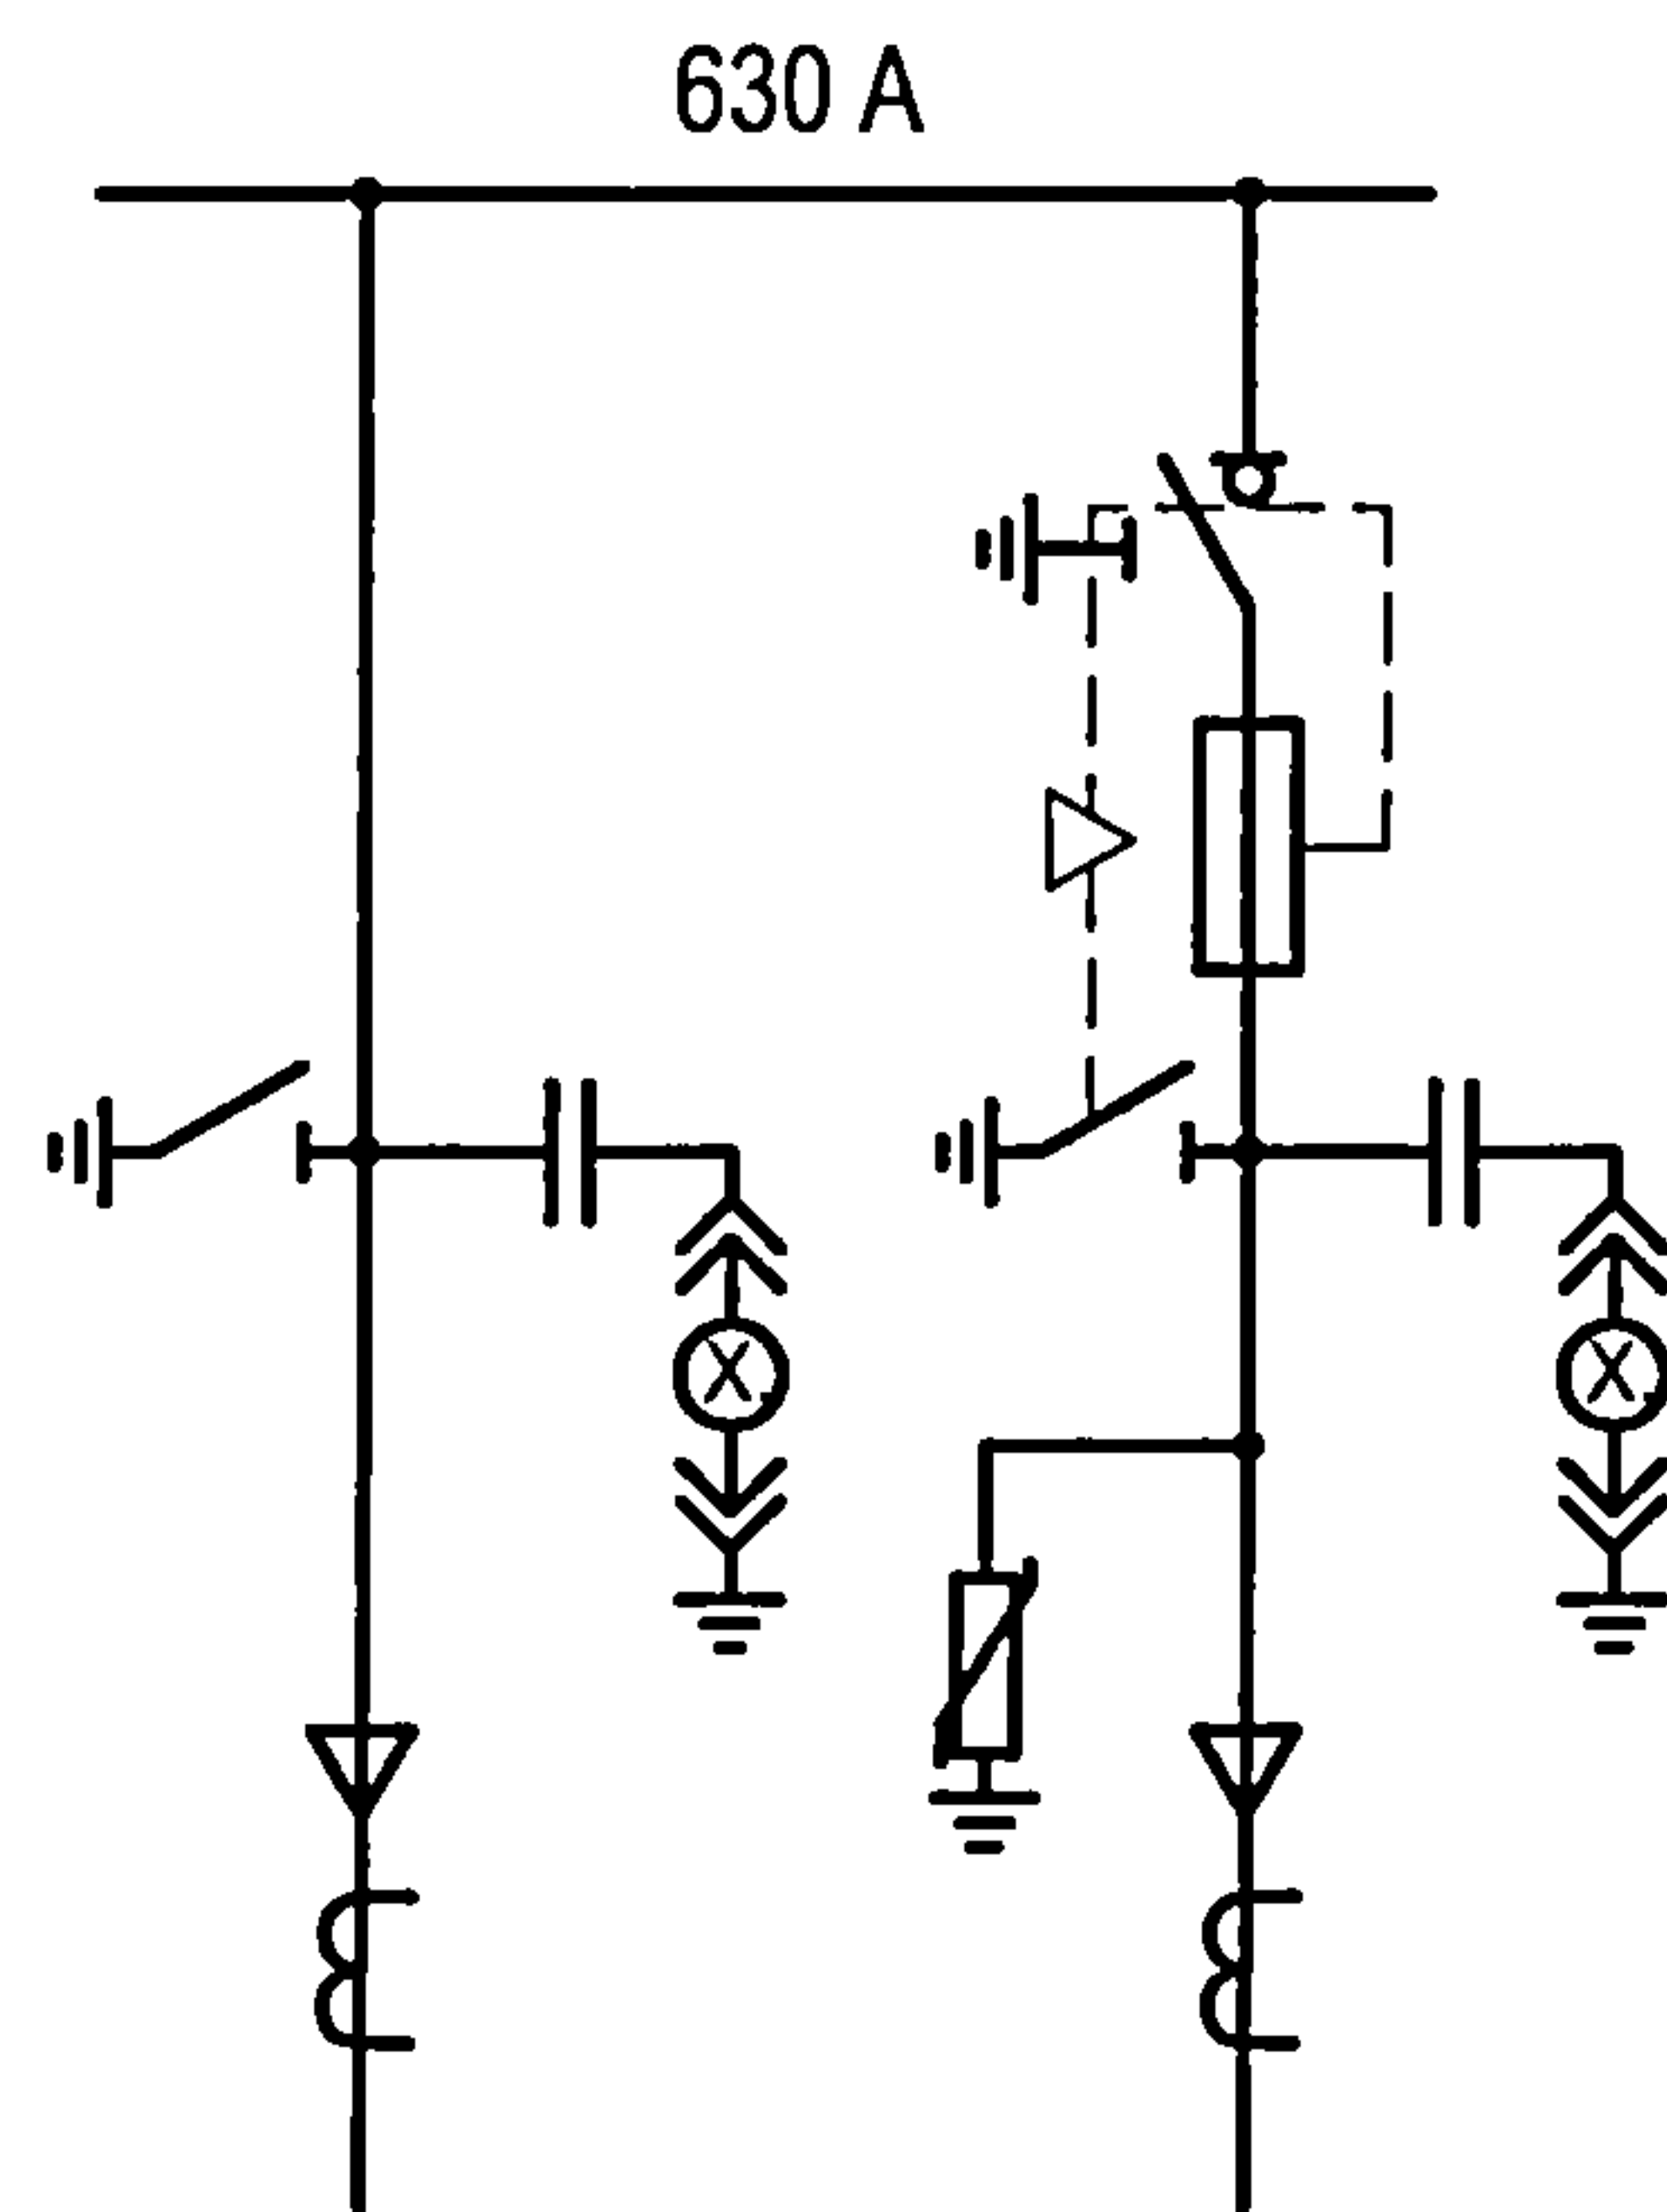


Выбор высоковольтных предохранителей типа Fusarc CF
в цепи силового трансформатора


Мощность трансформатора, кВА	Номинальный ток плавкой вставки, А	
	U=10 кВ	U=6 кВ
250	31,5	50
400	50	63
630	63	80

Нумерация ячеек КСО на схеме электрических соединений соответствует нумерации ячеек на плане РУ-10(6) кВ.

Номер ячейки по плану	1	2
Назначение ячейки	Ввод	Трансформатор
Номер схемы ячейки по сетке схем КСО "Аврора"	1	16
Номинальный ток главных цепей ячейки	630	630
Тип, кол-во, сечение и длина подключаемого кабеля		АПвВГнг-LS - 3 x м
Трансформаторы тока нулевой лоследовательности (тип, кол-во)	ТЗЛЭ-125, 1	ТЗЛЭ-125, 1
Ограничители перенапряжения		РТ/TEL
Предохранители (тип, ном. ток)		Fusarc CF
Номера схем вторичных соединений ВЕАШ.674722	801.03.01	816.04.01
Тип заземлителя, разъединителя, выключателя нагрузки	ЗР	ВНТ-2П

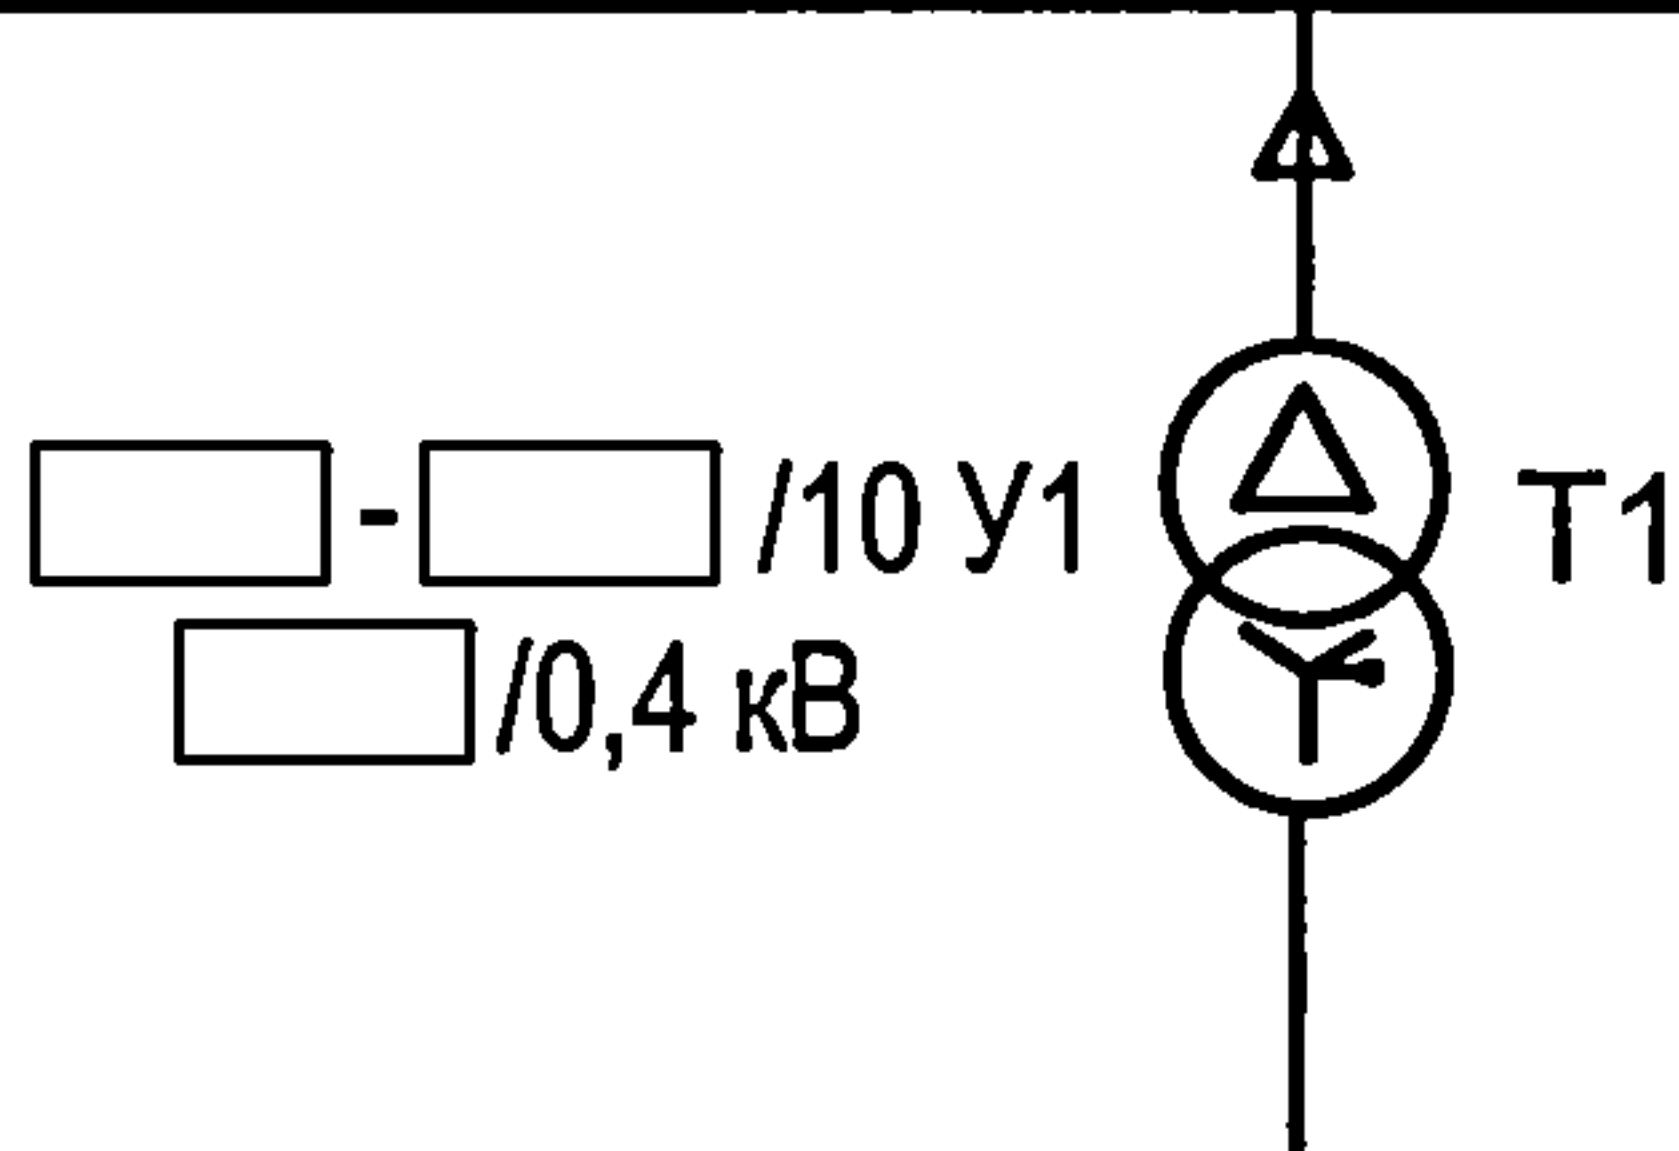

						ТП 407 - 3 - 675.05 - ЭП				
Изм.	Кол.уч.	Лист	№ док.	Подпись	Дата					
ГИП		Осипов				Трансформаторная подстанция 10(6)/0,4 кВ с одним трансформатором мощностью от 250 до 630 кВА		Стадия	Лист	Листов
Нач.отдела		Осипов						Р	6	
Зав. гр.		Бобков				Схема электрических соединений 10(6) кВ. Вариант 3		Проектный институт ГИПРОКОММУНЭНЕРГО г. Иваново		
Вед. инж.		Курилова								
Исполн.		Михеенко								

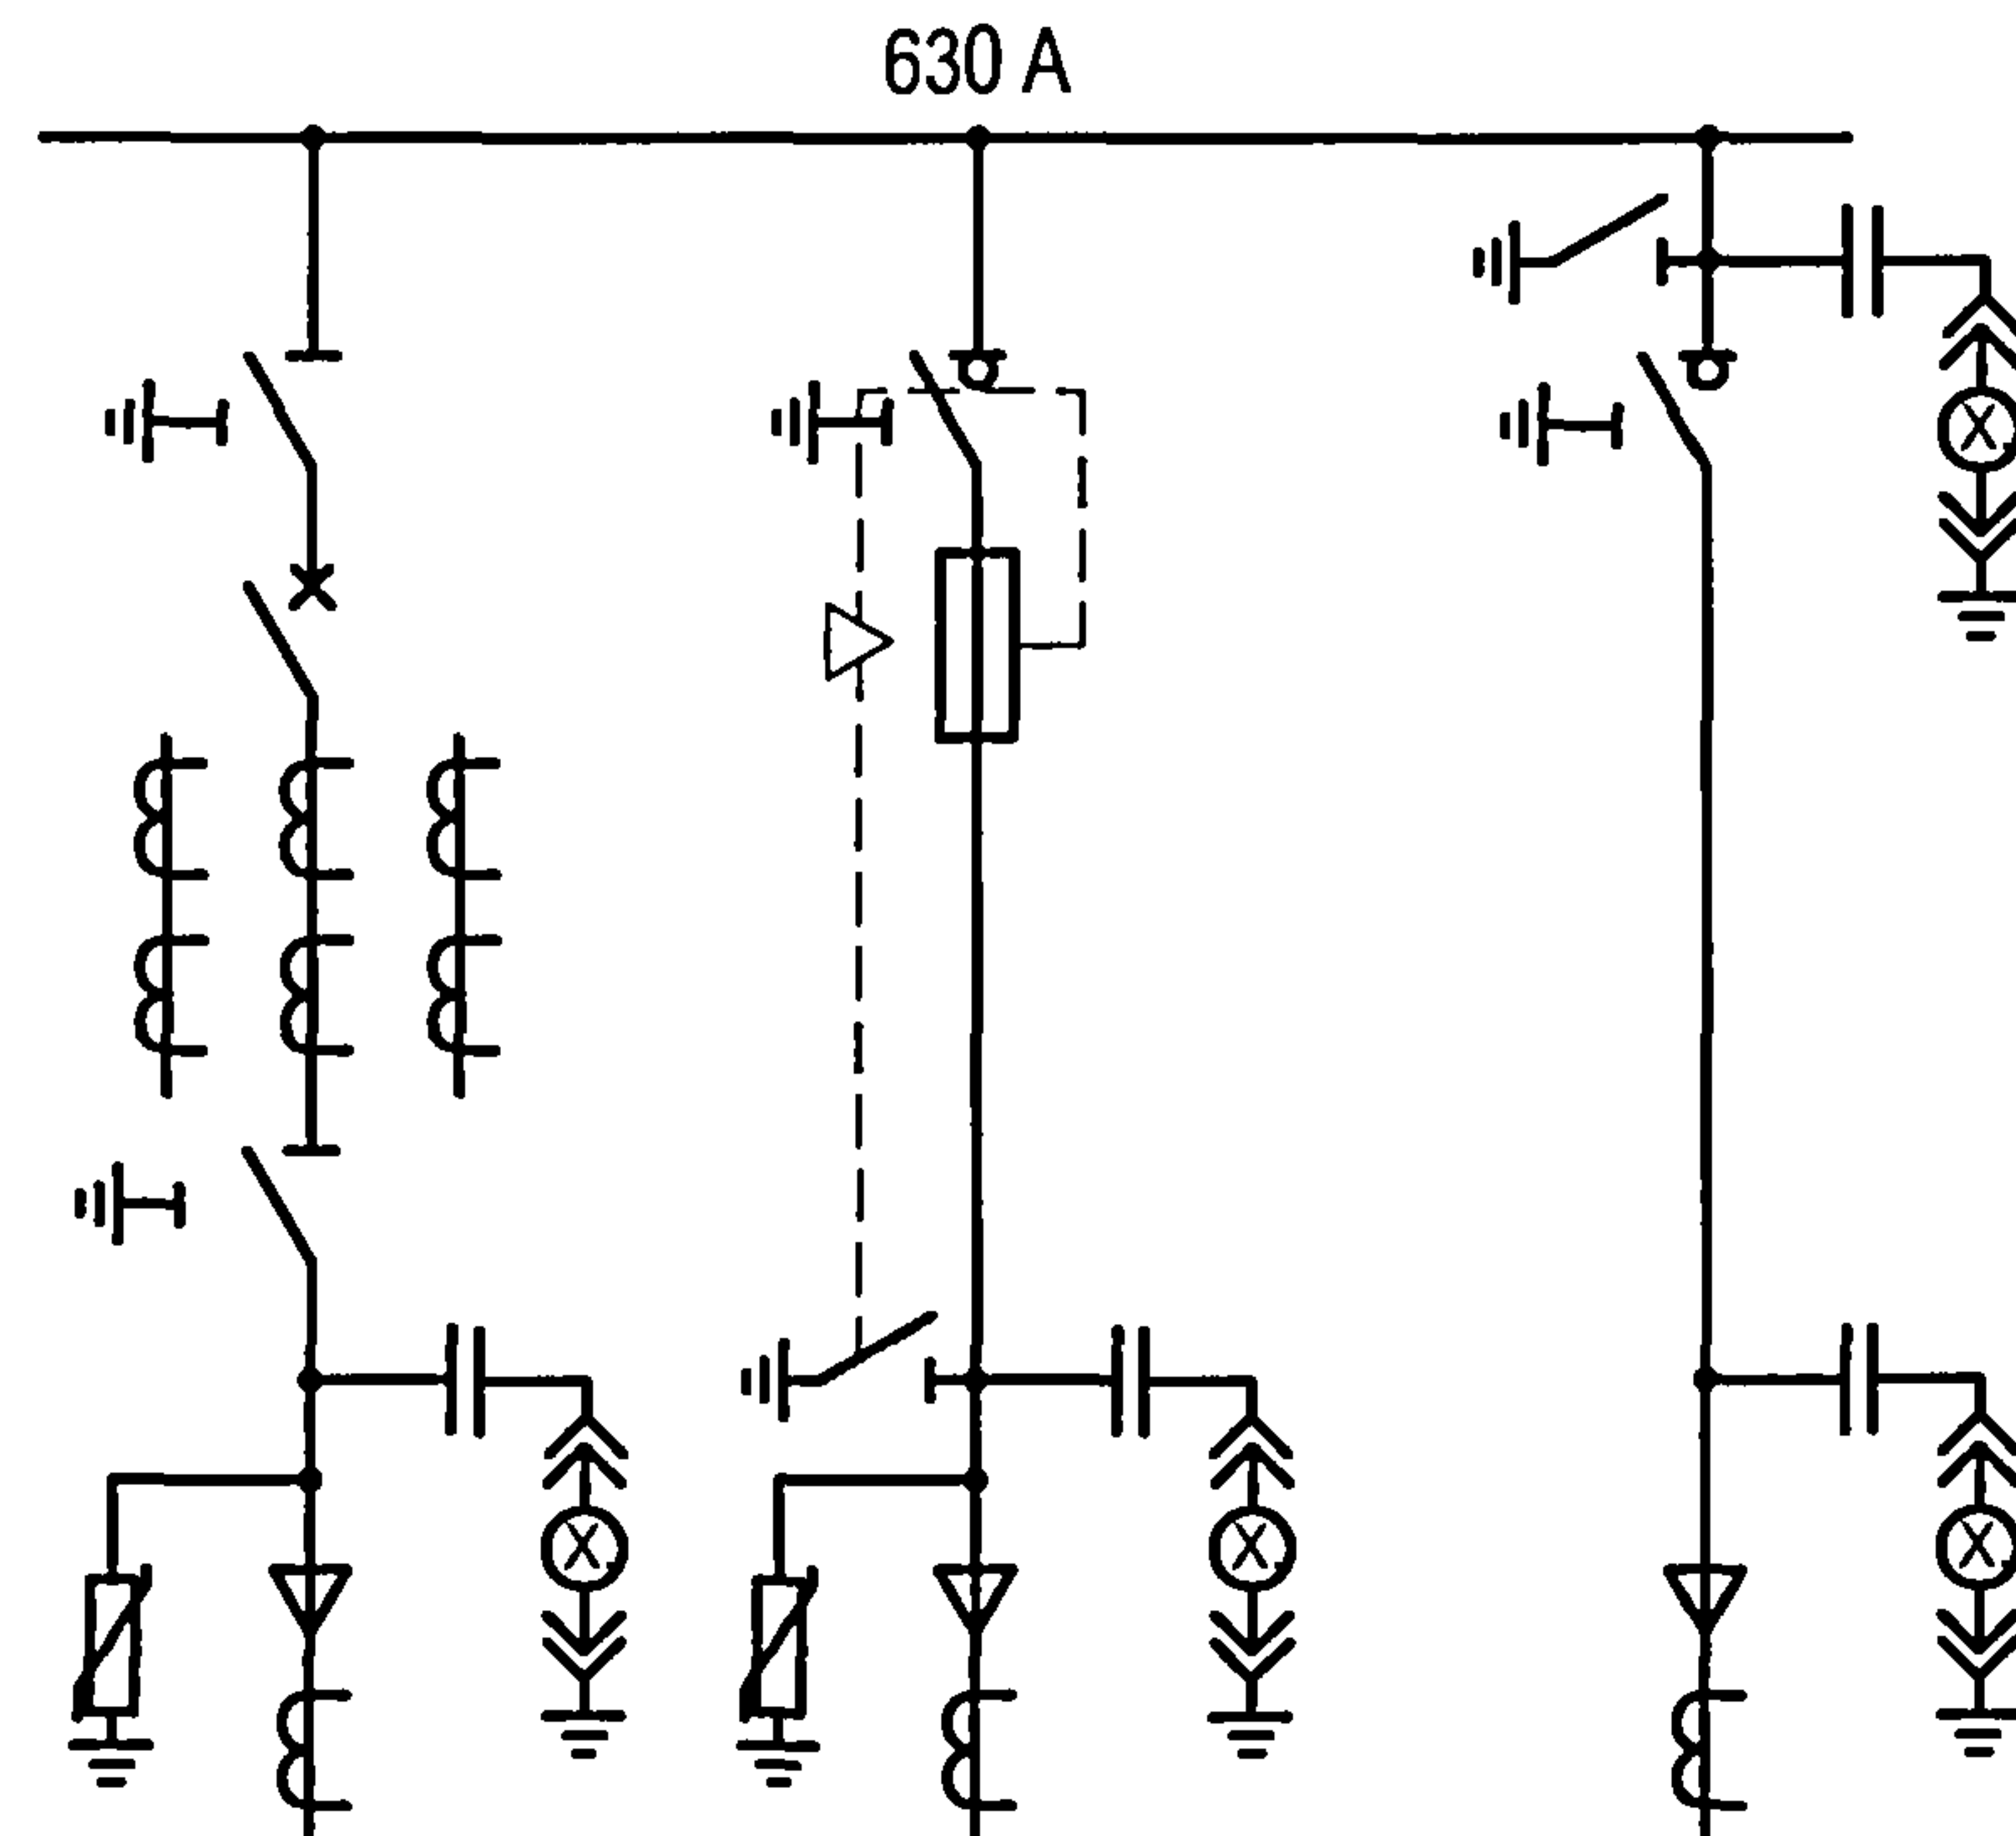


Выбор высоковольтных предохранителей типа Fusarc CF
в цепи силового трансформатора

Мощность трансформатора, кВА	Номинальный ток плавкой вставки, А	
	U=10 кВ	U=6 кВ
250	31,5	50
400	50	63
630	63	80

Номер ячейки по плану	1	2	3
Назначение ячейки	Ввод	Трансформатор Т1	Отходящая линия
Номер схемы ячейки по сетке схем КСО "Аврора"	11	16	30.1
Номинальный ток главных цепей ячейки	630	630	630
Тип, кол-во, сечение и длина подключаемого кабеля		АПВБГнг-LS - 3 х м	
Трансформаторы тока (кол-во, Ктр)	ТЛК 3х /5		
Трансформаторы тока нулевой последовательности (тип, кол-во)	CSH 120/ТЗЛЭ-125	ТЗЛЭ-125, 1	ТЗЛЭ-125, 1
Ограничители перенапряжения	РТ/TEL	РТ/TEL	
Предохранители (тип, ном. ток)		Fusarc CF	
Тип микропроцессорного блока релейной защиты	Sepam 1000 + S20/ IPR-A		
Номера схем вторичных соединений ВEAШ.674722	811.	816.04.01	832.07.01
Тип заземлителя, разъединителя, выключателя нагрузки	РТ	ВНТ-2П	ЗР, ВНТ-1
Тип силового выключателя	ВВ/TEL		

1. Нумерация ячеек КСО на схеме электрических соединений соответствует нумерации ячеек на плане РУ-10(6) кВ.

2. Необходимость релейной защиты на вводе 10(6) кВ решается при привязке проекта.

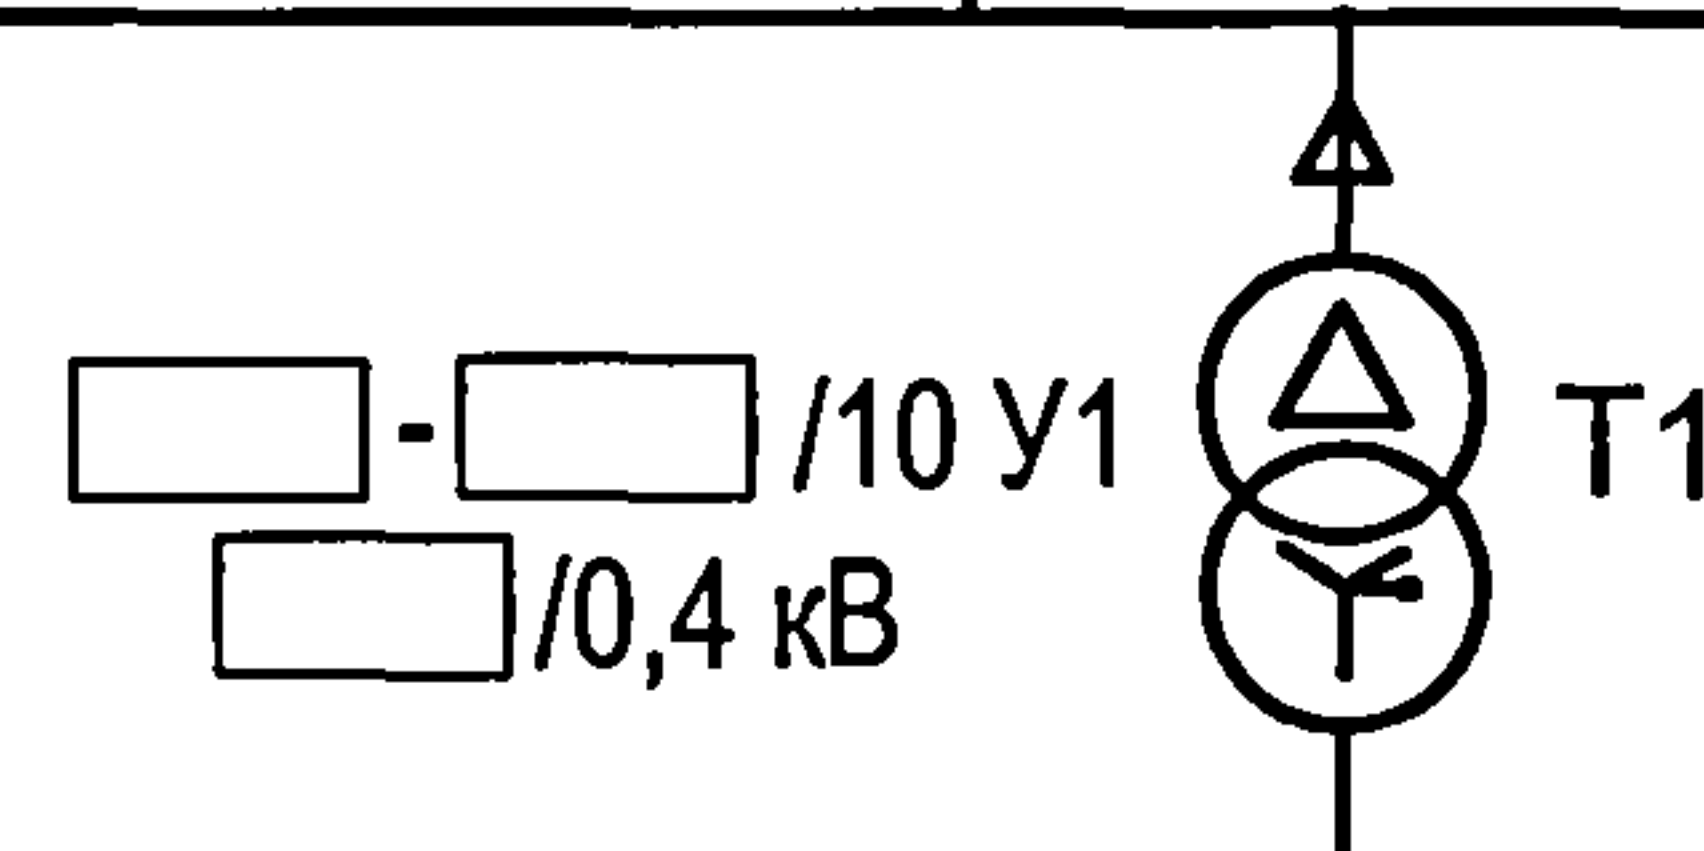

Привязан

Инв. №


Изм.	Кол.уч.	Лист	№ док.	Подпись	Дата
Гип				Осипов	
Нач.отдела				Осипов	
Зав. гр.				Бобков	
Вед. инж.				Курилова	
Исполн.				Михеенко	
Инв. №					

ТП 407 - 3 - 675.05 - ЭП

Трансформаторная подстанция
10(6)/0,4 кВ с одним трансформатором
мощностью от 250 до 630 кВА

Стадия	Лист	Листов
Р	7	
Проектный институт ГИПРОКОММУНЭНЕРГО г. Иваново		

Схема электрических соединений 10(6) кВ.
Вариант 4

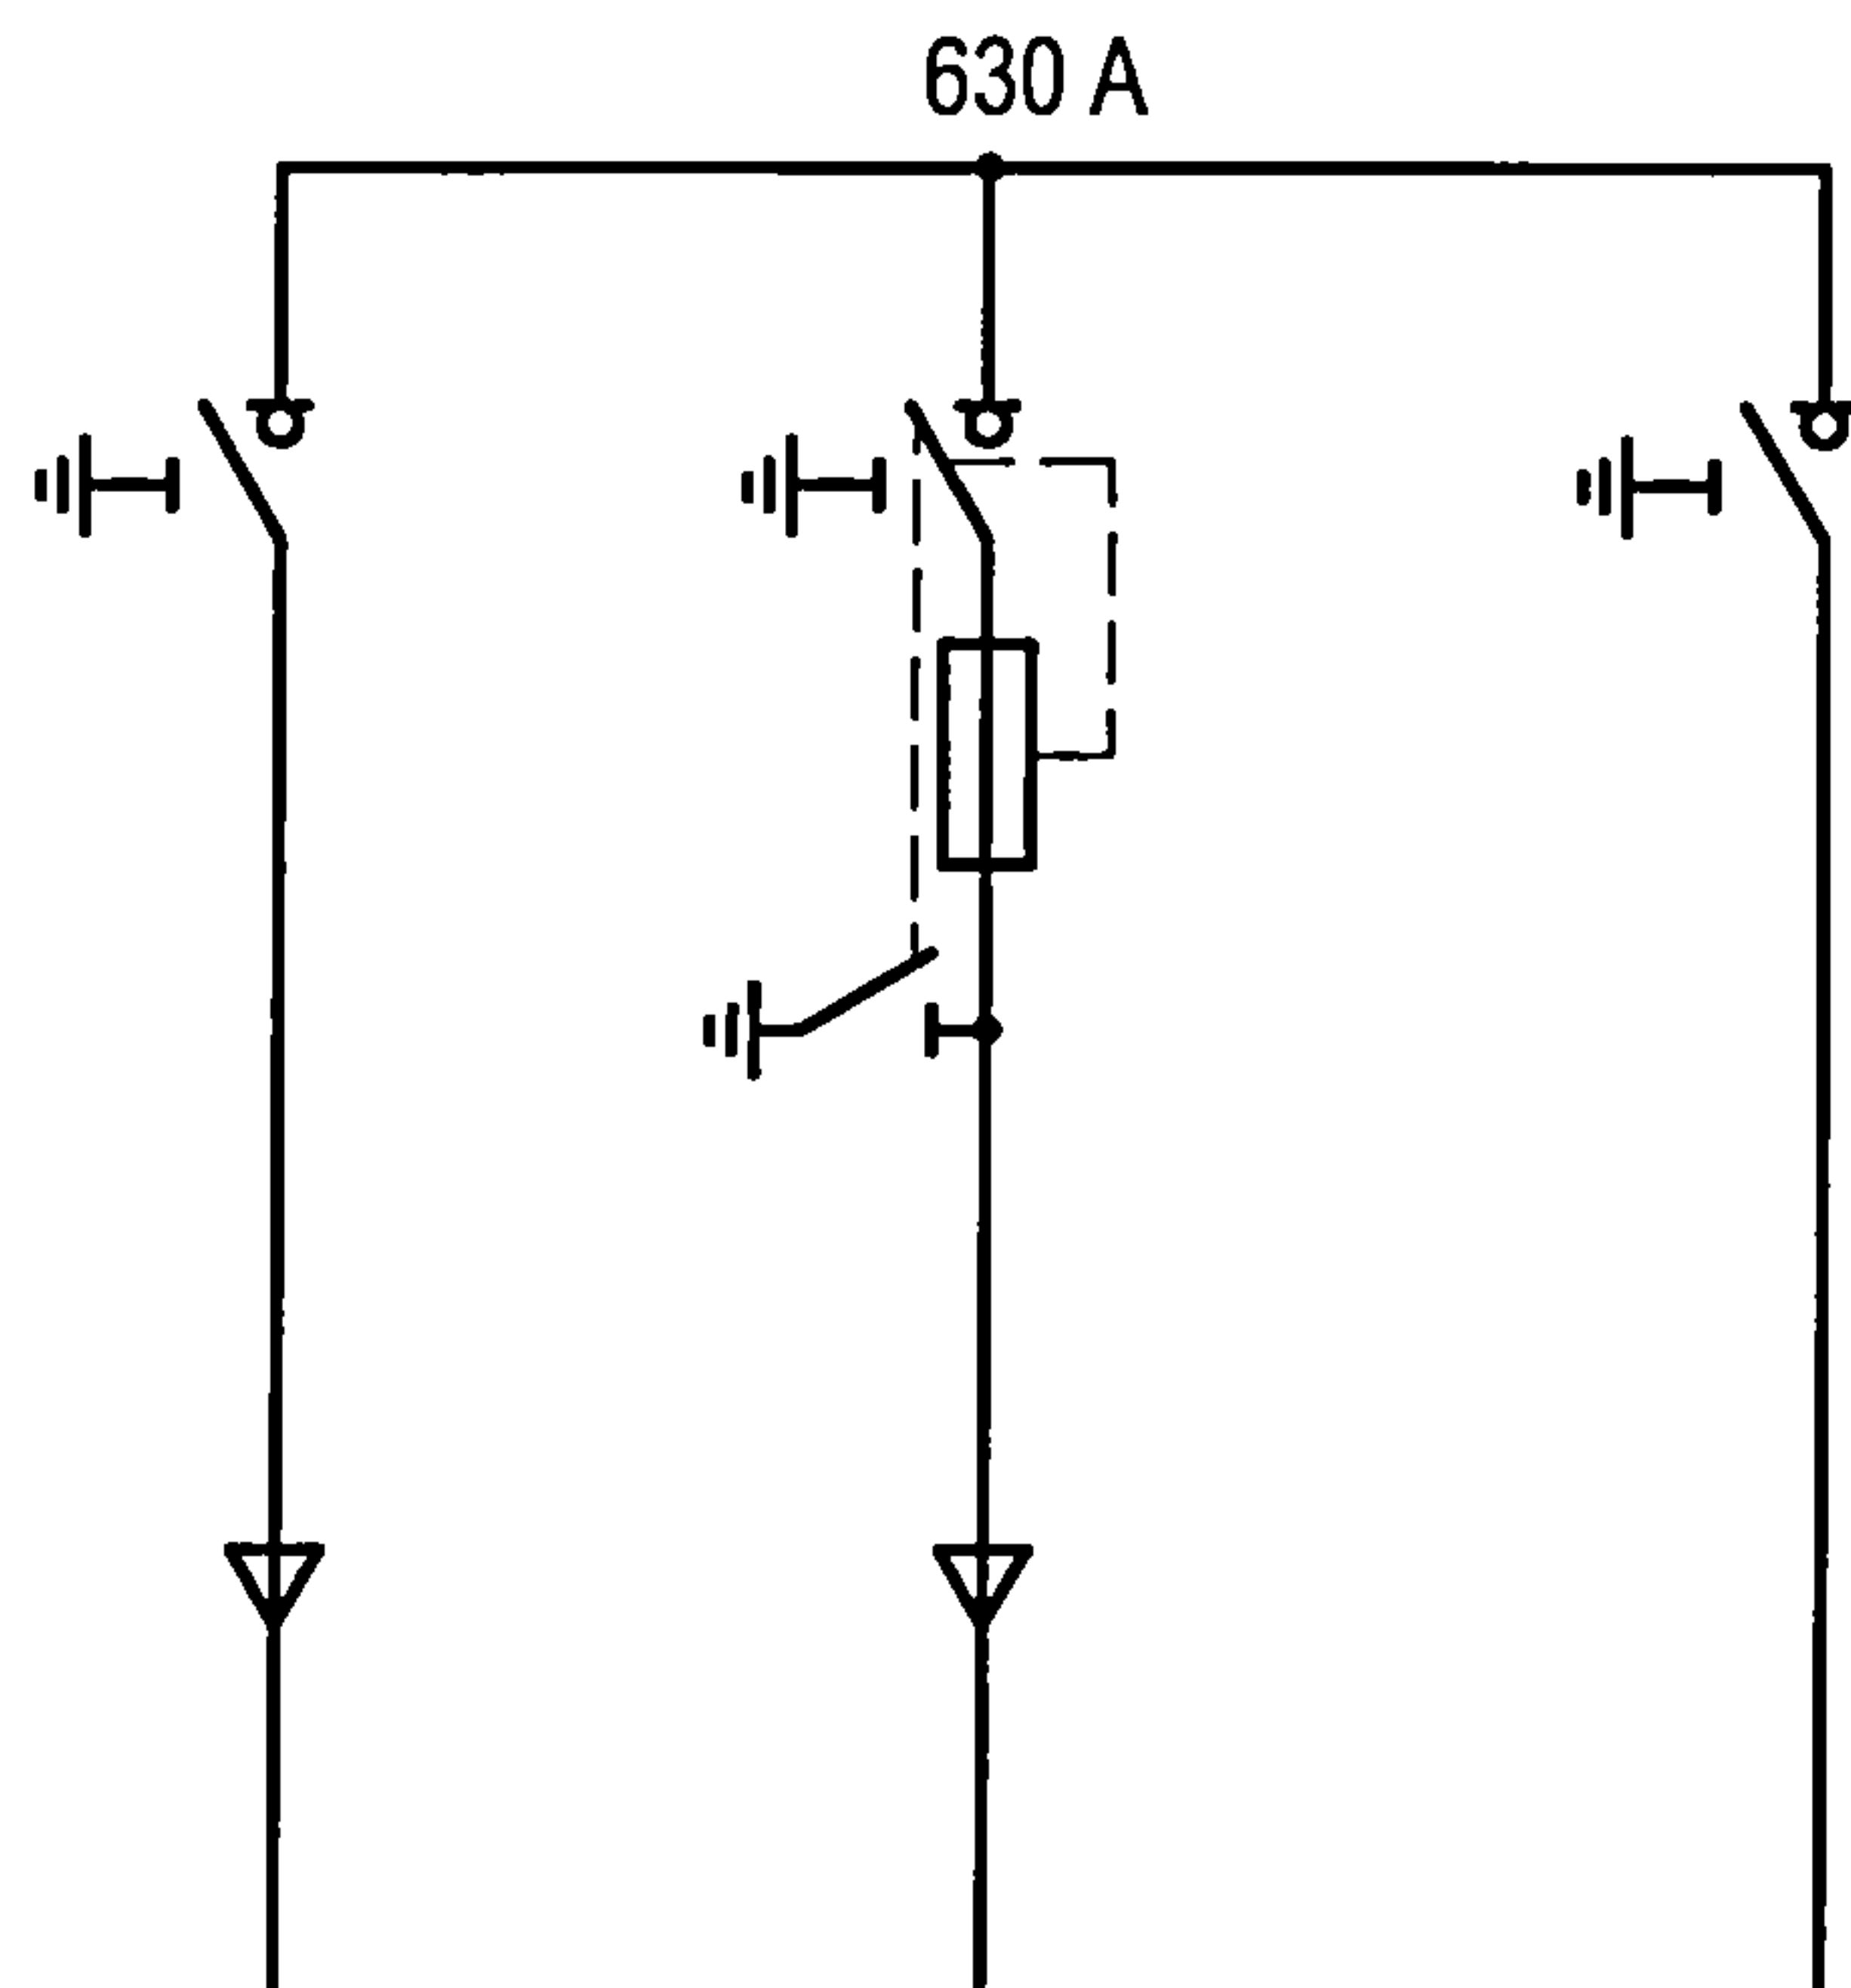


Выбор высоковольтных предохранителей типа Fusarc CF
в цепи силового трансформатора

Мощность трансформатора, кВА	Номинальный ток плавкой вставки, А	
	U=10 кВ	U=6 кВ
250	31,5	50
400	50	63
630	63	100

Выбор высоковольтных предохранителей типа Solefuse в цепи силового трансформатора
(только на напряжение U=10 кВ)

Мощность трансформатора, кВА	Номинальный ток плавкой вставки, А
250	31,5
400	63
630	63


Тип корпуса	NE		
Назначение функционального блока	Ввод	Трансформатор Т1	Отходящая линия
Функция присоединения	I	Q	I
Номинальный ток главных цепей ячейки	630	200	630
Тип, кол-во, сечение и длина подключаемого кабеля		АПВБГнг-LS - 3 х м	
Предохранители (тип, ном. ток)			

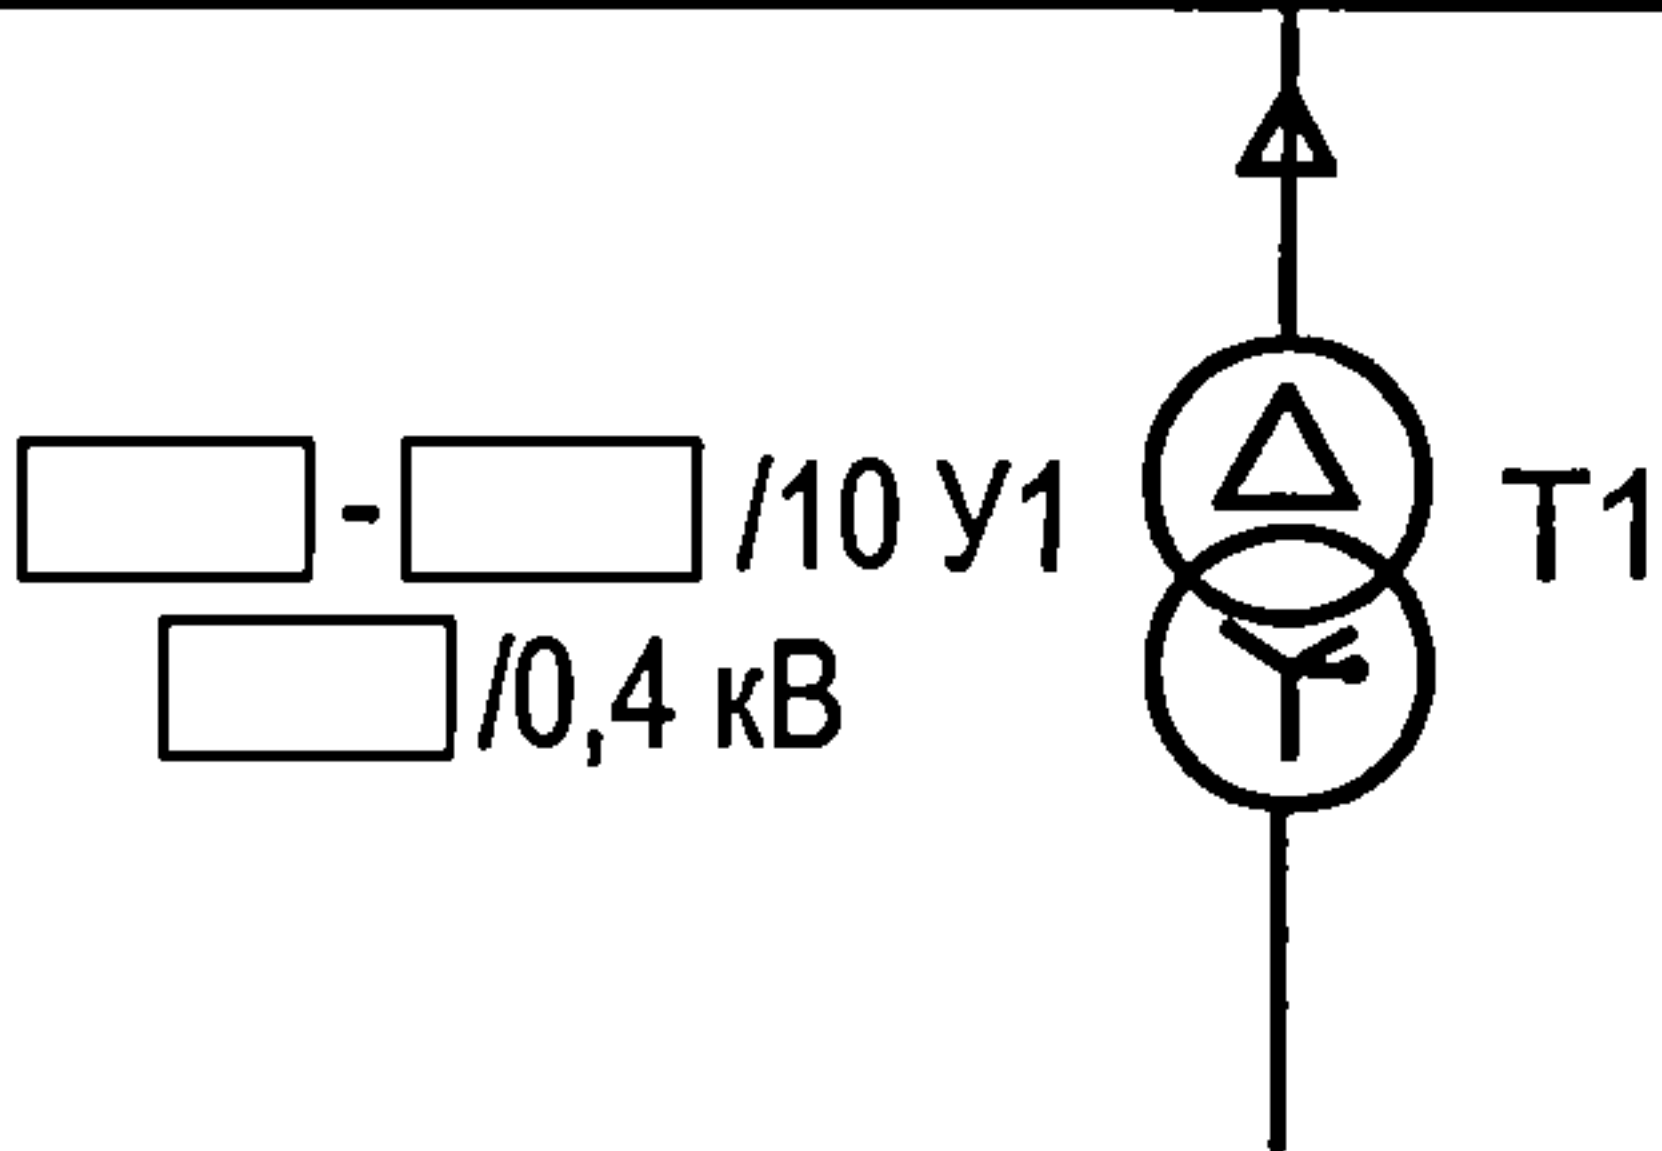

Изм. №	Подпись и дата	Взам. инв. №
подл.		

														ТП 407 - 3 - 675.05 - ЭП					
				Изм.		Кол.уч.		Лист		№ док.		Подпись		Дата					
Привязан				ГИП		Осипов						Трансформаторная подстанция 10(6)/0,4 кВ с одним трансформатором мощностью от 250 до 630 кВА		Стадия		Лист		Листов	
				Нач.отдела		Осипов								Р		8			
				Зав. гр.		Бобков						Схема электрических соединений 10(6) кВ. Вариант с моноблоком		Проектный институт ГИПРОКОММУНЭНЕРГО г. Иваново					
				Вед. инж.		Курилова													
				Исполн.		Михеенко													
Инв. №																			

Типовой проект
407 - 3 - 675.05
Альбом 5

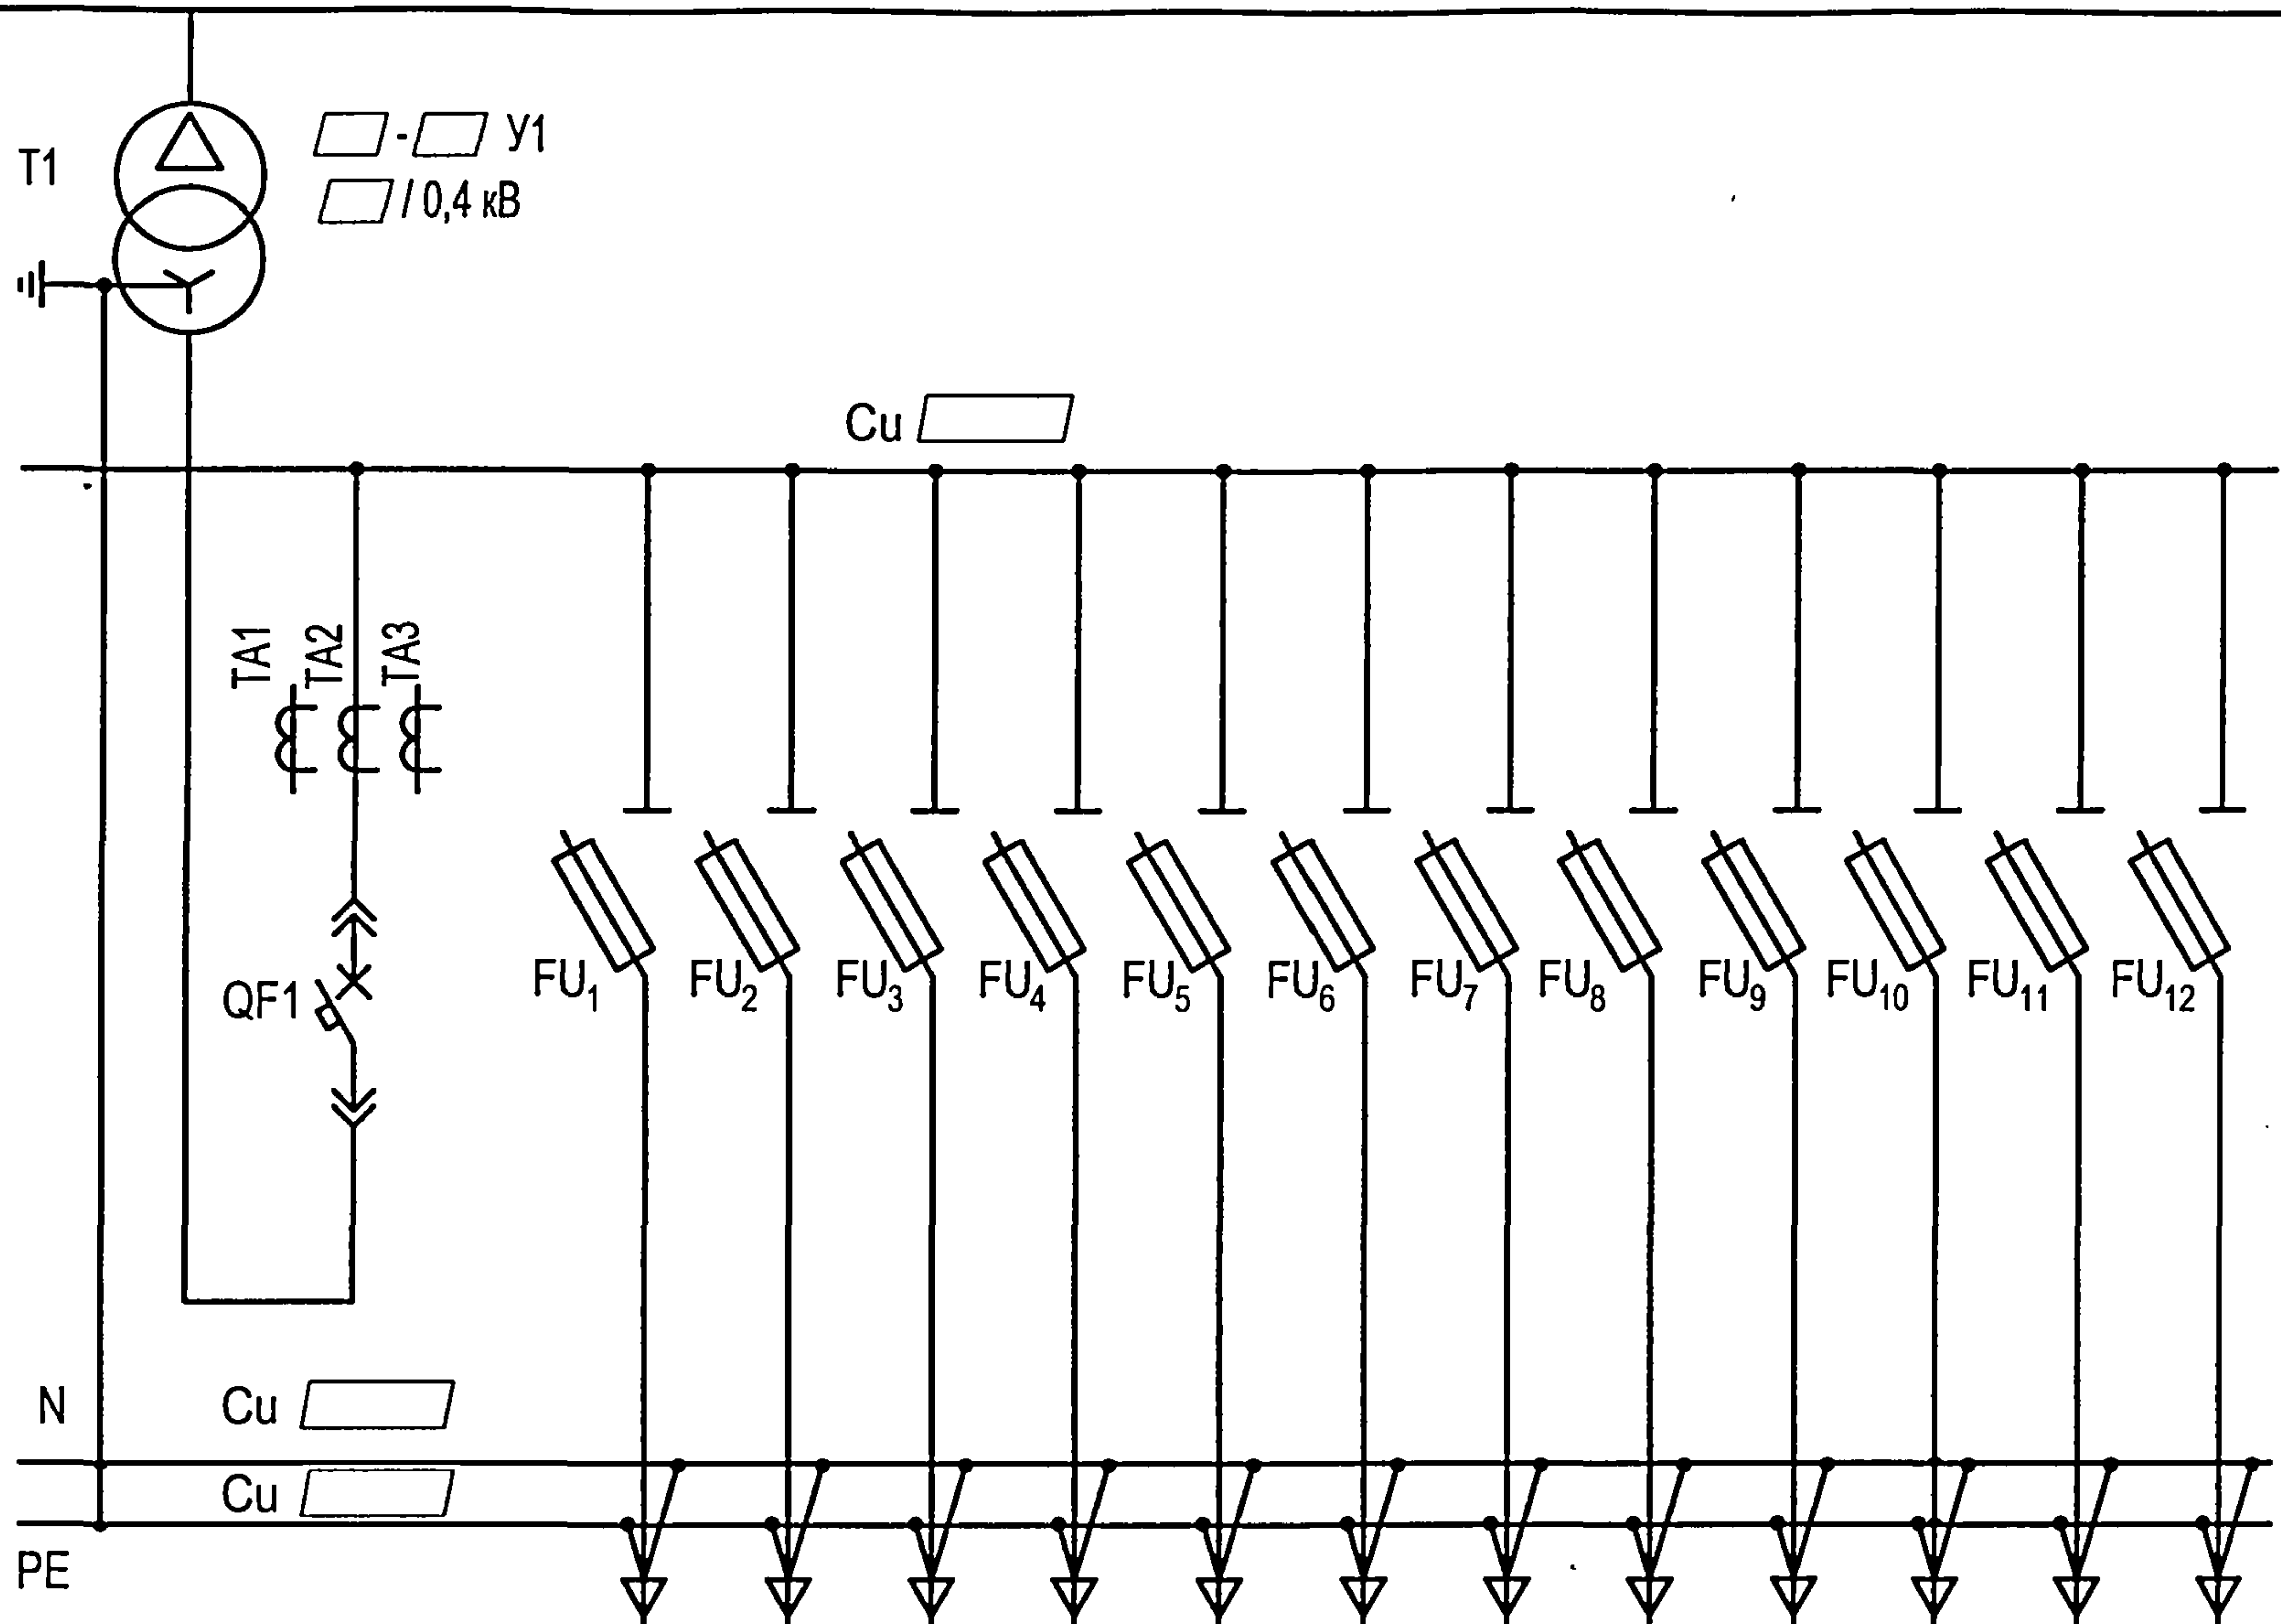

Вариант 1:
1) на отходящих линиях -
предохранители;
2) на вводе - выкатной
автоматический выключатель.


Трансформаторы тока СТ класс 0,5												
Предохранитель												
Автоматический выключатель												
Сечение шин N и PE (по заказу)												
Тип РУ	ЩО-2000 -"Нева"											
Функциональный блок	ПВ1	ПЛ1						ПЛ2				
Назначение блока	Вводной	Линейный						Линейный				
Номинальный ток оборудования блока, А												

Привязан			
Инв. №			

Мощность трансформатора, кВА	Номинальный ток сборных шин, А	Сечение сборных шин	Номинальный ток вводного автомата
250	630	2x12x12	630
400	1000	2x12x24	1000
630	1600	2x12x42	1600

						ТП 407 - 3 - 675.05 - ЭП				
Изм.	Кол.уч.	Лист	№ док.	Подпись	Дата	Трансформаторная подстанция 10(6)/0,4 кВ с одним трансформатором мощностью от 250 до 630 кВА		Стадия	Лист	Листов
ГИП		Осипов						Р	9	
Нач.отдела		Осипов						Проектный институт ГИПРОКОММУНЭНЕРГО г. Иваново		
Зав. гр.		Бобков								
Вед. инж.		Курилова				Схема электрических соединений 0,4 кВ. Вариант 1				
Исполн.		Михеенко								

Типовой проект
407 - 3 - 675.05
Альбом 5

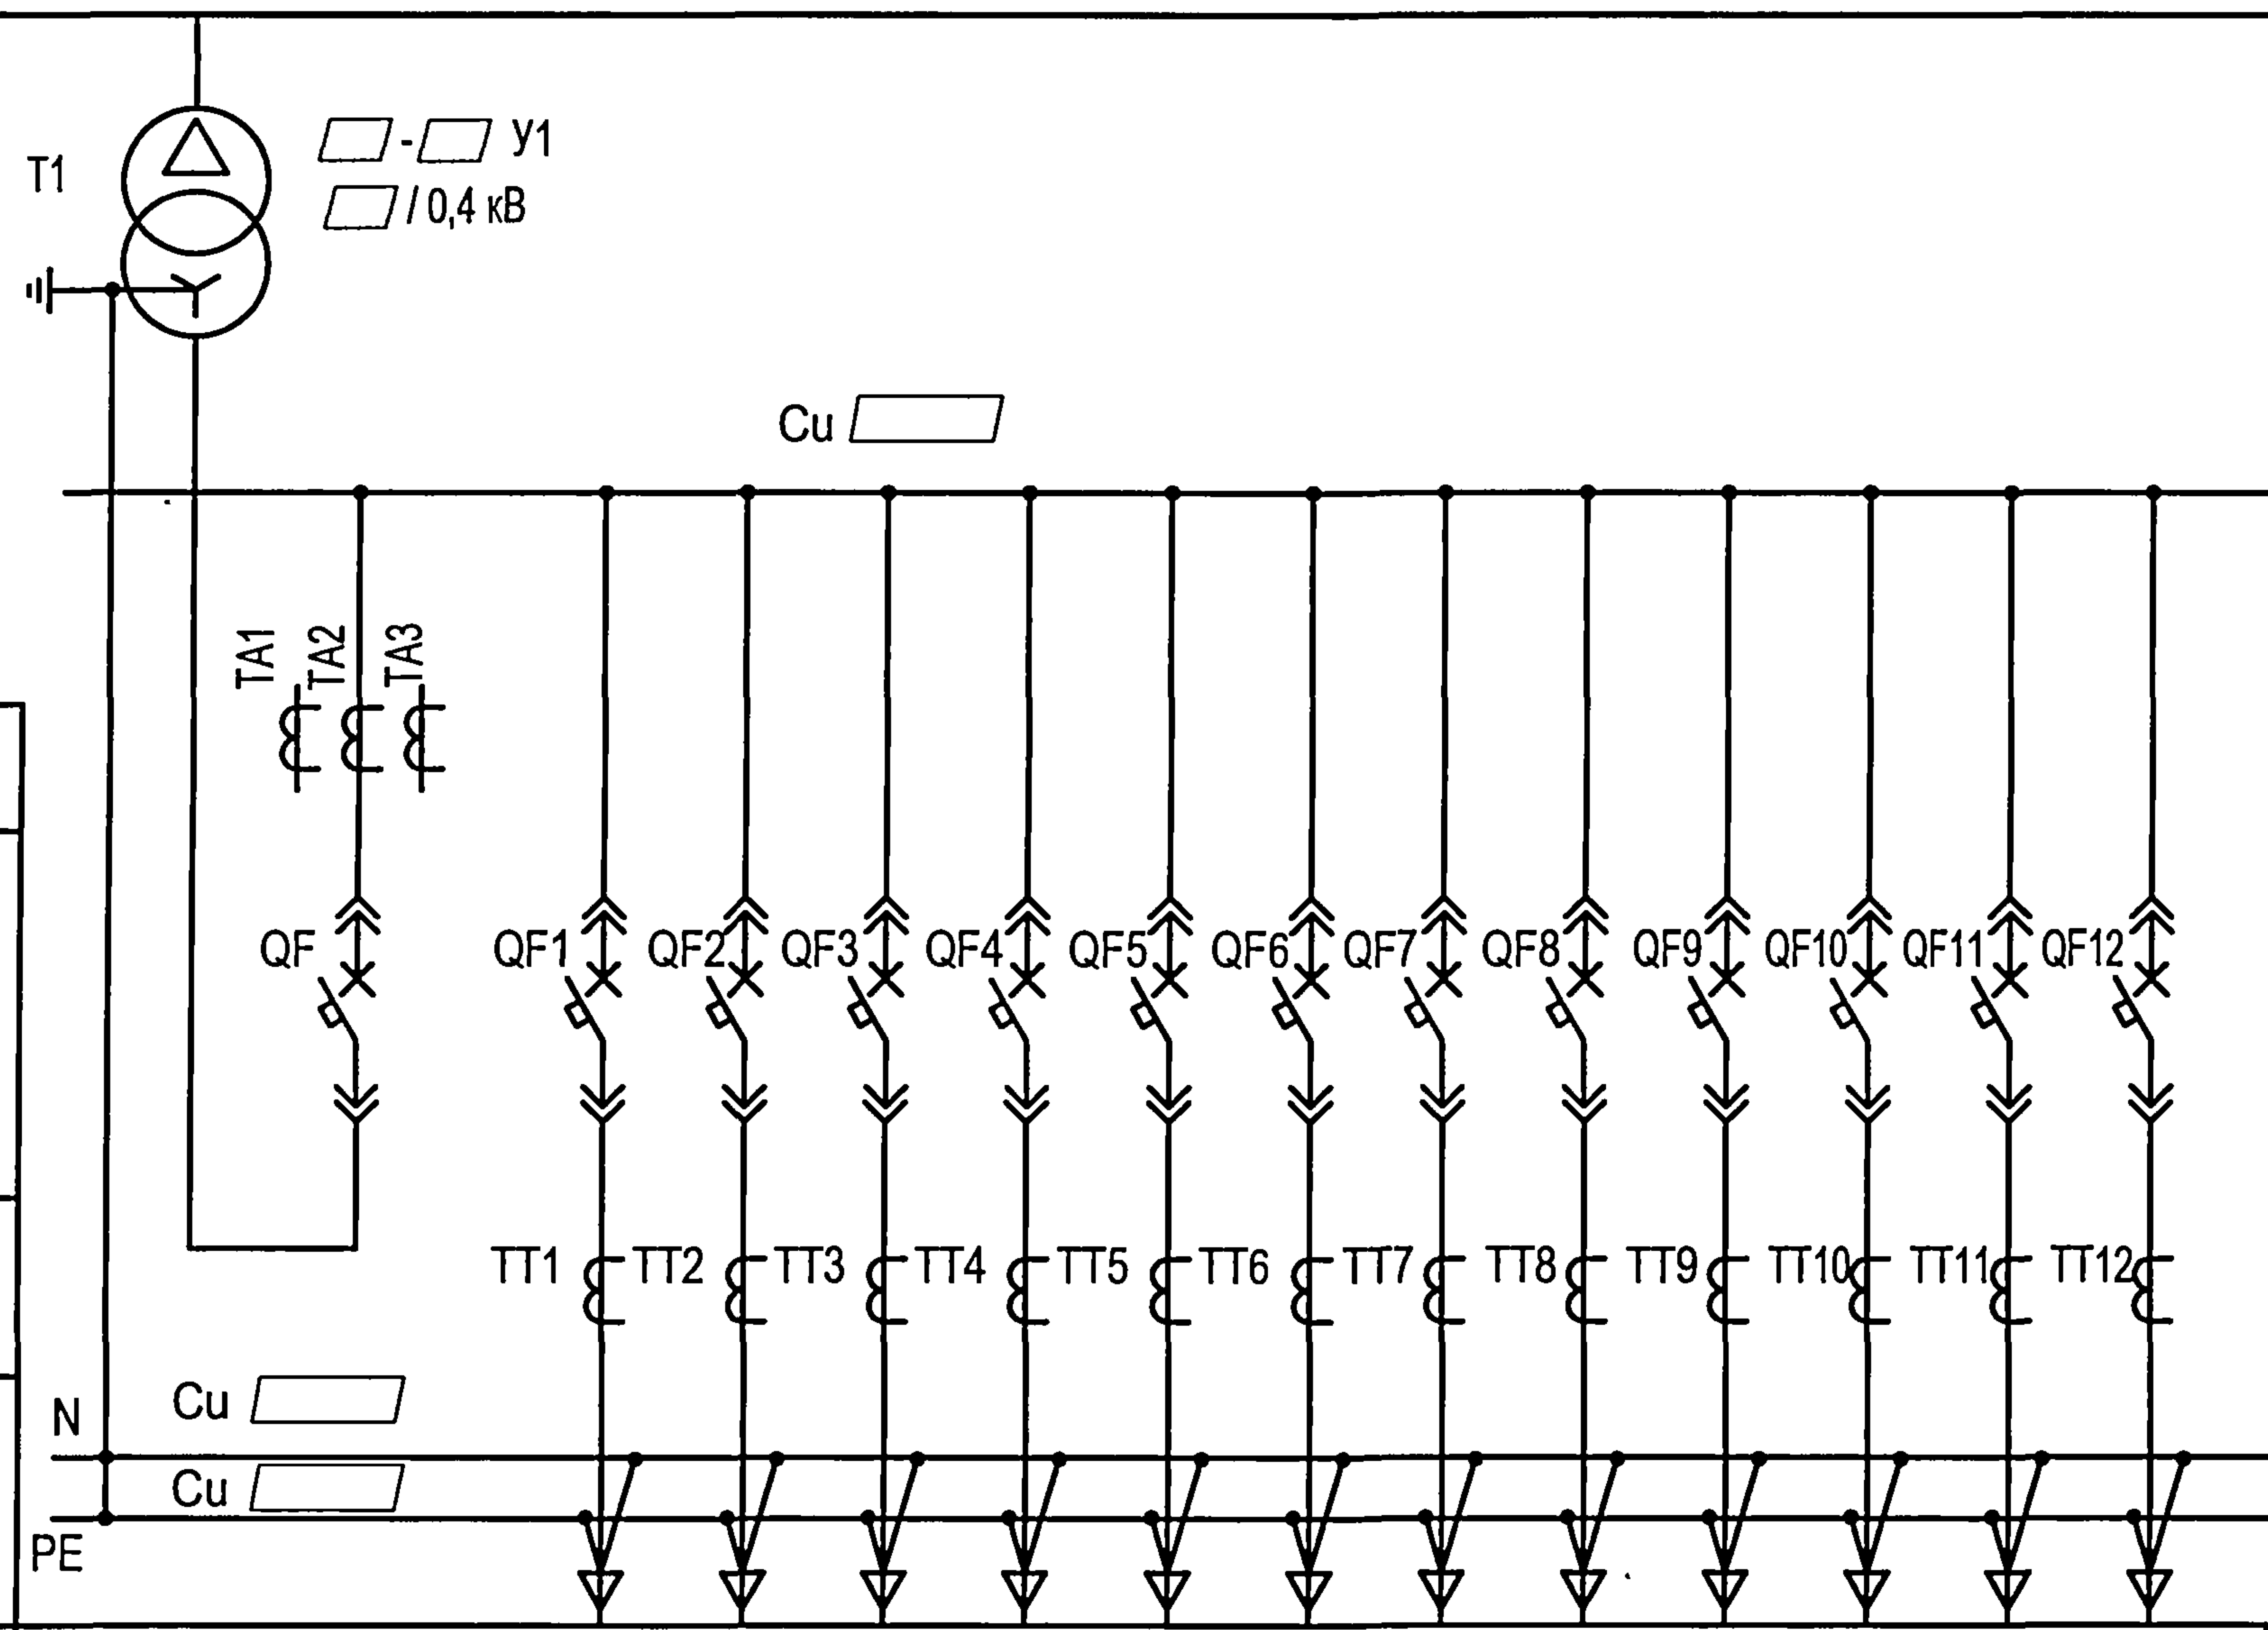

Вариант 2:
1) на отходящих линиях - втычные автоматические выключатели;
2) на вводе - выкатной автоматический выключатель.

Трансформаторы тока СТ класс 0,5
Автоматический выключатель
Трансформаторы тока СТ класс 0,5
Сечение шин N и PE (по заказу)
Тип РУ
Функциональный блок
Назначение блока
Номинальный ток оборудования блока, А

ЩО-2000 - "Нева"											
ПВ1	ПЛ1					ПЛ2					
Вводной	Линейный					Линейный					


Привязан			
Инв. №			

Изм.	Кол.уч.	Лист	№ док.	Подпись	Дата
Гип	Осипов				
Нач.отдела	Осипов				
Зав. гр.	Бобков				
Вед. инж.	Курилова				
Исполн.	Михеенко				

Мощность трансформатора, кВА	Номинальный ток сборных шин, А	Сечение сборных шин	Номинальный ток вводного автомата
250	630	2x12x12	630
400	1000	2x12x24	1000
630	1600	2x12x42	1600

ТП 407 - 3 - 675.05 - ЭП					
Трансформаторная подстанция 10(6)/0,4 кВ с одним трансформатором мощностью от 250 до 630 кВА				Стадия	Лист
				Р	10
Схема электрических соединений 0,4 кВ. Вариант 2				Проектный институт ГИПРОКОММУНЭНЕРГО г. Иваново	

Типовой проект
407 - 3 - 675.05
Альбом 5

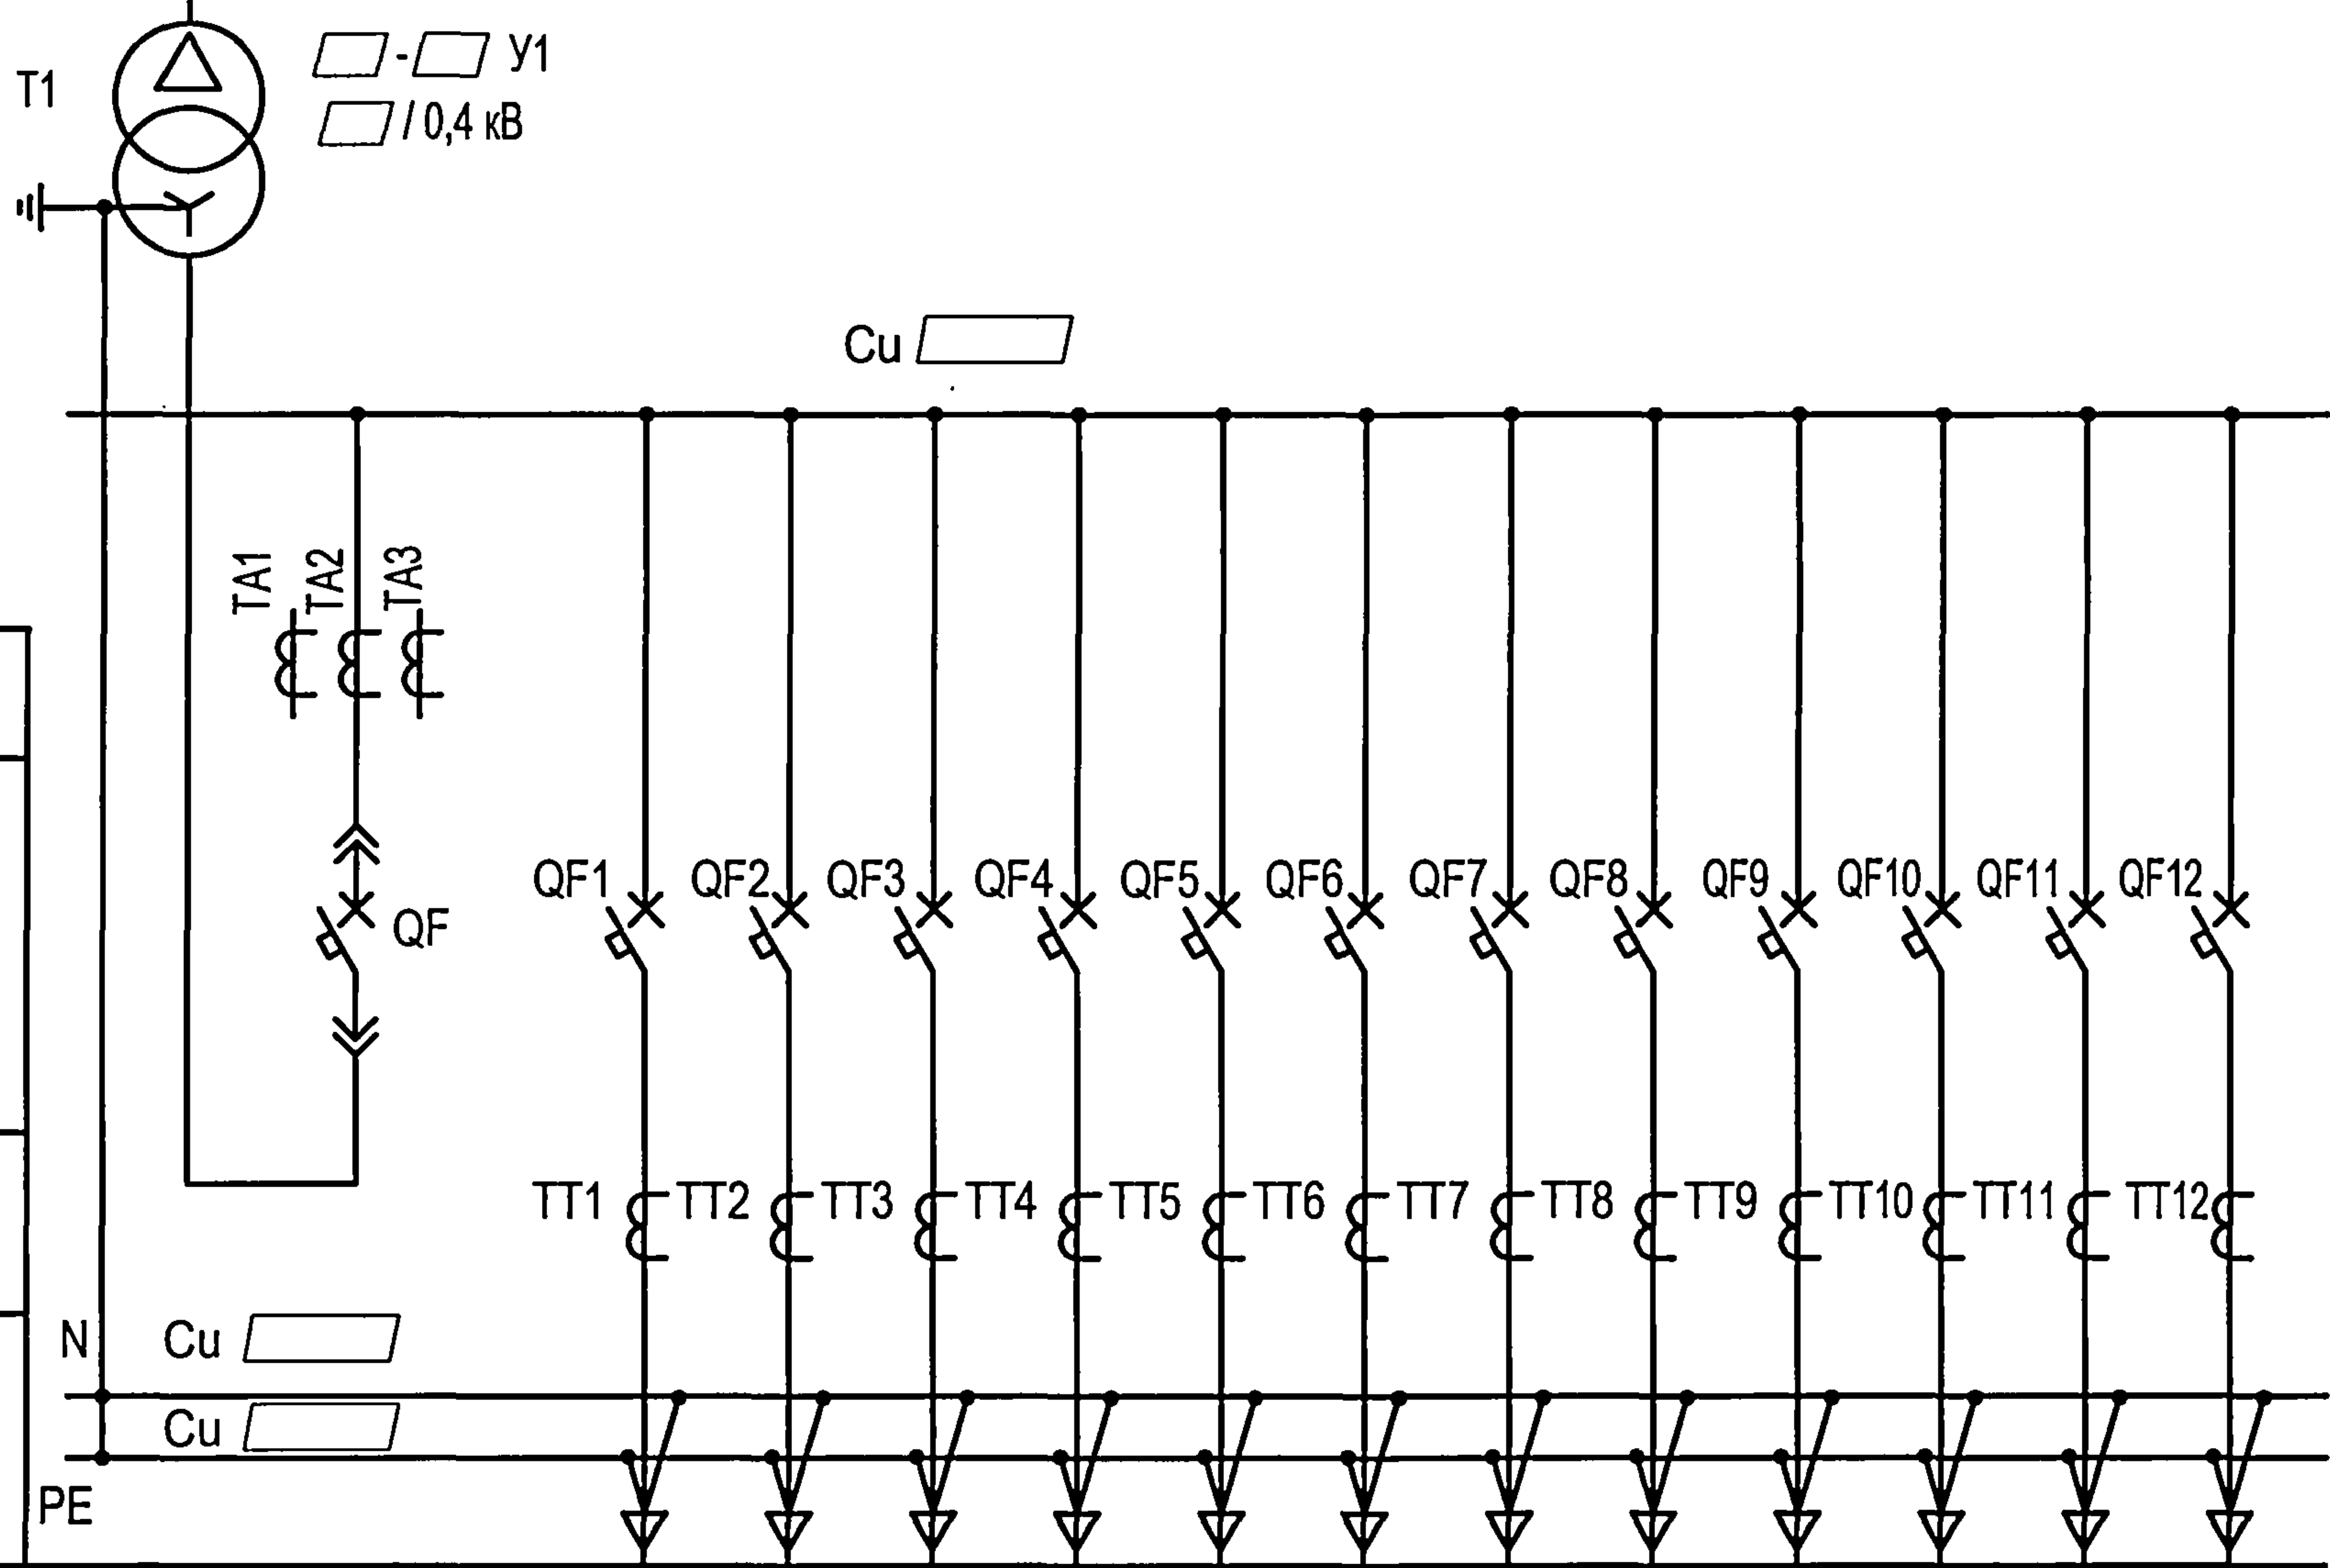

Вариант 3:
1) на отходящих линиях -
стационарные автоматические
выключатели;
2) на вводе - выкатной
автоматический выключатель.


Трансформаторы тока СТ класс 0,5												
Автоматический выключатель												
Трансформаторы тока СТ класс 0,5												
Сечение шин N и PE (по заказу)												
Тип РУ	ЩО-2000 - "Нева"											
Функциональный блок	ПВ1	ПЛ1					ПЛ2					
Назначение блока	Вводной	Линейный					Линейный					
Номинальный ток оборудования блока, А												

Привязан			
Инв. №			

Мощность трансформатора, кВА	Номинальный ток сборных шин, А	Сечение сборных шин	Номинальный ток вводного автомата
250	630	2x12x12	630
400	1000	2x12x24	1000
630	1600	2x12x42	1600

						ТП 407 - 3 - 675.05 - ЭП						
Изм.	Кол.уч.	Лист	№ док.	Подпись	Дата							
ГИП		Осипов				Трансформаторная подстанция 10(6)/0,4 кВ с одним трансформатором мощностью от 250 до 630 кВА			Стадия	Лист	Листов	
Нач.отдела		Осипов							Р	11		
Зав. гр.		Бобков										
Вед. инж.		Курилова				Схема электрических соединений 0,4 кВ. Вариант 3			Проектный институт ГИПРОКОММУНЭНЕРГО г. Иваново			
Исполн.		Михеенко										

Типовой проект
407 - 3 - 675.05
Альбом 5

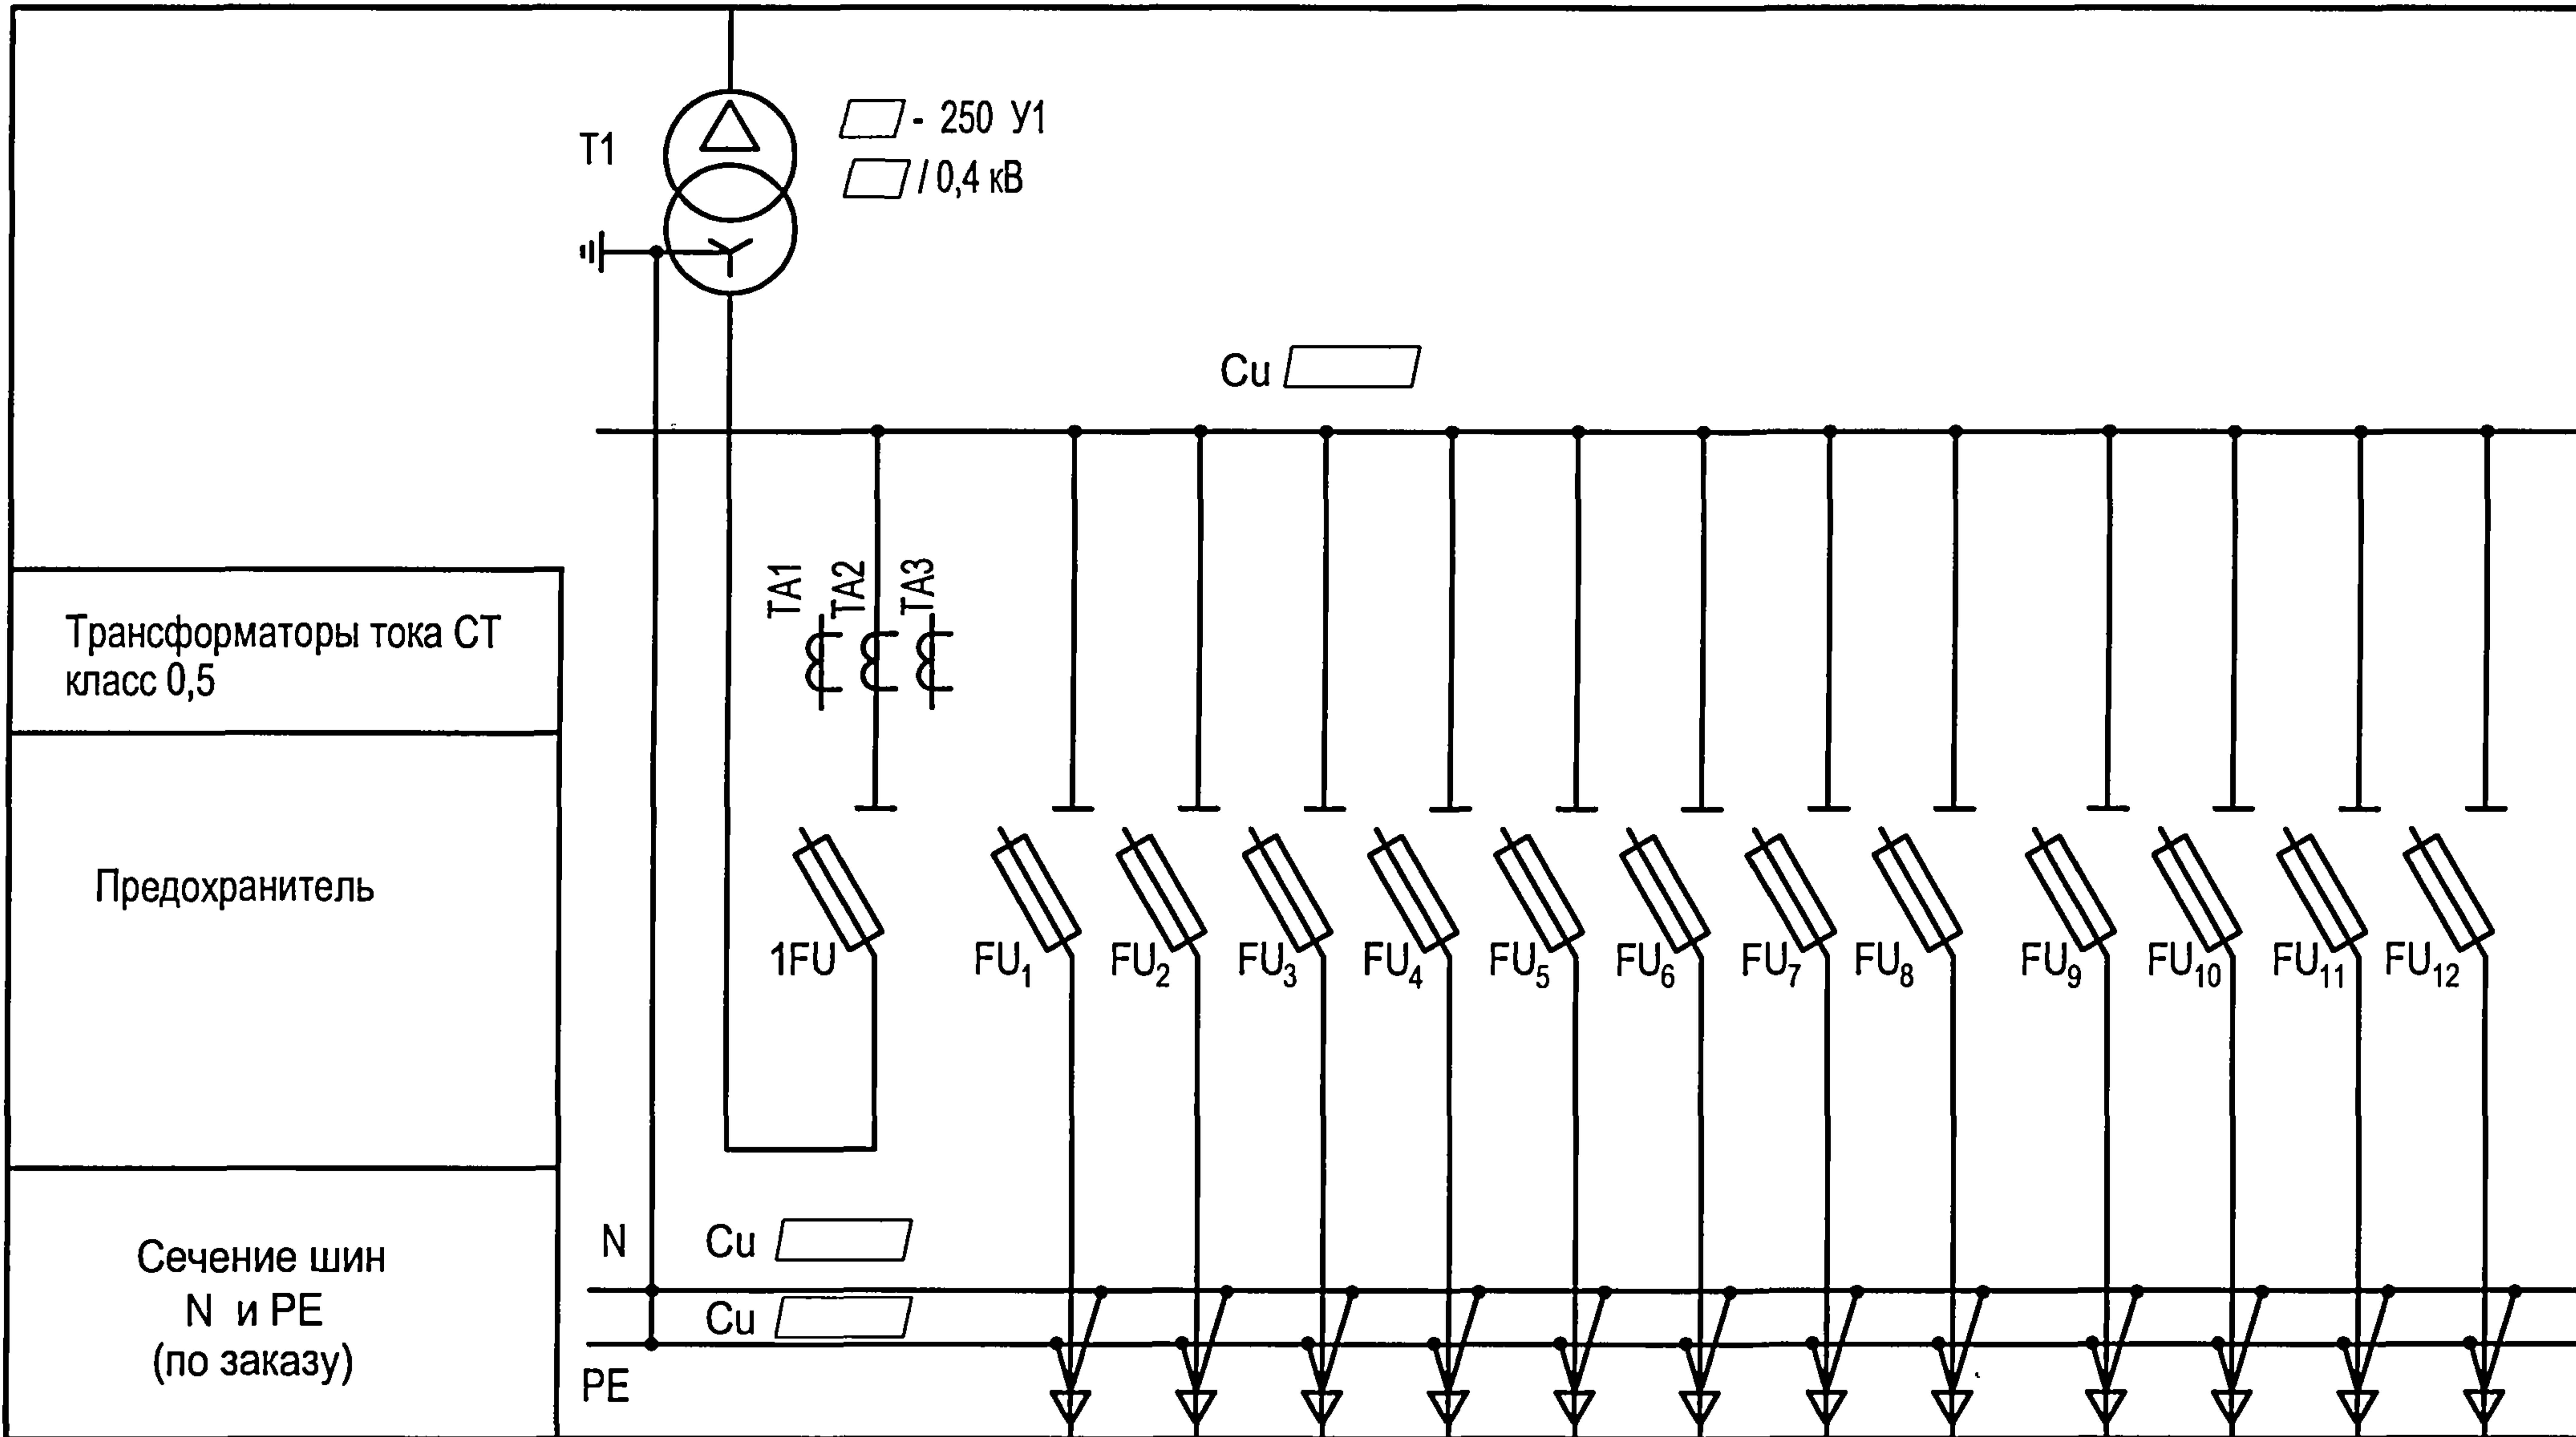

Вариант 4:
1) на отходящих линиях -
предохранители;
2) на вводе - предохранитель.

Трансформаторы тока СТ класс 0,5												
Предохранитель												
Сечение шин N и PE (по заказу)												
Функциональный блок	ЩО-2000 -"Нева"											
Тип РУ	ПВ1	ПЛ1						ПЛ2				
Назначение блока	Вводной	Линейный						Линейный				
Номинальный ток оборудования блока, А												


Привязан			
Инв. №			

Изм.	Кол.уч.	Лист	№ док.	Подпись	Дата
Гип		Осипов			
Нач.отдела		Осипов			
Зав. гр.		Бобков			
Вед. инж.		Курилова			
Исполн.		Михеенко			

Мощность трансформатора, кВА	Номинальный ток сборных шин, А	Сечение сборных шин	Номинальный ток вводного предохранителя	Номинальный ток предохранителей линейной панели, А
250	630	2x12x12	630	12 x 160
400	800	2x12x18	800	12 x 160

ТП 407 - 3 - 675.05 - ЭП					
Трансформаторная подстанция 10(6)/0,4 кВ с одним трансформатором мощностью от 250 до 630 кВА				Стадия	Лист
Схема электрических соединений 0,4 кВ. Вариант 4				Р	12
				Листов	
				Проектный институт ГИПРОКОММУНЭНЕРГО г. Иваново	

Типовой проект
407 - 3 - 675.05
Альбом 5

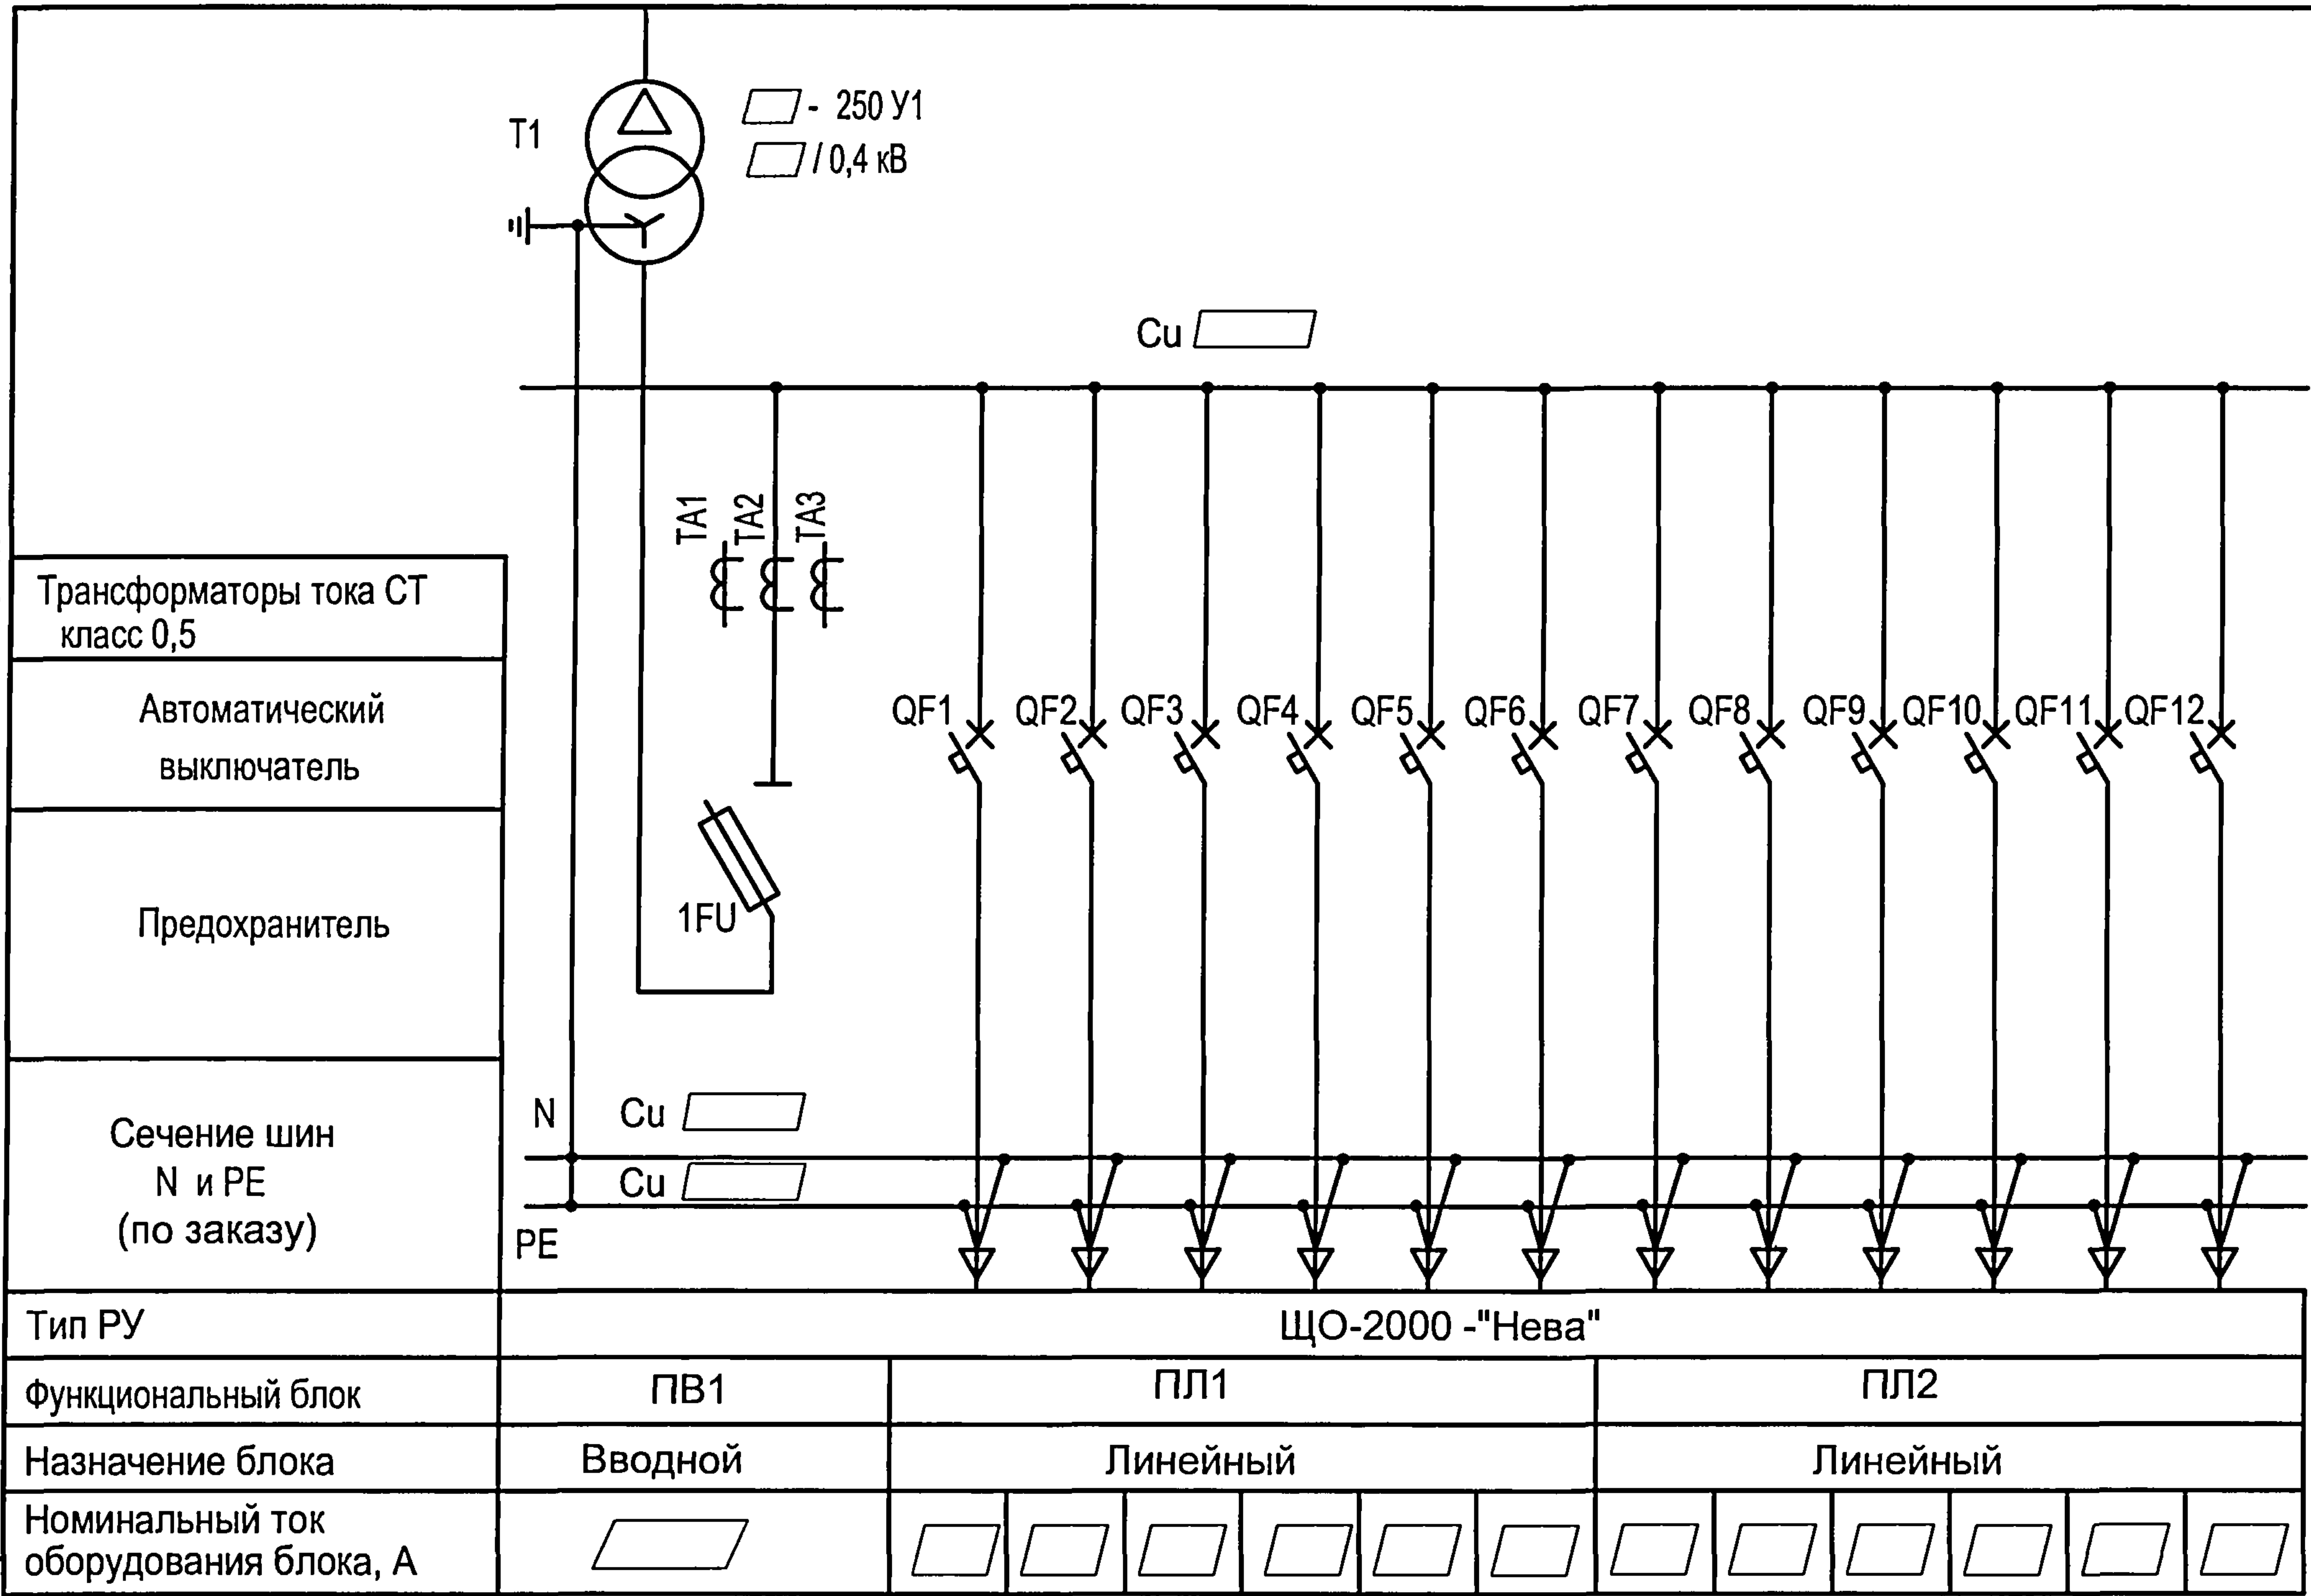


Вариант 5:
1) на отходящих линиях -
стационарные автоматические
выключатели;
2) на вводе - предохранитель.

Тип РУ	ЩО-2000 - "Нева"											
Функциональный блок	ПВ1	ПЛ1						ПЛ2				
Назначение блока	Вводной	Линейный						Линейный				
Номинальный ток оборудования блока, А												

Привязан			
Инв. №			

Мощность трансформатора, кВА	Номинальный ток сборных шин, А	Сечение сборных шин	Номинальный ток вводного предохранителя
250	630	2x12x12	630
400	800	2x12x18	800

						ТП 407 - 3 - 675.05 - ЭП						
Изм.	Кол.уч.	Лист	№ док.	Подпись	Дата	Трансформаторная подстанция 10(6)/0,4 кВ с одним трансформатором мощностью от 250 до 630 кВА			Стадия	Лист	Листов	
ГИП		Осипов							Р	13		
Нач.отдела		Осипов										
Зав. гр.		Бобков										
Вед. инж.		Курилова										
Исполн.		Михеенко				Схема электрических соединений 0,4 кВ. Вариант 5			Проектный институт ГИПРОКОММУНЭНЕРГО г. Иваново			

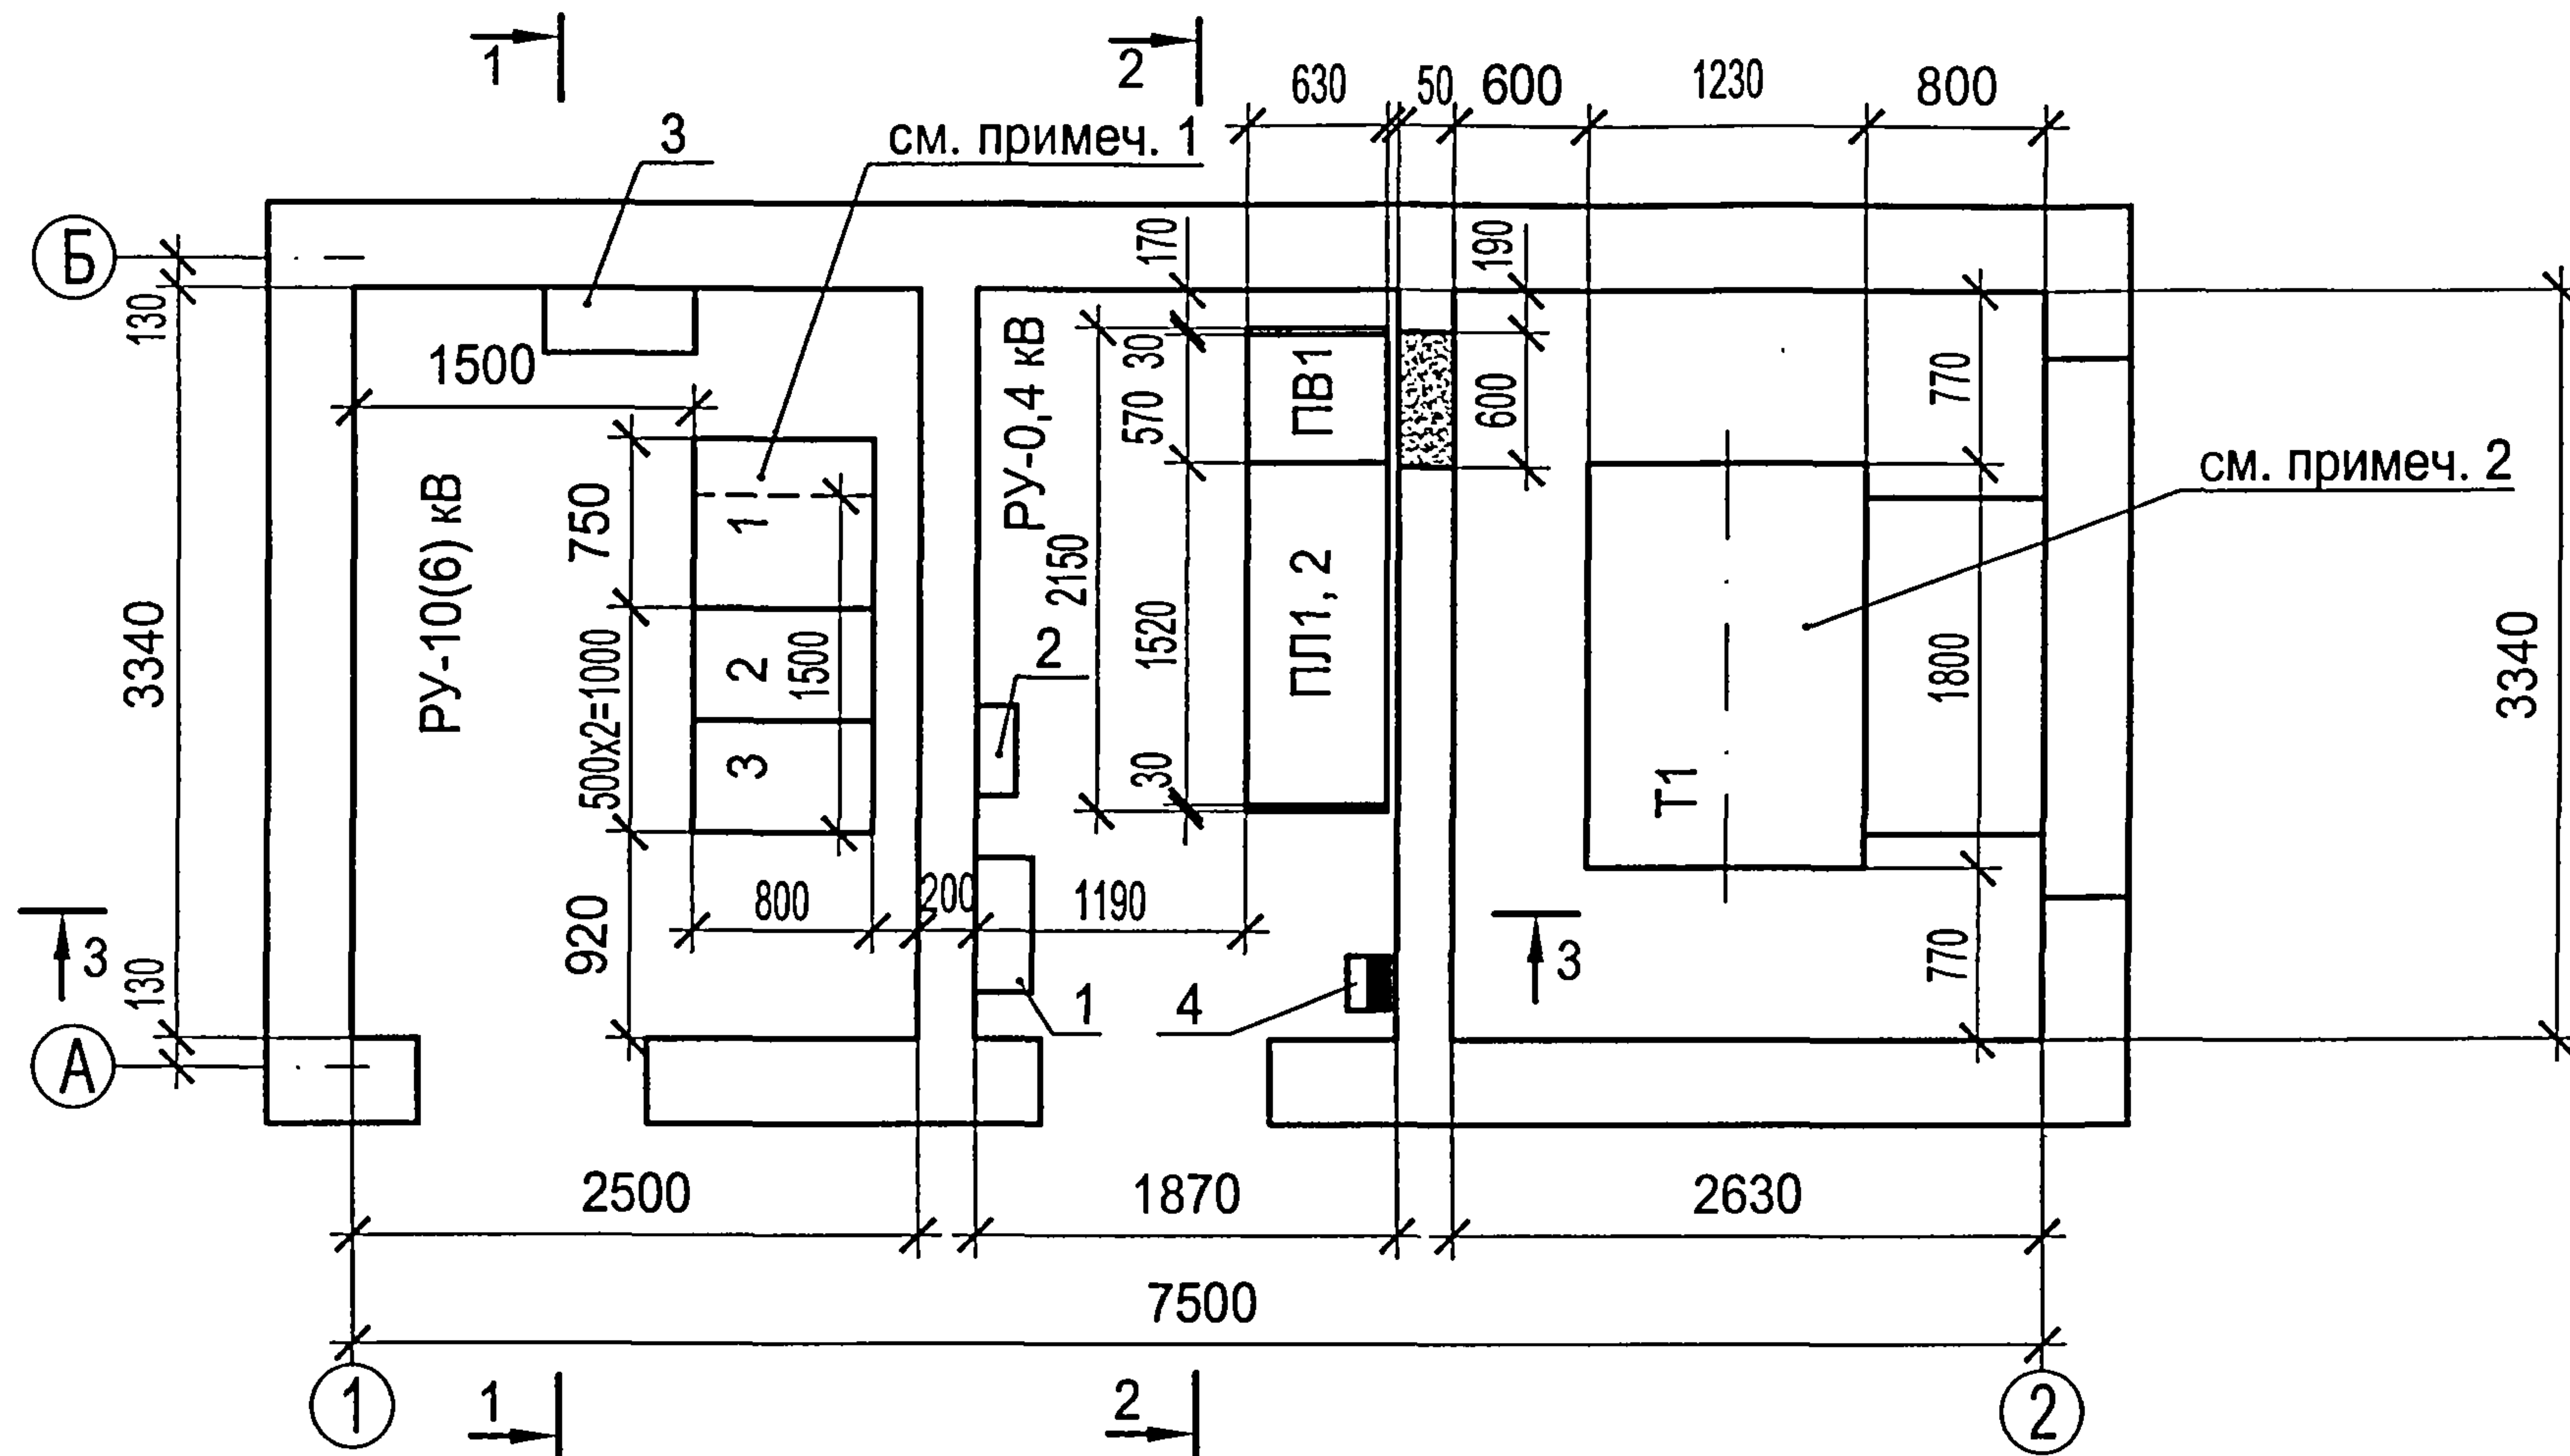

Ошиновка 0,4 кВ трансформаторного ввода

Сечения медных шин		Шинодержатели	
фазных	нулевой	фазных шин	нулевой шины
80x6	50x5	ШП-1-375AY1	ШП-1-375Y1

- 1) Пунктиром обозначен габарит ячейки №1 по вариантам 1, 2, 3.
2) Узел силового трансформатора см. раздел ЭМ.
3) Прокладку кабелей в кабельных подпольях выполнить с учетом допустимых радиусов изгибов.

Перечень ячеек РУ-10(6) кВ

№ ячейки по плану	Схема главных цепей КСО по вариантам				Назначение ячейки	Кол.
	1	2	3	4		
1	7	30.1	—	11	Ввод	1
1	—	—	1	—	Ввод	1
2	16	16	16	16	Трансформатор	1
3	30.1	16	—	30.1	Отходящая линия	1

Перечень блоков РУ-0,4 кВ

Обозначение функционального блока	Состав блоков НКУ ЩО-2000 по вариантам					Назначение функционального блока
	1	2	3	4	5	
ПВ1	1	1	1	1	1	Вводной
ПЛ1	1	1	1	1	1	Линейный 1
ПЛ2	1	1	1	1	1	Линейный 2
ПК	—	1	1	—	1	Кабельный




Дополнительное оборудование

Марка, поз.	Обозначение	Наименование	Кол.	Масса ед. кг	Примечание
1	ВЕАШ.656337.005	Щит собственных нужд (ЩСН)	1		
2	ВЕАШ.656337.001	Щиток учета (ЩУ)	1		
3	ВЕАШ.656347.005	Щит с источником бесперебойного питания	1		вариант 4
4		Ящик управления Я5000	1		

ТП 407 - 3 - 675.05 - ЭП

Изм.						Технические характеристики		
Изм.	Кол.уч.	Лист	№ док.	Подпись	Дата			
ГИП		Осипов				Трансформаторная подстанция 10(6)/0,4 кВ с одним трансформатором мощностью от 250 до 630 кВА.		
Нач.отдела		Осипов						
Зав. гр.		Бобков				План и разрезы ТП. Вариант с выделенной абонентской частью (начало)		
Вед. инж.		Курилова						
Исполн.		Михеенко				Проектный институт ГИПРОКОММУНЭНЕРГО г. Иваново		
Инв. №								

Типовой проект
407 - 3 - 675.05
Альбом 5

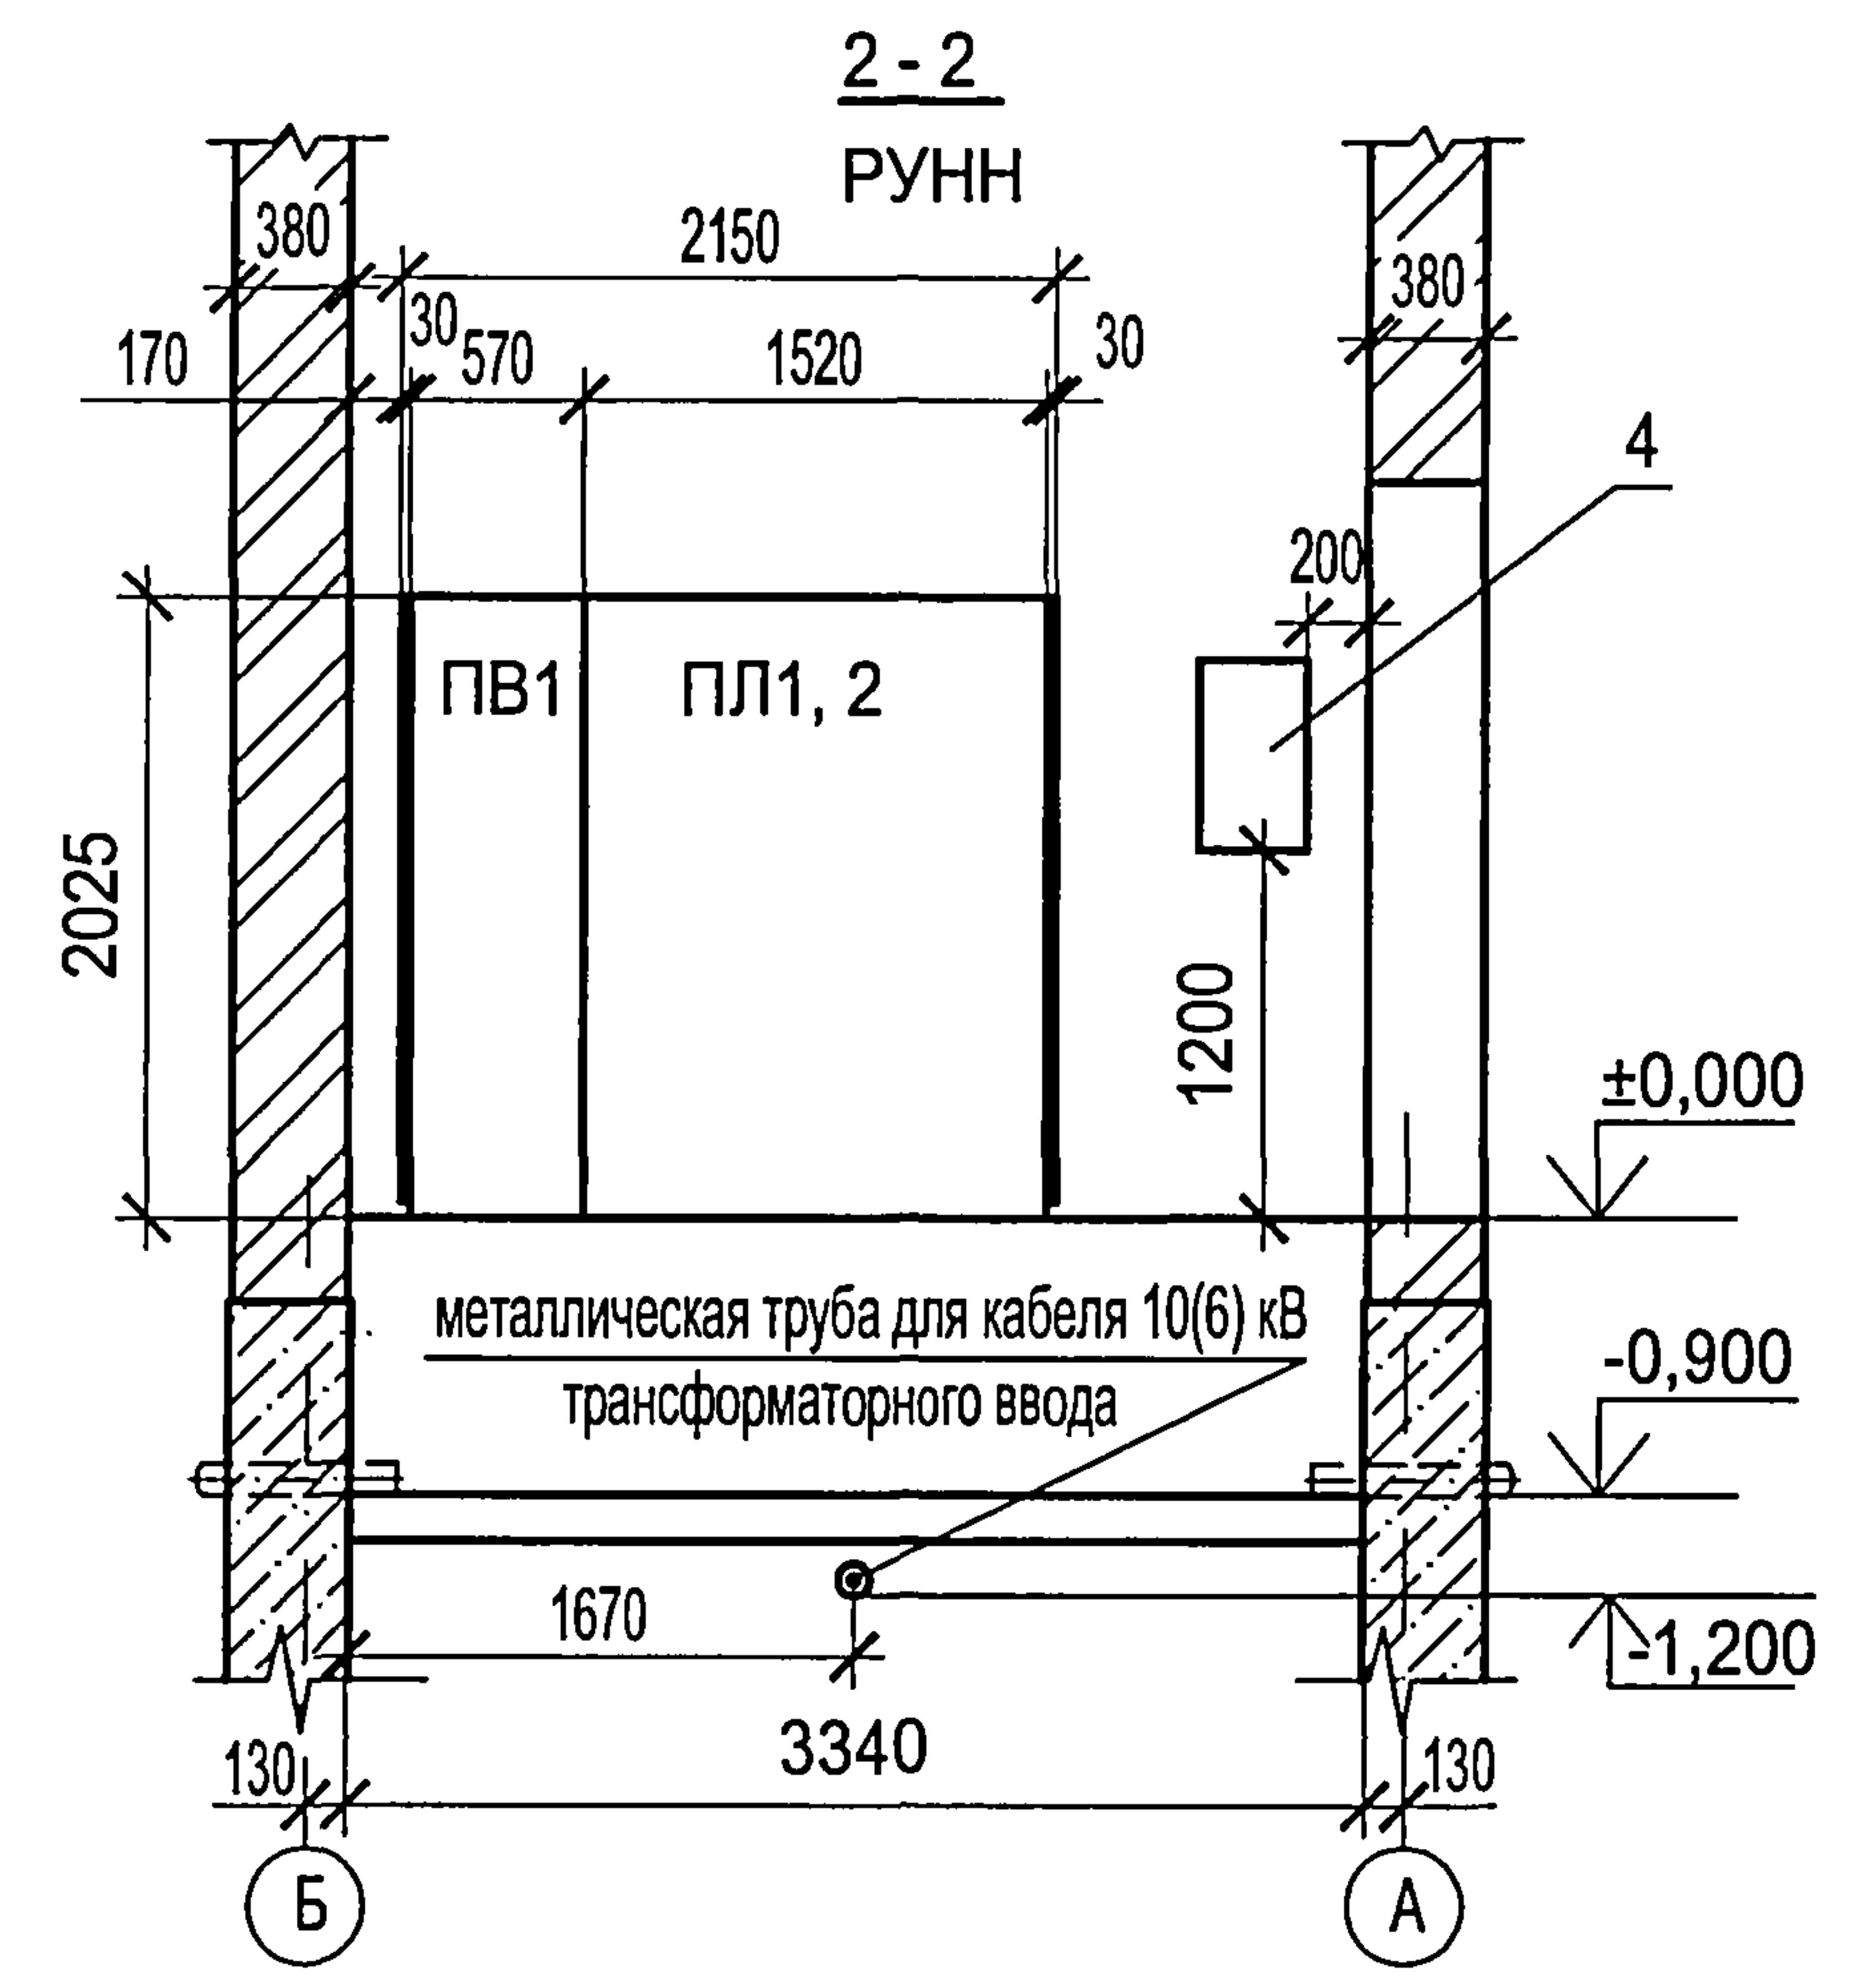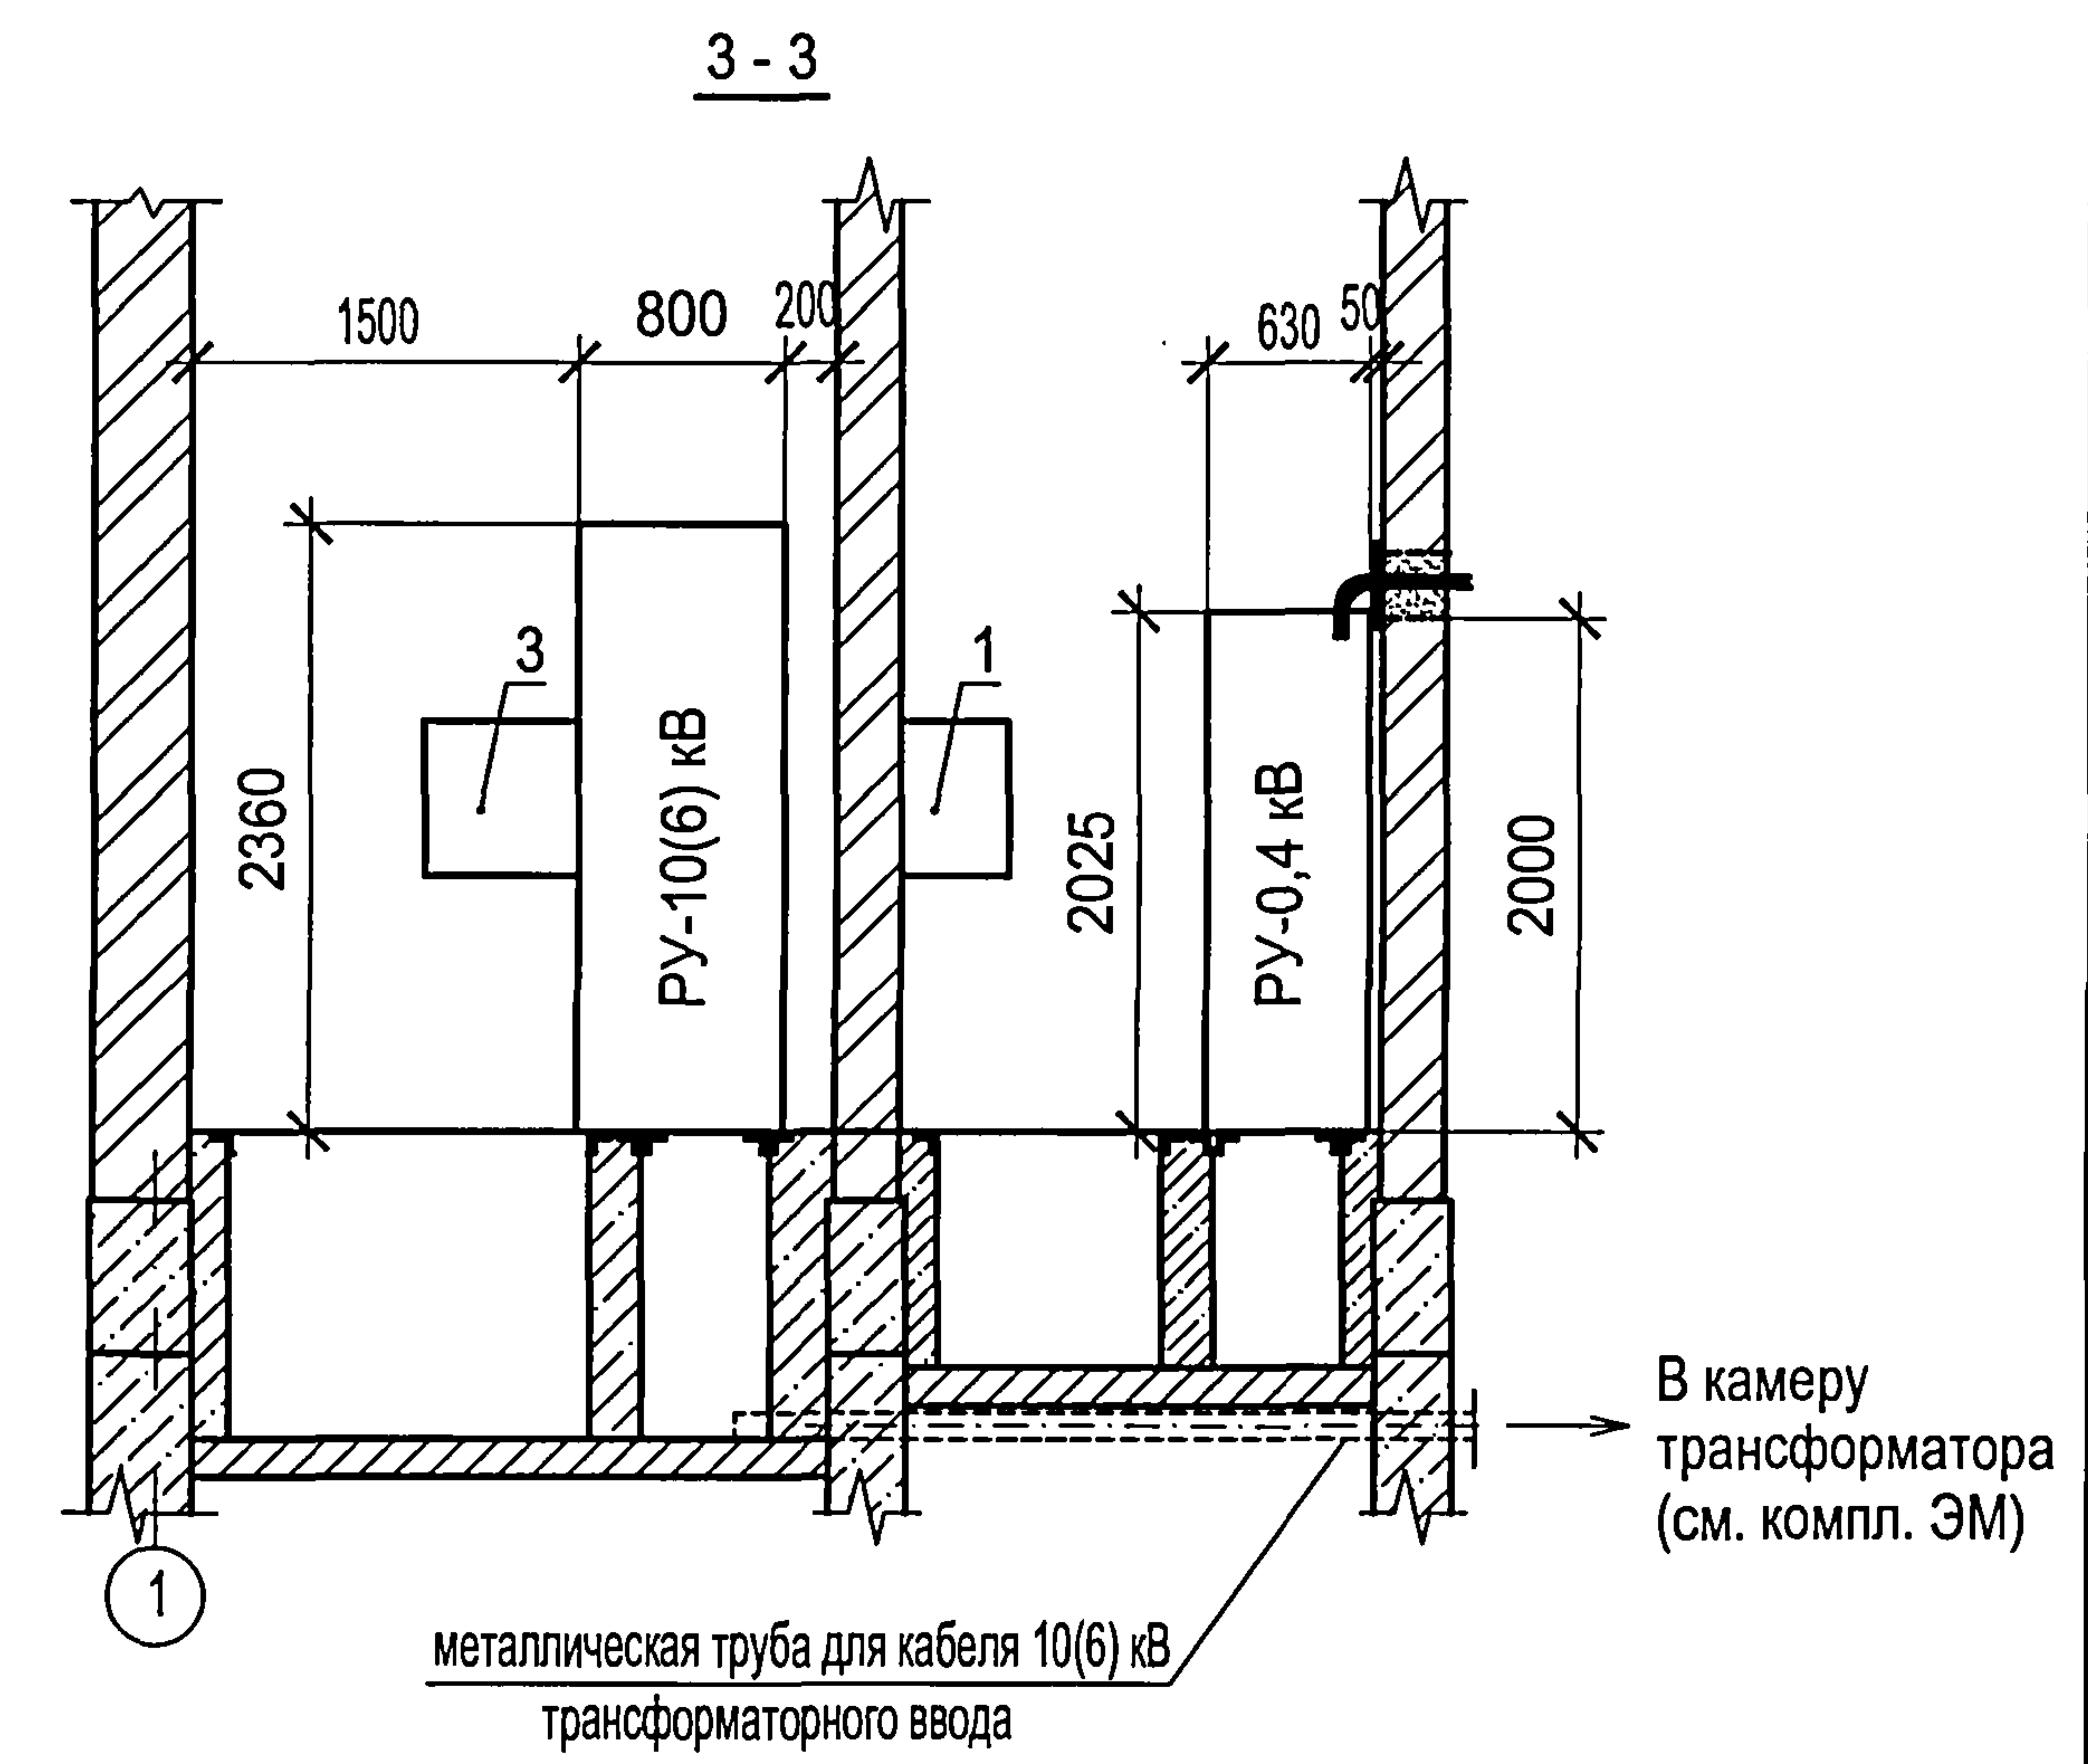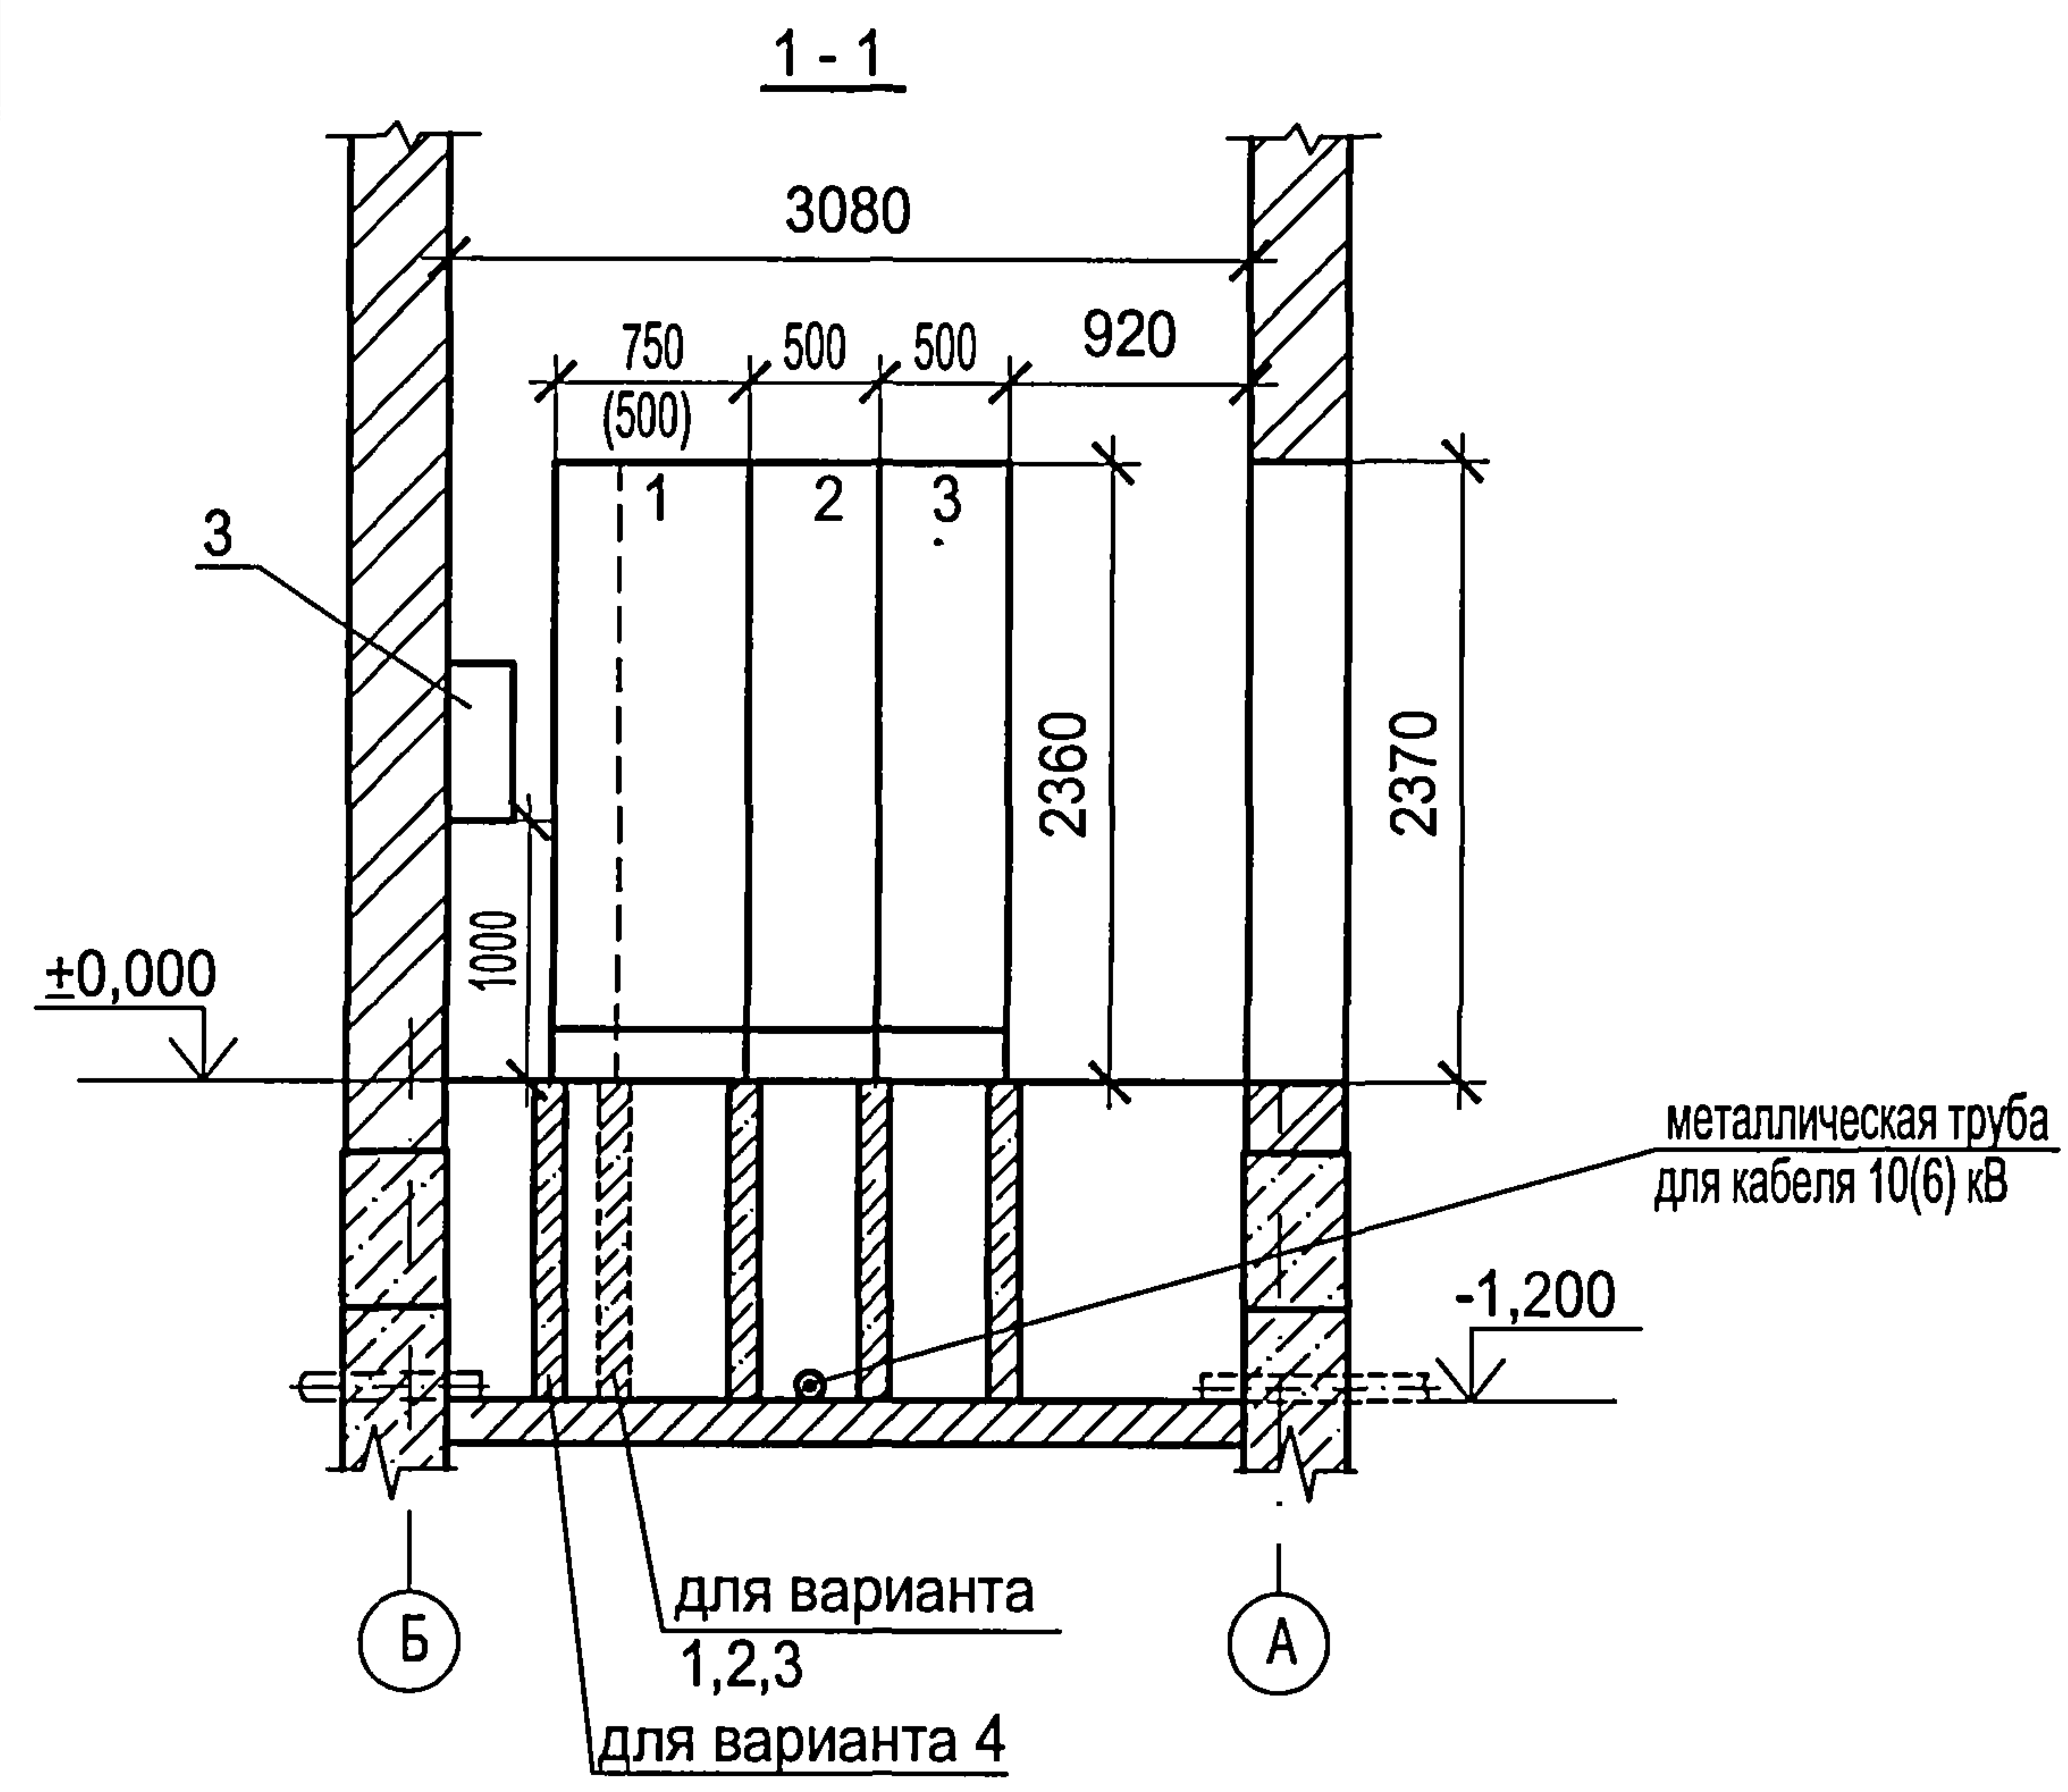

Инв. № подл.	Подпись и дата	Взам. инв. №

ТП 407 - 3 - 675.05 - ЭП					
Изм. Кол.уч. Лист № док. Подпись Дата					
Гип Нач.отдела Осипов Осипов					
Зав. гр. Бобков					
Вед.инж. Курилова					
Исполн. Михеенко					
Привязан					
Инв. №					
Трансформаторная подстанция 10(6)/0,4 кВ с одним трансформатором мощностью от 250 до 630 кВА					
План и разрезы ТП. Вариант с выделенной абонентской частью (окончание)					
Стадия Лист Листов					
Р 15					
Проектный институт ГИПРОКОММУНЭНЕРГО г. Иваново					

Типовой проект
407 - 3 - 675.05
Альбом 5

Перечень ячеек РУ-10(6) кВ

№ ячейки по плану	Схема главных цепей КСО по вариантам				Назначение ячейки	Кол.
	1	2	3	4		
1	7	30.1	—	11	Ввод	1
1	—	—	1	—	Ввод	1
2	16	16	16	16	Трансформатор	1
3	30.1	16	—	30.1	Отходящая линия	1

Перечень блоков РУ-0,4 кВ

Обозначение функционального блока	Состав блоков НКУ ЩО-2000 по вариантам					Назначение функционального блока
	1	2	3	4	5	
ПВ1	1	1	1	1	1	Вводной
ПЛ1	1	1	1	1	1	Линейный 1
ПЛ2	1	1	1	1	1	Линейный 2
ПК	—	1	1	—	1	Кабельный

Дополнительное оборудование

Марка, поз.	Обозначение	Наименование	Кол.	Масса ед. кг	Примечание
1		Щит собственных нужд (ЩСН)	1		
2		Щиток учета (ЩУ)	1		
3		Щит с источником бесперебойного питания	1		вариант 4
4		Ящик управления Я5000	1		



Ошиновка 0,4 кВ трансформаторного ввода

Сечения медных шин		Шинодержатели	
фазных	нулевой	фазных шин	нулевой шины
80х6	50х5	ШП-1-375АУ1	ШП-1-375У1

- 1) Пунктиром обозначен габарит ячейки №1 по вариантам 1, 2, 3.
- 2) Узел силового трансформатора см. раздел ЭМ.
- 3) Прокладку кабелей в кабельных подпольях выполнить с учетом допустимых радиусов изгибов.

Иув. № подл.	Подпись и дата	Взам.инв.№

						ТП 407 - 3 - 675.05 - ЭП					
						Изм.	Кол.уч.	Лист	№ док.	Подпись	Дата
Привязан						ГИП		Осипов			
						Нач.отдела		Осипов			
						Зав. гр.		Бобков			
						Вед.инж.		Курилова			
						Исполн.		Михеенко			
Иув. №											
									Трансформаторная подстанция 10(6)/0,4 кВ с одним трансформатором мощностью от 250 до 630 кВА		
									Стадия	Лист	Листов
									Р	16	
									План и разрезы ТП. Вариант без выделенной абонентской части (начало)		
									Проектный институт ГИПРОКОММУНЭНЕРГО г. Иваново		

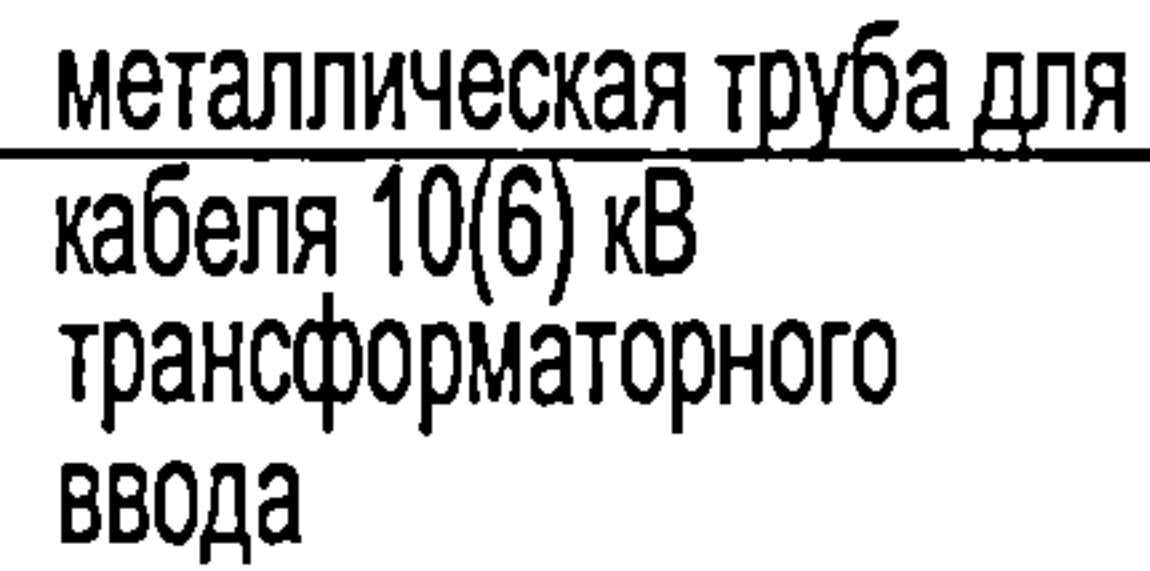
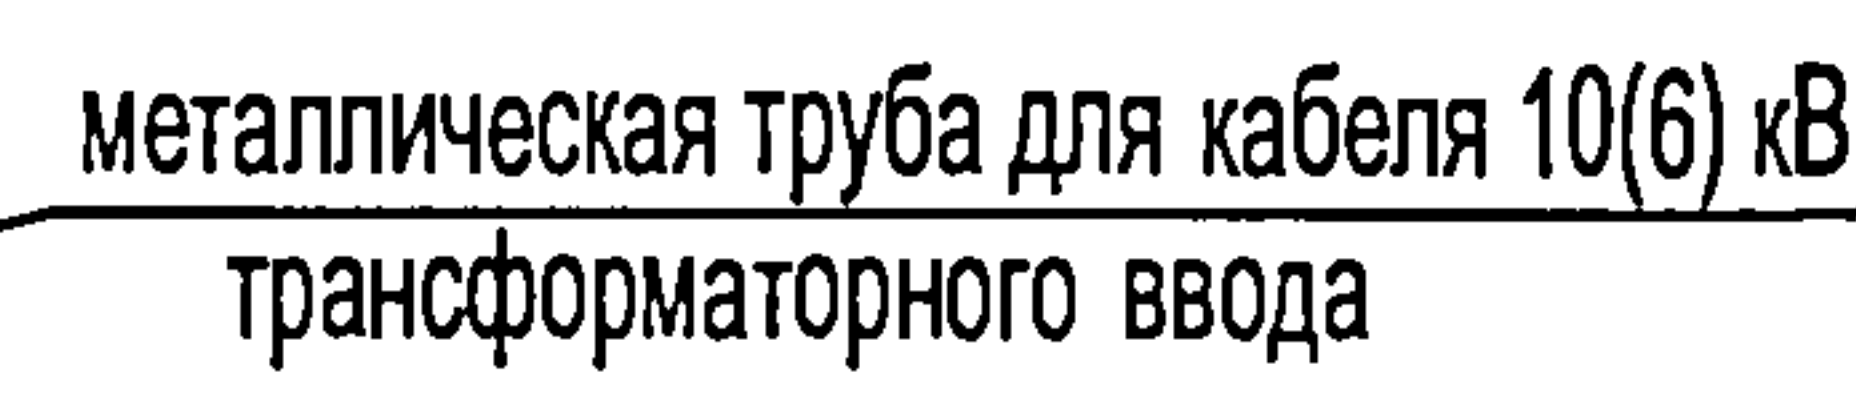


Проектный институт
ГИПРОКОММУНЭНЕРГО
г. Иваново

Типовой проект
407 - 3 - 675.05
Альбом 5

Согласовано

Изм. №	подп.	Подпись и дата	Взам. инв. №

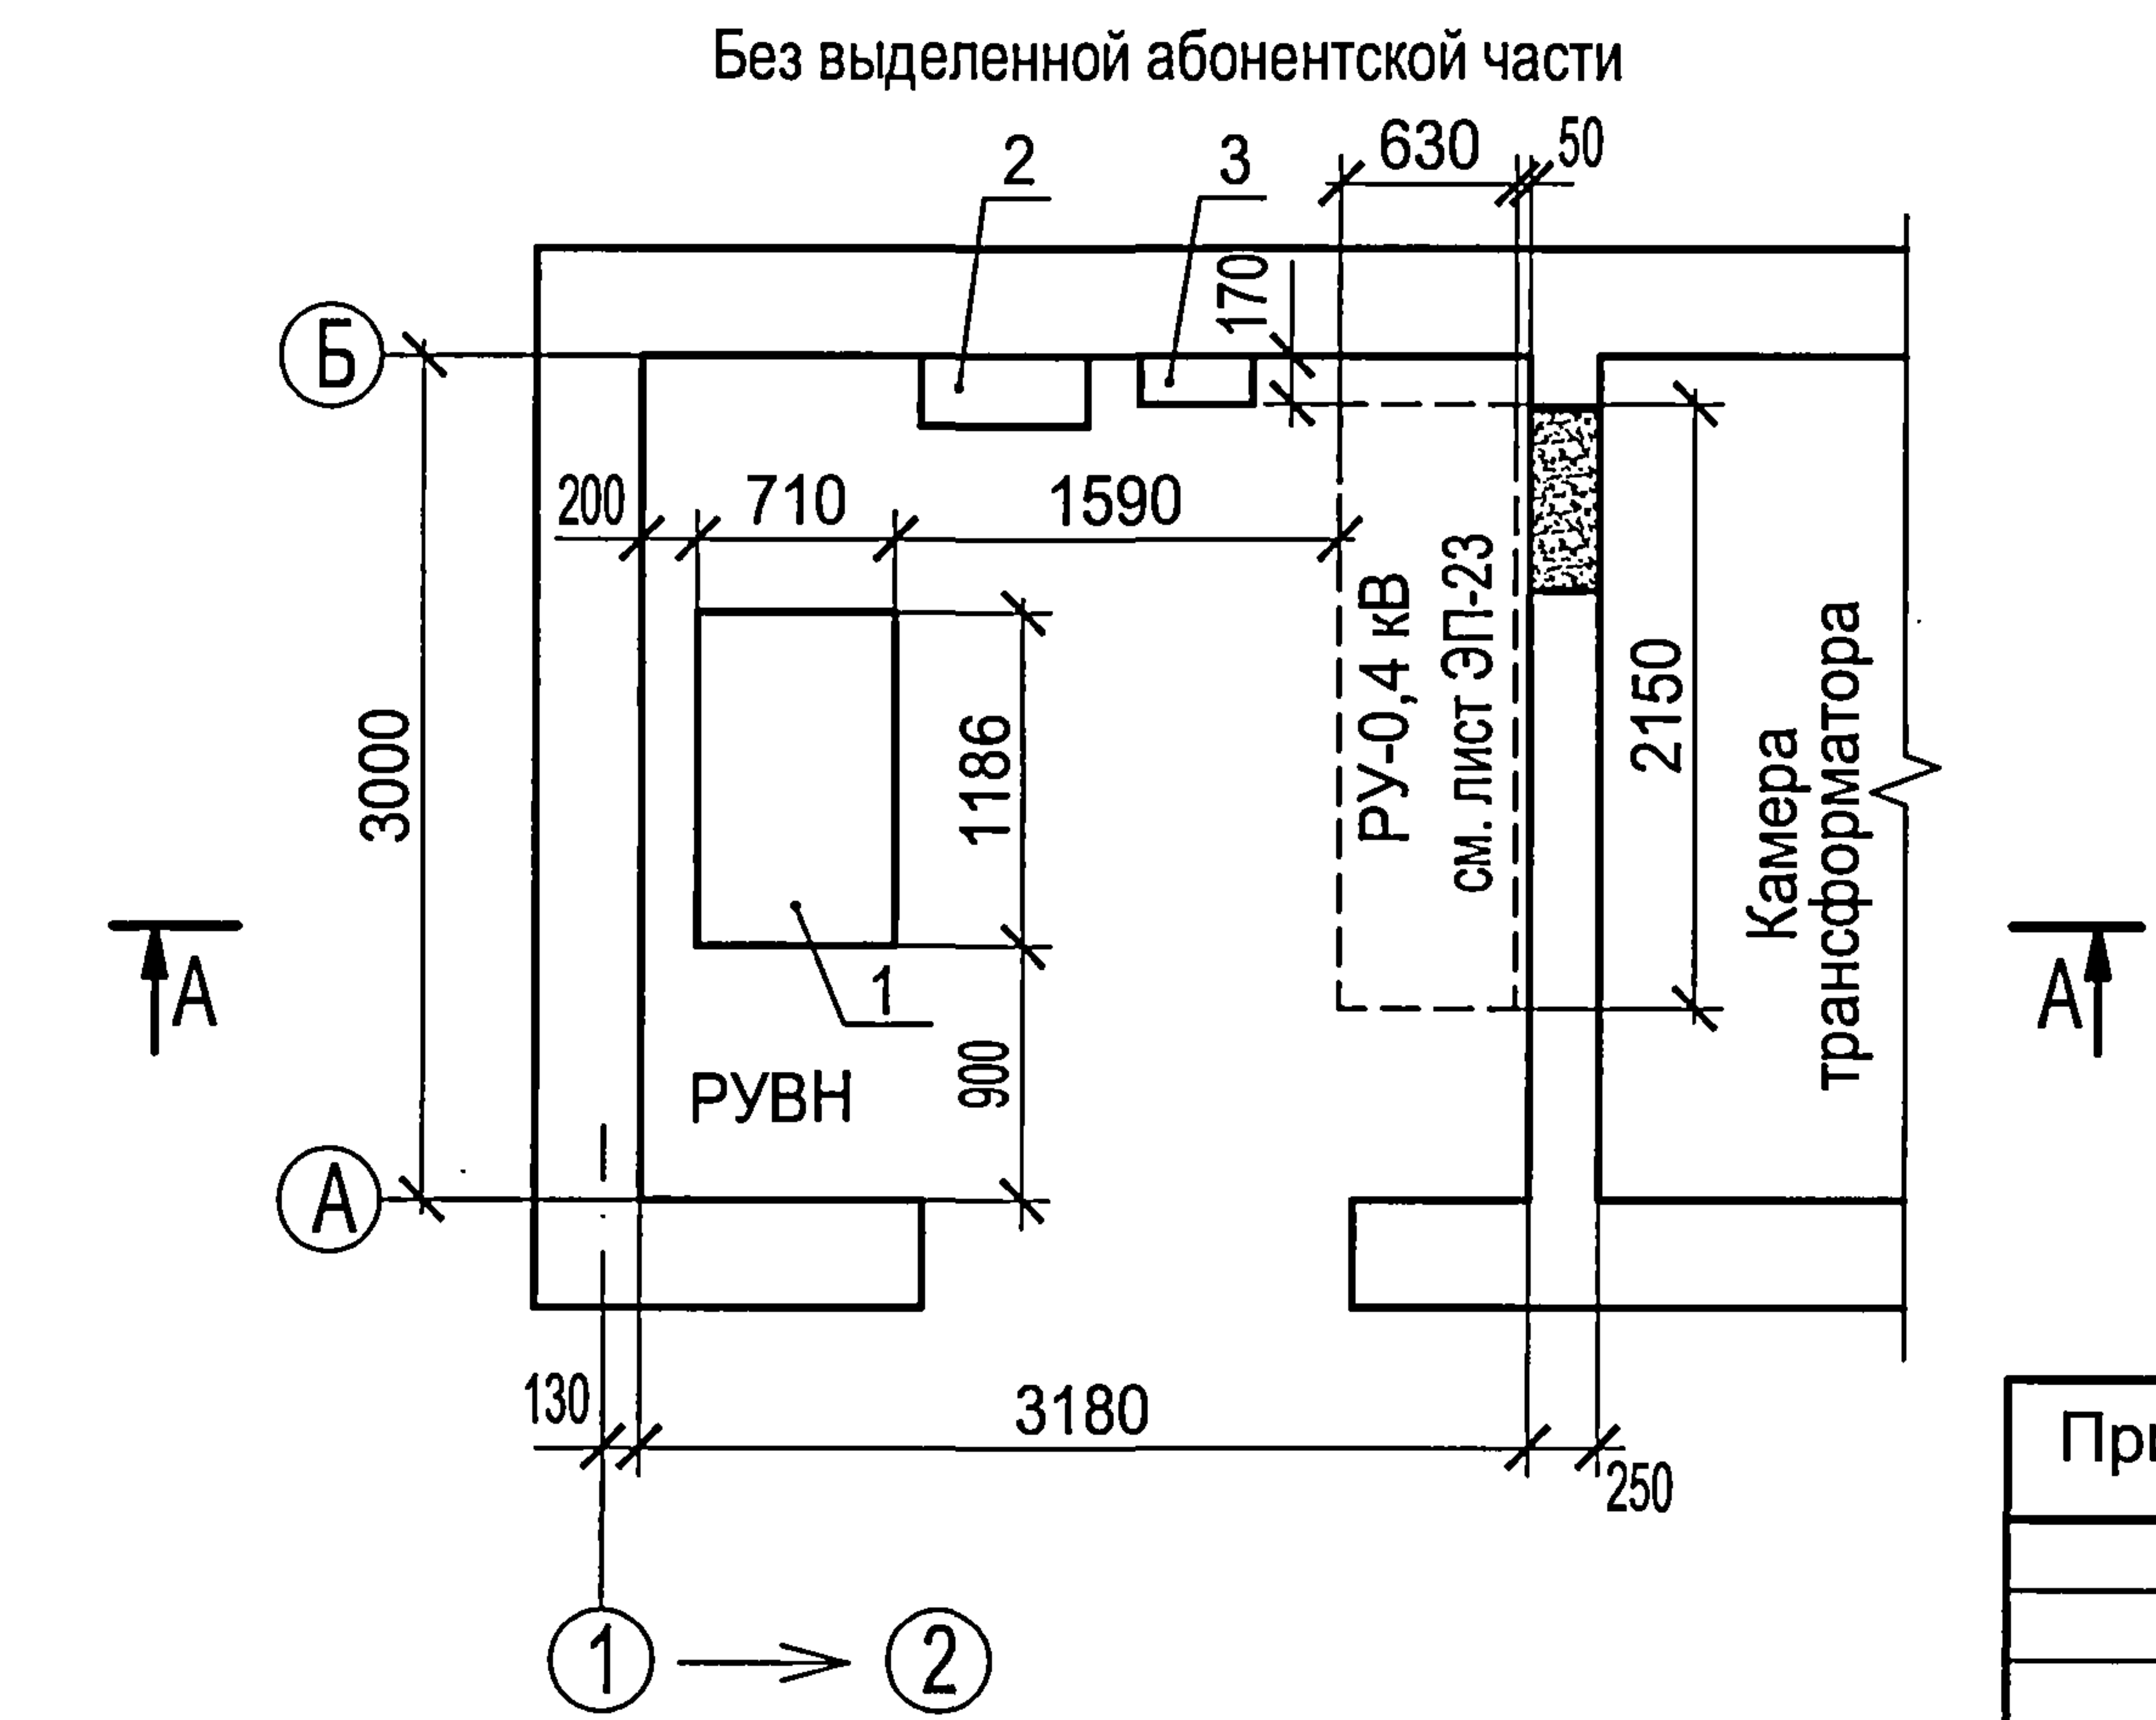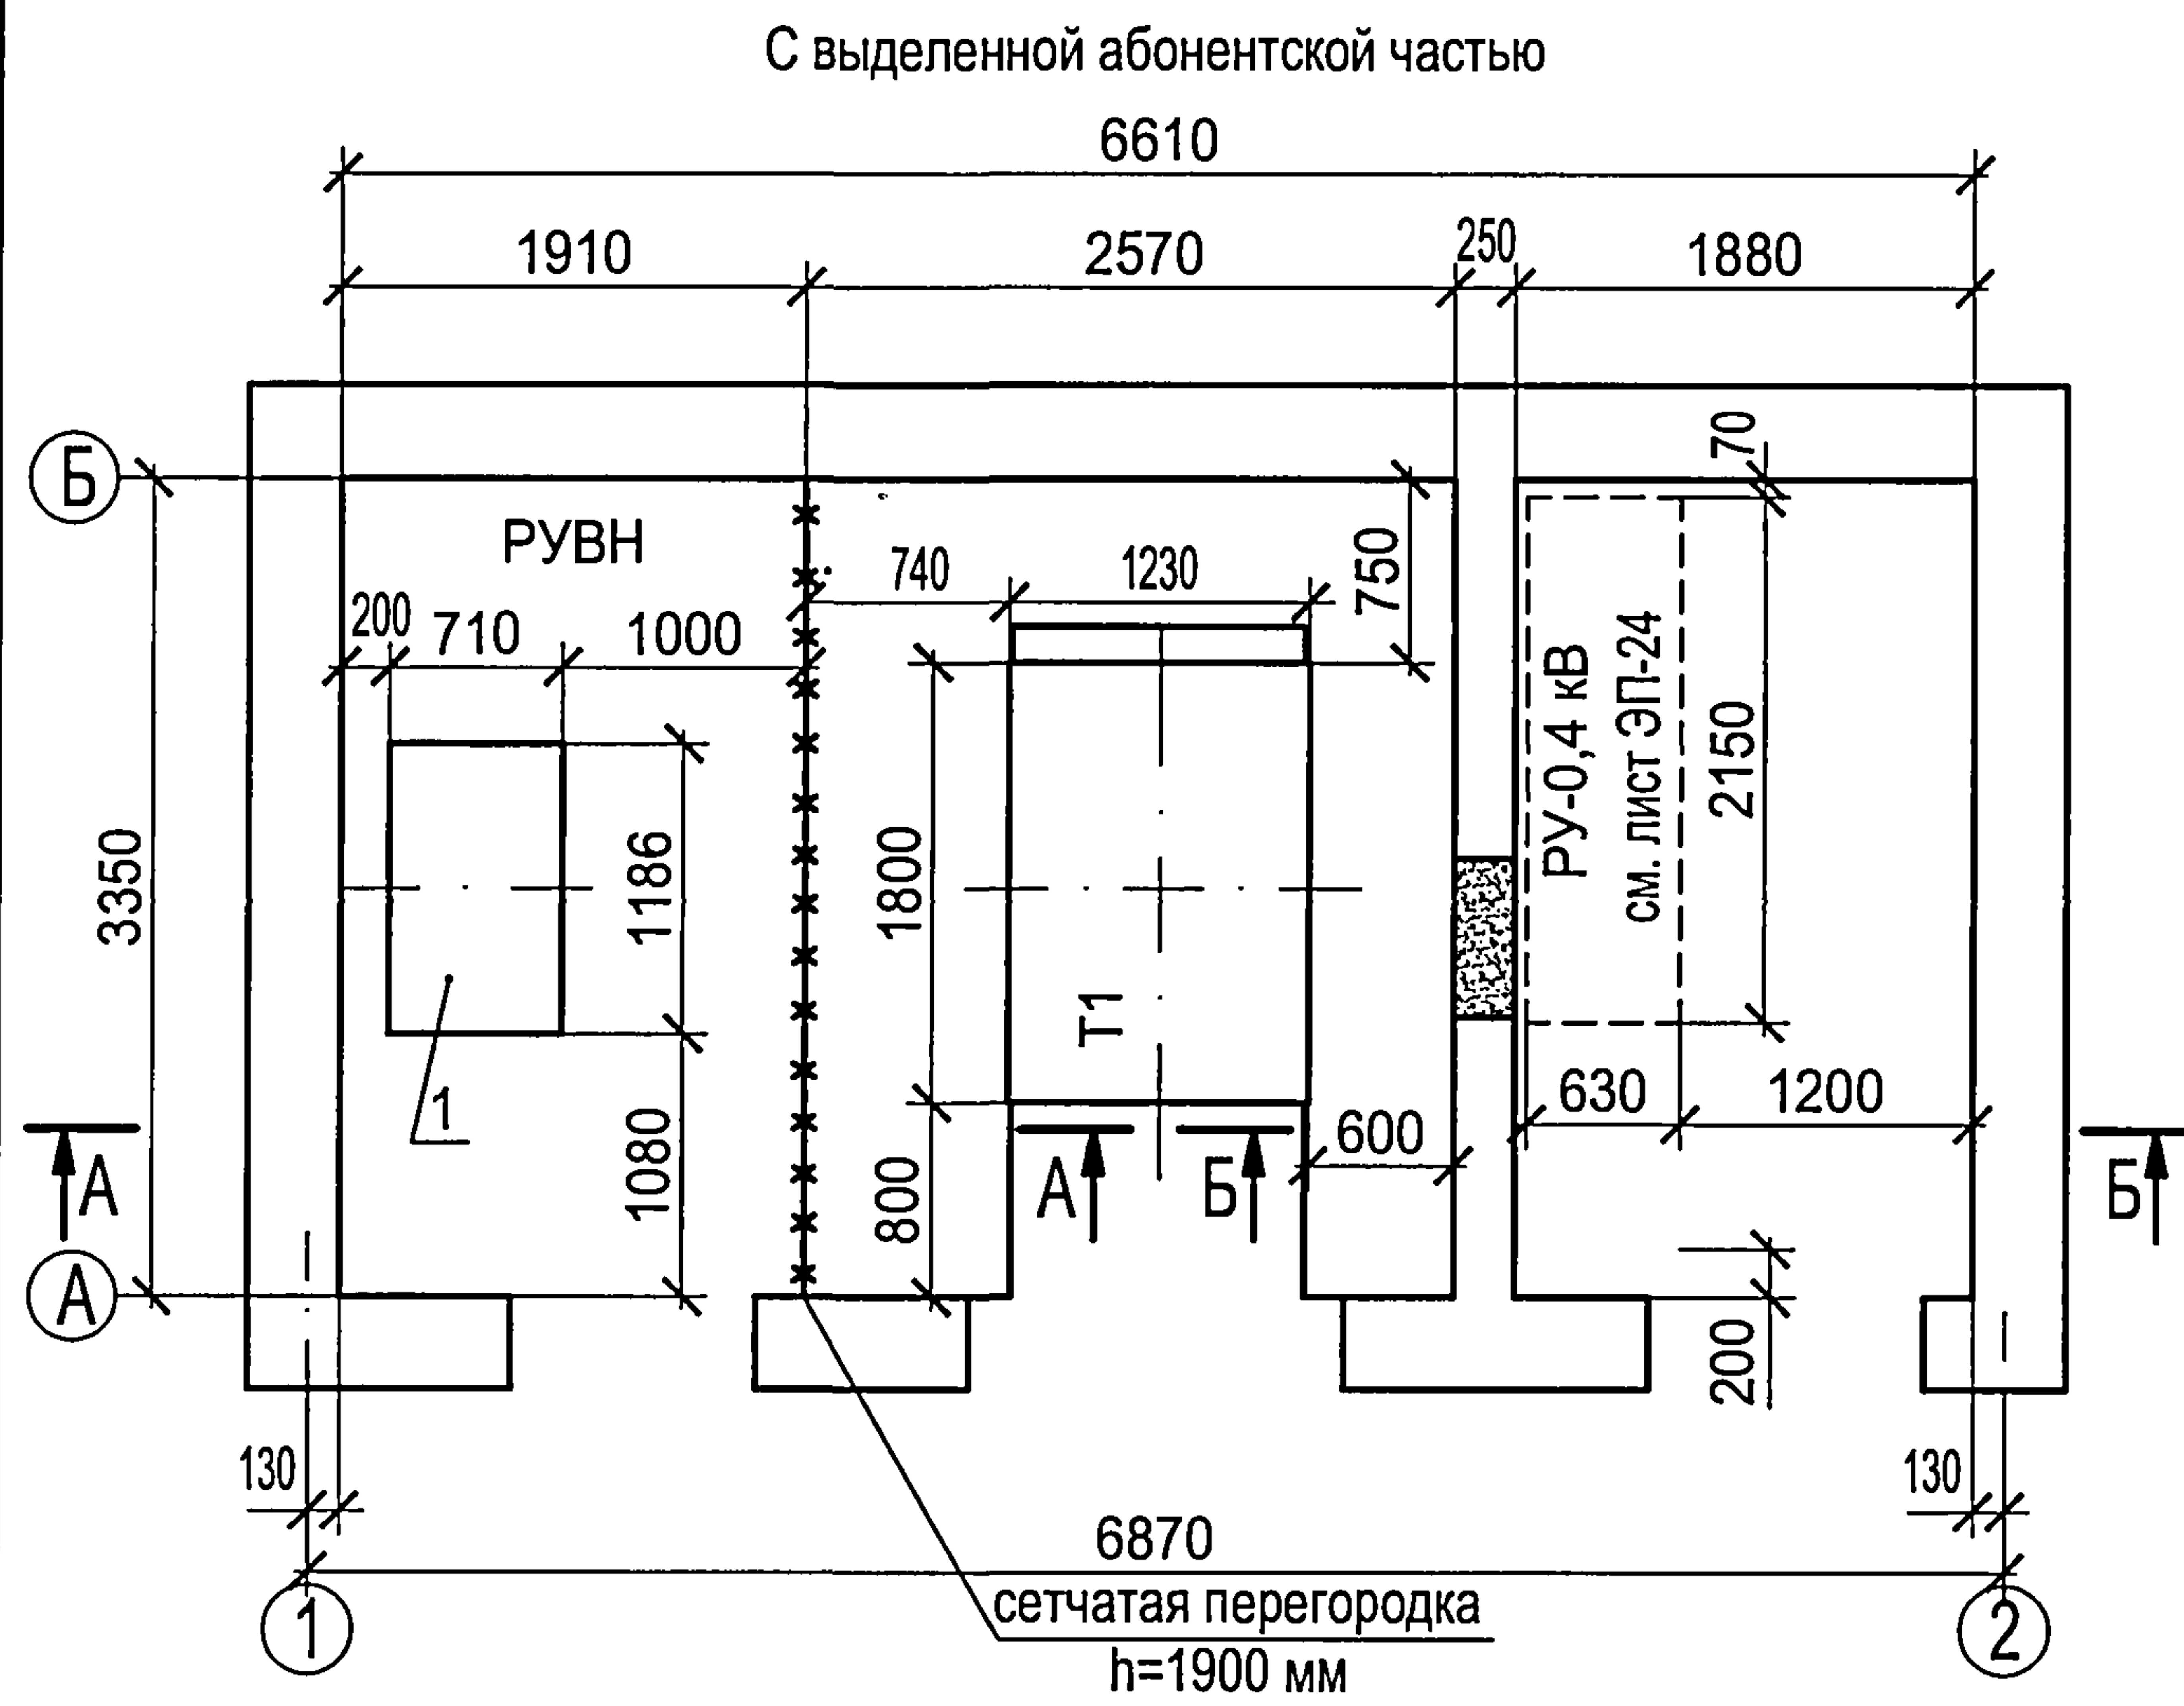

С выделенной абонентской частью

Марка, поз.	Обозначение	Наименование	Кол.	Масса ед. кг	Примечание
1	Schneider Electric	Малогабаритное РУ, состоящее из 3 встроенных функциональных блоков без возможности расширения	1		

Без выделенной абонентской части

Марка, поз.	Обозначение	Наименование	Кол.	Масса ед. кг	Примечание
1	Schneider Electric	Малогабаритное РУ, состоящее из 3 встроенных функциональных блоков без возможности расширения	1		
2		Щит собственных нужд (ЩСН)	1		
3		Щиток учета (ЩУ)	1		



Ошиновка 0,4 кВ трансформаторного ввода

Сечения медных шин		Шинодержатели	
фазных	нулевой	фазных шин	нулевой шины
80x6	50x5	ШП-1-375АУ1	ШП-1-375У1


ТП 407 - 3 - 675.05 - ЭП

Привязан						Трансформаторная подстанция 10(6)/0,4 кВ с одним трансформатором мощностью от 250 до 630 кВА			Стадия	Лист	Листов
Инв. №						План и разрезы ТП. Вариант с моноблоком (начало)			Р	18	
									Проектный институт ГИПРОКОММУНЭНЕРГО г. Иваново		

(вариант с выделенной абонентской частью)


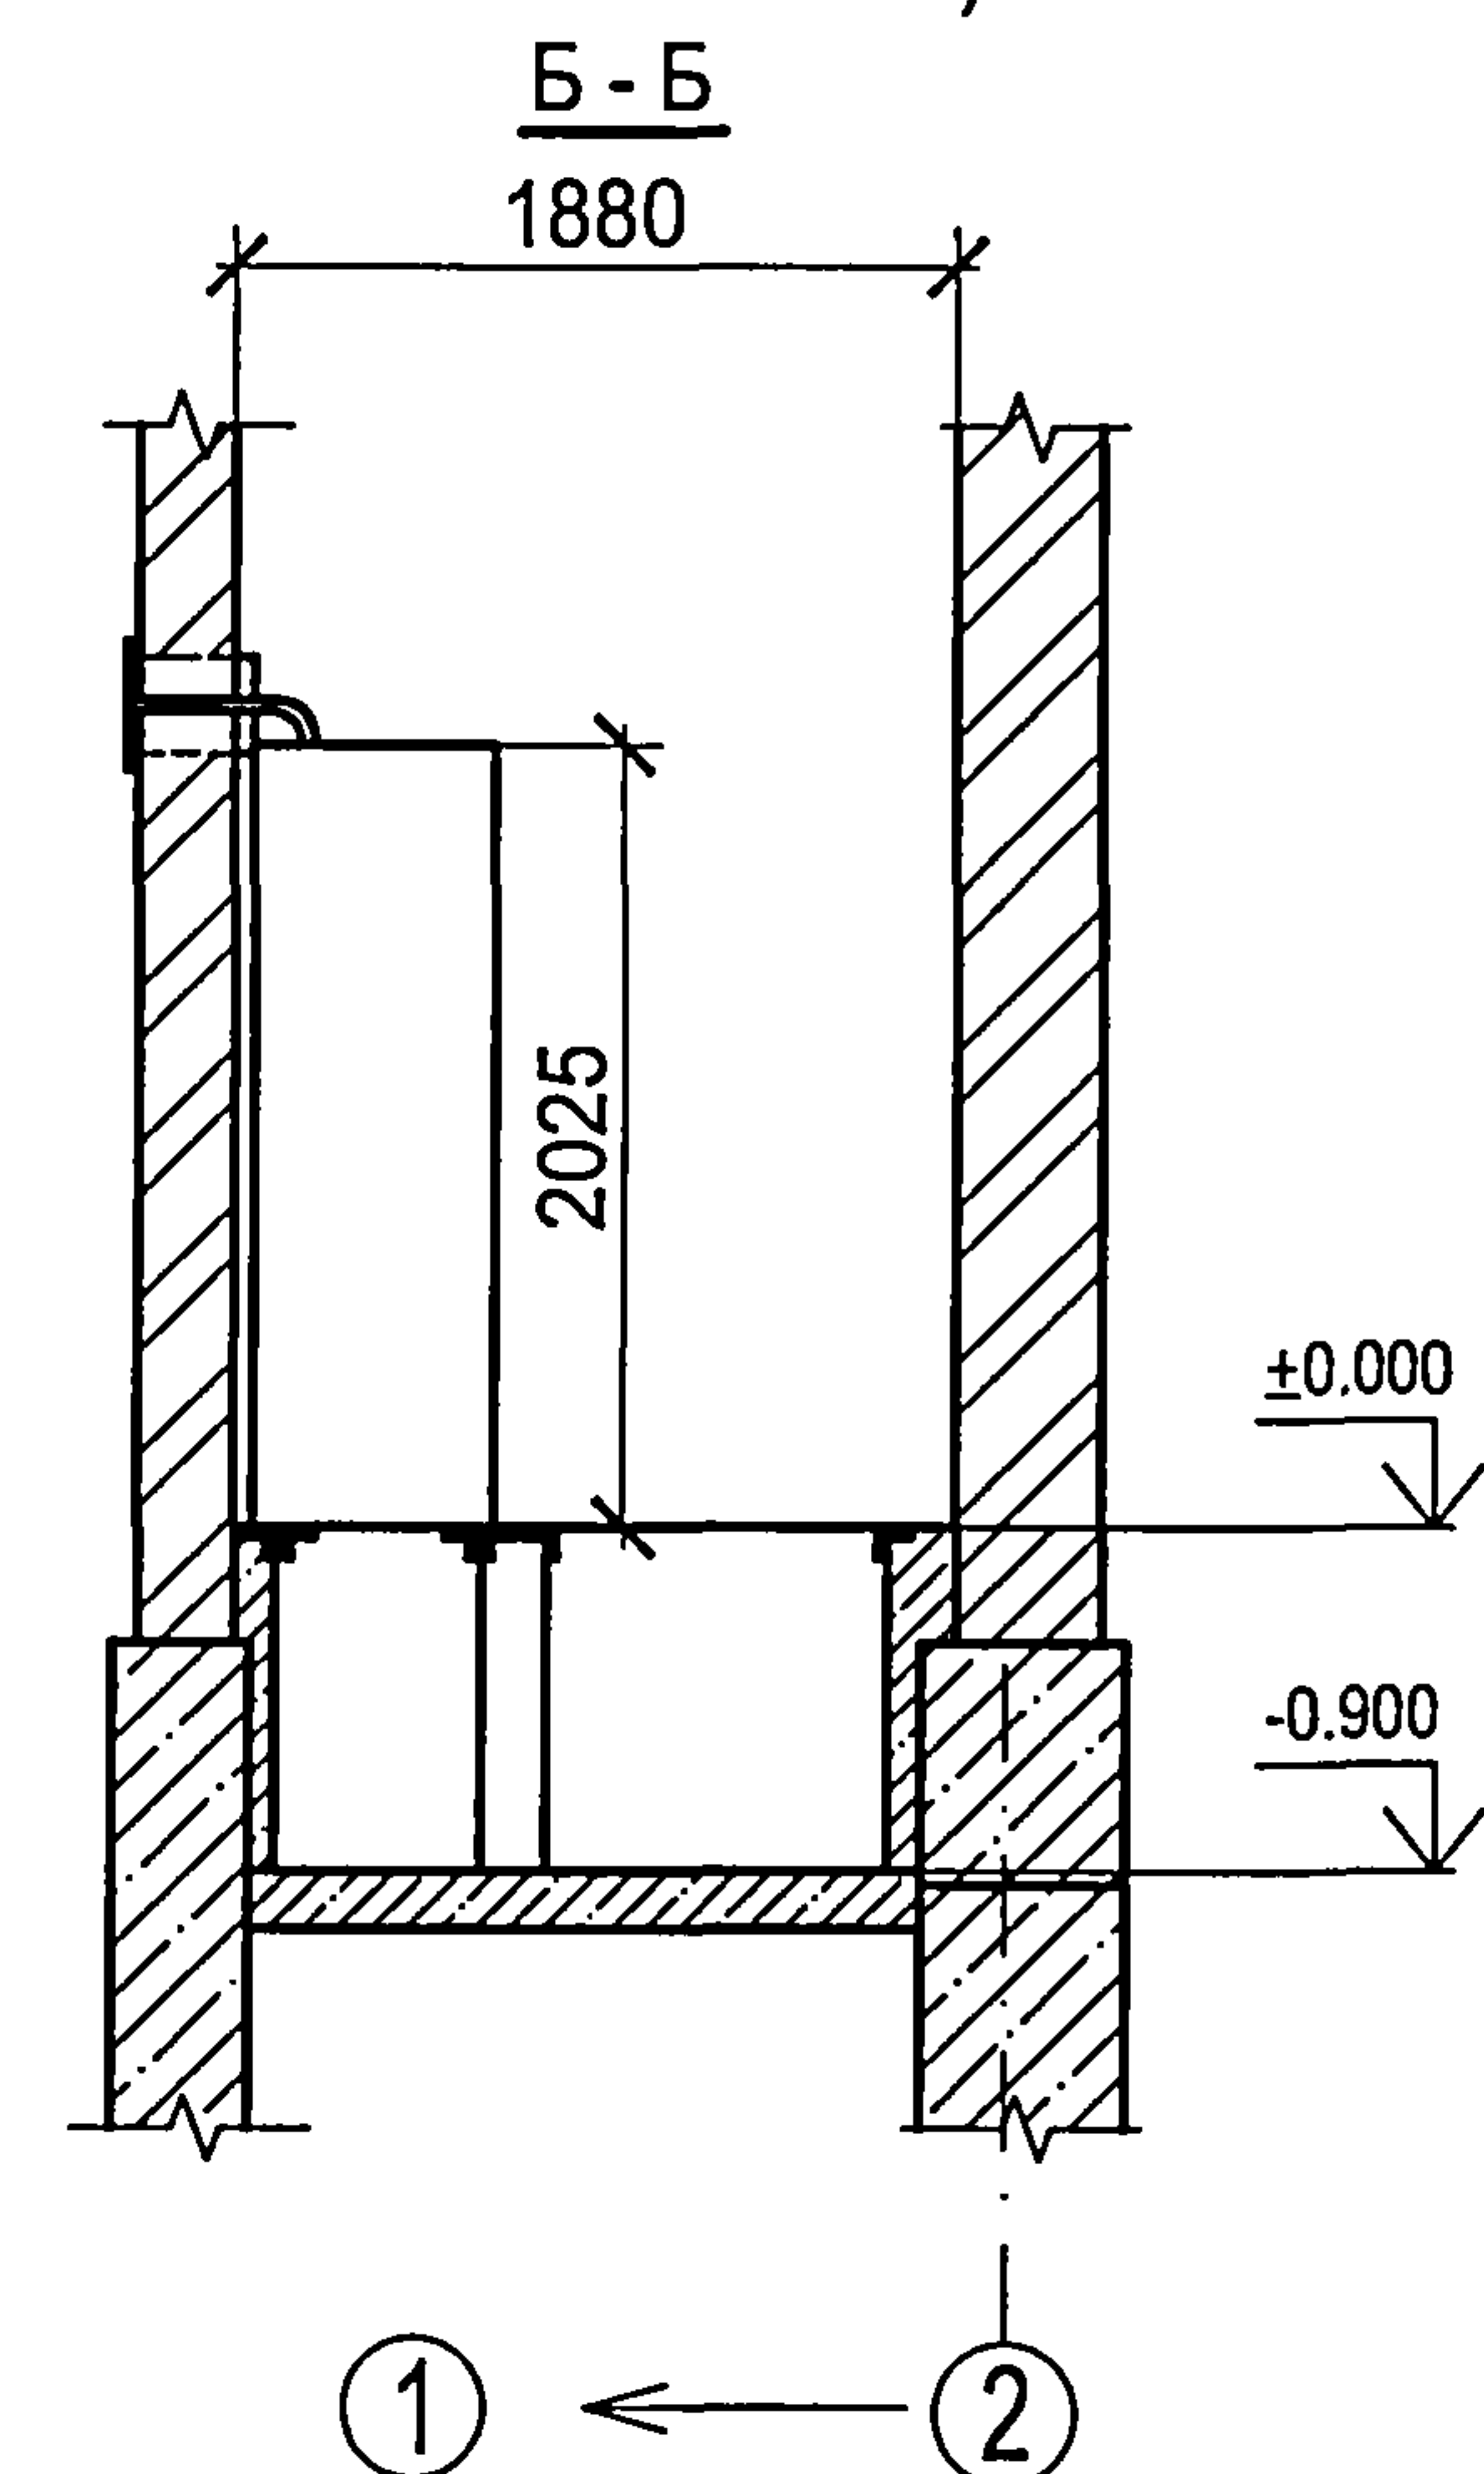
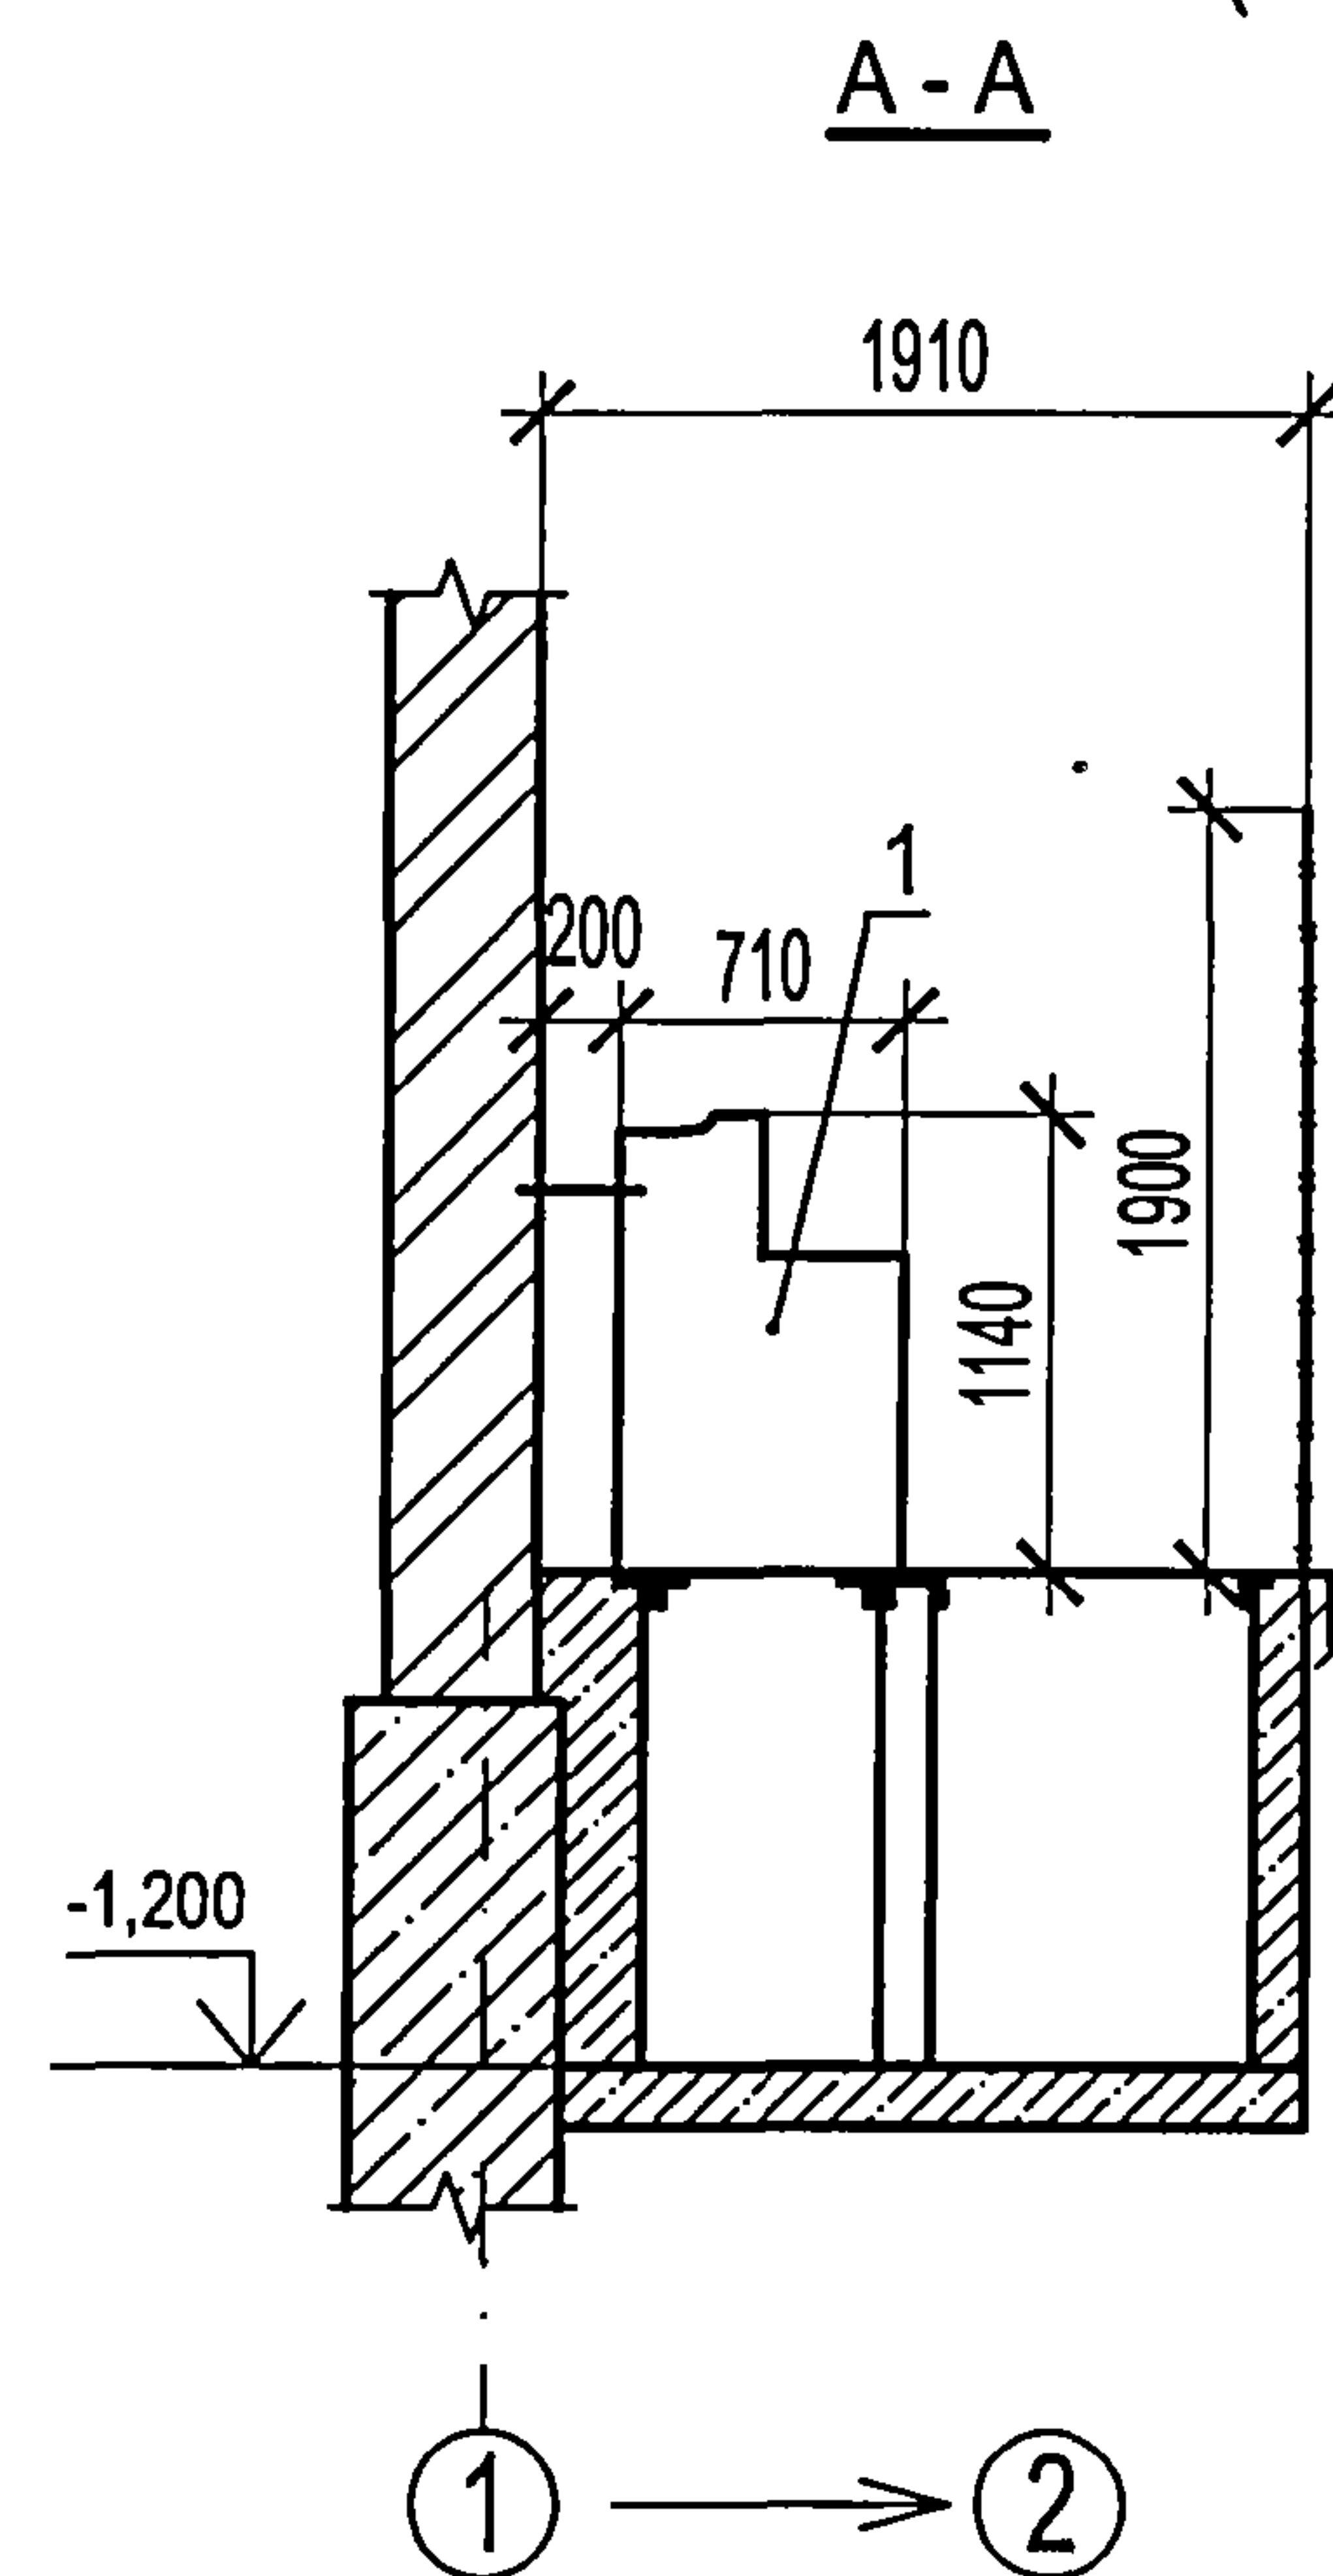


A - A (вариант без выделенной абонентской части)

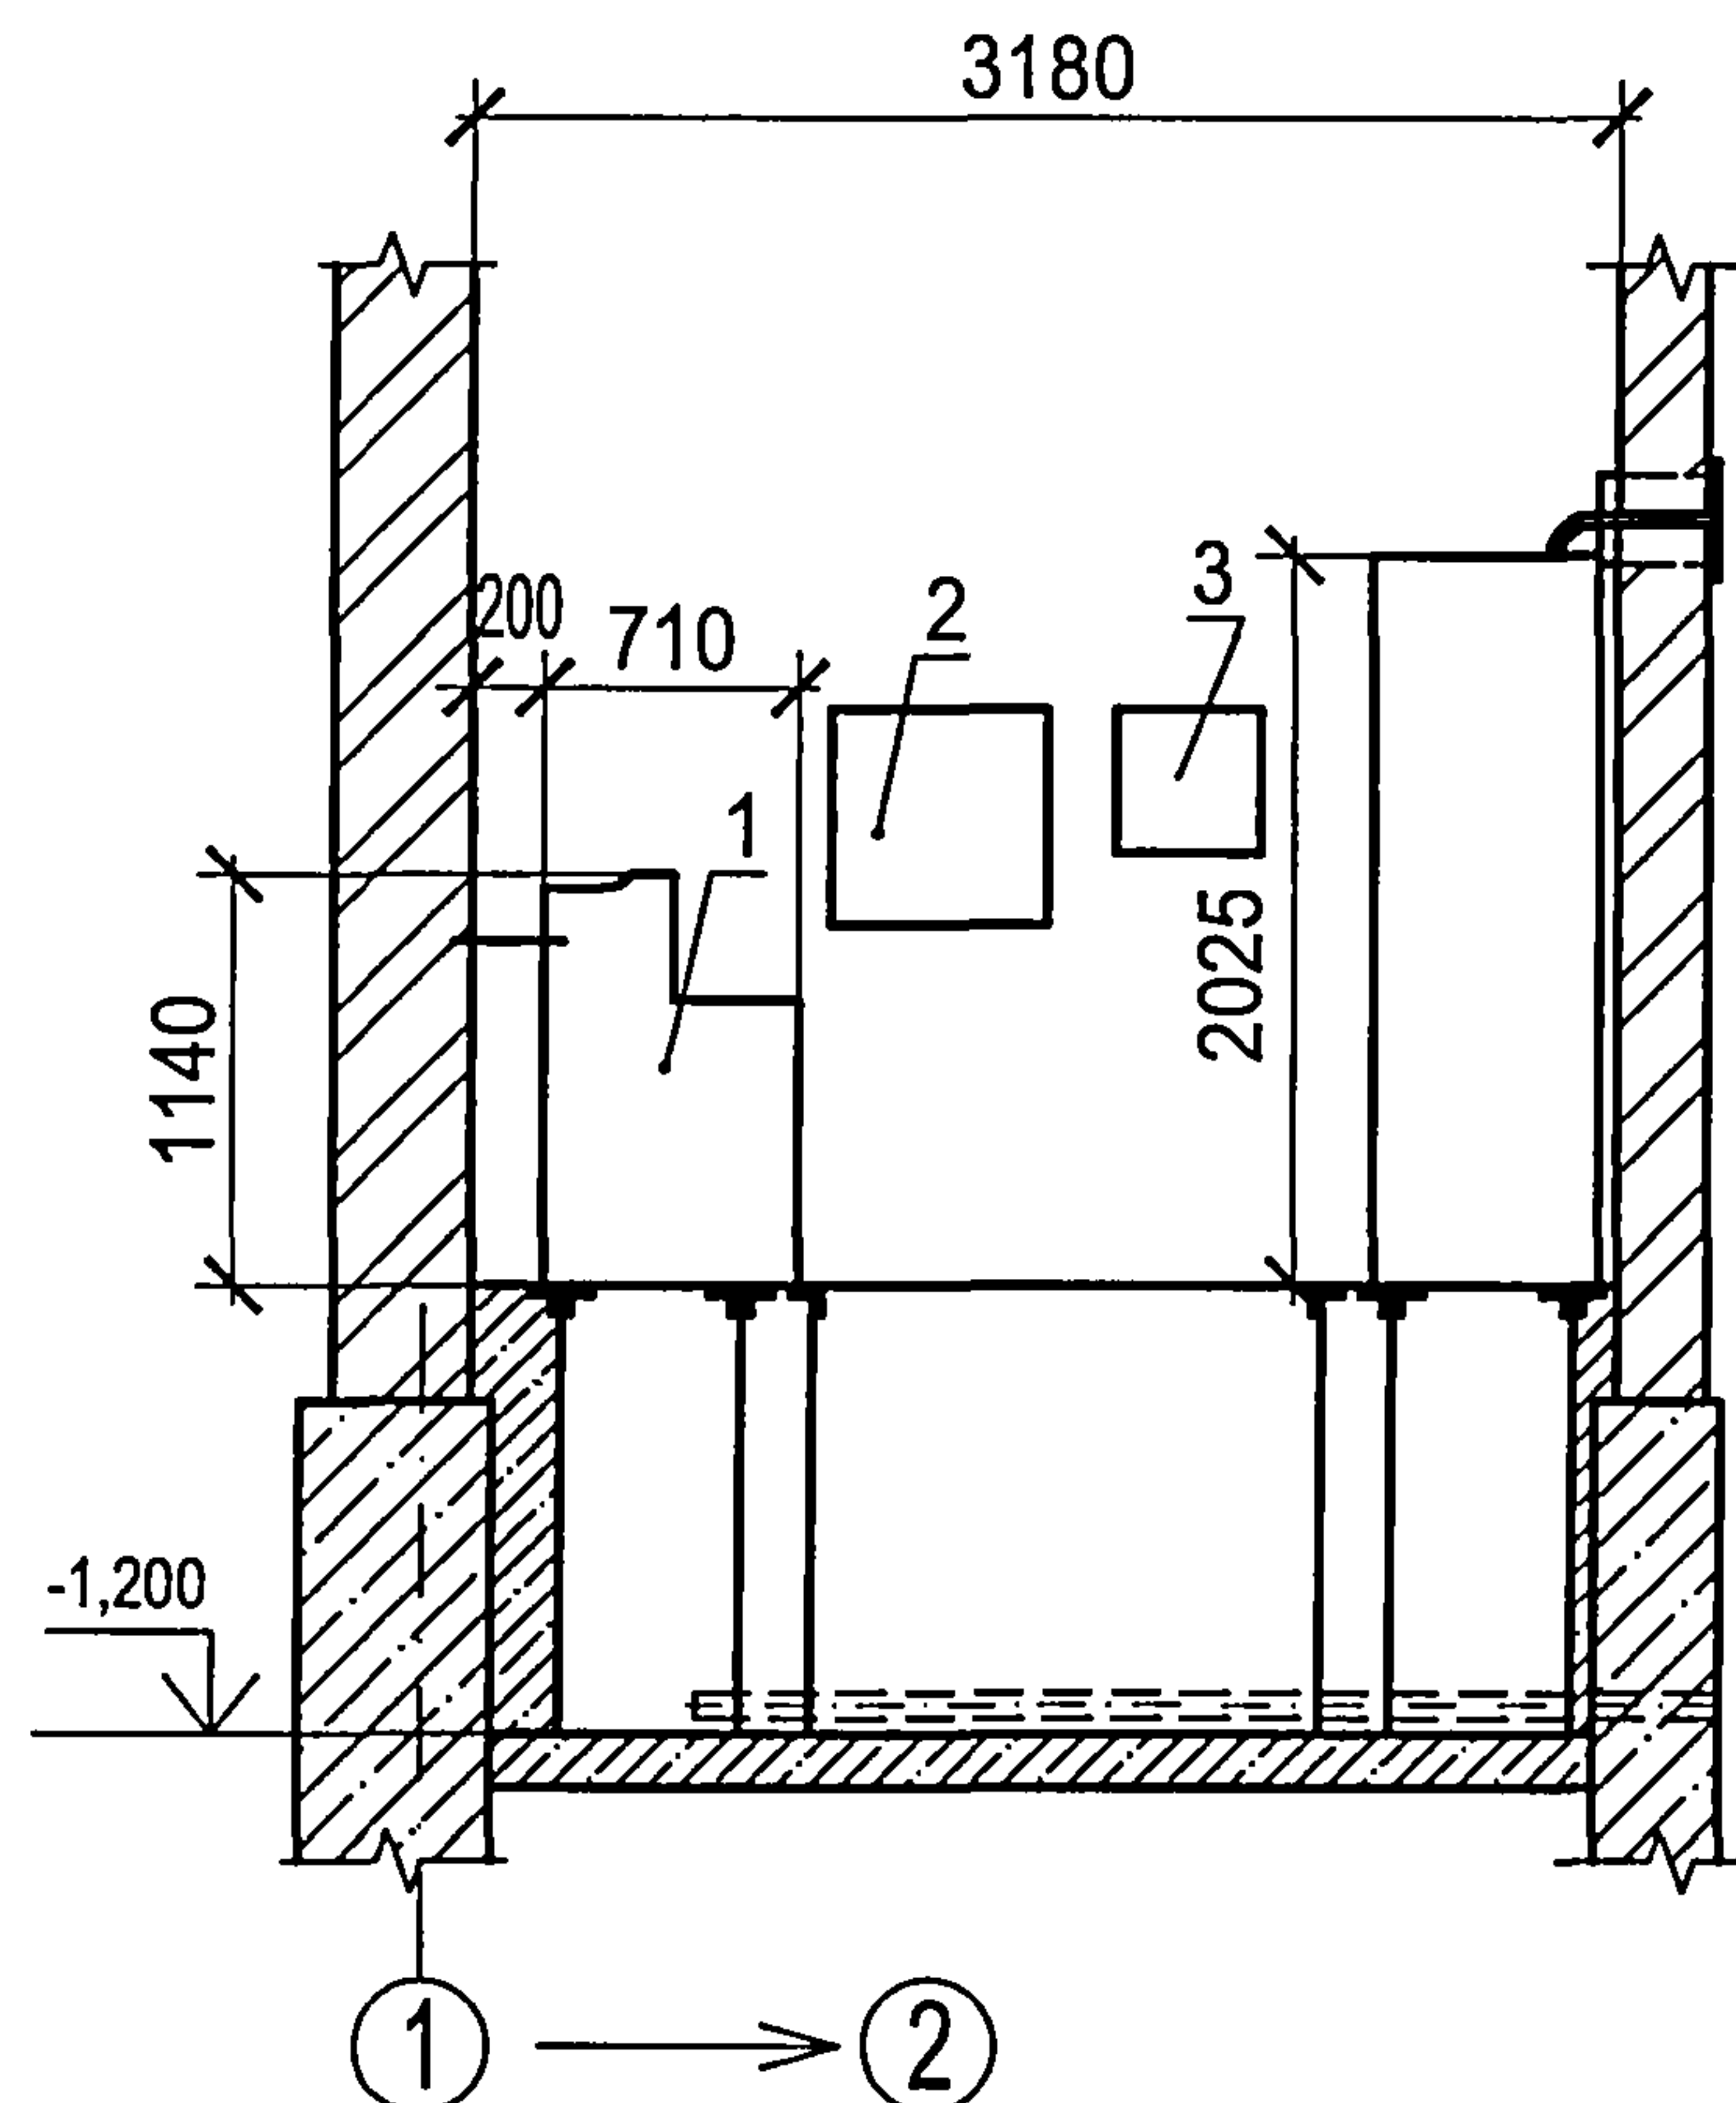

Привязан			
Инв. №			

						ТП 407 - 3 - 675.05 - ЭП			
Изм.	Кол.уч.	Лист	№ док.	Подпись	Дата	Трансформаторная подстанция 10(6)/0,4 кВ с одним трансформатором мощностью от 250 до 630 кВА.	Стадия	Лист	Листов
ГИП		Осипов		<i>Осипов</i>			Р	19	
Нач.отдела		Осипов		<i>Осипов</i>					
Зав. гр.		Бобков		<i>Бобков</i>					
Вед.инж.		Курилова		<i>Курилова</i>					
Исполн.		Михеенко		<i>Михеенко</i>		План и разрезы ТП. Вариант с моноблоком (окончание)	Проектный институт ГИПРОКОММУНЭНЕРГО г. Иваново		

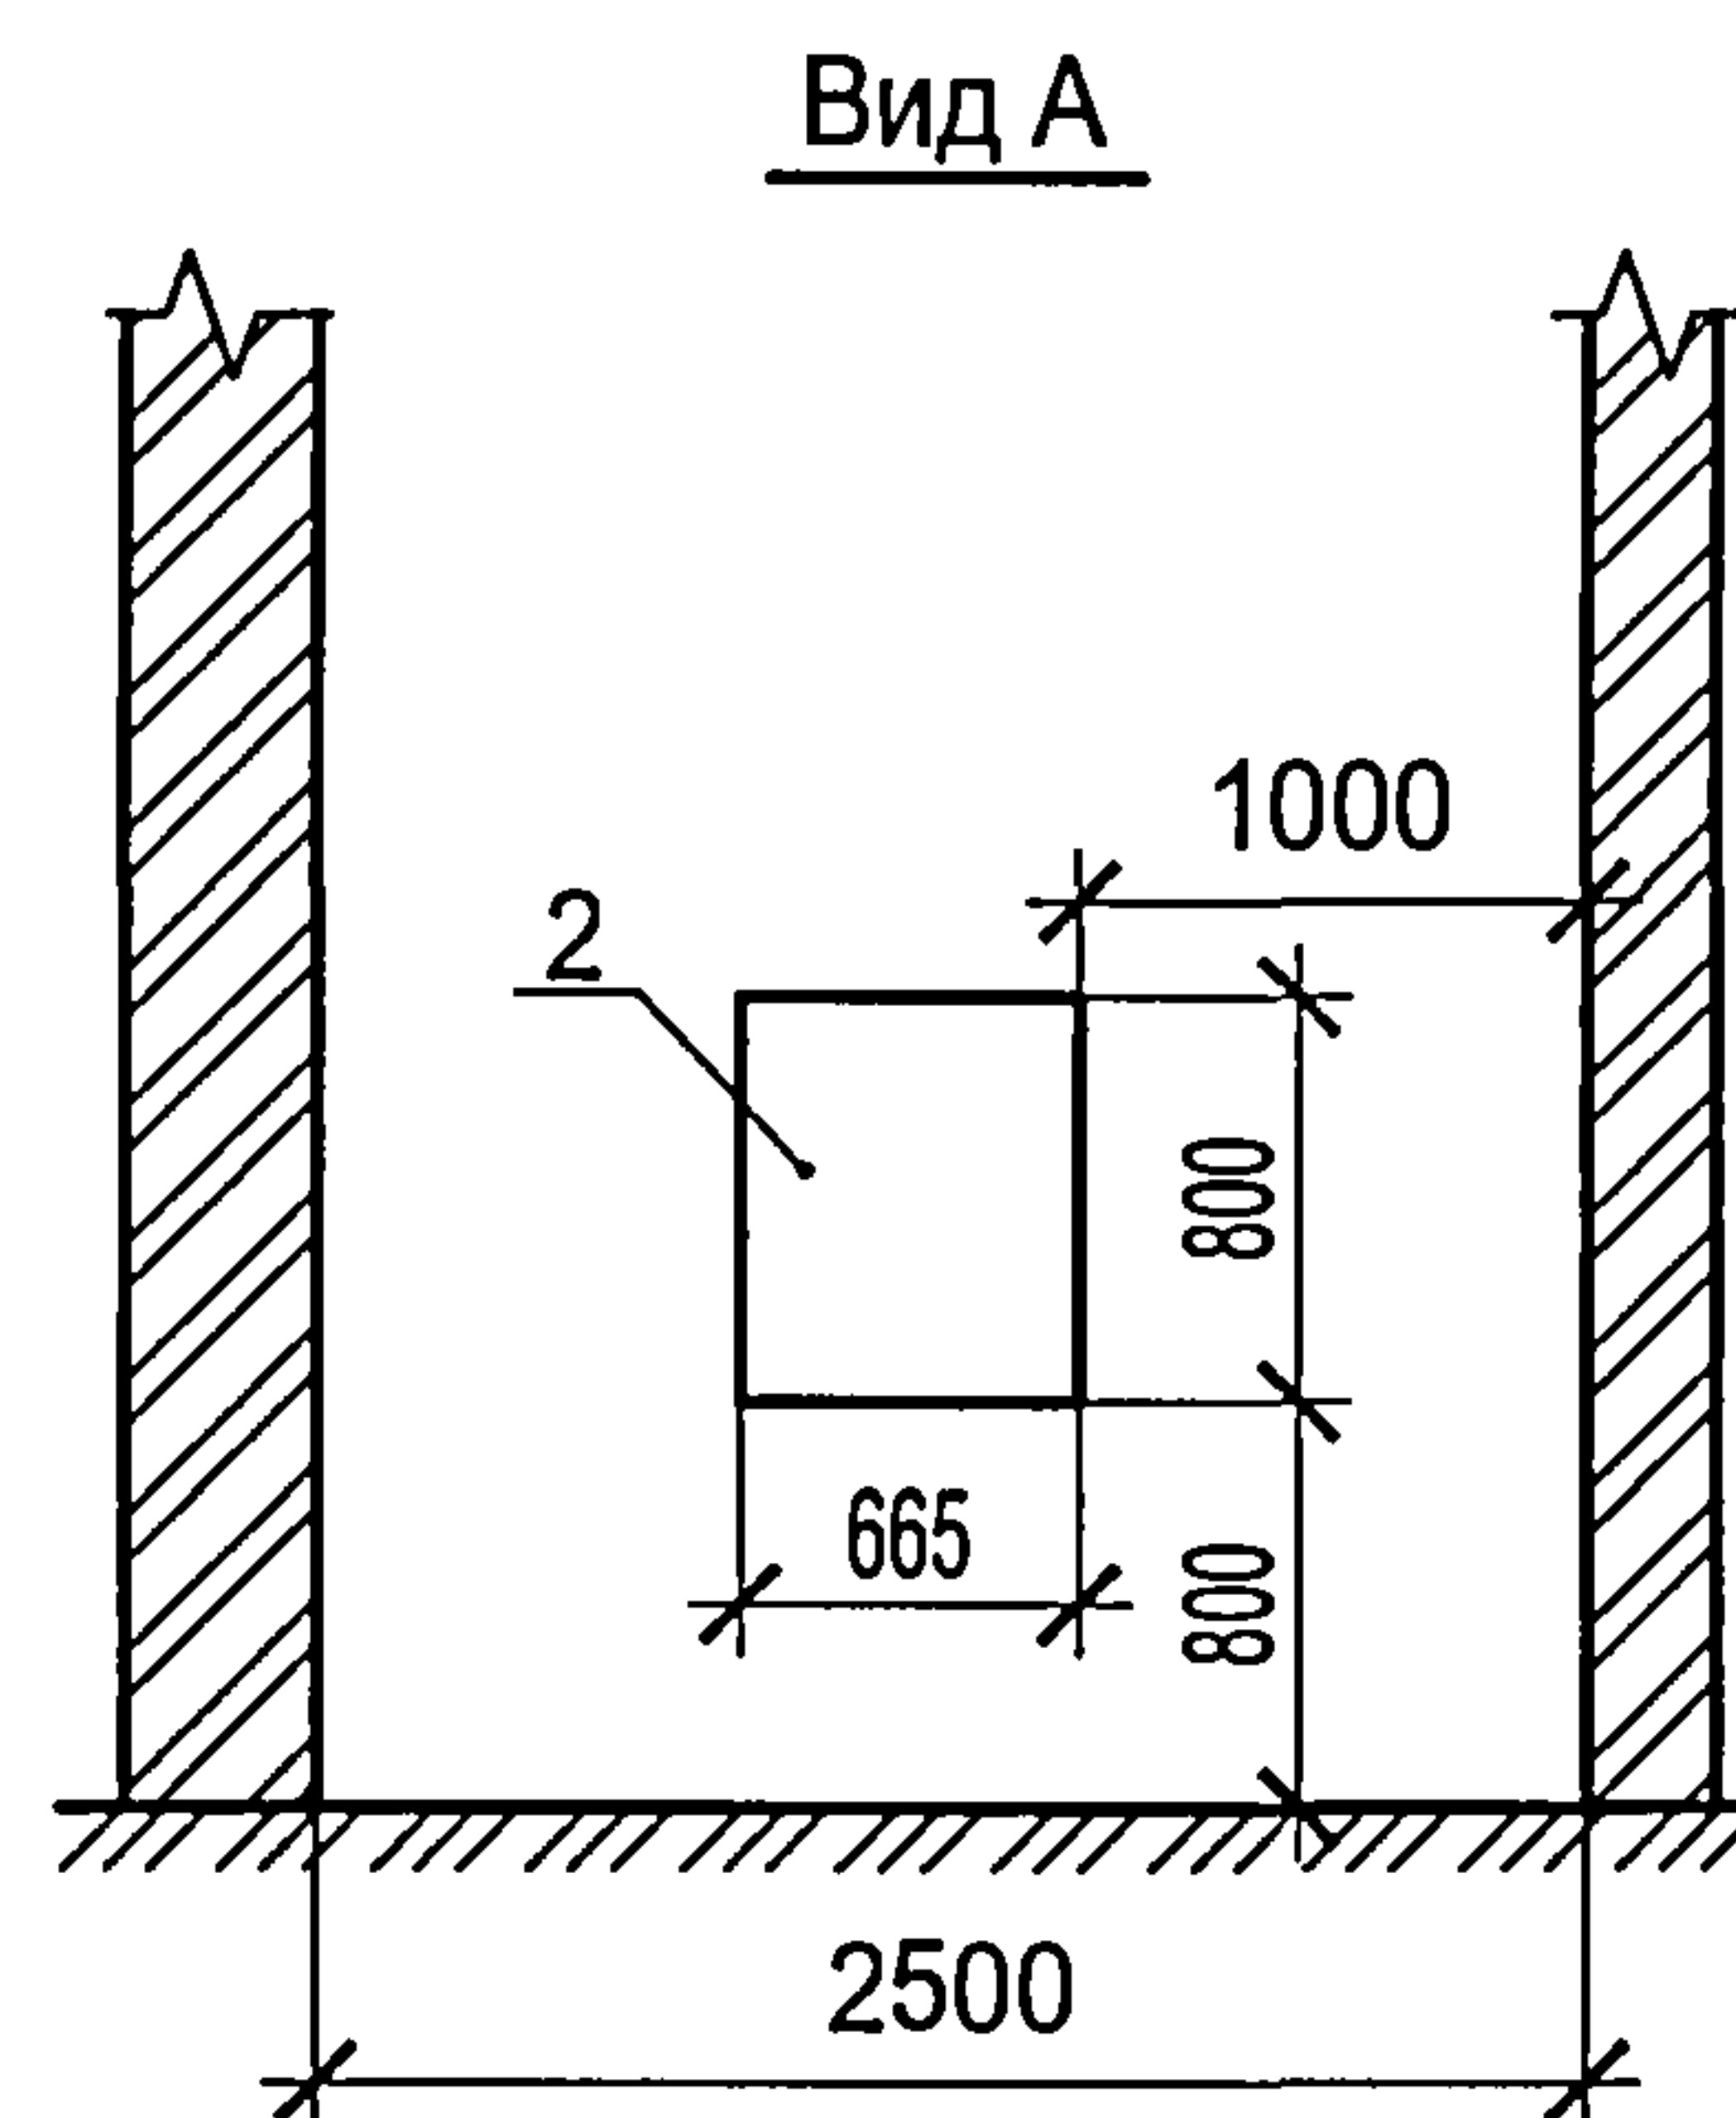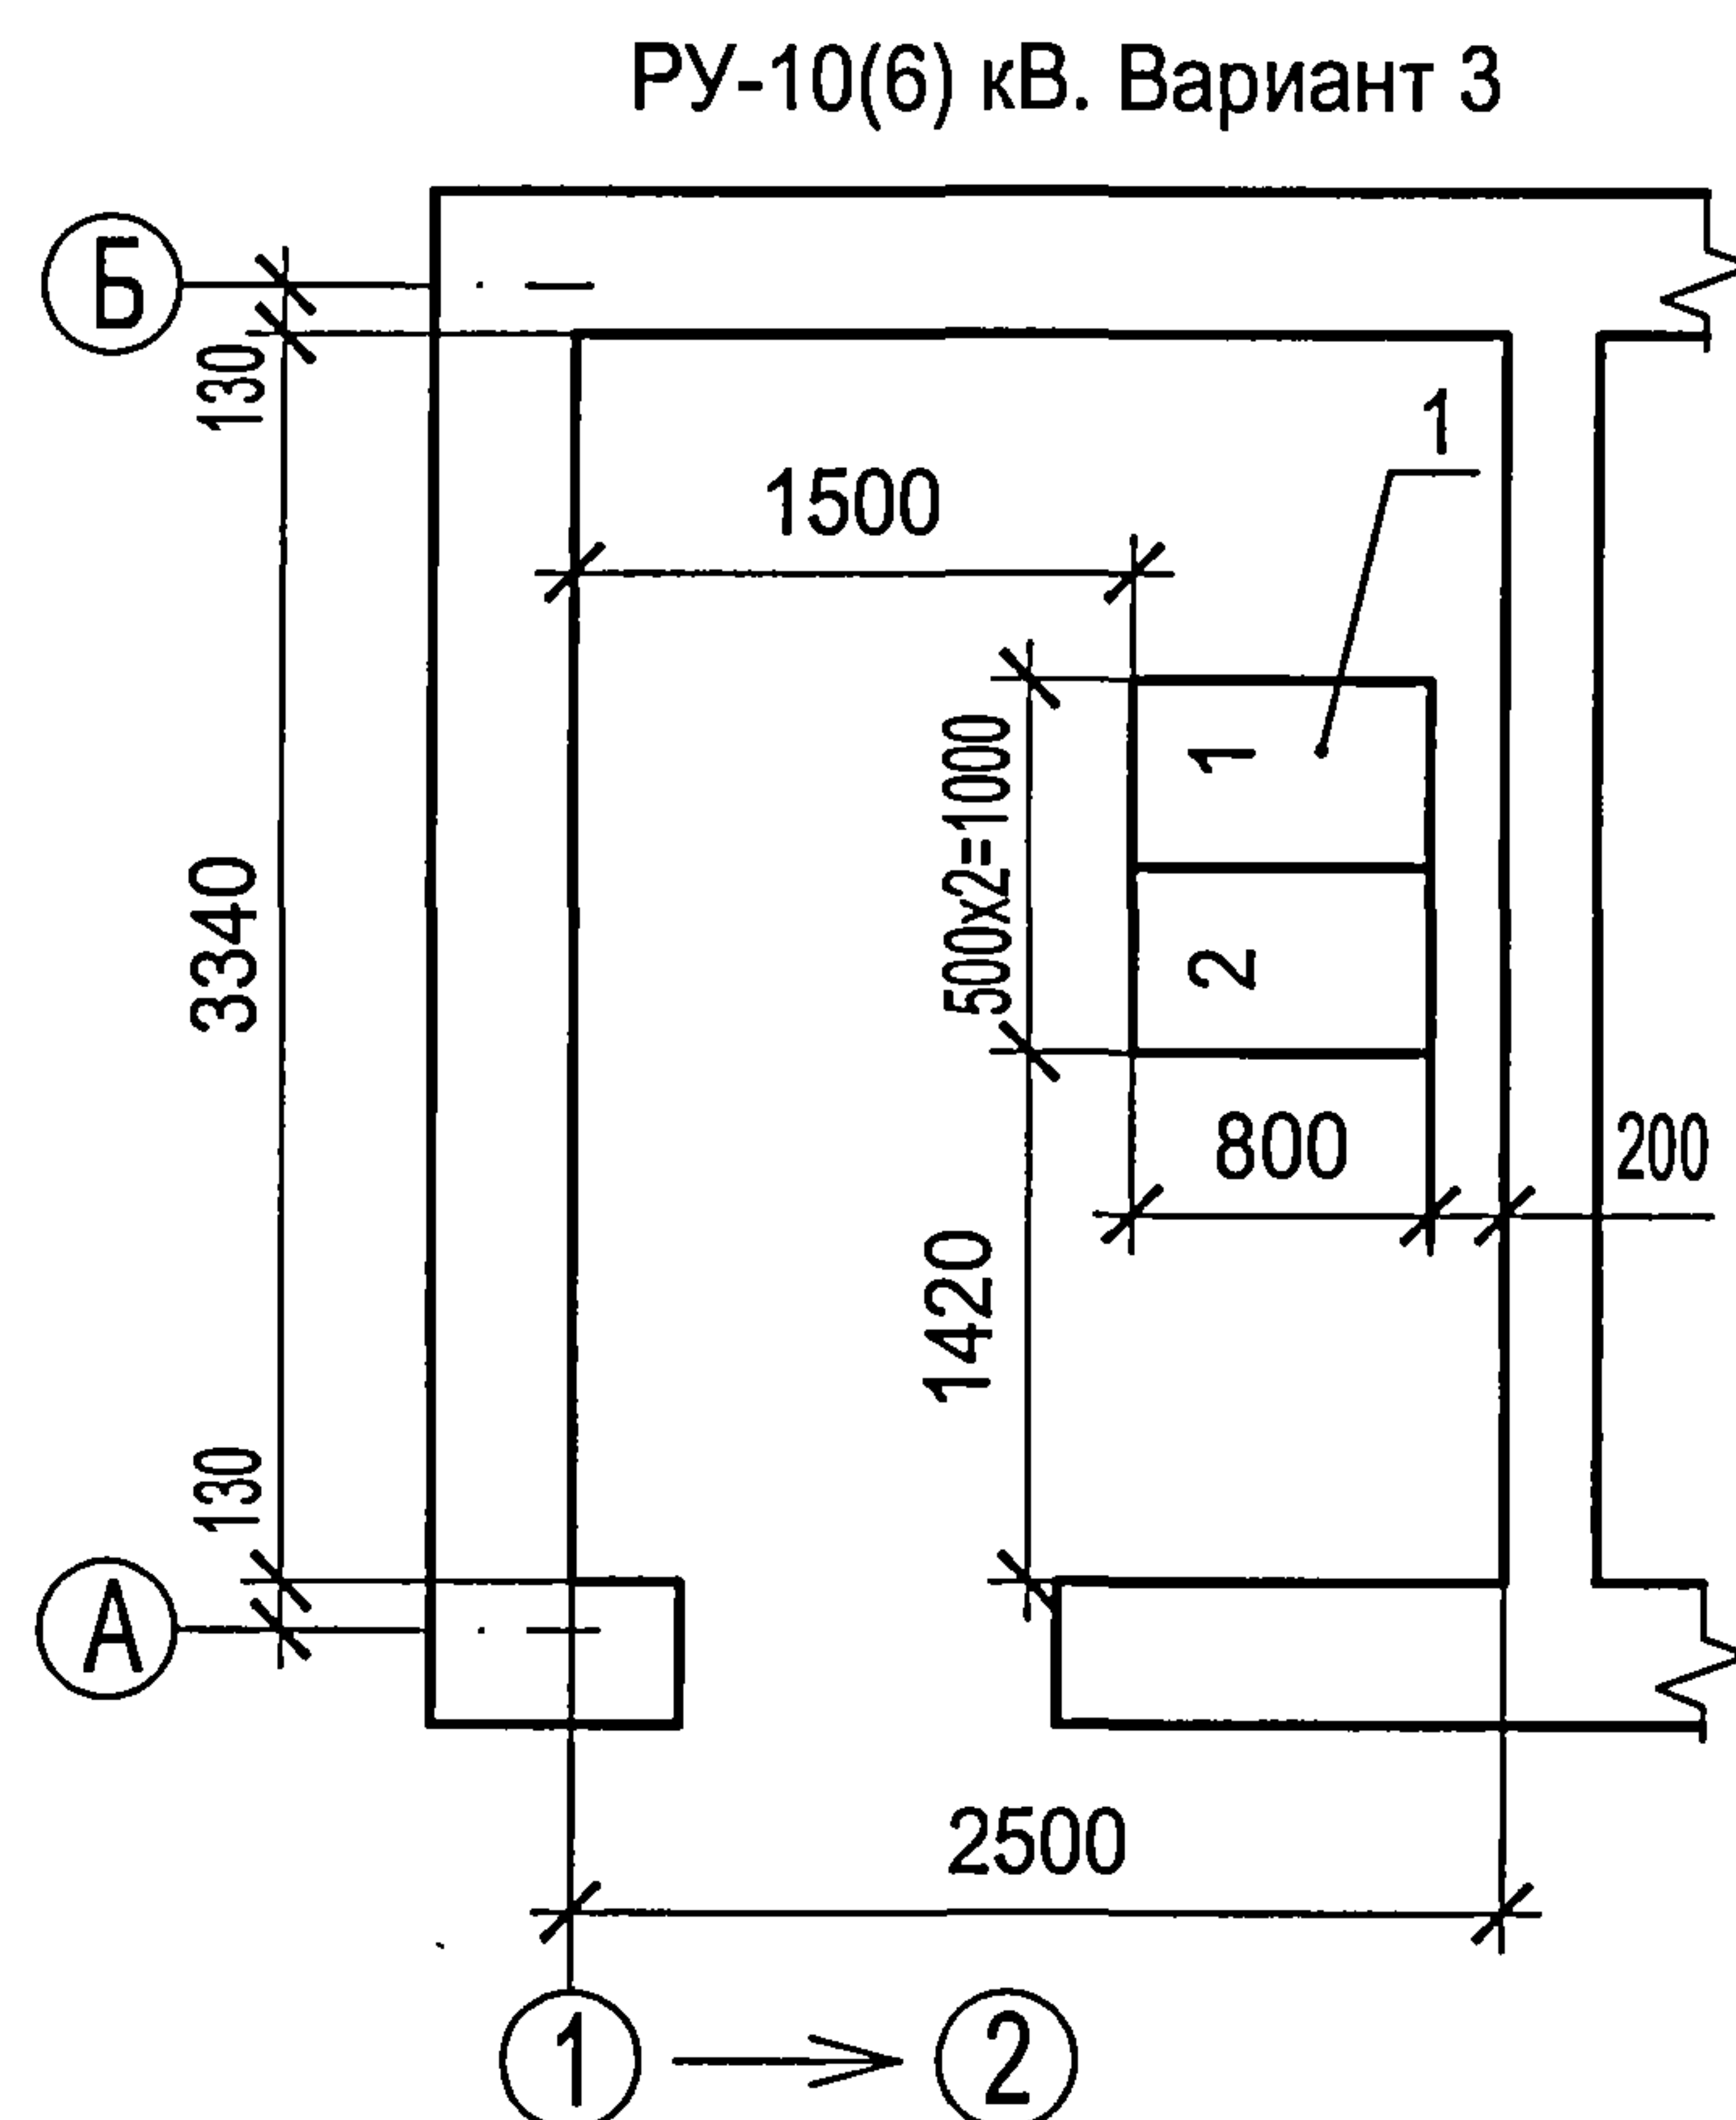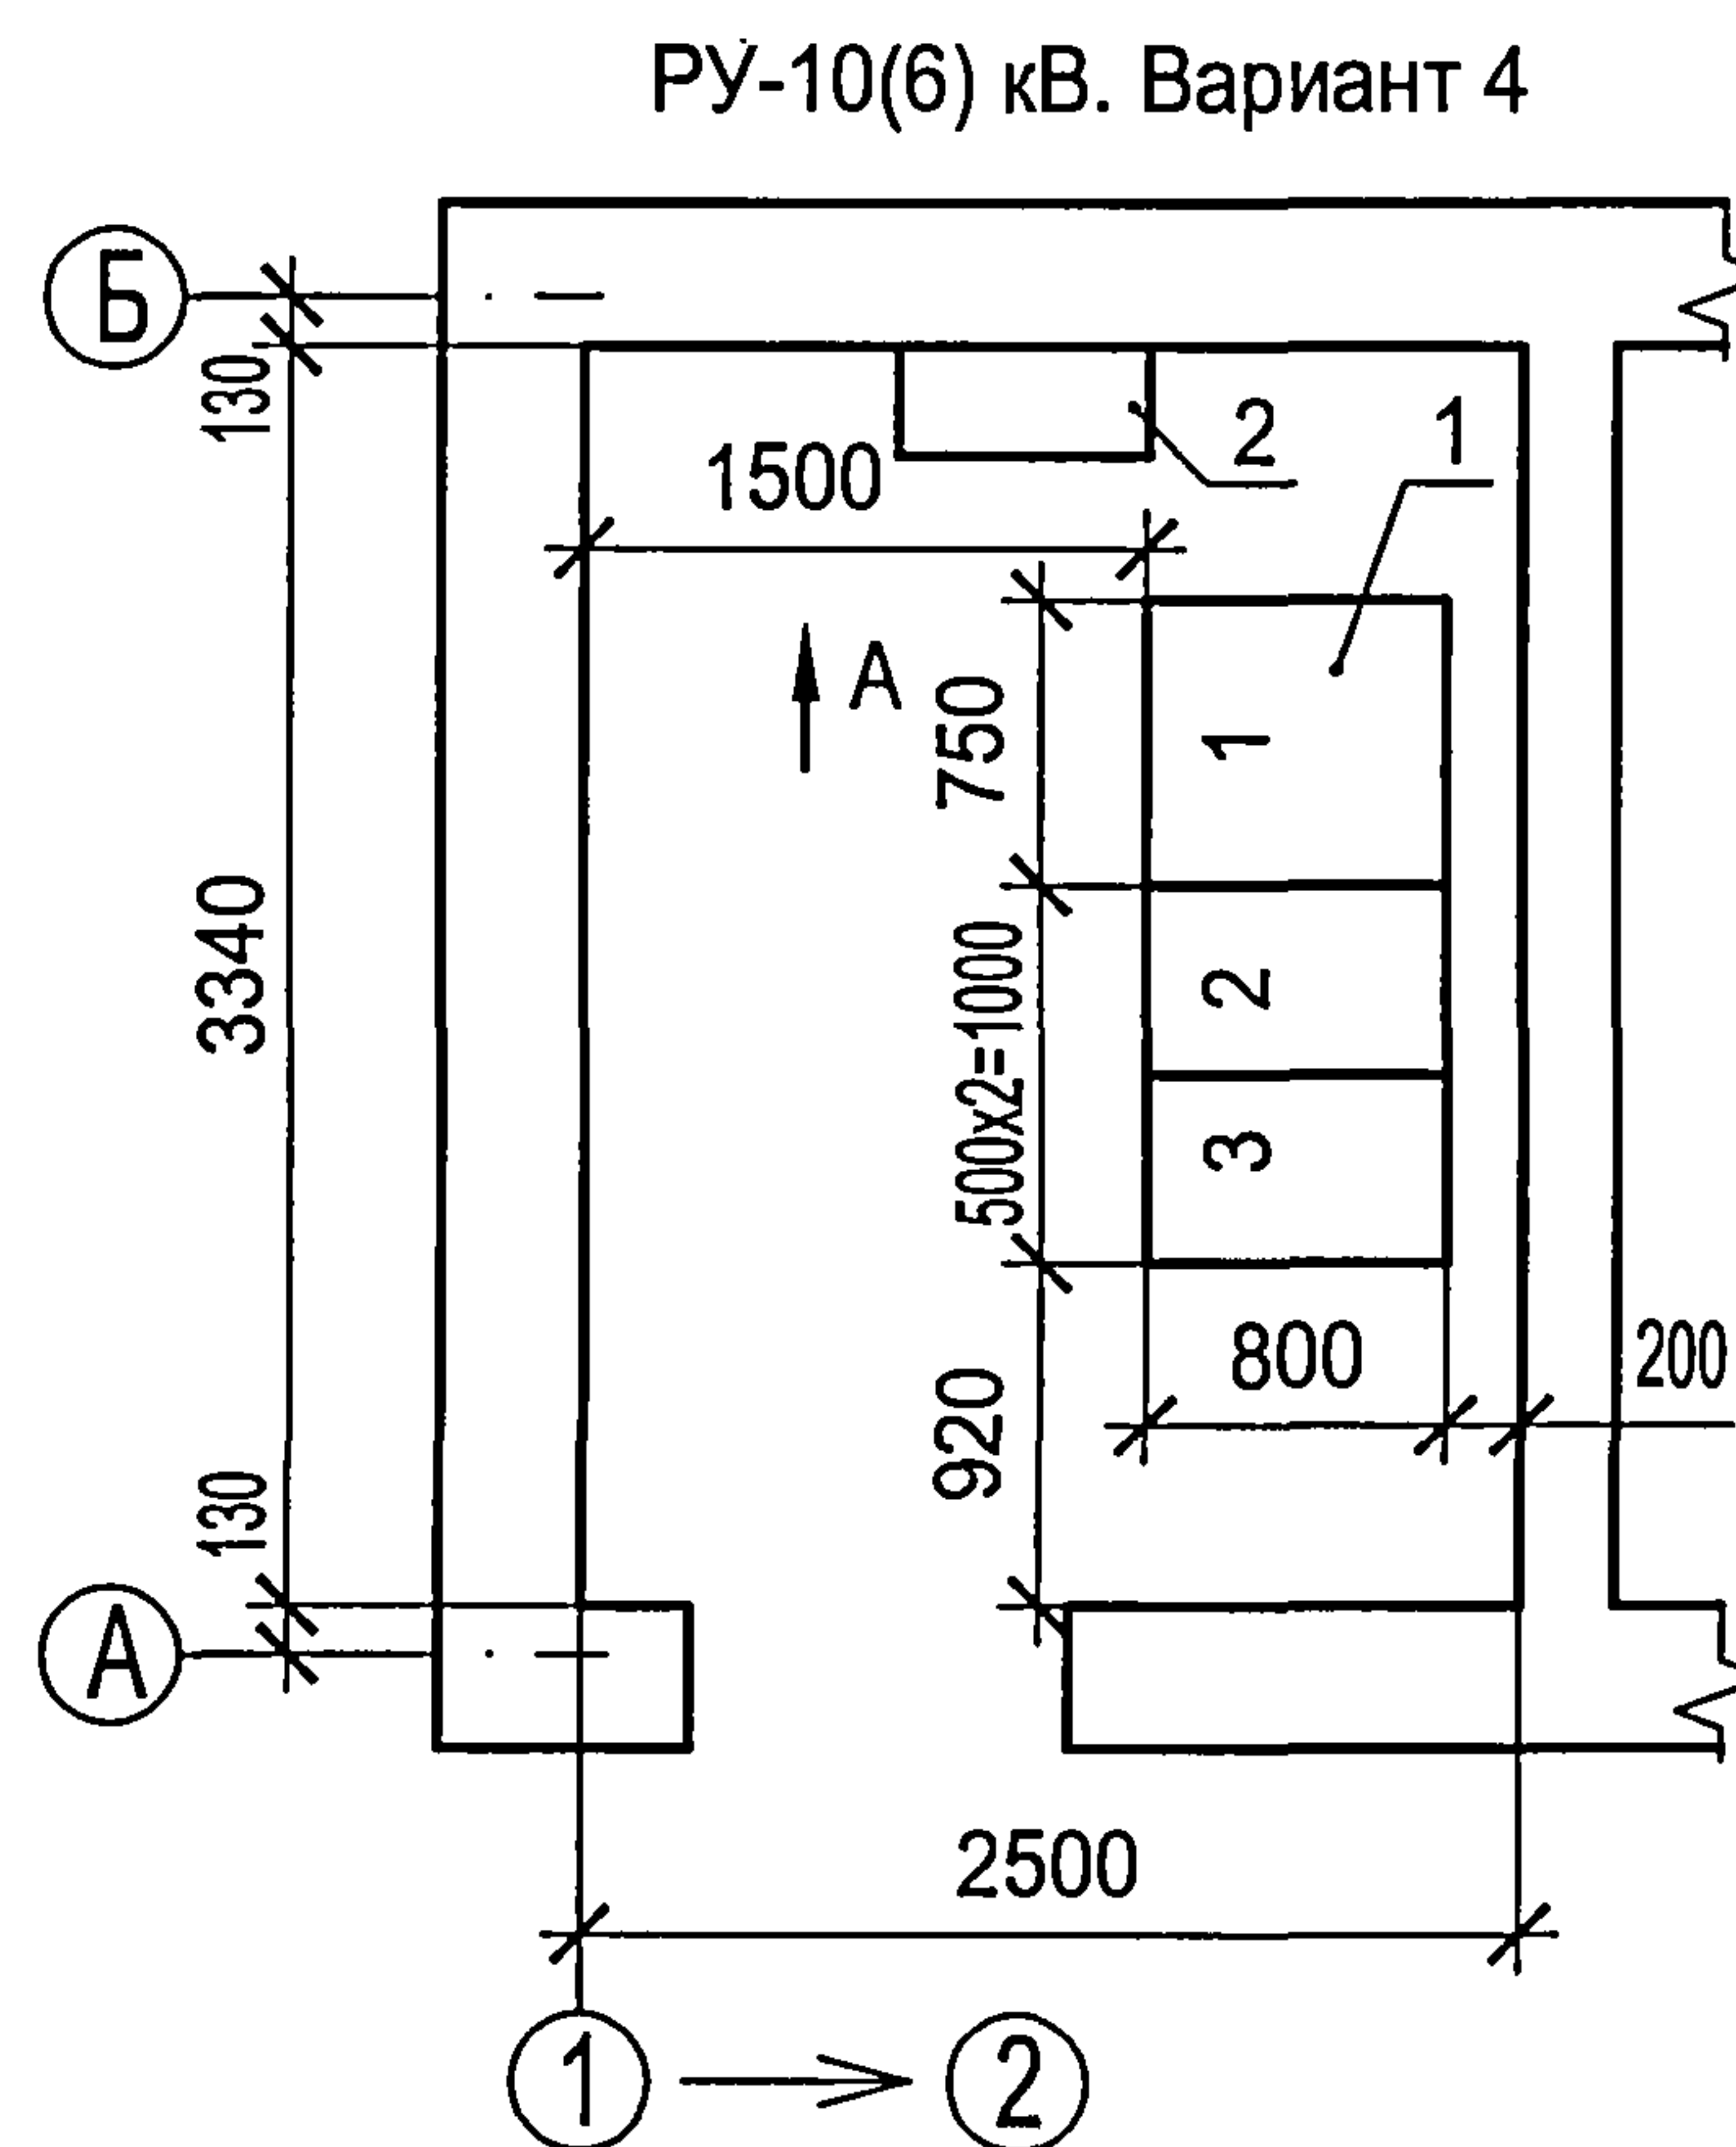




Марка, поз.	Обозначение	Наименование	Кол.	Масса ед. кг	Приме- чение
1	ТУ3414-013-45567980-2000	Ячейка КСО серии КСО-6(10)-Э1			
		"Аврора"	3(2)		
2		Щит с источником			
		бесперебойного питания	1		Вариант 4

Перечень ячеек РУ-10(6) кВ

№ ячейки по плану	Схема главных цепей КСО по вариантам				Назначение ячейки	Кол.
	1	2	3	4		
1	7	30.1	—	11	Ввод	1
1	—	—	1	—	Ввод	1
2	16	16	16	16	Трансформатор	1
3	30.1	16	—	30.1	Отходящая линия	1

Нумерация ячеек на плане соответствует нумерации ячеек на схеме электрических соединений 10(6) кВ, см. лист ЭП-4...7.

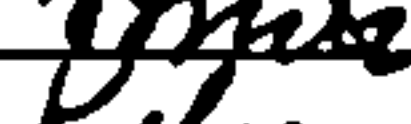						ТП 407 - 3 - 675.05 - ЭП			
Изм.	Кол.уч.	Лист	№ док.	Подпись	Дата				
ГИП		Осипов				Трансформаторная подстанция 10(6)/0,4 кВ с одним трансформатором мощностью от 250 до 630 кВА	Стадия	Лист	Листов
Нач.отдела		Осипов					Р	20	
Зав. гр.		Бобков							
Вед.инж.		Курилова				План РУ-10(6) кВ с выделенной абонентской частью	Проектный институт ГИПРОКОММУНЭНЕРГО г. Иваново		
Исполн.		Михеенко							

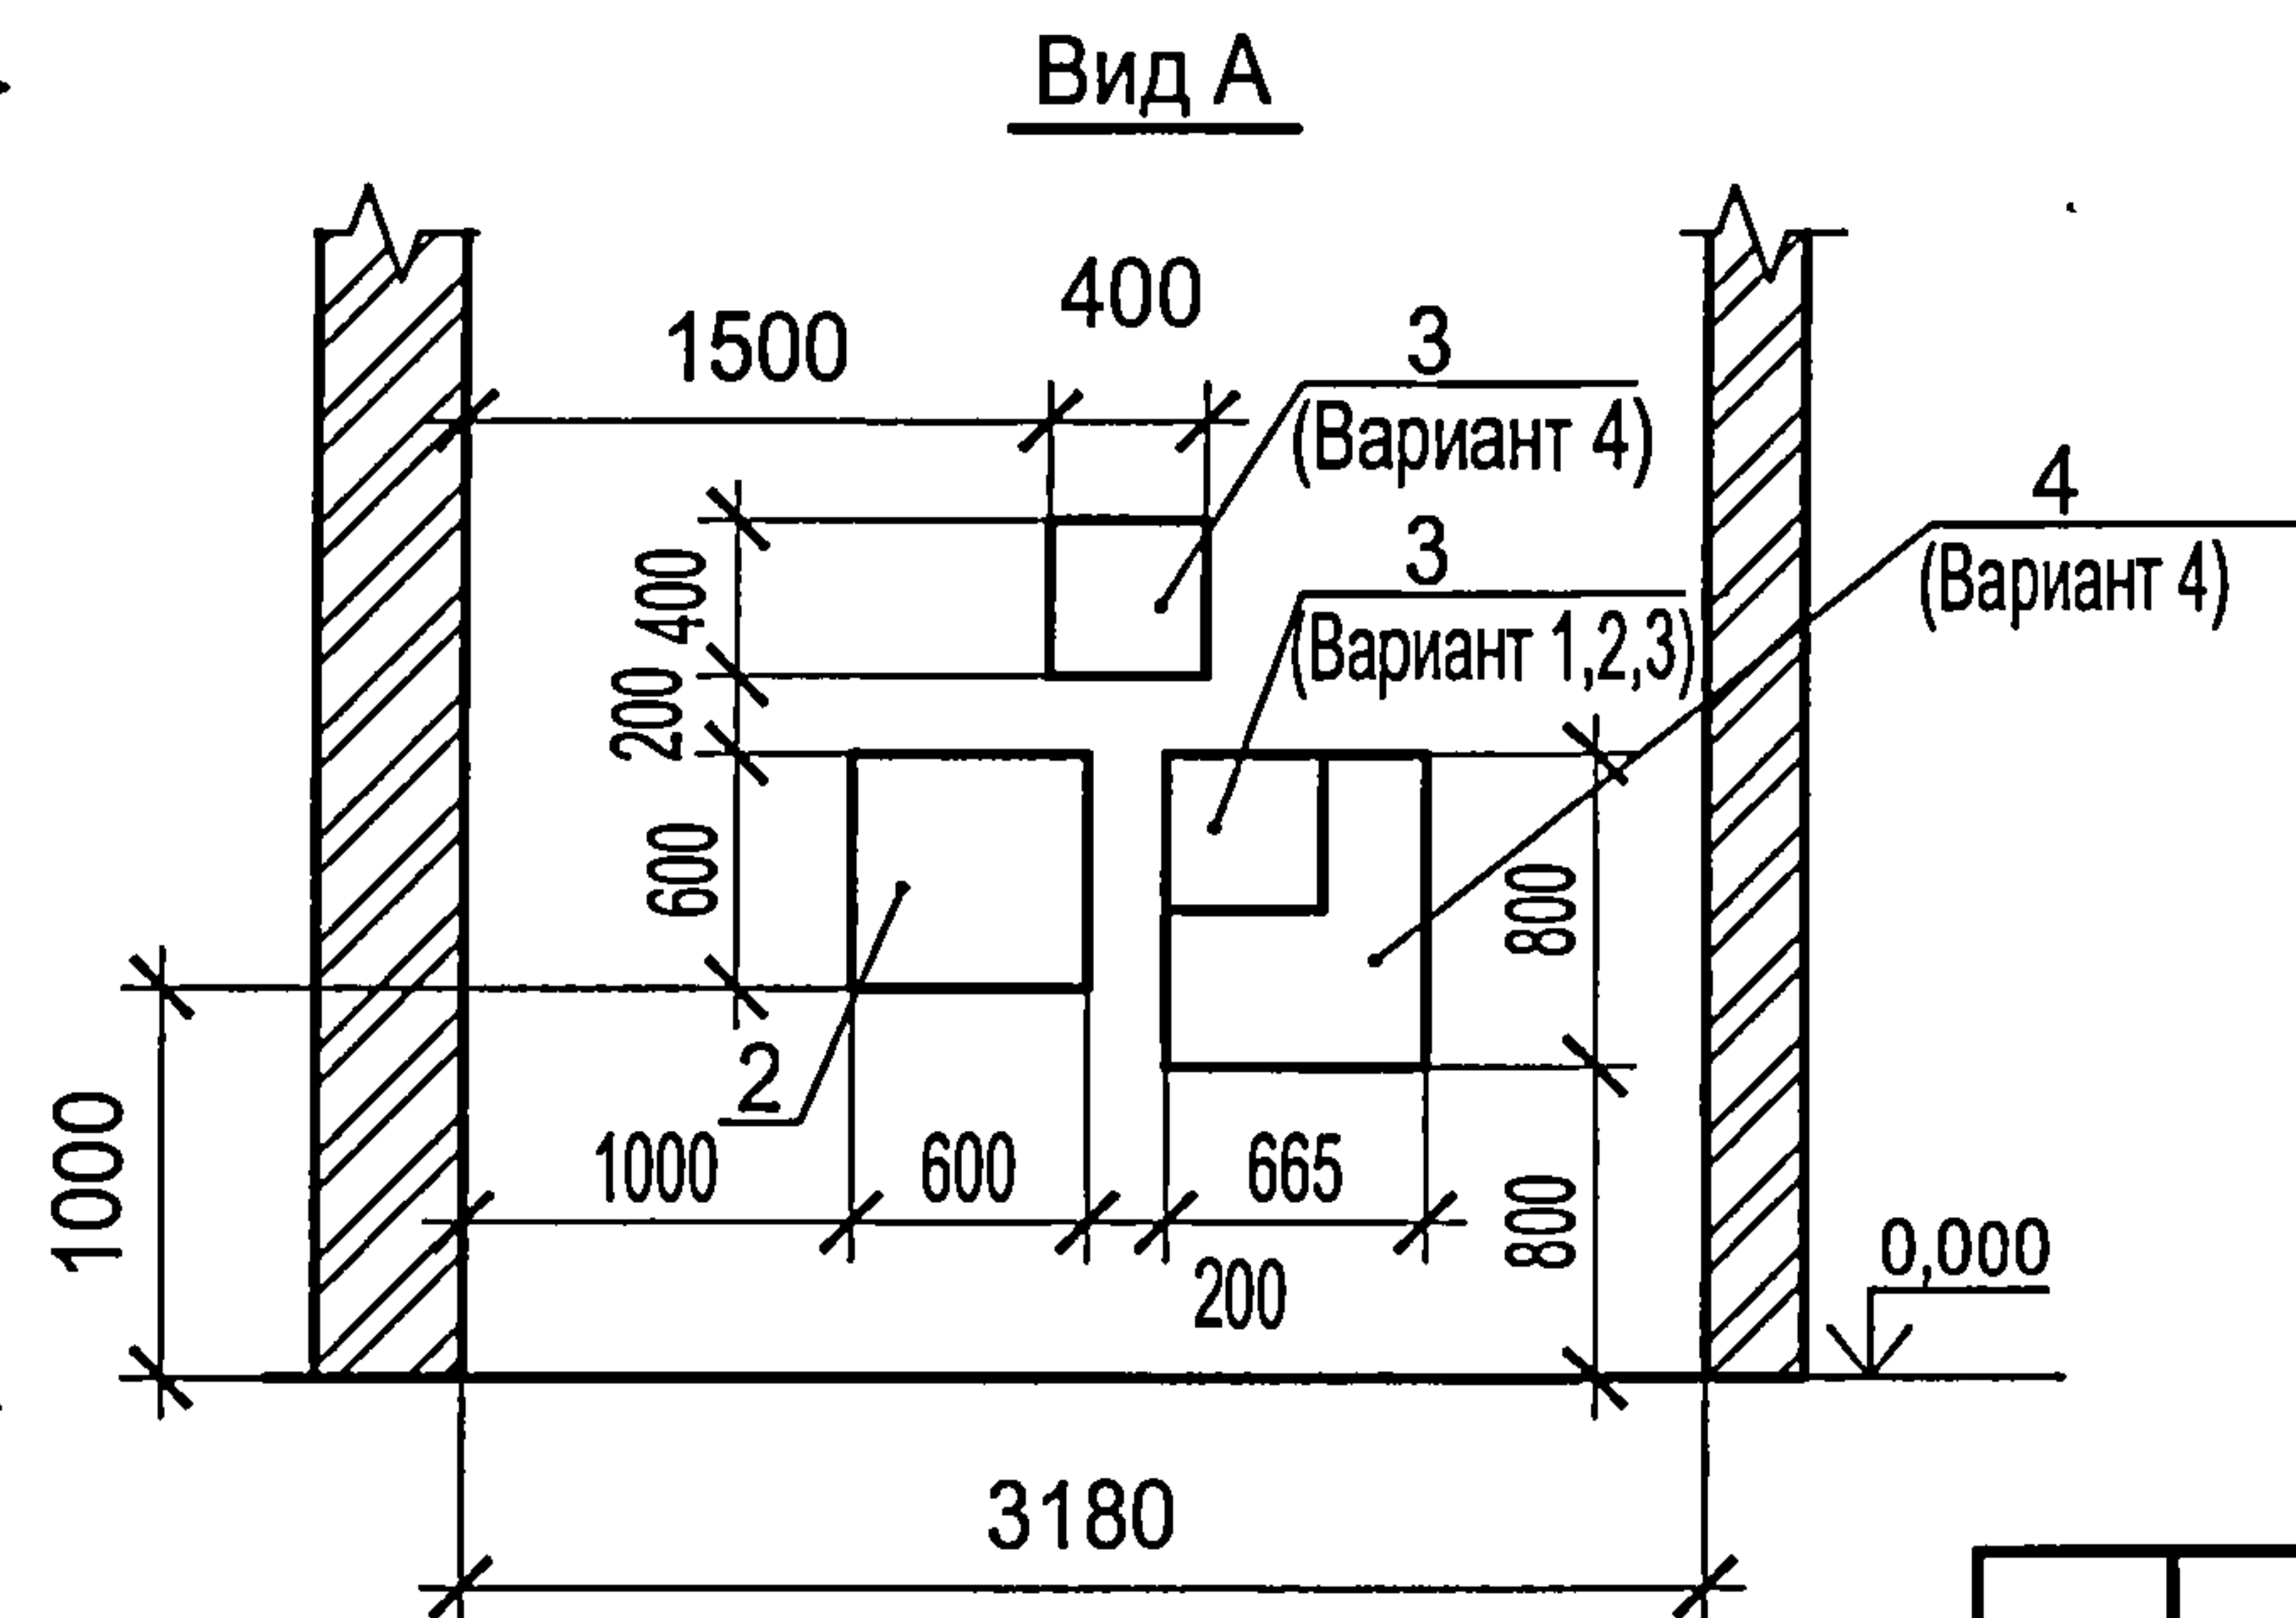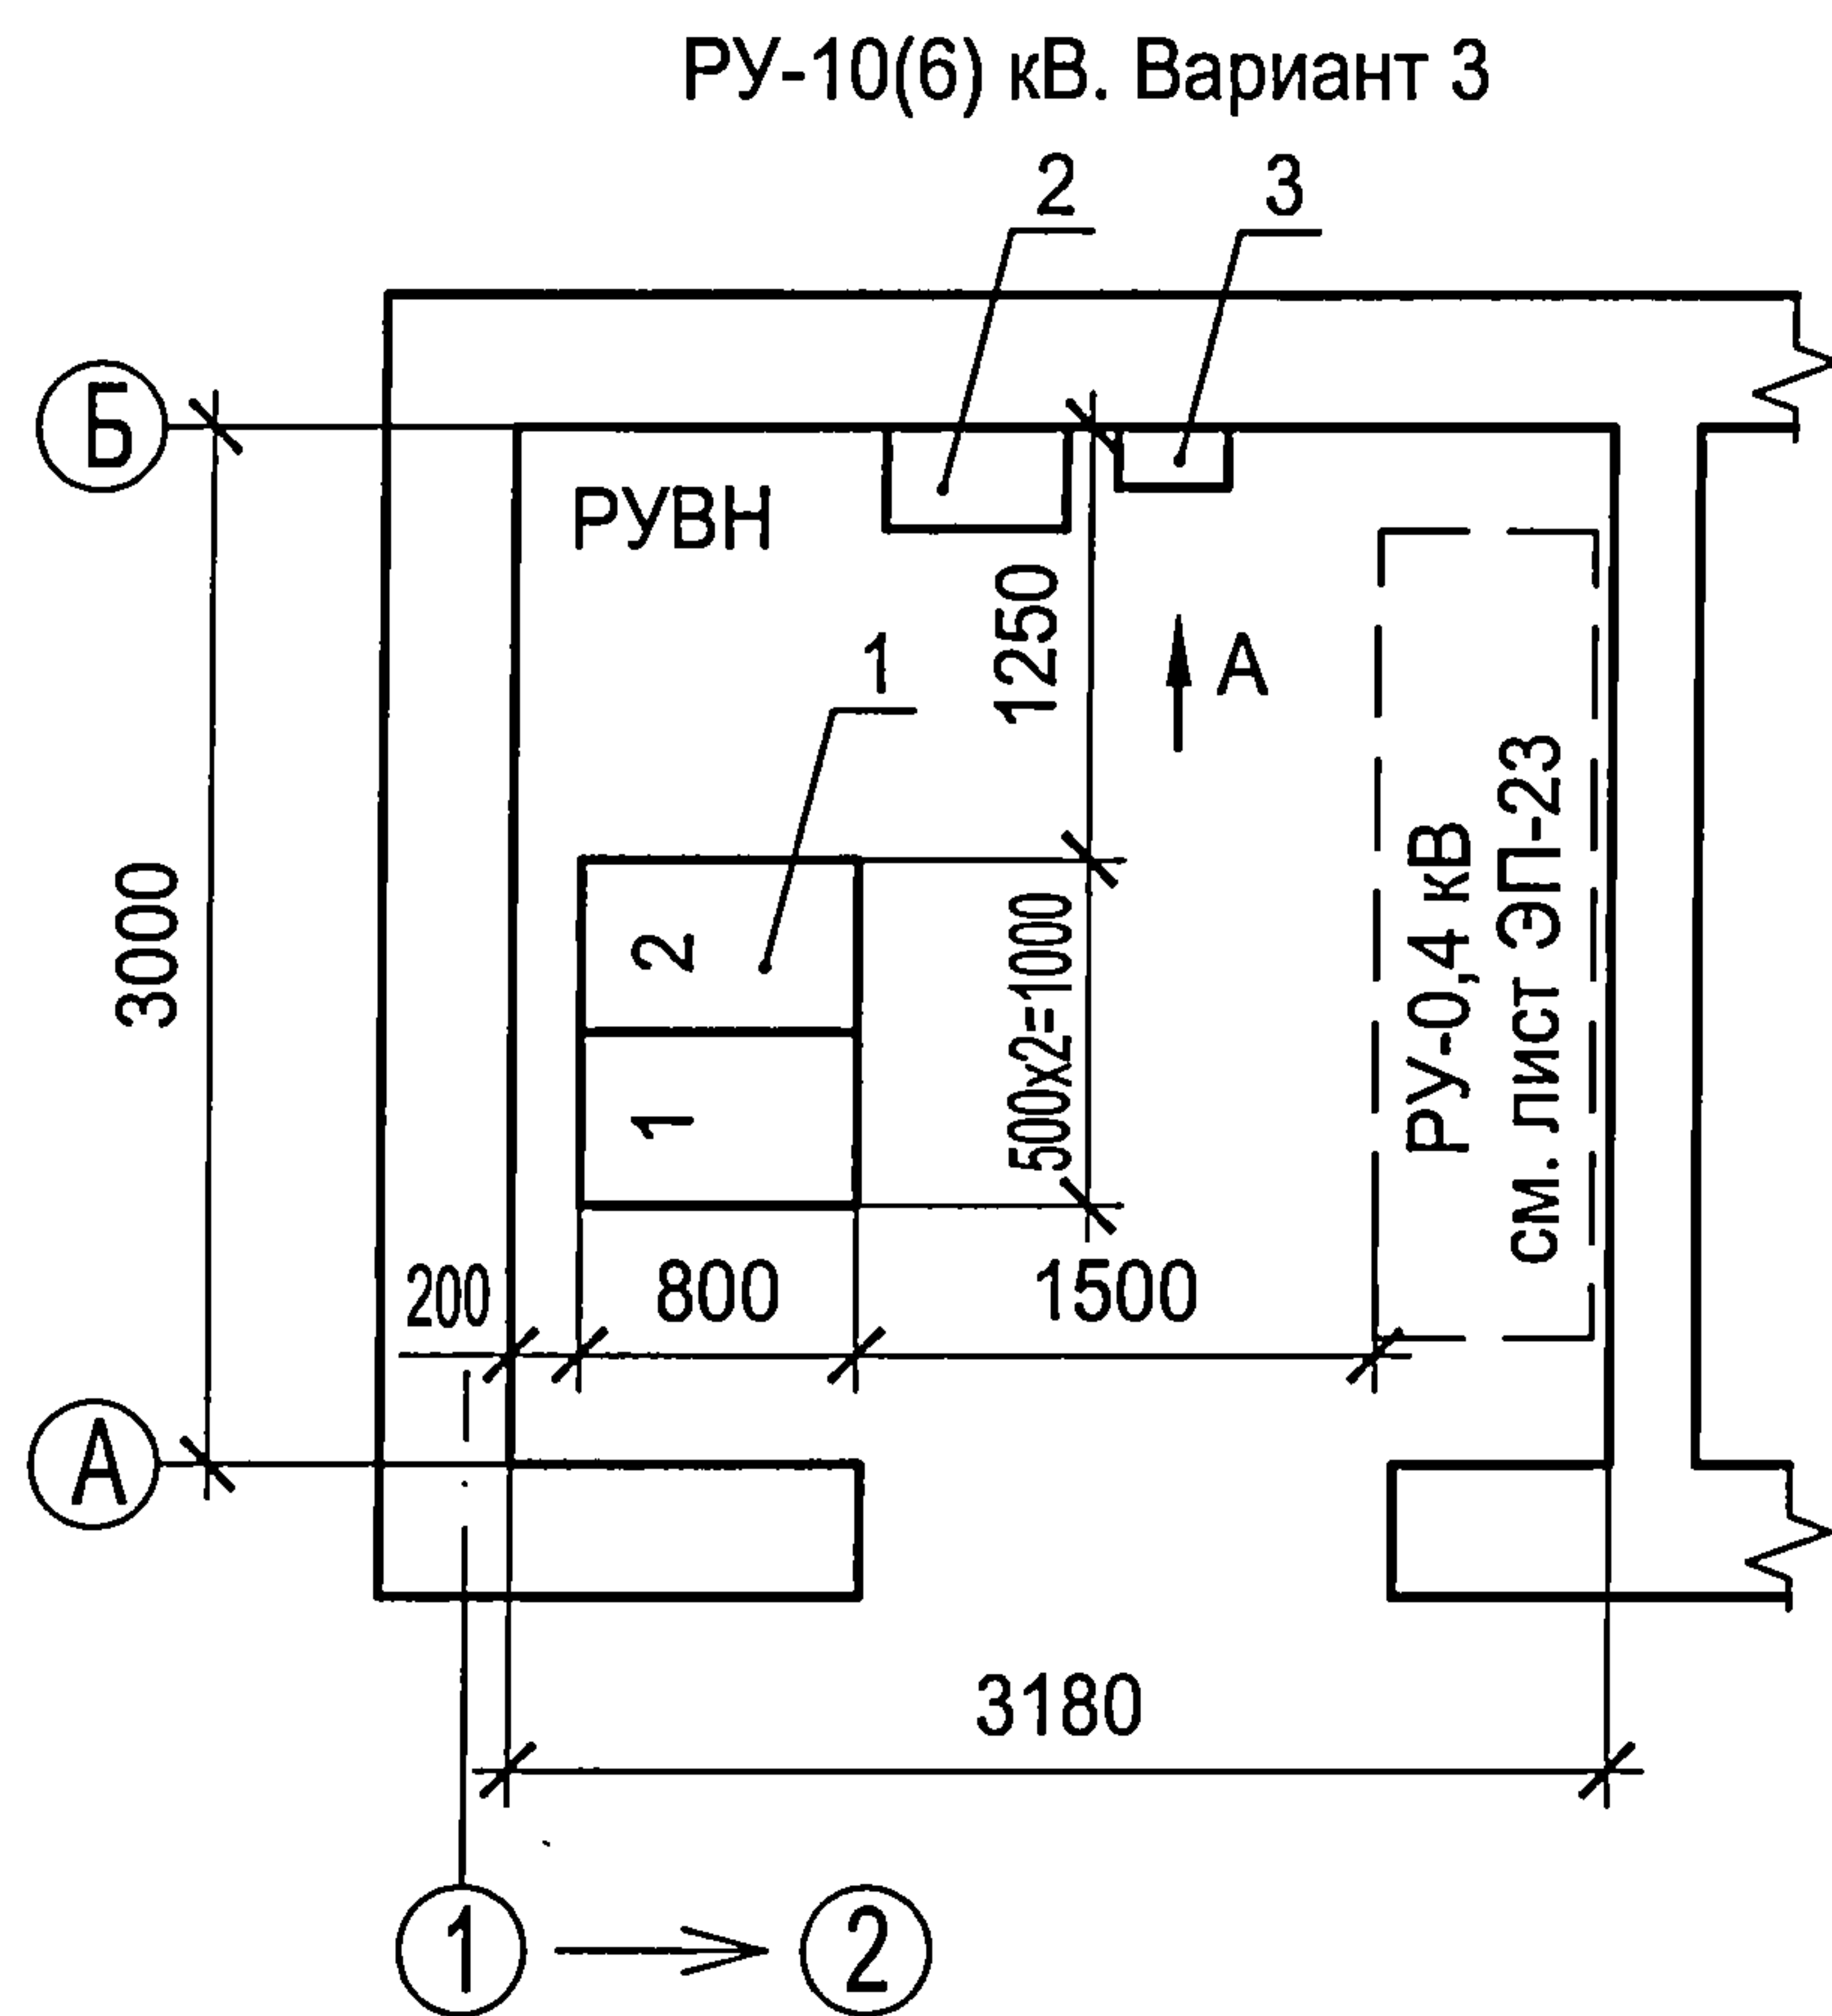


Перечень ячеек РУ-10(6) кВ


№ ячейки по плану	Схема главных цепей КСО по вариантам				Назначение ячейки	Кол.
	1	2	3	4		
1	7	30.1	—	11	Ввод	1
1	—	—	1	—	Ввод	1
2	16	16	16	16	Трансформатор	1
3	30.1	16	—	30.1	Отходящая линия	1

Нумерация ячеек на плане соответствует нумерации ячеек на схеме электрических соединений 10(6) кВ, см. лист ЭП-4...7.

[illegible]

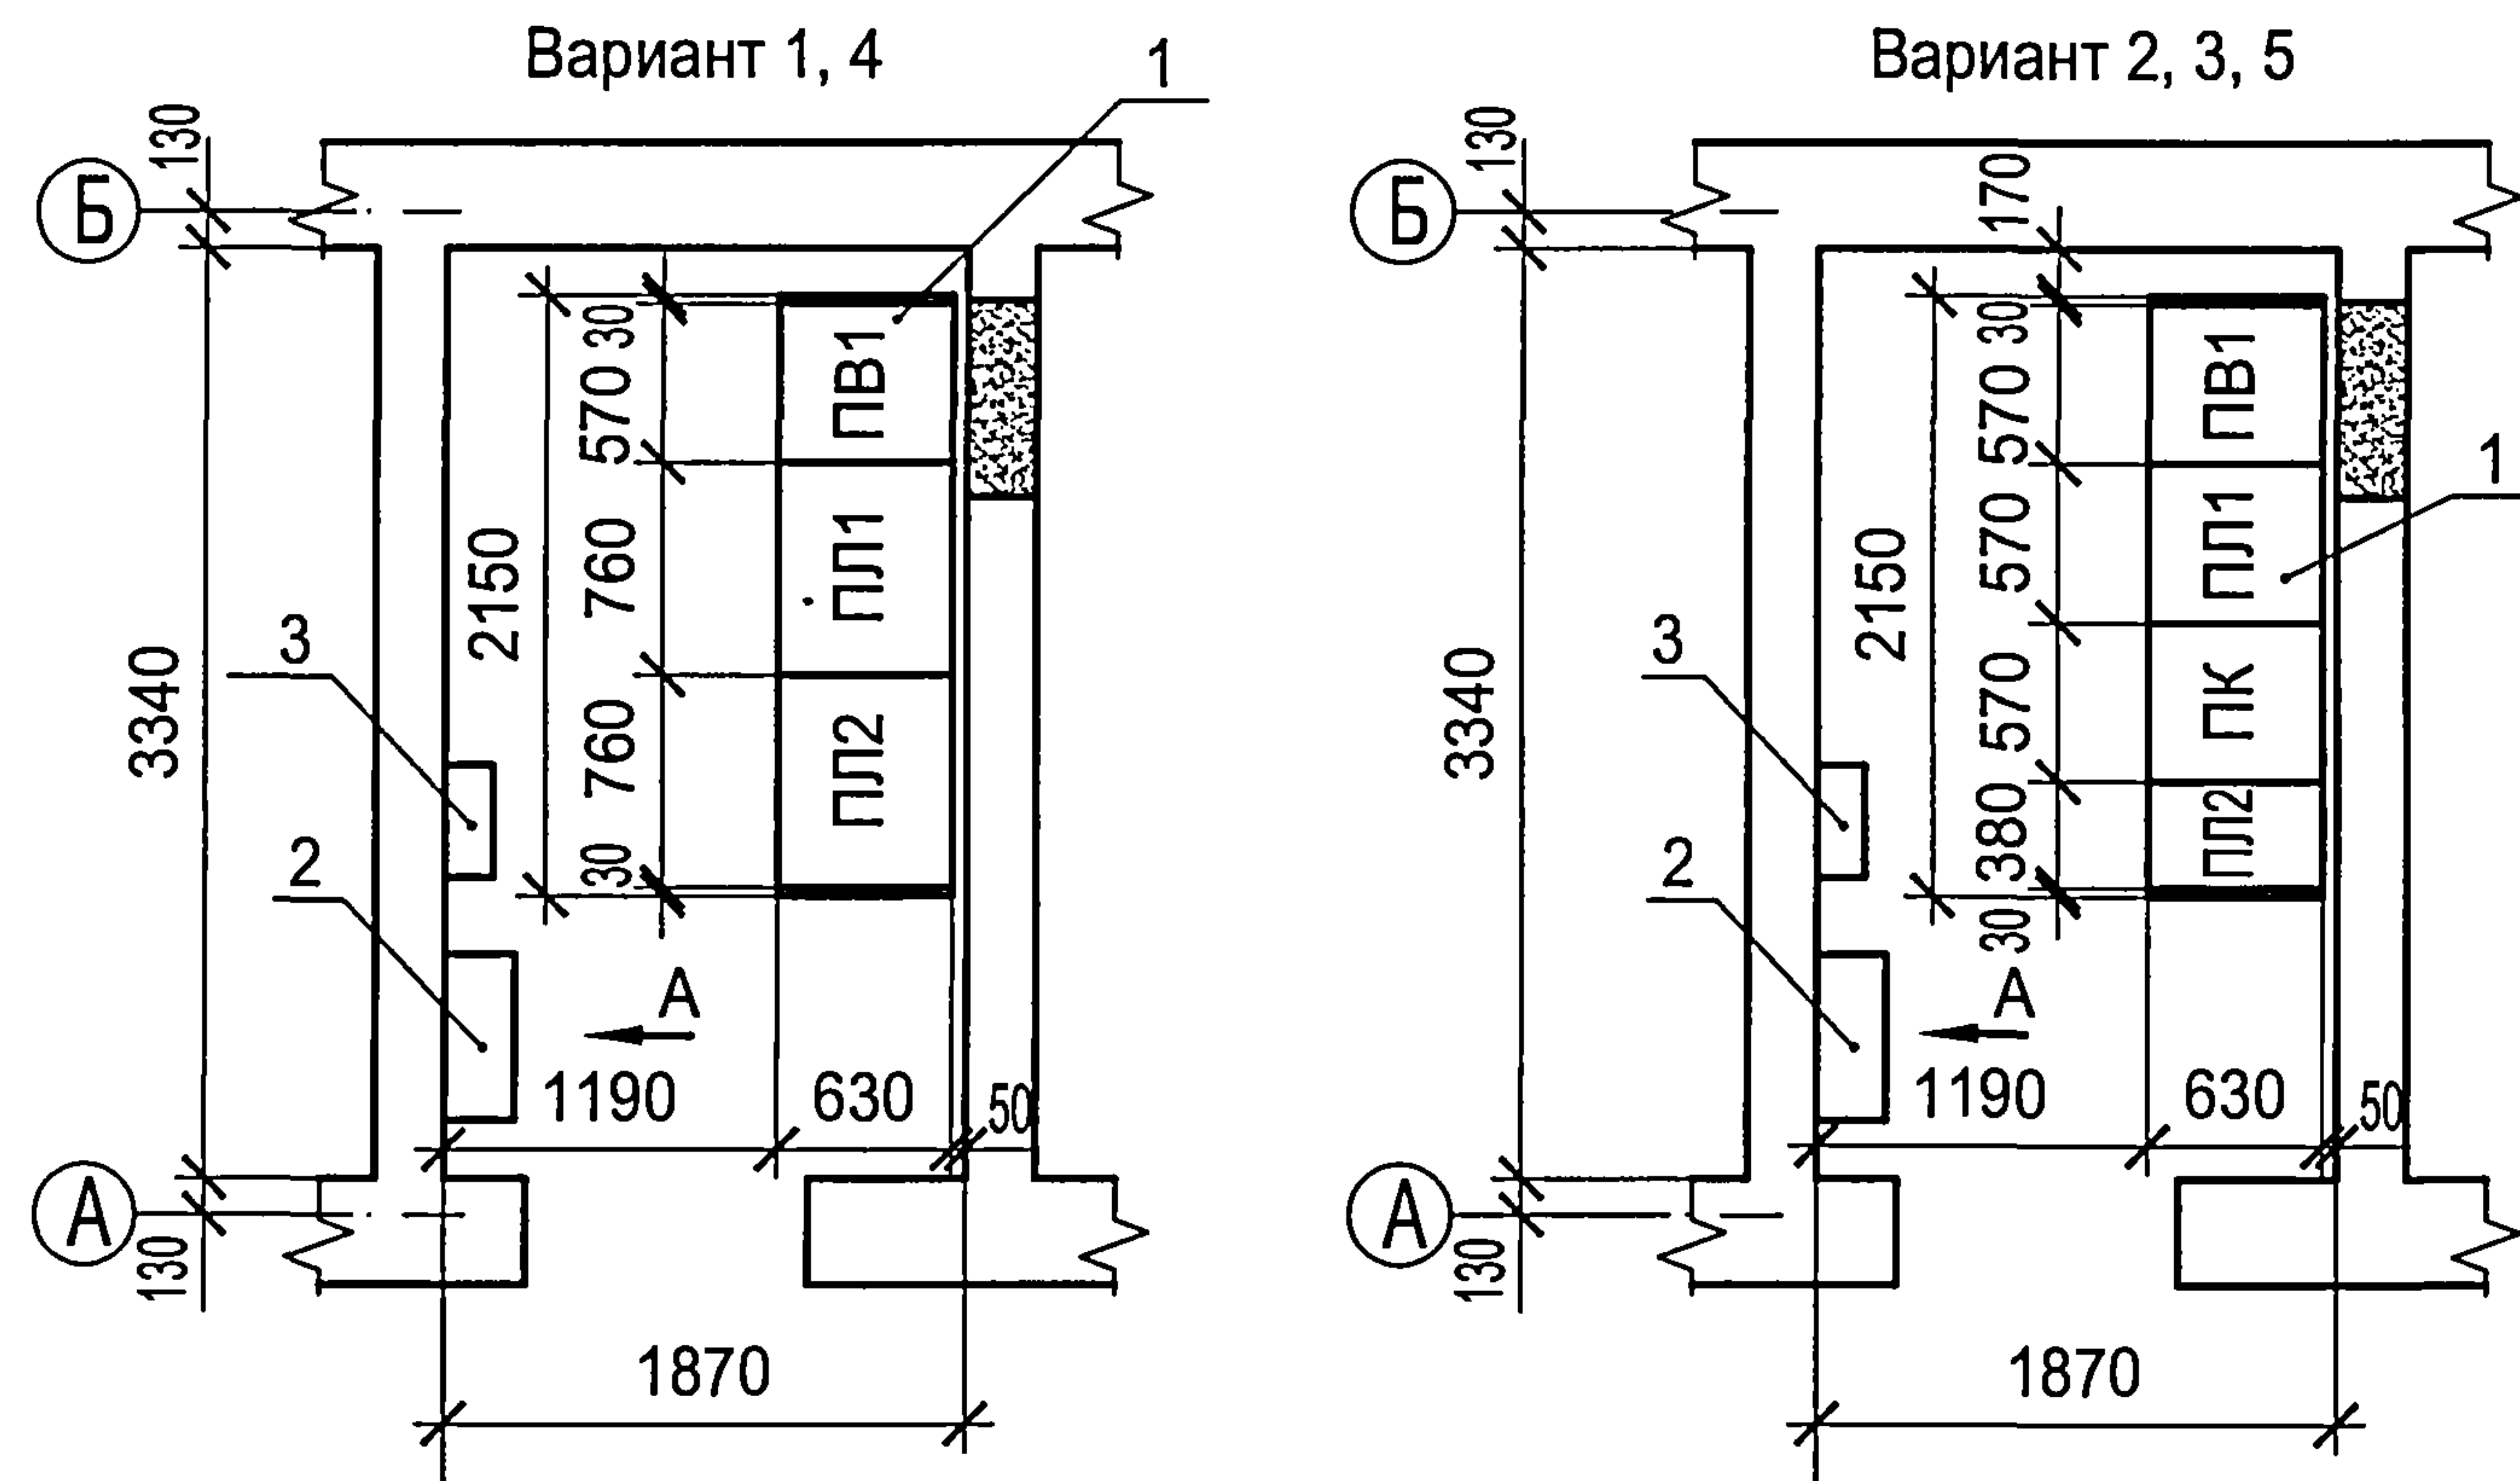

Вид А

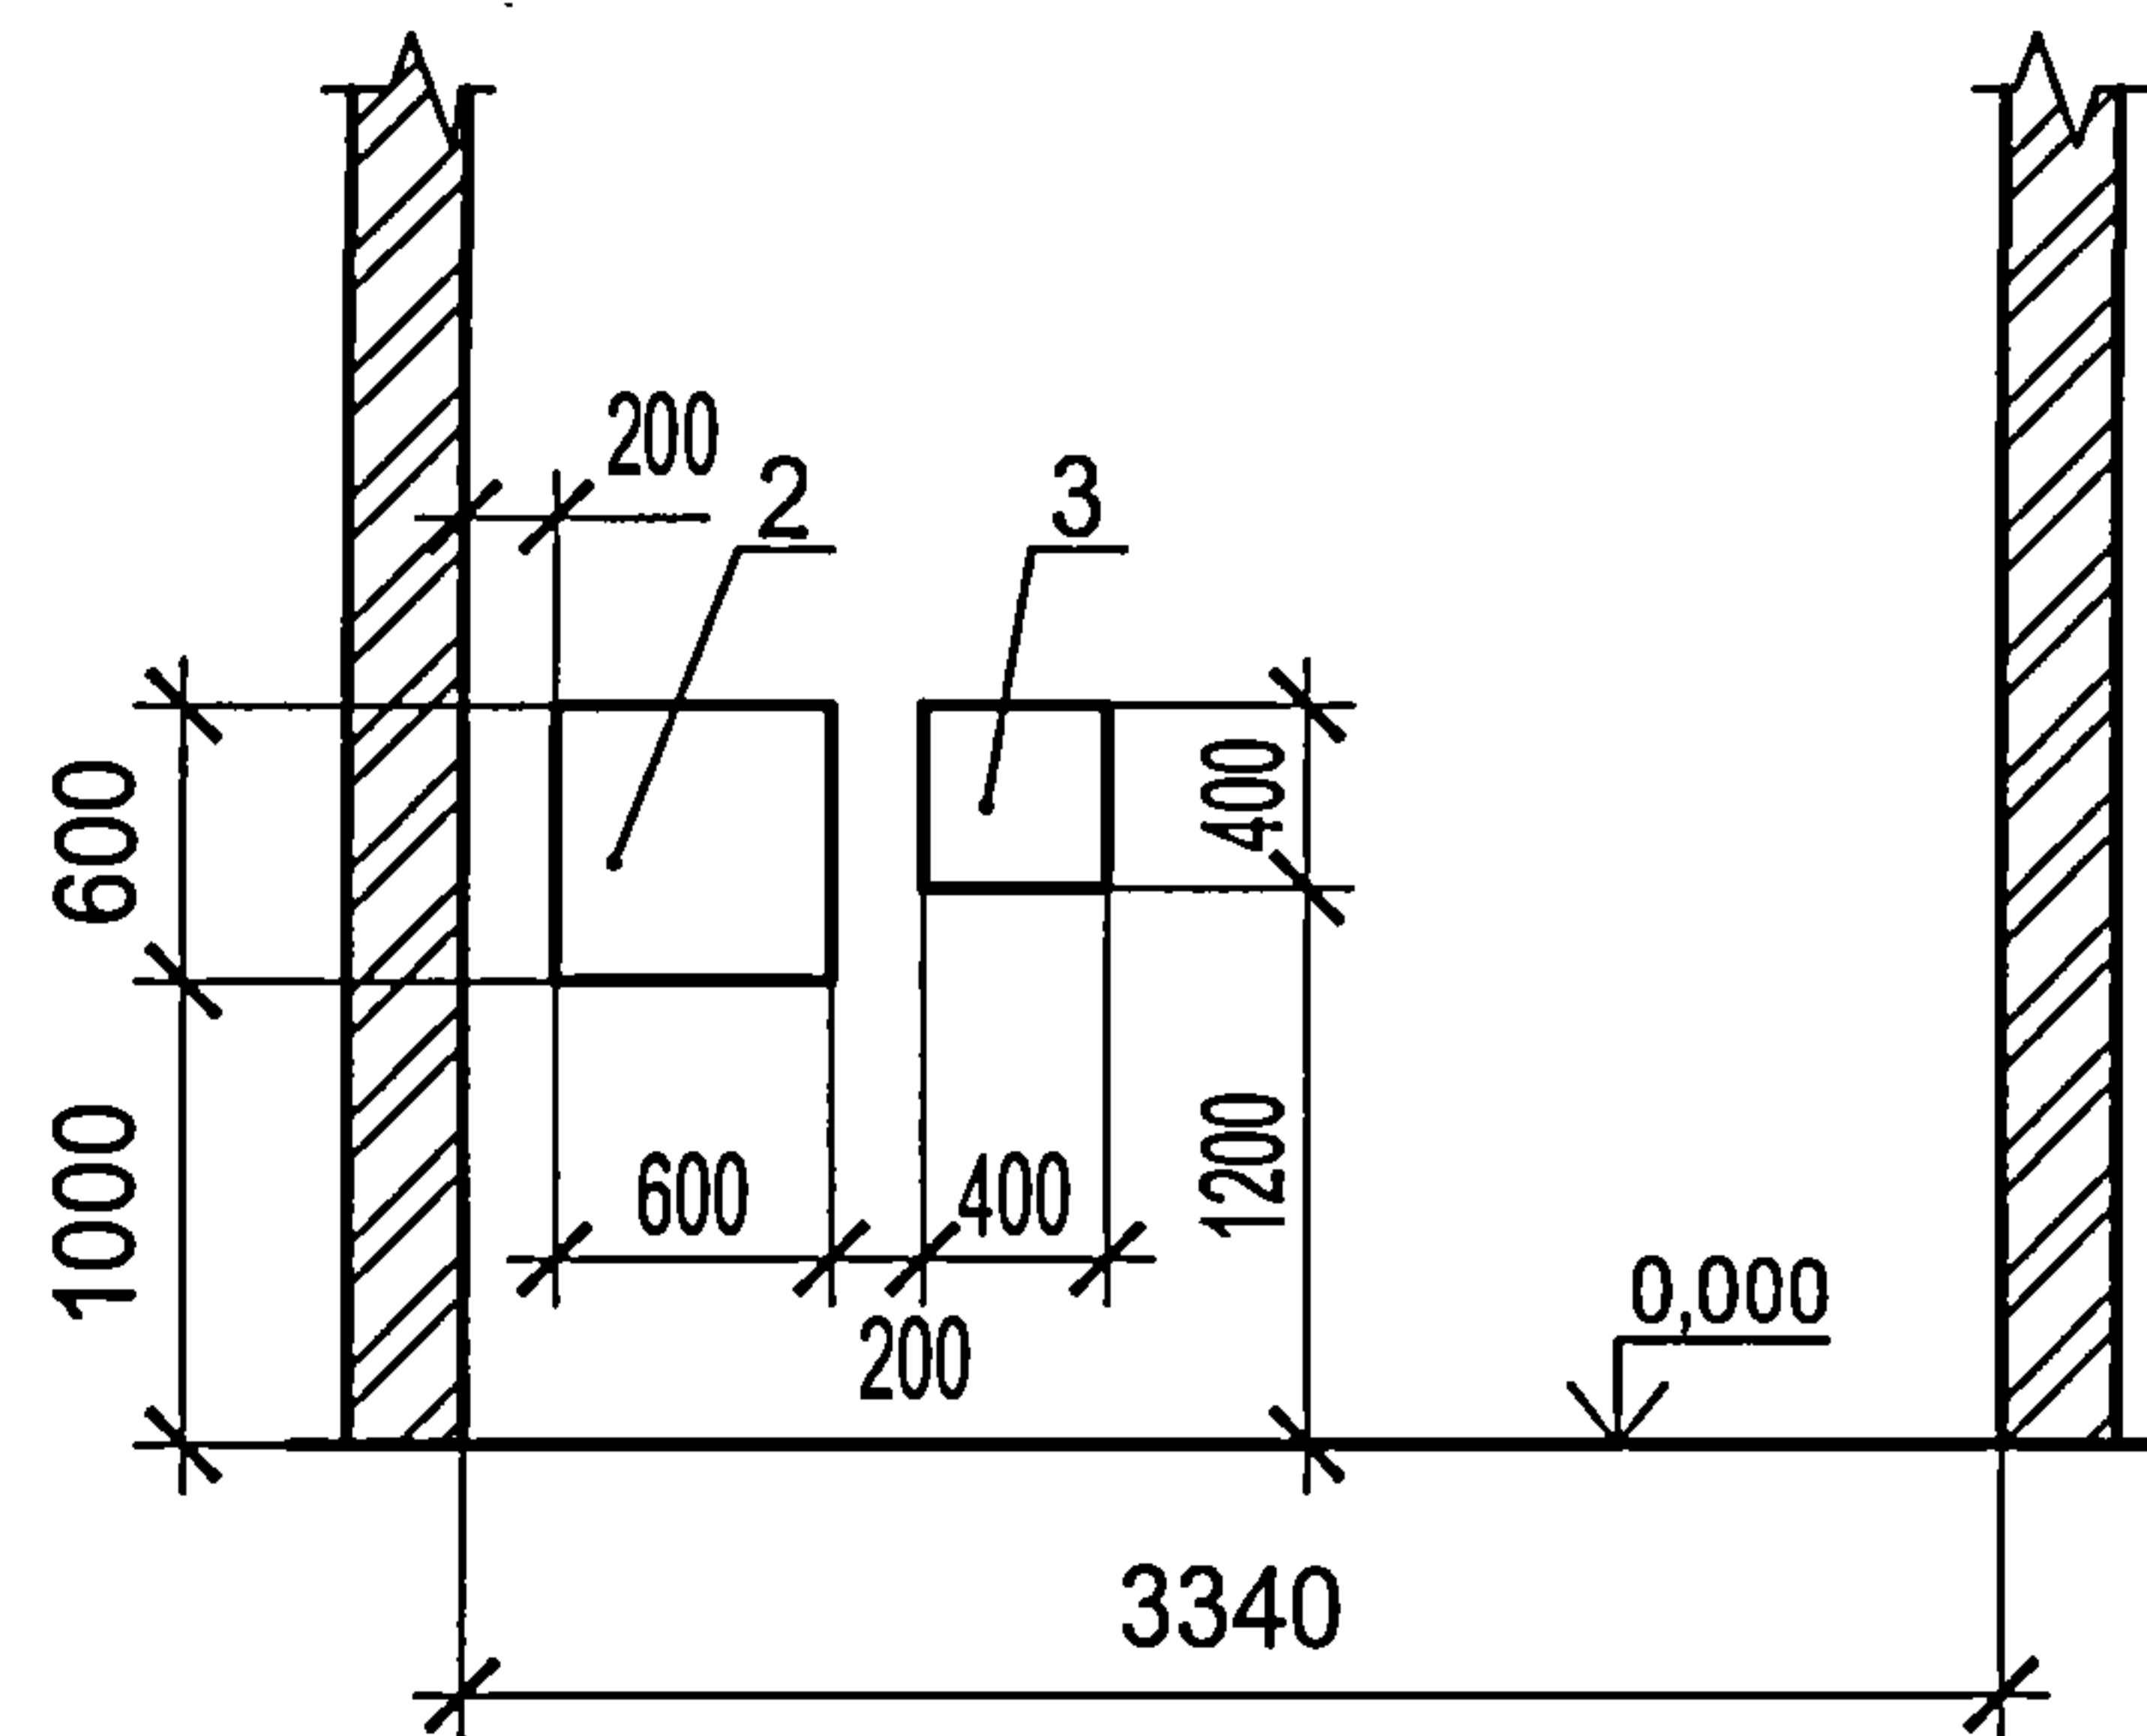

Марка, поз.	Обозначение	Наименование	Кол.	Масса ед. кг	Примечание
1	ТУ3414-029-45567980-2002	НКУ ЩО-2000 "Нева"	1		
2		Щит собственных нужд (ЩСН)	1		
3		Щиток учета (ЩУ)	1		

Перечень блоков РУ-0,4 кВ



Обозначение функционального блока	Состав блоков НКУ ЩО-2000 по вариантам					Назначение функционального блока
	1	2	3	4	5	
ПВ1	1	1	1	1	1	Вводной
ПЛ1	1	1	1	1	1	Линейный 1
ПЛ2	1	1	1	1	1	Линейный 2
ПК	—	1	1	—	1	Кабельный

Нумерация панелей на плане соответствует нумерации панелей на схеме электрических соединений 0,4 кВ, см. лист ЭП-9...13.

Привязан

Инв. №

						ТП 407 - 3 - 675.05 - ЭП						
Изм.	Кол.уч.	Лист	№ док.	Подпись	Дата				Стадия	Лист	Листов	
ГИП		Осипов				Трансформаторная подстанция 10(6)/0,4 кВ с одним трансформатором мощностью от 250 до 630 кВА			Р	22		
Нач.отдела		Осипов										
Зав. гр.		Бобков										
Вед.инж.		Курилова				План РУ-0,4 кВ с выделенной абонентской частью			Проектный институт ГИПРОКОММУНЭНЕРГО г. Иваново			
Исполн.		Михеенко										

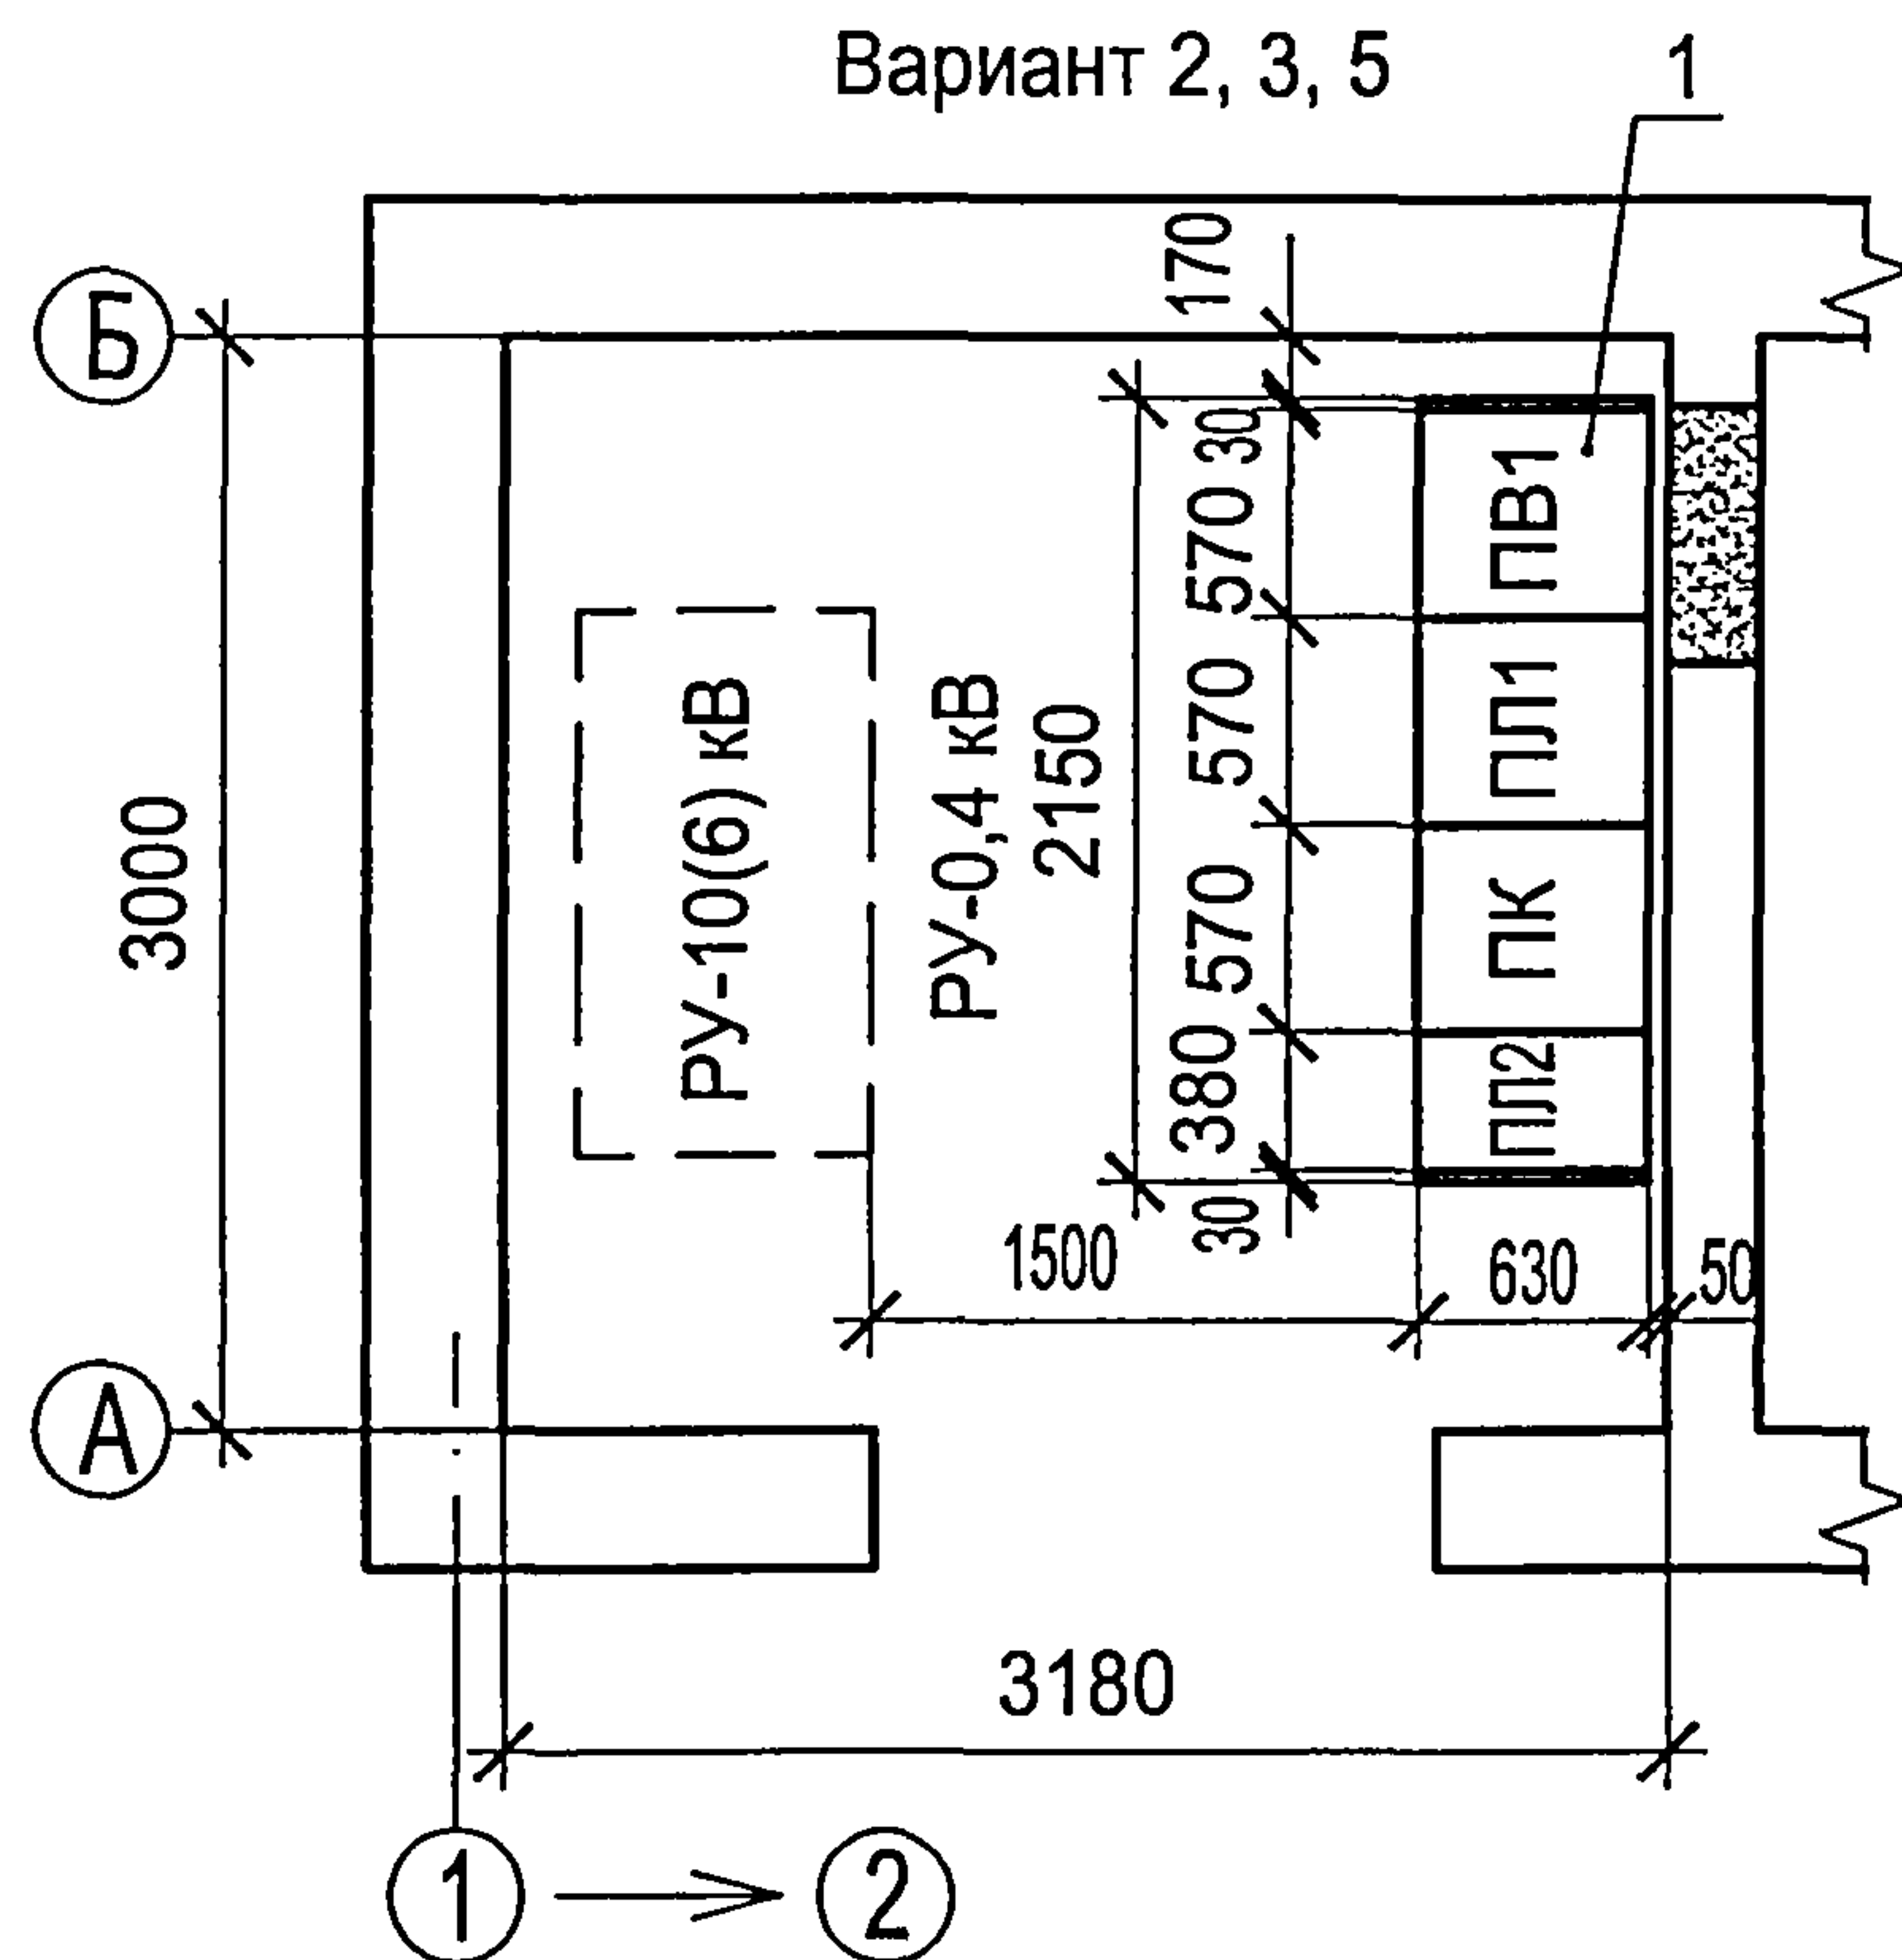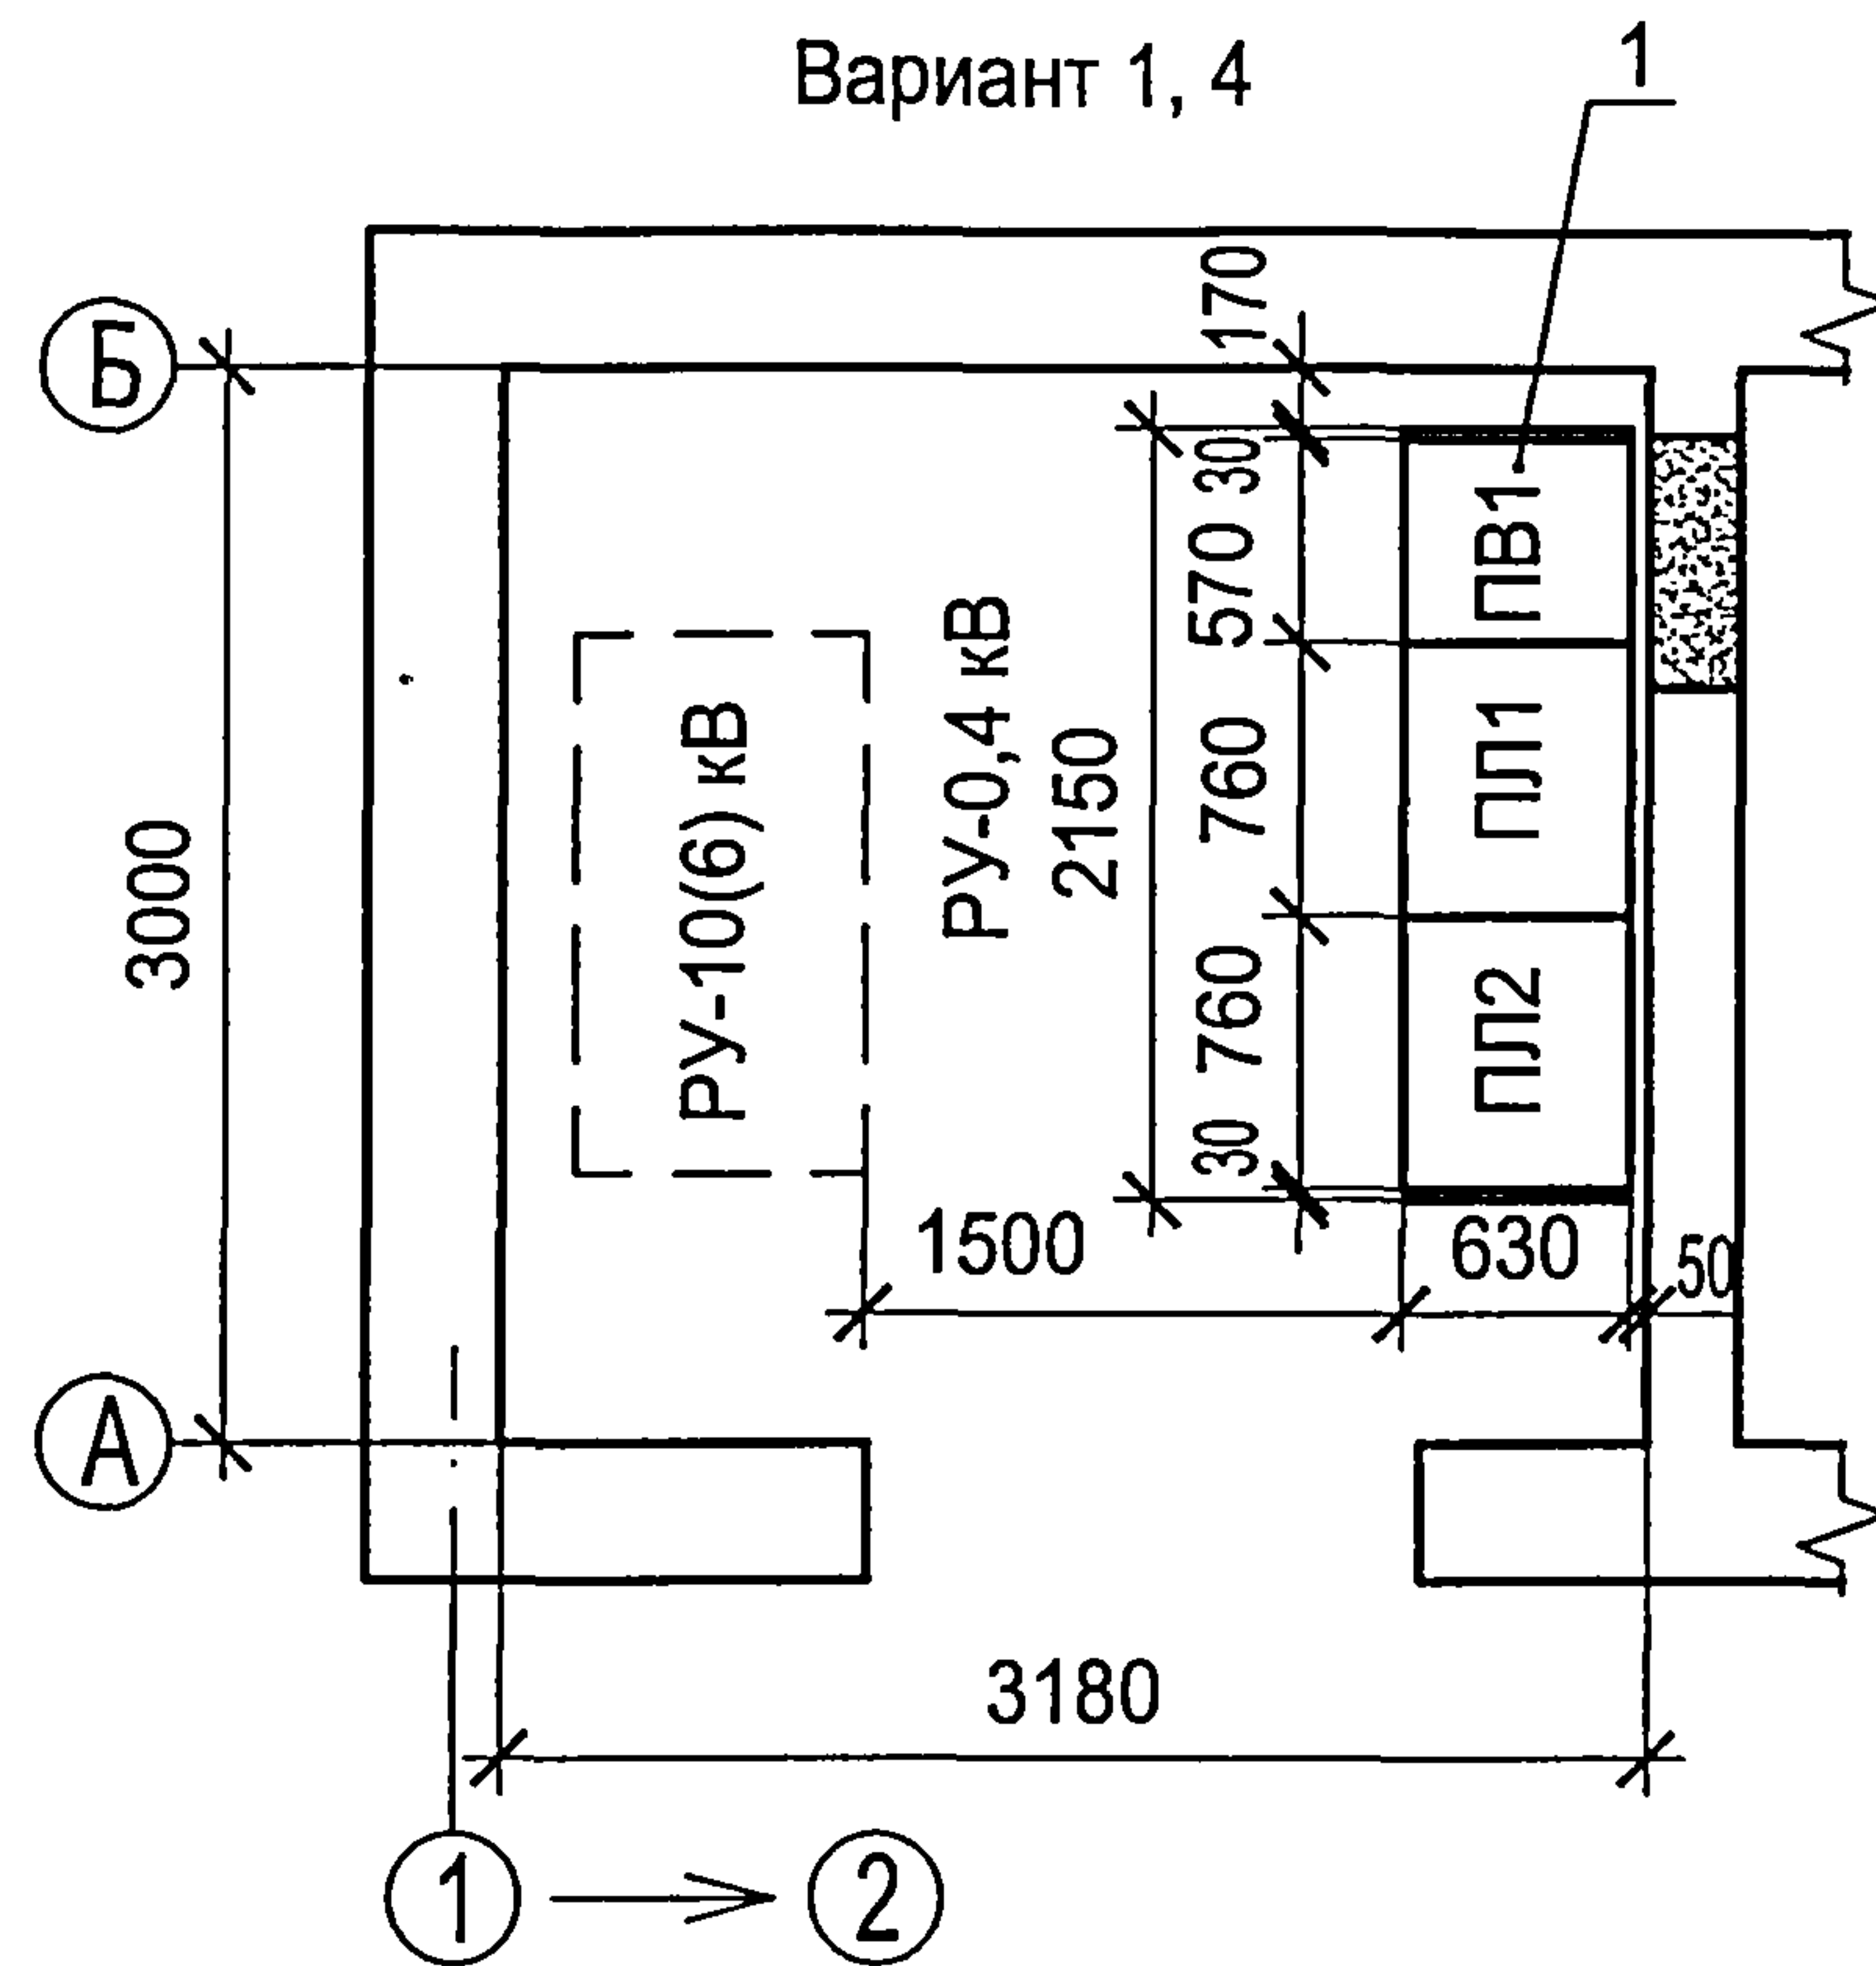


Марка, поз.	Обозначение	Наименование	Кол.	Масса ед. кг	Примечание
1	ТУ3414-029-45567980-2002	НКУ ЩО-2000 "Нева"	1		

Перечень блоков РУ-0,4 кВ


Обозначение функционального блока	Состав блоков НКУ ЩО-2000 по вариантам					Назначение функционального блока
	1	2	3	4	5	
ПВ1	1	1	1	1	1	Вводной
ПЛ1	1	1	1	1	1	Линейный 1
ПЛ2	1	1	1	1	1	Линейный 2
ПК	—	1	1	—	1	Кабельный

1. Нумерация панелей на плане соответствует нумерации панелей на схеме электрических соединений 0,4 кВ, см. лист ЭП-9...13.
2. Щит собственных нужд (ЩСН), щиток учета (ЩУ) и щит с источником бесперебойного питания учтен на чертеже ЭП-16.

Привязан						ТП 407 - 3 - 675.05 - ЭП					
Инв. №						Трансформаторная подстанция 10(6)/0,4 кВ с одним трансформатором мощностью от 250 до 630 кВА					
						План РУ-0,4 кВ без выделенной абонентской части					
						Проектный институт ГИПРОКОММУНЭНЕРГО г. Иваново					
						Стадия Р Лист 23 Листов					

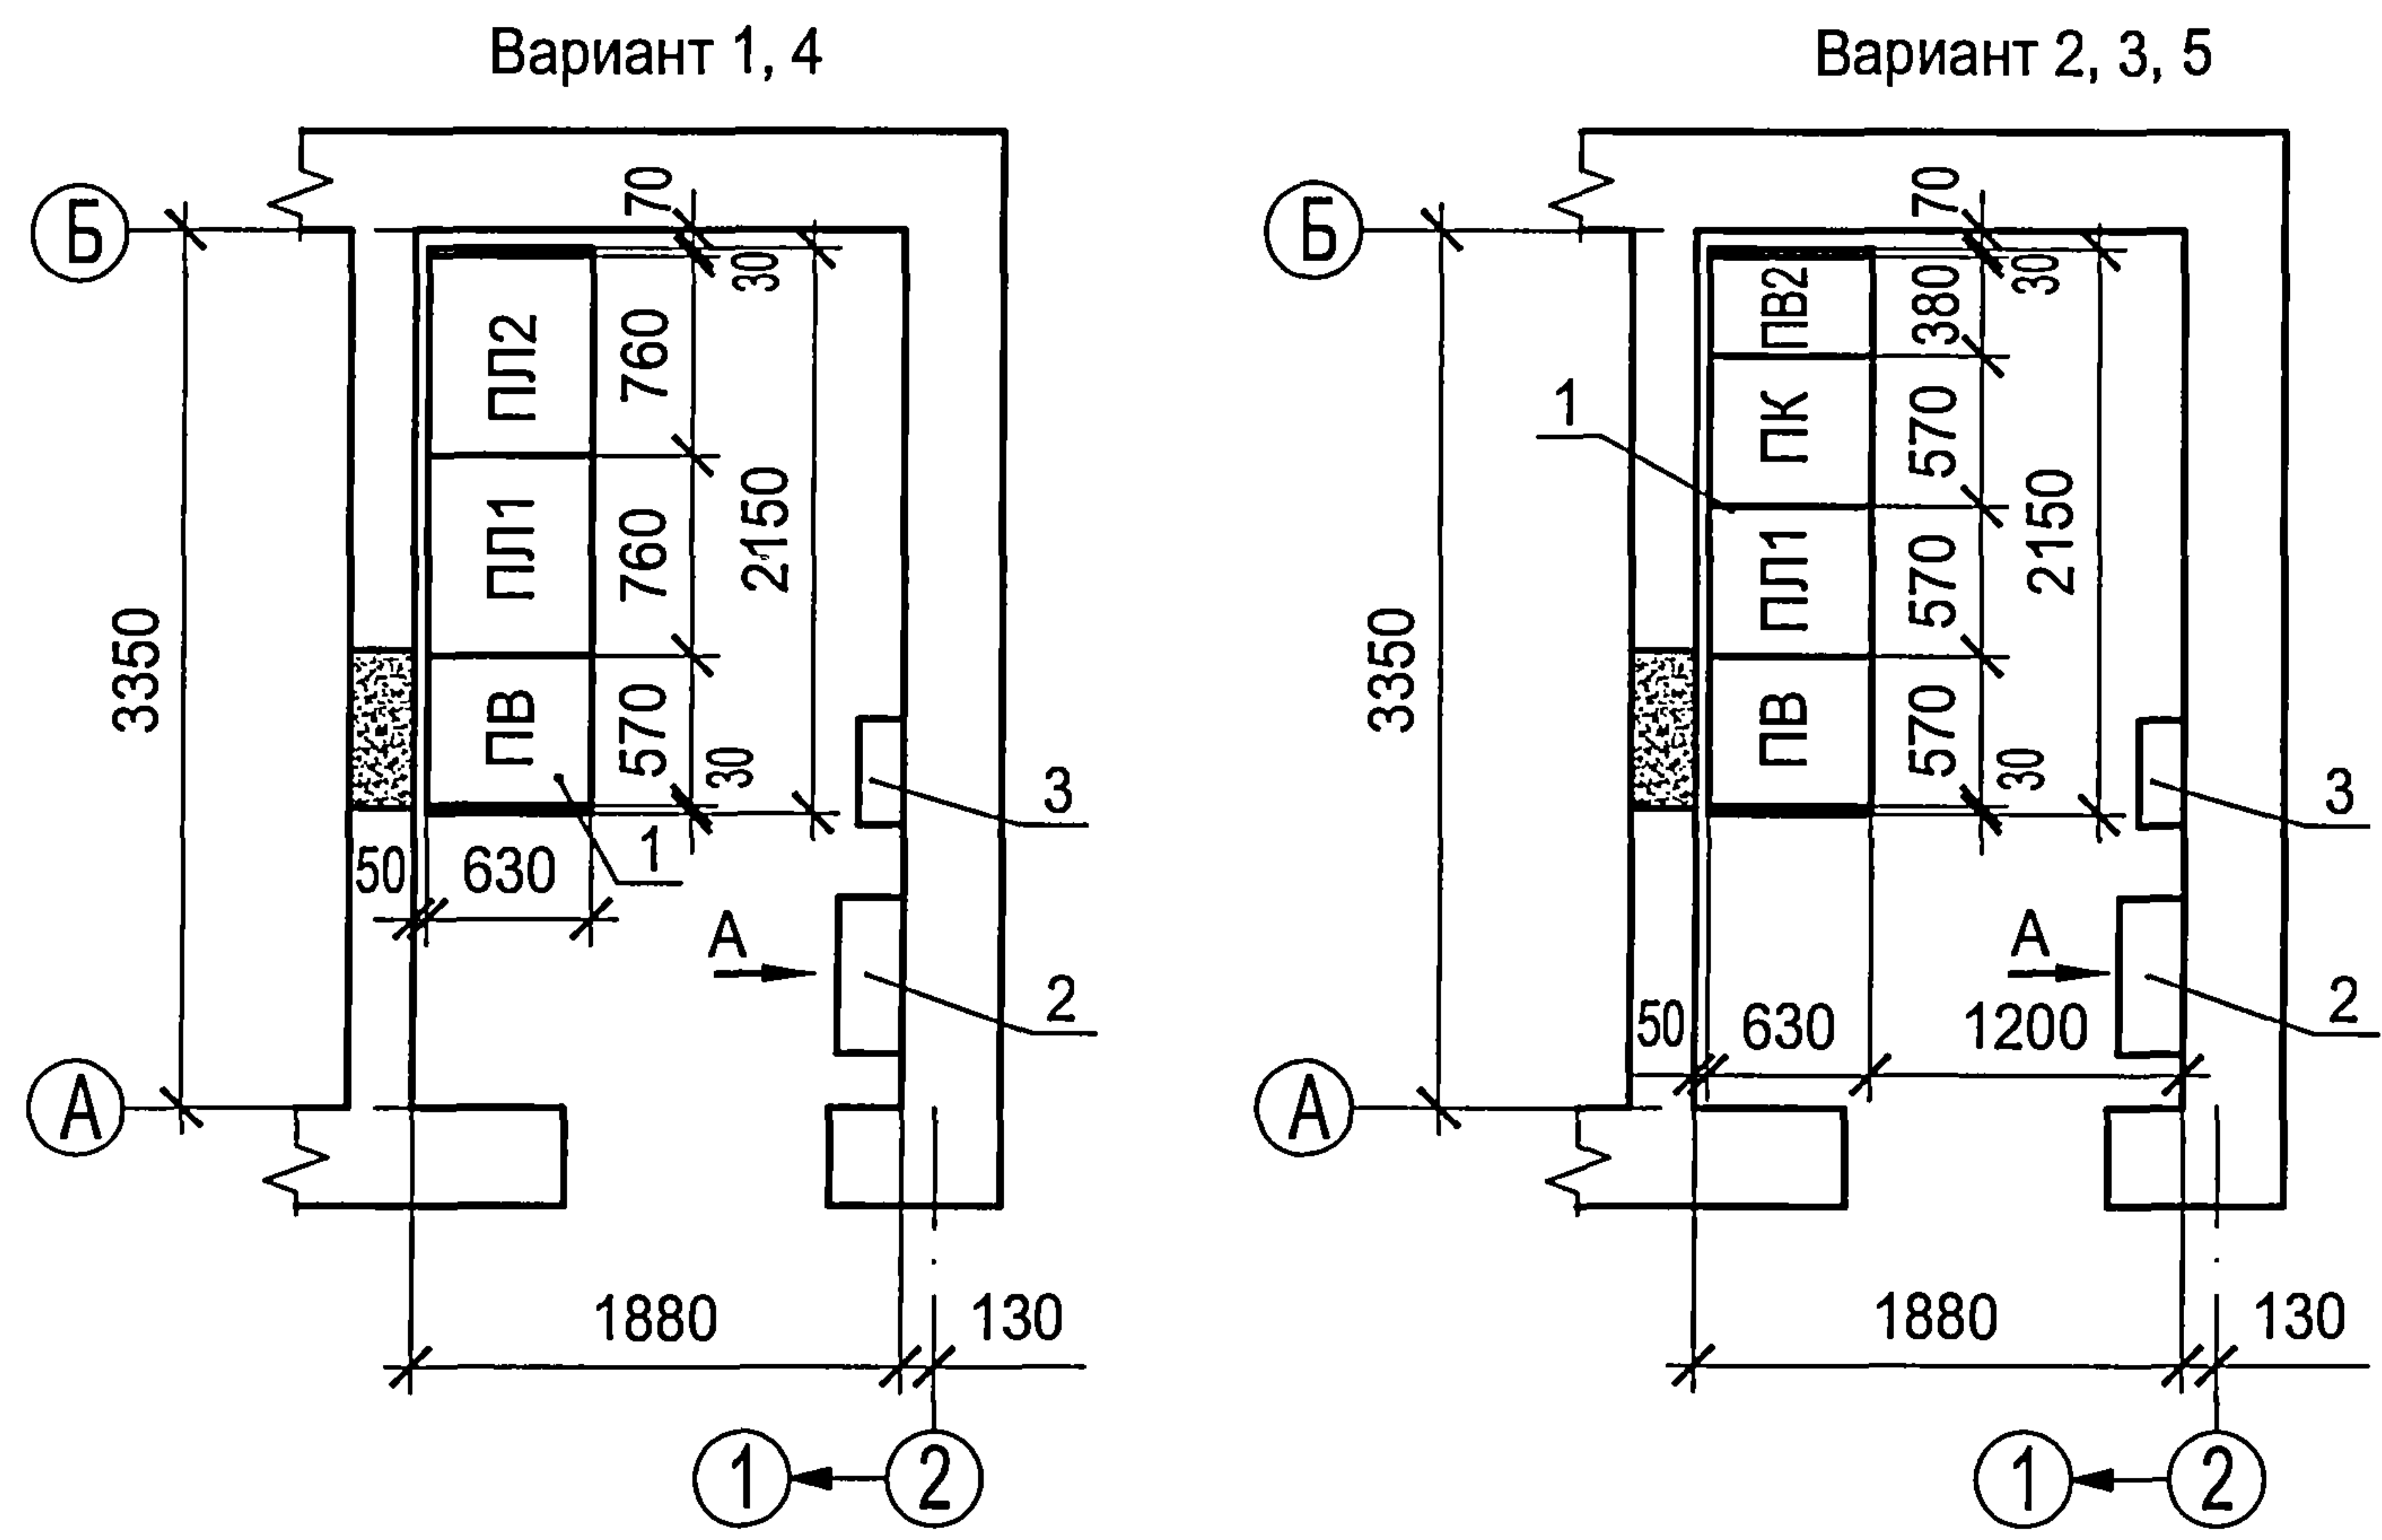

Вид А

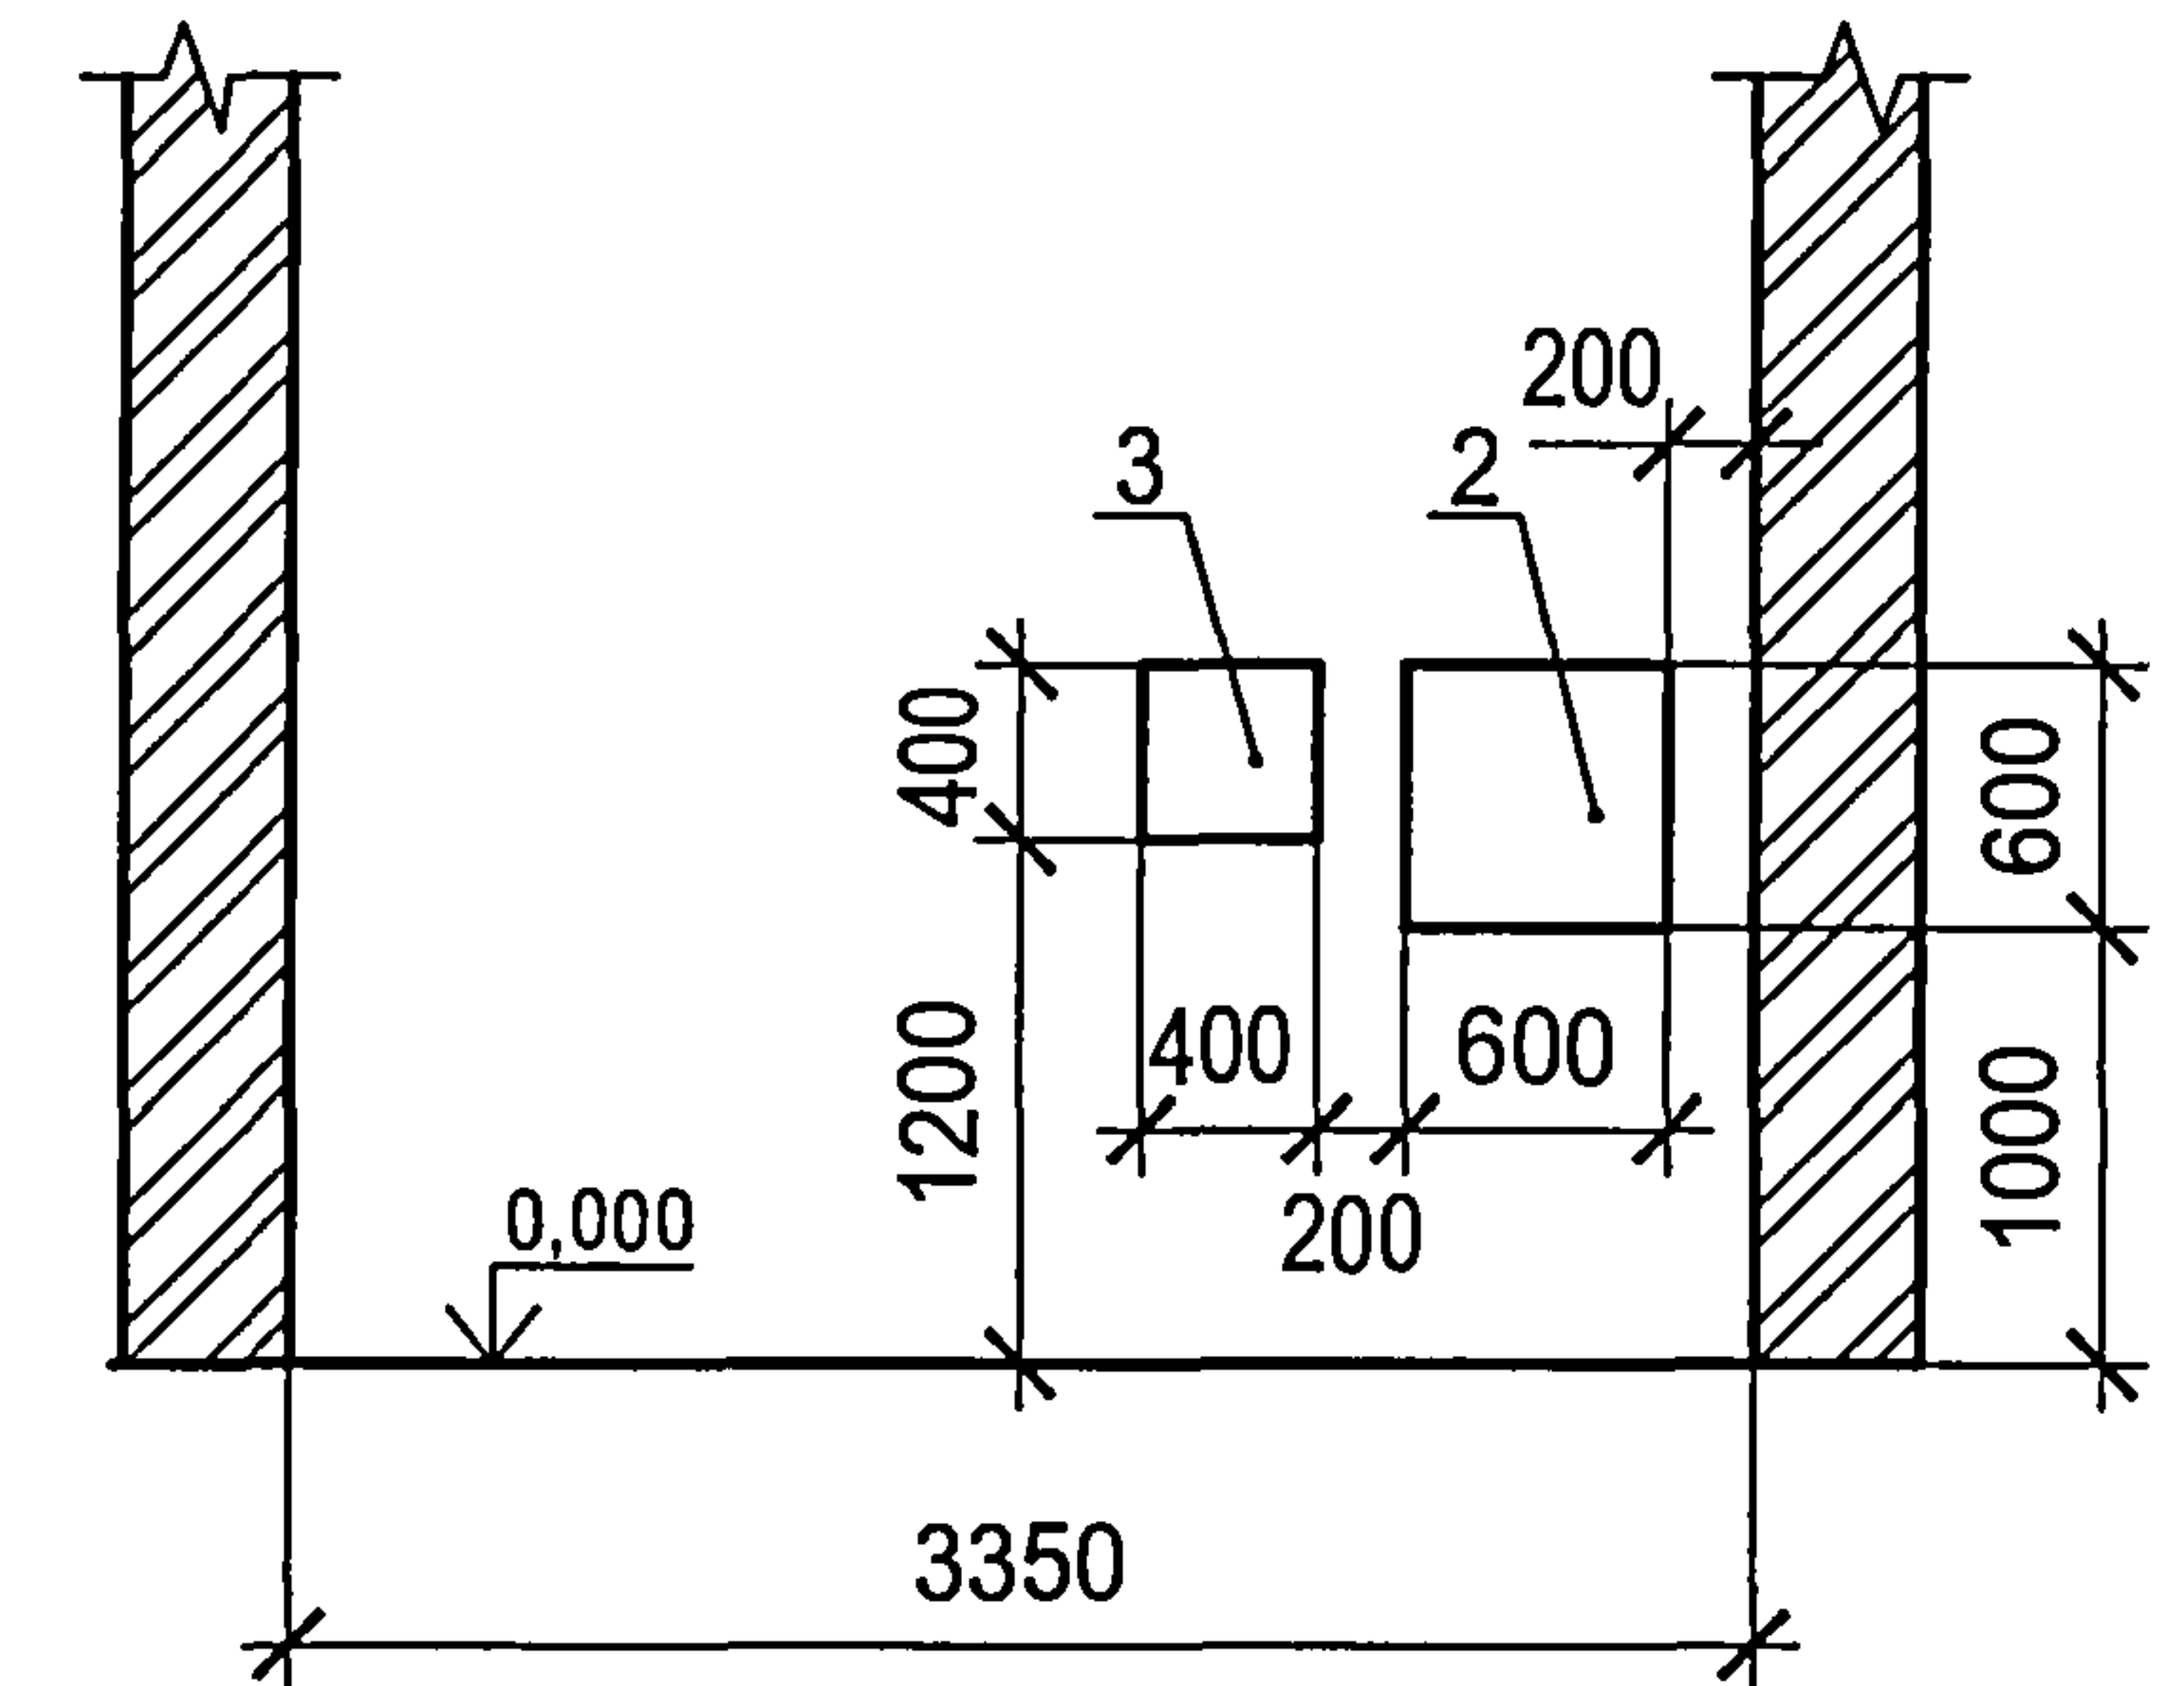

Марка, поз.	Обозначение	Наименование	Кол.	Масса ед. кг	Примечание
1	ТУ3414-029-45567980-2002	НКУ ЩО-2000 "Нева"	1		
2		Щит собственных нужд (ЩСН)	1		
3		Щиток учета (ЩУ)	1		




Перечень блоков РУ-0,4 кВ

Обозначение функционального блока	Состав блоков НКУ ЩО-2000 по вариантам					Назначение функционального блока
	1	2	3	4	5	
ПВ1	1	1	1	1	1	Вводной
ПЛ1	1	1	1	1	1	Линейный 1
ПЛ2	1	1	1	1	1	Линейный 2
ПК	—	1	1	—	1	Кабельный

Нумерация панелей на плане соответствует нумерации панелей на схеме электрических соединений 0,4 кВ, см. лист ЭП-9...13.


						ТП 407 - 3 - 675.05 - ЭП			


Вариант 4

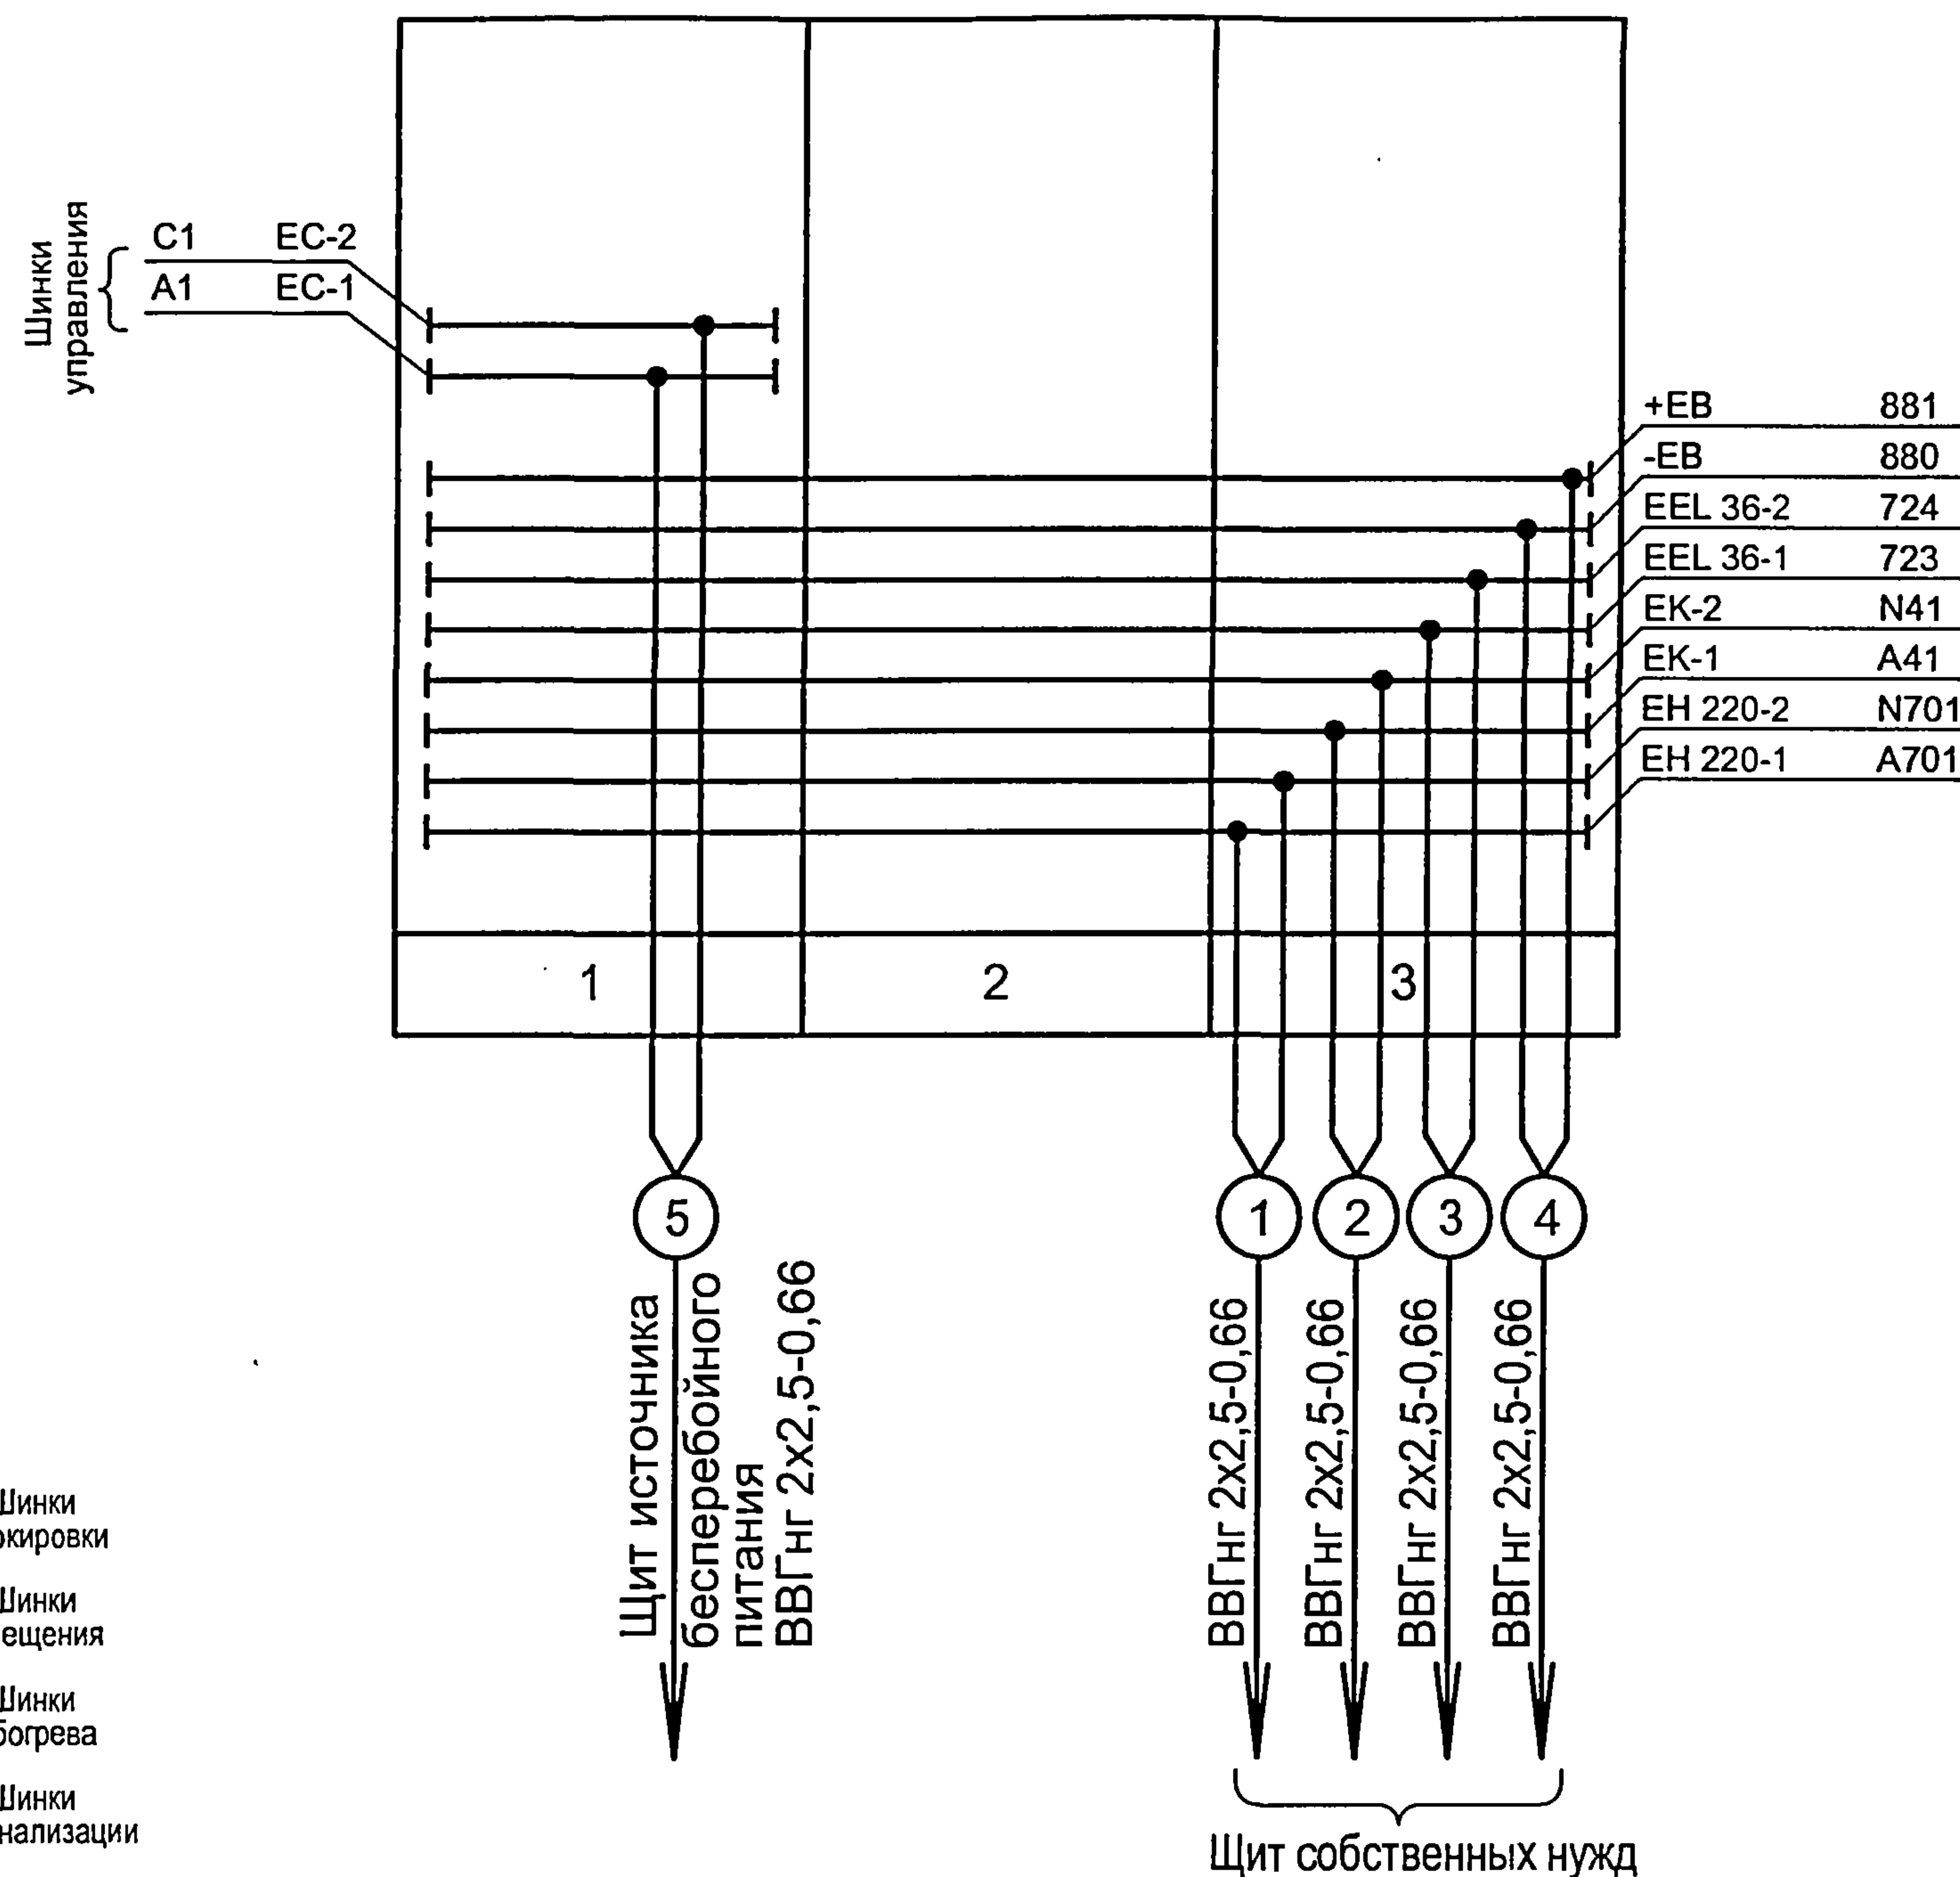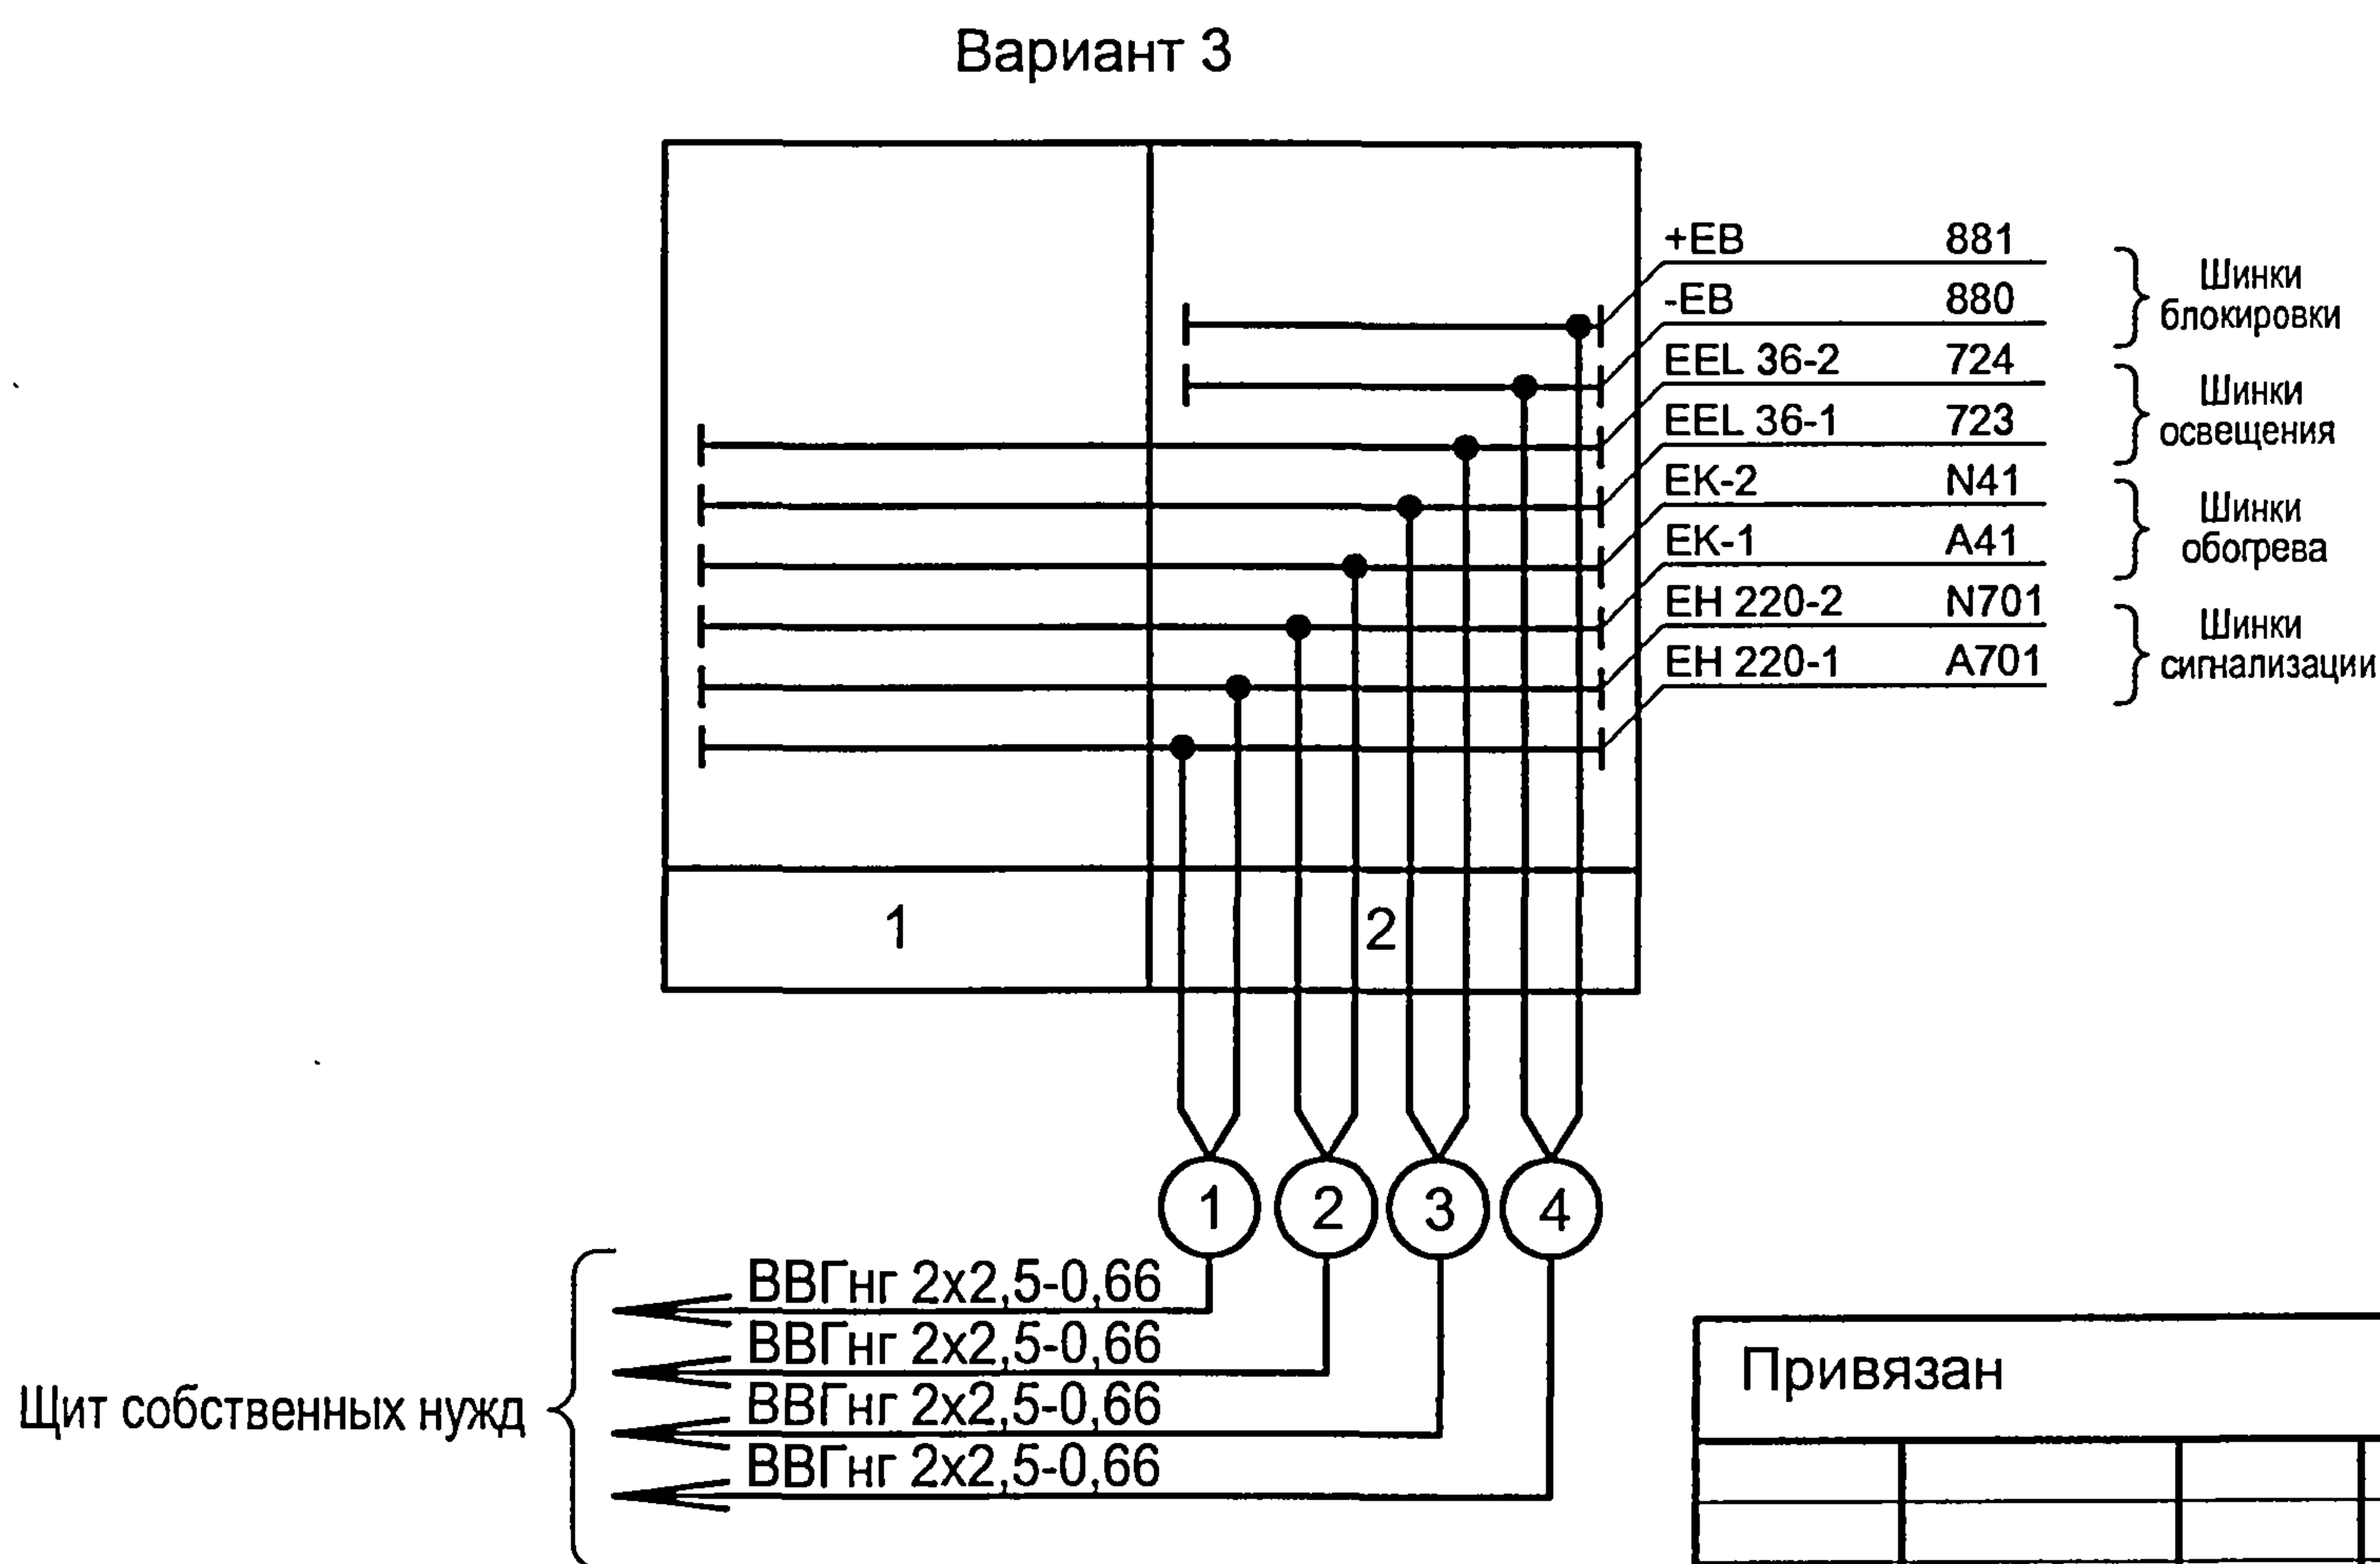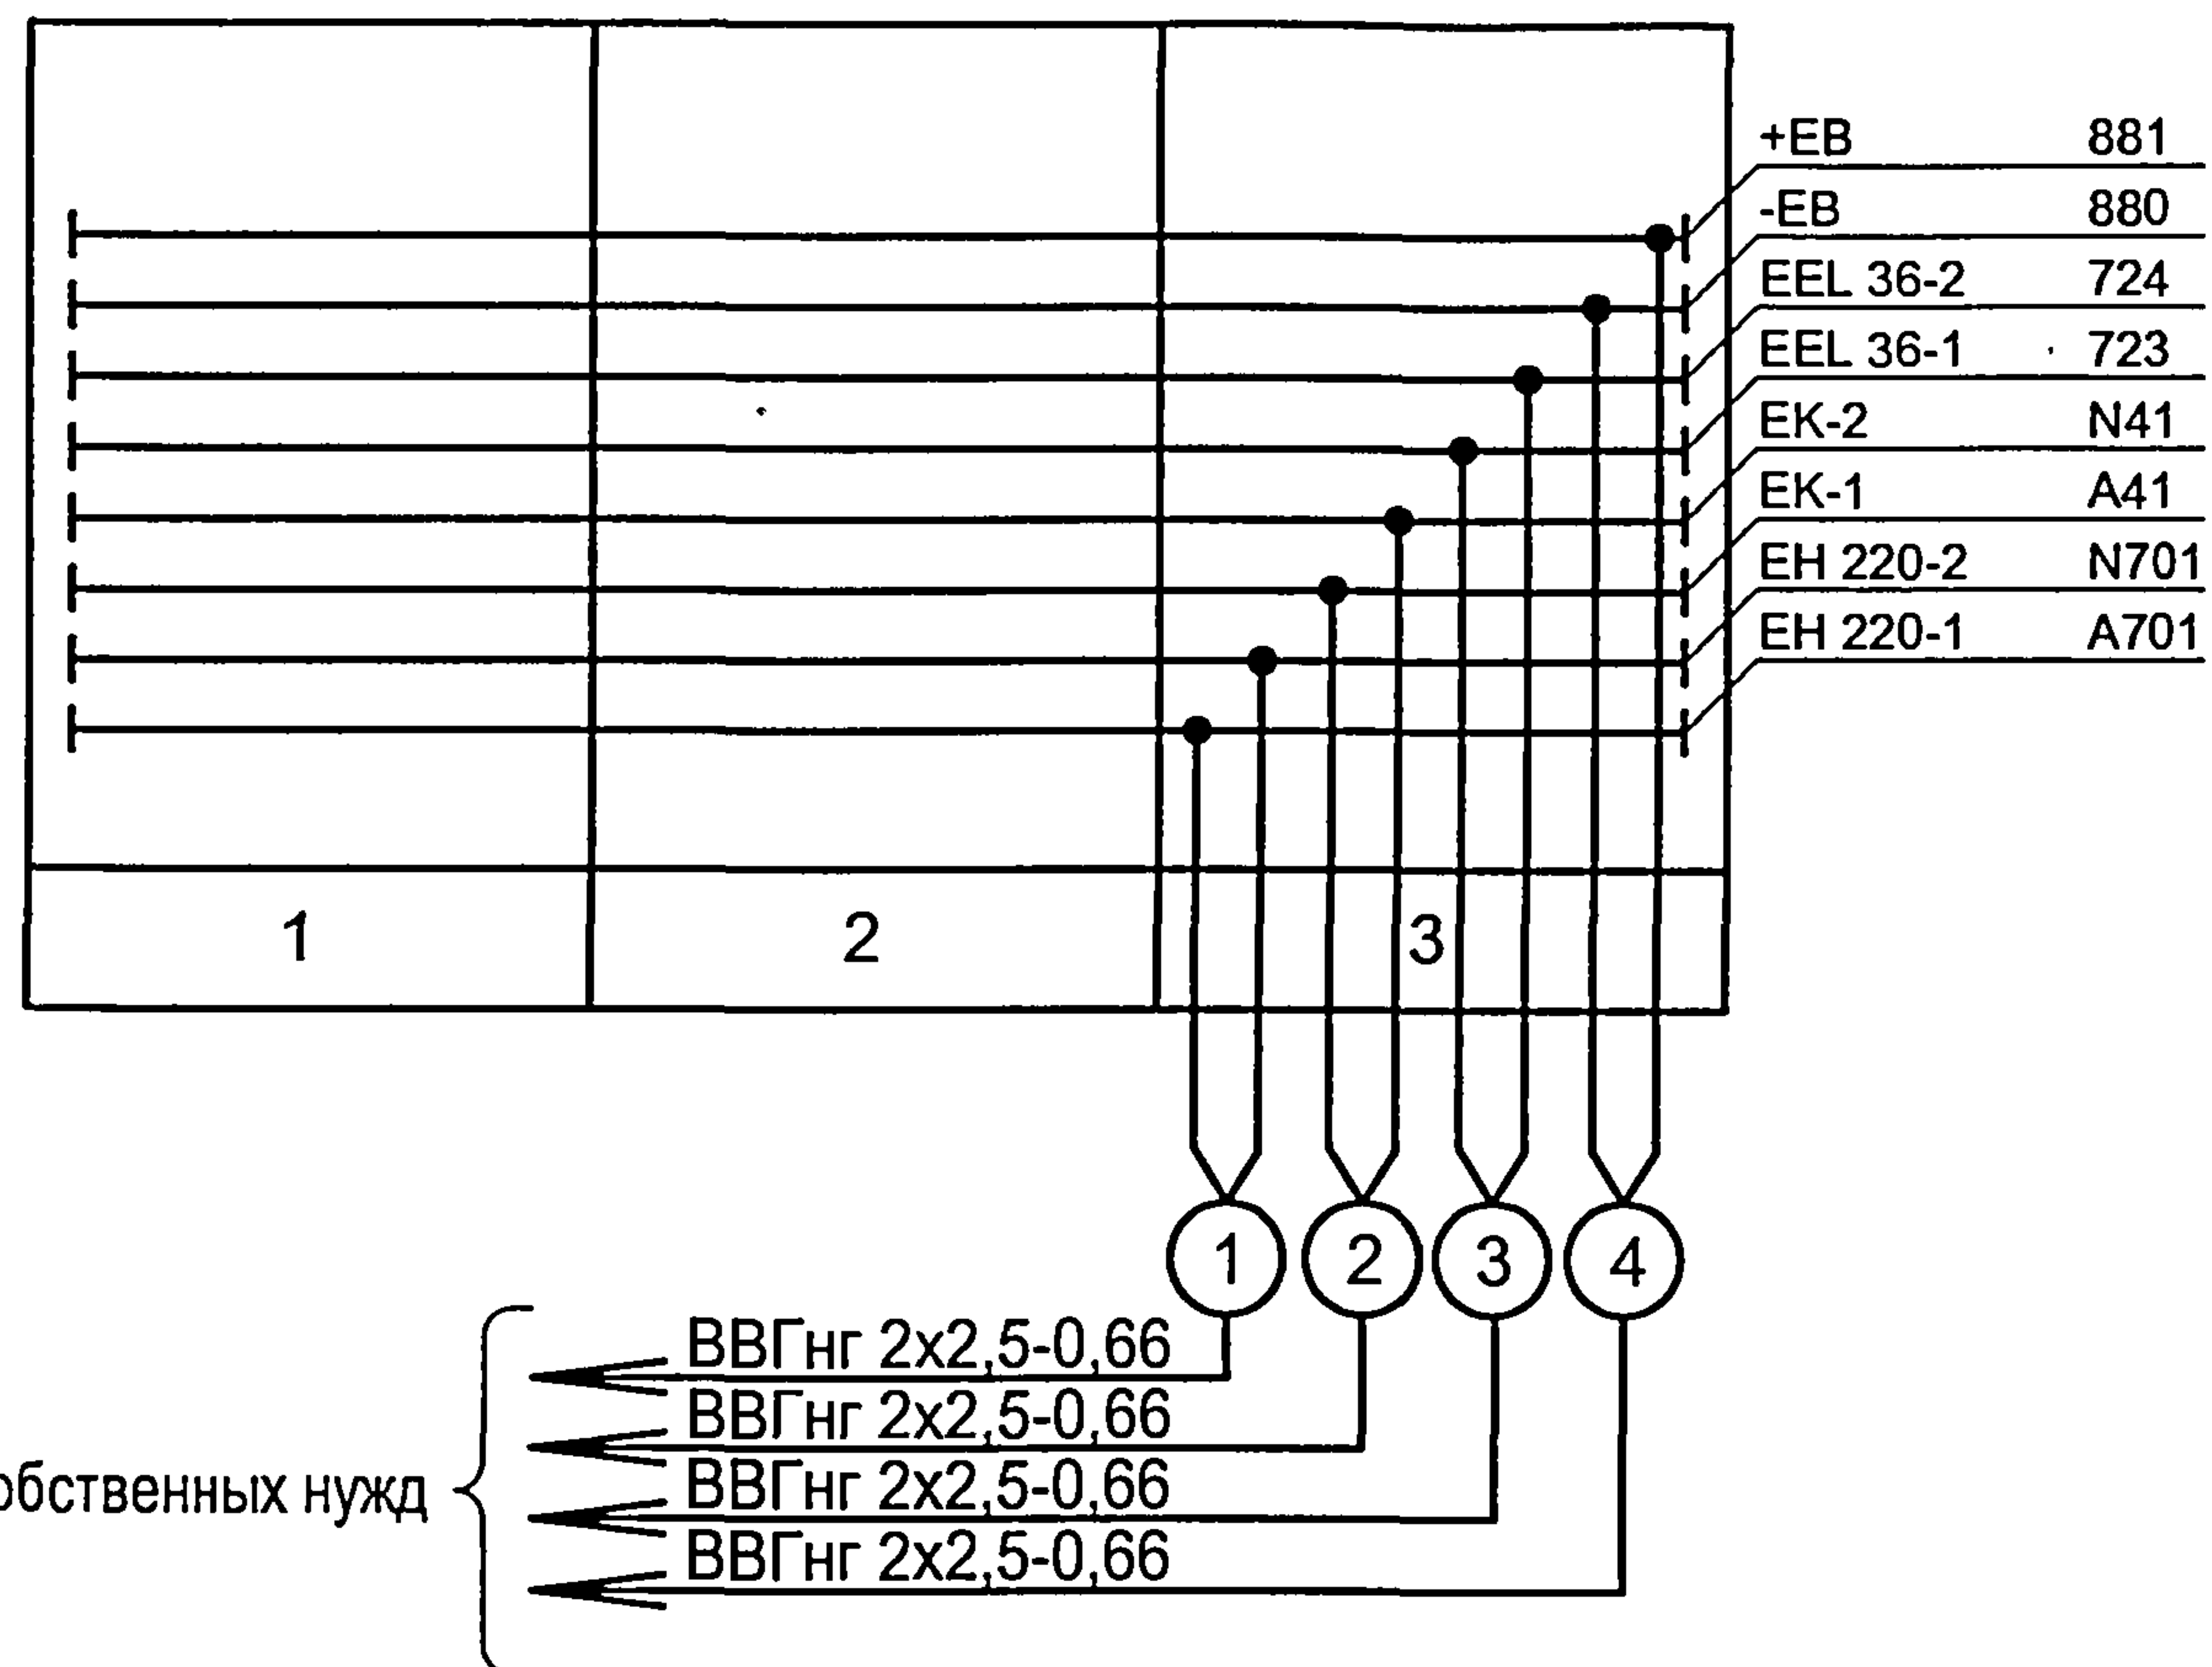

Инв. № подл.	Подпись и дата	Взам. инв. №


Привязан				ГИП	Осипов		
				Нач.отдела	Осипов		
				Зав. гр.	Бобков		
				Вед. инж.	Курилова		
				Исполн.	Тимофеева		
Инв. №							

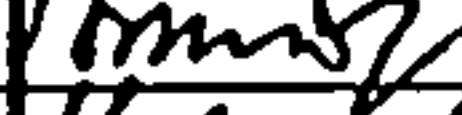						ТП 407 - 3 - 675.05 - ЭП				
Изм.	Кол.уч.	Лист	№ док.	Подпись	Дата					
ГИП		Осипов				Трансформаторная подстанция		Стадия	Лист	Листов
Нач.отдела		Осипов				10(6)/0,4 кВ с одним трансформатором		Р	25	
Зав. гр.		Бобков				мощностью от 250 до 630 кВА				
Вед. инж.		Курилова								
Исполн.		Тимофеева				РУ-10(6) кВ. План шинок		Проектный институт ГИПРОКОММУНЭНЕРГО г. Иваново		

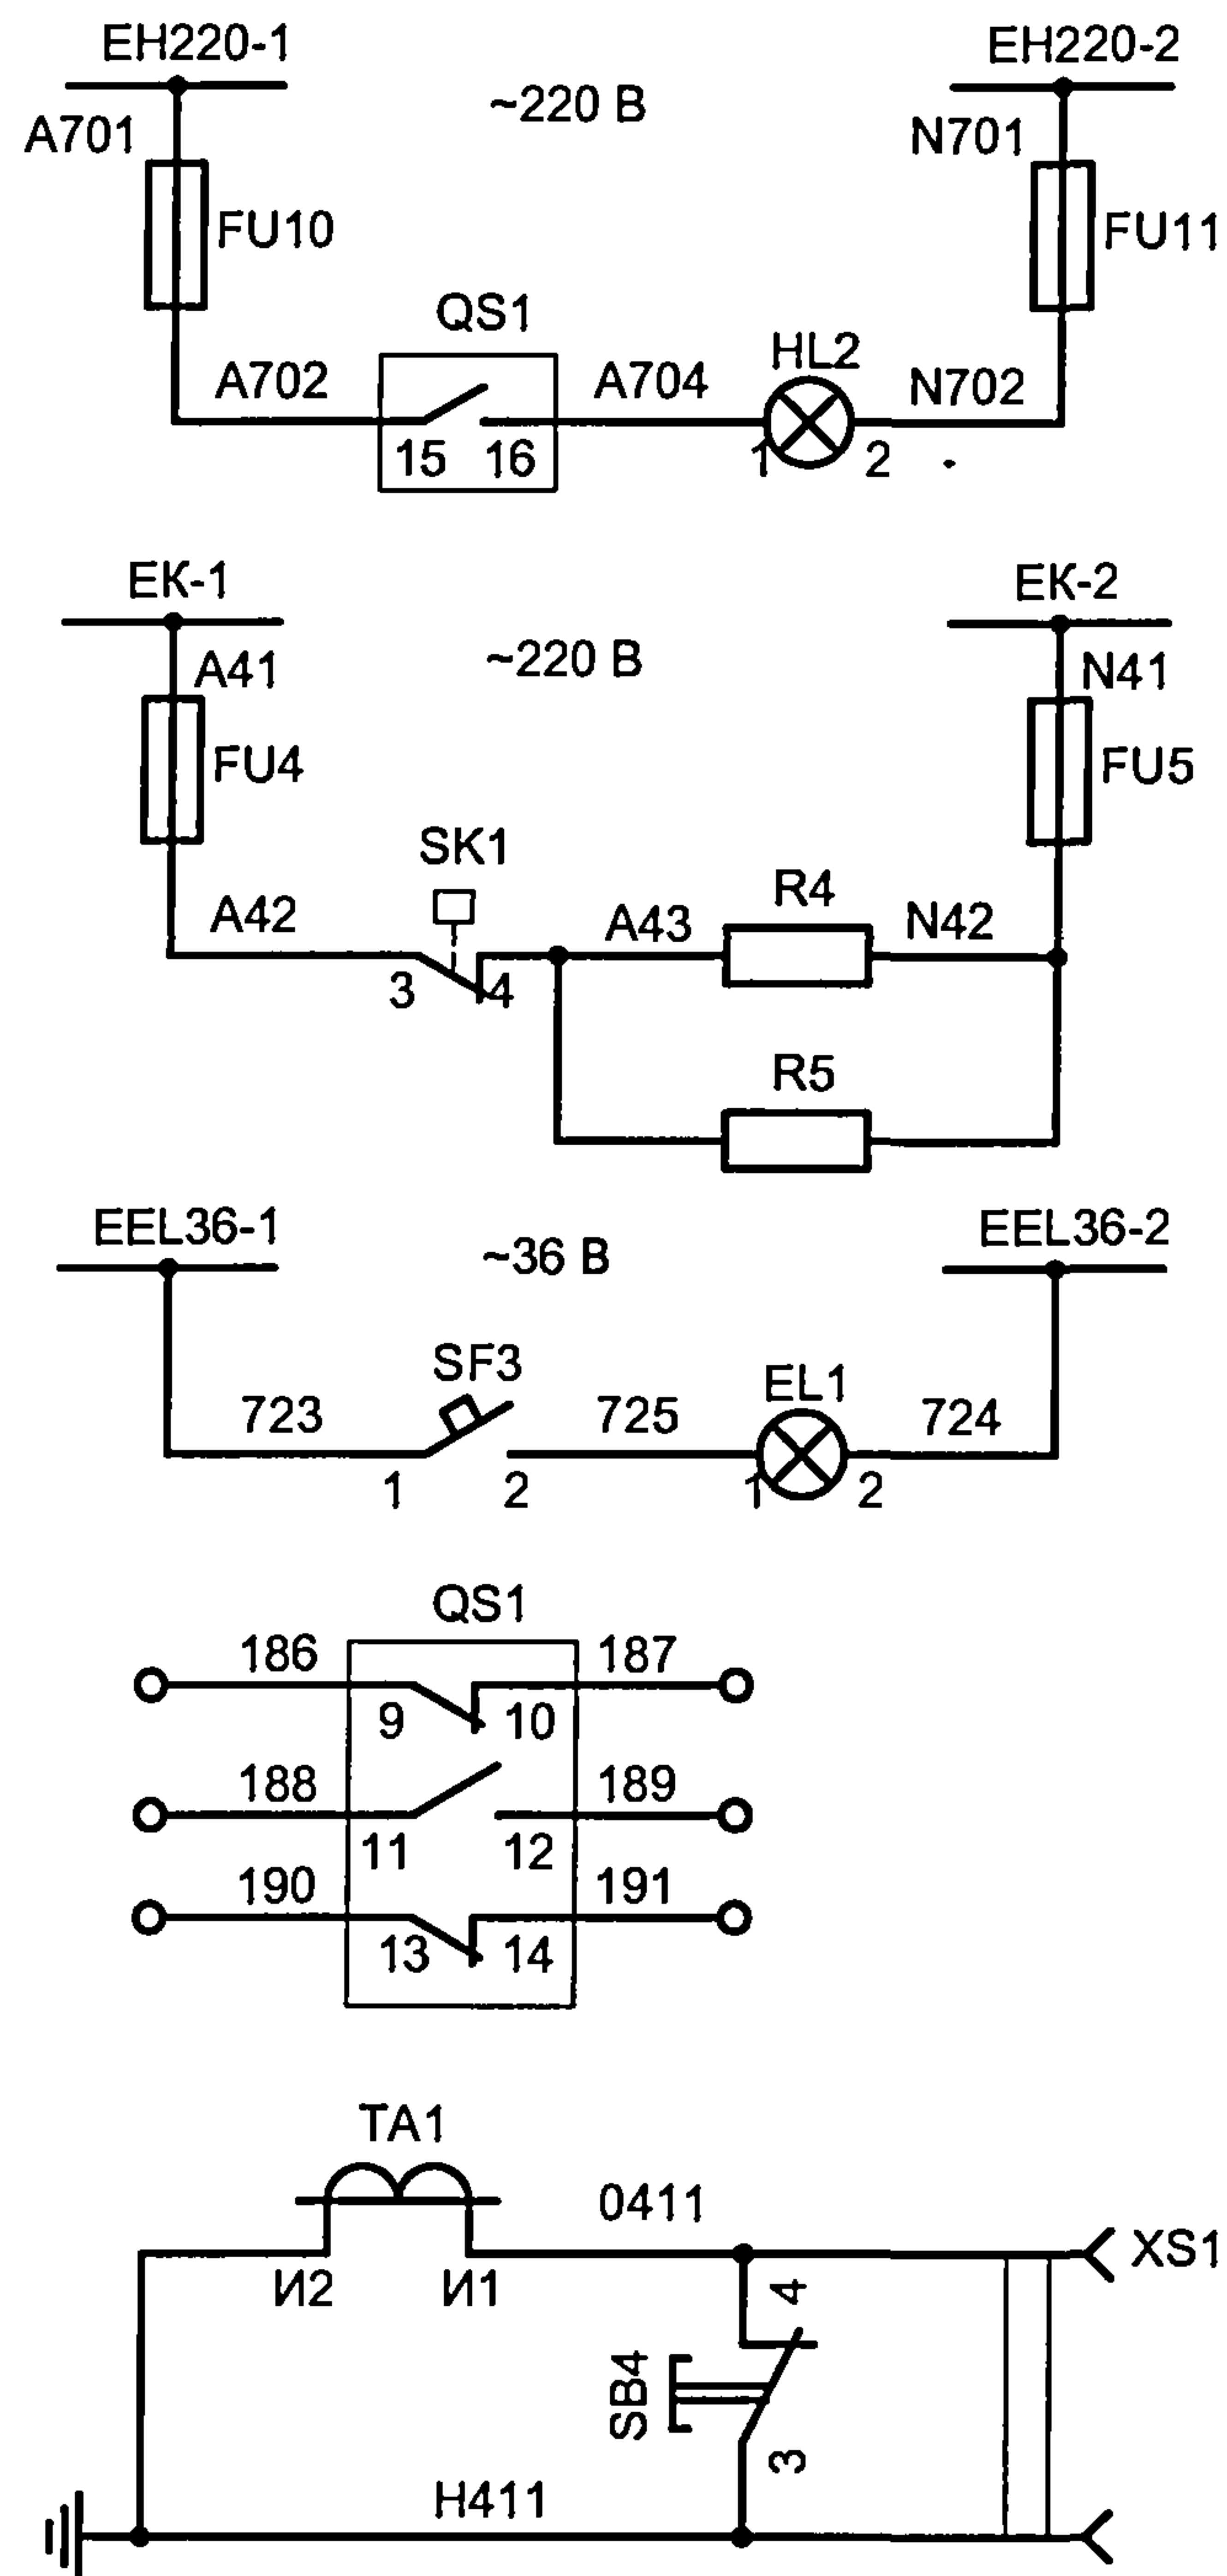

QS1							
контакты	1-2	3-4	5-6	7-8	9-10	11-12	13-14
Отключен	○	×	○	×	×	○	×
Включен	○	×	○	×	○	×	×

Шинки сигнализации
Сигнализация "Заземлитель включен"
Шинки обогрева
Антиконден- сатный обогрев
Шинки освещения
Освещение
Блок-контакты заземлителя в цепи автоматики, блокировки, ТС и ТУ
Цепи защиты от замыкания на землю

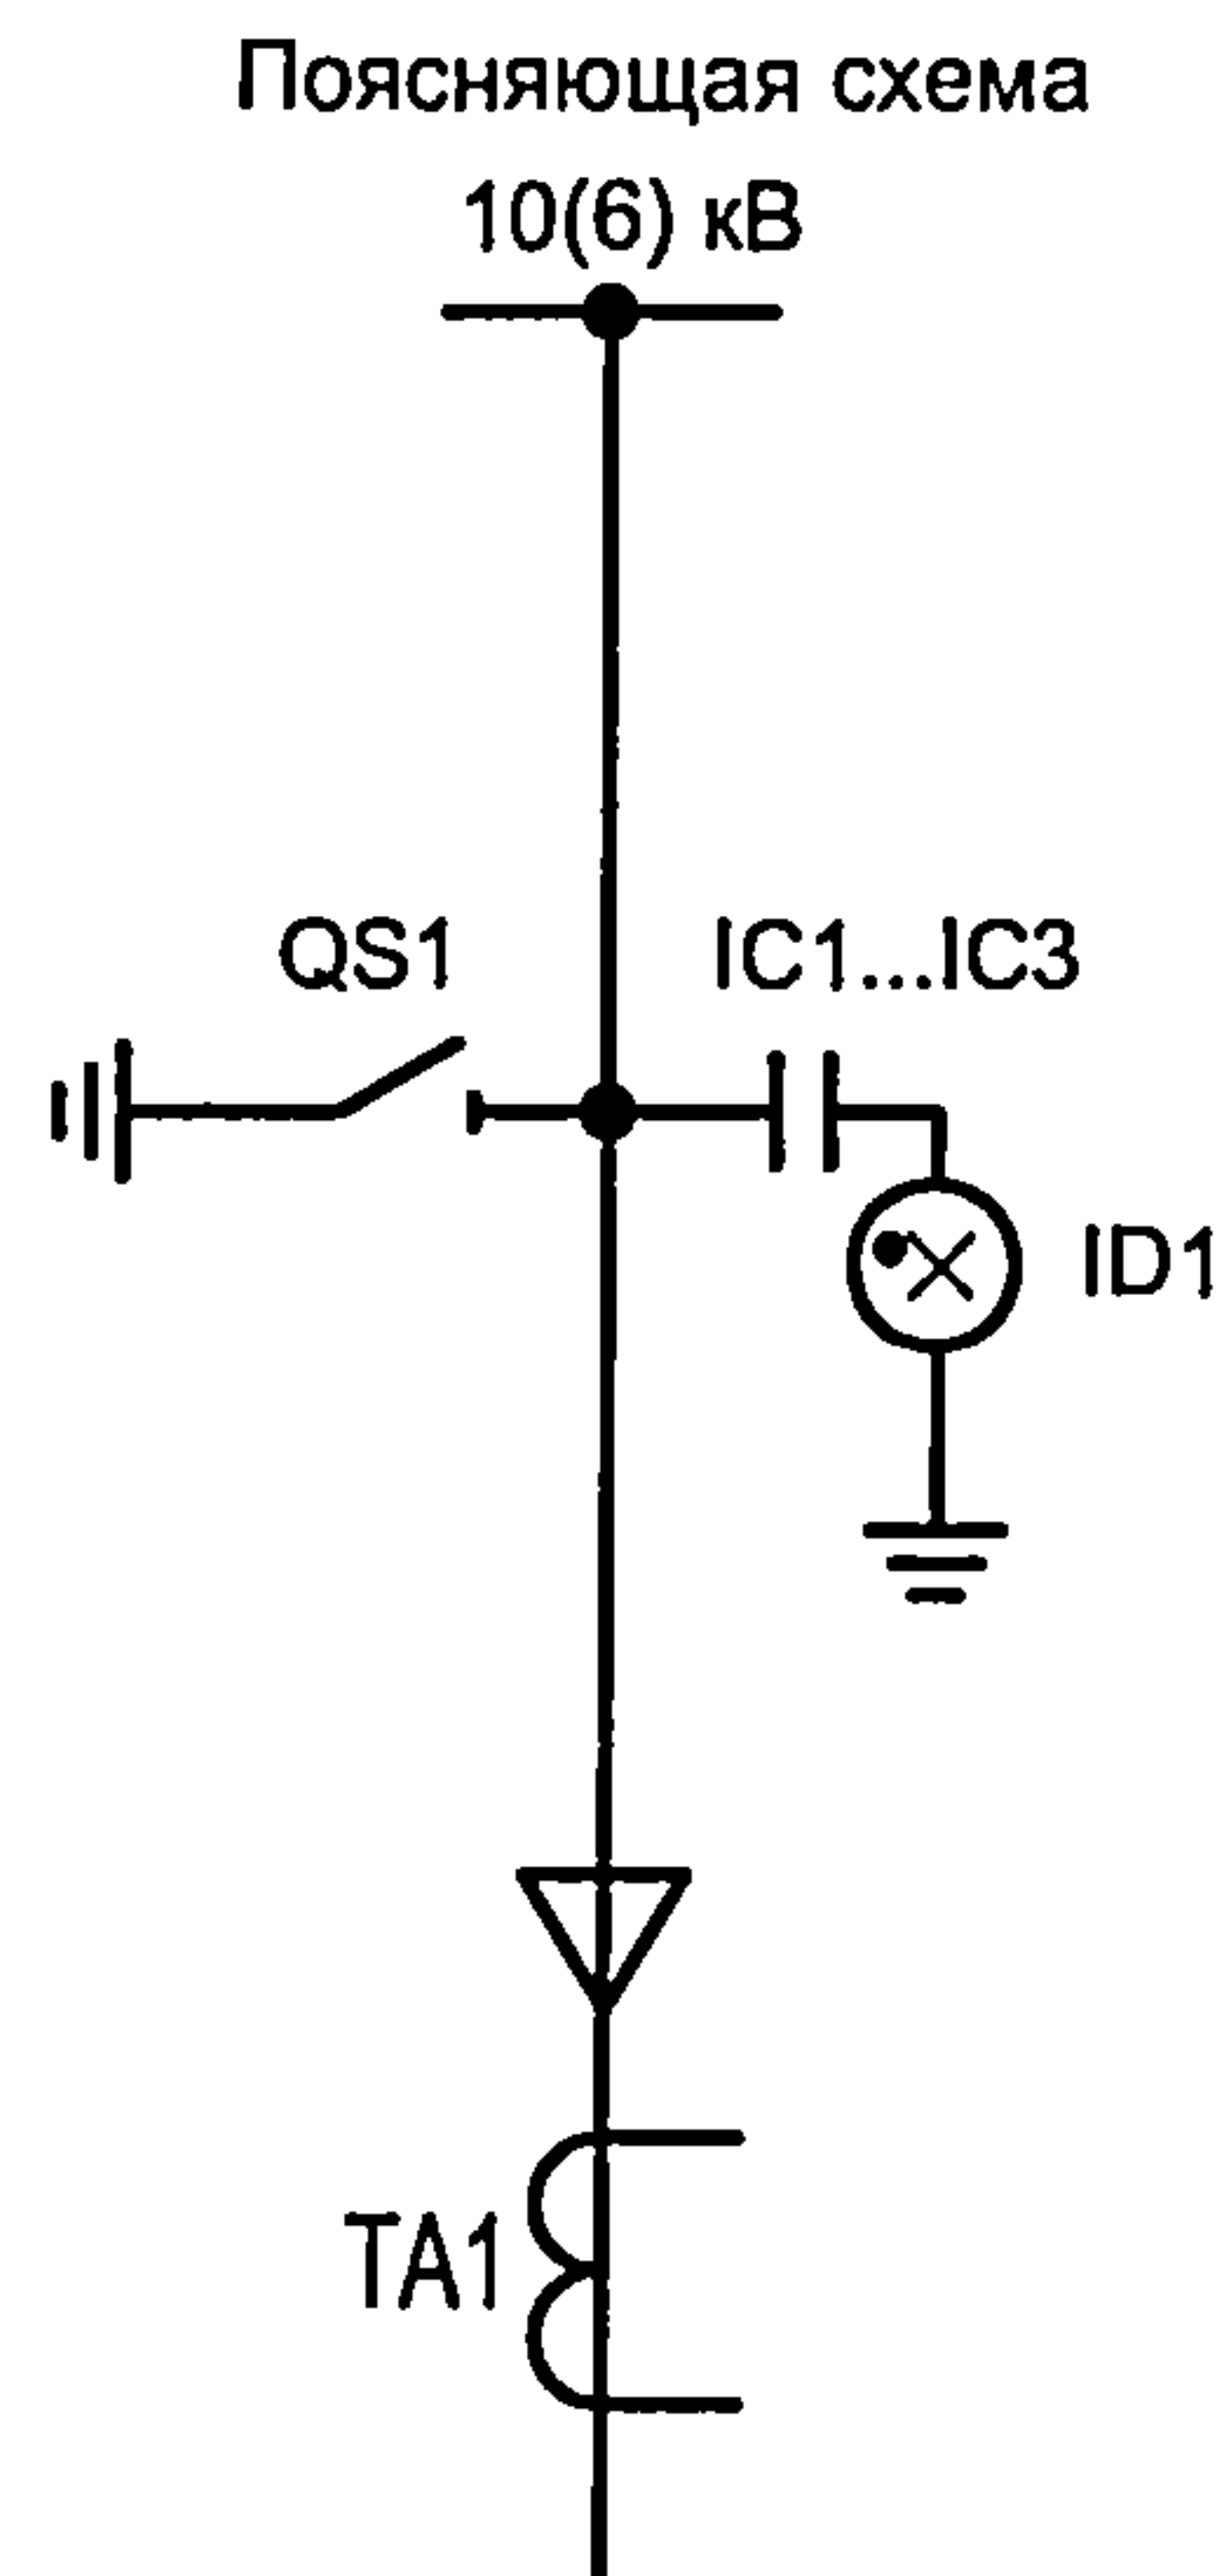


Поз. обозн.	Наименование	Кол	Примечание
IC1...IC3	Изолятор опорный; 1G10550041; Veneta;		
	с емкостным делителем 24 кВ	3	
ID1	Блок индикации 1G10605583(1G10605590);		Выбирается по
	Veneta; SC 5583 (SCB5590)	1	опросному листу
QS1	Разъединитель заземляющий; 3P-10/□/20		
	ТУ 3414-031-45567980-2003	1	
EL1	Лампа МО-36В/25Вт ГОСТ 19190-84	1	
HL2	Светосигнальная арматура; XB7EV05MP;		
	Schneider, желтая, св. диод 230 В	1	
FU4, FU5	Вставка плавкая; ВПБ6-11-3, 15 А; 250 В	2	
FU10, FU11	Вставка плавкая; ВПБ6-5-0, 5 А; 250 В	2	
SF3	Выключатель автоматический; 24396; MG;		
	C60N; 2 А	1	
SK1	Термостат; 17561; SarelFr; 2 А, 250 В,		
	0- +60 гр С, IP30	1	
R4, R5	Резистор; С5-35В-100Вт-1 кОм, 5% 467.551 ТУ	2	
TA1	Трансформатор тока ТЗЛЭ-125 УХЛ2	1	
SB4	Кнопка модульная; 18030; MG; 20 А; 250 В	1	
XS1	Розетка модульная; 15310; MG; 250 В	1	

Настоящий чертеж составлен на основании чертежей
ВЕАШ.674722.801.03.01 ЭЗ ОАО "ПО "Элтехника".

ТП 407 - 3 - 675.05 - ЭП						
Изм.	Кол.уч.	Лист	№ док.	Подпись	Дата	
ГИП	Осипов					Трансформаторная подстанция
Нач.отдела	Осипов					10(6)/0,4 кВ с одним трансформатором
Зав. гр.	Бобков					мощностью от 250 до 630 кВА
Вед. инж.	Курилова					Кабельный ввод 10(6) кВ. Схема
Исполн.	Михеенко					электрическая принципиальная
						Проектный институт
						ГИПРОКОММУНЭНЕРГО
						г. Иваново

Привязан					
Инв. №					

Типовой проект
407 - 3 - 675.05
Альбом 5

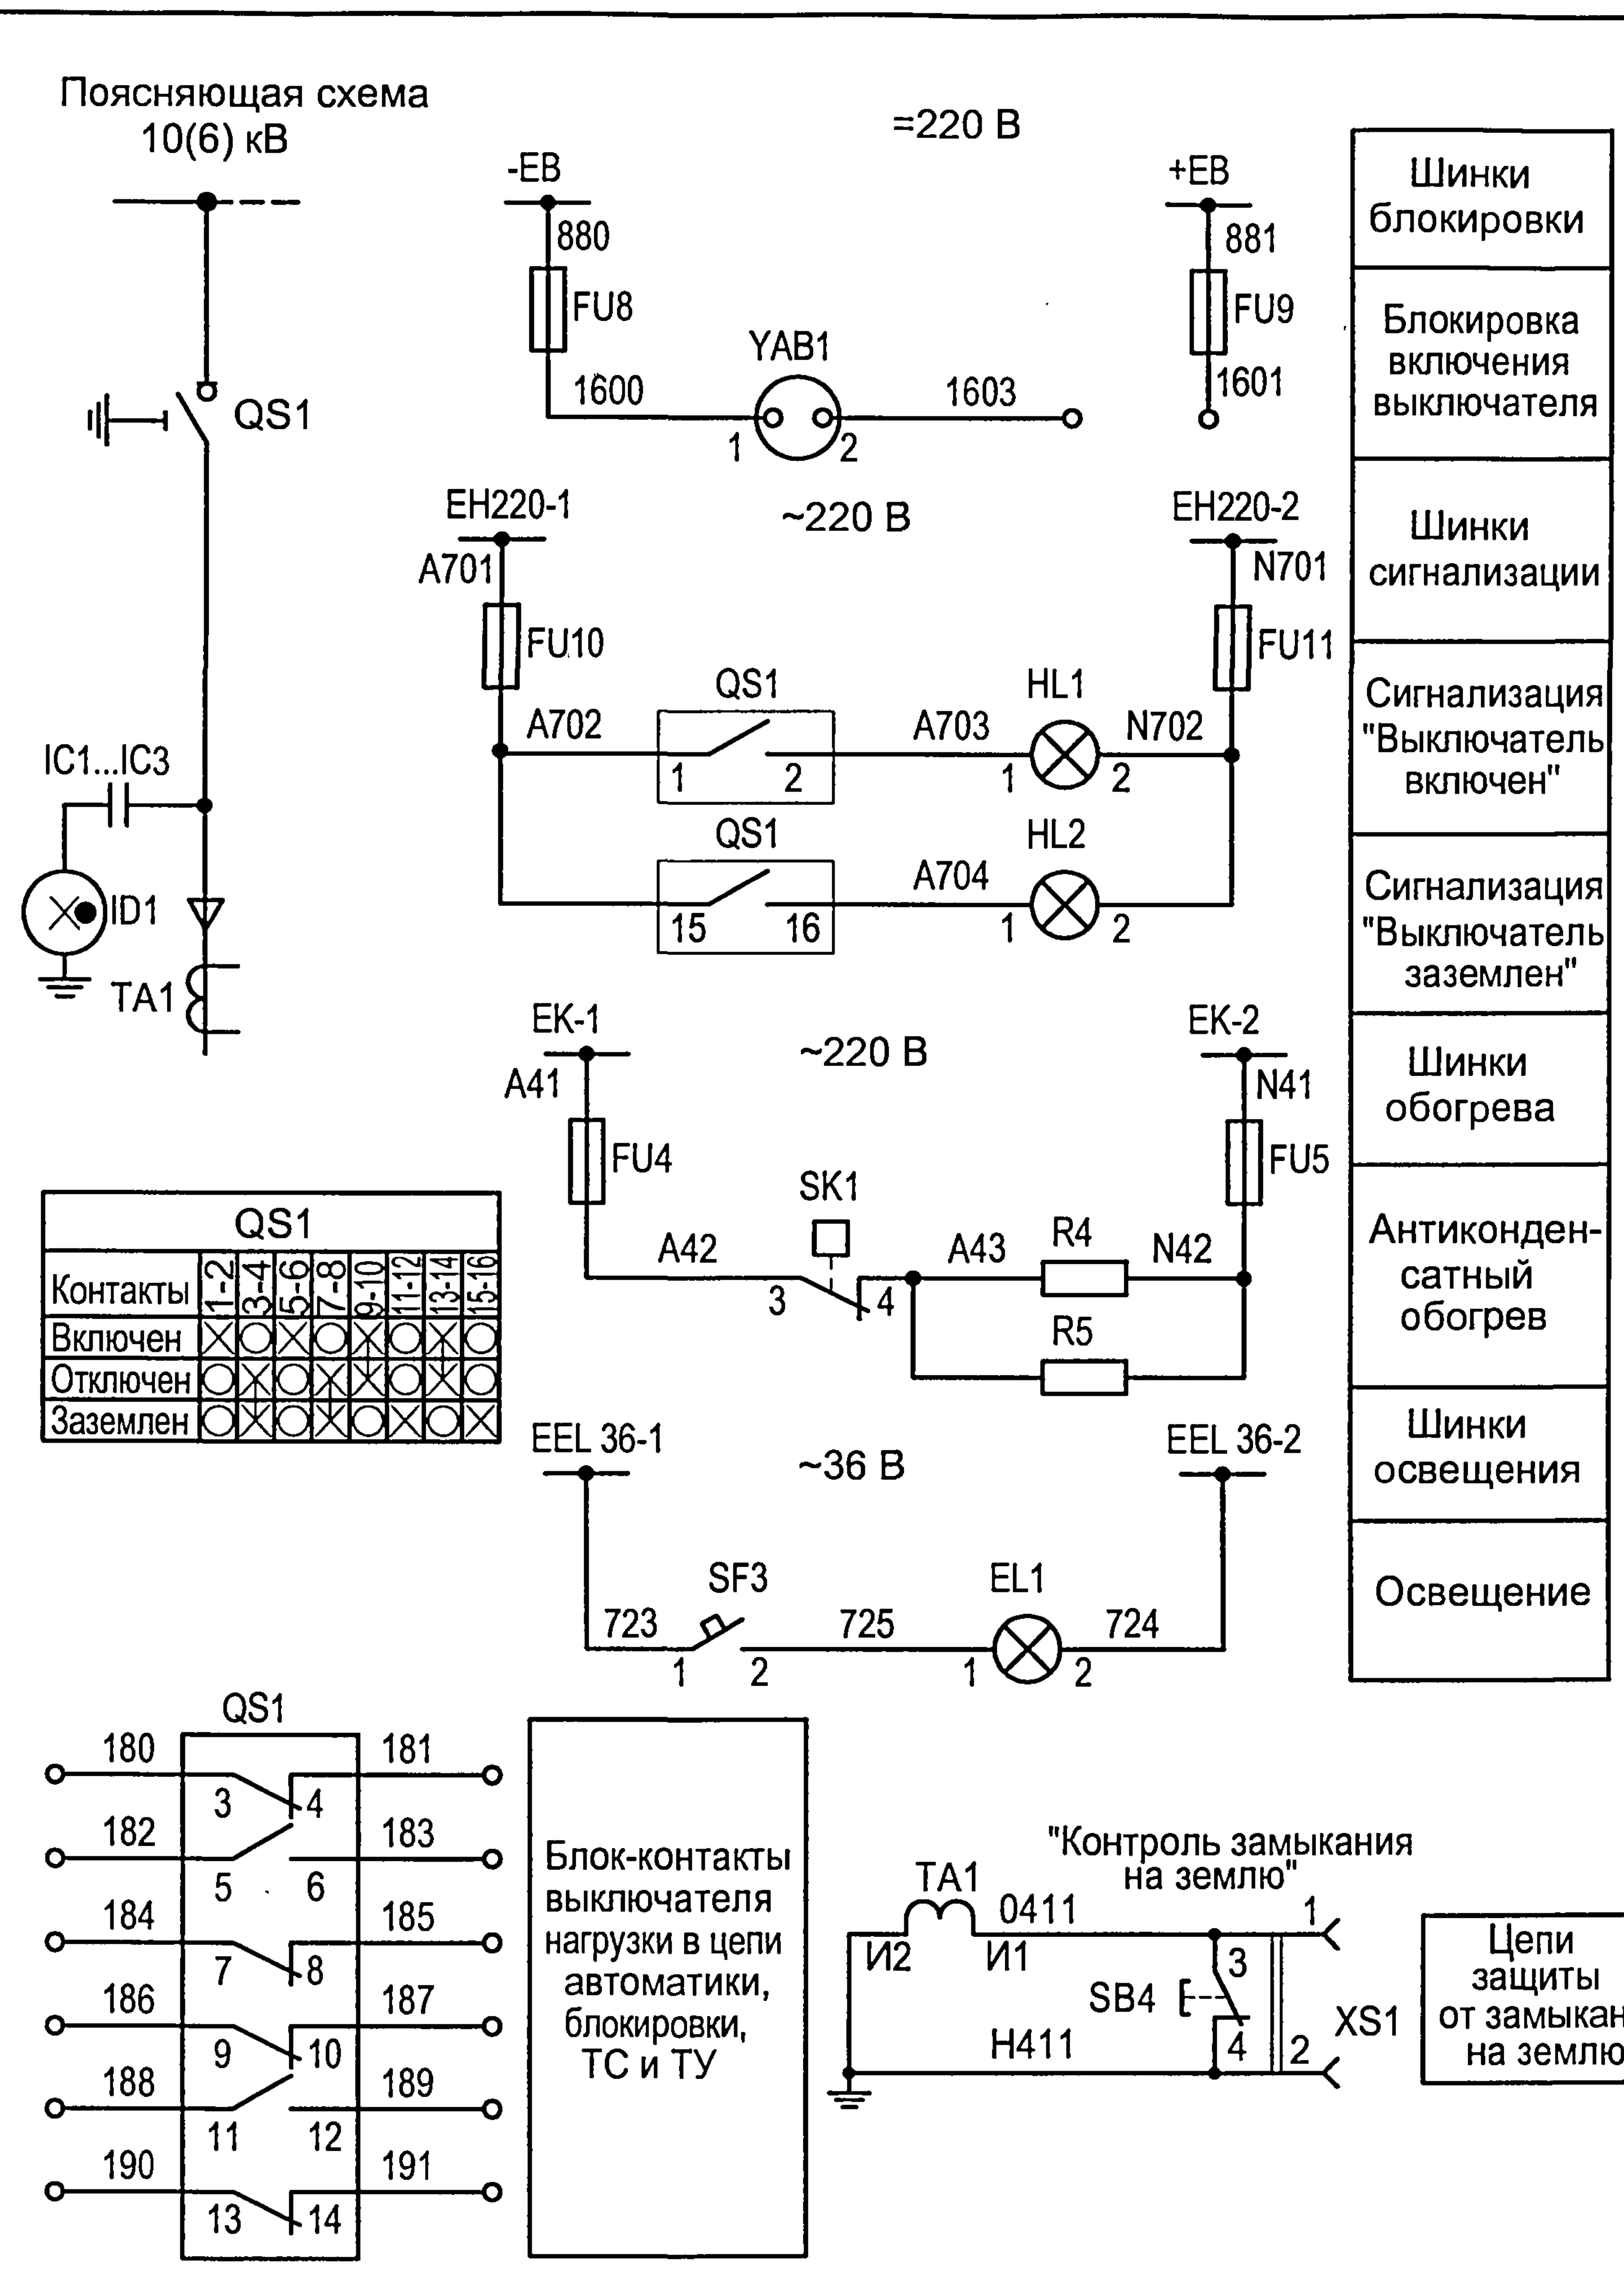


Поз.	Наименование	Кол.	Примечание
IC1...IC3	Изолятор опорный; 1G10550041; Veneta; с емкостным делителем 24 кВ	3	
ID1	Блок индикации; 1G10605583 (1G10605590); Veneta; SC 5583 (SCB5590)	1	Выбирается по опросному листу
QS1	Выключатель нагрузки трехпозиционный; ВНТ-1-10/630/20; ТУ-3414-031-45567980-2003	1	
EL1	Лампа накаливания; МО-36В/25Вт; ГОСТ 19190-84	1	
FU4, FU5	Вставка плавкая; ВПБ6-11-3, 15А; 250В	2	
FU8,...,FU11	Вставка плавкая; ВПБ6-5-0,5А; 250В	4	
HL1	Арматура светосигнальная; ХВ7ЕV04МР; Schneider; красная, св. диод 230 В	1	
HL2	Арматура светосигнальная; ХВ7ЕV05МР; Schneider; желтая, св. диод 230 В	1	
SF3	Выключатель автоматический; 24396; МG; C60N, 2А, 6кА	1	
YAB1	Замок блокировочный; ЗБ-1	1	
R4, R5	Резистор; С5-35В-100Вт-1кОм; 5%; 467.551ТУ	2	
SK1	Термостат; 17561; SarelFr; 2А, 250В, 0 - +60 гр С	1	
TA1	Трансформатор тока; ТЗЛЭ-125 УХЛ2	1	
SB4	Кнопка модульная; 18030; МG; 20А; 250В	1	
XS1	Розетка модульная; 15310; МG; 2П+3; 250В	1	

Настоящий чертеж составлен на основании чертежей
БЕАШ.674722.807.04.01 ЭЗ
ОАО "Элтехника".

Привязан
Инв. №

ТП 407 - 3 - 675.05 - ЭП					
Изм.	Кол.уч.	Лист	№ док.	Подпись	Дата
ГИП	Осипов				
Нач.отдела	Осипов				
Зав. гр.	Бобков				
Вед. инж.	Курилова				
Исполн.	Тимофеева				
Трансформаторная подстанция 10(6)/0,4 кВ с одним трансформатором мощностью от 250 до 630 кВА				Стадия	Лист
Ввод (отходящая линия) 10(6) кВ. Схема электрическая принципиальная				Р	27
				Проектный институт ГИПРОКОММУНЭНЕРГО г. Иваново	

Типовой проект
407 - 3 - 675.05
Альбом 5

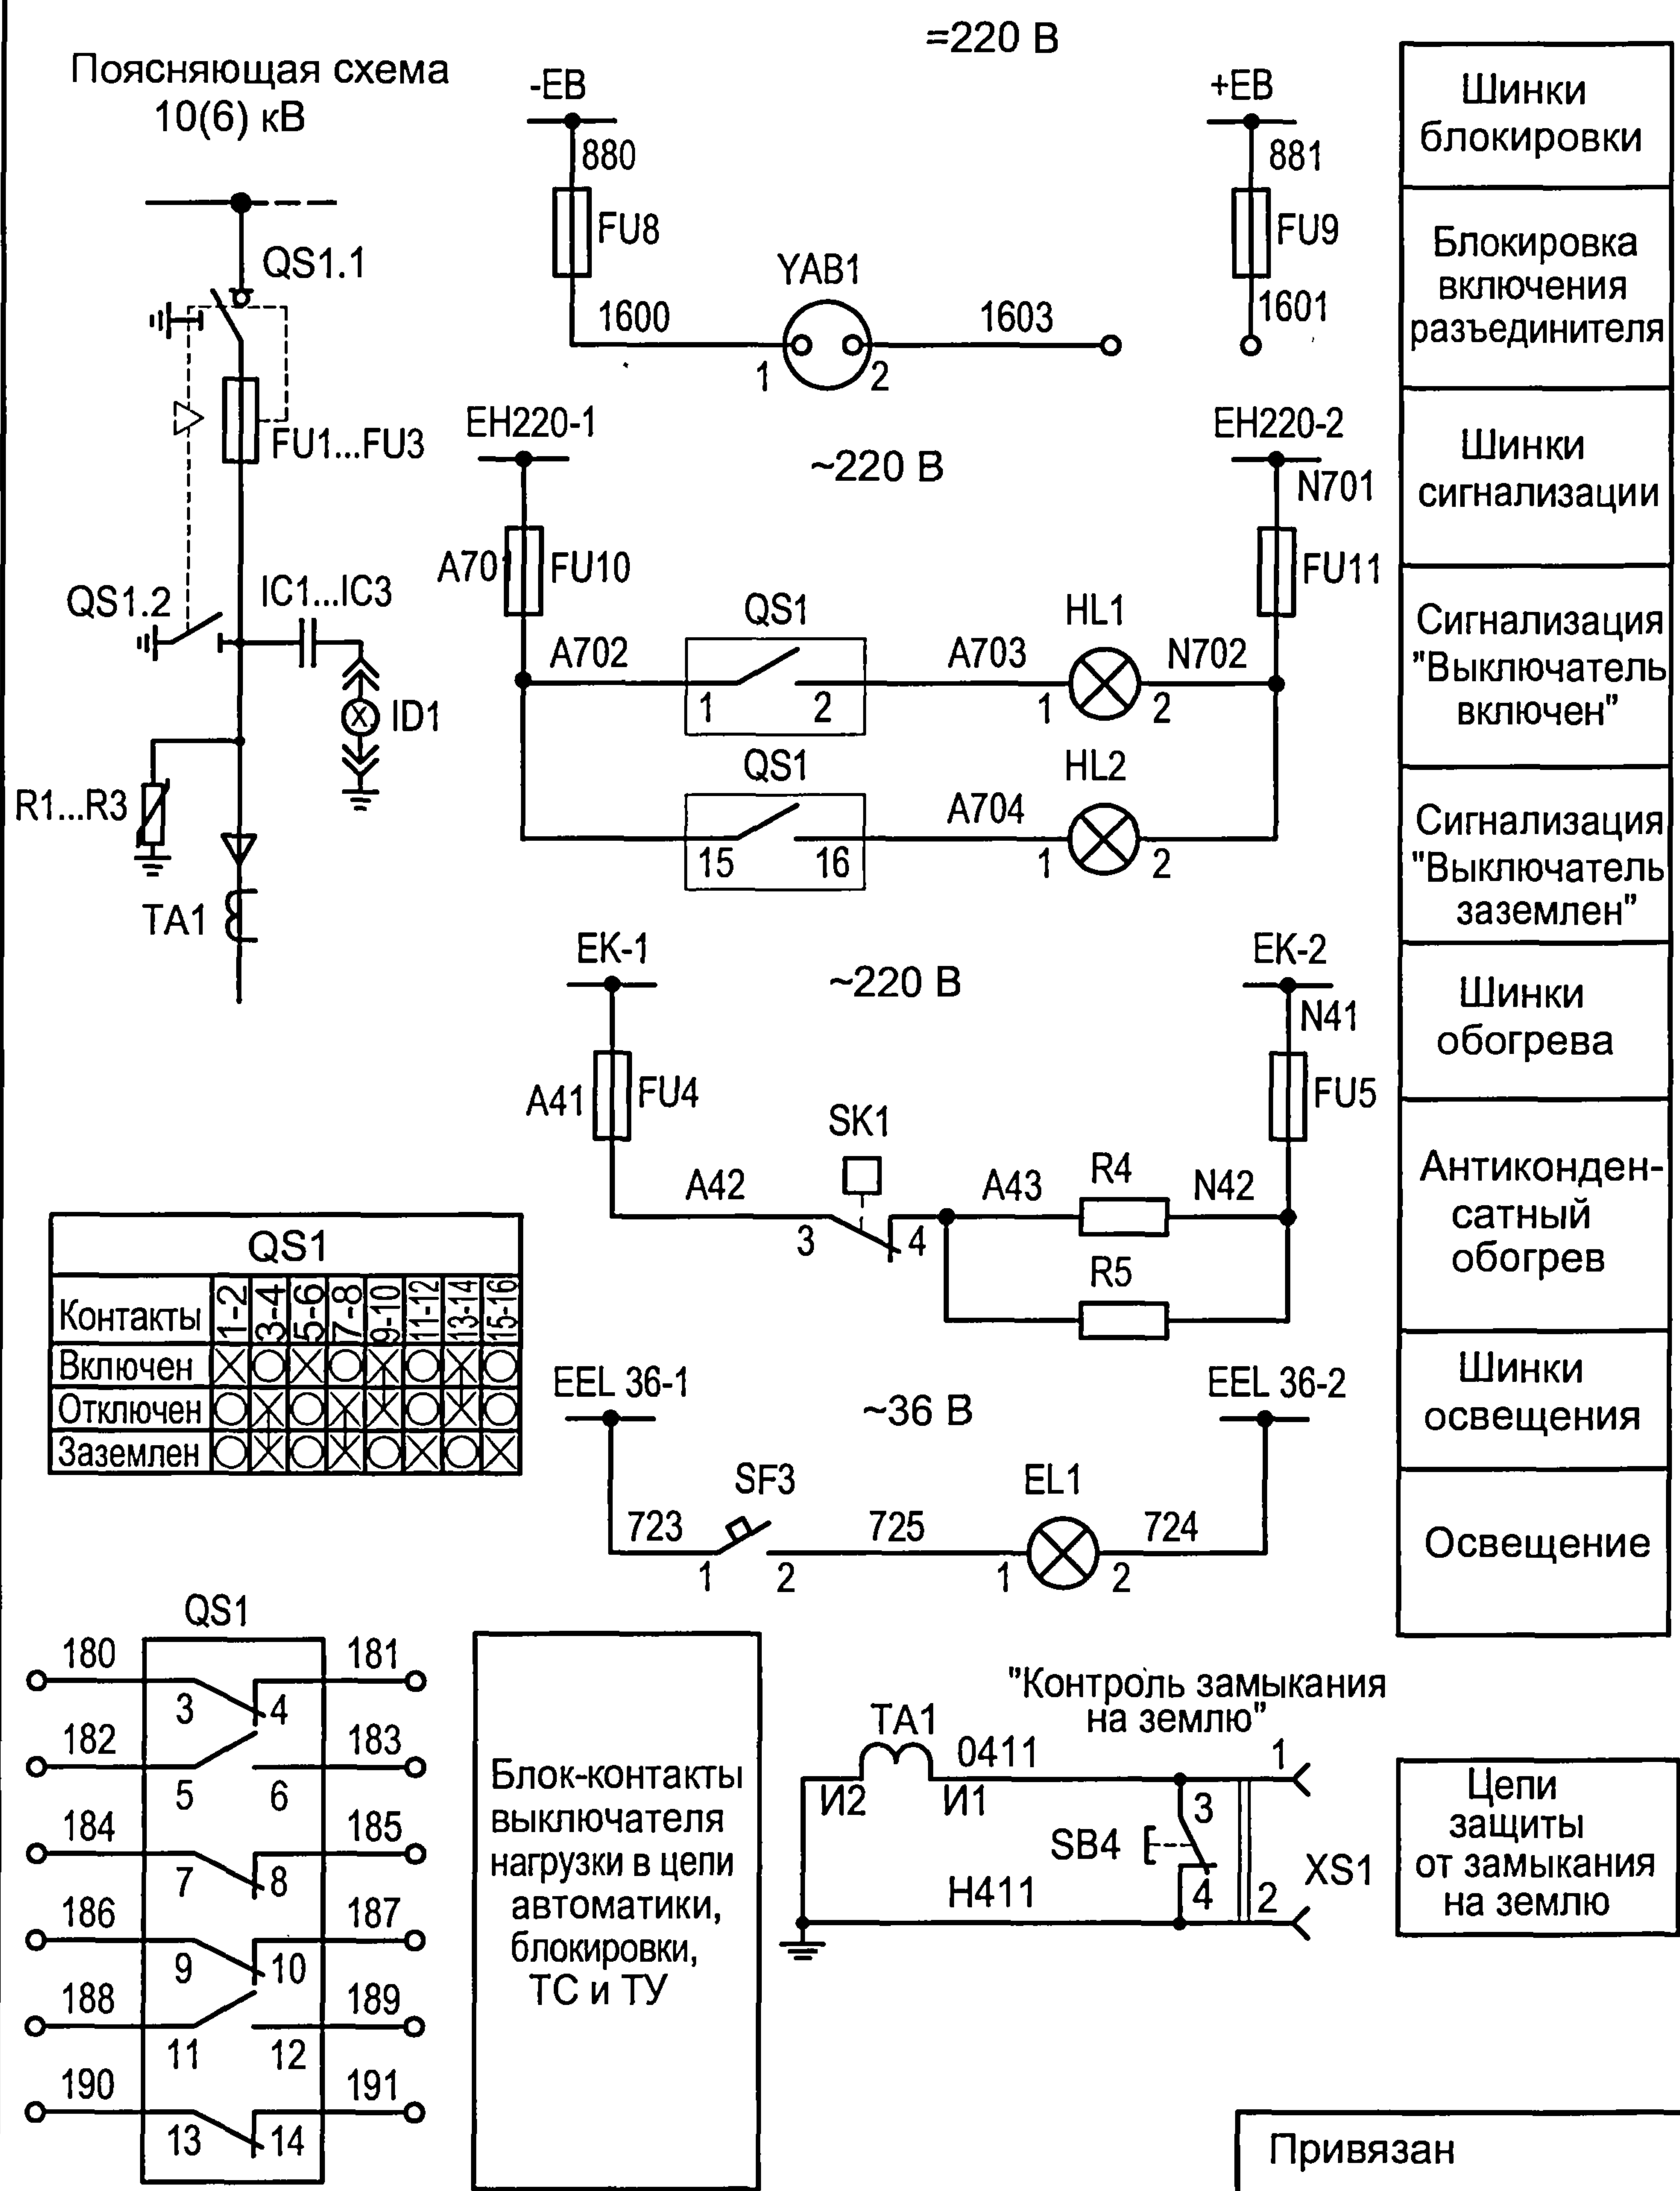

Поз.	Наименование	Кол.	Примечание
IC1...IC3	Изолятор опорный; 1G10550041; Veneta; с емкостным делителем 24 кВ	3	
ID1	Блок индикации; 1G10605583 (1G10605590); Veneta; SC 5583 (SCB5590)	1	Выбирается по опросному листу
QS1	Выключатель нагрузки трехпозиционный; ВНТ-2П-10/630/20; ТУ-3414-031-45567980-2003	1	
EL1	Лампа накаливания; МО-36В/25Вт; ГОСТ 19190-84	1	
FU4, FU5	Вставка плавкая; GF205, 3.15А	2	
FU8,...,FU11	Вставка плавкая; ВПБ6-5-0,5А; 250В	4	
HL1	Арматура светосигнальная; ХВ7ЕV04МР; Schneider; красная, св. диод 230 В	1	
HL2	Арматура светосигнальная; ХВ7ЕV05МР; Schneider; желтая, св. диод 230 В	1	
FU1...FU3	Предохранитель; 51006-520МО; МГ; 6/12кВ		Выбирается по опросному листу
R4, R5	Резистор; С5-35В-100Вт-1кОм; 5%	2	
TA1	Трансформатор тока; ТЗЛЭ-125 УХЛ2	1	
SB4	Кнопка модульная; 18030; МГ; 20А; 250В	1	
XS1	Розетка модульная; 15310; МГ; 2П+3; 250В	1	
SF3	Выключатель автоматический; 24396; МГ; С60N, 1П, 2А, С, 6 кА		
SK1	Термостат; 17561; SarelFr; 2А, 250В; 0 - +60 С °		
YAB1	Замок блокировочный; ЗБ-1; КЭА; 220В		

Изм. №

Кол.уч.

Лист

№ док.

Подпись

Дата

Взам. инв. №

Подпись и дата


Инв. № подл.

ТП 407 - 3 - 675.05 - ЭП



Настоящий чертеж составлен на основании чертежей ВЕАШ.674722.816.04.01 ЭЗ ОАО "Элтехника".

Привязан	ГИП	Осипов	Трансформаторная подстанция 10(6)/0,4 кВ с одним трансформатором мощностью от 250 до 630 кВА	Стадия	Лист	Листов
	Нач.отдела	Осипов		Р	28	
	Зав. гр.	Бобков	Отходящая линия 10(6) кВ к трансформатору. Схема электрическая принципиальная	Проектный институт ГИПРОКОММУНЭНЕРГО г. Иваново		
	Вед. инж.	Курилова				
	Исполн.	Тимофеева				
Инв. №						

Поясняющая схема
10(6) кВ

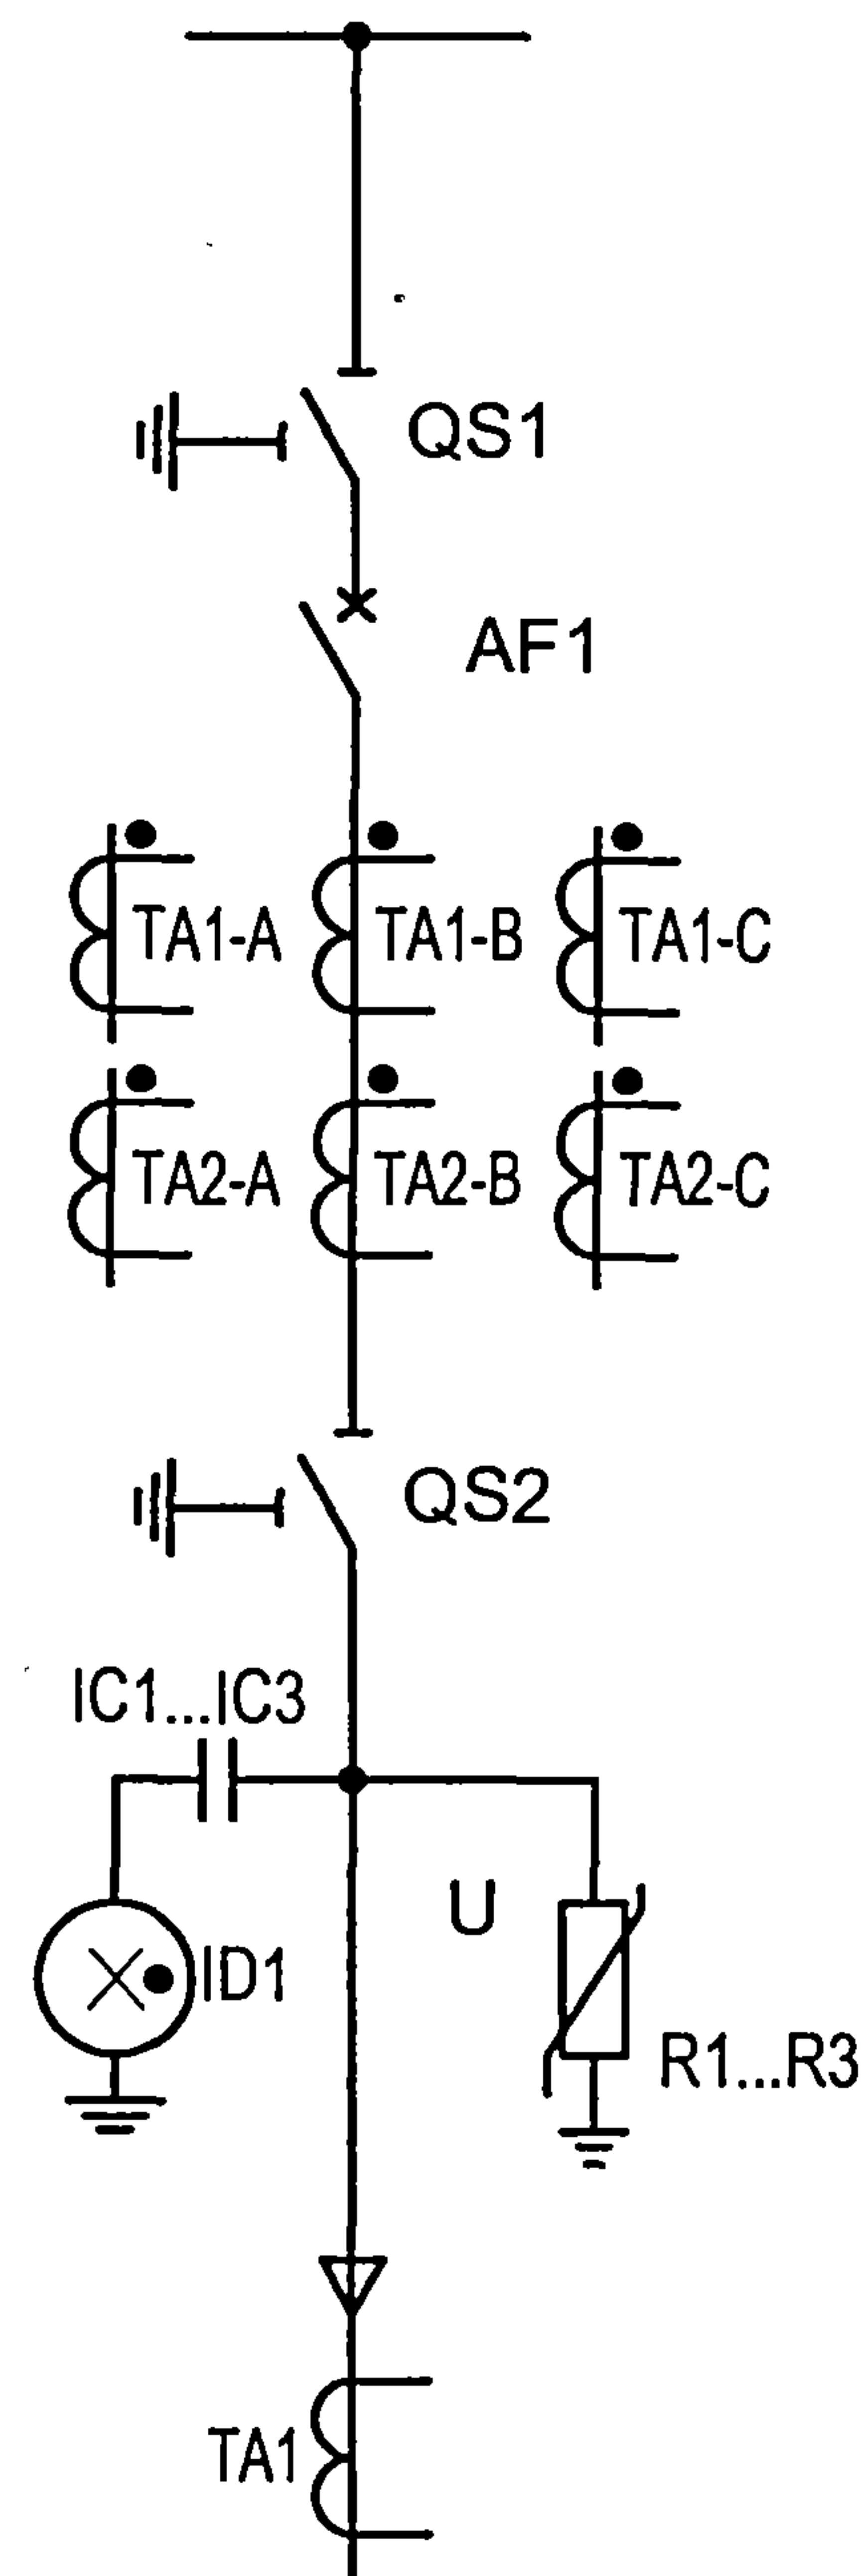

QS1, QS2	
Контакты	1-2 3-4 5-6 7-8 9-10 11-12 13-14 15-16
Включен	Х О Х О Х О Х О Х О Х О Х О Х О
Отключен	О Х О Х О Х О Х О Х О Х О Х О Х О
Заземлен	О Х О Х О Х О Х О Х О Х О Х О Х О

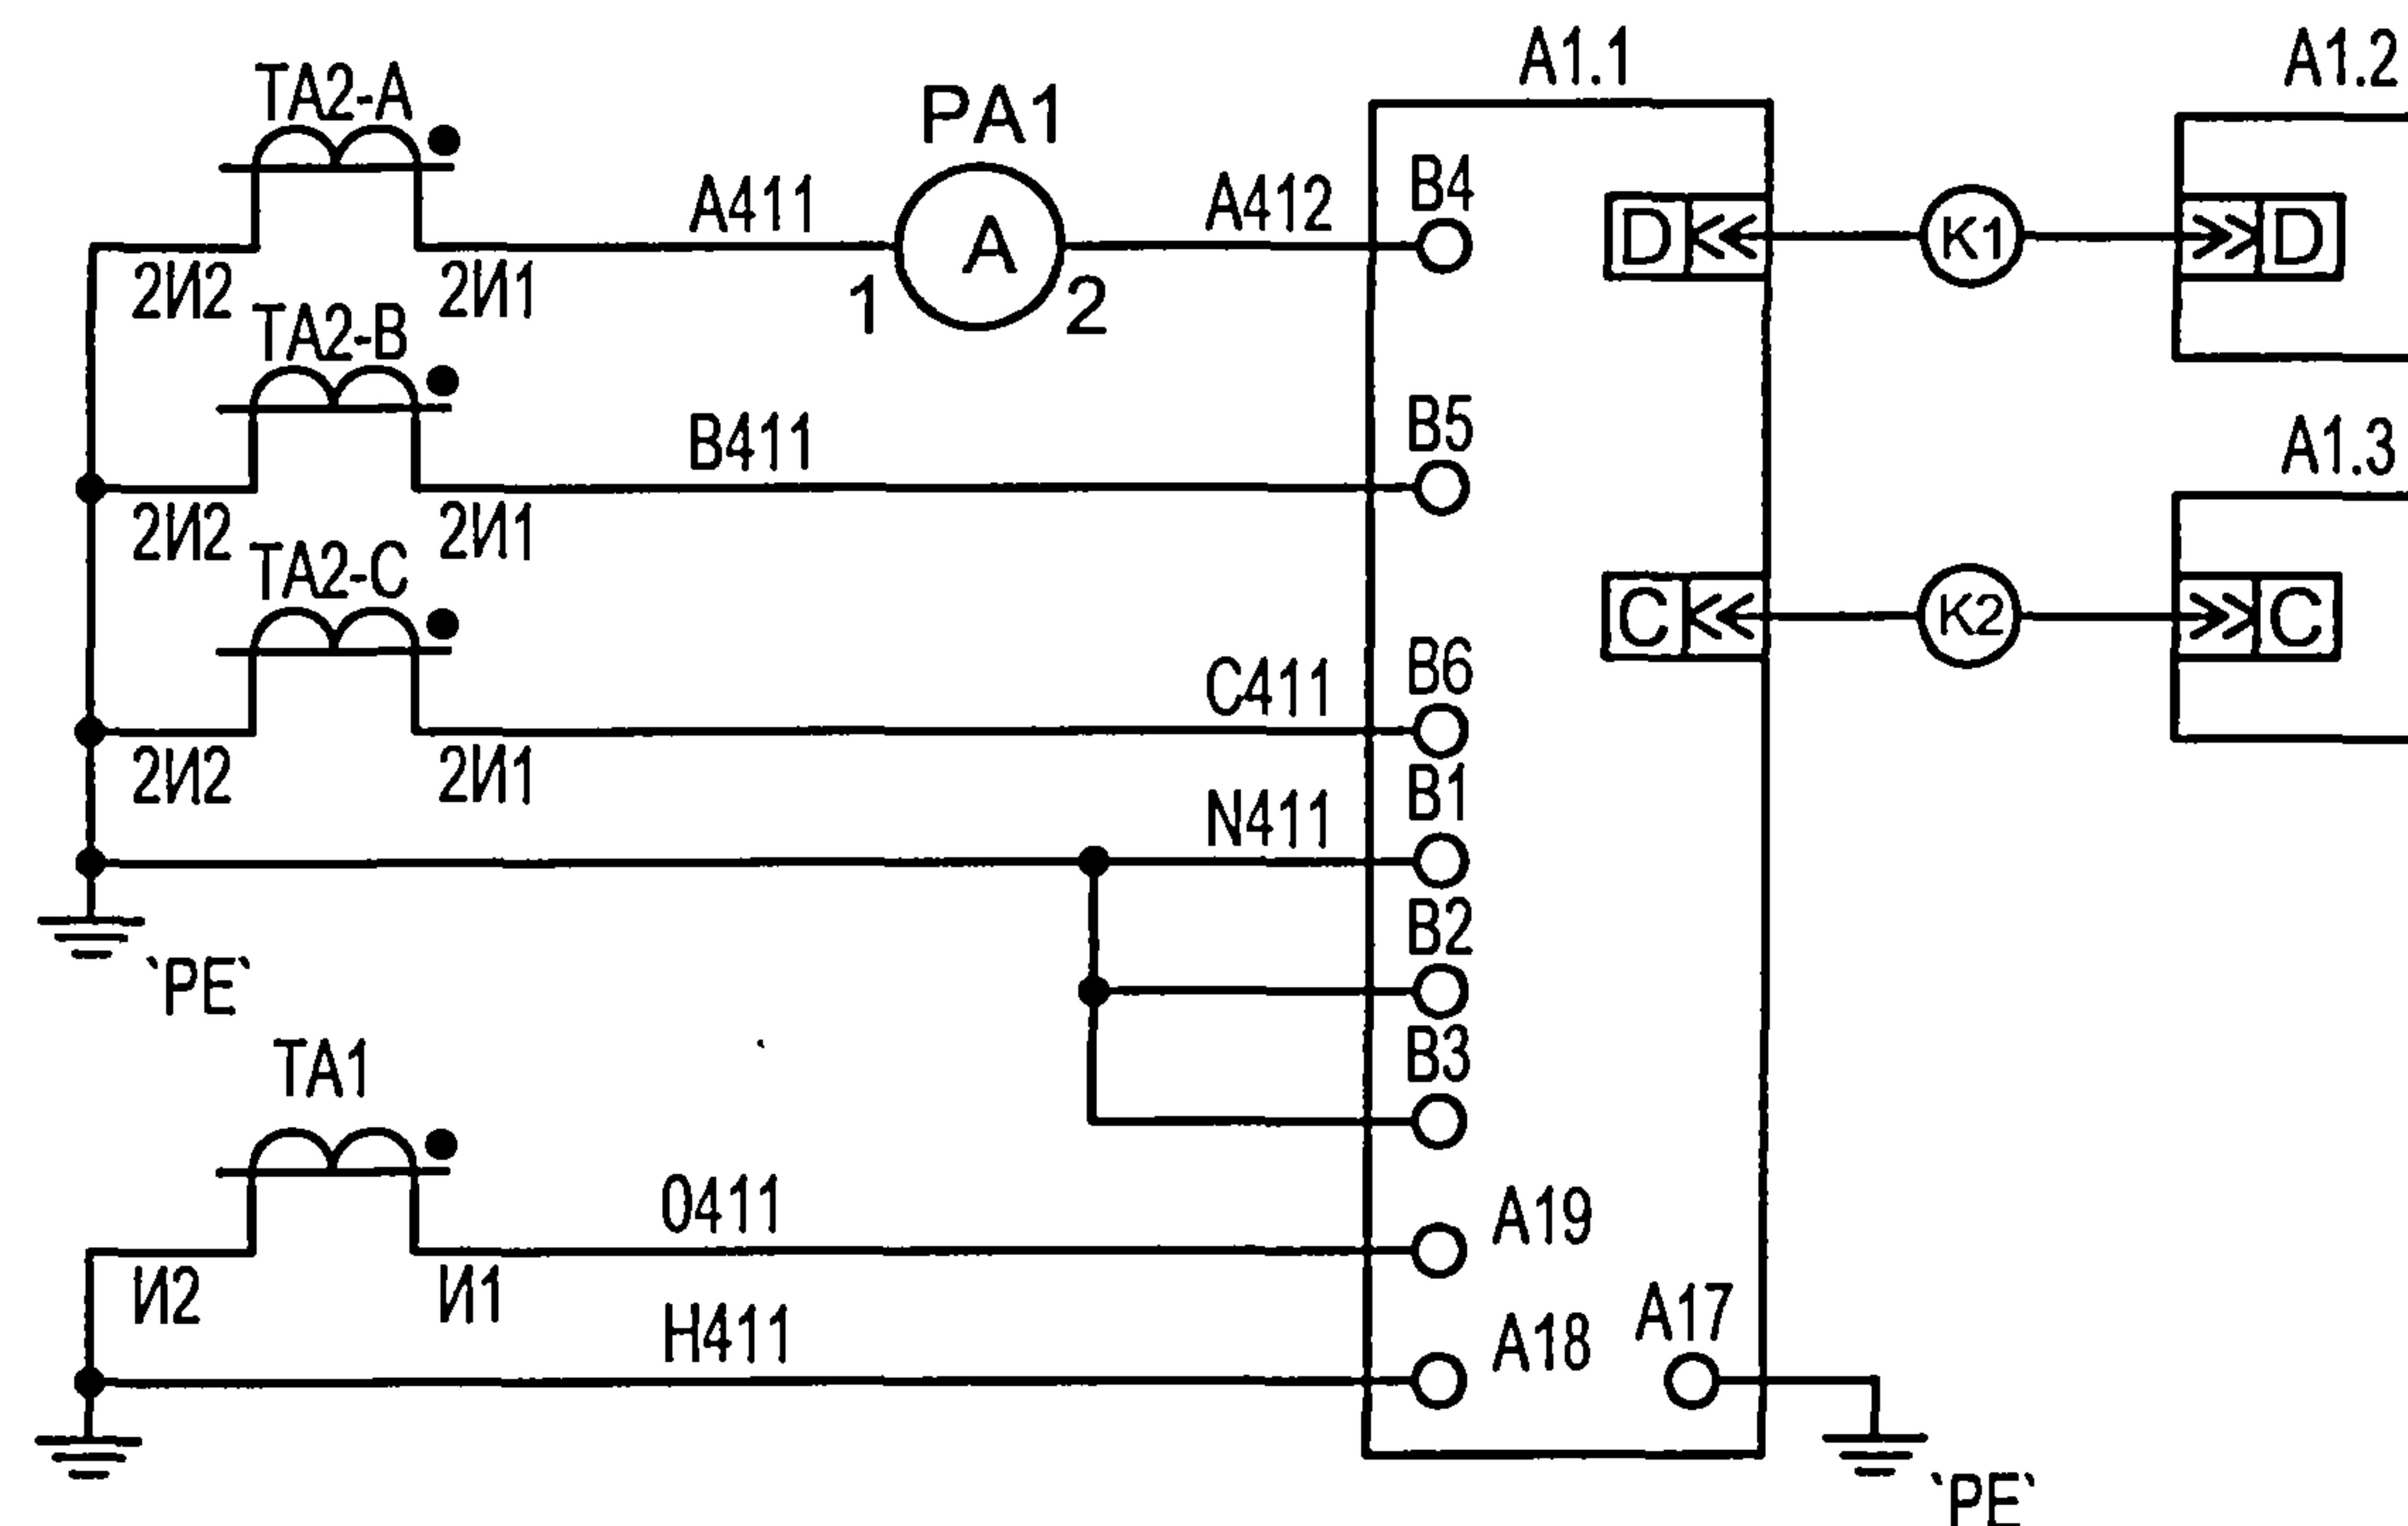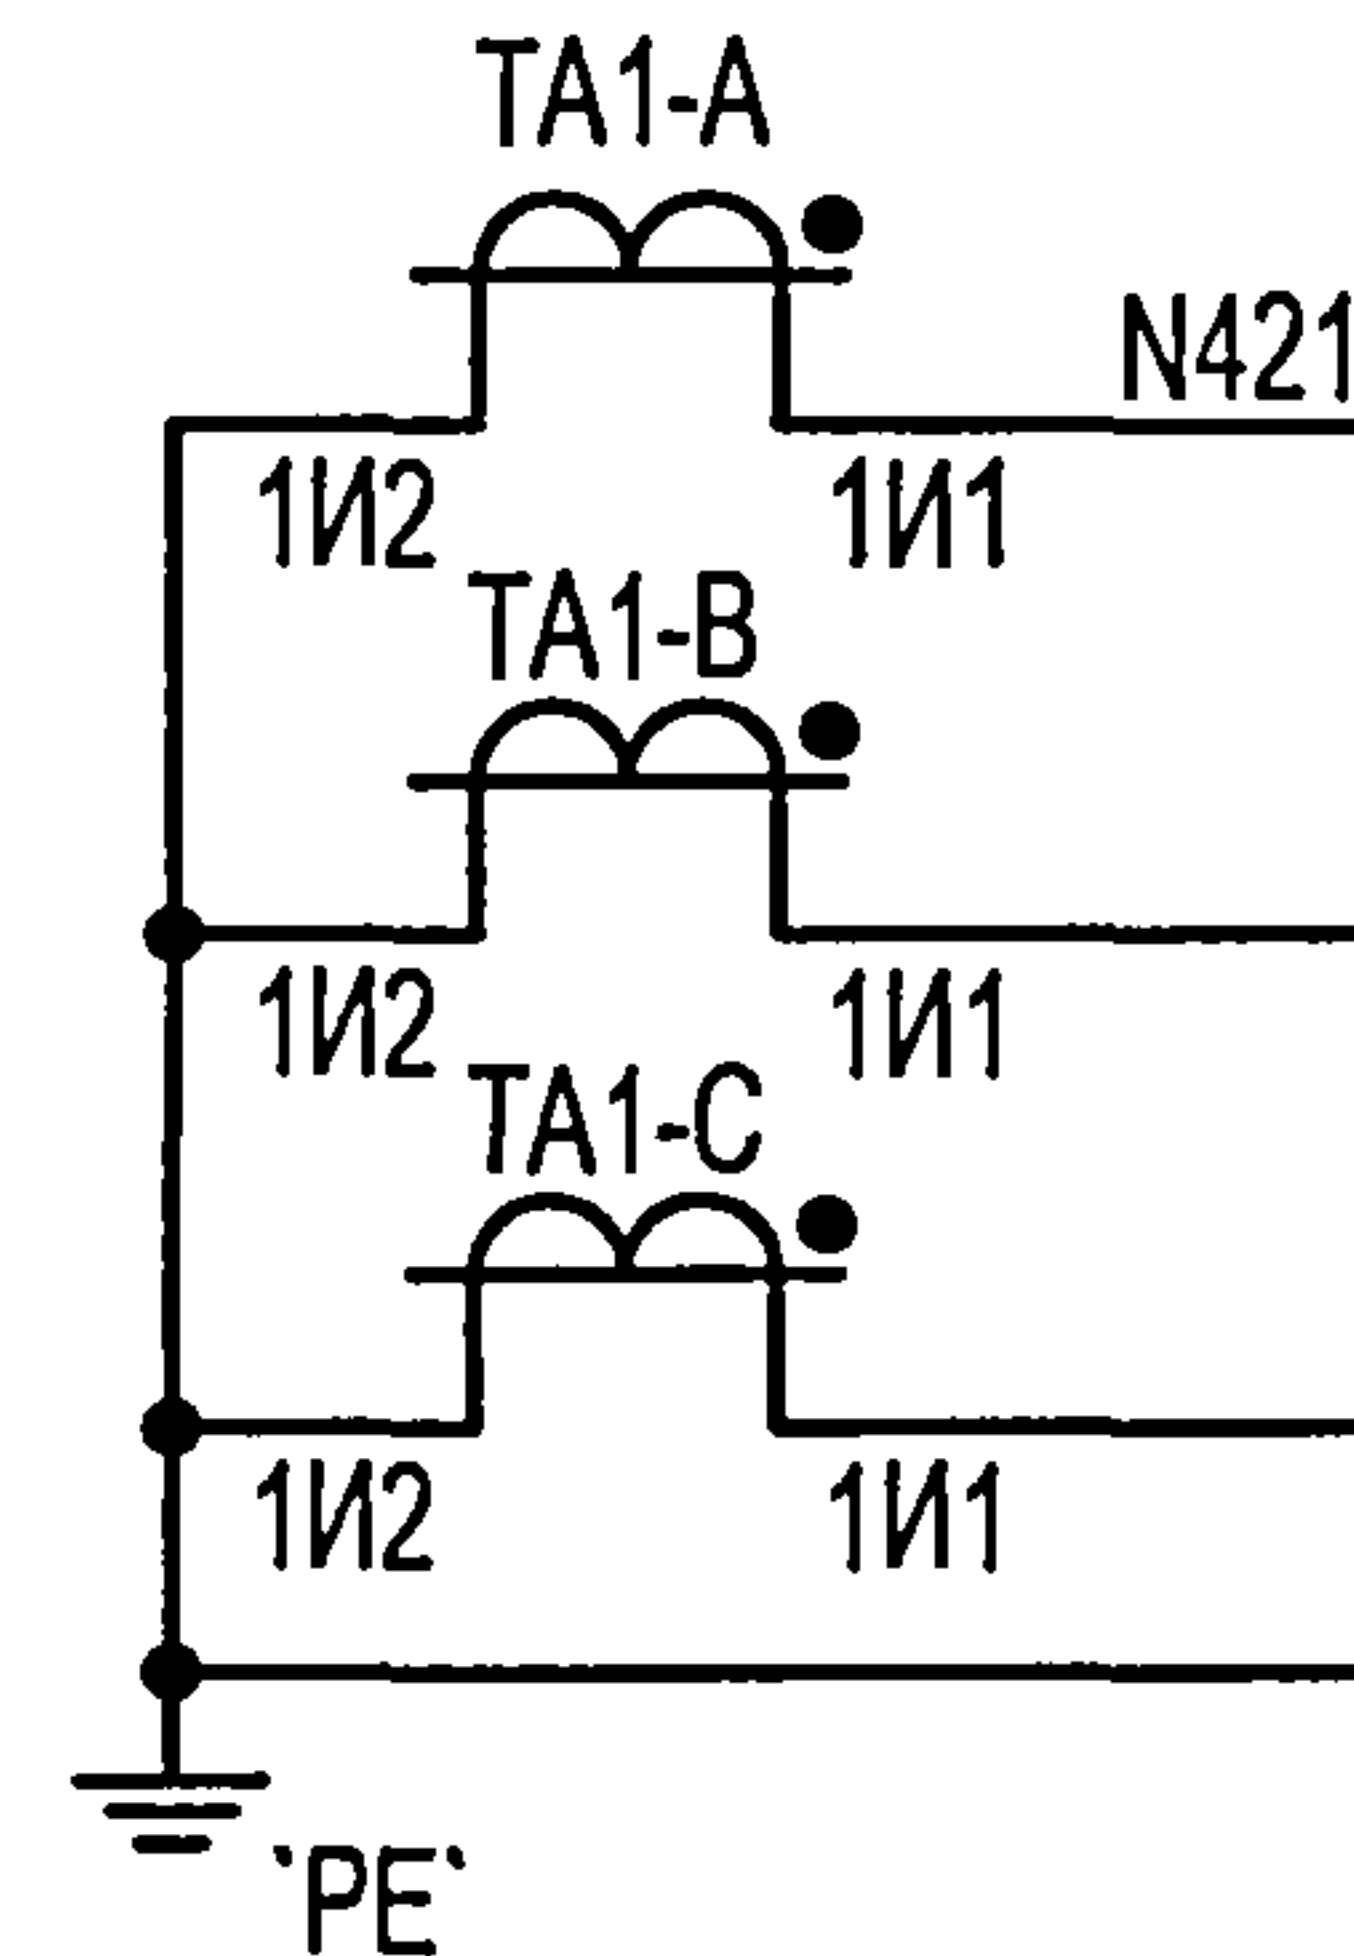


Измери- тельные обмотки трансфор- маторов тока	
Ампер- метр, макси- маль- ная токовая защита, отсечка	Модуль инди- кации
	Модуль связи RS-485
ОЗЗ	

1. Настоящий чертеж составлен на основании чертежей ВЕАШ.674722.811.07.01
ЭЗ ОАО "ПО "Элтехника".
2. Необходимость релейной защиты на вводе 10(6) кВ решается при привязке
проекта.

Инв. №	подл.	Подпись и дата	Взам. инв. №




						ТП 407 - 3 - 675.05 - ЭП		
						Изм.	Кол.уч.	Лист
						№ док.	Подпись	Дата
Привязан						ГИП	Осипов	
						Нач. отдела	Осипов	
						Зав. гр.	Бобков	
						Вед. инж.	Курилова	
						Исполн.	Тимофеева	
Инв. №								
						Трансформаторная подстанция 10(6)/0,4 кВ с одним трансформатором мощностью от 250 до 630 кВА		
						Ввод 10(6) кВ. Вариант 4. Серам 1000+. Схема электрическая принципиальная (начало)		
						Стадия	Лист	Листов
						Р	29	
						Проектный институт ГИПРОКОММУНЭНЕРГО г. Иваново		

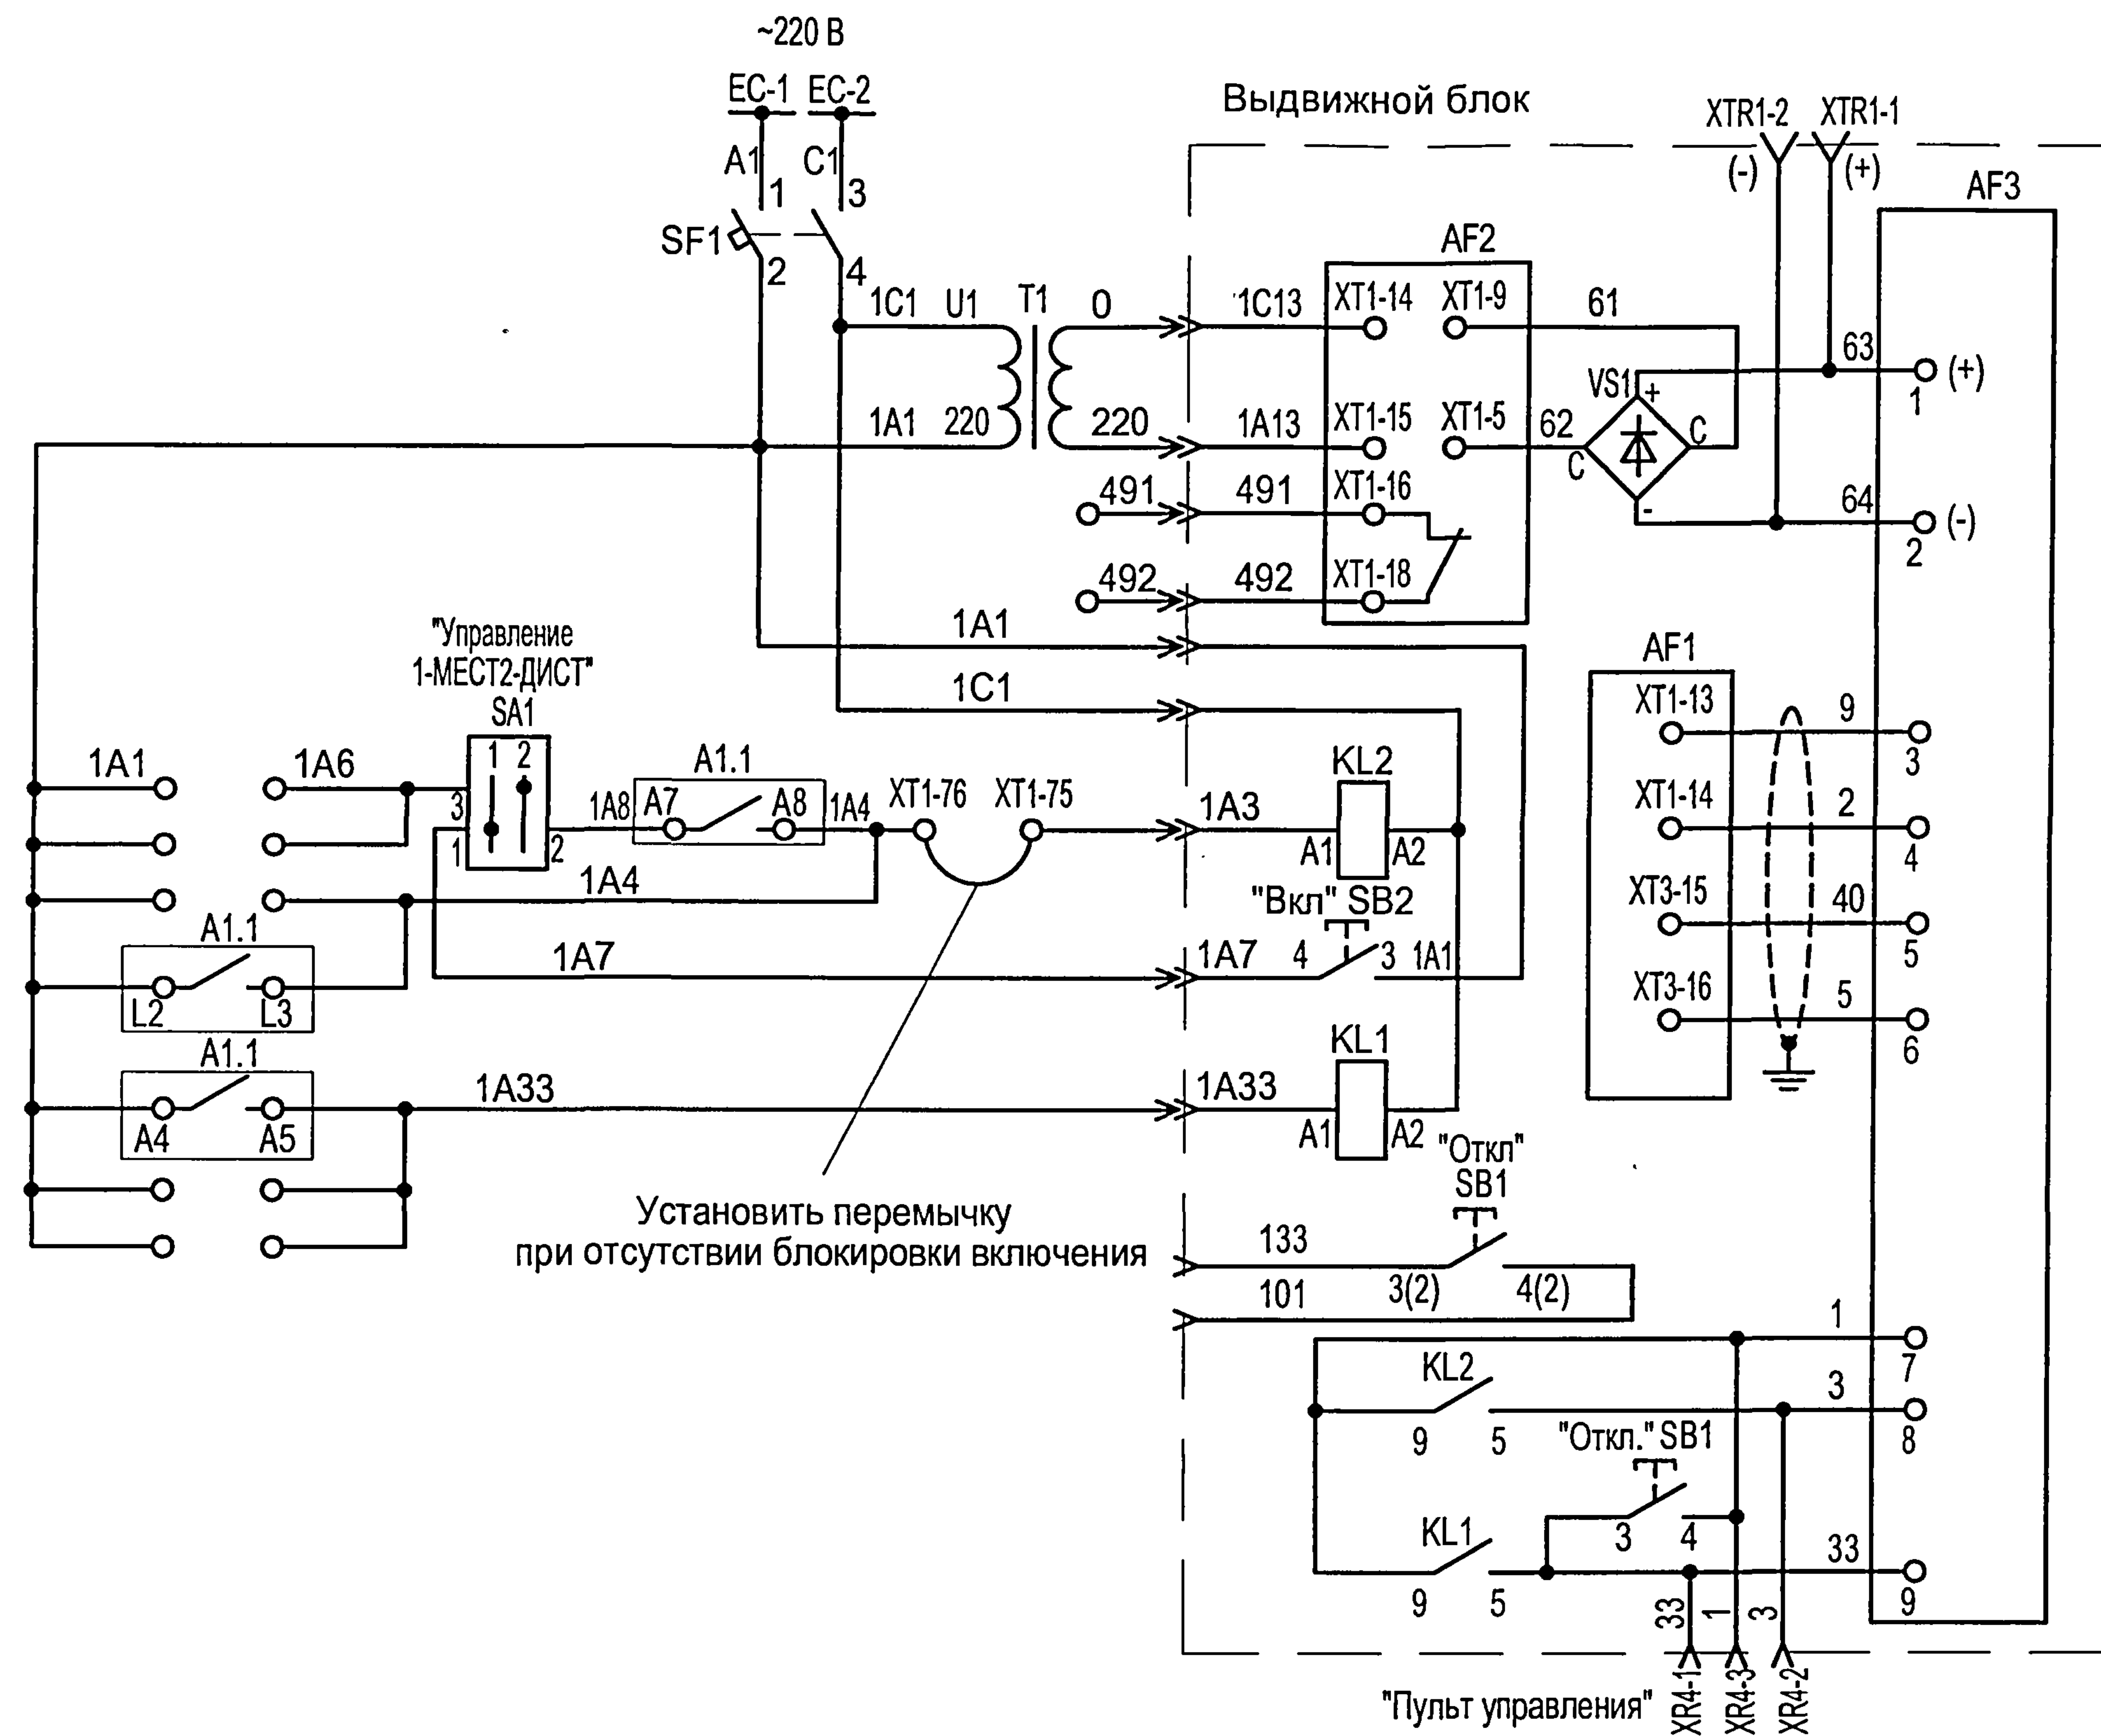



Шинки оперативного тока	
Оперативное питание	
Цепи включения вакуумного выключателя	Цепи управления высоковольтным выключателем
Цепи отключения вакуумного выключателя	
Включение выключателя	
Отключение выключателя	

						ТП 407 - 3 - 675.05 - ЭП				
Изм.	Кол.уч.	Лист	№ док.	Подпись	Дата					
ГИП		Осипов				Трансформаторная подстанция 10(6)/0,4 кВ с одним трансформатором мощностью от 250 до 630 кВА		Стадия	Лист	Листов
Нач.отдела		Осипов						Р	30	
Зав. гр.		Бобков								
Вед. инж.		Курилова								
Исполн.		Тимофеева				Ввод 10(6) кВ. Вариант 4. Sepam 1000+. Схема электрическая принципиальная (продолжение)		Проектный институт ГИПРОКОММУНЭНЕРГО г. Иваново		

Типовой проект
407 - 3 - 675.05
Альбом 5

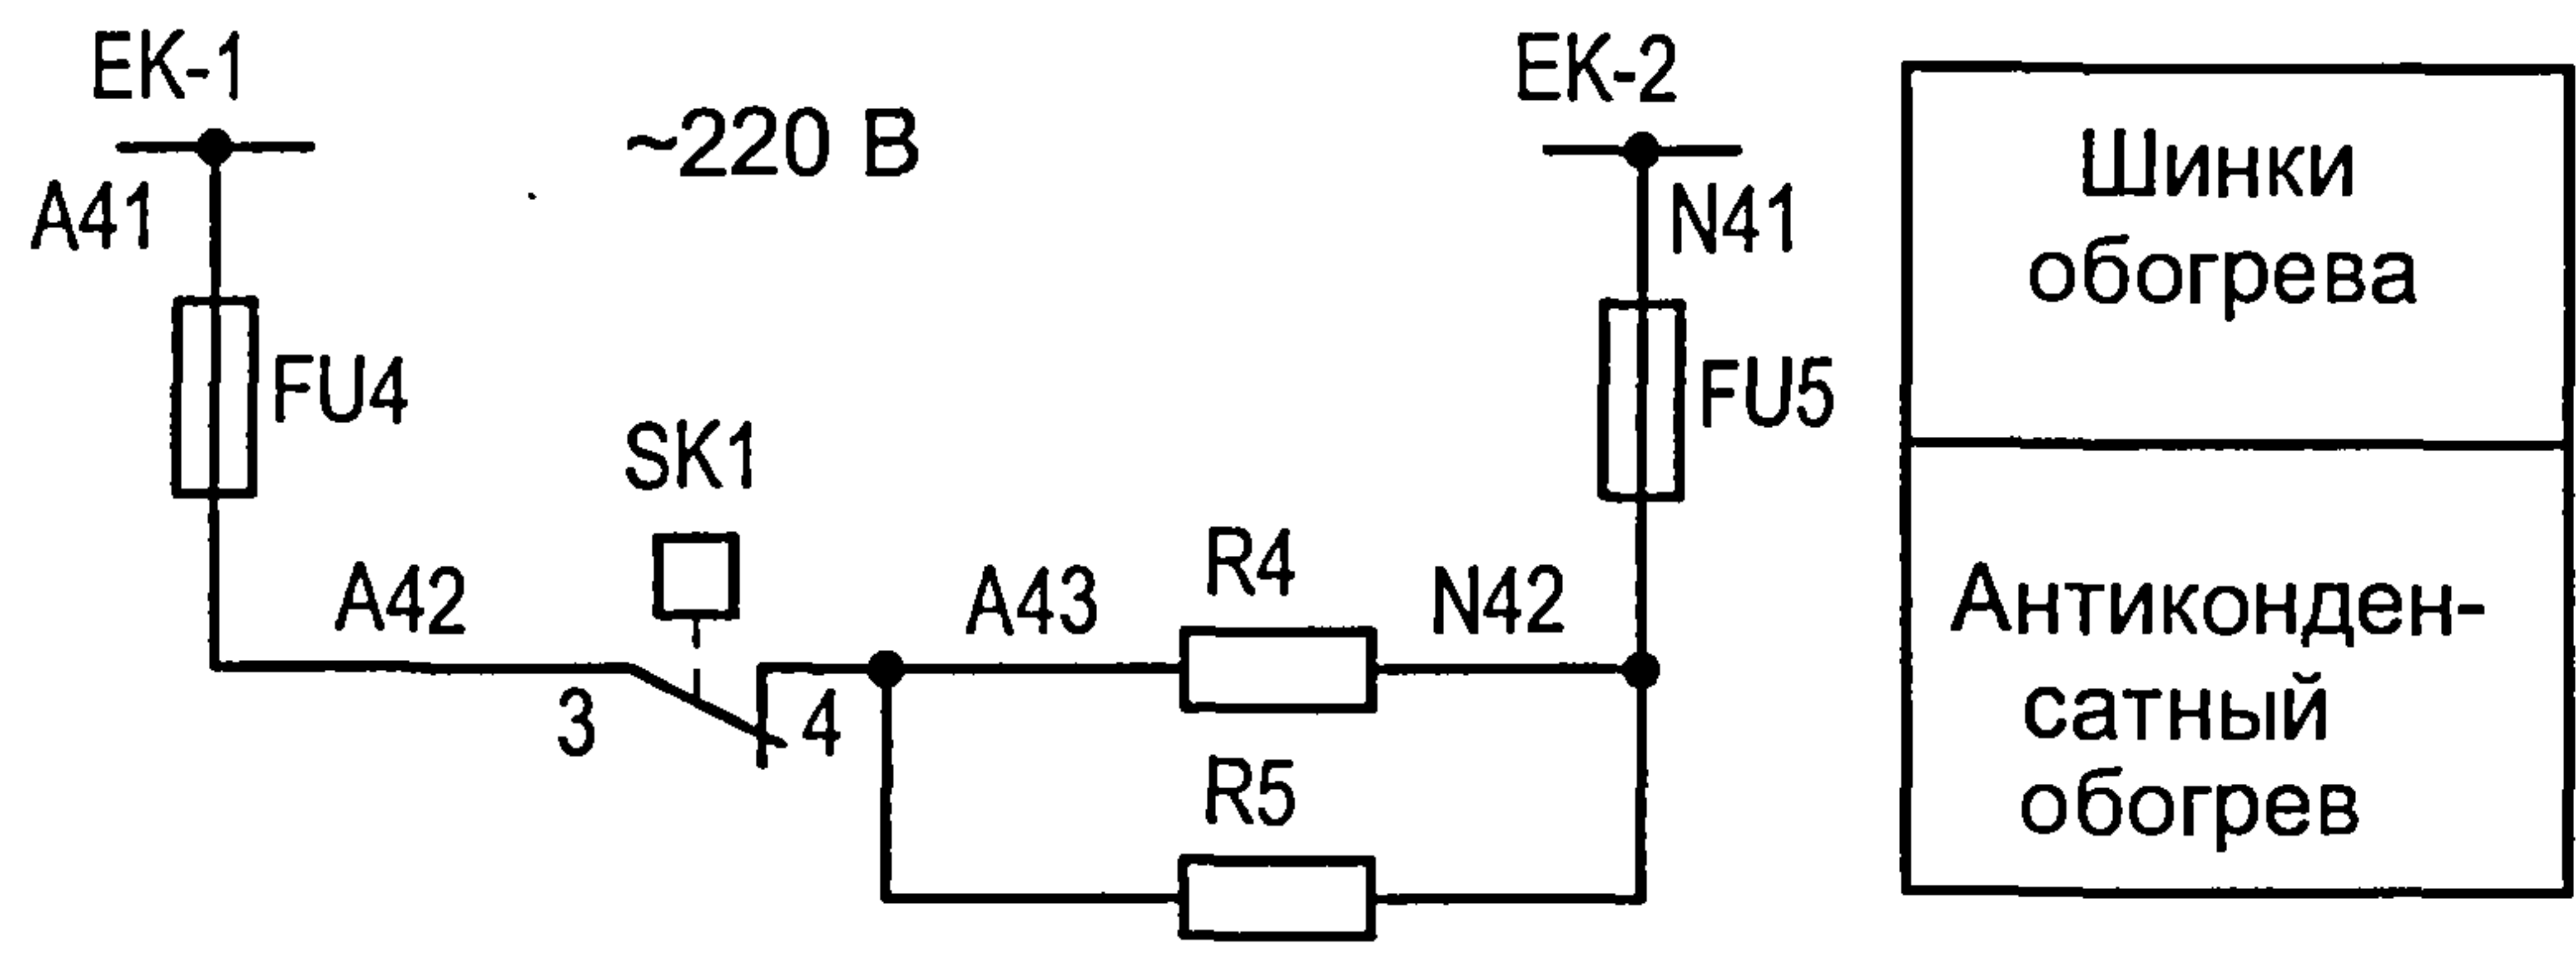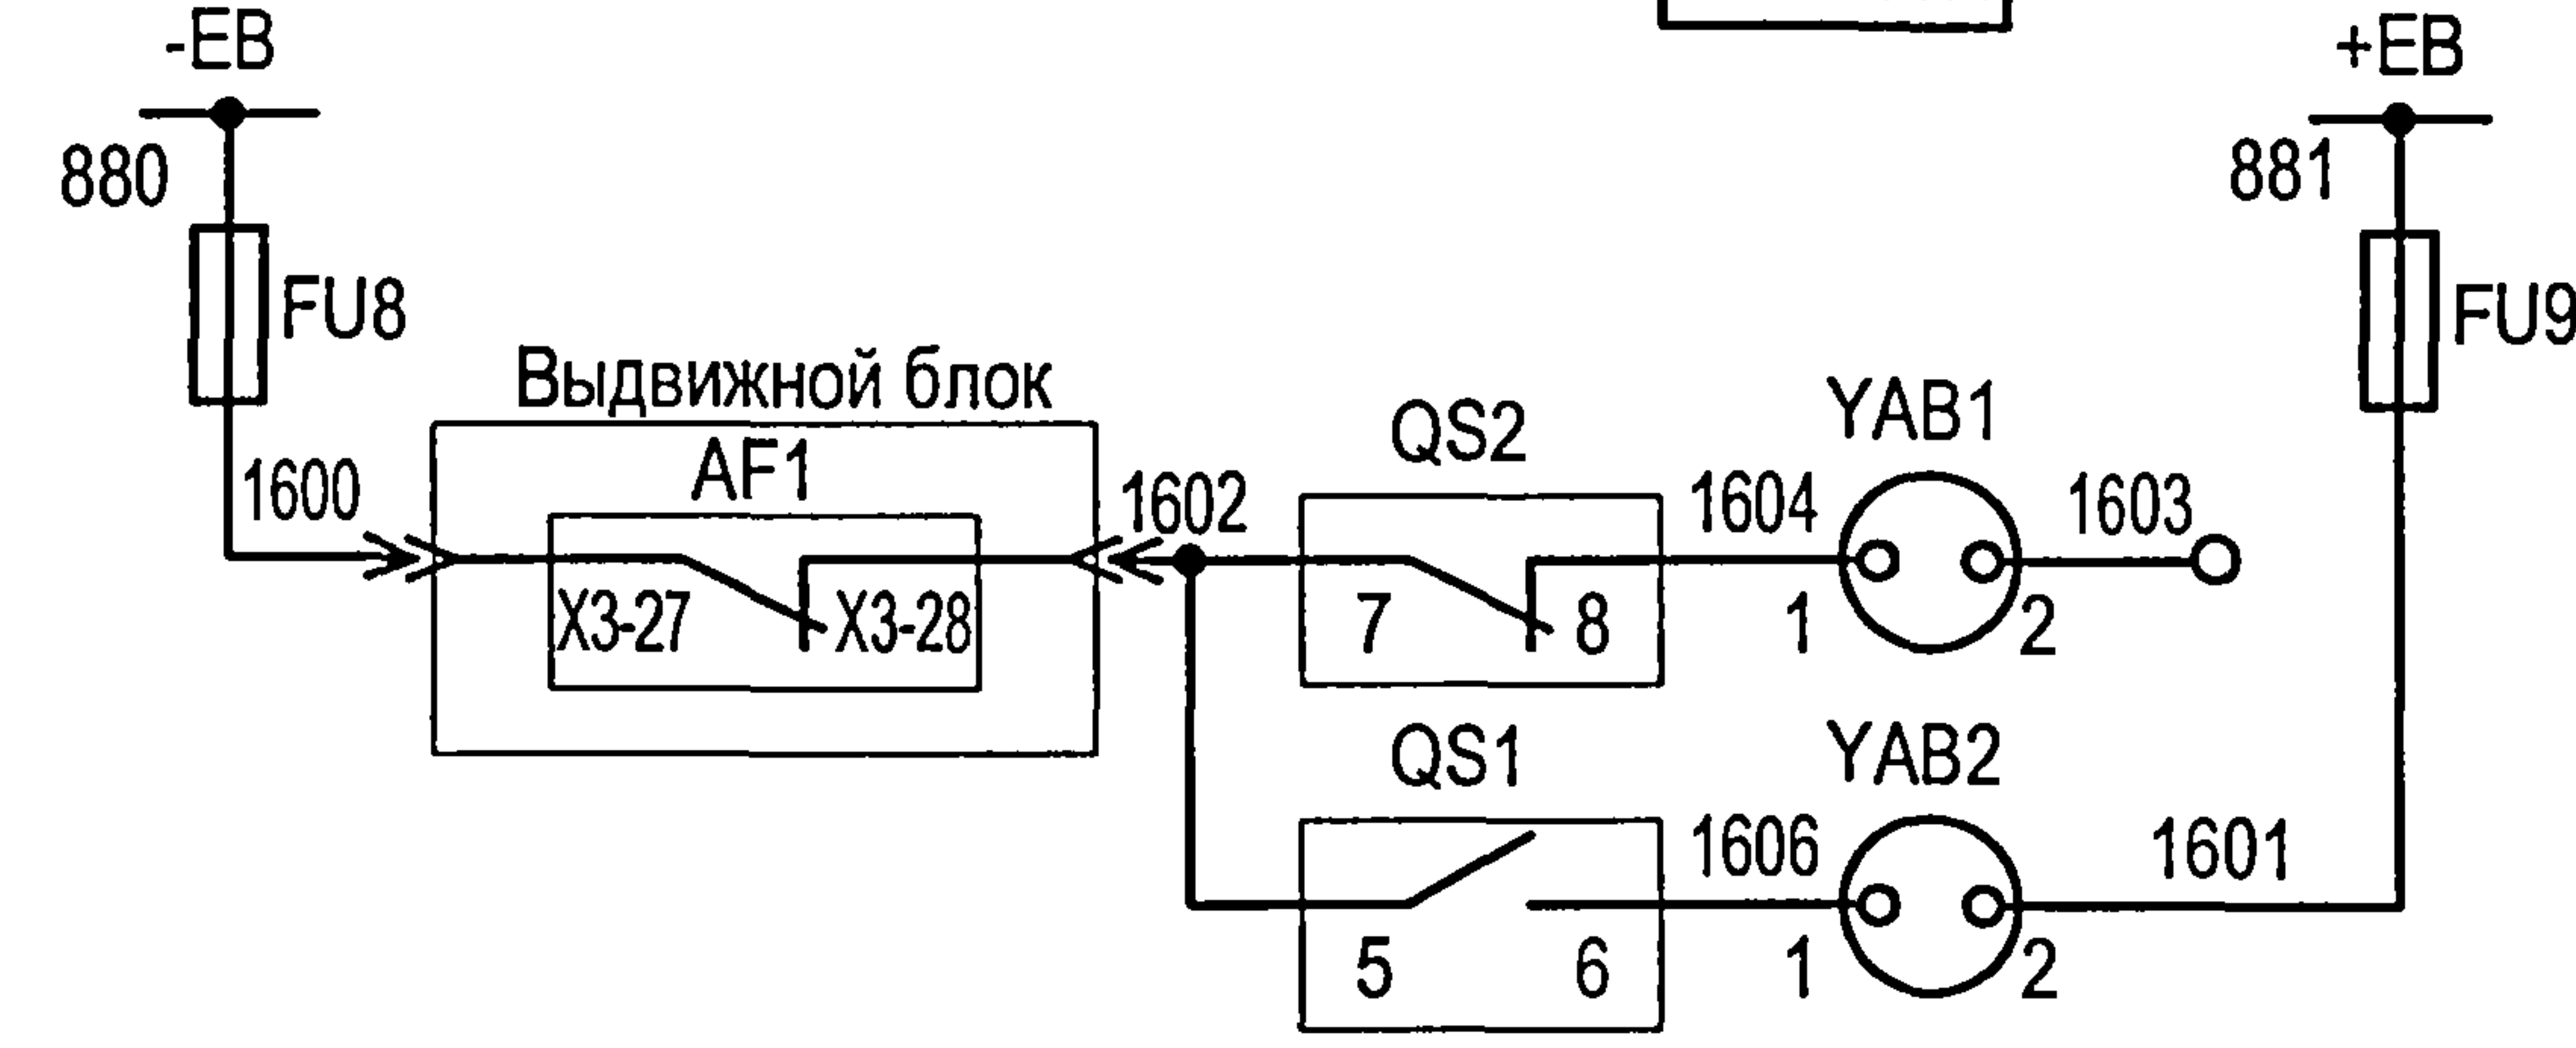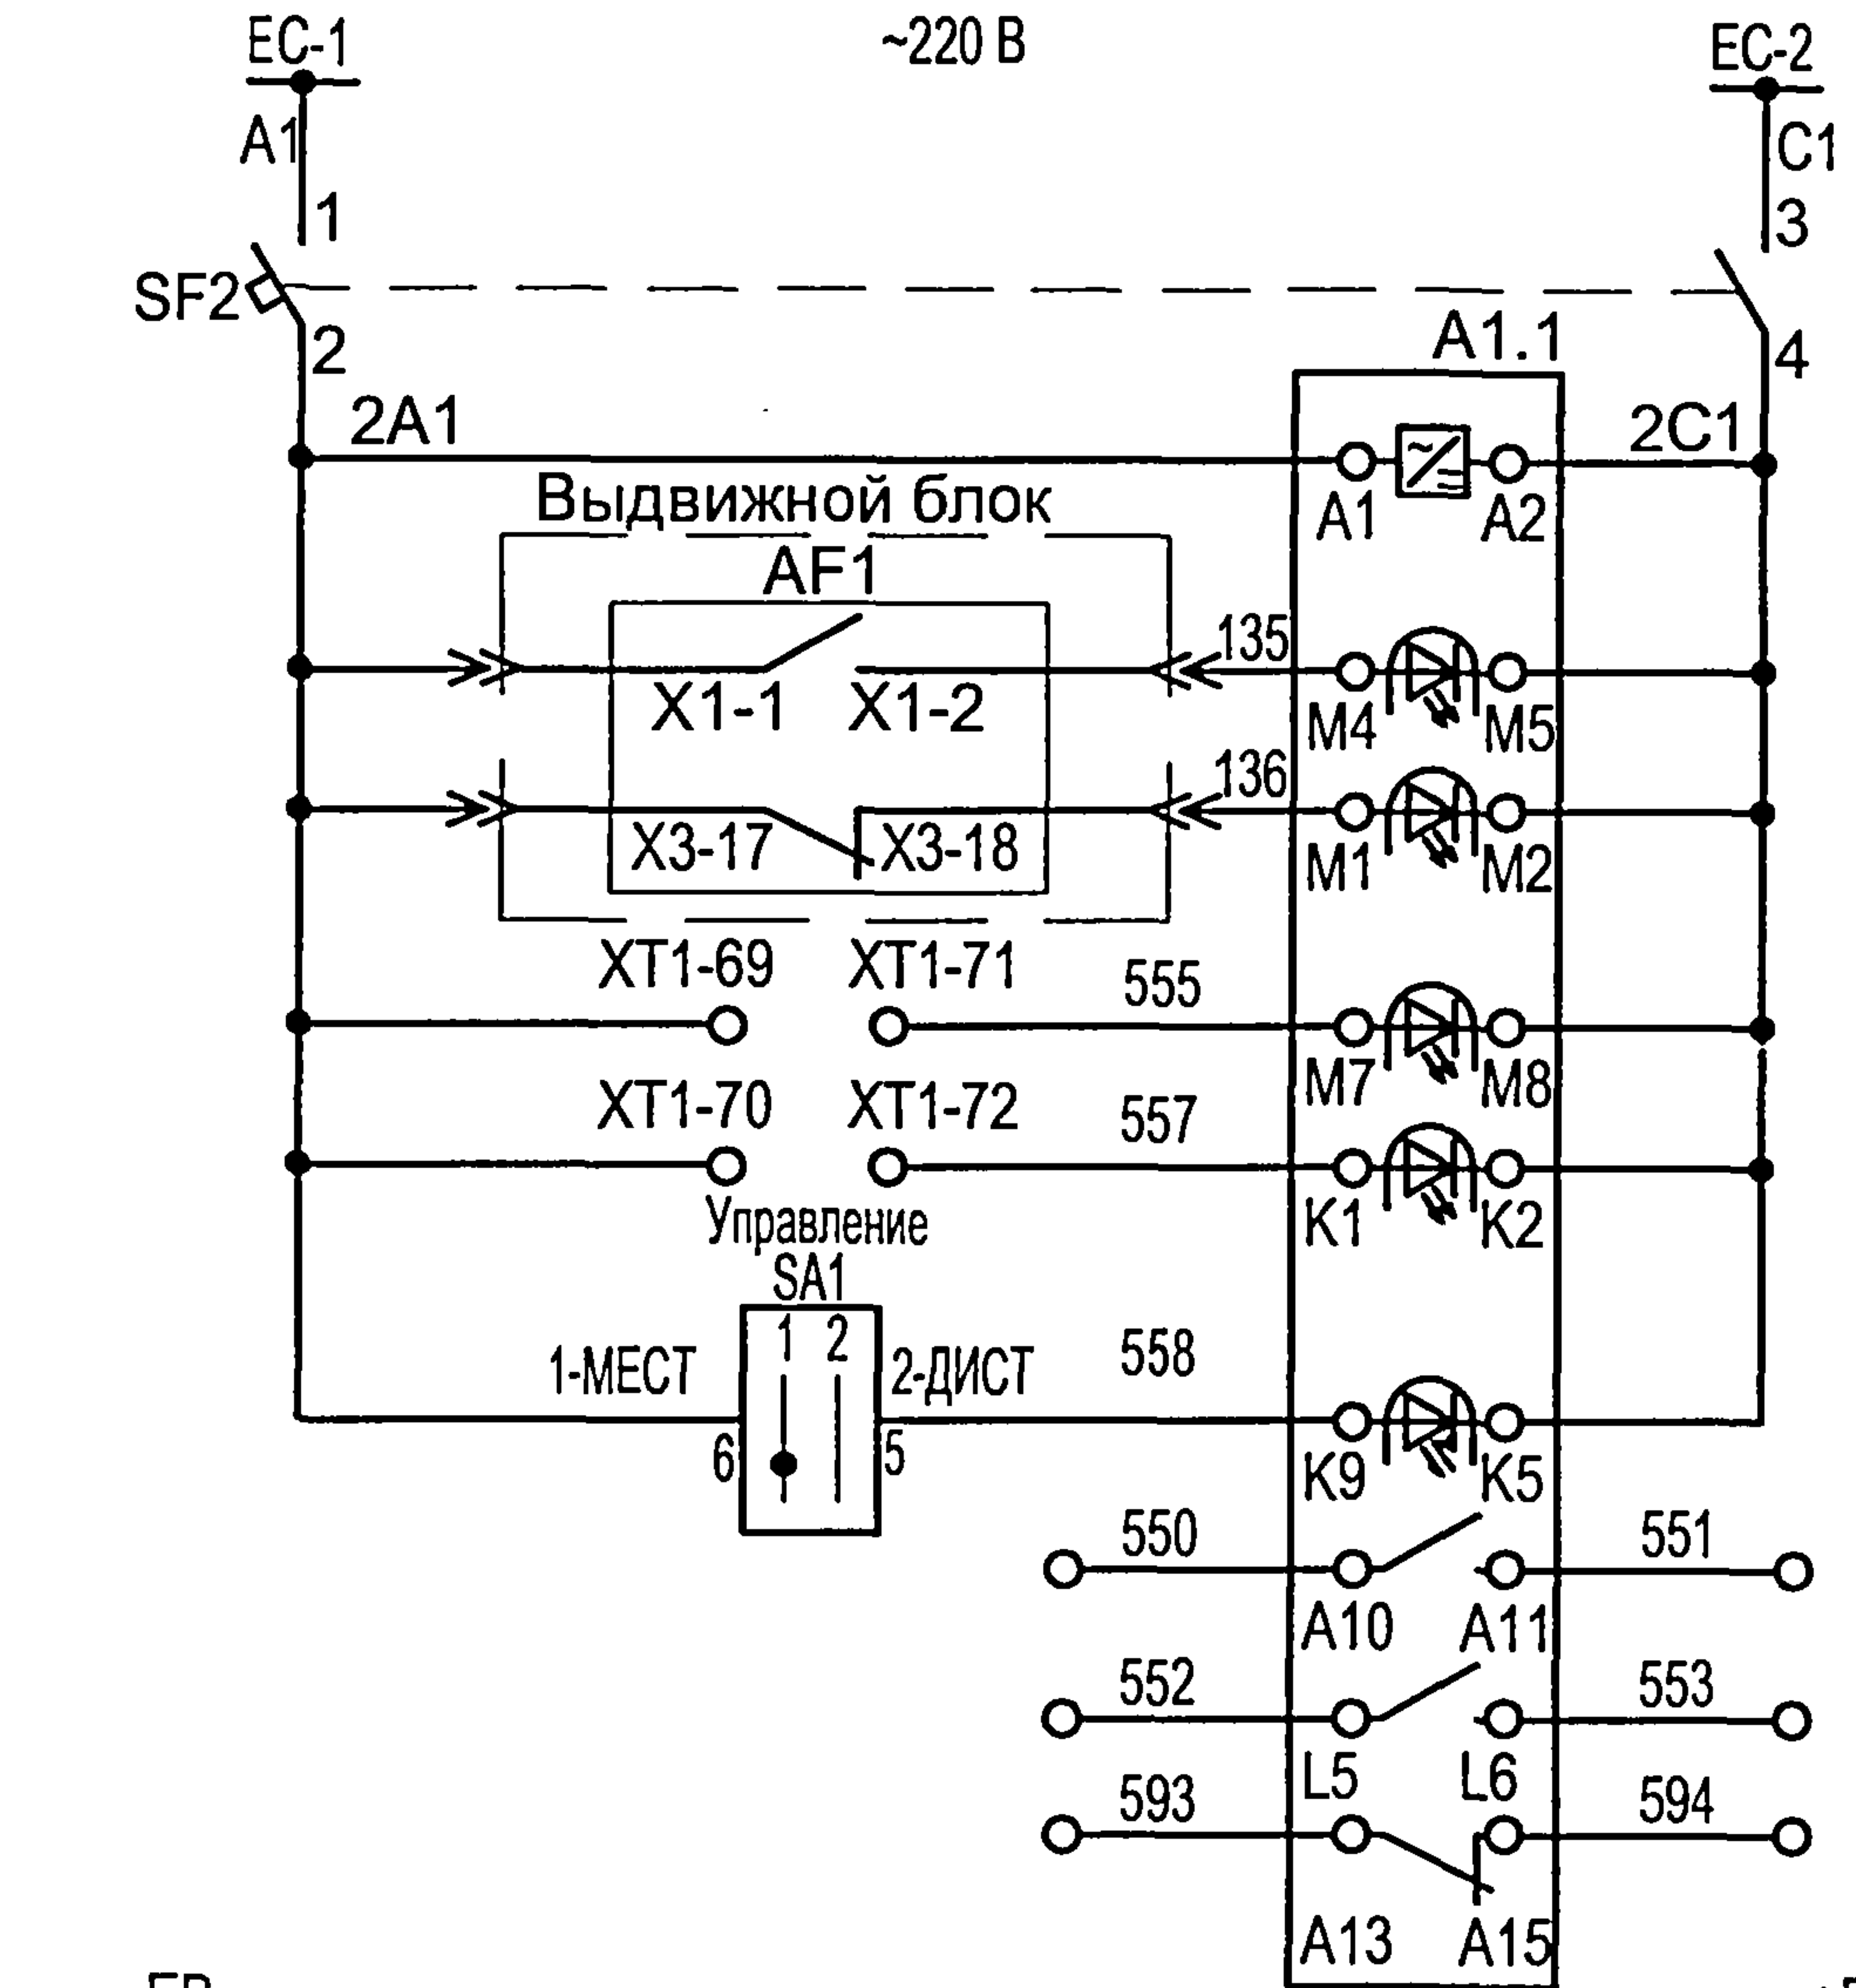

Шинки оперативного тока
Цепь питания БРЗ
РПВ
РПО
Логические входы БРЗ
Логические выходы БРЗ
Неисправность БРЗ
Шинки блокировки
Блокировка вкл/откл шинного разъединителя
Блокировка вкл/откл линейного разъединителя

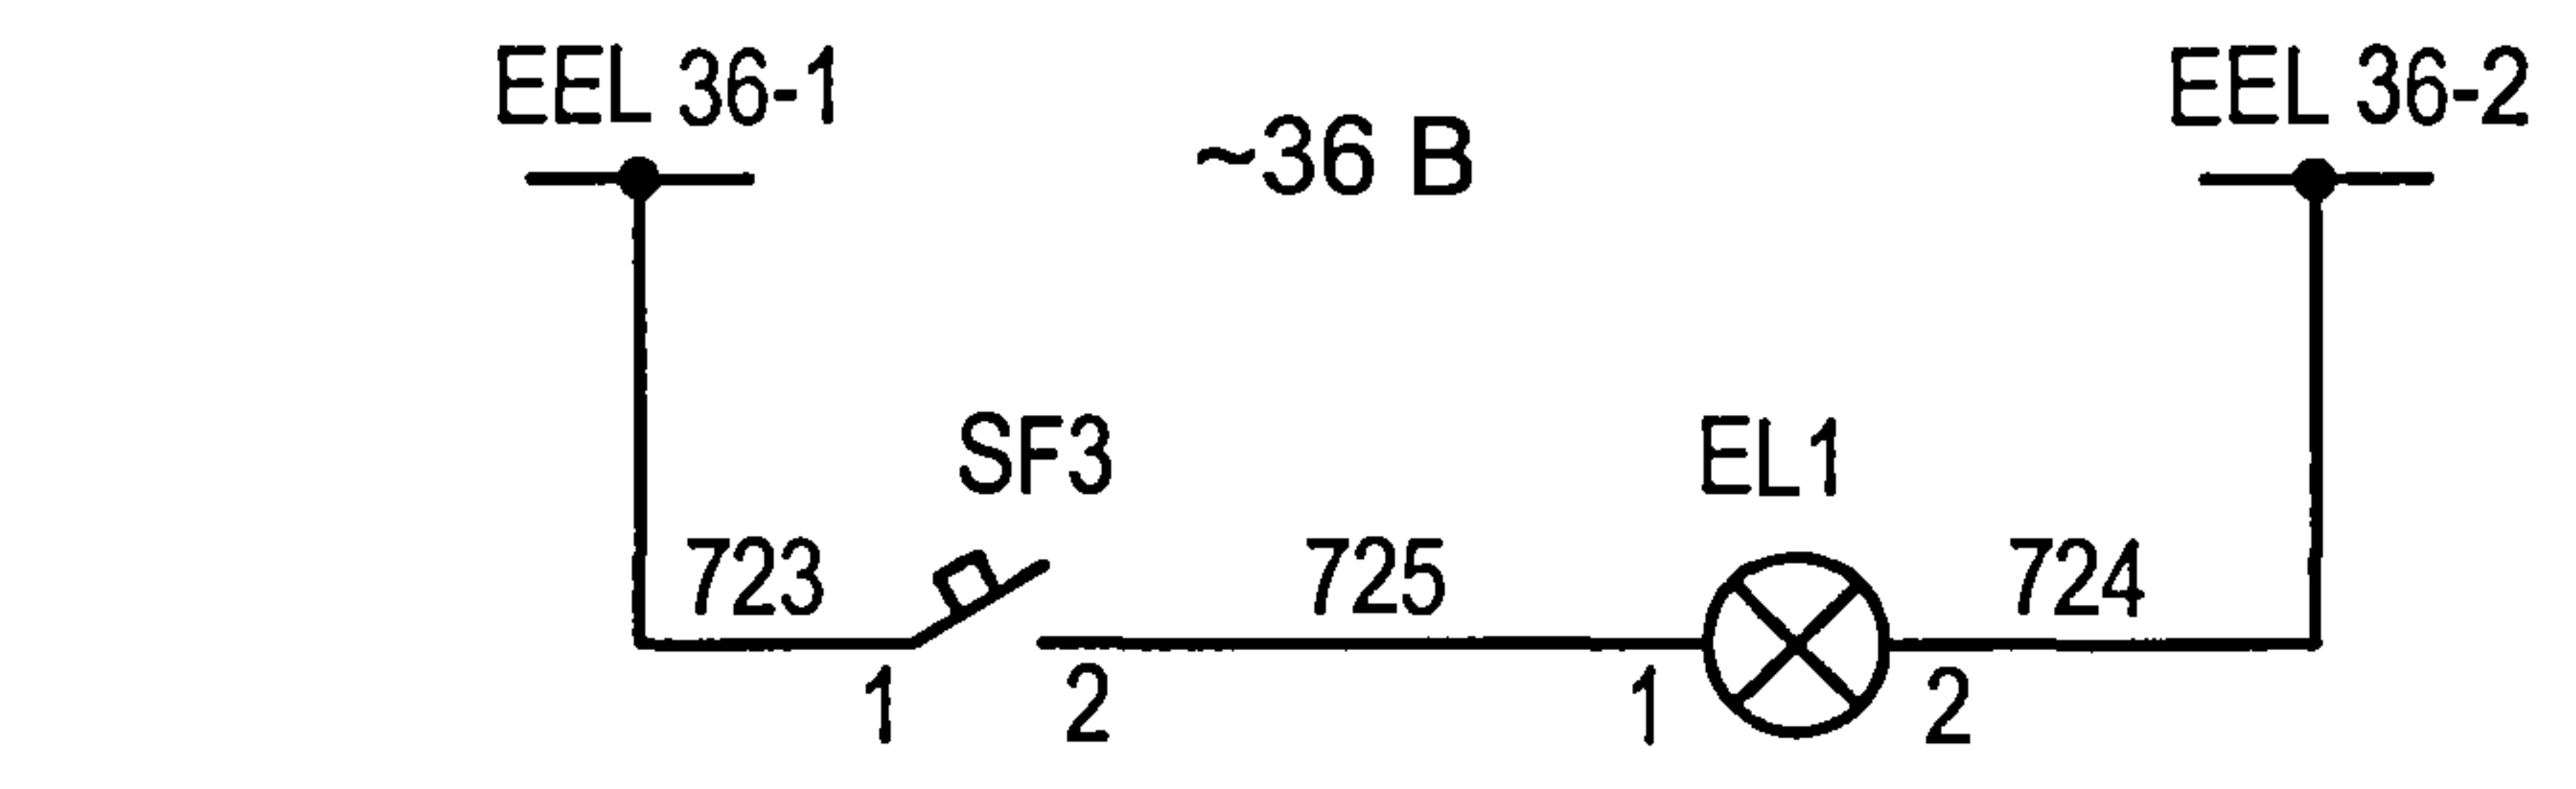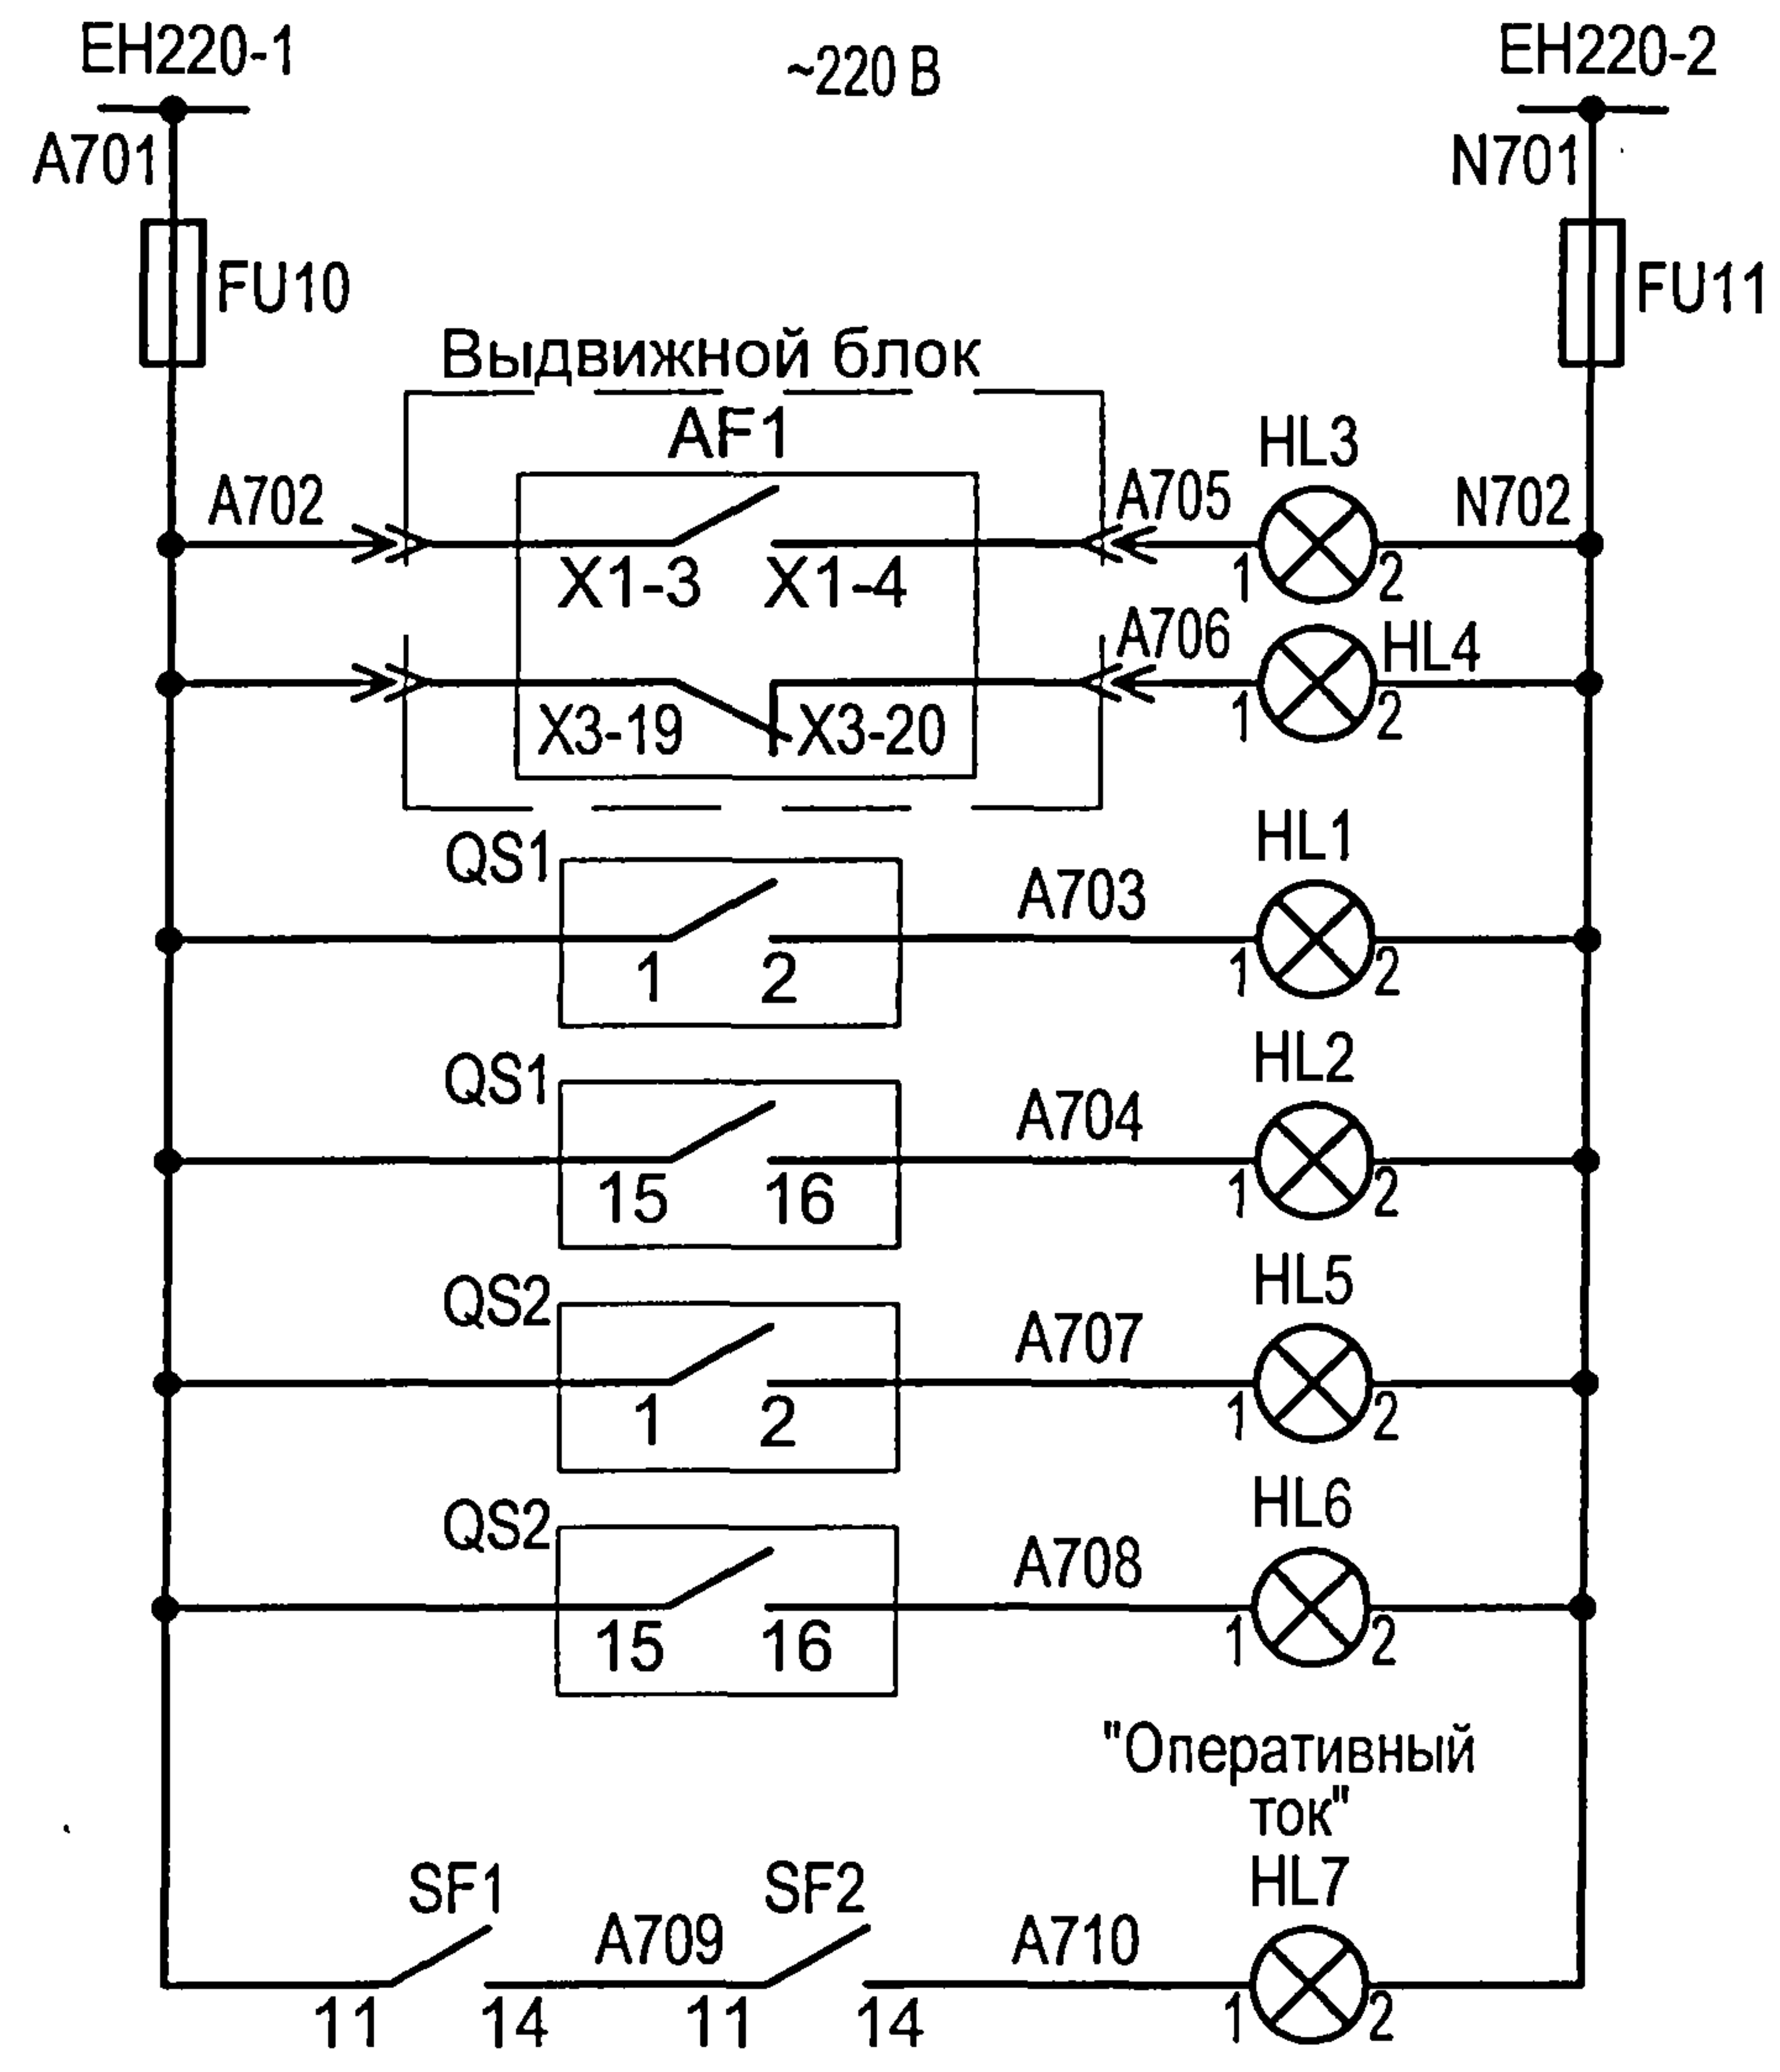


Шинки сигнализации
Сигнализация "Выключатель включен"
Сигнализация "Выключатель отключен"
Сигнализация "Разъединитель QS1 включен"
Сигнализация "Разъединитель QS1 заземлен"
Сигнализация "Разъединитель QS2 включен"
Сигнализация "Разъединитель QS2 заземлен"
Сигнализация "Оперативный ток"
Шинки освещения
Освещение

Инв. № подл.	Подпись и дата	Взам. инв. №
--------------	----------------	--------------


Привязан	Инв. №
----------	--------

ТП 407 - 3 - 675.05 - ЭП					
Изм.	Кол.уч.	Лист	№ док.	Подпись	Дата
Гип	Осипов	Осипов	Бобков	Курилова	Тимофеева
Нач.отдела	Осипов	Осипов	Бобков	Курилова	Тимофеева
Зав. гр.	Бобков	Бобков	Курилова	Тимофеева	
Вед. инж.	Курилова	Курилова	Тимофеева		
Исполн.	Тимофеева	Тимофеева			
Трансформаторная подстанция 10(6)/0,4 кВ с одним трансформатором мощностью от 250 до 630 кВА					
Ввод 10(6) кВ. Вариант 4. Серам 1000 +. Схема электрическая принципиальная (продолжение)					
Стадия	Лист	Листов	Проектный институт ГИПРОКОММУНЭНЕРГО г. Иваново		
Р	31				


Инв. № подл.	Подпись и дата	Взам. инв. №

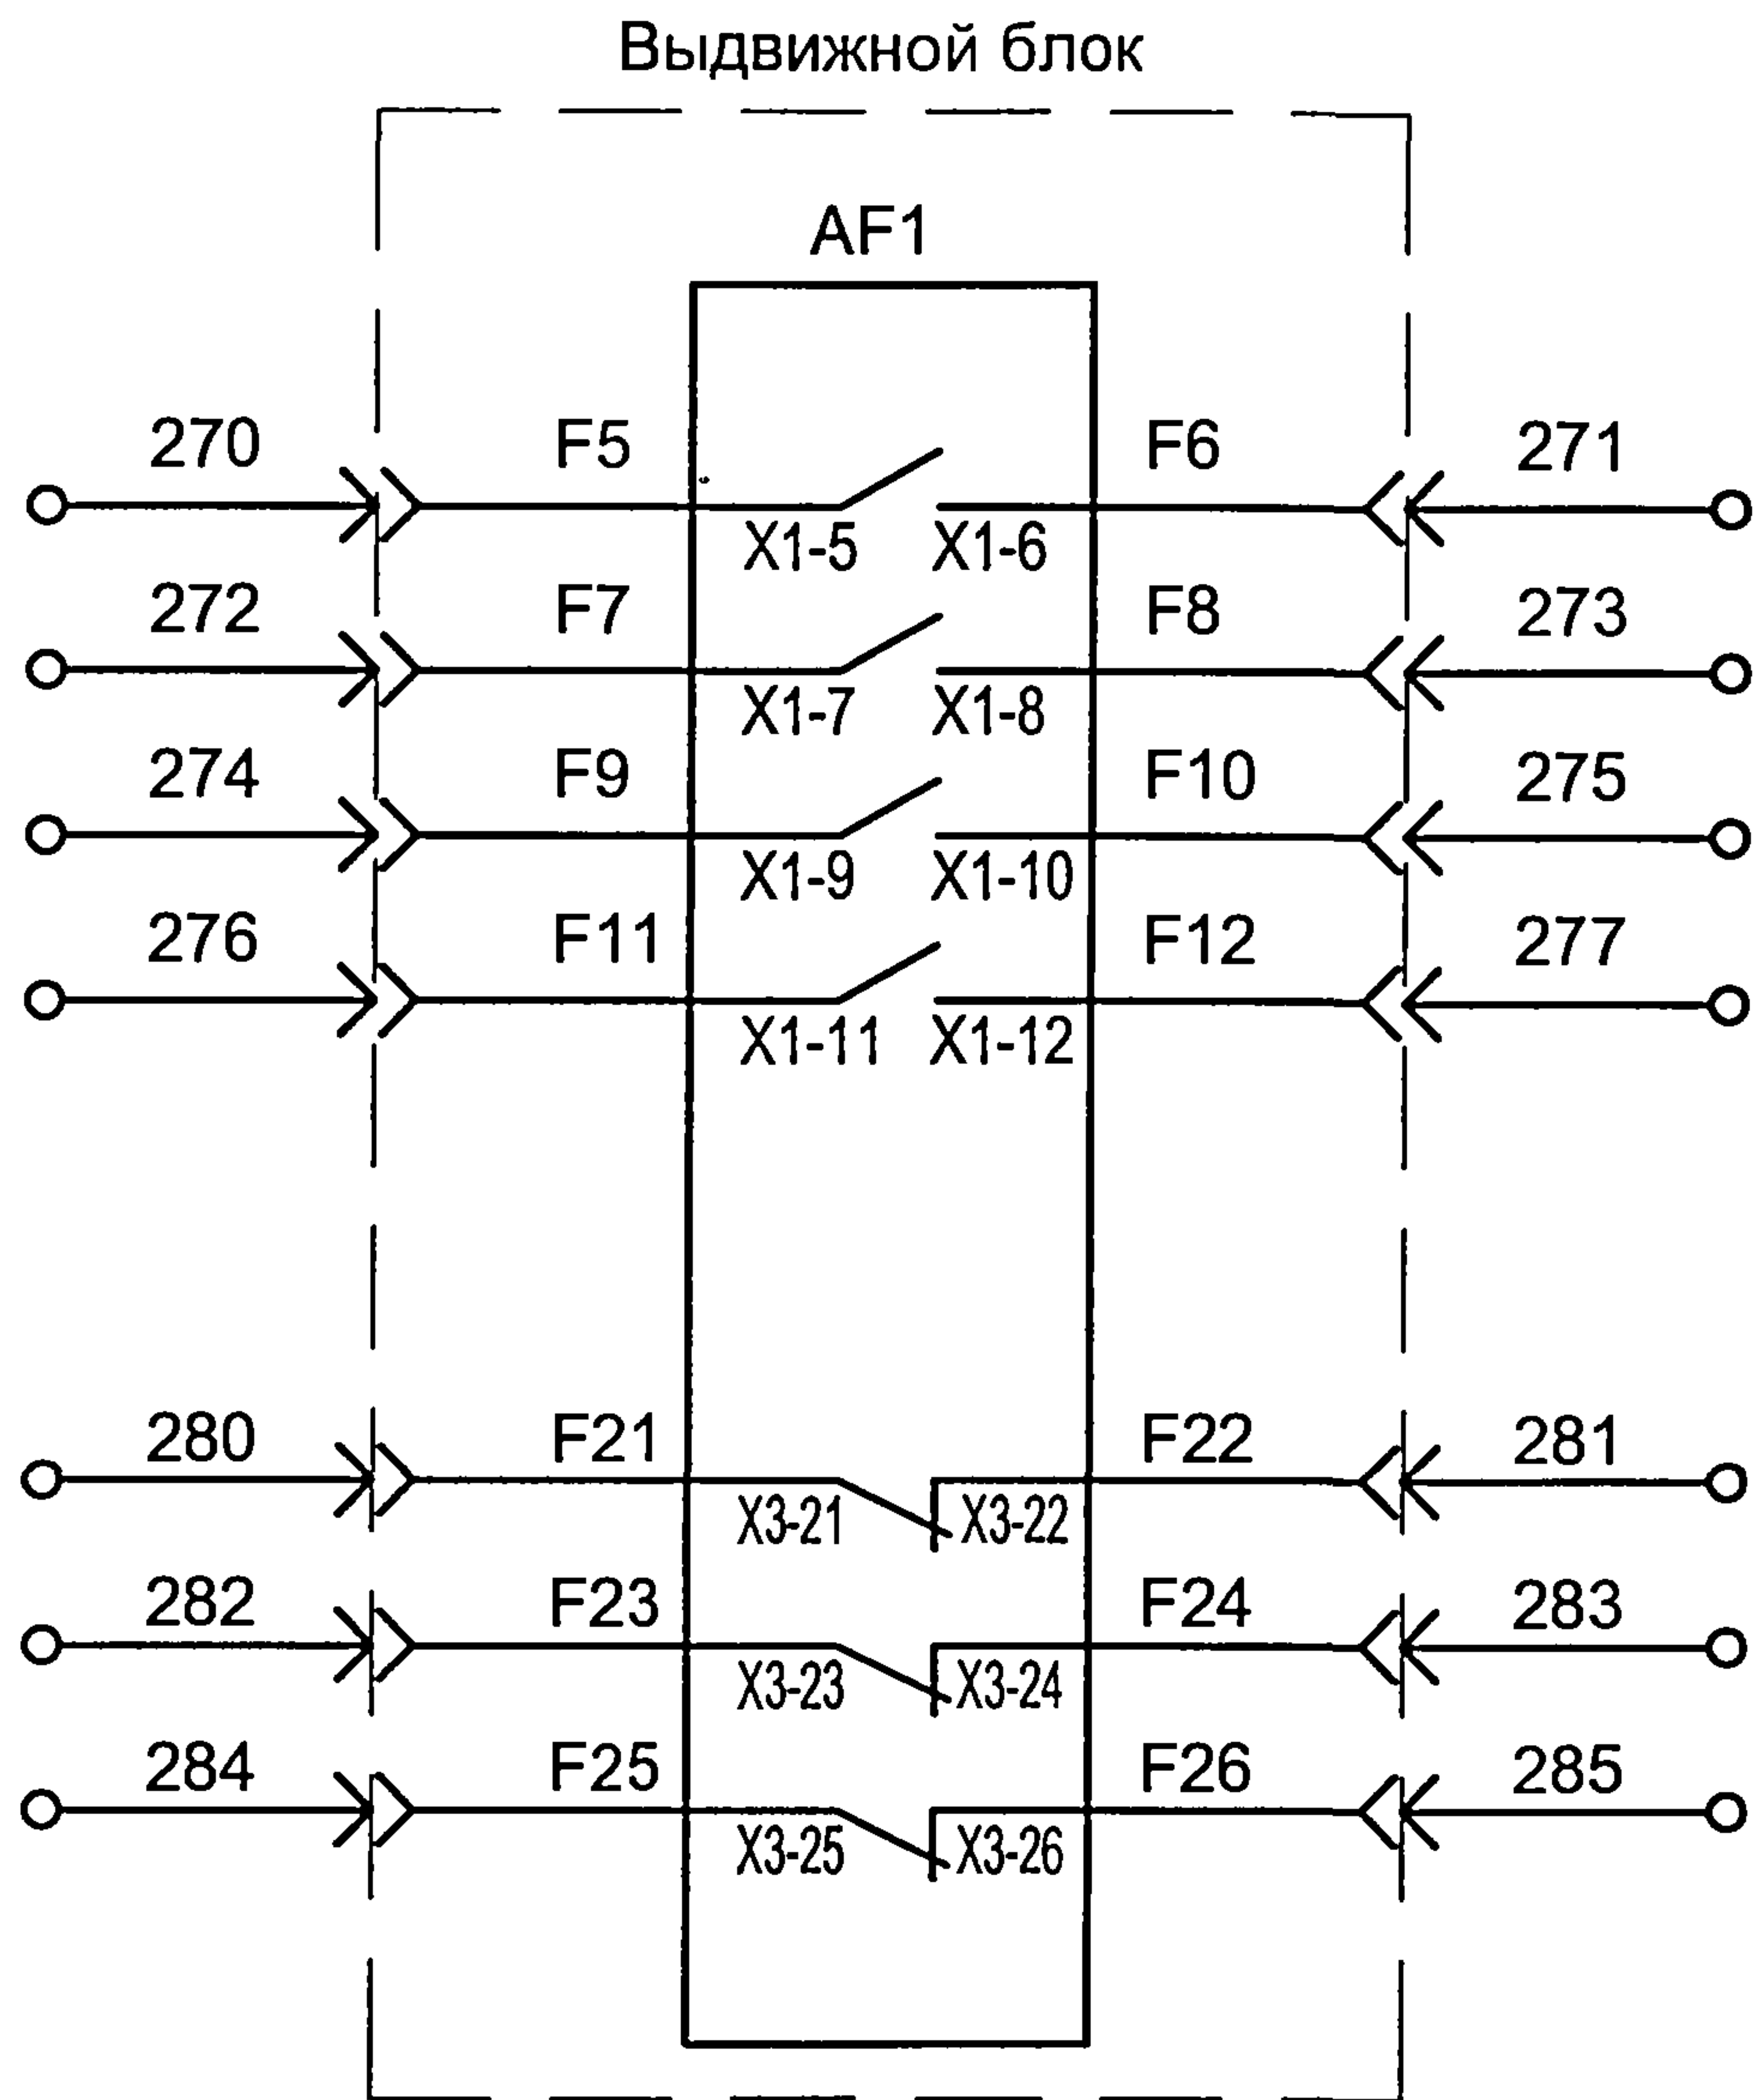

Блок-контакты
вакуумного
выключателя
в цепи автоматики,
блокировки,
ТС и ТУ

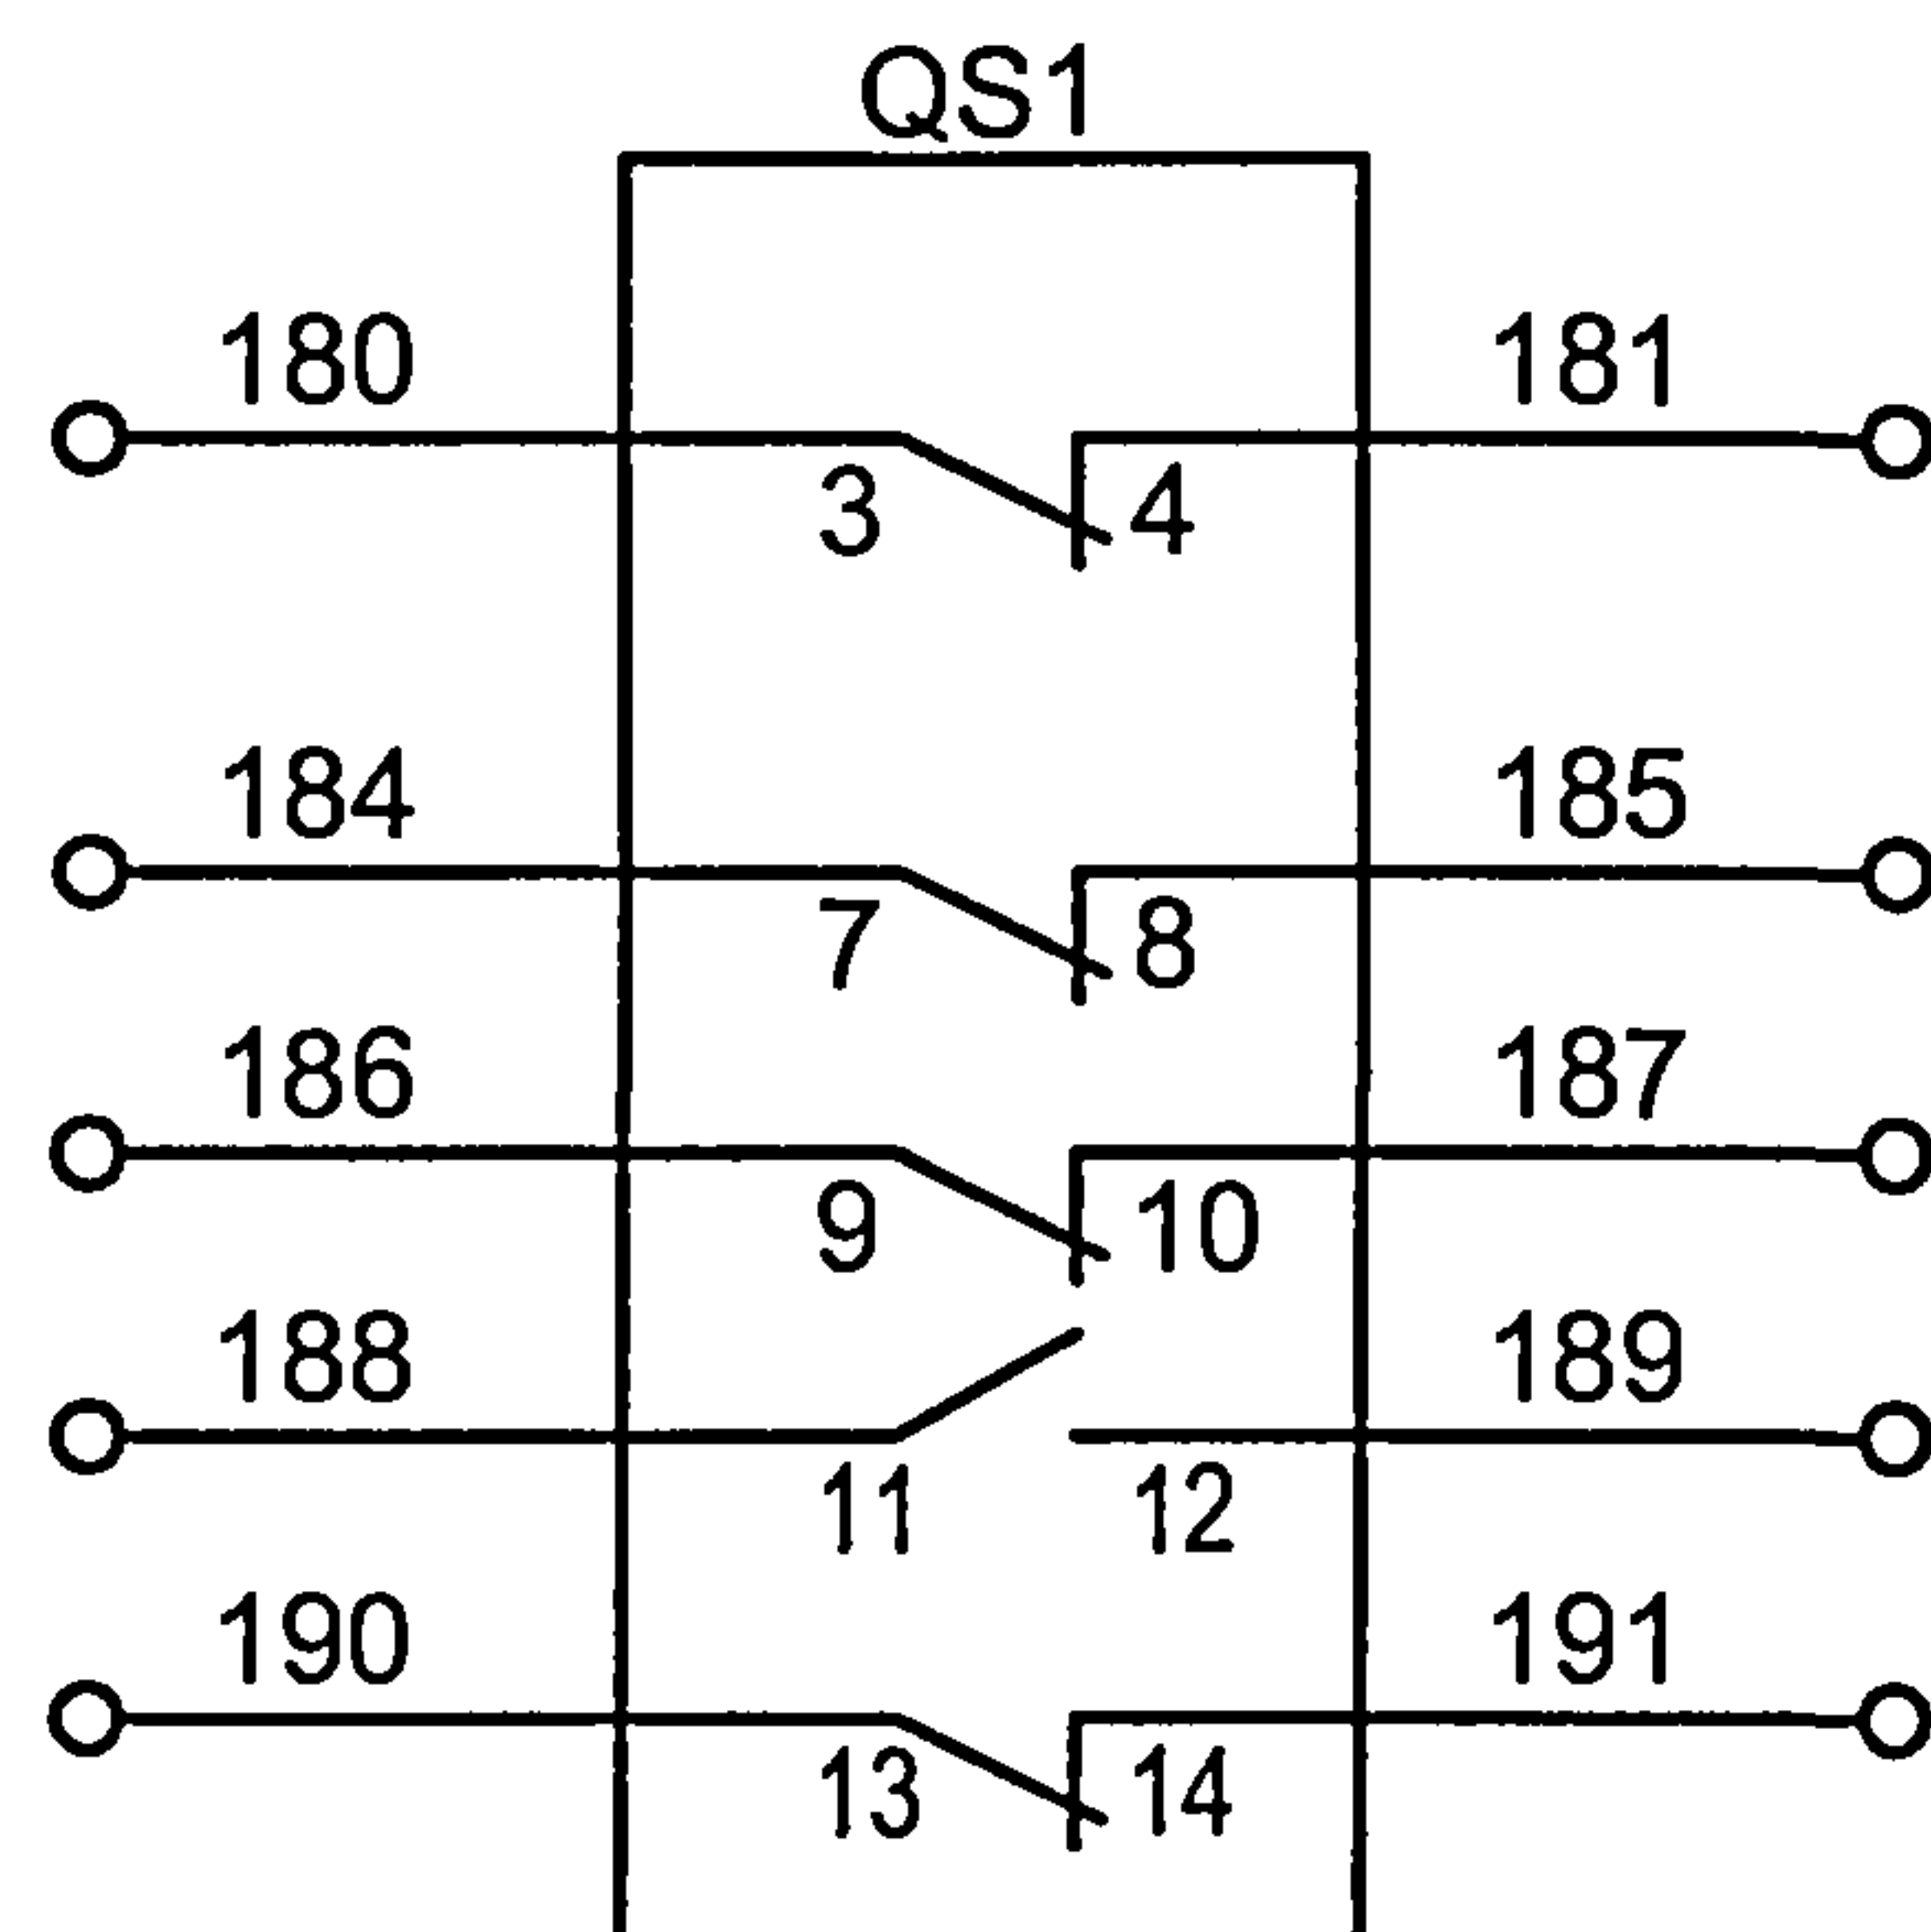

Блок-контакты
разъединителя QS1
в цепи автоматики,
блокировки,
ТС и ТУ

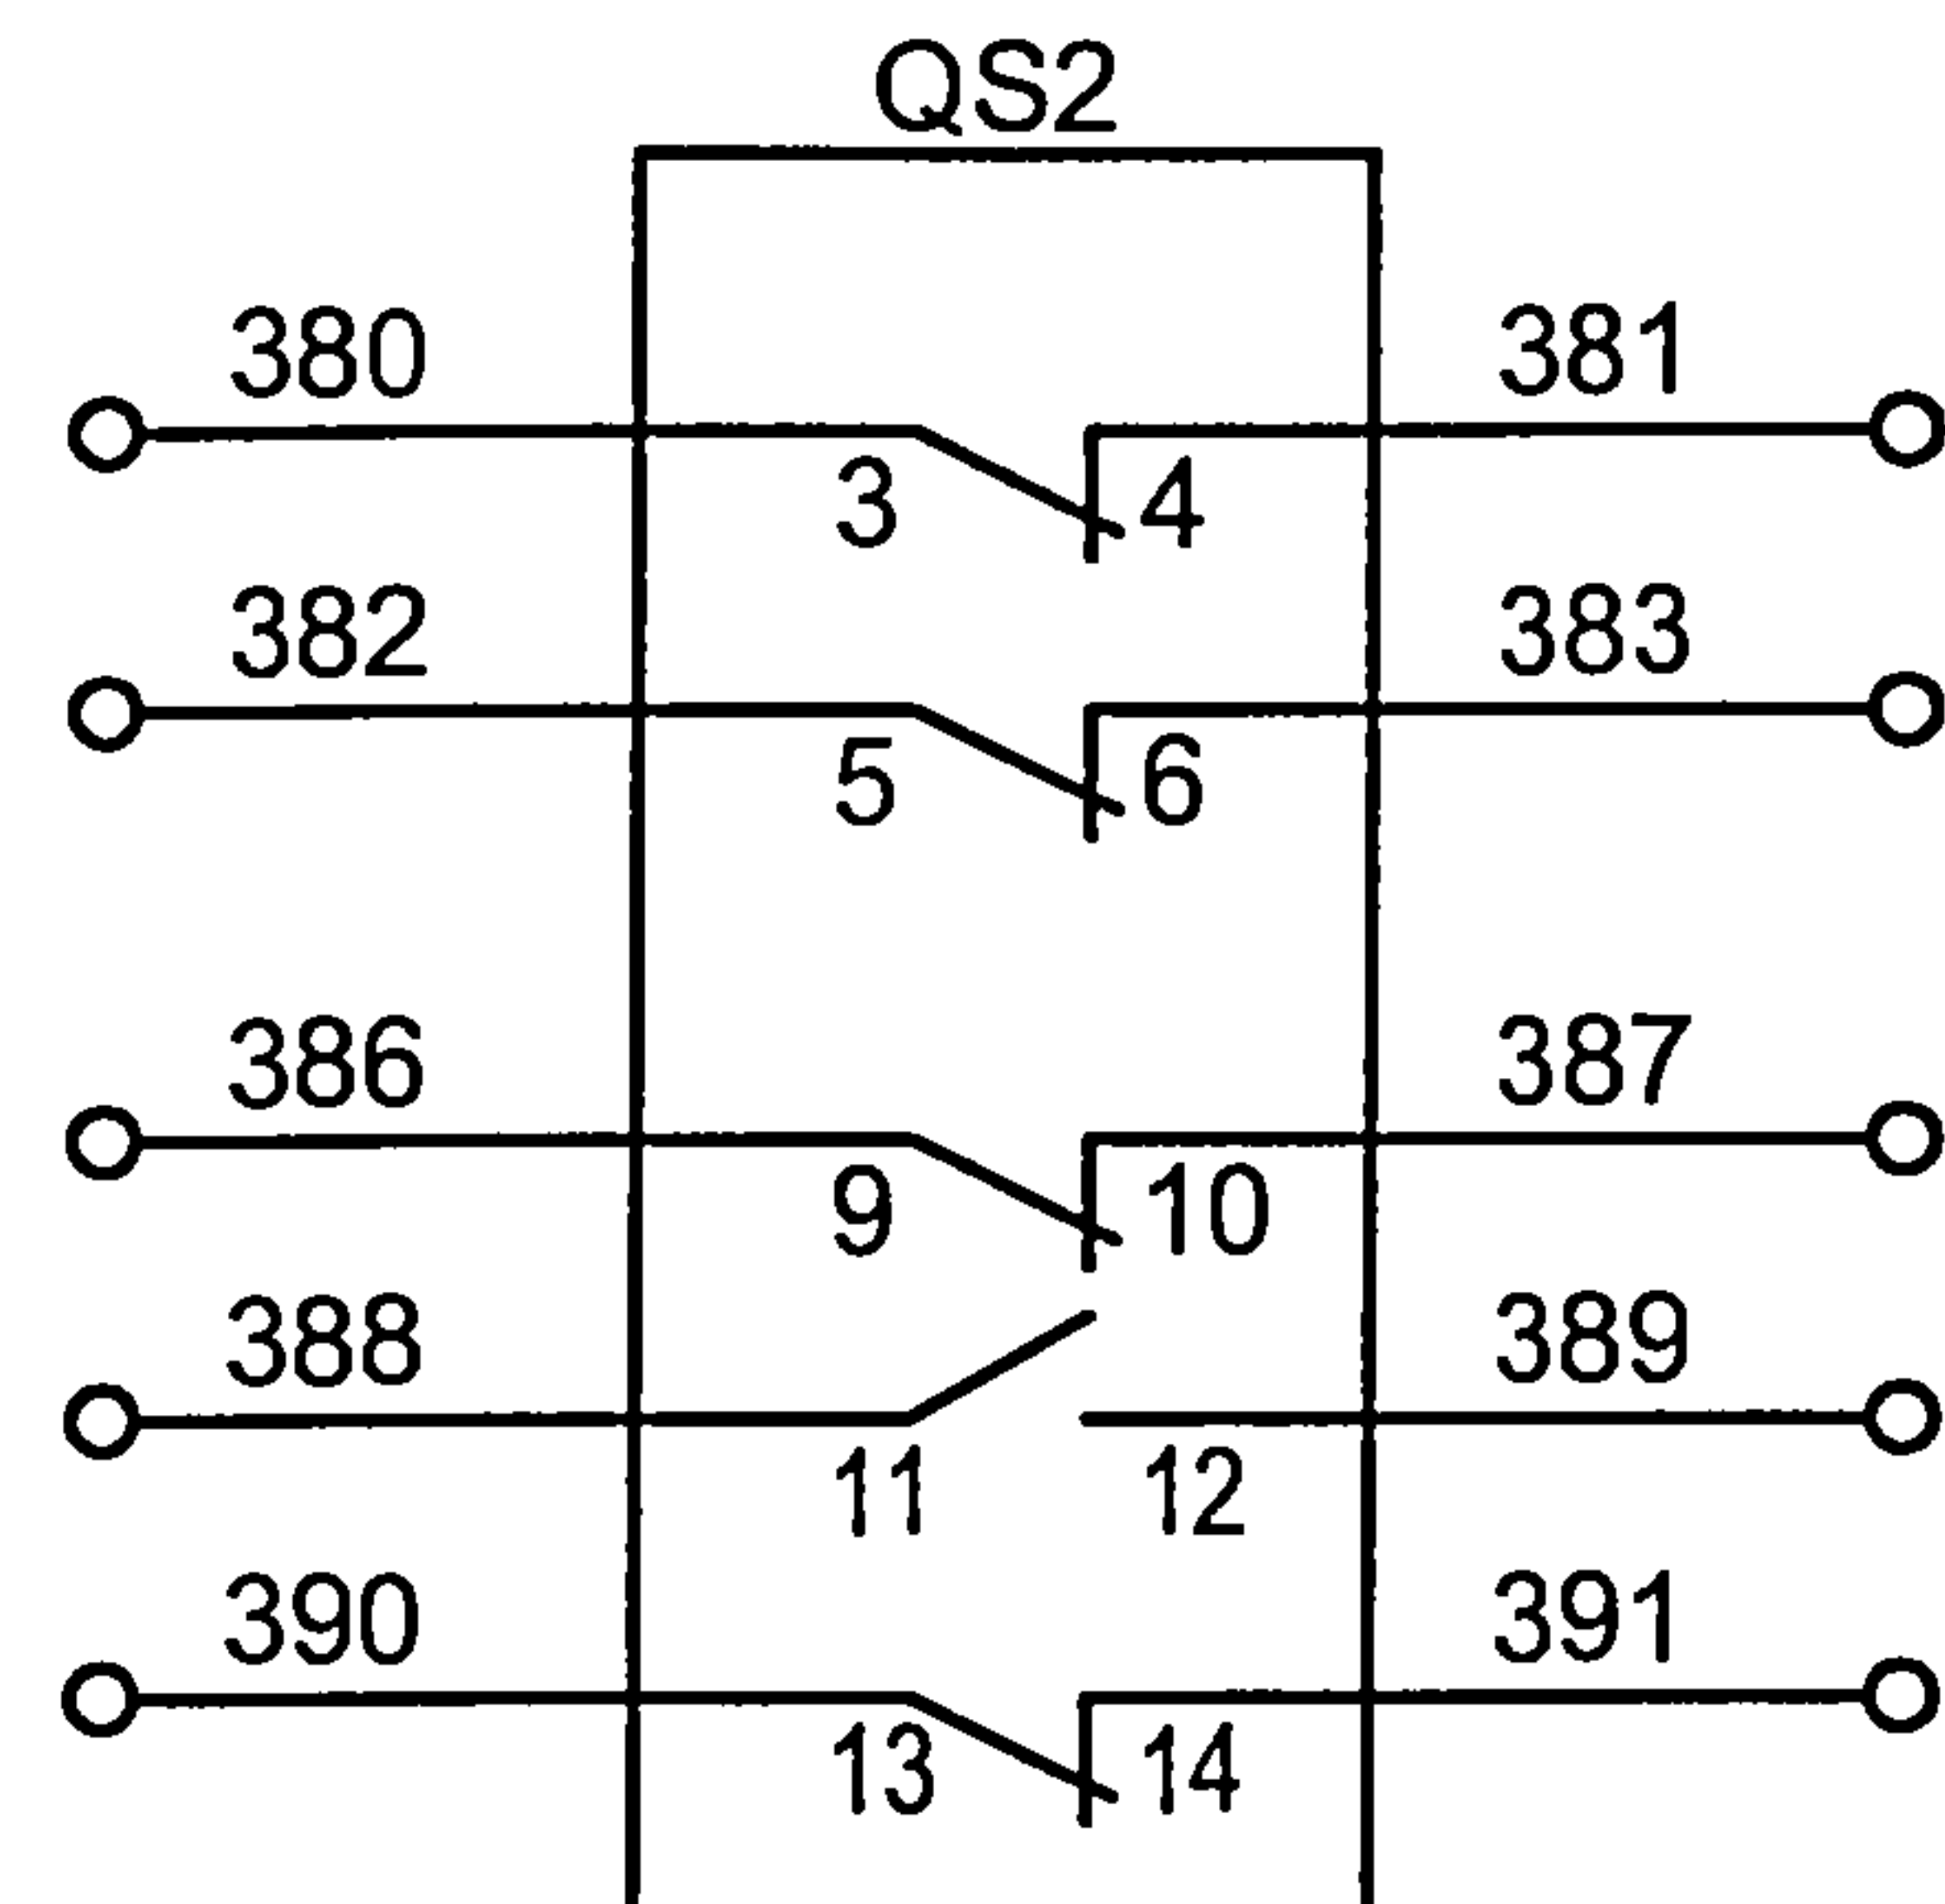

Блок-контакты
разъединителя QS2
в цепи автоматики,
блокировки,
ТС и ТУ

Привязан			
Инв. №			

						ТП 407 - 3 - 675.05 - ЭП				
Изм.	Кол.уч.	Лист	№ док.	Подпись	Дата					
ГИП		Осипов				Трансформаторная подстанция		Стадия	Лист	Листов
Нач.отдела		Осипов				10(6)/0,4 кВ с одним трансформатором		Р	32	
Зав. гр.		Бобков				мощностью от 250 до 630 кВА				
Вед. инж.		Курилова				Ввод 10(6) кВ. Вариант 4. Серам 1000+.				
Исполн.		Тимофеева				Схема электрическая принципиальная (продолжение)		Проектный институт ГИПРОКОММУНЭНЕРГО г. Иваново		

Поз.	Наименование	Кол.	Примечание
AF1	Выключатель вакуумный;	1	Выбирается по
	ВВ/TEL-10-20/1000-У2-48; ТШАГ 674.152.004 ТУ		опросному листу
AF2	Блок питания; ВР/TEL-220-02А, ИТЭА468332.001 ТУ	1	
AF3	Блок управления; ВU/TEL-220-05А; ИТЭА468332.011 ТУ	1	
IC1...IC3	Изолятор опорный; 1G10550041; Veneta;	3	
	с емкостным делителем 24 кВ		
ID1	Блок индикации; 1G10605583(1G10605590);	1	Выбирается по
	Veneta; SC 5583(SCB5590)		опросному листу
R1...R3	Ограничитель перенапряжения;	3	Выбирается по
	ОПН-РТ/TEL-10/11,5(6/6,9)-УХЛ2; ИТЭА 674361.101 ТУ		опросному листу
ТА-А,ТА-В,ТА-С	Трансформатор тока; ТЛК-10-9-0,5/10Р,	3	Выбирается по
	□/5А; с выводами		опросному листу
ТА1	Трансформатор тока нулевой последовательности;	1	
	59635; МG; CGH-120; d=120 мм; для Sepam		
QS1, QS2	Разъединитель; РТ-10/630/20; 3414-031-45567980-2003	2	
A1.1	Блок релейной защиты; Sepam 1000UXT20;	1	Выбирается по
	МG: без дисплея		опросному листу
	Плата монтажная 59670;МG для Sepam	1	
	Модуль расширения; 59652; МG; MES114F, 220В AC/DC	1	
	Разъем токовый; 59668; МG; CCA620 для Sepam	1	
	Разъем токовый; 59630; МG; CCA630 для Sepam	1	
A1.2	Пульт управления выносной; 59608; МG; DSM303	1	
K1	Кабель соединительный; CCA772 59661; МG;2 м, для Sepam	1	
A1.3	Модуль интерфейса связи; 59642; МG; ACE949, RS485	1	Выбирается по опросному листу
K2	Кабель соединительный; CCA612 59663; МG;для Sepam	1	Выбирается по опросному листу
EL1	Лампа накаливания; МО-36В/25Вт; ГОСТ 19190-84	1	
FU4, FU5	Вставка плавкая; ВПБ6-11-3,15А; 250В	2	
FU8,..., FU11	Вставка плавкая; ВПБ6-5-0,5А; 250В	4	


Поз.	Наименование	Кол.	Примечание
HL1, HL3, HL5	Арматура светосигнальная; ХВ7ЕV04MP;	3	
	Schneider; красная, св. диод 230 В		
HL2, HL6	Арматура светосигнальная; ХВ7ЕV05MP;	2	
	Schneider; желтая, св. диод 230 В		
HL4, HL7	Арматура светосигнальная; ХВ7ЕV03MP;	2	
	Schneider; зеленая, св. диод 230 В		
KL1, KL2	Реле промежуточное; 553482300040; Finder;	2	
	катушка 230 В 50Гц		
РА1	Амперметр; CINAMT IQ72 300/5; АBB; 72x72, □ / 5А	1	Выбирается по опросному листу
R4, R5	Резистор; C5-35В-100Вт-1кОм, 5%; 467.551 ТУ	2	
SA1	Переключатель кулачковый; К1D-012ULH; Telm;	1	
SB1	Толкатель кнопки; ZB5AA4; Telm; плоский, красный	1	
SB2	Толкатель кнопки; ZB5AA2; Telm; плоский,черный	1	
SF1	Выключатель автоматический; 24331; МG; C60N, 1А	1	
SF2	Выключатель автоматический; 23807; МG; C60А, 2А	1	
SF3	Выключатель автоматический; 24396; МG; C60N, 2А	1	
SK1	Термостат; 17561; SarelFr; 2А, 250В, 0 - +60 гр С	1	
T1	Трансформатор напряжения; ОСМ-1-0,063 220/5-220	1	
	ТУ 3414-003-05755476-98		
VS1	Мост диодный; KBPC-2510 (MB2510); Mic;	1	
	25А, 1000В, 50Гц		
YAB1, YAB2	Замок блокировочный; ЗБ-1; 220В	2	

							ТП 407 - 3 - 675.05 - ЭП			
Изм.	Кол.уч.	Лист	№ док.	Подпись	Дата	Трансформаторная подстанция 10(6)/0,4 кВ с одним трансформатором мощностью от 250 до 630 кВА		Стадия	Лист	Листов
								Р	33	
						Ввод 10(6) кВ. Вариант 4. Sepam 1000 +. Схема электрическая принципиальная (окончание)		Проектный институт ГИПРОКОММУНЭНЕРГО г. Иваново		



Привязан			
Инв. №			

Типовой проект
407 - 3 - 675.05
Альбом 5

Поясняющая схема
10(6) кВ

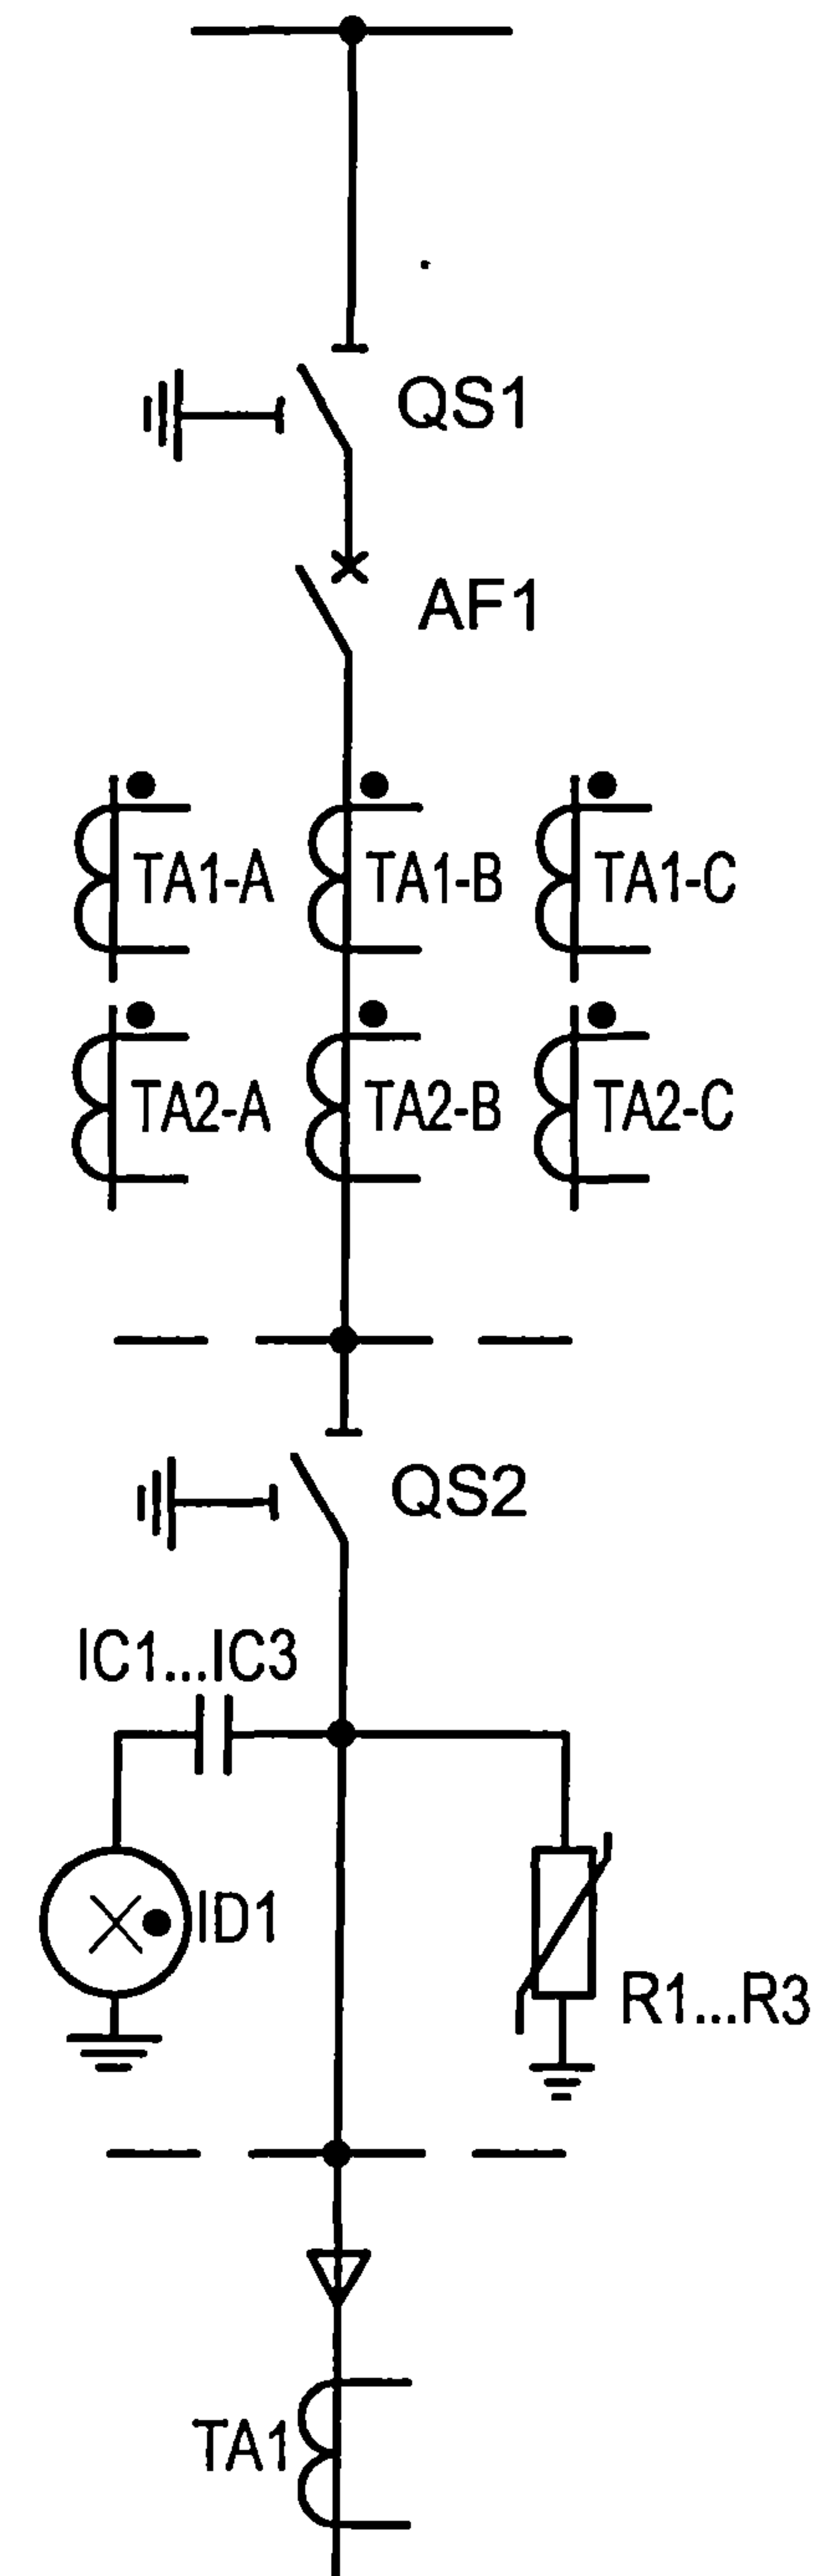

QS1, QS2	
Контакты	1-2 3-4 5-6 7-8 9-10 11-12 13-14 15-16
Включен	XX XX XX XX XX XX XX XX
Отключен	OX OX OX OX OX OX OX OX
Заземлен	OX OX OX OX OX OX OX OX

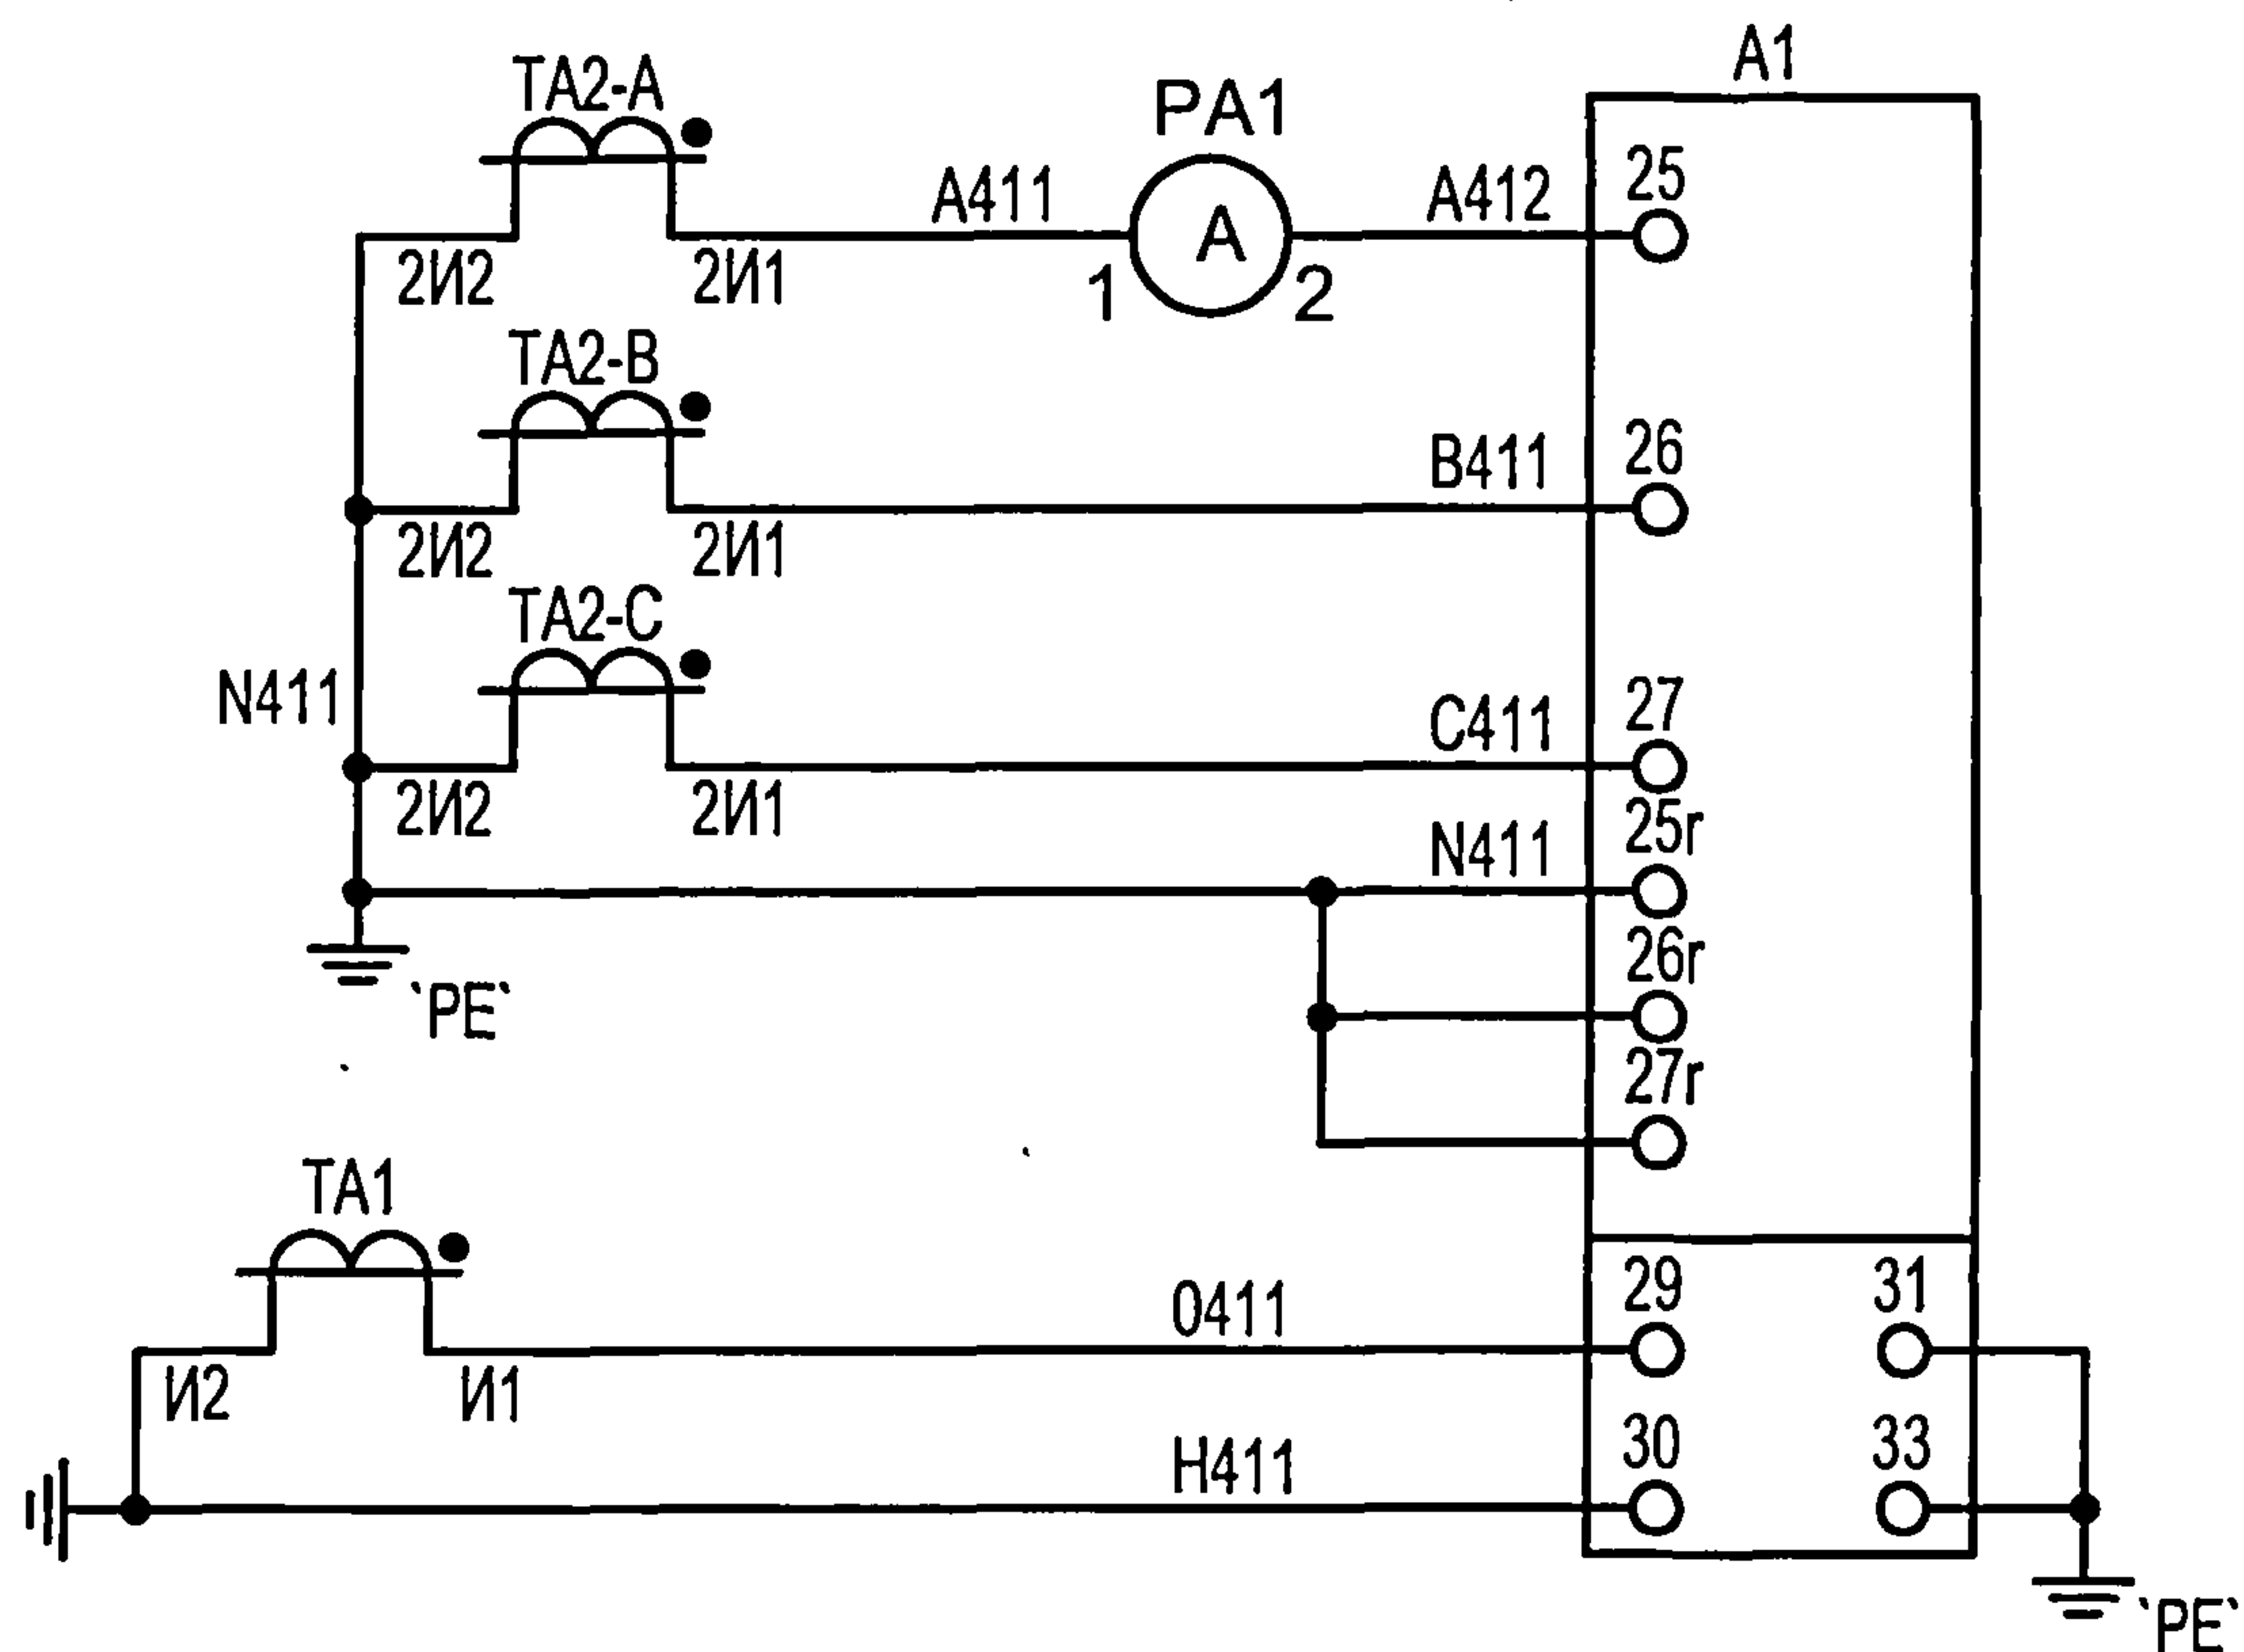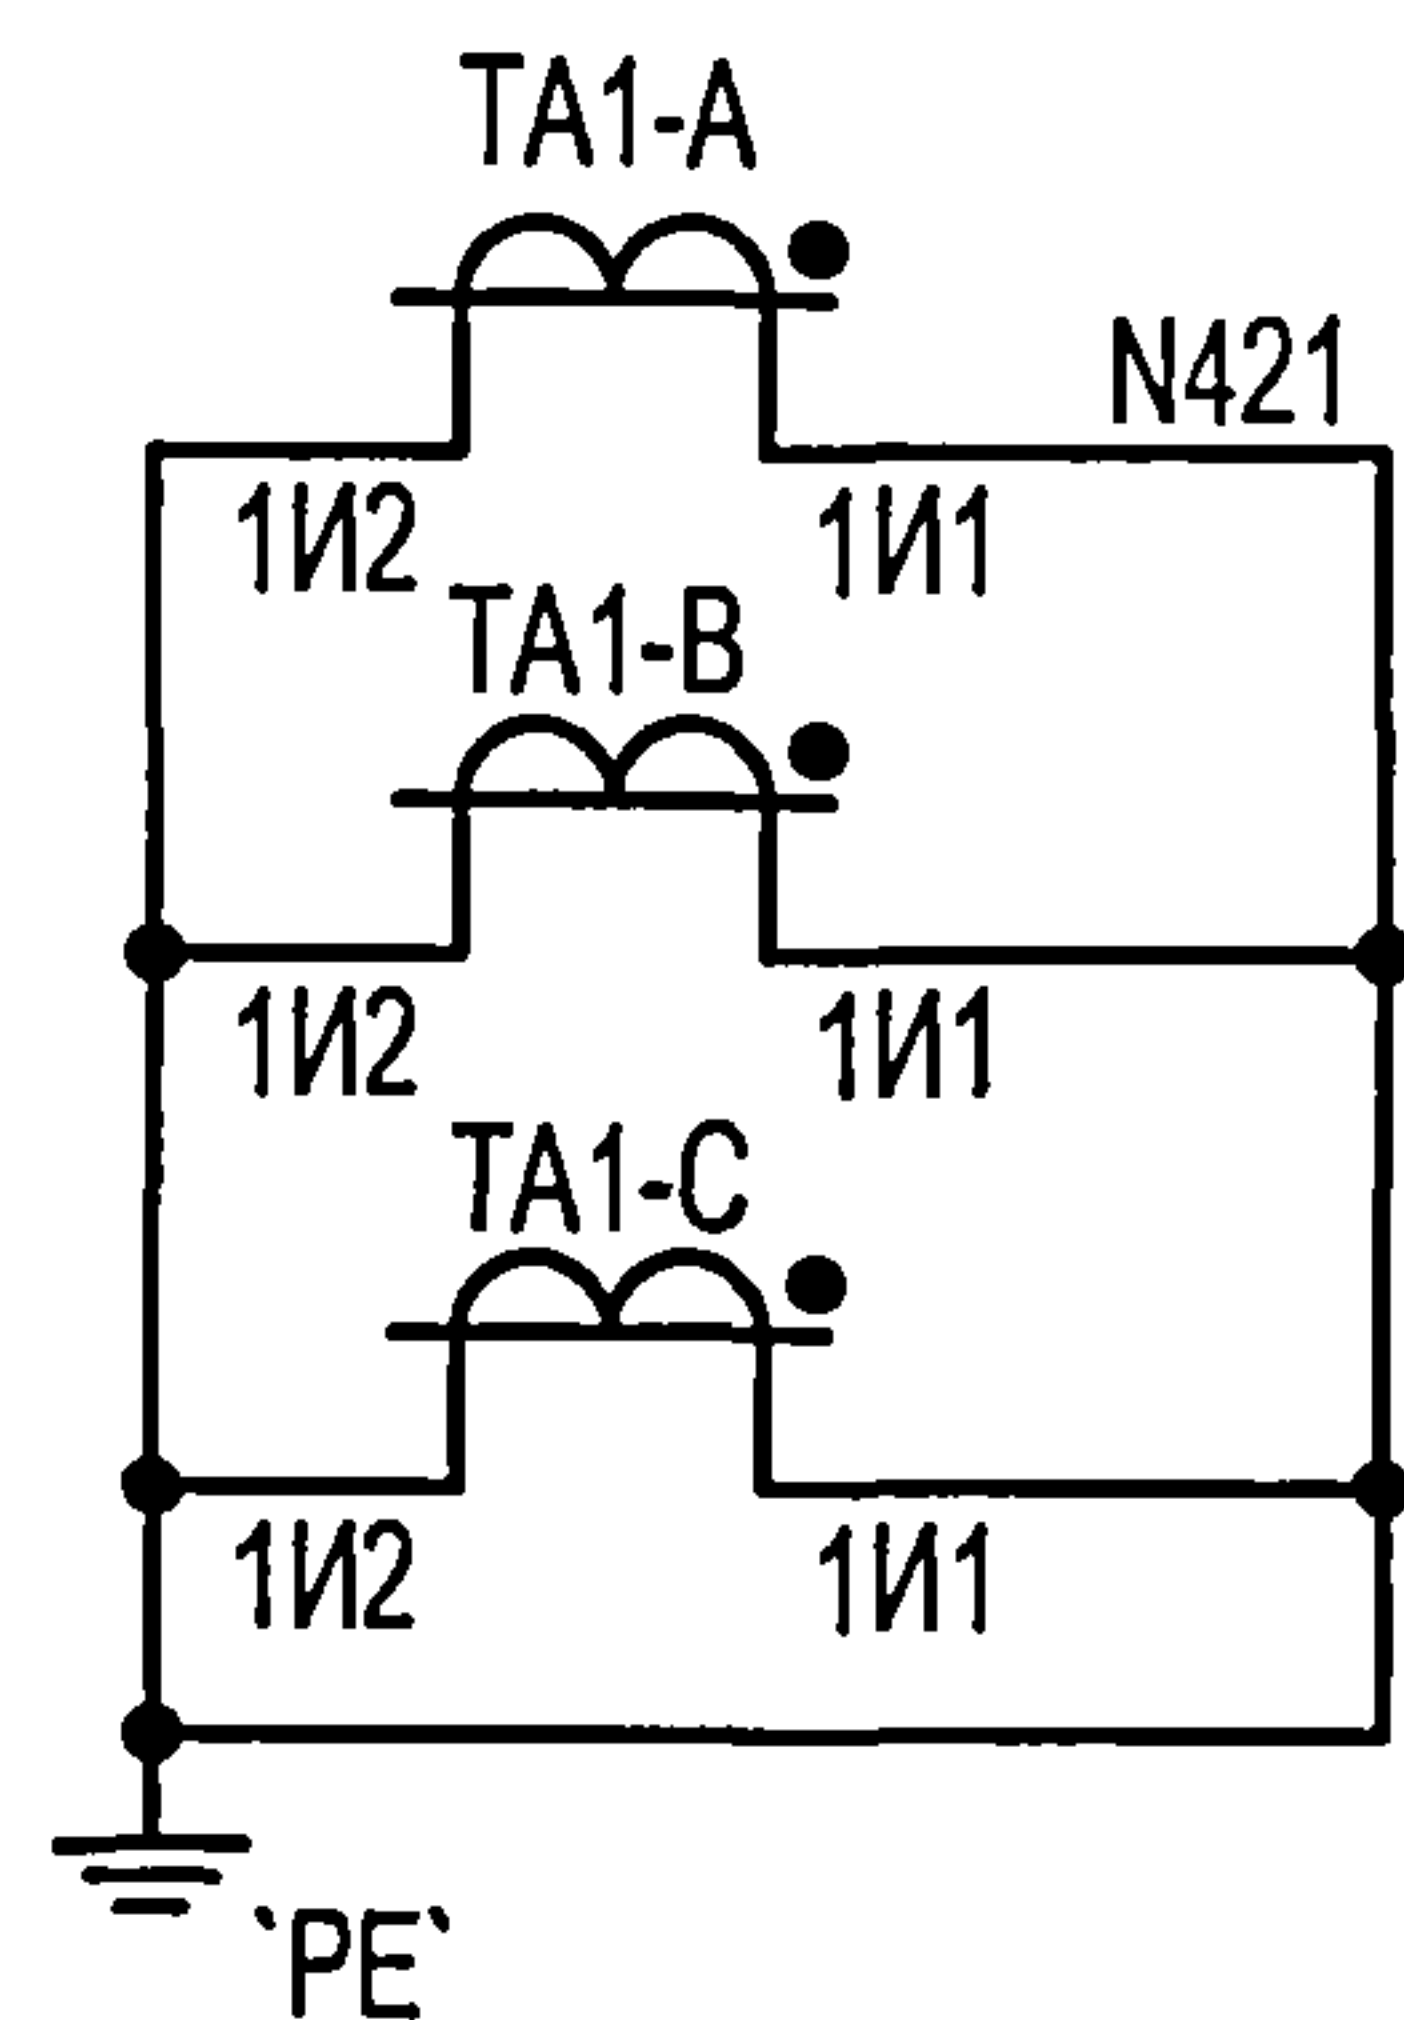

Измери-
тельные
обмотки
трансфор-
маторов
тока


Амперметр,
максимальная
токовая
защита,
отсечка

ОЗЗ

Настоящий чертеж составлен на основании чертежей ВЕАШ.674722.811.10.01 ЭЗ
ОАО "ПО "Элтехника".
Необходимость релейной защиты на вводе 10(6) кВ решается при привязке проекта.

ТП 407 - 3 - 675.05 - ЭП


Изм.						ТП 407 - 3 - 675.05 - ЭП			
Кол.уч.									
Лист									
№ док.									
Подпись									
Дата									
Привязан						ГИП		Осипов	
						Нач.отдела		Осипов	
						Зав. гр.		Бобков	
						Вед. инж.		Курилова	
						Исполн.		Тимофеева	
Инв. №									
						Трансформаторная подстанция		Стадия	
						10(6)/0,4 кВ с одним трансформатором		Лист	
						мощностью от 250 до 630 кВА.		Листов	
						Ввод 10(6) кВ. Вариант 4. IPR-A.		Р	
						Схема электрическая принципиальная		34	
						(начало)			
						Проектный институт			
						ГИПРОКОММУНЭНЕРГО			
						г. Иваново			

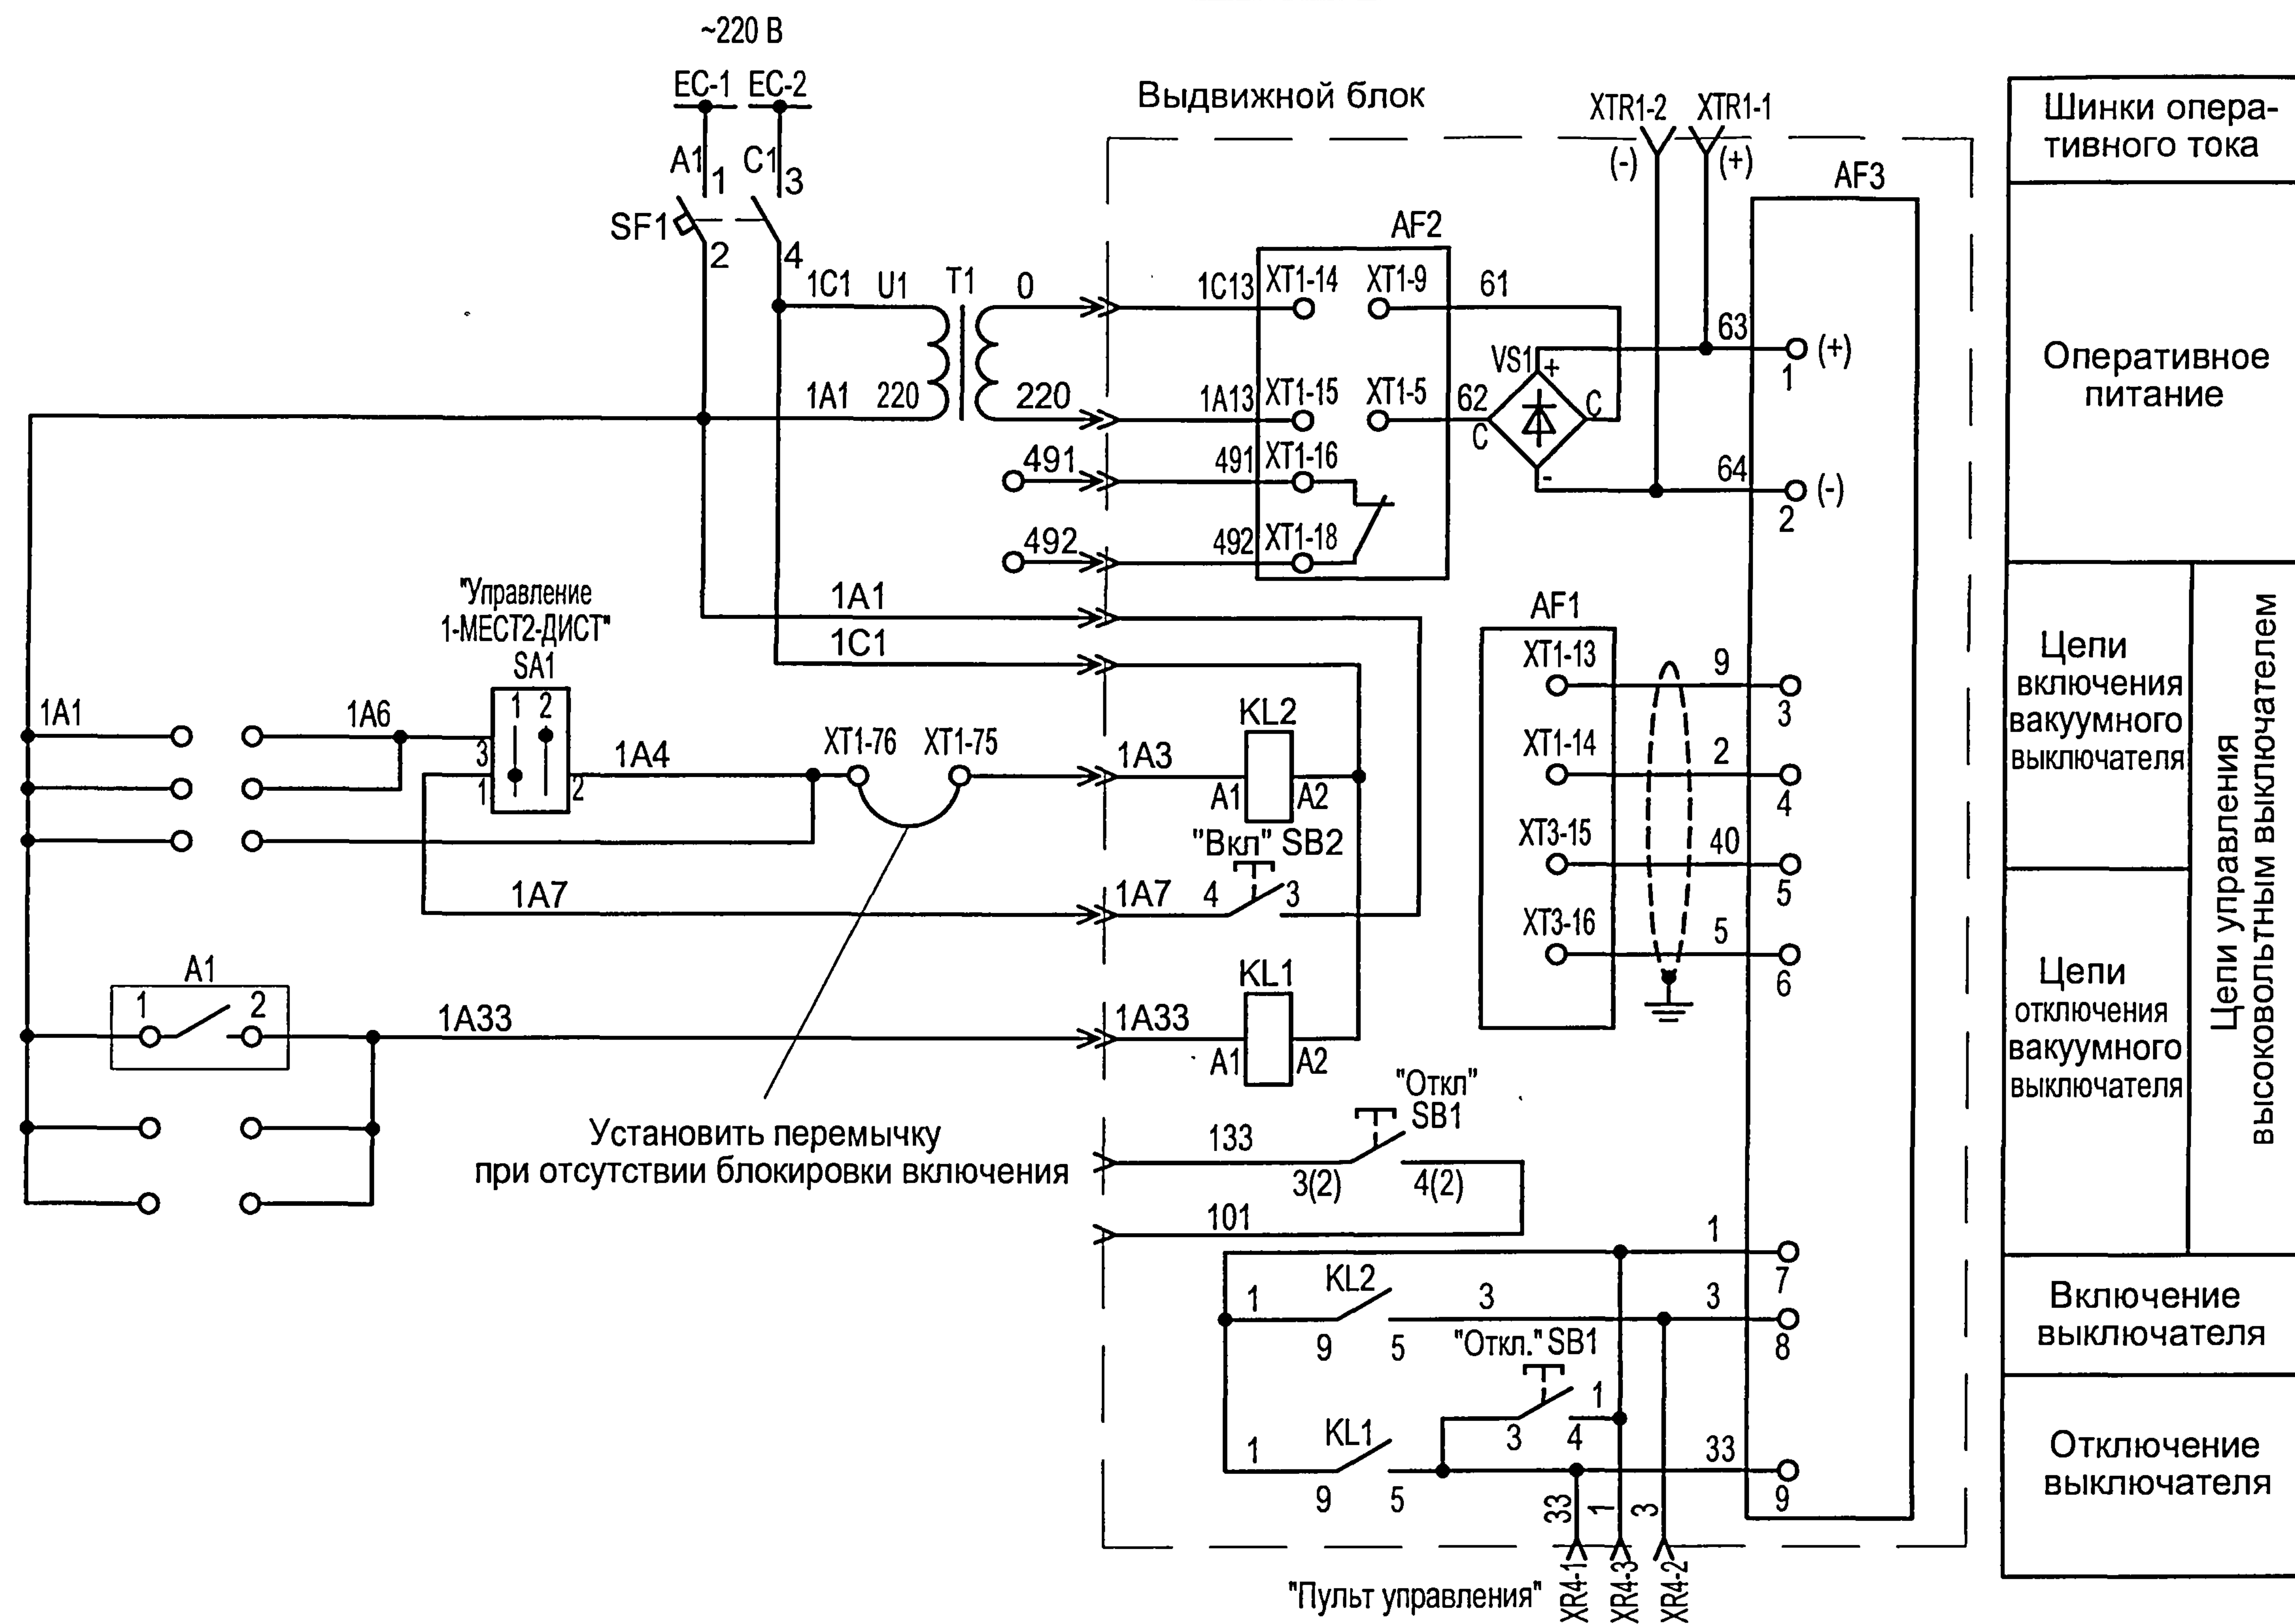




Шинки оперативного тока	
Оперативное питание	
Цепи включения вакуумного выключателя	Цепи управления высоковольтным выключателем
Цепи отключения вакуумного выключателя	
Включение выключателя	
Отключение выключателя	

Инв. № подл.	Подпись и дата	Взам. инв. №

						ТП 407 - 3 - 675.05 - ЭП					

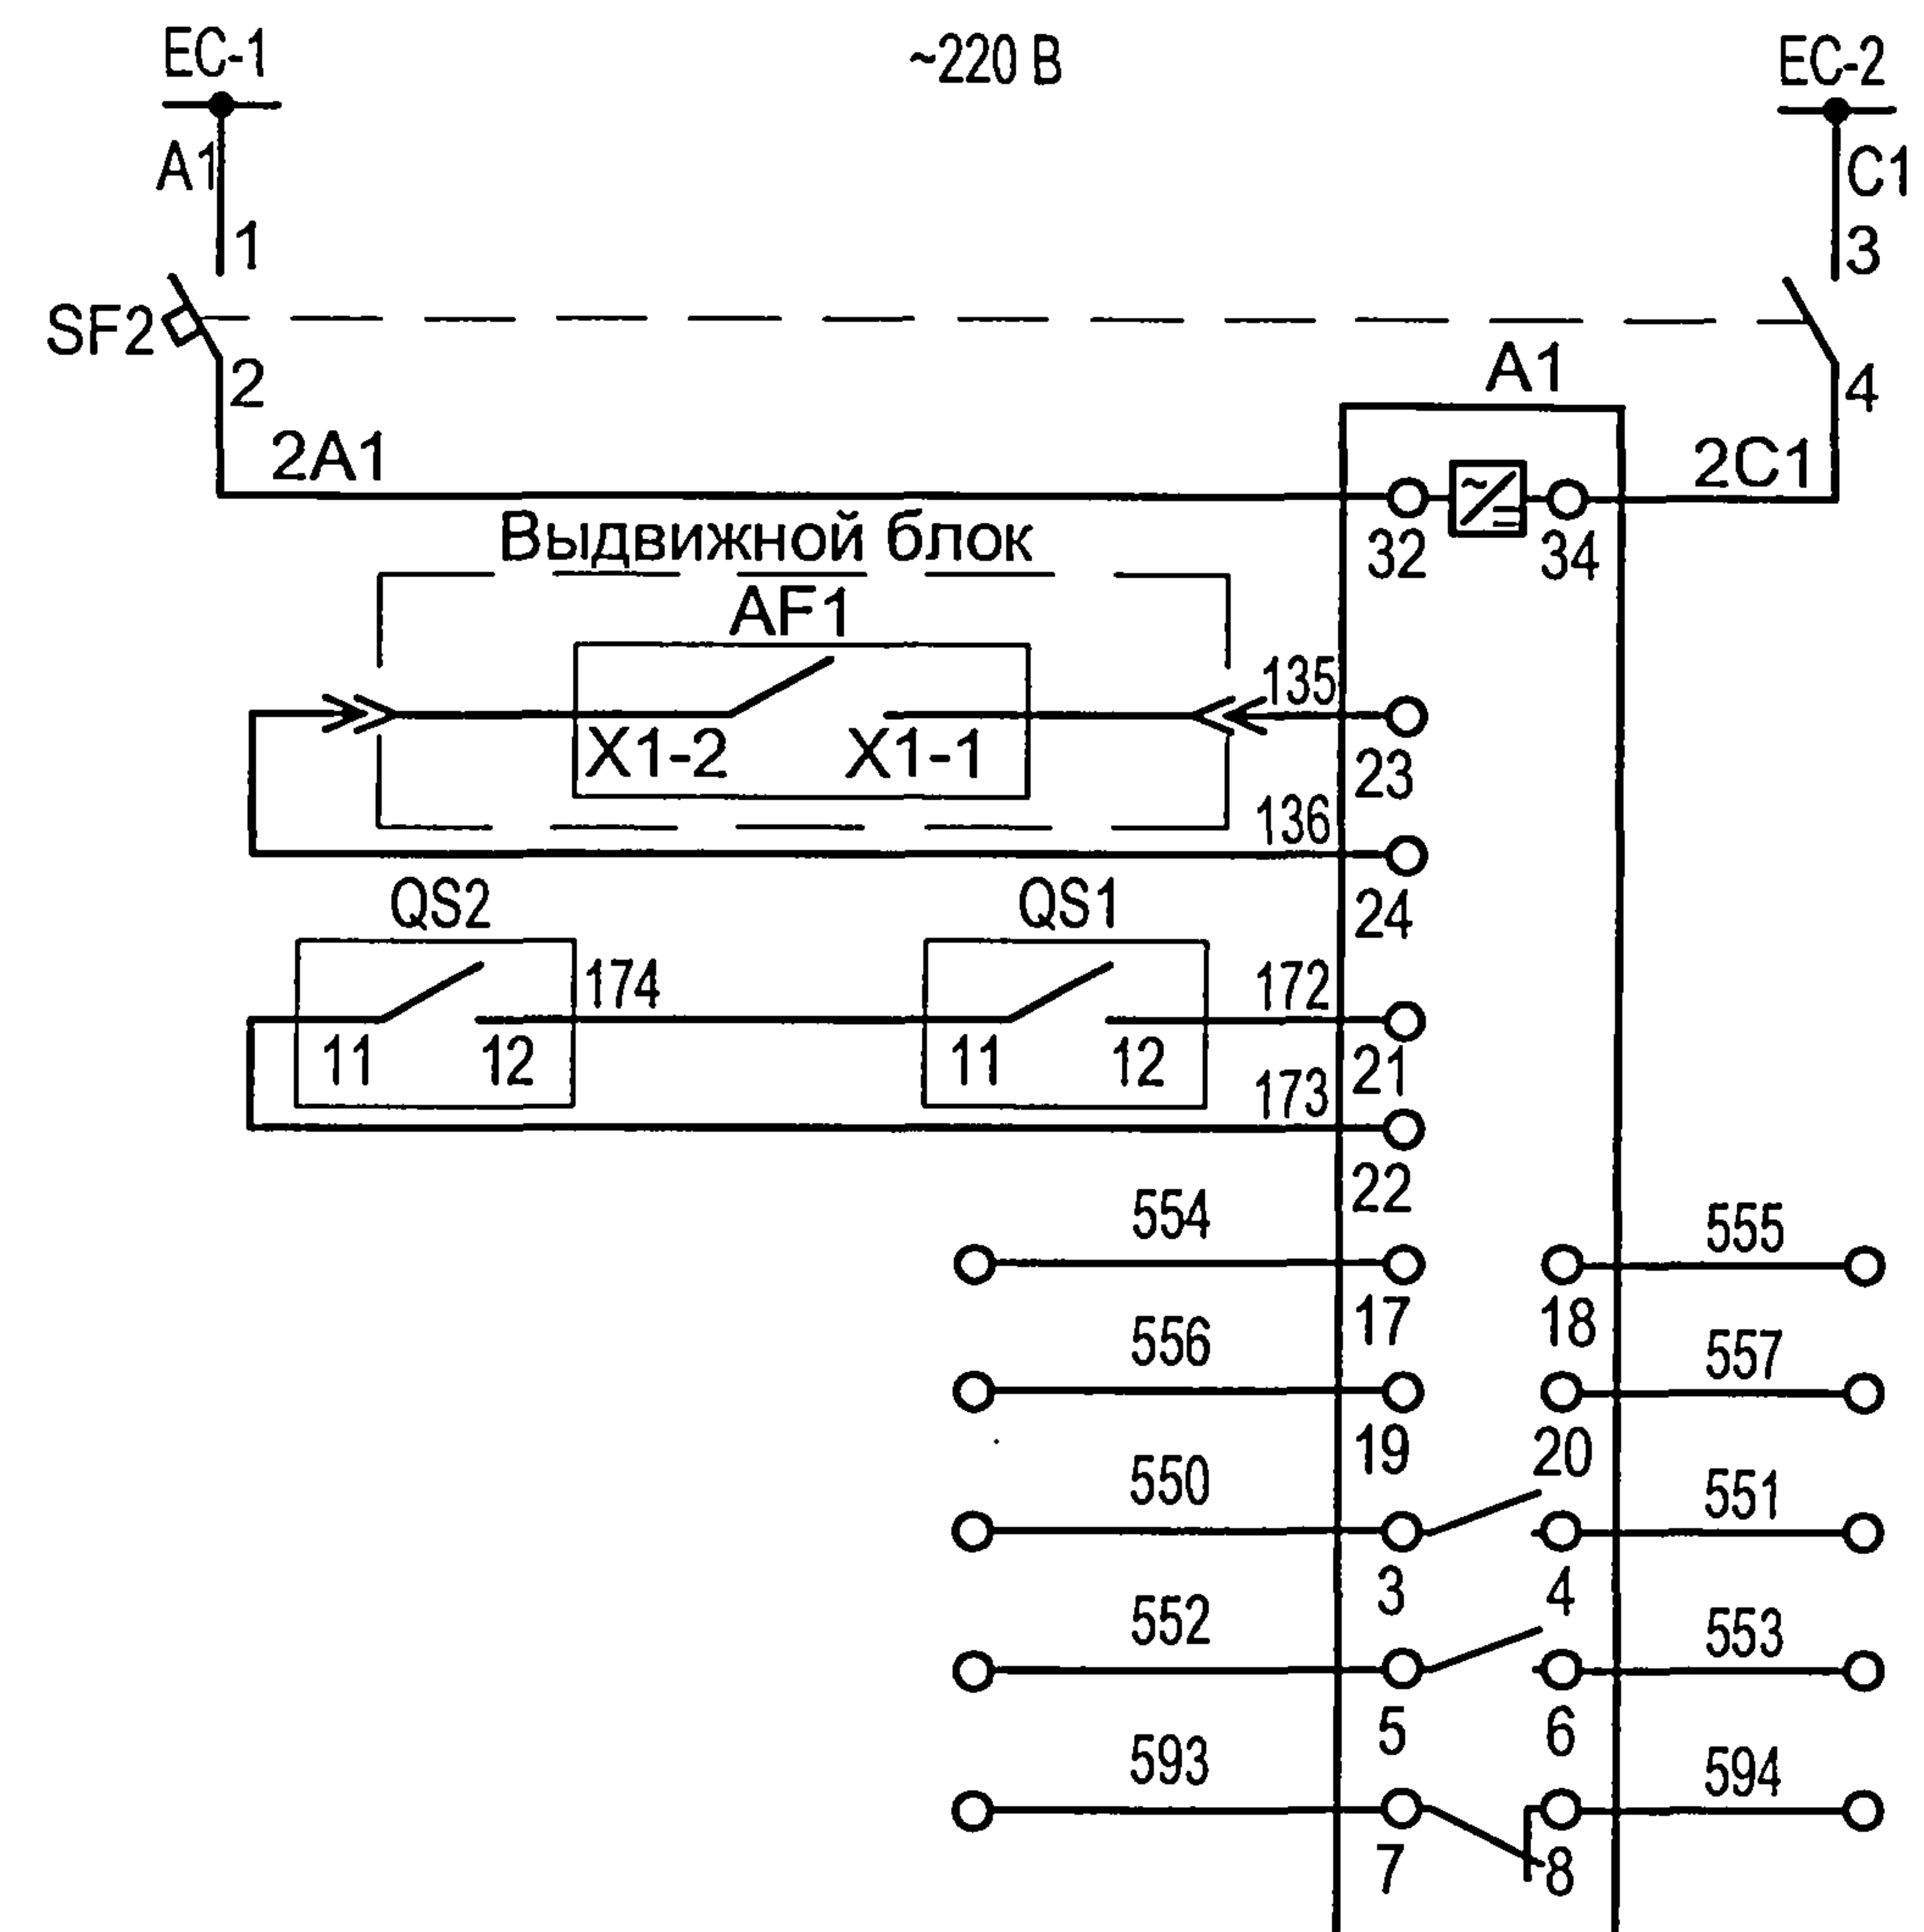



Шинки оперативного тока
Цепь питания БРЗ
РПВ
Разъединитель заземлен
Логические входы БРЗ
Логические выходы БРЗ
Неисправность БРЗ
Шинки блокировки
Блокировка вкл/откл шинного разъединителя
Блокировка вкл/откл линейного разъединителя

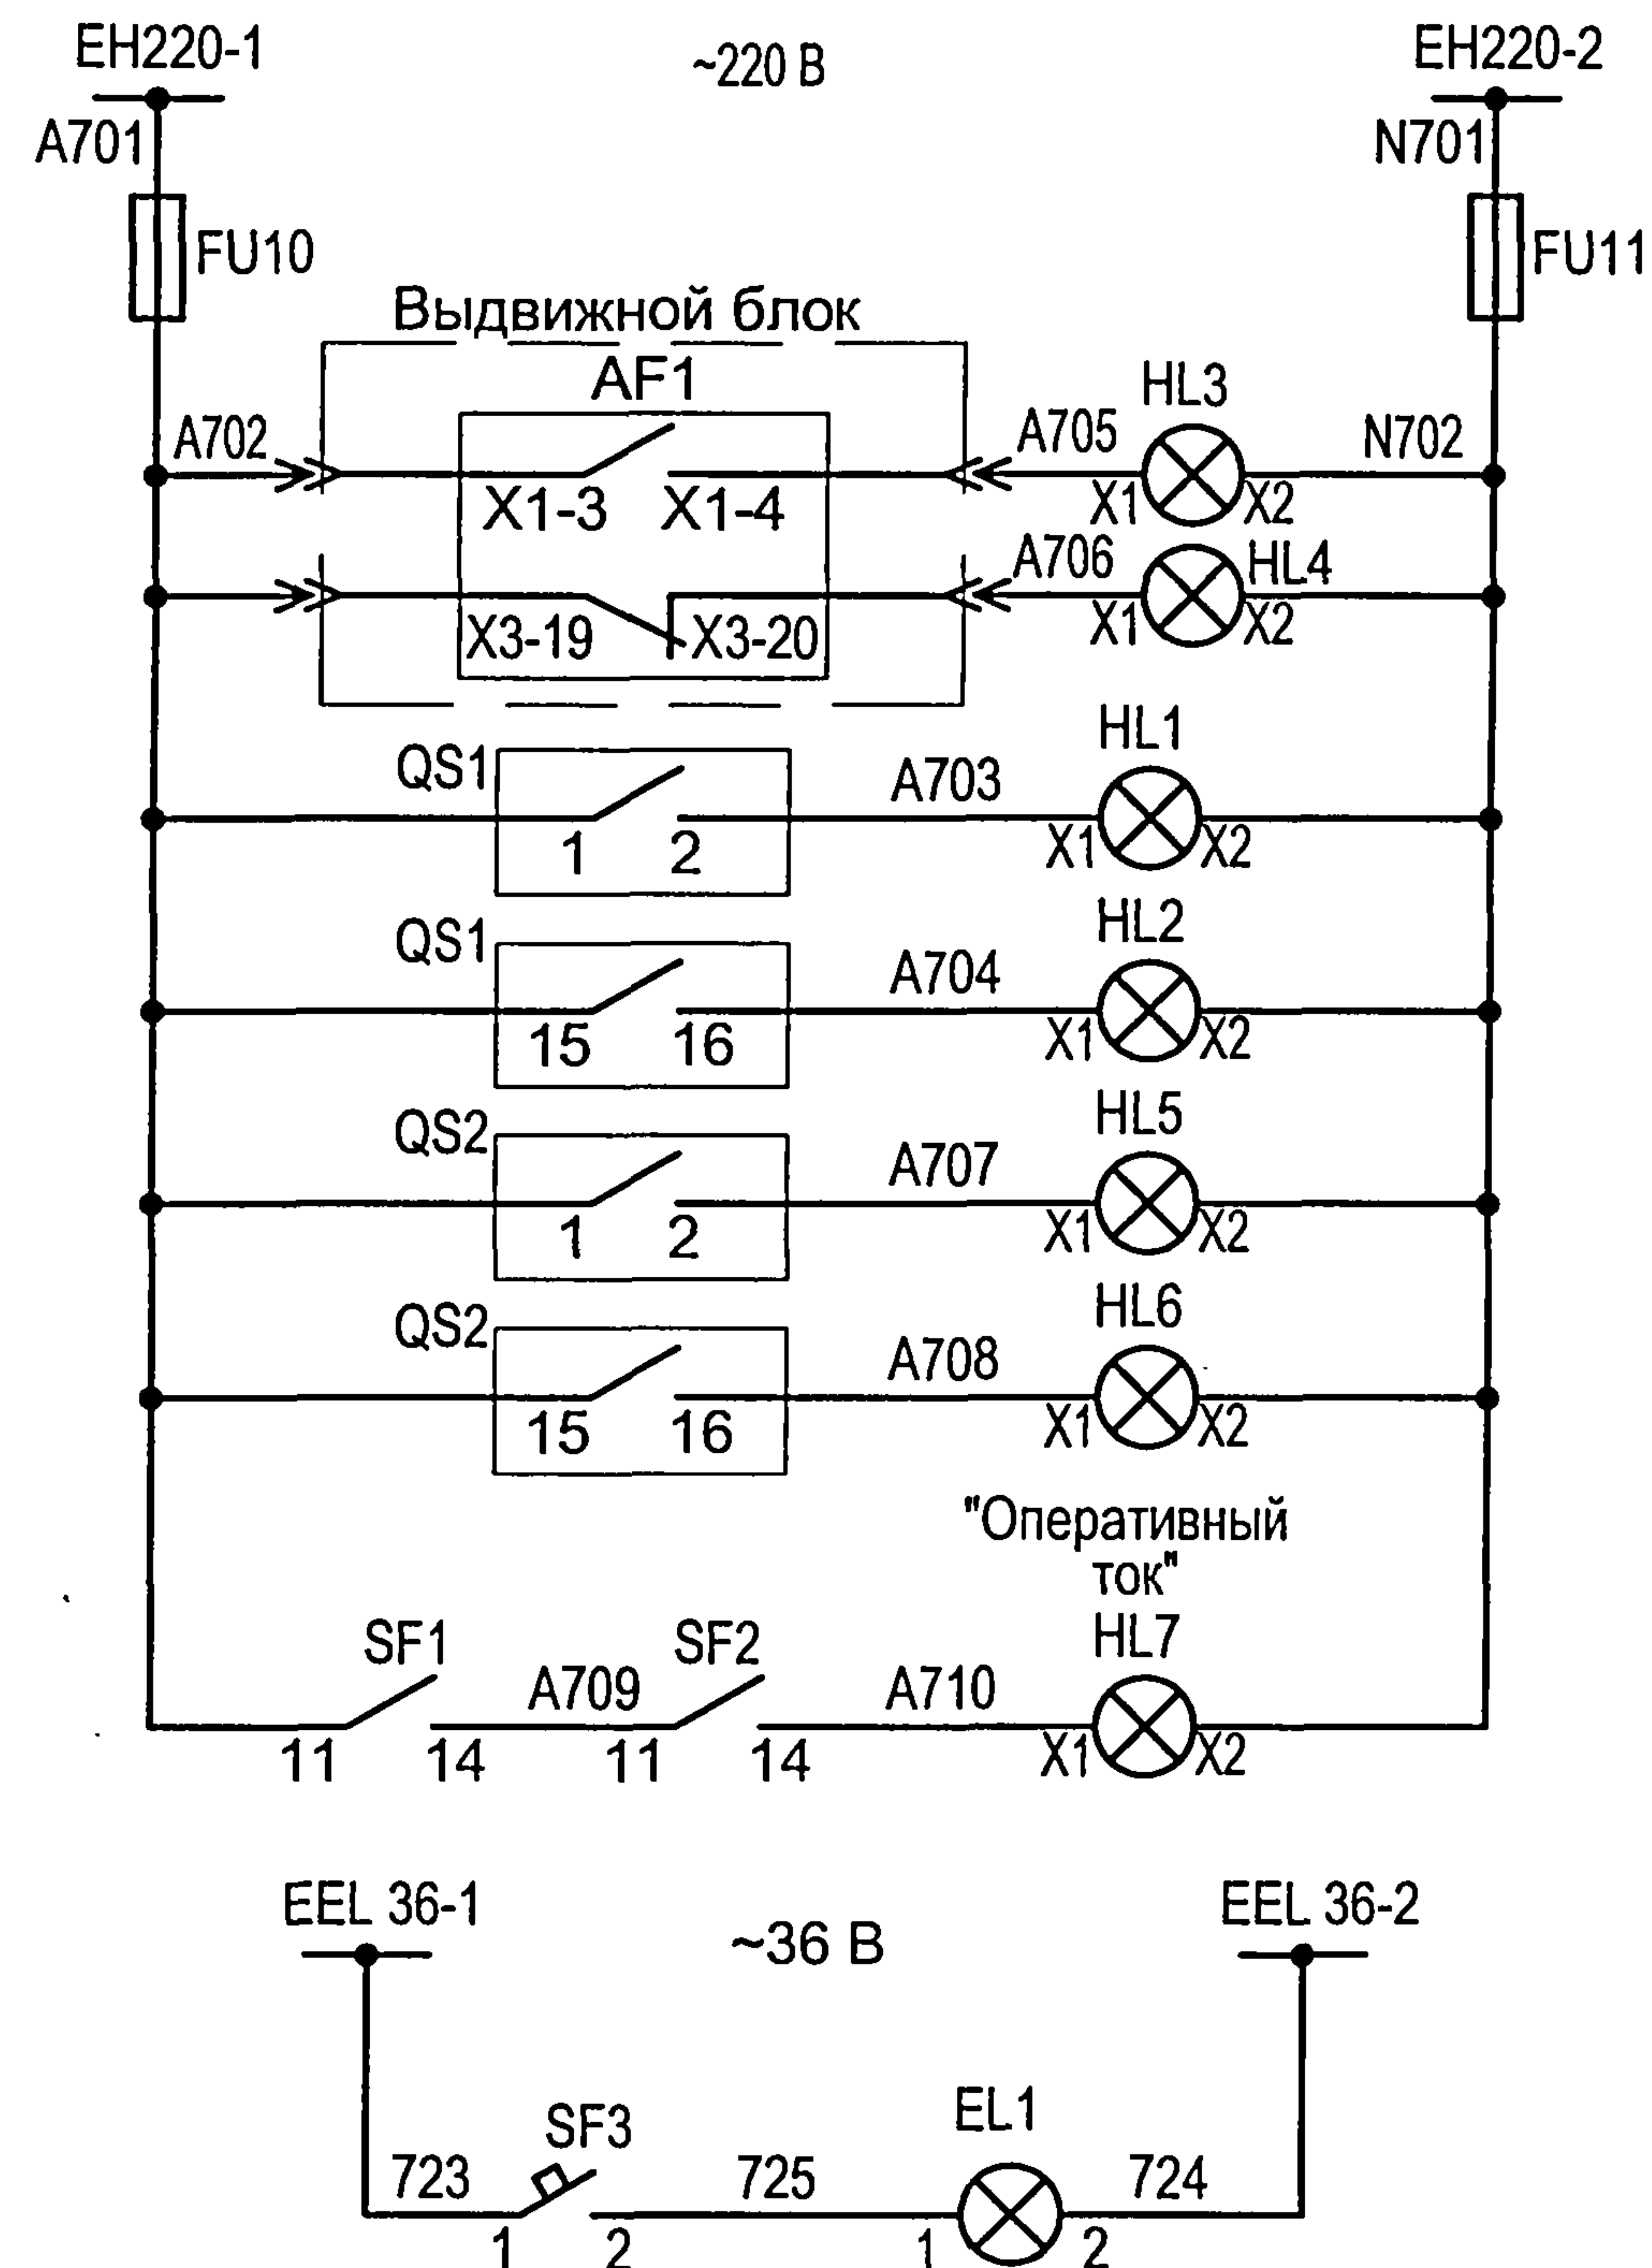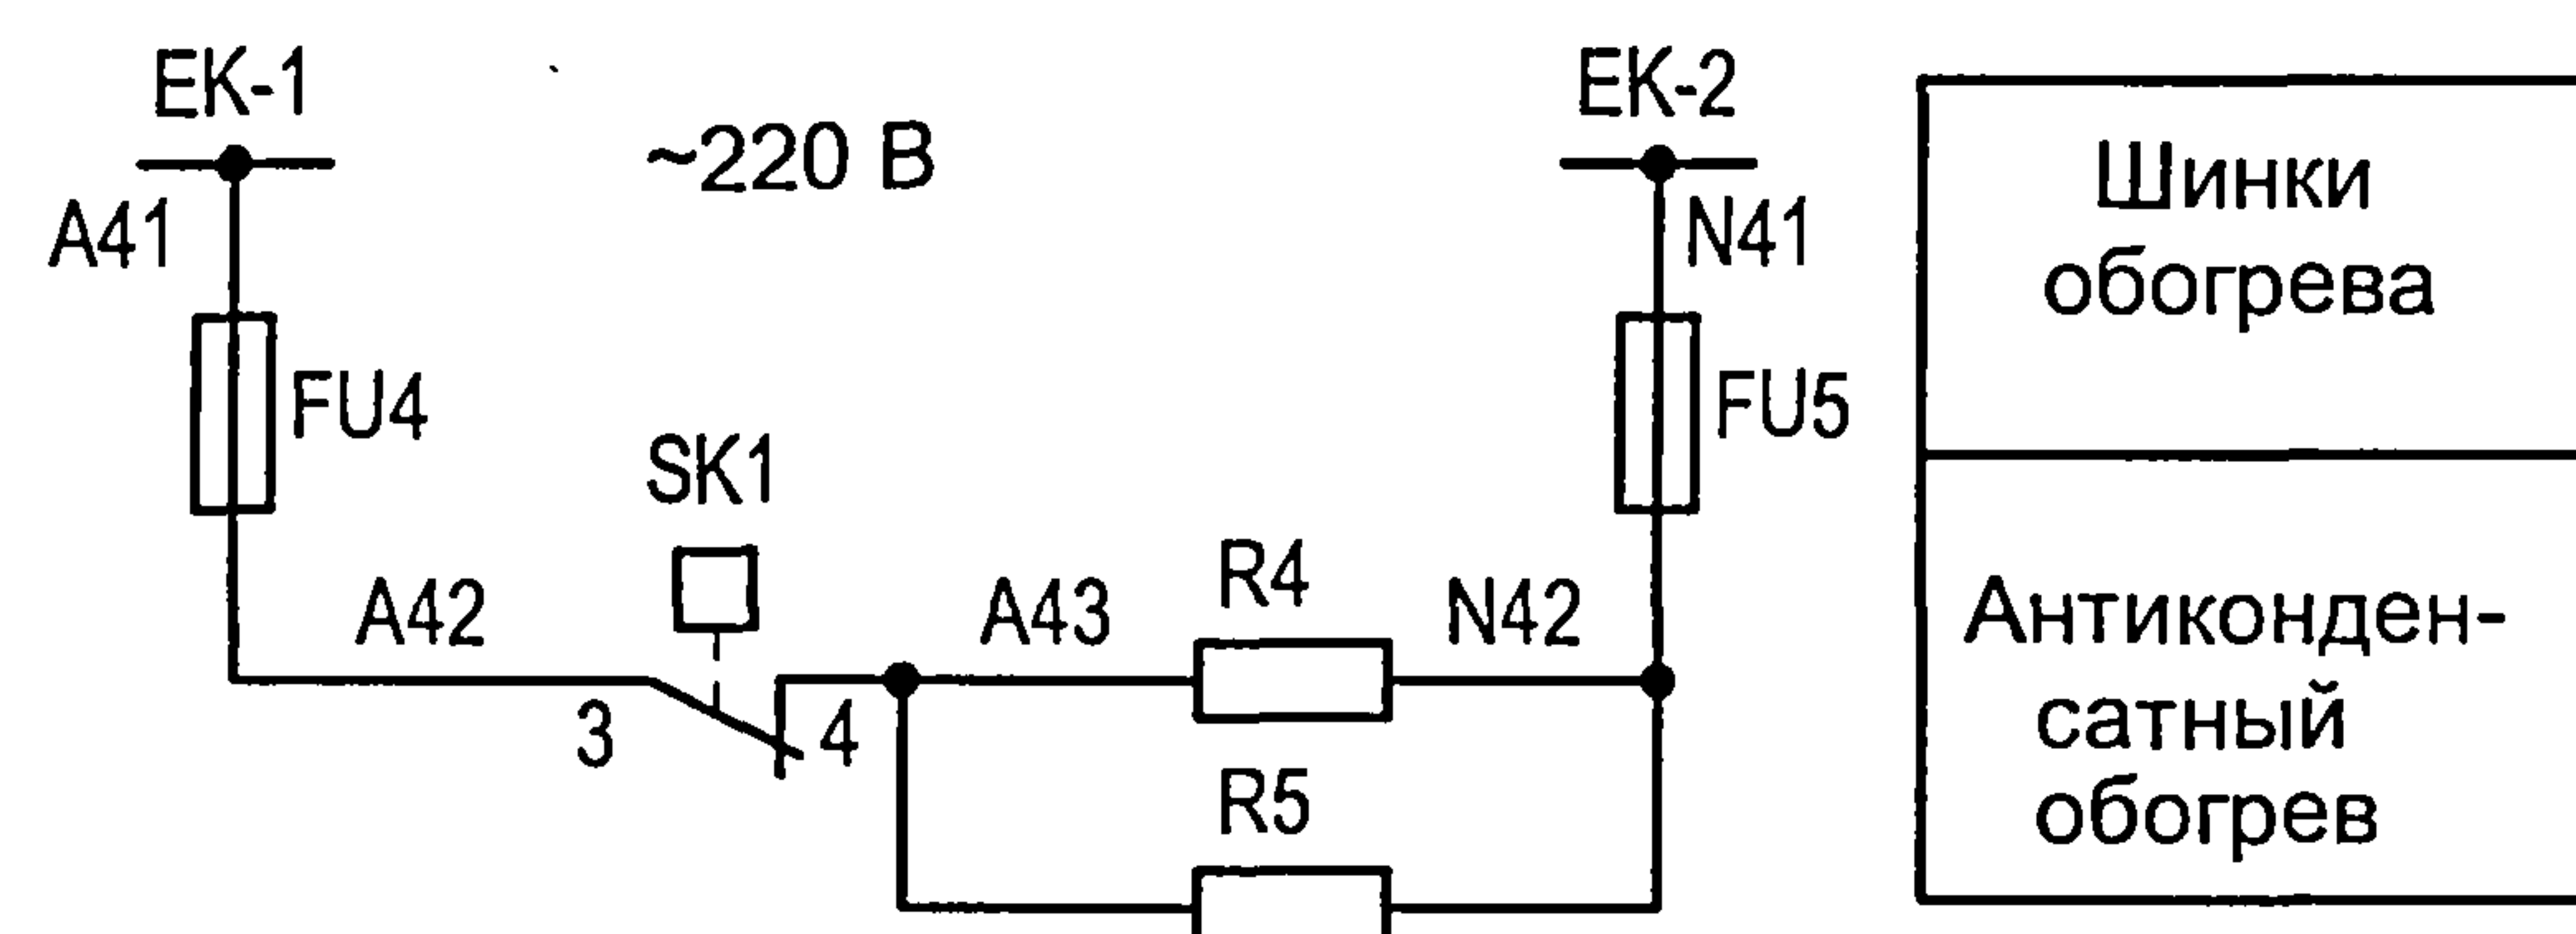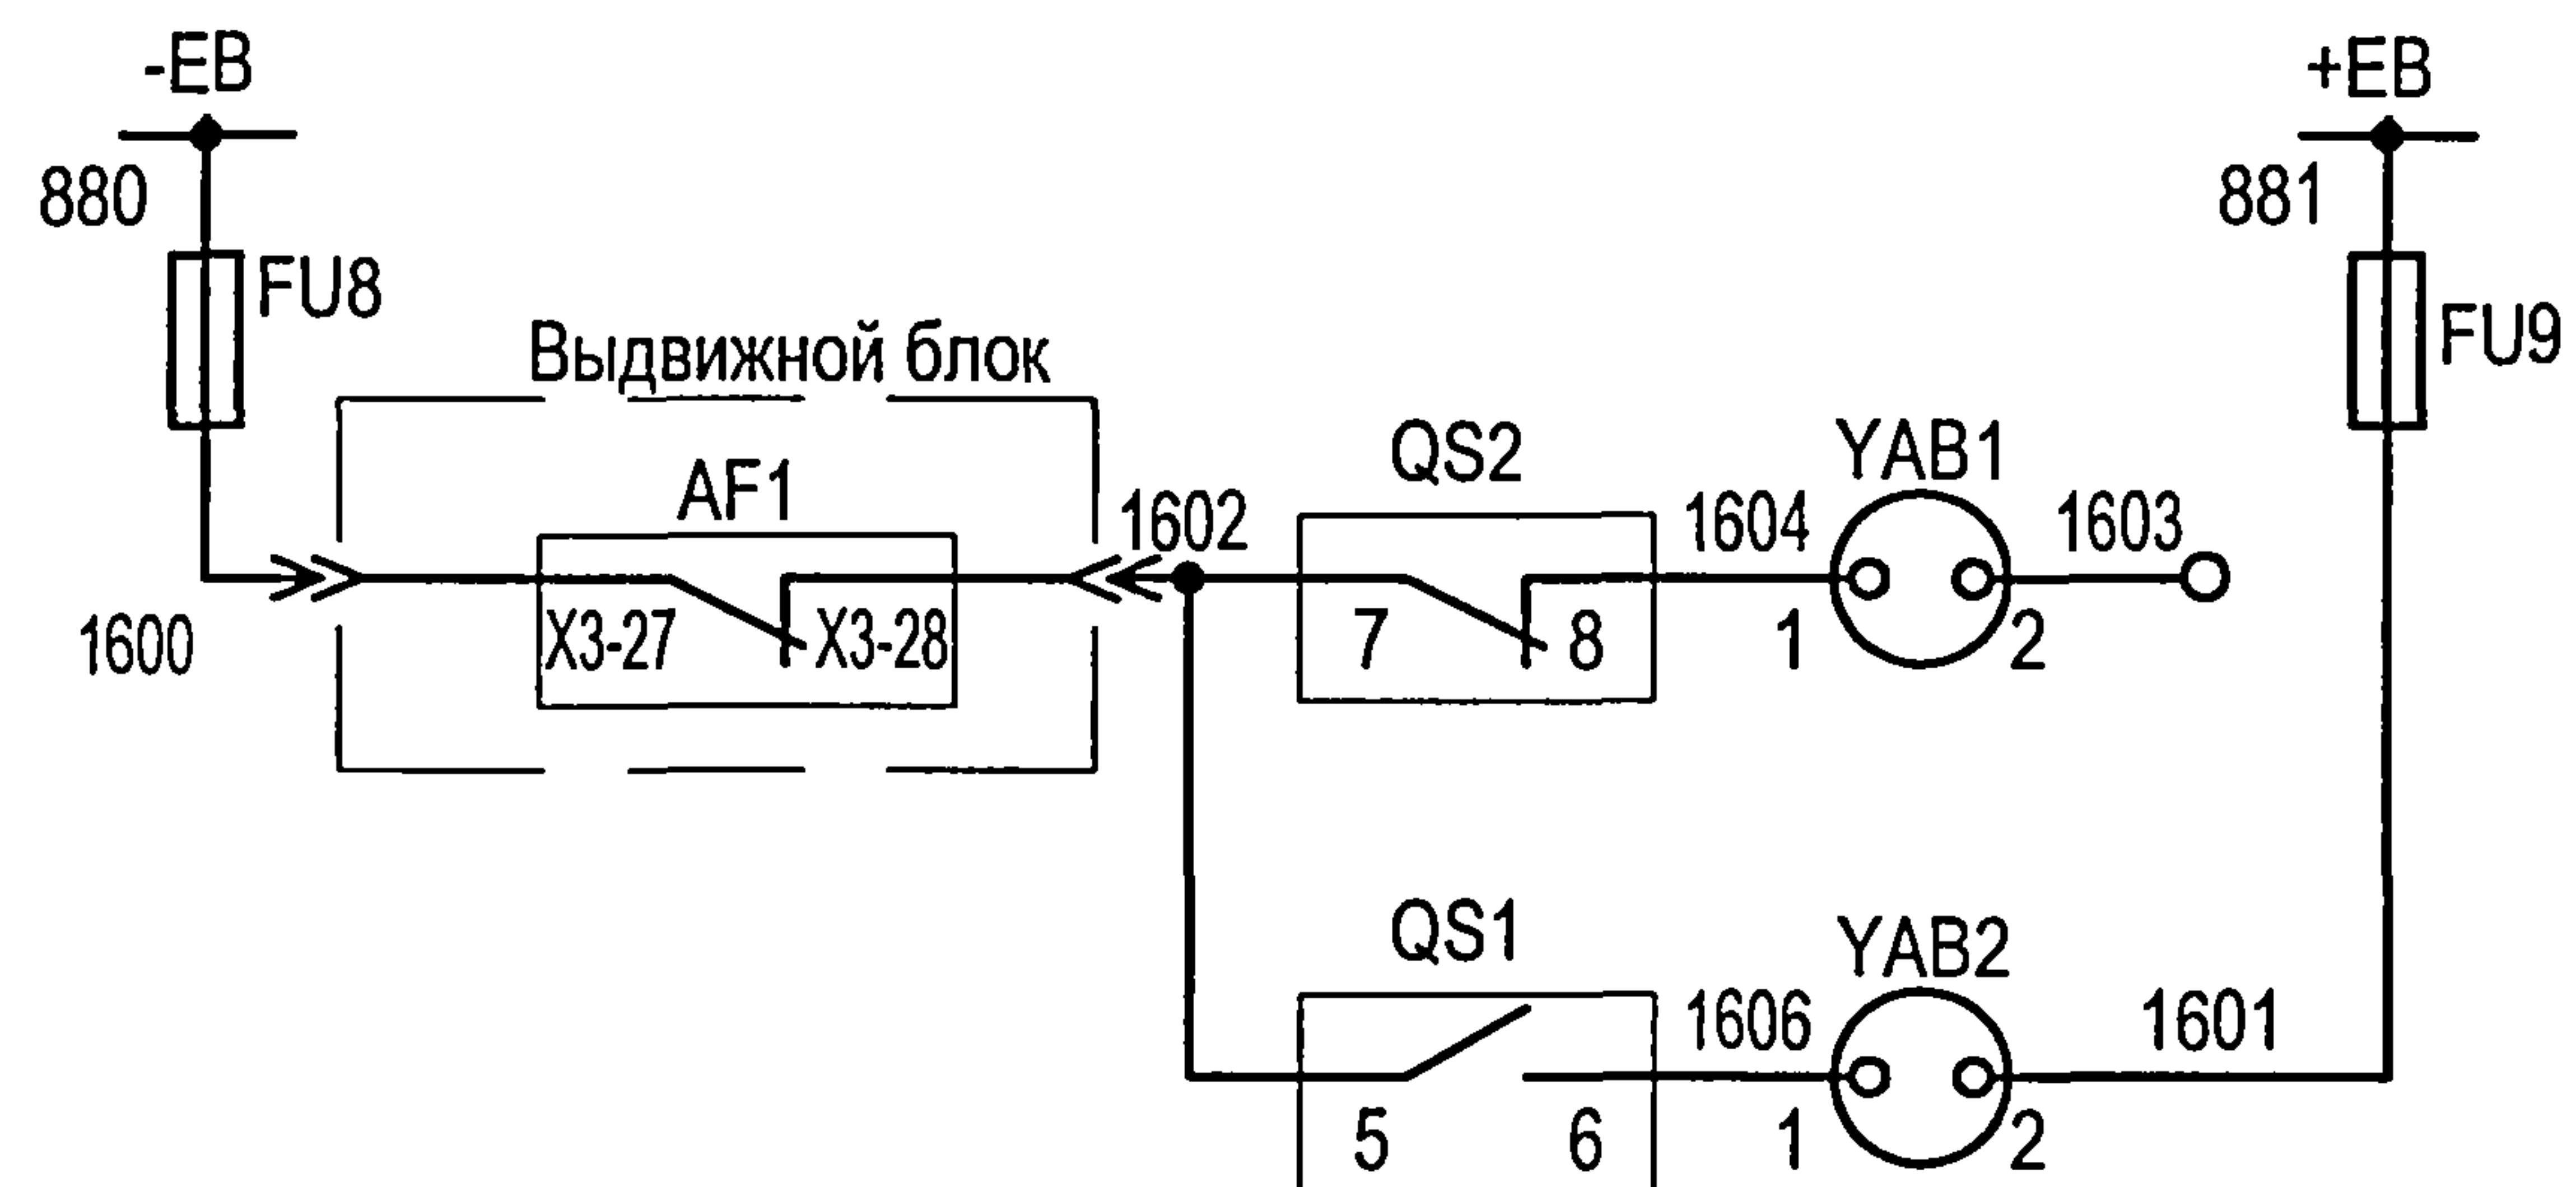

Шинки сигнализации
Сигнализация "Выключатель включен"
Сигнализация "Выключатель отключен"
Сигнализация "Разъединитель QS1 включен"
Сигнализация "Разъединитель QS1 заземлен"
Сигнализация "Разъединитель QS2 включен"
Сигнализация "Разъединитель QS2 заземлен"
Сигнализация "Оперативный ток"
Шинки освещения
Освещение


ТП 407 - 3 - 675.05 - ЭП					
Изм.	Кол.уч.	Лист	№ док.	Подпись	Дата
ГИП	Осипов				
Нач.отдела	Осипов				
Зав. гр.	Бобков				
Вед. инж.	Курилова				
Исполн.	Тимофеева				
Привязан					
Инв. №					
Трансформаторная подстанция 10(6)/0,4 кВ с одним трансформатором мощностью от 250 до 630 кВА					
Ввод 10(6) кВ. Вариант 4. IPR-A. Схема электрическая принципиальная (продолжение)					
Проектный институт ГИПРОКОММУНЭНЕРГО г. Иваново					

Изм. №	Подп.	Подпись и дата	Взам. инв. №

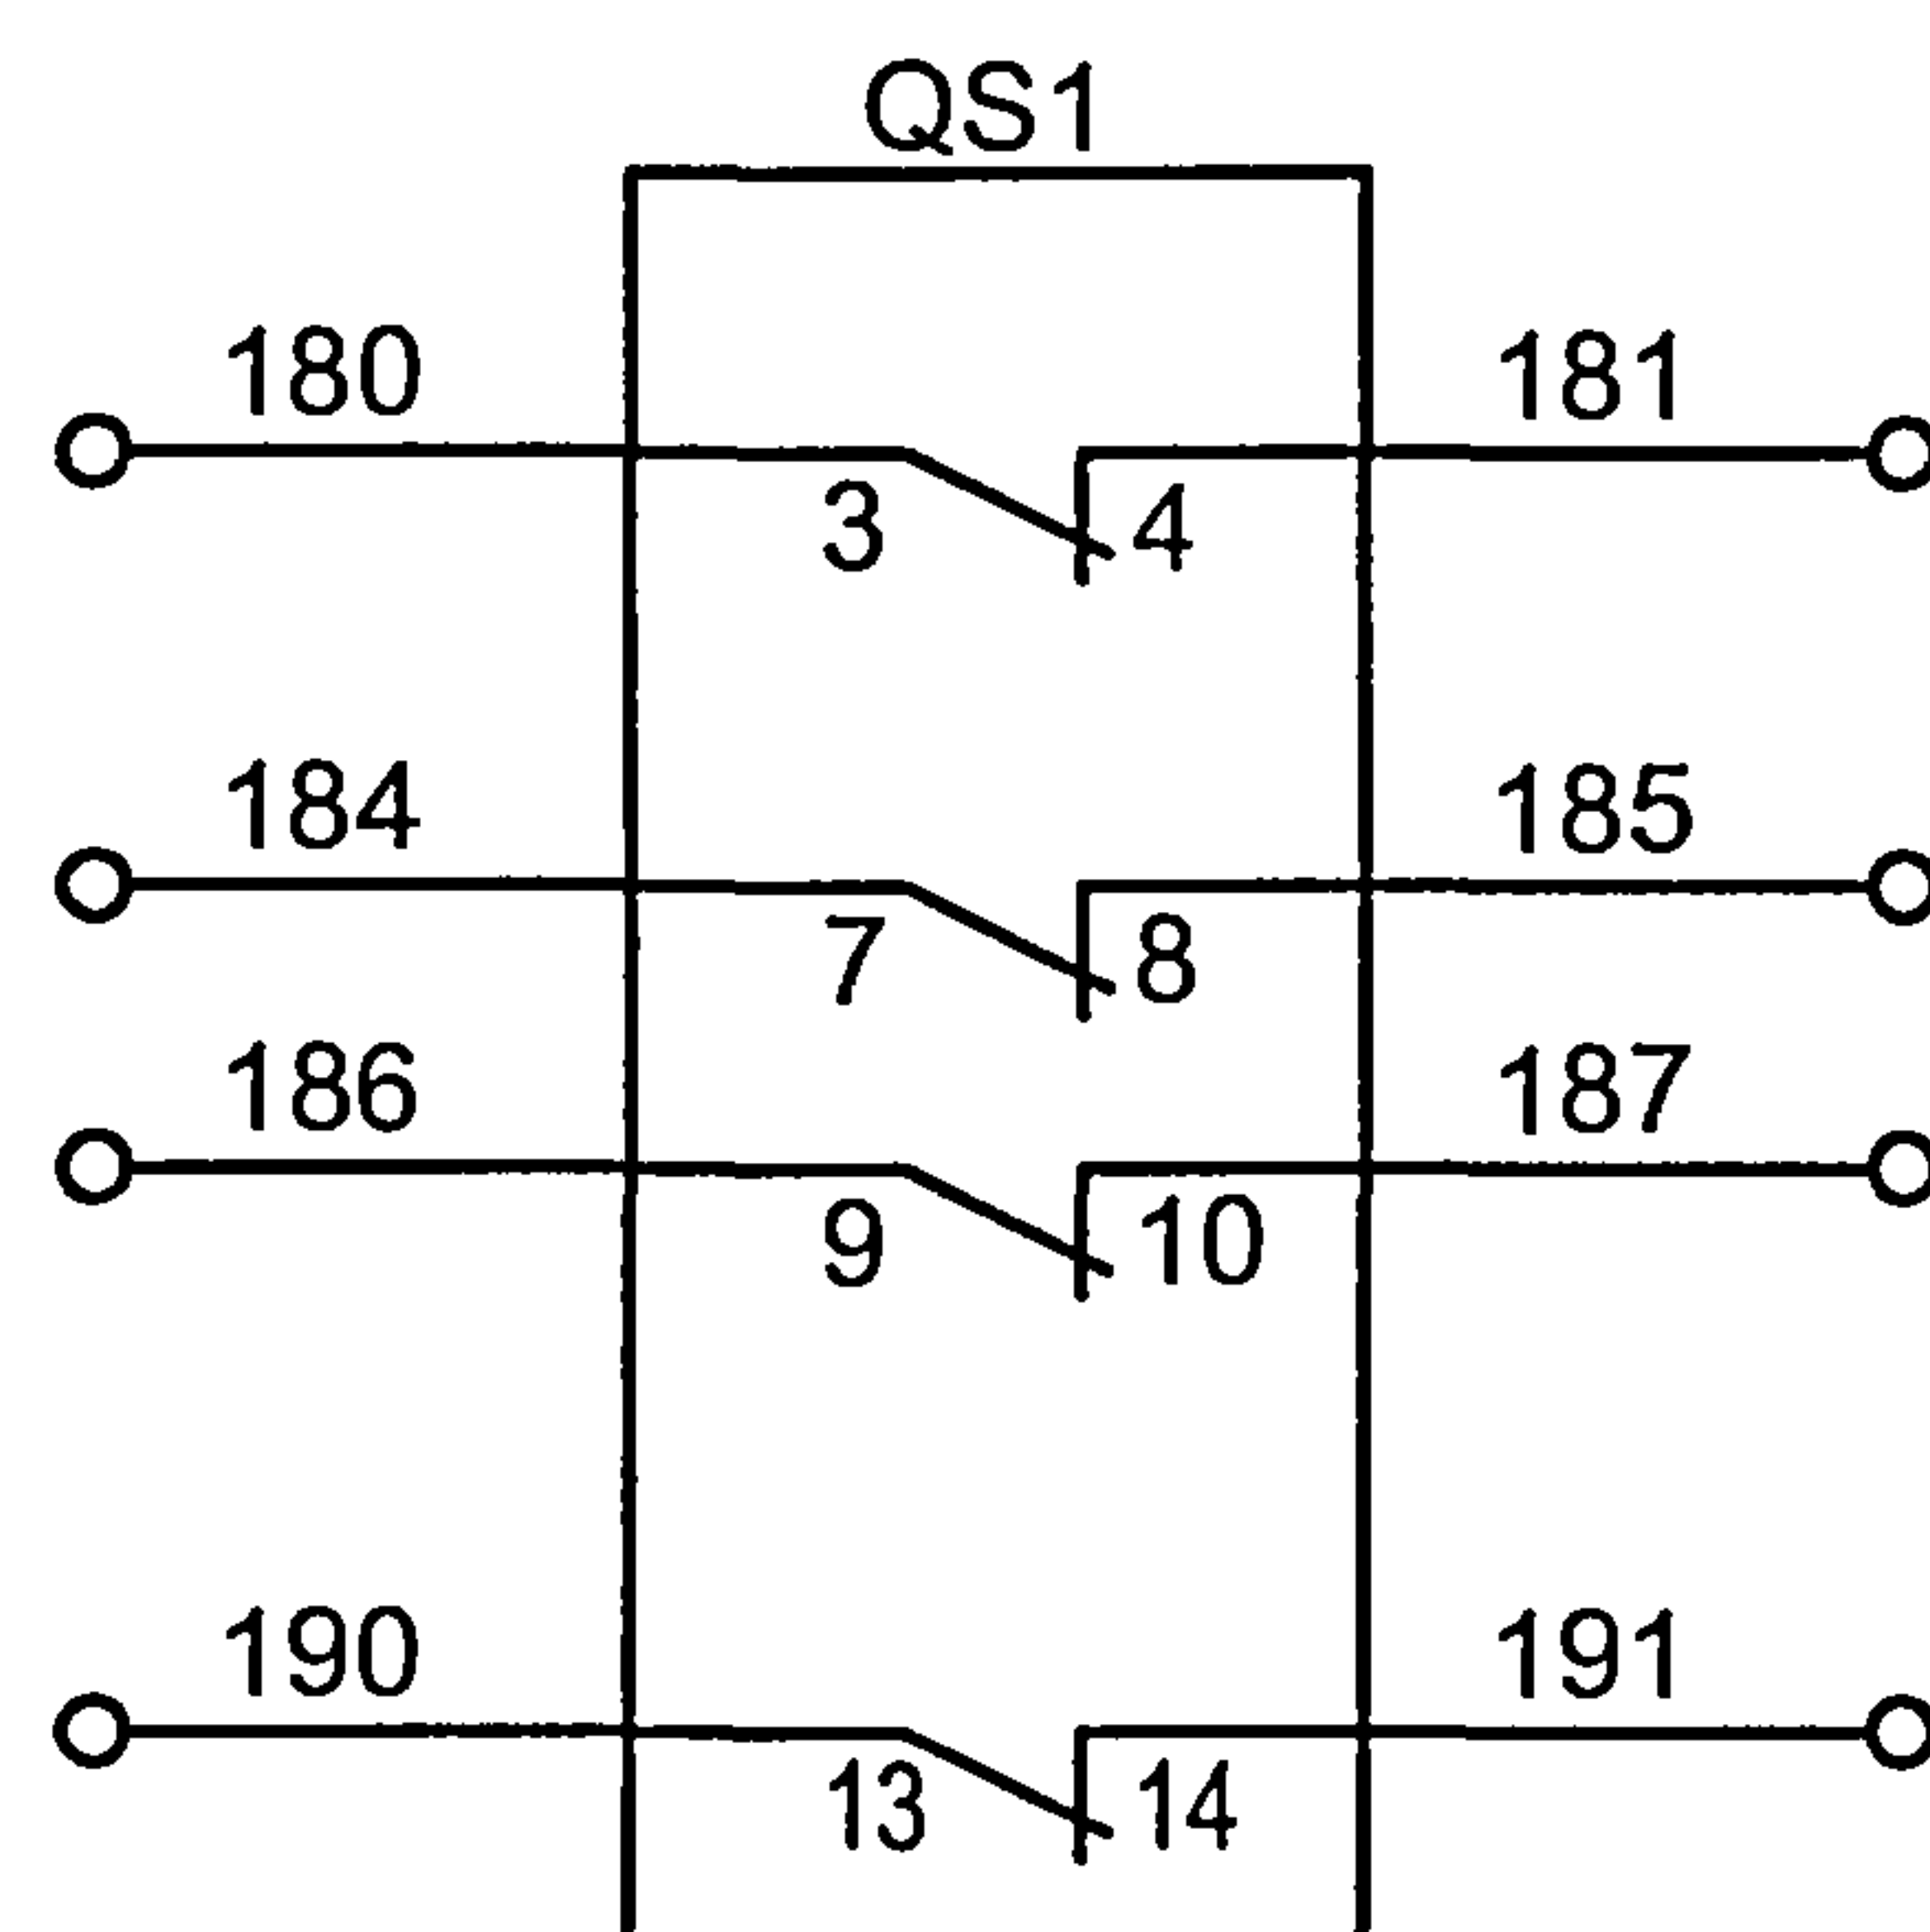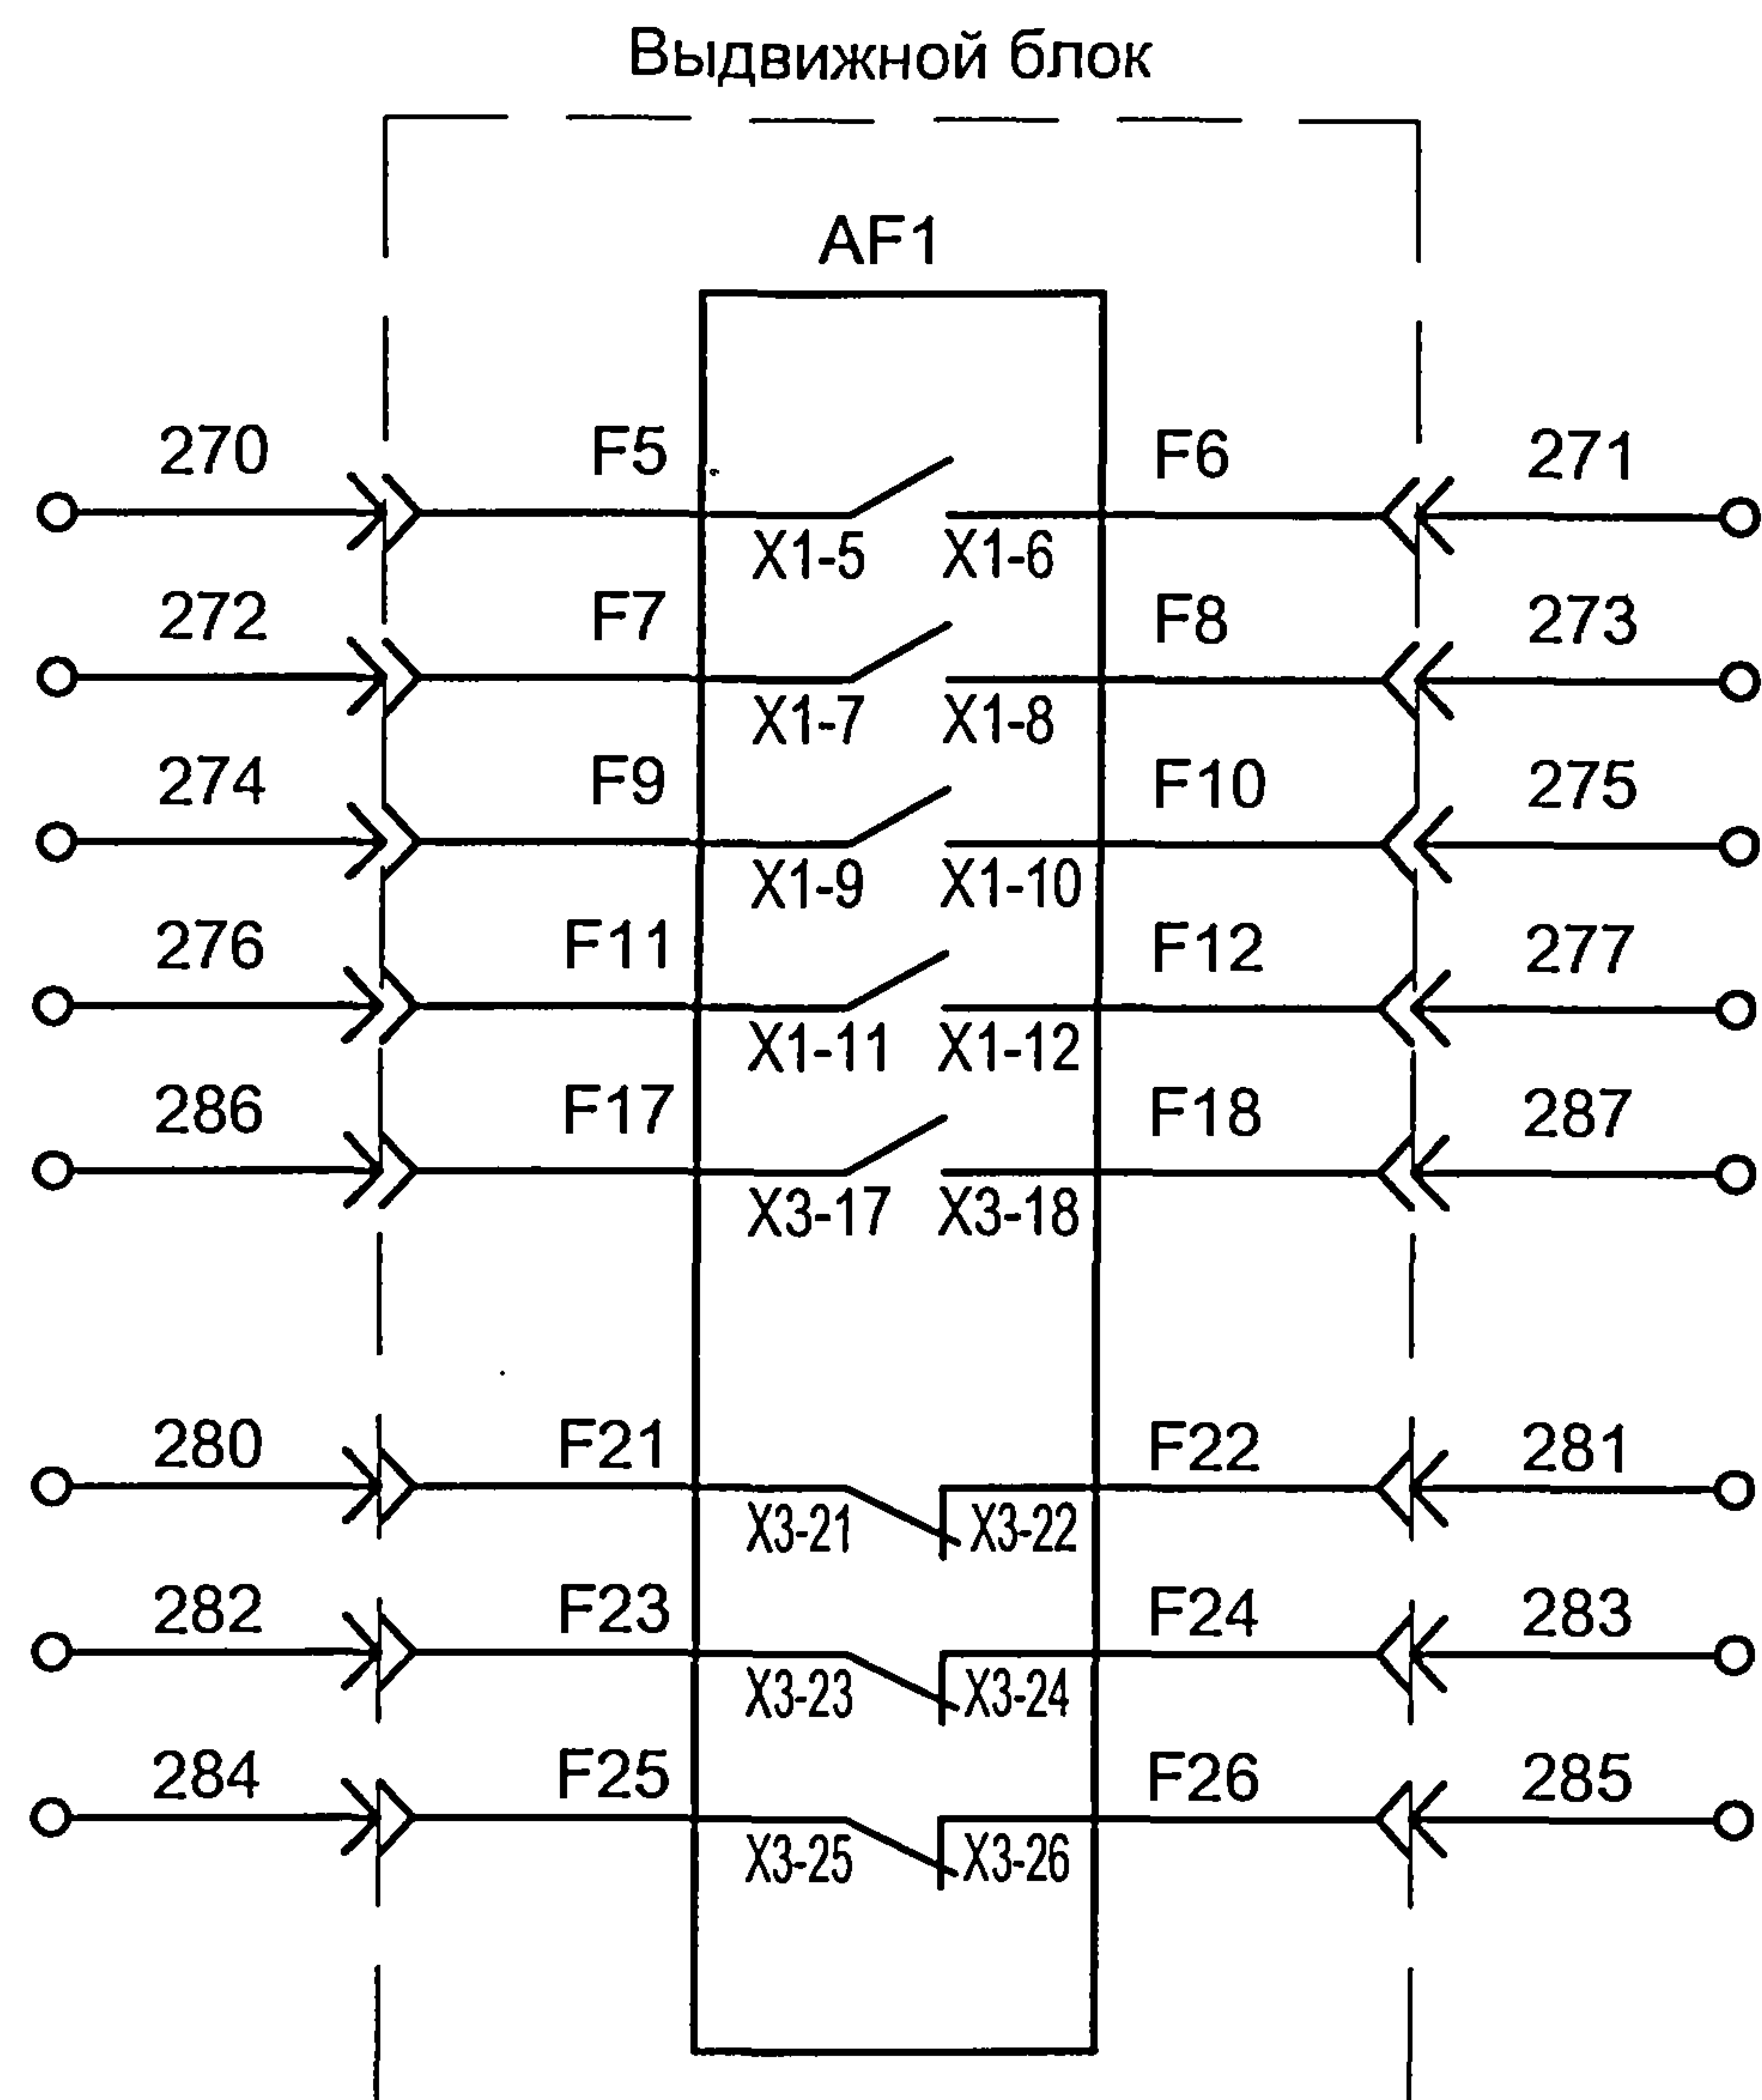


**Блок-контакты
вакуумного
выключателя
в цепи автоматики,
блокировки,
ТС и ТУ**

**Блок-контакты
разъединителя QS1
в цепи автоматики,
блокировки,
ТС и ТУ**

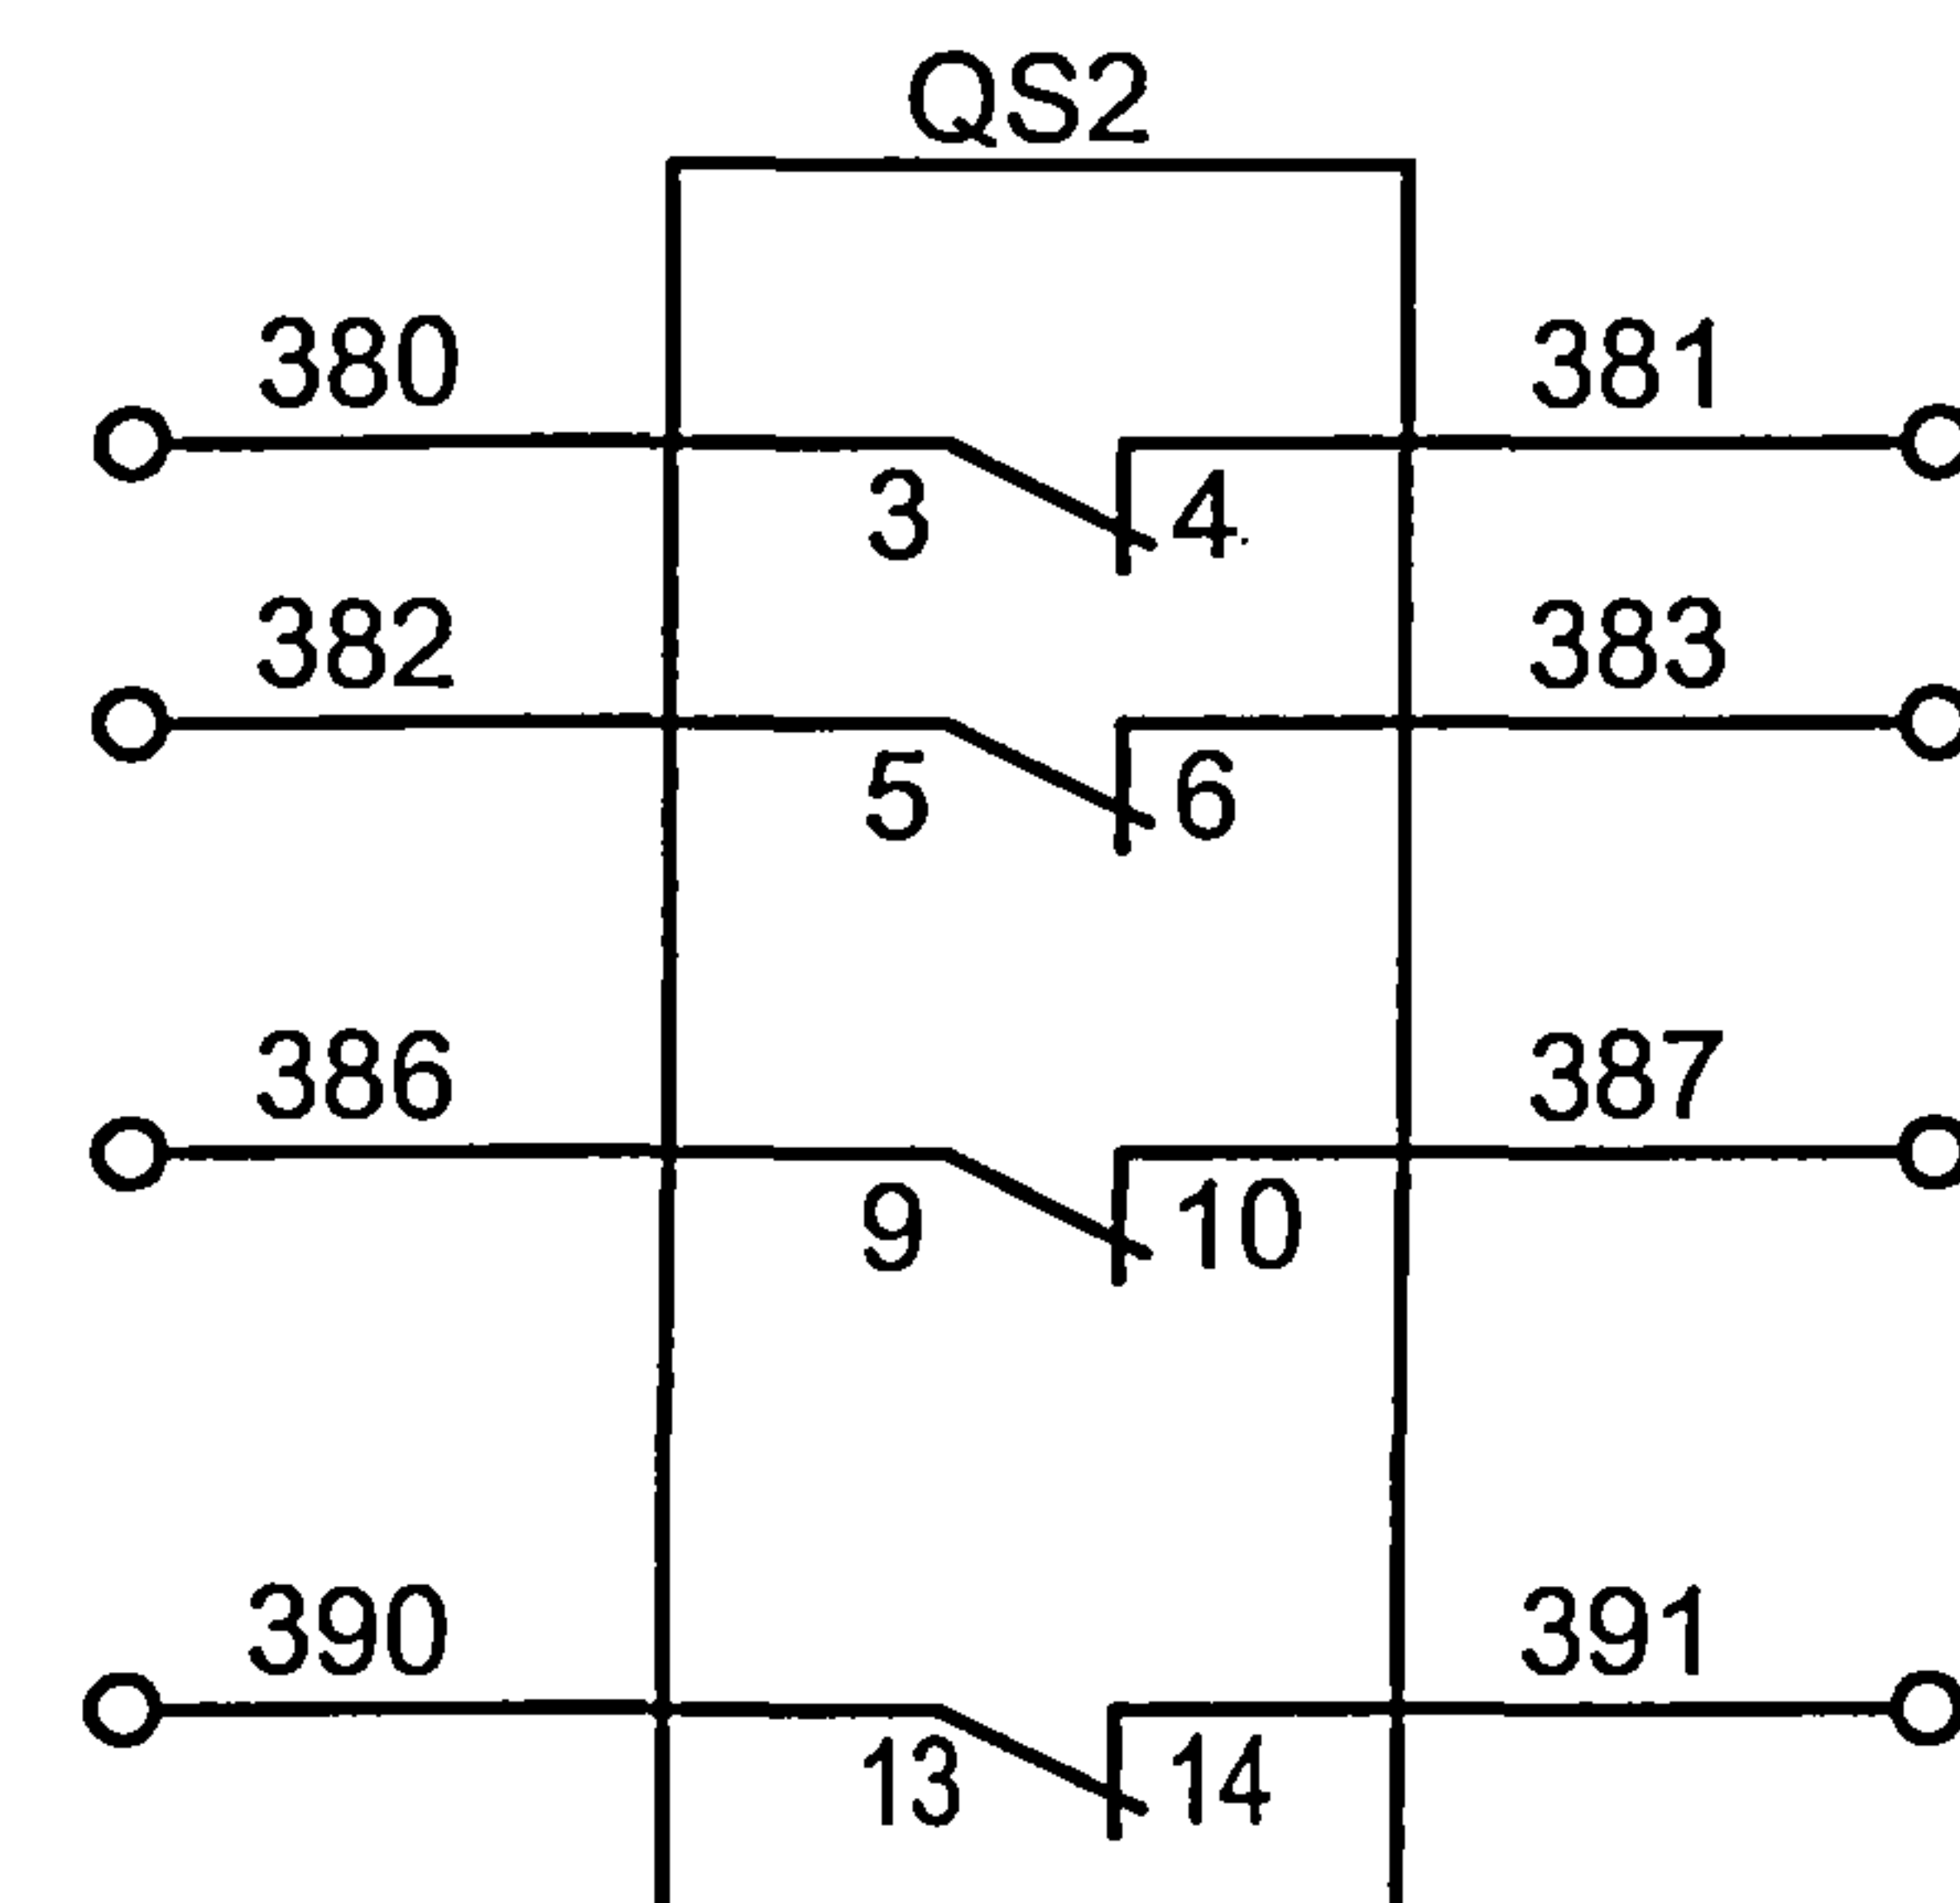

**Блок-контакты
разъединителя QS2
в цепи автоматики,
блокировки,
ТС и ТУ**

Привязан			
Инв. №			

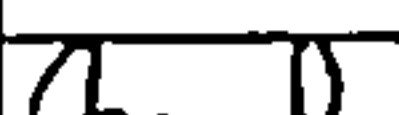						ТП 407 - 3 - 675.05 - ЭП				
Изм.	Кол.уч.	Лист	№ док.	Подпись	Дата					
ГИП		Осипов				Трансформаторная подстанция		Стадия	Лист	Листов
Нач.отдела		Осипов				10(6)/0,4 кВ с одним трансформатором		Р	37	
Зав. гр.		Бобков				мощностью от 250 до 630 кВА				
Вед. инж.		Курилова								
Исполн.		Тимофеева								
						Ввод 10(6) кВ. Вариант 4. IPR-A. Схема электрическая принципиальная (продолжение)		Проектный институт ГИПРОКОММУНЭНЕРГО г. Иваново		

Поз.	Наименование	Кол.	Примечание
AF1	Выключатель вакуумный;	1	Выбирается по
	ВВ/TEL-10-12,5(20)/1000-У2-48; ТШАГ 674.152.004 ТУ		опросному листу
AF2	Блок питания; ВР/TEL-220-02А, ИТЭА468332.001 ТУ	1	
AF3	Блок управления; ВU/TEL-220-05А; ИТЭА468332.011 ТУ	1	
IC1...IC3	Изолятор опорный; 1G10550041; Veneta;	3	
	с емкостным делителем 24 кВ		
ID1	Блок индикации; 1G10605583(1G10605590);	1	Выбирается по
	Veneta; SC 5583(SCB5590)		опросному листу
R1...R3	Ограничитель перенапряжения;	3	Выбирается по
	ОПН-РТ/TEL-10/11,5(6/6,9)-УХЛ2; ИТЭА 674361.101 ТУ		опросному листу
ТА-А,ТА-В,ТА-С	Трансформатор тока; ТЛК-10-9-0,5/10Р,	3	Выбирается по
	□/5А		опросному листу
ТА1	Трансформатор тока; ТЗЛЭ-125 УХЛ2	1	
QS1, QS2	Разъединитель; РТ-10/630/20; ТУ 3414-031-45567980-2003	2	
A1	Блок релейной защиты; IPR-A155R;	1	Выбирается по
	Orion Italia; IPR-A		опросному листу
EL1	Лампа накаливания; МО-36В/25Вт; ГОСТ 19190-84	1	
FU4, FU5	Вставка плавкая; ВПБ6-11-3,15А; 250В	2	
FU8,...,FU11	Вставка плавкая; ВПБ6-5-0,5А; 250В	4	
HL1, HL3, HL5	Арматура светосигнальная; ХВ7ЕV04MP;	3	
	Schneider; красная, св. диод 230 В		
HL2, HL6	Арматура светосигнальная; ХВ7ЕV05MP;	2	
	Schneider; желтая, св. диод 230 В		
HL4, HL7	Арматура светосигнальная; ХВ7ЕV03MP;	2	
	Schneider; зеленая, св. диод 230 В		
KL1, KL2	Реле промежуточное; 553482300040; Finder;	2	
	4П, катушка 230 В 50Гц		

Поз.	Наименование	Кол.	Примечание
РА1	Амперметр; CINAMT IQ72 300/5; ABB; 72x72, □/5А	1	Выбирается по
			опросному листу
R4, R5	Резистор; С5-35В-100Вт-1кОм, 5%; 467.551 ТУ	2	
SA1	Переключатель кулачковый; K1D-012ULH; Telm;	1	
SB1	Толкатель кнопки; ZB5AA4; Telm; плоский, красный	1	
SB2	Толкатель кнопки; ZB5AA2; Telm; плоский,черный	1	
SF1	Выключатель автоматический; 24331; MG; C60N, 2П	1	
	1 А, 6 кА		
SF2	Выключатель автоматический; 23807; MG; C60А, 2П,	1	
	2 А, 4,5 кА		
SF3	Выключатель автоматический; 24396; MG; C60N, 1П,	1	
	2 А, 6 кА		
SK1	Термостат; 17561; SarelFr; 2А, 250В, 0 - +60 гр С	1	
T1	Трансформатор напряжения; ОСМ-1-0,063 220/5-220;	1	
	ТУ 3414-003-05755476-98		
VS1	Мост диодный; KBPC-2510 (MB2510); Mic;	1	
	25А, 1000В, 50Гц		
YAB1, YAB2	Замок блокировочный; ЗБ-1;КЭА; 220В	2	

Взаим. инв. №
Подпись и дата
Инв. № подл.

Привязан

Инв. №

Изм.	Кол.уч.	Лист	№ док.	Подпись	Дата
ГИП			Осипов		
Нач.отдела			Осипов		
Зав. гр.			Бобков		
Исполн.			Курилова		
Исполн.			Тимофеева		

ТП 407 - 3 - 675.05 - ЭП


Трансформаторная подстанция
10(6)/0,4 кВ с одним трансформатором
мощностью от 250 до 630 кВА

Ввод 10(6) кВ. Вариант 4. IPR-A.
Схема электрическая принципиальная
(окончание)

Стадия	Лист	Листов
Р	38	
Проектный институт ГИПРОКОММУНЭНЕРГО г. Иваново		

Типовой проект
407 - 3 - 675.05
Альбом 5

Поясняющая схема
10(6) кВ

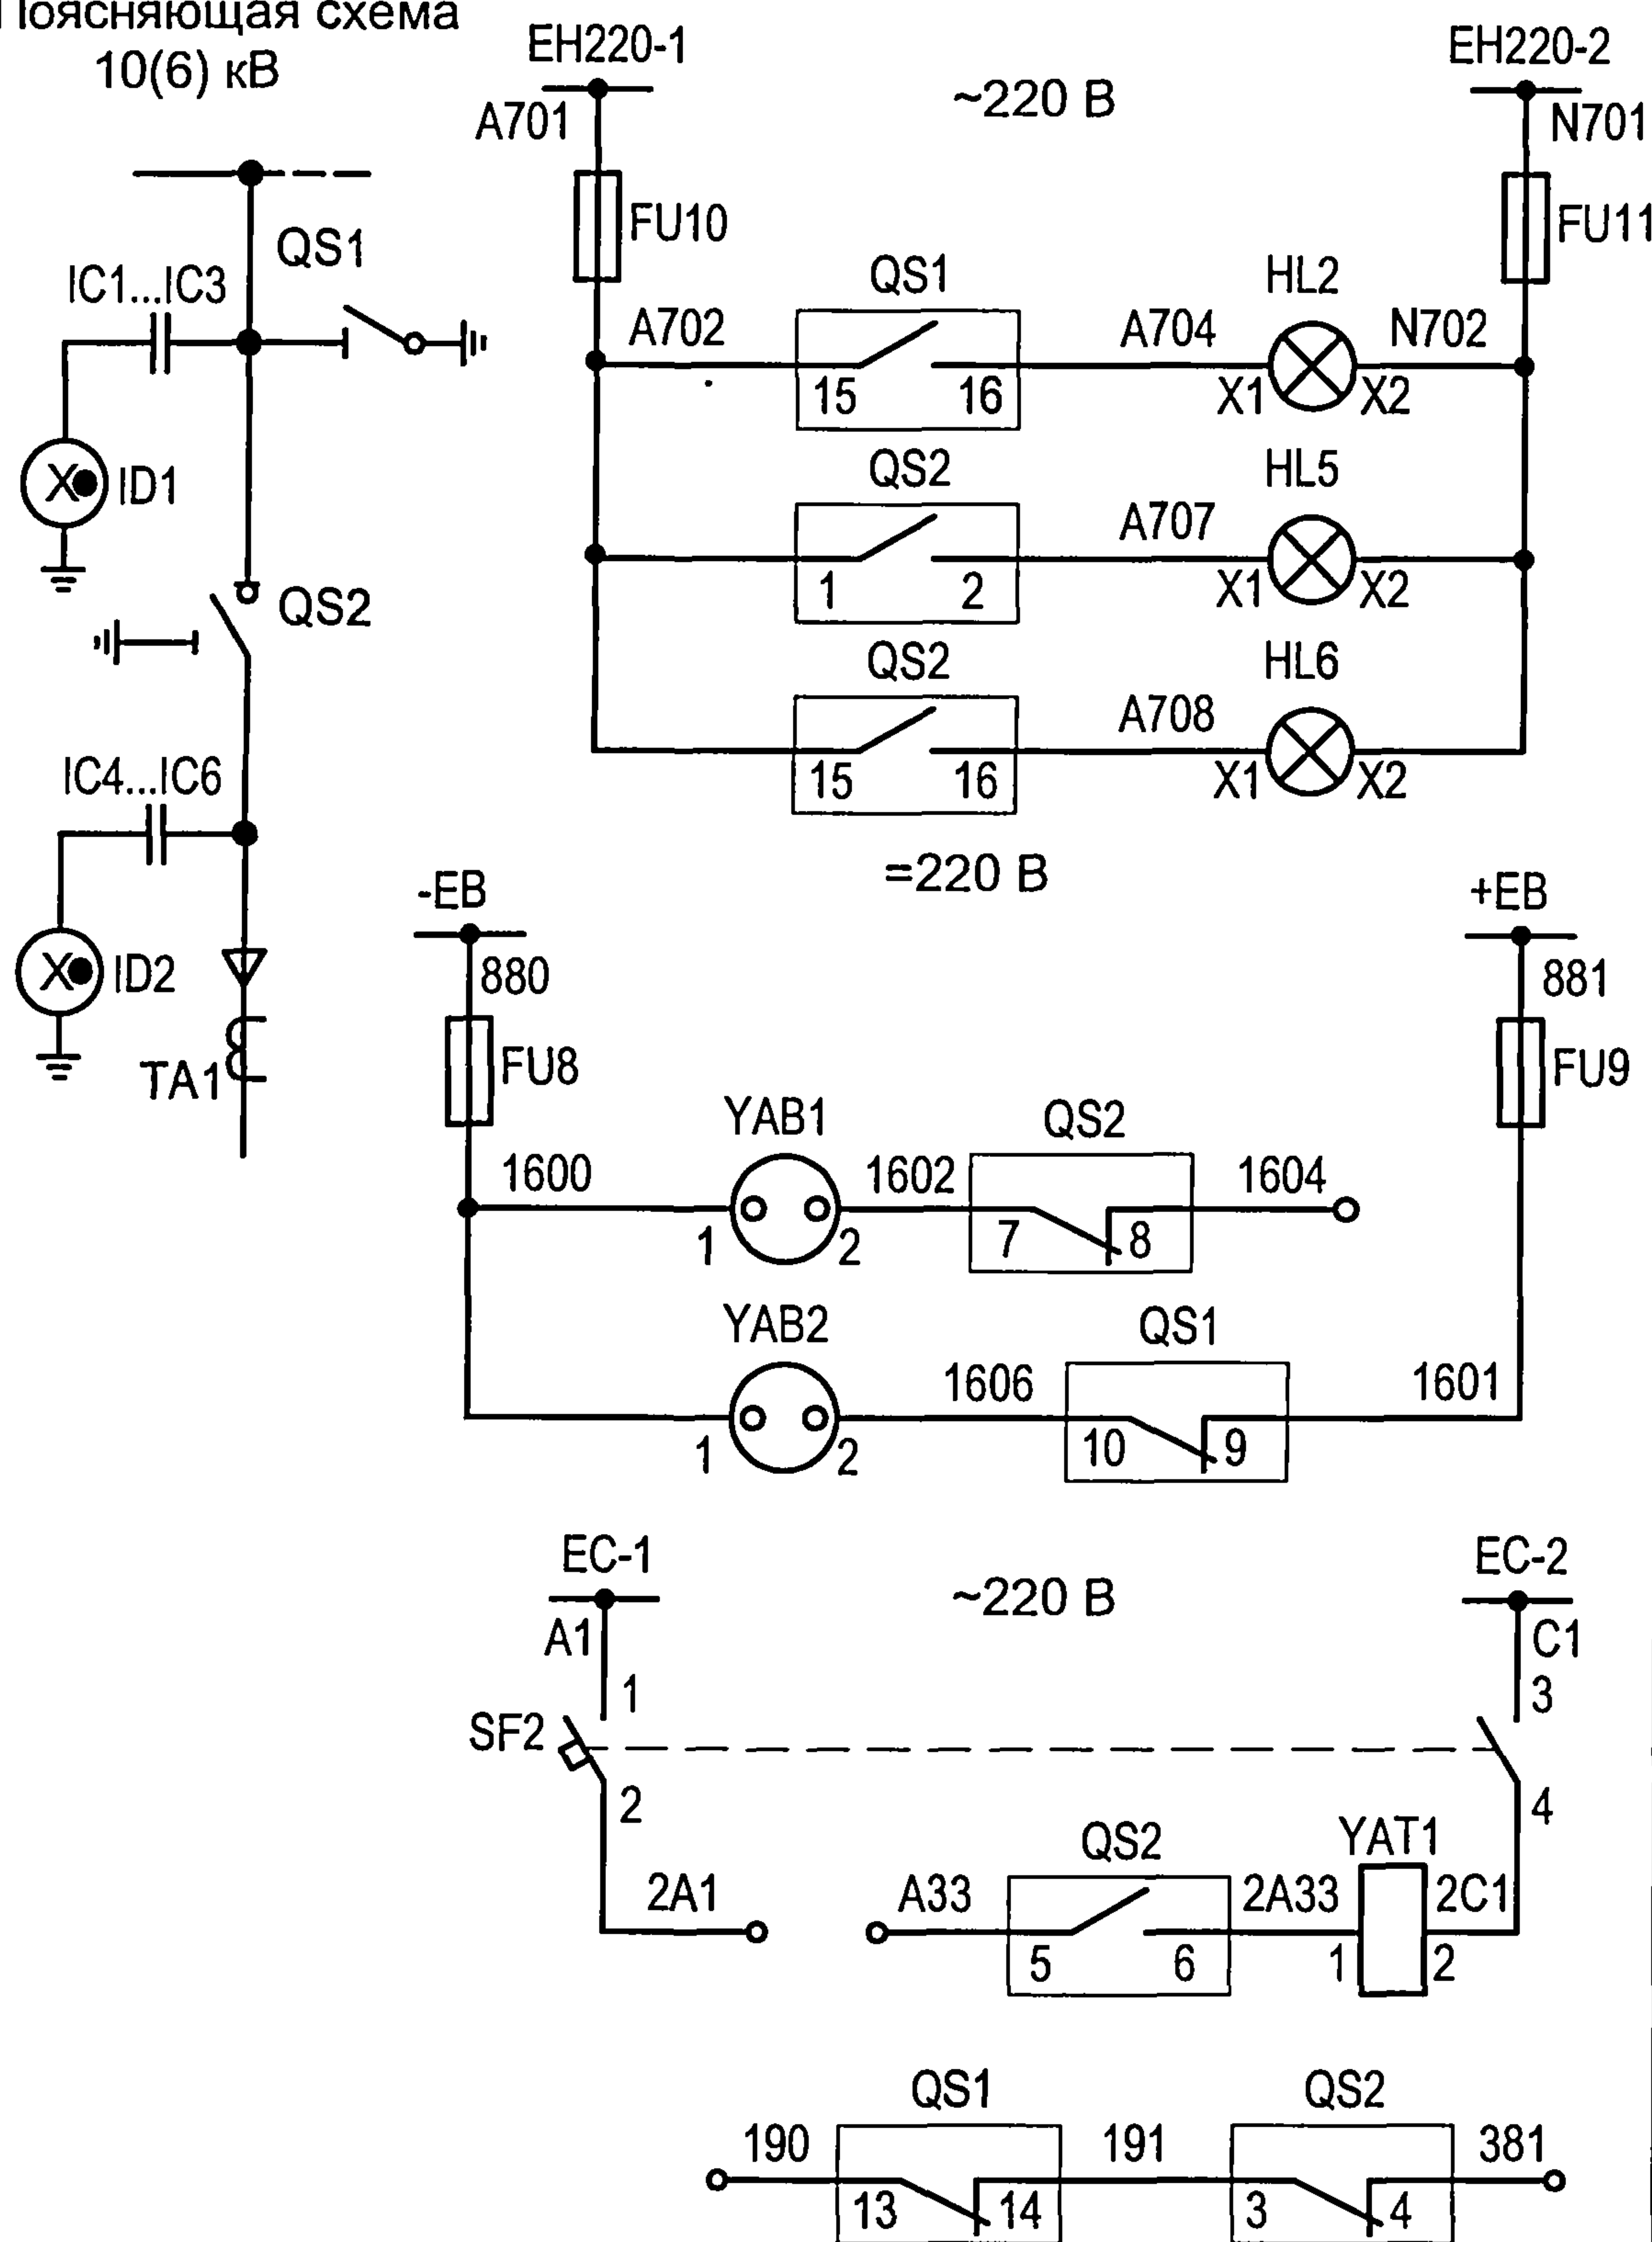


Шинки сигнализации
Индикация "Заземлитель включен"
Индикация "Выключатель включен"
Индикация "Выключатель заземлен"
Шинки блокировки
Цепи блокировки заземлителя сборных шин
Цепи блокировки шинных разъед вводн./отход. камер
Шинки оперативного тока
Резерв
Резерв

Поз.	Наименование	Кол.	Примечание
IC1...IC6	Изолятор опорный; 1G10550041; Veneta; с емкостным делителем 24 кВ	6	
ID1, ID2	Блок индикации; 1G10605583 (1G10605590); Veneta; SC 5583 (SCB5590)	2	Выбирается по опросному листу
QS1	Разъединитель заземляющий; ЗР-10/-/20; ТУ 3414-031-45567980-2003	1	
QS2	Выключатель нагрузки трехпозиционный; ВНТ-1-10/630/20; ТУ-3414-031-45567980-2003	1	
TA1	Трансформатор тока; ТЗЛЭ-125	1	
EL1	Лампа накаливания; МО-36В/25Вт; ГОСТ 19190-84	1	
FU4, FU5	Вставка плавкая; ВПБ6-11-3,15 А; 250 В	2	
FU8...FU11	Вставка плавкая; ВПБ6-5-0,5А; 250В, стекл.	4	
HL5	Арматура светосигнальная; ХВ7ЕV04МР; Schneider; красная, св. диод 230 В	1	
HL2, HL6	Арматура светосигнальная; ХВ7ЕV05МР; Schneider; желтая, св. диод 230 В	2	
R4, R5	Резистор; С5-35В-100Вт-1кОм; 5%; 467.551 ТУ	2	
SF2	Выключатель автоматический; 23807; МG; С60А, 2П, 2А, С, 4,5 кА	1	
SF3	Выключатель автоматический; 24396; МG; С60N, 1П, 2А, С, 6 кА	1	
SB1	Кнопка модульная; 18030; МG; 20А; 250В	1	
SK1	Термостат; 17561; SarelFr; 2А, 250В; 0 - +60 С°	1	
XS1	Розетка модульная; 15310; МG; 2П+3; 250В	1	
YAB1, YAB2	Замок блокировочный; ЗБ-1; КЭА; 220В	2	

ТП 407 - 3 - 675.05 - ЭП					
Изм.	Кол.уч.	Лист	№ док.	Подпись	Дата
ГИП		Осипов			
Нач.отдела		Осипов			
Зав. гр.		Бобков			
Вед. инж.		Курилова			
Исполн.		Тимофеева			
Привязан				Трансформаторная подстанция 10(6)/0,4 кВ с одним трансформатором мощностью от 250 до 630 кВА	
Инв. №				Заземлитель сборных шин. Схема электрическая принципиальная (начало)	
				Стадия	Лист
				Р	39
				Листов	
				Проектный институт ГИПРОКОММУНЭНЕРГО г. Иваново	

Настоящий чертеж составлен на основании чертежей
ВЕАШ.674722.832.07.01 ЭЗ ОАО "Элтехника".

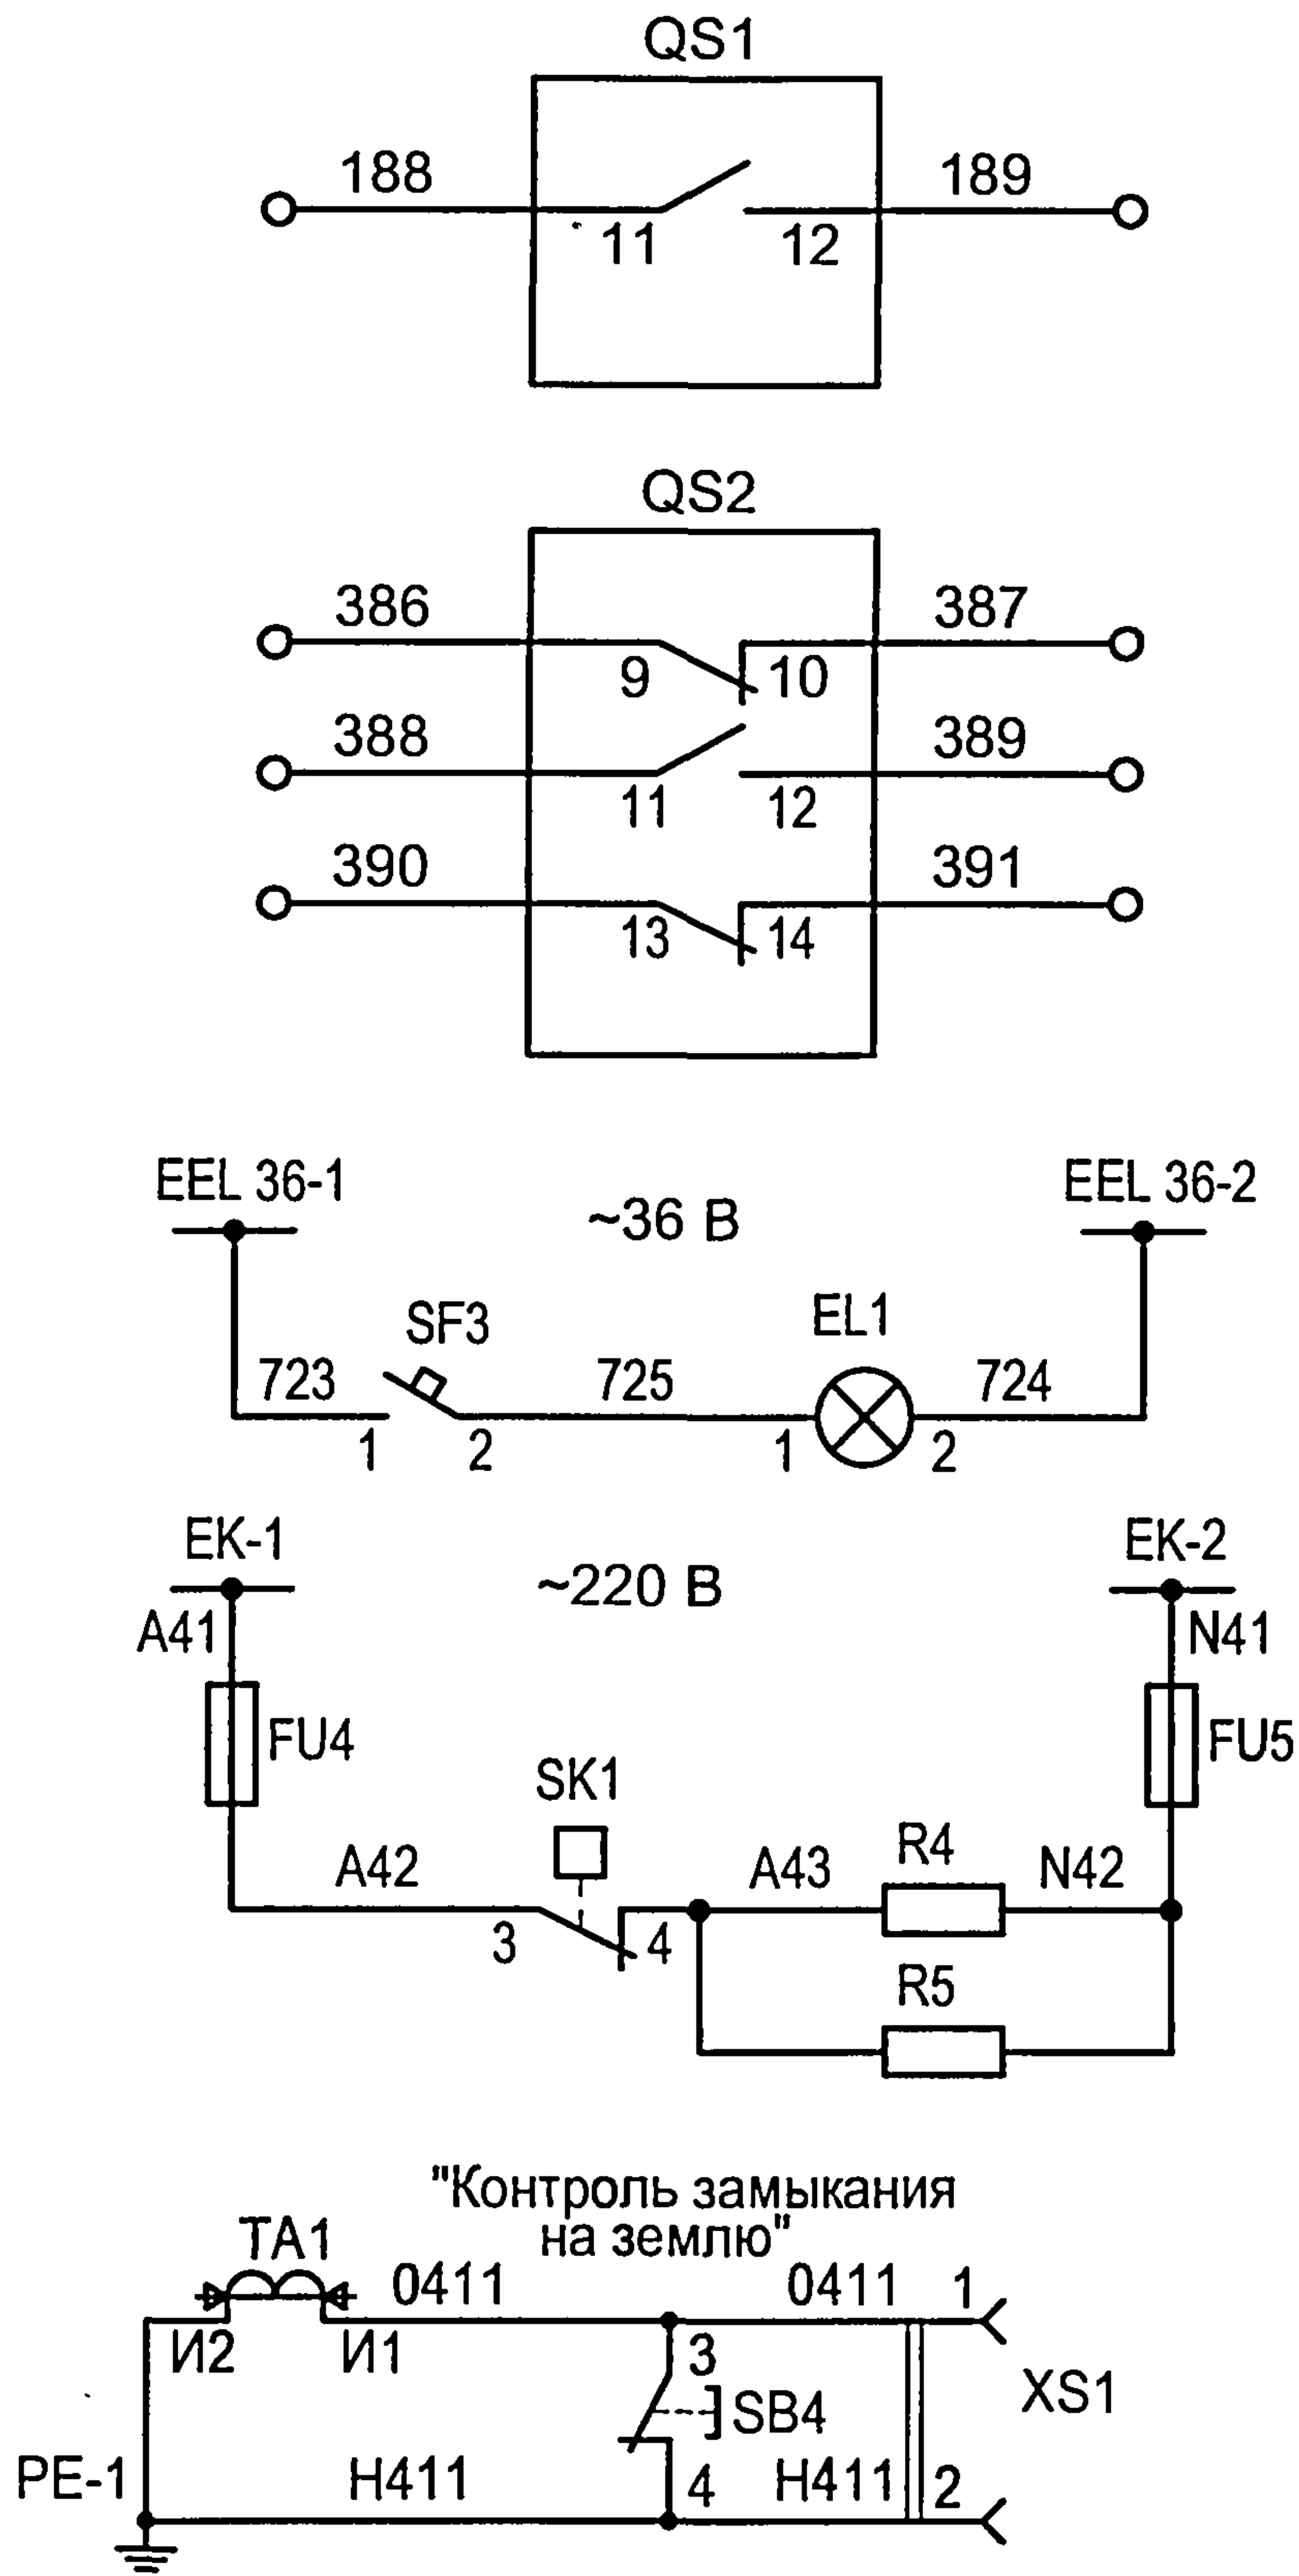

Блок-контакты заземлителя в цепи автоматики, блокировки, ТС и ТУ
Блок-контакты выключателя в цепи автоматики, блокировки, ТС и ТУ
Шинки освещения
Освещение
Шинки обогрева
Антиконден- сатный обогрев
Цепи защиты от замыкания на землю

QS1											
Контакты	1-2	3-4	5-6	7-8	9-10	11-12	13-14	15-16			
Отключен	○	×	○	×	×	○	×	○			
Включен	○	×	○	×	○	×	○	×			

QS2											
Контакты	1-2	3-4	5-6	7-8	9-10	11-12	13-14	15-16			
Включен	×	○	×	○	×	○	×	○			
Отключен	○	×	○	×	○	×	○	×			
Заземлен	○	×	○	×	○	×	○	×			

Привязан			
Инв. №			

						ТП 407 - 3 - 675.05 - ЭП									
Изм.	Кол.уч.	Лист	№ док.	Подпись	Дата	Трансформаторная подстанция 10(6)/0,4 кВ с одним трансформатором мощностью от 250 до 630 кВА				Стадия	Лист	Листов			
ГИП		Осипов								Р	40				
Нач.отдела		Осипов													
Зав. гр.		Бобков													
Вед. инж.		Курилова													
Исполн.		Тимофеева				Заземлитель сборных шин. Схема электрическая принципиальная (окончание)				Проектный институт ГИПРОКОММУНЭНЕРГО г. Иваново					



Инв. № подл.	Подпись и дата	Взам.инв.№

К шинкам


Отходящая линия				ХТ1
адрес	провод	клемма	провод	адрес
EC-1	A1	1		
EH220-1	A701	2	A701	ХТ2-22
EK-1	A41	3	A41	ХТ2-13
EK-2	N41	4	N41	ХТ2-14
EC-2	C1	5		
EH220-2	N701	6	N701	ХТ2-25
EEL36-1	723	7	723	SF3:1
EEL36-2	724	8	724	EL1:2
-EB	880	9	880	ХТ2-17
+EB	881	10	881	ХТ2-18
		11	180	QS1:3
		12	182	QS1:5
		13	184	QS1:7
		14	186	QS1:9
		15	188	QS1:11
		16	190	QS1:13
		17		
		18		
		38	181	QS1:4
		39	183	QS1:6
		40	185	QS1:8
		41	187	QS1:10
		42	189	QS1:12
		43	191	QS1:14
		44		
		45		
ХТ3:3	1603	65	1603	YAB1
		66	1601	FU9
		67		
		68		

Отходящая линия				ХТ2
адрес	провод	клемма	провод	адрес
TA1:И ₁	0411	5		
TA1:И ₂	H411	6		
		11		
		12		
ХТ1-3	A41	13	A41	FU4
ХТ1-4	N41	14	N41	FU5
ХТ1-9	880	17	880	FU8
ХТ1-10	881	18	881	FU9
ХТ1-2	A701	22	A701	FU10
QS1:1	A702	23	A702	FU10
		24		
ХТ1-6	N701	25	N701	FU11


Отходящая линия				ХТ3
адрес	провод	клемма	провод	адрес
		1		
		2	1600	YAB1:1
ХТ1:65	1603	3	1603	YAB1:2

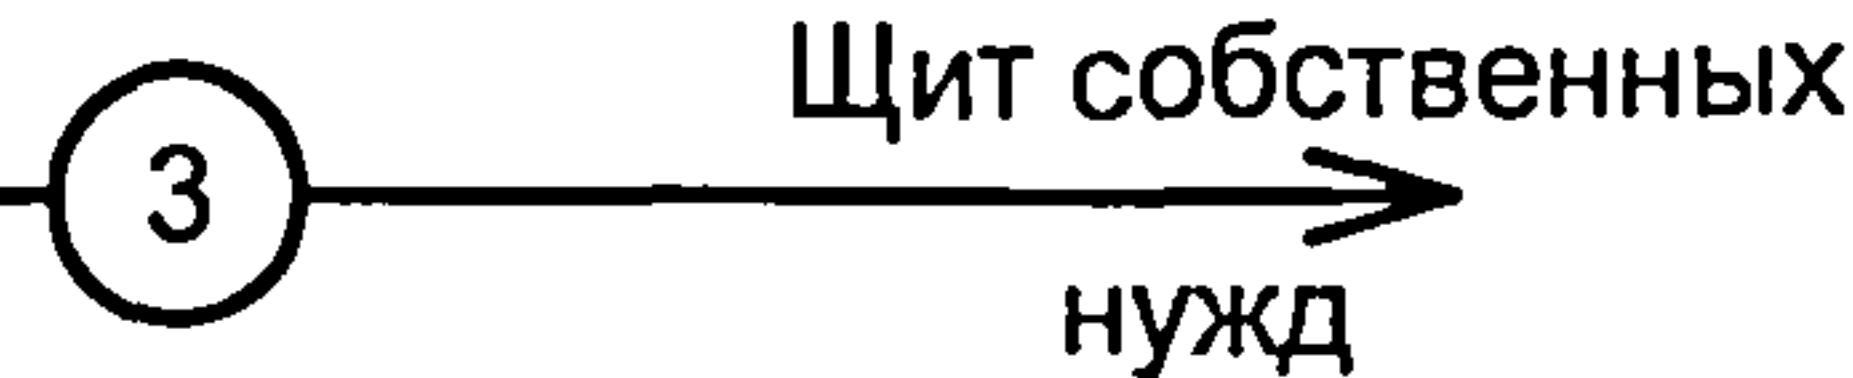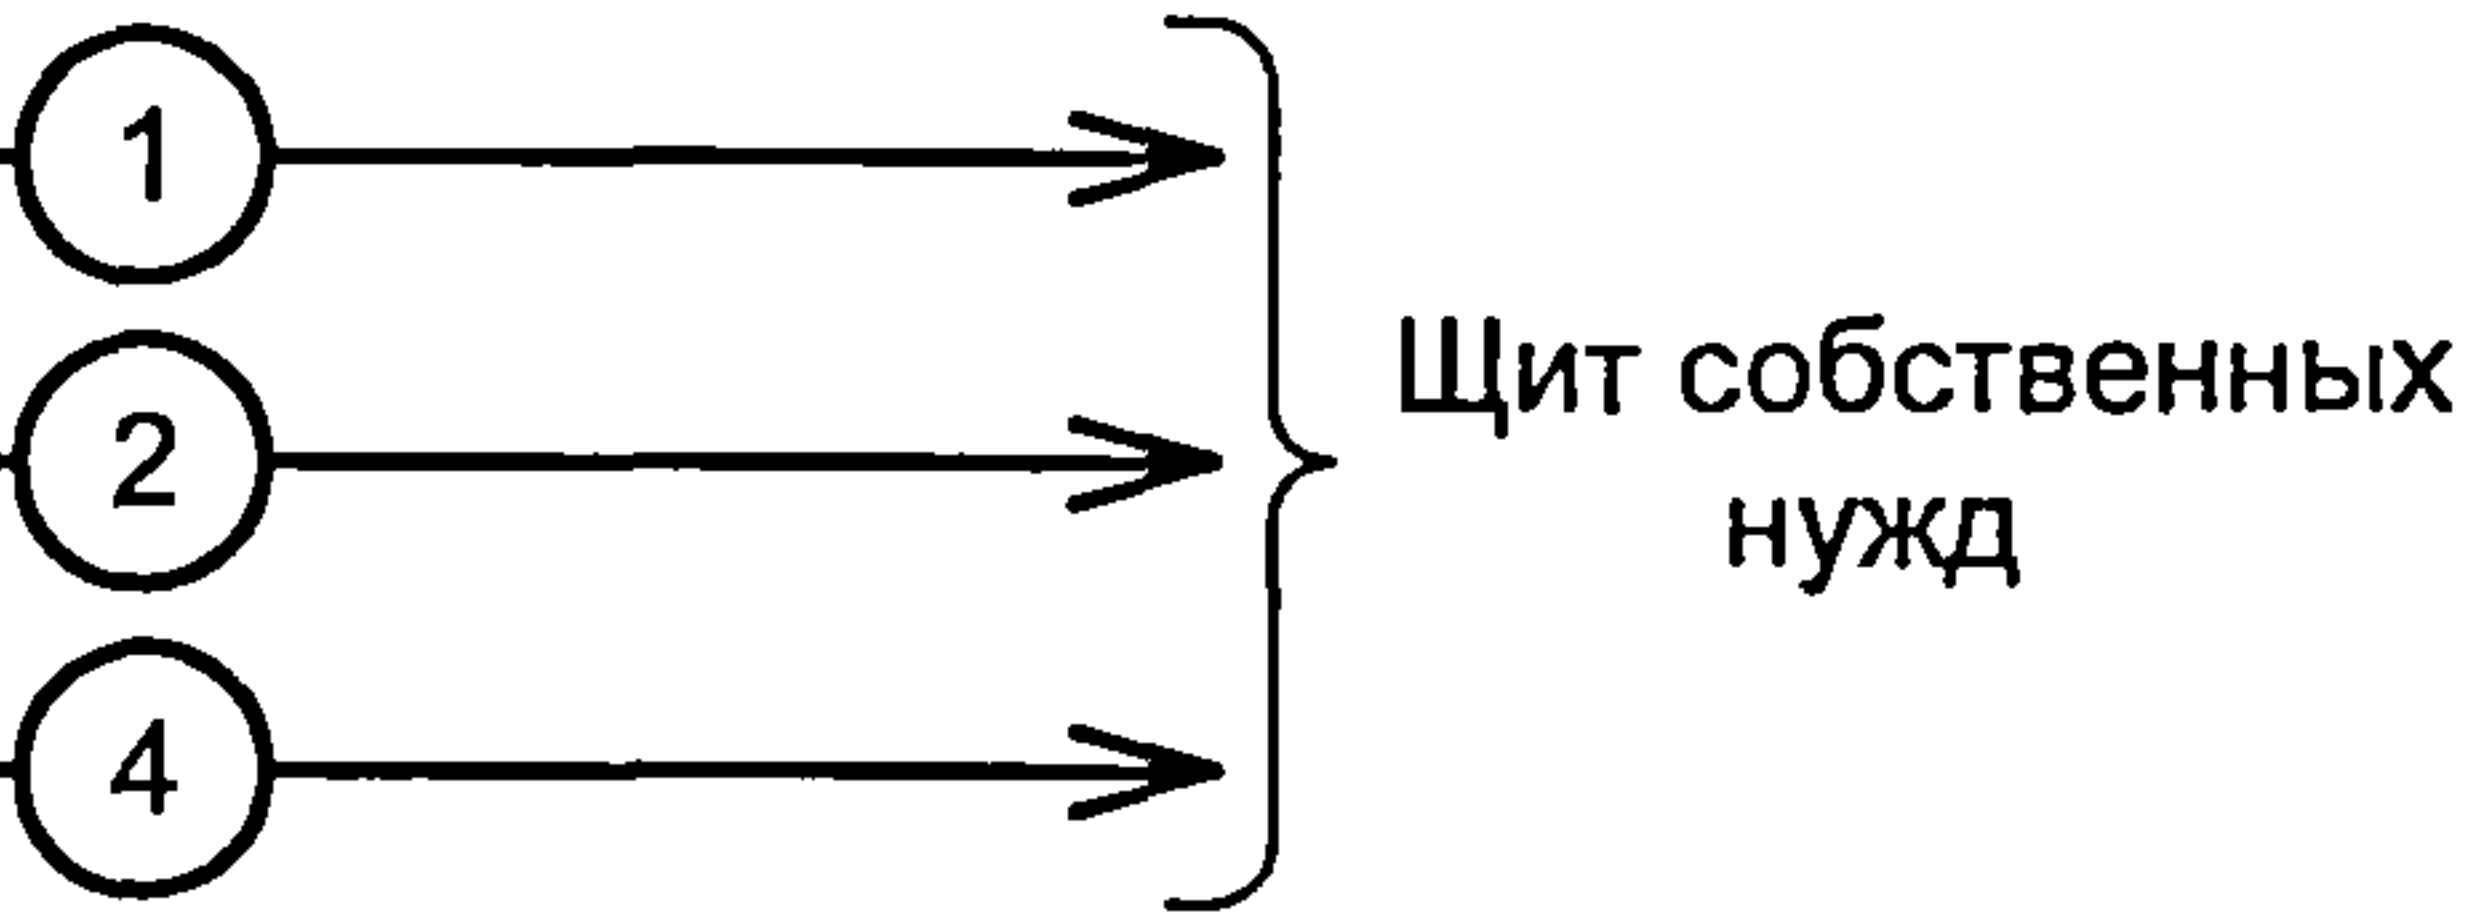

1. Настоящий чертеж составлен на основании чертежей ВЕАШ. 674722.807.04.01 ЭЗ.
2. Данный чертеж читать совместно с чертежом 407-3-675.05 ЭП лист 27.

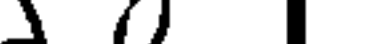Привязан				ГИП	Осипов			Трансформаторная подстанция 10(6)/0,4 кВ с одним трансформатором мощностью от 250 до 630 кВА	Стадия	Лист	Листов
				Нач.отдела	Осипов					Р	41
				Зав. гр.	Бобков			РУ-10(6) кВ . Ряды зажимов шкафа №3 отходящей линии			
				Вед.инж.	Курилова						
				Исполн.	Тимофеева						
Инв. №											

Инв. № подл.	Подпись и дата	Взам. инв. №

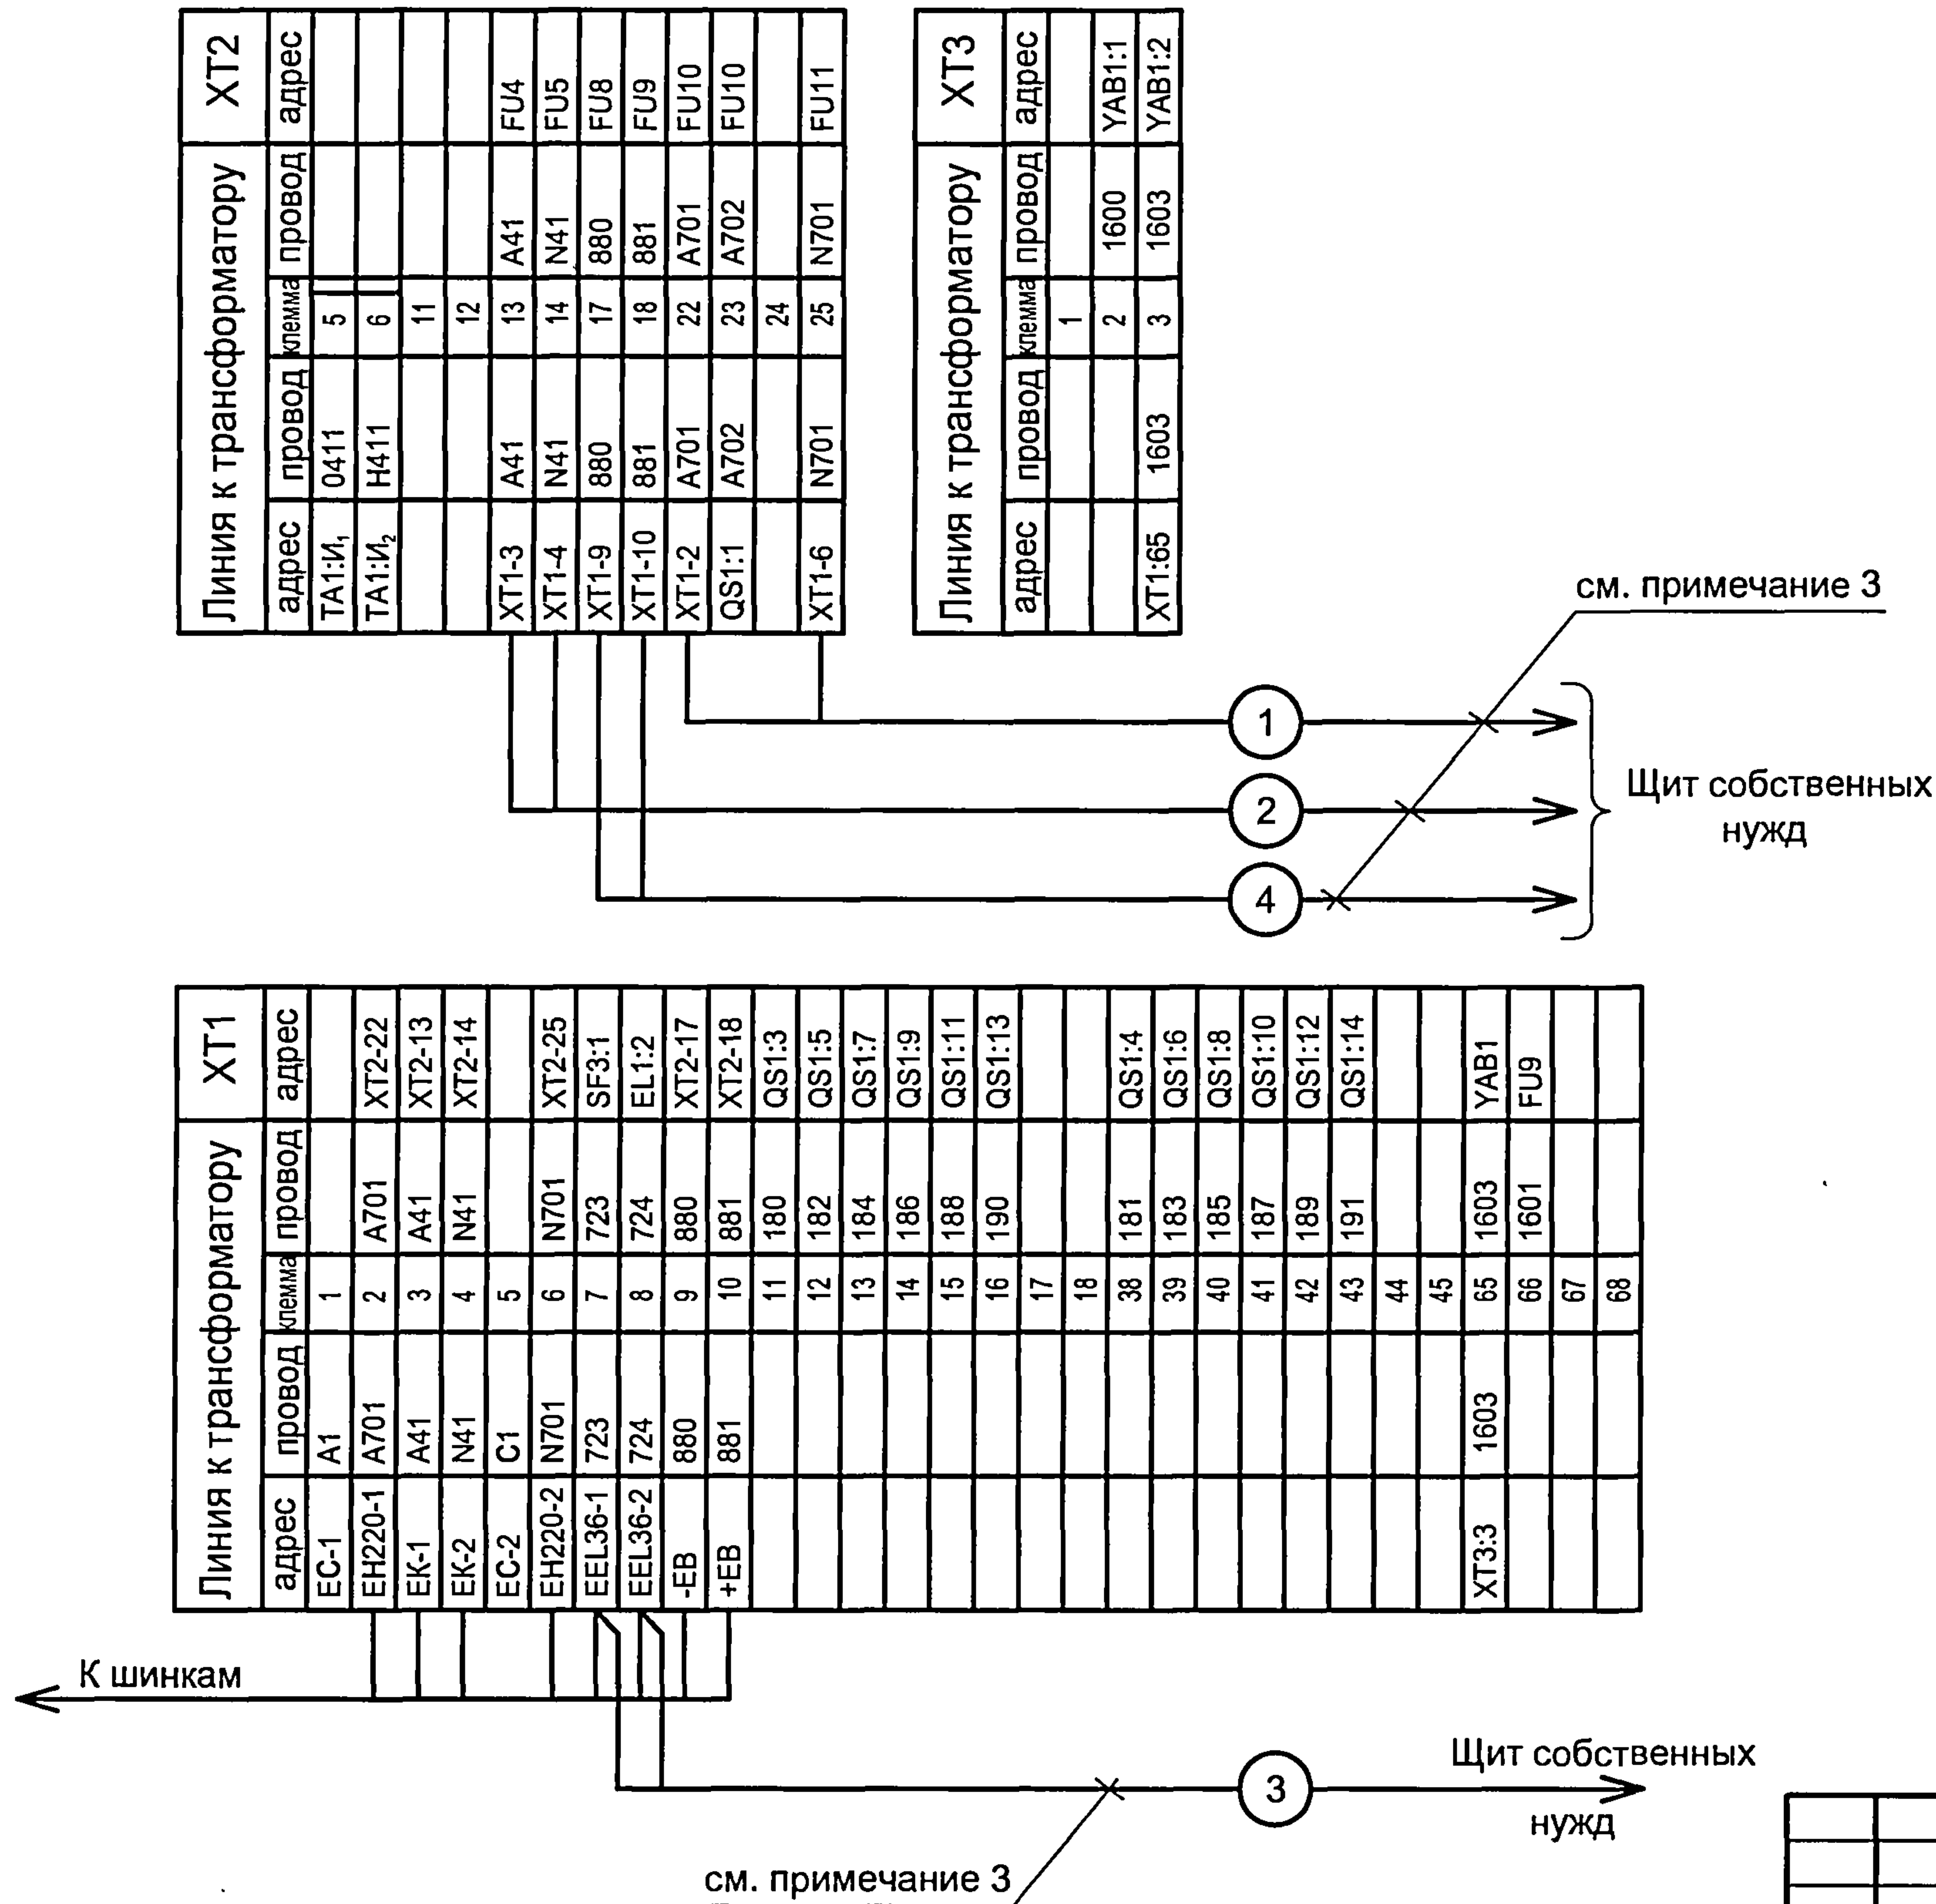

1. Настоящий чертеж составлен на основании чертежей ВЕАШ. 674722.816.04.01 ЭЗ.
2. Данный чертеж читать совместно с чертежом 407-3-675.05 ЭП лист 28.
3. Кабели 1...4 выводятся с клеммных рядов только в варианте 3.

ТП 407 - 3 - 675.05 - ЭП					
Изм. Кол.уч. Лист № док. Подпись Дата					
Привязан					
Инв. №					
Гип Нач.отдела Зав. гр. Вед.инж. Исполн.					
Осипов Осипов Бобков Курилова Тимофеева					
Трансформаторная подстанция 10(6)/0,4 кВ с одним трансформатором мощностью от 250 до 630 кВА					
РУ-10(6) кВ . Ряды зажимов шкафа №2 линии к трансформатору					
Стадия Лист Листов					
Р 42					
Проектный институт ГИПРОКОММУНЭНЕРГО г. Иваново					


Инв. № подл.	Подпись и дата	Взам. инв. №

1. Настоящий чертёж составлен на основании чертежей ВЕАШ. 674722.811.07.01 ЭЗ ОАО "Элтехника".
2. Данный чертёж читать совместно с чертежом 407-3-675.05-ЭП лист 29...33.

Привязан			
Инв. №			

Изм.	Кол.уч.	Лист	№ док.	Подпись	Дата

ТП 407 - 3 - 675.05 - ЭП					
Трансформаторная подстанция 10(6)/0,4 кВ с одним трансформатором мощностью от 250 до 630 кВА				Стадия	Лист
РУ-10(6) кВ . Ряды зажимов шкафа ввода на Serat 1000+ (вариант 4)				Р	43
				Проектный институт ГИПРОКОММУНЭНЕРГО г. Иваново	

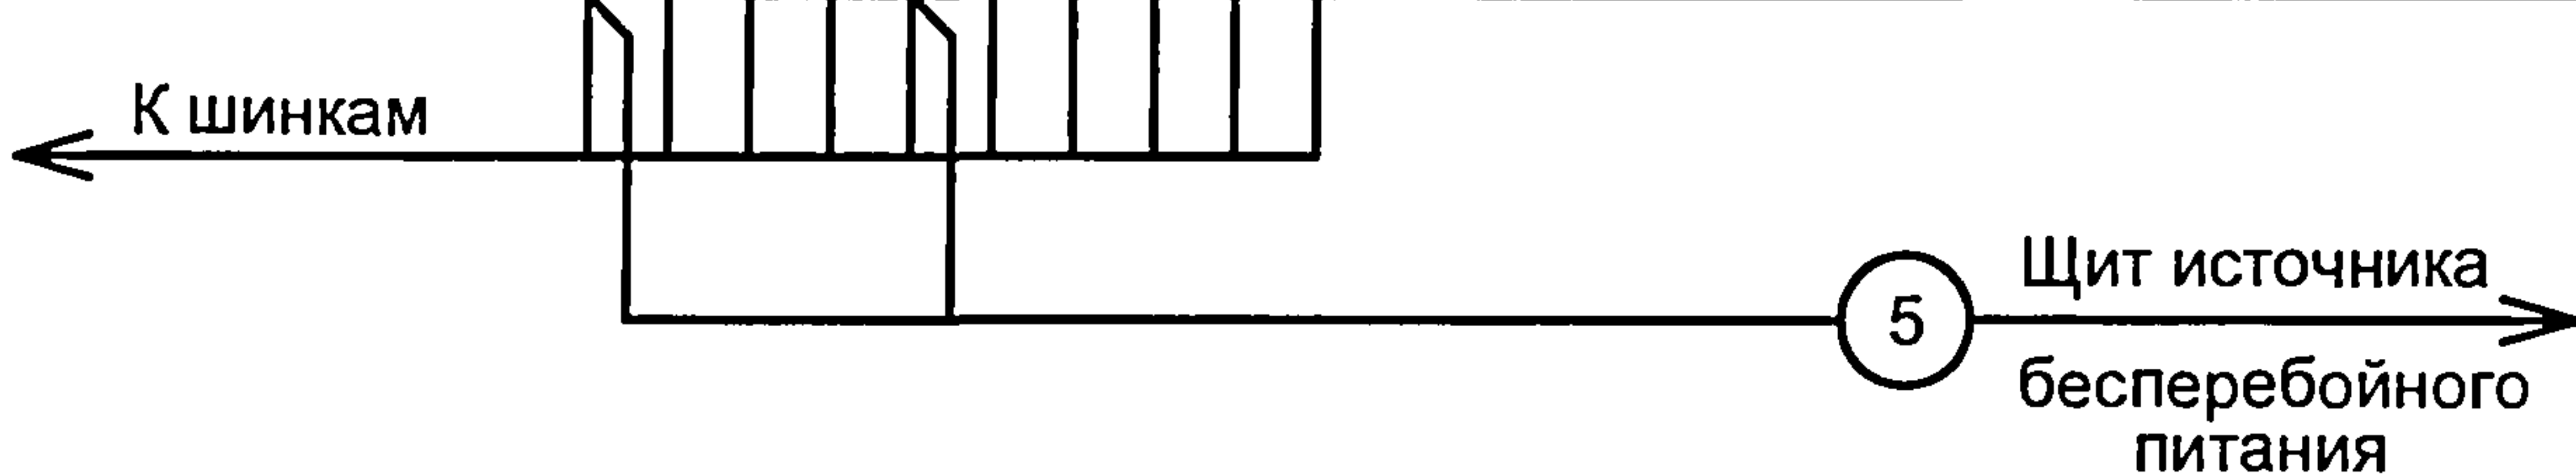

Ввод 10(6) кВ				ХТ1
адрес	провод	клемма	провод	адрес
EC-1	A1	1	A1	SF1:1
EH220-1	A701	2	A701	XT2-22
EK-1	A41	3	A41	XT2-13
EK-2	N41	4	N41	XT2-14
EC-2	C1	5	C1	SF1:3
EH220-2	N701	6	N701	XT2-25
EEL36-1	723	7	723	SF3:1
EEL36-2	724	8	724	EL1:2
-EB	880	9	880	XT2-17
+EB	881	10	881	XT2-18
		11	180	QS1:3
		12	182	QS1:5
		13	184	QS1:7
		14	186	QS1:9
		15	188	QS1:11
		16	190	QS1:13
		17		
		18		
		19	270	AF1: X1-5
		20	272	AF1: X1-7
		21	274	AF1: X1-9
		22	276	AF1: X1-11
		23	280	AF1: X1-21
		24	282	AF1: X1-23
		25	284	AF1: X1-25
		26		
		27		
		28	491	AF2: XT1-16
		29		
		30	380	QS2:3
		31	382	QS2:5
		32		
		33	386	QS2:9
		34	388	QS2:11
		35	390	QS2:13
		36		
		37		
		38	181	QS1:4
		39	183	QS1:6
		40	185	QS1:8
		41	187	QS1:10
		42	189	QS1:12
		43	191	QS1:14
		44		
		45		
		46	271	AF1: X1-6
		47	273	AF1: X1-8
		48	275	AF1: X1-10
		49	277	AF1: X1-12
		50	281	AF1: X1-22
		51	283	AF1: X1-24
		52	285	AF1: X1-26
		53		
		54		
		55	492	AF2: XT1-18
		56		
		57	381	QS2:4
		58	383	QS2:6
		59		
		60	387	QS2:10

адрес	провод	клемма	провод	адрес
		61	389	QS2:12
		62	391	QS2:14
		63		
		64		
		65	550	A1.1:A10
		66	551	A1.1:A11
		67	552	A1.1:L5
		68	553	A1.1:L6
		69	2A1	SA1:6
		70		
		71	555	A1.1:M7
		72	557	A1.1:K1
		73	593	A1.1:A13
		74	594	A1.1:A15
		75	1A3	KL2:A1
		76	1A4	A1.1:A8
		77	1A4	A1.1:L3
		78	1A6	SA1:3
		79	1A6	
		80		
		81		
		82	1A1	T1:220
		83		
		84	1A1	A1.1:L2
		85	1A1	A1.1:A4
		86		
		87	1A33	A1.1:A5
		88	1A33	
		89	1603	XT3:5
		90		
		91		
		92		
		93		
		94	1601	XT3:3
Ввод 10(6) кВ				
адрес	провод	клемма	провод	адрес
TA2:A	A411	1	A411	PA1:1
		2		A1.A:B5
TA2:C	C411	3	C411	A1.A:B6
TA2:C	N411	4	N411	
		5		
		6		
		7	N411	A1.A:B1
		8	N411	A1.A:B2
		9		
		10		
A1.1:A1	2A1	11	2A1	SF2:2
A1.1:A2	2C1	12	2C1	SF2:4
XT1-3	A41	13	A41	FU4
XT1-4	N41	14	N41	FU5
		15		
		16		
XT1-9	880	17	880	FU8
XT1-10	881	18	881	FU9
QS2:7	1602	19	1602	QS1:5
QS2:8	1604	20	1604	XT3:4
QS1:6	1606	21	1606	XT3:2
XT1-2	A701	22	A701	FU10
QS1:1	A702	23	A702	FU10
QS2:1	A702	24	A702	AF1:X1-3
XT1-6	N701	25	N701	FU11
Ввод 10(6) кВ				
адрес	провод	клемма	провод	адрес
		1		
XT2:21	1606	2	1606	YAB2:1
XT1:94	1601	3	1601	YAB2:2
XT2:20	1604	4	1604	YAB1:1
XT1:89	1603	5	1603	YAB1:2

Ввод 10(6) кВ				ХТ1
адрес	провод	клемма	провод	адрес
EC-1	A1	1	A1	SF1:1
EH220-1	A701	2	A701	XT2-22
EK-1	A41	3	A41	XT2-13
EK-2	N41	4	N41	XT2-14
EC-2	C1	5	C1	SF1:3
EH220-2	N701	6	N701	XT2-25
EEL36-1	723	7	723	SF3:1
EEL36-2	724	8	724	EL1:2
-EB	880	9	880	XT2-17
+EB	881	10	881	XT2-18
		11	180	QS1:3
		12		
		13	184	QS1:7
		14	186	QS1:9
		15		
		16	190	QS1:13
		17		
		18		
		19	270	AF1: X1-5
		20	272	AF1: X1-7
		21	274	AF1: X1-9
		22	276	AF1: X1-11
		23	280	AF1: X3-21
		24	282	AF1: X3-23
		25	284	AF1: X3-25
		26	286	AF1: X3-17
		27		
		28	491	AF2: XT1-16
		29		
		30	380	QS2:3
		31	382	QS2:5
		32		
		33	386	QS2:9
		34		
		35	390	QS2:13
		36		
		37		
		38	181	QS1:4
		39		
		40	185	QS1:8
		41	187	QS1:10
		42		
		43	191	QS1:14
		44		
		45		
		46	271	AF1X1-6
		47	273	AF1X1-8
		48	275	AF1X1-10
		49	277	AF1X1-12
		50	281	AF1X1-22
		51	283	AF1X1-24
		52	285	AF1X1-26
		53	287	AF1X3-18
		54		
		55	492	AF2XT1-18
		56		
		57	381	QS2:4
		58	383	QS2:6
		59		
		60	387	QS2:10

К шинкам

Щит источника бесперебойного питания

1. Настоящий чертеж составлен на основании чертежей ВЕАШ. 674722.811.10.01 ЭЗ ОАО "Элтехника".
2. Данный чертеж читать совместно с чертежами 407-3-675.05-ЭП лист 34...38.

Привязан			
ИНВ. №			

Изм.	Кол.уч.	Лист	№ док.	Подпись	Дата
ГИП		Осипов			
Нач.отдела		Осипов			
Зав. гр.		Бобков			
Вед.инж.		Курилова			
Исполн.		Тимофеева			

ТП 407 - 3 - 675.05 - ЭП					
Трансформаторная подстанция 10(6)/0,4 кВ с одним трансформатором мощностью от 250 до 630 кВА				Стадия	Лист
				Р	44
РУ-10(6) кВ . Ряды зажимов шкафа ввода на IPR-A (вариант 4)				Проектный институт ГИПРОКОММУНЭНЕРГО г. Иваново	



адрес	провод	клемма	провод	адрес
		61		
		62	391	QS2:14
		63		
		64		
		65	550	A1:3
		66	551	A1:4
		67	552	A1:5
		68	553	A1:6
		69	554	A1:17
		70	556	A1:19
		71	555	A1:18
		72	557	A1:20
		73	593	A1:7
		74	594	A1:8
		75	1A3	KL2:A1
		76	1A4	
		77	1A4	
		78	1A6	SA1:3
		79	1A6	
		80		
		81		
		82	1A1	T1:220
		83		
		84	1A1	A1:1
		85	1A1	
		86		
		87	1A33	A1:2
		88	1A33	
		89	1603	XT3:5
		90		
		91		
		92		
		93		
		94	1601	XT3:3
Ввод 10(6) кВ				
адрес	провод	клемма	провод	адрес
TA2:A	A411	1	A411	PA1:1
		2		A1:26
TA2:C	C411	3	C411	A1:27
TA2:C	N411	4	N411	
TA1:И ₁	O411	5	O411	A1:29
TA1:И ₂	H411	6	H411	A1:30
		7	N411	A1:25r
		8	N411	A1:26r
		9		
		10		
A1:32	2A1	11	2A1	SF2:2
A1:34	2C1	12	2C1	SF2:4
XT1-3	A41	13	A41	FU4
XT1-4	N41	14	N41	FU5
		15		
		16		
XT1-9	880	17	880	FU8
XT1-10	881	18	881	FU9
QS2:7	1602	19	1602	QS1:5
QS2:8	1604	20	1604	XT3:4
QS1:6	1606	21	1606	XT3:2
XT1-2	A701	22	A701	FU10
QS1:1	A702	23	A702	FU10
QS2:1	A702	24	A702	AF1:X1-3
XT1-6	N701	25	N701	FU11
Ввод 10(6) кВ				
адрес	провод	клемма	провод	адрес
		1		
XT2:21	1606	2	1606	YAB2:1
XT1:94	1601	3	1601	YAB2:2
XT2:20	1604	4	1604	YAB1:1
XT1:89	1603	5	1603	YAB1:2

К шинкам

Отходящая линия				ХТ1
адрес	провод	клемма	провод	адрес
EC-1	A1	1	A1	SF2:1
EH220-1	A701	2	A701	XT2-22
EK-1	A41	3	A41	XT2-13
EK-2	N41	4	N41	XT2-14
EC-2	C1	5	C1	SF2:3
EH220-2	N701	6	N701	XT2-25
EEL36-1	723	7	723	SF3:1
EEL36-2	724	8	724	EL1:2
-EB	880	9	880	XT2-17
+EB	881	10	881	XT2-18
		11		
		12		
		13		
		14		
		15	188	QS1:11
		16		
		17		
		18		
		30		
		31		
		32		
		33	386	QS2:9
		34	388	QS2:11
		35	390	QS2:13
		36		
		37		
		38		
		39		
		40		
		41		
		42	189	QS1:12
		43		
		44		
		45		
		57		
		58		
		59		
		60	387	QS2:10
		61	389	QS2:12
		62	391	QS2:14
		63		
		64		
FU9	1601	65	1601	QS1:9
XT2-21	1606	66	1606	QS1:10
		67	190	QS1:13
		68	1604	QS2:8
		69	381	QS2:4
		70	2A1	SF2:2
		71	A33	QS2:5

Отходящая линия				ХТ2
адрес	провод	клемма	провод	адрес
TA1:И ₁	0411	5		
TA1:И ₂	H411	6		
QS1:14	191	11	191	QS2:3
		12		
XT1-3	A41	13	A41	FU4
XT1-4	N41	14	N41	FU5
XT1-9	880	17	880	FU8
XT1-10	881	18	881	FU9
XT3-3	1602	19	1602	QS2:7
XT3-2	1600	20	1600	FU8
XT1-66		21	1606	XT3-5
XT1-2	A701	22	A701	FU10
QS1:15	A702	23	A702	FU10
QS2:1	A702	24		
XT1-6	N701	25	N701	FU11

Отходящая линия				ХТ3
адрес	провод	клемма	провод	адрес
XT2-20	1600	1		
XT2-19	1602	2	1600	YAB1:1
		3	1602	YAB1:2
		4	1600	YAB2:1
XT2-21	1606	5	1606	YAB2:2
		6		
		7		
		8		

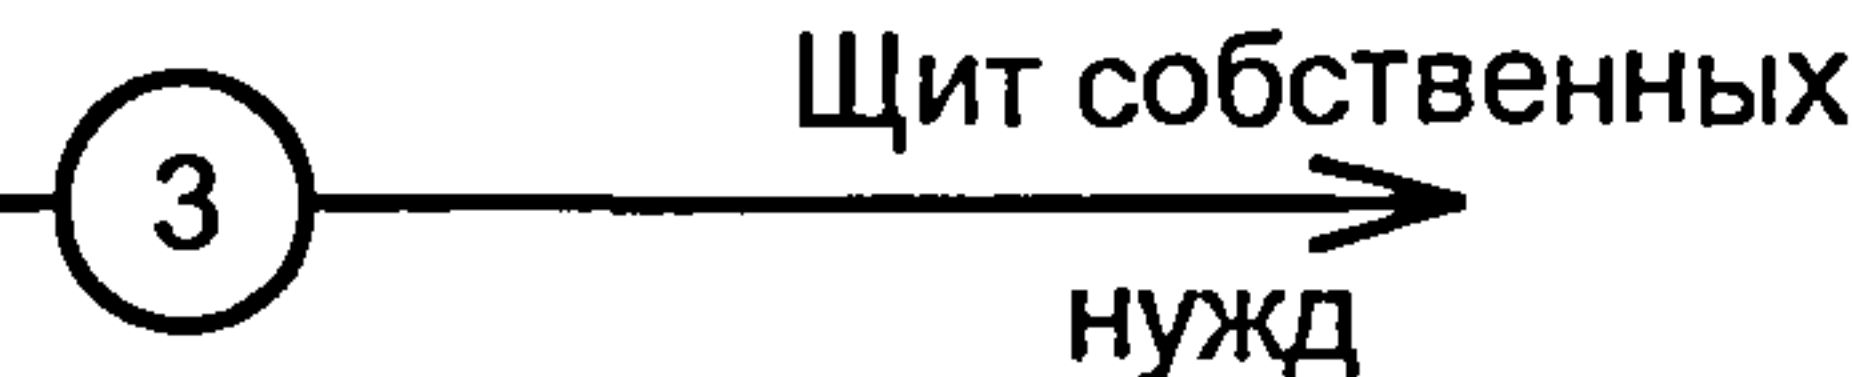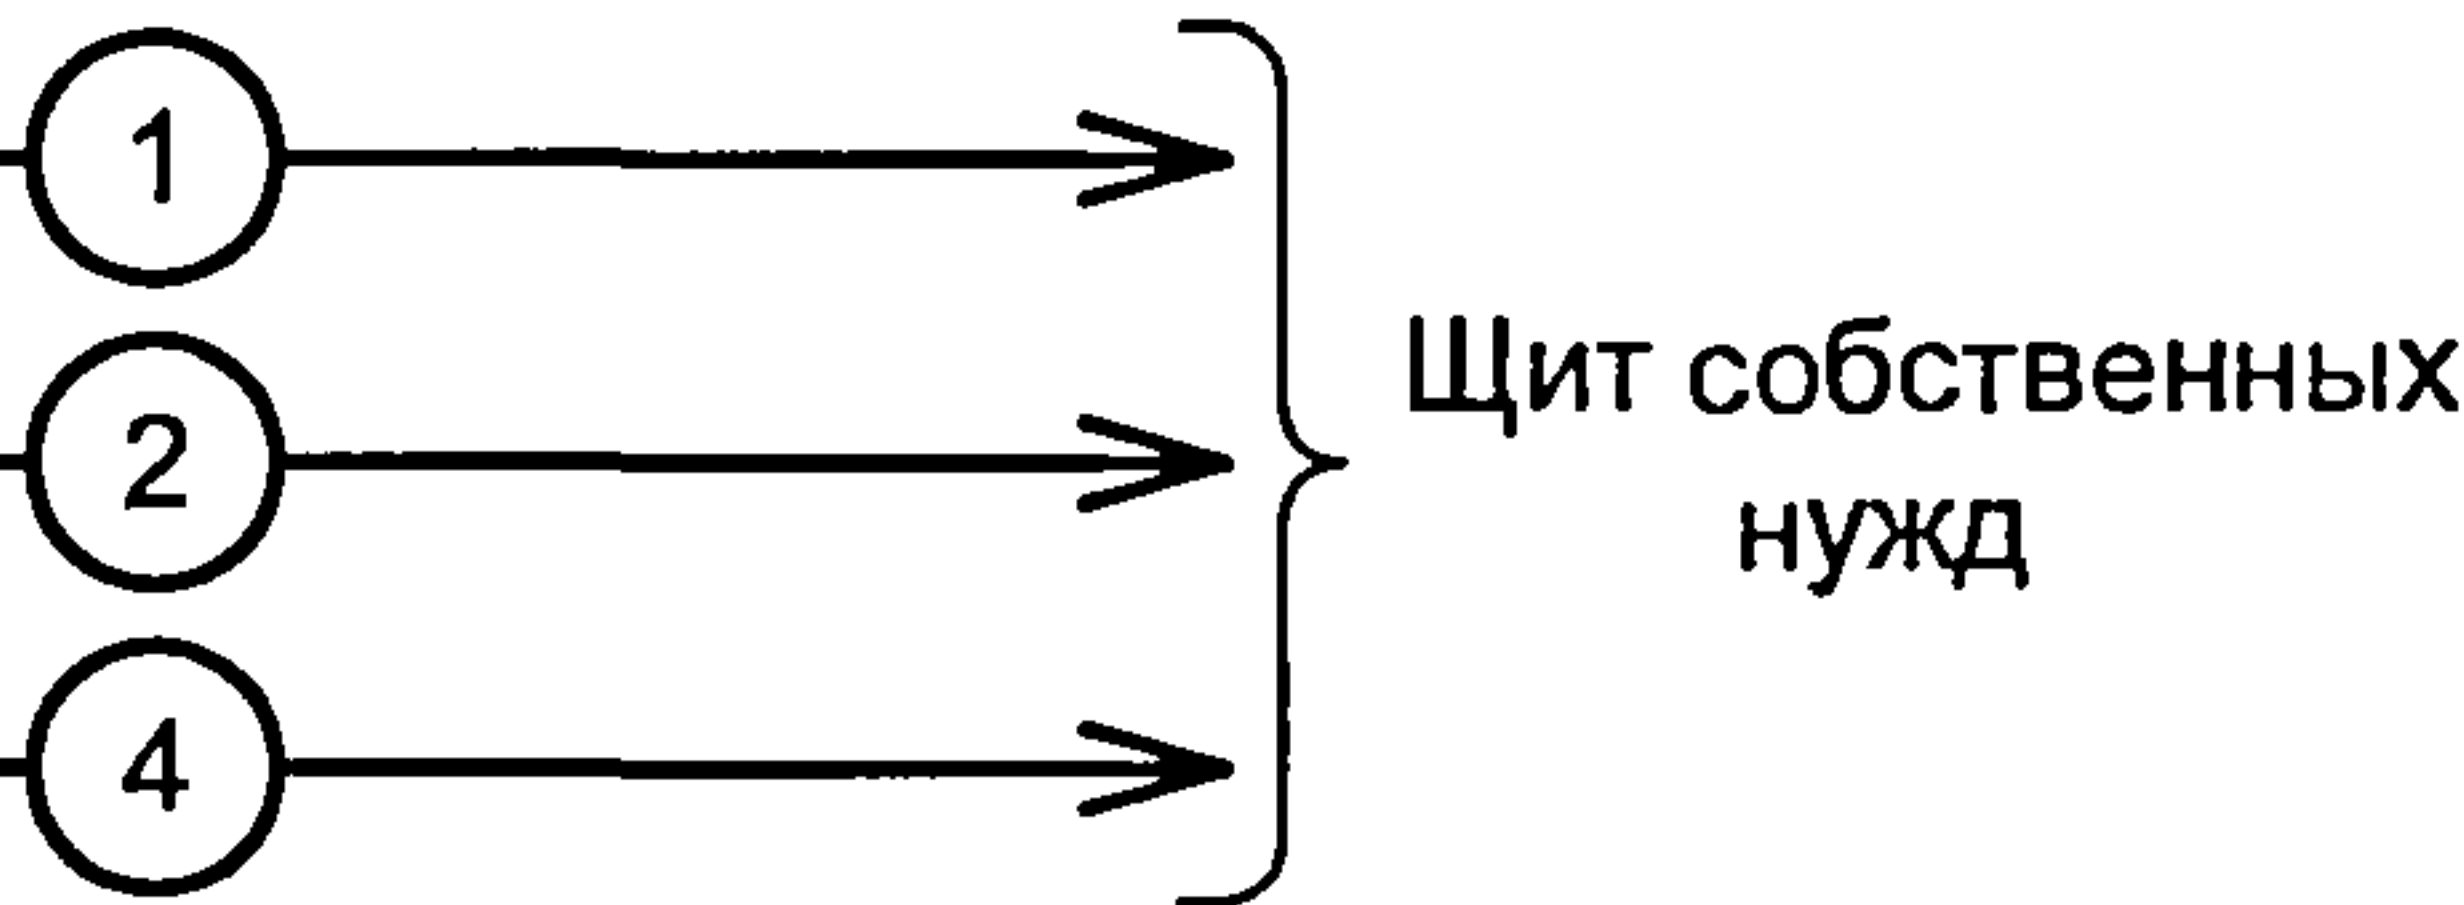

1. Настоящий чертеж составлен на основании чертежей ВЕАШ. 674722.832.07.01 ЭЗ.
2. Данный чертеж читать совместно с чертежом 407-3-675.05 ЭП листы 39, 40.

ТП 407 - 3 - 675.05 - ЭП

Привязан

Инв. №

Изм.	Кол.уч.	Лист	№ док.	Подпись	Дата
ГИП		Осипов			
Нач.отдела		Осипов			
Зав. гр.		Бобков			
Вед.инж.		Курилова			
Исполн.		Тимофеева			

Трансформаторная подстанция
10(6)/0,4 кВ с одним трансформатором
мощностью от 250 до 630 кВА

РУ-10(6) кВ . Ряды зажимов шкафа
заземлителя сборных шин

Стадия	Лист	Листов
Р	45	
Проектный институт ГИПРОКОММУНЭНЕРГО г. Иваново		

Обозначение кабеля	Трасса		Кабель					
	Начало	Конец	по проекту			проложен		
			Марка	Колич. кабелей, число и сечение жил, напряжение	Длина, м	Марка	Колич. кабелей, число и сечение жил, напряжение	Длина, м
		Вариант 1,2 (см. примеч.)						
1	РУ-0,4 кВ. Щит с. н.	РУ-10(6) кВ. Ячейка №3	ВВГнг	2х2,5-1,0	8			
2	То же	То же	ВВГнг	2х2,5-1,0	8			
3	То же	То же	ВВГнг	2х2,5-1,0	8			
4	То же	То же	ВВГнг	2х2,5-1,0	8			
		Вариант 3 (см. примеч.)						
1	РУ-0,4 кВ. Щит с. н.	РУ-10(6) кВ. Ячейка №2	ВВГнг	2х2,5-1,0	9			
2	То же	То же	ВВГнг	2х2,5-1,0	9			
3	То же	То же	ВВГнг	2х2,5-1,0	9			
4	То же	То же	ВВГнг	2х2,5-1,0	9			
		Вариант 4 (см. примеч.)						
1	РУ-0,4 кВ. Щит с. н.	РУ-10(6) кВ. Ячейка №3	ВВГнг	2х2,5-1,0	8			
2	То же	То же	ВВГнг	2х2,5-1,0	8			
3	То же	То же	ВВГнг	2х2,5-1,0	8			
4	То же	То же	ВВГнг	2х2,5-1,0	8			
5	РУ-10(6)кВ. Щит источника	РУ-10(6) кВ. Ячейка №1	ВВГнг	2х2,5-1,0	5			
	бесперебойного питания							

Внимание!




Перед нарезкой длины кабелей
уточнить по месту.

Номера вариантов указаны для
РУ-10(6) кВ на базе КСО "Аврора".

Привязан			
Инв. №			

Сводка кабелей и проводов, длина в метрах

Число и сечение жил, напряжение	Марка				
	ВВГнг	ВВГнг	ВВГнг	ВВГнг	
2х2,5-1,0	32	32	36	37	
№ варианта	1	2	3	4	

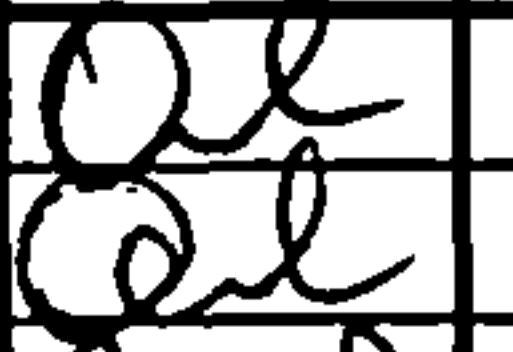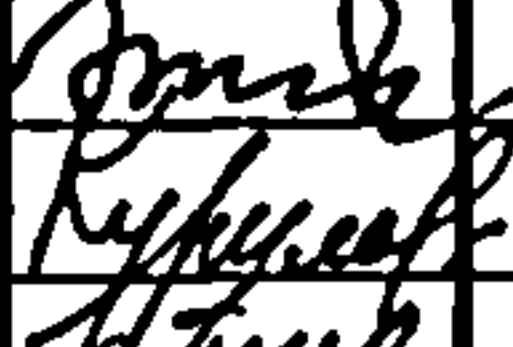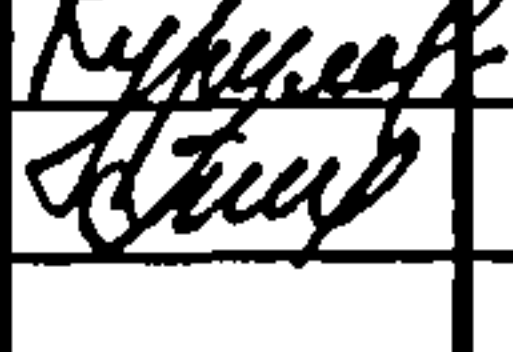						ТП 407 - 3 - 675.05 - ЭП					
Изм.	Кол.уч.	Лист	№ док.	Подпись	Дата						
ГИП		Осипов				Трансформаторная подстанция 10(6)/0,4 кВ с одним трансформатором мощностью от 250 до 630 кВА			Стадия	Лист	Листов
Нач.отдела		Осипов							Р	46	
Зав. гр.		Бобков				Кабельный журнал. Вариант с выделенной абонентской частью			Проектный институт ГИПРОКОММУНЭНЕРГО г. Иваново		
Вед. инж.		Курилова									
Исполн.		Тимофеева									

Обозначение кабеля	Трасса		Кабель					
	Начало	Конец	по проекту			проложен		
			Марка	Кол-ч. кабелей, число и сечение жил, напряжение	Длина, м	Марка	Кол-ч. кабелей, число и сечение жил, напряжение	Длина, м
		Вариант 1,2 (см. примеч.)						
1	Помещение РУ. Щит с. н.	РУ-10(6) кВ. Ячейка №3	ВВГнг	2х2,5-1,0	5			
2	То же	То же	ВВГнг	2х2,5-1,0	5			
3	То же	То же	ВВГнг	2х2,5-1,0	5			
4	То же	То же	ВВГнг	2х2,5-1,0	5			
		Вариант 3 (см. примеч.)						
1	Помещение РУ. Щит с. н.	РУ-10(6) кВ. Ячейка №2	ВВГнг	2х2,5-1,0	6			
2	То же	То же	ВВГнг	2х2,5-1,0	6			
3	То же	То же	ВВГнг	2х2,5-1,0	6			
4	То же	То же	ВВГнг	2х2,5-1,0	6			
		Вариант 4 (см. примеч.)						
1	Помещение РУ. Щит с. н.	РУ-10(6) кВ. Ячейка №3	ВВГнг	2х2,5-1,0	5			
2	То же	То же	ВВГнг	2х2,5-1,0	5			
3	То же	То же	ВВГнг	2х2,5-1,0	5			
4	То же	То же	ВВГнг	2х2,5-1,0	5			
5	РУ-10(6)кВ. Щит источника	РУ-10(6) кВ. Ячейка №1	ВВГнг	2х2,5-1,0	8			
	бесперебойного питания							

Внимание!
Перед нарезкой длины кабелей
уточнить по месту.

Номера вариантов указаны для
РУ-10(6) кВ на базе КСО "Аврора".



Привязан			
Инв. №			

Сводка кабелей и проводов, длина в метрах


Число и сечение жил, напряжение	Марка				
	ВВГнг	ВВГнг	ВВГнг	ВВГнг	
2х2,5-1,0	20	20	24	28	
№ варианта	1	2	3	4	

						ТП 407 - 3 - 675.05 - ЭП					
Изм.	Кол.уч.	Лист	№ док.	Подпись	Дата	Трансформаторная подстанция 10(6)/0,4 кВ с одним трансформатором мощностью от 250 до 630 кВА			Стадия	Лист	Листов
ГИП		Осипов							Р	47	
Нач.отдела		Осипов									
Зав. гр.		Бобков									
Вед. инж.		Курилова				Кабельный журнал. Вариант без выделенной абонентской части			Проектный институт ГИПРОКОММУНЭНЕРГО г. Иваново		
Исполн.		Тимофеева									

Типовой проект
407 - 3 - 675.05
Альбом 5


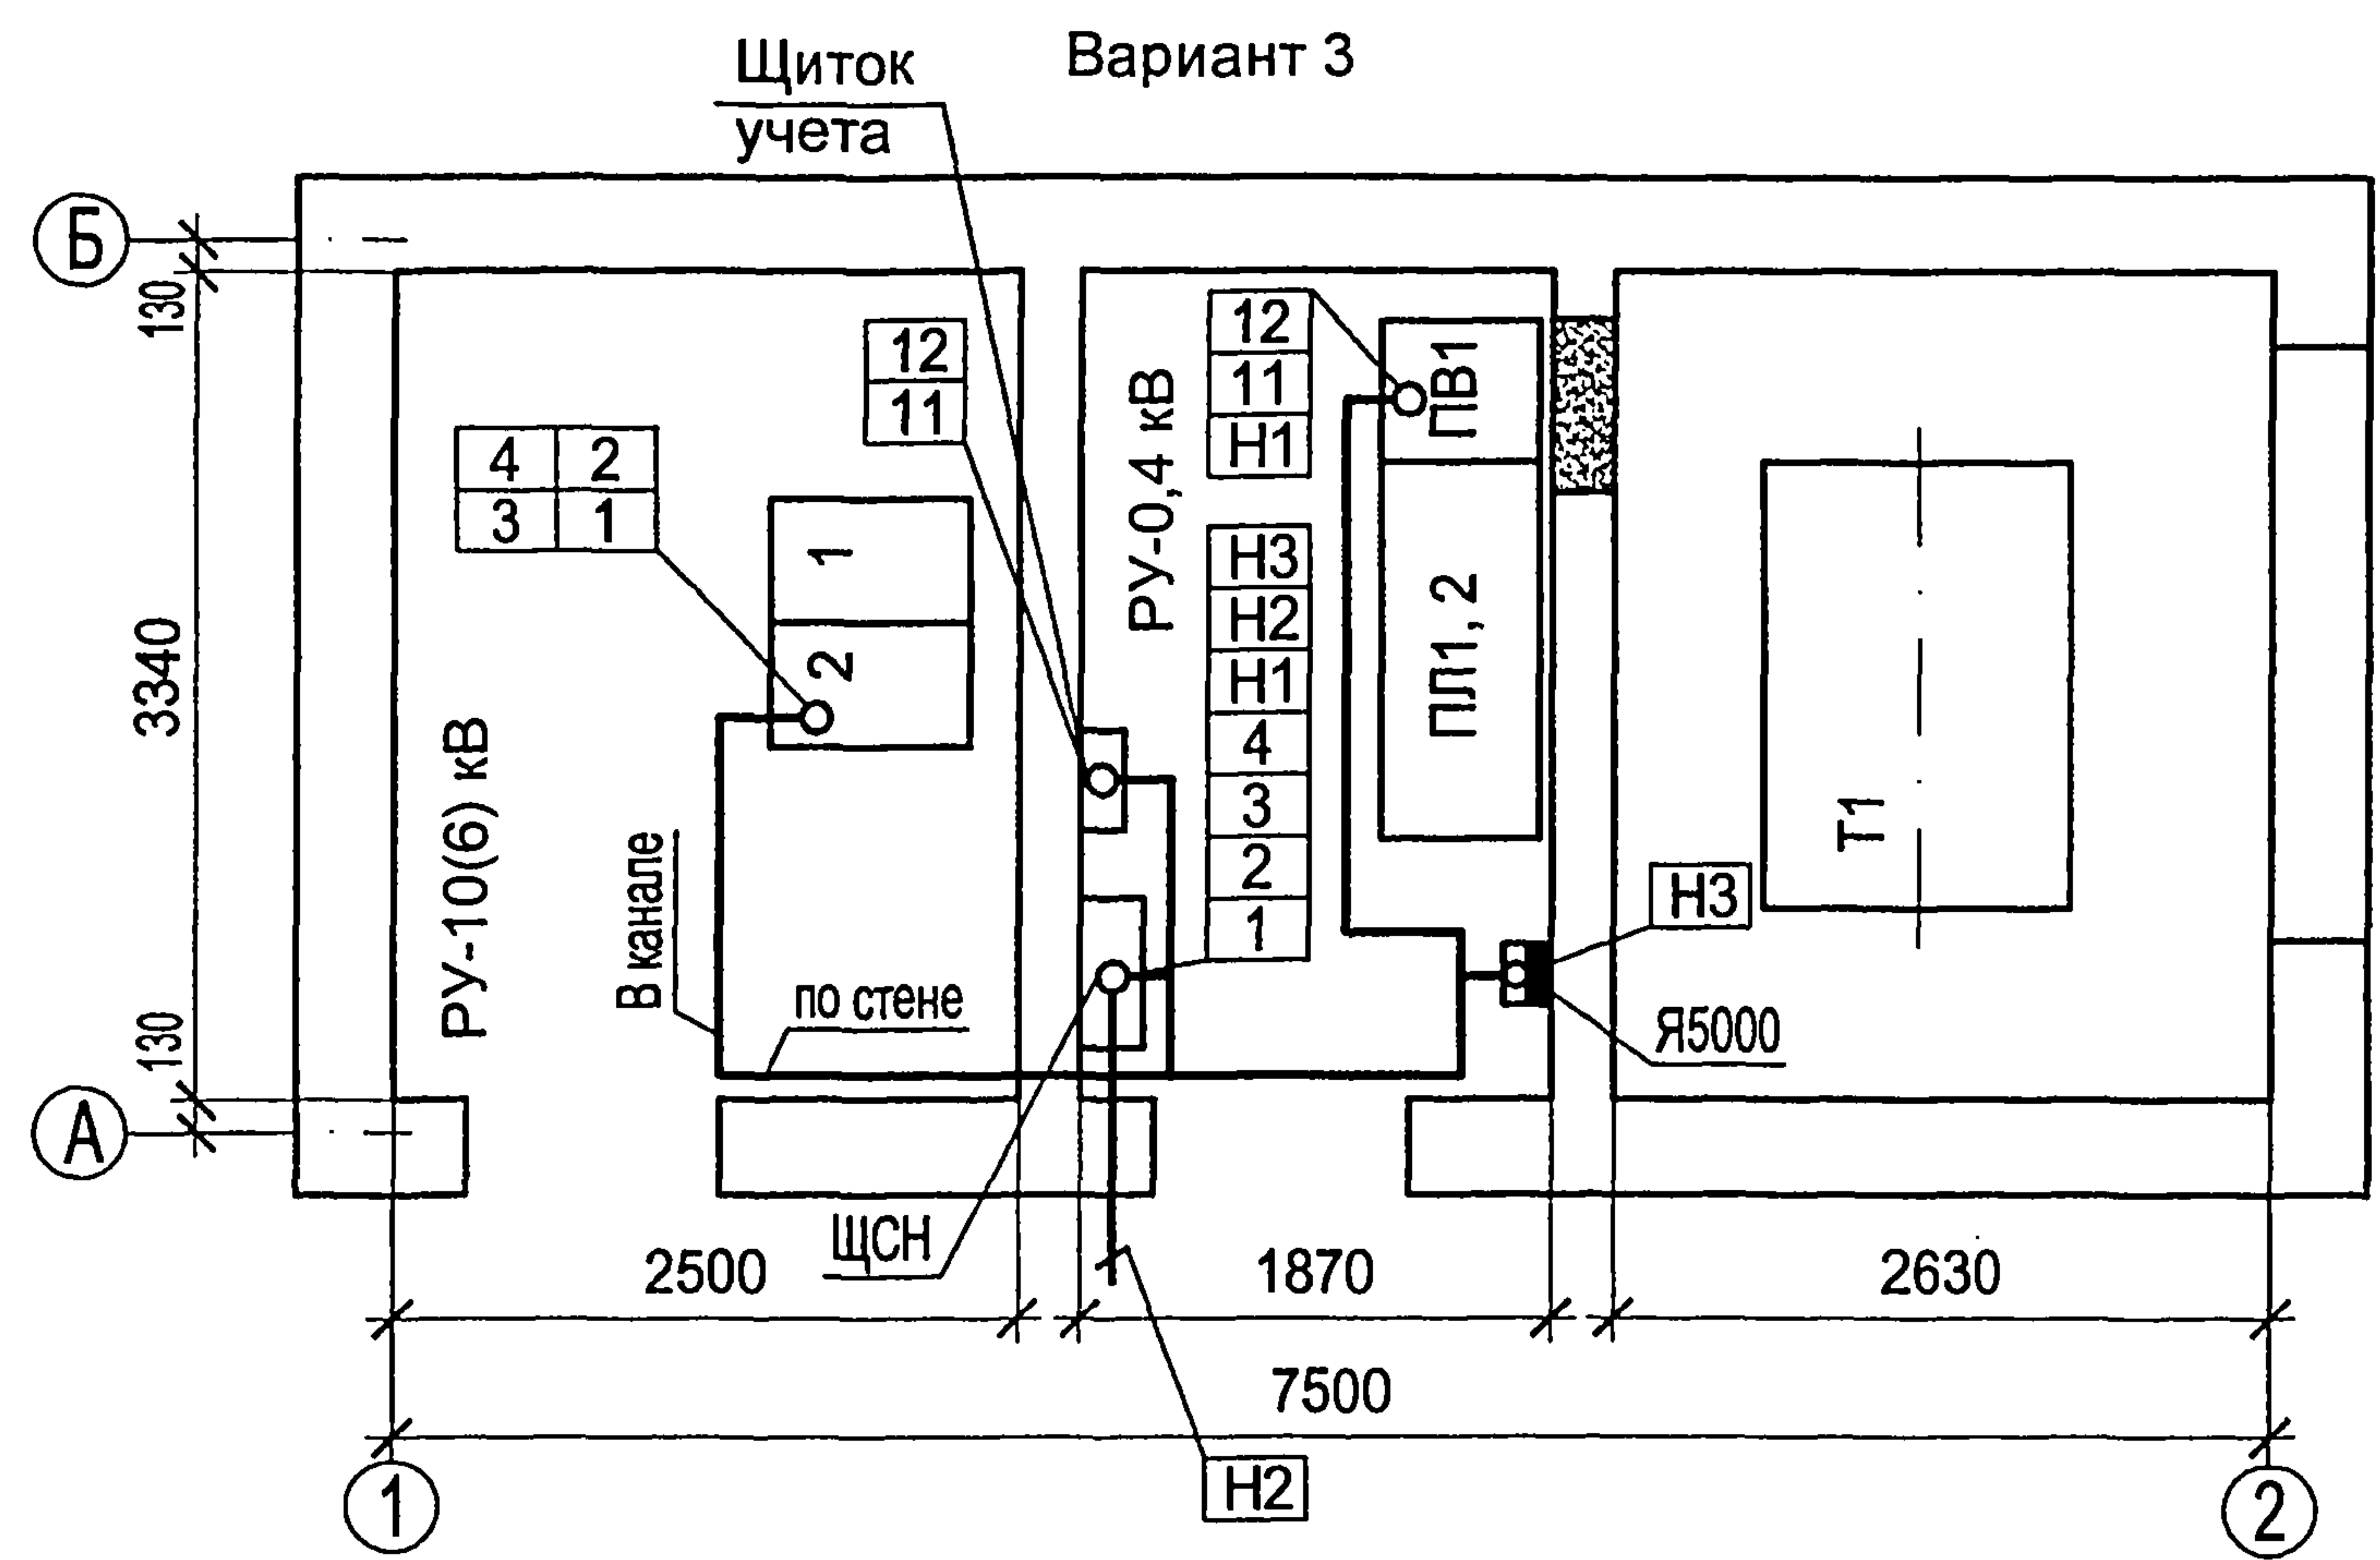
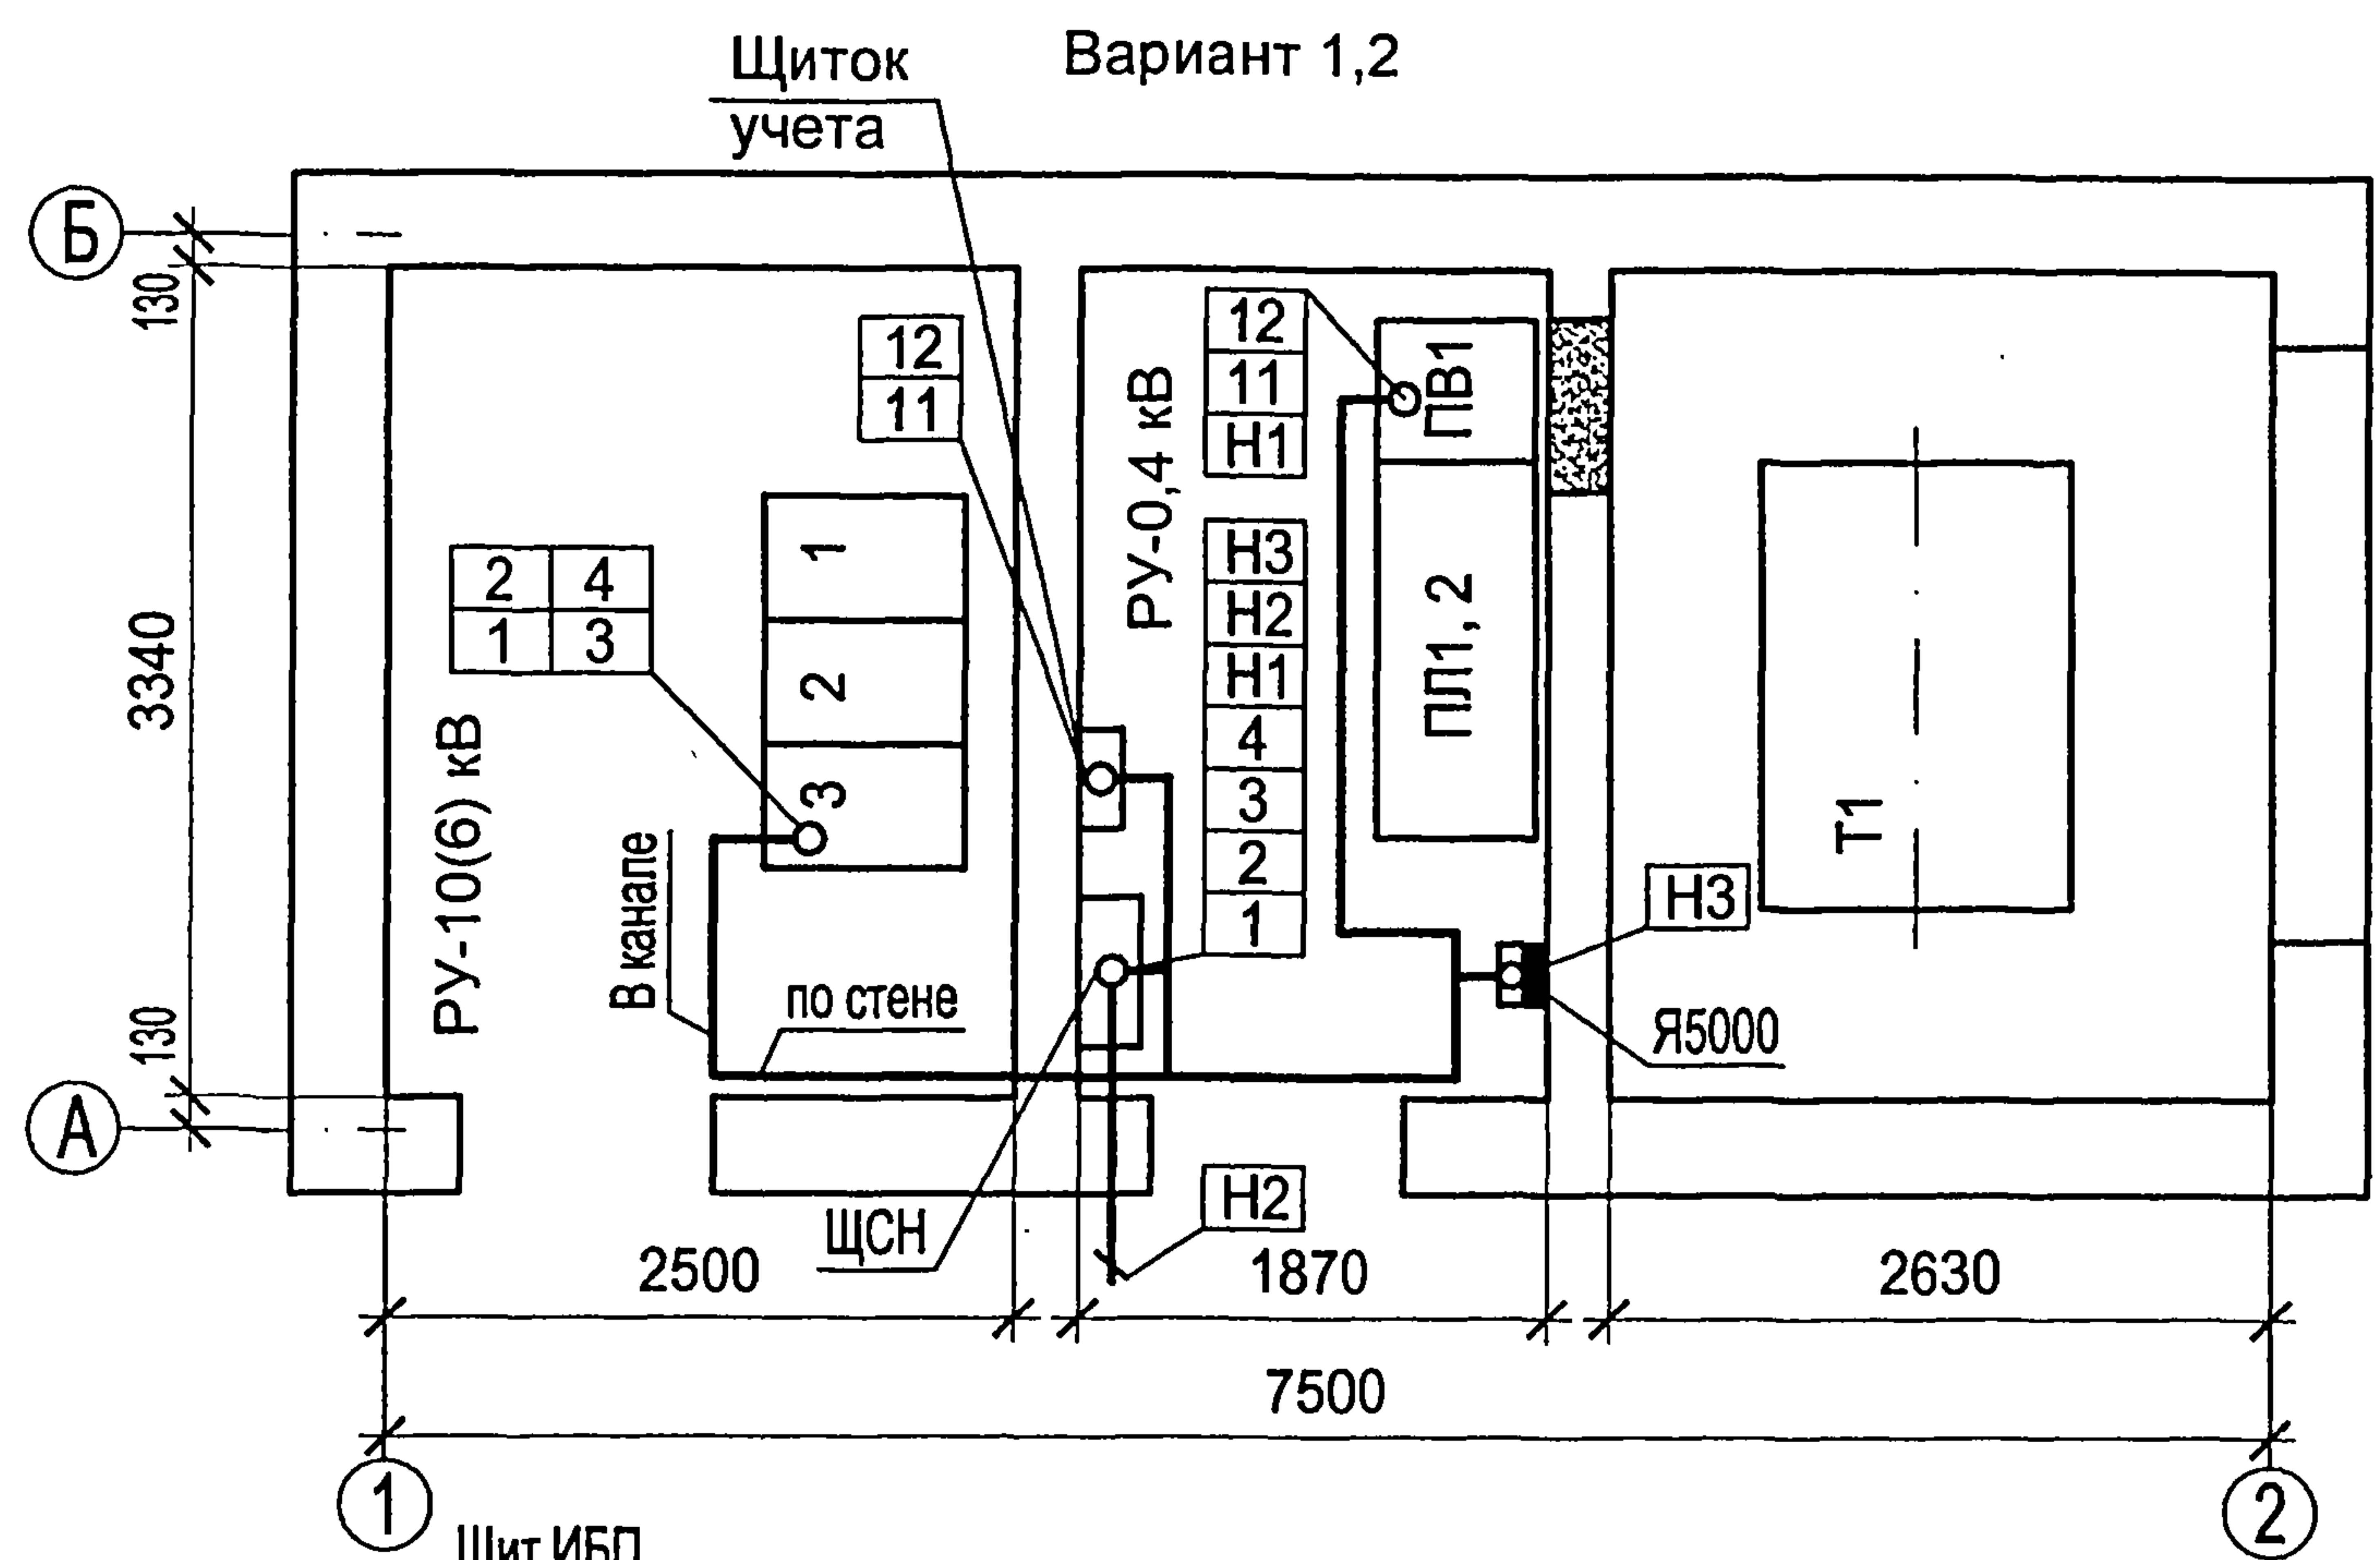


Данный чертеж читать совместно с кабельными журналами, чертежами ЭП лист 46, ЭМ лист 25.

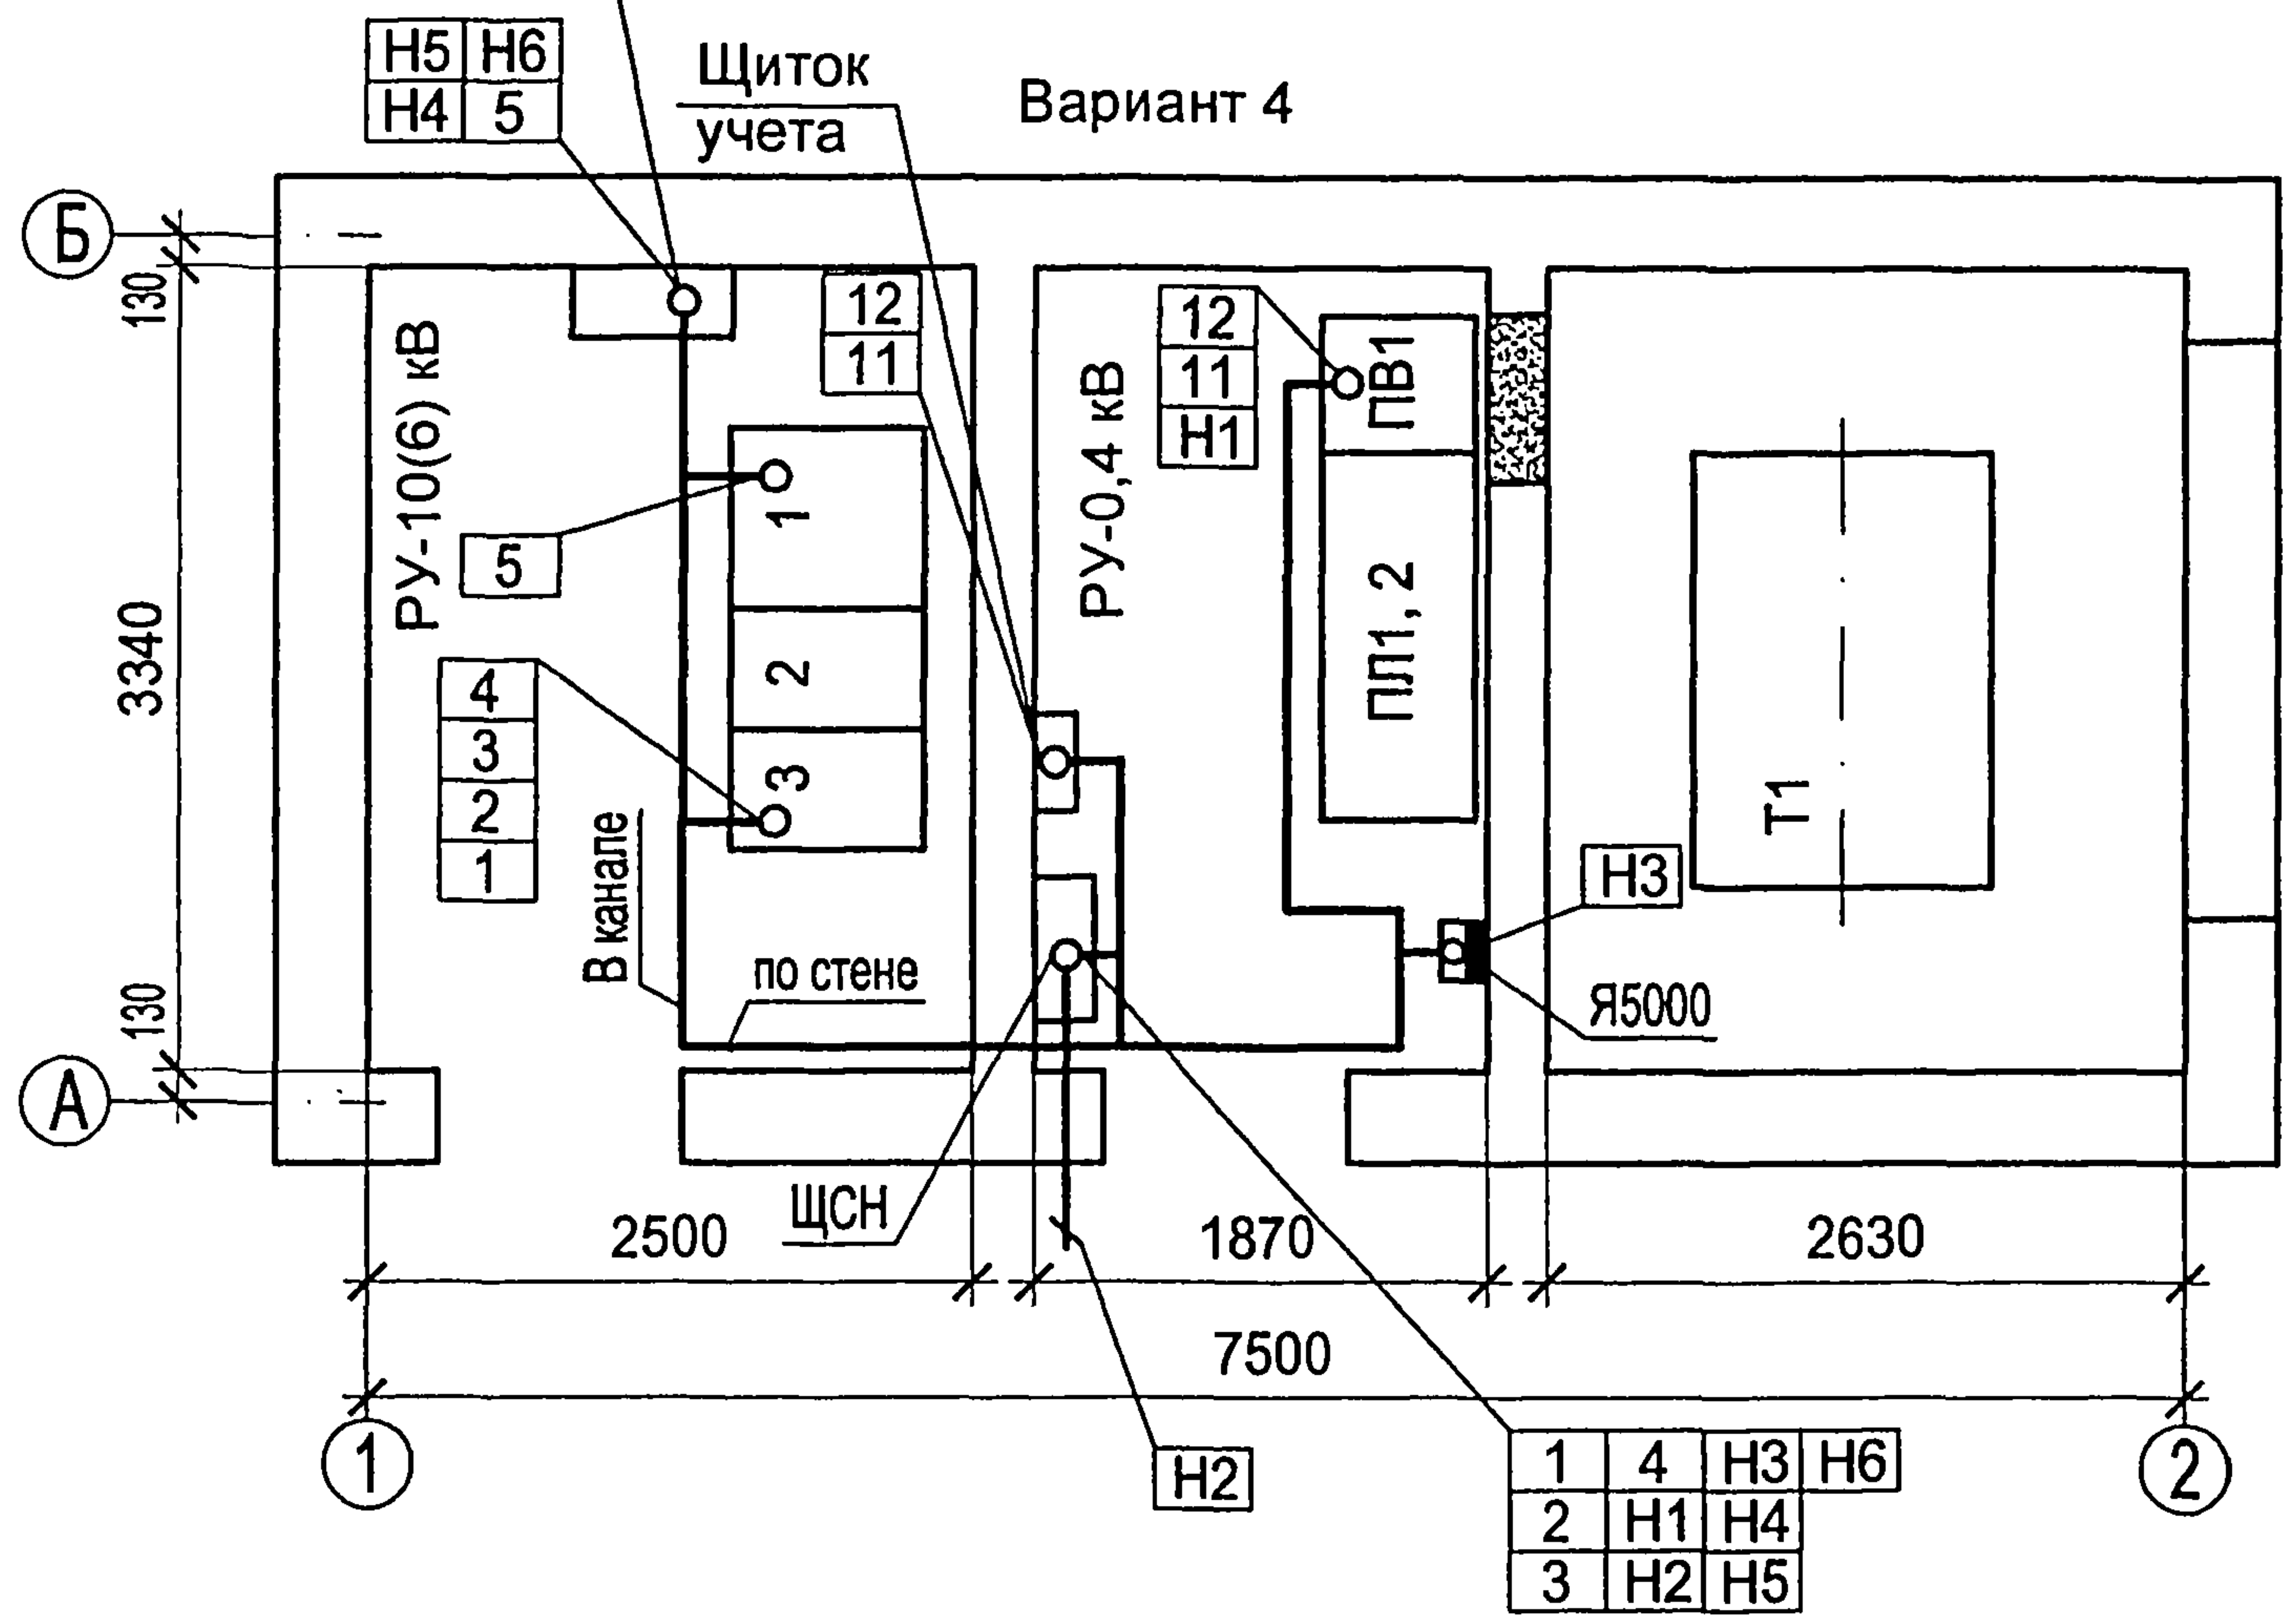

Привязан			
ИНВ. №			

ТП 407 - 3 - 675.05 - ЭП					
Изм.	Кол.уч.	Лист	№ док.	Подпись	Дата
ГИП	Осипов				
Нач.отдела	Осипов				
Зав. гр.	Бобков				
Вед.инж.	Курилова				
Исполн.	Тимофеева				
Трансформаторная подстанция 10(6)/0,4 кВ с одним трансформатором мощностью от 250 до 630 кВА (на базе КСО "Аврора" производства ОАО "ПО "Элтехника" и на базе элегазовых моноблоков)					
План прокладки кабелей. Вариант с выделенной абонентской частью					
Проектный институт ГИПРОКОММУНЭНЕРГО г. Иваново					
Стадия		Лист	Листов		
Р		48			

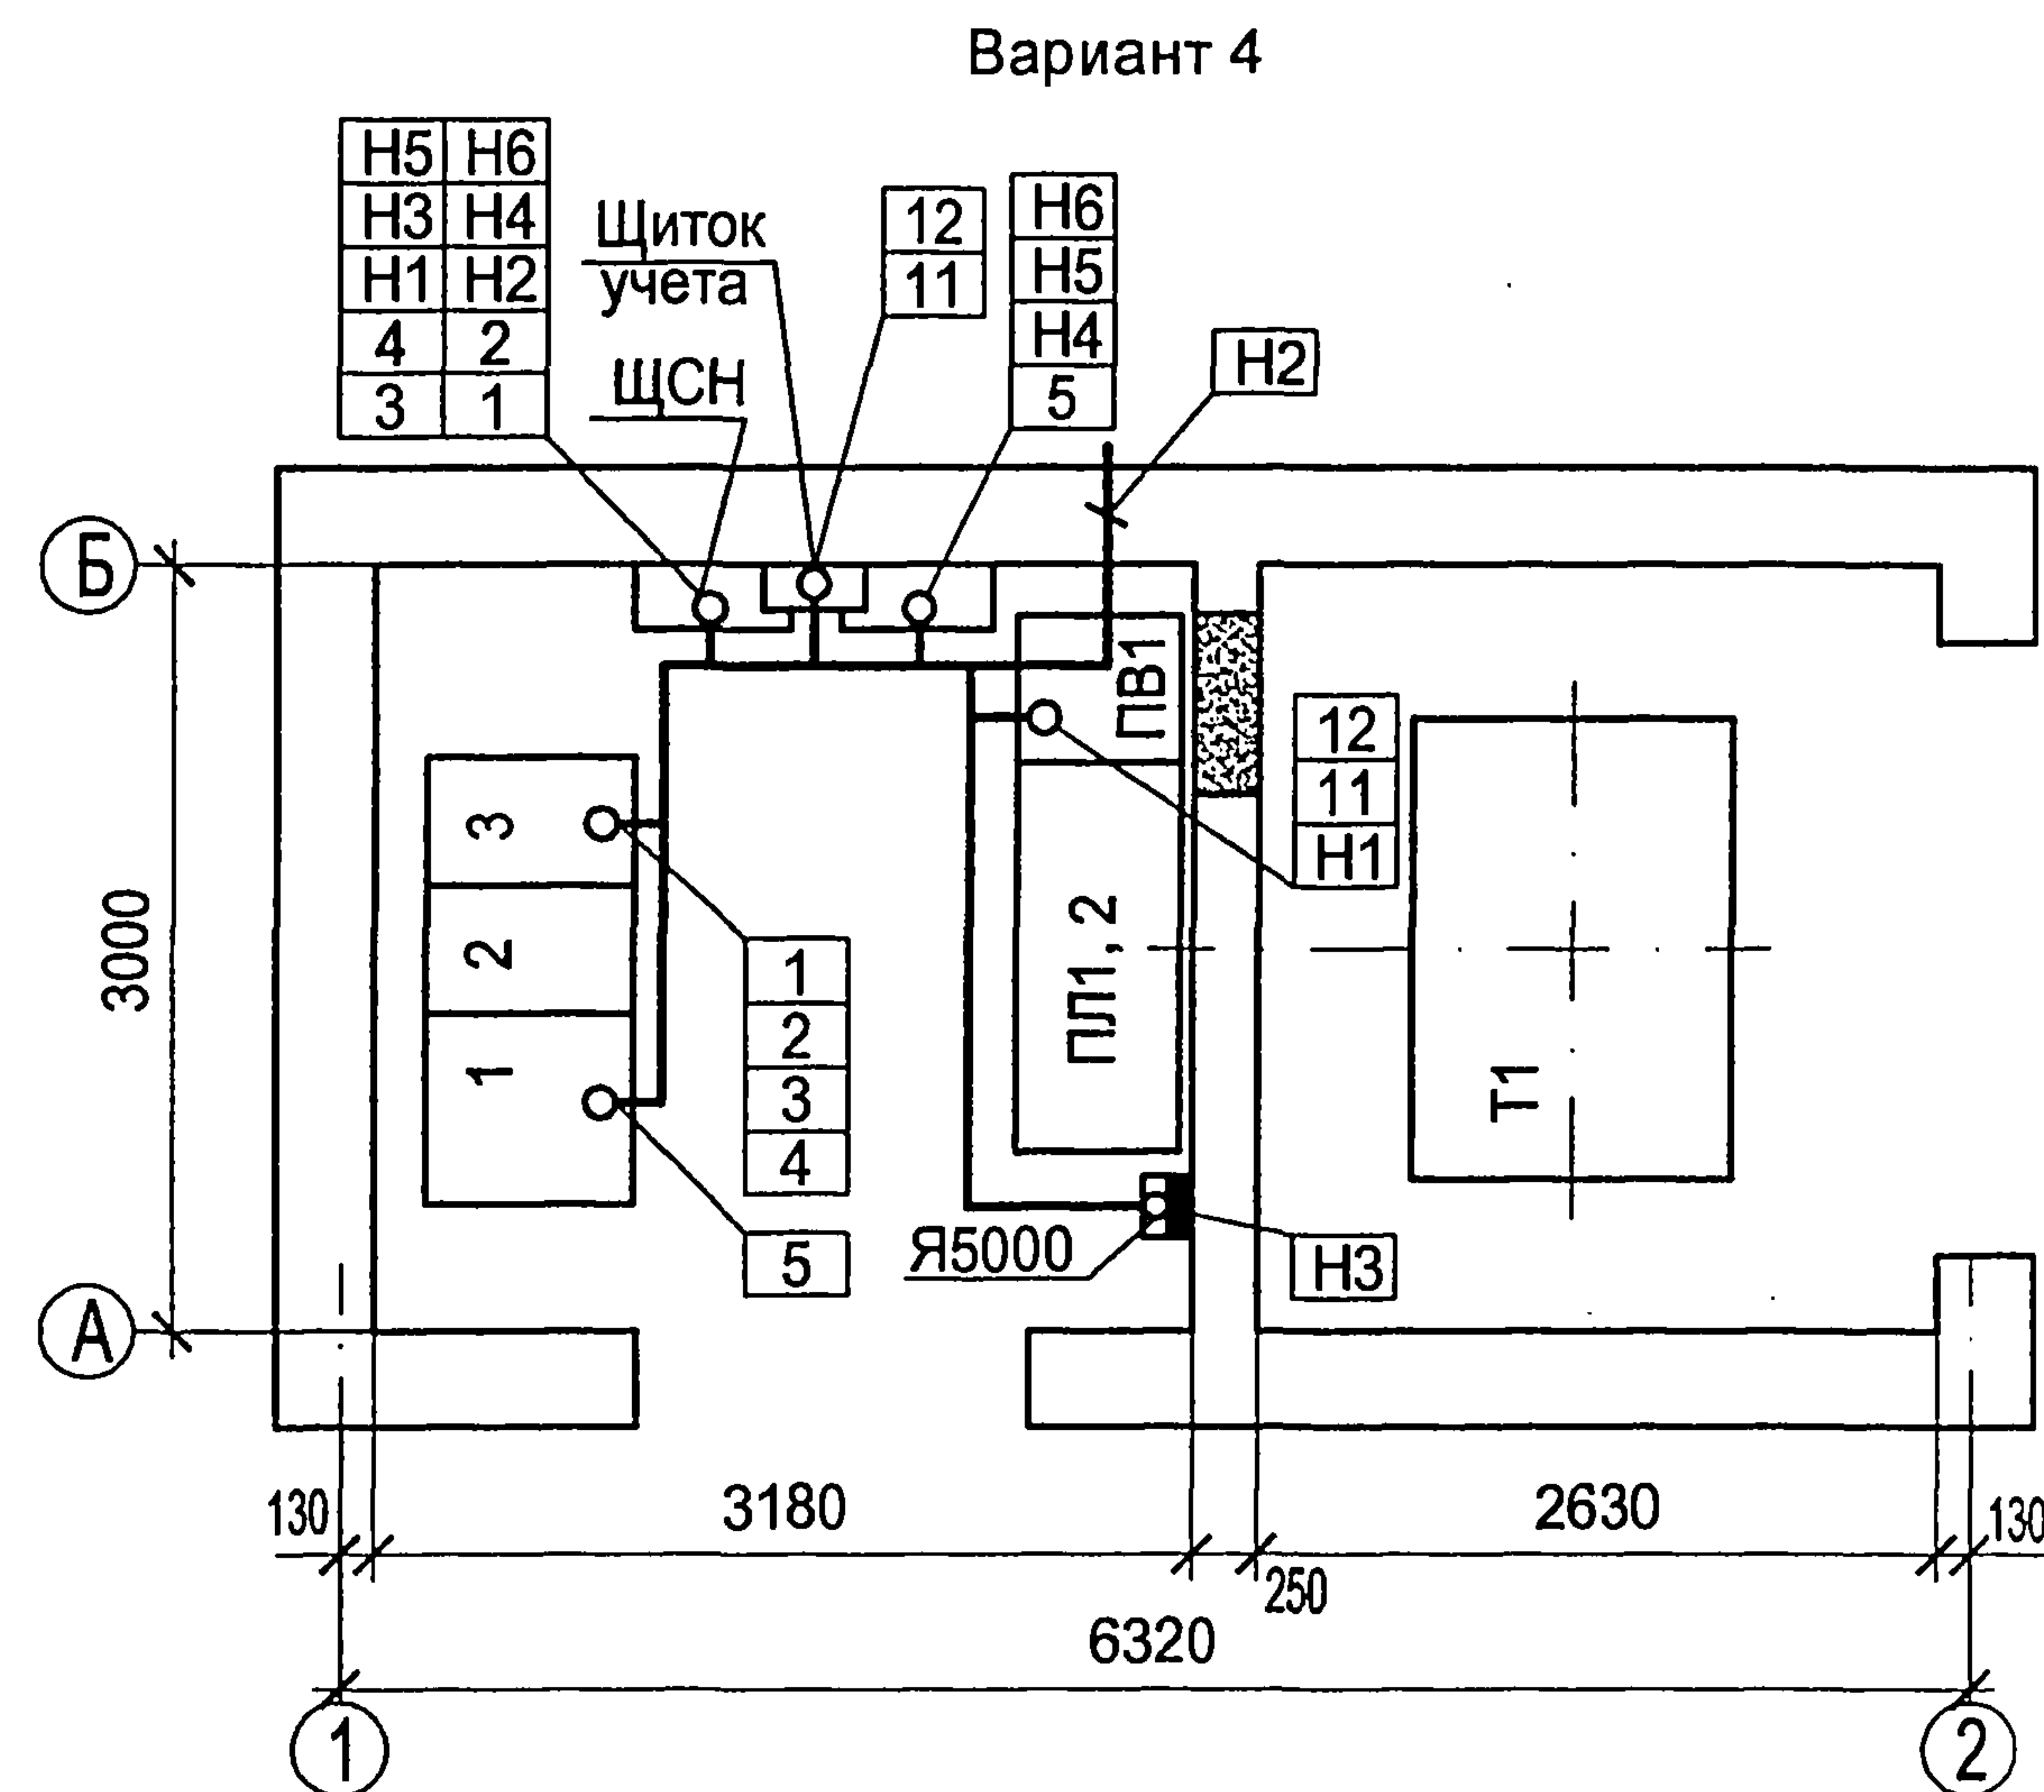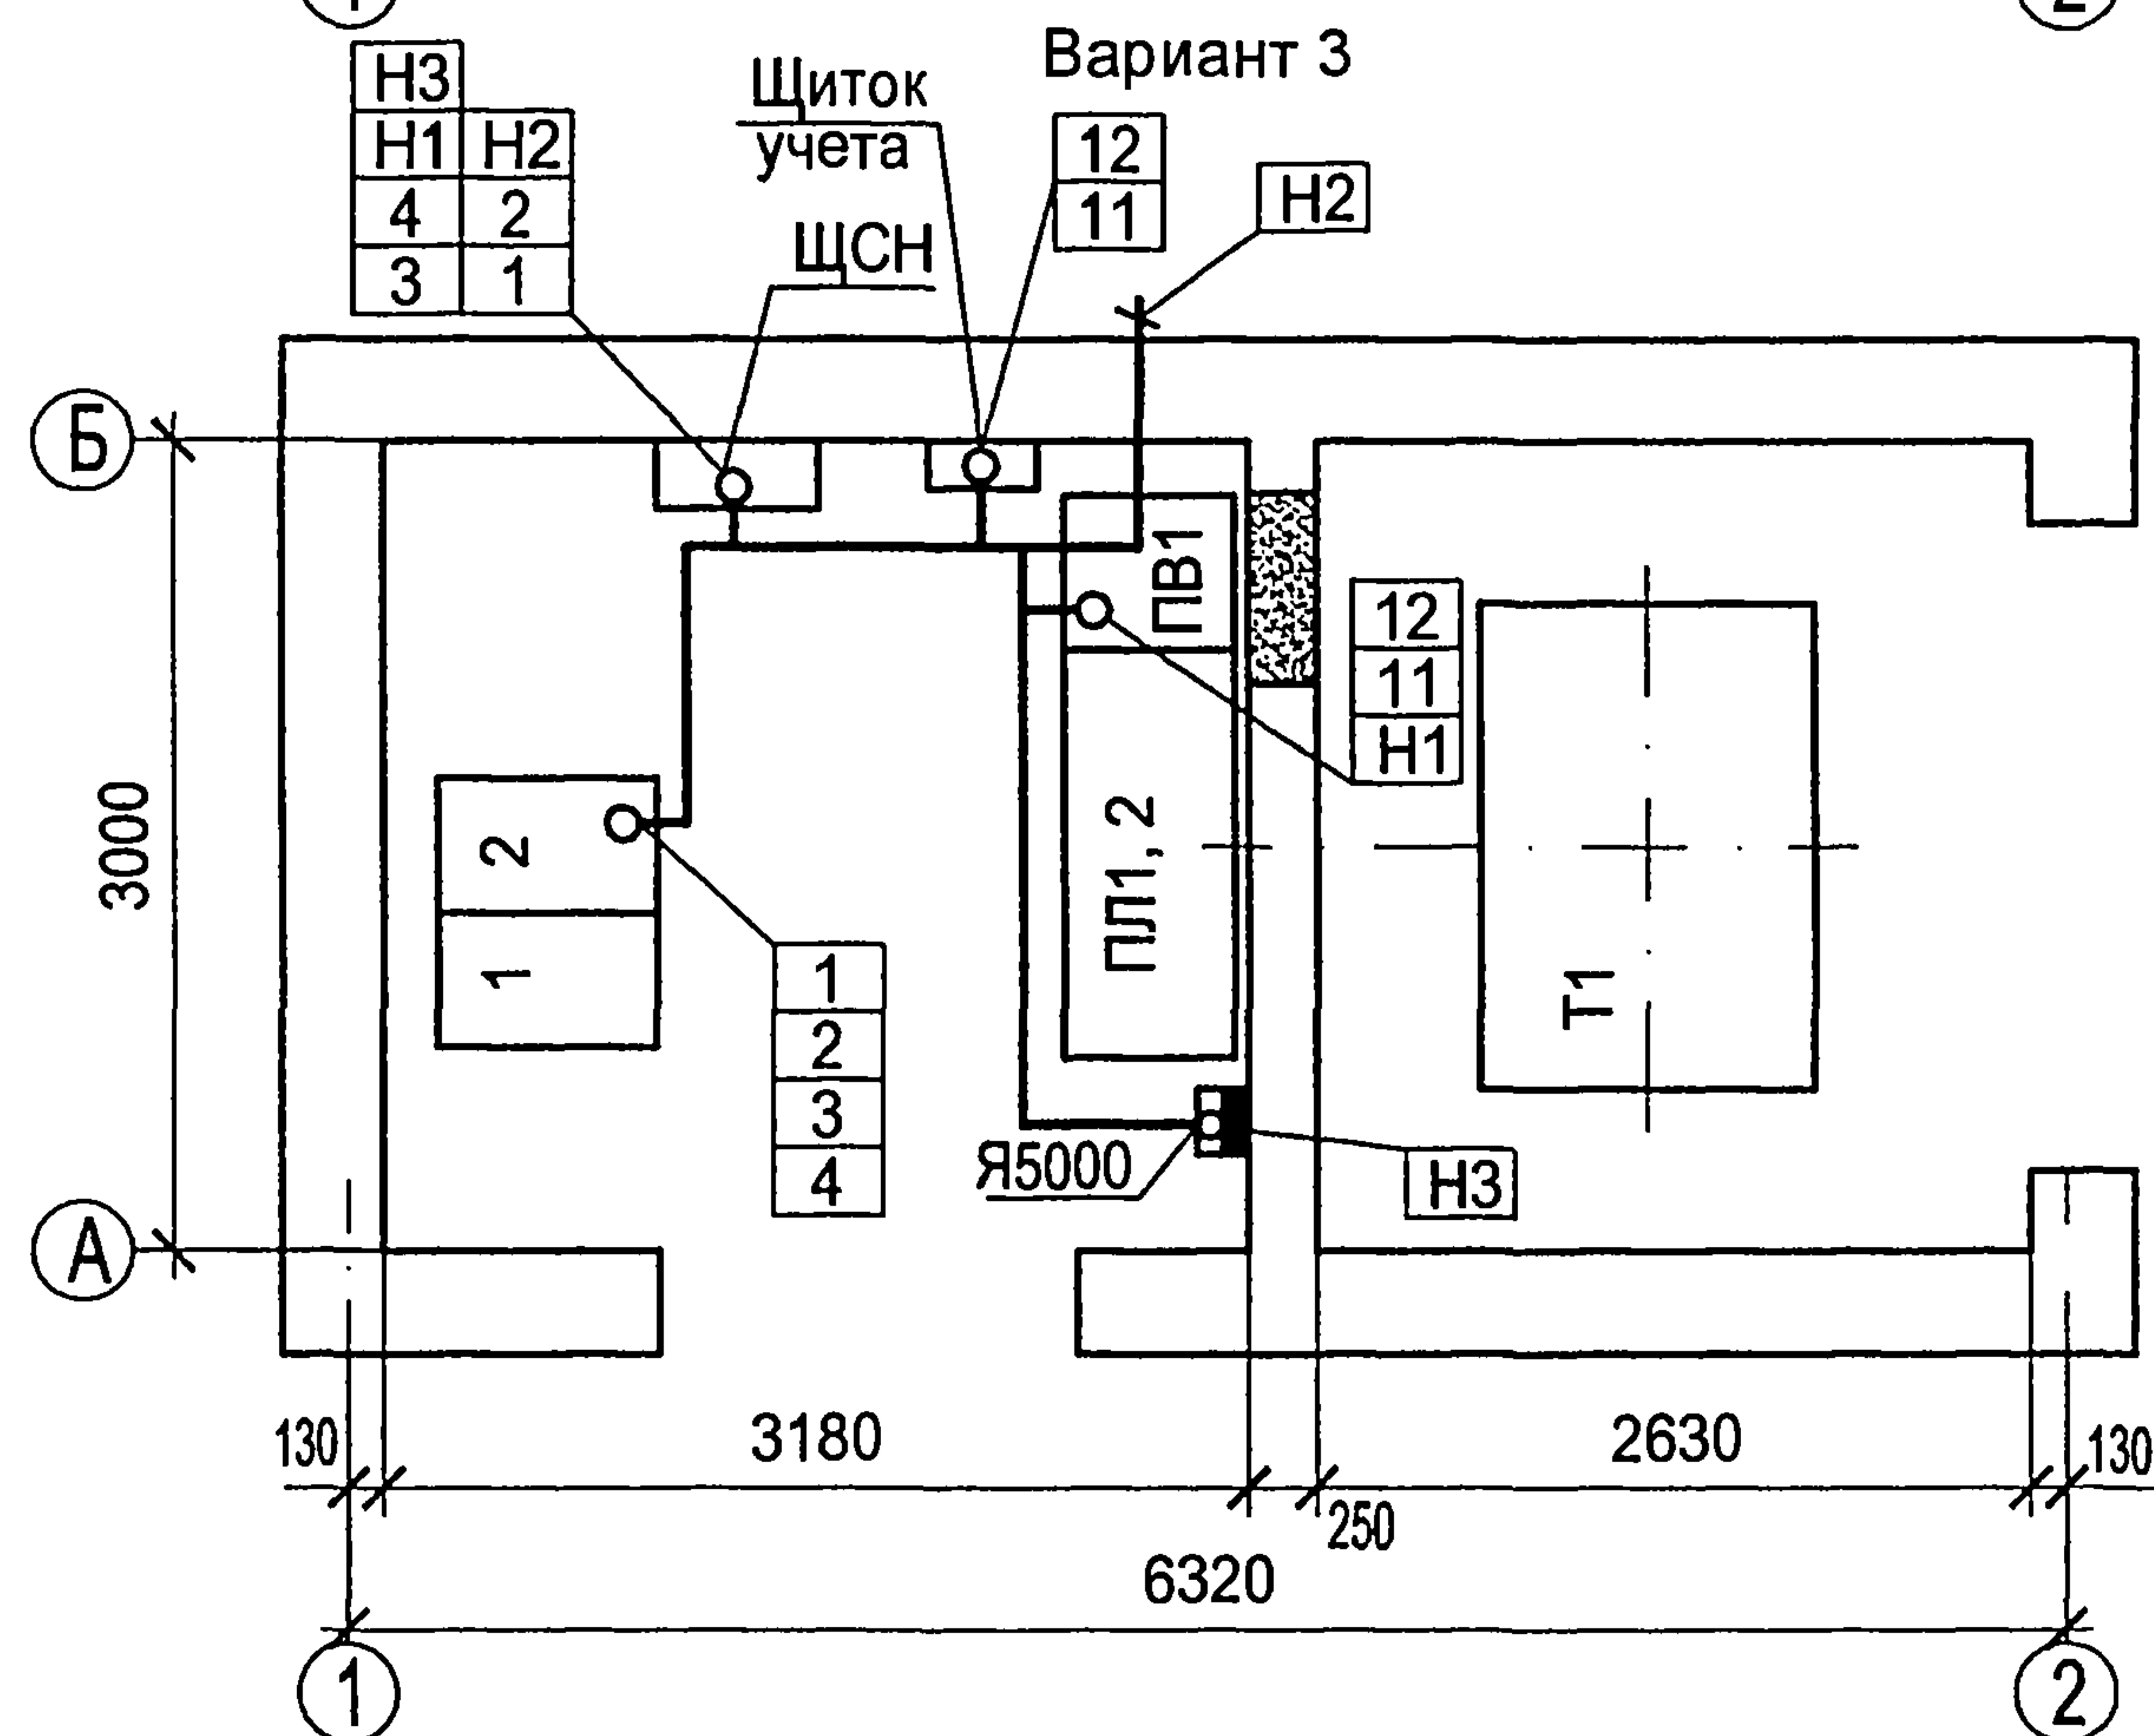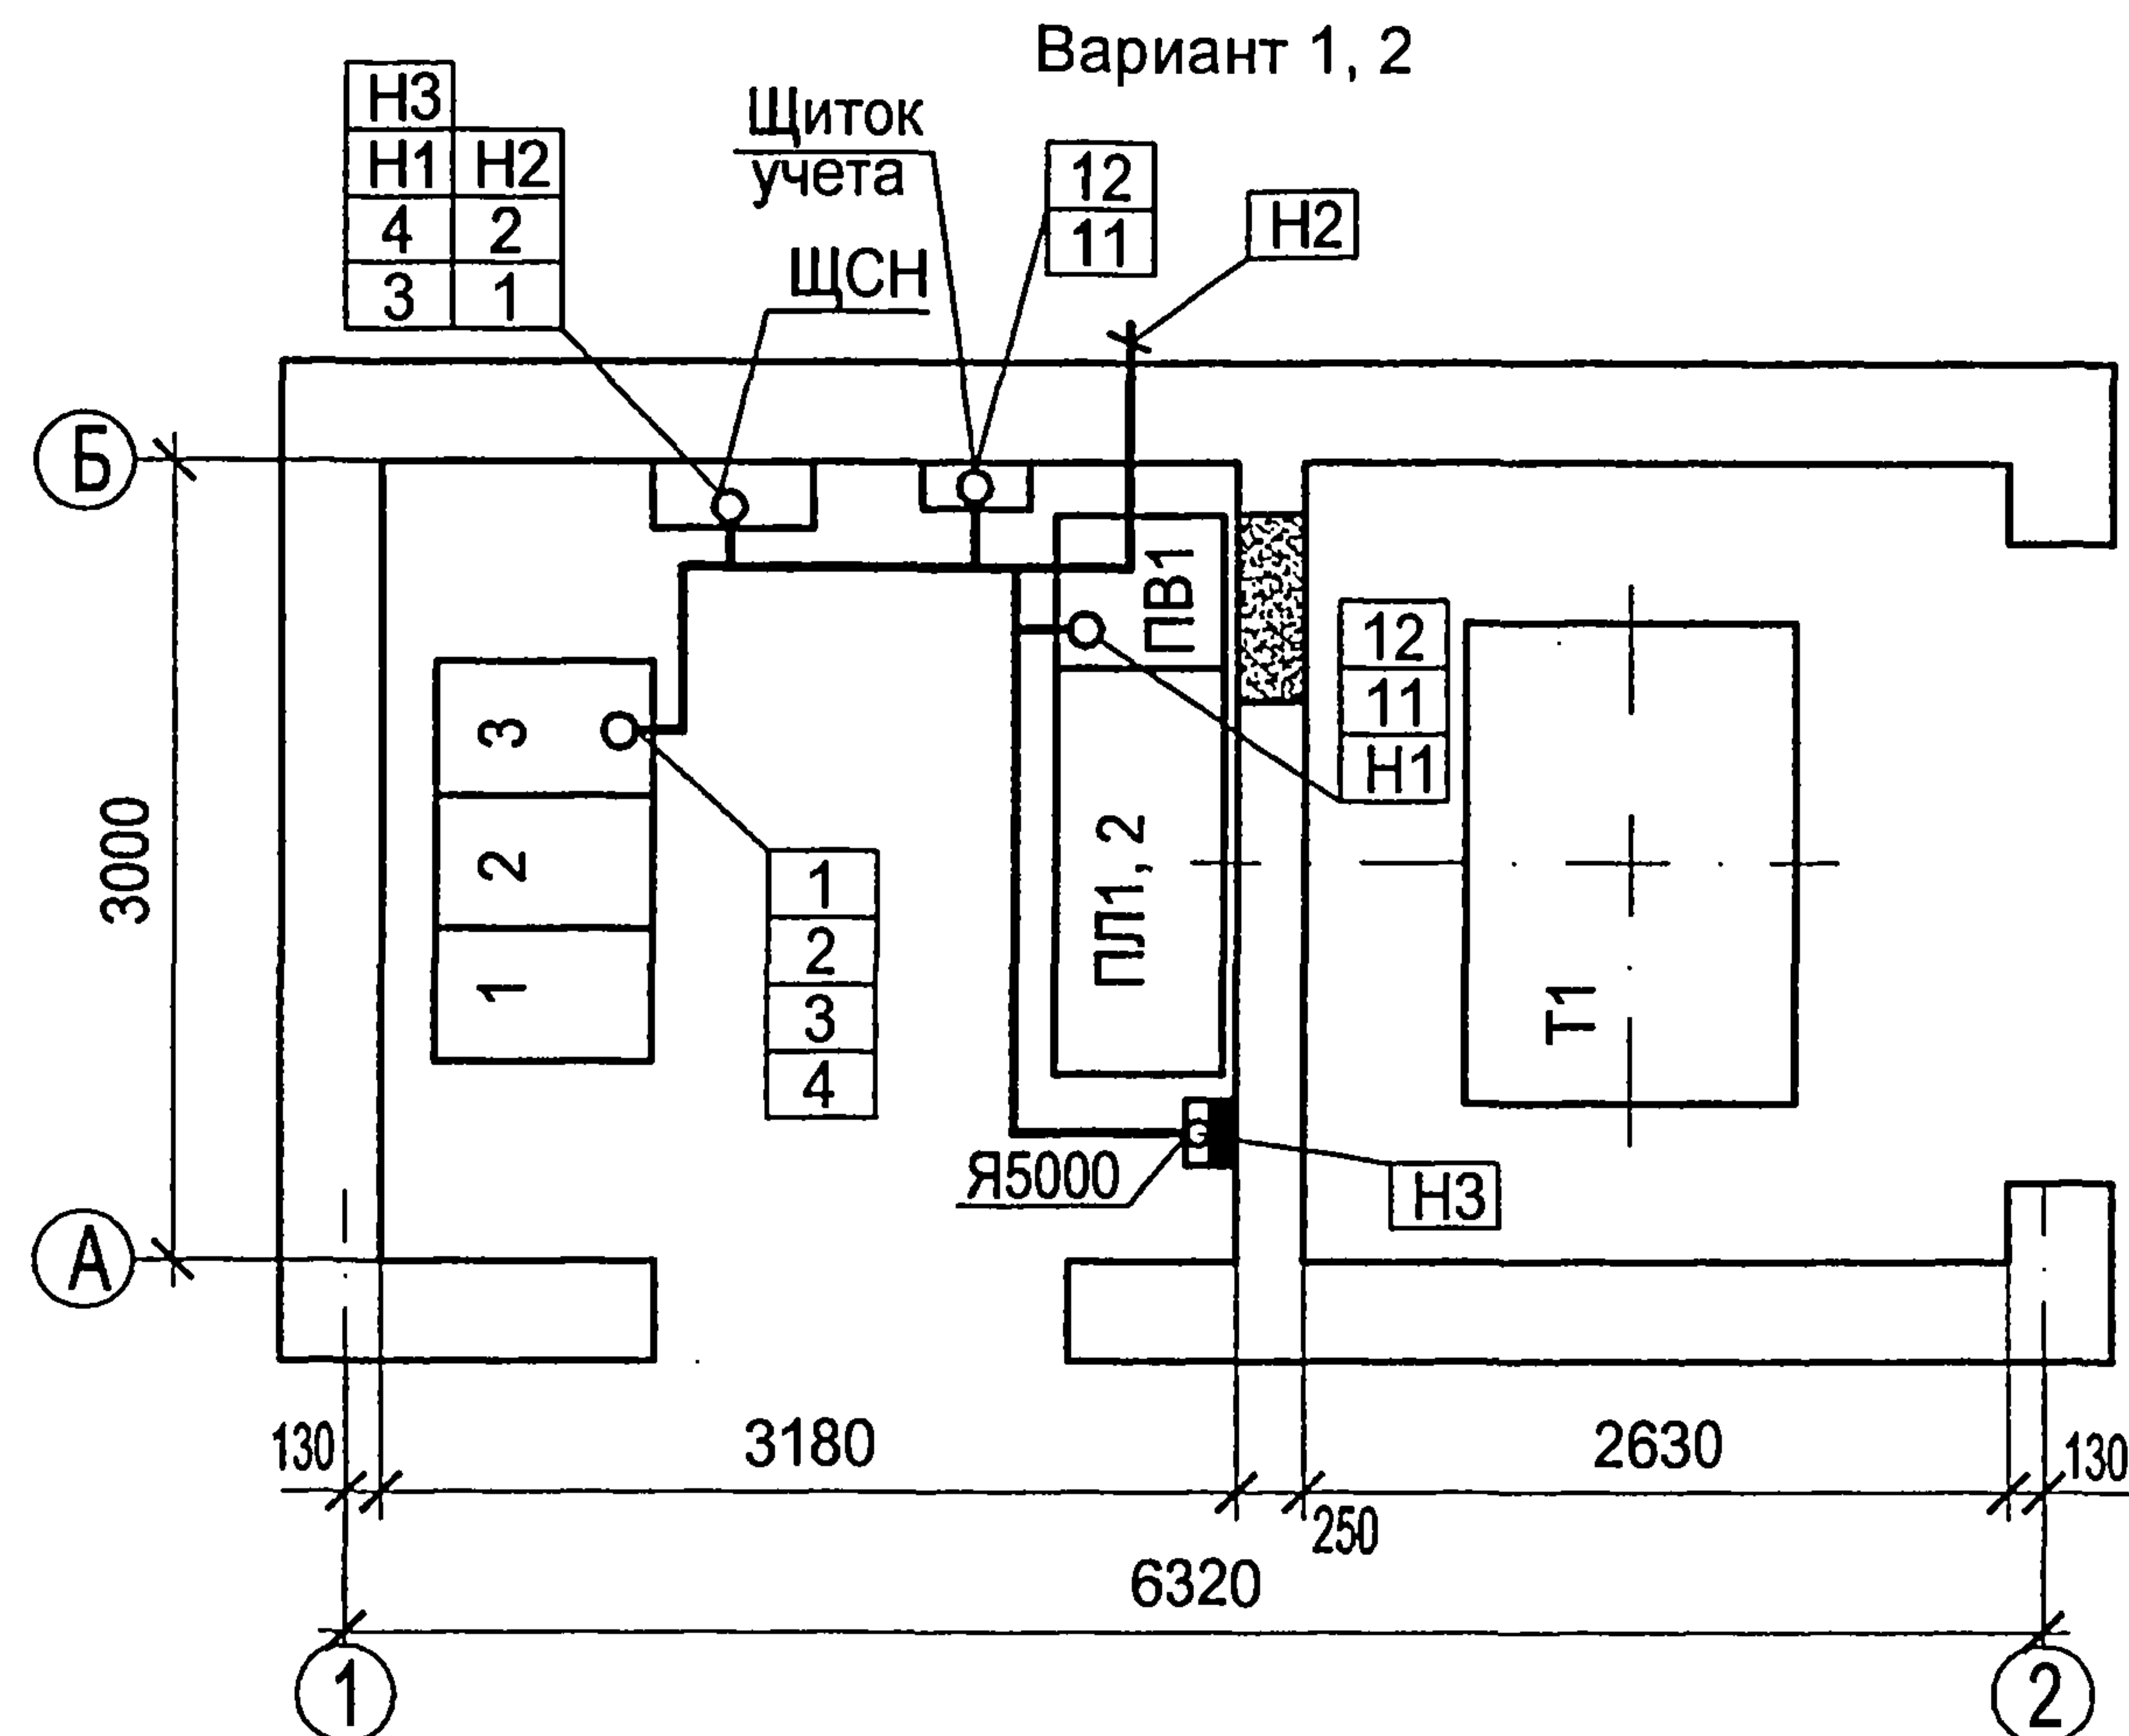

Данный чертеж читать совместно с кабельными журналами, чертежами ЭП лист 47, ЭМ лист 26.

Привязан			
Инв. №			

						ТП 407 - 3 - 675.05 - ЭП			
Изм.	Кол.уч.	Лист	№ док.	Подпись	Дата				
ГИП		Осипов				Трансформаторная подстанция 10(6)/0,4 кВ с одним трансформатором мощностью от 250 до 630 кВА (на базе КСО "Аврора" производства ОАО "ПО "Элтехника" и на базе элегазовых моноблоков)	Стадия	Лист	Листов
Нач.отдела		Осипов					Р	49	
Зав. гр.		Бобков							
Вед. инж.		Курилова							
Исполн.		Михеенко				План прокладки кабелей. Вариант без выделенной абонентской части	Проектный институт ГИПРОКОММУНЭНЕРГО г. Иваново		

Технические решения, принятые в проекте, соответствуют требованиям экологических, санитарно-гигиенических, противопожарных и других норм, действующих на территории Российской Федерации и обеспечивают безопасную для жизни и здоровья людей эксплуатацию объекта при соблюдении предусмотренных рабочими чертежами мероприятий.

Q.

Осипов Е.Ф.

				Привязан				
				Листов				
ИНВ. №								
				ТП 407 - 3 - 675.05 - ЭМ				
Изм.	Кол.уч.	Лист	№ док.	Подпись	Дата			
ГИП		Осипов				Трансформаторная подстанция		
Нач.отдела		Осипов				10(6)/0,4 кВ с одним трансформатором		
Вед. инж.		Курилова				мощностью от 250 до 630 кВА		
Исполн.		Михеенко						
						Общие данные (начало)		
						Проектный институт ГИПРОКОММУНЭНЕРГО г. Иваново		
						Стадия	Лист	Листов
						Р	1	26

Типовой проект
407-3 - 675.05
Альбом 5


Инв. № подл.	Подпись и дата	Взам. инв. №

Ведомость рабочих чертежей основного комплекта марки "ЭМ"		
Лист	Наименование	Примечание
21	Заземление и молниезащита. Вариант с выделенной абонентской частью	
22	Заземление и молниезащита. Вариант без выделенной абонентской части	
23	Заземление и молниезащита. Вариант с моноблоком	
24	Ряды зажимов щита собственных нужд	
25	Кабельный журнал. Вариант с выделенной абонентской частью	
26	Кабельный журнал. Вариант без выделенной абонентской части	

Ведомость ссылочных и прилагаемых документов		
Обозначение	Наименование	Примечание
	Ссылочные документы	
ОАО "ПО "Элтехника"		
ВЕАШ.656337.005	Щит собственных нужд	
ВЕАШ.656337.005	Щиток учета	
ВЕАШ.656337.001	Щит с источником бесперебойного питания	
	Прилагаемые документы	
ЭМК-1	Детали оборудования трансформаторного ввода	
ЭМК-2	Барьер в камере трансформатора. Вариант 1	
ЭМК-3	Барьер в камере трансформатора. Вариант 2	
ЭМК-4	Подставка изолирующая	
ЭМК-5	Ведомость изделий МЭЗ	
ЭМ.С	Спецификации оборудования	Альбом 6

Привязан			
Инв. №			

						ТП 407 - 3 - 675.05 - ЭМ				
Изм.	Кол.уч.	Лист	№ док.	Подпись	Дата	Трансформаторная подстанция 10(6)/0,4 кВ с одним трансформатором мощностью от 250 до 630 кВА		Стадия	Лист	Листов
ГИП		Осипов						Р	2	
Нач.отдела		Осипов								
Вед. инж.		Курилова								
Исполн.		Михеенко				Общие данные (окончание)		Проектный институт ГИПРОКОММУНЭНЕРГО г. Иваново		

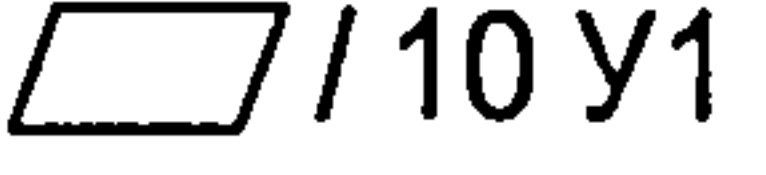
Поз.	Обозначение	Наименование	Кол.	Масса ед,кг	Примеч.
1	ТУ 16-672.089-85	Трансформатор силовой			
		ТМГ -  / 10 У1	1		
2		Шина медная 80 х 6 (фазная)	16		м
3		Шина медная 50 х 5 (нулевая)	5		м
4	ТУ 36 - 2220 - 79	Шинодержатель ШП-1-375 У1	2	0,34	
5	ТУ 36 - 2220 - 79	Шинодержатель ШП-1-375 АУ1	6	0,39	
6	ГОСТ 19797 - 85	Изолятор опорный			
		ИО - 1 - 2.50 У3	8	0,57	
7	ТУ 3599-003-04001953-98	Муфта термоусаживаемая			
		КВТп - 	1		
8	ГОСТ 16357 - 83	Ограничитель перенапряжений			
		ОПН-Н/TEL 0,4/0,4	3	0,40	
9	ГОСТ 103 - 76	Заземляющая шина нейтрали			
		трансформатора. Шина медная 50х5	5,5		м
10	ГОСТ 103 - 76	Вводная шинка ОПН			
		Полоса Б - 40х4	0,6		м
11	ГОСТ 6323 - 79	Провод заземления			
		ПВЗ - 1 х 25	1		м
12		Кабель ВН АПвВГнг-LS, 3х 			м
13	ЭМК - 1	Детали оборудования			
		трансформаторного ввода	1		
14	ГОСТ 9573 - 96	Плита минераловатная			
		полужесткая марки 125	0,04		м³
15	ГОСТ 3262 - 75	Труба металлическая 65х3,2	5,4		м

Ограничители перенапряжений устанавливаются
только при наличии воздушных участков
отходящих линий распредсети 0,4 кВ.

Привязан

Инв. №

Поз.	Обозначение	Наименование	Кол.	Масса ед,кг	Примеч.
16	см. строит. часть	Уголок крепления трубы	1		
17	ЭМК - 2	Барьер в камере трансформатора	1		
18	ГОСТ 7798-70, ГОСТ 11371-78	Болт М10х15 с шайбой	3		к поз.8
19	ГОСТ 7798-70, ГОСТ 11371-78	Болт М10х25 с шайбой	18		к поз. 6,10
20	ГОСТ 7798-70	Болт М8 х 24	8		к поз.13

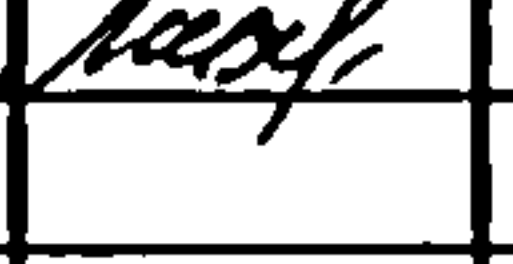Изм.	Кол.уч.	Лист	№ док.	Подпись	Дата
ГИП		Осипов			
Нач.отдела		Осипов			
Зав. гр.		Бобков			
Исполн.		Михеенко			

ТП 407 - 3 - 675.05 - ЭМ

Трансформаторная подстанция
10(6)/0,4 кВ с одним трансформатором
мощностью от 250 до 630 кВА

Узел силового трансформатора.
Вариант с ячейками "Аврора" (начало)



Стадия	Лист	Листов
Р	3	
Проектный институт ГИПРОКОММУНЭНЕРГО г. Иваново		




Инв. № подл.	Подпись и дата	Взам. инв. №

Привязан			
ИНВ. №			

						ТП 407 - 3 - 675.05 - ЭМ				
Изм.	Кол.уч.	Лист	№ док.	Подпись	Дата					
ГИП		Осипов				Трансформаторная подстанция 10(6)/0,4 кВ с одним трансформатором мощностью от 250 до 630 кВА.		Стадия	Лист	Листов
Нач.отдела		Осипов						Р	5	
Зав. гр.		Бобков								
Исполн.		Михеенко				Узел силового трансформатора. Вариант с моноблоком (начало)		Проектный институт ГИПРОКОММУНЭНЕРГО г. Иваново		

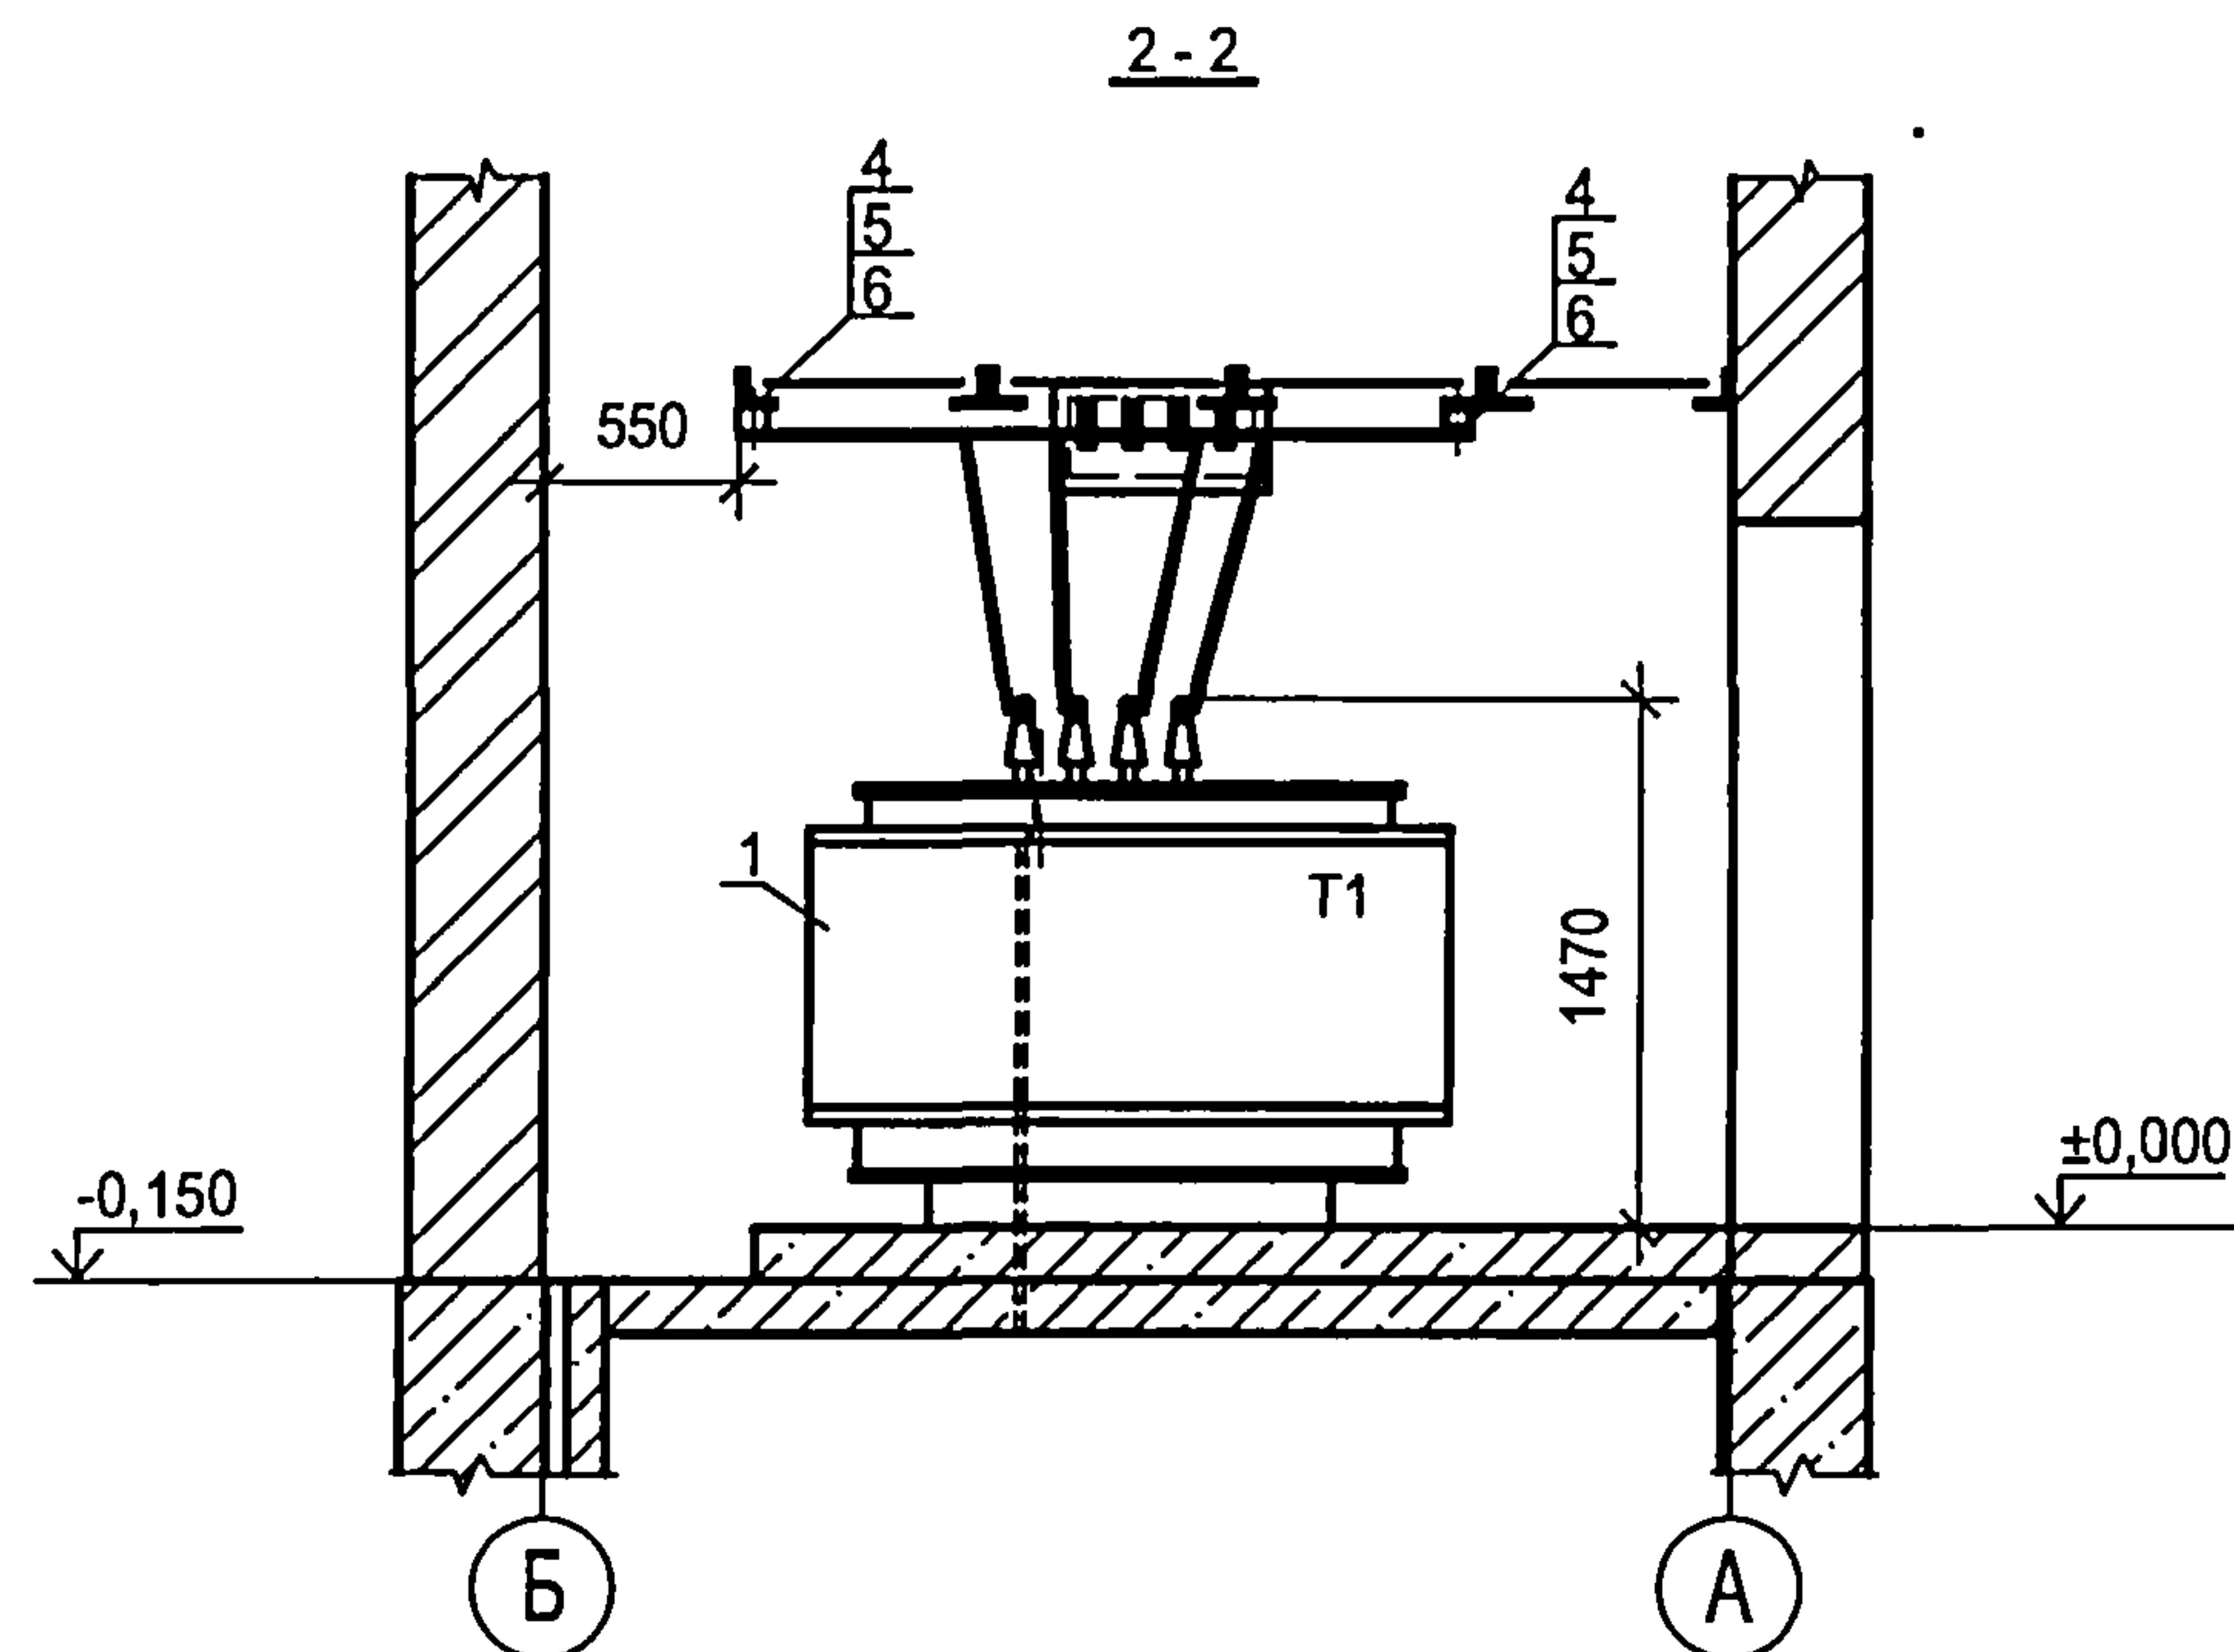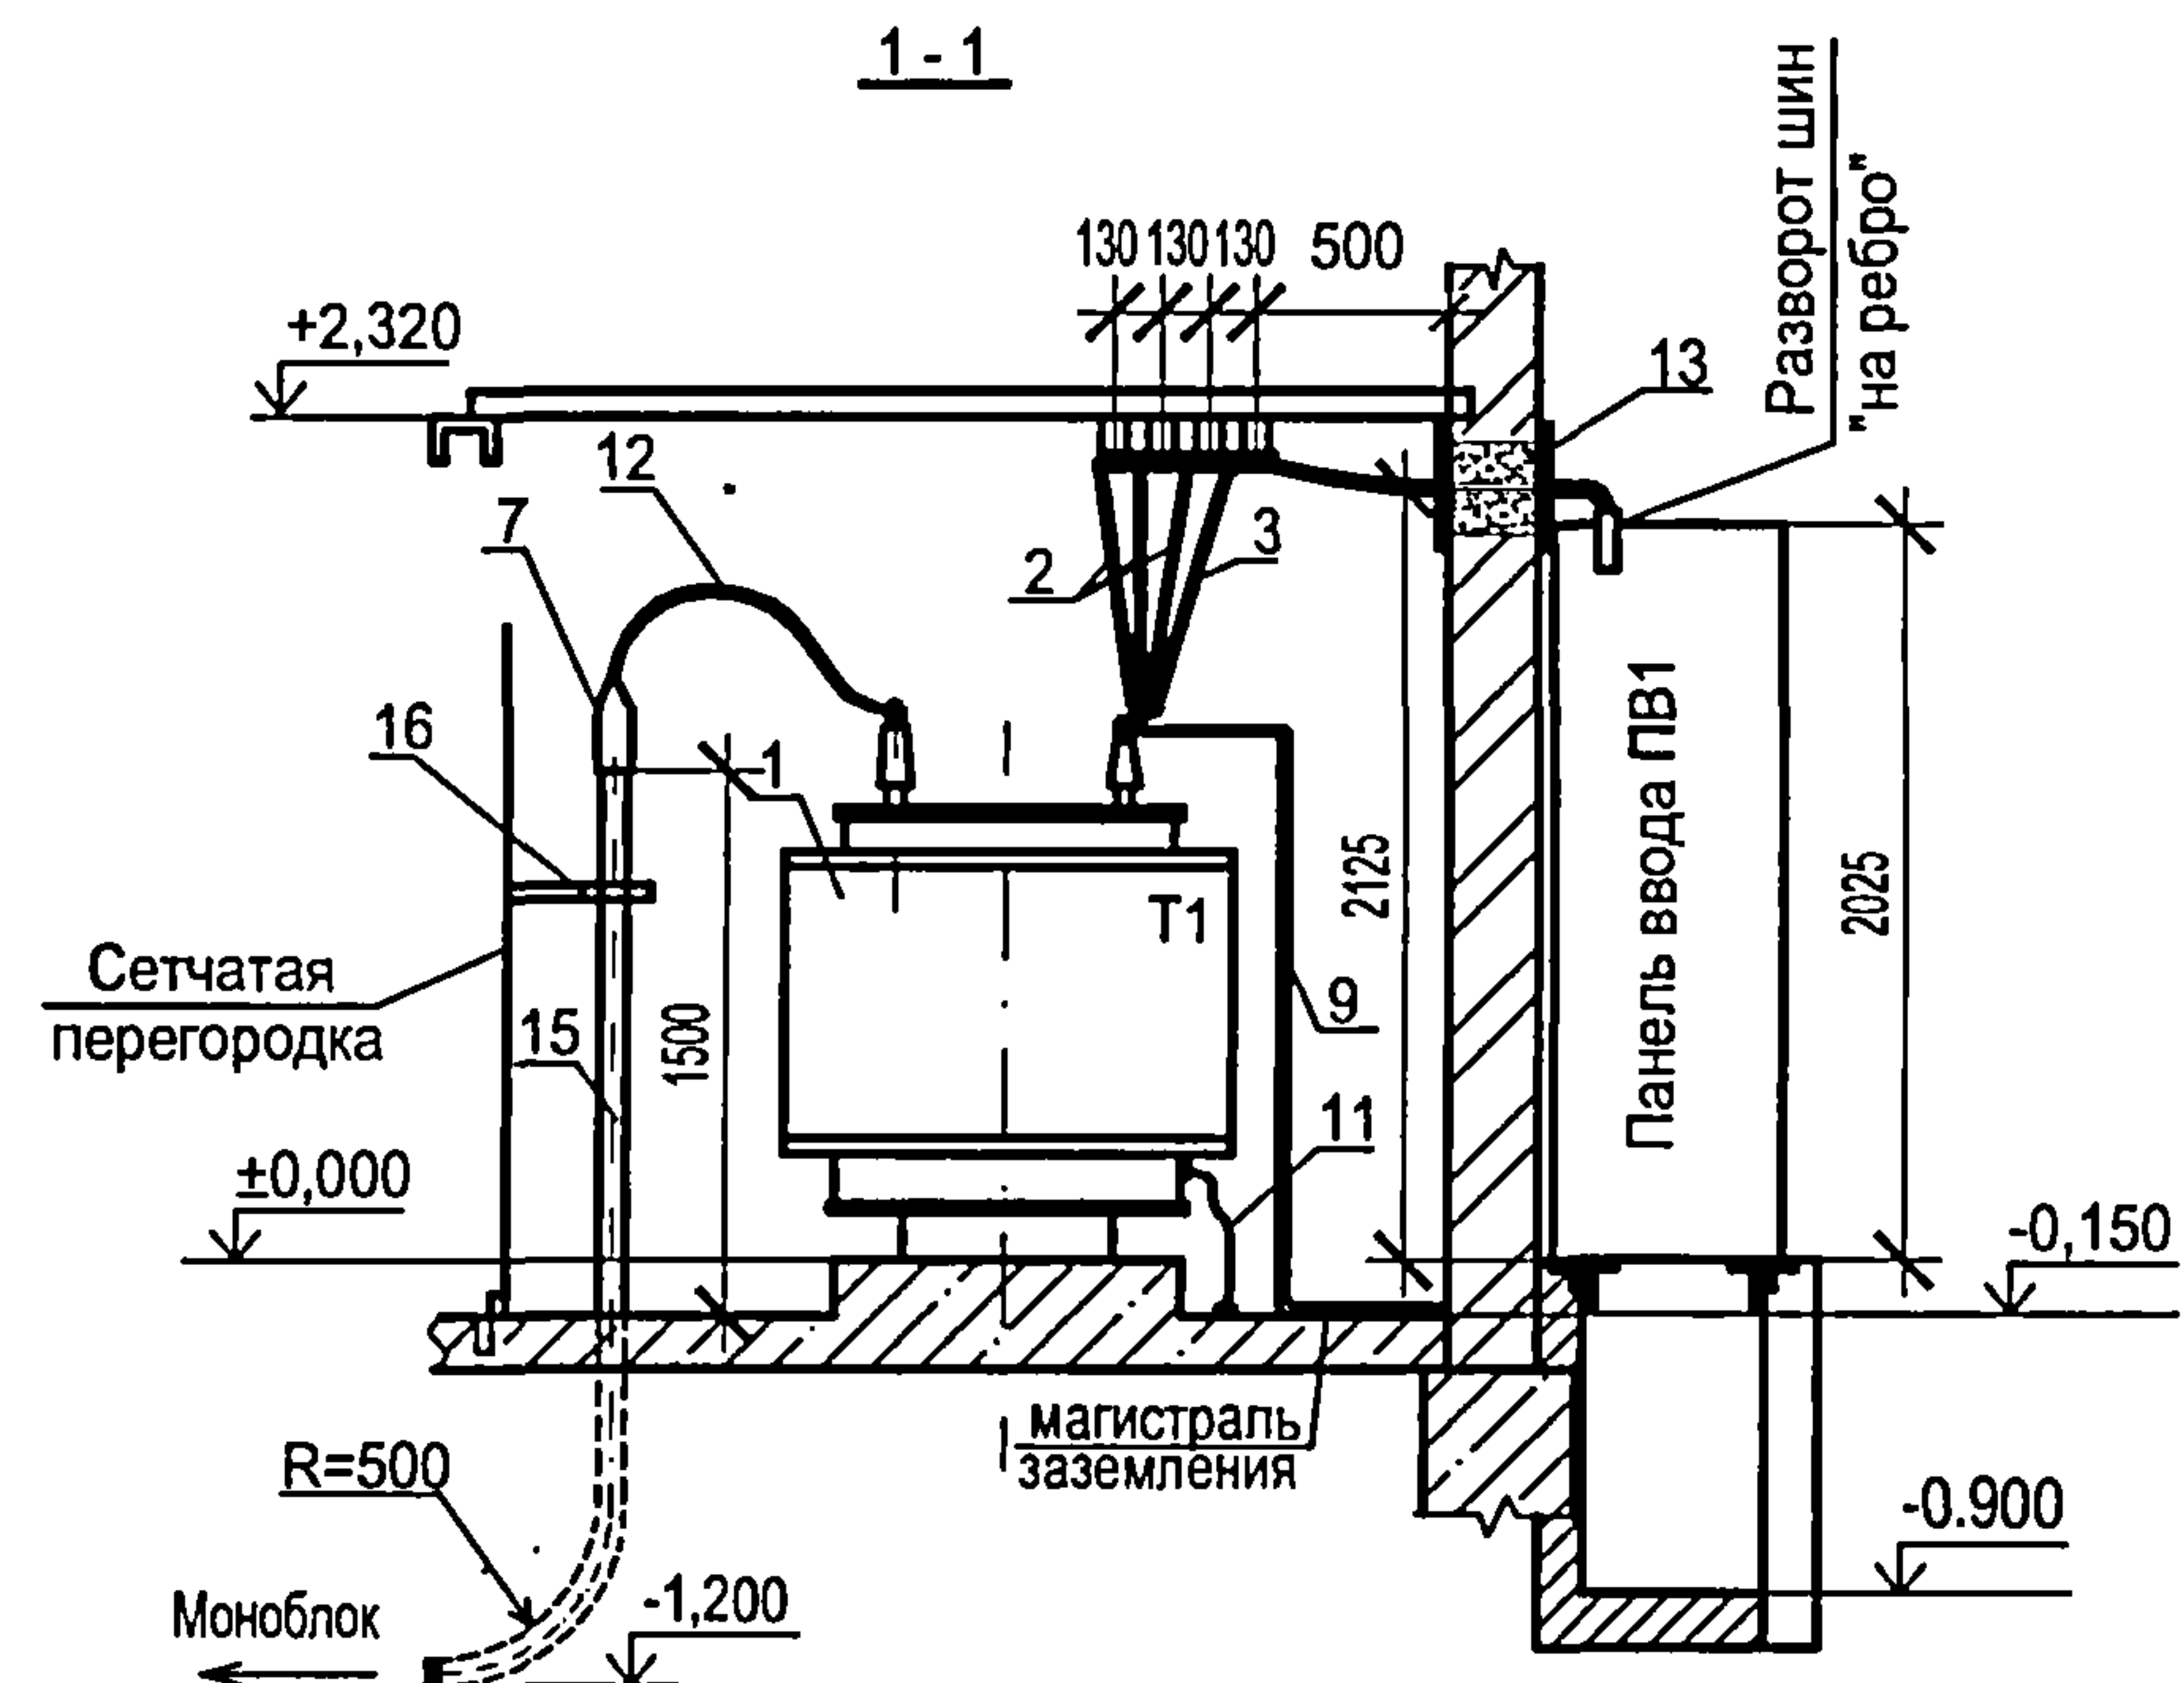


1. Расстояние между осями шин на вентдиафрагме и в месте прохода шин через стену-130 мм.
2. Гибку шин на вводе в панель ПВ1 произвести по месту.
3. Выводы НН трансформатора на плане условно не показаны.
4. Барьер в камере трансформатора не показан.

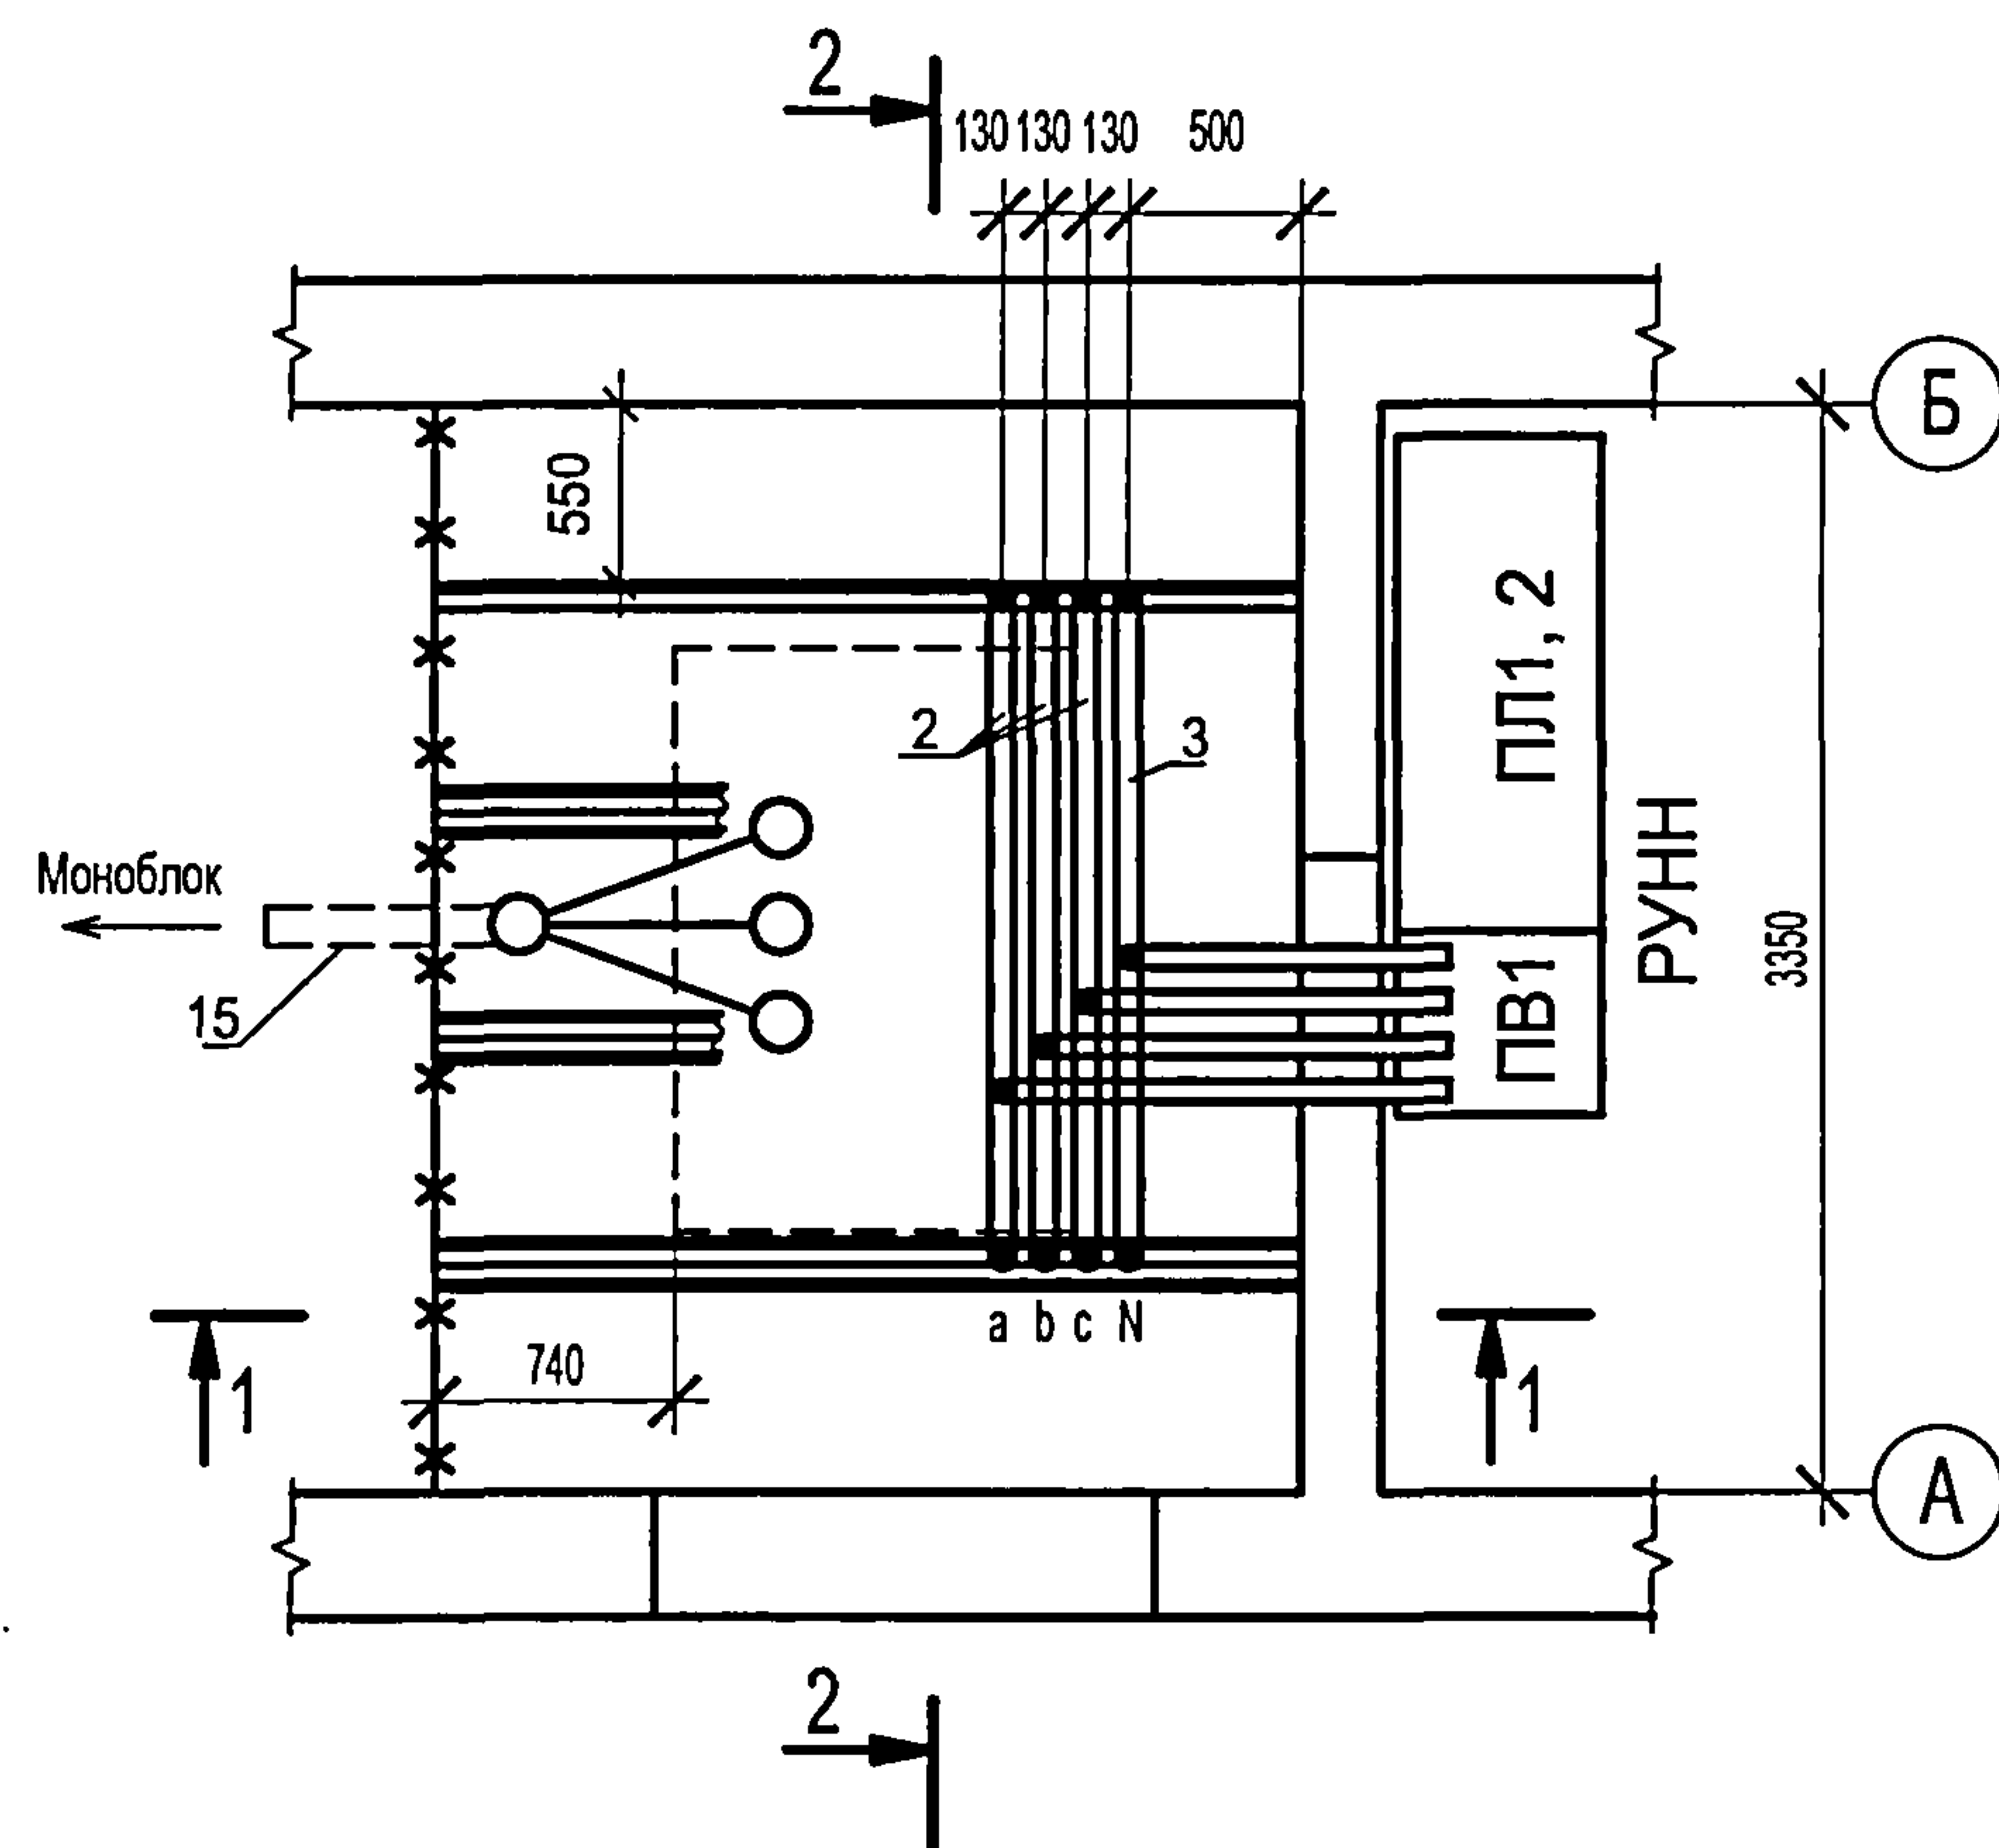


ТП 407 - 3 - 675.05 - ЭМ

Привязан						Трансформаторная подстанция 10(6)/0,4 кВ с одним трансформатором мощностью от 250 до 630 кВА.			Стадия	Лист	Листов
Инв. №						Узел силового трансформатора. Вариант с моноблоком (окончание)			Р	6	
						Проектный институт ГИПРОКОММУНЭНЕРГО г. Иваново					

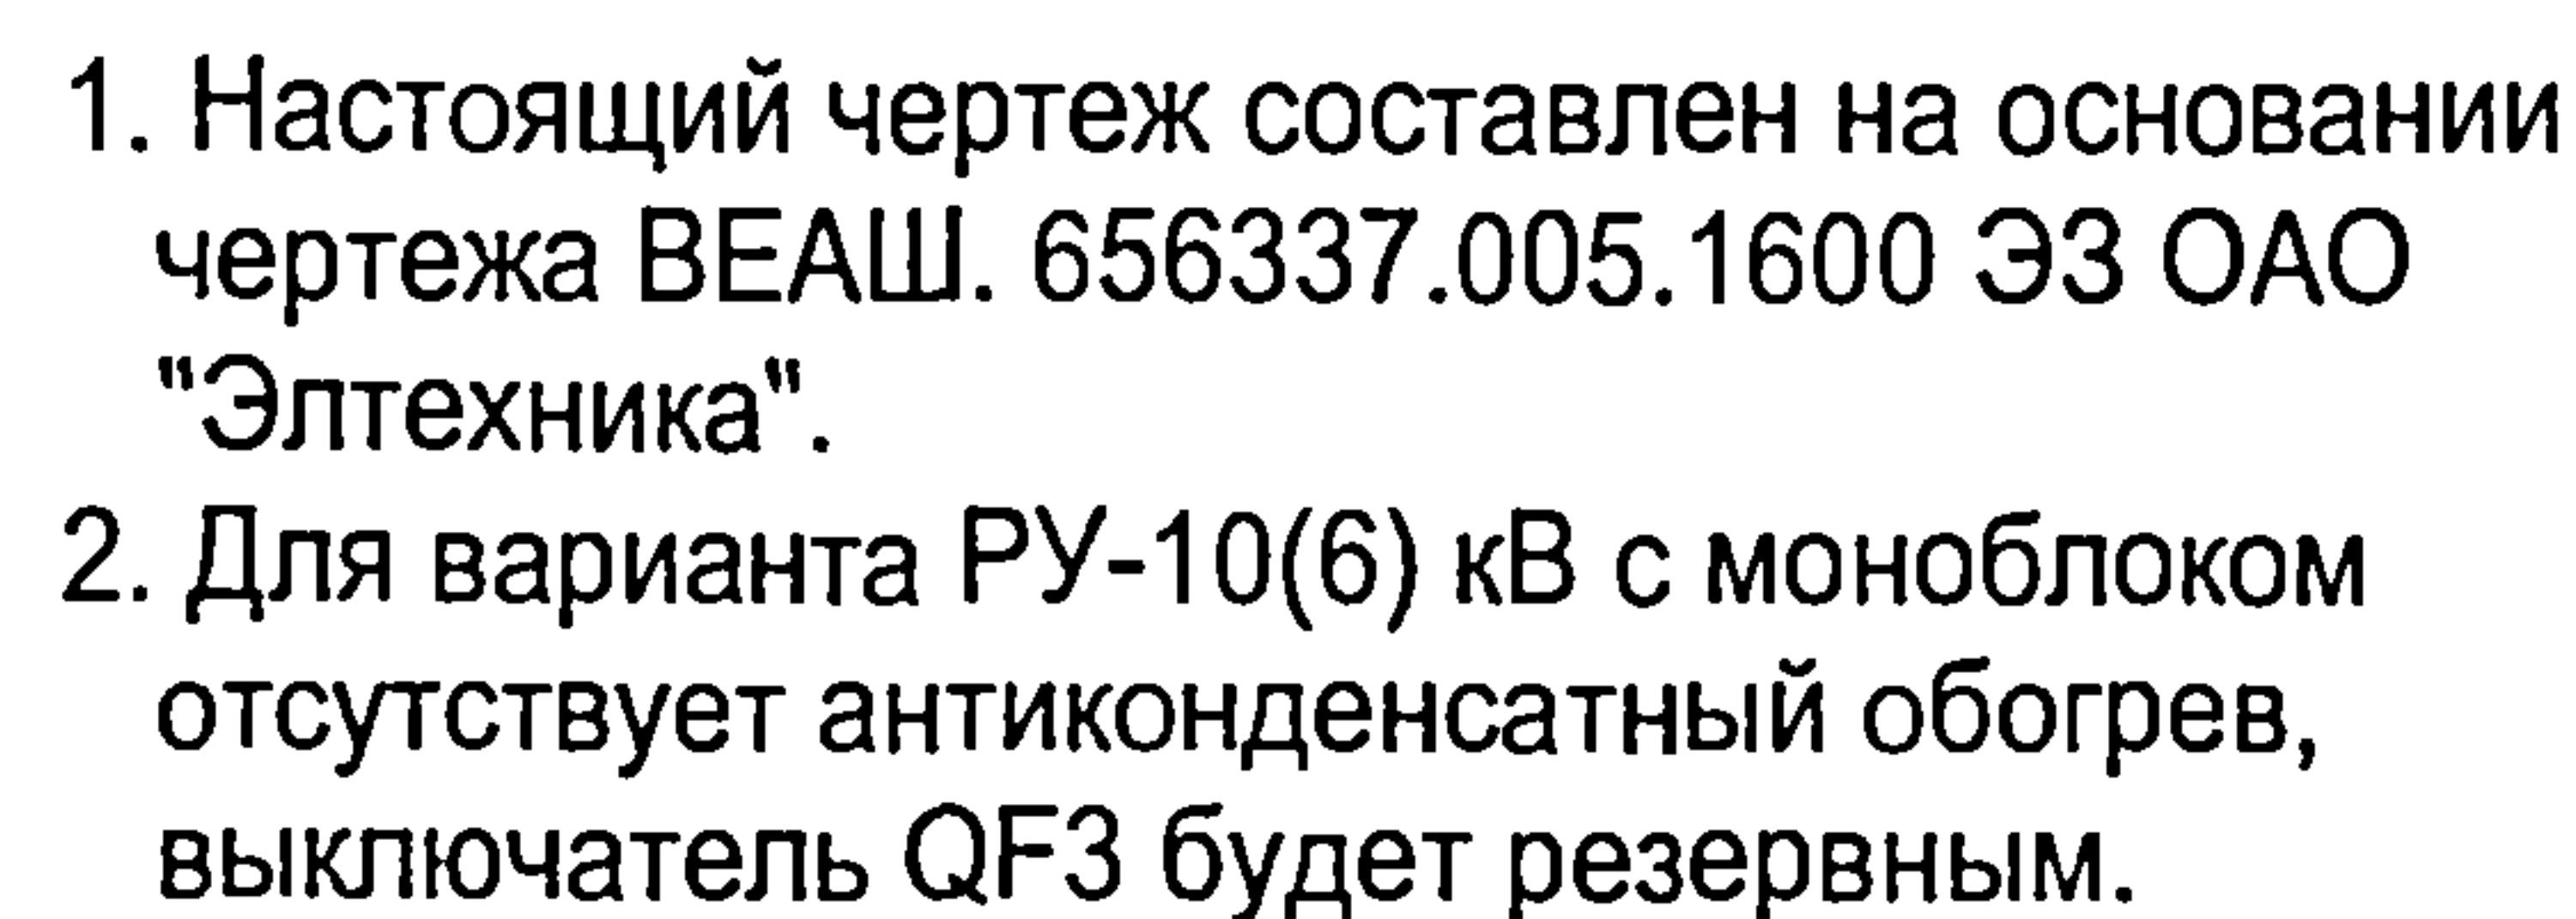


Формат А3

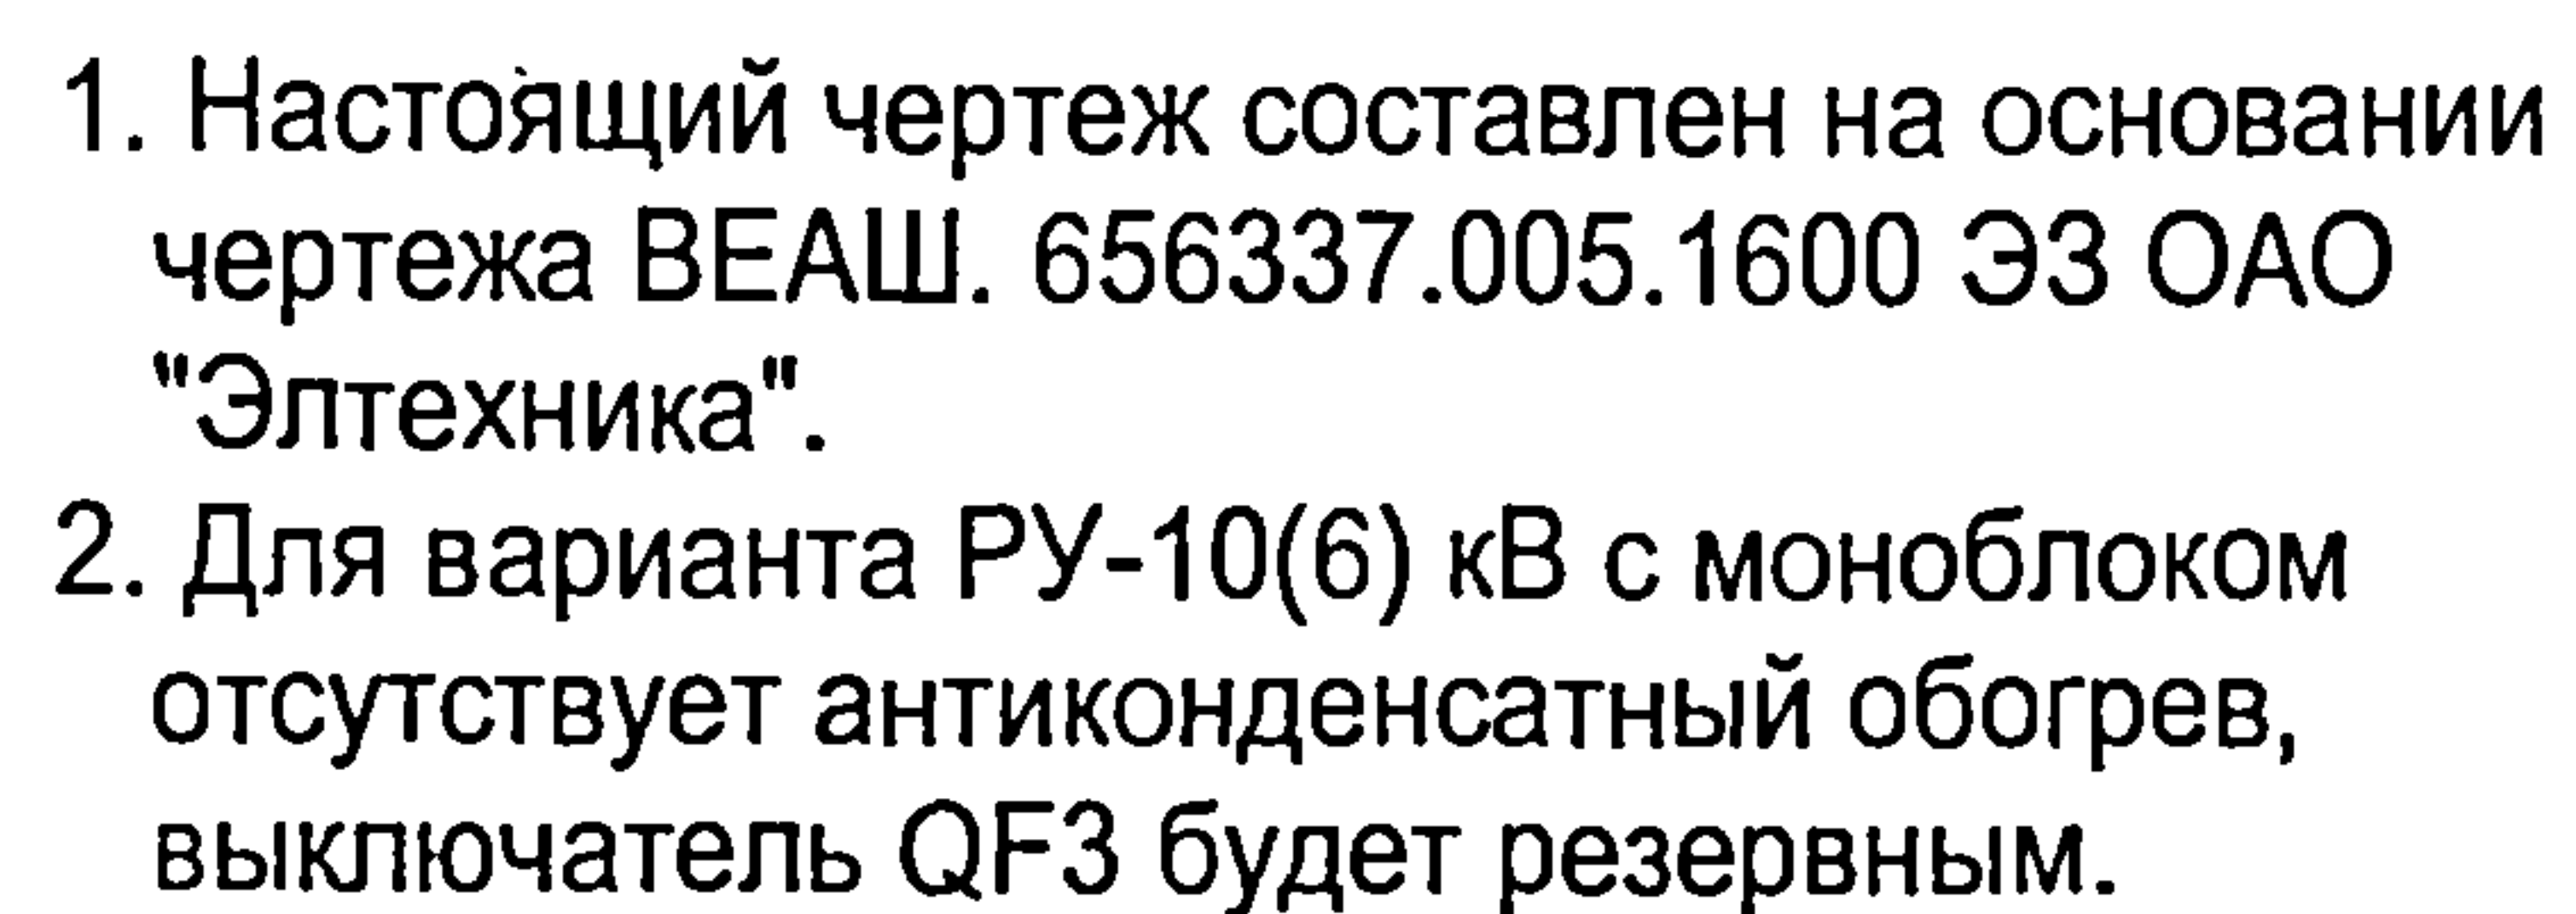

						ТП 407 - 3 - 675.05 - ЭМ			
Изм.	Коп.уч	Лист	№ док	Подпись	Дата				
ГИП		Осипов				Трансформаторная подстанция 10(6)/0,4 кВ с одним трансформатором мощностью от 250 до 630 кВА (на базе КСО "Аврора" производства ОАО "ПО "Элтехника" и на базе элегазовых моноблоков)	Стадия	Лист	Листов
Нач.отдела		Осипов					Р	8	
Зав. гр.		Бобков							
Вед. инж.		Курилова							
Исполн.		Михеенко				Собственные нужды. Схема электрическая принципиальная. Вариант без выделенной абонентской части (начало)	Проектный институт ГИПРОКОММУНЭНЕРГО г. Иваново		

ИПовой проект
407 - 3 - 675.05
Альбом 5


Поз. обозн.	Наименование	Кол.	Примечание
KM1, KM2	Контактор; LC1-K0901M7; TeIm; 3П, 10А, 220В		
	50 Гц	2	
QF1,QF2,	Автоматический выключатель; 24396; MG;		
QF14	C60N, 1П, 6А, С, 6 кА	3	
QF3,QF4,	Автоматический выключатель; 24399; MG;		
QF9...QF12	C60N, 1П, 6А, С, 6 кА	6	
QF5...QF7	Автоматический выключатель; 24401; MG;		
	C60N, 1П, 10А, С, 6 кА	3	
QF13	Автоматический дифференциальный выключатель;		
	19661; MG; 1+Н, 6А, 30 мА, С, 6 кА, DPNNvigi	1	
TV	Трансформатор напряжения; ОСМ-0,4-220/36	1	
HL	Арматура светосигнальная, XB7EV03MP; Schneider;		
	зеленая, св. диод 230 В	1	
R1,R2	Резистор; C5-35В-16Вт-4,7Ом, 5%; 467.551ТУ		
XS1	Розетка панельная угловая; CEW 216 RAM4;		
	ABB; 2P+E	1	
XP1	Вилка; CEW 216 P4; ABB; 2P+E, IP44, 16А	1	
XS2	Розетка панельная с крышкой; CEW UJP Shuko;		
	ABB; IP44, 2P+E, 10/16 А 250 В	1	

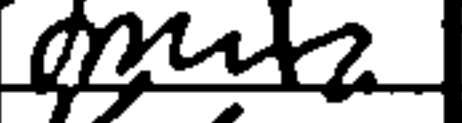					ТП 407 - 3 - 675.05 - ЭМ			
Изм.	Лист	№ док.	Подпись	Дата				
ГИП	Осипов				Трансформаторная подстанция 10(6)/0,4 кВ с одним трансформатором мощностью от 250 до 630 кВА	Стадия	Лист	Листов
Нач.отдела	Осипов					Р	9	
Зав. гр.	Бобков							
Вед. инж.	Курилова				Собственные нужды. Схема электрическая принципиальная (окончание)	Проектный институт ГИПРОКОММУНЭНЕРГО г. Иваново		
Исполн.	Михеенко							

Формат А3

Привязан			
ИНВ. №			

Инв. № подл.	Подпись и дата	Взам. инв. №

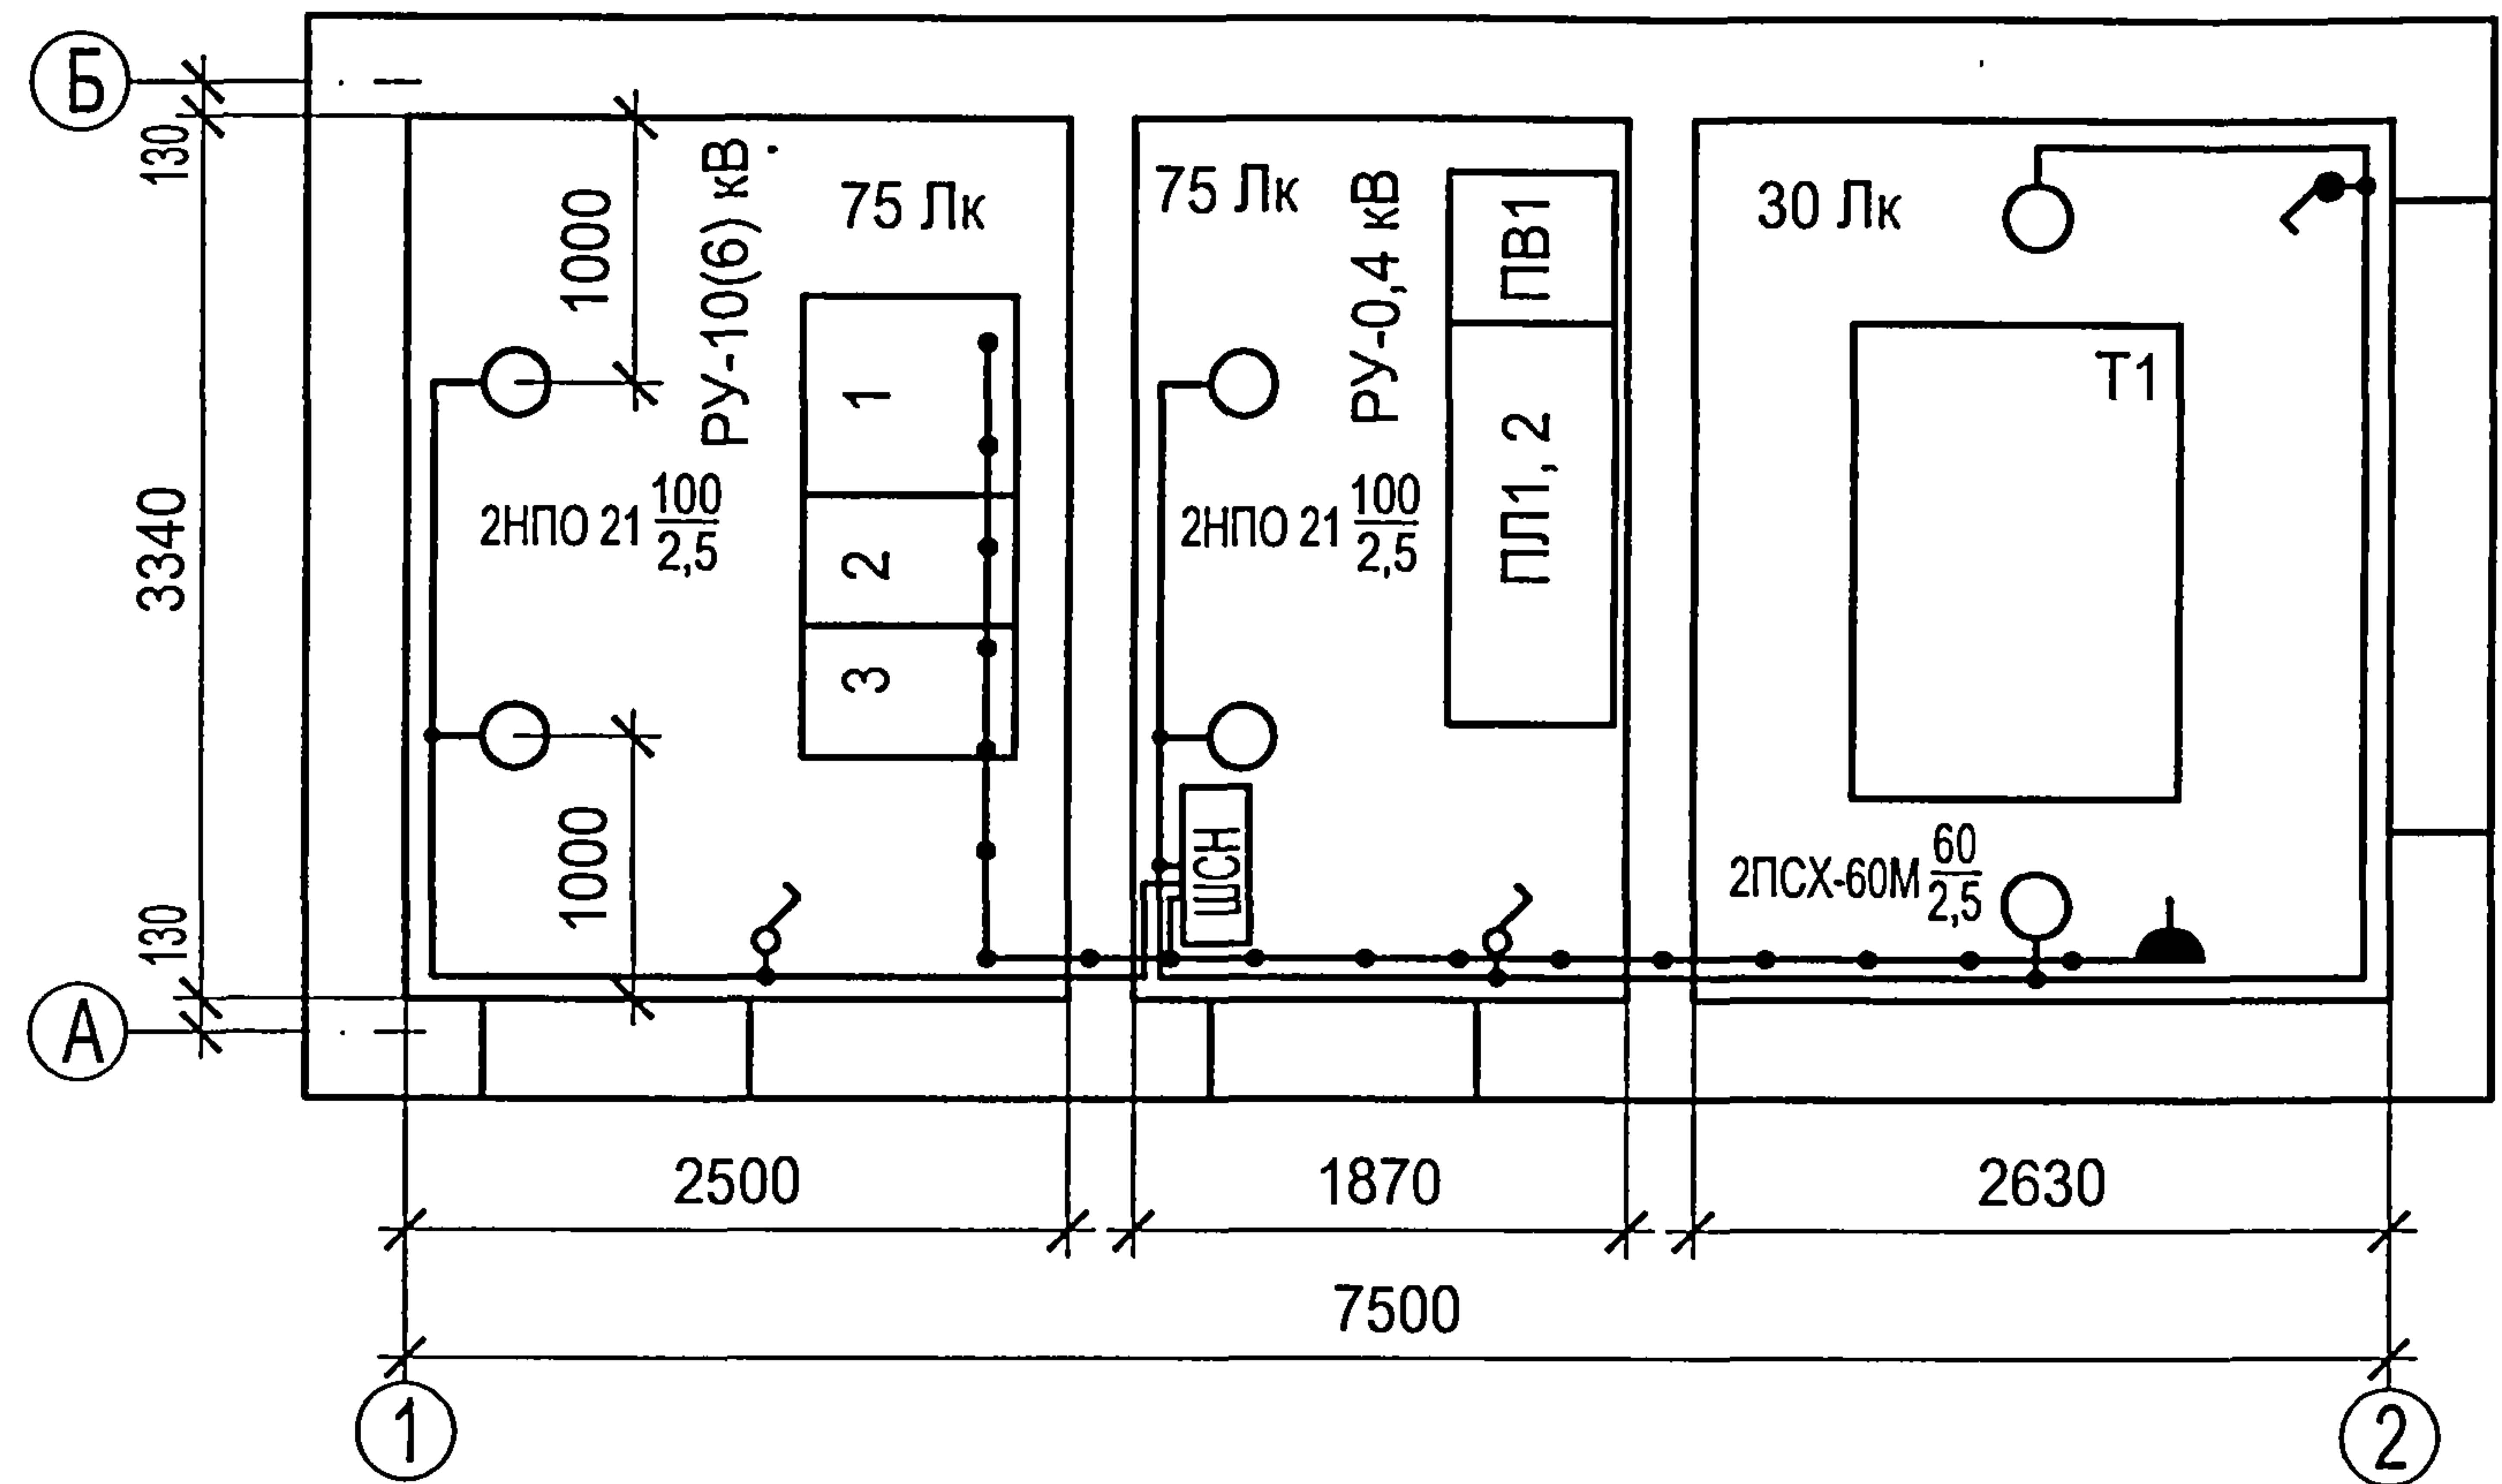


1. Напряжение сети рабочего освещения 380/220 В, напряжение ламп 220 В. Напряжение сети ремонтного освещения 36 В.
2. Понижающий трансформатор находится в щите собственных нужд. Кабель 36 В запитать от ЩСН.
3. Высота установки выключателей - 1,5 м, штепсельных розеток - 0,8 м.
4. Светильники ПСХ-60М и НПО21 установить на стене на высоте 2,5 м.
5. Схему собственных нужд см. листы 7,9 комплекта .

Инв. № подл.	Подпись и дата	Взам. инв. №

ТП 407 - 3 - 675.05 - ЭМ					
Изм.	Кол.уч.	Лист	№ док.	Подпись	Дата
Привязан					
Инв. №					
ГИП Осипов					
Нач.отдела Осипов					
Зав. гр. Бобков					
Вед. инж. Курилова					
Исполн. Михеенко					
Трансформаторная подстанция 10(6)/0,4 кВ с одним трансформатором мощностью от 250 до 630 кВА					
План осветительной сети. Вариант с выделенной абонентской частью (начало)					
Стадия	Лист	Листов	Проектный институт ГИПРОКОММУНЭНЕРГО г. Иваново		
Р	10				

Типовой проект
407 - 3 - 675.05
Альбом 5

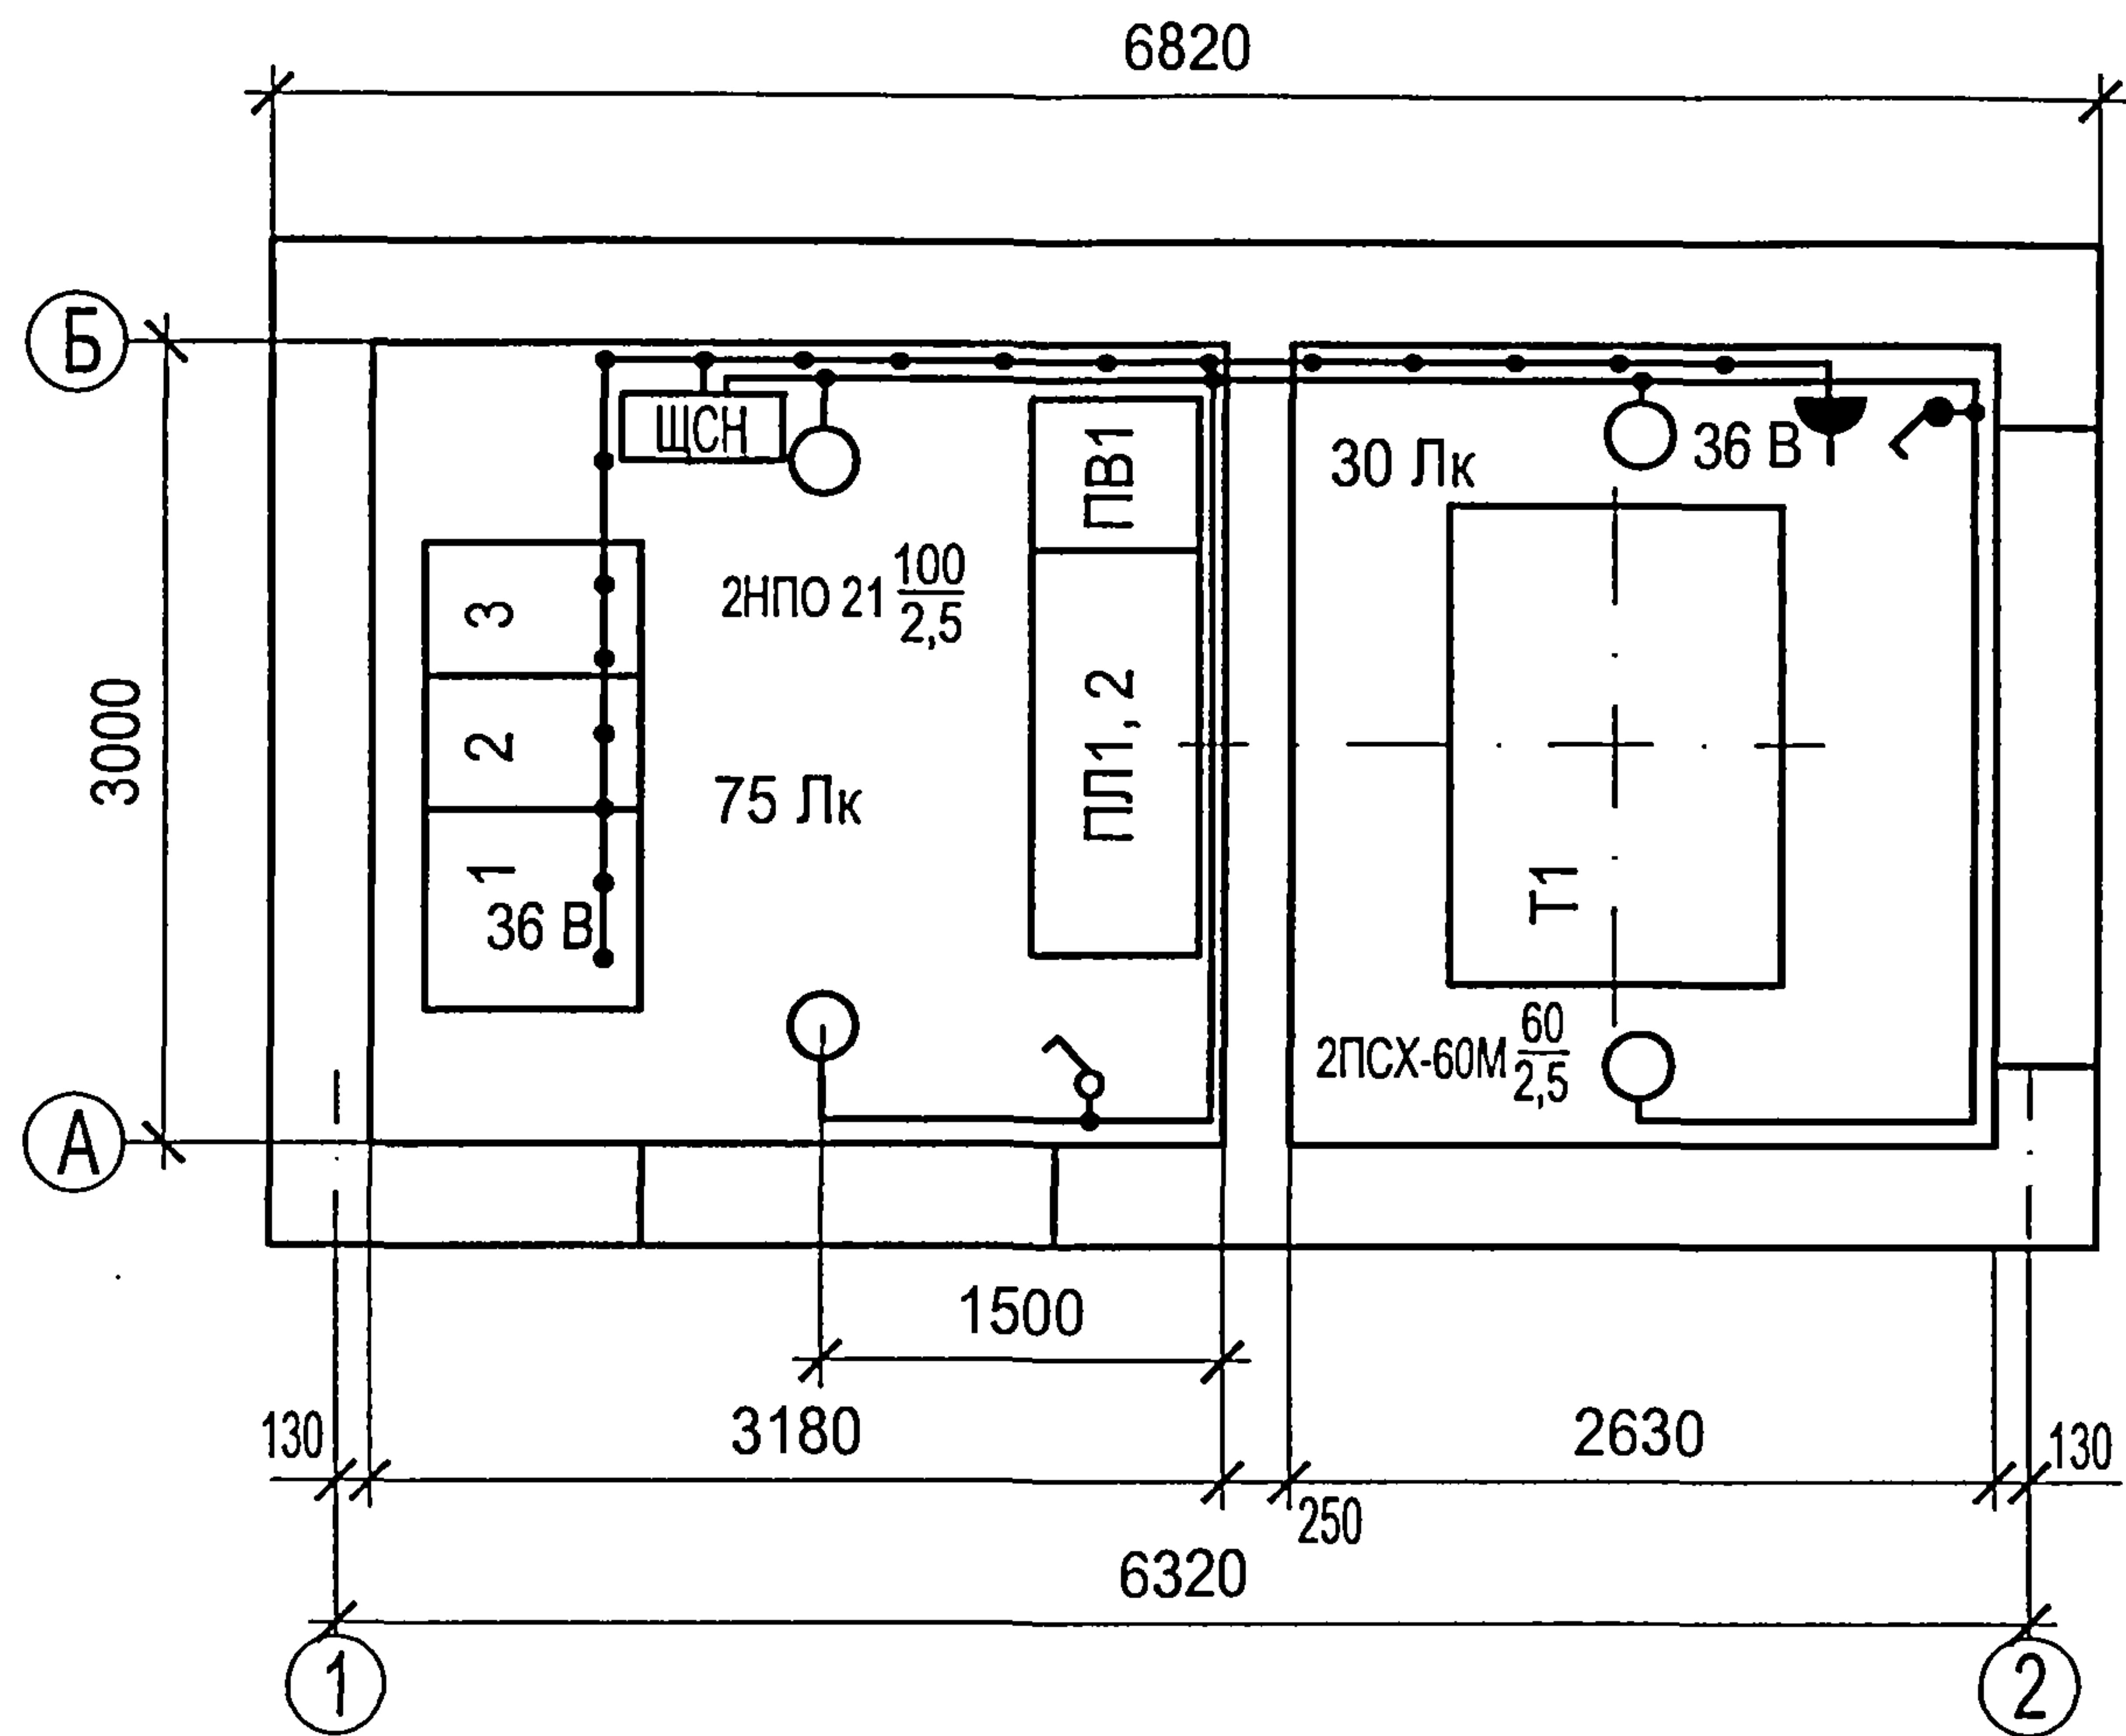

1. Напряжение сети рабочего освещения 380/220 В, напряжение ламп 220 В. Напряжение сети ремонтного освещения 36 В.
2. Понижающий трансформатор находится в щите собственных нужд. Кабель 36 В запитать от ЩСН.
3. Высота установки выключателей - 1,5 м, штепсельных розеток - 0,8 м.
4. Светильники ПСХ-60М и НПО21 установить на стене на высоте 2,5 м.
5. Схему собственных нужд см. листы 8,9 комплекта .

Изм. №	подл.	Подпись и дата	Взам. инв. №

ТП 407 - 3 - 675.05 - ЭМ					
Изм. Кол.уч. Лист № док. Подпись Дата					
Привязан					
Гип Нач.отдела Зав. гр. Вед.инж. Исполн.					
Осипов Осипов Бобков Курилова Михеенко					
Трансформаторная подстанция 10(6)/0,4 кВ с одним трансформатором мощностью от 250 до 630 кВА					
План осветительной сети. Вариант без выделенной абонентской части (начало)					
Стадия Лист Листов					
Р 12					
Проектный институт ГИПРОКОММУНЭНЕРГО г. Иваново					

Марка поз.	Обозначение	Наименование	Кол.	Масса един., кг	Примеч.
1	ТУ 3461-020-05014332-96	Светильник потолочный			
		НПО21-100-014	2	3	
2	ТУ 16-535.829-74	Светильник потолочный			
		ПСХ-60М УЗ	2	1.2	
3	ТУ 16-545.132-77	Светильник переносной			
		РВО-42	1	0.3	
4		Выключатель однополюсный			
		для открытой установки			
		0-1-02-6/220	1		
5		Выключатель 0-4-1Р44-01-6/220	1		
6		Розетка штепсельная			
		двухполюсная с плоскими			
		контактами для открытой			
		установки			
		РШ-Н-2-0-1Р43-01-10/42	1		
7	ГОСТ 2239-79*	Лампа накаливания			
		Б 230-240-60	2		
8	ГОСТ 2239-79*	Лампа накаливания			
		Б 230-240-100	2		
9	ТУ 16-92 ИФМР.675.310.003ТУ	Лампа накаливания			
		МО 36-25	1		
10	ТУ 36-18.00.01-56-89	Коробка ответвительная			
		У994УХЛ1	6		


Марка поз.	Обозначение	Наименование	Кол.	Масса един., кг	Примеч.
11	ГОСТ 16.442-80	Кабель силовой ВВГнг-1,0			
		2х1,5	6		м
		3х1,5	20		м

Иув. № подл.	Подпись и дата	Взам. инв. №
--------------	----------------	--------------

Привязан			
Инв. №			

ТП 407 - 3 - 675.05 - ЭМ					
Изм.	Лист	№ док.	Подпись	Дата	
ГИП	Осипов				
Нач.отдела	Осипов				
Зав. гр.	Бобков				
Исполн.	Михеенко				
Трансформаторная подстанция 10(6)/0,4 кВ с одним трансформатором мощностью от 250 до 630 кВА			Стадия	Лист	Листов
			Р	13	
План осветительной сети. Вариант без выделенной абонентской части (окончание)			Проектный институт ГИПРОКОММУНЭНЕРГО г. Иваново		

Типовой проект
407 - 3 - 675.05
Альбом 5

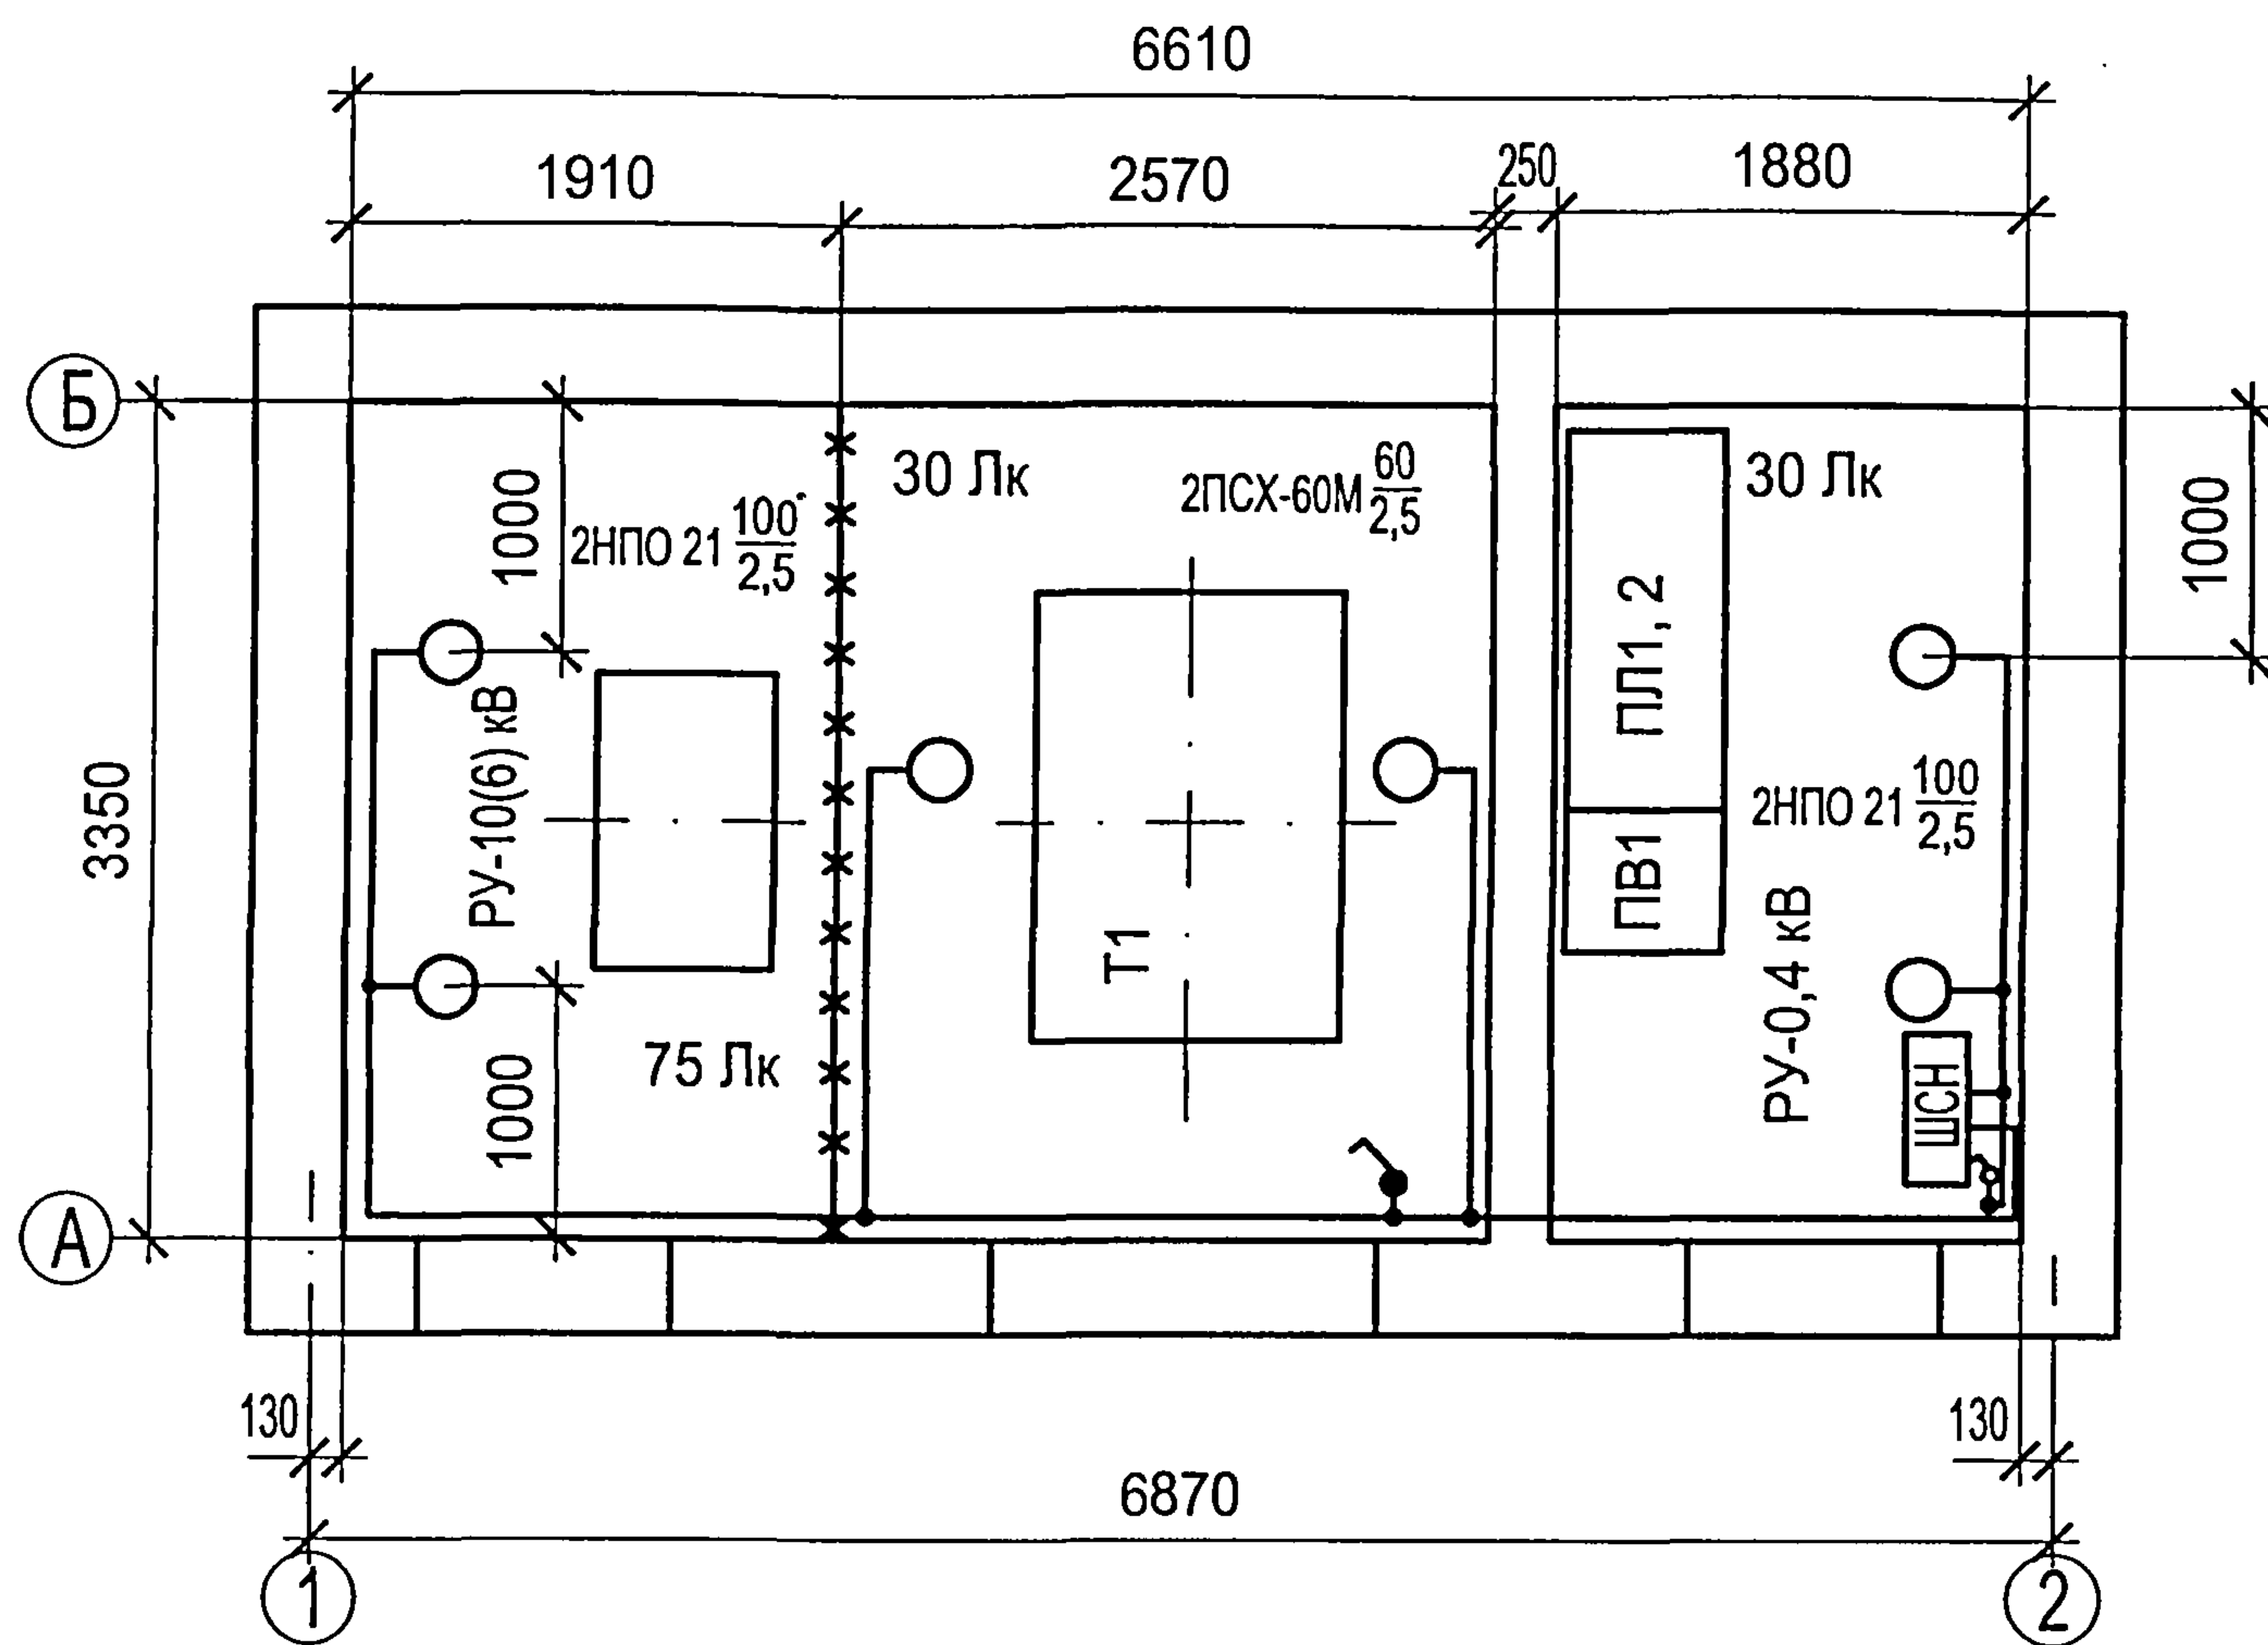

1. Напряжение сети рабочего освещения 380/220 В, напряжение ламп 220 В. Напряжение сети ремонтного освещения 36 В.
2. Понижающий трансформатор находится в щите собственных нужд. Кабель 36 В запитать от ЩСН.
3. Высота установки выключателей - 1,5 м, штепсельных розеток - 0,8 м.
4. Светильники ПСХ-60М и НПО21 установить на стене на высоте 2,5 м.
5. Схему собственных нужд см. листы 8,9 комплекта .

Инв. № подл.	Подпись и дата	Взам. инв. №

ТП 407 - 3 - 675.05 - ЭМ					
Изм.	Кол.уч.	Лист	№ док.	Подпись	Дата
Гип	Осипов	Осипов	Осипов	Осипов	Осипов
Нач.отдела	Осипов	Осипов	Осипов	Осипов	Осипов
Зав. гр.	Бобков	Бобков	Бобков	Бобков	Бобков
Вед. инж.	Курилова	Курилова	Курилова	Курилова	Курилова
Исполн.	Михеенко	Михеенко	Михеенко	Михеенко	Михеенко
Привязан					
Инв. №					
Трансформаторная подстанция 10(6)/0,4 кВ с одним трансформатором мощностью от 250 до 630 кВА					
План осветительной сети. Вариант с моноблоком (начало)					
Стадия					
Лист					
Листов					
Р					
14					
Проектный институт ГИПРОКОММУНЭНЕРГО г. Иваново					


Марка поз.	Обозначение	Наименование	Кол.	Масса един., кг	Примеч.
1	ТУ 3461-020-05014332-96	Светильник потолочный			
		НПО21-100-014	4	3	
2	ТУ 16-535.829-74	Светильник потолочный			
		ПСХ-60М УЗ	2	1.2	
3	ТУ 16-545.132-77	Светильник переносной			
		РВО-42	1	0.3	
4		Выключатель однополюсный			
		для открытой установки			
		0-1-02-6/220	1		
5		Выключатель 0-4-1Р44-01-6/220	1		
6		Розетка штепсельная			
		двухполюсная с плоскими			
		контактами для открытой			
		установки			
		РШ-Н-2-0-1Р43-01-10/42	1		
7	ГОСТ 2239-79*	Лампа накаливания			
		Б 230-240-60	2		
8	ГОСТ 2239-79*	Лампа накаливания			
		Б 230-240-100	4		
9	ТУ 16-92 ИФМР.675.310.003ТУ	Лампа накаливания			
		МО 36-25	1		
10	ТУ 36-18.00.01-56-89	Коробка ответвительная			
		У994УХЛ1	6		

Марка поз.	Обозначение	Наименование	Кол.	Масса един., кг	Примеч.
11	ГОСТ 16.442-80	Кабель силовой ВВГнг-1,0			
		2х1,5	10		м
		3х1,5	25		м

Привязан			
Инв. №			

					ТП 407 - 3 - 675.05 - ЭМ			
Изм.	Лист	№ док.	Подпись	Дата				
ГИП	Осипов				Трансформаторная подстанция 10(6)/0,4 кВ с одним трансформатором мощностью от 250 до 630 кВА	Стадия	Лист	Листов
Нач.отдела	Осипов					Р	15	
Зав. гр.	Бобков							
Исполн.	Михеенко				План осветительной сети. Вариант с моноблоком (окончание)	Проектный институт ГИПРОКОММУНЭНЕРГО г. Иваново		

Типовой проект
407 - 3 - 675.05
Альбом 5

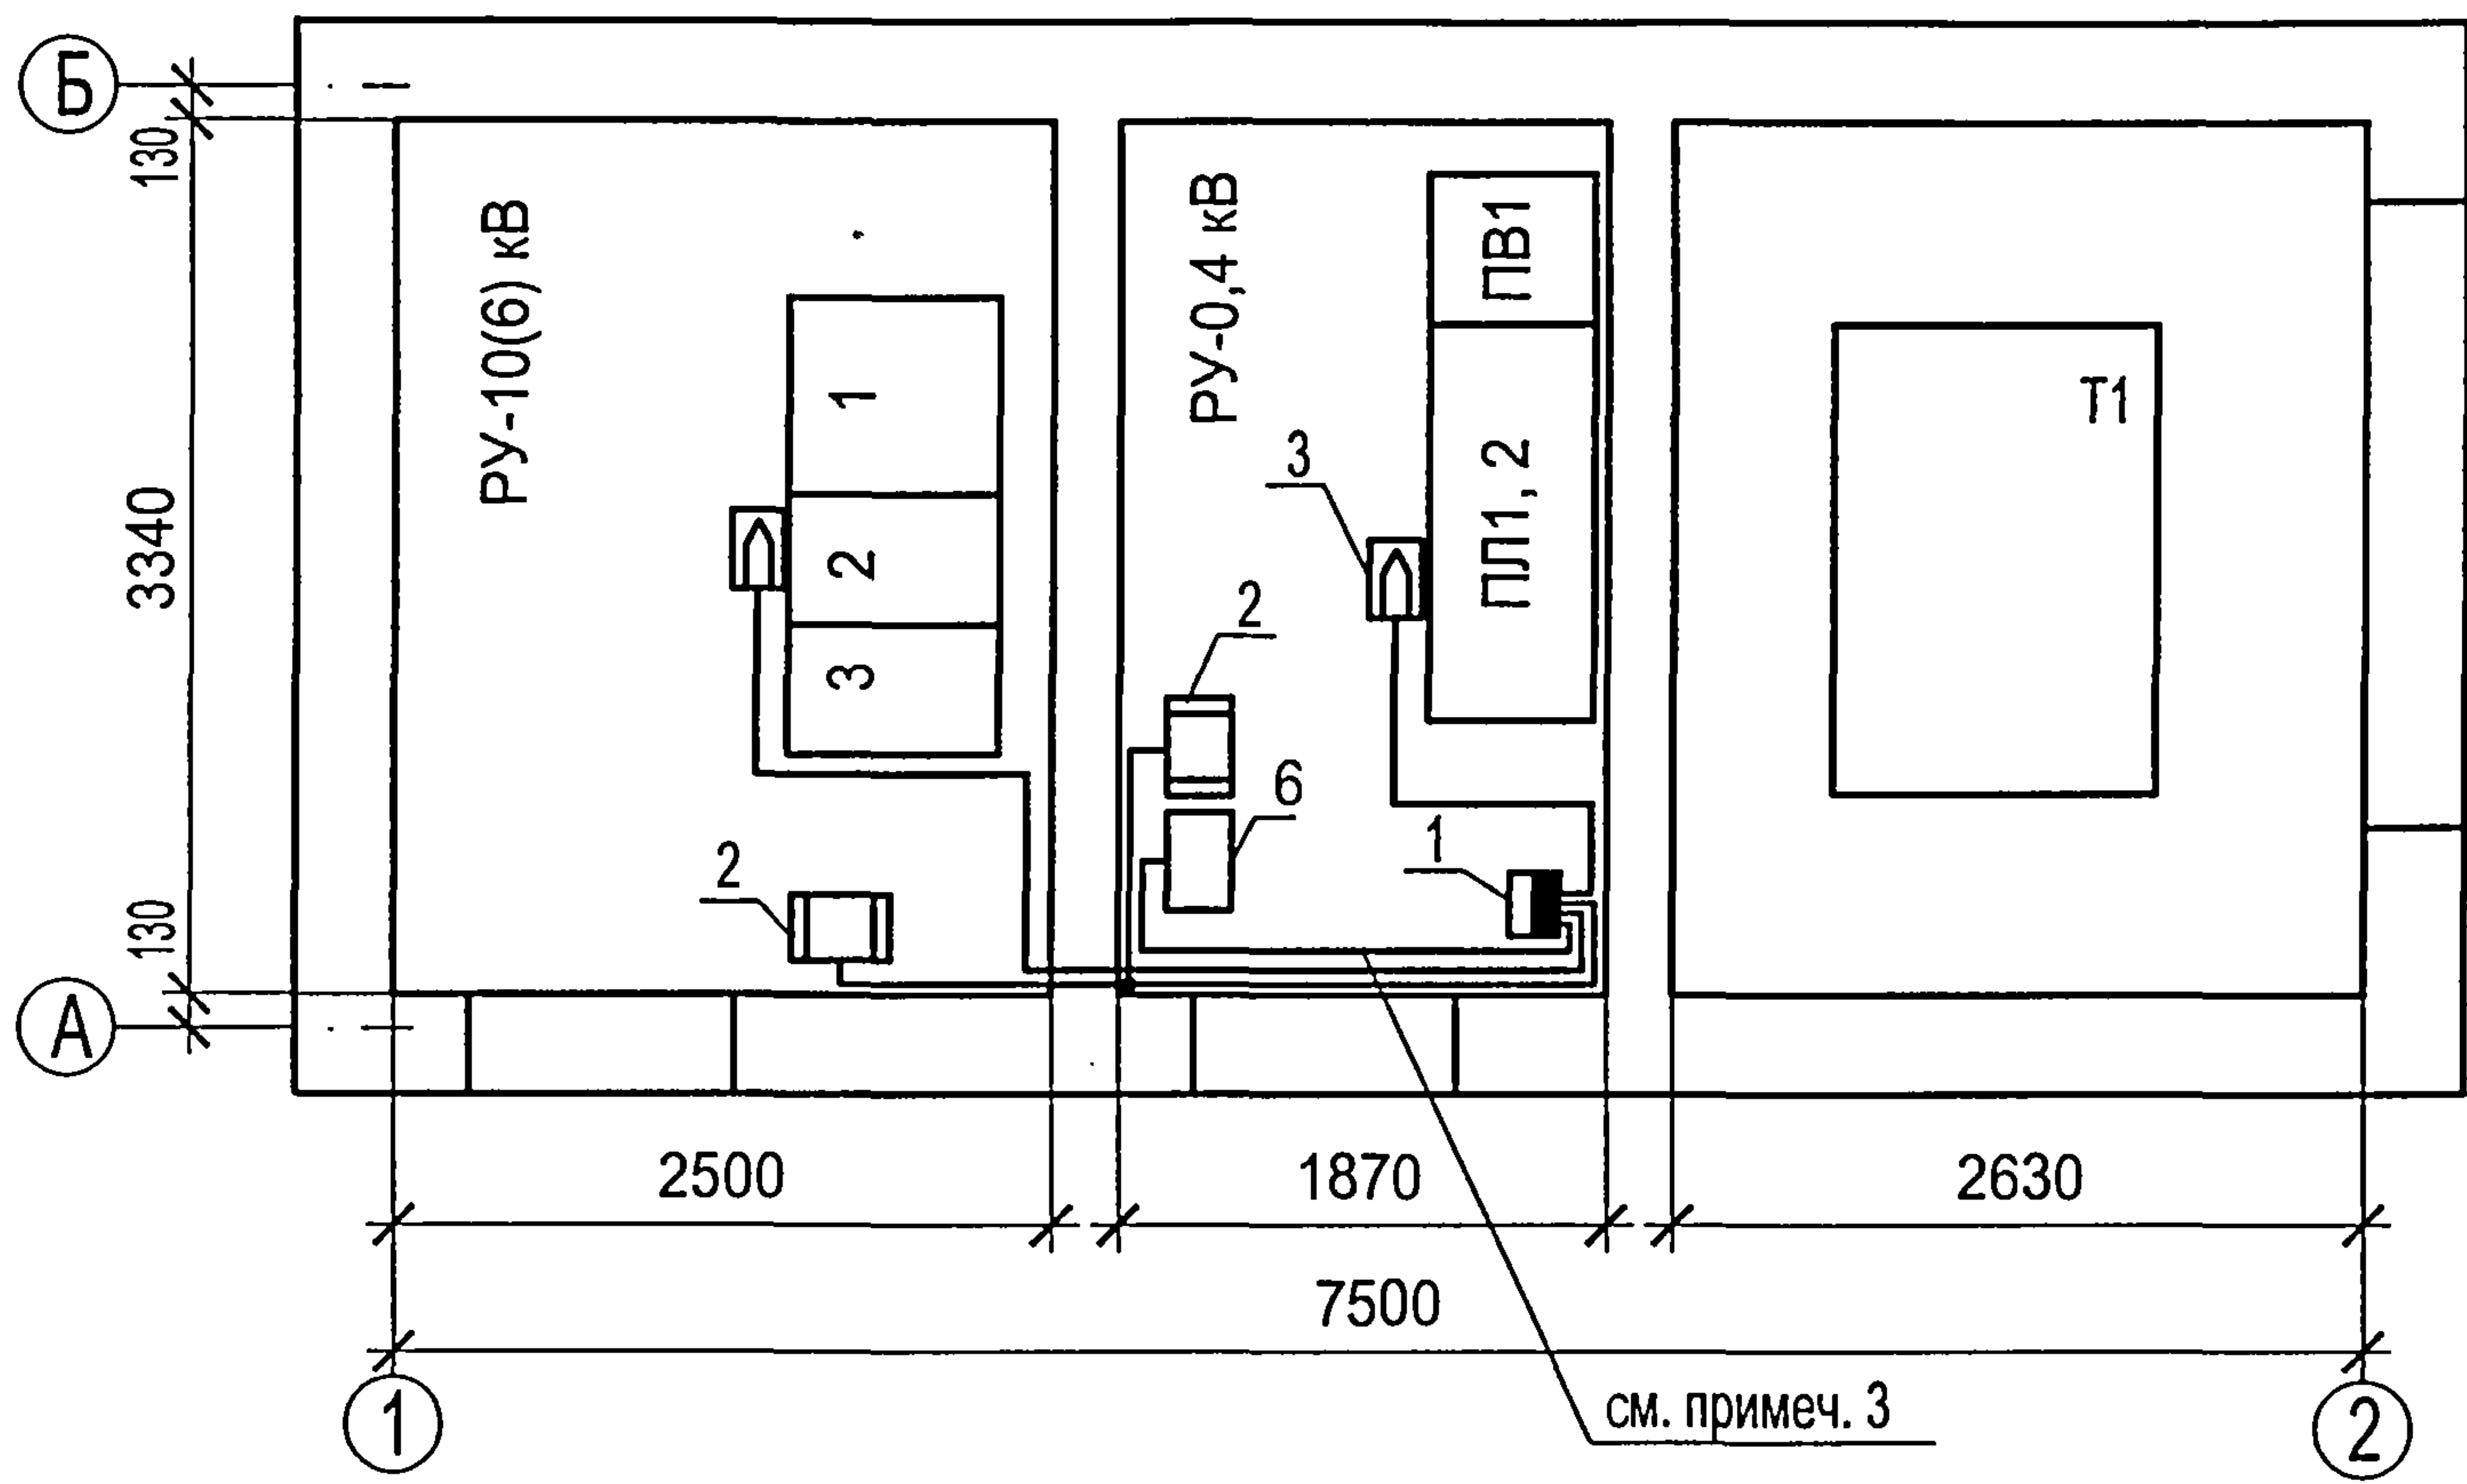


Марка поз.	Обозначение	Наименование	Кол.	Масса единицы, кг	Прим.
Отопление					
1	ТУ 16-536.042-76	Ящик управления			
		серии Я5000 УХЛ4	1	21,0	
2	ТУ 16-531.609-77	Печь электрическая ПЭТ-4,			
		P=1 кВт	2	4,8	
3		Датчик температуры ДТКБ-48	2		
4	ТУ16-705-426-86	Кабель силовой ВВГнг-0,66			
		3x1,5	10		м
5	ГОСТ1508-78	Кабель контрольный			
		КВВГнг 4x1,5	10		м
6	ВЕАШ.656337.005	Щит собственных нужд			
	407-3-675.05-ЭМ л.7, 9		1		

- 1. Схему собственных нужд см. листы 7, 9 комплекта.
- 2. Схему автоматики обогрева см. лист 19 комплекта.
- 3. Питающий кабель от щита собственных нужд до ящика управления учтен в кабельном журнале раздела ЭМ.
- 4. Чертеж применяется для варианта с ячейками "Аврора".

Инв. № подл.	Подпись и дата	Взам. инв. №

														ТП 407 - 3 - 675.05 - ЭМ					
				Изм.		Кол.уч.		Лист		№ док.		Подпись		Дата					
Привязан				ГИП		Осипов						Трансформаторная подстанция 10(6)/0,4 кВ с одним трансформатором мощностью от 250 до 630 кВА.		Стадия		Лист		Листов	
				Нач.отдела		Осипов								Р		16			
				Зав. гр.		Бобков						План силовой сети. Вариант с выделенной абонентской частью		Проектный институт ГИПРОКОММУНЭНЕРГО г. Иваново					
				Вед.инж.		Курилова													
				Исполн.		Михеенко													
Инв. №																			

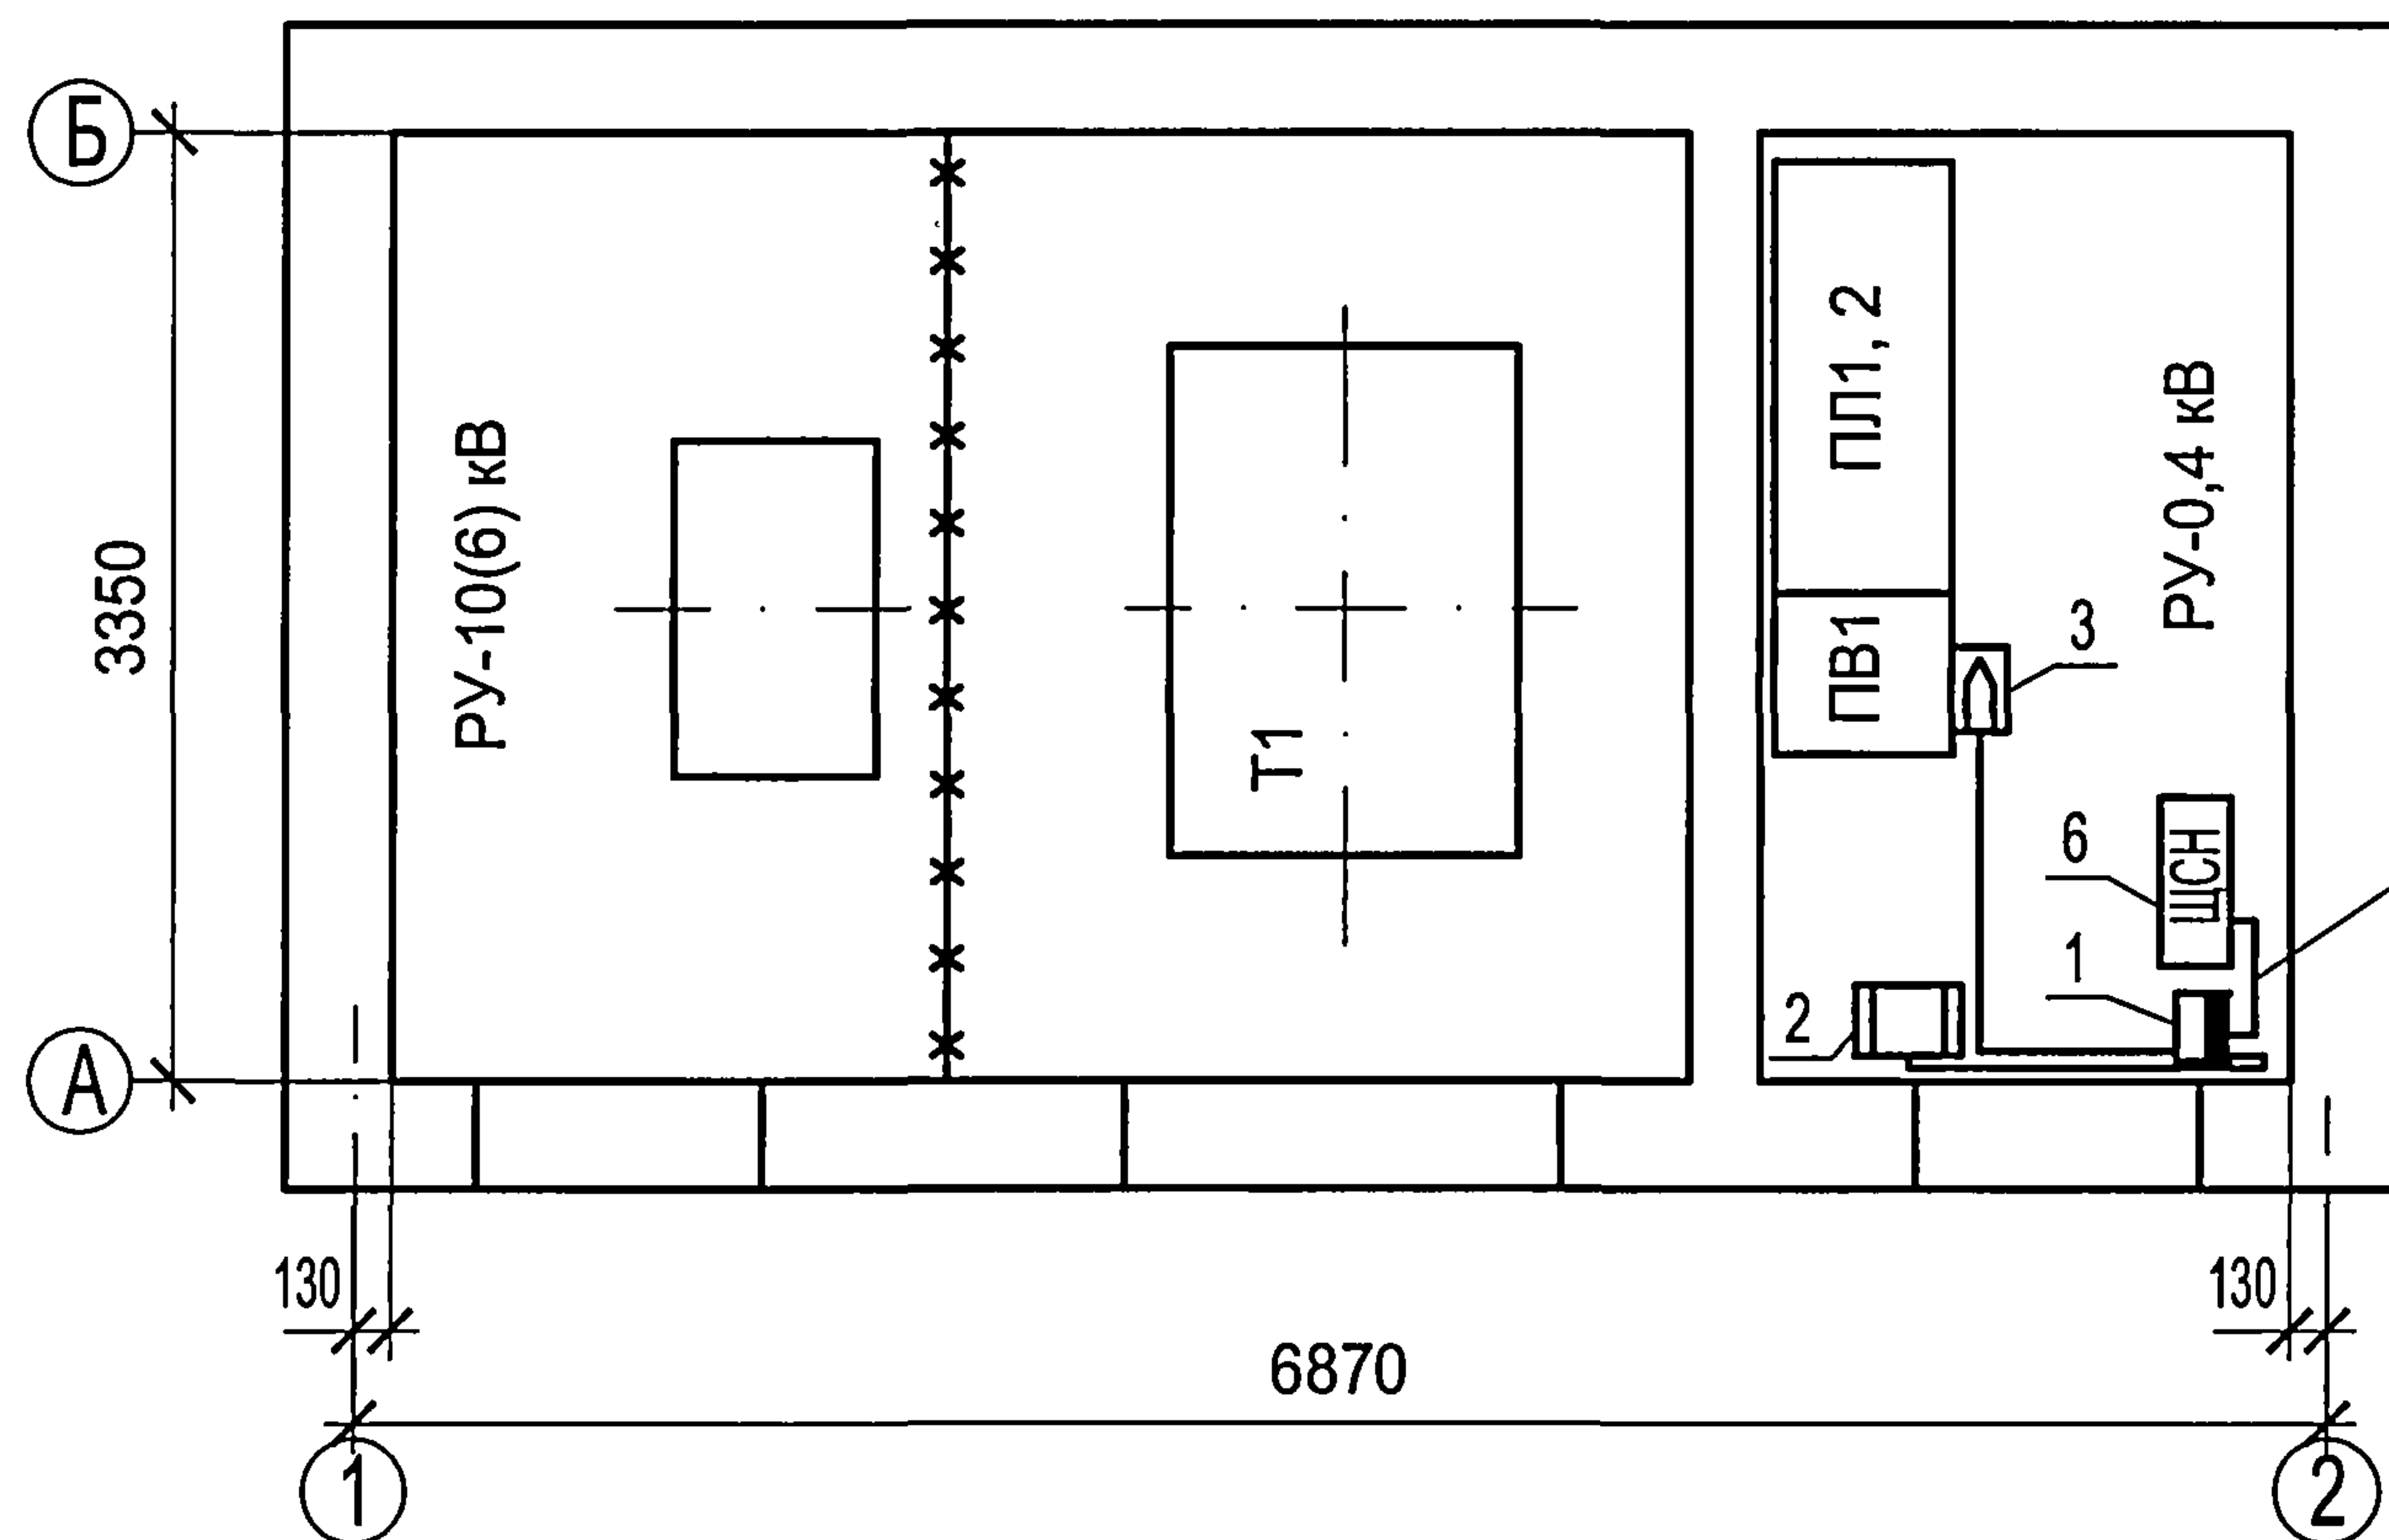

см. примеч. 3

Марка поз.	Обозначение	Наименование	Кол.	Масса единицы, кг	Прим.
Отопление					
1	ТУ 16-536.042-76	Ящик управления			
		серии Я5000 УХЛ4	1	21,0	
2	ТУ 16-531.609-77	Печь электрическая ПЭТ-4,			
		Р=1 кВт	1	4,8	
3		Датчик температуры ДТКБ-48	1		
4	ГОСТ 16.442-80	Кабель силовой ВВГнг-1,0			
		3х1,5	5		м
5	ТУ16.К01-37-2003	Кабель контрольный			
		КВВГнг 4х1,5	5		м
6	407-3-675.05-ЭМ л.7, 9	Щит собственных нужд	1		


1. Схему собственных нужд см. листы 8, 9 комплекта.
2. Схему автоматики обогрева см. лист 19 комплекта.
3. Питающий кабель от щита собственных нужд до ящика управления учтен в кабельном журнале раздела ЭМ.

						ТП 407 - 3 - 675.05 - ЭМ				
Изм.	Кол.уч.	Лист	№ док.	Подпись	Дата					
ГИП		Осипов				Трансформаторная подстанция 10(6)/0,4 кВ с одним трансформатором мощностью от 250 до 630 кВА		Стадия	Лист	Листов
Нач.отдела		Осипов						Р	17	
Зав. гр.		Бобков								
Вед.инж.		Курилова				План силовой сети. Вариант с моноблоком		Проектный институт ГИПРОКОММУНЭНЕРГО г. Иваново		
Исполн.		Михеенко								

Привязан			
Инв. №			

Инв. № подл.	Подпись и дата	Взам. инв. №
--------------	----------------	--------------

Типовой проект
407 - 3 - 675.05
Альбом 5

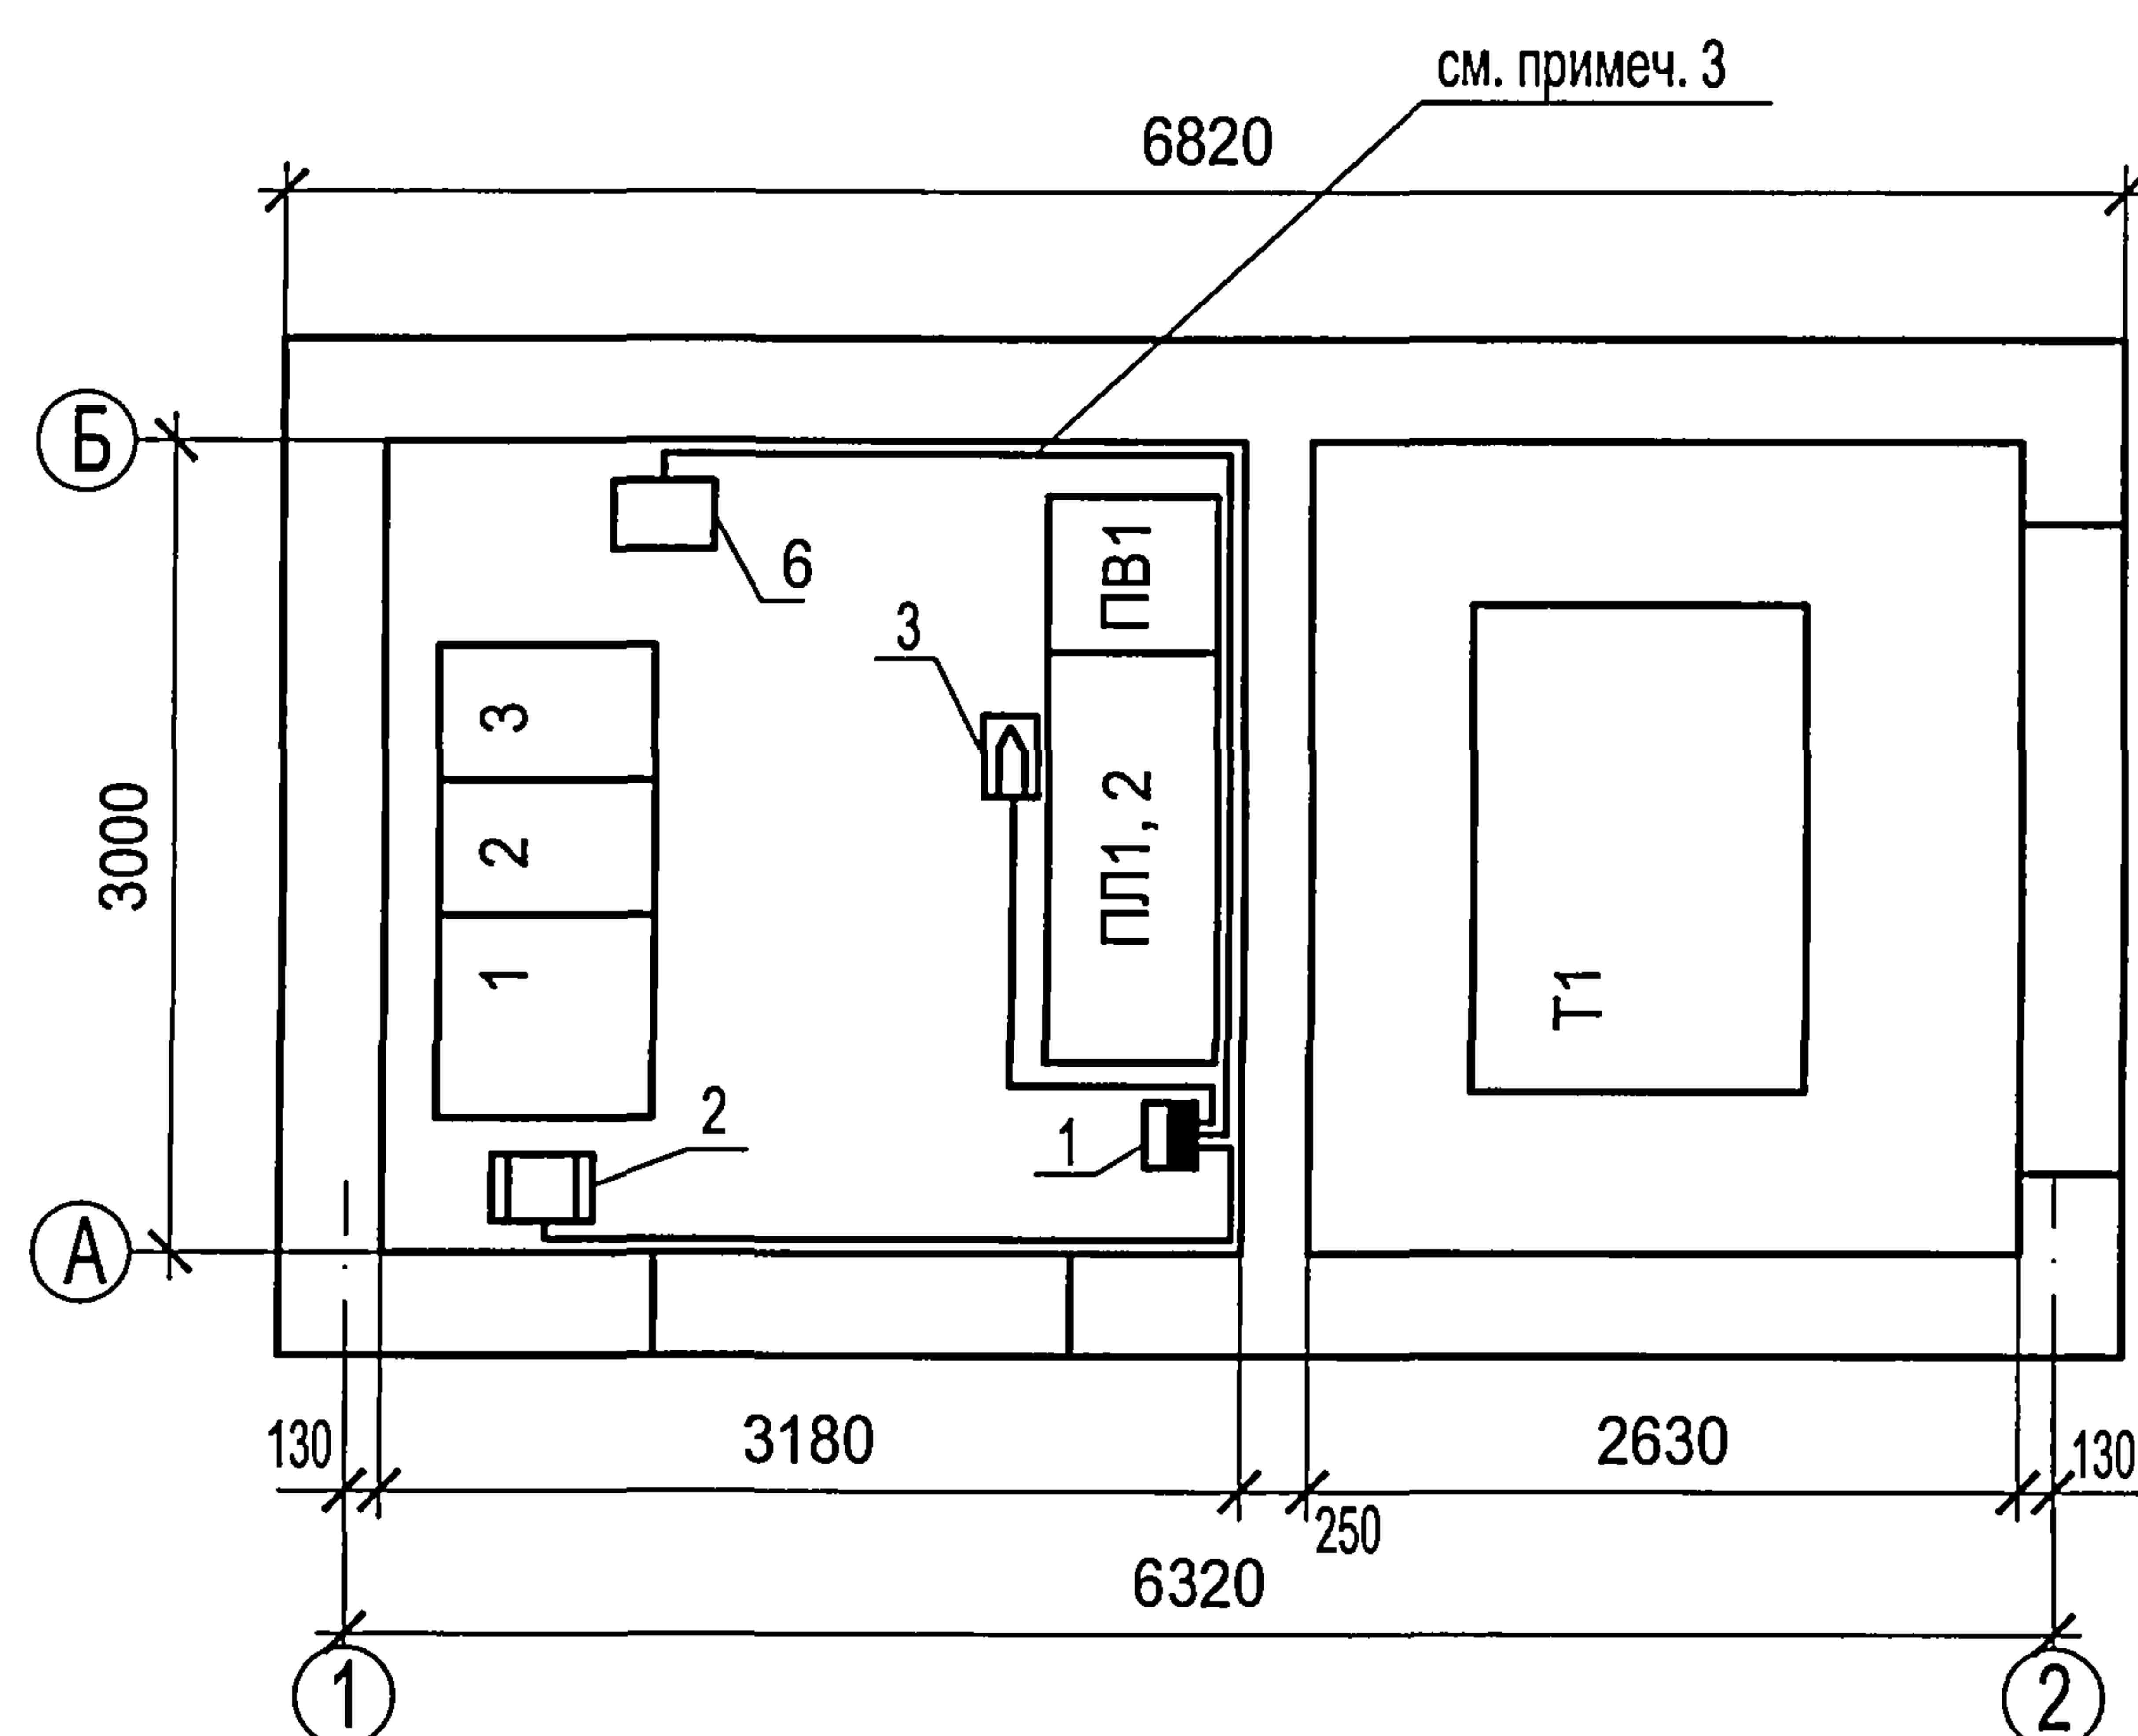


Марка поз.	Обозначение	Наименование	Кол.	Масса единицы, кг	Прим.
Отопление					
1	ТУ 16-536.042-76	Ящик управления			
		серии Я5000 УХЛ4	1	21,0	
2	ТУ 16-531.609-77	Печь электрическая ПЭТ-4,			
		Р=1 кВт	1	4,8	
3		Датчик температуры ДТКБ-48	1		
4	ГОСТ 16.442-80	Кабель силовой ВВГнг-1,0			
		3х1,5	8		м
5	ТУ16.К01-37-2003	Кабель контрольный			
		КВВГнг 4х1,5	5		м
6	407-3-675.05-ЭМ л.8,9	Щит собственных нужд	1		

- 1. Схему собственных нужд см. листы 8, 9 комплекта.
- 2. Схему автоматики обогрева см. лист 19 комплекта.
- 3. Питающий кабель от щита собственных нужд до ящика управления учтен в кабельном журнале раздела ЭМ.
- 4. Чертеж применяется для варианта с ячейками "Аврора" и с моноблоком .

Инв. № подл.	Подпись и дата	Взам. инв. №


Изм.						ТП 407 - 3 - 675.05 - ЭМ					
Кол.уч.											
Лист											
№ док.											
Подпись											
Дата											

Привязан				ГИП	Осипов		Трансформаторная подстанция 10(6)/0,4 кВ с одним трансформатором мощностью от 250 до 630 кВА	Стадия	Лист	Листов
				Нач.отдела	Осипов			Р	18	
				Зав. гр.	Бобков		План силовой сети. Вариант без выделенной абонентской части	Проектный институт ГИПРОКОММУНЭНЕРГО г. Иваново		
				Вед.инж.	Курилова					
				Исполн.	Михеенко					
Инв. №										

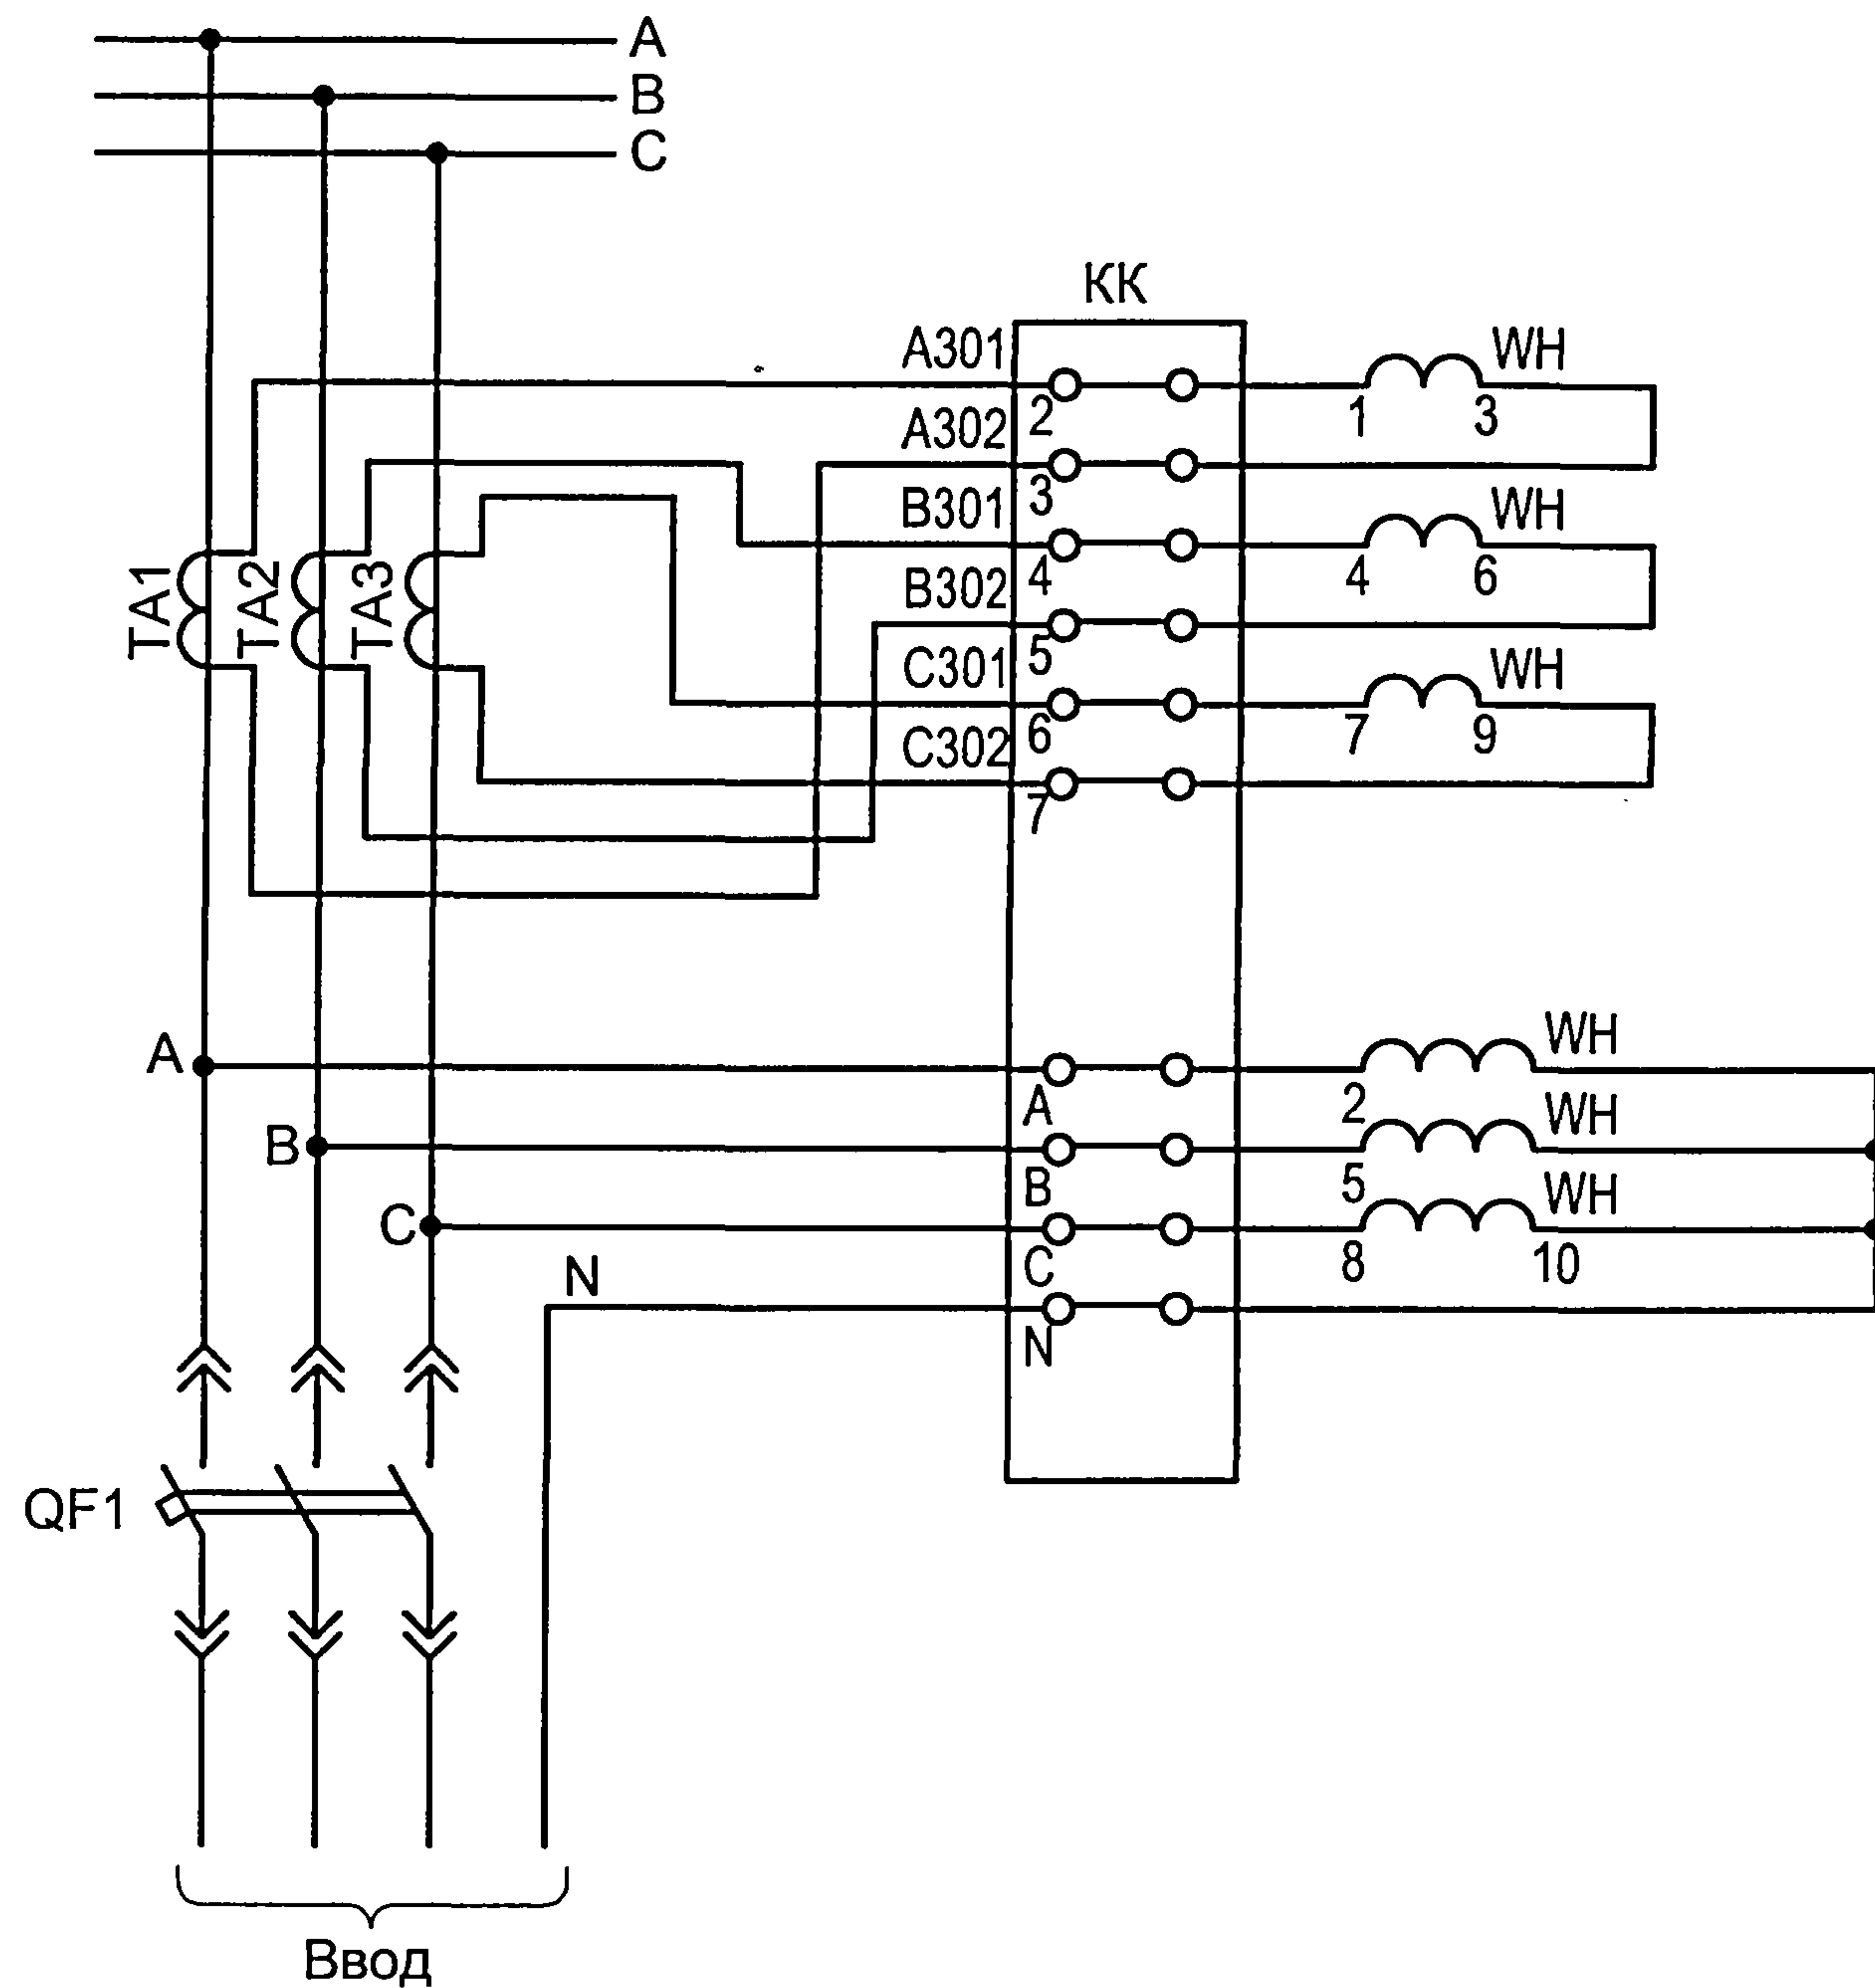

Ряд зажимов блока ввода ПВ1

Ввод			ХТ	
провод	адрес	клемма	адрес	провод
A		1		ТА1
B		2		ТА2
C		3		ТА3
		4		
A301		5		ТА1
A302		6		ТА1
B301		7		ТА2
B302		8		ТА2
C301		9		ТА3
C301		10		ТА3
		11		
N		12		
		13		

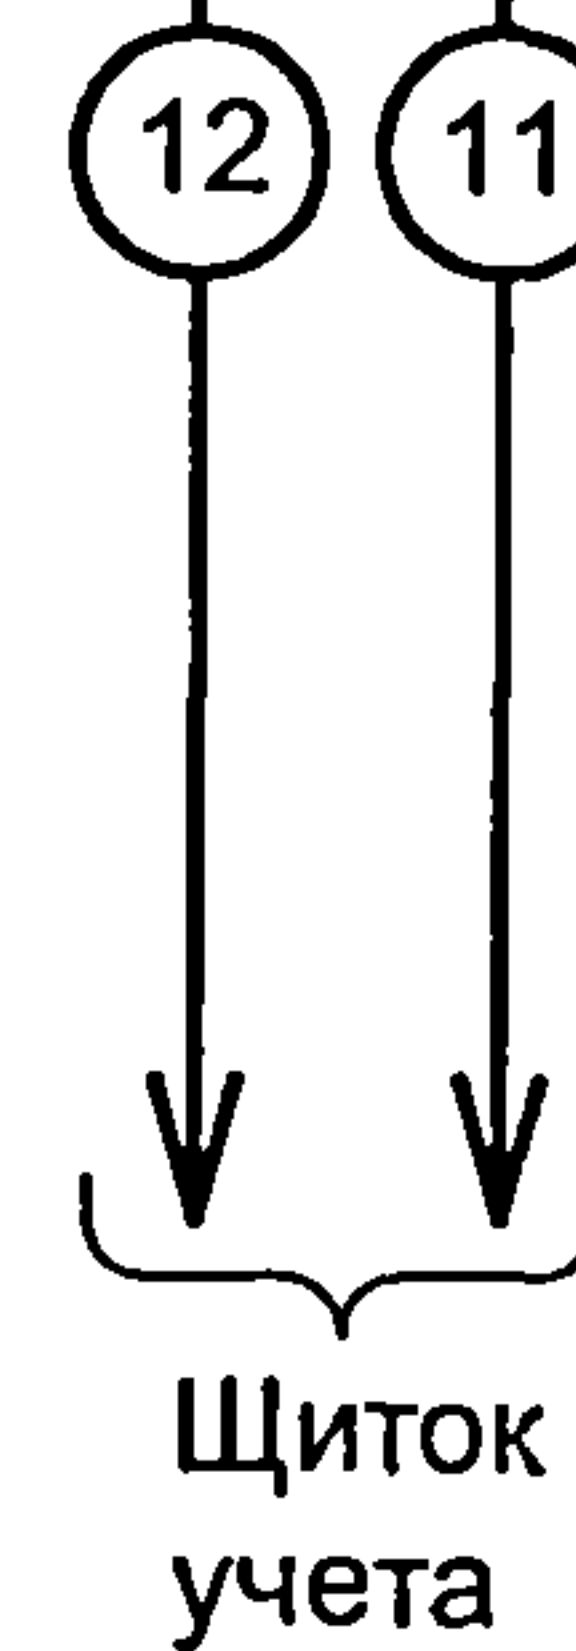

1. Настоящий чертеж составлен
на основании чертежа ВЕАШ.
656337.001 ОАО "Элтехника"

Привязан			
Инв. №			

Поз.	Наименование	Кол.	Примечание
Щиток учета			
WH	Счетчик электроэнергии; СЭТ4ТМ-02.2-38; (0,5/1), 5А, 380В	1	
KK	Коробка испытательная; ИКК 113 619 014	1	

						ТП 407 - 3 - 675.05 - ЭМ			
Изм.	Кол.уч.	Лист	№ док.	Подпись	Дата				
ГИП		Осипов				Трансформаторная подстанция 10(6)/0,4 кВ с одним трансформатором мощностью от 250 до 630 кВА	Стадия	Лист	Листов
Нач.отдела		Осипов					Р	20	
Зав. гр.		Бобков							
Вед. инж.		Курилова				Ввод 0,4 кВ трансформатора. Схема электрическая принципиальная и ряды зажимов	Проектный институт ГИПРОКОММУНЭНЕРГО г. Иваново		
Исполн.		Тимофеева							

К наружному контуру заземления

К молниеприемной сетке

8260

К уголкам вентдиафрагмы

Б

130

3340

РУ-10(6) кВ

1

РУ-0,4 кВ

4100

130

А

К проходной трубе кабеля ВН трансформатора

7500

К молниеприемной сетке

К наружному контуру заземления

2

Поз.	Обозначение	Наименование	Кол.	Масса ед,кг	Примеч.
1	ГОСТ 103-76*	Полоса Б-25х4	35	0,78	м
2	ГОСТ 2590-88	Круг В10			
		(горизонтальный заземлитель)	☐	0,616	м
3	ГОСТ 2590-88	Круг В16, L= ☐			
		(вертикальный заземлитель)	☐	☐	
4	ТУ 36-1453-85	Держатель шин			
		заземления К188У2	45		
5	ГОСТ 103-76*	Полоса Б-12х5	10	0,47	м
6	ГОСТ 839-80	Провод медный МГ	2	0,224	м

1. При привязке чертежа к конкретному проекту нанести наружный контур заземления в соответствии с расчетом заземления по нормам ПУЭ.
2. В качестве магистралей заземления используются все металлоконструкции, на которых устанавливается электрооборудование. Указанные металлоконструкции соединяются между собой полосовой сталью сечением 25x4 способом сварки.
3. Все шкафные конструкции должны иметь надёжный электрический контакт с опорными конструкциями магистрали заземления.
К магистрали заземления должны быть подключены корпуса оборудования в навесном и напольном исполнении полосовой сталью 12x5 мм.
Также должны быть заземлены проходные трубы трансформаторных вводов ВН и металлоконструкции ворот и дверей здания ТП. Обкладки дверных проемов подключаются к магистрали заземления полосовой сталью 25x4 на сварке, а полотна дверей и ворот - неизолированным медным гибким проводом МГ сечением 25 мм² необходимой длины.
4. Защита здания ТП от прямых ударов молнии осуществляется молниеприемной сеткой, располагаемой на крыше здания. Молниезащита выполняется при числе грозových часов в году 20.
Сетка соединяется с магистралью заземления полосовой сталью 12x5 мм.

						ТП 407 - 3 - 675.05 - ЭМ						
Изм.	Кол.уч.	Лист	№ док.	Подпись	Дата							
ГИП		Осипов				Трансформаторная подстанция 10(6)/0,4 кВ с одним трансформатором мощностью от 250 до 630 кВА			Стадия	Лист	Листов	
Нач.отдела		Осипов							Р	21		
Зав.гр.		Бобков										
Вед. инж.		Курилова										
Исполн.		Тимофеева				Заземление и молниезащита (вариант с выделенной абонентской частью)			Проектный институт ГИПРОКОММУНЭНЕРГО г. Иваново			

К наружному контуру заземления

К молниеприемной сетке

К уголкам вентиляционной диафрагмы

6820

3760

1

2

К проходной трубе кабеля ВН трансформатора

К наружному контуру заземления

К молниеприемной сетке

А

Б

1

2


Поз.	Обозначение	Наименование	Кол.	Масса ед,кг	Примеч.
1	ГОСТ 103-76*	Полоса Б-25х4	25	0,78	м
2	ГОСТ 2590-88	Круг В10			
		(горизонтальный заземлитель)	☐	0,616	м
3	ГОСТ 2590-88	Круг В16, L= ☐			
		(вертикальный заземлитель)	☐	☐	
4	ТУ 36-1453-85	Держатель шин			
		заземления К188У2	40		
5	ГОСТ 103-76*	Полоса Б-12х5	10	0,47	м
6	ГОСТ 839-80	Провод медный МГ	2	0,224	м

1. При привязке чертежа к конкретному проекту нанести наружный контур заземления в соответствии с расчетом заземления по нормам ПУЭ.
2. В качестве магистралей заземления используются все металлоконструкции, на которых устанавливается электрооборудование. Указанные металлоконструкции соединяются между собой полосовой сталью сечением 25х4 способом сварки.
3. Все шкафные конструкции должны иметь надёжный электрический контакт с опорными конструкциями магистрали заземления.
К магистрали заземления должны быть подключены корпуса оборудования в навесном и напольном исполнении полосовой сталью 12х5 мм.
Также должны быть заземлены проходные трубы трансформаторных вводов ВН и металлоконструкции ворот и дверей здания ТП. Обкладки дверных проемов подключаются к магистрали заземления полосовой сталью 25х4 на сварке, а полотна дверей и ворот - изолированным медным гибким проводом МГ сечением 25 мм² необходимой длины.
4. Защита здания ТП от прямых ударов молнии осуществляется молниеприемной сеткой, располагаемой на крыше здания. Молниезащита выполняется при числе грозовых часов в году 20.
Сетка соединяется с магистралью заземления полосовой сталью 12х5 мм.

										ТП 407 - 3 - 675.05 - ЭМ				
				Изм.	Кол.уч.	Лист	№ док.	Подпись	Дата					
Привязан				ГИП		Осипов				Трансформаторная подстанция 10(6)/0,4 кВ с одним трансформатором мощностью от 250 до 630 кВА.		Стадия	Лист	Листов
				Нач.отдела		Осипов						Р	22	
				Зав.гр.		Бобков				Заземление и молниезащита (вариант без выделенной абонентской части)		Проектный институт ГИПРОКОММУНЭНЕРГО г. Иваново		
				Вед. инж.		Курилова								
				Исполн.		Тимофеева								
Инв. №														

Инв. № подл.	Подпись и дата	Взам. инв. №

План на отм. 0,000

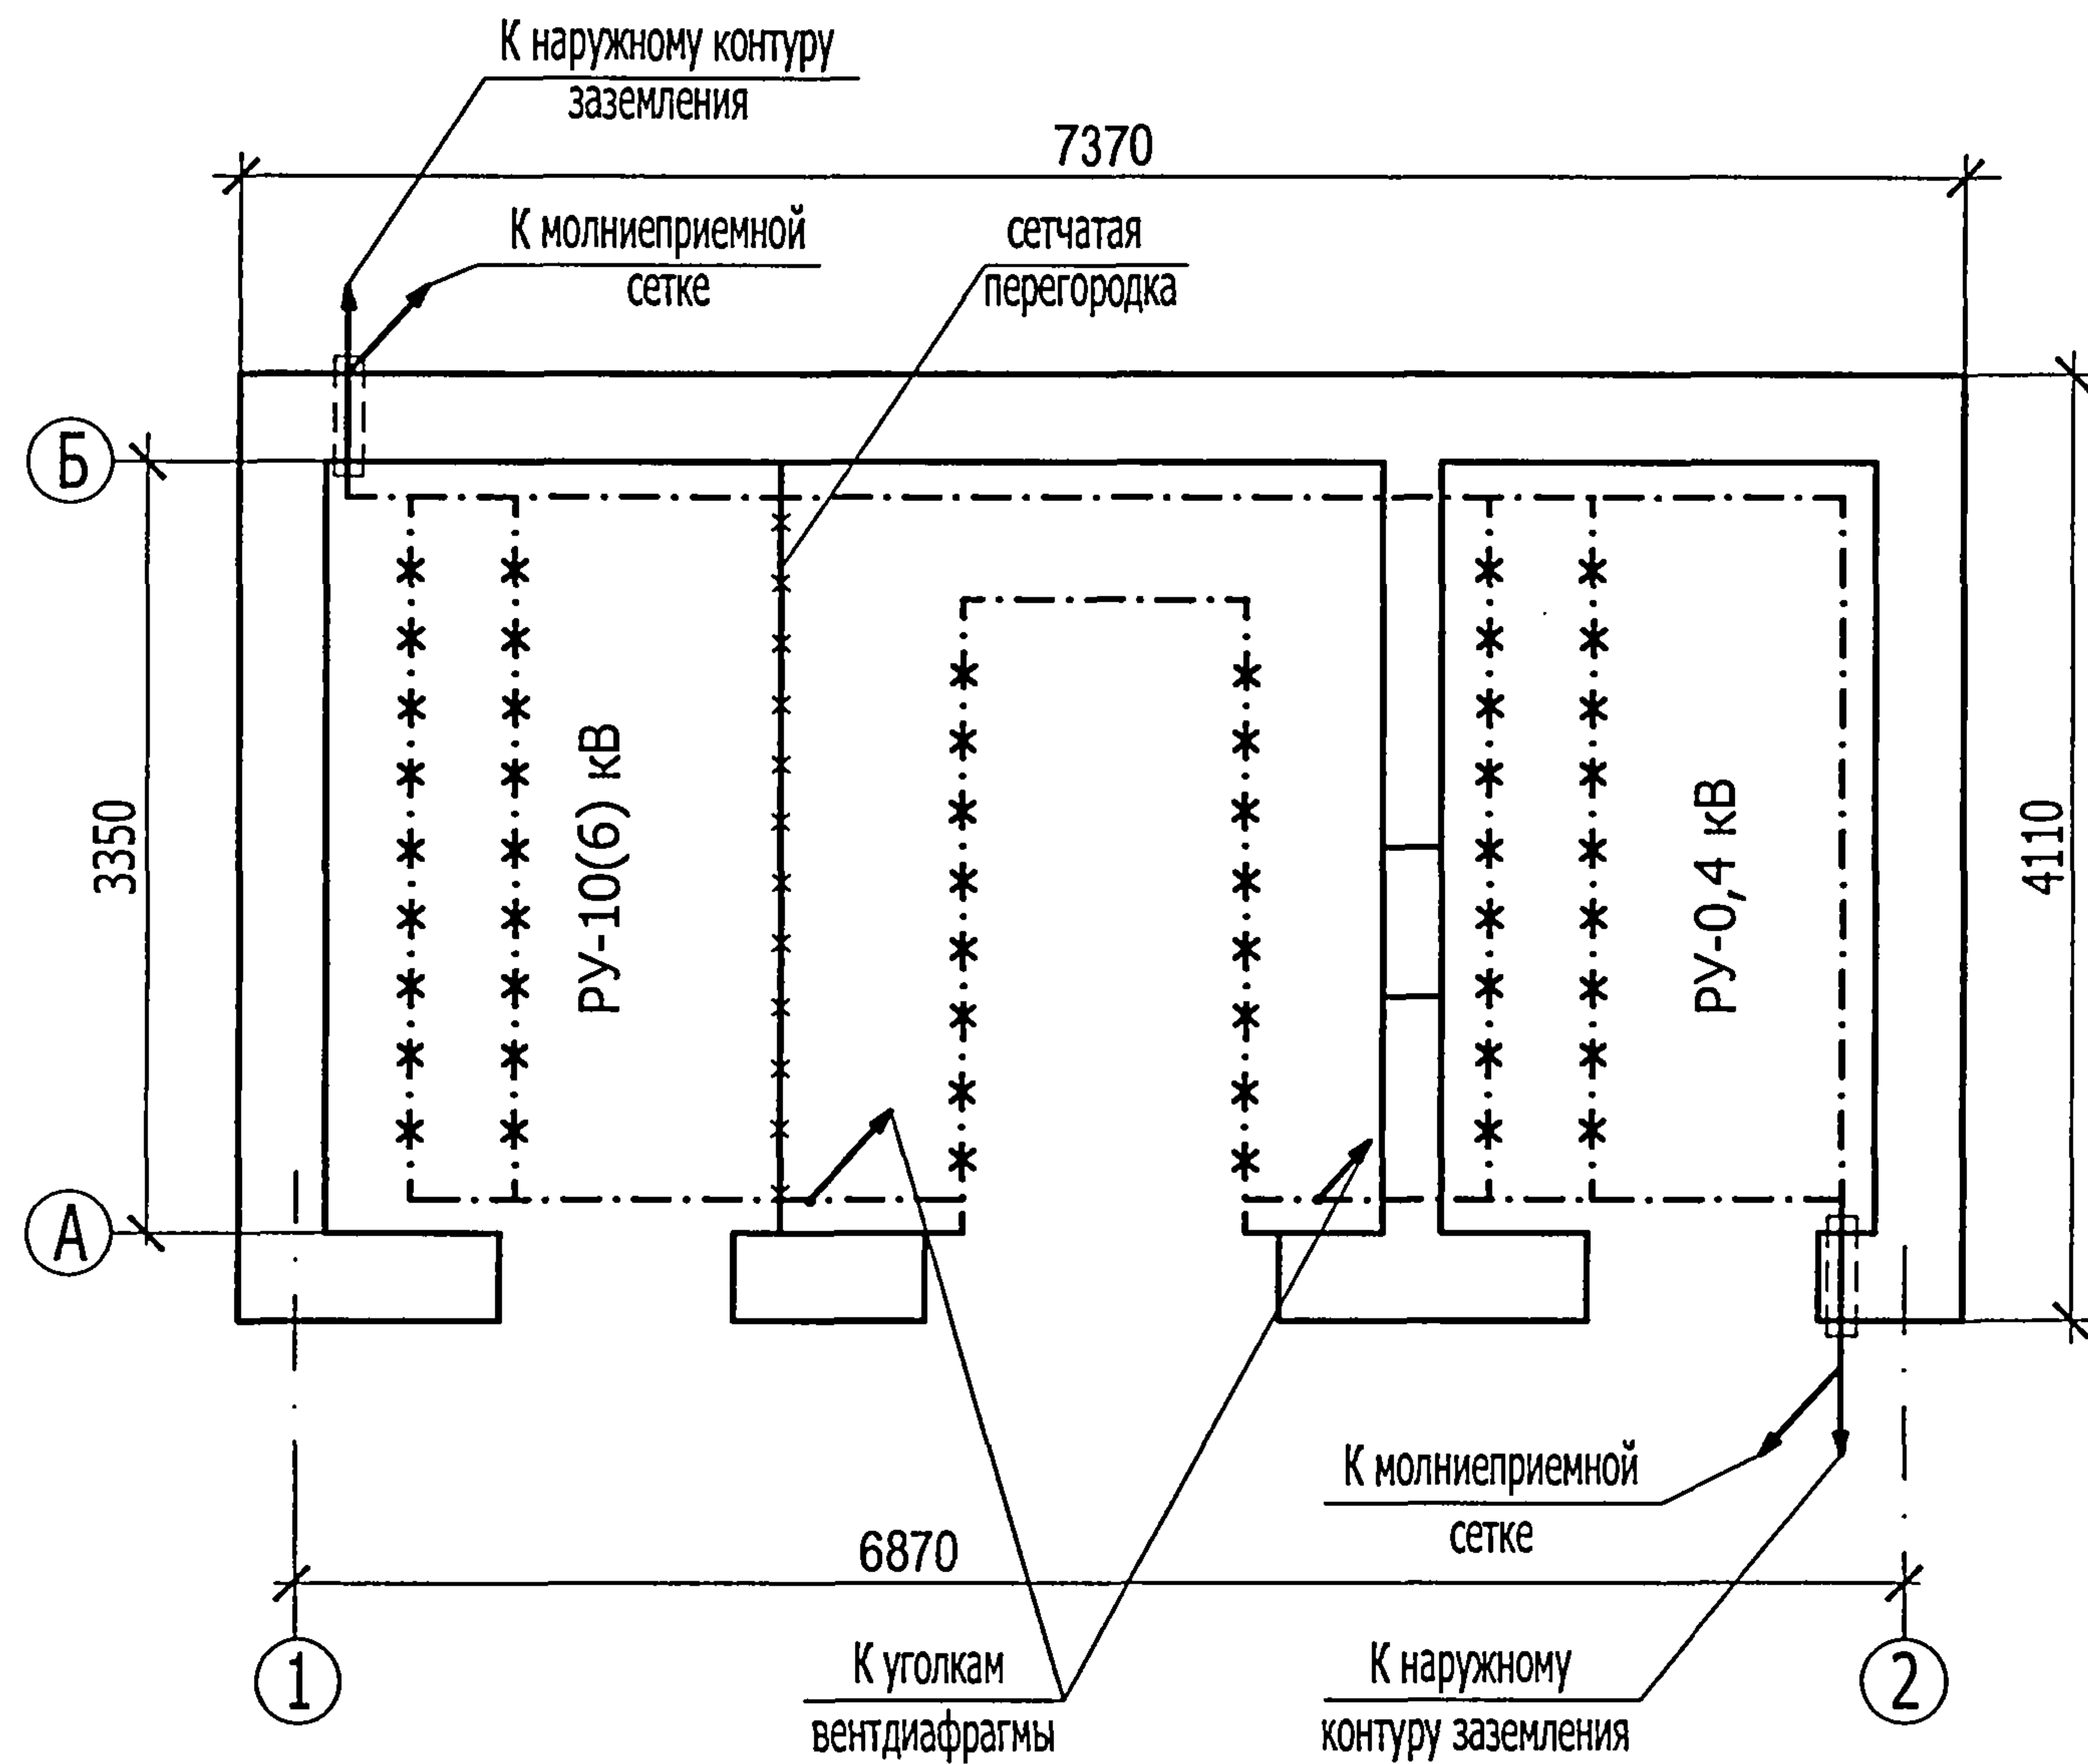

Поз.	Обозначение	Наименование	Кол.	Масса ед,кг	Примеч.
1	ГОСТ 103-76*	Полоса Б-25х4	28	0,78	м
2	ГОСТ 2590-88	Круг В10			
		(горизонтальный заземлитель)	□	0,616	м
3	ГОСТ 2590-88	Круг В16, L= □			
		(вертикальный заземлитель)	□	□	
4	ТУ 36-1453-85	Держатель шин			
		заземления К188У2	40		
5	ГОСТ 103-76*	Полоса Б-12х5	10	0,47	м
6	ГОСТ 839-80	Провод медный МГ	2	0,224	м


- При привязке чертежа к конкретному проекту нанести наружный контур заземления в соответствии с расчетом заземления по нормам ПУЭ.
- В качестве магистралей заземления используются все металлоконструкции, на которых устанавливается электрооборудование. Указанные металлоконструкции соединяются между собой полосовой сталью сечением 25х4 способом сварки.
- Все шкафные конструкции должны иметь надёжный электрический контакт с опорными конструкциями магистрали заземления.
К магистрали заземления должны быть подключены корпуса оборудования в навесном и напольном исполнении полосовой сталью 12х5 мм.
Также должны быть заземлены проходные трубы трансформаторных вводов ВН и металлоконструкции ворот и дверей здания ТП. Обкладки дверных проемов подключаются к магистрали заземления полосовой сталью 25х4 на сварке, а полотна дверей и ворот - неизолированным медным гибким проводом МГ сечением 25 мм² необходимой длины.
- Защита здания ТП от прямых ударов молнии осуществляется молниеприемной сеткой, располагаемой на крыше здания. Молниезащита выполняется при числе грозовых часов в году 20.
Сетка соединяется с магистралью заземления полосовой сталью 12х5 мм.
- Заземление и молниезащита для варианта с моноблоком без выделенной абонентской части см. лист ЭМ- 22.

Привязан						ТП 407 - 3 - 675.05 - ЭМ					
Инв. №						Изм.	Кол.уч.	Лист	№ док.	Подпись	Дата
						ГИП		Осипов			
						Нач.отдела		Осипов			
						Зав.гр.		Бобков			
						Вед. инж.		Курилова			
						Исполн.		Тимофеева			
						Трансформаторная подстанция 10(6)/0,4 кВ с одним трансформатором мощностью от 250 до 630 кВА					
						Заземление и молниезащита. Вариант с моноблоком			Стадия	Лист	Листов
									Р	23	
									Проектный институт ГИПРОКОММУНЭНЕРГО г. Иваново		

Инв. № подл.	Подпись и дата	Взам. инв. №

- Настоящий чертеж составлен на основании чертежа ВЕАШ.656337.005.1600ЭЗ ОАО "Элтехника".
- Данный чертеж читать совместно со схемой СН и кабельным журналом, чертеж ЭМ лист 7, 8, 9 и 25, 26.
- Кабели 1...5 учтены в разделе ЭП.
- Кабели освещения учтены на чертежах ЭМ лист 11, 13, 15.
- Кабели обогрева помещений РУ-10(6) кВ и РУ-0,4 кВ учтены на чертеже ЭМ лист 16, 17, 18.

см. примеч. 3

 

Привязан

Инв. №

Изм.	Кол.уч.	Лист	№ док.	Подпись	Дата
ГИП	Осипов	Осипов	Бобков	Курилова	Тимофеева
Нач.отдела	Осипов	Осипов	Бобков	Курилова	Тимофеева
Зав. гр.	Бобков	Бобков	Бобков	Курилова	Тимофеева
Вед.инж.	Курилова	Курилова	Курилова	Курилова	Курилова
Исполн.	Тимофеева	Тимофеева	Тимофеева	Тимофеева	Тимофеева

ТП 407 - 3 - 675.05 - ЭМ

Трансформаторная подстанция
10(6)/0,4 кВ с одним трансформатором
мощностью от 250 до 630 кВА

Ряды зажимов щита
собственных нужд

Стадия	Лист	Листов
Р	24	
Проектный институт ГИПРОКОММУНЭНЕРГО г. Иваново		

Обозначение кабеля	Трасса		Кабель					
	Начало	Конец	по проекту			проложен		
			Марка	Кол-ч. кабелей, число и сечение жил, напряжение	Длина, м	Марка	Кол-ч. кабелей, число и сечение жил, напряжение	Длина, м
	Вариант 1,2, 3 (см. примечание 1)							
H1	РУ-0,4 кВ. Панель ввода ПВ1	Щит собственных нужд	ВВГнг	4x4-1,0	10			
H2	Ближайшее ТП. РУ-0,4 кВ	То же						
H3	Щит собственных нужд	Ящик управления Я5000	ВВГнг	3x2,5-1,0	6			
11	РУ-0,4 кВ. Панель ввода ПВ1	Щиток учета	КВВГнг	5x2,5	10			
12	То же	То же	КВВГнг	7x1,5	10			
	Вариант 4 (см. примечание 1)							
H1	РУ-0,4 кВ. Панель ввода ПВ1	Щит собственных нужд	ВВГнг	4x4-1,0	10			
H2	Ближайшее ТП. РУ-0,4 кВ	То же						
H3	Щит собственных нужд	Ящик управления Я5000	ВВГнг	3x2,5-1,0	6			
H4	То же	Щит источника бесперебойного питания	ВВГнг	3x2,5-1,0	10			
H5	То же	То же	ВВГнг	3x2,5-1,0	10			
H6	То же	То же	ВВГнг	3x2,5-1,0	10			
11	РУ-0,4 кВ. Панель ввода ПВ1	Щиток учета	КВВГнг	5x2,5	10			
12	То же	То же	КВВГнг	7x1,5	10			

Внимание!
Перед нарезкой длины кабелей
уточнить по месту.

- 1. Номера вариантов указаны для
РУ-10(6) кВ на базе КСО "Аврора".
- 2. План прокладки кабелей
см. раздел ЭП.

Иув. № подл.	Подпись и дата	Взам.инв.№	Сводка кабелей и проводов, длина в метрах					
			Число и сечение жил, напряжение	Марка				
				ВВГнг	КВВГнг	ВВГнг	КВВГнг	
			7x1,5		10		10	
			3x2,5-1,0	6		36		
			5x2,5		10		10	
			4x4	10		10		
			№ варианта	1, 2, 3		4		

Привязан			
Инв. №			

						ТП 407 - 3 - 675.05 - ЭМ						
Изм.	Кол.уч.	Лист	№ док.	Подпись	Дата	Трансформаторная подстанция 10(6)/0,4 кВ с одним трансформатором мощностью от 250 до 630 кВА		Стадия	Лист	Листов		
ГИП		Осипов						Р	25			
Нач.отдела		Осипов										
Зав. гр.		Бобков										
Вед. инж.		Курилова				Кабельный журнал (вариант с выделенной абонентской частью)						
Исполн.		Тимофеева										
								Проектный институт ГИПРОКОММУНЭНЕРГО г. Иваново				

Обозначение кабеля	Трасса		Кабель					
	Начало	Конец	по проекту			проложен		
			Марка	Колич. кабелей, число и сечение жил, напряжение	Длина, м	Марка	Колич. кабелей, число и сечение жил, напряжение	Длина, м
	Вариант 1,2, 3 (см. примечание 1)							
H1	РУ-0,4 кВ. Панель ввода ПВ1	Щит собственных нужд	ВВГнг	4х4-1,0	6			
H2	Ближайшее ТП. РУ-0,4 кВ	То же						
H3	Щит собственных нужд	Ящик управления Я5000	ВВГнг	3х2,5-1,0	8			
11	РУ-0,4 кВ. Панель ввода ПВ1	Щиток учета	КВВГнг	5х2,5	3			
12	То же	То же	КВВГнг	7х1,5	3			
	Вариант 4 (см. примечание 1)							
H1	РУ-0,4 кВ. Панель ввода ПВ1	Щит собственных нужд	ВВГнг	4х4-1,0	6			
H2	Ближайшее ТП. РУ-0,4 кВ	То же						
H3	Щит собственных нужд	Ящик управления Я5000	ВВГнг	3х2,5-1,0	8			
H4	То же	Щит источника бесперебойного питания	ВВГнг	3х2,5-1,0	3			
H5	То же	То же	ВВГнг	3х2,5-1,0	3			
H6	То же	То же	ВВГнг	3х2,5-1,0	3			
11	РУ-0,4 кВ. Панель ввода ПВ1	Щиток учета	КВВГнг	5х2,5	3			
12	То же	То же	КВВГнг	7х1,5	3			

Внимание!

Перед нарезкой длины кабелей
уточнить по месту.




1. Номера вариантов указаны для
РУ-10(6) кВ на базе КСО "Аврора".
2. План прокладки кабелей
см. раздел ЭП.

Инв. № подл.	Подпись и дата	Взам. инв. №	Сводка кабелей и проводов, длина в метрах					
			Число и сечение жил, напряжение	Марка				
				ВВГнг	КВВГнг	ВВГнг	КВВГнг	
			7х1,5		3		3	
			3х2,5-1,0	8		17		
			5х2,5		3		3	
			4х4	6		6		
								
			№ варианта	1, 2, 3		4		

						Привязан			
						Инв. №			


						ТП 407 - 3 - 675.05 - ЭМ				
Изм.	Кол.уч.	Лист	№ док.	Подпись	Дата	Трансформаторная подстанция 10(6)/0,4 кВ с одним трансформатором мощностью от 250 до 630 кВА		Стадия	Лист	Листов
ГИП		Осипов						Р	26	
Нач.отдела		Осипов								
Зав. гр.		Бобков								
Вед. инж.		Курилова								
Исполн.		Тимофеева				Кабельный журнал (вариант без выделенной абонентской части)		Проектный институт ГИПРОКОММУНЭНЕРГО г. Иваново		

Устройство прохода через стену шин НН
трансформаторного ввода (поз. 13)

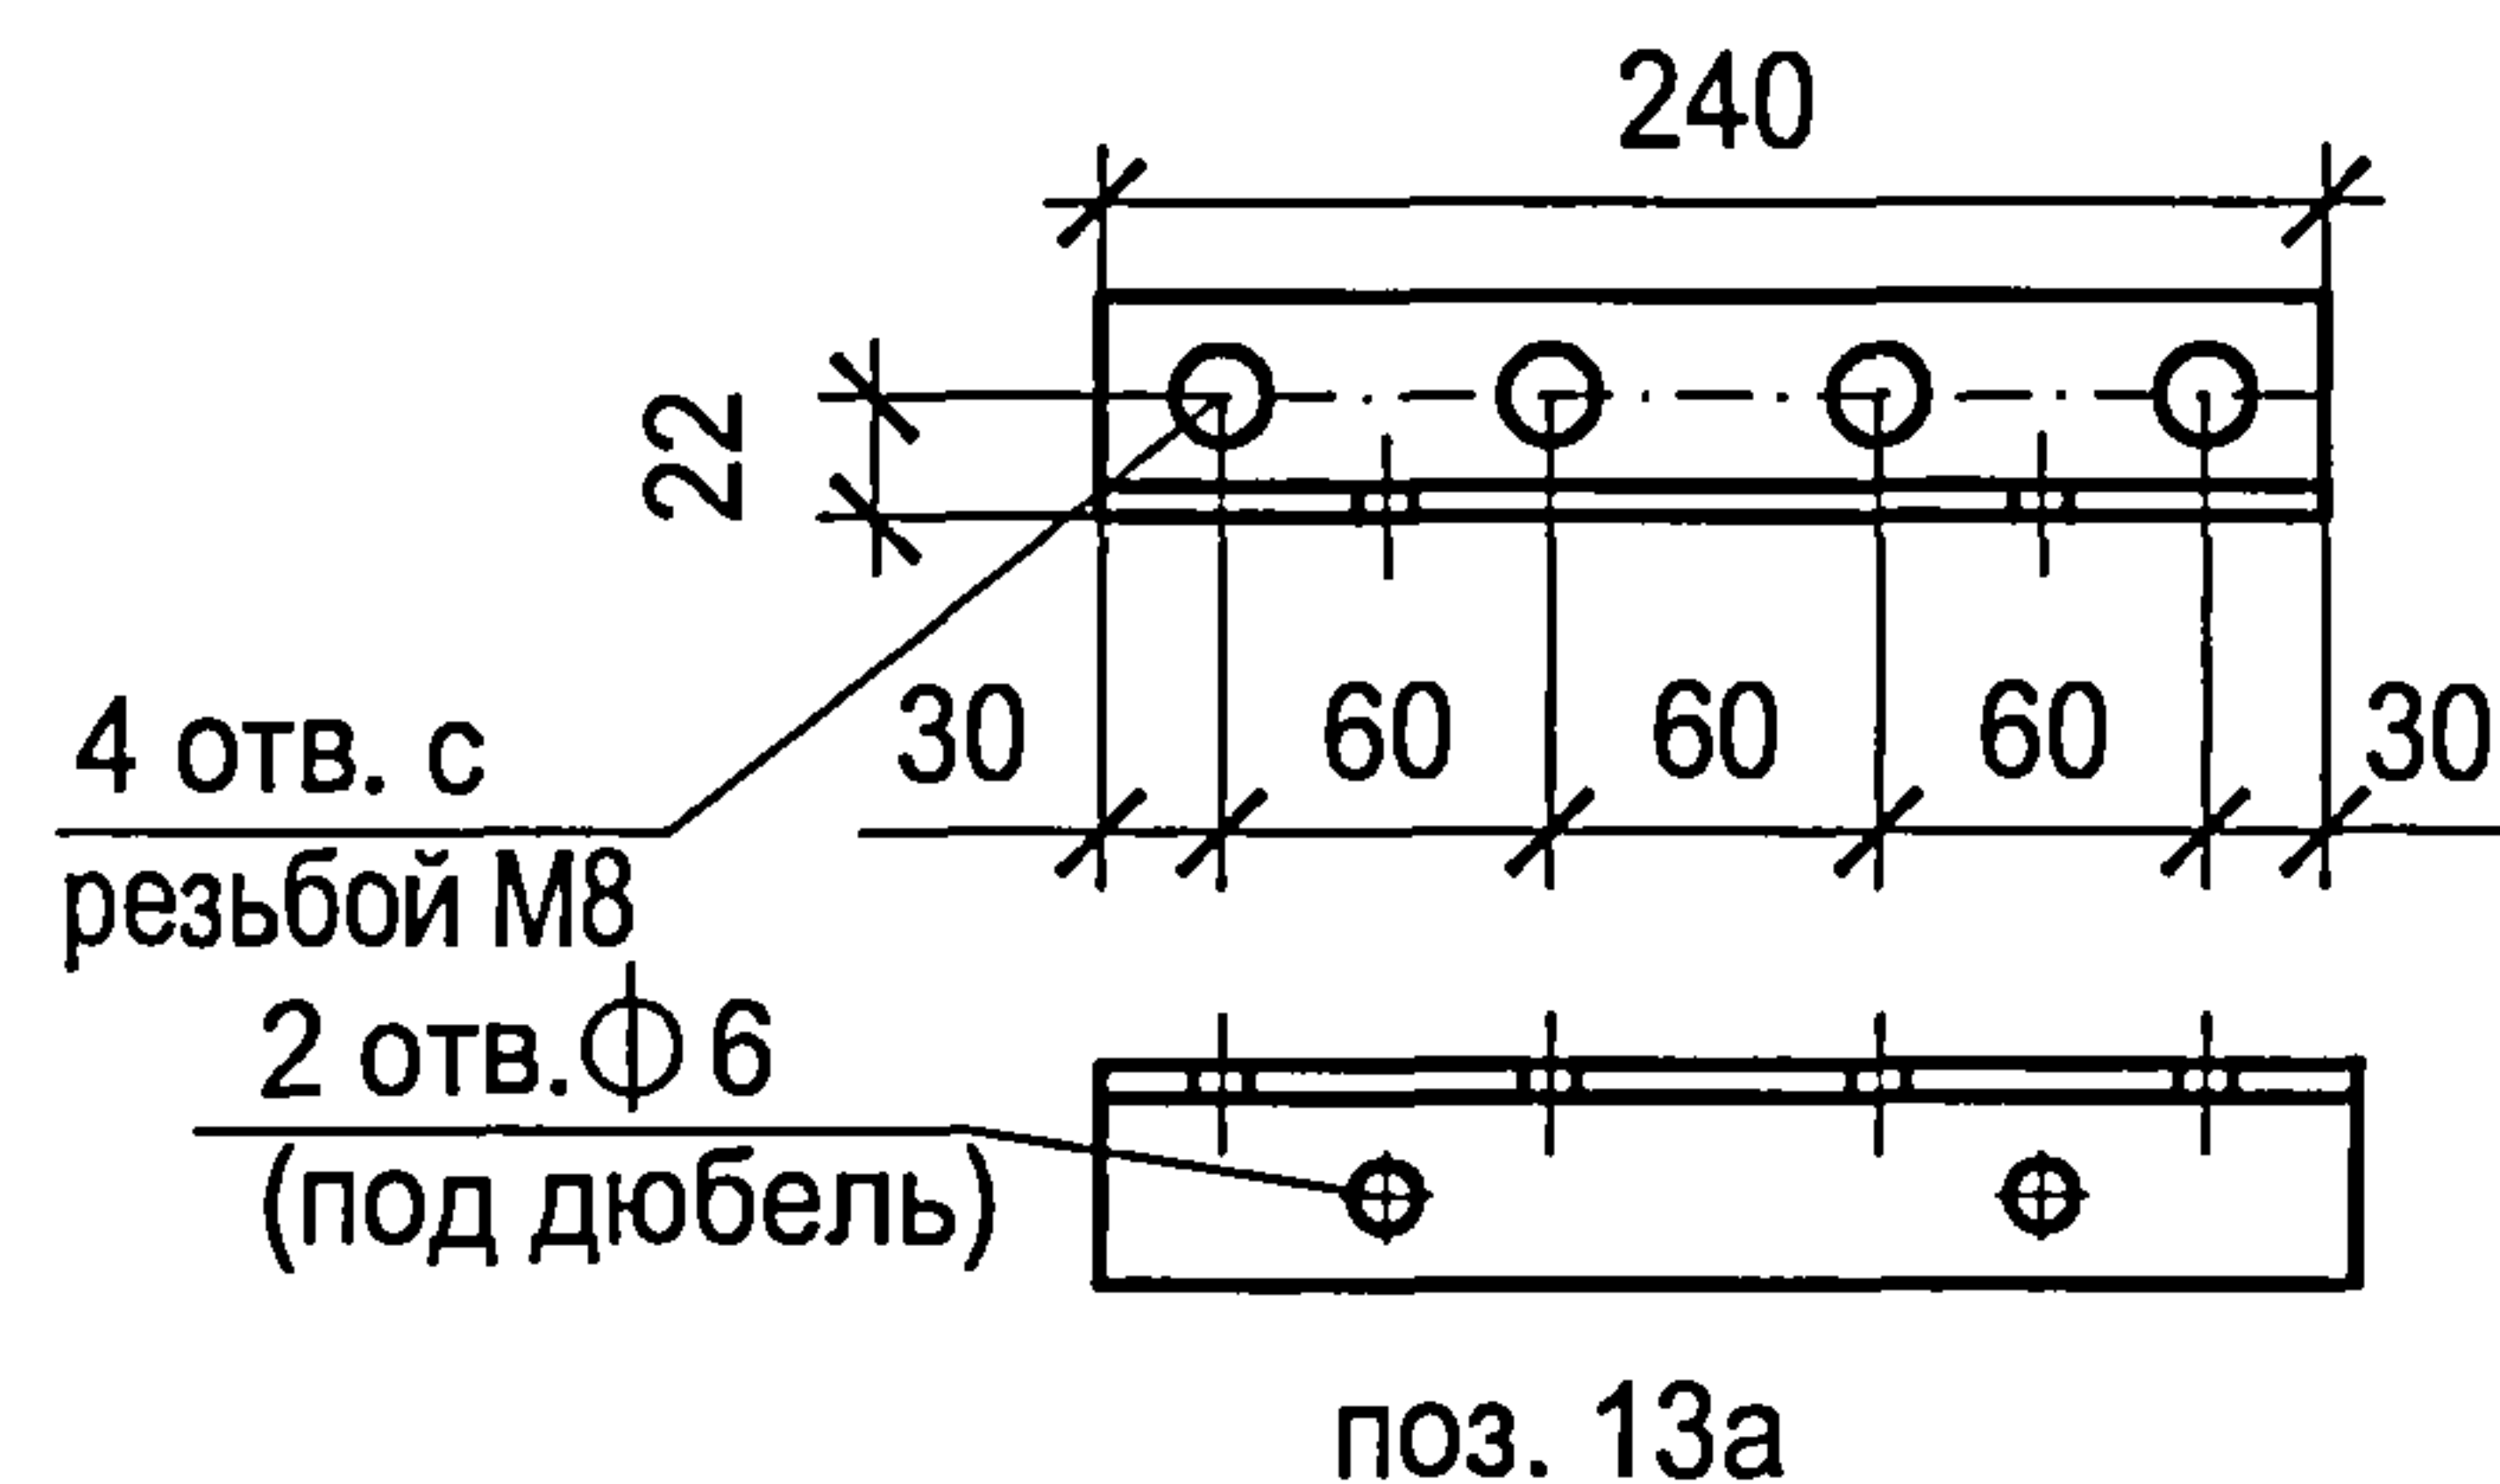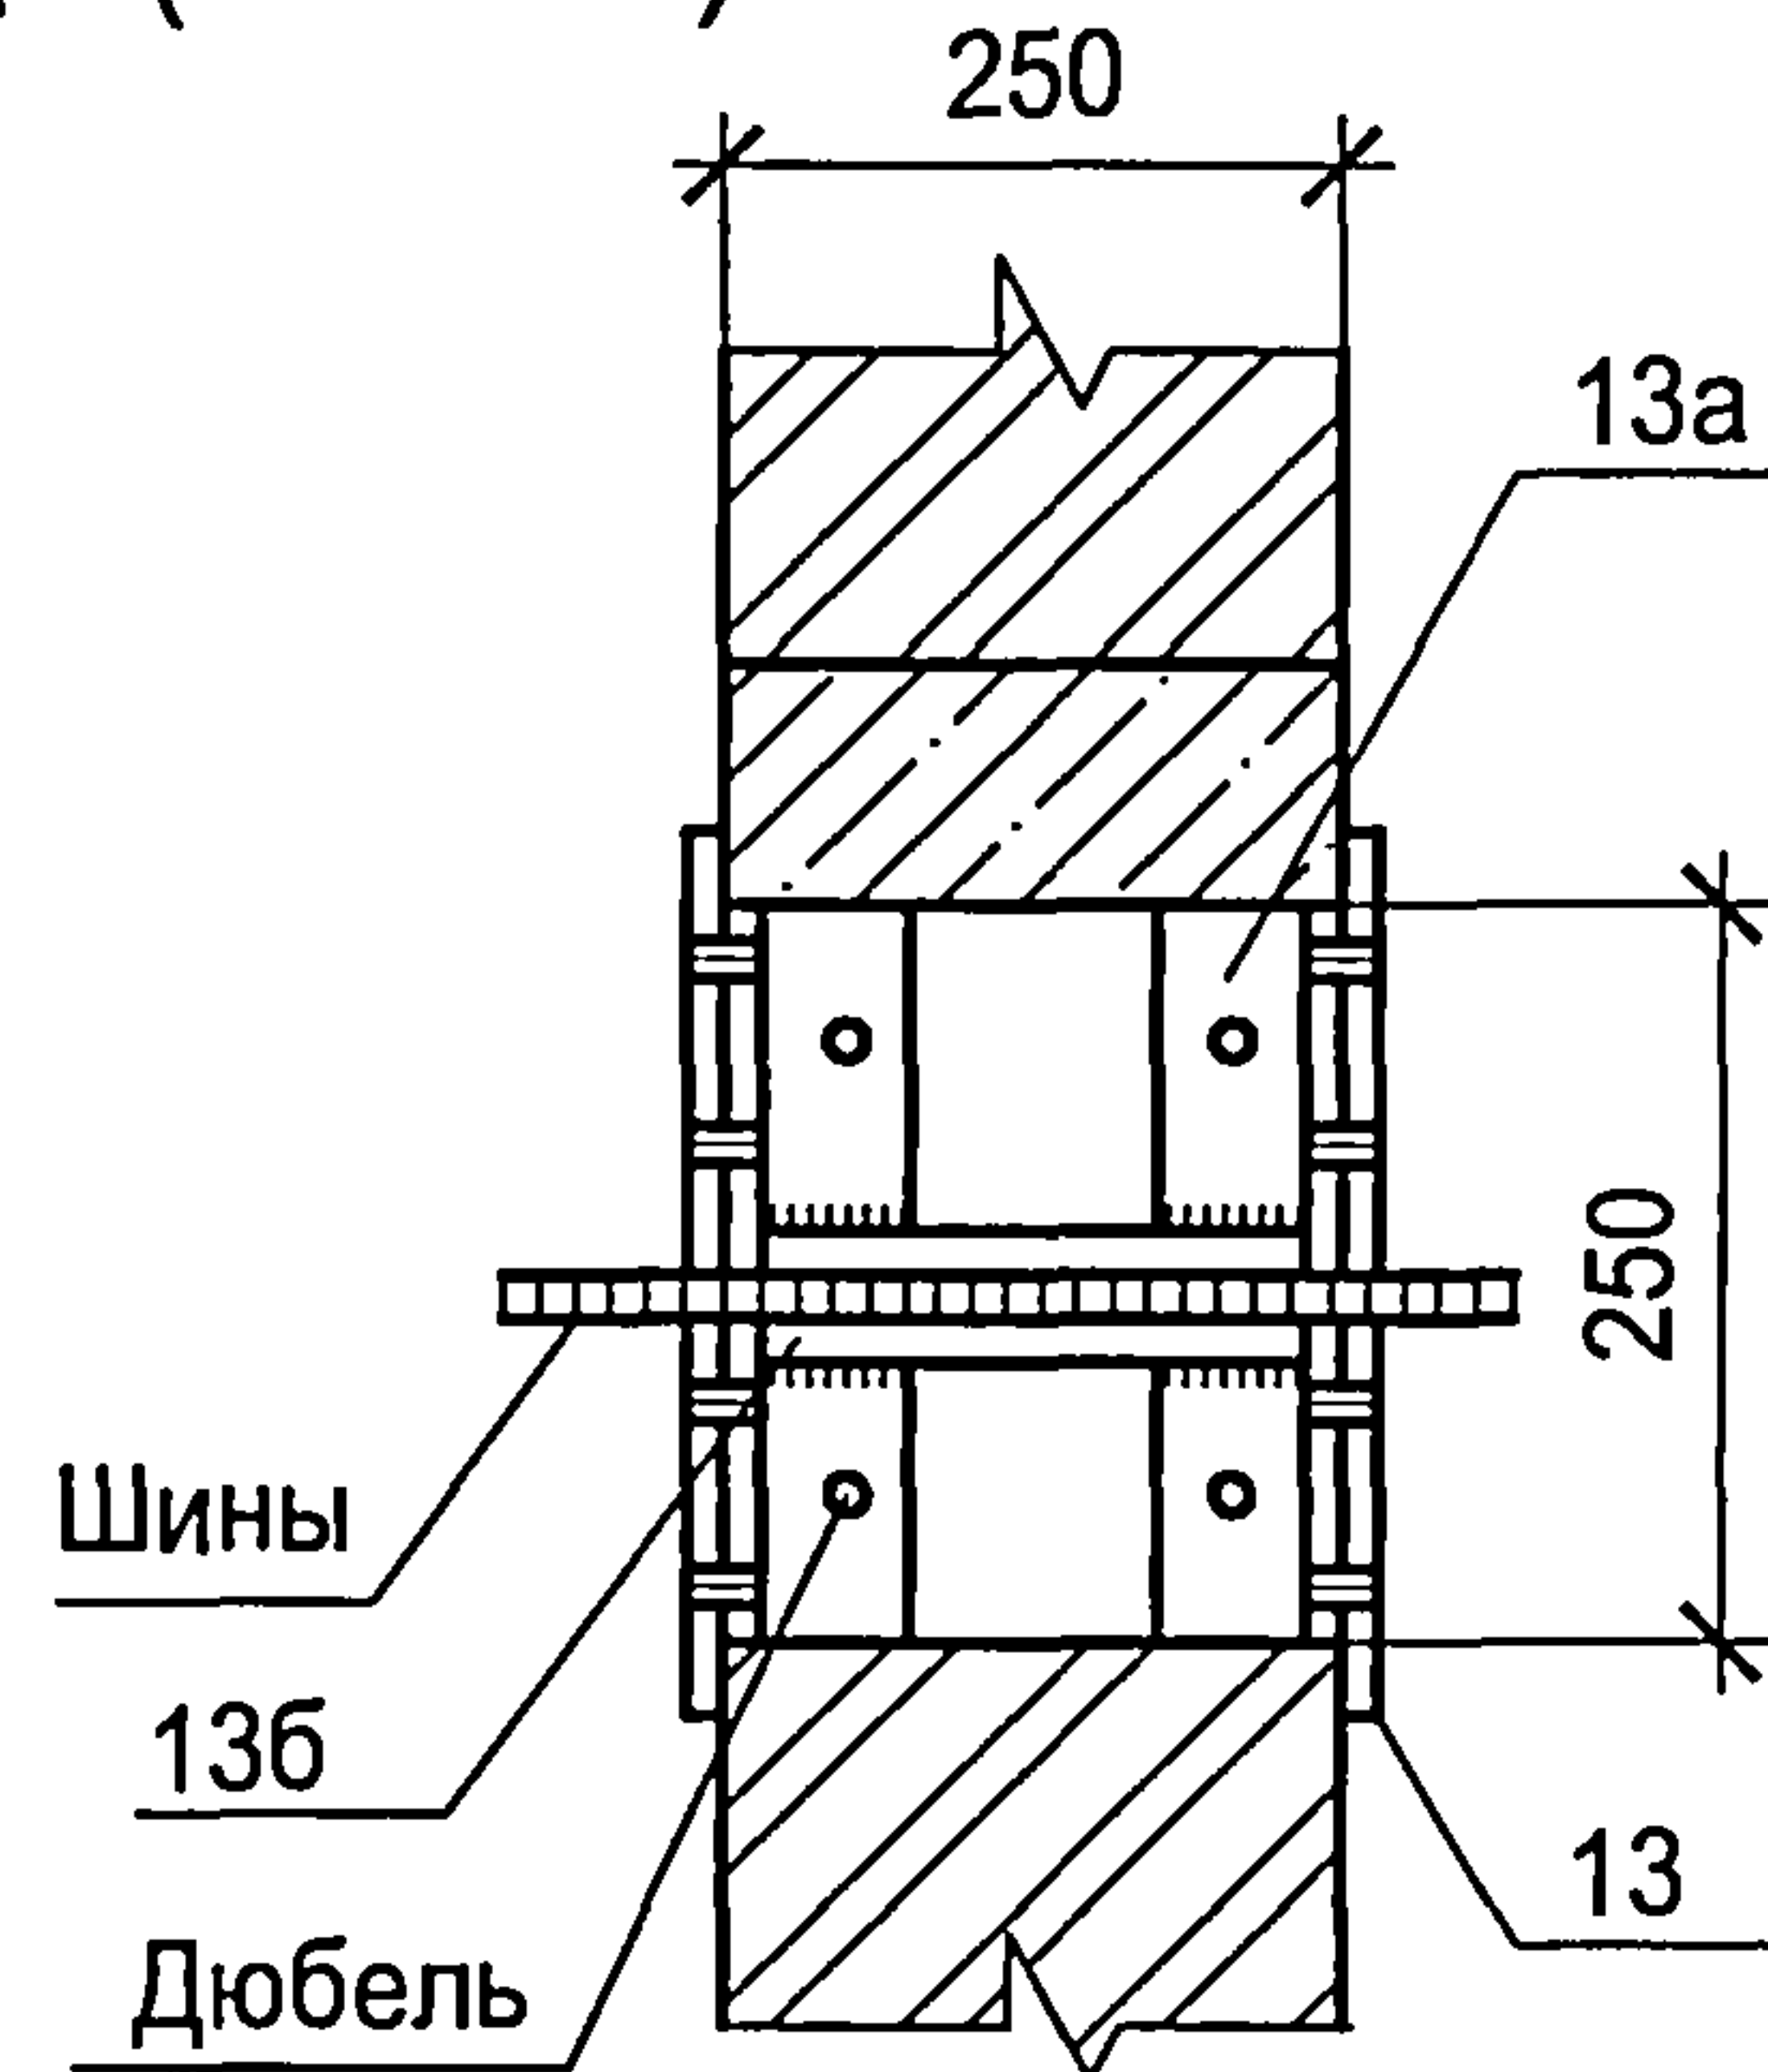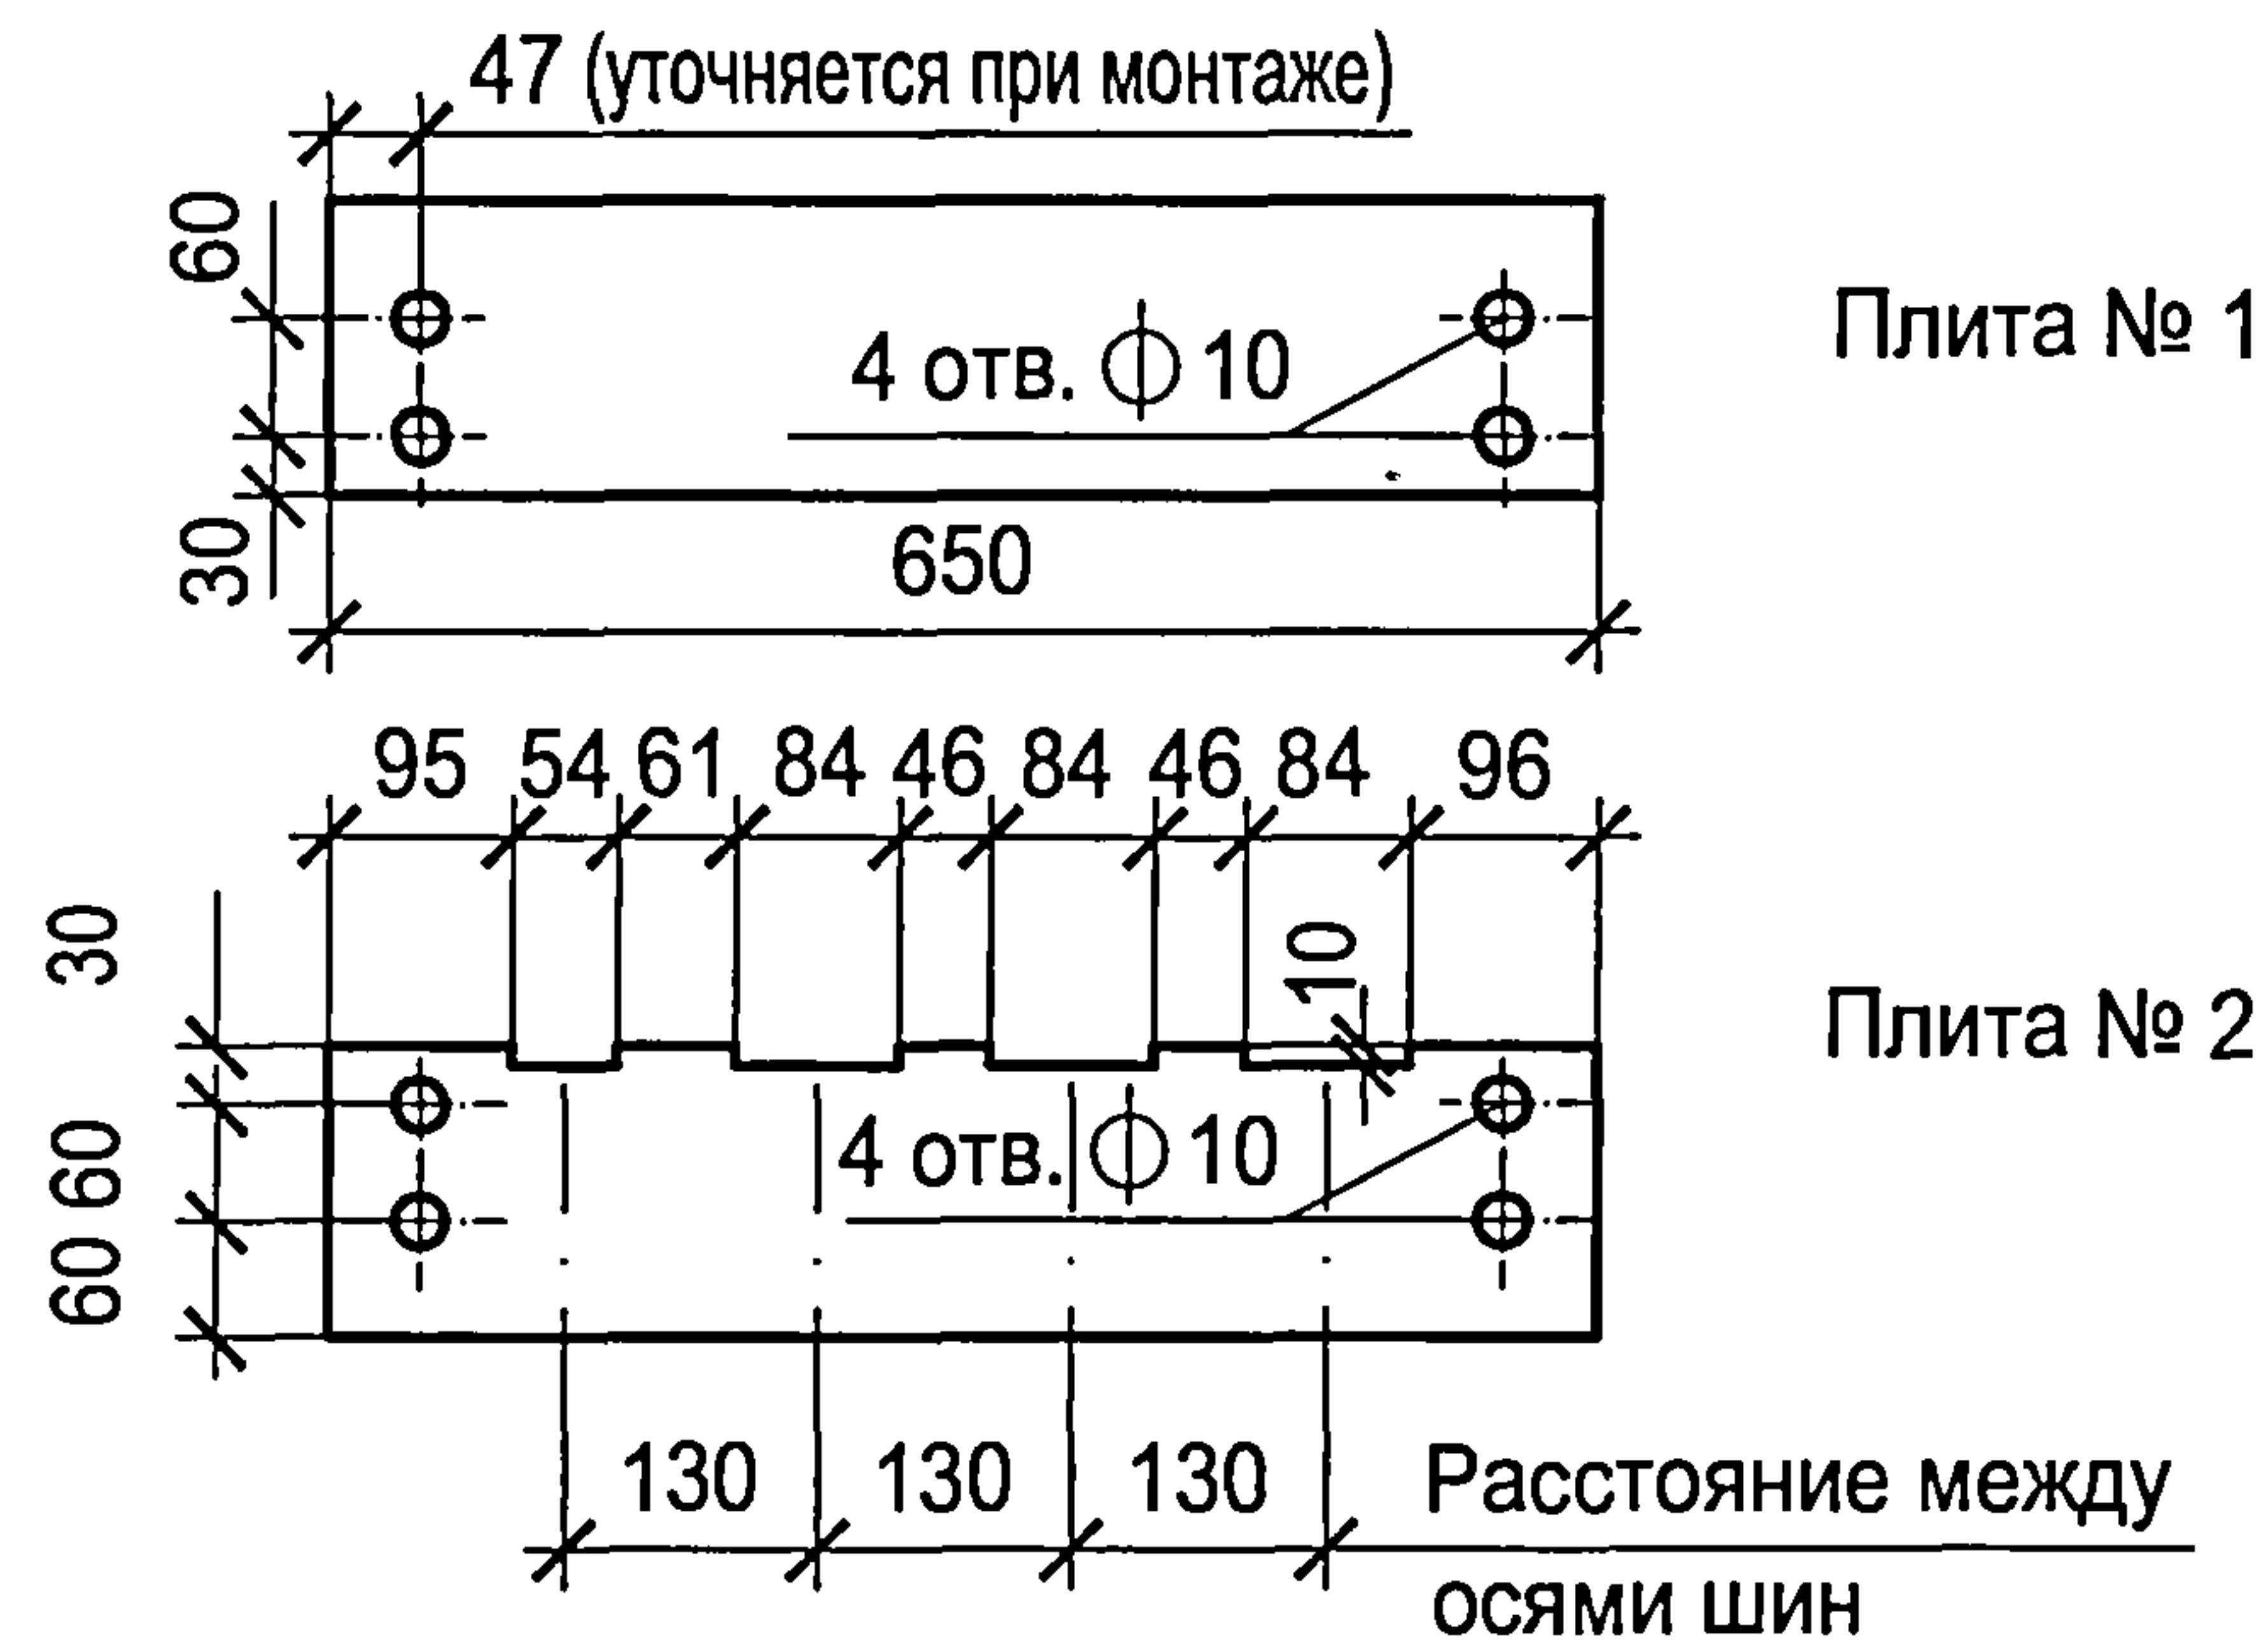


Глубина пазов для шин	
фазных	нулевой
10 мм	9 мм

Проходная труба трансформаторного ввода ВН (поз. 8)

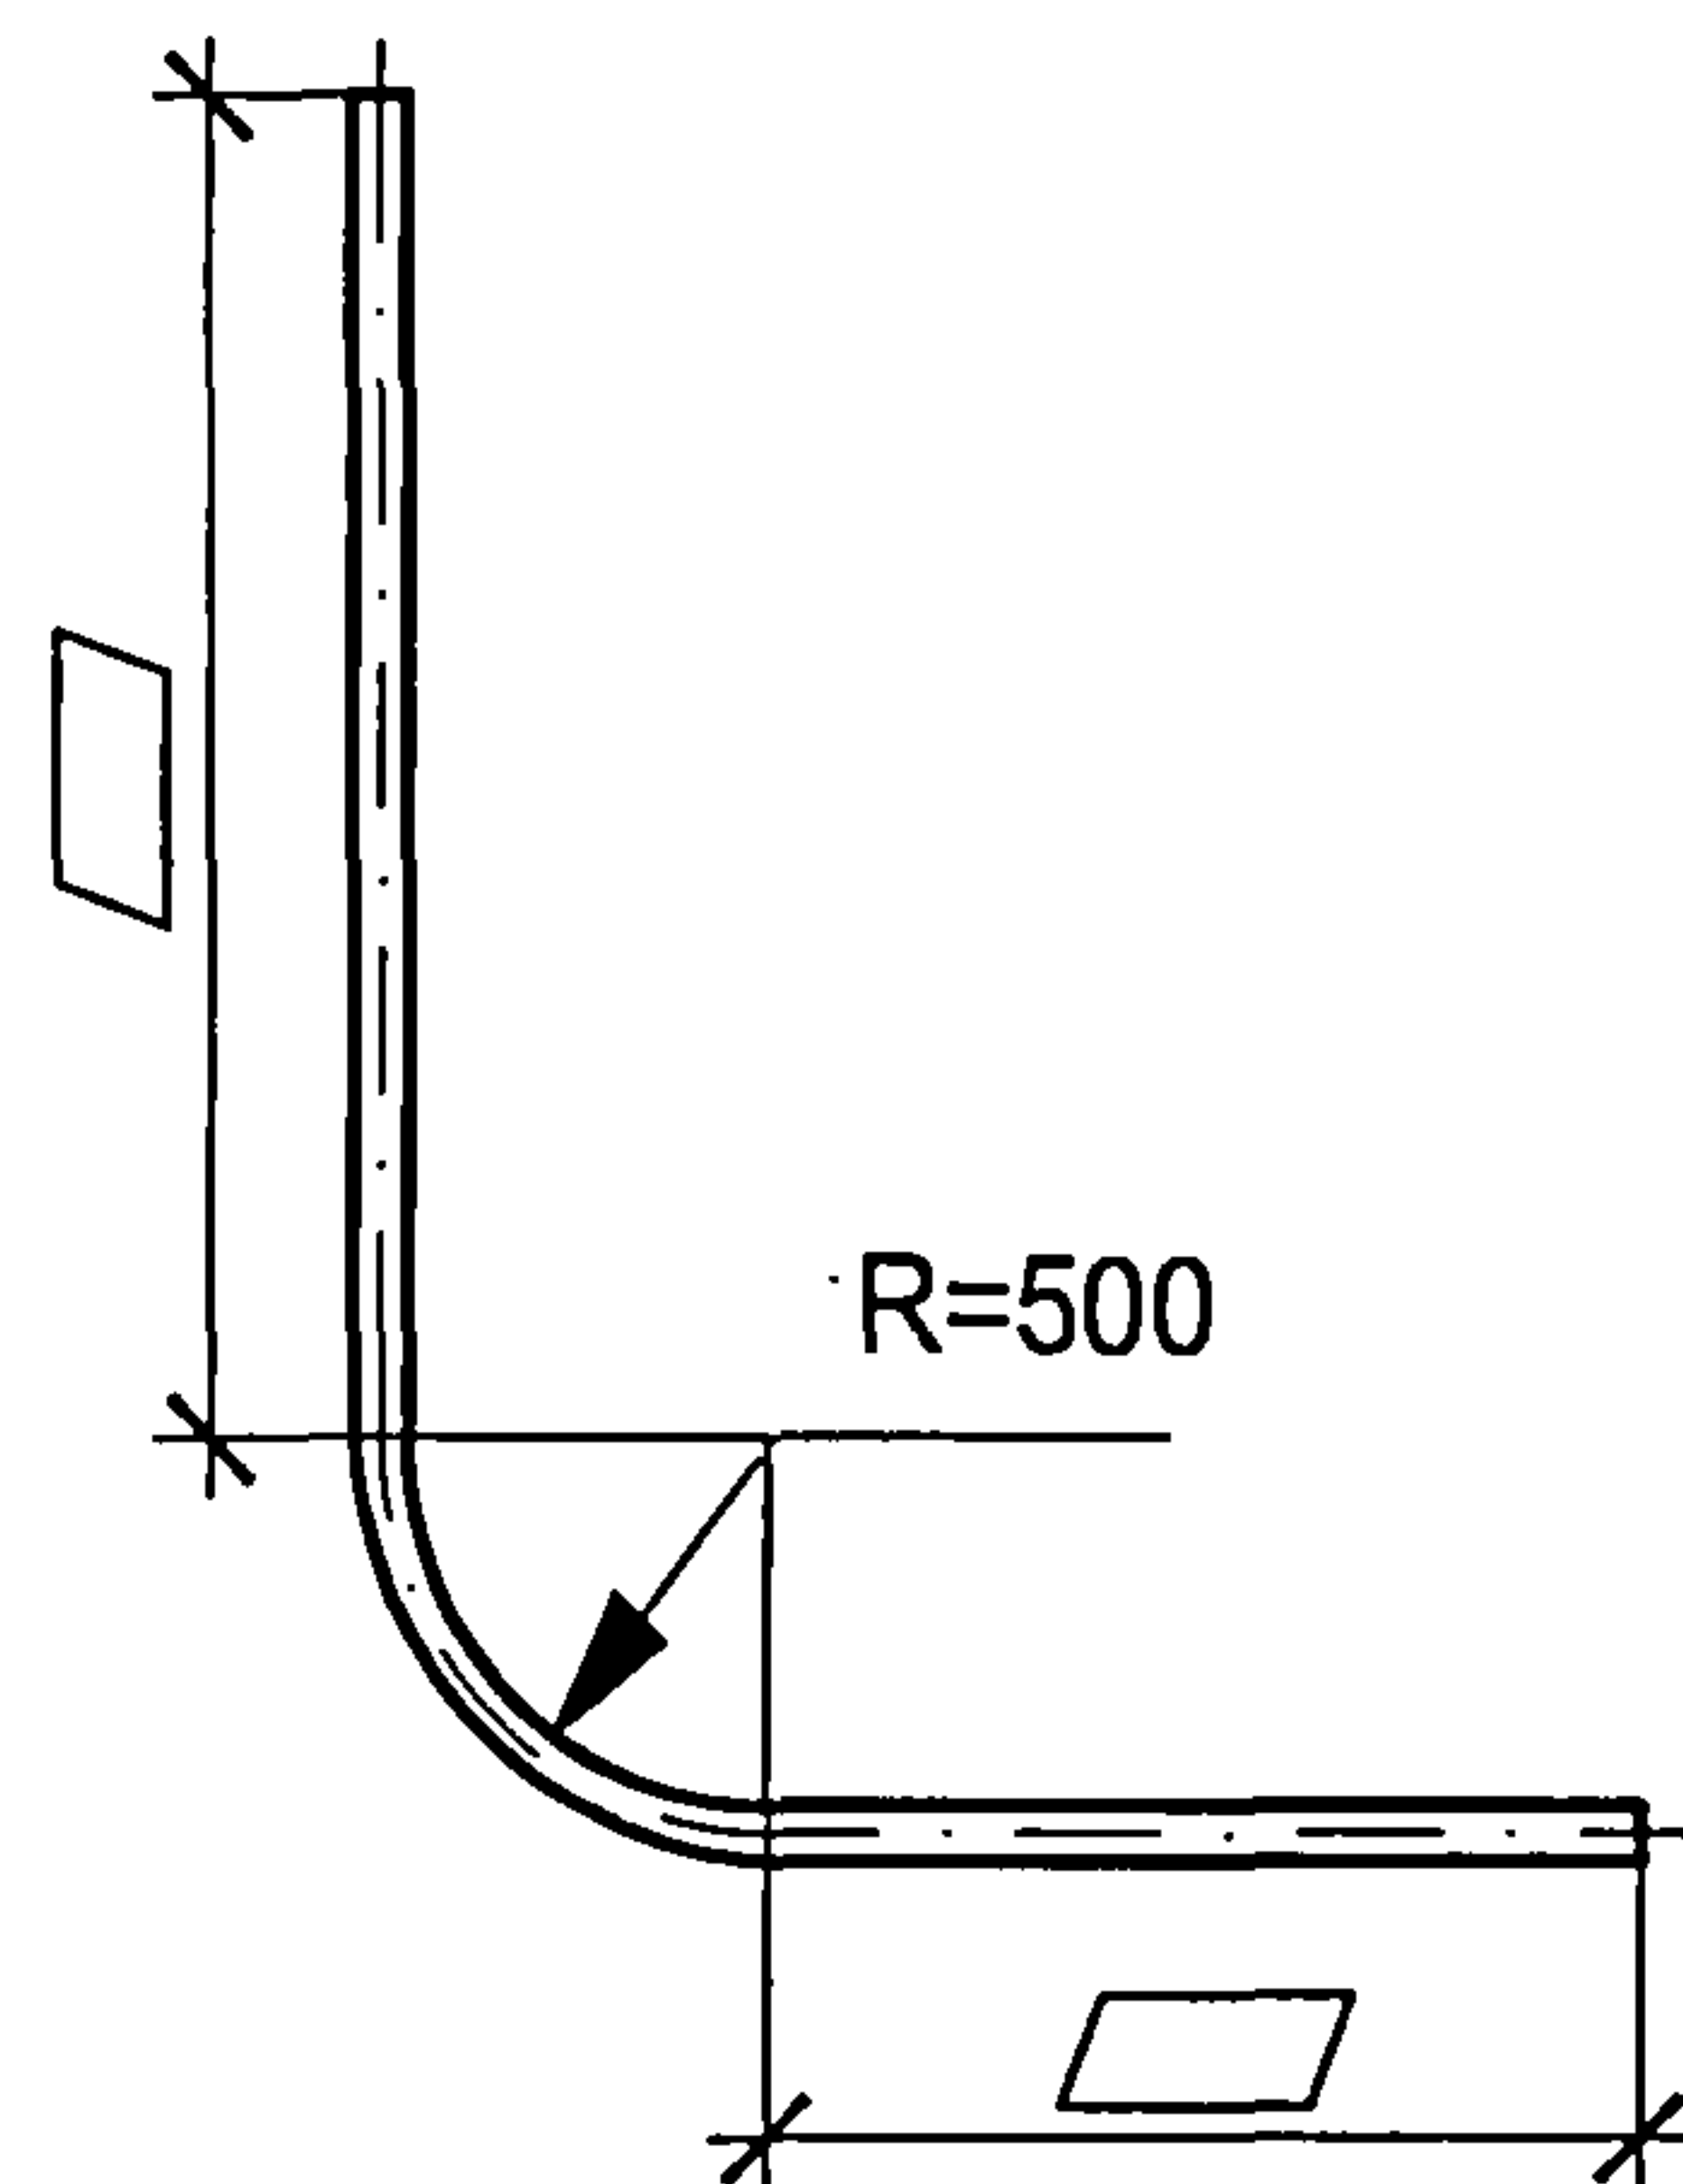

Деталь крепления трубы трансформаторного ввода ВН (поз 16)
(см. примечание 6)

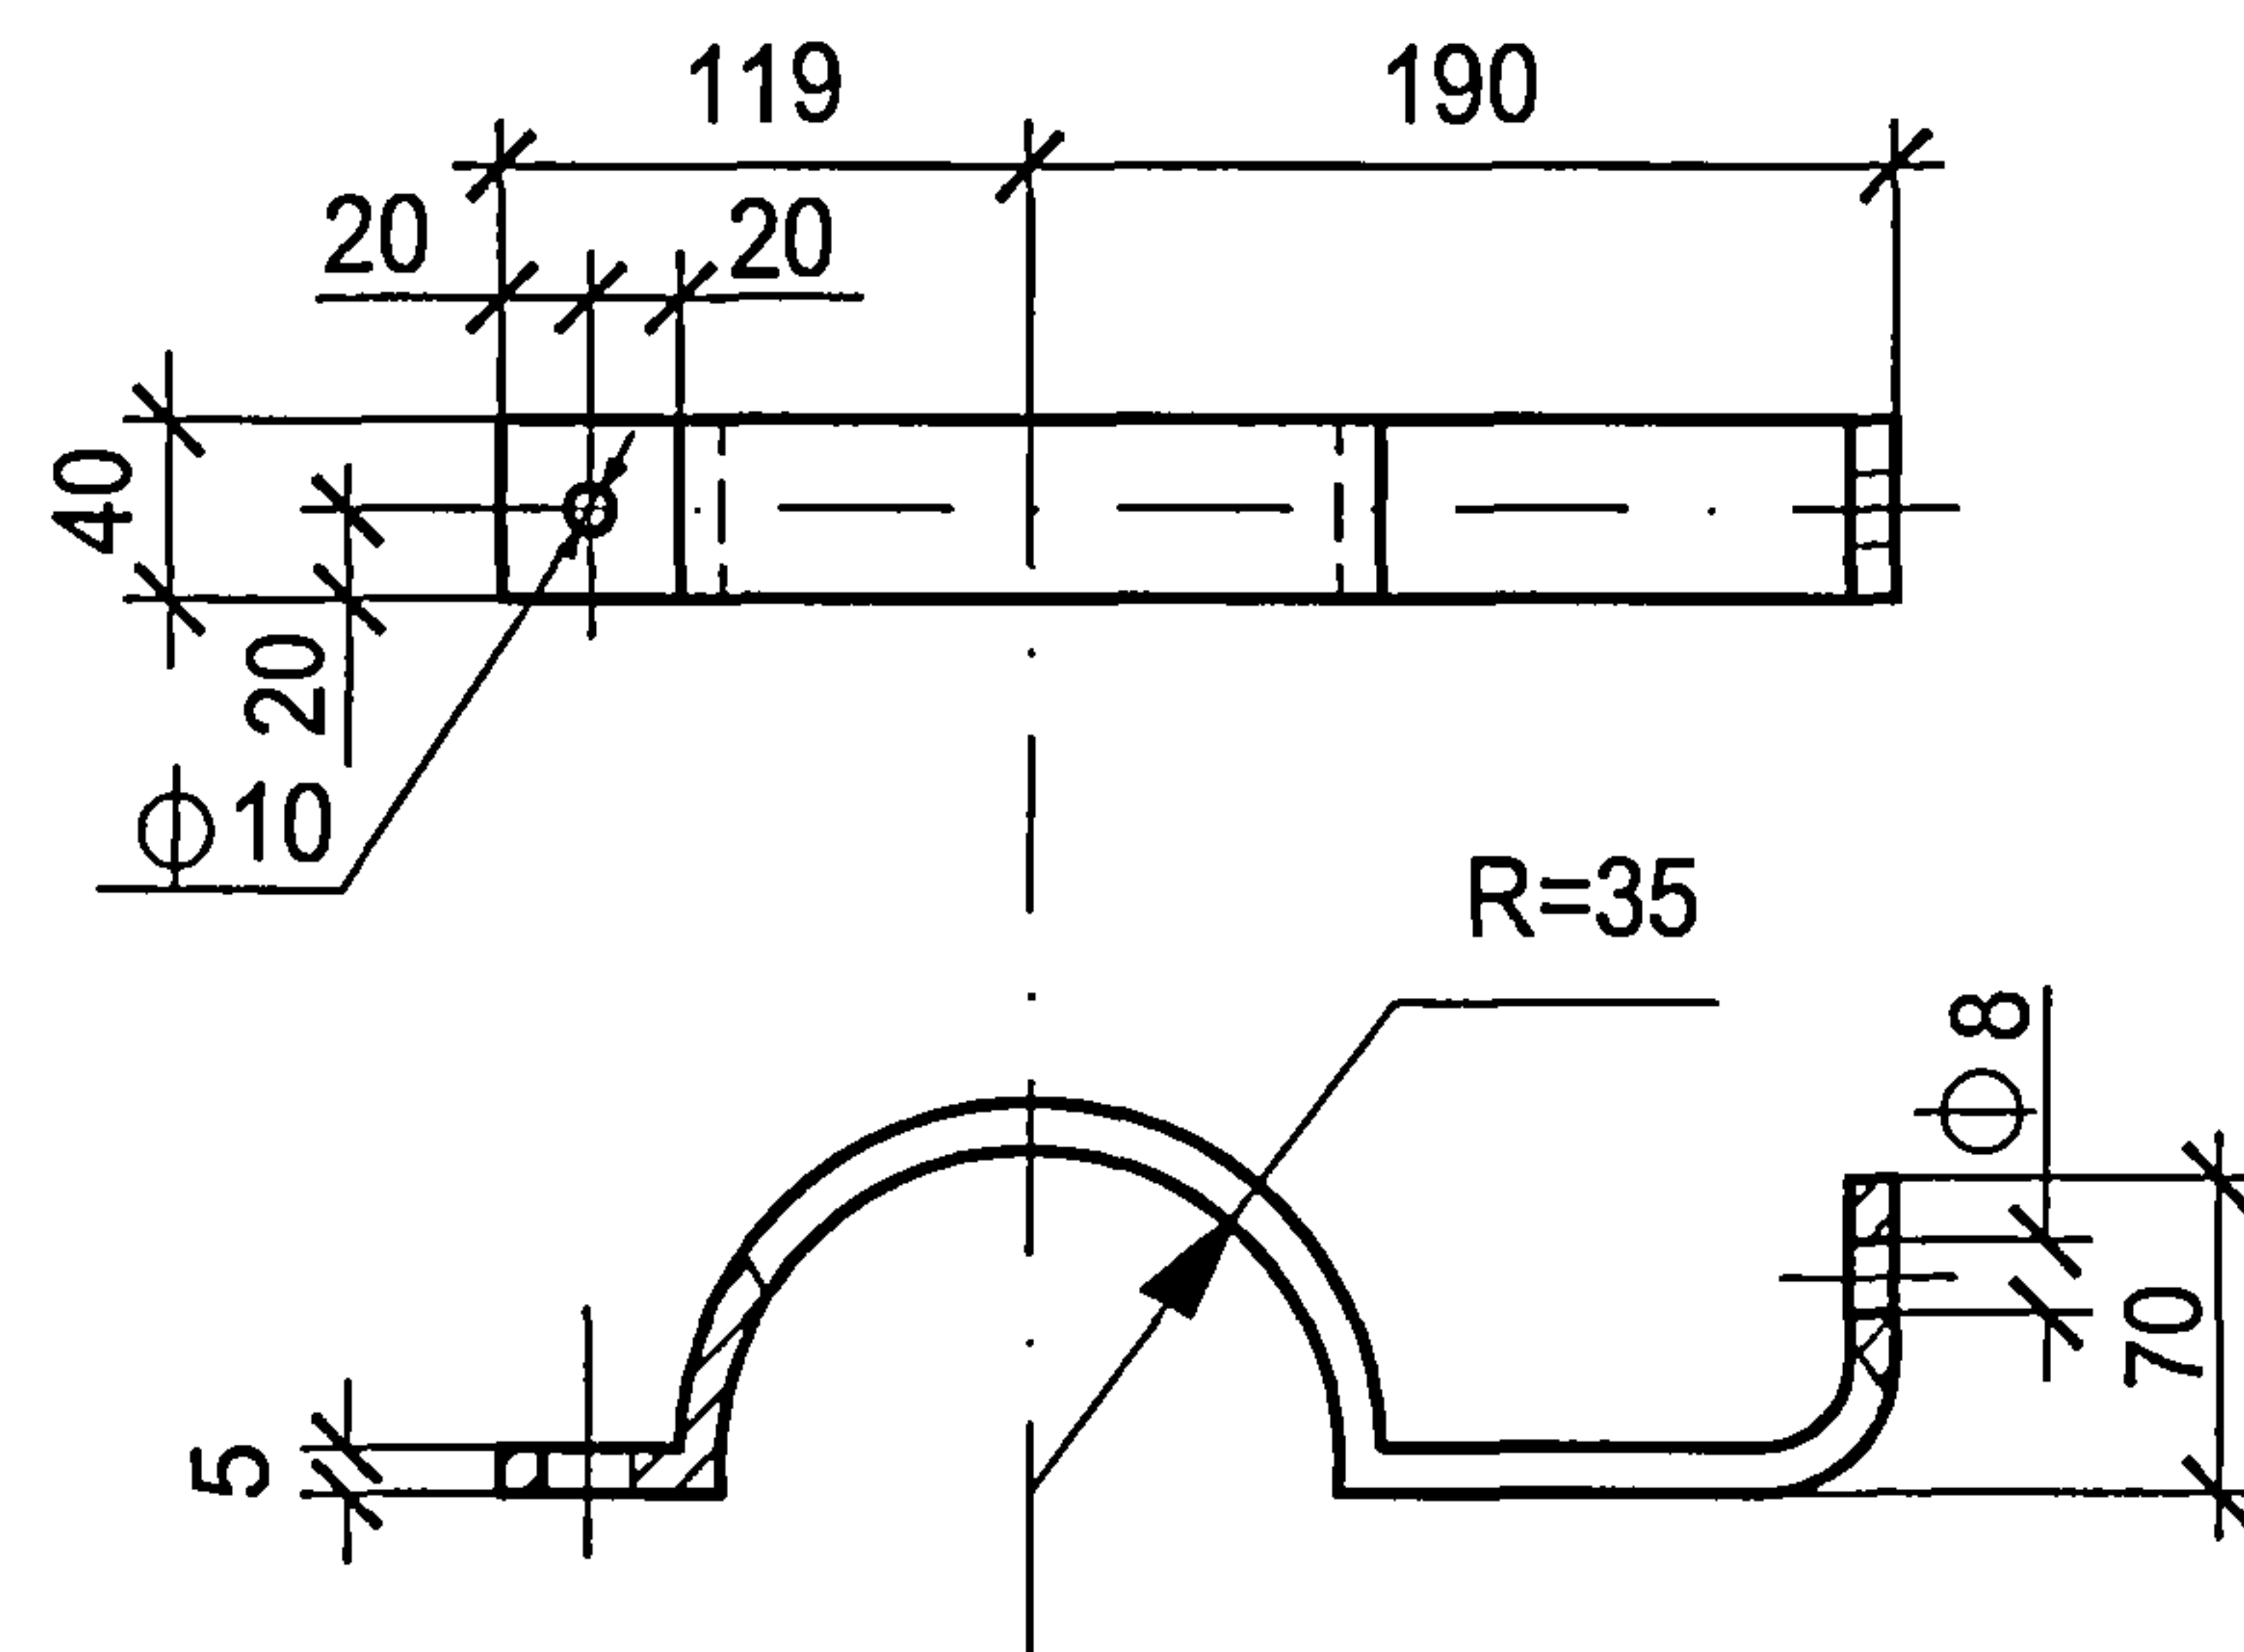

Поз.	Обозначение	Наименование	Кол.	Масса ед. кг	Примечание
13	ГОСТ 4248-92	Доска АЦЭИД 400-65x15x2	4	5,6	
13а	ГОСТ 8509-93	Уголок 40x40x2,5, L=240	4	0,33	
13б	ГОСТ 103-76*	Полоса Б-25x4, L=230	2	0,19	
14	ГОСТ 10140-2003	Плита минераловатная			
		полужесткая марки 125	0,02		м ³
8	ГОСТ 3262-75	Труба стальная 65x3,2 L=	1	23,7	Учтена в строительной части
16	ГОСТ 103-76*	Полоса Б-40x5, L=350	2	0,52	


1. Шины в проходном проеме обмотать локотканью или киперной лентой, пропитанной бакелитовым лаком. Проем заполнить минеральной ватой.
2. Проходные доски после механической обработки просушить, пропитать нефтяным дорожным битумом марки БН-60/90 или каменноугольным пеком ГОСТ 1038-75*.
3. Н-образные детали (сварные конструкции поз. 13а и 13б) крепить в проеме дюбелями по месту.
4. Все щели после монтажа проходного проема уплотнить битумом.
5. Крепление проходных досок к Н-образным деталям проема выполнить на винтах М8, соединение полухомутов (деталь поз. 16) - на болтах М8 с гайками и шайбами.
6. Деталь крепления трубы ВН (поз. 16) не применяется для варианта с моноблоком и с выделенной абонентской частью.

Привязан			
Инв. №			

						ТП 407 - 3 - 675.05 - ЭМК		
Изм.	Кол.уч	Лист	№ док	Подпись	Дата			
ГИП		Осипов				Трансформаторная подстанция 10(6)/0,4 кВ с одним трансформатором мощностью от 250 до 630 кВА		
Нач.отдела		Осипов						
Зав. гр.		Бобков						
Исполн.		Михеенко						
						Детали оборудования трансформаторного ввода		
						Проектный институт ГИПРОКОММУНЭНЕРГО г. Иваново		

Формат А3

Изм.	№ подл.	Подпись и дата	Взам. инв. №

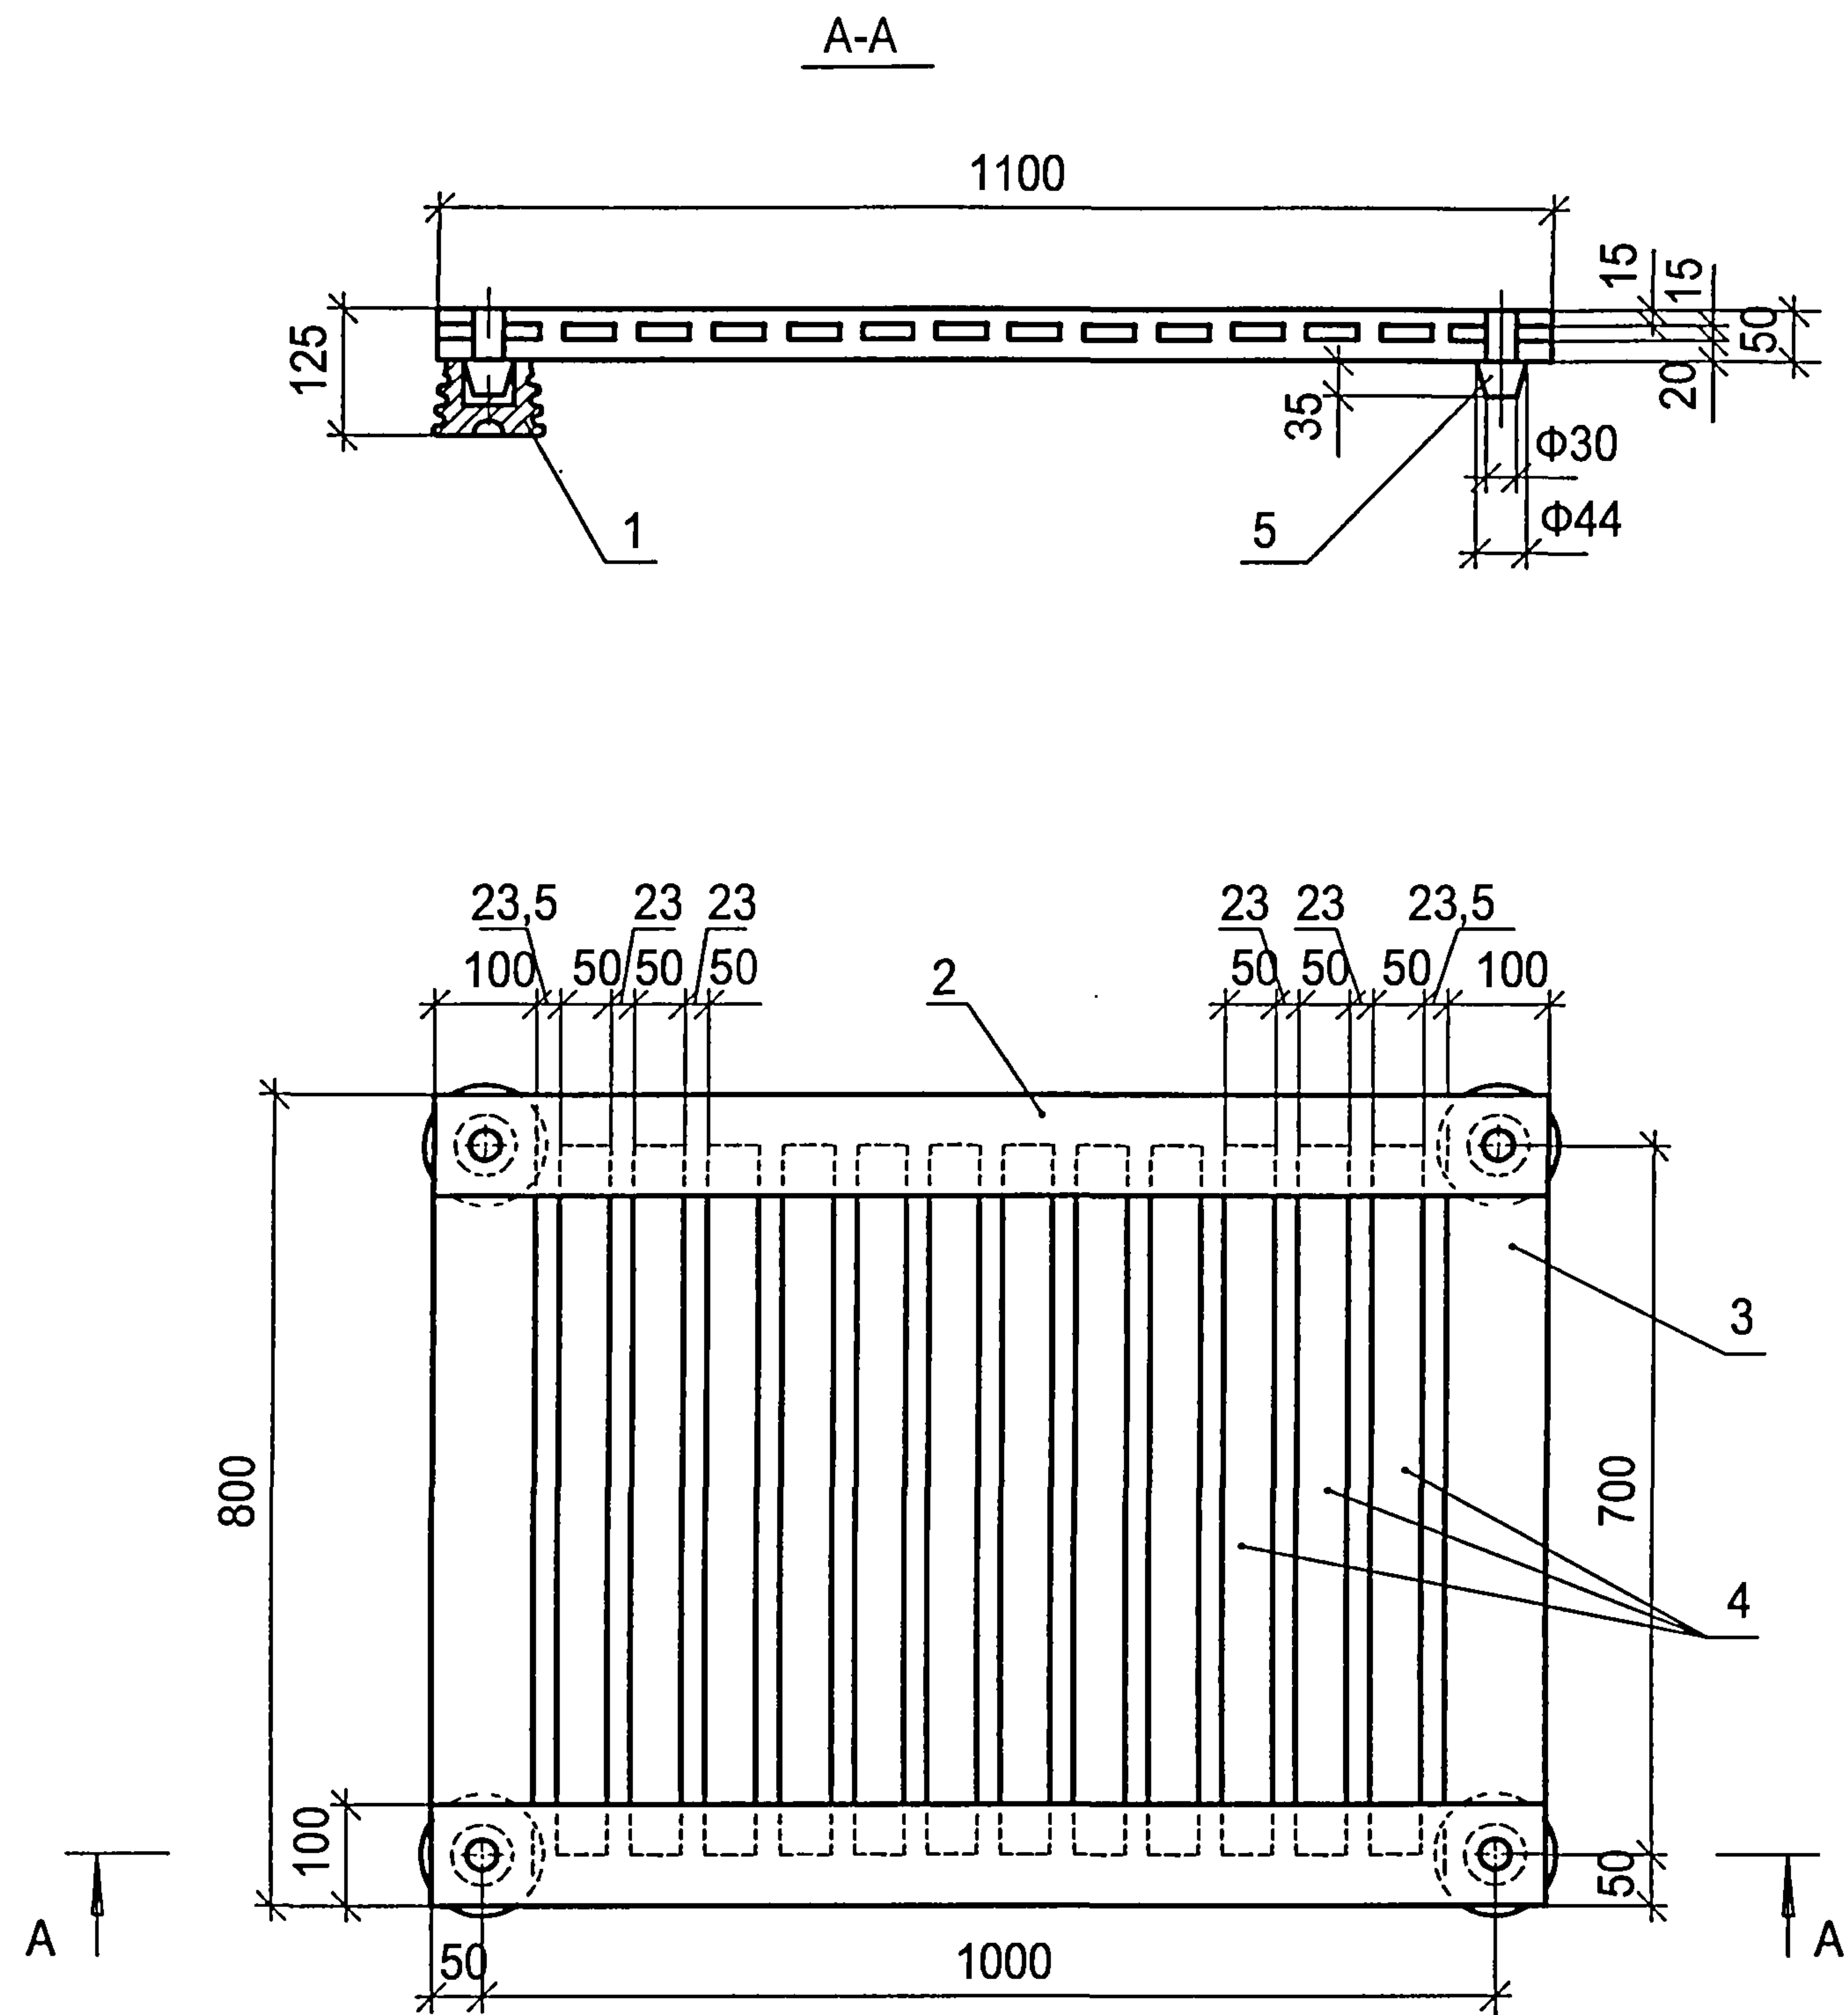

Поз.	Обозначение	Наименование	Кол.	Масса ед. кг	Приме- чание
1	ГОСТ 5862-79 ** Е	Изолятор СН-6У2	4	0,99	
2	ГОСТ 8486-86, ГОСТ 2695-83	Брус деревянный сеч. 50х100 мм; L=1100	2		
3	ГОСТ 8486-86, ГОСТ 2695-83	Брус деревянный сеч. 50х100 мм; L=800	2		
4	ГОСТ 8486-86, ГОСТ 2695-83	Брус деревянный сеч. 50х50 мм; L=700	12		
5	ГОСТ 8486-86, ГОСТ 2695-83	Шип деревянный ϕ 44; L=85	4		

- Деревянные бруски настила и рейки соединить на шипах и водостойком клее
- Настил подставки окрасить масляной краской МА-15 ГОСТ 10503-71 светло-серого цвета за два раза

Привязан			
Инв. №			

ТП 407 - 3 - 675.05 - ЭМК					
Изм.	Кол.уч.	Лист	№ док.	Подпись	Дата
ГИП	Осипов				
Нач.отдела	Осипов				
Зав. гр.	Бобков				
Исполн.	Михеенко				
Трансформаторная подстанция 10(6)/0,4 кВ с одним трансформатором мощностью от 250 до 630 кВА				Стадия	Лист
Подставка изолирующая				Р	4
Проектный институт ГИПРОКОММУНЭНЕРГО г. Иваново				Листов	

Типовой проект
407 - 3 - 675.05
Альбом 5

Ведомость электромонтажных конструкций, подлежащих изготовлению в МЭЗ

Обозначение чертежа	Наименование	Кол.	Приме- чение
ЭМК лист 2	Барьер в камере трансформатора. Вариант 1 шт.	1	
ЭМК лист 3	Барьер в камере трансформатора. Вариант 2 шт.	1	
	Уголок 40х40х2,5, L=330 поз. 1 шт.	4	
	Уголок 40х40х2,5, L=100 поз. 2 шт.	4	
	Полоса Б-50х4 L=310 поз.3 шт.	4	
	Защелка шт.	4	
	Круг В8 L=75 шт.	4	
	Проволока Φ 4 L=18 шт.	8	
	Брус деревянный (хвоя) 80х60, L=3200 шт.	2	
ЭМК лист 1	Детали оборудования трансформаторного		
	ввода компл.	1	
	Доска АЦЭИД поз. 13 (плита №1) шт.	2	
	Доска АЦЭИД поз. 13 (плита №2) шт.	2	
	Уголок 40х40х2,5, L=240 поз. 13а шт.	4	
	Полоса Б-25х4, L=240 поз. 13б шт.	2	
	Деталь крепления трубы трансфор-		
	маторного ввода ВН поз. 16 шт.	2	
	Полоса Б-40х5, L=370 шт.	2	
	Труба стальная 65х3,2 шт.	1	
ЭМК лист 4	Подставка изолирующая шт.	1	
	Изолятор СН-6У2 шт.	4	
	Брус деревянный 50х100, L=1100 шт.	2	
	50х100, L=800 шт.	2	
	50х50, L=700 шт.	12	
	Шип деревянный Φ 44 L=85 шт.	4	

Привязан			
Инв. №			

Инв. № подл.	Подпись и дата	Взам. инв. №

						ТП 407 - 3 - 675.05 - ЭМК						
Изм.	Кол.уч	Лист	№ док.	Подпись	Дата	Трансформаторная подстанция 10(6)/0,4 кВ с одним трансформатором мощностью от 250 до 630 кВА			Стадия	Лист	Листов	
ГИП		Осипов							Р	5		
Нач.отдела		Осипов										
Зав. гр.		Бобков										
Исполн.		Михеенко				Ведомость изделий МЭЗ			Проектный институт ГИПРОКОММУНЭНЕРГО г. Иваново			