ТИПОВОЙ ПРОЕКТ

801-3-18

РОДИЛЬНОЕ ОТДЕЛЕНИЕ НА 96 МЕСТ С ПРОФИЛАКТОРИЕМ И ВЕТПУНКТОМ

АЛЬБОМ I

ОБЩАЯ ПОЯСНИТЕЛЬНАЯ ЗАПИСКА
ТЕХНОЛОГИЧЕСКИЕ ЧЕРТЕЖИ
АРХИТЕКТУРНО-СТРОИТЕЛЬНЫЕ РЕШЕНИЯ
КОНСТРУКЦИИ ЖЕЛЕЗОБЕТОННЫЕ
ВНУТРЕННИЙ ВОДОПРОВОД И КАНАЛИЗАЦИЯ
ОТОПЛЕНИЕ И ВЕНТИЛЯЦИЯ
ЭЛЕКТРООСВЕЩЕНИЕ И ЭЛЕКТРООБОРУДОВАНИЕ
АВТОМАТИЗАЦИЯ САНИТАРНО-ТЕХНИЧЕСКИХ СИСТЕМ
СЛАБОТОЧНЫЕ УСТРОЙСТВА

1212-01
5-40

Привязан

Инв. №

ЦЕНТРАЛЬНО
ТИПОВОГО ПРОЕКТИРОВ[illegible] Госстроя СССР
МИНСКИЙ ФИЛИАЛ
г. Минск 220608 ул. К. Маркса 32
Сдано в печать 5 X 1988г.
Заказ №216 тираж 10 экз.
Инв. №12-12/цена 5-40

ТИПОВОЙ ПРОЕКТ

801-3-18

РОДИЛЬНОЕ ОТДЕЛЕНИЕ НА 96 МЕСТ С ПРОФИЛАКТОРИЕМ И ВЕТПУНКТОМ

АЛЬБОМ I

СОСТАВ ПРОЕКТА

АЛЬБОМ I	ОБЩАЯ ПОЯСНИТЕЛЬНАЯ ЗАПИСКА ТЕХНОЛОГИЧЕСКИЕ ЧЕРТЕЖИ АРХИТЕКТУРНО-СТРОИТЕЛЬНЫЕ РЕШЕНИЯ КОНСТРУКЦИИ ЖЕЛЕЗОБЕТОННЫЕ ВНУТРЕННИЙ ВОДОПРОВОД И КАНАЛИЗАЦИЯ ОТОПЛЕНИЕ И ВЕНТИЛЯЦИЯ ЭЛЕКТРООСВЕЩЕНИЕ И ЭЛЕКТРООБОРУДОВАНИЕ АВТОМАТИЗАЦИЯ САНИТАРНО-ТЕХНИЧЕСКИХ СИСТЕМ СЛАБОТОЧНЫЕ УСТРОЙСТВА
АЛЬБОМ II	ИНДИВИДУАЛЬНЫЕ КЕРАМЗИТОБЕТОННЫЕ БЕТОННЫЕ И ЖЕЛЕЗОБЕТОННЫЕ ИЗДЕЛИЯ ДЛЯ ТОРЦЕВЫХ СТЕН ЗДАНИЯ
АЛЬБОМ III	ЗАКАЗНЫЕ СПЕЦИФИКАЦИИ
АЛЬБОМ IV	СМЕТЫ

РАЗРАБОТАН
ИНСТИТУТОМ ПРОЕКТИРОВАНИЯ С/Х СТРОИТЕЛЬСТВА ГОССТРОЯ ЛИТОВСКОЙ ССР

ГЛАВНЫЙ ИНЖЕНЕР ИНСТИТУТА (АНКУДАВИЧЮС А.)
ГЛАВНЫЙ ИНЖЕНЕР ПРОЕКТА – (НАВИЦКАС Э.)

ТЕХНОРАБОЧИЙ ПРОЕКТ
УТВЕРЖДЕН
МИНИСТЕРСТВОМ СЕЛЬСКОГО ХОЗЯЙСТВА ЛИТОВСКОЙ ССР
ПРИКАЗ № 1630 ОТ 29.12.1978 Г.

ВВЕДЕН В ДЕЙСТВИЕ
ИНСТИТУТОМ ПРОЕКТИРОВАНИЯ С/Х СТРОИТЕЛЬСТВА ГОССТРОЯ ЛИТОВСКОЙ ССР
ПРИКАЗ № 166-п ОТ 18.06.1982 Г.

ПРИВЯЗАН

ИНВ. №

1212-01

ТИПОВОЙ ПРОЕКТ — АЛЬБОМ I

ВЕДОМОСТЬ ЧЕРТЕЖЕЙ ОСНОВНОГО КОМПЛЕКТА ПЗ

ФОРМАТ	ЛИСТ	НАИМЕНОВАНИЕ	ПРИМЕЧАН.
22Г	1	ОБЩИЕ ДАННЫЕ (НАЧАЛО)	
	2	ОБЩИЕ ДАННЫЕ (ОКОНЧАНИЕ)	

ВЕДОМОСТЬ ОСНОВНЫХ КОМПЛЕКТОВ

ОБОЗНАЧЕНИЕ	НАИМЕНОВАНИЕ	ПРИМЕЧАН.
– ПЗ	ПОЯСНИТЕЛЬНАЯ ЗАПИСКА	АЛЬБОМ I
– ТХ	ТЕХНОЛОГИЧЕСКИЕ РЕШЕНИЯ	"
– АР	АРХИТЕКТУРНО-СТРОИТЕЛЬНЫЕ РЕШЕНИЯ	"
– КЖ	КОНСТРУКЦИИ ЖЕЛЕЗОБЕТОННЫЕ	"
– ВК	ВНУТРЕННИЕ ВОДОПРОВОД И КАНАЛИЗАЦИЯ	"
– ОВ	ОТОПЛЕНИЕ И ВЕНТИЛЯЦИЯ	"
– ЭМ	ЭЛЕКТРООСВЕЩЕНИЕ И ЭЛЕКТРООБОРУДОВАНИЕ	"
– АП	АВТОМАТИЗАЦИЯ ПРОИЗВОДСТВА	"
– СУ	СЛАБОТОЧНЫЕ УСТРОЙСТВА	"

ТИПОВОЙ ПРОЕКТ, РОДИЛЬНАЯ НА 36 МЕСТ С ПРОФИЛАКТОРИЕМ И ВЕТПУНКТОМ" РАЗРАБОТАН НА ОСНОВАНИИ ЗАДАНИЯ НА ПРОЕКТИРОВАНИЕ, УТВЕРЖДЕННОГО ГЛАВСЕЛЬСТРОЙПРОЕКТОМ МСХ СССР 23 ЯНВАРЯ 1980 Г.

ТИПОВОЙ ПРОЕКТ РАЗРАБОТАН ДЛЯ ПРИМЕНЕНИЯ В РАЙОНАХ СО СЛЕДУЮЩИМИ ПРИГОДНО - КЛИМАТИЧЕСКИМИ УСЛОВИЯМИ:

а) РАСЧЕТНАЯ ЗИМНЯЯ ТЕМПЕРАТУРА ВОЗДУХА - 23°С
б) СКОРОСТНОЙ НАПОР ВЕТРА - ДО 45 КГ/М²
в) СЕЙСМИЧНОСТЬ - НЕ ВЫШЕ 6 БАЛЛОВ
г) РЕЛЬЕФ ТЕРРИТОРИИ - СПОКОЙНЫЙ
д) ГРУНТОВЫЕ ВОДЫ - ОТСУТСТВУЮТ

НАСТОЯЩИЙ ПРОЕКТ РАЗРАБОТАН В СООТВЕТСТВИИ С ДЕЙСТВУЮЩИМИ НОРМАМИ И ПРАВИЛАМИ И ПРЕДУСМАТРИВАЕТ МЕРОПРИЯТИЯ, ОБЕСПЕЧИВАЮЩИЕ ВЗРЫВНУЮ, ВЗРЫВОПОЖАРНУЮ И ПОЖАРНУЮ БЕЗОПАСНОСТЬ ПРИ ЭКСПЛОАТАЦИИ ЗДАНИЯ

ГЛАВНЫЙ ИНЖЕНЕР ПРОЕКТА (Э.НАВИЦКАС)

КРАТКИЕ УКАЗАНИЯ ПО ОРГАНИЗАЦИИ СТРОИТЕЛЬСТВА

ПРОДОЛЖИТЕЛЬНОСТЬ СТРОИТЕЛЬСТВА РОДИЛЬНОГО ОТДЕЛЕНИЯ НА 36 МЕСТ ПРИНЯТА НА ОСНОВАНИИ НОРМ ПРОДОЛЖИТЕЛЬНОСТИ СТРОИТЕЛЬСТВА СН 440-72 Б1.12 И СОСТАВЛЯЕТ 6 МЕСЯЦЕВ

НАИБОЛЕЕ ТЯЖЕЛЫМИ ЭЛЕМЕНТАМИ ЗДАНИЯ ЯВЛЯЮТСЯ Ж/Б ПОЛУРАМЫ (ВЕС 3,4 Т) И СТЕНОВЫЕ ПАНЕЛИ (ВЕС 3,2 Т). НАИБОЛЕЕ ГРУДНОМОНТИРУЕМЫМИ ЭЛЕМЕНТАМИ ЯВЛЯЮТСЯ Ж/Б ПОЛУРАМЫ И ПЛИТЫ ПОКРЫТИЯ (ВЕСОМ ОТ 1,23 ДО 1,6 Т)

МОНТАЖ Ж/Б ПОЛУРАМ И ПЛИТ ПОКРЫТИЯ ОСУЩЕСТВЛЯЕТСЯ ДВУМЯ АВТОКРАНАМИ К-162 С ДЛИНОЙ СТРЕЛЫ 18 М ПАРАЛЕЛЬНО С ОБЕИХ СТОРОН ЗДАНИЯ.

ПОЛУРАМЫ ОПИРАЮТСЯ НА КОНДУКТОР ПРИ ПОМОЩИ ШАБЛОНА С ДЕРЖАТЕЛЯМИ И ПОЛУРАМЫ КРЕПЯТСЯ КЛИНАМИ В СТАКАНЫ ФУНДАМЕНТОВ. ПОСЛЕ ЭТОГО СОБИРАЕТСЯ ШАРНИР И МОНТИРУЮТСЯ ПЛИТЫ ПОКРЫТИЯ СВЕРХУ ВНИЗ.

КОГДА СОБРАН ШАРНИР И ВСТАВЛЕНЫ КЛИНЫ, ПОЛУРАМЫ ОТЦЕПЛЯЮТСЯ ОТ СТРОПОВ СТРОПЫ ОТЦЕПИТЬ ОТ ПОЛУРАМ ПРИ ПОМОЩИ ПРИСТАВНЫХ ЛЕСТНИЦ.

ПЛИТЫ ПОКРЫТИЯ СКЛАДИРУЮТСЯ ВНУТРИ ЗДАНИЯ, А ПОЛУРАМЫ И СТЕНОВЫЕ ПАНЕЛИ ВОЗЛЕ ЗДАНИЯ.

СТЕНОВЫЕ ПАНЕЛИ МОНТИРУЮТСЯ ПОСЛЕ МОНТАЖА ПЛИТ ПОКРЫТИЯ. МОНТАЖ СТЕНОВЫХ ПАНЕЛЕЙ ОСУЩЕСТВЛЯЕТСЯ АВТОКРАНОМ КС-2561Е

ОТРЫВКА ТРАНШЕЙ ПОД ФУНДАМЕНТЫ ПРОИЗВОДИТСЯ ЭКСКАВАТОРОМ Э0-2621 С ОБРАТНОЙ ЛОПАТОЙ ЕМКОСТЬЮ КОВША 0,25 М³.

ТЕХНОЛОГИЧЕСКАЯ ЧАСТЬ

ЗДАНИЕ ПРЕДНАЗНАЧАЕТСЯ ДЛЯ СТРОИТЕЛЬСТВА В СОСТАВЕ ФЕРМЫ ПО ПРОИЗВОДСТВУ МОЛОКА НА 800 КОРОВ.

В ЗДАНИИ ПРЕДУСМОТРЕНО 36 МЕСТ ДЛЯ ГЛУБОКОСТЕЛЬНЫХ И НОВОТЕЛЬНЫХ КОРОВ, ПРОФИЛАКТОРИЙ НА 48 МЕСТ ДЛЯ ТЕЛЯТ ДО 15-20 - ДНЕВНОГО ВОЗРАСТА И СТАЦИОНАР НА 8 МЕСТ.

КОРОВЫ СОДЕРЖАТСЯ НА ПРИВЯЗИ В СТОЙЛАХ НА ПОДСТИЛКЕ; СТОЙЛА РАСПОЛАГАЮТСЯ В 4 РЯДА, СОБРАЗОВАНИЕМ 2-Х КОРМОВЫХ И 3-Х НАВОЗНЫХ ПРОХОДОВ В ДВУХ РЯДАХ РАЗМЕЩАЕТСЯ 38 КОРОВ ДО ОТЕЛ В СТОЙЛАХ РАЗМЕРОМ 1,5×2,0 М (14Г7×2,0) И В ДВУХ РЯДАХ 52 КОРОВЫ ПОСЛЕ ОТЕЛА В СТОЙЛАХ РАЗМЕРОМ 1,2×2,0 М.

ТЕЛЯТА СОДЕРЖАТСЯ В ПРОФИЛАКТОРИИ В ИНДИВИДУАЛЬНЫХ КЛЕТКАХ РАЗМЕРОМ 0,425 × 1,20.

ДОЕНИЕ КОРОВ МЕХАНИЧЕСКОЕ, В СТОЙЛАХ, В ПЕРЕНОСНЫЕ ДОИЛЬНЫЕ ВЕДРА.

КОРМЛЕНИЕ ВСЕМИ ВИДАМИ КОРМОВ - ИЗ СТАЦИОНАРНЫХ КОРМУШЕК, В СТОЙЛАХ.

РАЗДАЧА ГРУБЫХ, СОЧНЫХ И ЗЕЛЕНЫХ КОРМОВ ПРОИЗВОДИТСЯ МОБИЛЬНЫМ ТРАНСПОРТОМ; КОНЦКОРМА РАЗДАЮТСЯ С ПОМОЩЬЮ РУЧНЫХ ТЕЛЕЖЕК.

ГОДОВОЙ ЗАПАС ГРУБЫХ И СОЧНЫХ КОРМОВ ХРАНИТСЯ НА ТЕРРИТОРИИ ФЕРМЫ.

ПОЕНИЕ КОРОВ ПРОИЗВОДИТСЯ ИЗ АВТОПОИЛОК ПА-1, УСТАНОВЛЕННЫХ ПО ОДНОЙ НА 2 СТОЙЛА.

УБОРКА НАВОЗА ОСУЩЕСТВЛЯЕТСЯ С ПОМОЩЬЮ СКРЕБКОВЫХ ТРАНСПОРТЕРОВ.

ЗДАНИЕ ОБСЛУЖИВАЮТ 2 ДОЯРКИ, 1 ТЕЛЯТНИЦА И НОЧНОЙ СКОТНИК РОДИЛЬНОГО ОТДЕЛЕНИЯ.

ДОСТАВКА И РАЗДАЧА КОРМОВ ОСУЩЕСТВЛЯЕТСЯ СКОТНИКАМИ - МЕХАНИЗАТОРАМИ ФЕРМЫ.

НА 5 ОСНОВНЫХ РАБОЧИХ ПРЕДУСМАТРИВАЕТСЯ 2 ПОДСМЕННЫХ

ВСЕ РАБОЧИЕ ИМЕЮТ 41 ЧАСОВУЮ РАБОЧУЮ НЕДЕЛЮ И ДВА ВЫХОДНЫХ ДНЯ.

ВЕТЕРИНАРНО - САНИТАРНЫЕ МЕРОПРИЯТИЯ

В ЗДАНИИ РОДИЛЬНОЙ ПРЕДУСМОТРЕНЫ:

- ПОМЕЩЕНИЕ ДЛЯ САНИТАРНО-ГИГИЕНИЧЕСКОЙ ОБРАБОТКИ ЖИВОТНЫХ;
- КАБИНЕТ ВЕТВРАЧА;
- АПТЕКА ДЛЯ МЕДИКАМЕНТОВ;
- МАНЕЖ - ПРИЕМНАЯ ВЕТПУНКТА;
- 8 СТОЙЛ ДЛЯ БОЛЬНЫХ ЖИВОТНЫХ, НАХОДЯЩИХСЯ НА ИЗЛЕЧЕНИИ С ОСЛОЖНЕНИЯМИ ДО И ПОСЛЕ ОТЕЛА;
- МОЕЧНАЯ - МОЛОЧНАЯ;
- ПОМЕЩЕНИЕ ДЛЯ ДЕЗОСРЕДСТВ;
- ПОМЕЩЕНИЕ ПЕРСОНАЛА;
- САНУЗЕЛ.

ПОДПИСЬ, ДАТА

ИНВ. №

ПРИВЯЗАН

ИНВ. №

ИЗМ.	ЛИСТ	№ ДОКУМ.	ПОДПИСЬ	ДАТА
НАЧ. ОТД.		ИОНАЙТАС		8.02.80
ЗАМ. НАЧ.		МАРКУНАС		7.02.80
Гл. ИНЖ. П.		НАВИЦКАС		7.02.80
НАЧ. СЕКТ.		ЮДЕЙКЕНЕ		7.02.80
НАЧ. СЕКТ.		РАЗВИЧЮС		6.02.80
НАЧ. СЕКТ.		МАСЮЛЮНЕ		6.02.80

801-3-18 -ПЗ

РОДИЛЬНОЕ ОТДЕЛЕНИЕ НА 36 МЕСТ С ПРОФИЛАКТОРИЕМ И ВЕТПУНКТОМ БЛОКИРОВОЧНЫЙ ВАРИАНТ I

ЛИТЕРА	ЛИСТ	ЛИСТОВ
ТР	2	

ОБЩИЕ ДАННЫЕ (НАЧАЛО)

ИНСТИТУТ ПРОЕКТИРОВАНИЯ СЕЛЬСКОХОЗЯЙСТВЕННОГО СТРОИТЕЛЬСТВА г. КАУНАС

КОПИРОВАЛ: МАКАРЕВИЧЮТЕ № 1212-01 ФОРМАТ 22Г

САНИТАРНО-ГИГИЕНИЧЕСКАЯ ОБРАБОТКА ЖИВОТНЫХ ПРОИЗВОДИТСЯ С ПОМОЩЬЮ ПЫЛЕСОСА (ЧИСТКА) И ЩЕТКИ-ДУШ. ОСТРЫЕ КОНЦЫ РОГОВ ОТПИЛИВАЮТ, КОПЫТА РАСЧИЩАЮТ И ЗАМЫВАЮТ

СТОЙЛА ДЛЯ ОТЕЛА КОРОВ ПЕРЕД РАЗМЕЩЕНИЕМ В НИХ ЖИВОТНЫХ ПОДВЕРГАЮТ ОЧИСТКЕ И ДЕЗИНФЕКЦИИ. КОРМУШКУ ПОСЛЕ ДЕЗИНФЕКЦИИ ТЩАТЕЛЬНО ПРОМЫВАЮТ. НОВОРОЖДЕННОГО ТЕЛЕНКА ПОДНОСЯТ К МАТЕРИ ДЛЯ ОБЛИЗЫВАНИЯ, ПОСЛЕ ЧЕГО ПЕРЕВОЗЯТ НА РУЧНОЙ ТЕЛЕЖКЕ В ПОМЕЩЕНИЕ ДЛЯ ВЗВЕШИВАНИЯ, ГДЕ ЕГО ВЗВЕШИВАЮТ. ПОСЛЕ ВЗВЕШИВАНИЯ ТЕЛЕНКА ПЕРЕВОЗЯТ В ПРОФИЛАКТОРИЙ И РАЗМЕЩАЮТ В ИНДИВИДУАЛЬНОЙ КЛЕТКЕ, ВЫМЫТОЙ И ПРОДЕЗИНФИЦИРОВАННОЙ.

ТЕЛЯТ СОДЕРЖАТ В ПРОФИЛАКТОРИИ 15-20 ДНЕЙ. ПОСЛЕ РОДОВ И ОТДЕЛЕНИЯ ПОСЛЕДА КОРОВ ПЕРЕВОДЯТ В СТОЙЛА ДЛЯ НОВОТЕЛЬНЫХ.

МЕХАНИЗАЦИЯ ПРОИЗВОДСТВЕННЫХ ПРОЦЕССОВ

ПРОЕКТОМ ПРЕДУСМАТРИВАЕТСЯ РАЗДАЧА ЖИВОТНЫМ В КОРМУШКИ ГРУБЫХ КОРМОВ, СИЛОСА, ИЗМЕЛЬЧЕННОЙ ЗЕЛЕНОЙ МАССЫ И КОРНЕПЛОДОВ ТРАКТОРНЫМИ ПРИЦЕПАМИ КОРМОРАЗДАТЧИКАМИ КТУ-10 И КУТ-3А

РАЗДАЧА КОНЦКОРМОВ - РУЧНЫМИ ТЕЛЕЖКАМИ ТУ-300 ПОГРУЗКА СИЛОСА В КОРМОРАЗДАТЧИК КТУ-10 ОСУЩЕСТВЛЯЕТСЯ ПОГРУЗЧИКОМ ПСК-5

МОЙКА И ИЗМЕЛЬЧЕНИЕ КОРНЕПЛОДОВ ПРОИЗВОДИТСЯ В КОРНЕПЛОДОХРАНИЛИЩЕ, ОТКУДА ДОСТАВКА КОРНЕПЛОДОВ В РОДИЛЬНУЮ И ЗАГРУЗКА ИХ В КОРМУШКИ-ТРАКТОРНЫМ КОРМОРАЗДАТЧИКОМ КУТ-3,0А

ДОЕНИЕ КОРОВ ПРЕДУСМАТРИВАЕТСЯ С ПОМОЩЬЮ ДОИЛЬНОГО АГРЕГАТА ДАС-2Б В ПЕРЕНОСНЫЕ ДОИЛЬНЫЕ ВЕДРА.

ВЗВЕШИВАНИЕ КОНЦКОРМОВ ПРЕДУСМАТРИВАЕТСЯ В РУЧНОЙ ТЕЛЕЖКЕ ТУ-300 НА ВЕСАХ, УСТАНОВЛЕННЫХ В ПОМЕЩЕНИИ ДЛЯ ВЗВЕШИВАНИЯ КОНЦКОРМОВ.

ТЕЛЯТАМ ПРОФИЛАКТОРНОГО ПЕРИОДА В ПЕРВЫЕ 5 ДНЕЙ ВЫПАИВАЕТСЯ МОЛОЗИВО МАТЕРЕЙ, А В ПОСЛЕДУЮЩЕМ ОНИ ПОЯТСЯ МОЛОКОМ ИЗ ИНДИВИДУАЛЬНЫХ ПОЙЛОК.

УДАЛЕНИЕ НАВОЗА ИЗ ПОМЕЩЕНИЙ - СКРЕБКОВЫМИ ТРАНСПОРТЕРАМИ ТСН-160, КОТОРЫЕ ПЕРЕМЕЩАЮТ ЕГО К ТОРЦОВОЙ ЧАСТИ ЗДАНИЯ И СБРАСЫВАЮТ В ПРИЦЕП.

ВОДОПРОВОД И КАНАЛИЗАЦИЯ

РОДИЛЬНОЕ ОТДЕЛЕНИЕ НА 96 МЕСТ С ПРОФИЛАКТОРИЕМ И ВЕТПУНКТОМ ОБЕСПЕЧИВАЕТСЯ ВОДОЙ ОТ КОРОВНИКА. ОБЩЕЕ КОЛИЧЕСТВО ВОДЫ НА ХОЗБЫТОВЫХ И ТЕХНОЛОГИЧЕСКИХ НУЖД:

$Q_{сут}$ - 7,325 м³/сут ХОЗБЫТОВЫХ - 0,625 м³/сут ; ДЛЯ ТЕХНОЛОГИЧЕСКИХ НУЖД - 6,7 м³/сут

$Q_{час}$ - 1,388 м³/час ХОЗБЫТОВЫХ - 0,228 м³/сут ДЛЯ ТЕХНОЛОГИЧЕСКИХ НУЖД - 1,16 м³/час

СТОЧНЫЕ ВОДЫ ОТВОДЯТСЯ В НАРУЖНЫЕ СЕТИ КАНАЛИЗАЦИИ. ОБЩЕЕ КОЛИЧЕСТВО СТОЧНЫХ ВОД

ХОЗБЫТОВЫХ $Q_{сут}$ = 0,625 м³/сут ; ПРОИЗВОДСТВЕННЫХ - 0,39 м³/час

ХОЗБЫТОВЫХ $Q_{час}$ - 0,228 м³/час; ПРОИЗВОДСТВЕННЫХ - 0,3 м³/час

СТОЧНЫЕ ВОДЫ ОТ ТРАПОВ-КОЛОДЦЕВ ОТВОДЯТСЯ ВМЕСТЕ С ЖИЖЕЙ В ЖИЖЕСБОРНИКИ, ТИПЫ КОТОРЫХ УСТАНОВИТЬ ПРИ ПРИВЯЗКЕ ПРОЕКТА. ОБЩЕЕ КОЛИЧЕСТВО ПРОИЗВОДСТВЕННЫХ СТОЧНЫХ ВОД Q=2,42 м³/СУТ (ЗАГРЯЗНЕННЫЕ ЖИЖЕЙ).

МЕРОПРИЯТИЯ ПО ТЕХНИКЕ БЕЗОПАСНОСТИ И ОХРАНЕ ТРУДА

ОБОРУДОВАНИЕ ДОЛЖНО СООТВЕТСТВОВАТЬ:

„ЕДИНЫМ ТРЕБОВАНИЯМ К КОНСТРУКЦИЯМ ТРАКТОРОВ И СЕЛЬСКОХОЗЯЙСТВЕННЫХ МАШИН ПО БЕЗОПАСНОСТИ И ГИГИЕНЕ ТРУДА", УТВЕРЖДЕННЫМ В/О „СОЮЗСЕЛЬХОЗТЕХНИКА" 11.07.66Г И МИНИСТЕРСТВОМ ТРАКТОРНОГО И СЕЛЬСКОХОЗЯЙСТВЕННОГО МАШИНОСТРОЕНИЯ 6.07.66Г

„ПРАВИЛАМ ТЕХНИКИ БЕЗОПАСНОСТИ В ЖИВОТНОВОДСТВЕ" УТВЕРЖДЕННЫМ ЗАМ. МИНИСТРА СЕЛЬСКОГО ХОЗЯЙСТВА СССР 12.10.63Г И ПРЕЗИДИУМОМ ЦК ПРОФСОЮЗА РАБОЧИХ И СЛУЖАЩИХ СЕЛЬСКОГО ХОЗЯЙСТВА И ЗАГОТОВОК 16.10.63Г.

„ПРАВИЛАМ ТЕХНИЧЕСКОЙ ЭКСПЛОАТАЦИИ ЭЛЕКТРОУСТАНОВОК ПОТРЕБИТЕЛЕЙ" И „ПРАВИЛАМ ТЕХНИКИ БЕЗОПАСНОСТИ ПРИ ЭКСПЛОАТАЦИИ ЭЛЕКТРОУСТАНОВОК ПОТРЕБИТЕЛЕЙ", УТВЕРЖДЕННЫМ ГОСЭНЕРГОНАДЗОРОМ 12.04.63Г.

„ПРАВИЛАМ УСТРОЙСТВА ЭЛЕКТРОУСТАНОВОК" УТВЕРЖДЕННЫМ ТЕХНИЧЕСКИМ УПРАВЛЕНИЕМ И ГОСУДАРСТВЕННОЙ ИНСПЕКЦИЕЙ ПО ПРОМЭНЕРГЕТИКЕ И ЭНЕРГОНАДЗОРУ МИНИСТЕРСТВА ЭЛЕКТРОСТАНЦИЙ СССР 2.06.56Г.

К ОБСЛУЖИВАНИЮ МАШИН И МЕХАНИЗМОВ ДОПУСКАЮТСЯ ЛИЦА, ИЗУЧИВШИЕ ОПИСАНИЯ И ИНСТРУКЦИЮ ПО ЭКСПЛОАТАЦИИ.

ЛИЦА, РАБОТАЮЩИЕ С МАШИНАМИ И МЕХАНИЗМАМИ, ДОЛЖНЫ БЫТЬ ОФОРМЛЕНЫ ПРИКАЗОМ ДИРЕКТОРА. РАБОТАТЬ С МАШИНАМИ И МЕХАНИЗМАМИ РАЗРЕШАЕТСЯ ЛИЦАМ НЕ МОЛОЖЕ 18 ЛЕТ.

ВСЕ РАБОТАЮЩИЕ В РОДИЛЬНОМ ОТДЕЛЕНИИ ДОЛЖНЫ БЫТЬ СНАБЖЕНЫ СПЕЦ. ОДЕЖДОЙ НЕ РАЗРЕШАЕТСЯ ПРИМЕНЯТЬ СПЕЦ. ОДЕЖДУ, ИМЕЮЩУЮ ПОВРЕЖДЕНИЯ, НАДО СЛЕДИТЬ ЗА ВЕНТИЛЯЦИЕЙ ПОМЕЩЕНИЯ, ЧТОБЫ КОНЦЕНТРАЦИЯ ВРЕДНЫХ ГАЗОВ НЕ ПРЕВЫШАЛА НОРМЫ САНИТАРИИ.

ВСЕ ПРОХОДЫ И КОРИДОРЫ ДОЛЖНЫ БЫТЬ СВОБОДНО ПРОХОДИМЫМИ, БЕЗ ОГРАЖДЕНИЯ ПОСТОРОННИМИ ПРЕДМЕТАМИ.

ЛИЦА, РАБОТАЮЩИЕ С МАШИНАМИ И МЕХАНИЗМАМИ, ДОЛЖНЫ ПРОЙТИ СПЕЦ. ОБУЧЕНИЕ ПО ЭКСПЛОАТАЦИИ, РЕМОНТУ И РЕГУЛИРОВКЕ МЕХАНИЗМОВ, А ТАКЖЕ ПО ТЕХНИКИ БЕЗОПАСНОСТИ НА ФЕРМЕ ДОЛЖЕН БЫТЬ ЗАВЕДЕН ЖУРНАЛ ДЛЯ ЛИЦ, ПРОШЕДШИХ ОБУЧЕНИЕ ПО ТЕХНИКЕ БЕЗОПАСНОСТИ.

ПЕРЕД ПУСКОМ МАШИН И МЕХАНИЗМОВ НАДО УБЕДИТЬСЯ, ЧТО НЕ ПРОЗВИТ ОПАСНОСТЬ БЛИЗКО НАХОДЯЩИМСЯ ЛЮДЯМ И НА МЕХАНИЗМАХ НЕТ ЛИ ПОСТОРОННИХ ПРЕДМЕТОВ. ЭКСПЛОАТАЦИЯ МАШИН РАЗРЕШАЕТСЯ ТОЛЬКО В ИСПРАВЛЕННОМ ВИДЕ

РЕМОНТ ВСЕХ МАШИН И МЕХАНИЗМОВ РАЗРЕШАЕТСЯ ТОЛЬКО НЕ В РАБОЧЕМ ПОЛОЖЕНИИ. ПЕРЕД РЕМОНТОМ МАШИНЫ ОТКЛЮЧАЮТСЯ ОТ ЭЛЕКТРОСЕТИ, НА РУКОЯТКУ РУБИЛЬНИКА ВЫНОСИТСЯ ДОСКА С НАДПИСЬЮ: „НЕ ВКЛЮЧАТЬ! РАБОТАЮТ ЛЮДИ!"

В ПРОЦЕССЕ РАБОТЫ ЗАПРЕЩАЕТСЯ:

а) ДОПУСКАТЬ К ОБСЛУЖИВАНИЮ ПОСТОРОННИХ ЛИЦ;

б) КЛАСТЬ НА МЕХАНИЗМЫ И ЭЛЕКТРООБОРУДОВАНИЕ КАКИЕ-ЛИБО ПРЕДМЕТЫ;

в) СНИМАТЬ ОГРАЖДЕНИЯ И ЗАЩИТНЫЕ КРЫШКИ ЭЛЕКТРОАППАРАТУРЫ, А ТАКЖЕ ПРЕДУПРЕДИТЕЛЬНЫЕ ПЛАКАТЫ;

г) ОТКРЫВАТЬ ДВЕРЦЫ ЭЛЕКТРИЧЕСКИХ РАСПРЕДЕЛИТЕЛЬНЫХ ШКАФОВ;

д) ПРИКАСАТЬСЯ К ОГОЛЕННЫМ ПРОВОДАМ И ТОКОВЕДУЩИМ ЧАСТЯМ ЭЛЕКТРОУСТАНОВОК ВО ИЗБЕЖАНИЕ НЕСЧАСТНОГО СЛУЧАЯ;

е) САМОСТОЯТЕЛЬНО ПРОВОДИТЬ КАКОЙ-ЛИБО РЕМОНТ ЭЛЕКТРИЧЕСКИХ ЧАСТЕЙ МАШИН И УСТАНОВОК, А ТАКЖЕ ЗАМЕНЯТЬ ПЛАВКИЕ ВСТАВКИ ПРЕДОХРАНИТЕЛЕЙ;

ж) ПРИ РАБОТЕ ОБОРУДОВАНИЯ ПРОВЕРЯТЬ ИХ СОСТОЯНИЕ ИЛИ ПРОИЗВОДИТЬ РЕМОНТ

з) ЭКСПЛОАТИРОВАТЬ ЭЛЕКТРООБОРУДОВАНИЕ БЕЗ НАДЕЖНОГО ЗАЗЕМЛЕНИЯ.

МЕРОПРИЯТИЯ ПО ПРОТИВОПОЖАРНОЙ БЕЗОПАСНОСТИ

ПРИ ЭКСПЛОАТАЦИИ ЗДАНИЙ РОДИЛЬНОЙ НЕОБХОДИМО РУКОВОДСТВОВАТЬСЯ „ТИПОВЫМИ ПРАВИЛАМИ ПОЖАРНОЙ БЕЗОПАСНОСТИ ДЛЯ ОБ'ЕКТОВ СЕЛЬСКОГО ПРОИЗВОДСТВА" ИЗДАНИЕ 1976 Г.

ПРИ ПРИВЯЗКЕ ПРОЕКТА К МЕСТНЫМ УСЛОВИЯМ, НЕОБХОДИМО РЕШИТЬ ВОПРОС СТРОИТЕЛЬСТВА ПОЖАРНОГО ДЕПО И ОРГАНИЗАЦИИ ПОЖАРНОЙ ОХРАНЫ ВСЕГО КОМПЛЕКСА, В СОСТАВ КОТОРОГО БУДЕТ ВХОДИТЬ РОДИЛЬНАЯ, СОГЛАСНО ТРЕБОВАНИЯМ СНИП II-97-76 П.3.24 И ГОСТ 12.4009-75 П.2.11.

ПРОИЗВОДСТВО РАБОТ В ЗИМНЕЕ ВРЕМЯ

В ЗИМНЕЕ ВРЕМЯ ДЛЯ ПРЕДОТВРАЩЕНИЯ МОРОЗНОГО ПУЧЕНИЯ ГРУНТА ПОД ПОДОШВОЙ ФУНДАМЕНТОВ СЛЕДУЕТ ЗАЩИЩАТЬ ОСНОВАНИЕ ОТ УВЛАЖНЕНИЯ ПОВЕРХНОСТНЫМИ ВОДАМИ, СВОЕВРЕМЕННО ПРОИЗВОДИТЬ ЗАСЫПКУ ГРУНТОМ ПАЗУХ КОТЛОВАНОВ, УТЕПЛЯТЬ, ЕСЛИ НЕОБХОДИМО, ФУНДАМЕНТЫ ТЕПЛОИЗОЛЯЦИОННЫМИ МАТЕРИАЛАМИ ИЛИ ГРУНТОМ. ЕСЛИ ЗДАНИЕ В ЗИМНИЙ ПЕРИОД НЕОТАПЛИВАЕТСЯ — НЕДОПУСКАТЬ ПРОМЕРЗАНИЯ ОСНОВАНИЯ ЧЕРЕЗ ПОЛ ПОД МЕНЕЕ ЗАГЛУБЛЕННЫМИ ФУНДАМЕНТАМИ ВНУТРИ ЗДАНИЯ.

СПОСОБЫ ЗАДЕЛКИ И ГЕРМЕТИЗАЦИИ СТЫКОВ И ШВОВ ЖЕЛЕЗОБЕТОННЫХ КОНСТРУКЦИЙ, МЕТОДЫ ПОДОГРЕВА И УТЕПЛЕНИЯ КОНСТРУКЦИЙ В ЗИМНИХ УСЛОВИЯХ ОПРЕДЕЛЯЮТСЯ ПРОЕКТОМ ПРОИЗВОДСТВА РАБОТ. ПОВЕРХНОСТИ СТЫКОВ И ШВОВ ПЕРЕД ГЕРМЕТИЗАЦИЕЙ СЛЕДУЕТ ТЩАТЕЛЬНО ОЧИЩАТЬ ОТ РАСТВОРА И ЗАГРЯЗНЕНИЯ, А ОТ СНЕГА И НАЛЕДИ ПРИ ПОМОЩИ ТЕПЛОГО ВОЗДУХА.

ПОДПИСЬ, ДАТА

ИНВ. №

				801-3-18	-ПЗ
ИЗМ.	ЛИСТ	№ ДОКУМ.	ПОДП.	ДАТА	РОДИЛЬНОЕ ОТДЕЛЕНИЕ НА 96 МЕСТ С ПРОФИЛАКТОРИЕМ И ВЕТПУНКТОМ. БЛОКИРОВОЧНЫЙ ВАРИАНТ 1
ПРИВЯЗАН		НАЧ. ОТД.	ИОТАУТАС		7.02.80
		ЗАМ. НАЧ.	МАРКУНАС		7.02.80
		ГЛ. ИНЖ. П	НАВИЦКАС		7.02.80
		НАЧ. СЕК.	ОДЕЙКЕНЕ		7.02.80
		НАЧ. СЕКТ.	РАДЗЯВИЧЮС		5.02.80
		НАЧ. СЕКТ.	ГАЛИНИС		5.02.80
					ОБЩИЕ ДАННЫЕ (ОКОНЧАНИЕ)
					ЛИТЕРА ТР; ЛИСТ 3; ЛИСТОВ
					ИНСТИТУТ ПРОЕКТИРОВАНИЯ СЕЛЬСКОХОЗЯЙСТВЕННОГО СТРОИТЕЛЬСТВА Г. КАУНАС

КОПИРОВАЛ: МАКАРЕВИЧЮТЕ 1к-1212-01 ФОРМАТ 22Г

ВЕДОМОСТЬ ОСНОВНЫХ КОМПЛЕКТОВ

ОБОЗНАЧЕНИЕ	НАИМЕНОВАНИЕ	ПРИМЕЧАНИЕ
-ПЗ	ПОЯСНИТЕЛЬНАЯ ЗАПИСКА	АЛЬБОМ I
-ТХ	ТЕХНОЛОГИЧЕСКИЕ РЕШЕНИЯ	ТО ЖЕ
-АР	АРХИТЕКТУРНО СТРОИТЕЛЬНЫЕ РЕШЕНИЯ	"
-КЖ	КОНСТРУКЦИИ ЖЕЛЕЗОБЕТОННЫЕ	"
-ВК	ВНУТРЕНИЕ ВОДОПРОВОД И КАНАЛИЗАЦИЯ	"
-ОВ	ОТОПЛЕНИЕ И ВЕНТИЛЯЦИЯ	"
-ЭЛ	ЭЛЕКТРООСВЕЩЕНИЕ И ЭЛЕКТРООБОРУДОВАНИЕ	"
-АП	АВТОМАТИЗАЦИЯ САНИТАРНО-ТЕХНИЧЕСК. СИСТЕМ	"

ВЕДОМОСТЬ ЧЕРТЕЖЕЙ ОСНОВНОГО КОМПЛЕКТА

ЛИСТ	НАИМЕНОВАНИЕ	ПРИМЕЧ.
1	ОБЩИЕ ДАННЫЕ	
2,2'	ПЛАН С РАЗМЕЩЕНИЕМ ТЕХНОЛОГИЧЕСКОГО ОБОРУДОВАН.	
3	РАЗРЕЗЫ А-А, Б-Б, В-В, Г-Г, Д-Д.	
4	ПЛАН МОНТАЖА ТРАНСПОРТЕРА ТСН-160 РАЗРЕЗЫ А-А, В-В, ВС, Е-Е	

СПЕЦИФИКАЦИЯ ТЕХНОЛОГИЧ. ОБОРУДОВАНИЯ

№№ ПОЗ	НАИМЕНОВАНИЕ	МАРКА	К-ВО	МОЩН. КВТ. ЕД.	ЗАВОД ИЗГОТОВ.
1	ДОИЛЬНЫЙ АГРЕГАТ	ДАС-2Б	1К-Т		З-Д ДОИЛЬН. УСТ. РЕЗЕНКЕ
1-1	ВАКУУМНЫЙ НАСОС	УВУ 60/45	1	3,0	——" ——
1-2	УСТАНОВКА ДЛЯ МОЙКИ ДОИЛЬНЫХ АППАРАТОВ		1	—	——" ——
1-3	ВАННА ДЛЯ МОЙКИ ДОИЛЬНЫХ ВЕДЕР		1	—	——" ——
1-4	ШКАФ ДЛЯ ДОИЛЬНЫХ ПРИБОРОВ		1	—	——" ——
1-5	СТОЛ МОНТАЖНЫЙ		1	—	ИЗГОТОВИТЬ НА МЕСТЕ
1-6	ДОИЛЬНЫЕ ВЕДРА		8	—	З-Д ДОИЛЬН. УСТ. РЕЗЕНКЕ
1-7	ТЕЛЕЖКА ДЛЯ ПЕРЕВОЗКИ БИДОНОВ	ТБ-0,1	4	—	——" ——
2	ХОЛОДИЛЬНИК	"СНАЙГЕ"	2	0,4	З-Д ХОЛОДИЛ. АППАРС.
3	ВЕСЫ	РС-24-13С	1	—	АРМАВИРСК. ПРИБОРОСТ. З.
4	ТИТАН	КНЭ-50	1	5,5	КАЛИНИНГРАД. ЭТМ
5	СТОЙЛОВОЕ ОБОРУДОВАНИЕ	ОСК-2,5А	4-ТА	—	МАНЬЮТИНСК. МАШ. З-Д
6	ТРАНСПОРТЕР СКРЕБКОВЫЙ	ТСН-160	2-ТА	5,5	КОВЕЛЬСЕЛЬМАШ
7	РУЧНАЯ ТЕЛЕЖКА	ТУ-300	4	—	"СЕЛЬХОЗТЕХ"
8	СТАНОК ДЛЯ САН. ОБРАБОТКИ СКОТА	СОВ-1Б	2	—	ЭКСП. НАСТ. ПРИНИЖСХАССР
9	КЛЕТКИ ДЛЯ ТЕЛЯТ	ОСТ-50	1К-Т НА 100	—	ГАДЯЦКИЙ СК. МАШ. З-Д

ПРОЕКТ РАЗРАБОТАН В СООТВЕТСТВИИ С ДЕЙСТВУЮЩИМИ НОРМАМИ И ПРАВИЛАМИ И ПРЕДУСМАТРИВАЕТ МЕРОПРИЯТИЯ, ОБЕСПЕЧИВАЮЩИЕ ВЗРЫВНУЮ, ВЗРЫВОПОЖАРНУЮ И ПОЖАРНУЮ БЕЗОПАСНОСТЬ ПРИ ЭКСПЛУАТАЦИИ ЗДАНИЯ

ГЛ. ИНЖЕНЕР ПР. НАВИЦКАС

ПРИВЯЗАН

ИНВ №

801-3-18 ТХ

РОДИЛЬНОЕ ОТДЕЛЕНИЕ НА 96 МЕСТ С ПРОФИЛАКТОРИЕМ И ВЕТПУНКТОМ. БЛОКИРОВОЧНЫЙ ВАРИАНТ 1

НАЧ. ОТД.	ФРАНСКЕТИС		8.02.90
ГЛ. ТЕХН.	КАУНАС		2.02.90
ГИП	НАВИЦКАС		11.02.90
НАЧ. СЕК.	РАДЗЯВИЧЮС		8.02.90
ИСПОЛН.	МАРЦИНОНИС		7.02.90
ПРОВЕР.	РАДЗЯВИЧЮС		8.02.90

СТАДИЯ	ЛИСТ	ЛИСТОВ
ТР	1	


ОБЩИЕ ДАННЫЕ

ИНСТИТУТ ПРОЕКТИРОВАНИЯ С/Х СТРОИТЕЛЬСТВА Г. КАУНАС

ИНВ. № ПОДЛ. | ПОДП. И ДАТА | ВЗАИМ. ИНВ. №

КОПИРОВАЛ Вика БУБНАЛИТЕ 1990-10 ФОРМАТ 22Г

СХЕМА ВАКУУМНОЙ ЛИНИИ

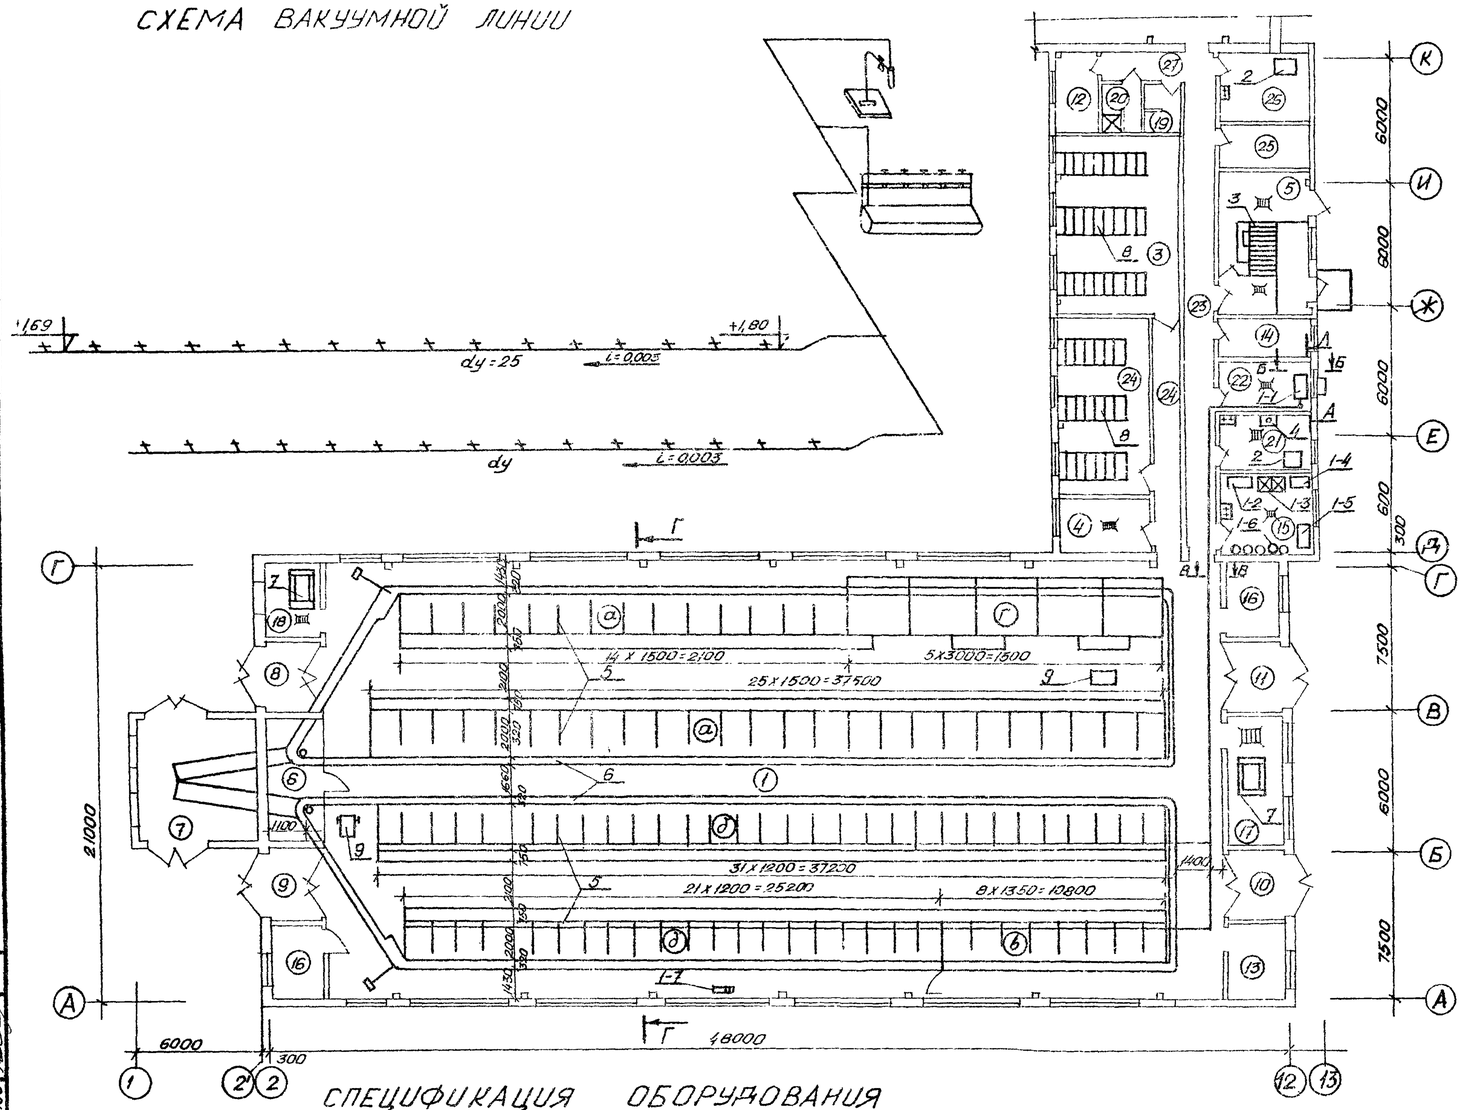

ЭКСПЛИКАЦИЯ ПОМЕЩЕНИЙ

№ п/п	НАИМЕНОВАНИЕ ПОМЕЩЕНИЙ	ХАРАКТ. ПОМЕЩ.	КАТЕГ. ПРОИЗ.
1	РОДИЛЬНОЕ ОТДЕЛЕНИЕ И СТАЦИОНАР	СЫРОЕ	Д
	а) СТОЙЛА ДЛЯ КОРОВ ПОСЛЕ ОТЕЛА		—"—
	б) СТОЙЛА ДЛЯ КОРОВ ДО ОТЕЛА		—"—
	в) СТОЙЛА ДЛЯ КОРОВ СТАЦИОНАРА		—"—
	г) ДЕННИКИ		—"—
2	ПОМЕЩЕНИЕ ПРОФИЛАКТОРИЯ		—"—
3	—"—	—"—	—"—
4	МОЛОЧНАЯ ПРОФИЛАКТОРИЯ	ОСОБО СЫРОЕ	—"—
5	ПОМЕЩЕНИЕ ДЛЯ ВЗВЕШИВАНИЯ	ВЛАЖНОЕ	—"—
6	ПОМЕЩЕНИЕ ДЛЯ ПРИВОДОВ ТРАНСПОРТЕР.	СЫРОЕ С АГРЕС. СРЕДА	—"—
7	ПОМЕЩЕНИЕ ДЛЯ НАКЛОННЫХ ТРАНСПОРТЕР.	—"—	—"—
8	ТАМБУР		
9	—"—		
10	—"—		
11	—"—		
12	СКЛАД ДЕЗОСРЕДСТВ	П-IIа	В
13	ПОМЕЩЕНИЕ ДЛЯ ИНВЕНТАРЯ	—"—	А
14	ЭЛЕКТРОЩИТОВАЯ		
15	МОЛОЧНАЯ РОДИЛЬНОЙ	ВЛАЖНОЕ	Д
16	ВЕНТКАМЕРА		
17	МАНЕЖ-ПРИЕМНАЯ ВЕТПУНКТА	СЫРОЕ	Д
18	ПОМЕЩЕНИЕ ДЛЯ САНОБРАБОТКИ ЖИВОТНЫХ	СЫРОЕ	Д
19	САНУЗЕЛ		
20	ДУШЕВАЯ		
21	ПОМЕЩЕНИЕ ДЛЯ ПЕРСОНАЛА	НОРМ.	
22	ВАКУУМНАСОСНАЯ	СЫРОЕ	Д
23	КОРИДОР		
24	—"—		
25	ПОМЕЩЕНИЕ ВЕТВРАЧА	НОРМАЛЬ.	
26	АПТЕКА С ХОЛОДИЛЬНИКОМ ДЛЯ БИОПРЕПАРАТОВ	—"—	В
27	ТАМБУР ПРИ ВЕТПУНКТЕ		

СПЕЦИФИКАЦИЯ ОБОРУДОВАНИЯ

№ ПОЗ	НАИМЕНОВАНИЯ	МАРКА	К-ВО	МОЩ. КВТ.	З-Д ИЗГ.	ПРИМЕЧ.
1	ДОИЛЬНЫЙ АГРЕГАТ	ДАС-25	1-К-Т		З-Д ДОИЛЬНЫЙ УСТАНОВ. РЕЗЕРВ.	
1-1	ВАКУУМНЫЙ НАСОС	УВУ60/45	1 ШТ	3,0	—"—	ВХОДИТ В КОМПЛЕКТ ДАС-25
1-2	УСТАНОВКА ДЛЯ МОЙКИ ДОИЛЬНЫХ АППАРАТ.		1 ШТ	—	—"—	—"—
1-3	ВАННА ДЛЯ МОЙКИ ВЕДЁР		1 К-Т	—	—"—	—"—
1-4	ШКАФ ДОИЛЬНЫХ ПРИБОРОВ		1 ШТ	—	—"—	—"—
1-5	СТОЛ МОНТАЖНЫЙ		1 ШТ	—	ИЗГОТОВИТЬ НА МЕСТЕ	
1-6	ДОИЛЬНЫЕ ВЕДРА	ФЛ-38	8 ШТ	—	З-Д ДОИЛЬН. УСТАНОВ. РЕЗЕРВ.	ВХОДИТ В К-Т ДАС-25
1-7	ТЕЛЕЖКА ДЛЯ ПЕРЕВОЗКИ БИДОНОВ	ТБ-0,1	4 ШТ	—	З-Д ДОИЛЬН. УСТАН.	
2	ХОЛОДИЛЬНИК	„СНАЙГЕ"	2 ШТ	0,4	АРЗУССКИЙ З-Д ХОЛОДИЛЬНИК.	
3	ВЕСЫ	РС-24-13С	1 ШТ		АРМАВИРСКИЙ ПРИБОРОСТР. З-Д	
4	ТИТАН	КНЗ-50	1 ШТ	5,5	КАЛИНИНГРАДС. ЭТМ	
5	СТОЙЛОВОЕ ОБОРУДОВАНИЕ	ОСК-25А	4 К-ТА		МАУКШТОССКИЙ НАЗ З-Д	
6	ТРАНСПОРТЕР СКРЕБКОВЫЙ	ТСН-160	2-ТА	5,5	„КРГАВСЕЛЬМАШ"	
7	СТАНОК ДЛЯ САН. ОБРАБОТКИ СКОТА	СОВ-1Б	2 ШТ		ЭКСП. МАСТЕРСК. ПРИ НИИМЭСХ АССР	
8	КЛЕТКИ ДЛЯ ТЕЛЯТ	ОСТ-50	1-К-Т НА 10 ТЕЛЯТ		ГАЛЕЩИНСКИЙ З-Д	
9	РУЧНАЯ ТЕЛЕЖКА	ТУ-300	4 ШТ		„ЭССЕЛЬХОЗТЕХ"	

1. РАЗРЕЗЫ А-А, Б-Б, В-В СМ. ЛИСТ ТХ-3
2. РАЗРЕЗ Г-Г СМ ЛИСТ ТХ-3
3. ГДЕ КОНЧАЕТСЯ ВОДОПРОВОД ТЕПЛОЙ ВОДЫ, В КОНЦАХ ОБЕИХ РЯД СТОИЛ КОРОВ ПОСЛЕ ОТЕЛА, СДЕЛАТЬ ОГРАЖДЕНИЯ НА 6 СТОИЛ КАК И В СТОЙЛАХ КОРОВ ДО ОТЕЛА /СМ ЛИСТ ТХ-3, РАЗРЕЗ „Д-Д"/

ГИП	НАВИЦКАС		01.02.80	
НАЧ. СЕК.	РАДЗЯВИЧЮС		01.02.80	
ИСПОЛН.	МАРЦИНОНИС		01.02.80	
ПРОВЕР.	РАДЗЯВИЧЮС		01.02.80	

801-3-18 ТХ

РОДИЛЬНОЕ ОТДЕЛЕНИЕ НА 96 МЕСТ С ПРОФИЛАКТОРИЕМ И ВЕТПУНКТОМ. БЛОКИРОВОЧНЫЙ ВАРИАНТ 1

СТАДИЯ	ЛИСТ	ЛИСТОВ
ТР	2	

ПЛАН С РАСПОЛОЖЕНИЕМ ТЕХНОЛОГИЧЕСКОГО ОБОРУДОВАНИЯ

ИНСТИТУТ ПРОЕКТИРОВАНИЯ С/Х СТРОИТЕЛЬСТВА г. КАУНАС


ПРИВЯЗАН

ИНВ. №


КОПИРОВАЛ

1212-01 ФОРМА 22Г


РАЗРЕЗ А-А
М 1:25

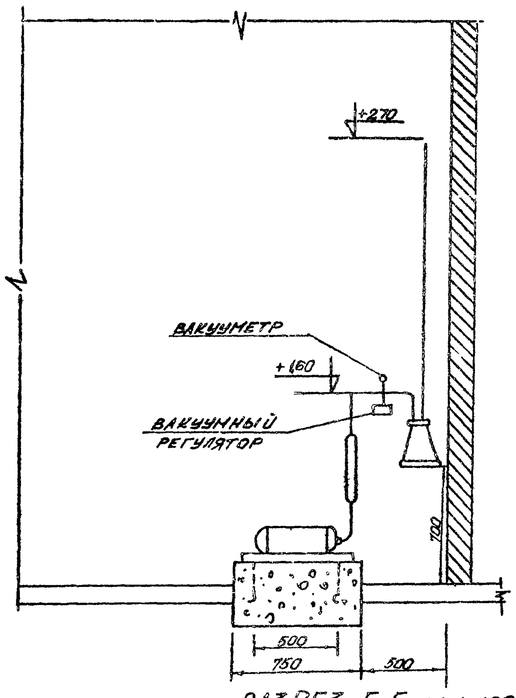


РАЗРЕЗ Б-Б
М 1:25

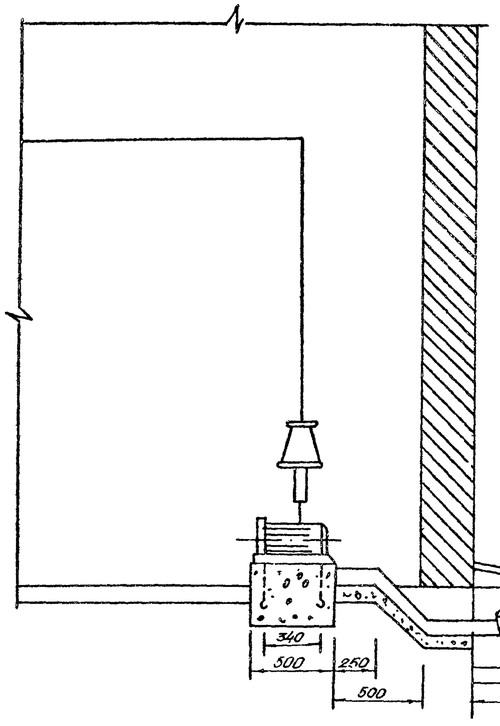


РАЗРЕЗ В-В
М 1:5

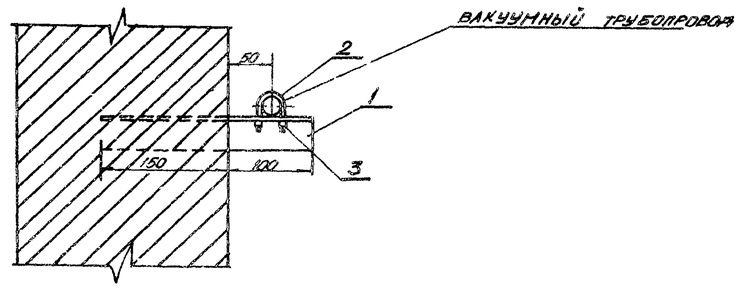

РАЗРЕЗ Г-Г М 1:100

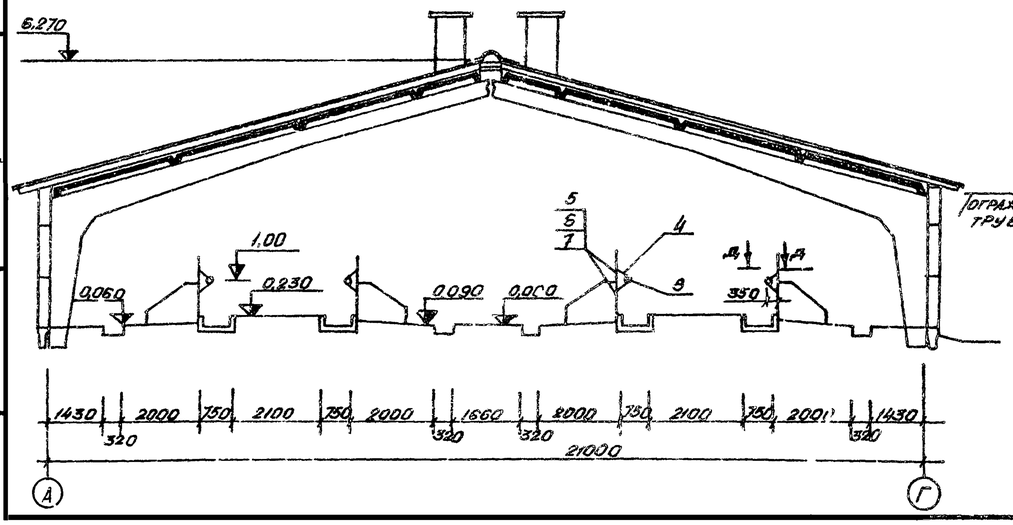

РАЗРЕЗ „Д-Д"

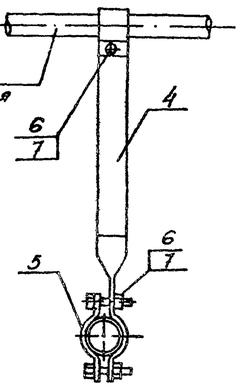

СПЕЦИФИКАЦИЯ МАТЕРИАЛОВ

№ ПОЗ	НАИМЕНОВАНИЕ	К-ВО	МАТЕР.	ТЕХНИЧ. ХАРАКТЕР.	ПРИМЕЧАНИЕ
1	УГОЛЬНИК 40х40х4 ГОСТ 8509-72	10	СТ.3	ОБЩ. ВЕС 6,05 КГ	
2	ХОМУТ, ℓ = 140 ММ, ϕ 10 ММ	10	СТ.3	ОБЩ. ВЕС 0,86 КГ	
3	ГАЙКА, М 10 ГОСТ	20	СТ.3	ОБЩ. ВЕС 0,23 КГ	
4	СТАЛЬ ПОЛОСОВАЯ 40х4 /ГОСТ103-76/	58	СТ.3	ОБЩ.ДЛИН В. 94,54	ДЛИНА ЗАГОТОВ. 1,3М
5	СТАЛЬ ПОЛОСОВАЯ 40х4/ГОСТ103-76	58	СТ.3	ОБЩ. ВЕС 22,04	—"— 0,3Н
6	БОЛТ М10х40 /ГОСТ 7798-70/	290	СТ.3	ОБЩ. ВЕС 10,15	
7	ГАЙКА М10 /ГОСТ 5915-70/	290	СТ.3	ОБЩ. ВЕС 3,393	
8	ТРУБА М32 /ГОСТ 3262-75/	76М	СТ.3	ОБЩ.ДЛ ВЕС 207,48	

ПРИВЯЗАН						801-3-18 ТХ	
						РОДИЛЬНОЕ ОТДЕЛЕНИЕ НА 96 МЕСТ С ПРОФИЛАКТОРИЕМ И ВЕТПУНКТОМ. БЛОКИРОВОЧНЫЙ ВАРИАНТ 1	
						СТАДИЯ	ЛИСТ	ЛИСТОВ
						РП	3	
						РАЗРЕЗЫ: А-А; Б-Б; Г-Г; В-В; Д-Д.	ИНСТИТУТ ПРОЕКТИРОВАНИЯ С/Х СТРОИТЕЛЬСТВА г. КАУНАС	
ИНВ №							

42655

7510

38319

1025

2400

1180

750

720

R=450

R=440

500/по крайнего стояка/

1. Каналы транспортера на переходах перекрываются дер. щитами.
2. Места анкерных болтов уточнить во время монтажа.
3. Деревянные детали канала антисептировать.
4. Другой транспортер в зеркальном изображении.

РАЗРЕЗ „Ж-Ж" М 1:10

РАЗРЕЗ „С-С" М1:10

РАЗРЕЗ „Г-Г" М1:10

РАЗРЕЗ „Б-Б" М 1:10

РАЗРЕЗ „F-F" М 1:5

РАЗРЕЗ „А-А" М 1:20

РАЗРЕЗ „М-М" 1:10

РАЗРЕЗ „Е-Е" М1:10

РАЗРЕЗ „В-В" 1:10

Брус 100х60

Полоса 20х4

801-3-18 ТХ

Родильное отделение на 96 мест с профилакторием и ветпунктом. Блокировочный вариант 1

Н. контр.	Транскетис			13.07.90	Стадия	Лист	Листов
Гл. инж.	Каунас			10.07.90			
Нач. отд.	Навицкас			11.07.90	ТР	4	
Рук. сект.	Разявичюс			12.07.90			
Конструктор	Марцинонис			12.07.90	Монтажная схема транспортера ТСН-160. Разрезы: А-А; Б-Б; Г-Г; В-В; Ж-Ж; Е-Е; F-F; С-С; М-М.	Институт Проектирования с/х строительства Литсельпроект г. Каунас	
Проверил	Разявичюс			12.07.90			

Привязан

Инв. №

Копировал Грибу Бубнайте

1212-01 Формат А2Г

Инв. № подл. | Подп. и дата | Взам. инв. №

Инв. № дубл.

Изм. Кол. уч. Лист № док. Подпись

ВЕДОМОСТЬ ОСНОВНЫХ КОМПЛЕКТОВ

ОБОЗНАЧЕНИЕ	НАИМЕНОВАНИЕ	ПРИМЕЧАН.
— ПЗ	ПОЯСНИТЕЛЬНАЯ ЗАПИСКА	АЛЬБОМ I
— ТХ	ТЕХНОЛОГИЧЕСКИЕ РЕШЕНИЯ	"
— АР	АРХИТЕКТУРНО - СТРОИТЕЛЬНЫЕ РЕШЕНИЯ	"
— КЖ	КОНСТРУКЦИИ ЖЕЛЕЗОБЕТОННЫЕ	"
— ВК	ВНУТРЕННИЙ ВОДОПРОВОД И КАНАЛИЗАЦИЯ	"
— ОВ	ОТОПЛЕНИЕ И ВЕНТИЛЯЦИЯ	"
— ЭМ	ЭЛЕКТРООСВЕЩЕНИЕ И ЭЛЕКТРООБОРУДОВАНИЕ	"
— АП	АВТОМАТИЗАЦИЯ САНИТАРНО-ТЕХНИЧЕСКИХ СИСТЕМ	"
— СУ	СЛАБОТОЧНЫЕ УСТРОЙСТВА	"

ВЕДОМОСТЬ ЧЕРТЕЖЕЙ ОСНОВНОГО КОМПЛЕКТА

ФОРМАТ	ЛИСТ	НАИМЕНОВАНИЕ	ПРИМЕЧАН.
	1.	ОБЩИЕ ДАННЫЕ	
	2.	ГЕНПЛАН	
	3.	РАЗРЕЗ 1-1, 2-2, 3-3. УЗЕЛ „1", „2"	
	4.	ФАСАДЫ „К-А", „А-К", „1-12", „12-1"	
	5.	СХЕМА ЗАПОЛНЕНИЯ ОКОННЫХ ПРОЕМОВ. ПЛАН КРОВЛИ; ПЛАН ПОЛОВ, УЗЕЛ 9.	
	6.	УЗЛЫ 1÷4	
	7.	ПЛАН ОГРАЖДЕНИЙ	
	8.	ОГРАЖДЕНИЕ ОГ	
	9.	ФРАГМЕНТ ПЛАНА „1" РАЗРЕЗЫ 1-1 ÷ 6-6	
	10.	ФРАГМЕНТ ПЛАНА „2", „3", „4". РАЗРЕЗЫ 7-7 ÷ 10-10	
	11.	СПЕЦИФИКАЦИЯ ЭЛЕМЕНТОВ НА ОДНО ИЗДЕЛИЕ. ИЗДЕЛИЕ МД1 ÷ МД10; МП1	
	12.	ПАНЕЛИ ПЕРЕГОРОДОК ОГ-1 ÷ ОГ-9. ПАНЕЛИ КАЛИТОК КЛ-1, КЛ-2, КЛ-3; ОГ-3	
	13.	УЗЛЫ 1÷15. СПЕЦИФИКАЦИЯ	
	14.	СПЕЦИФИКАЦИИ.	
	15.	ВЕНТИЛЯЦИОННАЯ ШАХТА ВВШ - 10	

ТИПОВОЙ ПРОЕКТ РАЗРАБОТАН В СООТВЕТСТВИИ С ДЕЙСТВУЮЩИМИ НОРМАМИ И ПРАВИЛАМИ И ПРЕДУСМАТРИВАЕТ МЕРОПРИЯТИЯ, ОБЕСПЕЧИВАЮЩИЕ ВЗРЫВНУЮ, ВЗРЫВОПОЖАРНУЮ И ПОЖАРНУЮ БЕЗОПАСТНОСТЬ ПРИ ЭКСПЛУАТАЦИИ ЗДАНИЯ.

ГЛАВНЫЙ ИНЖЕНЕР ПРОЕКТА (НАВИЦКАС)

ВЕДОМОСТЬ ПРИМЕНЕННЫХ И ССЫЛОЧНЫХ ДОКУМЕНТОВ

ОБОЗНАЧЕНИЕ	НАИМЕНОВАНИЕ	ПРИМЕЧАН.
ГОСТ 16407 - 70	ОКНА ДЕРЕВЯННЫЕ ДЛЯ ЖИВОТНОВОДЧЕСКИХ И ПТИЦЕВОДЧЕСКИХ ЗДАНИЙ	
ГОСТ 17324 - 71	СТОЛЯРНЫЕ ИЗДЕЛИЯ ДЛЯ СЕЛЬСКИХ ПРОИЗВОДСТВЕННЫХ ЗДАНИЙ. ДВЕРИ ДЕРЕВЯННЫЕ	
ГОСТ 18853 - 73	ВОРОТА ДЕРЕВЯННЫЕ РАСПАШНЫЕ ДЛЯ ЖИВОТНОВОДЧЕСКИХ И ПТИЦЕВОДЧЕСКИХ ЗДАНИЙ	
ГОСТ 948 - 76	ПЕРЕМЫЧКИ ЖЕЛЕЗОБЕТОННЫЕ СБОРНЫЕ ДЛЯ ЖИЛЫХ И ОБЩЕСТВЕННЫХ ЗДАНИЙ	
2.860-1, ВЫП. 1	УЗЛЫ УТЕПЛЕННЫХ ПОКРЫТИЙ С ЖЕЛЕЗОБЕТОННЫМИ ПЛИТАМИ И АСБЕСТОЦЕМЕНТНОЙ КРОВЛЕЙ	
2.190 - 1/72, ВЫП. III	УЗЛЫ И ДЕТАЛИ ИНЖЕНЕРНОГО ОБОРУДОВАНИЯ ЖИЛЫХ И ОБЩЕСТВЕННЫХ ЗДАНИЙ ДЛЯ СЕЛЬСКОГО СТРОИТЕЛЬСТВА	

ВЕДОМОСТЬ ОТДЕЛКИ ПОМЕЩЕНИЙ

НАИМЕНОВ. ИЛИ ЭКСПЛ. № ПОМЕЩ.	ПОТОЛОК		СТЕНЫ И ПЕРЕГОРОДКИ		ОТДЕЛКА НИЗА СТЕН И ПЕРЕГОРОДОК (ПАНЕЛЕЙ)	
	ШТУКАТУРКА ИЛИ ЗАТИРКА	ОКРАСКА	ШТУКАТУРКА ИЛИ ЗАТИРКА	ОКРАСКА ИЛИ ОБЛИЦОВКА	ОКРАСКА ИЛИ ОБЛИЦОВКА	ВЫСОТА ММ
1а		ИЗВЕСТКОВАЯ		ИЗВЕСТКОВАЯ		
1б		"		"		
1в		"		"		
2		"		"		
3		"		"		
4		"		"		
5		"		"		
6		"		"		
7		"		"		
8.		"		"		
9.		"		"		
10.		"		"		
11.		"		"		
12		"		"		
13.		"		"		
14.		"		"		
15.		"	ШТУКАТУРКА	—	КЕРАМИЧЕСКИЕ ПЛИТКИ	1800
16.		"	—	ИЗВЕСТКОВАЯ		
17.		"	ШТУКАТУРКА	"		
18.		"	"	—	ПАНЕЛИ МАСЛЯНОЙ РАСКР.	1800
19		"	"	—		1800

ВЕДОМОСТЬ ОТДЕЛКИ ПОМЕЩЕНИЙ

НАИМЕНОВ. ИЛИ ЭКСПЛ. № ПОМЕЩ.	ПОТОЛОК		СТЕНЫ И ПЕРЕГОРОДКИ		ОТДЕЛКА НИЗА СТЕН И ПЕРЕГОРОДОК (ПАНЕЛЕЙ)	
	ШТУКАТУРКА ИЛИ ЗАТИРКА	ОКРАСКА	ШТУКАТУРКА ИЛИ ЗАТИРКА	ОКРАСКА ИЛИ ОБЛИЦОВКА	ОКРАСКА ИЛИ ОБЛИЦОВКА	ВЫСОТА ММ
20.	ЗАТИРКА	СИЛИКАТНАЯ	ШТУКАТУРКА	—	КЕРАМИЧЕСК. ПЛИТКИ	НА ВСЮ ВЫСОТ.
21.	"	КЛЕЕВАЯ	"	КЛЕЕВАЯ	ОКРАСКА ИЛИ ОБЛИЦОВКА	ВЫСОТ. ММ
22.		ИЗВЕСТКОВ.	"	ИЗВЕСТКОВ.		
23.		"	—	"		
24.		"	—	"		
25.		"	ШТУКАТУРКА	"		
26.		"	"	"		
27.		"	"	"		

ВЕДОМОСТЬ СПЕЦИФИКАЦИЙ

ЛИСТ	НАИМЕНОВАНИЕ	ПРИМЕЧАН.
АР-5	СПЕЦИФИКАЦИЯ ВЕНТИЛЯЦИОННЫХ ШАХТ	
АР-14	СПЕЦИФИКАЦИЯ ОКОН	
АР-14	СПЕЦИФИКАЦИЯ ДВЕРЕЙ И ВОРОТ	
АР-14	СПЕЦИФИКАЦИЯ ПЕРЕМЫЧЕК	

1. ЗА УСЛОВНУЮ ОТМЕТКУ 0,000 ПРИНЯТА ОТМЕТКА ЧИСТОГО ПОЛА ЧТО СООТВЕТСТВУЕТ АБСОЛЮТНОЙ ОТМЕТКЕ [ ]
2. КАТЕГОРИЯ ПРОИЗВОДСТВА ПО ВЗРЫВНОЙ, ВЗРЫВОПОЖАРНОЙ И ПОЖАРНОЙ ОПАСНОСТИ - „Б", „В", „Г", „Д" (СМ. ПЛАН НА ОТМ. 0,000 АР-2)
3. НАРУЖНЫЕ СТЕНЫ - ПАНЕЛИ ИЗ ЛЕГКОГО БЕТОНА (γ=300 КГ/М^3). ЧАСТЬ СТЕН ИЗ ОБЫКНОВЕННОГО ГЛИНЯНОГО КИРПИЧА С ОБЛИЦОВКОЙ СИЛИКАТНЫМ КИРПИЧОМ И С РАСШИВКОЙ ШВОВ С ОБЕИХ СТОРОН. КИРПИЧ МАРКИ 75 НА РАСТВОРЕ МАРКИ 25. ПЕРЕГОРОДКИ ИЗ КРАСНОГО ГЛИНЯНОГО ОБЫКНОВЕННОГО КИРПИЧА МАРКИ 75 НА РАСТВОРЕ МАРКИ 25, А ТАКЖЕ ВНУТРЕННИЕ ПЕРЕГОРОДКИ ИЗ СБОРНЫХ ЖЕЛЕЗОБЕТОННЫХ ПАНЕЛЕЙ.
4. ПРИ КЛАДКЕ КИРПИЧНЫХ СТЕН В ДВЕРНЫХ ПРОЕМАХ ЗАЛОЖИТЬ АНТИСЕПТИРОВАННЫЕ ДЕРЕВЯННЫЕ ПРОБКИ ЧЕРЕЗ 10 РЯДОВ КЛАДКИ ПО ВЫСОТЕ НО НЕ МЕНЕЕ ДВУХ С КАЖДОЙ СТОРОНЫ ПРОЕМА
5. КРОВЛЯ - АСБЕСТОЦЕМЕНТНЫЕ ЛИСТЫ ПО ДЕРЕВЯННЫМ ПРОГОНАМ НА ЖЕЛЕЗОБЕТОННЫХ ПЛИТАХ. ДЕРЕВЯННЫЕ ИЗДЕЛИЯ, А ТАКЖЕ ОГРАЖДЕНИЯ ДЛЯ ВОРОТ, КРАСЯТСЯ МАСЛЯНОЙ КРАСКОЙ ЗА 2 РАЗА.
6. ПО ПЕРИМЕТРУ ЗДАНИЯ УСТРОИТЬ БЕТОННУЮ ОТМОСТКУ ШИРИНОЙ 700 ММ ПО ГРАВИЙНОМУ ОСНОВАНИЮ.

ПРИВЯЗАН

ИНВ. №

801-3-18 АР

РОДИЛЬНОЕ ОТДЕЛЕНИЕ НА 30 МЕСТ С ПРОФИЛАКТОРИЕМ И ВЕТПУНКТОМ. БЛОКИРОВОЧНЫЙ ВАРИАНТ 1

ЗАМ. НАЧ. МАРКУНАС		26.02.80	
ГЛ. ИНЖ. ПРОЕКТА НАВИЦКАС		19.02.80	
ГЛ. КОНСТ. ГРУЗДЕВ		18.02.80	
НАЧ. СЕКТОРА ЛЕЙКИН		19.02.80	
ИСПОЛНИТЕЛЬ КЕНЕ		14.02.80	
ПРОВЕР. МАТЕЛИС		15.02.80	

СТАДИЯ	ЛИСТ	ЛИСТОВ
ТР	1	15

ОБЩИЕ ДАННЫЕ


ИНСТИТУТ ПРОЕКТИРОВАНИЯ СЕЛЬСКОХОЗЯЙСТВЕННОГО СТРОИТЕЛЬСТВА Г. КАУНАС

ВЗАМ. ИНВ. № | ПОДПИСЬ И ДАТА | ИНВ. № ПОДЛ.


КОПИРОВАЛ: МАКАРЕВИЧЮТЕ 1212-01 ФОРМАТ 22Г

ТИПОВОЙ ПРОЕКТ АЛЬБОМ I


СХЕМЫ БЛОКИРОВКИ ЗДАНИЙ

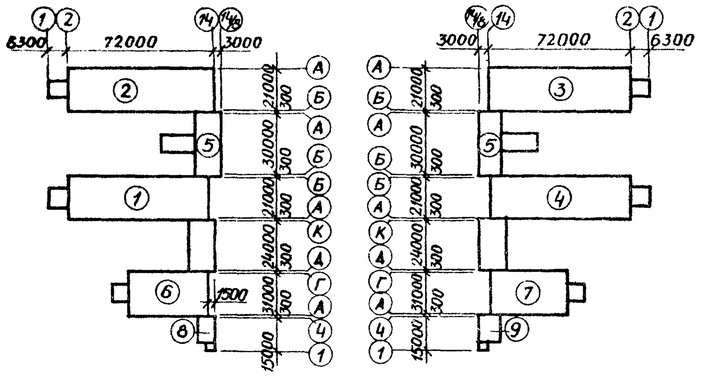

ФРАГМЕНТ РАЗМЕЩЕНИЯ ФРАМУГ

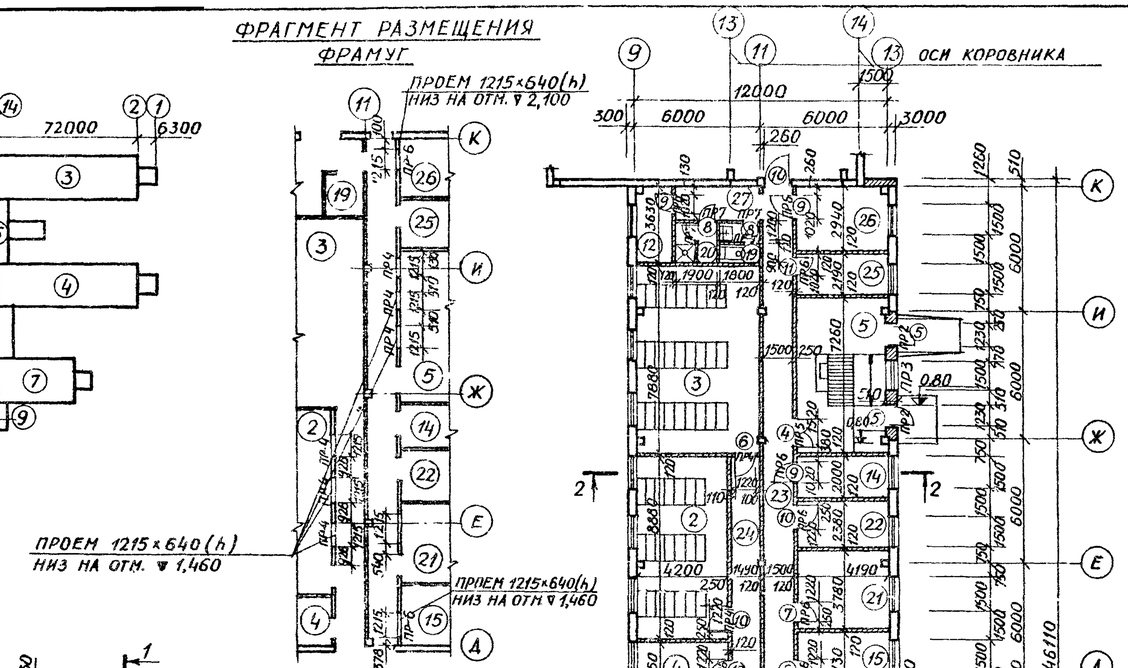

ПРОВОДНИКИ ВЫРАВНИВАНИЯ ПОТЕНЦИАЛОВ ф8 ММ СМ. ЛИСТЫ АР-5

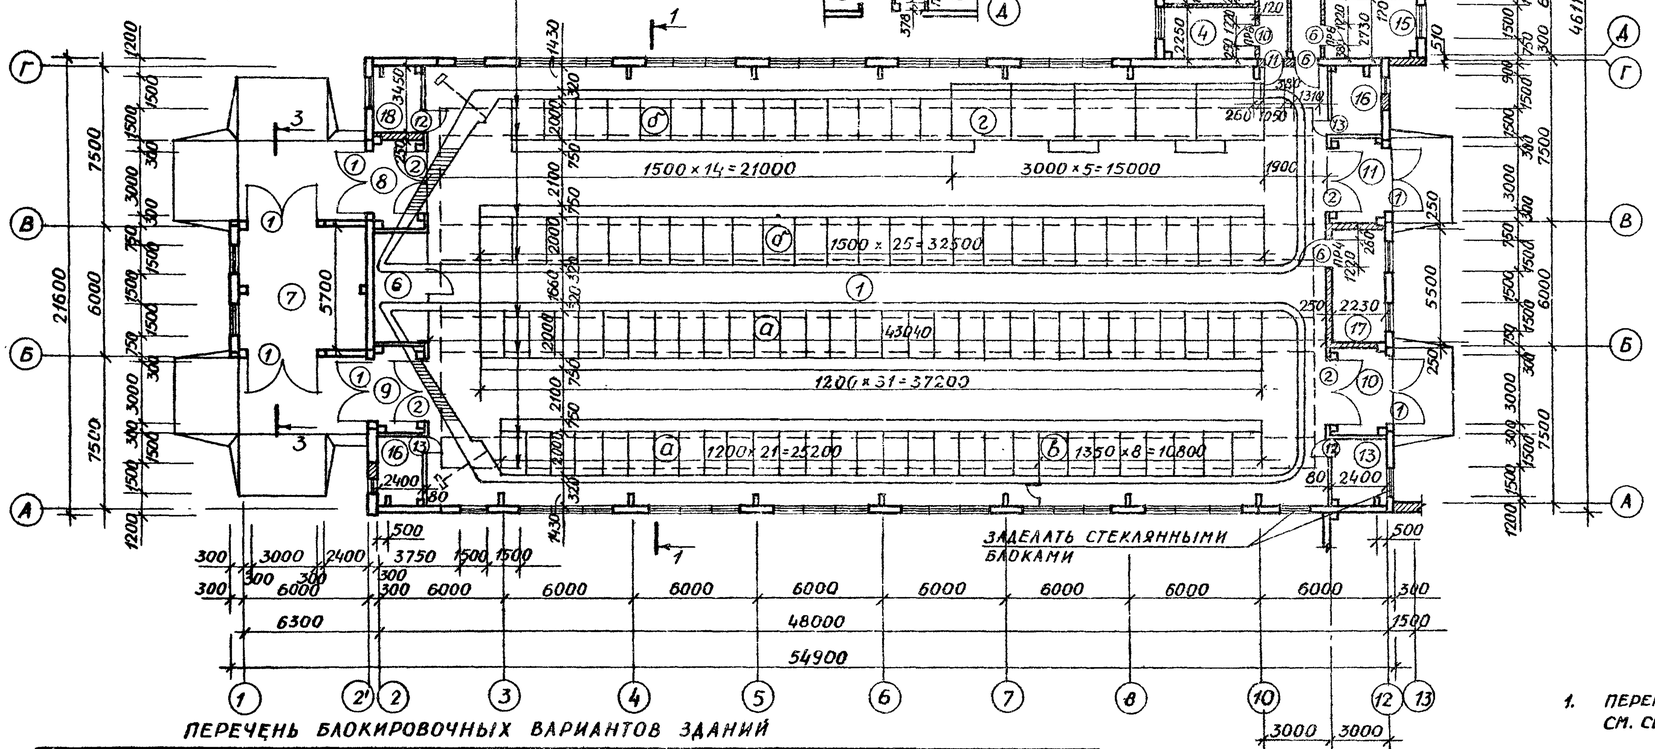

ПЕРЕЧЕНЬ БЛОКИРОВОЧНЫХ ВАРИАНТОВ ЗДАНИЙ

№ ПО СХЕМЕ	НАИМЕНОВАНИЕ	БЛОКИРОВОЧНЫЙ ВАРИАНТ
1	КОРОВНИК НА 200 КОРОВ ПРИВЯЗНОГО СОДЕРЖАНИЯ ДОЕНИЕ КОРОВ АГРЕГАТОМ АДМ-8	1
2	ТО ЖЕ	2
3	"	3
4	"	4
5	МОЛОЧНЫЙ БЛОК ПРОИЗВОДИТЕЛЬНОСТЬЮ 6 Т МОЛОКА В СУТКИ	1
10	ТО ЖЕ	2
6	РОДИЛЬНОЕ ОТДЕЛЕНИЕ НА 72 МЕСТА С ПРОФИЛАКТОРИЕМ И ВЕТПУНКТОМ	1
7	ТО ЖЕ	2
6	РОДИЛЬНОЕ ОТДЕЛЕНИЕ НА 96 МЕСТ С ПРОФИЛАКТОРИЕМ И ВЕТПУНКТОМ	1
7	ТО ЖЕ	2
8	БЛОК КОТЕЛЬНОЙ НА ТВЕРДОМ ТОПЛИВЕ С 2 КОТЛАМИ „УНИВЕРСАЛ-6" ПО 41,8 М²	1
9	ТО ЖЕ	2

ЭКСПЛИКАЦИЯ ПОМЕЩЕНИЙ

№ П/П	НАИМЕНОВАНИЕ ПОМЕЩЕНИЙ	КАТЕГОРИЯ ПРОИЗВ.	ПЛОЩ. М²
1	РОДИЛЬНОЕ ОТДЕЛЕНИЕ И СТАЦИОНАР	А	979,0
	а) СТОЙЛА КОРОВ ПОСЛЕ ОТЕЛА		
	б) СТОЙЛА КОРОВ ДО ОТЕЛА		
	в) СТОЙЛА ДЛЯ КОРОВ СТАЦИОНАРА		
	г) ДЕННИКИ		
2	ПОМЕЩЕНИЯ ПРОФИЛАКТОРИЯ	А	37,40
3	ПОМЕЩЕНИЯ ПРОФИЛАКТОРИЯ	А	51,50
4	МОЛОЧНАЯ ПРОФИЛАКТОРИЯ	А	9,46
5	ПОМЕЩЕНИЕ ДЛЯ ВЗВЕШИВАНИЯ	А	30,40
6	ПОМЕЩЕНИЕ ДЛЯ ПРИВОДОВ ТРАНСПОРТЕРОВ	А	14,48
7	ПОМЕЩЕНИЕ ДЛЯ НАКЛОННЫХ ТРАНСПОРТЕРОВ	А	35,10
8-11	ТАМБУРЫ	—	6,32×4
12	СКЛАД ДЕЗОСРЕДСТВ	В	7,05
13	ПОМЕЩЕНИЕ ДЛЯ ИНВЕНТАРЯ	А	8,21
14	ЭЛЕКТРОЩИТОВАЯ	—	8,38
15	МОЛОЧНАЯ РОДИЛЬНОЙ	А	11,45
16	ВЕНТКАМЕРА	—	8,21×2
17	МАНЕЖ - ПРИЕМНАЯ ВЕТПУНКТА	А	12,27
18	ПОМЕЩЕНИЕ ДЛЯ САНОБРАБОТКИ ЖИВОТНЫХ	А	8,21
19	САНУЗЕЛ	—	3,42
20	ДУШЕВАЯ	—	3,60
21	ПОМЕЩЕНИЕ ДЛЯ ПЕРСОНАЛА	—	15,90
22	ВАКУУМНАСОСНАЯ	А	10,00
23	КОРИДОР	—	34,30
24	КОРИДОР	—	16,09
25	ПОМЕЩЕНИЕ ВЕТВРАЧА	—	9,20
26	АПТЕКА С ХОЛОДИЛЬНИКОМ ДЛЯ БИОПРЕПАР.	В	12,35
27	ТАМБУР ПРИ ВЕТПУНКТЕ	—	6,60

1. ПЕРЕГОРОДКИ В ОСИ „3" МЕЖДУ ОСЯМИ „А" И „И" КРЕПЯТСЯ К КОЛОННАМ СМ. СЕРИЮ 1.431-6 ЛИСТ 49 УЗЕЛ (40/31).

НАЧ. СЕКТ. ОВ — ЦАЦКЯВИЧЮС
НАЧ. СЕКТ. ВК — ГЛАНИНИС
НАЧ. СЕКТ. ЭА — КАТКАЙКС
Н. СПЕЦ. ПРОТИВ ПОЖ. ЗАЩИТЫ — ШПЕЦКИС
ВЗАМ. ИНВ. №
ИНВ. № ПОДЛ. ПОДПИСЬ, ДАТА

				801-3-18	АР
НАЧ. ОТД.	ИОТАУТАС		01.02.80	РОДИЛЬНОЕ ОТДЕЛЕНИЕ НА 96 МЕСТ С ПРОФИЛАКТОРИЕМ И ВЕТПУНКТОМ. БЛОКИРОВОЧНЫЙ ВАРИАНТ 1	
ЗАМ. НАЧ. ОТ.	МАРКУНАС		20.02.80		
ГЛ. ИНЖ. ПР.	НАВИЦКАС		19.02.80		
ГЛ. КОНСТ.	ГРУЗДИС		20.02.80		
НАЧ. СЕКТ.	ЮДЕЙКЕНЕ		14.02.80		
РУК. ГР.	МАТЯЛИС		15.02.80	ПЛАН НА ОТМ. 0,00 В ЗЕРКАЛЬНОМ ИЗОБРАЖЕНИИ	
ИСПОЛНИЛ	ЮДЕЙКЕНЕ		14.02.80		
ПРОВЕРИЛ	МАТЯЛИС		15.02.80		

СТАДИЯ	ЛИСТ	ЛИСТОВ
ТР	2	

ИНСТИТУТ ПРОЕКТИРОВАНИЯ СЕЛЬСКОХОЗЯЙСТВЕННОГО СТРОИТЕЛЬСТВА Г. КАУНАС


ПРИВЯЗАН

ИНВ. №

КОПИРОВАЛА: ЧИКОТЕНЕ 1212-01 ФОРМАТ 22Г


ТИПОВОЙ ПРОЕКТ АЛЬБ. 3-18

РАЗРЕЗ 1-1 М1:100

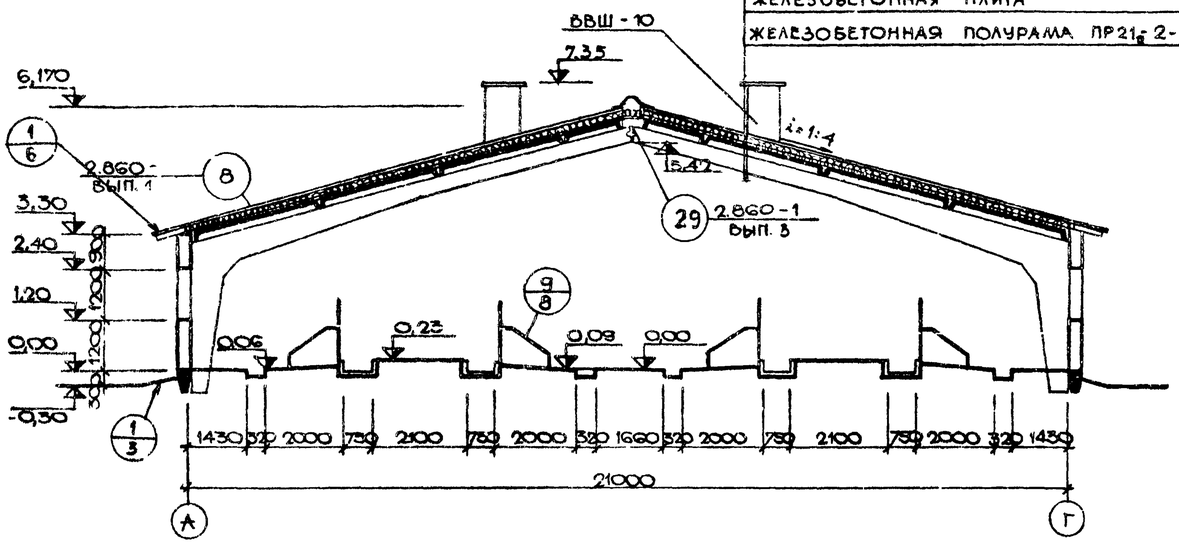


АСБЕСТОЦЕМЕНТНЫЕ ЛИСТЫ УВ-7,5 К
МИНЕРАЛОВАТНЫЕ ПЛИТЫ γ=150 КГ/М^3 - 120
ОБРЕШЕТКА 50×80(Н) ЧЕРЕЗ 1500 НА БРУСКАХ 50×60(Н)
ПАРОИЗОЛЯЦИЯ - 1 СЛ. РУБЕРОИДА РКМ-350Б НА ГОРЯЧЕЙ БИТУМНОЙ МАСТИКЕ
ВЫРАВНИВАЮЩИЙ ЦЕМ. ПЕСЧ. СЛОЙ М50 - 5 ММ
ЖЕЛЕЗОБЕТОННАЯ ПЛИТА
ЖЕЛЕЗОБЕТОННАЯ ПОЛУРАМА ПР21$_6$-2-1А

3-3

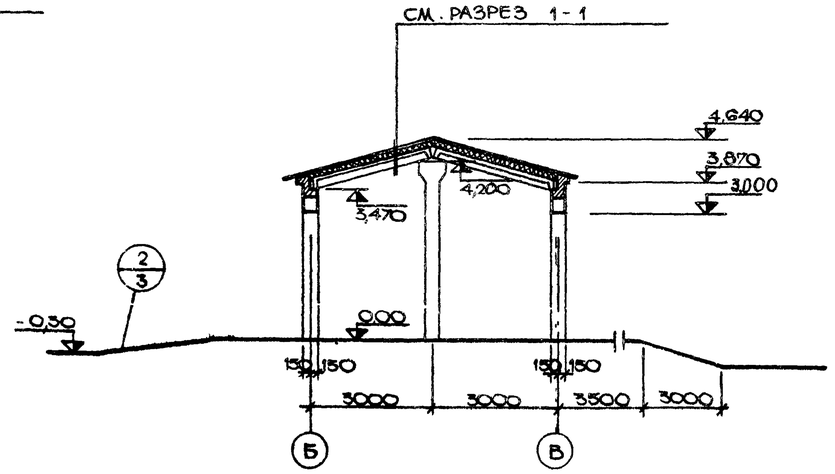


РАЗРЕЗ 2-2

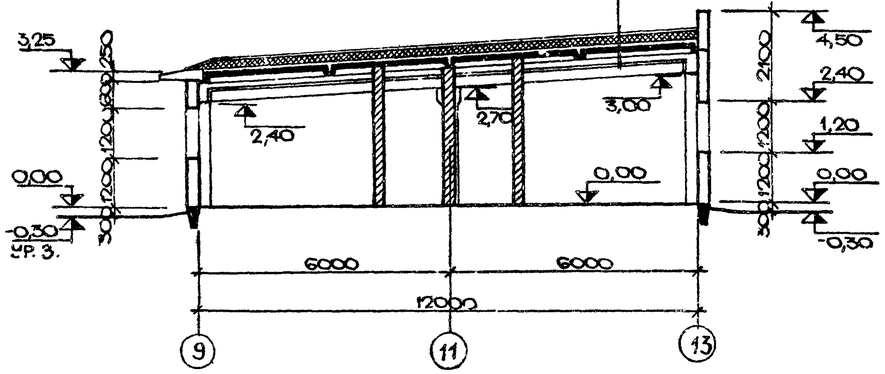


ГРАВИЙ РАЗМЕРОМ 5-10 ММ УТОПЛ. В ГОРЯЧЕЙ БИТУМНОЙ МАСТИКЕ МБК-Г-65 δ=2 ММ
3 СЛ. РУБЕРОИДА МАРКИ С-РМ (ГОСТ 15877-70) НА ГОРЯЧЕЙ БИТУМНОЙ МАСТИКЕ МБК-Г-65
ЦЕМЕНТНО-ПЕСЧАНАЯ СТЯЖКА М100 - 15 ММ
ГАЗОСИЛИКАТНЫЕ БЛОКИ ГС-2 ($\gamma_{сух}$=400 КГ/М^3 λ-0,18 ККАЛ/(М^2 ЧАС)) - 200 ММ
ПАРОИЗОЛЯЦИЯ 1 СЛ. РУБЕРОИДА РКМ-350Б НА ГОРЯЧЕЙ БИТУМНОЙ МАСТИКЕ
ВЫРАВНИВАЮЩИЙ ЦЕМ. ПЕСЧ. СЛОЙ М50 - 5 ММ
СБОРНЫЕ ЖЕЛЕЗОБЕТОННЫЕ ПЛИТЫ

1

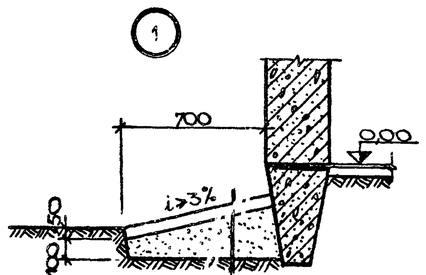


БЕТОН М100 50 ММ
ГРАВИЙ ОТ 100÷200 ММ


2

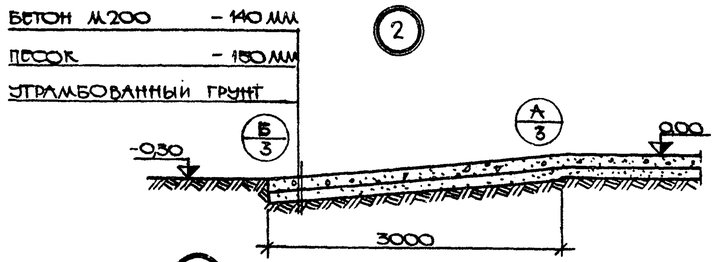

Б

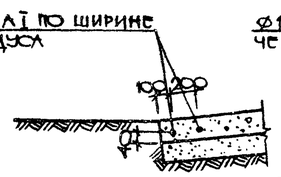

А

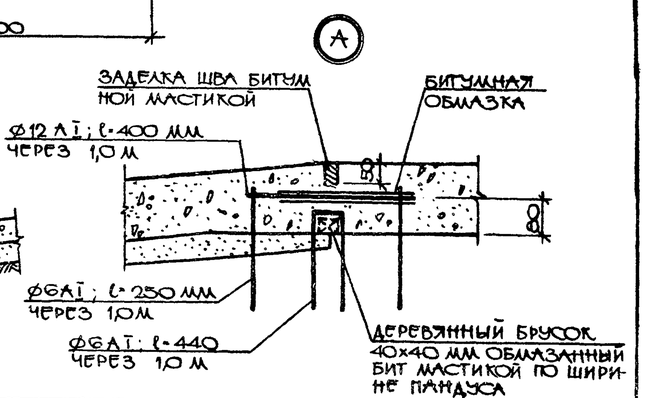

ТИПОВОЙ ПРОЕКТ АЛЬБ. 3-18

ИНВ. № ПОДЛ. | ПОДПИСЬ И ДАТА | ВЗАМ. ИНВ. № | НАЧ. СЕКТ. ВЫЛАЙНИС | НАЧ. СЕКТ. РАДЗЕВИЧ | НАЧ. СЕКТ. ЗАКАТИЛЮ

				801-3-18 АР	
				РОДИЛЬНОЕ ОТДЕЛЕНИЕ НА 96 МЕСТ С ПРОФИЛАКТОРИЕМ И ВЕТПУНКТОМ. БЛОКИРОВОЧНЫЙ ВАРИАНТ 1	
ЗАМ. НАЧ.	МАРКУНАС		20.02.80		
Н. ИНЖ.	НАВИЦКАС		19.02.80		
Н. КОНС.	ГРУЗДИС		19.02.80		
НАЧ. СЕК.	ЮДЕЙКЕНЕ		19.02.80		
РУК. ГР	МАТЯЛИС		19.02.80		
ИСПОЛН.	МАТЯЛИС		19.02.80		
ПРОВЕРИЛ	ЮДЕЙКЕНЕ		19.02.80	РАЗРЕЗЫ 1-1, 2-2 УЗЕЛ „1", „2"	

СТАДИЯ	ЛИСТ	ЛИСТОВ
ТР	3	


ПРИВЯЗАН

ИНВ. №


ГОССТРОЙ ЛИТОВСКОЙ ССР ИНСТИТУТ ПРОЕКТИРОВАНИЯ СЕЛЬСКОХОЗЯЙСТВЕННОГО СТРОИТЕЛЬСТВА ЛИТЗАС

КОПИРОВАЛ: МАКАРЕВИЧЮТЕ 1212-01 ФОРМАТ 22Г


ФАСАД А-К

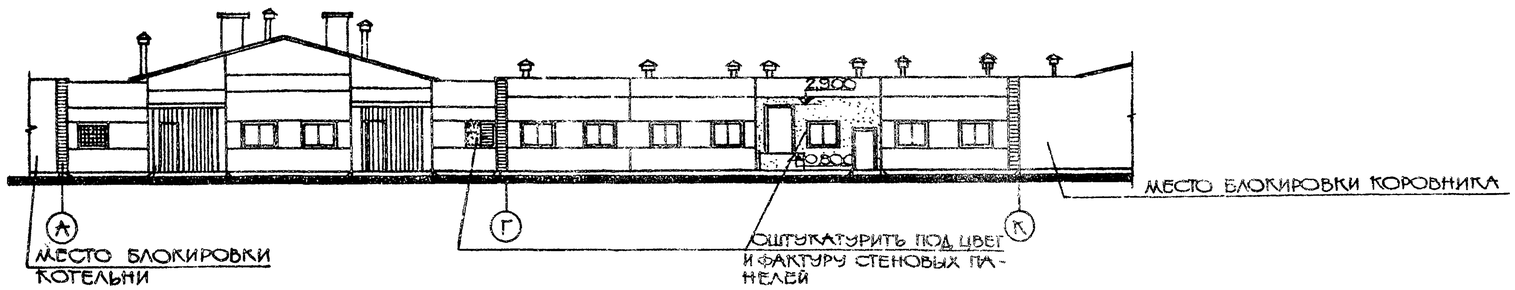


ФАСАД К-А

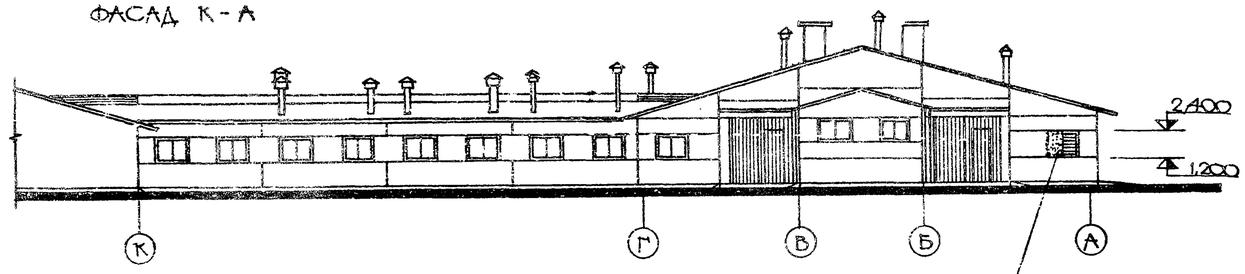

ФАСАД 12-1

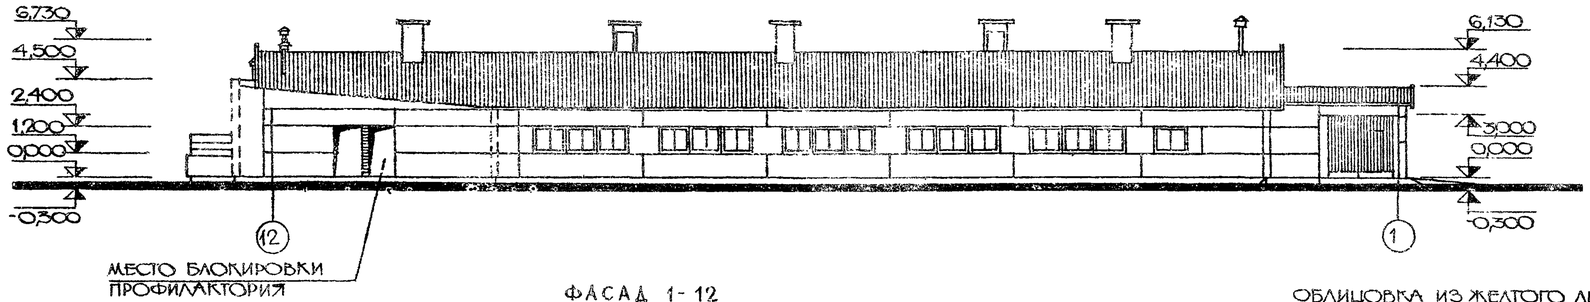

ФАСАД 1-12

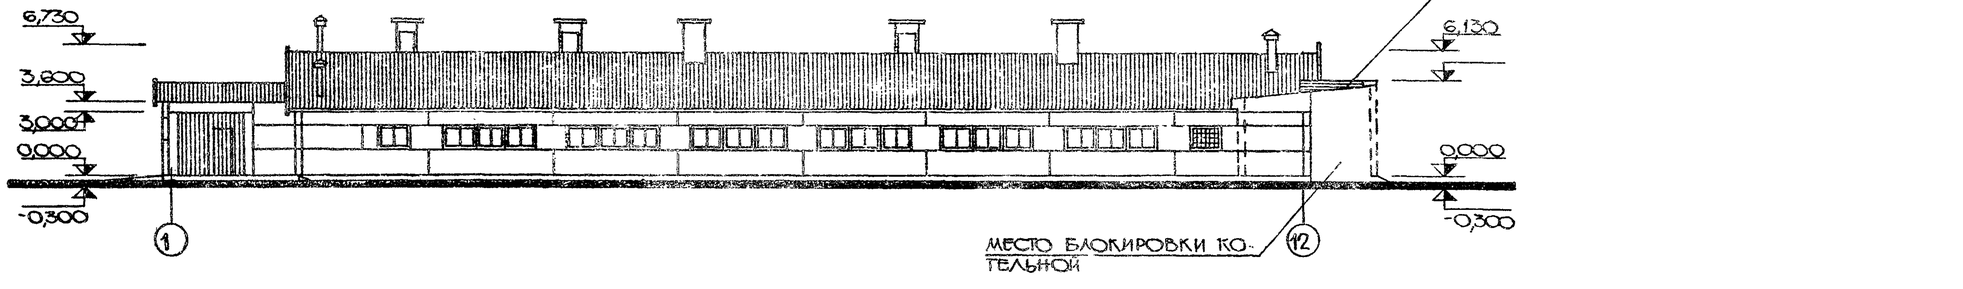


ГИП АРХ.ТЕХ.ОТД ШВЕДАС
ПОДПИСЬ И ДАТА ВЗАМ. ИНВ №
ИНВ. №

				801-3-18 АР	
НАЧ.ОТД	ИОТАУТАС		04.02.90	РОДИЛЬНОЕ ОТДЕЛЕНИЕ НА 96 МЕСТ С ПРОФИЛАКТОРИЕМ И ВЕТПУНКТОМ. БЛОКИРОВОЧНЫЙ ВАРИАНТ 1	
ЗАМ.НАЧ	МАРКУНАС		20.02.90		
ГИП	НАВИЦКАС		19.02.90		
ГКОНС	ГРУЗЛИС		28.02.90		
ГЛ.АРХ.ОТД	БЕЛСКУС		13.02.90		
НАЧ.СЕКТ	ЮДЕЙКЕНЕ		14.02.90		
ИСПОЛНИТ	ЮДЕЙКЕНЕ		14.02.90	ФАСАДЫ А-К, К-А, 1-12, 12-1	
ПРОВЕРИЛ	МАТЯЛИС		15.02.90		


ПРИВЯЗАН	СТАДИЯ	ЛИСТ	ЛИСТОВ
	ТР	4	
ИНВ. №	ГОССТРОЙ ЛИТОВСКОЙ ССР ИНСТИТУТ ПРОЕКТИРОВАНИЯ СЕЛЬСКОХОЗЯЙСТВЕННОГО СТРОИТЕЛЬСТВА г.КАУНАС		


КОПИРОВАЛ МАКАРЕВИЧЮТЕ А4-1212-01 ФОРМАТ 22Г

ПЛАН ПОЛОВ НА ОТМ. 0,000

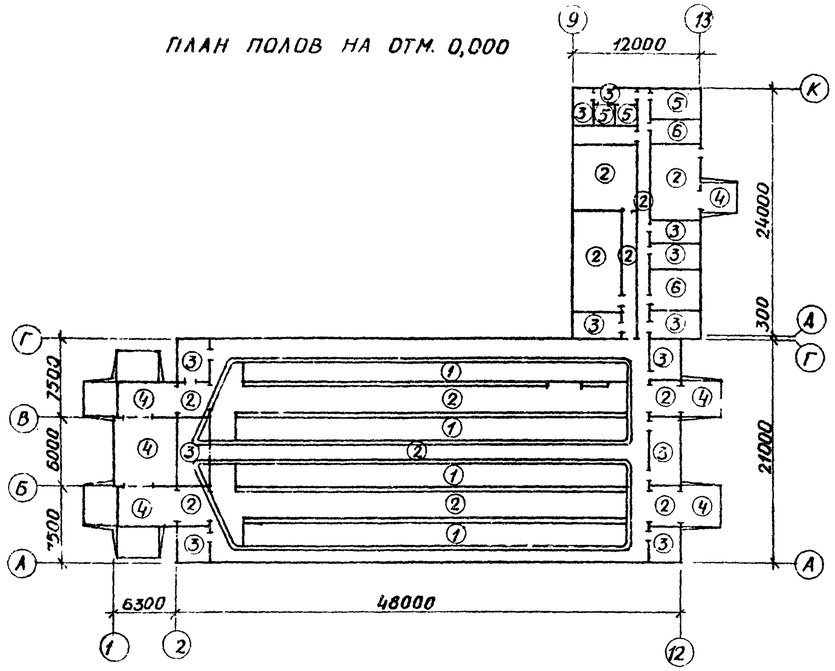

ПЛАН КРОВЛИ

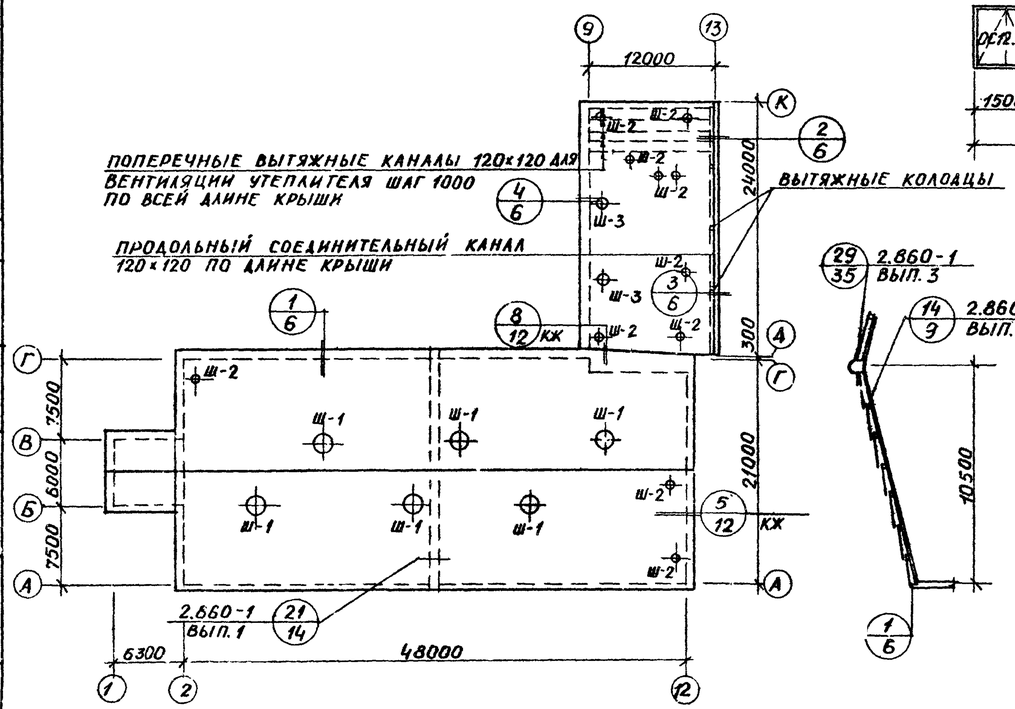

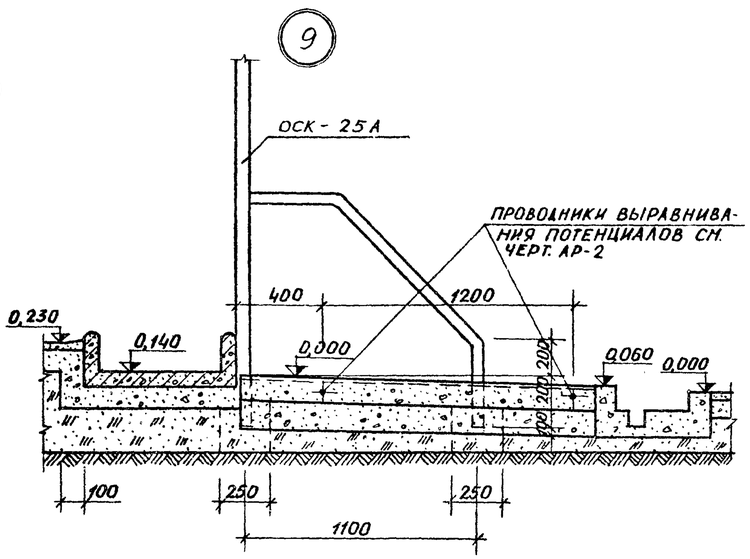

СХЕМЫ ЗАПОЛНЕНИЯ ОКОННЫХ ПРОЕМОВ


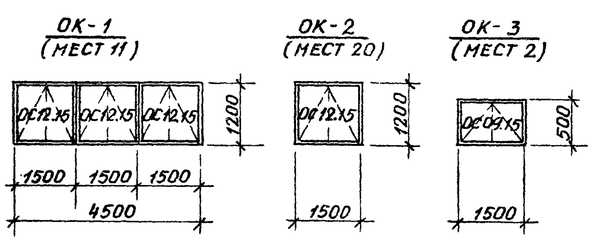


СХЕМА ЗАПОЛНЕНИЯ ФРАМУЖНЫХ ПРОЕМОВ

ФР-1 (МЕСТ 9)

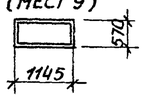

ВЕДОМОСТЬ ВЕНТИЛЯЦИОННЫХ ШАХТ

МАРКА	ОБОЗНАЧЕНИЕ	КОЛ.
Ш-1	ВВШ-10 АР-15	6
Ш-2	СЕРИЯ 2.800-2 ВЫП.9 ЛИСТ ОВ-1 ВВШ-2-2Ж	11
Ш-3	СЕРИЯ 2.800-2 ВЫП.9 ЛИСТ ОВ-3 ВВШ-4-3И	2

1. ПЛАН ПОЛОВ РАССМАТРИВАТЬ СОВМЕСТНО С ЛИСТАМИ АР-2,3
2. ТИПЫ СЛОЕВ ПОЛА ОБОЗНАЧЕНЫ ПО СНиП-В.8-71 В ТАБЛИЦЕ ЭКСПЛИКАЦИИ ПОЛОВ.

ЭКСПЛИКАЦИЯ ПОЛОВ

ТИП ПО ПР.	КОНСТРУКЦИИ ПОЛА	МАТЕРИАЛ СЛОЯ	ТИП СЛОЯ	ТОЛЩ. СЛОЯ ММ	ДОПОЛНИТЕЛЬНЫЕ УКАЗАНИЯ
1		ЦЕМ.-ПЕСЧАННЫЙ РАСТВОР М300	–	20	
		КЕРАМЗИТОБЕТОН (γ=1100 КГ/М³) М100	–	100	
		УПЛОТНЕННЫЙ ГРАВИЙ КРУПН. 10 ММ	–	140	
		УТРАМБОВАННЫЙ ГРУНТ			
2		БЕТОН М300	П-9	25	
		БЕТОН М200		80	
		ГРАВИЙ (ИЛИ ЩЕБЕНЬ) КРУПНОСТИ 40-60 ММ, ВДАВЛЕННЫЙ КАТКАМИ НА ГЛУБИНУ НЕ МЕНЕЕ 40 ММ			
3		ЦЕМ.-ПЕСЧАННЫЙ РАСТВОР М200	П-10	25	
		БЕТОН М100		100	
		ГРАВИЙ (ИЛИ ЩЕБЕНЬ) КРУПНОСТИ 40-60 ММ, ВДАВЛЕННЫЙ КАТКАМИ НА ГЛУБИНУ НЕ МЕНЕЕ 40 ММ			
4		БЕТОН М200	–	140	ТОЛЩ. ПЕСЧ. СЛ. ПРИ ГРУНТАХ: ПЕСОК 0, СУПЕСЬ 15, СУГЛИНОК 25, ГЛИНА 35
		ПЕСОК (СМ. ПРИМЕЧАНИЕ)			
		УТРАМБОВАННЫЙ ГРУНТ			
5		КЕРАМИЧЕСКИЕ ПЛИТКИ ГОСТ 6787-69	П-55	13	
		ЦЕМ.-ПЕСЧАННЫЙ РАСТВОР М300	–	15	
		ГИДРОИЗОЛЯЦИЯ ИЗ 3-Х СЛОЕВ ТОЛЯ ИЛИ 2-Х СЛОЕВ ИЗОЛА НА БИТУМНОЙ МАСТИКЕ БН-III			
		БЕТОН М100	–	100	
		ГРАВИЙ (ИЛИ ЩЕБЕНЬ) КРУПНОСТИ 40-60 ММ, ВДАВЛЕННЫЙ КАТКАМИ НА ГЛУБИНУ НЕ МЕНЕЕ 40 ММ			
6		ПЛИТЫ ПОЛИВИНИЛХЛОРИДНЫЕ МНОГОСЛОЙНЫЕ	П-83	2	
		ПРОСЛОЙКА ИЗ БЫСТРОТВЕРДЕЮЩЕЙ МАСТИКИ НА ВОДОСТОЙКИХ ВЯЖУЩИХ	–		
		СТЯЖКА ИЗ ЦЕМ.-ПЕСЧАННОГО РАСТВОРА М150	–	20	
		БЕТОН М100	–	80	
		ГРАВИЙ (ИЛИ ЩЕБЕНЬ) КРУПНОСТИ 40-60 ММ, ВДАВЛЕННЫЙ КАТКАМИ НА ГЛУБИНУ НЕ МЕНЕЕ 40 ММ			

СПЕЦИФИКАЦИЯ ЗАПОЛНЕНИЯ ОКОННЫХ ПРОЕМОВ

МАРКА	ОБОЗНАЧЕНИЕ	НАИМЕНОВАНИЕ	КОЛИЧ.	ПРИМЕЧАНИЯ
		ПРОЕМ ОК-1		
ОС 12.15	ГОСТ 16407-70	ОКОННЫЙ БЛОК	3	
		ПРОЕМ ОК-2		
ОС 12.15	ГОСТ 16407-70	ОКОННЫЙ БЛОК	1	
ОГ 06.12	ГОСТ 16407-70	ФРАМУГА	1	
		ПРОЕМ ОК-3		
ОС 09.15	ГОСТ 16407-70	ОКОННЫЙ БЛОК	1	

ПРИВЯЗАН

ИНВ.№

ЗАМ.НАЧ.ОТ	МАРКУНАС		01.02.80
ГЛ.ИНЖ.ПР.	НАВИЦКАЕ		01.02.80
ГЛ.КОНСТ.ОТ.	ГРУЗДИС		01.02.80
НАЧ.СЕКТ.	ЮДЕЙКЕНЕ		01.02.80
РУК.ГР.	ЮДЕЙКЕНЕ		01.02.80
ИСПОЛНИЛ	ЮДЕЙКЕНЕ		01.02.80
ПРОВЕРИЛ	МАТЯЛИС		01.02.80

801-3-18 АР

РОДИЛЬНОЕ ОТДЕЛЕНИЕ НА 96 МЕСТ С ПРОФИЛАКТОРИЕМ И ВЕТПУНКТОМ. БЛОКИРОВОЧНЫЙ ВАРИАНТ 1

СТАДИЯ	ЛИСТ	ЛИСТОВ
ТР	5	

СХЕМЫ ЗАПОЛНЕНИЯ ОКОННЫХ ПРОЕМОВ. ПЛАН ПОЛОВ. ПЛАН КРОВЛИ. УЗЕЛ „9".

ИНСТИТУТ ПРОЕКТИРОВАНИЯ СЕЛЬСКОХОЗЯЙСТВЕННОГО СТРОИТЕЛЬСТВА Г. КАУНАС


КОПИРОВАЛА: ЧИКОТЕНЕ 1212-01 ФОРМАТ 22 Г

ТИПОВОЙ ПРОЕКТ


АЛЬБ. V

ИНВ.№ ПОДЛ. | ПОДПИСЬ И ДАТА | ВЗАМ. ИНВ.№


1

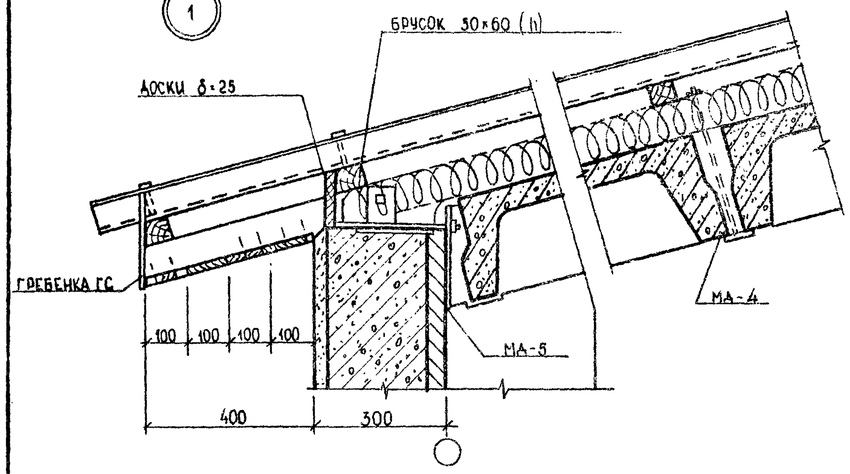


5

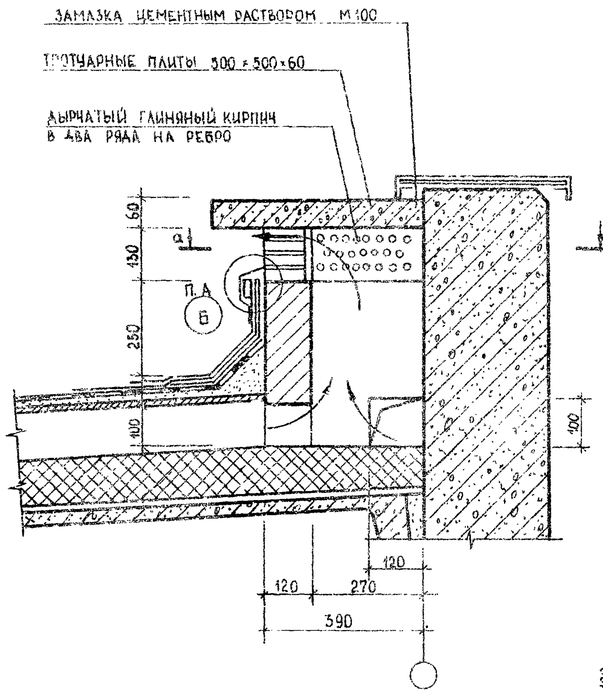


4

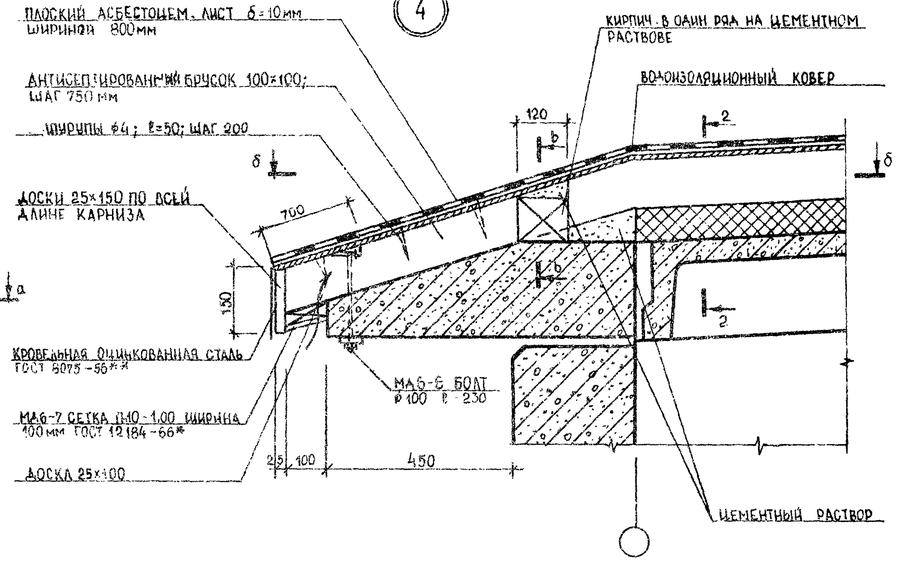


БРУСОК 50×60(h)

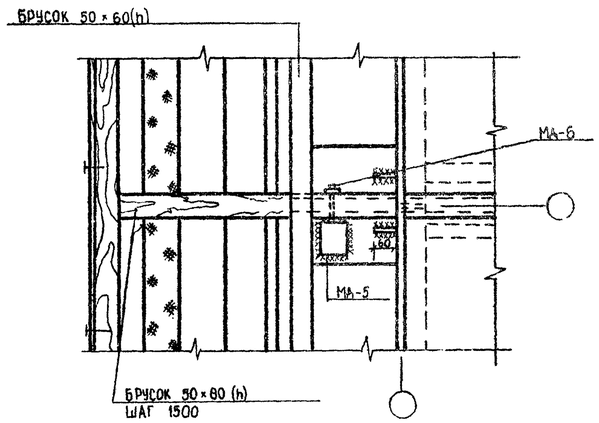


2

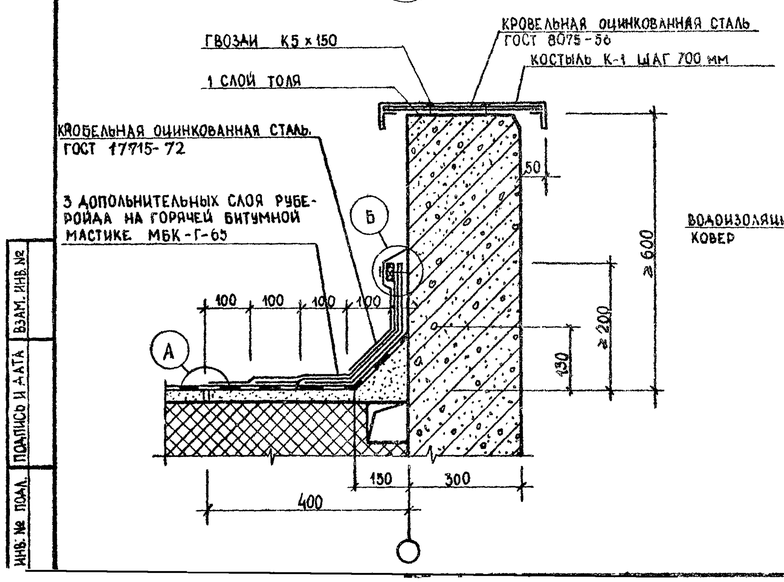


А

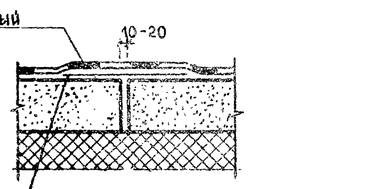


а - а

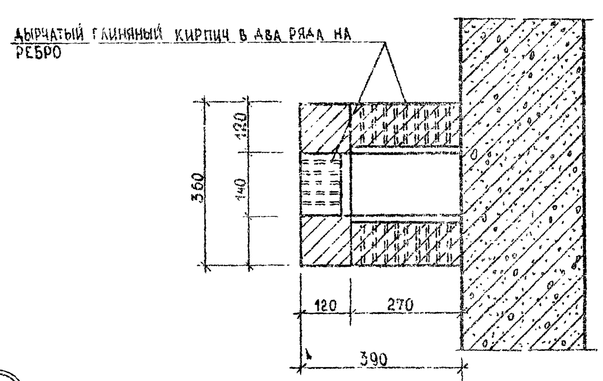


Б

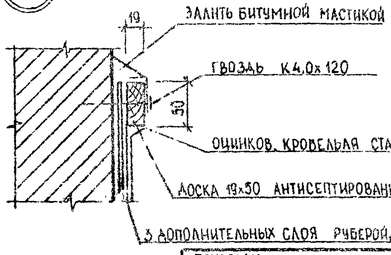


b - b

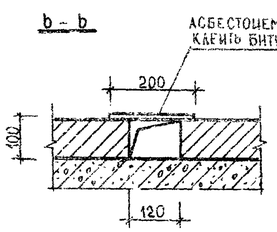

2 - 2

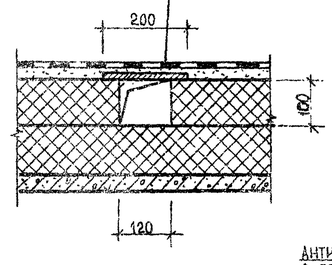

δ - δ (ВОДОИЗОЛЯЦИОННЫЙ КОВЕР И СТРЯЖКА УСЛОВНО НЕПОКАЗАНЫ)

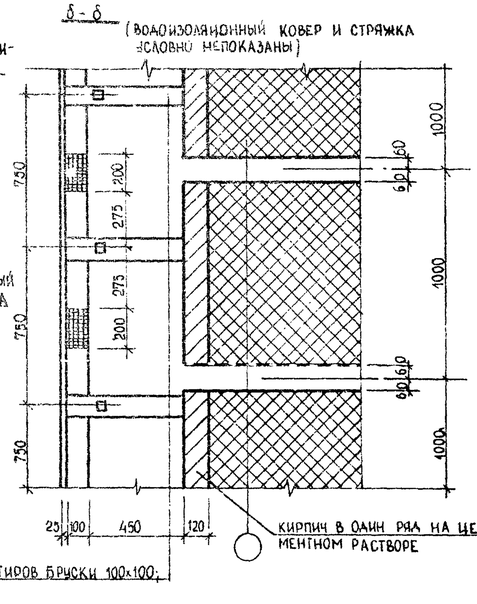

1. МЕТАЛЛИЧЕСКИЕ КРЕПЕЖНЫЕ ЭЛЕМЕНТЫ И ИХ СПЕЦИФИКАЦИЮ СМ. НА ЛИСТЕ КЖ-17.
2. ДАННЫЙ ЛИСТ РАССМАТРИВАТЬ СОВМЕСТНО С ЛИСТОМ АР-5.

ВЗАМ. ИНВ. № | ПОДПИСЬ И ДАТА | ИНВ. № ПОДЛ.


				801-3-18 АР	
				РОДИЛЬНОЕ ОТДЕЛЕНИЕ НА 96 МЕСТ С ПРОФИЛАКТОРИЕМ И ВЕТПУНКТОМ. БЛОКИРОВОЧНЫЙ ВАРИАНТ 1	
				СТАДИЯ: ТР; ЛИСТ: 6; ЛИСТОВ:	
ПРИВЯЗАН		ГЛ. ИНЖ. ОТД.	МАРКИНАС	20.02.86	
		ГЛ. ИНЖ. ПР.	НАВИНКАС	19.02.86	
		НАЧ. СЕКТ.	ЮАЕЙКЕНЕ	19.02.86	
		РУК. ГРУППЫ	ЮАЕЙКЕНЕ	19.02.86	
		РАЗРАБ.	ЮАЕЙКЕНЕ	19.02.86	
ИНВ. №		ПРОВЕРИЛ	МАТЯЛИС	15.02.86	
				УЗЛЫ 1÷4	ИНСТИТУТ ПРОЕКТИРОВАНИЯ СЕЛЬСКОХОЗЯЙСТВЕННОГО СТРОИТЕЛЬСТВА. Г.КАУНАС

KOPIJAVO KUBILIUS Кибрилюс 1212-01 ФОРМАТ 22Г.

Альбом

Типовой проект

ПЛАН ОГРАЖДЕНИЙ

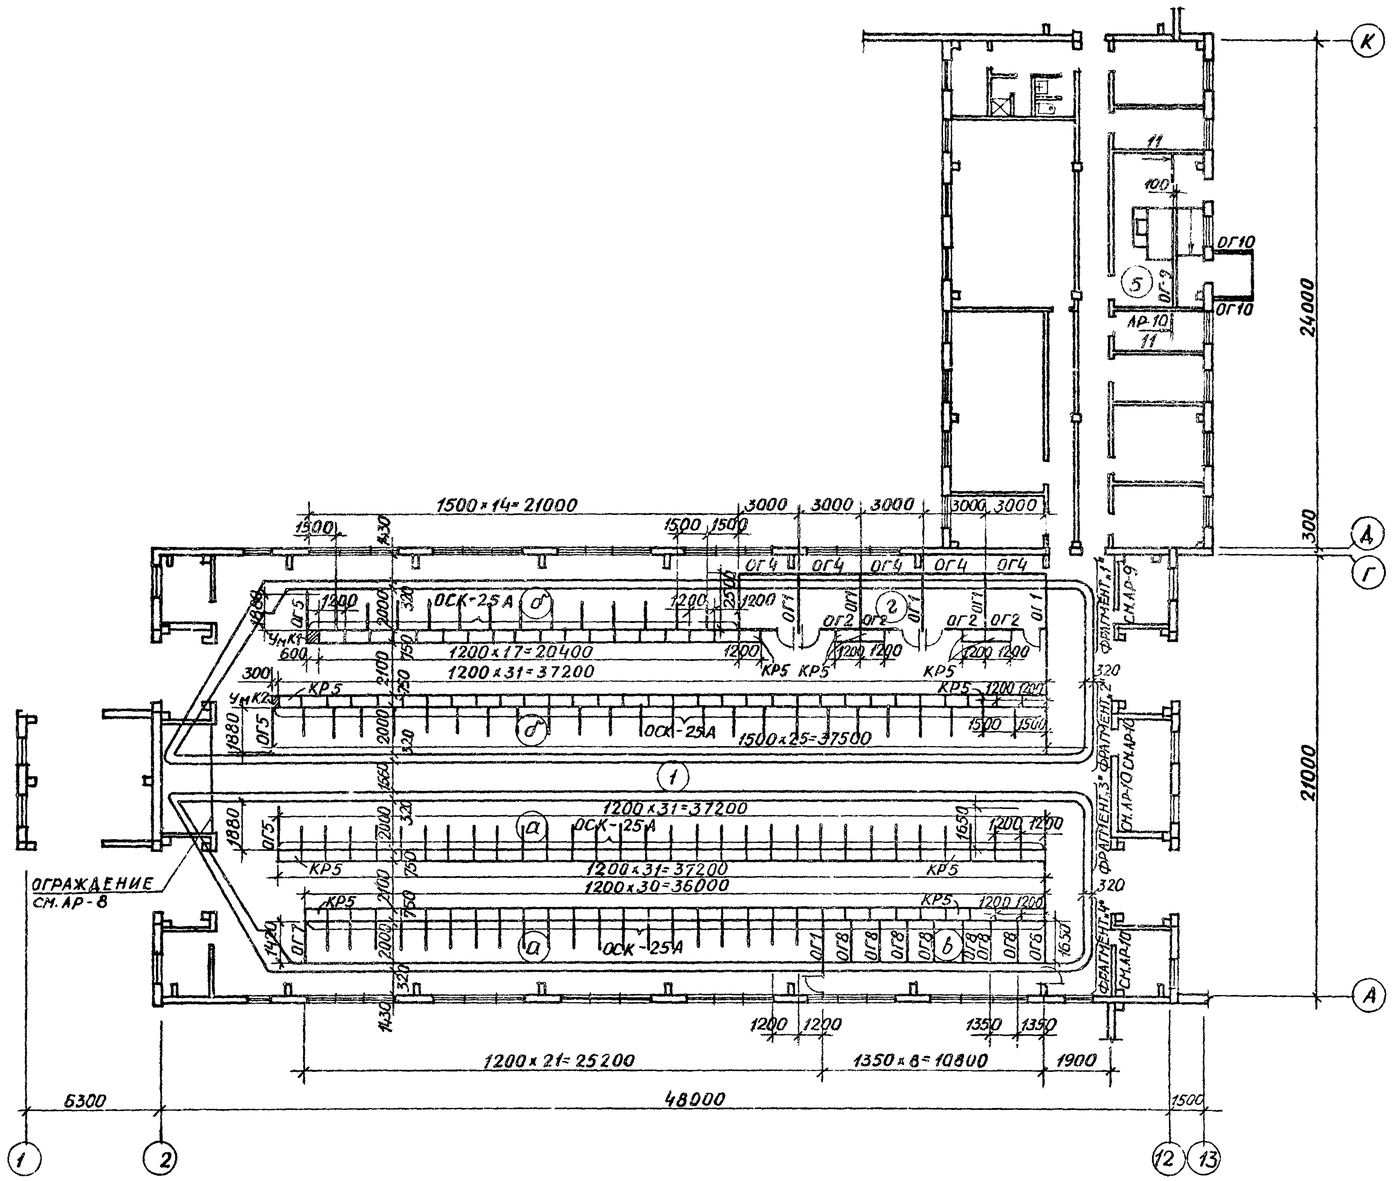

ЭКСПЛИКАЦИЯ ПОМЕЩЕНИЙ

№	НАИМЕНОВАНИЕ	КАТЕГОРИЯ ПРОИЗВОДСТВА ПО ВЗРЫВО И ПОЖАРН. ОПАСН.
1	РОДИЛЬНОЕ ОТДЕЛЕНИЕ И СТАЦИОНАР	А
	а) СТОЙЛА КОРОВ ПОСЛЕ ОТЕЛА	
	б) СТОЙЛА КОРОВ ДО ОТЕЛА	
	в) СТОЙЛА КОРОВ СТАЦИОНАРА	
	г) ДЕННИКИ	
5	ПОМЕЩЕНИЕ ДЛЯ ВЗВЕШИВАНИЯ	А

1. ПРИВЯЗНОЕ УСТРОЙСТВО ОСК-25А СМ. В ТЕХНОЛОГИЧЕСКОЙ ЧАСТИ

Инв. № подл. | Подпись, дата | Взам. инв. №

ЗАМ.НАЧ.ОТ	МАРКУНАС		20.02.90	801-3-18 АР-
ГЛ.ИНЖ.ПР.	НАВИЦКАС		19.02.90	РОДИЛЬНОЕ ОТДЕЛЕНИЕ НА 96 МЕСТ С ПРОФИЛАКТОРИЕМ И ВЕТПУНКТОМ. БЛОКИРОВОЧНЫЙ ВАРИАНТ 1
ГЛ.КОНСТ.	ГРУЗДИС		19.02.90	
НАЧ.СЕКТ.	ЮДЕЙКЕНЕ		14.02.90	
РУК.ГР.	ЮДЕЙКЕНЕ		14.02.90	
ИСПОЛНИЛ	ЮДЕЙКЕНЕ		14.02.90	ПЛАН ОГРАЖДЕНИЙ НА ОТМ. 0,000
ПРОВЕРИЛ	МАТЯЛИС		15.02.90	

СТАДИЯ	ЛИСТ	ЛИСТОВ
ТР	7	


ИНСТИТУТ ПРОЕКТИРОВАНИЯ СЕЛЬСКОХОЗЯЙСТВЕННОГО СТРОИТЕЛЬСТВА Г. КАУНАС

ПРИВЯЗАН


ИНВ. №

КОПИРОВАЛА: ЧИКОТЕНЕ 1212-01 ФОРМА 22Г


ОГРАЖДЕНИЕ

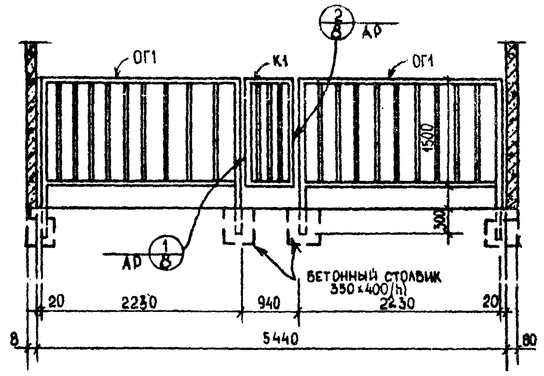


ОГРАЖДЕНИЕ ОГ1

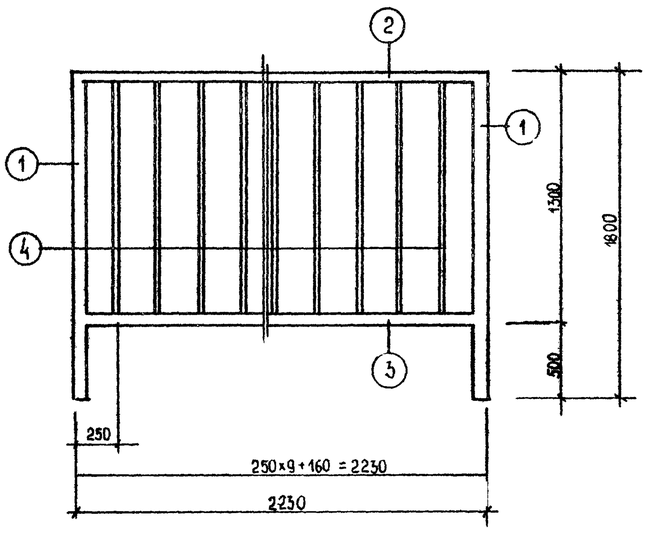


КАЛИТКА К1

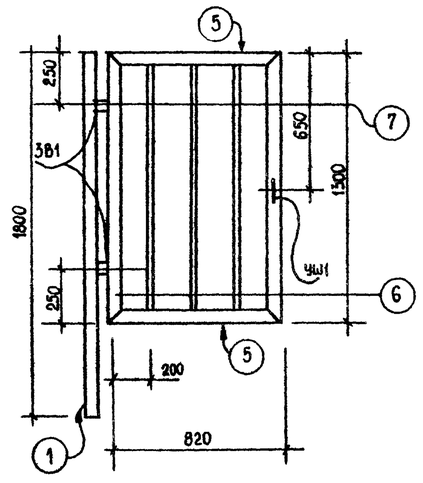


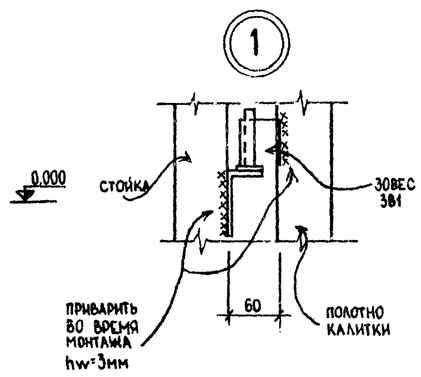

ЗАВЕС 3В1

ОБЩИЙ ВИД В СБОРЕ

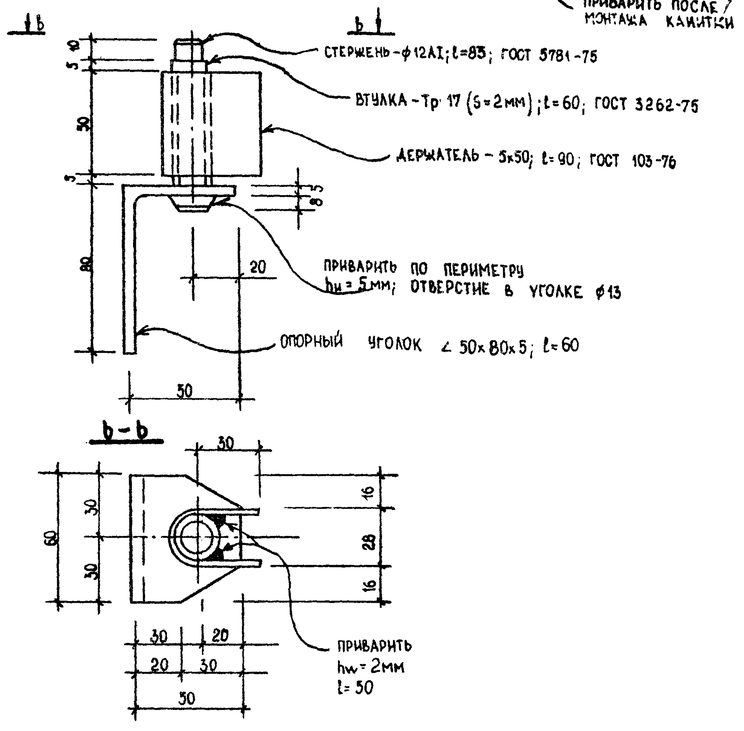

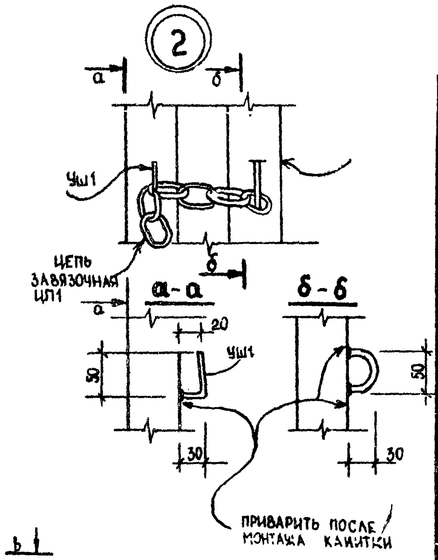

1. СВАРКУ ЭЛЕМЕНТОВ ПРОИЗВОДИТЬ ЭЛЕКТРОДАМИ МАРКИ Э42, ШВОВ НЕ БОЛЬШЕ ТОЛЩИНЫ СТЕНОК СВАРИВАЕМЫХ ЭЛЕМЕНТОВ.

СПЕЦИФИКАЦИЯ МАТЕРИАЛОВ НА ОДИН ЭЛЕМЕНТ ОГРАЖДЕНИЯ

ПОЗ.	ОБОЗНАЧЕНИЕ	НАИМЕНОВАНИЕ	КОЛ	ПРИМЕЧАНИЕ
		ОГРАЖДЕНИЕ ОГ1		
1.	ГОСТ 3262-75*	ТРУБА ТР 50; S=3мм; L=1800	2	17,57 КГ
2.	ТО ЖЕ	ТО ЖЕ ТР50; S=3мм; L=2230	1	10,88 КГ
3.	"	" " " L=2170	1	10,56 КГ
4.	"	" ТР 25, S=2,8 м; L=1180	9	25,38 КГ
		КАЛИТКА К1		
5	ГОСТ 3262-75*	ТРУБА Тр 30; S=3мм; L=820	2	6,92 КГ
6.	ТО ЖЕ	ТО ЖЕ " L=1300	2	10,97 КГ
7.	"	ТРУБА Тр 25, S=2,8 мм, L=1180	3	7,50 КГ
7.		ЗОВЕСЫ 3В1	2	
		УШКО УШ1	1	
		ЗАВЕСЫ 3В1		
	ГОСТ 8510-72*	∠ 50×80×5; L=60	1	0,30 КГ
	ГОСТ 5781-75	ф 12 АI ∠ 83	1	0,07 КГ
	ГОСТ 3262-75*	ТРУБА ТР 10; S=2мм; L=60	1	0,04 КГ
	ГОСТ 103-76	-5х50; L=90	1	0,18 КГ
		УШ1		
	ГОСТ 5781-75	ф 6 АI ; L=90	1	0,02 КГ
		ПЕТЛЯ П1		
	ГОСТ 5781-75	ф 6 АI; L=120	1	0,03 КГ
		ЦЕПЬ ЗАВЯЗОЧНАЯ ЦП1		
	ГОСТ 2319-70	ℓ=400 мм	1	0,20 КГ

ВЗАМ. ИНВ. № | ПОДПИСЬ И ДАТА | ИНВ. № ПОДЛ.

ПРИВЯЗАН

ИНВ. №

ГЛ. ИНЖ. ОТД	МАРКУНАС		20.02.90
ГЛ. ИНЖ. ПР	НАВИЦКАС		19.02.90
ГЛ. КОНС. ОТД	ГРУЗАИС		19.02.90
НАЧ. СЕКТ.	ЮДЕЙКЕНЕ		19.02.90
ИСПОЛНИЛ	ЮДЕЙКЕНЕ		19.02.90
ПРОВЕРИЛ	МАТЯЛИС		15.02.90

801-3-18 -АР

РОДИЛЬНОЕ ОТДЕЛЕНИЕ НА 96 МЕСТ С ПРОФИЛАКТОРИЕМ И ВЕТПУНКТОМ. БЛОКИРОВОЧНЫЙ ВАРИАНТ 1

СТАДИЯ	ЛИСТ	ЛИСТОВ
ТР	8	

ОГРАЖДЕНИЕ ОГ


ИНСТИТУТ ПРОЕКТИРОВАНИЯ СЕЛЬСКОХОЗЯЙСТВЕННОГО СТРОИТЕЛЬСТВА г. КАУНАС.

1212-01 КОПИРОВАЛ КУБИЛЮС

ФОРМАТ 22 Г.

ТИПОВОЙ ПРОЕКТ АЛЬБОМ I

ФРАГМЕНТ „1"

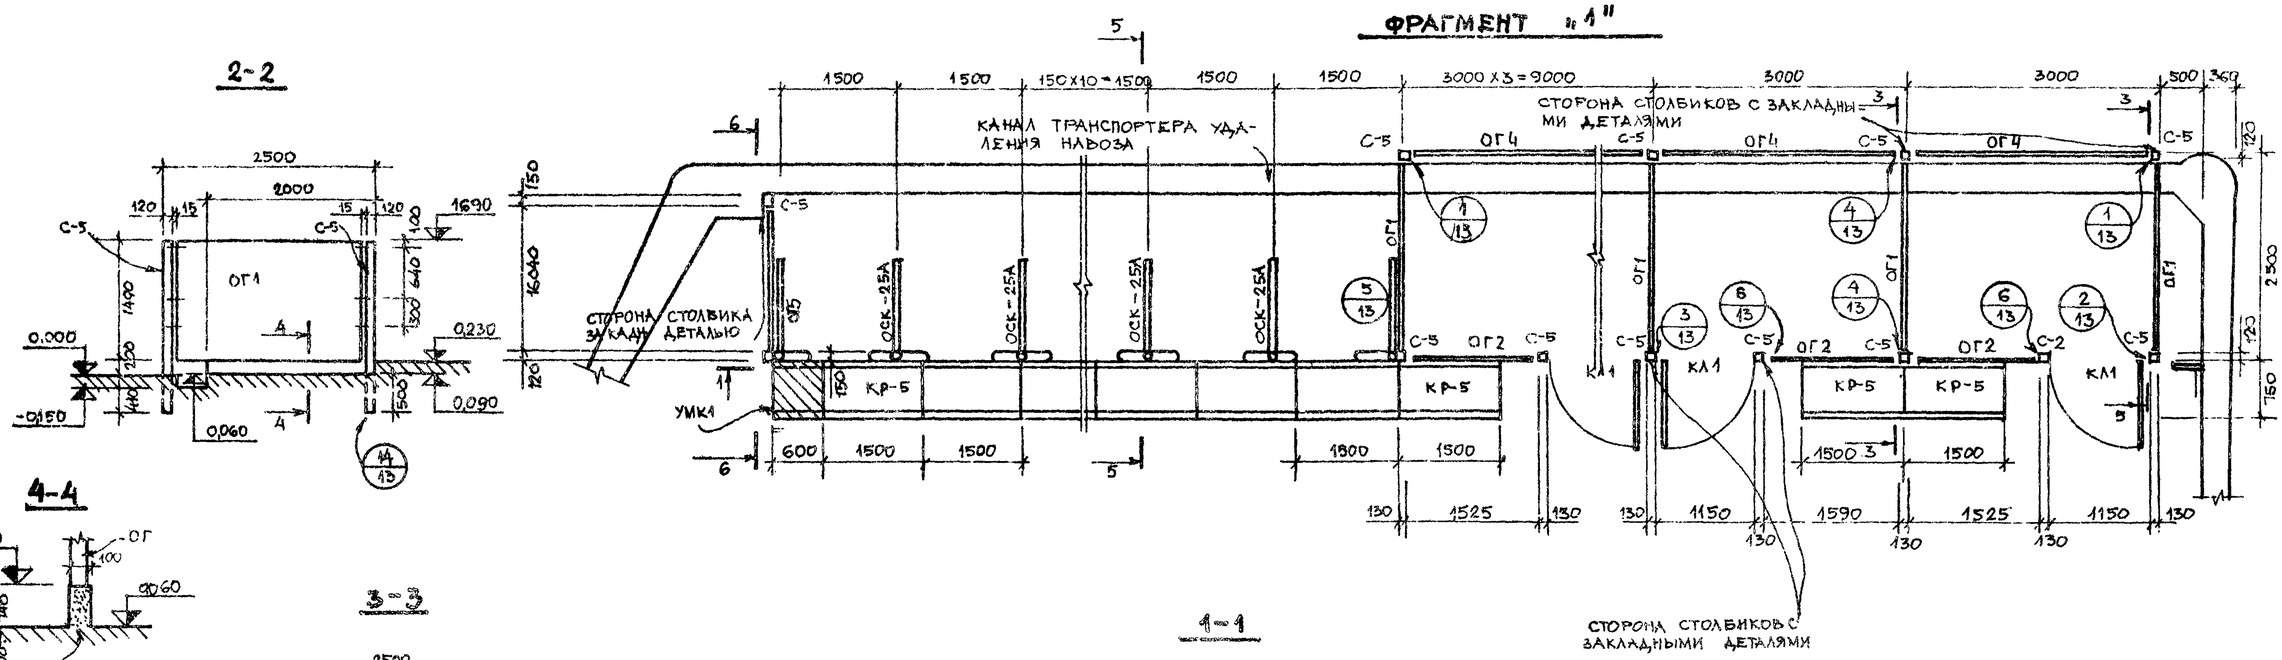

1. АНТИКОРРОЗИЙНУЮ ЗАЩИТУ МЕТАЛЛИЧЕСКИХ ИЗДЕЛИЙ И КРЕПЕЖНЫХ ДЕТАЛЕЙ СМ. В „ОБЩИХ УКАЗАНИЯХ".
2. МОНОЛИТНЫЙ УЧАСТОК КОРМУШЕК УМК1 ВЫПОЛНИТЬ ПО АНАЛОГИИ КОРМУШЕ КР-5

ВЗАМ. ИНВ. № | ПОДПИСЬ И ДАТА | ИНВ. № ПОДЛ.

ПРИВЯЗАН

ИНВ. №

ГЛ. ИНЖ. ОТД.	МАРКУНАС		20.02.90
ГЛ. ИНЖ. ПР.	НАВИЦКАС		19.02.90
НАЧ. СЕКТ.	ЮДЕЙКЕНЕ		19.02.90
РУК. ГР.	МАТЯЛИС		15.02.90
ИСПОЛНИЛ	ЮДЕЙКЕНЕ		15.02.90
ПРОВЕРИЛ	МАТЯЛИС		15.02.90

801-3-18 АР

РОДИЛЬНОЕ ОТДЕЛЕНИЕ НА 96 МЕСТА С ПРОФИЛАКТОРИЕМ И ВЕТПУНКТОМ БЛОКИРОВОЧНЫЙ ВАРИАНТ

ФРАГМЕНТ ПЛАНА „1" РАЗРЕЗЫ 1-1; 6-6


СТАДИЯ	ЛИСТ	ЛИСТОВ
ТР	9	

ИНСТИТУТ ПРОЕКТИРОВАНИЯ СЕЛЬСКОХОЗЯЙСТВЕННОГО СТРОИТЕЛЬСТВА г. КАУНАС


1212-21

ТИПОВОЙ ПРОЕКТ АЛЬБОМ

ФРАГМЕНТ „3"

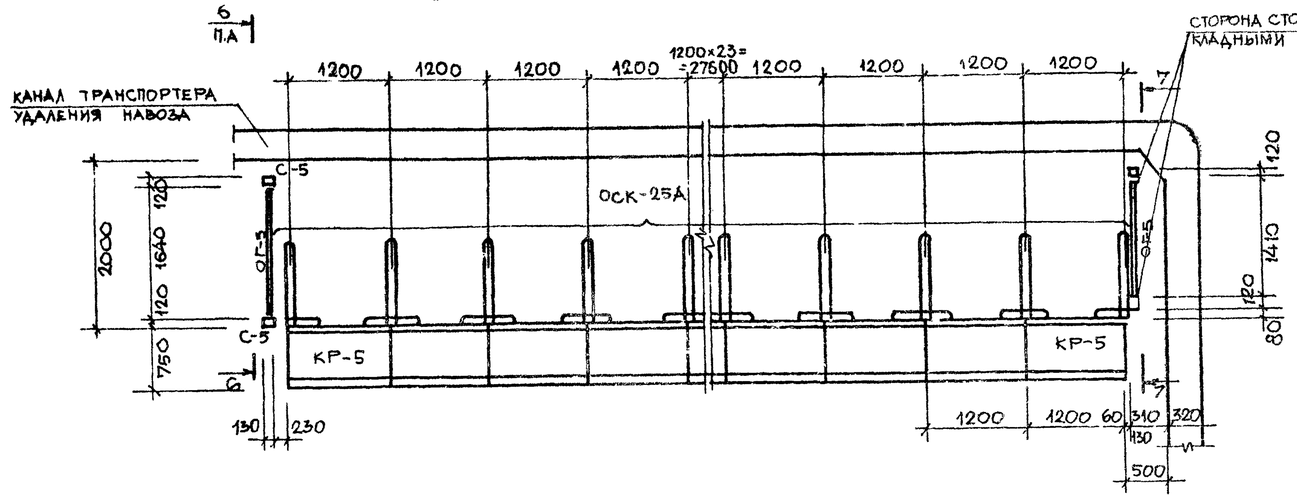


ФРАГМЕНТ „2"

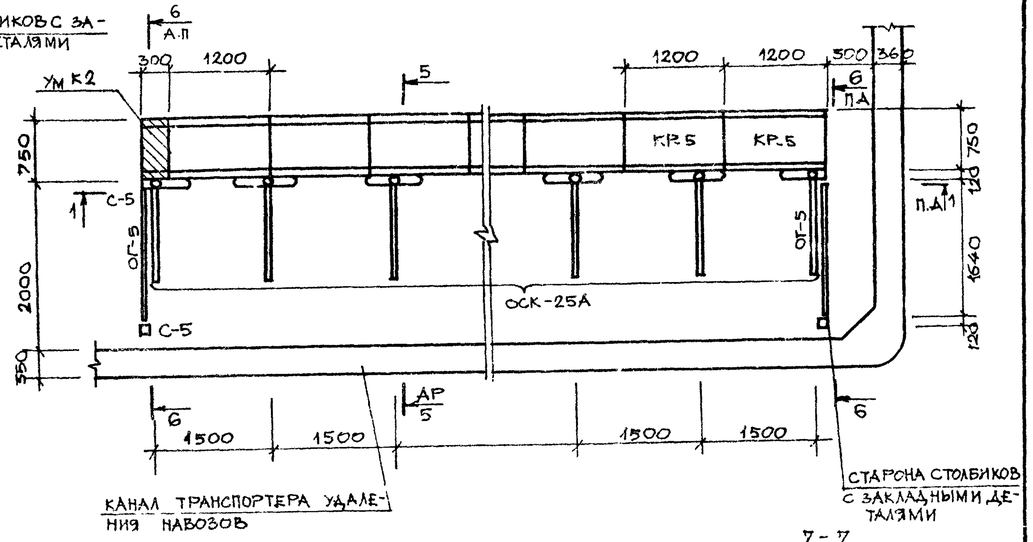


7-7


ФРАГМЕНТ „4"

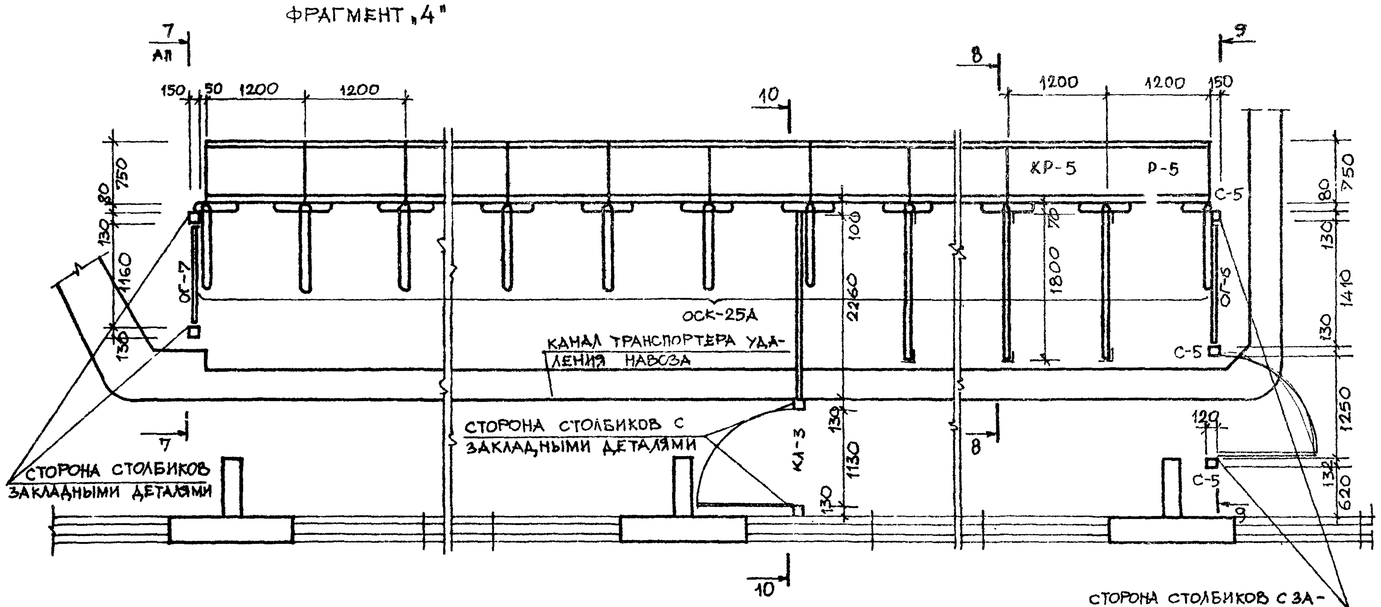


8-8

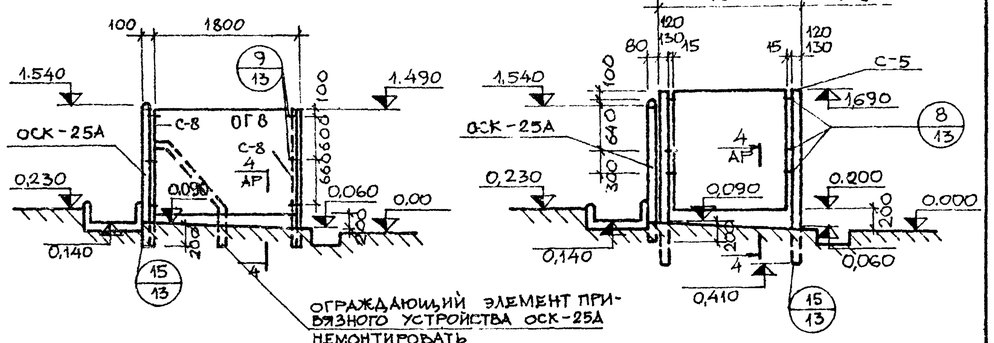


10-10

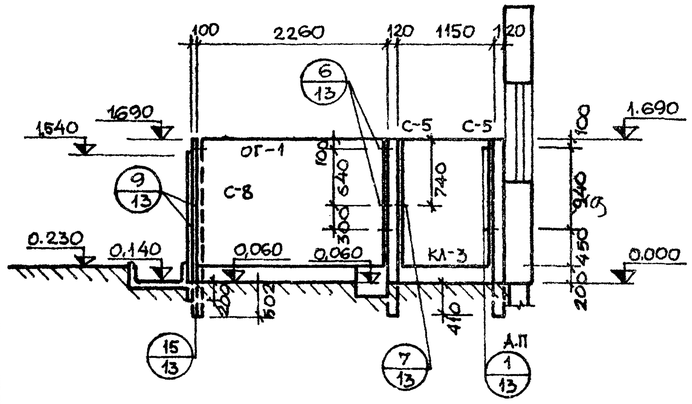


9-9

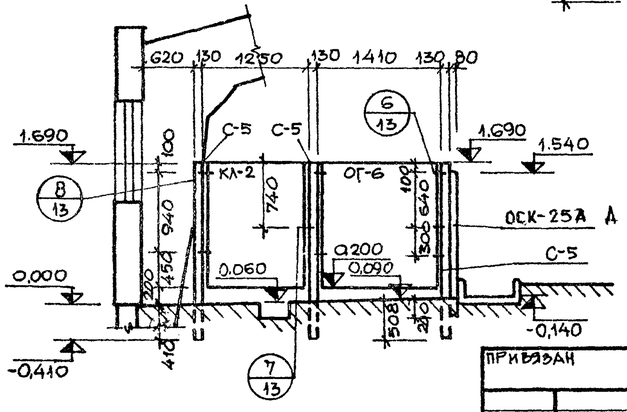

12-12
(ОГРАЖДЕНИЕ ОГ10, РАМПЫ)

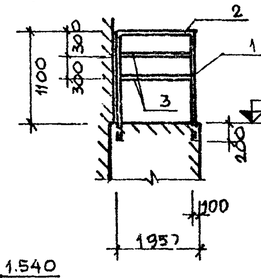

11-11
(ОГРАЖДЕНИЕ ОГ9; ПАНДУСА)

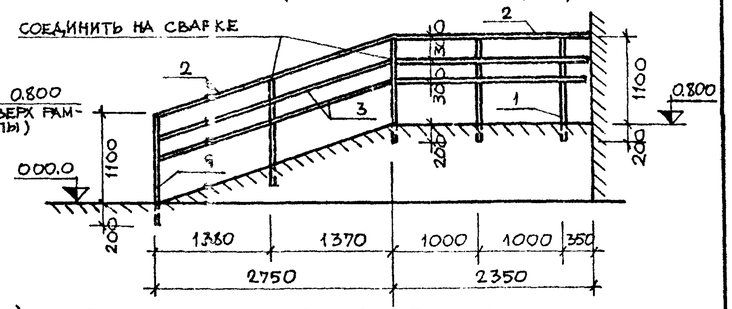

1. МОНОЛИТНЫЙ УЧАСТОК КОРМУШЕК УМК2 ВЫПОЛНИТЬ ПО АНАЛОГИИ СБОРНЫХ КОРМУШЕК КР-5

ВЗАМ.ИНВ.№ | ПОДПИСЬ, ДАТА | ИНВ.№

ПРИВЯЗАН

ИНВ. №

				801-3-18	АР
ЗАМ.НАЧ.О.	МАРКУНАС		20.02.80	РОДИЛЬНОЕ ОТДЕЛЕНИЕ НА 96 МЕСТ С ПРОФИЛАКТОРИЕМ И ВЕТПУНКТОМ. БЛОКИРОВОЧНЫЙ ВАРИАНТ 1	
ГЛ.ИНЖ.ПР.	НАВИЦКАЕ		19.02.80		
ГЛ.КОНСТ.О	ГРУЗДИС		20.02.80		
НАЧ.СЕКТ.	ЮДЕЙКЕНЕ		19.02.80		
РУК.ГР.	МАТЯЛИС		20.02.80		
ИСПОЛНИЛ	ЮДЕЙКЕНЕ		19.02.80		
ПРОВЕРИЛ	МАТЯЛИС		20.02.80	ФРАГМЕНТЫ ПЛАНА „1", „3", „4" РАЗРЕЗЫ 7-7, 8-8, 9-9, 10-10	

СТАДИЯ	ЛИСТ	ЛИСТОВ
ТР	10	


ИНСТИТУТ ПРОЕКТИРОВАНИЯ СЕЛЬСКОХОЗЯЙСТВЕННОГО СТРОИТЕЛЬСТВА г. КАУНАС

КОПИРОВАЛ:


1212-01 ФОРМАТ 22Г.

ТИПОВОЙ ПРОЕКТ АЛЬБОМ I
ВЗАМ. ИНВ. №
ПОДПИСЬ И ДАТА
ИНВ. № ПОДЛ.


МА 1

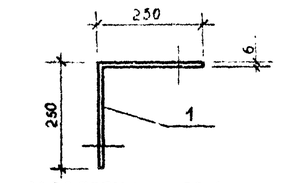


РАЗВЕРТКА ПОЗ.1

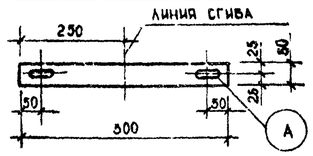


МА 2

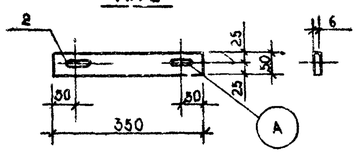


МА 3

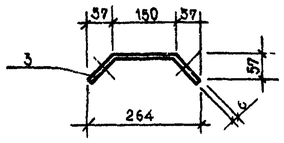


РАЗВЕРТКА ПОЗ.3

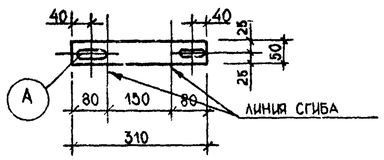


МА 4

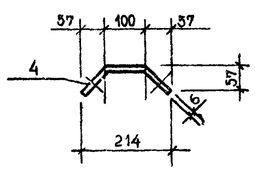


РАЗВЕРТКА ПОЗ.4.

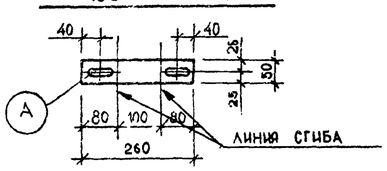


МА 5

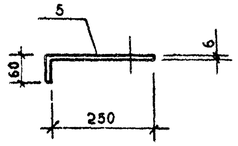


РАЗВЕРТКА ПОЗ 5

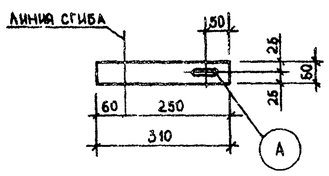


МА6

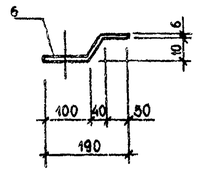


РАЗВЕРТКА ПОЗ. 6

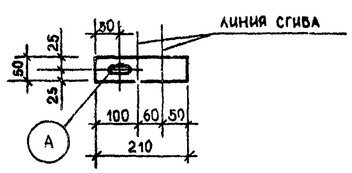


МА7

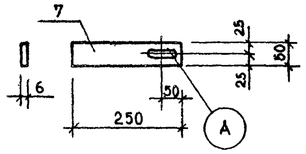


МА 9

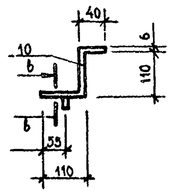


В - В

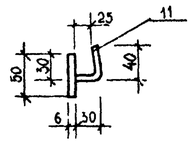


РАЗВЕРТКА ПОЗ 10

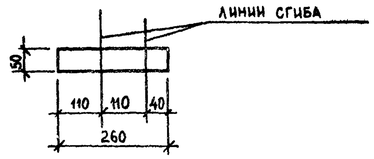


МА 10

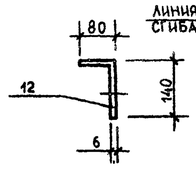


РАЗВЕРТКА ПОЗ.11

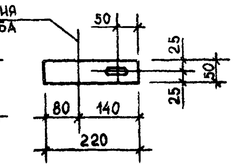

ПОЗИЦИЯ 14; 15

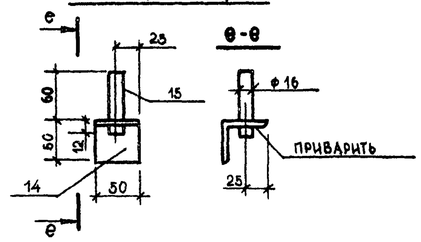


ПОЗИЦИЯ 16

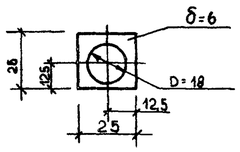

МП1


В ЗБОРЕ

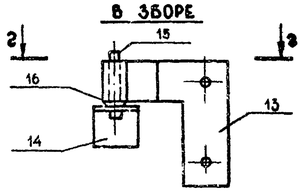


2-2



ПОЗИЦИЯ 13

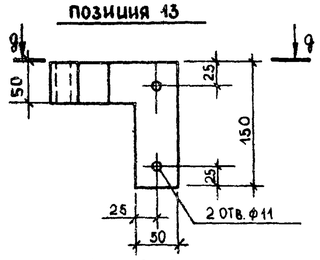

9-9

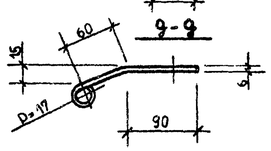

СПЕЦИФИКАЦИЯ МЕТАЛЛА НА ОДНО ИЗДЕЛИЕ, ЗАМАРКИРОВАННОЕ НА ЛИСТЕ АР-11

			ОБОЗНАЧЕНИЕ	НАИМЕНОВАНИЕ	КОЛ.	ПРИМЕЧАНИЕ
				МА1		
		1	ГОСТ 103-76	-50×6; ℓ=500	1	1,2 КГ
				МА2		
		2	ТО ЖЕ	-50×6; ℓ=350	1	0,8 КГ
				МА3		
		3	"	-50×6; ℓ=310	1	0,7 КГ
				МА4		
		4	"	-50×6; ℓ=260	1	0,6 КГ
				МА5		
		5	"	-50×6; ℓ=310	1	0,7 КГ
				МА6		
		6	"	-50×6; ℓ=210	1	0,5 КГ
				МА7		
		7	"	-50×6; ℓ=250	1	0,6КГ
				МА8		
		8	ГОСТ 8509-72*	L70×7; ℓ=100	1	0,5КГ
		9	ГОСТ 5781-75	ф6; ℓ=170	1	0,03 КГ
				МА9		
		10	ГОСТ 103-76	-50×6; ℓ=260	1	0,6КГ
		11	ГОСТ 5781-75	ф6; ℓ=90	1	0,02 КГ
				МА10		
		12	ГОСТ 103-76	-50×6; ℓ=220	1	0,5 КГ
				МП1		
		13	ГОСТ 103-76	-50×6; ℓ=320	1	0,7 КГ
		14	ГОСТ 8509-72*	L50×5; ℓ=50	1	0,2 КГ
		15	ГОСТ 5781-75	ф 16 А I; ℓ=75	1	0,2 КГ
		16	ГОСТ 103-76	-25×6; ℓ=25	1	0,03КГ

ЗАМ. НАЧ. ОТД.	МАРКУНАС		20.02.80
ГЛ. ИНЖ. ПР.	НАВИЦКАС		19.02.80
ГЛ. КОНСТ. ОТД.	ГРУЗАНС		20.02.80
НАЧ. СЕКТ.	ЮАЙЧЕНЕ		14.02.80
РУК. ГР.	МАТЯЛИС		15.02.80
ИСПОЛНИЛ	ЮАЙЧЕНЕ		14.02.80
ПРОВЕРИЛ	МАТЯЛИС		15.02.80

801-3-18 АР

РОДИЛЬНОЕ ОТДЕЛЕНИЕ НА 96 МЕСТ С ПРОФИЛАКТОРИЕМ И ВЕТПУНКТОМ. БЛОКИРОВОЧНЫЙ ВАРИАНТ 1

СТАДИЯ	ЛИСТ	ЛИСТОВ
ТР	11	

СПЕЦИФИКАЦИЯ ЭЛЕМЕНТОВ НА ОДНО ИЗДЕЛИЕ. ИЗДЕЛИЯ МА1÷МА10; МП1

ИНСТИТУТ ПРОЕКТИРОВАНИЯ СЕЛЬСКОХОЗЯЙСТВЕННОГО СТРОИТЕЛЬСТВА г. КАУНАС

ПРИВЯЗАН


ИНВ. №

КОПИРОВАЛ КИБИЛЮС


Гипрониис 1212-01 ФОРМАТ 22Г

ТИПОВОЙ ПРОЕКТ АЛЬБОМ I


ПАНЕЛЬ ПЕРЕГОРОДОК ОГ1÷ОГ8

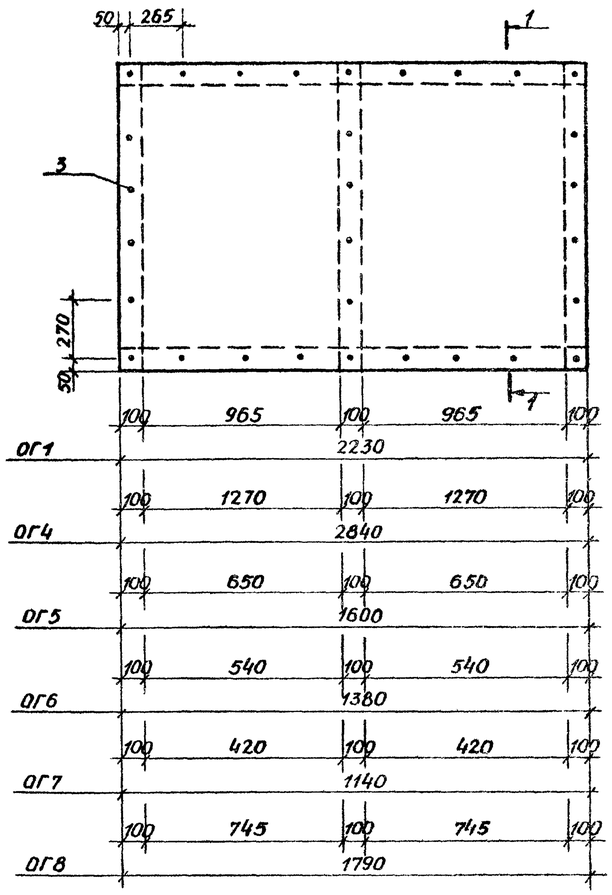


ПАНЕЛЬ ПЕРЕГОРОДКИ ОГ2

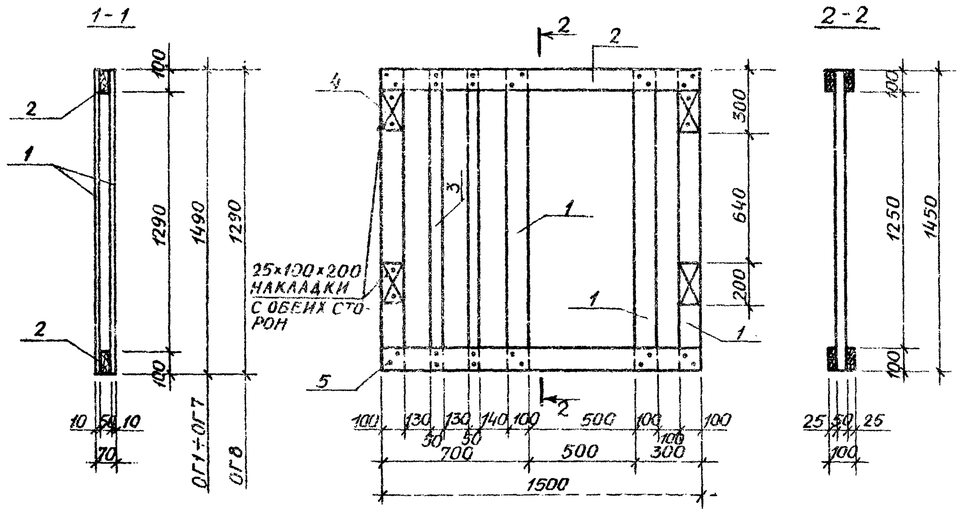


ПАНЕЛЬ КАЛИТКИ КЛ-1

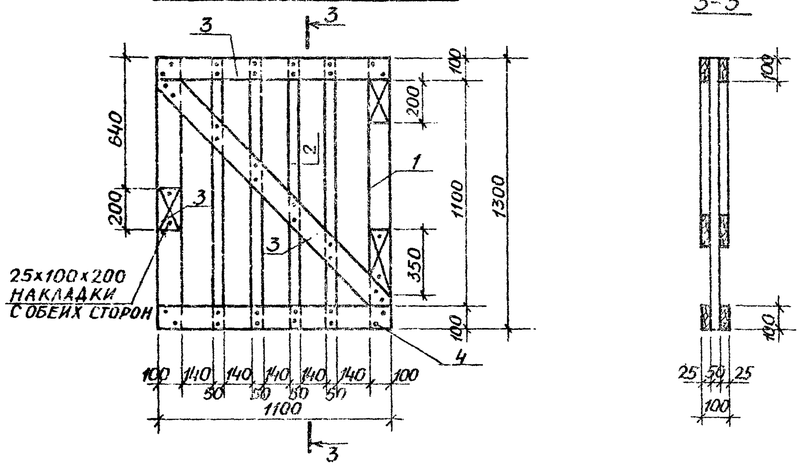

ПАНЕЛЬ КАЛИТОК КЛ-2; КЛ-3

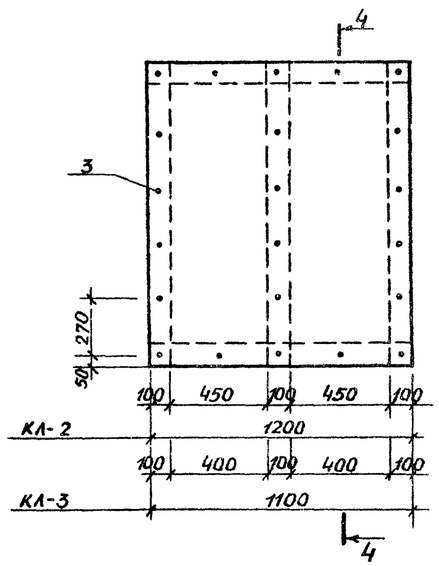

4-4

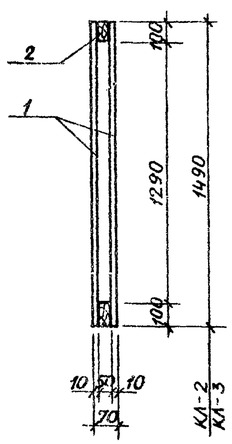

СПЕЦИФИКАЦИЯ МАТЕРИАЛОВ НА ОДНО ИЗДЕЛИЕ (ОКОНЧАНИЕ)

ФОРМАТ	ЗОНА	ПОЗИЦ.	ОБОЗНАЧЕНИЕ	НАИМЕНОВАНИЕ	КОЛ. ШТ.	ПРИМЕЧАНИЕ
				КЛ-2		
		1	ГОСТ 18124-75*	ПЛОСКИЕ АСБЕСТОЦЕМЕНТНЫЕ ЛИСТЫ 1200×1490	2	3,60 м²
		2	—	БРУСКИ 50×100 ММ	—	0,02 м³
		3	ГОСТ 1145-70*	ШУРУПЫ А4×50	—	0,30 КГ
				КЛ-3		
		1	ГОСТ 18124-75*	ПЛОСКИЕ АСБЕСТОЦЕМЕНТНЫЕ ЛИСТЫ 1100×1490	2	3,40 м²
		2	—	БРУСКИ 50×100 ММ	—	0,015 м³
		3	ГОСТ 1145-70*	ШУРУПЫ А4×50	—	0,25 КГ

1. ШУРУПЫ И ГВОЗДИ ПРЕДУСМОТРЕНЫ ЗАВЕРТЫВАТЬ И ЗАБИВАТЬ С ОБЕИХ СТОРОН. ГВОЗДИ ЗАГНУТЬ.

СПЕЦИФИКАЦИЯ МАТЕРИАЛОВ НА ОДНО ИЗДЕЛИЕ (НАЧАЛО)

ФОРМАТ	ЗОНА	ПОЗИЦ.	ОБОЗНАЧЕНИЕ	НАИМЕНОВАНИЕ	КОЛ. ШТ	ПРИМЕЧАНИЕ
				ОГ1		
		1	ГОСТ 18124-75*	ПЛОСКИЕ АСБЕСТОЦЕМЕНТН. ЛИСТЫ 1490×2230; d=10 ММ	2	6,80 м²
		2	—	БРУСКИ 50×100 ММ	—	0,05 м³
		3	ГОСТ 1145-70*	ШУРУПЫ А4×50	—	0,30 КГ
				ОГ2		
		1	—	БРУСКИ 50×100 ММ	—	0,03 м³
		2	—	ДОСКИ 25×100 ММ	—	0,02 м³
		3	—	БРУСКИ 50×100 ММ	—	0,01 м³
		4	—	НАКЛАДКИ 25×100 ММ	—	0,01 м³
		5	ГОСТ 4028-63*	ГВОЗДИ К4,5×125	—	0,70 КГ
				ОГ4		
		1	ГОСТ 18124-75*	ПЛОСКИЕ АСБЕСТОЦЕМЕНТНЫЕ ЛИСТЫ 1490×2840; d=10 ММ	2	8,70 м²
		2	—	БРУСКИ 50×100 ММ	—	0,05 м³
		3	ГОСТ 1145-70*	ШУРУПЫ А4×50	—	0,40 КГ
				ОГ5		
		1	ГОСТ 18124-75*	ПЛОСКИЕ АСБЕСТОЦЕМЕНТНЫЕ ЛИСТЫ 1490×1000	2	4,80 м²
		2	—	БРУСКИ 50×100 ММ	—	0,04 м³
		3	ГОСТ 1145-70*	ШУРУПЫ А4×50	—	0,30 КГ
				ОГ6		
		1	ГОСТ 18124-75*	ПЛОСКИЕ АСБЕСТОЦЕМЕНТНЫЕ ЛИСТЫ 1490×1380 ММ	2	4,20 м²
		2	—	БРУСКИ 50×100 ММ	—	0,035 м³
		3	ГОСТ 1145-70*	ШУРУПЫ А4×50	—	0,30 КГ
				ОГ7		
		1	ГОСТ 18124-75*	ПЛОСКИЕ АСБЕСТОЦЕМЕНТНЫЕ ЛИСТЫ 1140×1490 ММ	2	3,50 м²
		2	—	БРУСКИ 50×100 ММ	—	0,035 м³
		3	ГОСТ 1145-70*	ШУРУПЫ А4×50	—	0,20 КГ
				ОГ8		
		1	ГОСТ 18124-75*	ПЛОСКИЕ АСБЕСТОЦЕМЕНТНЫЕ ЛИСТЫ 1290×1790 ММ	2	5,40 м²
		2	—	БРУСКИ 50×100 ММ	—	0,04 м³
		3	ГОСТ 1145-70*	ШУРУПЫ А4×50	—	0,35 КГ
				ОГ9		
		1	ГОСТ 8509-72*	L63×5; ℓ=1300	5	31,30 КГ
		2	ТО ЖЕ	L63×5; ℓ=8350	1	40,20 КГ
		3	ГОСТ 103-76	-50×4; ℓ=8350	2	26,20 КГ
				КЛ-1		
		1	—	БРУСКИ 50×100 ММ	—	0,015 м³
		2	—	ТО ЖЕ 50×50 ММ	—	0,015 м³
		3	—	ДОСКИ И НАКЛАДКИ 25×100	—	0,010 м³
		4	ГОСТ 4028-63*	ГВОЗДИ К4,5×1,25	—	0,50 КГ

ПРИВЯЗАН

ЗАМ.НАЧ.ОТ.	МАРКУНАС		20.02.90
ГЛ.ИНЖ.ПР.	НАВИЦКАС		19.02.90
ГЛ.КОНСТР.	ГРУЗДИС		18.02.90
НАЧ.СЕКТ.	ЮЛЕЙКЕНЕ		14.02.90
РУК.ГР.	МАТЯЛИС		15.02.90
ИСПОЛНИЛ	ЮЛЕЙКЕНЕ		14.02.90
ПРОВЕРИЛ	МАТЯЛИС		15.02.90

801-3-18 АР

РОДИЛЬНОЕ ОТДЕЛЕНИЕ НА 96 МЕСТ С ПРОФИЛАКТОРИЕМ И ВЕТПУНКТОМ. БЛОКИРОВОЧНЫЙ ВАРИАНТ 1


СТАДИЯ	ЛИСТ	ЛИСТОВ
ТР	12	

ПАНЕЛИ ПЕРЕГОРОДОК ОГ1÷ОГ8 ПАНЕЛИ КАЛИТОК КЛ-1; КЛ-2; КЛ-3

ИНСТИТУТ ПРОЕКТИРОВАНИЯ СЕЛЬСКОХОЗЯЙСТВЕННОГО СТРОИТЕЛЬСТВА Г. КАУНАС

№ ПОДЛ. | ПОДПИСЬ, ДАТА | ВЗАМ. ИНВ. №

ТИПОВОЙ ПРОЕКТ АЛЬБОМ 2

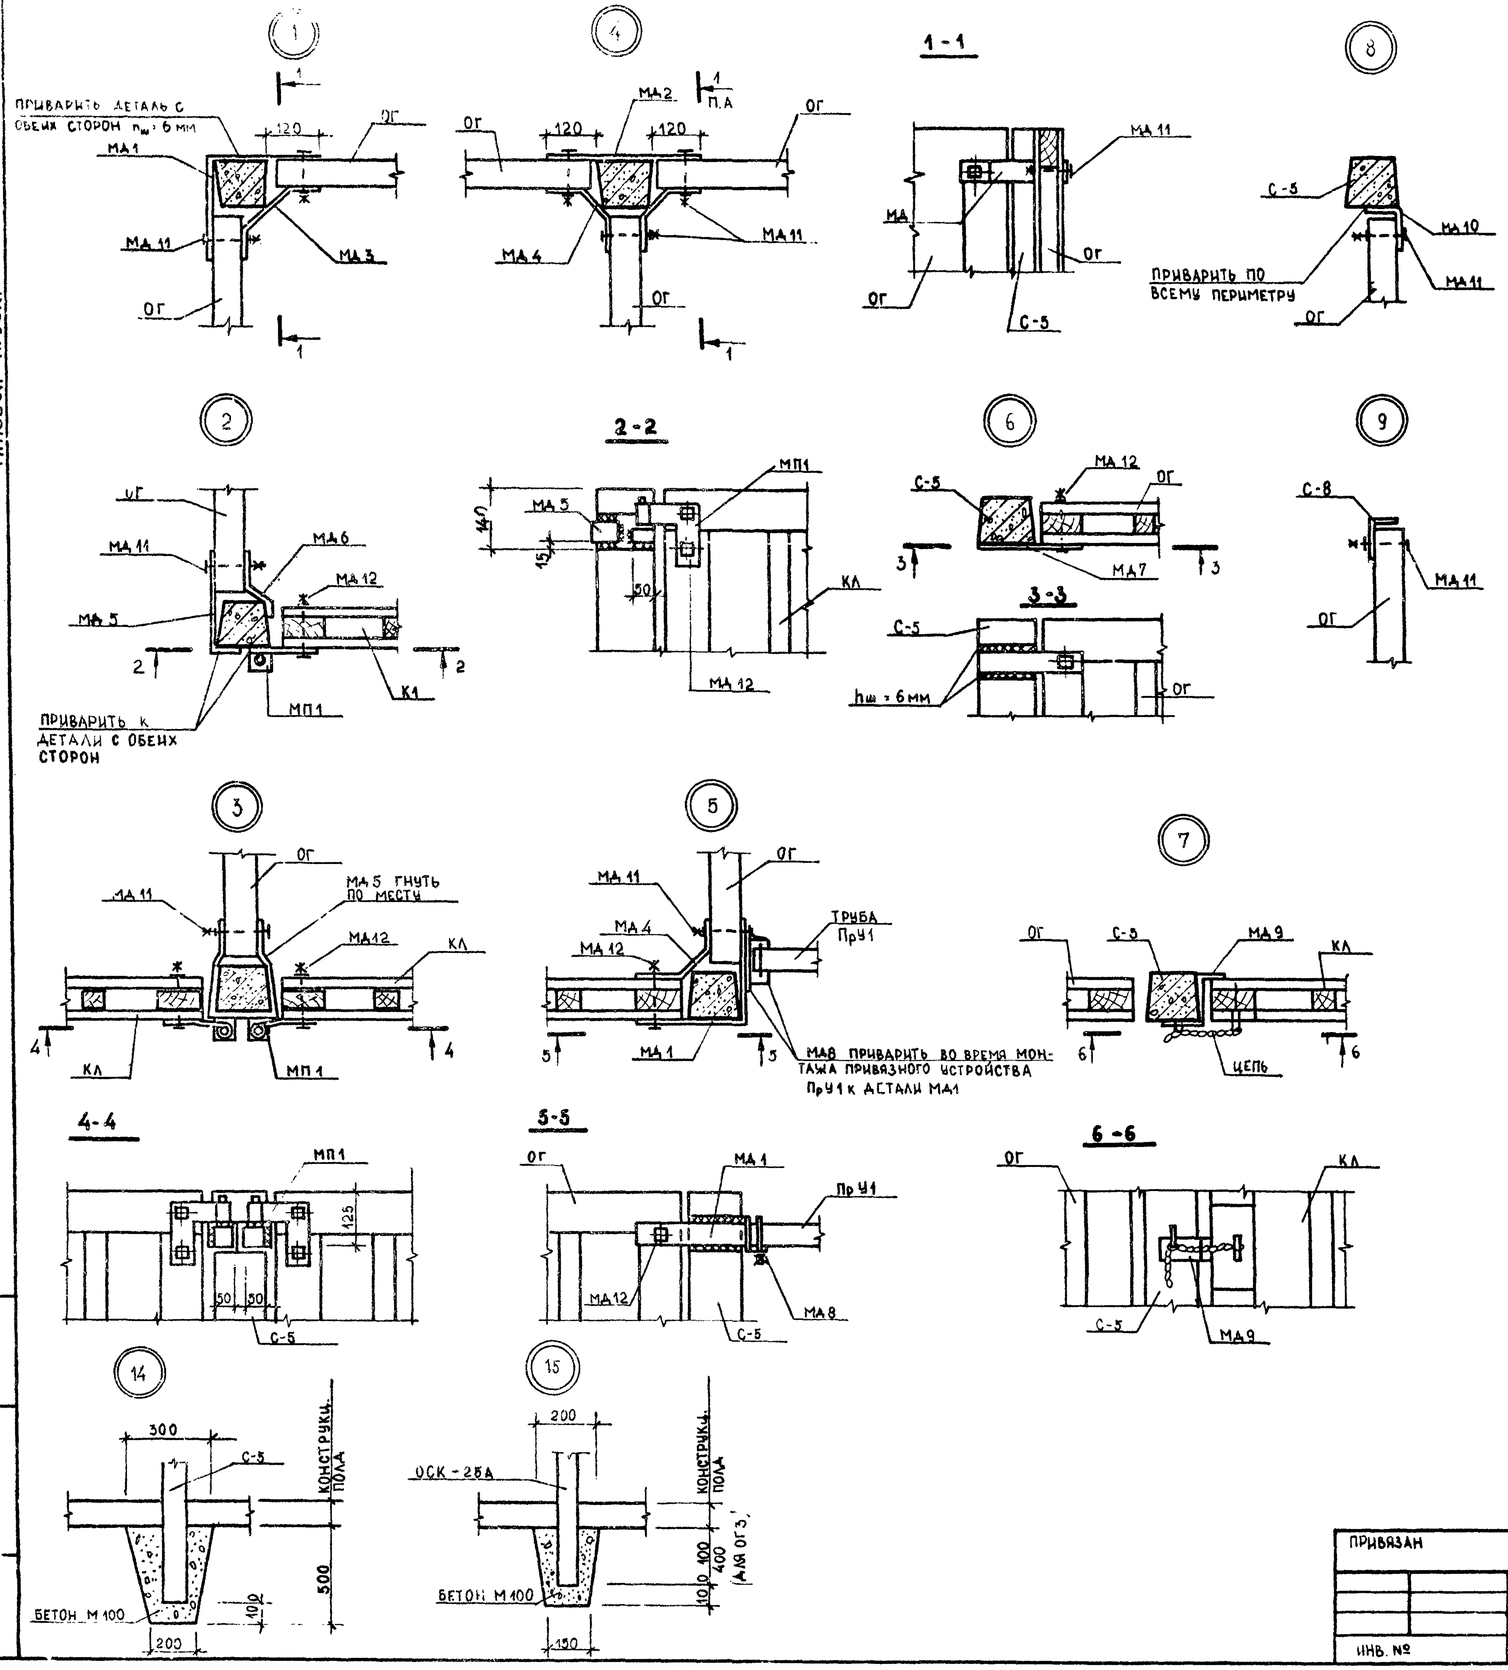

СПЕЦИФИКАЦИЯ ЭЛЕМЕНТОВ, ЗАМАРКИРОВАННЫХ НА ЛИСТАХ АР-13

МАРКА	ОБОЗНАЧЕНИЕ	НАИМЕНОВАНИЕ	КОЛ.	ПРИМЕЧ
		ПАНЕЛИ ПЕРЕГОРОДОК		
ОГ 1	АР-12	ПАНЕЛЬ ПЕРЕГОРОДОК ОГ 1	7	
ОГ 2	АР-12	" " ОГ 2	5	
ОГ 4	АР-12	" " ОГ 4	5	
ОГ 5	АР-12	" " ОГ 5	4	
ОГ 6	АР-12	" " ОГ 6	2	
ОГ 7	АР-12	" " ОГ 7	1	
ОГ 8	АР-12	" " ОГ 8	7	
ОГ 9	АР-12	ОГРАЖДЕНИЕ ОГ 9	1	97,90 КГ
КЛ-1	АР-12	ПАНЕЛЬ КАЛИТКИ КЛ-1	5	
КЛ-2	АР-12	" " КЛ-2	1	
КЛ-3	АР-12	" " КЛ-3	1	
ОГ 10	АР-12	ОГРАЖДЕНИЕ ОГ-10	2	49,70 КГ
		ЖЕЛЕЗОБЕТОННЫЕ СТОЛБИКИ		
С-5	ИИС-ЛИТ-76 АЛЬБОМ V/1	ЖЕЛЕЗОБЕТОННЫЙ СТОЛБИК С-5	43	
		КРЕПЕЖНЫЕ ИЗДЕЛИЯ		
МА1	АР-11	КРЕПЕЖНАЯ ДЕТАЛЬ МА1	9	10,8 КГ
МА2	АР-11	" " МА2	18	14,4 КГ
МА3	АР-11	" " МА3	6	4,2 КГ
МА4	АР-11	" " МА4	27	16,2 КГ
МА5	АР-11	" " МА5	12	8,4 КГ
МА6	АР-11	" " МА6	3	1,5 КГ
МА7	АР-11	" " МА7	21	12,6 КГ
МА9	АР-11	" " МА9	7	4,2 КГ
МА10	АР-11	" " МА10	45	22,5 КГ
МА11	ГОСТ 7798-70*	М 10×90	120	30 КГ
МА12	"	М 10×120	24	2,0 КГ
С-8	ГОСТ 8510-72*	L 100×63×6; ℓ = 2100 (БЕЗ ЧЕРТЕЖА)	14	221,34 КГ
МП1	АР-11	ПЕТЛЯ-НАВЕС МП1	10	11,50 КГ
		КОРМУШКИ		
КР-5	ИИС-ЛИТ-76 АЛЬБОМ V/1	КОРМУШКИ КР-5	114	

ВЗАМ. ИНВ. № | ПОДПИСЬ И ДАТА | ИНВ. № ПОДЛ.

ПРИВЯЗАН

ИНВ. №

ЗАМ. НАЧ. ОТД	МАРКЕНАС		20.02.80
ГЛ. ИНЖ. ПР.	НАВИНИС А.Б.		19.02.80
ГЛ. КОНС. ОТД	ГРУЗДИС		19.02.80
НАЧ. СЕКТ.	ЮДЕЙКЕНЕ		14.02.80
РУК. ГР.	МАТЕЛИС		13.02.80
ИСПОЛНИЛ	ЮДЕЙКЕНЕ		14.02.80
ПРОВЕРИЛ	МАТЕЛИС		15.02.80

801-3-18 АР

РОДИЛЬНОЕ ОТДЕЛЕНИЕ НА 96 МЕСТ С ПРОФИЛАКТОРИЕМ И ВЕТПУНКТОМ. БЛОКИРОВОЧНЫЙ ВАРИАНТ 1

СТАДИЯ	ЛИСТ	ЛИСТОВ
ТР	13	

УЗЛЫ 1-15 СПЕЦИФИКАЦИЯ

ИНСТИТУТ ПРОЕКТИРОВАНИЯ СЕЛЬСКОХОЗЯЙСТВЕННОГО СТРОИТЕЛЬСТВА Г. КАУНАС







1212-01 КОПИРОВАЛ КУБИЛЮС ФОРМАТ 22Г

ТИПОВОЙ ПРОЕКТ АМ-603.1

СПЕЦИФИКАЦИЯ ДЕРЕВЯННЫХ ИЗДЕЛИЙ СМ. ЛИСТ АР-5

МАРКА	ОБОЗНАЧЕНИЕ	НАИМЕНОВАНИЕ	КОЛ	ПРИМЕЧ
ОО09.15	ГОСТ 16407-70	ОКОННЫЙ БЛОК	2	
ОС12.15	"	" "	53	
ОГОБ.12		ФРАМУГА	9	

ВЕДОМОСТЬ ПЕРЕМЫЧЕК

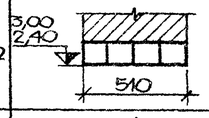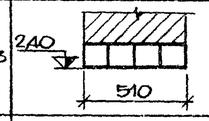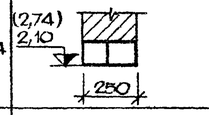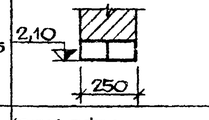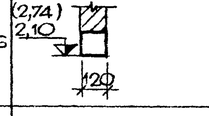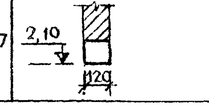ПЕРЕМЫЧКИ			ЭЛЕМЕНТЫ ПЕРЕМЫЧЕК		
МАРКА ПО ПРОЕКТУ	СХЕМА СЕЧЕНИЯ	КОЛ МЕС	МАРКА	ОБОЗНАЧЕНИЕ	КОЛ.
ПР2		2	1ПР2-16.12.9	ГОСТ 948-76	4
ПР3		1	1ПР3-19.12.9		4
ПР4		7	1ПР2-16.12.9		2
ПР5		1	1ПР3-19.12.9		2
ПР6		12	1ПР2-16.12.9		1
ПР7		4	1ПР1-12.12.9		1

ВЕДОМОСТЬ ПРОЕМОВ ДВЕРЕЙ И ВОРОТ

ПРОЕМЫ			ЭЛЕМЕНТЫ ЗАПОЛНЕНИЯ ПРОЕМОВ		
ТИП ПО ПРОЕКТУ	РАЗМЕР В КЛАДКЕ b x h ММ	КОЛИЧ МЕСТ	МАРКА	ОБОЗНАЧЕНИЕ	КОЛ.
1.	3000 x 3000	6	ВР5	ГОСТ 18853-73	
2.	3000 x 3000	4	ВР5Н	"	
4.	1520 x 2080	1	ПД6	СЕР 2.435-6; ВЫП 5	
5.	1220 x 2400	2	Д72П	ГОСТ 17324-71	
6.	1220 x 2080	3	Д68П	"	
7	1020 x 2080	1	Д69П	"	
8.	820 x 2080	4	Д70Л	"	
9	1020 x 2080	3	ПД5	СЕР 2.435-6; ВЫП 5	
10.	1220 x 2080	4	Д68Л	ГОСТ 17324-71	
11.	1020 x 2080	2	Д69Л	"	
12.	1220 x 2380	2	Д66Л	"	
13	1220 x 2380	2	Д66П	" ОБИТЬ ОЦИНК. ЖЕСТЬЮ	

СПЕЦИФИКАЦИЯ ПЕРЕМЫЧЕК, ЗАМАРКИРОВАННЫХ НА ЛИСТЕ АР-14

МАРКА	ОБОЗНАЧЕНИЕ	НАИМЕНОВАНИЕ	КОЛ	ПРИМЕЧ
ПР1-12.12.9	ГОСТ 948-76	ПЕРЕМЫЧКИ 1ПР1-12.12.9	4	351 КГ
ПР2-16.12.9	"	" 1ПР2-16.12.9	34	461 КГ
ПР3-19.12.9	"	" 1ПР3-19.12.9	6	531 КГ

ВЗАМ. ИНВ. N | ПОДПИСЬ, ДАТА | ИНВ. N ПОДЛ.

ПРИВЯЗАН

ИНВ. N

ЗАМ. НАЧ	МАРКУНАС		20.02.80
Н. ИНЖ. П	НАВИЦКАС		19.02.80
Н. КОНСО	ГРУЗДИС		18.02.80
НАЧ СЕКТ	ЮДЕЙКЕНЕ		14.02.80
РУК. ГР	МАТУЛИС		14.02.80
ИСПОЛНИЛ	ЮДЕЙКЕНЕ		18.02.80
ПРОВЕРИЛ	МАТУЛИС		15.02.80

801-3-18 АР

ГОДИЛЬНОЕ ОТДЕЛЕНИЕ НА 96 МЕСТ С ПРОФИЛАКТОРИЕМ И ВЕТПУНКТОМ. БЛОКИРОВОЧНЫЙ ВАРИАНТ 1

СТАДИЯ	ЛИСТ	ЛИСТОВ
ТР	14	

СПЕЦИФИКАЦИИ


ИНСТИТУТ ПРОЕКТИРОВАНИЯ СЕЛЬСКОХОЗЯЙСТВЕННОГО СТРОИТЕЛЬСТВА Г. КАУНАС

КОПИРОВАЛ: МАКАРЕВИЧЮТЕ N4 1212 01 ФОРМАТ 22Г

ТИПОВОЙ ПРОЕКТ АЛЬБОМ 7


2 – 2

КРОВЕЛЬНАЯ СТАЛЬ σ=0,4 ММ
ВОЙЛОК ВЫМОЧЕННЫЙ В ГЛИНЯНОМ РАСТВОРЕ
2 СЛ. ДОСОК ТОЛЩ. 19 ММ
КРОВЕЛЬНАЯ СТАЛЬ σ=0,4 ММ

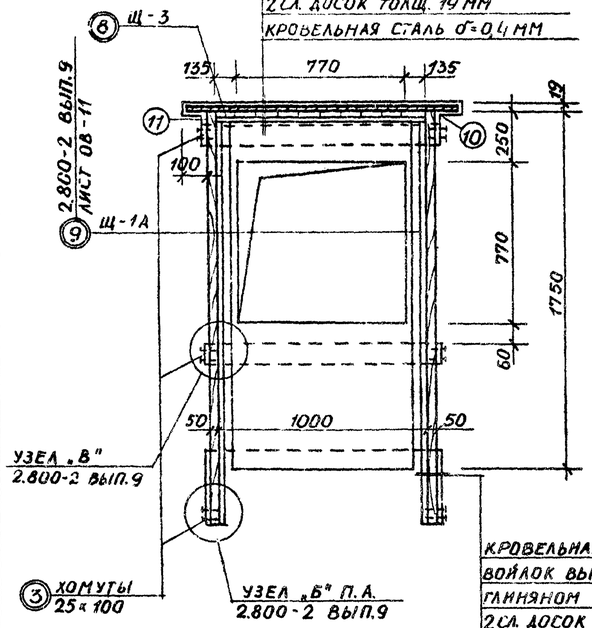


КРОВЕЛЬНАЯ СТАЛЬ σ=0,4 ММ
ВОЙЛОК ВЫМОЧЕННЫЙ В ГЛИНЯНОМ РАСТВОРЕ
2 СЛ. ДОСОК σ=19 ММ
КРОВЕЛЬНАЯ СТАЛЬ σ=0,4 ММ


КРЕПЛЕНИЕ ВЕНТШАХТЫ НА КРЫШЕ М 1:20

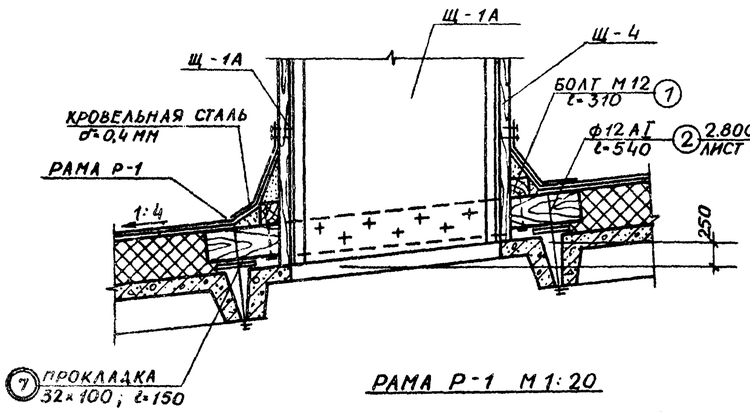


РАМА Р-1 М 1:20

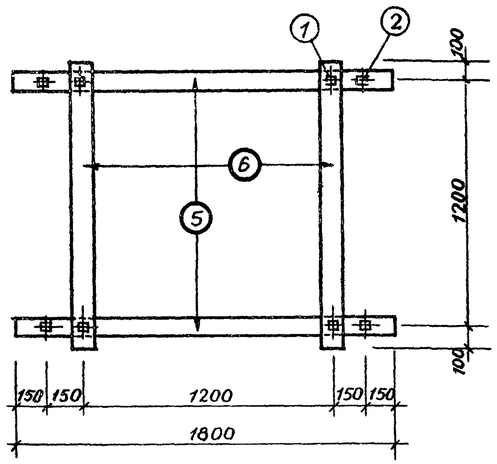


Щ – 4

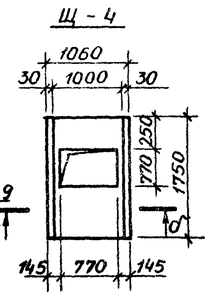


КРЕПЛЕНИЕ ЭЛЕКТРОВЕНТИЛЯТОРА В ШАХТЕ М 1:20

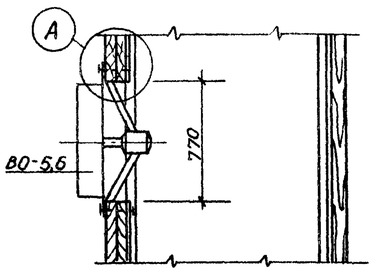


ЩИТ Щ-3 М 1:50

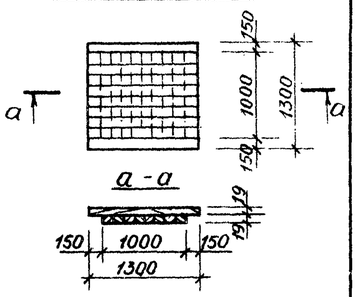


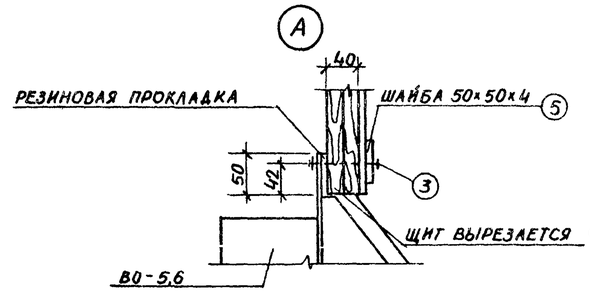

Щ-1А, Щ-1Б

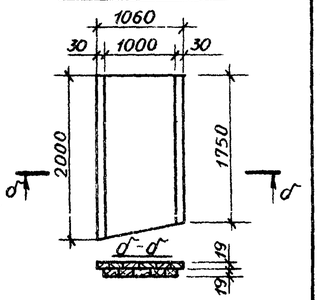

1-1

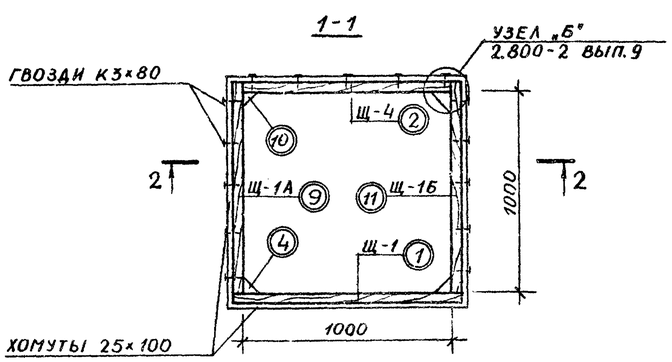

СПЕЦИФИКАЦИЯ ДРЕВЕСИНЫ ВЕНТИЛЯЦИОННОЙ ШАХТЫ

ФОРМАТ	ЗОНА	ПОЗИЦ.	ОБОЗНАЧЕНИЕ	НАИМЕНОВАНИЕ	КОЛ.	ПРИМЕЧ.
		1	СЕРИЯ 2.800-2 ВЫП.9	ЩИТ Щ-1	1	0,087 м³
		2	" " "	ЩИТ Щ-4	1	0,071 "
		3	—	ХОМУТЫ 25×100; ℓ=4500	3	0,033 "
		4	—	БРУСОК 80×80; ℓ=1970	2	0,012 "
		5	—	БАЛКА 100×180; ℓ=1800	2	0,064 "
		6	—	БАЛКА 100×100; ℓ=1400	2	0,028 "
		7	—	ПОДКЛАДКА 32×100; ℓ=150	4	0,002 "
		8	СЕРИЯ 2.800-2 ВЫП.9	ЩИТ Щ-3	1	0,038 "
		9		ЩИТ Щ-1А	1	0,082 "
		10		БРУСОК 80×80; ℓ=1720	2	0,012 "
		11		ЩИТ Щ-1Б	1	0,082 "

ВСЕГО 0,511 М³

СПЕЦИФИКАЦИЯ МЕТАЛЛА ВЕНТИЛЯЦИОННОЙ ШАХТЫ

ФОРМАТ	ЗОНА	ПОЗИЦ.	ОБОЗНАЧЕНИЕ	НАИМЕНОВАНИЕ	КОЛ.	ПРИМЕЧ.
		1	—	ШПИЛЬКА М12×300	4	0,11 КГ
		2	—	ШПИЛЬКА М12×540	4	0,19 КГ
		3	ГОСТ 7798-70*	БОЛТ М6×60	12	0,18 КГ
		4	ГОСТ 5915-70	ГАЙКА М12	12	0,14 КГ
		5	ГОСТ 5915-70	ГАЙКА М6	12	0,024 КГ
		6	ГОСТ 11371-68	ШАЙБА 12	12	0,02 КГ
		7	ГОСТ 11371-68	ШАЙБА 6	12	0,002 КГ
		8	—	ШАЙБА 50×50×4		
		9	—	СТАЛЬ ЛИСТОВАЯ ОЦИНКОВАННАЯ σ=0,4 ММ		
		10	ГОСТ 5058-71	ЗАВЕС ПНС-60		
		11	ГОСТ 5090-73	КРЮЧОК КР-1		

1. ВЕНТИЛЯЦИОННАЯ ШАХТА ВВШ-10 СПРОЕКТИРОВАНА РУКОВОДСТВУЯСЬ СЕР. 2.800-2 ВЫП.9.
2. ЩИТЫ Щ-1А И Щ-1Б ИЗГОТАВЛИВАЮТСЯ АНАЛОГИЧНО ЩИТУ Щ-1, С УЧЕТОМ РАЗЛИЧИЙ, УКАЗАННЫХ В ЧЕРТЕЖЕ (Щ-1Б ЗЕРКАЛЬНОЕ ИЗОБРАЖЕНИЕ Щ-1А).
3. ШАХТА ЗАКЛАДЫВАЕТСЯ СВЕРХУ КРЫШКОЙ ПОСЛЕ УСТАНОВКИ ВЕНТИЛЯТОРА.

ИНВ. № ПОДЛ. | ПОДПИСЬ, ДАТА | ВЗАМ. ИНВ. №

ПРИВЯЗАН

ИНВ. №

ЗАМ.ГЛ.АРХ.	МАРКУНАС	20.02.80
ГЛ.ИНЖ.ПР.	НАВИЦКАС	19.02.80
ГЛ.КОНСТ.	ГРУЗДИС	18.02.80
НАЧ.СЕКТ.	ЮДЕЙКЕНЕ	19.02.80
РУК.ГР.	МАТЯЛИС	15.02.80
ИСПОЛНИЛ	ЮДЕЙКЕНЕ	19.02.80
ПРОВЕРИЛ	МАТЯЛИС	15.02.80

801-3-18 АР

РОДИЛЬНОЕ ОТДЕЛЕНИЕ НА 96 МЕСТ С ПРОФИЛАКТОРИЕМ И ВЕТПУНКТОМ. БЛОКИРОВОЧНЫЙ ВАРИАНТ

СТАДИЯ	ЛИСТ	ЛИСТОВ
ТР	15	

ВЕНТИЛЯЦИОННАЯ ШАХТА ВВШ-10

ИНСТИТУТ ПРОЕКТИРОВАНИЯ СЕЛЬСКОХОЗЯЙСТВЕННОГО СТРОИТЕЛЬСТВА Г. КАУНАС

КОПИРОВАЛА: ЧИКОТЕНЕ Уж 1212-01 ФОРМАТ 22 Г

Альбом I

ТИПОВОЙ ПРОЕКТ

ВЕДОМОСТЬ ОСНОВНЫХ КОМПЛЕКТОВ

ОБОЗНАЧЕНИЕ	НАИМЕНОВАНИЕ	ПРИМЕЧАН.
– ПЗ	ПОЯСНИТЕЛЬНАЯ ЗАПИСКА	АЛЬБОМ I
– ТХ	ТЕХНОЛОГИЧЕСКИЕ РЕШЕНИЯ	ТО ЖЕ
– АР	АРХИТЕКТУРНО-СТРОИТЕЛЬНЫЕ РЕШЕНИЯ	"
– КЖ	КОНСТРУКЦИИ ЖЕЛЕЗОБЕТОННЫЕ	"
– ВК	ВНУТРЕННИЙ ВОДОПРОВОД И КАНАЛИЗАЦИЯ	"
– ОВ	ОТОПЛЕНИЕ И ВЕНТИЛЯЦИЯ	"
– ЭЛ	ЭЛЕКТРООСВЕЩЕНИЕ И ЭЛЕКТРООБОРУДОВАНИЕ	"
– АП	АВТОМАТИЗАЦИЯ САНИТАРНО-ТЕХНИЧЕСКИХ СИСТЕМ	"
– СУ	СЛАБОТОЧНЫЕ УСТРОЙСТВА	"

ВЕДОМОСТЬ ЧЕРТЕЖЕЙ ОСНОВНОГО КОМПЛЕКТА КЖ

ФОРМАТ	ЛИСТ	НАИМЕНОВАНИЕ	ПРИМЕЧАН.
	1	ОБЩИЕ ДАННЫЕ	
	2	ПЛАН ФУНДАМЕНТОВ	
	3	УЗЛЫ И РАЗРЕЗЫ ФУНДАМЕНТОВ	
	4	УЗЛЫ И РАЗРЕЗЫ ФУНДАМЕНТОВ	
	5	ФУНДАМЕНТ Фм1, Фм2	
	6	ФУНДАМЕНТ Фм3	
	7	ФУНДАМЕНТЫ ПОД ВЕСЫ РС-2Ц-13С И ВАКУУМНАСОСНОЙ	
	8	ПОДЗЕМНЫЕ КОНСТРУКЦИИ. РАЗРЕЗЫ 10-10÷14-14. ПЛАН КАНАЛОВ. АРМАТУРНЫЕ ИЗДЕЛИЯ	
	9	МОНОЛИТНЫЕ ФУНДАМЕНТЫ ПОД ОБОРУДОВАНИЕ	
	10	МАРКИРОВОЧНАЯ СХЕМА ЖЕЛЕЗОБЕТОННЫХ РАМ, КОЛОНН И РИГЕЛЕЙ. УЗЕЛ „1".	
	11	МАРКИРОВОЧНАЯ СХЕМА ПЛИТ ПОКРЫТИЯ. УЗЛЫ 2,3,4,5	
	12	УЗЛЫ 5, 8. ПОДВЕСКИ ПД1(ПД2). СПЕЦИФИКАЦИИ	
	13	МАРКИРОВОЧНЫЕ СХЕМЫ СТЕНОВЫХ ПАНЕЛЕЙ	
	14	МАРКИРОВОЧНЫЕ СХЕМЫ СТЕНОВЫХ ПАНЕЛЕЙ	
	15	КРЕПЛЕНИЕ СТЕНОВЫХ ПАНЕЛЕЙ. УЗЛЫ 1÷11	
	17	УЗЛЫ 12÷15. СПЕЦИФИКАЦИИ	

ТИПОВОЙ ПРОЕКТ РАЗРАБОТАН В СООТВЕТСТВИИ С ДЕЙСТВУЮЩИМИ НОРМАМИ И ПРАВИЛАМИ И ПРЕДУСМАТРИВАЕТ МЕРОПРИЯТИЯ, ОБЕСПЕЧИВАЮЩИЕ ВЗРЫВОБЕЗОПАСНОСТЬ И ПОЖАРОБЕЗОПАСНОСТЬ ПРИ ЭКСПЛУАТАЦИИ ЗДАНИЯ И СООРУЖЕНИЯ.

ГЛ. ИНЖЕНЕР ПРОЕКТА (НАВИЦКАС)

ВЕДОМОСТЬ ЧЕРТЕЖЕЙ ОСНОВНОГО КОМПЛЕКТА КЖ

ФОРМАТ	ЛИСТ	НАИМЕНОВАНИЕ	ПРИМЕЧАНИЕ
	17	СПЕЦИФИКАЦИИ	
	18	КРЕПЛЕНИЯ ЖЕЛЕЗОБЕТОННЫХ ПЕРЕГОРОДОК. СПЕЦИФИКАЦИИ	
	19	ЗАКЛАДНЫЕ ДЕТАЛИ В КОЛОННАХ И РАМАХ.	

ВЕДОМОСТЬ ПРИМЕНЕННЫХ И ССЫЛОЧНЫХ ДОКУМЕНТОВ

ОБОЗНАЧЕНИЕ	НАИМЕНОВАНИЕ	ПРИМЕЧАН.
СЕРИЯ 1822-2; ВЫП. 5	ЖЕЛЕЗОБЕТОННЫЕ РАМЫ ПРОЛЕТАМИ 12, 18 И 21М НА ОДНОПРОЛЕТНЫХ СЕЛЬСКИХ ПРОИЗВОДСТВЕННЫХ ЗДАНИЙ С УКЛОНОМ КРОВЛИ 1:4	
СЕРИЯ 1.810-2; ВЫП. 1, 2	ЖЕЛЕЗОБЕТОННЫЕ ФУНДАМ. ДЛЯ ОДНОПРОЛЕТНЫХ СЕЛЬСКИХ ПРОИЗВОДСТВЕННЫХ ЗДАНИЙ. ФУНДАМЕНТЫ ПОД ЖЕЛЕЗОБЕТ. РАМЫ ПРОЛЕТОМ 12, 18 И 21М	
СЕРИЯ 1.810-1; ВЫП. 1	ЖЕЛЕЗОБЕТОННЫЕ ФУНДАМЕНТЫ ДЛЯ ПРОИЗВОДСТВЕННЫХ ЗДАНИЙ СЕЛЬСКОГО ХОЗЯЙСТВА	
ГОСТ 13579-78	БЛОКИ БЕТОННЫЕ ДЛЯ СТЕН И ПОДВАЛОВ	
СЕРИЯ 1.112-5; ВЫП. 1	БЛОКИ ЖЕЛЕЗОБЕТОННЫЕ ДЛЯ ЛЕНТОЧНЫХ ФУНДАМЕНТОВ	
СЕРИЯ 1.832-5; ВЫП. 0, 1, 2	СТЕНОВЫЕ ДВУХСЛОЙНЫЕ ПАНЕЛИ И БЛОКИ ИЗ ЛЕГКИХ БЕТОНОВ ДЛЯ СЕЛЬСКОХОЗЯЙСТВЕННЫХ ЗДАНИЙ	
СЕРИЯ 2.830-1; ВЫП. 1	ТИПОВЫЕ УЗЛЫ НАРУЖНЫХ СТЕН ОДНОЭТАЖНЫХ СЕЛЬСКОХОЗЯЙСТВЕННЫХ ЗДАНИЙ	
СЕРИЯ 1.800-4	СТАЛЬНЫЕ ИЗДЕЛИЯ ДЛЯ КРЕПЛЕНИЯ КОНСТРУКЦИЙ ОДНОЭТАЖНЫХ СЕЛЬСКОХОЗЯЙСТВЕННЫХ ЗДАНИЙ	
СЕРИЯ 1.865-4; ВЫП. 1, 2	ЖЕЛЕЗОБЕТОННЫЕ ПРЕДВАРИТЕЛЬНО НАПРЯЖЕННЫЕ ПЛИТЫ ПОКРЫТИЙ, ДЛИНОЙ 6М ДЛЯ СЕЛЬСКОХОЗ. ЗДАНИЙ	
СЕРИЯ 2.860-1; ВЫП. 1	ТИПОВЫЕ УЗЛЫ ПОКРЫТИЙ ОДНОЭТАЖНЫХ СЕЛЬСКОХОЗЯЙСТВЕННЫХ ЗДАНИЙ	
СЕРИЯ 2.860-4	УЗЛЫ СЕЛЬСКОХОЗЯЙСТВЕННЫХ ЗДАНИЙ С КАРКАСОМ ИЗ ЖЕЛЕЗОБЕТОННЫХ РАМ СЕРИИ 1.822-2	

ВЕДОМОСТЬ СПЕЦИФИКАЦИЙ

ЛИСТ	НАИМЕНОВАНИЕ	ПРИМЕЧАН.
КЖ-2	СПЕЦИФИКАЦИЯ ЖЕЛЕЗОБЕТОННЫХ ФУНДАМЕНТОВ	
"-12	СПЕЦИФИКАЦИЯ ЖЕЛЕЗОБЕТОННЫХ ИЗДЕЛИЙ	
"-13	СПЕЦИФИКАЦИЯ СТЕНОВЫХ ПАНЕЛЕЙ	
"-18	СПЕЦИФИКАЦИЯ СБОРНЫХ ЖЕЛЕЗОБЕТОННЫХ ПЕРЕГОРОДОК	
"-17	СПЕЦИФИКАЦИЯ СТАЛЬНЫХ ИЗДЕЛИЙ	

1. ПРОЕКТ РАЗРАБОТАН ДЛЯ СТРОИТЕЛЬСТВА В ОБЫЧНЫХ ГЕОЛОГИЧЕСКИХ УСЛОВИЯХ ПРИ:
   – РАСЧЕТНОЙ ЗИМНЕЙ ТЕМПЕРАТУРЕ ВОЗДУХА -23°С
   – СКОРОСТНОМ НАПОРЕ ВЕТРА - 45 КГ/М²
   – ВЕСЕ СНЕГОВОГО ПОКРОВА - 70 КГС/М²
2. ДАННЫЕ О ГРУНТАХ И УКАЗАНИЯ ПО ВОЗВЕДЕНИЮ ФУНДАМЕНТОВ ДАНЫ НА ЛИСТЕ КЖ-2
3. ЗА ОСНОВНУЮ ОТМЕТКУ 0,000 ПРИНЯТА ОТМЕТКА ЧИСТОГО ПОЛА, ЧТО СООТВЕТСТВУЕТ АБСОЛЮТНОЙ ОТМЕТКЕ [ ].
4. АНТИКОРРОЗИЙНАЯ ЗАЩИТА ЖЕЛЕЗОБЕТОННЫХ РАМ И ПЛИТ ПОКРЫТИЯ ПРЕДУСМОТРЕНА ПОКРАСКОЙ (С ВНУТРЕННЕЙ СТОРОНЫ ЗДАНИЯ) ЭМАЛЯМИ ПО ГРУНТУ II ГРУППЫ СОГЛАСНО ТАБЛИЦЕ 22 „РУКОВОДСТВО ПО ПРОЕКТИРОВАНИЮ АНТИКОРРОЗИЙНОЙ ЗАЩИТЫ ПРОМЫШЛЕННЫХ И СЕЛЬСКОХОЗЯЙСТВЕННЫХ ЗДАНИЙ И СООРУЖЕНИЙ".
5. ЗАКЛАДНЫЕ ДЕТАЛИ, СОЕДИНИТЕЛЬНЫЕ ЭЛЕМЕНТЫ И МЕТАЛЛИЧЕСКИЕ УДЛИНЕНИЯ КОЛОНН ПОКРЫВАЕТСЯ СПОСОБОМ ГОРЯЧЕГО ЦИНКОВАНИЯ ТОЛЩИНОЙ ПОКРЫТИЯ 50-60 МКМ С ПОСЛЕДУЮЩЕЙ ПОКРАСКОЙ ЛАКОКРАСОЧНЫМИ МАТЕРИАЛАМИ.
6. ГОРИЗОНТАЛЬНАЯ ГИДРОИЗОЛЯЦИЯ ПАНЕЛЬНЫХ СТЕН НАД РАНДБАЛКАМИ УСТРАИВАЕТСЯ ИЗ СЛОЯ ЦЕМЕНТНОГО РАСТВОРА СОСТАВА 1:2 ТОЛЩИНОЙ 20 ММ. ГОРИЗОНТАЛЬНАЯ ГИДРОИЗОЛЯЦИЯ КИРПИЧНЫХ СТЕН И ПЕРЕГОРОДОК – 2 СЛОЯ ТОЛЯ, УЛОЖЕННЫХ НАСУХО. ПЕРЕМЫЧКИ, СОПРИКАСАЮЩИЕСЯ С ГРУНТОМ, ОБМАЗАТЬ ГОРЯЧИМ БИТУМОМ 2 РАЗА.

Инв. № подл. | Подпись и дата | Взам. инв. №

ПРИВЯЗАН

Инв. №

801-3-18 КЖ

РОДИЛЬНОЕ ОТДЕЛЕНИЕ НА 96 МЕСТ С ПРОФИЛАКТОРИЕМ И ВЕТПУНКТОМ. БЛОКИРОВОЧНЫЙ ВАРИАНТ 1

НАЧ.ОТД.	ИОТАУТАС		21.02.80
ЗАМ.НАЧ.ОТД.	МАРКУНАС		20.02.80
ГЛ.ИНЖ.ПР.	НАВИЦКАС		19.02.80
ГЛ.КОНСТ.	ГРУЗДИС		18.02.80
НАЧ.СЕКТ.	ЮДЕЙКЕНЕ		14.02.80
РУК.ГР.	МАТЯЛИС		15.02.80
ИСПОЛНИЛ	ЮДЕЙКЕНЕ		14.02.80
ПРОВЕРИЛ	МАТЯЛИС		15.02.80

СТАДИЯ	ЛИСТ	ЛИСТОВ
ТР	1	19


ОБЩИЕ ДАННЫЕ

ИНСТИТУТ ПРОЕКТИРОВАНИЯ СЕЛЬСКОХОЗЯЙСТВЕННОГО СТРОИТЕЛЬСТВА Г. КАУНАС

ТИПОВОЙ ПРОЕКТ

ТАБЛИЦА НАГРУЗОК

№ УЗЛА ИЛИ РАЗРЕЗЫ	ЭСКИЗ	N Т	Q Т	M ТМ	ПРИМЕЧАНИЕ
8		N_1=20,3 N_2=8,0	16,47	3,02	НА ОТМ. -0,50
1, 3		22,11	0,89	7,43	НА ОТМ. -0,15
5		17,93	0,37	2,87	НА ОТМ. -0,50
10		11,87	0,41	3,16	НА ОТМ. -0,15
10 В ОСЯХ „Б" И „Б"		14,70	0,17	4,86	НА ОТМ. -0,15
В ОСЯХ „Б" И „Б"		7,30	–	1,51	НА ОТМ. -0,15

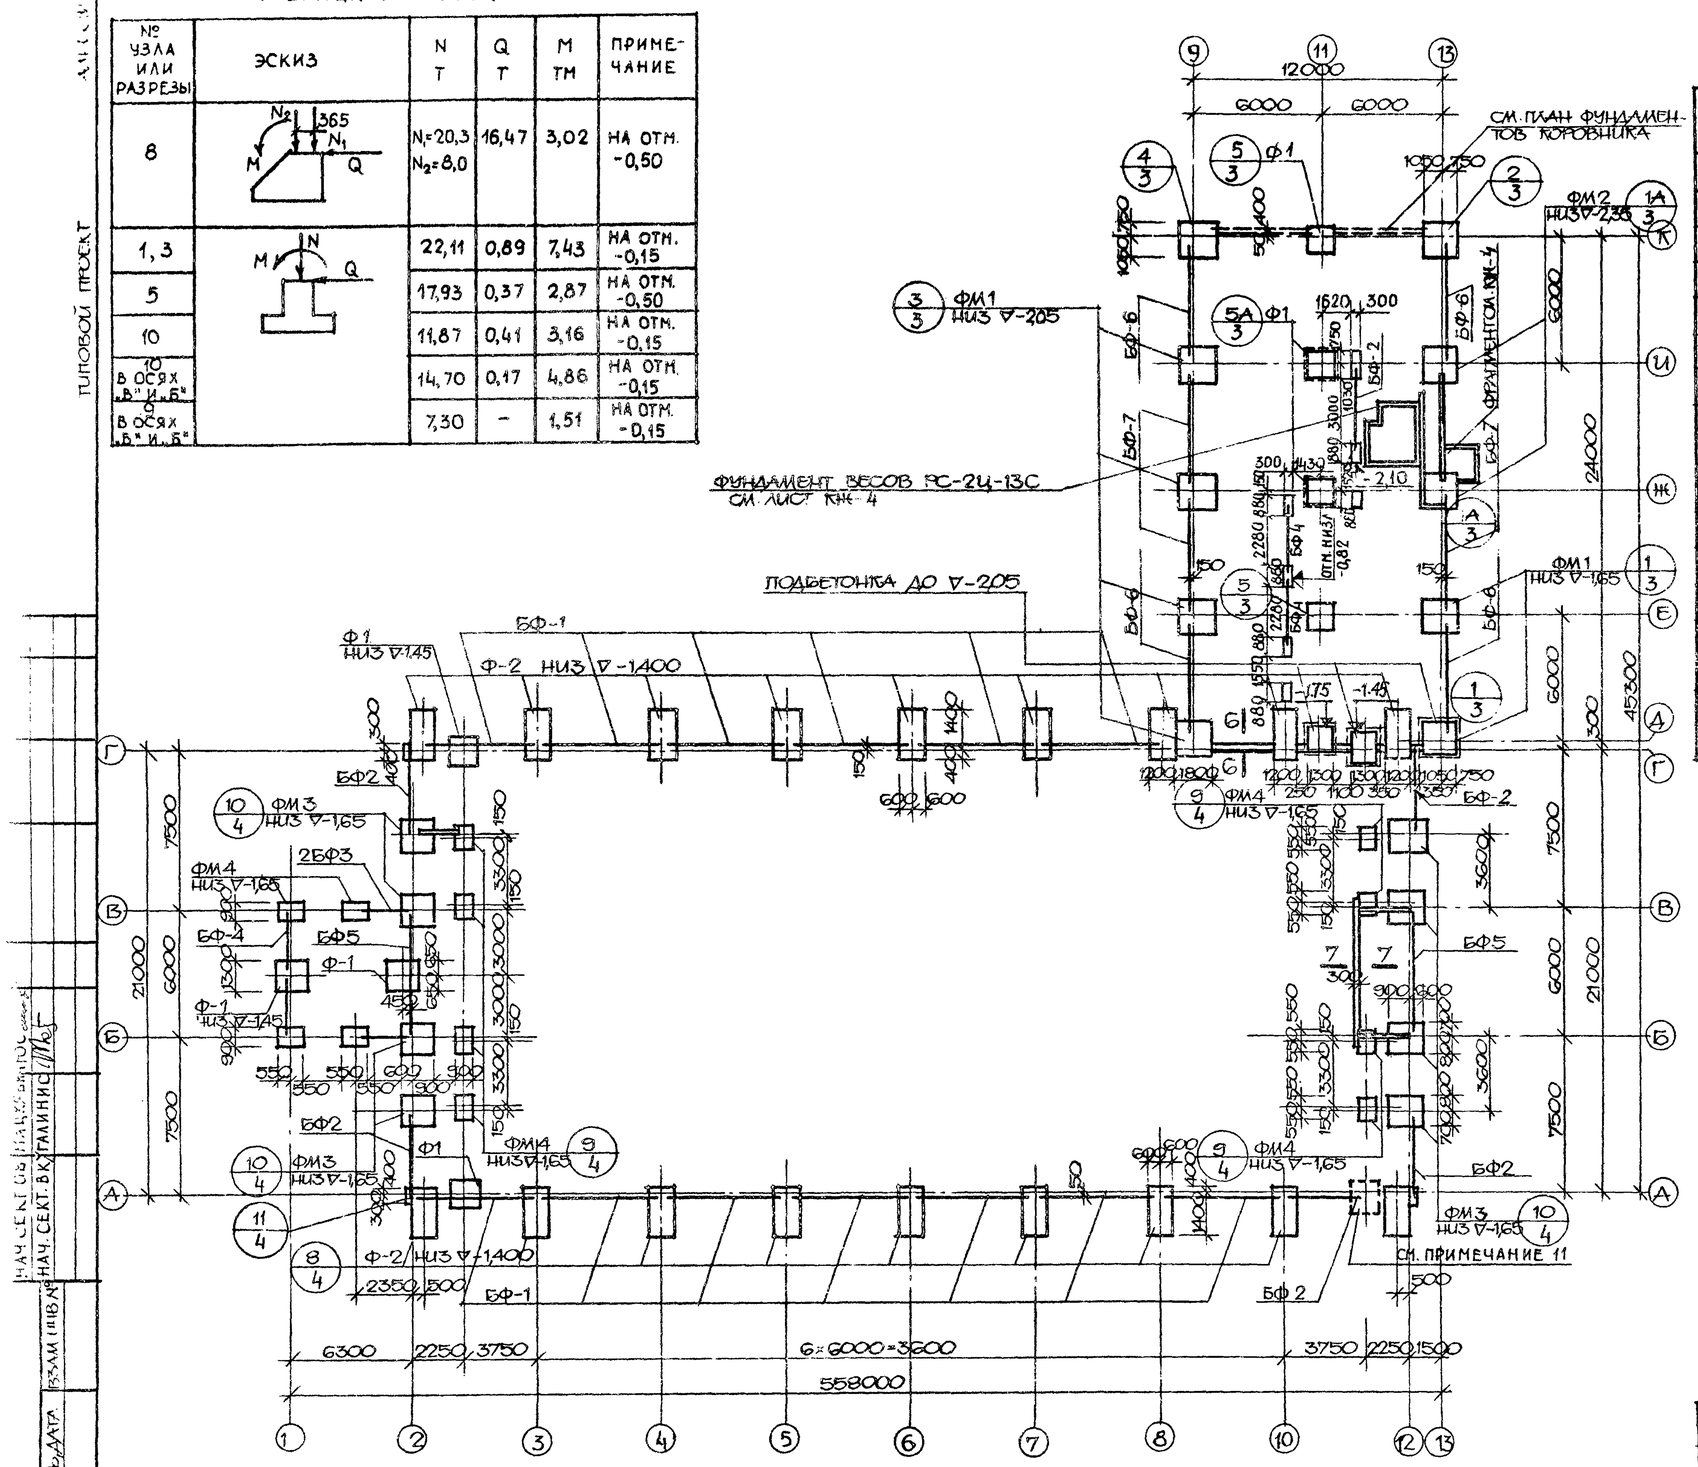

СПЕЦИФИКАЦИЯ К ЧЕРТЕЖАМ

МАРКА	ОБОЗНАЧЕНИЕ	НАИМЕНОВАНИЕ	КОЛ	ПРИМЕЧАНИЕ
Ф1	СЕРИЯ 1.810-1, ВЫП. 1	ФУНДАМ. БЛОКИ СФК-13	9	
Ф2	СЕРИЯ 1.810-2, ВЫП. 0÷2	„ „ Ф18-9-2	18	
ФМ1	КЖ-5	МОНОЛИТНЫЙ ФУНД. ФМ1	8	
ФМ2	КЖ-5	„ „ ФМ2	2	
ФМ3	КЖ-5	„ „ ФМ3	8	
ФМ4	КЖ-4	„ „ ФМ4	12	
БФ1	СЕРИЯ 1.415-1, ВЫП. 1	ФУНДАМ БАЛКА ФБ6-1	13	
БФ2	СЕРИЯ КЭ-01-58 ВЫП. 2	ПЕРЕМЫЧКА БП2-2	6	
БФ3	ГОСТ 948-76	„ 1ПР38-15-12-22	6	
БФ4	„	„ 1ПР38-27-25-22	2	
БФ5	СЕРИЯ 1.415-1, ВЫП 1	ФУНД. БАЛКА ФБ6-7	2	
СБ1	ГОСТ 13579-78	БЛОКИ СТЕН ФБС24.3.6-Т	24	
СБ2	„	„ „ ФБС9.3.6-Т	72	
СБ3	„	„ „ ФБС24.4.6-Т	6	
СБ4	„	„ „ ФБС9.4.6-Т	9	
БФ6	СЕРИЯ 1.415-1; ВЫП. 1	ФУНД БАЛКА ФБ6-3	4	
БФ7	ТО ЖЕ	ТО ЖЕ ФБ6-2	3	

1. ФУНДАМЕНТЫ РАЗРАБОТАНЫ ДЛЯ ГРУНТОВ СО СРЕДНИМ ДАВЛЕНИЕМ ПОД ПОДОШВОЙ ФУНДАМЕНТА – 2,0 КГС/СМ² И С РАСЧЕТНЫМИ ХАРАКТЕРИСТИКАМИ: φ=28°; C=0,02 КГС/СМ²; γ=1,8 Т/М³.
2. ПРИ ПРИВЯЗКЕ ФУНДАМЕНТЫ ДОЛЖНЫ БЫТЬ ОТОРЕГИРОВАНЫ В СООТВЕТСТВИИ С МЕСТНЫМИ УСЛОВИЯМИ.
3. ФУНДАМЕНТЫ ПОД КОЛОННАМИ НАРУЖНЫХ СТЕН МОНОЛИТНЫЕ ИЗ БЕТОНА М 150 В СООТВЕТСТВИИ СЕРИИ 1.412-1/77, ВЫП. 1,2 И 3. ПОД СРЕДНИМИ КОЛОННАМИ – СБОРНЫЕ ПО СЕРИИ 1.810-1 ВЫПУСК 1.
4. ПОД КИРПИЧНЫМИ СТЕНАМИ ФУНДАМЕНТЫ ЛЕНТОЧНЫЕ ИЗ БЛОКОВ ПО ГОСТ'У 13579-78.
5. ГРУНТОВЫЕ ВОДЫ ОТСУТСТВУЮТ.
6. ФУНДАМЕНТНЫЕ БАЛКИ ПО СЕРИИ 1.415-1.
7. ГОРИЗОНТАЛЬНАЯ ГИДРОИЗОЛЯЦИЯ НАД РАНДБАЛКАМИ УСТРАИВАЕТСЯ ИЗ СЛОЯ ЦЕМЕНТНОГО РАСТВОРА СОСТАВА 1:2 ТОЛЩИНОЙ 20 ММ. ГОРИЗОНТАЛЬНАЯ ГИДРОИЗОЛЯЦИЯ ДЛЯ КИРПИЧНЫХ СТЕН – 2 СЛОЯ ТОЛЯ, УЛОЖЕННЫХ НАСУХО.
8. МОНОЛИТНЫЕ УЧАСТКИ МЕЖДУ БЛОКАМИ ФУНДАМЕНТОВ – ИЗ БЕТОНА М 100.
9. КОЛОННЫ В СТАКАНАХ ФУНДАМЕНТОВ ЗАДЕЛАТЬ БЕТОНОМ МЕЛКОЙ ФРАКЦИИ М 300.
10. НАСТОЯЩИЙ ЛИСТ РАССМАТРИВАТЬ С ЛИСТАМИ КЖ-3÷6.
11. ФУНДАМЕНТ Ф-2 СМОТРЕТЬ ЛИСТ 4 БЛОКА КОТЕЛЬНОЙ НА ТВЕРДОМ ТОПЛИВЕ С 2 КОТЛАМИ „УНИВЕРСАЛ-6" ПО 41,8 М² БЛОКИРОВОЧНЫЙ ВАРИАНТ

				801-3-18 КЖ
ЗАМ. НАЧ. ОТД.	МАРКУНАС		20.02.80	РОДИЛЬНОЕ ОТДЕЛЕНИЕ НА 96 МЕСТ С ПРОФИЛАКТОРИЕМ И ВЕТПУНКТОМ БЛОКИРОВОЧНЫЙ ВАРИАНТ 1
Гл. инж. пр.	НАВИЦКАС		19.02.80	
Гл. конст.	ГРУЗДИС		19.02.80	
НАЧ. СЕКТ.	ОДЕЛЕНИЕ		14.02.80	
РУК. ГР.	МАТЯЛИС		15.02.80	
ИСПОЛНИЛ	ВИЛКАУСКАС		15.02.80	ПЛАН ФУНДАМЕНТОВ
ПРОВЕРИЛ	МАТЯЛИС		15.02.80	

СТАДИЯ	ЛИСТ	ЛИСТОВ
ТР	2	

ИНСТИТУТ ПРОЕКТИРОВАНИЯ СЕЛЬСКОХОЗЯЙСТВЕННОГО СТРОИТЕЛЬСТВА Г. КАУНАС

ПРИВЯЗАН

ИНВ. №


ИНВ. № ПОДЛ. | ПОДПИСЬ И ДАТА | ВЗАМ. ИНВ. № | НАЧ. СЕКТ. В. КУТАЛИНИС

КОПИРОВАЛ | БУРТИЛЕНЕ 1212-01 ФОРМАТ 22Г


ТИПОВОЙ ПРОЕКТ АЛЬБОМ I

1 1А 2 3 4 5 5А


ОПОРЫ ИЗ БЕТОНА М150

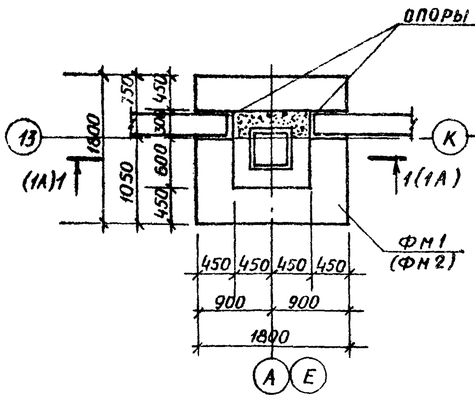


1-1

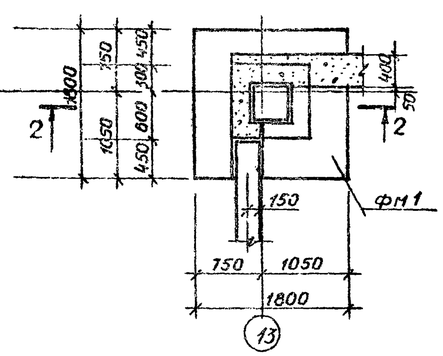


2-2

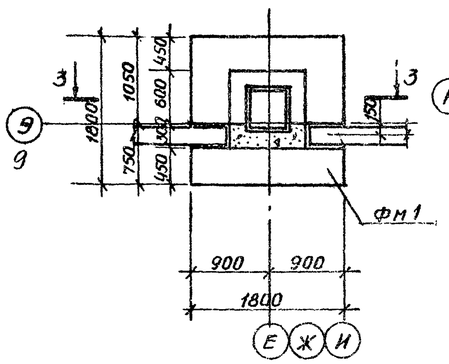


3-3

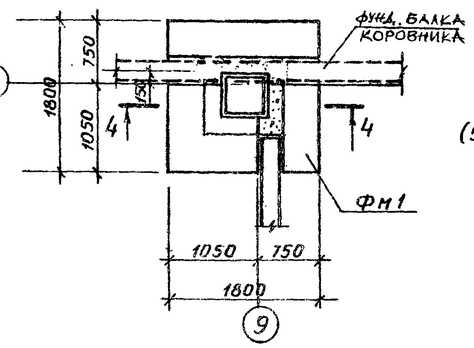



4-4

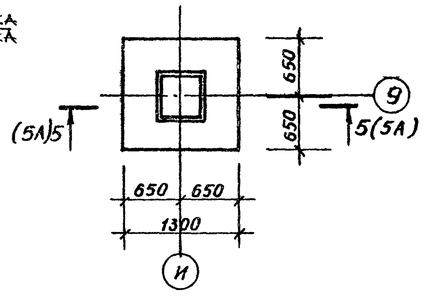


5-5

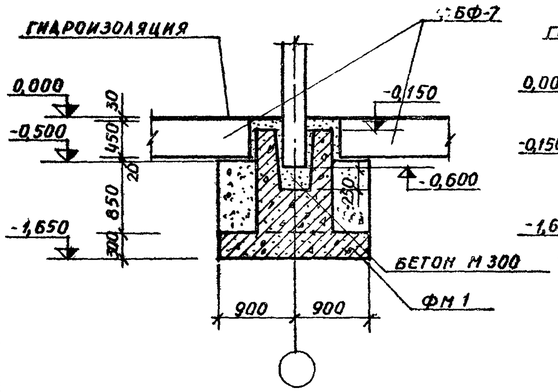


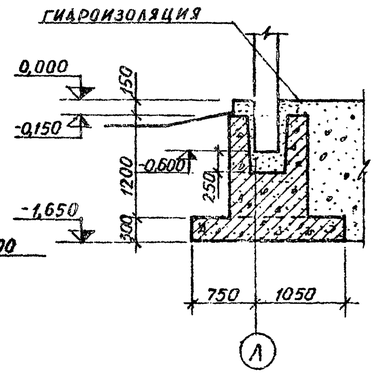

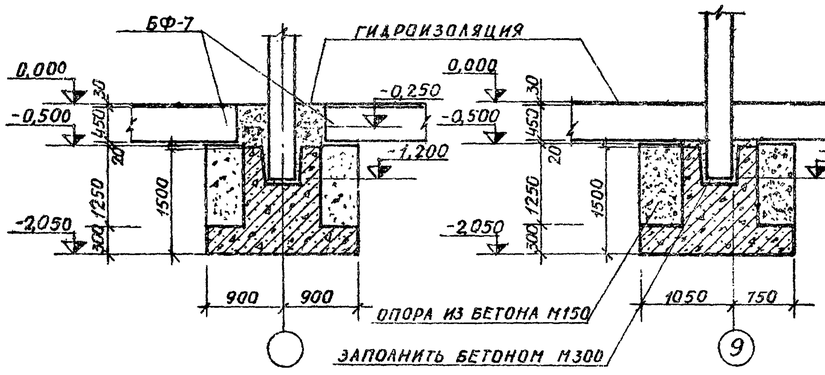


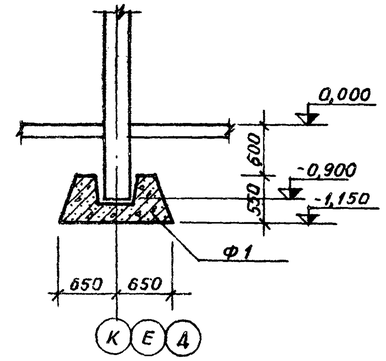


5А-5А

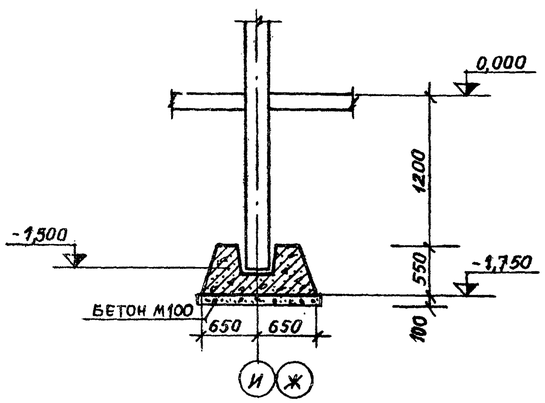


1А-1А

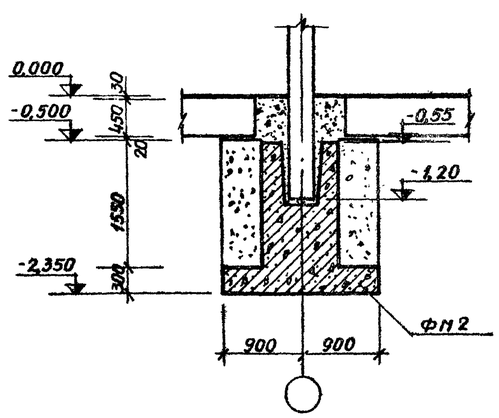


6-6

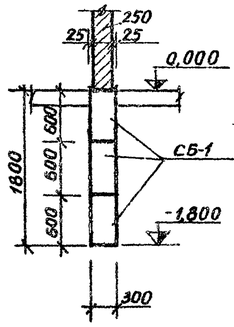

7-7

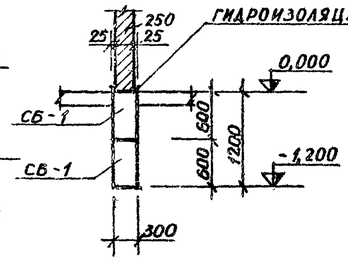

ФУНДАМЕНТ ПОД ПЕРЕГОРОДКАМИ

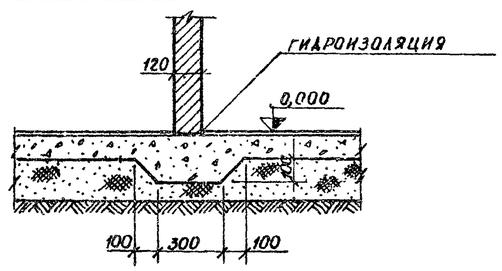


				801-3-18 КЖ		
ЗАМ.НАЧОТ	МАРКУНАС		20.02.87	РОДИЛЬНОЕ ОТДЕЛЕНИЕ НА 96 МЕСТ С ПРОФИЛАКТОРИЕМ И ВЕТПУНКТОМ. БЛОКИРОВОЧНЫЙ ВАРИАНТ 1		
ГЛ.ИНЖ.ПР.	НАВИЦКАС		20.02.87			
ГЛ.КОНСТ.	ГРУЗДИС		20.02.87			
НАЧ.СЕКТ.	ЮДЕЙКЕНЕ		14.02.87		СТАДИЯ	ЛИСТ	ЛИСТОВ
РУК.ГР.	МАТЯЛИС		15.02.87		ТР	3	
ИСПОЛНИЛ	ВИЛКАУСКАС		14.02.87	УЗЛЫ И РАЗРЕЗЫ ФУНДАМЕНТОВ	ИНСТИТУТ ПРОЕКТИРОВАНИЯ СЕЛЬСКОХОЗЯЙСТВЕННОГО СТРОИТЕЛЬСТВА Г. КАУНАС	
ПРОВЕРИЛ	МАТЯЛИС		15.02.87			


ПРИВЯЗАН


ИНВ.№


1219-01 ФОРМАТ 22 Г

Н°ПОДЛ. | ПОДПИСЬ И ДАТА | ВЗАМ.ИНВ.№

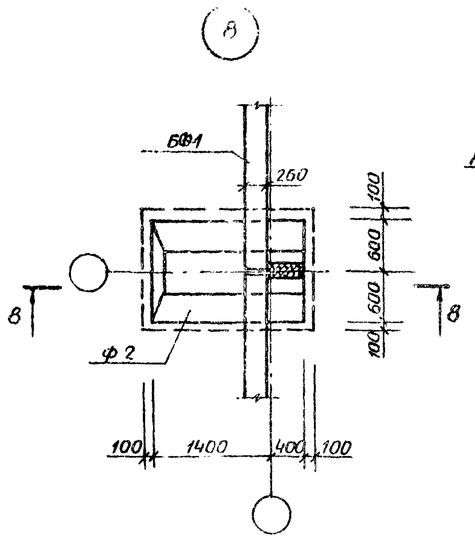


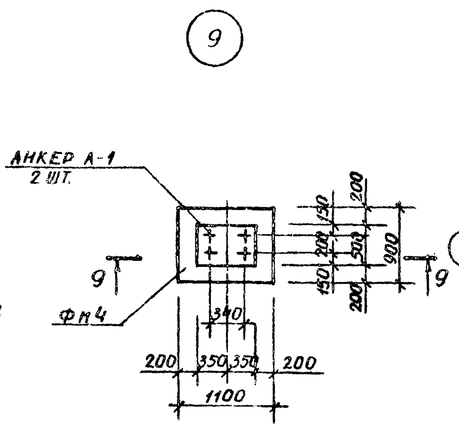

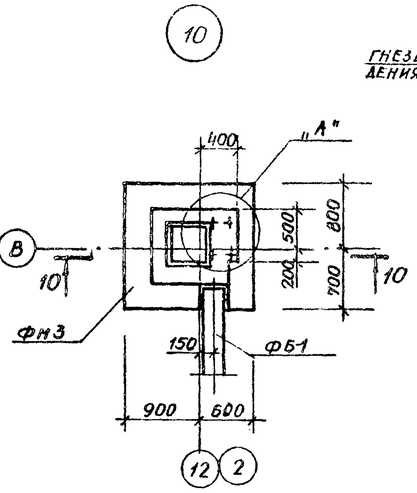


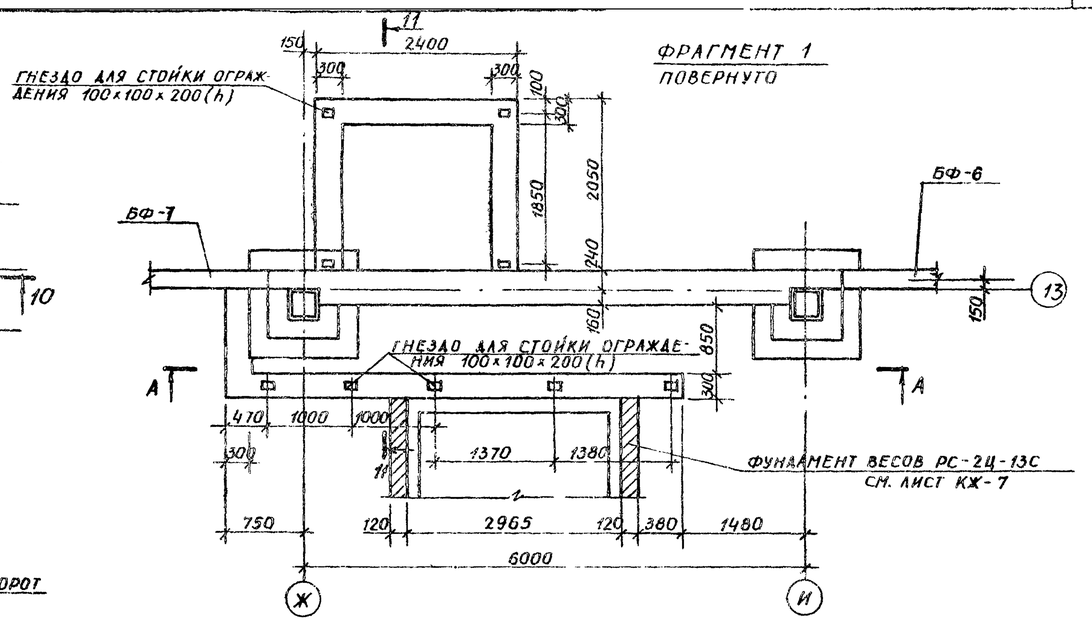


8 - 8

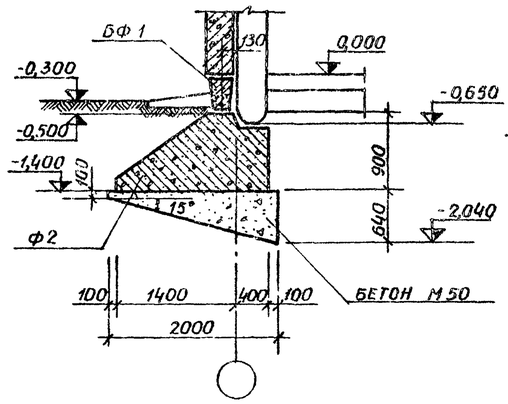


9 - 9

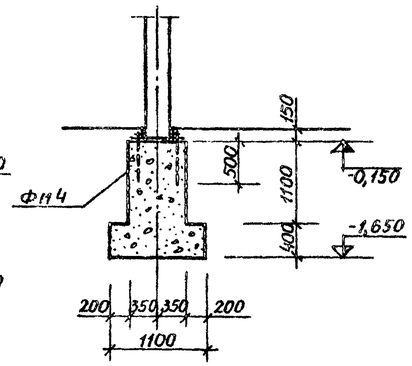


10 - 10

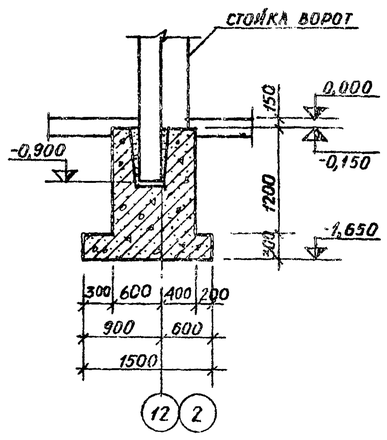


РАЗРЕЗ А-А

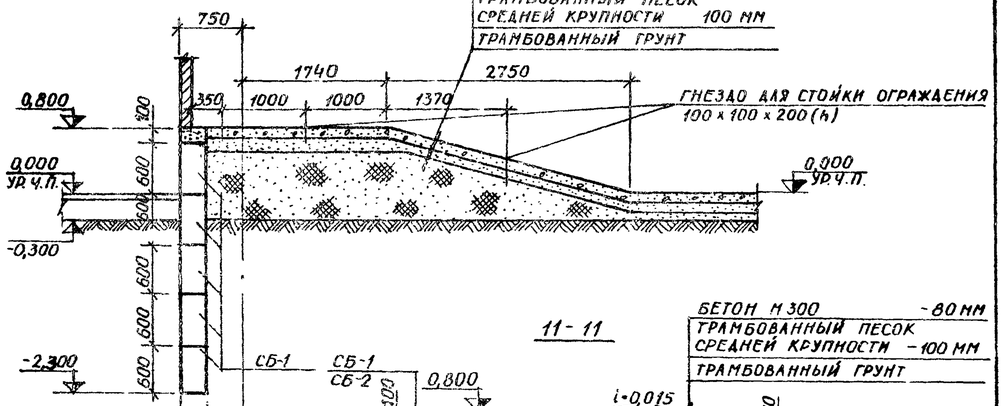


11 - 11

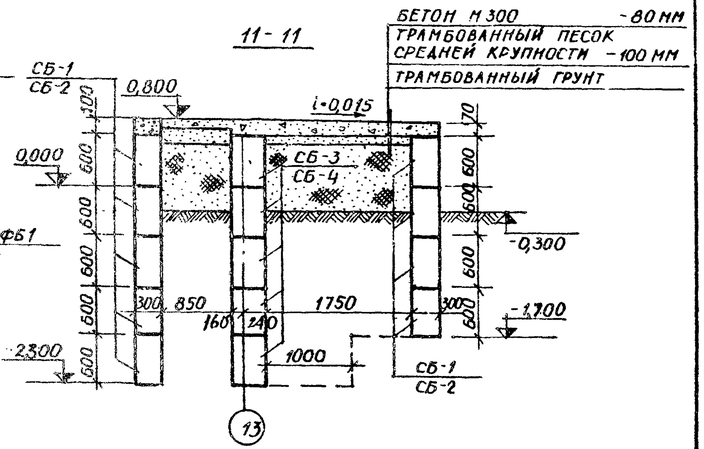


УСТРОЙСТВО ОСНОВАНИЯ ПОД РАНДБАЛКОЙ

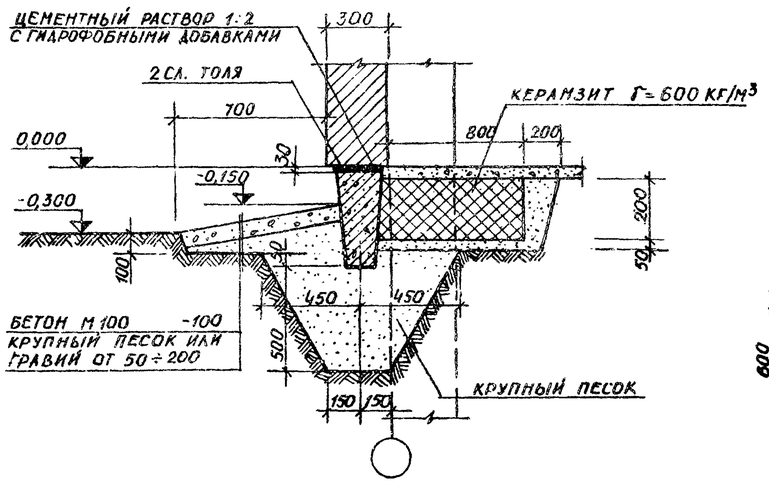

ДЕТАЛЬ „А"

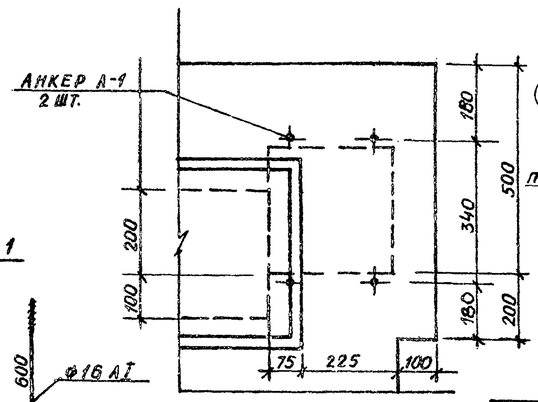

А-1

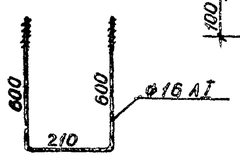

ЗАМ.НАЧ.ОТД.	МАРКУНАС		2002	801-3-18 КЖ	
ГЛ.ИНЖ.ПР.	НАВИЦКАС		2002	РОДИЛЬНОЕ ОТДЕЛЕНИЕ НА 96 МЕСТ С ПРОФИЛАКТОРИЕМ И ВЕТПУНКТОМ. БЛОКИРОВОЧНЫЙ ЗАРИАНТ 1	
ГЛ.КОНСТР.	ГРУЗДИС		2002		
НАЧ.СЕКТ.	ЮЛЕЙКЕНЕ		2002	СТАДИЯ: ТР	ЛИСТ: 4
РУК.ГР.	МАТЯЛИС		2002		
ИСПОЛНИЛ	ВИНАКАУСКАС		2002	УЗЛЫ И РАЗРЕЗЫ ФУНДАМЕНТОВ	ИНСТИТУТ ПРОЕКТИРОВАНИЯ СЕЛЬСКОХОЗЯЙСТВЕННОГО СТРОИТЕЛЬСТВА г. КАУНАС
ПРОВЕРИЛ	МАТЯЛИС		2002		

ПРИВЯЗАН


ИНВ.№

КОПИРОВАЛА: ЧИКОТЕНЕ 1212-01 ФОРМАТ 22 г


ИНВ.№ ПОДЛ. | ПОДПИСЬ, ДАТА | ВЗАМ.ИНВ.№

ТИПОВОЙ ПРОЕКТ АЛЬБОМ 1


ФМ 1 (ФМ 2)

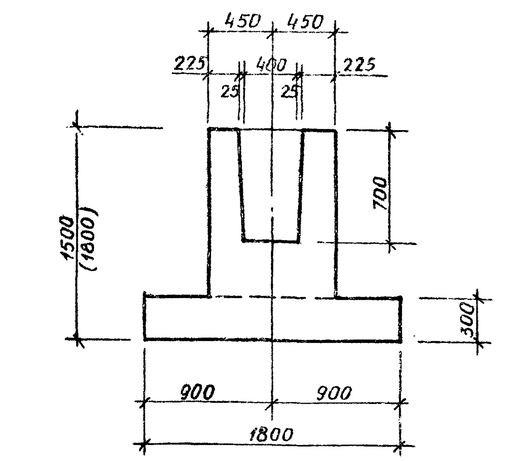


1-1

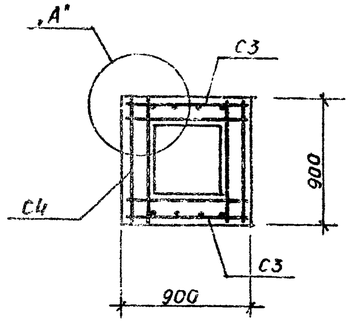


ДЕТАЛЬ „А"

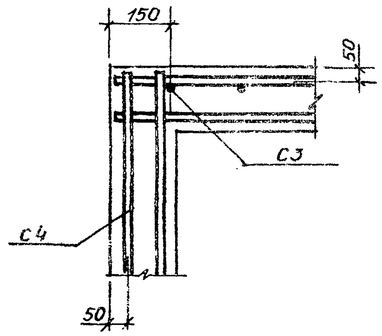


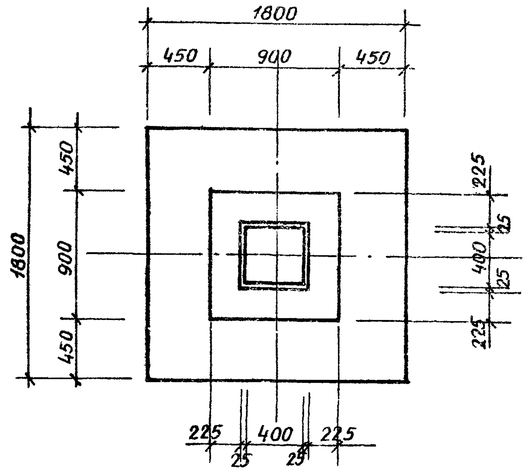


С1

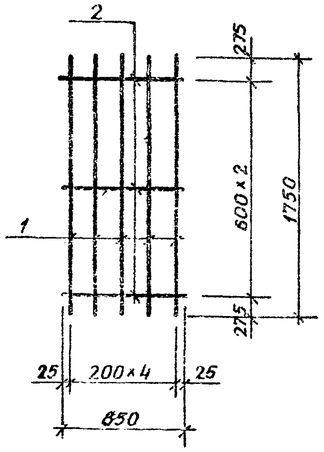


С3
/С3а/

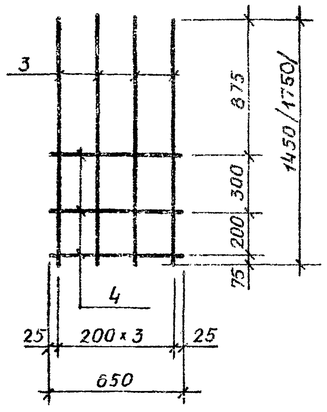


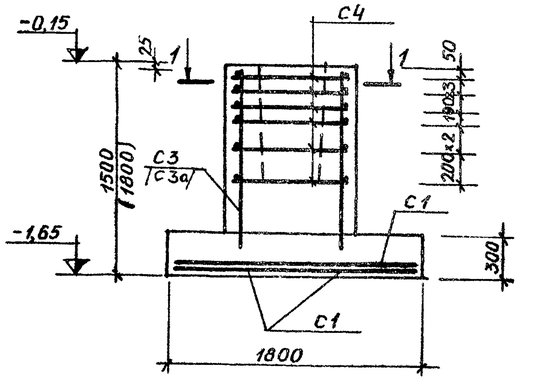

С4

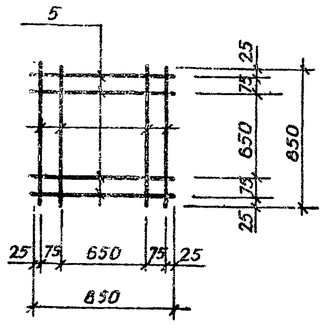

ПЛАН РАСКЛАДКИ СЕТОК ПОДОШВЫ

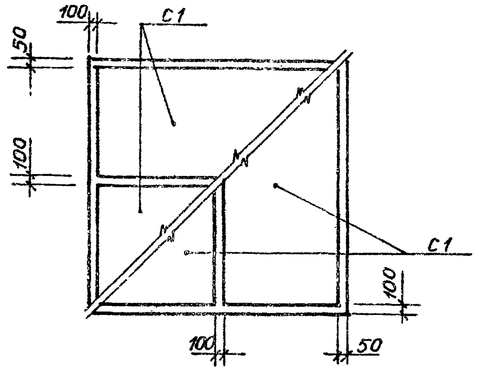

СПЕЦИФИКАЦИЯ СТЕРЖНЕЙ НА ОДИН ЭЛЕМЕНТ

ПОЗ. ОБОЗН.	ОБОЗНАЧЕНИЕ	НАИМЕНОВАНИЕ	КОЛИЧ.	МАССА КГ	ПРИМЕЧАНИЕ
		С1	4		
1	СЕРИЯ 1.410-2 ВЫП. 1 ЛИСТ 2	ф12 AIII; L=1750	5	7,77	
2	ТО ЖЕ	ф8 AI; L=850	3	1,01	
		С3/С3а/	2		
3	СЕРИЯ 1.412-1/77 ВЫП. 3 Л. 19, 20	ф12 AIII; L=1450/L=1750	4	5,2/6,2	
4	ТО ЖЕ	ф8 AI; L=650	3	0,8	
		С4			
5	СЕРИЯ 1.412-1/77 ВЫП. 3 Л. 5, 6	ф8 AI; L=850	8	2,7	

ВЫБОРКА АРМАТУРЫ НА ОДИН ЭЛЕМЕНТ КГ

МАРКА	АРМАТУРНЫЕ ИЗДЕЛИЯ				ВСЕГО
	СТАЛЬ AIII ГОСТ 5.1459-72*		СТАЛЬ AI ГОСТ 5781-75		
	ф12	ф18	ф8		
ФМ 1	41,6		21,84		63,44
ФМ 2	42,6		21,84		64,44

1. АРМАТУРНЫЕ ИЗДЕЛИЯ СЛЕДУЕТ ВЫПОЛНЯТЬ ПРИ ПОМОЩИ КОНТАКТНОЙ ТОЧЕЧНОЙ СВАРКИ И В СООТВЕТСТВИИ С ТРЕБОВАНИЯМИ ГОСТ 14098-68 „СОЕДИНЕНИЯ СВАРНЫЕ АРМАТУРЫ ЖЕЛЕЗОБЕТОННЫХ ИЗДЕЛИЙ И КОНСТРУКЦИЙ", А ТАКЖЕ УКАЗАНИЙ СЕРИИ 1.410-2 ВЫПУСК 1.
2. ОБЩИЕ ПРИМЕЧАНИЯ СМ. ЛИСТ КЖ-2.


				801-3-18	КЖ
ЗАМ.НАЧ.ОТ.	МАРКУНАС		20.02.80	РОДИЛЬНОЕ ОТДЕЛЕНИЕ НА 96 МЕСТ С ПРОФИЛАКТОРИЕМ И ВЕТПУНКТОМ. БЛОКИРОВОЧНЫЙ ВАРИАНТ 1	
ГЛ.ИНЖ.	НАВИЦКАС		19.02.80		
ГЛ.КОНСТ.ОТ.	ГРУЗДИС		18.02.80		
НАЧ.СЕКТ.	ЮДЕЙКЕНЕ		18.02.80	СТАДИЯ: РП	ЛИСТ: 5
РУК.ГР.	МАТЯЛИС		15.02.80		
ИСПОЛНИЛ	ВИЛКАУСКАС		14.02.80	ИНСТИТУТ ПРОЕКТИРОВАНИЯ СЕЛЬСКОХОЗЯЙСТВЕННОГО	
ПРОВЕРИЛ	МАТЯЛИС		15.02.80	ФУНДАМЕНТ ФМ 1, ФМ 2	


ПРИВЯЗАН

№ ПОДЛ. | ПОДПИСЬ, ДАТА | ВЗАМ. ИНВ. №


ТИПОВОЙ ПРОЕКТ АЛ663-1-3

ФМ 3

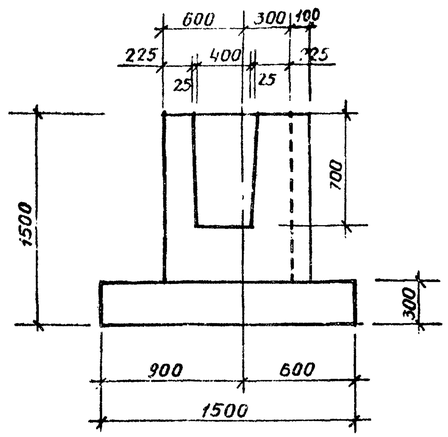


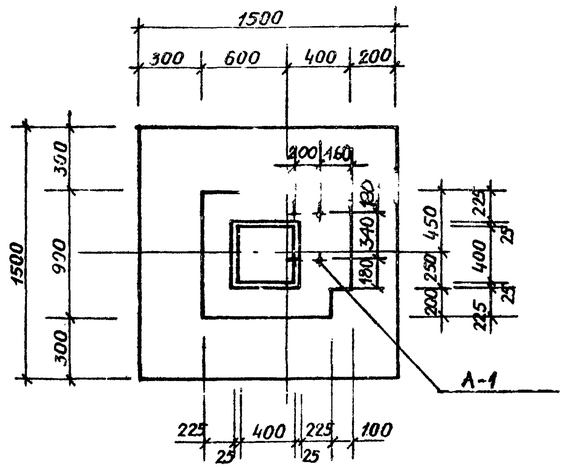


1-1

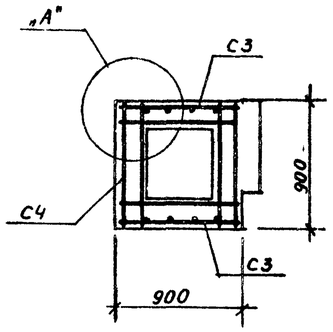


ДЕТАЛЬ „А"

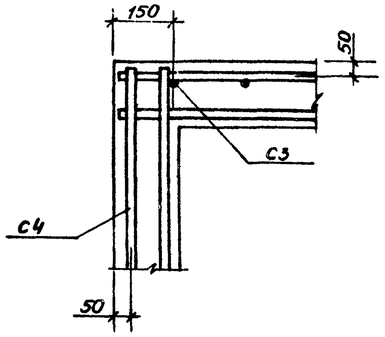


С1

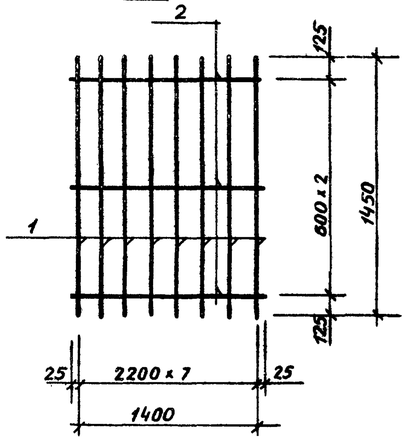


С3

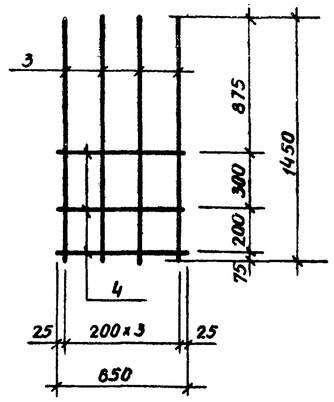


С4

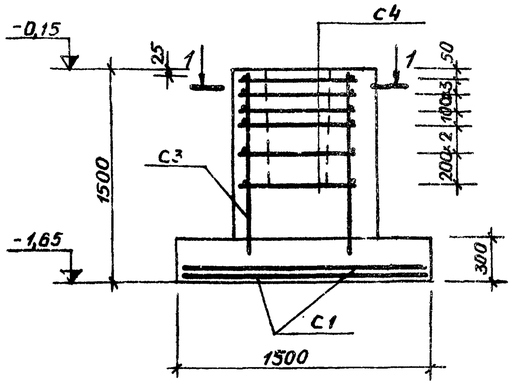

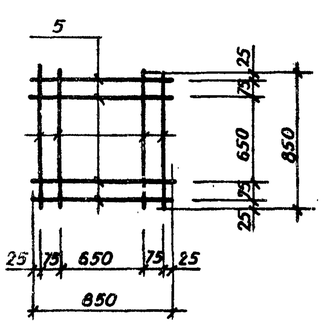

ПЛАН РАСКЛАДКИ СЕТОК ПОДОШВЫ

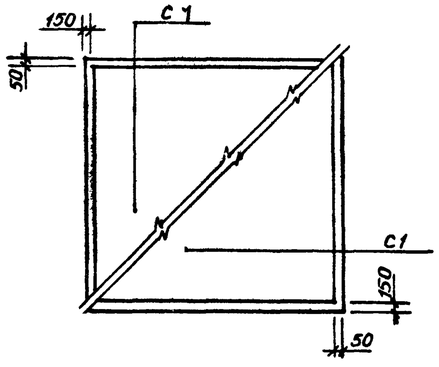

СПЕЦИФИКАЦИЯ СТЕРЖНЕЙ НА ОДИН ЭЛЕМЕНТ

ПОЗ. ОБОЗН.	ОБОЗНАЧЕНИЕ	НАИМЕНОВАНИЕ	КОЛ.	МАССА КГ	ПРИМЕЧАНИЕ
		С1,	2		
1	СЕРИЯ 1.410-2 ВЫП. 1 ЛИСТ 61	ф10 AIII, L=1450	8	7,15	
2	ТО ЖЕ	ф6 AI; L=1450	3	0,97	
		С3	2		
3	СЕРИЯ 1.412-1/77 ВЫП. 3 Л. 19, 20	ф12 AIII; L=1450	4	5,2	
4	ТО ЖЕ	ф8 AI; L=650	3	0,8	
		С4	6		
5	СЕРИЯ 1.412-1/77 ВЫП. 3 Л. 5, 6	ф8 AI; L=850	8	2,7	
		АНКЕР А-1	2		ДЛЯ КРЕПЛЕНИЯ ВОРОТ
6		ф6 AIII; L=1410	1	2,81	С НАРЕЗКОЙ

ВЫБОРКА АРМАТУРЫ НА ОДИН ЭЛЕМЕНТ КГ

МАРКА	АРМАТУРНЫЕ ИЗДЕЛИЯ					ВСЕГО
	СТАЛЬ AIII ГОСТ 5.1459-72*			СТАЛЬ AI ГОСТ 5781-75		
	ф10	ф12	ф18	ф8	ф6	
ФМ 3	14,30	10,4		17,80	1,94	44,44
АНКЕР А-1	–		5,6			5,6

1. АРМАТУРНЫЕ ИЗДЕЛИЯ СЛЕДУЕТ ВЫПОЛНЯТЬ ПРИ ПОМОЩИ КОНТАКТНОЙ ТОЧЕЧНОЙ СВАРКИ И В СООТВЕТСТВИИ С ТРЕБОВАНИЯМИ ГОСТ 14098-68 „СОЕДИНЕНИЯ СВАРНЫЕ АРМАТУРЫ ЖЕЛЕЗОБЕТОННЫХ ИЗДЕЛИЙ И КОНСТРУКЦИЙ", А ТАКЖЕ УКАЗАНИЙ СЕРИИ 1.410-2 ВЫПУСК 1.
2. ОБЩИЕ ПРИМЕЧАНИЯ СМ. ЛИСТ КЖ-2.
3. МАРКА БЕТОНА М 200

				801-3-18	КЖ
ГАН. НАЧ. ОТ.	МАРКУНАС		20.02.86	РОДИЛЬНОЕ ОТДЕЛЕНИЕ НА 96 МЕСТ С ПРОФИЛАКТОРИЕМ И ВЕТПУНКТОМ. БЛОКИРОВОЧНЫЙ ВАРИАНТ 1	
Г. ИНЖ. ПР.	НАВИЦКАС		19.02.86		
Г. КОНСТ. ОТ.	ГРУЗДИС		19.02.86		
НАЧ. СЕКТ.	ЧОДЕЙКЕНЕ		18.02.86		
РУК. ГР.	МАТЯЛИС		15.02.86		
ИСПОЛНИЛ	ВИЛКАУСКАС		14.02.86	ФУНДАМЕНТ ФМ3	
ПРОВЕРИЛ	МАТЯЛИС		15.02.86		

СТАДИЯ	ЛИСТ	ЛИСТОВ
ТР	6	

ИНСТИТУТ ПРОЕКТИРОВАНИЯ СЕЛЬСКОХОЗЯЙСТВЕННОГО СТРОИТЕЛЬСТВА Г. КАУНАС

ПРИВЯЗАН


ИНВ. №

ИНВ. № ПОДЛ. | ПОДПИСЬ, ДАТА | ВЗАИМ. ИНВ. №


КОПИРОВАЛА: ЧИКОТЕНЕ 1212-01 ФОРМАТ 22Г

ТИПОВОЙ ПРОЕКТ АЛЬБОМ I


ПО А-А

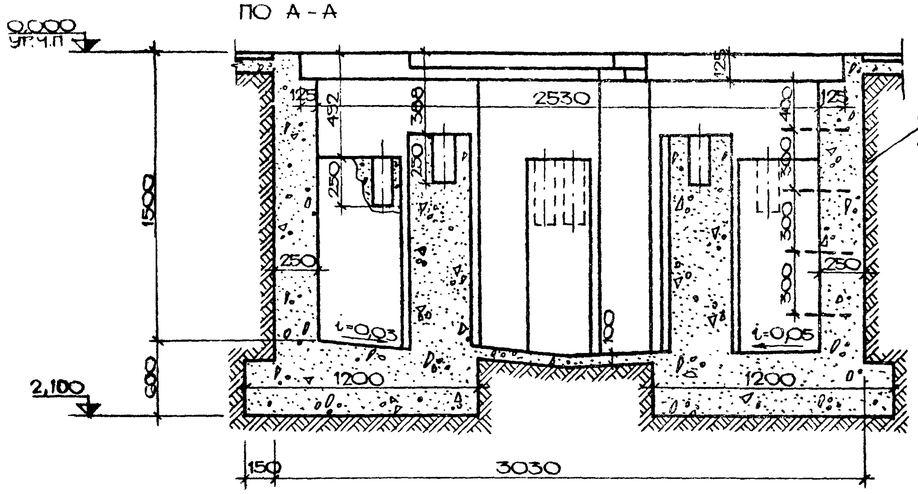


ПО В-В

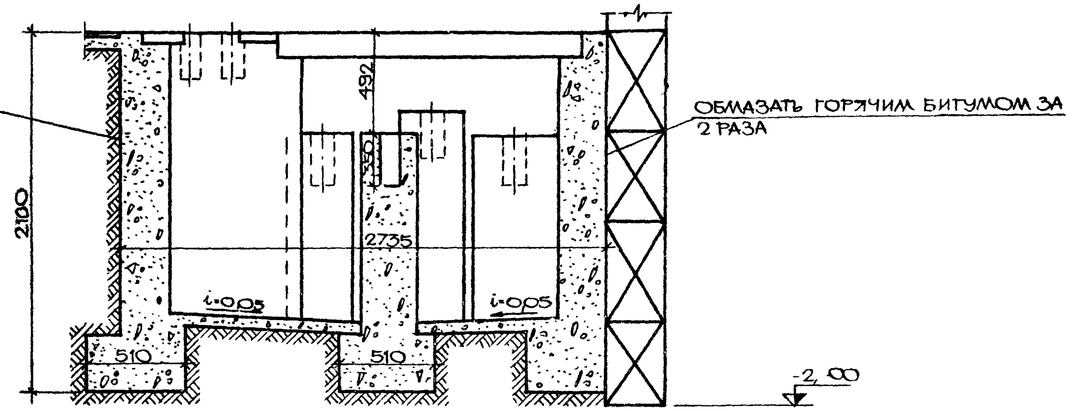


ПЛАН ФУНДАМЕНТОВ ВЕСОВ

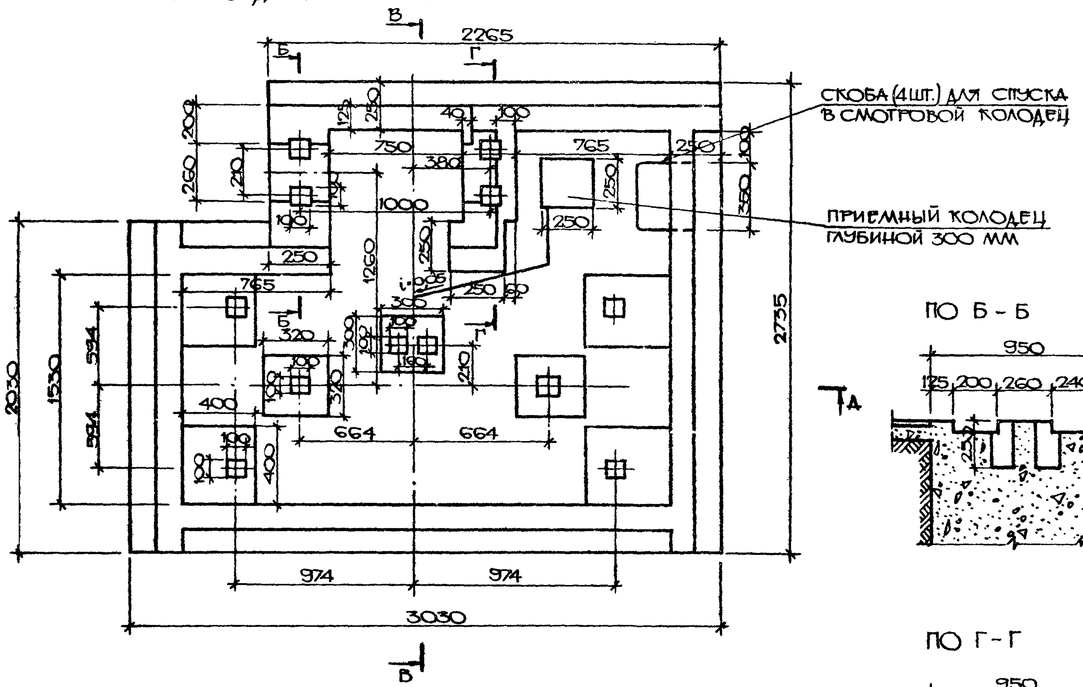


ПО Б-Б

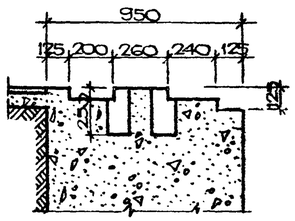


ПО Г-Г

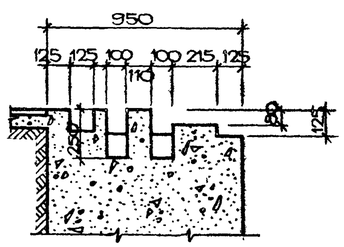

ПЛАН РАСПОЛОЖЕНИЯ ЯМЫ ВАКУУМНАСОСНОЙ И ФУНДАМЕНТА ФОм 4

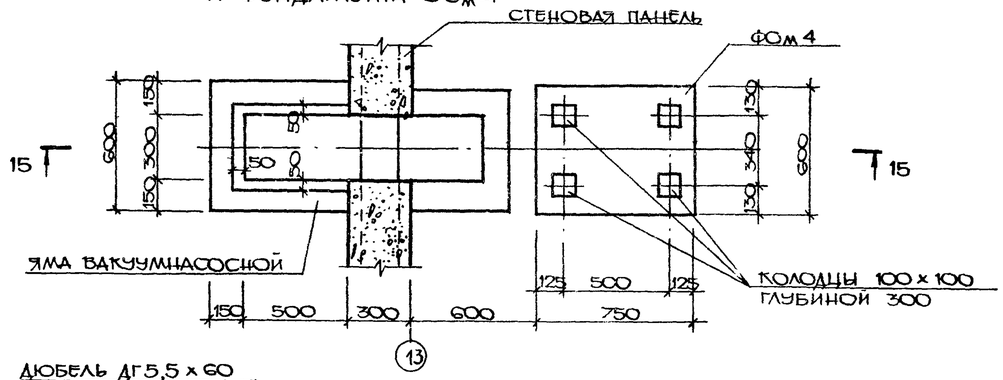

15-15

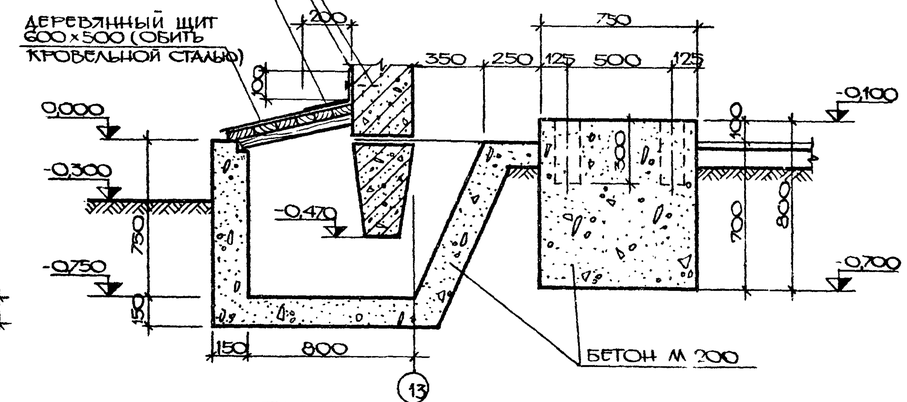

ОСОБЕННОСТИ МОНТАЖА

УСТАНОВКА ДЕТАЛЕЙ ВЕСОВ НА ФУНДАМЕНТ ПРОИЗВОДИТСЯ ПО РАЗМЕРАМ ЧЕРТЕЖА ОБЩЕГО ВИДА ВЕСОВ ПОД ОПОРНЫЕ ЧАСТИ ДЛЯ ИХ ВЫРАВНИВАНИЯ ПРИ ИХ МОНТАЖЕ ПРОИЗВОДИТЬ ПОДЛИВКУ ЦЕМЕНТНЫМ РАСТВОРОМ.

РАСХОД МАТЕРИАЛОВ НА МОНТАЖ

БЕТОН (НА ФУНДАМЕНТ) 1,8 $м^3$ (МАРКИ 100)
СТАЛЬ 3 (ПРУТОК ⌀ 14 ММ) 3,5 КГ

ЧЕРТЕЖ ФУНДАМЕНТОВ ПОД ВЕСЫ ВЫКОПИРОВАН ИЗ АЛЬБОМА „УСТАНОВОЧНЫЕ ЧЕРТЕЖИ МАШИН И МЕХАНИЗМОВ ДЛЯ ЖИВОТНОВОДЧЕСКИХ И ПТИЦЕВОДЧЕСКИХ ФЕРМ И ЗДАНИЙ" СЕРИЯ 4.800-3 ВЫП.7

Инв. № подл. | Подпись и дата | Взам. инв. №

ПРИВЯЗАН			
ИНВ. №			

ЗАМ. НАЧ.	МАРКУНАС		20.02.80
Гл. ИНЖ.	НАВИЦКАС		19.02.80
Гл. КОНСО	ГРУЗДИС		19.02.80
НАЧ. СЕКТ.	ЮДЕЙКЕНЕ		14.02.80
РУК. ГР.	МАТЯЛИС		15.02.80
ИСПОЛН.	ВИЛКАУСКАС		14.02.80
ПРОВЕРИЛ	МАТЯЛИС		15.02.80

801-3-18 КЖ


ПОДИЛЬНОЕ ОТДЕЛЕНИЕ НА 96 МЕСТ С ПРОФИЛАКТОРИЕМ И ВЕТПУНКТОМ. БЛОКИРОВОЧНЫЙ ВАРИАНТ 1

СТАДИЯ	ЛИСТ	ЛИСТОВ
ТР	7	

ФУНДАМЕНТЫ ПОД ВЕСЫ РС-21-1 И ВАКУУМНАСОСНОЙ

ГОССТРОЙ ЛИТОВСКОЙ ССР ИНСТИТУТ ПРОЕКТИРОВАНИЯ СЕЛЬСКОХОЗЯЙСТВЕННОГО СТРОИТЕЛЬСТВА г. КАУНАС

ТИПОВОЙ ПРОЕКТ АЛЬБОМ I

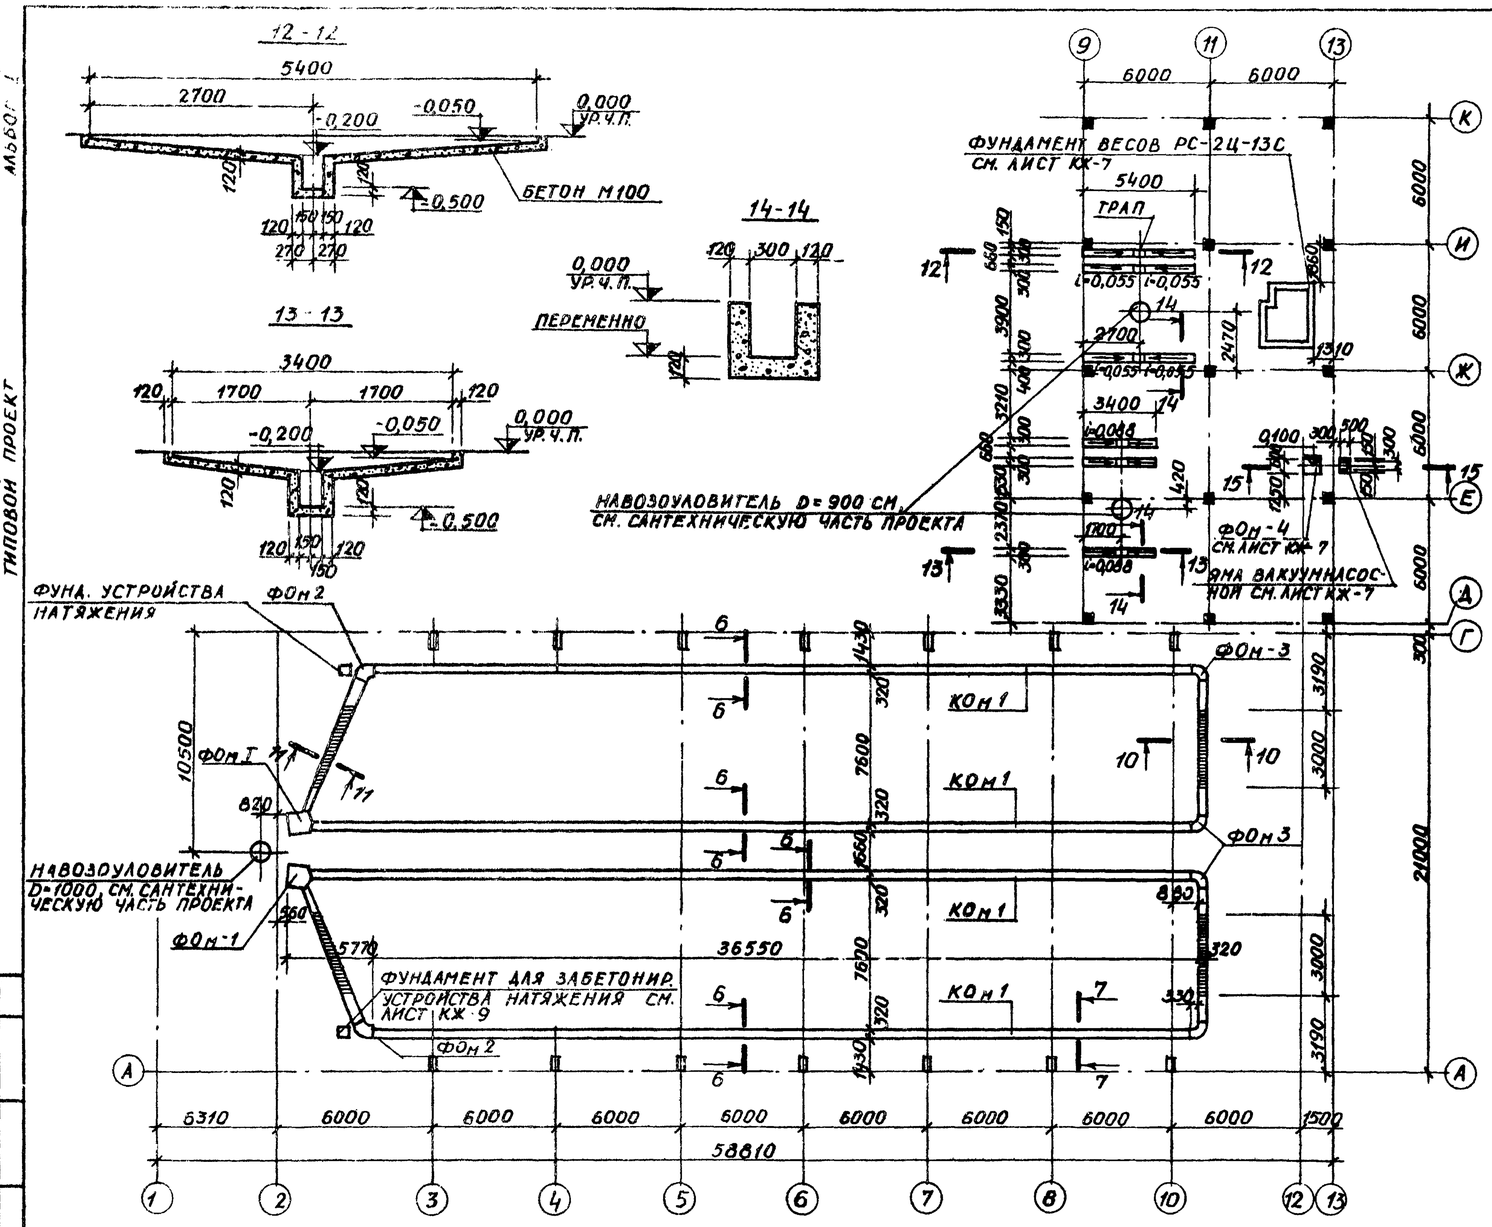

СПЕЦИФИКАЦИЯ БЕТОННЫХ КОНСТРУКЦИЙ

МАРКА	ОБОЗНАЧЕНИЕ	НАИМЕНОВАНИЕ	КОЛ.	ПРИМЕЧАНИЕ
ФОм 1	КЖ-9	БЕТОН М150	1,65	м³
		АРМАТУРА Вр I	2,2	кг
		ТО ЖЕ A III	10,2	кг
ФОм 2		БЕТОН М150	1,12	м³
ФОм 3		ТО ЖЕ	0,90	м³
КОм 1	КЖ-9	"	22,60	м³
		ДОСКИ d= 40 ММ	1,5	м³
		БРУСКИ 40×40	0,2	м³
ФОм 4		БЕТОН М150	0,75	м³
		ДОСКИ d= 25	0,01	м³
		КРОВЕЛЬНАЯ СТАЛЬ d= 0,5 ММ	0,50	м²


ВЫБОРКА СТАЛИ НА ОДИН ЭЛЕМЕНТ, КГ


МАРКА ЭЛЕМЕНТА	АРМАТУРНЫЕ ИЗДЕЛИЯ									ИТОГО
	АРМАТУРНАЯ СТАЛЬ						ПРОФИЛЬНАЯ СТАЛЬ			
	ГОСТ 5781-75 КЛАСС A III			ТУ-14-4-659-75 КЛАСС Вр I						
	Ф ММ		ИТОГО	Ф ММ		ИТОГО	ПОЛ. СТАЛЬ 4×20			
	Ø6 A III	Ø8 A I		5 Вр I						
С-1				1,1		1,1				1,1
П-1		0,28	0,28				0,82			1,1
П-2		25,89	25,89				13,2			39,09

ВЕДОМОСТЬ СТЕРЖНЕЙ НА ОДИН ЭЛЕМЕНТ

МАРКА ЭЛЕМЕНТА	ПОЗИЦИЯ	ЭСКИЗ ИЛИ СЕЧЕНИЕ	Ø ММ	ДЛИНА ММ	КОЛ.
С-1 2 ШТ.	1		5 Вр I	930	4
	2		5 Вр I	480	7
П-1 2 ШТ.	1	1, 650, 350, 300, 30°, 2	-4×20	1300	1
	2		8 A III	100	3
П-2	1	1, 2 ЧЕРЕЗ 1000	-4×20	77600	1
	2		8 A III	100	77

1. МОНОЛИТНЫЕ ФУНДАМЕНТЫ ЗАМАРКИРОВАНЫ НА ЛИСТЕ КЖ-9.
2. МЕСТО СЕТКИ С-1 СМ. ЛИСТ КЖ-9.
3. В СПЕЦИФИКАЦИИ БЕТОННЫХ МОНОЛИТНЫХ ФУНДАМЕНТОВ ДАНО ОБЩЕЕ КОЛИЧЕСТВО МАТЕРИАЛОВ.

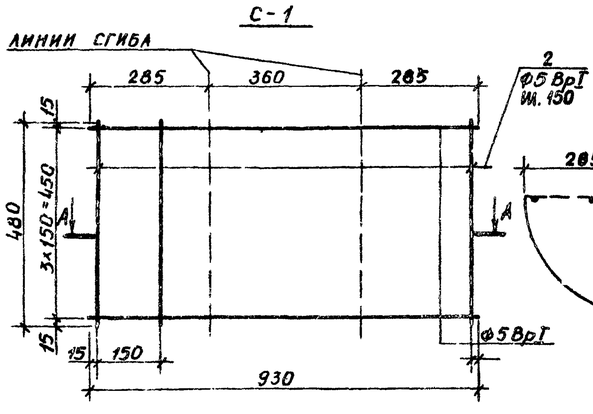

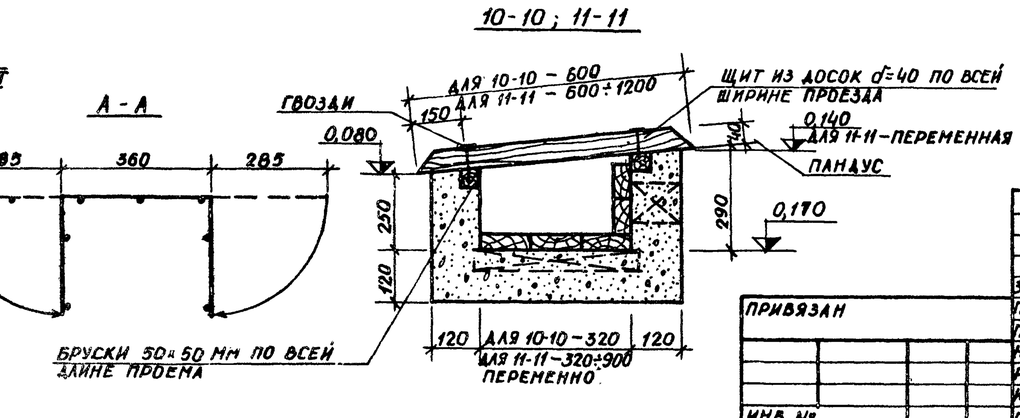

ПРИВЯЗАН

ИНВ. №

ЗАМ. НАЧ. ОТД.	НАРКУНАС		20.02.81
ГЛ. ИНЖ. ПР.	НАВИЦКАС		19.02.81
ГЛ. КОНСТР.	ГРУЗДИС		19.02.81
НАЧ. СЕКТ.	ЮДЕНЕНЕ		19.02.81
РУК. ГР.	МАТЯЛИС		15.02.81
ИСПОЛНИЛ	ВИНАКАУСКАС		19.02.81
ПРОВЕРИЛ	МАТЯЛИС		15.02.81

801-3-18 КЖ

РОДИЛЬНОЕ ОТДЕЛЕНИЕ НА 96 МЕСТ С ПРОФИЛАКТОРИЕМ И ВЕТПУНКТОМ. БЛОКИРОВОЧНЫЙ ВАРИАНТ 1

СТАДИЯ	ЛИСТ	ЛИСТОВ
ТР	8	

ПОДЗЕМНЫЕ КОНСТРУКЦИИ. РАЗРЕЗЫ 10-10÷14-14. ПЛАН КАНАЛОВ. АРМАТУРНЫЕ ИЗДЕЛИЯ

ИНСТИТУТ ПРОЕКТИРОВАНИЯ СЕЛЬСКОХОЗЯЙСТВЕННОГО СТРОИТЕЛЬСТВА Г. КАУНАС


КОПИРОВАЛА: ЧИКОТЕНЕ 1212-01 ФОРМАТ 22Г

ИНВ. № ПОДЛ. | ПОДПИСЬ И ДАТА | ВЗАМ. ИНВ. № | ИНВ. № ДУБЛ. | ВЗАИМОСВЯЗЬ


ТИПОВОЙ ПРОЕКТ АЛЬБОМ I

ВЗАМ. ИНВ. № | ПОДПИСЬ И ДАТА | ИНВ. № ПОДЛ.


ФОМ1

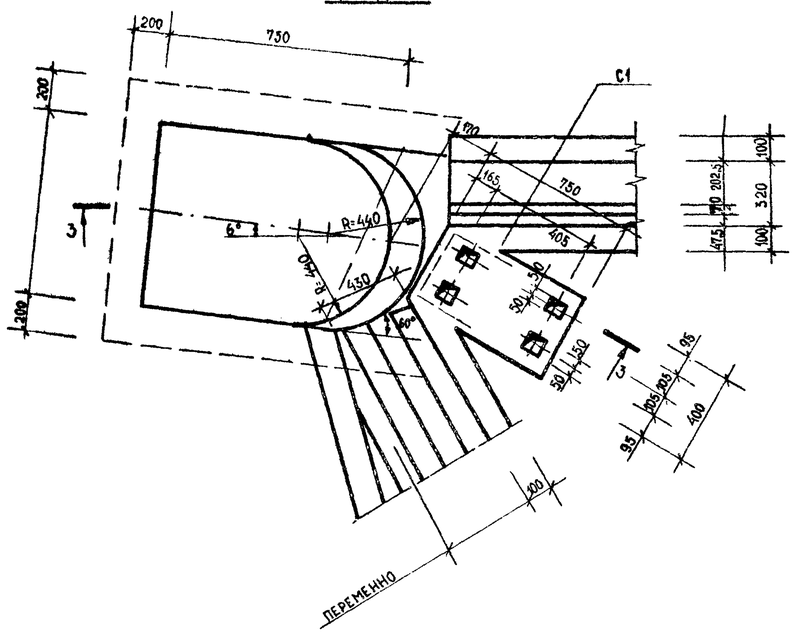


ФОМ3

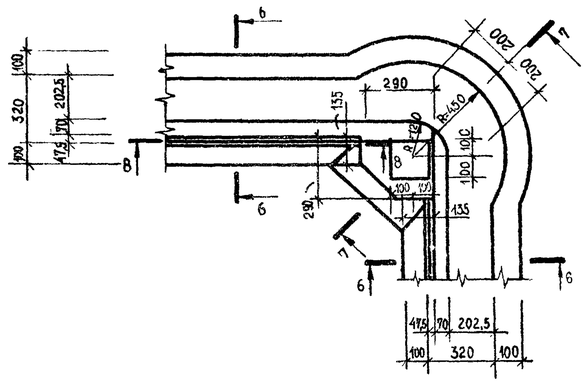


6-6

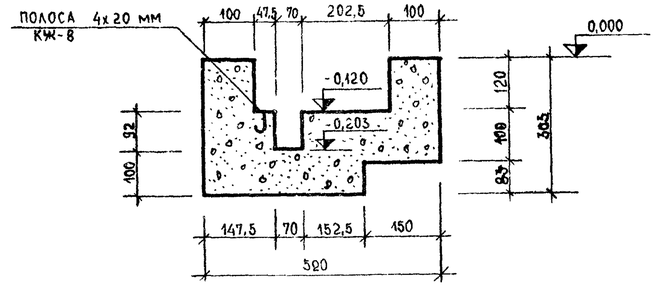


7-7

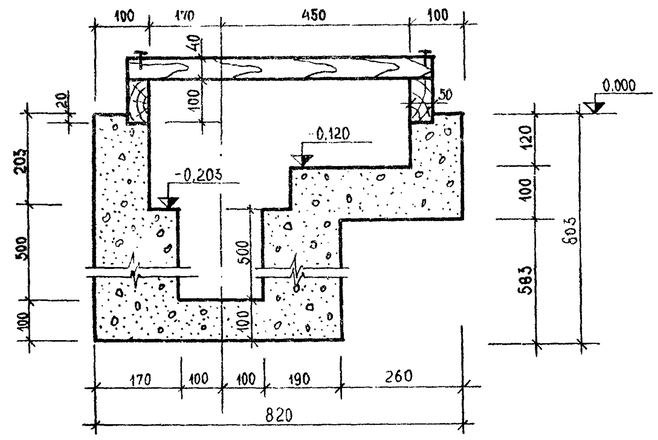


ФОМ2

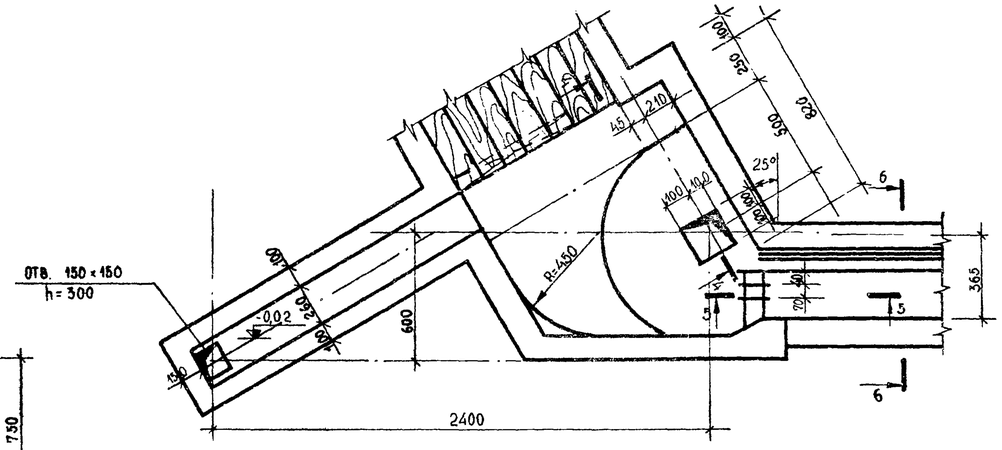

8-8

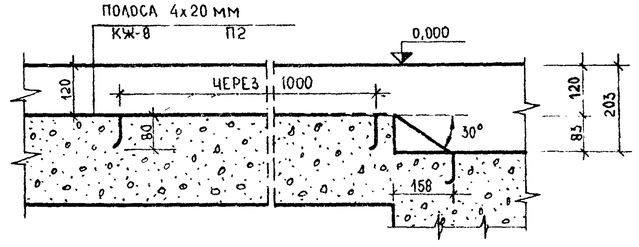


3-3

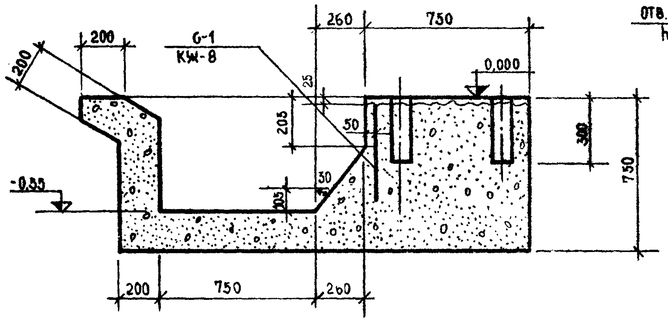


4-4

ДОСКИ УКЛАДЫВАЮТСЯ ПОСЛЕ БЕТОНИРОВАНИЯ СТЕНОК И АНА

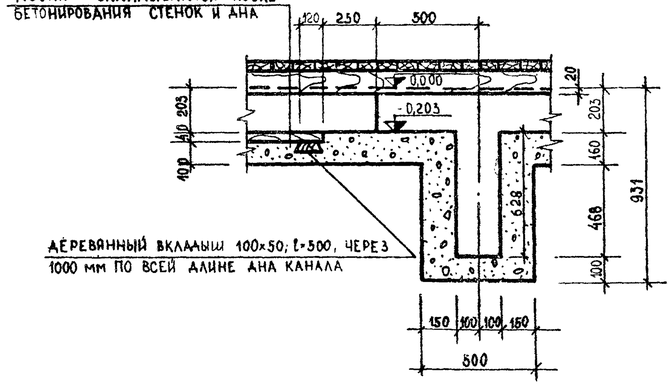

ДЕРЕВЯННЫЙ ВКЛАДЫШ 100х50; ℓ=500, ЧЕРЕЗ 1000 мм ПО ВСЕЙ ДЛИНЕ АНА КАНАЛА

5-5

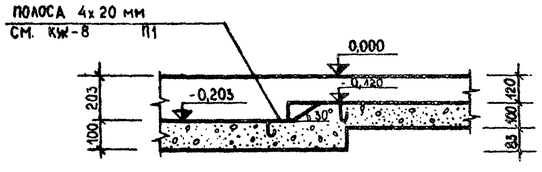

1. МОНОЛИТНЫЕ ФУНДАМЕНТЫ ЗАМАРКИРОВАНЫ НА ЛИСТЕ КЖ-8
2. ФУНДАМЕНТЫ ФОМ2, ФОМ3 БЕТОНИРОВАТЬ ПРИ ПОЛУЧЕНИИ ОПОРУДОВАНИЯ.

ЗАМ. НАЧ. ОТД.	МАРКУНАС		20.02.86
ГЛ. ИНЖ. ПР.	НАВИЦКАС		19.02.86
ГЛ. КОНСТ. ОТД.	ГРУЗДИС		19.02.86
НАЧ. СЕКТ.	ЮЛЕЙКЕНЕ		14.02.86
РУК. ГР.	МАТЯЛИС		15.02.86
ИСПОЛНИЛ	ЮЛЕЙКЕНЕ		14.02.86
ПРОВЕРИЛ	МАТЯЛИС		15.02.86

ПРИВЯЗАН

ИНВ. №

801-3-18 КЖ

РОДИЛЬНОЕ ОТДЕЛЕНИЕ НА 96 МЕСТ С ПРОФИЛАКТОРИЕМ И ВЕТПУНКТОМ. БЛОКИРОВОЧНЫЙ ВАРИАНТ 1

СТАДИЯ	ЛИСТ	ЛИСТОВ
ТР	9	

МОНОЛИТНЫЕ ФУНДАМЕНТЫ ПОД ОБОРУДОВАНИЕ


ИНСТИТУТ ПРОЕКТИРОВАНИЯ СЕЛЬСКОХОЗЯЙСТВЕННОГО СТРОИТЕЛЬСТВА Г. КАУНАС

КОПИРОВАЛ КУБИЛЮС 1212-01 ФОРМАТ 22Г


Типовой проект


МС 2


Зачеканить бетоном М 150

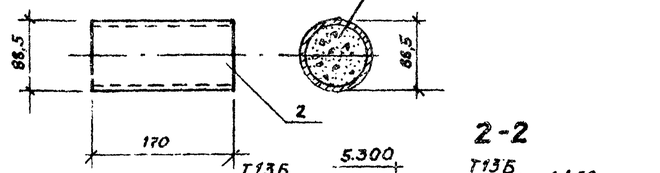


2-2

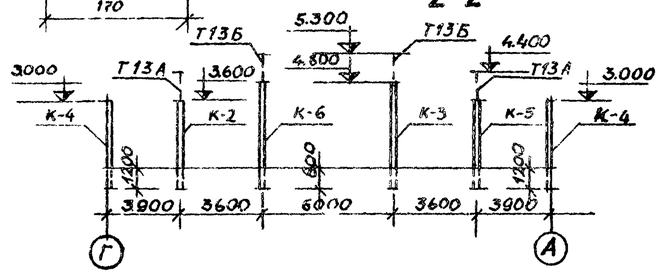

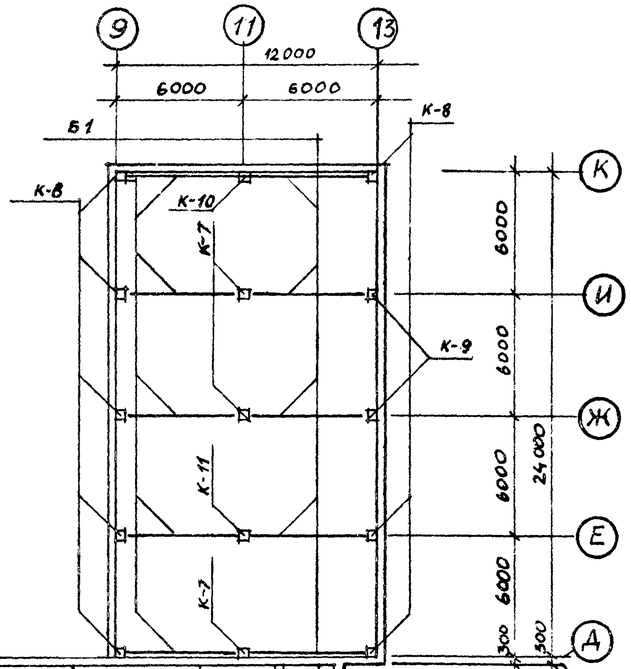


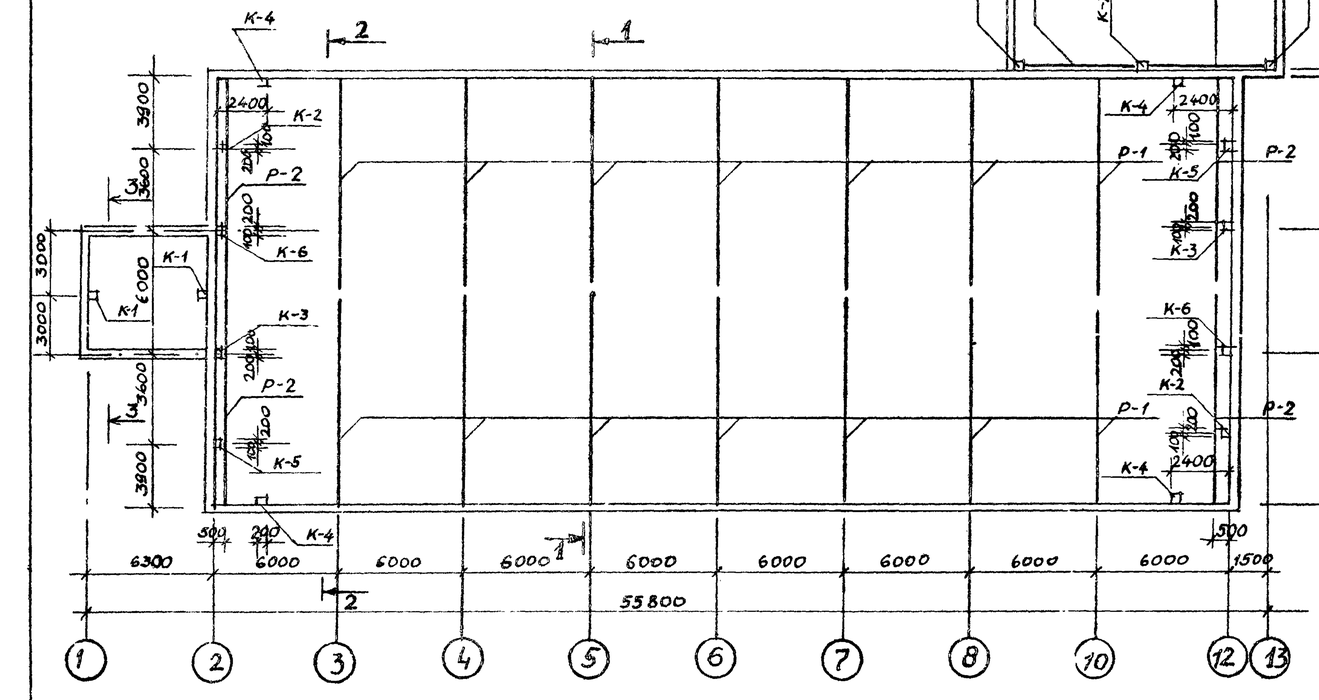


1-1

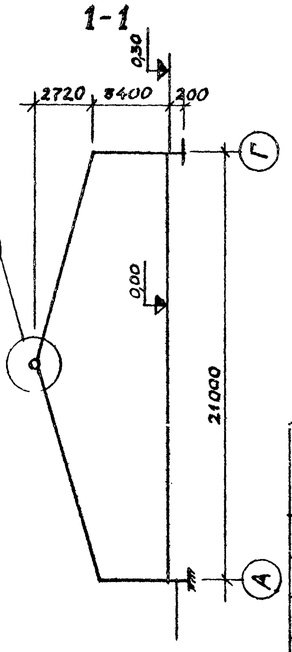

1

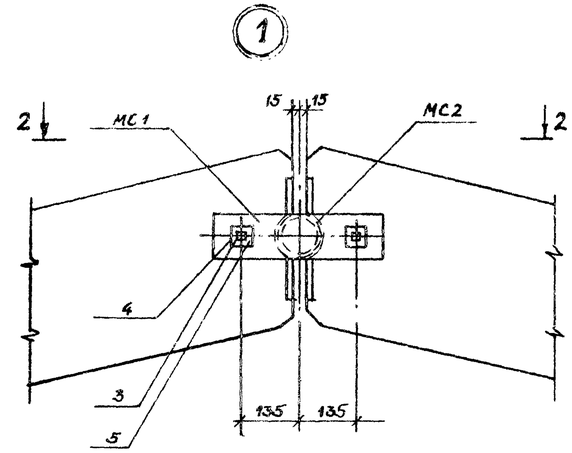

2-2

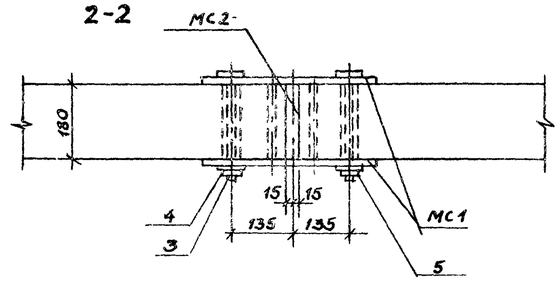


ВЕДОМОСТЬ НАКЛАДНЫХ ДЕТАЛЕЙ НА ОДИН ЭЛЕМЕНТ


Марка издел.	№ поз.	Сечение	Длина мм	Кол. шт.	Вес кг: одной позиц.	Вес кг: всех позиц.	Вес кг: издел.
МС 1	1	– 100×8	400	2	2,5	5,0	5,0
МС 2	2	Труба D=88,5×4	170	1	1,4	1,4	1,40
Болт	3	ϕ 20	240	2	0,60	1,20	
Гайка	4	–	–	2	0,03	0,06	1,26
Шайба	5	δ=3	–	2	0,01	0,02	

3-3

МС 1

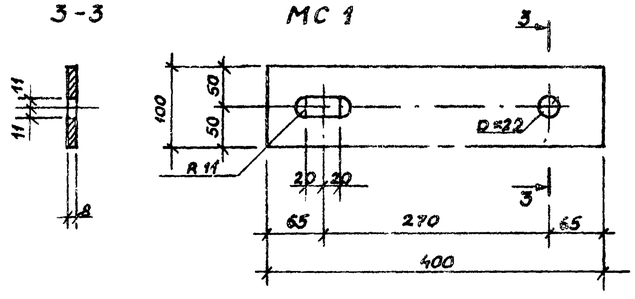

3-3

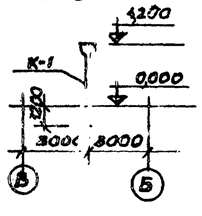

1. Продольная жесткость каркаса обеспечивается приваркой плит и заливкой швов между ними.
2. Спецификация элементов маркировочной схемы дана на листе КЖ-12.

						801-3-18	КЖ
						Родильное отделение на 96 мест с профилакторием и ветпунктом. Блокировочный вариант 1	
				Гл. инж. отд.	Маркунас	10.02.87	
				Гл. инж. пр.	Навицкас	10.02.87	
				Нач. сект.	Юдейкене	10.02.87	
				Рук. гр.	Матялис	10.02.87	
				Проверил	Матялис	10.02.87	
				Разраб.	Юдейкене	10.02.87	
						Стадия: ТР; Лист: 10; Листов:	
						Маркировочная схема ж/б рам, колонн и ригелей, узел 1.	Институт проектирования сельскохозяйственного строительства г. Каунас

Привязан


Инв. №


Инв. № | Подпись, дата


Копировал: Юсис Ф-б 1212-01 Формат 22 Г

ТИПОВОЙ ПРОЕКТ АЛЬБОМ 1


2 - 2

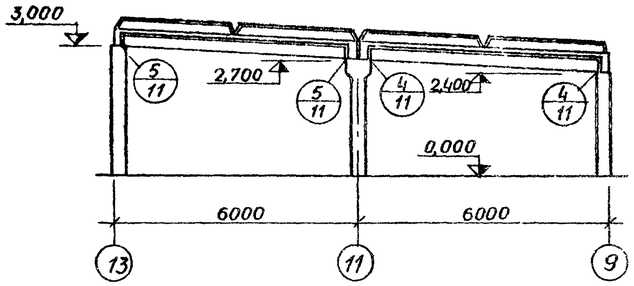


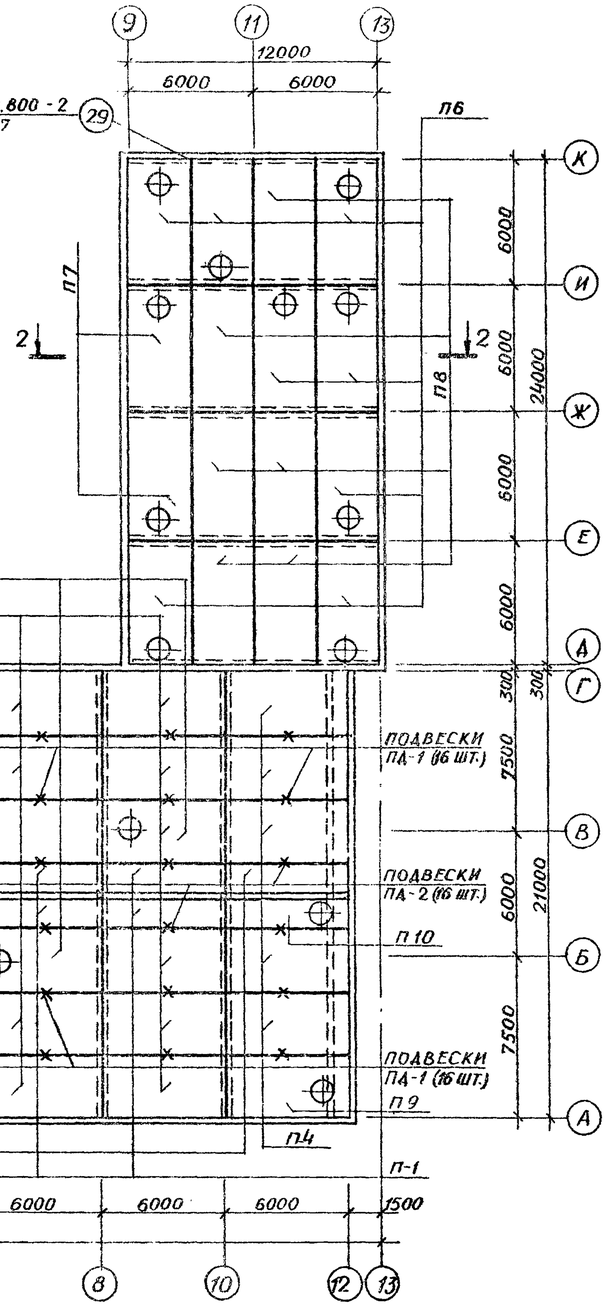

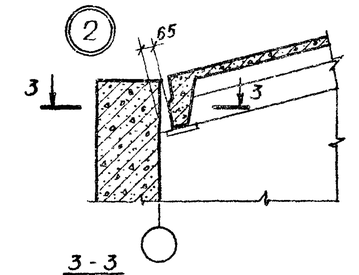



3 - 3

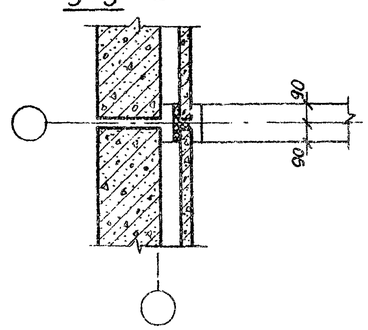

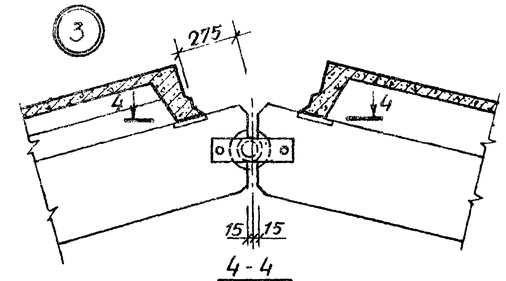


4 - 4

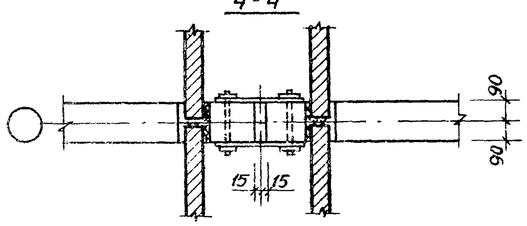

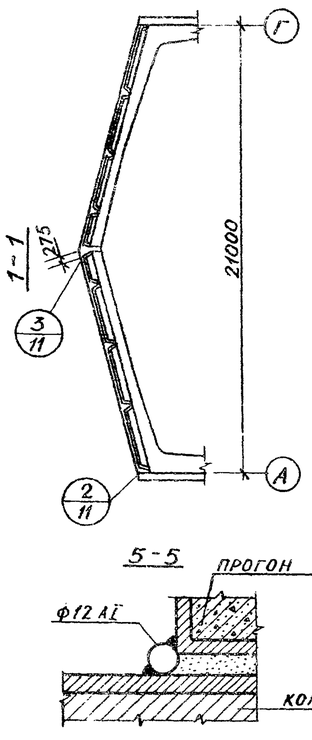

5 - 5

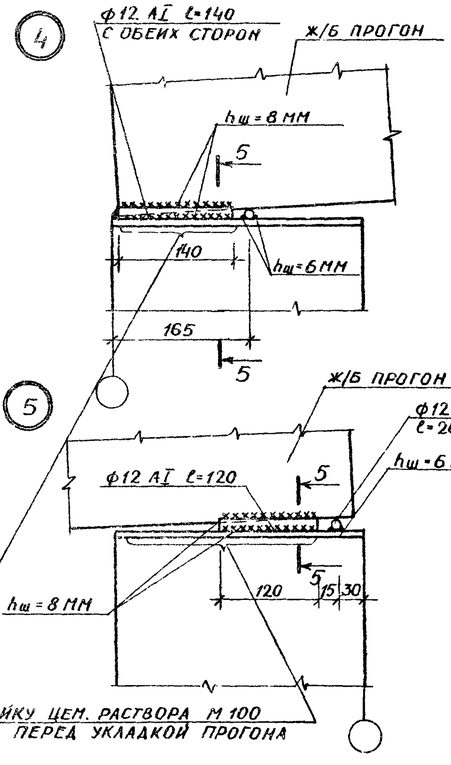

1. ПЛИТЫ ПРИВАРИВАЮТСЯ НЕ МЕНЕЕ ЧЕМ ПО 3-ЕМ УГЛАМ К ЖЕЛЕЗОБЕТОННЫМ РАМАМ.
2. СВАРНЫЕ ШВЫ ПРИВАРКИ РЕБЕР ПРИНЯТЫ $h_ш$ = 6 ММ.
3. СВАРКУ ПРОИЗВОДИТЬ ЭЛЕКТРОДАМИ ТИПА Э42 ГОСТ 9467-75.
4. ПОСЛЕ МОНТАЖА ПАНЕЛЕЙ И УСТАНОВКИ АНКЕРОВ ШВЫ МЕЖДУ ПАНЕЛЯМИ ЗАПОЛНЯЮТСЯ БЕТОНОМ М 200 МЕЛКИХ ФРАКЦИЙ
5. СПЕЦИФИКАЦИЯ ЭЛЕМЕНТОВ МАРКИРОВОЧНОЙ СХЕМЫ ДАНЫ НА ЛИСТЕ КЖ-12.
6. ДЕТАЛИ ПОДВЕСОК ПД-1, ПД-2 СМ. ЛИСТ КЖ-12.


			801-3-18 КЖ
			РОДИЛЬНОЕ ОТДЕЛЕНИЕ НА 96 МЕСТ С ПРОФИЛАКТОРИЕМ И ВЕТПУНКТОМ. БЛОКИРОВОЧНЫЙ ВАРИАНТ 1
ГЛ.ИНЖ.ОТ.	МАРКУНАС	20.02.80	
ГЛ.ИНЖ.ПР.	НАВИЦКАС	19.02.80	
ГЛ.КОНСТ.ОТ.	ГРУЗДИС	18.02.80	
НАЧ.СЕКТ.	ЮДЕЙКЕНЕ	14.02.80	
РУК.ГР.	МАТЯЛИС	15.02.80	
ИСПОЛНИЛ	ЮДЕЙКЕНЕ	14.02.80	
ПРОВЕРИЛ	МАТЯЛИС	15.02.80	


ПРИВЯЗАН				СТАДИЯ	ЛИСТ	ЛИСТОВ
				ТР	11	
ИНВ.№				МАРКИРОВОЧНАЯ СХЕМА ПЛИТ ПОКРЫТИЯ. УЗЛЫ 2, 3, 4, 5	ИНСТИТУТ ПРОЕКТИРОВАНИЯ СЕЛЬСКОХОЗЯЙСТВЕННОГО СТРОИТЕЛЬСТВА Г. КАУНАС	

1012-01 ФОРМАТ А3 Г


Инв.№ подл. | Подпись и дата | Взам. инв.№ | Нач.сект. ОВ Мацкявичюс


ТИПОВОЙ ПРОЕКТ АЛЬБ. V

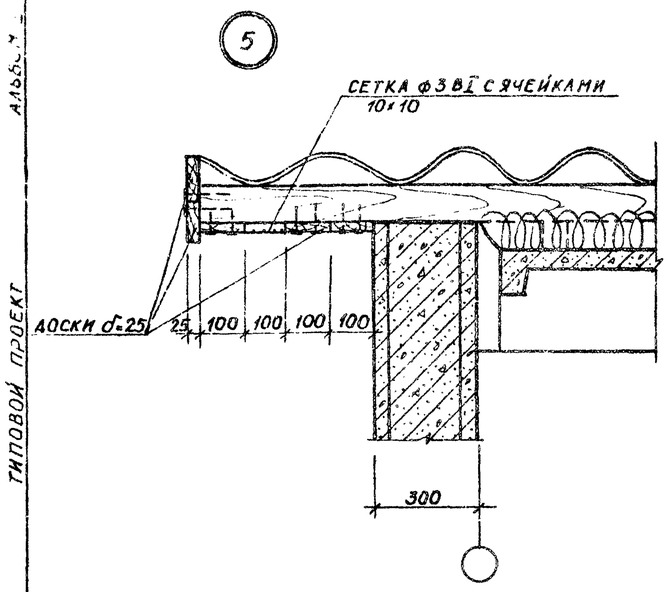

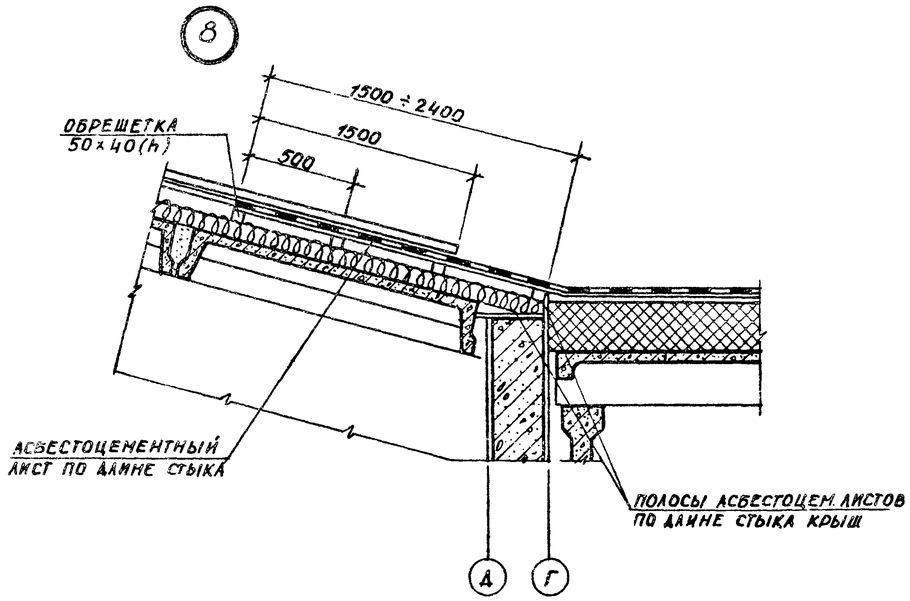

ПОДВЕСКИ ПД 1 (ПД 2)

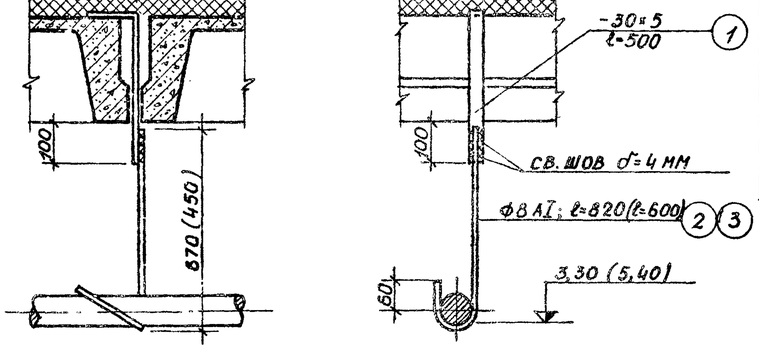

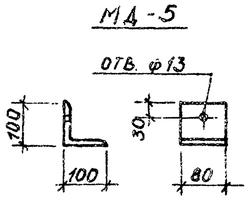

ВЕДОМОСТЬ СТАЛЬНЫХ ИЗДЕЛИЙ ДЛЯ КРЕПЛЕНИЯ КОНСТРУКЦИЙ КРЫШИ

МАРКА КОЛ.	№ ПОЗ	ОБОЗНАЧЕНИЕ	НАИМЕНОВАНИЕ	КОЛ. ШТ.	ПРИМЕЧАНИЕ
МД5-1 64 ШТ.	1	Ф4 АI	БОЛТ ℓ=580	1	6,4 КГ
МД-5 64 ШТ.	8	L 100×7	УГОЛОК ℓ=80	1	55,3 КГ
МД-6 64 ШТ.	9	Ф12	БОЛТ ℓ=120	1	7,2 КГ
	10	Ф12	ГАЙКА, ШАЙБА	1	
МД-7 96 ШТ.	11	Ф12	БОЛТ ℓ=240	1	23,62 КГ
	12	Ф12	ГАЙКА, ШАЙБА	1	

СПЕЦИФИКАЦИЯ СТАЛИ ПОДВЕСОК

ФОРМА	ЗОНА	ПОЗ	ОБОЗНАЧЕНИЕ	НАИМЕНОВАНИЕ	КОЛ. ШТ.	ПРИМЕЧАНИЕ
				ПД-1 (16 шт.)		
		1	ГОСТ 103-76	ПОДВЕСКА -30×5; ℓ=500	1	0,59·16=9,4 КГ
		2	ГОСТ 5781-75	КРЮК Ф8 АI; ℓ=820	1	0,33·16=5,3КГ
				ПД-2 (16шт.)		
		1	ГОСТ 103-76	ПОДВЕСКА -30×5; ℓ=500	1	0,59·16=9,4КГ
		3	ГОСТ 5781-75	КРЮК Ф8 АI; ℓ=600	1	0,33·16=5,3КГ

СПЕЦИФИКАЦИЯ Ж/Б ЭЛЕМЕНТОВ К МАРКИРОВОЧНЫМ СХЕМАМ, РАСПОЛОЖЕННЫМ НА ЛИСТАХ КЖ-10, 11

МАРКА	ОБОЗНАЧЕНИЕ	НАИМЕНОВАНИЕ	КОЛ.	ПРИМЕЧАНИЕ
К-1	СЕРИЯ 1.823-1 ВЫП.1 КЖ	КОЛОННА СКТ3-54-2	2	1,31 Т
К-2	ТО ЖЕ КЖ-19	ТО ЖЕ СК3-42-2А	2	0,95 Т
К-3	" "	" СК3-54-3А	2	1,22 Т
К-4	" "	" СК2-42-2В	4	0,42 Т
К-5	" "	" СК3-42-2Б	2	0,95 Т
К-6	" "	" СК3-54-3Б	2	1,22 Т
К-7	" "	" СКТ3-42-2А	3	1,04 Т
К-8	"	" СК3-36-2	8	0,81 Т
К-9	"	" СК3-42-2	2	0,95 Т
К-10	"	" СКТ3-36-2	1	0,91 Т
К-11	" КЖ-19	" СКТ3-36-2А	1	0,91 Т
Б1	СЕРИЯ 1.462-10 ВЫП. 1,2	БАЛКИ Б6-4АIV	10	1,15 Т
Р-1	СЕРИЯ 1.822-2 ВЫП. 5; 6 КЖ-19	Ж/Б ПОЛУРАМА ПР21-2-1А	14	3,4 Т
П1	СЕРИЯ 1.865-4 ВЫП. 3; 4	ПЛИТА ПОКРЫТИЯ ПСМ 2-2АIV	12	1,23 Т
П2	ТО ЖЕ "	ТО ЖЕ ПСМ2δ=2АIV	3	1,23 Т
П3	" ВЫП. 1; 2	" ПС1-2АIV	32	2,30 Т
П4	" "	" ПС1δ-2АIV	10	2,30 Т
П5	" "	" ПС1-3АIV (10)	6	2,90 Т
П6	" "	" ПС1-5АIV (4)	8	3,10 Т
П7	" "	" ПС1-5АIV (7)	2	3,00 Т
П8	" "	" ПС1-5АIV	6	2,30 Т
П9	" "	" ПС1δ-2АIV (4)	2	3,10 Т
П10	" "	" ПС2δ-2АIV (4)	1	1,69 Т
Р-2	СЕРИЯ 1.822-2 ВЫП.5 КЖ-19	ПР21а-1-1А	4	3,40 Т

ИНВ.№ ПОДЛ. | ПОДПИСЬ, ДАТА | ВЗАИМ. ИНВ.№

ПРИВЯЗАН

ИНВ. №

801-3-18 КЖ

РОДИЛЬНОЕ ОТДЕЛЕНИЕ НА 96 МЕСТ С ПРОФИЛАКТОРИЕМ И ВЕТПУНКТОМ. БЛОКИРОВОЧНЫЙ ВАРИАНТ 1

ЗАМ.НАЧ.ОТ.	МАРКУНАС		20.02.80
ГЛ.ИНЖ. ОТ.	НАБИЦКАС		19.02.80
ГЛ.КОНСТР.	ГРУЗДИС		15.02.80
НАЧ.СЕКТ.	ЮДЕЙКЕНЕ		20.02.80
РУК.ГР.	ЮДЕЙКЕНЕ		14.02.80
ИСПОЛНИЛ	ЮДЕЙКЕНЕ		14.02.80
ПРОВЕРИЛ	МАТЯЛИС		15.02.80

СТАДИЯ	ЛИСТ	ЛИСТОВ
ТР	12	

УЗЛЫ 5; 8; ПОДВЕСКИ ПД 1 (ПД 2); СПЕЦИФИКАЦИИ


ИНСТИТУТ ПРОЕКТИРОВАНИЯ СЕЛЬСКОХОЗЯЙСТВЕННОГО СТРОИТЕЛЬСТВА Г. КАУНАС

КОПИРОВАЛА: ЧИКОТЕНЕ 1212-01 ФОРМАТ 22Г


ТИПОВОЙ ПРОЕКТ

АЛЬБОМ I


МАРКИРОВОЧНАЯ СХЕМА СТЕНОВЫХ ПАНЕЛЕЙ ПО ОСИ „А"

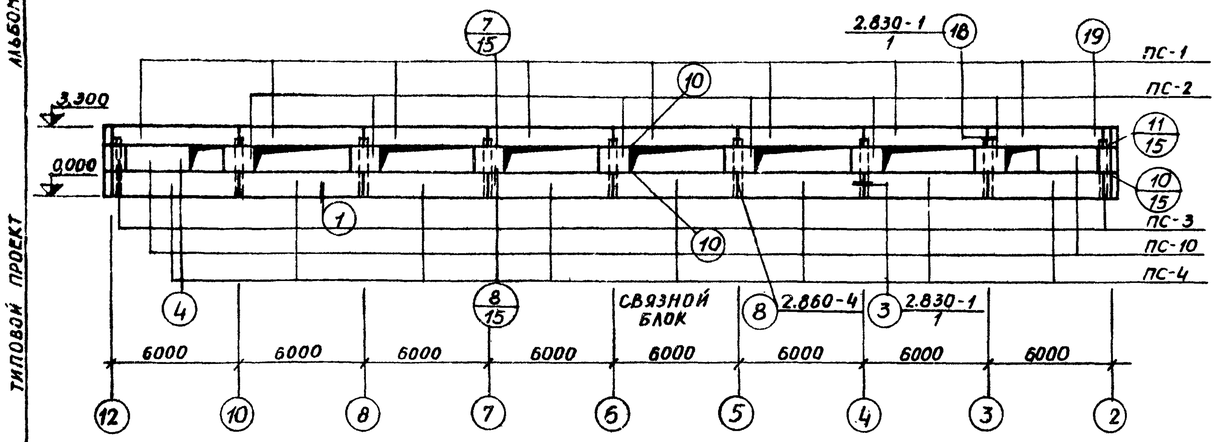


МАРКИРОВОЧНАЯ СХЕМА СТЕНОВЫХ ПАНЕЛЕЙ ПО ОСИ „Г"

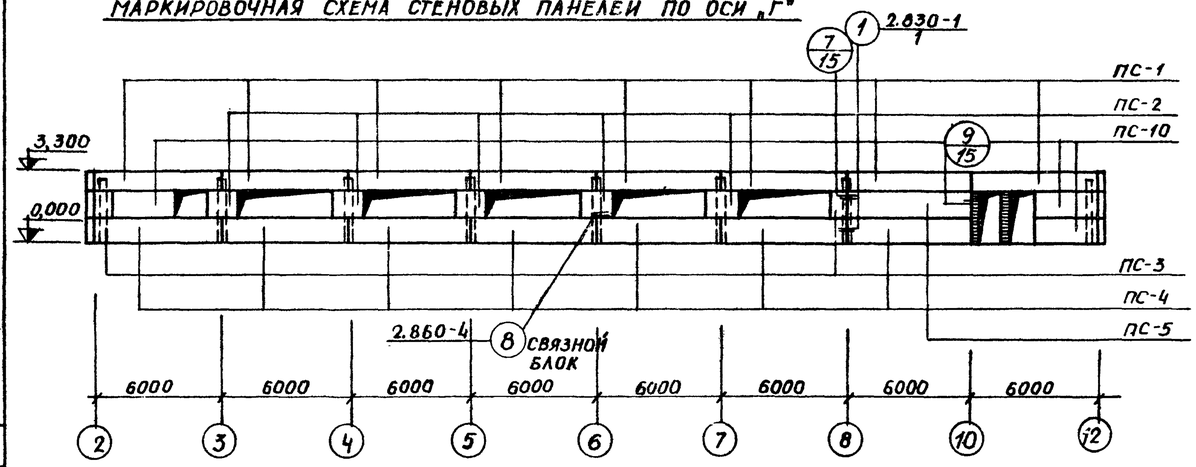


ФРАГМЕНТ КРЕПЛЕНИЯ ОКОННОГО БЛОКА

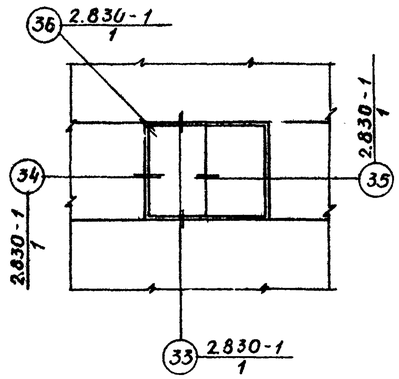


МАРКИРОВОЧНАЯ СХЕМА СТАЛЬНЫХ ЭЛЕМЕНТОВ ПРОДОЛЬНОГО ФАХВЕРКА ПО ОСИ „13"

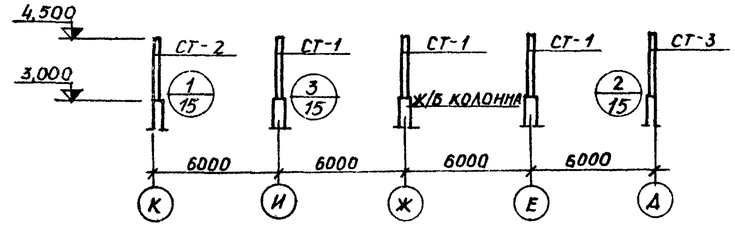

МАРКИРОВОЧНАЯ СХЕМА СТЕНОВЫХ ПАНЕЛЕЙ ПО ОСИ „13"

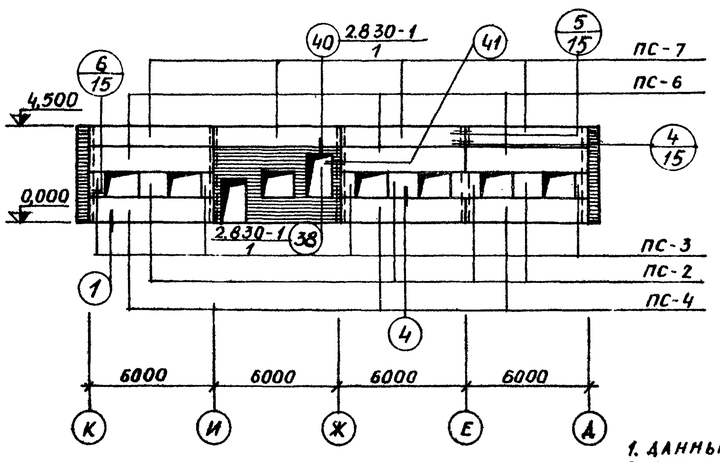

МАРКИРОВОЧНАЯ СХЕМА СТЕНОВЫХ ПАНЕЛЕЙ ПО ОСИ „9"

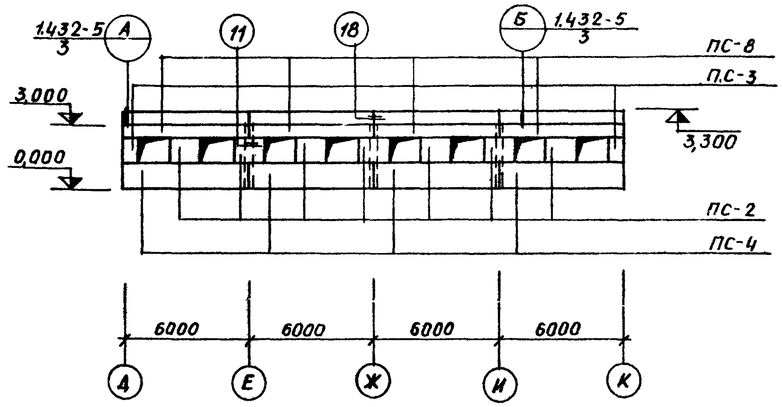

СПЕЦИФИКАЦИЯ ЭЛЕМЕНТОВ, ЗАМАРКИРОВАННЫХ НА ЛИСТАХ 13, 14

МАРКА	ОБОЗНАЧЕНИЕ	НАИМЕНОВАНИЕ	КОЛ.	ПРИМЕЧ.
ПС-1	СЕРИЯ 1.832-5 ВЫП. 0,1,2	СПСЛ 30 / 0,9×6 - 411	19	2,4 Т
ПС-2	ТО ЖЕ	СПСЛ 30 / 1,2×1,5 - 211	30	0,8 Т
ПС-3	"	СБСЛ 30 / 1,2×0,75 - 211	13	0,4 Т
ПС-4	"	СПСЛ 30 / 1,2×6 - 111	27	3,2 Т
ПС-5	"	СПСЛ 30 / 1,2×6 - 112	1	3,2 Т
ПС-6	"	СПСЛ 30 / 1,2×6 - 411	3	3,2 Т
ПС-7	"	СПСЛ 30 / 0,9×6 - 411	4	2,4 Т
ПС-8	"	СПСЛ 30 / 0,6×6 - 412	4	1,6 Т
ПС-9	СЕРИЯ 1.432-5 ВЫП. 0,1,2	ПК 3	4	1,4 Т
ПС-10	СЕРИЯ 1.832-5 ВЫП. 0,1,2	СПСЛ 30 / 1,2×3 - 111	5	1,6 Т
ПС-11 Л	АЛЬБОМ II	СПСЛ 30Л / 1,4×4,2 - 1	1	0,90 Т
ПС-11 П	ТО ЖЕ	СПСЛ 30П / 1,4×4,2 - 1	1	0,90 Т
ПС-12 Л	"	СПСЛ 30Л / 1,4×3,6 - 1	2	1,60 Т
ПС-12 П	"	СПСЛ 30Л / 1,4×3,6 - 1	2	1,60 Т
ПС-13 Л	"	СПСЛ 30Л / 1,2×4,2 - 1	3	2,40 Т
ПС-13 П	"	СПСЛ 30П / 1,2×4,2 - 1	3	2,40 Т
ПС-14 Л	"	СПСЛ 30Л / 0,6×4,2 - 3	2	1,50 Т
ПС-14 П	"	СПСЛ 30Л / 0,6×4,2 - 3	2	1,50 Т
ПС-15	"	СПСЛ 30 / 0,6×3,6 - 1	4	0,7 Т
ПС-16	"	СПСЛ 30 / 1,2×2,4 - 1	4	0,8 Т
ПС-17 Л	"	СПСЛ 30Л / 1,2×1,2 - 2	2	4,7 Т
ПС-17 П	"	СПСЛ 30П / 1,2×1,2 - 2	2	4,7 Т
ПС-18	СЕРИЯ 1.832-5 ВЫП. 0,1,2	СБСЛ 30 / 0,9×0,75 - 211	2	0,3 Т
ПС-19	ТО ЖЕ	СПСЛ 30 / 0,9×1,5 - 211	1	0,6 Т
ПС-20	АЛЬБОМ II	СПСЛ 30 / 0,9×2,4 - 1	2	0,84 Т
ПС-21	ТО ЖЕ	СПСЛ 30 / 1,5×6,0 - 1	3	2,96 Т

1. ДАННЫЙ ЛИСТ РАССМАТРИВАТЬ СОВМЕСТНО С ЛИСТОМ 15, 16, 17
2. ВСЕ УЗЛЫ И ТИПЫ КРЕПЛЕНИЯ ЗАМАРКИРОВАННЫЕ В КРУЖКАХ БЕЗ ДРОБИ ПРИНЯТЫ ПО СЕРИИ 1.432-5 ВЫП. 3 И 2.830-1 ВЫП. 1.


ИНВ. № ПОДЛ. | ПОДПИСЬ И ДАТА | ВЗАМ. ИНВ. №

ПРИВЯЗАН				801-3-18 КЖ
	ЗАМ. НАЧ. ОТД.	МАРКУНАС	20.02.87	РОДИЛЬНОЕ ОТДЕЛЕНИЕ НА 96 МЕСТ С ПРОФИЛАКТОРИЕМ И ВЕТПУНКТОМ. БЛОКИРОВОЧНЫЙ ВАРИАНТ 1
	ГЛ. ИНЖ. ПР.	НАВИЦКАС	19.02.87	
	ГЛ. КОНСТ.	ГРУЗДИС	20.02.87	
	НАЧ. СЕКТ.	ЮДЕЙКЕНЕ	20.02.87	
	РУК. ГР.	ЮДЕЙКЕНЕ	19.02.87	СТАДИЯ ТР; ЛИСТ 13; ЛИСТОВ
	ИСПОЛНИЛ	ЮДЕЙКЕНЕ	18.02.87	МАРКИРОВОЧНЫЕ СХЕМЫ СТЕНОВЫХ ПАНЕЛЕЙ
ИНВ. №	ПРОВЕРИЛ	МАТЯЛИС	18.02.87	ИНСТИТУТ ПРОЕКТИРОВАНИЯ СЕЛЬСКОХОЗЯЙСТВЕННОГО СТРОИТЕЛЬСТВА Г. КАУНАС


ФОРМАТ А2

ТИПОВОЙ ПРОЕКТ


ФРАГМЕНТ ПЛАНА

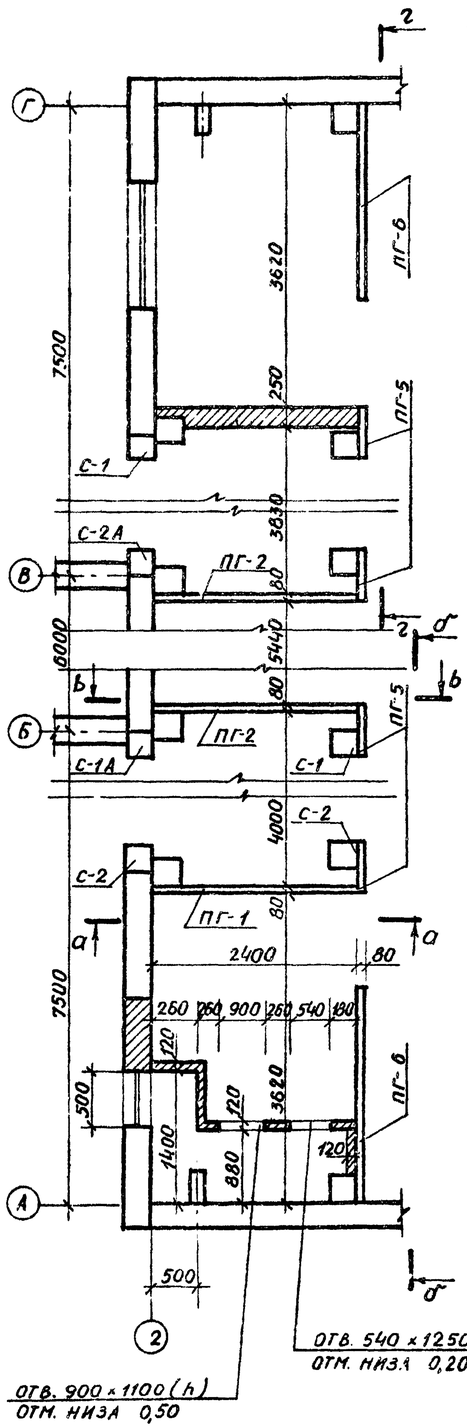


МАРКИРОВОЧНАЯ СХЕМА СТЕНОВЫХ ЖЕЛЕЗОБЕТОННЫХ ПАНЕЛЕЙ

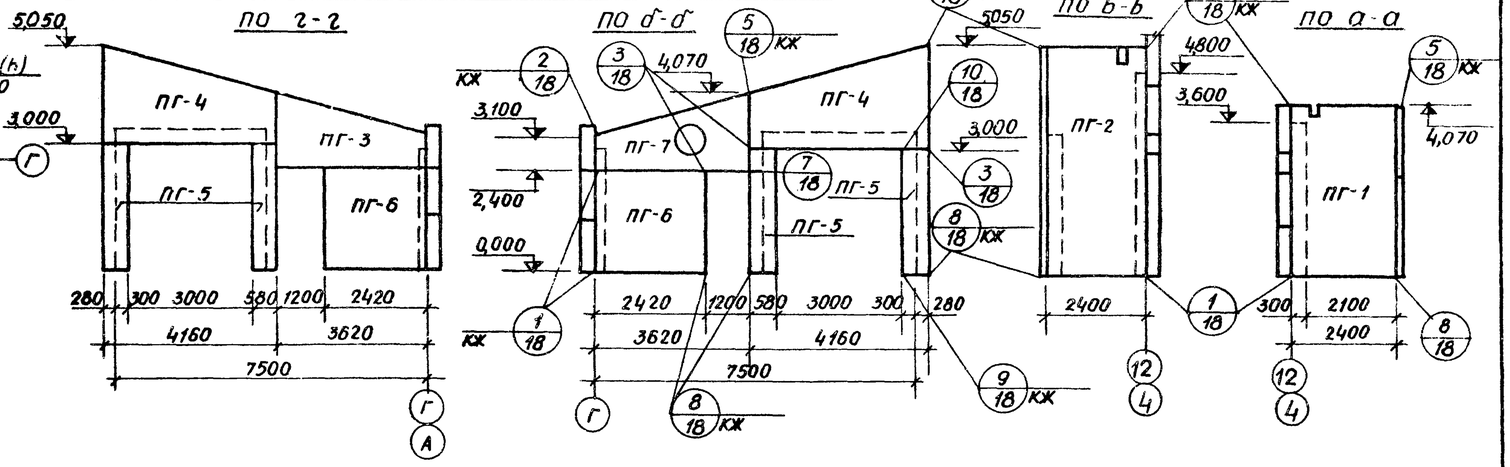


МАРКИРОВОЧНАЯ СХЕМА СТЕНОВЫХ ПАНЕЛЕЙ В ОСИ „12"

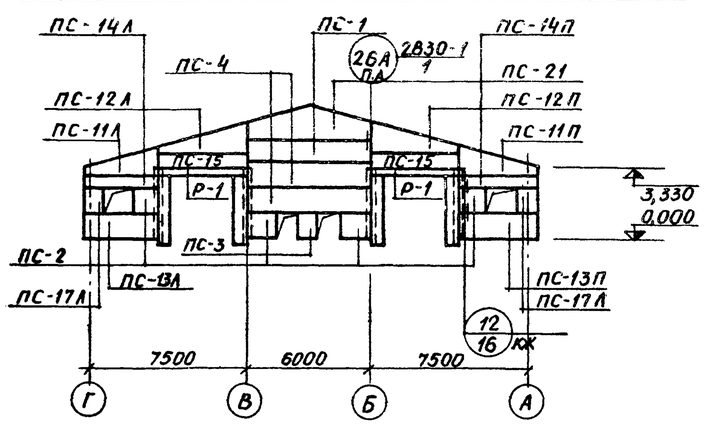

МАРКИРОВОЧНАЯ СХЕМА СТЕНОВЫХ ПАНЕЛЕЙ В ОСИ „13"

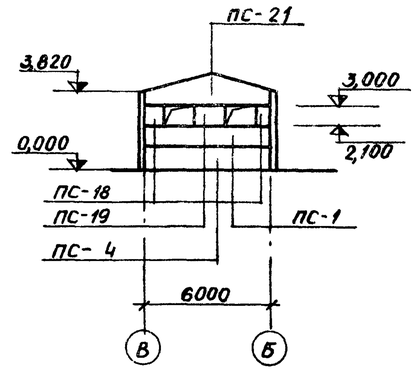


МАРКИРОВОЧНАЯ СХЕМА СТЕНОВЫХ ПАНЕЛЕЙ В ОСИ „2"

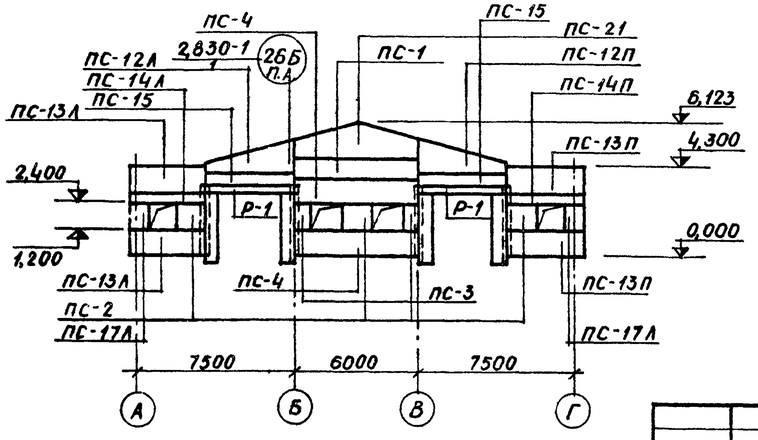

В ОСИ „Б"

В ОСИ „В"

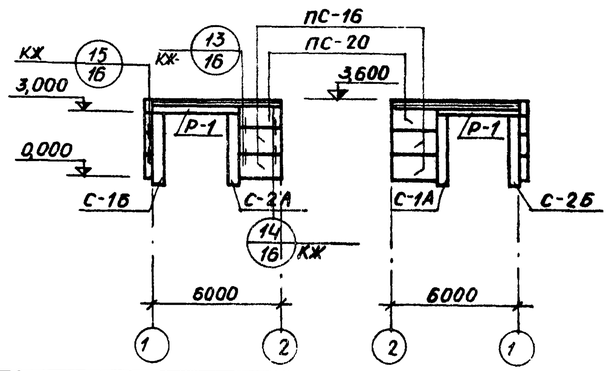

ЗАМ.НАЧ.ОТД.	МАРКУНАС		20.02.91	801-3-18 КЖ
ГЛ.ИНЖ.ПР.	НАВИЦКАС		20.02.91	РОДИЛЬНОЕ ОТДЕЛЕНИЕ НА 96 МЕСТ С ПРОФИЛАКТОРИЕМ И ВЕТПУНКТОМ. БЛОКИРОВОЧНЫЙ. ВАРИАНТ 1
ГЛ.КОНСТ.ОТД.	ГРУЗДИС		20.02.91	
НАЧ.СЕКТ.	ЮДЕЙКЕНЕ		14.02.91	СТАДИЯ: РП; ЛИСТ: 14; ЛИСТОВ:
РУК.ГР.	МАТЯЛИС		15.02.91	МАРКИРОВОЧНАЯ СХЕМА СТЕНОВЫХ ПАНЕЛЕЙ
ИСПОЛНИЛ	ЮДЕЙКЕНЕ		14.02.91	ИНСТИТУТ ПРОЕКТИРОВАНИЯ СЕЛЬСКОХОЗЯЙСТВЕННОГО СТРОИТЕЛЬСТВА Г. КАУНАС
ПРОВЕРИЛ	МАТЯЛИС		15.02.91	

ПРИВЯЗАН


ИНВ.№


ИНВ.№ПОДЛ. | ПОДПИСЬ И ДАТА | ВЗАМ.ИНВ.№


КОПИРОВАЛА: ЧИКОТЕНЕ 1212-01 ФОРМАТ 22Г


ТИПОВОЙ ПРОЕКТ АЛЬБОМ 1


ИНВ.№ ПОДЛ. | ПОДПИСЬ, ДАТА | ВЗАМ. ИНВ.№

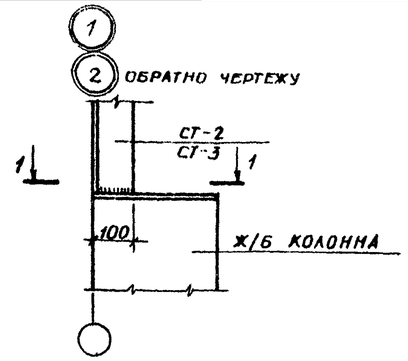


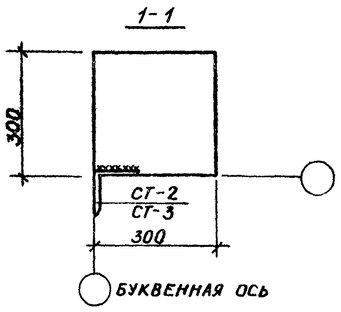


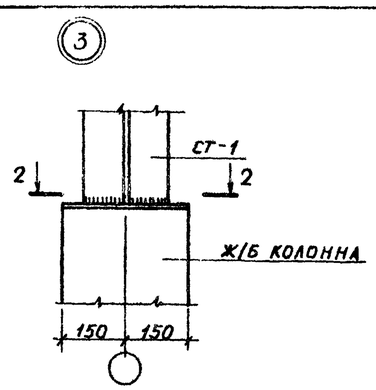


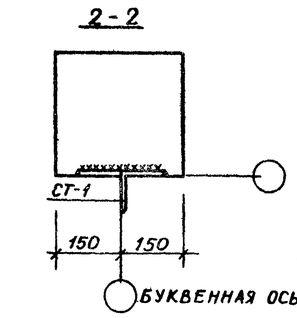


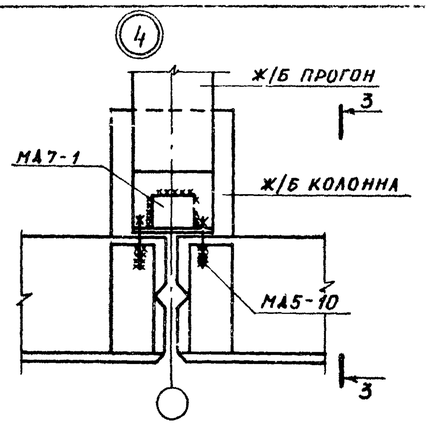


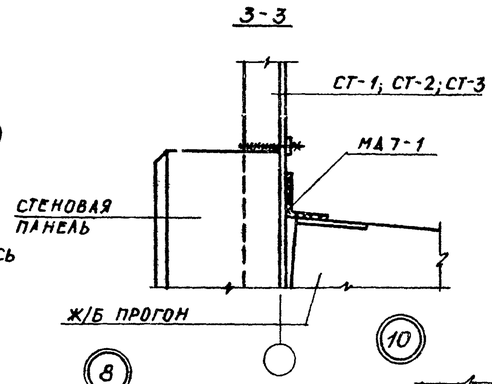


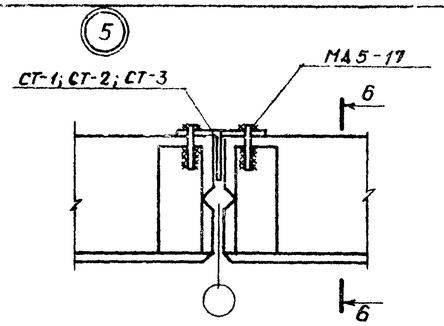


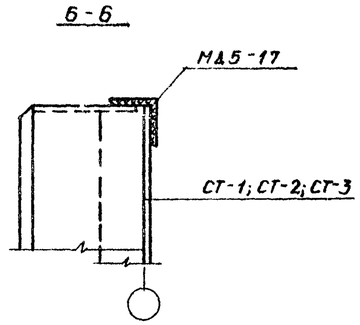


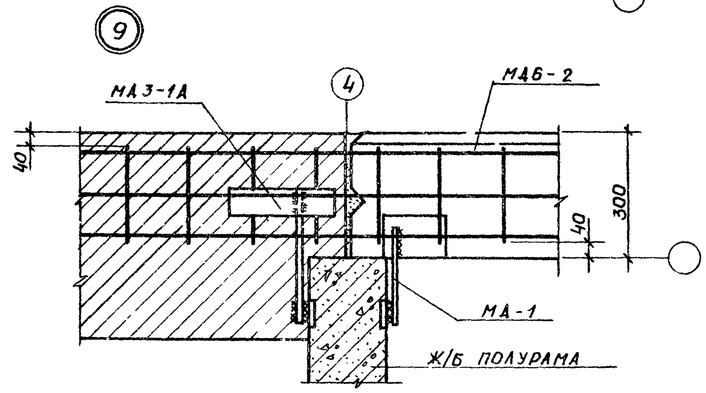


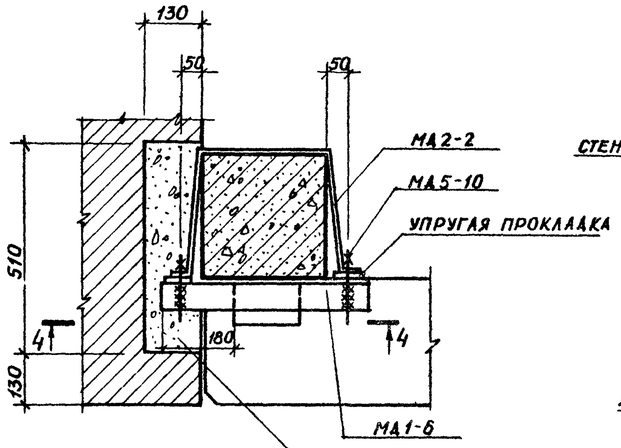

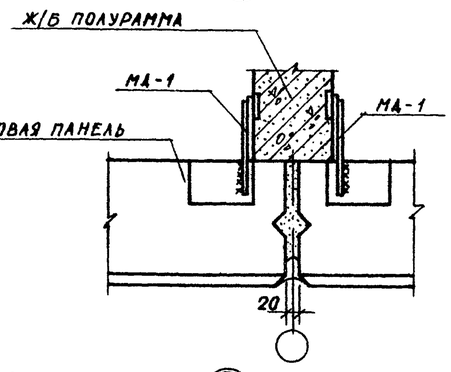

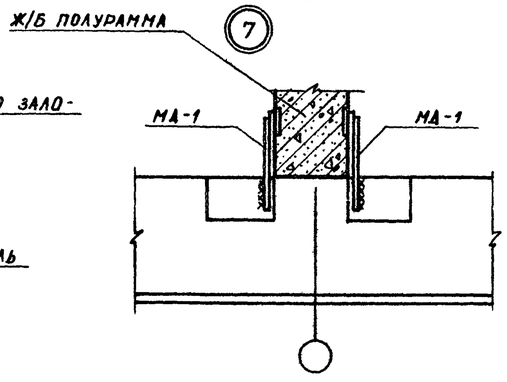

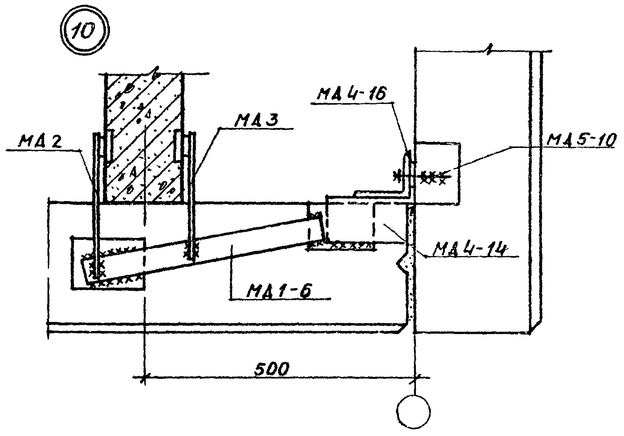

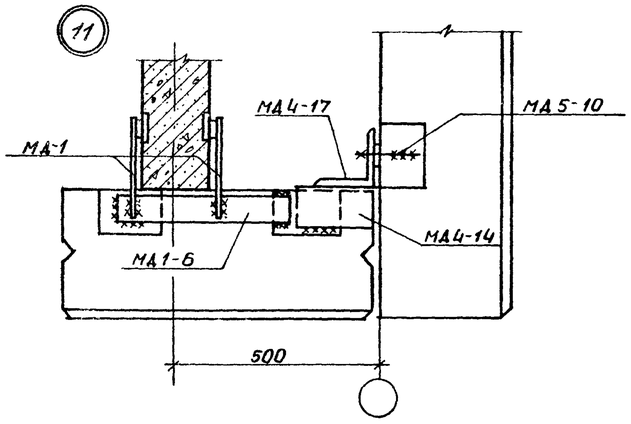

1. ВЫСОТУ СВАРНЫХ ШВОВ ПРИНИМАТЬ 6 ММ.
2. СВАРКУ ПРОИЗВОДИТЬ ЭЛЕКТРОДАМИ МАРКИ Э42, ПО ГОСТУ 9467-75.
3. ИНДИВИДУАЛЬНЫЕ КРЕПЕЖНЫЕ ЭЛЕМЕНТЫ И ИХ СПЕЦИФИКАЦИЮ СМ. ЛИСТ КЖ-16

ПРИВЯЗАН

ИНВ.№

ЗАМ.НАЧ.ОТ.	МАРКУНАС		20.02.90
ГЛ.ИНЖ.ПР.	НАВИЦКАС		19.02.90
ГЛ.КОНСТ.ОТ.	ГРУЗАИС		19.02.90
НАЧ.СЕКТ.	ЮДЕЙКЕНЕ		19.02.90
РУК.ГР.	ЮДЕЙКЕНЕ		19.02.90
ИСПОЛНИЛ	ЮДЕЙКЕНЕ		19.02.90
ПРОВЕРИЛ	МАТЯЛИС		15.02.90

801-3-18 КЖ


РОДИЛЬНОЕ ОТДЕЛЕНИЕ НА 96 МЕСТ С ПРОФИЛАКТОРИЕМ И ВЕТПУНКТОМ. БЛОКИРОВОЧНЫЙ ВАРИАНТ 1

СТАДИЯ	ЛИСТ	ЛИСТОВ
ТР	15	


КРЕПЛЕНИЕ СТЕНОВЫХ ПАНЕЛЕЙ. УЗЛЫ 1÷11

ИНСТИТУТ ПРОЕКТИРОВАНИЯ СЕЛЬСКОХОЗЯЙСТВЕННОГО СТРОИТЕЛЬСТВА Г. КАУНАС


СТ-1

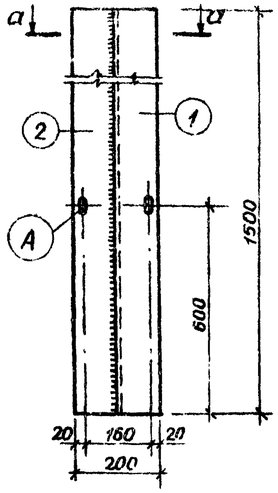

а-а

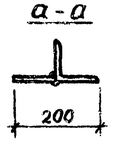


СТ-2

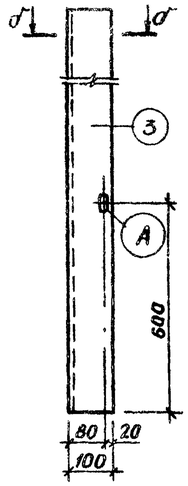

б-б




СТ-3

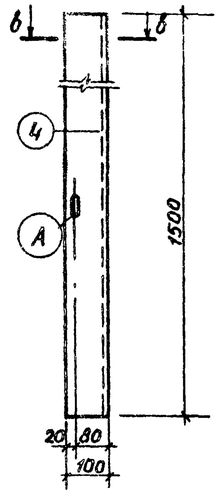


в-в




МД7-1

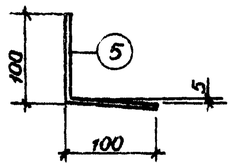


А

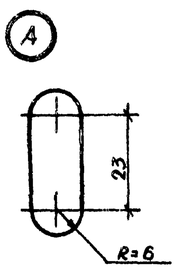


МД-1

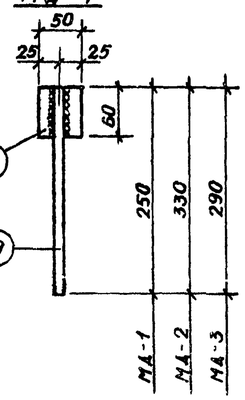


РАЗВЕРТКА МД7-1

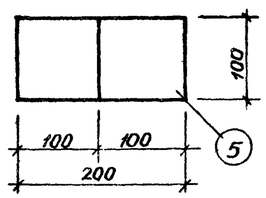


Т13А (Т13Б)

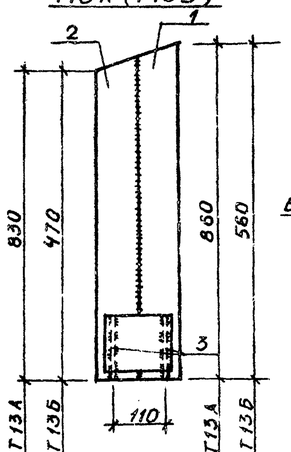


15

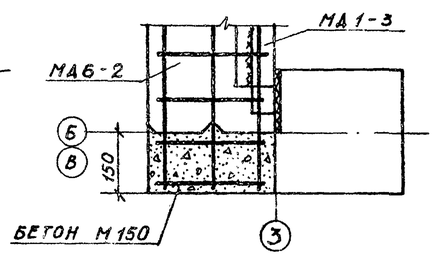

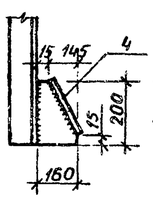


1. ВЫСОТА СВАРНЫХ ШВОВ 6 ММ. ЭЛЕКТРОДЫ МАРКИ Э42, ГОСТ 9467-75.
2. ДАННЫЙ ЛИСТ РАССМАТРИВАТЬ СОВМЕСТНО С ЛИСТАМИ КЖ-17, 13÷15.
3. СВАРНЫЕ ШВЫ ПО ВСЕЙ ДЛИНЕ ПРИЛЕГАНИЯ СВАРИВАЕМЫХ ДЕТАЛЕЙ.


12

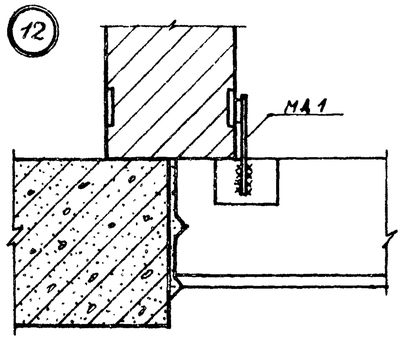

13

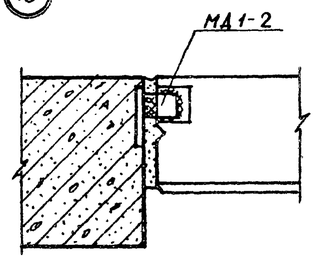

14

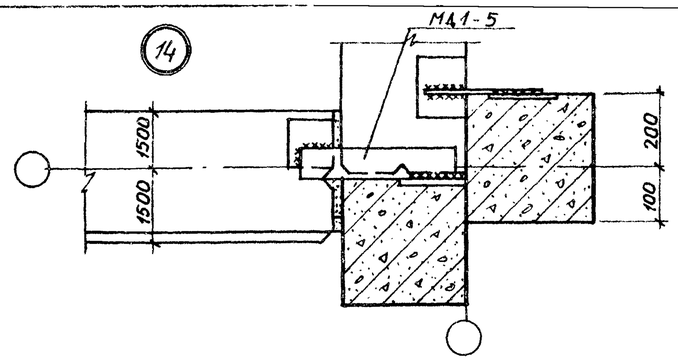

СПЕЦИФИКАЦИЯ СТАЛИ НА ОДНО ИЗДЕЛИЕ

ФОРМАТ	ЗОНА	ПОЗИЦИЯ	ОБОЗНАЧЕНИЕ	НАИМЕНОВАНИЕ	КОЛ. ШТ.	ПРИМЕЧАНИЕ
				СТ-1		
		1	ГОСТ 8510-72	L 100×8; ℓ=1500	1	18,3 КГ
		2	ГОСТ 103-76	-100×8; ℓ=1500	1	9,42 КГ
				СТ-2		
		3	ГОСТ 8510-72	L 100×8; ℓ=1500	1	18,3 КГ
				СТ-3		
		4	ГОСТ 8510-72	L 100×8; ℓ=1500	1	18,3 КГ
				МД7-1		
		5	ГОСТ 103-76	-100×8; ℓ=200	1	1,26 КГ
				МД-2		
		8	ГОСТ 103-76	-50×10; ℓ=60	1	0,236 КГ
		10	ГОСТ 5781-75	ф14 AI; ℓ=330	1	0,339 КГ
				МД-1		
		8	ГОСТ 103-76	-50×10; ℓ=60	1	0,236 КГ
		9	ГОСТ 5781-75	ф14 AI; ℓ=250	1	0,302 КГ
				МД-3		
		8	ГОСТ 103-76	-50×10; ℓ=60	1	0,236 КГ
		11	ГОСТ 5781-75	ф14 AI; ℓ=290	1	0,351 КГ
				Т13А		
		2	ГОСТ 103-76	-160×8; ℓ=830	1	8,34 КГ
		1	ГОСТ 8510-72	L160×100×9; ℓ=860	1	15,48 КГ
		3	ГОСТ 103-76	-160×8; ℓ=200	2	4,02 КГ
		4	ГОСТ 103-76	-160×8; ℓ=235	1	2,36 КГ
				Т13Б		
		1	ГОСТ 8510-72	L160×100×8; ℓ=560	1	10,08 КГ
		2	ГОСТ 103-76	-160×8; ℓ=470	1	4,72 КГ
		3	ГОСТ 103-76	-160×8; ℓ=200	2	4,02 КГ
		4	ГОСТ 103-76	-160×8; ℓ=235	1	2,36 КГ

ВЕДОМОСТЬ СТАЛЬНЫХ ИЗДЕЛИЙ НА ОДИН УЗЕЛ

№ УЗЛА И КОЛИЧ. ШТ.	МАРКА СТАЛЬНОГО ИЗДЕЛИЯ	КОЛ. ШТ.	СЕРИЯ, ГДЕ ИЗОБРАЖЕНА МАРКА	ПРИМЕЧАНИЕ	№ УЗЛА И КОЛИЧ. ШТ.	МАРКА СТАЛЬНОГО ИЗДЕЛИЯ	КОЛ. ШТ.	СЕРИЯ, ГДЕ ИЗОБРАЖЕНА МАРКА	ПРИМЕЧАНИЕ
1 1 ШТ.	СТ2	1		КЖ-16 18,3 КГ	9 2 ШТ.	МД3-1А	1		КЖ-16 0,8 КГ
2 1 ШТ.	СТ3	1		КЖ-16 18,3 КГ		МД-1	1		КЖ-16 0,54 КГ
3 3 ШТ.	СТ1	1		КЖ-16 27,7 КГ	10 4 ШТ.	МД-2	1		КЖ-16 0,58 КГ
4 5 ШТ.	МД7-1	1		КЖ-16 1,3 КГ		МД-3	1		КЖ-16 0,59 КГ
	МД5-10	2		0,2 КГ		МД1-6	1		1,40 КГ
5 5 ШТ.	МД5-17	2		0,6 КГ		МД4-14	1		1,70 КГ
6 4 ШТ.	МД2-2	1		2,9 КГ		МД4-16	1		1,70 КГ
	МД5-10	2		0,2 КГ		МД5-10	1		1,10 КГ
	МД1-6	1		1,4 КГ	11 4 ШТ.	МД-1	2		КЖ-16 1,08 КГ
7 13 ШТ.	МД-1	2		КЖ-16 1,1 КГ		МД1-6	1		1,40 КГ
8 13 ШТ.	МД-1	2		КЖ-16 1,1 КГ		МД4-14	1		1,70 КГ
„10" 132 ШТ.	МД1-16	1		0,33 КГ		МД4-17	1		12,41 КГ
„11" 5 ШТ.	МД4-3	2		0,8 КГ		МД5-10	1		0,10 КГ
	МД5-10	2		0,22 КГ	„12" 26 ШТ.	МД-1	1		КЖ-16 0,54 КГ
„8" 2 ШТ.	МД2-2	1		2,9 КГ	„13" 6 ШТ.	МД1-2	1		0,20 КГ
	МД5-10	2		0,2 КГ	„14" 4 ШТ.	МД1-5	1		1,0 КГ
„18" 17 ШТ.	МД4-19	1		1,95 КГ	26А 4 ШТ.	Т13А	1		КЖ-16 15,70 КГ
	МД5-10	2		0,2 КГ		МД5-17	4		0,3 КГ
„41" 4 ШТ.	МД2-2	1		2,9 КГ	26Б 4 ШТ.	Т13Б	1		КЖ-16 15,06 КГ
	МД3-1	1		0,8 КГ		МД5-17	2		0,3 КГ
	МД5-10	1		0,1 КГ	Б/8 12 ШТ.	А3	1	1.800-4 ВЫПУСК 3	0,4 КГ
	МД6-2	1		0,9 КГ					
ОКОННЫЙ ПРОЕМ ℓ=4,5 М 11 ШТ.	МД4-1	4		0,8 КГ	А/8 10 ШТ.	А1	1		0,7 КГ
	МД4-2	4		1,2 КГ		А5	1		1,9 КГ
ОКОННЫЙ ПРОЕМ ℓ=1,5 М 25 ШТ.	МД4-1	2		0,4 КГ	„15" 6 ШТ.	МД1-3	1		0,6 КГ
	МД4-2	2		0,6 КГ		МД6-2	1		0,9 КГ

СЕРИЯ 1.800-4 СМ. ПРИМЕЧАНИЕ

1.800-4

СЕРИЯ 1.432-5 ВЫПУСК 3

ПРИВЯЗАН

ИНВ. №

ЗАМ. НАЧОТ.	МАРКУНАС		20.02.80
ГЛ. ИНЖ. ПР.	НАВИЦКАС		19.02.80
ГЛ. КОНСТ. ОТ.	ГРУЗДИС		18.02.80
НАЧ. СЕКТ.	ЮДЕЙКЕНЕ		18.02.80
РУК. ГР.	ЮДЕЙКЕНЕ		18.02.80
ИСПОЛНИЛ	ЮДЕЙКЕНЕ		18.02.80
ПРОВЕРИЛ	МАТЯЛИС		18.02.80

801-3-18 КЖ-

РОДИЛЬНОЕ ОТДЕЛЕНИЕ НА 96 МЕСТ С ПРОФИЛАКТОРИЕМ И ВЕТПУНКТОМ. БЛОКИРОВОЧНЫЙ ВАРИАНТ 1

СТАДИЯ	ЛИСТ	ЛИСТОВ
ТР	16	

УЗЛЫ 12÷15. СПЕЦИФИКАЦИИ

ИНСТИТУТ ПРОЕКТИРОВАНИЯ СЕЛЬСКОХОЗЯЙСТВЕННОГО СТРОИТЕЛЬСТВА Г. КАУНАС

КОПИРОВАЛА: ЧИКОТЕНЕ 1212-01 ФОРМАТ 22Г

ИНВ. № ПОДЛ. | ПОДПИСЬ, ДАТА | ВЗАМ. ИНВ. №

ТИПОВОЙ ПРОЕКТ АЛЬБОМ I

СПЕЦИФИКАЦИЯ СОЕДИНИТЕЛЬНЫХ ИЗДЕЛИЙ ЗАМАРКИРОВАННЫХ НА ЛИСТЕ КЖ-16

МАРКА	ОБОЗНАЧЕНИЕ	НАИМЕНОВАНИЕ	КОЛ.	ПРИМЕЧ.
	СЕРИЯ 1.800-4 И КЖ-16	КРЕПЕЖНЫЕ ДЕТАЛИ МА-1	88	47,52 КГ
	" "	" МА-2	4	2,32 "
	" "	" МА-3	4	2,40 "
	" И КЖ-18	" МА1-1А	18	3,50 "
	СЕРИЯ 1.800-4	" МА1-2	6	1,20 "
	ТО ЖЕ	" МА1-3	19	11,40 "
	"	" МА1-5	4	4,00 "
	"	" МА1-6	12	16,80 "
	"	" МА1-16	13 2	52,60 "
	"	" МА2-2	10	29,00 "
	"	" МА3-1	4	3,20 "
	"	" МА3-1А	2	1,60 "
	"	" МА4-1	94	18,80 "
	"	" МА4-2	94	56,40 "
	"	" МА4-3	10	4,00 "
	"	" МА4-9	35	14,00 "
	"	" МА4-12	13	13,00 "
	"	" МА4-14	8	11,20 "
	"	" МА4-16	4	6,80 "
	"	" МА4-17 l=1500	9	112,50 "
	" И КЖ-18	" МА4-17А	4	2,52 "
	" " -18	" МА4-17Б	5	11,60 "
	"	" МА4-19	17	33,15 "
	"	" МА5-10	78	7,80 "
	"	" МА5-17	10	6,00 "
	"	" МА6-2	10	5,00 "
	"	" МА7-1	5	6,50 "
	СЕРИЯ 3.818-1; ВЫП. 1	" МН8	12	4,92 "
	СЕРИЯ 1.432-5; ВЫП. 3	" А1	10	8,40 "
	" ; "	" А5	10	19,00 "
	КЖ-15	ФАХВЕРК КОЛОНН СТ1	3	27,70 "
	" -16	" СТ2	1	18,3 "
	" -16	" СТ3	1	18,3 "
	" -10	СОЕДИНИТЕЛЬНЫЕ ДЕТАЛИ МС1	18	90,00 "
	" -10	" МС2	7	12,60 "
	" -10	" БОЛТЫ	18	23,04 "
	" -16	ФАХВЕРК КОЛОНН Т13А	4	122,60 "
	" -16	ТО ЖЕ Т13Б	4	86,5

СПЕЦИФИКАЦИЯ ЭЛЕМЕНТОВ ЗАМАРКИРОВАННЫХ НА ЛИСТЕ КЖ-14

МАРКА	ОБОЗНАЧЕНИЕ	НАИМЕНОВАНИЕ	КОЛ.	ПРИМЕЧАНИЕ
С-1	АЛЬБОМ II	СТОЙКА С-1	7	0,71 Т
С-2	ТО ЖЕ	ТО ЖЕ С-2	7	0,71 Т
С-1А	"	" С-1А	2	0,71 Т
С-2А	"	" С-2А	2	0,71 Т
С-1Б	"	" С-1Б	1	0,71 Т
С-2Б	"	" С-2Б	1	0,71 Т

ВЗАМ. ИНВ. № | ПОДПИСЬ И ДАТА | № ПОДЛ.

801-3-18 КЖ

РОДИЛЬНОЕ ОТДЕЛЕНИЕ НА 96 МЕСТ С ПРОФИЛАКТОРИЕМ И ВЕТПУНКТОМ. БЛОКИРОВОЧНЫЙ ВАРИАНТ 1

ПРИВЯЗАН


ЗАМ.НАЧ.ОТД.	МАРКУНАС		20.02.90
ГЛ.ИНЖ.ПР.	НАВИЦКАС		19.02.90
ГЛ.КОНСТ.ОТД.	ГРИЗАНС		20.02.90
НАЧ.СЕКТ.	ЮДЕЙКЕНЕ		19.02.90
РУК. ГР.	МАТЯЛИС		15.02.90
ИСПОЛНИЛ	ЮДЕЙКЕНЕ		19.02.90

СТАДИЯ	ЛИСТ	ЛИСТОВ
ТР	17	

СПЕЦИФИКАЦИЯ

ИНСТИТУТ ПРОЕКТИРОВАНИЯ СЕЛЬСКОХОЗЯЙСТВЕННОГО СТРОИТЕЛЬСТВА

ТИПОВОЙ ПРОЕКТ АЛЬБОМ 7

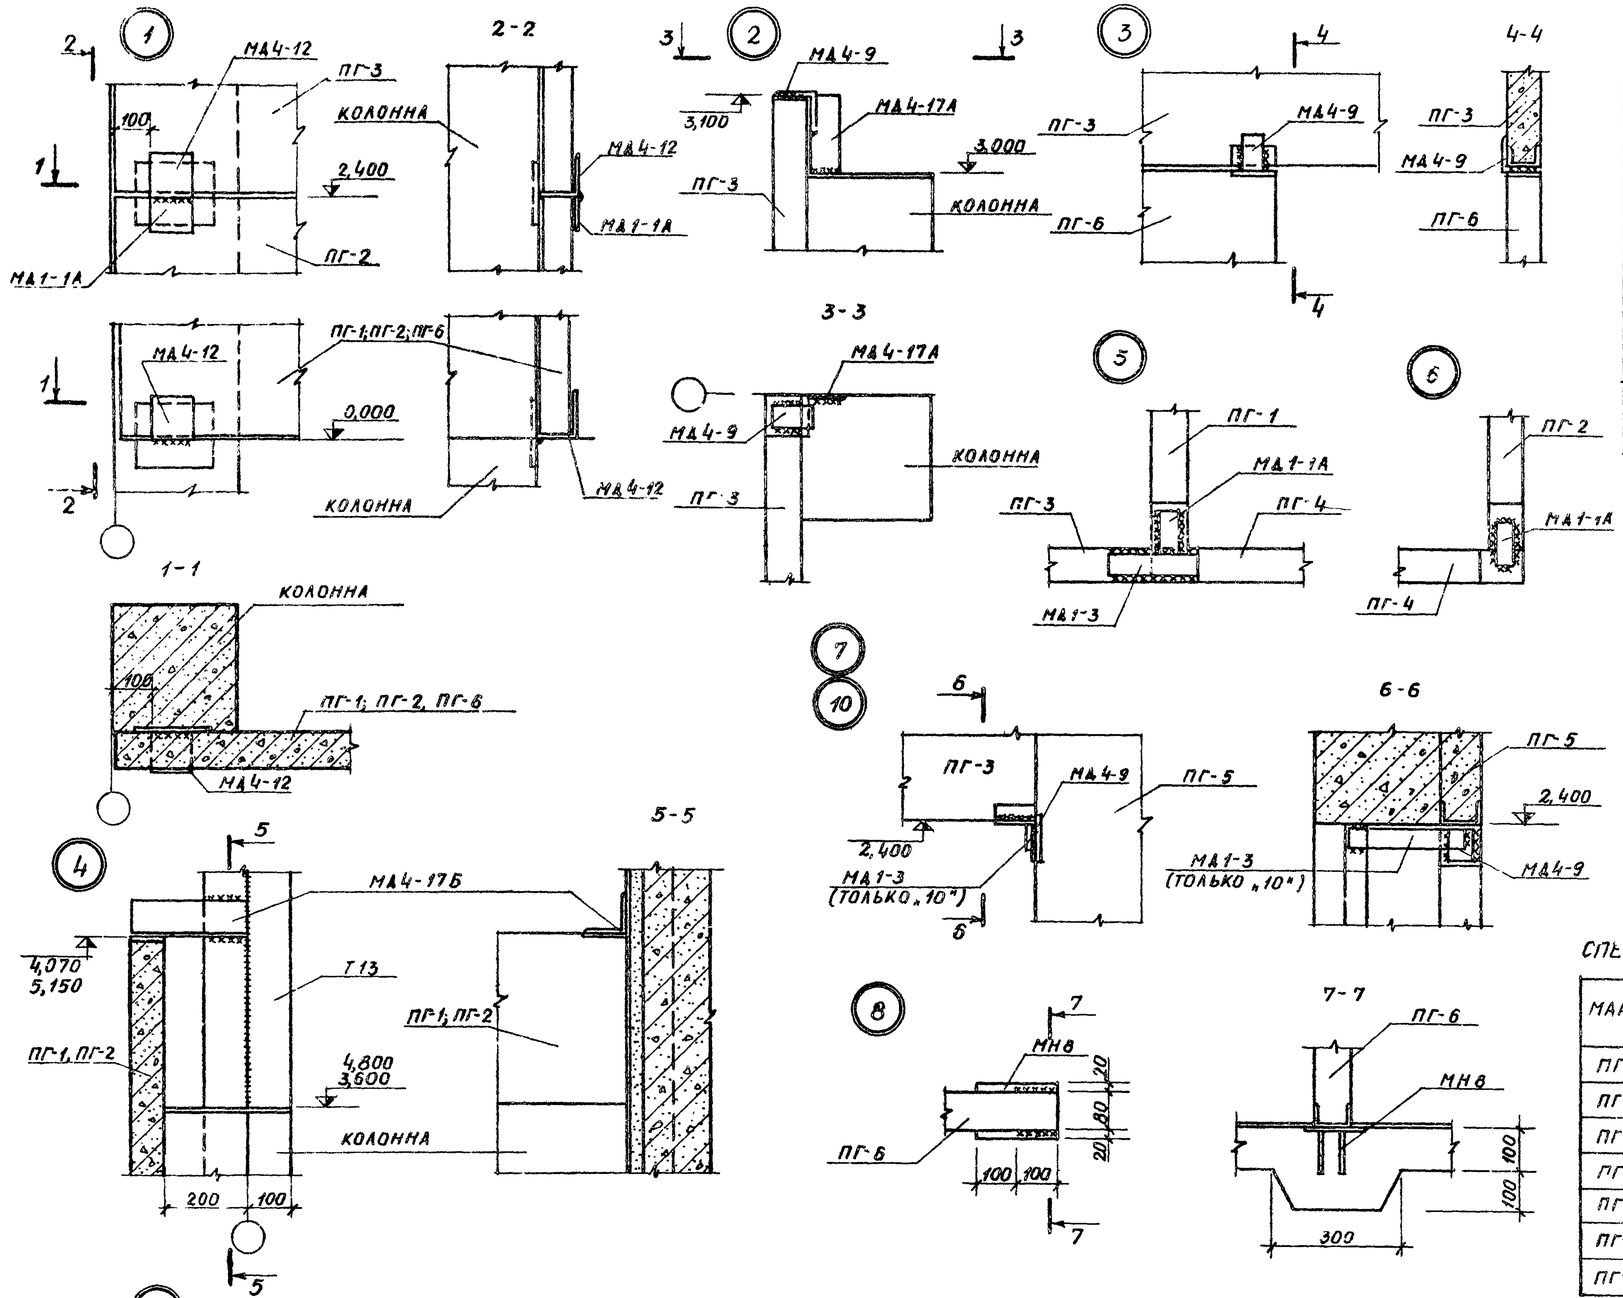

ВЕДОМОСТЬ МЕТАЛЛИЧЕСКИХ ИЗДЕЛИЙ НА ОДИН УЗЕЛ

№ УЗЛА И КОЛИЧ. ШТ.	МАРКА СТАЛЬНОГО ИЗДЕЛИЯ	КОЛИЧ. ШТ.	ШИФР СЕРИИ ГДЕ ИЗОБРАЖЕНА МАРКА	ПРИМЕЧАНИЕ	№ УЗЛА И КОЛИЧ. ШТ.	МАРКА СТАЛЬНОГО ИЗДЕЛИЯ	КОЛИЧ. ШТ.	ШИФР СЕРИИ ГДЕ ИЗОБРАЖЕНА МАРКА	ПРИМЕЧАНИЕ
„1" 13 ШТ.	МД1-1А	1	КЖ-18	КРЕПЛЕНИЯ Ж/Б ПЕРЕГОРОДОК	„6" 2 ШТ.	МД1-1А	1	КЖ-18	КРЕПЛЕНИЯ Ж/Б ПЕРЕГОРОДОК
	МД4-12	1	1800-4	ТО ЖЕ	„10" 8 ШТ.	МД1-3	1	1800-4	ТО ЖЕ
„2" 4 ШТ.	МД4-9	1		"		МД4-9	1		"
	МД4-17А	1	КЖ-18	"	„8" 12 ШТ.	МН8	1	3.818-1 ВЫП.1	"
„3" 12 ШТ.	МД4-9	1	1800-4	"	„7" 3 ШТ.	МД4-9	1	1800-4	"
„4" 5 ШТ.	МД4-17Б	1	КЖ-18	"	„9" 8 ШТ.	МД4-9	1		"
„5" 3 ШТ.	МД1-1А	1		"		МД1-3	1		"
	МД1-3	1	1800-4						

ВЕДОМОСТЬ СТАЛЬНЫХ ИЗДЕЛИЙ ДЛЯ КРЕПЛЕНИЯ КОНСТРУКЦИЙ

МАРКА ИЗДЕЛИЯ	СЕЧЕНИЕ	ДЛИНА ММ	КОЛ. ШТ.	ВЕС КГ		
				ОДНОЙ ПОЗ.	ВСЕХ ПОЗ.	ИЗДЕЛ.
МД1-1А	-60×6	90	1	0,25	0,25	0,25
МД4 17А	L90×6	100	1	0,83	0,83	0,83
МД4-17Б	L90×6	280	1	2,32	2,32	2,32

СПЕЦИФИКАЦИЯ ЭЛЕМЕНТОВ, ЗАМАРКИРОВАННЫХ НА ЛИСТЕ КЖ-14

МАРКА	ОБОЗНАЧЕНИЕ	НАИМЕНОВАНИЕ		КОЛ.	ПРИМЕЧАНИЕ
ПГ-1	АЛЬБОМ II	Ж/Б ПАНЕЛЬ	ПГБ-1 4,0×2,4	3	1,92Т
ПГ-2	ТО ЖЕ	ТО ЖЕ	ПГБ-2 5,0×2,4	2	2,45Т
ПГ-3	"	"	ПГБ-3 1,6×3,6	2	0,88Т
ПГ-4	"	"	ПГБ-4 2,0×4,1	4	1,32Т
ПГ 5	"	"	ПГБ-5 3,0×0,6	8	0,35Т
ПГ-6	"	"	ПГБ-6 2,4×2,4	4	1,23Т
ПГ-7	"	"	ПГБ-3А 1,6×3,6	2	0,80Т

1 СВАРКУ СОЕДИНИТЕЛЬНЫХ ЭЛЕМЕНТОВ ПРОИЗВОДИТЬ ЭЛЕКТРОДОМ Э42 ВЫСОТА ШВА δ=5 ММ.

ПРИВЯЗАН

ЗАМ. НАЧОТ.	МАРКУНАС		20.02.80
ГЛ. ИНЖ. ОТ.	НАВИЦКАС		19.02.80
ГЛ. КОНСТР.	ГРУЗАС		20.02.80
НАЧ. СЕКТ.	ЮДЕЙКЕНЕ		20.02.80
РУК. ГР.	ЮДЕЙКЕНЕ		14.02.80
ИСПОЛНИТ.	ЮДЕЙКЕНЕ		14.02.80
ПРОВЕРИЛ	МАТЕЛИС		15.02.80

801-3-18 КЖ

РОДИЛЬНОЕ ОТДЕЛЕНИЕ НА 96 МЕСТ С ПРОФИЛАТТОРИЕМ И ВЕТПУНКТОМ. БЛОКИРОВОЧНЫЙ ВАРИАНТ 1

КРЕПЛЕНИЯ ЖЕЛЕЗОБЕТОННЫХ ПЕРЕГОРОДОК. СПЕЦИФИКАЦИИ


СТАДИЯ	ЛИСТ	ЛИСТОВ
ТР	18	

ИНСТИТУТ ПРОЕКТИРОВАНИЯ СЕЛЬСКОХОЗЯЙСТВЕННОГО СТРОИТЕЛЬСТВА Г. КАУНАС


Инв. № подл. | Подпись и дата | Взам. инв. №

ТИПОВОЙ ПРОЕКТ АЛЬБОМ I


СК2-42-2В (К-4)

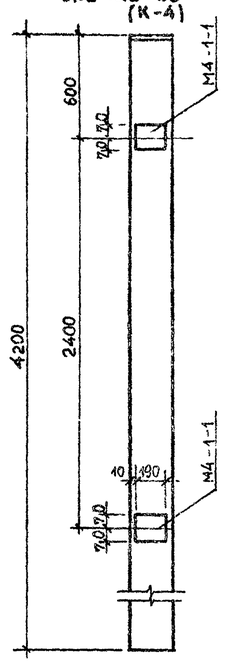


СК3-42-2А (К-2)
СК3-42-2Б (К-5)

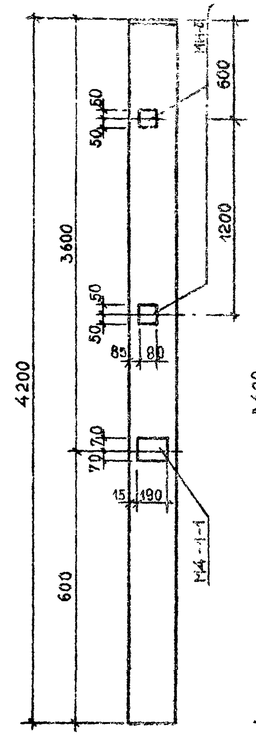


СК3-54-3А (К-3)

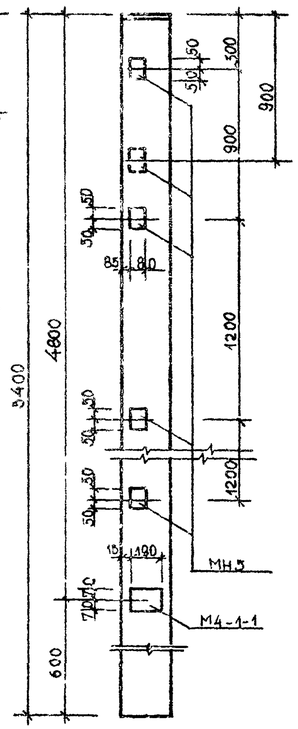



СК3-54-3Б (К-6)

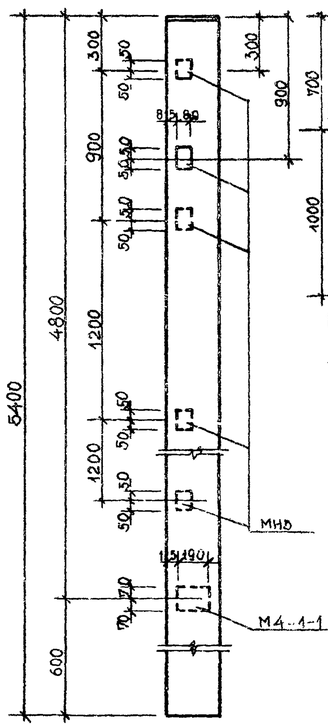



СКТ3-42-2А (К-7)
СКТ3-36-2А (К-11)

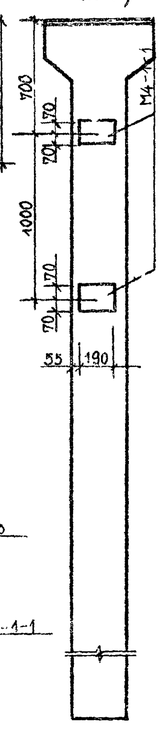


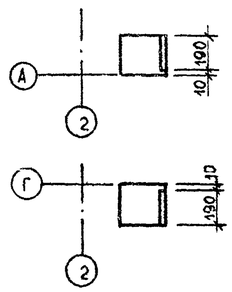

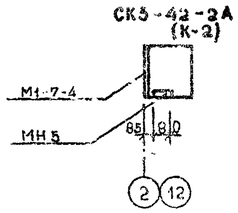


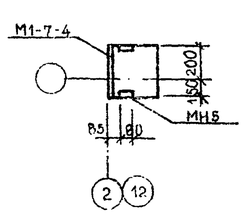


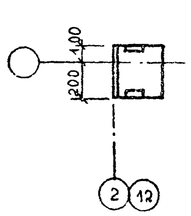

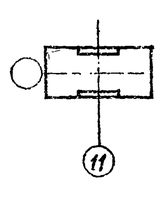


СК3-42-2Б (К-5)

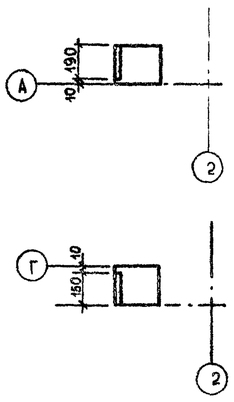

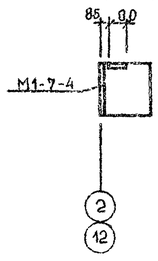

ПР21а-1-1А

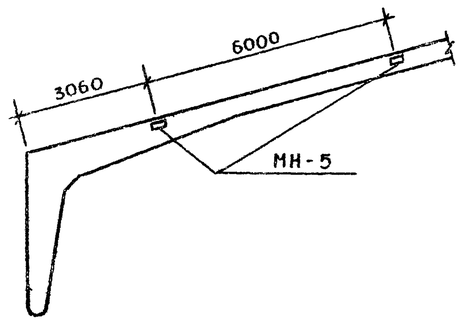

СПЕЦИФИКАЦИЯ ДОПОЛНИТЕЛЬНЫХ ЗАКЛАДНЫХ ДЕТАЛЕЙ В КОЛОННАХ

МАРКА	ОБОЗНАЧЕНИЕ	НАИМЕНОВАНИЕ	КОЛ.	ПРИМЕЧ. (ВЕС ОБЩ.)
		СК3-42-2В		
М4-1-1	СЕРИЯ 1.400-6/76, ВЫП. 1	ЗАКЛАДНАЯ ДЕТАЛЬ М4-1-1	2	2,80 КГ
		СК3-42-2А, СК3-42-2Б		
М4-1-1	СЕРИЯ 1.400-6/76, ВЫП. 1	ЗАКЛАДНАЯ ДЕТАЛЬ М4-1-1	1	1,40 КГ
МН5	СЕРИЯ 1.822-2; ВЫП 6	" " МН5	2	1,40 КГ
		СК3-54-3А, СК3-54-3Б		
М4-1-1	СЕРИЯ 1.400-6/76; ВЫП. 1	ЗАКЛАДНАЯ ДЕТАЛЬ М4-1-1	1	1,40 КГ
МН5	СЕРИЯ 1.822-2, ВЫП.6	" " МН5	5	3,50 КГ
		СК3-42-2А; СКТ3-36-2А		
М4-1-1	СЕРИЯ 1.400-6/76; ВЫП.1	ЗАКЛАДНАЯ ДЕТАЛЬ М4-1-1	4	5,60 КГ
		ПР21а-1-1А		
МН-5	СЕРИЯ 1.822-2	ЗАКЛАДНАЯ ДЕТАЛЬ МН-5	2	0,70 КГ

1. КОЛОННЫ СК2-42-2В; СК3-42-2А; СК3-42-2Б; СК3-54-2А, СК3-54-2Б ОТЛИЧАЮТСЯ ОТ СК3-42-2 И СК3-54-2 ДОПОЛНИТЕЛЬНЫМИ ЗАКЛАДНЫМИ ДЕТАЛЯМИ.

ПРИВЯЗАН

ЗАМ. НАЧ. ОТ.	МАРКИНАС		20.02.80
ГЛ. ИНЖ. ОТД.	НАВИНКАС		19.02.80
ГЛ. КОНС. ОТ.	ГРИЗАЙС		20.02.80
НАЧ. СЕКТ.	ЮДЕЙКЕНЕ		14.02.80
ИСПОЛНИЛ	ЮДЕЙКЕНЕ		14.02.80
ПРОВЕРИЛ	МАТЯЛИС		15.02.80

801-3-18 КЖ

РОДИЛЬНОЕ ОТДЕЛЕНИЕ НА 90 МЕСТ С ПРОФИЛАКТОРИЕМ И ВЕТПУНКТОМ. БЛОКИРОВОЧНЫЙ ВАРИАНТ 1

СТАДИЯ	ЛИСТ	ЛИСТОВ
ТР	19	

ЗАКЛАДНЫЕ ДЕТАЛИ В КОЛОННАХ И РАМАХ

ИНСТИТУТ ПРОЕКТИРОВАНИЯ СЕЛЬСКОХОЗЯЙСТВЕННОГО СТРОИТЕЛЬСТВА Г. КАУНАС

ВЗАМ. ИНВ. № | ПОДПИСЬ И ДАТА | ИНВ. № ПОДЛ.

ВЕДОМОСТЬ ЧЕРТЕЖЕЙ ОСНОВНОГО КОМПЛЕКТА

ЛИСТ	НАИМЕНОВАНИЕ	ПРИМЕЧАНИЕ
1.	ОБЩИЕ ДАННЫЕ	
2	СВОДНАЯ СПЕЦИФИКАЦИЯ СИСТЕМ ВОДОПРОВОДА И КАНАЛИЗАЦИИ	
3.	ПЛАН С СЕТЯМИ В0, Т3, К1 И К3	
4.	СХЕМЫ СИСТЕМ В0; Т3	
5	СХЕМЫ СИСТЕМ К1 И К3	

ВЕДОМОСТЬ ССЫЛОЧНЫХ И ПРИЛАГАЕМЫХ ДОКУМЕНТОВ

ОБОЗНАЧЕНИЕ	НАИМЕНОВАНИЕ	ПРИМЕЧАНИЕ
СЕРИЯ 2.800-2 ВЫП-7; ЛИСТ ВК-9	УНИФИЦИРОВАННЫЕ УЗЛЫ И ДЕТАЛИ СЕЛЬСКОХОЗЯЙСТВЕННЫХ ЗДАНИЙ И СООРУЖЕНИЙ	„ГИПРОНИСЕЛЬХОЗ"
СЕРИЯ 4.900-8 ВЫП I, II	АЛЬБОМ ОБОРУДОВАНИЯ, ФАСОННЫХ ЧАСТЕЙ И АРМАТУРЫ ДЛЯ СЕТЕЙ И СООРУЖЕНИЙ ВОДОПРОВОДА И КАНАЛИЗАЦИИ	„СОЮЗВОДОКАНАЛПРОЕКТ"
СЕРИЯ 4.800-3 ВЫП. 2, ЛИСТ 7,8,9	УСТАНОВОЧНЫЕ ЧЕРТЕЖИ МАШИН И МЕХАНИЗМОВ ДЛЯ ЖИВОТНОВОДЧЕСКИХ И ПТИЦЕВОДЧЕСКИХ ФЕРМ И ЗДАНИЙ	„ГИПРОНИСЕЛЬХОЗ"
КОМПЛЕКС 7393	ТИПОВЫЕ ДЕТАЛИ УПЛОТНЕНИЯ ВВОДОВ ИНЖЕНЕРНЫХ СЕТЕЙ В ГРАЖДАНСКИХ ЗДАНИЯХ	ИНСТИТУТ ПРОЕКТИРОВАНИЯ ГОРОДСКОГО С-ВА ГОССТРОЯ ЛИТ. ССР

ОСНОВНЫЕ ПОКАЗАТЕЛИ ПО ЧЕРТЕЖАМ ВОДОПРОВОДА И КАНАЛИЗАЦИИ

НАИМЕНОВАНИЕ СИСТЕМЫ	ПОТРЕБНЫЙ НАПОР НА ВВОДЕ, М	РАСЧЕТНЫЕ РАСХОДЫ				УСТАНОВОЧНАЯ МОЩНОСТЬ ЭЛЕКТРОДВИГАТЕЛЕЙ, КВТ	ПРИМЕЧАНИЕ
		$м^3$/СУТ	М/Ч	Л/С	ПРИ ПОЖАРЕ Л/С		
В0	4,0	10,34	2,38	2,38			
К1		2,18	1,10	2,68			
К3		2,02					

НАСТОЯЩИЙ ПРОЕКТ ВЫПОЛНЕН В СООТВЕТСТВИИ С ДЕЙСТВУЮЩИМИ НОРМАМИ И ПРАВИЛАМИ (В ТОМ ЧИСЛЕ ПО ВЗРЫВО-ПОЖАРНОЙ БЕЗОПАСНОСТИ)

ГЛАВНЫЙ ИНЖЕНЕР ПРОЕКТА (НАВИЦКАС)

ВЗАМ. ИНВ. № | ПОДПИСЬ И ДАТА | ИНВ. № ПОДЛ.

ДАННЫЕ ПО ПРОИЗВОДСТВЕННОМУ ВОДОПОТРЕБЛЕНИЮ И ВОДООТВЕДЕНИЮ

№ ПОТРЕБИТЕЛЯ ПО ПЛАНУ	НАИМЕНОВАНИЕ ПОТРЕБИТЕЛЯ	КОЛ. ЧАСОВ РАБОТЫ В СУТКИ	КОЛ. ПОТРЕБИТЕЛЕЙ	ТРЕБОВАНИЯ К КАЧЕСТВУ ВОДЫ	ПОТРЕБНЫЙ НАПОР У ПОТРЕБИТЕЛЯ М	РЕЖИМ ВОДОПОТРЕБЛЕНИЯ	РАСХОД ВОДЫ НА ОДНОГО ПОТРЕБИТЕЛЯ $м^3$/Ч	ВОДОПОТРЕБЛЕНИЕ ИЗ ХОЗЯЙСТВЕННОПИТЬЕВОГО ВОДОПРОВОДА			ХАРАКТЕРИСТИКА ЗАГРЯЗНЕНИЙ СТОЧНЫХ ВОД	ВОДООТВЕДЕНИЕ В БЫТОВУЮ КАНАЛИЗАЦИЮ			СТЕПЕНЬ ОЧИСТКИ СТОЧНЫХ ВОД НА ЛОКАЛЬНЫХ УСТАНОВКАХ	ПРИМЕЧАНИЕ
								$м^3$/СУТ	$м^3$/Ч	Л/С		$м^3$/СУТ	$м^3$/Ч	Л/С		
	ДЛЯ МЫТЬЯ ПОЛОВ И ПОЕНИЯ ЖИВОТНЫХ	24	96	ПИТЬЕВАЯ	2.0	ПОСТОЯН.		8,16	1,28	1,75	ЗАГРЯЗНЕННЫЕ ЖИЖЕЙ, МОЛОКОМ					

В ЗДАНИИ ЗАПРОЕКТИРОВАН ПРОИЗВОДСТВЕННЫЙ ВОДОПРОВОД С ПОДАЧЕЙ ВОДЫ ПИТЬЕВОГО КАЧЕСТВА (ГОСТ 2874-73) ДЛЯ ПОЕНИЯ САНИТАРНОЙ ОБРАБОТКИ ЖИВОТНЫХ И ДЛЯ УБОРКИ ПОМЕЩЕНИЙ. ОБЕСПЕЧЕНИЕ ВОДОЙ ОСУЩЕСТВЛЯЕТСЯ ОТ МОЛОЧНОГО БЛОКА. РАЗВОДКА ВОДЫ ПРОИЗВОДИТСЯ ПО ТРУБОПРОВОДАМ СТОЙЛОВОГООБОРУДОВАНИЯ ОСК-25А НА КАЖДЫЕ 10 КОРОВ. НА ВЫСОТЕ 1,45 М УСТАНАВЛИВАЮТСЯ СМЕСИТЕЛИ ДЛЯ ПОДМЫВАНИЯ ВЫМЕНЕЙ, ПОДВОДКА ХОЛОДНОЙ ВОДЫ К ОБОРУДОВАНИЮ ОСК-25А И ОСТАЛЬНЫЕ ВОДОПРОВОДНЫЕ СЕТИ ПРОЕКТИРУЮТСЯ ИЗ ЧЕРНЫХ СТАЛЬНЫХ ВОДОГАЗОПРОВОДНЫХ ТРУБ ГОСТ 3262-75* ЛЕГКИЕ . . .

ПОДВОДКА ХОЛОДНОЙ ВОДЫ К УМЫВАЛЬНИКАМ ПРОЕКТИРУЮТСЯ ИЗ СТАЛЬНЫХ НЕОЦИНКОВАННЫХ ВОДОГАЗОПРОВОДНЫХ ТРУБ ГОСТ 3262-75* ЛЕГКОГО ТИПА. ПОСЛЕ МОНТАЖА ЧЕРНЫЕ ТРУБЫ ОЧИЩАЮТСЯ И ОКРАШИВАЮТСЯ МАСЛЯННОЙ КРАСКОЙ 3 2 РАЗА СТОЧНЫЕ ВОДЫ СИСТЕМЫ К1 ОТ УМЫВАЛЬНИКА, УСТАНОВЛЕННОГО В ИНВЕНТАРНОЙ ОТВОДИТСЯ В НАРУЖНУЮ СЕТЬ КАНАЛИЗАЦИИ. ЖИЖА ИЗ НАКЛОННЫХ ТРАНСПОРТЕРОВ, ОТ ЛОТКОВ, ОТ ТРАПОВ ОТВОТИТСЯ В НАРУЖНУЮ СЕТЬ КАНАЛИЗАЦИЙ НА ВЫХОДЕ ЖИЖЕСБОРНОЙ ЛИНИИ ИЗ ЗДАНИЯ УСТАНАВЛИВАЮТСЯ НАВОЗОУЛОВИТЕЛИ. ТРУБОПРОВОДЫ СИСТЕМЫ К1 ПРОЕКТИРУЕТСЯ ИЗ ЧУГУННЫХ КАНАЛИЗАЦИОННЫХ ТРУБ ⌀50÷⌀150мм ГОСТ 6942.3-80. СИСТЕМА К3 ПРОЕКТИРУЕТСЯ ИЗ АЗБОЦЕМЕНТНЫХ НАПОРНЫХ ТРУБ ВТ-9 ⌀ 150 мм ГОСТ 539-80. МОНТАЖ ИСПЫТАНИЕ И ПРИЕМКУ СЕТЕЙ ПРОИЗВОАИТЬ СОГЛАСНО ТРЕБОВАНИЯМ СНИП III-28-75. В ПРОЕКТНЫХ РЕШЕНИЯХ ПАТЕНТНАЯ ЧИСТОТА НЕПОВРЕЖДЕНА, А ПРИНЯТЫ РЕШЕНИЯ НЕПАТЕНТОСПОСОБНОСТНЫ.

КОЛИЧЕСТВО ВОДЫ НА НАРУЖНОЕ ПОЖАРОТУШЕНИЕ ПРИ КАТЕГОРИИ ПРОИЗВОДСТВА „А", СТЕПЕНЬ ОГНЕСТОЙКОСТИ II И СТРОИТЕЛЬНОМ ОБЬЕМЕ 9682,9 $м^3$ СОГЛАСНО СНИП II-31-74 ЧАСТЬ II-П.3.16 СОСТАВЛЯЕТ 15 Л/С

НАРУЖНОЕ ПОЖАРОТУШЕНИЕ ОБЪЕКТОВ КОМПЛЕКСА ОСУЩЕСТВЛЯЕТСЯ ОТ КОЛЬЦЕВОЙ ВОДОПРОВОДНОЙ СЕТИ С ПОЖАРНЫМИ ГИДРАНТАМИ (П.3.12 СНИП II-31-74)

ПРИВЯЗАН

ИНВ. №

801-3-18 ВК

РАЗДАЛЬНОЕ ОТДЕЛЕНИЕ НА 96 МЕСТ С ПРОФИЛАКТОРИЕМ И ВЕТПУНКТОМ БЛОКИРОВОЧНЫЙ ВАРИАНТ 1

НАЧ. ОТД.	ИОТАУТАС		80.0221
ГЛ. ИНЖ. ОТД	МАРКУНАС		80.0211
ГЛ. ИНЖ. ПР	НАВИЦКАС		80.0210
НАЧ. СЕКТ.	ГАЛИНИС		80.0218
РУК. ГР.	БРАЗАЙНЮТЕ		80.0215
ИСПОЛНИЛ	МАТУЗЯВИЧЕНЕ		80.0208
ПРОВЕРИЛ	БРАЗАЙНЮТЕ		80.0215

ОБЩИЕ ДАННЫЕ

СТАДИЯ	ЛИСТ	ЛИСТОВ
ТР	1	5

ИНСТИТУТ ПРОЕКТИРОВАНИЯ СЕЛЬСКОХОЗЯЙСТВЕННОГО СТРОИТЕЛЬСТВА Г. КАУНАС

КОПИРОВАЛ КУБИЛЮС 1212-01 ФОРМАТ 22 Г

СВОДНАЯ СПЕЦИФИКАЦИЯ СИСТЕМ ВОДОПРОВОДА И КАНАЛИЗАЦИИ

МАРКА	ОБОЗНАЧЕНИЕ	НАИМЕНОВАНИЕ	КОЛ.	МАССА ЕД. КГ	ПРИМЕЧАНИЕ
В0	15 кч 18 Бр	1 ВЕНТИЛЬ ЗАПОРНЫЙ ф70	1		
	ГОСТ 18161-72*	ВЕНТИЛИ ЗАПОРНЫЕ МУФТОВЫЕ 15кч 18р ф40	2		
		ТО ЖЕ ф25	4		
		ТО ЖЕ ф20	1		
		ТО ЖЕ ф15	11		
		КРАН ПОЛИВОЧНЫЙ ф20	6		
		ТО ЖЕ ф15	2		
	СМ-А-СТ	СМЕСИТЕЛЬ ДЛЯ ДУША	2		
	МРТУ 46-401-65	ЩЕТКА-ДУШ С КАПРОНОВОЙ ЩЕТИНОЙ ф15	1		
	ТУ-21-01 РСФСР-120-74	ПИТЬЕВОЙ ФОНТАНЧИК	1		
	ПА-1	АВТОПОИЛКА	25		
	СМ-М-НИ	СМЕСИТЕЛЬ ДЛЯ МОЙКИ	1		
	ГОСТ 6127-52	КРАН БАННЫЙ ф20	2		
	ГОСТ 3262-75* ЛЕГКИЕ	ТРУБЫ СТАЛЬНЫЕ ВОДОГАЗОПРОВОДНЫЕ ЧЕРНЫЕ ф15х2,5	66,50		
		ТО ЖЕ ф25х2,8	42,50		
		ТО ЖЕ ф65х3,2	26,60		
		ТО ЖЕ ф20х2,5	74,50		
		ТО ЖЕ ф50х3	24,50		
		ГИДРАВЛИЧЕСКОЕ ИСПЫТАНИЕ СИСТЕМЫ	234,50		М
		ОКРАСКА ТРУБ МАСЛЯННОЙ КРАСКОЙ ЗА 2 РАЗА ≤ ф50	16,90		М²
Т3	15 КЧ 18 П ГОСТ 18161-72*	ВЕНТИЛЬ ЗАПОРНЫЙ ф20	2		
		ТО ЖЕ ф15	12		
		ДУШЕВАЯ СЕТКА ф15	12		
	ГОСТ 3262-75* ЛЕГКИЕ	ТРУБЫ СТАЛЬНЫЕ ВОДОГАЗОПРОВОДНЫЕ ЧЕРНЫЕ ф25х2,8	3,5		
		ТО ЖЕ ф20х2,5	55,0		
		ТО ЖЕ ф15х2,5	35,0		
		ГИДРАВЛИЧЕСКОЕ ИСПЫТАНИЕ СИСТЕМЫ	91,50		М
		ОКРАСКА ТРУБ МАСЛЯННОЙ КРАСКОЙ ЗА 2 РАЗА	7,0		М²
К1	ГОСТ 6942.3-80	ТРУБЫ ЧУГУННЫЕ КАНАЛИЗАЦИОННЫЕ ф100	17,0		
		ТО ЖЕ ф50	[illegible]		
		ТРУБЫ АСБОЦЕМЕНТНЫЕ БЕЗНАПОРНЫЕ ф100	3,50		
	ГОСТ 6942.7-80	КОЛЕНО ЧУГУННОЕ ∠ 90 ф50	9		
	ГОСТ 6942.9-80	ОТВОДЫ ЧУГУННЫЕ ф100 ∠ 135°	3		
	"	ТО ЖЕ ф50	12		
	ГОСТ 6942.18-80	КРЕСТ ∠ 90° 100×50	1		
	ГОСТ 6942.20-80	ТО ЖЕ ∠ 45° 100×50	1		
	ГОСТ 6942.22-69	ТРОЙНИК ∠ 45° 100×100	1		
		ТО ЖЕ 100×50	2		
	ГОСТ 6942.22-69	ТРОЙНИК ∠ 45° 50×50	2		
	ГОСТ 6942.12-80	ТРОЙНИК ∠ 90° 50×50	3		
	ГОСТ 6942.24-80	РЕВИЗИЯ ф100	1		

МАРКА	ОБОЗНАЧЕНИЕ	НАИМЕНОВАНИЕ	КОЛ.	МАССА ЕД. КГ.	ПРИМЕЧАНИЕ
	ГОСТ 6942.24-80	РЕВИЗИЯ ф50	2		
	ГОСТ 6924-73	СИФОН ЧУГУННЫЙ ф50	2		
	СМ. ЧЕРТЕЖ ВК-5	ВОРОНКА	2		
	ГОСТ 1811-73	ТРАПЫ ЧУГУННЫЕ ф50	4		
		ПРОЧИСТКА ф50	1		
	ГОСТ 23759-79	УМЫВАЛЬНИК ДЛЯ ХОЛОДНОЙ И			
		ГОРЯЧЕЙ ВОДЫ 550×420	3		
	ГОСТ 3350-73	ЧАША ЧУГУННАЯ С ВЫСОКО			
		РАСПОЛОЖЕННЫМ СМЫВНЫМ БАЧ-			
		КОМ	1		
	ГОСТ 7506-73*	МОЙКА МЧ-1М	1		
		ПОКРЫТИЕ ТРУБ БИТУМНЫМ			
		ЛАКОМ	2,1		М²
	КОМПЛЕКС 7373-3 5/4	ГЕРМЕТИЗАЦИЯ ВЫПУСКА ф100	1		
	—"— 5/4	ТО ЖЕ ф50	2		
К3	ГОСТ 539-80	ТРУБЫ АСБЕСТОЦЕМЕНТНЫЕ ВТ-9			
		ф150	46,0		
	ГОСТ 6942.3-80	ТРУБЫ ЧУГУННЫЕ КАНАЛИЗАЦИОН-			
		НЫЕ ф100	36,0		
	ГОСТ 1811-73	ТРАПЫ ЧУГУННЫЕ ф100	5		
	ПА. СЕРИЯ 2.800 ВЫПУСК 7				
	ЛИСТ ВК-7, ЛИСТ ВК-8	НАВОЗОУЛОВИТЕЛЬ С ГИДРАВЛИЧЕС-			
		КИМ ЗАТВОРОМ h=1,700 М	3		
		ТРАП КОЛОДЕЦ h=0,600 М	5		
		ТО ЖЕ h=1,150	1		
		МЕТАЛЛИЧЕСКАЯ РЕШЕТКА 300х300	6		
	ГОСТ 6942.12-80	ТРОЙНИК ∠ 90° 150×150	3		
	ГОСТ 6942.22-69	ТРОЙНИК ∠ 45° 100×100	1		
		ПРОЧИСТКА ф100	1		
	ГОСТ 6942.4-80	КОЛЕНО ЧУГУННОЕ ф100	6		
	ГОСТ 6942.8-80	ОТВОДЫ ЧУГУННЫЕ ∠ 135° ф100	3		
	АЛЬБОМ КВК-ЛИ-77 ЧАСТЬ II	СБОРНЫЕ ЖЕЛЕЗОБЕТОННЫЕ			
		ЭЛЕМЕНТЫ: ПА 10-1-1	1		
		КС 7-1-1	1		
	ГОСТ 3634-79	ЛЮК ЧУГУННЫЙ Т	1		
		ПП 10-1-1	1		

ПРИВЯЗАН	ГЛ. ИНЖ. ОТД.	МАРКУНАС		80.0218
	ГЛ. ИНЖ. ПР	НАВИЦКАС		80.0218
	НАЧ. СЕКТ.	ГАЛИНИС		80.0218
	РУК. ГР.	БРАЗАЖЮТЕ		80.0219
	ИСПОЛНИЛ	МАТУЗЯВИЧЕНЕ		80.0219
ИНВ. №	ПРОВЕРИЛ	БРАЗАЖМИТЕ		80.0218

801-3-18 ВК

РОДИЛЬНОЕ ОТДЕЛЕНИЕ НА 96 МЕСТ С ПРОФИЛАКТОРИЕМ И ВЕТПУНКТОМ БЛОКИРОВОЧНЫЙ ВАРИАНТ 1


СТАДИЯ	ЛИСТ	ЛИСТОВ
ТР	2	

СВОДНАЯ СПЕЦИФИКАЦИЯ СИСТЕМ ВОДОПРОВОДА И КАНАЛИЗАЦИИ.

ИНСТИТУТ ПРОЕКТИРОВАНИЯ СЕЛЬСКОХОЗЯЙСТВЕННОГО СТРОИТЕЛЬСТВА Г. КАУНАС

ИНВ. № ПОДЛ. | ПОДПИСЬ И ДАТА | ВЗАМ. ИНВ. №

СХЕМЫ БЛОКИРОВКИ ЗДАНИЙ

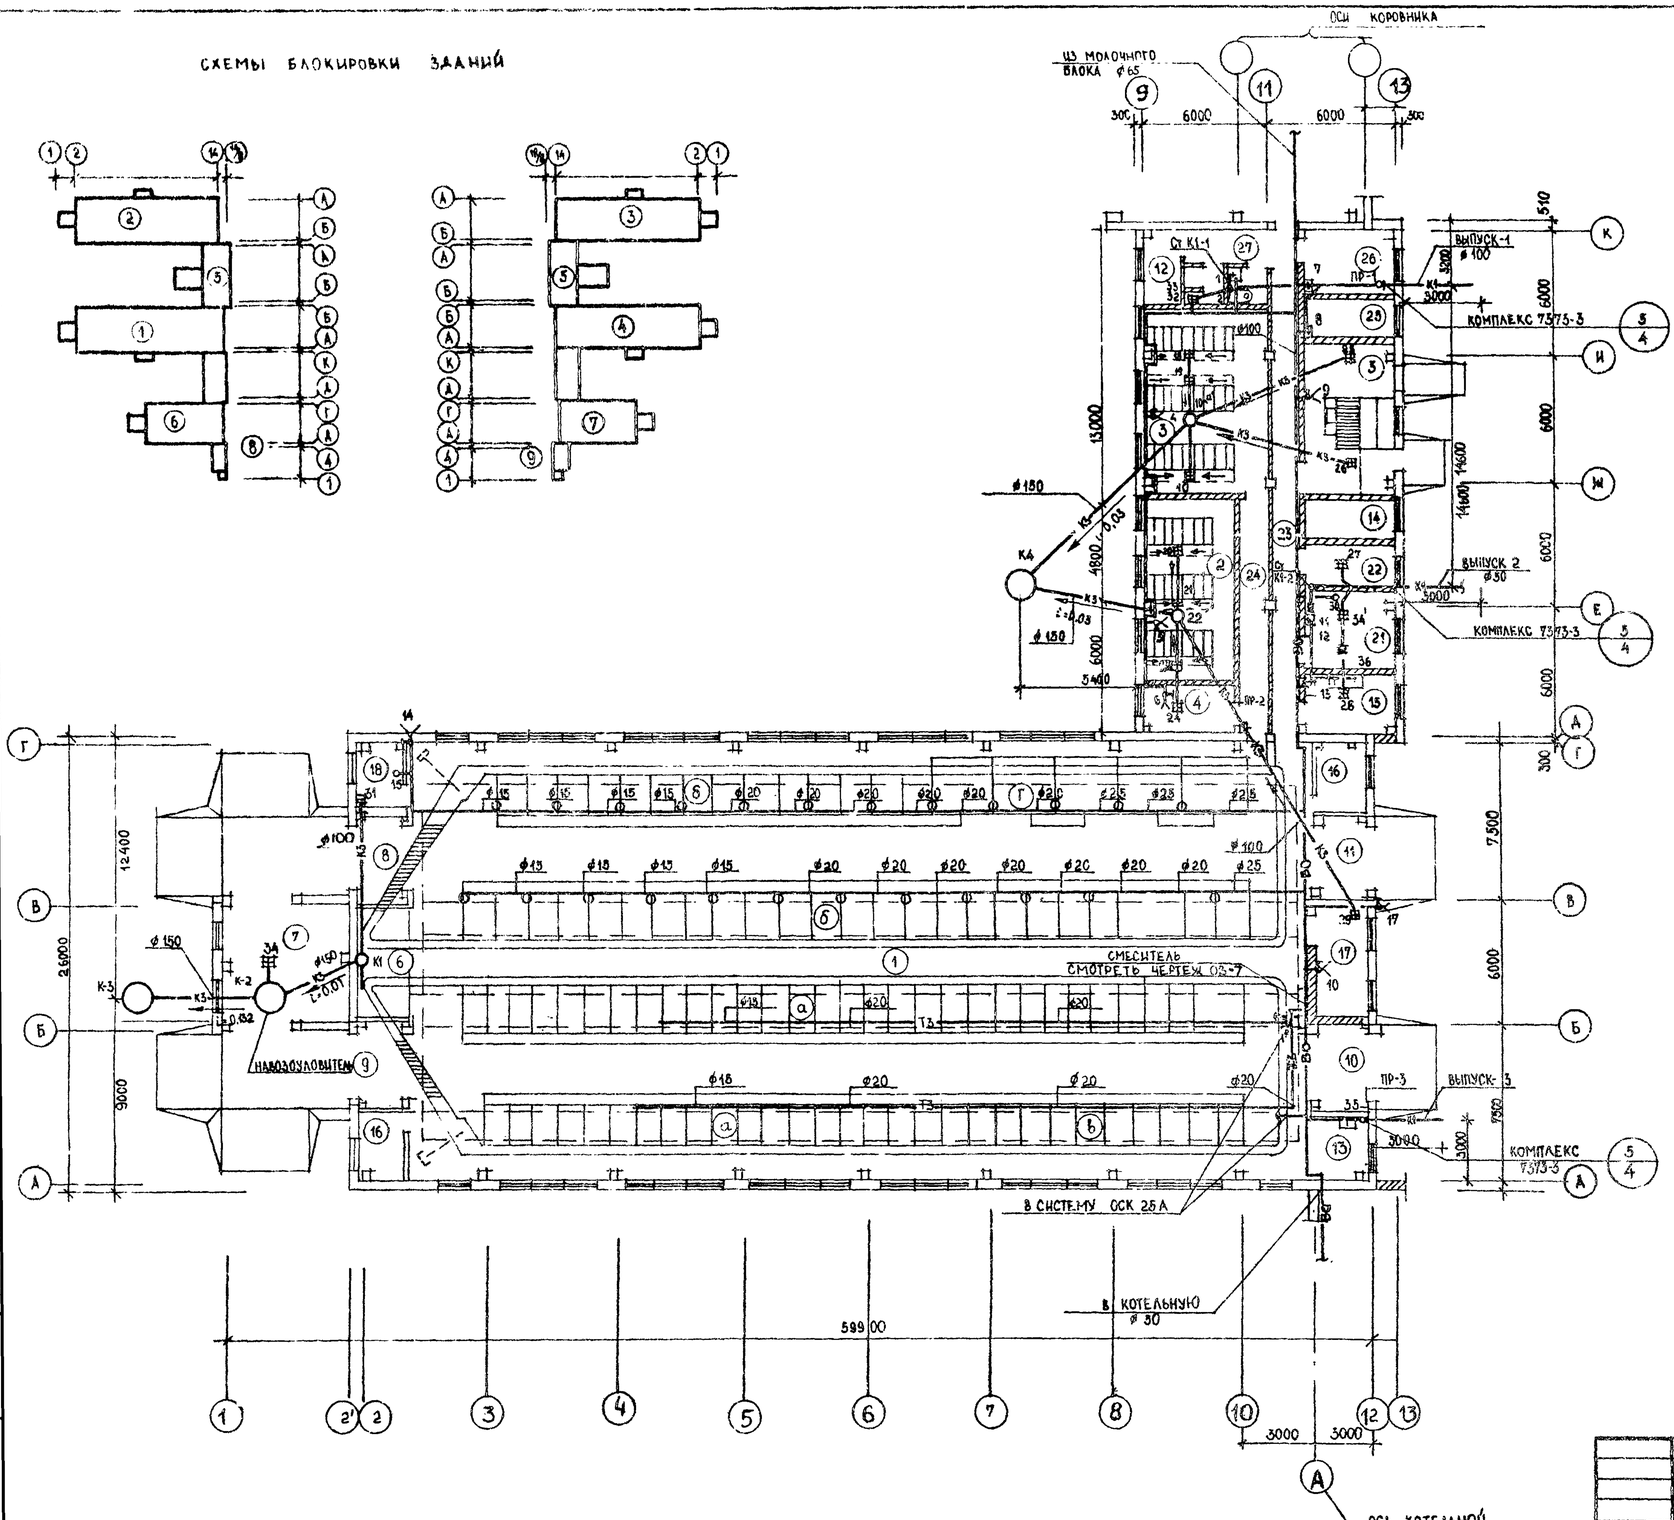

ЭКСПЛИКАЦИЯ ПОМЕЩЕНИЙ

№ П/П	НАИМЕНОВАНИЕ ПОМЕЩЕНИЙ	КАТЕГОРИЯ ПРОИЗВ.
1	РОДИЛЬНОЕ ОТДЕЛЕНИЕ И СТАЦИОНАР	А
	а) СТОЙЛА КОРОВ ПОСЛЕ ОТЕЛА	
	б) СТОЙЛА КОРОВ ДО ОТЕЛА	
	в) СТОЙЛА ДЛЯ КОРОВ СТАЦИОНАРА	
	г) ДЕННИКИ	
2	ПОМЕЩЕНИЯ ПРОФИЛАКТОРИЯ	Д
3	" "	А
4	МОЛОЧНАЯ ПРОФИЛАКТОРИЯ	Д
5	ПОМЕЩЕНИЕ ДЛЯ ВЗВЕШИВАНИЯ	А
6	ПОМЕЩ. ДЛЯ ПРИВОДОВ ТРАНСПОРТЕРОВ	А
7	" ДЛЯ НАКЛОННЫХ ТРАНСПОРТЕРОВ	Д
8 - 11	ТАМБУРЫ	—
12	СКЛАД АЕЗОСРЕДСТВ	В
13	ПОМЕЩ. ДЛЯ ИНВЕНТАРЯ	В
14	ЭЛЕКТРОЩИТОВАЯ	Д
15	МОЛОЧНАЯ РОДИЛЬНОЙ	Д
16	ВЕНТКАМЕРА	А
17	МАНЕЖ-ПРИЕМНАЯ ВЕТПУНКТА	А
18	ПОМЕЩ. ДЛЯ САНОБРАБОТКИ ЖИВОТНЫХ	Д
19	САНУЗЕЛ	—
20	ДУШЕВАЯ	—
21	ПОМЕЩЕНИЕ ДЛЯ ПЕРСОНАЛА	В
22	ВАКУУМНАСОСНАЯ	Д
23	КОРИДОР	—
24	"	—
25	ПОМЕЩЕНИЕ ВЕТВРАЧА	В
26	АПТЕКА С ХОЛОДИЛЬНИКОМ ДЛЯ БИОПРЕПАРАТОВ	В
27	ТАМБУР ПРИ ВЕТПУНКТЕ	—

НАЧ. СЕКТ. ТХ ГРАЗДЯБИНОС
НАЧ. СЕКТ. АС КОМЕЖЕНЕ
НАЧ. СЕКТ. ОВ МАНЖУВИНОС
НАЧ. СЕКТ. ЭЛ. КАТИЛОС

ВЗАМ. ИНВ. № | ПОДПИСЬ И ДАТА | ИНВ. № ПОДЛ.

ПРИВЯЗАН

ИНВ. №

ГА. ИНЖ. ОТД.	МАРКУНАС		80ОВ1
ГА. ИНЖ. ПР.	НАВИЦКАС		80ОВ2
НАЧ. СЕКТ.	ГАЛИНИС		80ОВ3
РУК. ГР.	БРАЗДЖЮТЕ		80ОВ4
ИСПОЛНИЛ	МАТУЗЯВИЧЕНЕ		80ОВ5
ПРОВЕРИЛ	БРАЗДЖЮТЕ		80ОВ6

801-3-18 ВК

РОДИЛЬНОЕ ОТДЕЛЕНИЕ НА 96 МЕСТ С ПРОФИЛАКТОРИЕМ И ВЕТПУНКТОМ. БЛОКИРОВОЧНЫЙ ВАРИАНТ 1


ПЛАН С СЕТЯМИ В0, К1, К3

СТАДИЯ	ЛИСТ	ЛИСТОВ
ТР	3	

ИНСТИТУТ ПРОЕКТИРОВАНИЯ СЕЛЬСКОХОЗЯЙСТВЕННОГО СТРОИТЕЛЬСТВА Г. КАУНАС

1913-ВК КОПИРОВАЛ КУБИЛЮС ФОРМАТ 22Г

ВО, Т3

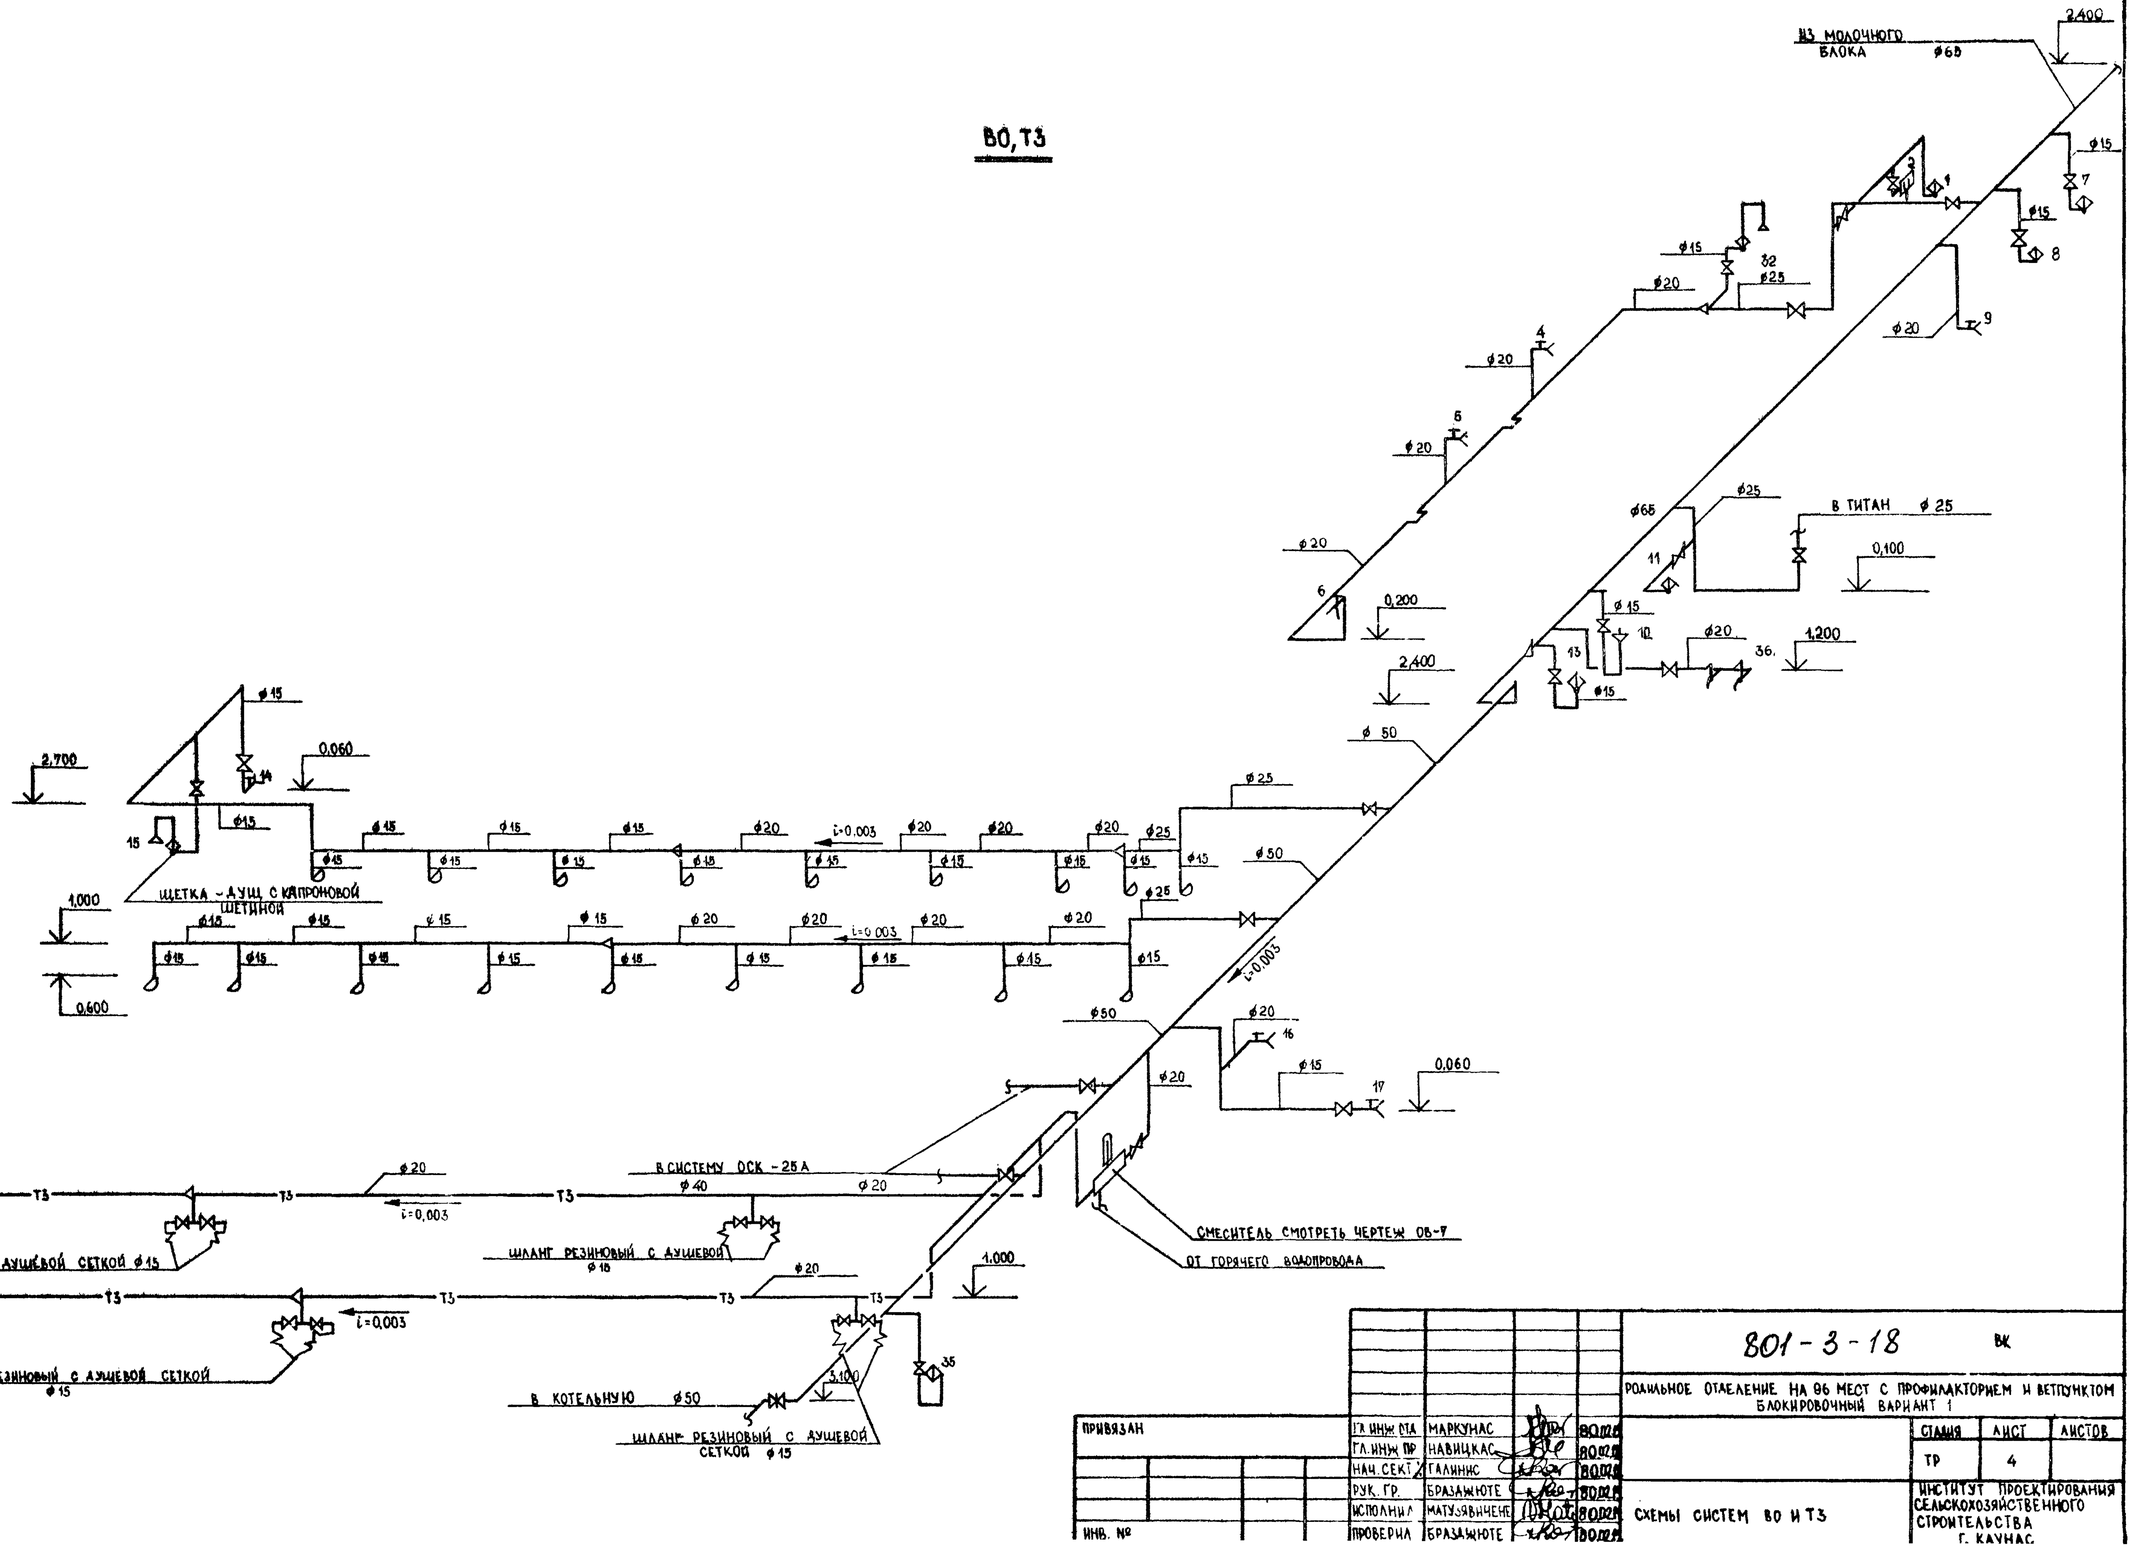


				801-3-18 ВК
				РОДИЛЬНОЕ ОТДЕЛЕНИЕ НА 96 МЕСТ С ПРОФИЛАКТОРИЕМ И ВЕТПУНКТОМ БЛОКИРОВОЧНЫЙ ВАРИАНТ 1
ГИП	МАРКУНАС			СТАДИЯ: ТР; ЛИСТ: 4; ЛИСТОВ:
ГЛ. ИНЖ. ПР	НАВИЦКАС			
НАЧ. СЕКТ	ГАЛИНИС			
РУК. ГР.	БРАЗАЙЮТЕ			
ИСПОЛНИЛ	МАТУЗЯВИЧЕНЕ			СХЕМЫ СИСТЕМ ВО И Т3
ПРОВЕРИЛ	БРАЗАЙЮТЕ			ИНСТИТУТ ПРОЕКТИРОВАНИЯ СЕЛЬСКОХОЗЯЙСТВЕННОГО СТРОИТЕЛЬСТВА Г. КАУНАС

ПРИВЯЗАН


ИНВ. №

ИНВ. № ПОДЛ. | ПОДПИСЬ И ДАТА | ВЗАМ. ИНВ. №


К1

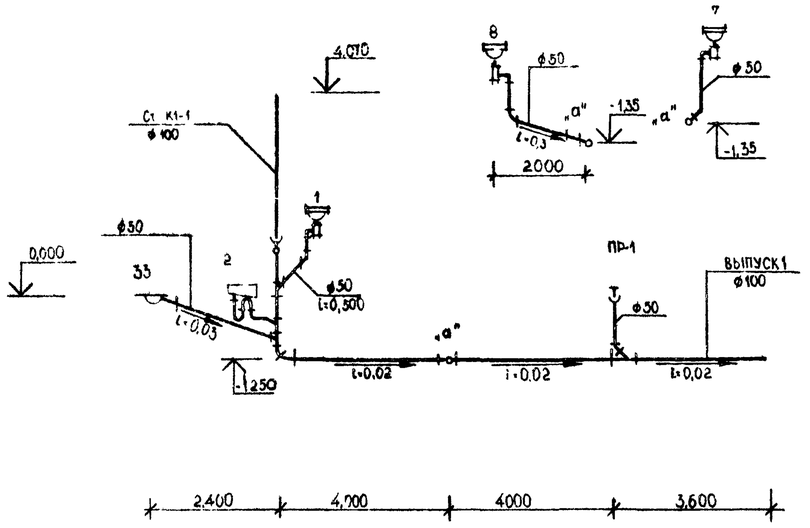


ВОРОНКА М 1:5

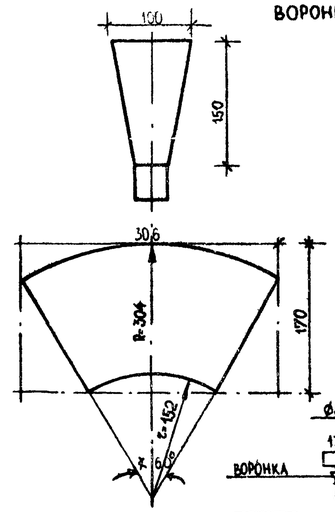


К1

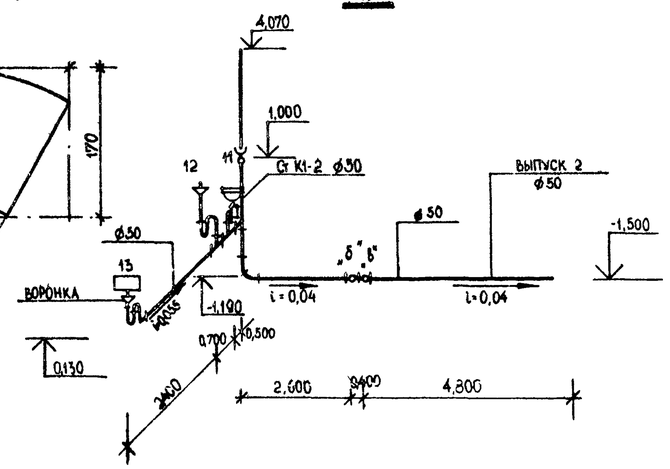


ВАННА ДЛЯ МОЙКИ ВЕДЕР

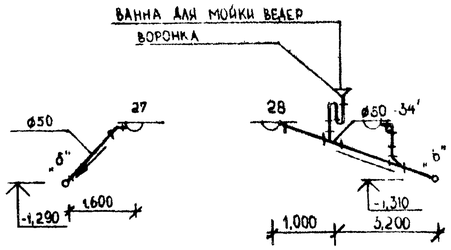



ПР-3

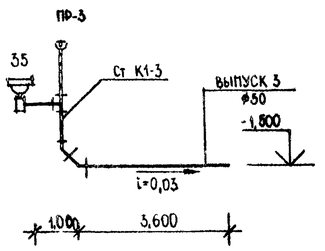



К3

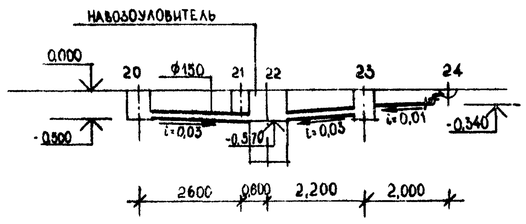


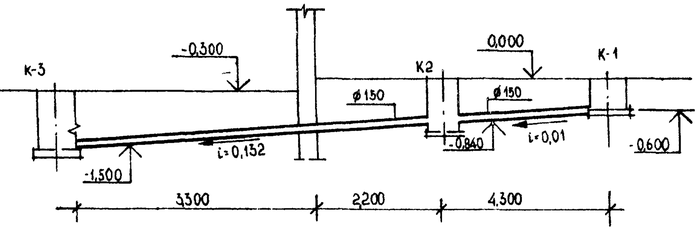


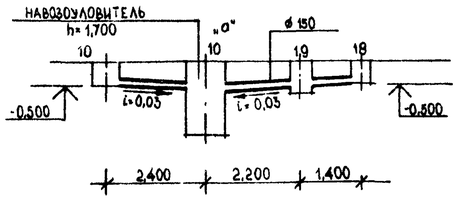


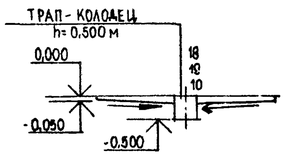


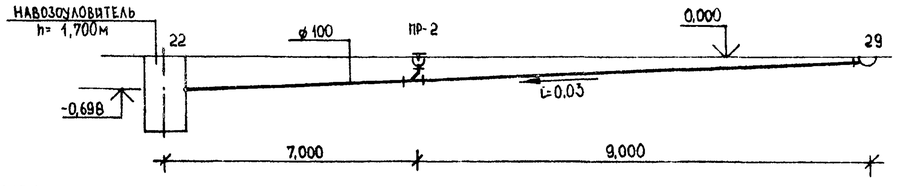

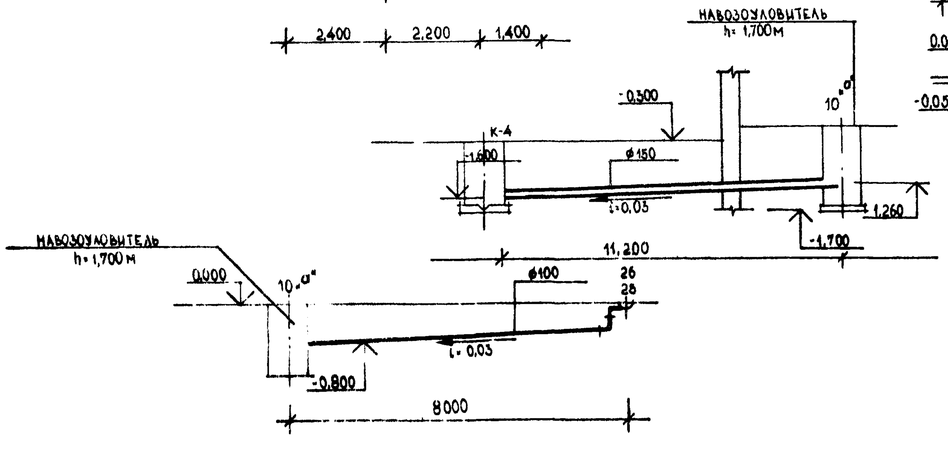

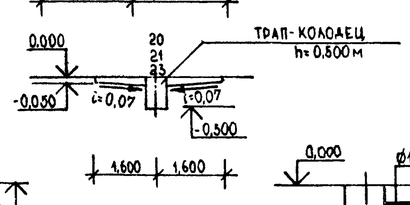

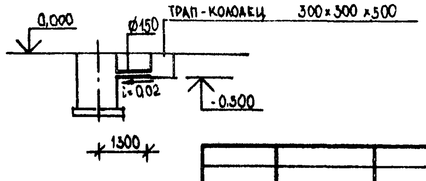

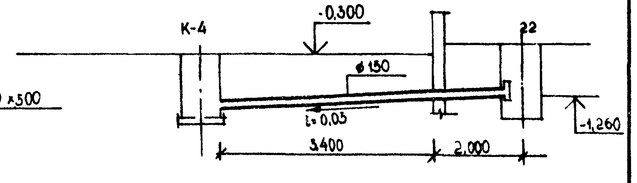

ПРИВЯЗАН					801-3-18 ВК	
					РОДИЛЬНОЕ ОТДЕЛЕНИЕ НА 90 МЕСТ С ПРОФИЛАКТОРИЕМ И ВЕТПУНКТОМ. БЛОКИРОВОЧНЫЙ ВАРИАНТ 1	
						СТАДИЯ: ТР; ЛИСТ: 3; ЛИСТОВ:
			ГЛ.ИНЖ.ОТД.	МАРКУНАС		
			ГЛ.ИНЖ.ПР.	НАВИЦКАС		
			НАЧ.СЕКТ.	ГАЛИНИС		
			РУК.ГР.	БРАЗАЙЮТЕ		
			ИСПОЛНИЛ	МАТУЗЯВИЧЕНЕ		СХЕМЫ СИСТЕМ К1 И К3
			ПРОВЕРИЛ	БРАЗАЙЮТЕ		
ИНВ. №						ИНСТИТУТ ПРОЕКТИРОВАНИЯ СЕЛЬСКОХОЗЯЙСТВЕННОГО СТРОИТЕЛЬСТВА Г. КАУНАС

ИНВ. № ПОДЛ. | ПОДПИСЬ И ДАТА | ВЗАМ. ИНВ. №

1212-01 КОПИРОВАЛ КУБИЛЮС

+ . МАТ 22Г

ВЕДОМОСТЬ ЧЕРТЕЖЕЙ ОСНОВНОГО КОМПЛЕКТА ОВ

ФОРМАТ	ЛИСТ	НАИМЕНОВАНИЕ	ПРИМЕЧАНИЯ
22	1	ОБЩИЕ ДАННЫЕ /НАЧАЛО/	
22	2	ОБЩИЕ ДАННЫЕ /ПРОДОЛЖЕНИЕ/	
22	3	ОБЩИЕ ДАННЫЕ /ОКОНЧАНИЕ/	
22	4	ПЛАН СИСТЕМ ОТОПЛЕНИЯ И ВЕНТИЛЯЦИИ	
22	5	ПЛАН СИСТЕМЫ ГОРЯЧЕГО ВОДОСНАБЖЕНИЯ	
22	6	СХЕМЫ СИСТЕМЫ ОТОПЛЕНИЯ	
22	7	СХЕМЫ СИСТЕМ ВЕНТИЛЯЦИИ И ГОРЯЧЕГО ВОДОСНАБЖЕНИЯ	
22	8	ПЛАН И РАЗРЕЗ ОТОПИТЕЛЬНО – ВЕНТИЛЯЦИОННОЙ УСТАНОВКИ П1	
22	9	ПЛАН И РАЗРЕЗ ОТОПИТЕЛЬНО-ВЕНТИЛЯЦИОННОЙ УСТАНОВКИ П2	

ВЕДОМОСТЬ ПРИМЕНЕННЫХ И ССЫЛОЧНЫХ ДОКУМЕНТОВ

ОБОЗНАЧЕНИЕ	НАИМЕНОВАНИЕ	ПРИМЕЧАНИЕ
СЕРИЯ 4.904-69 ВЫП. 1	СРЕДСТВА КРЕПЛЕНИЯ НАГРЕВАТЕЛЬНЫХ	
	И САНИТАРНО-ТЕХНИЧЕСКИХ ПРИБОРОВ	
СЕРИЯ 4.904-69 ВЫП. 2	СРЕДСТВА КРЕПЛЕНИЯ ТРУБОПРОВОДОВ	
СЕРИЯ 5.904-1	КРЕПЛЕНИЕ СТАЛЬНЫХ НЕИЗОЛИРОВАННЫХ ВОЗДУХОВОДОВ	
СЕРИЯ 2.400-4 ВЫП. 1 и 2	ДЕТАЛИ ТЕПЛОВОЙ ИЗОЛЯЦИИ	
	ТРУБОПРОВОДОВ И ОБОРУДОВАНИЯ	
СЕРИЯ 5.904-4	ДВЕРИ И ЛЮКИ ДЛЯ ВЕНТИЛЯЦИОННЫХ КАМЕР	
СЕРИЯ 5.904-5 ВЫП. 1	ГИБКИЕ ВСТАВКИ К ЦЕНТРОБЕЖНЫМ ВЕНТИЛЯТОРАМ	
СЕРИЯ 4.904-25	ПОДСТАВКИ ПОД КАЛОРИФЕРЫ	
СЕРИЯ 1.494-26 ВЫП. 2	УТЕПЛЕННЫЕ СТВОРНЫЕ КЛАПАНЫ К МНОГОХОДОВЫМ	
	КАЛОРИФЕРАМ ПО ГОСТ 7201-70	
	ВОЗДУХОПРИЕМНЫЕ УСТРОЙСТВА	
	С ПОДВЕСНЫМ УТЕПЛЕННЫМИ КЛАПАНАМИ	

ОСНОВНЫЕ ПОКАЗАТЕЛИ ПО ЧЕРТЕЖАМ ОТОПЛЕНИЯ И ВЕНТИЛЯЦИИ

НАИМЕНОВАНИЕ ЗДАНИЯ /СООРУЖЕНИЯ/ ПОМЕЩЕНИЯ	ОБЪЕМ М³	РАСХОД ТЕПЛА ККАЛ/Ч					РАСХОД ХОЛОДА ККАЛ/Ч	УСТАНОВОЧНАЯ МАШИНА-ЭЛЕКТРОДВИГ. КВТ.
		НА ОТОПЛЕНИЕ	НА ВЕНТИЛЯЦИЮ $t_н$ –		НА ГОРЯЧЕЕ ВОДОСНАБЖЕНИЕ	ОБЩИЙ РАСХОД ТЕПЛА		
		$t_н$ = -23°С	-23°С	°С				
РОДИЛЬНОЕ ОТДЕЛЕНИЕ НА 96 МЕСТ С ПРОФИЛАКТОРИЕМ И ВЕТПУНКТОМ		32300	117050		9860	159210		5.22

ТИПОВОЙ ПРОЕКТ РАЗРАБОТАН В СООТВЕТСТВИИ С ДЕЙСТВУЮЩИМИ НОРМАМИ И ПРАВИЛАМИ И ПРЕДУСМАТРИВАЕТ МЕРОПРИЯТИЯ, ОБЕСПЕЧИВАЮЩИЕ ВЗРЫВНУЮ, ВЗРЫВОПОЖАРНУЮ И ПОЖАРНУЮ БЕЗОПАСНОСТЬ ПРИ ЭКСПЛУАТАЦИИ ЗДАНИЯ.

/ МАРКУНАС /

Взамен инв.№ | Подпись и дата | Инв.№

ТАБЛИЦА РАСЧЕТА ВОЗДУХООБМЕНА ПО БОРЬБЕ ТЕПЛОВЛАГОГАЗОВЫДЕЛЕНИЯМИ /РАСЧЕТ НА 1 ЗАЛ 96 ГОЛОВ/

НАИМЕНОВАНИЕ ПЕРИОДА	НАРУЖНОГО ВОЗДУХА			ВНУТРЕННЕГО ВОЗДУХА			ТЕПЛОВЫДЕЛЕНИЯ ККАЛ/ЧАС			ТЕПЛОПОТЕРИ ЗДАНИЯ b ККАЛ/ЧАС	ТЕПЛОИЗБЫТ. $Q_{изб}$ ККАЛ/ЧАС	ВЛАГОВЫДЕЛЕНИЯ КГ/ЧАС			УГЛОВ. КОЭФ. $\varepsilon = \frac{Q_{изб}}{G}$	ГАЗОВЫДЕЛЕНИЯ /CO_2/ Л/ЧАС			ВОЗДУХООБМЕН М³/ЧАС	НАГРЕВ ВОЗДУХА В КАЛОРИФ.		РАСХОД ТЕПЛА НА ПОДОГРЕВ ВОЗДУХА ККАЛ/ЧАС
	$t_н$ °С	$\varphi_н$ %	$d_н$ Г/КГ	$t_в$ °С	$\varphi_в$ %	$d_в$ Г/КГ	ОТ ЖИВОТ	ОТ РАДИАЦ. СОЛН.	ВСЕГО Q			ОТ ЖИВОТ	ОТ ПОЛА	ВСЕГО G		ОТ ЖИВОТ	ОТ ПОЛА	ВСЕГО		ОТ °С	ДО °С	
ЗИМНИЙ	-23	84	0,45	15	73	7,95	88566	—	88566	65700	22866	55	5,5	60,5	378	13285	1328	14613	9133	-23°	21,5	117050
ЛЕТНИЙ	21,6	58	9,47	25	68	14,0	83030	15600	98630	—	98630	111	11,1	122,1	807,8	13700	1370	15070	22367	—	—	—

ХАРАКТЕРИСТИКА ОТОПИТЕЛЬНО-ВЕНТИЛЯЦИОННЫХ СИСТЕМ

№ СИСТЕМ	КОД СИСТЕМ	НАИМЕНОВАНИЕ ОБСЛУЖИВАЕМОГО ПОМЕЩЕНИЯ /ТЕХНОЛОГИЧЕСКОГО ОБОРУДОВАНИЯ/	ТИП ВЕНТП. УСТАНОВКИ ВЕНТ. АГРЕГАТА	ВЕНТИЛЯТОР							ЭЛЕКТРОДВИГАТЕЛЬ			ВОЗДУХОНАГРЕВАТЕЛЬ						
				ТИП	№	СХЕМА ИСПОЛНЕНИЯ	ПОЛОЖЕНИЕ ВРАЩЕНИЕ	L, М³/Ч	Н, КГ/М²	n ОБ/МИН	ТИП ИСПОЛНЕНИЕ ПО ВЗРЫВОЗАЩИТЕ	N КВТ	n ОБ/МИН.	ТИП	№	К-ВО ШТ.	ТЕМПЕРАТУРА НАГРЕВА °С ОТ	ТЕМПЕРАТУРА НАГРЕВА °С ДО	РАСХОД ТЕПЛА ККАЛ/ЧАС	Н КГ/М²
П1	1	РОДИЛЬНОЕ ОТДЕЛЕНИЕ И СТАЦИОНАР	А5100-2Б	Ц4-70	5	1	ПрО°	4570	84	1400	АОЛ2-22-4	1,5	1400	КВБП	8	2	-23	+21,5	58525	2,7
П2	1	— " —	А5100-2Б	Ц4-70	5	1	ПрО°	4570	84	1400	АОЛ2-22-4	1,5	1400	КВБП	8	2	-23	+21,5	58525	2,7
В1÷6	6	— " —	КЛИМАТ-45	ВО	5,6М	1		3730	5,8	960	А80ВВП	0,37	960							

1. РАСЧЕТНЫЕ ПАРАМЕТРЫ: ТЕМПЕРАТУРА НАРУЖНОГО ВОЗДУХА В ХОЛОДНЫЙ ПЕРИОД ГОДА -23°С.

ТЕМПЕРАТУРА ВНУТРЕННЕГО ВОЗДУХА И КРАТНОСТЬ ВОЗДУХООБМЕНА ПОМЕЩЕНИЙ ПРИНЯТЫ В СООТВЕТСТВИИ С ТРЕБОВАНИЯМИ ОНТП-77. „ОБЩЕСОЮЗНЫЕ НОРМЫ ТЕХНОЛОГИЧЕСКОГО ПРОЕКТИРОВАНИЯ ПРЕДПРИЯТИЙ КРУПНОГО РОГАТОГО СКОТА.

2. ТЕПЛОНОСИТЕЛЬ ДЛЯ СИСТЕМ ОТОПЛЕНИЯ И ТЕПЛОСНАБЖЕНИЯ ОТОПИТЕЛЬНО-ВЕНТИЛЯЦИОННЫХ УСТАНОВОК – ГОРЯЧАЯ ВОДА С ПАРАМЕТРАМИ $t_п$=95°С ; $t_о$=70°С ;

3. ОТОПЛЕНИЕ В ПОМЕЩЕНИИ РОДИЛЬНОГО ОТДЕЛЕНИЯ И СТАЦИОНАРА – ВОЗДУШНОЕ, СОВМЕЩЕНОЕ С ВЕНТИЛЯЦИЕЙ.

4. ОТОПЛЕНИЕ В ДРУГИХ ПОМЕЩЕНИЯХ – ЦЕНТРАЛЬНОЕ С МЕСТНЫМИ НАГРЕВАТЕЛЬНЫМИ ПРИБОРАМИ – РАДИАТОРАМИ М140 –АО.

5. НАГРЕВАТЕЛЬНЫЕ ПРИБОРЫ И НЕИЗОЛИРОВАННЫЕ ТРУБОПРОВОДЫ СИСТЕМЫ ОТОПЛЕНИЯ ОКРАШИВАЮТСЯ МАСЛЯНОЙ КРАСКОЙ ЗА 2 РАЗА. ТРУБОПРОВОДЫ ТЕПЛОСНАБЖЕНИЯ ОТОПИТЕЛЬНО-ВЕНТИЛЯЦИОННЫХ СИСТЕМ ОКРАШИВАЮТСЯ ГРУНТОМ ГФ-020, ЛАКОМ БТ-177 И ТЕПЛОИЗОЛИРУЮТСЯ.

6. ВЕНТИЛЯЦИЯ В ПОМЕЩЕНИИ РОДИЛЬНОГО ОТДЕЛЕНИЯ И СТАЦИОНАРА – ПРИНУДИТЕЛЬНАЯ С МЕХАНИЧЕСКИМ ПОБУЖДЕНИЕМ: – ДЛЯ ПОДАЧИ ВОЗДУХА В ЗИМНЕЕ ВРЕМЯ ПРЕДУСМАТРИВАЮТСЯ ОТОПИТЕЛЬНО – ВЕНТИЛЯЦИОННЫЕ УСТАНОВКИ.


– ДЛЯ ВЫТЯЖКИ ВОЗДУХА В ЗИМНЕЕ И ЛЕТНЕЕ ВРЕМЯ ПРЕДУСМОТРЕНЫ ВЕНТИЛЯТОРЫ ВО-5,6 М ИЗ КОМПЛЕКТОВ „КЛИМАТ-45" КОТОРЫЕ УСТАНОВЛЕНЫ В ШАХТАХ.

– В ЛЕТНЕЕ ВРЕМЯ ПРЕДУСМАТРИВАЕТСЯ ЕСТЕСТВЕННАЯ ПОДАЧА ВОЗДУХА.

– ЧЕРЕЗ ОТКРЫТИЕ ОКНА.

7. МОНТАЖ ВОЗДУХОВОДА ИЗ ПОЛИЭТИЛЕНОВОЙ ПЛЕНКИ ПРОИЗВОДИТСЯ ПО „ИНСТРУКЦИЯ ПО РАСЧЕТУ ИЗГОТОВЛЕНИЮ, МОНТАЖУ И ЭКСПЛУАТАЦИИ ВОЗДУХОВОДОВ ИЗ ПОЛИЭТИЛЕНОВОЙ ПЛЕНКИ".

ПЛАН-СХЕМА РАЗМЕЩЕНИЯ ОТОПИТЕЛЬНО-ВЕНТИЛЯЦИОННЫХ УСТАНОВОК

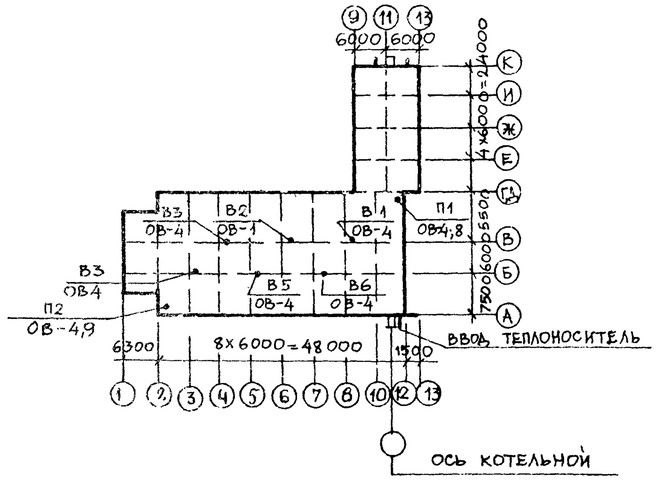

ПРИВЯЗАН

ИНВ.№

801-3-18 ОВ

НАЧ.ОТД.	ИОТАУТАС		11.07.80
ГЛ.ИНЖ.ОТД.	МАРКУНАС		11.07.80
РУК.ИНЖ.ПР.	НАВИЦКЕ		11.07.80
НАЧ.СЕКТ.	МАЦКЯВЯ		11.07.80
РУК. ГРУП.	ДАДУРКЕВИЧ		11.07.80
ИСПОЛНИЛ	КАЗИМИРАВ		11.07.80
ПРОВЕРИЛ	ДАДУРКЕВИЧ		11.07.80

РОДИЛЬНОЕ ОТДЕЛЕНИЕ НА 96 МЕСТ С ПРОФИЛАКТОРИЕМ И ВЕТПУНКТОМ. БАСКИРОВОЧНЫЙ ВАРИАНТ 1

СТАДИЯ	ЛИСТ	ЛИСТОВ
ТР	1	9

ОБЩИЕ ДАННЫЕ /НАЧАЛО/

ИНСТИТУТ ПРОЕКТИРОВАНИЯ СЕЛЬСКОХОЗЯЙСТВЕННОГО СТРОИТЕЛЬСТВА г. КАУНАС

СВОДНАЯ СПЕЦИФИКАЦИЯ

МАРКА	ОБОЗНАЧЕНИЕ	НАИМЕНОВАНИЕ	КОЛ.	ПРИМЕЧАНИЕ
		ОТОПЛЕНИЕ		
	М 140-АО	1 РАДИАТОРЫ /ЭКМ/СЕКЦ./	57,2/165	
	ГОСТ 3262-75*	2 ТРУБЫ СТАЛЬНЫЕ ВОДОГАЗОПРОВОДНЫЕ		
		ЛЕГКИЕ ф15 /М/	78,0	1,16КГ
	—"—	3. ТО ЖЕ ф20 /М/	97,0	1,5КГ
	—"—	4. ТО ЖЕ ф25 /М/	22,0	2,12КГ
	—"—	5. ТО ЖЕ ф32 /М/	6,0	2,73КГ
		6. ГИДРАВЛИЧЕСКОЕ ИСПЫТАНИЕ ТРУБОПРОВОДОВ /М/	223,0	
	15КЧ18П	7. ВЕНТИЛЬ МУФТОВЫЙ Ду15 /ШТ./	6	0,7КГ
	—"—	8. ТО ЖЕ Ду20 /ШТ./	2	0,9КГ
		9. ТО ЖЕ Ду32 /ШТ./	2	2,1КГ
	КДР-15	10. КРАН ДВОЙНОЙ РЕГУЛИРОВКИ /ШТ./	10	
		11. ОКРАСКА РАДИАТОРОВ МАСЛЯНОЙ КРАСКОЙ /М²/	56,0	2 РАЗА
		12. ОКРАСКА НЕИЗОЛИРОВАННЫХ ТРУБОПРОВОДОВ МАСЛЯНОЙ КРАСКОЙ /М²/	22,0	
		13. ВОЗДУХОСБОРНИК ГОРИЗОНТАЛЬНЫЙ Ду150/ШТ/	2	7,9КГ
		РЕГИСТРЫ ИЗ ГЛАДКИХ ТРУБ ф89х3 /М/	20	
		ТЕПЛОСНАБЖЕНИЕ СИСТЕМ П1; П2 И МАГИСТРАЛЬНЫЕ ТРУБОПРОВОДЫ		
	ГОСТ 10704-76*	1. ТРУБЫ СТАЛЬНЫЕ ЭЛЕКТРОСВАРНЫЕ ф108х3,5/М/	53,0	9,02КГ
	—"—	2. ТО ЖЕ ф89х3 /М/	60,0	
	ГОСТ 3262-75*	3. ТРУБЫ СТАЛЬНЫЕ ВОДОГАЗОПРОВОДНЫЕ ЛЕГКИЕ ф50 /М/	91,0	4,22КГ
	—"—	4. ТО ЖЕ ф40 /М/	20,0	3,33КГ
	—"—	5. ТО ЖЕ ф32 /М/	11,0	2,73КГ
	—"—	6. ТО ЖЕ ф25 /М/	2,0	1,5КГ
	30Ч47бр	7. ЗАДВИЖКИ ЧУГУННЫЕ Ду50 /ШТ./	2	20,0КГ
	15КЧ18П	8. ВЕНТИЛЬ МУФТОВЫЙ Ду40 /ШТ./	4	3,7КГ
		9. ТО ЖЕ Ду32 /ШТ./	2	2,1КГ
	15КЧ18П	10. ТО ЖЕ Ду25 /ШТ./	4	1,4КГ
		11. ТО ЖЕ Ду15 /ШТ./	2	0,7КГ
		12. ВОЗДУХОСБОРНИК ГОРИЗОНТАЛЬНЫЙ Ду150/ШТ./	2	7,9КГ
		13. ГИДРАВЛИЧЕСКОЕ ИСПЫТАНИЕ ТРУБОПРОВОДОВ /М/	237,0	
		14. ГРУНТОВКА ТРУБОПРОВОДОВ ГРУНТОМ ГФ-020/М²/	57,0	
		15. ОКРАСКА ТРУБОПРОВОДОВ КРАСКОЙ БТ-177 /М²/	61,0	2 РАЗА
	ЖСТ ТУ21-01-211-69	16 ИЗОЛЯЦИЯ ТРУБ ≤ ф50 ЖГУТОМ СТЕКЛЯНЫМ ТЕПЛОИЗОЛЯЦИОННЫМ δ=50 ММ /М³/	3,1	
		17. МАТЫ МИНЕРАЛОВАТНЫЕ К=1,2 ф89х3; ф108х3,5 δ=60 ММ /М³/	3,5	
		18. СЕТКА ПРОВОЛОЧНАЯ СТАЛЬНАЯ №12÷ф12 /М²/	800	
		19. ОКРАСКА ПРОВОЛОЧНОЙ СЕТКИ КРАСКОЙ /М²/	80,0	2 РАЗА
		20. ОБВЕРТКА СТЕКЛОРУБЕРОИДОМ /М²/	160,0	
		21. КОМПЕНСАТОРЫ П-ОБРАЗНЫЕ ДЛЯ ТРУБ ф50 /ШТ./	2	
		22. ОПОРЫ НЕПОДВИЖНЫЕ 57-ТЗ.04 /ШТ./	4	
		23. ТО ЖЕ 108-ТЗ.07 /ШТ/	2	
		24. ЗАКЛАДНЫЕ КОНСТРУКЦИИ 3КЧ-3-75 /ШТ/	4	2,3КГ
	ГОСТ 10704-76*	25. РАСПРЕДЕЛИТЕЛЬНАЯ ГРЕБЕНКА Ду 100. L=0,89 М /ШТ./	2	
	ОБ М1-160-10	26. ТЕХНИЧЕСКИЙ МАНОМЕТР /ШТ./	2	
	КТК	27. КРАН ТРЕХХОДОВОЙ ДЛЯ МАНОМЕТРА /ШТ./	2	
		28. ШТУЦЕР ДЛЯ МАНОМЕТРА /ШТ./	2	
	ГОСТ 2823-73*	29. ТЕРМОМЕТР П41-160--66 /ШТ./	2	
	ГОСТ 3029-75* Е	30. ОПРАВА ЗАЩИТНАЯ ДЛЯ ТЕРМОМЕТРА /ШТ./	2	
	3КЧ-1-75	31. БОБЫШКА ДЛЯ ТЕРМОМЕТРА БМ 27х2 №34/ШТ./	2	
		ВЕНТИЛЯЦИЯ		
		ВЕНТСПИЛССКИЙ ВЕНТИЛЯТОРНЫЙ 3-ОД		1. АГРЕГАТ ВЕНТИЛЯТОРНЫЙ /К-Т/	2	
				а) ВЕНТИЛЯТОР ЦЕНТРОБЕЖНЫЙ Ц4-70 №5, ИСПОЛНЕНИЕ 1, ПОЛОЖЕНИЕ Пр°		
				б) ЭЛЕКТРОДВИГАТЕЛЬ 4А12-22-4, N=1,5 КВТ n=1400 ОБ/МИН		
		УЧРЕЖДЕНИЕ 99-308/80		2. КАЛОРИФЕР СТАЛЬНОЙ ПЛАСТИНЧАТЫЙ МНОГОХОДОВОЙ КВБП-6, F=15,14 М²/ШТ./	4	56,2КГ
		НЕРЧИНСКПТИЦЕМАШ		3. ЭЛЕКТРОВЕНТИЛЯЦИОННОЕ ОБОРУДОВАНИЕ КОМПЛЕКТА „КЛИМАТ-45" /К-Т/	1	204КГ
				СОСТОЯЩЕЕ ИЗ 6 ШТУК ЭЛЕКТРОВЕНТИЛЯТОРОВ ВО-5,6М С ЭЛЕКТРОДВИГАТЕЛЯМИ 4А80В6П, N=0,37 КВТ		
		СЕРИЯ 5.904-5 ВЫП. 1		4. ВСТАВКА ГИБКАЯ ВВ-5/ШТ/	2	5,98КГ
		—"—		5. ТО ЖЕ ВНА-5 /ШТ/	2	4,48КГ
		СЕРИЯ 5.904-4		6. ДВЕРЬ ГЕРМЕТИЧЕСКАЯ УТЕПЛЕННАЯ 1,25 Х 0,5 /ШТ/	2	36,0КГ
		СЕРИЯ 1.494-26		7. УТЕПЛЕННЫЙ СТВОРНЫЙ КЛАПАН КР-2/ШТ./	2	24,1КГ
		СЕРИЯ 4.904-25		8. ПОДСТАВКИ ПОД КАЛОРИФЕРОМ h=0,5М/ШТ./	8	2,1КГ
		ГОСТ 19904-74		9. ШИБЕР ПУСКОВОЙ 350х350 ММ δ=1,0 ММ/ШТ/	2	

Инв.№ подл. | Подпись и дата | Взам.инв.№

ПРИВЯЗАН

ИНВ.№

НАЧ.ОТД.	ИОТАУТАС		01.05.81
ГЛ.ИНЖ.ОТД.	МАРКУНАС		01.05.81
ГЛ.ИНЖ.ПР	НАРИЦКАС		01.05.81
НАЧ.СЕКТ.	МАЦКЕВИЧЮС		01.05.81
РУК.ГР	ДАДУРЯВИЧЮС		01.05.81
ИСПОЛНИЛ	КАЗИМИРСКУС		01.05.81
ПРОВЕРИЛ	ДАДУРЯВИЧЮС		01.05.81

801-3-18 ОВ

РОДИЛЬНОЕ ОТДЕЛЕНИЕ НА 72 МЕСТА С ПРОФИЛАКТОРИЕМ И ВЕТПУНКТОМ. БЛОКИРОВОЧНЫЙ ВАРИАНТ 1.

СТАДИЯ	ЛИСТ	ЛИСТОВ
ТР	2	

ОБЩИЕ ДАННЫЕ /ПРОДОЛЖЕНИЕ/

ИНСТИТУТ ПРОЕКТИРОВАНИЯ СЕЛЬСКОХОЗЯЙСТВЕННОГО СТРОИТЕЛЬСТВА Г. КАУНАС

КОПИРОВАЛ Ф-1212-01 ФОРМАТ 2Г

МАРКА	ОБОЗНАЧЕНИЕ	НАИМЕНОВАНИЕ	КОЛ.	ПРИМЕЧАНИЕ
	ГОСТ 19904-74	13. ВОЗДУХОВОД ИЗ ОЦИН-		
		КОВАННОЙ КРОВЕЛЬНОЙ		
		СТАЛИ δ=0,7ММ Ф500/М/	12,0	
	СЕРИЯ 1.494-27 ВЫП.2	14. КАРКАС /ШТ./	2	
		15. ВОЗДУХОВОД ИЗ ПОЛИ-		
		ЭТИЛЕНОВОЙ ПЛЕНКИ Ф500/М/	72,0	
		16. ПРОВОЛОКА СТАЛЬНАЯ		
		ОЦИНКОВАННАЯ Ф5ММ		
		ДЛЯ ПОДВЕСКИ ВОЗДУХО-		
		ВОДА /М/	152,0	
		17. КОЛЬЦА ИЗ ОЦИНКОВАН-		
		НОЙ СТАЛЬНОЙ ПРОВО-		
		ЛОКИ Ф5 ММ ДЛЯ		
		КРЕПЛЕНИЯ ВОЗДУХОВО-		
		ДА ИЗ ПОЛИЭТИЛЕНО-		
		ВОЙ ПЛЕНКИ /ШТ./	40	
		18. ВЫТЯЖНАЯ ШАХТА		
		400×400 ММ /ШТ./	2	СМ. ЧАСТЬ АР
		19. ТО ЖЕ 200×200 ММ		
		/ШТ./	11	СМ. ЧАСТЬ АР
	ГОСТ 19904-74	20. ВОЗДУХОВОД ИЗ ОЦИН-		
		КОВАННОЙ СТАЛИ δ=0,5ММ		
		200×250 /М./	2,5	
		21. РЕШЕТКИ ЖАЛЮ-		
		ЗИЙНЫЕ ПОДВИЖНЫЕ		
		150×200 /ШТ./	2	
	ГОРЯЧЕЕ	ВОДОСНАБЖЕНИЕ		
	ГОСТ 3262-75*	1. ТРУБЫ СТАЛЬНЫЕ ВОДО-		
		ГАЗОПРОВОДНЫЕ ОЦИН-		
		КОВАННЫЕ ЛЕГКИЕ Ф40/М/	27,0	
	— " —	2. ТО ЖЕ Ф32 /М/	21.0	
	— " —	3. ТО ЖЕ Ф25/М/	8.0	
	— " —	4. ТО ЖЕ Ф20 /М/	47,0	
	— " —	5. ТО ЖЕ Ф15 /М/	76.0	
	— " —	6. РАСШИРИТЕЛЬ Ф76×3		
		L=0,4М /ШТ/	1	
	15КЧ 18П	7. ВЕНТИЛЬ МУФТОВЫЙ		
		Ду15 /ШТ./	7	0,7 КГ
	15КЧ 18П	8. ТО ЖЕ Ду20 /ШТ./	2	0,9 КГ
	— " —	9. ТО ЖЕ Ду25 /ШТ./	2	1,4 КГ
	— " —	10. ТО ЖЕ Ду32 /ШТ./	1	2,1 КГ
		11. ГИДРАВЛИЧЕСКОЕ ИС-		

		ДОВ /М/	179,0	
	ГОСТ 8823-73*	12. ТЕРМОМЕТР		
		П41-160-66 /ШТ/	1	
	ГОСТ 3029-75*Б	13. ОПРАВА ЗАЩИТНАЯ		
		ДЛЯ ТЕРМОМЕТРА /ШТ/	1	
		14. БОБЫШКА ДЛЯ ТЕРМО-		
		МЕТРА БМ 27×2 /ШТ./	1	
		15. ОКРАСКА НЕИЗОЛИРО-		
		ВАННЫХ ТРУБОПРОВОДОВ		
		МАСЛЯНОЙ КРАСКОЙ /М²/	7,0	
	ЖСТ ТУ21-01-211-69	16. ИЗОЛЯЦИЯ ТРУБ		
		ЖГУТОМ СТЕКЛЯНЫМ		
		ТЕПЛОИЗОЛЯЦИОННЫМ		
		δ=50 ММ /М³/	1,2	
		17. ОБВЕРТКА СТЕКЛОРУ-		
		БЕРОИДОМ /М²/	40,0	

ПРИВЯЗАН

801-3-18 ОВ

НАЧ. ОТД.	ИОТАУТАС		
ГЛ. ИНЖ. ОТД.	МАРКУЧАС		
ГЛ. ИНЖ. ПР.	НАВИЦКАС		
НАЧ. СЕКТ.	МАЦКЕВИЧЮС		
РУК. ГРУП.	А. ДАДУРКЕВИЧЮС		
ИСПОЛНИЛ	КАЗИМИРСКИТЕ		
ПРОВЕРИЛ	А. ДАДУРКЕВИЧЮС		

ГОДИЛЬНОЕ ОТДЕЛЕНИЕ НА 96 МЕСТ С ПРОФИЛАКТОРИЕМ И ВЕТПУНКТОМ. БЛОКИРОВОЧНЫЙ ВАРИАНТ 1

СТАДИЯ	ЛИСТ	ЛИСТОВ
ТР	3	


ОБЩИЕ ДАНЫЕ /ОКОНЧАНИЕ/

ИНСТИТУТ ПРОЕКТИРОВАНИЯ СЕЛЬСКОХОЗЯЙСТВЕННОГО СТРОИТЕЛЬСТВА Г. КАУНАС

ВЗАМЕН ИНВ. №

ПОДПИСЬ И ДАТА

№ ПОДЛ.

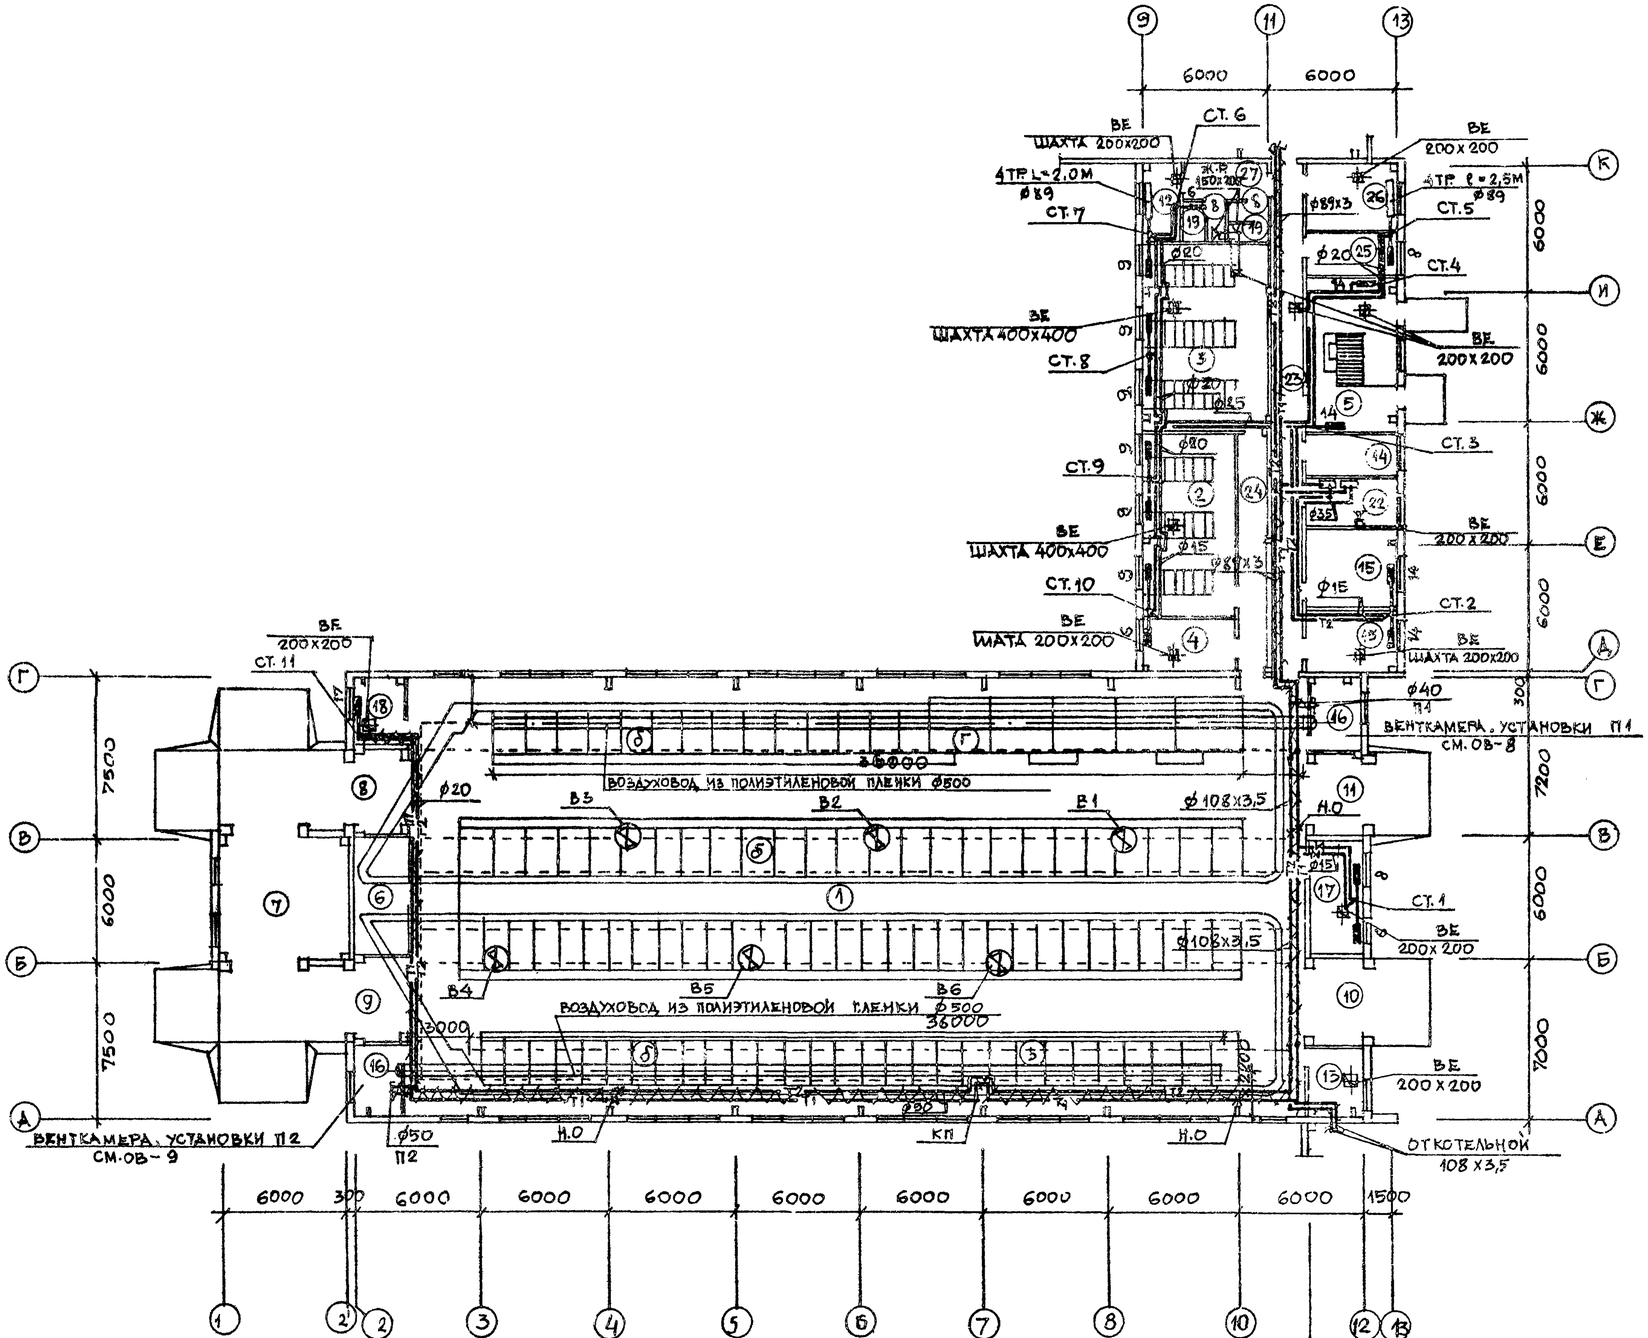

ЭКСПЛИКАЦИЯ ПОМЕЩЕНИЙ

№ п/п	НАИМЕНОВАНИЕ ПОМЕЩЕНИЙ	Т°С	КРАТНОСТЬ ВОЗДУХ. В 1 ЧАС. ВЫТЯЖ.	КРАТНОСТЬ ВОЗДУХ. В 1 ЧАС. ПРИТОК.
1.	РОДИЛЬНОЕ ОТДЕЛЕНИЕ И СТАЦИОНАР	15	9130 м³	9130 м³
	а) СТОЙЛА КОРОВ ПОСЛЕ ОТЕЛА			
	б) СТОЙЛА КОРОВ ДО ОТЕЛА			
	в) СТОЙЛА ДЛЯ КОРОВ СТАЦИОНАРА			
	г) ДЕННИКИ			
2.	ПОМЕЩЕНИЯ ПРОФИЛАКТОРИЯ	20	1	
3.	-"- -"-	20	1	
4.	МОЛОЧНАЯ ПРОФИЛАКТОРИЯ	20	1	
5.	ПОМЕЩЕНИЕ ДЛЯ ВЗВЕШИВАНИЯ	15	1	
6.	ПОМЕЩ. ДЛЯ ПРИВОДОВ ТРАНСПОРТЕРОВ			
7.	ПОМЕЩ. ДЛЯ НАКЛОННЫХ ТРАНСПОРТИРОВ.			
8-11.	ТАМБУРЫ			
12	СКЛАД, ДЕЗОСРЕДСТВ	12	1	
13.	ПОМЕЩЕНИЕ ДЛЯ ИНВЕНТАРЯ	12	1	
14.	ЭЛЕКТРОЩИТОВАЯ			
15.	МОЛОЧНАЯ РОДИЛЬНОЙ	15	1	
16.	ВЕНТКАМЕРА			
17.	МАНЕЖ.-ПРИЕМНАЯ ВЕТПУНКТА	18	1	
18.	ПОМЕЩ. ДЛЯ САНОБРАБОТКИ ЖИВОТНЫХ	18	1	
19.	САНУЗЕЛ	16	50М²	
20.	ДУШЕВАЯ	25	75М²	
21.	ПОМЕЩЕНИЕ ДЛЯ ПЕРСОНАЛА	18	1	
22.	ВАКУУМНАСОСНАЯ		1	
23.	КОРИДОР	16		
24.	—"—	16		
25.	ПОМЕЩЕНИЕ ВЕТВРАЧА	18	1	
26.	АПТЕКА С ХОЛОДИЛЬНИКОМ ДЛЯ БИОПРЕП.	18	1	
27.	ТАМБУР ПРИ ВЕТПУНКТЕ			

НАЧ. СЕКТ. АС — ЮДЕНКИЕНЕ
НАЧ. СЕКТ. ВК — ГАЛИНИС
НАЧ. СЕКТ. ЭО — КАТУНОС
ВЗАМЕН ИНВ.№
ПОДПИСЬ И ДАТА
ИНВ. №

ПРИВЯЗАН
ИНВ. №2

ГЛ. ИНЖ. ОТД.	МАРКУНАС		20.02.88
ГЛ. ИНЖ. ПР.	НАВИЦКАС		20.02.88
НАЧ. СЕКТ.	МАЦКЯВИЧЮС		20.02.88
РУК. ГРУП.	ДАДУРКЯВИЧЮС		20.02.88
ИСПОЛНИЛ	КАБКИНСКАЯ		15.02.88
ПРОВЕРИЛ	ДАДУРКЯВИЧЮС		20.02.88


801-3-18 ОВ

РОДИЛЬНОЕ ОТДЕЛЕНИЕ НА 96 МЕСТ С ПРОФИЛАКТОРИЕМ И ВЕТПУНКТОМ. БЛОКИРОВОЧНЫЙ ВАРИАНТ 1

СТАДИЯ	ЛИСТ	ЛИСТОВ
ТР	4	

ПЛАН СИСТЕМ ОТОПЛЕНИЯ И ВЕНТИЛЯЦИИ

ИНСТИТУТ ПРОЕКТИРОВАНИЯ СЕЛЬСКОХОЗЯЙСТВЕННОГО СТРОИТЕЛЬСТВА Г. КАУНАС

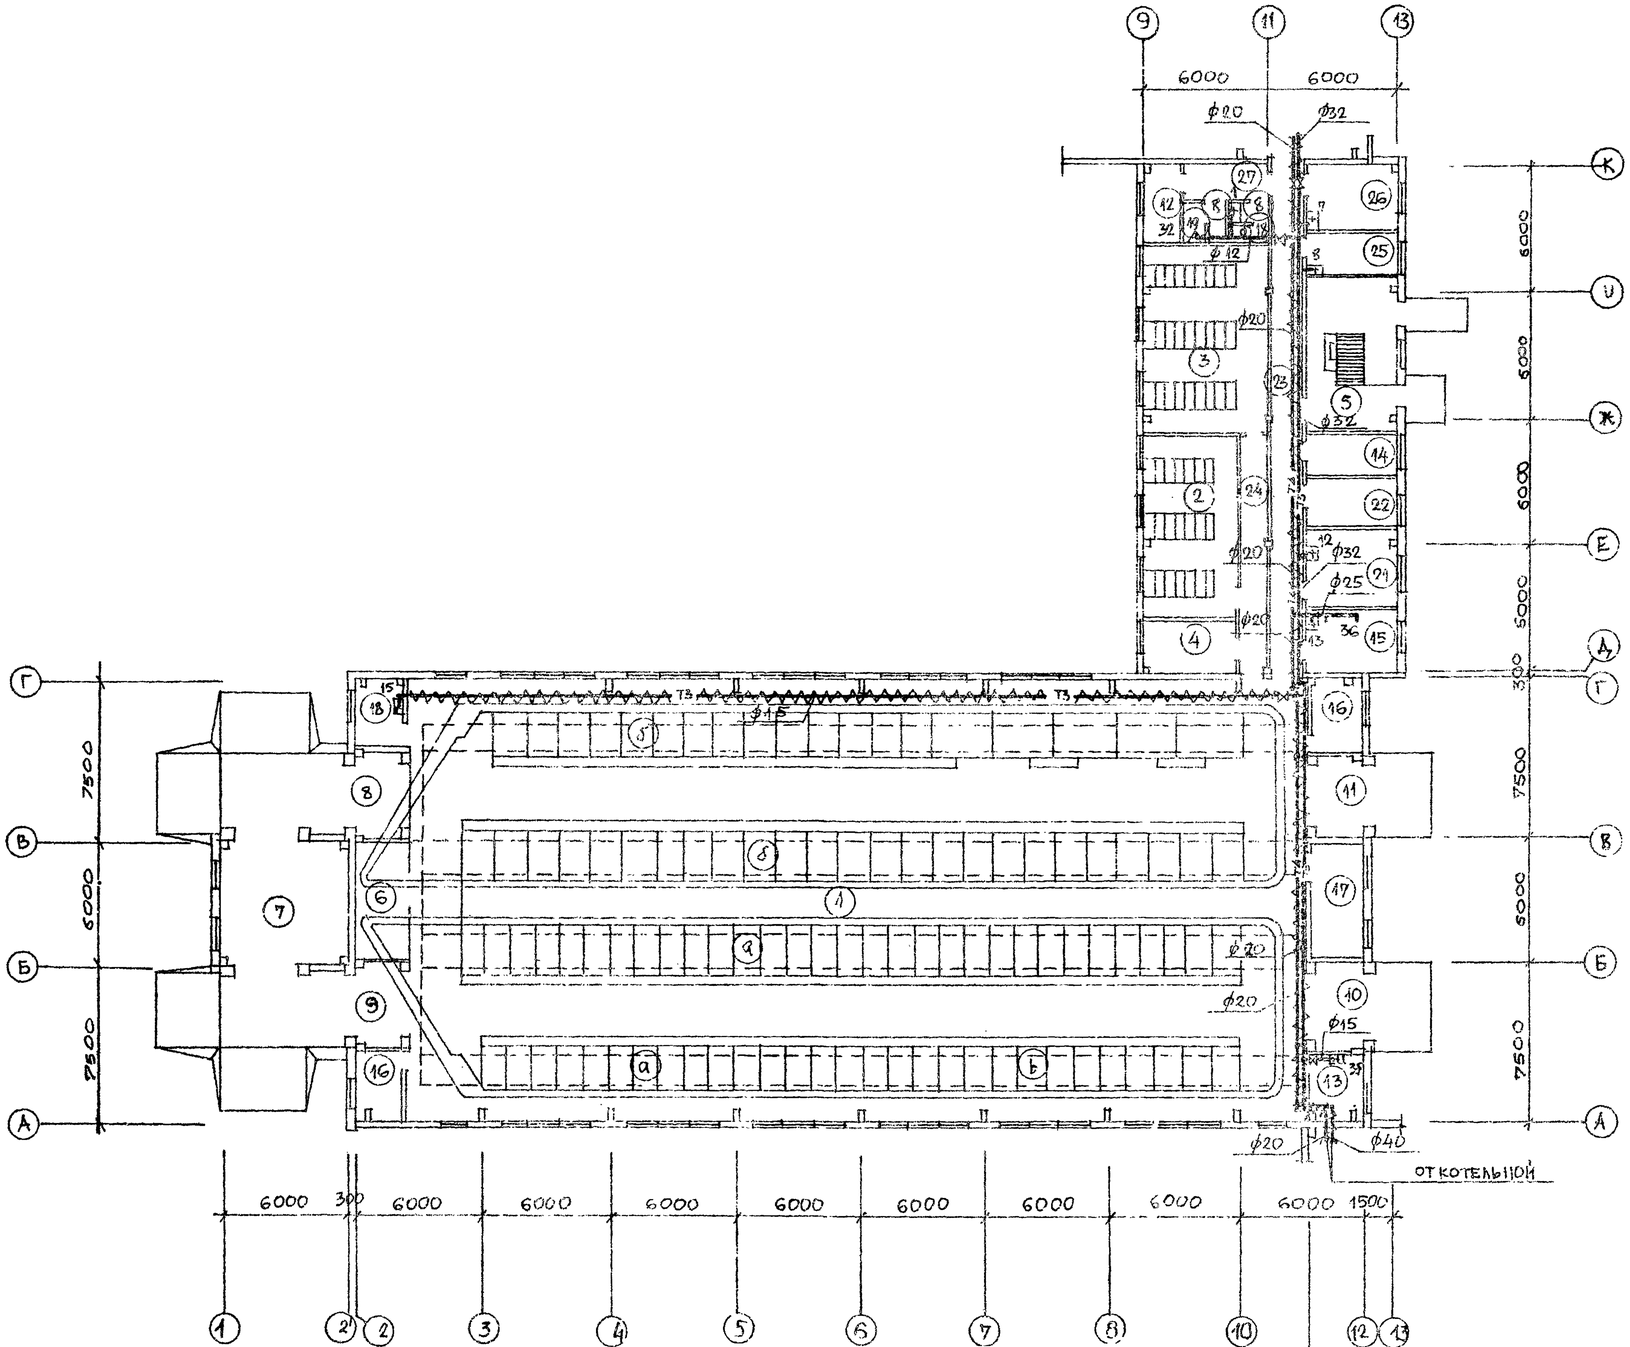

ЭКСПЛИКАЦИЯ ПОМЕЩЕНИЙ

№№ п/п	НАИМЕНОВАНИЕ ПОМЕЩЕНИЙ
1	РОДИЛЬНОЕ ОТДЕЛЕНИЕ И СТАЦИОНАР
	а) СТОЙЛА КОРОВ ПОСЛЕ ОТЕЛА
	б) СТОЙЛА КОРОВ ДО ОТЕЛА
	в) СТОЙЛА ДЛЯ КОРОВ СТАЦИОНАРА
	Г) ДЕННИКИ
2	ПОМЕЩЕНИЯ ПРОФИЛАКТОРИЯ
3.	—"— —"—
4	МОЛОЧНАЯ ПРОФИЛАКТОРИЯ
5.	ПОМЕЩЕНИЕ ДЛЯ ВЗВЕШИВАНИЯ
6	ПОМЕЩ. ДЛЯ ПРИВОДОВ ТРАНСПОРТЕРОВ
7	ПОМЕЩ. ДЛЯ НАКЛОННЫХ ТРАНСПОРТЕРОВ.
8-11	ТАМБУРЫ
12	СКЛАД ДЕЗОСРЕДСТВ
13	ПОМЕЩЕНИЕ ДЛЯ ИНВЕНТАРЯ
14	ЭЛЕКТРОЩИТОВАЯ
15	МОЛОЧНАЯ РОДИЛЬНОЙ
16	ВЕНТКАМЕРА
17	МАНЕЖ - ПРИЕМНАЯ ВЕТПУНКТА
18	ПОМЕЩ ДЛЯ САНОБРАБОТКИ ЖИВОТНЫХ
19	САНУЗЕЛ
20	ДУШЕВАЯ
21	ПОМЕЩЕНИЕ ДЛЯ ПЕРСОНАЛА
22	ВАКУУМНАСОСНАЯ
23	КОРИДОР
24	—"—
25	ПОМЕЩЕНИЕ ВЕТВРАЧА
26	АПТЕКА С ХОЛОДИЛЬНИКОМ ДЛЯ БИОПРЕП.
27	ТАМБУР ПРИ ВЕТПУНКТЕ

ПРИВЯЗАН

ГЛ. ИНЖ. СТ.	МАРКУНАС		21.02.96
ГЛ. ИНЖ. ПР.	НАВИЦКАЕ		21.02.96
НАЧ. СЕКТ.	МАЦКЕВИЧЮС		21.02.96
РУК. ГРУП.	ДАДУРКЕВИЧЮС		21.02.96
ИСПОЛНИЛ	ЛАПИРСКИТЕ		21.02.96
ПРОВЕРИЛ	ДАДУРКЕВИЧЮС		21.02.96

801-3-18 ОВ


РОДИЛЬНОЕ ОТДЕЛЕНИЕ НА 96 МЕСТ С ПРОФИЛАКТОРИЕМ И ВЕТПУНКТОМ. БЛОКИРОВОЧНЫЙ ВАРИАНТ 1

СТАДИЯ	ЛИСТ	ЛИСТОВ
ТР	5	


ПЛАН СИСТЕМЫ ГОРЯЧЕГО ВОДОСНАБЖЕНИЯ

ИНСТИТУТ ПРОЕКТИРОВАНИЯ СЕЛЬСКОХОЗЯЙСТВЕННОГО СТРОИТЕЛЬСТВА Г. КАУНАС

№	ПОДПИСЬ И ДАТА	ВЗАМ. ИНВ. №	НАЧ. СЕКТ. ТХ	НАЧ. СЕКТ. АС	НАЧ. СЕКТ. ВК	НАЧ. СЕКТ. ЭМ
			ЮДЕЙКИЕНЕ	ГАЛИНИС	КАТИЛЮС	

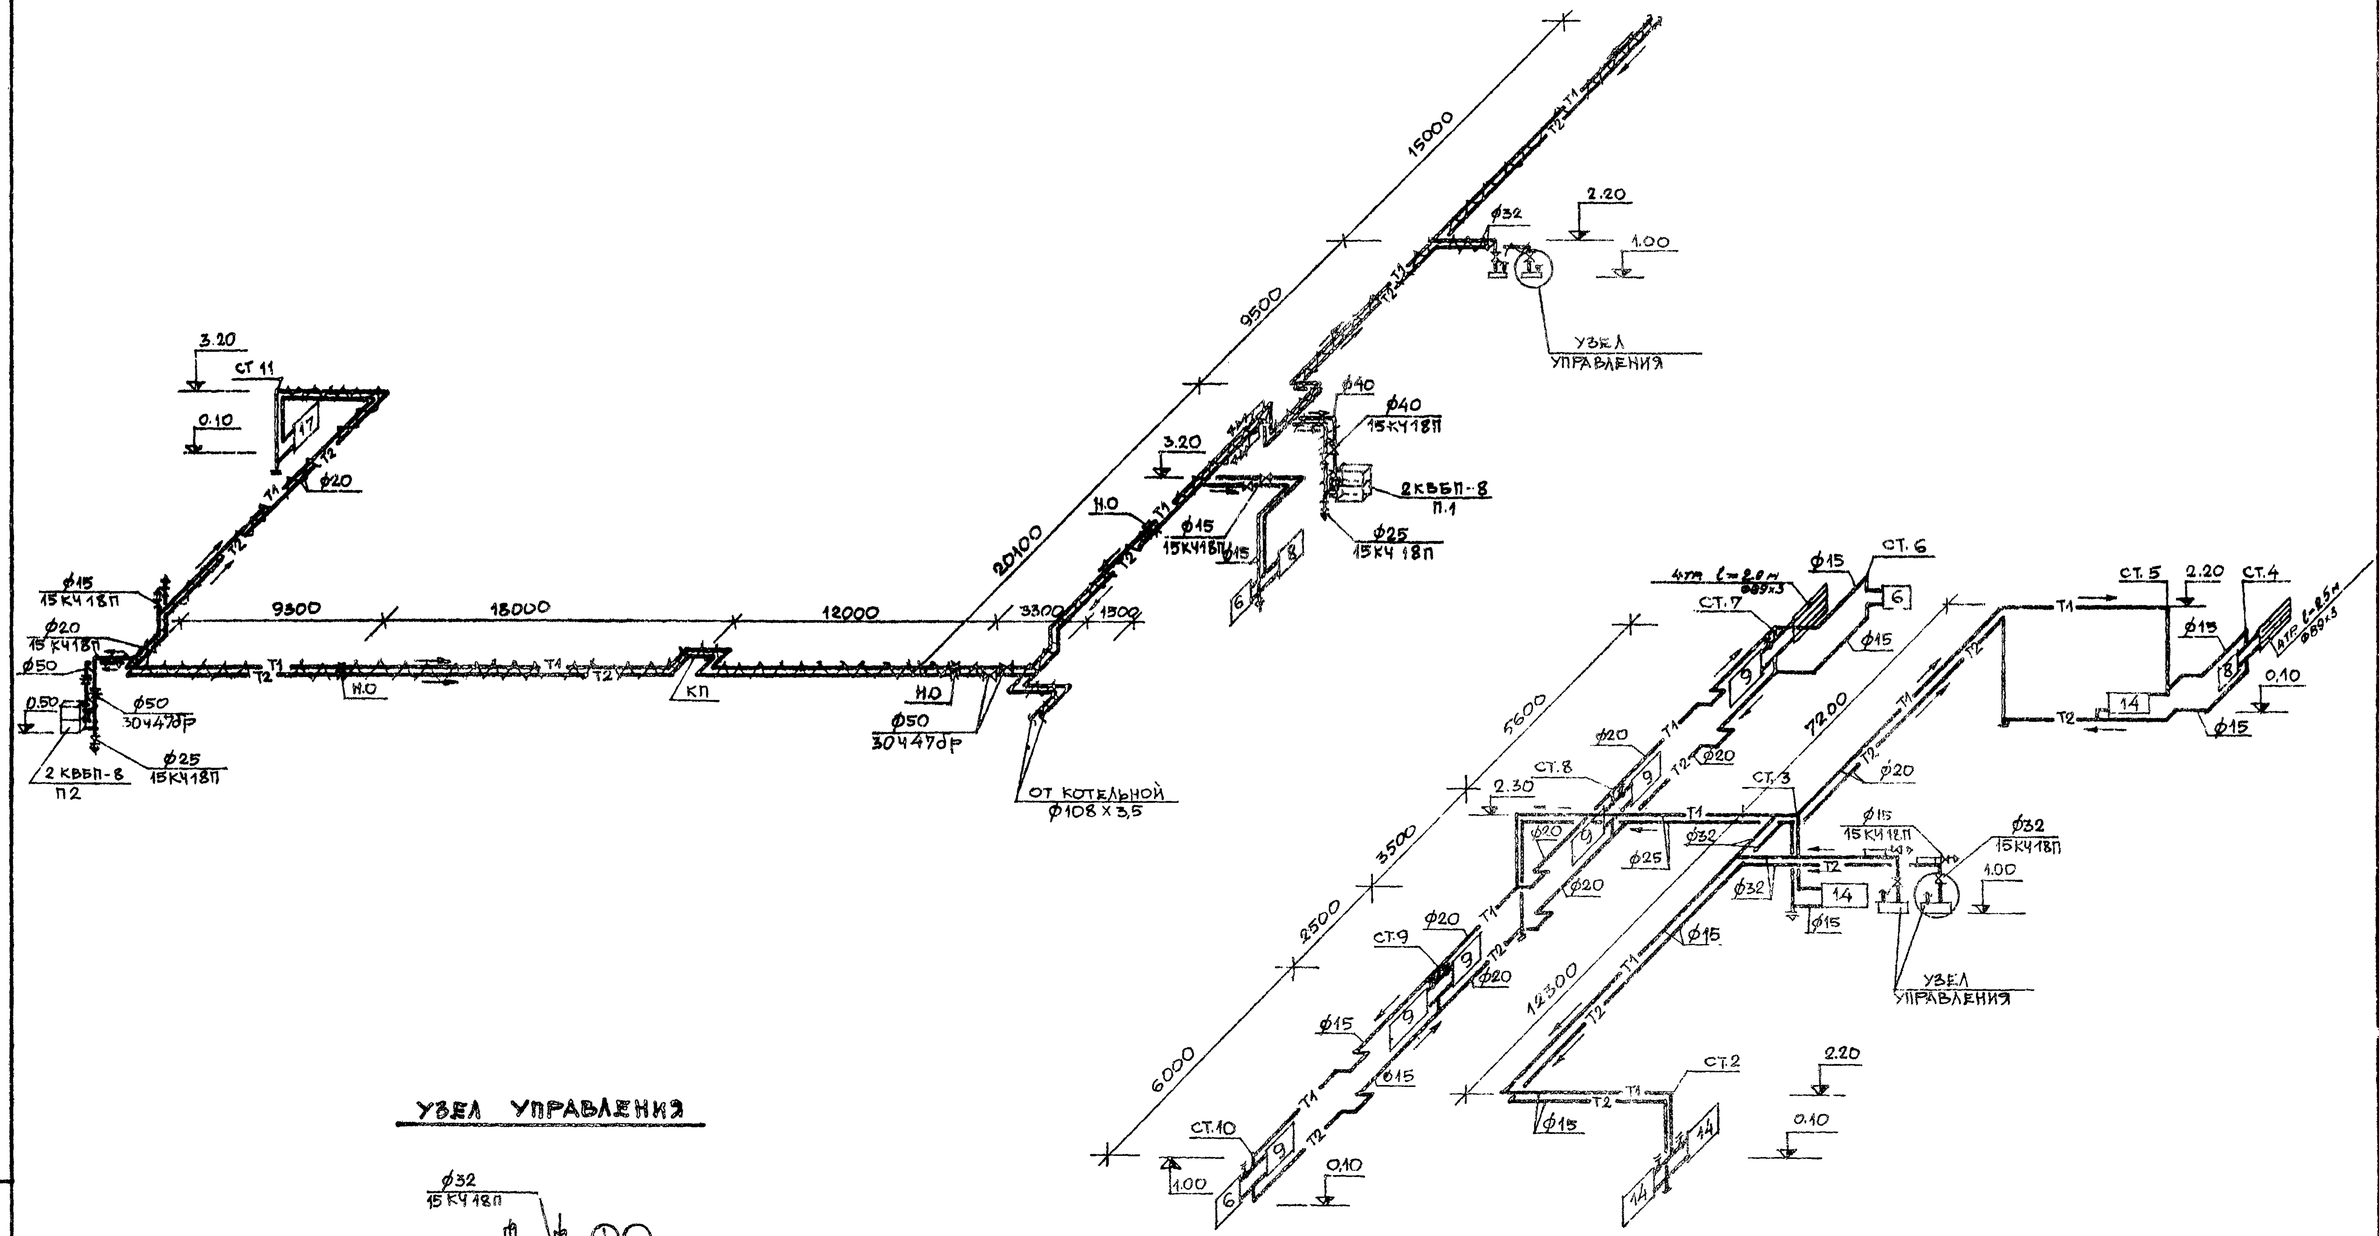

УЗЕЛ УПРАВЛЕНИЯ

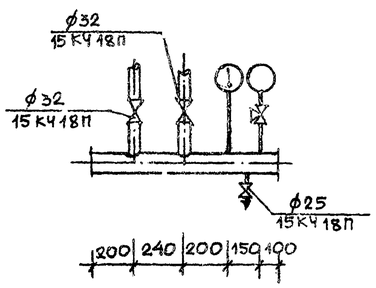

ВЗАМЕН ИНВ.№


ПОДПИСЬ И ДАТА

Инв.№


				801-3-18 ОВ	
	ГЛ.ИНЖ.ОТД.	МАРКУНАС		РОДИЛЬНОЕ ОТДЕЛЕНИЕ НА 96 МЕСТ С ПРОФИЛАКТОРИЕМ И ВЕТПУНКТОМ - БЛОКИРОВОЧНЫЙ ВАРИАНТ 1	
	ГЛ.ИНЖ.ПР.	НАВИЦКАС			
ПРИВЯЗАН	НАЧ.СЕКТ.	МАЦКЕВИЧЮС		СТАДИЯ: ТР	ЛИСТ: 6
	РУК.ГР.	ДАДУРКЕВИЧЮС			ЛИСТОВ:
	ИСПОЛНИЛ	КАЗИМИРСКИЙ		СХЕМЫ СИСТЕМЫ ОТОПЛЕНИЯ	ИНСТИТУТ ПРОЕКТИРОВАНИЯ СЕЛЬСКОХОЗЯЙСТВЕННОГО СТРОИТЕЛЬСТВА г. КАУНАС
	ПРОВЕРИЛ	ДАДУРКЕВИЧЮС			
ИНВ.№					

Типовой проект 816-01 ФОРМАТ А2Г

П1

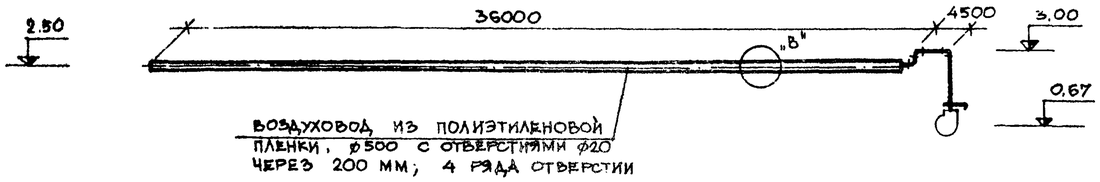

П2

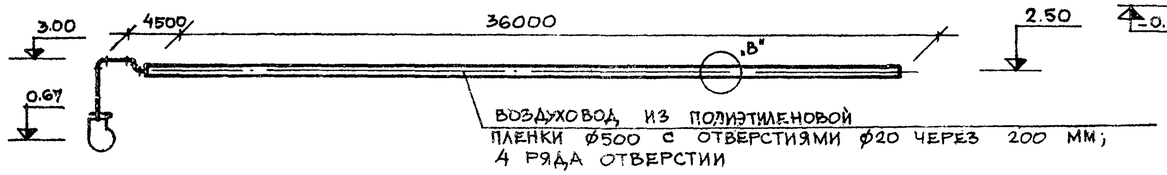

РАЗРЕЗ 1-1




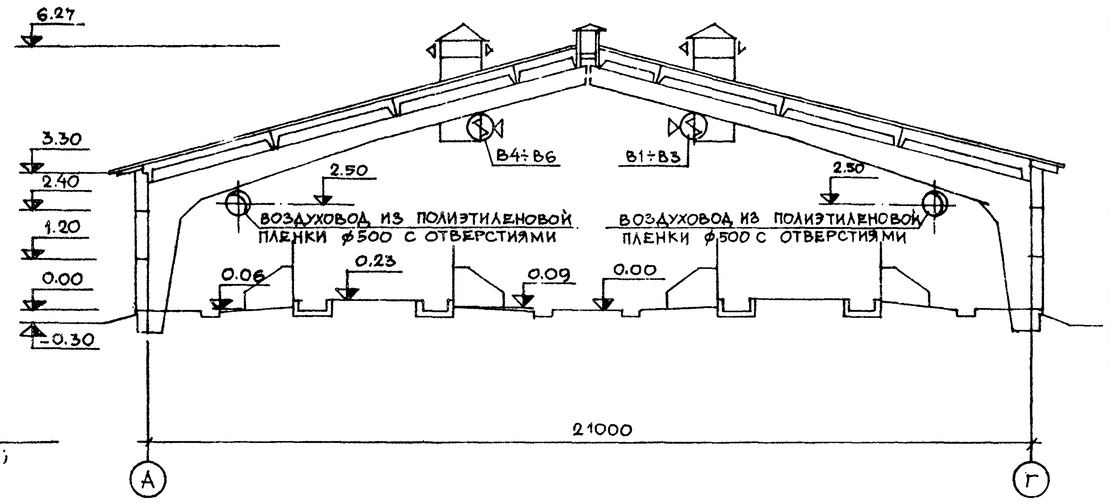


СХЕМА СИСТЕМЫ ГОРЯЧЕГО ВОДОСНАБЖЕНИЯ

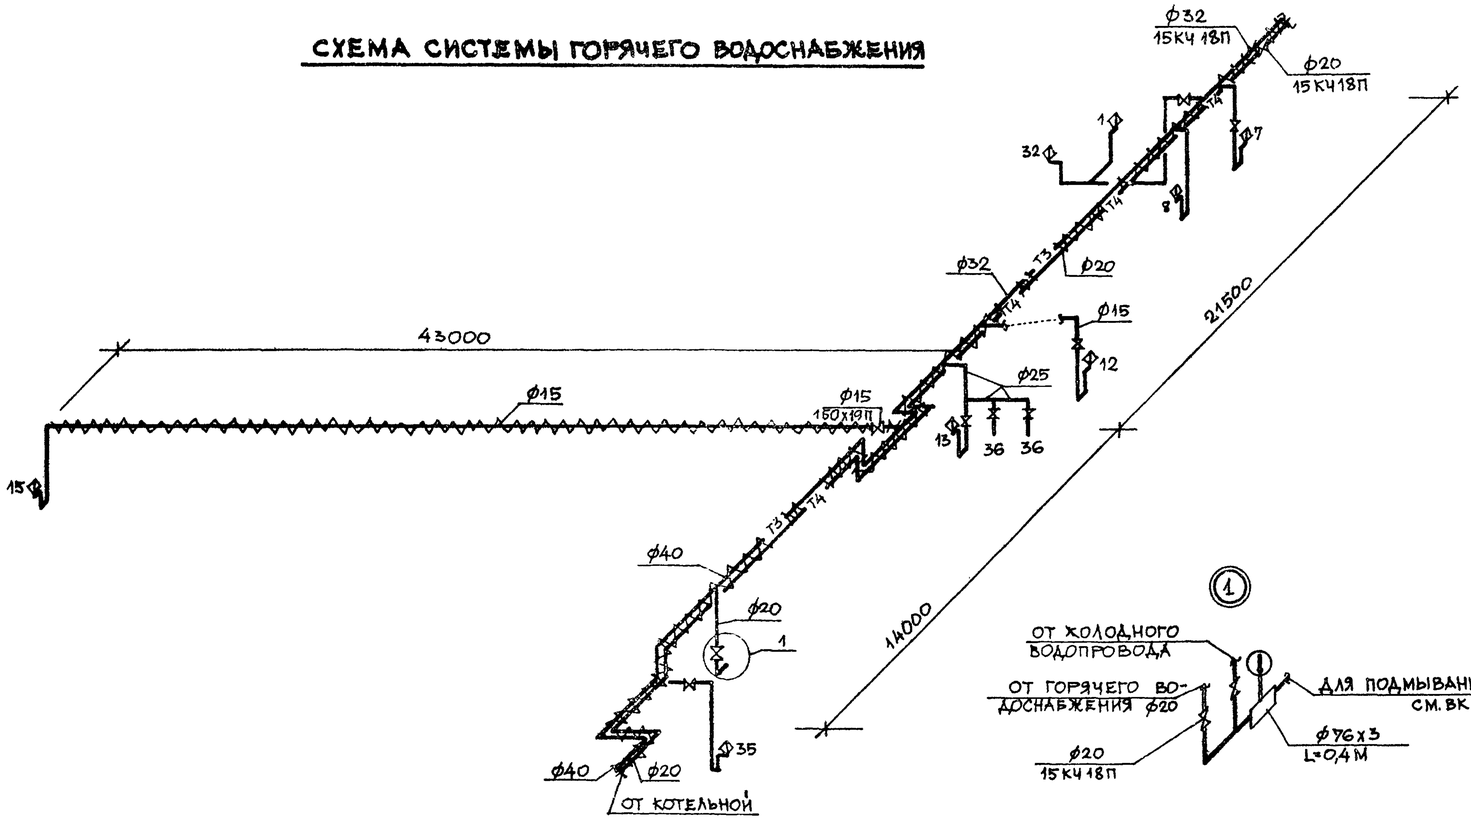


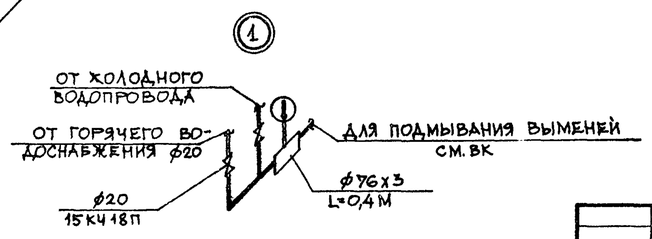

МОНТАЖНАЯ СХЕМА ВОЗДУХОВОДА ИЗ ПОЛИЭТИЛЕНОВОЙ ПЛЕНКИ

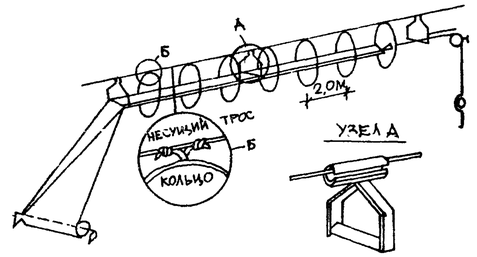

ДЕТАЛЬ „В"

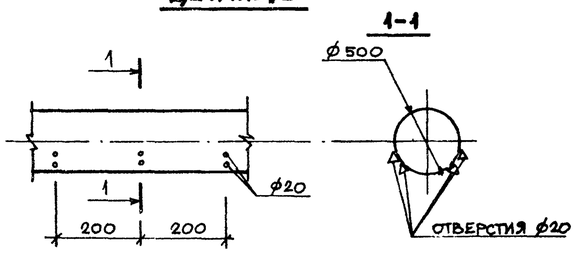

ГЛ.ИНЖ.ОТД.	МАРКУНАС		21.02.86	
ГЛ.ИНЖ.ПР.	НАВИЦКАС		20.02.86	
НАЧ.СЕКТ.	МАЦКЯВИЧЮС		19.02.86	
РУК. ГРУПП.	ДАДУРКЯВИЧЮС		18.02.86	
ИСПОЛНИЛ	КАЗИМИРСКИТЕ		15.02.86	
ПРОВЕРИЛ	ДАДУРКЯВИЧЮС		18.02.86	

ПРИВЯЗАН

801-3-18 ОВ

РОДИЛЬНОЕ ОТДЕЛЕНИЕ НА 96 МЕСТ С ПРОФИЛАКТОРИЕМ И ВЕТПУНКТОМ. БЛОКИРОВОЧНЫЙ ВАРИАНТ А.


СТАДИЯ	ЛИСТ	ЛИСТОВ
ТР	7	

СХЕМЫ СИСТЕМ ВЕНТИЛЯЦИИ И ГОРЯЧЕГО ВОДОСНАБЖЕНИЯ


ИНСТИТУТ ПРОЕКТИРОВАНИЯ СЕЛЬСКОХОЗЯЙСТВЕННОГО СТРОИТЕЛЬСТВА

Инв.№ | Подпись и дата | Взам.инв.№

ПЛАН М 1:50

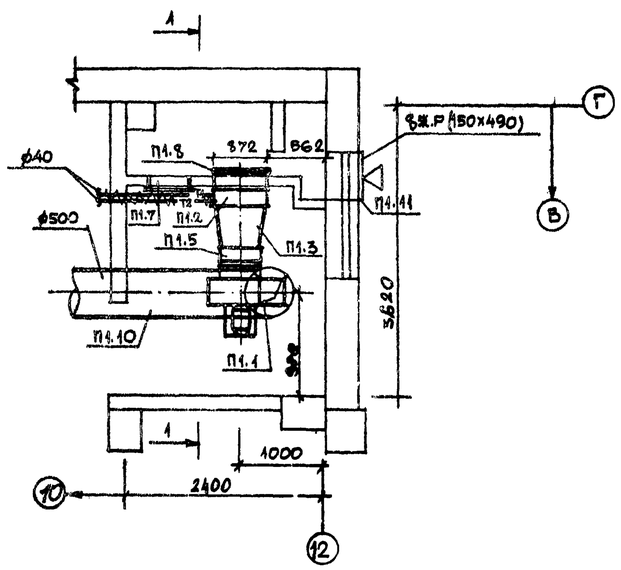

РАЗРЕЗ 1-1

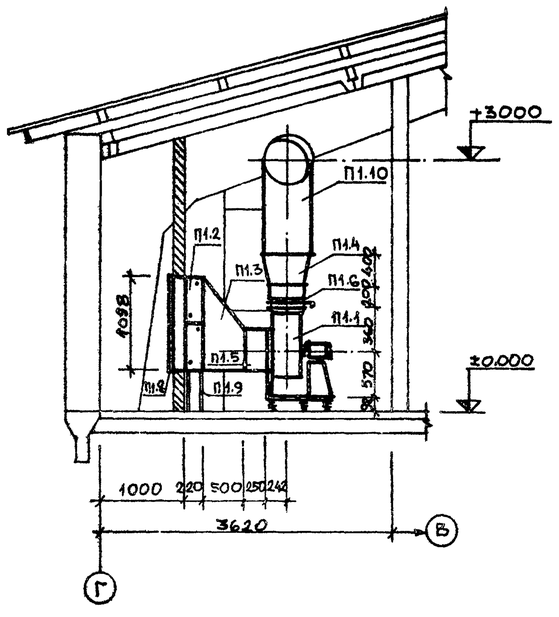

СПЕЦИФИКАЦИЯ ОТОПИТЕЛЬНО-ВЕНТИЛЯЦИОННЫХ УСТАНОВОК

МАРКА	ОБОЗНАЧЕНИЕ	НАИМЕНОВАНИЕ	КОЛ.	ПРИМЕЧАНИЕ
П1.1	ВЕНТСПИЛЬСКИЙ ВЕНТИ-	1. АГРЕГАТ ВЕНТИЛЯТОРНЫЙ		
	ЛЯТОРНЫЙ 3-ОД	АВ100-2δ /КОМПЛ./	1	120 КГ
		а) ВЕНТИЛЯТОР ЦЕНТРОБЕЖНЫЙ		
		Ц4-70 №5, ИСПОЛНЕНИЕ 1,		
		ПОЛОЖЕНИЕ ПРО°		
		δ) ЭЛЕКТРОДВИГАТЕЛЬ		
		АОЛ2 22-4 N=1,5 КВТ		
П1.2	УЧРЕЖДЕНИЕ	2. КАЛОРИФЕР СТАЛЬНОЙ		
	ЭЭ-308/80	ПЛАСТИНЧАТЫЙ МНОГОХО-		
		ДОВОЙ КВВП-8, F=22,44 М²/ШТ/	2	96,6КГ
П1.3	ГОСТ 19904-74	3. КОНФУЗОР ИЗ ОЦИНКОВАН-		
		НОЙ КРОВЕЛЬНОЙ СТАЛИ		
		δ=0,9ММ 1078×780÷ф500/М²/	1,9	
П1.4	—·—	4. ДИФУЗОР ИЗ ОЦИНКОВАННОЙ		
		КРОВЕЛЬНОЙ СТАЛИ δ=0,7ММ		
		350×350÷ф500 /М²/	1,0	
П1.5	СЕРИЯ 5.904-5	5. ВСТАВКА ГИБКАЯ ВБ-5/ШТ/	1	5,98 КГ
П1.6	—·—	6. ТО ЖЕ ВНА-5 /ШТ/	1	4,48КГ
П1.7	СЕРИЯ 5.904-4	7. ДВЕРЬ ГЕРМЕТИЧЕСКАЯ		
		УТЕПЛЕННАЯ Ду1.25×0,5/ШТ./	1	36,0КГ
П1.8	СЕРИЯ 1.494-26	8. УТЕПЛЕННЫЙ СТВОРНЫЙ КЛА-		
		ПАН КР-7 (876×1099) /ШТ/	1	29,1КГ
П1.9	СЕРИЯ 4.904-25	9. ПОДСТАВКИ ПОД КАЛОРИФЕРОМ	4	2,1 КГ
П1.10	ГОСТ 19904-74	10. ВОЗДУХОВОД ИЗ ОЦИНКОВ.		
		КРОВ. СТАЛИ δ=0,7ММ ф500/М/	3,0	
П1.11.	СЕРИЯ 1.494-27 ВЫП. 2	11. ЖАЛЮЗИЙНАЯ РЕШЕТКА		
		ТУ36-1517-71 №1 /ШТ./	8	1,0 КГ
	ГОСТ 19904-74	12. ШИБЕР ПУСКОВОЙ		
		350×350 ММ δ=1,0 ММ/ШТ/	1	
	СЕРИЯ 1.494-27 ВЫП. 2	13. КАРКАС /ШТ/	1	

ПОДПИСЬ, ДАТА | ВЗАМЕН ИНВ.№ | № ПОДЛ.

ПРИВЯЗАН

ГЛ.ИНЖ.ОТД.	МАРКУНАС		21.07.82
О.ИНЖ.ПР.	НАВИЦКАС		20.07.82
НАЧ.СЕКТ.	МАЦЮЗЯВИЧЮС		19.07.82
РУК.ГРУП.	ДАДУРКЕВИЧЮС		18.07.82
ИСПОЛНИЛ	КАЗИМИРСКАЯ		15.07.82
ПРОВЕРИЛ	ДАДУРКЕВИЧЮС		16.07.82

801-3-18 ОВ


РОДИЛЬНОЕ ОТДЕЛЕНИЕ НА 96 МЕСТ С ПРОФИЛАК-ТОРИЕМ И ВЕТПУНКТОМ. БЛОКИРОВОЧНЫЙ. ВАРИАНТ 1

ПЛАН И РАЗРЕЗ ОТОПИТЕЛЬНО-ВЕНТИЛЯЦИОННОЙ УСТАНОВКИ


СТАДИЯ	ЛИСТ	ЛИСТОВ
ТР	8	

ИНСТИТУТ ПРОЕКТИРОВАНИЯ СЕЛЬСКОХОЗЯЙСТВЕННОГО СТРОИТЕЛЬСТВА

ПЛАН М1:50

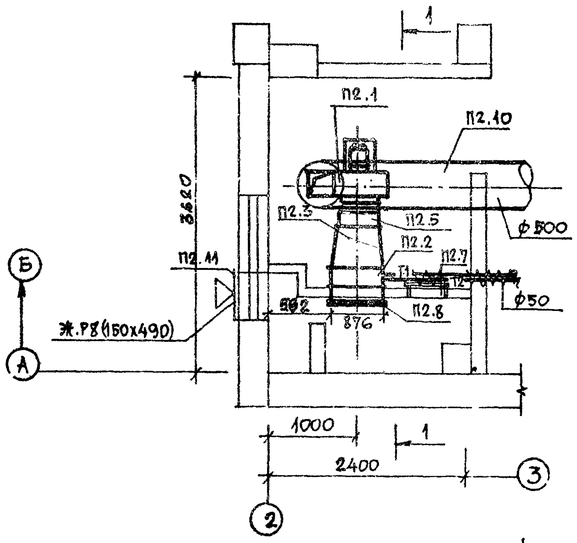

РАЗРЕЗ 1-1

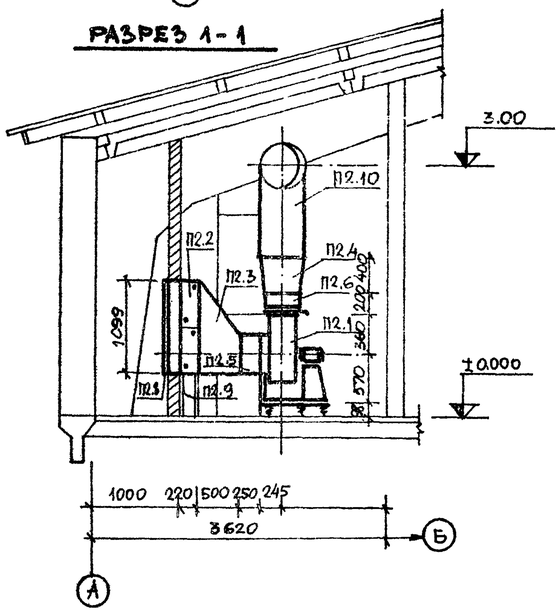

СПЕЦИФИКАЦИЯ ОТОПИТЕЛЬНО-ВЕНТИЛЯЦИОННЫХ УСТАНОВОК

МАРКА	ОБОЗНАЧЕНИЕ	НАИМЕНОВАНИЕ	КОЛ.	ПРИМЕЧАНИЕ
П2.1		1. АГРЕГАТ ВЕНТИЛЯТОРНЫЙ		
	ВЕНТСПИЛССКИЙ ВЕН-	А5100-2б /КОМПЛ./	1	120 КГ
	ТИЛЯТОРНЫЙ 3-ОД	а) ВЕНТИЛЯТОР ЦЕНТРОБЕЖНЫЙ		
		Ц4-70 №5, ИСПОЛНЕНИЕ 1,		
		ПОЛОЖЕНИЕ ПРО°		
		б) ЭЛЕКТРОДВИГАТЕЛЬ		
		АОЛ2-22-4; N=1,5 КВТ		
П2.2	УЧРЕЖДЕНИЕ	2. КАЛОРИФЕР СТАЛЬНОЙ		
	ЯЭ-308/80	ПЛАСТИНЧАТЫЙ МНОГОХО-		
		ДОВОЙ КВБП-8 F=22,44М²/ШТ/	2	96,6 КГ
П2.3	ГОСТ 19904-74	3. КОНФУЗОР ИЗОЦИНКОВАН-		
		НОЙ КРОВЕЛЬНОЙ, СТАЛИ		
		б=0,9ММ 1078х780 ф500/М²/	1,9	
П2.4	—"—	4. ДИФУЗОР ИЗ ОЦИНКОВАННОЙ		
		КРОВЕЛЬНОЙ СТАЛИ б=0,7ММ		
		350х350÷ф500 /М²/	1,0	
П2.5	СЕРИЯ 5.904-5	5. ВСТАВКА ГИБКАЯ ВВ-5/ШТ/	1	5,98 КГ
П2.6	—"—	6. ТОЖЕ ВНА-5 /ШТ/	1	4,48 КГ
П2.7	СЕРИЯ 5.904-4	7. ДВЕРЬ ГЕРМЕТИЧЕСКАЯ		
		УТЕПЛЕННАЯ Ду1,25х0,5/ШТ/	1	36,0 КГ
П2.8	СЕРИЯ 1.494-26	8. УТЕПЛЁННЫЙ СТВОРНЫЙ КЛА-		
		ПАН "Кр-7 (876х1039) /ШТ/	1	29,1 КГ
П2.9	СЕРИЯ 4.904-25	9. ПОДСТАВКИ ПОД КАЛОРИФЕРЫ	4	2,1 КГ
П2.10	ГОСТ 19904-74	10. ВОЗДУХОВОД ИЗОЦИНКОВ.		
		КРОВ. СТАЛИ б=0,7ММ ф500/М/	3,0	
П2.11	СЕРИЯ 1.494-27. ВЫП.2	11. ЖАЛЮЗИЙНАЯ РЕШЕТКА		
		ТУ36-1517-71 №1 /ШТ./	8	1,0 КГ
	ГОСТ 19904-74	12. ШИБЕР ПУСКОВОЙ		
		350х350 ММ б=1,0ММ/ШТ/	1	
		13. КАРКАС /ШТ./	1	

ПРИВЯЗАН

ГЛ.ИНЖ.ОТД.	МАРКУНАС		24.07.86
ГЛ.ИНЖ.ПР.	НАВИЦКАС		20.02.86
НАЧ.СЕКТ.	МАЦЕЛЯВИЧЮС		19.02.86
РУК.ГРУП.	ДАДУРЯВИЧЮС		24.07.86
ИСПОЛНИЛ	КАЗИМИРСКИТЕ		15.02.86
ПРОВЕРИЛ	ДАДУРЯВИЧЮС		24.07.86

801-3-18 ОВ

РОДИЛЬНОЕ ОТДЕЛЕНИЕ НА 96 МЕСТ С ПРОФИЛАКТОРИЕМ И ВЕТПУНКТОМ. БЛОКИРОВОЧНЫЙ ВАРИАНТ 1

СТАДИЯ	ЛИСТ	ЛИСТОВ
ТР	9	

ПЛАН И РАЗРЕЗ ОТОПИТЕЛЬНО-ВЕНТИЛЯЦИОННОЙ УСТАНОВКИ

ИНСТИТУТ ПРОЕКТИРОВАНИЯ СЕЛЬСКОХОЗЯЙСТВЕННОГО СТРОИТЕЛЬСТВА

ИНВ.№ | ПОДПИСЬ, ДАТА | ВЗАМЕН ИНВ.№

ВЕДОМОСТЬ ЧЕРТЕЖЕЙ ОСНОВНОГО КОМПЛЕКТА

Формат	Лист	Наименование	Примечание
22г	1	Общие данные	
"	2	Схема принципиальная распределительной сети	
"	3	Кабельный журнал	
"	4	Расположение электрооборудования и прокладка кабелей	
"	5	План с электросетями освещения	
"	6	Схема контура выравнивания потенциалов	

ВЕДОМОСТЬ ПРИМЕНЕННЫХ ТИПОВЫХ ПРОЕКТОВ

Обозначение	Наименование	Организация-разработчик	Дата выпуск	Примечание
4.407-36/70	Детали и узлы внутренних и	„Сельэнергопроект	1970	
	осветительных электропрово-	г. Москва		
	док в сельскохозяйственных			
	производственных помещениях			
М 3072	Прокладка кабелей и проводов			
	в сварных лотках			

Типовой проект разработан в соответствии с действующими нормами и правилами и предусматривает мероприятия, обеспечивающие взрывную, взрывопожарную и пожарную безопасность при эксплуатации здания

Гл. инж. проекта /Э. Навицкас/

1. Напряжение питающей сети 380/220 в.
2. Категория электроснабжения II.
3. Установленная нагрузка освещения определена методом удельной мощности, а силовая нагрузка по ТХ и ОВ частям проекта.
4. Здание питается от вводных-распределительных устройств молочного блока.
5. Все металлические части оборудования, нормально не находящиеся под напряжением, но при повреждении изоляции могущие оказаться под ним, должны быть заземлены. Для заземления использовать стальную трубу электропроводки, нулевую не рабочую жилу кабелей и стальную проволоку ф 6 мм.
8. Согласно СН 305-77 таблице 1 пункту 7 молниезащита для здания не требуется.


Итоговые данные освещения

Освещаемая площадь /м²/	Установленная мощность /квт/	Количество светильников
1373	19,41	166

Итоговые данные силовой сети

Установленная мощность /квт/	Расчётная мощность /квт/	cos φ
25.52	20.4	0.8

Схема блокировки зданий

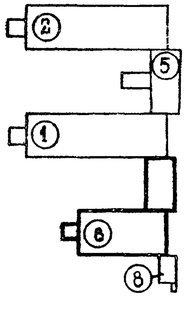

Перечень блокировочных вариантов зданий

№ по схеме	Наименование	Блокировочный вариант
1	Коровник на 200 коров привязн. содержания. Доение коров агрегатными	1
2	То же	2
5	Молочный блок производительностью 6 тонн молока в сутки	1
6	Родильное отделение на 96 мест с профилакторием и ветпунктом	1
8	Блок котельной на твердом топливе с 2 котлами „Универсал-6" по 41,8 м²	1

Нач. отд.	Нотаутас		19.02.80
Гл. инж. отд.	Маркунас		22.02.80
ГИП	Навицкас		27.02.80
Нач. сект.	Катилюс		26.02.80
Рук. гр.	Ковалева		22.02.80
Исполнил	Ковалева		22.02.80
Проверил	Баранаускене		25.02.80

Привязан

Инв. №

тп 801-3-18 э


Родильное отделение на 96 мест с профилакторием и ветпунктом. Блокировка вариант 1

Стадия	Лист	Листов
РР	1	6

Общие данные

Институт проектирования с/х строительства г. Каунас

Инв. № подл. | Подпись и дата | Взам. инв. №

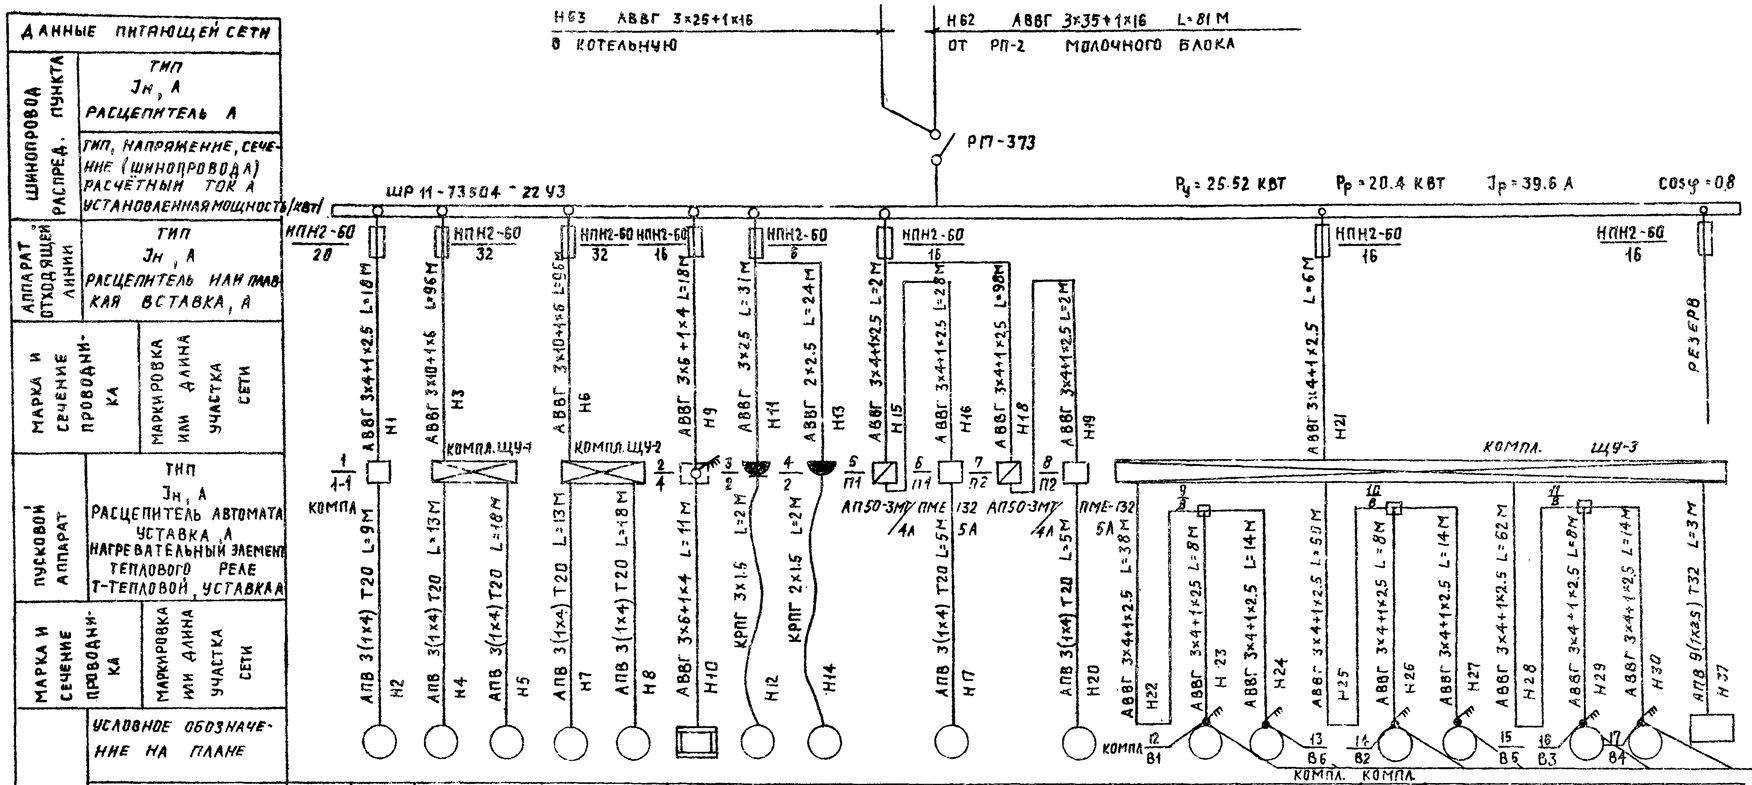

ДАННЫЕ ПИТАЮЩЕЙ СЕТИ	ШИНОПРОВОДА РАСПРЕД. ПУНКТА	ТИП Iн, А РАСЦЕПИТЕЛЬ А																							
		ТИП, НАПРЯЖЕНИЕ, СЕЧЕНИЕ (ШИНОПРОВОДА) РАСЧЁТНЫЙ ТОК А УСТАНОВЛЕННАЯ МОЩНОСТЬ/КВТ/																							
	АППАРАТ ОТХОДЯЩЕЙ ЛИНИИ	ТИП Iн, А РАСЦЕПИТЕЛЬ ИЛИ ПЛАВКАЯ ВСТАВКА, А	НПН2-60 20	НПН2-60 32	НПН2-60 32	НПН2-60 16	НПН2-60 6	НПН2-60 16		НПН2-60 16		НПН2-60 16		НПН2-60 16		НПН2-60 16		НПН2-60 16								
	МАРКА И СЕЧЕНИЕ ПРОВОДНИКА	МАРКИРОВКА ИЛИ ДЛИНА УЧАСТКА СЕТИ	АВВГ 3×4+1×2.5 L=18М Н1	АВВГ 3×10+1×6 L=96М Н3	АВВГ 3×10+1×6 L=28М Н6	АВВГ 3×6+1×4 L=18М Н9	АВВГ 3×2.5 L=31М Н11	АВВГ 2×2.5 L=24М Н13		АВВГ 3×4+1×2.5 L=2М Н15		АВВГ 3×4+1×2.5 L=28М Н16		АВВГ 3×4+1×2.5 L=98М Н18		АВВГ 3×4+1×2.5 L=2М Н19		АВВГ 3×4+1×2.5 L=6М Н21								
	ПУСКОВОЙ АППАРАТ	ТИП Iн, А РАСЦЕПИТЕЛЬ АВТОМАТА УСТАВКА, А НАГРЕВАТЕЛЬНЫЙ ЭЛЕМЕНТ ТЕПЛОВОГО РЕЛЕ Т-ТЕПЛОВОЙ, УСТАВКА А	1/1-1 КОМПА	КОМПА. ЩУ-1	КОМПА. ЩУ-2	2/4	3/3	4/2	5/П1	6/П1	4А	7/П2	5А	8/П2	4А	9/П2	6А	КОМПА. ЩУ-3								
	МАРКА И СЕЧЕНИЕ ПРОВОДНИКА	МАРКИРОВКА ИЛИ ДЛИНА УЧАСТКА СЕТИ	АПВ 3(1×4) Т20 L=9М Н2	АПВ 3(1×4) Т20 L=13М Н4	АПВ 3(1×4) Т20 L=18М Н5	АПВ 3(1×4) Т20 L=13М Н7	АПВ 3(1×4) Т20 L=18М Н8	АВВГ 3×6+1×4 L=11М Н10	КРПГ 3×1.5 L=2М Н12	КРПГ 2×1.5 L=2М Н14		АПВ 3(1×4) Т20 L=5М Н17		АПВ 3(1×4) Т20 L=5М Н20		АВВГ 3×4+1×2.5 L=38М Н22		АВВГ 3×4+1×2.5 L=50М Н25								
		УСЛОВНОЕ ОБОЗНАЧЕНИЕ НА ПЛАНЕ																							
ЭЛЕКТРОПРИЕМНИК	НОМЕР ПО ПЛАНУ		1-1	Б		Б		4	2	2		П1		П2		В1	В6		В2	В5		В3	В4		
	ТИП		АО2-32-4	АО2-42-Б	АО2-31-Б	АО2-42-Б	АО2-31-Б					АОА2-22-4		АОА2-22-4		Д80 В6П	Д80 В6П		Д80 В6П	Д80 В6П		Д80 В6П	Д80 В6П		
	Pн, КВТ		3.0	4.0	1.5	4.0	1.5	5.5	0.4	0.4		1.5		1.5		0.37	0.37		0.37	0.37		0.37	0.37		—
	ТОК, А Iн		6.5	9.1	3.8	9.1	3.8	8.7				3.5		3.5		2.1	2.1		2.1	2.1		2.1	2.1		
	ТОК, А Iп.		45.5	59.1	24.8	59.1	24.8					21.0		21.0											
	НАИМЕНОВАНИЕ МЕХАНИЗМА ПО ПЛАНУ		ВАКУУМНЫЙ НАСОС УВУ 60/45	ТРАНСПОРТЕР СКРЕБКОВЫЙ ТСН-160	— " —	— " —	— " —	ТИТАН КНЗ-50	ХОЛОДИЛЬНИК „СНАЙГЕ"	— " —		ВЕНТИЛЯТОР ЦЕНТРОБЕЖНЫЙ Ц4-70 №5		ВЕНТИЛЯТОР ЦЕНТРОБЕЖНЫЙ Ц4-70 №5		ВЕНТИЛЯЦИОННОЕ ОБОРУДОВАНИЕ „КАЙМАТ 45"	— " —		— " —	— " —		— " —	— " —		АВТОТРАНСФОРМ. ТОГ АТ-10

Инв. № подл. | Подпись и дата | Взамен инв. №

Гл. электрик инст. Новосибирскгипросельхоз

ГЛИНЖ. ОТД	МАРКУНАС		28.02.86	ТП 801-3-18 Э
ГИП	НАВИЦКАС		27.02.86	РОДИЛЬНОЕ ОТДЕЛЕНИЕ НА 96 МЕСТ С ПРОФИЛАКТОРИЕМ И ВЕТПУНКТОМ (БЛОКИРОВОЧ. ВАРИАНТ 1)
НАЧ. СЕКТ.	КАТНЛЮС		26.02.86	Стадия Лист Листов
РУК. ГР.	КОВАЛЕВА		22.02.86	Р 2
ИСПОЛНИЛ	КОВАЛЕВА		22.02.86	СХЕМА ПРИНЦИПИАЛЬНАЯ РАСПРЕДЕЛИТЕЛЬНОЙ СЕТИ
ПРОВЕРИЛ	БАРАНАУСКЕНЕ		25.02.86	ИНСТИТУТ ПРОЕКТИРОВАНИЯ СЕЛЬСКОХОЗЯЙСТВЕННОГО СТРОИТЕЛЬСТВА

ПРИВЯЗАН

Инв. №

КАБЕЛЬНЫЙ ЖУРНАЛ

МАРКИРОВКА КАБЕЛЯ	ТРАССА		КАБЕЛЬ					
			ПО ПРОЕКТУ			ПРОЛОЖЕН		
	НАЧАЛО	КОНЕЦ	МАРКА, НАПРЯЖЕНИЕ	КОЛ., ЧИСЛО ЖИЛ И СЕЧЕНИЕ	ДЛИНА +6% М	МАРКА, НАПРЯЖЕНИЕ	КОЛ., ЧИСЛО ЖИЛ И СЕЧЕНИЕ	ДЛИНА М
Н1	ШР	КОМПЛ. ПУСКОВАЯ АППАРАТ 1/1-1	АВВГ-660	3х4+1х2.5	19			
Н2	КОМПЛ. ПУСКОВАЯ АППАРАТ 1/1-1	НАСОС 1-1	АПВ-380	3(1х4)	10			
Н3	ШР	ЩИТОК УПРАВЛЕНИЯ ЩУ-1	АВВГ-660	3х10+1х6	102			
Н4	ЩИТОК УПРАВЛЕНИЯ ЩУ-1	ТРАНСПОРТЕР Б-1/4.0	АПВ-380	3(1х4)	14			
Н5	ТО ЖЕ	ТО ЖЕ Б-1/1.5	АПВ-380	3(1х4)	19			
Н6	ШР	ЩИТОК УПРАВЛЕНИЯ ЩУ-2	АВВГ-660	3х10+1х6	102			
Н7	ЩИТОК УПРАВЛЕНИЯ ЩУ-2	ТРАНСПОРТЕР Б-2/4.0	АПВ-380	3(1х4)	14			
Н8	ТО ЖЕ	ТО ЖЕ Б-2/1.5	АПВ-380	3(1х4)	19			
Н9	ШР	ПАКЕТНЫЙ ВЫКЛ. 2/4	АВВГ-660	3х6+1х4	19			
Н10	ПАКЕТНЫЙ ВЫКЛ. 2/4	ТИТАН 4	АВВГ-660	3х6+1х4	12			
Н11	ШР	ШТЕПС. РОЗЕТКА 3/2-1	АВВГ-660	3х2.5	33			
Н12	ШТЕПС РОЗЕТКА 3/2-1	ХОЛОДИЛЬНИК 2-1	КРПГ-660	3х1.5	2			
Н13	ШР	ШТЕПС. РОЗЕТКА 4/2-2	АВВ-660	2х2.5	25			
Н14	ШТЕПС РОЗЕТКА 4/2-2	ХОЛОДИЛЬНИК 2-2	КРПГ-660	2х1.5	2			
Н15	ШР	АВТОМАТ 5/П-1	АВВ-660	3х4+1х2.5	2			
Н16	АВТОМАТ 5/П-1	МАГНИТНЫЙ ПУСКАТЕЛЬ 6/т1	АВВГ-660	3х4+1х2.5	30			
Н17	МАГНИТНЫЙ ПУСКАТЕЛЬ 6/т1	ВЕНТИЛЯТОР П-1	АПВ-380	3(1х4)	6			
Н18	ШР	АВТОМАТ 7/П2	АВВГ-660	3х4+1х2.5	104			
Н19	АВТОМАТ 7/П2	МАГНИТНЫЙ ПУСКАТЕЛЬ 8/П2	АВВГ-660	3х4+1х2.5	2			
Н20	МАГНИТНЫЙ ПУСКАТЕЛЬ 8/П2	ВЕНТИЛЯТОР П2	АПВ-380	3(1х4)	5			
Н21	ШР	ЩИТОК УПРАВЛЕНИЯ ЩУ-3	АВВГ-660	3х4+1х2.5	6			
Н22	ЩИТОК УПРАВЛЕНИЯ ЩУ-3	ОТВЕТВИТ. КОРОБКА 9/В	АВВГ-660	3х4+1х2.5	40			
Н23	ОТВЕТВИТ. КОРОБКА 9/В	ПАКЕТНЫЙ ВЫКЛ. 12/В1	АВВГ-660	3х4+1х2.5	8			
Н24	ТО ЖЕ	ТО ЖЕ 13/В6	АВВГ-660	3х4+1х2.5	15			
Н25	ЩИТОК УПРАВЛЕНИЯ ЩУ-3	ОТВЕТВИТ. КОРОБКА 10/В	АВВГ-660	3х4+1х2.5	53			
Н26	ОТВЕТВИТ. КОРОБКА 10/В	ПАКЕТНЫЙ ВЫКЛ. 14/В2	АВВГ-660	3х4+1х2.5	8			
Н27	ТО ЖЕ	ТО ЖЕ 15/В5	АВВГ-660	3х4+1х2.5	15			
Н28	ЩИТОК УПРАВЛЕНИЯ ЩУ-3	ОТВЕТВИТ. КОРОБКА 11/В	АВВГ-660	3х4+1х2.5	66			
Н29	ОТВЕТВИТ. КОРОБКА 11/В	ПАКЕТНЫЙ ВЫКЛ. 16/В3	АВВГ-660	3х4+1х2.5	8			
Н30	ТО ЖЕ	ТО ЖЕ 17/В4	АВВГ-660	3х4+1х2.5	15			
Н31	ПАКЕТНЫЙ ВЫКЛ. 12/В1	ВЕНТИЛЯТОР В1	КРПТ-660	3х2.5+1х1.5	2			
Н32	ТО ЖЕ 13/В6	ТО ЖЕ В6	КРПТ-660	3х2.5+1х1.5	2			
Н33	ТО ЖЕ 14/В2	ТО ЖЕ В2	КРПТ-660	3х2.5+1х1.5	2			
Н34	ТО ЖЕ 15/В5	ТО ЖЕ В5	КРПТ-660	3х2.5+1х1.5	2			
Н35	ТО ЖЕ 16/В3	ТО ЖЕ В3	КРПТ-660	3х2.5+1х1.5	2			
Н36	ТО ЖЕ 17/В4	ТО ЖЕ В4	КРПТ-660	3х2.5+1х1.5	2			
Н37	ЩИТОК УПРАВЛЕНИЯ ЩУ-3	АВТОТРАНСФОРМАТОР АТ-10	АПВ-380	9(1х2.5)	4			

СВОДКА КАБЕЛЕЙ И ПРОВОДОВ, УЧТЕННЫХ КАБЕЛЬНЫМ ЖУРНАЛОМ

ЧИСЛО ЖИЛ, СЕЧЕНИЕ	МАРКА, НАПРЯЖЕНИЕ		
	КРПТ 660В	АВВГ 660В	АПВ 380В
2х1.5	2	—	—
3х1.5	2	—	—
2х2.5	—	25	—
3х2.5	—	33	—
3х4+1х2.5	—	391	—
3х6+1х4	—	31	—
3х10+1х6	—	204	—
4	—	—	281
25	—	—	36
3х2.5+1х1.5	12	—	—

ТАБЛИЦА ЗАПОЛНЕНИЯ ТРУБ КАБЕЛЯМИ


МАРКИРОВКА	
ТРУБА	КАБЕЛЬ
Т1-20	Н2
Т2-20	Н4
Т3-20	Н5
Т4-20	Н7
Т5-20	Н8
Т6-20	Н17
Т7-20	Н20
Т8-32	Н37

ПРИВЯЗАН

ИНВ. №

ИНВ. № | ПОДПИСЬ И ДАТА | ВЗАМ. ИНВ. №

ГИП.	МАРКУНАС		27.02.90	ТП 801-3-18 3
ГИП.	НАВИЦКАС		27.02.90	РОДИЛЬНОЕ ОТДЕЛЕНИЕ НА 95 МЕСТ С ПРОФИЛАКТОРИЕМ И ВЕТПУНКТОМ (БЛОК ИР ВАРИАНТ 1)
НАЧ.СЕКТ.	КАТИЛЮС		27.02.90	СТАДИЯ: РР; ЛИСТ: 3; ЛИСТОВ:
РУК.ГР.	КОВАЛЕВА		27.02.90	
ИСПОЛНИЛ	КОВАЛЕВА		27.02.90	КАБЕЛЬНЫЙ ЖУРНАЛ
ПРОВЕРИЛ	БАРАНАУСКАС		25.02.90	ИНСТИТУТ ПРОЕКТИРОВАНИЯ С/Х СТРОИТЕЛЬСТВА Г. КАУНАС

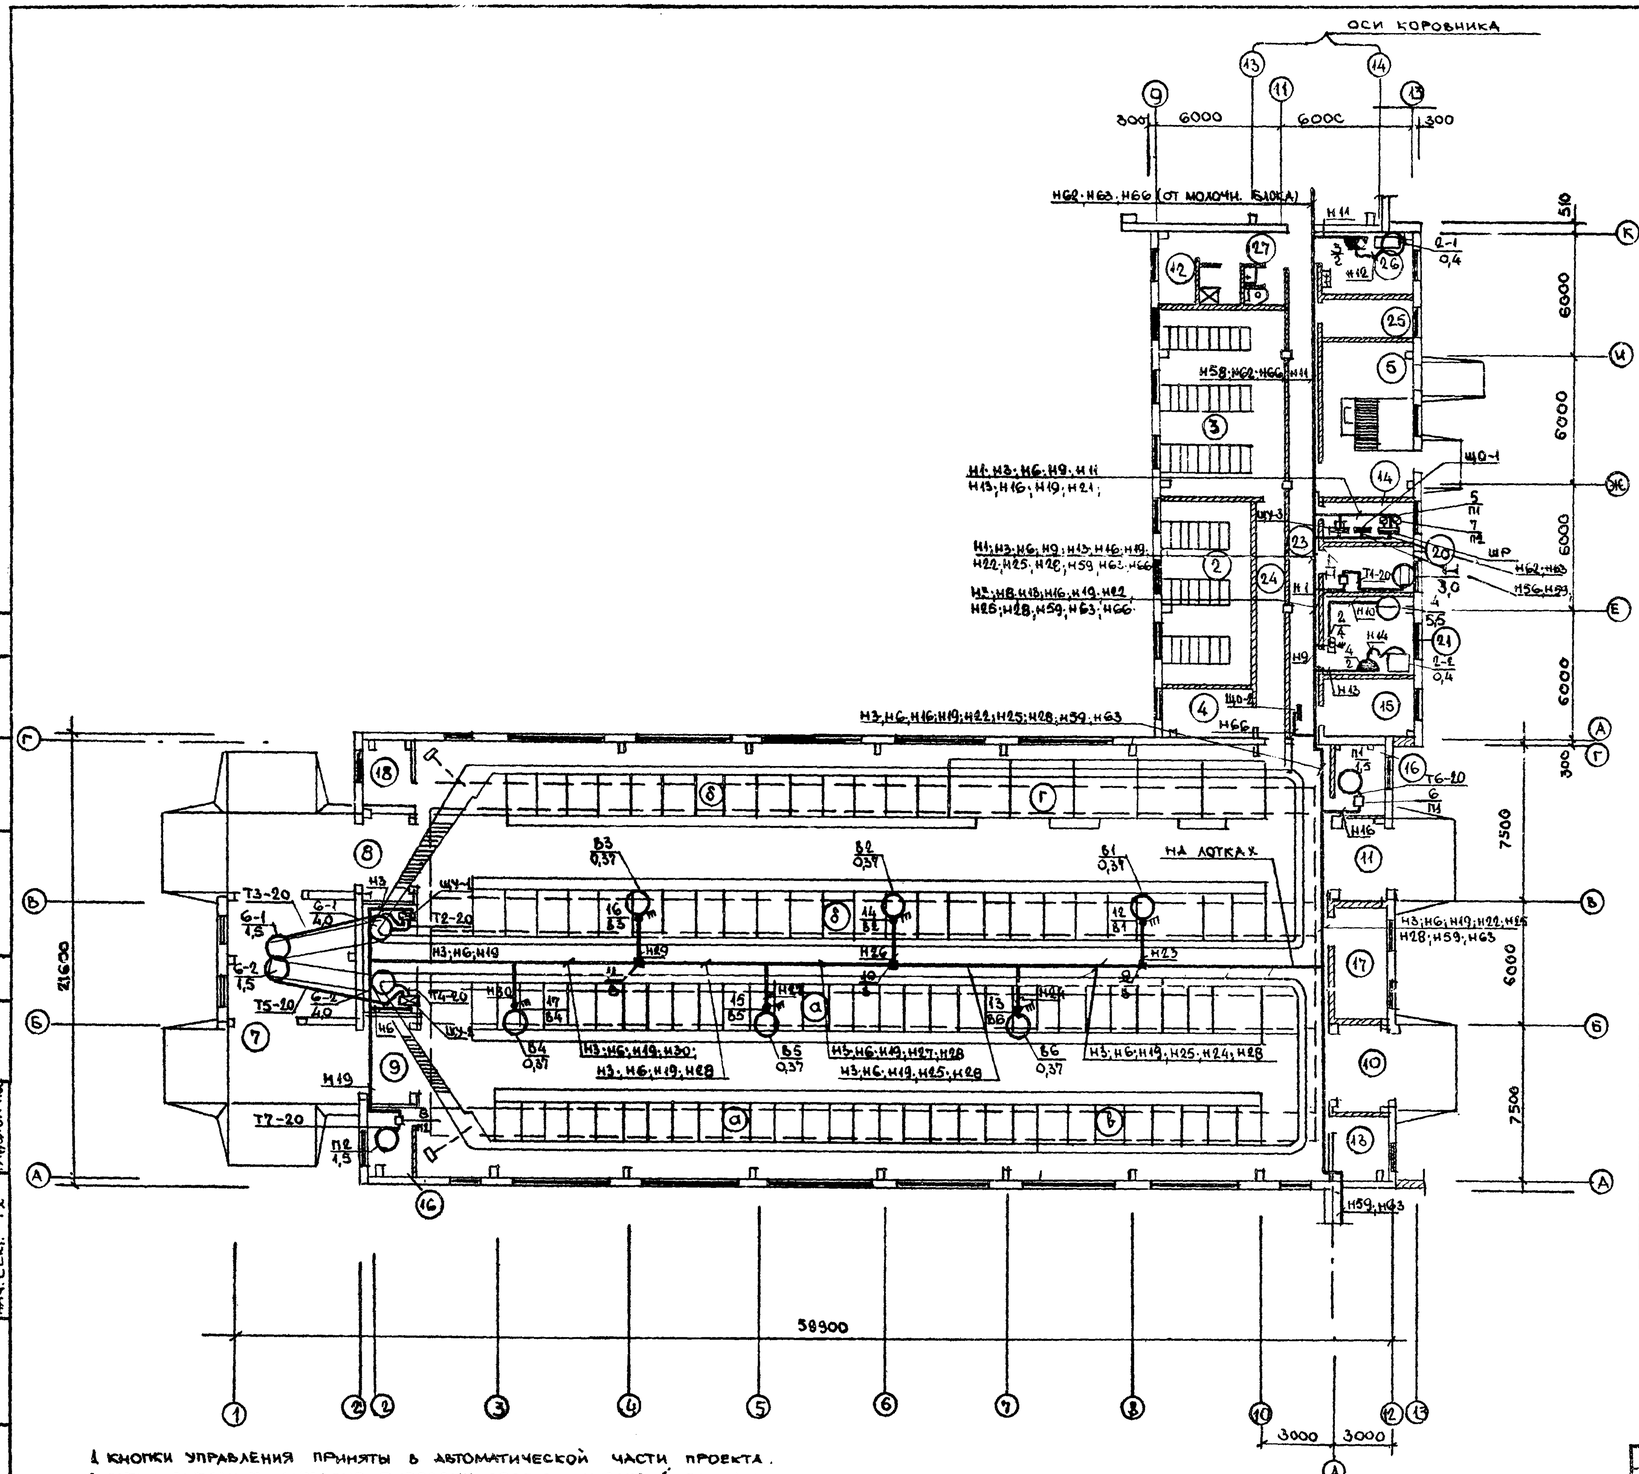

СПЕЦИФИКАЦИЯ ДЛЯ ЧЕРТЕЖЕЙ

ПОЗ.	ОБОЗНАЧЕНИЕ ИЛИ ТИП ИЗДЕЛИЯ	НАИМЕНОВАНИЕ	КОЛ.	ПРИМЕЧ.
ШР	ШР11-73504-22У3	ШКАФ РАСПРЕДЕЛИТЕЛЬНЫЙ	1	
ЩУ-1 ЩУ-2		ЩИТОК УПРАВЛ ТРАНСПОРТЕРОМ ТСН-160	2	ПОСТУПАЕТ В КОМПЛ.
ЩУ-3		ЩИТОК УПРАВЛЕНИЯ „КЛИМАТ 45"	1	ТО ЖЕ
1/1		КОМПЛ. ПУСКОВАЯ АППАРАТУРА ВАКУУМНАСОСА	1	ТО ЖЕ
2/4	ПВМ3-25	ПАКЕТНЫЙ ВЫКЛЮЧАТЕЛЬ	1	
3/2	ИНД. 03740; У-94-Б	РОЗЕТКА ШТЕПСЕЛЬНАЯ С ТРЕТЬИМ ЗАЗ. КОНТ.	1	
4/2	ИНД. 03290	РОЗЕТКА ШТЕПСЕЛЬНАЯ	1	
5/11 7/12	АП50-3МТ/4А	ВЫКЛЮЧАТЕЛЬ АВТОМАТИЧЕСКИЙ	2	
6/31 8/32	ПМЕ-132 С РЕЛЕ 5А	МАГНИТНЫЙ ПУСКАТЕЛЬ ~ 220 В	2	
9/8 11/8	ИНД. 0819	ОТВЕТВИТЕЛЬНАЯ КОРОБКА	3	
12/81 13/86				
14/82 15/85				
16/83 17/84		ПАКЕТНЫЙ ВЫКЛЮЧАТЕЛЬ	6	ПОСТУПАЕТ В КОМПЛ.
1	КРПТ 2х1,5 мм²	КАБЕЛЬ 660 В	2	М
2	КРПТ 3х1,5 мм²	ТО ЖЕ	2	М
3	КРПТ 3х2,5+1х1,5 мм²	ТО ЖЕ	12	М
4	АВВГ 2х2,5 мм²	ТО ЖЕ	25	М
5	АВВГ 3х2,5 мм²	ТО ЖЕ	33	М
6	АВВГ 3х4+1х2,5 мм²	ТО ЖЕ	391	М
7	АВВГ 3х6+1х4 мм²	ТО ЖЕ	31	М
8	АВВГ 3х10+1х6 мм²	ТО ЖЕ	204	М
9	АВВГ 3х35+1х16 мм²	ТО ЖЕ	86	М
10	АПВ 4 мм²	ПРОВОД 380 В	261	М
11	АПВ 2,5 мм²	ТО ЖЕ	36	М
12	ЛЦМ-20	ТРУБА СТАЛЬНАЯ ЛЕГКАЯ	81	М
13	ЛЦМ-32	ТО ЖЕ	3	М
14	КРАСНОЯРСКИЙ ЗАВОД ЭЛЕКТРОМОНТАЖН. ИЗД.	ВВОД ГИБКИЙ	2	
15	К 420	ЛОТОК	23	
16	К 163П	ПОЛКА КАБЕЛЬНАЯ	24	
17	К 156	ПОДВЕС КАБЕЛЬНЫЙ	24	
18	К 425	ПРИЖИМ	46	
19		МЕТАЛЛОКОНСТРУКЦИИ	10	КГ

1. КНОПКИ УПРАВЛЕНИЯ ПРИНЯТЫ В АВТОМАТИЧЕСКОЙ ЧАСТИ ПРОЕКТА.
2. ЛОТКИ ВЫПОЛНИТЬ СОГЛАСНО ТИПОВОМУ ПРОЕКТУ М-3072 („ПРОКЛАДКА КАБЕЛЕЙ И ПРОВОДОВ В СВАРНЫХ ЛОТКАХ") ЛИСТ 19.
3. В СПЕЦИФИКАЦИИ НЕ ПРИНЯТЫ МАГИСТРАЛЬНЫЕ СЕТИ ОСВЕЩЕНИЯ; КОТОРЫЕ УЧТЕНЫ В СПЕЦИФИКАЦИИ ОСВЕТИТЕЛЬНЫХ СЕТЕЙ.
4. ПИТАЮЩИЕ КАБЕЛИ Н58; Н59, Н62, Н63, Н66 СМОТРЕТЬ В КАБЕЛЬНОМ ЖУРНАЛЕ МОЛОЧНОГО БЛОКА.

НАЧ. СЕКТ. АС — ПОДПИСЬ — МАЦКЕВИЧЮС
НАЧ. СЕКТ. ОВ — ВК — ГАЛИНИС
НАЧ. СЕКТ. ТХ — РАДЗЕВИЧЮС
ВЗАМЕН ИНВ. № — ПОДПИСЬ И ДАТА

ПРИВЯЗАН

ГЛ. ИНЖ. ОТД.	МАРКУНАС		28.02.80
ГЛ. ИНЖ. ПР.	НАВИЦКАС		27.02.80
НАЧ. СЕКТ.	КАТИЛЮС		26.02.80
РУК. ГР.	КОВАЛЕВА		22.02.80
ИСПОЛНИЛ	КОВАЛЕВА		22.02.80
ПРОВЕРИЛ	БАРАНАУСКЕНЕ		25.02.80

ТП 801-3-18 Э


РОДИЛЬНОЕ ОТДЕЛЕНИЕ НА 96 МЕСТ С ПРОФИЛАКТОРИЕМ И ВЕТПУНКТОМ (БЛОКИРОВОЧНЫЙ ВАРИАНТ 1)

СТАДИЯ	ЛИСТ	ЛИСТОВ
ТР	4	

РАСПОЛОЖЕНИЕ ЭЛЕКТРООБОРУДОВАНИЯ И ПРОКЛАДКА КАБЕЛЕЙ

ИНСТИТУТ ПРОЕКТИРОВАНИЯ С/Х СТРОИТЕЛЬСТВА Г. КАУНАС

1. ПРОВОДКУ ВЫПОЛНИТЬ КАБЕЛЕМ МАРКИ АВВГ, КРОМЕ МЕСТ, ОТМЕЧЕННЫХ НА ЧЕРТЕЖЕ.
2. ШТЕПСЕЛЬНЫЕ РОЗЕТКИ УСТАНОВИТЬ НЕ БЛИЖЕ 0,5 М ОТ ЗАЗЕМЛЕННЫХ ЧАСТЕЙ
3. ТРОС ЗАЗЕМЛИТЬ ПУТЕМ ПОДКЛЮЧЕНИЯ К БОЛТУ ЗАЗЕМЛЕНИЯ БЛИЖАЙШЕГО ЩИТКА ОСВЕЩЕНИЯ СТАЛЬНОЙ ПРОВОЛОКОЙ ⌀ 6 ММ.

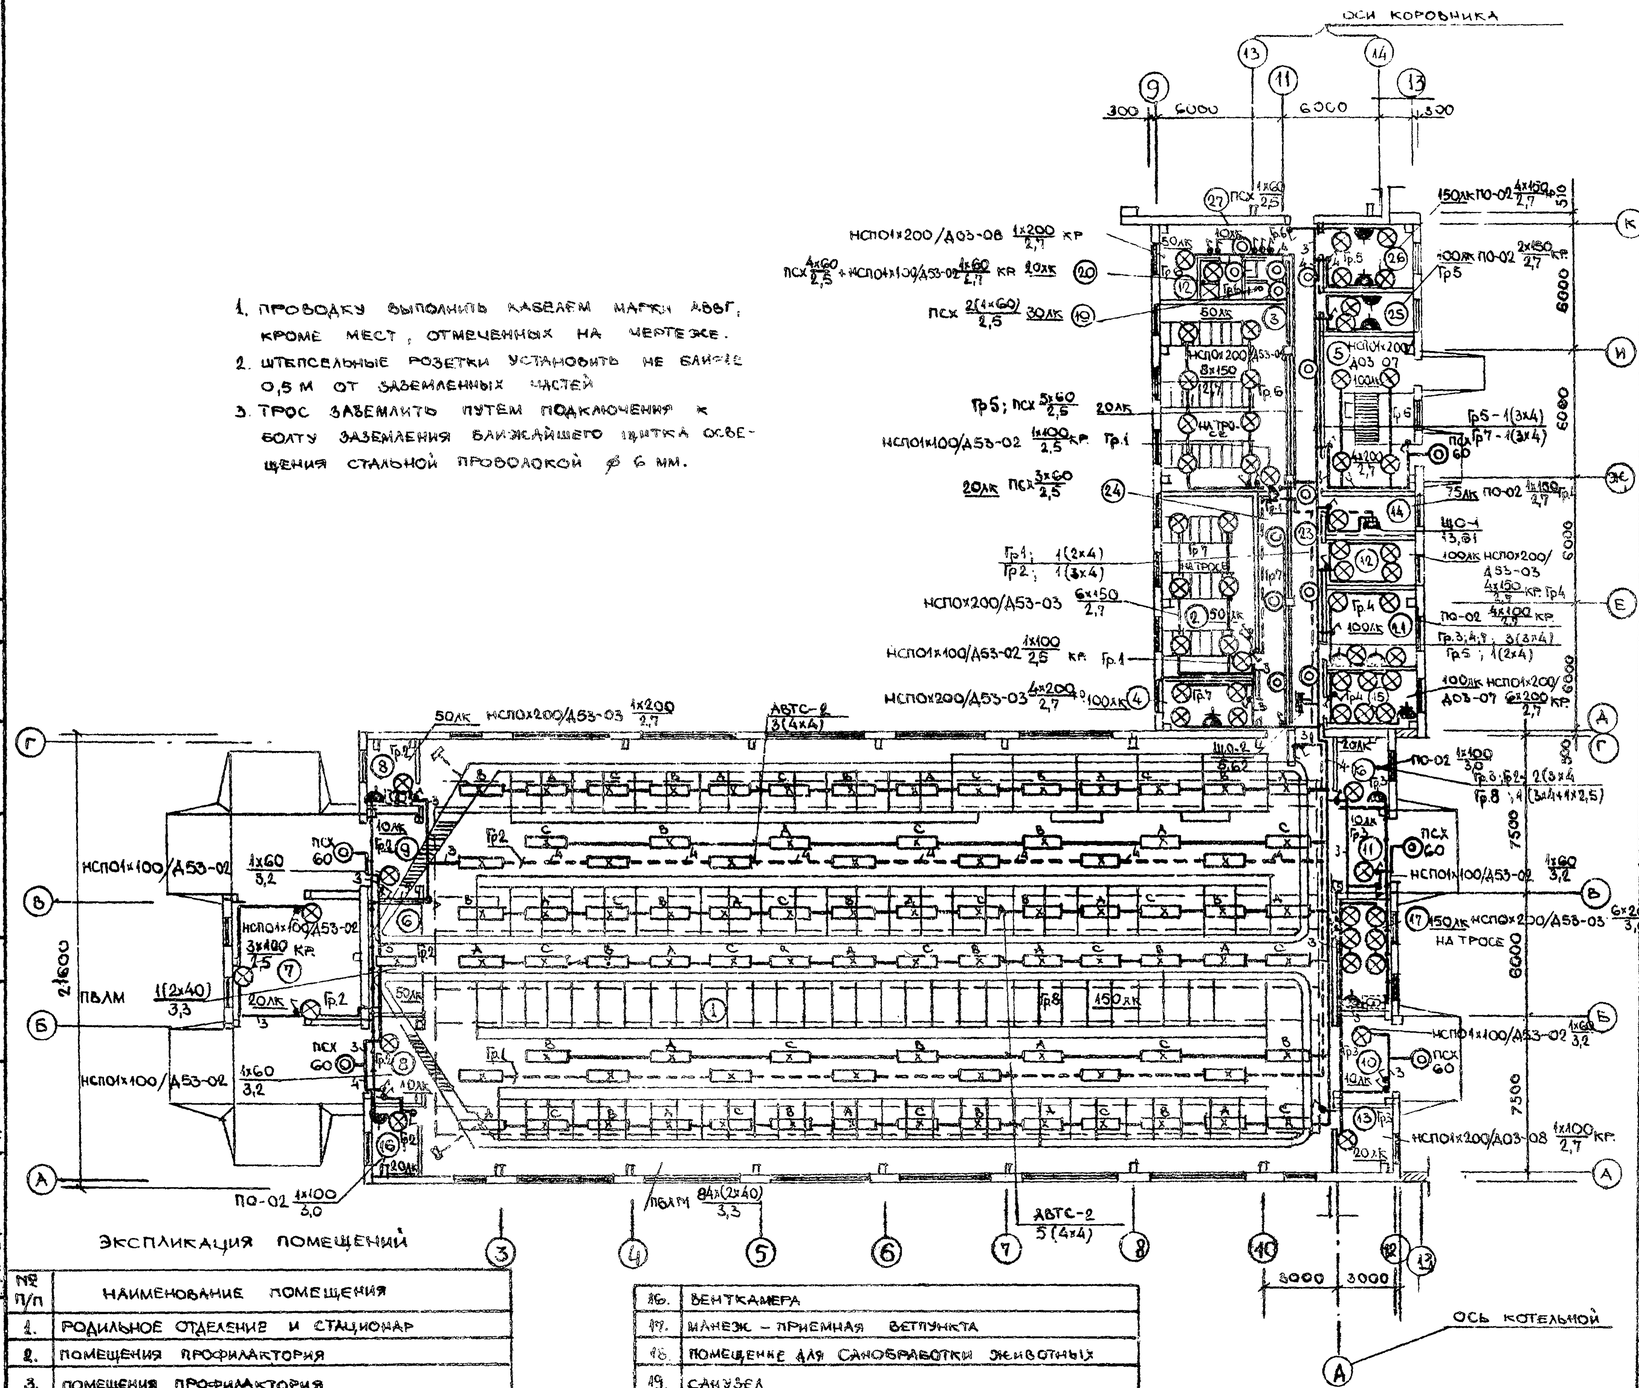

СПЕЦИФИКАЦИЯ ДЛЯ ЧЕРТЕЖА

ПОЗ.	ОБОЗНАЧЕНИЕ ИЛИ ТИП ИЗДЕЛИЯ	НАИМЕНОВАНИЕ	КОЛ.	ПРИМЕЧ.
ЩО-1	ОЩВ - 12	ЩИТОК РАСПРЕДЕЛИТЕЛЬНЫЙ	1	
ЩО-2	МПП - 15	ТО ЖЕ	1	
3	ЯТП - 0,25 220/36В	ЯЩИК С ПОНИЖАЮЩИМ ТРАНСФОРМАТОРОМ	2	
4	ПО - 02	СВЕТИЛЬНИК ПОДВЕСНОЙ	48	
5	ПСХ - 60М - У3	СВЕТИЛЬНИК СЕЛЬСКОХОЗЯЙСТВЕННЫЙ	17	
6	ПВЛМ - 2×40	СВЕТИЛЬНИК ЛЮМИНЕСЦЕНТНЫЙ	85	
7	НСПО1×200/Д03 - 07	СВЕТИЛЬНИК ПОДВЕСНОЙ	10	
8	НСПО1×100/Д53 - 02	ТО ЖЕ	10	
9	НСПО×200/Д53 - 03	ТО ЖЕ	29	
10	НСПО1×200/Д03 - 08	ТО ЖЕ	2	
11	Б - 220 - 60 - 1	ЛАМПА НАКАЛИВАНИЯ	22	
12	Б - 220 - 100 - 1	ТО ЖЕ	12	
13	Б - 220 - 150 - 1	ТО ЖЕ	17	
14	Б - 220 - 200 - 1	ТО ЖЕ	30	
15	ЛБ - 40 - 4	ЛАМПА ЛЮМИНЕСЦЕНТНАЯ	170	
16	ИНД. 02610	ВЫКЛЮЧАТЕЛЬ БРЫЗГОЗАЩИЩЕННЫЙ	41	
17	ИНД. 03290	РОЗЕТКА ШТЕПСЕЛЬНАЯ С УПЛОТН. ВВОДОМ	6	
18	ИНД. 03740	РОЗЕТКА ШТЕПСЕЛЬНАЯ С ТРЕТЬИМ ЗА-		
		ЗЕМЛЯЮЩИМ КОНТАКТОМ	4	
19	У625	КРЮК ДЛЯ ПОДВЕШИВАНИЯ СВЕТИЛЬНИКОВ	31	
20	К922	КРОНШТЕЙН ДЛЯ ПОДВЕШИВАНИЯ СВЕТИЛЬНИКОВ	33	
21	⌀ 6 ММ	ТРОС - СТАЛЬНАЯ ПРОВОЛОКА	150	
22	К 300	КРЮК АНКЕРНЫЙ	32	
23	К 299	ЗАЖИМ ДЛЯ ТРОСА	32	
24	НМ - 100 (К 679	МУФТА НАТЯЖНАЯ	16	
25	ИНД. 11330	ПРЕДОХРАНИТЕЛЬ /ИСПОЛНЕНИЕ 2/	3	
26	ИНД. 11560	ПЛАВКАЯ ВСТАВКА НА 10А /ИСПОЛН. 2/	3	
27	АВТС-2 - 4×4 ММ²	ПРОВОД С УСИЛЕННЫМ НЕСУЩИМ ТРОСОМ	440	М
28	АВВГ ГОСТ 16442-70*	КАБЕЛЬ, СЕЧ. 3×4 + 1×2,5 ММ²	160	"
29	АВВГ "	ТО ЖЕ, СЕЧ. 3×4 ММ²	240	"
30	АВВГ "	ТО ЖЕ, СЕЧ. 2×4 ММ²	610	"
31	АВВГ "	ТО ЖЕ, СЕЧ. 3×16 + 1×10 ММ²	86	"
32	АВВГ "	ТО ЖЕ, СЕЧ 3×35 + 1×16 ММ²	96	"
33	У 26	КОРОБКА ОТВЕТВИТЕЛЬНАЯ	85	
34		МЕТАЛЛОКОНСТРУКЦИИ	100	КГ

ЭКСПЛИКАЦИЯ ПОМЕЩЕНИЙ

№ П/П	НАИМЕНОВАНИЕ ПОМЕЩЕНИЯ
1.	РОДИЛЬНОЕ ОТДЕЛЕНИЕ И СТАЦИОНАР
2.	ПОМЕЩЕНИЯ ПРОФИЛАКТОРИЯ
3.	ПОМЕЩЕНИЯ ПРОФИЛАКТОРИЯ
4.	МОЛОЧНАЯ ПРОФИЛАКТОРИЯ
5.	ПОМЕЩЕНИЕ ДЛЯ ВЗВЕШИВАНИЯ
6.	ПОМЕЩЕНИЕ ДЛЯ ПРИВОДОВ ТРАНСПОРТЕРОВ
7.	ПОМЕЩЕНИЕ ДЛЯ НАКЛОННЫХ ТРАНСПОРТЕРОВ
8-11	ТАМБУРЫ
12.	СКЛАД ДЕЗОСРЕДСТВ
13.	ПОМЕЩЕНИЕ ДЛЯ ИНВЕНТАРЯ
14.	ЭЛЕКТРОЩИТОВАЯ
16.	ВЕНТКАМЕРА
17.	МАНЕЖ - ПРИЕМНАЯ ВЕТПУНКТА
18.	ПОМЕЩЕНИЕ ДЛЯ САНОБРАБОТКИ ЖИВОТНЫХ
19.	САНУЗЕЛ
20.	ДУШЕВАЯ
21.	ПОМЕЩЕНИЕ ДЛЯ ПЕРСОНАЛА
22.	ВАКУУМ-НАСОСНАЯ
23.	КОРИДОР
24.	КОРИДОР
25.	ПОМЕЩЕНИЕ ВЕТВРАЧА
26.	АПТЕКА С ХОЛОДИЛЬНИКОМ ДЛЯ БИОПРЕПАРАТОВ
27.	ТАМБУР ПРИ ВЕТПУНКТЕ

НАЧ. СЕКТ.	АС		
НАЧ. СЕКТ.	ОВ		
НАЧ. СЕКТ.	ВК		
НАЧ. СЕКТ.	ТХ		
ГИП			

ИЗМЕНЕНИЕ | ИНВ.№ ПОДЛ. | ПОДПИСЬ И ДАТА | ВЗАМЕН ИНВ.№ | ПОДПИСЬ И ДАТА | ИНВ.№ ПОДЛ.

ГАМИНИС | РАДЯВИЧЮС

ГЛ. ИНЖ. ОТД.	МАРКУЛИС		01.02	
ГЛ. ИНЖ. ПР-Я	МАЗИЦКАС		27.02	
НАЧ. СЕКТ.	ГАТИЛИС		25.02	
РУК. ГР.	КОВЛЕВА		22.02	
ИСПОЛНИЛ	КОВЛЕВА		22.02	
ПРОВЕРИЛ	БАРКАУСКЕНЕ		25.02	

ТП 801-3-18 Э

РОДИЛЬНОЕ ОТДЕЛЕНИЕ НА 96 МЕСТ С ПРОФИЛАКТОРИЕМ И ВЕТПУНКТОМ (БАШКИРОВОЧНЫЙ ВАРИАНТ 1)

СТАДИЯ	ЛИСТ	ЛИСТОВ
РР	5	

ПЛАН С ЭЛЕКТРОСЕТЯМИ ОСВЕЩЕНИЯ


ИНСТИТУТ ПРОЕКТИРОВАНИЯ С/Х СТРОИТЕЛЬСТВА Г. КАУНАС

ПРИВЯЗАН

ИНВ. №

1049-01 ФОРМАТ А1

СХЕМА КОНТУРА ВЫРАВНИВАНИЯ ПОТЕНЦИАЛОВ

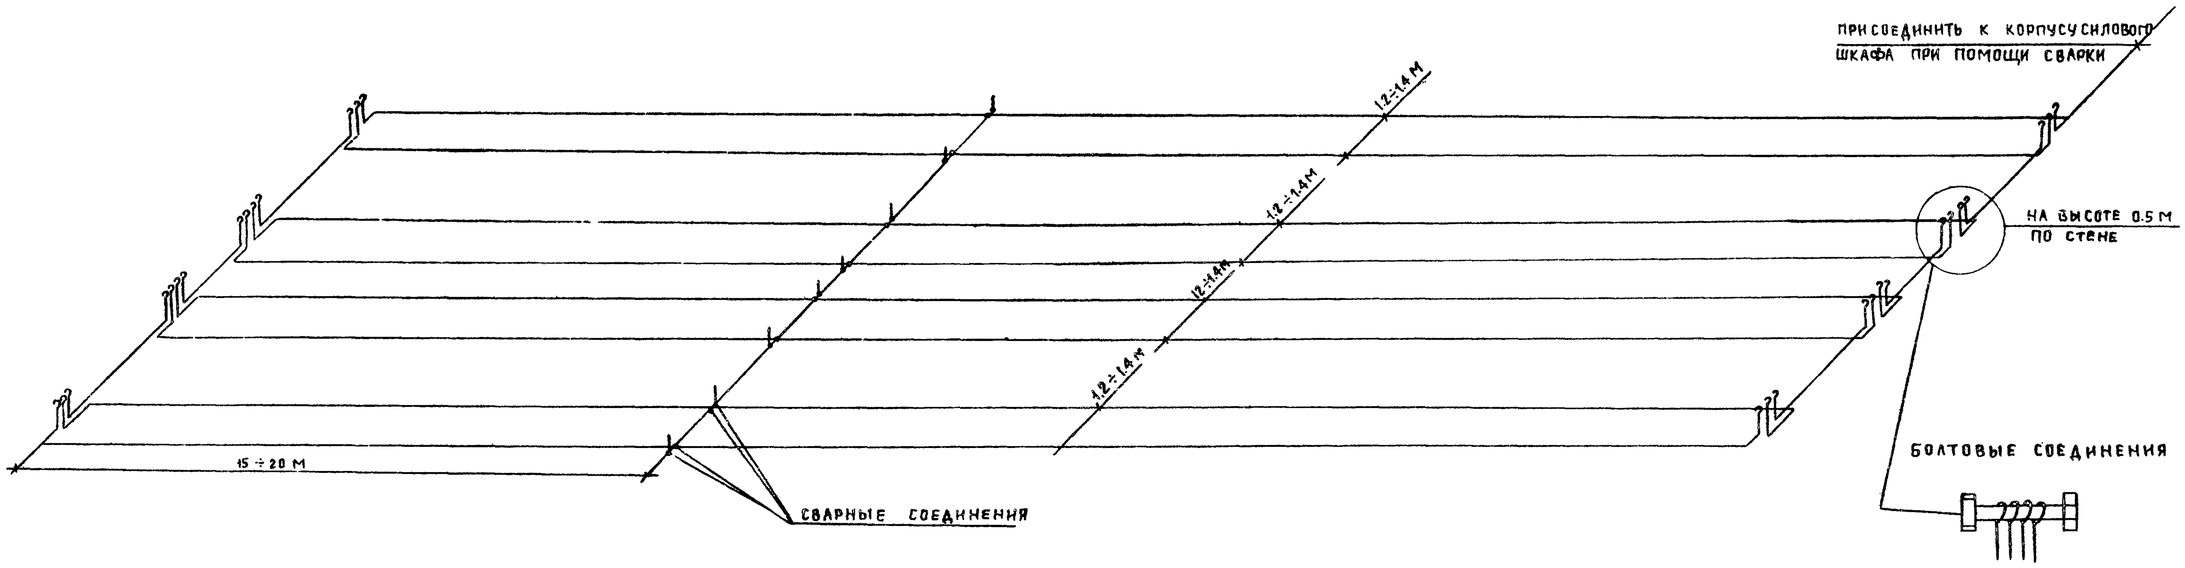

1. УСТРОЙСТВО ДЛЯ ВЫРАВНИВАНИЯ ПОТЕНЦИАЛОВ СОСТОИТ ИЗ ДВУХ МЕТАЛЛИЧЕСКИХ ПРОВОДНИКОВ ДИАМЕТРОМ 8 ММ / КАТАНКА/, ЗАКЛАДЫВАЕМЫХ В ПОЛ ЖИВОТНОВОДЧЕСКОГО ПОМЕЩЕНИЯ. ПРОКЛАДКУ СМОТРЕТЬ В АР ЧАСТИ ЛИСТ 4
2. ВЫРАВНИВАЮЩИЕ ПРОВОДНИКИ ЗАКЛАДЫВАЮТСЯ В КАЖДОМ РЯДУ РАЗМЕЩЕНИЯ ЖИВОТНЫХ.
3. ПРОВОДНИКИ ЭЛЕКТРИЧЕСКИ СОЕДИНЯЮТСЯ С МЕТАЛЛИЧЕСКИМИ КОНСТРУКЦИЯМИ МЕХАНИЗМОВ, ТРУБОПРОВОДОВ, ПРИСОЕДИНЕННЫХ К НУЛЕВОМУ ПРОВОДУ ЭЛЕКТРОСЕТЕЙ. ВЫПУСКИ ВЫПОЛНИТЬ В МЕСТАХ НАЛИЧИЯ ЗАЗЕМЛЯЮЩИХ КОНСТРУКЦИЙ.
4. ВСЕ СОЕДИНЕНИЯ ВЫПОЛНИТЬ ТОЛЬКО ПРИ ПОМОЩИ СВАРКИ, ЗА ИСКЛЮЧЕНИЕМ СОЕДИНЕНИЯ В ТОРЦЕВОЙ ЧАСТИ КАЖДОГО РЯДА, КОТОРОЕ ВЫПОЛНЯЕТСЯ БОЛТАМИ.
5. ВЕЛИЧИНА СОПРОТИВЛЕНИЯ КАЖДОЙ ЦЕПИ ВЫРАВНИВАЮЩИХ ПРОВОДНИКОВ НЕ ДОЛЖНА ПРЕВЫШАТЬ 1 ОМ
6. ВЫВОДЫ ВЫРАВНИВАЮЩИХ ПРОВОДНИКОВ К БОЛТОВЫМ СОЕДИНЕНИЯМ ДОЛЖНЫ БЫТЬ ОКРАШЕНЫ ЧЕРНЫМ БИТУМНЫМ ЛАКОМ № 150, А В МЕСТАХ ИХ ВЫХОДА ИЗ ПОЛА ДОЛЖНЫ БЫТЬ ЭЛЕКТРИЧЕСКИ ИЗОЛИРОВАНЫ ДРУГ ОТ ДРУГА ПОЛИХЛОРВИНИЛОВОЙ ТРУБКОЙ, ОДЕТОЙ НА НИХ ЕЩЕ ДО ЗАЛИВКИ БЕТОННОГО РАСТВОРА.
7. КОНТУР ВЫРАВНИВАНИЯ ПОТЕНЦИАЛОВ ВЫПОЛНИТЬ СОГЛАСНО „РЕКОМЕНДАЦИЯМ ПО ВЫПОЛНЕНИЮ УСТРОЙСТВ ДЛЯ ВЫРАВНИВАНИЯ ЭЛЕКТРИЧЕСКИХ ПОТЕНЦИАЛОВ НА ФЕРМАХ КРУПНОГО РОГАТОГО СКОТА" / МОСКВА 1973Г/
8. В ПОМЕЩЕНИЯХ ПРОФИЛАКТОРИЯ ПРОЛОЖИТЬ ПО СТЕНЕ НА ВЫСОТЕ 0.5 М ОТ ПОЛА СТАЛЬНУЮ ПОЛОСУ ДЛЯ ЗАЗЕМЛЕНИЯ СТАЛЬНОГО ОБОРУДОВАНИЯ ДЛЯ ПРЕБЫВАНИЯ ТЕЛЯТ.

СПЕЦИФИКАЦИЯ

№ п/п	НАИМЕНОВАНИЕ	ТИП, МАРКА	ЕД. ИЗМ.	К-ВО	ПРИМЕЧАНИЯ
1.	СТАЛЬНАЯ ПРОВОЛОКА	ф 8 ММ	М	380	
2.	ПОЛОСОВАЯ СТАЛЬ	20×4 ММ	"	90	
3.	ПОЛИХЛОРВИНИЛОВАЯ ТРУБКА	ф 25 ММ	"	12	

ТИПОВОЙ ПРОЕКТ АЛЬБОМ I

НАЧ. СЕКТ. ЛС ЧАДЕНКЕНЕ

№ ИНВ. | ПОДПИСЬ И ДАТА | ВЗАМЕН ИНВ.№

				ТП 801-3-18	3
				РОДИЛЬНОЕ ОТДЕЛЕНИЕ НА 96 МЕСТ С ПРОФИЛАКТОРИЕМ И ВЕТПУНКТОМ (БЛОКИРОВОЧН. ВАРИАНТ 1)	
ГЛ. ИНЖ. ОТД	МАРКУНАС		28.02.90		
ГИП	НАВИЦКАС		27.02.90		
НАЧ. СЕКТ.	КАТКЛЮС		26.02.90	СТАДИЯ: ТР	ЛИСТ: 6
РУК. ГР.	КОВАЛЕВА		22.02.90		
ИСПОЛНИЛ	КОВАЛЕВА		22.02.90		
ПРОВЕРИЛ	БАРАНАУСКЕНЕ		25.02.90	СХЕМА КОНТУРА ВЫРАВНИВАНИЯ ПОТЕНЦИАЛОВ	ИНСТИТУТ ПРОЕКТИРОВАНИЯ С/Х СТРОИТЕЛЬСТВА Г. КАУНАС
ПРИВЯЗАН					
ИНВ. №					

ВЕДОМОСТЬ РАБОЧИХ ЧЕРТЕЖЕЙ ОСНОВНОГО КОМПЛЕКТА

ЛИСТ	НАИМЕНОВАНИЕ	ПРИМЕЧАНИЕ
1	ОБЩИЕ ДАННЫЕ	А-001
2	СХЕМА ФУНКЦИОНАЛЬНАЯ	А-031
3	ПРИТОЧНАЯ СИСТЕМА. ТРАНСПОРТЕР ТСН-160.	
	СХЕМА ЭЛ ПРИНЦИПИАЛЬНАЯ	А-032
4	„КЛИМАТ-45". СХЕМА ЭЛ. ПРИНЦИПИАЛЬНАЯ	А-033
5	СХЕМА ВНЕШНИХ ПРОВОДОК	А-034
6	ПЛАН РАСПОЛОЖЕНИЯ	А-035

ВЕДОМОСТЬ ССЫЛОЧНЫХ И ПРИМЕНЕННЫХ ДОКУМЕНТОВ

ОБОЗНАЧЕНИЕ	НАИМЕНОВАНИЕ	ПРИМЕЧАНИЕ
ВСН-281-75	ВРЕМЕННЫЕ УКАЗАНИЯ ПО ПРОЕК-	
	ТИРОВАНИЮ СИСТЕМ АВТОМАТИЗА-	
	ЦИИ ТЕХНОЛОГИЧЕСКИХ ПРОЦЕССОВ	
ОСТ 36-27-77	ПРИБОРЫ И СРЕДСТВА АВТОМАТИЗАЦИИ	
	ОБОЗНАЧЕНИЕ УСЛОВНЫЕ В СХЕМАХ	
	АВТОМАТИЗАЦИИ ТЕХНОЛОГ.ПРОЦЕССОВ	
РМ 4-106-77	СХЕМЫ ЭЛ. ПРИНЦИПИАЛЬНЫЕ. ТРЕ-	
	БОВАНИЕ К ВЫПОЛНЕНИЮ	
РМ 4-74 4.3	СХЕМЫ ВНЕШНИХ ПРОВОДОК И	
	ПЛАНЫ РАСПОЛОЖЕНИЯ СРЕДСТВ	
	АВТОМАТИЗАЦИИ. УКАЗАНИЕ ПО	
	ВЫПОЛНЕНИЮ	

НАСТОЯЩИЙ ПРОЕКТ РАЗРАБОТАН В СООТВЕТСТВИИ С ДЕЙСТВУЮЩИМИ НОРМАМИ И ПРАВИЛАМИ И ПРЕДУСМАТРИВАЕТ В ЧАСТИ ЭЛЕКТРОТЕХНИЧЕСКОЙ МЕРОПРИЯТИЯ, ОБЕСПЕЧИВАЮЩИЕ ВЗРЫВНУЮ, ВЗРЫВОПОЖАРНУЮ И ПОЖАРНУЮ БЕЗОПАСНОСТЬ ПРИ ЭКСПЛУАТАЦИИ ЗДАНИЯ, СООРУЖЕНИЯ, СЕТЕЙ, УСТАНОВОК

ПОДПИСЬ И ДАТА | ВЗАМ.ИНВ.№

СВОДНАЯ СПЕЦИФИКАЦИЯ

ПОЗ ОБОЗНАЧ	НАИМЕНОВАНИЕ	КОЛ	ПРИМЕЧАНИЕ
	ПРИБОРЫ И СРЕДСТВА АВТОМАТИЗАЦИИ		
1	ТЕРМОРЕЛЕ ТИПА ТР-1-02-Х		
	ПРЕДЕЛЫ РЕГУЛИРОВАНИЯ ОТ-20°С ДО 10°С	2	
2	ДАТЧИК-РЕЛЕ ТЕМПЕРАТУРЫ Т35-01-03		
	ПРЕДЕЛЫ РЕГУЛИРОВАНИЯ ОТ 0 ДО 100°С	2	
3	ТЕРМОМЕТР БЫТОВОЙ ТБ-2		
	ШКАЛА ОТ 0 ДО 40°С	2	
4	ТЕРМОМЕТР В ОПРАВЕ		
	У4-1°-240-291 ГОСТ 2823-73	2	
5	ТЕРМОМЕТР В ОПРАВЕ		
	У2-1°-240-291 ГОСТ 2823-73	2	
6	ТЕРМОМЕТР В ОПРАВЕ		
	П5-1°-160-163 ГОСТ 2823-73	2	
7	ТЕРМОМЕТР В ОПРАВЕ		
	П5-1°-160-163 ГОСТ 2823-73	2	
8	ПОЛУПРОВОДНИКОВЫЙ ТРЕХПОЗИЦИОННЫЙ		КОМПЛЕКТНО С
	РЕГУЛЯТОР ПТР-3-04 ДИАПАЗОН ОТ 5°С		„КЛИМАТ", М
	ДО 35°С	2	
	ЭЛЕКТРОАППАРАТУРА		
SA	ВЫКЛЮЧАТЕЛЬ ПАКЕТНЫЙ ВГП2-10 ~ 220В	2	
SB	КНОПОЧНЫЙ ПОСТ УПРАВЛЕНИЯ ПКЕ 722-2	2	
HA	ЗВОНОК ГРОМКОГО БОЯ МЗ-1 ~ 220В	2	
	КАБЕЛИ И ПРОВОДА		
1	ПРОВОД ЭКРАНИРОВАННЫЙ		КОМПЛЕКТНО
	МГШВЭ 2×0,75	70	С „КЛИМАТ", М
2	КАБЕЛЬ КОНТРОЛЬНЫЙ С АЛЮМИНИЕ-		
	ВЫМИ ЖИЛАМИ АКВВГ 4×2,5 ГОСТ 1508-78	8	М
3	КАБЕЛЬ СИЛОВОЙ С АЛЮМИНИЕВЫМИ		
	ЖИЛАМИ АВВГ 2×2,5 ГОСТ 16442-70	60	"
4	КАБЕЛЬ СИЛОВОЙ С МЕДНЫМИ		
	ЖИЛАМИ ВВГ 3×1,5 ГОСТ 16442-70	20	"

ПОЗ ОБОЗН	НАИМЕНОВАНИЕ	КОЛ.	ПРИМЕЧАНИЕ
	ОСНОВНЫЕ МОНТАЖНЫЕ		
	МАТЕРИАЛЫ		
1	ТРУБА СТАЛЬНАЯ ЭЛЕКТРОСВАРНАЯ		
	Т25×2 ГОСТ 10704-76	34	М
2	МЕТАЛЛОРУКАВ РЗ-АА-Х Ду=15 ММ	1	"

ПРОЕКТ АВТОМАТИЗАЦИИ ВЫПОЛНЕН ПО ЗАДАНИЮ ТЕХНОЛОГИЧЕСКОЙ И ТЕПЛОТЕХНИЧЕСКОЙ ЧАСТЕЙ ПРОЕКТА

ПРОЕКТОМ ПРЕДУСМОТРЕНА:

1. АВТОМАТИЧЕСКАЯ ЗАЩИТА КАЛОРИФЕРОВ ОТ ЗАМОРАЖИВАНИЯ В ПРИТОЧНЫХ СИСТЕМАХ П1 И П2 И УПРАВЛЕНИЕ ВЕНТИЛЯТОРАМИ
2. ПОДДЕРЖАНИЕ ОПРЕДЕЛЕННЫХ ПАРАМЕТРОВ ВОЗДУХА В КОРОВНИКЕ ПРИ ПОМОЩИ ЭЛЕКТРООБОРУДОВАНИЯ „КЛИМАТ 45"
3. УПРАВЛЕНИЕ ЭЛ. ПРИВОДАМИ ТРАНСПОРТЕРОВ НАВОЗА ТСН-160 СО ШКАФОВ УПРАВЛЕНИЯ, ПОЛУЧАЕМЫХ КОМПЛЕКТНО С ТРАНСПОРТЕРАМИ.

ДЛЯ ПОДКЛЮЧЕНИЯ ТЕРМОРЕЛЕ ТРЕБУЕТСЯ КАБЕЛЬ С МЕДНЫМИ ЖИЛАМИ ВВГ 2×1,5 СОГЛАСНО МСН-205-69 ММСС СССР П.4.31.а.б

ПРИВЯЗАН


ИНВ.№

ТП 801-3-18 А-001

РОДИЛЬНОЕ ОТДЕЛЕНИЕ НА 96 МЕСТ С ПРОФИЛАКТОРИЕМ И ВЕТПУНКТОМ. БЛОК. ВАРИАНТ 1

				СТАДИЯ	ЛИСТ	ЛИСТОВ
НАЧ. ОТД.	ПРАНСКЕТИС		80.02	ТР	1	6
ГА. ИНЖ. ПР.	НАВИЦКАС		80.02			
НАЧ. СЕКТ.	БУЯУАУСКАС		80.02			
РУК. ГР.	ЯРОШУКАС		80.02			
РАЗРАБ.	ЧИРИЦЕНЕ		80.02	ОБЩИЕ ДАННЫЕ		
ПРОВЕР.	ЯРОШУКАС		80.02			

ГОССТРОЙ ЛИТ ССР ИНСТИТУТ ПРОЕКТИРОВАНИЯ СЕЛЬСКОХОЗЯЙСТВЕННОГО СТРОИТЕЛЬСТВА Г. КАУНАС

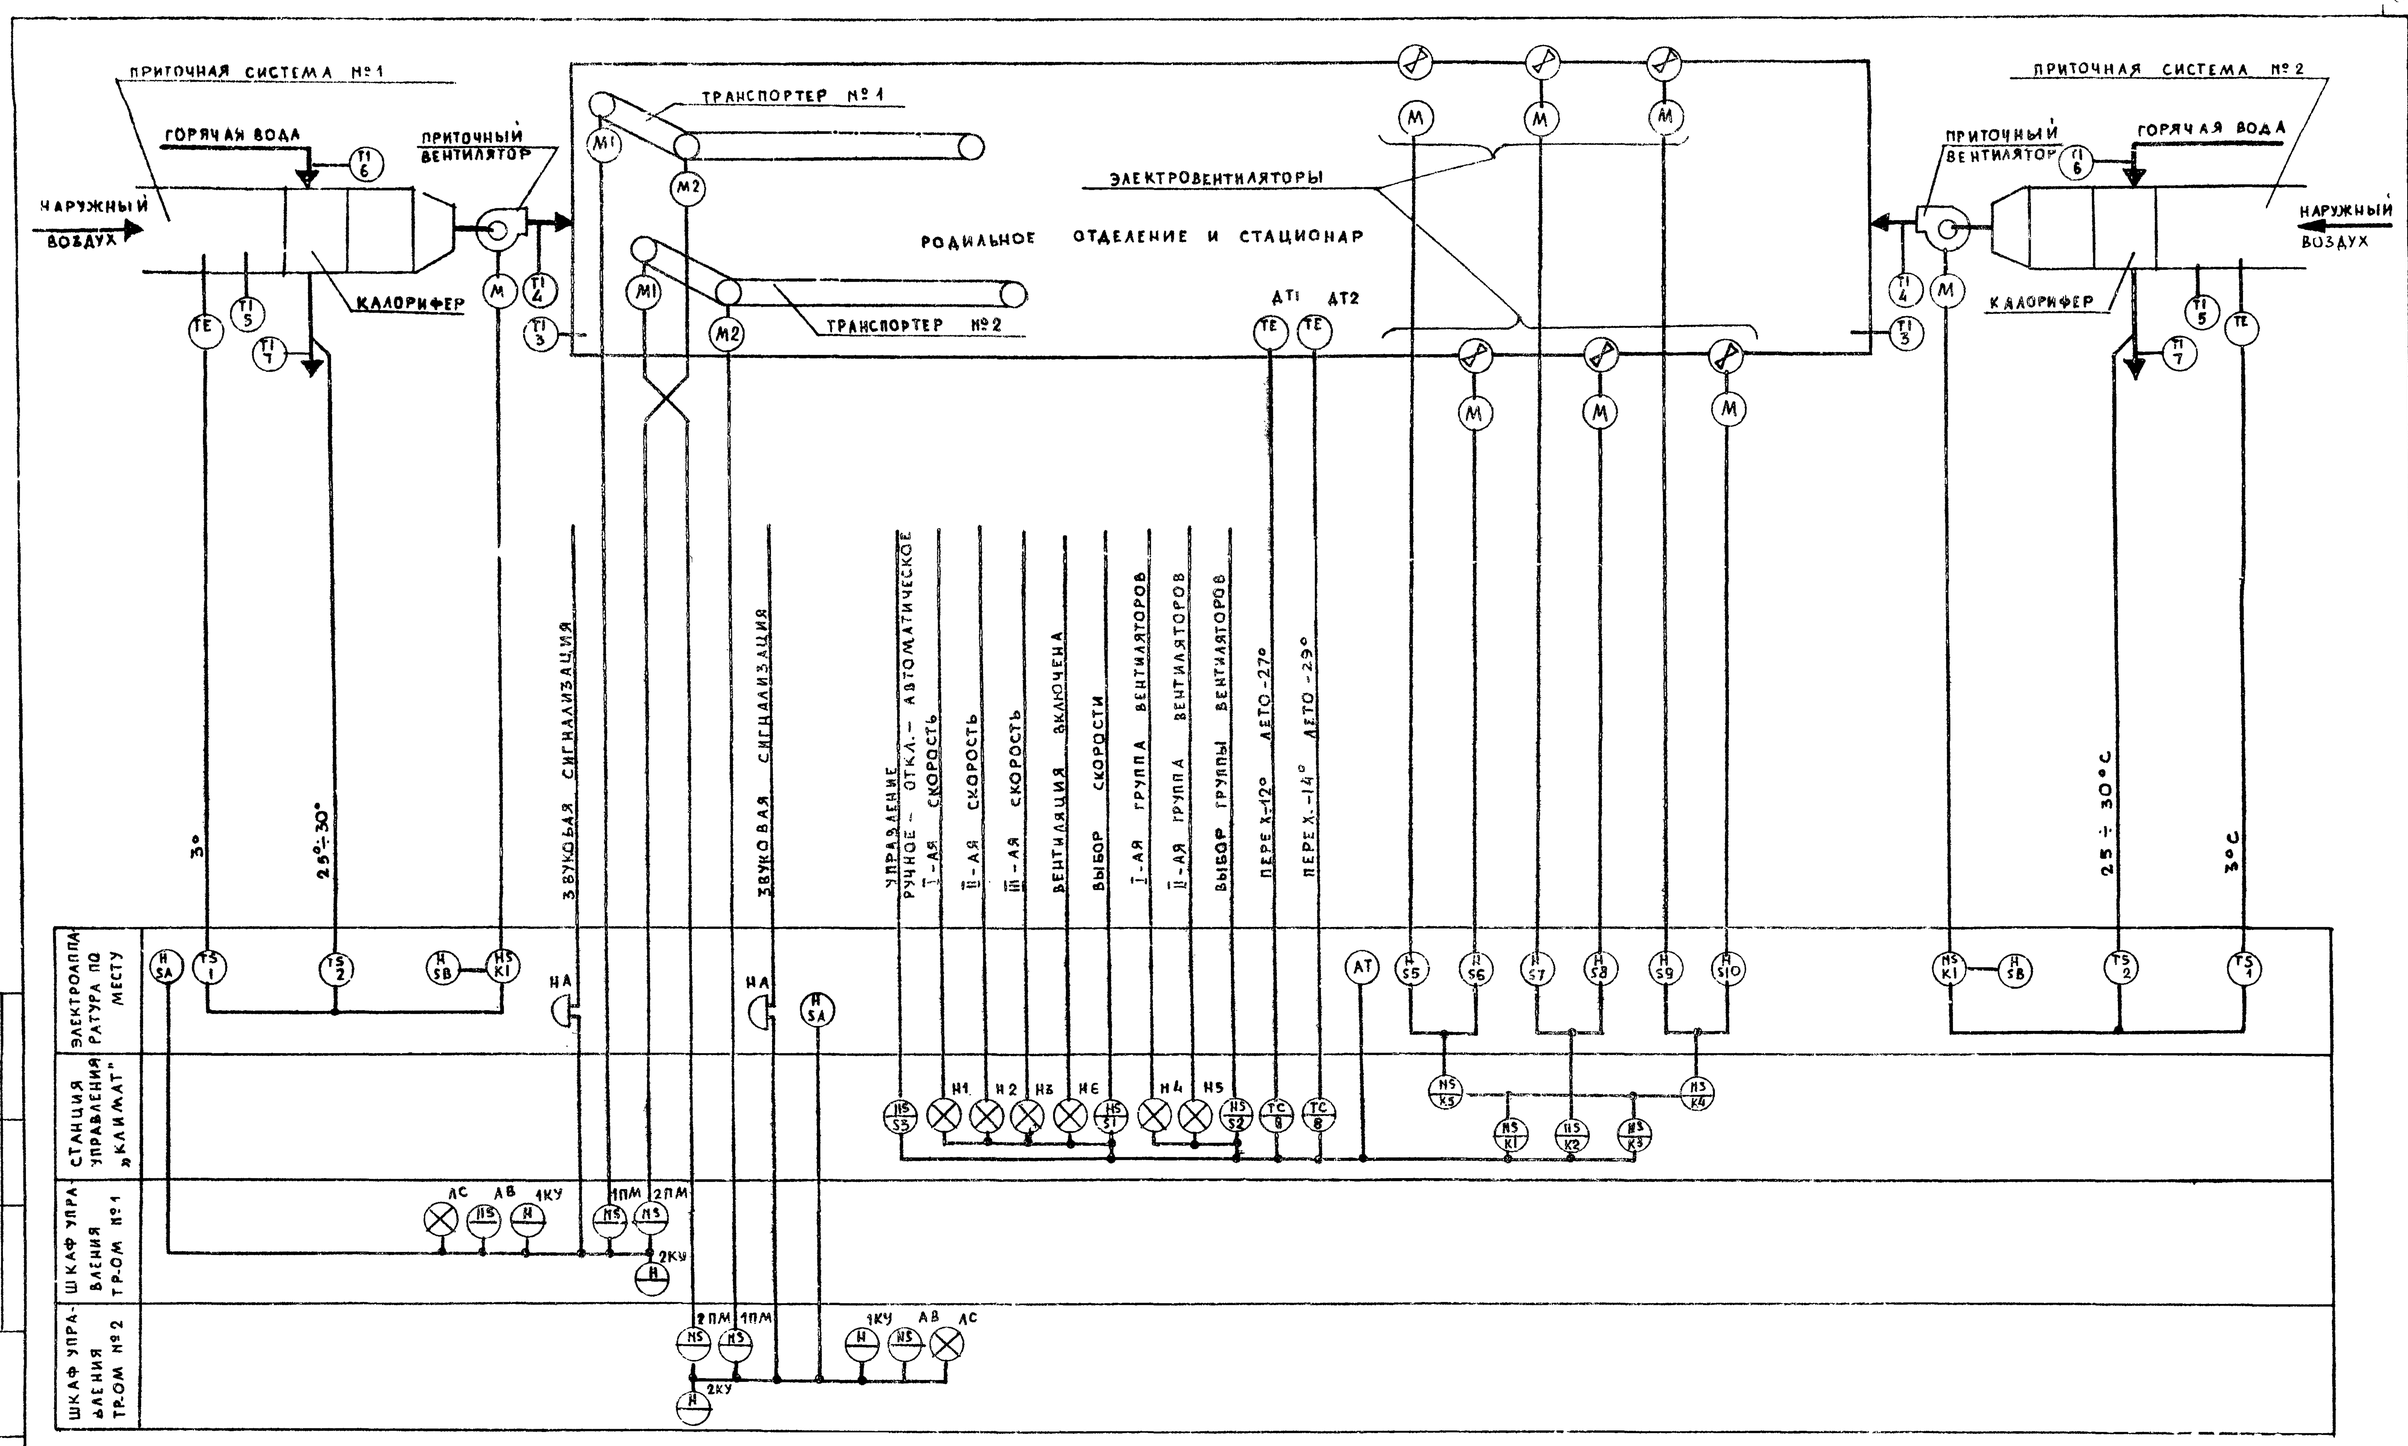


ПОЗИЦИИ ПРИБОРОВ И СРЕДСТВ АВТОМАТИЗАЦИИ, ПОЗИЦИОННЫЕ ОБОЗНАЧЕНИЯ ЭЛЕКТРОАППАРАТУРЫ ПРОСТАВЛЕНЫ ПО ОСТ 36-27-77

ТП 801-3-18				А-031
РОДИЛЬНОЕ ОТДЕЛЕНИЕ НА 96 МЕСТ С ПРОФИЛАКТОРИЕМ И ВЕТПУНКТОМ. БЛОК. ВАРИАНТ 1				
ПРИВЯЗАН	НАЧ. ОТД.	ПРАНСКЕТИС		80.02
	ГЛ. ИНЖ. ПР.	НАВИЦКАС		80.02
	НАЧ. СЕКТ.	БУЯНАУСКАС		80.02
	РУК. ГР.	ЯРОШУКАС		80.02
	РАЗРАБ.	ЧИРИЦЕНЕ		80.02
			СТАДИЯ: ТР	ЛИСТ: 2	ЛИСТОВ:
			ГОССТРОЙ ЛИТ. ССР ИНСТИТУТ ПРОЕКТИРОВАНИЯ	
			СХЕМА ФУНКЦИОНАЛЬНАЯ	

Инв. № подл. | Подпись и дата | Взам. инв. №

СХЕМА ЭЛЕКТРИЧЕСКАЯ ПРИНЦИПИАЛЬНАЯ УПРАВЛЕНИЯ ПРИТОЧНОЙ СИСТЕМЫ

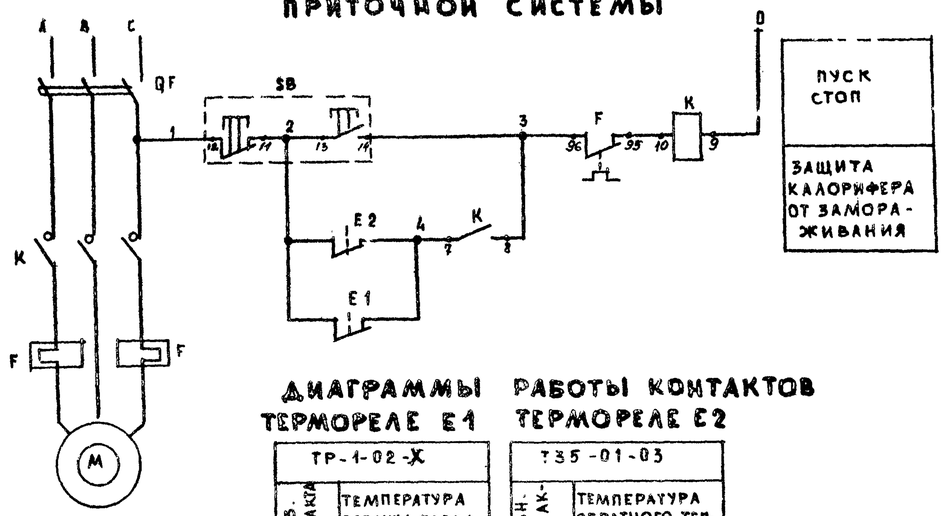

ДИАГРАММЫ РАБОТЫ КОНТАКТОВ

ТЕРМОРЕЛЕ Е1

ТР-1-02-Х

ОБОЗ. КОНТАКТА	ТЕМПЕРАТУРА ВОЗДУХА ПЕРЕД КАЛОРИФЕРОМ −20°С +3°С +10°С
—	


ТЕРМОРЕЛЕ Е2

ТЗБ-01-03

ОБОЗН. КОНТАКТА	ТЕМПЕРАТУРА ОБРАТНОГО ТЕПЛОНОСИТЕЛЯ 0°С 25°С 100°С
2-3	

— КОНТАКТ ЗАМКНУТ

СХЕМА ЭЛЕКТРИЧЕСКАЯ ПРИНЦИПИАЛЬНАЯ УПРАВЛЕНИЯ ПРИВОДАМИ ТРАНСПОРТЕРА ТСН-160

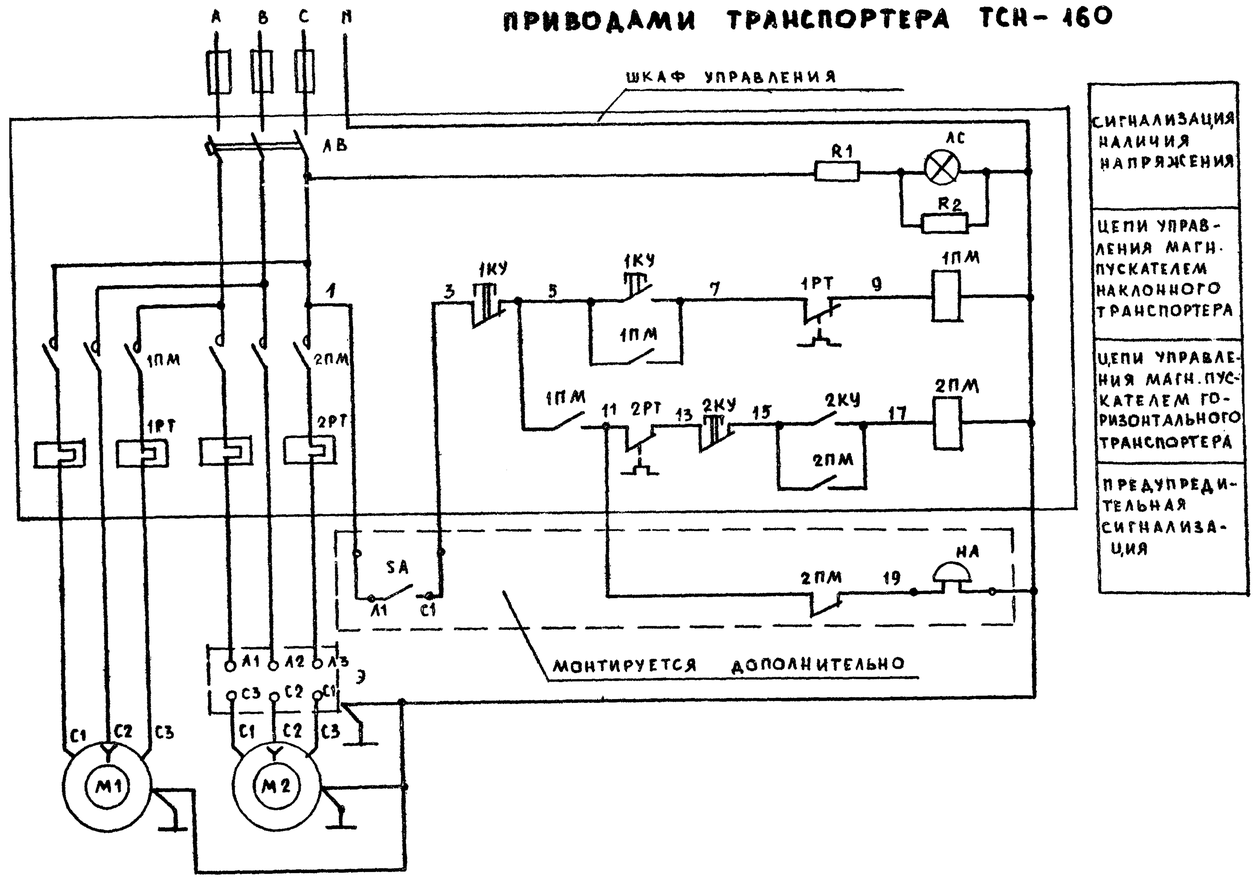

1. СХЕМА УПРАВЛЕНИЯ ПРИТОЧНОЙ СИСТЕМОЙ ВЫПОЛНЕНА ДЛЯ ВЕНТКАМЕРЫ №1 И АНАЛОГИЧНА ДЛЯ ВЕНТКАМЕРЫ №2
2. СХЕМА УПРАВЛЕНИЯ ПРИВОДАМИ ТРАНСПОРТЕРА ТСН-160 ПРИМЕНИМА ДЛЯ ТРАНСПОРТЕРОВ №1, №2 И ВЫПОЛНЕНА НА ОСНОВАНИИ „ИНСТРУКЦИИ ТРАНСПОРТЕРА СКРЕБКОВОГО НАВОЗОУБОРОЧНОГО ТСН-160"
3. СПЕЦИФИКАЦИЯ СОСТАВЛЕНА НА ОДИН ТРАНСПОРТЕР И ОДНУ ПРИТОЧНУЮ СИСТЕМУ.

ПОЗ. ОБОЗ	НАИМЕНОВАНИЕ	КОЛ.	ПРИМЕЧАНИЕ
	ШКАФ УПРАВЛЕНИЯ ТСН-160		
1КУ 2КУ	КНОПОЧНАЯ СТАНЦИЯ ПКЕ 622-2	2	КОМПЛЕКТНО СО
АС	АРМАТУРА СИГНАЛЬНАЯ АС-220	1	ШКАФОМ УПРАВЛ.
1ПМ 2ПМ	МАГНИТНЫЙ ПУСКАТЕЛЬ ПМЕ-112	2	——— » ———
АВ	ВЫКЛЮЧАТЕЛЬ АВТОМАТИЧЕСКИЙ АП50-3М	1	——— » ———
	ПО МЕСТУ		
Е1	ТЕРМОРЕЛЕ ТИПА ТР-1-02-Х	1	
	ПРЕДЕЛ РЕГУЛИР. ОТ. −20° ДО +10°С		
Е2	ДАТЧИК-РЕЛЕ ТЕМПЕРАТУРЫ	1	
	ТЗБ-01-03 ПРЕДЕЛ. РЕГУЛИР. ОТ 0° ДО+100°С		
SA	ВЫКЛЮЧАТЕЛЬ ПАКЕТНЫЙ ВГП 2-10	1	
	~ 220 В		
SB	КНОПОЧНЫЙ ПОСТ УПРАВЛЕНИЯ ПКЕ 722-2	1	
QF	АВТОМАТИЧЕСКИЙ ВЫКЛЮЧАТЕЛЬ	1	ПО ПРОЕКТУ ЧАСТИ ЭЛ.
F	ТЕПЛОВОЕ РЕЛЕ	1	——— » ———
К	МАГНИТНЫЙ ПУСКАТЕЛЬ ~ 220 В	1	——— » ———
НА	ЗВОНОК ГРОМКОГО БОЯ МЗ-1	1	
	~ 220 В		
Э	ЗАЩИТНО-ОТКЛЮЧАЮЩЕЕ		КОМПЛЕКТНО С
	УСТРОЙСТВО УП25	1	ТР-ОМ ТСН-160

ТП 801-3-18 А-032

РОДИЛЬНОЕ ОТДЕЛЕНИЕ НА 96 МЕСТ С ПРОФИЛАКТОРИЕМ И ВЕТПУНКТОМ. БЛОКИР. ВАРИАНТ 1

НАЧ. ОТД.	ПРАНСКЕТИС		80.02
ГИП	НАВИЦКАС		80.02
НАЧ. СЕКТ.	БУЯНАУСКАС		80.02
РУК. ГР.	ЯРОШУКАС		80.02
РАЗРАБ.	ЧИРИЦЕНЕ		80.09
ПРОВЕР.	ЯРОШУКАС		80.02

ПРИТОЧНАЯ СИСТЕМА ТРАНСПОРТЕР ТСН-160 СХЕМА ЭЛ. ПРИНЦИПИАЛЬНАЯ

СТАДИЯ	ЛИСТ	ЛИСТОВ
ТР	3	


ГОССТРОЙ ЛИТ. ССР ИНСТИТУТ ПРОЕКТИРОВАНИЯ СЕЛЬСКОХОЗЯЙСТВЕННОГО СТРОИТЕЛЬСТВА Г. КАУНАС

ПРИВЯЗАН

ИНВ. №

ИНВ. № ПОДЛ. | ПОДПИСЬ И ДАТА | ВЗАМ. ИНВ. №

ФОРМАТ А2 Г

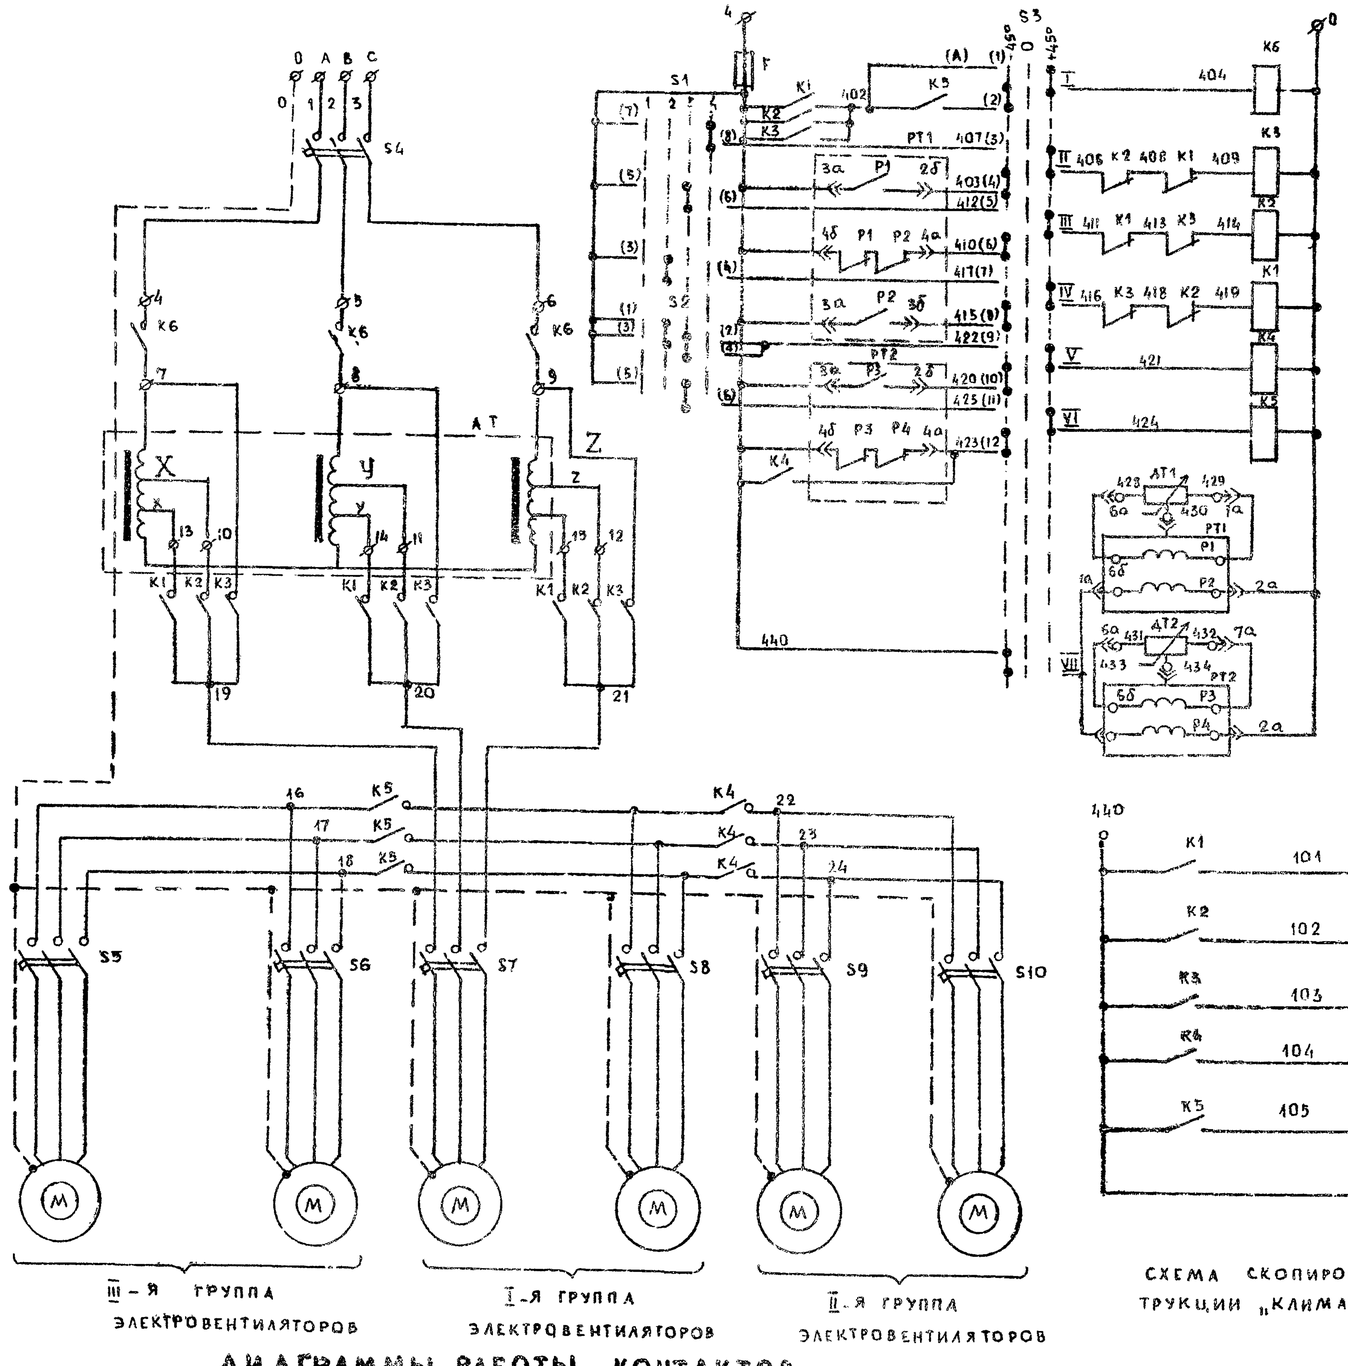

III-Я ГРУППА ЭЛЕКТРОВЕНТИЛЯТОРОВ

I-Я ГРУППА ЭЛЕКТРОВЕНТИЛЯТОРОВ

II-Я ГРУППА ЭЛЕКТРОВЕНТИЛЯТОРОВ

СХЕМА СКОПИРОВАНА С ИНСТРУКЦИИ „КЛИМАТ-45"

ДИАГРАММЫ РАБОТЫ КОНТАКТОВ

ПЕРЕКЛЮЧАТЕЛЬ S1

РЕЖИМ РАБОТЫ	СОЕД. КОНТ.	ПОЛОЖЕНИЕ РУКОЯТКИ 1	2	3	4
ВЫКЛЮЧЕНО	1-2*	X			
РУЧНОЕ ВКЛ. 1-ОЙ СКОРОСТИ	3-4		X		
РУЧНОЕ ВКЛ. 2-ОЙ СКОРОСТИ	5-6			X	
РУЧНОЕ ВКЛ. 3-ЕЙ СКОРОСТИ	7-8				X

ПЕРЕКЛЮЧАТЕЛЬ S2

РЕЖИМ РАБОТЫ	СОЕД. КОНТ.	ПОЛОЖЕНИЕ РУКОЯТКИ 0	1	2
ВЫКЛЮЧЕНО	1-2		X	
ВКЛЮЧЕНИЕ 2-ОЙ ГР.	3-4			X
ВКЛЮЧЕНИЕ 3-ЕЙ ГРУППЫ	5-6* 7-8 9-10*		X X	X

ПЕРЕКЛЮЧАТЕЛЬ S3

ОБОЗН. ЦЕПИ	№ КОНТ.	-45°	0	+45°	ОБОЗН. ЦЕПИ	№ КОНТ.	-45°	0	+45°
I II III	1	X		X	I II III	1	X	X	X
	2	X		X		2	X	X	X
	3	X		X		3	X	X	X
	4	X		X		4	X	X	X
	5	X		X		5	X	X	X
	6	X		X		6	X	X	X
	7	X		X		7	X	X	X

ПОЗ. ОБОЗН.	НАИМЕНОВАНИЕ	КОЛ.	ПРИМЕЧАНИЕ
	СТАНЦИЯ УПРАВЛЕНИЯ		
H1÷H6	АРМАТУРА СИГНАЛЬНОЙ ЛАМПЫ ТИПА		
	СС-3 ~ 220 В ЛИНЗА МОЛОЧНОГО ЦВЕТА	6	
S1	ПЕРЕКЛЮЧАТЕЛЬ ПАКЕТНО-КУЛАЧКОВЫЙ		
	ТИПА ПКП 10-19-32	1	
S2	ПЕРЕКЛЮЧАТЕЛЬ ПАКЕТНО-КУЛАЧКОВЫЙ		
	ТИПА ПКП 10-19-57	1	
S3	ПЕРЕКЛЮЧАТЕЛЬ УНИВЕРСАЛЬНЫЙ		
	ТИПА УП 5314-С 141	1	НАДПИСЬ № 24
F	ПРЕДОХРАНИТЕЛЬ ТИПА ПРС-6П		
	С ПЛ. ВСТАВКОЙ ПВД-6	1	
PT1 PT2	ПОЛУПРОВОДНИКОВЫЙ РЕГУЛЯТОР		
	ТЕМПЕРАТУРЫ ПТР3-04	2	КОМПЛЕКТНО С ДАТЧИКАМИ
S4	ВЫКЛЮЧАТЕЛЬ АВТОМАТИЧЕСКИЙ		
	ТИПА АП50-3МТ $J_н$ = 25 А	1	
K2	ПУСКАТЕЛЬ МАГНИТНЫЙ		
K4	ТИПА ПМЕ-211, UКАТ ~ 220 В	2	
K1	ПУСКАТЕЛЬ МАГНИТНЫЙ		
K3	ТИПА ПМЕ-213, UКАТ ~ 220 В	2	
K5	ПУСКАТЕЛЬ МАГНИТНЫЙ		
K6	ТИПА ПМЕ-111, UКАТ ~ 220 В	2	
	ПО МЕСТУ		
AT	АВТОТРАНСФОРМАТОР ТИПА АТ-10	1	ПО ПРОЕКТУ ЭЛ. ЧАСТИ
S5÷S10	АВТОМАТИЧЕСКИЙ ВЫКЛЮЧАТЕЛЬ		
	ТИПА АП50-3МТ	6	— " —
AT1, AT2	ДАТЧИК ТЕМПЕРАТУРЫ	2	КОМПЛЕКТНО С ПТР3-04

ТП 801-3-18 А-033

РОДИЛЬНОЕ ОТДЕЛЕНИЕ НА 96 МЕСТ С ПРОФИЛАКТОРИЕМ И ВЕТПУНКТОМ М.БЮК.ВАРИАНТ 1


НАЧ. ОТД.	ПРАНСКЕТИС		80.02
ГИП	НАВИЦКАС		80.02
НАЧ. СЕКТ.	БУЯНАУСКАС		80.02
РУК. ГР.	ЯРОШУКАС		80.02

СТАДИЯ	ЛИСТ	ЛИСТОВ
ТР	4	

ПРИВЯЗАН

Инв. № подл. | Подпись и дата | Взам. инв. №

АГРЕГАТ	ТРАНСПОРТЕР № 1		СИСТЕМА „КЛИМАТ 45"		ПРИТОЧНАЯ СИСТЕМА № 1								
МЕСТО УСТАНОВКИ	РОДИЛЬНОЕ ОТДЕЛЕНИЕ				ВЕНТКАМЕРА № 1		ПРОМЕЖУТОЧНАЯ КАМЕРА	ТР-ВОД ОБРАТНОГО ТЕПЛОНОСИТЕЛЯ	РОДИЛЬНОЕ ОТДЕЛЕНИЕ	ВОЗДУХОПРОВОД ПРИТОЧНОГО ВОЗДУХА	ПРОМЕЖУТОЧНАЯ КАМЕРА	ТР-ВОД ПРЯМОГО ТЕПЛОНОСИТЕЛЯ	ТР-ВОД ОБРАТНОГО ТЕПЛОНОСИТЕЛЯ
№ УСТАНОВЛЕННОГО ЧЕРТЕЖА	—	—	—	—	—	—	—	—	—	ТМ4-142-75		ТМ4-144-75	
ПОЗИЦИЯ	—	—	—	—	—	—	—	—	3	4	5	6	7
ОБОЗНАЧ. ПО ЭЛ. СХ.	SA	HA	AT1	AT2	K	SB	E1	E2	—	—	—	—	—

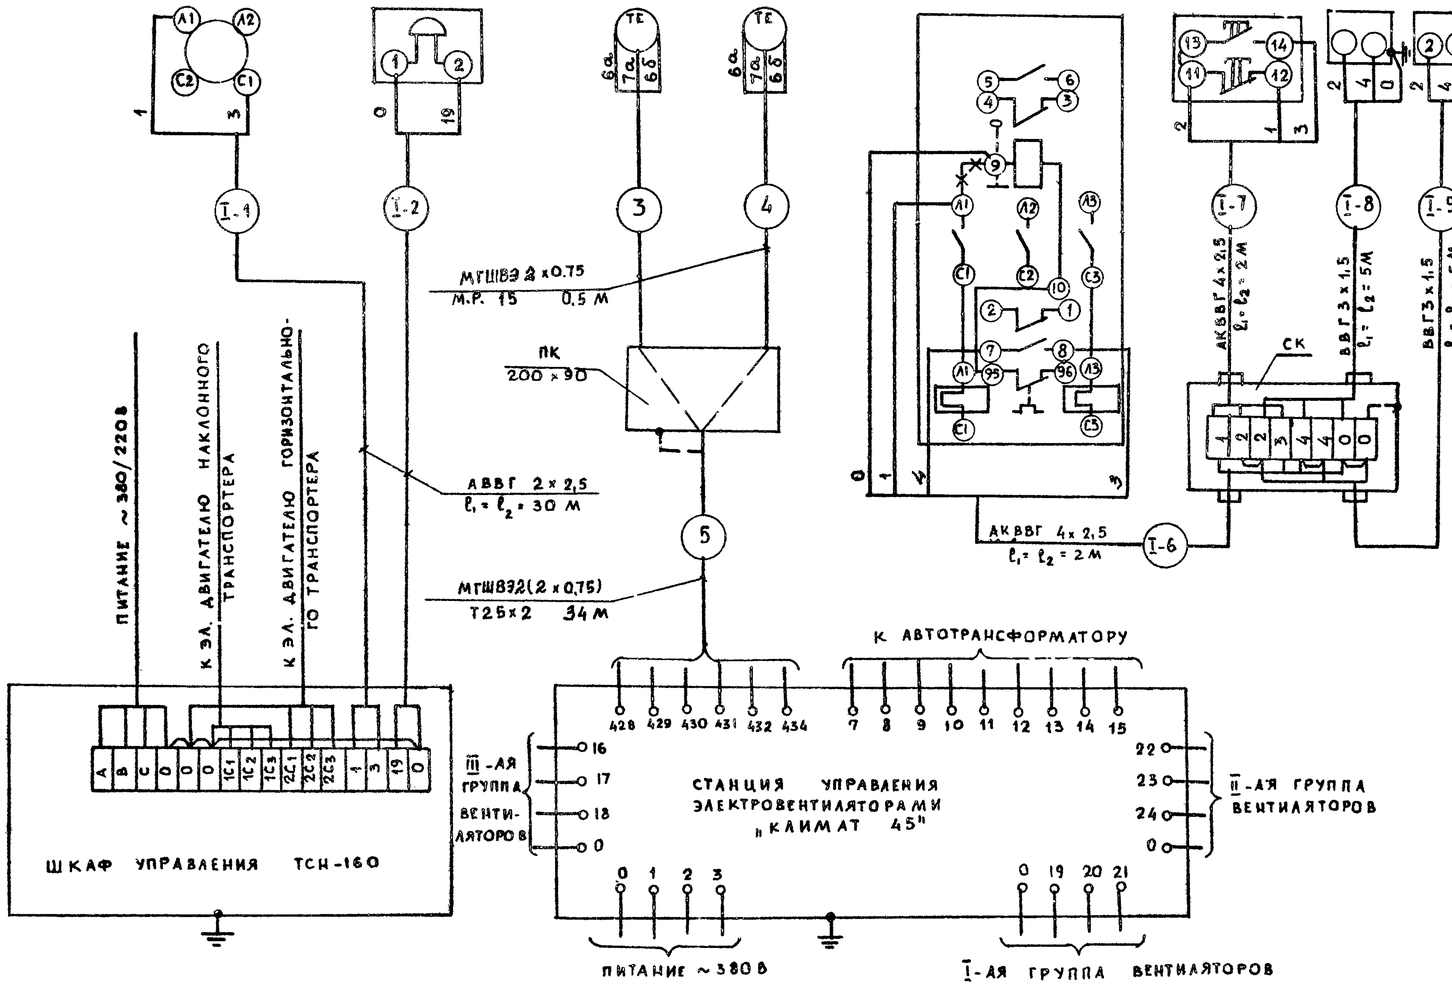

ПОЗ ОБОЗНАЧ.	НАИМЕНОВАНИЕ	КОЛ.	ПРИМЕЧАНИЕ
	КАБЕЛИ И ПРОВОДА		
1	ПРОВОД ЭКРАНИРОВАННЫЙ		КОМПЛЕКТНО С
	МГШВ Э 2×0,75	70	„КЛИМАТ", М
2	КАБЕЛЬ КОНТРОЛЬНЫЙ С АЛЮМИ-		
	НИЕВЫМИ ЖИЛАМИ АКВВГ 4×2,5 ГОСТ 1508-78	8	М
3	КАБЕЛЬ СИЛОВОЙ С АЛЮМИНИЕ-		
	ВЫМИ ЖИЛАМИ АВВГ 2×2,5 ГОСТ 16442-70	60	"
4	КАБЕЛЬ СИЛОВОЙ С МЕДНЫМИ		
	ЖИЛАМИ ВВГ 3×1,5 ГОСТ 16442-70	20	"
	ОСНОВНЫЕ МОНТАЖНЫЕ МАТЕРИАЛЫ		
1	КОРОБКА СОЕДИНИТЕЛЬНАЯ КСК-8	2	
2	КОРОБКА ПРОТЯЖНАЯ ПК 200×90	1	
3	ТРУБА СТАЛЬНАЯ ЭЛЕКТРОСВАРНАЯ		
	Т25×2,0 ГОСТ 10704-76	34	М
4	МЕТАЛЛОРУКАВ РЗ-АЛ-Х Дь=15 ММ	1	"

1. ОБОЗНАЧЕНИЯ ПРИБОРОВ СООТВЕТСТВУЮТ ИХ ОБОЗНАЧЕНИЮ ПО ФУНКЦИОНАЛЬНОЙ И ЭЛЕКТРИЧЕСКОЙ СХЕМАМ
2. ДЛЯ ПРИТОЧНОЙ СИСТЕМЫ № 2 И ТРАНСПОРТЕРА № 2 СХЕМЫ ВНЕШНИХ ПРОВОДОК АНАЛОГИЧНЫ ДАННЫМ С ИЗМЕНЕНИЕМ ИНДЕКСА I НА ИНДЕКС II
3. СПЕЦИФИКАЦИЯ СОСТАВЛЕНА ОБЩАЯ НА ДВЕ ПРИТОЧНЫЕ СИСТЕМЫ И ДВА ТРАНСПОРТЕРА
4. ПОДКЛЮЧЕНИЕ ЭЛЕКТРОВЕНТИЛЯТОРОВ, АВТОТРАНСФОРМАТОРА, ТРАНСПОРТЕРОВ СМОТРЕТЬ В ЭЛЕКТРОТЕХНИЧЕСКОЙ ЧАСТИ ПРОЕКТА.

ТП 801-3-18 А-034

РОДИЛЬНОЕ ОТДЕЛЕНИЕ НА 96 МЕСТ С ПРОФИЛАКТОРИЕМ И ВЕТЛУНКТОМ. БЛОК. ВАРИАНТ 1

СХЕМА ВНЕШНИХ ПРОВОДОК

СТАДИЯ	ЛИСТ	ЛИСТОВ
ТР	5	

ГОССТРОЙ ЛИТ. ССР ИНСТИТУТ ПРОЕКТИРОВАНИЯ СЕЛЬСКОХОЗЯЙСТВЕННОГО СТРОИТЕЛЬСТВА

НАЧ. ОТД.	ПРАНСКЕТИС	10.02
ГЛ. ИНЖ. ПР	НАВИЦКАС	10.02
НАЧ. СЕКТ.	БУЯНАУСКАС	10.02
РУК. ГР.	ЯРОШУКАС	10.02
РАЗРАБ.	ЧИРИЦЕНЕ	10.02
ПРОВЕР.	ЯРОШУКАС	10.02

ПРИВЯЗАН

ИНВ. №


ВЗАМ. ИНВ. №

ПОДПИСЬ И ДАТА

ИНВ. № ПОДЛ.

М 1:200

ПЛАН ВЕНТКАМЕР М1:50

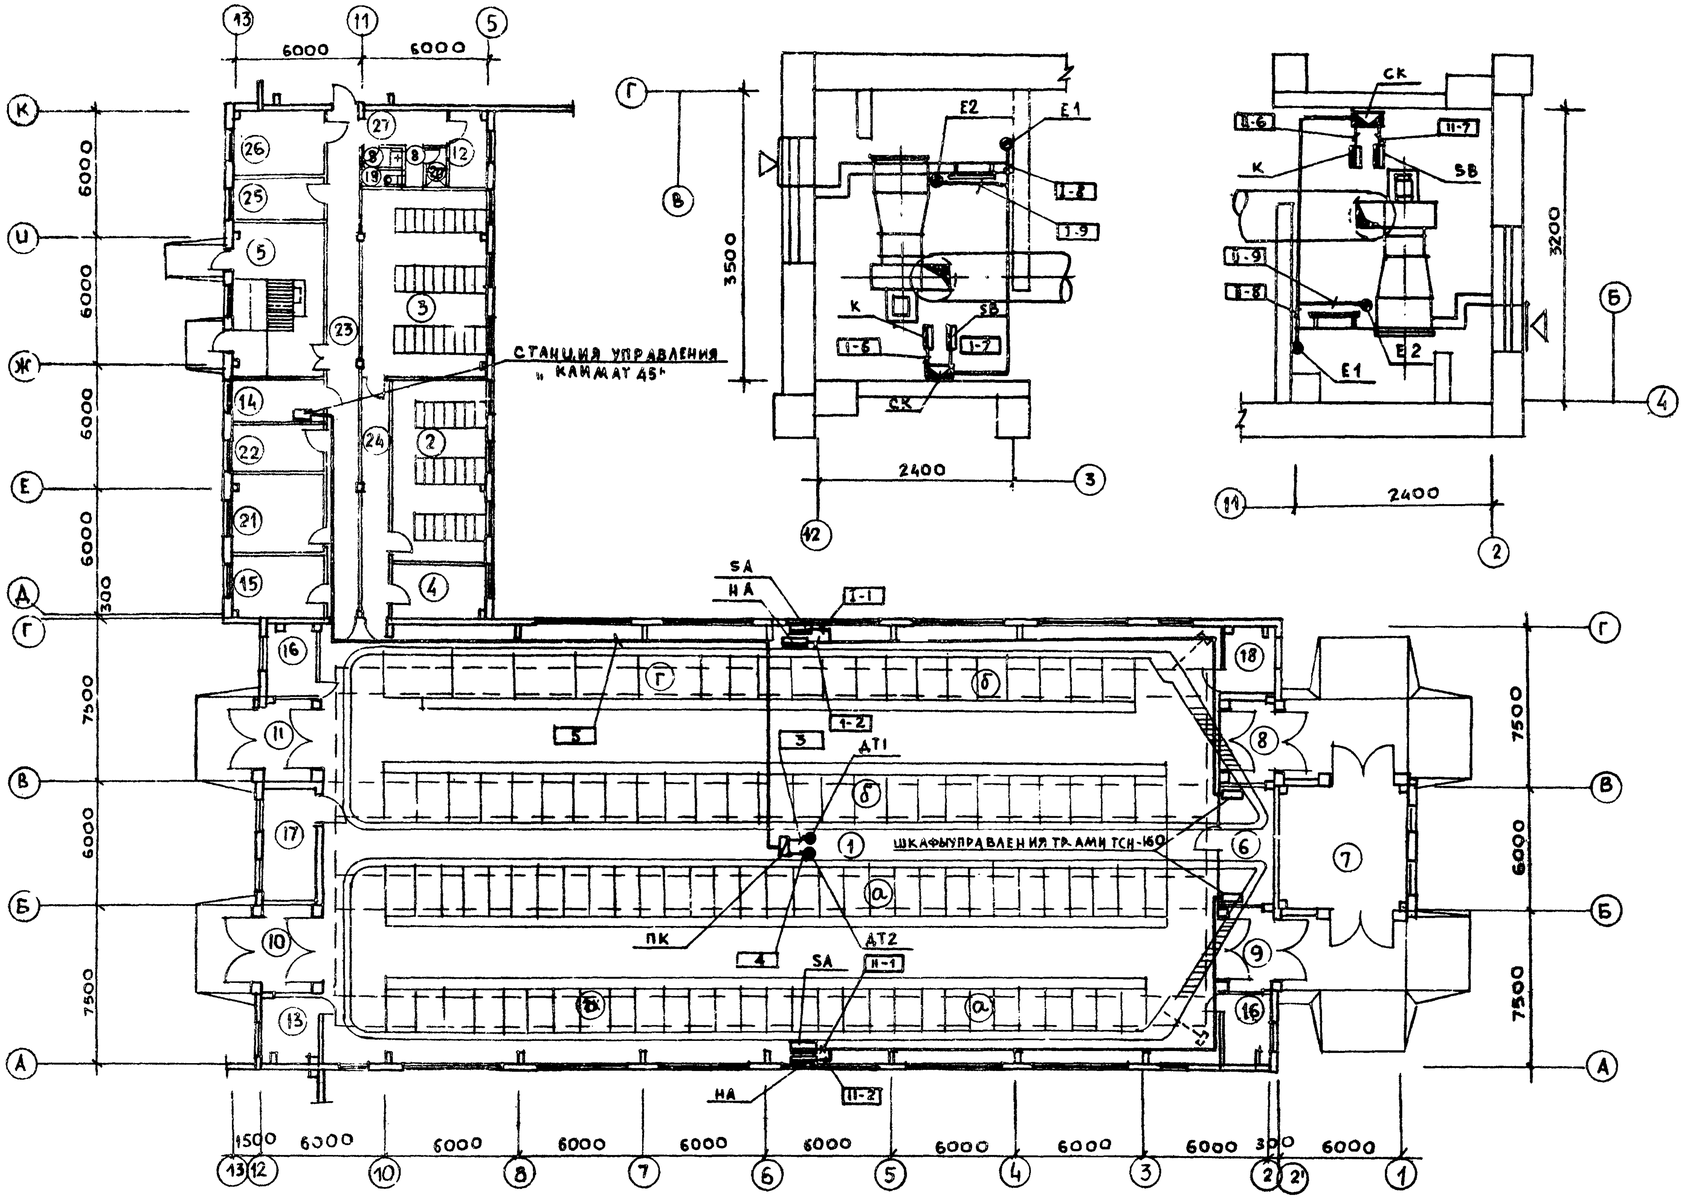

ЭКСПЛИКАЦИЯ ПОМЕЩЕНИЙ

1. РОДИЛЬНОЕ ОТДЕЛЕНИЕ И СТАЦИОНАР
   а) СТОЙЛА КОРОВ ПОСЛЕ ОТЕЛА
   б) СТОЙЛА КОРОВ ДО ОТЕЛА
   в) СТОЙЛА ДЛЯ КОРОВ СТАЦИОНАРА
   г) ДЕННИКИ
2. ПОМЕЩЕНИЯ ПРОФИЛАКТОРИЯ
3. " "
4. МОЛОЧНАЯ ПРОФИЛАКТОРИЯ
5. ПОМЕЩЕНИЕ ДЛЯ ВЗВЕШИВАНИЯ
6. ПОМЕЩ. ДЛЯ ПРИВОДОВ ТРАНСПОРТЕРОВ
7. " ДЛЯ НАКЛОННЫХ ТРАНСПОРТЕРОВ
8-11 ТАМБУРЫ
12. СКЛАД ДЕЗОСРЕДСТВ
13. ПОМЕЩЕНИЕ ДЛЯ ИНВЕНТАРЯ
14. ЭЛЕКТРОЩИТОВАЯ
15. МОЛОЧНАЯ РОДИЛЬНОЙ
16. ВЕНТКАМЕРА
17. МАНЕЖ - ПРИЕМНАЯ ВЕТПУНКТА
18. ПОМЕЩ. ДЛЯ САНОБРАБОТКИ ЖИВОТНЫХ
19. САНУЗЕЛ
20. ДУШЕВАЯ
21. ПОМЕЩЕНИЕ ДЛЯ ПЕРСОНАЛА
22. ВАКУУМНАСОСНАЯ
23. КОРИДОР
24. "
25. ПОМЕЩЕНИЕ ВЕТВРАЧА
26. АПТЕКА С ХОЛОДИЛЬНИКОМ ДЛЯ БИОПРЕПАРАТ.
27. ТАМБУР ПРИ ВЕТПУНКТЕ

УСЛОВНЫЕ ОБОЗНАЧЕНИЯ

- ● ДАТЧИК ТЕМПЕРАТУРЫ
- СОЕДИНИТЕЛЬНАЯ КОРОБКА
- ПРОТЯЖНАЯ КОРОБКА
- МАГНИТНЫЙ ПУСКАТЕЛЬ
- ШКАФ УПРАВЛЕНИЯ

1. ЭЛЕКТРОАППАРАТУРУ УПРАВЛЕНИЯ УСТАНОВИТЬ 1,5 - 1,7М ОТ ПОЛА.
2. КАБЕЛИ И ТРУБЫ КРЕПИТЬ К СТЕНАМ СКОБАМИ
3. СПЕЦИФИКАЦИЮ ТЕХНОЛОГИЧЕСКОГО ОБОРУДОВАНИЯ СМ. В ТЕХНОЛОГ. ЧАСТИ ПРОЕКТА.

НАЧ. СЕКТ. ОВ МАЦКЯВИЧУС
НАЧ. СЕКТ. ЭЛ КАТИЛЮС
ВЗАМ. ИНВ.№
ПОДПИСЬ И ДАТА
ИНВ. № ПОДЛ.

ТП 801-3-18 А-035				
РОДИЛЬНОЕ ОТДЕЛЕНИЕ НА 96 МЕСТ С ПРОФИЛАКТОРИЕМ И ВЕТПУНКТОМ. БЛОК. ВАРИАНТ 1				
ПРИВЯЗАН	НАЧ. ОТ	ПРАНСКЕТИС		10.02
	ГЛ. ИНЖ. ПР	НАВИЦКАС		10.02
	НАЧ. СЕКТ	БУЯНАУСКАС		10.02
	РУК. ГР.	ЯРОШУКАС		10.02
	РАЗРАБ.	ЧИРИЦЕНЕ		10.02
ИНВ. №				

СТАДИЯ	ЛИСТ	ЛИСТОВ
ТР	6	


ПЛАН РАСПОЛОЖЕНИЯ


ГОССТРОЙ СССР ИНСТИТУТ ПРОЕКТИРОВАНИЯ СЕЛЬСКОХОЗЯЙСТВЕННОГО

ВЕДОМОСТЬ ЧЕРТЕЖЕЙ ОС

ЛИСТ	НАИМЕНОВАНИЕ	СТР	ПРИМЕЧАНИЕ
1	ОБЩИЕ ДАННЫЕ		
2	ПЛАН НА ОТМ 0.000 ПО СЛАБОТОЧНЫМ СЕТЯМ		

СКЕЛЕТНЫЕ СХЕМЫ

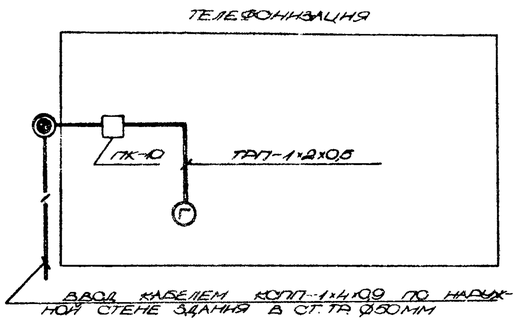

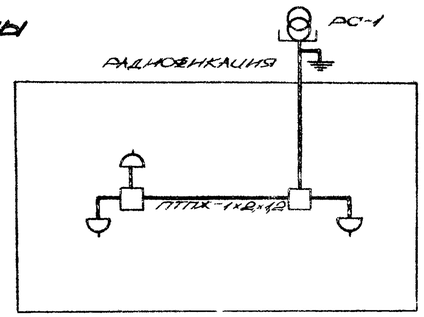

ВЕДОМОСТЬ ПРИМЕНЁННЫХ ДОКУМЕНТОВ

ОБОЗНАЧЕНИЕ	НАИМЕНОВАНИЕ	ПРИМЕЧАНИЕ
ВТУ-329-55	УСТРОЙСТВО ТЕЛЕФОННЫХ И РАДИОТРАНСЛЯЦИОННЫХ СЕТЕЙ ДЛЯ ЖИЛЫХ И ОБЩЕСТВЕННЫХ ЗДАНИЙ	
СЕРИЯ 2.190-1/72 ВЫП.V	ИЗЛУ И ДЕТАЛИ ИНЖЕНЕРНОГО ОБОРУДОВАНИЯ ЖИЛЫХ И ОБЩЕСТВЕННЫХ ЗДАНИЙ ДЛЯ СЕЛЬСКОГО СТРОИТЕЛЬСТВА. СЛАБОТОЧНЫЕ УСТРОЙСТВА	

ОСНОВНЫЕ ПОКАЗАТЕЛИ

НАИМЕНОВАНИЕ	КОЛ.
ГОРОДСКАЯ ТЕЛЕФОНИЗАЦИЯ	
ЁМКОСТЬ ТЕЛЕФОННОГО ВВОДА, ТАП	2
В ТОМ ЧИСЛЕ, ИСПОЛЬЗУЕМЫХ В ДАННОМ ЗДАНИИ	1
КОЛИЧЕСТВО АБОНЕНТОВ	1
РАДИОТРАНСЛЯЦИЯ	
КОЛИЧЕСТВО АБОНЕНТСКИХ ТОЧЕК	3

СВОДНАЯ СПЕЦИФИКАЦИЯ

МАРКА, ПОЗ.	ОБОЗНАЧЕНИЕ	НАИМЕНОВАНИЕ	КОЛ.	ПРИМЕЧАНИЕ
		ТЕЛЕФОНИЗАЦИЯ		
	Р 10.218.067У	ТЕЛЕФОННЫЙ АППАРАТ ТА-72 М, ЕД	1	
		КОРОБКА ПРОТЯЖНАЯ ПК-10, ЕД	1	
	МРТУ 6-05-908-67	ТРУБА ПОЛИЭТИЛЕНОВАЯ Ø15ММ, М	3	
	ГОСТ 20515-75	ПРОВОД ТРП-1×2×0,5, М	3	
	ГОСТ 10040-75	ОТВЕТВИТЕЛЬНАЯ КОРОБКА УК-2П, ЕД	1	
		ТРУБА СТАЛЬНАЯ Ø50ММ	3	

МАРКА, ПОЗ.	ОБОЗНАЧЕНИЕ	ПРИМЕЧАНИЕ	КОЛ.	ПРИМЕЧАНИЕ
		РАДИОФИКАЦИЯ		
	ГОСТ 8715-75	РАДИО СТОЙКА РС-1 1500×60 ЕД	1	
	ГОСТ 7659-75	АБОНЕНТСКИЙ ТРАНСФОРМАТОР ТАГ-10ТМ, ЕД	1	
		ГРОМКОГОВОРИТЕЛЬ 0,25 ВТ „ДИНА", ЕД	3	
	ГОСТ 8659-75	РАДИО РОЗЕТКА РШО-2, ЕД	3	
	ГОСТ 10040-75	КОРОБКА ОТВЕТВИТЕЛЬНАЯ УК-2П, ЕД	2	
	ГОСТ 2590-71*	СТАЛЬ КРУГЛАЯ Ø8 ММ, М	10	
	ГОСТ 103-76	СТАЛЬ ЛИСТОВАЯ 40×4 ММ, М	12	
	ГОСТ 8509-72	СТАЛЬ УГЛОВАЯ 50×50×5 ММ, L=2,5 М	4/10	ЕД/М
	ГОСТ 10434-75	ПРОВОД ПТПЖ-1×2×1,2, М	50	
		ТРУБА ПОЛИЭТИЛЕНОВАЯ Ø25ММ	3	

ТЕЛЕФОНИЗАЦИЯ

ТЕЛЕФОННЫЙ ВВОД ПРЕДУСМОТРЕН ПО НАРУЖНОЙ СТЕНЕ ЗДАНИЯ В СТАЛЬНОЙ ТРУБЕ Ø50 ММ КАБЕЛЕМ КОПП-1×4×0,9. КАБЕЛЬ ЗАШИЩЕН НА ВЫСОТЕ 3М ОТ ПОВЕРХНОСТИ ЗЕМЛИ. ВВОДНЫЙ КАБЕЛЬ ЗАКАНЧИВАЕТСЯ КОРОБКОЙ УК-2П, КОТОРАЯ ЗАЩИЩЕНА ПРОТЯЖНОЙ КОРОБКОЙ ПК-10. ОТ ПОСЛЕДНЕЙ ДО ТЕЛЕФОННОЙ РОЗЕТКИ ПРОВОД ТРП ПРОКЛАДЫВАЕТСЯ ПОД ШТУКАТУРКОЙ В ПОЛИЭТИЛЕНОВОЙ ТРУБЕ Ø15 ММ. РОЗЕТКА УСТАНАВЛИВАЕТСЯ НА ВЫСОТЕ 0,7М ОТ УРОВНЯ ПОЛА.

РАДИОФИКАЦИЯ

РАДИО ВВОД ОТ ВОЗДУШНОЙ ЛИНИИ ЧЕРЕЗ ТРУБОСТОЙКУ РС-1. СЕТЬ РАДИОФИКАЦИИ ВЫПОЛНЯЕТСЯ ПРОВОДОМ ПТПЖ-1×2×1,2 ОТ ВВОДА ДО РАДИОРОЗЕТОК. НА ОТВЕТВЛЕНИЯХ МОНТИРУЮТСЯ ОТВЕТВИТЕЛЬНЫЕ КОРОБКИ УК-2П. РОЗЕТКИ УСТАНАВЛИВАЮТСЯ НА ВЫСОТЕ 0,8М ОТ УРОВНЯ ПОЛА. РАДИОТРУБОСТОЙКА ЗАЗЕМЛЯЕТСЯ СТАЛЬНОЙ ПРОВОЛОКОЙ Ø8ММ К ЗАЩИТНОМУ КОНТУРУ ИЗ УГЛОВОЙ СТАЛИ - 50×50×5ММ L=2,5М. ЭЛЕКТРОДЫ СОЕДИНЯЮТСЯ СВАРКОЙ ПОЛОСОВОЙ СТАЛЬЮ 40×4 ММ.

НАСТОЯЩИЙ ПРОЕКТ РАЗРАБОТАН В СООТВЕТСТВИИ С ДЕЙСТВУЮЩИМИ НОРМАМИ И ПРАВИЛАМИ И ПРЕДУСМАТРИВАЕТ В ЧАСТИ ОС МЕРОПРИЯТИЯ, ОБЕСПЕЧИВАЮЩИЕ ВЗРЫВНУЮ, ВЗРЫВОПОЖАРНУЮ И ПОЖАРНУЮ БЕЗОПАСНОСТЬ ПРИ ЭКСПЛУАТАЦИИ ЗДАНИЯ, СООРУЖЕНИЯ, СЕТЕЙ УСТАНОВОК.

ГЛ. ИНЖ. ПР (ИВАНЦИКАС)

ГИП	ИВАНЦИКАС			80.022.7	
НАЧОТД	ПАНОСЕТКА			80.02	
НАЧСЕКТ.	ВИЛЮНИНОС			80.02	
РУК.ГР.	РАБУНЬКИНА			80.02	
ИСПОЛНИТ.	ЧЕБЕЛЬКИНА			80.02	
ПРОВЕРИЛ	ВИЛЮНЕНЕ			80.02	

ПРИВЯЗАН:

801-3-18


РАДИАЛЬНОЕ ОТДЕЛЕНИЕ НА 96 МЕСТА С ПРОФИЛАКТОРИЕМ И ВЕНТПУНКТОМ. БЛОКИР. ВАРИАНТ 1

СТАДИЯ	ЛИСТ	ЛИСТОВ
ТР	ОС-1	2

ОБЩИЕ ДАННЫЕ

НАСТАВНИЧЕСТВО ПРОЕКТИРОВАНИЯ О-ВА СТРОИТЕЛЬСТВА Г. КАУНАС

ИНВ. № ПОДЛ. | ПОДПИСЬ И ДАТА | ВЗАИМ. ИНВ. №

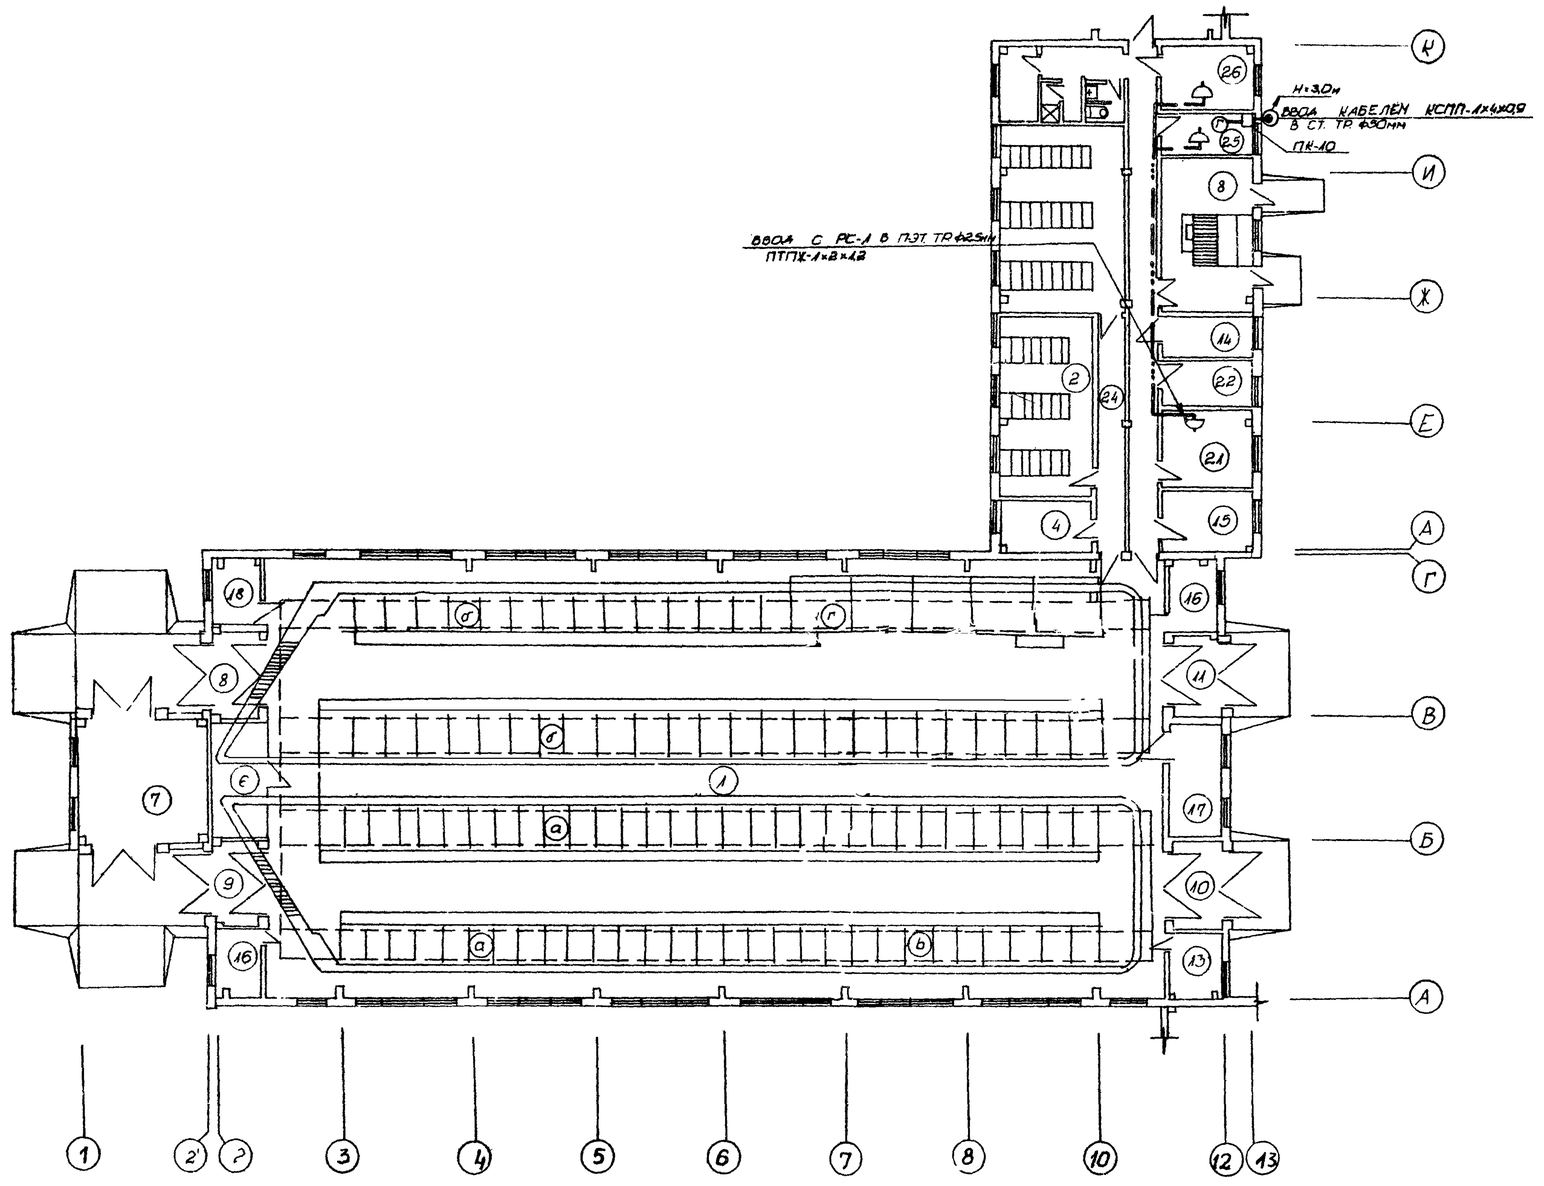

ЭКСПЛИКАЦИЯ

1. РОДИЛЬНОЕ ОТДЕЛЕНИЕ И СТАЦИОНАР
   а/ СТОЙЛА КОРОВ ПОСЛЕ ОТЕЛА
   б/ СТОЙЛА КОРОВ ДО ОТЕЛА
   в/ СТОЙЛА ДЛЯ КОРОВ СТАЦИОНАРА
   г/ ДЕННИКИ
2,3 ПОМЕЩЕНИЯ ПРОФИЛАКТОРИЯ
4 МОЛОЧНАЯ ПРОФИЛАКТОРИЯ
5 ПОМЕЩЕНИЕ ДЛЯ ВЗВЕШИВАНИЯ
6 ПОМЕЩ ДЛЯ ПРИВОДОВ ТРАНСПОРТЕРОВ
7 ПОМЕЩ ДЛЯ НАКЛОННЫХ ТРАНСПОРТЕРОВ
8-11 ТАМБУРЫ
12 СКЛАД ДЕЗОСРЕДСТВ
13 ПОМЕЩ ДЛЯ
14 ЭЛЕКТРОЩИТОВАЯ
15 МОЛОЧНАЯ РОДИЛЬНОЙ
16 ВЕНТКАМЕРА
17 МАНИПЕХ- ПРИЕМНАЯ ВЕНТПУНКТА
18 ПОМЕЩ. ДЛЯ САНОБРАБОТКИ ЖИВОТНЫХ
19 САНУЗЕЛ
20 ДУШЕВАЯ
21 ПОМЕЩЕНИЕ ДЛЯ ПЕРСОНАЛА
22 ВАКУУМНАСОСНАЯ
23 КОРИДОР
24
25 ПОМЕЩЕНИЕ ВЕТВРАЧА
26 АПТЕКА С ХОЛОДИЛЬНИКОМ
27 ТАМБУР ПРИ ВЕТПУНКТЕ

ГИП	НАВИЦКАС		20.02.87
НАЧ ОТД	ПРАНСКЕТИС		20.02.87
НАЧ СЕКТ	ВИЛЬЧИНСКАС		20.02.87
РУК ГР	ВЛАВИЛАВИЧЮС		20.02.87
ИСПОЛН	БУБЕЛЕВИНЮТЕ		20.02.87

801-3-18 -УС

РОДИЛЬНОЕ ОТДЕЛЕНИЕ НА 96 МЕСТА С ПРОФИЛАКТОРИЕМ И ВЕНТПУНКТОМ. БЛОК ВАРИАНТ 1

СТАДИЯ	ЛИСТ	ЛИСТОВ
ТР	УС-1	

ПЛАН НА ОТМ. 0,000 СО

ИНСТИТУТ ПРОЕКТИРО

ПРИВЯЗАН

ИНВ. №

ПОДПИСЬ И ДАТА | ВЗАМ. ИНВ. № | НАЧ СЕНТ ВК ПЛАНИС | НАЧ СЕНТ ЭЛ ИТИЛЮС