Контрольный экз.

Альбом IV

Типовой проект 704-1-

ТИПОВОЙ ПРОЕКТ

704-1-158.83 ÷ 704-1-164.83

РЕЗЕРВУАРЫ СТАЛЬНЫЕ ГОРИЗОНТАЛЬНЫЕ ЦИЛИНДРИЧЕСКИЕ ДЛЯ ХРАНЕНИЯ НЕФТЕПРОДУКТОВ ЕМКОСТЬЮ 3, 5, 10, 25, 50, 75 и 100 $м^3$.

АЛЬБОМ IV

ОБОРУДОВАНИЕ РЕЗЕРВУАРОВ ДЛЯ ХРАНЕНИЯ НЕФТЕПРОДУКТОВ С ДАВЛЕНИЕМ НАСЫЩЕННЫХ ПАРОВ МЕНЕЕ 200 ММ РТ СТ ПРИ НАДЗЕМНОЙ УСТАНОВКЕ

Привязан:

Инв. №

ТИПОВОЙ ПРОЕКТ

704-1-158.83 ÷ 704-1-164.83

РЕЗЕРВУАРЫ СТАЛЬНЫЕ ГОРИЗОНТАЛЬНЫЕ ЦИЛИНДРИЧЕСКИЕ ДЛЯ ХРАНЕНИЯ НЕФТЕПРОДУКТОВ ЕМКОСТЬЮ 3,5,10, 25,50,75 И 100 $М^3$

АЛЬБОМ IV

СОСТАВ ПРОЕКТА

АЛЬБОМ I СТАЛЬНЫЕ КОНСТРУКЦИИ РЕЗЕРВУАРА ДЛЯ НАДЗЕМНОЙ И ПОДЗЕМНОЙ УСТАНОВКИ

АЛЬБОМ II ОБОРУДОВАНИЕ РЕЗЕРВУАРОВ ДЛЯ ХРАНЕНИЯ НЕФТЕПРОДУКТОВ С ДАВЛЕНИЕМ НАСЫЩЕННЫХ ПАРОВ 200-500 ММ РТ СТ ПРИ НАДЗЕМНОЙ УСТАНОВКЕ

АЛЬБОМ III ОБОРУДОВАНИЕ РЕЗЕРВУАРОВ ДЛЯ ХРАНЕНИЯ НЕФТЕПРОДУКТОВ С ДАВЛЕНИЕМ НАСЫЩЕННЫХ ПАРОВ 200-500 ММ РТ СТ ПРИ ПОДЗЕМНОЙ УСТАНОВКЕ В СУХИХ И МОКРЫХ ГРУНТАХ

АЛЬБОМ IV ОБОРУДОВАНИЕ РЕЗЕРВУАРОВ ДЛЯ ХРАНЕНИЯ НЕФТЕПРОДУКТОВ С ДАВЛЕНИЕМ НАСЫЩЕННЫХ ПАРОВ МЕНЕЕ 200 ММ РТ СТ ПРИ НАДЗЕМНОЙ УСТАНОВКЕ

АЛЬБОМ V ОБОРУДОВАНИЕ РЕЗЕРВУАРОВ ДЛЯ ХРАНЕНИЯ НЕФТЕПРОДУКТОВ С ДАВЛЕНИЕМ НАСЫЩЕННЫХ ПАРОВ МЕНЕЕ 200 ММ РТ СТ ПРИ ПОДЗЕМНОЙ УСТАНОВКЕ В СУХИХ И МОКРЫХ ГРУНТАХ

АЛЬБОМ VI ЗАКАЗНЫЕ СПЕЦИФИКАЦИИ

АЛЬБОМ VII СМЕТЫ

АЛЬБОМ VIII ВЕДОМОСТИ МАТЕРИАЛОВ

РАБОЧИЕ ЧЕРТЕЖИ УТВЕРЖДЕНЫ
И ВВЕДЕНЫ В ДЕЙСТВИЕ МИННЕФТЕПРОМОМ
ПРОТОКОЛ ОТ 10 XII 1982г.

РАЗРАБОТАН
ПРОЕКТНЫМ ИНСТИТУТОМ
„ЮЖГИПРОНЕФТЕПРОВОД"

ГЛАВНЫЙ ИНЖЕНЕР ИНСТИТУТА С.Р. КОФМАН

ГЛАВНЫЙ ИНЖЕНЕР ПРОЕКТА А.Д. БАЛЬЗАК

Копию проверил:

Содержание альбома

Марка листа	Наименование	Стр.
	Механическая часть	
	Общие данные (начало)	4
	Общие данные (окончание)	5
М-3	Общий вид резервуаров емкостью 3,5, 10 и 25 м³	6
М-4	Общий вид резервуаров емкостью 50, 75 и 100 м³	7
М-5	Общий вид резервуаров емкостью 3-100 м³. Спецификация	8
М-6	Установка оборудования на крышке горловины	
	резервуара	9
М-7	Патрубок замерного люка. Общий вид	10
М-8	Труба вентиляционная	11
М-9	Наконечник вентиляционный. Общий вид	12
М-10	Труба приемо-раздаточная Ду 80. Общий вид	13
М-11	Пробка водогрязеспускная. Общий вид. Детали	14
М-12	Пробка водогрязеспускная. Детали	15
М-13	Подогреватель секционный для резервуаров емкостью	
	3 м³ и 5 м³. Общие расположения	16
М-14	Подогреватель секционный для резервуара емкостью 10 м³	
	Общее расположение	17
М-15	Подогреватель секционный для резервуара емко-	
	стью 25 м³. Общее расположение	18
М-16	Подогреватель секционный для резервуара емко-	
	стью 25 м³. Разрезы, узлы	19
М-17	Подогреватель секционный для резервуара емкостью	
	50 м³. Общее расположение.	20
М-18	Подогреватель секционный для резервуара ем-	
	костью 50 м³. Разрезы, узлы	21
М-19	Подогреватель секционный для резервуара емкостью	
	75 м³. Общее расположение	22
М-20	Подогреватель секционный для резервуара емкостью 75 м³	
	Разрезы. Узлы.	23
М-21	Подогреватель секционный для резервуара емкостью	
	100 м³. Общее расположение	24
М-22	Подогреватель секционный для резервуара емкостью	
	100 м³. Разрезы, Узлы.	25
М-23	Элемент подогревательный. Общий вид	26
М-24	Коллекторы К-1, К-2. Общий вид	27
М-25	Люк уровнемера. Общий вид	28
М-26	Люк уровнемера. Детали	29
	Архитектурно-строительная часть	
АС-1	Общие данные	30
АС-2	Схемы расположения площадок обслуживания	
	Резервуары емкостью 3,5, 10, 25 м	31
АС-3	Схемы расположения площадок обслуживания	
	Резервуары емкостью 50, 75 и 100 м³	32
АС-4	Схемы расположения фундаментов. Резервуары	
	емкостью 3,5, 10, 25 м³	33
АС-5	Схемы расположения фундаментов. Резервуары	
	емкостью 50, 75 и 100 м³	34
АС-6	Фундаменты Ф-1, Ф2, Ф3	35
АС-7	Стойко ст1	36
АС-8	Стремянка С1	37
АС-9	Кронштейн Л1	38
АС-10	Площадка ПЛ1	39
АС-11	Площадка ПЛ2	40
АС-12	Схема расположения площадок верхнего пояса	
	Узлы NN 5,6,7	41
АС-13	Монтажные узлы	42
	Часть КИП и автоматики	
КА-1	Общие данные. Функциональная схема	
	автоматизации	43
КА-2	Установка уровнемера	44
	Часть теплоснабжение	
ТС-1.1	Узел управления системой подогрева	
	Общие данные (начало)	45
ТС-1.2	Узел управления системой подогрева	
	Общие данные (окончание)	46
ТС-2	Узел управления системой подогрева	
	План. Разрез. Схема	(47)

Типовой проект 704-1-158.83÷704-1-164.83 Альбом IV

Ведомость рабочих чертежей основного комплекта

Лист	Наименование	Примечание
1	Общие данные (начало)	
2	Общие данные (окончание)	
3	Общий вид резервуаров емкостью 3,5,10, и 25 м³	
4	Общий вид резервуаров емкостью 50,75 и 100 м³	
5	Общий вид резервуаров емкостью 3÷100 м³	
	Спецификация	
6	Установка оборудования на крышке горловины	
	резервуара	
7	Патрубок замерного люка. Общий вид.	
8	Труба вентиляционная	
9	Наконечник вентиляционный. Общий вид.	
10	Труба приемо-раздаточная Ду 80. Общий вид.	
11	Пробка водогрязеспускная. Общий вид. Детали.	
12	Пробка водогрязеспускная. Детали.	
13	Подогреватель секционный для резервуаров	
	емкостью 3 м³ и 5 м³. Общее расположение	
14	Подогреватель секционный для резервуара	
	емкостью 10 м³. Общее расположение.	
15	Подогреватель секционный для резервуара	
	емкостью 25 м³. Общее расположение.	
16	Подогреватель секционный для резервуара	
	емкостью 25 м³. Разрезы. Узлы I.	
17	Подогреватель секционный для резервуара емкостью	
	50 м³. Общее расположение.	
18	Подогреватель секционный для резервуара емкостью	
	50 м³. Разрезы. Узлы.	
19	Подогреватель секционный для резервуара емкостью	
	75 м³. Общее расположение.	
20	Подогреватель секционный для резервуара емкостью	
	75 м³. Разрезы. Узлы.	
21	Подогреватель секционный для резервуара емкостью	
	100 м³. Общее расположение.	
22	Подогреватель секционный для резервуара емкостью	
	100 м³. Разрезы. Узлы.	
23	Элемент подогревательный. Общий вид.	
24	Коллекторы К-1, К-2. Общий вид.	
25	Люк уровнемера. Общий вид.	
26	Люк уровнемера. Детали.	

Инв. № подл. | Подпись и дата | Взам. инв. №

Проект выполнен с соблюдением действующих норм и правил, соответствует нормам и правилам взрывобезопасности и пожаробезопасности и обеспечивает безопасную эксплуатацию сооружения.

Главный инженер проекта Подпись Бальзак А.А

Ведомость основных комплектов рабочих чертежей

Обозначение	Наименование	Примечание
КМ	Конструкции металлические	Альбом I
М	Механическое технологическое	
	оборудование	Альбом IV
АС	Архитектурно-строительные	
	решения	Альбом II
КА	Автоматика	Альбом IV
ТС	Теплоснабжение	Альбом V
ЗС	Заказные спецификации	Альбом VI
С	Сметы	Альбом VII
ВМ	Ведомости материалов	Альбом VIII

Резервуар предназначен для надземного хранения нефтепродуктов плотностью до 1 т/м³ с давлением насыщенных паров менее $2 \times 1{,}33 \times 10^4$ Па/200 мм рт.ст./

Чертежи металлоконструкций резервуара разработаны институтом „ЦНИИпроектстальконструкция", защита от коррозии – „Проектхимзащита", оборудование и фундаменты – „Южгипронефтепровод".

Оборудование резервуара принято серийное, изготавливаемое заводами по действующим ГОСТам.

Количество оборудования решается при привязке проекта в зависимости от условий эксплуатации и степени автоматизации производства.

При заполнении порожнего резервуара производительность закачки ограничивается скоростью в приемо-раздаточном устройстве не более 1 м/с до момента заполнения конца загрузочной трубы.

Максимальная скорость движения потока продукта через приемо-раздаточное устройство должна быть не более 2,5 м/сек.

Оборудование, принятое в проекте, предназначено для эксплуатации в районах с температурой наружного воздуха –40°С до +40°С.

При установке резервуара в районах с более низкими температурами оборудование должно изготавливаться по индивидуальным проектам.

Температура хранимых продуктов должна быть не выше 90°С.

Подогрев вязких нефтепродуктов в резервуарах осуществляется при помощи секционных подогревателей насыщенным водяным паром с давлением 4 ати.

Тепловые расчеты по определению расходов пара на подогрев и поддержание температуры в резервуарах, а также времени разогрева (см. табл. №1) произведены исходя из следующих данных:

– в зависимости от вязкости все нефтепродукты разбиты на 3 группы – маловязкие, средней вязкости и высоковязкие (см. табл. №2);

– тепловая изоляция резервуаров принята из минеральной ваты толщиной 80 мм, коэффициент теплопроводности изоляции $\lambda = 0{,}046$ вт/м.°к.

Защита от статического электричества и вторичных проявлений молний.

Согласно СН 305-77 „Указания по проектированию и устройству молниезащиты зданий и сооружений", резервуары емкостью менее 200 м³ молниезащите не подлежат. Защита дыхательной арматуры резервуаров решается при привязке проекта в комплексе молниезащиты всего объекта.

Для возможности заземления резервуара проектом предусматривается установка на каждом резервуаре двух клемм, предназначенных для подключения к внешнему контуру заземления с сопротивлением растеканию не более 50 ом. Контур заземления выполняется при привязке проекта в комплексе всего объекта.

Гл. инж.	Бердный		Привязан:
Рук. гр.	Кочиташ		
Н. контр.	Расиянский		
Гл. спец.	Ильдин		Т.П. 704-1-158.83÷704-164.83
Нач. отд.	Орловская		Резервуары стальные горизонтальные цилиндрические для хранения нефтепродуктов емкостью 3,5,10,25,50,75 и 100 м³
РИП	Бальзак		Оборудование резервуаров для хранения нефтепродуктов с давлением насыщенных паров менее 200 мм рт.ст. при наземной установке.
			Стадия: Р; Лист: 1; Листов: 26
			Общие данные (начало)
			Миннефтепром Южгипронефтепровод г. Киев

Копию проверил:

Таблица 1

Емкость резервуара м³	Поверхность нагрева м²	Температура воздуха −20°С: Расход пара в кг/ч на поддержание t°	−20°С: Расход пара в кг/ч на разогрев	−20°С: Время разогрева в ч	−30°: Расход пара в кг/ч на поддержание t°	−30°: Расход пара в кг/ч на разогрев	−30°: Время подогрева в ч.	−40°С: Расход пара в кг/ч на поддержание t°	−40°С: Расход пара в кг/ч на разогрев	−40°С: Время разогрева в ч.
Маловязкий продукт										
3	2	1	30	1,5	1	30	1,5	1	30	1,7
5	2	1	30	2,2	1	30	2,2	1	30	2,4
10	5,5	1	80	1,8	1,5	80	1,8	2,0	80	1,8
25	6	2	100	3,5	3	100	3,5	3,5	100	3,5
50	13	3,5	220	3,4	4,5	220	3,4	6	220	3,5
75	14	4,5	235	5,0	6,0	235	5	7,5	235	5,1
100	14	5,5	235	6,0	7,5	235	6	9,5	235	6,2
Продукт средней вязкости										
3	2	1	30	1,8	1	30	1,8	1	30	1,8
5	2	1	30	2,5	1,5	30	2,5	1,5	30	2,5
10	5,5	20	80	1,8	2,0	80	1,8	2,5	80	1,8
25	6	3,5	100	3,8	4	100	3,9	5	100	3,9
50	13	5,5	220	3,8	7	220	3,8	8,0	220	3,9
75	14	7	235	5,0	9	235	5,0	10,5	235	5,5
100	14	9	235	9,0	11,5	235	9,0	13,0	235	9,0
Высоковязкий продукт										
3	2	1	30	2,0	1	30	2,1	1	30	2,1
5	2	1,5	30	3,2	1,5	30	3,3	2,0	30	3,4
10	5,5	2	80	2,4	2,5	80	2,4	3	80	2,6
25	6	4	100	5,0	5	100	5,1	5,5	100	5,2
50	13	7,0	220	4,4	8,0	220	4,4	9,0	220	4,5
75	14	9,0	235	5,2	10,5	235	6,3	11,5	235	6,3
100	14	11,0	235	10,0	13,0	235	10,2	14,5	235	10,5

Таблица 2

Группа	Вязкость при 50°С м²/сек	Температурный интервал при подогреве
Маловязкие	0,5 ÷ 0,9	0° ÷ 20°
Средней вязкости	1,6 ÷ 3,0	20° ÷ 40°
Высоковязкие	>3,0	30° ÷ 50°

Пожаротушение

Пожаротушение резервуара производится передвижными средствами пожаротушения при привязке проекта в комплексе всего объекта.

Защита окружающей среды и техника безопасности.

Защита окружающей среды достигается комплексом мероприятий, направленных на предотвращение утечек из резервуара и сокращение потерь нефтепродуктов от испарения.

Предотвращение потерь и утечек достигается за счет:
- поддержание полной технической исправности и герметичности резервуара;
- оснащения резервуара соответствующим оборудованием и содержанием его в направном состоянии (задвижки, хлопушки, указатель уровня, люки);
- проведения систематического контроля, герметичности клапанов, сальников, фланцевых соединений;
- окраски наружной поверхности резервуара лучеотражающими светлыми красками.

Эксплуатацию резервуаров производить в соответствии с Правилами технической эксплуатации металлических резервуаров и инструкцией по их ремонту.

Размещение резервуаров в парках, а также расстояние между ними принимается в соответствии со СНиП II-106-79

Привязан:

Инв. №

Ст. инж.	Беспалый			Т.П. 704-1-158.83÷704-1-164.83 АЛ
Рук. гр.	Коншталь			Резервуары стальные горизонтальные цилиндрические для хранения нефтепродуктов емкостью 3, 5, 10, 25, 50, 75 и 100 м³
Рук. гр.	Болынская			Оборудование резервуаров для хранения нефтепродуктов с давлением насыщенных паров Ккпев 200 мм рт.ст. при максимальной температуре.
Н. контр.	Забирченко			Стадия: Р; Лист: 2; Листов:
Гл. спец.	Мивдалин			Общие данные (окончание)
Нач. отд.	Орловская			Госгражданстрой. Южгипронефтеспецстроя г. Киев
ГИП	Бальзак			

Копию проверил:

Типовой проект 704-1-158.83 ÷ 704-1-164.83 Альбом IV

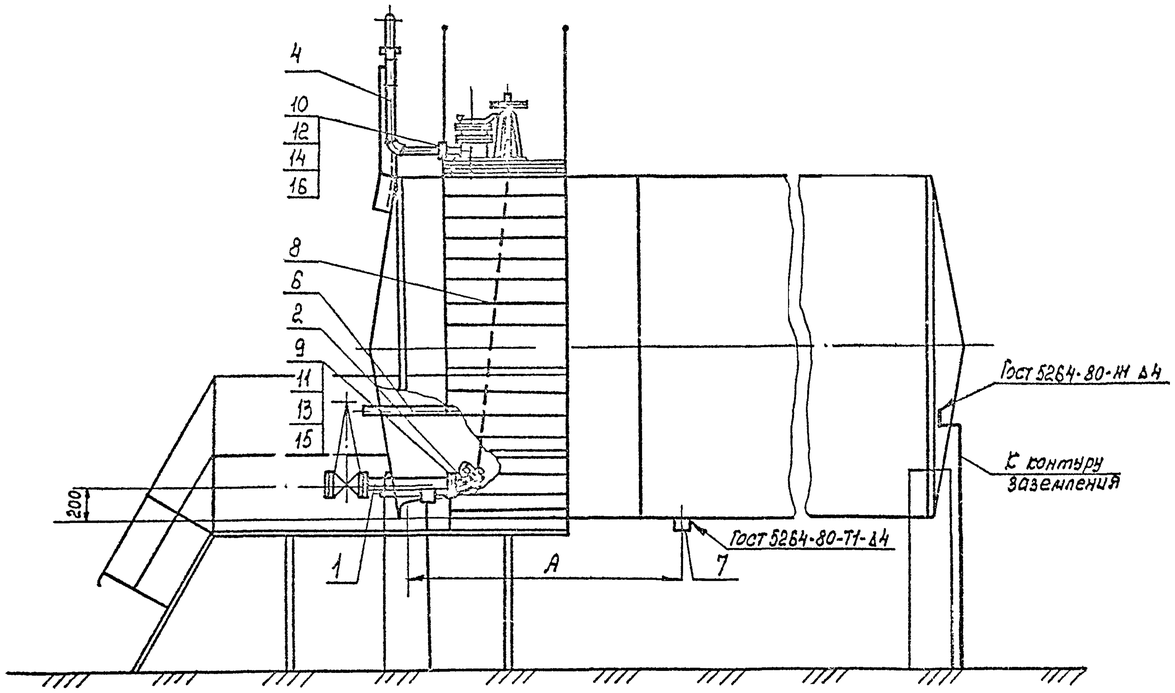

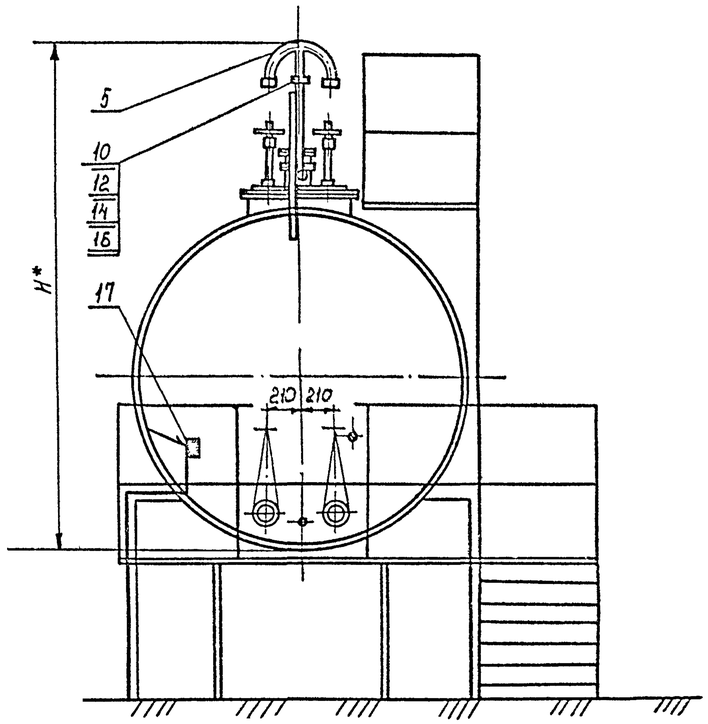

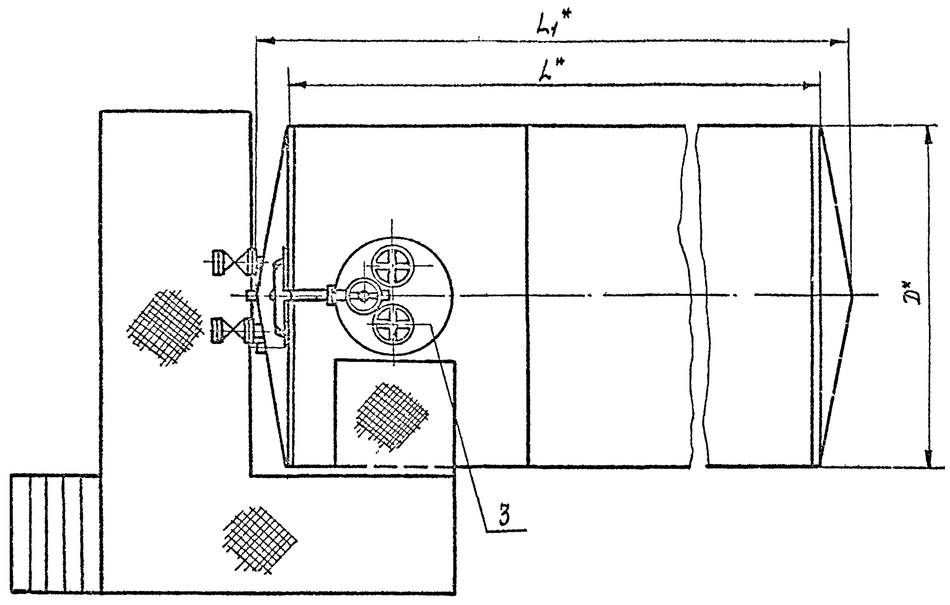

Емкость резервуара м3	Резервуар плоским днищем		Резервуар с коническим днищем			H* мм	A мм
	L*	D*	L*	L1*	D*		
3	2039	1408	—	—	—	2197	700
5	2038	1908	—	—	—	2690	700
10	2838	2228	2780	3320	2228	3010	1100
25	4278	2768	4170	4840	2768	3550	1700

1. Спецификация оборудования см. лист N-5
2.* Размеры для справок.

Привязан:

Инв. №

Ст. инж.	Беспалый		
Рук. гр.	Юнитель		
Н. контр.	Федянский		
Гл. спец.	Миндлин		
Нач. отд.	Орловская		
ГИП	Зайдас		

Т.П. 704-1-158.83÷704-1-164.83 М

Резервуары стальные горизонтальные цилиндрические для хранения нефтепродуктов емкостью 3,5,10,25,50,75 и 100 м³

Общий вид резервуаров емкостью 3,5,10 и 25м³

Стадия	Лист	Листов
Р	3	

Диннефтепром Южгипронефтепровод г. Киев

Копию проверил:

Инв. № подл. | Подпись и дата | Взам. инв. №

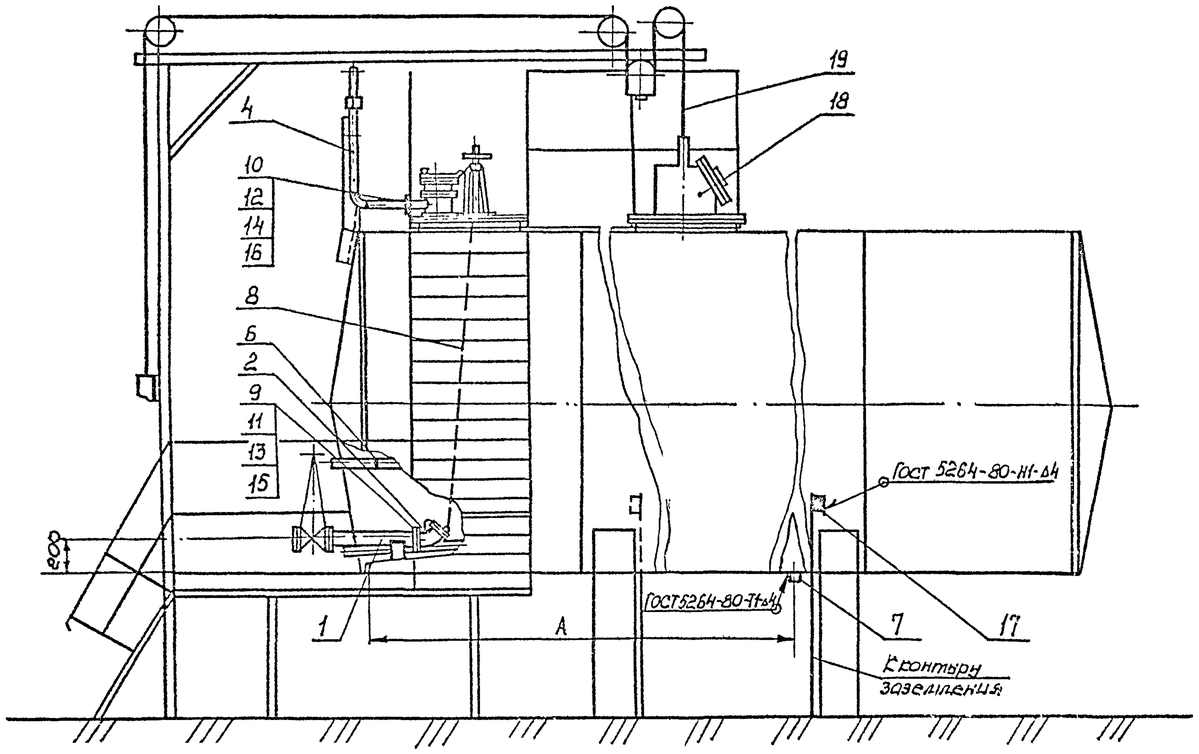

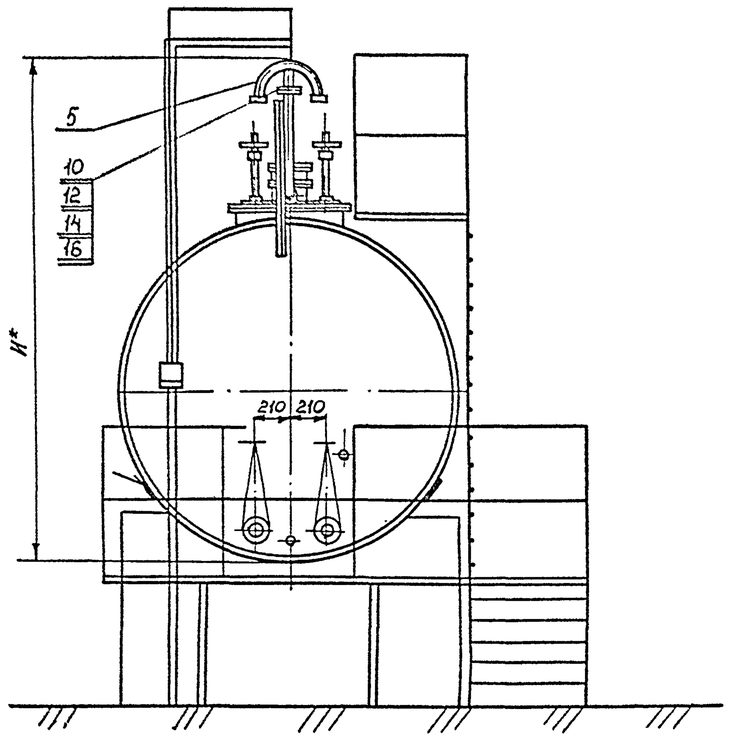

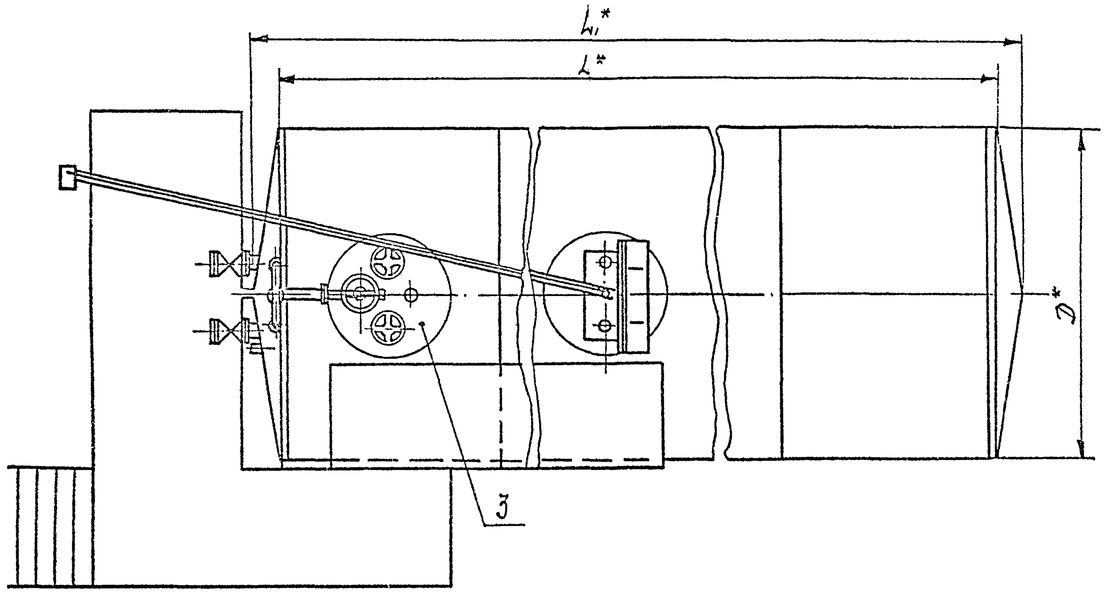

Емкость резервуара м³	Резервуар с плоским днищем		Резервуар с коническим днищем			H* мм	A мм
	L*	D*	L*	L1*	D*		
50	9048	2768	8340	9610	2768	3550	3700
75	9058	3248	8340	9730	3248	4030	4000
100	12038	3248	11920	12710	3248	4030	5500

1. Спецификация оборудования см. лист М-5.
2* Размеры для справок.

Привязан:

Инв. №

Ст. инж.	Беспалый			Т.П. 704-1-158.83÷704-1-164.83 М
Рук. гр.	Сорокталь			
Н. контр.	Фабилянский			Резервуары стальные горизонтальные цилиндрические для хранения нефтепродуктов емкостью 3.5, 10.25, 50, 75 и 100 м³
Гл. спец.	Линолин			
Нач. отд.	Орловская			Оборудование резервуаров для хранения нефтепродуктов с плавающей крышей и стационарной крышей конической. Газовая обвязка. Молниезащита.
ГИП	Бальзак			Стадия: Р; Лист: 4; Листов:
				Общий вид резервуаров емкостью 50, 75 и 100 м³
				Минефтеспром Южгипронефтепровод г. Киев

Копию проверил:

Подпись и дата | Взам. инв. № | Инв. № подл.

Типовой проект 704-1-158.83÷704-1-164.83 Альбом IV

Емкость резервуара м³	Поверхность нагрева общая, м²	Масса общая кг.	№ листа
3	2	97	Л-13
5	2	100	Л-13
10	5,5	194	Л-14
25	6	223	Л-15
50	13	434	Л-17
75	14	498	Л-19
100	14	507	Л-21

1. Общий вид резервуаров емкостью 3, 5, 10 и 25 м³ смотри лист Л-3.
2. Общий вид резервуаров емкостью 50, 75 и 100 м³ смотри лист Л-4.
3. Стальные конструкции резервуаров принимается по типовому проекту разработанному институтом „ЦНИИпроектстальконструкция" Москва.

Резервуары емкостью до 50 м³ включительно принимаются как готовое изделие заводской поставки.

Резервуары емкостью 75 и 100 м³ включаются в объемы строительно-монтажных работ.

Марка поз.	Обозначение	Наименование	Кол.	Масса ед. кг	Примечание
1		Труба приемо-раздаточная Ду 80	2	12.7	лист Л-10
2	ГОСТ 22777-77	Хлопушка ХП 80-А	2	6.0	
3		Установка оборудования на крышке горловины резервуара	1	—	лист Л-5
4		Труба вентиляционная	1	11.3	лист Л-8
5		Наконечник вентиляционный	1	8.3	лист Л-9
6		Подогреватель секционный	1	—	См. тех.л.
7		Пробка водоспускная	1	1.5	лист Л-11
8	ГОСТ 3063-80	Канат 6.1 Г-Т-С-Н-1-Ж	8 м	0,188	
9	ГОСТ 15180-70	Прокладка А-80-6	2	0,032	
10	ГОСТ 15180-70	Прокладка А-50-2,5	2	0,018	
11	ГОСТ 7798-70*	Болт М16х60.58.09	8	0,129	
12	ГОСТ 7798-70*	Болт М12х50.58.09	8	0,082	
13	ГОСТ 5915-70*	Гайка М16.5.09	8	0,033	
14	ГОСТ 5915-70*	Гайка М 12.5.09	8	0,016	
15	ГОСТ 11371-78	Шайба 16.01.09	8	0,011	
16	ГОСТ 11371-78	Шайба 12.01.09	8	0,006	
17		Клемма заземления			
		Лист 4.0 ГОСТ 19903-74* / В Ст3сп ГОСТ 14637-79			
		100х50	2	0,16	
	Для резервуаров емкостью 50, 75 и 100 м³				
18		Люк уровнемера	1	34.6	лист Л-25
19		Установка уровнемера	1	—	лист КА-2

Привязан

Инв. №

Ст. инж.	Беспалый			Т.П. 704-1-158.83÷704-1-164.83 Л
Рук. гр.	Коцитадзе			
Н. контр.	Добрынин			Резервуары стальные горизонтальные цилиндрические для хранения нефтепродуктов емкостью 3,5,10,25,50,75 и 100 м³
Гл. спец.	Шнейдич			
Нач. отд.	Орловская			Сооружение резервуаров для хранения нефтепродуктов с давлением насыщенных паров менее 200 мм. рт. ст. при наливной эстакаде
ГИП	Бальзак			Стадия: Р; Лист: 5; Листов:
				Общий вид резервуаров емкостью 3÷100 м³ Спецификация
				Миннефтепром Южнипронефтепровод г. Киев

Копию проверил: Мороз

Инв. № подл. | Подпись и дата | Взам. инв. №

Типовой проект 704-1-158.83÷704-1-164.83 Альбом IV

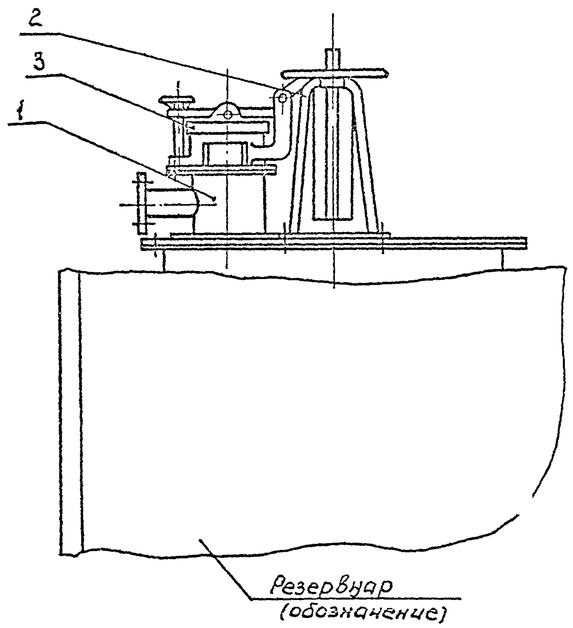

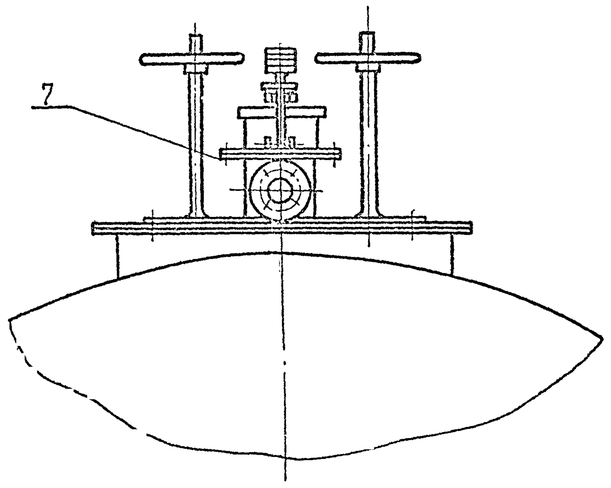

Разметка отверстий под ЛУВ-80
М 1:5

Марка поз.	Обозначение	Наименование	Кол	Масса ед.кг	Примечание
1		Патрубок замерного люка	1	9.1	ЛистN7
2	ГОСТ 4623-80	Механизм управления			
		хлопушкой (верхний)			
		ЛУВ-80	2	23.0	
3	ГОСТ 16133-80	Люк замерный А3-150	1	8.0	
4	ГОСТ 7798-70*	Болт М16х60.58.09	8	0,13	
5	ГОСТ 6915-70*	Гайка М 16.5.09	8	0,03	
6	ГОСТ 11371-78	Шайба 16.01.09	8	0,01	
7	ГОСТ 15180-70	Прокладка А-150-2,5	1	0,05	
8		Закладная конструкция			
		для установки сигна-			
		лизатора уровня			
		ЗКУ-118-74	1	—	

1. Предельные отклонения размеров отверстий $H14$, валов $h14$, остальных $\pm \frac{IT14}{2}$
2. Поз. 8 только для резервуаров емкостью 50,75 и 100 м³

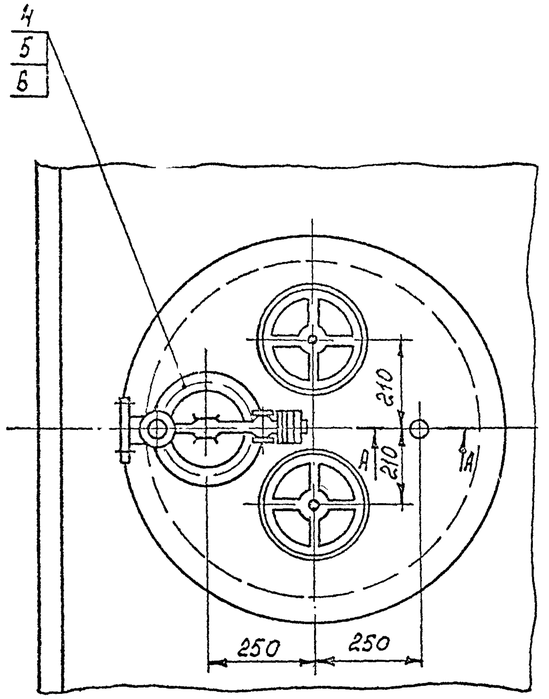

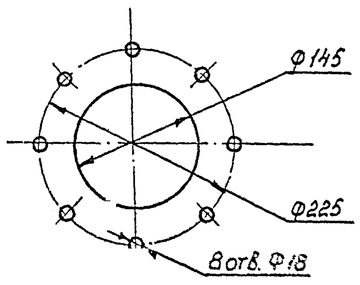

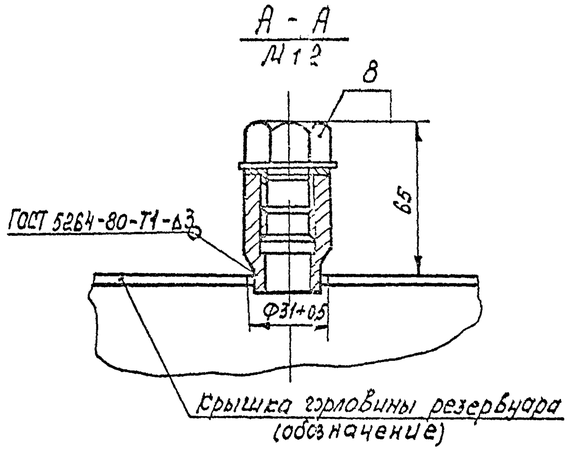

Привязан

Инв. №

Ведущий	Бальская			Т.П. 704-1-158.83÷704-1-164.83 М	
Рук.гр	Ермилова				
Н.контр	Фабиянский				
Гл.спец.	Шнайдман			Резервуары стальные горизонтальные цилиндрические для хранения нефтепродуктов емкость 3; 5; 10; 25; 50; 75 и 100 м³	
Нач. отд.	Орловский				
ГИП	Бальская			Оборудование резервуаров для хранения нефтепродуктов с давлением насыщенных паров выше 200 мм рт. ст. при наземной установке	Стадия: Р; Листов: 6
				Установка оборудования на крышке горловины резервуара. М1:10	Гипронефтеспецмонтаж Южгипронефтепровода г. Киев

Копию проверил:

Инв. № подл. | Подпись и дата | Взам. инв. №

Типовой проект 704-1-158.83÷164.83 Альбом IV

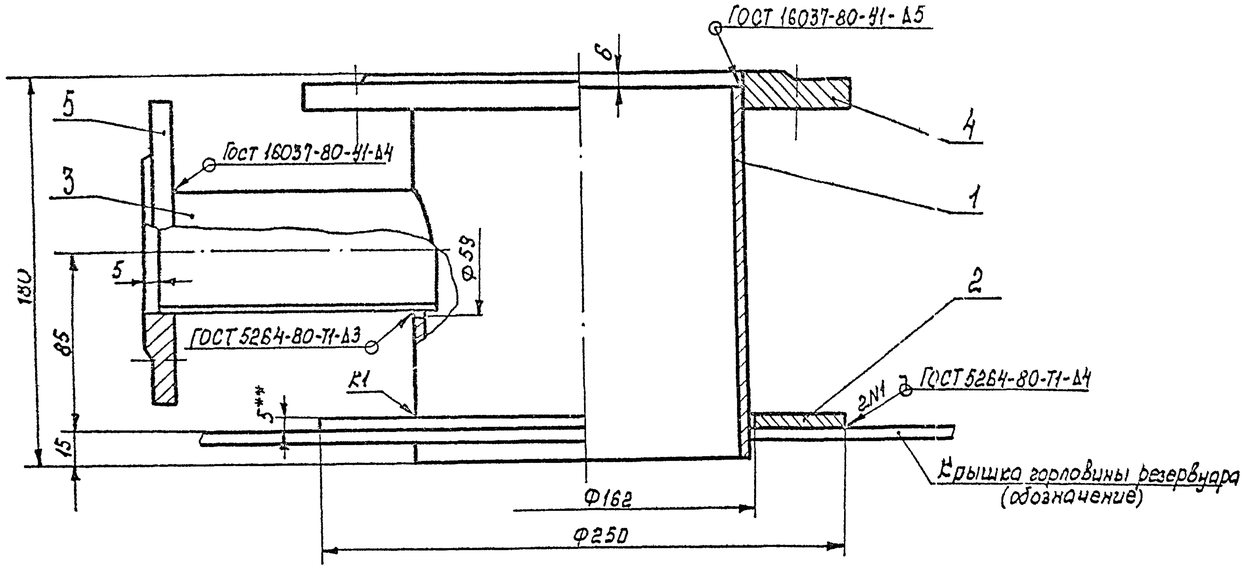

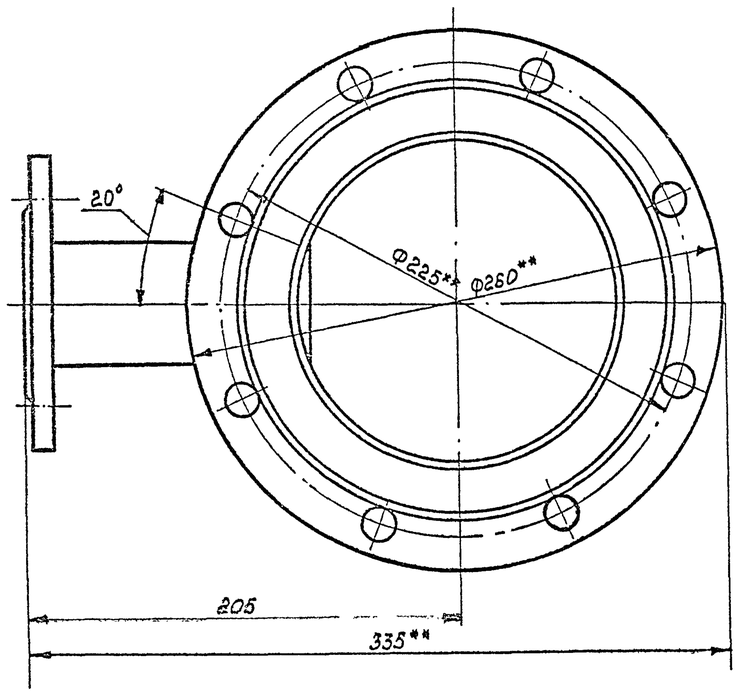

Марка поз.	Обозначение	Наименование	Кол.	Масса ед, кг	Примечание
1		Труба 159×4,5 ГОСТ 8732-78 / В20 ГОСТ 8731-74*			
		L- 174	1	2.9	
2		Воротник			
		Лист 5,0 ГОСТ 19903-74* / Вст3сп ГОСТ 14637-79			
		Ф 250/162	1	1.13	
3		Труба 57×3 ГОСТ 8732-78 / В20 ГОСТ 8731-74*			
		L= 130	1	0,5	
4	ГОСТ 12820-80	Фланец 1-150-2,5-Вст3сп	1	3,43	
5	ГОСТ 12820-80	Фланец 1-50-2,5-Вст3сп	1	1,04	

1. Данный чертеж разработан на основании ГОСТ 4627-70
Изготовление патрубка замерного люка производить в соответствии с требованиями настоящего ГОСТа.
2. Предельные отклонения размеров: отверстий $H14$, валов $h14$, остальных $\pm \frac{IT14}{2}$
3. Масса общая - 9,1 кг.
4. ** Размеры для справок.

Привязан:

Инв. №

Ст. инж.	Бесполый			Т.П. 704-1-158.83÷704-1-164.83 АЛ
Рук. гр.	Сошталь			
Н. сект.	Бабаянов			Резервуары стальные вертикальные цилиндрические для хранения нефтепродуктов емкостью 3, 5, 10, 25, 50, 75 и 100 м³
Гл. спец.	Ландина			
Нач. отд.	Хорошая			Оборудование резервуаров для хранения нефтепродуктов с защитой насыщенных паров нефтепродуктов при наземной установке
ГИП	Вальзак			Стадия: Р; Лист: 7; Листов:
				Патрубок замерного люка Общий вид Л1
				Миннефтепром Южгипронефтепровод г. Киев

Копию проверил:

Инв. № подл. | Подпись и дата | Взам. инв. №

Типовой проект 704-1-158.83÷704-1-164.83 Альбом IV

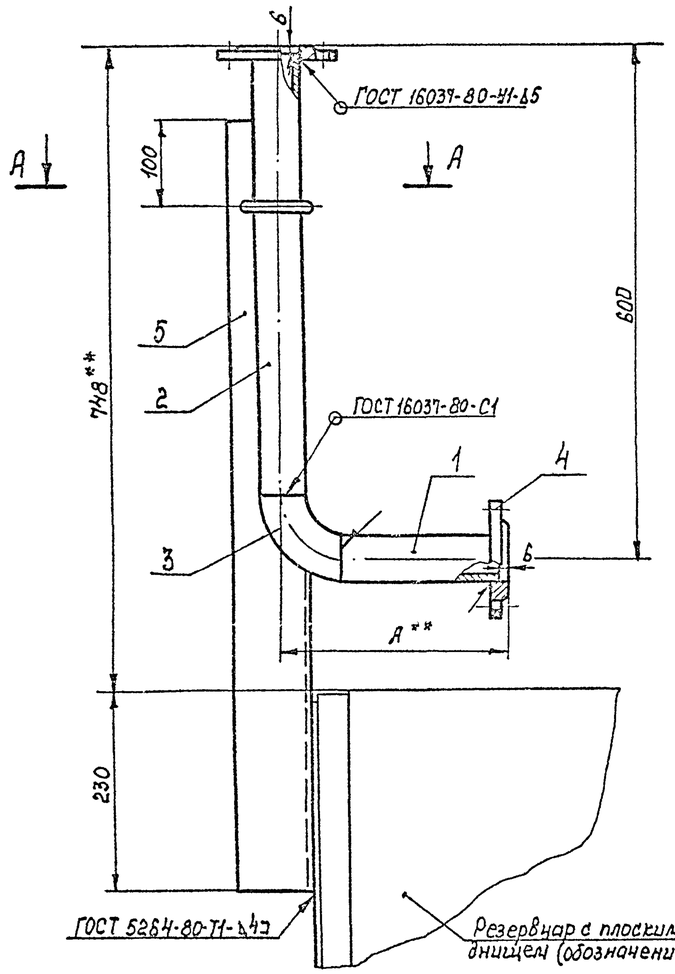

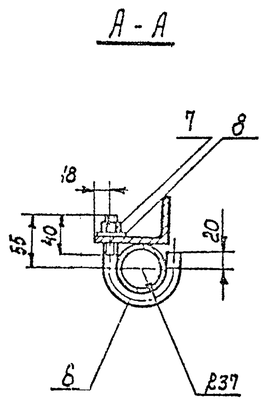

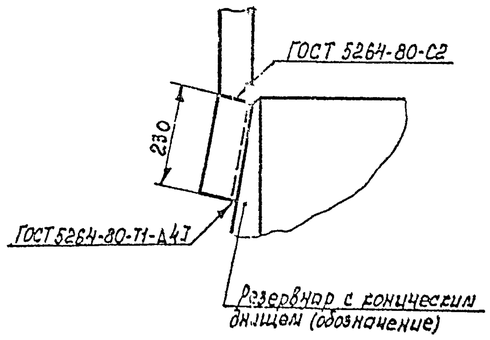

Марка поз.	Обозначение	Наименование	Кол.	Масса ед. кг.	Примечание
1		Труба 57×3 ГОСТ 8732-78 / В20 ГОСТ 8731÷74*	1	—	L-см.табл.
2		Труба 57×3 ГОСТ 8732-78 / В20 ГОСТ 8731-74*			
		L=519	1	3,03	
3	ГОСТ 17375-77	Отвод 90° 57×3	1	0,6	
4	ГОСТ 12820-80	Фланец 1-50-2,5 Вст 3сп	2	1,04	
5		Уголок 630×56×5,5 ГОСТ 8509-72 / Вст 3сп ГОСТ 535-79			
		L=900	1	5,56	
6		Хомут			
		Круг Ø16 ГОСТ 2590-71* / Ст.3 ГОСТ 535-79			
		L раз В-191	1	0,302	
7	ГОСТ 5915-70*	Гайка М16.5.09	1	0,033	
8	ГОСТ 11371-78	Шайба 16.01.09	1	0,011	

1. Сварку производить электродами Э42 ГОСТ 9467-75.
2. Масса общая - 11,3 кг.
3. ** Размеры для справок.

Емкость резервуара, м³	Резервуара с плоским днищем				Резервуар с коническим днищем
	3	5	10,25,50	75,100	10÷100
L поз.1	132	126	151	156	121
Масса поз.1 кг	0,53	0,5	0,6	0,62	0,48
А** мм	213	207	232	237	202

Привязан:

Инв. № подл. | Подпись и дата | Взам. инв. №

Ст. инж.	Беспалый		Т.П. 704-1-158.83÷704-1-164.83 М	
Рук. гр.	Кристалль			
Н. контр.	Габилянский			
Гл. спец.	Мындыан		Резервуары стальные горизонтальные цилиндрические для хранения нефтепродуктов емкостью 3,5,10,25,50,75 и 100 м³	
Нач. отд.	Орловская		Оборудование резервуаров для хранения нефтепродуктов с давлением насыщенных паров менее 200 мм рт. ст. при наливных операциях	Стадия: Р; Лист: 8; Листов:
ГИП	Бальзас		Труба вентиляционная М1:5	Миннефтепром Южнипронефтетрансгаз г. Киев

Копию проверил:

Типовой проект 704-1-158.83÷164.83 Альбом IV

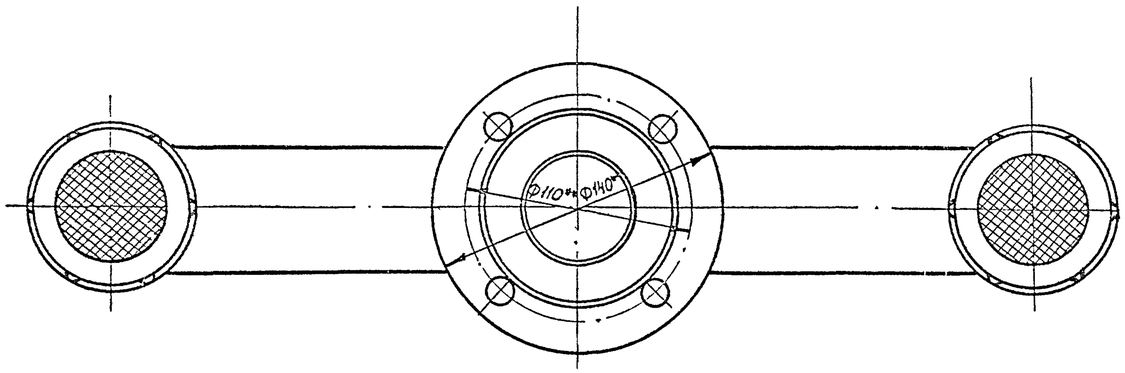

Марка поз.	Обозначение	Наименование	Кол	Масса ед.кг	Приме-чание
1		Патрубок гнутый			
		Труба 60×3,5 ГОСТ 8732-78 / В20 ГОСТ 8731-74*			
		L разв.= 735	1	3,58	
2		Труба 57×3 ГОСТ 8732-78 / В20 ГОСТ 8731-74*			
		L= 195	1	0,78	
3	ГОСТ 12820-80	Фланец 1-50-25-ВСт3сп	1	1.04	
4	ГОСТ 12184-66*	Сетка N2,8-0,7;			
		Ф55	2	0,003	
5	ГОСТ 8962-75	Колпак 50	2	0,411	

1. Данный чертеж разработан на основании ГОСТ 4624-70. Изготовление наконечника вентиляционного производить в соответствии с требованиями настоящего ГОСТа.
2. Предельные отклонения размеров: отверстий H14, валов h14, остальных $\pm \frac{IT14}{2}$;
3. Масса общая - 6,3кг
4. ** Размеры для справок.

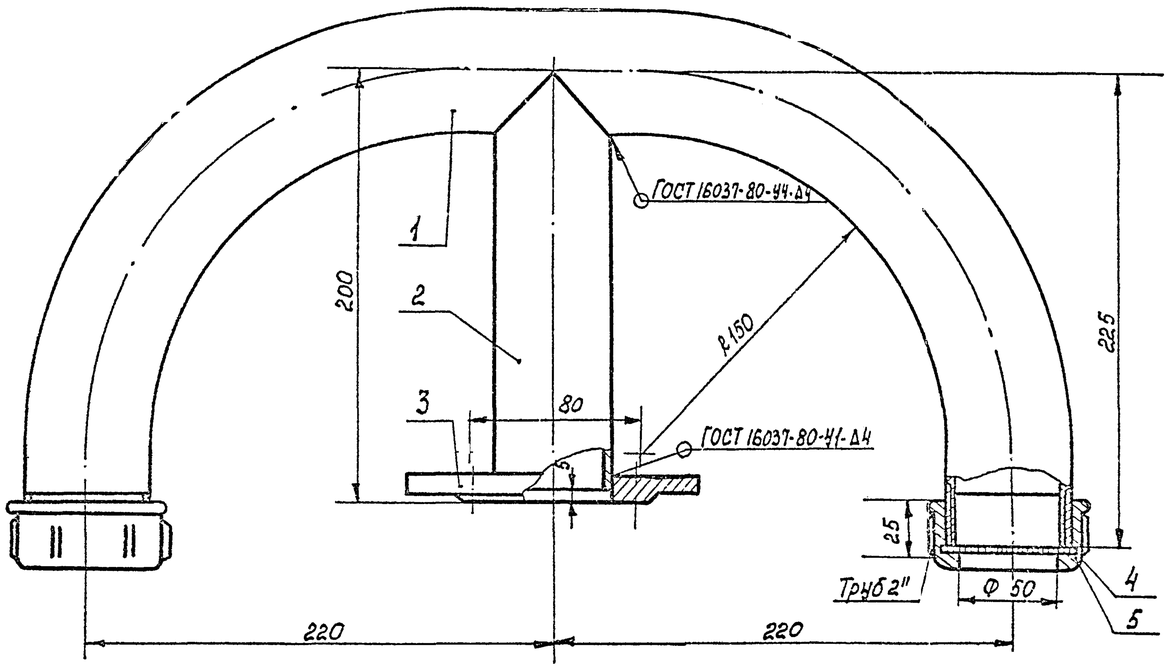

Привязан:

Инв. №

Ст. инж.	Гасполый			Т.П. 704-1-158.83÷704-1-164.83 АВ
Рук. груп.	Ермитоль			
Н. контр.	Фабижский			
Гл. спец.	Миндлин			Резервуары стальные горизонтальные цилиндрические для хранения нефтепродуктов емкостью 3,5; 10; 25; 50; 75 и 100 м³
Нач. отд	Орловская			
ГИП	Бальзак			Горизонтальное резервуаров для хранения нефтепродуктов с давлением не более 200 кгс/м² (0,2 кгс/см²)

Стадия	Лист	Листов
Р	9	

Наконечник вентиляционной общий вид. М1:2

Миннефтепром Южгипронефтепровод г. Киев

Копию проверил:

Инв. № подл. | Подпись и дата | Взам. инв. №

Типовой проект 704-1-158.83÷704-1-164.83 Альбом IV

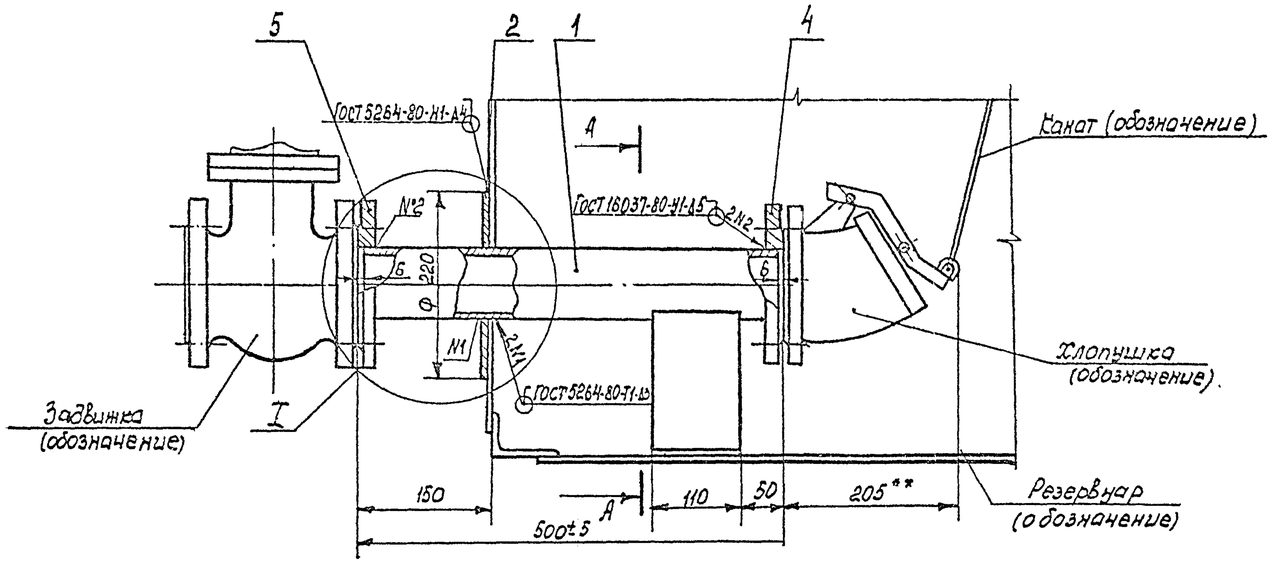

Марка поз.	Обозначение	Наименование	Кол.	Масса ед. кг.	Примечание
1		Труба 89×3,5 ГОСТ 8732-78 / В20 ГОСТ 8731-74*			
		L = 488	1	3.6	
2		Воротник			
		Лист 4,0 ГОСТ 19903-74* / В Ст 3сп ГОСТ 14637-79			
		Ф 220/91	1	0,99	
3		Воротник			
		Лист 4,0 ГОСТ-19903-74* / В Ст.3сп ГОСТ 14-637-79			
		Ф 320/91	1	2.32	Вариант
4	ГОСТ 12820-80	Фланец 1-80-6 В ст 3сп	1	2,44	
5	ГОСТ 12820-80	Фланец 1-80-10-В ст 3сп	1	3,19	
6		Ребро жесткости			
		Лист 4,0 ГОСТ 19903-74* / В Ст 3сп ГОСТ 14637-79			
		180×110	1	0,62	
7		Ребро жесткости			
		Лист 4,0 ГОСТ 19903-74* / В Ст 3сп ГОСТ 14637-79			
		150×110	1	0,52	

I

Вариант для резервуара с коническим днищем

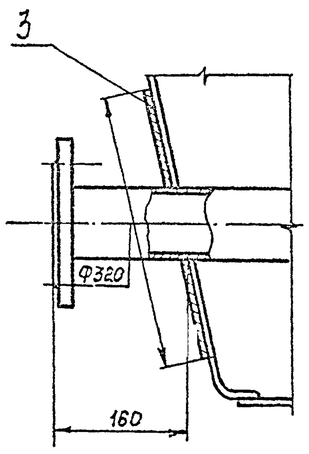

А - А

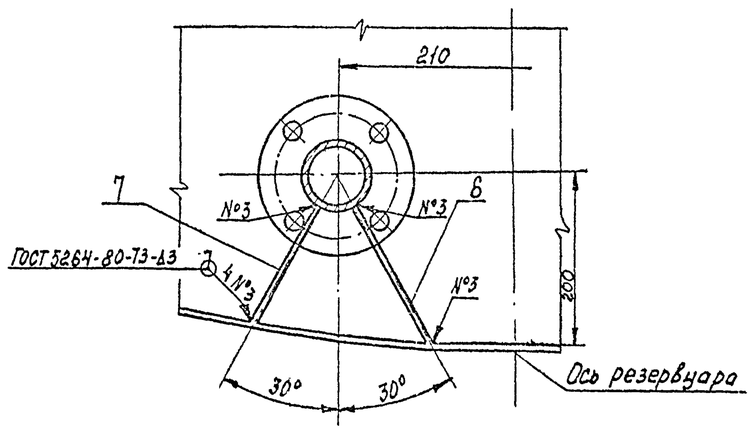

1. Данный чертеж разработан на основании ГОСТ 4620-79. Изготовление трубы приемо-раздаточной производить в соответствии с требованиями настоящего ГОСТа.
2. Предельные отклонения размеров отверстий H14, валов h14, остальных $\pm \frac{IT14}{2}$
3. Размеры 180 и 150 ребер жесткости (поз. 6,7) уточнить при монтаже.
4. Масса общая – 12.7 кг.
5. ** Размеры для справок.

Привязан:

Инв. №

Ст. инж.	Беспалый		
Рук. гр.	Кринталь		
Н. контр.	Гаврилюк		
Гл. спец.	Линдин		
Нач. отд.	Сердюк		
ГИП	Бальбак		

Т. П. 704-1-158.83÷704-1-164.83 Ал

Резервуары стальные горизонтальные цилиндрические для хранения нефтепродуктов емкостью 3; 5; 10; 25; 50; 75 и 100 м³

Изготовление резервуаров для хранения нефтепродуктов, сжиженных углеводородных газов и воды

Стадия	Лист	Листов
Р	10	

Труба приемо-раздаточная Ду-50. Общий вид. М 1:5

Миннефтепром Южгипронефтепровод г. Киев

Копию проверил:

Инв. № подл. | Подпись и дата | Взам. инв. №

Типовой проект 704-1-158.83÷704-1-164.83 Альбом IV

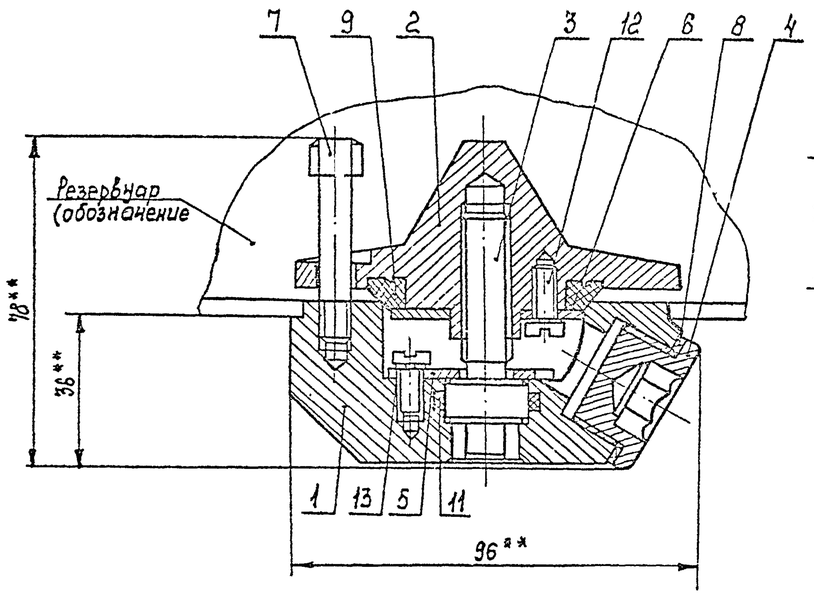

Поз. 1
ВСт3сп ГОСТ 380-71*

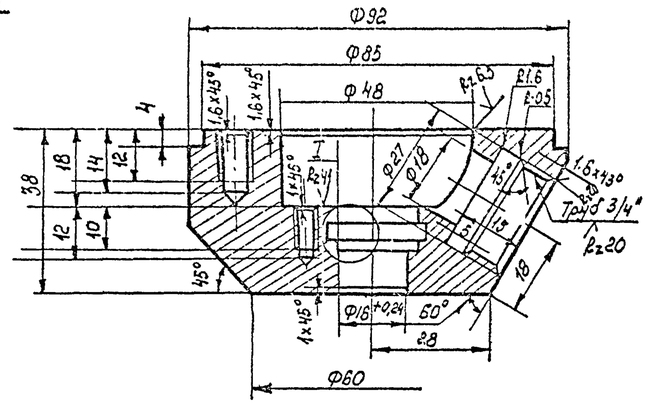

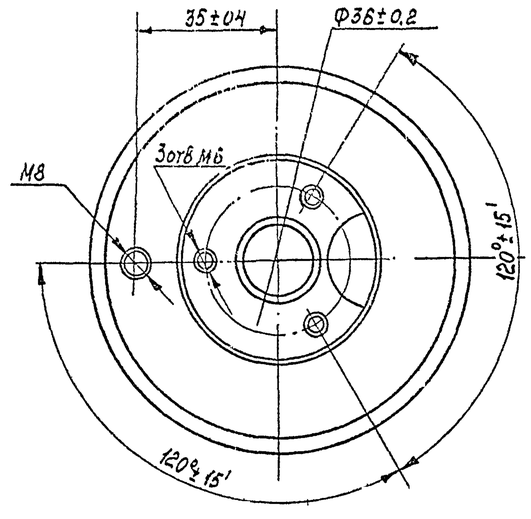

Марка поз.	Обозначение	Наименование	Кол	Масса ед кг	Примечание
1		Корпус	1	0.7	
2		Клапан	1	0.4	
3		Винт ходовой	1	0.08	
4		Пробка	1	0.07	
5		Шайба клапана	1	0.02	
6		Шайба нажимная	1	0.015	
7		Винт направляющий	1	0.023	
8		Прокладка	1	0.001	
9		Кольцо уплотнительное	1	0.014	
10		Ключ специальный	1	0.23	
11	ГОСТ 9833-73*	Кольцо 020-025-30-2-3	1	0.00005	
12	ГОСТ 1491-80	Винт М6×12.58.011	6	0.004	
13	ГОСТ 6402-70*	Шайба 6.65Г	6	0.0005	

Поз.10
Шестигранник 14 ГОСТ 2879-69 / 40Х ГОСТ 10702-78

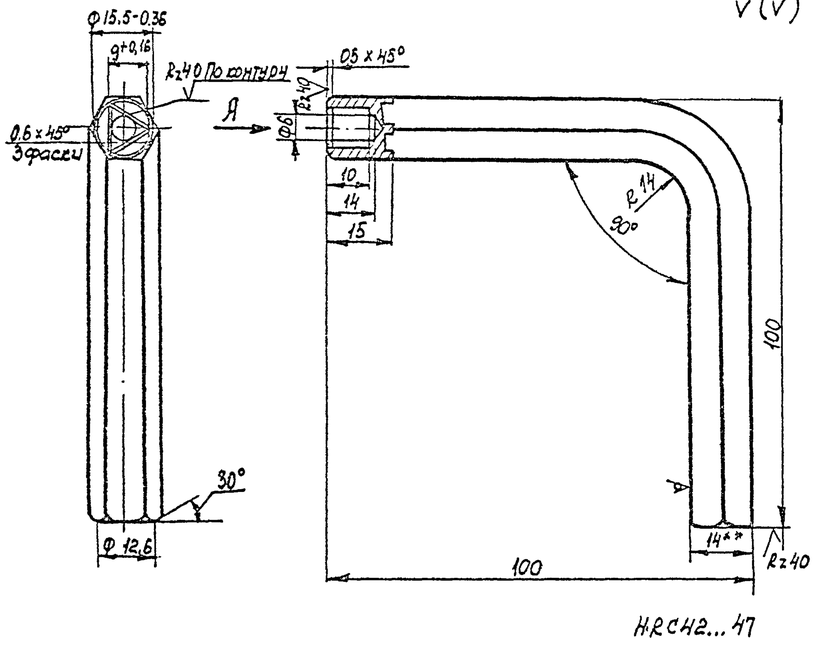

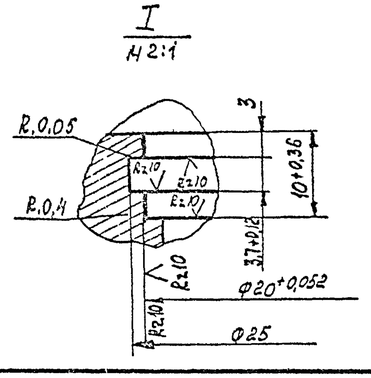

1. Данный чертеж разработан на основании документации Рязанского филиала ЦОКТБ Госнити... Пробка водогрязеспускная чертеж №3542.000.
2. Неуказанные предельные отклонения размеров: отверстий H14, валов h14, остальных $\pm \frac{IT14}{2}$
3. Покрытие деталей - Ц24.
4. Детали см. лист Д-12.
5. Масса общая 1.5 кг.
6** Размеры для справок.

Привязан:

Инв. №

Ст. инж	Беспалый			Т.П. 704-1-158.83÷704-1-164.83	Д
Рук. гр.	Ерштыль			Резервуары стальные горизонтальные цилиндрические для хранения нефтепродуктов емкостью 3,5,10,25 50, 75 и 100 м³	
Гл. спец	Минлин			Оборудование резервуаров для хранения нефтепродуктов с давлением и насыщенных паров менее 200 мм. рт.ст. надземной установки.	Стадия: Р; Лист: 11; Листов:
Н. контр	Фабрикант			Пробка водогрязеспускная Общий вид. Детали. М1:1	Миннефтепром Южгипронефтепровод г. Киев
Нач. отд	Ушакова				
ГИП	Вальзак				

Копию проверил:

Инв. № подл. | Подпись и дата | Взам. инв. №

Типовой проект 704-1-158.83; 704-1-164.83 Альбом IV

Поз. 2
Ст 3 сп ГОСТ 380-71* Rz 80 √(√)

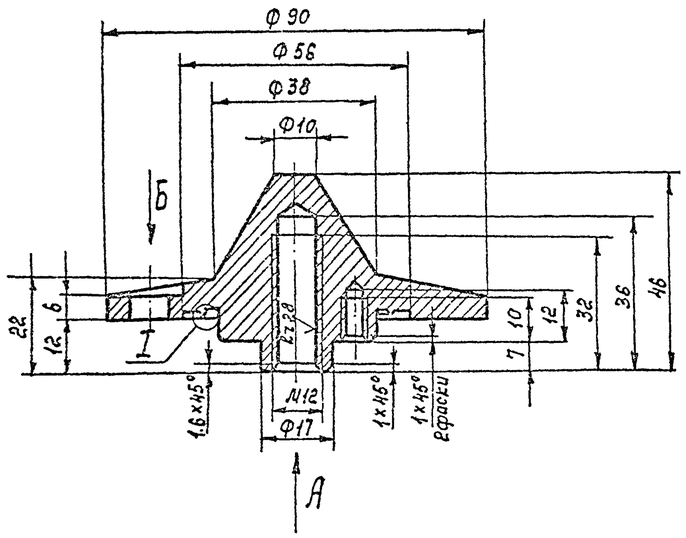

Вид А

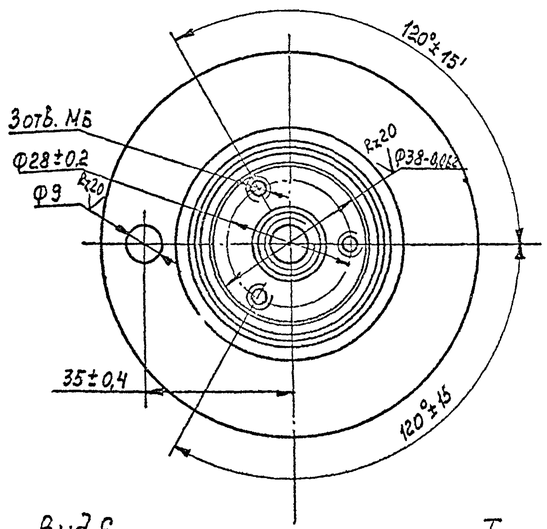

Вид Б

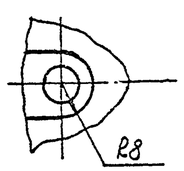

I
М 5:1

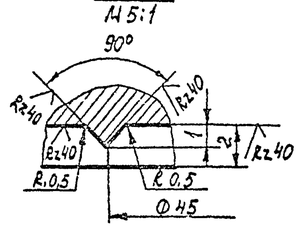

Поз. 3
Круг 22 ГОСТ 2590-71* / 45 ГОСТ 1050-74**

Rz 40 √(√)

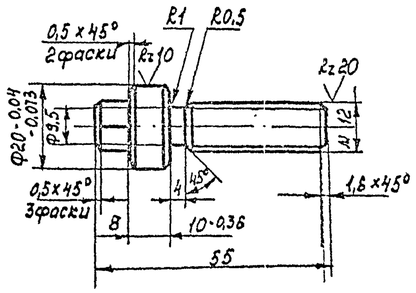

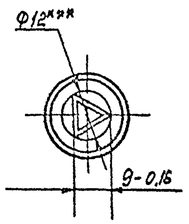

HRC 32...45

Поз. 4
Круг 24 ГОСТ 2590-71* / 45 ГОСТ 1050-74**

Rz 40 √(√)

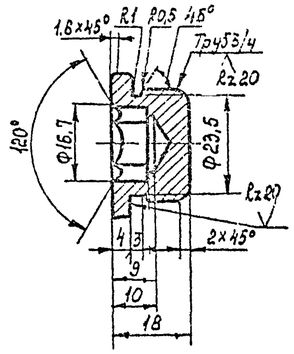

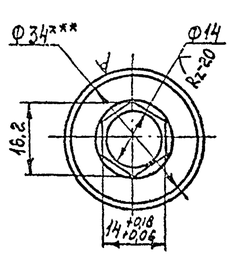

Поз. 5
Лист 82.0 ГОСТ 19903-74* / 45 ГОСТ 16523-70*

Rz 40 √(√)

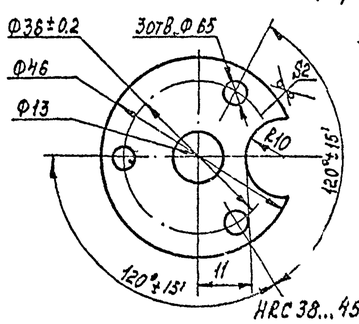

HRC 38...45

Поз. 6
Лист 820 ГОСТ 19903-74* / В Ст 3 ГОСТ 16523-70*

Rz 40 √(√)

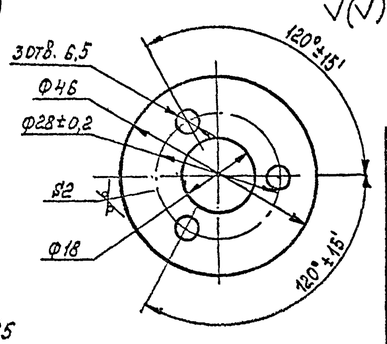

Поз. 7
Круг 13 ГОСТ 2590-71* / Ст 3 ГОСТ 535-79

Rz 40 √(√)

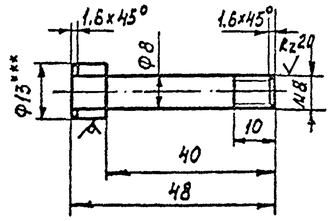

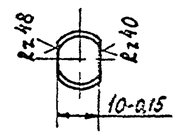

Поз. 8
Паронит ПНБ 1,5 ГОСТ 481-80

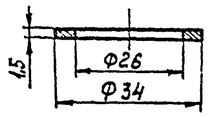

Поз. 9
Фторопласт 4 ГОСТ 10007-80Е

Rz 40 √(√)

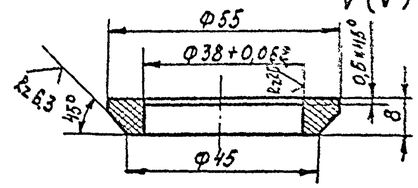

1. Неуказанные предельные отклонения размеров отверстий H14, валов h14, остальных ± IT14/2
2. Покрытие металлических деталей - Ц.24,
3. Общий вид см. лист 11.
4. *** Размеры для справок.

Инв. № подл. | Подпись и дата | Взам. инв. №

Подразделение:

Инв. №

Ст. инж.	Беспалый			Т.П. 704-1-158.83 ÷ 704-1-164.83 Л	
Рук. конд.	Кришталь				
Гл. спец.	Линдлин				
Н. контр.	Рабцевич			Резервуары стальные горизонтальные цилиндрические для хранения нефтепродуктов емкостью 3,5, 10, 25, 50, 75 и 100 м³	
Нач. отд.	Орловская				
ГИП	Багаева			Оборудование резервуаров для хранения нефтепродуктов с давлением не выше 2000 мм рт.ст. при наземной установке.	Стадия: Р; Лист: 12; Листов:
				Пробка водоразпускная Детали. М 1:1	Миннефтепром Южгипронефтепровод г. Киев

Копию проверил:

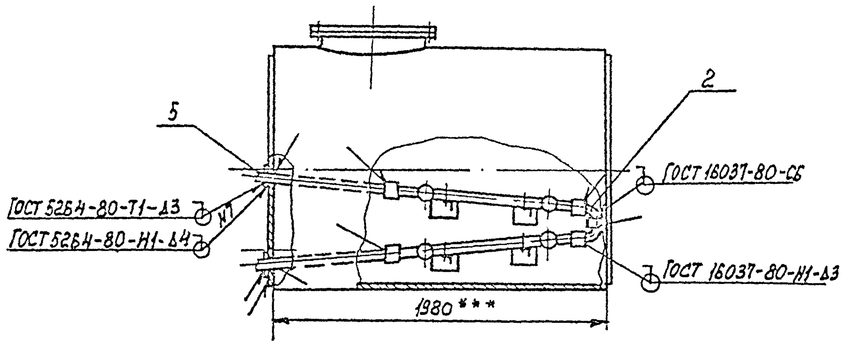

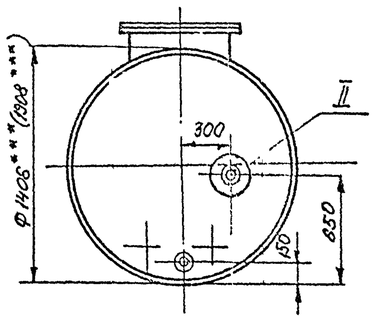

А - А повернуто
М1:20

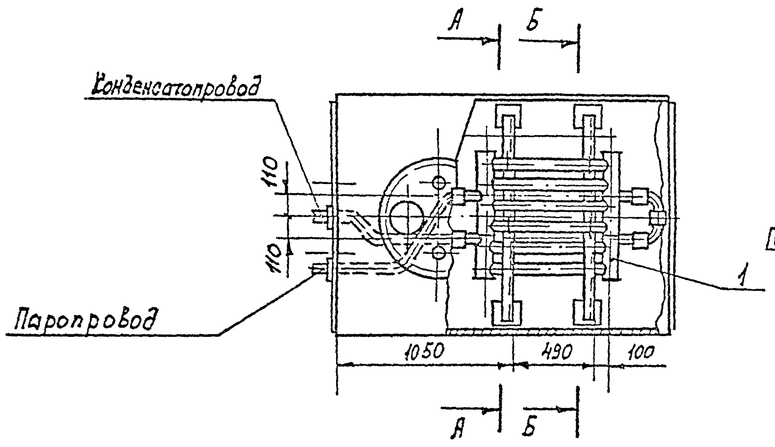

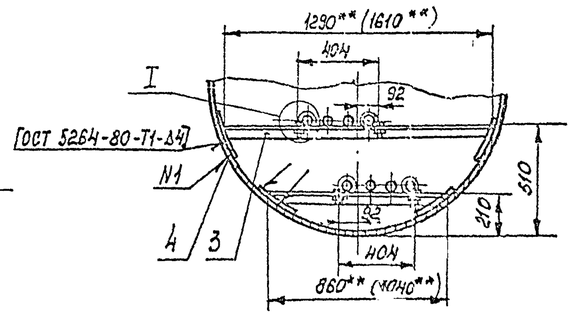

Б-Б повернуто
М1:20

I
М1:5

II
М1:5

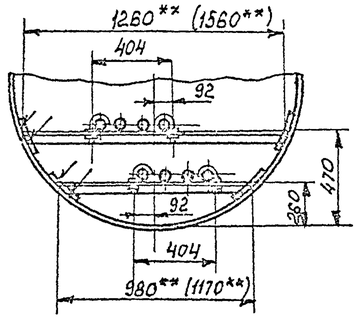

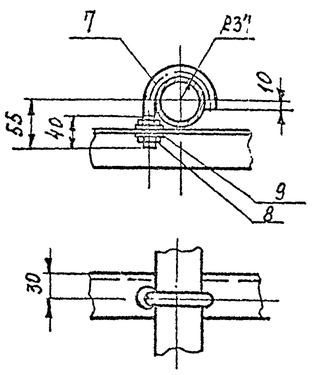

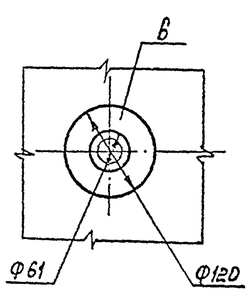

Марка поз.	Обозначение	Наименование	Кол	Масса ед. кг	Примечание
1		Элемент подогревательный 90-1, F=0,9м²	2	26,3	Лист N-25
2	ГОСТ 17375-77	Отвод 90° 57×3	2	0,5	
3		Уголок $\frac{\text{б.50×50×5 ГОСТ 8509-72*}}{\text{Вст3сп ГОСТ 535-79}}$	4,5 (5,5)*	3,78	
4		Накладка			
		Лист $\frac{\text{5.0 ГОСТ 19903-74*}}{\text{Вст3сп ГОСТ 14637-79}}$			
		150×150	8	0,885	
5		Труба $\frac{\text{57×3.5 ГОСТ 8732-78}}{\text{В20 ГОСТ 8731-74*}}$	3м	4,88	
6		Воротник			
		Лист $\frac{\text{4.0 ГОСТ 19903-74*}}{\text{Вст3сп ГОСТ 14637-79}}$	2	0,26	
7		Хомут			
		Круг $\frac{\text{В12 ГОСТ 2590-71*}}{\text{Ст3 ГОСТ 535-79}}$			
		L разв. = 181	8	0,165	
8	ГОСТ 5915-70*	Гайка М12.50.09	16	0,016	
9	ГОСТ 11371-78	Шайба 12.01.09	16	0,006	

1. Монтаж секционного подогревателя производить на опорах с уклоном в сторону движения теплоносителя.
2. Сварку производить электродами Э42А ГОСТ 9467-75.
3. Подогреватель секционный после сборки испытать водой давлением 10 кгс/см².
4. Поверхность нагрева общая - 2м².
5. Масса общая - 97 (100) кг.
6. В скобках указаны данные для резервуаров емкостью 5м³
7. ** Размеры уточнить при монтаже.
8. *** Размеры для справок.

Привязан:

Инв. N°

Ст. инж.	Беспалый			Т. П. 704-1-158.83÷704-1-164.83м	
Рук. гр.	Сиштталь				
Н. контр.	Фабиянский				
Гл. спец.	Минлин			Резервуары стальные горизонтальные цилиндрические для хранения нефтепродуктов емкостью 3,5; 10; 25; 50; 75 и 100 м³	
Нач. отд	Островская				
ГИП	Бальзак			Подогревательное устройство для слива нефтепродуктов с обогревом секционных паров наземных резервуаров вертикальных	Стадия: Р; Лист: 13; Листов:
				Подогреватель секционный для резервуаров емкостью 3м³ и 5м³ Общее расположение М1:25	Минэнергогазпром Южгипронефтеспецстрой г. Киев

Копию проверил:

Инв. N° подл. | Подпись и дата | Взам. инв. N°

Типовой проект 704-1-158.83÷704-1-164.83 Альбом IV

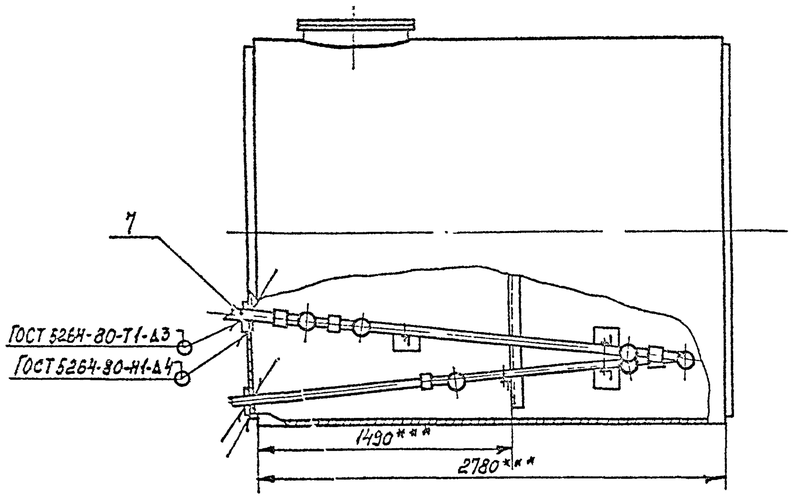

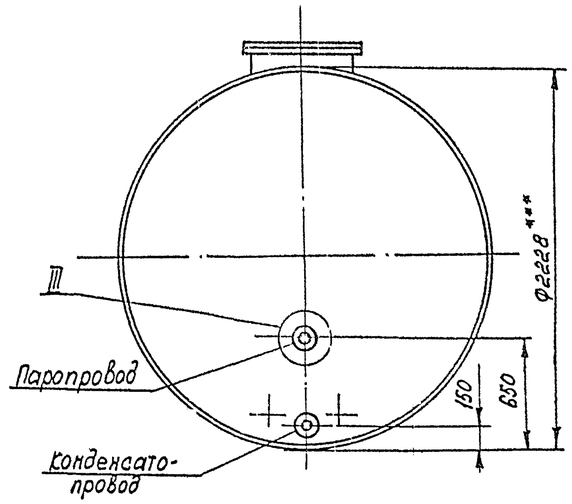

Б-Б повернуто
М1:20

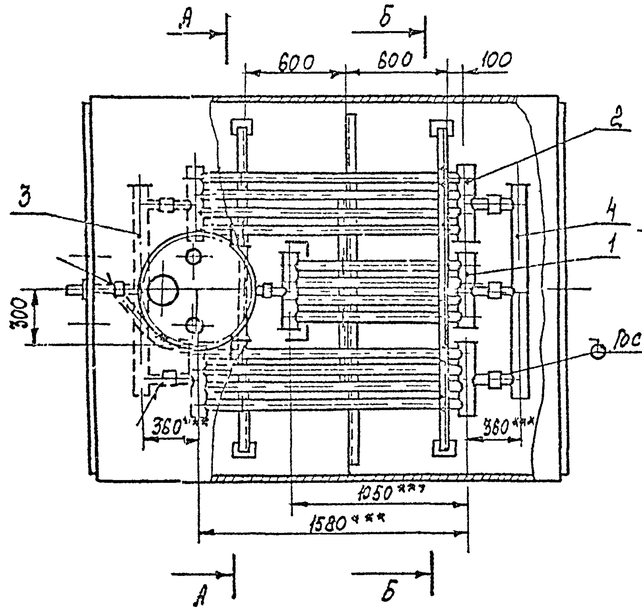

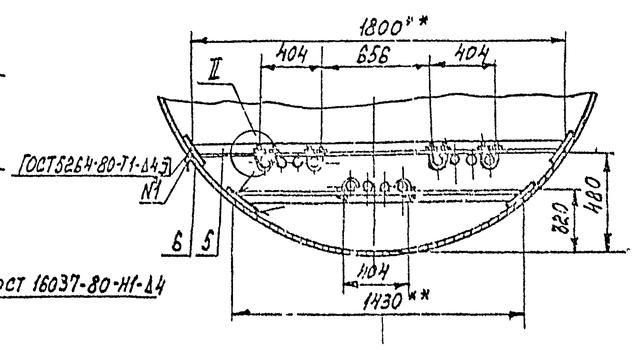

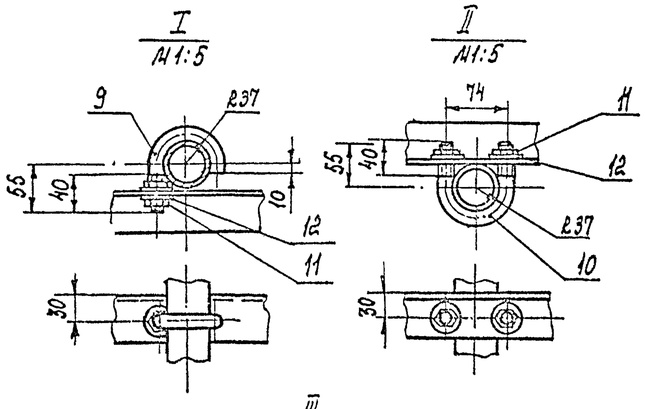

А-А повернуто
М1:20

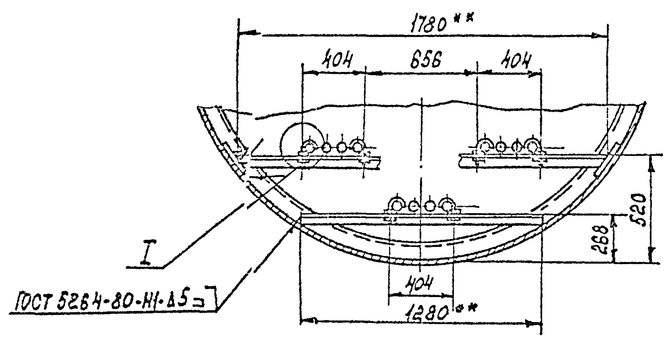

Марка поз.	Обозначение	Наименование	Кол	Масса ед.кг	Приме-чание
1		Элемент подогреватель-			
		ный ЭП-2, F=1,1м²	1	32,3	лист №27
2		Элемент подогреватель			
		ный ЭП-3, F=1,49м²	2	42,6	лист №23
3		Коллектор К-1, F=0,5м²	1	16,2	лист №24
4		Коллектор К-2, F=0,5м²	1	16,2	лист №25
5		Уголок $\frac{50\times50\times5\ \text{ГОСТ}\ 8509\text{-}72}{\text{Вст3сп ГОСТ}\ 535\text{-}79}$	6,5м	3,78	
6		Накладка			
		Лист $\frac{5,0\ \text{ГОСТ}\ 19903\text{-}74^*}{\text{Вст3сп ГОСТ}\ 14637\text{-}79}$			
		150×150	6	0,885	
7		Труба $\frac{60\times3,5\ \text{ГОСТ}\ 8732\text{-}78^*}{\text{В20 ГОСТ}\ 8731\text{-}74^*}$	2м	4,88	
8		Воротник			
		Лист $\frac{4,0\ \text{ГОСТ}\ 19903\text{-}74^*}{\text{Вст3сп ГОСТ}\ 14637\text{-}79}$	2	0,28	
9		Хомут			
		Круг $\frac{\text{В12 ГОСТ}\ 2590\text{-}71^*}{\text{Ст.3 ГОСТ}\ 535\text{-}79}$			
		4 разв. = 181	8	0,155	
10		Хомут			
		Круг $\frac{\text{В12 ГОСТ}\ 2590\text{-}71^*}{\text{Ст.3 ГОСТ}\ 535\text{-}79}$			
		4 разв. = 226	4	0,204	
11	ГОСТ 5915-70*	Гайка М12.5.09	24	0,016	
12	ГОСТ 11371-78	Шайба 12.01.09	24	0,006	

1. Монтаж секционного подогревателя производить на опорах с уклоном в сторону движения теплоносителя.
2. Сварку производить электродами Э42А ГОСТ 9467-75.
3. Подогреватель секционный после сборки испытать водой давлением 10 кгс/см².
4. Поверхность нагрева общая - 5,5 м².
5. Масса общая - 194 кг.
6. ** Размеры уточнить при монтаже.
7. *** Размеры для справок.

Привязан

Инв. №

Гл.инж.	Кеспалый		
Рук.гр.	Сенитель		
Н.контр.	Рафиевский		
Гл.спец.	Минлин		
Нач.отд	Орловская		
ГИП	Гальзов		

Т.П. 704-1-158.83÷704-1-164.83 М

Резервуары стальные горизонтальные цилиндрические для хранения нефтепродуктов емкостью 3,5,10,25,50 75 и 100 м³

Оборудование резервуаров для хранения нефтепродуктов с давлением насыщенных паров менее 2кгс/см² рт.ст.

Стадия	Лист	Листов
Р	14	

Подогреватель секционный для резервуара емкостью 10м³ Общее расположение М1:25

Миннефтепром Южгипронефтепровод г.Киев

Копию проверил:

Инв.№подл. | Подпись и дата | Взам.инв.№

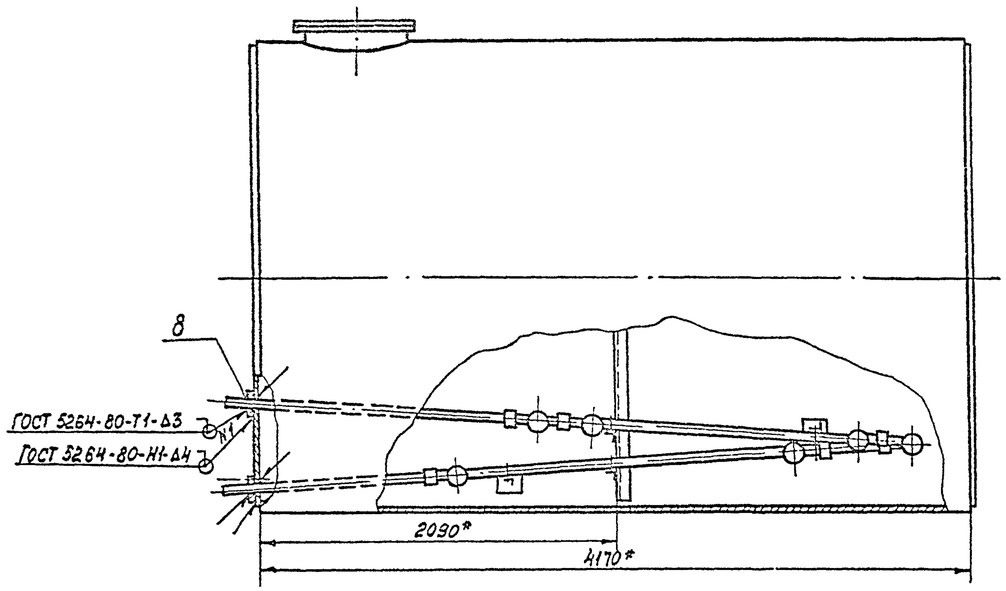

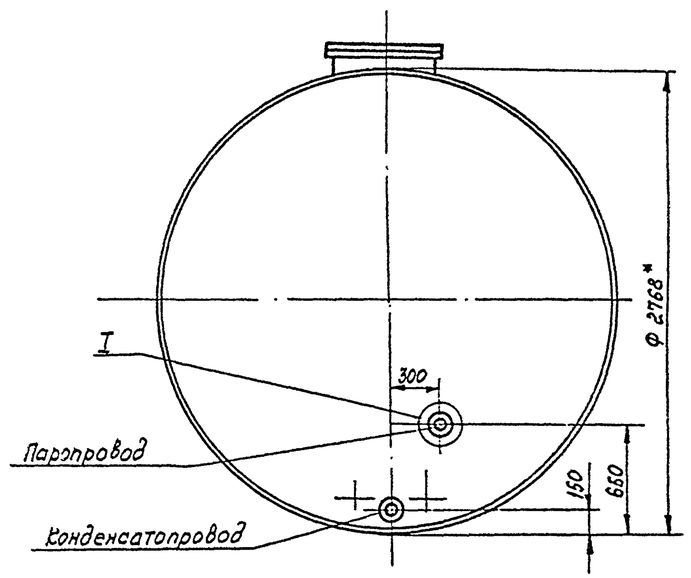

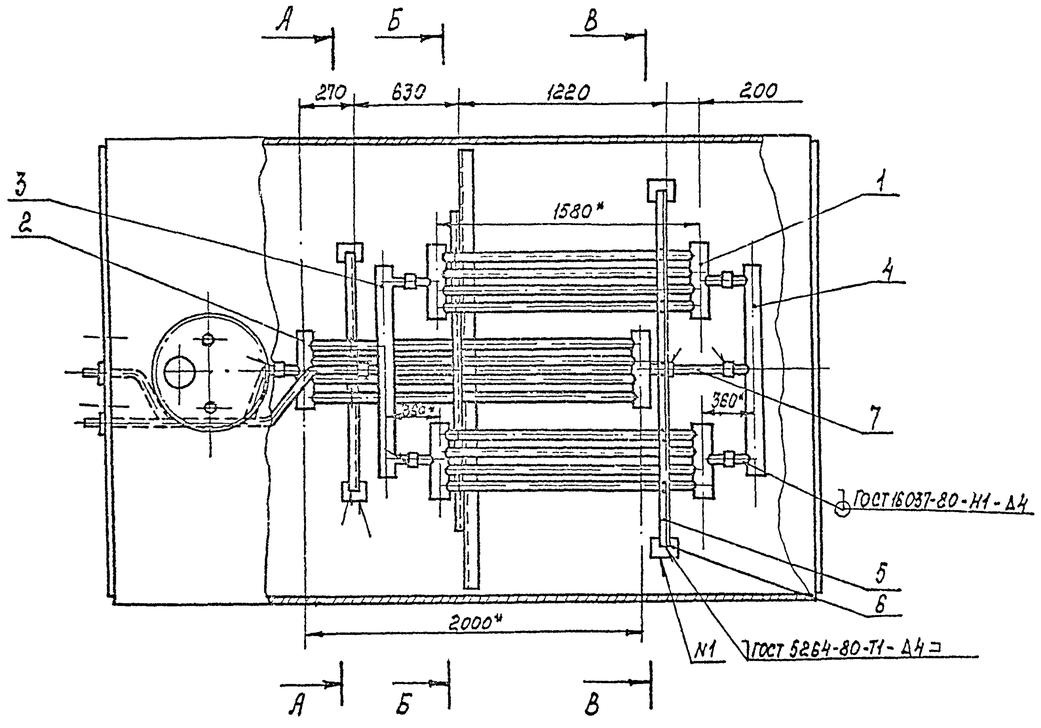

1. Монтаж секционного подогревателя производить на опорах с уклоном в сторону движения теплоносителя.
2. Сварку производить электродами Э42А ГОСТ 9467-75.
3. Подогреватель секционный после сборки испытать водой давлением 10 кгс/см².
4. Поверхность нагрева общая - 6 м².
5. Масса общая - 223 кг.
6. Узлы, разрезы см. лист Н-16.
7. * Размеры для справок.

Привязан:

Инв. №

Ст. инж.	Беспалый			Т.П. 704-1-158.83÷704-1-164.83 Н	
Рук. гр.	Кришталь			Резервуары стальные горизонтальные цилиндрические для хранения нефтепродуктов емкостью 3,5, 10, 25, 50, 75 и 100 м³	
Н. контр.	Фадиянский			Подогреватель секционный для резервуаров емкостью 25 м³ Общее расположение М 1:25	Стад. Р / Лист 15 / Листов
Гл. спец.	Минлин				Минефтепром Гипронефтепровод г. Киев
Нач. отд.	Орловская				
ГИП	Бользак				

Копию проверил:

Инв. № подл. | Подпись и дата | Взам. инв. №

Типовой проект 704-1-158.83; 704-1-164.83 Альбом IV

А - А повернуто

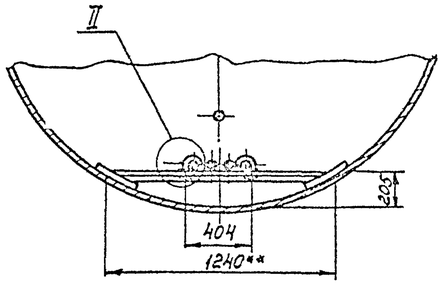

Б — Б повернуто

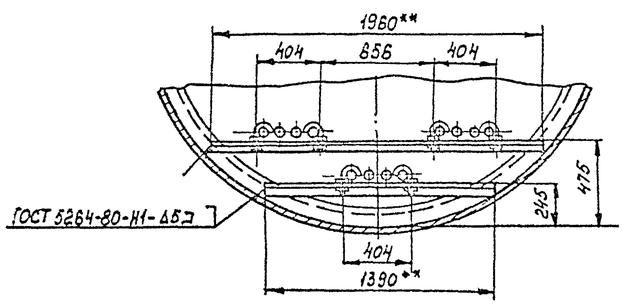

В - В повернуто

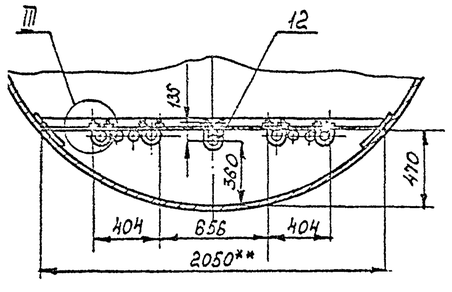

I
1:5

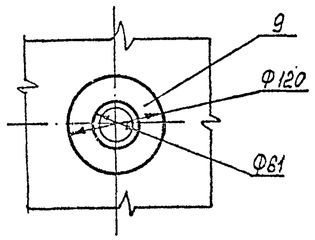

II
М1:5

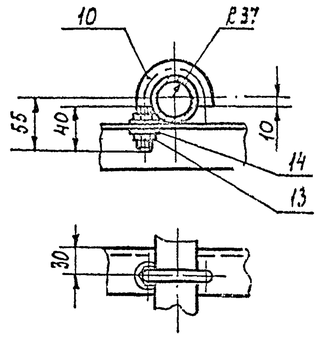

III
М1:5

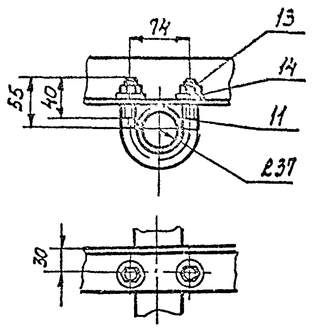

1. Общее расположение см. лист М-15.
2. ** Размеры уточнить при монтаже.

Марка поз.	Обозначение	Наименование	Кол.	Масса ед. кг	Приме-чание
1		Элемент подогреватель-			
		ный ЭП-3, F = 1,49 м²	2	42,6	лист М-25
2		Элемент подогреватель-			
		ный ЭП-4, F = 1,7 м²	1	50,9	лист М-23
3		Коллектор К-1, F=0,5 м²	1	16,2	лист М-24
4		Коллектор К-2, F=0,5 м²	1	16,2	лист М-24
5		Уголок Б 50×50×5 ГОСТ 8509-72* / Ст 3 сп ГОСТ 535-79	7 м	3,78	
8		Накладка			
		Лист 5,0 ГОСТ 19903-74* / Ст. 3 сп ГОСТ 14637-79			
		150×150	4	0,885	
7		Труба 60×3,5 ГОСТ 8732-78* / В 20 ГОСТ 8731-74*			
		L=280	1	1,37	
8		Трубы 60×3,5 ГОСТ 8732-78 / В 20 ГОСТ 8731-74*	4 м	4,88	
9		Воротник			
		Лист 4,0 ГОСТ 19903-74* / Ст 3 сп ГОСТ 14637-79	2	0,26	
10		Хомут			
		Круг В 12 ГОСТ 2590-71* / Ст 3 ГОСТ 535-79			
		L разв. = 181	8	0,165	
11		Хомут			
		Круг В 12 ГОСТ 2590-71* / Ст 3 ГОСТ 535-79			
		L разв. = 226	4	0,204	
12		Хомут			
		Круг В 12 ГОСТ 2590-71* / Ст 3 ГОСТ 535-79			
		L разв. = 390	1	0,346	
13	ГОСТ 5915-70*	Гайка М 12.5.09	26	0,015	
14	ГОСТ 11371-78	Шайба 12.01.09	26	0,006	

Привязан

Инв. №

Гл. инж.	Беспалый			
Рук. гр.	Сечкаль			
Н. контр.	Рабинович			
Гл. спец.	Хинчин			
Нач. сект.	Трофимова			
ГИП	Базаров			

Т.П. 704-1-158.83. 704-1-164.83 Н

Резервуары стальные горизонтальные цилиндрические для хранения нефтепродуктов емкостью 3,5, 10, 25, 50, 75 и 100

Корпусирование резервуаров для хранения нефтепродуктов с давлением насыщенных паров менее 200 мм рт. ст. при расчетной температуре	Стадия	Лист	Листов
	Р	16	

Подогреватель секционный для резервуара емкостью 25 м³ Разрезы, узлы М 1:25

Миннефтепром Южгипронефтепровод

Копию проверил:

Инв. № подл. | Подпись и дата | Взам. инв. №

Типовой проект 704-1-158.83÷704-1-164.83 Альбом IV

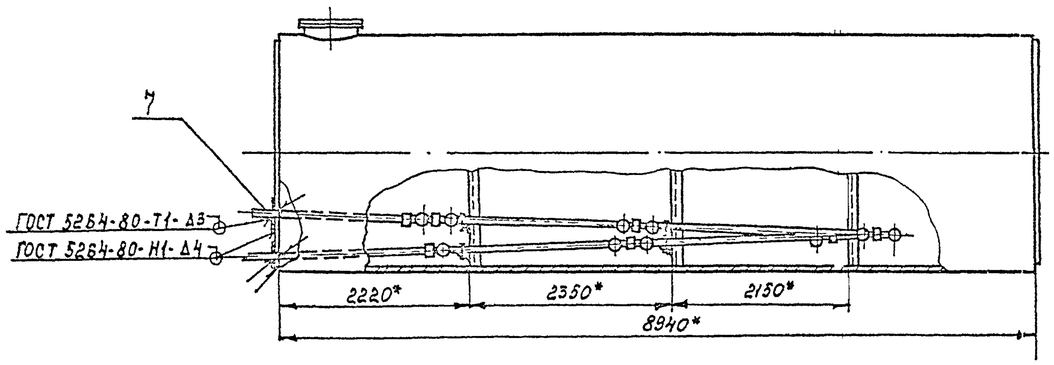

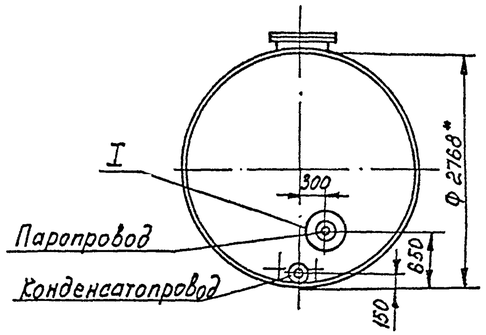

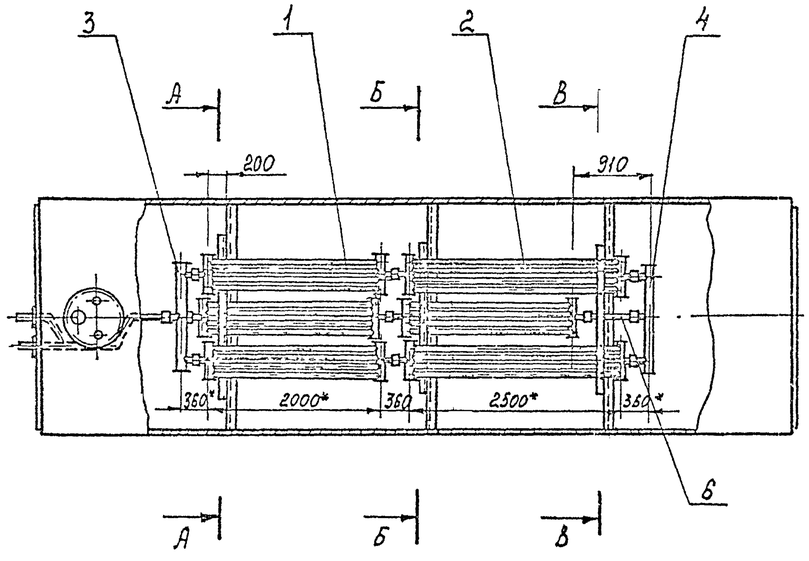

1. Монтаж секционного подогревателя производить на опорах с уклоном в сторону движения теплоносителя.
2. Соединительные муфты секционного подогревателя после монтажа сварить швом Н1-Д4 ГОСТ 16037-80.
3. Сварку производить электродами Э42А ГОСТ 9467-75.
4. Подогреватель секционный после сборки испытать водой давлением 10 кгс/см².
5. Поверхность нагрева общая - 13 м².
6. Масса общая - 434 кг.
7. Узлы, разрезы, см. лист М-13.
8. * Размеры для справок.

Привязан:

Инв №

Гл. инж.	Бесплатный			т.п. 704-1-158.83÷704-1-164.83 М
Рук. гр.	Кристалль			
Н. контр.	Рабинович			Резервуары стальные горизонтальные цилиндрические для хранения нефтепродуктов емкостью 3, 5, 10, 25, 50, 75 и 100 м³
Гл. спец.	Линдлин			
Нач. отд.	Орловская			
ГИП	Бальзак			Оборудование резервуаров для хранения нефтепродуктов с добавлением насыщенных паров давлением 200 мм.рт.ст. при	Стадия: Р	Лист: 17	Листов:
				Подогреватель секционный для резервуара емкостью 50 м³ Общее расположение М 1:50	Гипронефтеспецмонтаж Южнипронефтепровод г. Баку

Копию проверил:

Инв № подл. | Подпись и дата | Взам. инв. №

Типовой проект 704-1-158.83÷704-1-164.83 Альбом IV

А - А повернуто

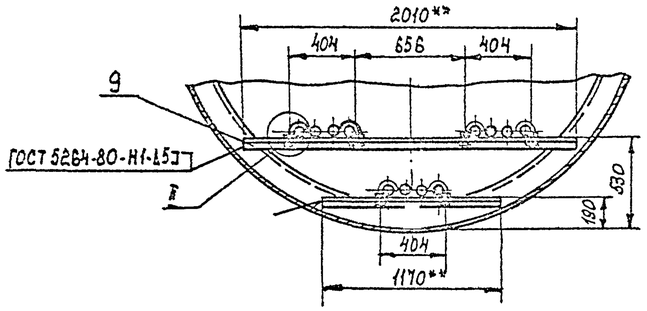

Б - Б повернуто:

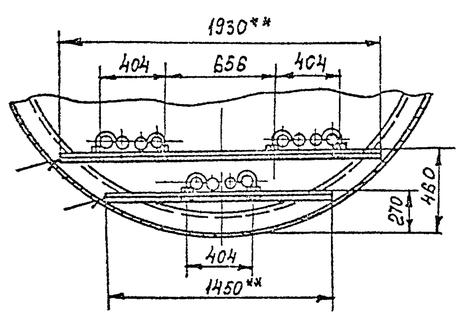

В - В повернуто

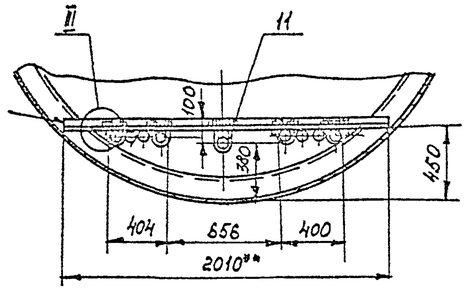

I
М 1:5

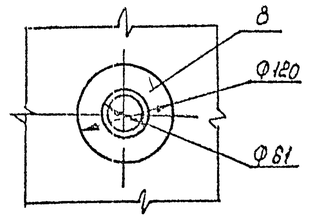

III
М 1:5

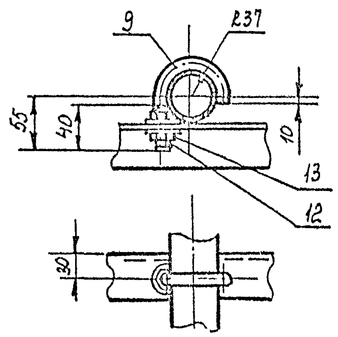

III
М 1:5

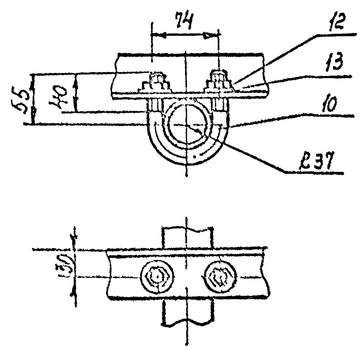

1. Общее расположение см. лист ДИ-17.
2. ** Размеры уточнить при монтаже.

Марка поз.	Обозначение	Наименование	Кол.	Масса ед. кг.	Примечание
1		Элемент подогревательный ЭП-4, F=1,7м²	4	52,4	лист И-22
2		Элемент подогревательный ЭП-6, F=2,06м²	2	62,1	лист И-23
3		Коллектор К-1, F=0,5м²	1	16,2	лист И-21
4		Коллектор К-2, F=0,5м²	1	16,2	лист И-21
5		Уголок $\frac{\text{Б}50\times50\times5\ \text{ГОСТ}\ 8509\text{-}72^{*}}{\text{Вст3сп ГОСТ}\ 535\text{-}79}$	9м	3,78	
6		Труба $\frac{80\times3,5\ \text{ГОСТ}\ 8732\text{-}78}{\text{В20 ГОСТ}\ 8731\text{-}74^{*}}$			
		L=510	1	2,49	
7		Труба $\frac{80\times3,5\ \text{ГОСТ}\ 8732\text{-}78}{\text{В20 ГОСТ}\ 8731\text{-}74^{*}}$	5,5м	4,33	
8		Воротник			
		Лист $\frac{4\ \text{ГОСТ}\ 19903\text{-}74^{*}}{\text{Вст3сп ГОСТ}\ 535\text{-}79}$	2	0,26	
9		Хомут			
		Круг $\frac{\text{В12 ГОСТ}\ 2590\text{-}71^{*}}{\text{Ст3 ГОСТ}\ 535\text{-}79}$			
		L разв.=181	12	0,165	
10		Хомут			
		Круг $\frac{\text{В12 ГОСТ}\ 2590\text{-}71^{*}}{\text{Ст3 ГОСТ}\ 535\text{-}79}$	4	0,204	
		L разв.=226			
11		Хомут			
		Круг $\frac{\text{В12 ГОСТ}\ 2590\text{-}71^{*}}{\text{Ст3 ГОСТ}\ 535\text{-}79}$			
		L разв.=320	1	0,224	
12	ГОСТ 5915-70*	Гайка М12.6.09	34	0,016	
13	ГОСТ 11371-78	Шайба 12.01.09	34	0,006	

Инв.№подл. | Подпись и дата | Взам.инв.№

Гр. 3 изм

Инв. №

Гл.инж.	Беспалый		
Рук.гр.	Коцюба		
Н.контр.	Васильев		
Гл.спец.	Линдин		
Нач.отд.	Орловская		
ГИП	Бальзак		

Т.П. 704-1-158.83÷704-1-164.83 ал

Резервуары стальные горизонтальные цилиндрические для хранения нефтепродуктов емкостью 3,5,10,25,50,75 и 100м³

Оборудование резервуаров для хранения нефтепродуктов с давлением насыщенных паров свыше 600мм рт.ст. Типовой установ...

Стадия	Лист	Листов
Р	18	

Подогреватель секционный для резервуара емкостью 50м³. Разрезы. Узлы М1:25

Миннефтепром Южгипронефтепровод г. Киев.

Копию проверил: Мороз

Типовой проект 704-1-158.83-704-1-164.83 Альбом III

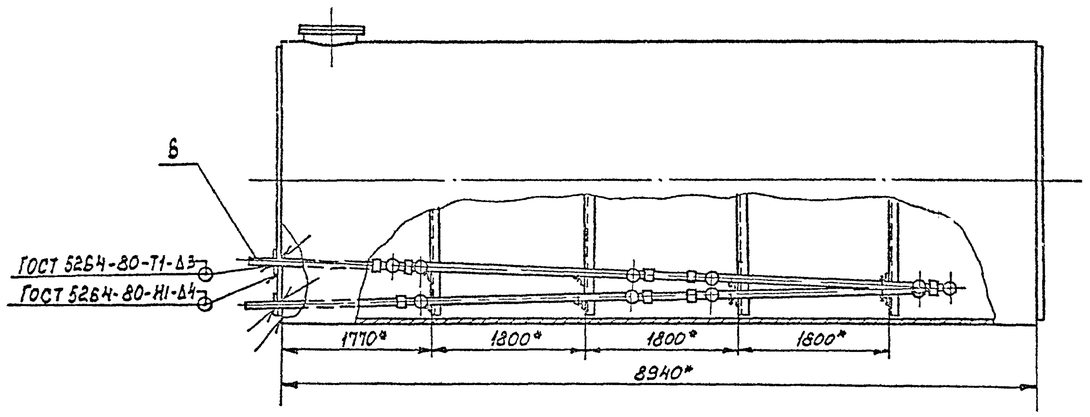

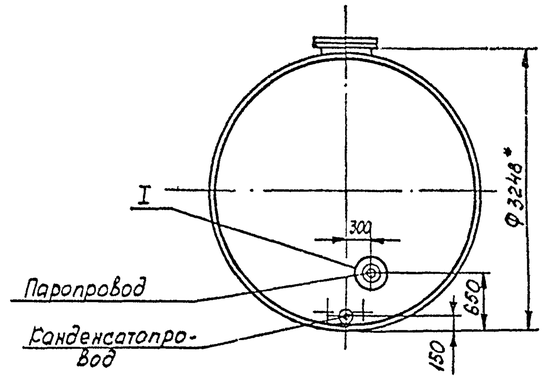

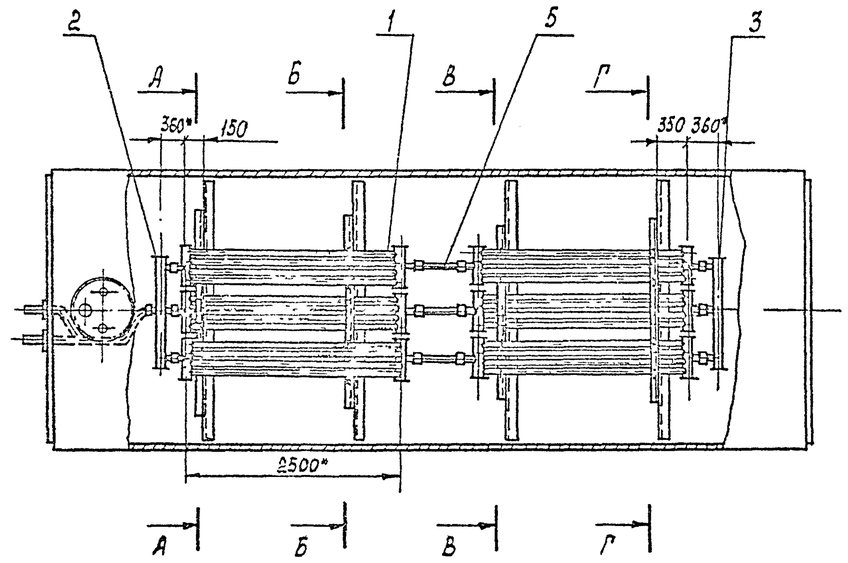

1. Монтаж секционного подогревателя производить на опорах с уклоном в сторону движения теплоносителя.
2. Соединительные муфты секционного подогревателя после монтажа обварить швом Н1-Д4 ГОСТ 16037-80.
3. Сварку производить электродами Э-42А ГОСТ 9467-75.
4. Подогреватель секционный после сборки испытать водой давлением 10 кгс/см².
5. Поверхность нагрева общая - 14 м².
6. Масса общая - 498 кг.
7. Узлы, разрезы см. лист М-20.
8. * Размеры для справок.

Привязан:

Инв. №

Ст. инж.	Беспалый			Т.П. 704-1-158.83÷704-1-164.83 М	
Рук. гр.	Гришталь			Резервуары стальные горизонтальные цилиндрические для хранения нефтепродуктов емкостью 3,5, 10, 25, 50, 75, 100 м³	
Н. контр.	Добрянский			Оборудование резервуаров для хранения нефтепродуктов с давлением насыщенных паров не более 200 мм рт. ст. при надземной установке	Стадия: Р; Лист: 19; Листов:
Гл. спец.	Цимблин			Подогреватель секционный для резервуара емкостью 75 м³ Общее расположение М1:50	Миннефтепром Южнипронефтепровод г. Куйб.
Нач. отд.	Урлябская				
ГИП	Бальзак				

Копию проверил: Марбаф

Инв. № подл. | Подпись и дата | Взам. инв. №

Типовой проект 704-1-158.83; 704-1-164.83 Альбом VI

А – А повернуто

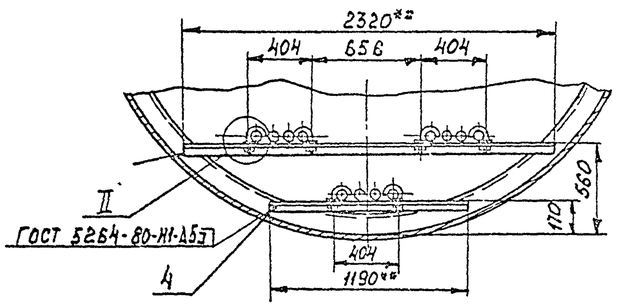

Б – Б повернуто

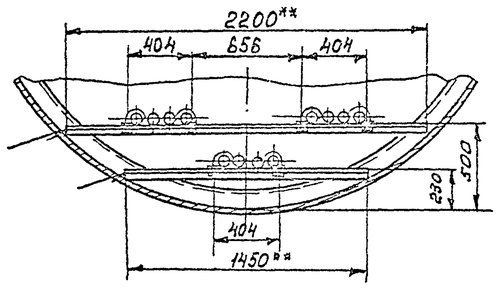

В – В повернуто

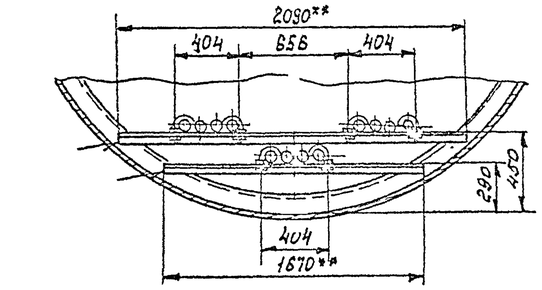

Г – Г повернуто

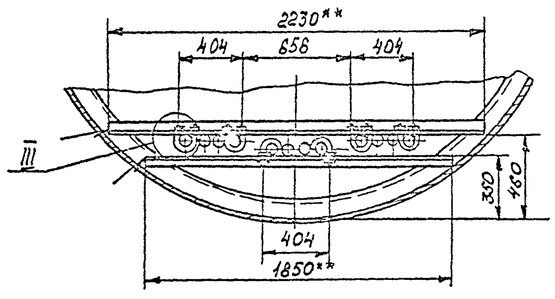

I
М 1:5

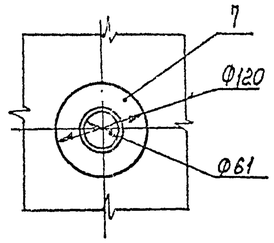

II
М 1:5

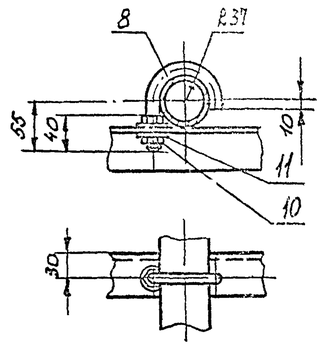

III
М 1:5

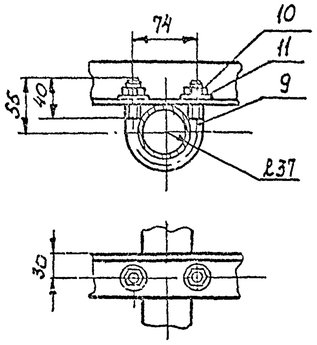

Марка поз.	Обозначение	Наименование	Кол	Масса ед кг	Примечания
1		Элемент подогреватель-			
		ный ЭП-5, F=2,08 м²	6	62,1	лист И-23
2		Коллектор К-1, F=0,5 м²	1	16,2	лист И-24
3		Коллектор К-2, F=0,5 м²	1	16,2	лист И-24
4		Уголок 650х50х5 ГОСТ 8509-72* / Вст3сп ГОСТ 535-79	13,5 м	3,78	
5		Труба 60х3,5 ГОСТ 8732-78 / В20 ГОСТ 8731-74*			
		Н=500	3	2,44	
6		Труба 60х3,5 ГОСТ 8732-78 / В20 ГОСТ 8731-74*	4 м	4,88	
7		Воротник			
		Лист 4,0 ГОСТ 19903-74* / Вст3сп ГОСТ 14637-79	2	0,26	
8		Хомут			
		Круг В12 ГОСТ 2590-71* / Ст.3 ГОСТ 535-79			
		L разв.=181	20	0,165	
9		Хомут			
		Круг В12 ГОСТ 2590-71* / Ст.3 ГОСТ 535-79			
		L разв.=226	4	0,204	
10	ГОСТ 5915-70*	Гайка М12.5.09	48	0,016	
11	ГОСТ 11371-78	Шайба 12.01.08	48	0,006	

1. Общее расположение см. лист И-19
2. ** Размеры уточнить при монтаже.

Привязан

Инв №

Ст. инж.	Беспалый		
Рук. гр.	Кришталь		
Н. контр.	Арабиянский		
Гл. спец.	Миндлин		
НОН. отд	Орловская		
ГИП	Гальзак		

Т.П 704-1-158.83-704-1-164.83 И

Резервуары стальные горизонтальные цилиндрические для хране-ия нефтепродуктов вместимостью 3,5 10,25,50,75 и 100

Оборудование резервуаров для хранения нефтепродуктов с давлением насыщенных паров менее 66 мм рт. ст. при наземной установке

Стадия	Лист	Листов
Р	20	

Подогреватель секционный для резервуара емкостью 75 м³ Разрезы. Узлы М 1:25

Минтяжстрой Южтяжстройпроект

Копию проверил:

Инв. № подл. | Подпись и дата | Взам. инв. №

Типовой проект 704-1-158.83÷704-1-164.83 Альбом IV

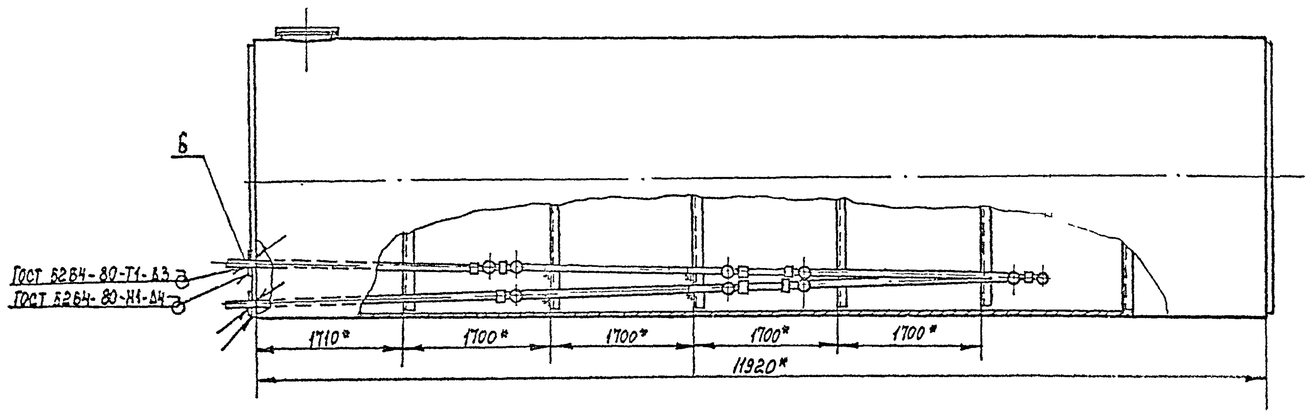

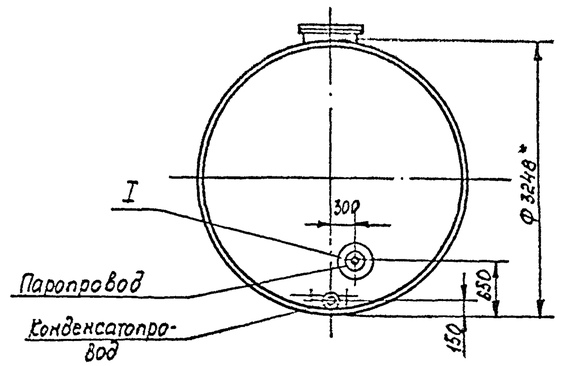

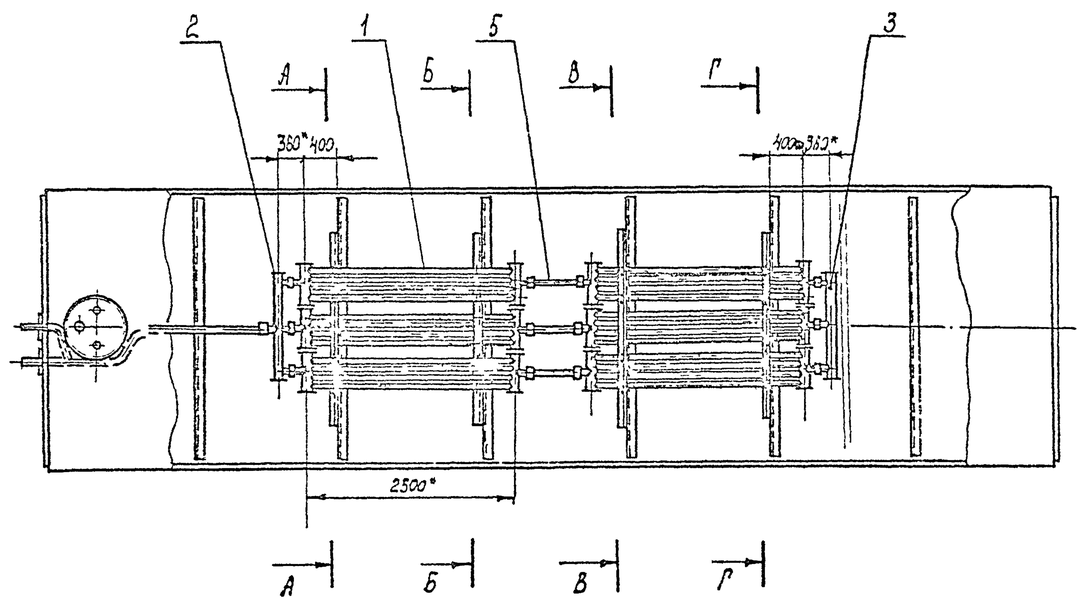

1. Монтаж секционного подогревателя производить на опорах с уклоном в сторону движения теплоносителя.
2. Соединительные муфты секционного подогревателя после монтажа обварить швом Н1-А4 ГОСТ 15037-80.
3. Сварку производить электродами Э42А ГОСТ 9467-75.
4. Подогреватель секционный после сварки испытать водой давлением 10 кгс/см².
5. Поверхность нагрева общая - 14 м².
6. Масса общая - 507 кг.
7. Узлы, разрезы см. лист М-22.
8. * Размеры для справок.

Привязан

Инв. №

Ст. инж.	Сесслый			Т. п. 704-1-158.83÷704-1-164.83 М	
Рук.гр.	Единталь				
Н.контр.	Резванова				
Гл.спец.	Сыкачин			Резервуары стальные горизонтальные цилиндрические для хранения нефтепродуктов емкостью 3,5,10,25,50,75 и 100 м³	
Нач.отд.	Орловская			Подогреватель резервуаров для хранения нефтепродуктов с давлением насыщенных паров при 20°С не ниже 200 мм рт.ст. при надземной установке	Стадия: Р; Лист: 21; Листов:
ГИП	Сарвазс			Подогреватель секционный для резервуара емкостью 100 м³	Миннефтепром Южгипронефтепровод

Копию проверил:

Инв. № подл. | Подпись и дата | Взам. инв. №

Типовой проект 704-1-158.83÷704-1-164.83 Альбом IV

А-А повернуто

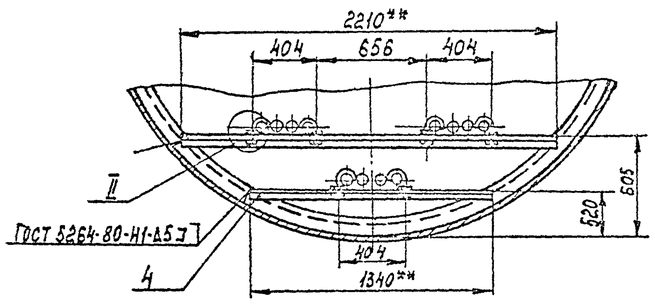

Б-Б повернуто

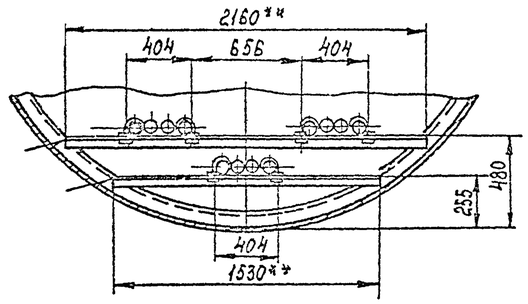

В—В повернуто

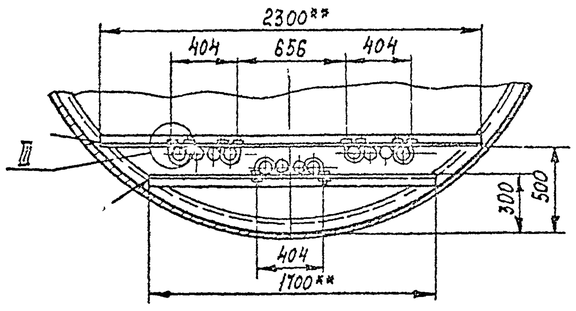

Г-Г повернуто

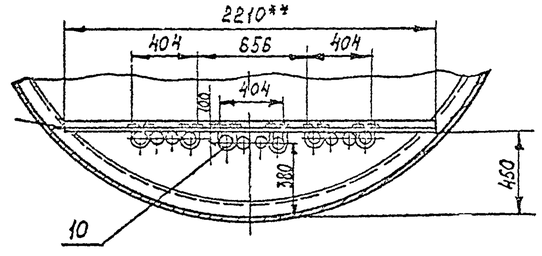

I
М1:5

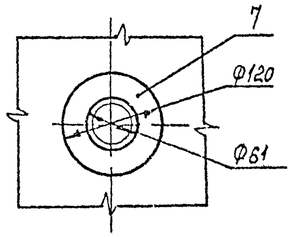

II
М1:5

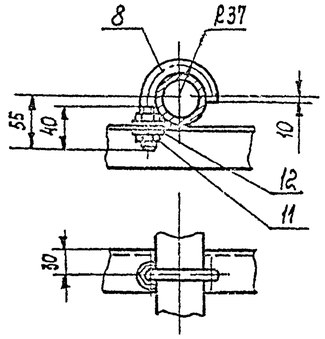

III
М1:5

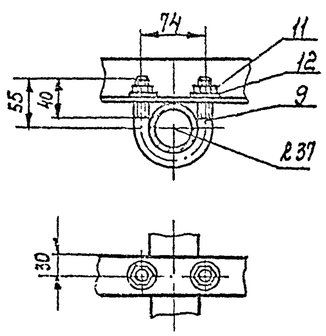

1. Общее расположение см. лист М-21.
2. ** Размеры уточнить при монтаже.

Марка поз.	Обозначение	Наименование	Кол	Масса ед. кг	Приме-чание
1		Элемент подогреватель-			
		ный ЭП-5, F=2.06 м²	6	62,1	лист М23
2		Коллектор К-1, F=0,5м²	1	16,2	лист М24
3		Коллектор К-2, F=0,5м²	1	15,7	лист М21
4		Уголок $\frac{\text{Б 50×50×5 ГОСТ 8509-72}}{\text{Ст3сп ГОСТ 535-79}}$	14м	3,78	
5		Труба $\frac{\text{60×3,5 ГОСТ 8732-78}}{\text{В 20 ГОСТ 8731-74*}}$			
		L = 500	3	2,44	
6		Труба $\frac{\text{Ф60×3,5 ГОСТ 8732-78}}{\text{В 20 ГОСТ 8731-74*}}$	6,5м	4,88	
7		Воротник			
		Лист $\frac{\text{4,0 ГОСТ 19903-74*}}{\text{Ст3сп ГОСТ 14637-79}}$	2	0,26	
8		Хомут			
		Круг $\frac{\text{В12 ГОСТ 2590-71*}}{\text{Ст3 ГОСТ 535-79}}$			
		L разв. = 181	14	0,165	
9		Хомут			
		Круг $\frac{\text{В12 ГОСТ 2590-71*}}{\text{Ст.3 ГОСТ 535-79}}$			
		L разв. = 226	8	0,204	
10		Хомут			
		Круг $\frac{\text{В12 ГОСТ 2590-71*}}{\text{Ст.3 ГОСТ 535-79}}$			
		L разв. = 320	2	0,284	
11	ГОСТ 5915-70*	Гайка М 12.5.09	48	0,016	
12	ГОСТ 11371-78	Шайба 12.01.09	48	0,006	

Привязан

Инв. №

Ст. инж.	Беспалый		
Рук. гр.	Сиршталь		
Н. контр.	Рабинянский		
Гл. спец.	Миндлин		
Нач. отд.	Эдлевская		
ГИП	Бальзас		

Т. П. 704-1-158.83÷704-1-164.83 М

Резервуары стальные горизонтальные цилиндрические для хранения нефтепродуктов емкостью 3, 5, 10, 25, 50, 75 и 100 м³

Горизонтальные резервуары для хранения нефтепродуктов с давлением насыщенных паров менее 200 мм рт. ст. при наземной установке

Стадия	Лист	Листов
Р	22	

Подогреватель секционный для резервуара емкостью 100 м³ Разрезы. Узлы. М1:25

Миннефтепром Южгипронефтепровод г. Ейск

Копию проверил: Марбд

Инв. № подл. | Подпись и дата | Взам. инв. №

А — А

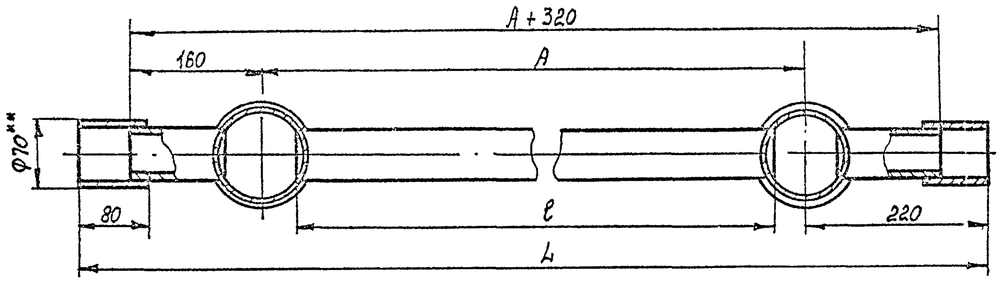

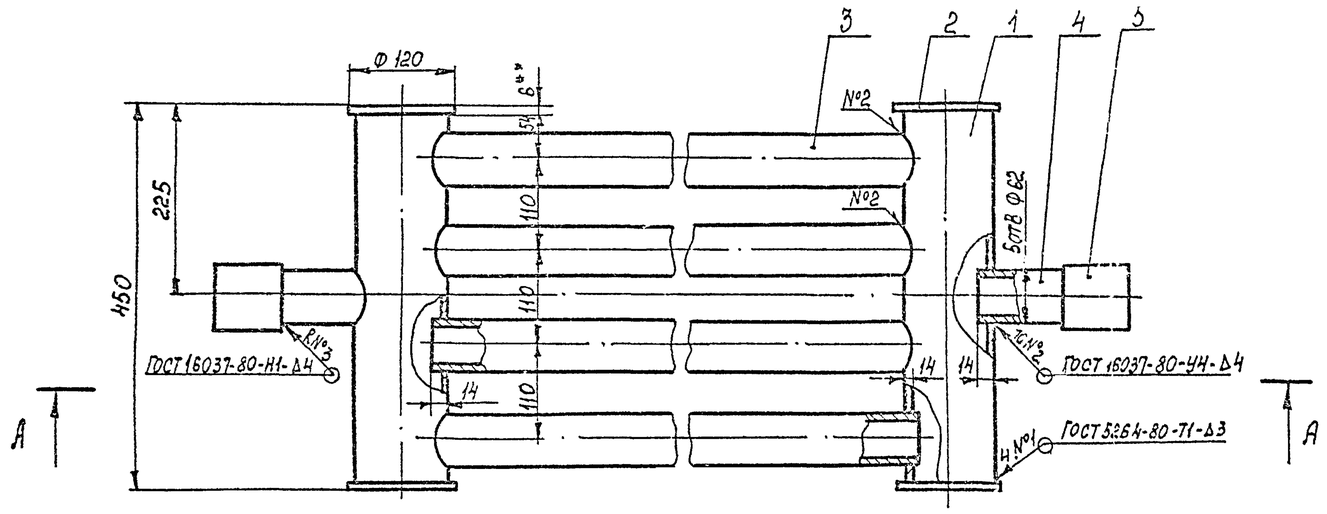

Марка поз.	Обозначение	Наименование	Кол.	Масса ед. кг	Примечание
1		Труба 108×4 ГОСТ 8732-78 / В20 ГОСТ 8731-74*			
		L = 438	2	4,5	
2		Заглушка			
		Лист $\frac{\text{Б.О ГОСТ 19903-74}}{\text{Вст3сп ГОСТ 14637-79}}$	4	0,53	
3		Труба 60×3,5 ГОСТ 8732-78 / В20 ГОСТ 8731-74*	4	—	По сум. массе
4		Труба 60×3,5 ГОСТ 8732-78 / В20 ГОСТ 8731-74*			
		L = 120	2	0,585	
5		Муфта			
		Труба 70×4 ГОСТ 8732-78 / В20 ГОСТ 8731-74*			
		L = 80	2	0,52	

Тип элемента	Поверхность нагрева $F_{н.э}$	L мм	ℓ мм	A мм	Масса, кг поз.3	Масса, кг общ.
ЭП-1	0,9	1180	860	740	3,23	26,3
ЭП-2	1,1	1490	970	1050	4,75	32,3
ЭП-3	1,49	2020	1500	1580	7,32	42,6
ЭП-4	1,7	2440	1920	2000	9,76	52,4
ЭП-5	2,06	2940	2420	2300	12,2	62,1

1. Предельные отклонения размеров: отверстий H 14, болов h 14, остальных $\pm \frac{IT14}{2}$
2. Сварку производить электродами Э42 ГОСТ 9467-75.
3. После сварки подогревательный элемент испытать водой давлением 10 кгс/см².
4** Размеры для справок.

Привязан

Инв. №

Ст. инж.	Беспалый			Т.П. 704-1-158.83 ÷ 704-1-164.83 ,4
Рук. гр.	Кочиталь			
Н. контр.	Осадченко			Резервуары стальные горизонтальные цилиндрические для хранения нефти, нефтепродуктов и воды емкостью 3,5; 10; 25; 50; 75 и 100 м³
Гл. спец.	Минаева			
Нач. отд.	Орловская			Оборудование резервуаров для хранения нефти, нефтепродуктов и воды с давлением 4 кгс/см² (0,4 МПа) емкостью 25 м³
ГИП	Сальзас			Стадия: Р; Лист: 23; Листов:
				Элемент подогревательный Общий вид. М 1:5
				Миннефтепром Южгипронефтепровод г. Киев

Копию проверил:

Инв. № подл. | Подпись и дата | Взам. инв. №

Типовой проект 704-1-158.83÷704-1-164.83

Коллектор К-1

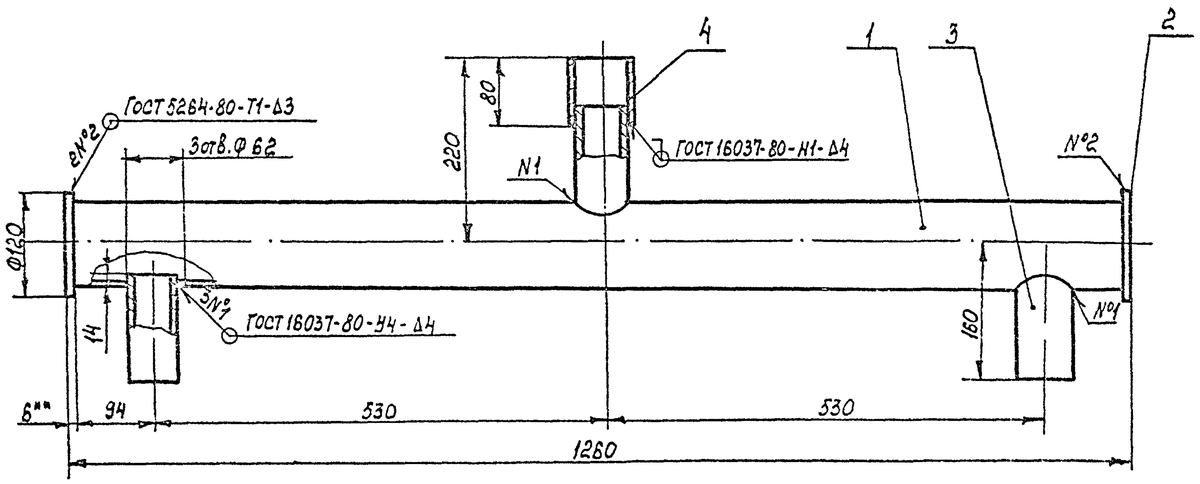

Коллектор К-2

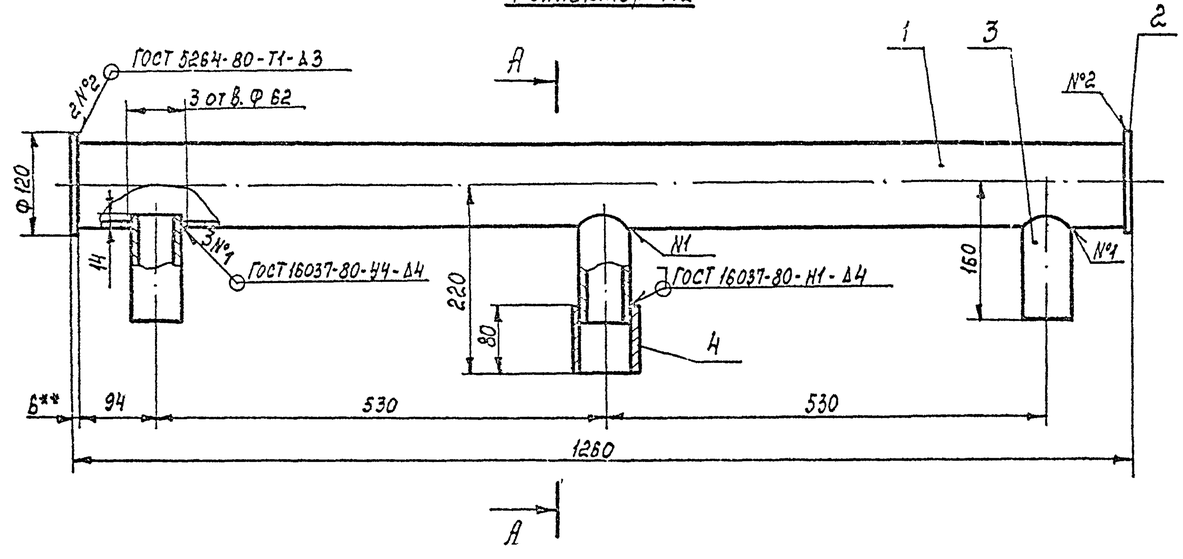

А - А повернуто

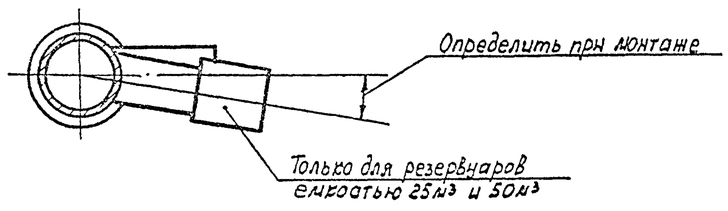

Марка поз.	Обозначение	Наименование	Кол	Масса ед. кг	Приме-чание
1		Труба 108×4 ГОСТ 8732-78 / В20 ГОСТ 8731-74*			
		L = 1248	1	12,8	
2		Заглушка			
		Лист 6.0 ГОСТ 19903-74* / Ст3сп ГОСТ 14637-79	2	0,33	
3		Труба 60×3,5 ГОСТ 8732-78 / В20 ГОСТ 8731-74*			
		L = 120	3	0,585	
4		Муфта			
		Труба 73×4 ГОСТ 8732-78 / В20 ГОСТ 8731-74*			
		L = 80	1	0,52	

1. Предельные отклонения размеров отверстий Н14, валов h14, остальных $\pm \frac{IT14}{2}$
2. Сварку производить электродами Э42 ГОСТ 9467-75.
3. После сварки коллектор испытать водой давлением 10 кгс/см².
4. Поверхность нагрева с... коллектора - 0,5 м²
5. Масса общая одного коллектора - 16,2 кг.
6. ** Размеры для справок.

Привязан:

Инв №

Ст. инж.	Беспалый		
Рук. груп.	Брунгало		
Н. контр.	Фединский		
Гл. спец.	Чинголин		
Нач. отд.	Основецкая		
ГИП	Сальзас		

Т.П. 704-1-158.83÷704-1-164.83 М

Резервуары стальные горизонтальные цилиндрические для хранения нефтепродуктов емкостью 3 5, 10, 25, 50, 75 м³

Оборудование резервуаров для хранения нефтепродуктов с давлением насыщенных паров ниже 200 мм. рт. ст. при нормальной температуре

Стад.	Лист	Листов
Р	24	

Коллекторы К-1, К-2 Общий вид М 1:5

Миннефтепром Южгипронефтепровод г. Киев

Копию проверил:

Инв № подл. | Подпись и дата | Взам. инв №

Типовой проект 704-1-158.83÷704-1-164.83 Альбом IV

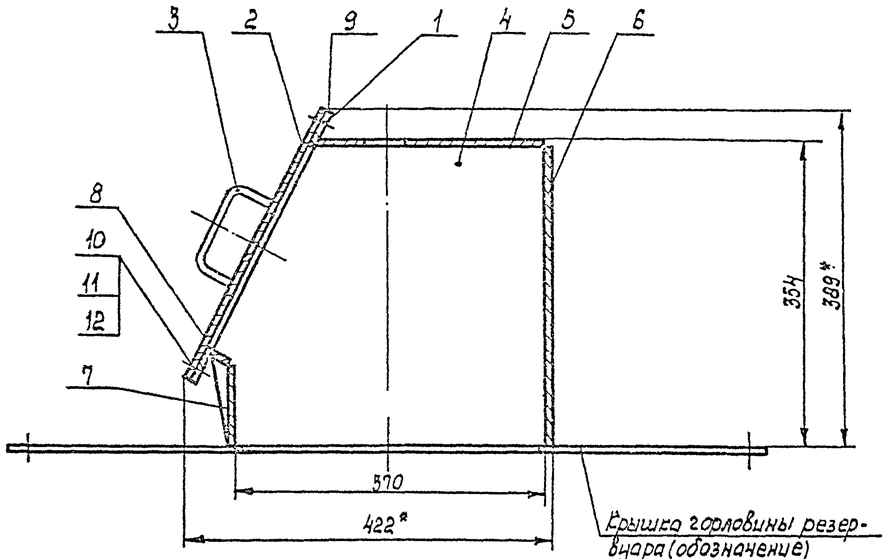

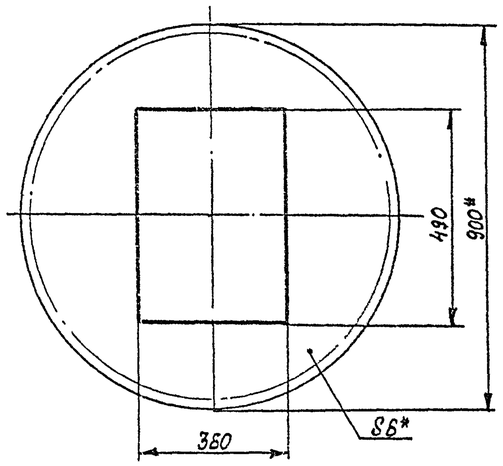

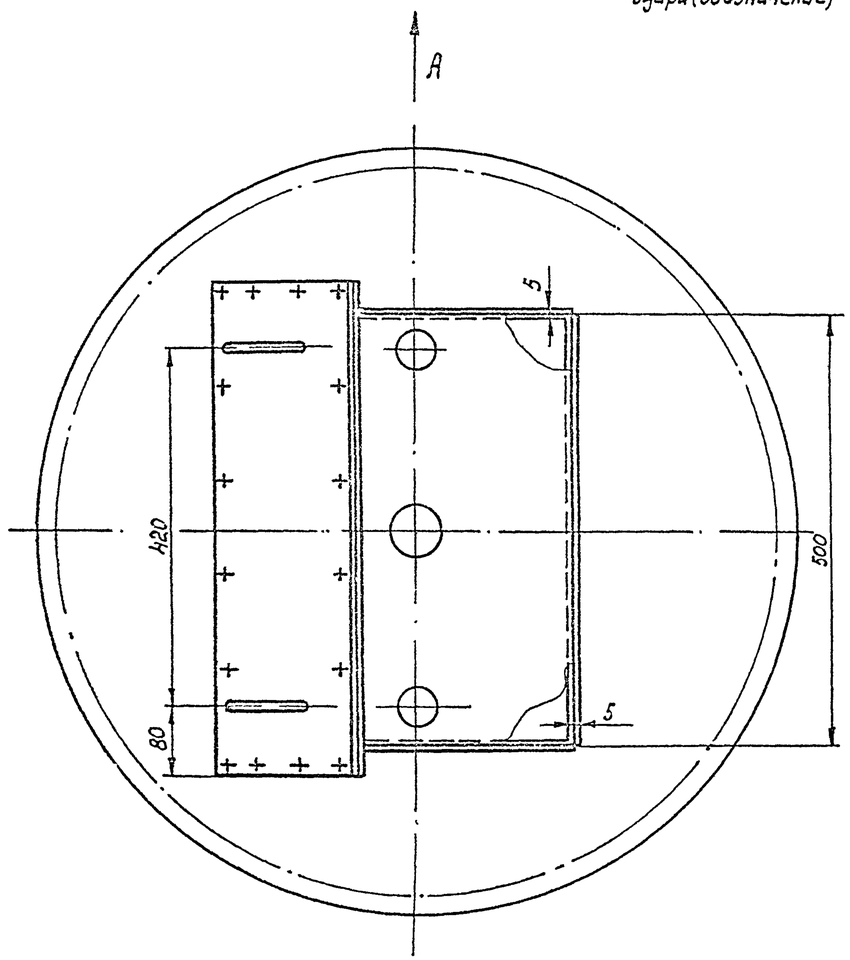

1. Предельные отклонения размеров отверстий H14, валов h14, остальных $\pm \frac{IT14}{2}$
2. Сварку деталей производить по ГОСТ 5264-80 электродами Э42 ГОСТ 9467-75
3. Люк в сборе с крышкой горловины резервуара испытать водой на герметичность.
4. Масса общая - 34,6 кг.
5. Детали см. лист М-26.
6. * Размеры для справок.

Марка поз.	Обозначение	Наименование	Кол	Масса ед. кг	Приме-чание
1		Фланец			
		Лист $\frac{6,0\ ГОСТ\ 19903-74^*}{Вст\ 3сп\ ГОСТ\ 14637-79}$	1	3,25	
2		Крышка			
		Лист $\frac{6,0\ ГОСТ\ 19903-74^*}{Вст\ 3сп\ ГОСТ\ 14637-79}$	1	9,72	
3		Ручка			
		Круг $\frac{В12\ ГОСТ\ 2590-71^*}{Ст.3\ ГОСТ\ 535-79}$			
		L раз. = 194	2	0,17	
4		Лист $\frac{4,0\ ГОСТ\ 19903-74^*}{Вст\ 3сп\ ГОСТ\ 14637-79}$	2	4,1	
5		Лист $\frac{4,0\ ГОСТ\ 19903-74^*}{Вст\ 3сп\ ГОСТ\ 14637-79}$	1	4,13	
6		Лист $\frac{4,0\ ГОСТ\ 19903-74^*}{Вст\ 3сп\ ГОСТ\ 14637-79}$			
		500×350	1	5,5	
7		Лист $\frac{4,0\ ГОСТ\ 19903-74^*}{Вст\ 3сп\ ГОСТ\ 14637-79}$			
		500×93	1	1,49	
8		Лист $\frac{4,0\ ГОСТ\ 19903-74^*}{Вст\ 3сп\ ГОСТ\ 14637-79}$			
		500×24	1	0,39	
9		Прокладка			
		Паронит ПМБ 2,0 ГОСТ 481-80	1	0,276	
10	ГОСТ 7798-70*	Болт М12×35.58.09	16	0,05	
11	ГОСТ 5915-70*	Гайка М12.5.09	16	0,016	
12	ГОСТ 11371-78	Шайба 12.01.09	16	0,006	

Привязан

Ст. инж.	Беспалый			Т.П. 704-1-158.83÷704-1-164.83 М
Рук. гр.	Кришталь			Резервуары стальные горизонтальные цилиндрические для хранения нефтепродуктов емкостью 3, 5, 10, 25, 50, 75 и 100 м³
Н. контр.	Радзиевский			
Гл. спец.	Иванин			Оборудование резервуаров для хранения нефтепродуктов с давлением насыщенных паров не более 200 мм. рт. ст при наземной установке
Нач. отд.	Одесская			Стадия Р; Лист 25; Листов
ГИП	Бальзак			Люк уровнемера Общий вид М 1:5
				Гипронефтепровод г. Киев

Копию проверил: Марбец

Инв. № подл. | Подпись и дата | Взам. инв. №

Типовой проект 704-1-158.83; 704-1-164.83 Альбом IV

Поз. 1

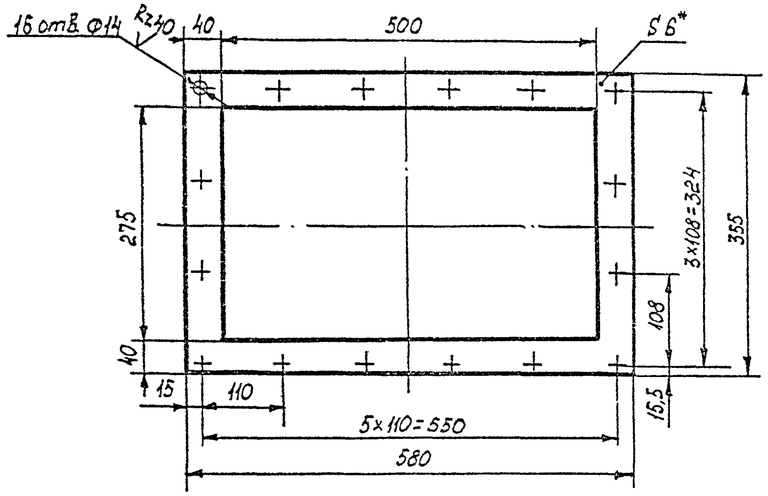

Поз. 2

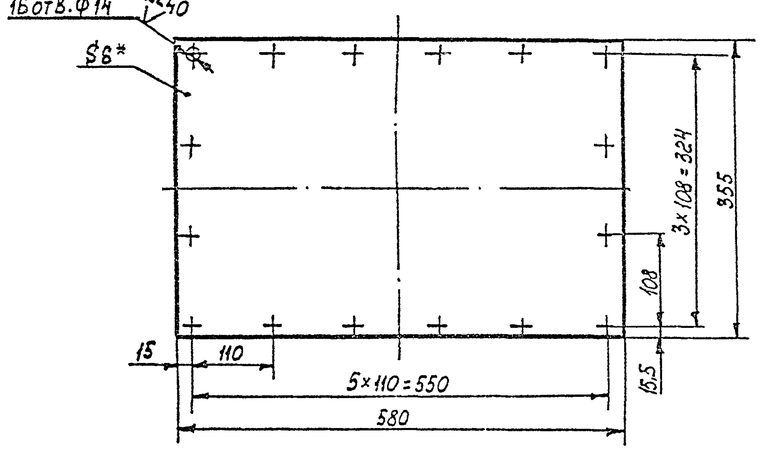

Поз. 3
М 1:2

Поз. 4

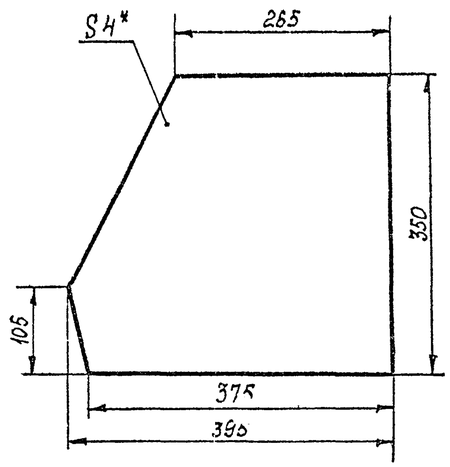

Поз. 5

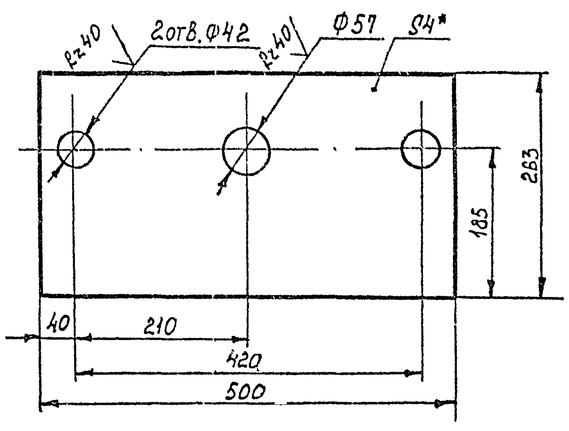

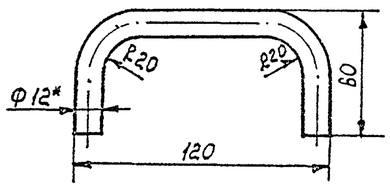

1. Предельные отклонения размеров: отверстий H14, валов h14, остальных $\pm \frac{IT14}{2}$
2. Отверстия Ф14 детали поз.2 сверлить совместно с деталью поз.1.
3. Неуказанная шероховатость обработанных поверхностей деталей $\overset{Rz80}{\nabla}$.
4. Общий вид см. лист М-25.
5. * Размеры для справок.

Привязан

Инв. №

Ст. инж.	Беспалый			Т. П. 704-1-158.83÷704-1-164.83	
Рук. гр.	Ершистая				
Н. контр.	Табунчик			Резервуары стальные горизонтальные цилиндрические для хранения нефтепродуктов вместимостью 3,5; 10; 25; 50; 75 и 100 м³	
Гл. спец.	Шмыгин				
Нач. отд.	Орловская			Оборудование резервуаров для хранения нефтепродуктов с плавающей жидкостью и дыхательным клапаном при избыточном давлении	Стадия: Р; Лист: 26; Листов:
ГИП	Гользак				
				Люк уровнемера Детали: М 1:5	Южнипронефтепровод г. Куйбышев

Копию проверил: Мордя

Инв. № подл. | Подпись и дата | Взам. инв. №

Типовой проект 704-1-158.83; 704-1-164.83 Альбом IV

Ведомость рабочих чертежей основного комплекта

Лист	Наименование	Примечание
1	Общие данные	
2	Схемы расположения площадок обслуживания	
	Резервуары емкостью 3,5,10, 25 м³	
3	Схемы расположения площадок обслуживания	
	Резервуары емкостью 50,75 и 100 м³	
4	Схемы расположения фундаментов. Резервуары	
	емкостью 3,5,10,25 м³	
5	Схемы расположения фундаментов. Резервуары	
	емкостью 50,75 и 100 м³	
6	Фундаменты Ф1, Ф2, Ф3.	
7	Стойка СТ1	
8	Стремянка С1	
9	Кронштейн КН1	
10	Площадка ПЛ1	
11	Площадка ПЛ2	
12	Схема расположения площадки верхнего яруса.	
	Узлы NN 5,6,7	
13	Монтажные узлы	

Ведомость ссылочных и прилагаемых документов

Обозначение	Наименование	Примечание
	Ссылочные документы	
Серия 1.459-2	Лестницы переходные	
Выпуск 4	площадки и ограждения	
ГОСТ 13579-78	Блоки бетонные для стен	
	подвалов из тяжелого бетона	

1. Комплектом чертежей марки „АС" предусматривается одиночная или групповая надземная установка резервуаров Высота установки резервуаров назначается в технологической части проекта при привязке.
2. Условия применения проекта оговорены в альбоме 1 „Стальные конструкции для надземной и подземной установки."
3. Каждый резервуар устанавливается на два фундамента из сборных бетонных блоков с седловидной верхней частью, выполняемой из монолитного бетона.

Центральный угол охвата резервуара седлом составляет 90°. Толщина стенки опоры принята равной 400 мм.

Заглубление фундамента и ширина подошвы назначаются при привязке в зависимости от конкретных инженерно - геологических, гидрологических и климатических условий.

4. В особых инженерно-геологических условиях (просадочные или пучинистые грунты насыпные грунты, вечная мерзлота и т.д.) необходимо предусматривать дополнительные мероприятия, обеспечивающие прочность и устойчивость оснований фундаментов.
5. Стальные лестницы и площадки обслуживания нижнего яруса приняты по серии 1.459-2, выпуск 4 Площадка верхнего яруса для обслуживания люков устраивается непосредственно на самом резервуаре и выполняется по чертежам настоящего проекта.

Высота Т-образных стоек под площадки нижнего яруса назначается при привязке проекта в зависимости от назначаемой в технологической части проекта высоты установки резервуара. При установке резервуаров на высоте менее 0,8 м над планировочной отметкой, нижний ярус площадок обслуживания не устраивается и обслуживание резервуаров производится с земли.

6. Все стальные конструкции окрашиваются масляной краской за два раза по огрунтовке суриком, кроме ходовых поверхностей лестниц и площадок
7. Для резервуаров емкостью 50, 75 и 100 м³ предусматривается возможность установки уровнемера над вторым люком резервуара.

В этом случае площадка обслуживания верхнего яруса продливается, охватывая зону обслуживания второго люка.

8. Каждый люк ограждается дополнительным ограждением полукруглого очертания в плане.
9. Работы производить по „Проекту производства работ," в котором должны быть отражены требования глав СНиП, указания настоящего проекта, а также мероприятия по технике безопасности.

Проект выполнен с соблюдением действующих норм и правил, соответствует нормам и правилам взрывобезопасности и пожаробезопасности и обеспечивает безопасную эксплуатацию запроектированных объектов.

Главный инженер проекта Подпись Бальзак А.Д.

Инв. № подл. | Подпись и дата | Взам. инв. №

Гип	Бальзак		Привязан:	
Нач. отд.	Журавский			
Гл. спец.	Пурогов			
Рук. гр.	Гарцкая		Т.П. 704-1-158.83; 704-1-164.83 АС	
Н. контр.	Горштейн			
Инж.	Нижник		Резервуары стальные горизонтальные [illegible] для хранения нефтепродуктов емкостью 3,5,10,25,50,75 и 100 м³	
Инв. №			Общие данные	Стадия: Р; Лист: 1; Листов: 13
				Миннефтепром Южгипронефтепровод г. Киев

Копию проверил: Мерзлая

Типовой проект 704-1-158.83; 704-1-164.83 Альбом IV

1-1

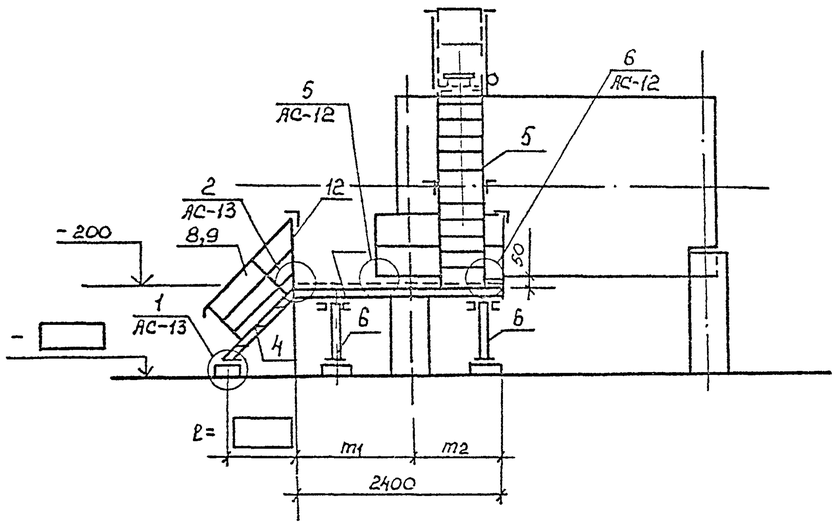

Схема расположения площадок обслуживания при установке одного резервуара

2-2

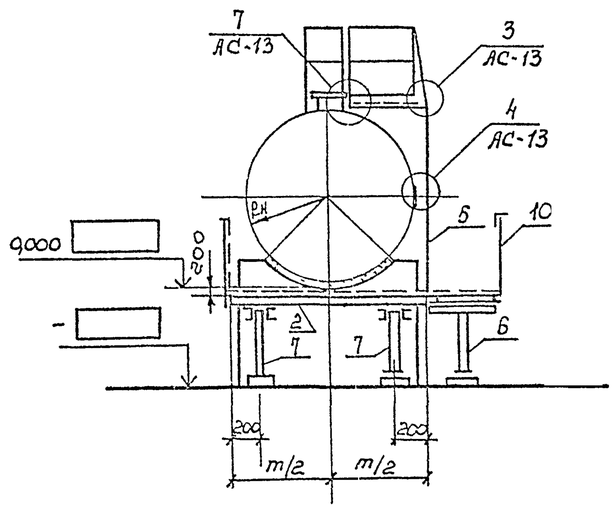

Компановка схемы расположения площадок обслуживания при групповой установке резервуаров

Спецификация элементов к схеме расположения площадок

NN поз.	Наименование	Марка и типоразмер: Марка	Типоразмер	Количество шт.: при одиночной установке	при групповой установке	Шифр серии или номер чертежа настоящего проекта
1	Площадка	ПВГ	17	1		Серия 1.459-2 в.4
2	Площадка			1		"
3	Площадка	ППЛ		1		Лист АС-10
4	Лестница	АВГ		1	2	Серия 1.459-2 в.4
5	Стремянка	С1				Лист АС-8
6	Стойка	Ст.1	1	2		Лист АС-7
7	Стойка	Ст.1	2	2		Лист АС-7
8	Ограждение	ППГ		1	2	Серия 1.459-2, в.4
9	Ограждение			1	2	"
10	Ограждение	ППГ	6	1		"
11	Ограждение		1	2		"
12	Ограждение			1		"
13	Ограждение			2		Серия 1.459-2, в.4
14	Ограждение	ОГ1	—	1		Лист АС-12

1. Настоящий лист читать совместно с листом АС-12.
2. Общие указания читать на листе 1.
3. Компановка схемы расположения площадок обслуживания при групповой установке резервуаров выполняется путем повторения плана площадок обслуживания при установке одного резервуара. При повторении плана компановочные оси площадок отдельных резервуаров совмещаются.
4. Типоразмер позиций 2,3,5,12,13 устанавливается при привязке в зависимости от применяемой емкости (Руководствоваться таблицей типоразмеров на данном листе). Типоразмер позиций 4,8,9 устанавливается при привязке в зависимости от высоты площадок поз. 1 и 2.

2

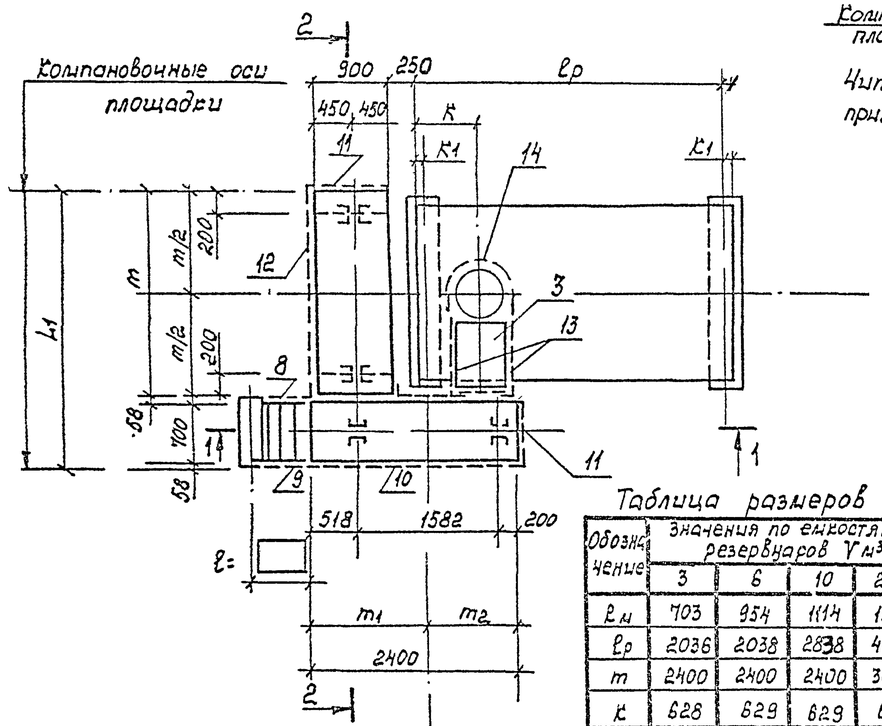

Таблица размеров

Обозначение	Значения по емкостям резервуаров V м³: 3	6	10	25
ℓн	703	954	1114	1384
ℓр	2036	2038	2838	4278
m	2400	2400	2400	3000
K	628	629	629	654
K1	48	29	44	64
L1	3216	3216	3216	3816
m1	1266	1247	1262	1282
m2	1134	1153	1138	1118

Компановочные оси площадок

Читать примечание 3

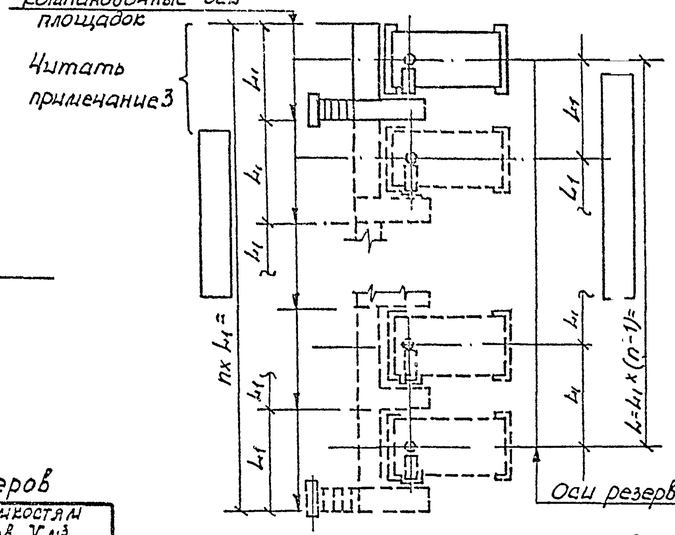

Таблица типоразмеров по емкостям резервуаров

NN поз.	Марка	Типоразмер по емкостям V м³: 3	5	10	25	Примечание
2	ПВГ	18	18	18	21	Серия 1.459-2. в4
3	ПЛ1	1	2	2	3	Лист АС-10
5	С1	1	2	3	4	Лист АС-8
12	ППГ	4	6	6	7	Серия 1.459-2. в.4
13	ППГ	1	1	1	2	Серия 1.459-2. в4

Привязан:

Инв. №

Инж.	Винник			Т.П. 704-1-158.83 ÷ 704-1-164.83 АС
Рук. гр.	Голицкая			
Н. контр.	Гофштейн			
Гл. спец.	Пирогов			Резервуары стальные горизонтальные цилиндрические для хранения нефтепродуктов емкостью 3; 5; 10; 25 и 50 м³
НОН ОТО	Жарский			
ГИП	Баранов			Схемы расположения площадок обслуживания резервуаров емкостью 3; 5; 10; 25 м³

Стадия	Лист	Листов
Р	2	

Минмонтажспецстрой Южгипронефтеспецмонтаж г. Днепр

Копию проверил:

Инв. № подл. | Подпись и дата | Взам. инв. №

Типовой проект 704-1-158.83÷704-1-164.83 Альбом IV

1 – 1

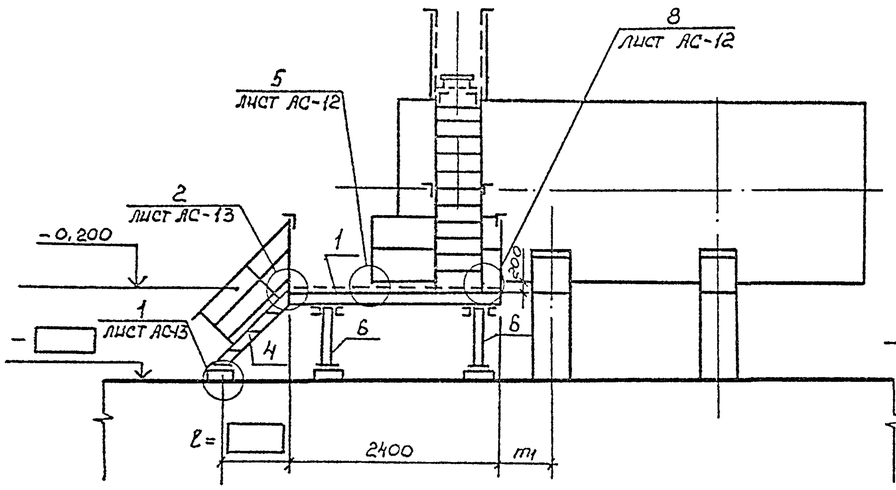

2 – 2

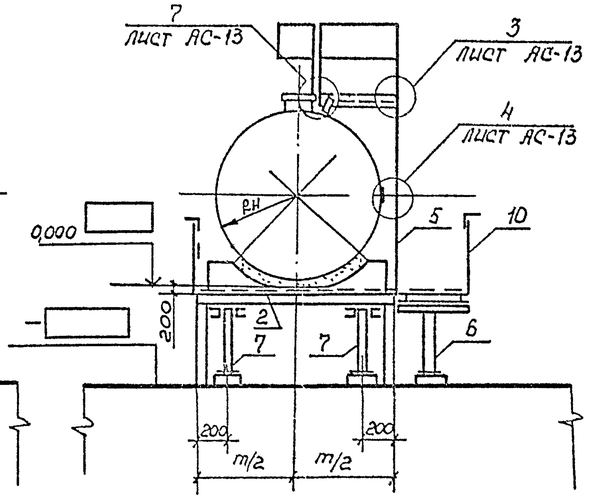

Схема расположения площадок обслуживания при установке одного резервуара

Компановка схемы расположения площадок обслуживания при групповой установке резервуаров

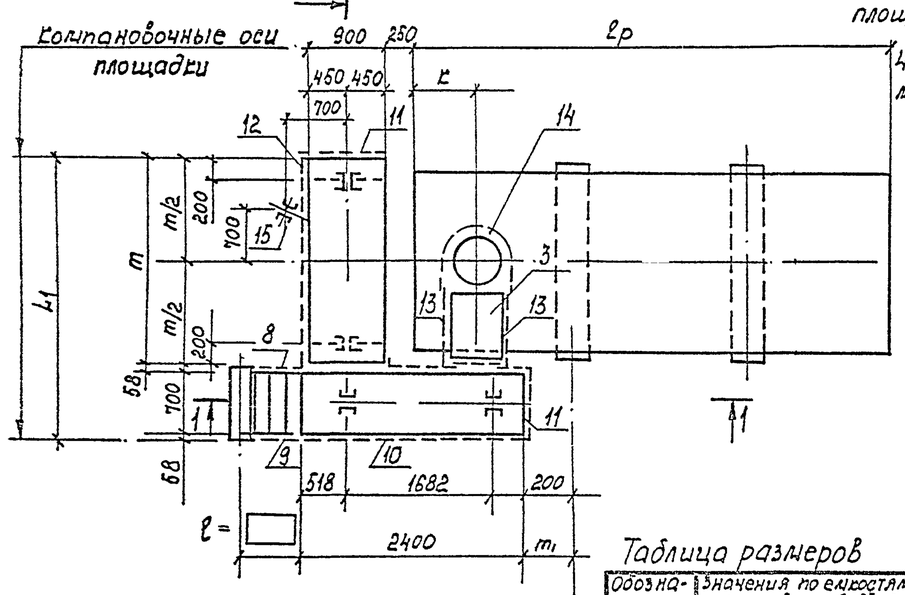

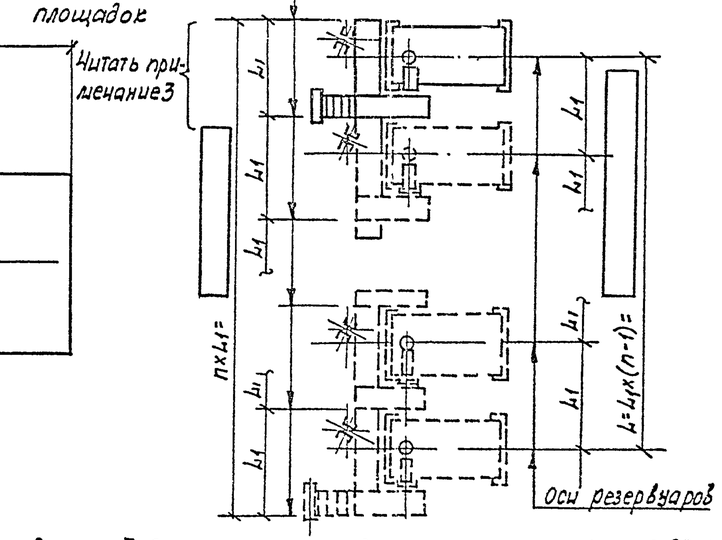

Таблица размеров

Обозначение	Значения по емкостям резервуаров Vм3		
	50	75	100
ℓн	1384	1624	1624
ℓр	9048	9058	12038
m	3000	3600	3600
m1	1092	647	2287
K	654	659	659
L1	3816	4416	4416

Таблица типоразмеров по емкостям резервуаров Vм³

NN поз.	Марка	Типоразмер по емкостям Vм³			Примечания
		50	75	100	
2	ПВГ	21	2	24	Серия 1.459-2, в.4
3	ПЛ1	3	4	4	лист АС-10
12	ППГ	7	8	8	Серия 1-459-2, в.4
13	ППГ	2	3	3	Серия 1.459-2, в.4

Спецификация элементов к схеме расположения площадок

NN поз.	Наименование	Марка и типоразмер: Марка	Типоразмер	Количество шт.: При одиночной установке	При групповой установке	Шифр серии или номер чертежа настоящего проекта
1	Площадка	ПВГ	17	1		Серия 1.450-2, в.4
2	Площадка			1		
3	Площадка	ПЛ1		1		лист АС-10
4	Лестница	ЛВГ		1	2	Серия 1.459-2, в.4
5	Стремянка	С1		1		Лист АС-8
6	Стойка	Ст1	1	2		Лист АС-1
7	Стойка	Ст1	2	2		Лист АС-7
8	Ограждение	ПЛГ		1	2	Серия 1.459-2, в.4
9	Ограждение			1	2	"
10	Ограждение		6	1		"
11	Ограждение	ППГ	1	2		"
12	Ограждение			1		"
13	Ограждение			2		Серия 1.459-2, в.4
14	Ограждение	ОГ1	—	1		Лист АС-12
15	Кронштейн	К1		1		Лист АС-9

1. Общие указания читать на листе 1
2. Компановка схемы расположения площадок обслуживания при групповой установке резервуаров выполняется путем повторения плана площадок обслуживания при установке одного резервуара. При повторении плана компановочные оси площадок отдельных резервуаров совмещаются.
3. Типоразмер позиций 2,3,12,13 устанавливается при привязке в зависимости от применяемой емкости (Руководствоваться таблицей типоразмеров на данном листе). Типоразмер позиций 4,8,9 устанавливается при привязке в зависимости от высоты площадок.
4. Поз. 15 устанавливать только при оборудовании резервуаров уровнемерами УДУ-10. В этом случае площадка верхнего яруса и её ограждение устанавливаются по схеме расположения площадок на листе АС-12.

Привязан

Инв. №

Инв. № подл. | Подпись и дата | Взам. инв. №

Инж.	Винник		Т.П. 704-1-158.83÷704-1-164.83 АС
Рук.гр.	Ганицкая		
Н.контр	Гофштейн		
Гл.спец.	Пирогов		Резервуары стальные горизонтальные цилиндрические для хранения нефтепродуктов емкостью 3, 5, 10, 25, 50, 75 и 100 м3
Нач.отд.	Журомский		
ГИП	Бальзак		Горизонтальные резервуары для хранения нефтепродуктов с давлением паровых паров менее 200 кПа при температуре кипения

Стадия	Лист	Листов
Р	3	

Схемы расположения площадок обслуживания Резервуары емкостью 50, 75 и 100 м³

Миннефтепром Южгипронефтепровод г. Киев

Копию проверил: Мерзон

Типовой проект 704-1-158.83÷704-1-164.83 Альбом IV

1-1

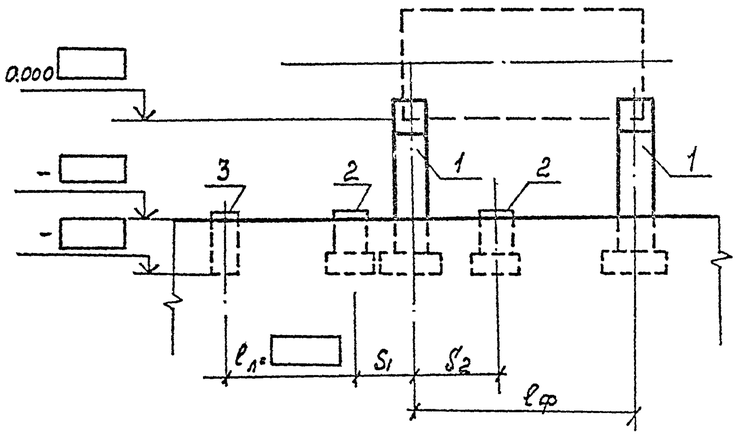

2-2

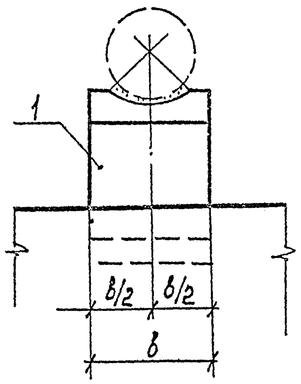

Таблица размеров

Обозначение		Значения по емкостям резервуаров V м³			
		3	5	10	25
Размеры, мм	L_1	3216	3216	3218	3816
	в	2400	2400	2400	3300
	$\ell_ф$	1940	1980	2750	4150
	S	1000	1000	1000	1300
	S_1	748	729	744	764
	S_2	934	953	938	918

Спецификация элементов к схеме расположения фундаментов

NN поз.	Наименование	Марка и типоразмер: Марка	Марка и типоразмер: Типоразмер	Количество шт.: При одиночной установке	Количество шт.: При групповой установке	Шифр или номер чертежа несущего проема
1	Фундамент резервуара	Ф1		2		лист АС-6
2	Фундамент стойки	Ф2	—	4		лист АС-6
3	Фундамент лестницы	Ф3	—	1		лист АС-6

Таблица типоразмеров по емкостям

NN поз.	Марка	Типоразмер по емкостям V м³: 3	5	10	25	Примечание
1	Ф1	1	1	1	2	лист АС-6

Схема расположения фундаментов при установке одного резервуара

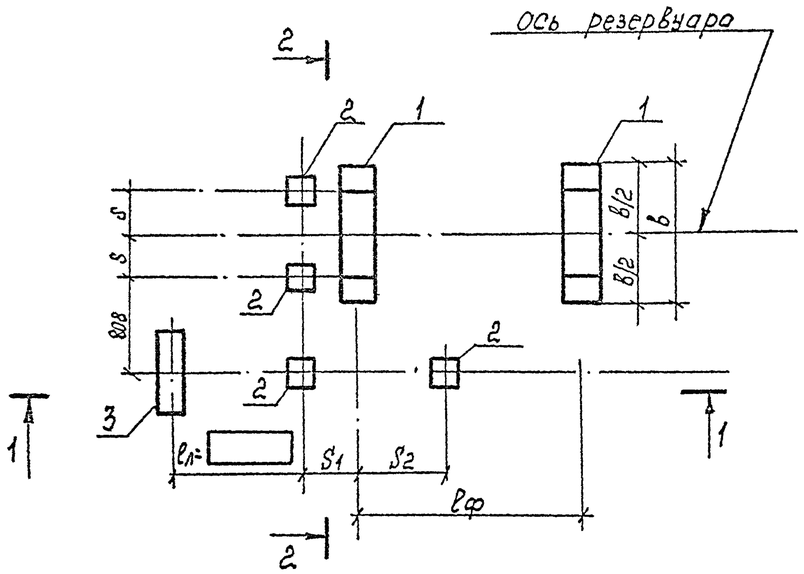

Компановка схемы расположения фундаментов при групповой установке резервуаров

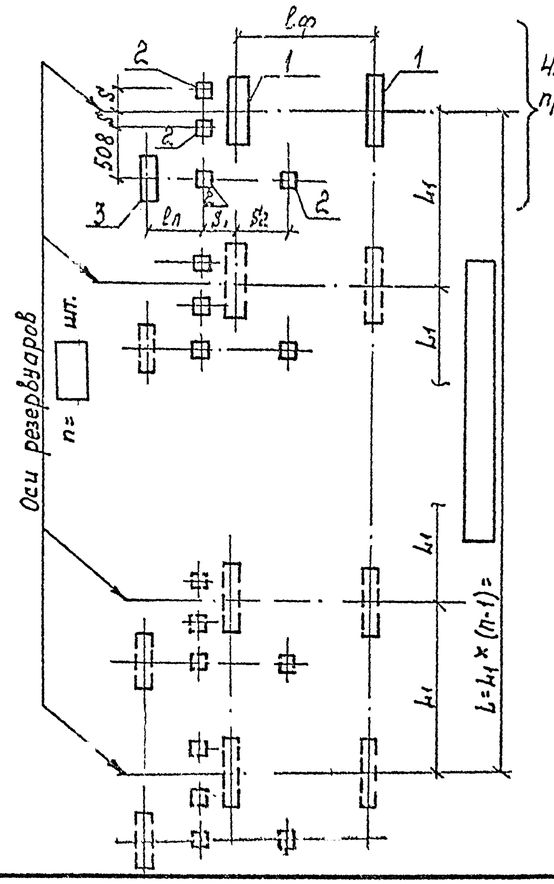

1. Общие указания читать на листе 1.
2. Компановка схемы расположения фундаментов при групповой установке резервуаров выполняется путем повторения схемы расположения фундаментов для одного резервуара с интервалом L_1 между осями резервуаров.
3. Типоразмер позиции 1 устанавливается при привязке в зависимости от применяемой емкости (Руководствоваться таблицей типоразмеров на данном листе).

Привязан

Инв. №

Инженер	Пирогов			Т.П. 704-1-158.83÷704-1-164.83 АС
Рук. гр.	Галицкая			
Н. контр.	Гофштейн			Резервуары стальные горизонтальные цилиндрические для хранения нефтепродуктов емкостью 3, 5, 10, 25, 50, 75 и 100 м³
Гл. спец.	Пирогов			
Нач. отд.	Жидких			Оборудование резервуаров для включения в технологические схемы наземных и подземных резервуарных парков нефти и нефтепродуктов при наземной укладке
ГИП	Вальзак			Стадия: Р; Лист: 4; Листов:
				Схема расположения фундаментов. Резервуары емкостью 3,5,10,25 м³
				Миннефтепромстрой Южгипронефтепровод г. Киев

Копию проверил:

Инв. № подл. | Подпись и дата | Взам. инв. №

Типовой проект 704-1-158.83÷704-1-164.83 Альбом IV

1 - 1

2 - 2

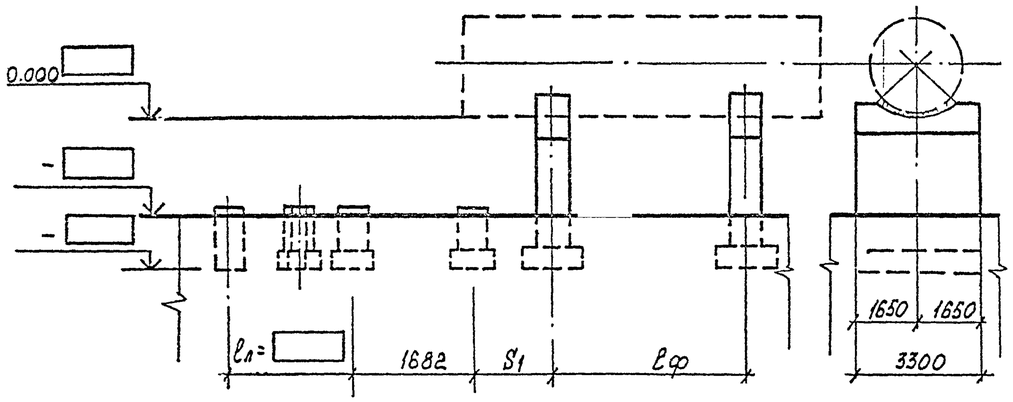

Таблица размеров

Обозначение		Значения по емкостям резервуаров V м³		
		50	75	100
Размеры мм	L_1	3816	4416	4416
	B	1300	1600	1600
	$\ell_ф$	4500	5400	5100
	S_1	1292	847	2487

Спецификация элементов к схеме расположения фундаментов

NN поз.	Наименование	Марка и типоразмер: Марка	Марка и типоразмер: Типоразмер	Количество шт.: При одиночной установке	Количество шт.: При групповой установке	Шифр серии или номер чертежа настоящего проекта
1	Фундамент резервуара	Ф1	2	2		Лист АС-6
2	Фундамент стойки	Ф2	1	4		лист АС-6
3	Фундамент лестницы	Ф3	1	1		лист АС-6
4	Фундамент уровнемера	Ф2	1	1		лист АС-6

Схема расположения фундаментов при установке одного резервуара

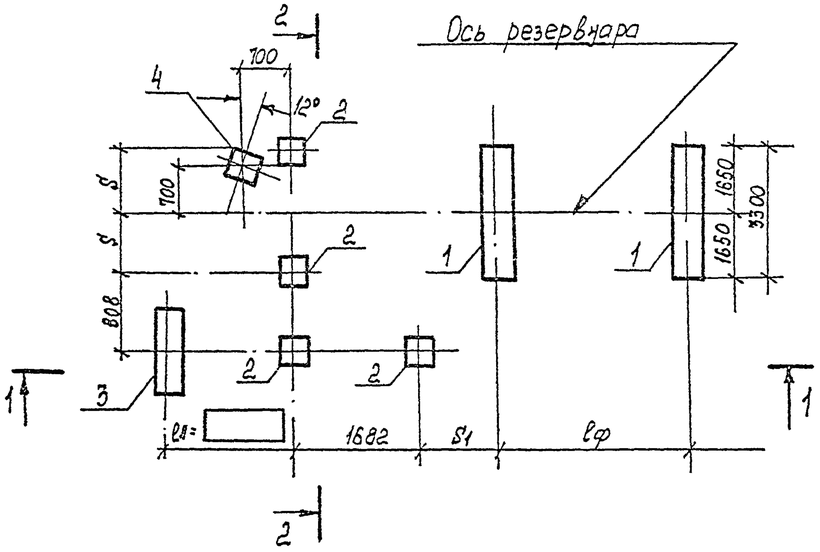

Компановка схемы расположения фундаментов при групповой установке резервуаров

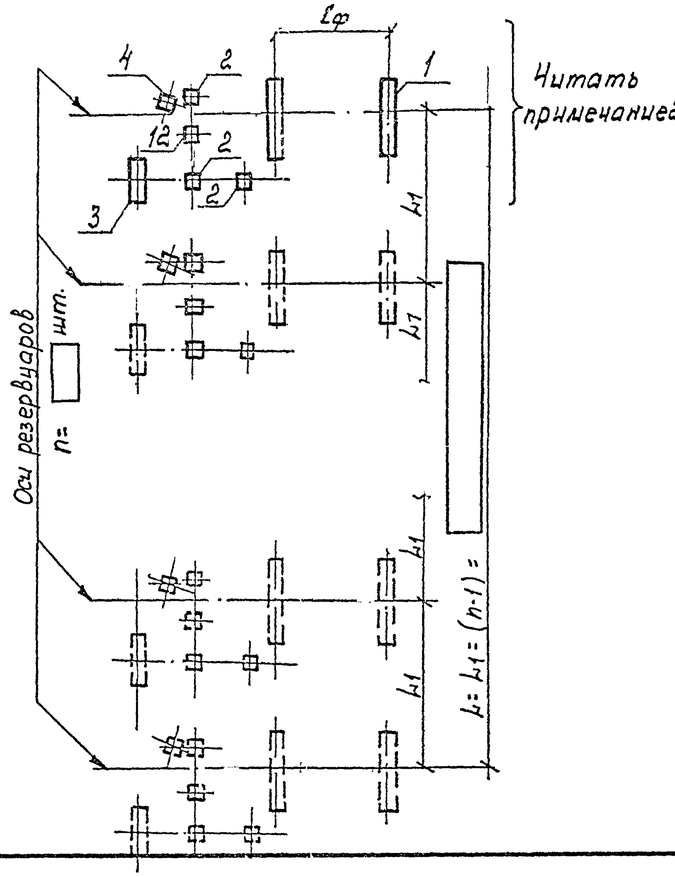

1. Общие указания читать на листе 1.
2. Компановка схемы расположения фундаментов при групповой установке резервуаров выполняется путём повторения схемы расположения схемы фундаментов для одного резервуара с интервалом L_1 между осями резервуаров.
3. Позиция 4 (фундамент Ф2) выполняется только при оборудовании резервуара уровнемерами.

Привязан:

Инв. № подл. | Подпись и дата | Взам. инв. №

Инж.	Зинин			Т.П. 704-1-158.83÷704-1-164.83 АС
Рук. гр.	Галицкая			
Н. контр.	Софьина			Резервуары стальные горизонтальные цилиндрические для хранения нефтепродуктов емкостью 3.5, 10, 12, 50, 75 и 100 м³
Гл. спец.	Пирогов			Оборудование резервуаров для хранения нефтепродуктов избыточным давлением до 2 кгс/см² (0,2 МПа) и вакуумом. Стадия: Р; Лист: 5; Листов:
Нач. отд.	Уронкин			Схема расположения фундаментов. Резервуары емкостью 50, 75 и 100 м³
ГИП	Фальзов			Миннефтепром Южгипронефтепровод г. Киев

Копию проверил: Мерцда

Типовой проект 704-1-158.83÷704-1-164.83 Альбом IV

Фундамент Ф1 и оголовок ОМ1

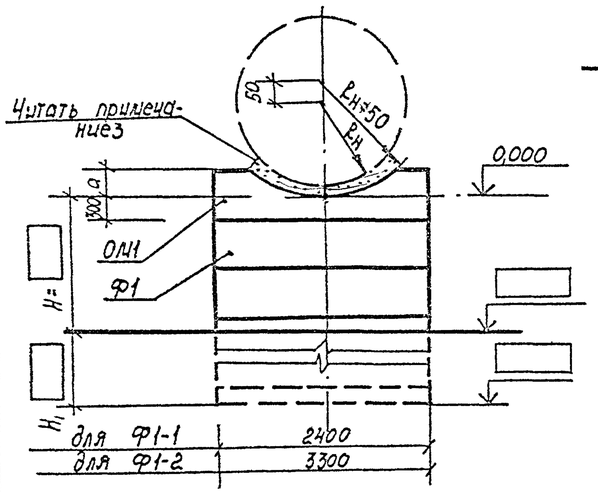

Раскладка бетонных блоков

Ф1-1

Для V=3; 5; 10 м³

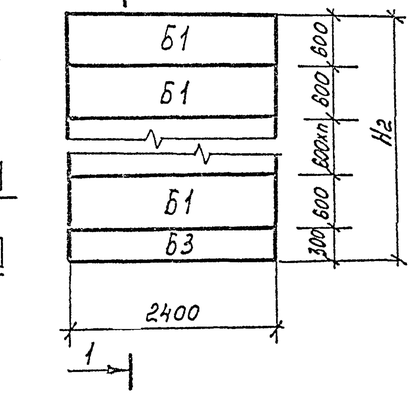

1-1

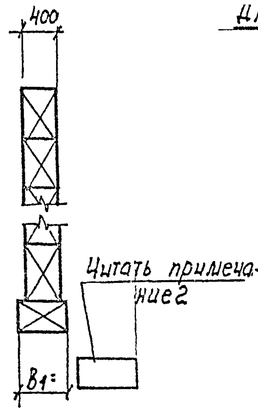

Ф1-2

для V=25; 50; 75; 100 м³

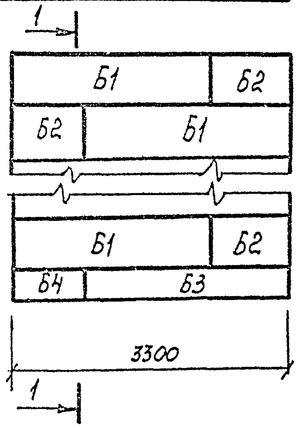

Оголовок ОМ1

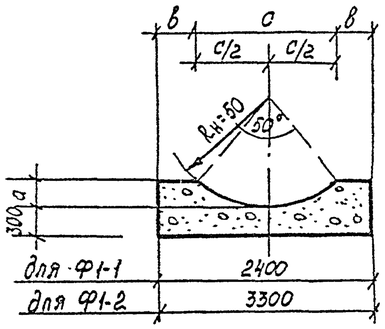

2-2

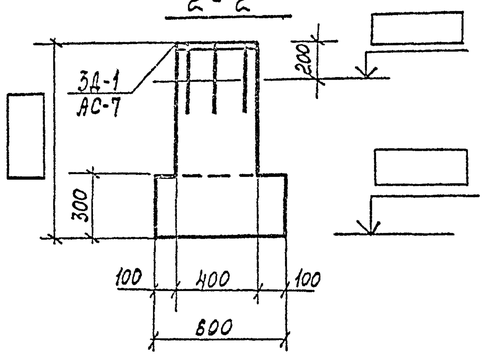

Ф2

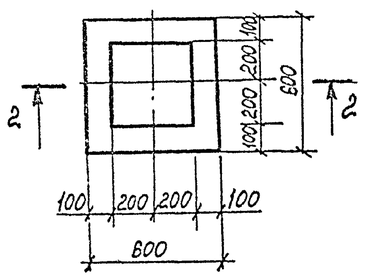

3-3

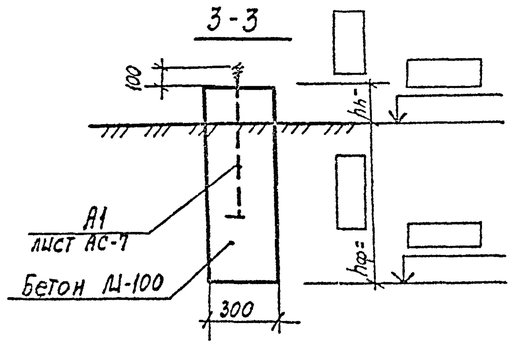

Ф-3

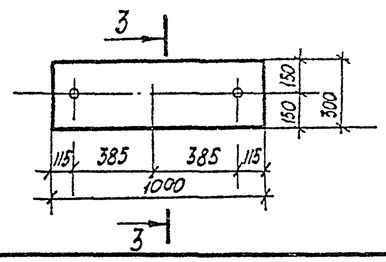

Расчетные схемы

Vн	3	5	10
q т/м	0,93	1.30	2.42

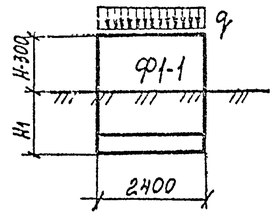

Vн	25	50	75	100
q т.м	4.20	8.20	12.05	16,00

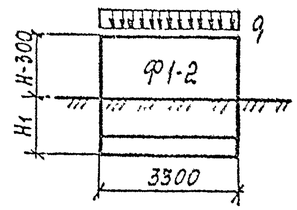

Спецификация элементов на один фундамент

Марка фундамента	Марка блока	Обозначение	Наименование	Кол. шт.	Масса т	Примечание
Ф1-	Б1	ГОСТ 13579-78	Блок ФБС 24.4.6-т		1.3	
	Б2	ГОСТ 13579-78	Блок ФБС 9.4.6-т		0,39	
	Б3	ГОСТ 13579-78	Блок			
	Б4	ГОСТ 13579-78	Блок			
Ф2		Лист АС-7	Закладная деталь ЗД-1	1		
Ф3		Лист АС-7	Анкерный болт А1	2		

Таблица расхода материалов

Марка	Объем бетона м³		Сталь, кг		
	М100	М150	АТ	АIII	-400×8
Ф2			—	2,7	10.1
Ф3			1,0	—	—

Расход бетона М150 (м³) по емкостям резервуаров - V м³

	3	5	10	25	50	75	100
ОМ1	0,44	0,46	0,46	0,71	0,71	0,72	0,72

Таблица размеров

Обозначение		Размеры в мм, емкостями резервуаров V м³						
		3	5	10	25	50	75	100
Размеры	$R_н$	703	954	1110	1384	1384	1624	1624
	a	220	290	341	420	420	490	490
	B	670	490	380	640	640	470	470
	C	1060	1420	1640	2020	2020	2360	2360

1. Общие указания читать на листе АС-1.
2. Ширина и марка нижних бетонных блоков фундамента Ф1. определяется расчетом при привязке.
3. Зазор между резервуаром и фундаментом заполнить цементным раствором М-50 литой консистенции.
4. Наружные поверхности фундаментов находящиеся в земле, обмазать горячим битумом за два раза.

Привязан:

Инв. №

Гип.	Винник		Т.П 704-1-158.83÷704-1-164.83 АС
Рук. гр.	Галицкая		
Н. контр.	Гохштейн		Резервуары стальные горизонтальные цилиндрические для хранения нефтепродуктов емкостью 3, 5, 10, 25, 50, 75 и 100 м³
Гл. спец.	Пирогов		
Нач. отд.	Нурамский		Стадия: Р; Лист: Б; Листов:
ГИП	Бальзак		Фундаменты Ф1, Ф2, Ф3, Ф1-2
			Гипронефтеспецмонтаж, Южгипронефтеправ г. Киев

Копию проверил:

Инв. № подл. | Подпись и дата | Взам. инв. №

Стойки СТ1

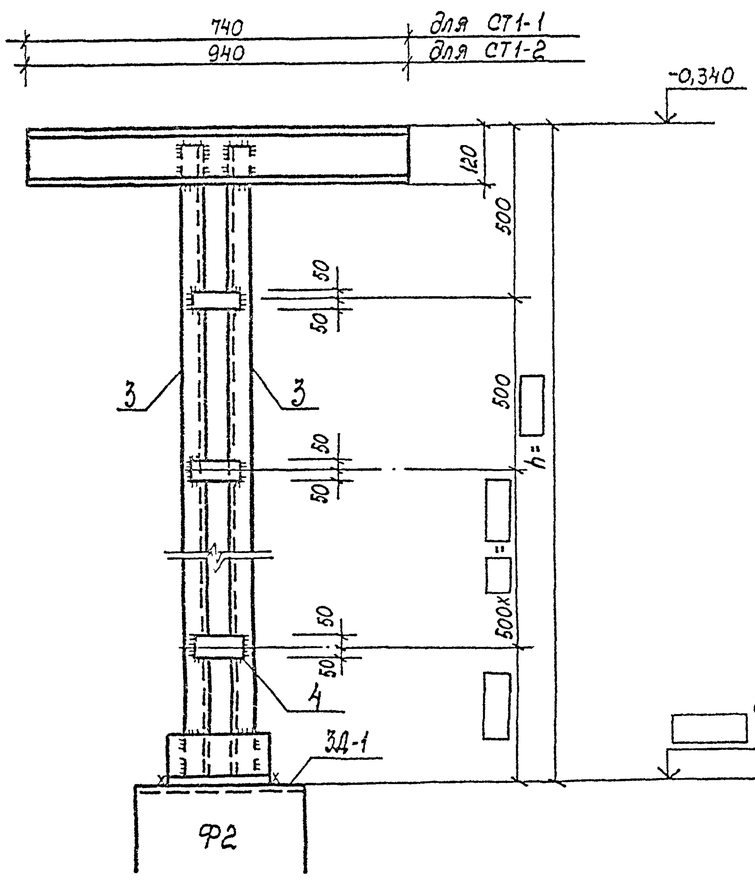

1-1

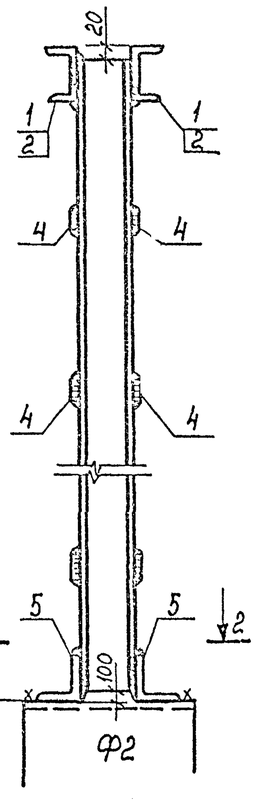

2-2

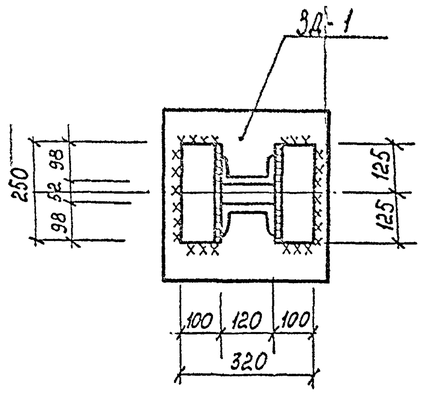

3Д-1

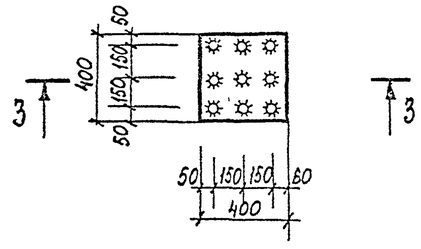

А-1

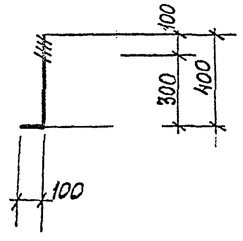

3-3

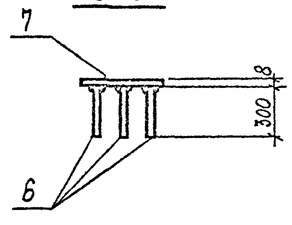

Спецификация стали на одну марку

Марка	NN поз.	Сечение	Длина мм	Кол. шт.	Масса одной шт.	Масса всех	Кг Марки	Примечание
СТ1-1	1	∠12	740	2	7,7	15,4		
	3	∠12		2				
	4	−100×6	100		0,5			
	5	∠100×8	250	2	3,2	6,4		
СТ1-2	2	∠12	940	2	9,8	19,6		
	3	∠12		2				
	4	−100×8	100		0,5			
	5	∠100×8	250	2	3,2	6,4		
3Д-1	6	Ф12 AIII	300	9	0,3	2,7		
	7	−400×8	400	1	10,1	10,1	12,8	
А1		Ф12 AI	500	1	0,5	0,5	0,5	

1. Длина позиции „3" и количество позиций „4" назначаются при привязке.
2. Сварку выполнять электродами типа Э-42 по ГОСТ 9467-75. Толщину сварных швов принять по наименьшей толщине свариваемых элементов.
3. Материал конструкции-сталь марки Вст 3кп2 по ГОСТ 380-71* для районов с расчетной температурой наружного воздуха не ниже -40°С. Для районов с расчетной температурой наружного воздуха ниже -40°С применять сталь марки Вст 3пс 6 по ГОСТ 380-71*

Привязан:

Инв. №

Гип.	Винник		Т.П. 704-1-158.83÷704-1-164.83 АС	
Рук. гр.	Галицкая			
Н. контр.	Гофштейн			
Гл. спец.	Пирогов		Резервуары стальные горизонтальные цилиндрические для хранения нефтепродуктов емкостью 3; 5; 10; 25; 50; 75 и 100 м³	
Нач. отд.	Журолович		Оборудование резервуаров для хранения нефтепродуктов сблокированных парами менее 200 мм рт. ст. при заземлении установке	Стадия: Р; Лист: 7; Листов:
ГИП	Бользак		Стойка СТ1	Миннефтепром Южгипронефтепровод г. Киев

Копию проверил: Марта.

Типовой проект 704-1-158.83÷704-1-164.83 Альбом II

1-1

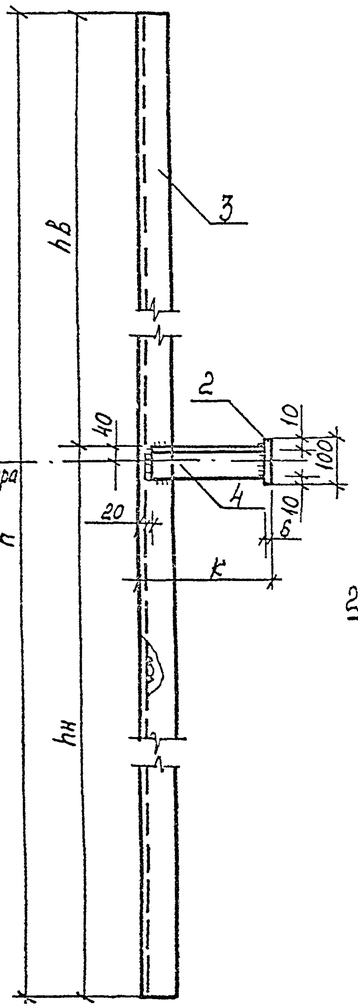

С1

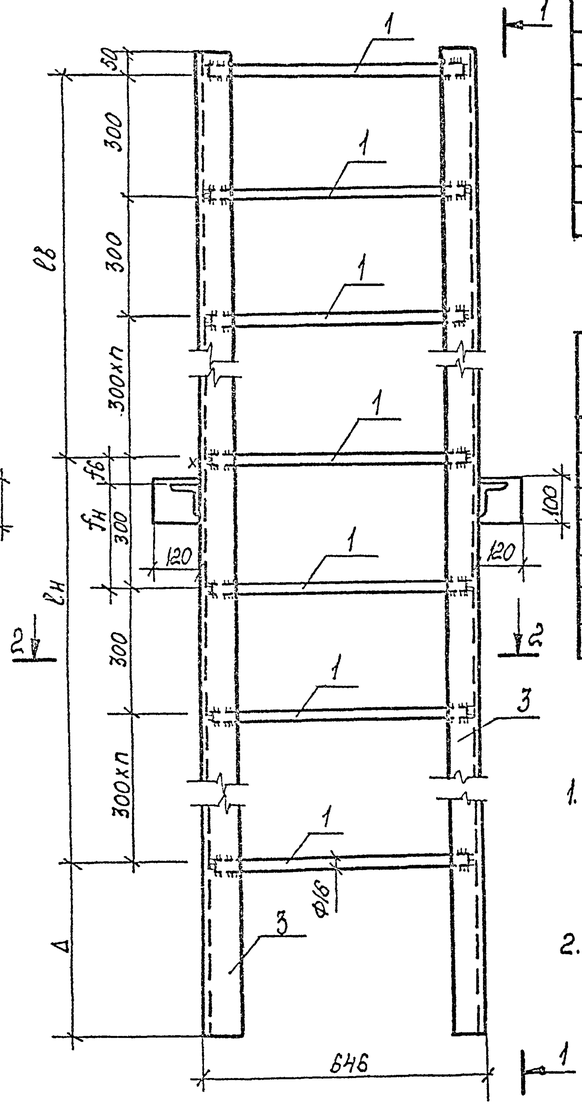

2-2

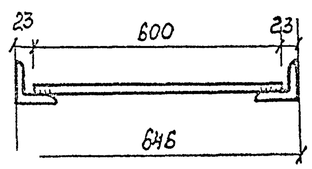

Таблица размеров

Обозначение	Значения в мм по емкостям резервуаров V, м³						
	3	5	10	25	50	75	100
h	1865	2370	2700	3240	3240	3720	3720
hв	732	990	1152	1425	1425	1668	1668
hн	1133	1380	1548	1815	1815	2052	2052
lв	600	900	900	1200	1200	1500	1800
lн	990	1200	1500	1800	1800	1800	1800
fв	82	40	202	175	175	118	118
fн	218	260	98	125	125	182	182
Δ	315	220	250	190	190	370	370
K	492	246	86	116	116	176	176

Таблица типоразмеров

Емкость резервуаров	Применяемый типоразмер марки С1				
	1	2	3	4	5
Резервуар V=3 м³	+	—	—	—	—
Резервуар V=5 м³	—	+	—	—	—
Резервуар V=10 м³	—	—	+	—	—
Резервуар V=25 м³	—	—	—	+	—
Резервуар V=50 м³	—	—	—	+	—
Резервуар V=75 м³	—	—	—	—	+
Резервуар V=100 м³	—	—	—	—	+

1. Сварку выполнять электродами типа Э-42 по ГОСТ 9467-75. Толщину сварных швов принимать по наименьшей толщине свариваемых элементов.
2. Материал конструкций - сталь марки Вст 3кп2 по ГОСТ 380-71* для районов с расчетной температурой наружного воздуха не ниже -40°С. Для районов с расчетной температурой наружного воздуха ниже -40°С применять сталь марки Вст 3пс 6 по ГОСТ 380-71.

Спецификация стали на один элемент

Марка	NN поз.	Сечение	Длина мм	Кол. шт.	Масса, кг			Примечание
					одной шт.	всех	марки	
С1-1	1	Ф 16 AI	600	6	1,2	7,2	35	
	2	-100×6	120	2	0,6	1,2		
	3	∠75×5	1865	2	10,8	21,6		
	4	∠75×5	471	2	2,7	5,4		
С1-2	1	Ф 16 AI	600	8	1,2	9,6	41	
	2	-100×6	120	2	0,6	1,2		
	3	∠75×5	2370	2	13,7	27,4		
	4	∠75×5	220	2	1,3	2,6		
С1-2	1	Ф 16 AI	600	9	1,2	10,8	42	
	2	-100×6	120	2	0,6	1,2		
	3	∠75×5	2700	2	14,7	29,4		
	4	∠75×5	60	2	0,3	1,0		
С1-4	1	Ф 16 AI	600	11	1,2	13,2	53	
	2	-100×6	120	2	0,6	1,2		
	3	∠75×5	3240	2	18,8	37,6		
	4	∠75×5	90	2	0,5	1,0		
С1-5	1	Ф 16 AI	600	12	1,2	14,4	61	
	2	-100×6	120	2	0,6	1,2		
	3	∠75×5	2720	2	21,6	43,2		
	4	∠75×5	150	2	0,9	2		

Привязан

Инв. №

ГИП	Кузьмич		Т.П. 704-1-158.83÷704-1-164.83 АС
Нач. отд.	Чуприна		Резервуары стальные горизонтальные цилиндрические для хранения нефтепродуктов емкостью 3, 5, 10, 25, 50, 75 и 100 м³
Т. спец.	Лирозов		Сборочные чертежи для изготовления в заводских условиях с элементами, поставляемыми с завода-изготовителя
Н. контр.	Горштейн		Стр. 8
Рук. гр.	Галецкая		Стадия Р; Лист 8; Листов
Инж.	Винник		Стремянка С1
			Киннефтепром Южгипронефтепровод г. Киев

Копию проверил: Марьяна

Инв. № подл. | Подпись и дата | Взам. инв. №

Типовой проект 704-1-158.83; 704-1-164.83 Альбом III

Кронштейн М1

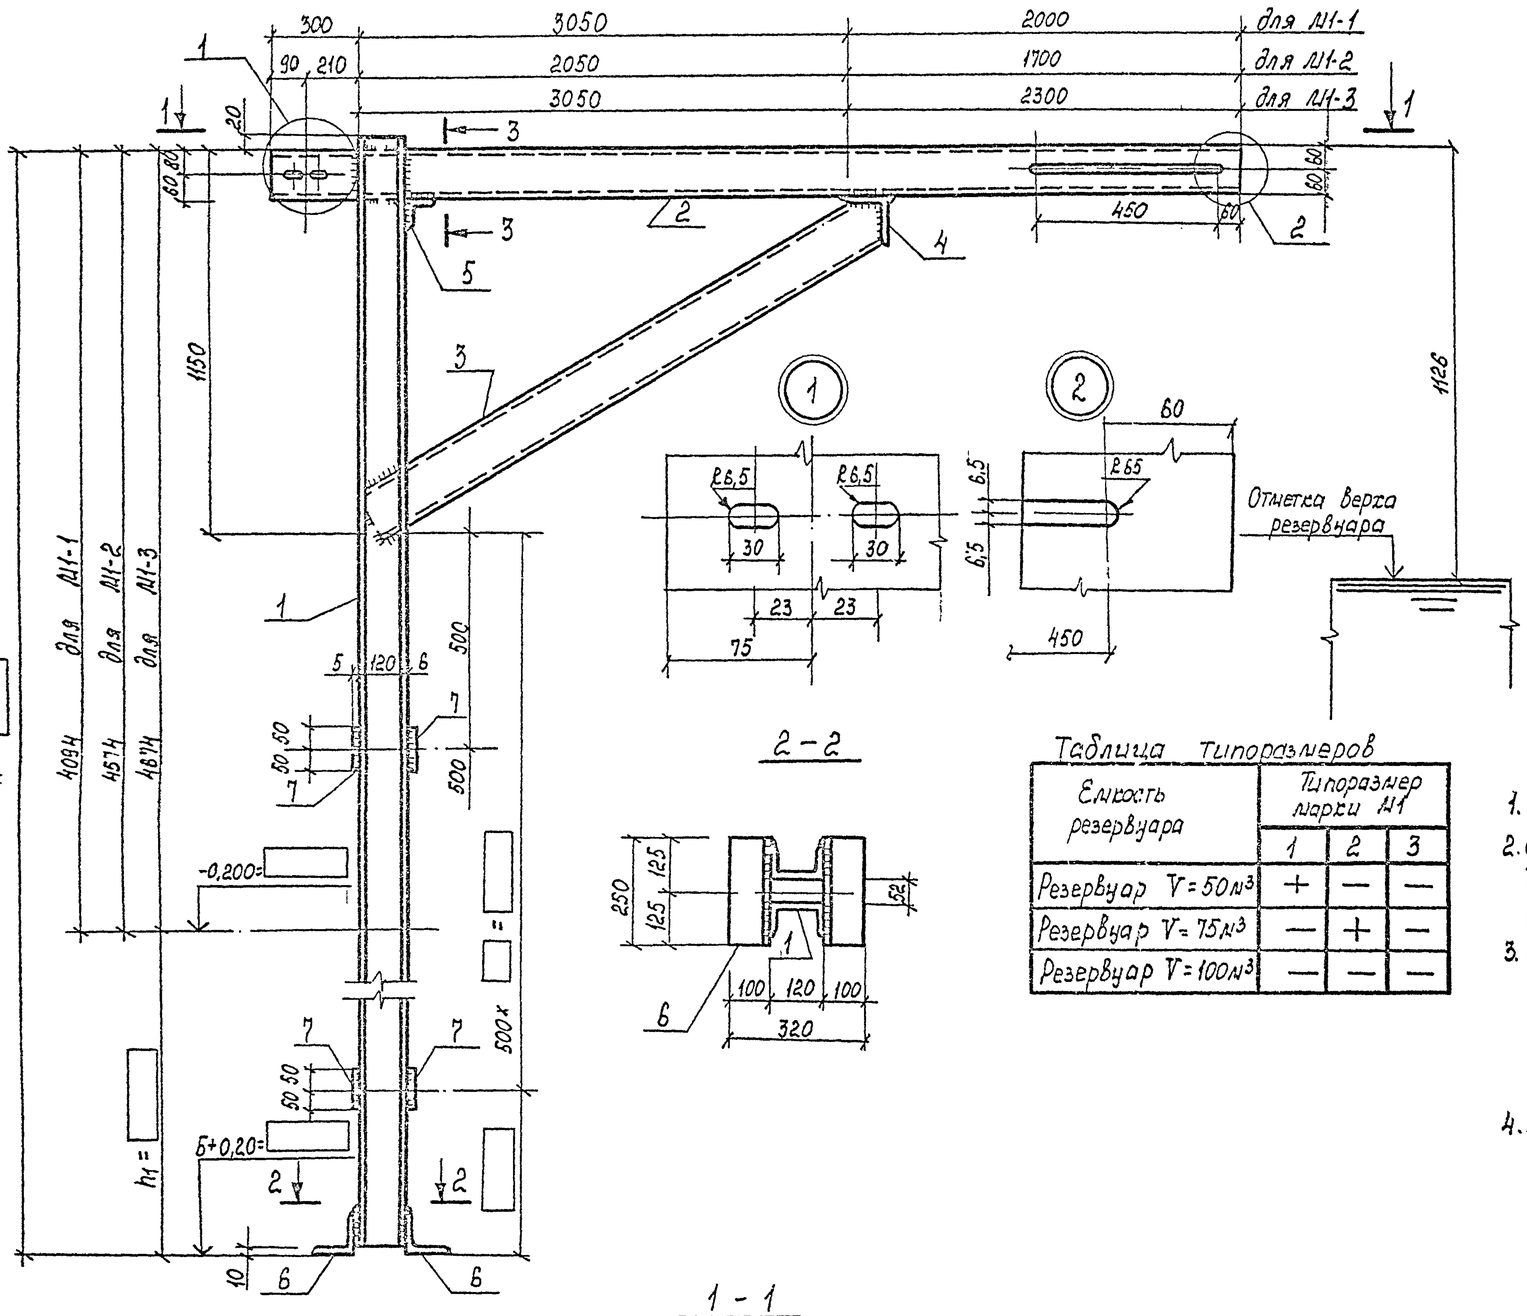

для М1-1	для М1-2	для М1-3
4084	4574	4814

2 – 2

1 – 1

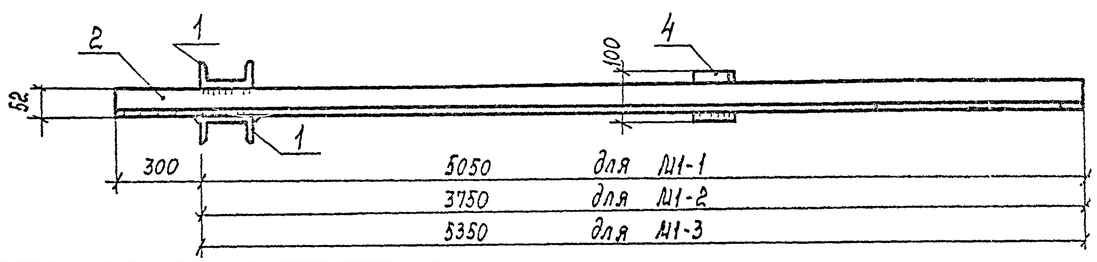

Таблица типоразмеров

Емкость резервуара	Типоразмер марки М1		
	1	2	3
Резервуар V = 50 м³	+	—	—
Резервуар V = 75 м³	—	+	—
Резервуар V = 100 м³	—	—	—

Спецификация стали на одну штуку каждой марки

Марка	NN поз.	Сечение	Длина мм	Кол. шт.	Масса кг: одной шт.	Масса кг: всех	Масса кг: марки	Примечание
М1-1	1	⊏12		2				
	2	⊏12	5350	1	55,6	55,6		
	3	⊏12	3260	1	33,9	33,9		
	4	L100×8	100	1	1,2	1,2		
	5	L56×4	100	1	0,344	0,3		
	6	L100×8	250	2	3,05	6,10		
	7	-100×6	100		0,5			
М1-2	1	⊏12		2				
	2	⊏12	4050	1	421	42,1		
	3	⊏12	2320	2	24,1	48,2		
	4÷6	Позиции 4÷6 по марке М1-1				7,6		
	7	-100×6	100		0,5			
М1-3	1	⊏12		2				
	2	⊏12	5650	1	58,8	58,8		
	3	⊏12	3260	1	33,9	33,9		
	4÷6	Позиции 4÷6 по марке М1-1				7,6		
	7	-100×6	100		0,5			

1. Фундамент под кронштейн М1 разработан на листе АС-6
2. Сварку выполнять электродами типа Э-42 по ГОСТ 9467-75. Толщину сварных швов принимать по наименьшей толщине свариваемых элементов.
3. Материал конструкций – сталь марки Вст3кп2 по ГОСТ 380-71* для районов с расчетной температурой наружного воздуха не ниже -40°С. Для районов с расчетной температурой наружного воздуха ниже -40°С применять сталь марки В ст 3 пс 6 по ГОСТ 380-71*.
4. Длина позиции 1 и количество позиций 7 назначаются при привязке.

Привязан

Инв. № подл.	Подпись и дата	Взам. инв. №	

Изм.	Кол.уч.	Лист	№ док.	Подп. Дата
Рук.гр.	Сенчина			
Н.контр.	Кронштейн			
Гл.спец.	Пирогов			
Нач.отд.	Шуганский			
ГИП	Гальзак			

Т. П. 704-1-158.83÷704-1-164.83 АС

Резервуары стальные горизонтальные цилиндрические для хранения нефтепродуктов емкостью 3, 5, 10, 25, 50, 75 и 100 м³

Стадия	Лист	Листов
Р	9	

Кронштейн М1

Миннефтепром Южгипронефтепровод г. Куйбышев

Копию проверил:

Типовой проект 704-1-158.83÷704-1-164.83 Альбом IV

1 - 1

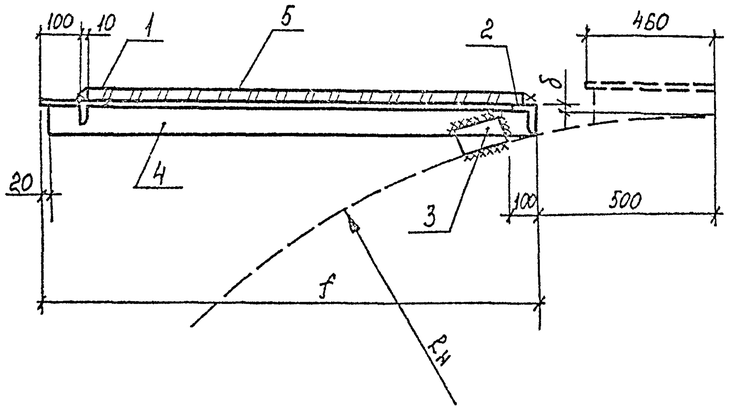

ПЛ 1

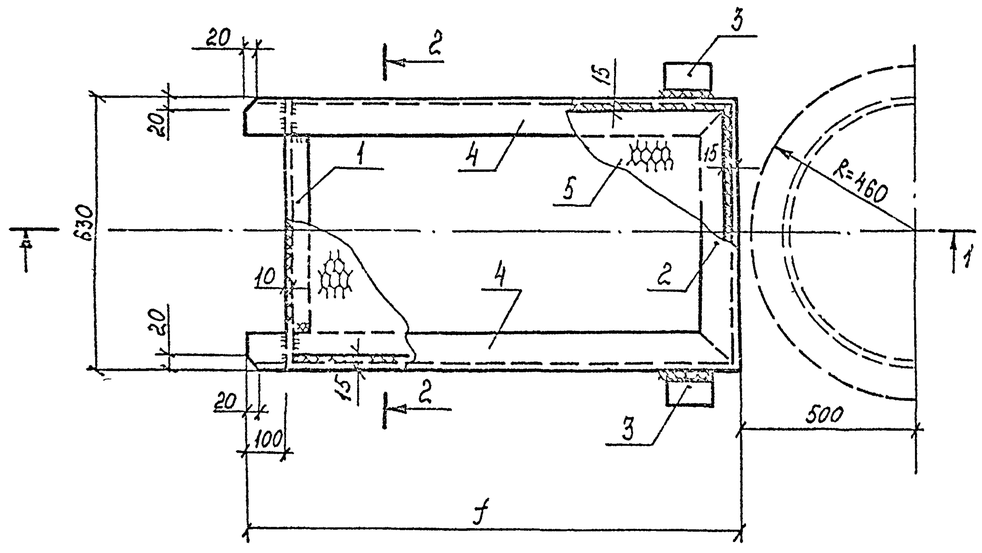

2 - 2

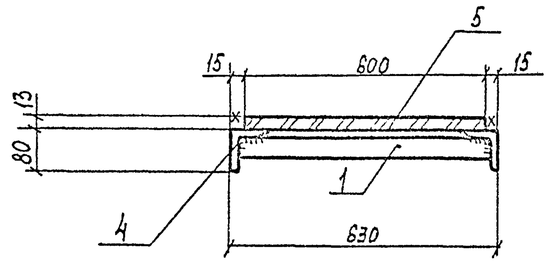

Таблица размеров

Обозначение	Значения В мм по емкостям резервуаров V м³						
	3	5	10	25	50	75	100
$R_н$	703	954	1114	1384	1384	1624	1624
f	695	695	695	995	995	1295	1295
δ	59	66	68	71	71	74	74

Таблица типоразмеров

Емкость резервуара	Типоразмер марки ПЛ1		
	1	2	3
Резервуар V=3 м³	+	—	—
Резервуар V=5 м³	+	—	—
Резервуар V=10 м³	+	—	—
Резервуар V=25 м³	—	+	—
Резервуар V=50 м³	—	+	—
Резервуар V=75 м³	—	—	+
Резервуар V=100 м³	—	—	+

Спецификация стали на одну штуку каждой марки

Марка	NN поз.	Сечение	Длина мм	Кол. шт.	Масса, кг			Примечание
					Одной шт.	Всех	Марки	
ПЛ1-1	1	∠56×4	619	1	2,1	2,1	21	
	2	∠80×5,5	630	1	4,3	4,3		
	3	∠80×5,5	100	2	0,7	0,7		
	4	∠80×5,5	690	2	4,7	9,4		
	5	ПВ 506	565	1	4,6	4,6		
ПЛ1-2	1÷3	Позиции 1,2,3 по типоразмеру 1				7,1	35	
	4	∠80×5,5	990	2	6,7	13,4		
	5	ПВ 506	865	1	14,2	14,2		
ПЛ1-3	1÷3	Позиции 1,2,3 по типоразмеру 1				7,1	44	
	4	∠80×5,5	1290	2	8,7	17,4		
	5	ПВ 506	1165	1	19,1	19,1		

1. Сварку выполнять электродами типа Э-42 по ГОСТ 9467-75. Толщину сварных швов принимать по наименьшей толщине свариваемых элементов.
2. Материал конструкций – сталь марки Вст 3 кп 2 по ГОСТ 380-71* для районов с расчетной температурой наружного воздуха не ниже -40°С. Для районов с расчетной температурой наружного воздуха ниже -40°С применять сталь марки Вст 3 пс 6 по ГОСТ 380-71*.
3. Позицию 3 приварить к площадке на монтаже.

Привязан

Инв. №

Инженер	Гинчук		Т.П. 704-1-158.83÷704-1-164.83 АС
Рук.гр.	Гольцев		Резервуары стальные горизонтальные цилиндрические для хранения нефтепродуктов емкостью 3, 5, 10, 25, 50, 75 и 100 м³
Н.контр.	Осипчев		Сборочные резервуарные стальные нефтепродуктов с вваренными люками-лазами и приемо-раздаточными патрубками
Гл.спец.	Пирогов		Стадия Р; Лист 3; Листов
Нач.отд.	Журавлев		Площадка ПЛ1
ГИП	Борзов		Миннефтепром Южгипронефтепровод г. Киев

Копию проверил: Марда

Инв. № подл. | Подпись и д. | Взам. инв. №

Типовой проект 704-1-158.83÷704-1-164.83 Альбом III

ПЛ 2 (применять вместо пл 1 при установке уровнемера УДУ-10)

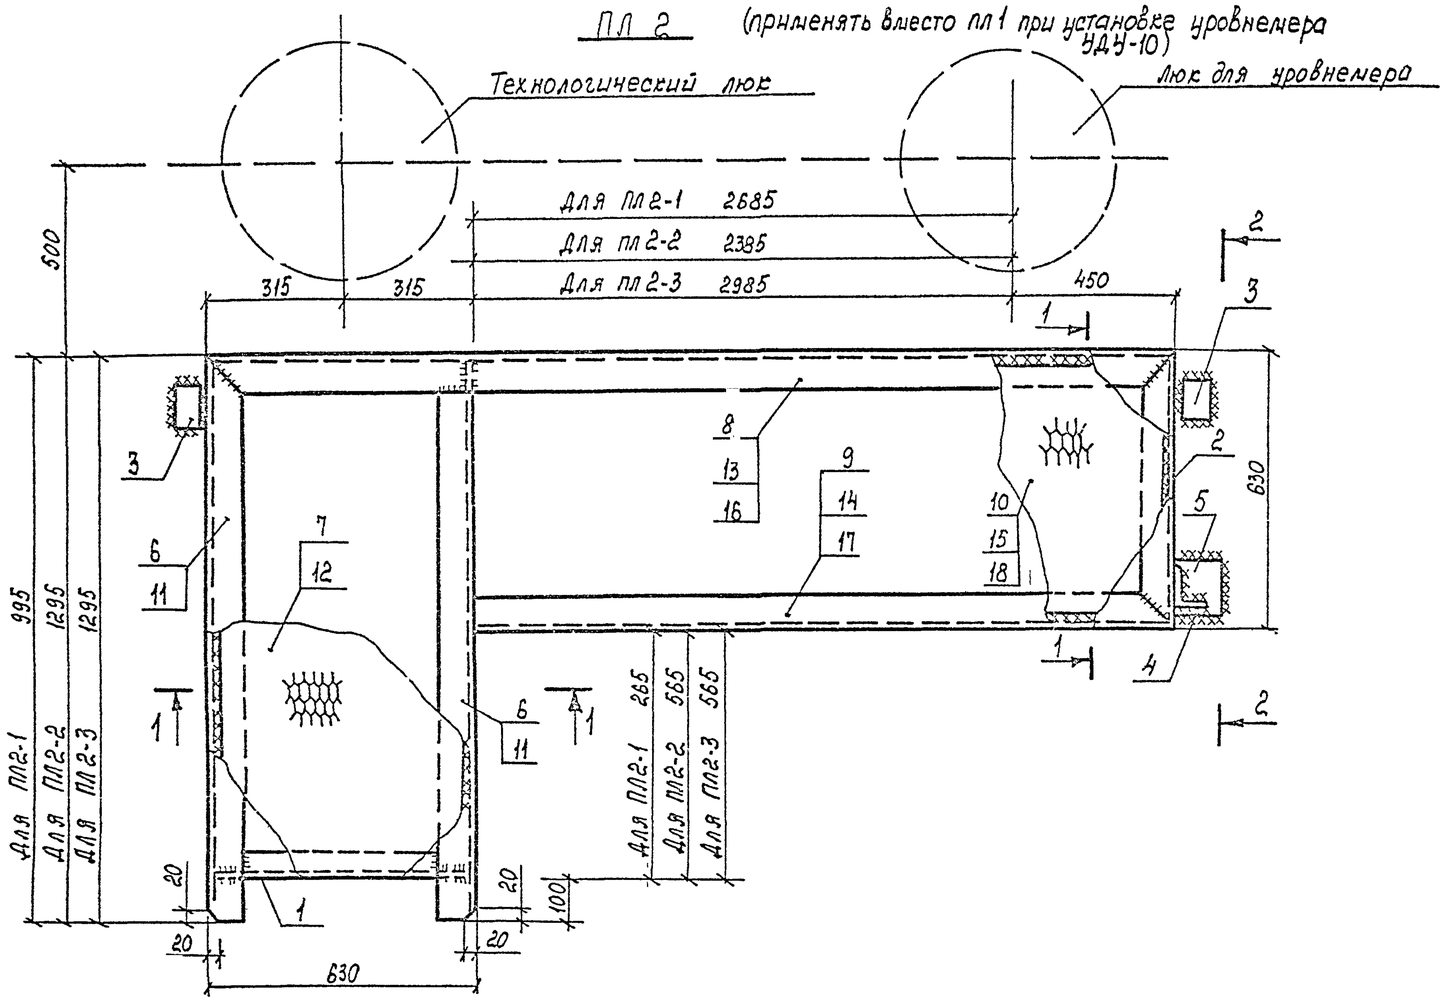

1 - 1

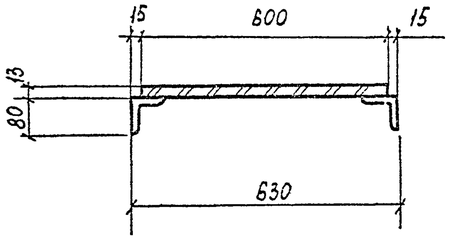

2 - 2

Смотреть таблицу размеров на листе АС10

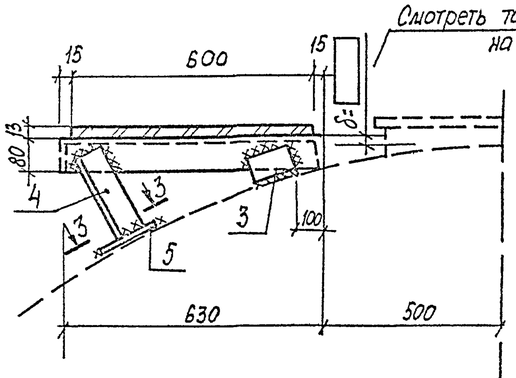

3 - 3

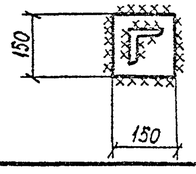

Таблица типоразмеров

Емкость резервуара	Типоразмер марки ПЛ2		
	1	2	3
Резервуар V=50м³	+	—	—
Резервуар V=75м³	—	+	—
Резервуар V=100м³	—	—	+

Спецификация стали на одну штуку каждой марки

Марка	NN поз.	Сечение	Длина мм	Кол. шт.	Масса, кг			Примечание
					Одной шт.	Всех	Марки	
ПЛ2-1	1	L 56×4	619	1	2,1	2,1	132,5	
	2	L 80×5,5	630	1	4,3	4,3		
	3	L 80×5,5	100	2	0,7	1,4		
	4	L 80×5,5	~500	1	3,4	3,4		
	5	−150×6	150	1	1,1	1,1		
	6	L 80×5,5	995	2	6,75	13,5		
	7	ПВ 506	865	1	8,5	8,5		Ширина листа 600 мм
	8	L 80×5,5	3765	1	25,5	25,5		
	9	L 80×5,5	3135	1	21,3	21,3		
	10	ПВ 506	3135	1	51,4	51,4		Ширина листа 600 мм
ПЛ2-2	Позиции 1÷5 по марке ПЛ2-1					12,3	130,6	
	11	L 80×5,5	1295	2	8,8	17,6		
	12	ПВ 506	1170	1		11,5		Ширина листа 600 мм
	13	L 80×5,5	3465	1	23,5	23,5		
	14	L 80×5,5	2835	1	19,2	19,2		
	15	ПВ 506	2835	1	46,5	46,5		Ширина листа 600 мм
ПЛ2-3	Позиции 1÷5 по марке ПЛ2-1					12,3	139,8	
	Позиции 11,12 по марке ПЛ2-2					20,3		
	16	L 80×5,5	4065	1	27,6	27,6		
	17	L 80×5,5	3435	1	23,3	23,3		
	18	ПВ 506	3435	1	56,3	56,3		

1. Материал конструкций - сталь марки Вст 3кп 2 по ГОСТ 380-71* для районов с расчетной температурой воздуха не ниже -40°С. Для районов с расчетной температурой наружного воздуха ниже -40°С применять сталь марки В ст 3пс 6 по ГОСТ 380-71.*
2. Сварку выполнять электродами типа Э42 по ГОСТ 9467-75. Толщину сварных швов принимать по наименьшей толщине свариваемых элементов.
3. Позиции 3,4,5 приваривать к площадке на монтаже. Длину позиций 4 уточнить по месту.

Привязан:

Инв. №

Инж.	Зинин		
Рук. гр.	Галишкая		
Н. контр.	Трошкин		
Гл. спец.	Пирогов		
Нач. отд.	Жуковский		
ГИП	Бальзас		

Т. П. 704-1-158.83÷704-1-164.83 АС

Резервуары стальные горизонтальные цилиндрические для хранения нефтепродуктов емкостью 3,5,10,25,50,75 и 100 м³

Сооружение резервуаров для хранения нефтепродуктов с давлением насыщенных паров менее 200 мм рт. ст. при наливе

Стадия	Лист	Листов
Р	11	

Площадка ПЛ2

Миннефтепром Южгипронефтепровод г. Елгава

Копию проверил:

Взам. инв. №

Подпись и дата

Инв. № подл.

Типовой проект 704-1-158.83÷704-1-164.83 Альбом IV

Схема расположения площадки обслуживания верхнего яруса при установке уровнемера.

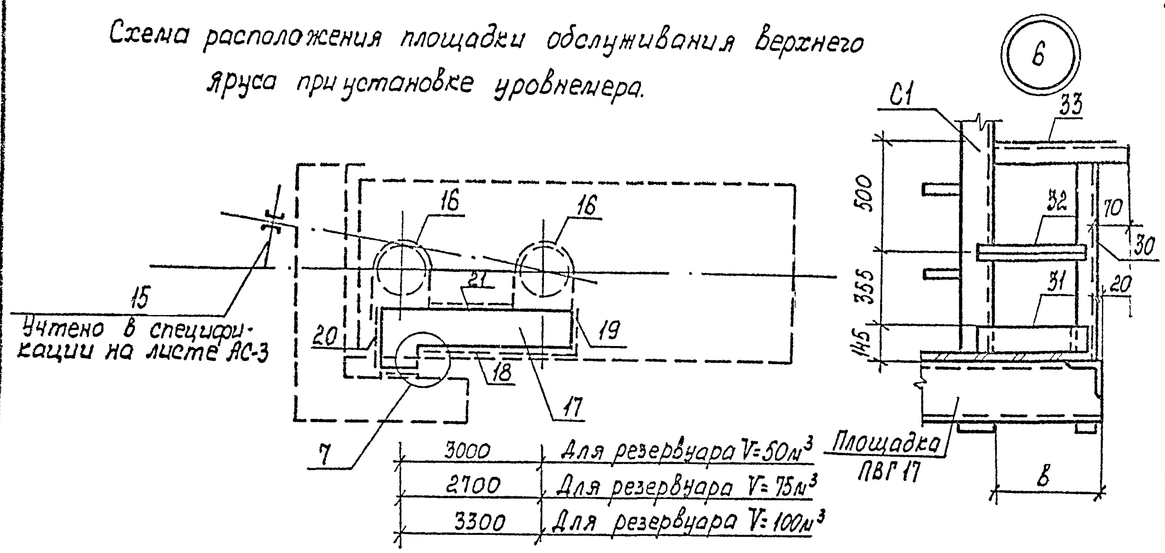

3000	Для резервуара V=50м³
2700	Для резервуара V=75м³
3300	Для резервуара V=100м³

Таблица типоразмеров по ёмкостям резервуаров Vм³

N поз	Марка	Типоразмер по емкостям Vм³ 50	75	100	Примечания
7	ПЛ2	1	2	3	Серия 1.459-2 8.4
8	ППГ	7	7	8	"
	ППГ	2	3	3	"
	ППГ	4	3	5	"

Таблица размеров

Обозначение	Размеры в мм по емкостям р-ров Vм³ 3	5	10	25	50	75	100
a	505	505	505	530	530	535	535
b	240	240	240	215	215	210	210
c	—	—	—	—	265	265	565

Спецификация элементов к схеме расположения площадки верхнего яруса при установке уровнемера

Поз.	Наименование	Марки и типоразмер: Марка	Типоразмер.	Количество шт.: При одиночной установке	При групповой установке	Примечание
16	Ограждение	ОГ1	—	2		Лист АС-12
17	Площадка	ПЛ2		1		Лист АС-11
18	Ограждение			1		Серия 1.459-2.64
19	Ограждение	ППГ	1	1		"
20	Ограждение			1		"
21	Ограждение			1		"

Спецификация стали на одну штуку каждой марки

Марка	NN поз.	Сечение	Длина мм	Кол. шт.	Масса кг: Одной шт.	Всех	Марки	Примечание
ОГ1	22	L 50×5	1050	3	3.96	11.9	40.3	
	23	14.0×4	2640	2	11.6	23.2		
	24	-40×4	2640	1	3.32	3.3		
	25	-140×4	140	3	0.62	1.9		
Узел 5	26	L 50×5	1160	1	4.37	4.4	9.2	
	27	L 56×4	535	1	184	1.8		
	28	L 25×3	550	1	0.62	0.6		
	29	-140×4	550	1	2.42	2.4		
Узел 6	30	L 50×5	1160	1	4.37	4.4	6.8	
	31	-140×4	250	1	1.1	1.1		
	32	L 25×3	250	1	0.28	0.3		
	33	L 56×4	290	1	1.0	1.0		
Узел 7	34	Ф 200 AI	1210	2	2.99	6.0	164	Сталь АТ 400С по ГОСТ 19281-73 Болты по ГОСТ 7798-70 группа прочности 5.6
	35	L 50×5	1070	2	4.03	8.1		
	36	L 56×4	570 / 270	1	1.96 / 0.93	2.0 / 0.9		
	37	L 25×3	550 / 250	1	0.62 / 0.28	0.6 / 0.3	19.1	Для V=50,75м³ / Для V=100м³
	38	-140×4	550 / 250	1	2.42 / 1.1	2.4 / 1.1		

1. В узлах 5,6,7 позиции 26÷38 привариваются россыпью
2. Узель 5,6 привариваются для всех резервуаров. Узел 7 привязывается только для резервуаров V=50,75,100м³ при установке уровнемера.

Ограждение ОГ1

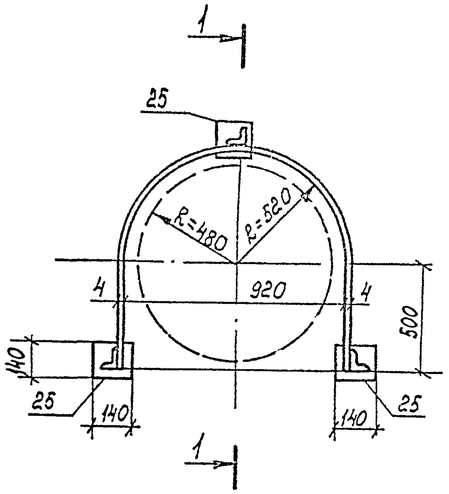

1 - 1

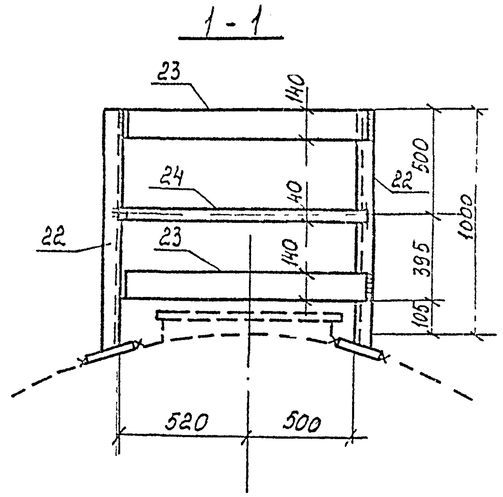

3 - 3

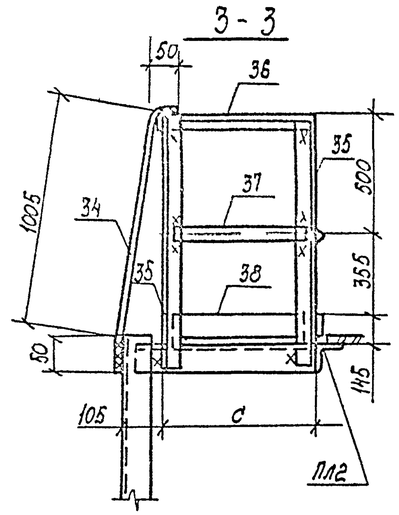

2 - 2

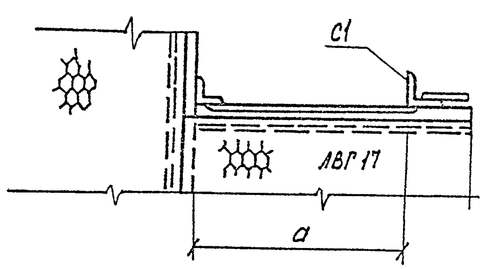

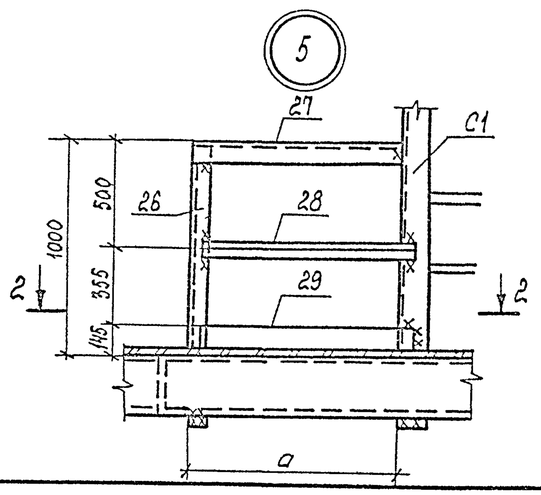

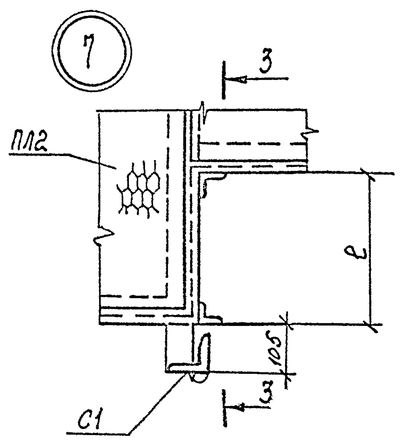

Привязан

Инв №

Инв. № подл. | Подпись и дата | Взам. инв. №

Нач.	Винных			Т.П. 704-1-158.83÷704-1-164.83 АС	
Рук. гр.	Гринберг				
Н. контр.	Гринберг				
Гл. спец.	Бородин			Резервуары стальные горизонтальные цилиндрические для хранения нефтепродуктов емкостью 3, 5, 10, 25, 50, 75 и 100 м³	
Нач. ПО	Грозовский			Сварные резервуары для хранения нефтепродуктов емкостью 100 м³ на подземных опорах, рассчитанные на избыточное давление	Стадия: Р; Лист: 12; Листов:
ГИП	Соловьев			Схема расположения площадки верхнего яруса. Узлы КК 567	Линнефтепром Южгипронефтепровод г. Киев

Копию проверил: Марьяч

1

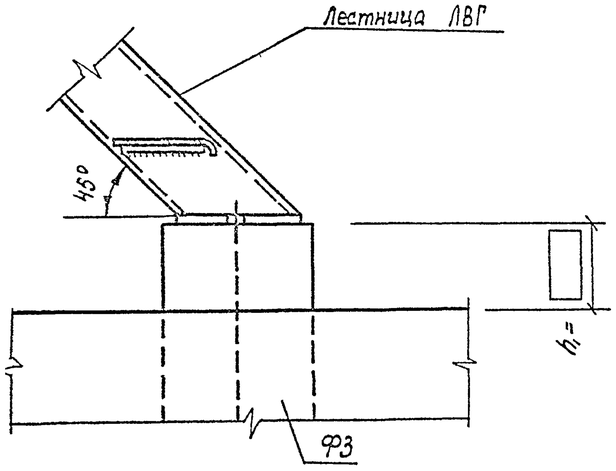

2

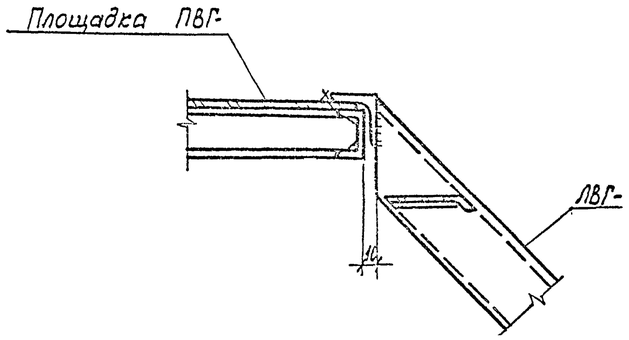

7

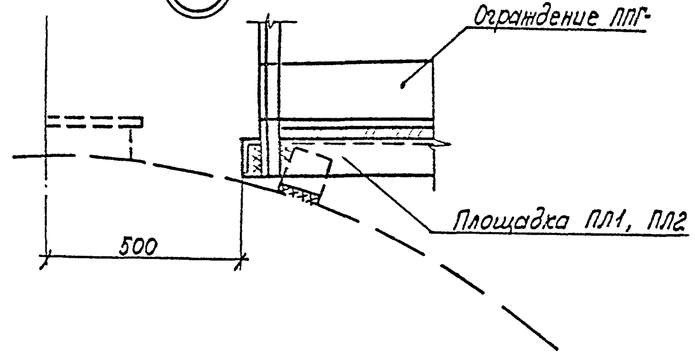

1. Узлы замаркированы на листе АС-
2. Монтажные швы выполнять электродами типа Э-42 по ГОСТ 9467-75. Толщину сварных швов принимать по наименьшей толщине свариваемых элементов.
3. Ограждения на узлах „1" и „2" условно не показаны.
4. Узлы „5" и „6" разработаны на листе АС-12.

3

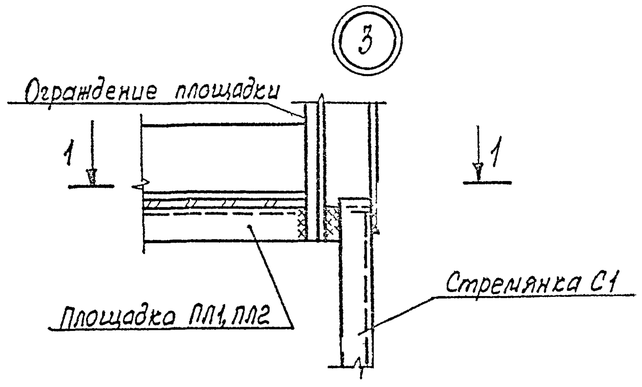

1-1

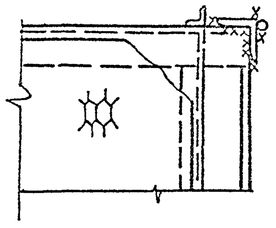

4

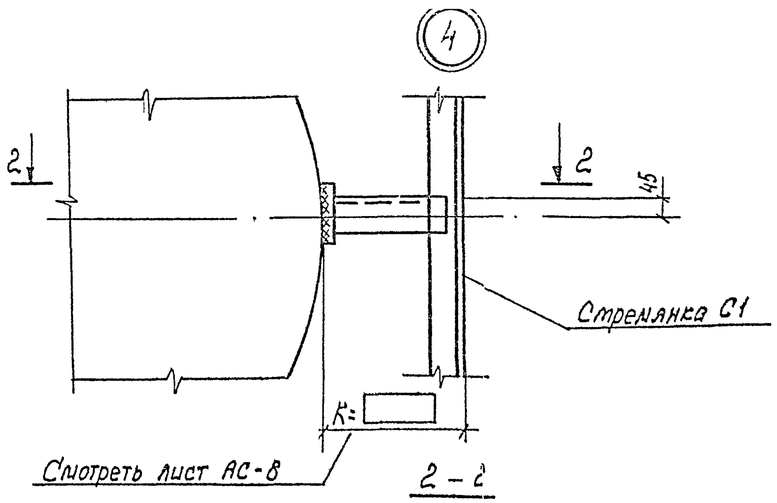

2-2

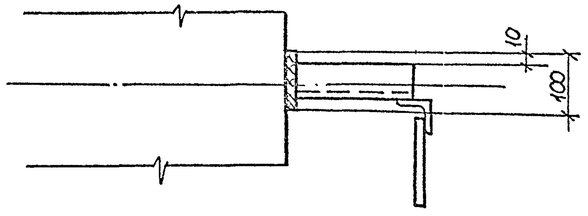

Привязан:

Инв. №:

Инж.	Зинчик			Т.П. 704-1-158.83÷704-1-164.83 АС
Рук.гр.	Галицкая			
Н.контр.	Гофштейн			Резервуары стальные горизонтальные цилиндрические для хранения нефтепродуктов емкостью 3,5;10;25;50;75;100 м³
Нач.сект.	Пирогов			
Нач.отд.	Борисевич			
ГИП	Гальзак			Оборудование резервуаров для хранения нефтепродуктов с отделением насыщенных паров менее 700 мм рт.ст. при надземной установке.

Стадия	Лист	Листов
Р	13	

Монтажные узлы.

Миннефтепром Южнипронефтепровод г. Киев

Копию проверил:

Инв.№ подл. | Подпись и дата | Взам.инв.№

Типовой проект 704-1-158.83÷704-1-164.83 Альбом IV

Ведомость рабочих чертежей основного комплекта

Лист	Наименование	Примечание
КА-1	Общие данные. Функциональная схема автоматизации.	
КА-2	Установка уровнемера	*

Ведомость спецификаций

Лист	Наименование	Примечание
ЗС1	Заказная спецификация на приборы	
ЗС2	Спецификация основных монтажных материалов и изделий поставки подрядчика	

Функциональная схема автоматизации

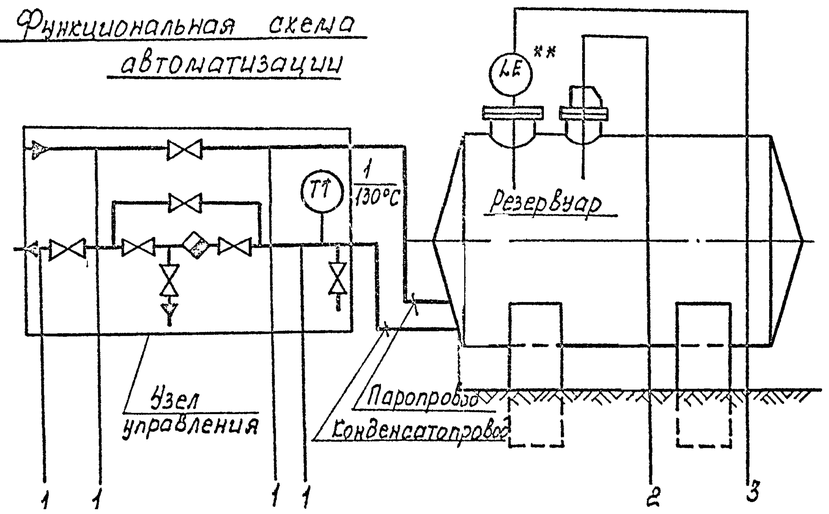

* — для резервуаров емкостью 50, 75, 100 м³

** — определяется при привязке проекта.

Общие указания

Настоящим разделом для резервуаров предусматривается:

1. Установка поплавкового уровнемера типа УАУ-10, осуществляющего местный контроль текущего уровня. Уровнемер предусмотрен только для резервуаров емкостью 50, 75, 100 м³.
   Согласно инструкций завода-изготовителя применение уровнемера возможно при отсутствии застывания нефтепродукта на элементах конструкций уровнемера.
   Прибор устанавливается на специальном люке, разработанном в механической части проекта. Размещение люка на резервуаре приведено на чертеже общего вида резервуара, установка уровнемера – см. лист КА-2.
2. Оснащение узла управления подогревом резервуара местными показывающими приборами-термометром и манометрами (для всего ряда емкостей). Места установки указанных приборов приведены на данном чертеже; для их монтажа разделом ОВ предусмотрены необходимые закладные конструкции на трубопроводах узла управления.
   Установка термометра на конденсатопроводе выполняется по ТМ4-143-75, а манометров – по ТК4-3138-70 с использованием комплектного отборного устройства типа 16-225П (изделие треста Главмонтажавтоматика ЛМСС СССР.)
3. Возможность установки сигнализатора верхнего аварийного уровня для резервуаров емкостью 50, 75, 100 м³. Для этой цели на люке, где размещено технологическое оборудование, предусмотрена закладная конструкция.
   Применение сигнализатора уровня уточняется при привязке проекта с учетом степени автоматизации объекта.

Таблица

Емкость резервуара, м³	Высота резервуара, мм
50	2768
75	3248
100	3248

Проект выполнен с соблюдением действующих норм и правил, соответствует нормам и правилам взрывобезопасности и пожаробезопасности и обеспечивает безопасную эксплуатацию сооружения.

Главный инженер проекта Бальзак А.Д.

Ст. инж.	Хицюк		Т.П. 704-1-158.83÷704-1-164.83 КА
Рук. гр.	Литвинова		
Н. контр.	Адысова		Резервуары стальные горизонтальные цилиндрические для хранения нефтепродуктов емкостью 3, 5, 10, 25, 50, 75 и 100 м³
Гл. спец.	Медник		Оборудование резервуаров для приема, хранения и отпуска нефтепродуктов. Установка уровнемера
Нач. отд	Ефименко		Стадия Р; Лист 1; Листов 2
ГИП	Бальзак		Общие данные. Функциональная схема автоматизации.
			Главный инженер проекта Южнипронефтепровод г. Куйбышев

Копию проверил:

Инв. № подл. | Подпись и дата | Взам. инв. №

Типовой проект 704-1-158.83÷704-1-164.83 Альбом IV

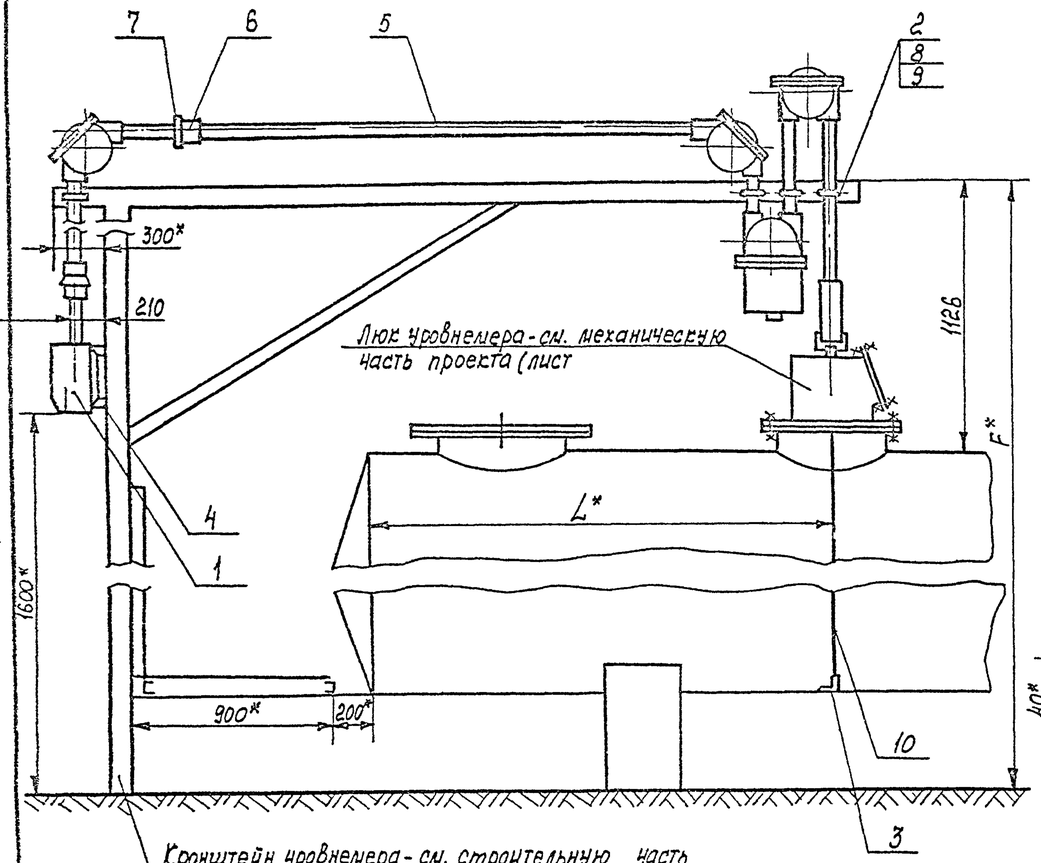

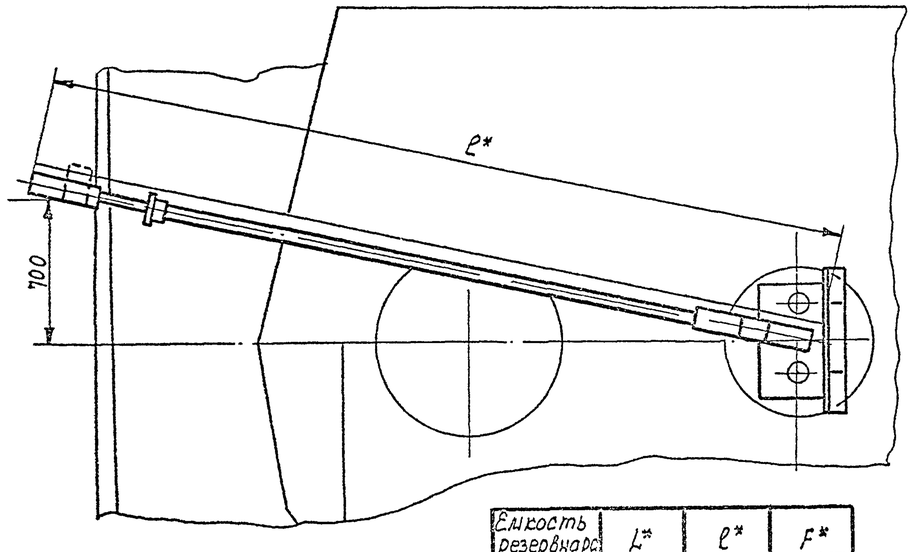

Емкость резервуара	L*	ℓ*	F*
50м³	3500	5350	
75 /100м³	2300 /3500	4050 /5630	

Деталь 2
Хомут
М1:2

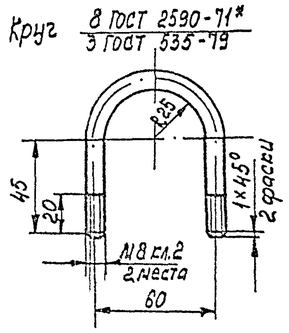

Деталь 3
Угольник
М1:2

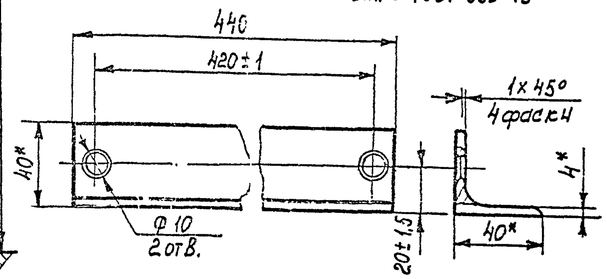

Деталь 4
Скоба
М1:2

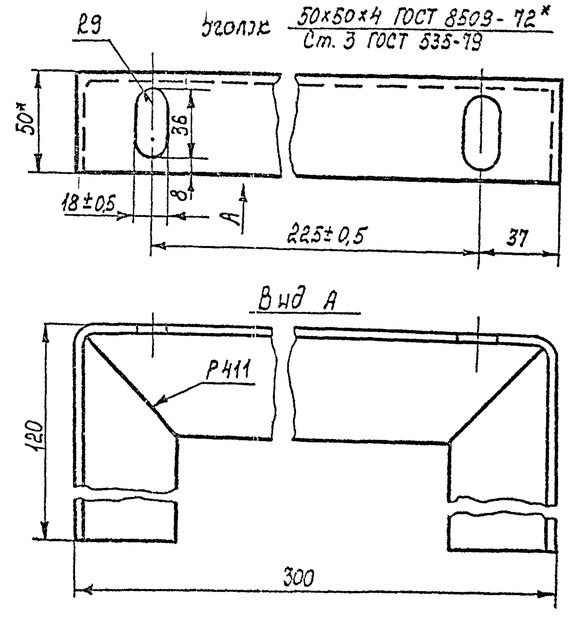

Поз.	Обознач.	Наименование	Кол.	Примеч.
1		Уровнемер УДУ 10-111 У1	1	
2		Хомут	4	
3		Угольник	1	
4		Скоба	1	
5		Труба Ц-40×3,0 ГОСТ 3262-75	7м	
6		Муфта короткая 40-Ц ГОСТ 8966-75	1	
7		Контргайка 40-Ц ГОСТ 8968-75	1	
8		Гайка М8 ГОСТ 5915-70*	8	
9		Шайба 8 ГОСТ 10450-78	8	
10		Проволока 2 12×18 Н10Т ГОСТ 18143-72	10м	Комплект поз 1

1. * Размеры для справок.
2. Неуказанные предельные отклонения размеров деталей: отверстий H14, валов h14, остальных ± IT14/2
3. Детали 3,4 варить при монтаже электродуговой сваркой, катет шва 4мм. Электроды Э42 ГОСТ 9467-73.
4. Размер F устанавливается при привязке проекта в зависимости от отметки установки резервуара.
5. Монтаж и наладку уровнемера выполнить согласно заводской инструкции по монтажу наладке и эксплуатации.

Инв. № подл. | Подпись и дата | Взам. инв. №

Гравирован

Узел А

Инж.	Сидоров		
Рук.гр.	Гайдамака		
Н.контр.	Гайдова		
Гл.спец.	Белых		
Нач.отд.	Сидоров		
ГИП	Сидоров		

Т.П. 704-1-158.83÷704-1-164.83 КА

Резервуары стальные горизонтальные цилиндрические для хранения нефтепродуктов емкостью 3,5,10,25,50,75 и 100м³

Оборудование резервуаров для хранения нефтепродуктов емкостью 50 м³ и выше

Стадия	Лист	Листов
Р	2	

Установка уровнемеров М1:20

Гипронефтеспецмонтаж Южгипронефтепровод г. Киев

Копию проверил:

Типовой проект 704-1-158.83; 704-1-164.83 Альбом IV

План - схема

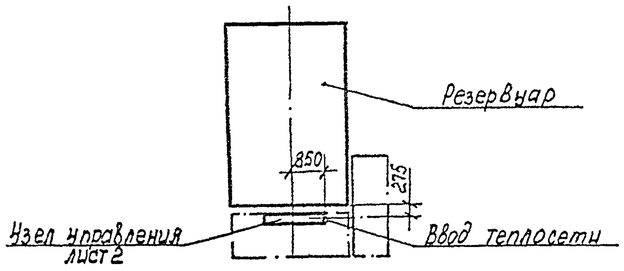

Ведомость рабочих чертежей основного комплекта ТС.

Лист	Наименование	Примечание
1.1	Узел управления системой подогрева.	
	Общие данные. (начало)	
1.2	Узел управления системой подогрева.	
	Общие данные. (окончание)	
2	Узел управления системой подогрева.	
	План. Разрез. Схема.	
ЗС	Заказная спецификация	

Ведомость ссылочных и прилагаемых документов

Обозначение	Наименование	Примечание
	Ссылочные документы	
3.903-9	Тепловая изоляция трубопроводов надземной и подземной канальной прокладки водяных тепловых сетей, паропроводов и конденсатопроводов.	
Выпуск 1	Теплоизоляционные конструкции	

Проект выполнен с соблюдением действующих норм и правил, соответствует нормам и правилам взрывобезопасности и пожаробезопасности и обеспечивает безопасную эксплуатацию сооружения.

Главный инженер проекта Подпись Бальзак А.А

Инв. № подл. | Подпись и дата | Взам. инв. №

Ведомость теплоизоляционных конструкций

Наименование элемента диаметр или размеры мм	Кол.	Температура теплоносителя °С макс.	Температура теплоносителя °С средняя зимняя	Изоляционные конструкции: Основной теплоизоляционный слой: Материал	Толщ. мм	Общий объем м³	Покровный слой: Материал	Толщ. мм	Общая поверхность	Обозначение применяемых чертежей	Примечания
1. Труба Ф15	5	151	151	Шнуры теплоизоляционные из минеральной Ваты в нулке из нити стеклянной	40	0,03	Сталь тонколистовая оцинкованная	0,5	1,7	3.903-9 В.1	
2. Труба Ф25	2	151	151		40	0,018		0,5	0,8	3.903-9 В.1	V=0,25;0,75;10;25;50;100 м³
3. Труба Ф25 (32×2,2)	8	151	151		40	0,072	То же	0,5	3,2	3.903-9 В.1	V=3,5 м³
4. Труба Ф45×2,5	6	151	151		40	0,056	—"—	0,5	2,7	3.903-9 В.1	V=10,25 м³
5. Труба Ф57×2,5	1	151	151		40	0,012	—"—	0,5	0,5	3.903-9 В.1	V=35;10,25 м³
6. Труба Ф57×2,5	7	151	151	То же	40	0,084	—"—	0,5	3,4	3.903-9 В.1	V=50;75;100 м³
7. Закладная конструкция Ф 76 L=320	1	151	151	—"—	40	0,015	—"—	0,5	0,18	3.903-9 В.1	
8. Вентиль муфтовый, конденсатоотводник Ф15	7	151	151	—"—	40	0,042	—"—	0,5	1,05	3.903-9 В.1	
9. То же Ф25	1	151	151	—"—	40	0,008	—"—	0,5	0,18	3.903-9 В.1	V=10;25;75;50;100 м³
10. То же Ф25	2	151	151	—"—	40	0,015	—"—	0,5	0,36	3.903-9 В.1	V=3,5 м³
11. Вентиль фланцевый Ф40	1	151	151	Маты минераловатные прошивные	40	0,015	Сталь тонколистовая оцинкованная (футляр)	0,8	0,58	3.903-9 В.1	V=10,25 м³
12. То же, Ф50	1	151	151		40	0,0175		0,8	0,60	3.903-9 В.1	V=50;75;100 м³

Условные обозначения

- —Т1— Паропровод
- —Т8— Конденсатопровод
- → Выпуск воздуха
- → Слив жидкости
- Закладная конструкция для установки термометра.
- Закладная конструкция для установки манометра.
- Опора трубопровода.

Общие указания

1. Теплоснабжение резервуара предусматривается от наружных тепловых сетей.
2. Теплоноситель в системе подогрева - насыщенный пар 0,4 МПа (4 ати).
3. При разработке проекта учтены требования СНиП II-36-73, СНиП III-30-74, ВСН 389-74.
4. После монтажа и проверки качества соединений трубопроводы покрыть краской БТ-177 в 2 слоя по грунтовке ГФ-020-В 1 слой.
5. Изоляцию труб и арматуры выполнить согласно ведомости на данном листе.

Привязан

Инв. №

Инж.	Гудзик	
Вед. инж.	Бубнис	
Рук. гр.	Корольков	
Н. контр.	Ахмадиев	
Нач. отд.	Уфаров	
ГИП	Бальзак	

Т.П. 704-1-158.83÷704-1-164.83 ТС

Резервуар стальной горизонтальный для хранения нефтепродуктов емкостью 3,5; 10; 25; 50; 75 и 100 м³

Сооружение резервуаров для хранения нефтепродуктов давлением насыщенных паров менее 200 мм рт.ст. при надземной установке.

Стадия	Лист	Листов
Р	1.1	3

Узел управления системой подогрева. Общие данные. (начало)

Башнефтепром Южнипронефтеловод г. Уфа

Копию проверил:

Типовой проект 704-1-158.83÷704-1-164.83 Альбом IV

Спецификация узла управления системой подогрева.

Марка поз.	Обозначение	Наименование	Кол. для емкости 3,5 м³	10,25 м³	50,75 100 м³	Масса ед. кг	Примечание
1	Каталог ЦКБА	Вентиль запорный					
		фланцевый 15с 22 нж					
		ф 40 ГОСТ 19192-73*	—	1	—		
2	Каталог ЦКБА	То же 15с 22 нж					
		ф 50 ГОСТ 19192-73*	—	—	1		
3	Каталог ЦКБА	Вентиль запорный					
		муфтовый 15б 1П					
		ф 15 ГОСТ 9086-74*	6	6	6		
4	Каталог ЦКБА	То же 15б 1П					
		ф 25 ГОСТ 9086-74*	2	1	1		
5	Каталог ЦКБА	Конденсатоотводчик					
		термодинамический с					
		патрубками под приварку					
		45с 13 нж ф 15	1	1	1		
6	ГПИ Проектмонтаж-	Закладная конструкция					
	автоматика	М20×1,5 l=100 чертеж (ЗК4-46-10)	4	4	4		
7	ГПИ Проектмонтаж-	То же М27×2 №8					
	автоматика	(чертеж ЗК4-3-75)	1	1	1		
8		Труба 15×2,8 ГОСТ 3262-75*	6	6	6	1,28	м
9		Труба 25×3,2 ГОСТ 3262-75*	2	2	2	2,39	м
10		Труба Т32×22 ГОСТ 10704-76*					
		В10 ГОСТ 10706-80	6	—	—	1,62	м
11		Труба Т45×2,5 ГОСТ 10704-76*					
		В-10 ГОСТ 10705-80	—	6	—	2,62	м
12		Труба Т57×2,5 ГОСТ 10704-76*					
		В-10 ГОСТ 10705-80	2	2	8	3,36	
13		Отвод 90-57×3 ГОСТ 17375-77	1	1	1	0,6	
14		Отвод 90-45×2,5 ГОСТ 17375-77	—	1	—	0,3	
15		Переход К57×4-32×2 ГОСТ 17378-77	3	3	3	0,2	
16		То же К57×4-45×25 ГОСТ 17378-77	—	1	—	0,2	
17		Болт М16×80.58 ГОСТ 7798-70*	—	8	8	0,13	
18		Гайка М16.6 ГОСТ 5915-70*	—	8	8	0,033	
19		Шайба М16 ГОСТ 11371-78	—	8	8	0,011	
20		Контргайка 15 ГОСТ 8968-75*	3	3	3	0,037	
21		Контргайка 25 ГОСТ 8968-75*	2	1	1	0,076	
22		Уголок Б-50×50×5 ГОСТ 8509-72					
		Ст.3 ГОСТ 535-79	2	2	2	3,77	м
23		Ларонит ПОН-2,0 ГОСТ 481-80	—	0,04	0,04		м²

продолжение

Марка поз.	Обозначение	Наименование	Кол. для емкости 3,5 м³	10,25 м³	50,75 100 м³	Масса ед. кг	Примечание
		Изоляция					
1		Маты минераловатные					
		прошивные на сетке					
		N20-0,5с одной стороны					
		марка 100, ГОСТ 21880-76	—	0,02	0,02		м³
2		Шнуры теплоизоляцион-					
		ные из минеральной ваты					
		в чулке из нити стеклян-					
		ной ТУ 36-1695-79	0,19	0,20	0,20		м³
3		Сталь толстолистовая					
		оцинкованная δ=0,5 мм					
		ГОСТ 7118-78	7	7,4	7,4		м²
4		То же, δ=0,3 ГОСТ 7118-78					
		(для футляров)	—	0,50	0,50		м²
5		Проволока 1,2-О-В ГОСТ 3282-74					
		Мст О ГОСТ 14086-79	0,05	0,05	0,05		кг
6		Лента М0,7×20 ГОСТ 3560-73*	—	2	2		м
7		Лента М2×30 ГОСТ 6009-74	—	1	1		м
8		Пряжка тип Т					
		ТУ 36-1492-77	—	4	4		
9		Заклепка 4×8.01 ГОСТ 10299-80	—	24	24		
10		Винты 4×12.46 оцин-					
		кованные ГОСТ 10621-80	55	55	55		
11	3.903-9 В.1. лист 126, 127	Замок	—	2	2		

Привязан

Инв. №

Инж.	Рабин		
Вед. инж.	Бублик		
Рук. гр.	Корнильева		
Н. контр.	Антипина		
ГИП	Бальзас		

Т.П. 704-1-158.83÷704-1-164.83 ТС

Резервуар стальной горизонтальный для хранения нефтепродуктов емкостью 3,5, 10, 25, 50, 75 и 100 м³

Стальные резервуары для хранения нефтепродуктов с давлением налива не более 200 мм. рт. ст. Чертежи КМ. Металлические конструкции

Стадия	Лист	Листов
Р	1.2	

Узел управления системой подогрева. Общие данные

Минэнергогазпром Электроэнергетических сетей

Копию проверил:

Инв. № подл. | Подпись и дата | Взам. инв. №

Типовой проект ТОН-1-158.83÷ТОН-1-164.83 Альбом IV

Разрез 1-1
М 1:20

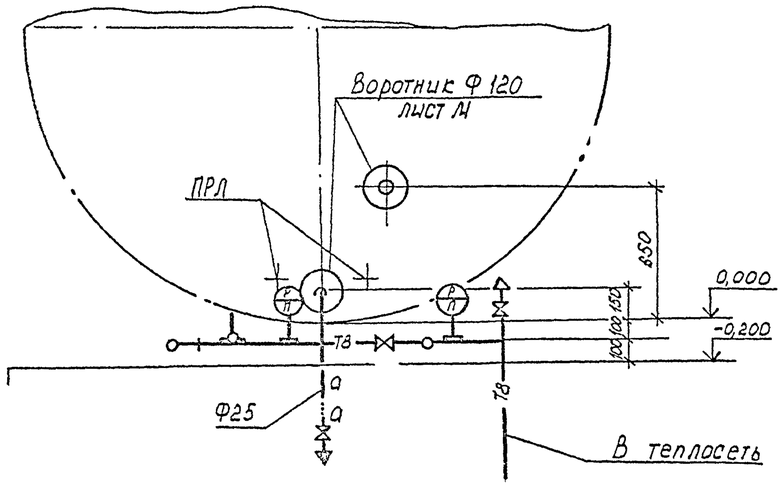

План
М 1:20

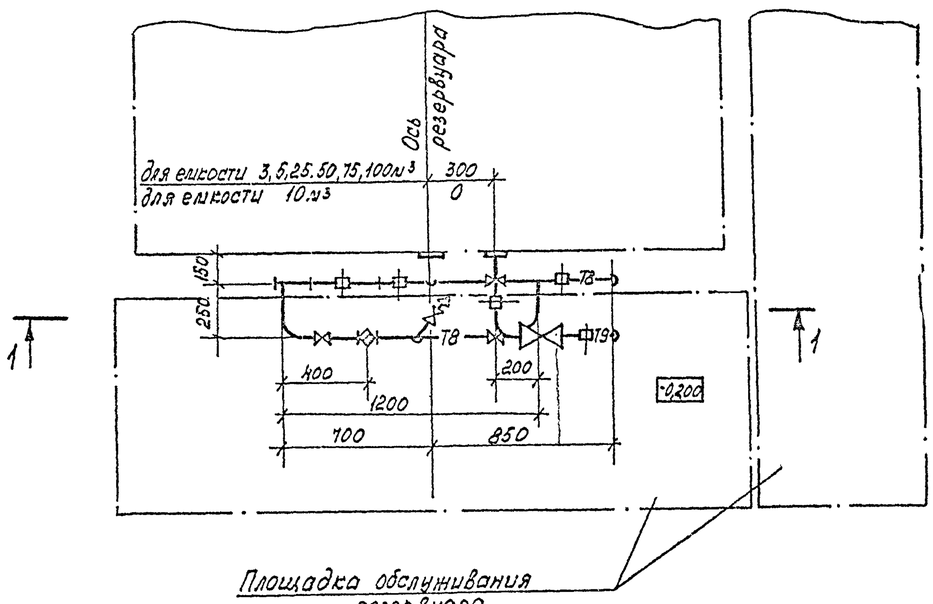

Схема узла
б/м

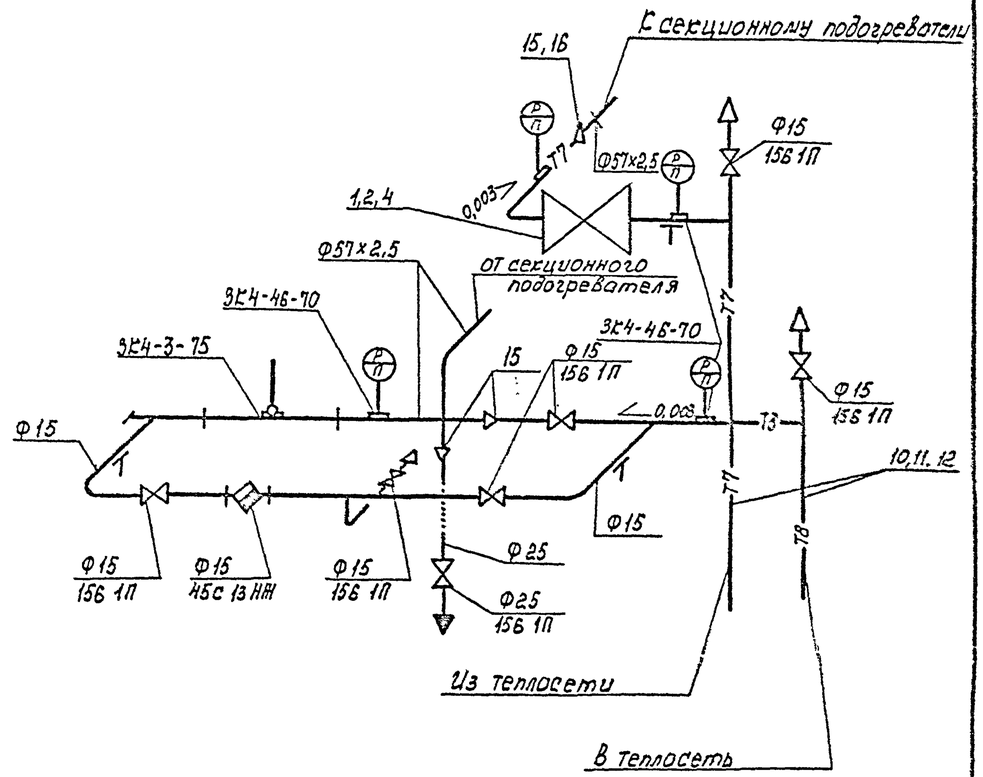

Позиции на схеме соответствуют позициям спецификации лист 1,2.

Привязан

Инв. №

Вед.инж.	Былин			Т.П. 704-1-158.83÷704-1-164.83 ГС
Рук.гр.	Корнильев			
Н.контр.	Антилина			Резервуары стальные горизонтальные цилиндрические для хранения нефтепродуктов вместимостью 3,5,10,25,50,75 и 100 м³
Н.отд.нач.сл.	Яворский			Обвязочные резервуары для хранения нефтепродуктов с давлением насыщенных паров ниже 200 мм. рт.ст. при надземной установке
ГИП	Бальзак			Стадия: Р; Лист: 2; Листов:
				Узел управления системой подогрева. План. Разрез. Схема.
				Минхнефтепром Южгипронефтепровод г. Киев

Копию проверил:

Инв. № подл. | Подпись и дата | Взам. инв. №