ТИПОВОЙ ПРОЕКТ

903-1-154

КОТЕЛЬНАЯ

С ТРЕМЯ ВОДОГРЕЙНЫМИ КОТЛАМИ КВ-ГМ-30
И ТРЕМЯ ПАРОВЫМИ КОТЛАМИ ДЕ-25-14ГМ
ДЛЯ ЗАКРЫТОЙ СИСТЕМЫ ТЕПЛОСНАБЖЕНИЯ
ТОПЛИВО - ГАЗ И МАЗУТ

Альбом IV
Часть 1

15858-11
ЦЕНА 3-72

Перепечатка с устройства

ЦЕНТРАЛЬНЫЙ ИНСТИТУТ ТИПОВОГО ПРОЕКТИРОВАНИЯ
ГОССТРОЯ СССР
Москва, А-445, Смольная ул., 22

Сдано в печать 1982 г.
Заказ № 1497. Тираж 300 экз.

ТИПОВОЙ ПРОЕКТ 903-1-154

КОТЕЛЬНАЯ С ТРЕМЯ ВОДОГРЕЙНЫМИ КОТЛАМИ КВ-ГМ-30 И ТРЕМЯ ПАРОВЫМИ КОТЛАМИ ДЕ-25-14ГМ ДЛЯ ЗАКРЫТОЙ СИСТЕМЫ ТЕПЛОСНАБЖЕНИЯ. ТОПЛИВО-ГАЗ И МАЗУТ

АЛЬБОМ IV ЧАСТЬ I

СОСТАВ ПРОЕКТА

Альбом I часть 1	Тепломеханическая часть. Компоновка котельной. Установка оборудования неблочного исполнения. Газовоздухопроводы. Газоснабжение.
Альбом I часть 2	Тепломеханическая часть. Трубопроводы котельной. Водоподготовительная установка.
Альбом I часть 3	Блоки тепломеханического оборудования.
Альбом II часть 1	Архитектурно-строительная часть. Общие чертежи и нулевой цикл.
Альбом II часть 2	Архитектурно-строительная часть. Конструкции.
Альбом II часть 3	Архитектурно-строительная часть. (вариант закрытой установки дымососов).
Альбом II часть 4	Архитектурно-строительная часть. Нетиповые изделия.
Альбом III часть 1	Электротехническая часть. Чертежи монтажной зоны.
Альбом III часть 2	Электротехническая часть. Механизмы управляемые со щсу и щитов кип и А. Схемы принципиальные.
Альбом III часть 3	Электротехническая часть. Задание заводу-изготовителю на щиты управления крупноблочные.
Альбом IV часть 1	Автоматизация
Альбом IV часть 2	Задание заводу-изготовителю на щиты автоматики и КИП.
Альбом V	Сантехнические устройства. Тепловые сети.
Альбом VI часть 1	Металлоконструкции газопроводов и воздухопроводов котла ДЕ-25-14ГМ.
Альбом VI часть 2	Металлоконструкции газопроводов и воздухопроводов котла КВ-ГМ-30.
Альбом VI часть 3	Сочленения исполнительных механизмов с регулирующими органами.
Альбом VII	Сметы. Части 1, 2, 3.
Альбом VIII	Заказные спецификации. Части 1, 2.

ПРИМЕНЕННЫЕ МАТЕРИАЛЫ

Типовой проект 907-2-83 Альбом Н2388; Н2390	Труба дымовая кирпичная Н=80м До=3.0м (распространяет „Теплопроект" г. Ленинград).

Разработан проектным институтом

ЛАТГИПРОПРОМ

Госстроя Латвийской ССР

Главный инженер института В. Фолимонов

Главный инженер А. Думан

Технический проект

Утвержден Главпромстройпроектом

Госстроя СССР

Протокол № 71 от 17 октября 1977 г.

Рабочие чертежи введены в действие Латгипропромом

Приказ № 236 от 28. IX 1978 г.

Марка	Наименование	Стр.
	Ведомость чертежей основного комплекта	
КИП-1	Общие данные	2÷6
	Котлы КВ-ГМ-30	
КИП-2	Функциональная схема теплового контроля	7
КИП-3	Функциональная схема регулирования и управления	8
КИП-4	Принципиальная схема регуляторов воздуха и разрежения	9
КИП-5	Принципиальная схема регулятора топлива	10
КИП-6	Схемы внешних электрических и трубных проводок	11÷13
	Вспомогательное оборудование котлов КВ-ГМ-30	
КИП-7	Функциональная схема автоматизации	14
КИП-8	Принципиальная схема регулятора давления пара	15
КИП-9	Принципиальная схема регулятора температуры воды в теплосеть	16
КИП-10	Принципиальная схема регулятора уровня воды в деаэраторе	17
КИП-11	Схемы внешних электрических и трубных проводок	18÷20
	Котлы ДЕ-25-14ГМ	
КИП-12	Функциональная схема теплового контроля	21
КИП-13	Функциональная схема регулирования и управления	22
КИП-14	Принципиальная схема регулятора уровня воды в барабане котла	23
КИП-15	Принципиальная схема регулятора топлива	24
КИП-16	Принципиальная схема регулятора воздуха	25
КИП-17	Схемы внешних электрических и трубных проводок	26÷28
	Вспомогательное оборудование котлов ДЕ-25-14ГМ	
КИП-18	Функциональная схема автоматизации	29
КИП-19	Принципиальная схема регулятора давления питательной воды	30
КИП-20	Схемы внешних электрических и трубных проводок	31÷33
	Общие газо-мазутопроводы котельной	
КИП-21	Функциональная схема автоматизации	34
КИП-22	Схемы внешних электрических и трубных проводок	35;36
	ГРУ	
КИП-23	Функциональная схема теплового контроля и схема внешних электрических и трубных проводок	37
	Приточная установка	
КИП-24	Функциональная схема автоматизации и схема внешних электрических проводок.	38
	ХВО	
КИП-25	Функциональная схема автоматизации	39;40
КИП-26	Схемы внешних электрических и трубных проводок	41÷42
	Насосная оборотного водоснабжения	
КИП-27	Функциональная схема автоматизации. Схема внешних электрических и трубных проводок	43
	Пожарная сигнализация	
КИП-28	Схема внешних проводок и план трасс	44
КИП-29	Трассы электрических и трубных проводок	45÷47

Типовой проект 903-1-154 Альбом V выпуск 1

Инв. № подл. | Подп. и дата | Взам. инв. №

					ТП 903-1-154
Изм.	Кол.	№ докум.	Подп.	Дата	Котельная с тремя водогрейными котлами КВ-ГМ-30 и тремя паровыми котлами ДЕ-25-14ГМ для закрытой системы теплоснабжения
Н. инж. пр.		Думсян			
Нач. отд.		Мейн			
Гл. спец.		Конькова		12.78	Лит. Р; Лист; Листов 1
Рук. гр.		Дружинина			
Исполн.		Чернова			Общие данные (начало)
Н. контр.		Кушель			Госстрой Латв ССР ЛАТГИПРОПРОМ г. Рига
Пров.		Дружинина			

15858-11 3 Копировал Бранина Формат 22Г

Альбом IV часть 1.

Типовой проект 903-1-154

Ведомость примененных и ссылочных материалов

Обозначение	Наименование	Примечание
ТМЧ-821-73	Регулятор температуры полупроводниковый типа ПТР-2, ПТР-3, ПТР-П. Установка на панели	
ТМЧ-1215-73	переключатель универсальный серии УП5300, УП-5300-Т Установка на панели.	
ТКЧ-1765-69	Реле промежуточное электромагнитное серии РП-210, РП-250. Установка на перфоуголках.	
ТМЧ-1108-73	Арматура коммутаторной лампы АСКМ-1, АСКМ-1-Т, АСКМ-3, АСКМ-3-Т; Установка на панели.	
ТМЧ-1109-73	Арматура коммутаторной лампы АСКМ-2, АСКМ-4, АСКМ-2-Т, АСКМ-4-Т. Установка на панели.	
ТМЧ-1124-73	Табло световое ТСБ, ТСБ/2. Установка на панели.	
ТМЧ-1148-73	Кнопка КЕ011, КЕ011Т Установка на панели	
ТКЧ-1726-69	Реле времени моторное типа ВС-10-62÷ВС-10-68; ВС-10-31÷ВС-10-38 Установка на перфоуголках	
ТКЧ-1787-69	Реле импульсной сигнализации типа РИС-32М, РИС-33М Установка на перфоуголках	
ТКЧ-1796-69	Реле серии РТ-40, РН-50, РН-55 Установка на перфоуголках	
ТКЧ-1826-69	Предохранитель трубчатый типа ПТ. Установка на перфоуголках.	
ТКЧ-1827-69	Выключатель автоматический типа А63М. Установка на перфоуголках.	
ТКЧ-1828-69	Выключатель автоматический типа АП50-3МТ Установка на перфоуголках	
ТКЧ-1880-69	Выключатель пакетный типа ПВМ. Переключатель пакетный типа ППМ (I и II величины) Установка на перфоуголках.	
ТКЧ-1881-69	Выключатель пакетный типа ПВМ. Переключатель пакетный типа ППМ (V и VI величины). Установка на перфоуголках.	
ТКЧ-1882-69	Розетка штепсельная индекс 0322, 0323. Установка на перфоуголках.	
ТКЧ-1931-71	Резистор проволочный эмалированный, трубчатый ПЭ-7,5, ПЭ-15. Установка на перфоуголках	
ТМЧ-1971-73	Выпрямитель СВ-4М Установка на перфоуголках	
ТКЧ-633-69	Мост уравновешенный самопишущий типа КСМ2 Установка на панели.	
ТМЧ-616-75	Логометр пирометрический Л-64, Л-64-И, Л-64-02. Установка на панели	
ТКЧ-1795-69	Реле серии ЭВ-100, ЭВ-200, РП-351, РП-352, РП-321, РП-341 Установка на перфоуголках.	
ТКЧ-1932-71	Резистор проволочный эмалированный ПЭ-20, П-25, ПЭ-50, ПЭ-75. Установка на перфоуголках.	
ТМЧ-143-75	Термометр технический ртутный в оправе. Установка на трубопроводе Ду 45, 57 мм	
ТМЧ-142-75	Термометр технический ртутный в оправе. Установка на трубопроводе Ду 76 мм или металлической стенке	
ТМЧ-147-75	Термометр сопротивления, термометр термоэлектрический. Установка на трубопроводе Ду 89 мм или металлической стенке	
ТМЧ-172-75	Термометр манометрический Установка на трубопроводе Ду 89 мм или металлической стенке.	
ТКЧ-3136-70	Манометры в корпусе диаметром до 250 мм с радиальным штуцером М20х1,5. Установка на трубопроводе (горизонтальном) Ру до 16 кгс/см² Т до 80°С	
ТКЧ-3137-70	Манометры в корпусе диаметром до 250 мм с радиальным штуцером М20х1,5. Установка на трубопроводе (вертикальном) Ру до 16 кгс/см² Т до 80°С.	
ТКЧ-3138-70	Манометры в корпусе диаметром до 250 мм с радиальным штуцером М20х1,5. Установка на трубопроводе (горизонтальном) Ру до 16 кгс/см² Т до 225°С	
ТКЧ-3139-70	Манометры в корпусе диаметром до 250 мм с радиальным штуцером М20х1,5. Установка на трубопроводе (вертикальном) Ру до 16 кгс/см² Т до 225°С	
ТКЧ-3140-70	Манометры в корпусе диаметром до 250 мм с радиальным штуцером М20х1,5. Установка на трубопроводе (горизонтальном) Ру до 200 кгс/см² Т до 450°С	
ТКЧ-3151-70	Отборное устройство для измерения давления. Установка на трубопроводе Ру до 1 кгс/см² Т до 60°С	
ТКЧ-3152-70	Отборное устройство для измерения давления. Установка на трубопроводе Ру до 10 кгс/см², Т до 80°С	
ТКЧ-3153-70	Отборное устройство для измерения давления. Установка на трубопроводе Ру до 64 кгс/см² Т до 200°С.	
ТКЧ-3154-70	Отборное устройство для запыленных газов. Установка на газоходе с металлической обшивкой (горизонтальном)	
ТКЧ-3155-70	Отборное устройство для запыленных газов. Установка на газоходе с металлической обшивкой (вертикальном)	
ТКЧ-3157-70	Отборное устройство для запыленных газов. Установка на газоходе кирпичном (вертикальном)	

Проект разработан в соответствии с действующими нормами и правилами и предусматривает мероприятия, обеспечивающие взрывную, взрывопожарную и пожарную безопасность при эксплуатации здания.

Главный инженер проекта (Думан)

Инв. № подл. | Подп. и дата

					ТП 903-1-154	КИП-1
Изм.	Лист	№ докум.	Подп.	Дата	Котельная с тремя водогрейными котлами КВ-ГМ-30 и тремя паровыми котлами ДЕ 25-14 ГМ для закрытой системы теплоснабжения	
Гл. инж. пр.		Думан				
Нач. отд.		Медл.-эм				Лит. / Лист / Листов
Гл. спец.		Конькова		12.78		Р / 1 / 4
Рук. гр.		Дружинин				
Исполн.		Чернова			Общие данные (продолжение)	Госстрой Латв. ССР ЛАТГИПРОПРОМ г. Рига
Н. контр.		Кушель				
Пров.		Дружинина				

Копир. В. Бун 4 15858-11 4 Формат 22Г

Ведомость основных комплектов

Обозначение	Наименование	Примеч.
ТКЧ-3158-70	Отборное устройство для чистых газов. Установка на горизонтальном трубопроводе.	
ТКЧ-3159-70	Отборное устройство для чистых газов. Установка на вертикальном трубопроводе	
ТМЧ-171-75	Термометр манометрический. Установка на трубопроводе Дн 45... 76 мм	
ТМЧ-1963-73	Трансформатор серии ТБС2. Установка на перфоуголках	
ТКЧ-1935-71	Резистор проволочный эмалированный влагостойкий типа ПЭВ-25, ПЭВ-30, ПЭВР-25, ПЭВ-75, ПЭВ-40, ПЭВ-50, ПЭВР-80, ПЭВ-100, ПЭВР-100. Установка на перфоуголках	
ТМЧ-1164-75	Кнопочный пост управления типа ПКЕ-212-3У3 (ПКЕ-222-3У2) Установка на панели.	
ТМЧ-1206-73	Переключатель шестипакетный, малогабаритный серии ПМО, ПМО-Т	
ТКЧ-663-69	Переключатель многоточечный типа ПМТ Установка на панели	
ТКЧ-1784-69	Реле искробезопасного контроля Сопротивление типа ИКС-2Н. Установка на перфоуголках	
ТМЧ-1213-73	Тумблер ТВ2-1, ТВ2-1Т Установка на панели	
ТМЧ-686-75	Тягомер-ТНМП2-52, напоромер НМП-52, тягонапоромер ТНМП-52 мембранный показывающий. Установка на панелу.	
ТКЧ-633-69	Мост уравновешенный миниатюрный типа КСМ2. Установка на панели.	

Обозначение	Наименование	Примеч.
903-1-154 ГП	Генеральный план	Альбом II часть 1
903-1-154 АР	Архитектурно-строительные решения	Альбом II части 1, 3
903-1-154 КЖ	Конструкции железобетонные	Альбом II части 1, 2, 3
903-1-154 КМ	Конструкции металлические	Альбом II части 1
903-1-154 ВК	Внутренние водопровод и канализация	Альбом V
903-1-154 ОВ	Отопление и вентиляция	Альбом V
903-1-154 НВК	Наружные сети водоснабжения и канализации	Альбом V
903-1-154 ТС	Тепловые сети	Альбом V
903-1-154 КИП	Автоматизация	Альбом IV части 1, 2
903-1-154 ЭЛ	Электротехническая часть	Альбом III части 1, 2, 3
903-1-154 ТМ	Тепломеханическая часть	Альбом I части 1, 2, 3 Альбом VI части 1, 2, 3

Настоящая часть проекта содержит рабочие чертежи теплового контроля, автоматического регулирования и управления котельной с тремя водогрейными котлами КВ-ГМ-30 и тремя паровыми котлами ДЕ-25-14ГМ. Система теплоснабжения закрытая.

Топливом для котельной может быть газ или мазут.

Проект автоматизации разработан с учетом требований „Правил устройства и безопасной эксплуатации паровых и водогрейных котлов", „Правил безопасности в газовом хозяйстве" Госгортехнадзора СССР и строительных норм и правил СНиП-II-35-76.

1. Краткая характеристика технологического оборудования

В котельной устанавливаются три водогрейных котла КВ-ГМ-30 и три паровых котла ДЕ-25-14 ГМ. Каждый котёл оборудован ротационной газомазутной горелкой, дутьевым вентилятором, дымососом и высоконапорным вентилятором. Каждый паровой котел ДЕ-25-14ГМ оборудован одной газомазутной горелкой, дутьевым вентилятором и дымососом.

Вспомогательное оборудование котельной включает атмосферные деаэраторы, сетевые, рециркуляционные, подпиточные, питательные и конденсатные насосы, водоводяной пароводяной подогреватели химочищенной воды, охладители подпиточной воды и конденсата, оборудование ГРУ, оборудование приточной установки и насосной оборотного водоснабжения.

Оборудование ХВО состоит из Н-катионитных и Na-катионитных фильтров, насосов сырой воды, насосов взрыхления и декарбонизированной воды, баков крепкой серной кислоты, баков-вытеснителей крепкой серной кислоты, насосов-дозаторов, вакуум-насоса, солерастворителя.

Изм.	Лист	№ докум.	Подп.	Дата	ТП 903-1-154 КИП-1			
Гл.инж.пр.		Думан			Котельная с тремя водогрейными котлами КВ-ГМ-30 и тремя паровыми котлами ДЕ-25-14 ГМ для закрытой системы теплоснабжения			
Нач.отд.		Медман				Лит.	Лист	Листов
Гл.спец.		Конькова		12.78		Р	2	
Рук.гр.		Дружинин			Общие данные (продолжение)	Госстрой Латв.ССР ЛАТГИПРОПРОМ г. Рига		
Исполн.		Эпатиня						
Н.контр.		Кушель						
Пров.		Дружинина						

Инв. № подл. | Подп. и дата

Копир. В. Бугай - 15858-11 5 Формат 22 Г

Регулирующая арматура, отборные устройства КИП и фланцевые соединения для измерительных диафрагм устанавливаются и заказываются в тепломеханической части проекта.

2. Тепловой контроль.

Организация теплового контроля и выбор приборов произведены в соответствии со следующими принципами:

а) параметры, наблюдение за которыми необходимо для правильного ведения установленных режимов, измеряются показывающими приборами;

б) параметры, изменение которых может привести к аварийному состоянию, контролируются сигнализирующими приборами;

в) параметры, учет которых необходим для хозяйственных расчетов или анализа работы оборудования, контролируются самопишущими или суммирующими приборами.

Схемы теплового контроля представлены на чертежах КИП-2; КИП-7; КИП-12; КИП-18; 21; КИП-23; 24; 25

3. Автоматическое регулирование.

Для каждого котла КВ-ГМ-30 предусмотрены регуляторы топлива, воздуха и разрежения (см. черт. КИП-4; 5).

При работе котла на мазуте регулятором топлива поддерживается постоянная температура воды на выходе из котла (150°С). Сигнал от термометра сопротивления поз. 1В-26Г, установленного на трубопроводе воды перед котлом, исключается путем установки ручки чувствительности данного канала регулятора в нулевое положение.

При работе котла на газе необходимо поддержать такие заданные температуры воды на выходе из котла, (по режимной карте), чтобы избежать низкотемпературной коррозии поверхностей нагрева (~60÷70°С в зависимости от вида сжигаемого газа). Степень корректирующего воздействия от термометра сопротивления установленного на трубопроводе воды перед котлом, определяется при наладке.

Регулятор топлива воздействует на соответствующий орган, изменяющий подачу топлива.

Регулятор воздуха получает импульс по расходу воздуха и по расходу топлива (газа или мазута).

Регулятор воздействует на направляющий аппарат дутьевого вентилятора, приводя в соответствие соотношение „топливо- воздух".

Регулятор разрежения поддерживает постоянным разрежение в топке котла изменением положения направляющего аппарата дымососа.

Для водогрейных котлов необходимо иметь всегда постоянный расход воды через котел. В данной котельной это осуществляется с помощью регулятора рециркуляции общего для всех котлов. Регулятор рециркуляции получает импульс по перепаду давлений на коллекторах прямой и обратной сетевой воды.

Задачей автоматического регулирования водогрейной части котельной является поддержание температуры воды, подаваемой в теплосеть, в соответствии с отопительным графиком.

Регулятор температуры сетевой воды (перепуска) поддерживает необходимую температуру воды на выходе из котельной (разную в зависимости от задания), перепуская часть холодной воды помимо котлов в трубопровод прямой сетевой воды.

Регулятор подпитки обеспечивает поддержание заданного давления в обратной линии сетевой воды.

Для деаэраторов предусмотрены регуляторы давления и уровня.

Для редукционных установок - регуляторы давления пара.

Регулятор давления мазута обеспечивает постоянное давление мазута у горелок котлов.

Паровые котлы ДЕ-25-14ГМ оснащаются регуляторами топлива, воздуха, разрежения и уровня.

Регулятор воздуха организован по схеме „топливо-воздух", регулятор разрежения одноимпульсный, воздействующий на направляющий аппарат дымососа. Регулирование питания котла водой осуществляется трехимпульсным регулятором.

Схемы автоматического регулирования выполнены на чертежах КИП-3; 7; 13; 18.

4. Автоматика безопасности и розжиг

Безопасность работы котла КВ-ГМ-30 (см. черт. КИП-33) обеспечивается путем прекращения подачи топлива к котлу при:

а) повышении или понижении давления газа (понижении давления мазута);

б) отклонении давления сетевой воды за котлом;

в) уменьшении расхода воды через котел;

в) повышении температуры сетевой воды за котлом;

г) погасании факела в топке;

д) нарушении тяги;

е) понижении давления воздуха;

ж) при аварийном останове дымососа;

з) останове ротационной форсунки (при сжигании мазута);

к) останове вентилятора первичного воздуха (при сжигании мазута);

л) неисправности цепей и исчезновении напряжения.

Для котлов ДЕ-25-14ГМ выполняется автоматика безопасности согласно вышеперечисленным пунктам а; г÷ж; л, включая защиты от повышения давления пара и отклонения уровня в барабане котла (см. чертеж КИП-46)

В качестве отсекающего органа на газе применен предохранительный клапан ПКН, на котором установлен электромагнит.

Отсечка мазута производится с помощью соленоидного клапана типа ЗСК. С отсечкой топлива подаётся звуковой и световой сигнал (загорается табло).

Розжигу котла должна предшествовать вентиляция. Вентиляция топки осуществляется согласно инструкции завода-изготовителя котла при полностью открытом направляющем аппарате дутьевого вентилятора.

Со щита оператор поворотом ключа „ПК" в положении „Розжиг" подает напряжение на реле РВ1; РВ3 и в цепи отсечных клапанов топлива. По месту вводится предохранительный клапан и начинается продувка газопровода. По истечении 15 минут зажигается лампочка „окончание вентиляции," переводится направляющий аппарат дутьевого вентилятора в положение, соответствующее розжигу. Перед розжигом берется анализ газовоздушной смеси на „хлопок". Розжиг запальника осуществляется местной кнопкой „КР", а от него горелки. После розжига основного факела горелки оператор переводит ключ „ПК" в положение „защита."

Типовой проект 903-1-154 Альбом II часть

Инв. № подл. | Подп. и дата | Взам. инв. №

					ТП 903-1-154	КИП-1
Изм.	Лист	№ докум.	Подп.	Дата		
Гл. инж. пр.		Думом			Котельная с тремя водогрейными котлами КВ-ГМ-30 и тремя паровыми котлами ДЕ-25-14ГМ для закрытой системы теплоснабжения	
Нач. отд.		Мейта				
Гл. спец.		Корнакова		1.99		Лит. Р; Лист 3; Листов
Рук. гр.		Дорожинец				
Исполн.		Знотиня			Общие данные (продолжение).	Госстрой Латв ССР ЛАТГИПРОПРОМ г. Рига
Н. контр.		Кушель				
Пров.		Дружинец				

158 58-11 6 Копировал Брашко Формат 22 Г

При неудачном розжиге необходимо нажать кнопку КС, тем самым обесточив схему розжига; закрыть газовый кран у горелки.

На щите нажатием кнопки КСА разблокируется схема автоматики безопасности. После устранения неисправности операции по розжигу аналогичны.

5. Управление.

Управление основными электродвигателями котельной осуществляется дистанционно со щита контроля и управления. Схемы управления, кроме схем управления задвижками и вентилями, разработаны в электротехнической части проекта.

6. Технологическая и аварийная сигнализация.

Схема технологической сигнализации разработана на реле импульсной сигнализации переменного тока, в качестве звукового сигнала в схеме технологической сигнализации вспомогательного оборудования принят звонок.

Звуковой сигнал снимается дежурным персоналом, а световой горит до ликвидации нарушения.

Схема аварийной сигнализации останова электродвигателя основных насосов, дымососов, дутьевых вентиляторов, ротационных горелок, высоконапорного вентилятора, аварийного останова котла разработана в электротехнической части проекта. Аварийная сигнализация также светозвуковая. В качестве звукового сигнала используется ревун, а световая сигнализация аварийного отключения электродвигателя основного оборудования осуществляется красной лампочкой, расположенной над ключом управления. Сигнализация положения дистанционного управления запорной арматуры насосов производится при помощи красных и зеленых ламп.

7. Пожарная сигнализация.

На основании задания на проектирование пожарной сигнализацией оборудуются бытовые помещения котельной.

Для обнаружения пожара в этих помещениях устанавливаются тепловые пожарные извещатели типа „ДТЛ, которые подключаются к прибору пожарной сигнализации „Сигнал-31". Прибор „Сигнал-31" устанавливается в помещении КИП котельной. При возникновении пожара проектом предусматривается:

— подача светового и звукового сигнала в помещении КИП котельной.

— отключение систем вентиляции, обслуживающих те помещения, в которых возник пожар

Питание прибора „Сигнал-31" ~ 220 В предусматривается в электротехнической части проекта (альбом VII ч. 2).

Монтаж пожарных извещателей и кабельных трасс необходимо выполнить специализированной монтажной организации согласно требованиям ВПСН-14-73.

8. Питание электроэнергией

Питание приборов, регуляторов и аппаратуры электроэнергией осуществляется напряжением 380/220 В. Распределение электроэнергии между щитами магистрально-радиальное.

Для питания логометров и получения ремонтного напряжения ~ 12 В на щитах установлены выпрямители и понижающие трансформаторы.

Питание силовой части электрозадвижек осуществляется в электротехнической части проекта.

9. Щиты.

Регуляторы, электроаппаратура и часть приборов размещены на щите контроля и управления. Щиты устанавливаются в щитовом помещении на отм. 3,600 (см. план трасс черт. КИП-29).

Щит состоит из панельных щитов по ГОСТу 3244-68:

Щиты 1-I, 1-II, 1-X - котел ДЕ-25-14ГМ N1
Щиты 2-I, 2-II, 2-X - котел ДЕ-25-14ГМ N2
Щиты 3-I, 3-II, 3-X - котел ДЕ-25-14ГМ N3
Щиты 4-VIII, 4-IX, 4-XVI - котел КВ-ГМ-30 N4
Щиты 5-VIII, 5-IX, 5-XVI - котел КВ-ГМ-30 N5
Щиты 6-VIII, 6-IX, 6-XVI - котел КВ-ГМ-30 N6
Щиты III, IV, XI, XII, XIII - вспомогательное оборудование котлов ДЕ-16-14ГМ
Щиты V, VI, VII, XIV, XV - вспомогательное оборудование котлов КВ-ГМ-30.

Для установки электроаппаратуры и щитовых приборов химводоочистки принят шкафной щит, установленный на отм. 0,000. Место установки щита см. черт. КИП-29.

Для установки электроаппаратуры приточной установки принят малогабаритный шкафной щит, установленный в помещении венткамеры (см. черт. КИП-29).

10. Монтаж и эксплуатация аппаратуры.

Установка местных приборов и отборных устройств должна производиться по типовым конструкциям, разработанным Главмонтажавтоматики. Типовые конструкции указаны на схемах внешних электрических и трубных проводок.

Места установки приборов следует выбирать с учетом требований к удобству обслуживания прибора или отборного устройства.

Заказ отборных устройств производится по спецификациям тепломеханической части проекта.

Прокладку кабельных и импульсных трасс следует выполнять в соответствии со схемами внешних электрических и трубных проводок и чертежами трасс.

Все монтажные работы должны выполняться в соответствии с инструкциями и руководящими материалами Главмонтажавтоматики.

Включение в работу, эксплуатацию и обслуживание аппаратуры контроля и регулирования необходимо производить в строгом соответствии с инструкциями заводов-изготовителей этой аппаратуры.

Приборы и аппараты, к которым присоединяются алюминиевые жилы проводов и кабелей, должны иметь специальные контакты.

Щиты и приборы, к которым подводится электрический ток, должны быть надежно заземлены.

11. Спецификации и опросные листы.

Приборы контроля, регуляторы, электроаппаратура, щиты, основные монтажные материалы сведены в соответствующие заказные спецификации (альбом VIII). Для заказа дифманометров в проекте приложены заполненные опросные листы.

12. Указания по привязке проекта.

При привязке проекта опросные листы должны быть дополнены в части адреса заказчика, платежных реквизитов, в опросных листах №3; 10; 23 заполнить пункты №№ 5, 8÷11.

При постоянной паровой нагрузке котельной регулятор уровня в барабане котла ДЕ-25-14ГМ может быть одноимпульсным.

При привязке проекта уточнить тип разделительного сосуда.

					ТП 903-1-154	КИП-1
Изм.	Кол.	№ докум.	Подп.	Дата	Котельная с тремя водогрейными котлами КВ-ГМ-30 и тремя паровыми котлами ДЕ-25-14ГМ для закрытой системы теплоснабжения	
Гл. инж. пр.		Думан				
Нач. отд.		Меримов				
Гл. спец.		Конькова		12.78		Лит. Р; Лист 4; Листов
Рук. гр.		Сарминко				
Исполн.		Знотина			Общие данные (окончание)	Госстрой Латв ССР ЛАТГИПРОПРОМ г. Рига
Н. контр.		Кушель				
Пров.		Дружинина				

Копировал Бронина 15858-11 7 Формат 22 Г

Инв. № подл. | Подп. и дата

Типовой проект 903-1-154 Альбом IV часть I

Газ к запальнику
Газ
Мазут
ЭМФ
ЭМ
СК
ЧВ-17а
ЧВ-17б
ЧВ-18а
ЧВ-23
ЧВ-4б
ЧВ-7а
ЧВ-25а
Дутьевой вентилятор
Котёл КВ-ГМ-30
Выгонаторный вентилятор
ЧВ-24
ЧВ-22
ЧВ-1а
ЧВ-19б
ЧВ-19г
ЧВ-29
ЧВ-28а
Дымосос
Сетевая вода к котлу
Сетевая вода от котла
Аварийный останов котла
Предохранитель защиты запальника
Управление запальником
КР
КС

12% O_2 | 4000 кгс/м² | 3,68 т/ч | 365 кгс/м² | 3940 нм³/ч | 2 кгс/см² | 365 кгс/м² | 4000 кгс/м² | 2 кгс/см² | 360 кгс/м² | 630 кгс/м² | Кнопка пуска | Вентиляция закончена | -2 кгс/м² | -2 кгс/м² | 13,5 кгс/см² | 11,6 кгс/см² | 11,6 кгс/см² | 375 м³/ч | 150°С | 250°С | -92 кгс/м² | Аварийный останов котла | Предохранитель защиты запальника | Управление запальником

Приборы местные: ЧВ-20, ЧВ-2а, ЧВ-3, ЧВ-17, ЧВ-18, ЧВ-4а, ЧВ-5, ЧВ-6, ЧВ-7, ЧВ-9, ЧВ-11, ЧВ-12, ЧВ-13а, ЧВ-14, ЧВ-19а, ЧВ-15, ЧВ-16, ЧВ-28

Приборы на щите: ЧВ-20, ЧВ-2, ЧВ-4, ЛТ, ЧВ-8, ЧВ-10, КП, ЛП, ЧВ-30, ЧВ-21, ЧВ-13, ЧВ-19, ЧВ-1, КСА, ЛТ, ТС1, ТС2, ТС3, ТС4, ТС5, ТС6, ТС7

В схему автоматики дезопасности см. чертеж КИП-33 альбом IV альбом IV ч. 2

В схему технологической сигнализации см. чертеж КИП-32 ал. IV ч.2

Условные обозначения	Наименование
—— О ——	Обратная сетевая вода
—— П ——	Прямая сетевая вода
	Дымовые газы

Условные обозначения	Наименование
——	Газопровод к котлу
—— М ——	Мазутопровод к котлу
—— · ——	Воздуховод

Схема разработана для котла №4 и применима для котлов №5 и №6 с изменением индексов „4В" в позициях „приборов соответственно на „5В" и „6В".

Согласовано. Инв. № подл. | Подп. и дата | Взам. инв. №


Изм.	Лист	№ докум.	Подп.	Дата	ТП 903-1-154 КИП-2
Гл. инж. пр.		Думан			Котельная с тремя водогрейными котлами КВ-ГМ-30 и КВ-ГМ-50 с двумя котлами ДЕ-25-14 ГМ для закрытой системы теплоснабжения
Нач. отд.		Тейтельман			
Гл. спец.		Нянькова			Лист Р; Листов —; Лист. тов. 1
Рук. гр.		Пужицкий			
Исполн.		Фабрикова			Котел КВ-ГМ-30. Функциональная схема теплового контроля
Н. контр.		Кушель			Госстрой Латв. ССР ЛАТТИПРОПРОМ г. Рига
Пров.		Пужицкий			

Копировал: Лилка 15858-11 8 Формат 22Г

Типовой проект 903-1-154 Альбом IV часть 1

Согласовано
Отд. ТМ Сухонин 46

Инв. № подл. | Подп. и дата

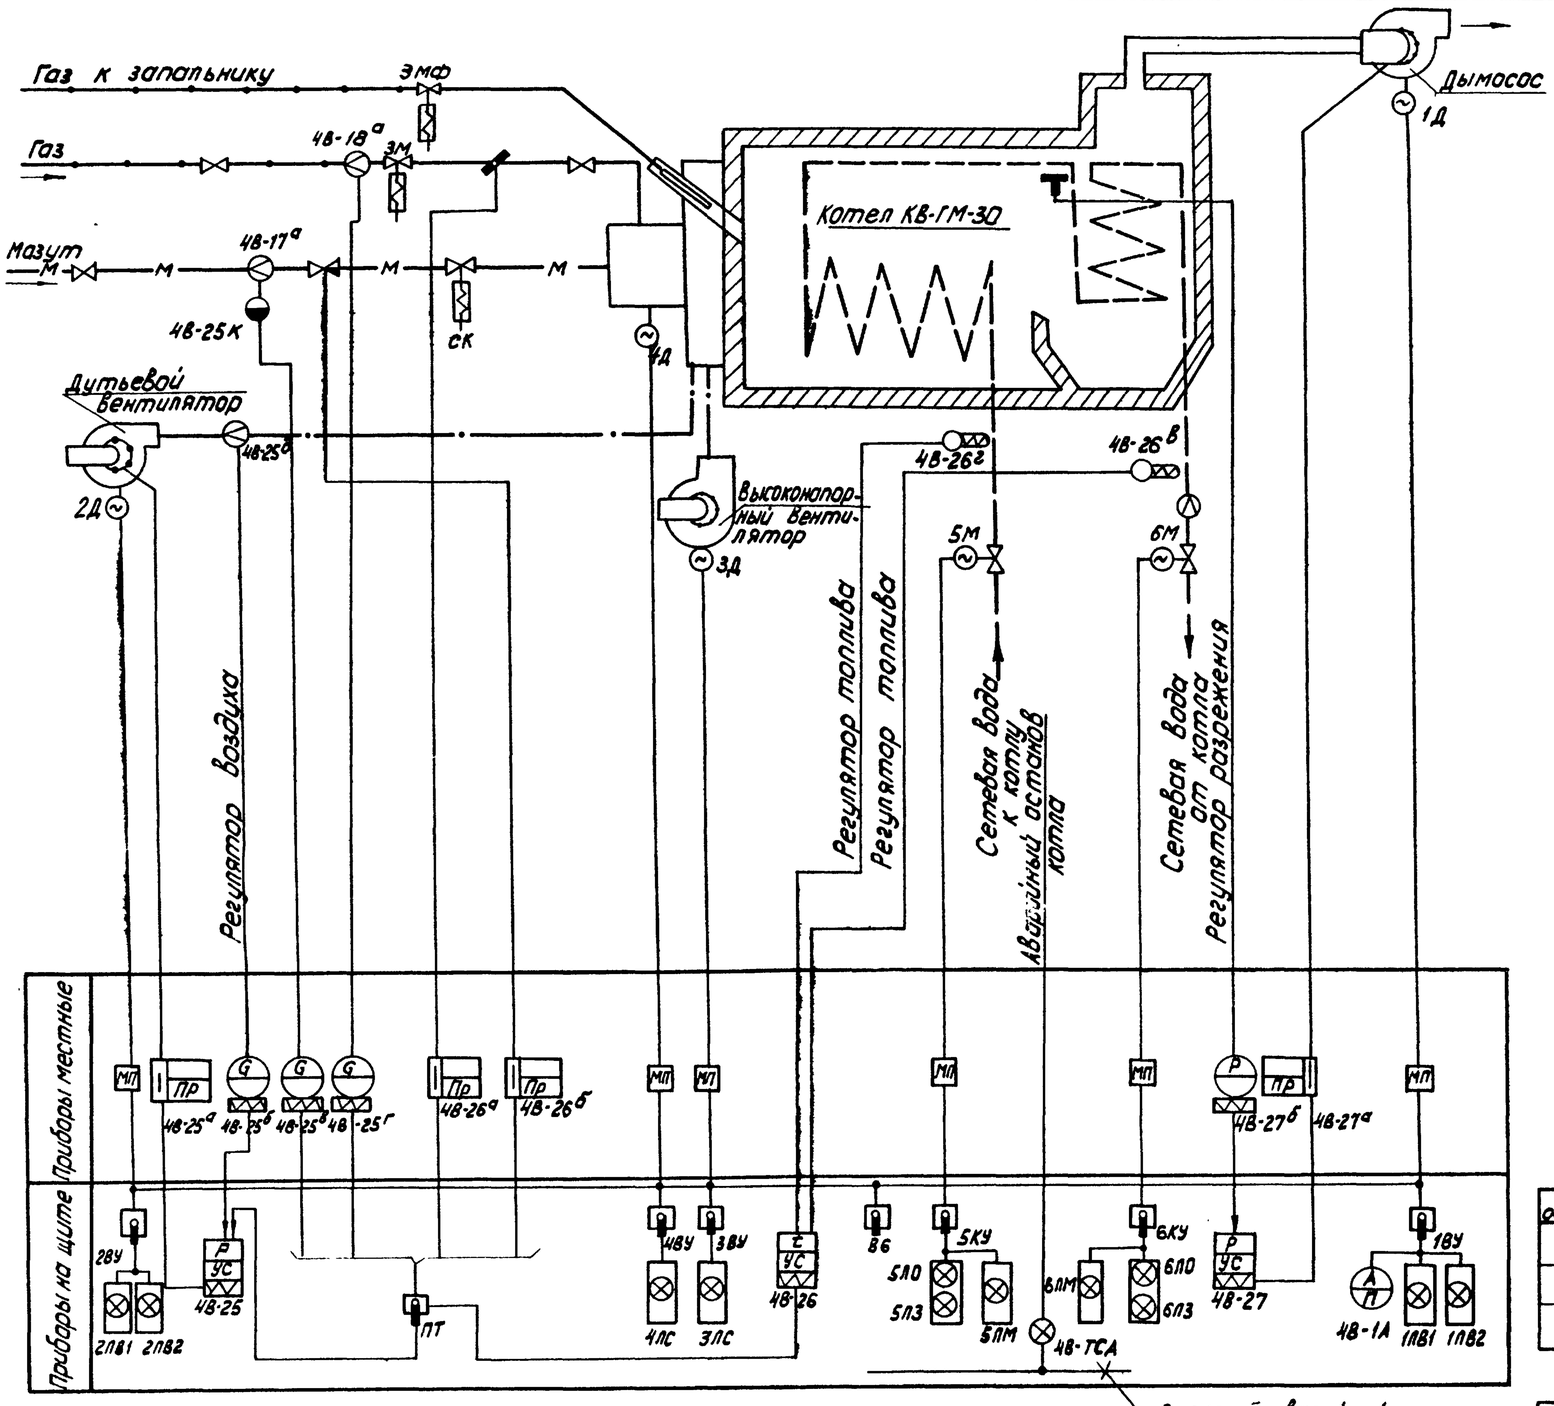

Условное обозначение	Наименование	Условное обозначение	Наименование
—О—	Обратная сетевая вода		Газопровод к котлу
—П—	Прямая сетевая вода	—М—	Мазутопровод к котлу
	Дымовые газы	—·—	Воздуховод к котлу

1. Схема разработана для котла №4 и применяется для котлов №5 и №6 с изменением индекса „4В" в позициях регуляторов соответственно на „5В" и „6В".
2. Магнитный пускатель МП заказан в электротехнической части проекта.


					ТП 903-1-154	КИП-3		
Изм.	Лист	№ докум.	Подп.	Дата	Котельная с тремя водогрейными котлами КВ-ГМ-30 и тремя паровыми котлами ДЕ-25-14ГМ для закрытой системы теплоснабжения			
Гл.инж.пр.		Думан				Лит	Лист	Листов
Нач.отд.		Мейман				Р		1
Гл.спец.		Конькова						
Рук.гр.		Дружинина						
Исполн.		Федорова			Котел КВ-ГМ-30 функциональная схема регулирования и управления	Госстрой Латв.ССР ЛАТГИПРОПРОМ г. Рига		
Н.контр.		Кушель						
Пров.		Дружинина						

15858-11 9 Копировал Киселева Формат 22Г


Типовой проект 903-1-154 Альбом IV часть 1

Инв. № подл. | Подп. и дата

Принципиальная схема регулятора воздуха

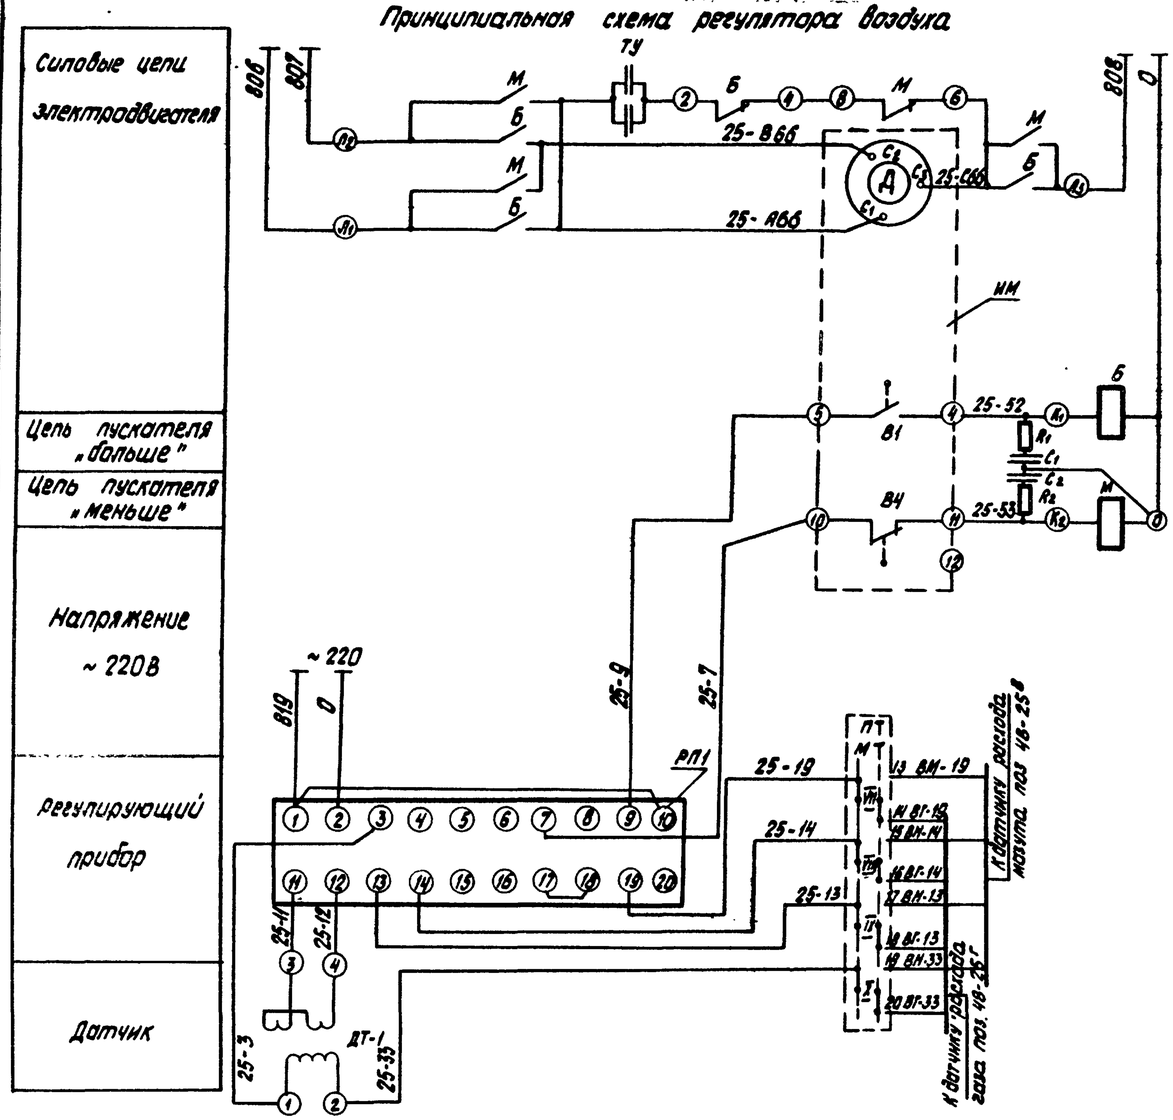


Принципиальная схема регулятора разрежения

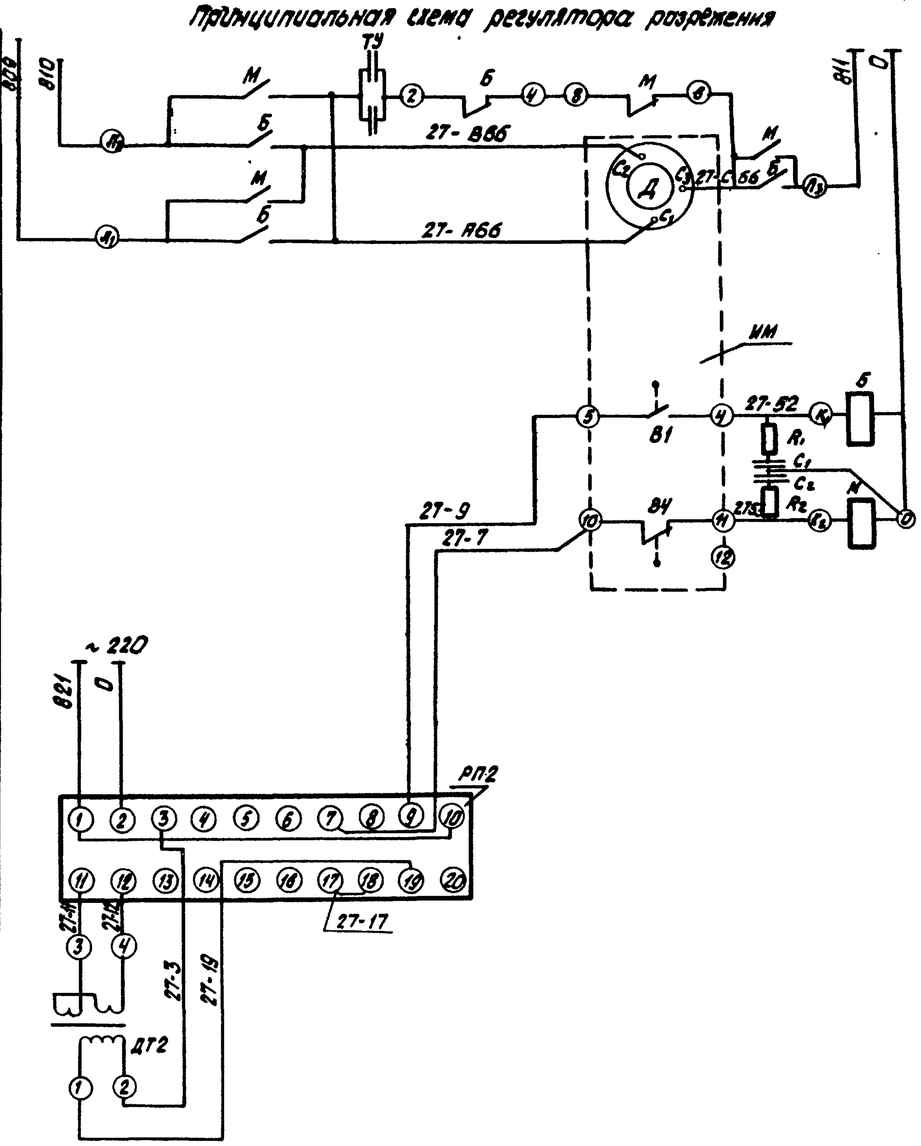

Перечень аппаратуры

Обозначение	Наименование	Тип	Кол.	Техническая характеристика	Примечание
	Аппаратура на щите				
РП1, РП2	Электронный регулирующий прибор	Р25-1	2		
	Аппаратура по месту				
ДТ-2	Датчик	ДТ2-50	1		
ИМ	Исполнительный механизм	МЭОК 25/100-1	2		
В1, В4	Конечный выключатель		4		Входит в МЭОК
Д	Электродвигатель		2	0,27 кВт	
R1, R2 C1, C2	Цепочка RC		4		комплектно с Р.23
М, Б, ТУ	Пускатель магнитный реверсивный с тормозным устр.	ПМРТ-69-1	2	~ 220В	
ДТ-1	Датчик	ДТ2-300	1		

Диаграмма работы конечных выключателей

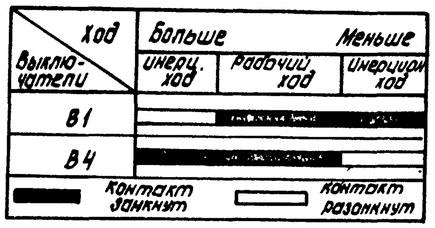

					ТП 903-1-154 КИП-4
Нач. отд.	Мейман				Котельная с тремя водогрейными котлами КВ-ГМ-30 и тремя паровыми котлами ДЕ-25-14ГМ с закрытой системой теплоснабжения
Гл. инж. пр.	Думан				
Нач. отд.	Мейман				
Гл. спец.	Коныкова				Лит. Р; Лист; Листов 1
Рук. гр.	Дружинина				
Испол.	Индане				Котел КВ-ГМ-30 Принципиальные схемы регуляторов воздуха и разрежения
Н. контр.	Кушель				Госстрой Латв. ССР ЛАТГИПРОПРОМ г. Рига
Пров.	Дружинина				

Копировал: Белоконь 15858-11 10 · Формат 22


Силовые цепи электродвигателя ~ 380/220В

Цепь пускателя «больше»

Цепь пускателя «меньше»

Напряжение ~ 220В

Регулирующий прибор

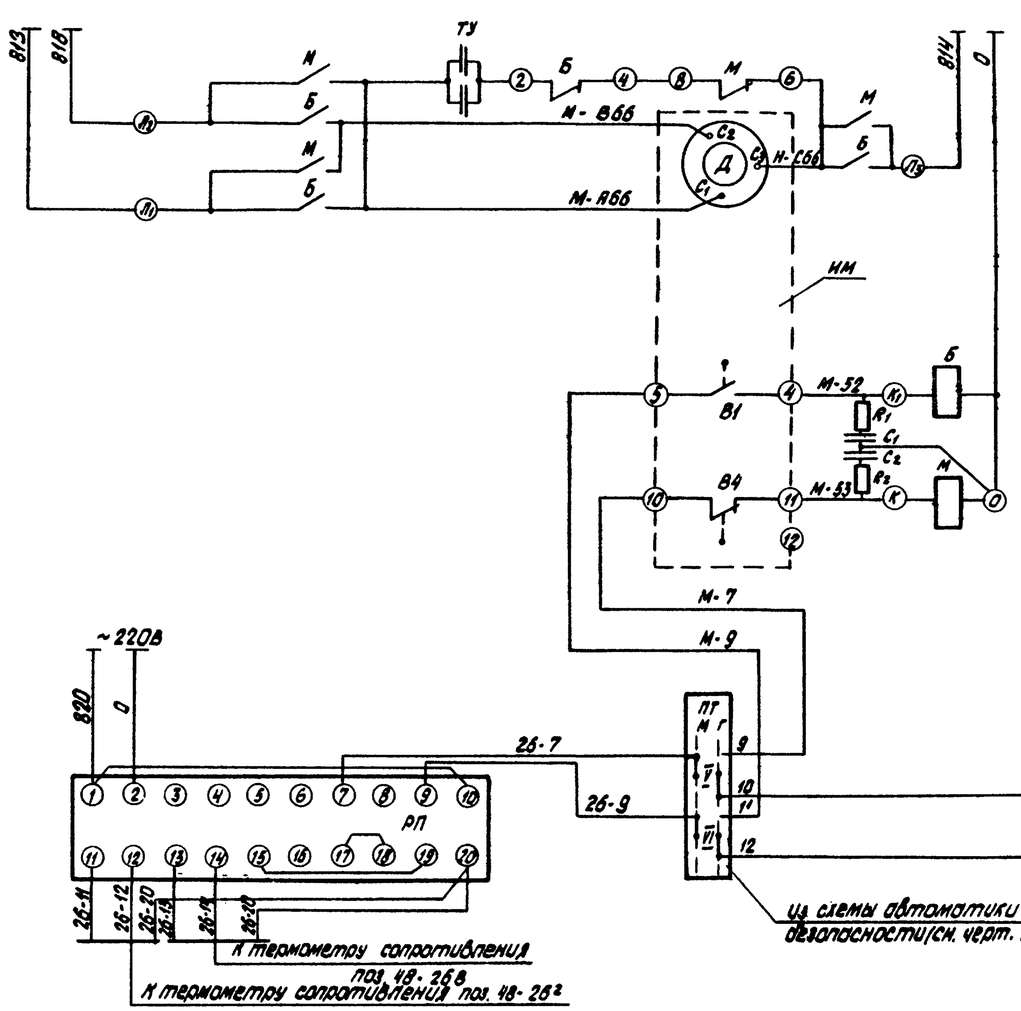


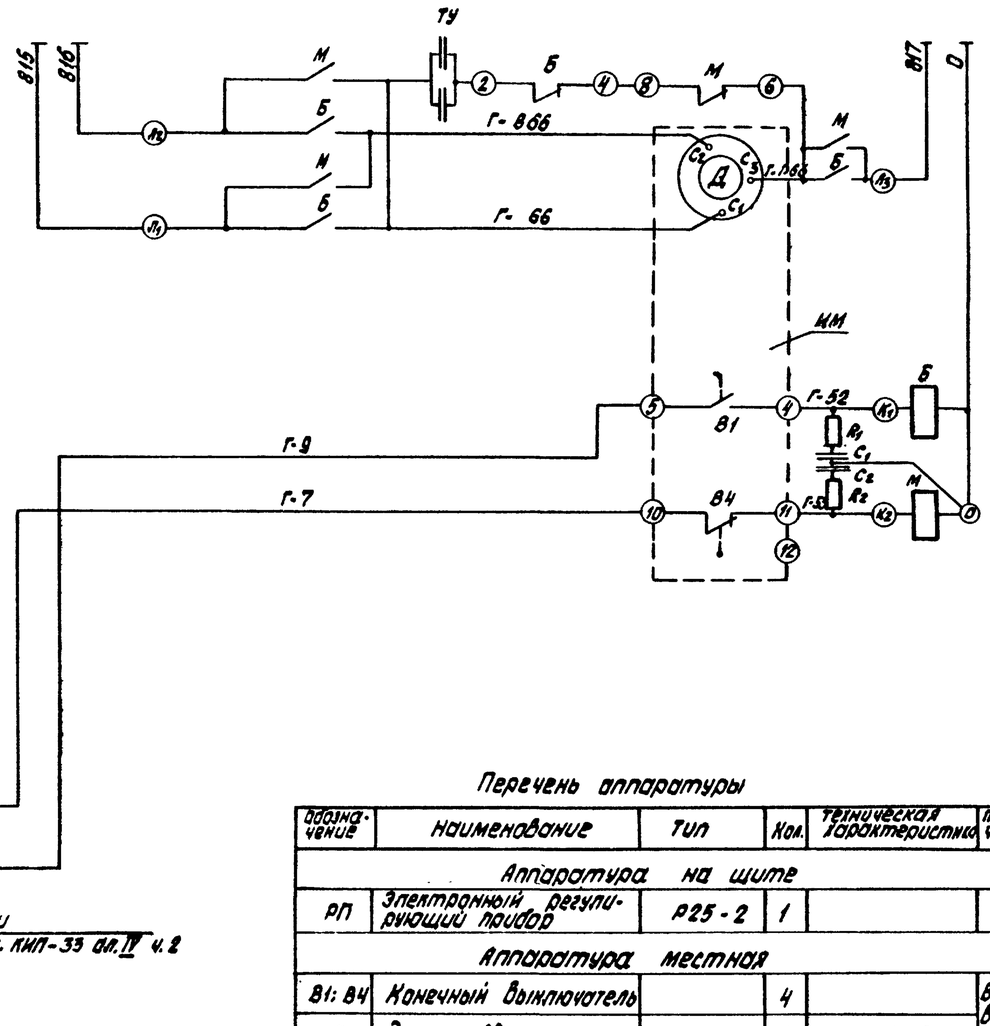


Диаграмма работы конечных выключателей

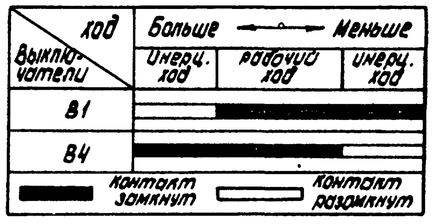

Перечень аппаратуры

Обозначение	Наименование	Тип	Кол.	Техническая характеристика	Примечание
	Аппаратура на щите				
РП	Электронный регулирующий прибор	Р25-2	1		
	Аппаратура местная				
В1; В4	Конечный выключатель		4		Входит в МЭОК
Д	Электродвигатель		2	0,27 кВт	
НМ	Исполнительный механизм	МЭОК-25/100-1	2		
М,Б,Т,У	Пускатель магнитный реверсивный с тормозным устройством	ПМРТ-69-1	2	~ 220В	
R_1, R_2 C_1, C_2	Цепочка RC	—	2	—	Комплектно Р-25

Изм.	Лист	№ докум.	Подп.	Дата	ТП. 903-1-154 КИП-5	
Гл. инж.		Думан			Котельная с тремя водогрейными котлами КВ-ГМ-30 и тремя паровыми котлами ДЕ-25 ГМ для закрытой системы теплоснабжения	
Нач. отд.		Мейман				Лит. Лист Листов
Гл. спец.		Коньков				Р 1
Рук. гр.		Дорошина				
Исполн.		Индане			Котел КВ-ГМ-30 Принципиальная схема регулятора топлива	Госстрой Латв. ССР ЛАТГИПРОПРОМ г. Рига
Н. контр.		Кушель				
Пров.		Дорошина				

Копировал: Белоконь 15858-11 11 Формат 22

Инв. № подл. | Подп. и дата

Наименование параметра и места отбора импульса	Мазут	Газ	Обратная сетевая вода	Прямая сетевая вода					Воздух	Мазут	Уходящие газы	Топливный газ	Воздух	Мазут	Воздух	Плата	Воздух	Топливный газ		Дымовые газы
	Расход		Давление	Температура	Давление		Расход		Давление			—	Давление			Контрольный манометр	Давление		—	
	Мазутопровод к котлу	Газопровод к котлу	Трубопровод к котлу	Трубопровод от котла					За дутьевым вентиляторами	Мазутопровод к котлу	Газоход	Газопровод к котлу	За дутьевым вентиляторами	Мазутопровод к котлу	Воздуховод к горелке	Горелка котла	После дутьевого вентилятора	Газопровод к котлу	Газопровод к запальнику	Газоход
№ установочного чертежа	—		ТКУ 3136-70	ТМЦ 142-75	ТМЦ 147-75	ТКУ-3138-70	ТКУ-3153-70	—	ТКУ 3159-70	ТМЦ 142-75	ТКУ-3155-70	—	ТКУ-3159-70	—	ТКУ-3159-70	—	ТКУ-3159-70	ТКУ-3151-70	—	—
№ позиции	48-17а	48-18	48-12	48-22	48-1а	48-14	48-13а	48-19б	48-9	48-23	48-16	ЭМ	48-5	48-4а	48-8	48-30	48-3	48-2	48-6	ЭМФ	Тр	48-20а

Наименование	Марка и размер	Ед. изм.	К-во на 1 кот. №4	№5	№6	Прим.
Коробка соединительная	СК-4	шт.	7	7	7	
	СК-8	—"—	2	2	2	
Кабель контрольный	АКВВГ 4х2,5	м	500	600	680	
	КВВГ 4х1,5		420	520	580	
	АКВВГ 10х2,5	—"—	50	50	50	
	КВВГ 7х1,5	—"—	45	55	65	
Провод	МГВЛЭ 1х0,35	—"—	200	240	280	
	ПГВ сеч.1 мм²	—"—	120	120	120	
	АПВ сеч. 2,5 мм²	—"—	50	50	50	
Коробка соединительная	СК-12	шт	1	1	1	
Металлорукав	РЗ-ЦХ-ф25	м	50	50	50	
Кабель контрольный	АКВВГ 14х2,5	—"—	100	120	130	
	АКВВГ 7х2,5	—"—	250	300	330	
Труба водогазопроводная	Труба 20 ГОСТ 3262-75	—"—	90	100	110	
	Труба 25 ГОСТ 3262-75	—"—	60	70	80	
Труба электросварная	Труба 25х2 ГОСТ 10704-76	—"—	145	175	205	
Труба бесшовная	Труба 14х2 ГОСТ 8734-75	—"—	160	160	160	
Кабель контрольный	КВВГ 10х1,5	—"—	55	65	75	
Вентиль игольчатый муфтовый	8И Ру 160 Ду 15	шт.	17	17	17	
Вентиль запорный муфтовый	15Ч 8бр Ру16; Ду15	шт.	4	4	4	
Вентиль запорный	115 12бк Ру1 кгс/см² Ду15	—"—	4	4	4	
Кран контрольный трехходовой	14М1; Ру-16; Ду-15	—"—	3	3	3	
Кабель контрольный	АКВВГ 19х2,5	м	10	10	10	

1. Данный чертеж выполнен для котла №4 и применяется для котлов №5 и №6 с изменением индекса „48" в позициях приборов и номерах кабелей соответственно на „58", „68".
2. Щит местные электрические приборы и соединительные коробки заземлить.
3. Провод ПГВ и АПВ проложить в металлорукаве РЗ-цх-ф25, длиной 2м.

Альбом IV часть 1


Типовой проект 903-1-154

Инв. № подл. | Подп. и дата

Изм.	Лист.	№ докум.	Подп.	Дата	ТП 903-1-154 КИП-6
Гл. инж. пр.		Думан			Котельная с тремя водогрейными котлами КВ-ГМ-30 и тремя паровыми котлами ДЕ-25-14ГМ для закрытой системы теплоснабжения
Нач. отд.		Мейман			
Гл. спец.		Конькова			Лит. Р; Лист 1; Листов 3
Рук. гр.		Дружинина			
Исполн.		Цандане			Котел КВ-ГМ-30 Схемы внешних электрических и трубных проводок.
Н. контр.		Кушель			Госстрой Латв. ССР ЛАТГИПРОПРОМ г. Рига
Пров.		Дружинина			

Копировал: Давыдова 13858-11 12 Формат 22Г

Наименование параметра и место отбора импульса	Пламя	Топочный газ		Мазут	Газ		Лист управления	Воздух	Дымовые газы	Вода			Мазут	Обратная сетевая вода
	Контроль пламени	Разрежение		Отсечка	Регулятор топлива см. черт. КИП-7			Давление	Температура	Управление задвижками (см. черт. КИП-34) альбом IV часть 2			Давление	Температура
	Топка котла			Мазутопровод к котлу	Газопровод к котлу			Воздухавод к котлам	Дымоход	Трубопровод перед котлом		Трубопровод за котлом	Мазутопровод к горелке	Трубопровод к котлу
№ установочного чертежа	—	ТКЧ-3157-70		—	—			ТКЧ-3159-70	ТМЧ-172 75				—	ТМЧ 142-75
№ позиций	4В-21	4В-11	4В-10	СК	4В-26а		АС КР	4В-15	4В-28а				4В-7	4В-24

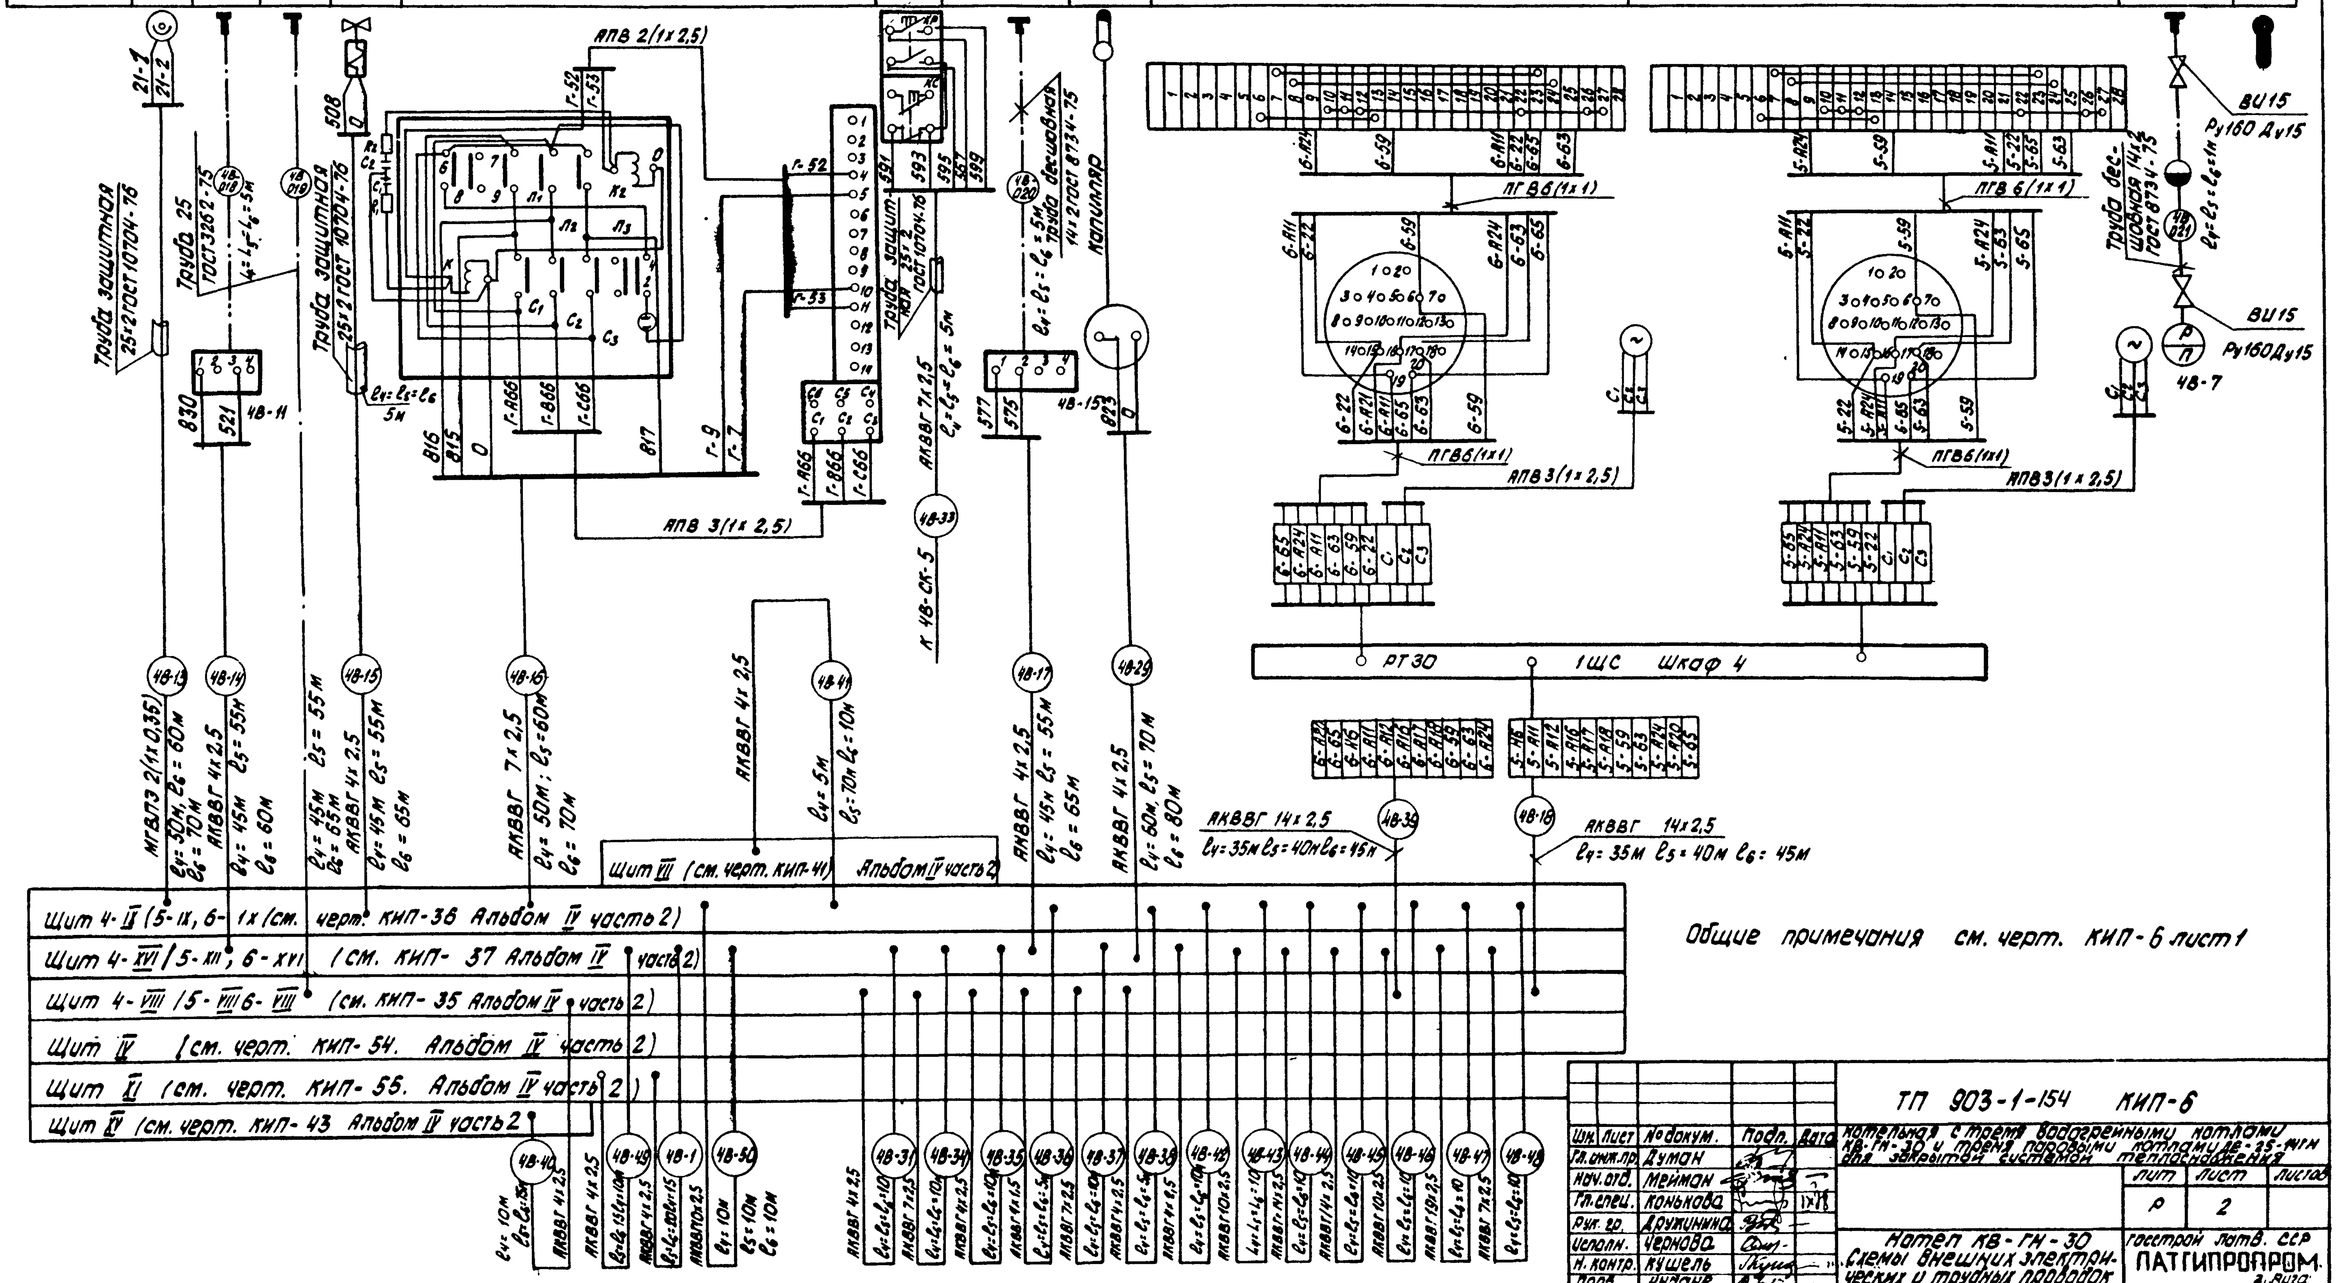

Общие примечания см. черт. КИП-6 лист 1


Ш.к.	Лист	№ докум.	Подп.	Дата	ТП 903-1-154 КИП-6
Гл. инж. пр.		Думан			Котельная с тремя водогрейными котлами КВ-ГМ-30 и тремя паровыми котлами ДЕ-25-ГМ для закрытой системы теплоснабжения
Нач. отд.		Мейман			Лит Р; Лист 2; Листов
Гл. спец.		Коньнова			
Рук. гр.		Дружинина			
Исполн.		Чернова			Котел КВ-ГМ-30 Схемы внешних электрических и трубных проводок
Н. контр.		Кущель			Госстрой Латв. ССР ПАТГИПРОПРОМ г. Рига
Прод.		Инзане			

Копировал: Белоконь

15858-11 13

Формат 22Г

Наименование параметра и место отбора импульса	Воздух	Газ	Воздух	Мазут	Обратная сетевая вода	Прямая сетевая вода	Мазут	Дымовые газы		Дымовые газы
	Регулятор воздуха (см. черт. КИП-4)				Регулятор топлива (см. черт. КИП-5)			Регулятор разрежения (см. черт. КИП-4)		Температура
	Воздуховод после вентилятора	Газопровод к котлу	У направляющего аппарата дутьевого вентилятора	Мазутопровод к котлу	Трубопровод к котлу	Трубопровод от котла	Мазутопровод к котлу	Топка котла	У направляющего аппарата дымососа	Дымоход
№установочного чертежа	—	—	—	—	ТМ4-147-75		—	ТК4-3157 70	—	ТМ4-142-75
№ позиции	48-25в	48-25г	48-25а	48-25б	48-28а	48-28б	48-28в	48-27б	48-27а	48-29

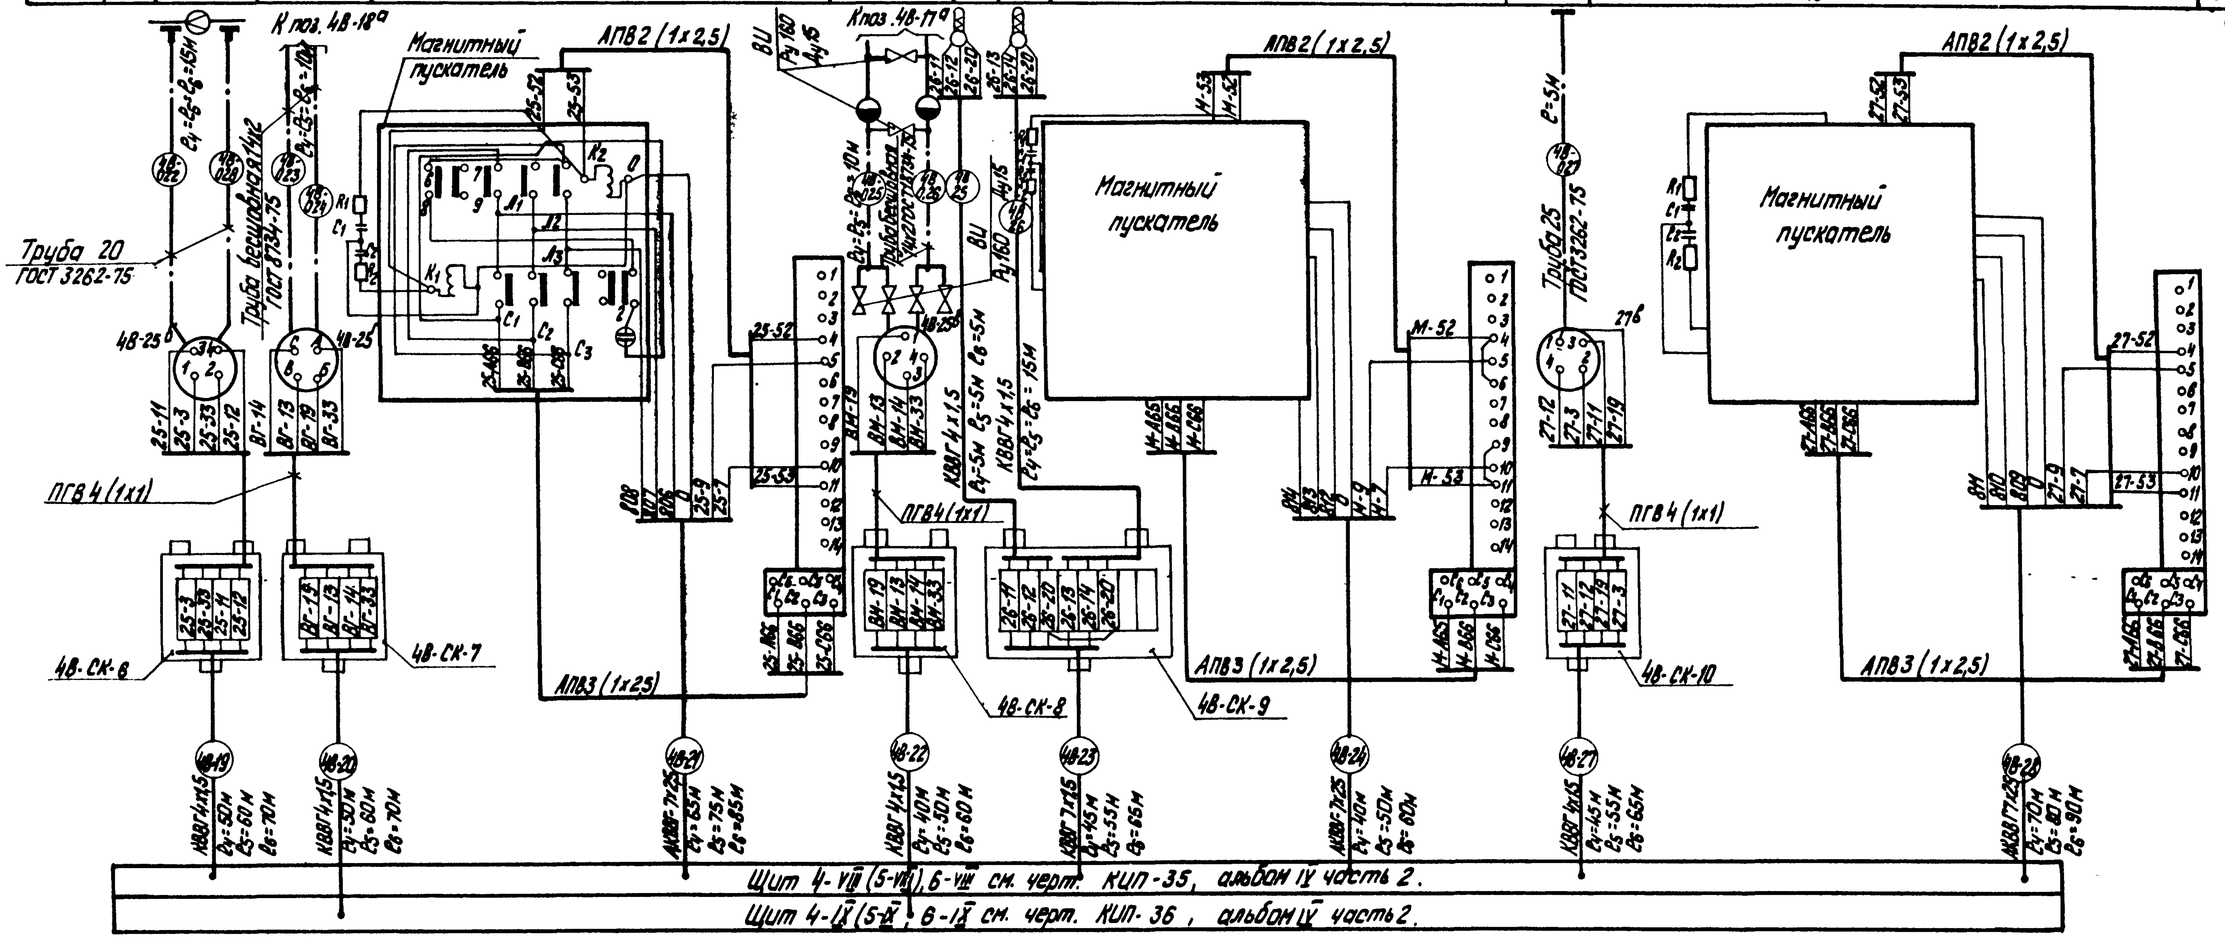

Общие примечания см. чертеж КИП-8 лист 1.

Типовой проект 903-1-154 Альбом IV часть 1

Инв. № подл. | Подп. и дата

Изм.	Лист	№ докум.	Подп.	Дата	ТП 903-1-154 КИП-6
Гл. инж. пр		Думан			Котельная с тремя водогрейными котлами КВ-ГМ-30 и тремя паровыми котлами ДЕ-25-14ГМ для закрытой системы теплоснабжения
Нач. отд		Мгимаш			Лит. Р; Лист 3; Листов
Гл. спец		Конькова			
Рук. гр.		Дружинина			Котел КВ-ГМ-30 Схемы внешних электрических и трубных проводок:
Исполн		Чернова			Госстрой Латв. ССР ПАТГИПРОПРОМ г. Рига
Н. контр		Кушель			
Пров.		Дружинина			

Копировал: Туш 15858-11 14. Формат 22Б

Типовой проект 903-1-154 Альбом IV часть I

Согласовано:
Отд. ТМ Кремлин

Деаэратор атмосферный
Охладитель выпара
Пар
Паровой подогреватель
Водяной подогреватель
В пром-ливневую канализацию
Из ХВО
В питательный деаэратор
В канализацию
Охладители отбора проб
Сырая вода
В систему теплоснабжения котельной
Рециркуляционные насосы
Сетевые насосы
От котлов КВ-ГМ-30
К котлам КВ-ГМ-30
Из водопровода
Заказан в тепломеханической части
Из системы теплоснабжения котельной
Кбаку товарного хранения соли
Подпиточные насосы
Регулятор давления пара
Регулятор уровня
Регулятор подпитки
Регулятор расхода
Регулятор температуры
Пробковые краны
Приборы местные
Приборы на щите


В схему дистанционной сигнализации (см. черт. 3-55 ал. III ч. 3)
В схему технологической сигнализации (см. черт. КИП-52
Магнитные пускатели МП заказываются в электротехнической части проекта.

Условное обозначение	Наименование	Условное обозначение	Наименование	Условное обозначение	Наименование
—П—	Прямая сетевая вода	—X1—	Химочищенная вода	—·—	Пар 7 кгс/см²
—О—	Обратная сетевая вода	—~—	Дренаж	—··—	Пар 1,5 кгс/см²
—·—	Подпиточная вода	═══	Паровоздушная смесь	— — —	Конденсат

Изм.	Лист	№ докум.	Подп.	Дата	ТП 903-1-154 КИП-7		
Гл. инж. пр.		Думан			Котельная с тремя водогрейными котлами КВ-ГМ-30 и тремя паровыми котлами ДЕ-25-14 ГМ для закрытой системы теплоснабжения		
Нач. отд.		Мейман				Лит.	Лист.	Листов
Гл. спец.		Кунькова				Р		1
Рук. гр.		Жижицина						
Исполн.		Федорова			Вспомогательное оборудование котлов КВ-ГМ-30. Функциональная схема автоматизации	Госстрой Латв ССР ЛАТГИПРОПРОМ г. Рига	
Н. контр.		Кушель					
Проф.		Жижицина					

Копировал: Маш

15858-11 15 Формат 22Г

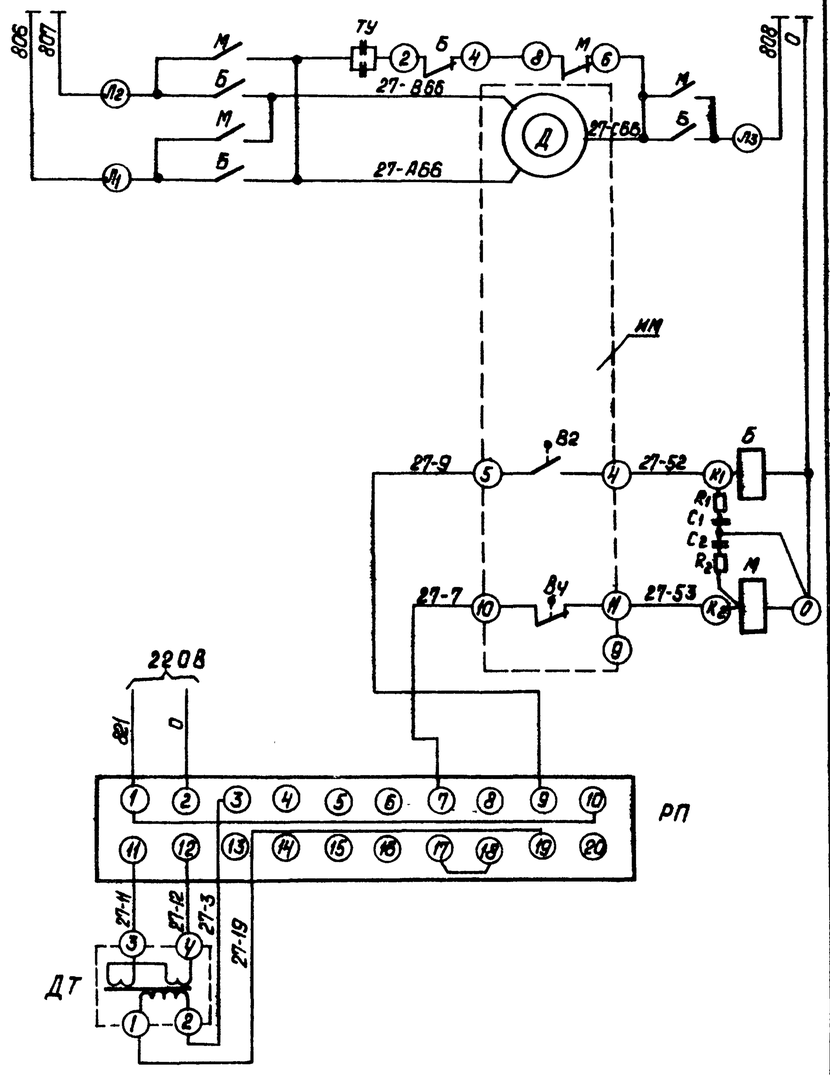

Силовые цепи электродвигателя
Цепь пускателя „больше"
Цепь пускателя „меньше"
Напряжение ~220 В
Регулирующий прибор
Дифференциально-трансформаторный датчик

Диаграмма работы конечных выключателей

Выключатели \ ход	Больше ⟵ ⟶ меньше		
	Инерц. ход	Рабочий ход	Инерц. ход
В2		■■■■■■■■	
В4	■■■■■■■■		

■ Контакт замкнут ▭ Контакт разомкнут

Перечень аппаратуры

Поз. обозн.	Наименование	Тип	Кол.	Техническая характеристика	Примеч.
	Аппаратура на щите				
РП	Электронный регулирующий прибор	Р25-1	1		
	Аппаратура по месту				
RC	Цепочка RC	—	1		комплектно с Р25-1-1
ДТ	Дифференциальный-трансформаторный датчик	МЭД	1		
В2, В4	Конечный выключатель		4		Входит в МЭОК 25/100-1
Д	Электродвигатель		1	0,27 кВт	
М,Б,ТУ	Пускатель магнитный реверсивный, с тормозным устройством	ПМРТ-69-1	1	~220В, ~24В	
ИМ	Исполнительный механизм	МЭОК 25/100-1	1		

Таблица применимости

Название регулятора	Поз.	Напр. ~380 В			Напр. ~220 В	
		А	В	С		
Регулятор давления пара	В-27	806	807	808	821	0
Регулятор рециркуляции	В-31	818	819	820	825	0
Регулятор подпитки	В-29	812	813	814	823	0

1. Схема выполнена для регулятора давления пара в головке деаэратора и применяется для регуляторов подпитки и рециркуляции согласно таблице применимости.
2. Схему электрического питания см. черт. КИП-38.

					ТП. 903-1-154 КИП-8			
Изм.	Лист	№ докум.	Подп.	Дата	Котельная с тремя водогрейными котлами КВ-ГМ-30 и тремя паровыми котлами ДЕ-25-14ГМ для закрытой системы теплоснабжения.			
Гл.инж.пр.		Думан				Лит.	Лист	Листов
Нач.отд.		Мейман				Р		1
Гл.спец.		Конькова		12.86				
Рук.гр.		Дружинина						
Исполн.		Цндане			Вспомогательное оборудование котлов КВ-ГМ-30. Принципиальная схема регулятора давления пара.	Госстрой Латв. ССР ЛАТГИПРОПРОМ г. Рига		
Н.контр.		Кушель						
Пров.		Дружинина						

Копировал: Добыкова

Инв.№ подл. | Подп. и дата

15858-11 16 Формат А2

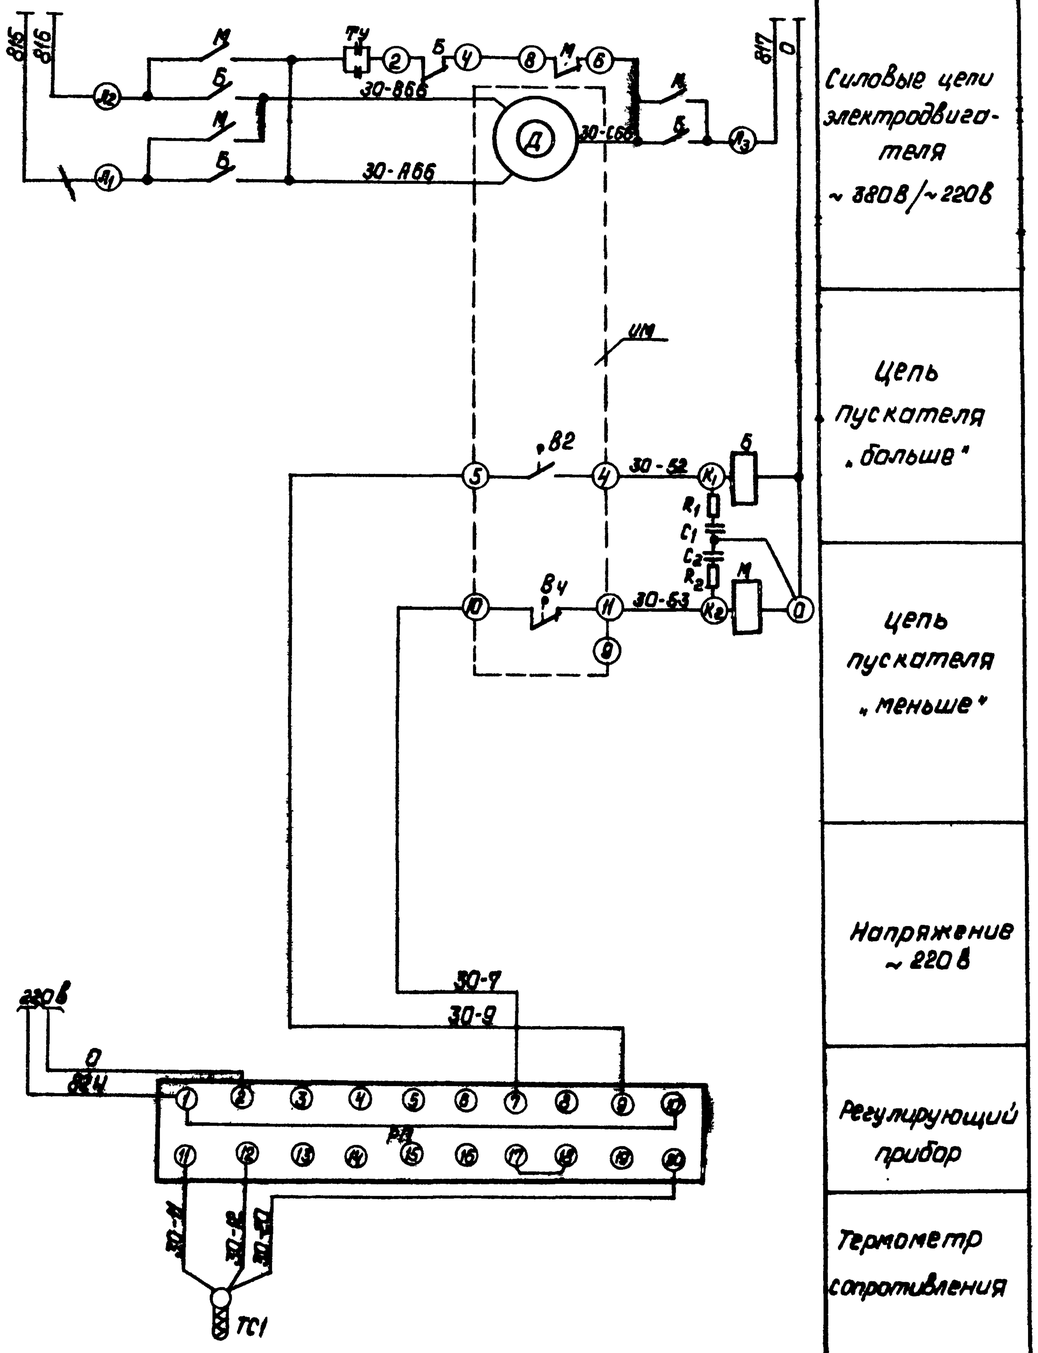


Диаграмма работы конечных выключателей

Ход / Выключатели	Больше ⟵ ⟶ Меньше		
	Инерц. ход.	Рабочий ход	Инерц. ход.
Вг		■	
Вч		■	

■ контакт замкнут □ контакт разомкнут

Перечень аппаратуры

поз.	наименование	тип	кол.	техническая характеристика	примечание
	Аппаратура на щите				
РП	Электронный регулирующий прибор	Р25-2	1		
	Аппаратура по месту				
R;C	Цепочка RC	—	1		комплект с Р-25
ИМ	Исполнительный механизм	МЭОК 25/100-1	1		
Вг Вч	Конечный выключатель	—	2		Входит в МЭОК 25/100-1
Д	Электродвигатель	—	1	0,27 кВт	
ТС	Термометр сопротивления	ТСМ-50П	1		
М;Б;ТЧ	Пускатель магнитный реверсивный с тепловым устройством	ПМРТ-69-1	1	~220В ~ 24В	

1. Схему электрического питания см. черт. КИП-38.


Изм.	Лист	№ докум.	Подп.	Дата	ТП 903-1-154 КИП-9	
Гл. инж. пр.		Диман			Котельная с паровыми котлами ДЕ-25-14ГМ и водогрейными котлами КВ-ГМ-30 с двумя подачами котлами ДЕ-25-14ГМ для закрытой системы теплоснабжения.	
Нач. отд.		Мейман				Лит. Р; Лист; Листов 1
Гл. спец.		Канькова		12.88		
Рук. гр.		Пружинина				
Исполн.		Инфанте			Автоматическое оборудование котлов КВ-ГМ-30. Принципиальная схема регулятора температуры воды в теплосеть.	Госстрой Латв. ССР ЛАТГИПРОПРОМ г. Рига
Н. контр.		Кушель				
Проб.		Пружинина				

Копировал: Адамсова

Альбом IV часть I

Типовой проект 903-1-154

Инв. № подл. | Подп. и дата

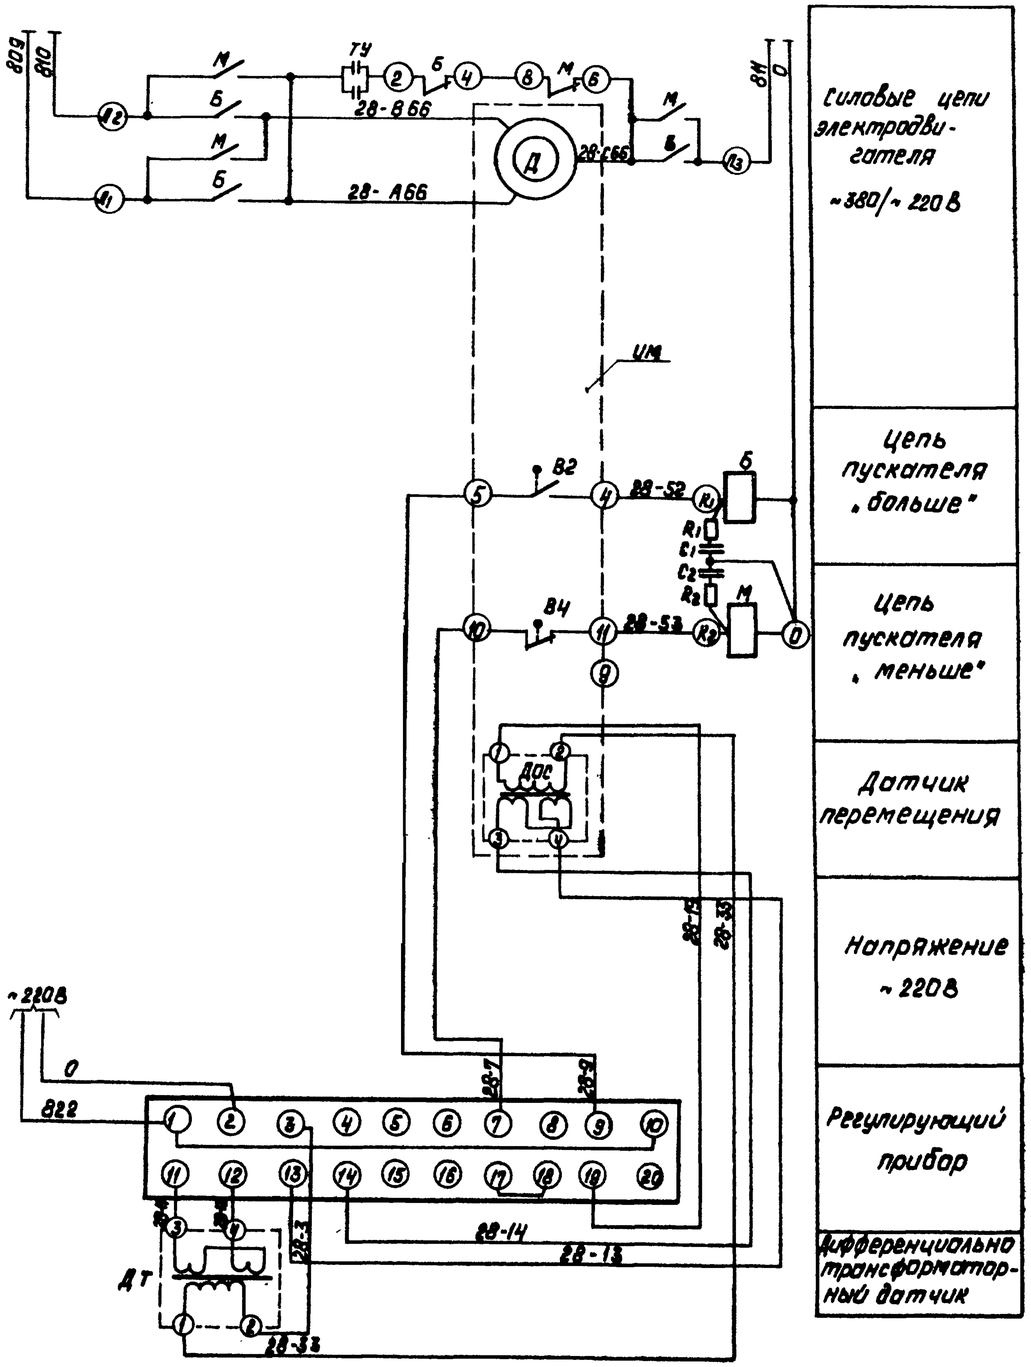

Силовые цепи электродвигателя ~380/~220 В
Цепь пускателя „больше"
Цепь пускателя „меньше"
Датчик перемещения
Напряжение ~220В
Регулирующий прибор
Дифференциально трансформаторный датчик

Диаграмма работы конечных выключателей

Выключатели \ Ход	Больше ← → Меньше: Инерц. ход	Рабочий ход	Инерц. ход.
В2		■	
В4		■	

■ Контакт замкнут ○ Контакт разомкнут

Перечень аппаратуры

Поз. обознач.	Наименование	Тип	Кол.	Техническая характерист.	Примечание
	Аппаратура на щите				
РП	Электронный регулирующий прибор	Р-25-1	1		
	Аппаратура по месту				
ДТ	Дифференциально-трансформаторный датчик	ДМ	1		
$R_1C_1R_2C_2$	Цепочка RC	—	1		комплектно с Р-25
В2, В4	Конечный выключатель	—	2		Входит в МЭОК
ДОС	Датчик перемещения	—	1		
Д	Электродвигатель	—	1	0,27 кВт	25/100-2
М, Б, ТУ	Пускатель магнитный реверсивный с тормозным устройством	ПМРТ-69-1	1	~220 В ~24 В	
ИМ	Исполнительный механизм	МЭОК 25/100-2	1		

1. Схема выполнена для регулятора уровня воды в деаэраторе и применяется для регулятора уровня воды в деаэраторе вспомогательного оборудования паровых котлов ДЕ-25-14ГМ с изменением индекса „28" в маркировке цепочек на „38".
2. Схемы электрического питания см. черт. КИП-51, КИП-38.

					ТП 903-1-154		КИП-10
Изм.	Лист	№ докум.	Подп.	Дата	Котельной с тремя водогрейными котлами КВ-ГМ-30И и тремя паровыми котлами ДЕ-25-14ГМ для закрытой системы теплоснабжения.		
Гл. инж. пр.		Думан					
Нач. отд.		Мейман				Лит.	Лист	Листов
Гл. спец.		Конькова		IV 78				
Рук. гр.		Дружинина				Р		1
Исполн.		Индане			Вспомогательное оборудование котлов КВ-ГМ-30. Принципиальная схема регулятора уровня воды в деаэраторе.	Госстрой Латв. ССР ЛАТГИПРОПРОМ г. Рига	
Н. контр.		Кушель					
Пров.		Дружинина					

Копировал: Довыдова

Наименование параметра и место отбора импульса	сетевая вода																
	Температура	Расход	Давление		Расход	Давление	Температура			Давление							
	Трубопровод прямой сетевой воды			Трубопровод обратной сетевой воды	Трубопровод прямой сетевой воды	Трубопровод обратной сетевой воды до и после грязевика	Трубопровод обратной сетевой воды			Всасывающие патрубки сетевых насосов				Напорные патрубки сетевых насосов			
№ установочного чертежа	ТМ4-147-75	—	ТК4-3136-70	ТК4-3153-70	—	ТК4-3136-70 п-16-80	ТМ4-142-75	ТМ4-147-73	ТМ4-172-15	ТК4-3137-70				ТК4-3153-70			
Позиция	В-1к	В-25в	В-14	В-15а	В-25г	В-17	В-18	В-40	В-1е	В-2а	В-22₁	В-22₂	В-22₃	В-22₄	В-23₁	В-23₂	В-23₃	В-23₄

Наименование	Марка и размер	Ед. изм.	Кол.	Примеч.
Кабель контрольный	КВВГ 10х1.5	м	60	
	АКВВГ 4х2,5	"	340	
	КВВГ 4х1.5	"	570	
	АКВВГ 7х2,5	"	190	
	АКВВГ 10х2,5	"	30	
	АКВВГ 14х2,5	"	30	
	АКВВГ 19х2,5	"	60	
Кран контрольный трехходовой	14К1 Ру16 Ду 15	шт	40	
Вентиль запорный муфтовый	15ч8бр Ду 15 Ру 16	"	24	
Кран сальниковый муфтовый	11ч6бк Ду 15 Ру 10	"	5	
Соединительные коробки	СК-4	"	11	
	СК-8	"	2	
Провод	ПГВ сеч. 1 мм²	м	100	
	АПВ сеч. 2,5 мм²	"	80	
Металлорукав	РЗ-ЦХ-Ф 25	"	55	
Труба бесшовная	14х2 ГОСТ 8734-75	"	160	
Труба водогазопроводная	Труба 15 ГОСТ 3262-75	"	185	

1. Провод ПГВ и АПВ проложить в металлорукаве РЗ-ЦХ-Ф 25 мм
2. Щиты, соединительные коробки и местные электрические приборы заземлить

Щит VI (см. черт. КИП-40 альбом IV часть 2)
Щит VII (см. черт. КИП-44 альбом IV часть 2)
Щит VIII (см. черт. альбом IV часть 2)
Щит IX (см. черт. КИП-43 альбом IV часть 2)
Щит X (см. черт. КИП-54 альбом IV часть 2)
Щит XI (см. черт. КИП-39 альбом IV часть 2)
Щит XIII (см. черт. КИП-37 альбом IV часть 2)


Изм.	Лист	№ докум.	Подп.	Дата	ТП 903-1-154 КИП-11
Гл. инж. пр.		Думан			Котельная с тремя водогрейными котлами КВ-ГМ-30 и тремя паровыми котлами ДЕ-25-14ГМ для закрытой системы теплоснабжения
Нач. отд.		Мейман			
Гл. спец.		Маньякова			Стадия / Лист / Листов: Р / 1 / 3
Рук. гр.		Дрягинина			
Исполн.		Чернова			Белокотельное сооружение котлов КВ-ГМ-30 Схемы внешних электрических и трубных проводок
Н. контр.		Кущель			Госстрой СССР ПАТГИПРОПРОМ г. Омск
Гл. инж.		Киндане			

Инв. № подл. | Подп. и дата | Взам. инв. №

Типовой проект 903-1-154 Альбом IV часть 1

15858-11 19 Копировал: Белопонь Формат А2г

Наименование параметра и место отбора импульса	Подпиточная вода										Химочищенная вода			Подпиточная вода	Химочищенная вода		Конденсат	Пар	Прямая сетевая вода			Подпиточная вода	Химочищенная вода		Конденсат
	Расход	Температура	Давление			Температура			Давление		Уровень	Давление	Температура	Расход	Давление			Давление				Давление			
	Трубопровод после подпиточных насосов		Трубопровод за регулирующим клапаном	Напорные патрубки подпиточных насосов		Трубопровод после водо-водяного подогреват.		от деаэратора			Бак деаэратора	Трубопровод к подогревателю водо-водяному		Трубопровод после подпиточных насосов	Трубопровод к подогревателю водо-водяному			Головка деаэратора	Напорные патрубки рециркуляционных насосов			Всасывающие патрубки подпиточных насосов		Кпароводяному подогревателю	После пароводяного подогревателя	
№ установочного чертежа	—	ТМ4-147-75	ТКЧ-3138-70	ТКЧ-3153-70		ТКЧ-3136-12	ТМ4-142-75		ТМ4-147-75	ТКЧ 3138-70	—	ТКЧ-3136-70	ТМ4-142-75	—	ТКЧ-3138-70			ТКЧ-3153-70 64-200	ТКЧ-3139-70			ТКЧ-3139-70		ТКЧ-3136-70		ТКЧ-3138-70
Позиция	В-24б	В-1г	В-8	В-41	В-42	В-10	В-34	В-32	В-10	В-11	В-26б	В-51	В-33	В-24д2	В-52			В-13д	В-161	В-162	В-163	В-31	В-32	В-9	В-6	В-7

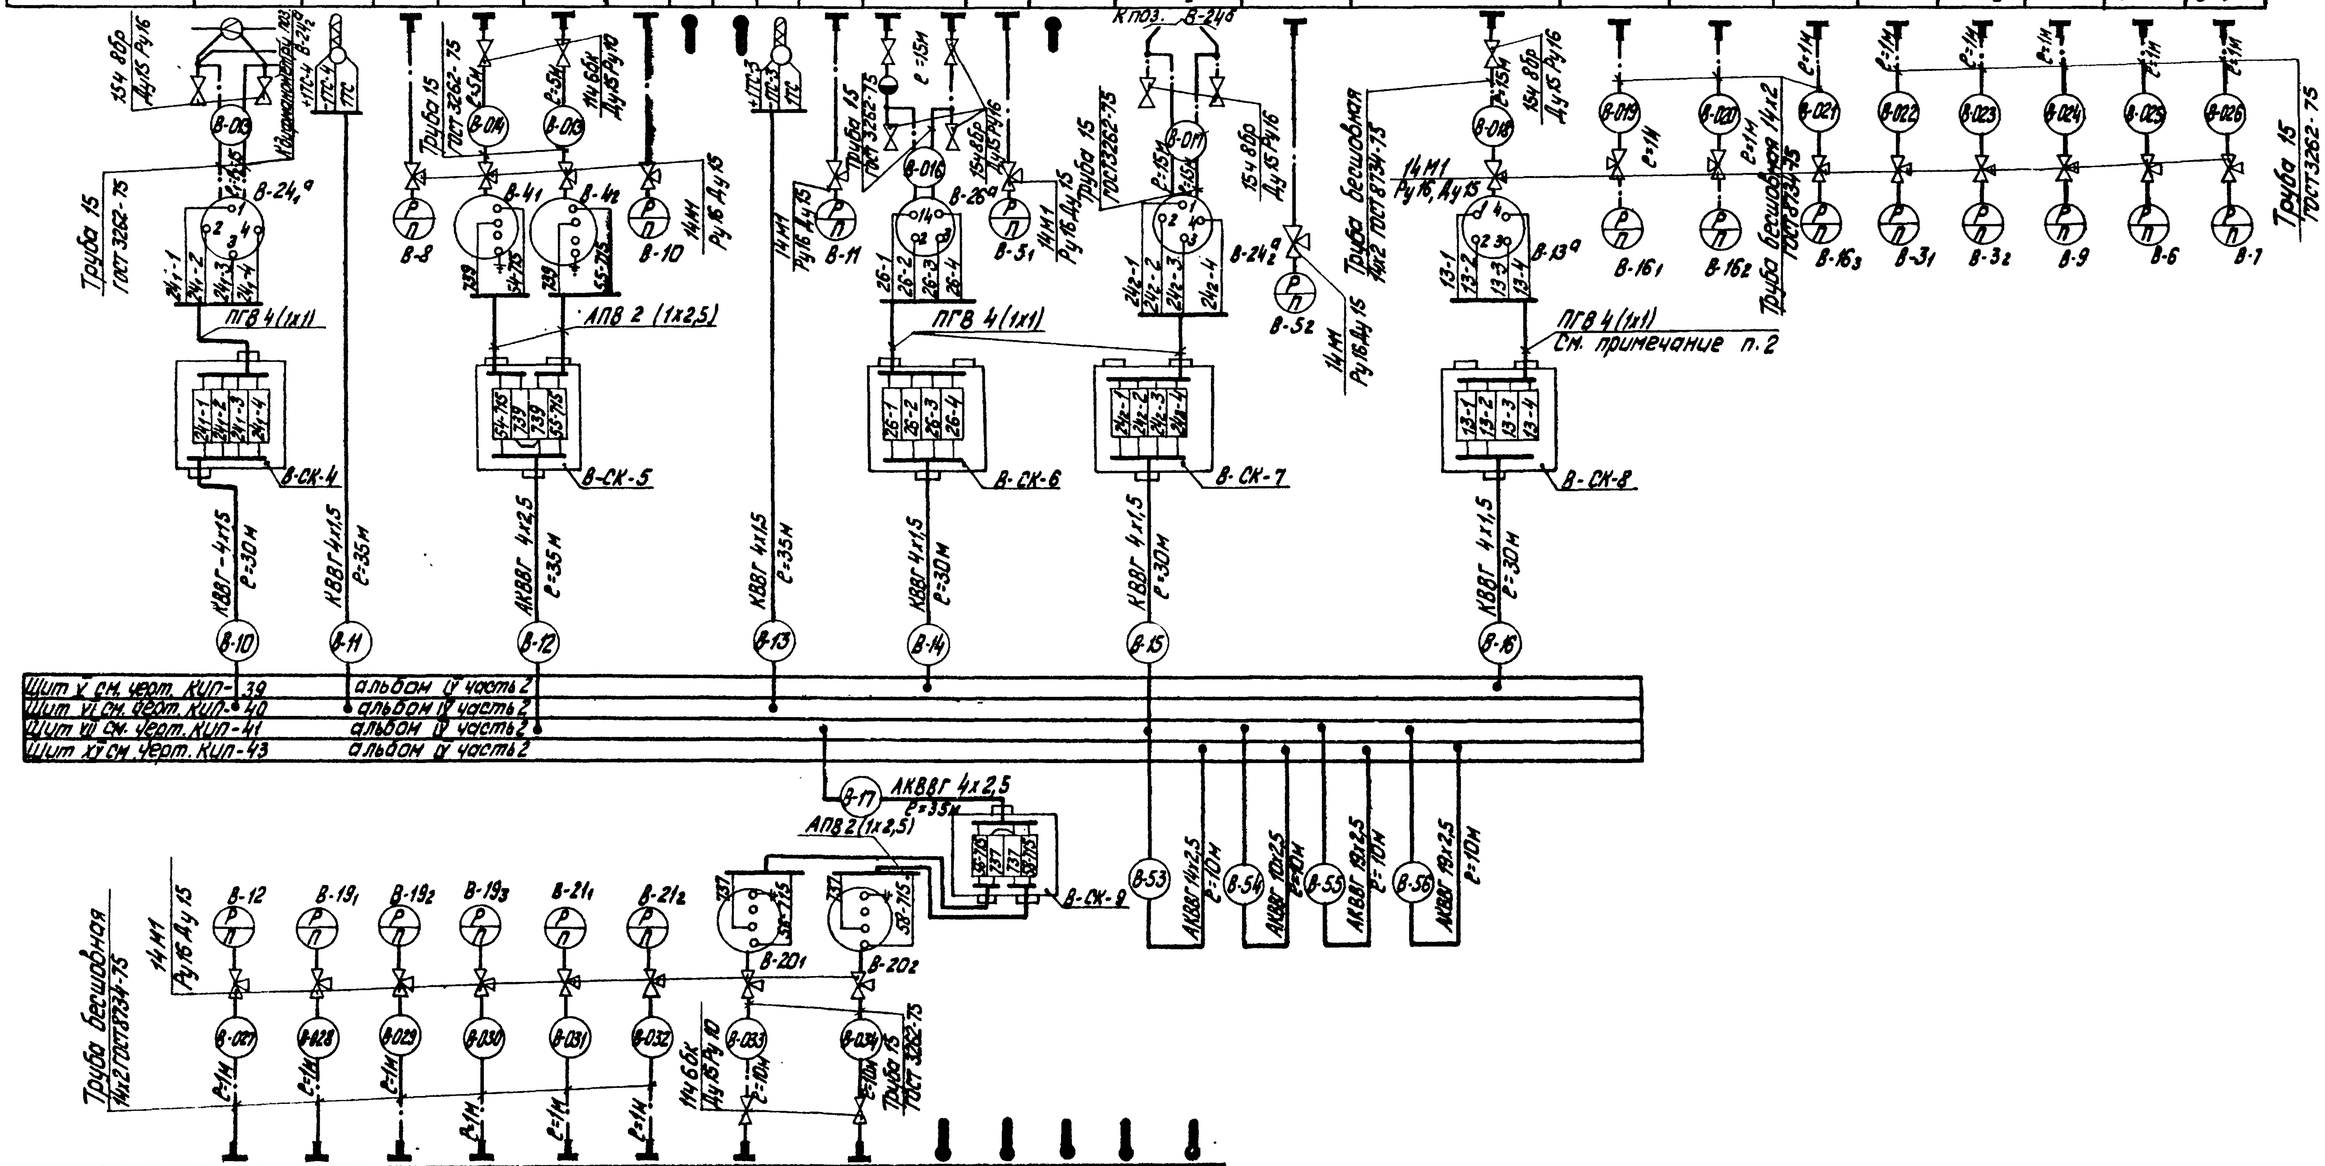

Позиция	В-12	В-19₁	В-19₂	В-19₃	В-21₁	В-21₂	В-20₁	В-20₂	В-38	В-36	В-39	В-37	В-35
№ установочного чертежа	ТКЧ-3138-70	ТКЧ-3139-70			ТКЧ-3137-70		ТКЧ-3153-70		ТМ4-142-75				
Наименование параметра и место отбора импульса	Кпароводяному подогревателю	Всасывающие патрубки рециркуляционных насосов			Всасывающие патрубки летних сетевых насосов		Напорные патрубки летних сетевых насосов		После пароводяного подогревателя	К пароводяному подогревателю	После пароводяного подогревателя	После водо-водяного подогревателя	
	Давление								Температура				
	Пар	Прямая сетевая вода			Обратная сетевая вода				Конденсат	Пар	Химочищенная вода		

Изм.	Лист	№ докум.	Подп.	Дата	ТП 903-1-154 КИП-11	
Гл.инж. пр.		Думин			Котельная с тремя водогрейными котлами КВ-ГМ-30 и тремя паровыми котлами ДЕ-6,5-14ГМ Закрытая система теплоснабжения	
Нач. отд.		Мейнис				Лит. / Лист / Листов
Гл. спец.		Конькова				Р / 2 /
Рук. гр.		Дружинина				
Исполн.		Чернова			Вероноготепное оборудование. Котлов КВ-ГМ-30. Электрические схемы внешних и трубных проводов.	Госстрои Латв. ССР ЛАТГИПРОПРОМ г. Рига
Н. контр.		Кущель				
Пров.		Онбсите				

Копировал: Туки


158 58-11 20 Формат 22г

Альбом IV часть 1

Типовой проект 903-1-154

Инв. № подл. | Подп. и дата

Наименование параметра и места отбора импульса	Сетевая вода		Химочищенная вода		Пар	
	регулятор перепуска (см. черт. КИП-9)		регулятор уровня (см. черт. КИП-10)		регулятор давления (см. черт. КИП-8)	
	прямая сетевая вода в теплосеть	Трубопровод перепуска обратной сетевой воды	Бак деаэратора	Трубопровод химочищенной воды к паровому подогревателю	Головка деаэратора	Паропровод к деаэратору
№ установочного чертежа	ТМ-4147-75		—		ТКУ 3133-10	
позиция	В-30б	В-30а	В-28б	В-28а	В-27б	В-27а

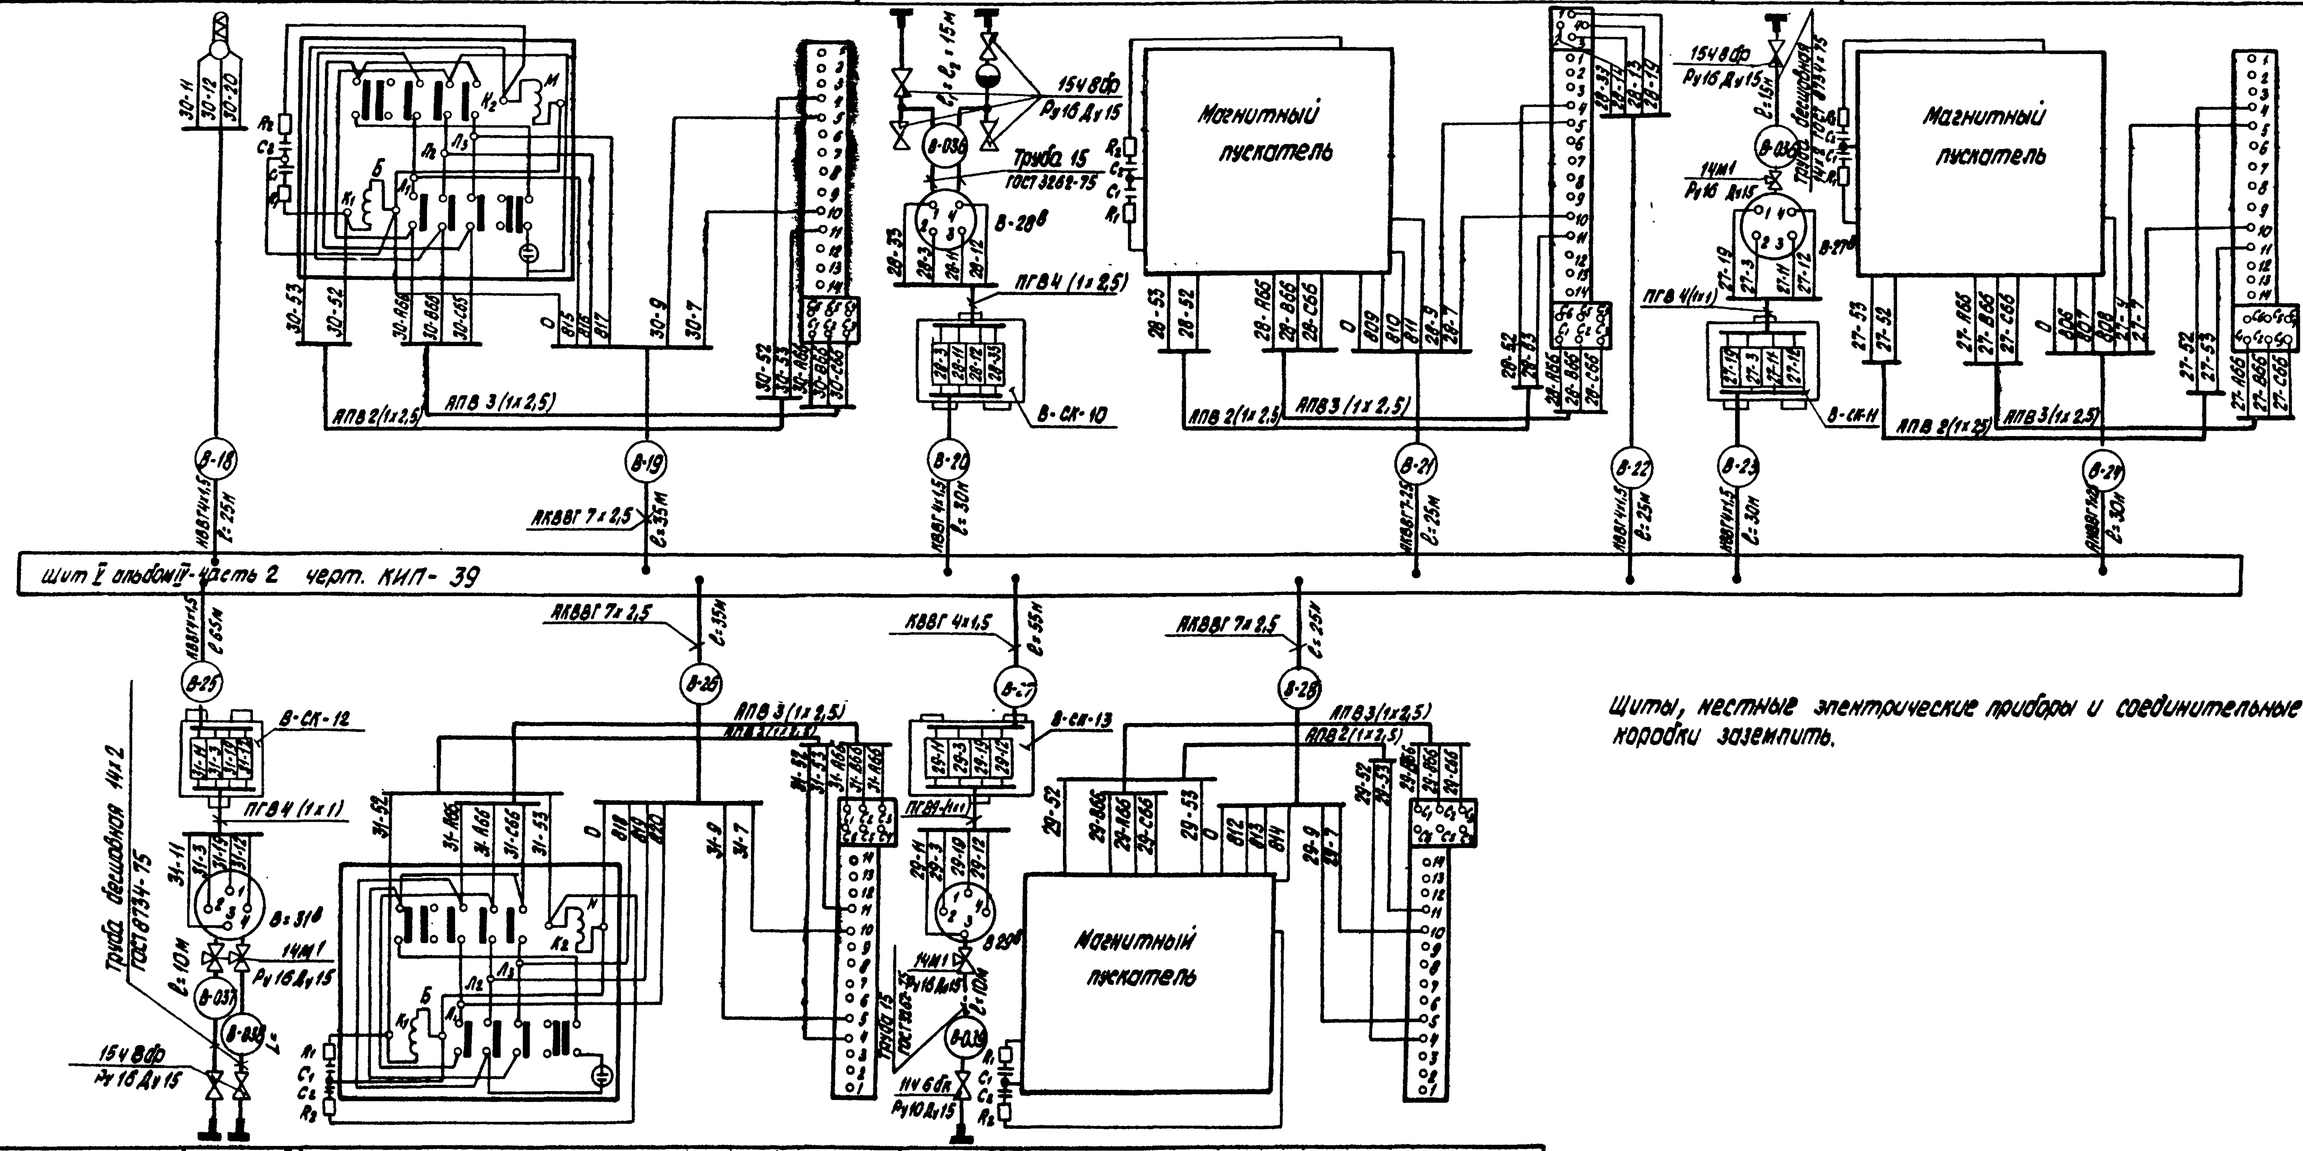

Щиты, местные электрические приборы и соединительные коробки заземлить.

Позиция	В-31б	В-31а	В-29б	В-29а
№ установочного чертежа			ТКУ 3152-10	
Наименование параметра и место отбора импульса	Коллекторы прямой и обратной сетевой воды	Трубопровод рециркуляции	Трубопровод обратной сетевой воды	Трубопровод подпиточной воды после подпиточных насосов
	регулятор рециркуляции (см. черт. КИП-8)		регулятор подпитки (см. черт. КИП-8)	
	Сетевая вода		подпиточная вода	

Гл. инж. пр.	Думан				ТП 903-1-154 КИП-11
Нач. отд.	Меймон				Котельная с тремя водогрейными котлами КВ-ГМ-30 (один паровой котлоагрегат ДЕ-25-14 ГМ для закрытой системы теплоснабжения
Гл. спец.	Конькова				Лит. Р; Лист 3; Листов
Рук. гр.	Аржинина				
Испол.	Чернова				Вспомогательное оборудование котлов КВ-ГМ-30. Схемы внешних электрических и трубных проводок
Н. контр.	Кушель				Госстрой Латв. ССР ПАТГИПРОПРОМ г. Рига
Прав.	Индане				


Типовой проект 903-1-154 Альбом III часть 1

Инв. № подл. | Подп. и дата

Копировал: Белокань 13858-11 24 Формат 22Г

Типовой проект 903-1-154 Альбом IV часть 1

Согласовано. Инв. № подл. | Подп. и дата | Взам. инв. №

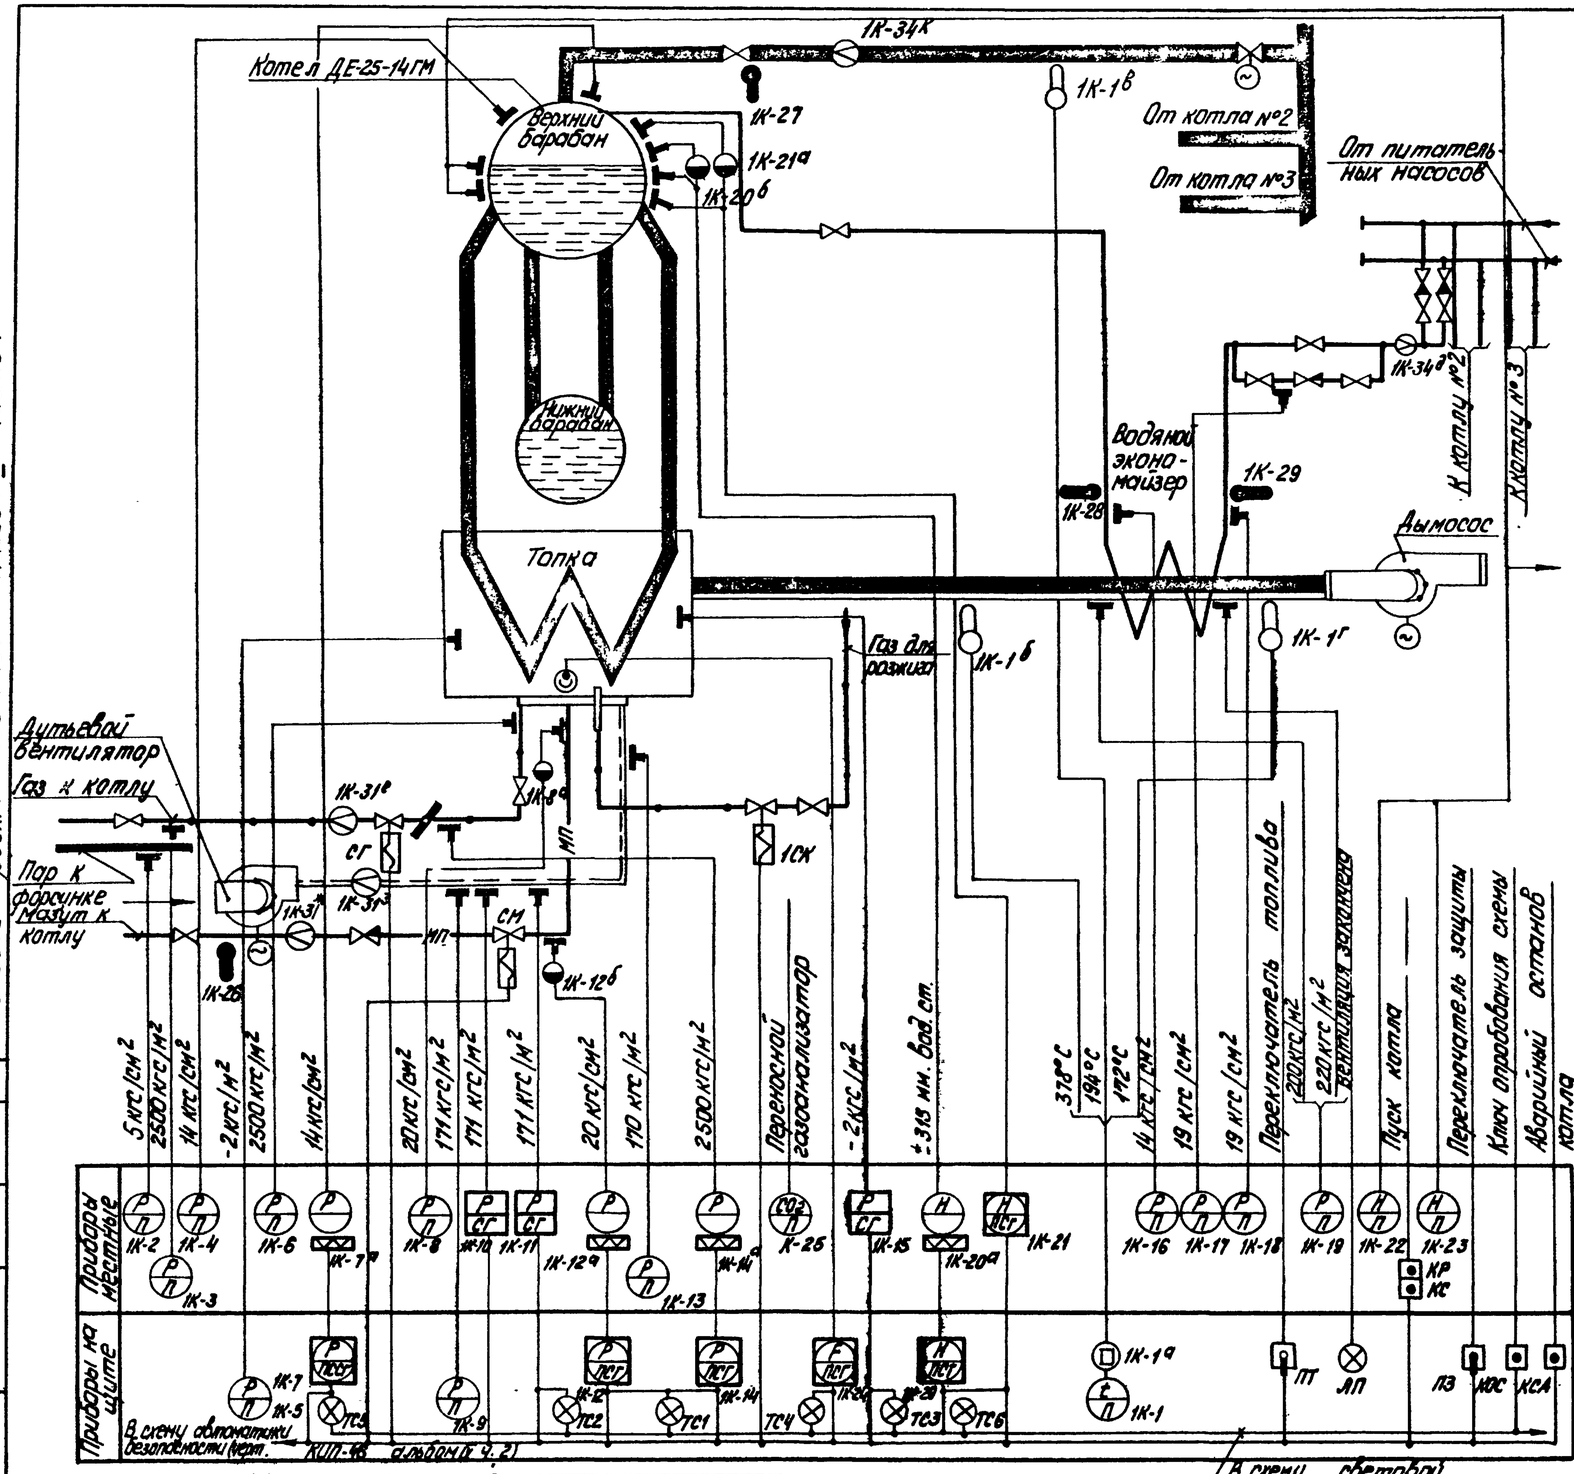

Условные обозначения	Наименование	Условные обозначения	Наименование
	Газ		Дымовые газы
	Пар		Воздух
	Вода	— МП —	Мазут

1. Схема выполнена для котла №1 и полностью применима для котлов №2 и №3 с изменением индекса в обозначении приборов „1К" на „2К" и „3К".
2. Приборы с индексом „К" являются общими для всех котлов.
3. Приборы поз. 1К-23; 1К-22, 1К-4 поставляются комплектно с котлом.

ТП 903-1-154 КИП-12

Изм.	Лист	№ докум.	Подп.	Дата
Гл. инж. пр.		Думан		
Нач. отд.		Неймас		
Гл. спец.		Канькова		
Рук. гр.		Брикинман		
Исполн.		Федорова		
Н. контр.		Кишель		
ГИП				

Котел ДЕ-25-14ГМ
Функциональная схема теплового контроля

Лит.	Лист	Листов
Р		1


Госстрой Латв. ССР ЛАТГИПРОПРОМ г. Рига

Копировал: Тук 15858-11 22 Формат А2

Типовой проект 903-1-154 Альбом III часть 1

Согласовано
Альбом III Сумкин

Инв. № подл. | Подп. и дата

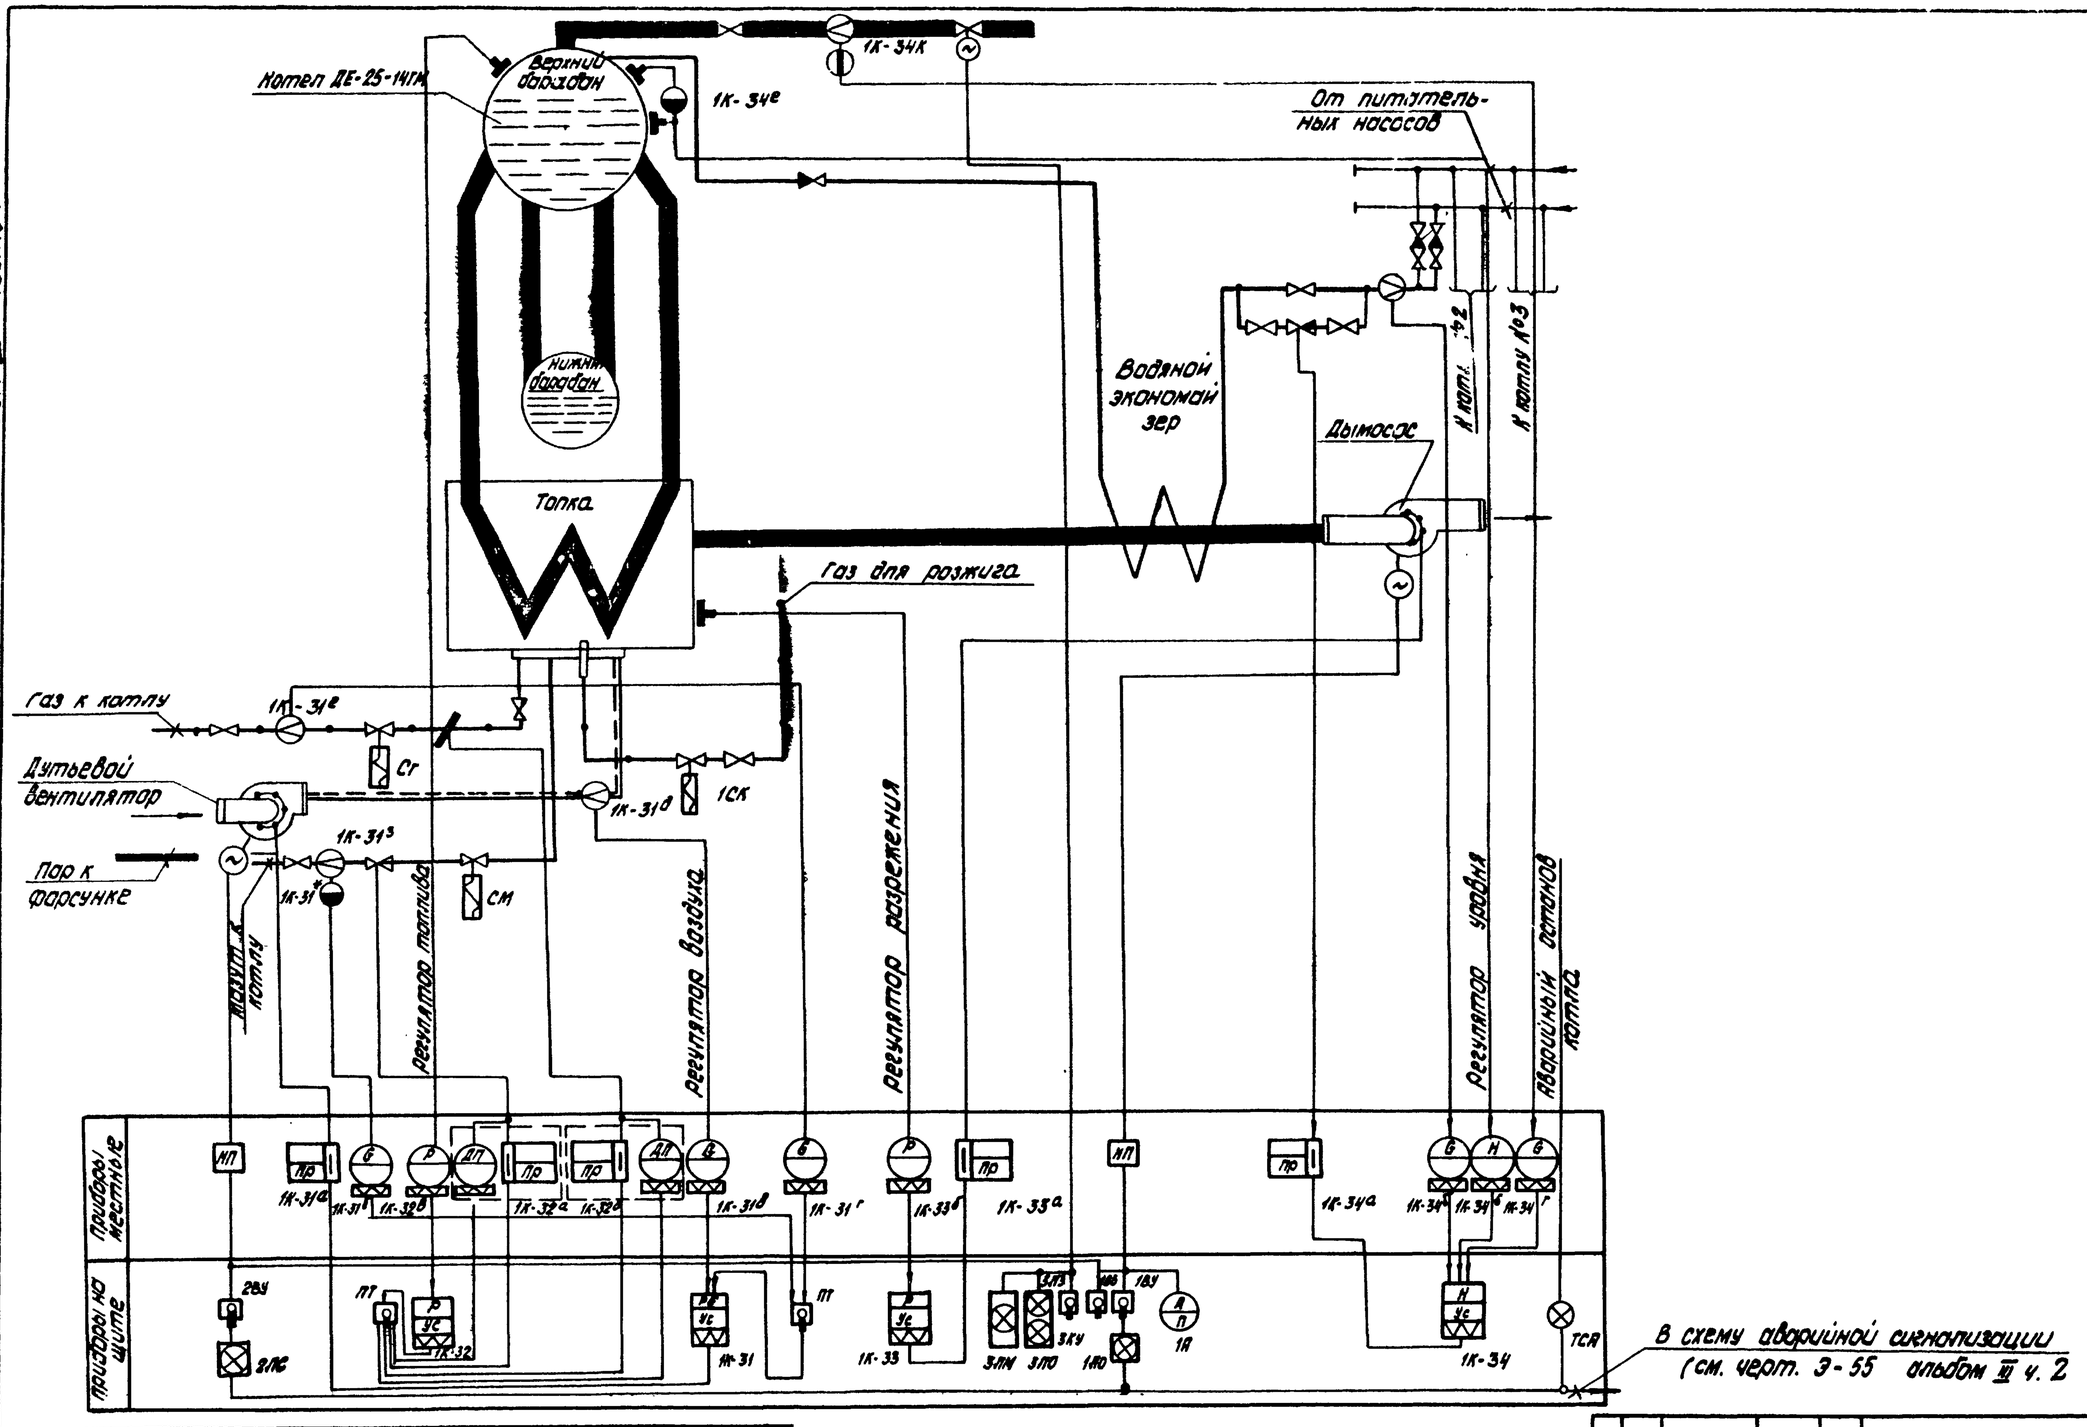


Условные обозначения	Наименование	Условные обозначения	Наименование
	Газ		Дымовые газы
	Пар		Воздух
	Вода	—МП—	Мазут

1. Схема выполнена для котла №1 и полностью применима для котлов №2 и №3 изменением индексов в обозначении приборов „1К" на „2К" и „3К"
2. Приборы с индексом „К" являются общими для всех котлов.
3. Магнитные пускатели МП заказываются в электротехнической части проекта.

Изм.	Лист	№ докум.	Подп.	Дата	ТП 903-1-154 КИП-13
Гл. инж. пр.		Думан			Котельная с тремя водогрейными котлами ПВ-ГМ-30 и тремя паровыми котлами ДЕ-25-14ГМ для закрытой системы теплоснабжения
Нач. отд.		Мейман			
Гл. спец.		Конькова			Лит. Р; Лист; Листов 1
Рук. гр.		Дружинина			
Исполн.		Федорова			Котел ДЕ-25-14ГМ Функциональная схема регулирования и управления
Н. контр.		Кучиль			Госстрой Латв. ССР ЛАТГИПРОПРОМ г. Рига
Пров.		Дружинина			

15858-11 23 Копировал: Белоконь Формат 22

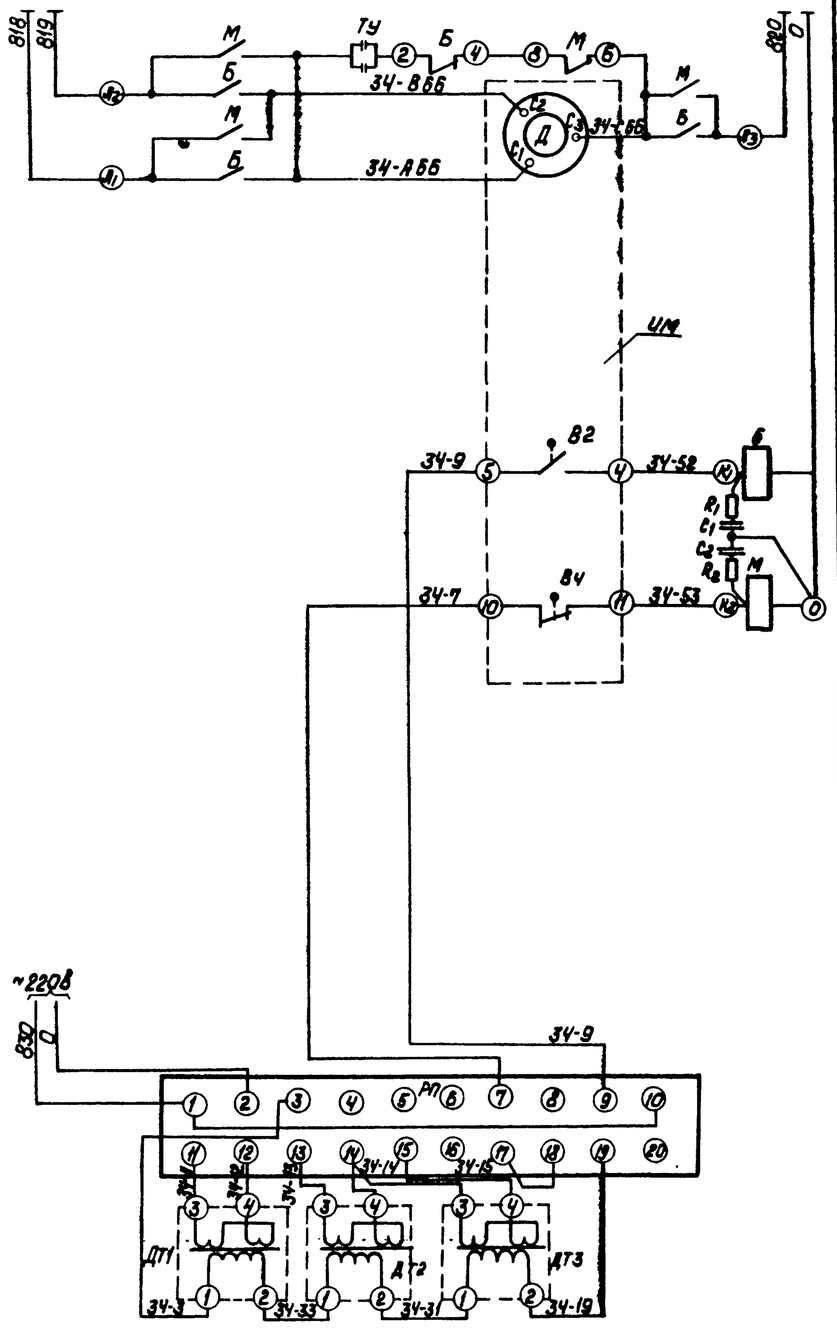

Силовые цепи электродвигателя ~380/~220В
Цепь пускателя „больше"
Цепь пускателя „меньше"
Напряжение ~220В
Регулирующий прибор
Дифференциально-трансформаторные датчики.

Диаграмма работы конечных выключателей

Выключатели \ ход	Больше — Меньше		
	Инерц. ход	Рабочий ход	Инерц. ход
В2			
В4			

Контакт замкнут — Контакт разомкнут

Перечень аппаратуры

Поз. обознач.	Наименование	Тип	Кол.	Техническая характерист.	Примеч.
	Аппаратура на щите				
РП	Электронный регулирующий прибор	Р-25-1	1		
	Аппаратура по месту				
В2, В4	Конечный выключатель		2		Входит в МЭОК-25/100-1
Д	Электродвигатель		1	0,27 кВт	
М; Б; ТУ	Пускатель магнитный реверсивный с тормозным устройств.	ПМРТ-69-1	1	~220В; ≈24В	
ИМ	Исполнительный механизм	МЭОК-25/100-1	1		
R; C	Цепочка RC		1		Комплектно с Р-25-1
Дт1, Дт2, Дт3	Дифманометр	ДМ	3		

Схему электрического питания см. черт. КИП-45.

Альбом IV часть 1 Типовой проект 903-1-154

Инв.№ подл. | Подп. и дата

Изм.	Лист	№ докум.	Подп.	Дата	ТП 903-1-154 КИП-14
Гл. инж. пр.		Думан			Котельная с тремя водогрейными котлами КВ-ГМ-30 и тремя паровыми котлами ДЕ-25-14ГМ для закрытой системы теплоснабжения
Нач. отд.		Мегма			
Гл. спец.		Конькова			Лит. Р; Лист; Листов 1
Рук. гр.		Дружинина			
Исполн.		Чернова			Котел ДЕ-25-14ГМ принципиальная схема регулятора уровня воды в барабане котла.
Н. контр.		Кушель			Гострой Латв. ССР ЛАТГИПРОПРОМ г. Рига
Пров.		Алышева			

Копировал: Давыдова

Альбом III часть 1

Типовой проект 903-1-154

Силовые цепи электродвигателя ~380/220в

Цепь пускателя „больше"


Цепи пускателя „меньше"

Датчик перемещения

Напряжение ~220

Регулирующий прибор

Дифференциальный трансформаторный датчик

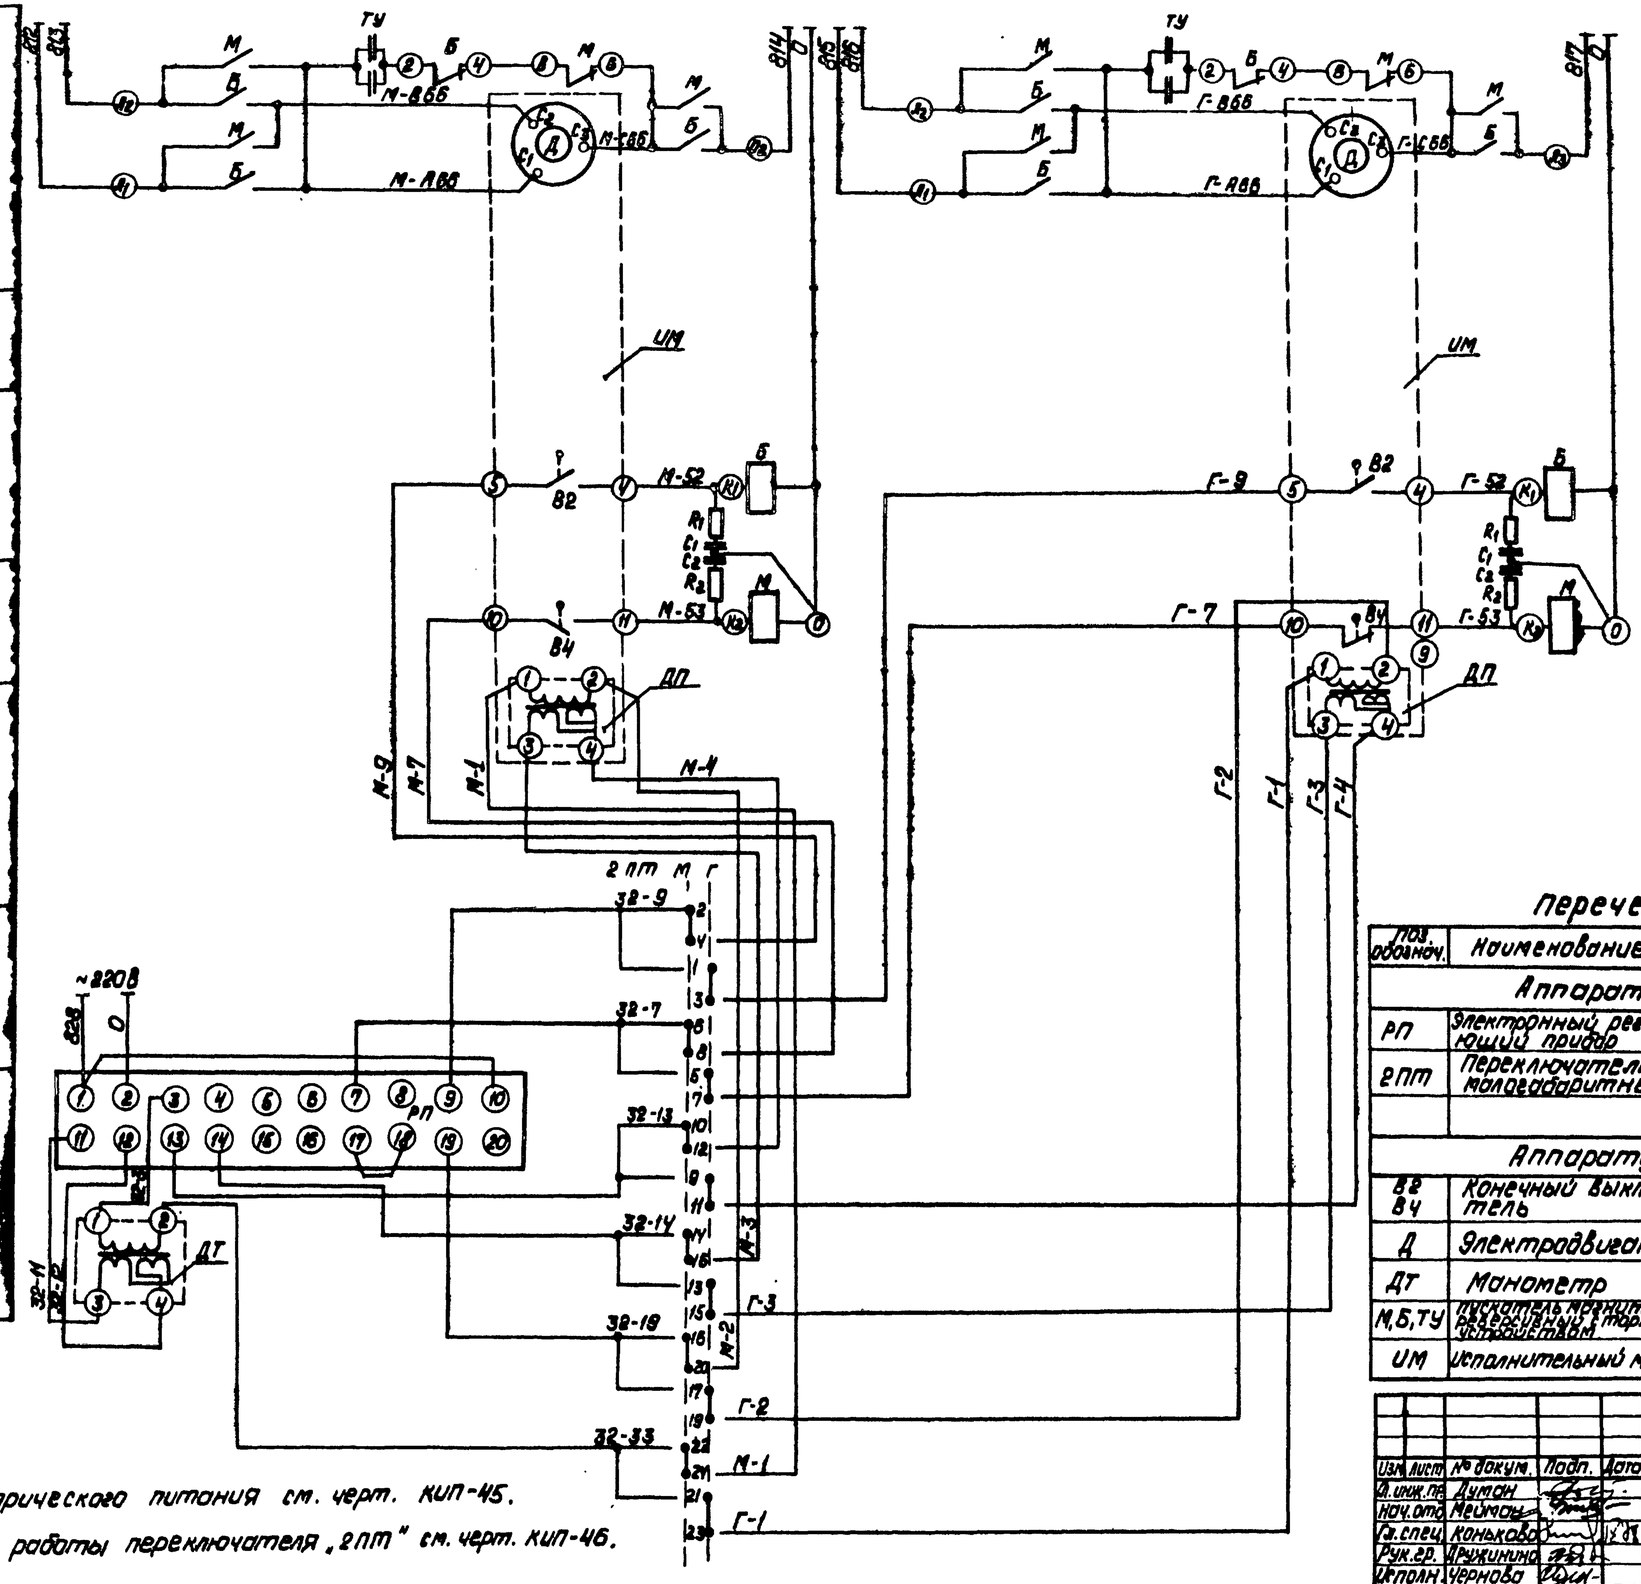

1. Схему электрического питания см. черт. КИП-45.

2. Диаграмму работы переключателя „2ПТ" см. черт. КИП-46.

Диаграмма работы конечных выключателей

Выключатели \ Ход	Больше ← → Меньше		
	инерц. ход	рабочий ход	инерц. ход
В2			
В4			

Контакт замкнут — Контакт разомкнут

Перечень аппаратуры

Поз. обознач.	Наименование	Тип	Кол.	Техническая характеристика	Примечание
Аппаратура на щите					
РП	Электронный регулирующий прибор	Р-25-1	1		
2ПТ	Переключатель малогабаритный	ПМОФ-90-111333/Е-А42	1	~380В	
Аппаратура местная					
В2 В4	Конечный выключатель		4		Входит в МЭОК-25/100-2
Д	Электродвигатель		2	0,27 кВт	
ДТ	Манометр	МЭД	1		
М,Б,ТУ	Пускатель магнитный реверсивный с тормозным устройством	ПМРТ-69-1	2	~220В	
ИМ	Исполнительный механизм	МЭОК-25/100-2	2		С фланцем крепления 1М8 ГОСТ

Изм.	Лист	№ докум.	Подп.	Дата
Гл. инж. пр.		Думан		
Нач. отд.		Мейчан		
Гл. спец.		Конькова		
Рук. гр.		Пружинина		
Исполн.		Чернова		
Н. контр.		Кушель		
Пров.		Котышева		

Копировал: Давыдова


ТП 903-1-154 КИП-15

Котельная с тремя водогрейными котлами КВГМ-30 и тремя паровыми котлами ДЕ-25-14ГМ для закрытой системы теплоснабжения.

Лит.	Лист	Листов
Р		1

Котел ДЕ-25-14ГМ Принципиальная схема регулятора топлива

Госстрой Латв. ССР ЛАТГИПРОПРОМ г. Рига

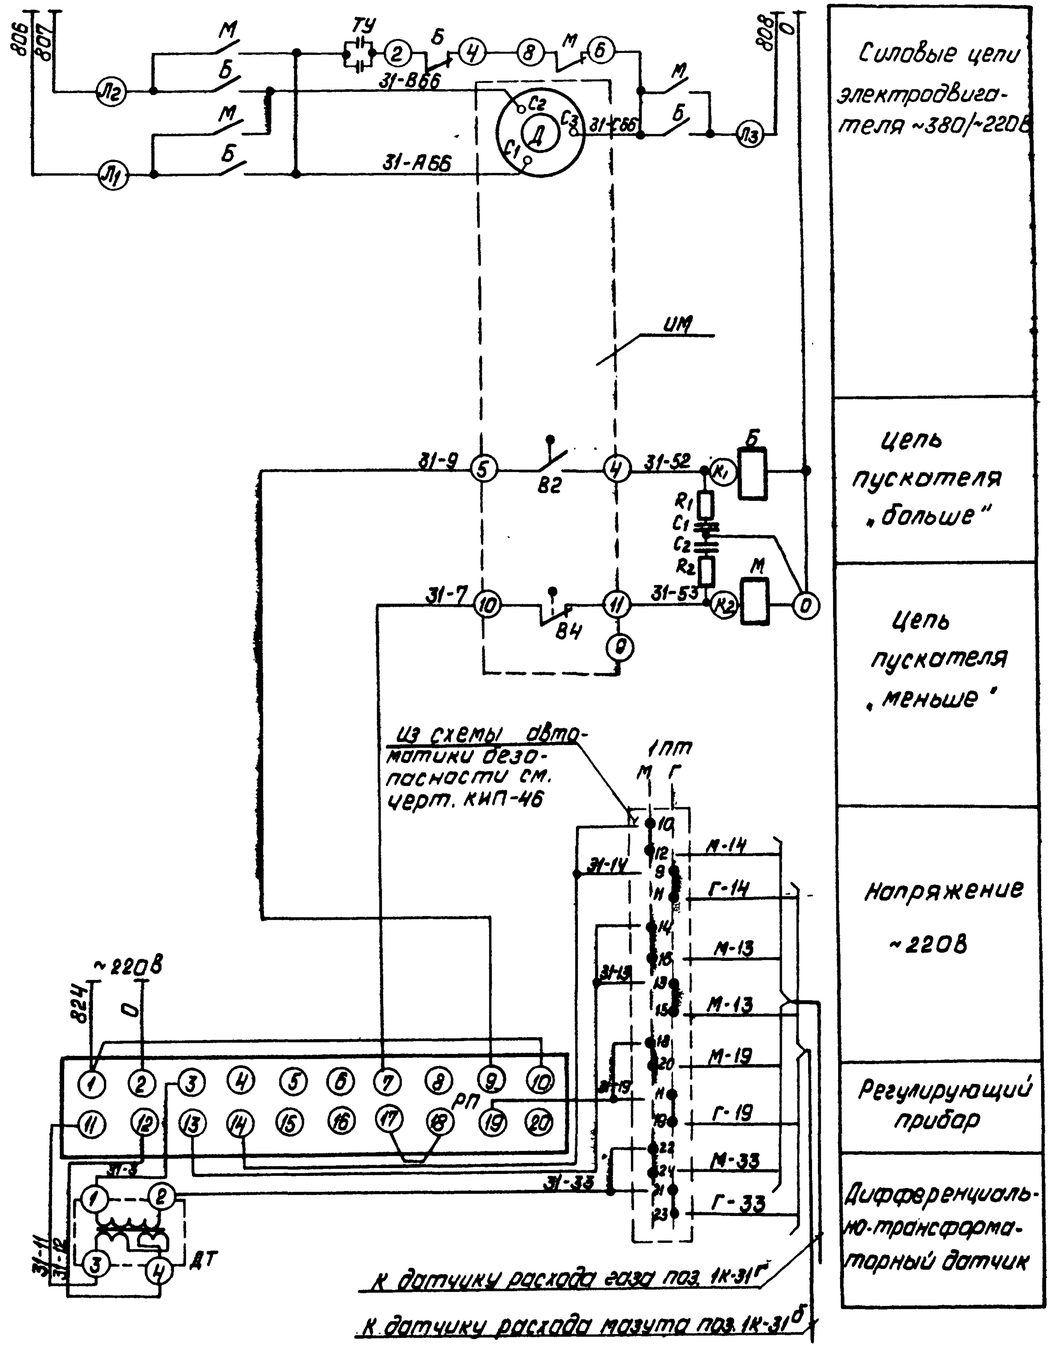

Перечень аппаратуры

Поз. обознач.	Наименование	Тип	Кол.	Техническая характерист.	Примечан.
	Аппаратура на щите				
РП	Электронный регулирующий прибор	Р-25-1	1		
	Аппаратура местная				
В2, В4	Конечный выключатель		2		Входит в МЭОК 25/100-1
Д	Электродвигатель		1	0,27 кВт	
R, C	Цепочка RC		1	—	Комплектно с Р-25
М.Б. ТУ	Пускатель магнитный реверсивный с тормозным устройством	ПМРТ-69-1	1	~220В	
ИМ	Исполнительный механизм	МЭОК-25/100-1	1		
ДТ	Дифференциально-трансформаторный датчик	ДТ-2-300	1		

Диаграмма работы конечных выключателей

Ход / Выключатели	Больше — Меньше: Инерц. ход	Рабочий ход	Инерц. ход
В2			
В4			

Контакт замкнут — Контакт разомкнут

1. Схему электрического питания см. черт. КИП-45.
2. Диаграмму работы ключа см. черт. КИП-46.

Изм.	Лист	№ докум.	Подп. Дата
Гл. инж.		Дунаев	
Нач. отд.		Мейтин	
Гл. спец.		Конькова	12.78
Рук. гр.		Аружинина	
Исполн.		Чернова	
Н. контр.		Кушель	
Пров.		Латышева	

Копировал: Добыкова

ТП 903-1-154 КИП-16

Котельная с тремя водогрейными котлами КВ-ГМ-30 и тремя паровыми котлами ДЕ-25-14ГМ для закрытой системы теплоснабжения

Лит.	Лист	Листов
Р		1

Котел ДЕ-25-14ГМ Принципиальная схема регулятора воздуха.

Госстрой Латв. ССР ЛАТГИПРОПРОМ г. Рига

15858-11 26

Формат 22Г

Инв. № подл. | Подп. и дата | Взам. инв. №

Типовой проект 903-1-154 Альбом IV часть 1

Наименование параметра и место отбора импульса	Пламя	Дымовые газы	Мазут		Воздух			Топливный газ			Вода	Дымовые газы
	Контроль пламени	Разрежение	Отсечка	Температура	Давление			Отсечка	Давление		Уровень	Разрежение
	Топка котла		Мазутопровод к горелке		Воздухопровод к горелке	Воздухопровод после дутьевого вентилятора		Газопровод к котлу	Газопровод к горелке	Барабан котла		Газоход до и после экономайзера
№ установочного чертежа	—	ТКЧ-3157-70 В-955-2	—		ТКЧ-3159-70 В-20			—	ТКЧ-3151-70		—	ТКЧ-3155-70 955-1
№ позиции	1К-24	1К-5	1К-15	СМ	1К-26	1К-12а	1К-8	1К-13	1К-10	1К-11	1К-9	СГ	1К-3	1К-14а	1К-6	1К-20а	1К-19

Наименование	Марка и размер	Ед. изм.	Кол. на котлы №1	№2	№3	Примечание
Кабель контрольный	АКВВГ 4×2,5	м	230	200	170	
	КВВГ 10×1,5	-"-	110	100	90	
	АКВВГ 10×2,5	-"-	100	100	100	
	АКВВГ 19×2,5	-"-	30	30	30	
	КВВГ 14×1,5	-"-	70	60	50	
	КВВГ 4×1,5	-"-	540	500	470	
	АКВВГ 7×2,5	-"-	380	380	380	
Провод	ПГВ сеч. 1мм²	-"-	140	140	140	
	АПВ сеч. 2,5мм²	-"-	65	65	65	
Металлорукав	РЗ-ЦХ-ф 25	-"-	65	65	65	
Провод компенсационный	ПКВ 2×2,5 „ХК"	-"-	50	50	50	
Труба	Труба 32×2 ГОСТ 8734-75	м	90	90	90	
	Труба 20 ГОСТ 3262-75	-"-	95	90	85	
	Труба 25 ГОСТ 3262-75	-"-	90	75	65	
	Труба 25×2 ГОСТ 10704-76	-"-	75	75	75	
	Труба 14×2 ГОСТ 8734-75	"	170	170	170	
Вентиль цельнокованый муфтовый	ВЦ Ру 160 Ду 15	шт.	9	9	9	
Вентиль запорный муфтовый	15ч8бр Ру 16 Ду 15	-"-	11	11	11	
Вентиль запорный	116 12 б Ру 1 Ду 15	-"-	5	5	5	
Кран контрольный трехходовой	14 М1 Ру 16 Ду 15	-"-	4	4	4	
Провод	МГВЛЭ2(1×0,35)	м	120	100	100	
Коробка соединительная	СК-4	шт	10	10	10	
	СК-8	-"-	3	3	3	
	СК-12	-"-	2	2	2	
Вентиль трехходовой с фланцем	101Н Ру 140; Ду 6	шт	3	3	3	

Общие примечания см. лист 3

щит 1-Ж (см. черт. КИП-49 альбом IV (часть 2))
щит 1-Х (см. черт. КИП-50 альбом IV (часть 2))


Изм.	Лист	№ докум.	Подп.	Дата	ТП 903-1-154 КИП-17
Гл. инж. пр.		Думан			Котельная с тремя водогрейными котлами КВ-ГМ-30 и тремя паровыми котлами ДЕ-25-14ГМ для закрытой системы теплоснабжения
Нач. отд.		Мейман			Лит. Р; Лист 1; Листов 3
Гл. спец.		Коньков		IX 88	
Рук. гр.		Дружинина			Котел ДЕ-25-14ГМ. Схемы внешних электрических и трубных проводок
Исполн.		Латышева			Госстрой Латв. ССР ЛАТГИПРОПРОМ г. Рига
Н. контр.		Кущедь			
Пров.		Дружинина			

15858-11 27 Копировал Киселева Формат А2

Типовой проект 903-1-154 Альбом IV часть 1

Инв. № подл. | Подп. и дата

Наименование параметра и места отбора импульса	Топливный газ			Пар	Вода	Пар		Дымовые газы	Вода		Пар
	—			Давление	Уровень	Температура	Расход	Температура	Температура	Давление	Температура	Управление задвижкой (см. черт. КИП-47 альбом III часть 2)
	Газопровод к запальнику			Паропровод к форсунке	Барабан котла	Паропровод за котлом		Газоход до и после экономайзера	Трубопровод после регулирующего клапана	Трубопровод до и после экономайзера		Паропровод за котлом
№ установочного чертежа	—			ТКУ-3138-70 Ф-16-225	—	ТМ4-142-75	ТМ4-143-75	ТМ4-157-75	ТКУ-3140-70	ТКУ-3138-70	ТКУ-3140-70	ТМ4-142-75	—
№ позиции	КР КС	ТР	СК	1К-2	1К-4	1К-7а	1К-21б	1К-27	1К-1б	1К-1г	1К-17	1К-16	1К-18	1К-29	1К-28	3

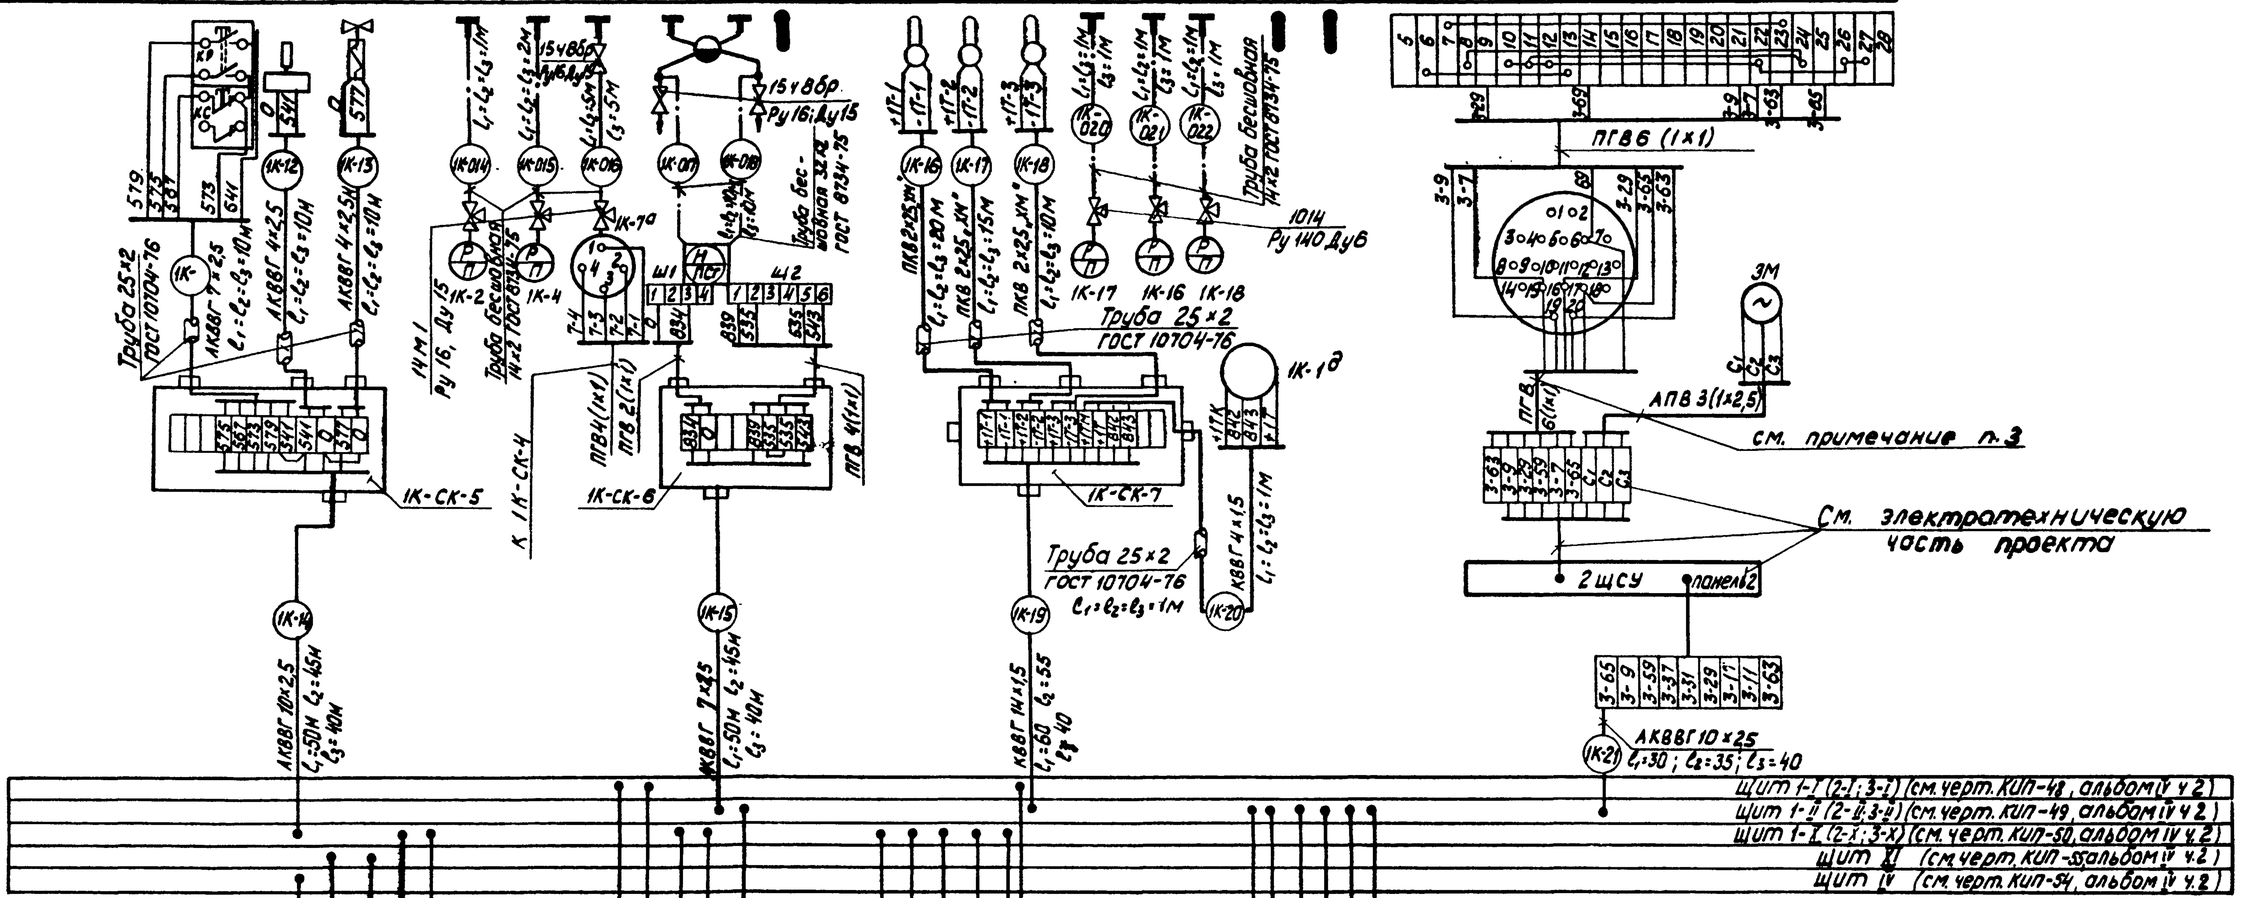

Общие примечания см. черт. КИП-17 л. 3.


Типовой проект 903-1-154 Альбом IV часть 1

Инв. № подл. | Подп. и дата

				ТП 903-1-154 КИП-17		
Изм.	Лист	№ докум.	Подп.	Дата	Котельная с тремя водогрейными котлами КВ-ГМ-30 и тремя паровыми котлами ДЕ-25-14ГМ для закрытой системы теплоснабжения	
Гл. инж. пр.		Думан				
Нач. отд.		Мейман				
Гл. спец.		Конькова		11.86	Лит. Р	Лист 2	Листов
Рук. гр.		Дружинина				
Исполн.		Катышева			Котел ДЕ-25-14ГМ. Схемы внешних электрических и трубных проводок.	Госстрой СССР ПАТ ГИПРОПРОМ г. Рига
Н. контр.		Кушель				
Пров.		Дружинина				

15858-11 28... Копировал Киселева Формат 22Г

Наименование параметра и места отбора импульса	Воздух					Пар	Мазут		Газ	
	Регулятор воздуха (см. черт. КИП-16)					Регулятор топлива (см. черт. КИП-15)				
	Воздухопровод после дутьевого вентилятора	Мазутопровод к котлу	Газопровод к котлу	Направляющий аппарат дутьевого вентилятора		Барабан котла	Регулирующий клапан на мазутопроводе к котлу		Регулирующая заслонка на газопроводе к котлу.	
№ установочного чертежа	—	—	—	—		—	—		—	
№ позиции	1К-31д	1К-31з	1К-31е	1К-31к	1К-31а	1К-32б	1К-32д	1К-32а	1К-32и	1К-32з

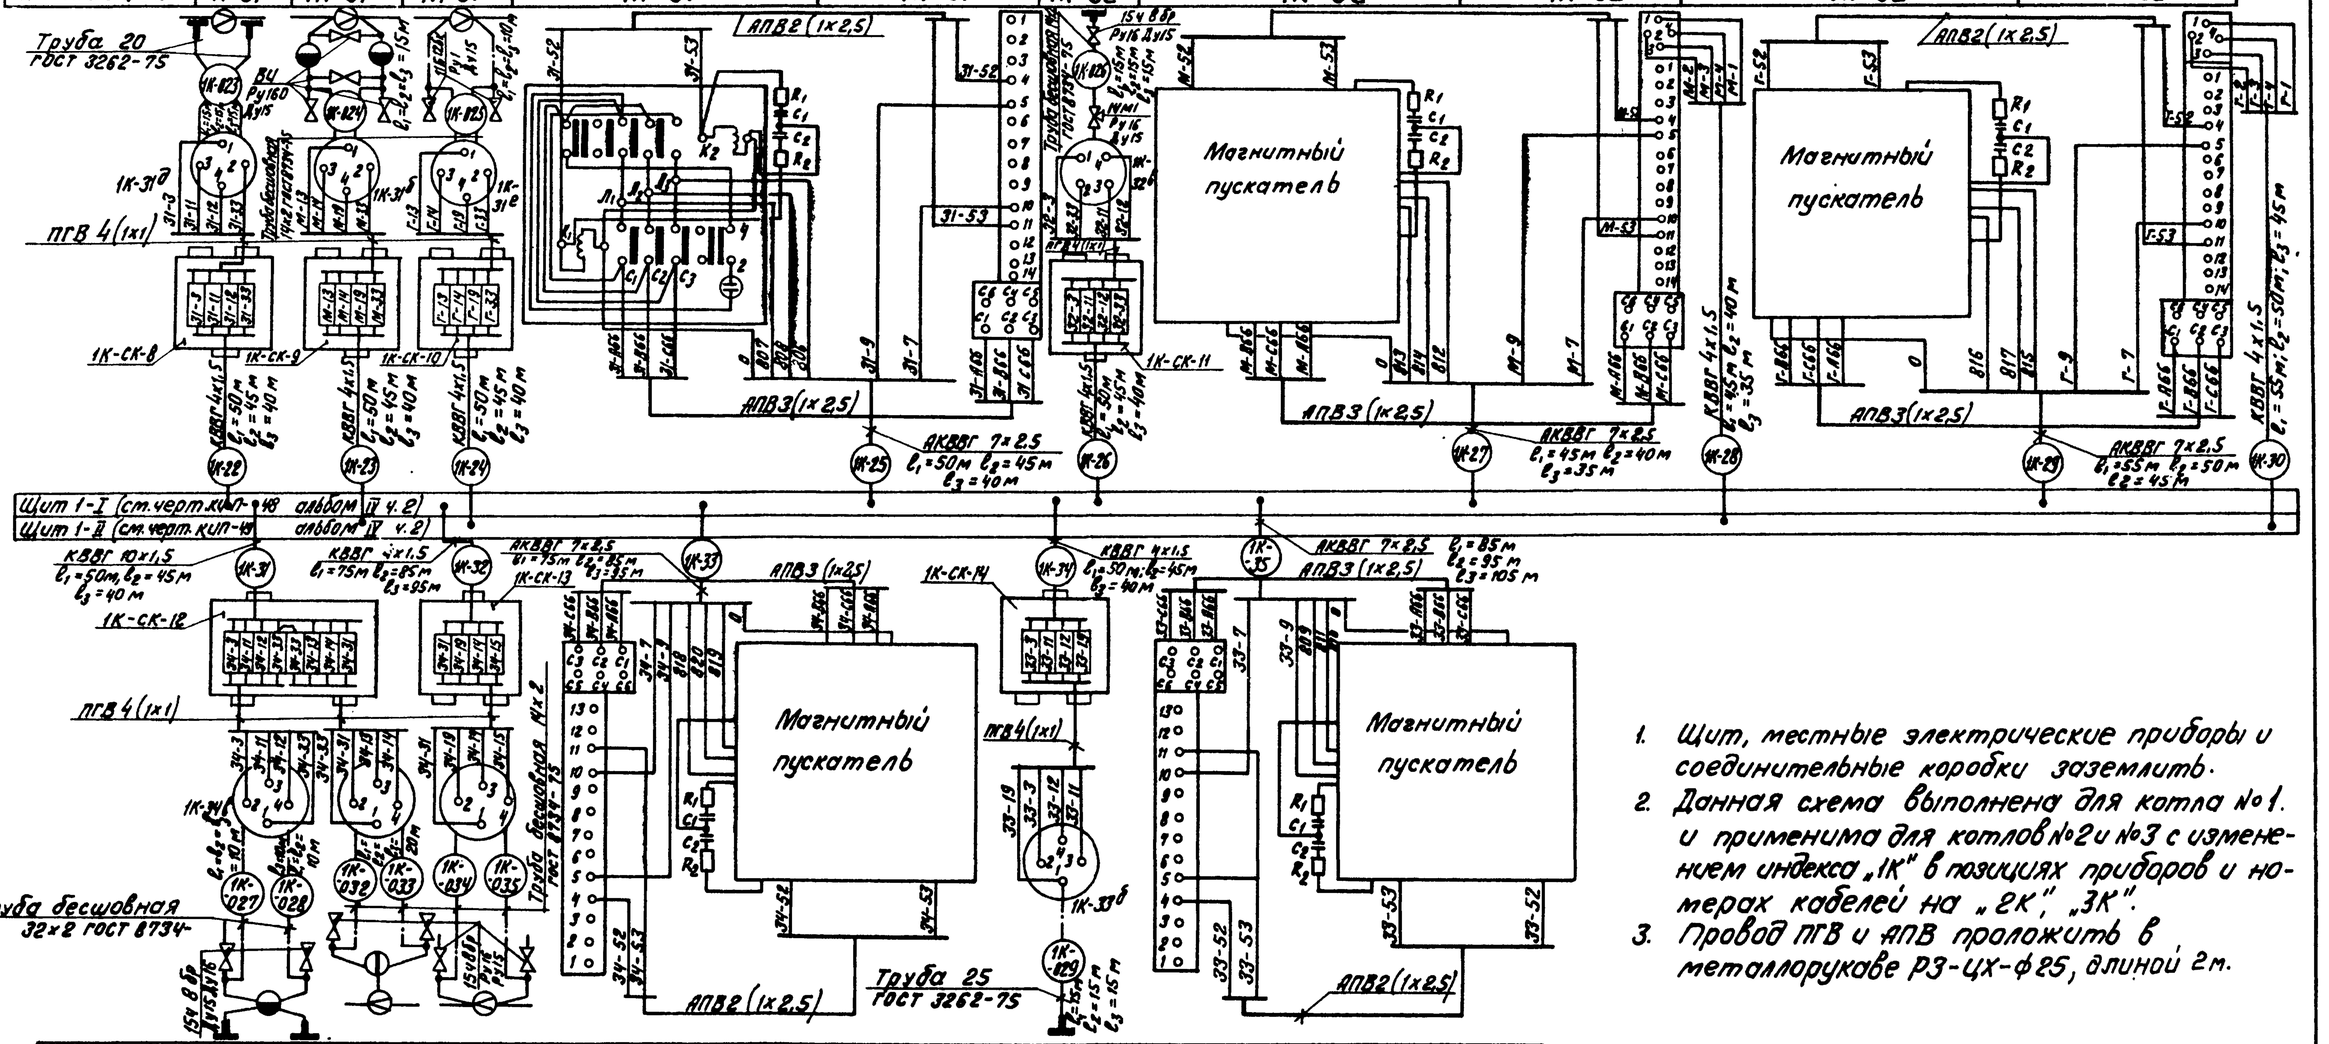

№ позиции	1К-34е	1К-34к	1К-34д	1К-34ф	1К-34	1К-33б	1К-33	1К-33
№ установочного чертежа	—	—		—		ТКЧ-3157-70	—	
Наименование параметра и место отбора импульса	Барабан котла	Паропровод от котла	Трубопровод к котлу	Регулирующий клапан на трубопроводе питательной воды к котлу		Топка котла	Направляющий аппарат дымососа	
	Регулятор уровня (см. черт. КИП-14)					Регулятор разрежения (см. черт. КИП-4)		
	Вода					Дымовые газы		

1. Щит, местные электрические приборы и соединительные коробки заземлить.
2. Данная схема выполнена для котла №1. и применима для котлов №2 и №3 с изменением индекса „1К" в позициях приборов и номерах кабелей на „2К", „3К".
3. Провод ПГВ и АПВ проложить в металлорукаве РЗ-ЦХ-ф25, длиной 2м.

Изм.	Лист	№ докум.	Подп.	Дата	ТП 903-1-154 КИП-17
Гл. инж. пр.		Думан			Котельная с тремя водогрейными котлами КВ-ГМ-30 и тремя паровыми котлами ДЕ-25-14ГМ для закрытой системы теплоснабжения
Нач. отд.		Мейман			
Гл. спец.		Конькова			Лит. Р; Лист 3; Листов
Рук. гр.		Дружинина			
Исполн.		Латышева			Котел ДЕ-25-14ГМ Схемы внешних электрических и трубных проводок
Н. контр.		Кушель			Госстрой Латв. ССР ЛАТГИПРОПРОМ г. Рига
Пров.		Дружинина			


Копир. В. Суд

15858-11 29 Формат 22

Альбом IV часть 1

Типовой проект 903-1-154

Инв. № подл. | Подп. и дата

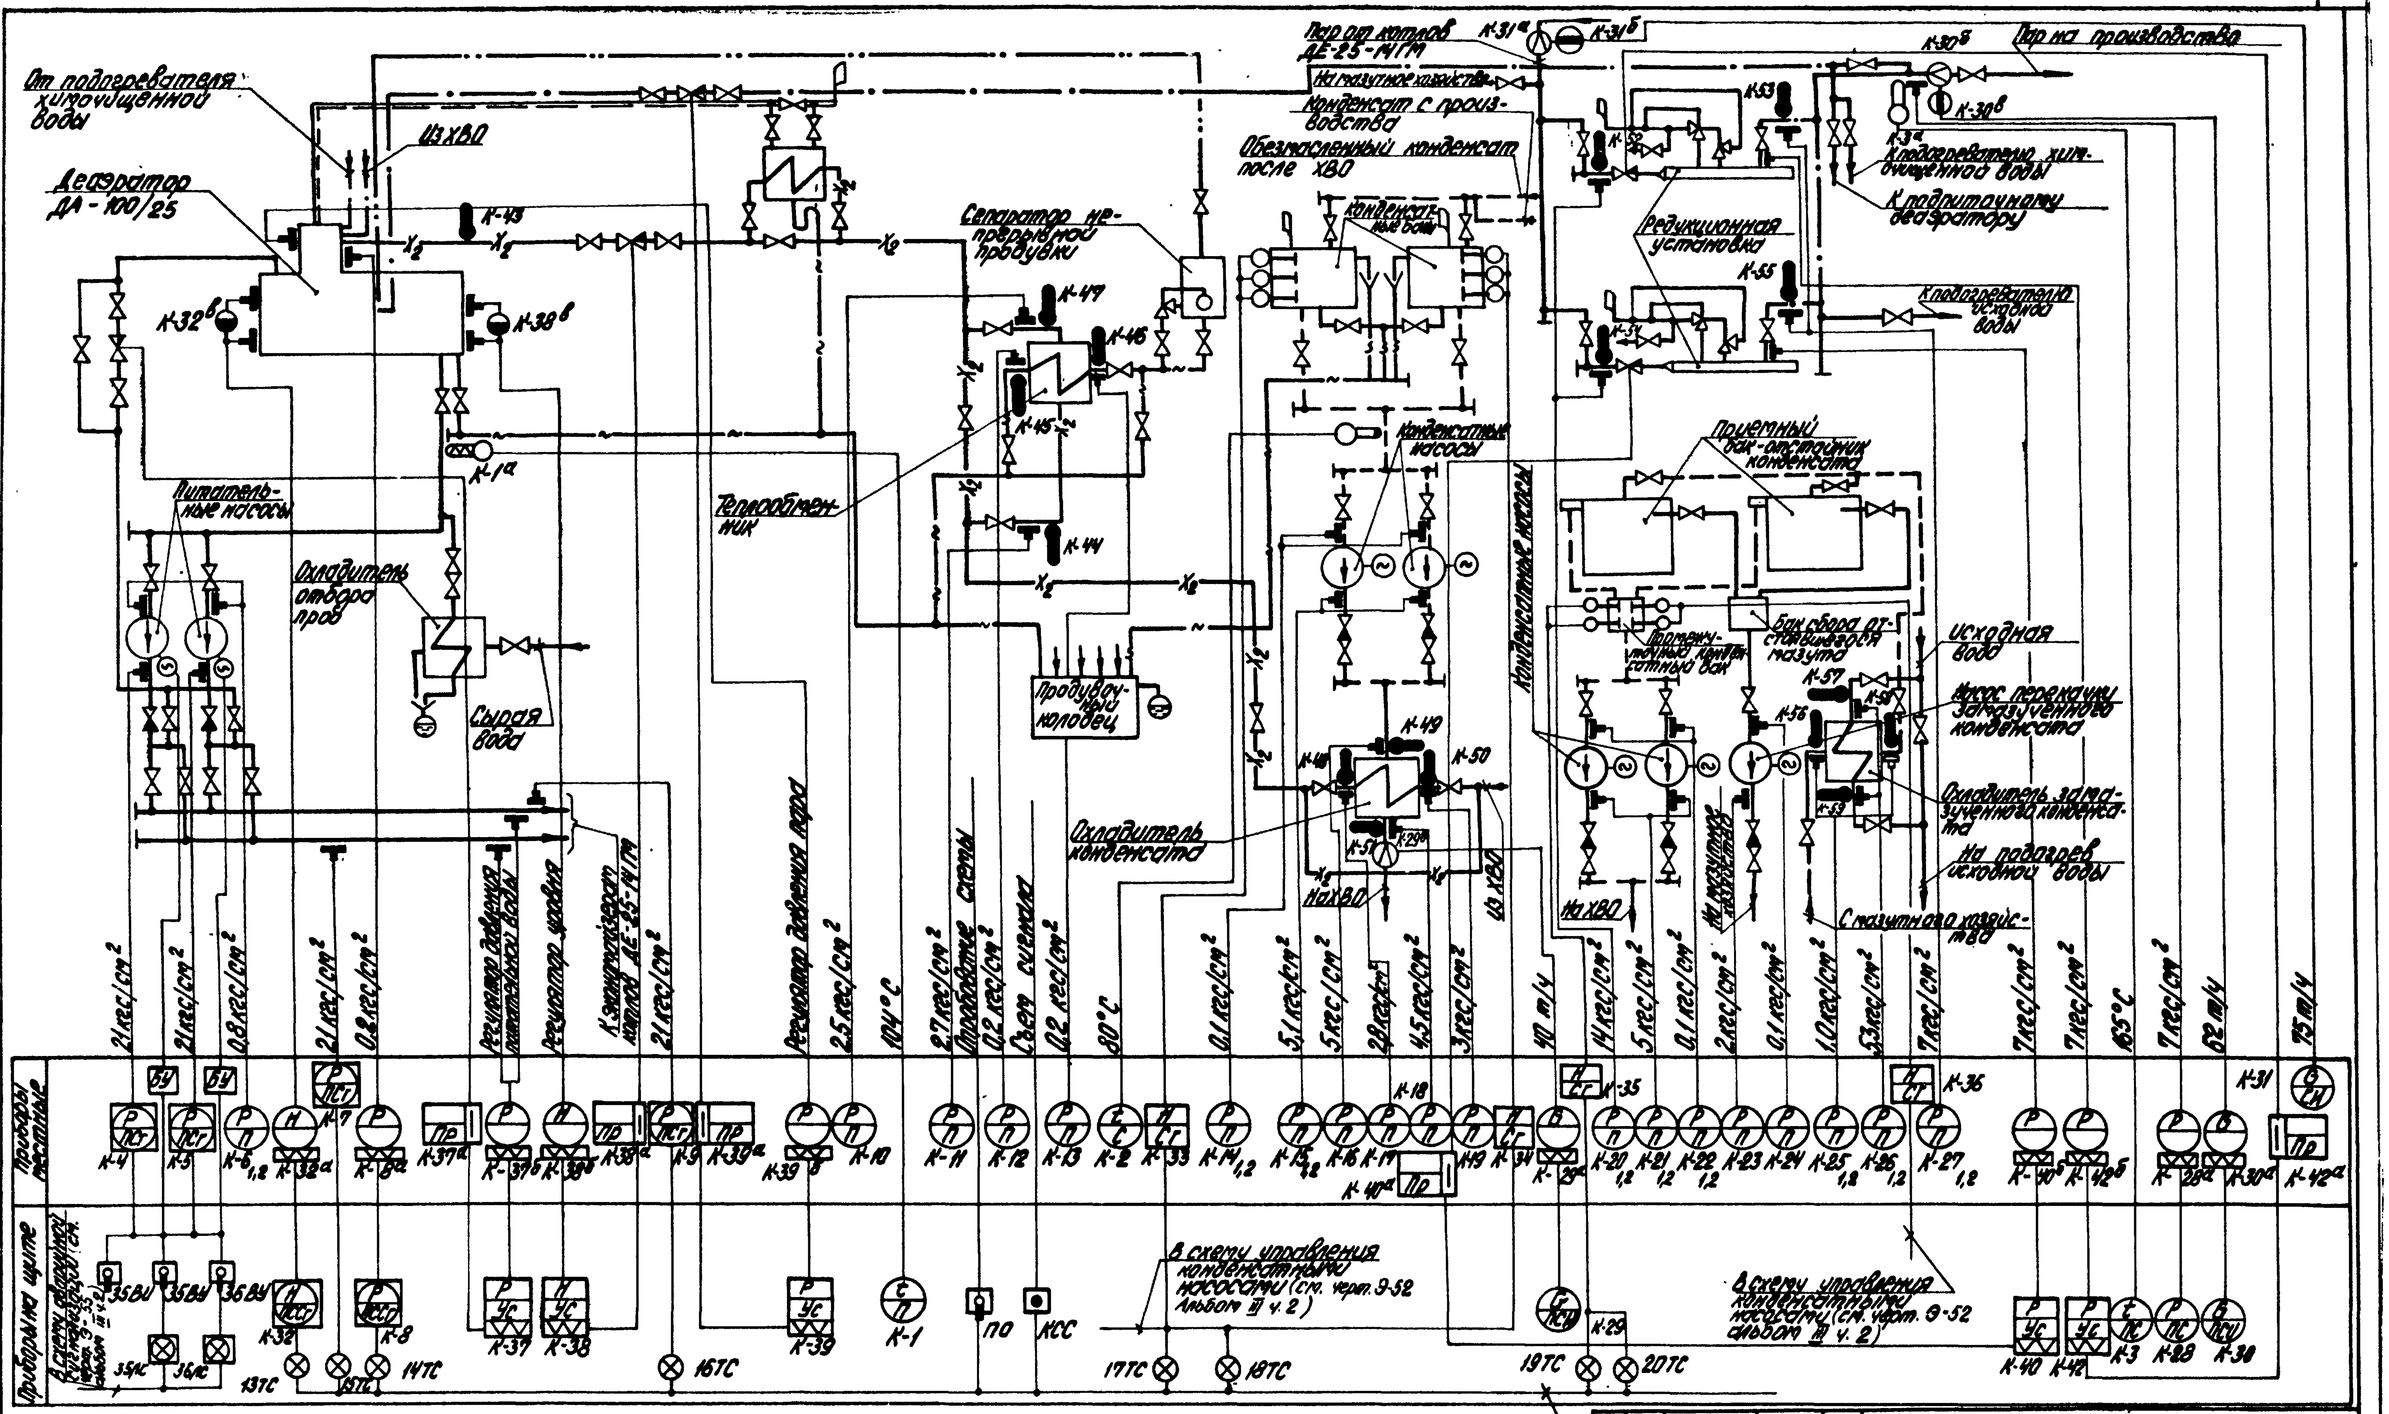


Условное обозначение	Наименование
———	Пар 13 кгс/см²
—·—	Пар 7 кгс/см²
———	питательная вода

Условное обозначение	Наименование
——X_2——	химочищенная вода
— — —	Конденсат
——~——	Дренаж

Условное обозначение	Наименование
— — — —	паровоздушная смесь
——··——	Пар 1,5 кгс/см²

Изм.	Лист	№ докум.	Подп.	Дата	ТП 903-1-154 КИП-18
Гл. инж. пр.		Дутман			Котельная с тремя водогрейными котлами КВ-ГМ-30 и тремя паровыми котлами ДЕ-25-14ГМ для закрытой системы теплоснабжения
Нач. отд.		Гейтман			
Гл. спец.		Коньков			Лит. Р; Лист; Листов 1
Рук. гр.		Дружинина			
Исполн.		Федорова			Вспомогательное оборудование котлов ДЕ-25-14ГМ. Функциональная схема автоматизации.
Н. контр.		Кушель			Госстрой Латв. ССР ЛАТГИПРОПРОМ г. Рига
Пров.		Дружинина			

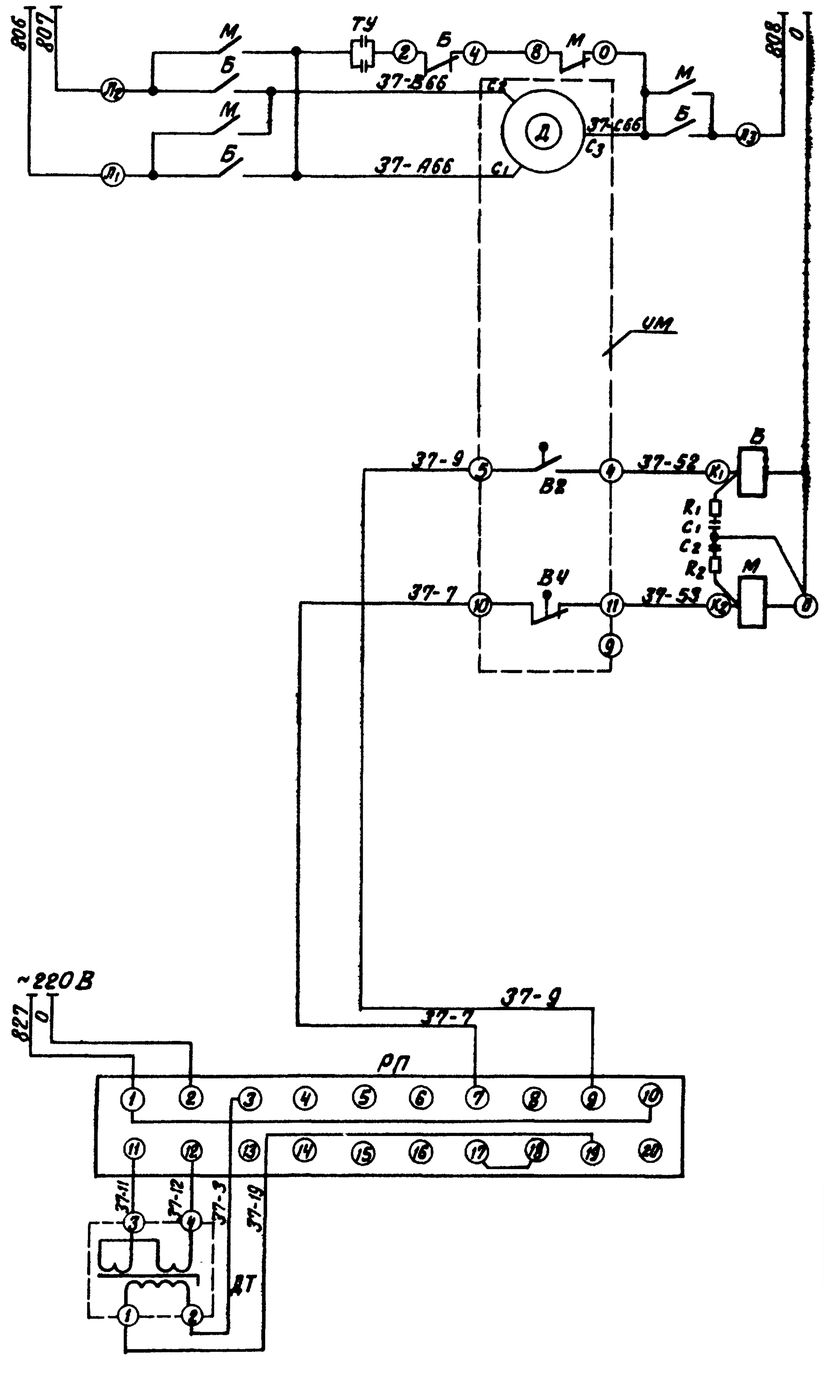

Силовые цепи электродвигателя

Цепь пускателя „больше"

Цепь пускателя „меньше"

Напряжение ~220 В

Регулирующий прибор

Дифференциально трансформаторный датчик

Диаграмма работы конечных выключателей

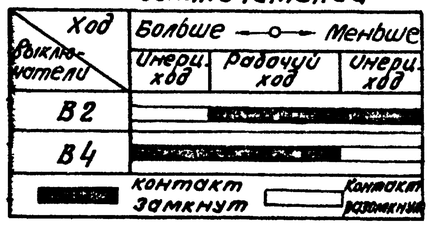


Таблица применимости регуляторов

Регулятор	~380 В			~220 В	
Регулятор давления К-37	806	807	808	827	0
Регулятор давления пара К-39	812	813	814	829	0
Регулятор давления мазута М-7	815	816	817	830	0
Регулятор давления мазута М-8	818	819	820	831	0
Регулятор давления РУ2,К40	824	825	826	833	0
Регулятор давления РУ1 К-42	821	822	823	832	0


Перечень аппаратуры

Поз. обознач.	Наименование	Тип	Кол.	Техническая характерис.	Примеч.
Аппаратура на щите					
РП	Электронный регулирующий прибор	Р-25-1	1		
Аппаратура по месту					
В2, В4	Конечный выключатель	—	4		Входит в МЭОК-25/100-1
Д	Электродвигатель	—	1	0,27 кВт	
ДТ	Дифференциально-трансформаторный датчик	МЭД	1		
М, Б, ТУ	Пускатель магнитный реверсивный с тормозным устройством	ПМРТ-69-1	1	~220В ~24В	
УМ	Исполнительный механизм	МЭОК 25/100-1	1		
R; C	Цепочка RC		1		Комплектно с Р-25

1. Схема выполнена для регулятора давления питательной воды и применяется для регуляторов согласно таблице применимости.
2. Схему питания см. черт. КИП-51 Альбом IV часть 2

Изм.	Лист	№ докум.	Подп.	Дата	ТП 903-1-154 КИП-19		
Гл. инж. пр.		Думан			Котельная с тремя водотрубными котлами КВ-ГМ-30 и тремя паровыми котлами ДЕ-25-14ГМ для закрытой системы теплоснабжения		
Нач. отд.		Мейман				Лит.	Лист	Листов
Гл. спец.		Конькова				Р		1
Рук. гр.		Дружинина						
Исполн.		Чернова			Вспомогательное оборудование котлов ДЕ-25-14ГМ. Принципиальная схема регулятора давления питательной воды	Госстрой Латв. ССР ЛАТГИПРОПРОМ г. Рига	
Н. контр.		Кушель					
Пров.		Индане					

Инв. № подл. | Подп. и дата

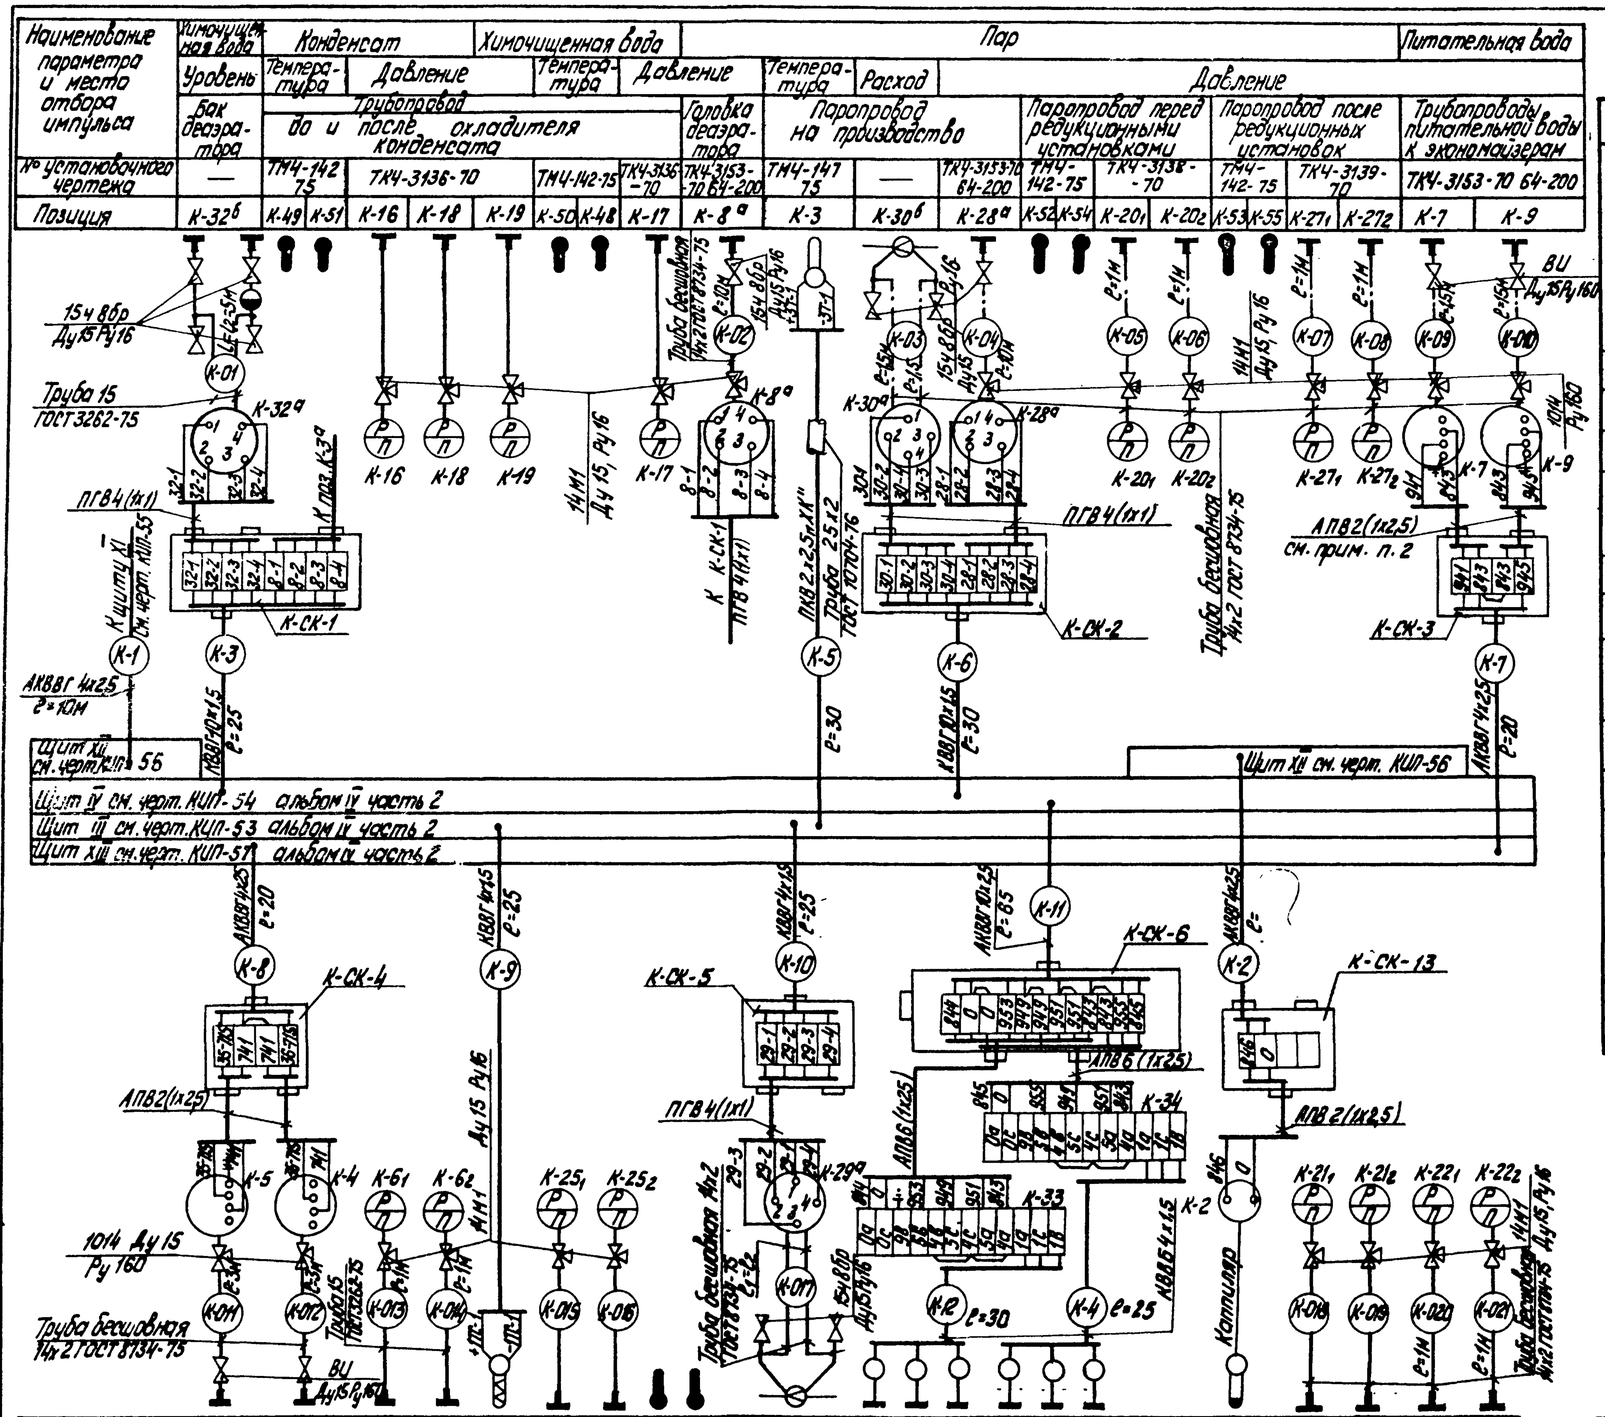

Наименование	Марка и размер	Ед. изм.	Количество	Примечание
Кабель контрольный	КВВГ 4х1,5	м	200	
	КВВГ 10х1,5	— " —	60	
	АКВВГ 4х2,5	— " —	120	
	КВВБ 4х1,5	— " —	120	
	АКВВГ 10х2,5	— " —	110	
Труба водогазопроводная	Труба 15 ГОСТ 3262-75	— " —	70	
Труба бесшовная	Труба 14х2 ГОСТ 8734-75	— " —	240	
Кран-натяжной трехходовой	14м1 Ду 15 Ру 16	шт.	31	
Провод	ПГВ сеч. 1мм²	м	100	
	АПВ сеч. 2,5мм²	— " —	70	
Вентиль трехходовой с фланцем	1014 Ру 140 Ду 15	шт.	5	
Коробки соединительные	СК-12	— " —	2	
	СК-4	шт.	10	
	СК-8	— " —	2	
Вентиль запорный муфтовый	15ч 8бр Ду15 Ру 16	— " —	19	
Провод компенсационный	ПКВ 2х25 „ХК"	м	40	
Вентиль угольчатый муфтовый	ВУ Ду15 Ру160	шт.	14	
Кабель контрольный	АКВВГ 7х2,5	м	210	
	АКВВГ 14х2,5	— " —	40	
Металлорукав	РЗ-ЦХ ф 25 мм	м	70	
Кабель контрольный	АКВВГ 19х2,5	м	—	
Труба электросварная	Труба 25х2 ГОСТ 10704-76	м	60	

1. Щиты, местные электрические приборы и соединительные коробки заземлить.
2. Провод ПГВ и АПВ пролажить в металлорукаве РЗ-Ц-Х ф 25 мм, длиной 2м.

Типовой проект 903-1-154 Альбом IV часть 1


Инв. № подл. | Подп. и дата


Изм.	Лист	№ докум.	Подп.	Дата	ТП 903-1-154 КИП-20	
Гл. инж. пр.		Цыман			Котельная с тремя водогрейными котлами КВ-ГМ-30 и тремя паровыми котлами ДЕ-25-14ГМ для закрытой системы теплоснабжения.	
Нач. отд.		Мейман				Лит. / Листов
Гл. спец.		Конькова				Р / 1 / 3
Рук. гр.		Дружинина				
Исполн.		Ефимова			Вспомогательное оборудование котлов ДЕ-25-14ГМ. Схемы внешних электрических и трубных проводок	Госстрой Латв. ССР ЛАТГИПРОПРОМ г. Рига
Н. контр.		Кушель				
Пров.		Дружинина				

Копировал: Тук

15858-11 32 Формат 22Г

Наименование параметра и места отбора импульса	Питательная вода		Пар		Питательная вода	
	Регулятор давления (см. черт. КИП-19)		Давление	Регулятор давления (см. черт. КИП-19)	Уровень	Регулятор уровня (см. черт. КИП-10)
	Трубопроводы к экономайзерам	Трубопровод к деаэратору	Головка деаэратора	Паропровод к деаэратору	Бак деаэратора	Трубопровод химочищенной воды к деаэратору
№ установочного чертежа	ТКЧ-3153-70 64-200	—	ТКЧ-3153-70 64-200	—	—	—
Позиция	К-37б	К-37а	К-39б	К-39а	К-38б	К-38а

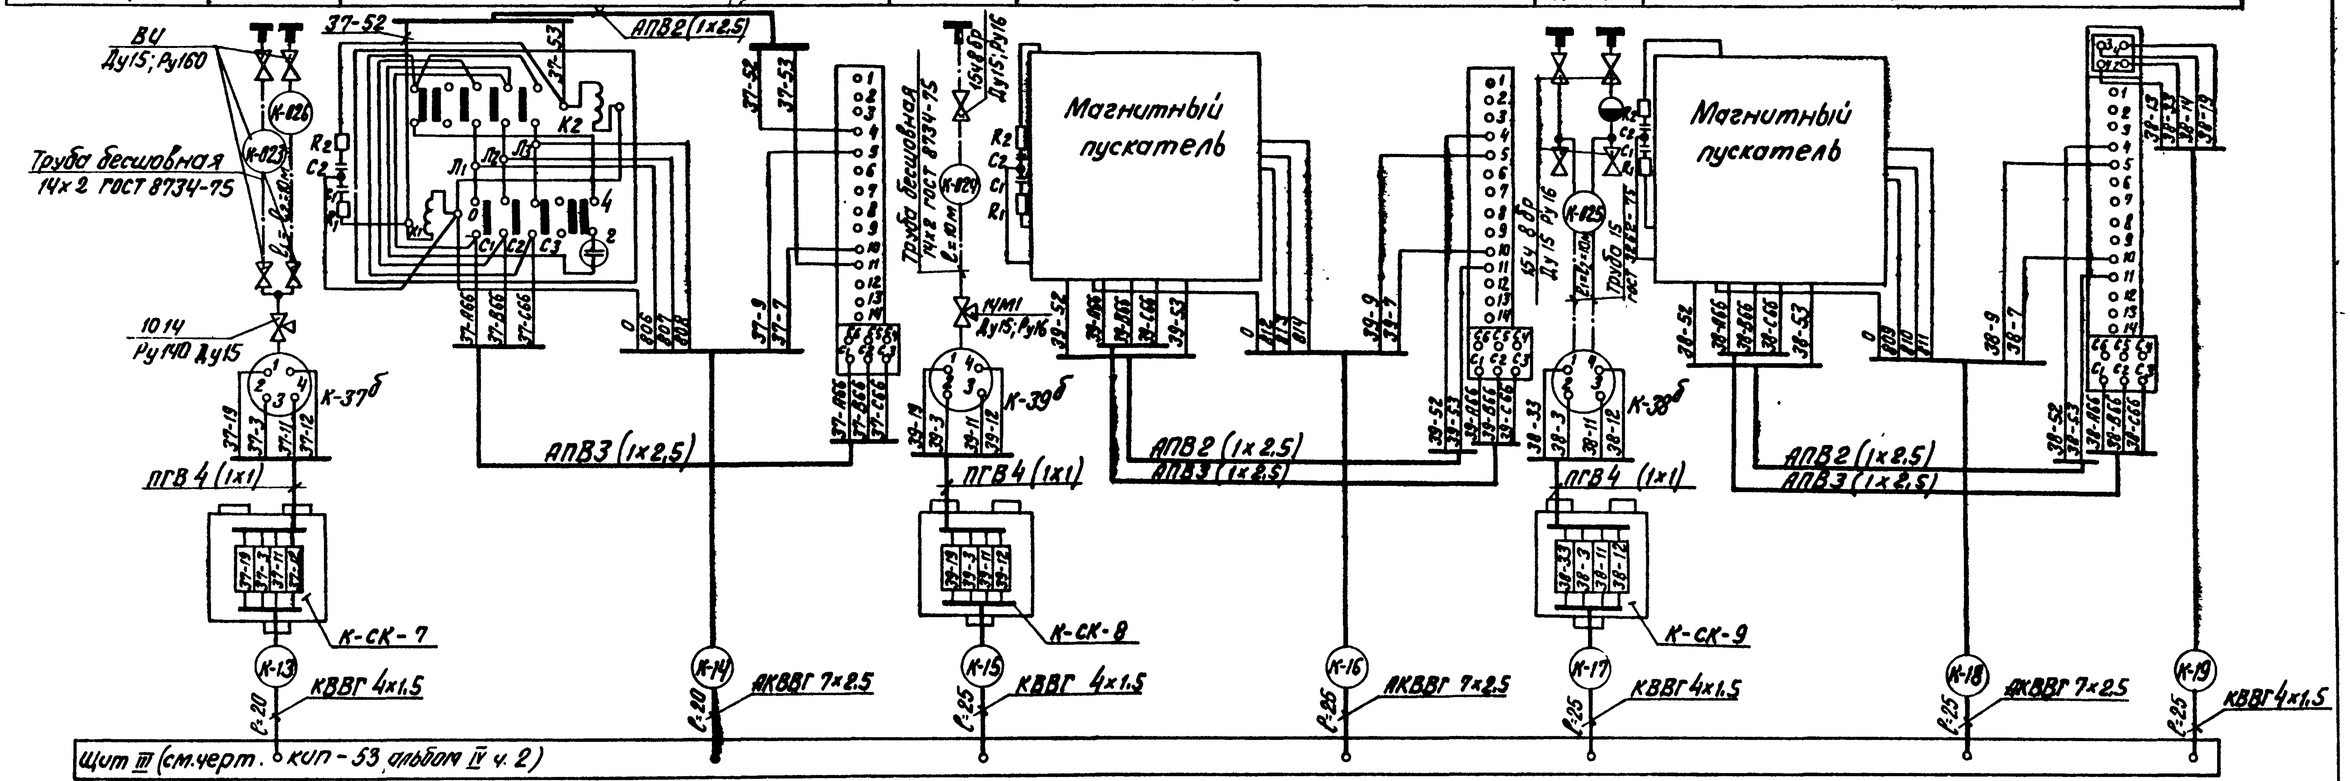

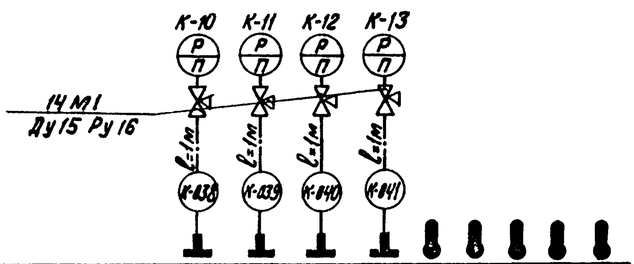


Позиция	К-10	К-11	К-12	К-13	К-45	К-46	К-44	К-47	К-43
№ установочного чертежа	ТКЧ-3137-70 В-16-80				ТМ4-142-75				ТМ4-142-75
Наименование параметра и место отбора импульса	Трубопровод до и после теплообменников								Труба продувки от деаэратора
	Давление				Температура				
	Химочищенная вода	Дренаж						Химочищенная вода	

Щиты местные электрические приборы и соединительные коробки заземлить.

					ТП 903-1-154 КИП-20		
Изм.	Лист	№ докум.	Подп.	Дата	котельная с тремя водогрейными котлами КВ-ГМ-30 и тремя паровыми котлами ДЕ-25-14 ГМ для закрытой системы теплоснабжения		
Гл. инж. пр.		Думан				Лит.	Лист	Листов
Нач. отд.		Меймас				Р	2	
Гл. спец.		Конькова						
Рук. гр.		Дружинин						
Исполн.		Ефимова			Вспомогательное оборудование котлов ДЕ-25-14ГМ. Схемы внешних электрических и трубных проводок	Госстрой Латв. ССР ЛАТГИПРОПРОМ г. Рига	
Н. контр.		Кушель					
Пров.		Дружинин					

Альбом IV часть 1
Типовой проект 903-1-154
Инв. № подл. | Подп. и дата

Наименование параметра и место отбора импульса	Пар					Конденсат								Исходная вода
	Регулятор давления (см. черт. КИП-19)		Давление	Регулятор давления (см. черт. КИП-19		Уровень		Давление						Температура
	Паропровод к РУ	Паропровод к РУ	Паропровод к РУ	Паропровод к РУ		Промежуточный конденсатный бак		Всасывающие патрубки конденсатных насосов	Напорные патрубки конденсатных насосов	Трубопровод до и после охладителя загазованного конденсата				
№ установочного чертежа	ТКУ-3153-70 64-200		ТКЧ-3153-70 64-200	—				ТКЧ-3136-70						ТМЧ-142-75
Позиция	К-40б	К-40а	К-42б	К-42а		К-35	К-36	К-14₁	К-14₂	К-15₁	К-15₂	К-28₁	К-28₂	К-57	К-52

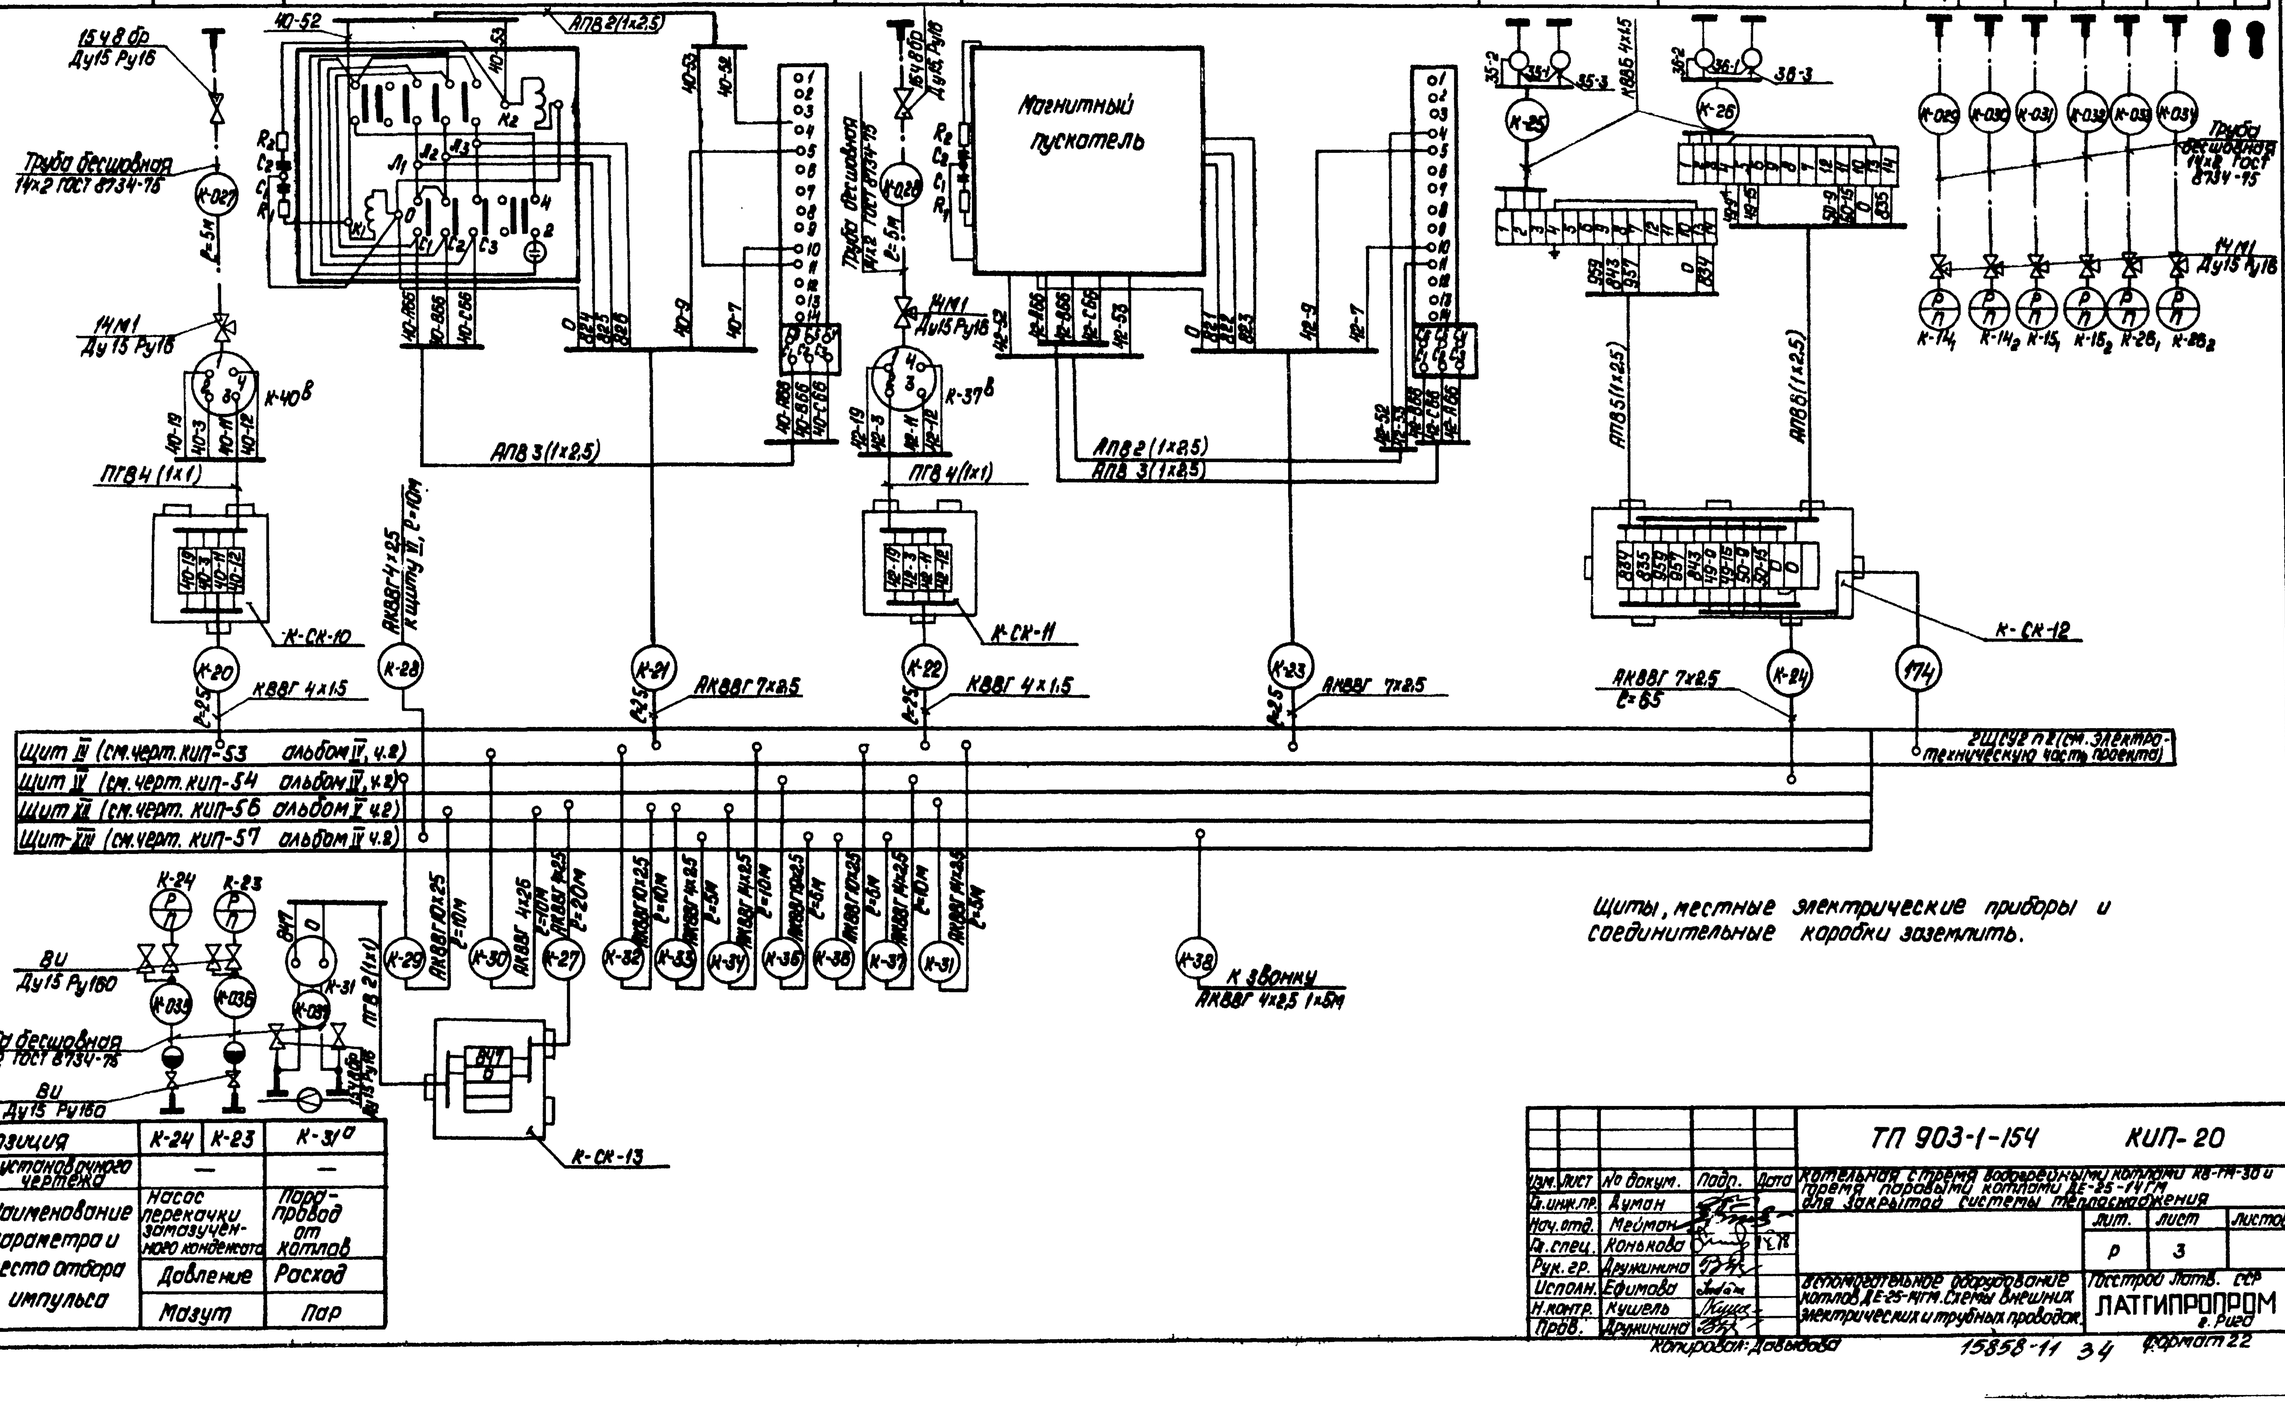

Позиция	К-24	К-23	К-31а
№ установочного чертежа	—		—
Наименование параметра и место отбора импульса	Насос перекачки загазованного конденсата		Паропровод от котлов
	Давление		Расход
	Мазут		Пар

Изм.	Лист	№ докум.	Подп.	Дата	ТП 903-1-154 КИП-20
Гл. инж. пр.		Думан			Котельная с тремя водогрейными котлами КВ-ГМ-30 и тремя паровыми котлами ДЕ-25-14ГМ для закрытой системы теплоснабжения
Нач. отд.		Мейман			Лит. р; Лист 3; Листов
Гл. спец.		Конькова			
Рук. гр.		Дружинина			Вспомогательное оборудование котлов ДЕ-25-14ГМ. Схемы внешних электрических и трубных проводок.
Исполн.		Ефимова			Госстрой Латв. ССР ЛАТГИПРОПРОМ г. Рига
Н. контр.		Кушель			
Пров.		Дружинина			

Копировал: Давыдова

15858-11 34 Формат А2

Типовой проект 903-1-154 Альбом IV часть 1.

Инв. № подл. | Подп. и дата

Типовой проект 903-1-154 Альбом IV часть 1

Обратный мазут в мазутонасосную

Высоконапорный мазут-прямой из мазутонасосной

Мазут низконапорный из мазутонасосной

К паровым котлам ДЕ-25-14ГМ

К водогрейным котлам КВ-ГМ-30

Регулятор давления мазута котлов ДЕ 25-14ГМ

Регулятор давления мазута котлов КВ-ГМ-30

Приборы местные

Приборы на щите

20 кгс/см²
7 т/ч
120°С
2 кгс/см²
18 т/ч
2 кгс/см²
95°С
5 кгс/см²
20 т/ч
25 00 кгс/м²
3000 кгс/м²
F 15±2
Г 16±2

В схему технологической сигнализации черт КИП-52 альбом IV г.2

Общие газопроводы котельной

к котлам КВ-ГМ-30


к котлам ДЕ-25-14ГМ

магнитные пускатели МП заказываются в электротехнической части проекта.

					ТП 903-1-154	КИП-21
Гл.инж.пр.	Думан				котельная с тремя водогрейными котлами КВ-ГМ-30 и тремя паровыми котлами ДЕ-25-14ГМ для закрытой системы теплоснабжения	
Нач.отд.	Меймане					
Гл.спец.	Конькова					Лит. Р; Лист; Листов 1
Рук.гр.	Дружинина					
Исполн.	Латышева				Общие газомазутопроводы котельной функциональная схема автоматизации.	Госстрой Латв. ССР ЛАТГИПРОПРОМ г. Рига
Н.контр.	Кушель					
Провер.	Дружинина					

15858-11 35 Копировал Киселева Формат 22 Г

Наименование параметра и место отбора импульса	Мазут								Газ		Мазут	
	Давление		Температура	Давление	Расход	Регулятор давления мазута (см. чертеж КИП-			Давление		Расход	
	Обратный мазутопровод после котлов ДЕ-25-14ГМ	Обратный мазутопровод после котлов КВ-ГМ-30	Прямой мазутопровод к котлам КВ-ГМ-30	Прямой мазутопровод к котлам ДЕ-25-14ГМ			Мазутопровод до регулирующего клапана	Обратный мазутопровод котлов ДЕ-25-14ГМ.	Газопровод к котлам КВ-ГМ-30	Газопровод к котлам ДЕ-25-14ГМ	Прямой мазутопровод к котлам КВ-ГМ-30	Обратный мазутопровод
№№ установочного чертежа	—		—	ТМ4-172-75 у-1	ТМ4-172-75 у1	—	—	—	ТКЧ-3151-70-1-60	ТКЧ-3151-70-1-60	—	
Позиция	М-3	М-4	М-5	М-1	М-2	М-6	М-9	М-7а	М-7б	Г-15₁ Г-15₂	Г-16₁ Г-16₂	М-11а	М-10а

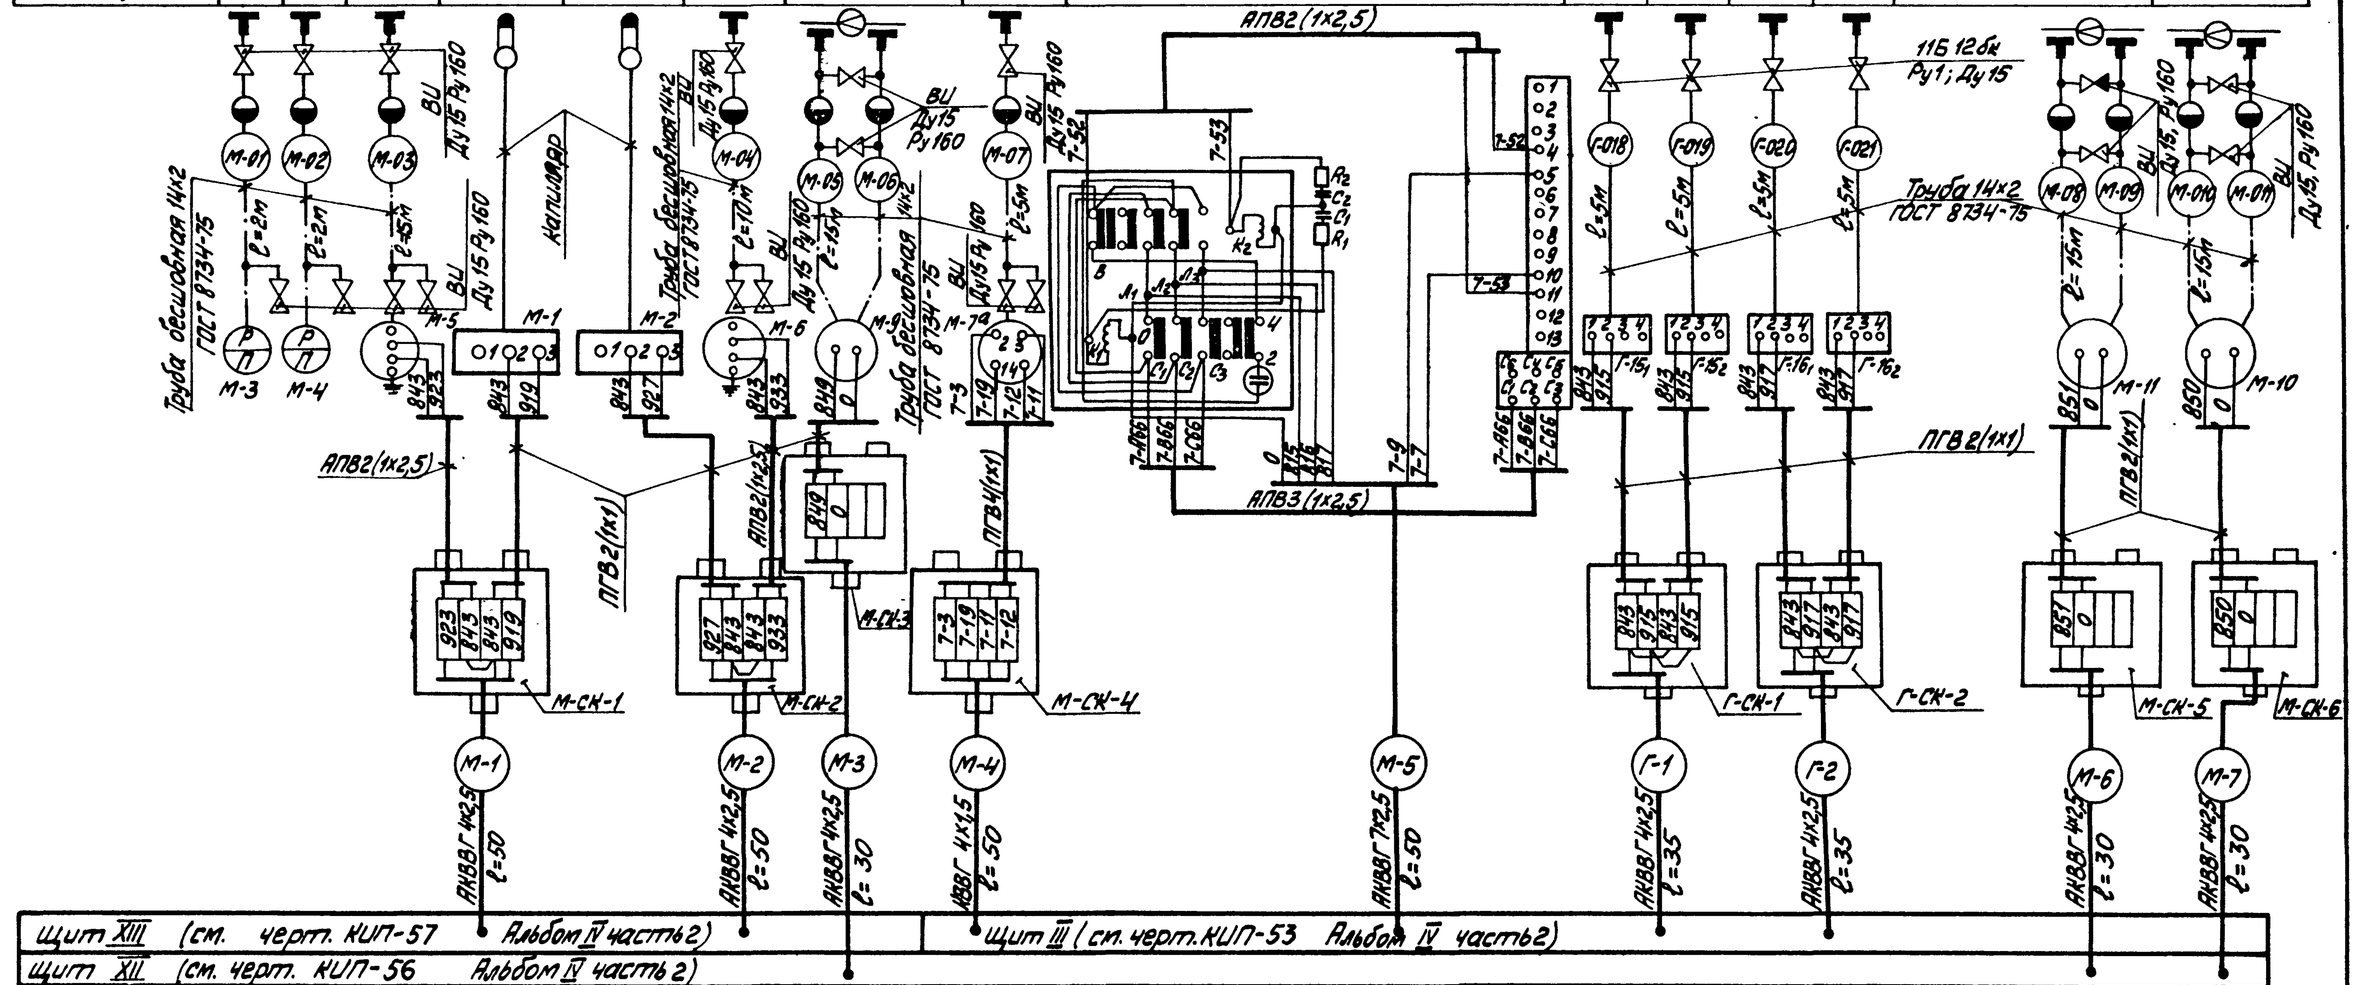

Наименование	Марка и размер	Ед. изм.	Кол.	Примечание
Кабель	АКВВГ 7х2,5	м	110	
	АКВВГ 14х2,5	м	135	
	АКВВГ 4х2,5	"	260	
	КВВГ 4х1,5	"	110	
Металлорукав	Р3-Ц-Х ф25	"	52	

Наименование	Марка и размер	Ед. изм.	Кол.	Примечание
Труба бесшовная	14х2 ГОСТ 8734-75	м	180	
Коробки соединительные	СК-4	шт.	9	
Вентиль угольчатый	ВИ Ду 15 Ру 160	шт.	22	
Вентиль запорный	115 12бк Ру 1; Ду 15	шт.	4	
Провод	ПГВ сеч. 1мм²	м	40	
Провод	АПВ сеч. 2,5мм²	"	75	

Щит, местные электрические приборы и соединительные коробки заземлить.


						ТП 903-1-154 КИП-22			
Изм.	Лист	№ докум.	Подп.	Дата		Котельная с тремя водогрейными котлами КВ-ГМ-30 и тремя паровыми котлами ДЕ-25-14ГМ для закрытой системы теплоснабжения			
Гл. инж. пр.		Туман					Лит.	Лист	Листов
Нач. отд.		Мейтман					Р	1	2
Гл. спец.		Конькова							
Рук. гр.		Дружинина				Общие газомазутопроводы котельной. Схемы внешних электрических и трубных проводок.	Госстрой Латв. ССР ЛАТГИПРОПРОМ г. Рига		
Исп.		Латышева							
Н. контр.		Кушель							
Гл. инж.		Дружинина							

Копировал: Макр 15858-11 36 Формат А2Г

Типовой проект 903-1-154 Альбом IV часть 1

Инв. № подл. | Подп. и дата | Взам. инв. №

Наименование параметра и место отбора импульса	Мазут				
	Регулятор давления мазута (см. черт. КИП-19)		Управление задвижками (см. чертёж КИП-47)		
	Мазутопровод до регулирующего клапана	Обратный мазутопровод	Прямой мазутопровод. Низконапорный	Обратный мазутопровод	Прямой мазутопровод высоконапорный
Номер установочного чертежа	—		—		
Позиция	М-8а	М-8б	72	74	73

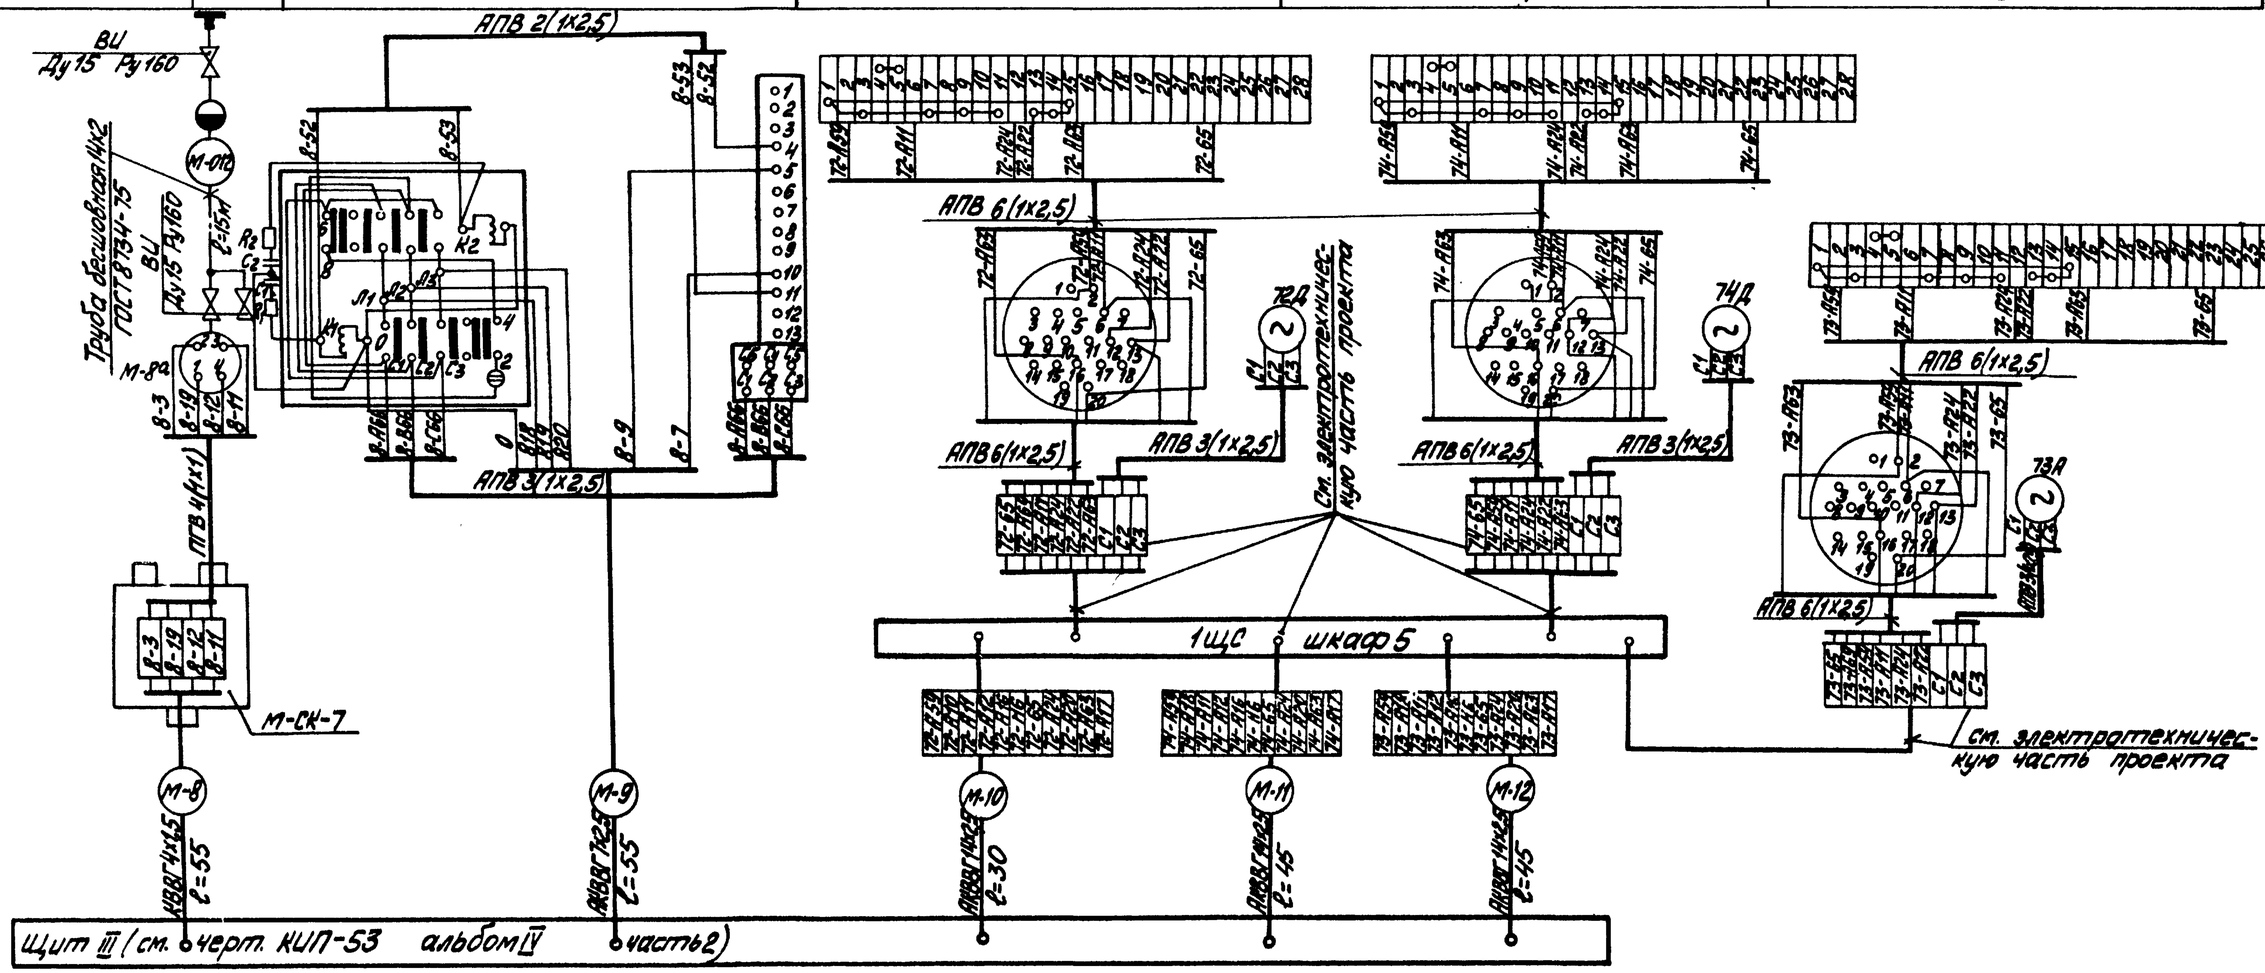

1. Щиты, местные электрические приборы и соединительные коробки заземлить.
2. Провод АПВ и ПГВ проложить в металлорукаве Р3-Ц-Х ф 25, длиной 2м.

Альбом IV часть 1 Типовой проект 903-1-154

Инв. № подл. | Подп. и дата | Взам. инв. №

Изм.	Лист	№ докум.	Подп.	Дата	ТП 903-1-154 КИП-22
Гл. инж. пр.		Думан			Котельная с тремя водогрейными котлами КВГМ-30 при работе котлов на закрытую систему теплоснабжения
Нач. отд.		Мацапура			
Гл. спец.		Конькова		8.78	Лит. Р, Масса, Масштаб
Рук. гр.		Дружинин			
Испол.		Латышев			Общие газомазутопроводы, вставной. Схемы внешних электрических и трубных проводок
Н. контр.		Кушель			Госстрой Латв ССР ЛАТТИПРОПРОМ г. Рига
Провер.		Дружинин			

Копировал: Лада 15858-11 3-7 Формат 22Г

Функциональная схема контроля


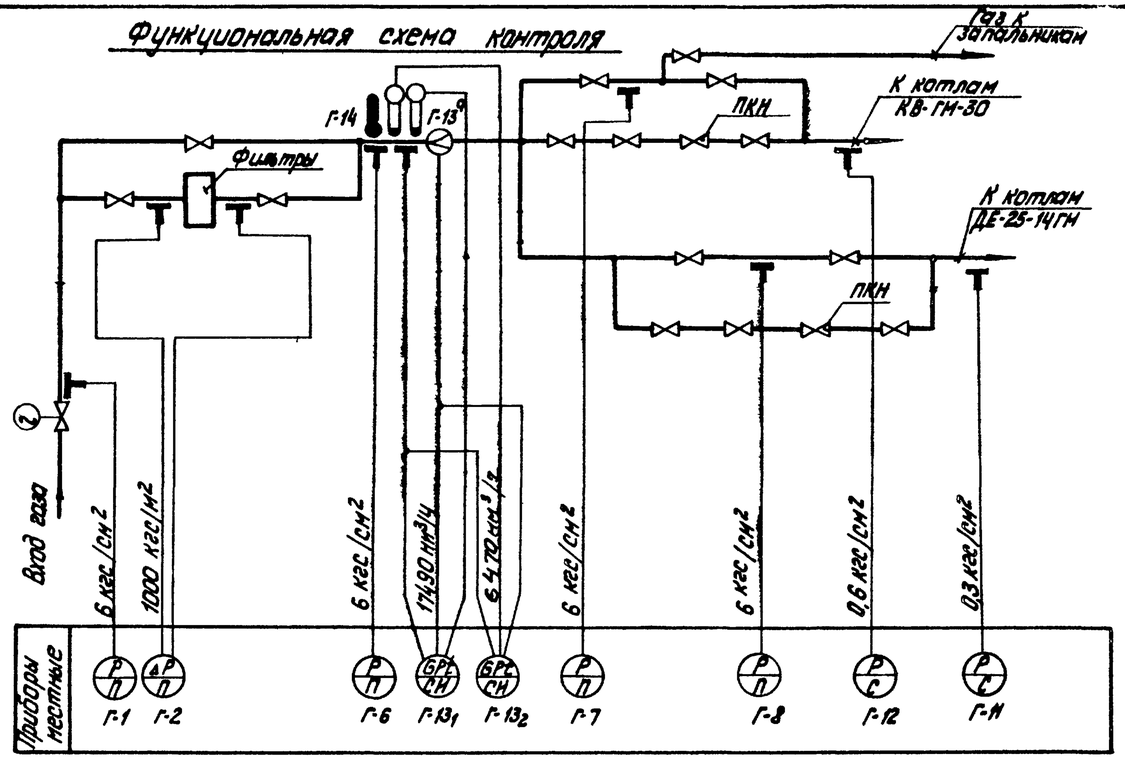


Схема внешних электрических и трубных проводок

Наименование параметра и места отбора импульса	Топливный газ												Температура
	Расход	Температура	Изв-ние	Расход	Давление								
	Газопровод после фильтров				Ввод газа	Байпасные газопроводы	Газопровод до и после фильтра	Газопровод к котлам КВ-ГМ-30	Газопровод к котлам ДЕ-25-14ГМ				Газопровод после фильтра
№ установочного чертежа	—	ТМЧ 172-75	ТКЧ 3152-70	—	ТКЧ-3152-70			ТКЧ-3151-70					ТМЧ-142-75
№ позиции	Г-13₁		Г-13а		Г-6	Г-1	Г-7	Г-8	Г-2		Г-12	Г-11	Г-14

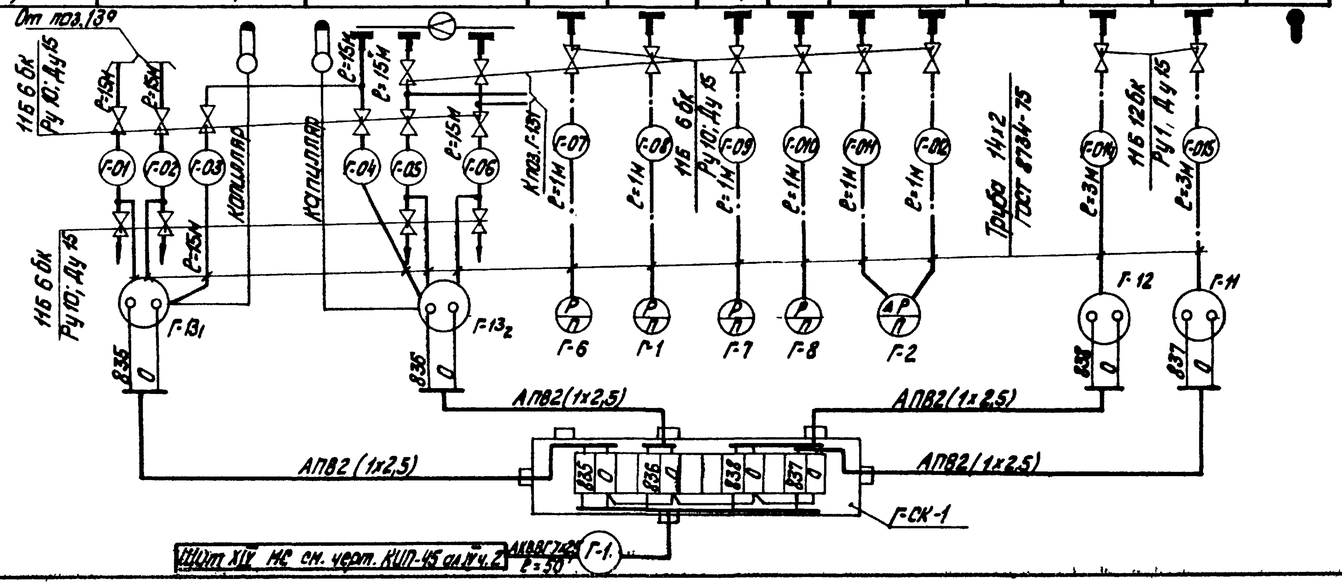

Наименование	Марка и размер	Ед. изм.	Кол.	Примеч.
Труба бесшовная	Труба 14×2 ГОСТ 8734-75	м	60	
Вентиль запорный	11Б 12бк Ру 1 Ду 15	шт.	2	
Кран сальниковый муфтовый	11Б 6бк Ру 10 Ду 15	шт.	18	
Коробка соединительная	СК-12	шт.	1	
Провод	АПВ сеч. 2,5 мм² ГОСТ 6323-71	м	16	
Кабель контрольный	АКВВГ 7×2,5	м	50	
Металлорукав	Р3-Ц-Х ф25	м	4	

1. Щит, местные электрические прибары и соединительные коробки заземлить
2. Провод АПВ проложить в металлорукаве Р3-Ц-Х ф25, длиной 2м.

Типовой проект 903-1-154 Альбом V часть 1

Согласовано: Отд. ТМ Перебейнос

Инв. № подл. | Подп. и дата

					ТП 903-1-154 КИП-23			
Изм.	Лист	№ докум.	Подп.	Дата	Котельная с тремя водогрейными котлами КВ-ГМ-30 и тремя паровыми котлами ДЕ-25-14ГМ для закрытой системы теплоснабжения			
Гл. инж. пр.		Думан				Лит.	Лист	Листов
Нач. отд.		Герман				Р		1
Гл. спец.		Конькова						
Рук. гр.		Дружинина						
Исполн.		Ондане			ГРУ Функциональная схема контроля и схема внешних электрических и трубных проводок	Госстрой Латв. ССР ГАЗГИПРОПРОМ г. Рига		
Н. контр.		Кушель						
Пров.		Дружинина						

Копировал: Тук 15858-11 38 Формат 22[illegible]

Типовой проект 903-1-154 Альбом IV часть 1

Функциональная схема автоматизации


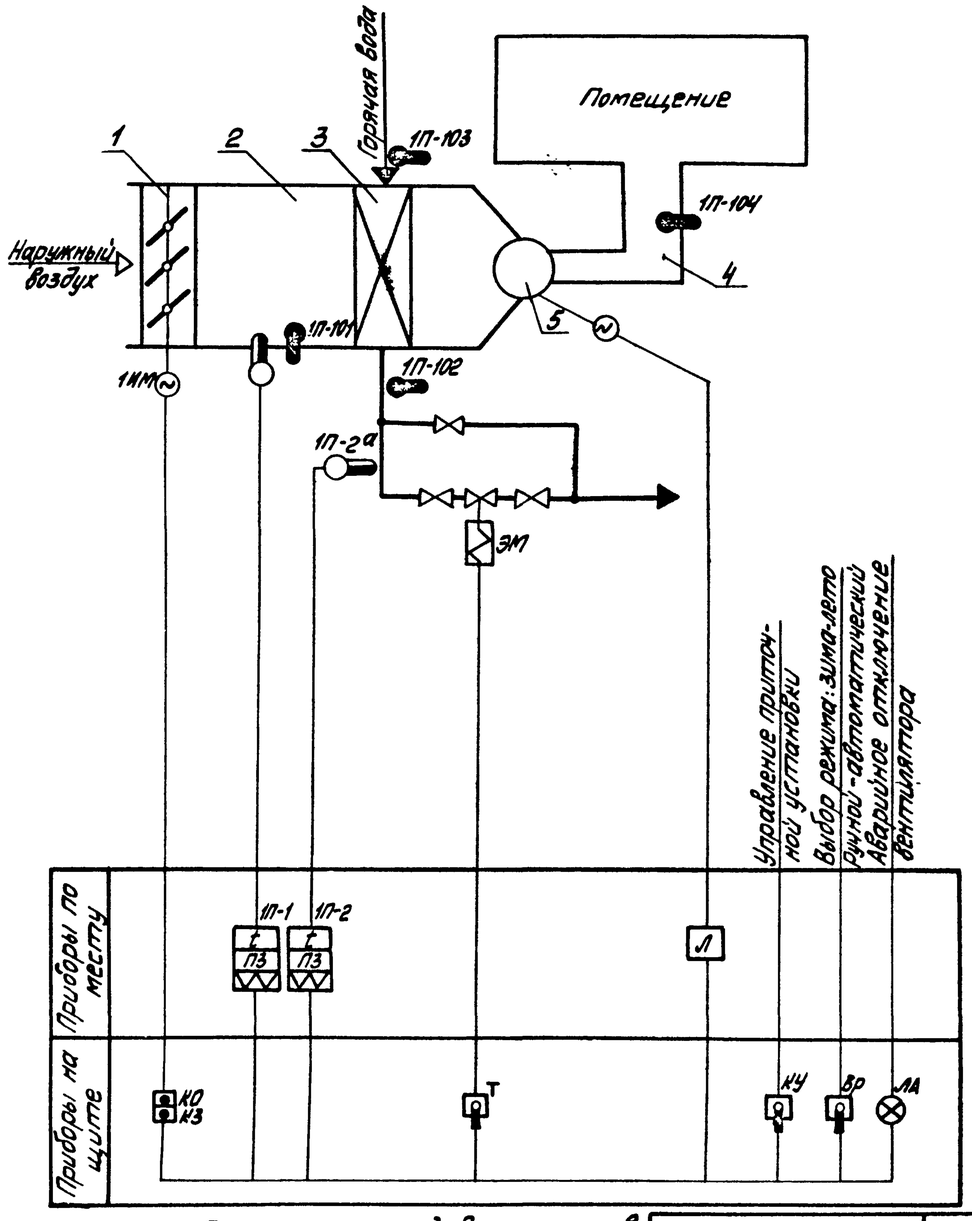


Схема внешних соединений

Наименование параметра и место отбора импульса	Воздух			Вода			Вентиль на теплоносителе	Клапан наружного воздуха	(См. электротехническую часть проекта)
	Температура								
	Промежуточная камера перед калорифером		Воздуховод	Трубопровод к калориферу	Трубопровод после калорифера				
ТКЧ	—	—		ТМ4-144-75	—		—		
№позиции	1П-1а	1П-101	1П-104	1П-103	1П-102	1П-2	ЭМ	1ИМ	Л

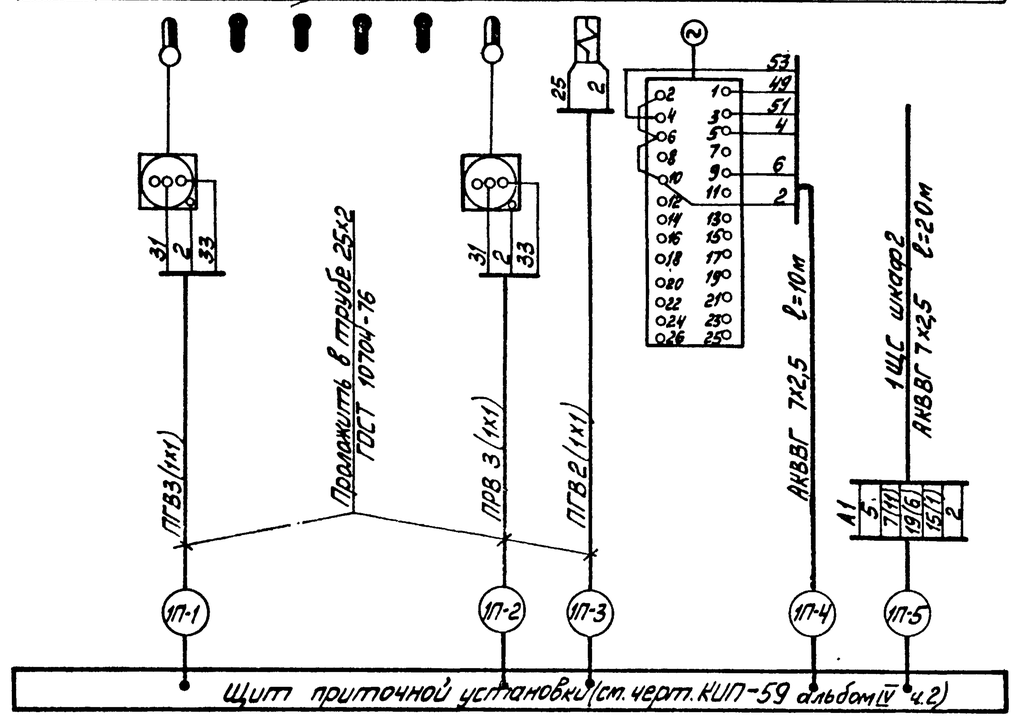

Щит, местные электрические приборы заземлить.

Перечень секций вентустановки

1. Клапан наружного воздуха
2. Промежуточная камера
3. Калорифер
4. Воздуховод
5. Приточный вентилятор

Наименование	Марка и размер	Ед. изм.	Кол.	Примечание
Труба	Труба 25х2 ГОСТ 10704-76	м	20	
Провод	ПГВ сеч. 1мм² ГОСТ 6323-71	— " —	15	
Кабель контрольный	АКВВГ 7х2,5	— " —	30	

Согласовано: Отд. ОВ Крер

Инв. № подл. | Подп. и дата

				ТП 903-1-154	КИП-24
Изм.	Лист	№ докум.	Подп.	Дата	Котельная с тремя водогрейными котлами КВ-1ГМ-30 и тремя паровыми котлами ДЕ-25-14ГМ для закрытой системы теплоснабжения
Гл. инж. пр.		Думан			
Нач. отд.		Мейман			Лит. Р; Листов 1
Гл. спец.		Канькова		12.78	
Рук. гр.		Дружинина			
Исполн.		Чернова			Функциональная схема автоматизации и схема внешних электрических проводок приточной установки
Н. контр.		Кущель			Госстрой Латв. ССР ЛАТГИПРОПРОМ г. Рига
Зав. ОВ		Индане			

Копировал: Мак 15858-11 . 39 Формат А2г

Типовой проект 903-1-154 Альбом IV часть I

Согласовано: Гипрокоммунэнергопром Шнеле

Инв. № подл. | Подп. и дата

В деаэратор тепловой сети

Насосы декарбонизированной воды в теплосеть

Насосы декарбонизированной воды для подпитки котлов

Бак декарбонизированной воды

Брызгоотделитель

Декарбонизатор

Вентилятор

Выход конденсата

Пароводяной подогреватель

Подвод пара

Насосы сырой воды

Подвод исходной воды

Бак взрыхления Н-катионитных фильтров

Бак взрыхления Na-катионитных фильтров

Насос взрыхления Н-катионитных фильтров

Насос взрыхления Na-катионитных фильтров

Н-катионитные фильтры

Na-катионитные фильтры

Буферные фильтры

Подвод регенерационного раствора серной кислоты см. черт. КИП-25 лист 2

См. черт. КИП-25 лист 2

Деаэратор тепловой сети

X-70 X-69 X-71 X-72 X-73 X-45а X-1а X-43 X-46а X-47а X-42а X-44а X-41а

X-36а X-38а X-39а X-40а X-37а

0,27 кгс/см² | 3,1 кгс/см² | 32 м³/ч | 45 м³/ч | 5 кгс/см² | 4,3 кгс/см² | 3,45 кгс/см² | 32 м³/ч | 5 кгс/см² | 4,3 кгс/см³ | 0,27 кгс/см² | 5,2 кгс/см² | 3,45 кгс/см² | 32 м³/ч | 5 кгс/см² | 4,3 кгс/см² | 0,56 кгс/см² | 32 м³/ч | 5 кгс/см² | 4,3 кгс/см² | 4 кгс/см² | 3 кгс/см² | 64 м³/ч | 120 кгс/м² | 256 м³/ч | 25 м³/ч | 3,5 кгс/см² | См. черт. КИП-25 лист 2 | 64 м³/ч | кгс/см² | 95 м³/ч | 5 кгс/см² | 25 м³/ч | 3,5 кгс/см² | 5 кгс/см² | 5,5 кгс/см² | 20° С | 6 кгс/см² | 25 м³/ч | 5 кгс/см² | 3,5 кгс/см² | 1,5 кгс/см² | 1,5 кгс/см² | 6 кгс/см²

Приборы местные

X-2 1,2 | X-3 1,2 | X-36 | X-37 | X-41 | X-42 | X-56а | X-5 1,2 | X-38 | X-61 | X-62 | X-57а | X-8 1,4 | X-39 | X-9 1 | X-92 | МП | МП | X-40 | X-11 | X-12 | X-12 1,2 | X-12 3,4 | X-58 | X-59а | X-13 | X-42 | X-43 | X-141 | МП | X-44 | X-45 | X-46 | X-171 | X-18 | X-1 ПСР | X-19 | X-47 | X-201 | X-21 | МП | МП | X-23 1,2

X-73 1,2 | X-10 1,4

X-14 2 | X-15 | X-16 | X-172 | X-202 | X-22 1,2

Приборы на щите

В схему технологической сигнализации (см. черт. КИП-52, альбом IV ч.4.2)

X-56 | X-57

В схему аварийной сигнализации (черт. 3-82 альбом III ч. 4.2)

25-ВЩ | 25-ВУ | 26-ВУ | 25-ЛС | 26-ЛС

22-ВЩ | 22-ВУ | 23-ВУ | 22-ЛС | 23-ЛС

1ТС | X-59 | 84-ВУ | 84-ЛС | 2ТС | 31-ВЩ | 31-ВУ | 32-ВУ | 31-ЛС | 32-ЛС

Условные обозначения

об	Обезмасленный конденсат	щ	Раствор щелочи
·	Сырая вода	с	Раствор соли
Х1	Химочищенная вода I ступени	к	Крепкая серная кислота
Х2	Химочищенная вода II ступени	р	Регенерационный р-р кислоты
Н	Н-катионированная вода	в	Вакуум
П	Промывочная вода	д	Декарбонизированная вода
Ц	Целлюлоза	I-I	Загрязненный конденсат

Изм.	Лист	№ докум.	Подп.	Дата	ТП 903-1-154 КИП-25
Гл.инж.пр.		Думан			Котельная с тремя водогрейными котлами КВ-ГМ-30 и тремя паровыми котлами ДЕ-25-14 ГМ для закрытой системы теплоснабжения
Нач.отд.		Мейман			
Гл.спец.		Конькова			Лит. Р; Лист 1; Листов 2
Рук.гр.		Дружинина			
Исполн.		Федорова			Химводоочистка. Функциональная схема автоматизации.
Н.контр.		Кучель			Госстрой Латв. ССР ЛАТГИПРОПРОМ г. Рига
Пров.		Дружинина			

Копировал: Тук

Типовой проект 903-1-154 Альбом IV часть 1

Согласовано:

Инв. № подл. | Подп. и дата | Взам. инв. №

См. черт. КИП-25 лист 1

Подвод сырой воды

Регенерационный р-р серной кислоты

Насосы-дозаторы крепкой серной кислоты

X-49а

X-27а1

X-27а2

Предохранительный резервуар

Вакуум-насос

Серная кислота из автоцистерны

Баки хранения крепкой серной кислоты

Насос перекачки щелочи

Щелочь из автотранспорта

Баки-растворители для хранения щелочи

Обезжелезненный конденсат из баков производственного конденсата

Подвод горячего производственного конденсата

X-53а

Угольный фильтр

Обезжелезненный конденсат в баки сбора производственного конденсата

Бак-термик раствора соли

Смесительный

X-54а

X-55а

Насос р-ра соли

Подвод химочищенной воды

Загрузка целлюлозы

Гидратированная целлюлозная масса

Насос целлюлозной массы

Баки-растворители р-ра щелочи

Подвод химочищенной воды

Насосы-дозаторы щелочи

Химочищенная вода

X-48а

Раствор щелочи в химочищенной воде

Эжекторы

Подвод сырой воды


Подвод сырой воды

Баки-растворители

Баки-растворители

Баки-растворители

Наименование параметра и место отбора импульса	Промывочная вода	Декарбонизированная вода	Серная кислота	Сырая вода	Н-катионированная вода	промывочная вода	Декарбонизированная вода	Сырая вода
	Уровень			Расход		Давление		
	Бак взрыхления Н-катионитных фильтров	Бак взрыхления Na-катионитных фильтров	Бак декарбонизированной воды	Баки-мерники (бутеснители) крепкой серной кислоты	Трубопровод после подогревателя сырой воды	Трубопроводы к буферным фильтрам	Всасывающий и напорный патрубок насоса взрыхления Н-катионитного фильтра	Всасывающие патрубки насосов декарбонизированной воды.	Всасывающие патрубки насосов сырой воды
№ установочного чертежа	—			—		ТК4-3137-70			
№ позиций	Х-56	Х-57	Х-58 Х-59	Х-60 Х-61	Х-45а	Х-44а Х-41а	Х-2₁ Х-3₁	Х-10₁ Х-10₂ Х-10₃ Х-10₄	Х-22₁ Х-22₂

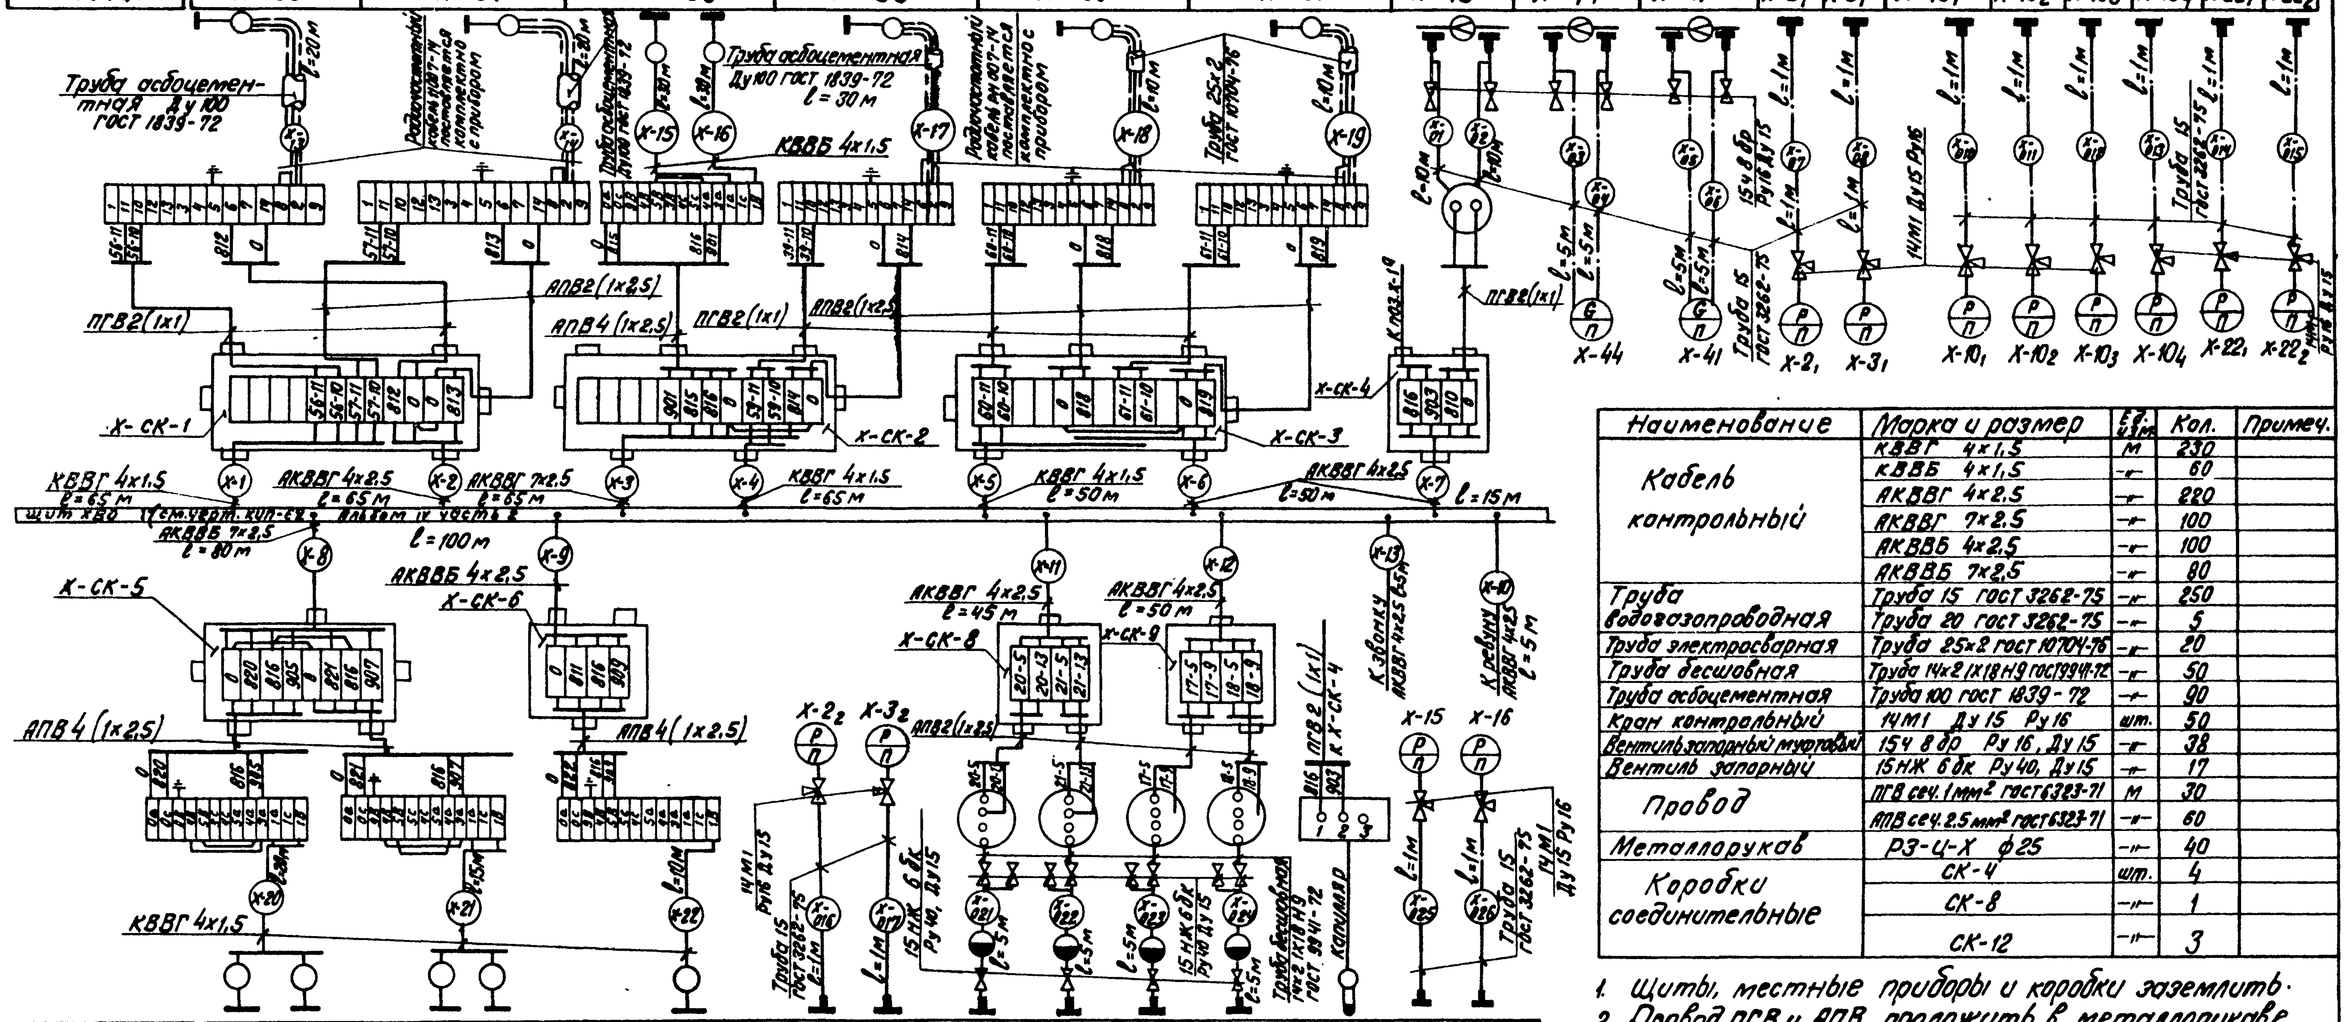

Наименование	Марка и размер	Ед. изм.	Кол.	Примеч.
Кабель контрольный	КВВГ 4х1,5	м	230	
	КВВБ 4х1,5	— " —	60	
	АКВВГ 4х2,5	— " —	220	
	АКВВГ 7х2,5	— " —	100	
	АКВВБ 4х2,5	— " —	100	
	АКВВБ 7х2,5	— " —	80	
Труба водогазопроводная	Труба 15 ГОСТ 3262-75	— " —	250	
	Труба 20 ГОСТ 3262-75	— " —	5	
Труба электросварная	Труба 25х2 ГОСТ 10704-76	— " —	20	
Труба бесшовная	Труба 14х2 (1Х18Н9 ГОСТ 9941-72	— " —	50	
Труба осбоцементная	Труба 100 ГОСТ 1839-72	— " —	90	
Кран контрольный	14М1 Ду 15 Ру 16	шт.	50	
Вентиль запорный муфтовый	154 8 др Ру 16, Ду 15	— " —	38	
Вентиль запорный	15НЖ 6 бк Ру 40, Ду 15	— " —	17	
Провод	ПГВ сеч. 1 мм² ГОСТ 6323-71	м	30	
	АПВ сеч. 2,5 мм² ГОСТ 6323-71	— " —	60	
Металлорукав	РЗ-Ц-Х ф25	— " —	40	
Коробки соединительные	СК-4	шт.	4	
	СК-8	— " —	1	
	СК-12	— " —	3	

1. Щиты, местные приборы и коробки заземлить.
2. Провод ПГВ и АПВ проложить в металлорукаве РЗ-Ц-Х ф 25, длиной 2м

№ позиций	Х-62	Х-63	Х-64	Х-2₂	Х-3₂	Х-35а₁	Х-35а₂	Х-27а₁	Х-27а₂	Х-1а	Х-15	Х-16
№ установочного чертежа	—			ТК4-3137-70								
Наименование параметра и место отбора импульса	Баки хранения крепкой серной кислоты		Бак мокрого хранения соли	Всасывающий и напорный патрубок насоса взрыхления Н-катионитного фильтра		Напорные патрубки насосов-дозаторов щелочи		Напорные патрубки насосов-дозаторов крепкой серной кислоты		Трубопровод после подогревателя	Трубопровод перед подогревателем	
	Уровень			Давление					Температура	Давление		
	Крепкая серная кислота		Раствор соли	Промывочная вода		Раствор щелочи		Серная кислота	Сырая вода	Конденсат	Пар	

Изм.	Лист	№ докум.	Подп.	Дата	ТП 903-1-154 КИП-26	
Гл.инж.пр.		Думан			Котельная с тремя водогрейными котлами КВ-ГМ-30 и тремя паровыми котлами ДЕ-25-14ГМ для закрытой системы теплоснабжения	
Нач.отд.		Мейман				Лит. / Лист / Листов
Гл.спец.		Конькова				Р / 1 / 2
Рук.гр.		Дружинина			Химводоочистка. Схемы внешних электрических и трубных проводок	Госстрой Латв. ССР ЛАТГИПРОПРОМ г. Рига
Исполн.		Латышева				
Н.контр.		Кучель				
Пров.		Дружинина				


Копир. В. Суч 15858-11 42 Формат 22

Альбом IV часть 1

Типовой проект 903-1-154

Инв. № подл. | Подп. и дата

Наименование параметра и место отбора импульса	Декарбонизированная вода	Сырая вода	Н-катионированная вода	Воздух	Декарбонизированная вода	Na-катионированная вода	Химочищенная вода	Сырая вода	Химочищенная вода	Сырая вода			Пар	Сырая вода	Конденсат	Промывочная вода
	Давление								Расход	Давление		Температура				Давление
	Напорные патрубки насосов декарбонизированной воды в теплосеть	Напорные патрубки насосов декарбонизированной воды	Трубопроводы до Н-катионитных фильтров	Трубопровод до буферного фильтра	Трубопроводы после Н-катионитных фильтров	Трубопровод после буферного фильтра	Воздуховод к декарбонизатору	Трубопроводы до Na-катионитных фильтров	Трубопроводы после Na-катионитных фильтров	Трубопровод в линию питательной воды	Трубопровод до и после подогревателя сырой воды	Трубопровод в линию питательной воды	Напорные патрубки насосов сырой воды	К насосам сырой воды	Трубопроводы перед подогревателем	Трубопроводы после подогревателя	Всасывающий и напорный патрубок насоса взрыхления Na-катионитных фильтров
№ установочного чертежа	ТК4-3137-70 В-16-80				ТК4318 70 1-20	ТК4-3137-70 В-16-80		ТК4 3137-70 В-16-80	ТК4-3136-70 1-16-80	–	ТК4-3137-70 В-16-80		ТК4-3138-70 1-16-80	ТМ4-142-75 У3			ТК4-3137-70 В-16-80
NN° позиций	X-8₁ X-8₂	X-8₃ X-8₄	X-4₁ X-6₁ X-9₁ X-11₁	X-12₁	X-4₂ X-6₂ X-9₂ X-11₂ X-12₂	X-13	X-14₁ X-17₁ X-20₁	X-14₂ X-17₂ X-20₂	X-5₂ X-7₂	X-19 X-18	X-48	X-23₁ X-23₂	X-21	X-73	X-71	X-72 X-69 X-70	X-7₁ X-5₁

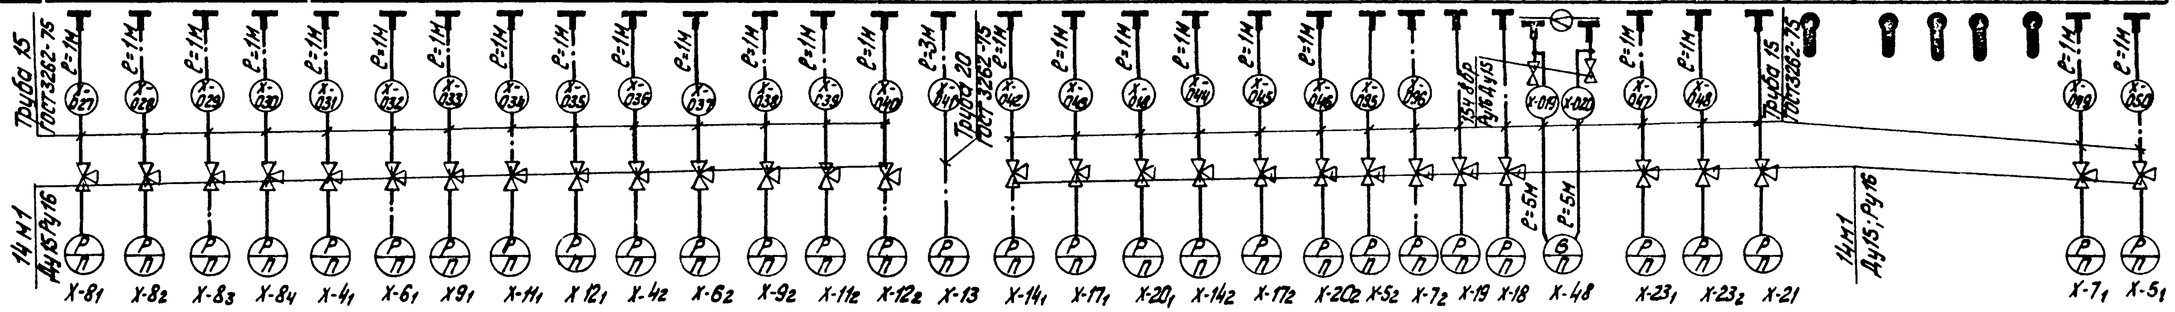

NN° позиций	X-25₁	X-25₂	X-24	X-26	X-28₁	X-28₂	X-12₃	X-12₄	X-31	X-34	X-29	X-30	X-32	X-33	X-37ª	X-42ª	X-36ª	X-38ª	X-39ª	X-40ª	X-43ª	X-46ª	X-47ª	X-49ª	X-54ª	X-55ª	X-53ª	X-51ª	X-50ª
№ установочного чертежа	ТК4-3137-70 В-16-80													ТК4-3137-70 В-16-80	ТК4-3137-70 В-16-80														
Наименование параметра и место отбора импульса	Трубопроводы до Н-катионитных фильтров	Трубопроводы после Н-катионитных фильтров	Трубопроводы до и после угольного фильтра	Трубопроводы до и после буферного фильтра	Напорные патрубки насосов	Всасывающие патрубки вакуум-насосов	Трубопроводы перед баками хранения крепкой серной кислоты	Напорные патрубки насосов раствора соли	Трубопроводы перед Н-катионитными фильтрами	Трубопроводы перед Na-катионитными фильтрами	Трубопроводы до Н-катионитных фильтров		Трубопроводы до Na-катионитных фильтров		Трубопроводы сырой воды на разбавление серной кислоты	Трубопроводы к эжекторам	Трубопровод к к угольному фильтру.	Трубопровод к деаэратору паровых котлов	Трубопроводы к Н-катионитным фильтрам конденсата	
	Давление								Расход																				
	Конденсат		Н-катионированная вода	Целлюлоза	Щелочь	Вакуум	Раствор соли		Промывочная вода	Сырая вода			Декарбонизированная вода		Сырая вода		Загрязненный конденсат	Очищенный конденсат	Промывочная вода										

Изм.	Лист	№ докум.	Подп.	Дата	ТП 903-1-154 КИП-26
Гл. инж. пр.		Думан			Котельная с тремя водогрейными котлами КВ-ГМ-30 и тремя паровыми котлами ДЕ-25-14ГМ для закрытой системы теплоснабжения
Нач. отд.		Нейман			
Гл. спец.		Конькова			Лит Р; Лист 2; Листов
Рук. гр.		Дружинин			
Исполн.		Латышева			Химводоочистка. Схемы внешних электрических и трубных проводок.
Н-контр.		Кушель			Госстрой Латв. ССР ЛАТГИПРОПРОМ г. Рига
Прав.		Дружинина			

Копировал: Туч


15858-11 43 Формат 22

Альбом. IV часть 1 Типовой проект 903-1-154

Инв. № подл. | Подп. и дата


Типовой проект 903-1-154 Альбом IV часть 1

Функциональная схема

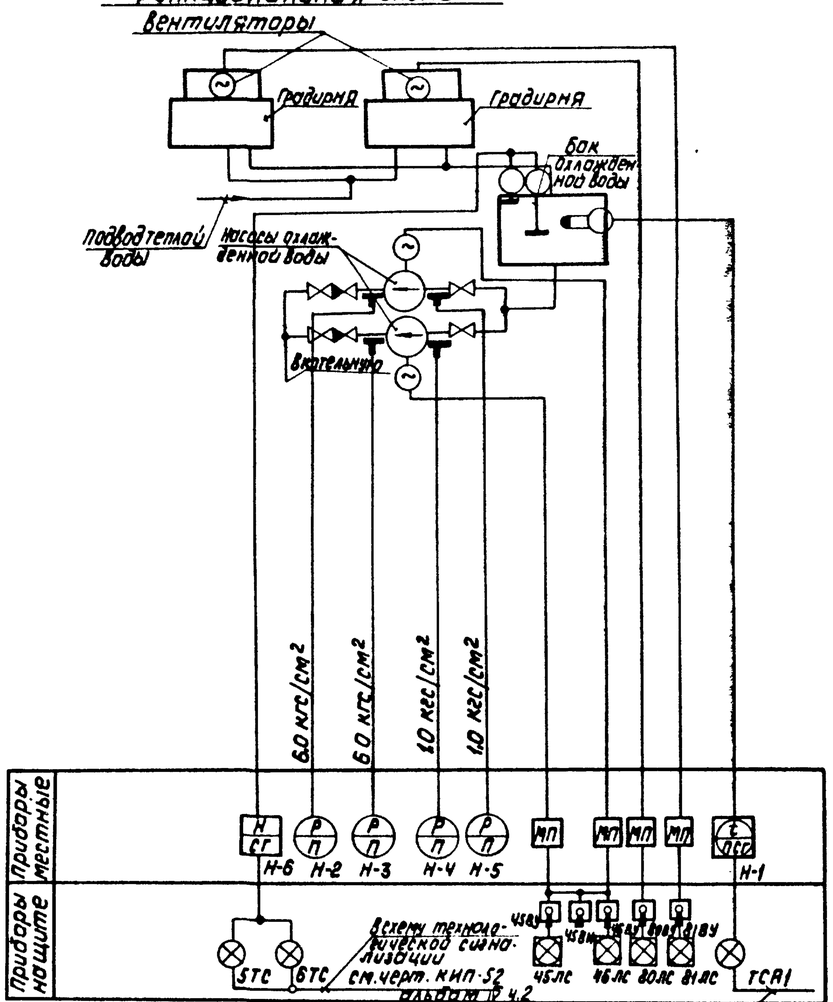
Вентиляторы
Градирня
Градирня
Бак охлажденной воды
Подвод теплой воды
Насосы охлажденной воды
Вентиляторы
60 кгс/см²
60 кгс/см²
10 кгс/см²
10 кгс/см²
Приборы местные
Приборы щитовые
Н-6 Н-2 Н-3 Н-4 Н-5
Н-1
ЩП
ЩП
ЩП

Типовой проект 903-1-154 Альбом III часть 1

План на отм. 0.000
м 1:100

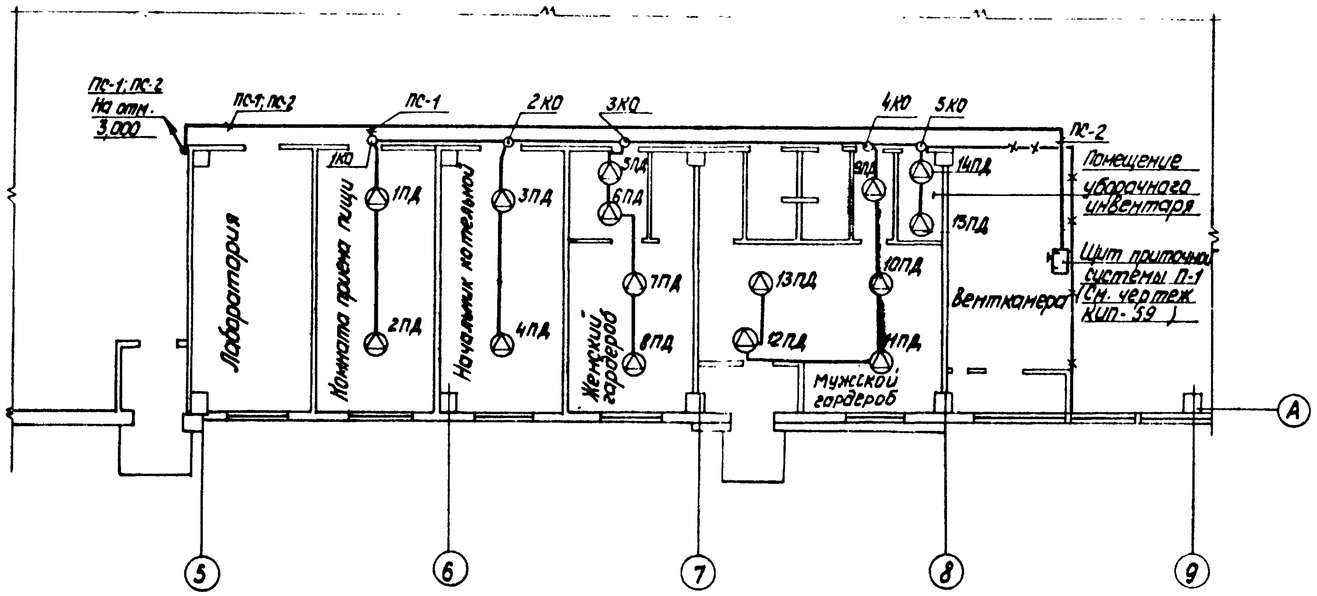

Перечень аппаратуры

Поз. обозначение	Наименование	Тип	Кол.	Техническая характеристика	Примеч.
	Аппаратура на щите				
Р1	Реле промежуточное	РПУ-1	1	~ 220В; 4з.	2Лх.309 156.109
	Аппаратура местная				
	Прибор пожарной сигнализации	Сигнал-31	1	~ 220В	
1ПД÷15ПД	Извещатель тепловой легкоплавкий	ДТЛ	15	70°С	
В	Выключатель пакетный однополюсный герметический	ВГПМ1-10	1	~ 220В 6А	
Л	Плафон сельскохозяйственный	ПСХ-60	1	~ 220В	
ЗВ	Звонок переменного тока	ЗВП-220	1	~ 220В	
	Лампа накаливания	НГ-47	1	~ 220В 25Вт	

1. План трасс выполнен на основании чертежа АР-3.
2. Места прохода кабелей и проводов через стены защитить патронами из труб.
3. Монтаж пожарных извещателей и кабельных трасс выполнить согласно требованиям ВМСН-14-73.

План на отм. 3.000
м 1:100



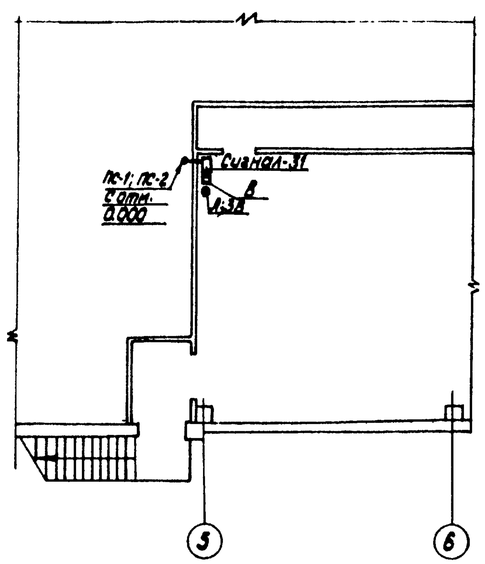


Схема внешних проводок

Место установки	Щитовая КИП		Комната приема пищи	Начальник котельной	Женский гардероб	Мужской гардероб	Помещение уборочного инвентаря
Обозначение	Л	ЗВ	1ПД; 2ПД	3ПД; 4ПД	5ПД ÷ 8ПД	9ПД ÷ 13ПД	14ПД; 15ПД

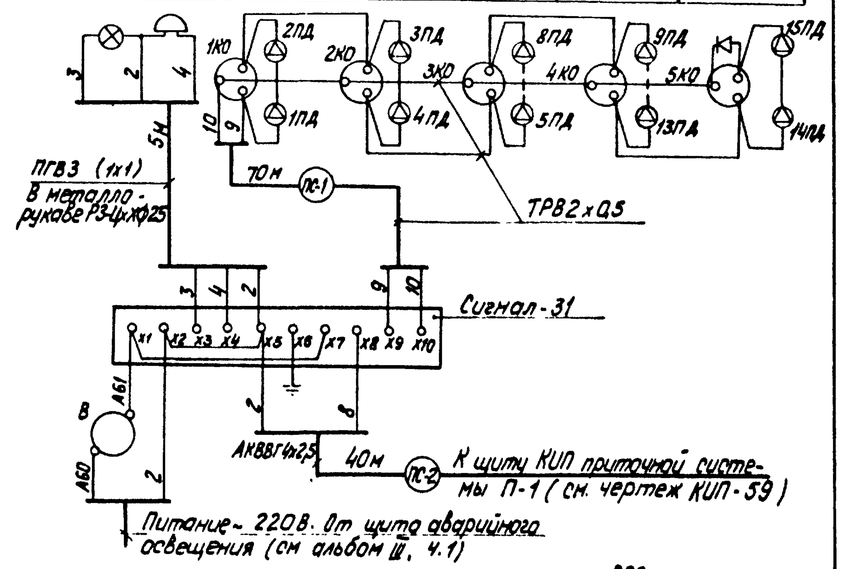

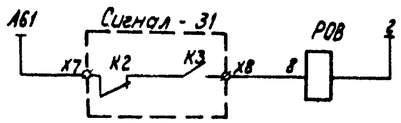

РОВ 9 — 15
В схему управления приточной системой П-1 (см. чертеж КИП-59)

РОВ 68-А1 — 68-5
В схему управления вытяжной системой В-2 (см. альбом III, ч. 2)

Наименование	Марка и размер	Ед. изм.	Кол.	Примечание
Коробка универсальная	УК-2П	шт.	5	
Кабель контрольный	АКВВГ 4х2,5 ГОСТ 1508-71	км	0,04	
Провод с медной жилой, гибкий	ПГВ, сеч. 1 мм² ГОСТ 6323-71	м	15	
Провод телефонный	ТРВ2х0,5 ГОСТ 20575-75	м	70	
Металлорукав	Р3-Ц-Хф25	м	5	

Согласовано:
Инв. № подл. | Подп. и дата | Взам. инв. №
Экспериментальный монтаж Отд. 06 Отд. СО-1

Изм.	Лист	№ докум.	Подп.	Дата
Гл.инж.пр.		Думан		
Нач.отд.		Мейнан		
Гл.спец.		Конькова		
Рук.гр.		Левитан		
Исп.		Шехтер		
Н.контр.		Кущель		
Пров.		Скрауцс		

ТП 903-1-154 КИП-28

Котельная с тремя водогрейными котлами КВГМ-30 и тремя паровыми котлами ГАЕ-25-14ГН для закрытой системы теплоснабжения

Лит.	Лист	Листов
Р		1

Пожарная сигнализация
Схема внешних проводок и план трасс.

Госстрой Латв. ССР ПАТГИПРОПРОМ г. Рига

Копировал: Тукк


15858-11 45 Формат 22


Альбом IV часть 1

Типовой проект 903-1-154

Инв.№ подл. | Подп. и дата

Разводка кабелей под щитами КИП

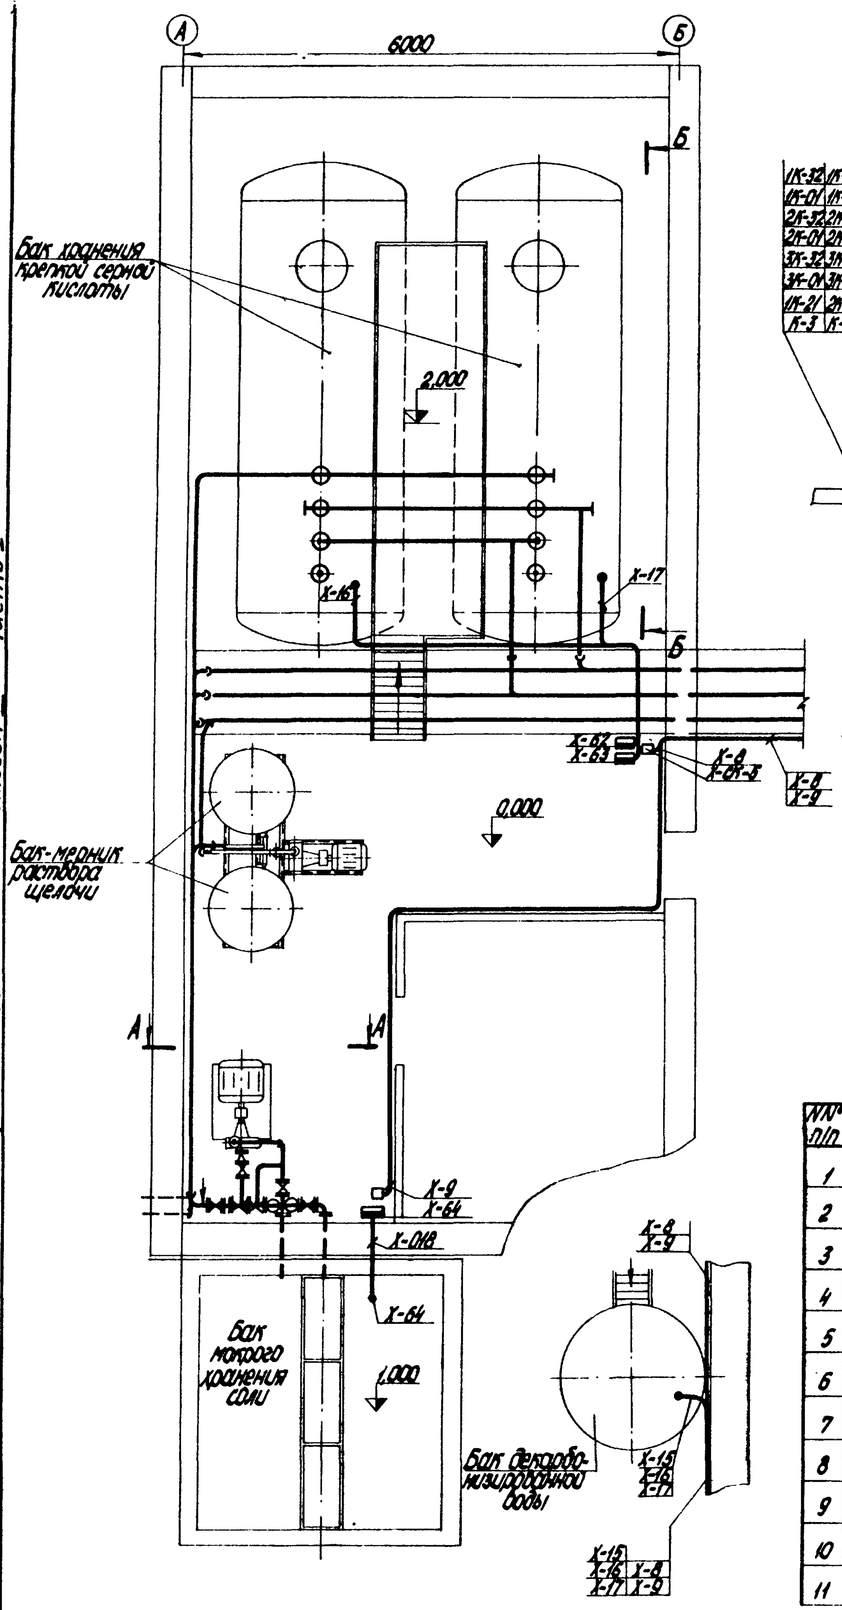

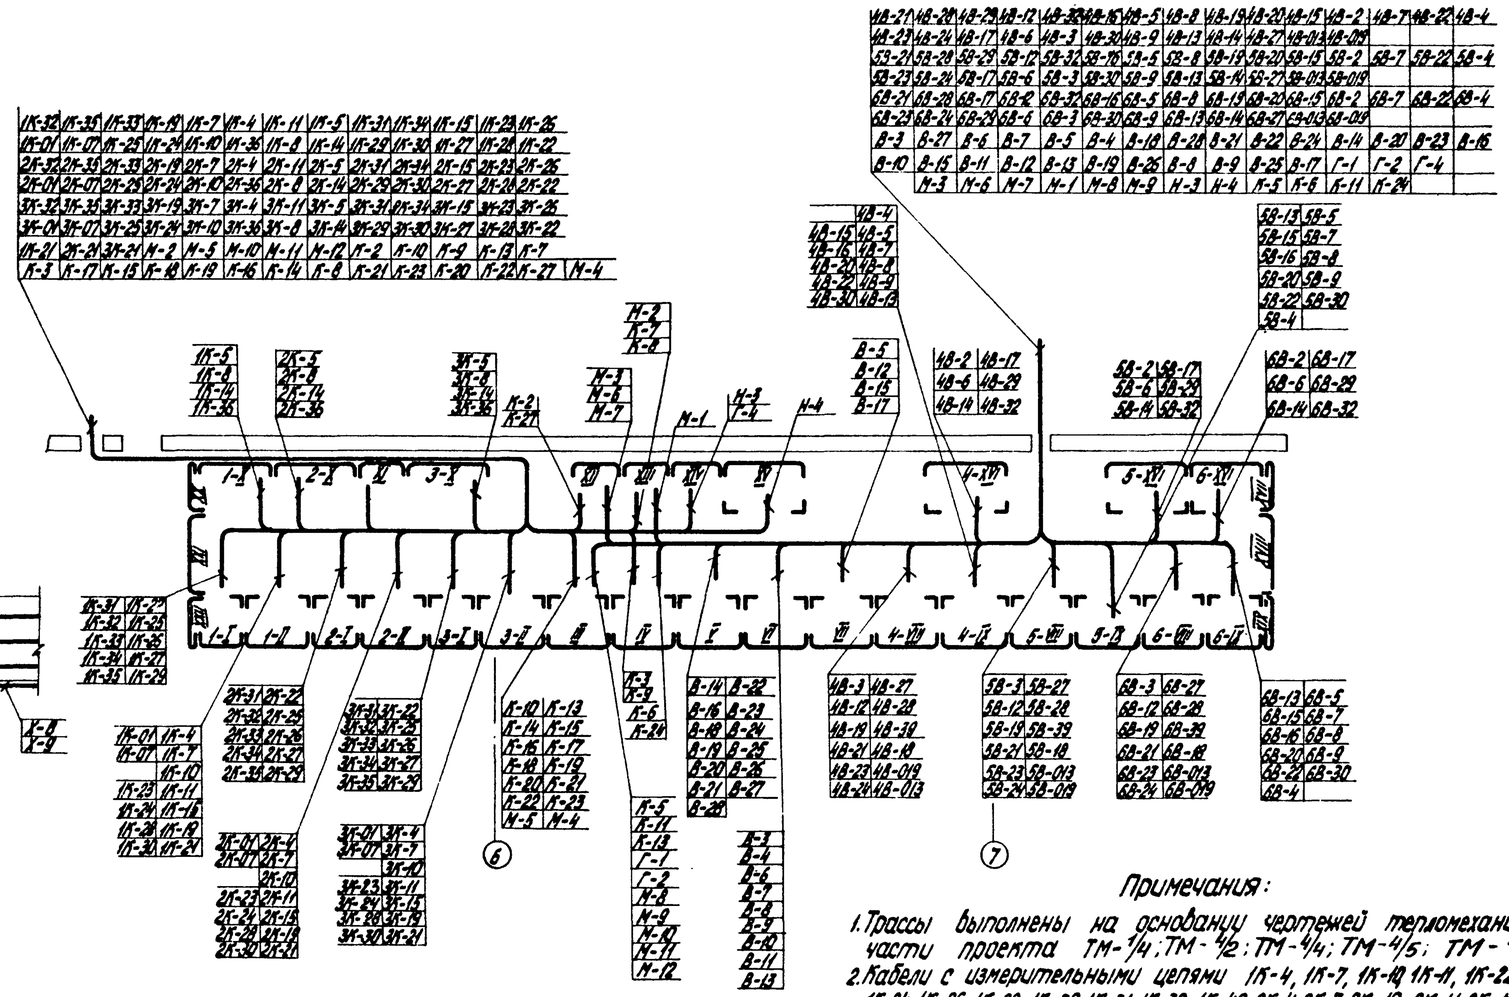

Перечень монтажных материалов

№№ п/п	Наименование	Типовые конструкции	Ед. изм.	Кол.	Примечан.
1	Рама 1100	ТК4-546-69	шт.	6	
2	Рама 700	ТК4-546-69	"	12	
3	Кронштейн	ТК4-561-69	"	15	
4	Стойка	ТК4-550-69	"	17	
5	Подставка под ДСП	ТК4-542-69	"	17	
6	Стойка под ДМ		"	5	
7	Короб стальной прямой горизонтальный ПГ 100х100	ПГ-100 ТК4-2900-69	м	120	
8	То же ПГ 150 х 150	ПГ-150 ТК4-2900-69	"	35	
9	То же ПГ 200 х 200	ПГ-200 ТК4-2900-69	"	100	
10	Короб стальной прямой вертикальный ПВ 100 х 100	ПВ-100 ТК4-2907-69	"	30	
11	То же ПВ 200 х 200	ПВ-200 ТК4-2907-69	"	60	

Примечания:

1. Трассы выполнены на основании чертежей тепломеханической части проекта ТМ-1/4; ТМ-1/2; ТМ-1/4; ТМ-1/5; ТМ-1/10
2. Кабели с измерительными цепями 1К-4, 1К-7, 1К-10, 1К-11, 1К-22, 1К-23, 1К-24, 1К-26, 1К-28, 1К-30, 1К-31, 1К-32, 1К-49, 2К-4, 2К-7, 2К-10, 2К-11, 2К-19, 2К-22, 2К-23, 2К-24, 2К-26, 2К-28, 2К-30, 2К-31, 2К-32, 3К-4, 3К-7, 3К-10, 3К-11, 3К-19, 3К-22, 3К-23, 3К-24, 3К-26, 3К-28, 3К-30, 3К-31, 3К-32, К-3, К-5, К-6, К-10, К-13, К-15, К-17, К-20, К-22, 4В-3, 4В-4, 4В-7, 4В-8, 4В-12, 4В-19, 4В-20, 4В-22, 4В-23, 4В-27, 5В-3, 5В-4, 5В-7, 5В-8, 5В-12, 5В-19, 5В-20, 5В-22, 5В-23, 5В-27, 6В-3, 6В-4, 6В-7, 6В-8, 6В-12, 6В-19, 6В-20, 6В-22, 6В-23, 6В-27, В-3, В-4, В-5, В-6, В-10, В-11, В-13, В-14, В-15, В-16, В-18, В-20, В-22, В-23, В-25, В-27 проложить отдельно от кабелей с цепями питания, управления и сигнализации.
3. Установка приборов, разводка кабелей и импульсных труб узлов „А" „Б" „В" „Г" выполнены для котла №1, аналогичны для котлов №2, 3. Установка приборов узлов „Ж" „Е" выполнены для котла №4 и аналогичны для котлов №5, 6.

						ТП 903-1-154 КИП-29			
						Котельная с паровыми вертикальными котлами ДЕ-10-14-ГМ-30 ГУ Паровой котел для закрытой системы теплоснабжения			
Изм.	Лист	№ докум.	Подп.	Дата			Лит.	Лист	Листов
Гл. инж. пр.		Думан					Р	1	3
Нач. отд.		Мейман							
Гл. спец.		Хаькова							
Рук. гр.		Дружинина				Трассы электрических и трубных проводок	Госстрой СССР ЛАТГИПРОПРОМ г. Рига		
Исполн.		Ефимова							
Н. контр.		Кушель							

Копировал О. Янкелевич 15858-11 46 Формат 22

Узел „Ж"

Узел „Е"

Узел „К"

Бак взрыхления Na-катионитных фильтров

Бак взрыхления Н-катионитных фильтров

Баки-мерники крепкой серной кислоты

Насосы-дозаторы щелочи

Опора электриков

Щит К80 см. черт. КИП-60

Обратный мазутопровод

Под площадкой

Трубопровод хозфекальной воды

Трубопровод химочищенной воды

Трубопровод питательной воды

Мазутопровод к котлу

Паропровод к котлу

Котел ДЕ-25-14ГМ №1

Котел ДЕ-25-14ГМ №3

В коробе ПГ-100 на высоте 4 м

В коробе ПГ 100×100

В двух коробах ПГ 150×150

В 2-х коробах ПГ 200×200

ЩСУ

Опора электролитов

По конструкциям электриков

1К-32	1К-35	1К-33	1К-19	1К-7	1К-4	1К-11	1К-5	1К-31	1К-34	1К-15	1К-23	1К-26
1К-14	1К-01	1К-25	1К-24	1К-10	1К-36	1К-8	1К-07	1К-29	1К-30	1К-27	1К-28	1К-22
2К-32	2К-35	2К-33	2К-19	2К-7	2К-4	2К-11	2К-5	2К-31	2К-34	2К-15	2К-23	2К-26
2К-14	2К-01	2К-25	2К-24	2К-10	2К-36	2К-8	2К-07	2К-29	2К-30	2К-27	2К-28	2К-22
3К-32	3К-35	3К-33	3К-19	3К-7	3К-4	3К-11	3К-5	3К-31	3К-34	3К-15	3К-23	3К-26
3К-14	3К-01	3К-25	3К-24	3К-10	3К-36	3К-8	3К-07	3К-29	3К-30	3К-27	3К-28	3К-22
К-3	К-17	К-15	К-18	К-19	К-16	К-14	К-6	К-21	К-23	К-20	К-12	К-27
К-2	К-5	К-4						К-2	К-10	К-9	К-13	К-7
1К-21	2К-21	3К-21										

Содержание: Отд. ТМ, Отд. ЭО, Отд. ВК; Чертежей 26, Выпусков 2, Кол. 2 экз.

Инв.№ подл. | Подп. и дата | Взам.инв.№

Изм.	Лист	№ докум.	Подп.	Дата	ТП 903-1-154 КИП-29
Гл.инж.пр.		Думан			Котельная с тремя водогрейными котлами КВ-ГМ-30 и тремя паровыми котлами ДЕ-25-14ГМ для закрытой системы теплоснабжения
Нач.отд.		Мейман			
Гл.спец.		Конькова			Лит. Р; Лист 2; Листов
Рук.гр.		Лукьянина			Трассы электрических и трубных проводок
Н.контр.		Кушель			Госстрой Латв.ССР ЛАТГИПРОПРОМ г.Рига
Пров.		Ефимова			

Копировал О.Янкелович 15858-11 47 Формат 22


Типовой проект 903-1-154 Альбом IV ч.1

Согласовано: Отд. ТМ Сурмонин; Отд. 3 Викманис; Отд. ВК Морвуль; Отд. СО-1 Калетов


Инв.№ подл. | Подп. и дата | Взам. инв.№

Бак-отстойник конденсата №1 | Конденсатный бак №1 | Бак-отстойник конденсата №2 | Конденсатный бак №2 | Промежуточный конденсатный бак | ГРУ | Дымосос | Вентилятор | Бак охлажденной воды | Рециркуляционные насосы | Подпиточный деаэратор | Трубопровод пара | Летние сетевые насосы | Трубопровод рециркуляции | Трубопровод хим. очищенной воды | Трубопровод подпиточной воды | Трубопровод прямой сетевой воды | В канале электриков | Щит приточной установки | Трубопровод перепуска | Котел КВ-ГМ-30 №4 | Котел КВ-ГМ-30 №5 | Котел КВ-ГМ-30 №6 | К щиту газоанализатора | В коробе по тому котла | В трубе в полу | В коробе ПГ-100 под площадкой | Ввоз площадки во ограждения | В трубах электриков | В коробе ПГ150×150 на отм. 4,000


Узел „А"

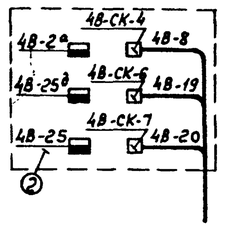


Узел „Б"

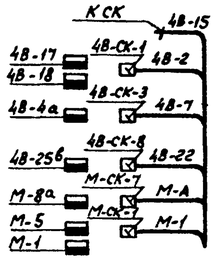


Узел „В"

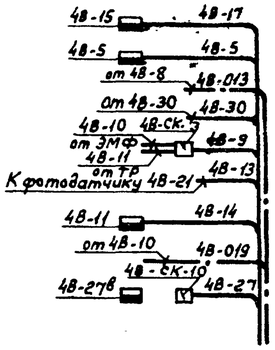


Узел „Г"

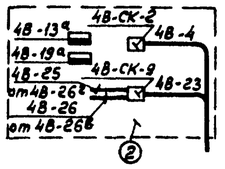

Узел „Д"

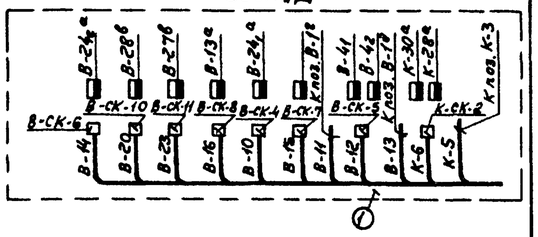

Узел „Е"

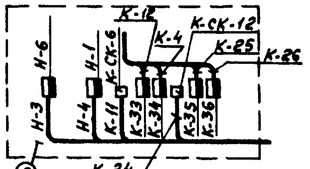

| | | |