ТИПОВЫЕ МАТЕРИАЛЫ ДЛЯ ПРОЕКТИРОВАНИЯ

904-02-35.88

ЦЕНТРАЛЬНЫЕ КОНДИЦИОНЕРЫ КТЦ3

ИСХОДНЫЕ ДАННЫЕ ДЛЯ СОСТАВЛЕНИЯ ЗАДАНИЙ

АЛЬБОМ IV

ЧАСТЬ 1, ЛИСТЫ ОТ 1 ДО 152 ВКЛЮЧ.

СТРОИТЕЛЬНЫЕ ЗАДАНИЯ НА СЕКЦИИ КОНДИЦИОНЕРОВ МОДИФИКАЦИЙ БАЗОВОЙ СХЕМЫ 3

10107/4
и цено: 11-63

Кофуотт 10107/4

ТИПОВЫЕ МАТЕРИАЛЫ ДЛЯ ПРОЕКТИРОВАНИЯ

904-02-35.88

ЦЕНТРАЛЬНЫЕ КОНДИЦИОНЕРЫ КТЦ3

ИСХОДНЫЕ ДАННЫЕ ДЛЯ СОСТАВЛЕНИЯ ЗАДАНИЙ

АЛЬБОМ IV

ЧАСТЬ 1, ЛИСТЫ ОТ 1 ДО 150 ВКЛЮЧ.

ПЕРЕЧЕНЬ АЛЬБОМОВ

АЛЬБОМ I ПОЯСНИТЕЛЬНАЯ ЗАПИСКА

АЛЬБОМ II СТРОИТЕЛЬНЫЕ ЗАДАНИЯ НА ВЕНТИЛЯТОРНЫЕ АГРЕГАТЫ, НАСОСЫ К БТМ И РЕГЕНЕРАЦИОННУЮ УСТАНОВКУ

АЛЬБОМ III СТРОИТЕЛЬНЫЕ ЗАДАНИЯ НА СЕКЦИИ КОНДИЦИОНЕРОВ МОДИФИКАЦИЙ БАЗОВЫХ СХЕМ 1,2

АЛЬБОМ IV СТРОИТЕЛЬНЫЕ ЗАДАНИЯ НА СЕКЦИИ КОНДИЦИОНЕРОВ МОДИФИКАЦИЙ БАЗОВОЙ СХЕМЫ 3

АЛЬБОМ V СТРОИТЕЛЬНЫЕ ЗАДАНИЯ НА СЕКЦИИ КОНДИЦИОНЕРОВ МОДИФИКАЦИЙ БАЗОВОЙ СХЕМЫ 4

АЛЬБОМ VI СТРОИТЕЛЬНЫЕ ЗАДАНИЯ НА ПРИСОЕДИНЕНИЕ КОНДИЦИОНЕРА К СТРОИТЕЛЬНОЙ КОНСТРУКЦИИ И ПЛОЩАДКИ ОБСЛУЖИВАНИЯ

АЛЬБОМ VII СПРАВОЧНЫЕ ДАННЫЕ ДЛЯ СОСТАВЛЕНИЯ ЗАДАНИЯ НА ЭЛЕКТРОСНАБЖЕНИЕ И ОСВЕЩЕНИЕ

РАЗРАБОТАНЫ
ГОСУДАРСТВЕННЫМ ПРОЕКТНЫМ ИНСТИТУТОМ
„ХАРЬКОВСКИЙ САНТЕХПРОЕКТ"
ГЛАВНЫЙ ИНЖЕНЕР ИНСТИТУТА В.А. СЛЮСАРЕВ
ГЛАВНЫЙ ИНЖЕНЕР ПРОЕКТА Л.И. ЛЕВОНТИН

УТВЕРЖДЕНЫ И ВВЕДЕНЫ
В ДЕЙСТВИЕ
ГЛАВПРОЕКТОМ
ГОССТРОЯ СССР
ПРОТОКОЛ № 70 ОТ 14.10 1988г

© КОМИТЕТ ГОССТРОЯ СССР 1989г

№ 10107/4

Альбом XI

NN листов	Наименование листа	Стр.
1	Содержание альбома	3
5	КТЦ 3-10. Компоновки 19,56.	7
6	КТЦ 3-20. Компоновки 19,56.	8
7	КТЦ 3-31,5. Компоновки 19,56.	9
8	КТЦ 3-40. Компоновка 19.	10
9	КТЦ 3-63. Компоновки 19;20,56.	11
10	КТЦ 3-80. Компоновки 19,56.	12
11	КТЦ 3-125. Компоновки 19,20.	13
12	КТЦ 3-160. Компоновка 19.	14
13	КТЦ 3-200. Компоновки 19,20.	15
14	КТЦ 3-250. Компоновка 19.	16
15	КТЦ 3-80. Компоновка 20.	17
16	КТЦ 3-160. Компоновка 20.	18
17	КТЦ 3-250. Компоновка 20.	19
18	КТЦ 3-10. Компоновка 21.	20
19	КТЦ 3-20. Компоновка 21.	21
20	КТЦ 3-31,5. Компоновка 21.	22
21	КТЦ 3-40. Компоновка 21.	23
22	КТЦ 3-63. Компоновки 21, 22.	24
23	КТЦ 3-80. Компоновка 21.	25
24	КТЦ 3-125. Компоновки 21,22.	26
25	КТЦ 3-160. Компоновка 21.	27
26	КТЦ 3-200. Компоновки 21,22.	28
27	КТЦ 3-250. Компоновка 21.	29
28	КТЦ3-80. Компоновка 22.	30
29	КТЦ3-160. Компоновка 22.	31
30	КТЦ3-250. Компоновка 22.	32
31	КТЦ3-10 Компоновки 23, 25, 57.	33
32	КТЦ 3-20. Компоновки 23, 25, 57.	34
33	КТЦ 3-31,5. Компоновки 23, 25, 57	35
34	КТЦ 3-40. Компоновка 23.	36
35	КТЦ 3-63. Компоновки 23... 25, 57.	37
36	КТЦ3-80. Компоновки 23, 57	38
37	КТЦ 3-125. Компоновки 23... 25.	39
38	КТЦ 3-160. Компоновка 23.	40
39	КТЦ 3-200. Компоновки 23.... 25.	41
40	КТЦ3-250. Компоновка 23.	42
41	КТЦ3-80. Компоновки 24, 25.	43
42	КТЦ 3-160. Компоновки 24, 25.	44
43	КТЦ 3-250. Компоновки 24, 25.	45
44	КТЦ 3-40. Компоновка 25.	46
45	КТЦ 3-10. Компоновки 26, 28.	47
46	КТЦ 3-20. Компоновки 26, 28	48
47	КТЦ 3-31,5. Компоновки 26, 28.	49
48	КТЦ 3-40. Компоновка 26.	50
49	КТЦ 3-63. Компоновки 26 ... 28.	51
50	КТЦ 3-80. Компоновка 26.	52
51	КТЦ 3-125. Компоновки 26 ... 28.	53
52	КТЦ 3-160. Компоновка 26.	54
53	КТЦ 3-200. Компоновки 26... 28	55

Подпись и дата | Взам. инв. №

10107/4

Нач. отд.	Белоусов		904-02-35.88
Н. контр.	Табак		
Гл. спец.	Синайский		Строительное задание. Содержание альбома. (начало).
Рук. гр.	Сандик		Стадия: Р; Лист: 1; Листов: 231
Ст. инж.	Бяльская		Госстрой СССР Харьковский Сантехпроект
Ст. инж.	Карзова		
Инж.	Гердиенко		

Альбом IV

NN листов	Наименование листа	Стр.
54	КТЦ 3-250. Компоновка 26.	56
55	КТЦ 3-80. Компоновки 27,28	57
56	КТЦ 3-160. Компоновки 27,28.	58
57	КТЦ 3-250. Компоновки 27, 28.	59
58	КТЦ 3-40. Компоновка 28.	60
59	КТЦ 3-10. Компоновки 29,58.	61
60	КТЦ 3-20. Компоновки 29,58.	62
61	КТЦ 3-31,5. Компоновки 29,58.	63
62	КТЦ 3-40. Компоновки 29,58.	64
63	КТЦ 3-63. Компоновки 29,30,58.	65
64	КТЦ 3-80. Компоновки 29, 58.	66
65	КТЦ 3-125. Компоновки 29,30.	67
66	КТЦ 3-160. Компоновки 29,58.	68
67	КТЦ 3-200. Компоновки 29,30.	69
68	КТЦ 3-250. Компоновки 29,58.	70
69	КТЦ 3-80. Компоновка 30.	71
70	КТЦ 3-160. Компоновка 30.	72
71	КТЦ 3-250. Компоновка 30.	73
72	КТЦ 3-10. Компоновка 31.	74
73	КТЦ 3-20. Компоновка 31.	75
74	КТЦ 3-31,5. Компоновка 31.	76
75	КТЦ 3-40. Компоновка 31.	77
76	КТЦ 3-63. Компоновки 31,32.	78
77	КТЦ 3-80. Компоновка 31.	79
78	КТЦ 3-125. Компоновки 31,32.	80
79	КТЦ 3-160. Компоновка 31.	81
80	КТЦ 3-200. Компоновки 31,32.	82
81	КТЦ 3-250. Компоновка 31.	83
82	КТЦ 3-80. Компоновка 32.	84

NN листов	Наименование листа	Стр.
83	КТЦ 3-160. Компоновка 32.	85
84	КТЦ 3-250. Компоновка 52.	86
85	КТЦ 3-10. Компоновки 33, 35, 59.	87
86	КТЦ 3-20. Компоновки 33, 35, 59.	88
87	КТЦ 3-31,5. Компоновки 33, 35, 59.	89
88	КТЦ 3-40. Компоновки 33, 59.	90
89	КТЦ 3-63. Компоновки 33... 35, 59.	91
90	КТЦ 3-80. Компоновки 33, 59.	92
91	КТЦ 3-125. Компоновки 33... 35.	93
92	КТЦ 3-160. Компоновки 35, 59.	94
93	КТЦ 3-200. Компоновки 33... 35.	95
94	КТЦ 3-250. Компоновки 33, 59.	96
95	КТЦ 3-80. Компоновки 34, 35.	97
96	КТЦ 3-160. Компоновки 34, 35.	98
97	КТЦ 3-250. Компоновки 34, 35.	99
98	КТЦ 3-40. Компоновка 35.	100
99	КТЦ 3-10. Компоновки 36, 38.	101
100	КТЦ 3-20. Компоновки 36, 38.	102
101	КТЦ 3-31,5. Компоновки 36, 38.	103
102	КТЦ 3-40. Компоновка 36.	104
103	КТЦ 3-63. Компоновки 36. 38.	105

Инв. № подл. | Подпись и дата | Взам. инв. №

10107/4

Нач. отд.	Белоусов		904-02-35.88
Н. контр.	Табак		
Гл. спец.	Синайский		Строительное задание. Содержание альбома. (продолжение).
Рук. гр.	Сандик		Стадия: Р; Лист: 2; Листов:
Ст. инж.	Бяльская		Госстрой СССР Харьковский Сантехпроект
Ст. инж.	Карзова		
Инж.	Геращенко		

Альбом IV

NN листов	Наименование листа		Стр.
104	КТЦ3-80.	Компоновка 36.	106
105	КТЦ3-125.	Компоновки 36... 38.	107
106	К.ТЦ3-160.	Компоновка 36.	108
107	КТЦ3-200.	Компоновки 36... 38	109
108	КТЦ3-250.	Компоновка 36.	110
109	КТЦ3-80.	Компоновки 37, 38.	111
110	КТЦ3-160.	Компоновки 37, 38.	112
111	КТЦ3-250.	Компоновки 37, 38.	113
112	КТЦ3-40.	Компоновка 38.	114
113	КТЦ3-10.	Компоновки 39, 41, 60.	115
114	КТЦ3-20.	Компоновки. 39, 41, 60.	116
115	КТЦ3-31,5	Компоновки 39, 41, 60.	117
116	КТЦ3-40.	Компоновка 39.	118
117	КТЦ3-63.	Компоновки 39... 41, 60	119
118	КТЦ3-80.	Компоновки 39, 60.	120
119	КТЦ3-125.	Компоновки 39... 41.	121
120	КТЦ3-160.	Компоновка 39.	122
121	КТЦ3-200.	Компоновки 39...41.	123
122	КТЦ3-250.	Компоновка 39.	124
123	КТЦ3-80.	Компоновки 40, 41.	125
124	КТЦ3-160.	Компоновки 40, 41	126
125	КТЦ3-250.	Компоновки 40, 41	127
126	КТЦ3-40.	Компоновка 41.	128
127	КТЦ3-10.	Компоновки 42, 44.	129
128	КТЦ3-20.	Компоновки 42, 44.	130
129	КТЦ3-31,5.	Компоновки 42, 44.	131
130	КТЦ3-40.	Компоновка 42.	132
131	КТЦ3-63.	Компоновки 42... 44.	133
132	КТЦ3-80.	Компоновка 42.	134

NN листов	Наименование листа		Стр.
133	КТЦ3-125.	Компоновки 42... 44.	135
134	КТЦ3-160.	Компоновка 42.	136
135	КТЦ3-200.	Компоновки 42... 44.	137
136	КТЦ3-250.	Компоновка 42.	138
137	КТЦ3-80.	Компоновки 43, 44.	139
138	КТЦ3-160.	Компоновки 43, 44.	140
139	КТЦ3-250.	Компоновки 43, 44.	141
140	КТЦ3-40.	Компоновка 44.	142
141	КТЦ3-10.	Компоновки 45, 47, 61.	143
142	КТЦ3-20.	Компоновки 45, 47, 61.	144
143	КТЦ3-31,5.	Компоновки 45, 47, 61.	145
144	КТЦ3-40.	Компоновки 45, 61.	146
145	КТЦ3-63.	Компоновки 45... 47, 61	147
146	КТЦ3-80.	Компоновки 45, 61.	148
147	КТЦ3-125.	Компоновки 45... 47.	149
148	КТЦ3-160.	Компоновки 45, 61.	150
149	КТЦ3-200.	Компоновки 45... 47.	151
150	КТЦ3-250.	Компоновки 45, 61	152
151	КТЦ3-80.	Компоновки 46, 47	153
152	КТЦ3-160.	Компоновки 46, 47	154
153	КТЦ3-250.	Компоновки 46, 47.	155

Инв.№ подл. | Подпись и дата | Взам.инв.№

10107/4

Нач.отд	Белоусов		904-02-35.88	
Н.контр.	Табак			
Гл.спец.	Синайский		Строительное задание. Содержание альбома. (продолжение).	Стадия: Р; Лист: 3; Листов:
Рук.гр.	Сандик			Госстрой СССР Харьковский Сантехпроект
Ст.инж.	Бяльская			
Ст.инж.	Карзаева			
Инж.	Геращенко			

Альбом IV

NN листов	Наименование листа	Стр.
154	КТЦ3-40. Компоновка 47.	156
155	КТЦ3-10. Компоновки 48,50.	157
156	КТЦ3-20. Компоновки 48,50.	158
157	КТЦ3-31,5. Компоновки 48,50.	159
158	КТЦ3-40. Компоновка 48.	160
159	КТЦ3-63. Компоновки 48...50.	161
160	КТЦ3-80. Компоновка 48.	162
161	КТЦ3-125. Компоновки 48...50.	163
162	КТЦ3-160. Компоновка 48.	164.
163	КТЦ3-200. Компоновки 48...50.	165
164	КТЦ3-250. Компоновка 48.	166
165	КТЦ3-80. Компоновки 49,50.	167
166	КТЦ3-160. Компоновки 49,50.	168
167	КТЦ3-250. Компоновки 49,50.	169
168	КТЦ3-40. Компоновка 50.	170
169	КТЦ3-40 Компоновка 56.	171
170	КТЦ3-125. Компоновка 56.	172
171	КТЦ3-160. Компоновка 56.	173
172	КТЦ3-200. Компоновка 56.	174
173	КТЦ3-250. Компоновка 56.	175
174	КТЦ3-40. Компоновка 57.	176
175	КТЦ3-125. Компоновка 57.	177
176	КТЦ3-160. Компоновка 57.	178
177	КТЦ3-200. Компоновка 57.	179
178	КТЦ3-250. Компоновка 57.	180
179	КТЦ3-125. Компоновка 58.	181
180	КТЦ3-200. Компоновка 58.	182
181	КТЦ3-125. Компоновка 59.	183
182	КТЦ3-200. Компоновка 59.	184

NN листов	Наименование листа	Стр.
183	КТЦ3-40 Компоновка 60.	185
184	КТЦ3-125. Компоновка 60.	186
185	КТЦ3-160. Компоновка 60.	187
186	КТЦ3-200. Компоновка 60.	188
187	КТЦ3-250. Компоновка 60.	189
188	КТЦ3-125. Компоновка 61.	190
189	КТЦ3-200. Компоновка 61.	191
190	Таблица размеров и нагрузок	192

Инв.№ подл. | Подпись и дата | Взам. инв.№

10107/4

Нач.отд.	Белоусов		904-02-35.88	
Н.контр.	Табак			
Гл.спец.	Синайский		Строительное задание. Содержание альбома. (окончание).	Стадия: Р; Лист: 4; Листов:
Рук.гр.	Сандик			
Ст.инж.	Бяльская			
Ст.инж.	Карзова			Госстрой СССР Харьковский Сантехпроект
Инж.	Гераценко			

Альбом IV.

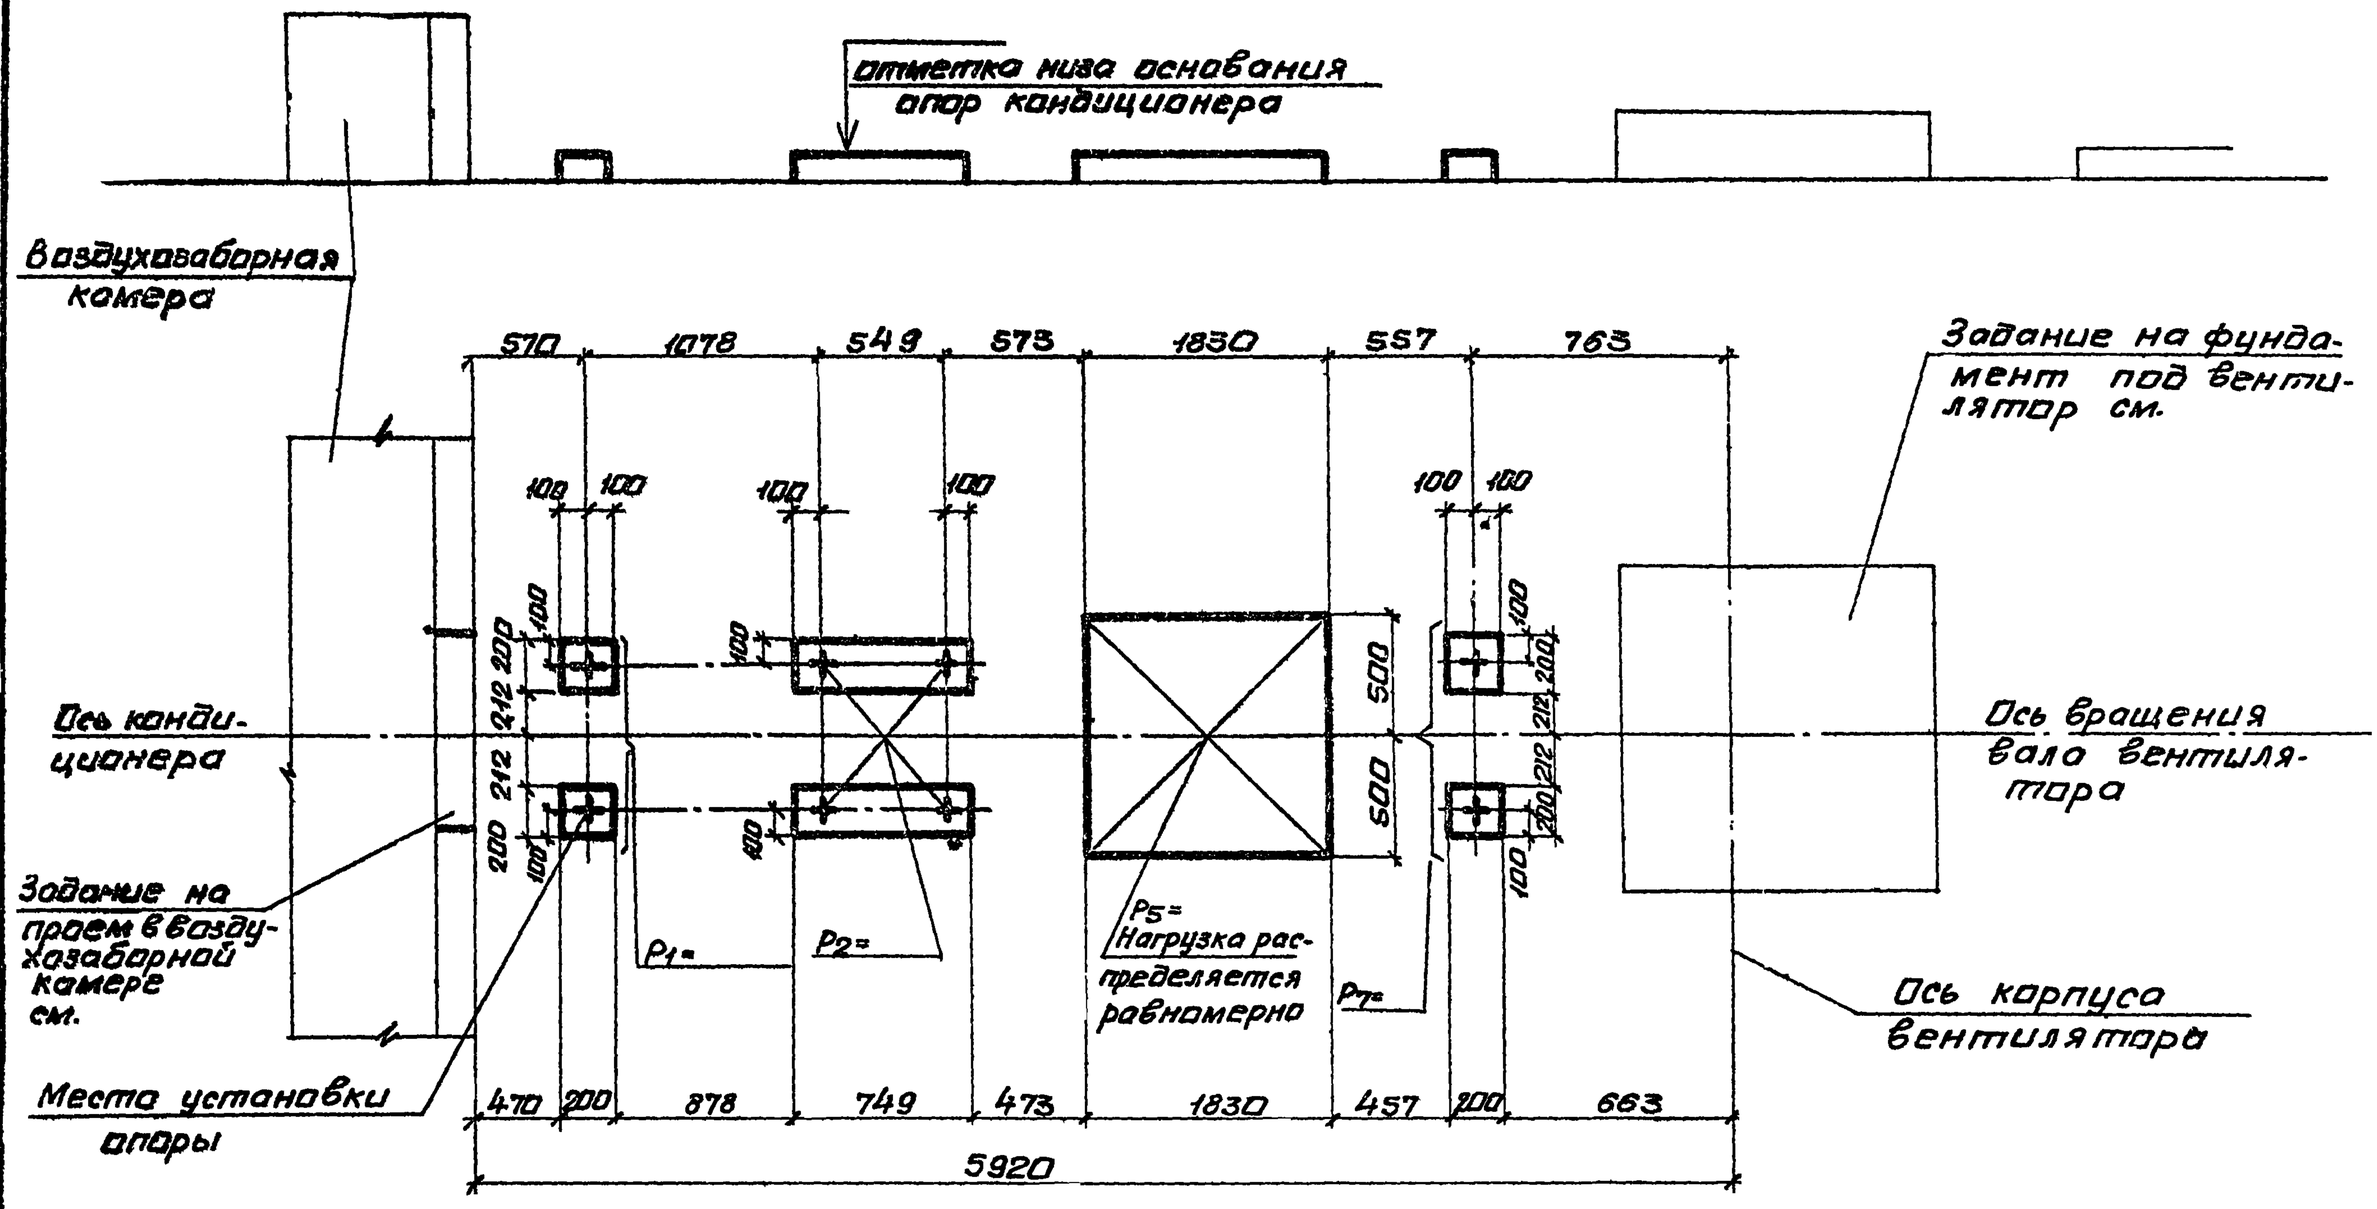

10107/4.

Нач.отд.	Белоусов		
Н.контр.	Табак		
Гл.спец.	Синайский		
Рук.гр.	Сондик		
Ст.инж.	Бяльская		
Ст.инж.	Корзова		
Инж.	Герощенко		

904-02-35.88

Строительное задание. КТЦ3-10. Компоновки 19,56.

Стадия	Лист	Листов
Р	5	

Госстрой СССР Харьковский Сантехпроект

Альбом IV

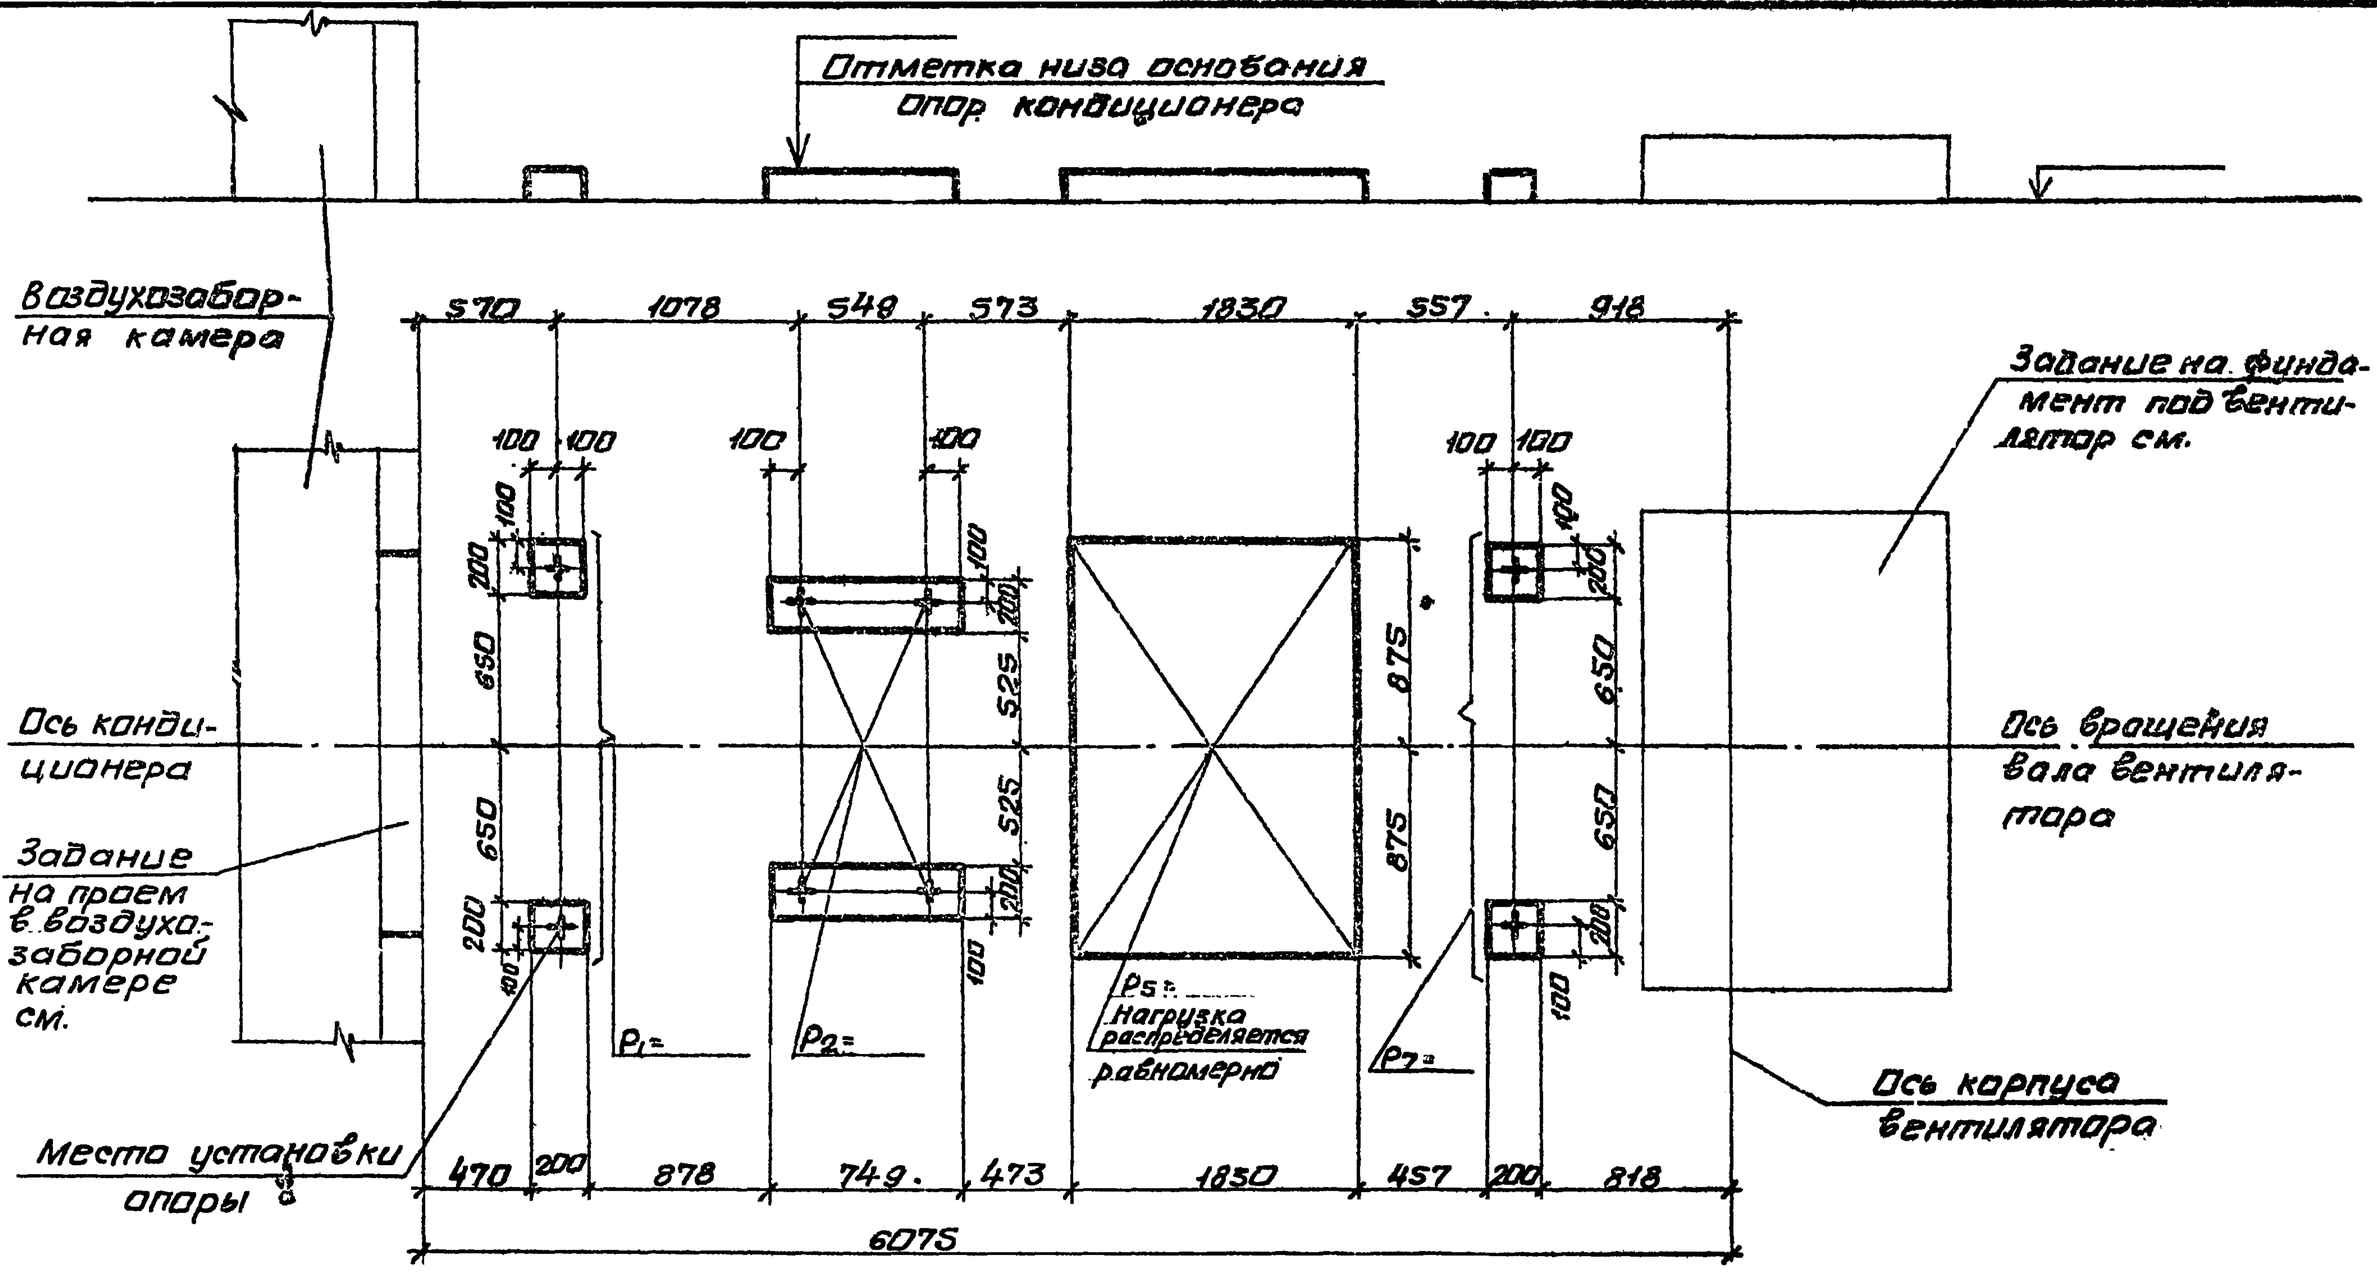

10107/4

Нач. отд.	Белоусов		
Н. контр.	Табак		
Гл. спец.	Синайский		
Рук. гр.	Сандик		
Ст. инж.	Бяльская		
Ст. инж.	Карзова		
Инж.	Геращенко		

904-02-35.88

Строительное задание. КТЦ 5-20. Компоновки 19,56.

Стадия	Лист	Листов
Р	6	

Госстрой СССР Харьковский Сантехпроект

Инв. № подл. | Подпись и дата | Взам. инв. №

Альбом IV

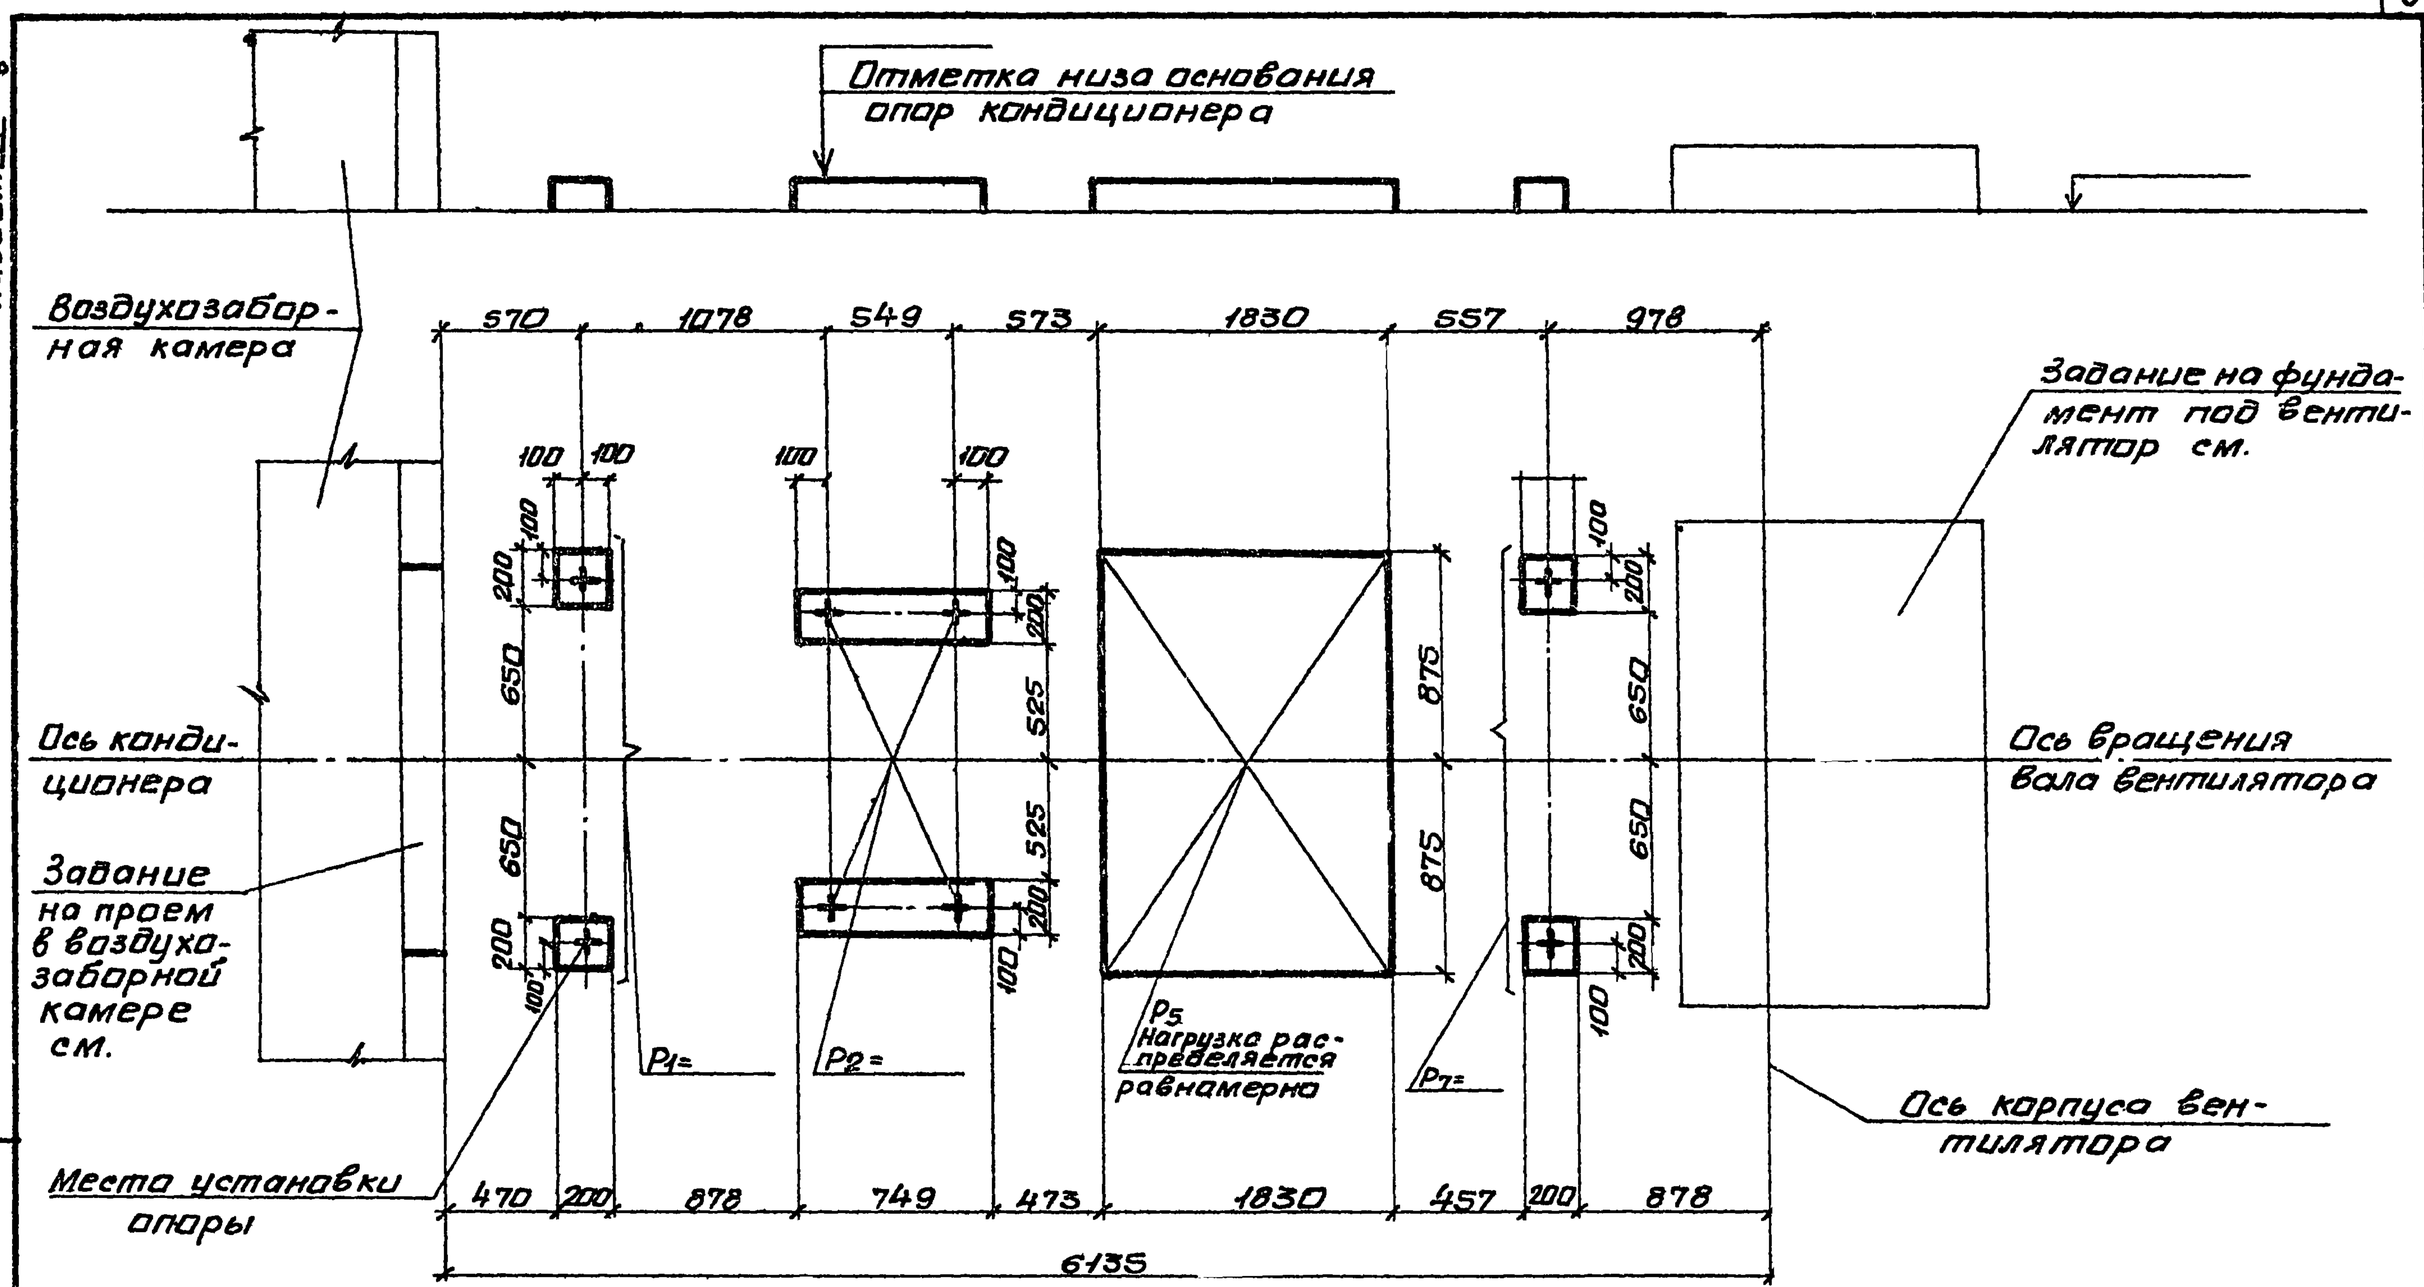

10107/4

Нач.пта	Белоусов			904-02-35.88	
Н.контр	Табак				
Гл.спец	Синайский			Строительное задание. КТЦ 3-31,5. Компоновки 19,56.	Стадия: Р; Лист: 7; Листов:
Рук.гр.	Сандик				
Ст.инж.	Бяльская				
Ст.инж	Карзова				Госстрой СССР Харьковский Сантехпроект
Инж.	Геращенко				

Инв.№ подл. | Подп. и дата | Взам.инв.№

Альбом IV

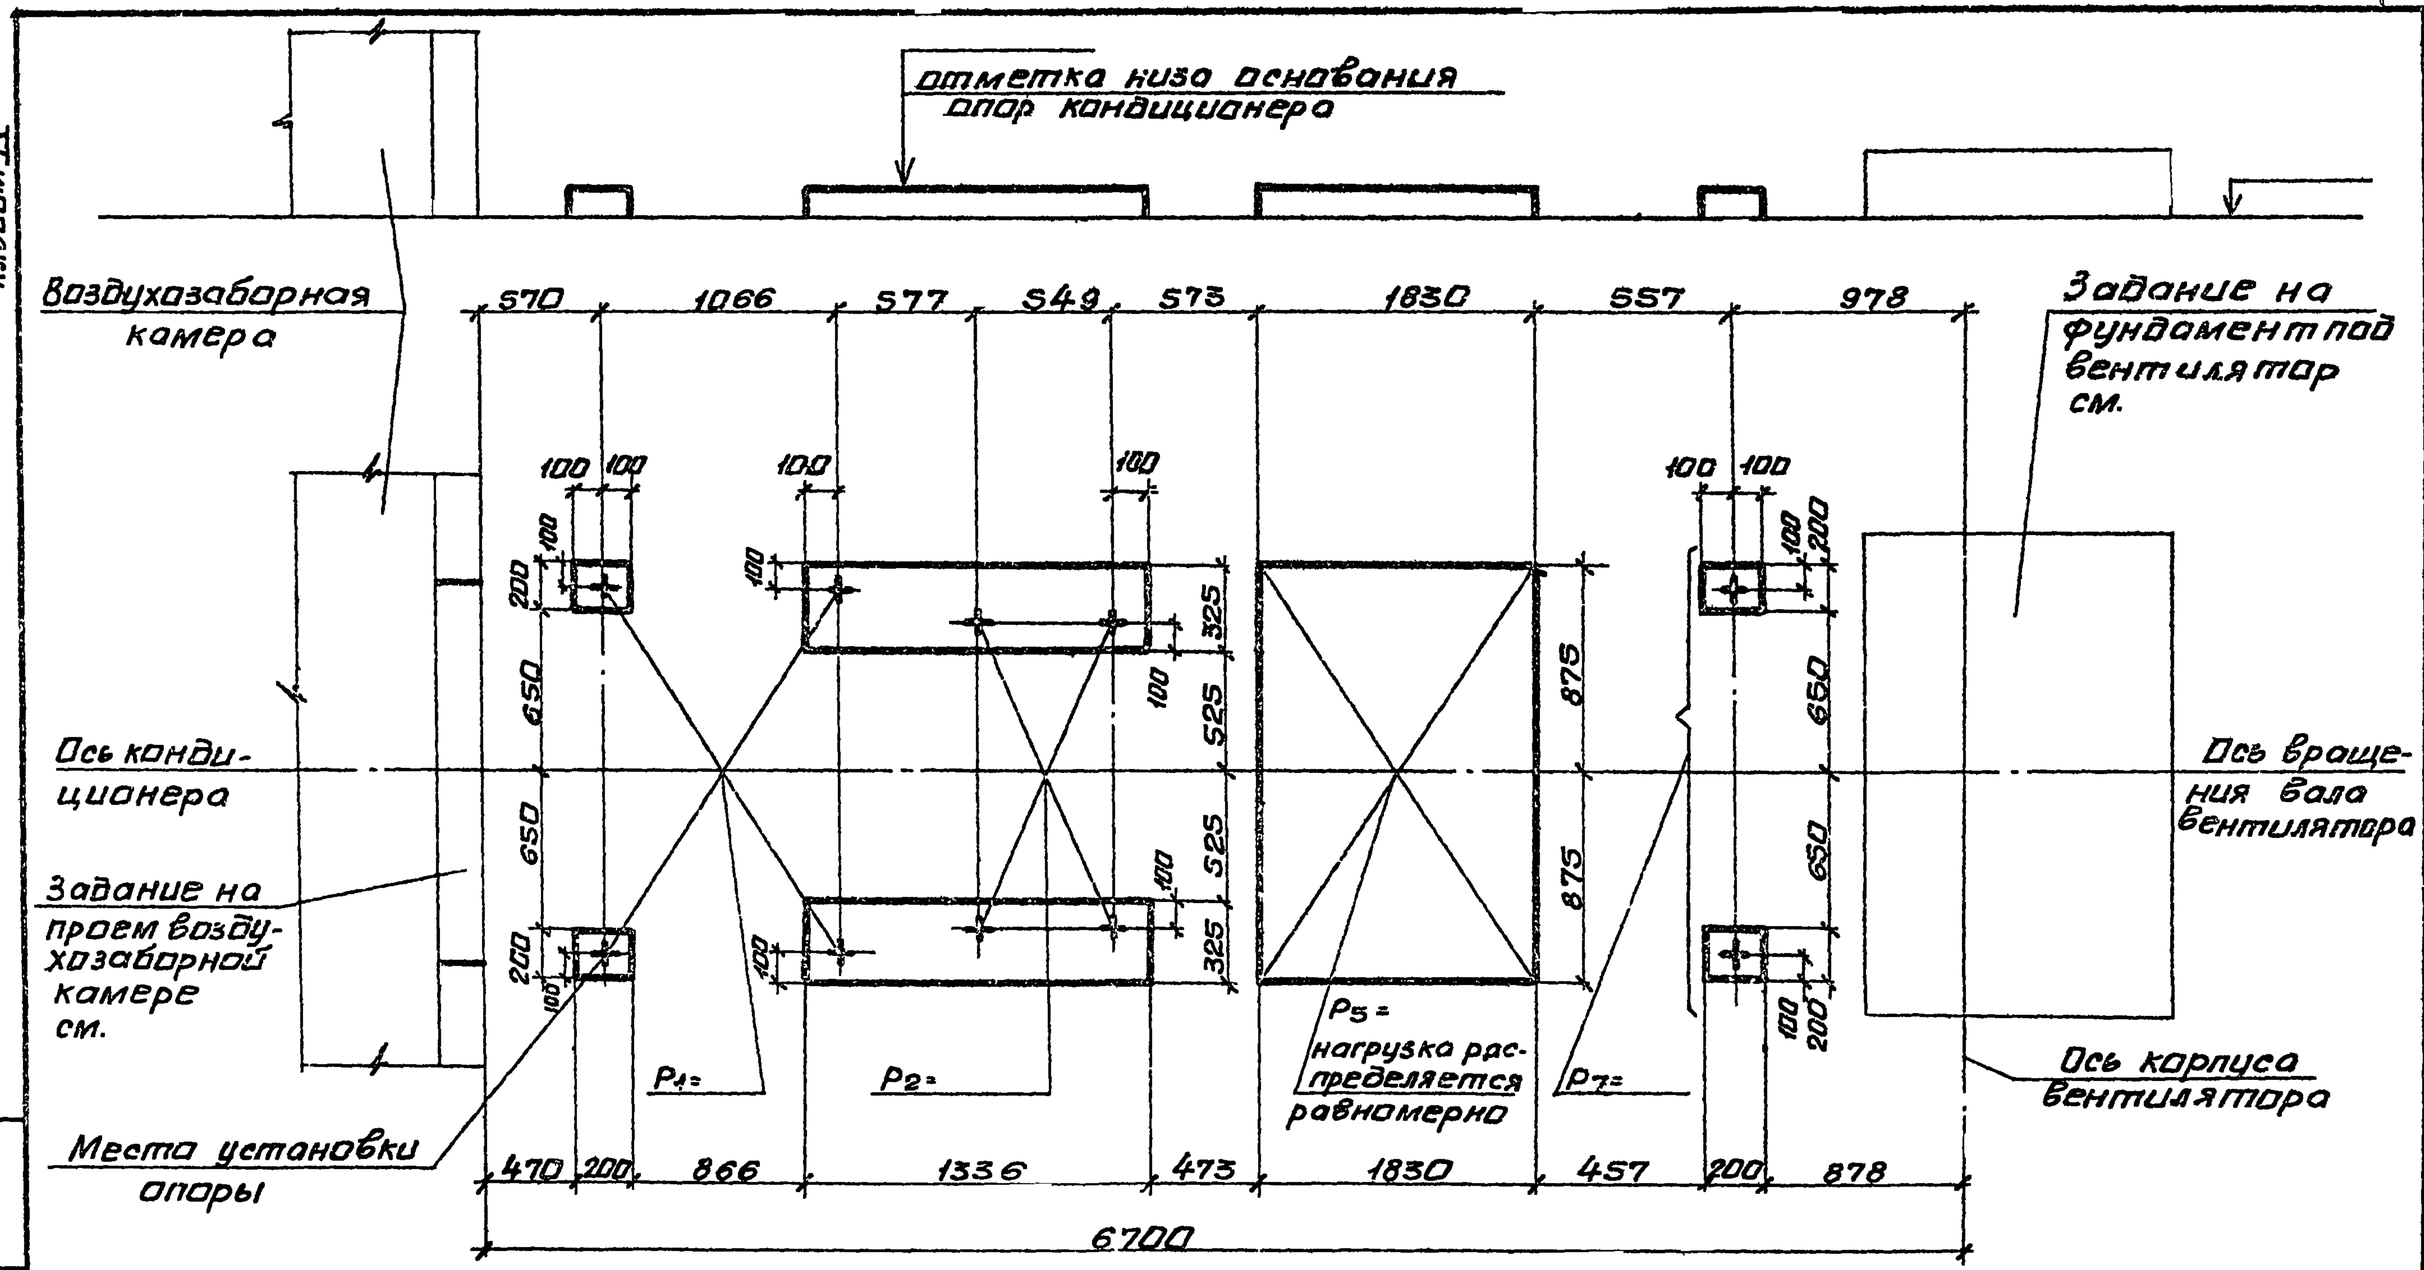

10107/4

Нач.отд	Белоусов		
Н.контр.	Табак		
Гл.спец.	Синайский		
Рук.гр.	Сандик		
Ст.инж	Бяльская		
Ст.инж	Карзова		
Инж.	Геращенко		

904-02-35.88

Строительное задание. КТЦ 3-40. Компоновка 19.

Стадия	Лист	Листов
Р	8	

Госстрой СССР Харьковский Сантехпроект

Инв.N подл. | Подпись и дата | Взам.инв.N

Альбом IV

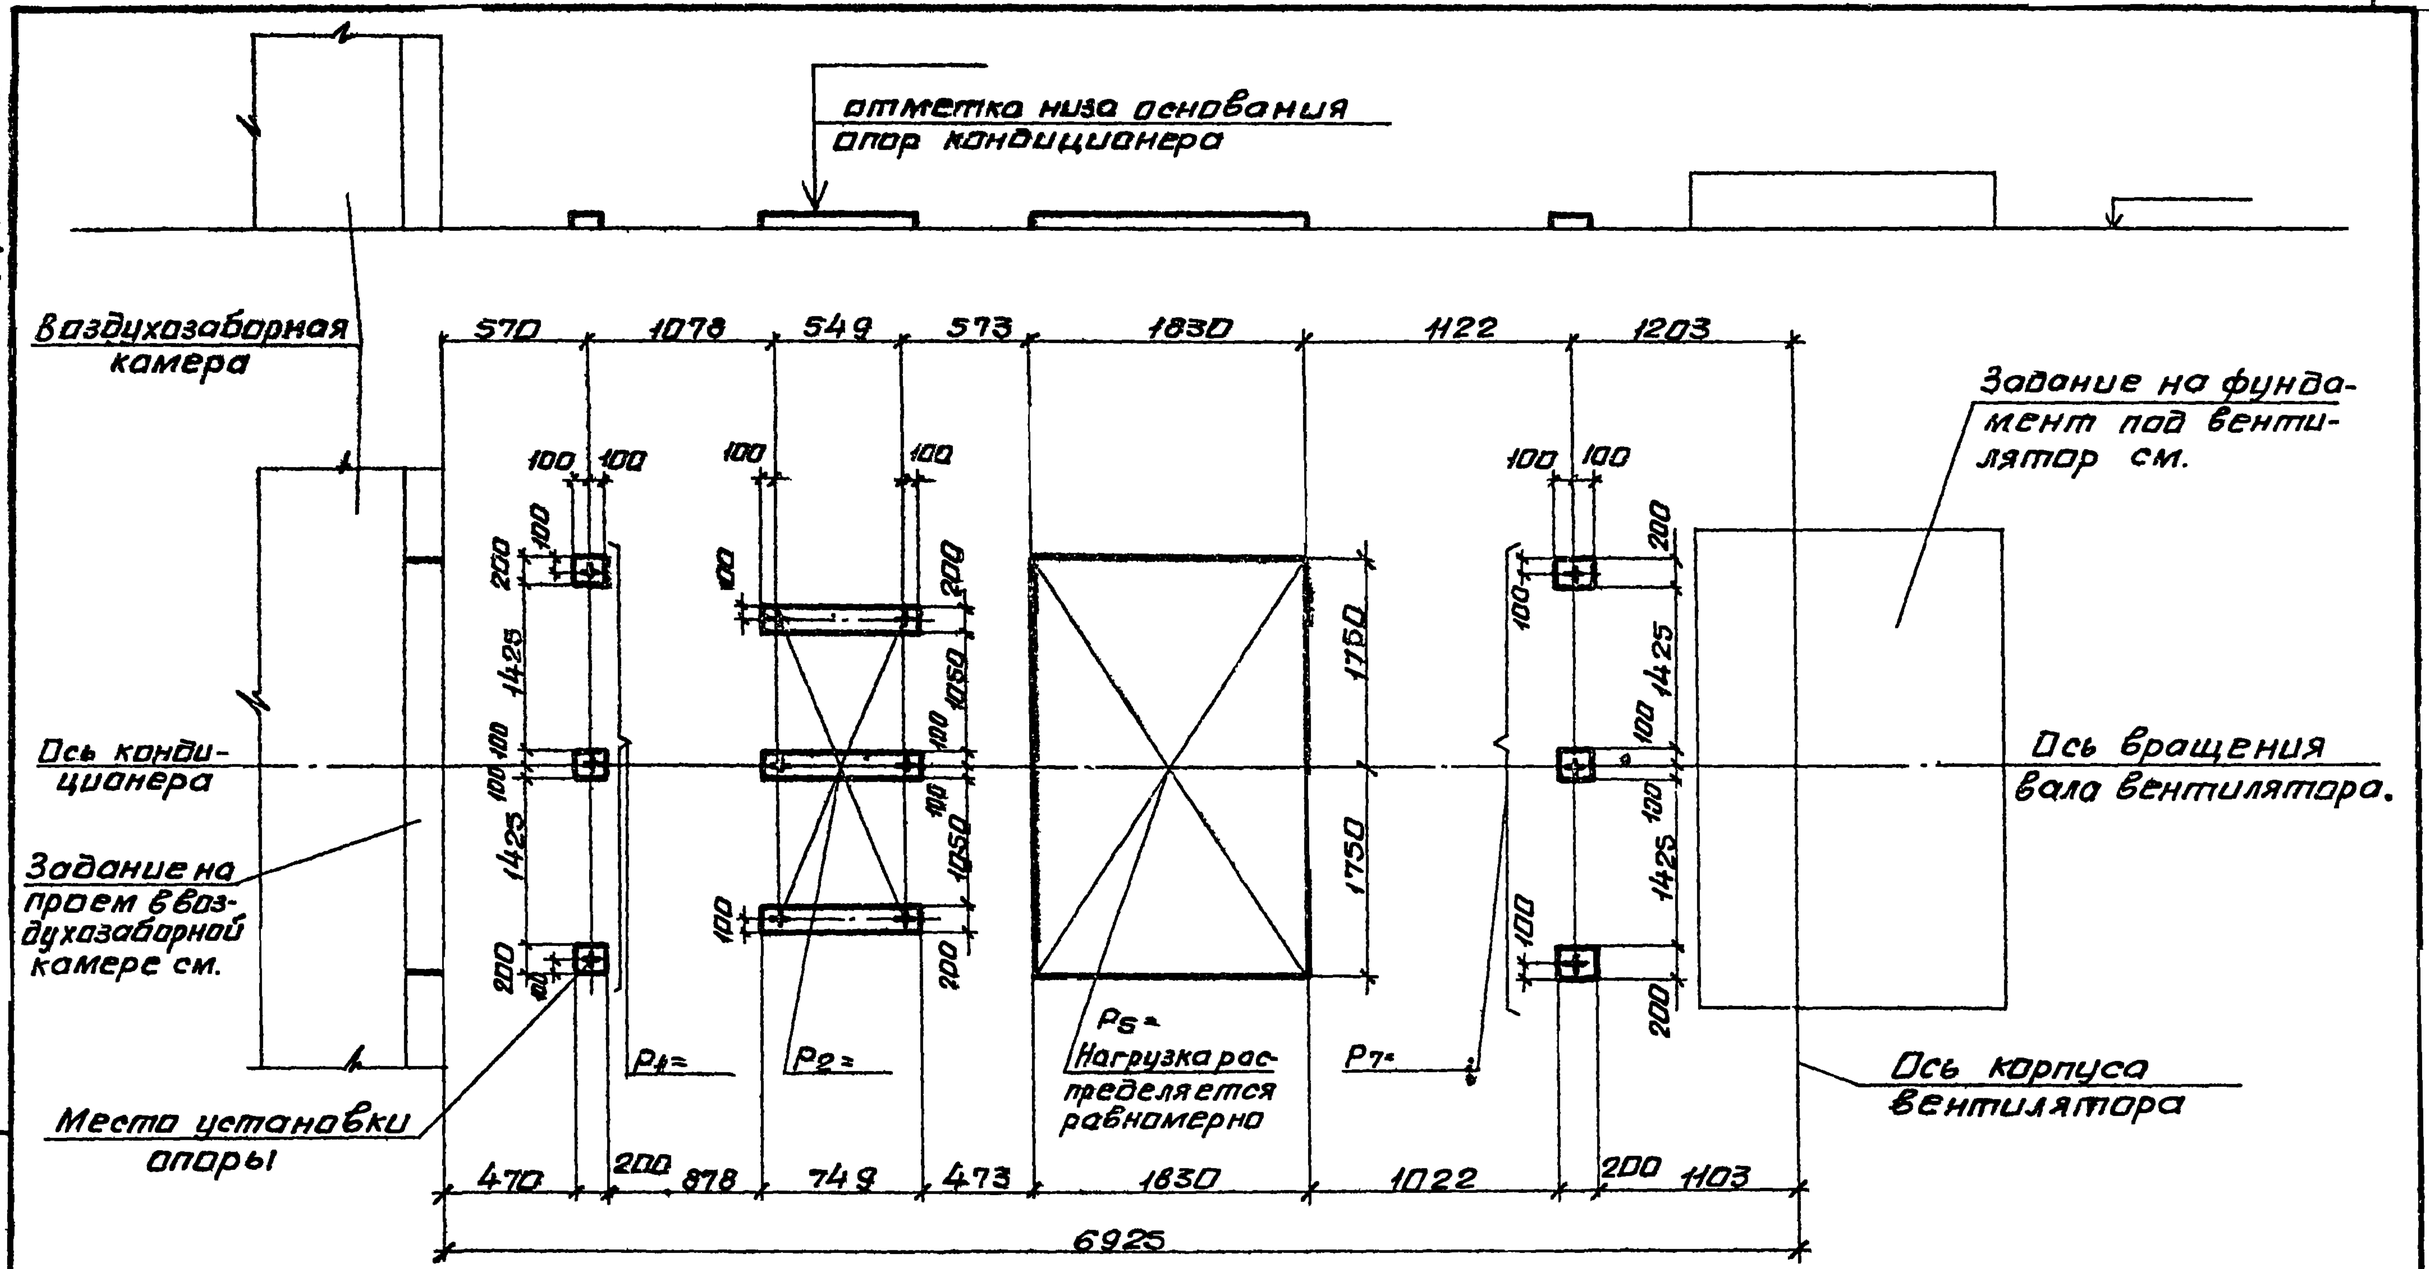

Инв.№ подл. | Подпись и дата | Взам.инв.№

10107/4

Нач.отд	Белоусов		904-02-35.88	
Н.контр.	Табак			
Гл.спец.	Синайский		Строительное задание. КТЦ 3-63. Компоновки 19,20,56.	Стадия: Р; Лист: 9; Листов:
Рук.гр.	Сандик			Госстрой СССР Харьковский Сантехпроект
Ст.инж.	Бяльская			
Ст.инж	Карзова			
Инж.	Геращенко			

Альбом IV

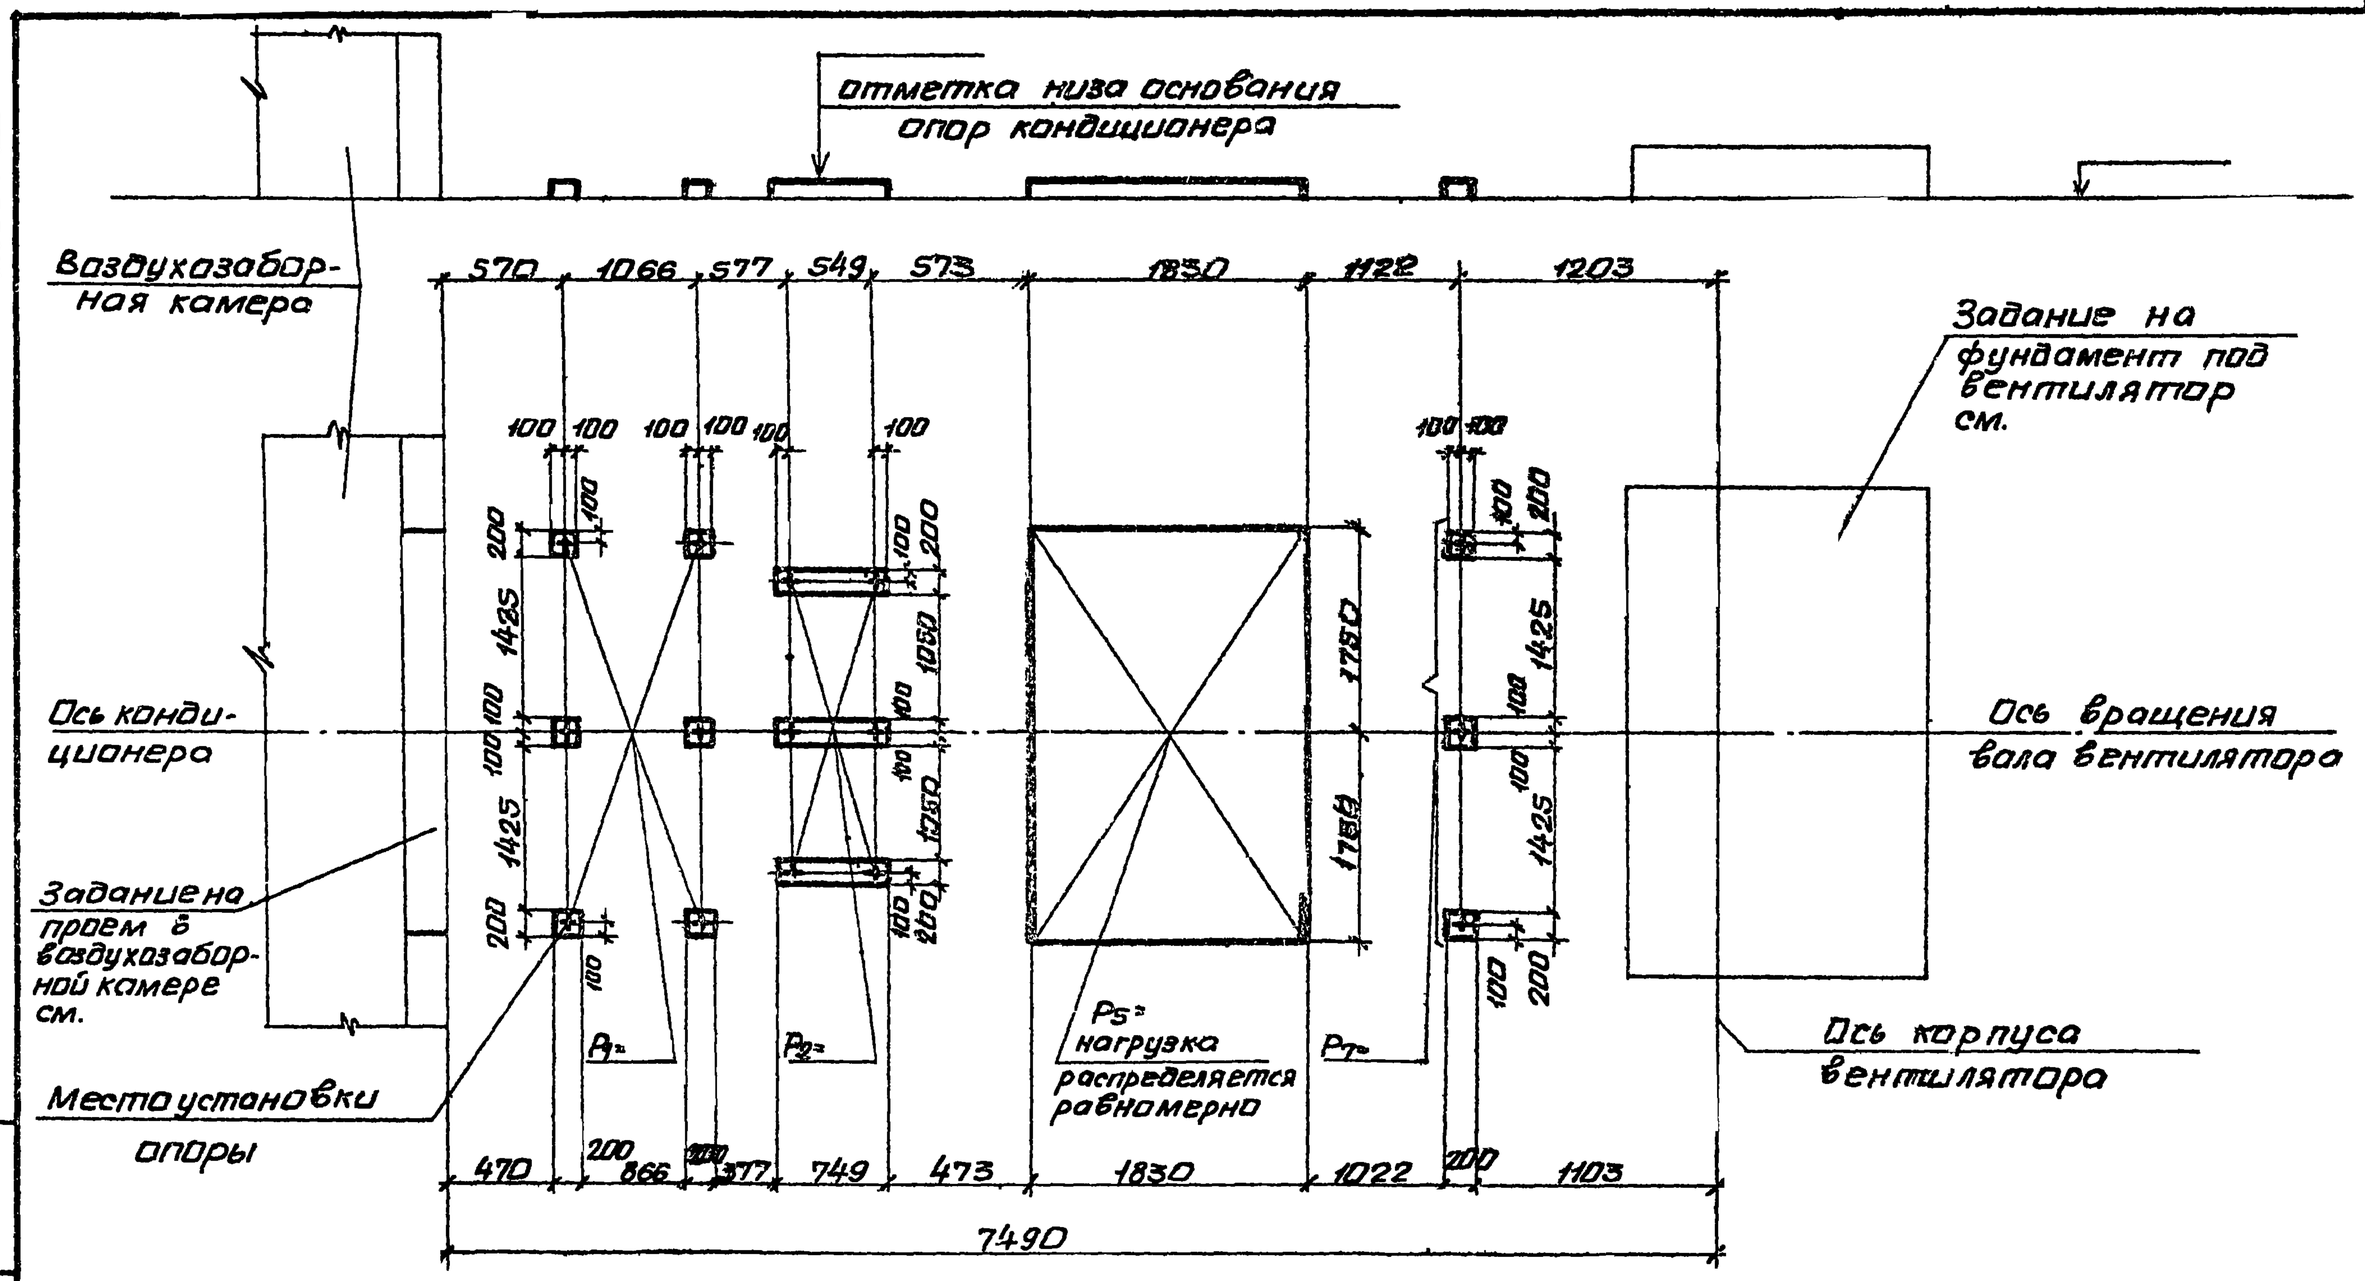

10107/4

Нач.отд.	Белоусов		904-02-35.88
Н.контр.	Табак		
Гл.спец.	Синайский		Строительное задание. КТЦ 3-80. Компоновки 19,56.
Рук.гр.	Сандик		Стадия: Р; Лист: 10; Листов:
Ст.инж.	Бяльская		Госстрой СССР Харьковский Сантехпроект
Ст.инж.	Корзова		
Инж.	Геращенко		

Инв. № подл. | Подпись и дата | Взам. инв. №

Альбом IV

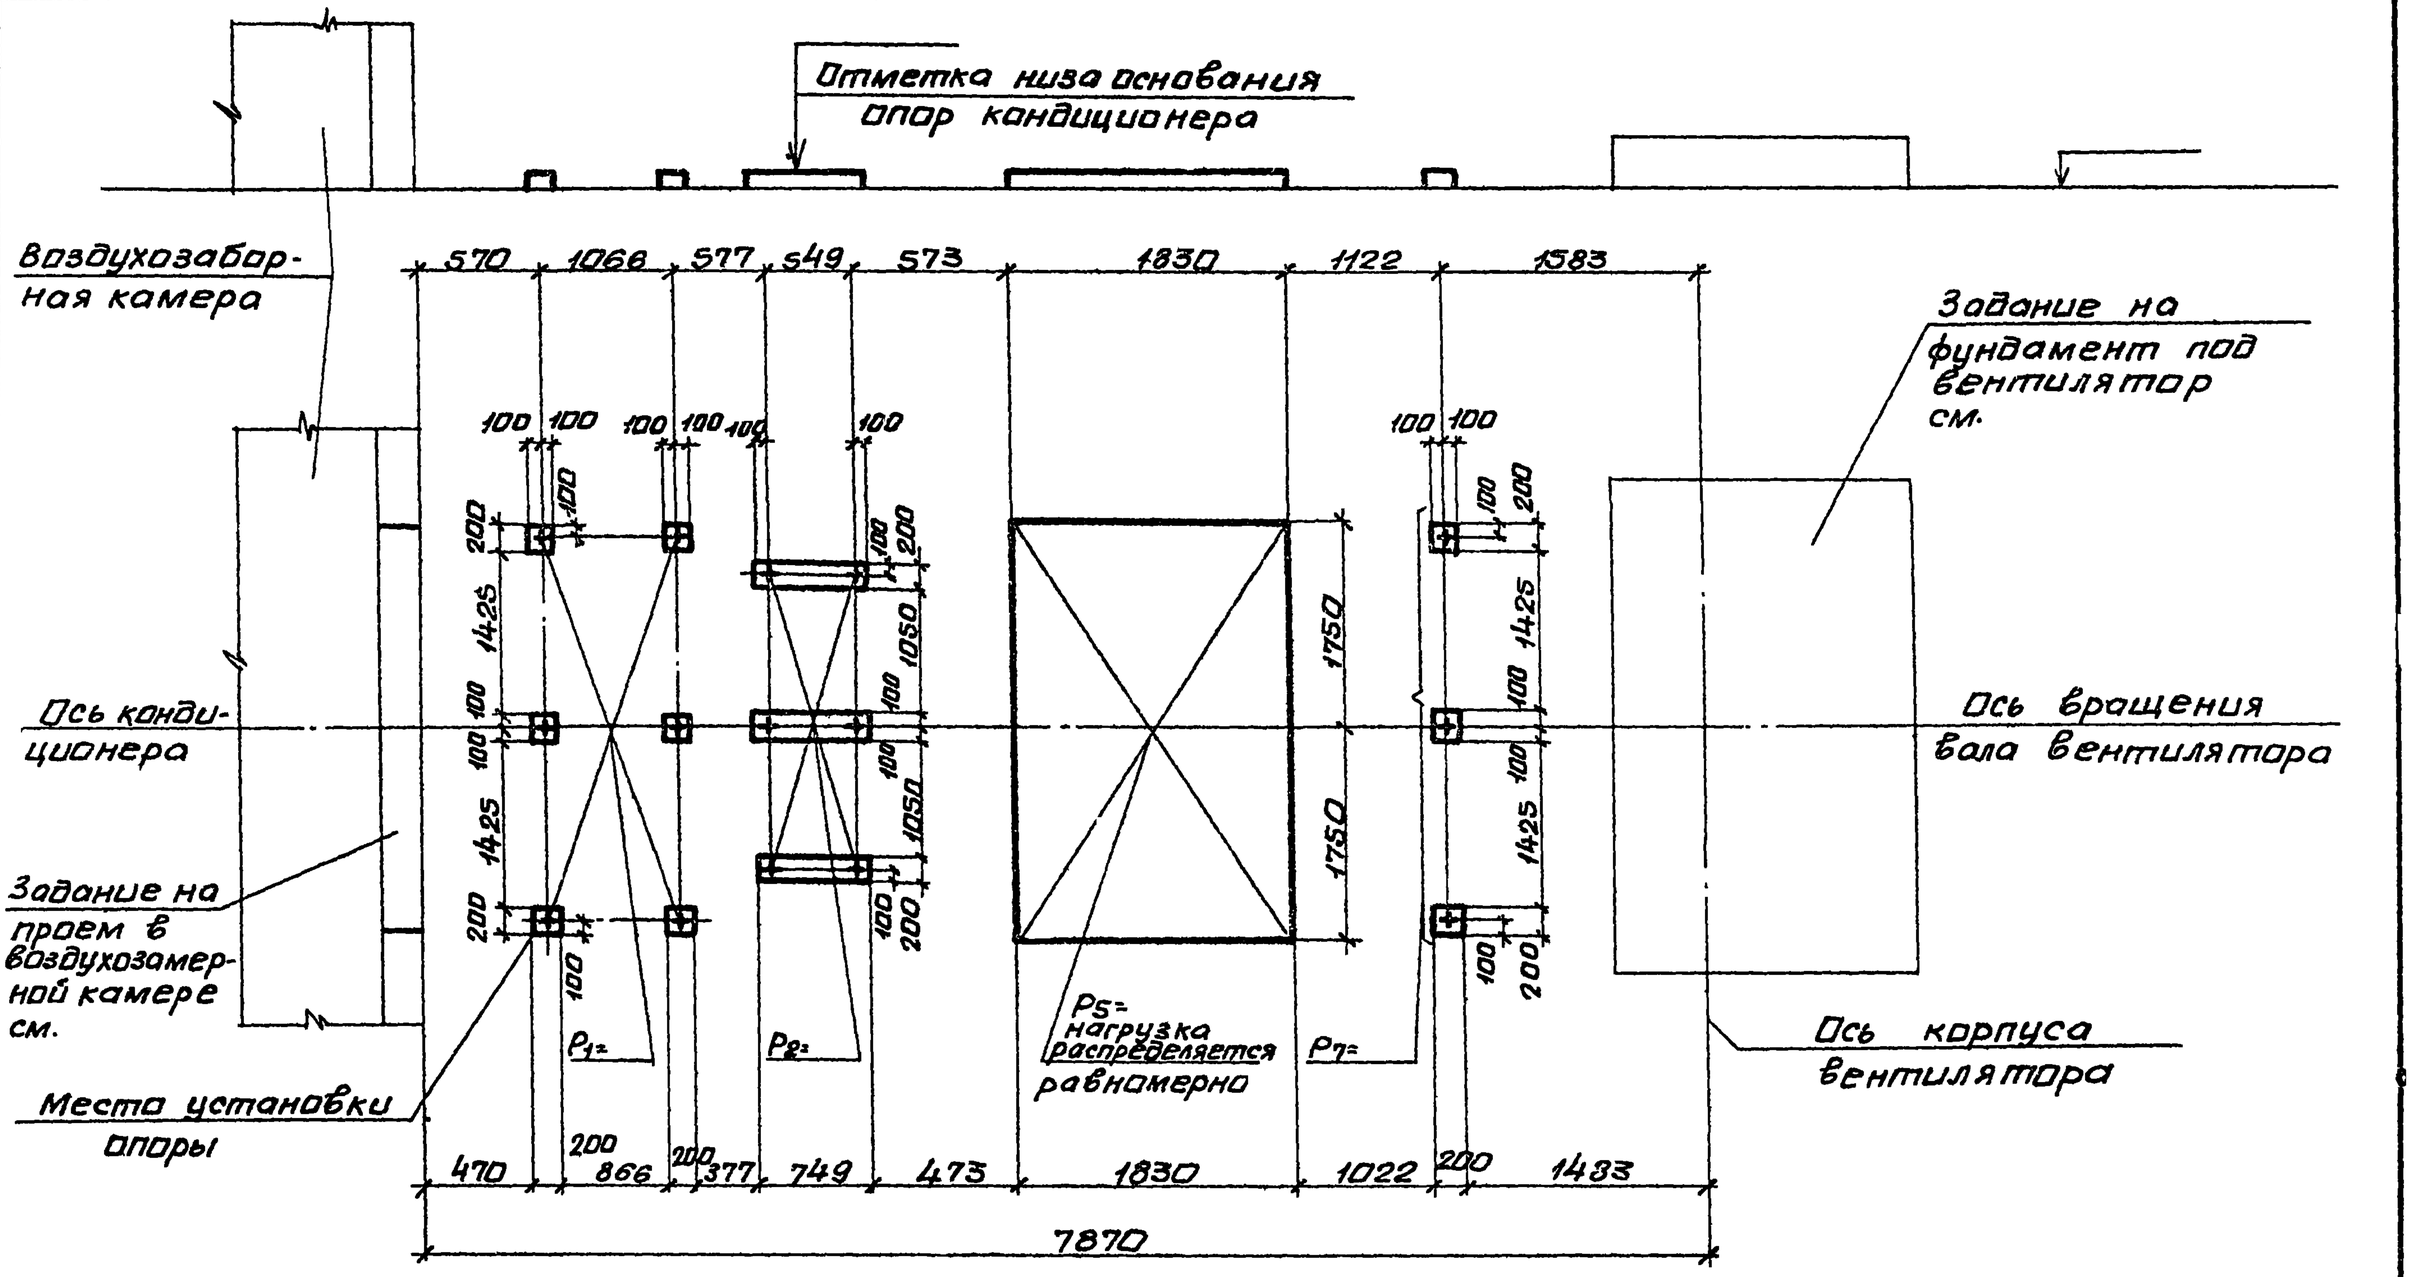

10104/4

Нач.отд.	Белоусов		904-02-35.88
Н.контр.	Табак		
Гл.спец.	Синайский		Строительное задание. КТЦ 3-125. Компановки 19,20.
Рук.гр.	Сандик		Стадия: Р; Лист: 11; Листов:
Ст.инж.	Бяльская		Госстрой СССР Харьковский Сантехпроект
Ст.инж.	Карзова		
Инж.	Геращенко		

Подпись и дата | Взам.инв.№

Альбом IV

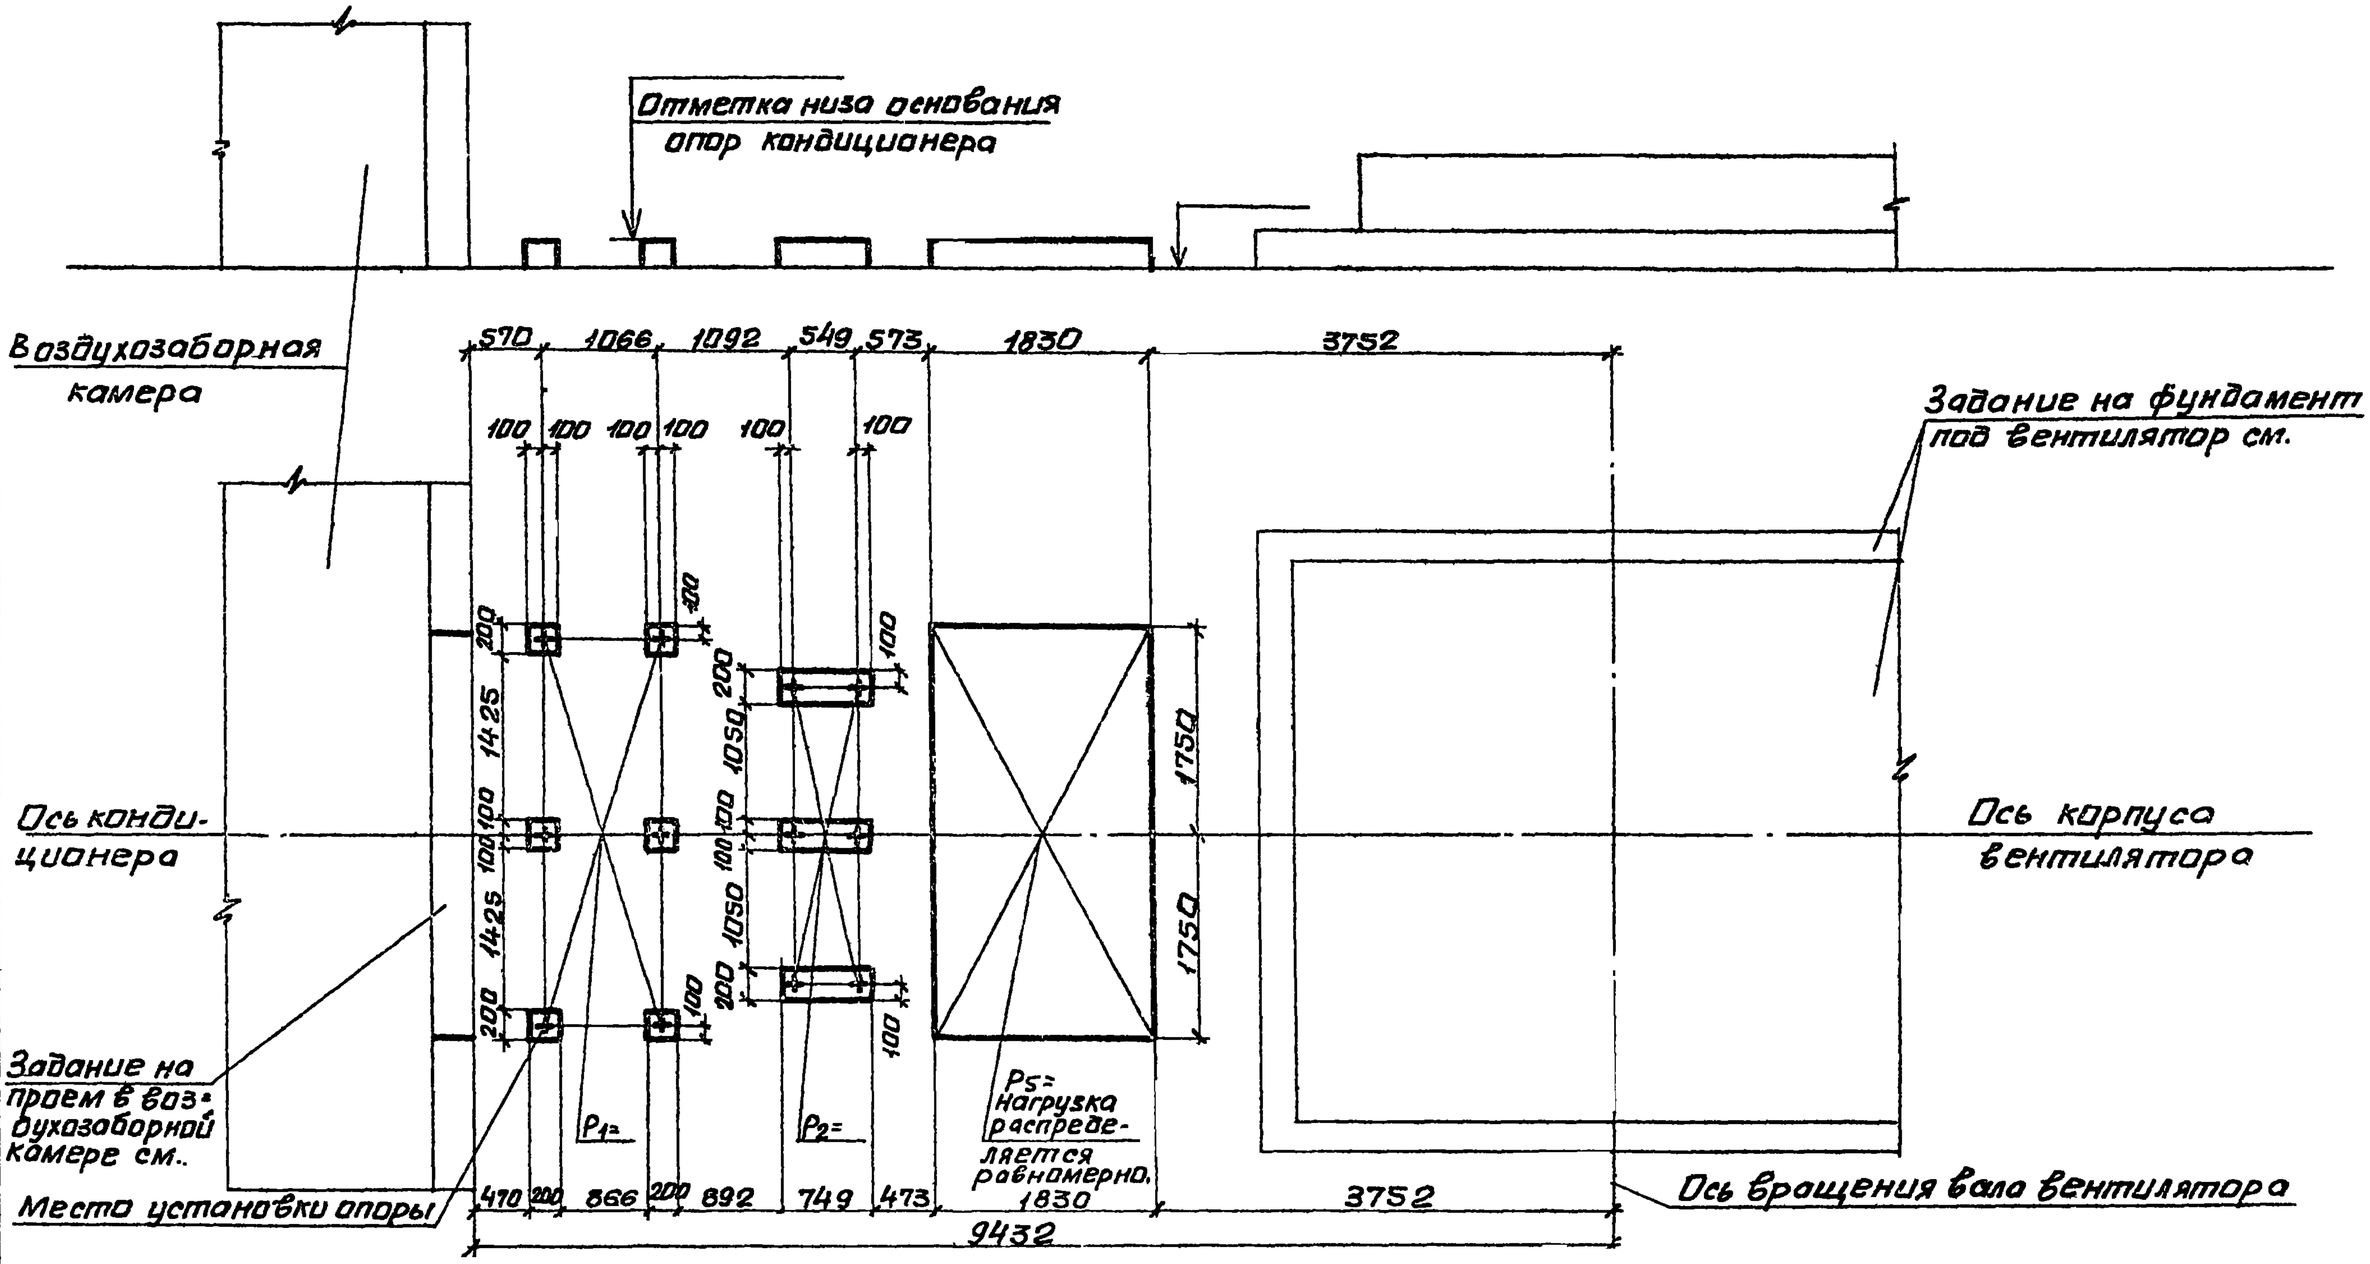

10107/4

Нач. отд.	Белоусов	
Н. контр.	Табак	
Гл. спец.	Синайский	
Рук. гр.	Сандик	
Ст. инж.	Бяльская	
Ст. инж.	Карзова	
Инж.	Гращенко	

904-02-35.88

Строительное задание. КТЦ 3-160. Компановка 19.

Стадия	Лист	Листов
Р	12	

Госстрой СССР Харьковский Сантехпроект

Альбом IV

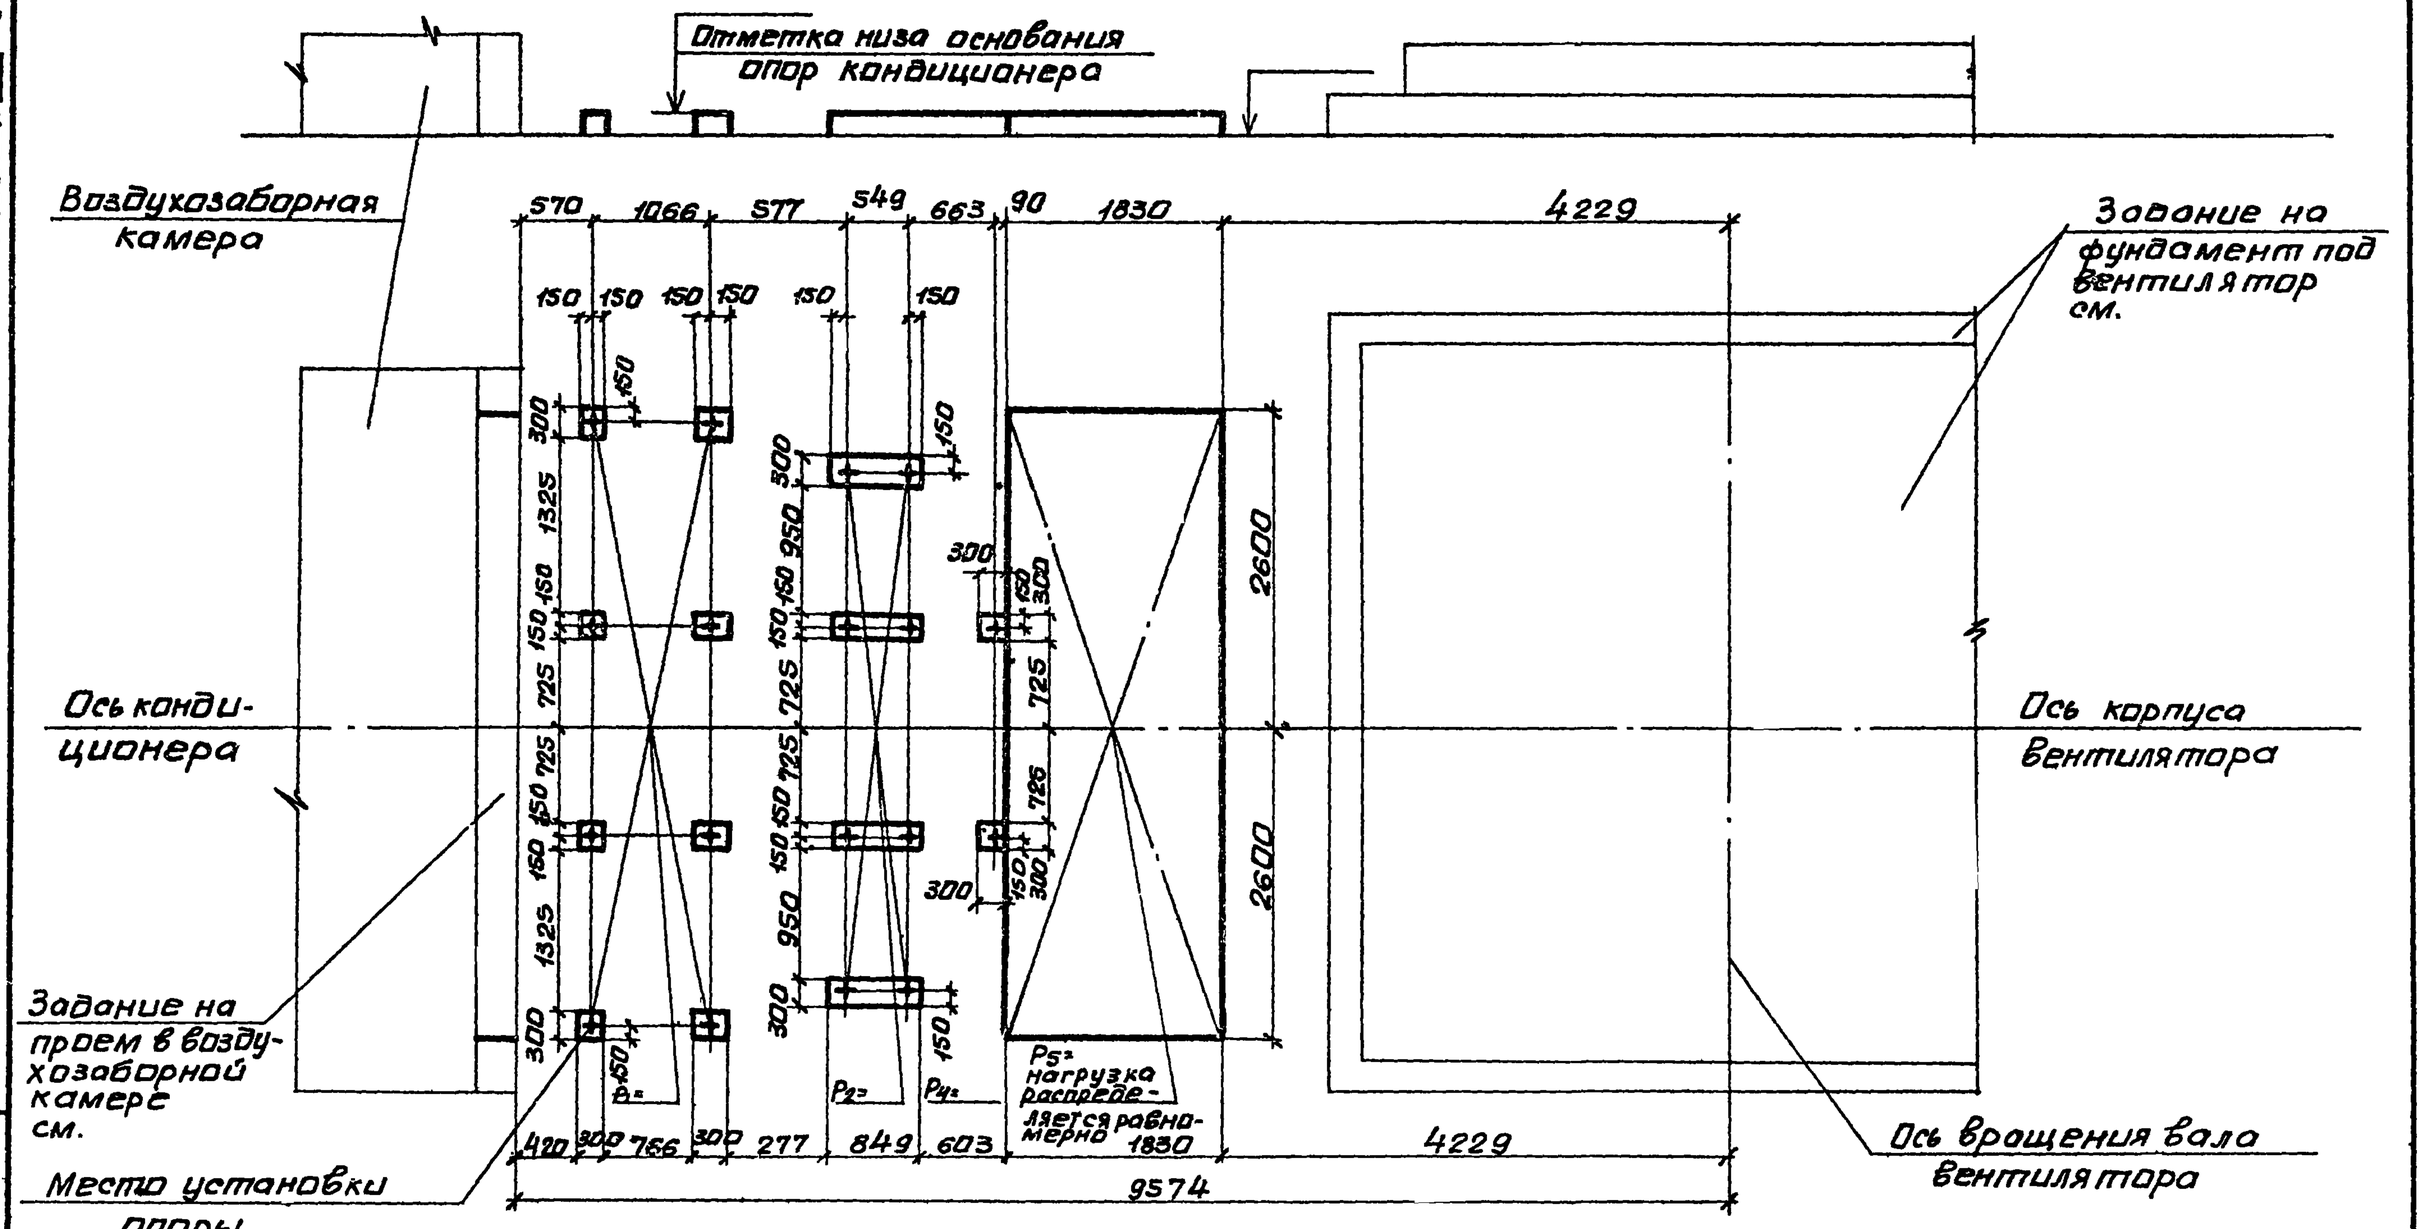

10107/4

Нач.отд	Белоусов		904-02-35.88	
Н.контр	Табак			
Гл.спец	Синайский		Строительное задание. КТЦЗ-200. Компановки 19,20.	Стадия: Р; Лист: 13; Листов:
Рук.гр.	Сандик			Госстрой СССР Харьковский Сантехпроект
Ст.инж	Бяльская			
Ст.инж	Карзова			
Инж.	Геращенко			

Инв.№ подл. | Подпись и дата | Взам.инв.№

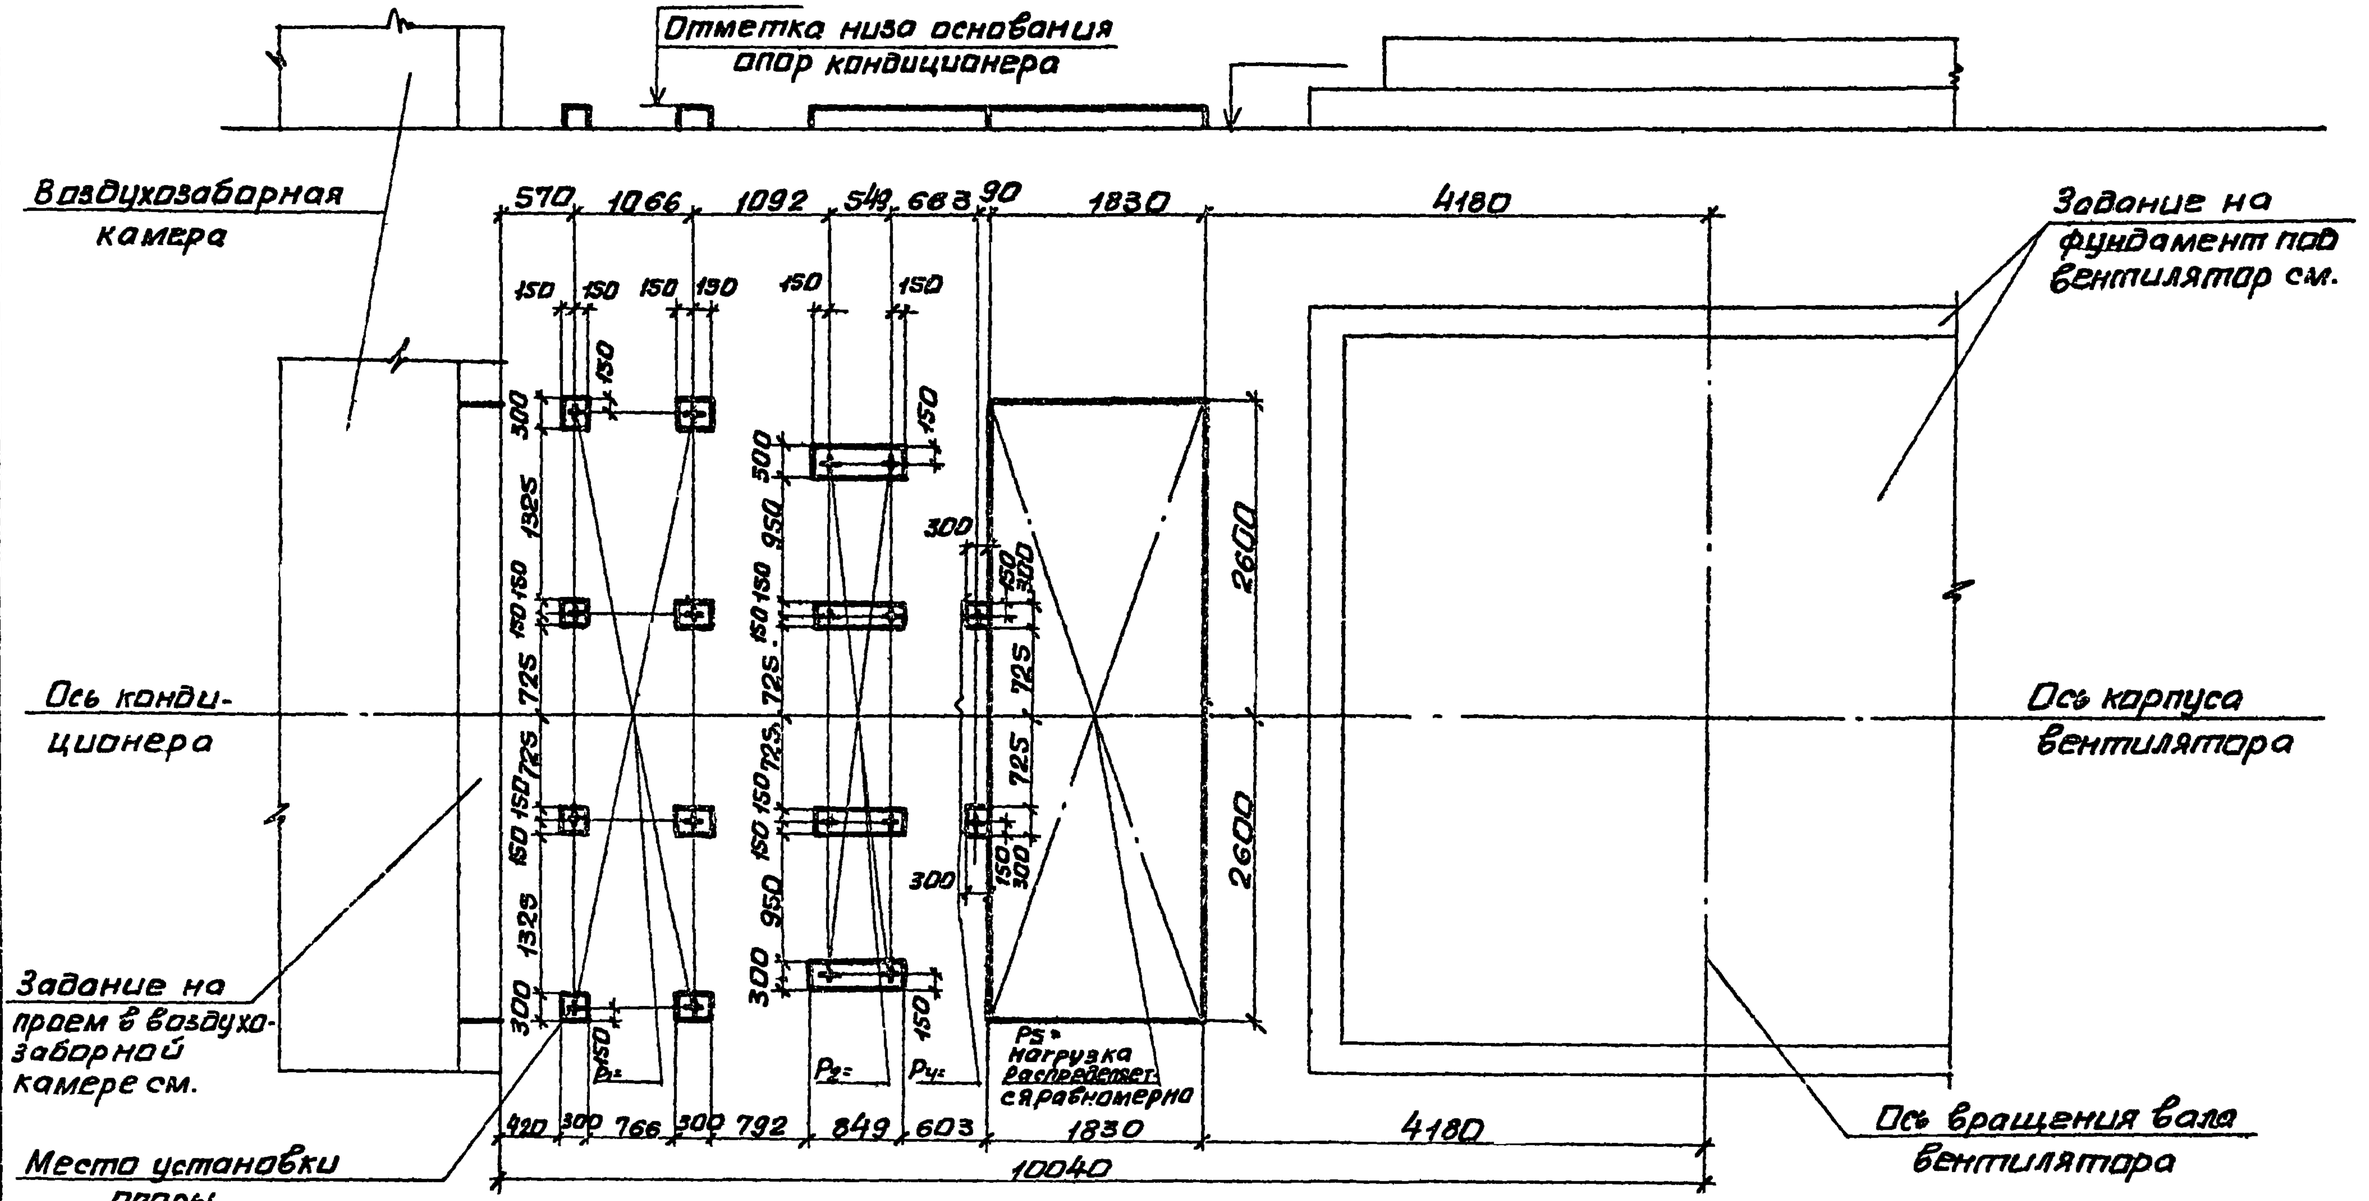

10107/4

Нач. отд.	Белоусов		904-02-35.88
Н. контр.	Табак		
Гл. спец.	Синайский		Строительное задание. КТЦ3-250. Компановка 19.
Рук. гр.	Сандик		Стадия: Р; Лист: 14; Листов:
Ст. инж.	Бяльская		Госстрой СССР Харьковский Сантехпроект
Ст. инж.	Карзова		
Инж.	Герощенко		

Альбом IV

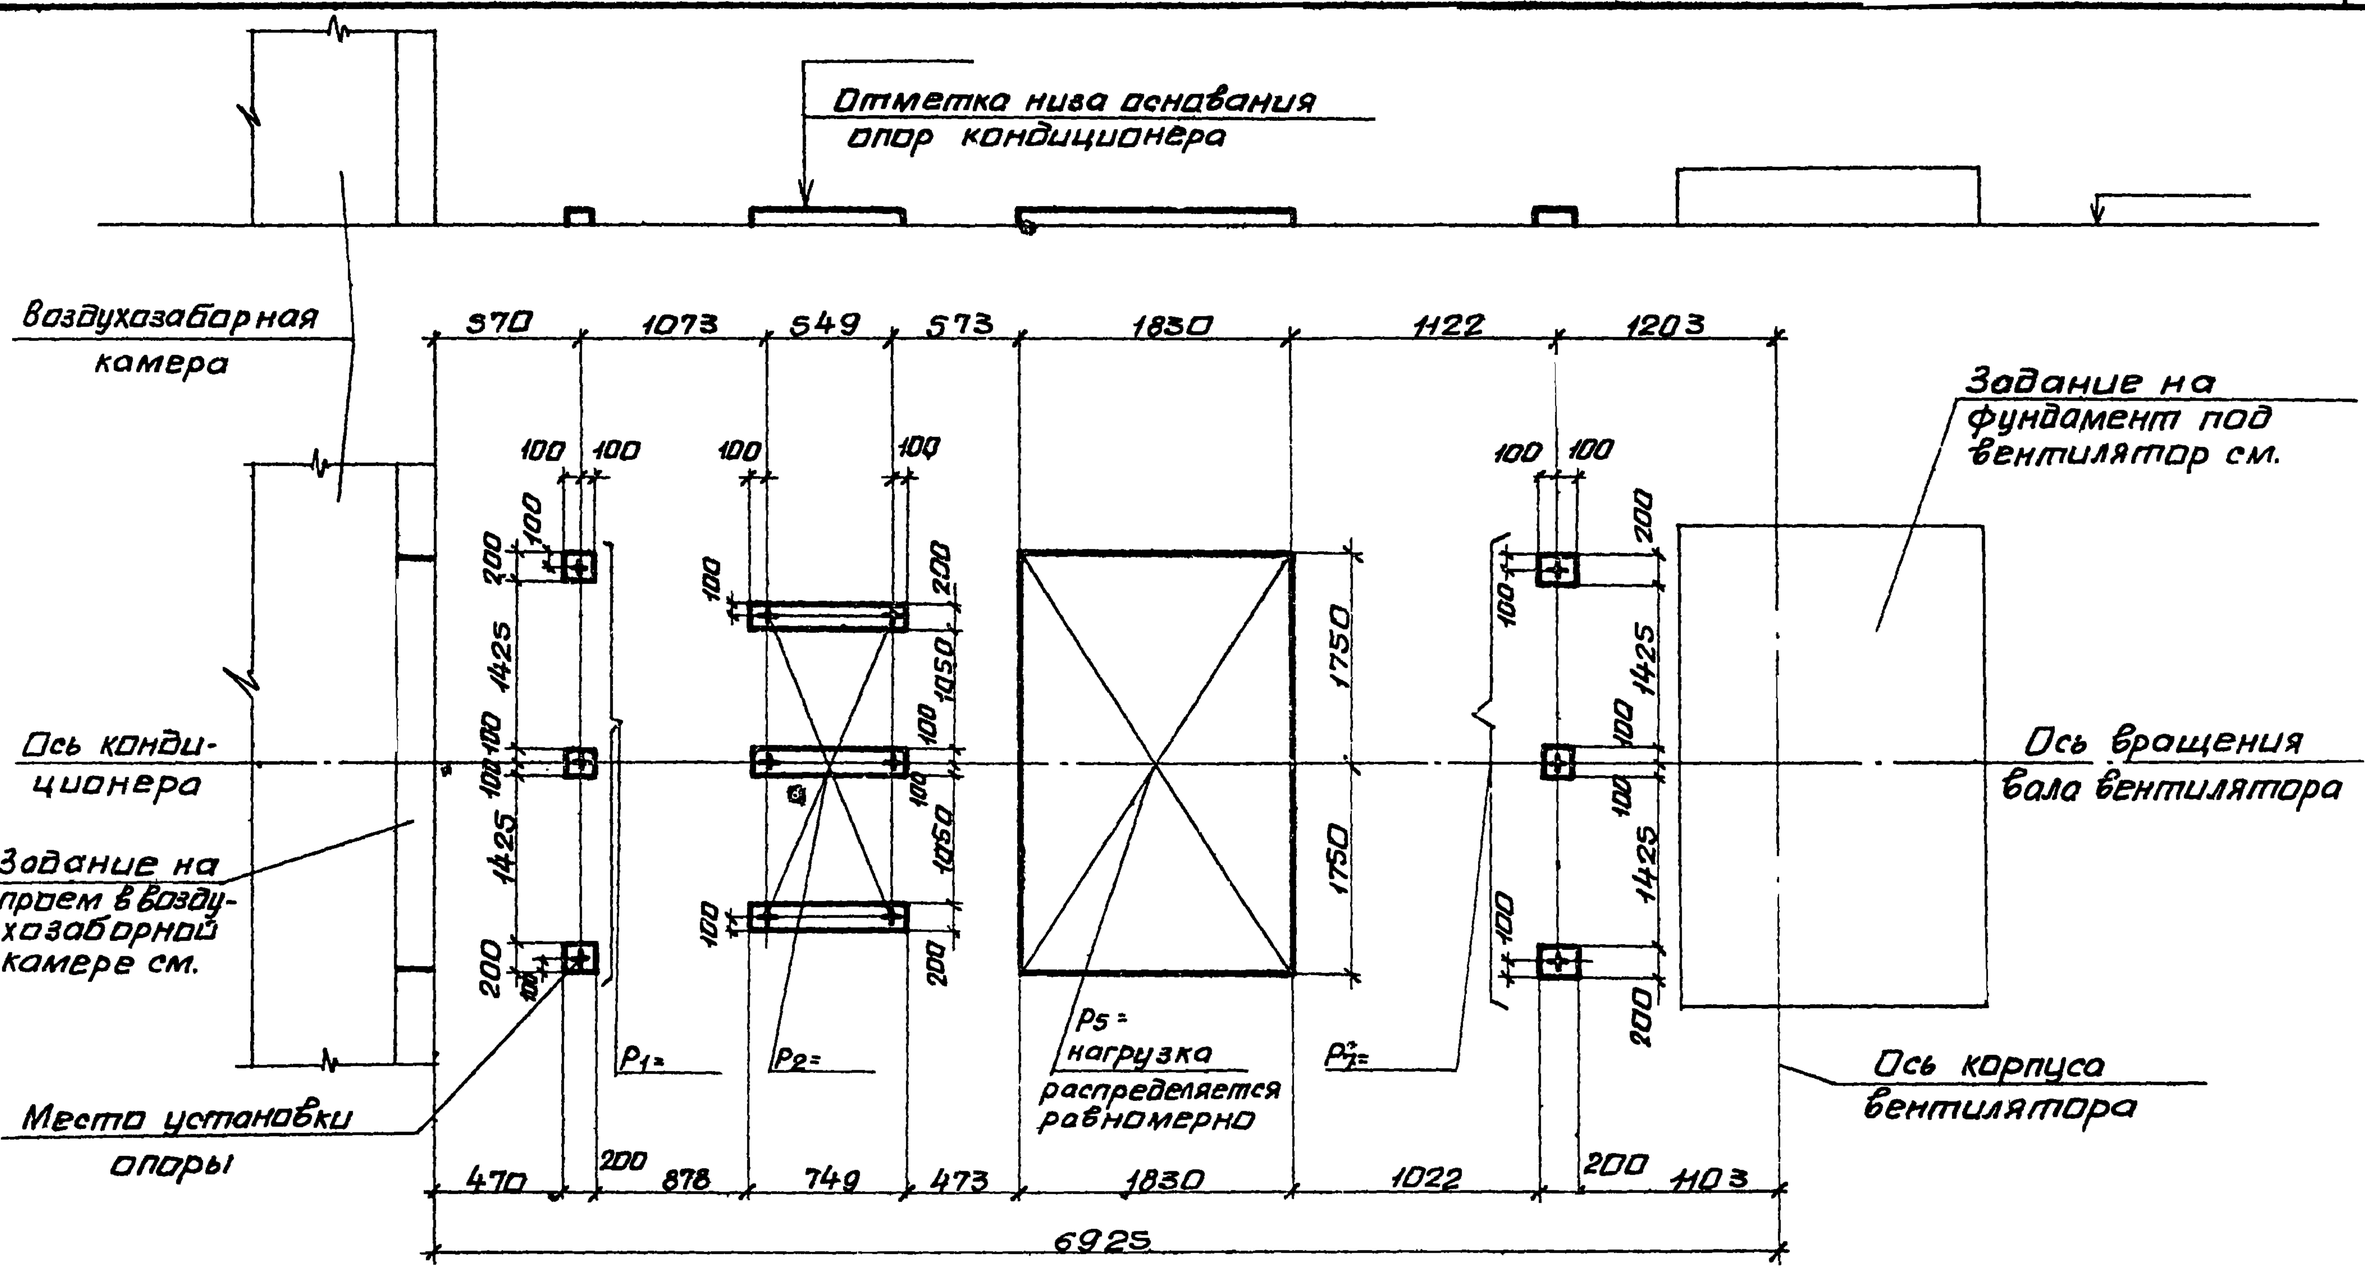

10107/4

Нач.отд.	Белоусов		
Н.контр.	Табак		
Гл.спец.	Синайский		
Рук.гр.	Сандик		
Ст.инж.	Бяльская		
Ст.инж.	Карзова		
Инж.	Геращенко		

904-02-35.88

Строительное задание. КТЦ 3-80. Компоновка 20.

Стадия	Лист	Листов
Р	15	

Госстрой СССР Харьковский Сантехпроект

Альбом АУ

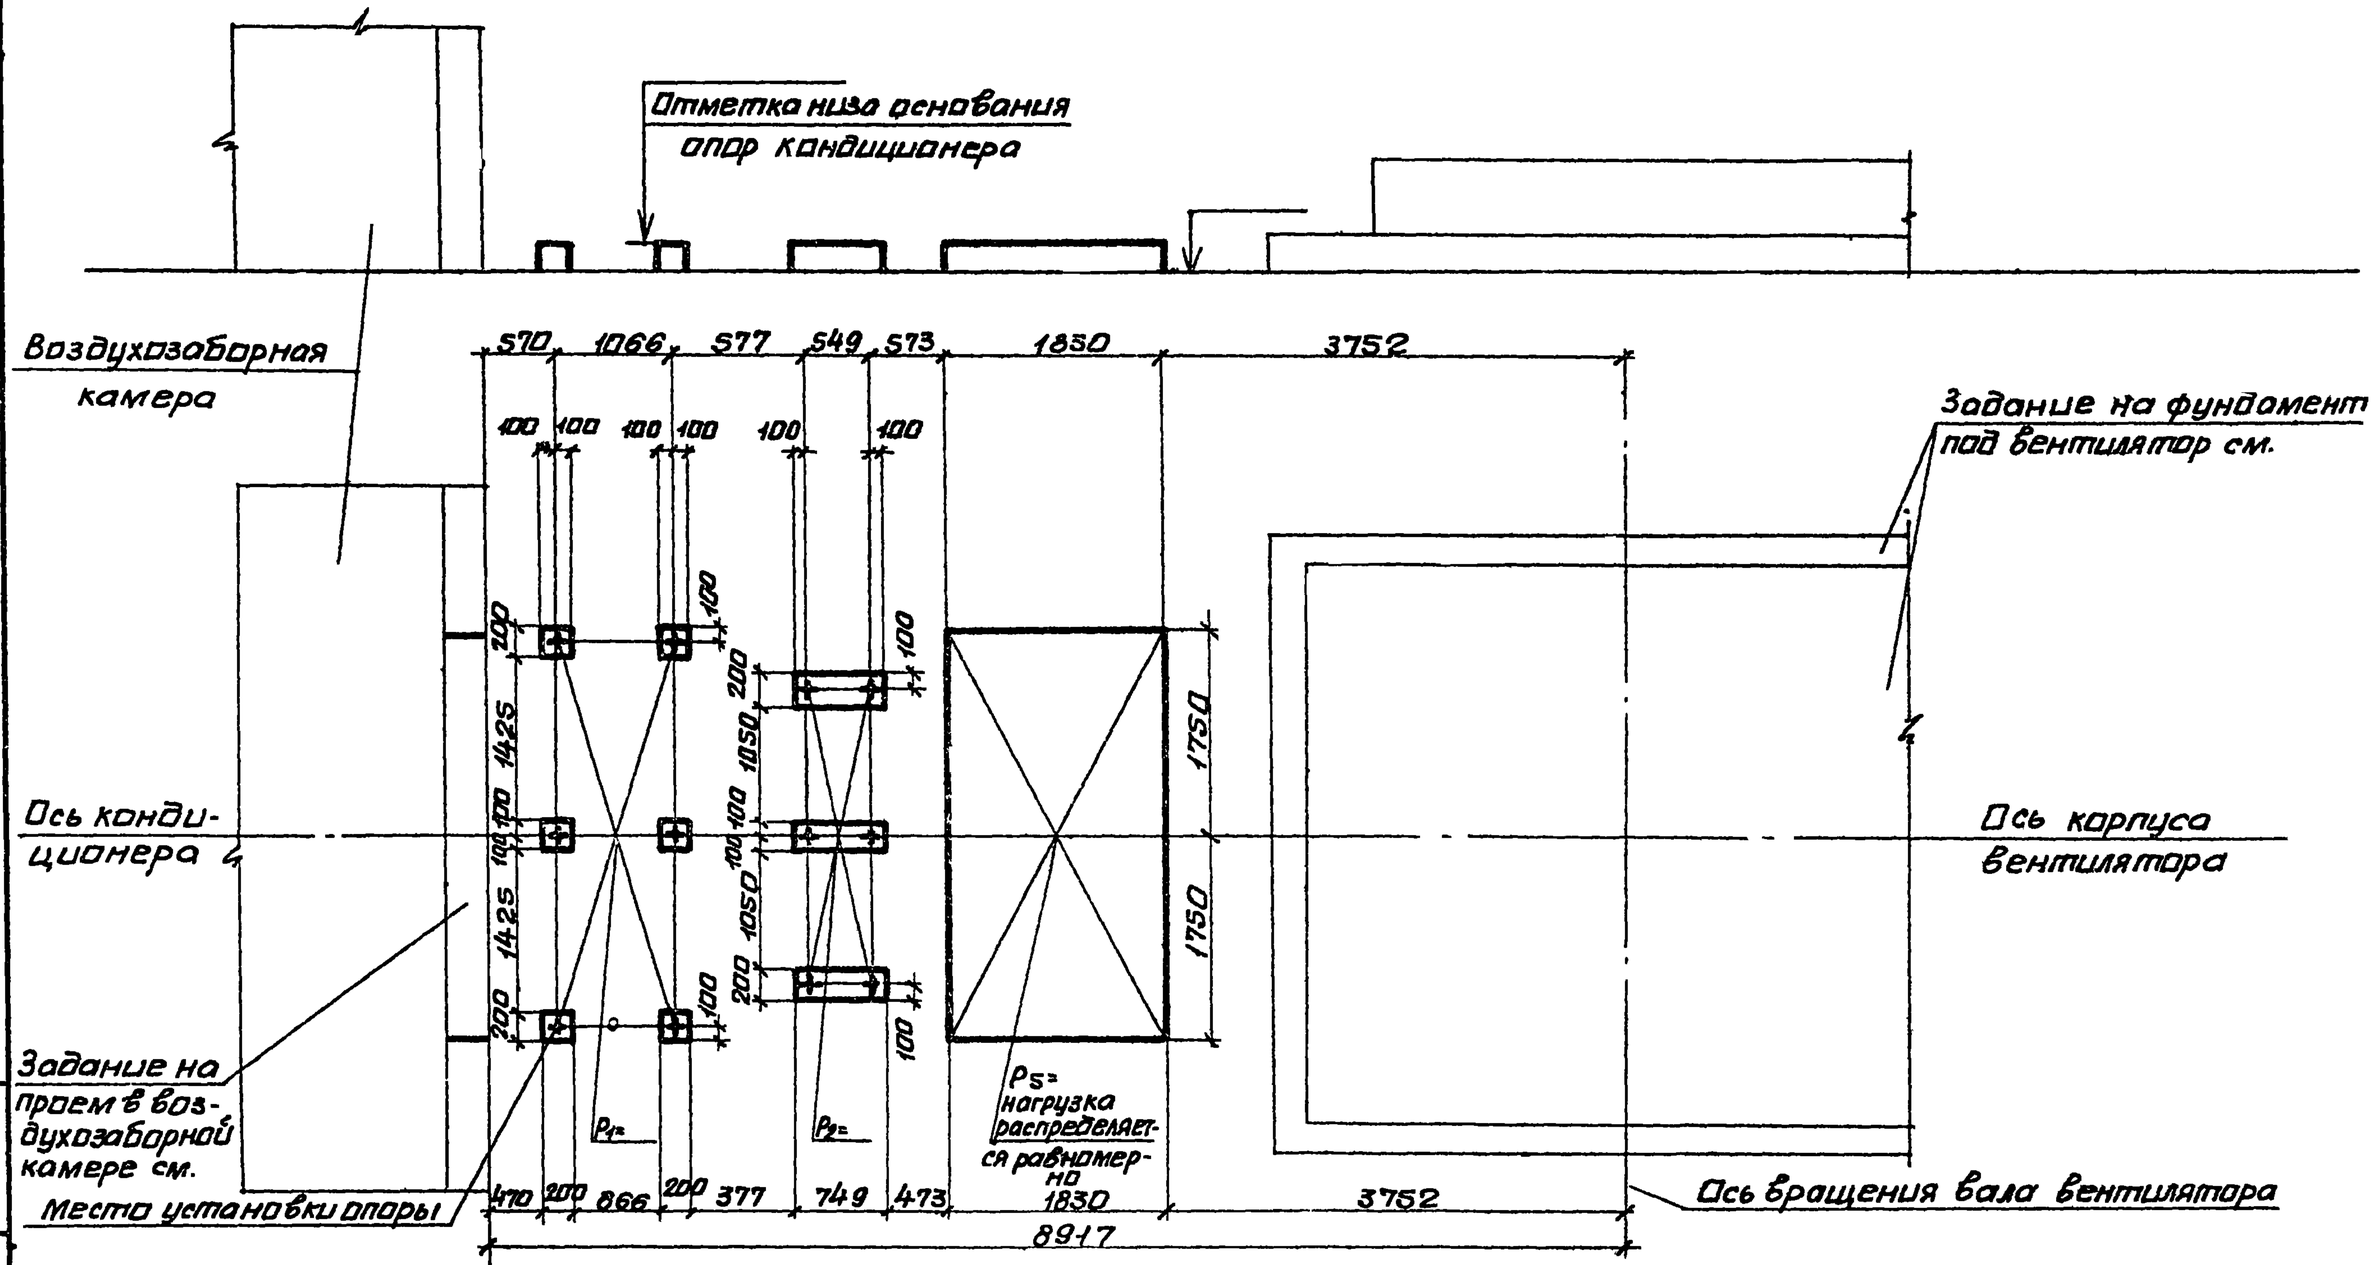

10107/4

Нач.отд.	Белоусов		
Н.контр.	Табак		
Гл.спец.	Синайский		
Рук.гр.	Сандик		
Ст.инж.	Бяльская		
Ст.инж.	Карзова		
Инж.	Геращенко		

904-02-35.88

Строительное задание. КТЦ3-160. Компоновка 20.

Стадия	Лист	Листов
Р	16	

Госстрой СССР Харьковский Сантехпроект

Альбом IV

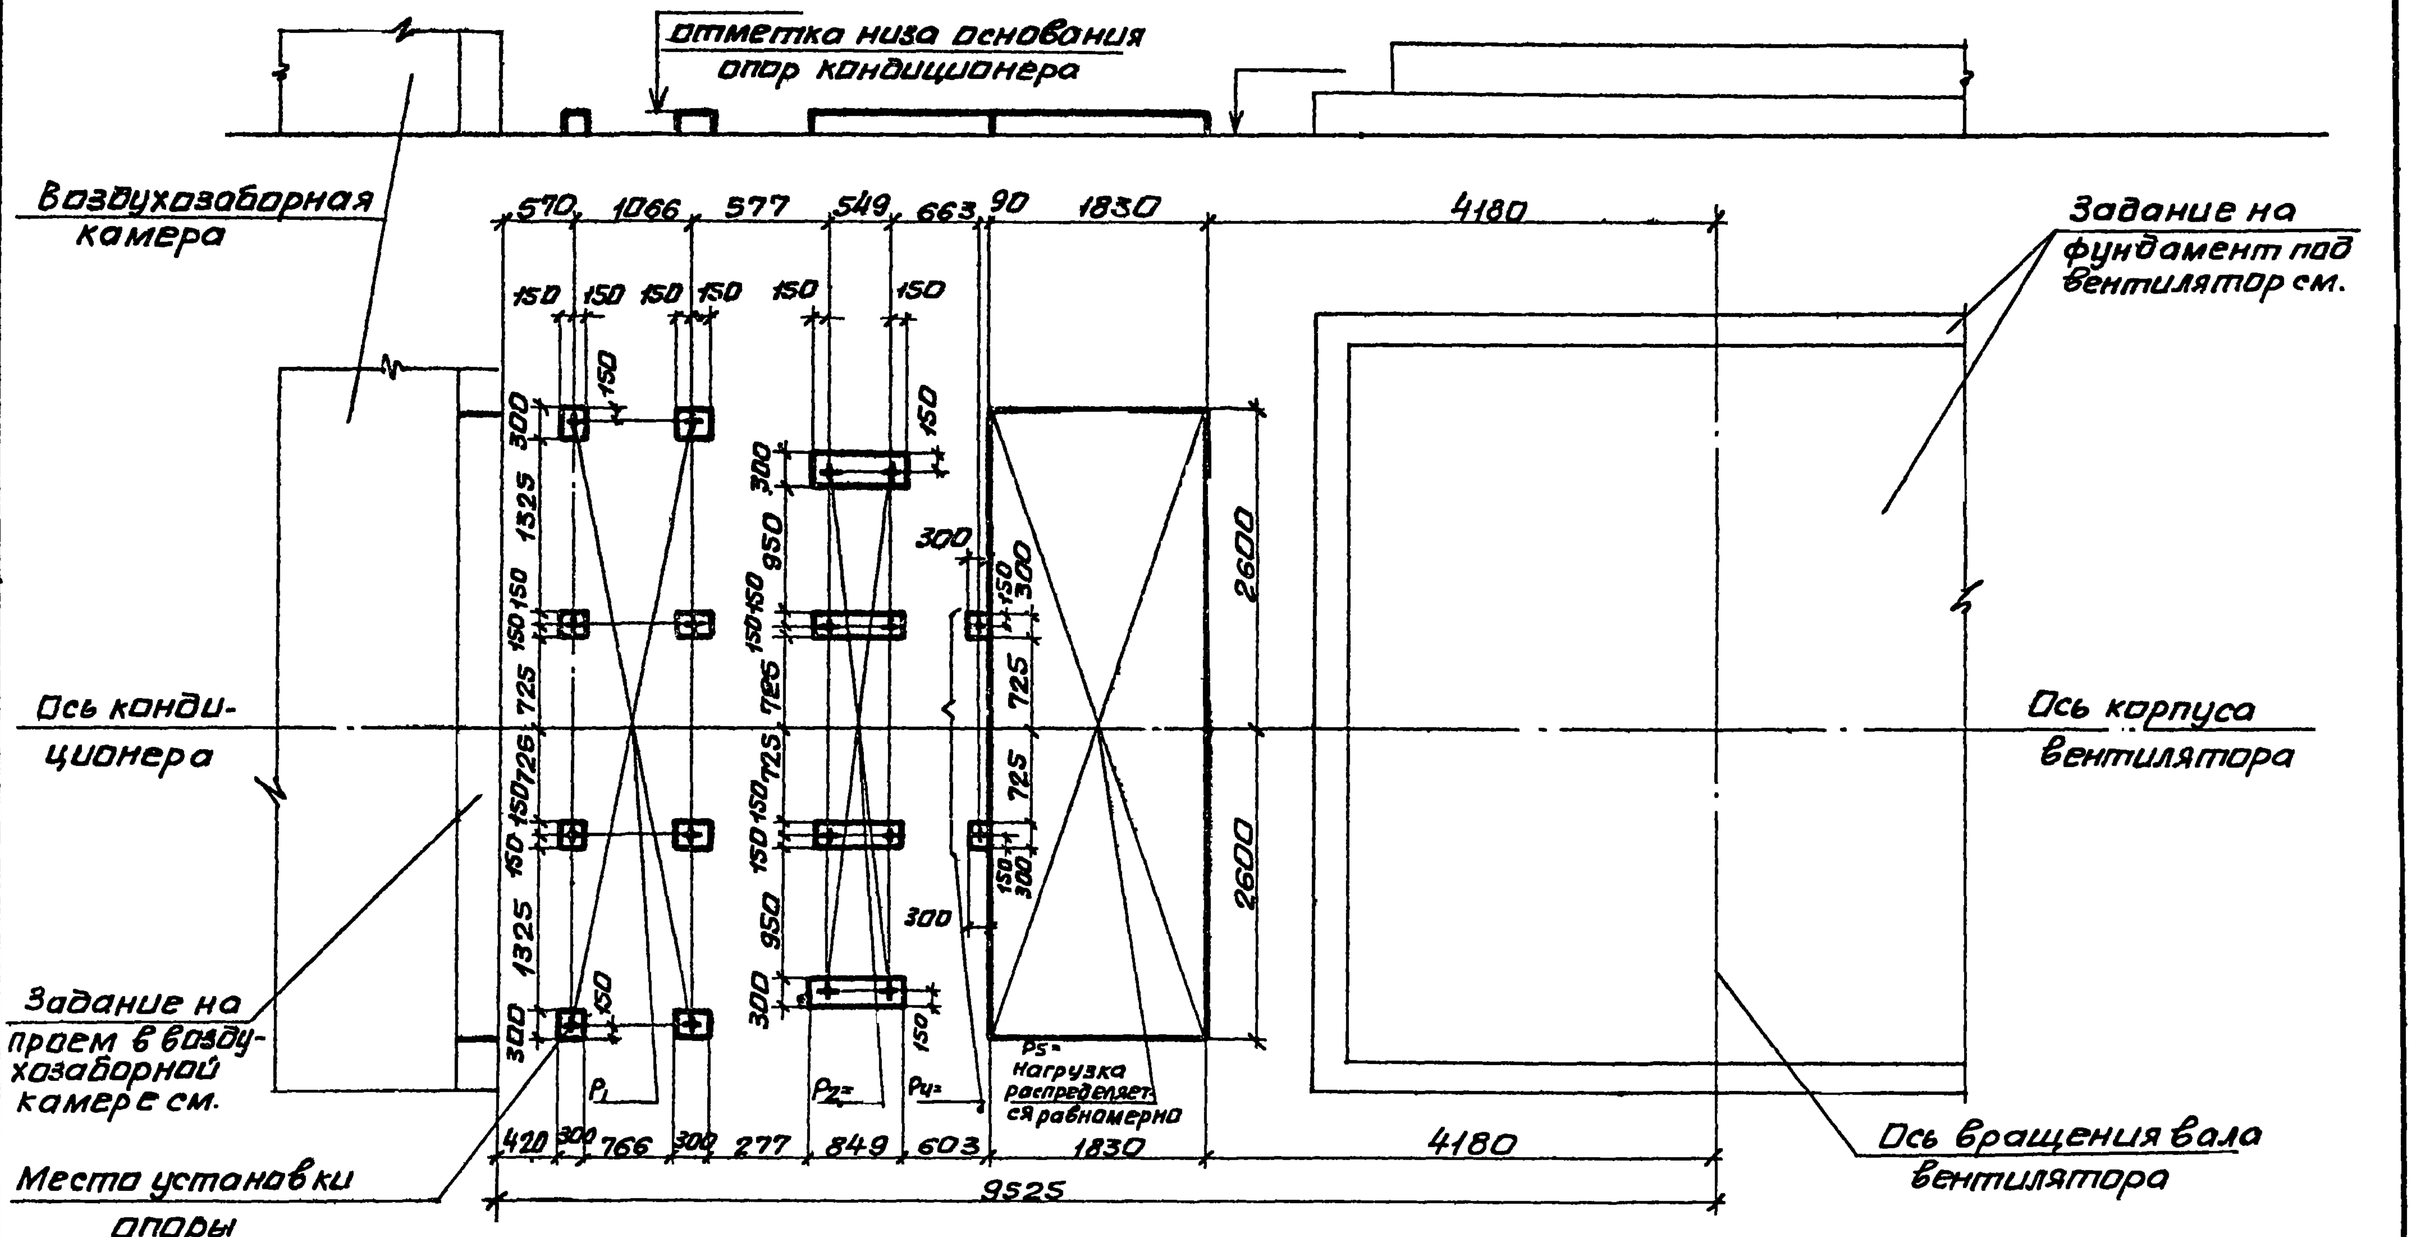

10107/4

Нач.отд.	Белоусов		904-02-35.88
Н.контр.	Табак		
Гл.спец.	Синайский		Строительное задание. КТЦ 3-250. Компоновка 20.
Рук.гр.	Сандик		Стадия: Р; Лист: 17; Листов:
Ст.инж.	Бяльская		Госстрой СССР Харьковский Сантехпроект
Ст.инж.	Караова		
Инж.	Геращенко		

Альбом IV

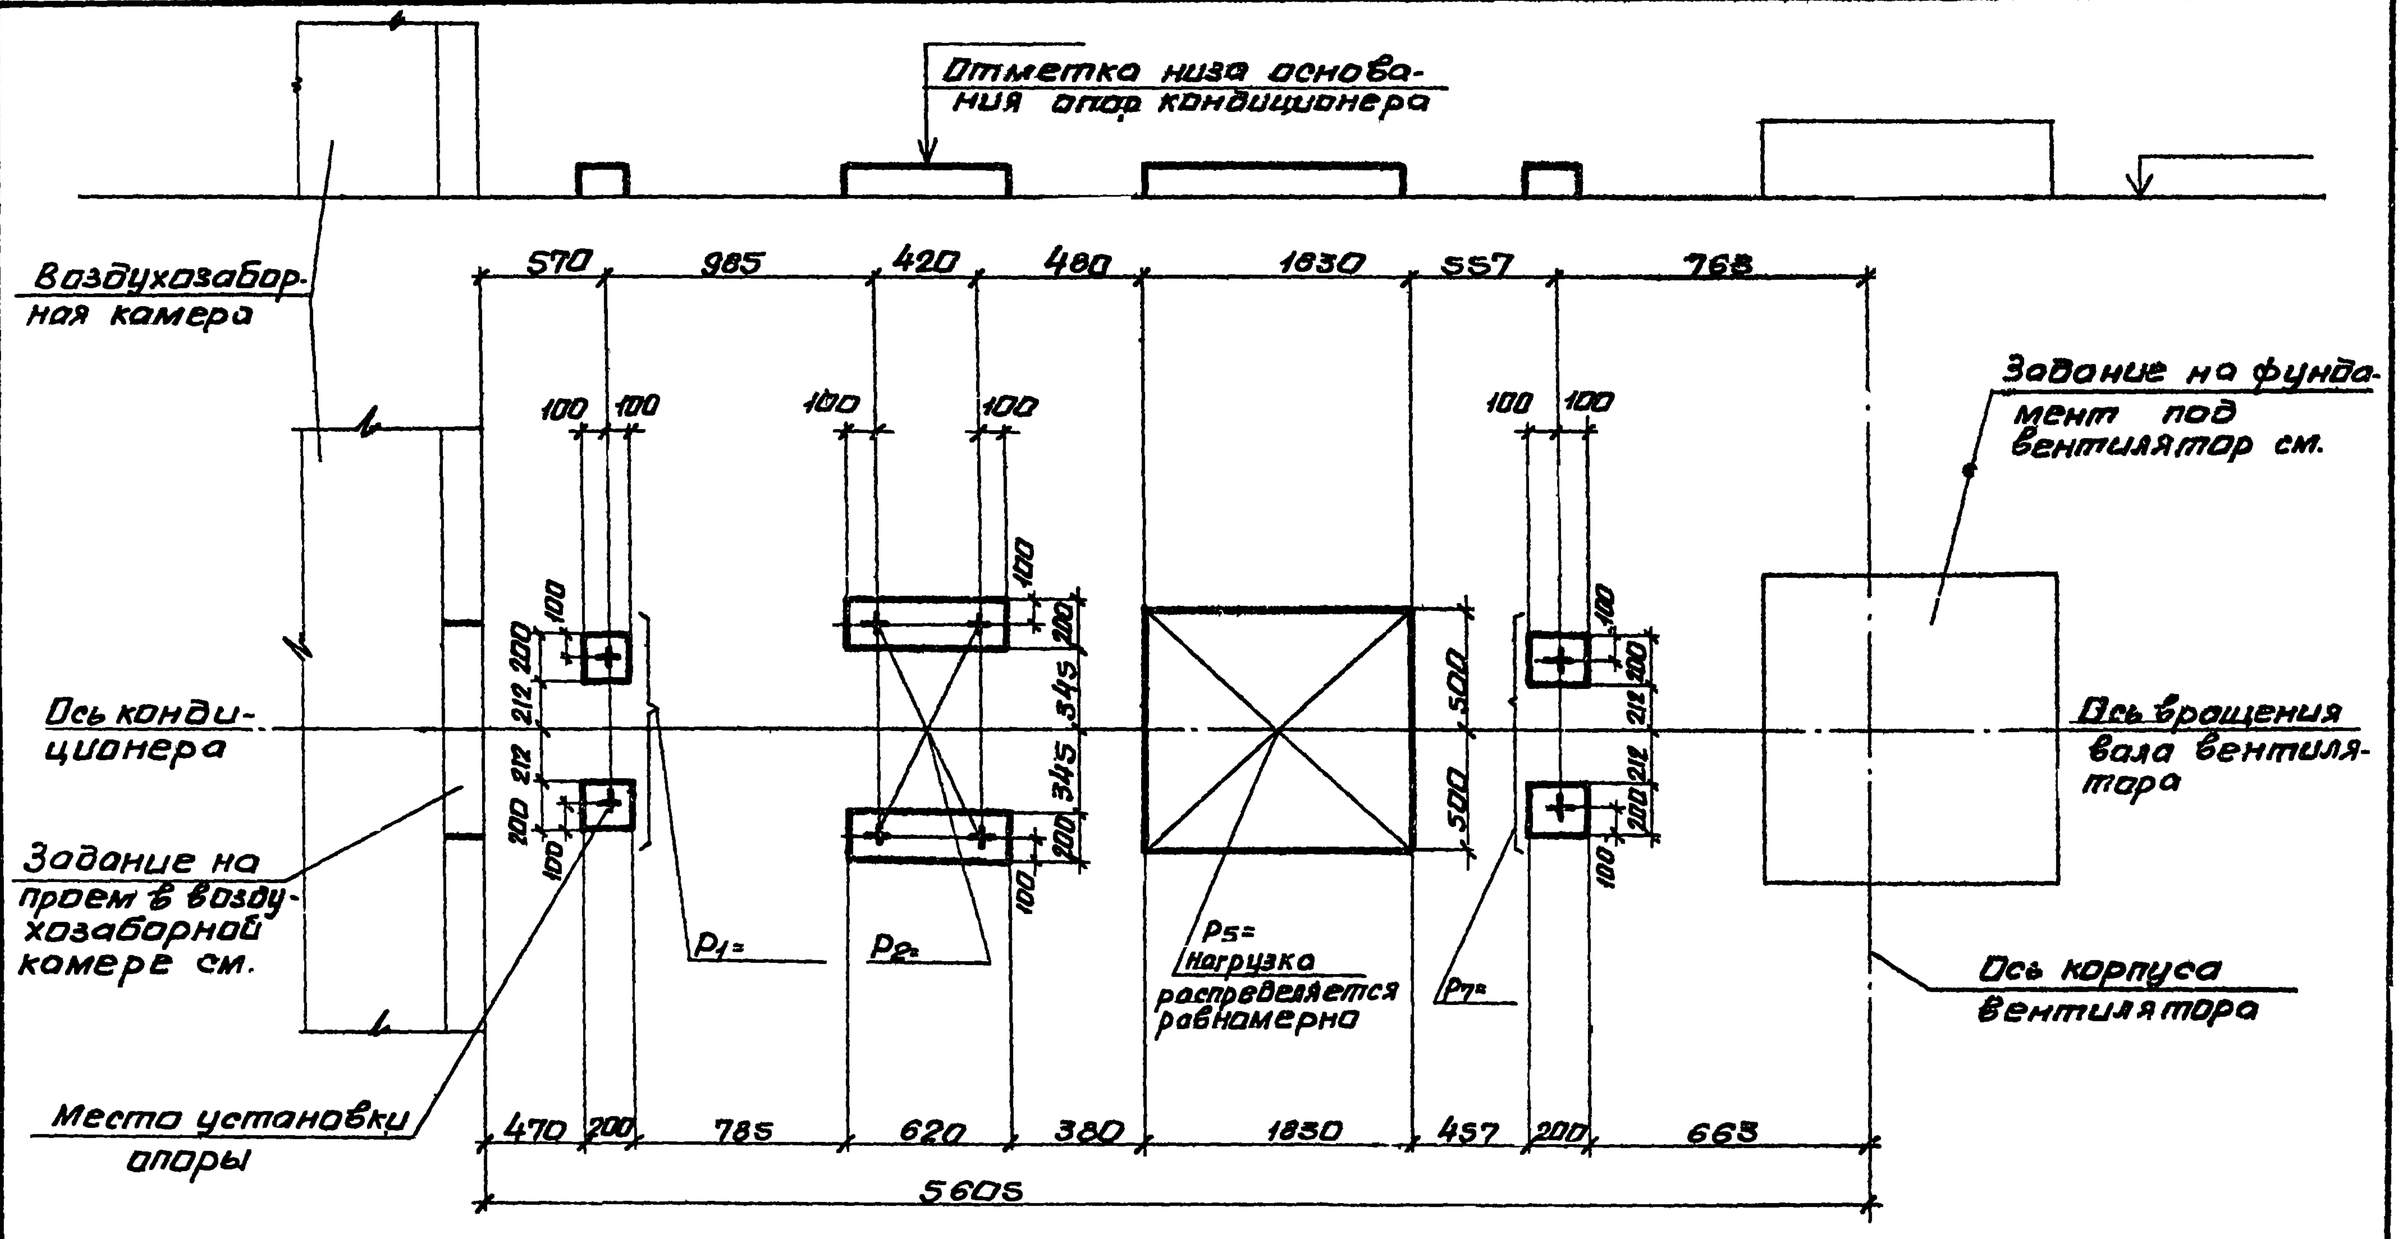

10107/4

Нач.отд.	Белоусов		904-02-35.88
Н.контр.	Табак		
Гл.спец.	Синайский		Строительное задание. КТЦЗ-10. Компоновка 21.
Рук.гр.	Сандик		Стадия Р; Лист 18; Листов
Ст.инж.	Бяльская		Госстрой СССР Харьковский Сантехпроект
Ст.инж.	Карзова		
Инж.	Геращенко		

Инв.№подл. | Подпись и дата | Взам.инв.№

Альбом VII

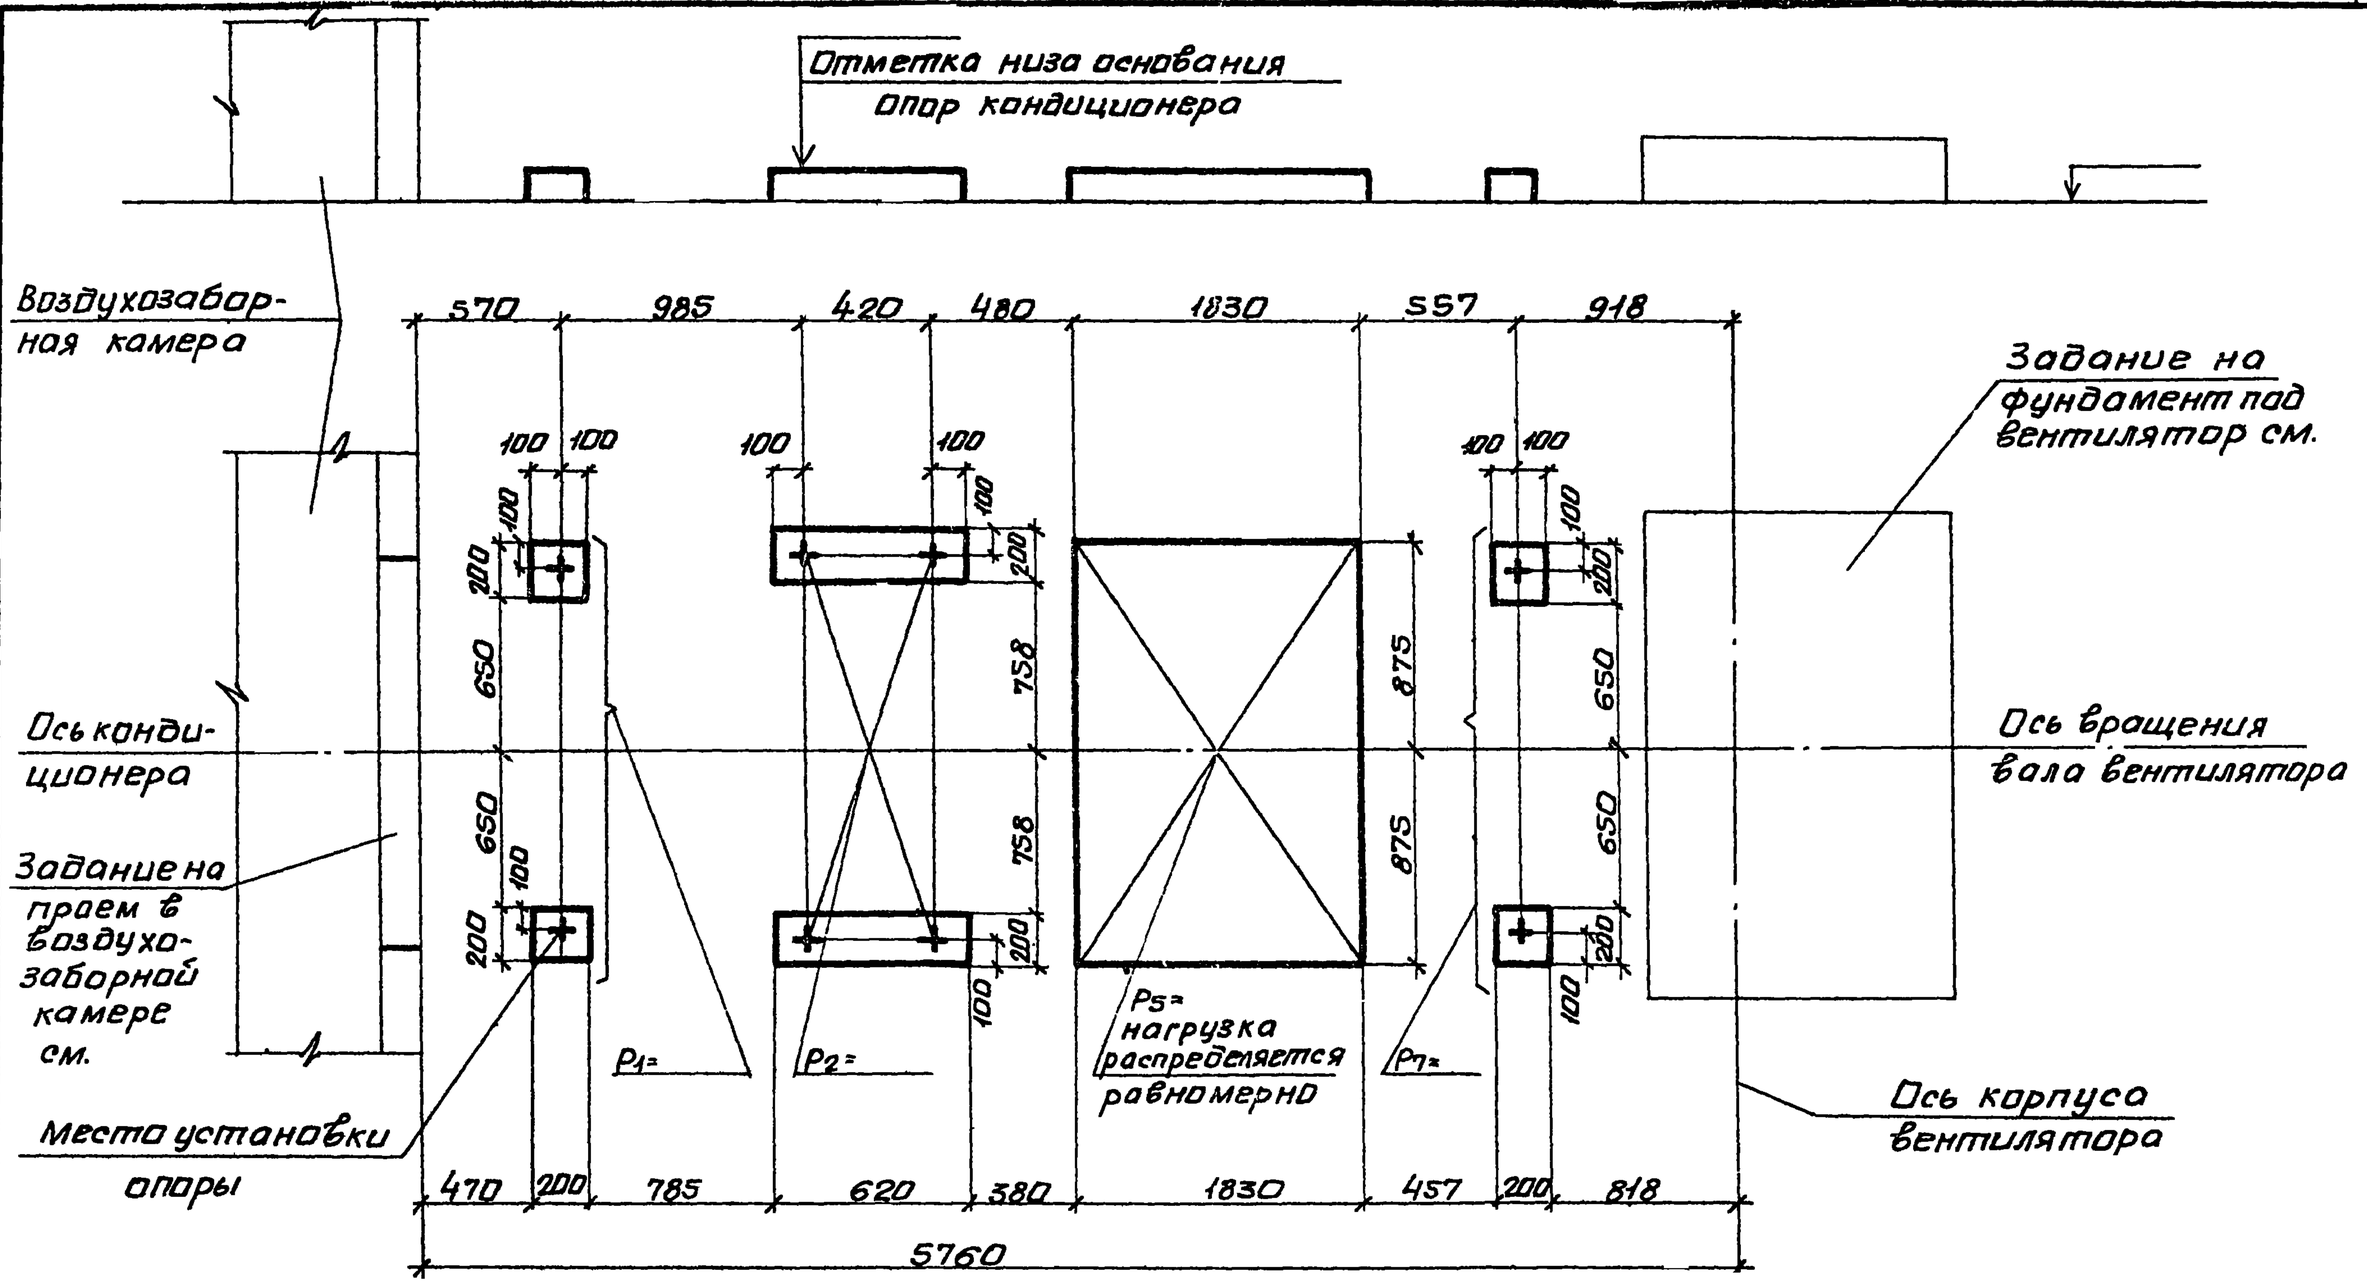

10107/4

Нач.отд.	Белоусов		
Н.контр.	Табак		
Гл.спец.	Синайский		
Рук.гр.	Сандик		
Ст.инж.	Бяльская		
Ст.инж.	Каргова		
Инж.	Геращенко		

904-02-35.88

Строительное задание. КТЦ3-20. Компановка 21.

Стадия	Лист	Листов
Р	19	

Госстрой СССР Харьковский сантехпроект

Инв.№ подл. | Подпись и дата | Взам.инв.№

Альбом VI

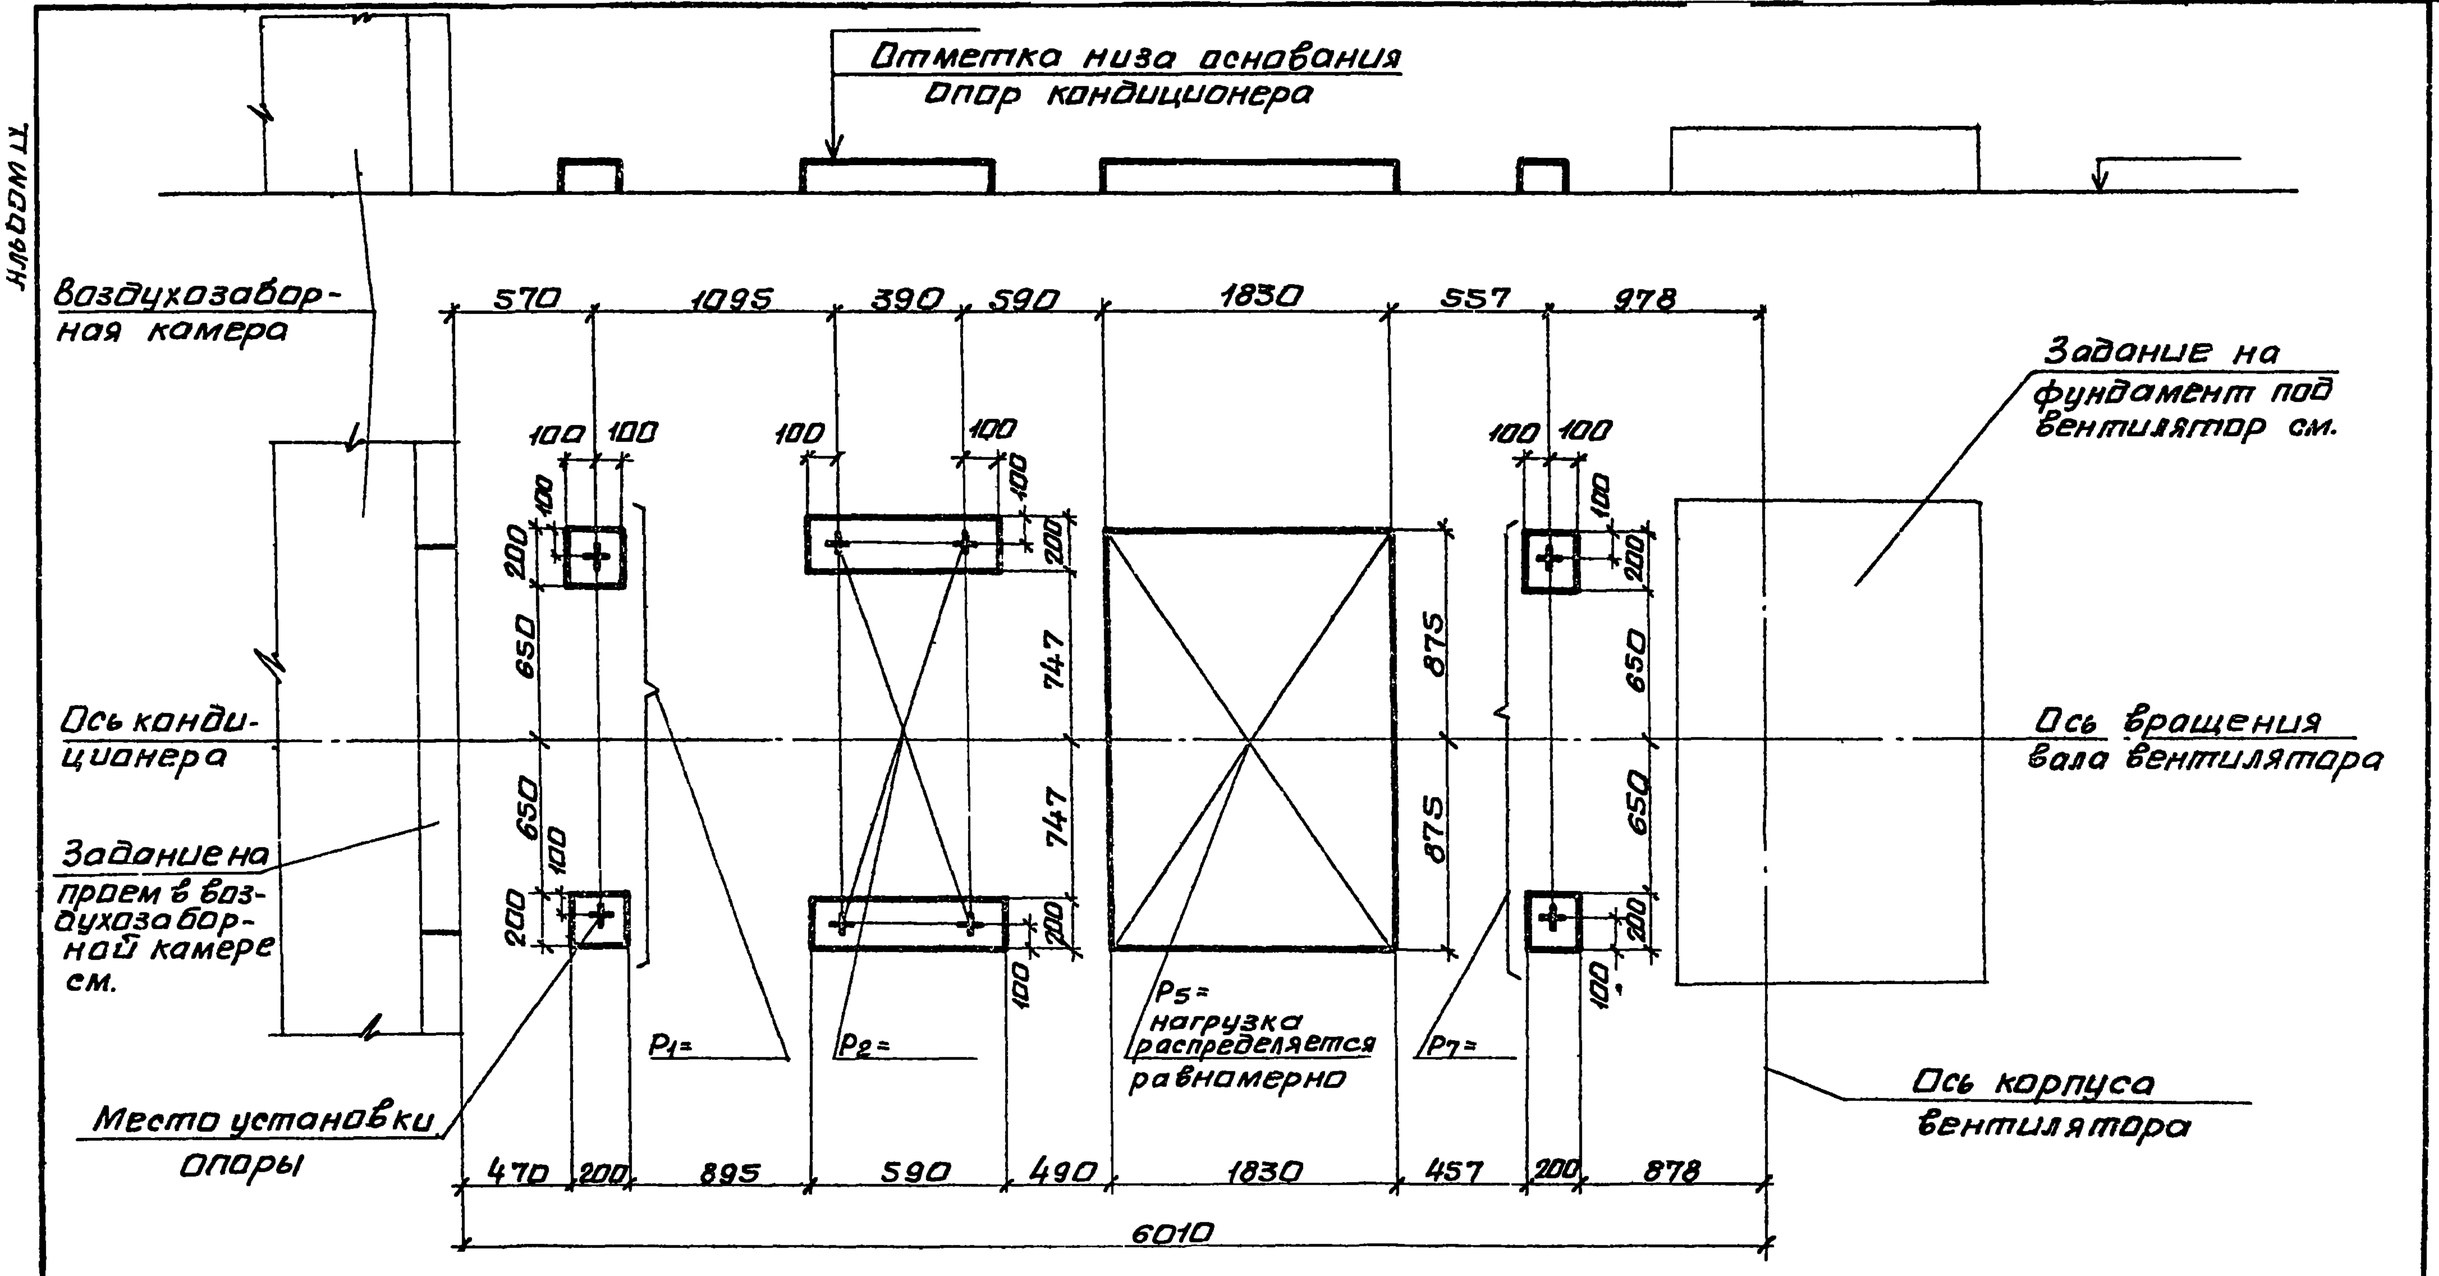

10107/4

Нач.отд	Белоусов		904-02-35.88
Н.контр.	Табак		
Гл.спец.	Синайский		Строительное задание. КТЦ3-31,5. Компоновка 21.
Рук.гр.	Сандик		Стадия Р; Лист 20; Листов
Ст.инж.	Бяльская		Госстрой СССР Харьковский Сантехпроект
Ст.инж.	Карзова		
Инж.	Геращенко		

Альбом IV

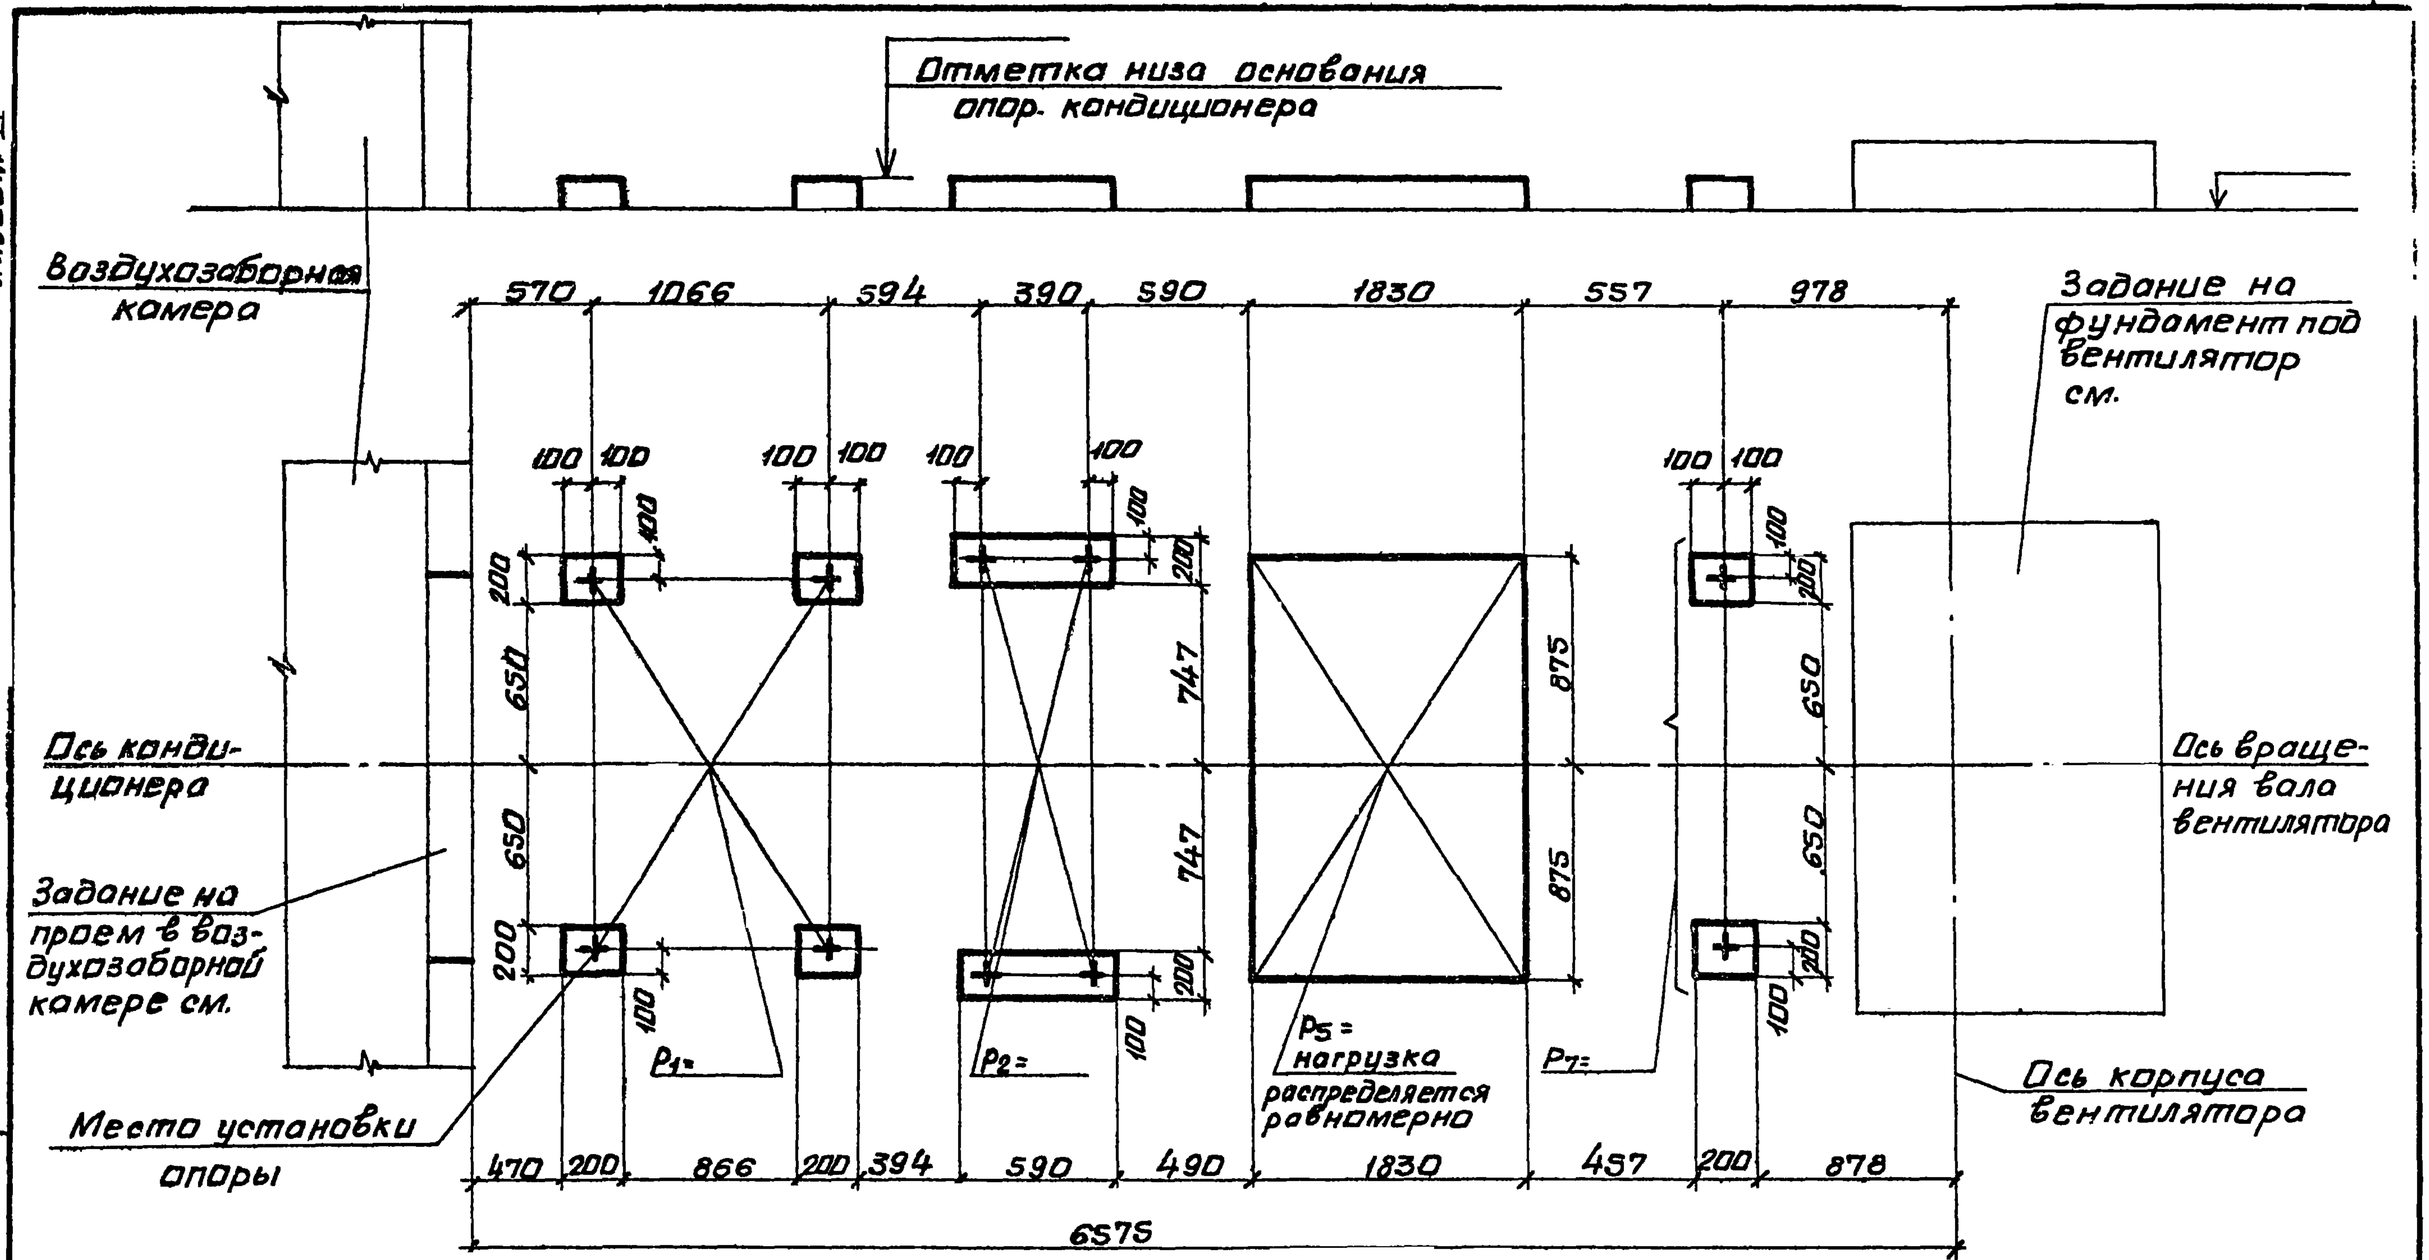

Инв.№подл. | Подпись и дата | Взам.инв.№

10107/4

Нач.отд.	Белоусов		904-02-35.88	
Н.контр.	Табак			
Гл.спец.	Синайский		Строительное задание. КТЦ3-40. Компоновка 21.	Стадия: Р; Лист: 21; Листов:
Рук.гр.	Сандик			Госстрой СССР Харьковский Сантехпроект
Ст.инж.	Бяльская			
Ст.инж.	Карзова			
Инж.	Геращенко			

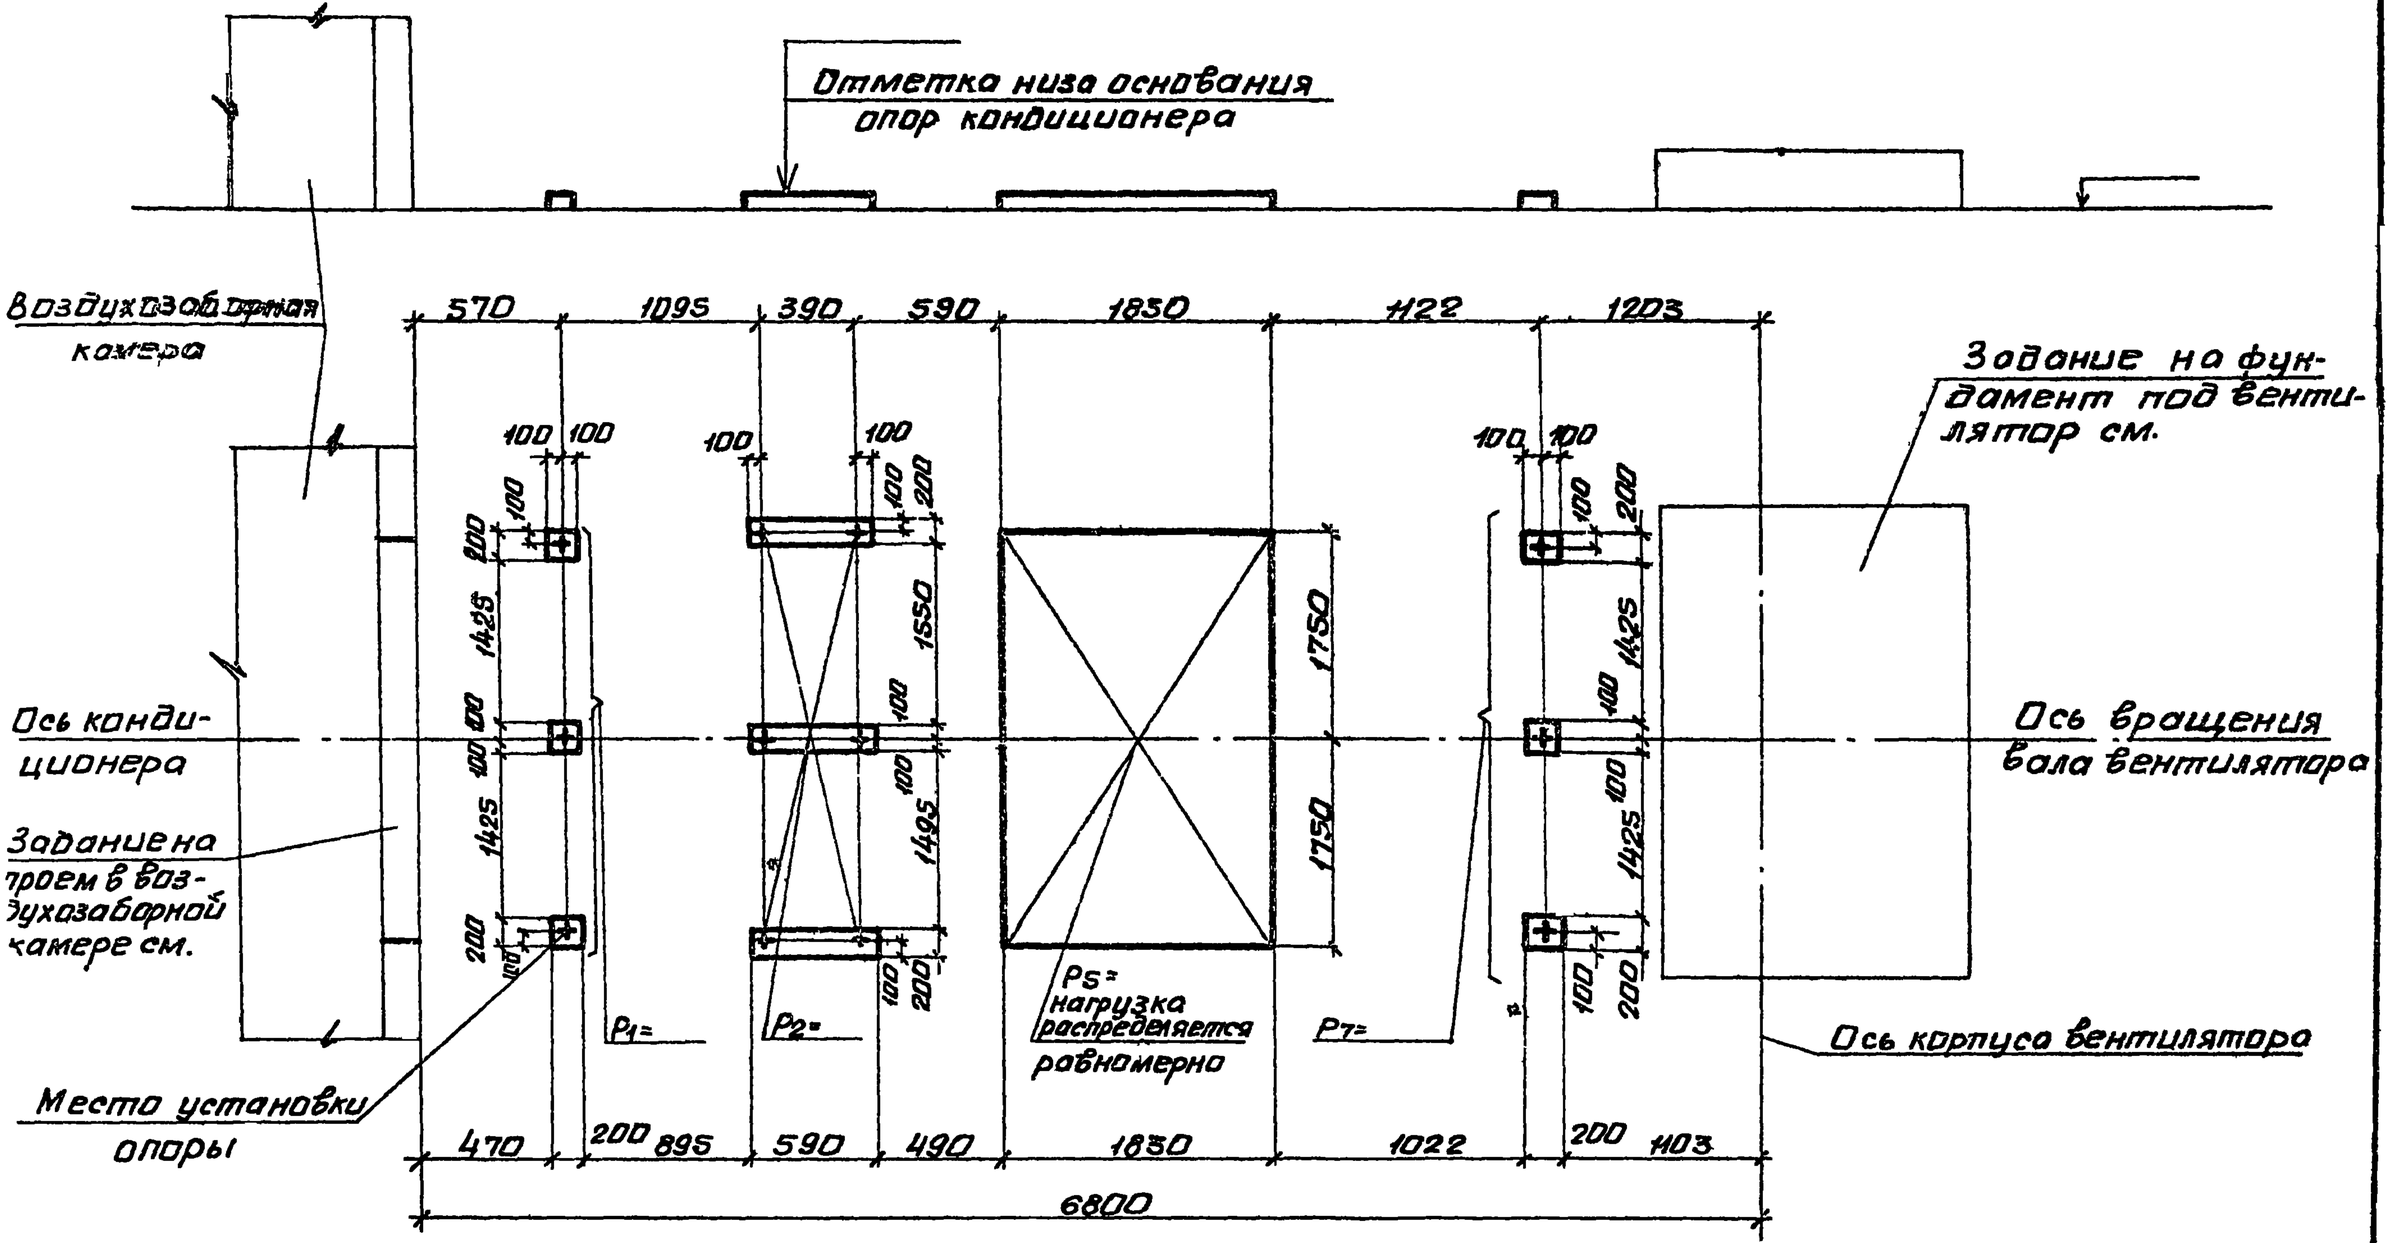

10107/4

Нач.отд.	Белоусов		904-02-35.88
Н.контр.	Табак		
Гл.спец.	Синайский		Строительное задание. КТЦ 3-63. Компановки 21,22.
Рук.гр.	Сандик		Стадия: Р; Лист: 22; Листов:
Ст.инж.	Бяльская		Госстрой СССР Харьковский Сантехпроект
Ст.инж.	Карзова		
Инж.	Геращенко		

Альбом IV

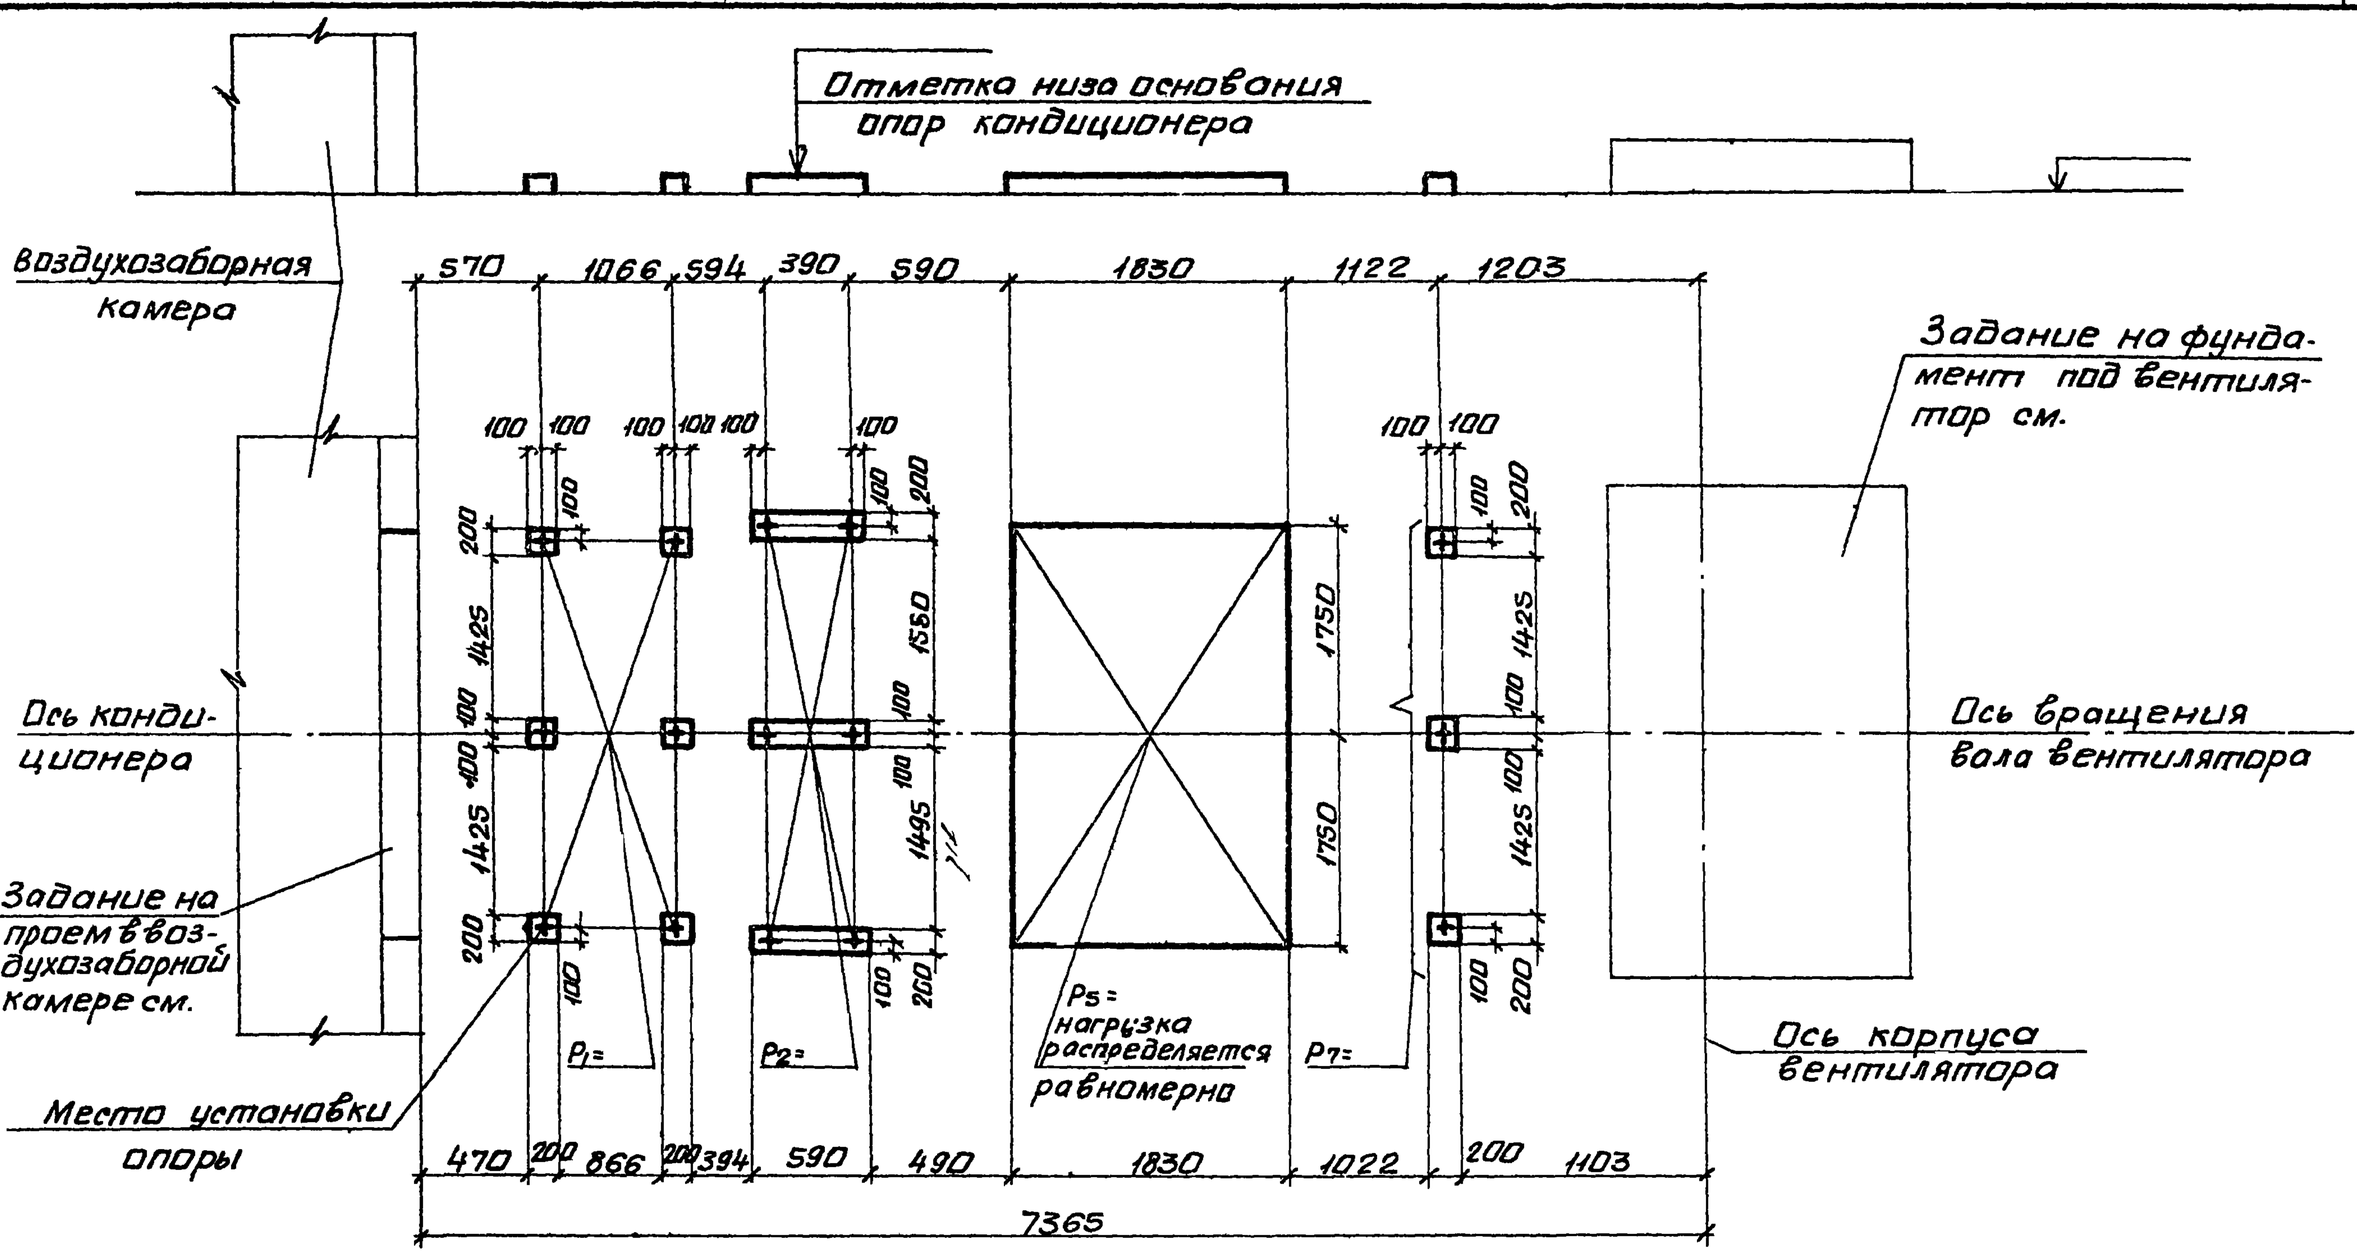

10107/4

Нач.отд.	Белоусов		904-02-35.88	
Н.контр.	Табак			
Гл.спец.	Синайский		Строительное задание. КТЦ 3-80. Компоновка 21.	Стадия: Р; Лист: 23; Листов:
Рук.гр.	Сандик			Госстрой СССР Харьковский Сантехпроект
Ст.инж.	Бяльская			
Ст.инж.	Карзова			
Инж.	Герощенко			

Инв.№ подл. | Подпись и дата | Взам.инв.№

Альбом IV

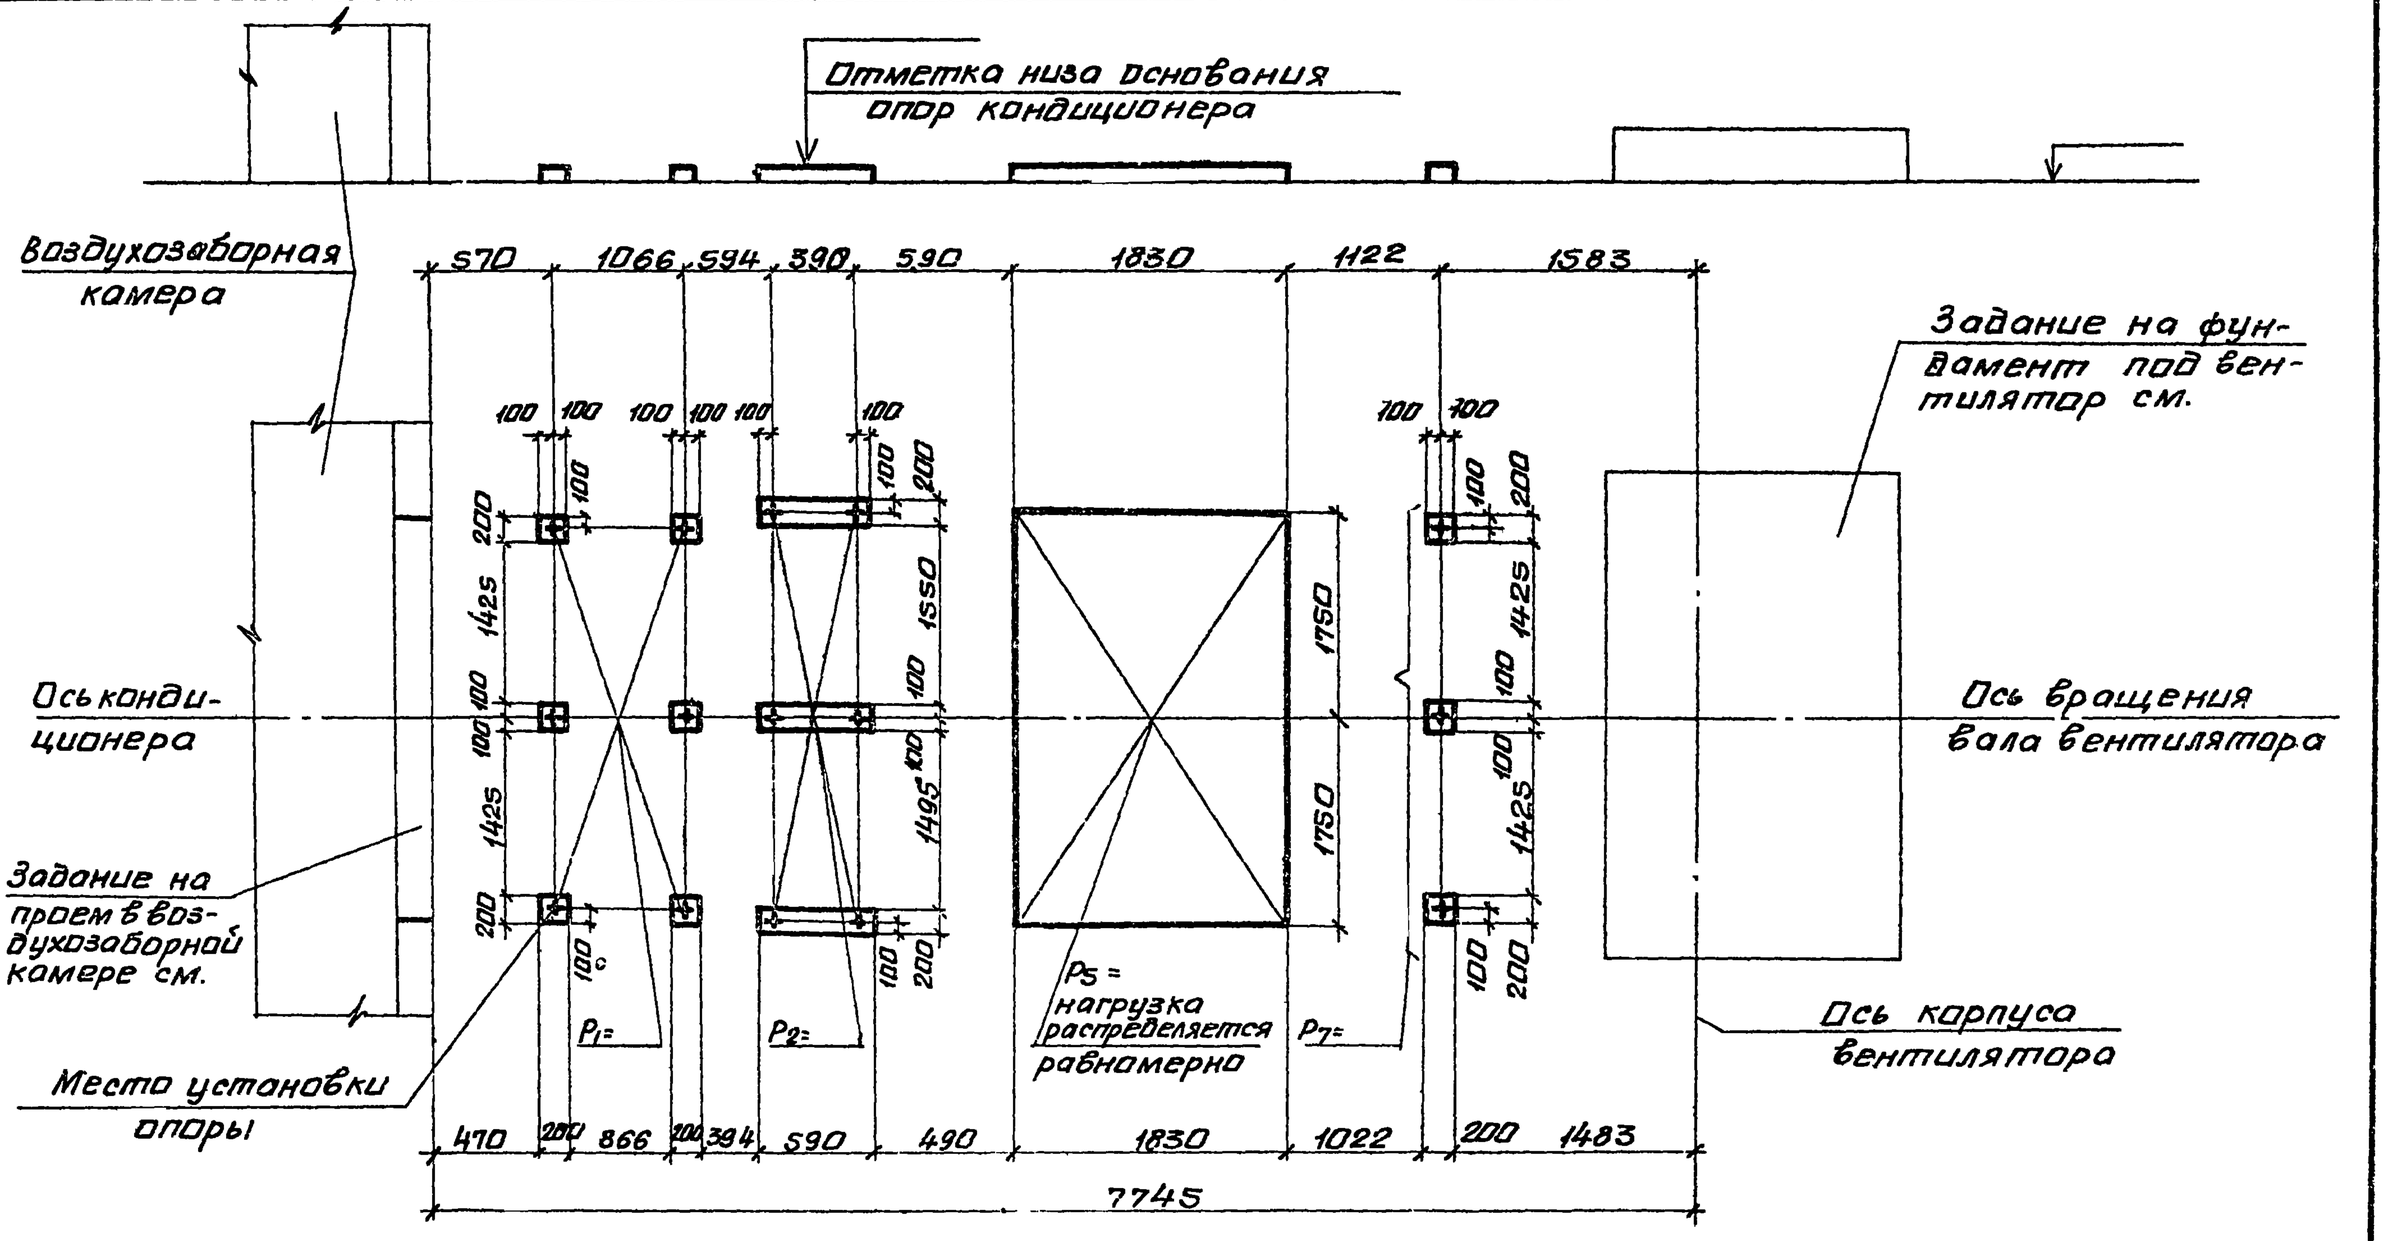

10107/4

Нач.отд	Белоусов		904-02-35.88
Н.контр	Табак		
Гл.спец.	Синайский		Строительное задание. КТЦ 3-125. Компановки 21,22.
Рук.гр.	Сандик		Стадия Р; Лист 24; Листов
Ст.инж.	Бяльская		Госстрой СССР Харьковский Сантехпроект
Ст.инж	Карзова		
Инж	Геращенко		

Инв.№ подл. | Подпись и дата | Взам.инв.№

Альбом IV

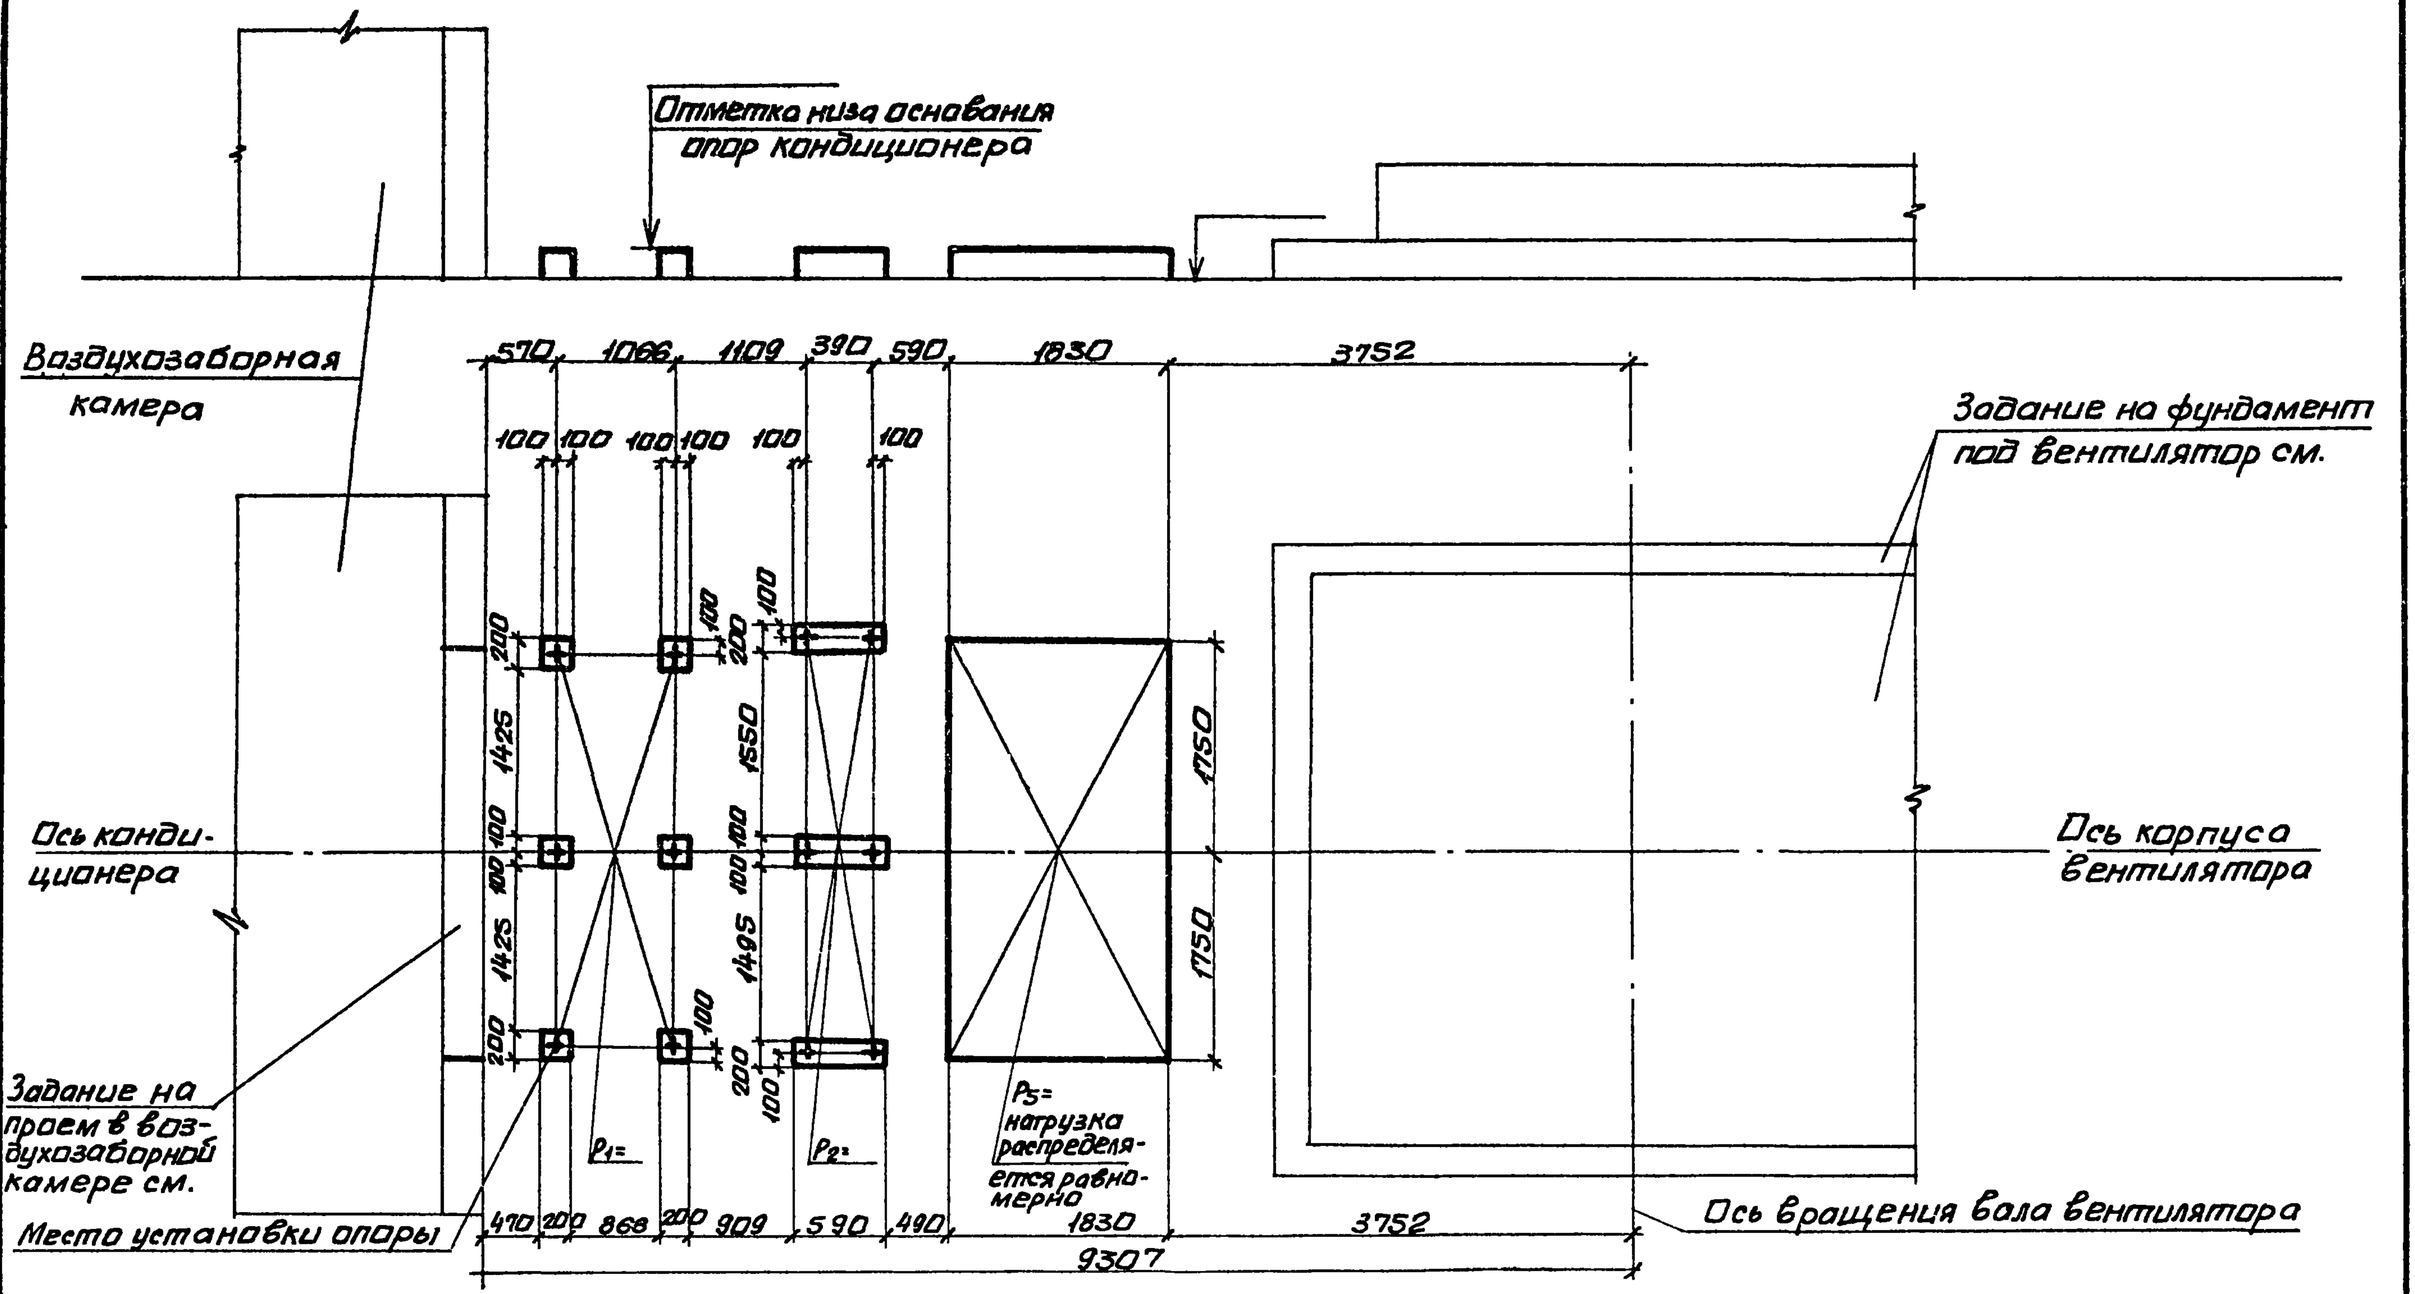

10107/4

Нач.отд.	Белоусов		
Н.контр.	Табак		
Гл.спец.	Синайский		
Рук.гр.	Сандик		
Ст.инж.	Бяльская		
Ст.инж.	Карзова		
Инж.	Герашенко		

904-02-35.88

Строительное задание.
КТЦЗ-160.
Компоновка 21.

Стадия	Лист	Листов
Р	25	

Госстрой СССР
Харьковский
Сантехпроект

Инв.№ подл. | Подпись и дата | Взам. инв.№

Альбом IX

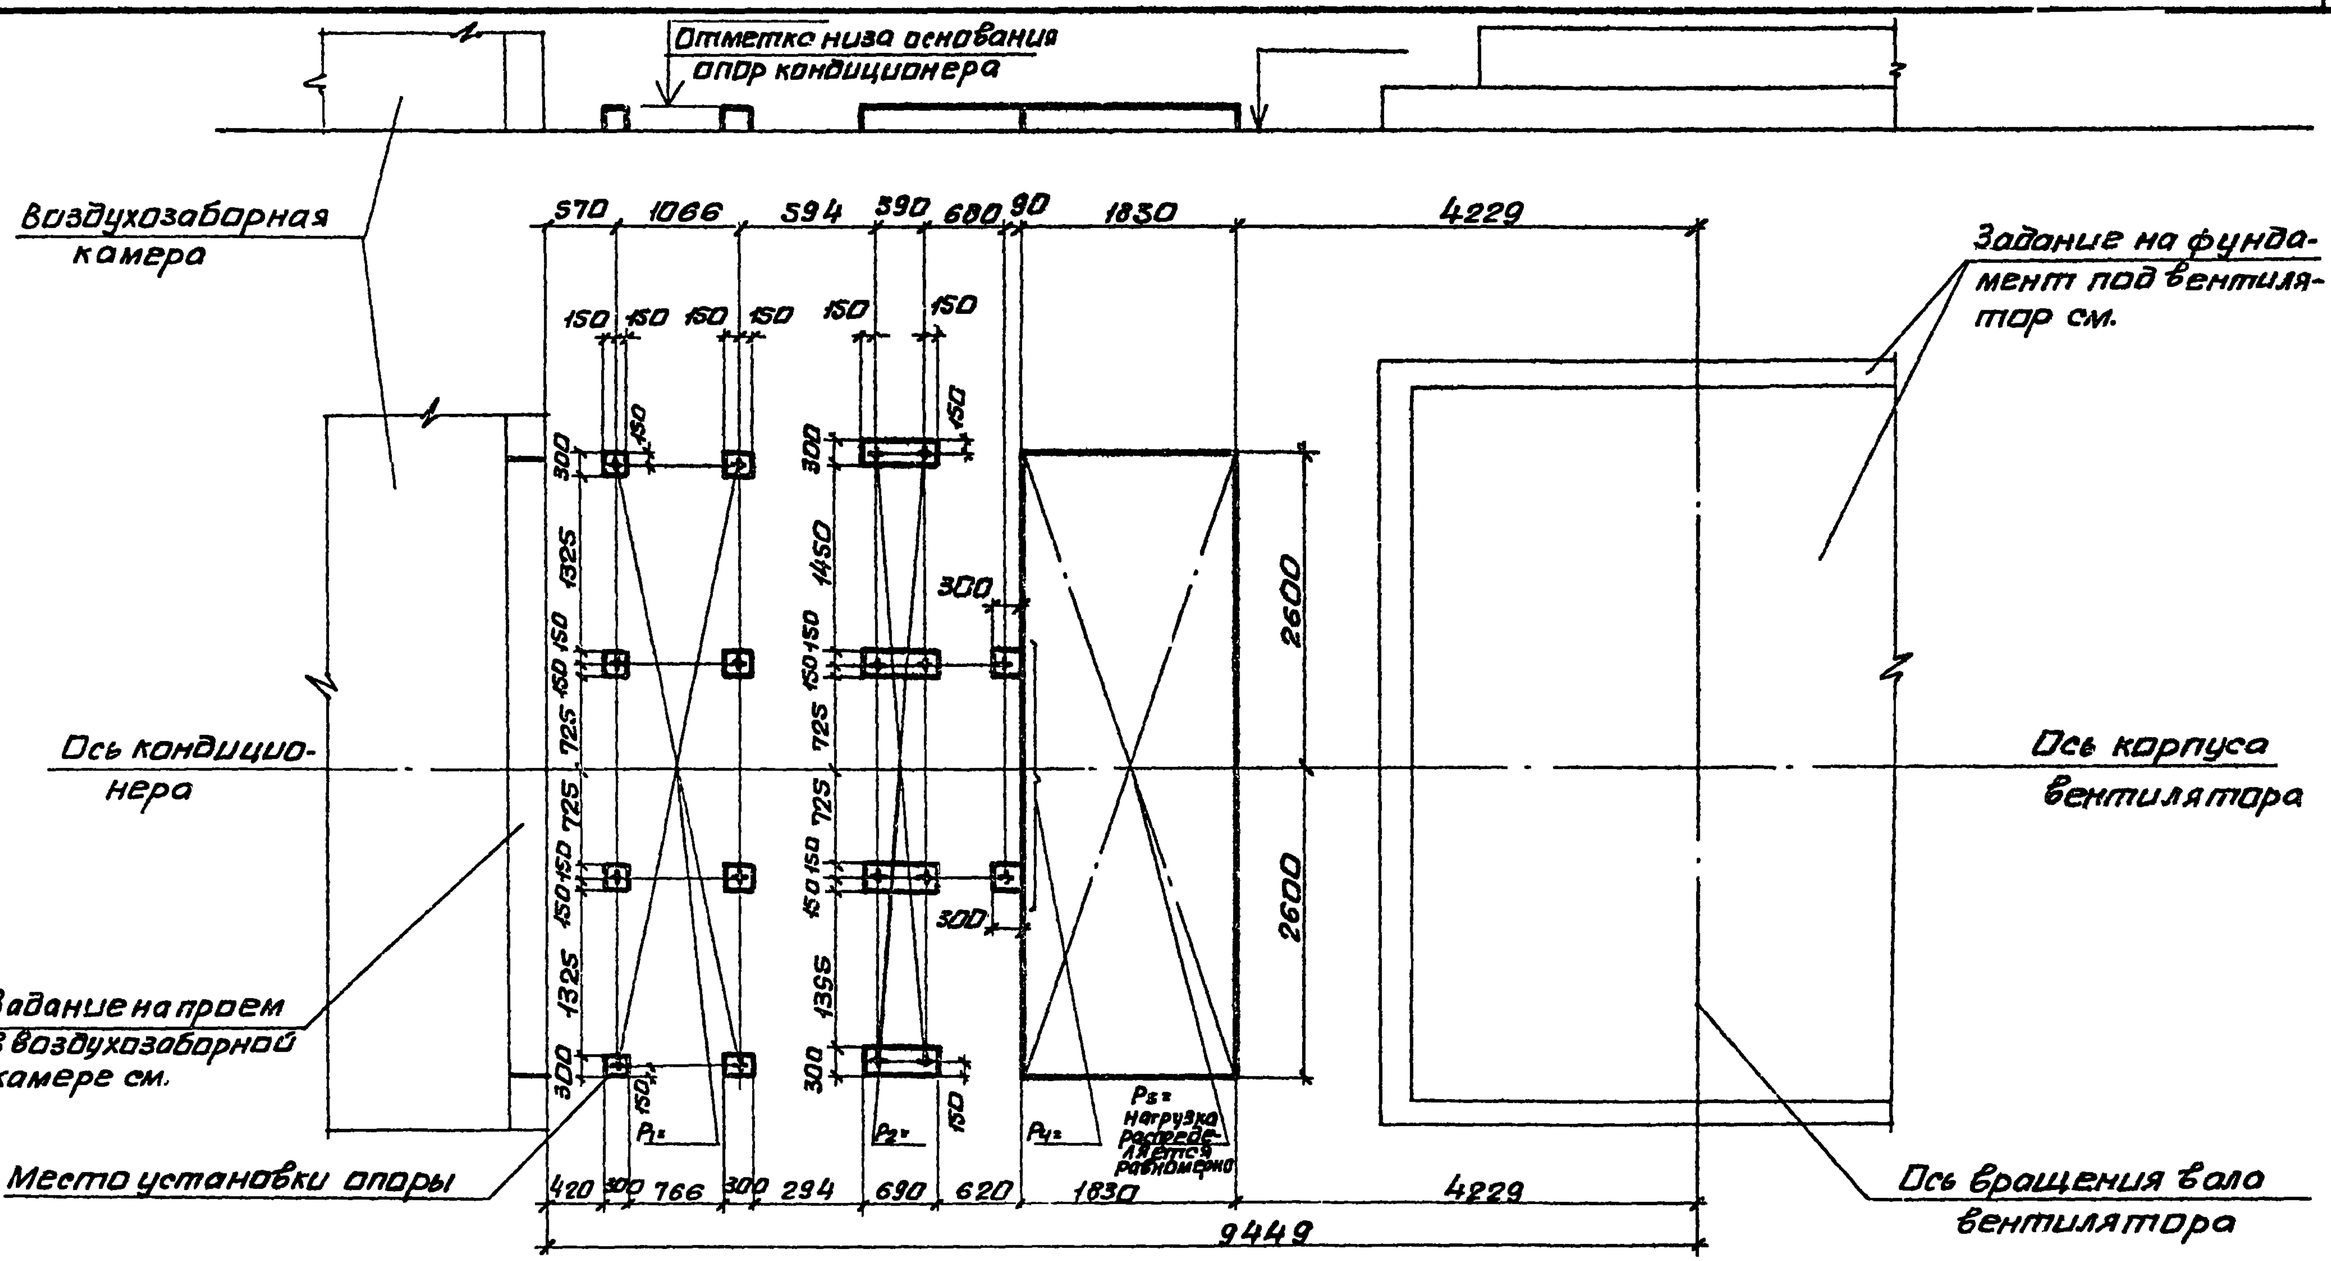

10107/4

Нач.отд.	Белоусов	
Н.контр.	Табак	
Гл.спец.	Синайский	
Рук.гр.	Сандик	
Ст.инж.	Бяльская	
Ст.инж.	Карзова	
Инж.	Гращенко	

904-02-35.88

Строительное задание. КТЦ 3-200. Компоновка 21,22.

Стадия	Лист	Листов
Р	26	

Госстрой СССР Харьковский Сантехпроект

Подпись и дата | Взам.инв.№

Альбом IV

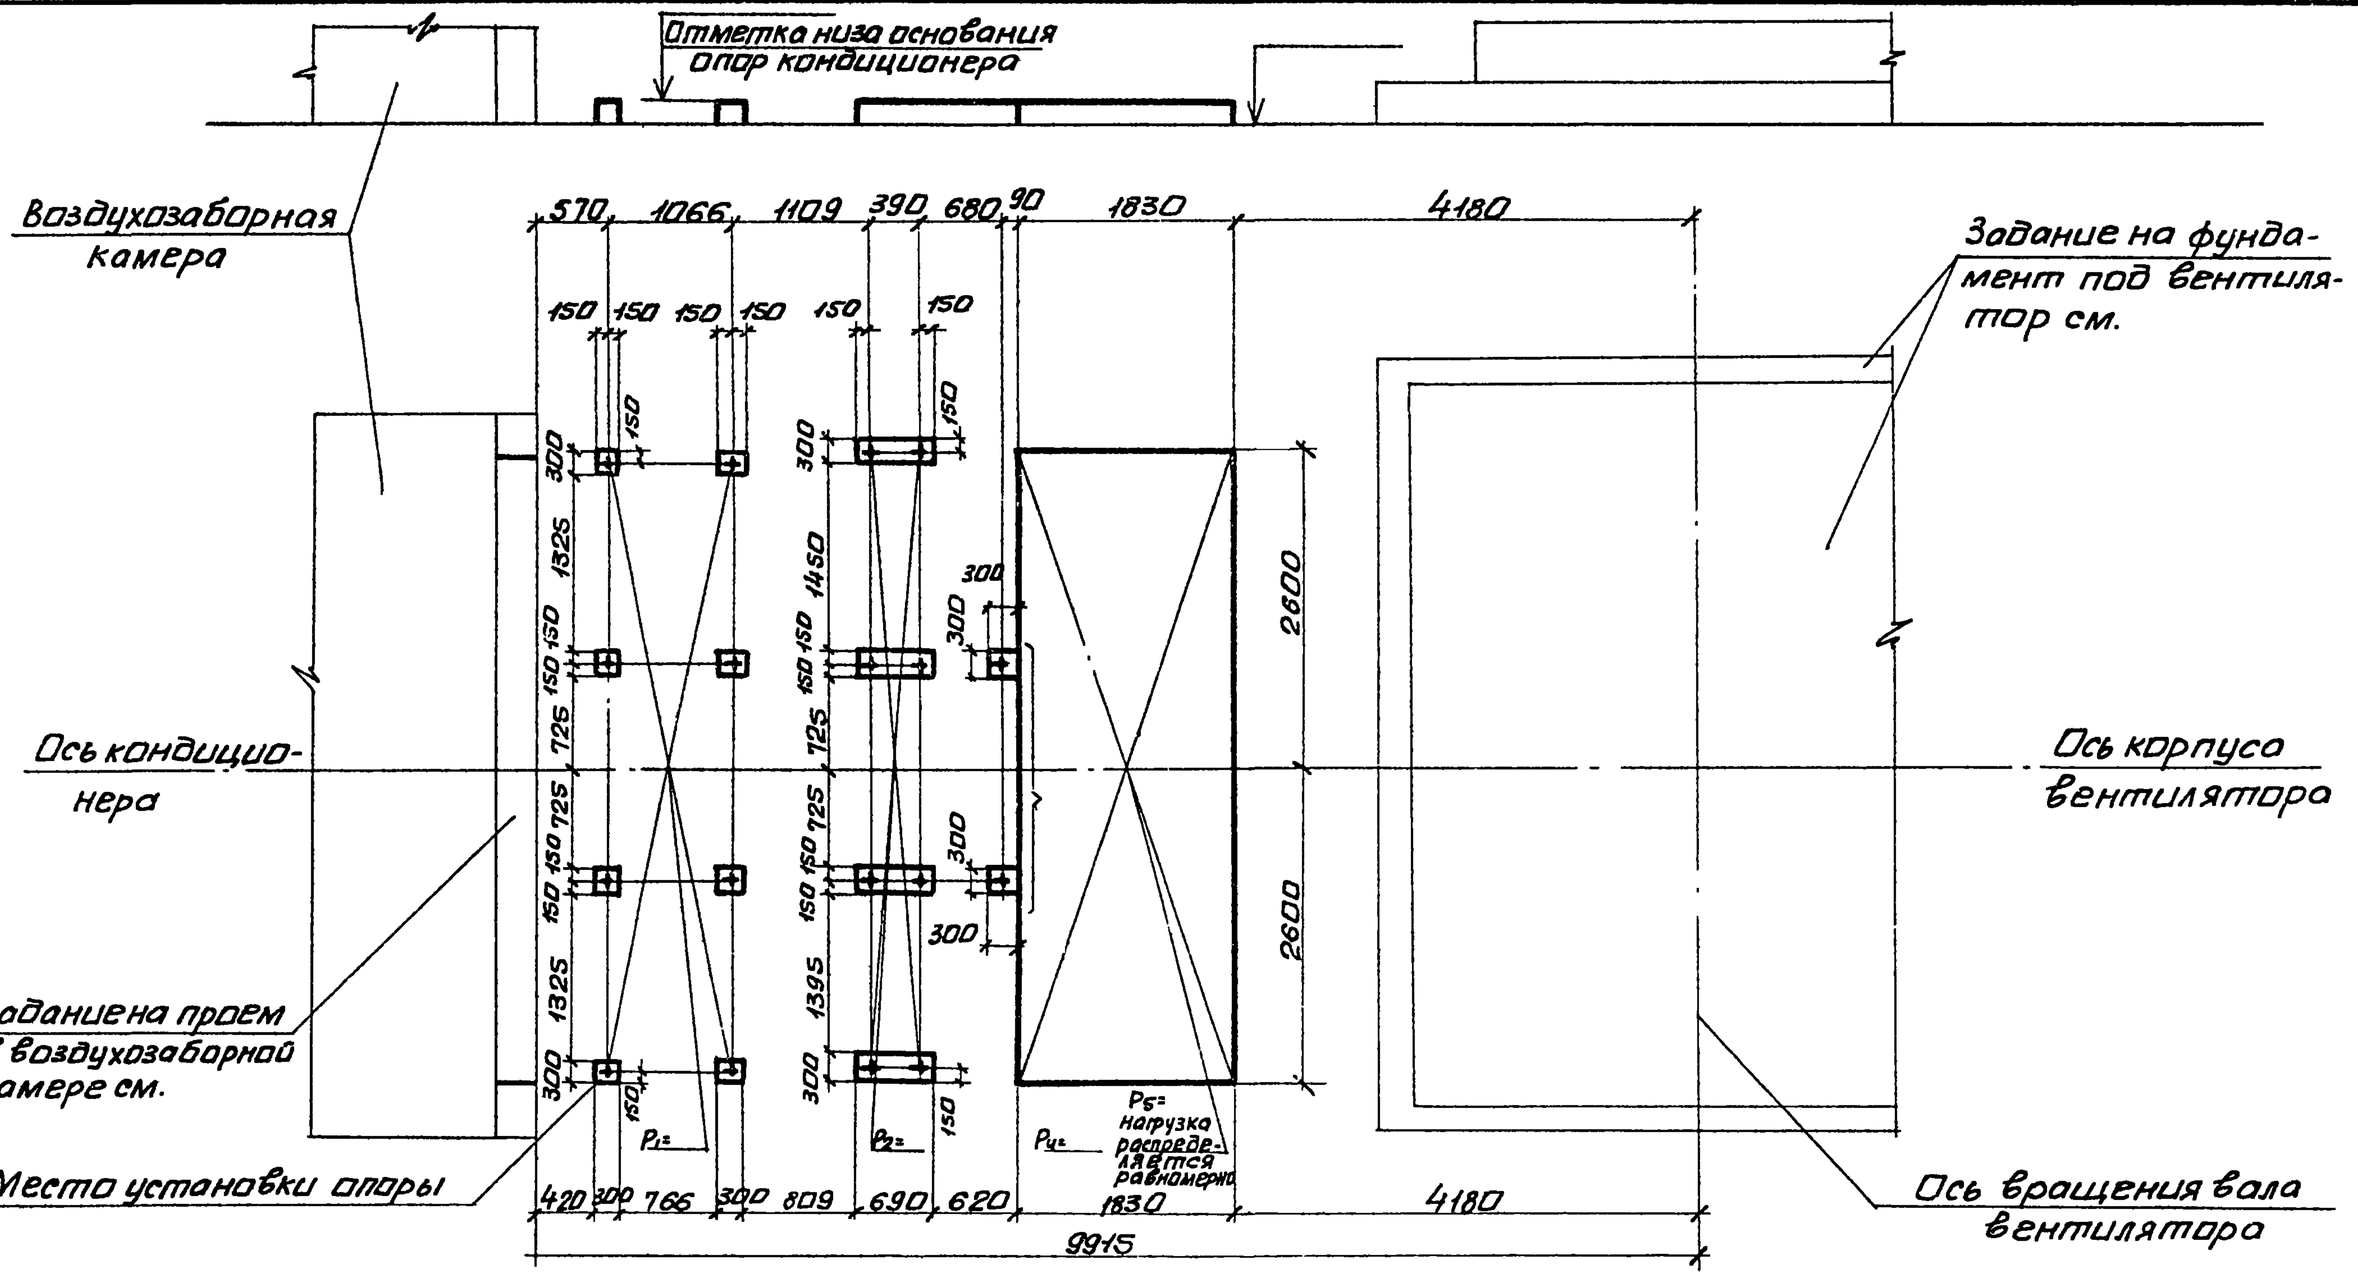

Взам.инв.№ | Подпись и дата | Инв.№ подл.

10107/4

Нач.отд.	Белоусов		904-02-35.88		
Н.контр.	Табак				
Гл.спец.	Синайский		Строительное задание. КТЦ3-250. Компоновка 21.	Стадия	Лист	Листов
Рук.гр.	Сандик			Р	27	
Ст.инж.	Бяльская			Госстрой СССР Харьковский Сантехпроект		
Ст.инж.	Карзова					
Инж.	Геращенко					

Альбом IV

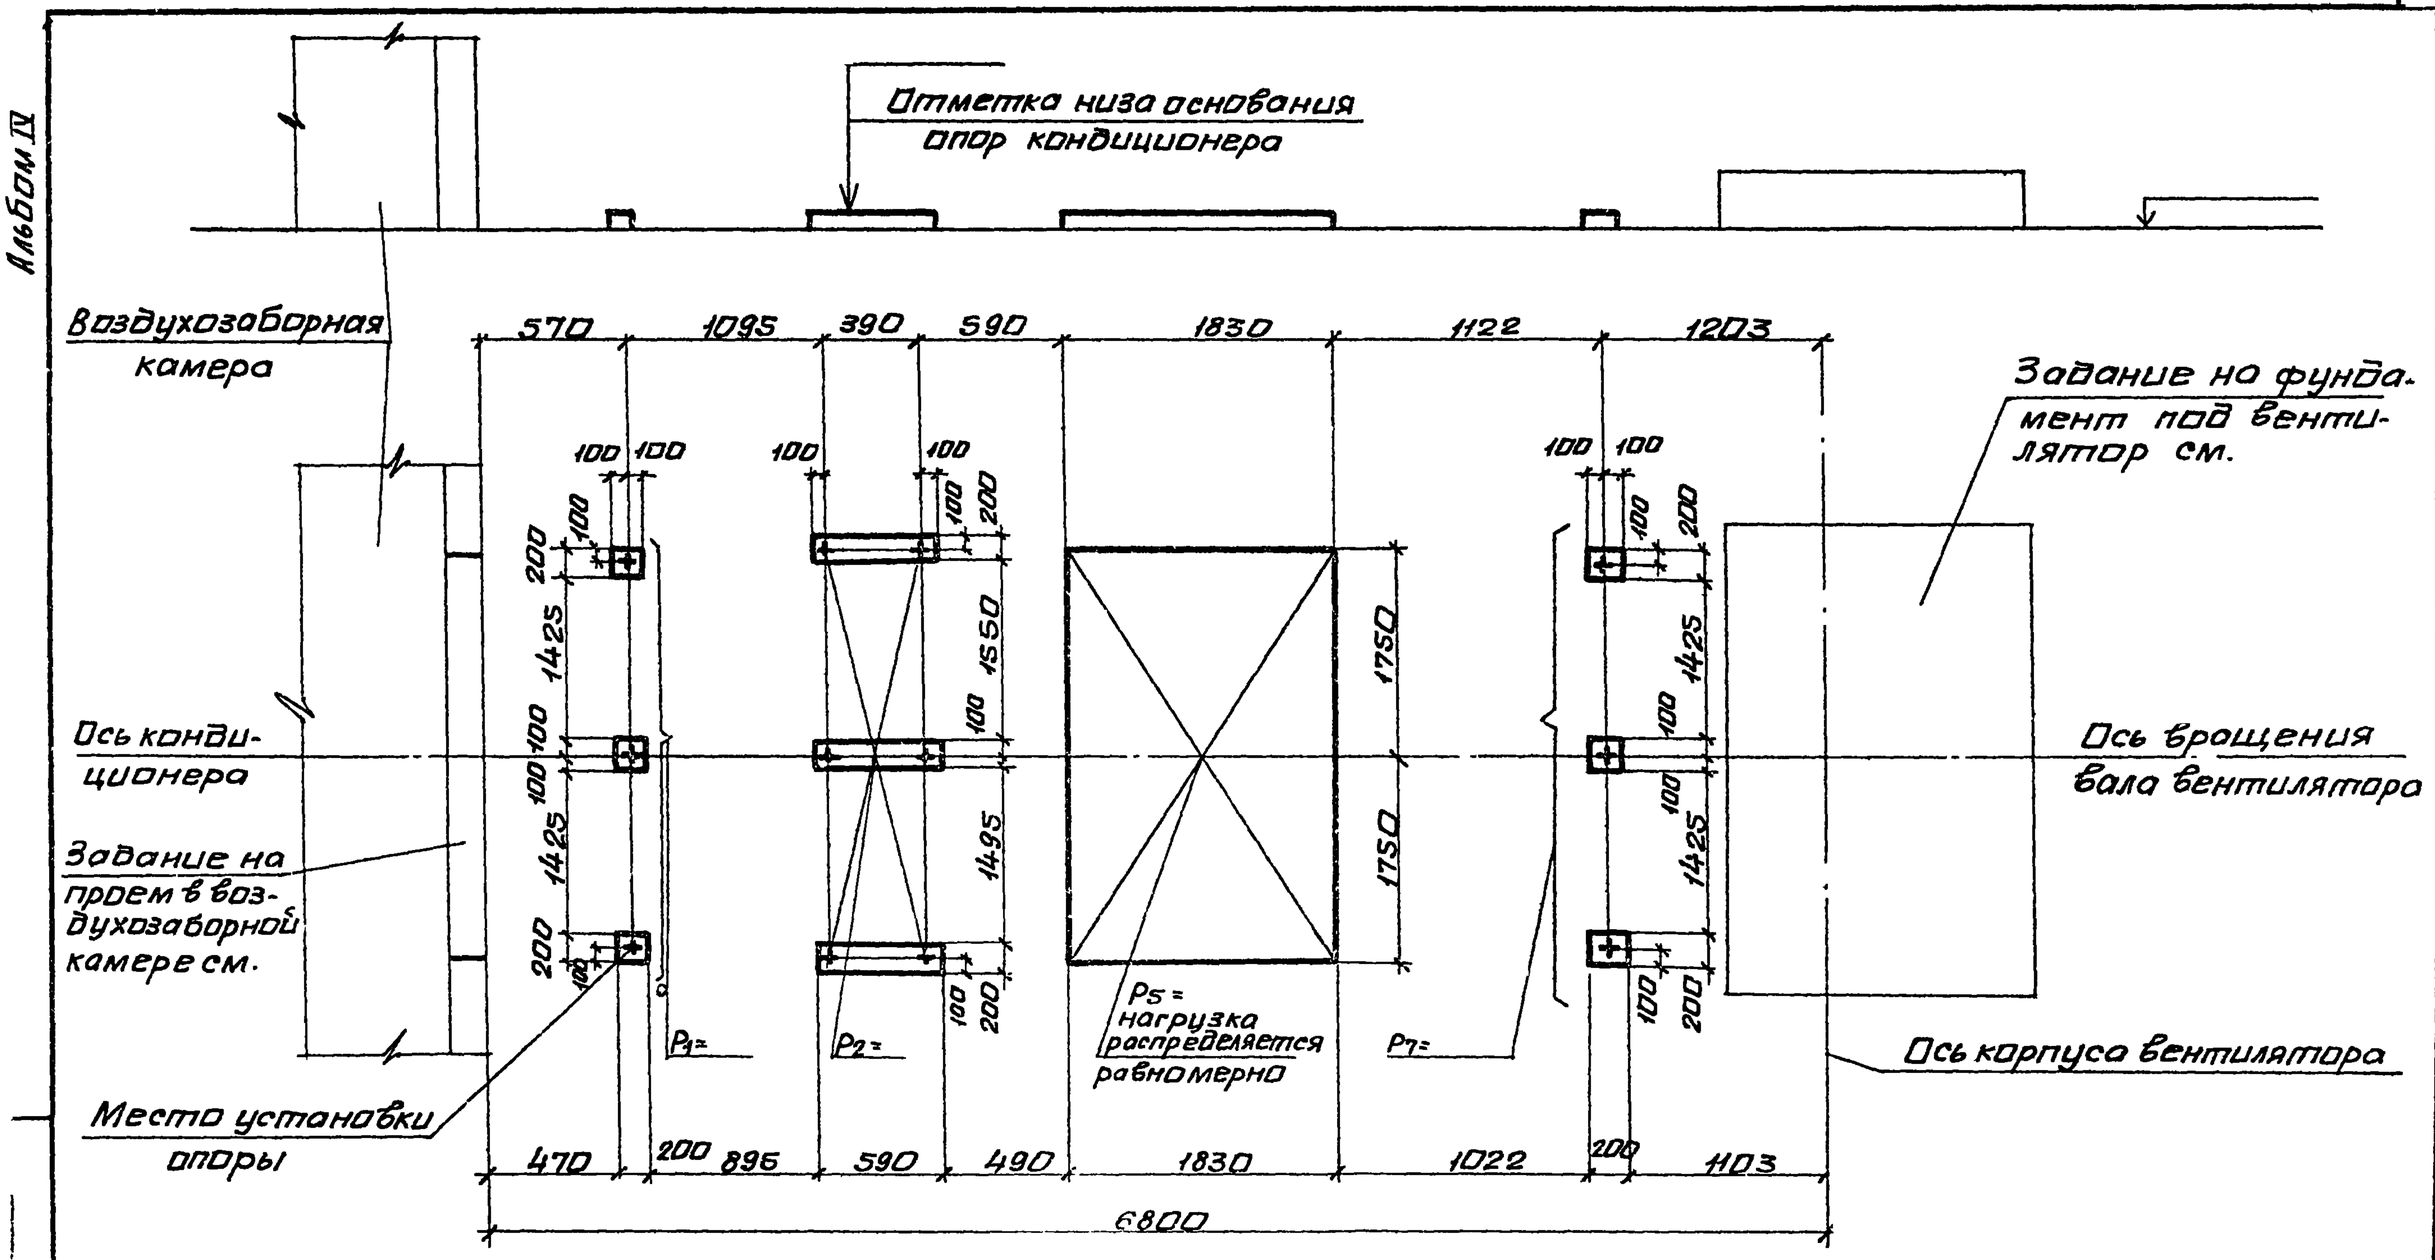

10107/4

Нач.отд	Белоусов		904-02-35.88	
Н.контр	Табак			
Гл.спец.	Синайский		Строительное задание. КТЦ 3-80. Компоновка 22.	Стадия Р; Лист 28; Листов
Рук.гр	Санчик			Госстрой СССР Харьковский Сантехпроект
Ст.инж.	Бяльская			
Ст.инж.	Карзова			
Инж.	Гершенко			

Альбом IV

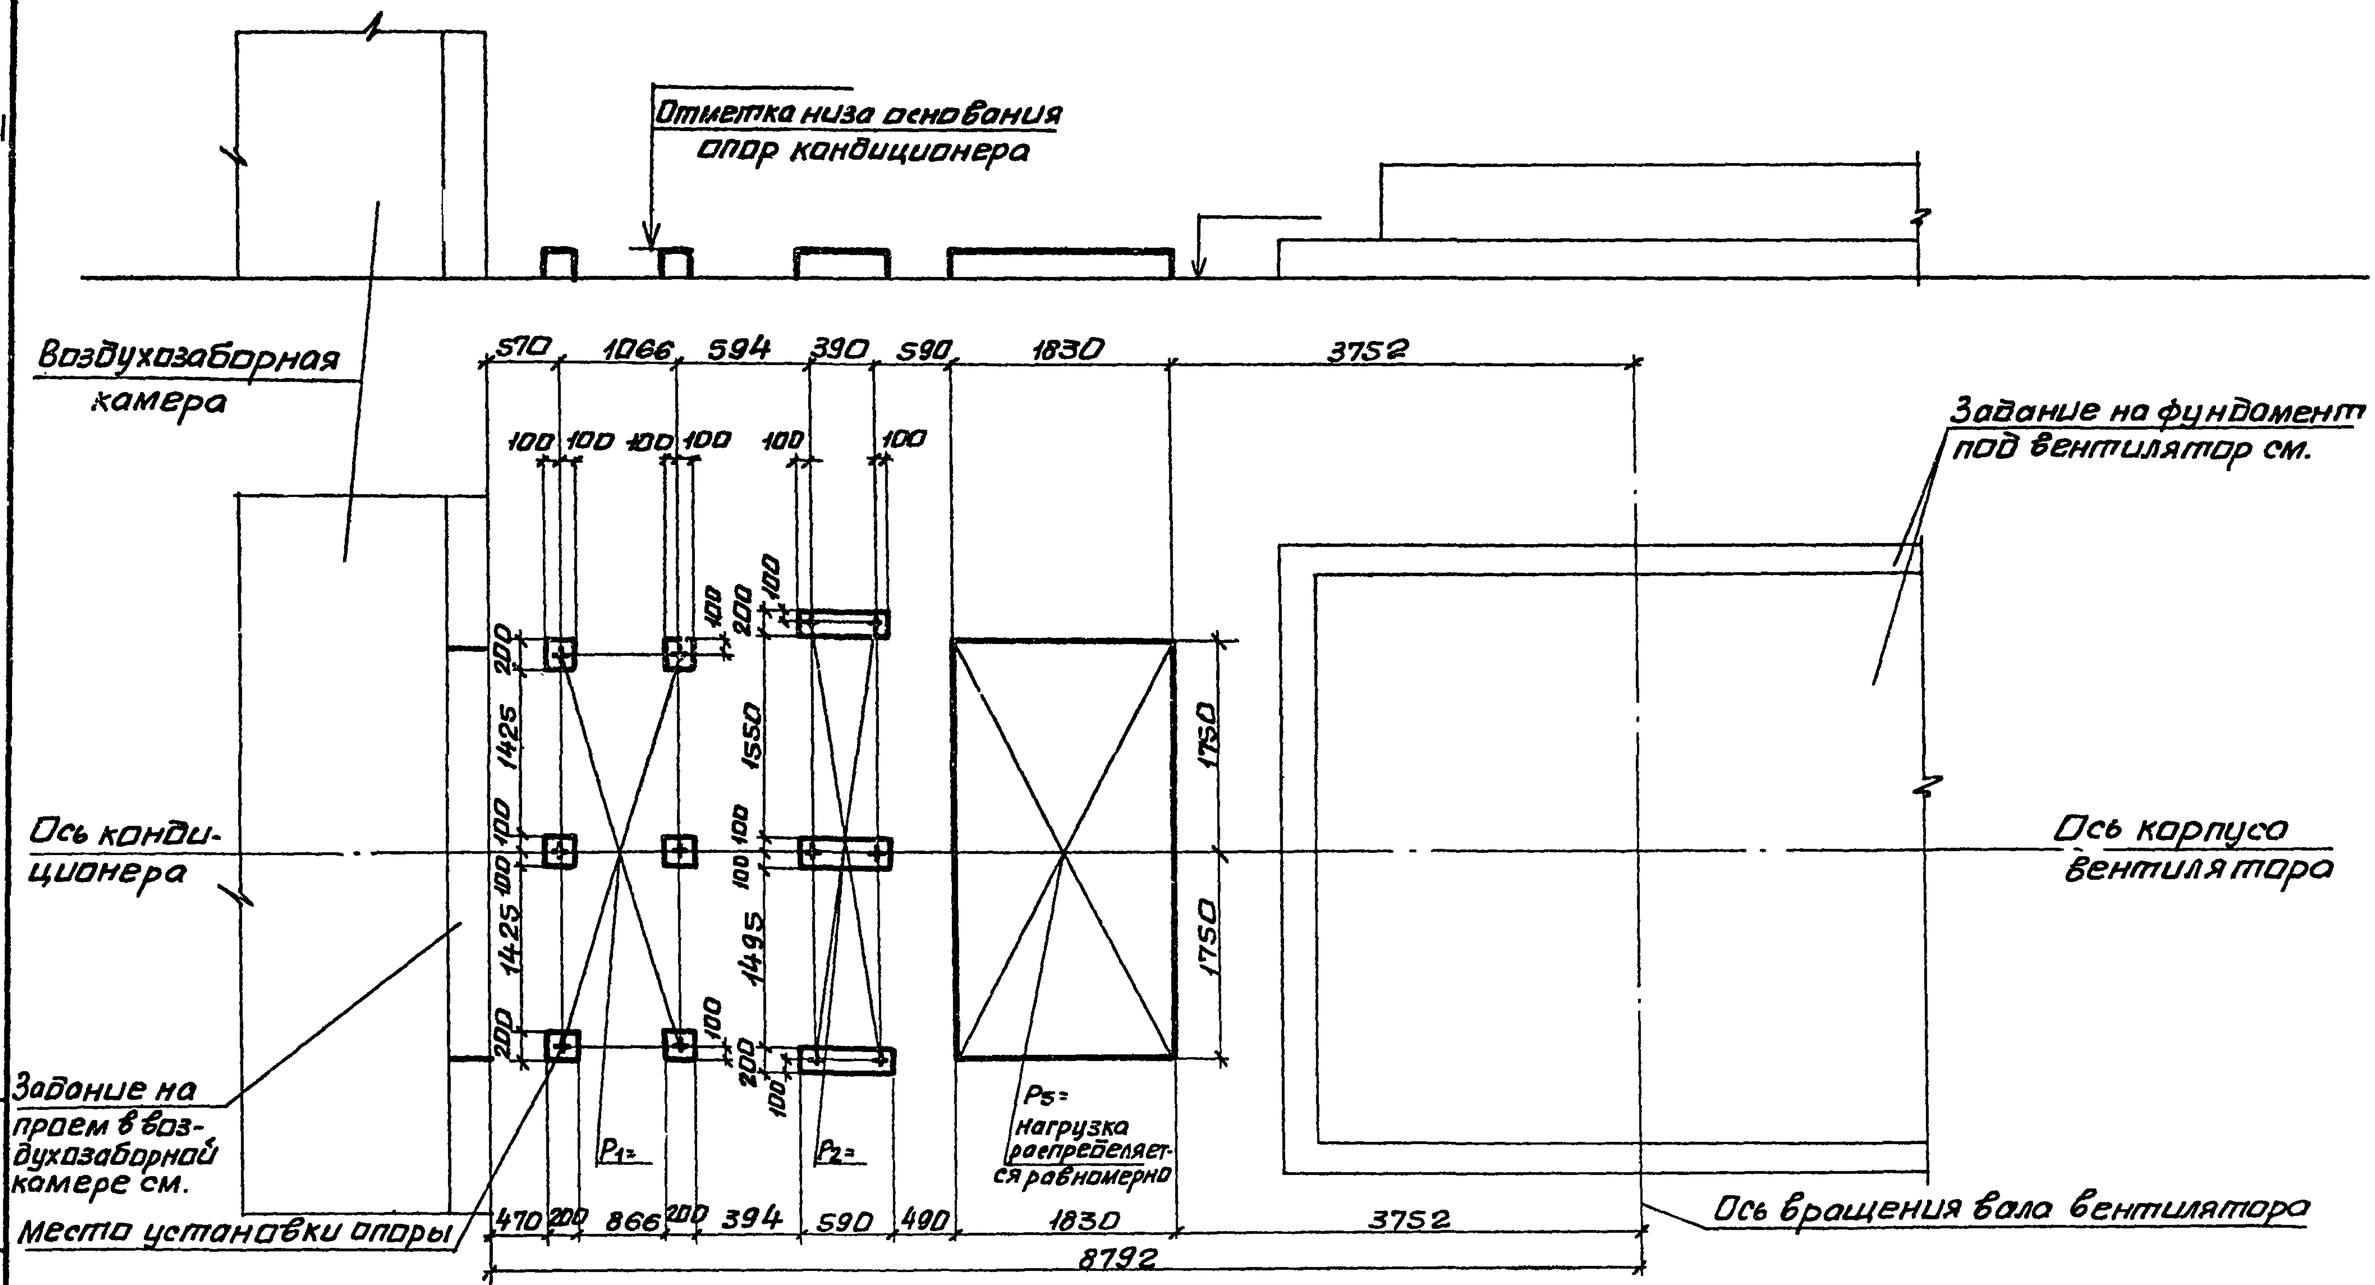

10107/4

Нач.отд.	Белоусов		
Н.контр.	Табак		
Гл.спец.	Синабский		
Рук.гр.	Сандик		
Ст.инж.	Бальская		
Ст.инж.	Карзова		
Инж.	Геращенко		

904-02-35.88

Строительное задание. КТЦ 3-160. Компоновка 22.

Стадия	Лист	Листов
Р	29	

Госстрой СССР Харьковский Сантехпроект

Инв.№подл. | Подпись и дата | Взам.инв.№

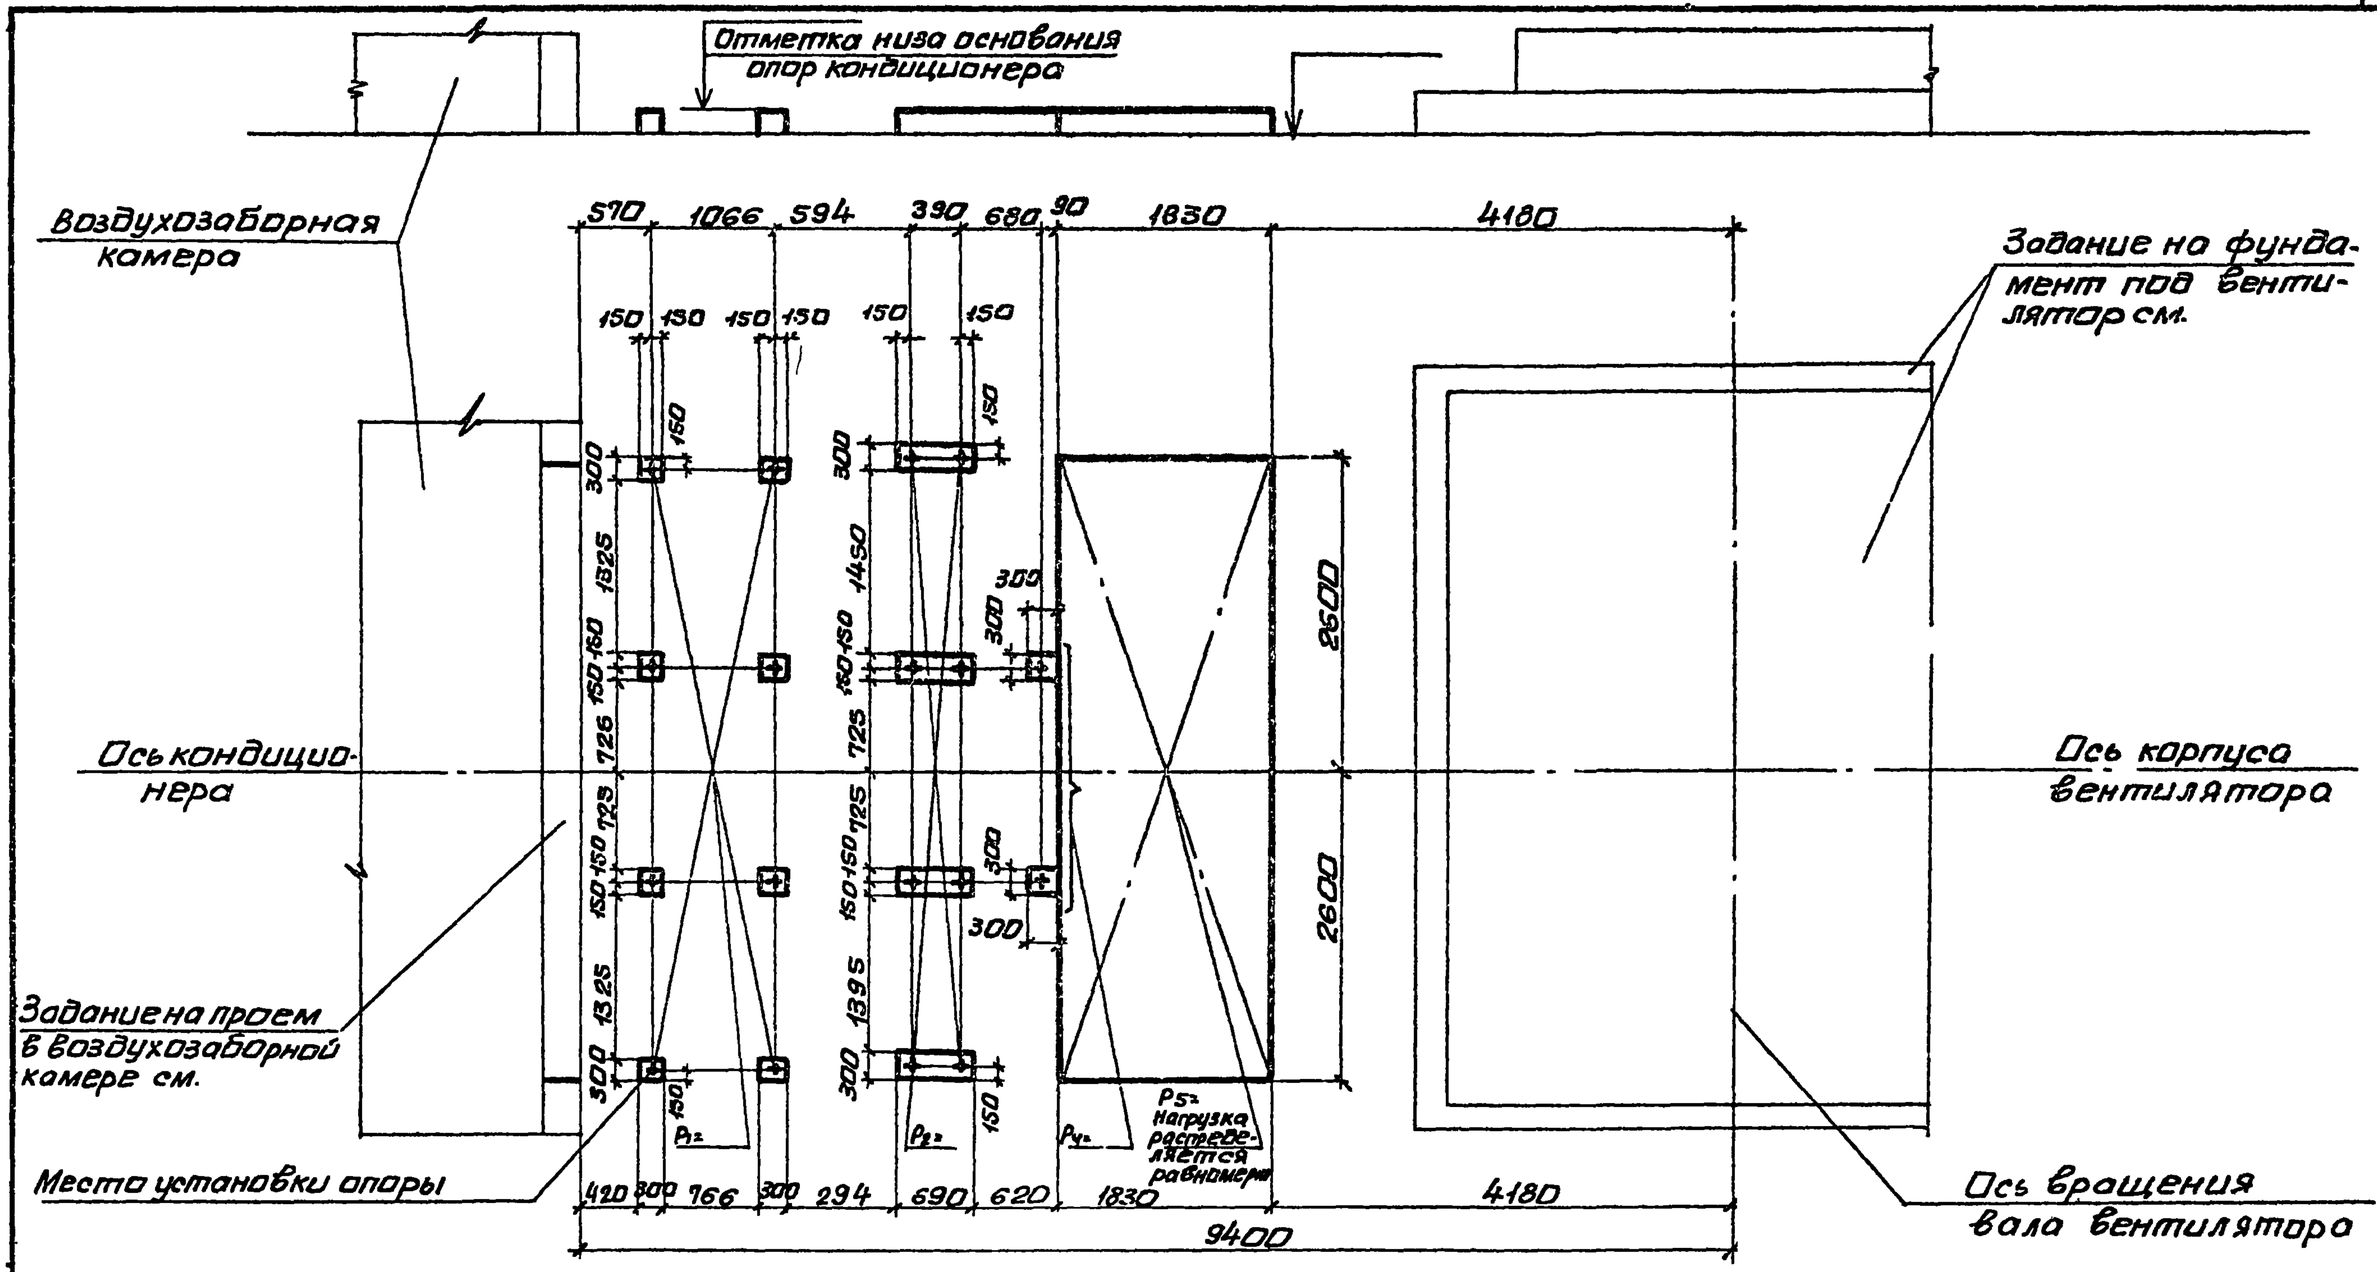

10107/4

Нач.отд.	Белоусов		
Н.контр.	Табак		
Гл.спец.	Синайский		
Рук.гр.	Сандик		
Ст.инж.	Бяльская		
Ст.инж.	Корзова		
Инж.	Геращенко		

904-02-35.88

Строительное задание. КТЦ 3-250. Компановка 22.

Стадия	Лист	Листов
Р	30	

Госстрой СССР. Харьковский сантехпроект

Альбом IV

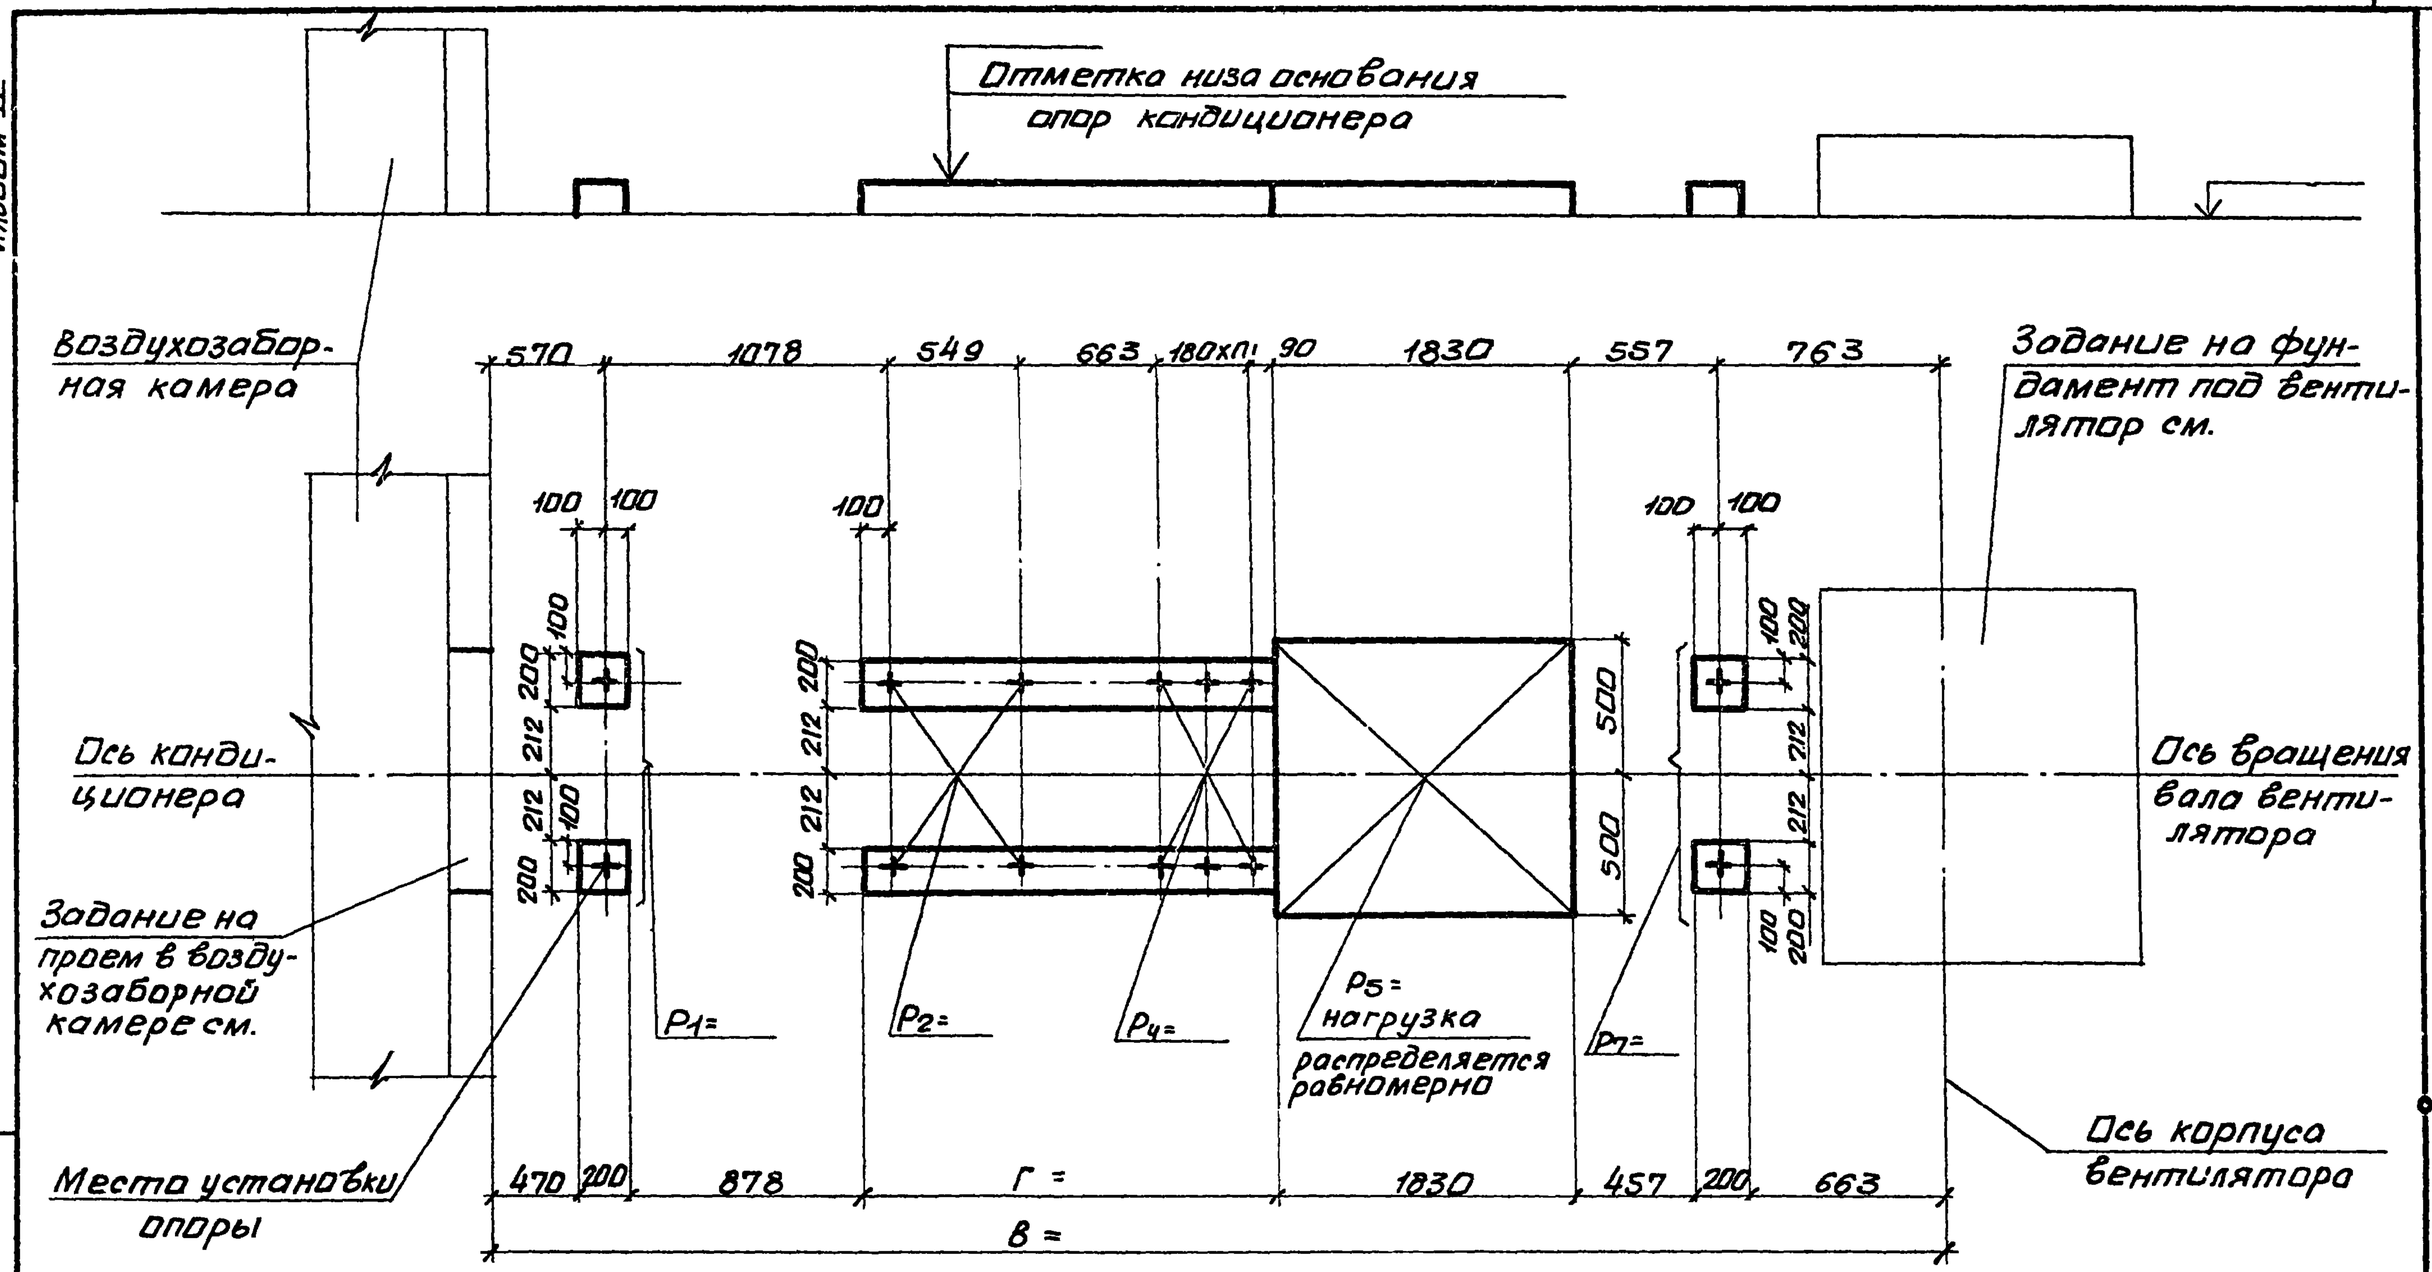

10107/4

Нач.отд.	Белоусов	
Н.контр.	Табак	
Гл.спец.	Синайский	
Рук.гр.	Сандик	
Ст.инж.	Бяльская	
Ст.инж.	Карзова	
Инж.	Герощенко	

904-02-35.88

Строительное задание КТЦ3-10. Компоновки 23, 25, 57.

Стадия	Лист	Листов
Р	31	

Госстрой СССР Харьковский Сантехпроект

Инв.№подл. | Подпись и дата | Взам.инв.№

Альбом IX

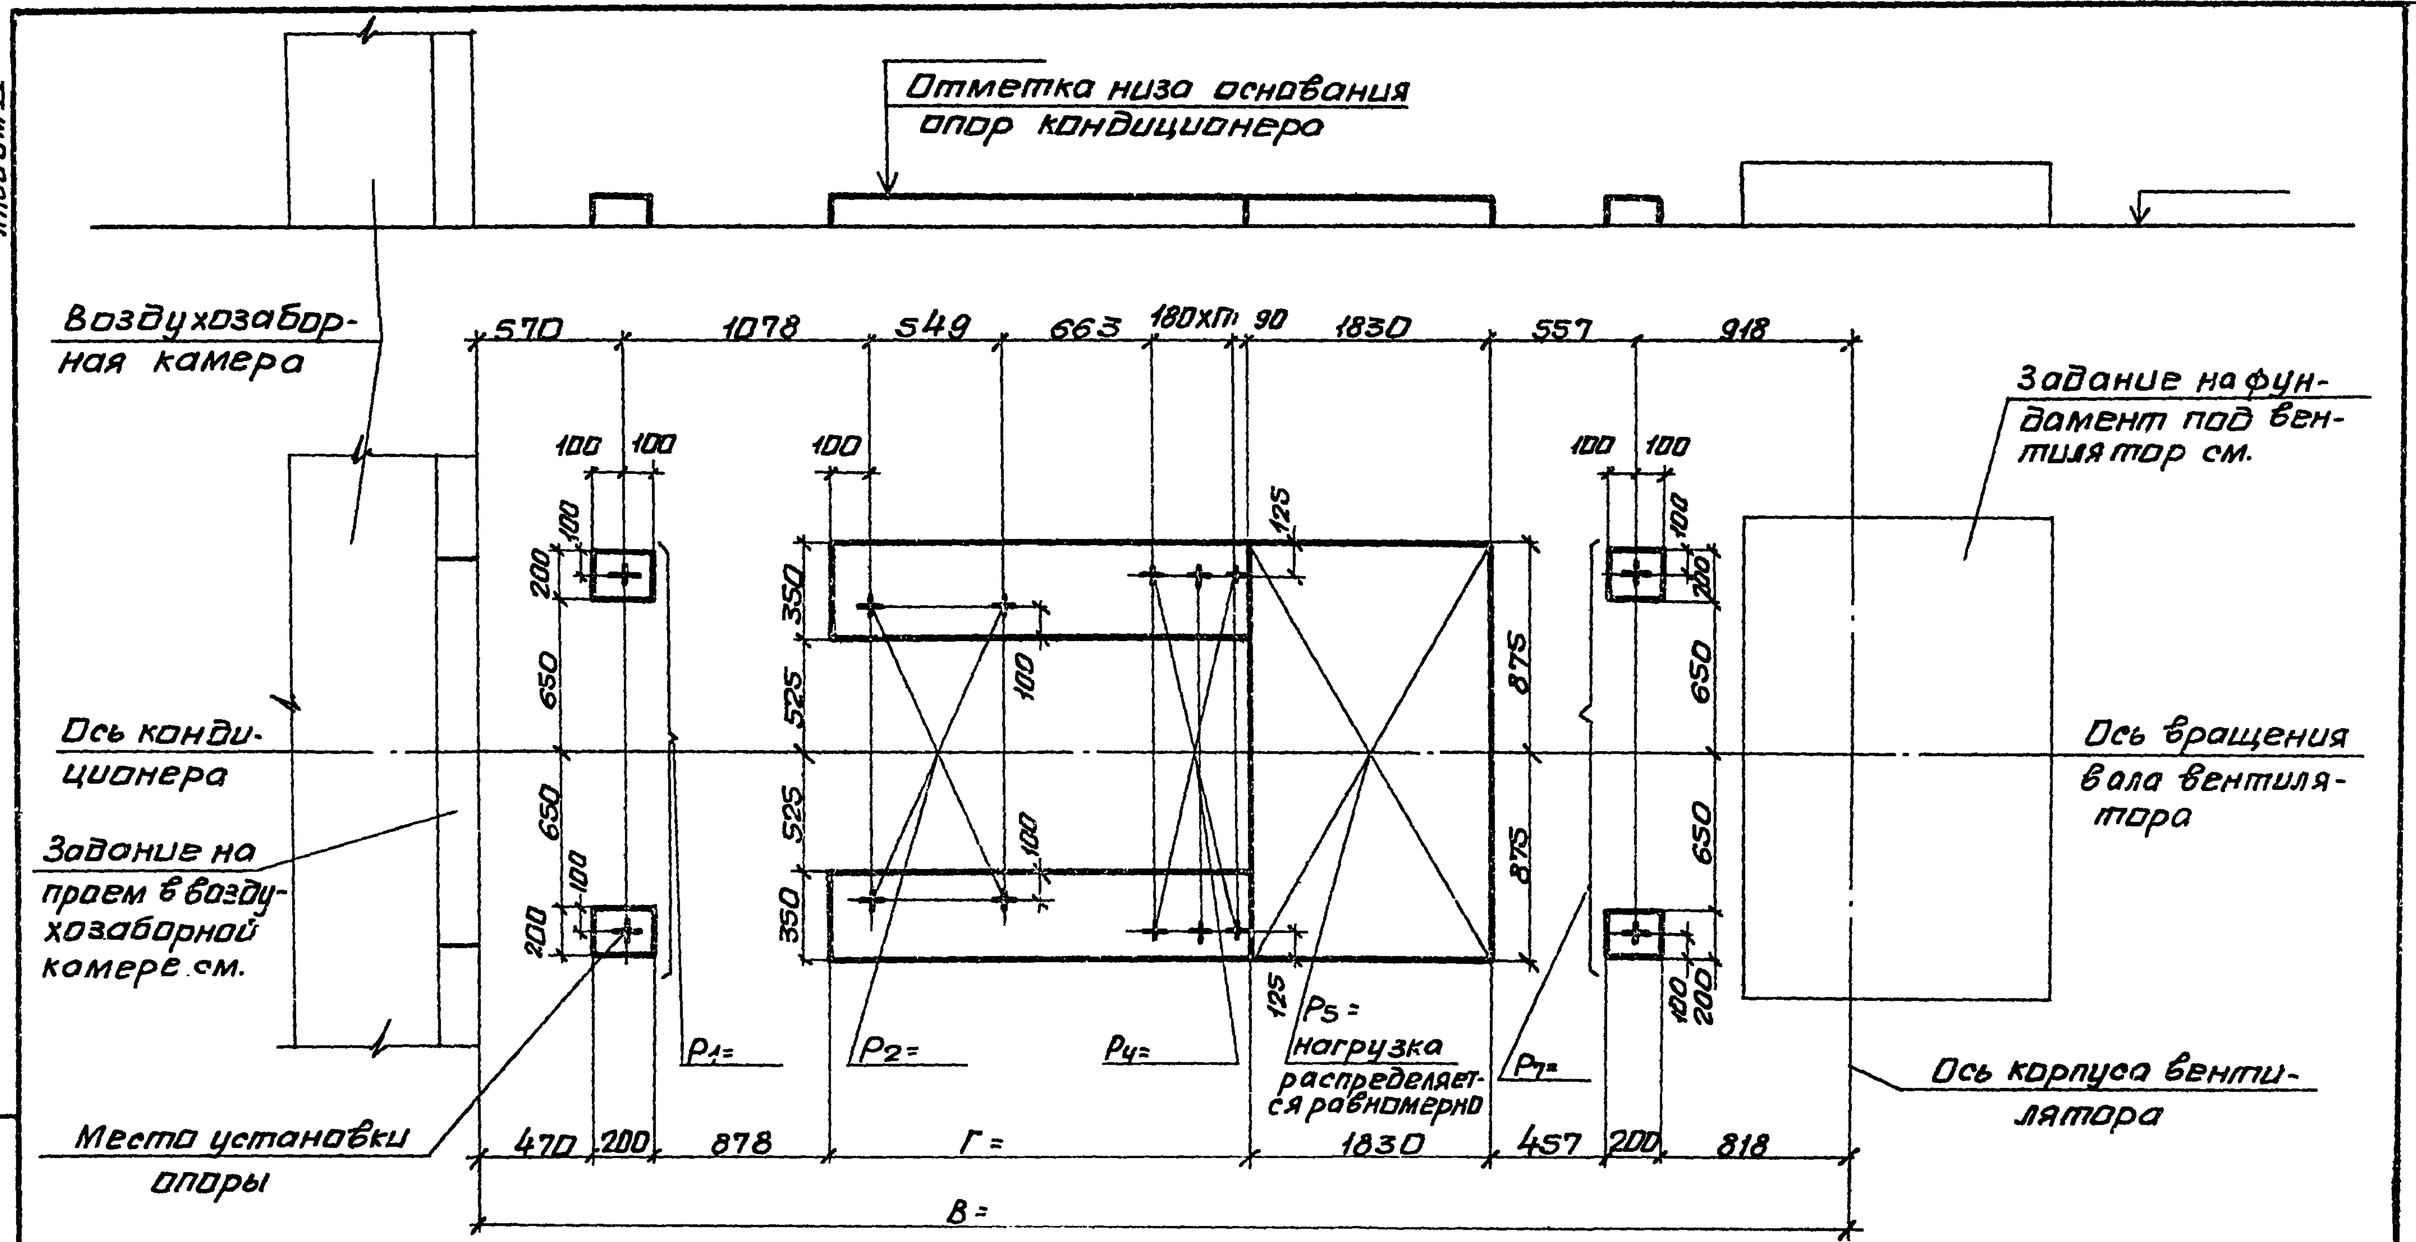

10107/4

Нач.отд	Белоусов		904-02-35.88
Н.контр.	Табак		
Гл.спец.	Синайский		Строительное задание. КТЦ3-20. Компоновки 23,25,57.
Рук.гр.	Сандик		Стадия Р; Лист 32; Листов
Ст.инж.	Бяльская		Госстрой СССР Харьковский Сантехпроект
Ст.инж.	Корзова		
Инж.	Геращенко		

Инв.N подл. | Подпись и дата | Взам.инв.N

Альбом IV

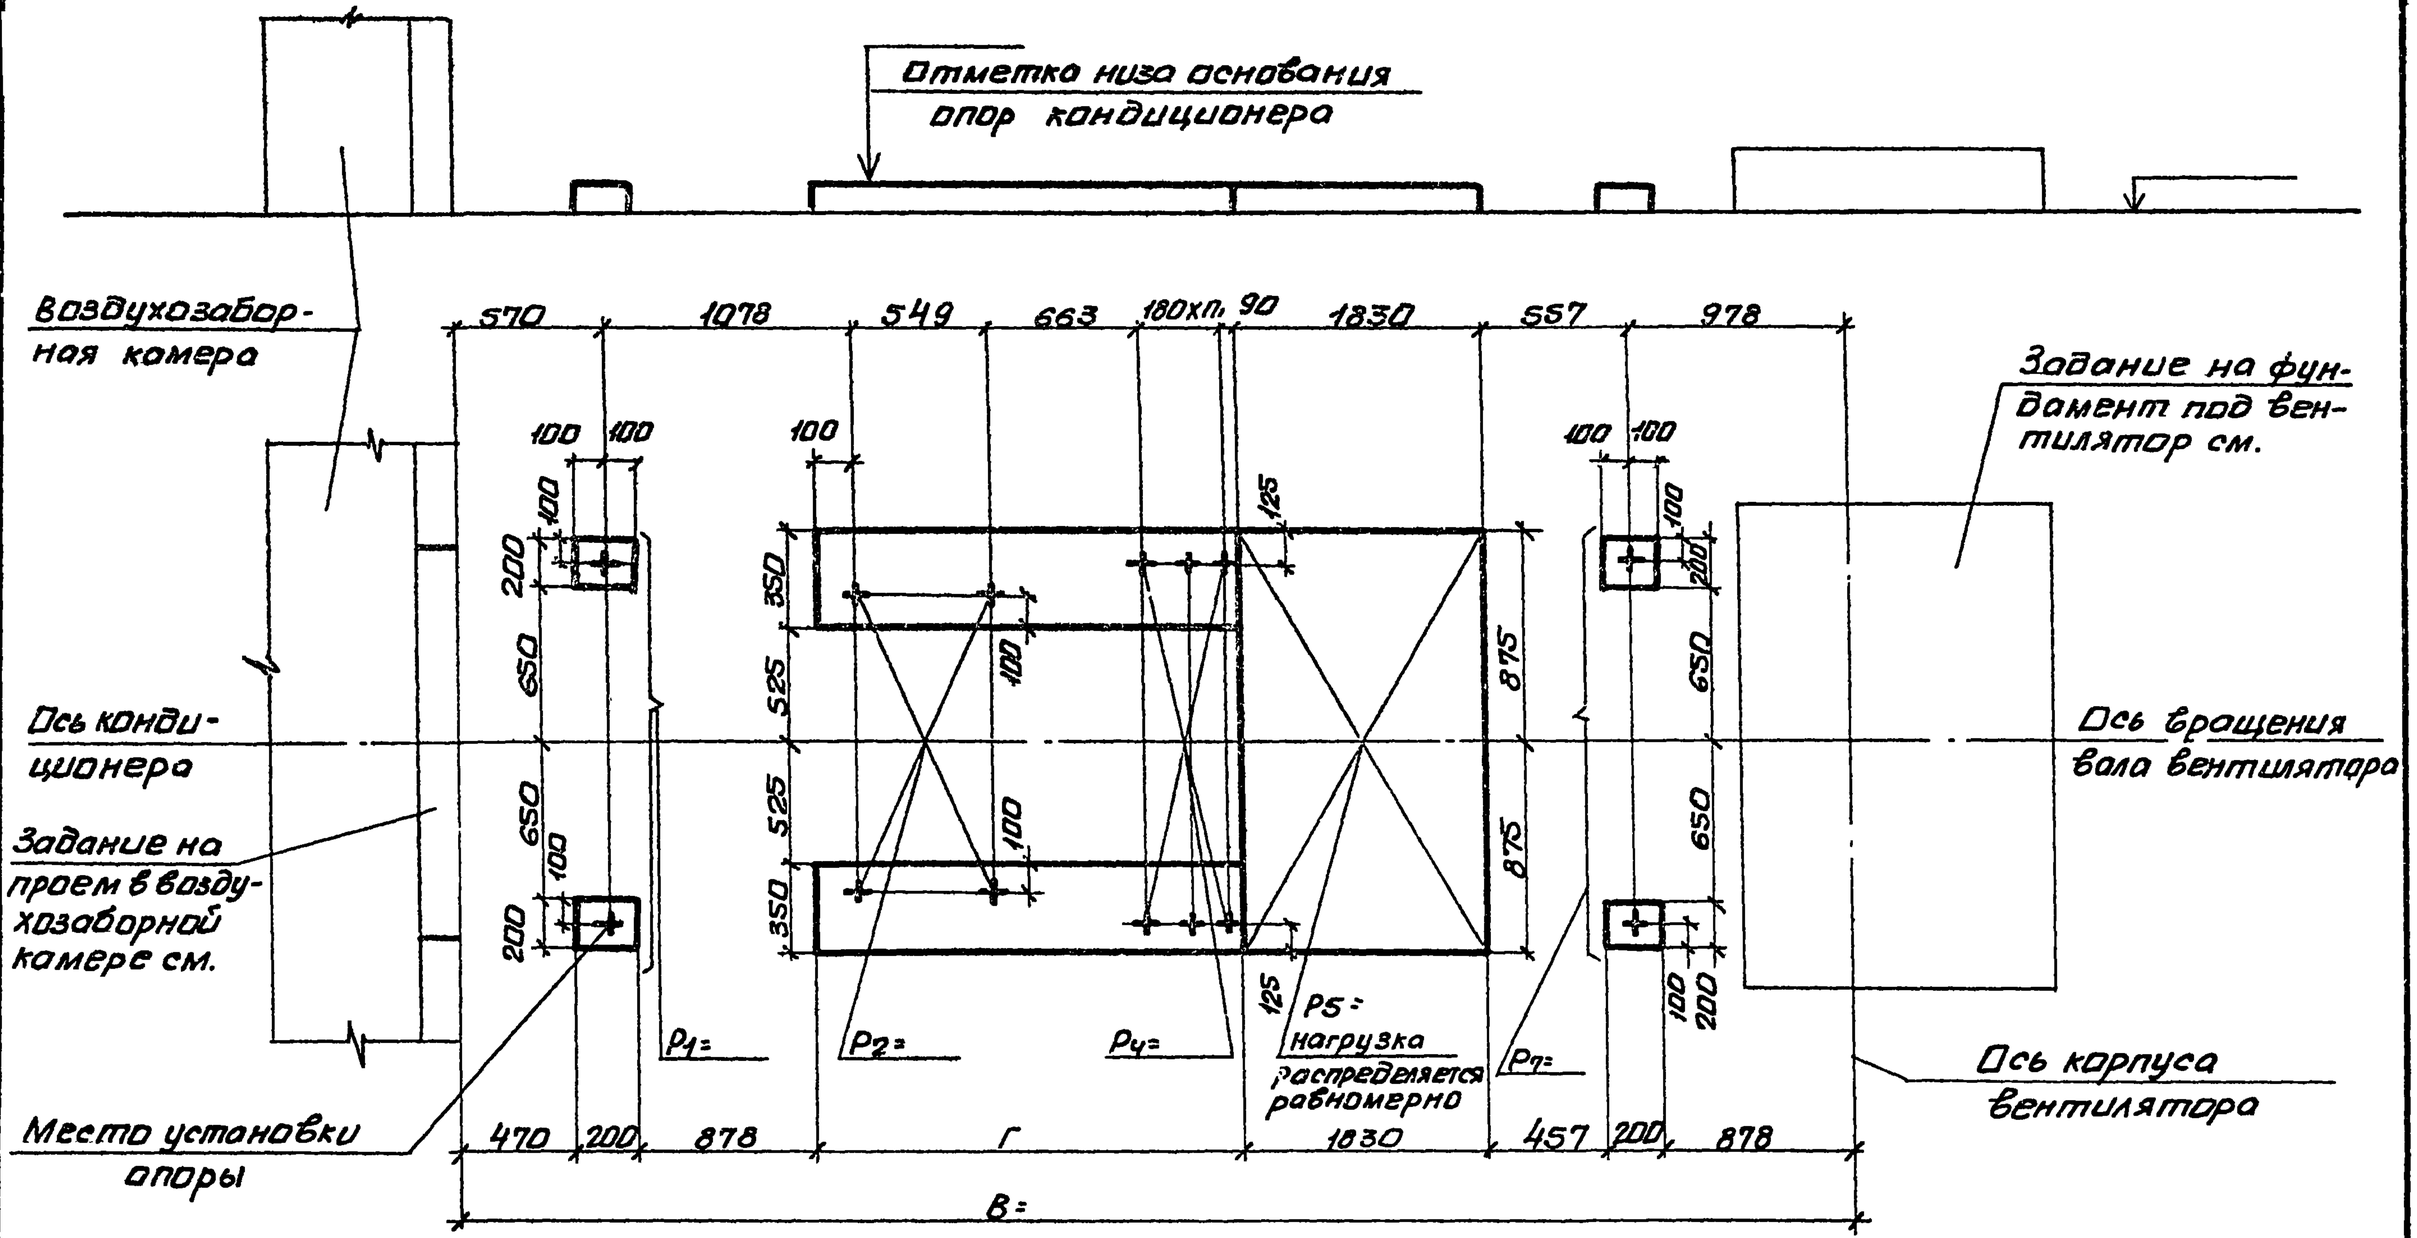

Инв.№ подл. | Подпись и дата | Взам.инв.№

10107/4

Нач.отд.	Белоусов		
Н.контр.	Табак		
Гл.спец.	Синайский		
Рук.гр.	Сандик		
Ст.инж.	Бяльская		
Ст.инж.	Карзова		
Инж.	Геращенко		

904-02-35.88

Строительное задание. КТЦ 3-31,5. Компоновки 23, 25, 57.

Стадия	Лист	Листов
Р	33	

Госстрой СССР Харьковский сантехпроект

Альбом IV

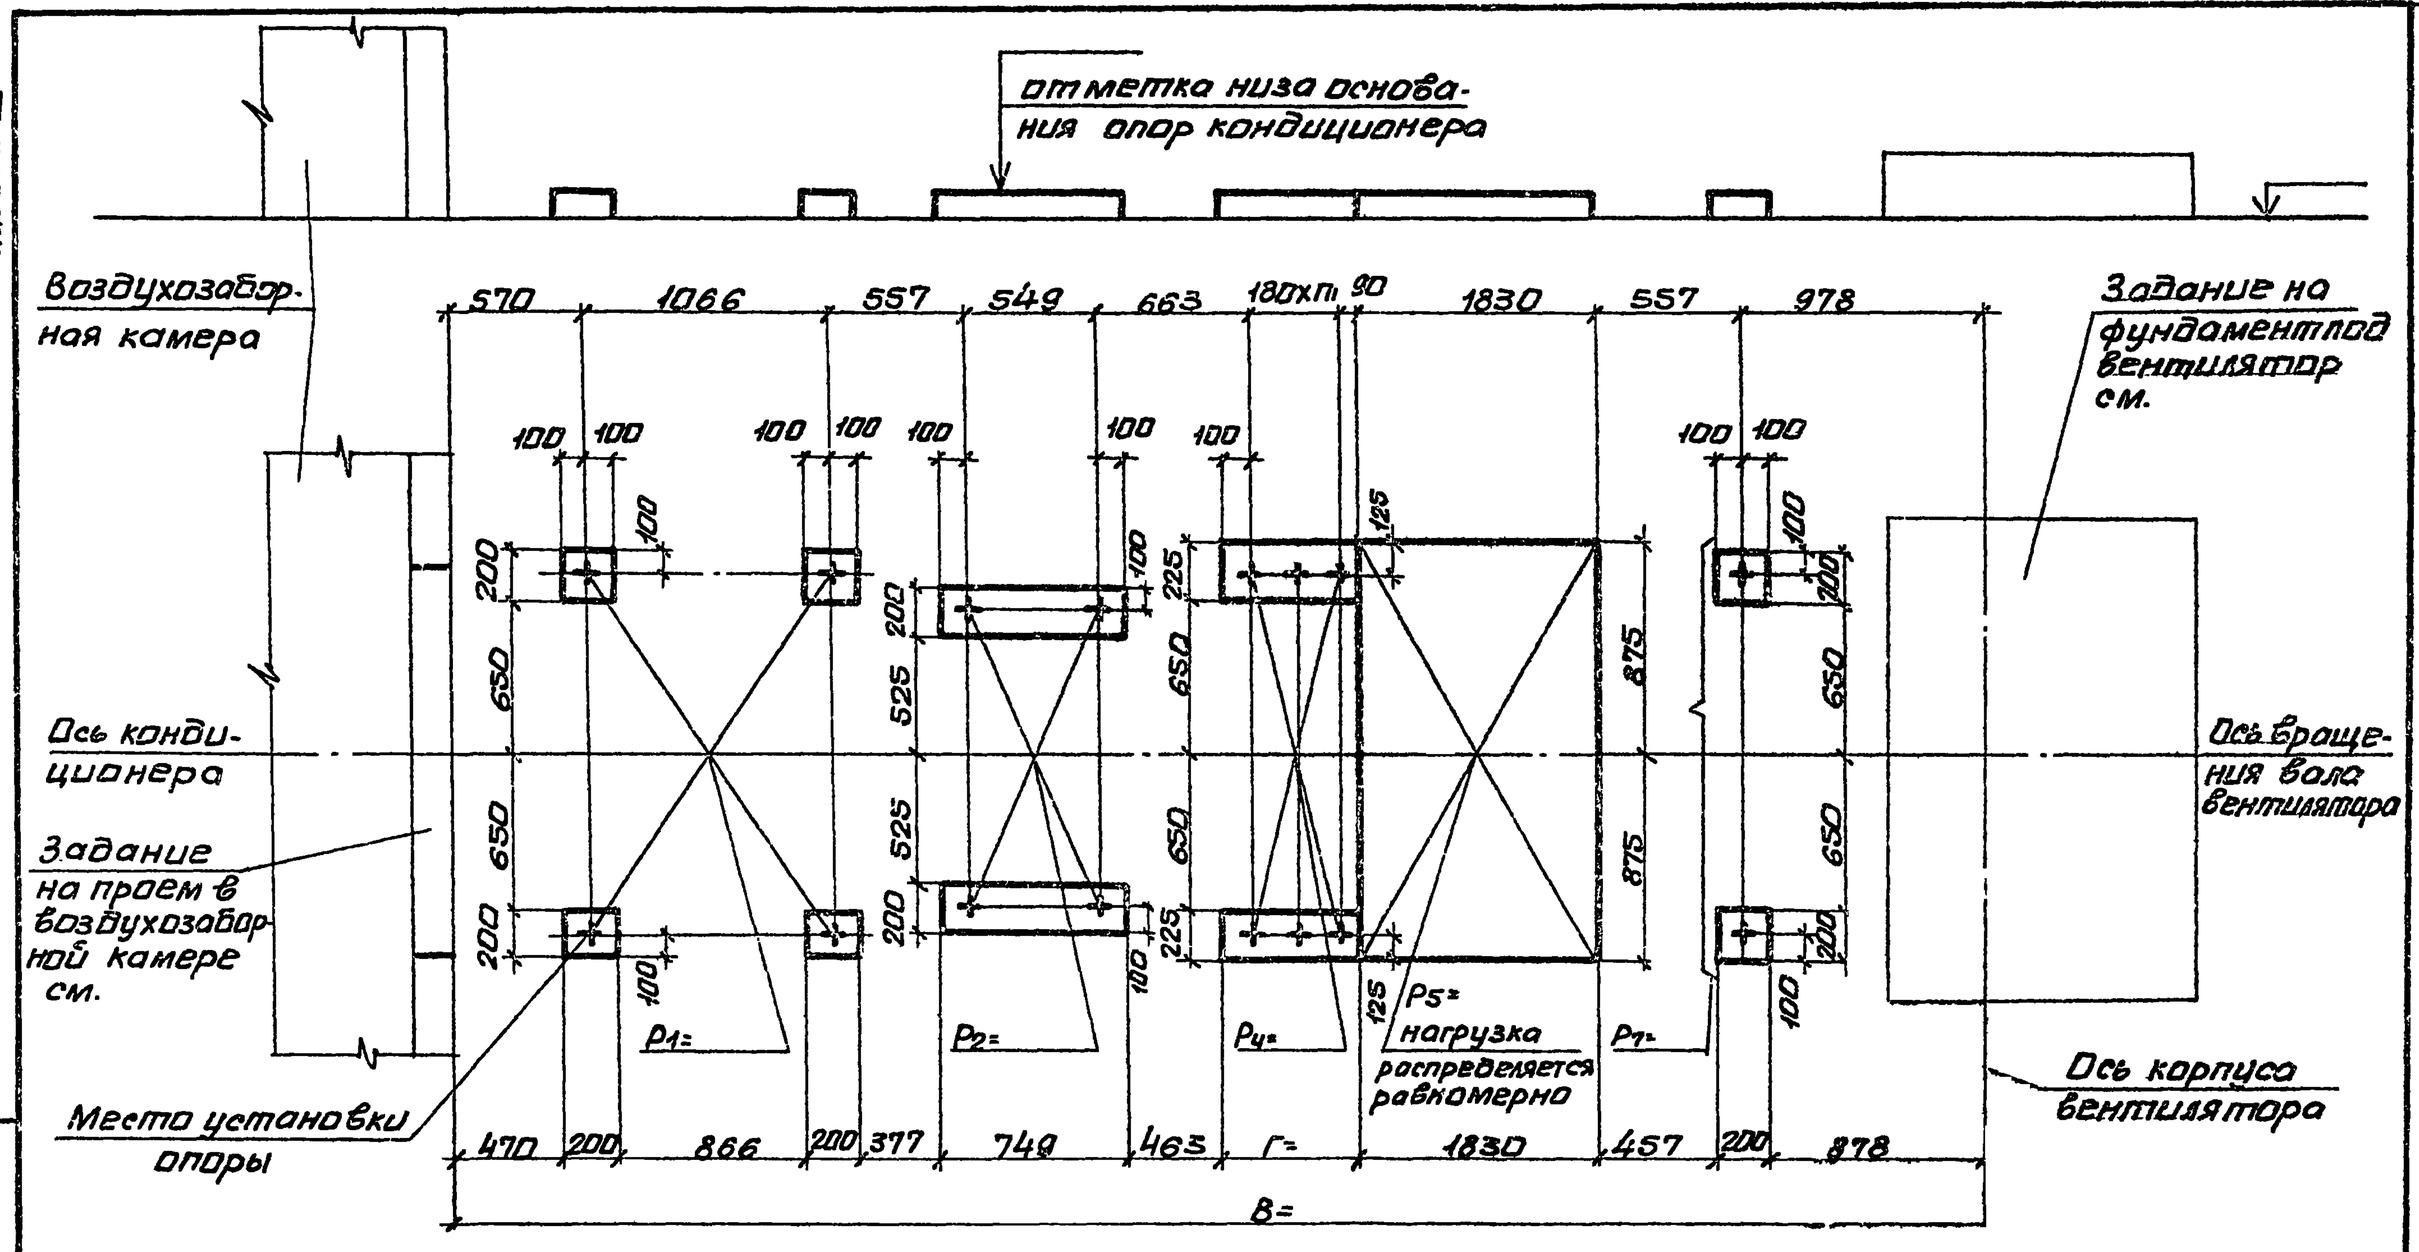

10107/4

Нач.отд.	Белоусов		
Н.контр.	Табак		
Гл.спец.	Синайский		
Рук.гр.	Сандик		
Ст.инж.	Бяльская		
Ст.инж.	Корзова		
ИНЖ.	Геращенко		

904-02-35.88

Строительное задание. КТЦЗ-40. Компоновка 23.

Стадия	Лист	Листов
Р	34	

Госстрой СССР Харьковский Сантехпроект

Инв.N подл. | Подпись и дата | Взам.инв.N

Альбом IX

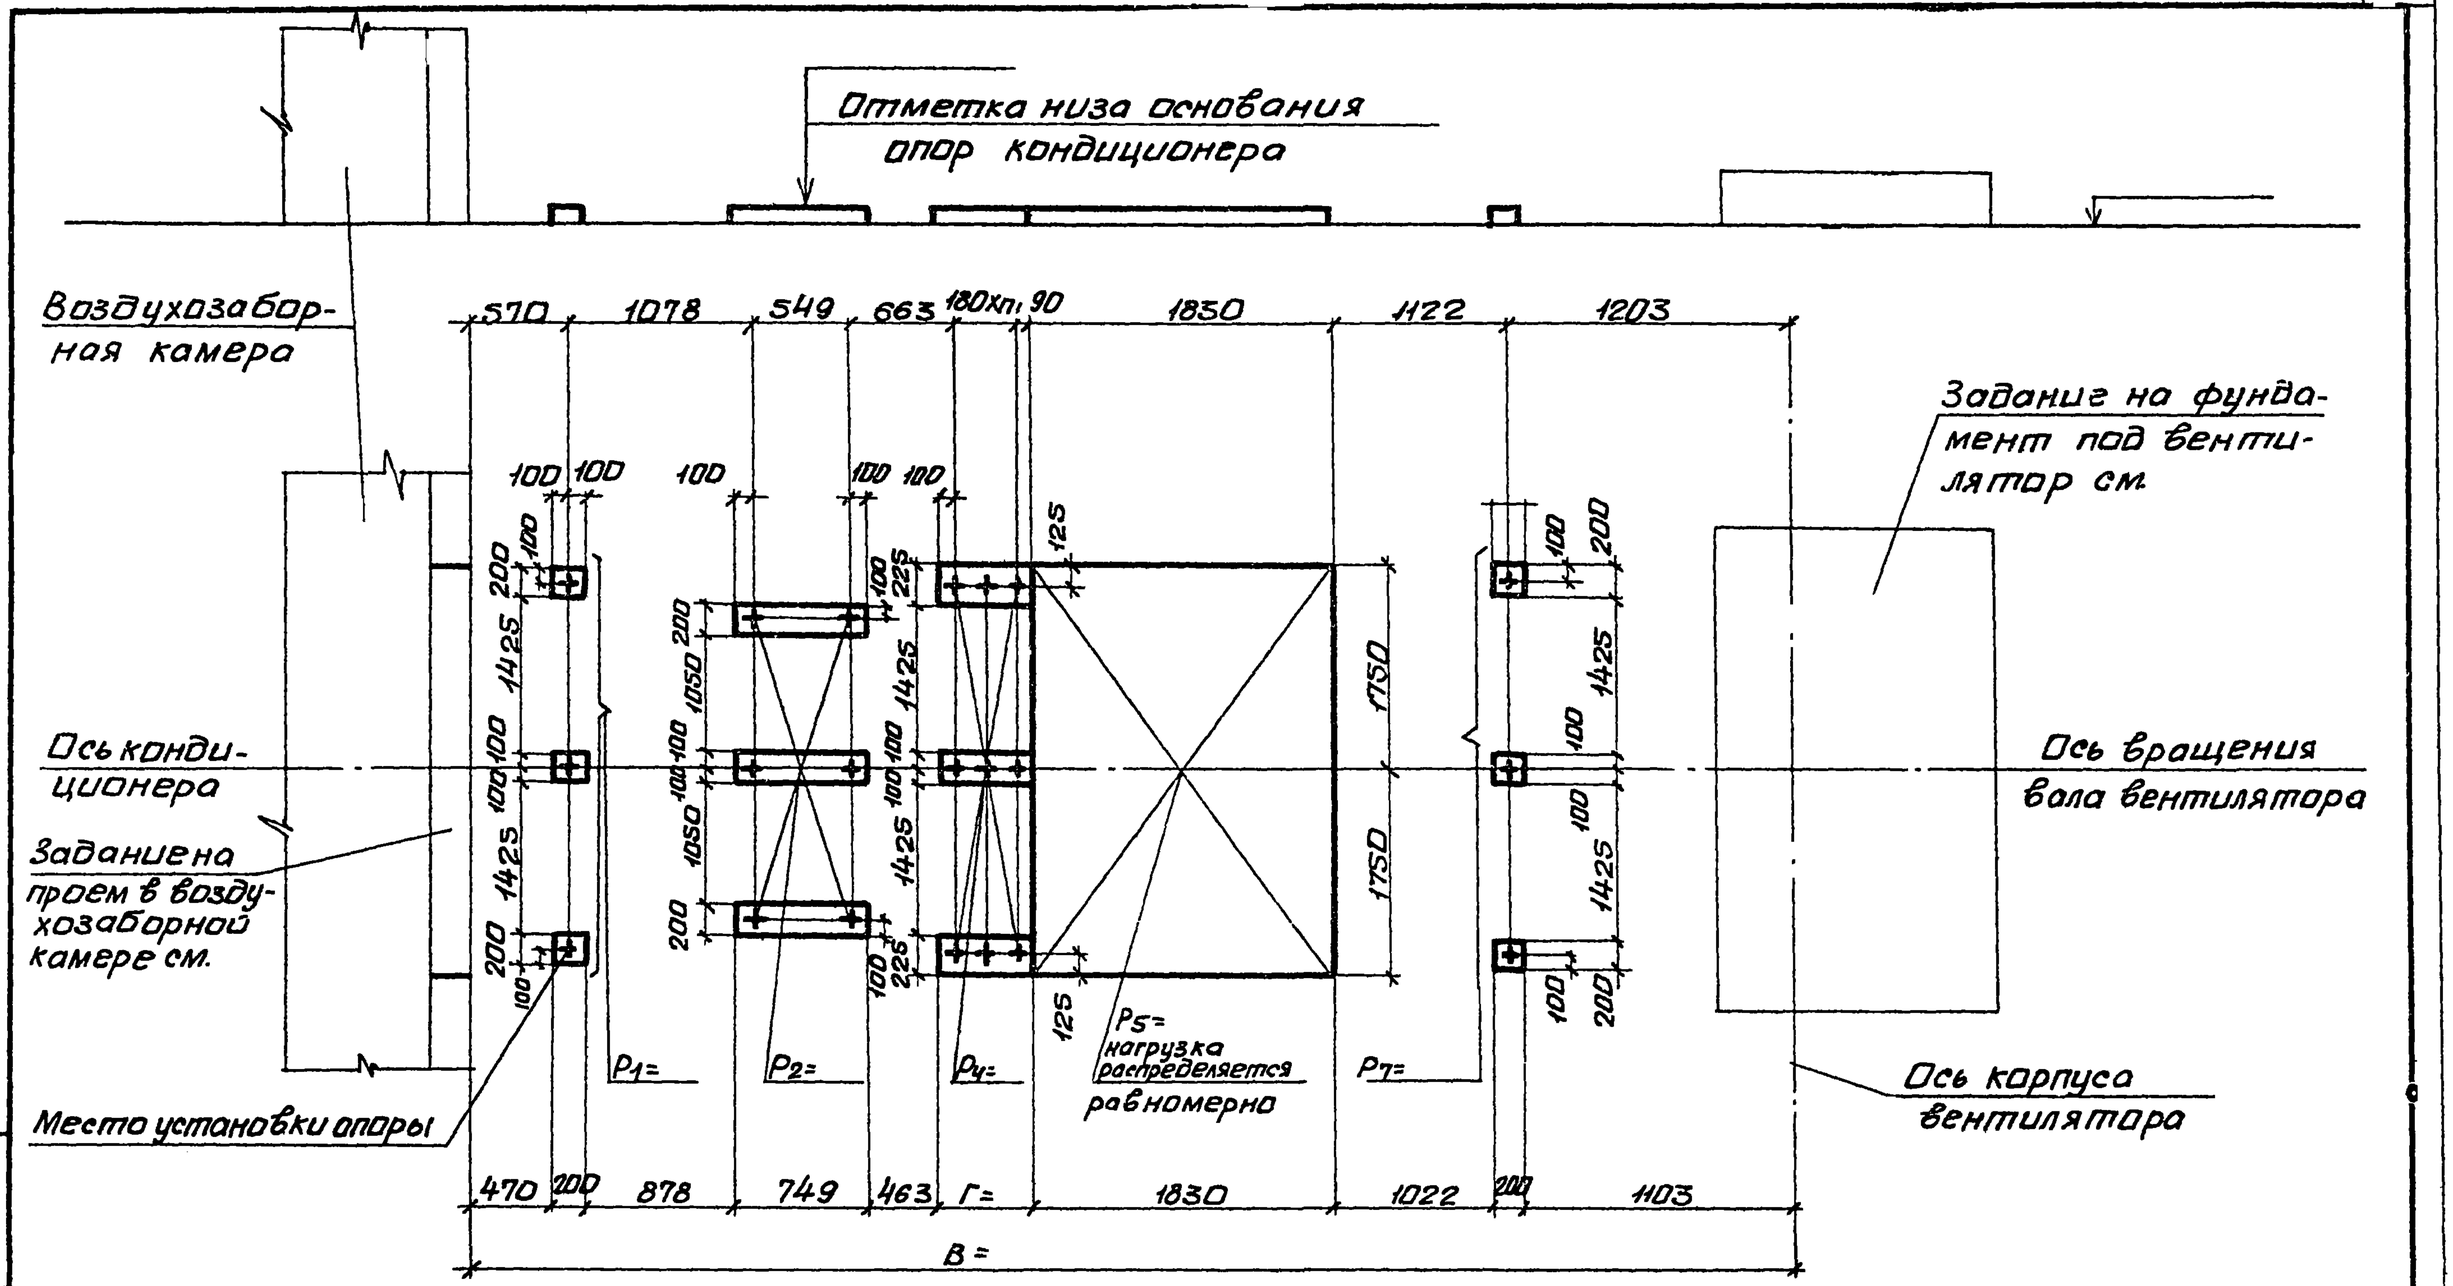

10107/4

Нач.отд.	Белоусов		
Н.контр.	Табак		
Гл.спец.	Синайский		
Рук.гр.	Сандик		
Ст.инж.	Бяльская		
Ст.инж.	Корзова		
Инж.	Геращенко		

904-02-35.88

Строительное задание КТЦ3-63. Компоновки 23,24,25,57.

Стадия	Лист	Листов
Р	35	

Госстрой СССР Харьковский Сантехпроект

Инв.№ подл. | Подпись и дата | Взам.инв.№

Альбом IV

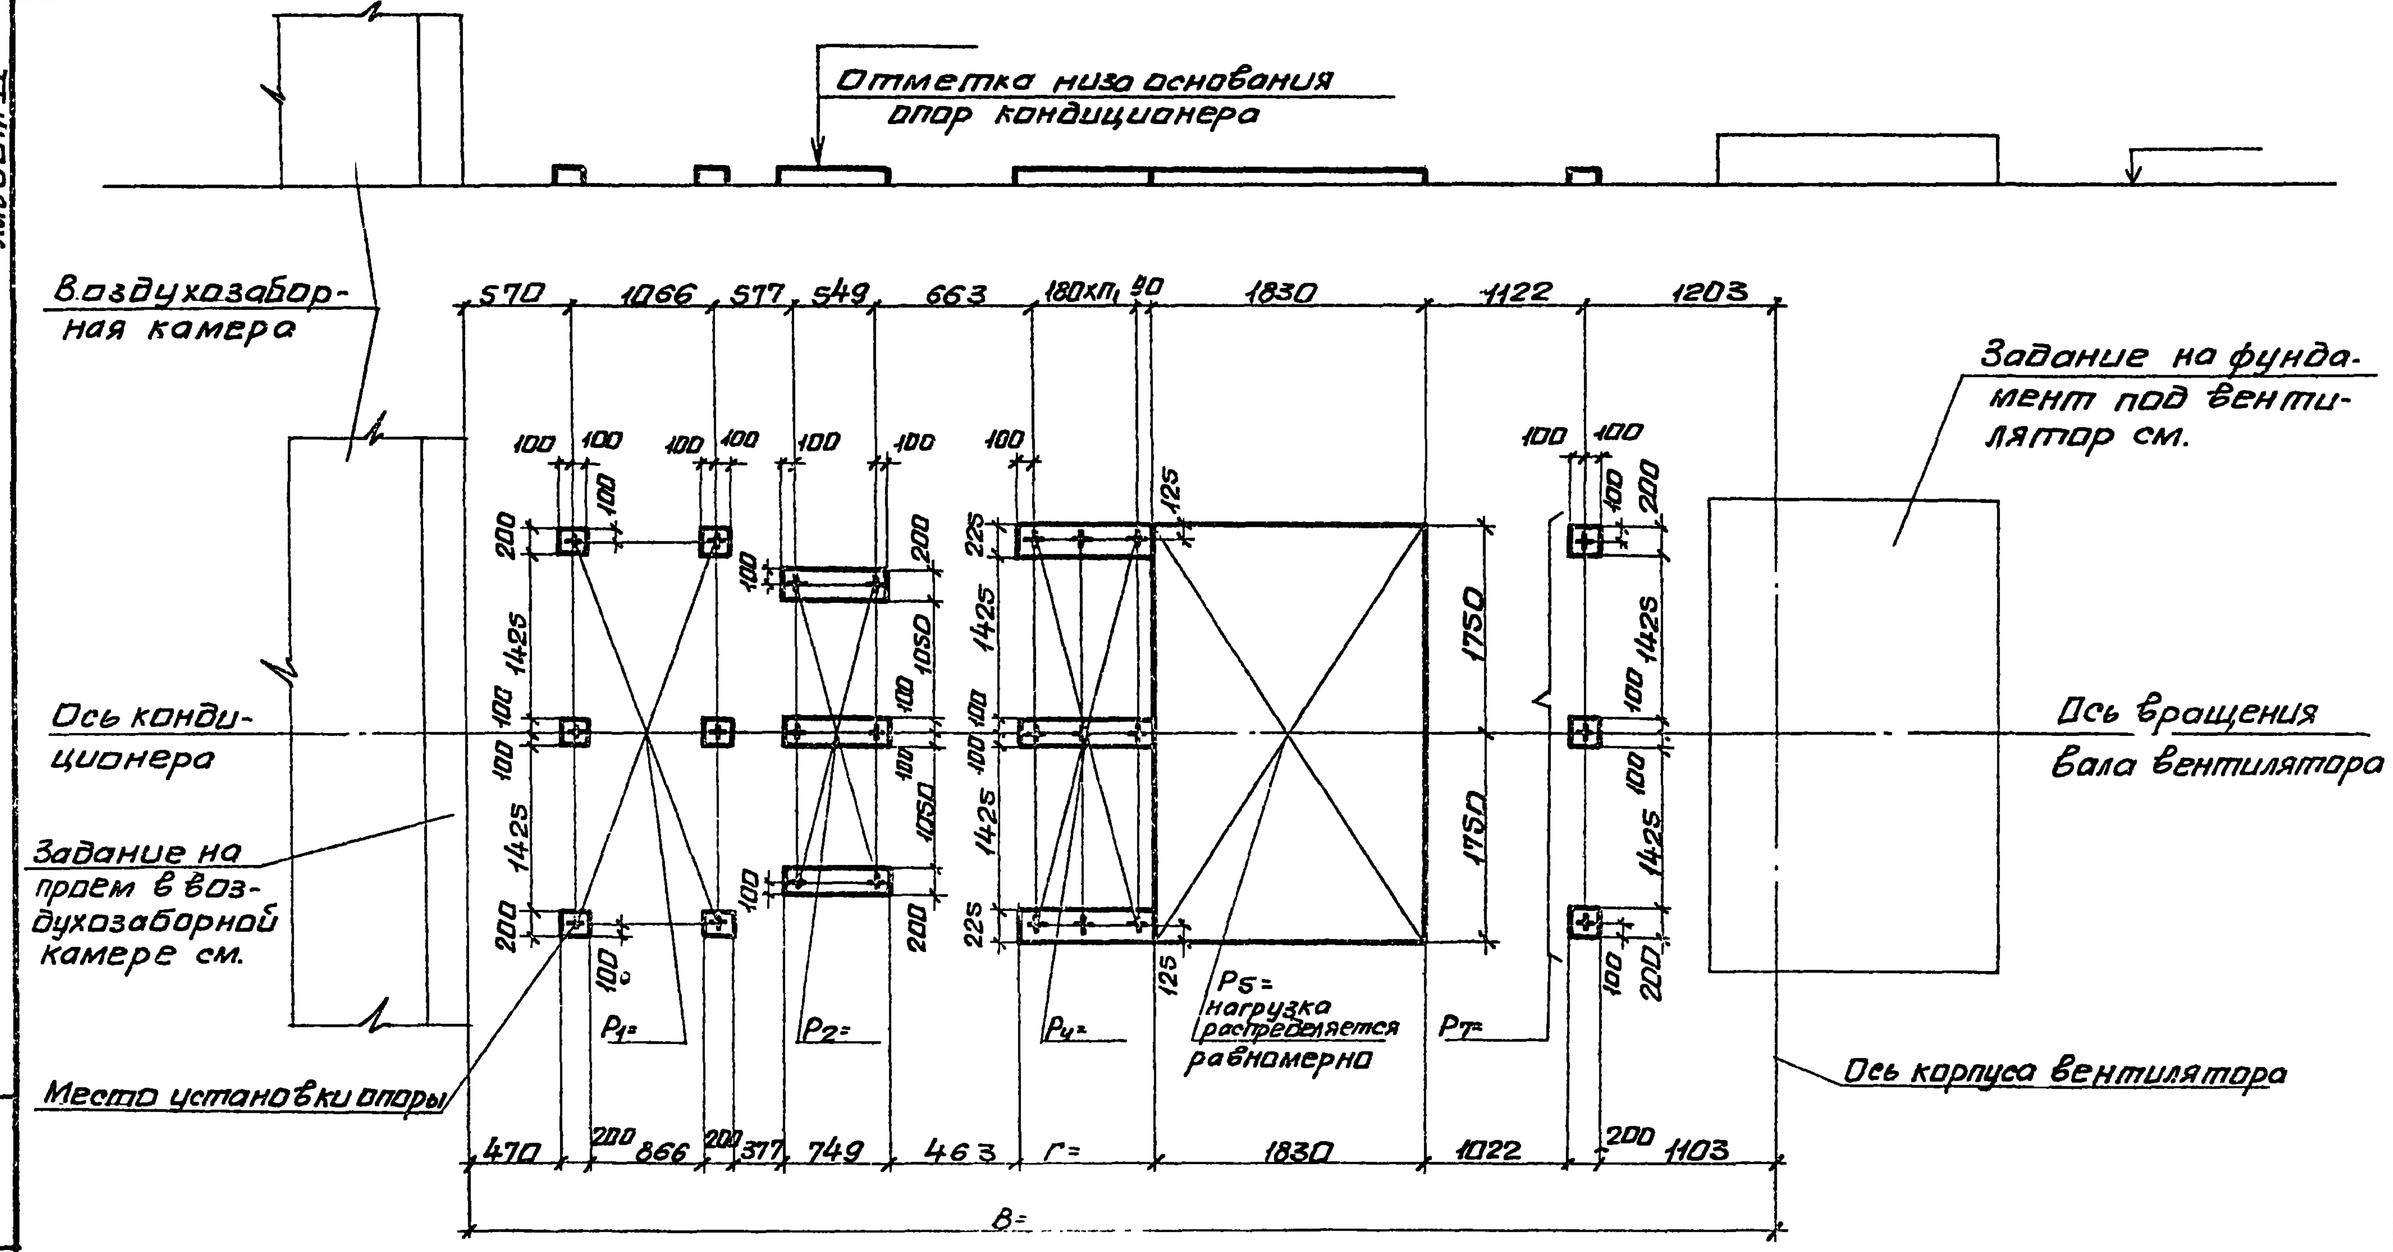

10107/4

Нач.отд.	Белоусов		904-02-35.88	
Н.контр.	Табак			
Гл.спец.	Синайский		Строительное задание КТЦ3-80. Компоновки 23,57.	Стадия: Р; Лист: 36; Листов:
Рук.гр.	Сондик			
Ст.инж.	Бяльская			
Ст.инж.	Карзова			
Инж.	Геращенко			Госстрой СССР Харьковский сантехпроект

Инв.N подл. | Подпись и дата | Взам.инв.N

Альбом IV

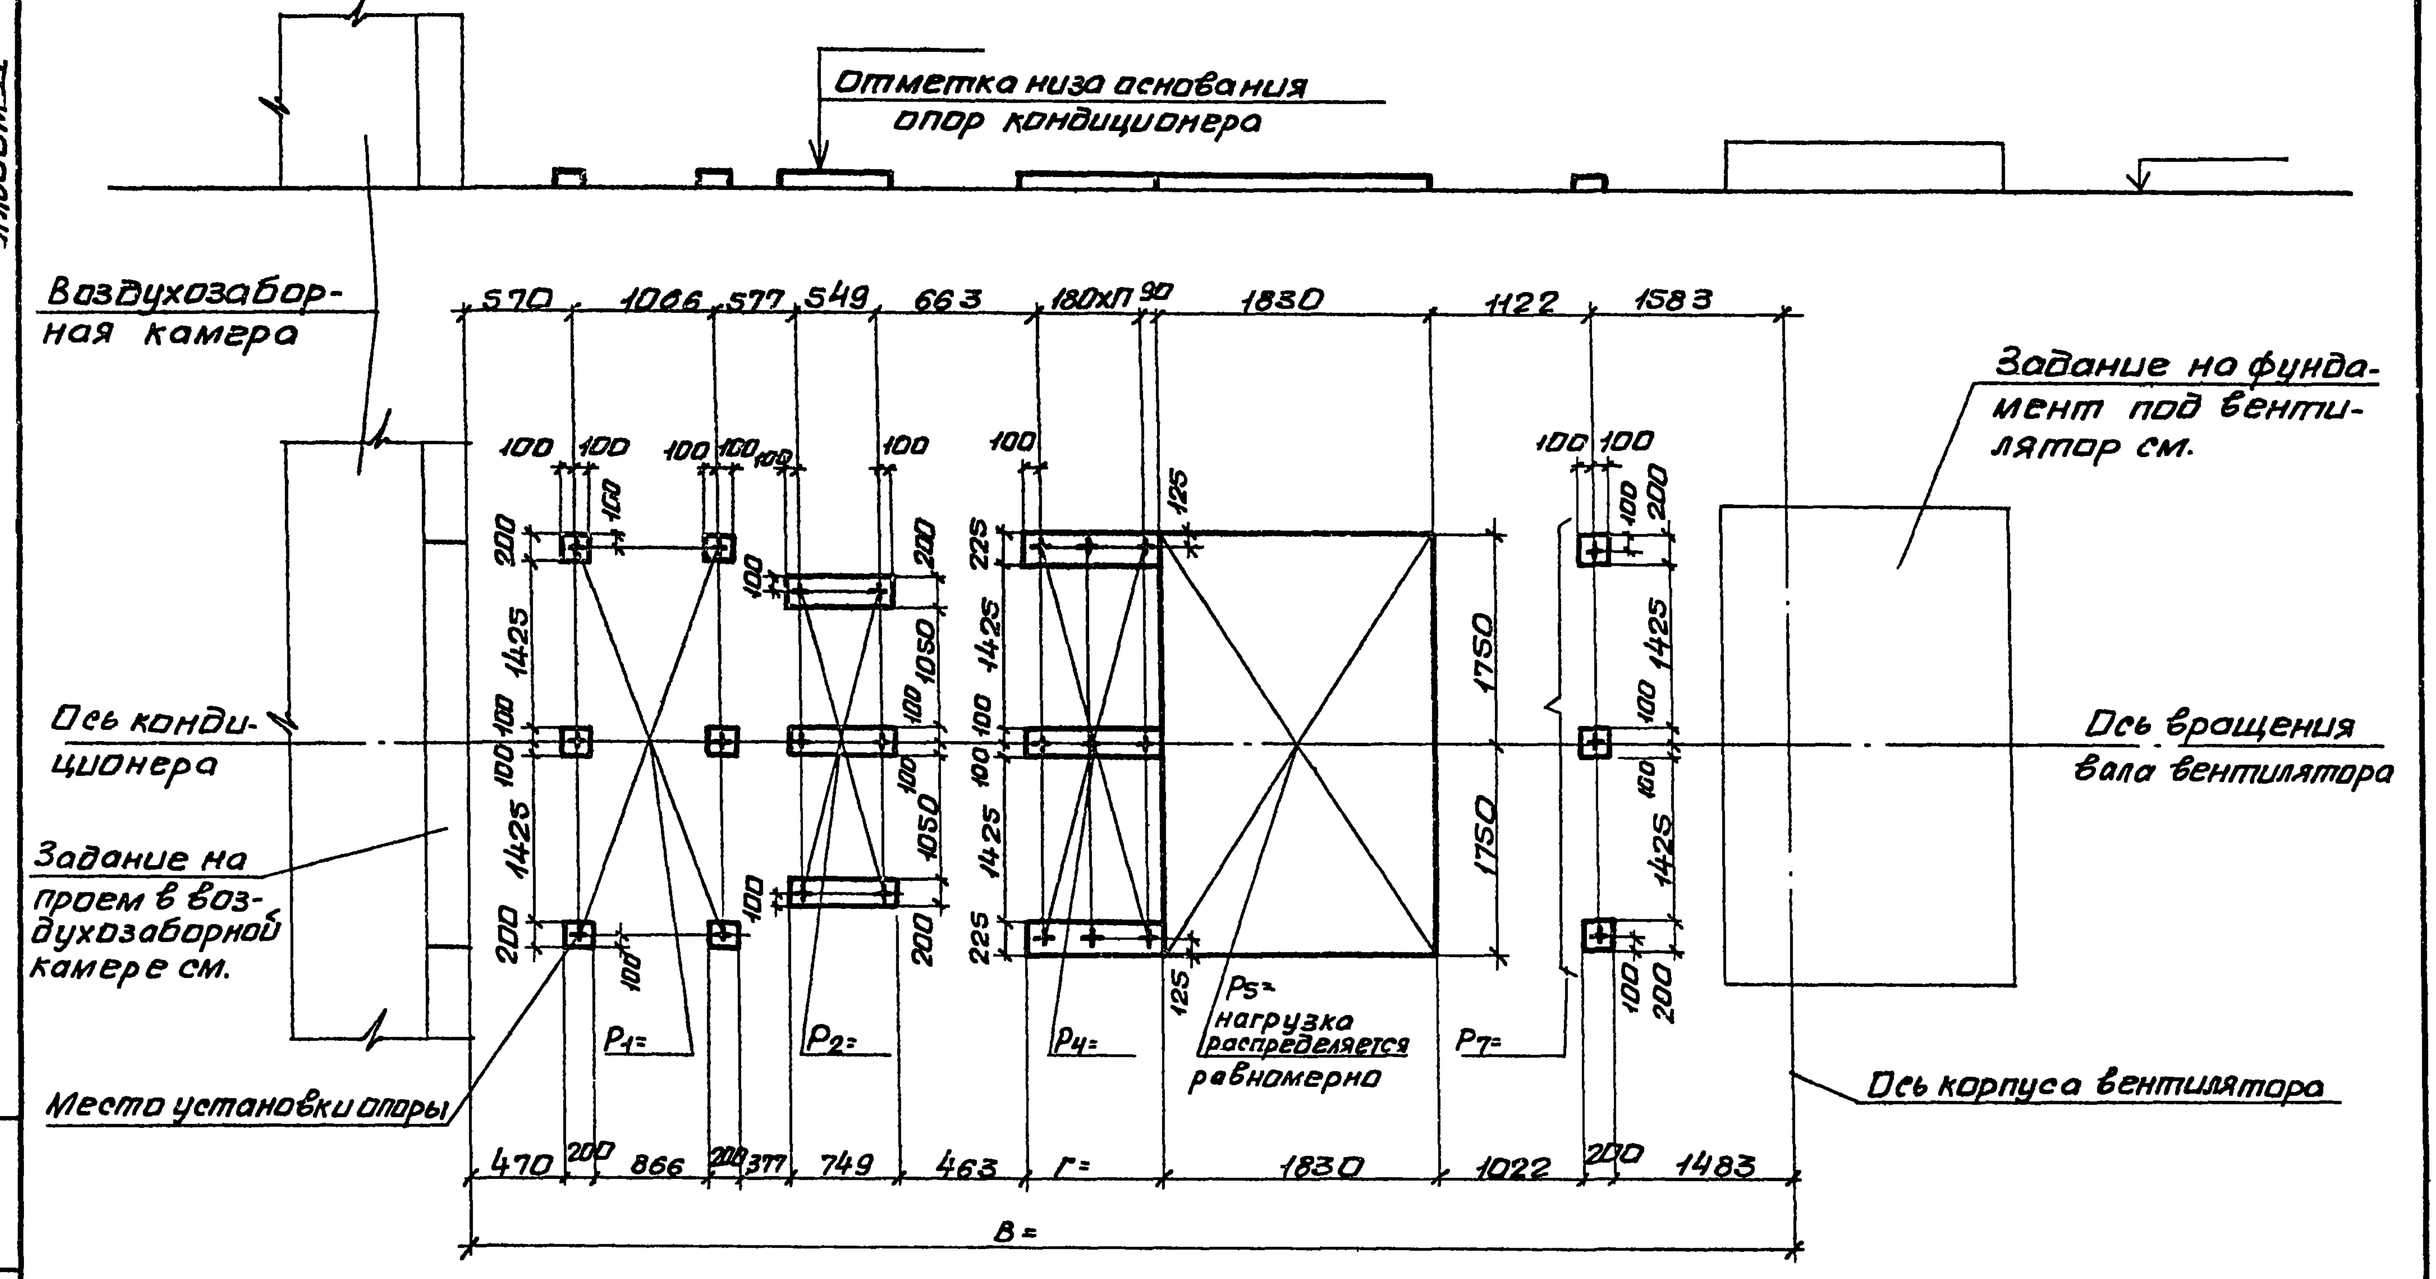

10107/4

Нач.отд	Белоусов			904-02-35.88	
Н.контр.	Табак				
Гл.спец.	Синайский			Строительное задание КТЦ3-125. Компоновки 23,24,25.	Стадия: Р; Лист: 37; Листов:
Рук.гр.	Сандик				
Ст.инж.	Бяльская				
Спт.инж.	Карзова				Госстрой СССР Харьковский Сантехпроект
Инж.	Герашенко				

Инв.№ подл. | Подпись и дата | Взам.инв.№

Альбом IV

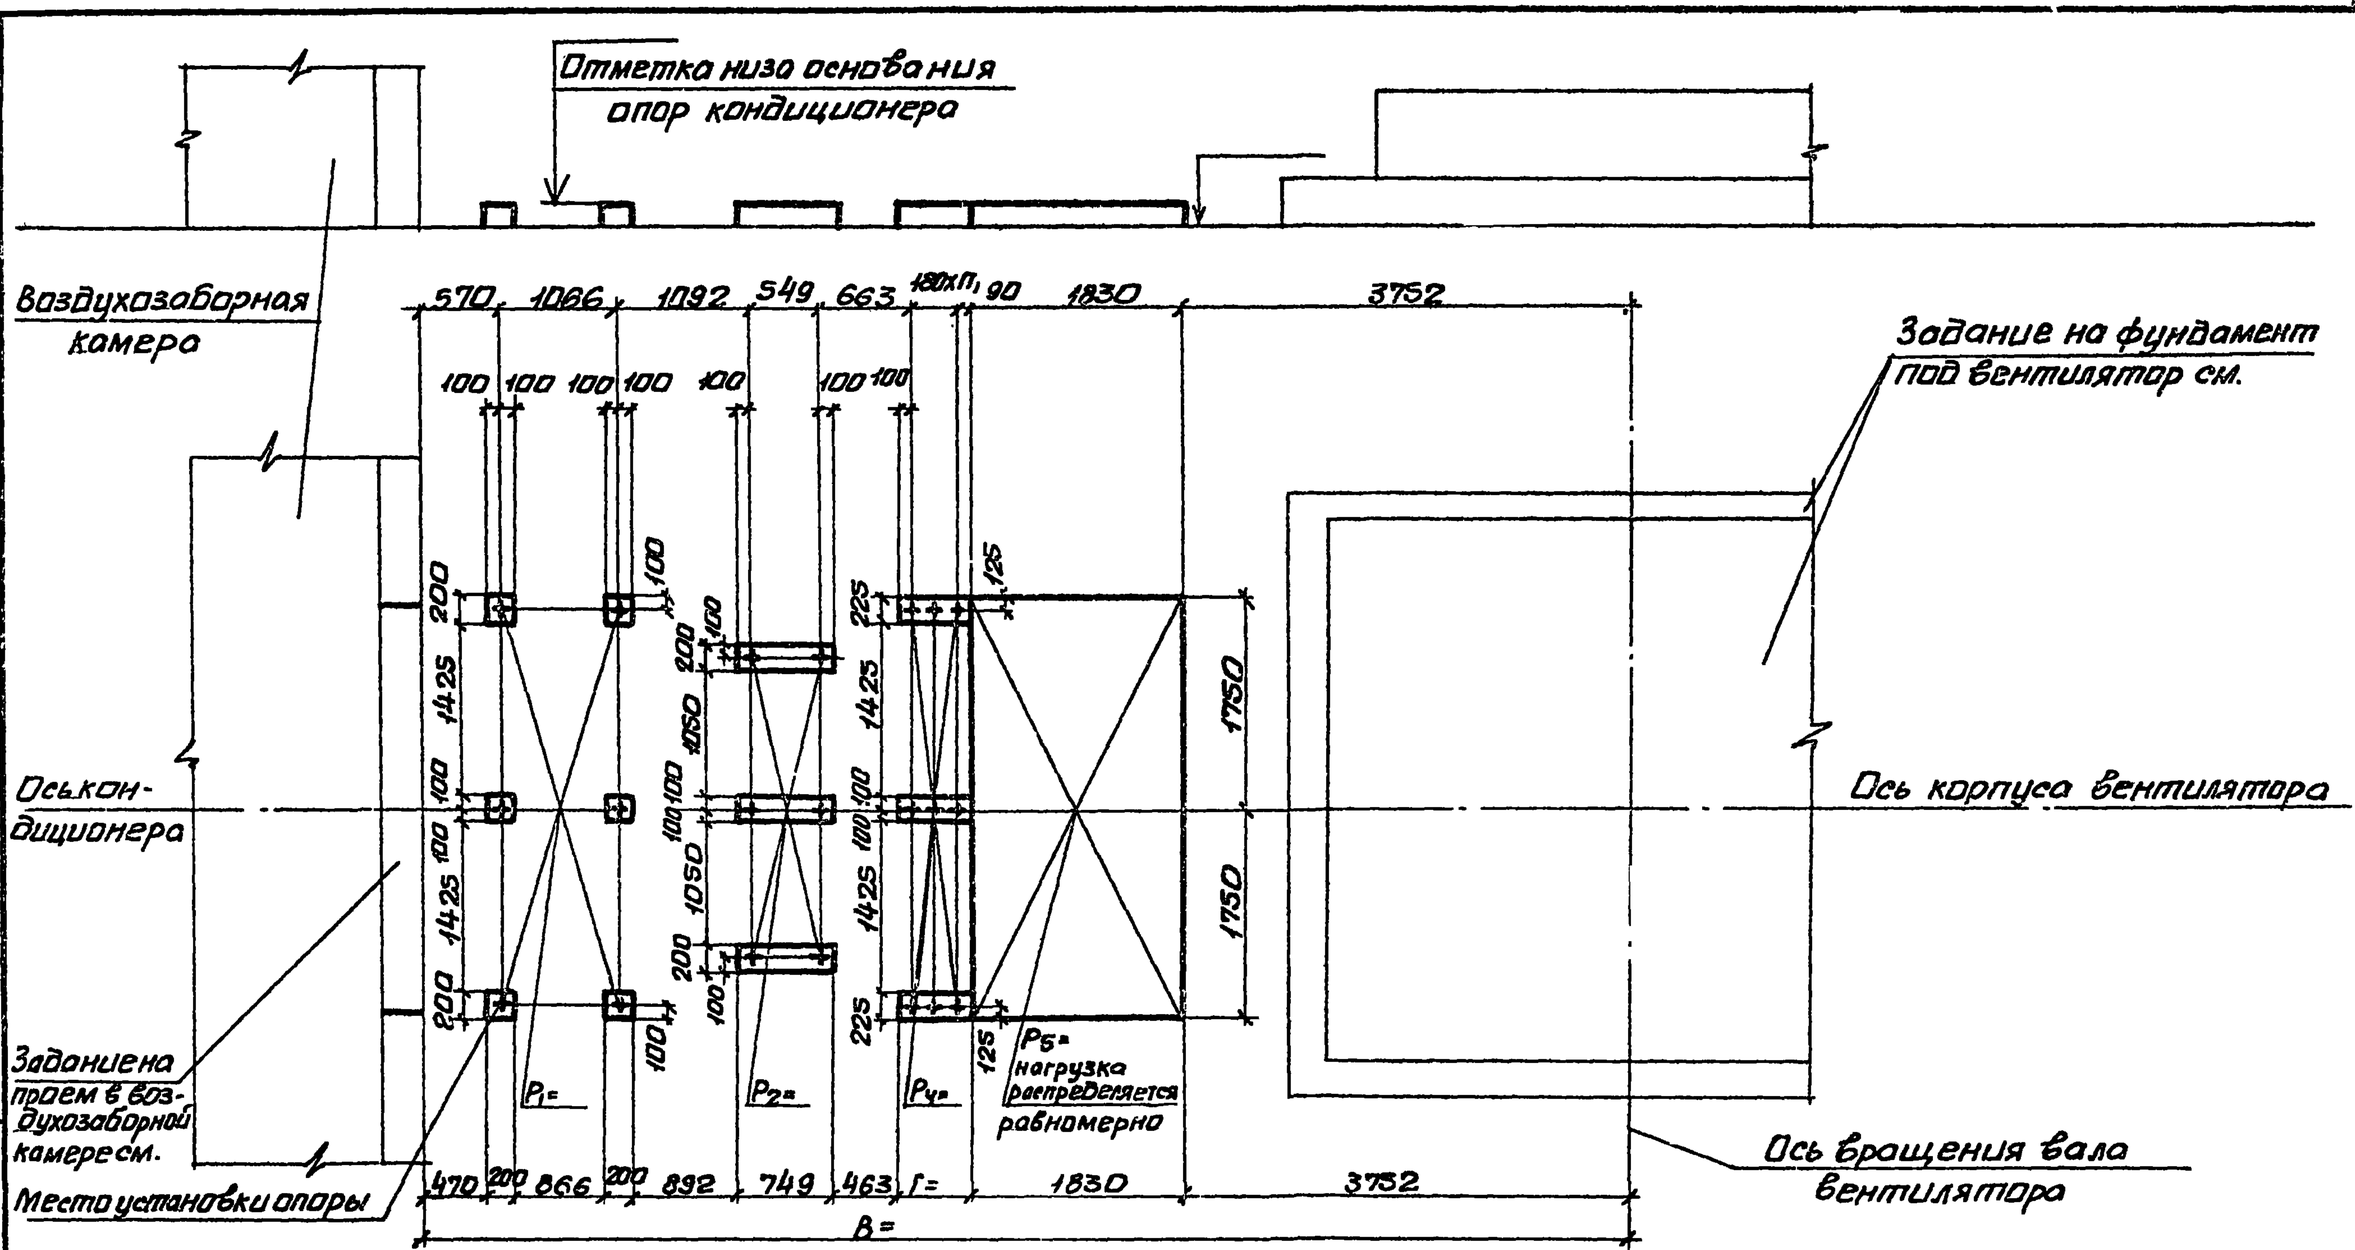

10107/4

Нач. отд.	Белоусов		904-02-35.88
Н. контр.	Табак		
Гл. спец.	Синайский		Строительное задание КТЦ3-160. Компоновка 23.
Рук. гр.	Сандик		Стадия Р; Лист 38; Листов
Ст. инж.	Бяльская		Госстрой СССР Харьковский сантехпроект
Ст. инж.	Карзова		
Инж.	Геращенко		

Инв. N подл. | Подпись и дата | Взам. инв. N

Альбом IV

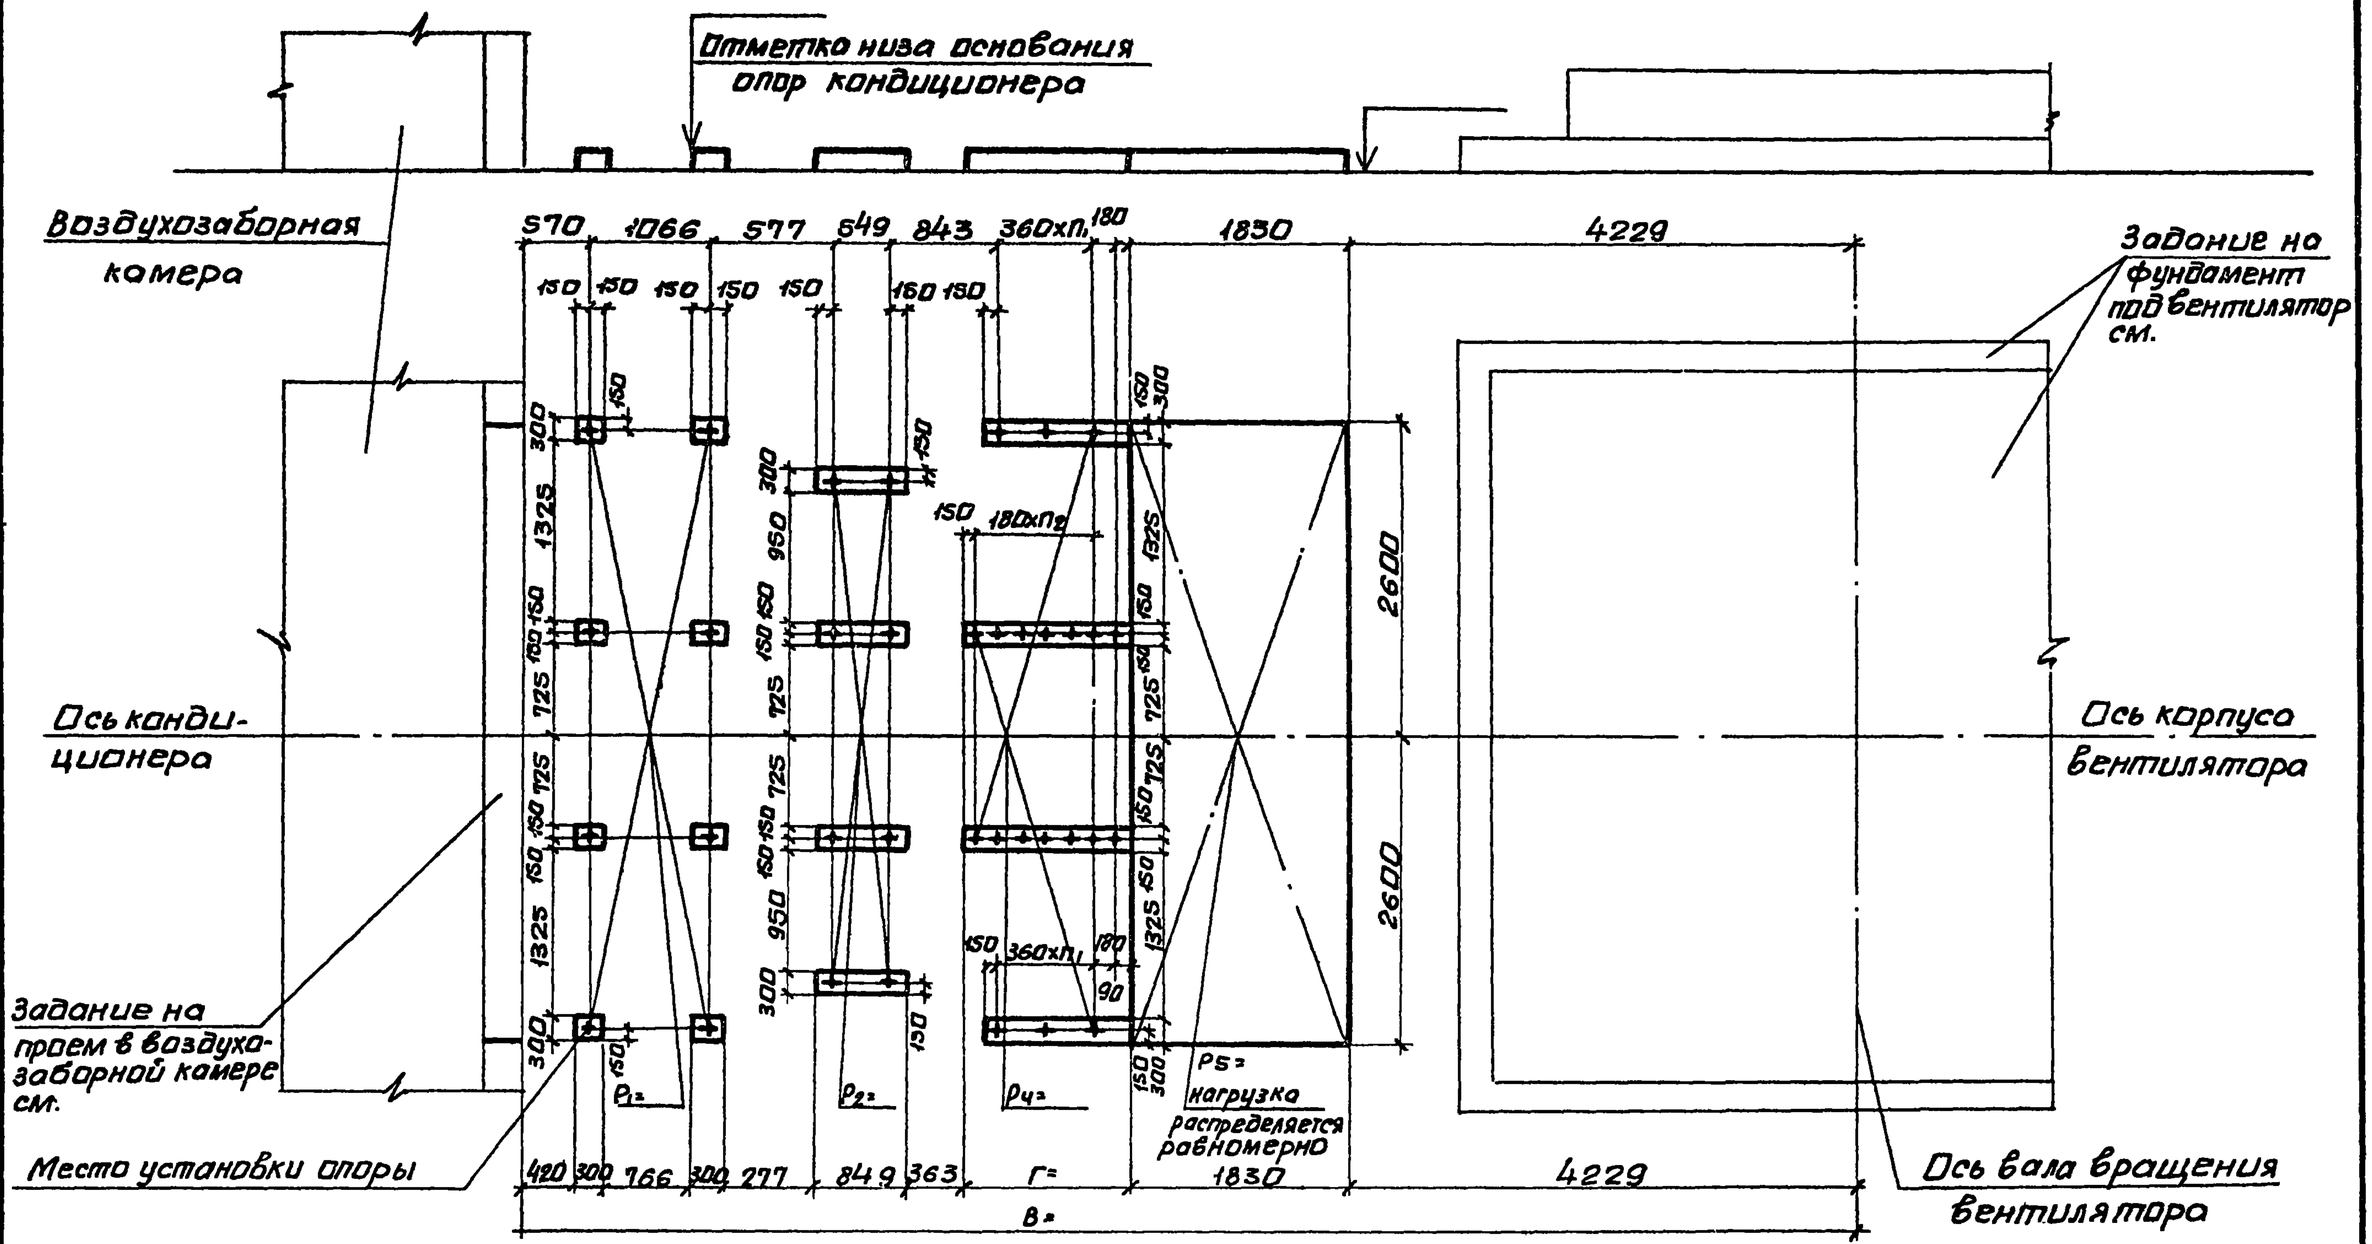

10107/4

Нач.отд.	Белоусов		904-02-35.88
Н.контр.	Табак		
Гл.спец.	Синайский		Строительное задание. КТЦ3-200. Компоновки 23,24,25.
Рук.гр.	Сандик		Стадия Р; Лист 39; Листов
Ст.инж.	Бяльская		Госстрой СССР Харьковский Сантехпроект
Ст.инж.	Карзова		
Инж.	Герощенко		

Инв.№ подл. | Подпись и дата | Взам.инв.№

Альбом IV

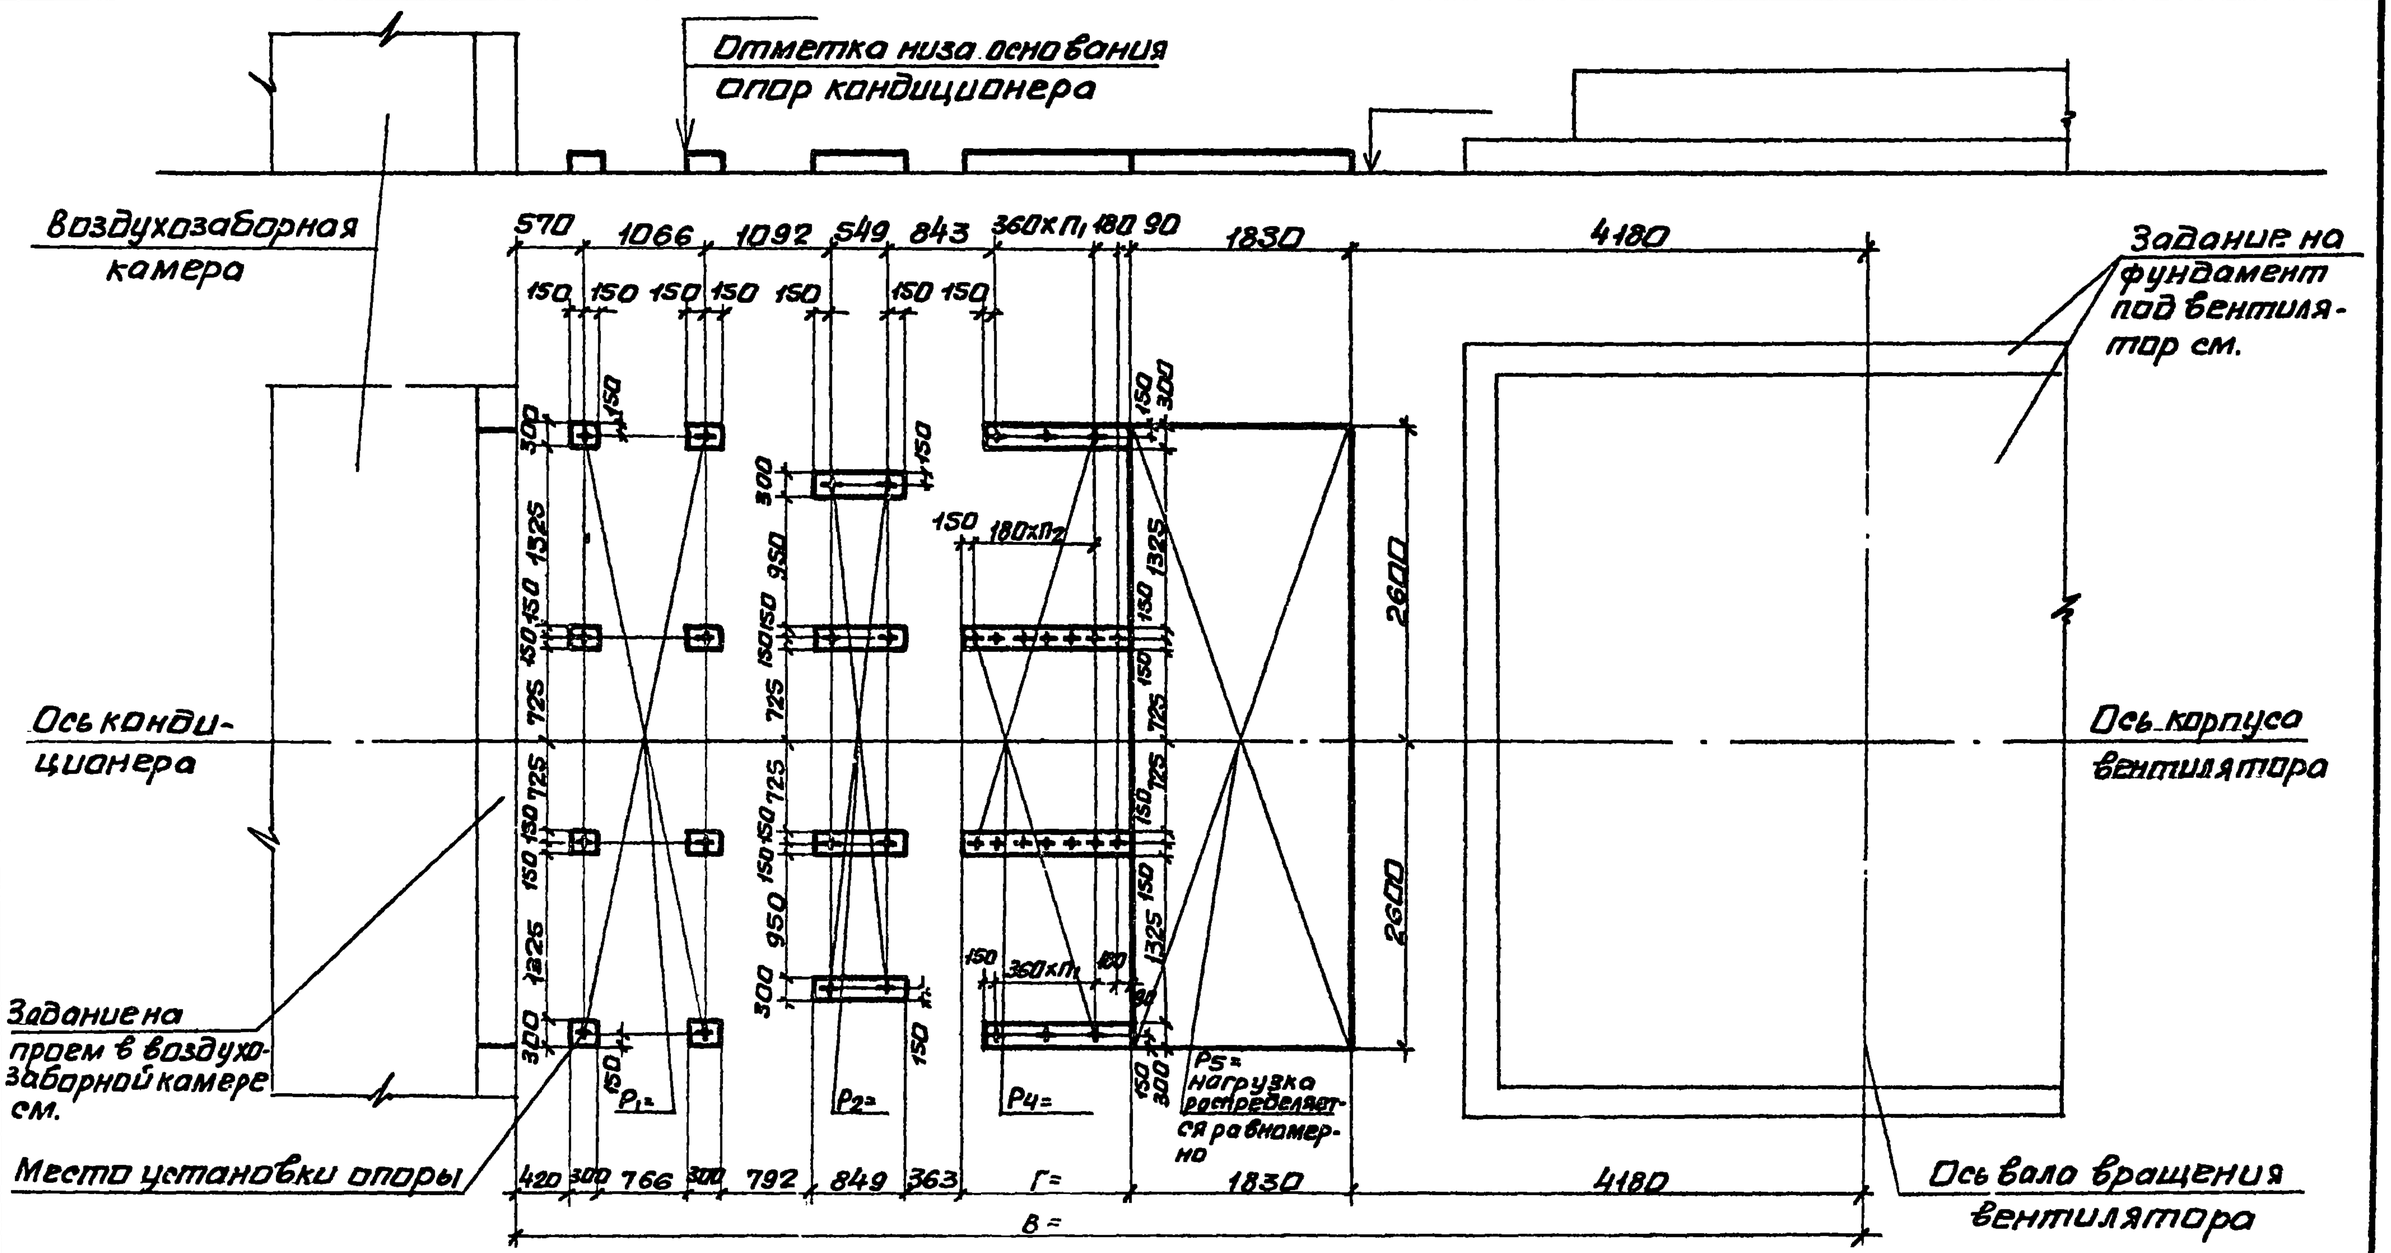

10107/4

Нач. отд.	Белоусов		904-02-35.88
Н. контр.	Табак		
Гл. спец.	Синайский		Строительное задание. КТЦ 3-250. Компоновка 23.
Рук. гр.	Сандик		Стадия Р; Лист 40; Листов
Ст. инж.	Бальская		Госстрой СССР Харьковский Сантехпроект
Ст. инж.	Карзова		
Инж.	Герощенко		

Инв. № подл. | Подпись и дата | Взам. инв. №

Альбом IV

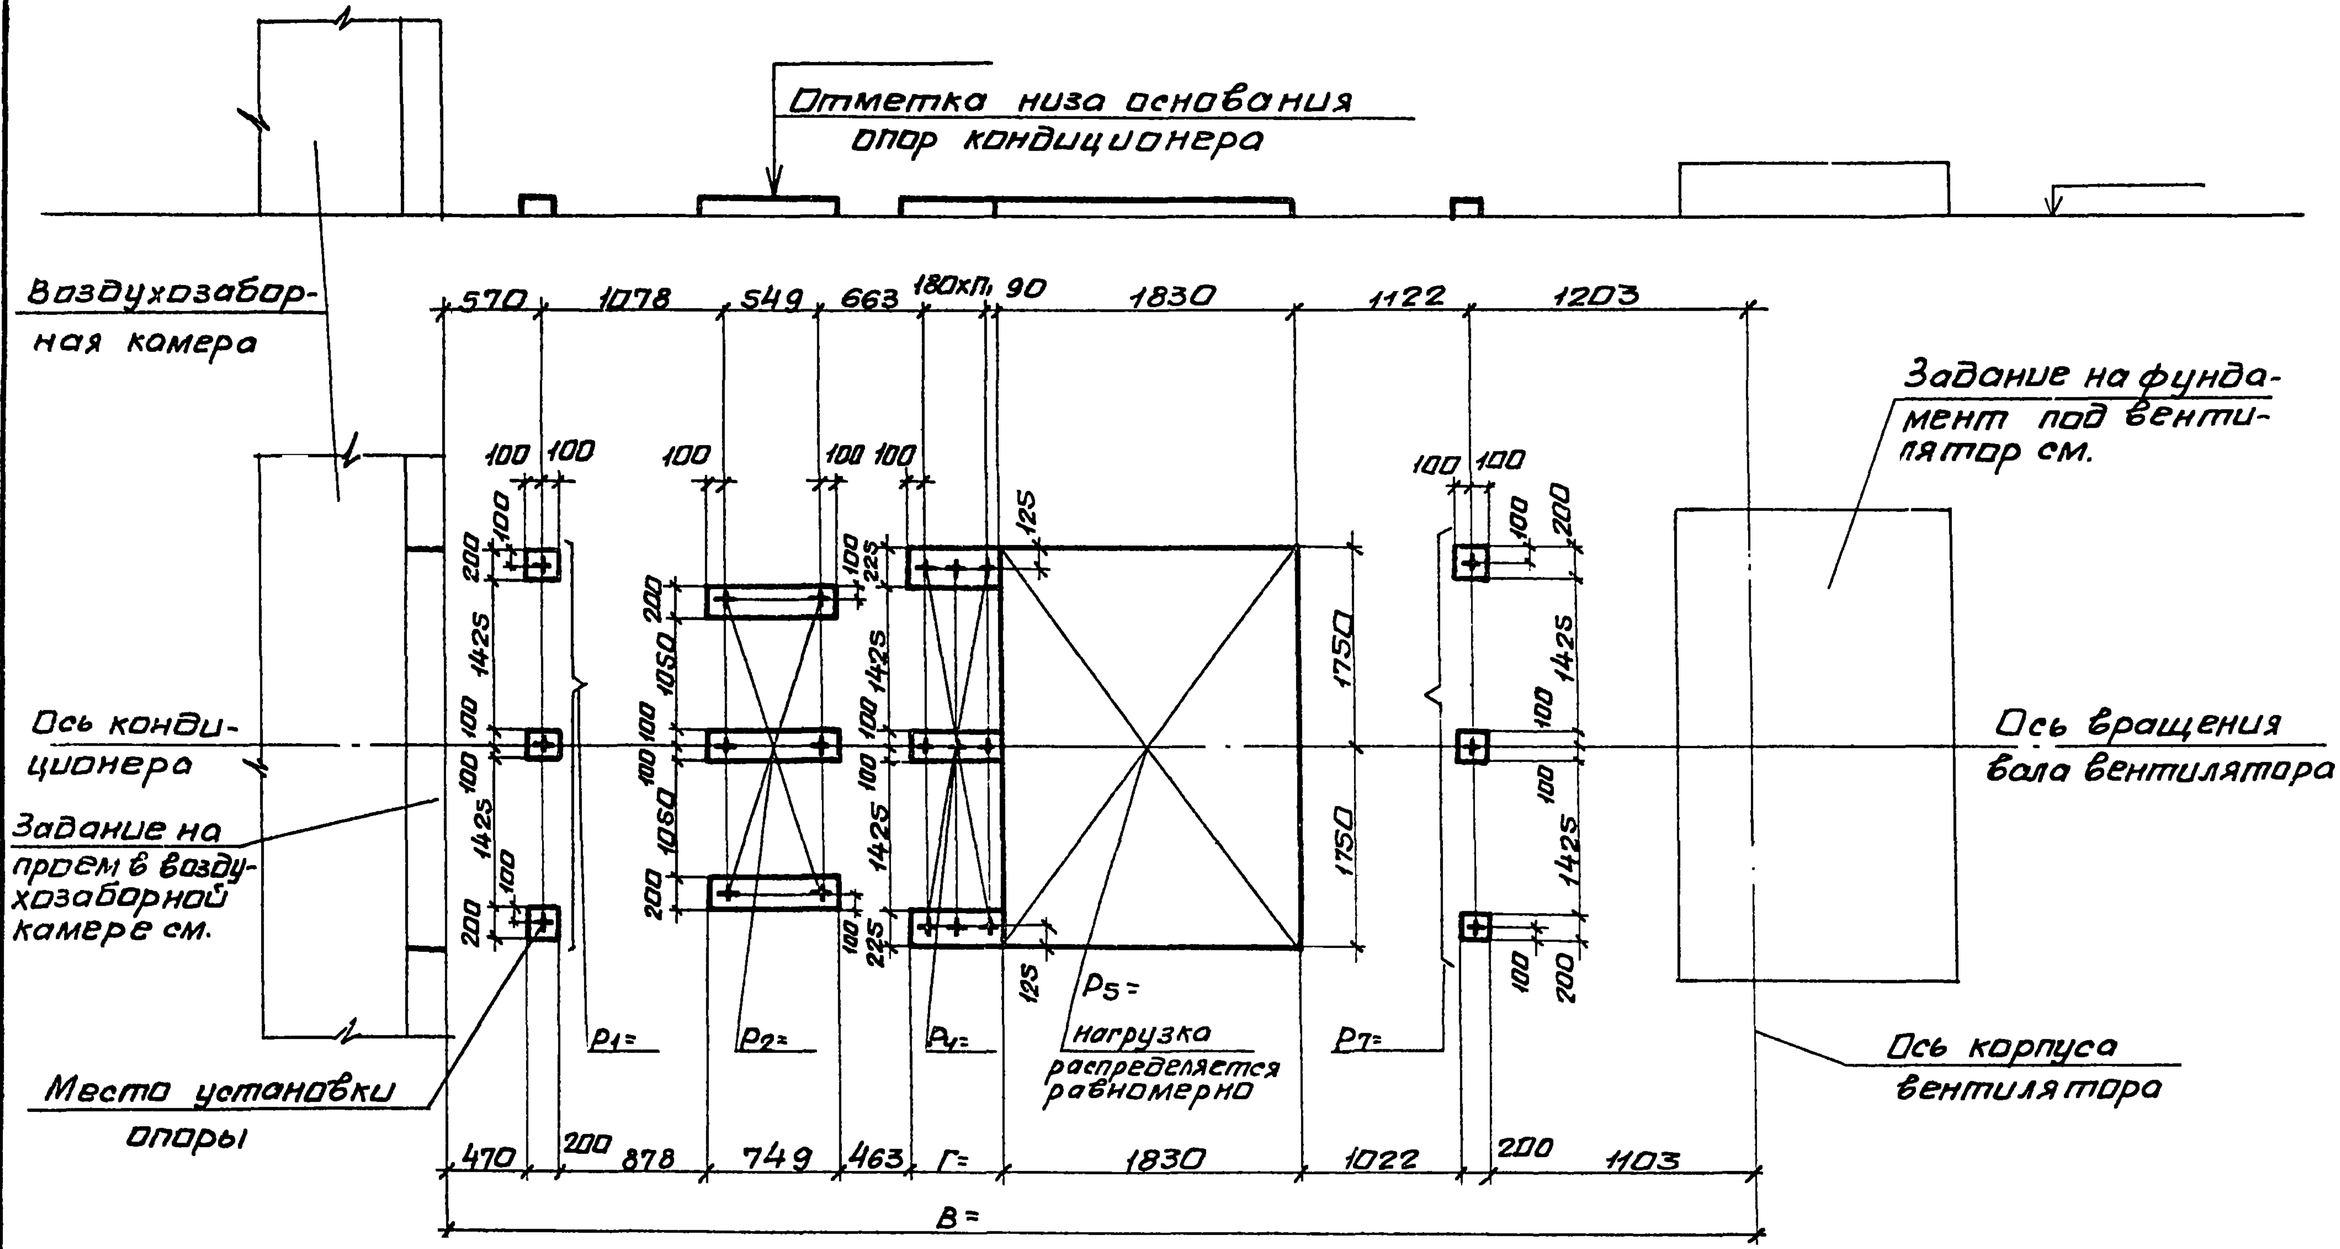

1010Т/4

Нач.отд.	Белоусов		904-02-35.88
Н.контр.	Табак		
Гл.спец.	Синайский		Строительное задание. КТЦЗ-80. Компоновки 24,25.
Рук.гр.	Сандик		Стадия Р; Лист 41; Листов
Ст.инж.	Бяльская		Госстрой СССР Харьковский Сантехпроект
Ст.инж.	Карзова		
Инж.	Геращенко		

Инв.№ подл. | Подпись и дата | Взам.инв.№

Альбом IV

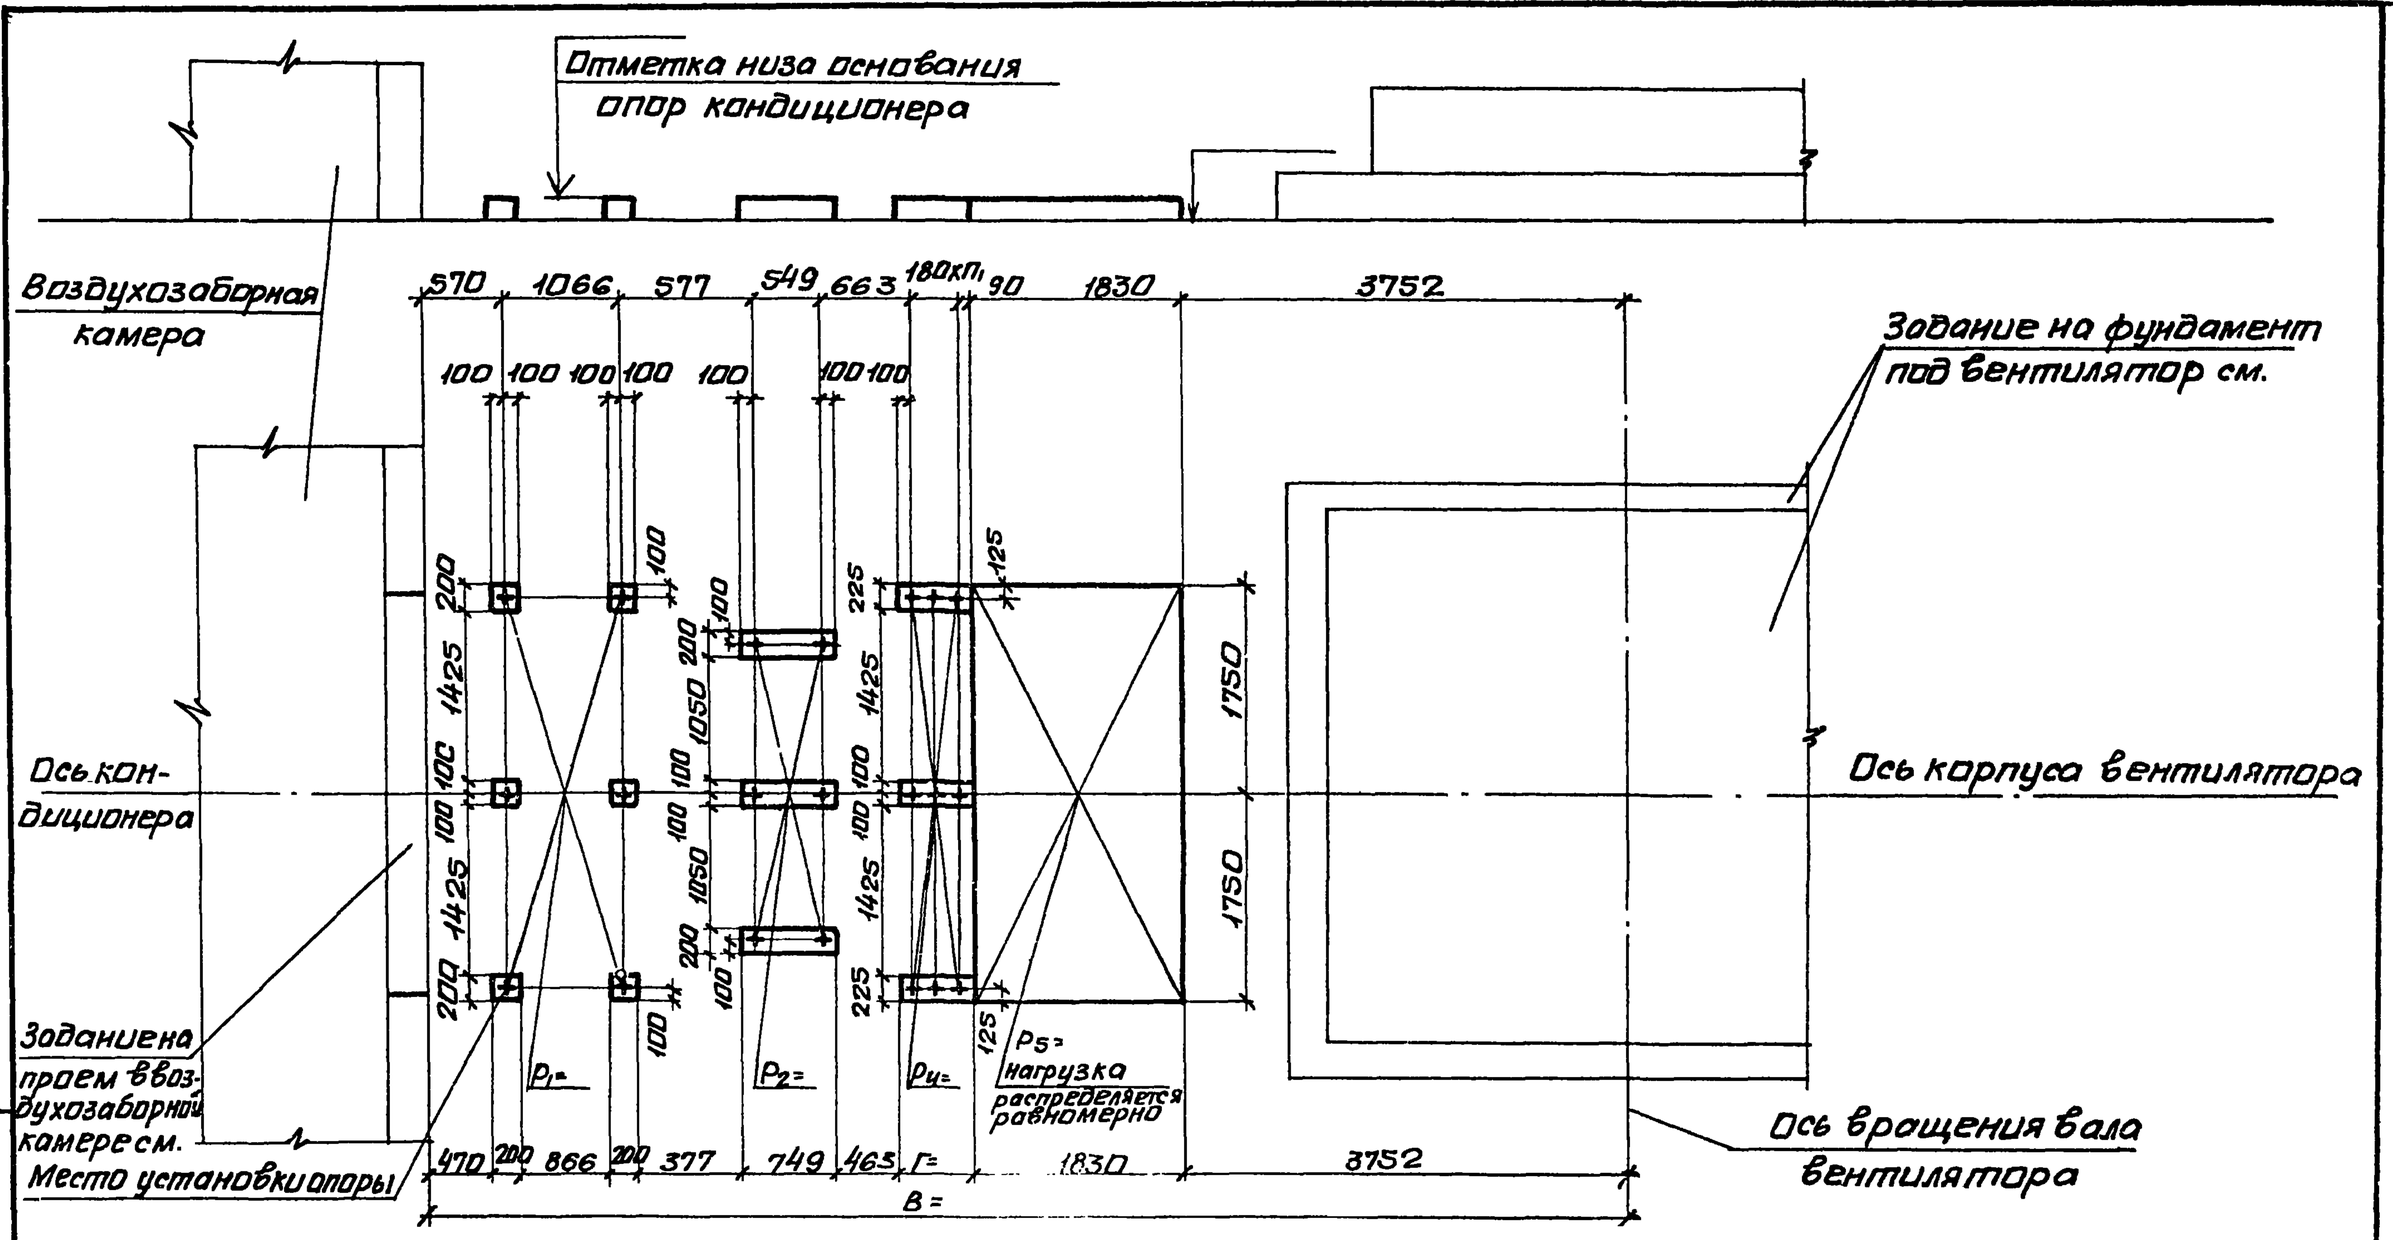

10107/4

Нач.отд.	Белоусов		904-02-35.88
Н.контр.	Табак		
Гл.спец.	Синайский		Строительное задание. КТЦ3-160. Компоновки 24,25.
Рук.гр.	Сандик		Стадия Р; Лист 42; Листов
Ст.инж.	Бяльская		Госстрой СССР Харьковский Сантехпроект
Ст.инж.	Корзова		
Инж.	Геращенко		

Инв.№ подл. | Подпись и дата | Взам.инв.№

Альбом IV

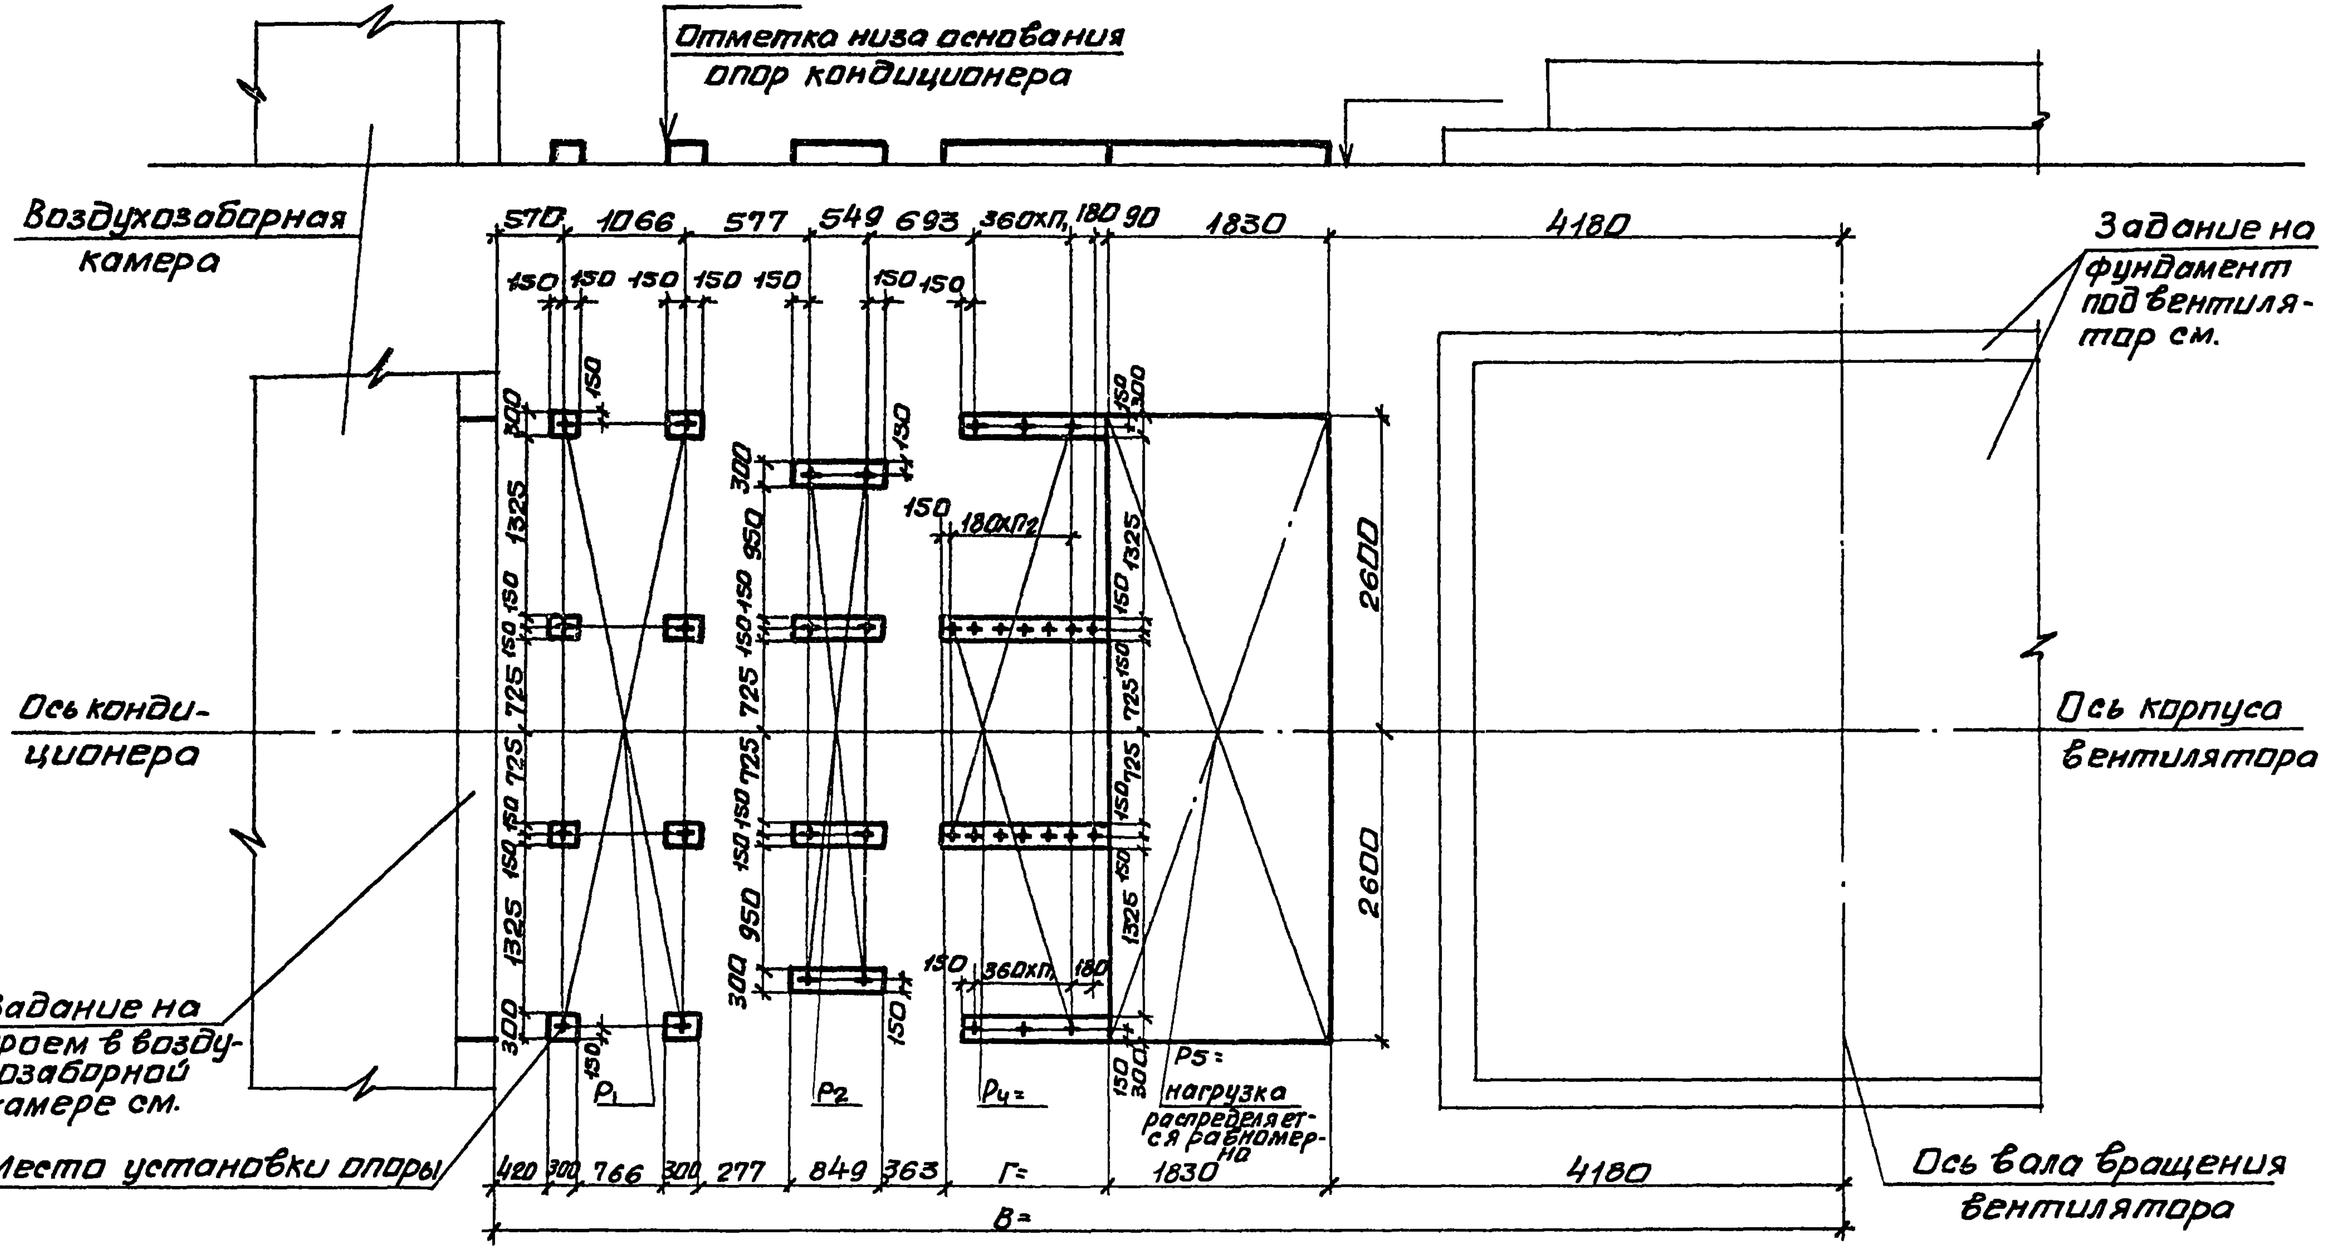

10107/4

Нач.отд.	Белоусов		
Н.контр.	Табак		
Гл.спец.	Синайский		
Рук.гр.	Сандик		
Ст.инж.	Бяльская		
Ст.инж.	Корзова		
Инж.	Герощенко		

904-02-35.88

Строительное задание. КТЦ 3-250. Компоновки 24, 25.

Стадия	Лист	Листов
Р	43	

Госстрой СССР Харьковский Сантехпроект

Инв.N подл. | Подпись и дата | Взам.инв.N

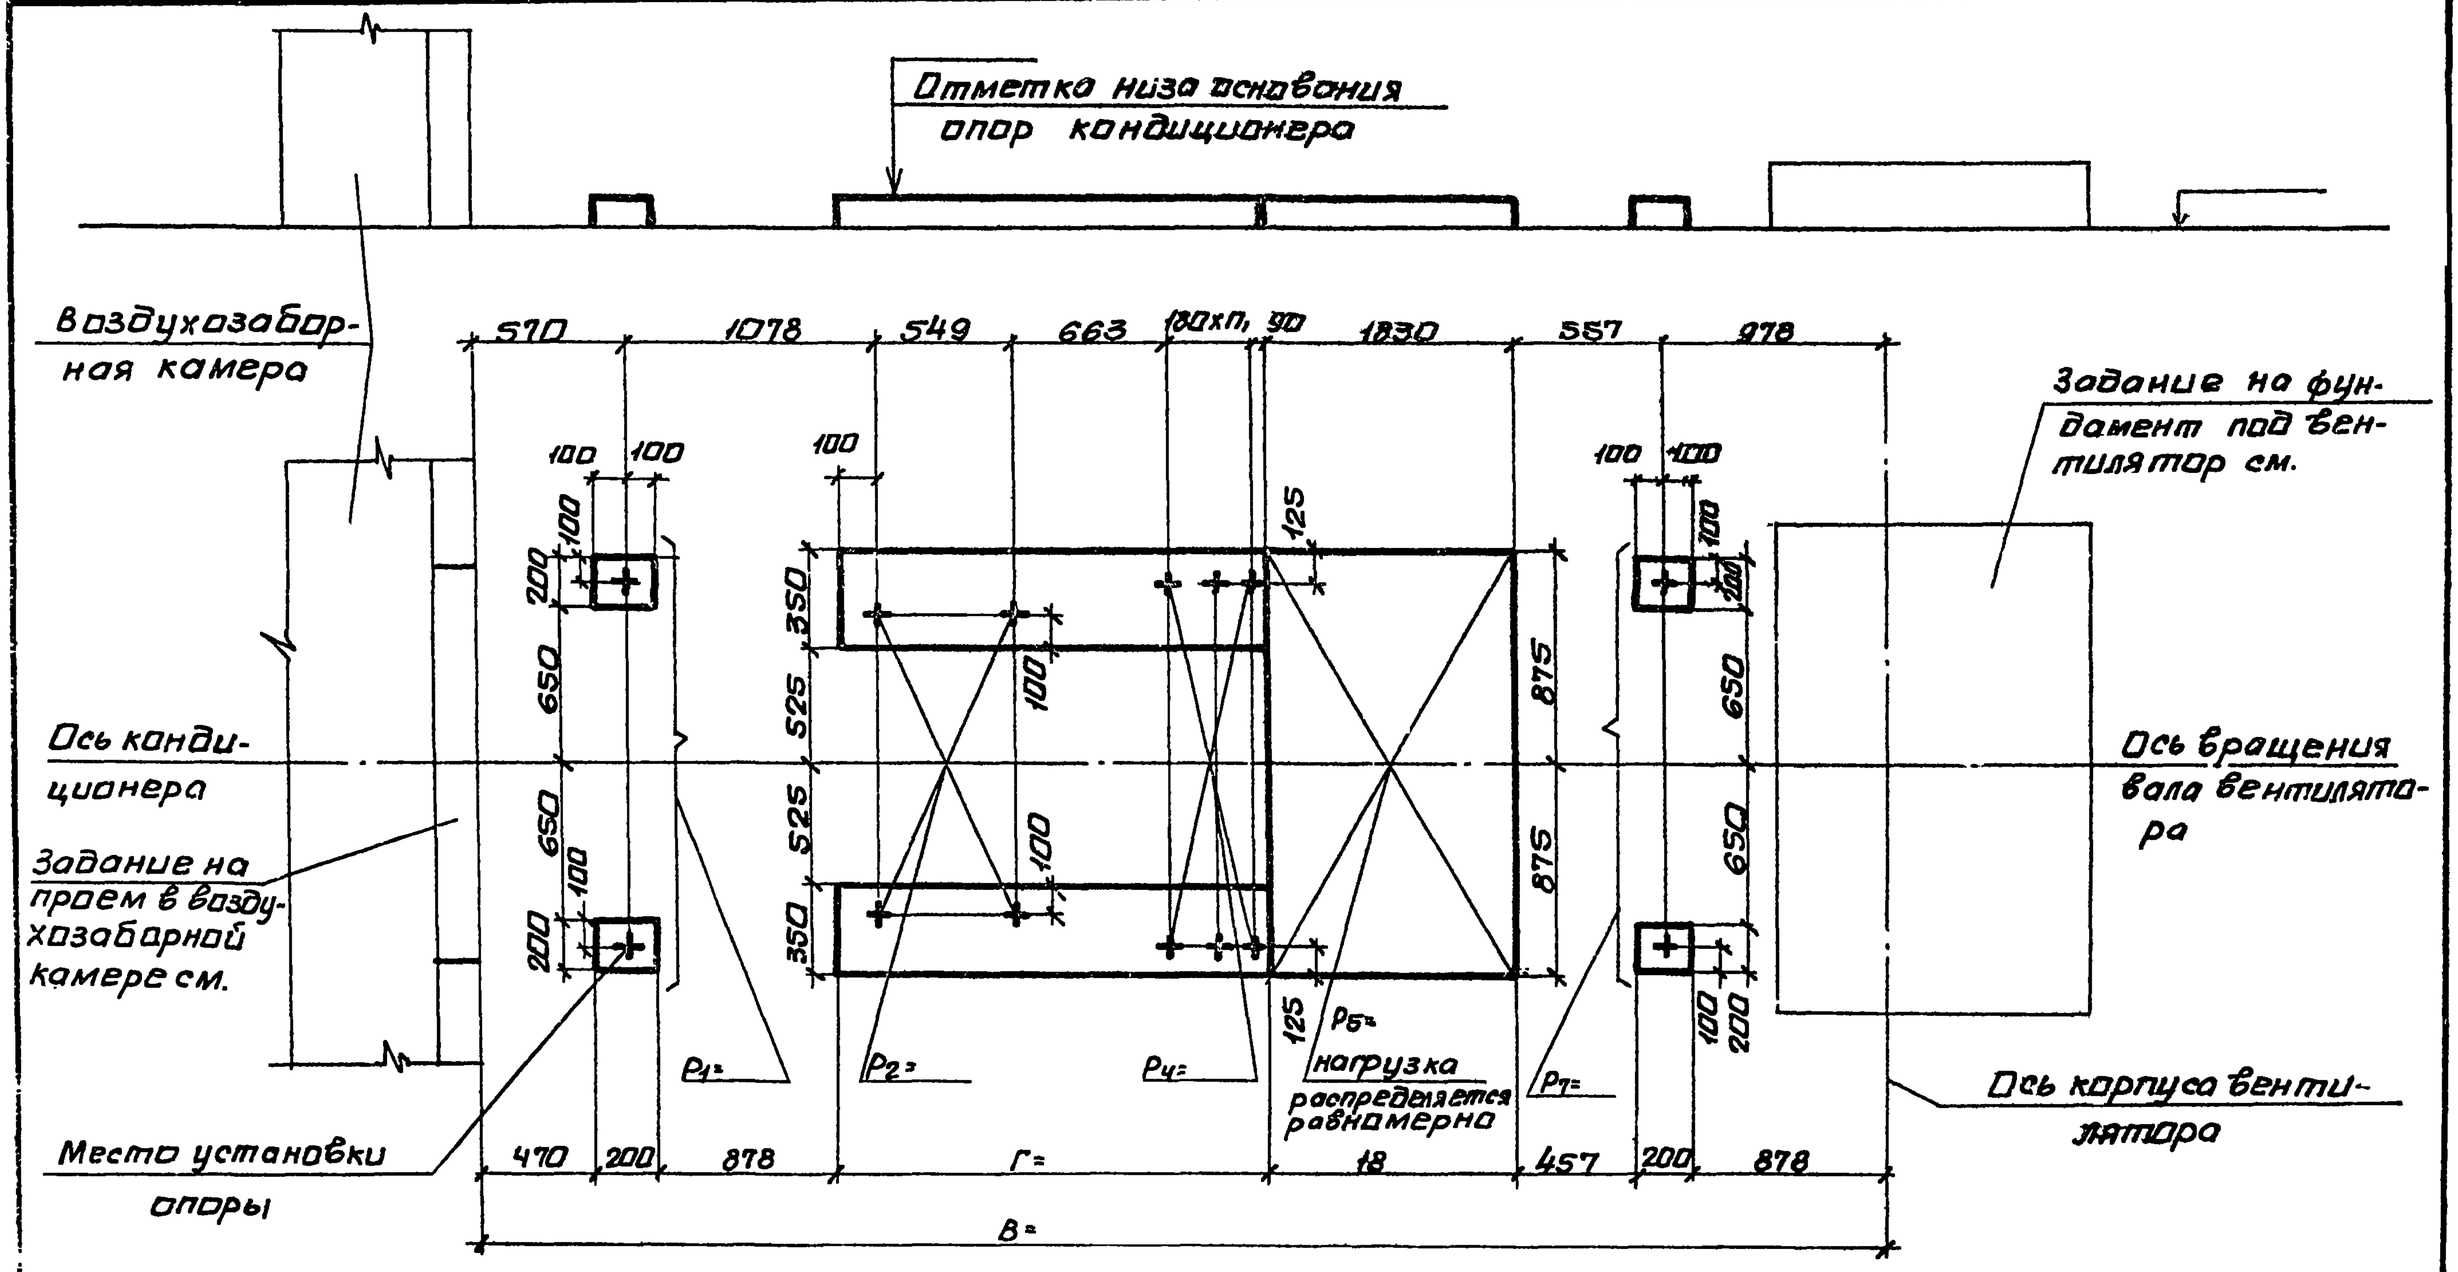

10101/4

Нач.отд.	Белоусов		
Н.контр.	Табак		
Гл.спец.	Синайский		
Рук.гр.	Сандик		
Ст.инж.	Бальская		
Ст.инж.	Карзова		
Инж	Гращенко		

904-02-35.88

Строительное задание. КТИ 3-40. Компоновка 25.

Стадия	Лист	Листов
Р	44	

Госстрой СССР Харьковский Сантехпроект

Альбом IV

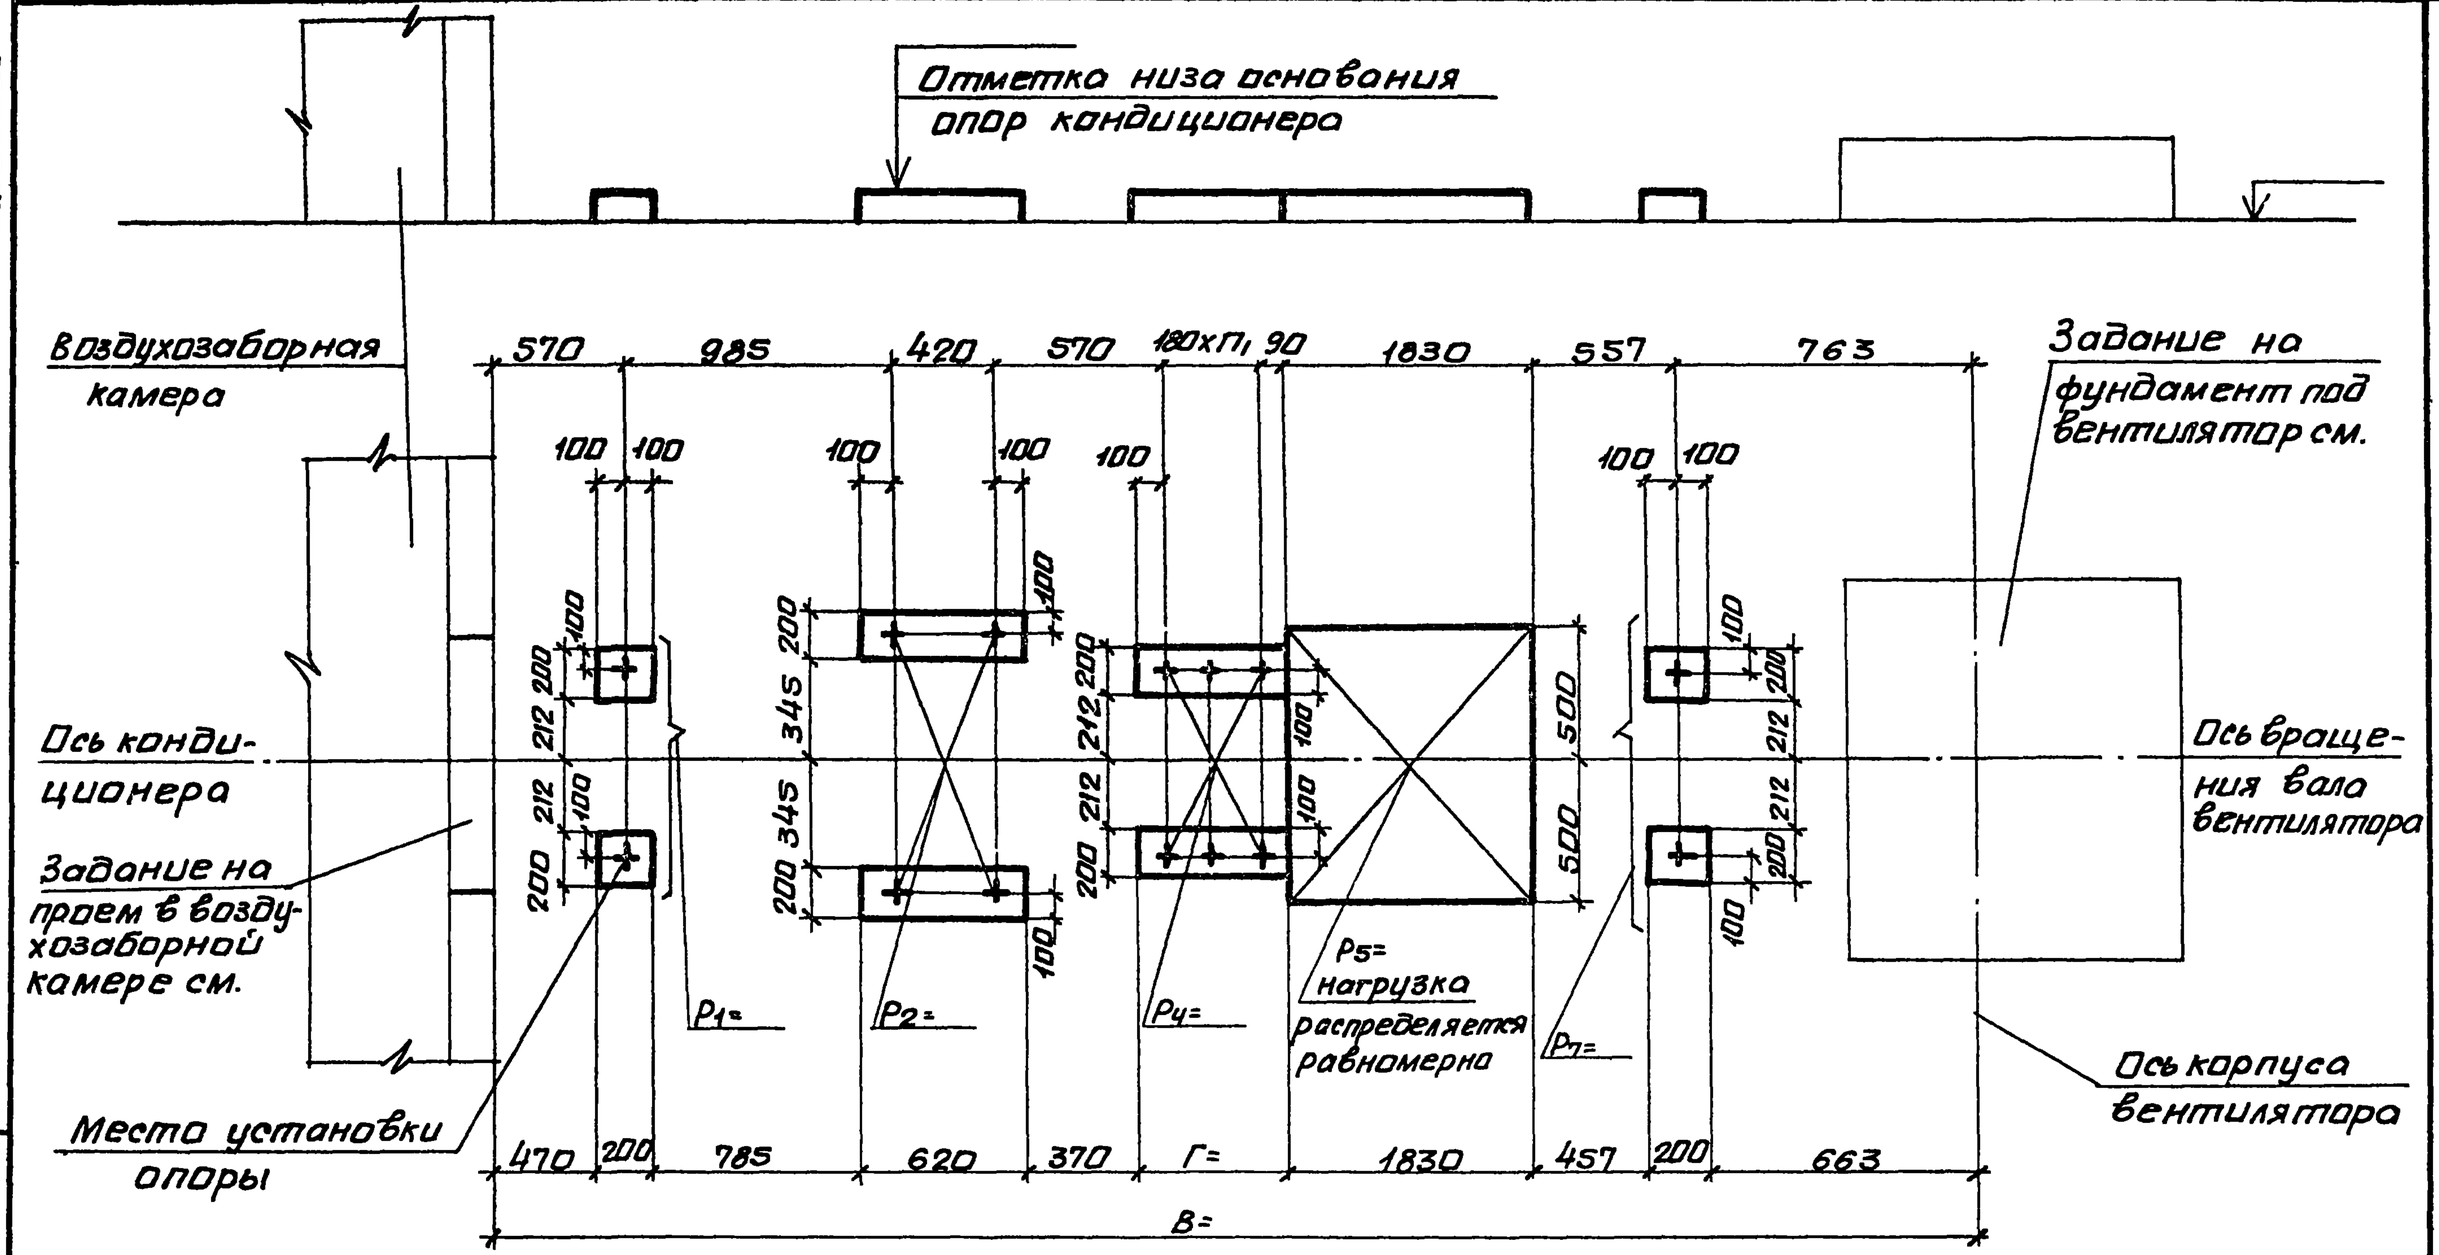

10107/4

Нач.отд.	Белоусов		904-02-35.88
Н.контр.	Табак		
Гл.спец.	Синойский		Строительное задание. КТЦ3-10. Компоновки 26,28.
Рук.гр.	Сандик		Стадия Р; Лист 45; Листов
Ст.инж.	Бяльская		Госстрой СССР Харьковский Сантехпроект
Ст.инж.	Карзова		
Инж.	Геращенко		

Инв.№подл. | Подпись и дата | Взам.инв.№

Альбом IV

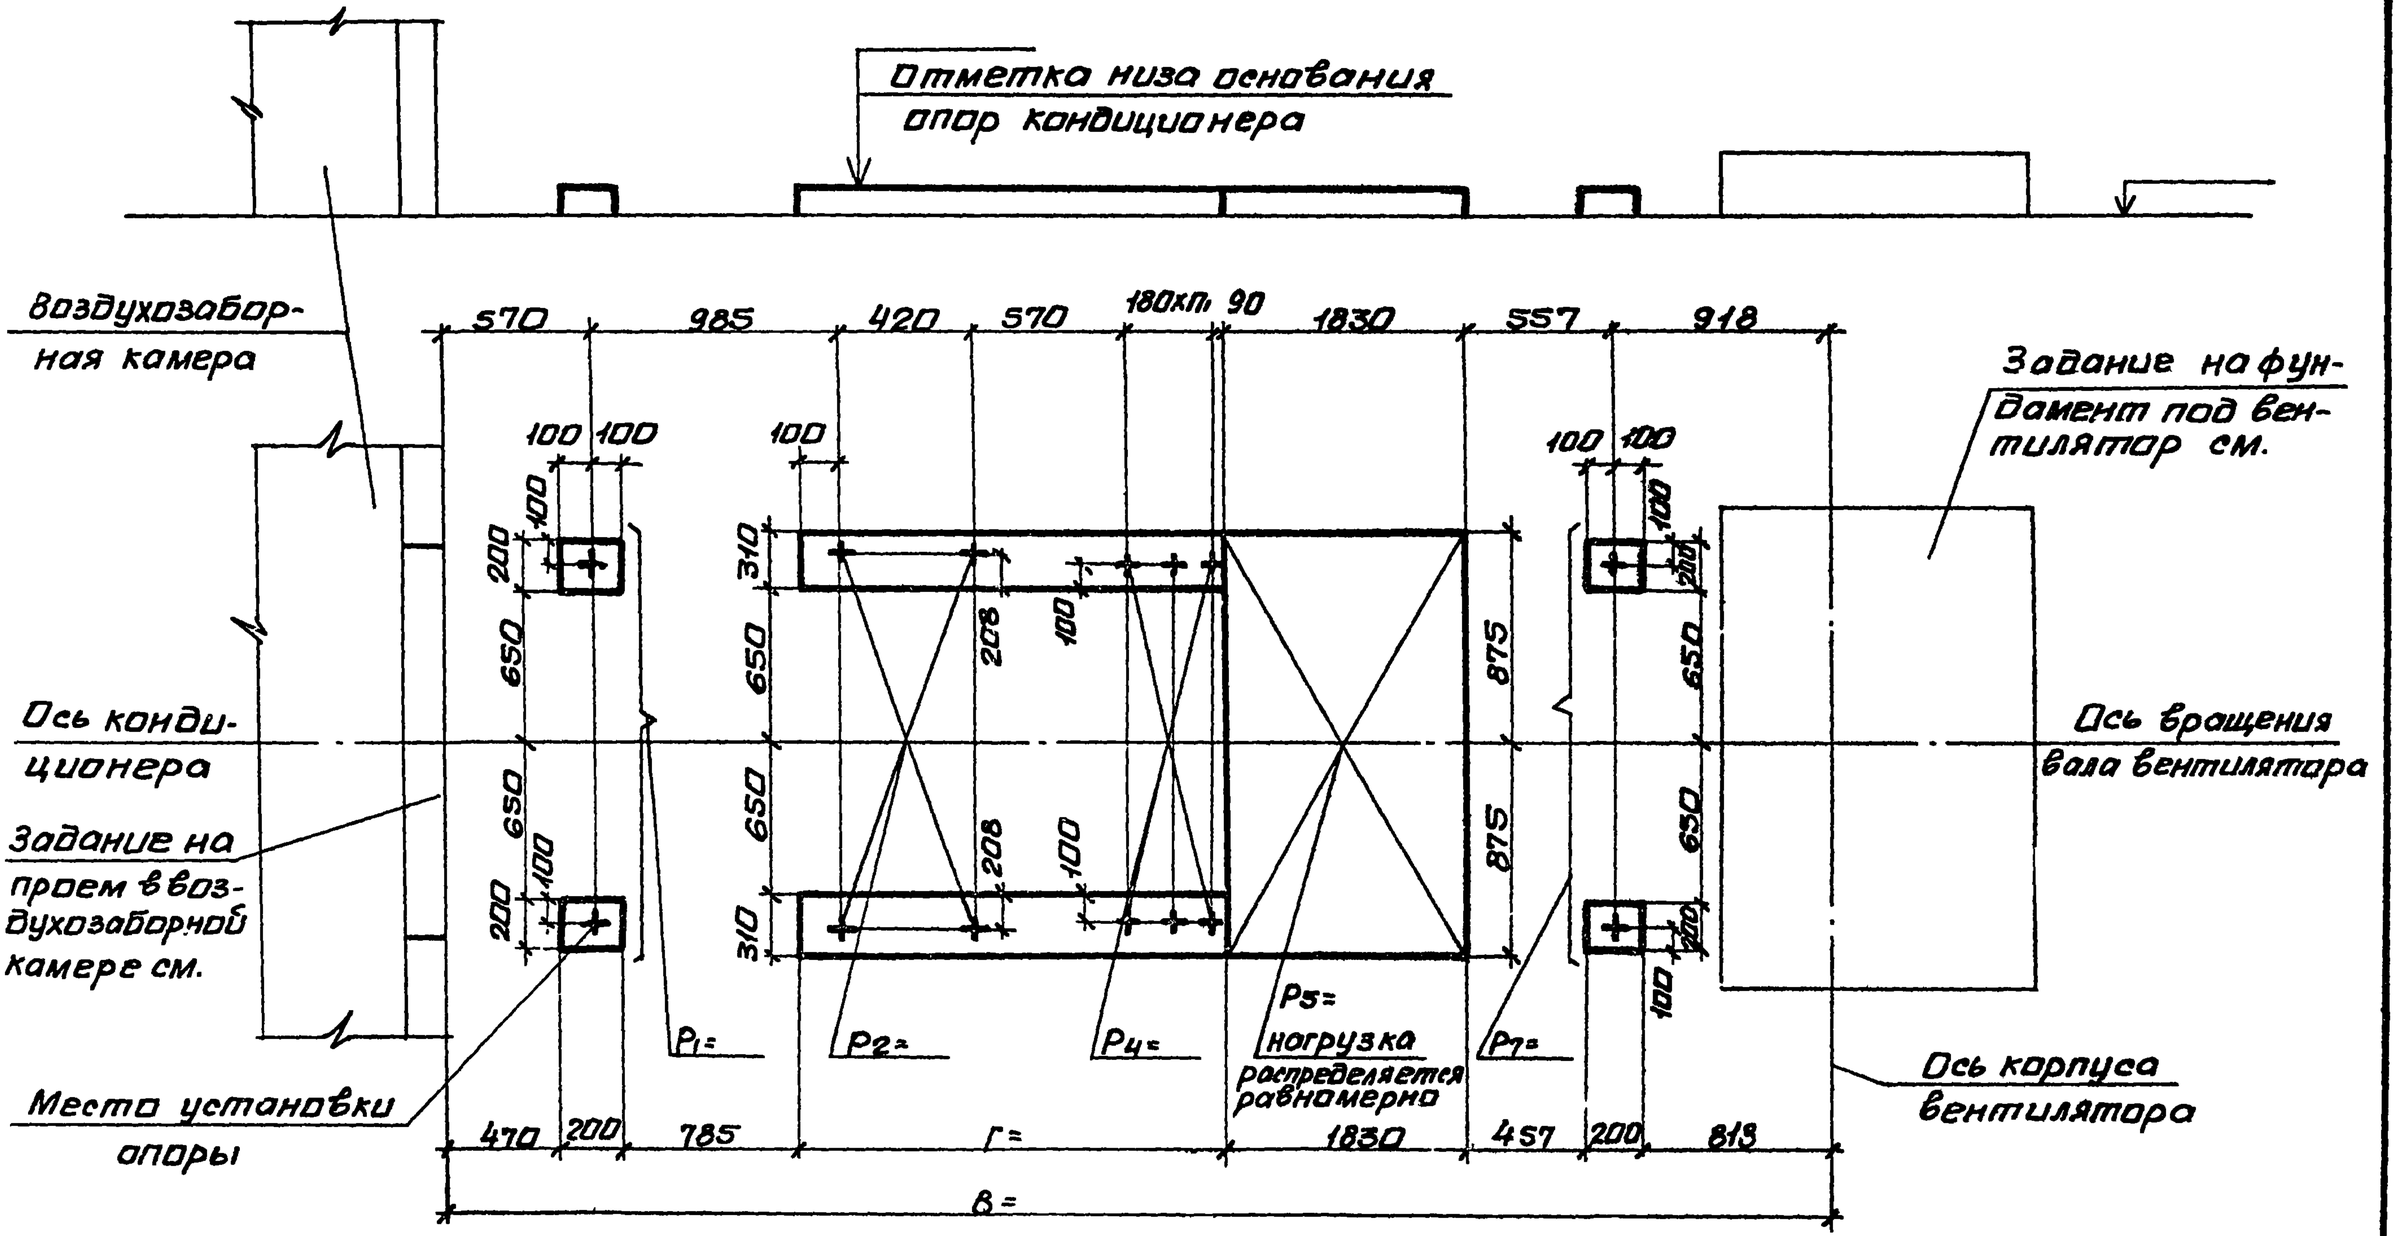

10107/4

Нач.отд.	Белоусов		
Н.контр.	Табак		
Гл.спец.	Синайский		
Рук.гр.	Сандик		
Ст.инж.	Бяльская		
Ст.инж.	Корзова		
Инж.	Герощенко		

904-02-35.88

Строительное задание. КТЦ3-20. Компоновки 26,28.

Стадия	Лист	Листов
Р	46	

Госстрой СССР Харьковский Сантехпроект

Инв.№ подл. | Подпись и дата | Взам.инв.№

Альбом IV

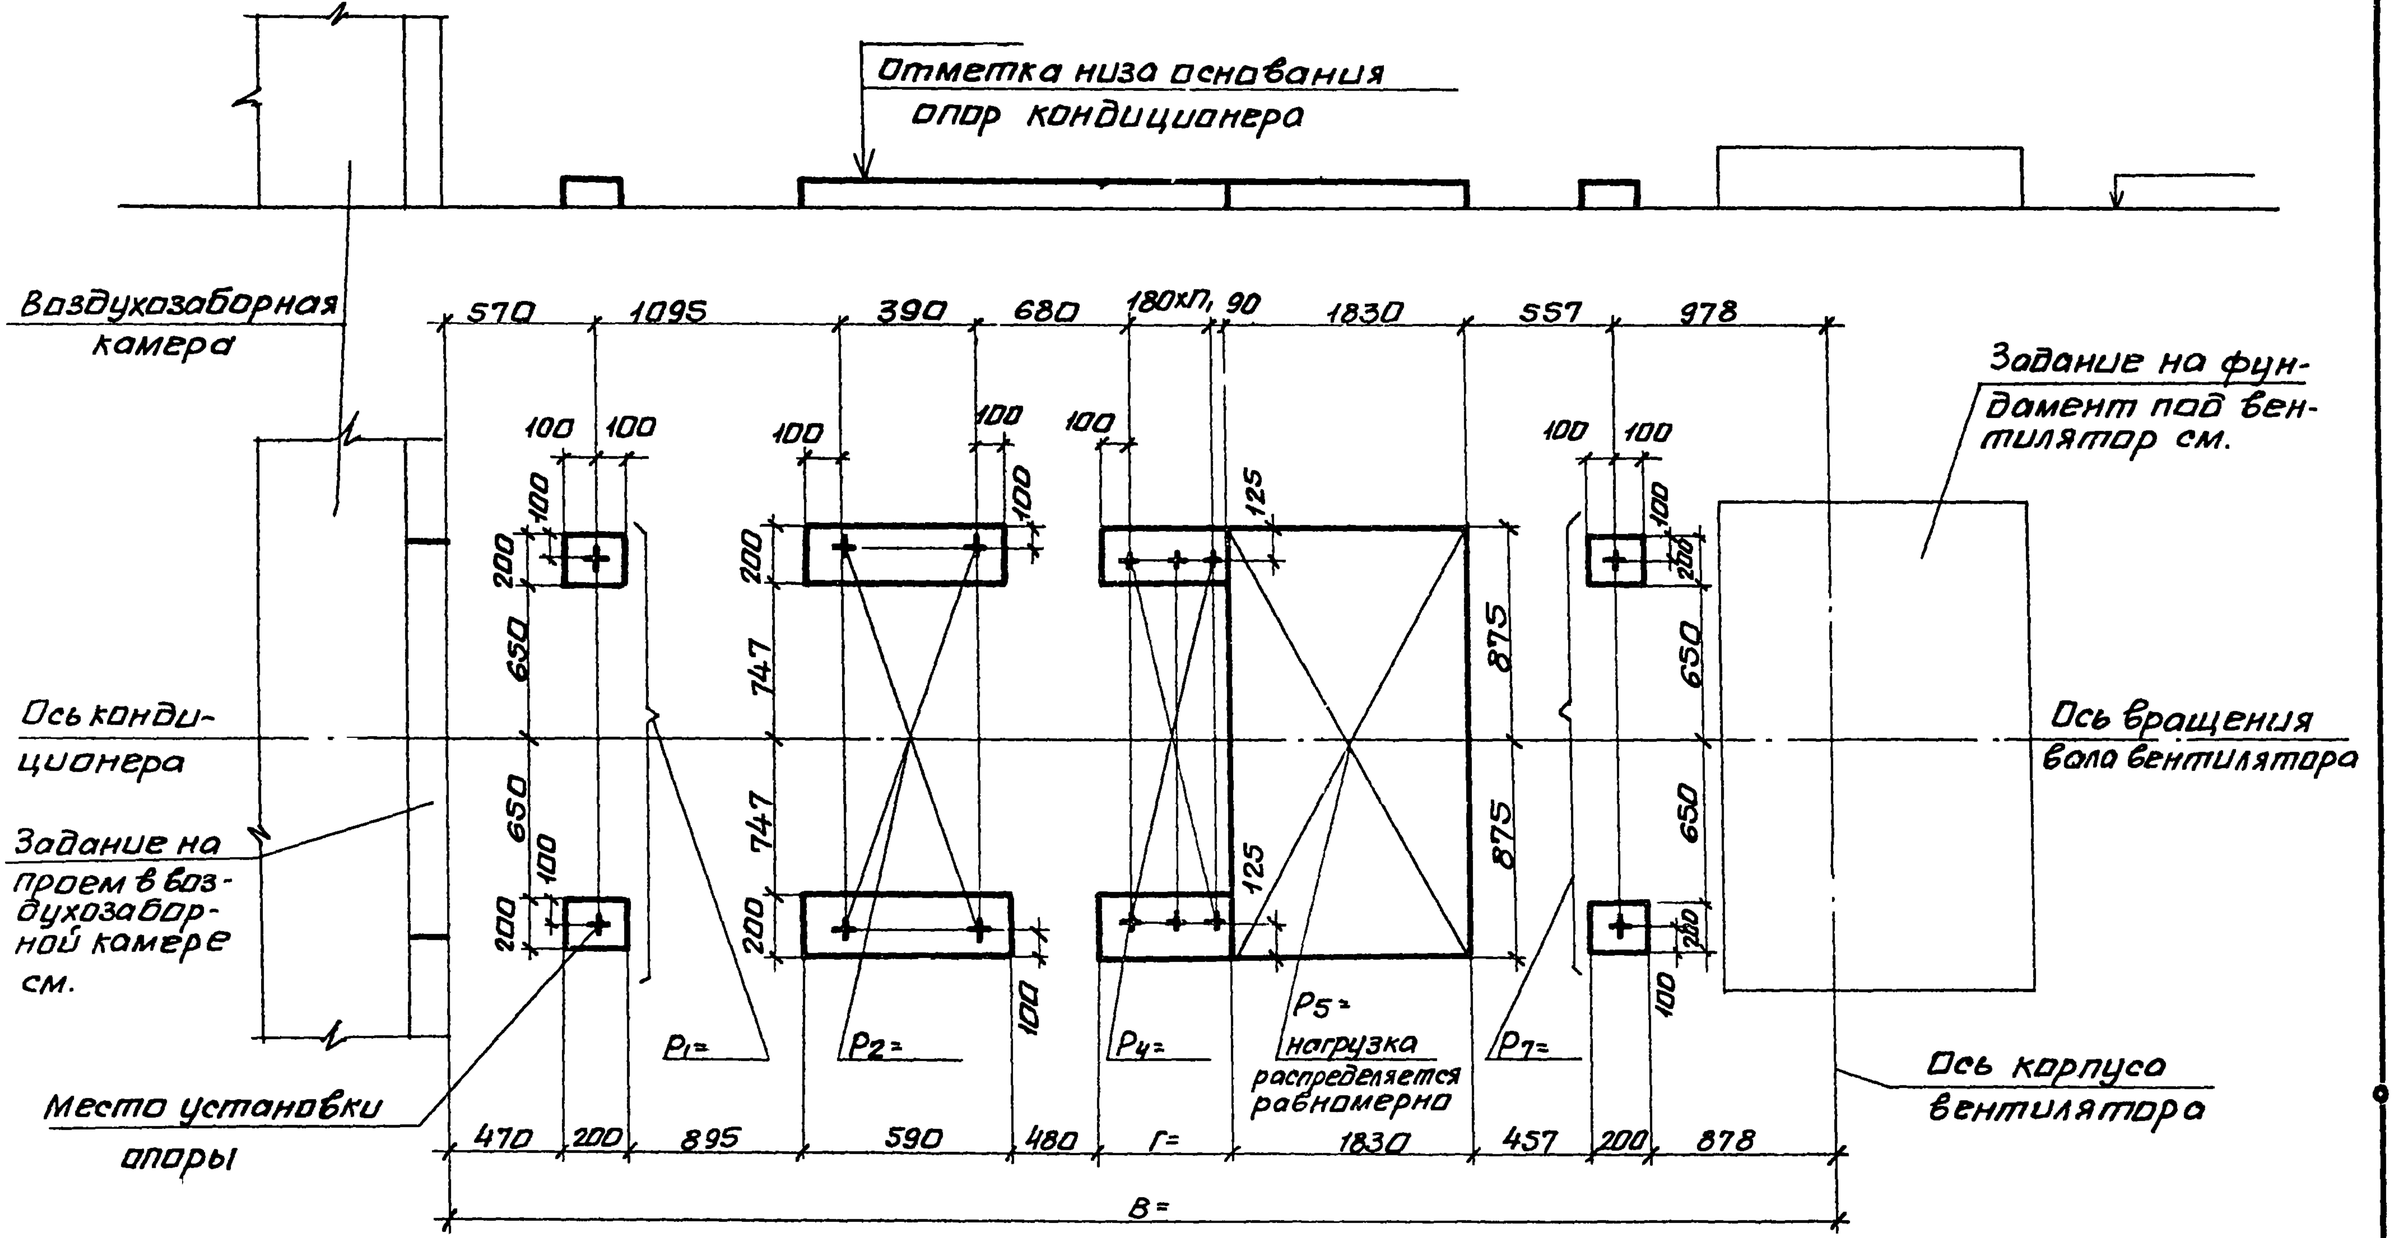

10107/4

Нач.отд.	Белоусов		
Н.контр.	Табак		
Гл.спец.	Синайский		
Рук.гр.	Сандик		
Ст.инж.	Бяльская		
Ст.инж.	Карзова		
Инж.	Геращенко		

904-02-35.88

Строительное задание. КТЦ3-31,5. Компоновки 26, 28.

Стадия	Лист	Листов
Р	47	

Госстрой СССР Харьковский Сантехпроект

Инв.№подл. | Подпись и дата | Взам.инв.№

Альбом IV

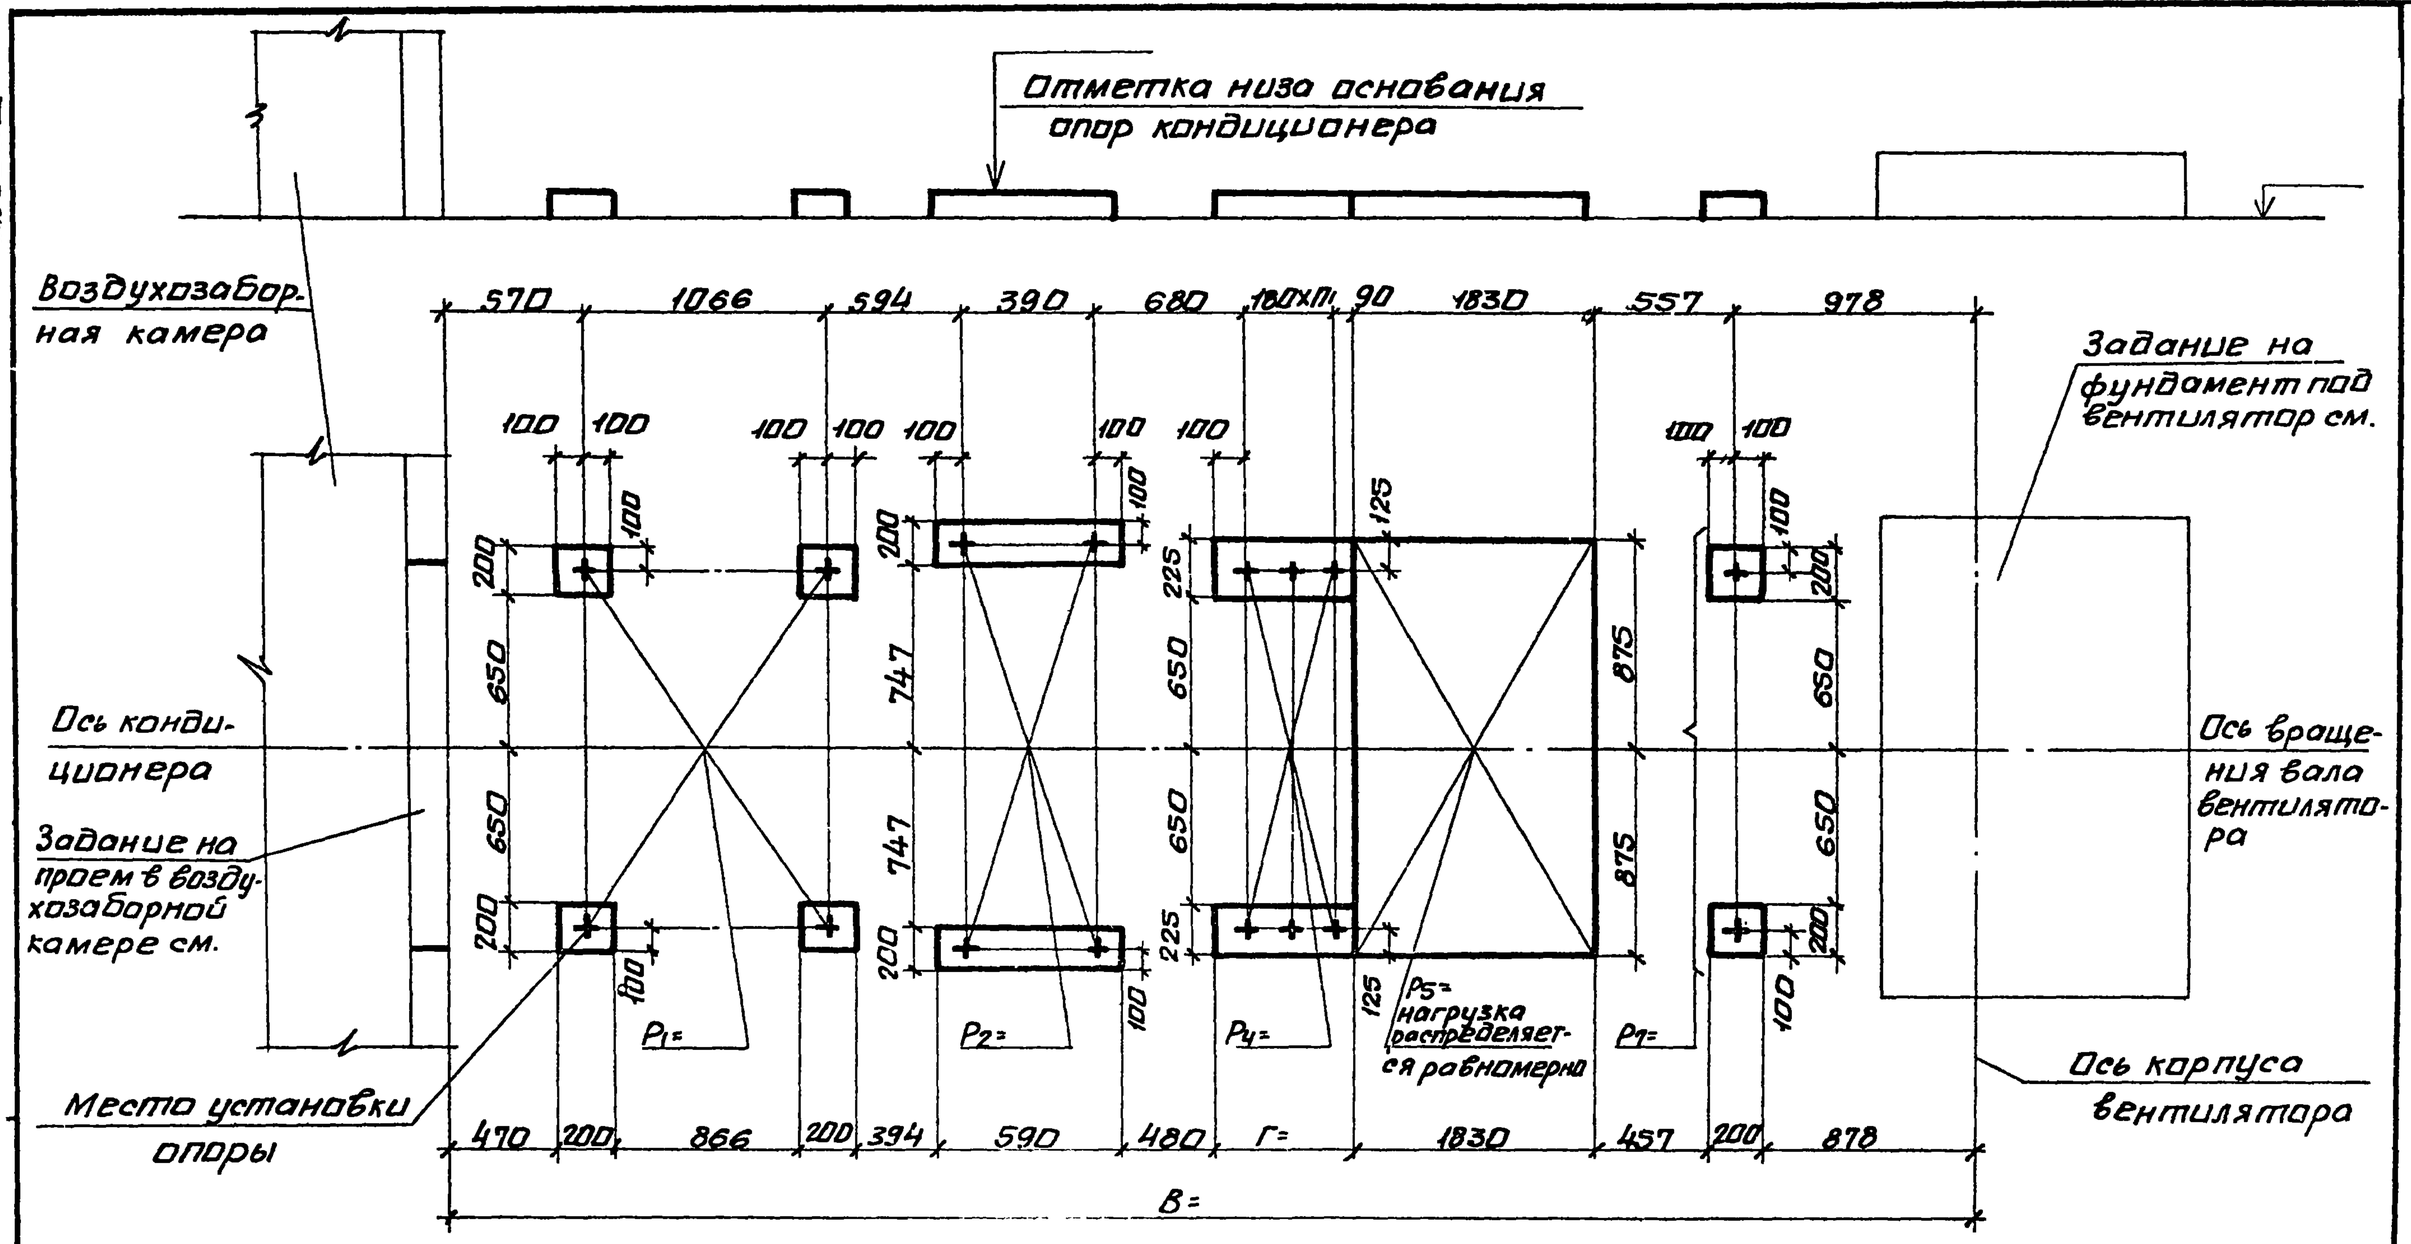

10107/4

Нач.отд.	Белоусов		904-02-35.88	
Н.контр.	Табак			
Гл.спец.	Синайский		Строительное задание. КТЦ3-40. Компоновка 26.	Стадия: Р; Лист: 48; Листов:
Рук.гр.	Сондик			
Ст.инж.	Бяльская			
Ст.инж.	Карзова			
Инж.	Герощенко			Госстрой СССР Харьковский Сантехпроект

Альбом IV.

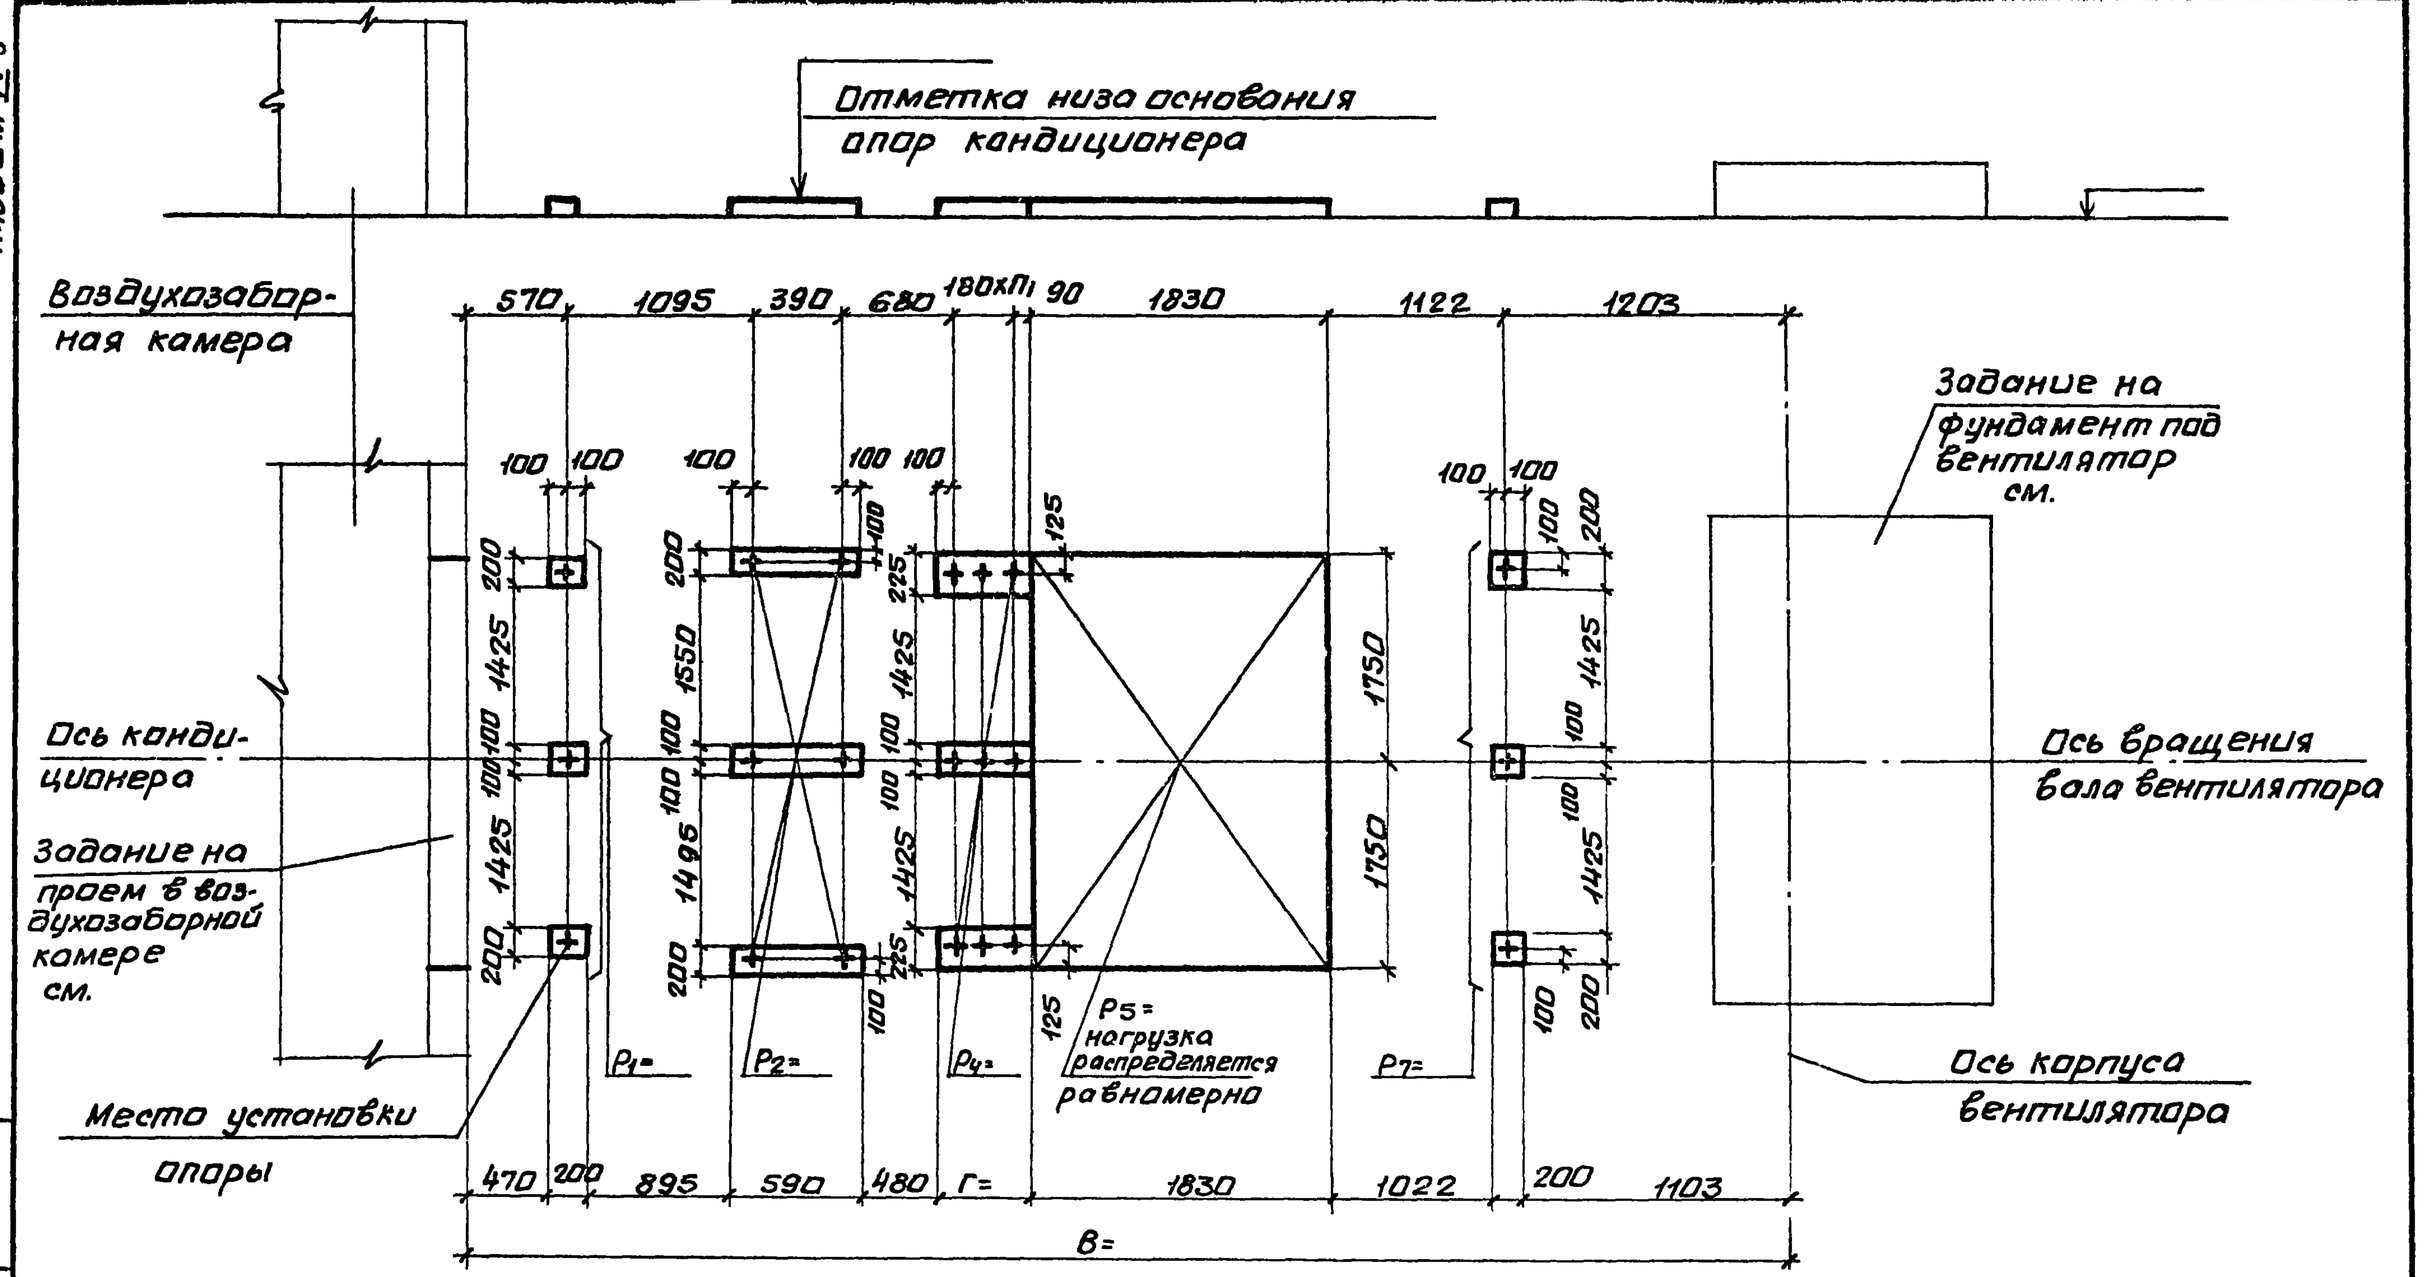

10107/4

Нач. отд.	Белоусов		
Н. контр.	Табак		
Гл. спец.	Синайский		
Рук. гр.	Сандик		
Ст. инж.	Бяльская		
Ст. инж.	Карзова		
Инж.	Герощенко		

904-02-35.88

Строительное задание. КТЦ3-63. Компоновки 26...28.

Стадия	Лист	Листов
Р	49	

Госстрой СССР Харьковский Сантехпроект

Инв. № подл. | Подпись и дата | Взам. инв. №

Альбом IV

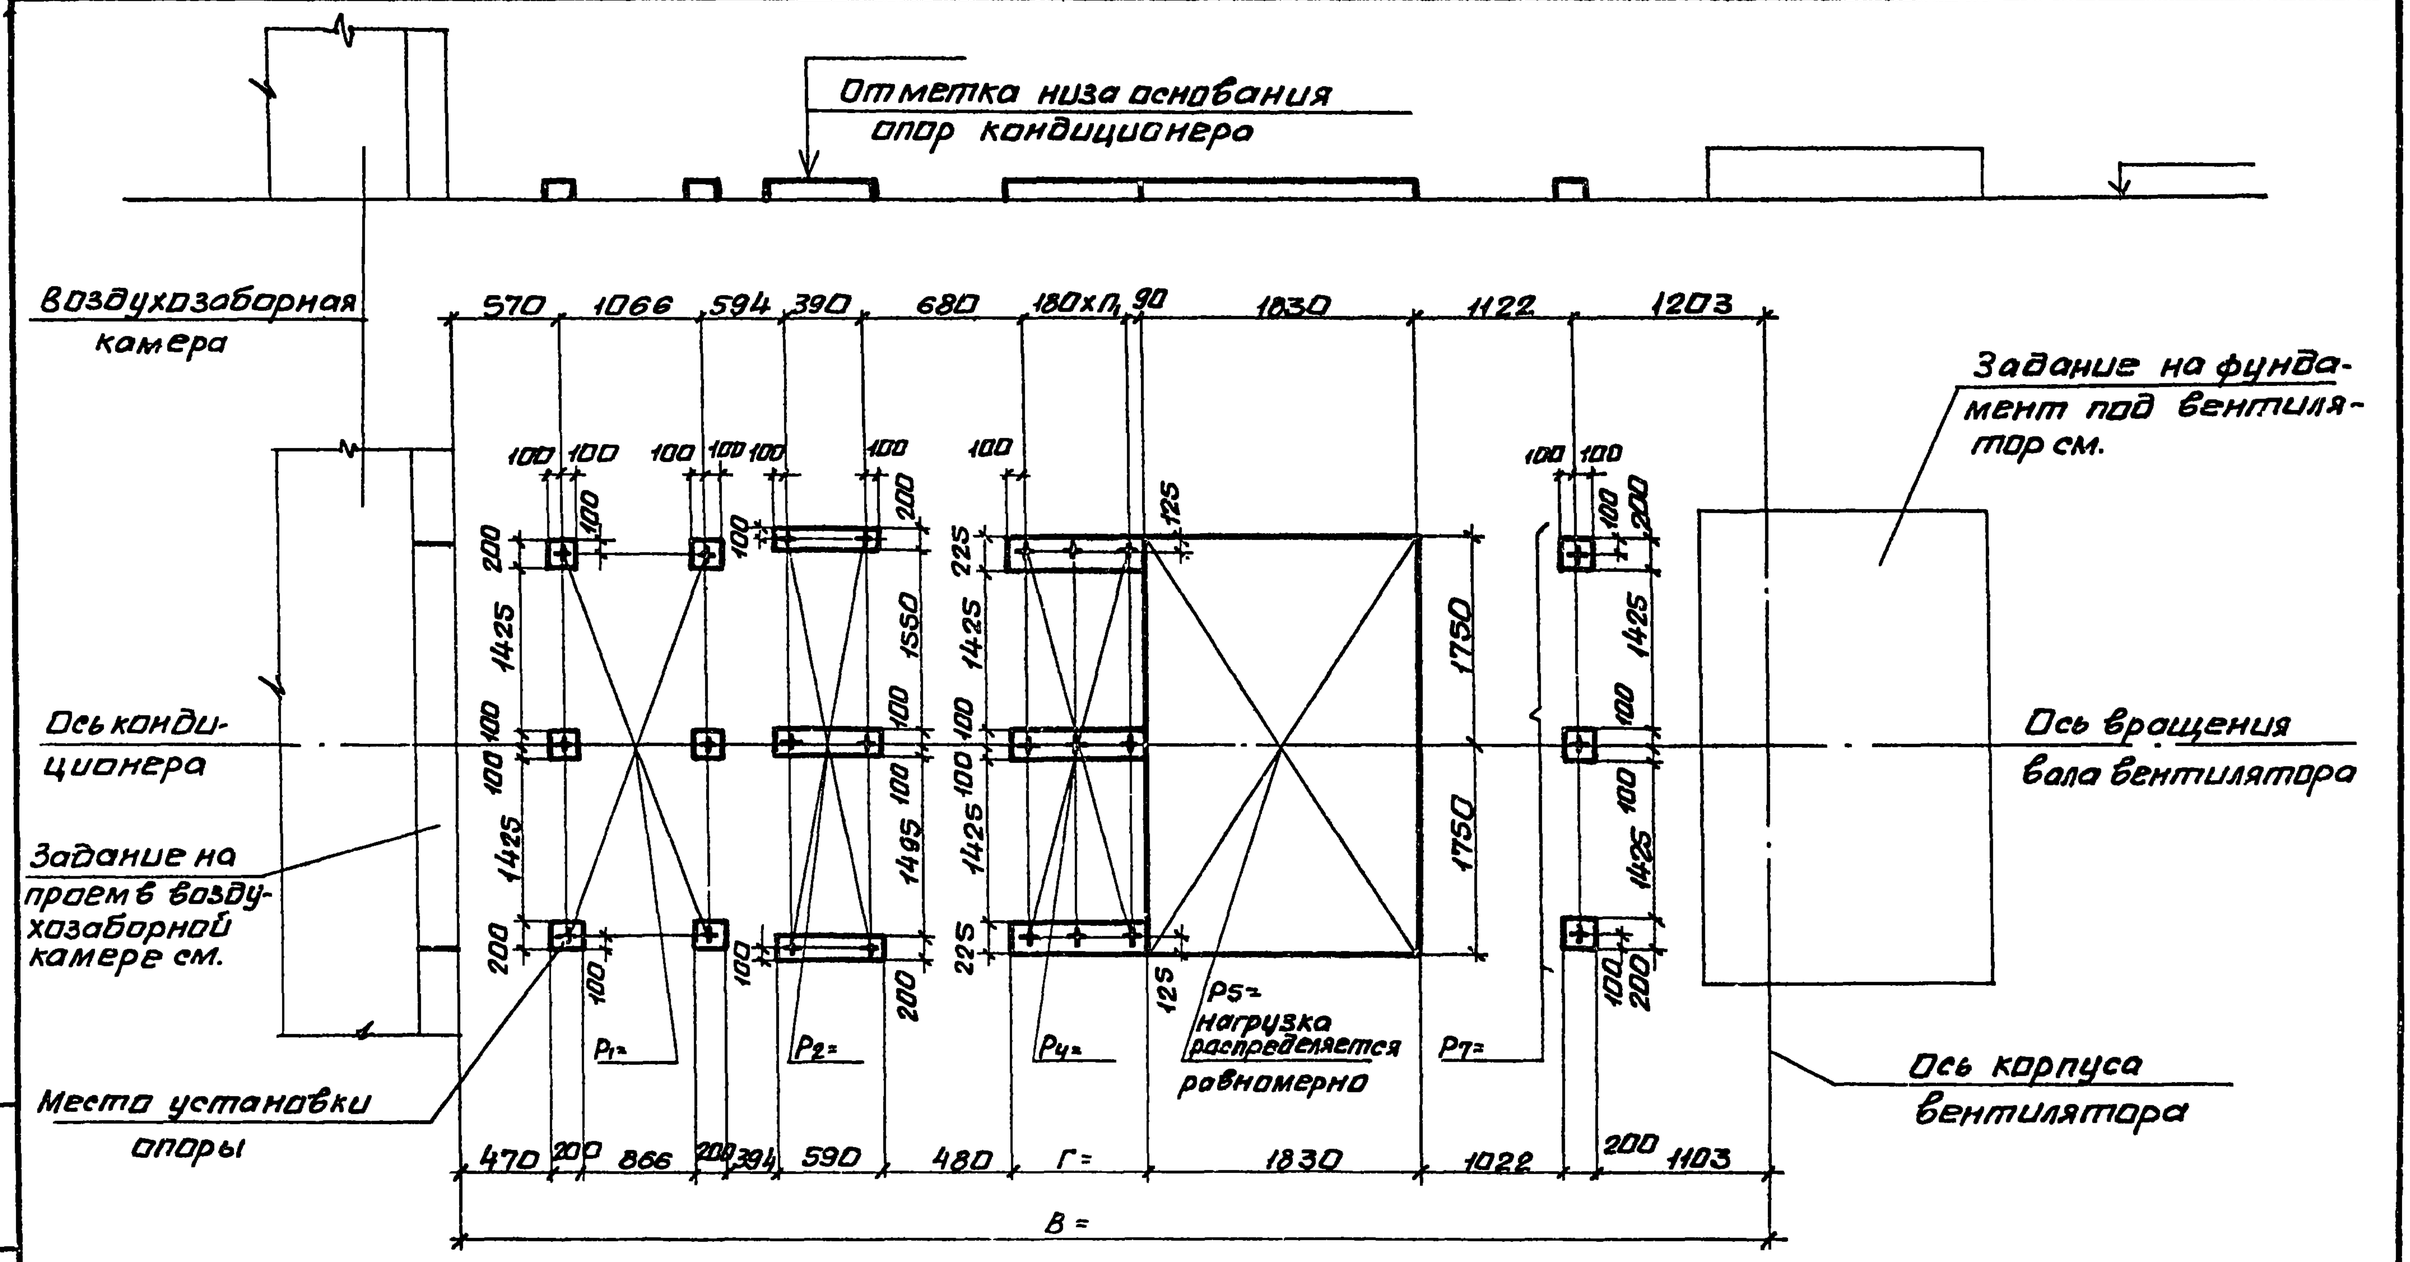

10107/4

Нач.отд.	Белоусов		
Н.контр.	Табак		
Гл.спец.	Синайский		
Рук.гр.	Сандик		
Ст.инж.	Бяльская		
Ст.инж.	Карзова		
Инж.	Герашенко		

904-02-35.88

Строительное задание. КТЦ3-80. Компоновка 26.

Стадия	Лист	Листов
Р	50	

Госстрой СССР Харьковский Сантехпроект

Инв.№ подл. | Подпись и дата | Взам.инв.№

Альбом IV

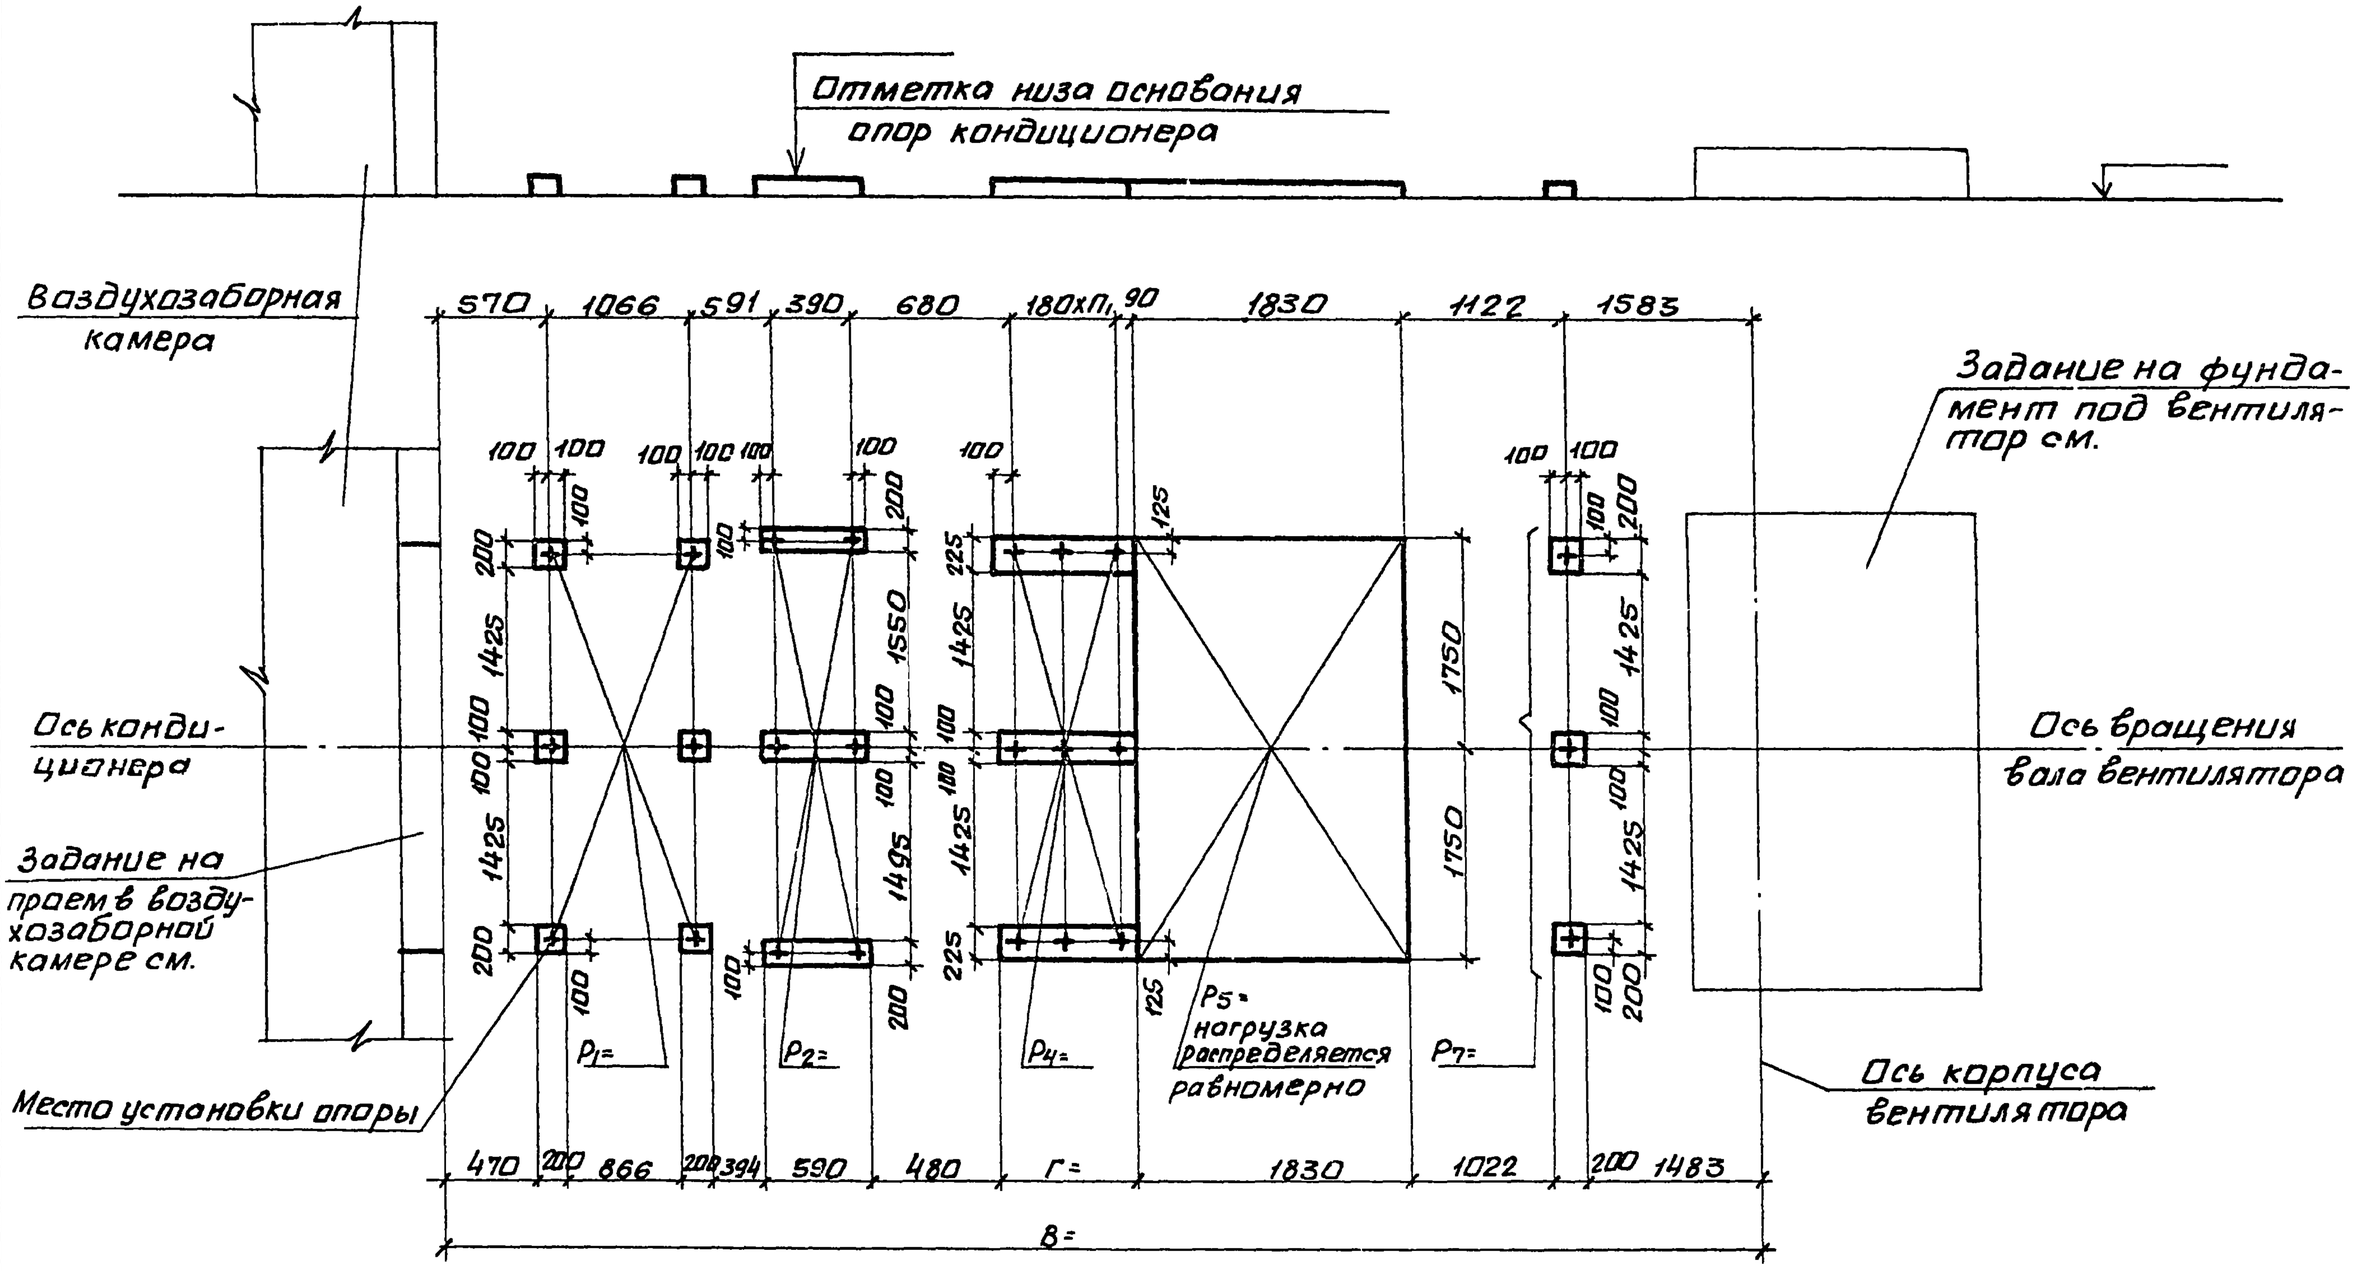

10107/4

Нач.отд.	Белоусов		
Н.контр.	Табак		
Гл.спец.	Синайский		
Рук.гр.	Сандик		
Ст.инж.	Бяльская		
Ст.инж.	Карзова		
Инж.	Геращенко		

904-02-35.88

Строительное задание. КТЦ3-125. Компоновки 26...28.

Стадия	Лист	Листов
Р	51	

Госстрой СССР Харьковский сантехпроект

Инв.№ подл. | Подпись и дата | Взам.инв.№

Альбом IV

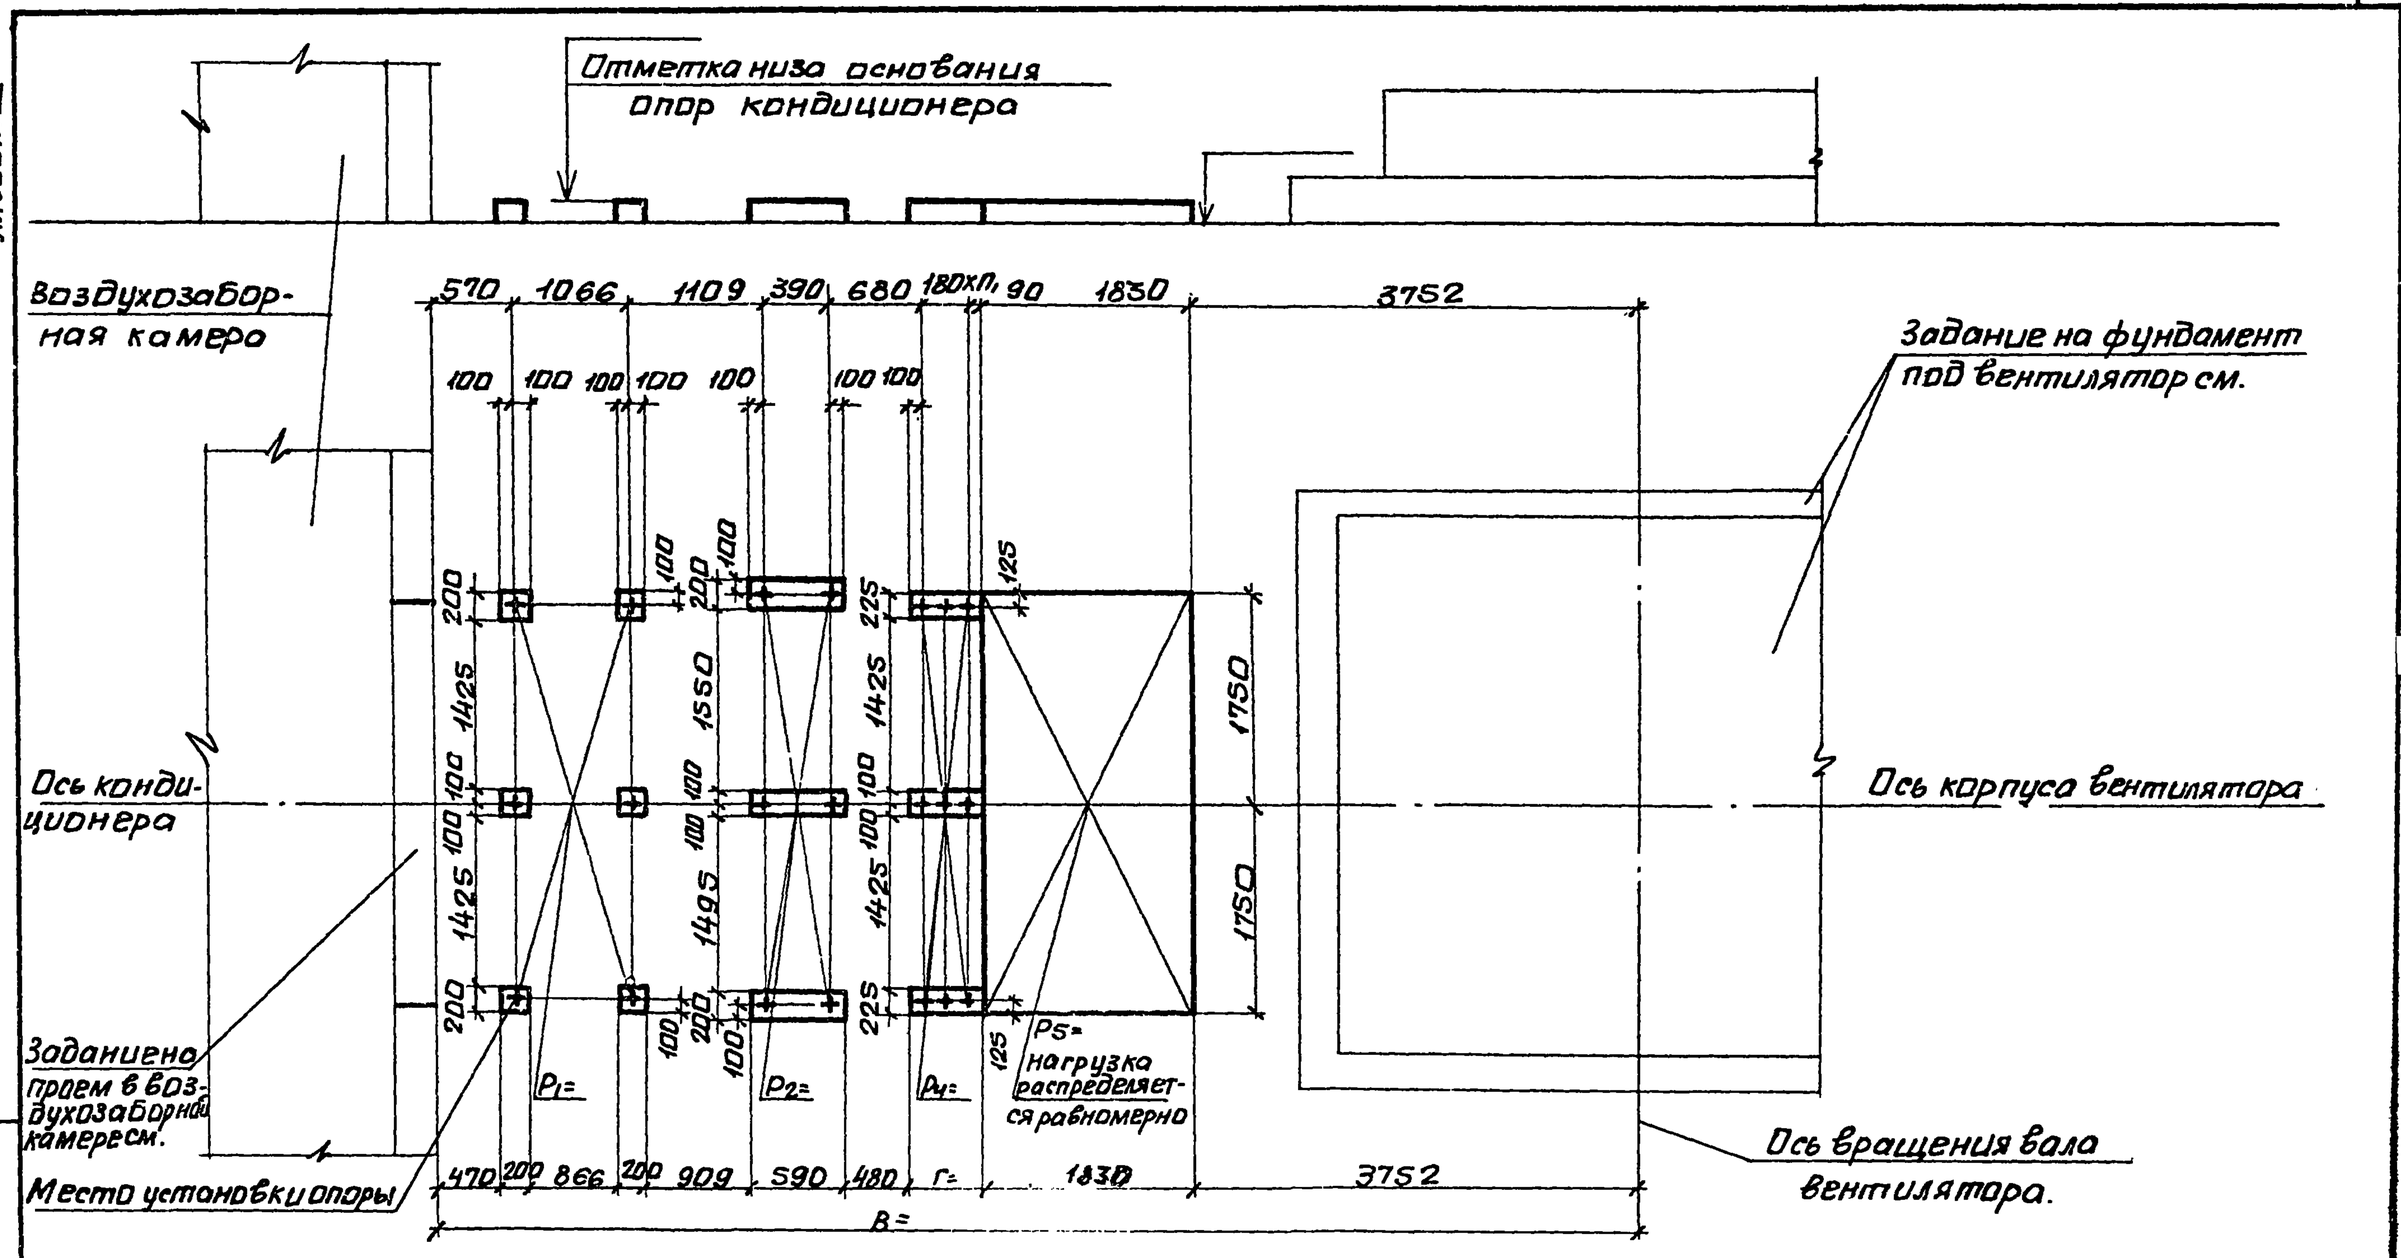

10107/4

Нач.отд	Белоусов			904-02-35.88	
Н.контр.	Табак				
Гл.спец.	Синайский			Строительное задание. КТЦ3-160. Компоновка 26.	Стадия: Р; Лист: 52; Листов:
Рук.гр.	Санбик				Госстрой СССР Харьковский Сантехпроект
Ст.инж.	Бяльская				
Ст.инж.	Карзова				
	Кращенко				

Инв.№ подл. | Подпись и дата | Взам.инв.№

Альбом IV

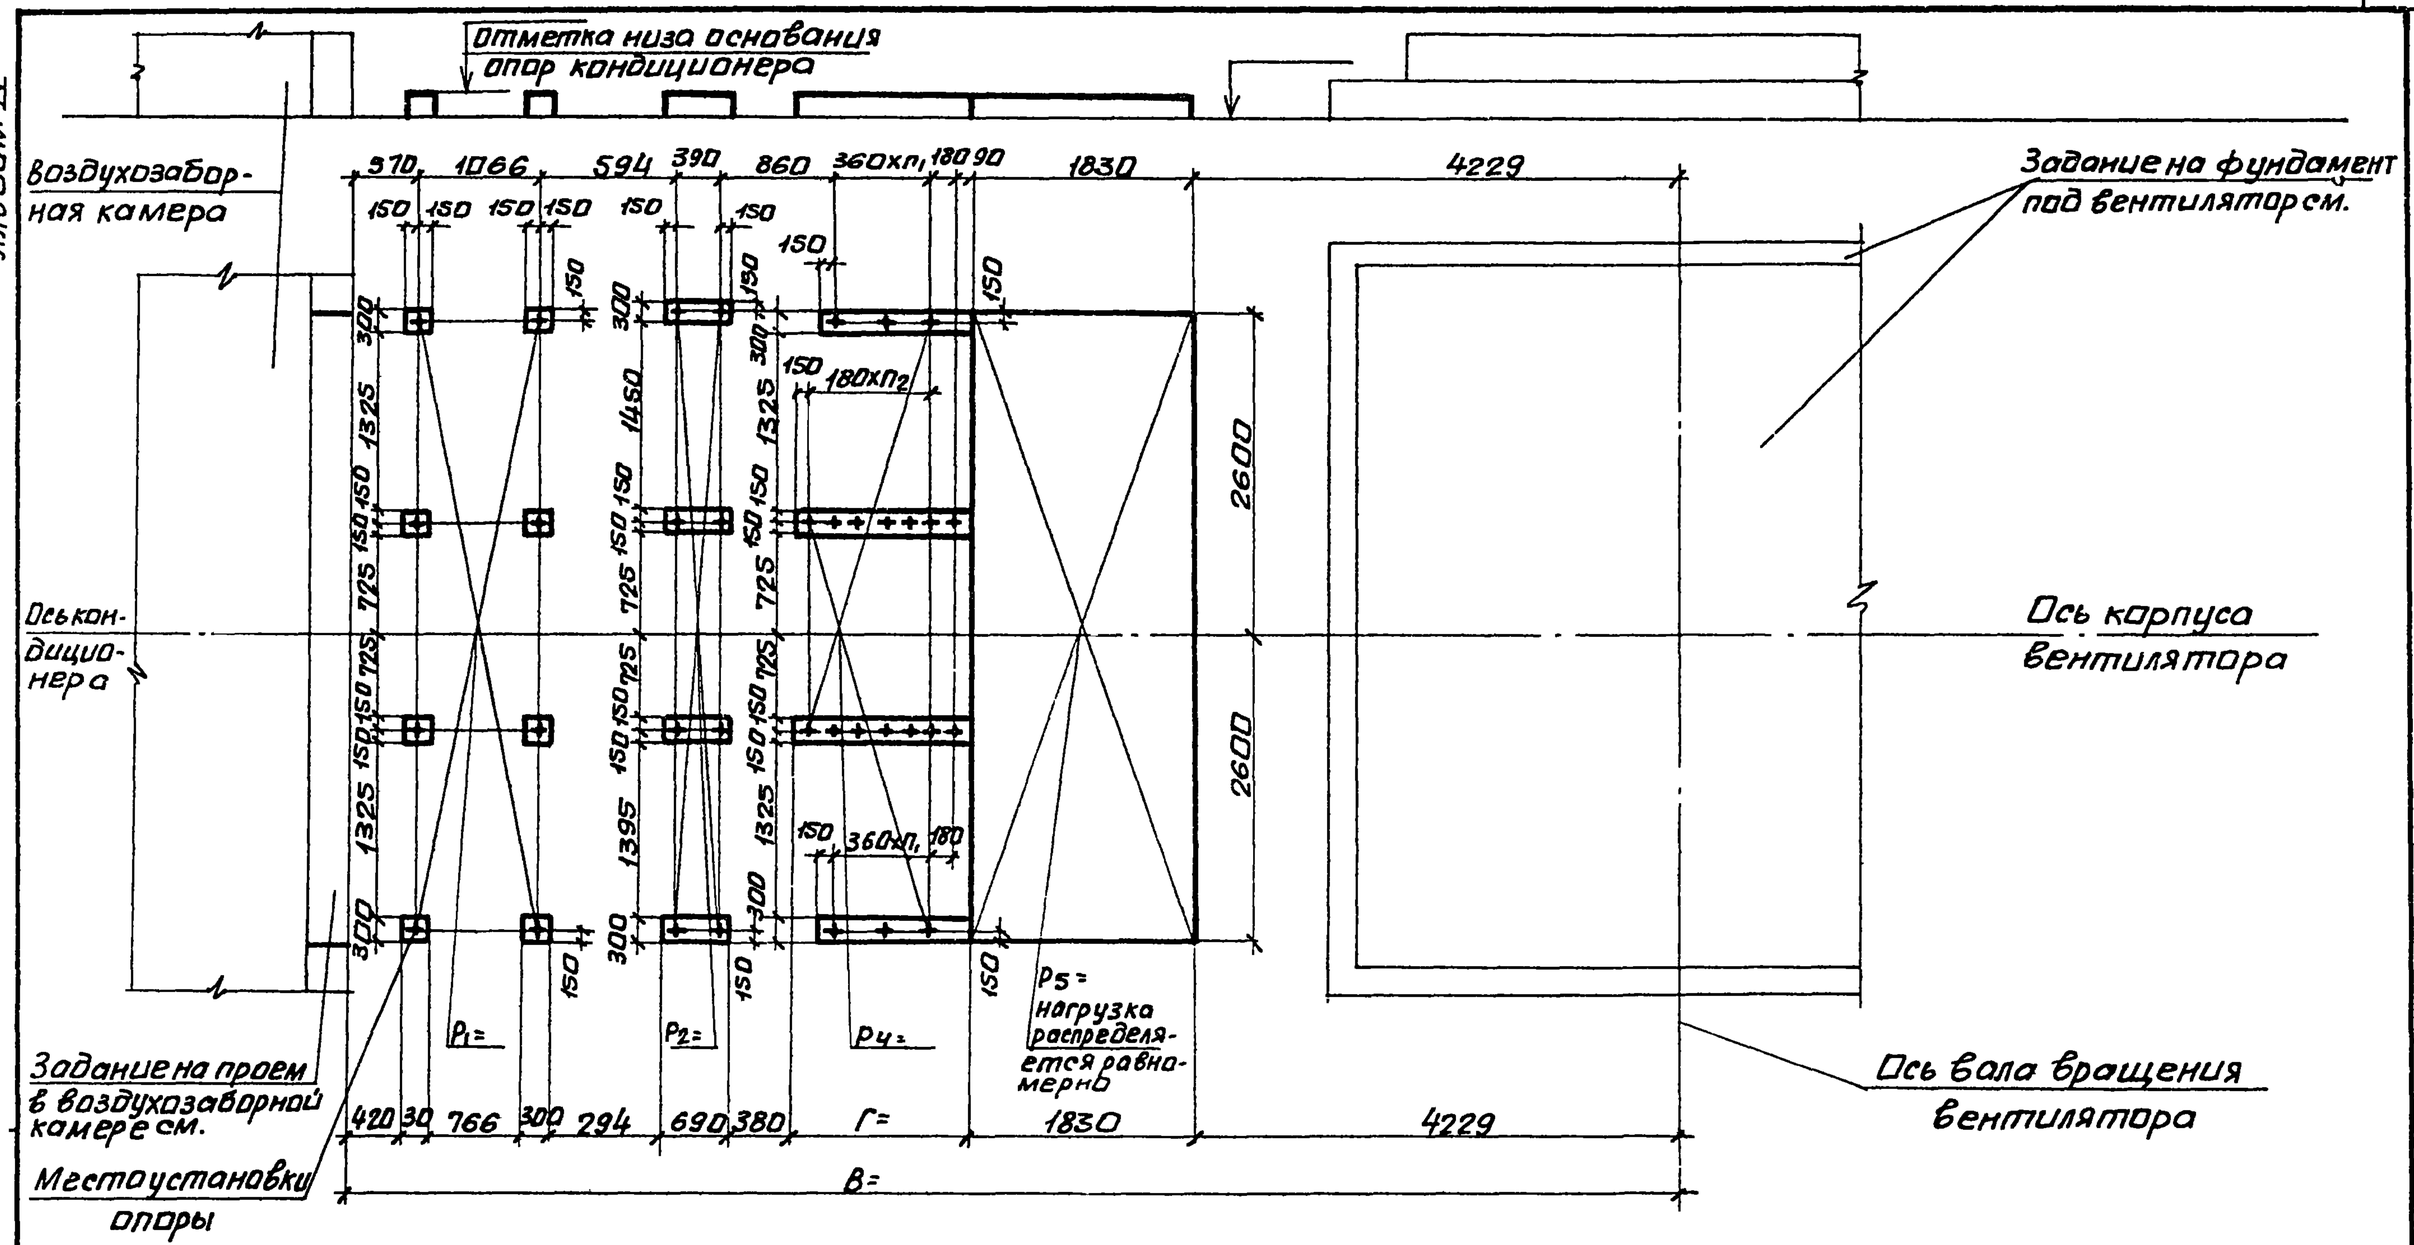

10107/4

Нач.отд.	Белоусов		904-02-35.88	
Н.контр.	Табак			
Гл.спец.	Синайский		Строительное задание. КТЦЗ-200. Компоновка 26...28.	Стадия: Р; Лист: 53; Листов:
Рук.гр.	Сандик			
Ст.инж.	Бяльская			Госстрой СССР Харьковский Сантехпроект
Ст.инж.	Карзова			
Инж.	Герашенко			

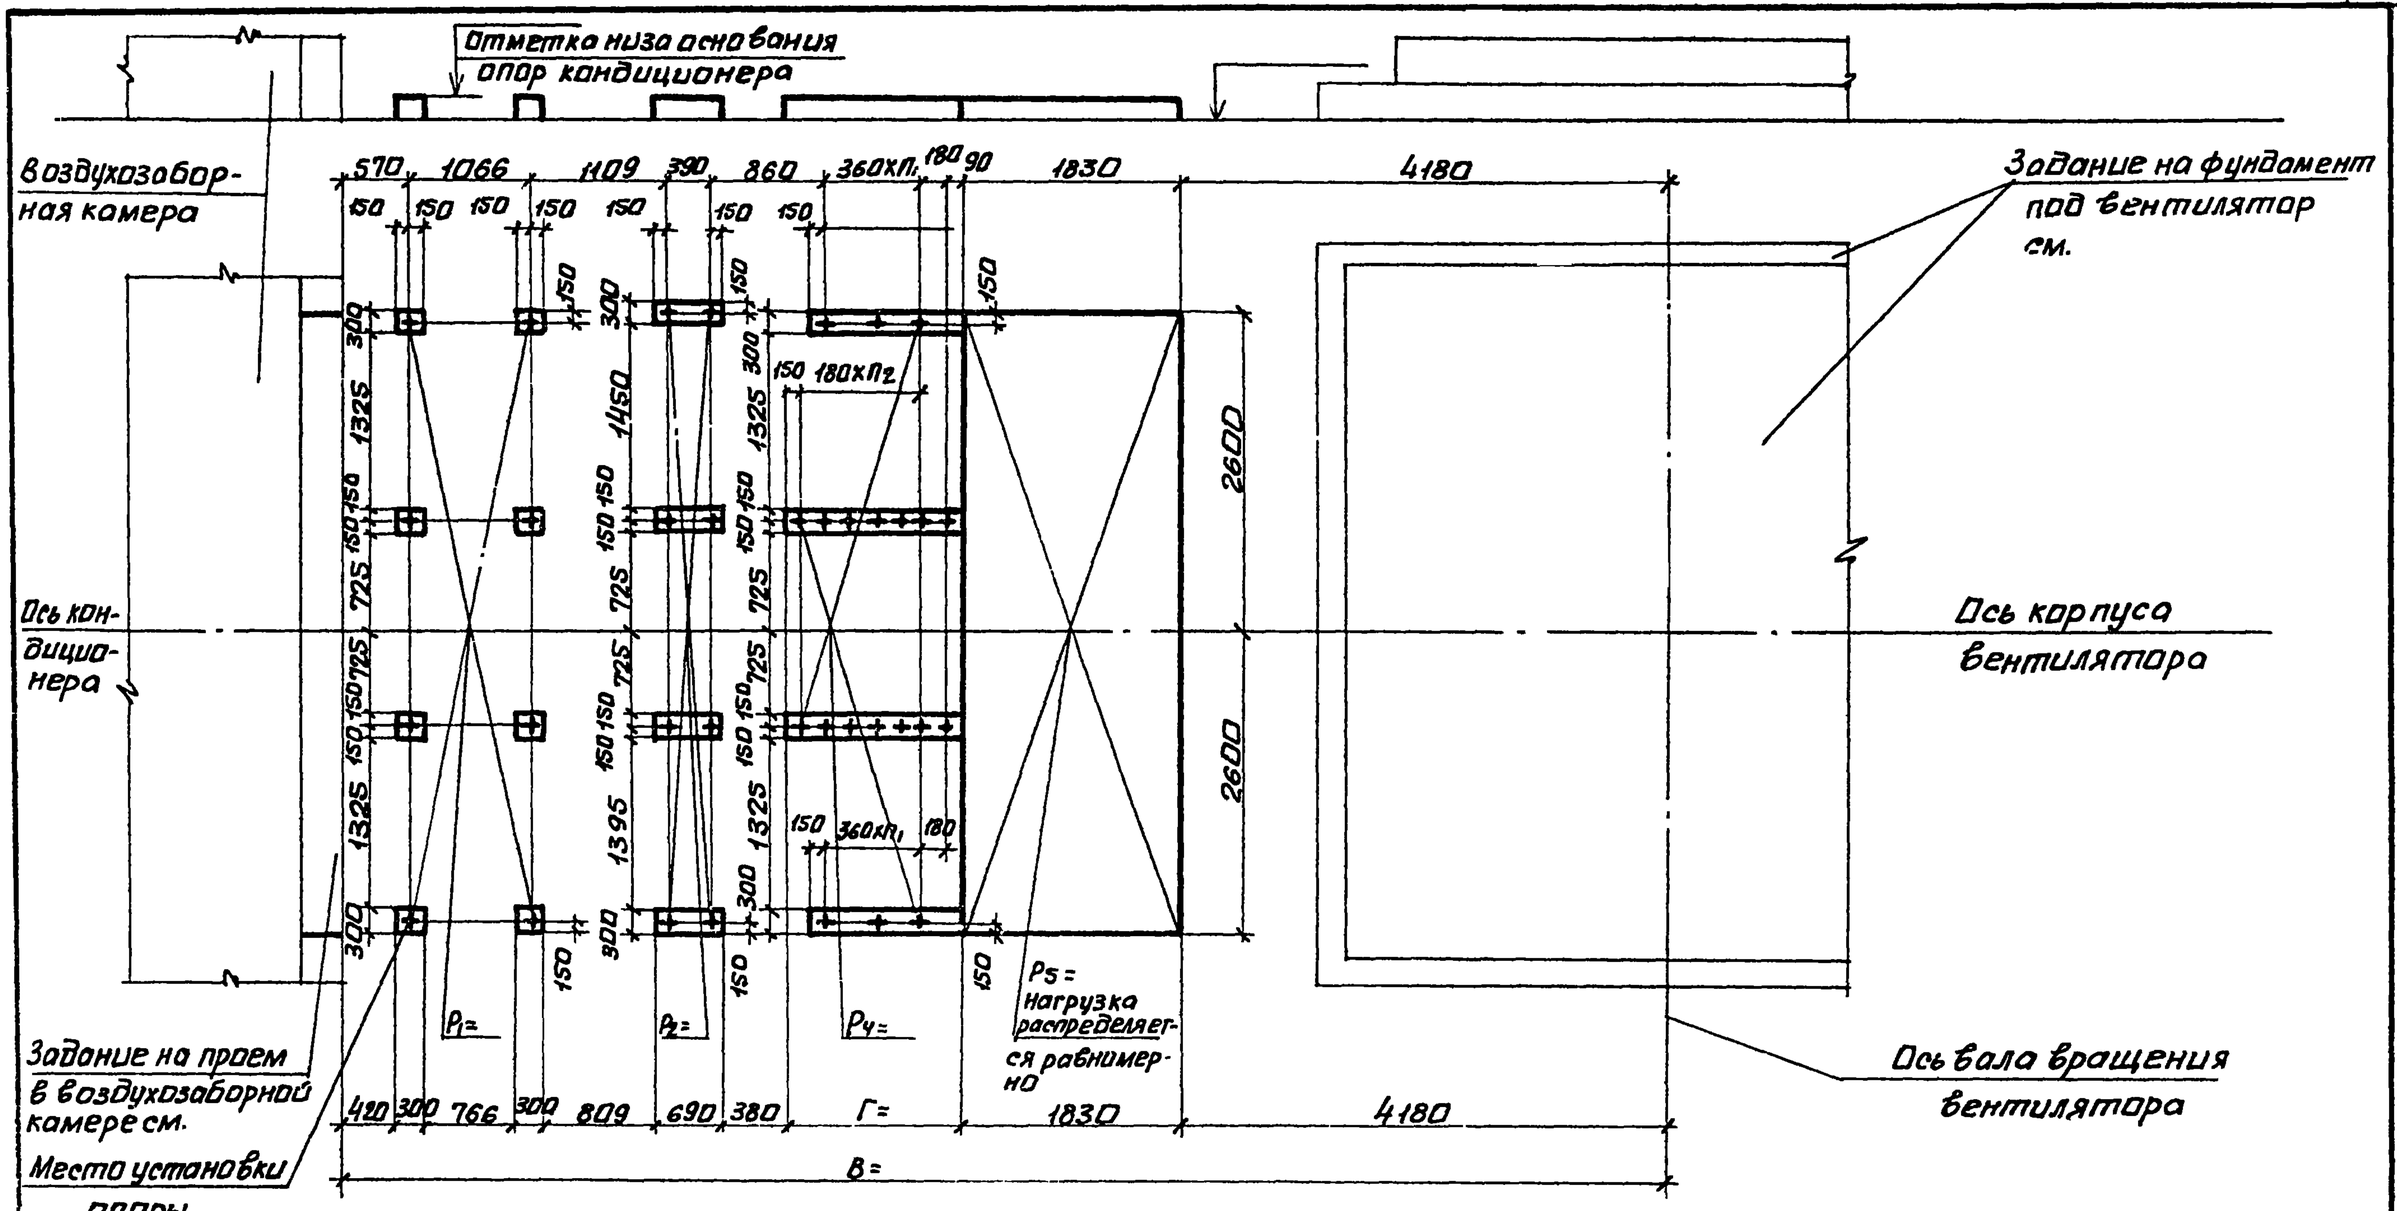

10107/4

Нач.отд.	Белоусов		904-02-35.88	
Н.контр.	Табак			
Гл.спец.	Синайский		Строительное задание. КТЦ3-250. Компоновка 26.	Стадия Р; Лист 54; Листов
Рук.гр.	Сандик			Госстрой СССР Харьковский Сантехпроект
Ст.инж	Бяльская			
Ст.инж	Корзова			
Инж	Геращенко			

Альбом IV.

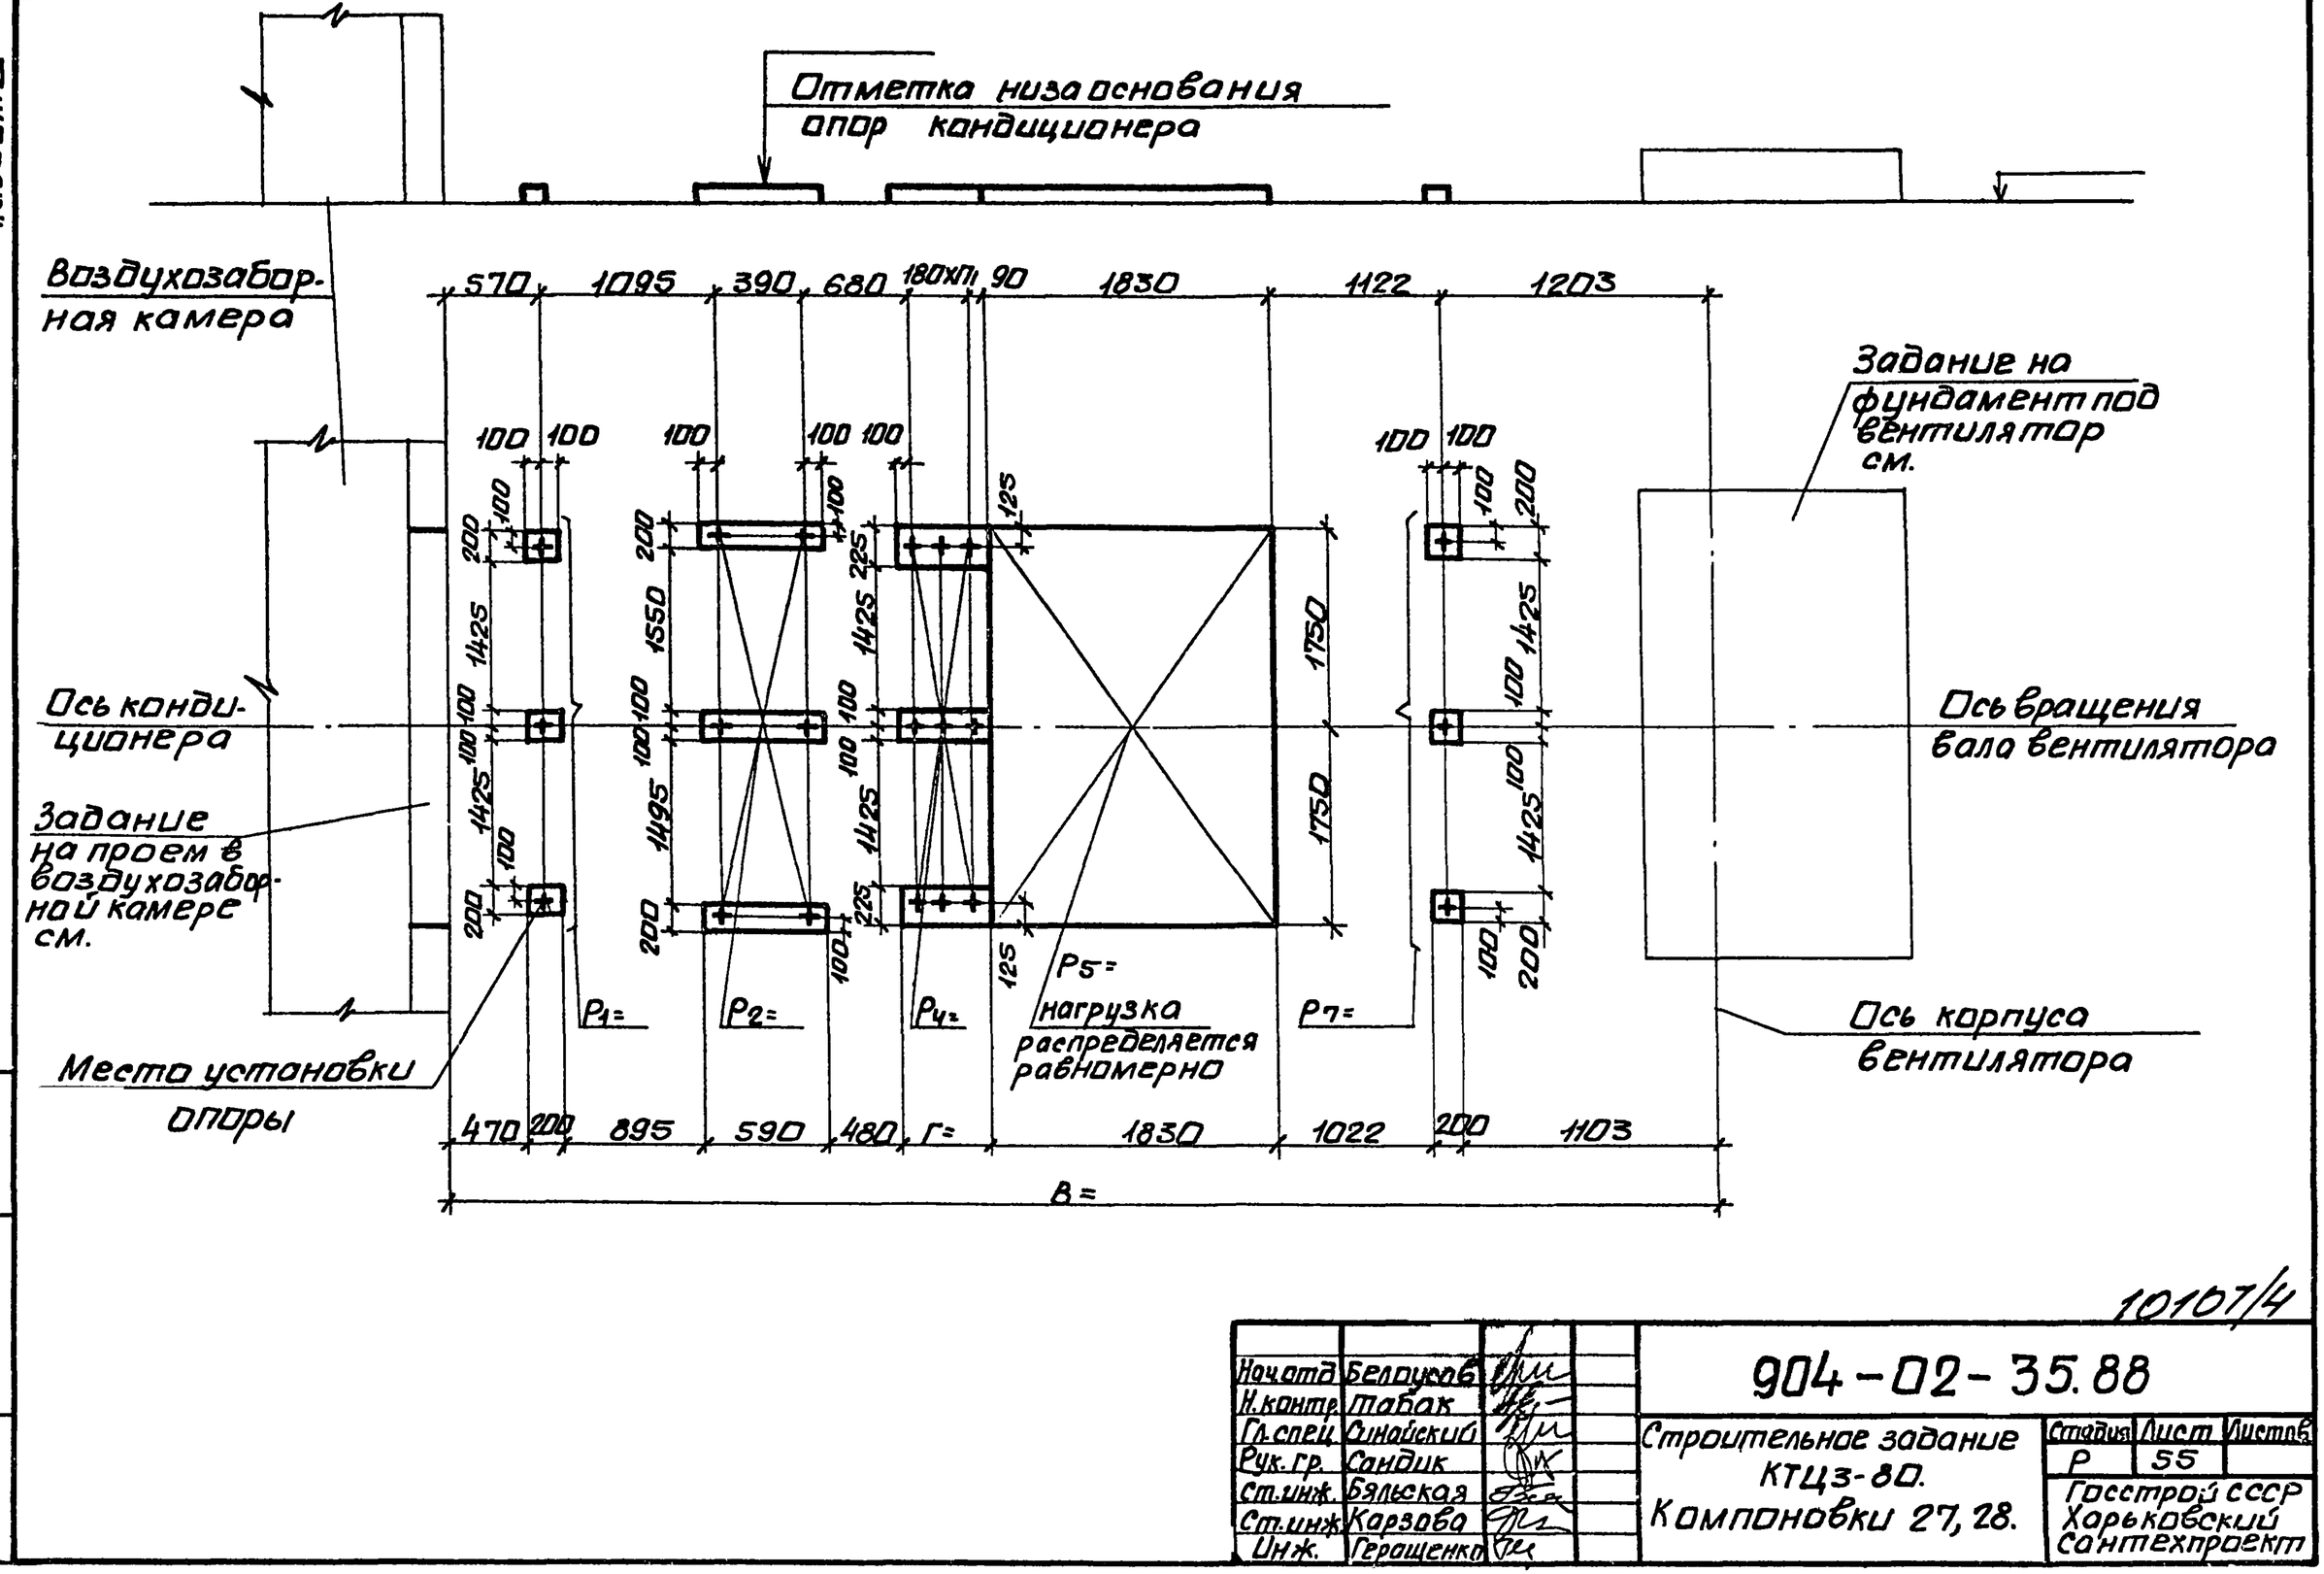

10107/4

Начата	Белоусов			904-02-35.88	
Н.контр.	Табак				
Гл.спец.	Синайский			Строительное задание КТЦ3-80. Компоновки 27, 28.	Стадия: Р; Лист: 55; Листов:
Рук.гр.	Сандик				Госстрой СССР Харьковский Сантехпроект
Ст.инж.	Бялецкая				
Ст.инж.	Карзова				
Инж.	Геращенко				

Инв.№подл. | Подпись и дата | Взам.инв.№

Альбом IV

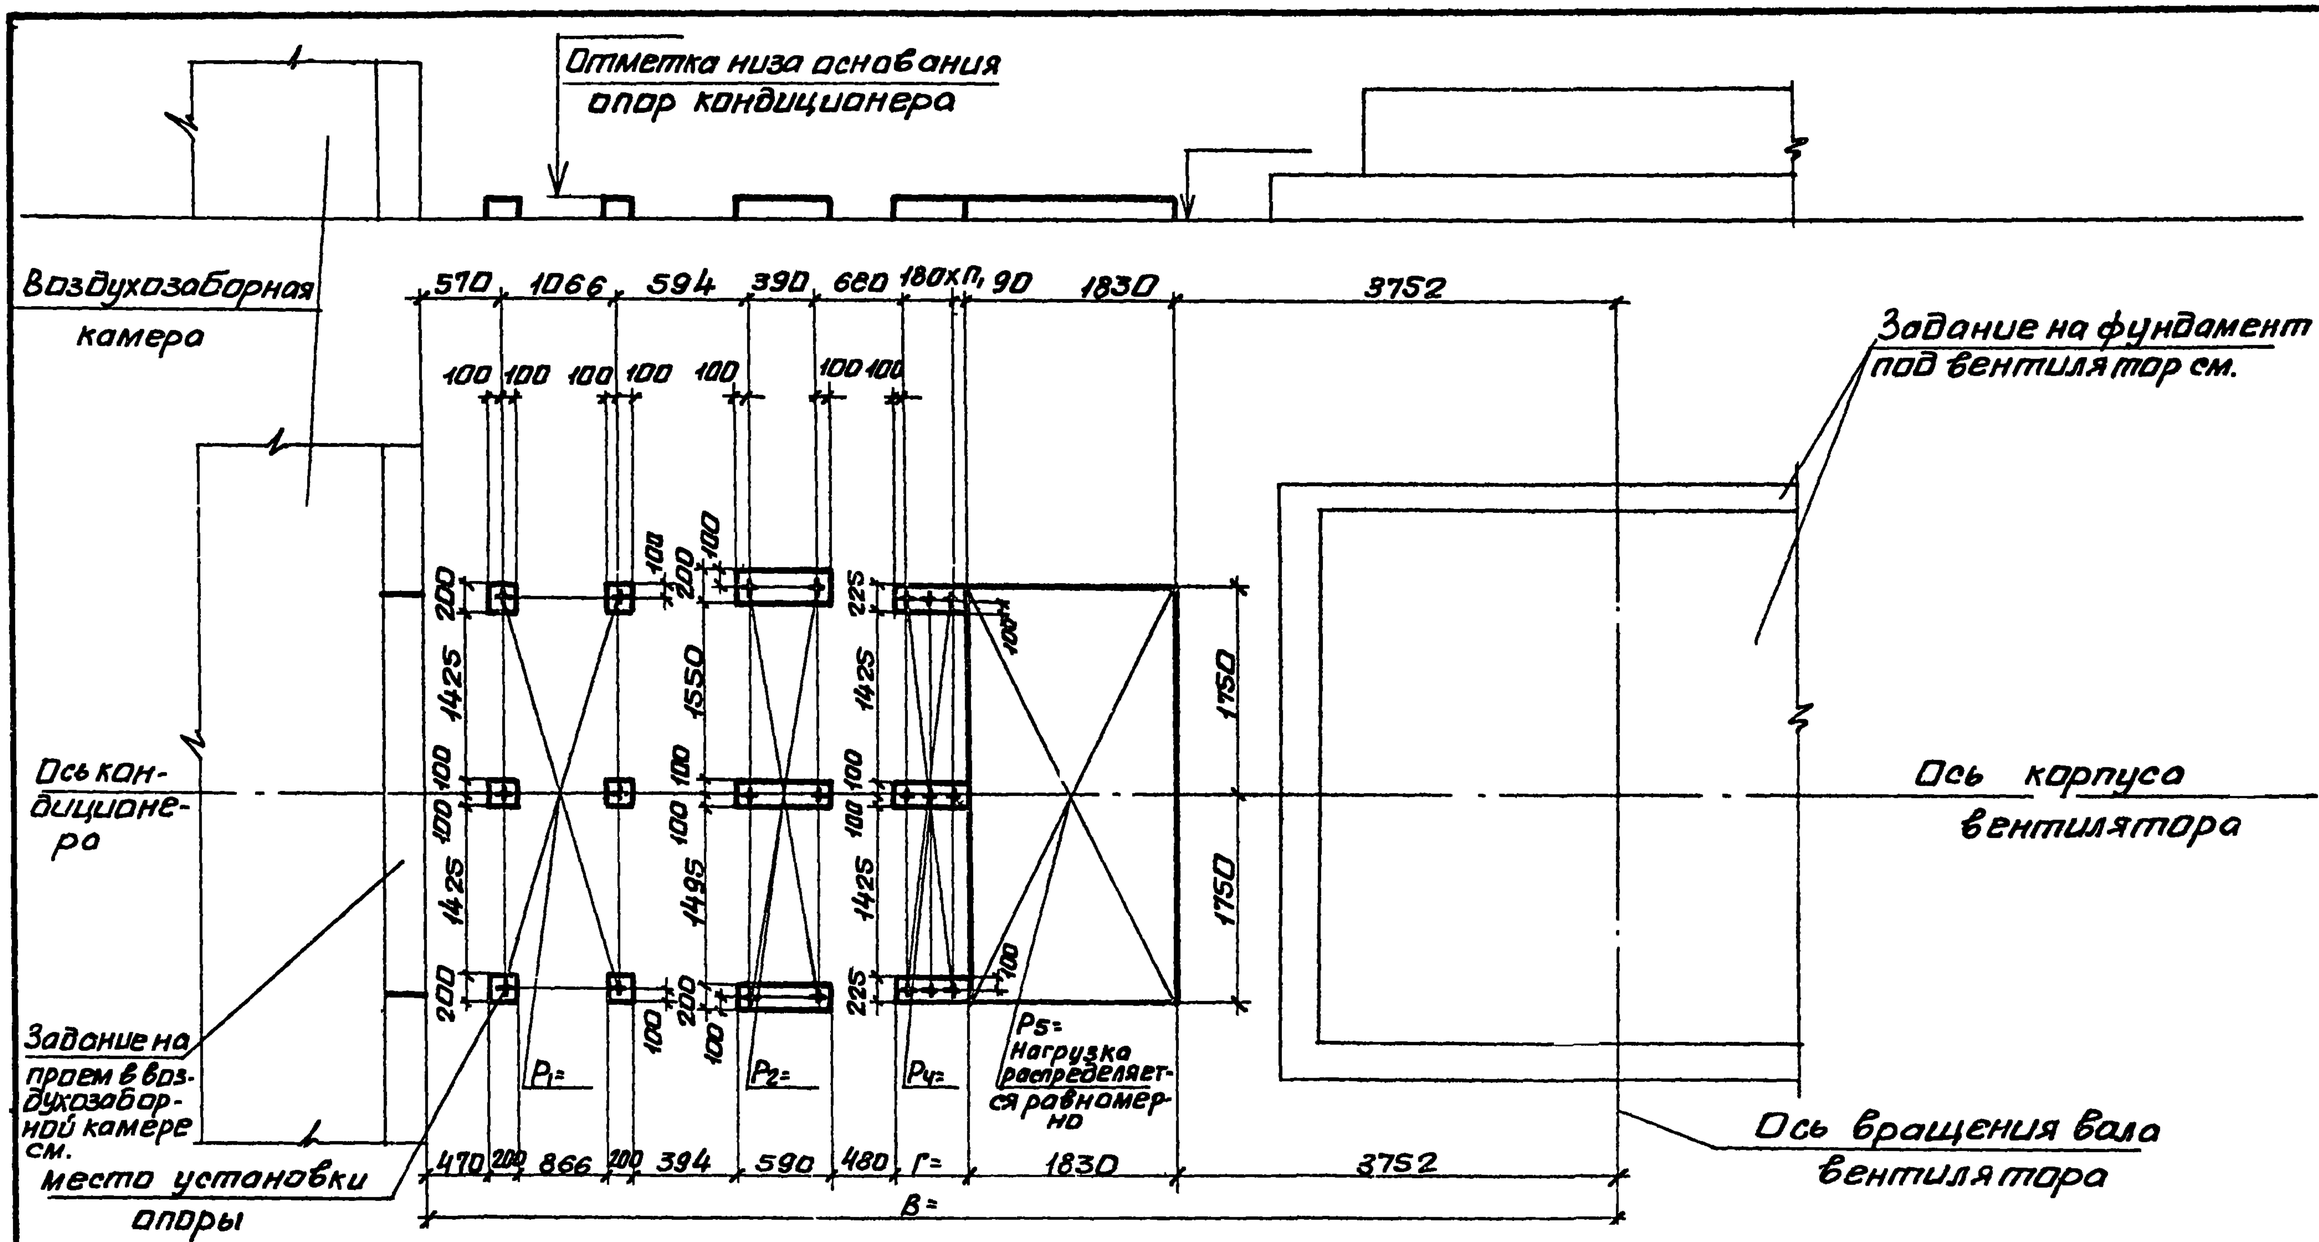

10107/4

Нач.отд.	Белоусов		904-02-35.88
Н.контр.	Табак		
Гл.спец.	Синайский		Строительное задание. КТЦ3-160. Компоновки 27, 28.
Рук.гр.	Сандик		Стадия Р; Лист 56; Листов
Ст.инж.	Бяльская		Госстрой СССР Харьковский Сантехпроект
Ст.инж	Карзова		
Инж.	Геращенко		

Альбом II

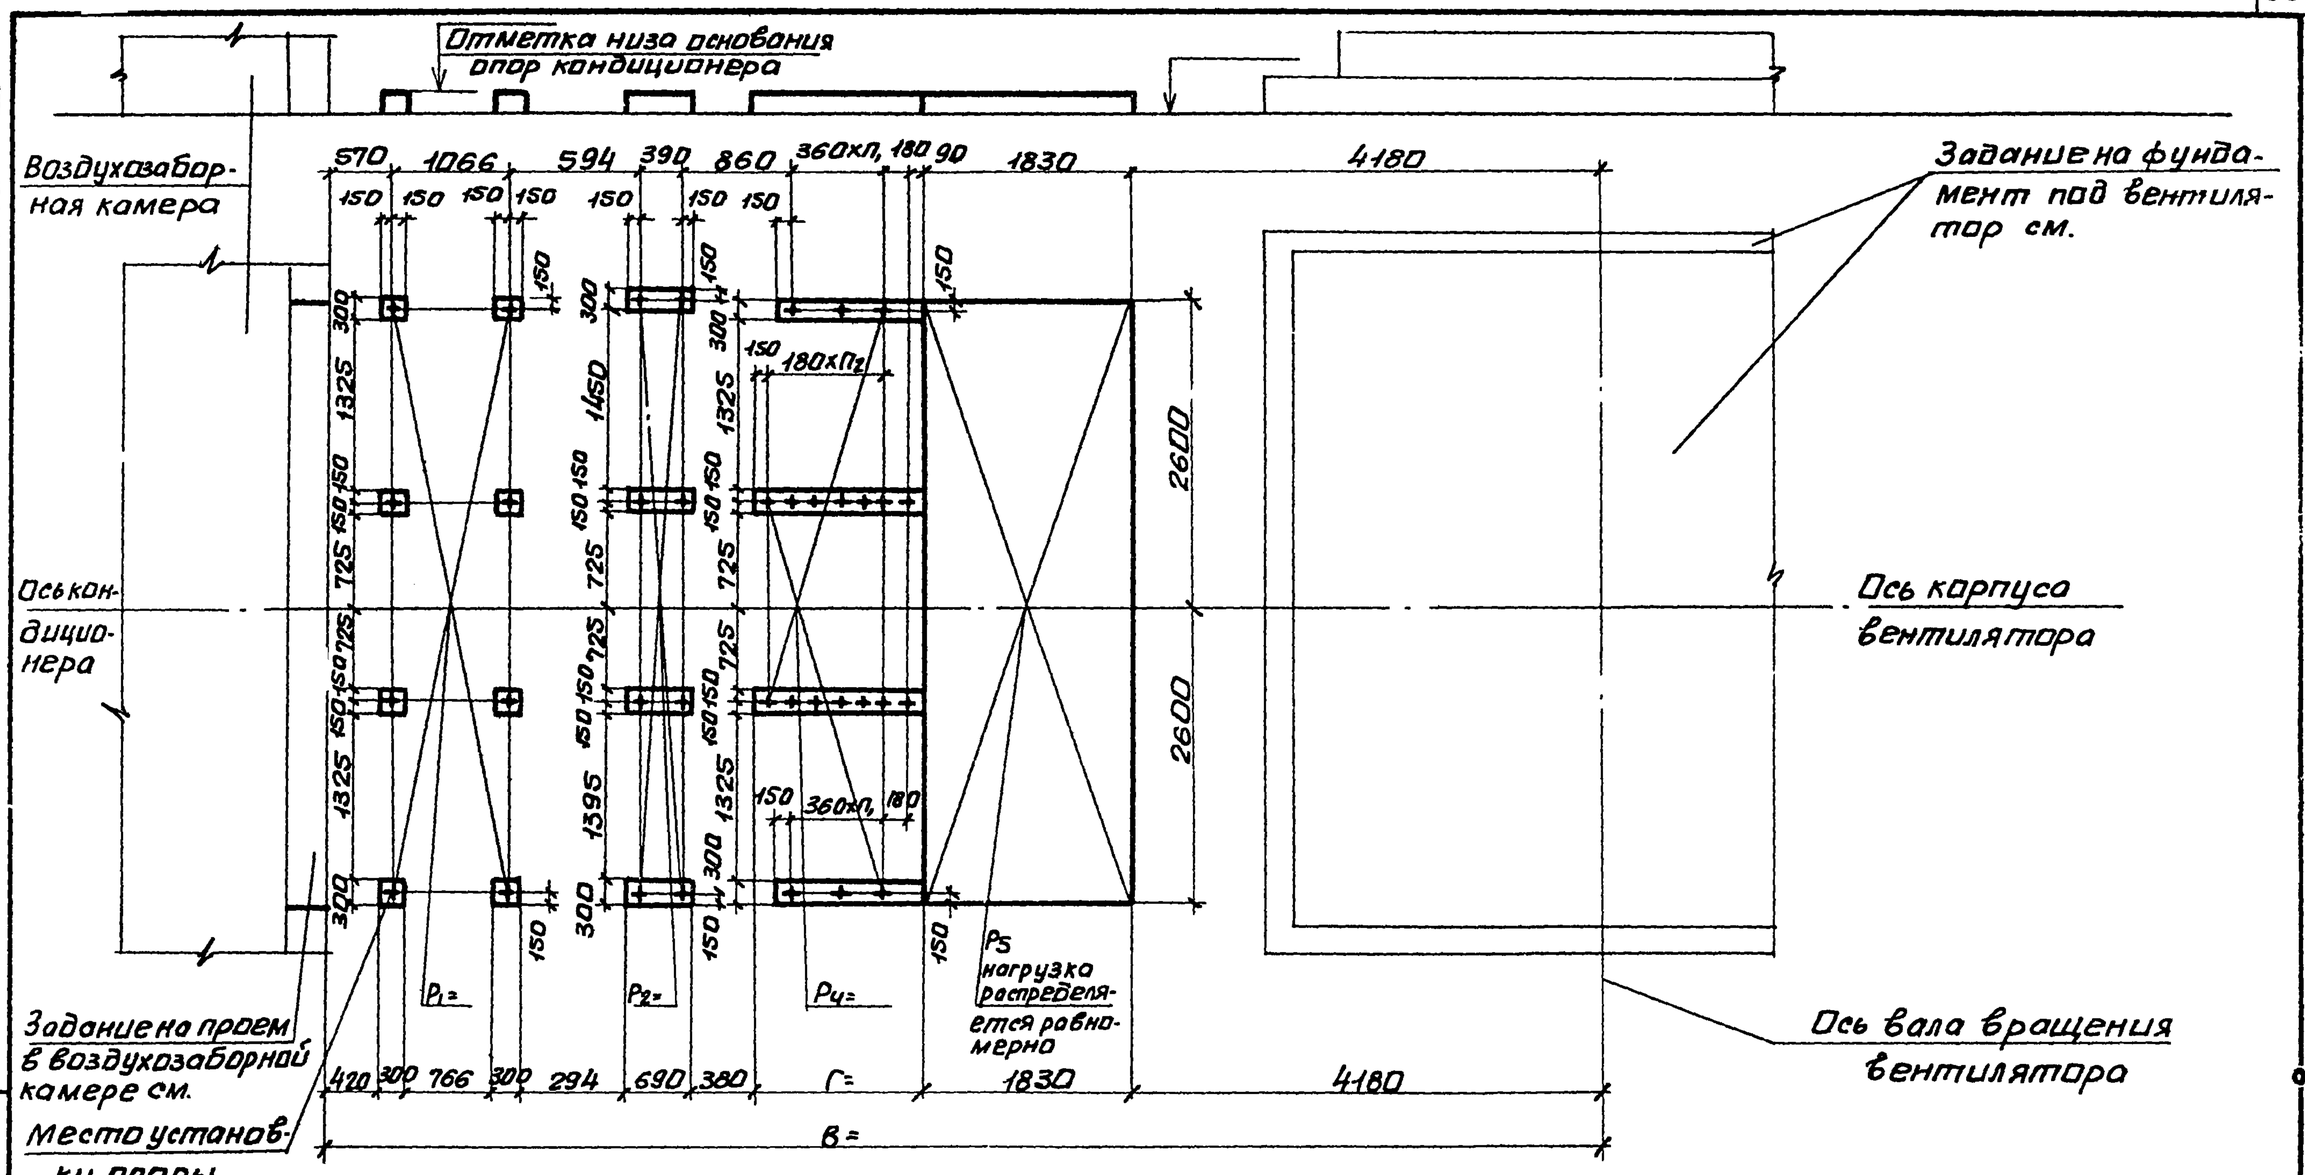

10107/4

Нач. отд.	Белоусов		904-02-35.88
Н. контр.	Табак		
Гл. спец.	Синайский		Строительное задание. КТЦ 3-250. Компоновки 27, 28.
Рук. гр.	Сандик		Стадия: Р; Лист: 57; Листов:
Ст. инж.	Бяльская		Госстрой СССР Харьковский Сантехпроект
Ст. инж.	Корзова		
Инж.	Геращенко		

Инв. № подл. | Подпись и дата | Взам. инв. №

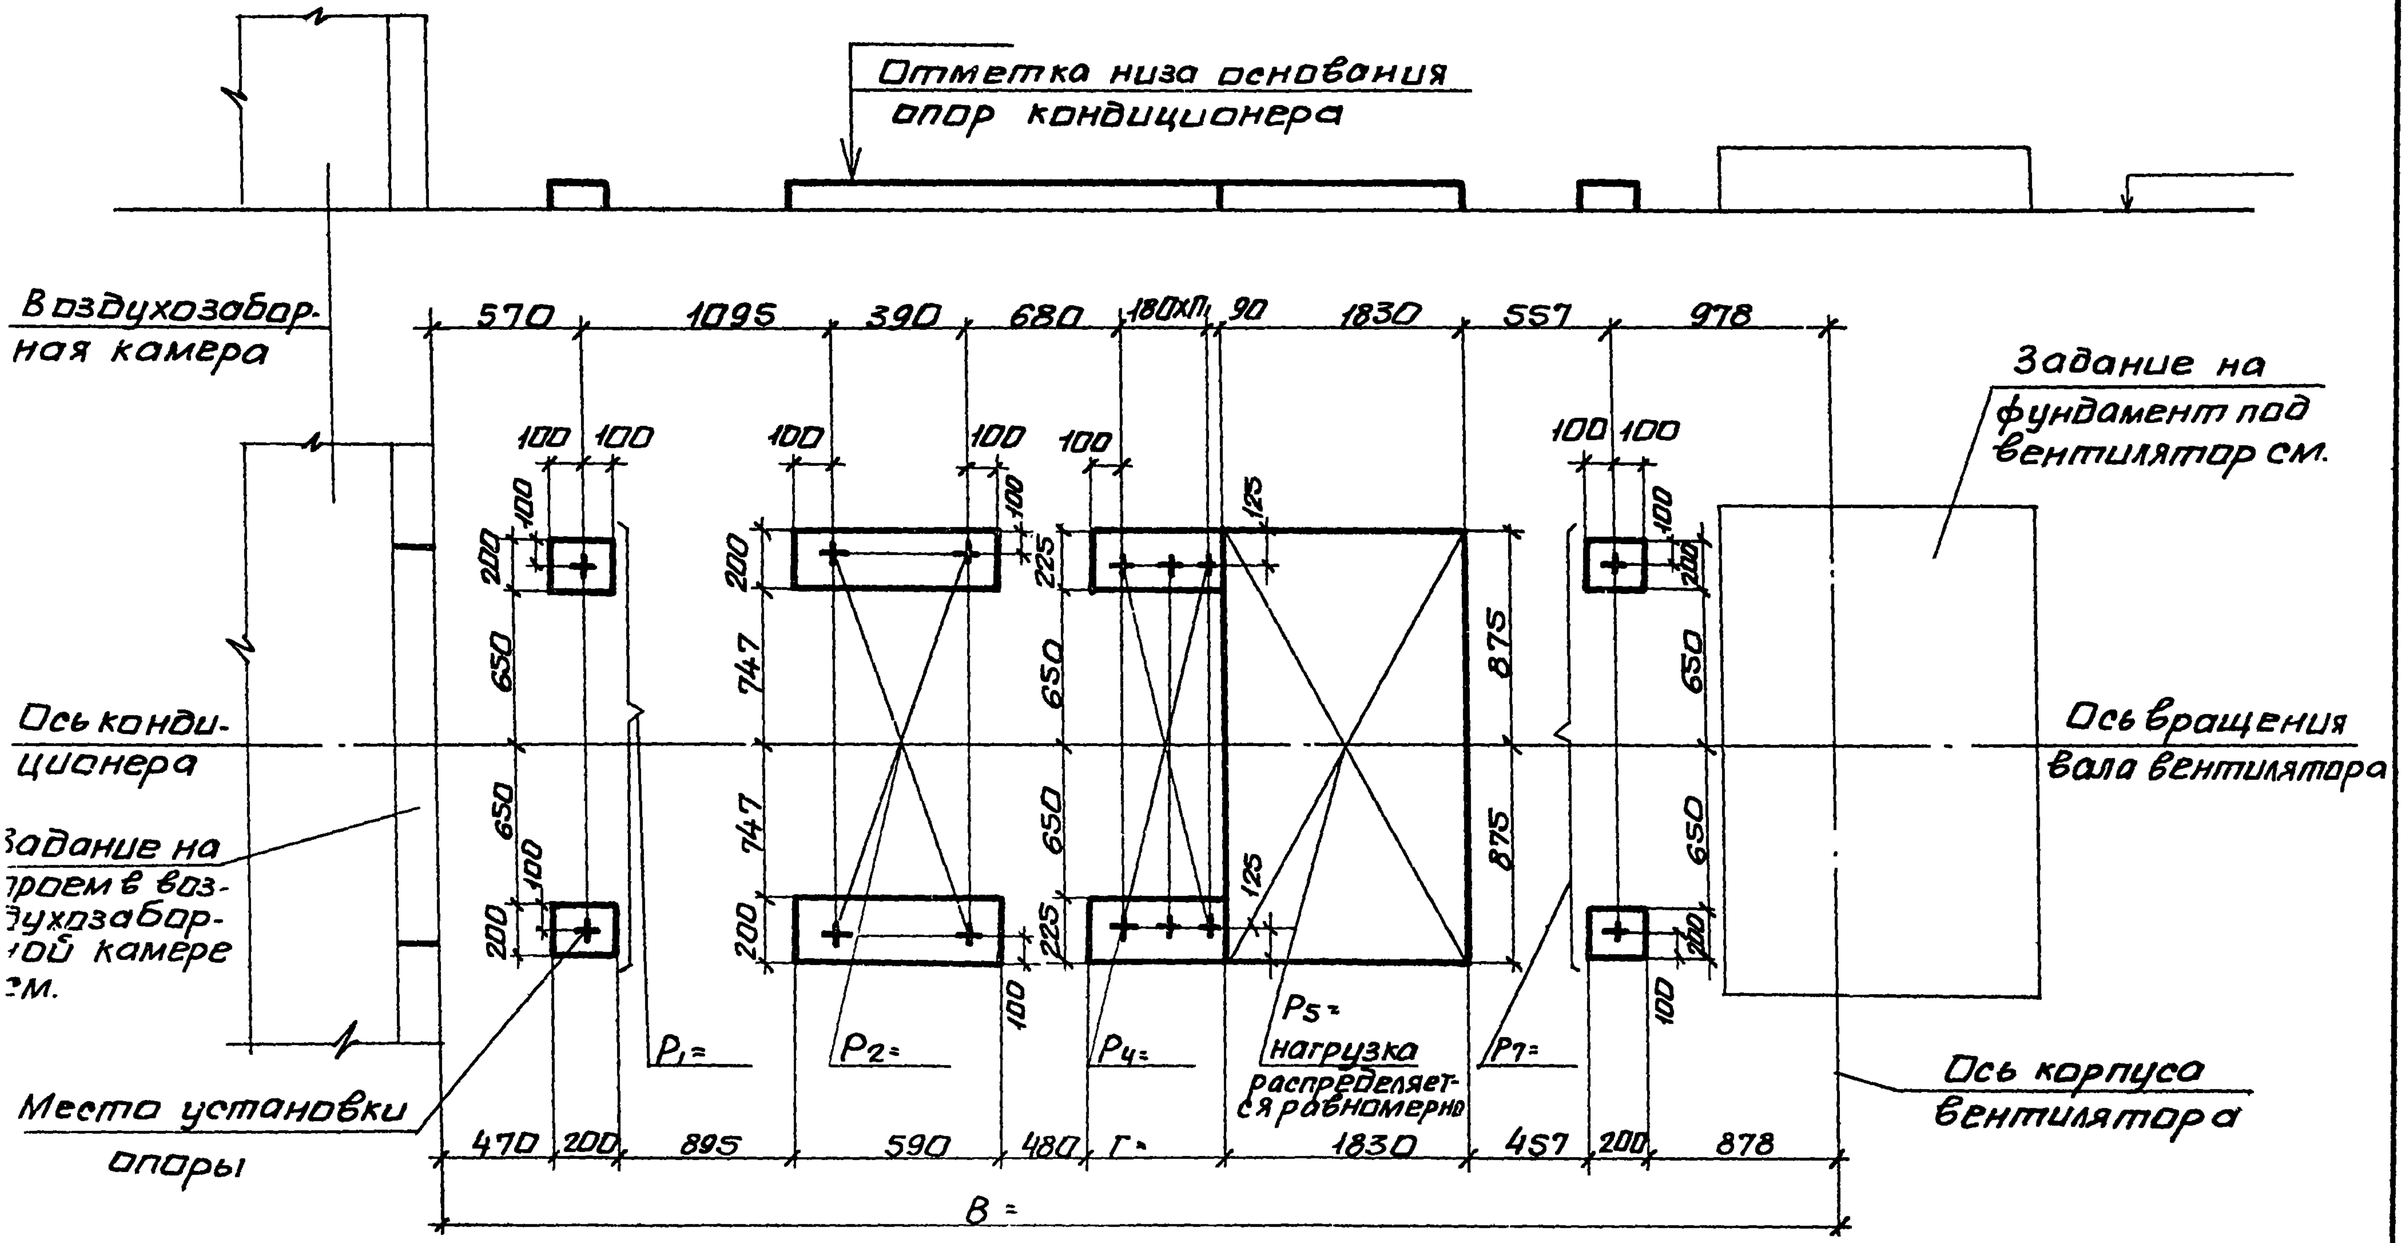

10107/4

Нач.отд	Белоусов			904-02-35.88
Н.контр	Табак			
Гл.спец	Синайский			Строительное задание. КТЦЗ-40. Компоновка 28.
Рук.гр.	Сондик			Стадия: Р; Лист: 58; Листов:
Ст.инж	Бяльская			Госстрой СССР Харьковский Сантехпроект
Ст.инж	Карзова			
Инж.	Геращенко			

Альбом №

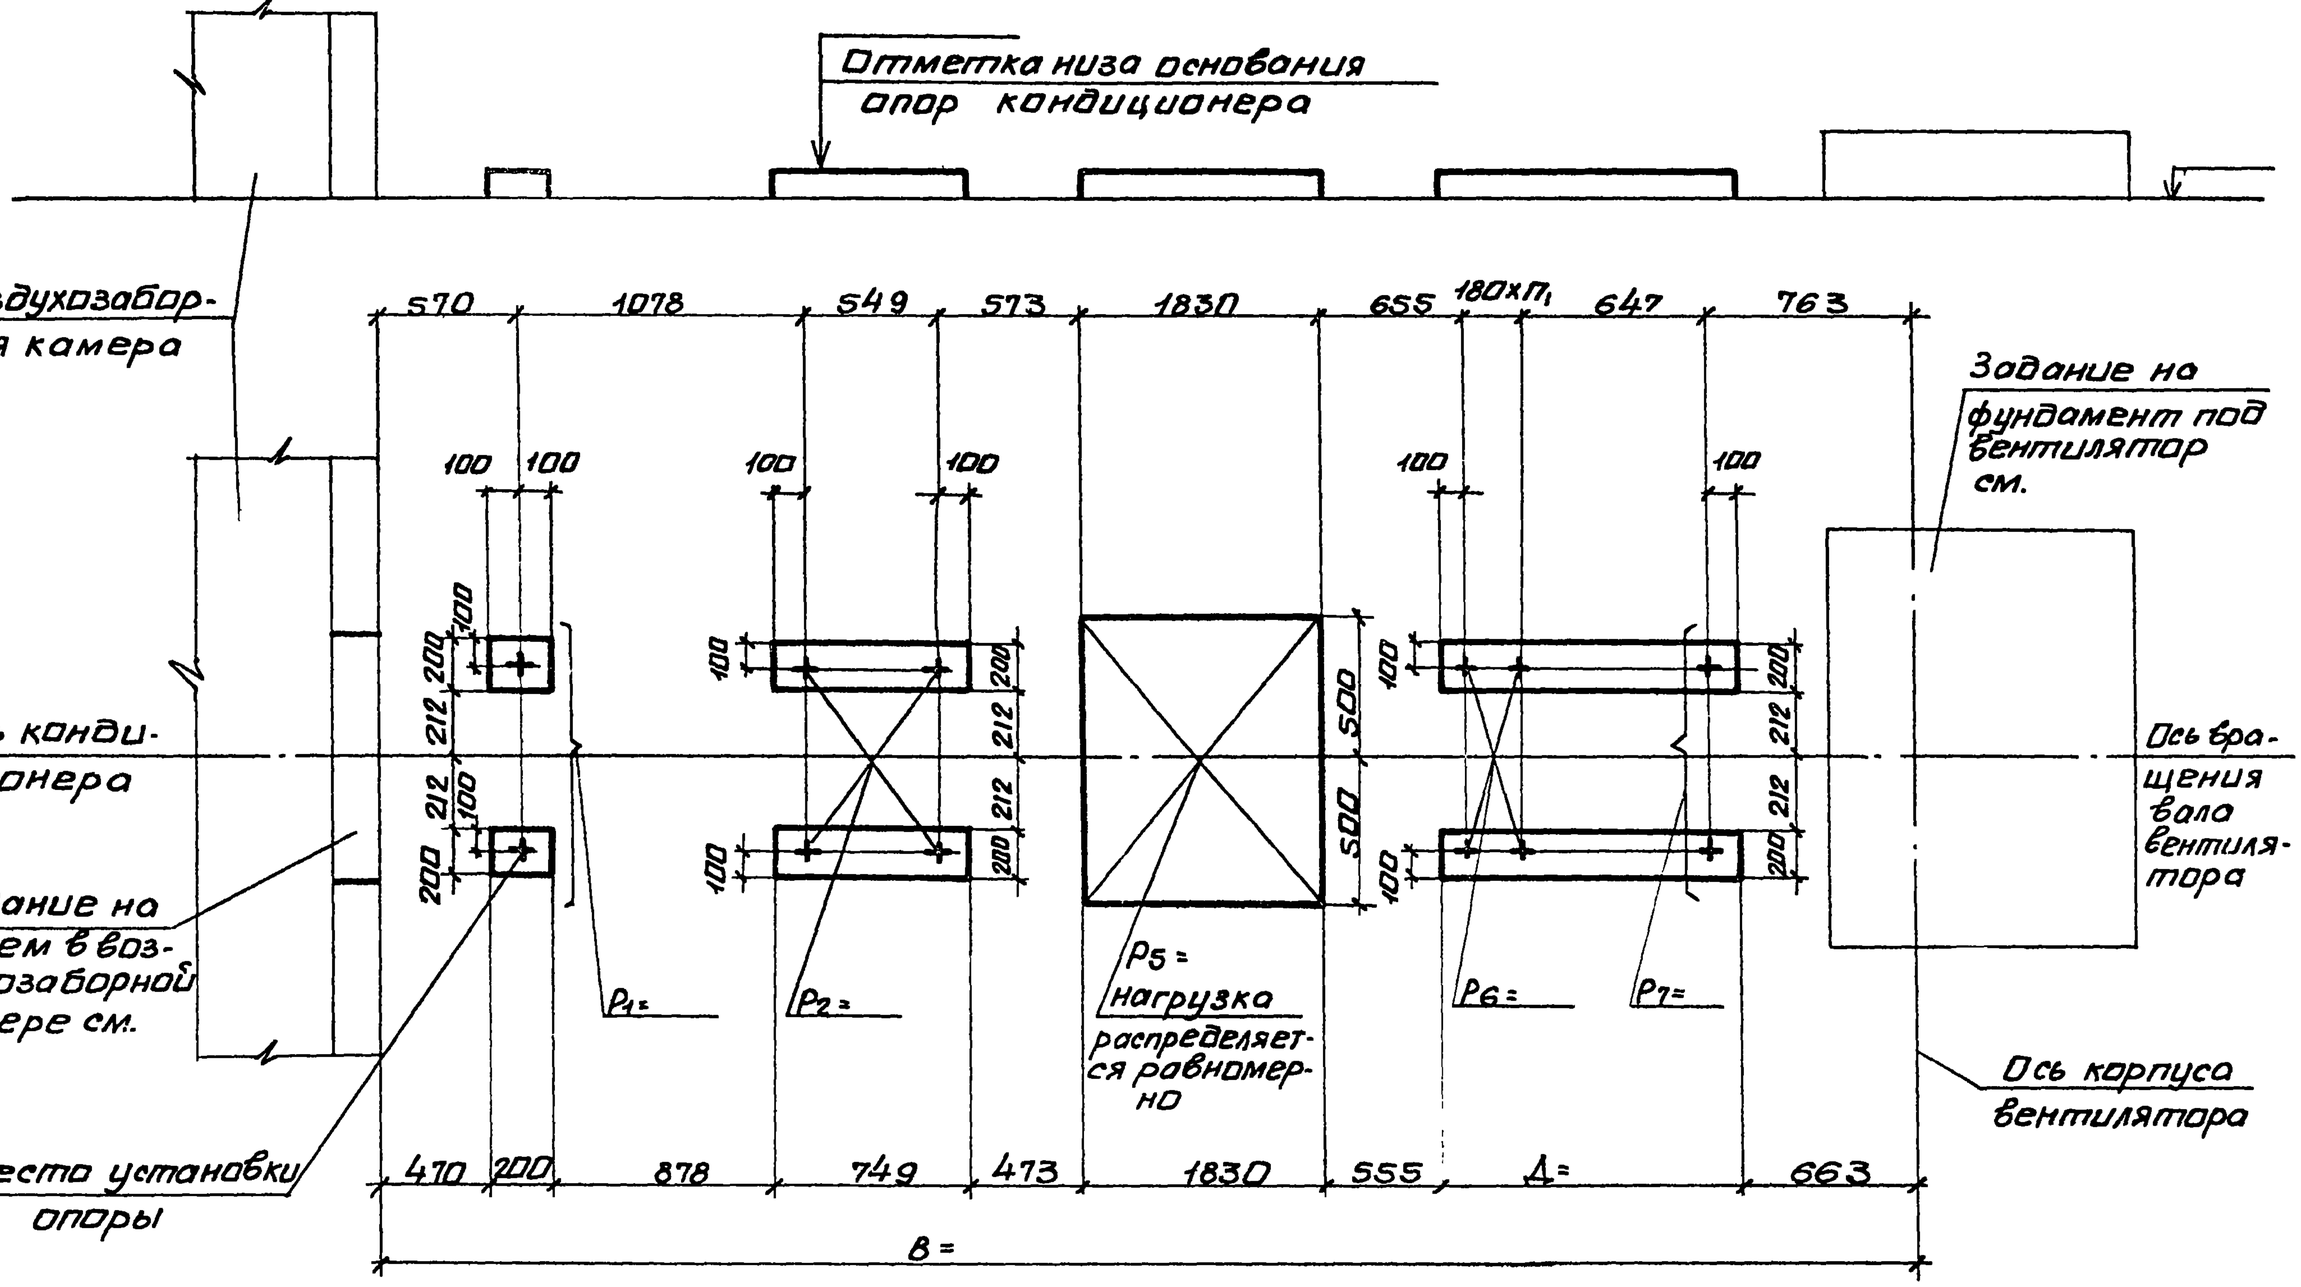

10107/4

Нач.отд.	Белоусов	
Н.контр.	Табак	
Гл.спец.	Синойский	
Рук.гр.	Сандик	
Ст.инж.	Бяльская	
Ст.инж.	Карзова	
Инж.	Геращенко	

904-02-35.88

Строительное задание. КТЦ3-10. Компоновки 29, 58.

Стадия	Лист	Листов
Р	59	

Госстрой СССР Харьковский Сантехпроект

Инв.№подл. | Подпись и дата | Взам.инв.№

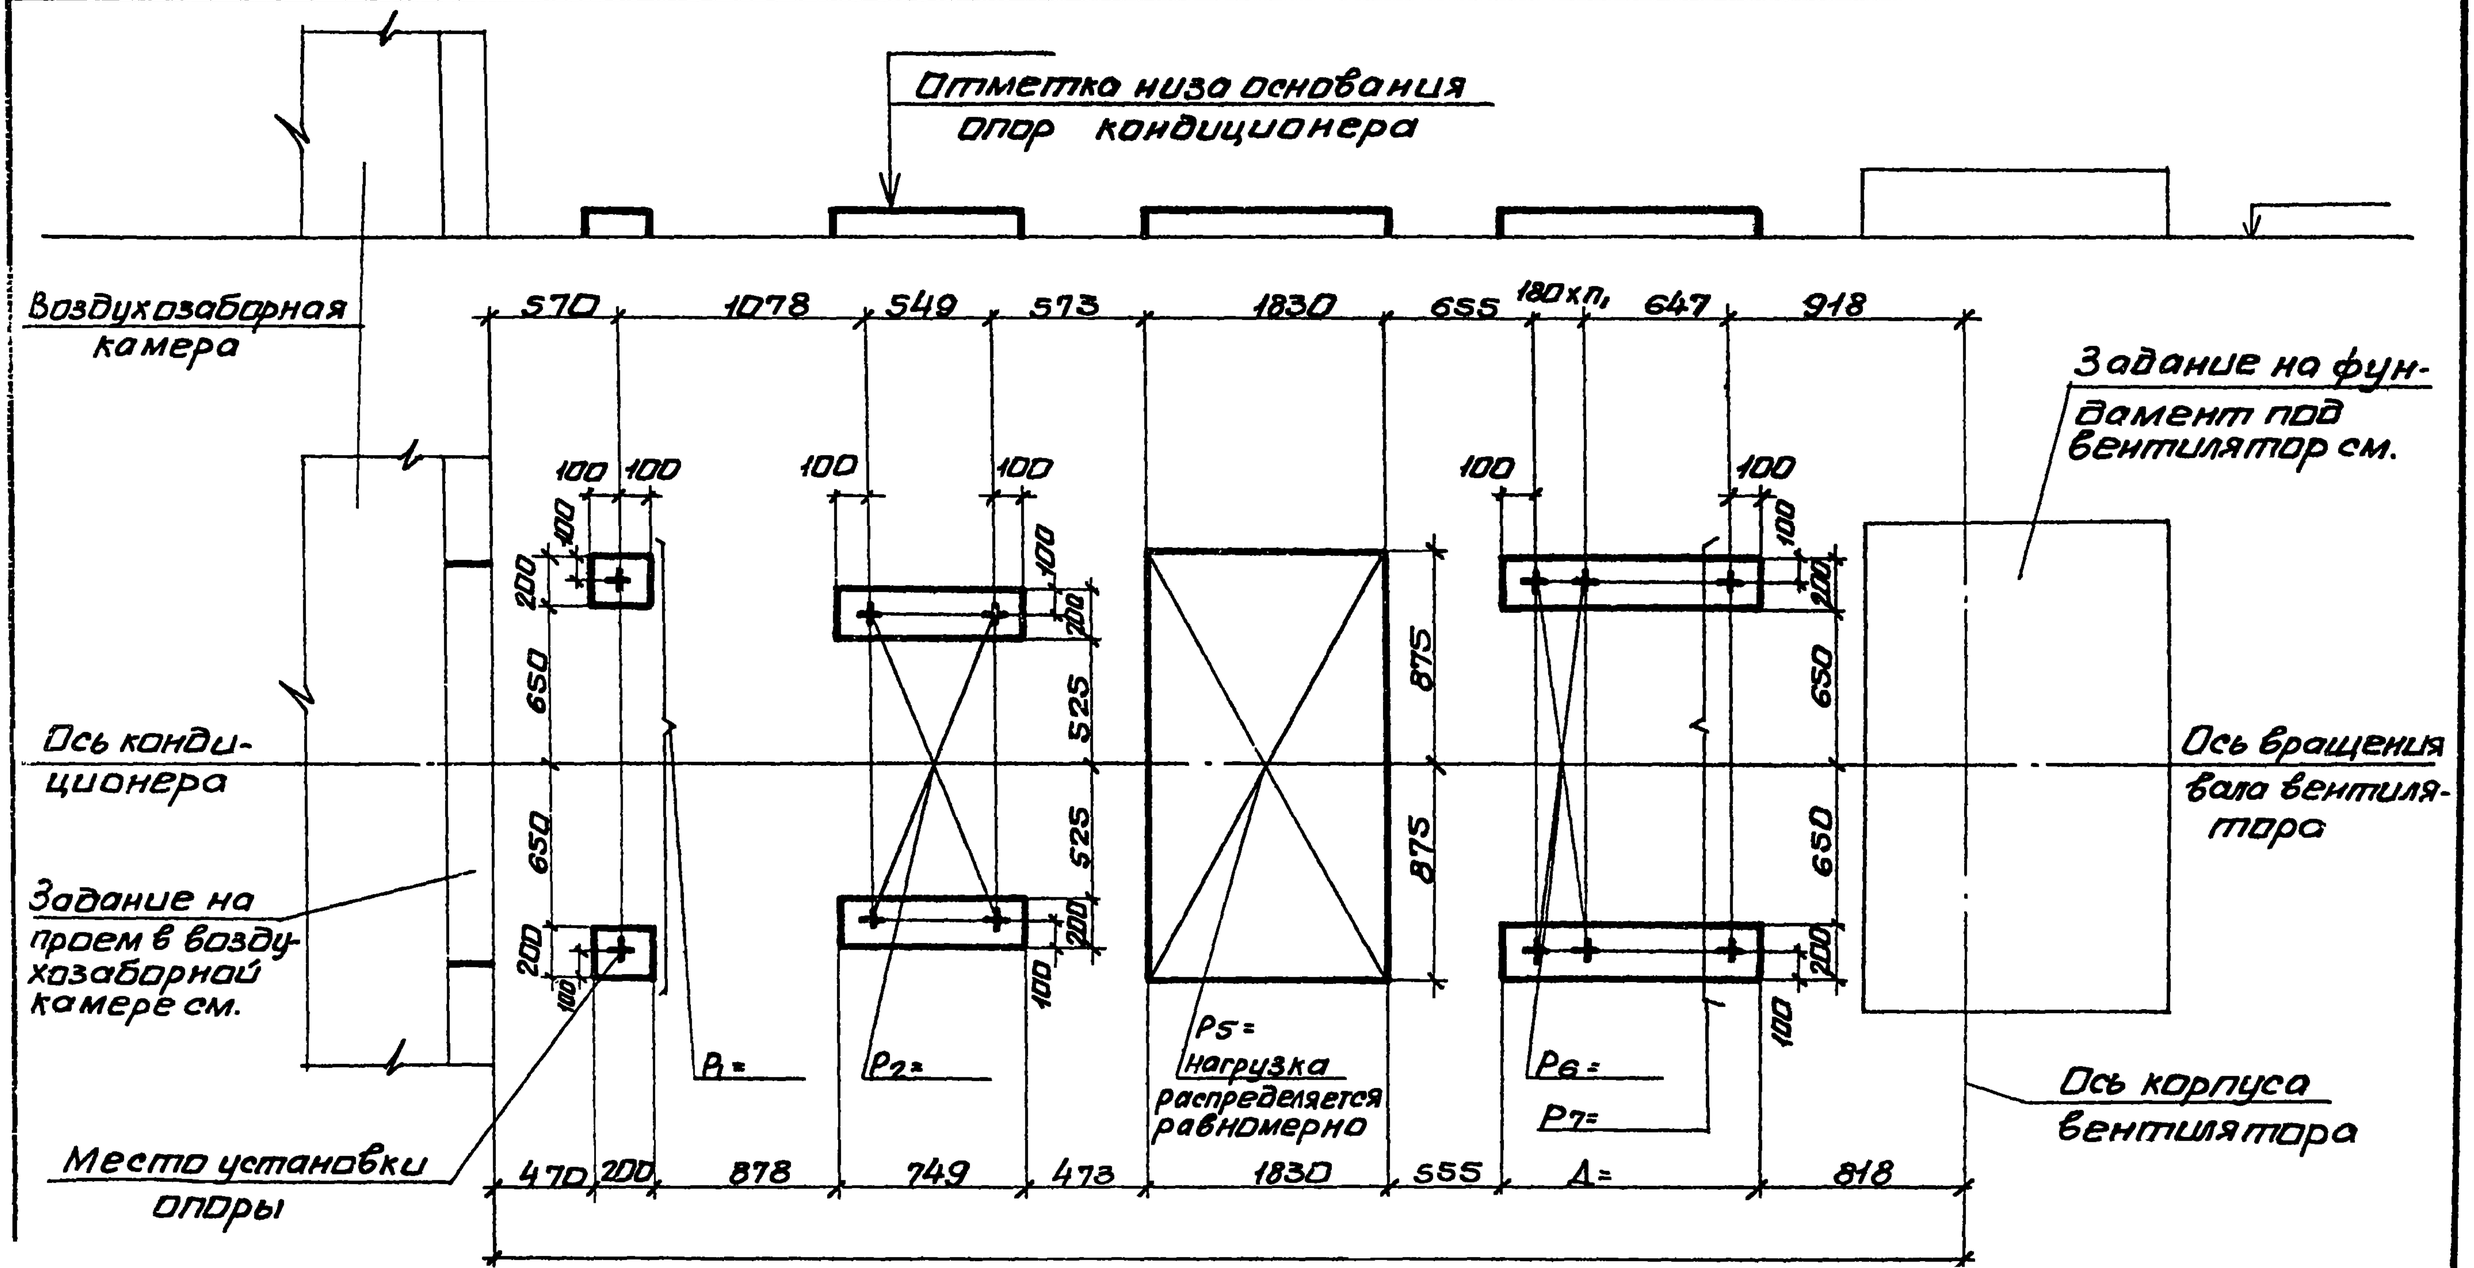

10107/4

Нач.отд.	Белоусов			904-02-35.88	
Н.контр.	Табак				
Гл.спец.	Чинайский			Строительное задание КТЦЗ-20. Компоновки 29,58.	Стадия: Р; Лист: 60; Листов:
Рук.гр.	Сандик				
Ст.инж.	Бяльская				
Ст.инж.	Карзова				Госстрой СССР Харьковский Сантехпроект
Инж.	Гращенко				

Альбом II.

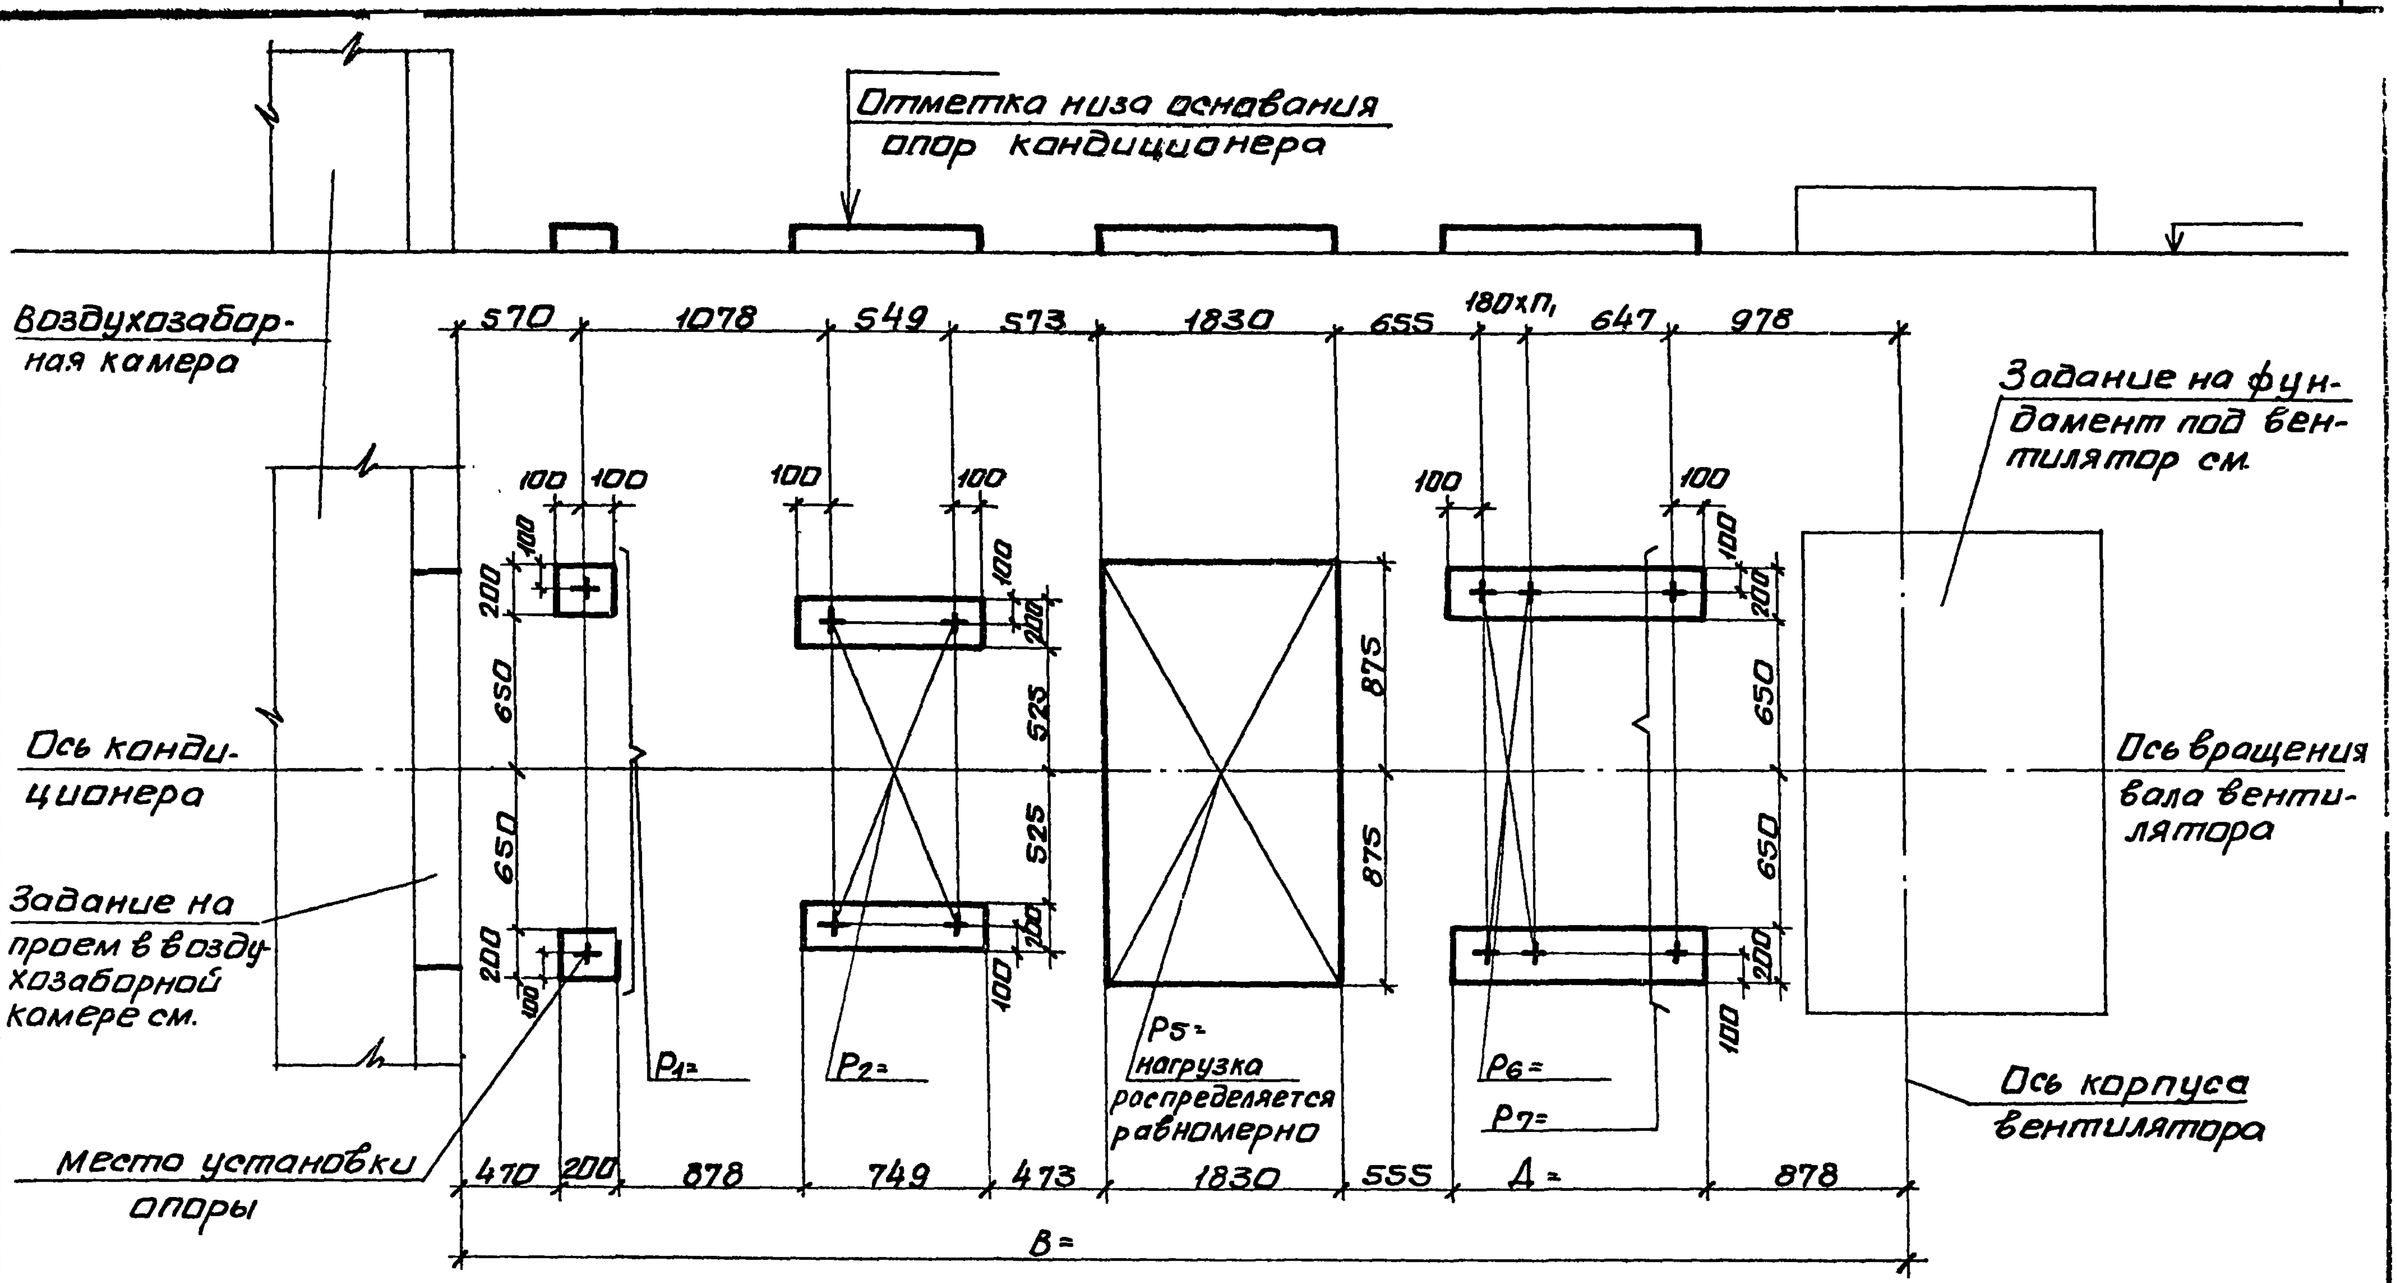

10107/4

Нач.отд.	Белоусов		
Н.контр.	Табак		
Гл.спец.	Синайский		
Рук.гр.	Сандик		
Ст.инж.	Бяльская		
Ст.инж.	Карзова		
Инж.	Герощенко		

904-02-35.88

Строительное задание. КТЦ3-31,5. Компоновки 29,58.

Стадия	Лист	Листов
Р	61	

Госстрой СССР Харьковский Сантехпроект

Инв.№подл. | Подпись и дата | Взам.инв.№

Альбом IX

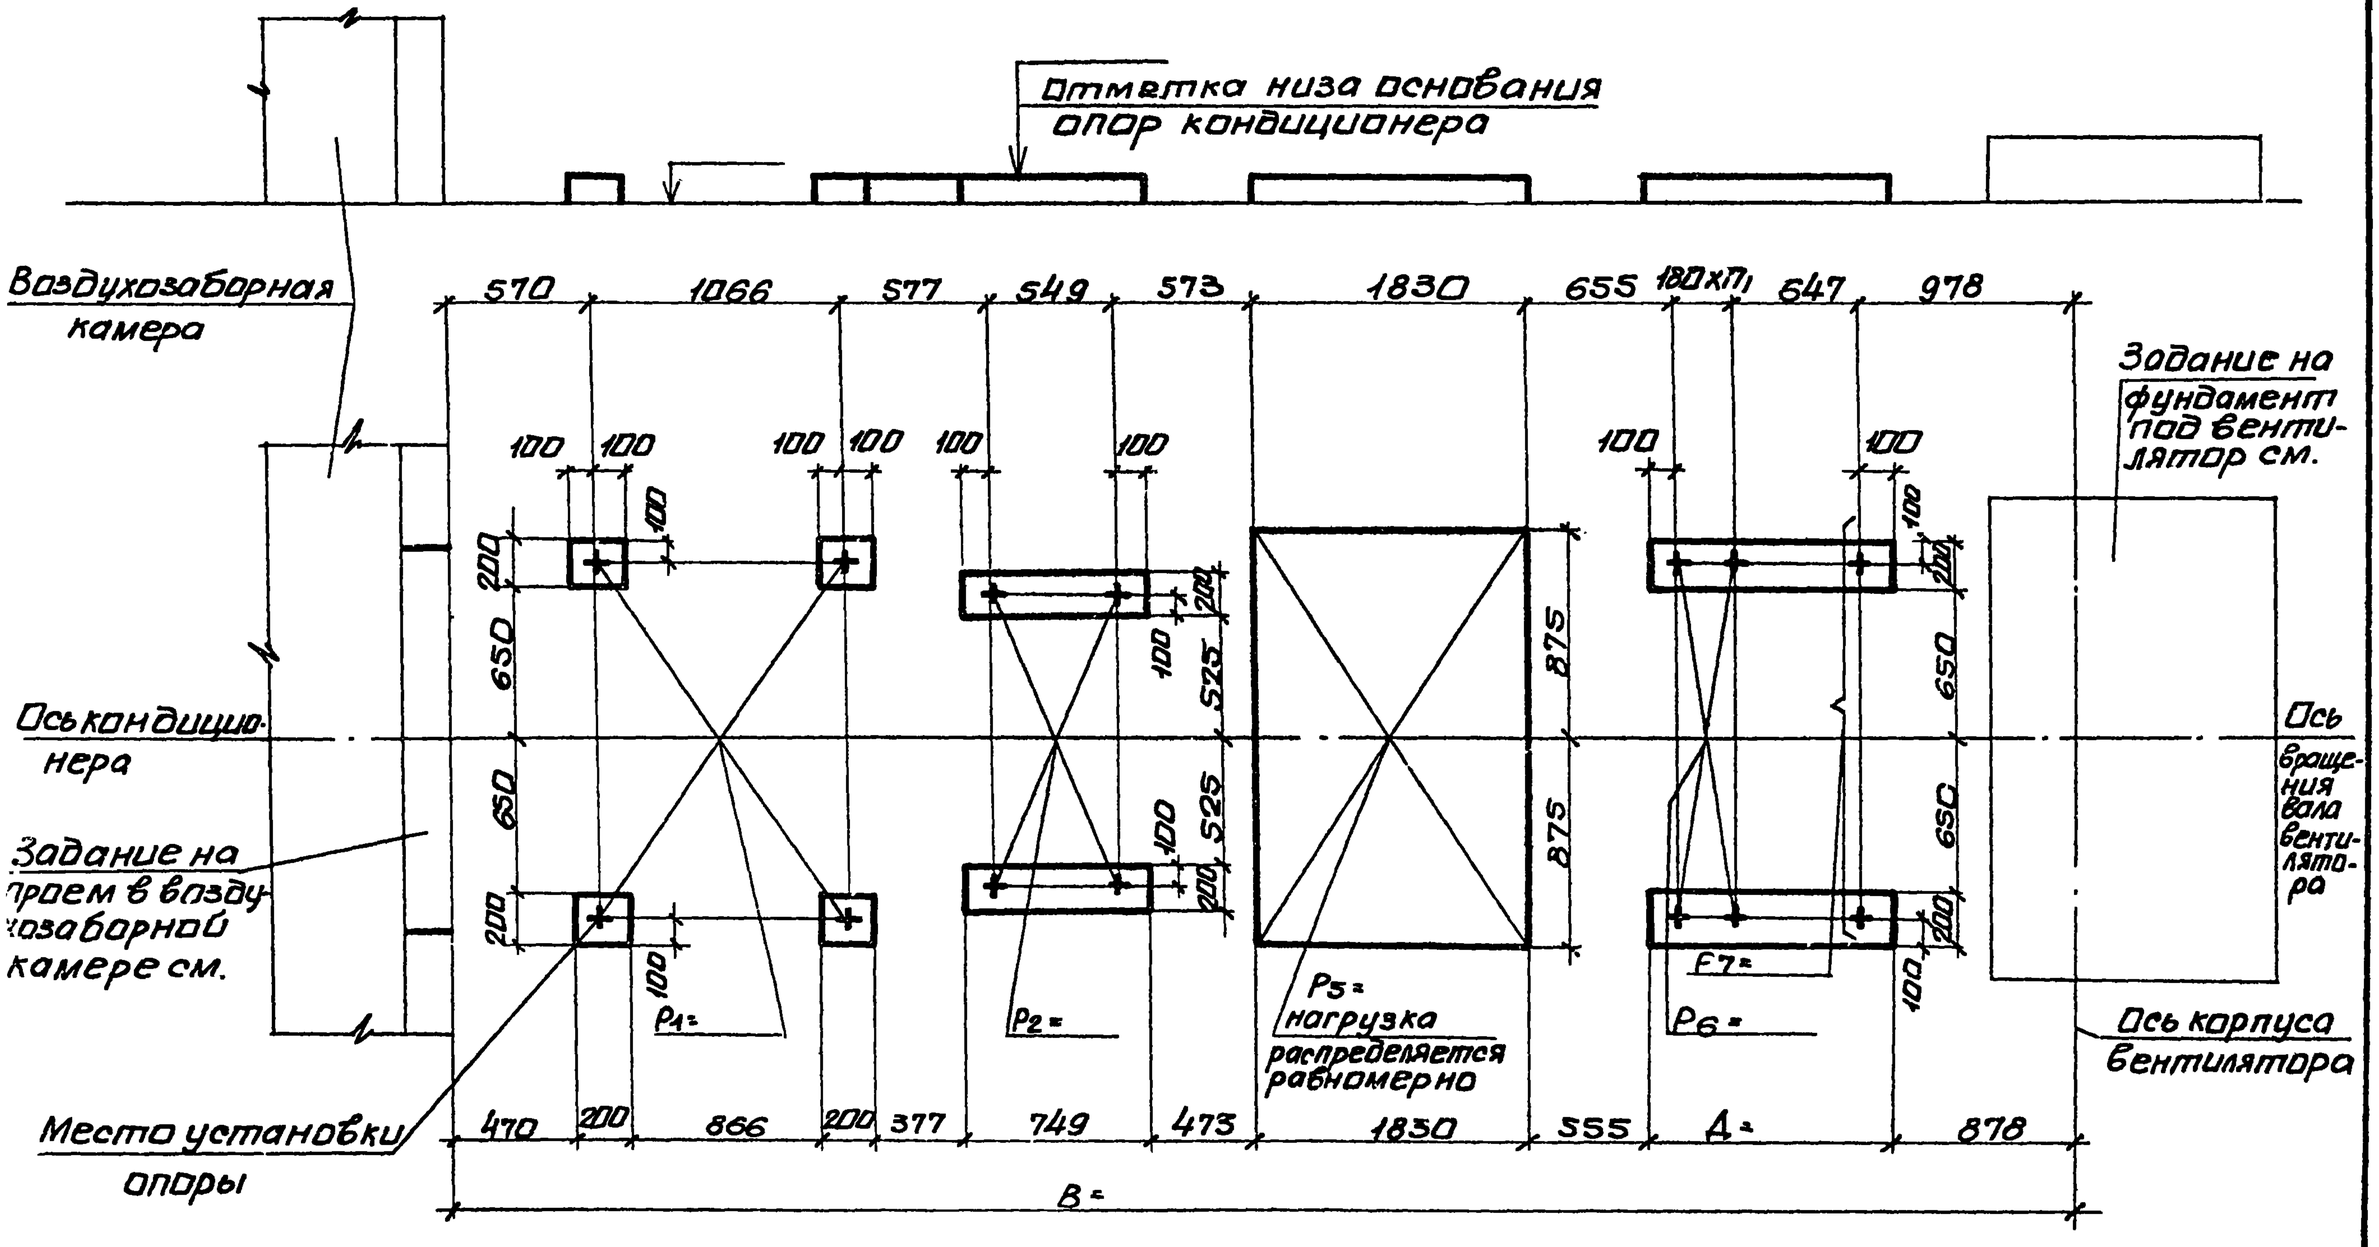

10107/4

Нач. отд.	Белоусов		904-02-35.88	
Н. контр.	Табак			
Гл. спец.	Синайский		Строительное задание. КТЦЗ-40. Компоновки 29,58.	Стадия: Р; Лист: 62; Листов:
Рук. гр.	Сандик			
Ст. инж.	Бяльская			Госстрой СССР Харьковский Сантехпроект
Ст. инж.	Карзова			
Инж.	Геращенко			

Альбом IV

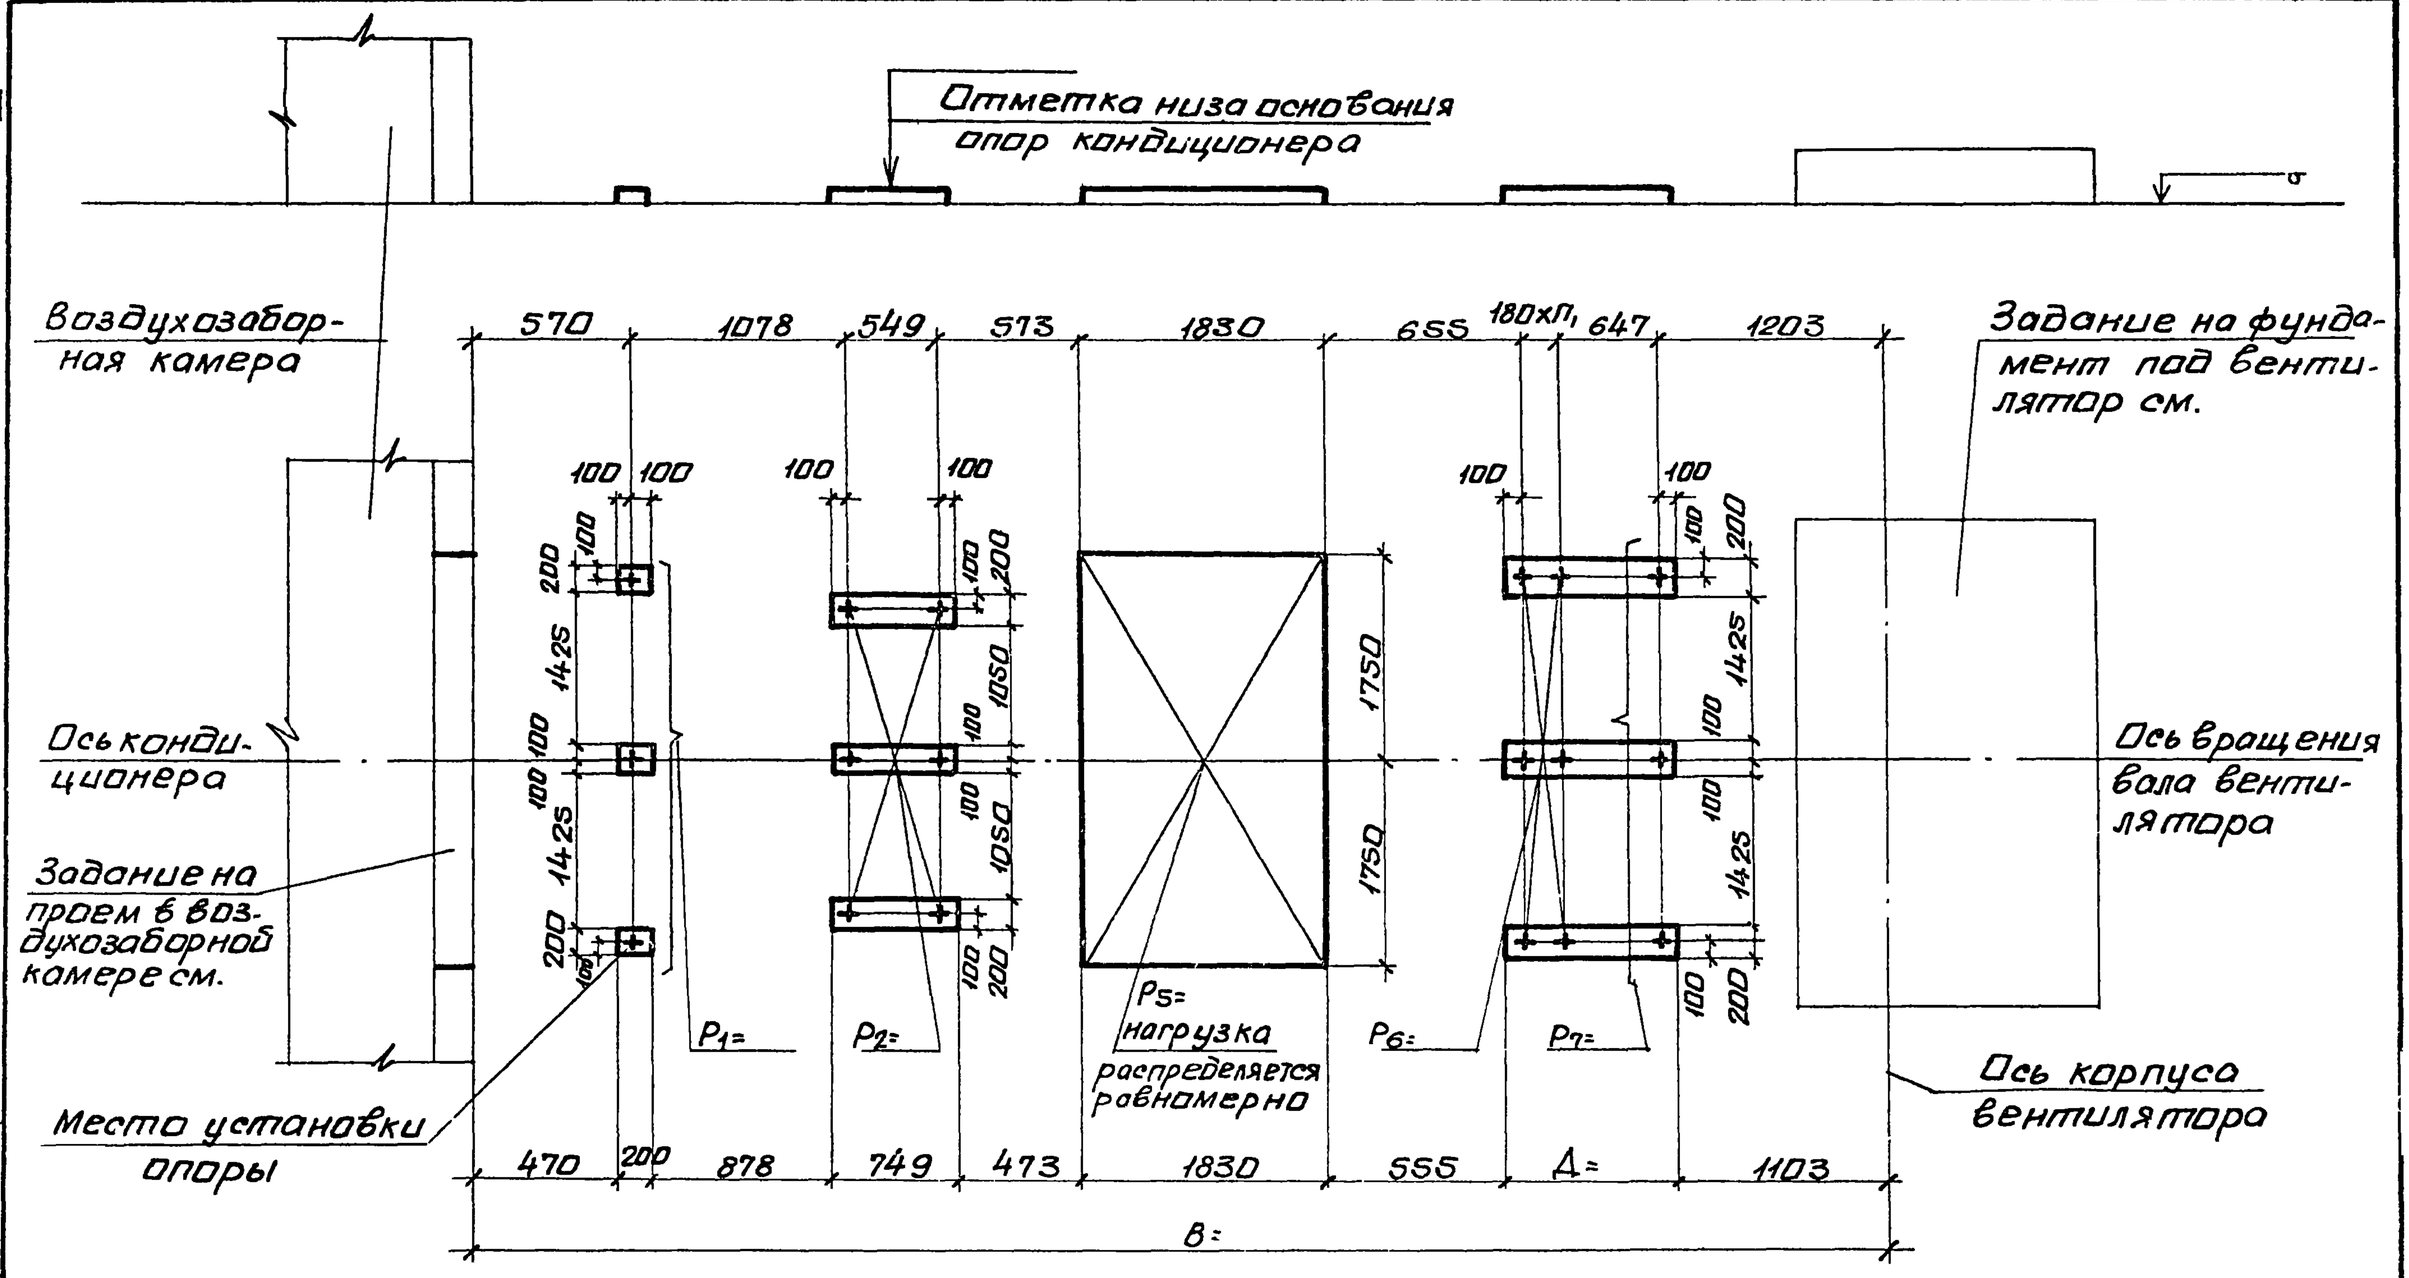

10107/4

Нач.отд.	Белоусов		
Н.контр.	Табак		
Гл.спец.	Синайский		
Рук.гр.	Сандик		
Ст.инж.	Бяльская		
Ст.инж.	Карзова		
Инж.	Геращенко		

904-02-35.88

Строительное задание. КТЦ3-63. Компоновки 29,30,58.

Стадия	Лист	Листов
Р	63	

Госстрой СССР Харьковский Сантехпроект

Инв.№ подл. | Подпись и дата | Взам.инв.№

Альбом IV

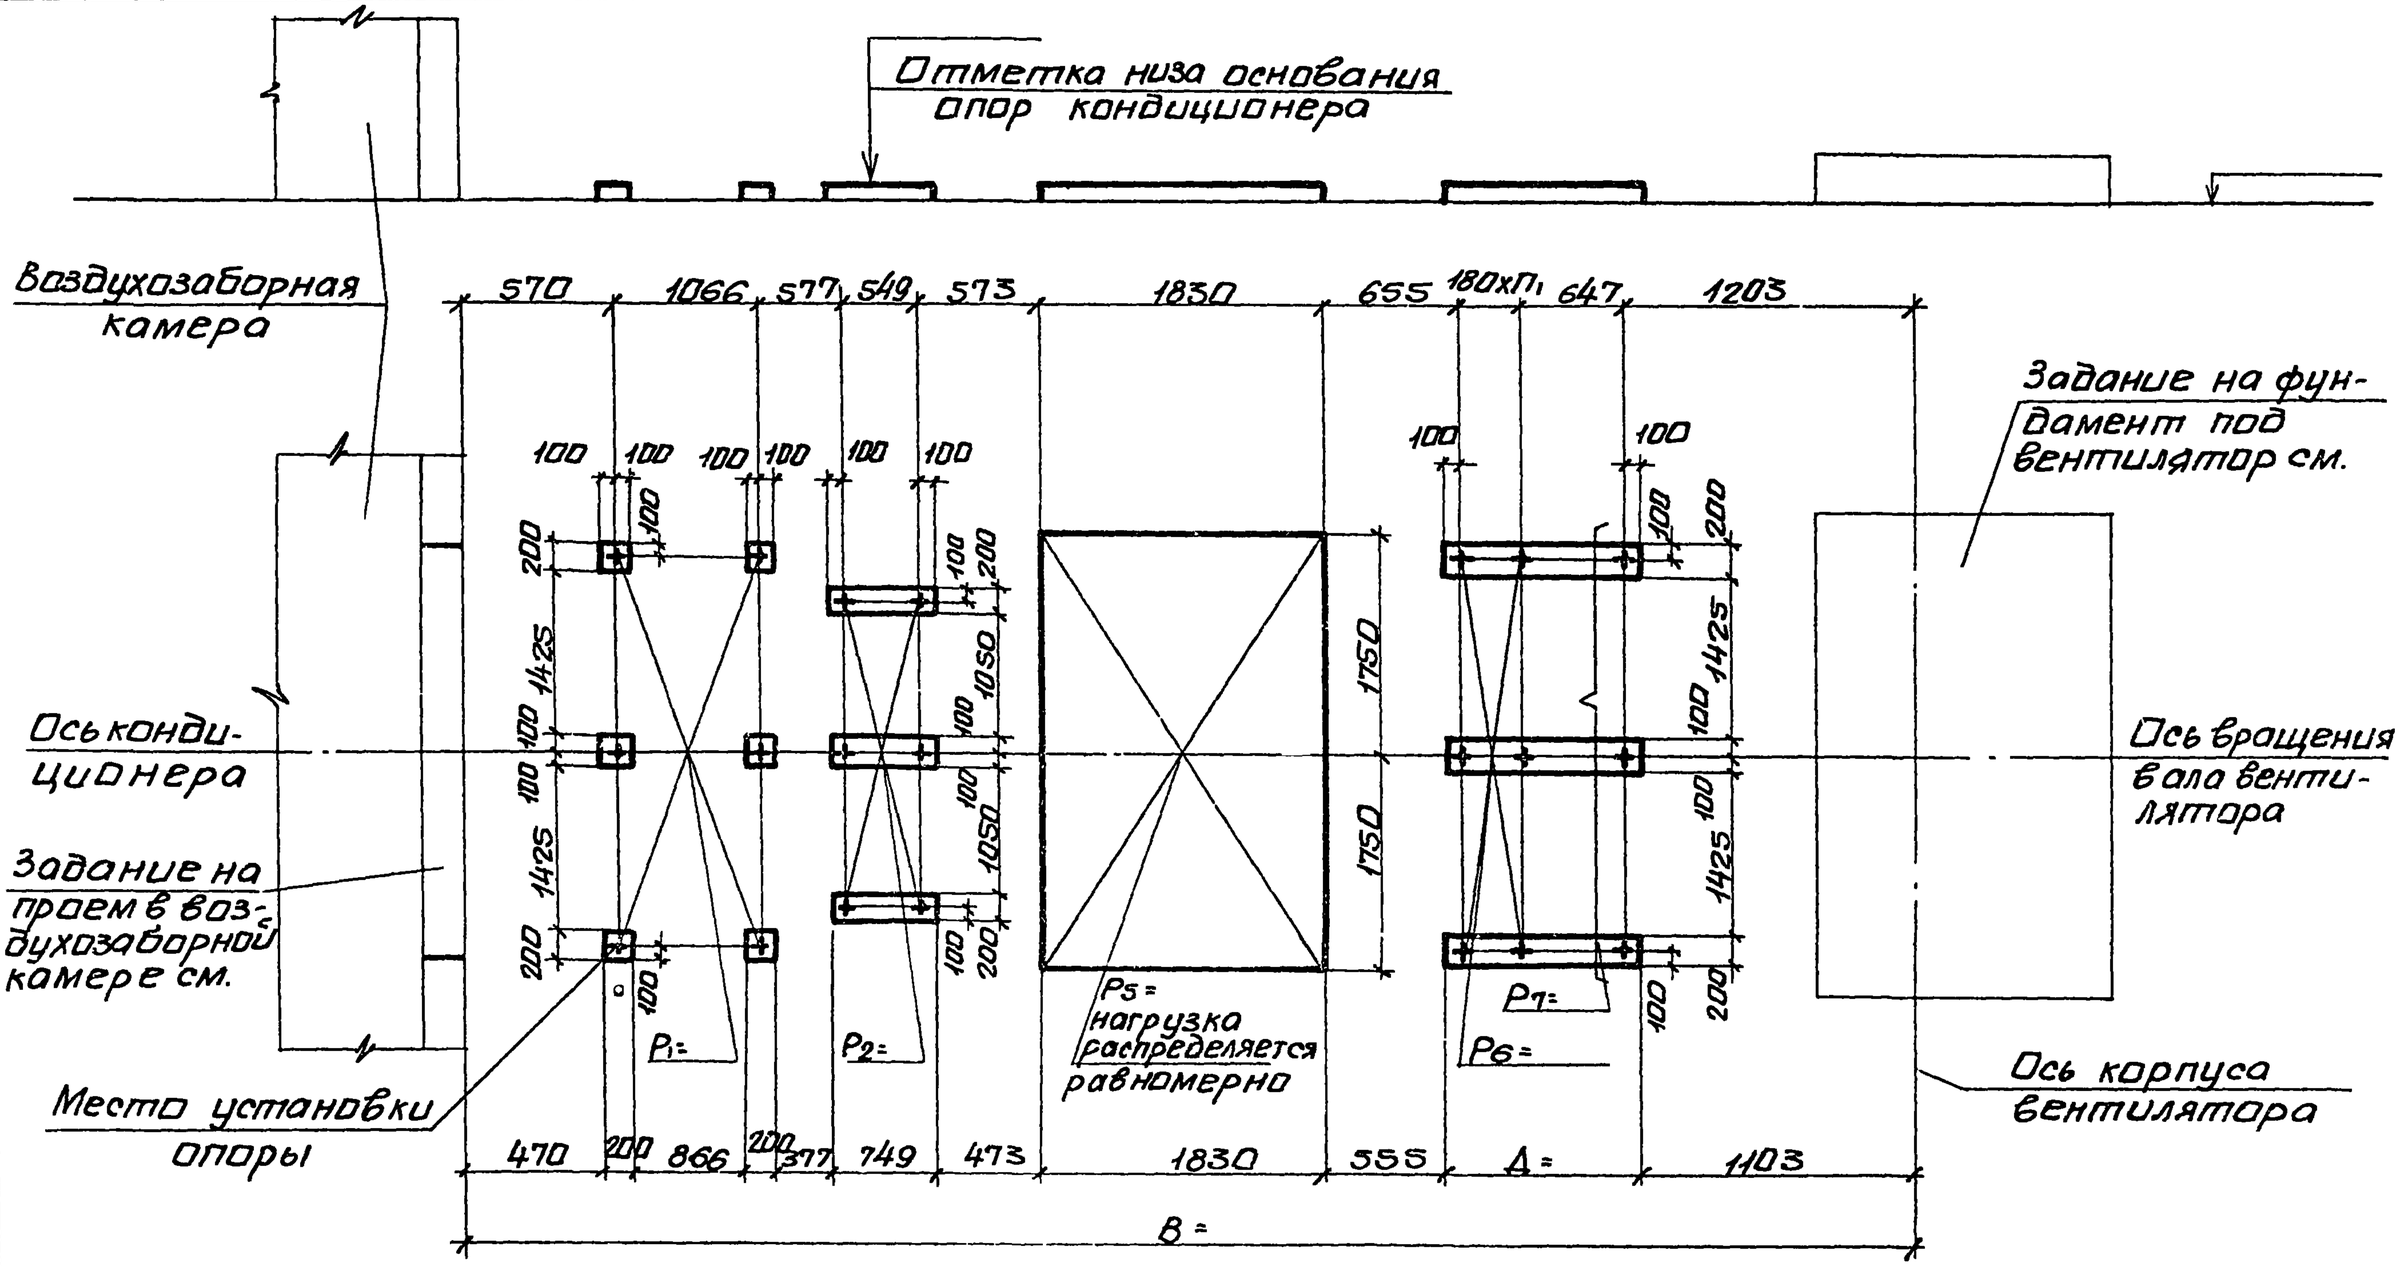

10107/4

Нач. отд.	Белоусов			904-02-35.88	
Н. контр.	Табак				
Гл. спец.	Синайский			Строительное задание. КТЦ3-80. Компоновки 29,58.	Стадия: Р; Лист: 64; Листов:
Рук. гр.	Сандик				Госстрой СССР Харьковский Сантехпроект
Ст. инж.	Бяльская				
Ст. инж.	Корзаво				
Инж.	Герощенко				

Альбом IV.

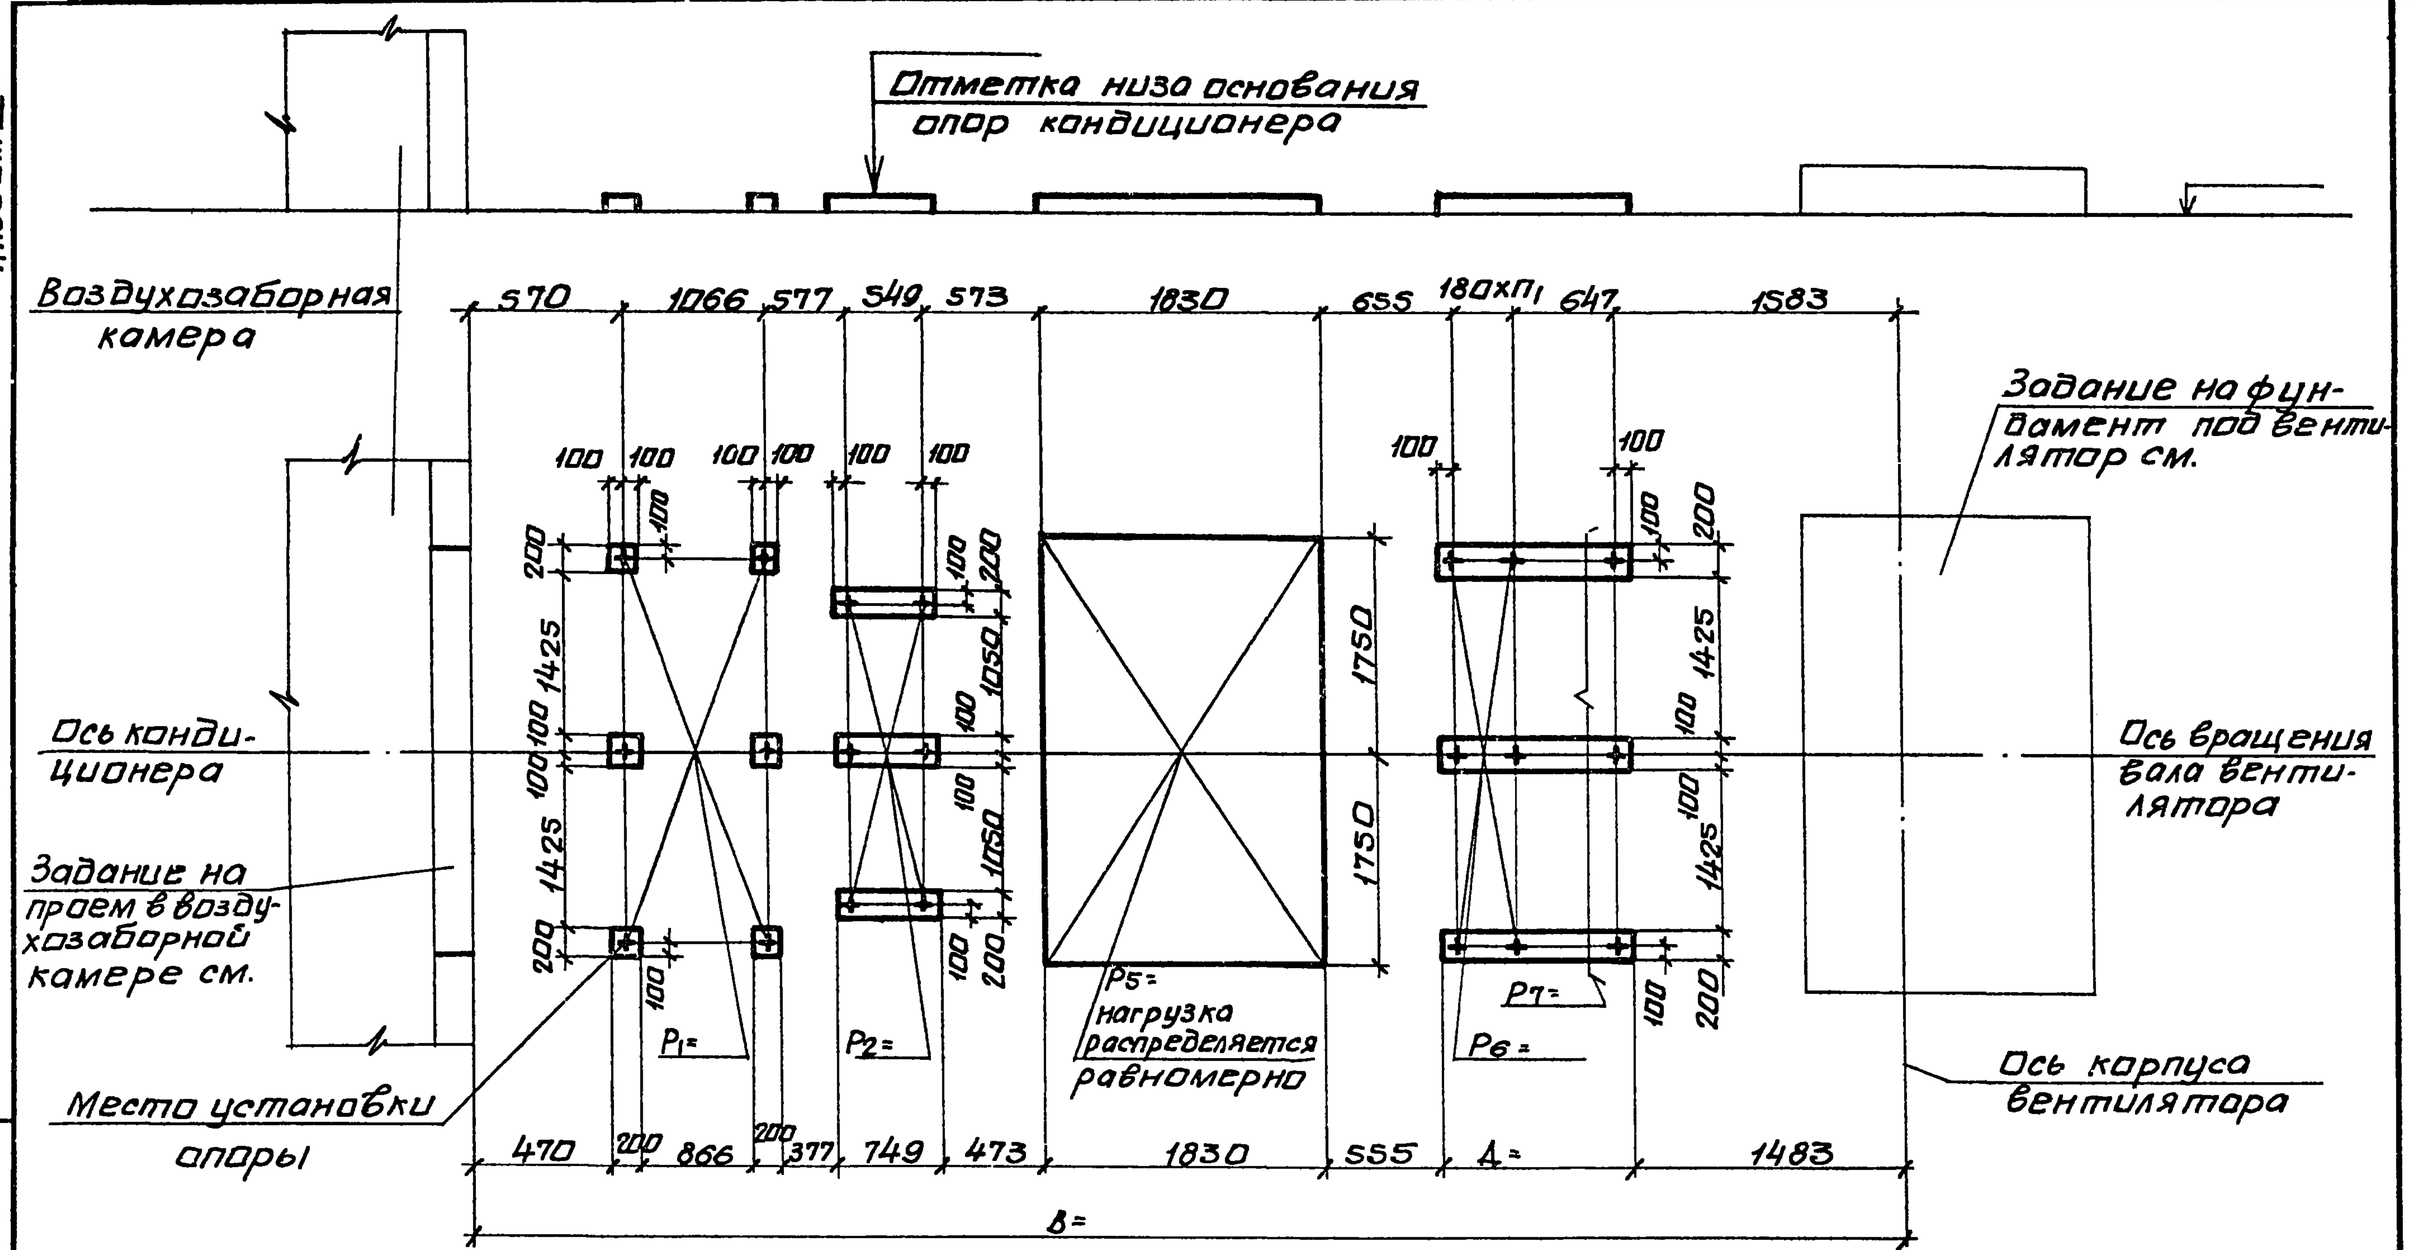

10107/4

Нач.отд.	Белоусов		904-02-35.88
Н.контр.	Табак		
Гл.спец.	Синайский		Строительное задание. КТЦ3-125. Компоновки 29,30.
Рук.гр.	Сандик		Стадия: Р; Лист: 65; Листов:
Ст.инж.	Бяльская		Госстрой СССР Харьковский Сантехпроект
Ст.инж.	Карзова		
Инж.	Герощенко		

Инв.№ подл. | Подпись и дата | Взам.инв.№

Альбом IV

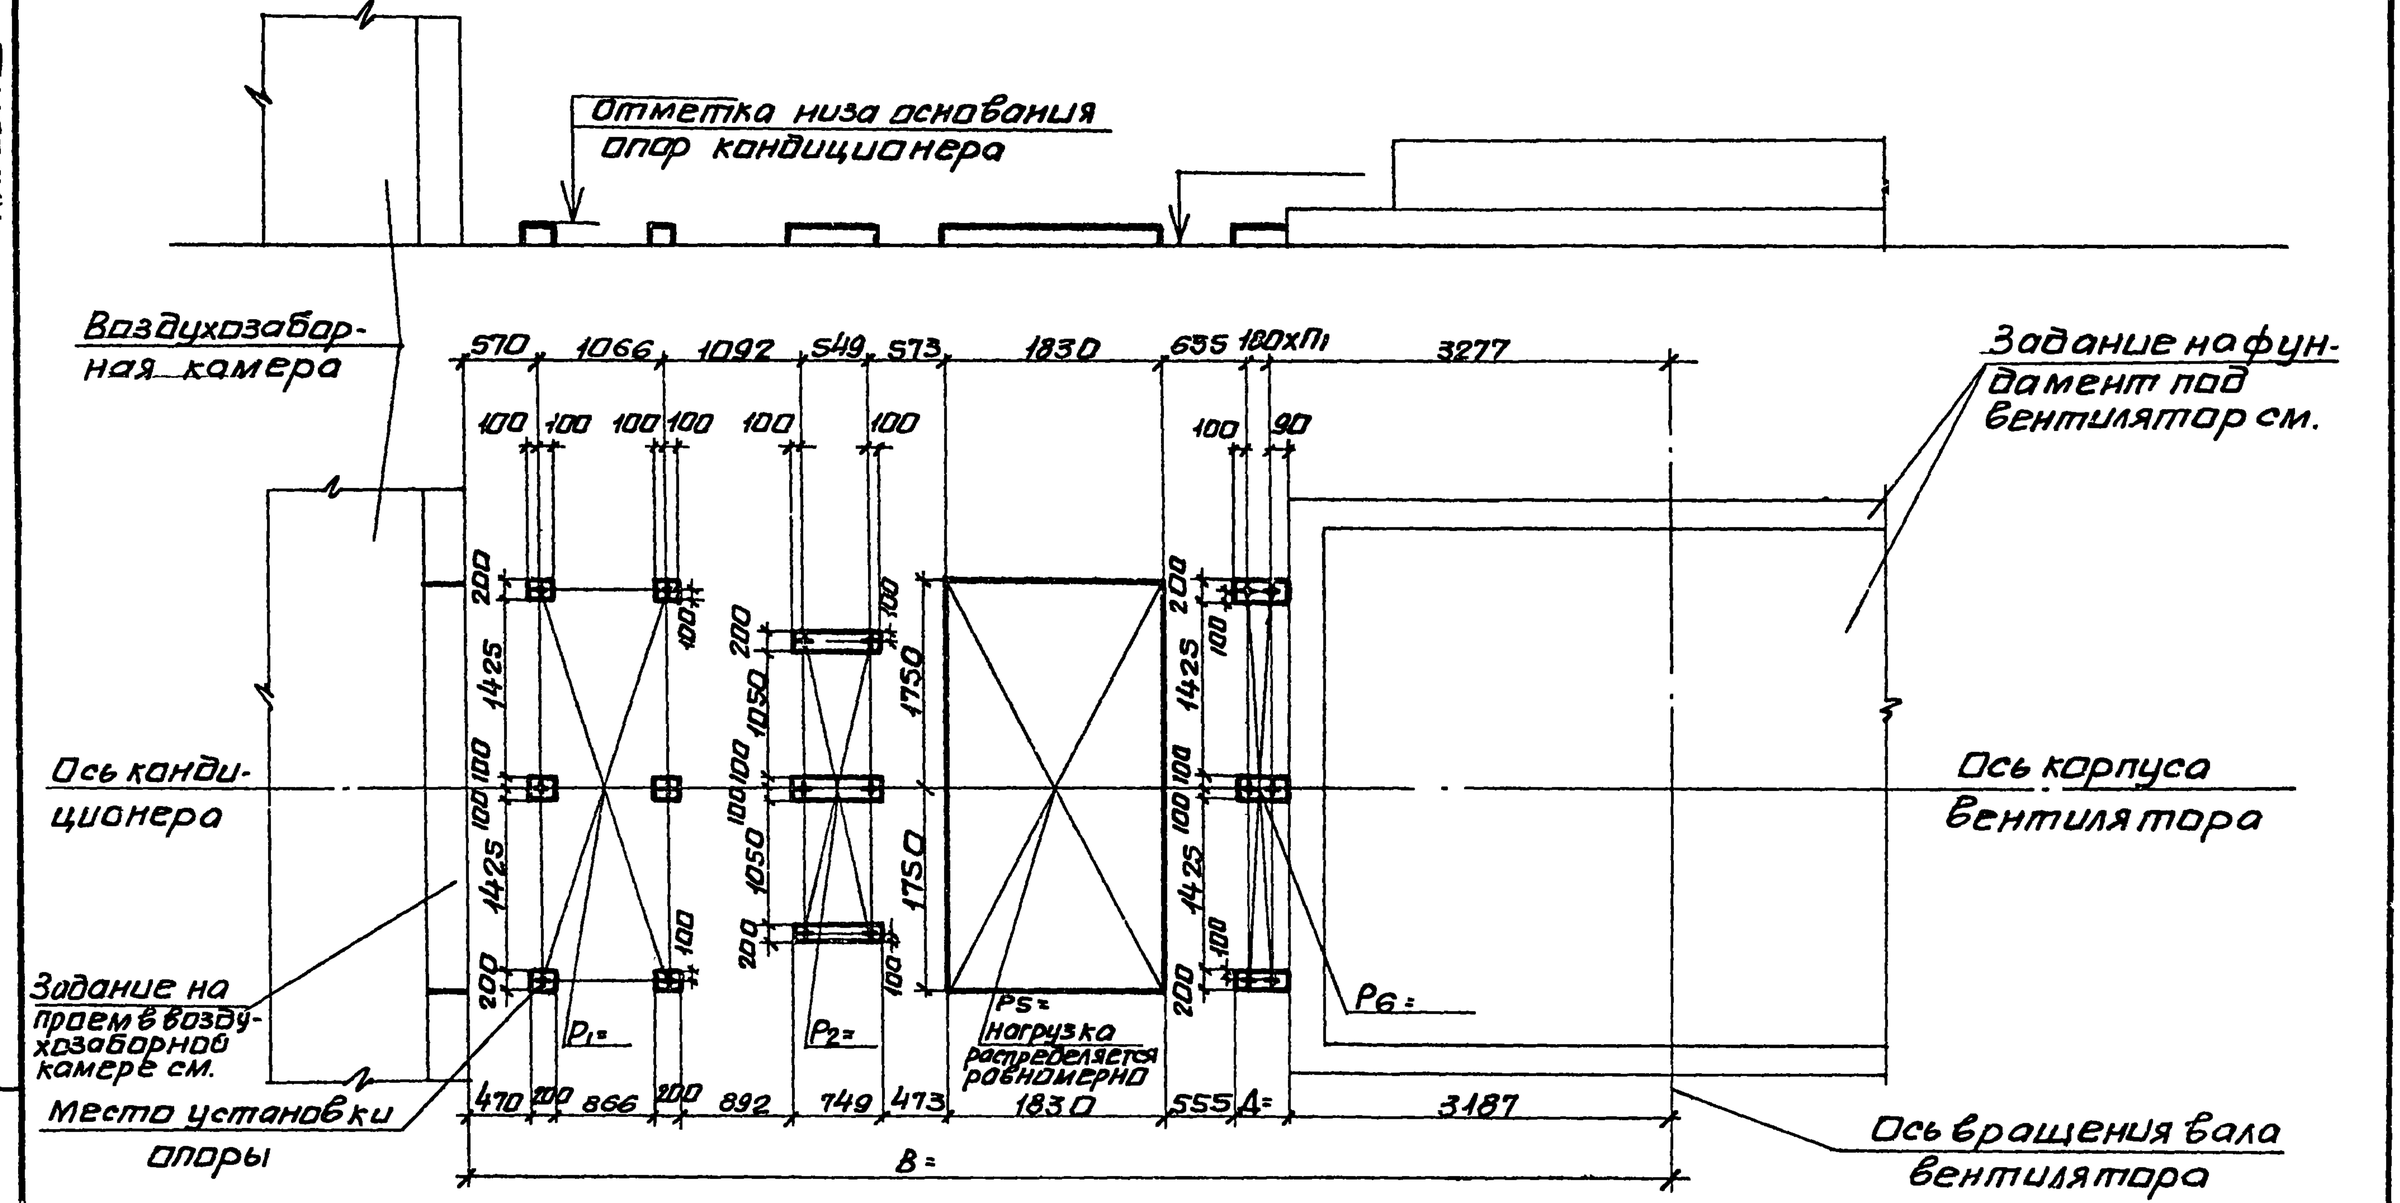

10107/4

Нач.отд	Белоусов		
Н.контр.	Табак		
Гл.спец.	Синайский		
Рук.гр.	Сандик		
Ст.инж.	Бяльская		
Ст.инж.	Карзова		
Инж.	Герошенко		

904-02-35.88

Строительное задание. КТЦ 3-160. Компоновки 29,58.

Стадия	Лист	Листов
Р	66	

Госстрой СССР Харьковский Сантехпроект

Инв.№ подл. | Подпись и дата | Взам. инв.№

Альбом IV

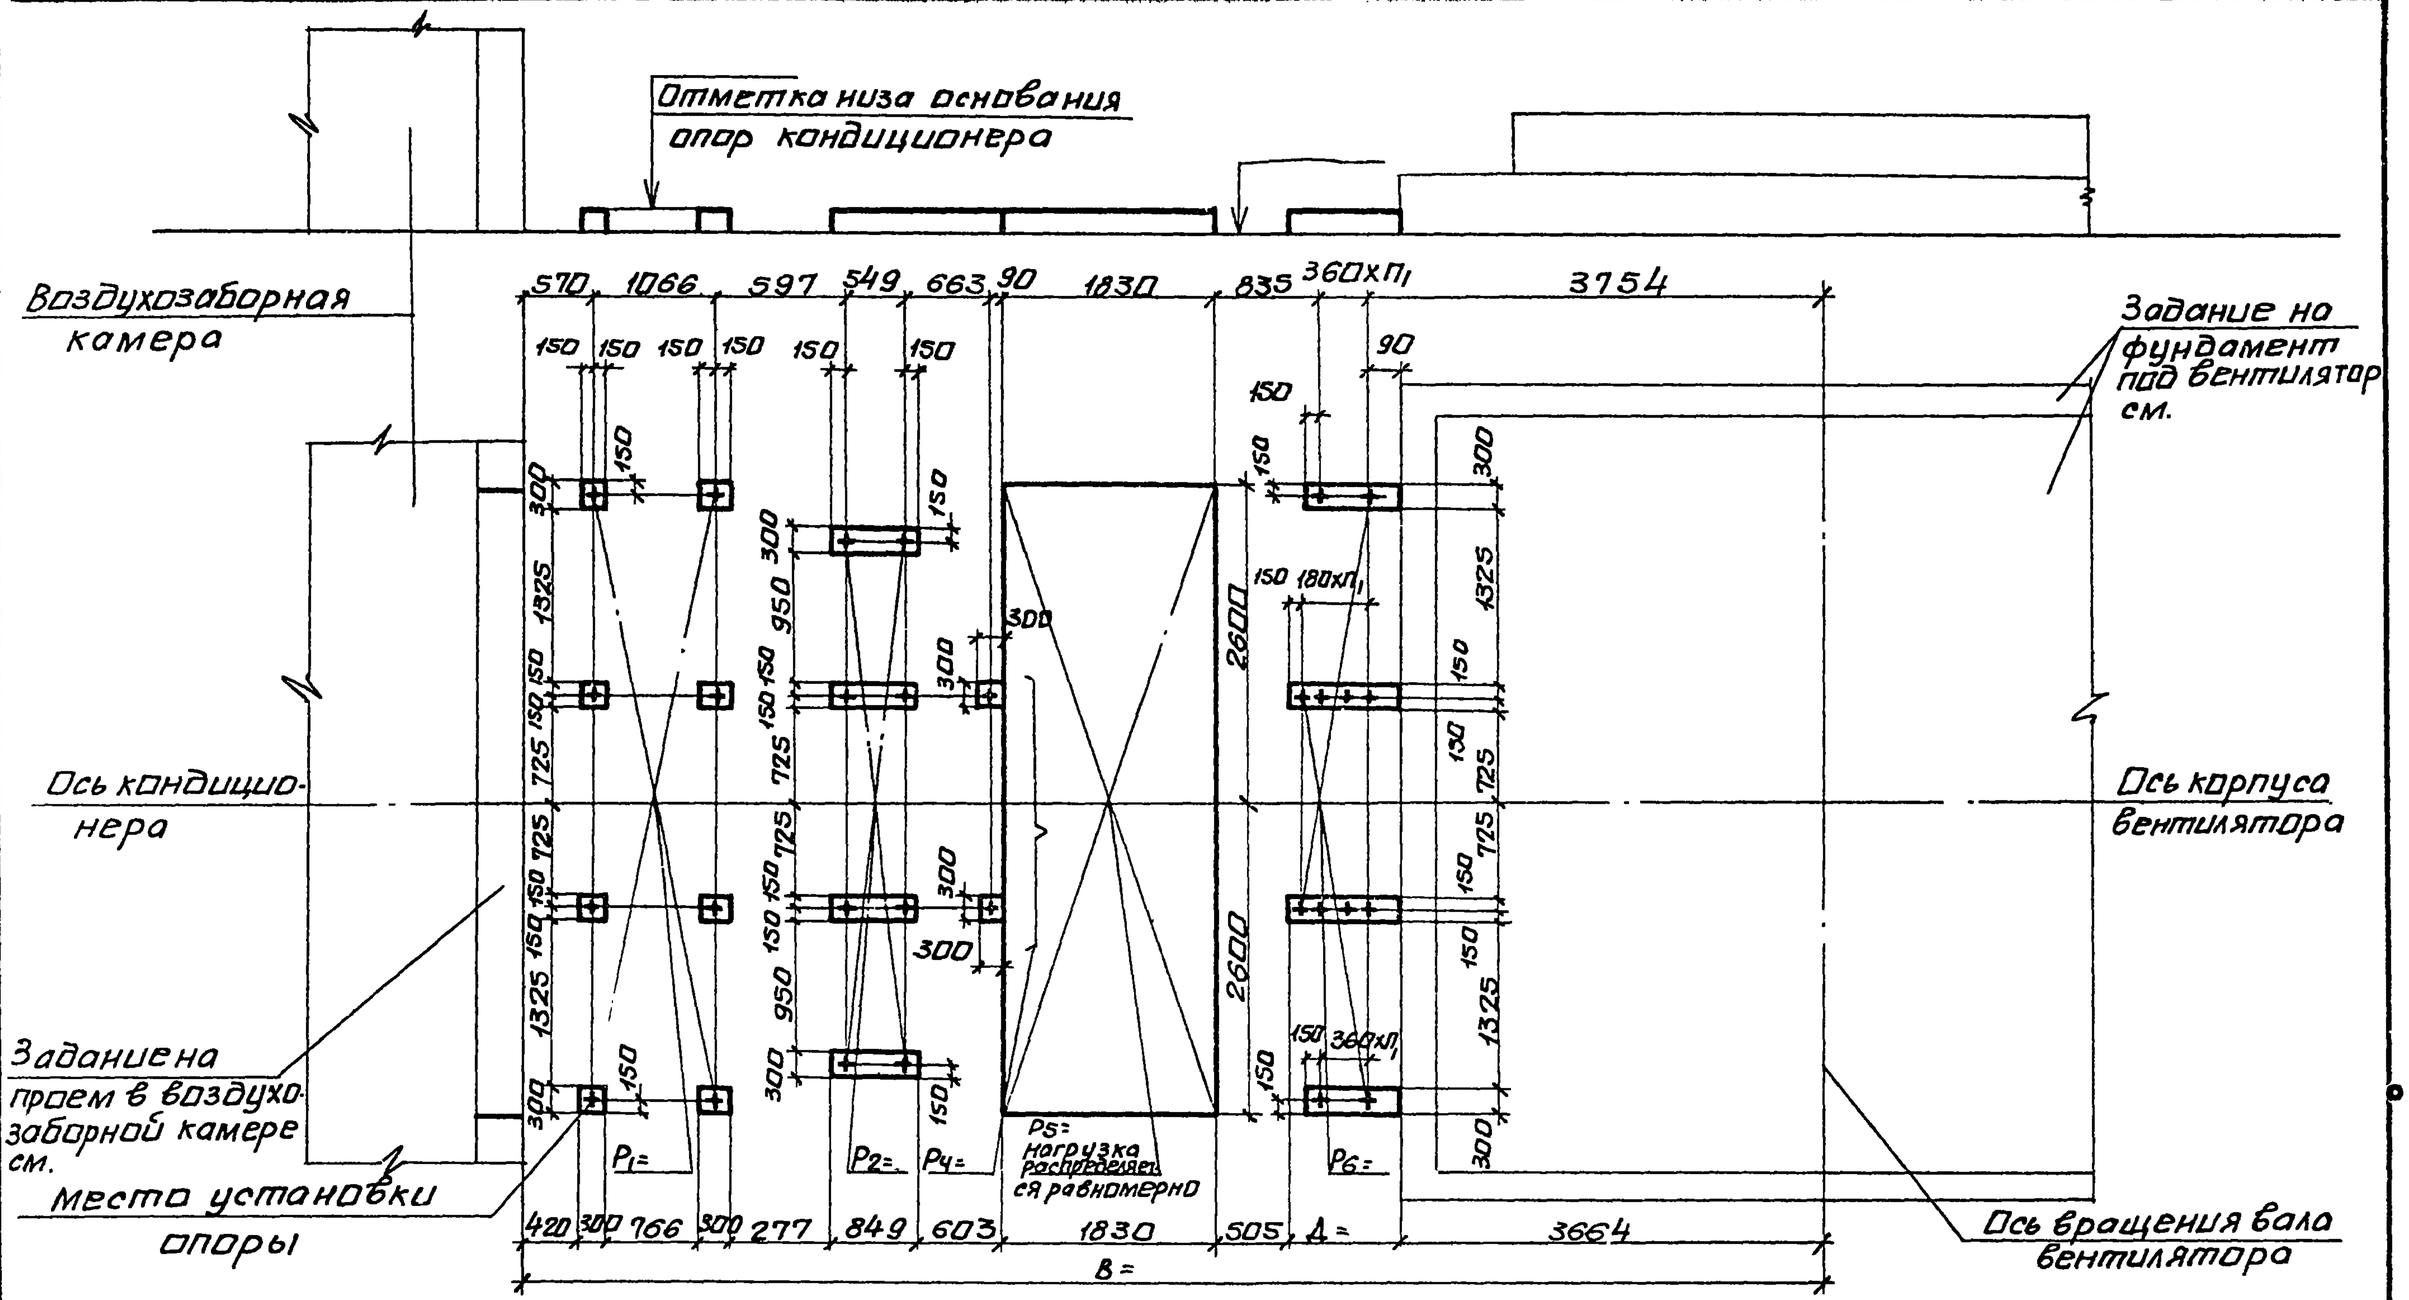

10107/4

Нач.отд.	Белоусов		
Н.контр.	Табак		
Гл.спец.	Синайский		
Рук.гр.	Сандик		
Ст.инж.	Бяльская		
Ст.инж.	Корзова		
Инж.	Геращенко		

904-02-35.88

Строительное задание. КТЦ 3-200. Компоновки 29,30.

Стадия	Лист	Листов
Р	67	

Госстрой СССР Харьковский Сантехпроект

Инв.№ подл. | Подпись и дата | Взам.инв.№

Альбом IV

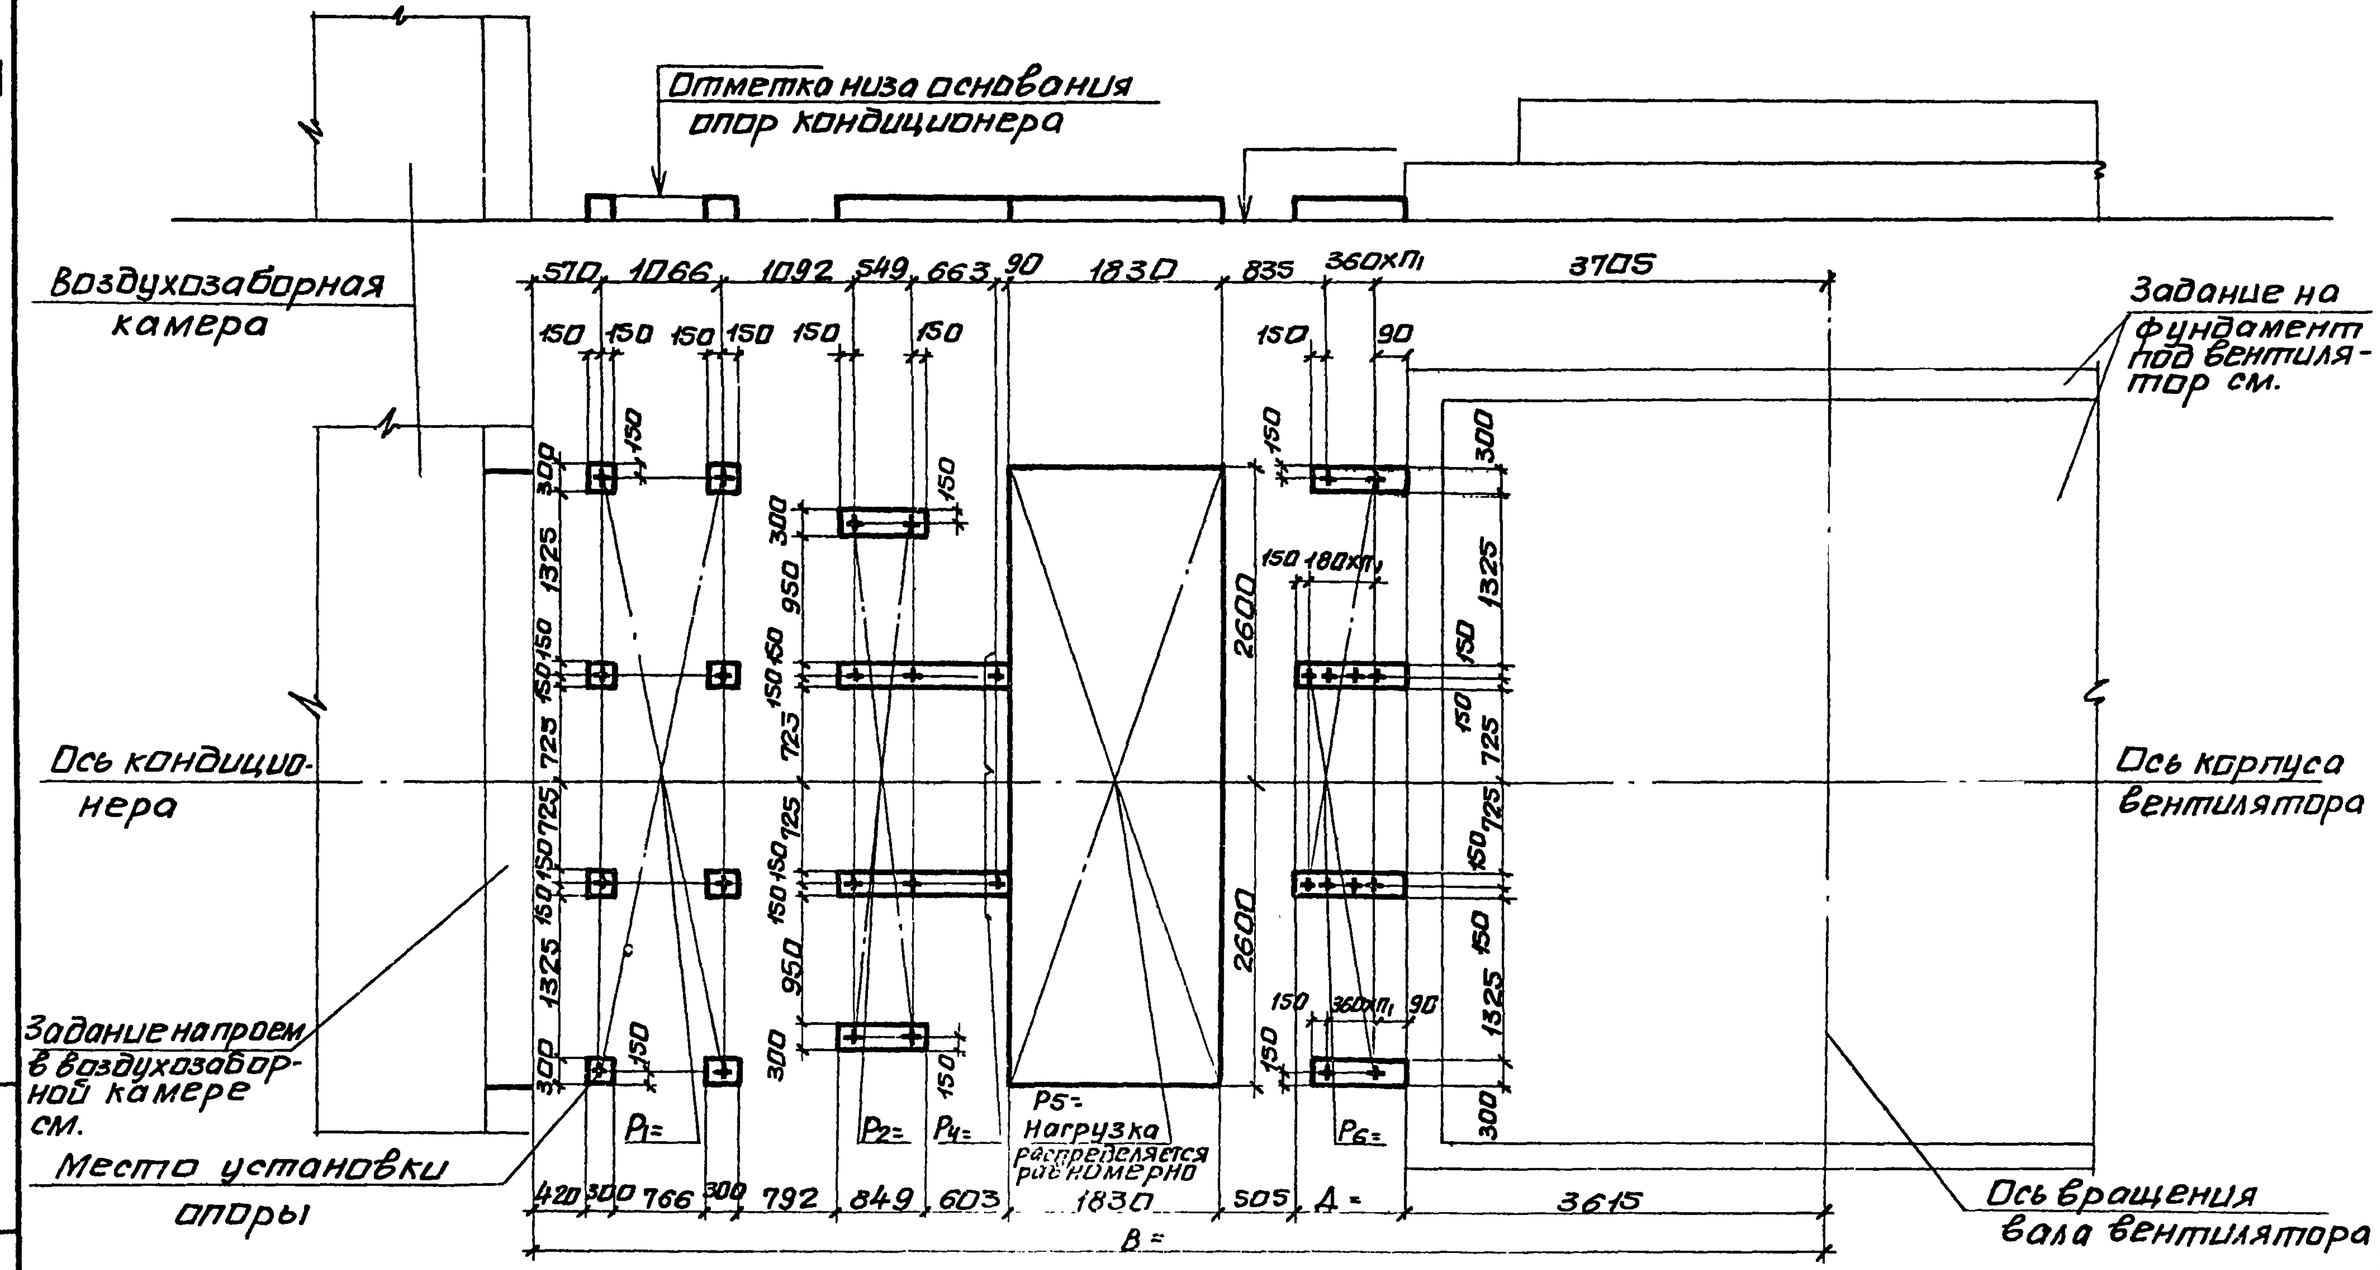

10107/4

Нач. отд.	Белоусов		904-02-35.88
Н. контр.	Табак		
Гл. спец.	Синайский		Строительное задание. КТЦ 3-250. Компоновки 29,58.
Рук. гр.	Сандик		Стадия Р; Лист 68; Листов
Ст. инж.	Бяльская		Госстрой СССР Харьковский Сантехпроект
Ст. инж.	Карзова		
Инж.	Геращенко		

Инв. № подл. | Подпись и дата | Взам. инв. №

Альбом IV

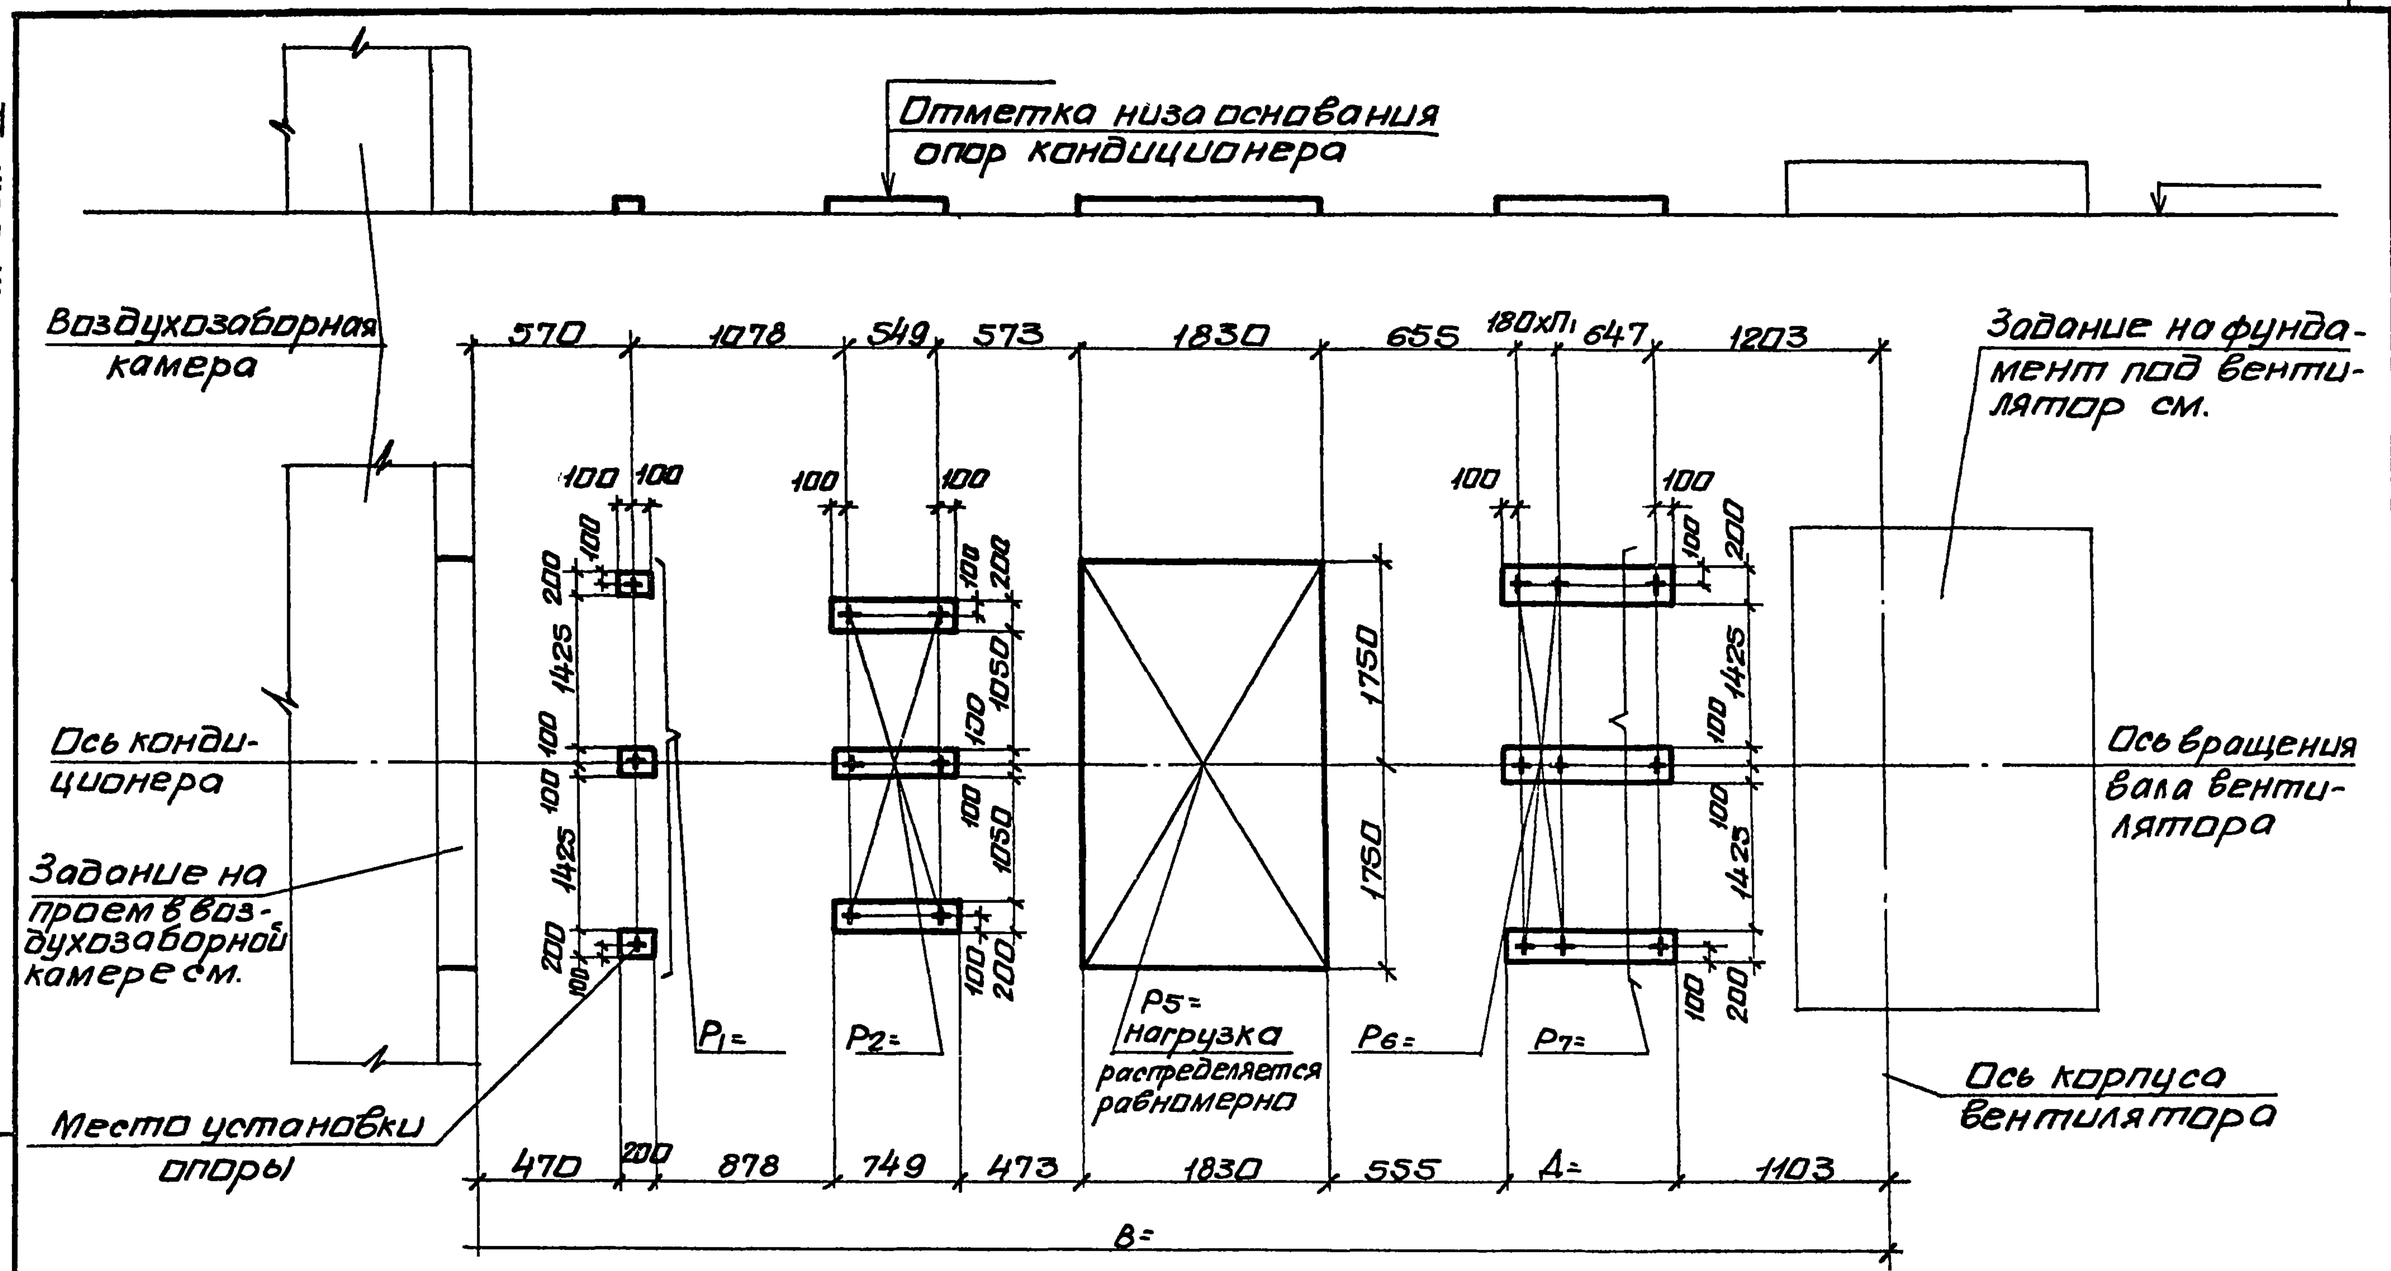

10107/4

Нач.отд.	Белоусов		904-02-35.88
Н.контр.	Табак		
Гл.спец.	Синайский		Строительное задание. КТЦ3-80. Компоновка 30.
Рук.гр.	Сандик		Стадия Р; Лист 69; Листов
Ст.инж.	Бяльская		Госстрой СССР Харьковский Сантехпроект
Ст.инж.	Карзова		
Инж.	Геращенко		

Инв.№ подл. | Подпись и дата | Взам.инв.№

Альбом IV

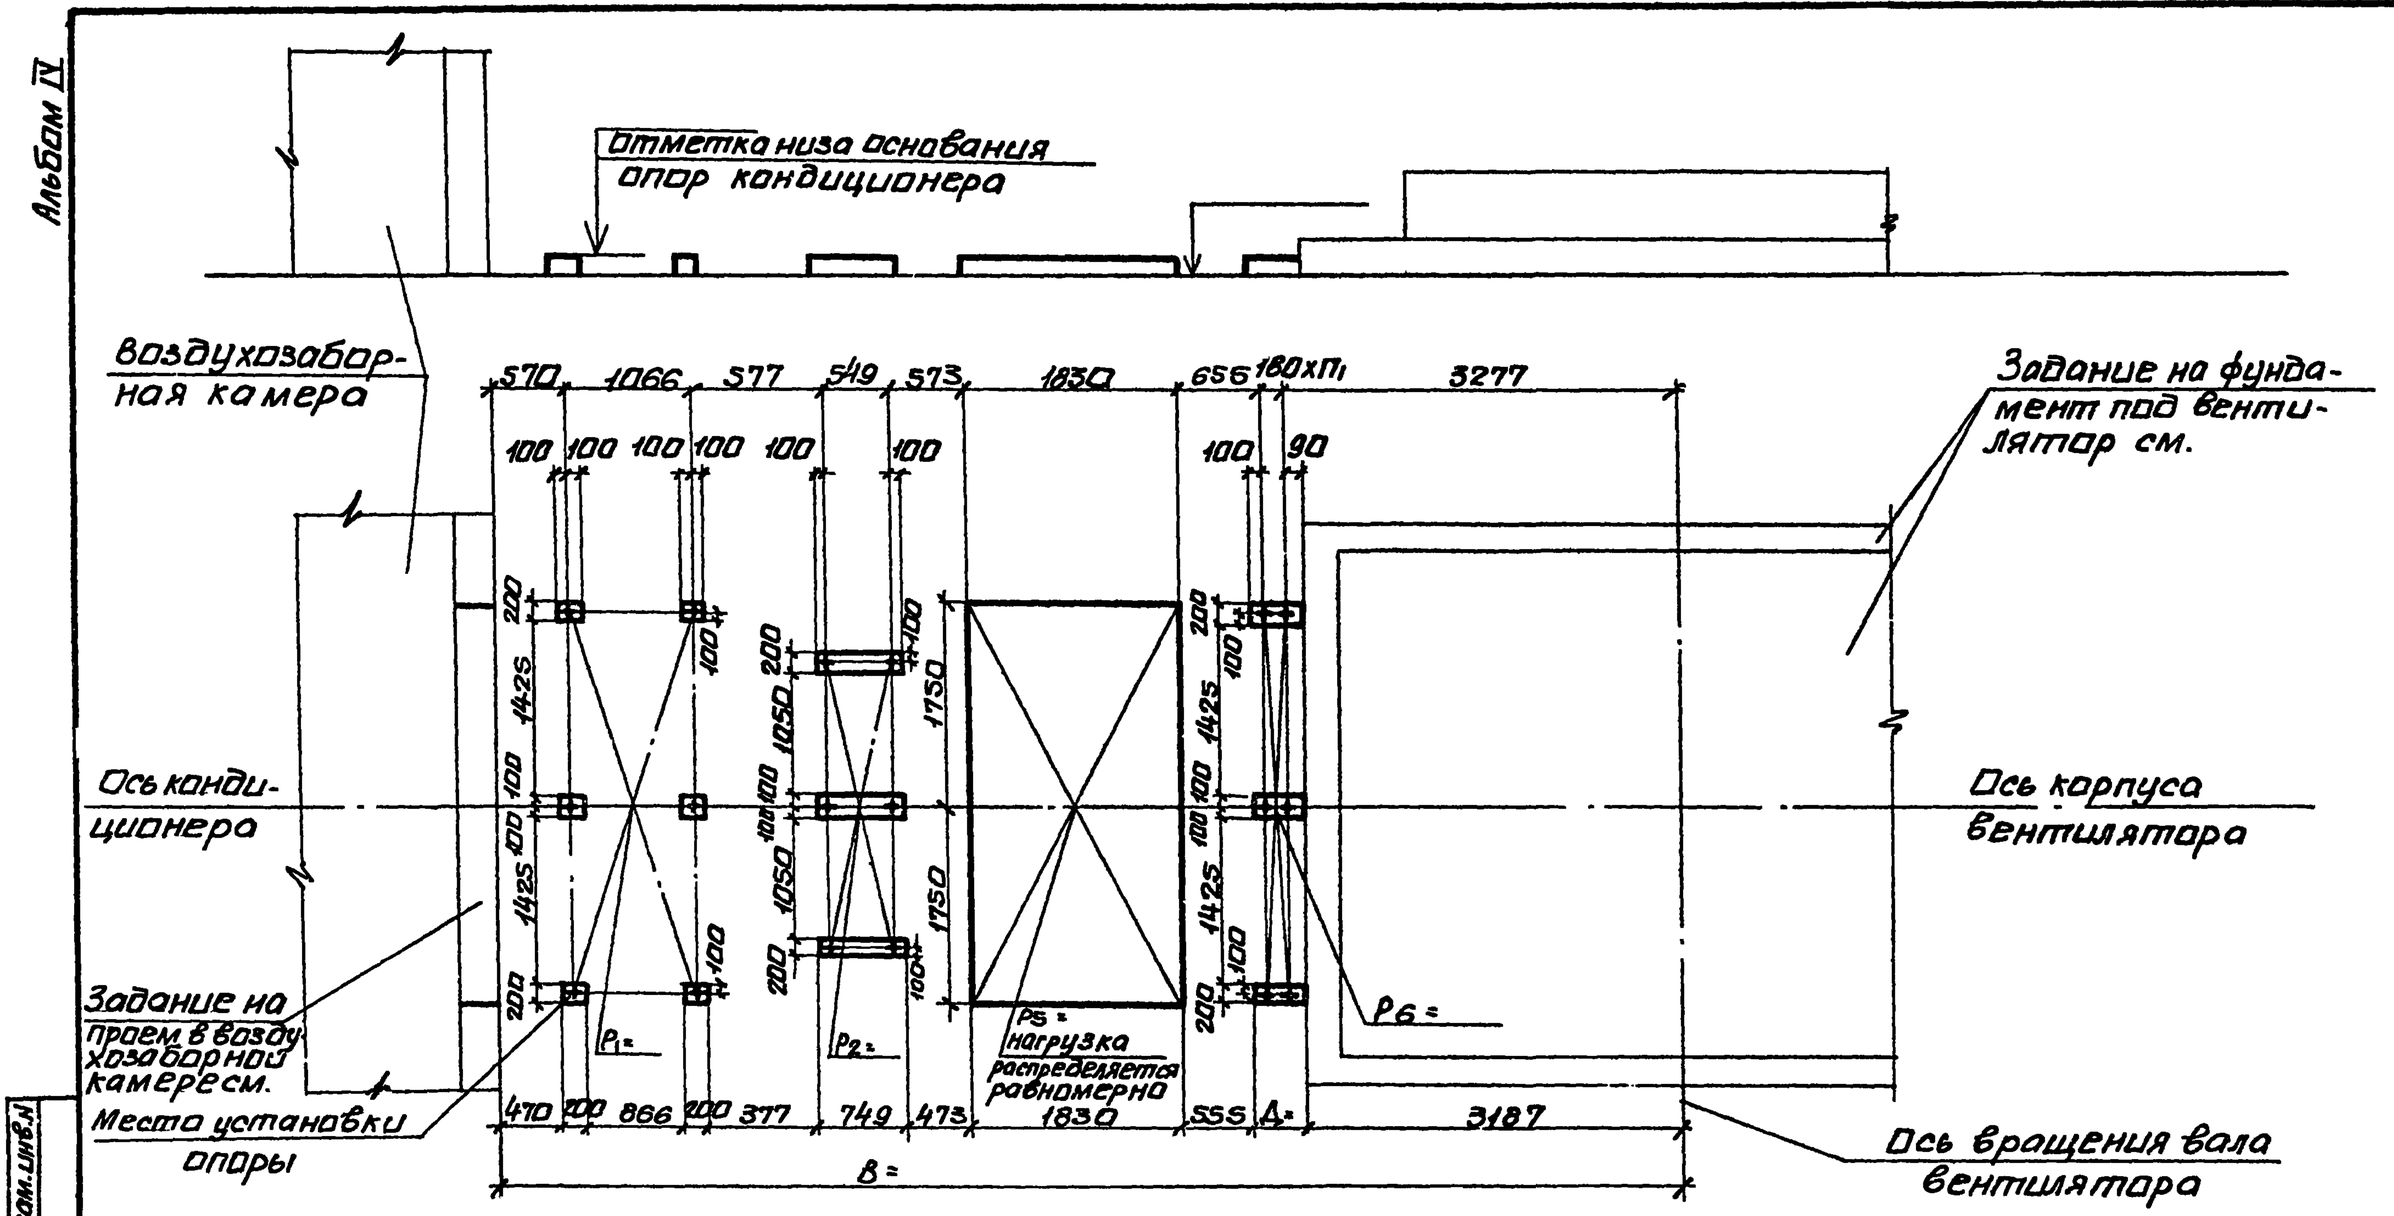

10107/4

Нач.отд.	Белоусов		904-02-35.88
Н.контр.	Табак		
Гл.спец.	Синайский		Строительное задание. КТЦ 3-160. Компоновка 30.
Рук. гр.	Сандик		Стадия Р; Лист 70; Листов
Ст.инж.	Бяльская		Госстрой СССР Харьковский Сантехпроект
Ст.инж.	Корзова		
Инж.	Гращенко		

Инв.№подл. | Подпись и дата | Взам.инв.№

Альбом IV

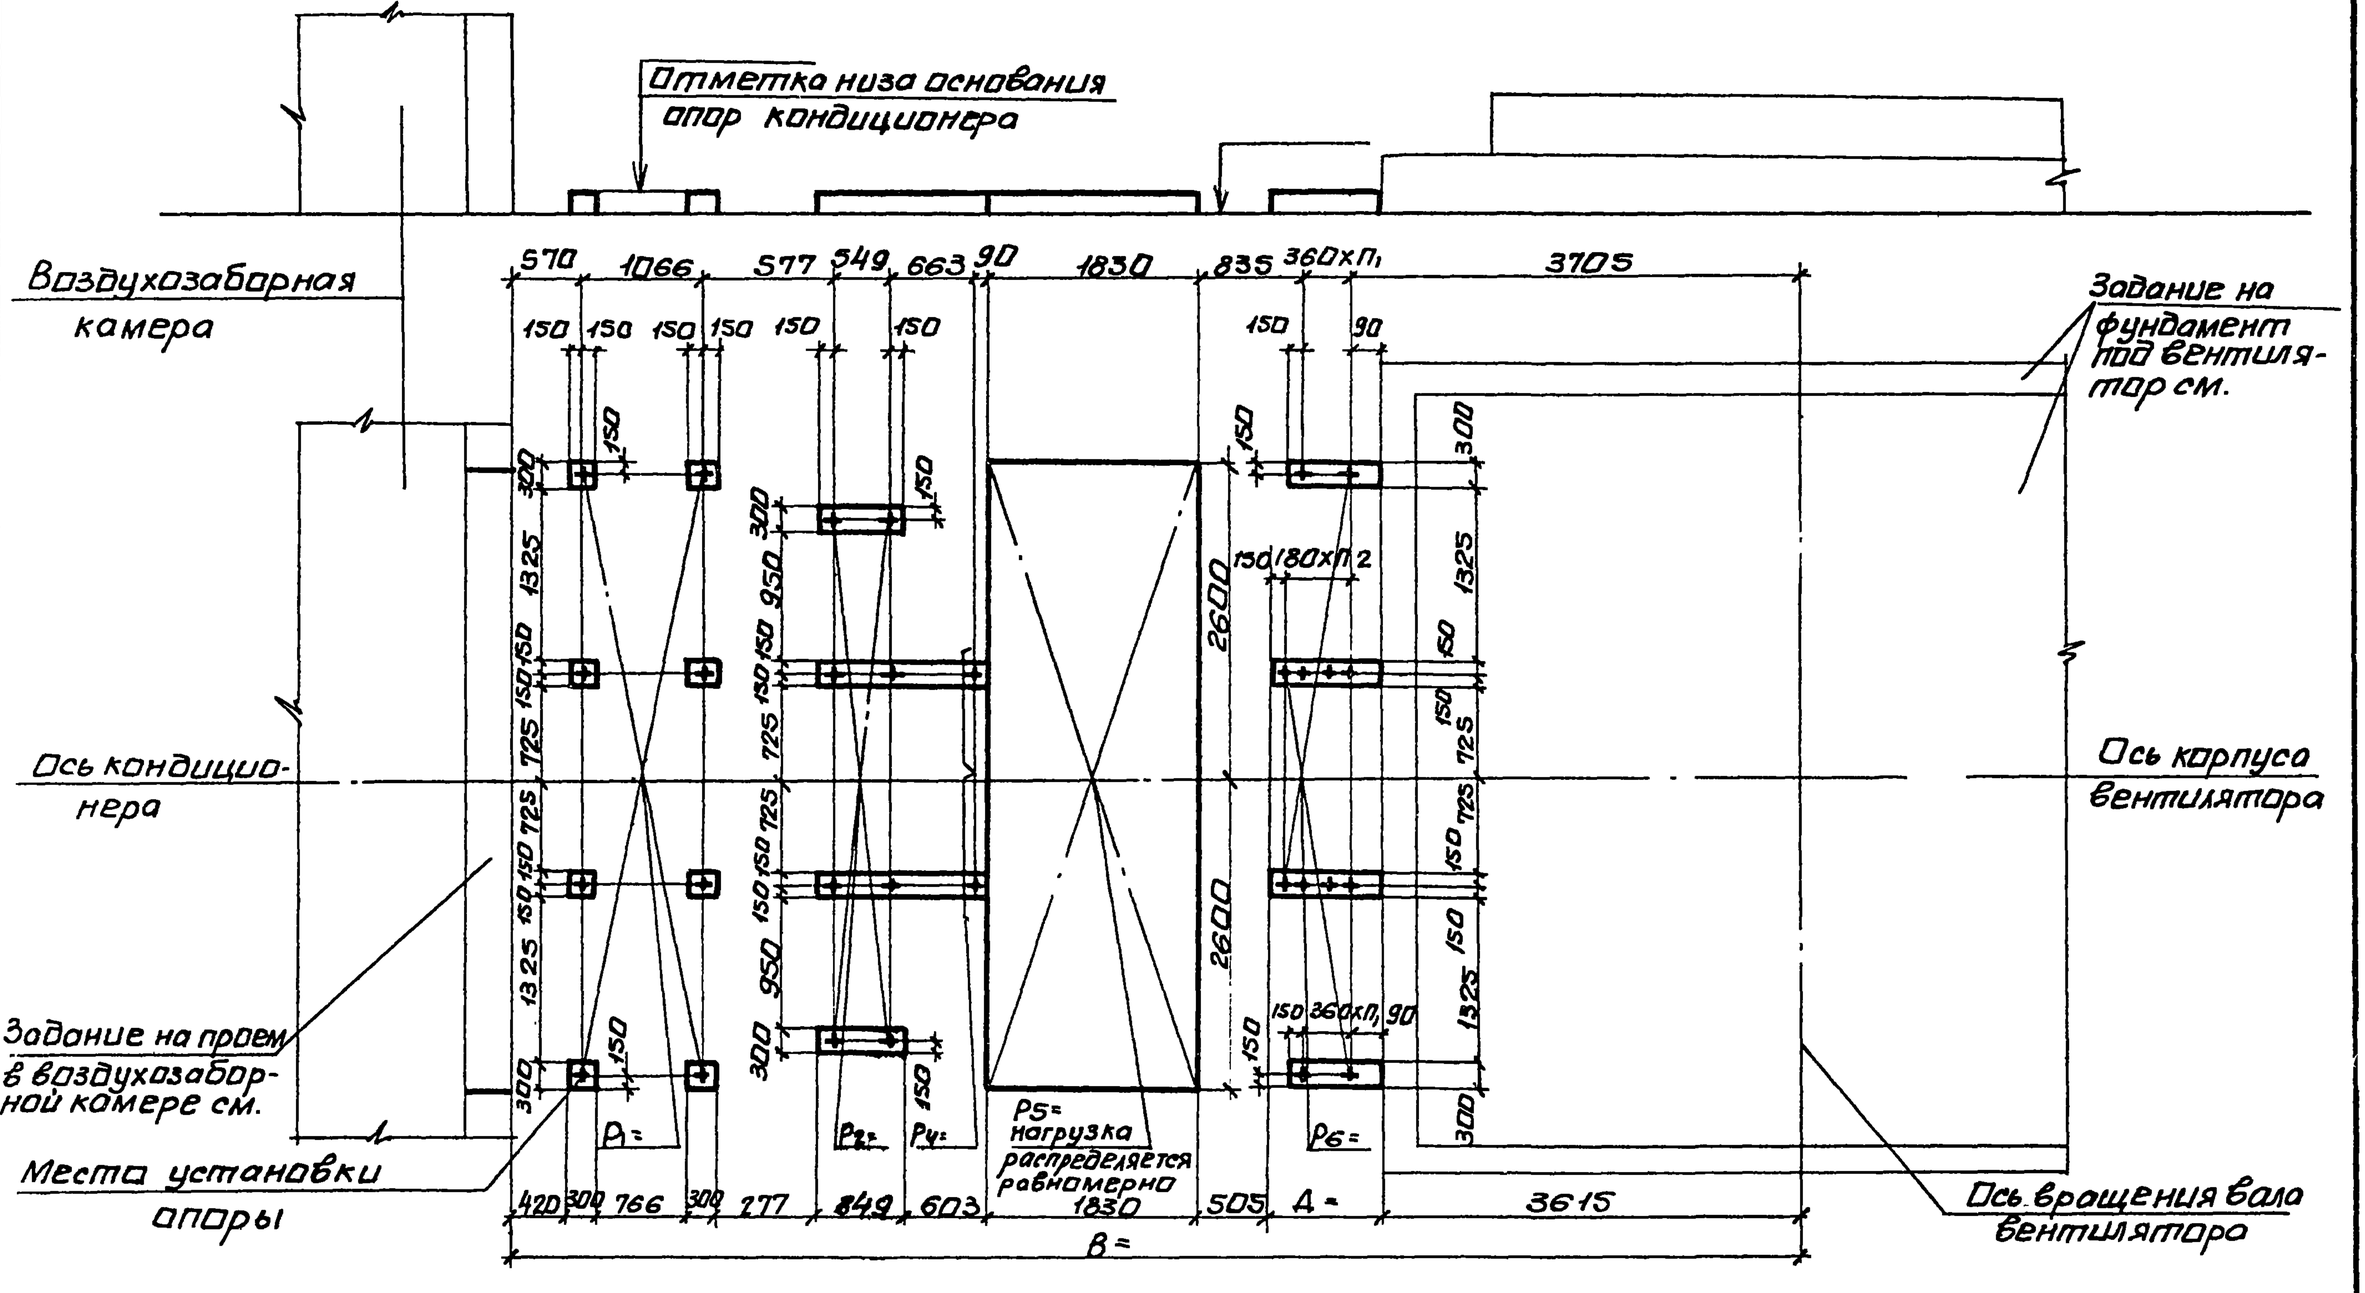

10107/4

Нач.отд.	Белоусов		904-02-35.88
Н.контр.	Табак		
Гл.спец.	Синайский		Строительное задание. КТЦ 3-250. Компоновка 30.
Рук.гр.	Сандик		Стадия Р; Лист 71; Листов
Ст.инж.	Бяльская		Госстрой СССР Харьковский Сантехпроект
Ст.инж.	Карзова		
Инж.	Геращенко		

Инв.№подл. | Подпись и дата | Взам.инв.№

Альбом IV

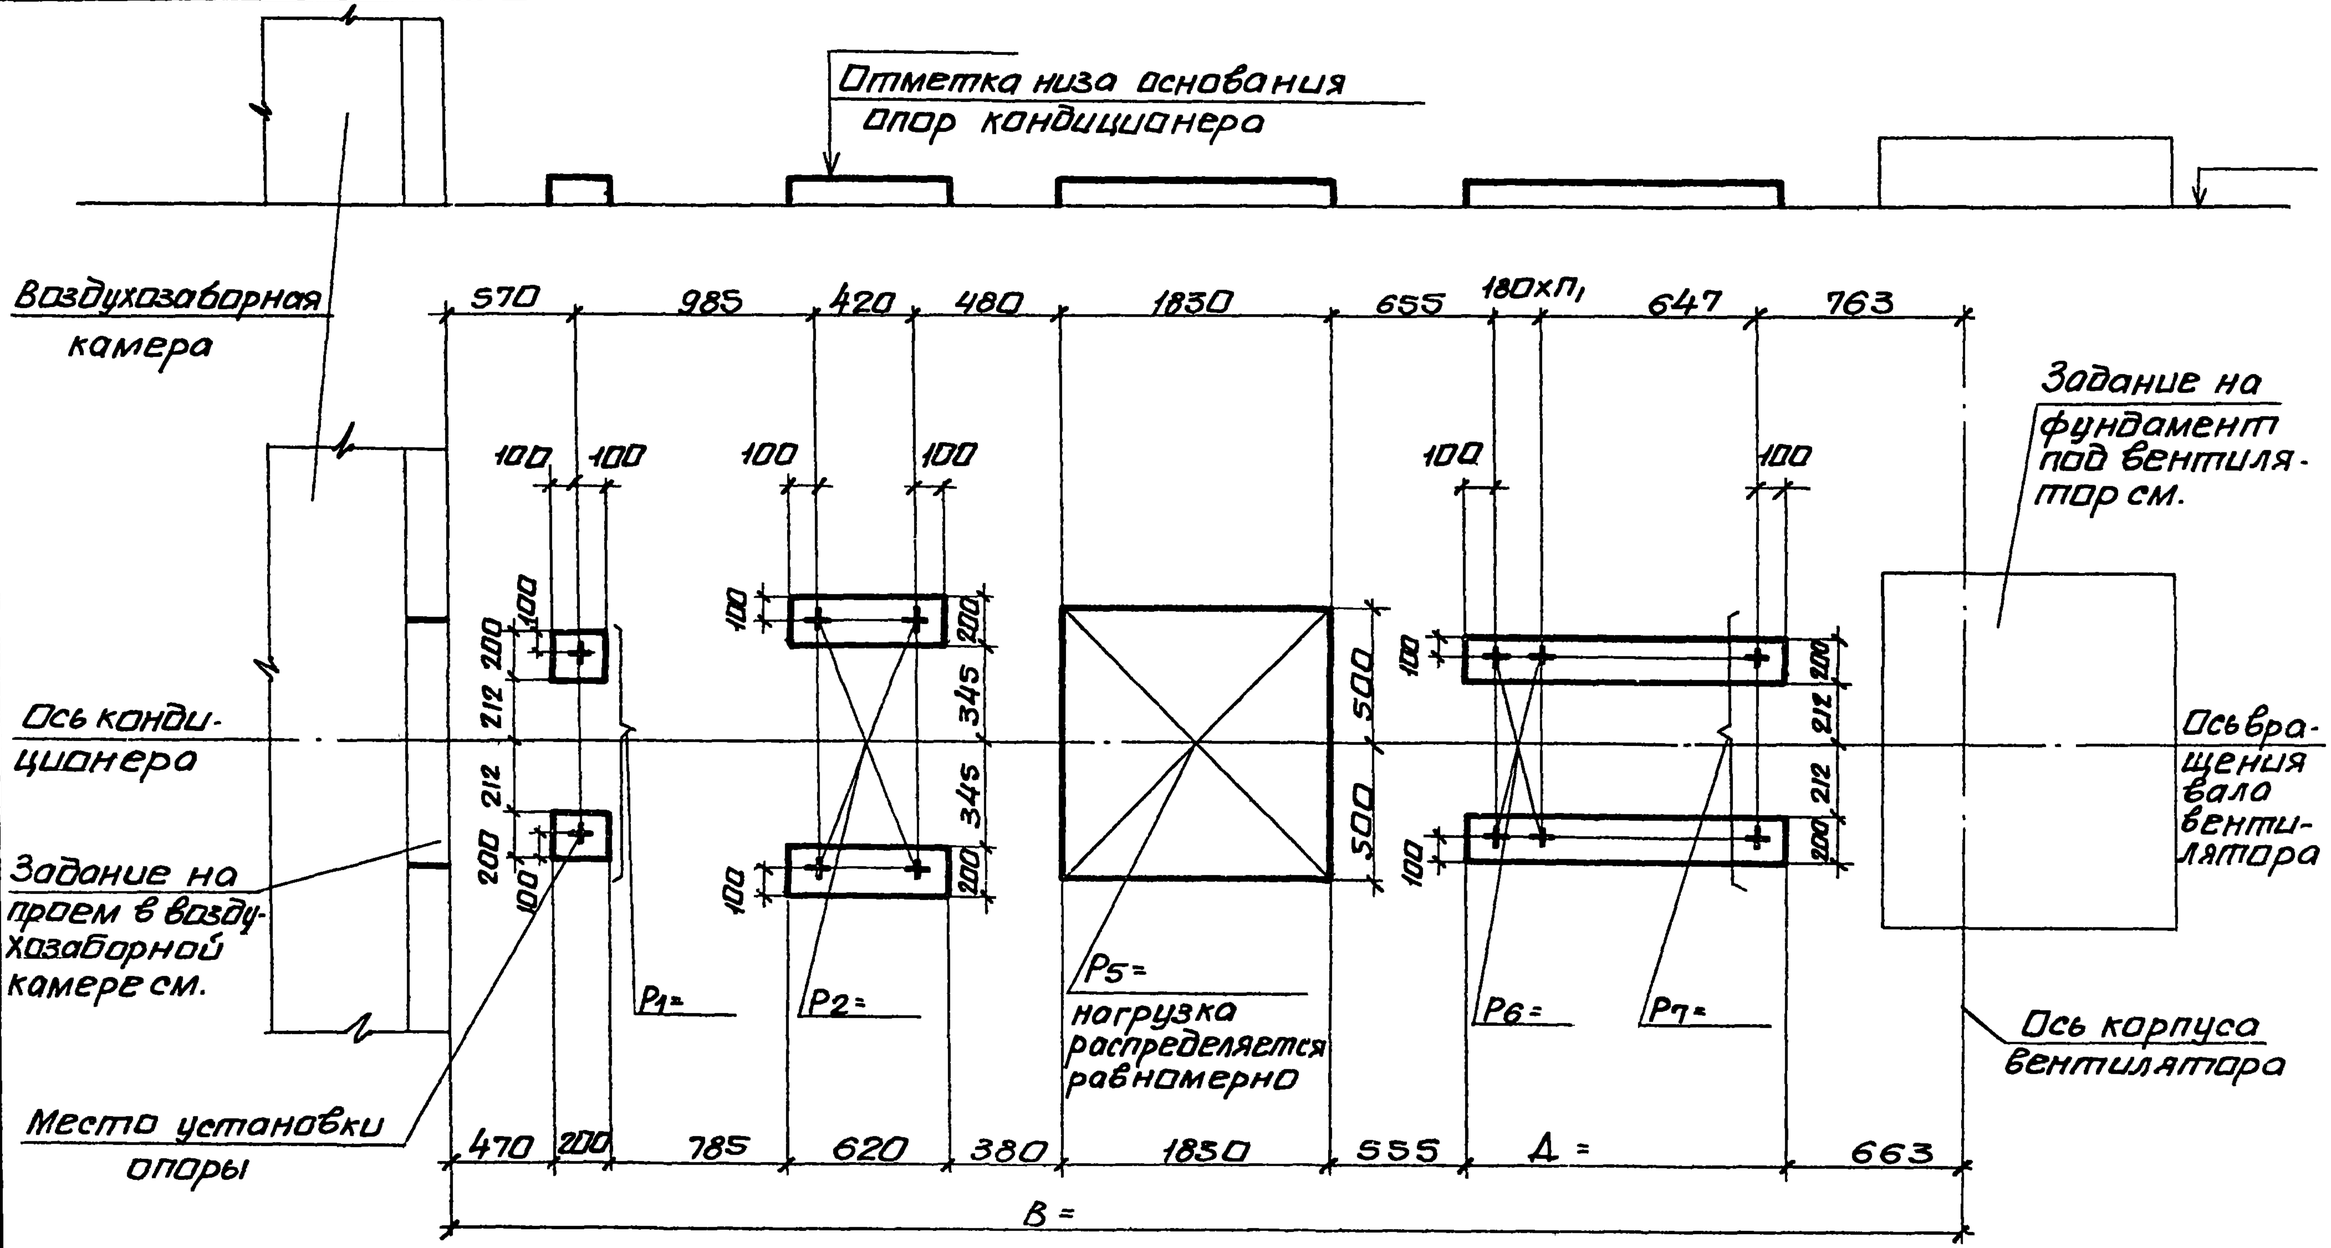

10107/4

Нач.отд	Белоусов		
Н.контр.	Табак		
Гл.спец.	Синайский		
Рук.гр.	Сандик		
Ст.инж.	Бальская		
Ст.инж.	Корзова		
Инж.	Геращенко		

904-02-35.88

Строительное задание. КТЦ3-10. Компоновка 31.

Стадия	Лист	Листов
Р	72	

Госстрой СССР Харьковский Сантехпроект

Инв.№подл. | Подпись и дата | Взам.инв.№

Альбом IX

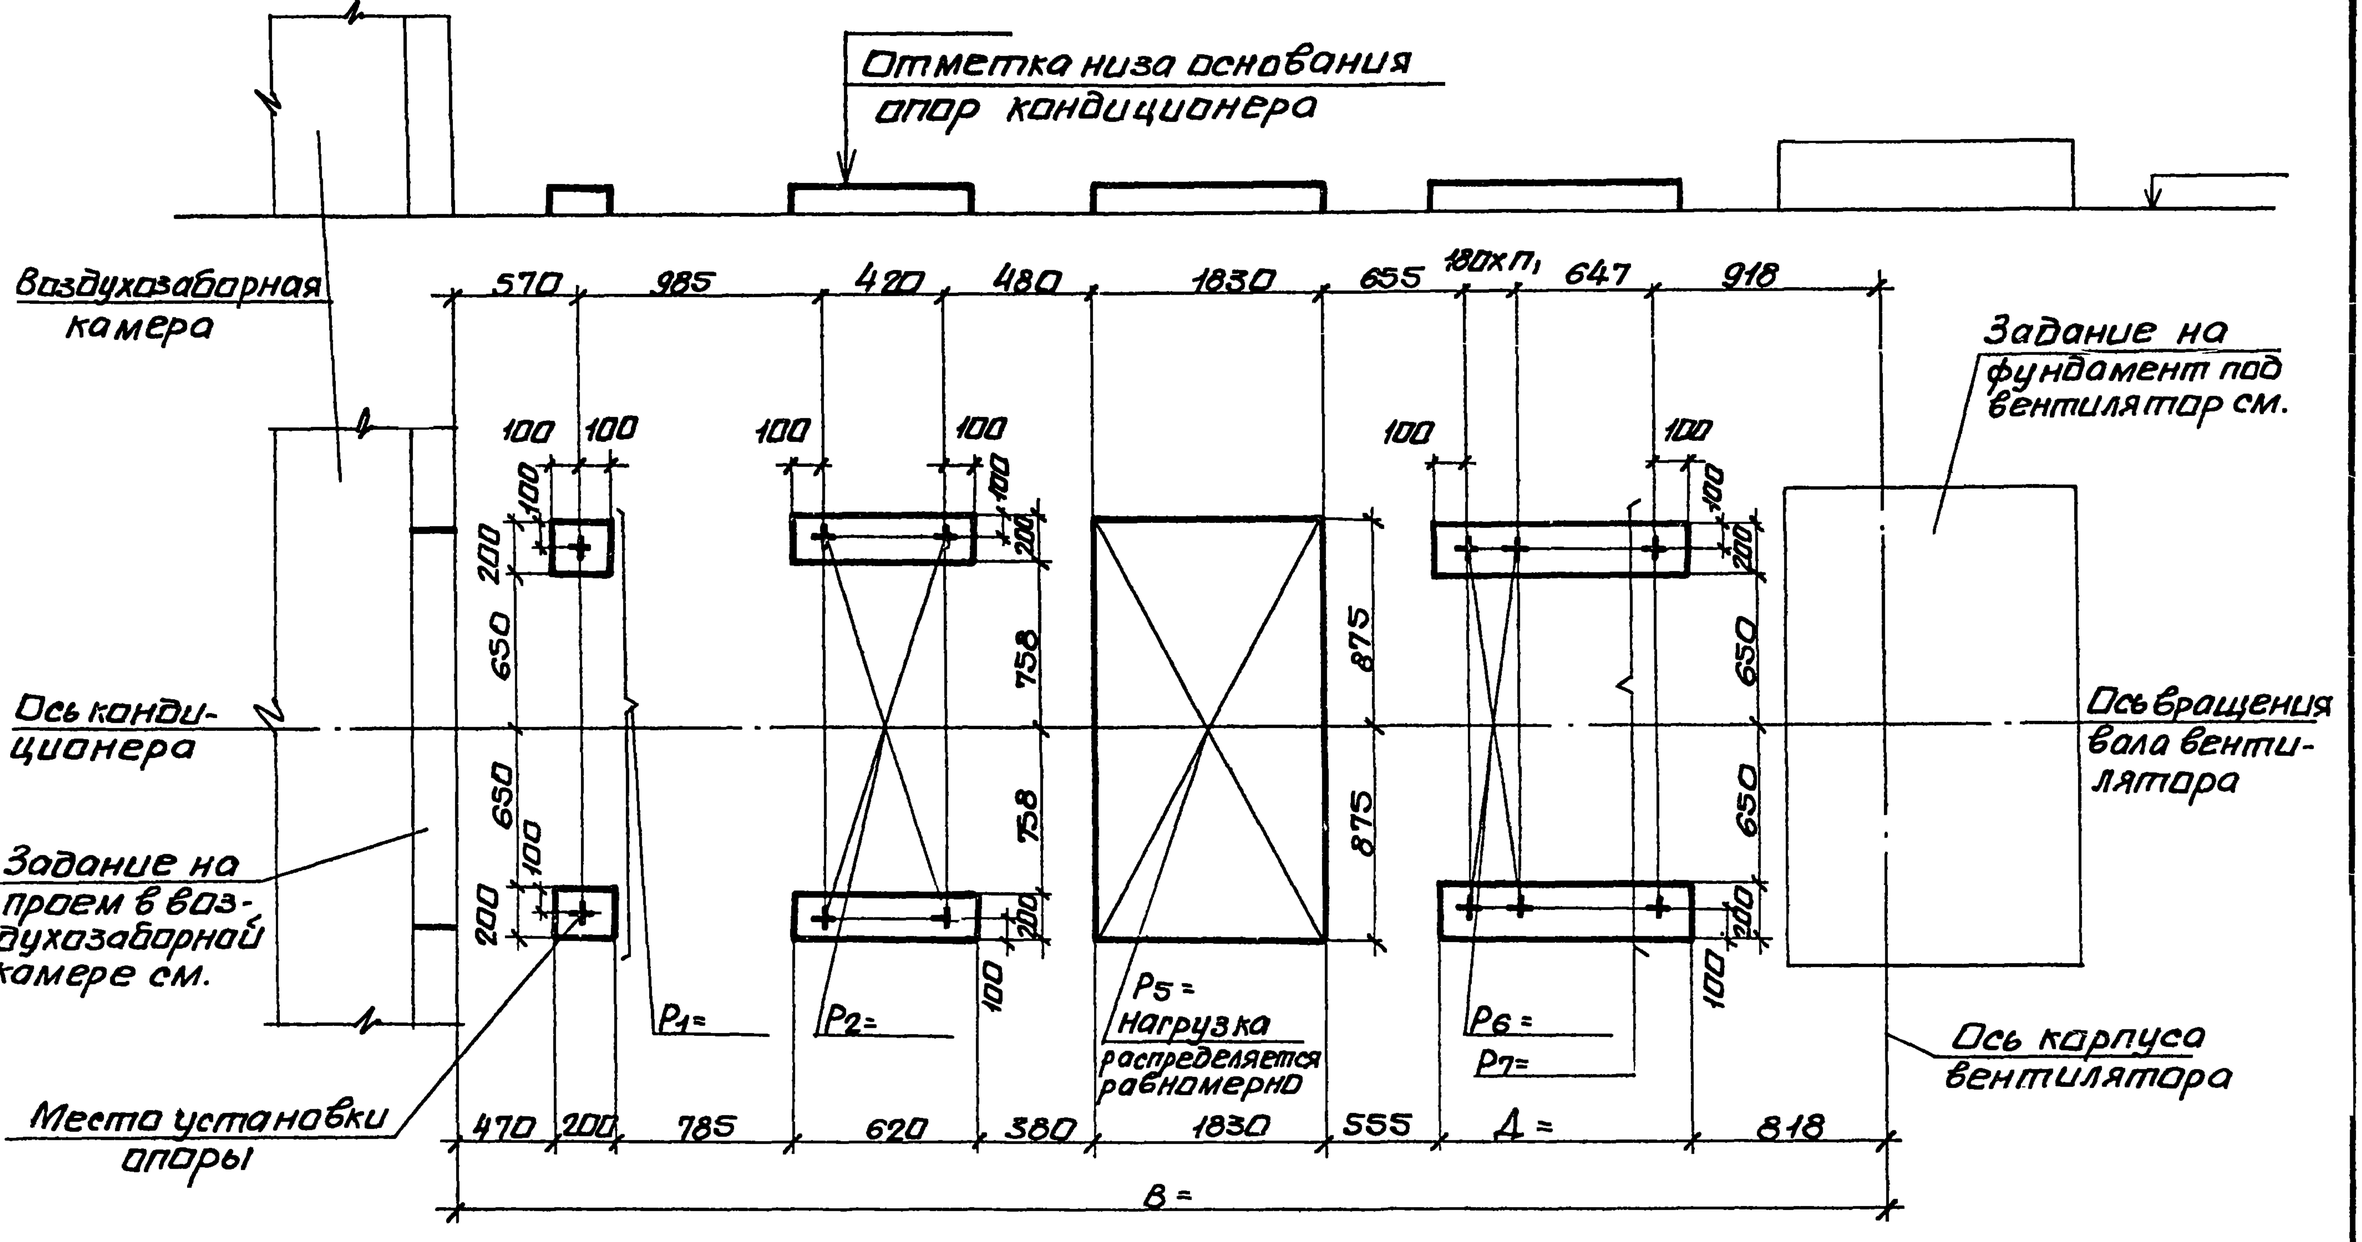

10107/4

Нач.отд.	Белоусов		904-02-35.88
Н.контр	Табак		
Гл.спец.	Синайский		Строительное задание. КТЦ3-20. Компоновка 31.
Рук.гр.	Сандик		Стадия Р; Лист 73; Листов
Ст.инж.	Бяльская		Госстрой СССР Харьковский Сантехпроект
Ст.инж.	Карзова		
Инж.	Геращенко		

Инв.№подл. | Подпись и дата | Инв.№подл.

Альбом IV

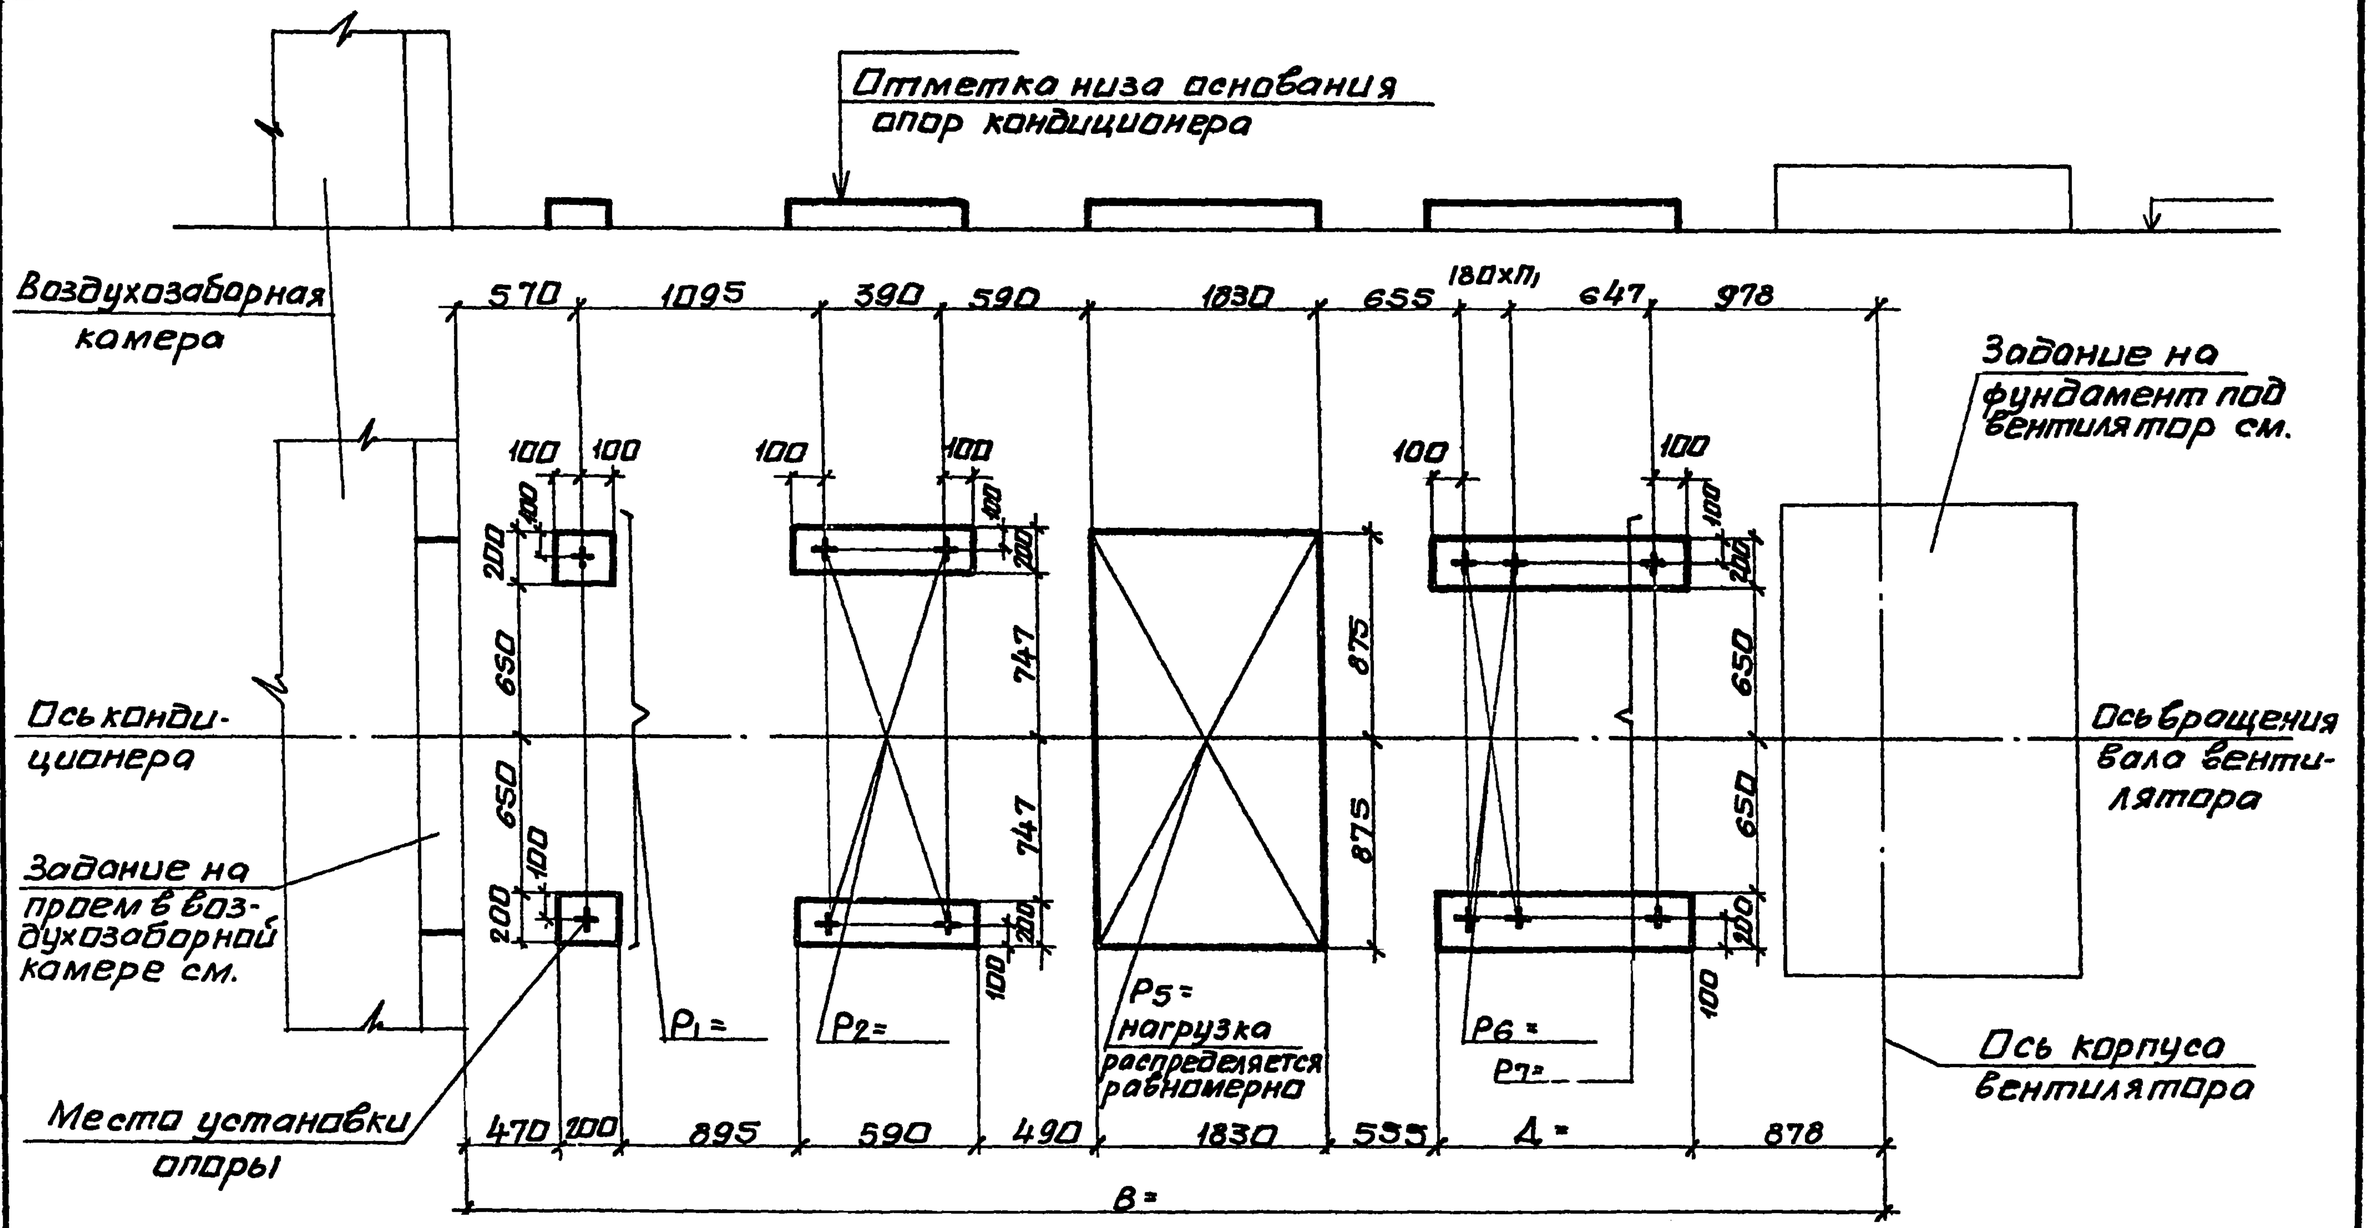

10107/4

Нач.отд	Белоусов		904-02-35.88	
Н.контр.	Табак			
Гл.спец.	Синайский		Строительное задание. КТП3-31,5. Компоновка 31.	Стадия: Р; Лист: 74; Листов:
Рук.гр.	Сандик			Госстрой СССР Харьковский Сантехпроект
Стп.инж.	Бялькая			
Ст.инж.	Карзова			
Инж.	Геращенко			

Инв.№подл. | Подпись и дата | Взам.инв.№

Альбом IV.

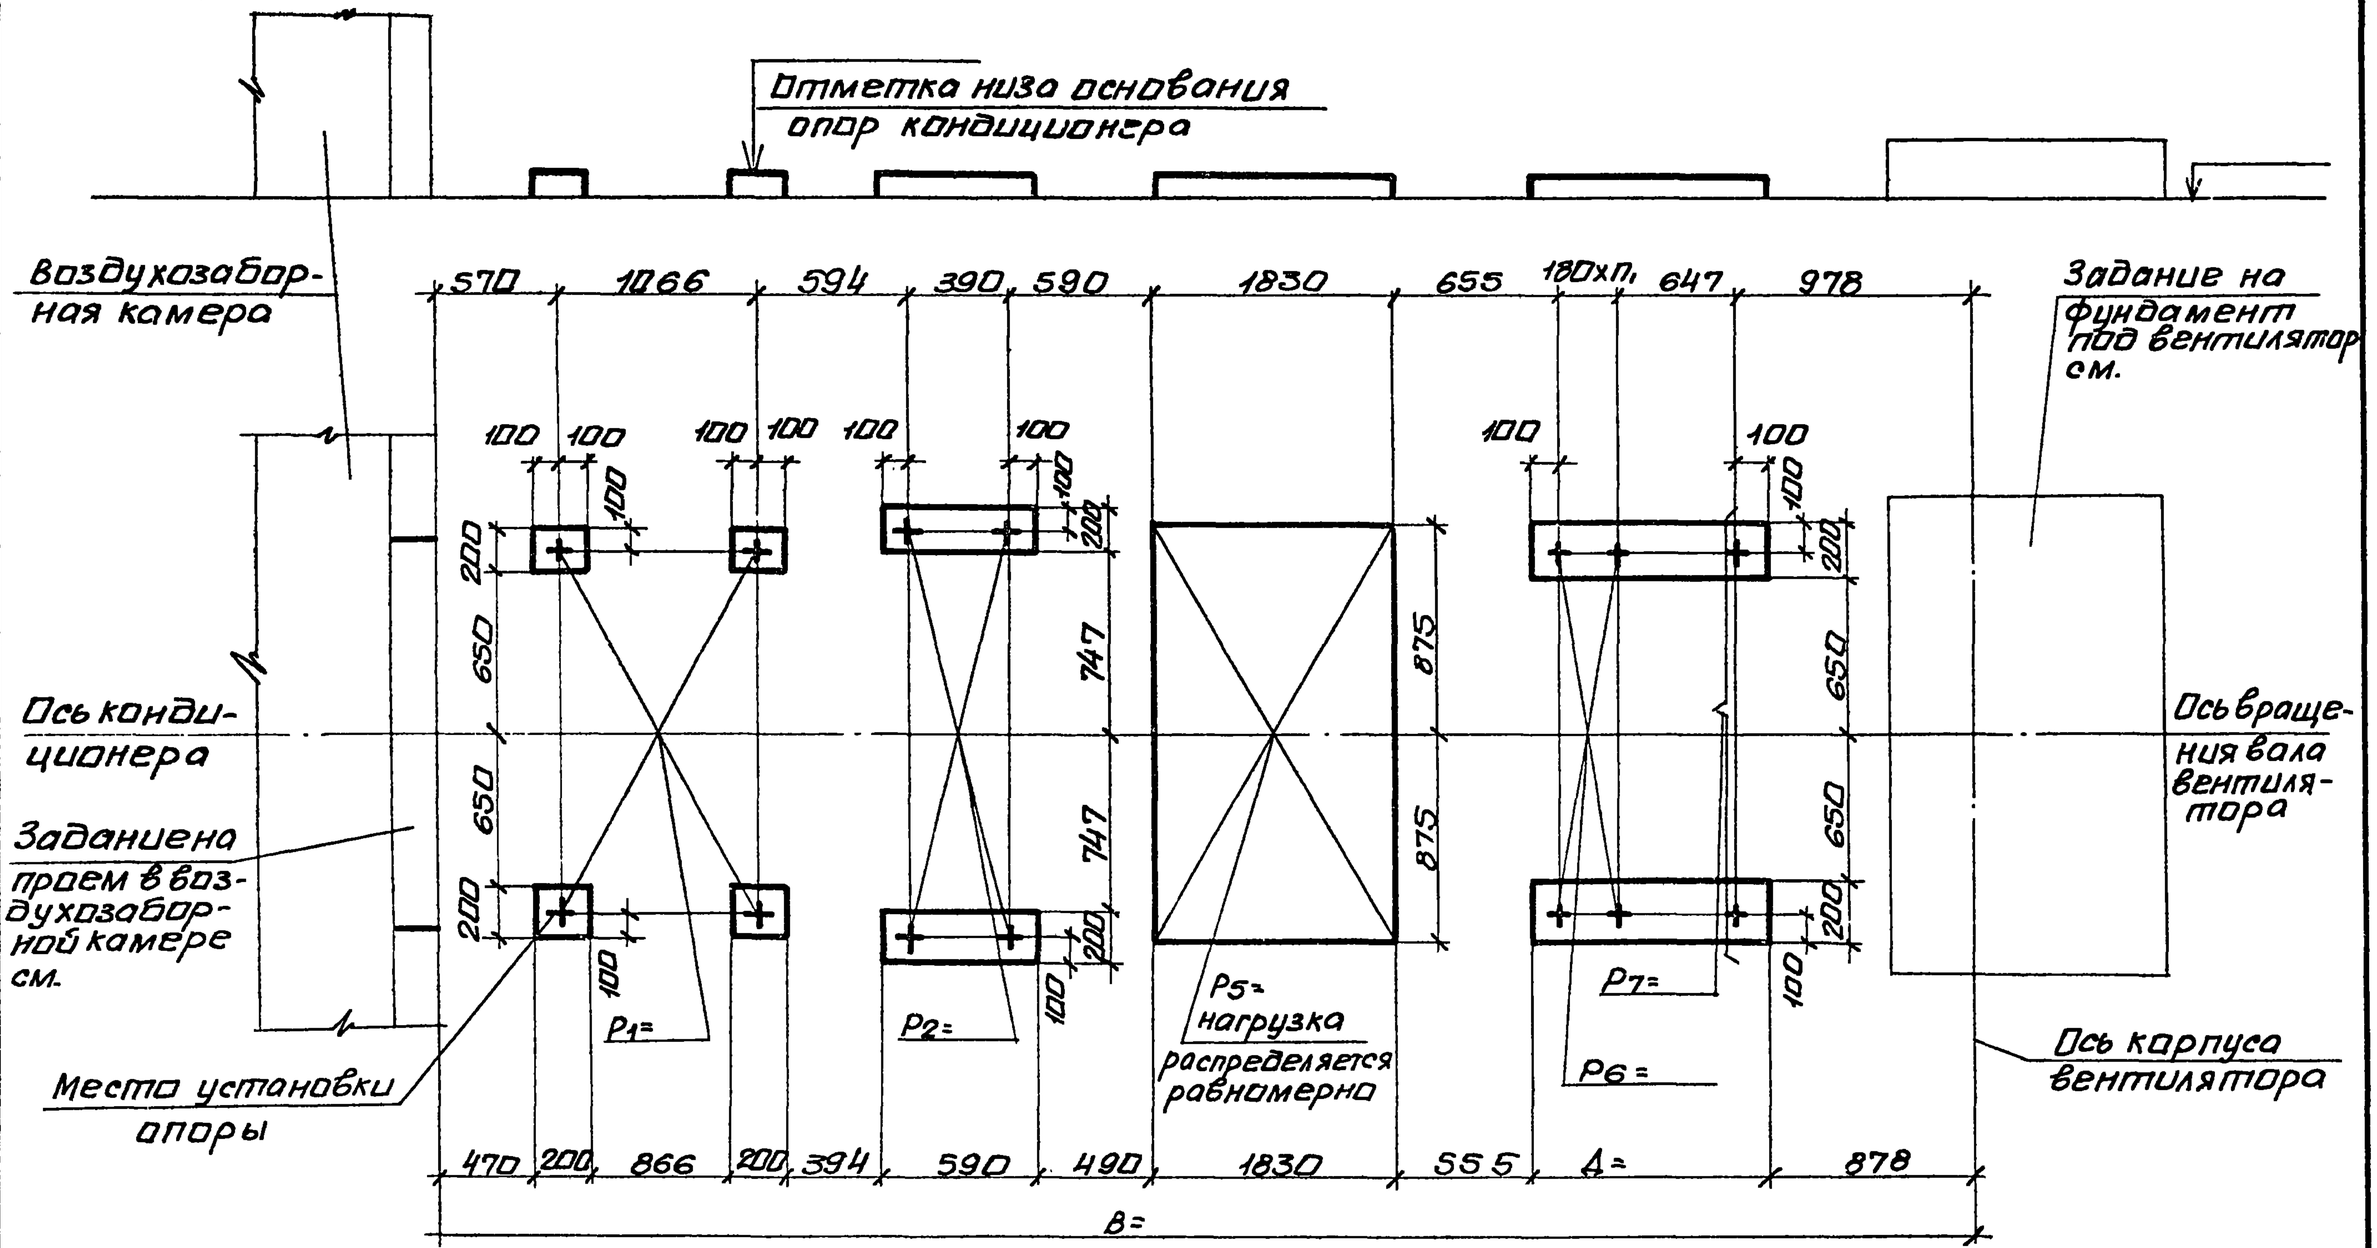

10107/4

Нач. отд.	Белоусов		904-02-35.88
Н. контр.	Табак		
Гл. спец.	Синайский		Строительное задание КТЦ3-40. Компоновка 31.
Рук. гр.	Сандик		Стадия Р; Лист 75; Листов
Ст. инж.	Бяльская		Госстрой СССР Харьковский Сантехпроект
Ст. инж.	Карзаба		
Инж.	Геращенко		

Инв. № подл. | Подпись и дата | Взам. инв. №

Альбом III

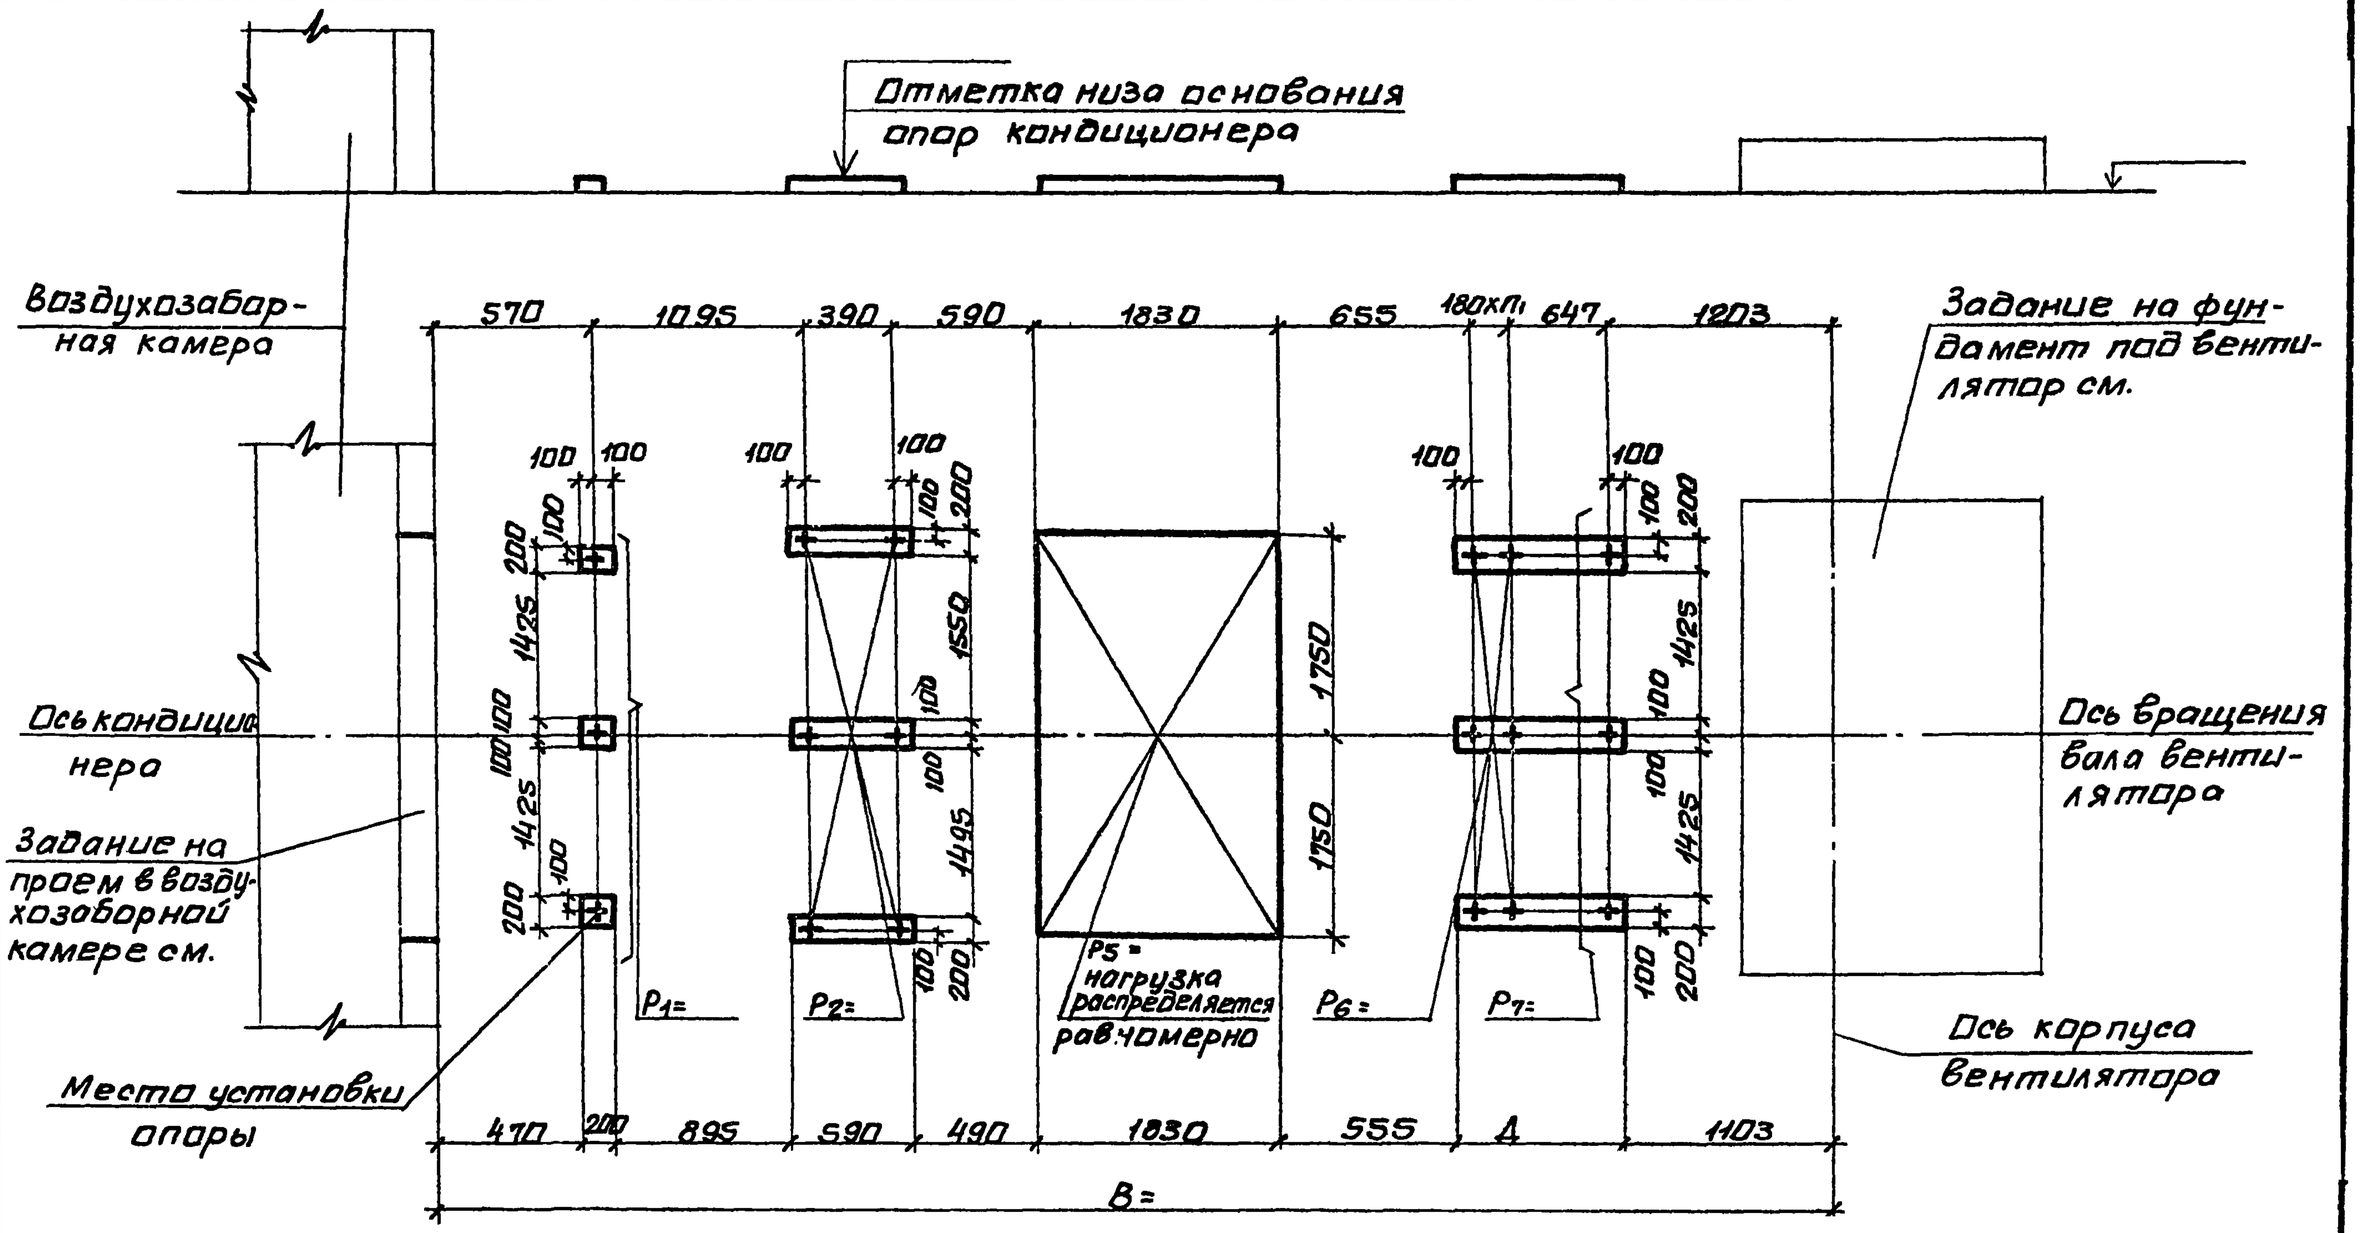

10107/4

Нач.отд	Белоусов			904-02-35.88	
Н.контр.	Табак				
Гл.спец.	Синайский			Строительное задание КТЦ3-63. Компоновки 31,32.	Стадия: Р; Лист: 76; Листов:
Рук.гр.	Сандик				
Ст.инж.	Бяльская				
Ст.инж.	Карзова				Госстрой СССР Харьковский Сантехпроект
Инж.	Герощенко				

Альбом IV

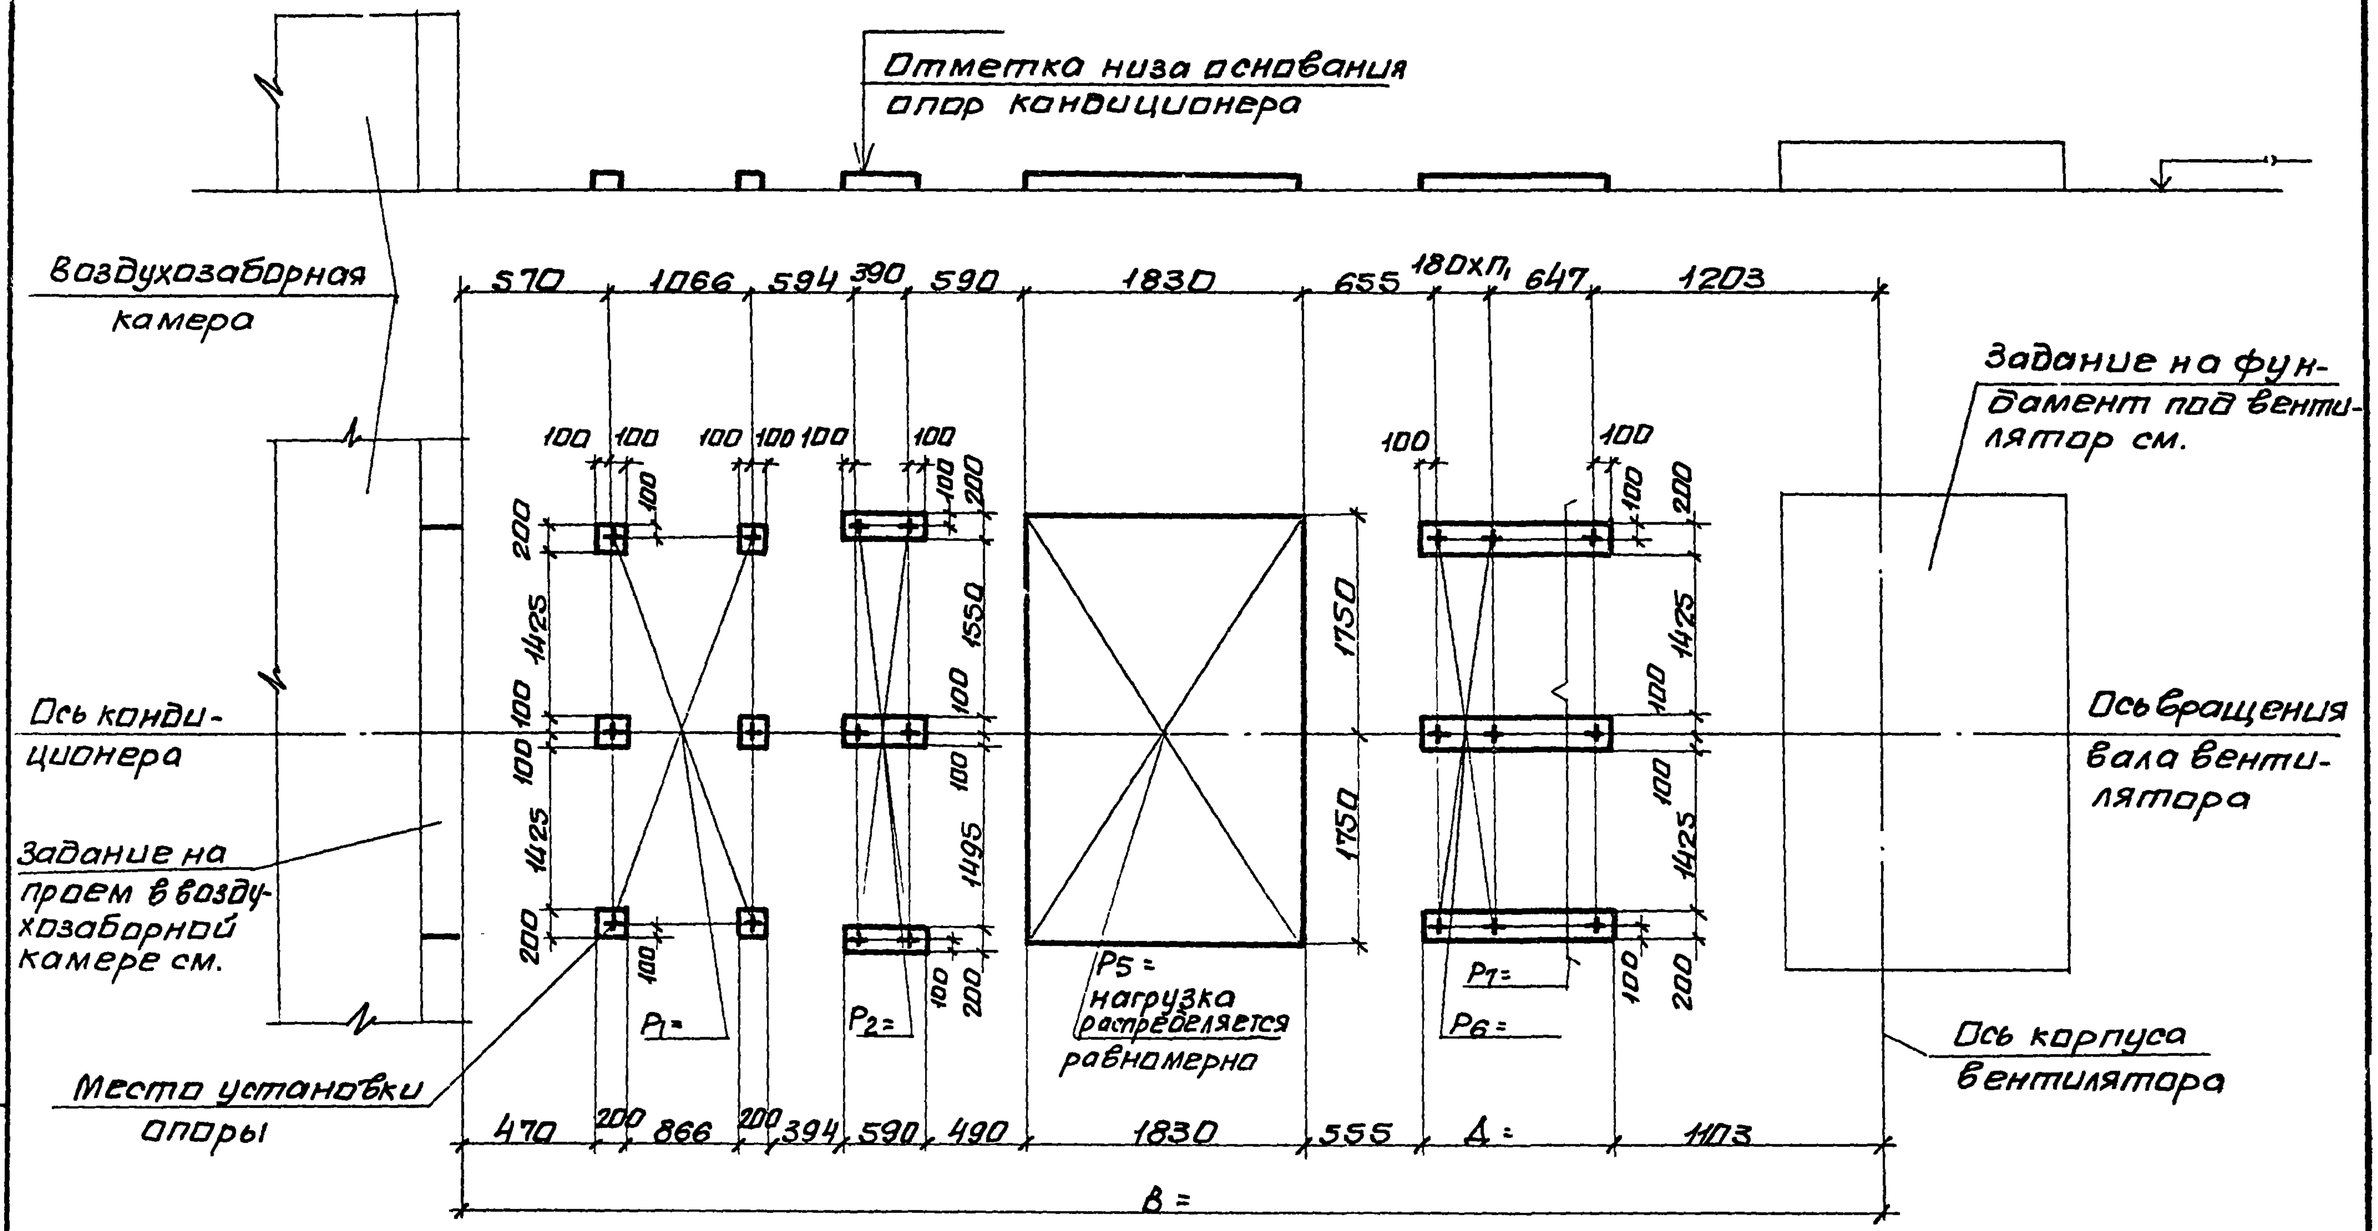

10107/4

Нач.отд	Белоусов		
Н.контр	Табак		
Гл.спец	Синайский		
Рук.гр.	Сандик		
Ст.инж.	Бяльская		
Ст.инж.	Карзова		
Инж.	Герашенко		

904-02-35.88

Строительное задание. КТЦЗ-80. Компоновка 31.

Стадия	Лист	Листов
Р	77	

Госстрой СССР Харьковский Сантехпроект

Инв.№ подл. | Подпись и дата | Взам.инв.№

Альбом IV

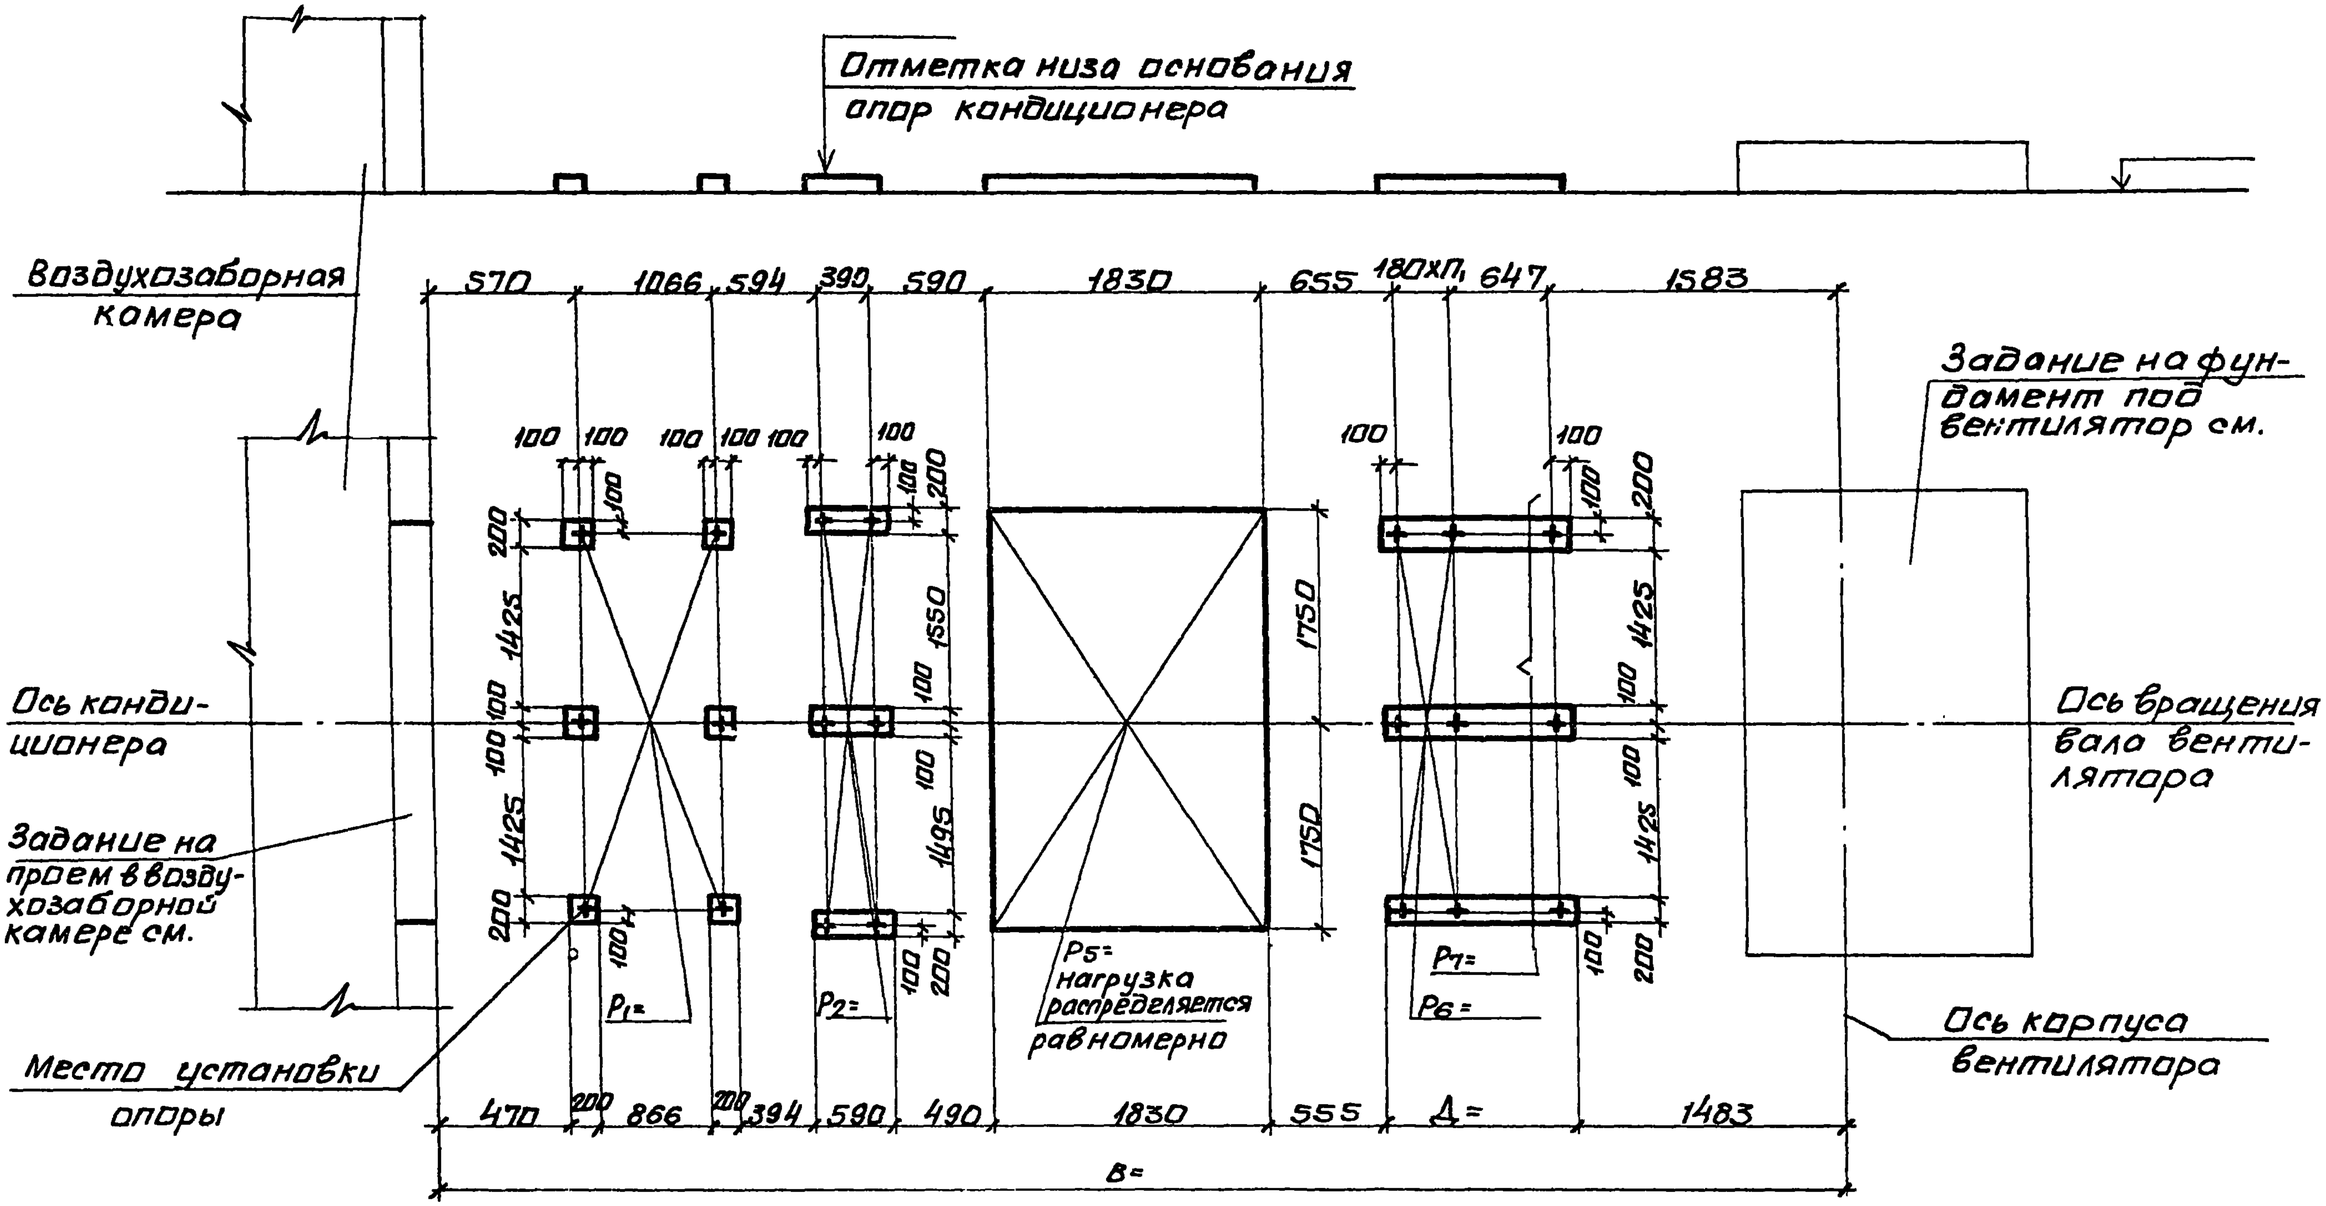

10107/4

Нач.отд.	Белоусов		904-02-35.88
Н.контр.	Табак		
Гл.спец.	Синайский		Строительное задание. КТЦЗ-125. Компоновки 31,32.
Рук.гр.	Сандик		Стадия Р; Лист 78; Листов
Ст.инж.	Бяльская		Госстрой СССР Харьковский Сантехпроект
Ст.инж.	Карзова		
Инж.	Герощенко		

Инв.№подл. | Подпись и дата | Взам.инв.№

Альбом IV.

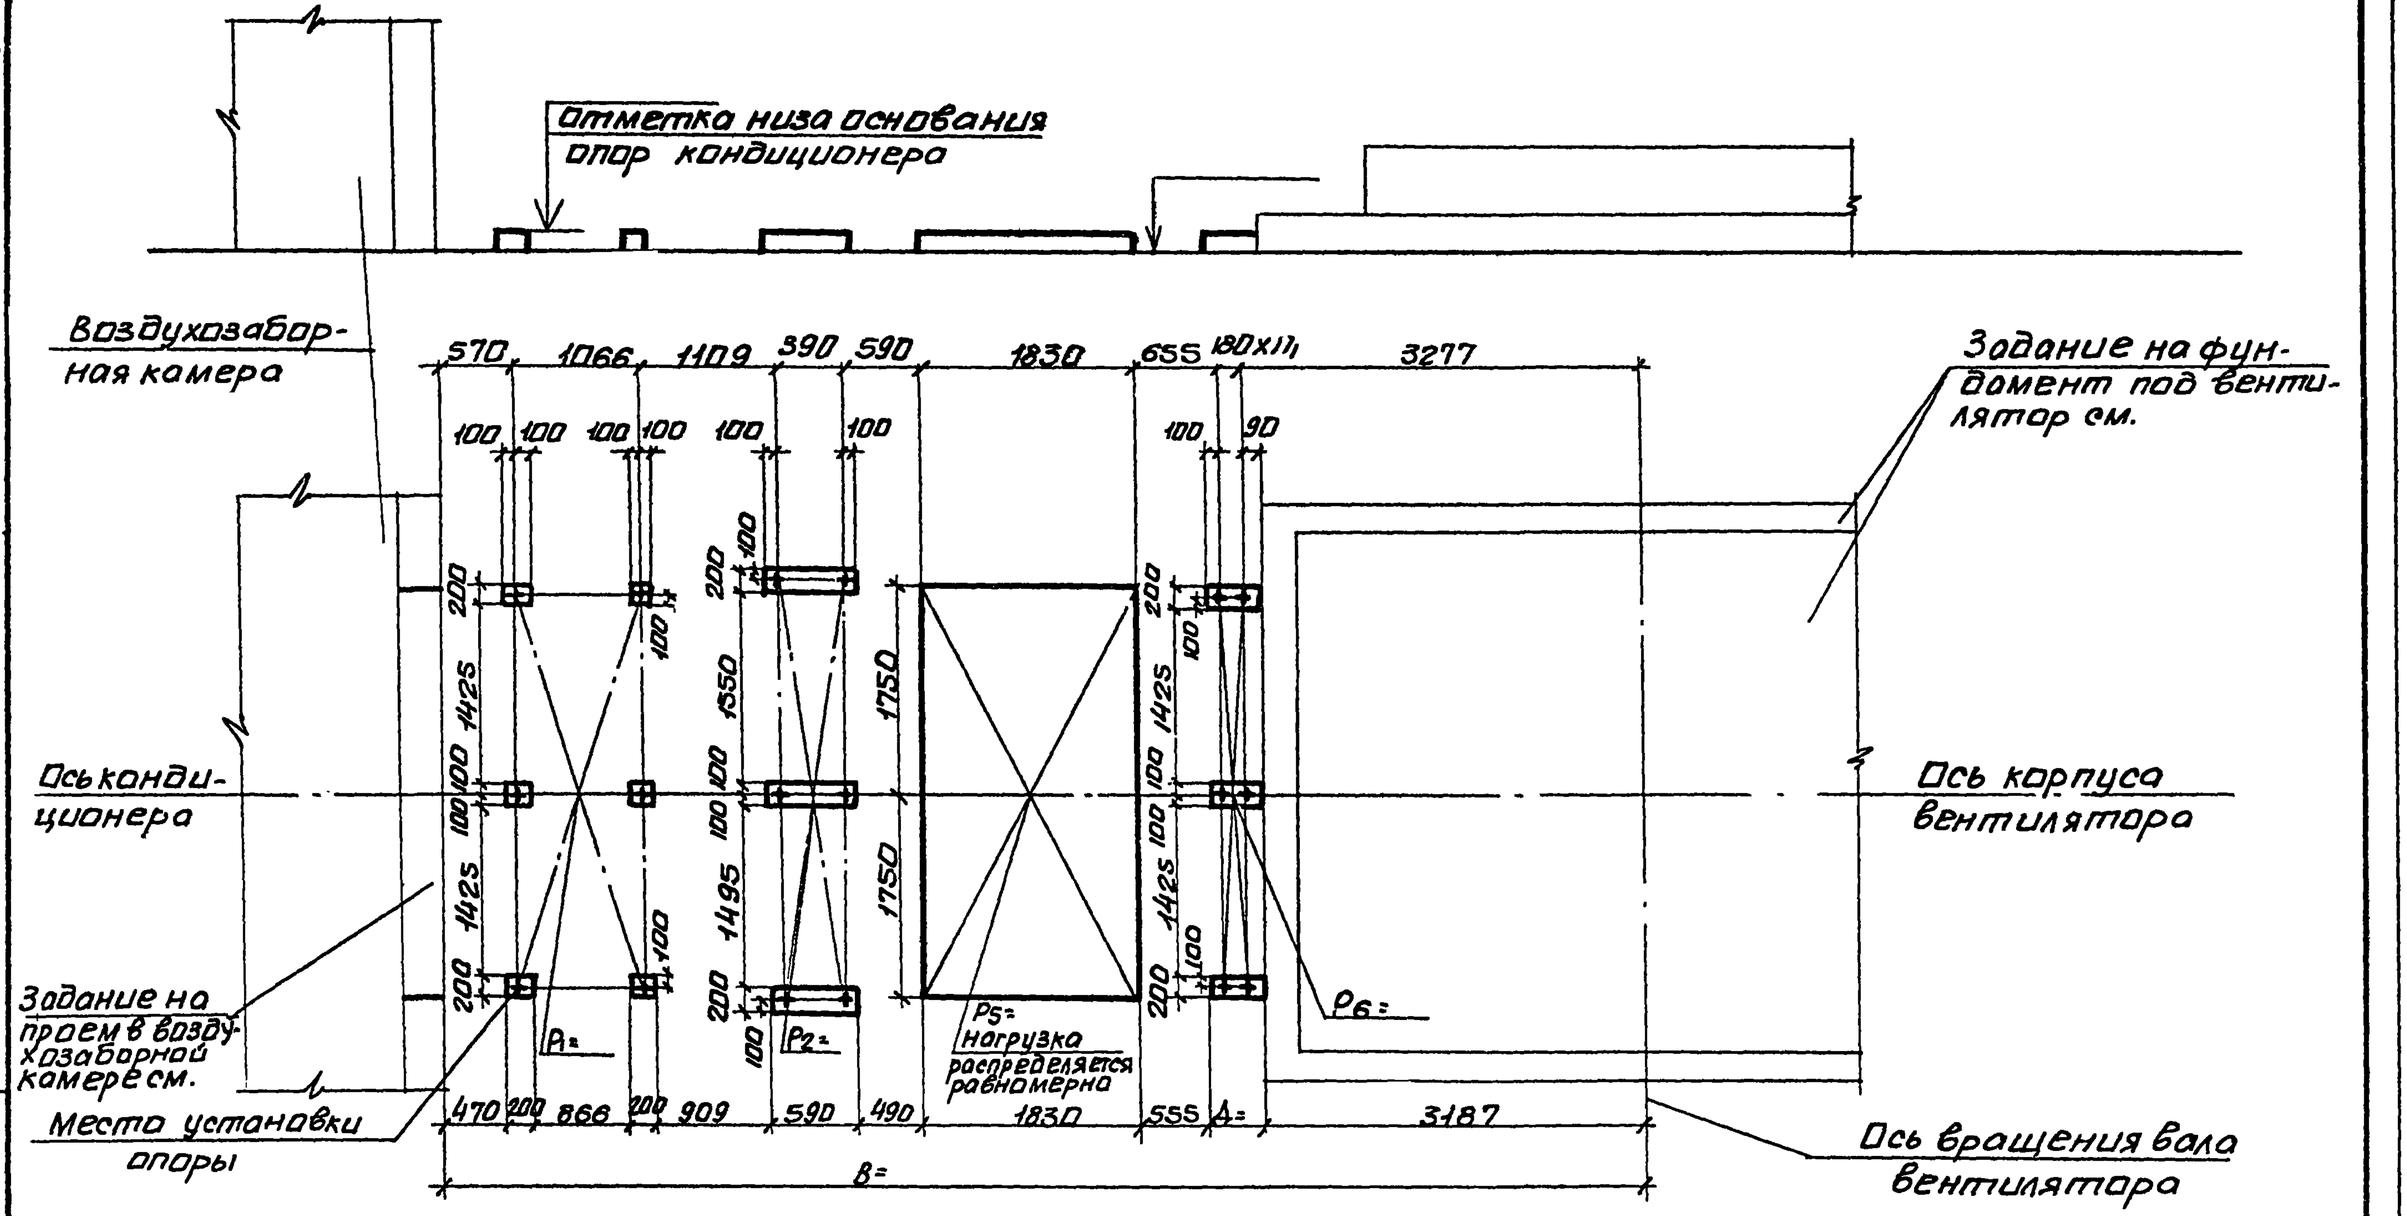

10107/4

Нач.отд	Белоусов		904-02-35.88
Н.контр.	Табак		
Гл.спец.	Синайский		Строительное задание. КТЦ3-160. Компоновка 31.
Рук.гр.	Сандлик		Стадия: Р; Лист: 79; Листов:
Ст.инж.	Бяльская		Госстрой СССР Харьковский сантехпроект
Ст.инж.	Карзова		
Инж.	Геращенко		

Инв.№подл. | Подпись и дата | Взам.инв.№

Альбом IV

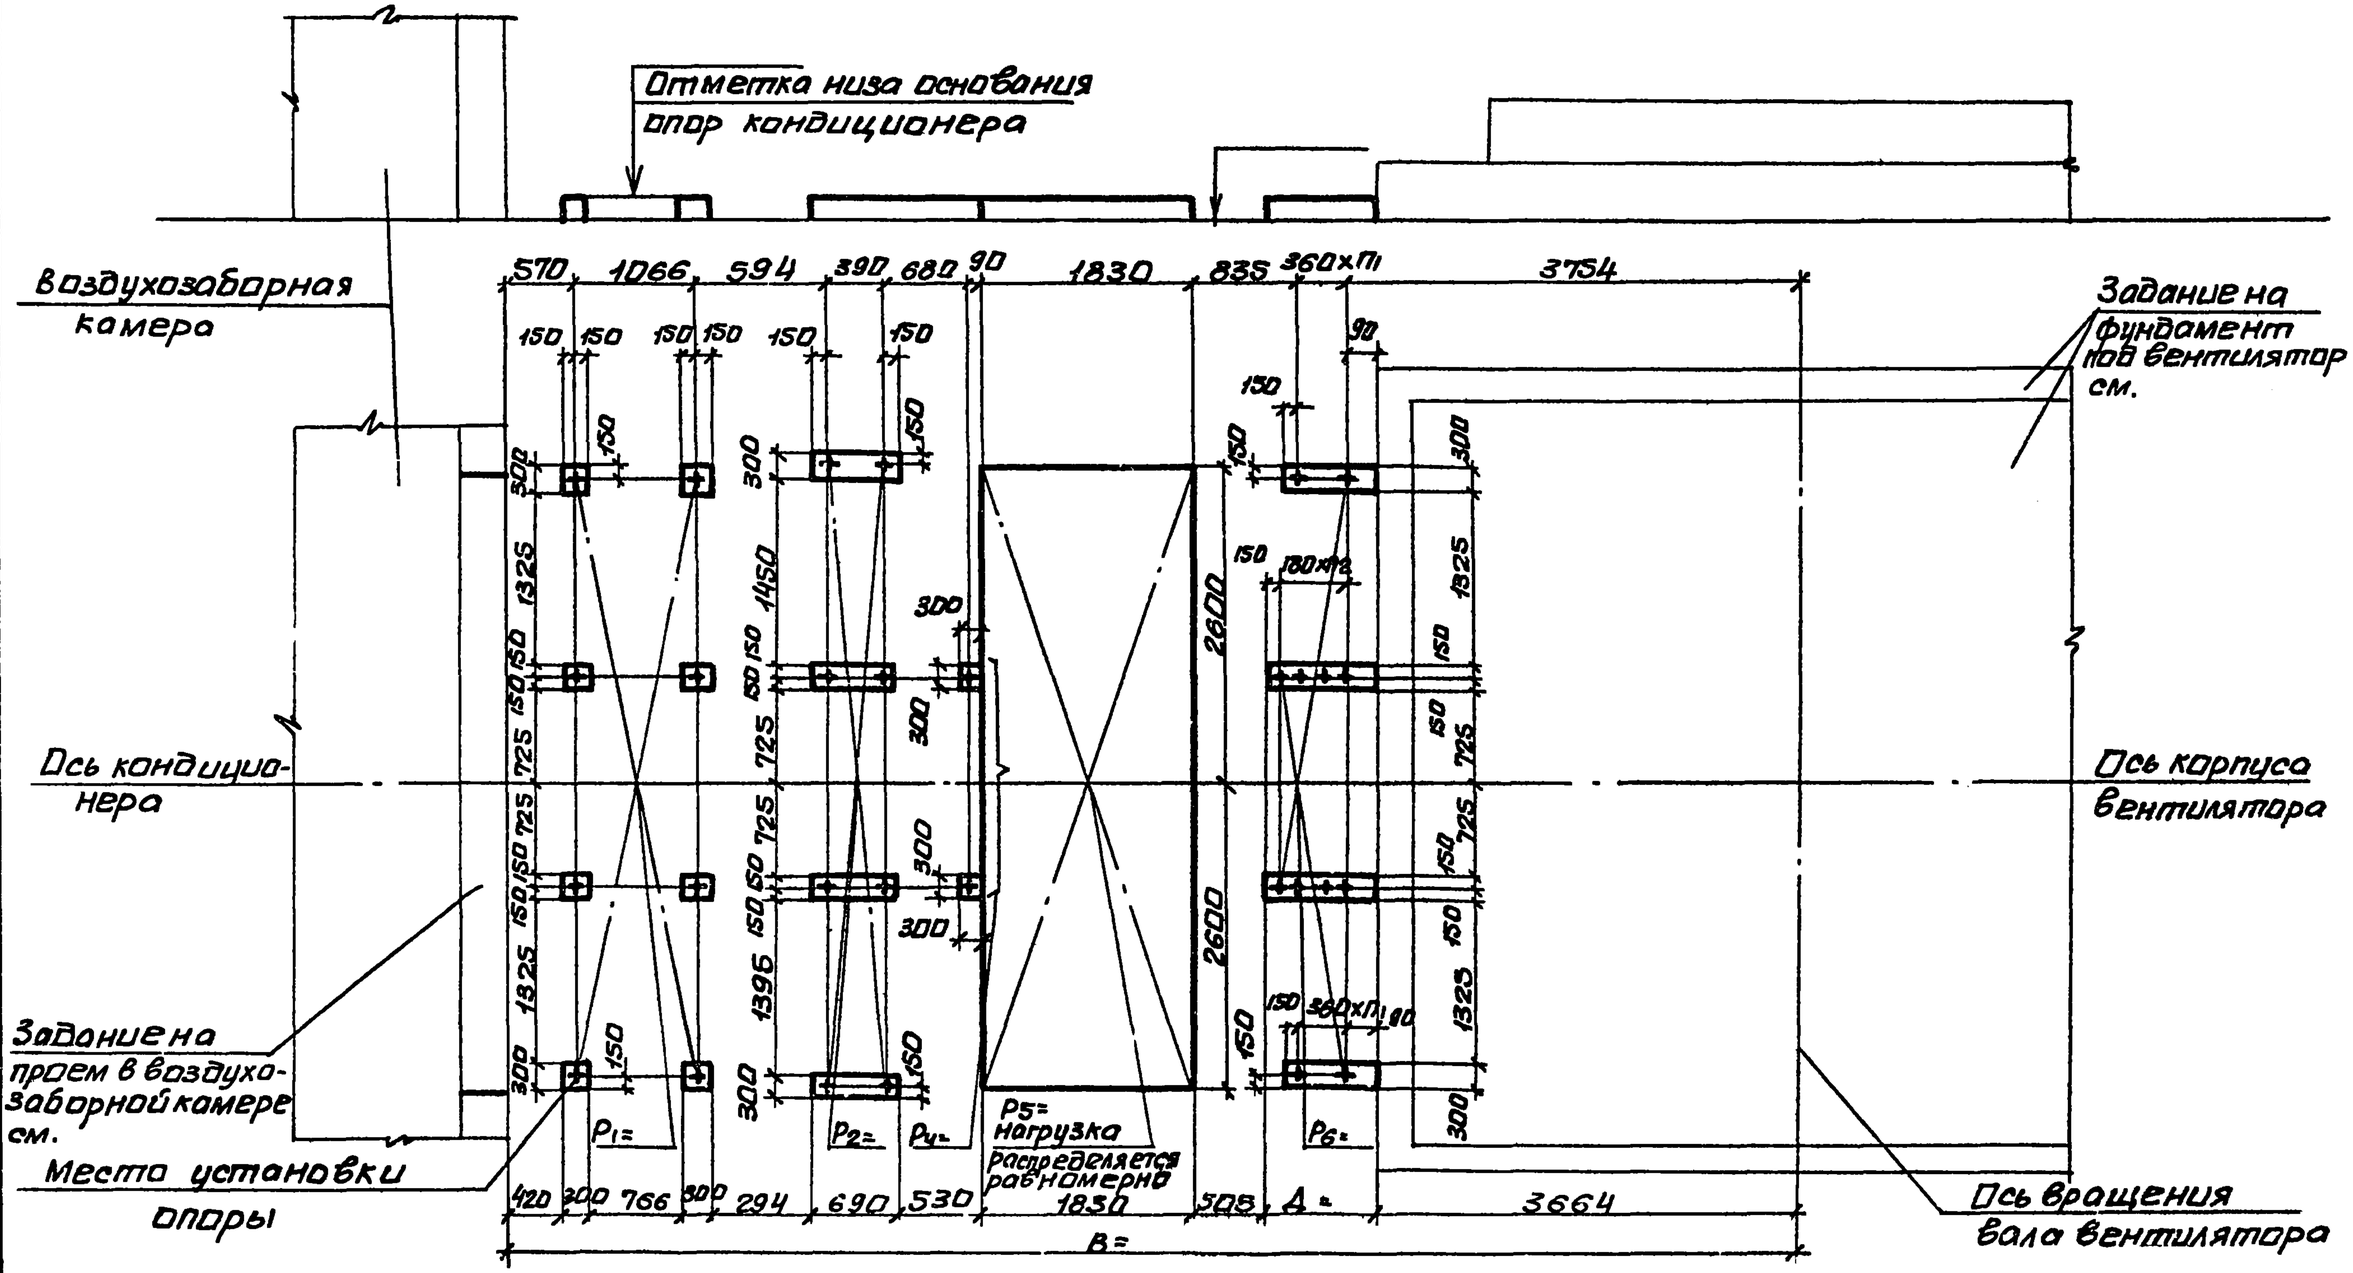

10107/4

Нач.отд	Белоусов		
Н.контр	Табак		
Гл.спец.	Синайский		
Рук.гр.	Сандик		
Ст.инж.	Бальская		
Ст.инж.	Карзово		
Инж.	Герашенко		

904-02-35.88

Строительное задание. КТЦ3-200. Компоновки 31,32.

Стадия	Лист	Листов
Р	80	

Госстрой СССР Харьковский Сантехпроект

Инв.№подл. | Подпись и дата | Взам.инв.№

Альбом IV

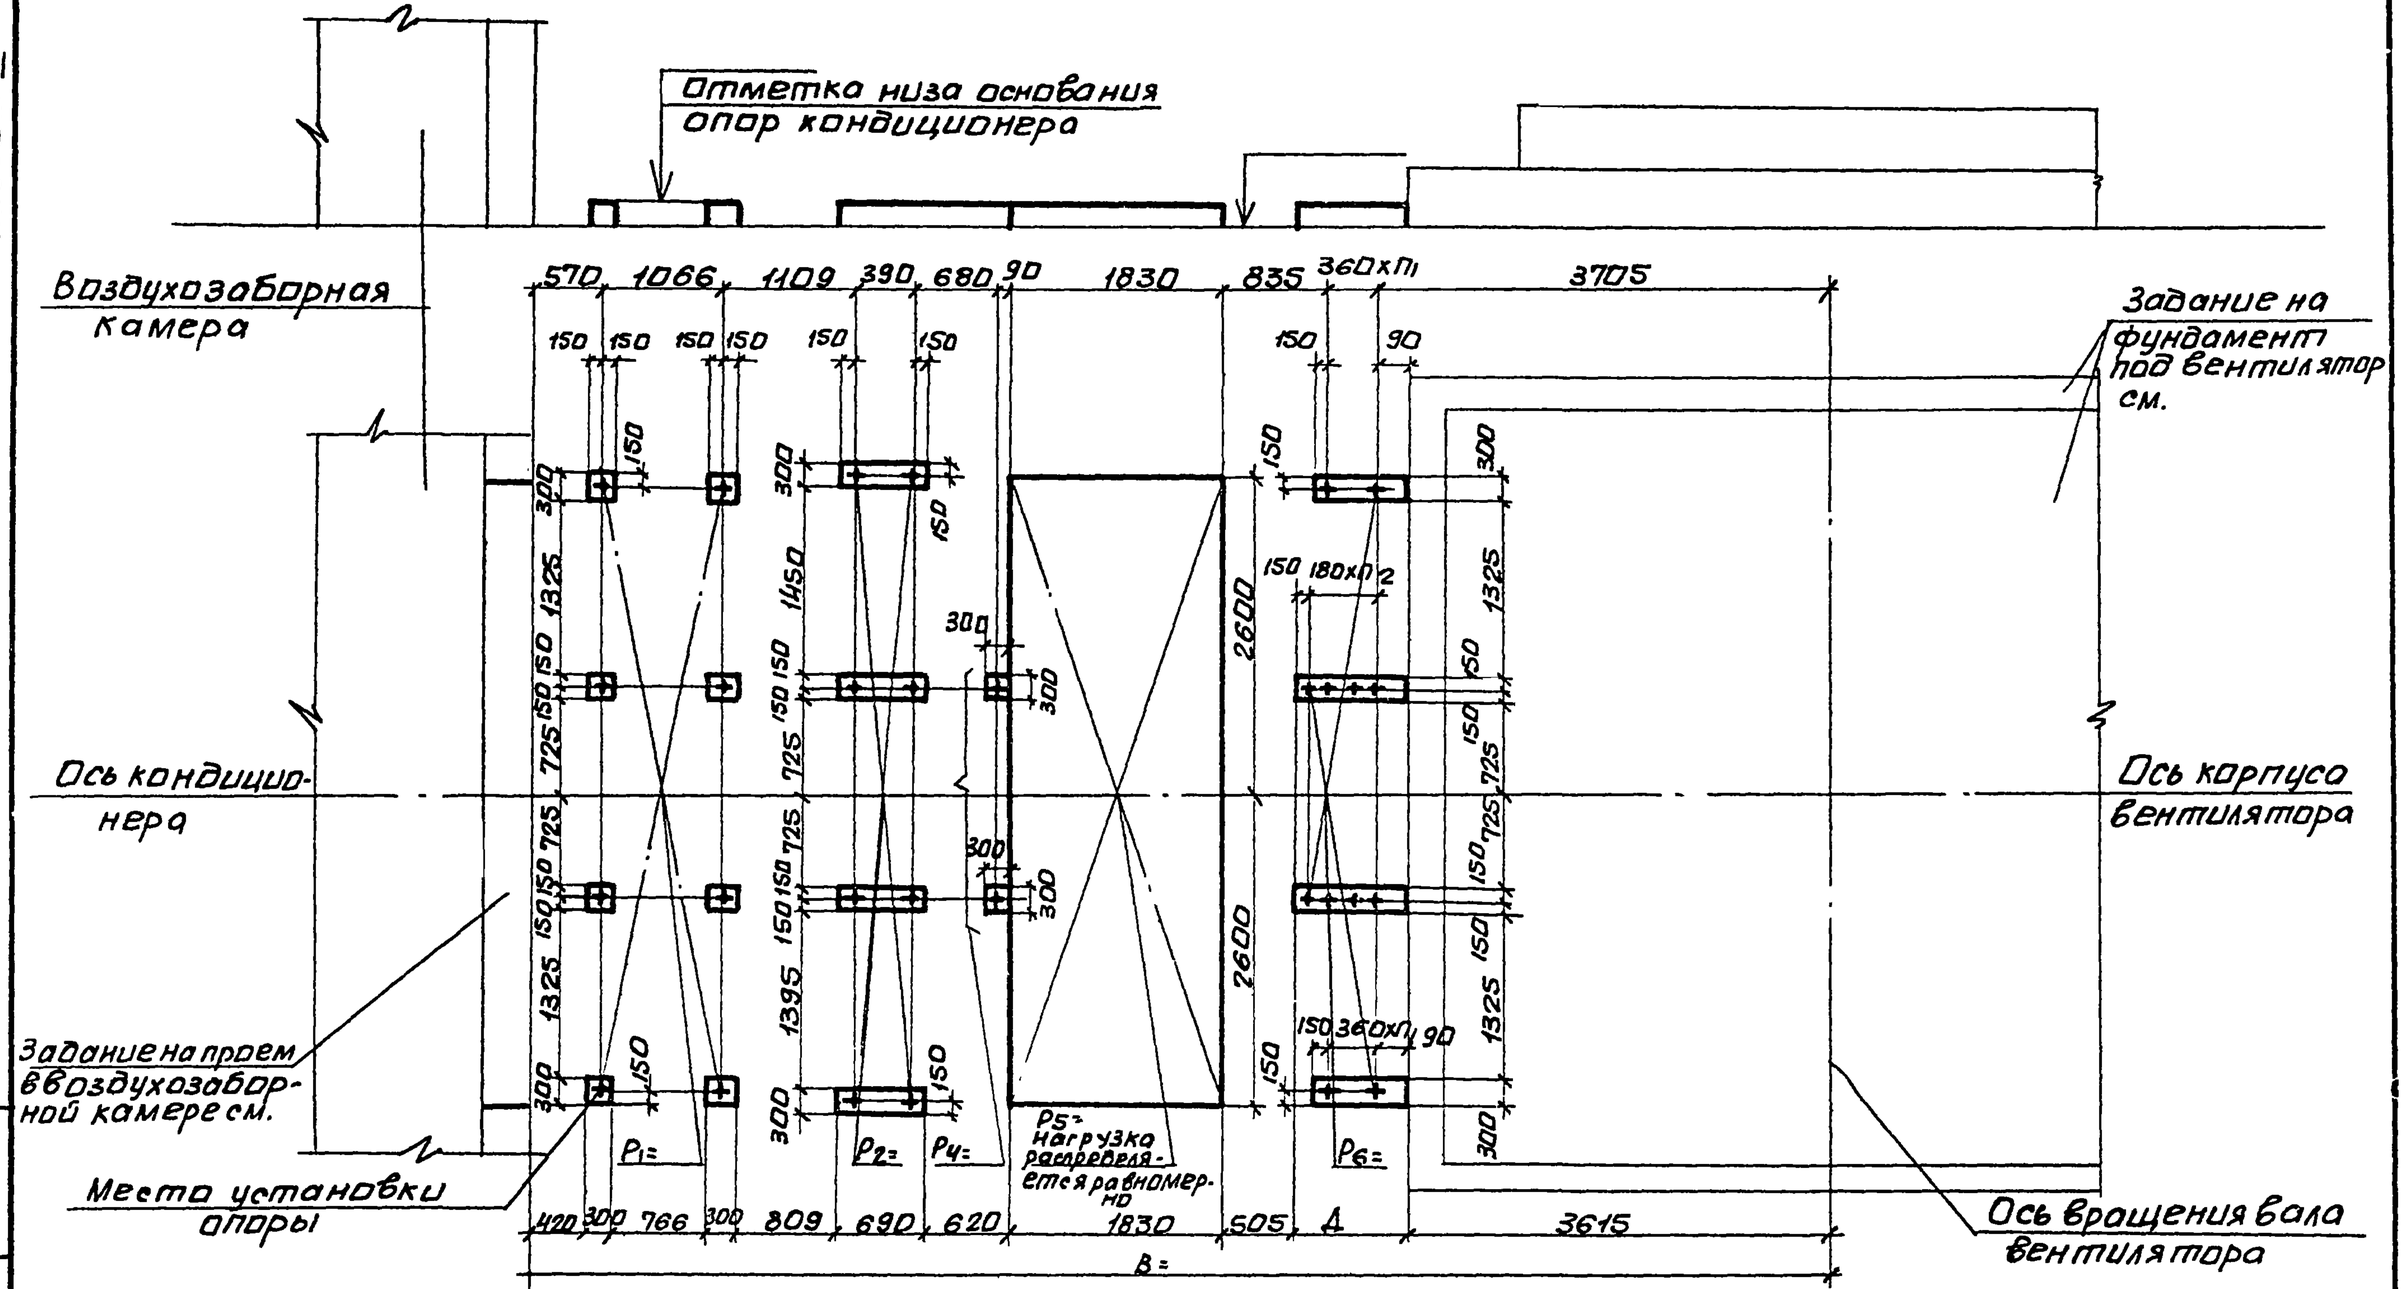

10107/4

Нач.отд	Белоусов		904-02-35.88
Н.контр.	Табак		
Гл.спец.	Синайский		Строительное задание. КТЦЗ-250. Компоновка 31.
Рук.гр.	Сандик		Стадия Р; Лист 81; Листов
Ст.инж.	Бяльская		Госстрой СССР Харьковский Сантехпроект
Ст.инж.	Карзова		
Инж.	Герашенко		

Инв.№подл. | Подпись и дата | Взам.инв.№

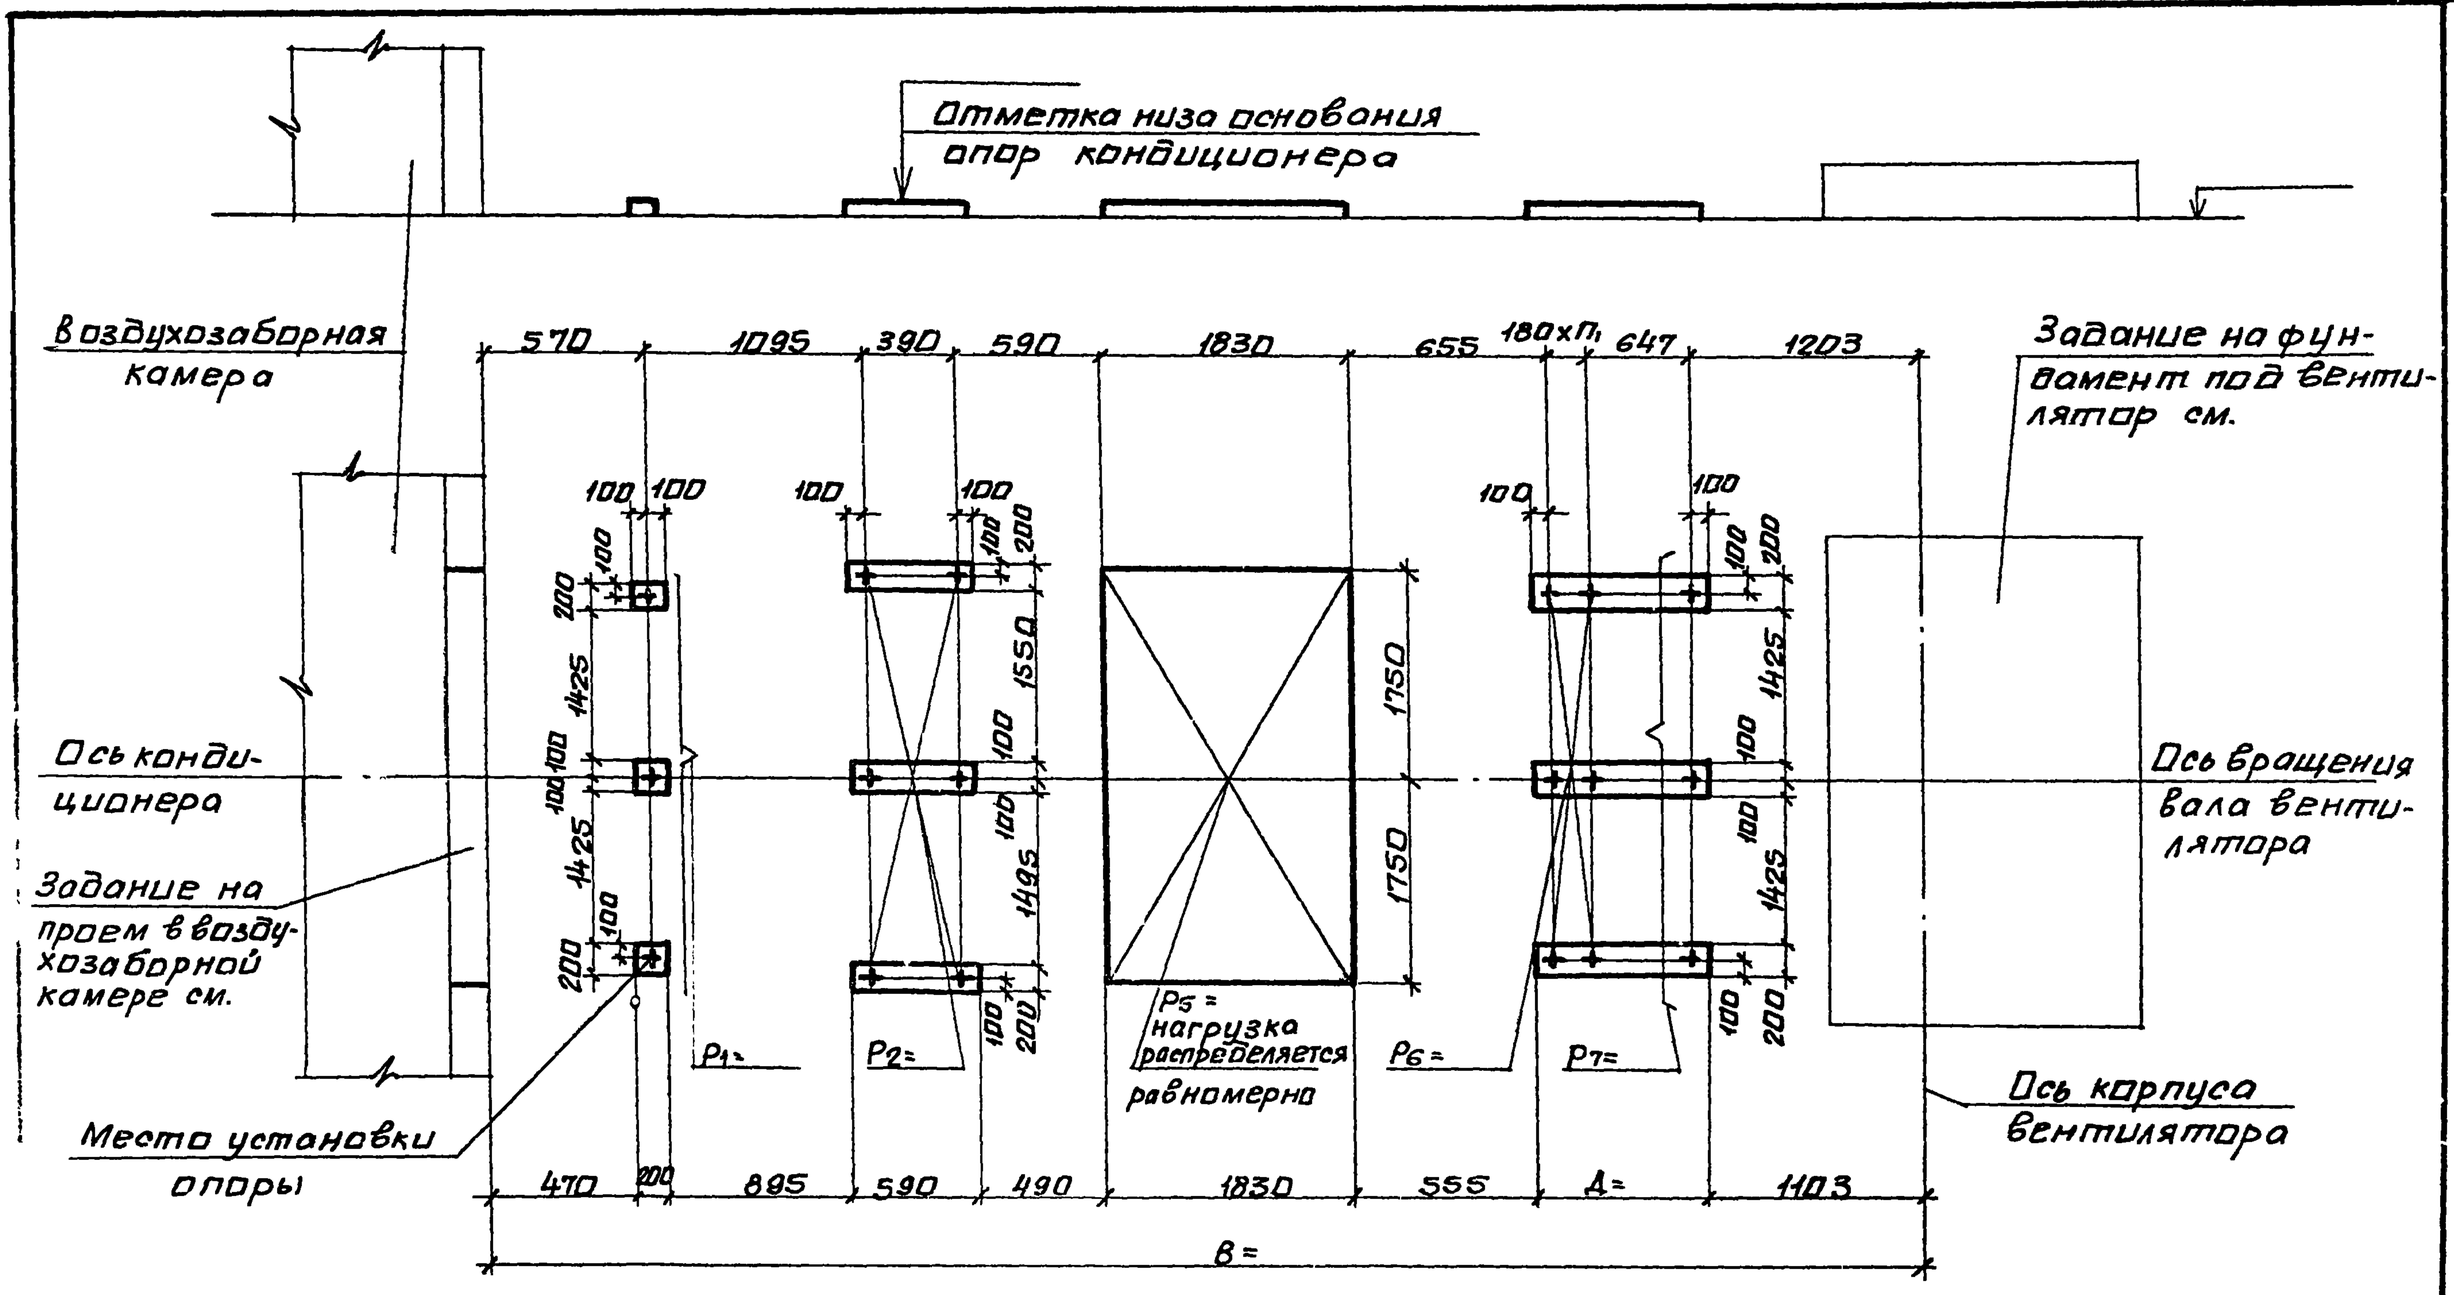

10107/4

Нач.отд	Белоусов			904-02-35.88	
Н.контр	Табак				
Гл.спец	Синайский			Строительное задание. КТЦ3-80. Компоновка 32.	Стадия: Р; Лист: 82; Листов:
Рук.гр.	Сандик				
Ст.инж	Бяльская				
Ст.инж	Корзова				Госстрой СССР Харьковский Сантехпроект
Инж.	Гращенко				

Альбом №

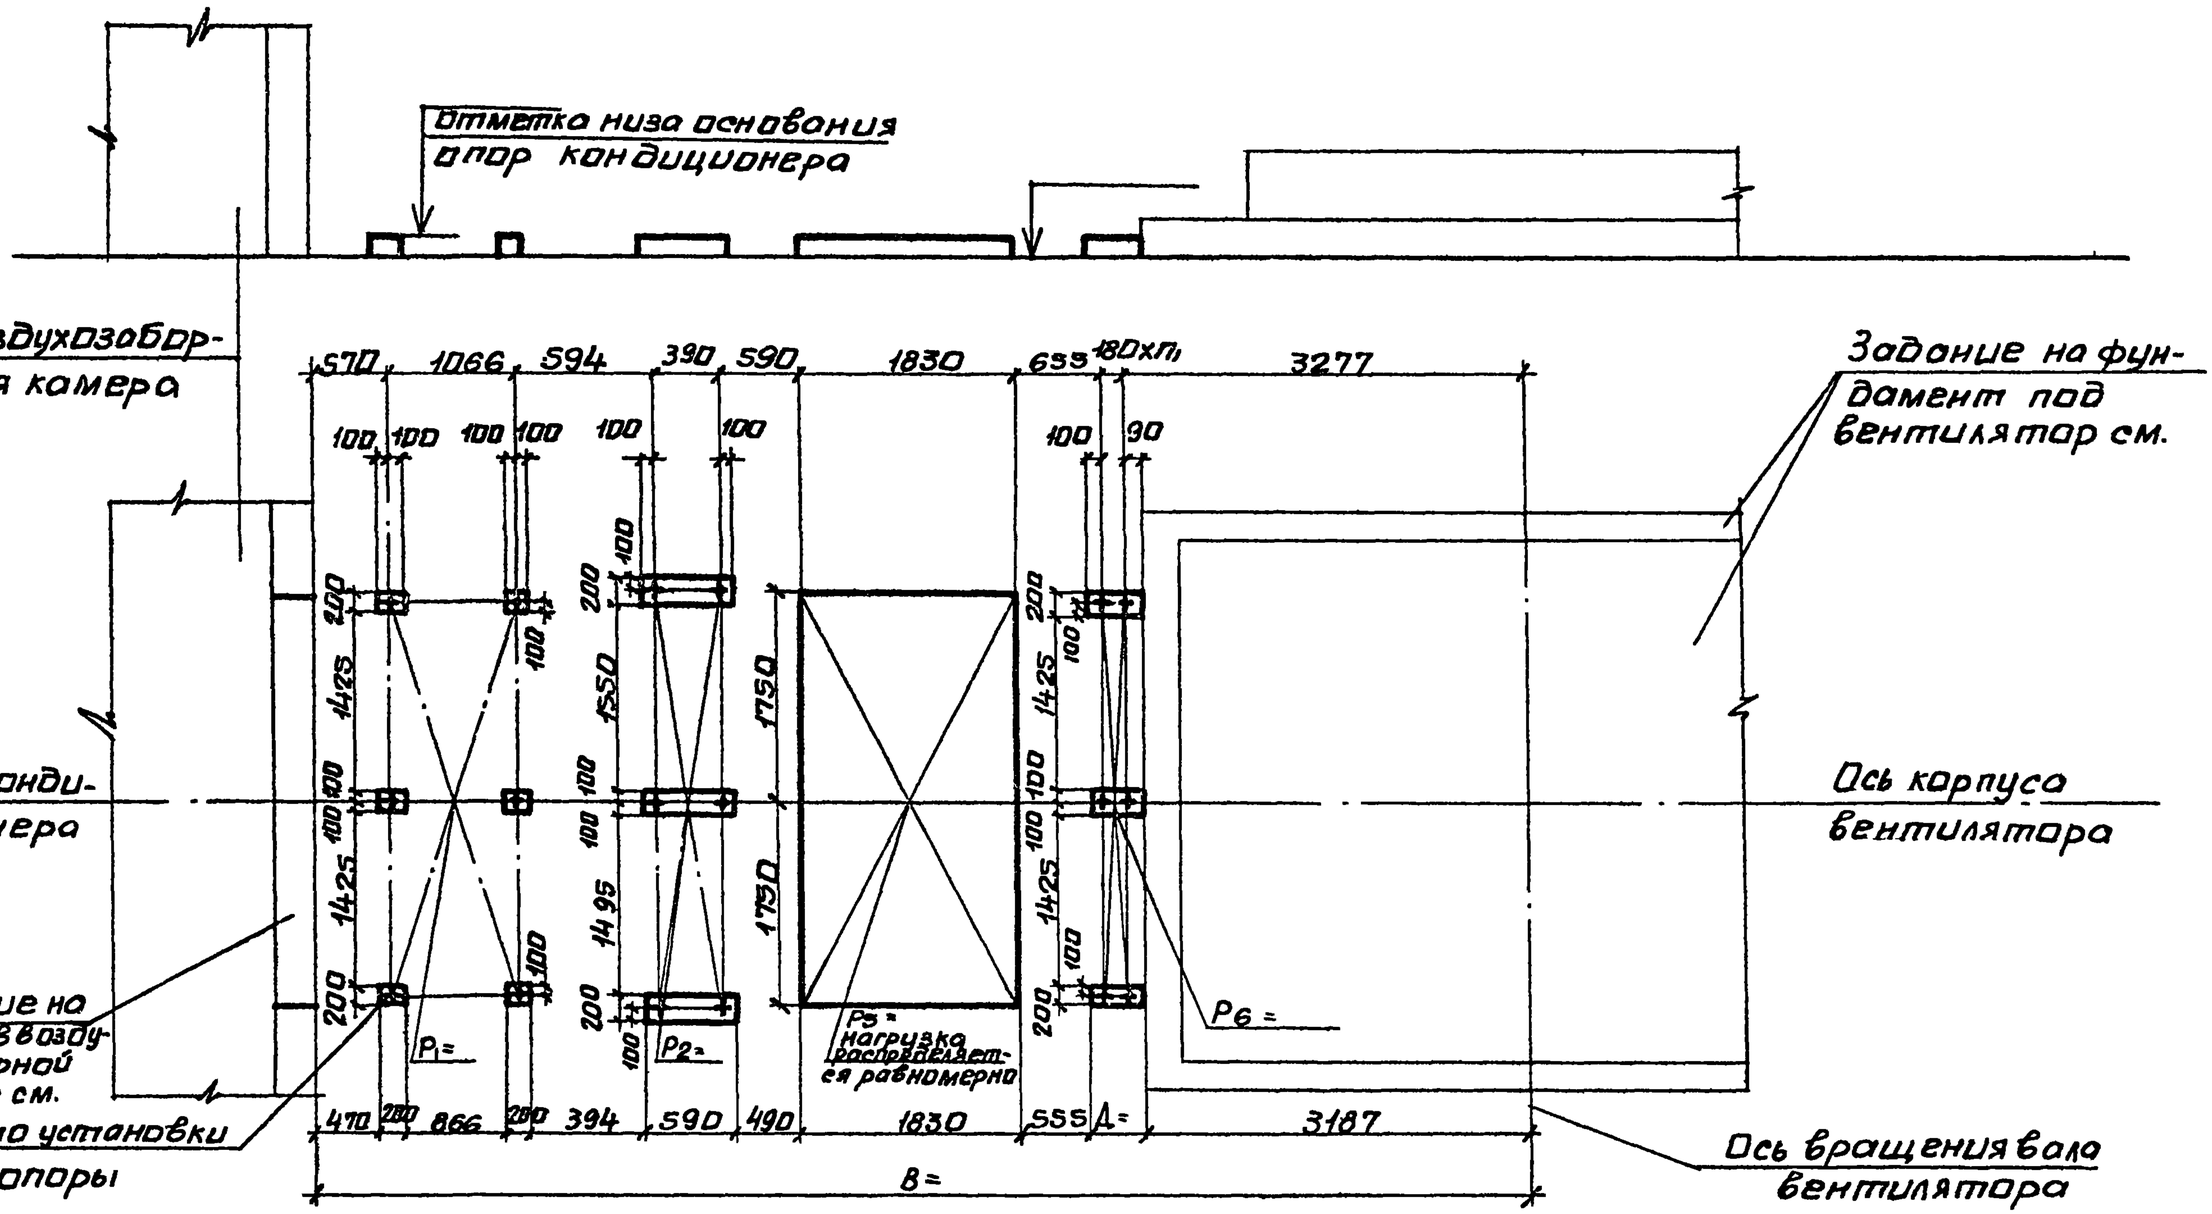

10107/4

Нач. отд.	Белоусов		
Н. контр.	Табак		
Гл. спец.	Синайский		
Рук. гр.	Сандик		
Ст. инж.	Бяльская		
Ст. инж.	Корзова		
Инж.	Геращенко		

904-02-35.88

Строительное задание. КТЦ 3-160. Компоновка 32.

Стадия	Лист	Листов
Р	83	

Госстрой СССР Харьковский сантехпроект

Инв. № подл. | Подпись и дата | Взам. инв. №

Альбом IV

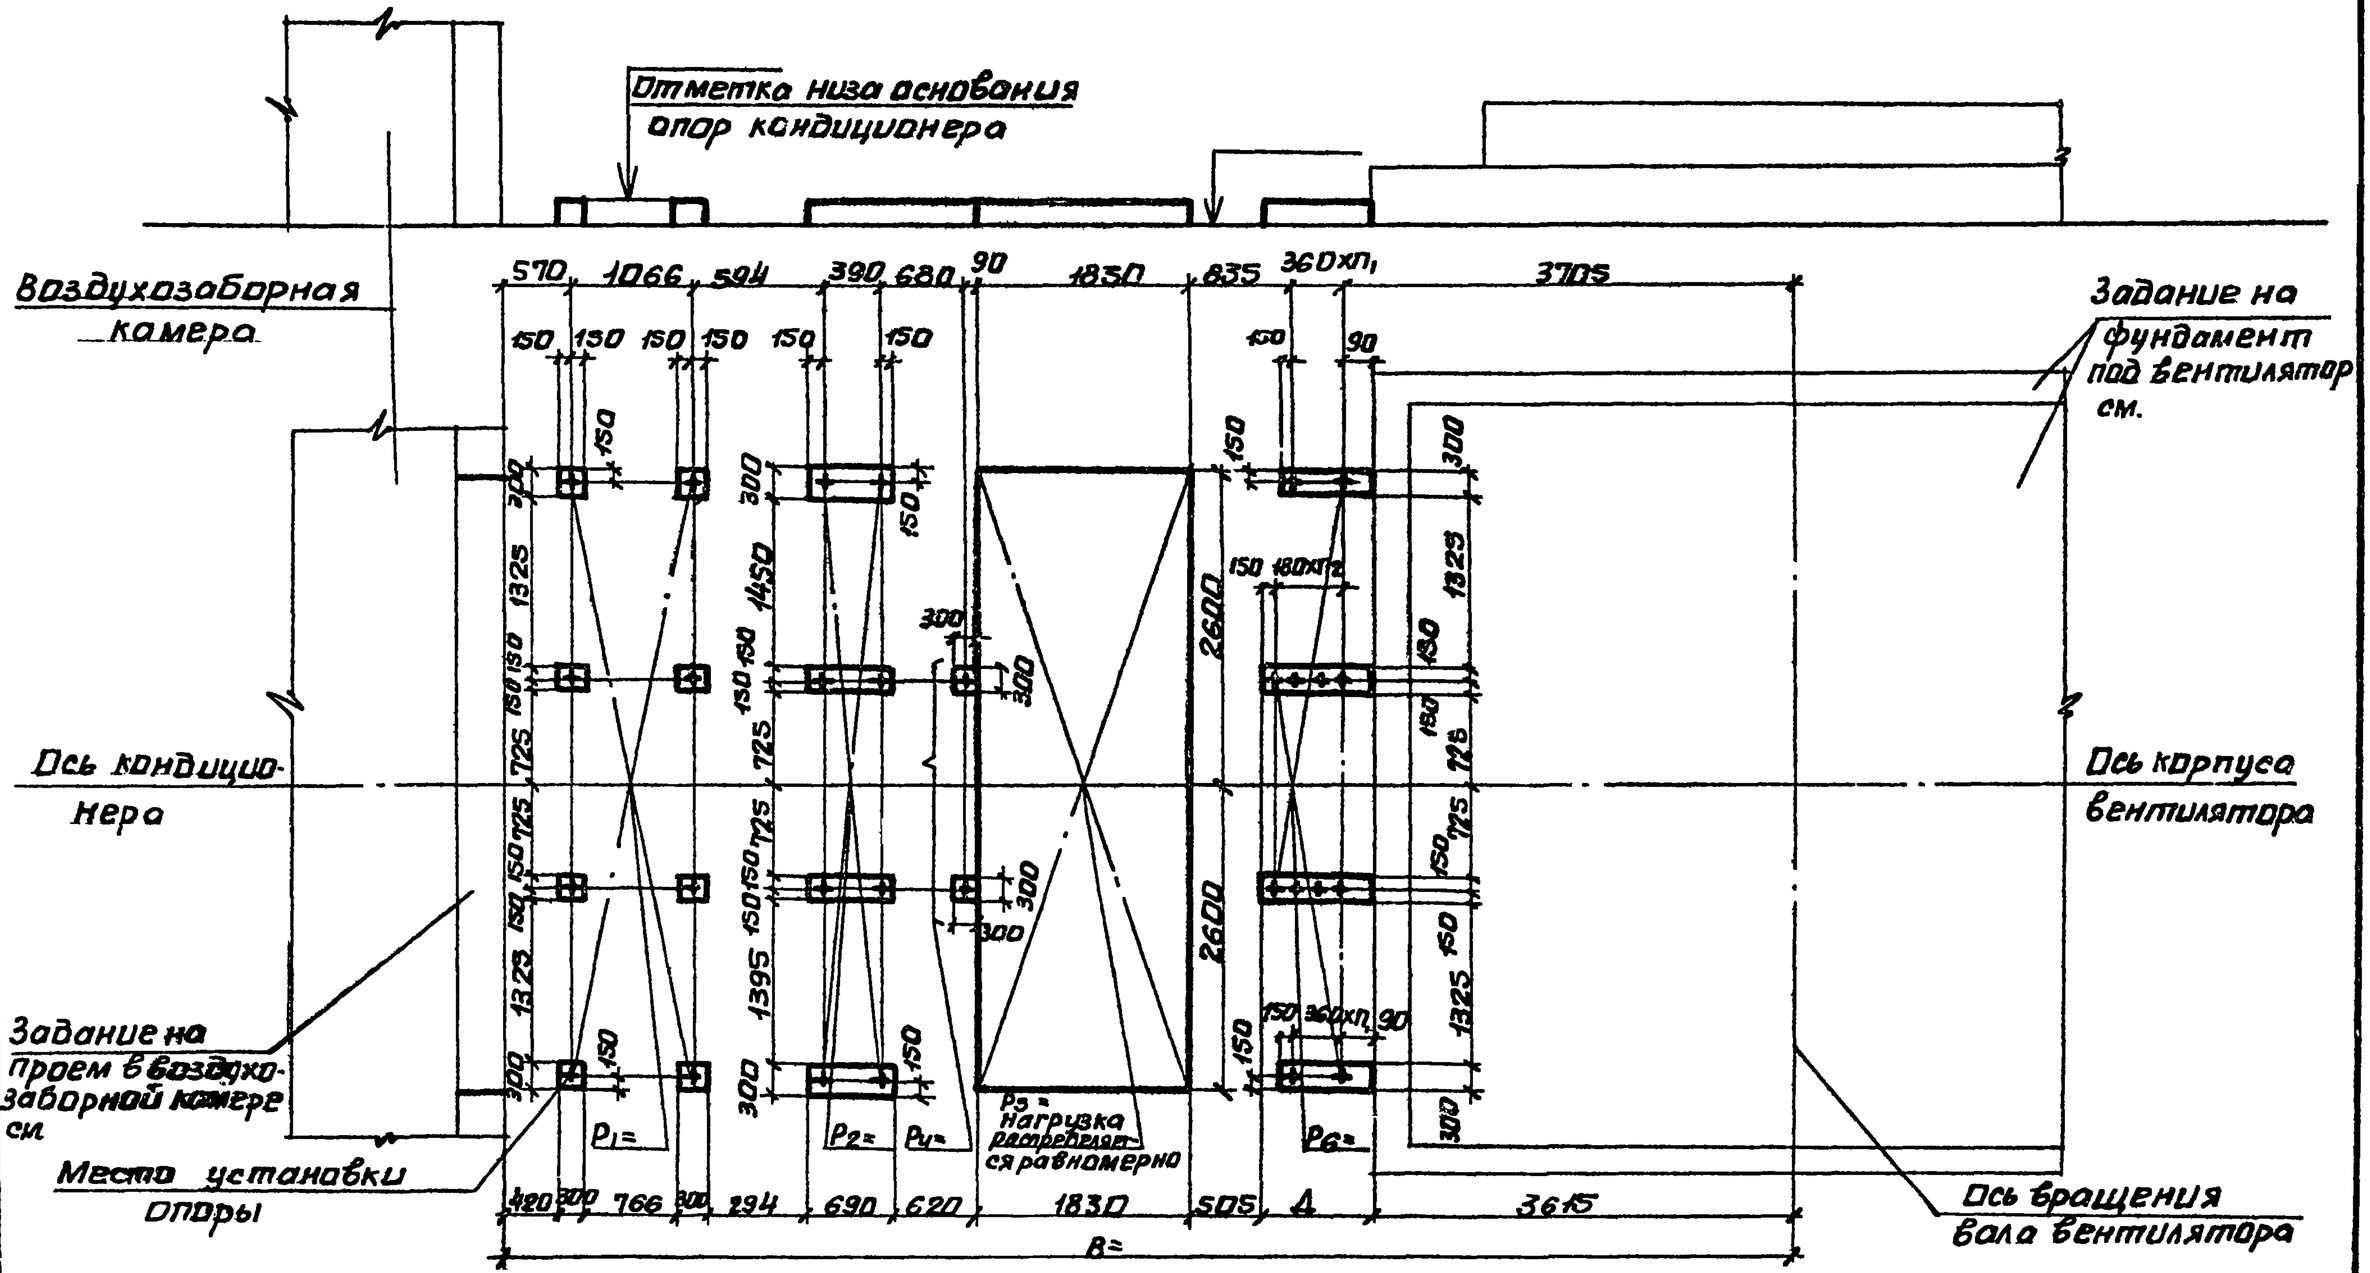

Нач.отд	Белоусов		
Н.контр.	Табак		
Гл.спец.	Синайский		
Рук.гр.	Сандик		
Ст.инж.	Бальская		
Ст.инж.	Карзова		
Инж.	Геращенко		

904-02-35.88

Строительное задание. КТЦ3-250. Компоновка 32.

Стадия	Лист	Листов
Р	84	

Госстрой СССР Харьковский сантехпроект

Инв.№подл. | Подпись и дата | Взам.инв.№

Альбом IV

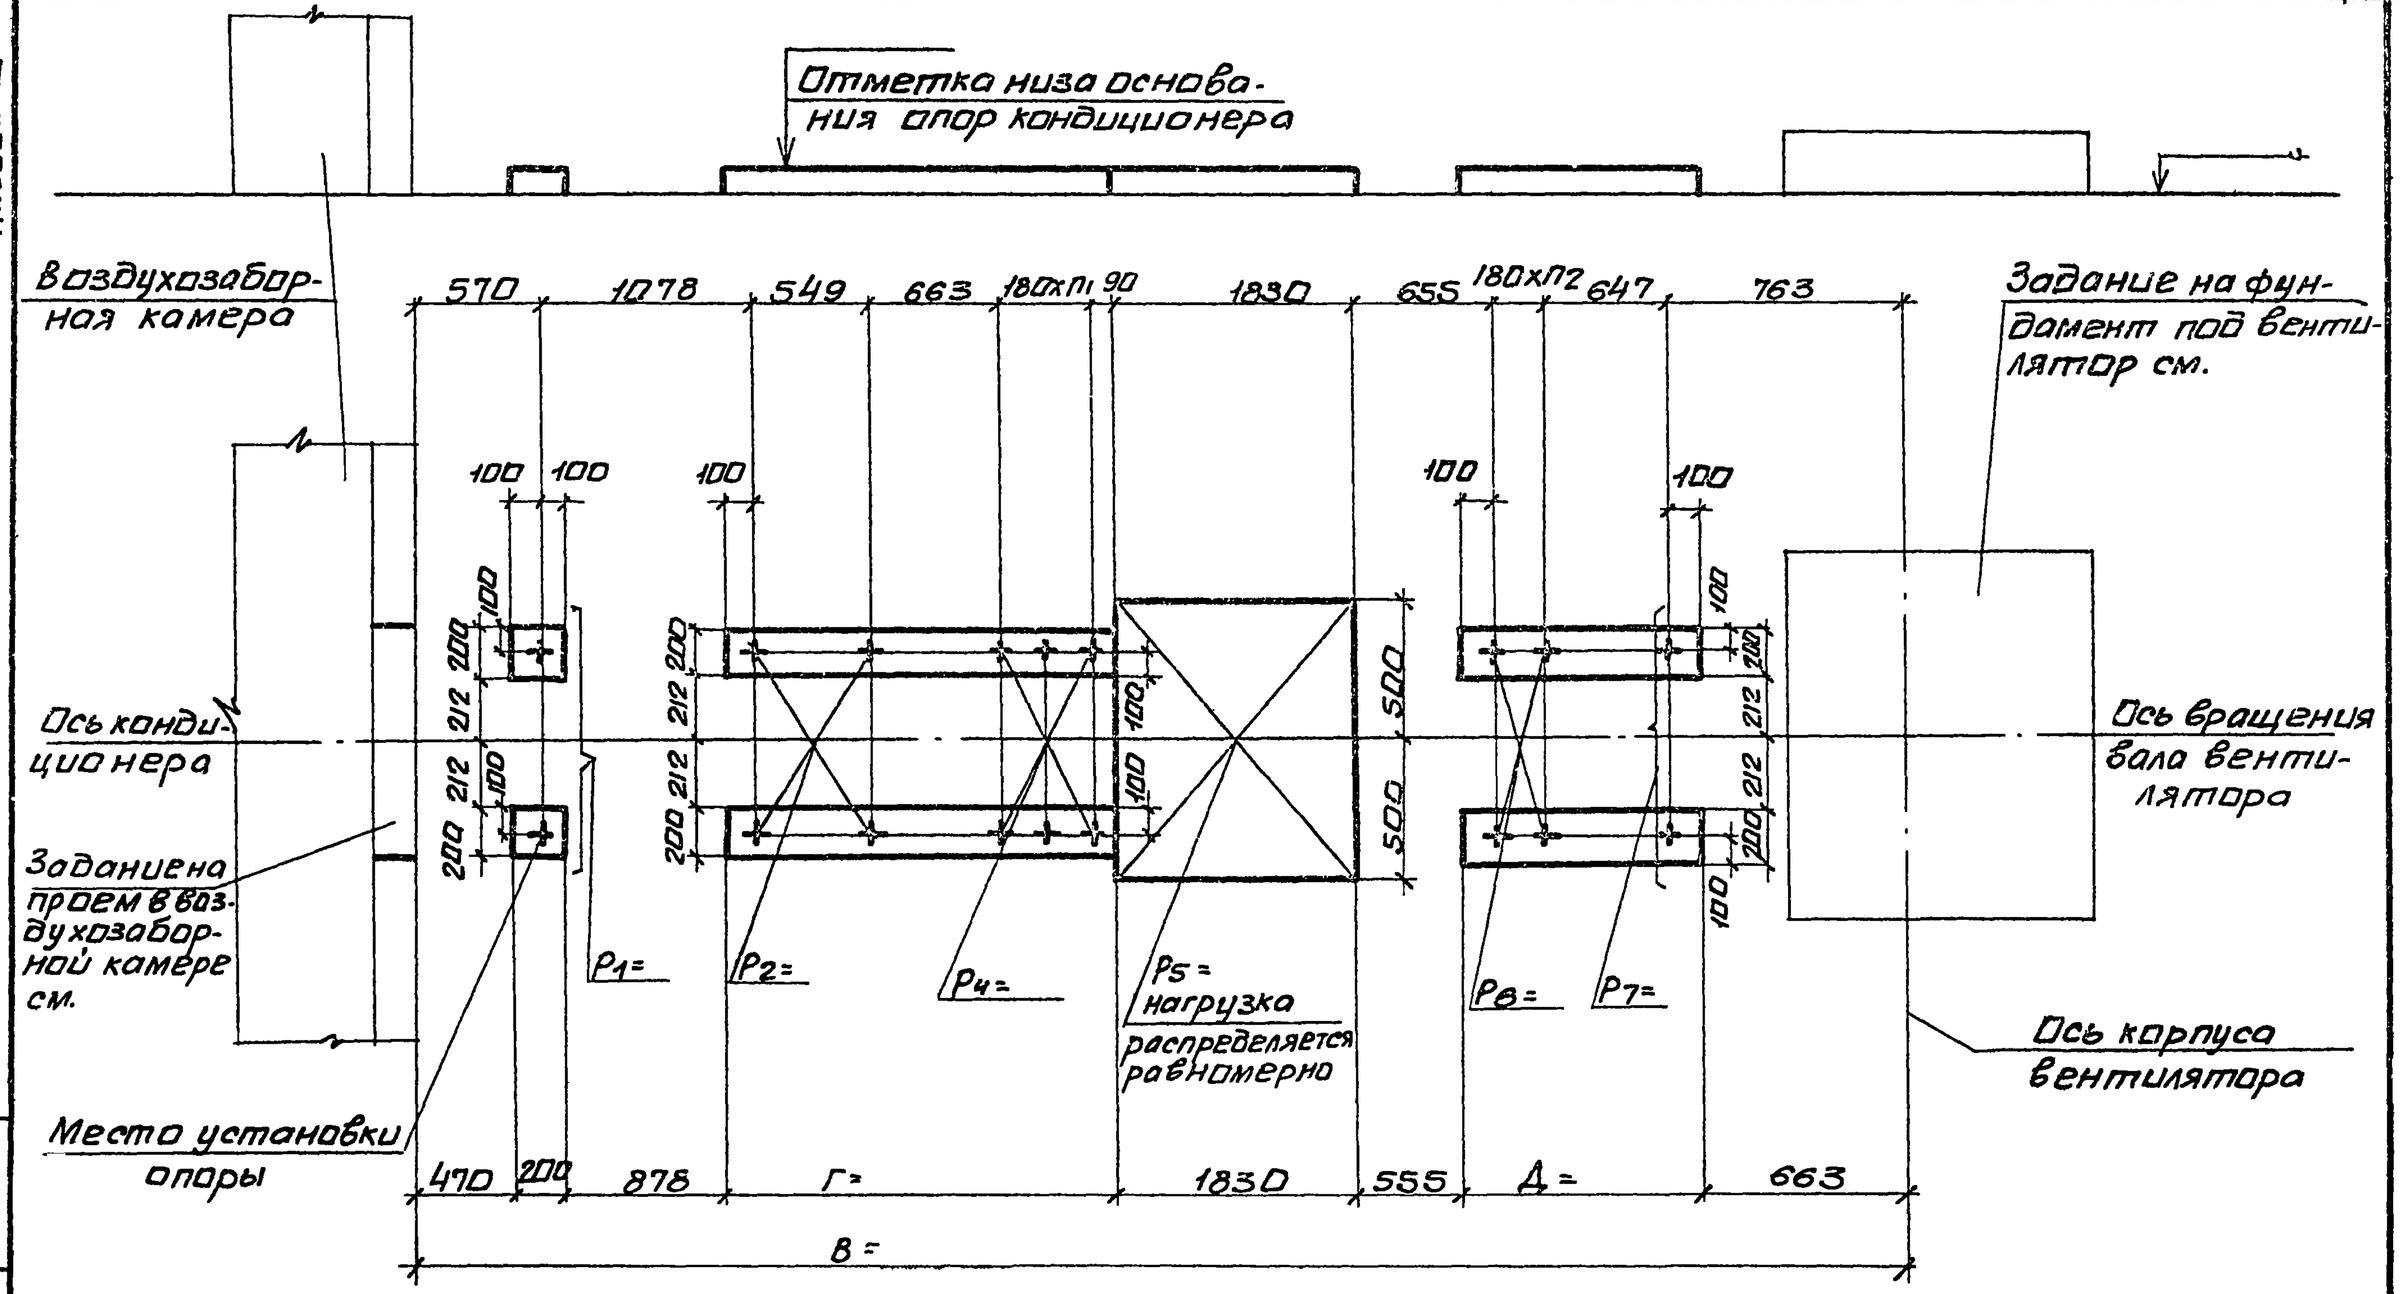

10107/4

Нач.отд	Белоусов		904-02-35.88
Н.контр.	Табак		
Гл.спец.	Синайский		Строительное задание. КТЦ3-10. Компоновки 33,35,59.
Рук.гр.	Сандик		Стадия Р; Лист 85; Листов
Ст.инж.	Бяльская		Госстрой СССР Харьковский Сантехпроект
Ст.инж.	Карзова		
Инж.	Геращенко		

Инв.№ подл. | Подпись и дата | Взам.инв.№

Альбом IV

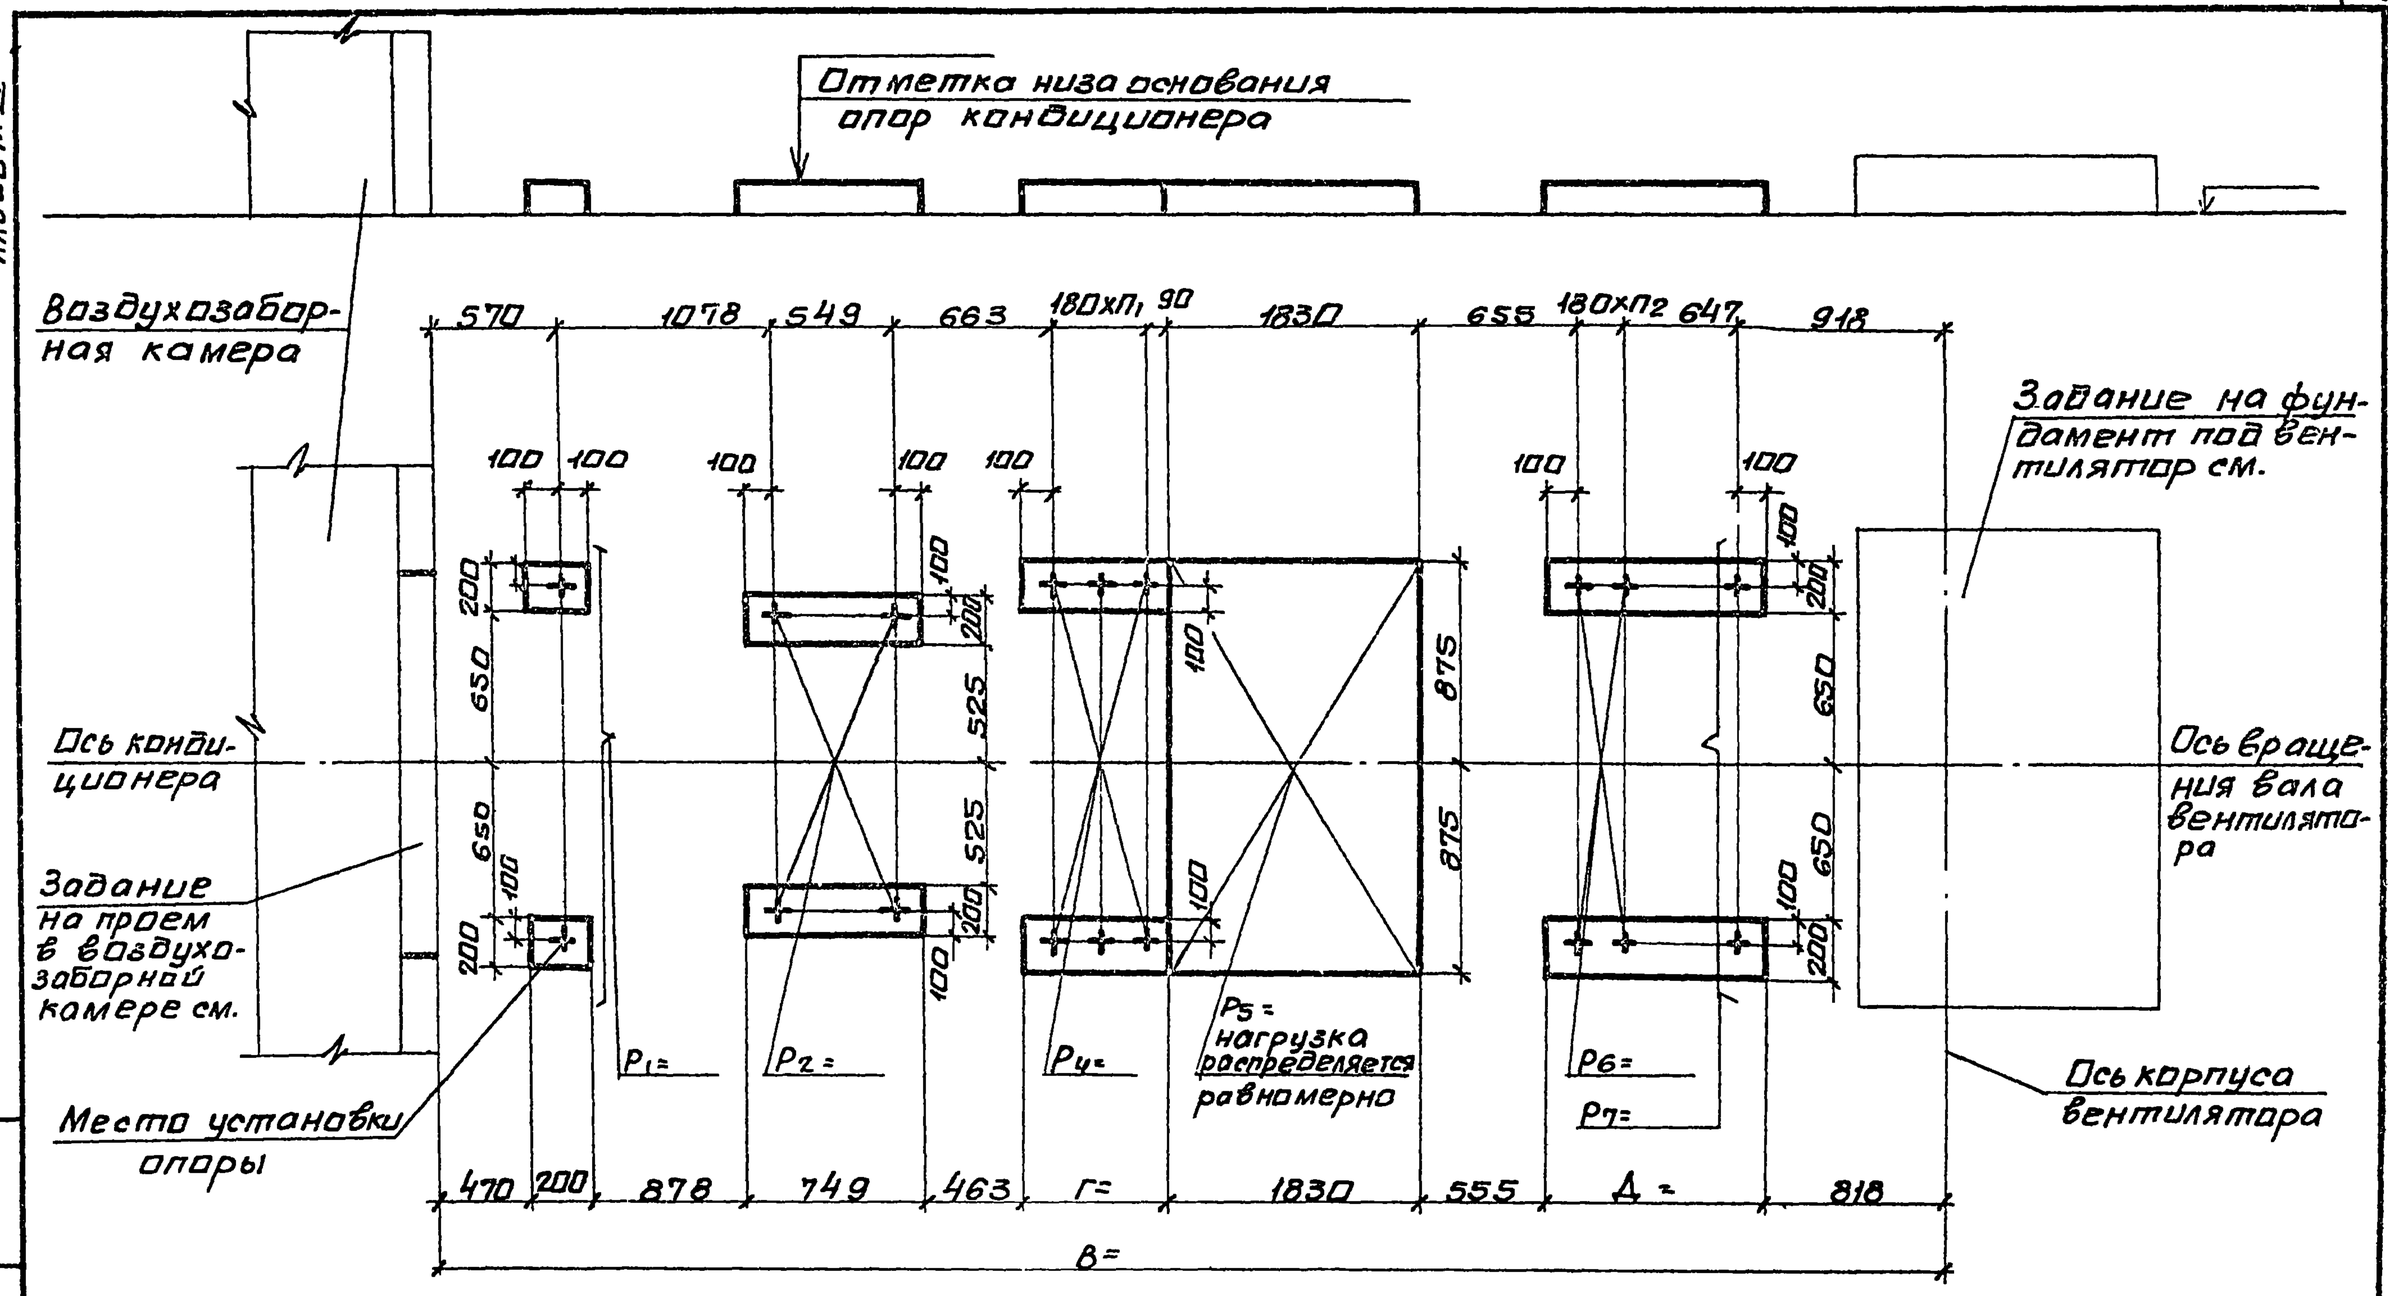

10107/4

Нач.отд.	Белоусов			904-02-35.88	
Н.контр.	Табак				
Гл.спец.	Синайский			Строительное задание. КТЦ3-20. Компоновки 33,35,59.	Стадия: Р; Лист: 86; Листов:
Рук.гр.	Сандик				
Ст.инж.	Бяльская				Госстрой СССР Харьковский сантехпроект
Ст.инж.	Карзова				
Инж.	Геращенко				

Инв.№ подл. | Подпись и дата | Взам.инв.№

Альбом IV

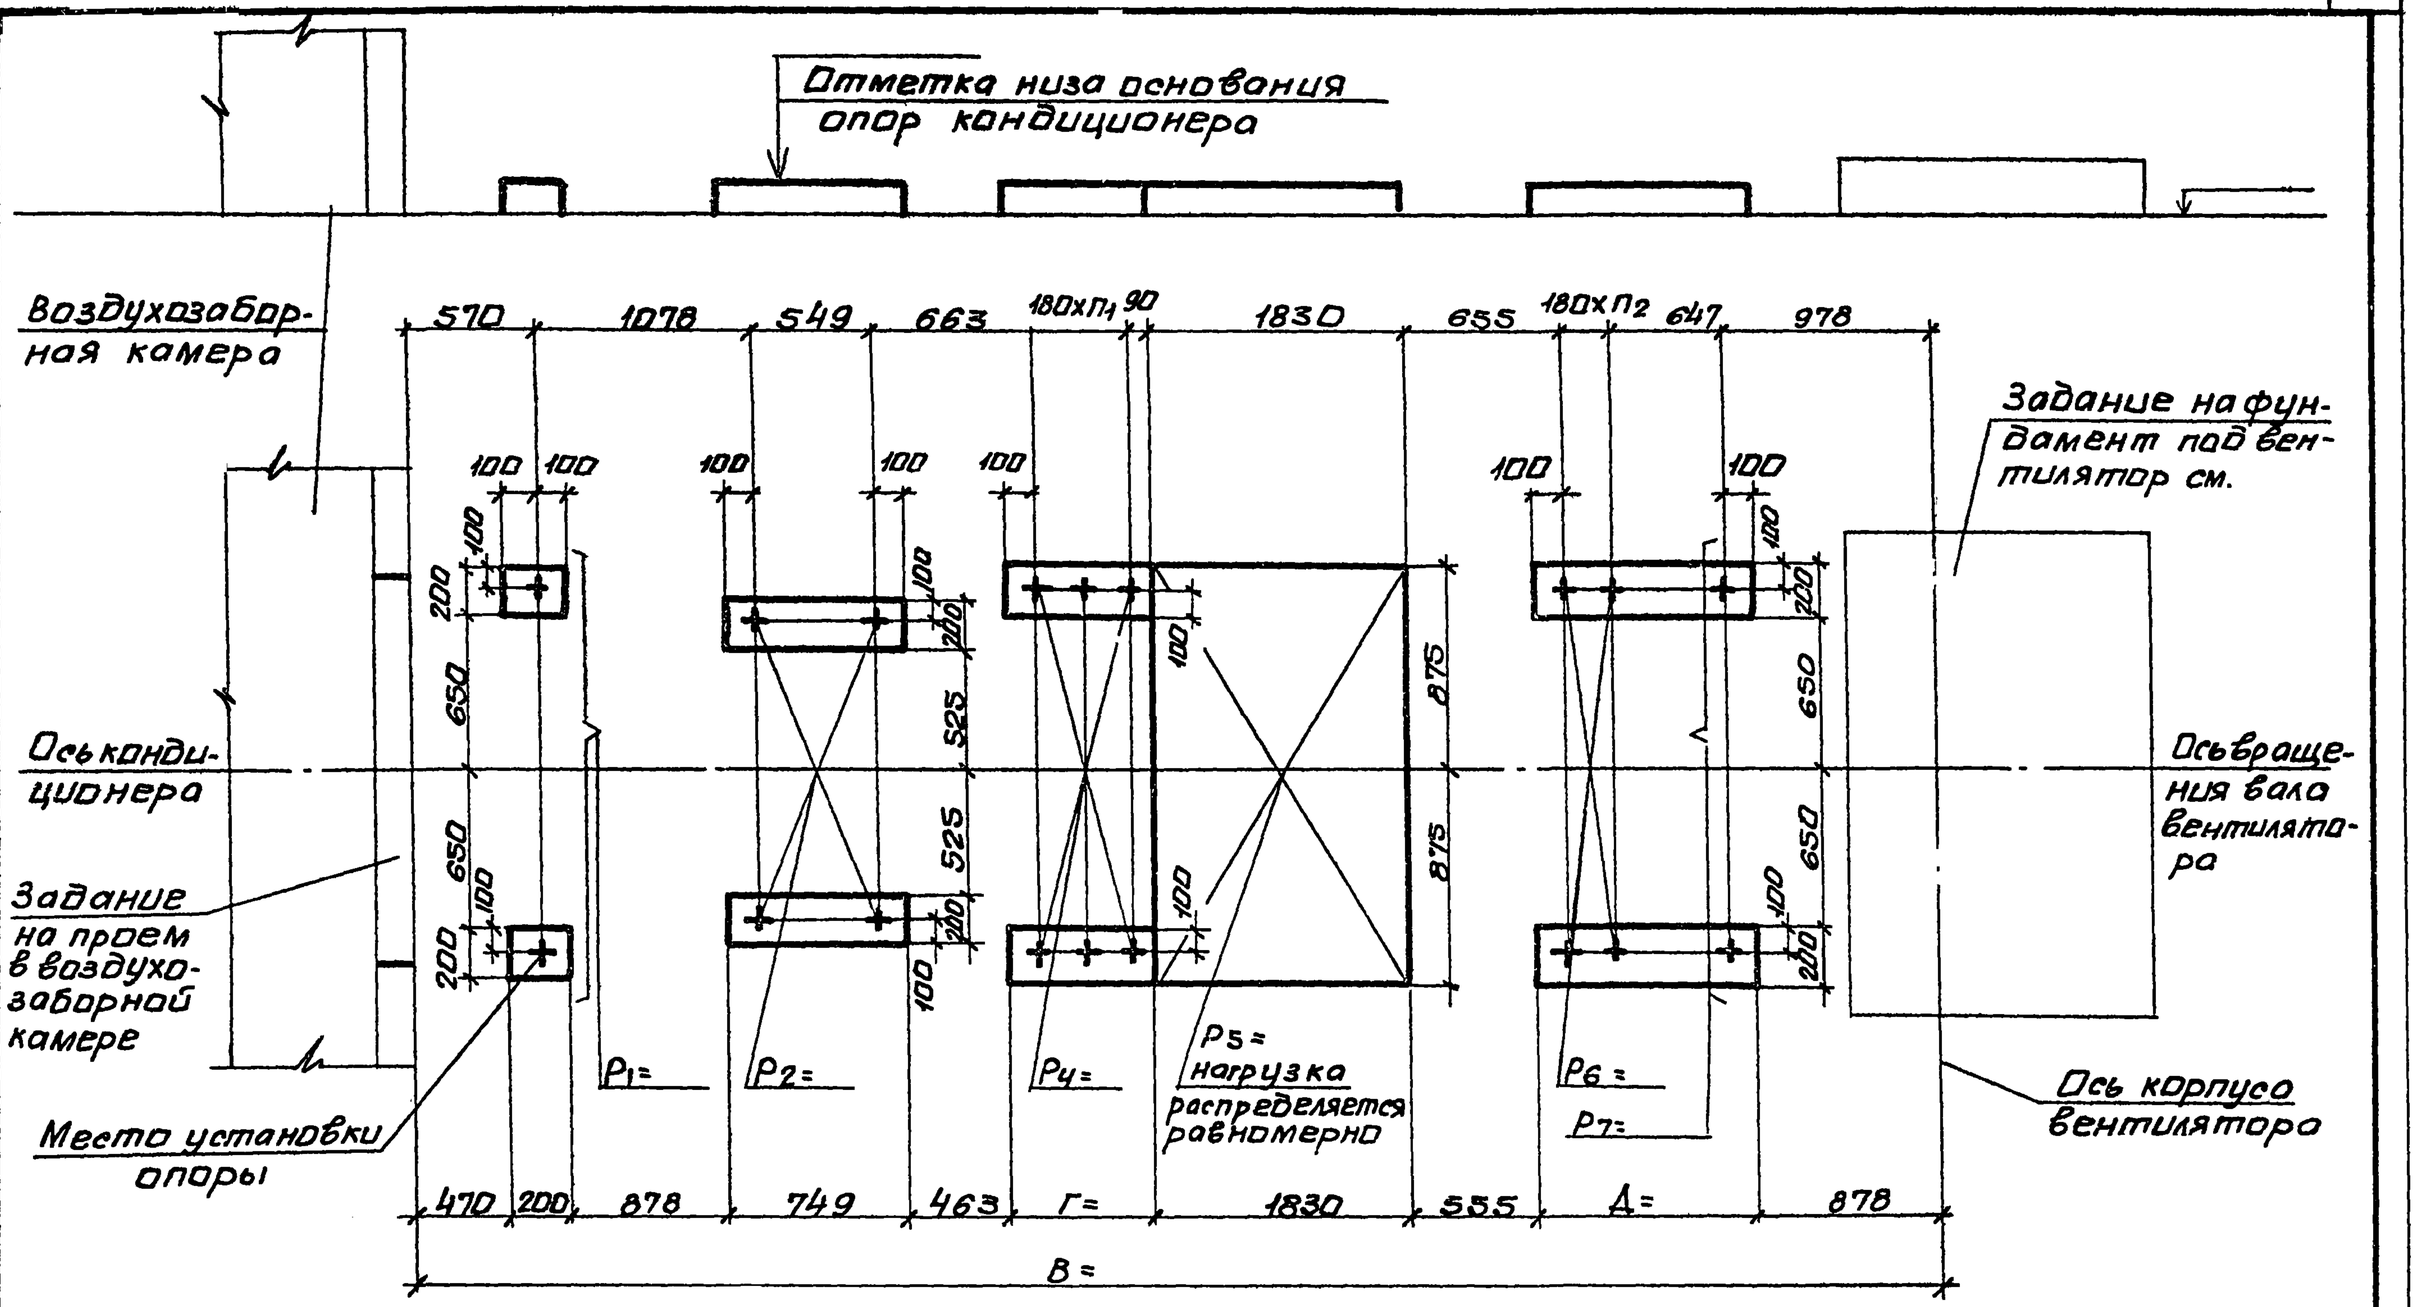

10107/4

Нач.отд.	Белоусов		904-02-35.88
Н.контр.	Табак		
Гл.спец.	Синайский		Строительное задание. КТЦ3-31,9. Компоновки 33, 35, 39.
Рук.гр.	Сандик		Стадия: Р; Лист: 87; Листов:
Ст.инж.	Бяльская		Госстрой СССР Харьковский Сантехпроект
Ст.инж.	Карзова		
Инж.	Геращенко		

Инв.№подл. | Подпись и дата | Взам.инв.№

Альбом IV

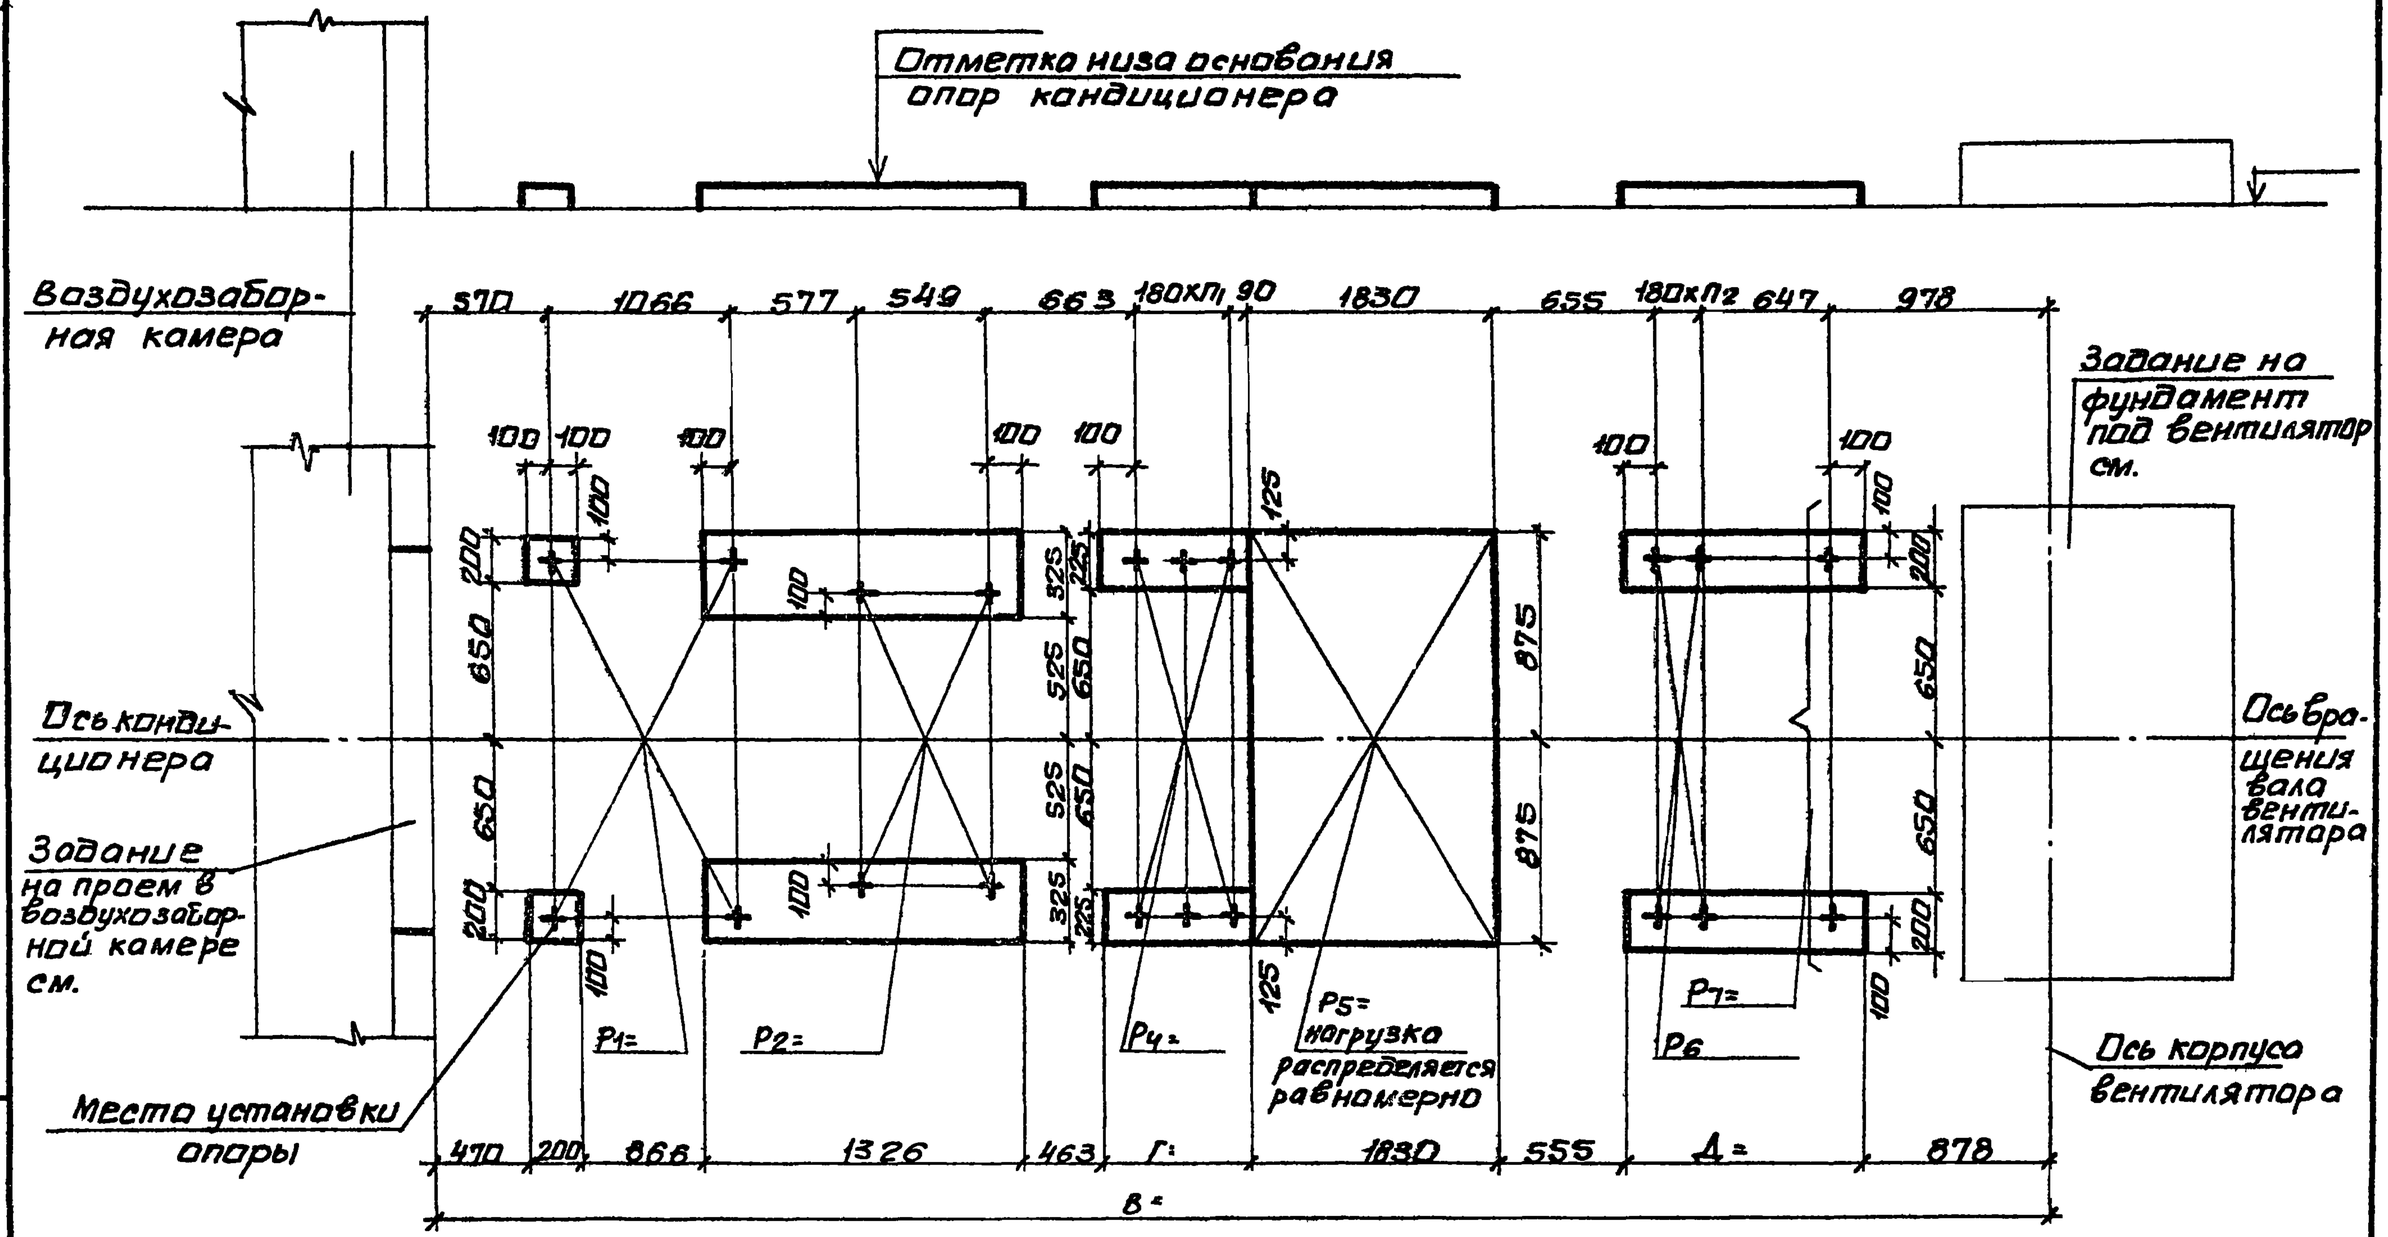

10107/4

Нач.отд	Белоусов		
Н.контр.	Табак		
Гл.спец.	Синайский		
Руч.гр.	Сандик		
Ст.инж.	Бялская		
Ст.инж.	Карпова		
Инж.	Геращенко		

904-02-35.88

Строительное задание. КТЦ3-40. Компоновки 33,59.

Стадия	Лист	Листов
Р	88	

Госстрой СССР Харьковский Сантехпроект

Инв.№ подл. | Подпись и дата | Взам.инв.№

Альбом IV

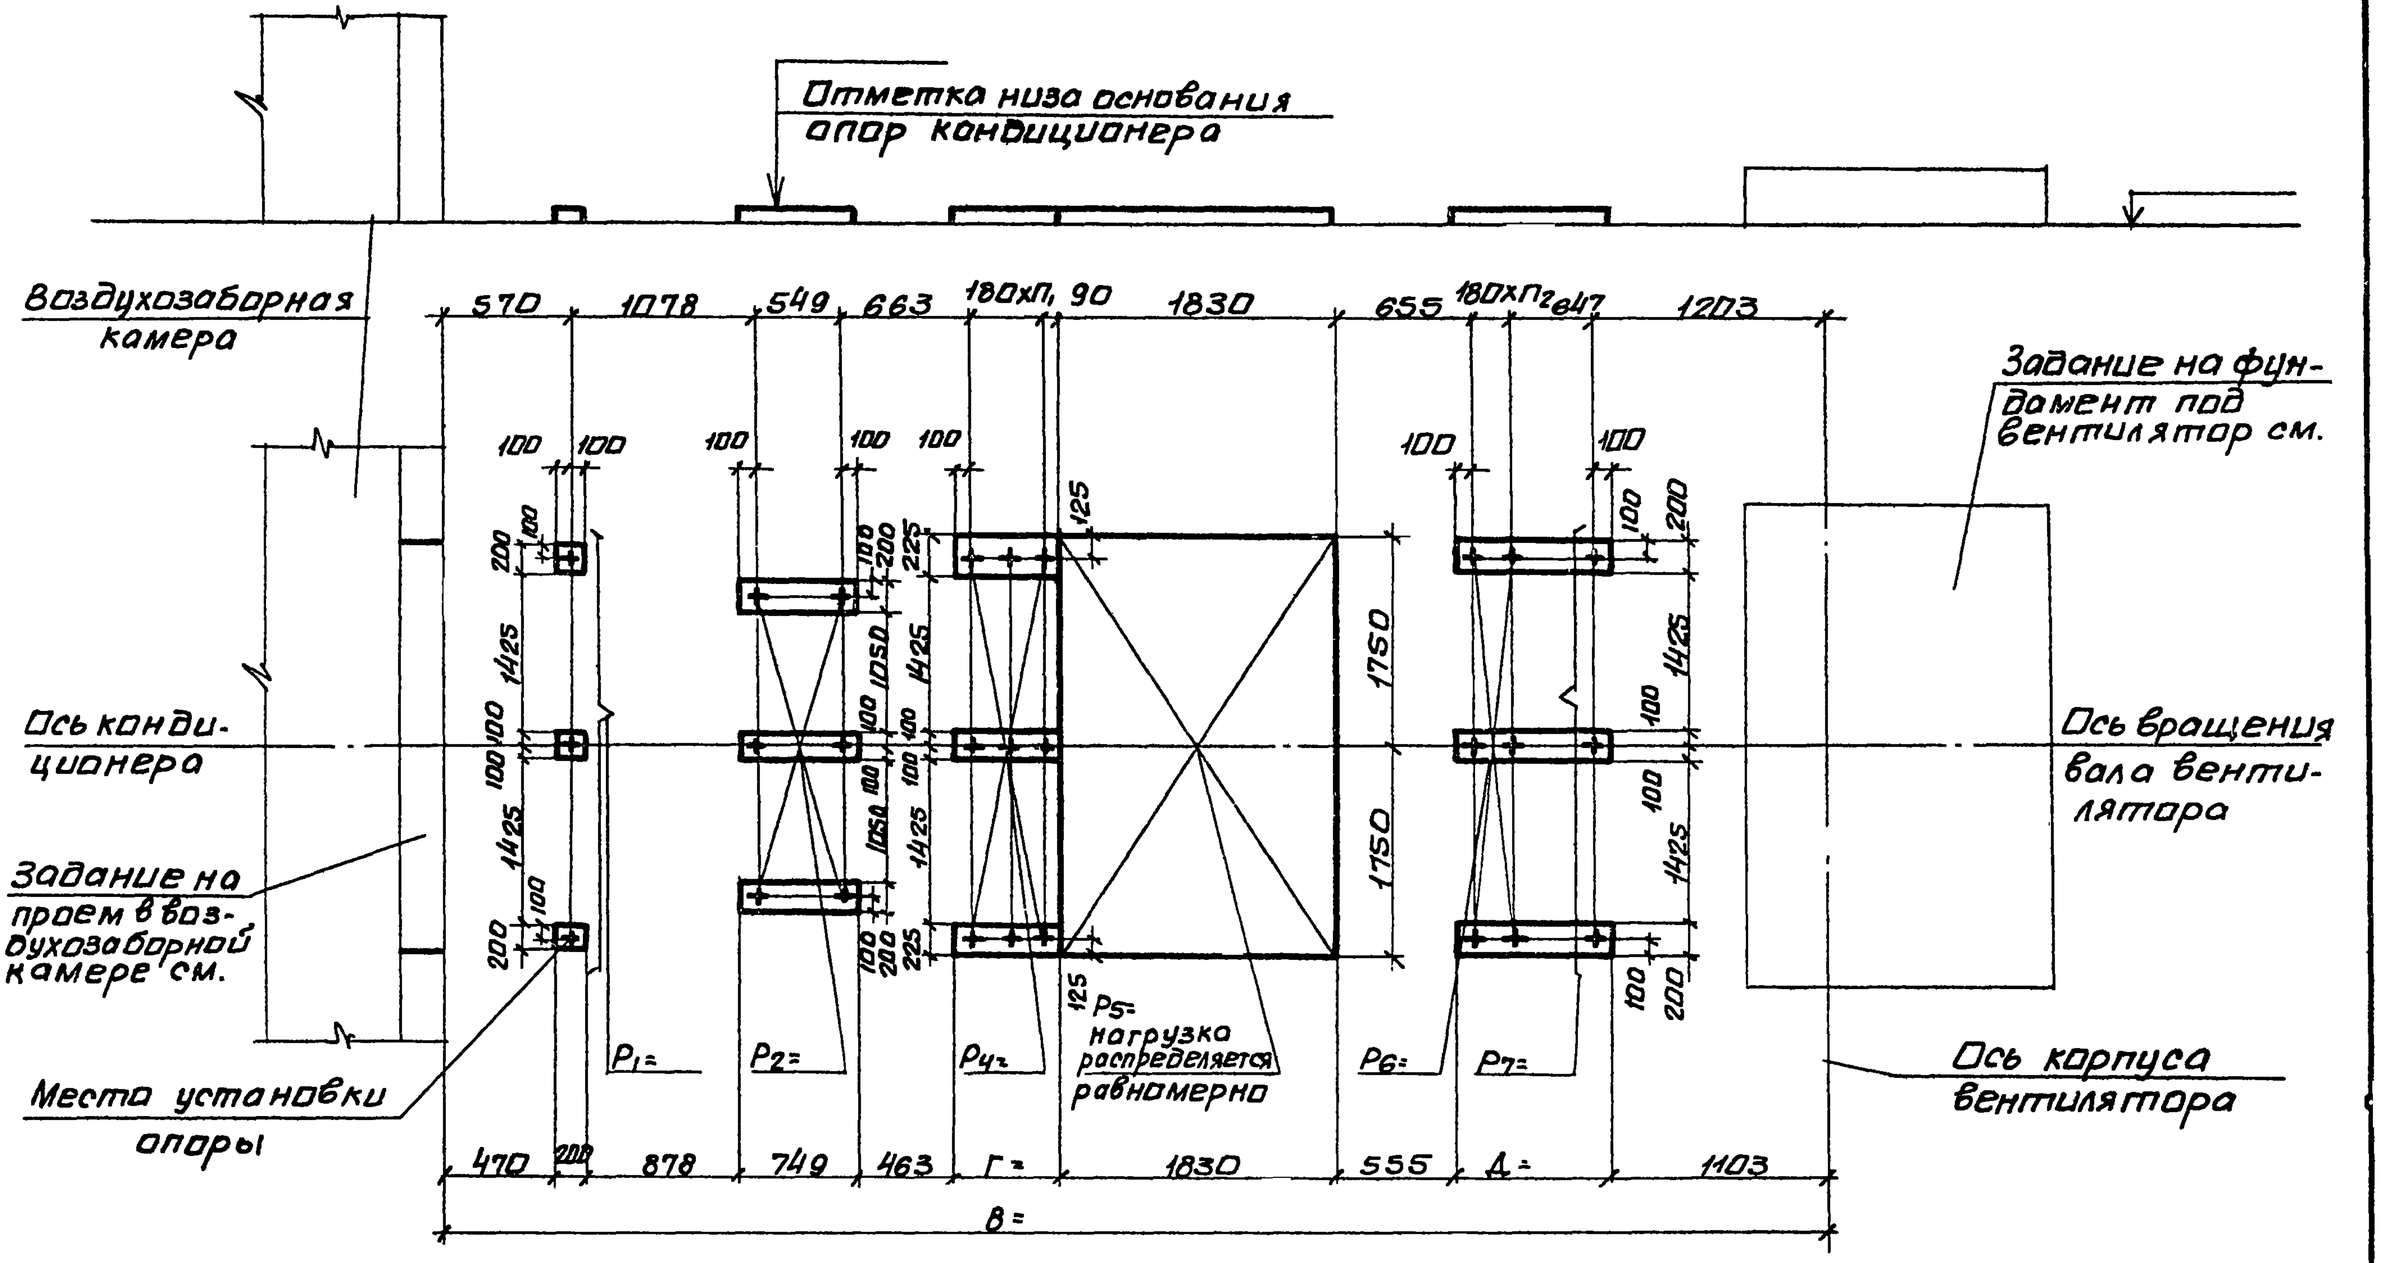

10107/4

Нач.отд.	Белоусов		904-02-35.88
Н.контр.	Табак		
Гл.спец.	Синойский		Строительное задание. КТЦ3-63. Компоновки 33...35,59.
Рук.гр.	Сандик		Стадия: Р; Лист: 89; Листов:
Ст.инж.	Бяльская		Госстрой СССР Харьковский Сантехпроект
Ст.инж	Карзова		
Инж.	Герощенко		

Инв.№подл. | Подпись и дата | Взам.инв.№

Альбом IV

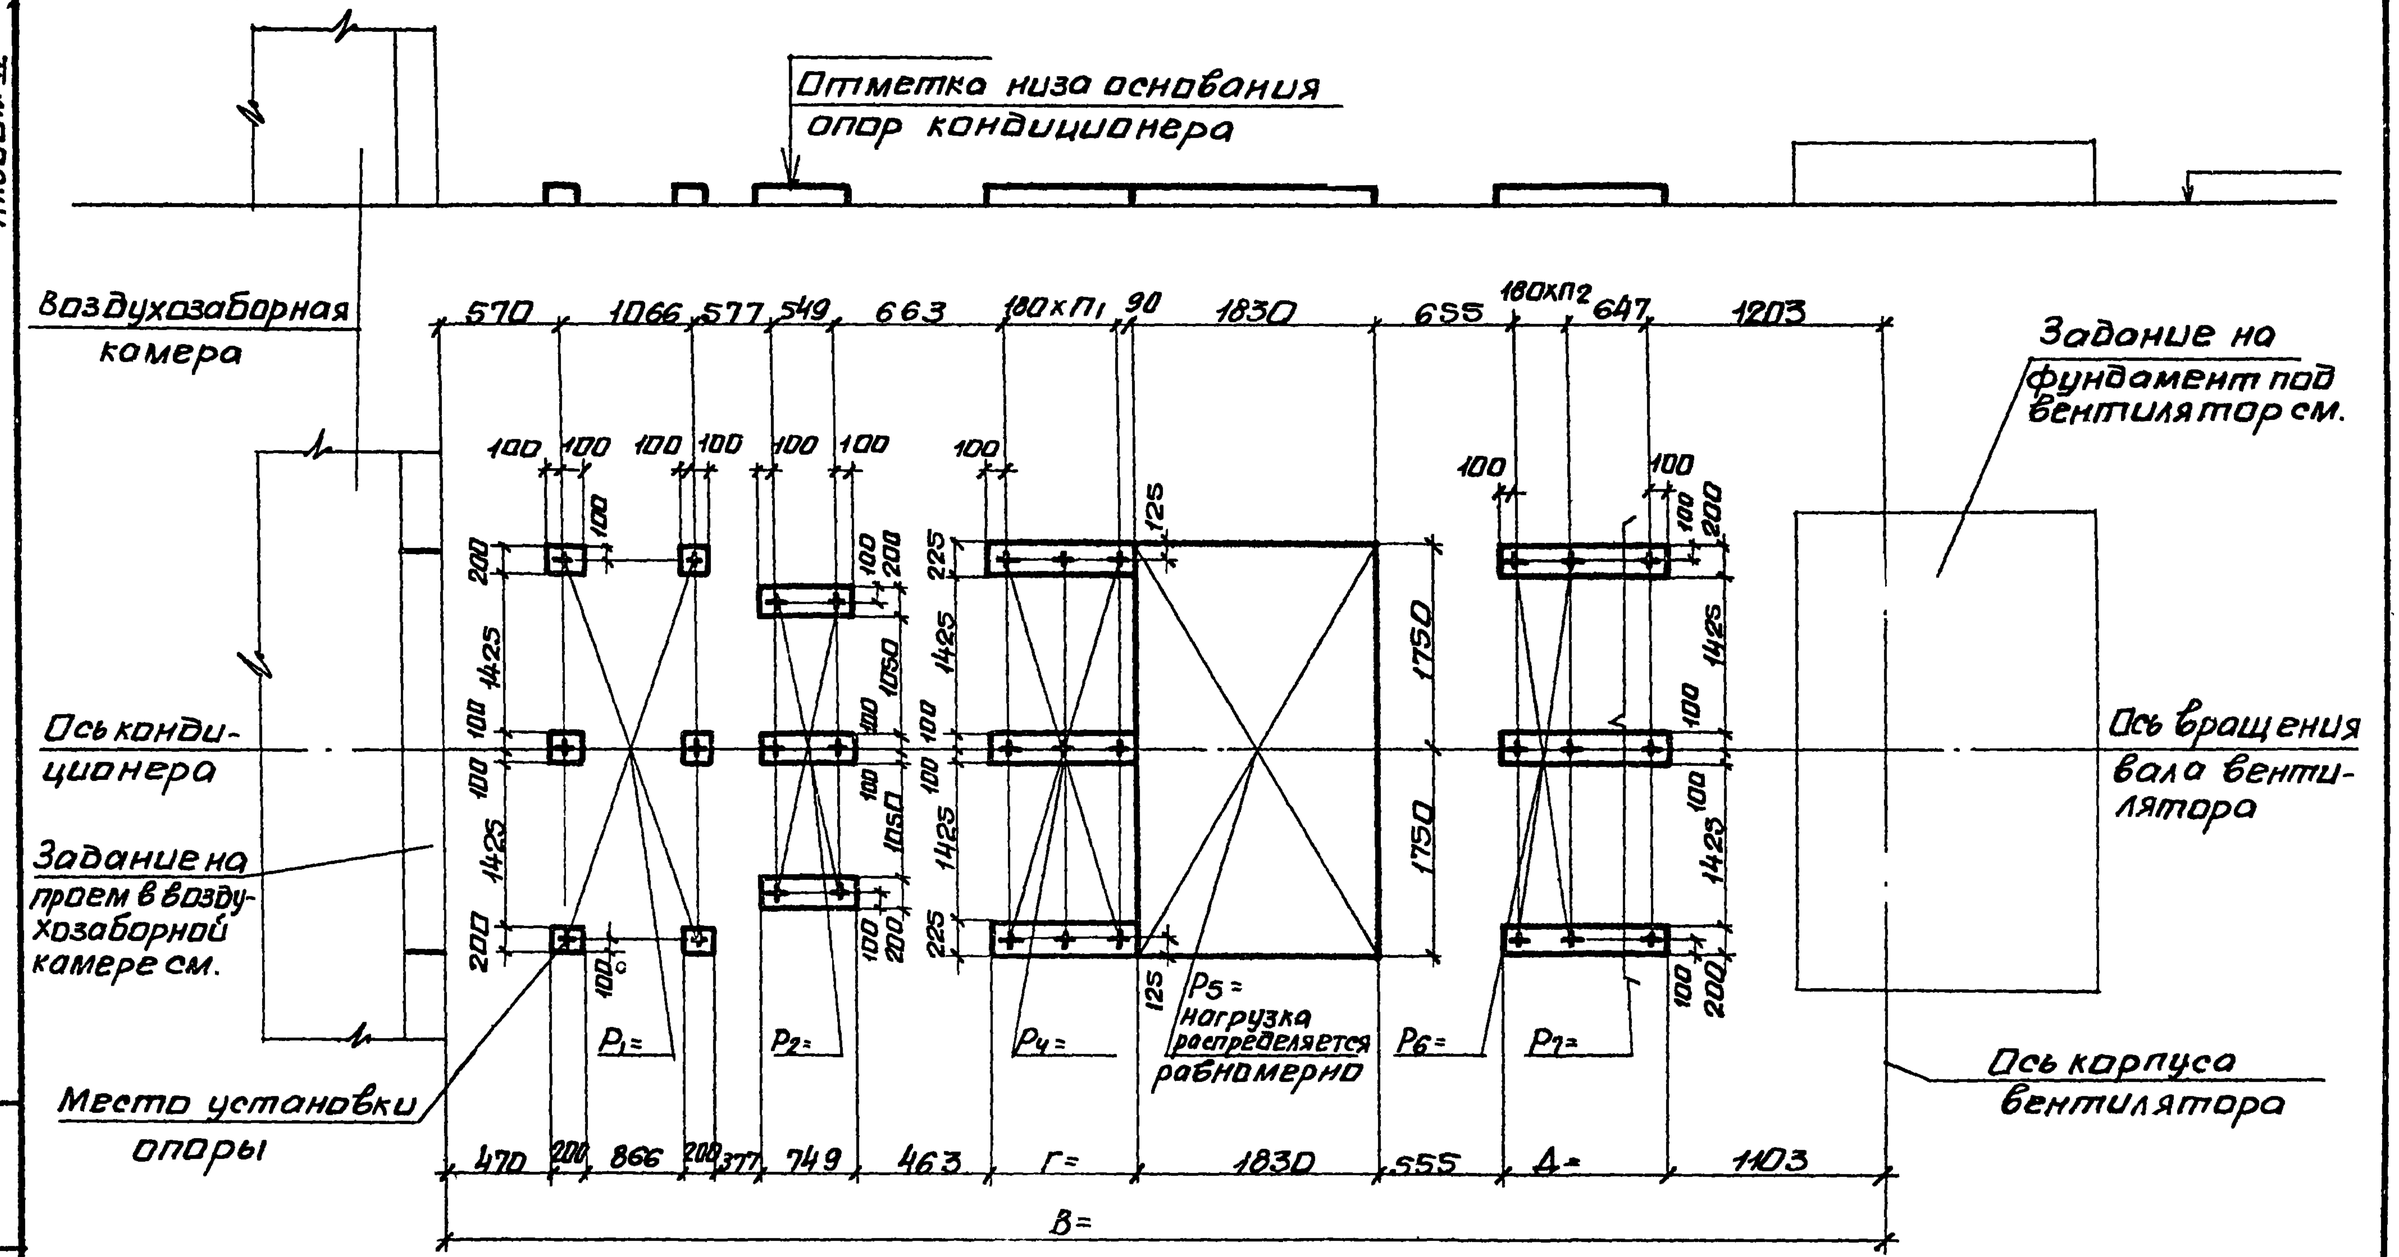

10107/4

Нач.отд.	Белоусов		904-02-35.88
Н.контр	Табак		
Гл.спец.	Синайский		Строительное задание. КТЦ3-80. Компоновки 33,59.
Рук.гр.	Сандик		Стадия Р; Лист 90; Листов
Ст.инж.	Бяльская		Госстрой СССР Харьковский Сантехпроект
Ст.инж.	Карзова		
Инж.	Герашенко		

Инв.№ подл. | Подпись и дата | Взам. инв.№

Альбом V

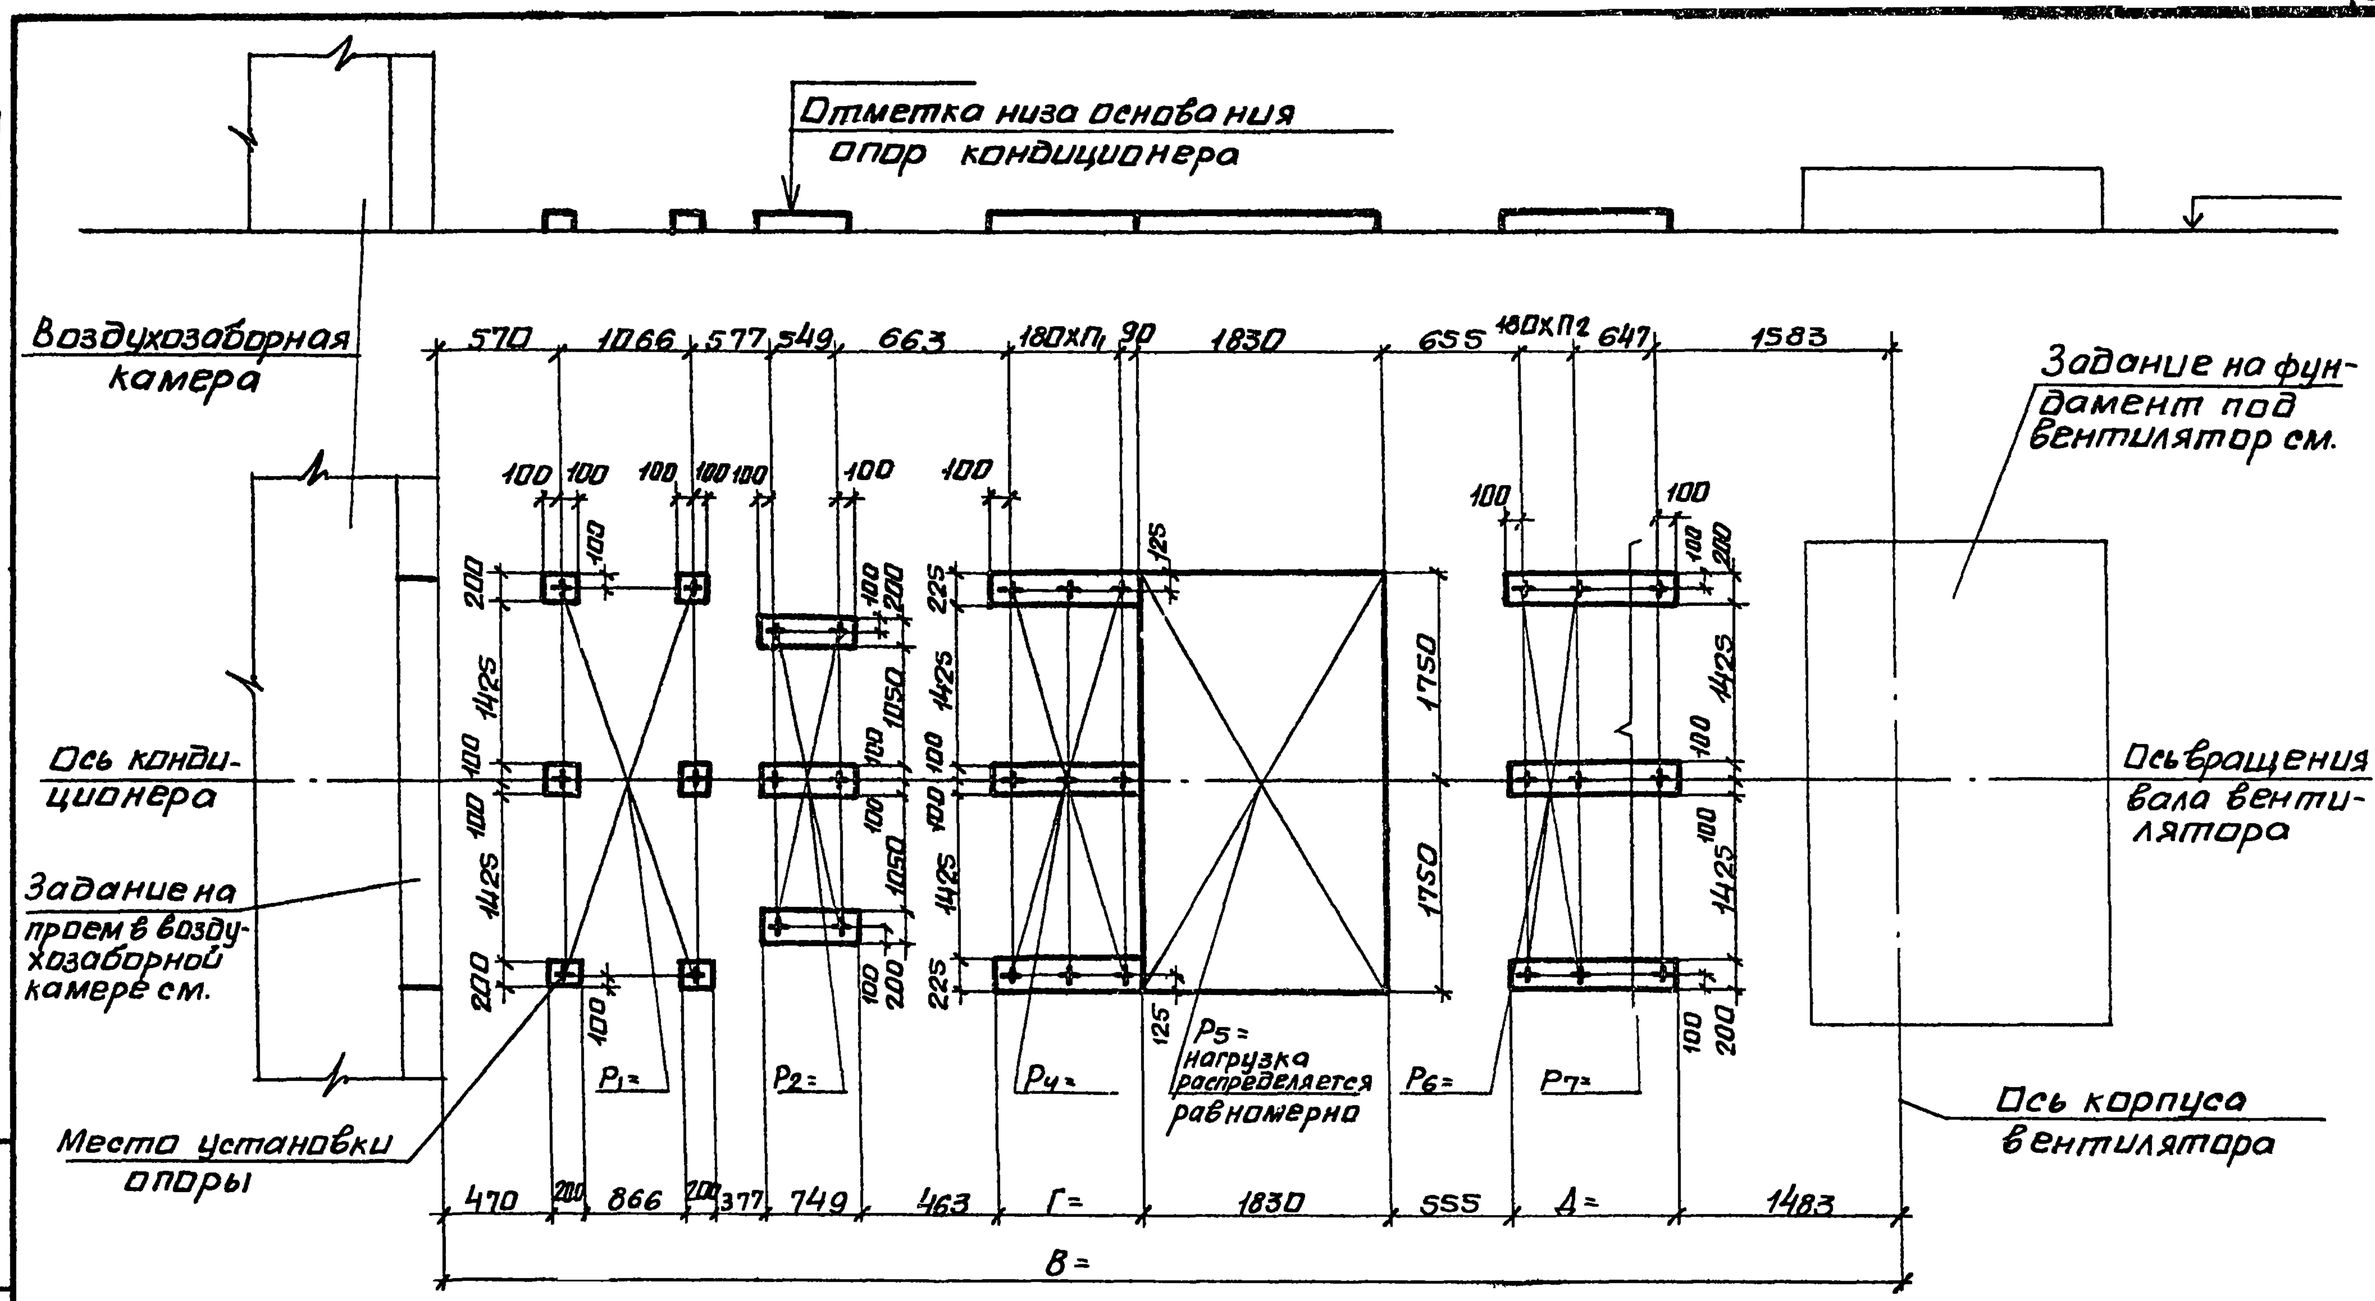

10107/4

Нач.отд	Белоусов		904-02-35.88
Н.контр	Табак		
Гл.спец	Синайский		Строительное задание. КТЦ3-125. Компоновки 33...35.
Рук.гр.	Сандик		Стадия Р; Лист 91; Листов
Ст.инж.	Бяльская		Госстрой СССР Харьковский Сантехпроект
Ст.инж.	Карзово		
Инж.	Геращенко		

Инв.№подл. | Подпись и дата | Взам.инв.№

Альбом IV

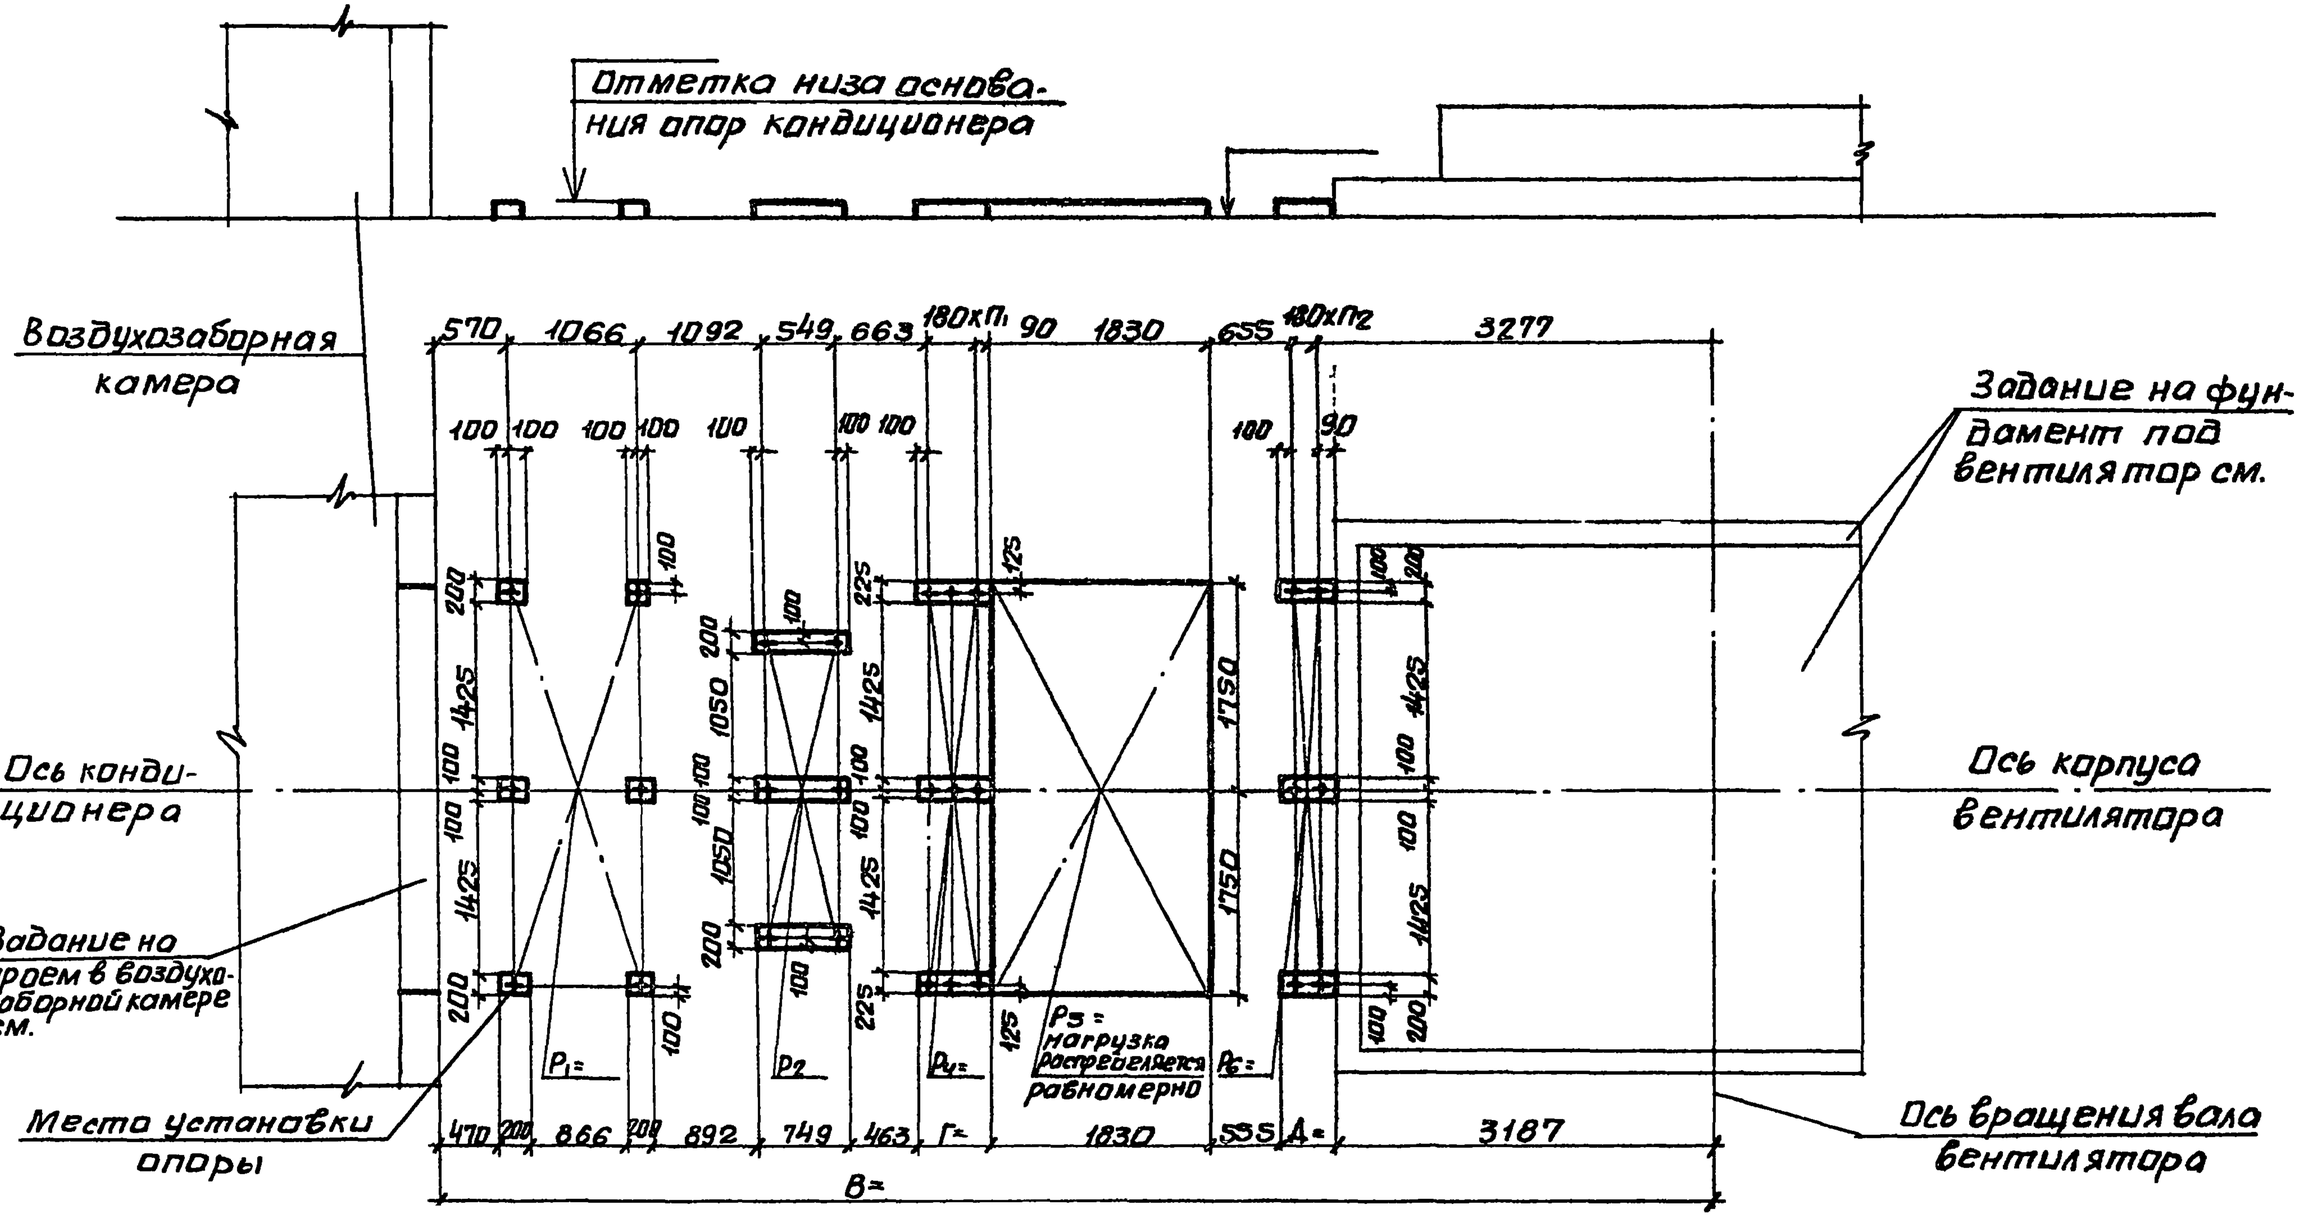

10107/14

Нач.отд.	Белоусов		904-02-35.88	
Н.контр.	Табак			
Гл.спец.	Синайский		Строительное задание. КТИЗ-160. Компоновки 33, 59.	Стадия: Р; Лист: 92; Листов:
Рук.гр.	Сандик			Госстрой СССР Харьковский сантехпроект
Ст.инж.	Бяльская			
Ст.инж.	Карзова			
Инж.	Герощенко			

Инв.№подл. | Подпись и дата | Взам.инв.№

Альбом IV

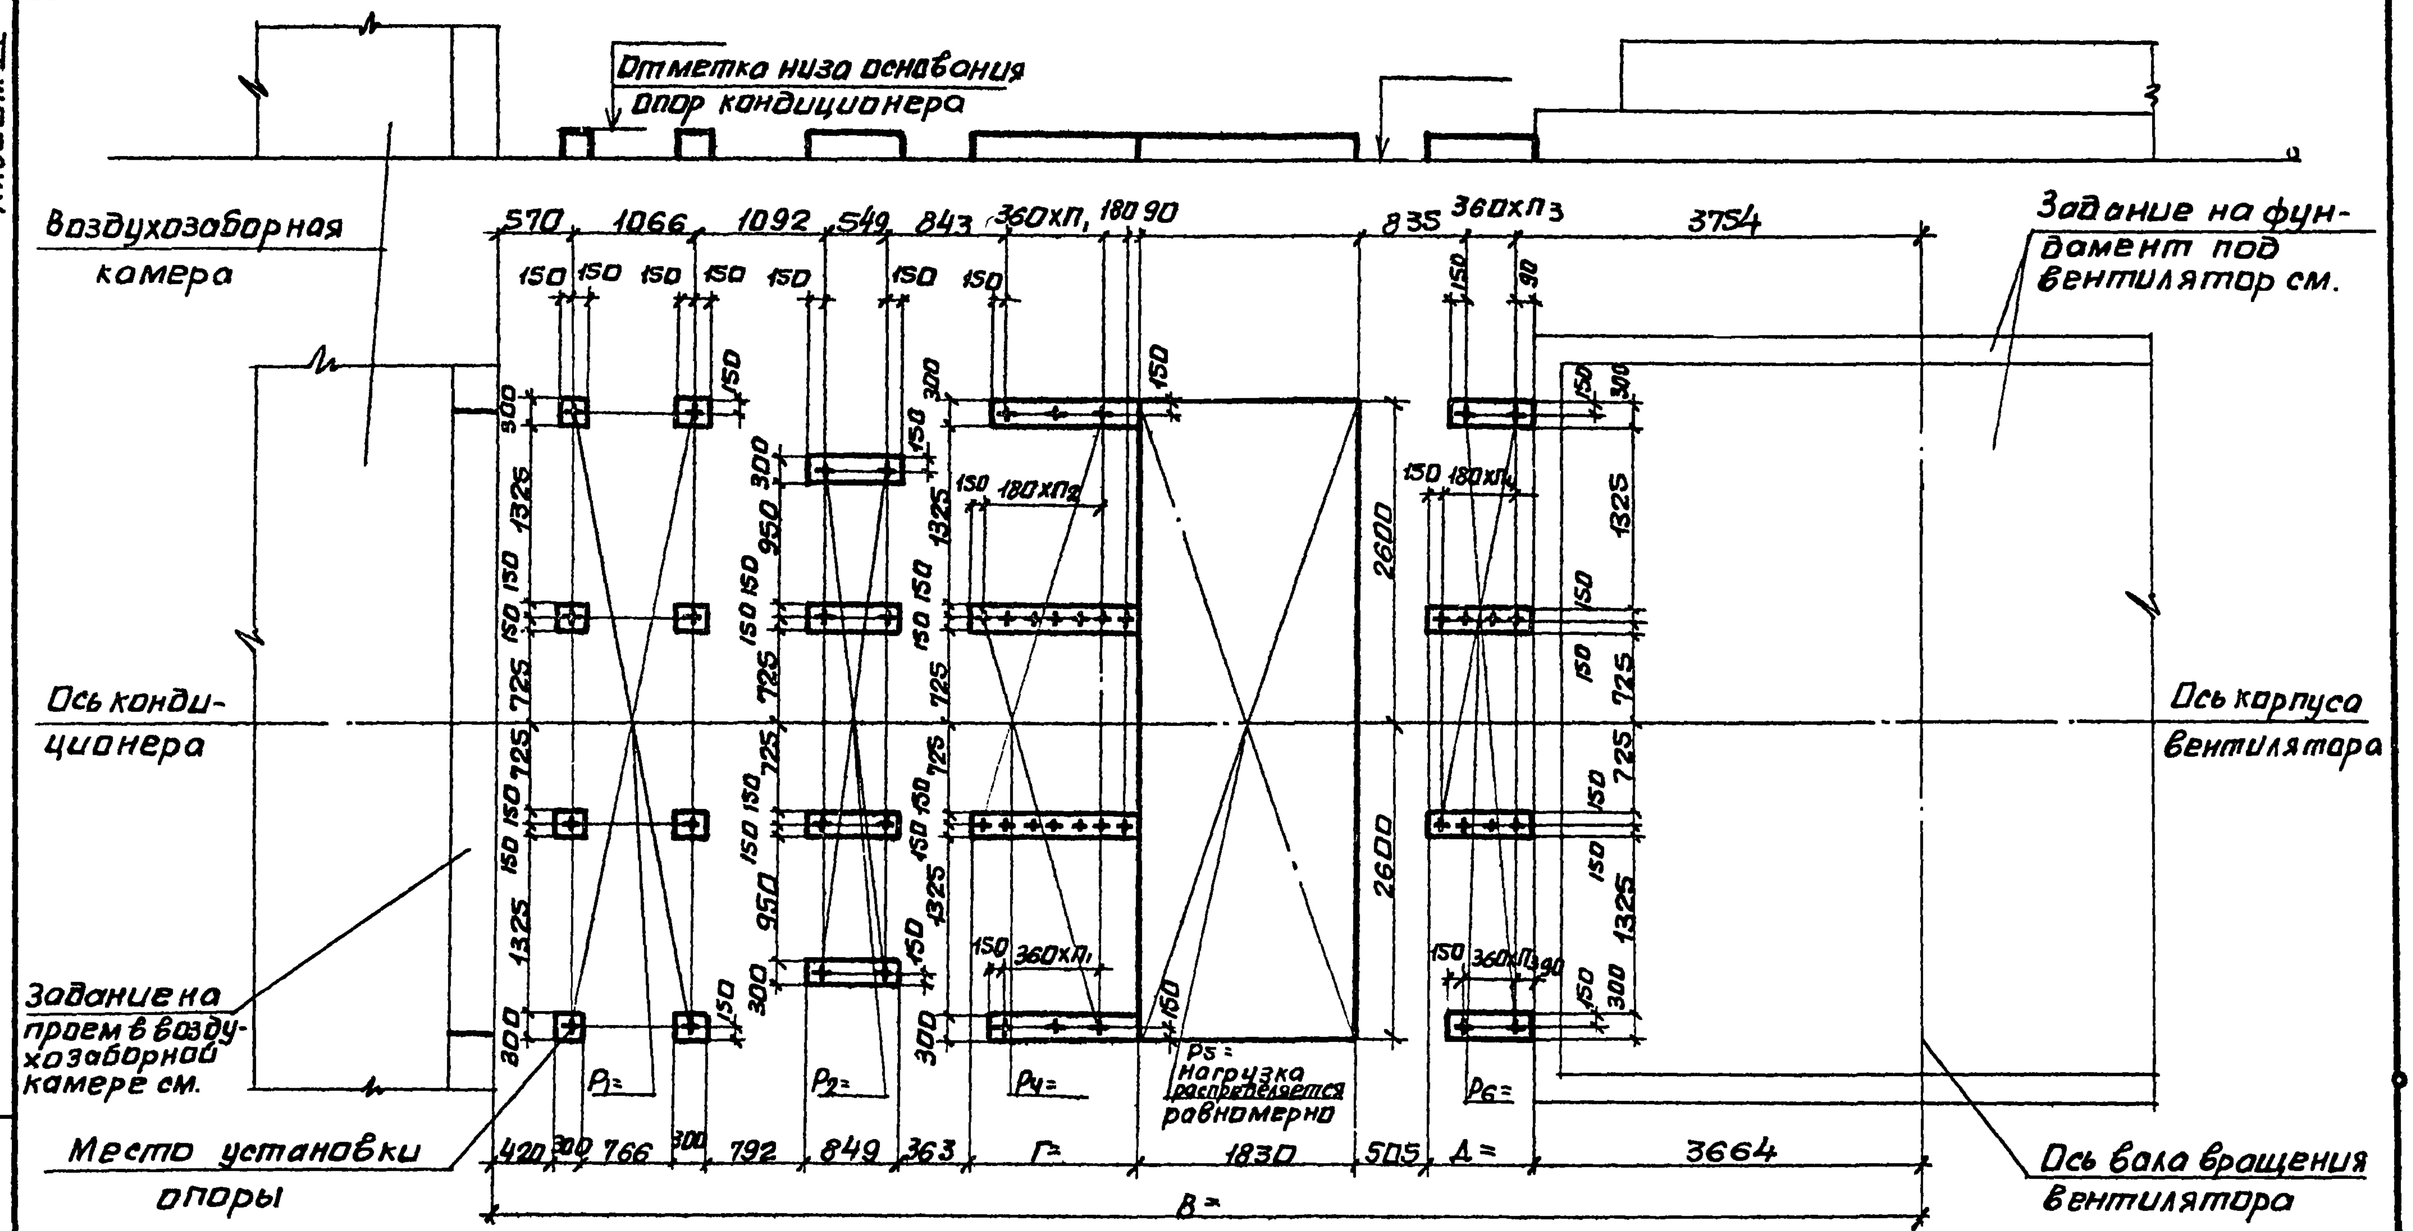

10107/4

Нач.отд.	Белоусов		
Н.контр.	Табак		
Гл.спец.	Синайский		
Рук.гр.	Сандик		
Ст.инж.	Бяльская		
Ст.инж.	Карзова		
Инж.	Геращенко		

904-02-35.88

Строительное задание. КТЦ3-200. Компоновки 33...35.

Стадия	Лист	Листов
Р	93	

Госстрой СССР Харьковский Сантехпроект

Инв.№подл. | Подпись и дата | Взам.инв.№

Альбом IV

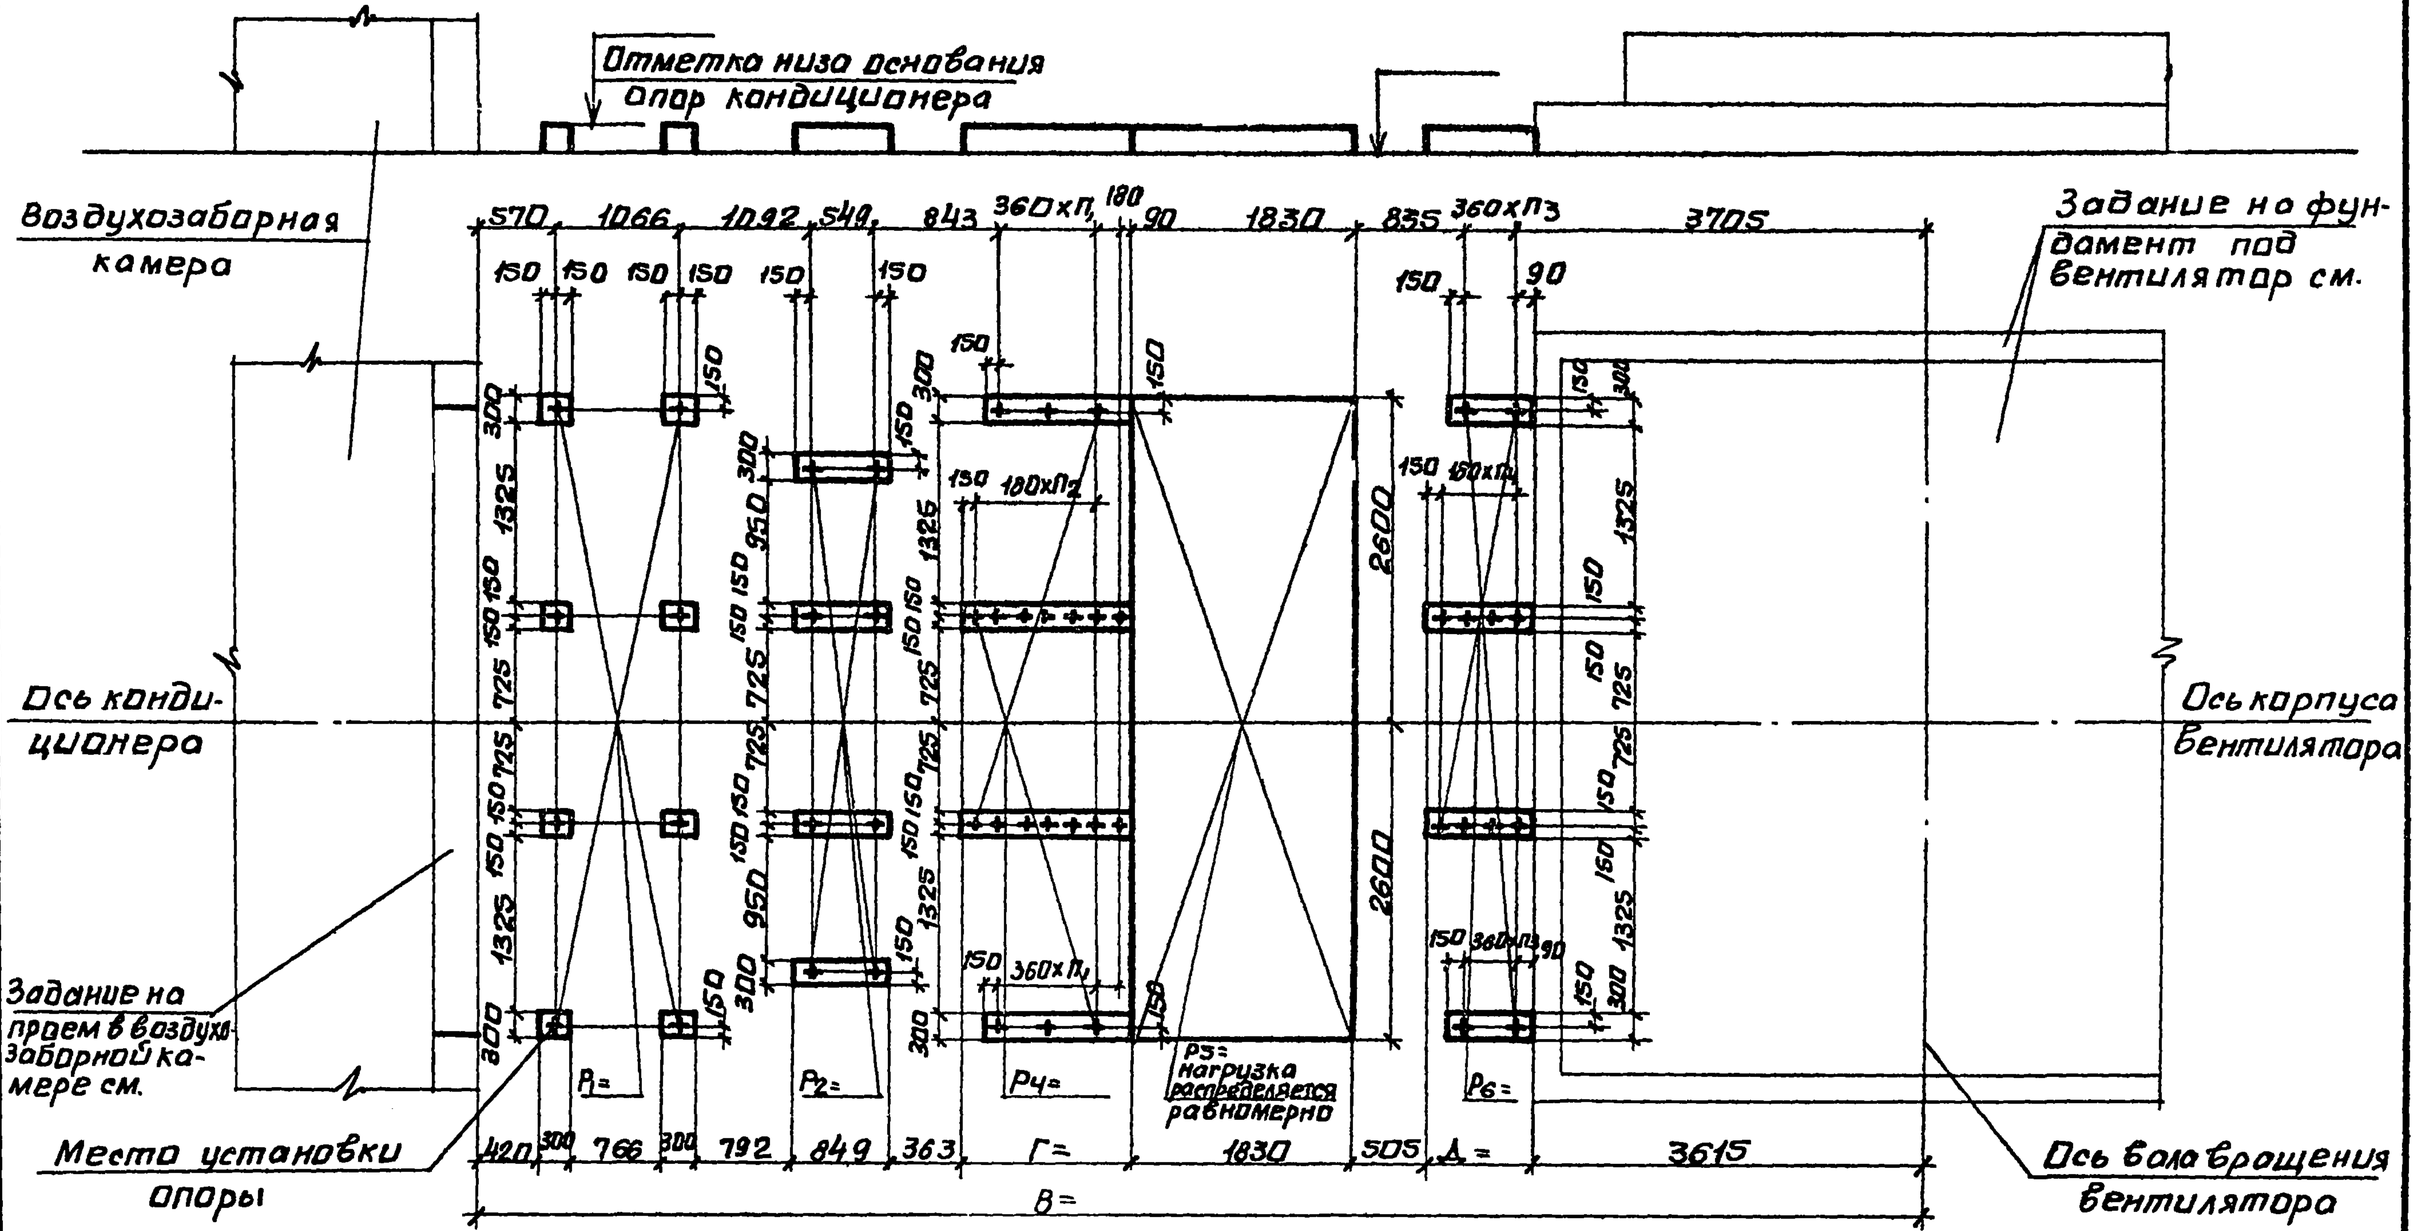

10107/4

Нач.отд.	Белоусов		904-02-35.88
Н.контр.	Табак		
Гл.спец.	Синайский		Строительное задание. КТЦ3-250. Компоновки 33,59.
Рук.гр.	Сандик		Стадия: Р; Лист: 94; Листов:
Ст.инж.	Бяльская		Госстрой СССР Харьковский Сантехпроект
Ст.инж.	Карзова		
Инж	Геращенко		

Инв.№подл. | Подпись и дата | Взам.инв.№

Альбом IV

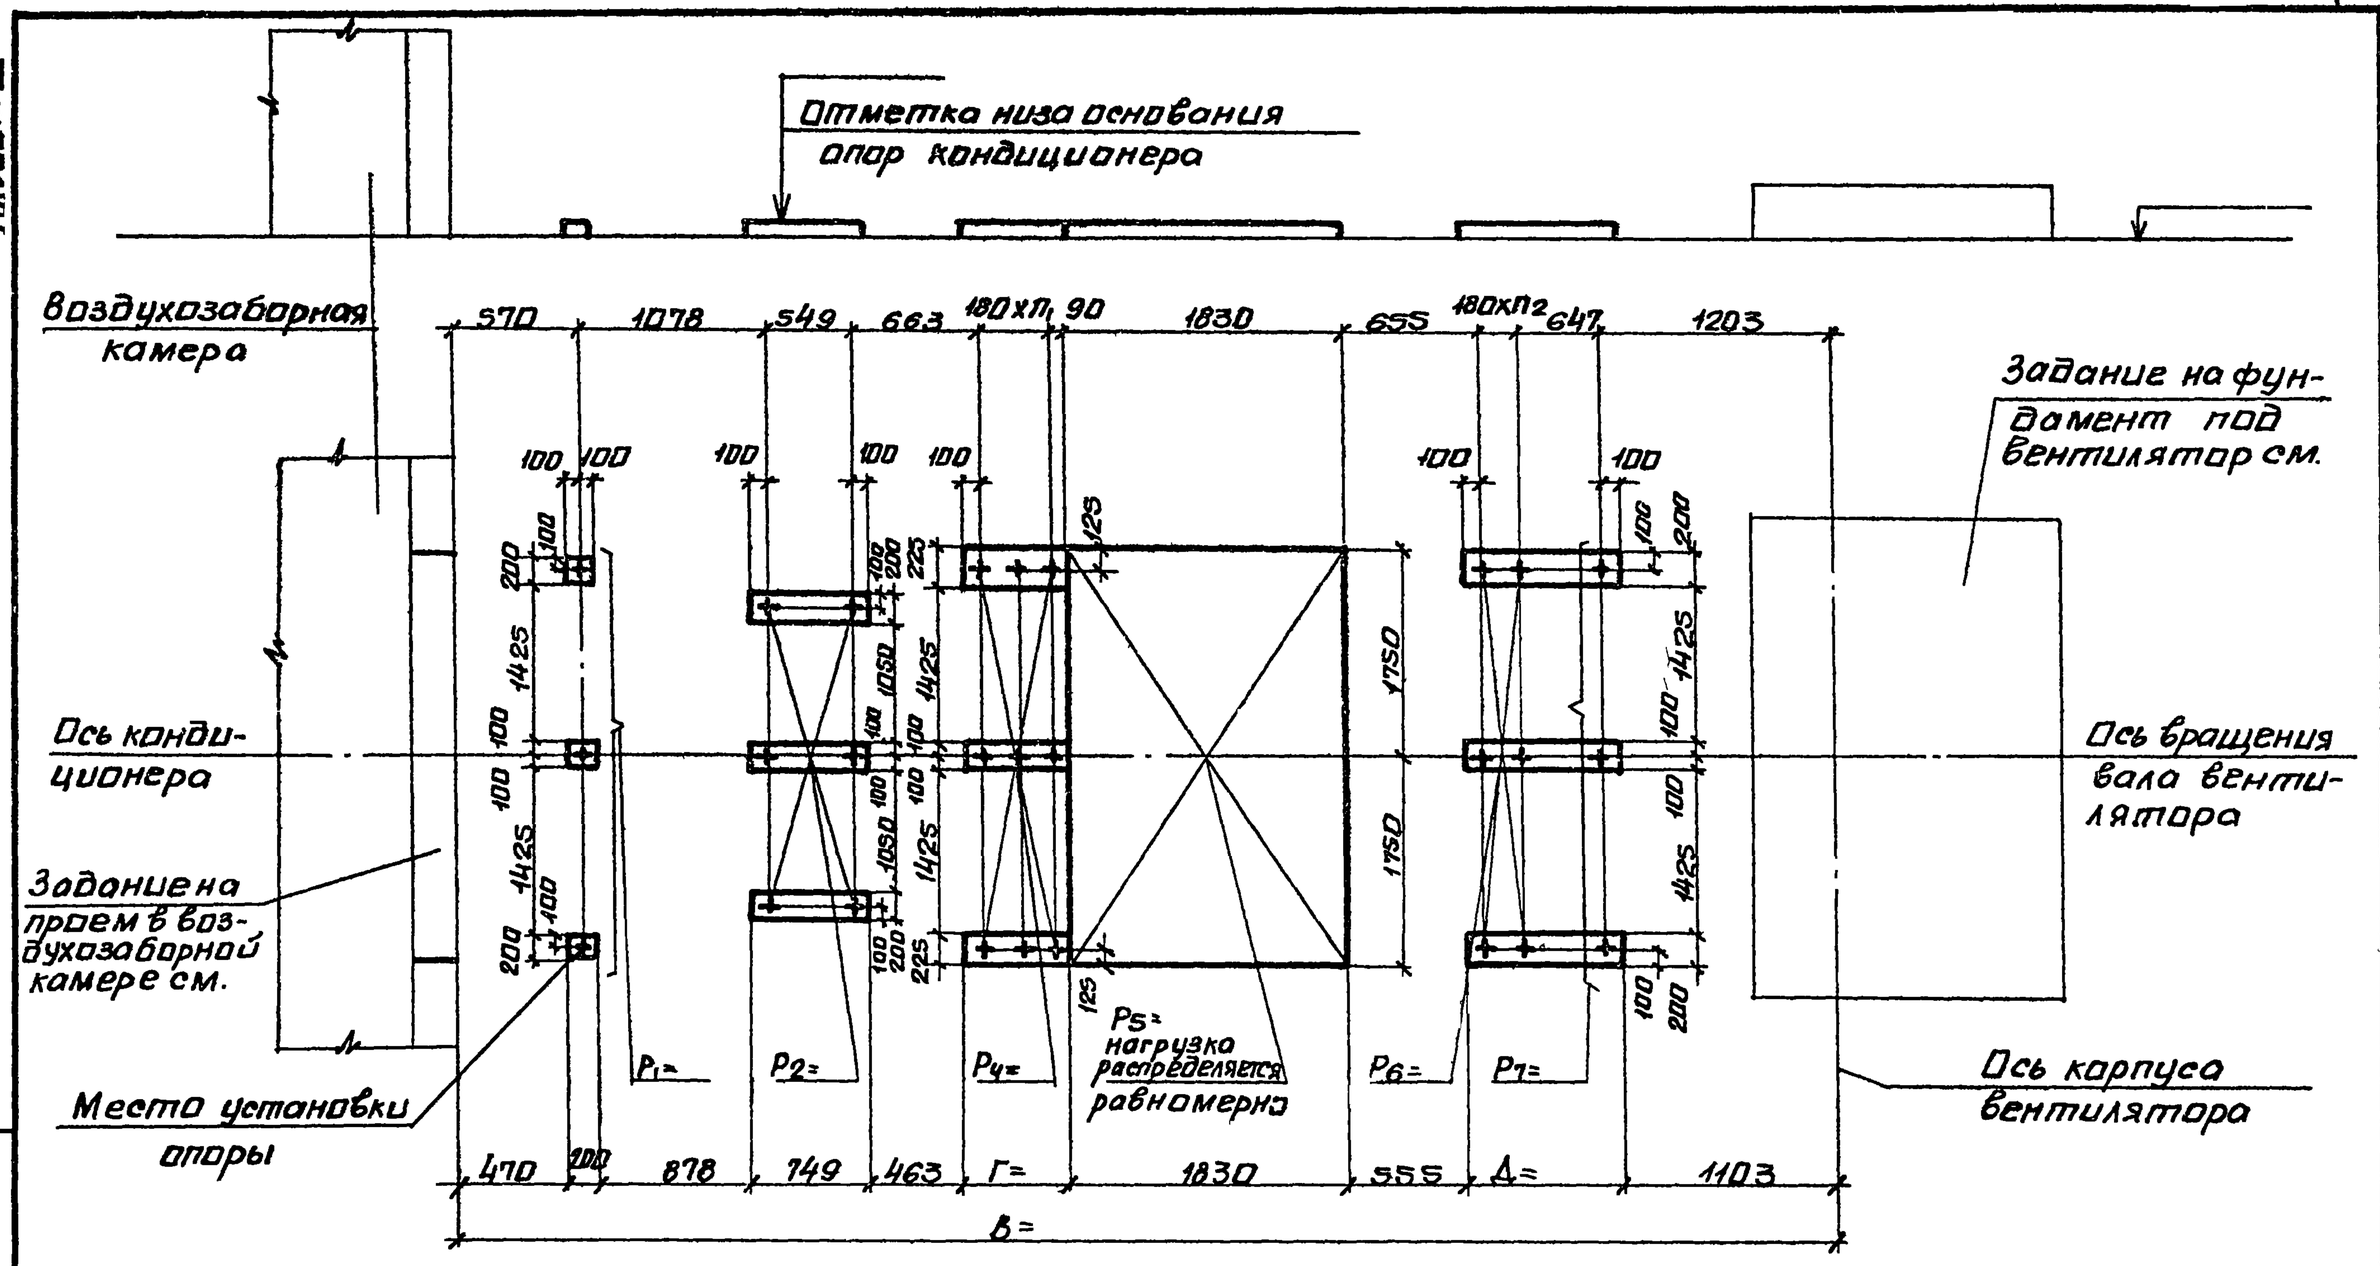

10107/4

Нач.отд.	Белоусов		904-02-35.88
Н.контр.	Табак		Строительное задание. КТЦ3-80. Компоновки 34,35
Гл.спец.	Синайский		Стадия Р; Лист 95; Листов
Рук.гр.	Сандик		Госстрой СССР Харьковский сантехпроект
Ст.инж.	Бяльская		
Ст.инж.	Корзова		
Инж.	Геращенко		

Инв.N подл. | Подпись и дата | Взам.инв.N

Альбом IV

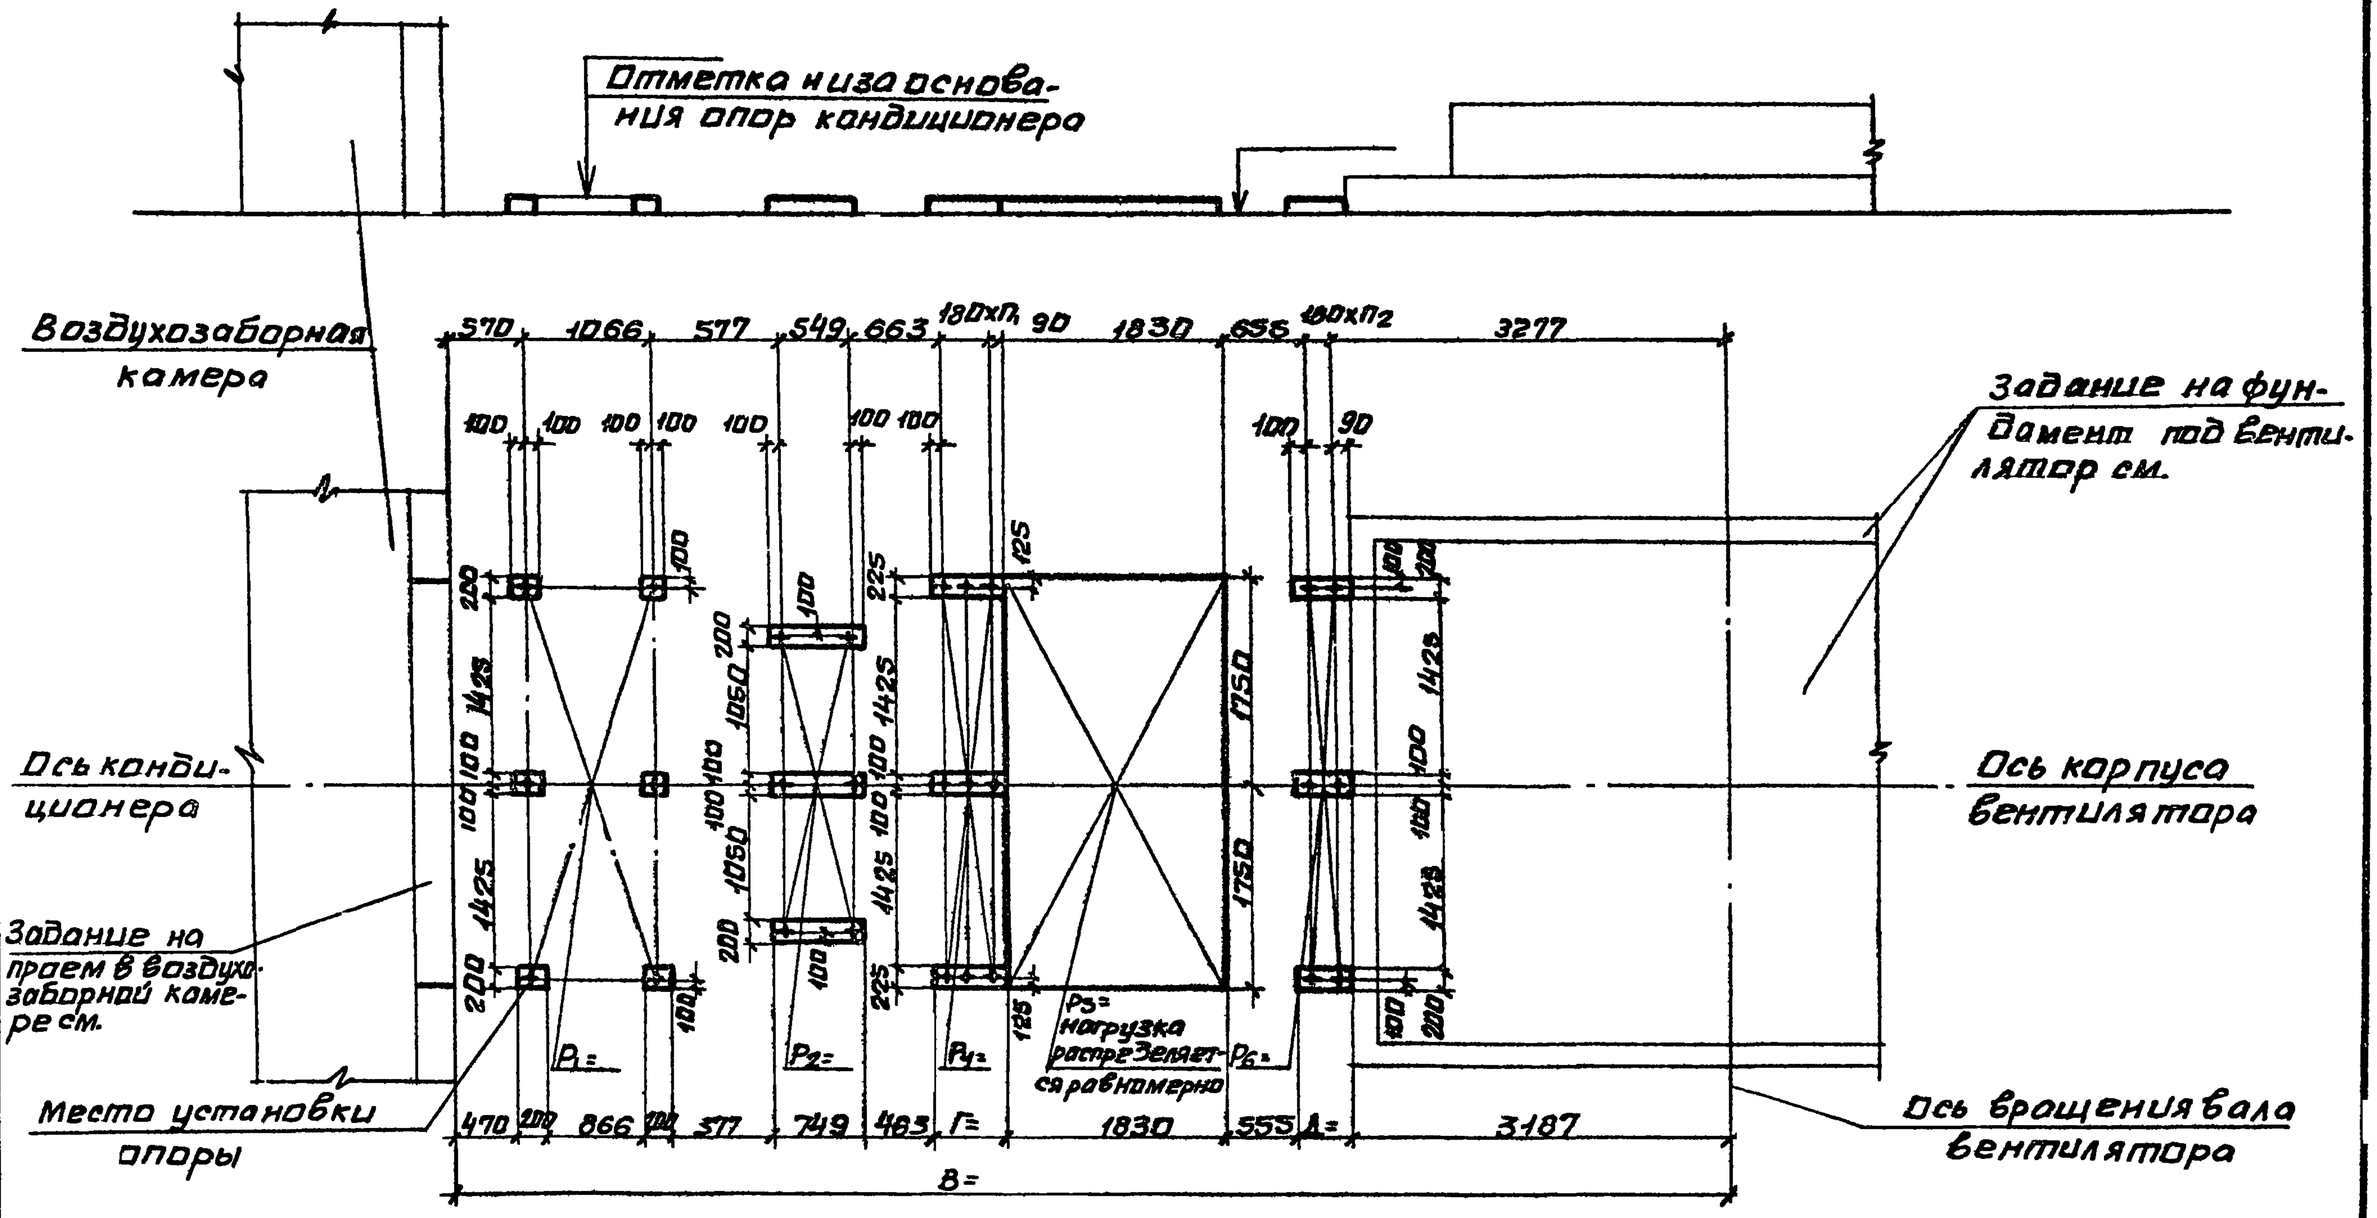

10107/4

Нач.отд.	Белоусов	
Н.контр.	Табак	
Гл.спец.	Синайский	
Рук.гр.	Сандик	
Ст.инж.	Бяльская	
Ст.инж.	Карзова	
Инж.	Герощенко	

904-02-35.88

Строительное задание. КТЦ3-160. Компоновки 34,35.

Стадия	Лист	Листов
Р	96	

Госстрой СССР Харьковский Сантехпроект

Инв.№подл. | Подпись и дата | Взам.инв.№

Альбом IV

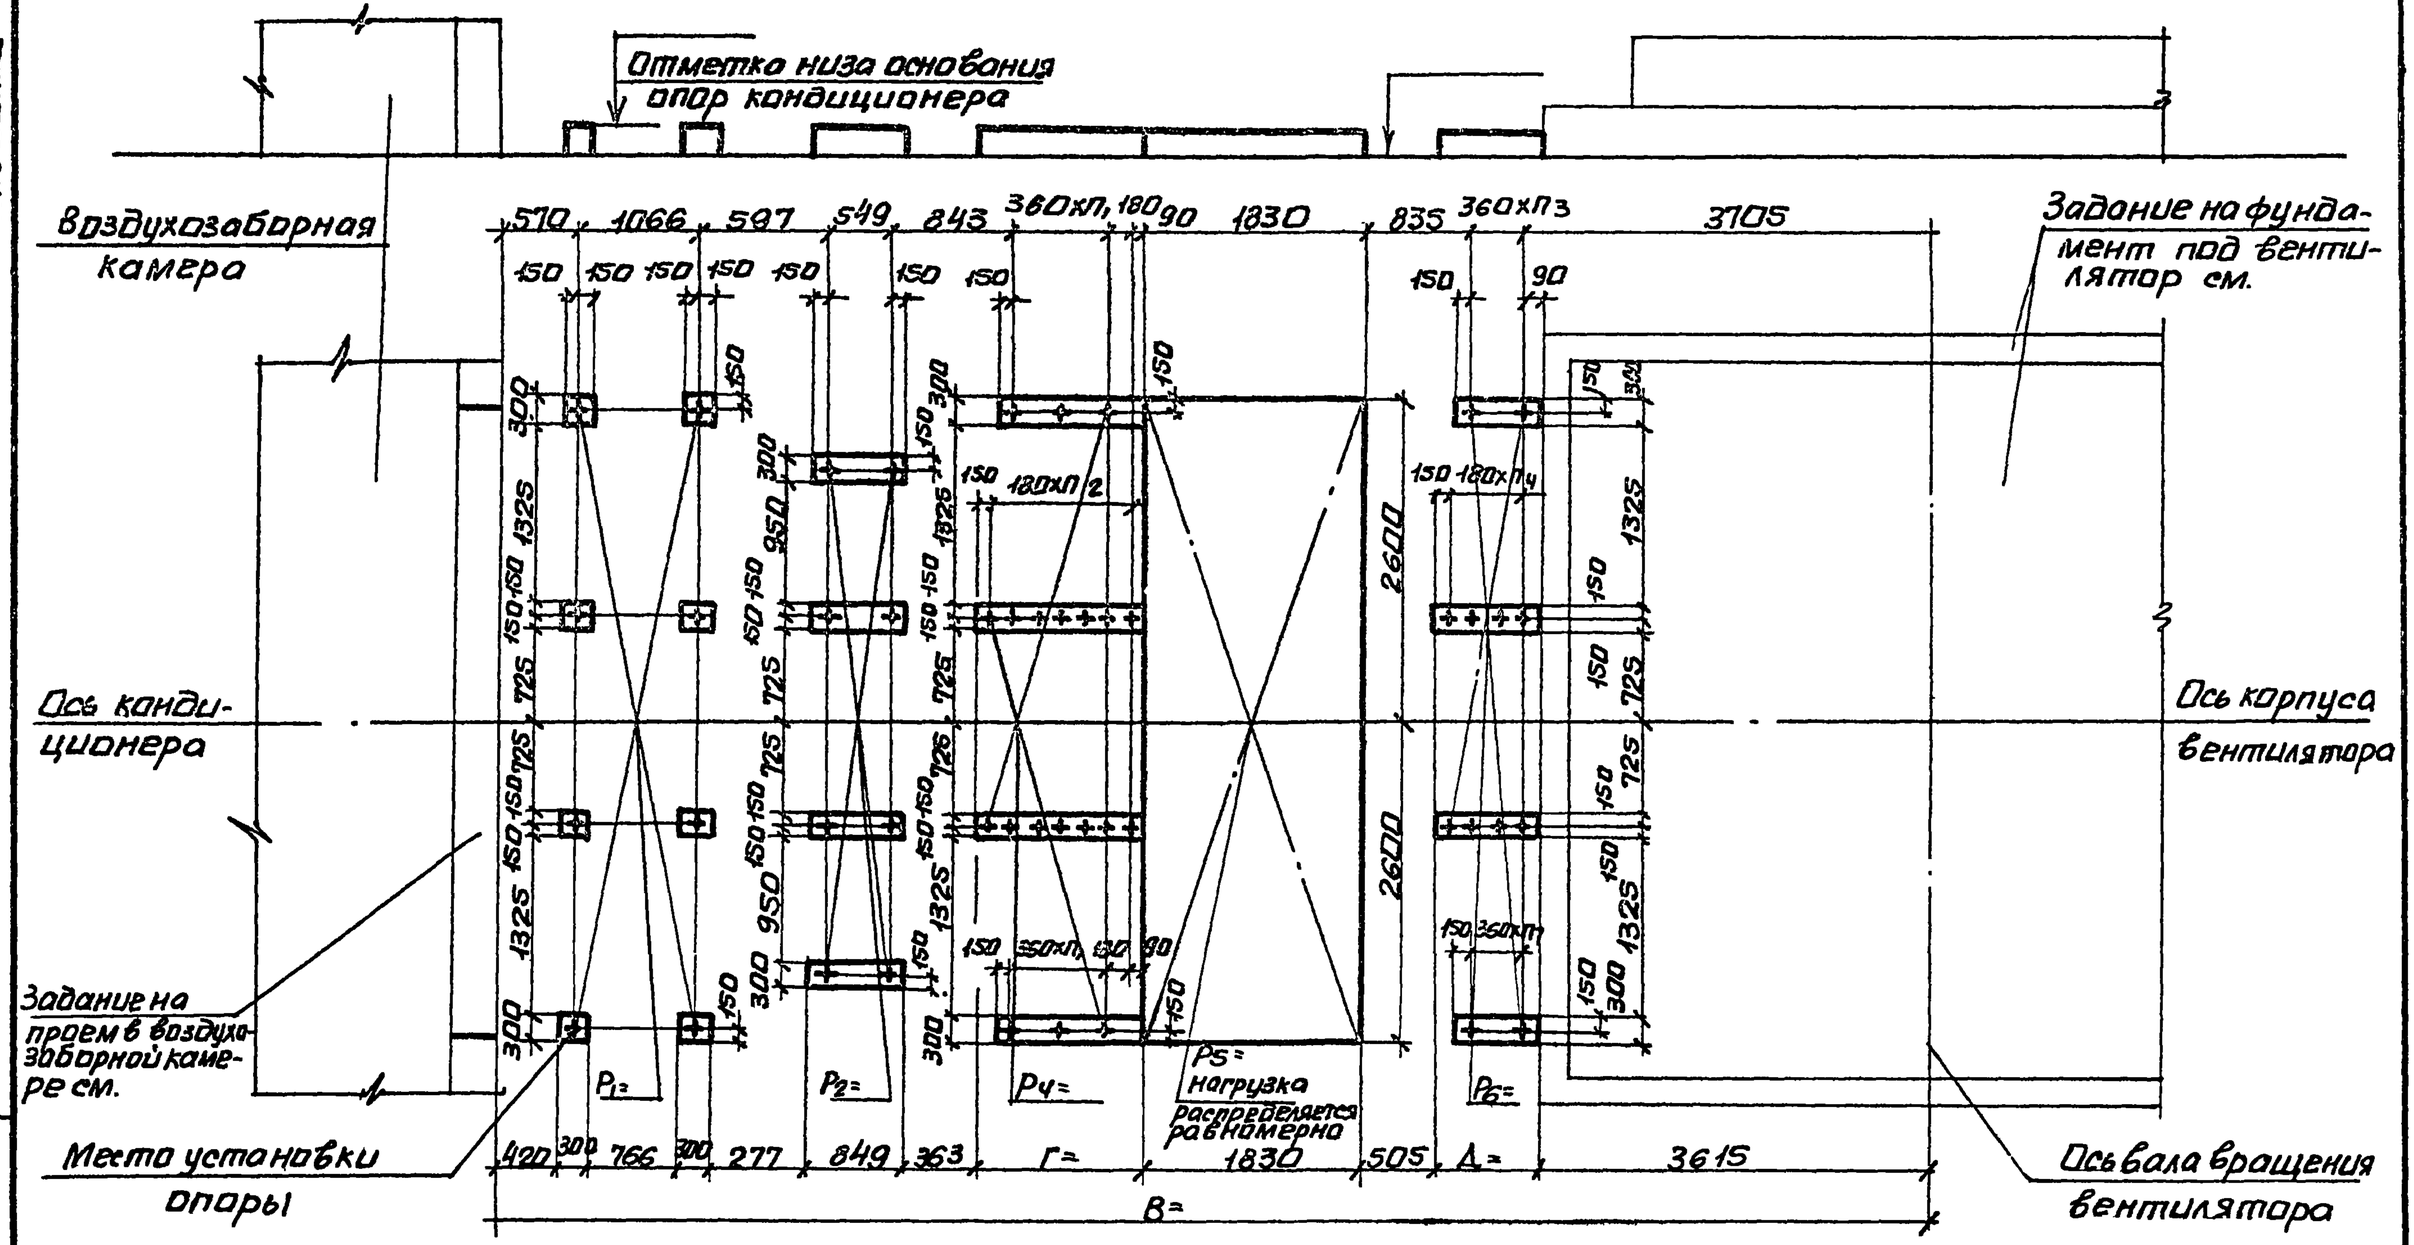

10107/4

Нач.отд.	Белоусов		
Н.контр.	Табак		
Гл.спец.	Симабский		
Рук.гр.	Сомдик		
Ст.инж.	Бельская		
Ст.инж.	Карзова		
Инж.	Иващенко		

904-02-35.88

Строительное задание. КТЦ3-250. Компоновки 34,35.

Стадия	Лист	Листов
Р	97	

Госстрой СССР Харьковский сантехпроект

Инв.№подл. | Подпись и дата | Взам.инв.№

Альбом IV

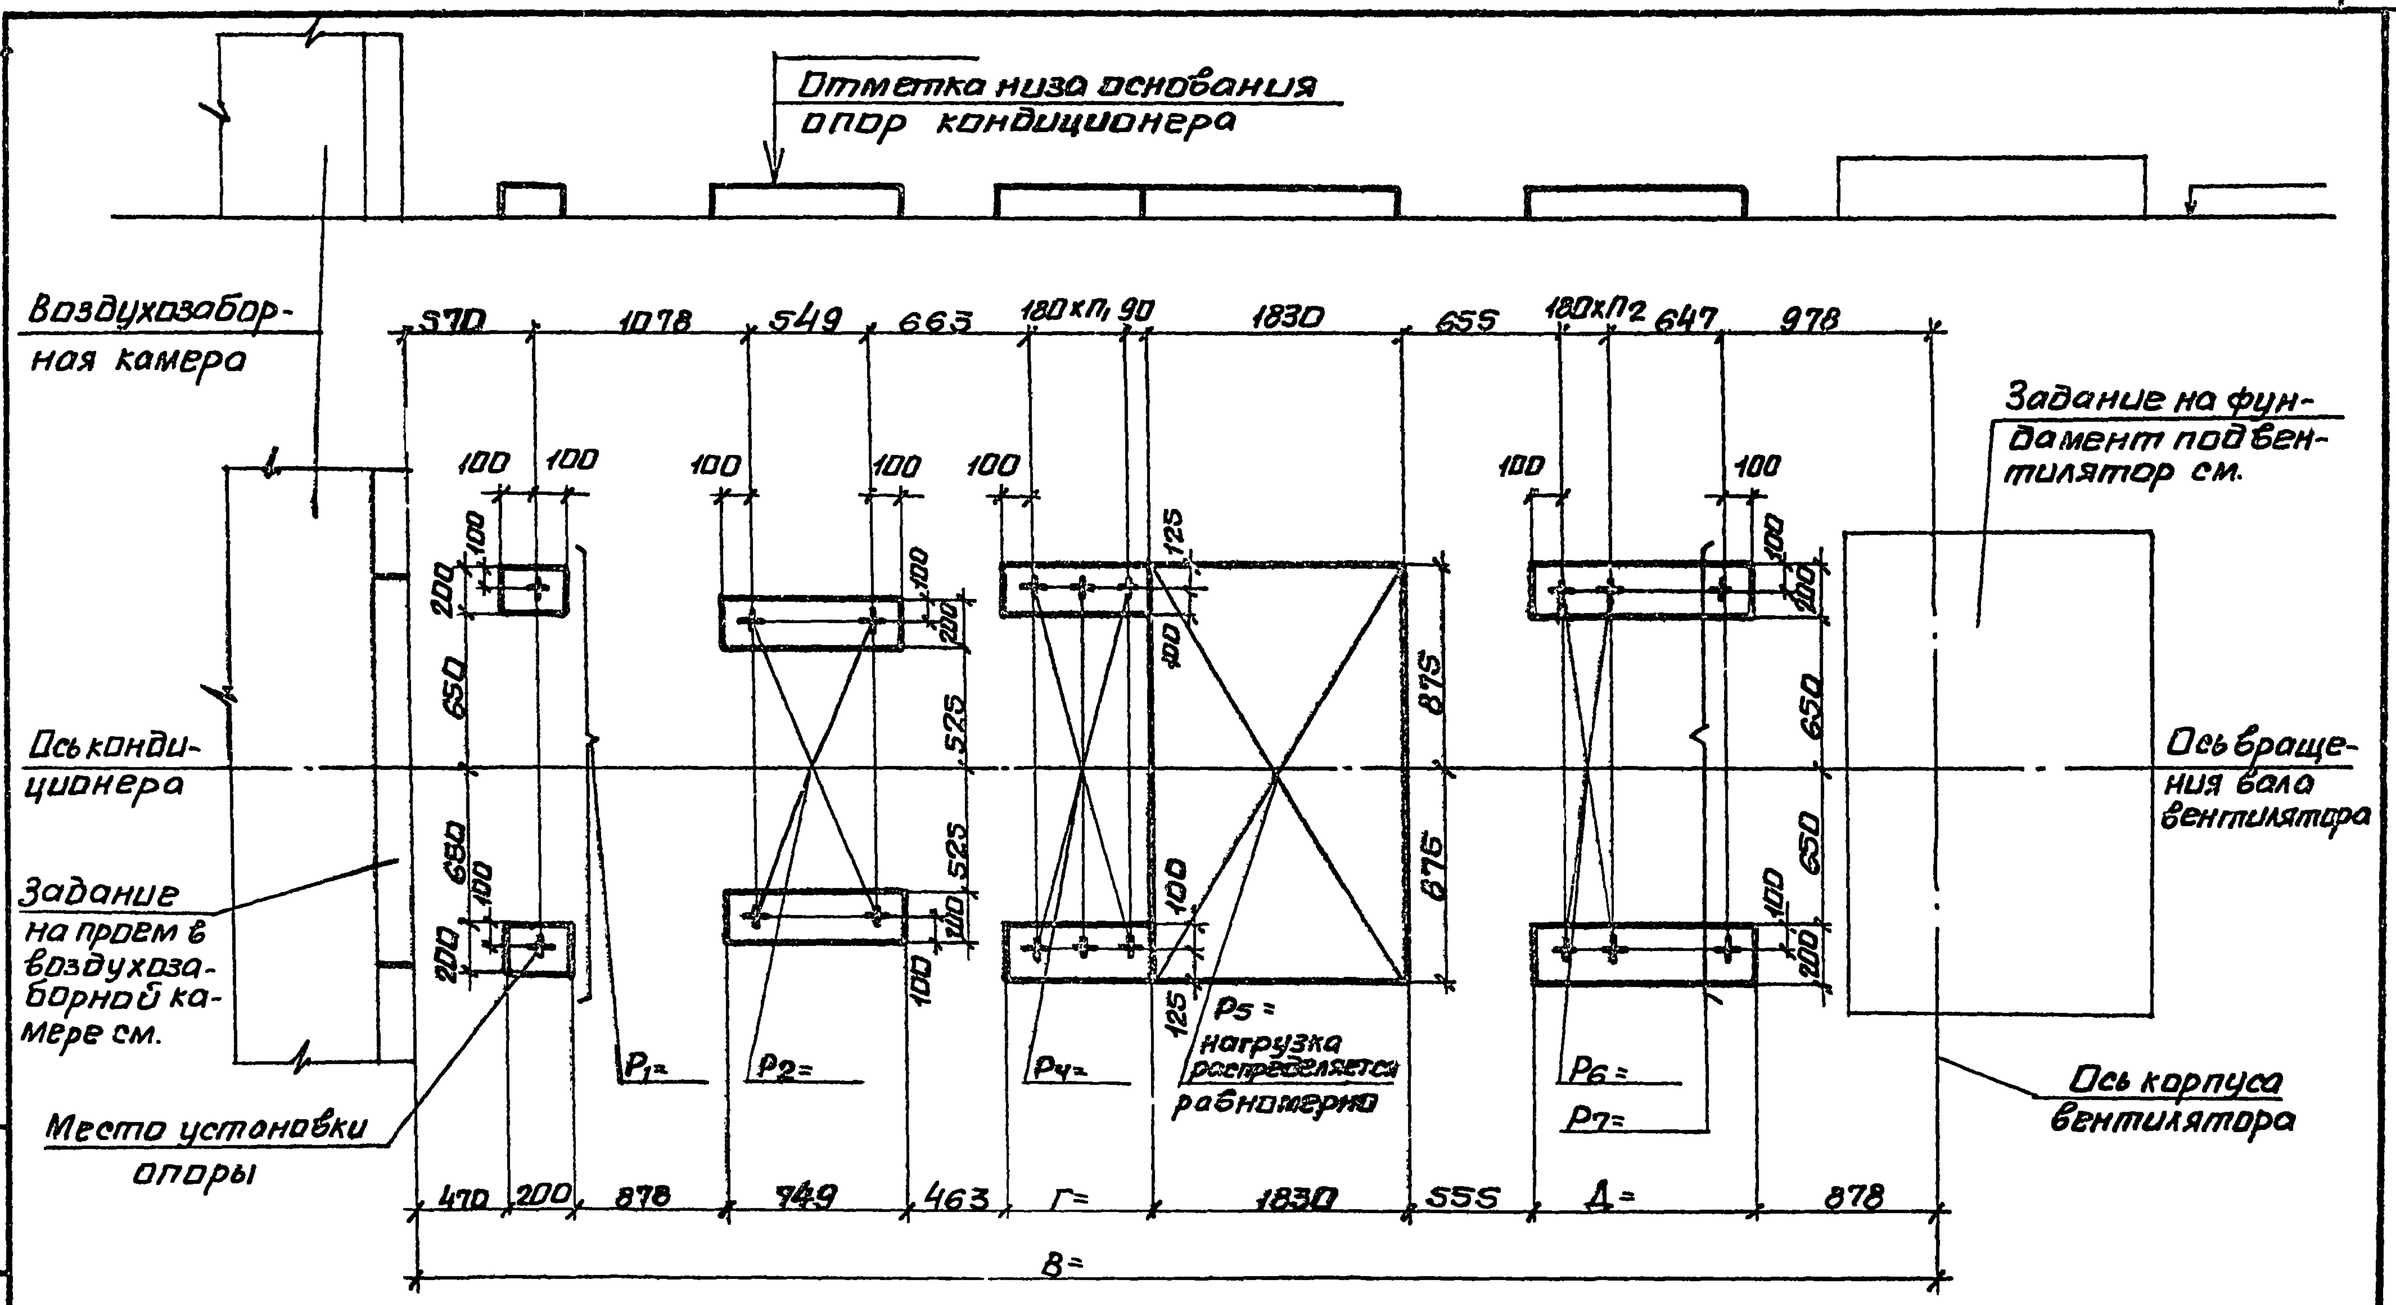

10107/4

Нач. отд.	Белоусов		904-02-35.88
Н. контр.	Табак		
Гл. спец.	Синайский		Строительное задание. КТЦЗ-40. Компоновка 35.
Рук. гр.	Сандик		Стадия: Р; Лист: 98; Листов:
Ст. инж.	Бялская		Госстрой СССР Харьковский сантехпроект
Ст. инж.	Корзова		
Инж.	Геращенко		

Инв. № подл. | Подпись и дата | Взам. инв. №

Альбом IV

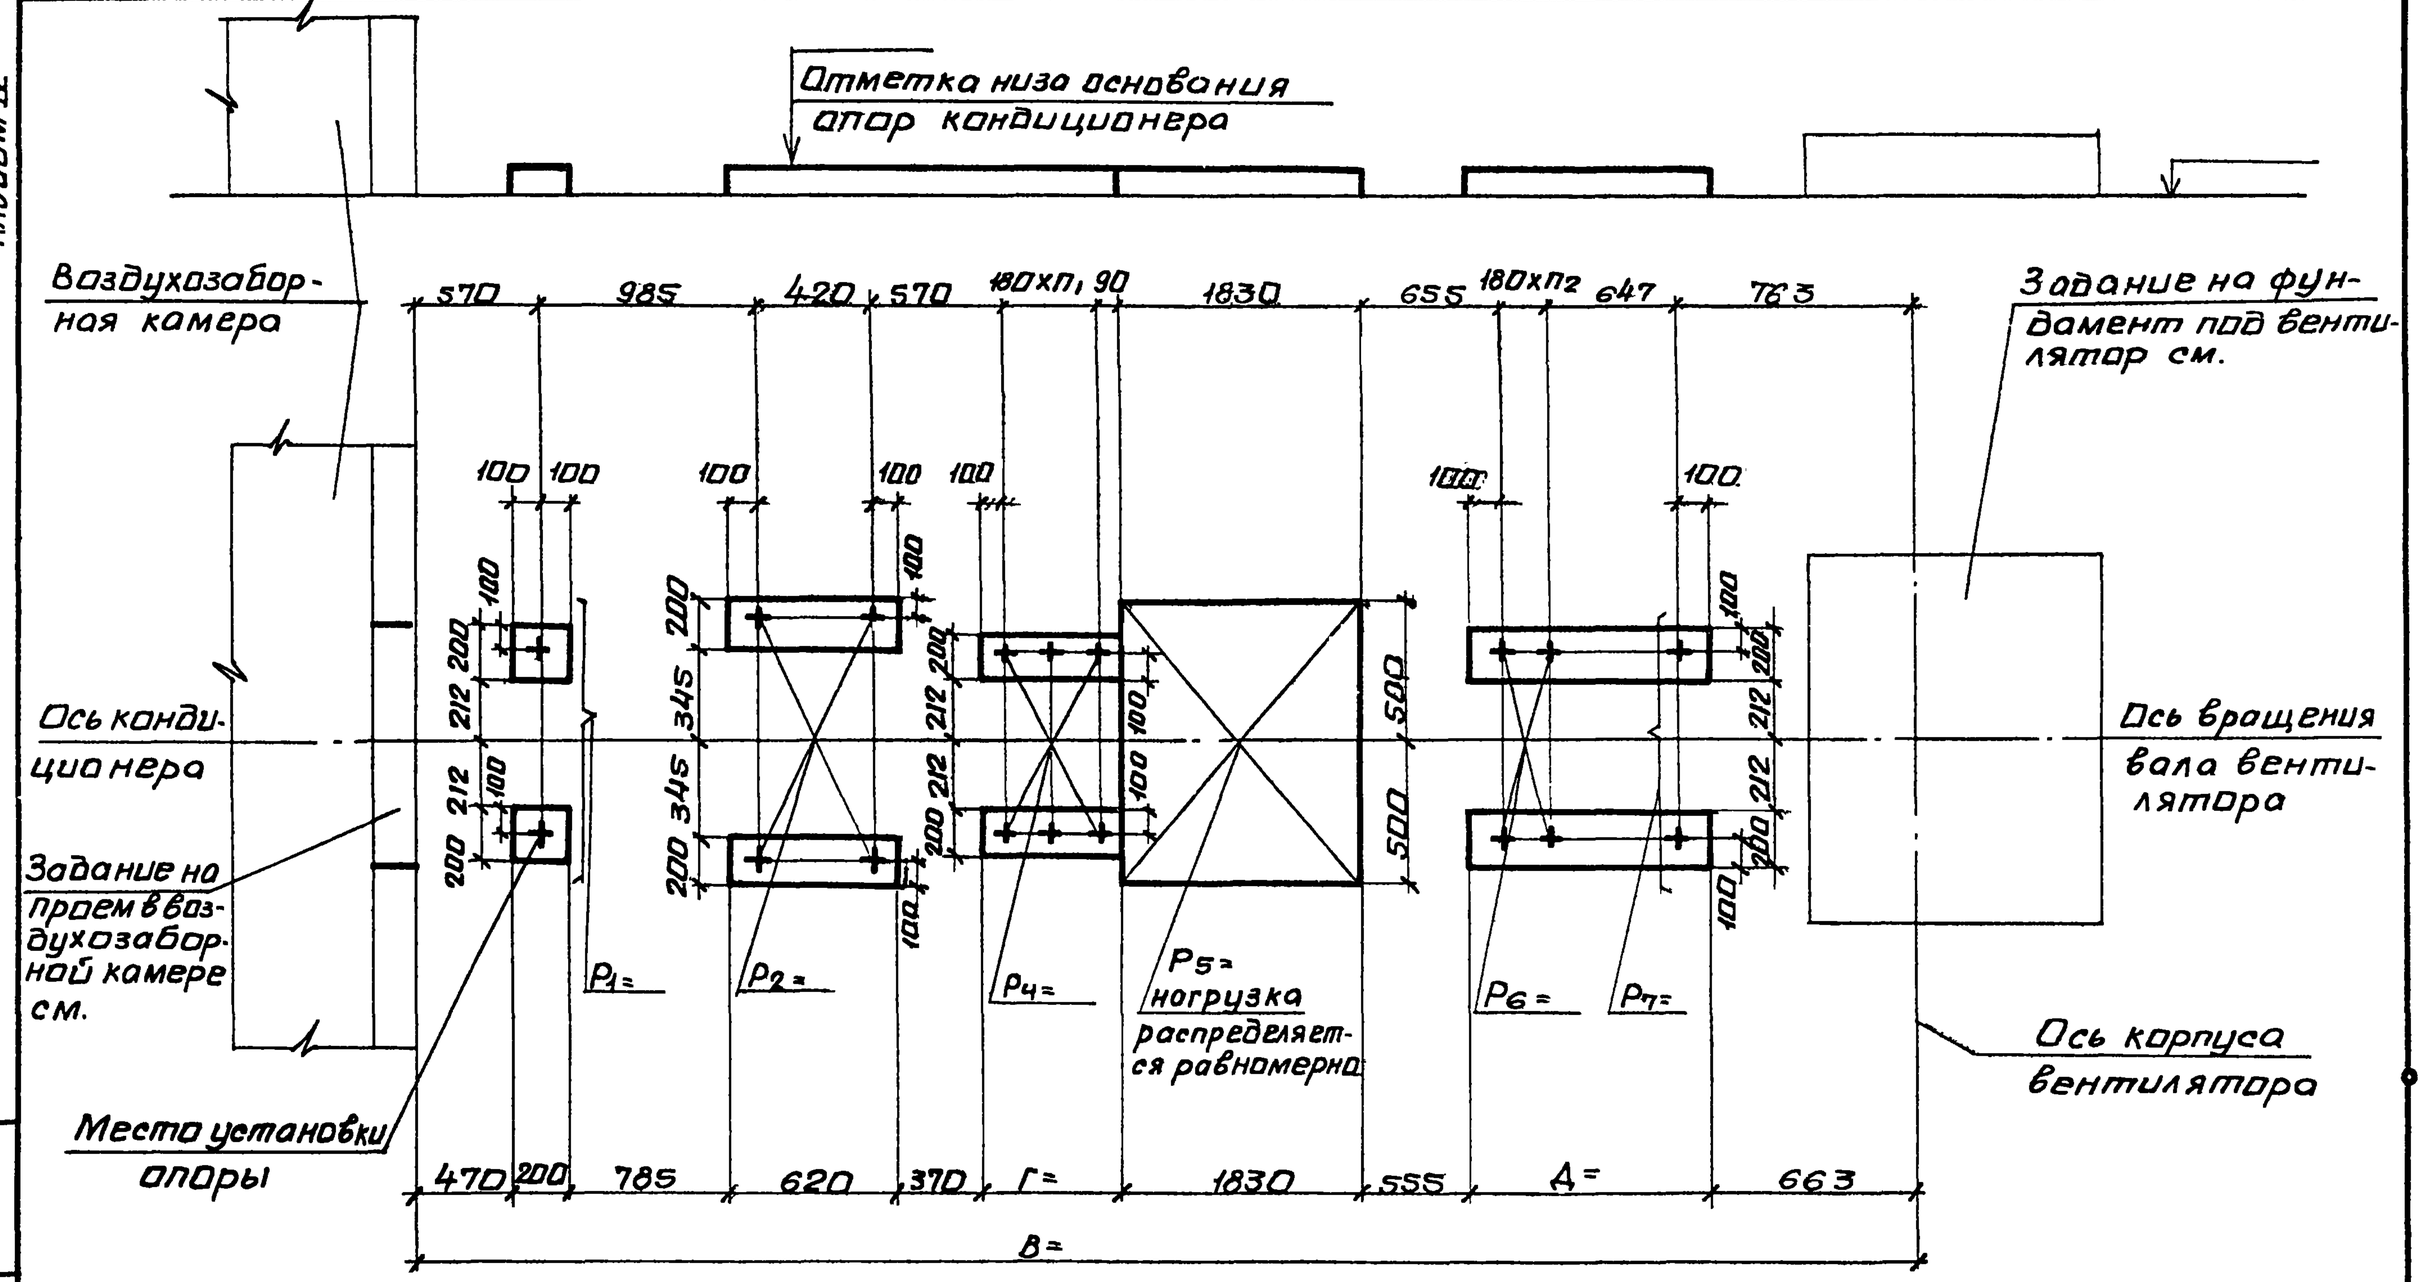

10107/4

Нач.отд.	Белоусов		904-02-35.88
Н.контр.	Табак		
Гл.спец.	Синайский		Строительное задание. КТЦ3-10. Компоновки 36,38.
Рук.гр.	Сандик		Стадия: Р; Лист: 99; Листов:
Ст.инж.	Бяльская		Госстрой СССР Харьковский сантехпроект
Ст.инж.	Карзова		
Инж.	Герощенко		

Инв.№ подл. | Подпись и дата | Взам.инв.№

Альбом IV

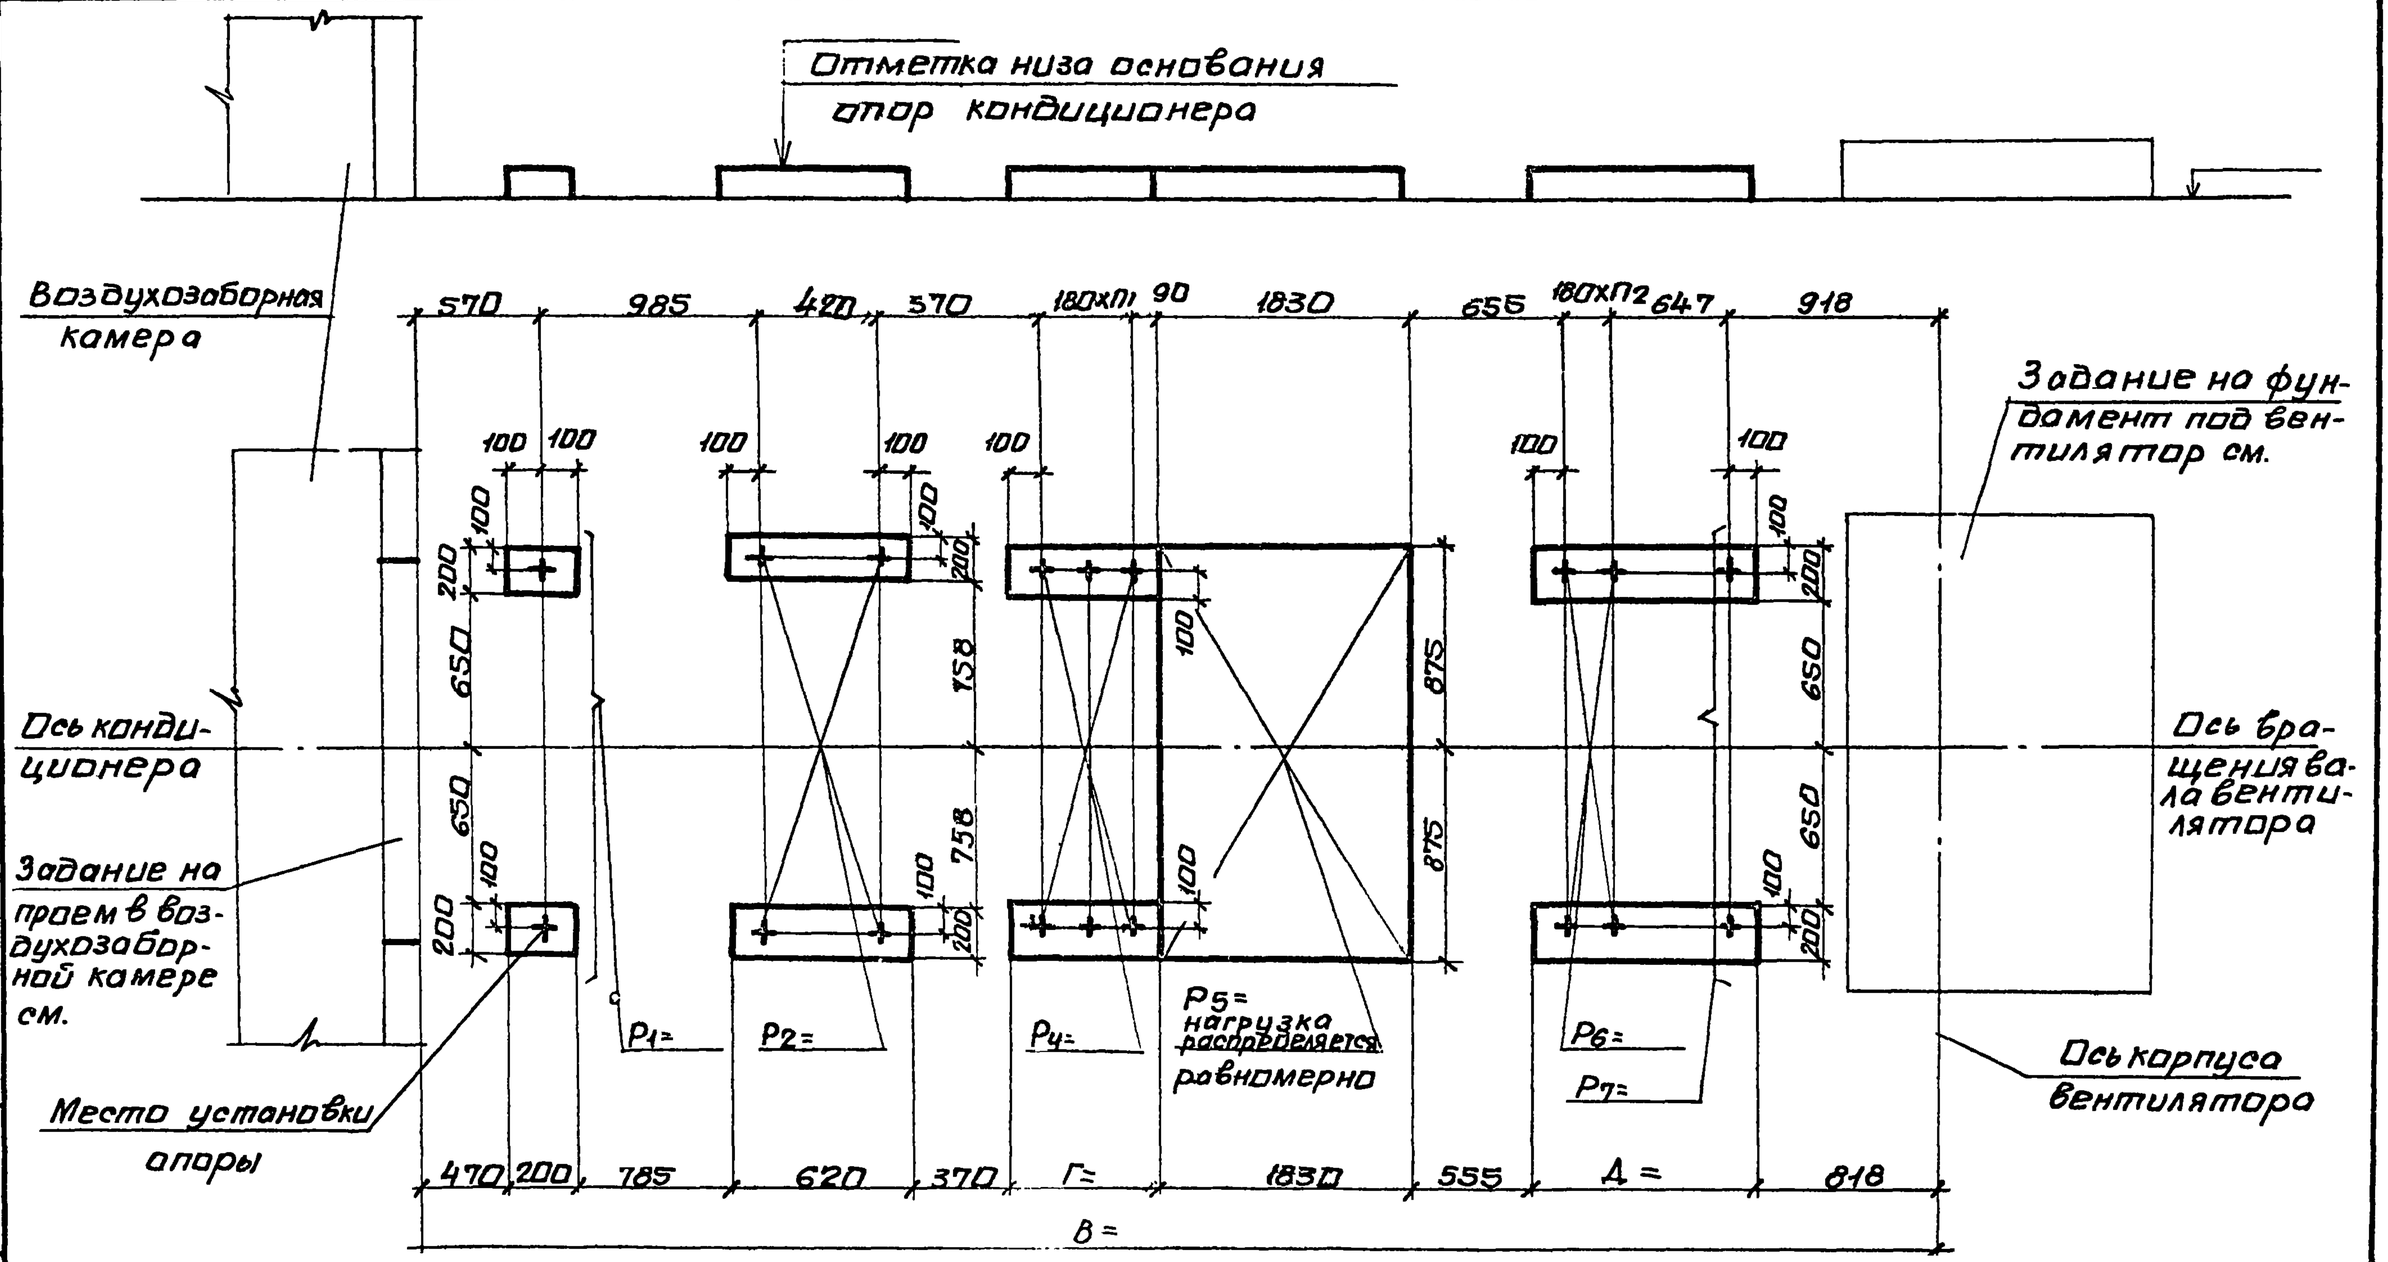

10107/4

Нач.отд	Белоусов		904-02-35.88
Н.контр.	Табак		
Гл.спец.	Синайский		Строительное задание КТЦ3-20. Компоновки 36,38.
Рук.гр.	Сандик		Стадия Р; Лист 100; Листов
Ст.инж.	Бяльская		Госстрой СССР Харьковский сантехпроект
Ст.инж.	Карзова		
Инж.	Геращенка		

Инв.N подл. | Подпись и дата | Взам.инв.N

Альбом №

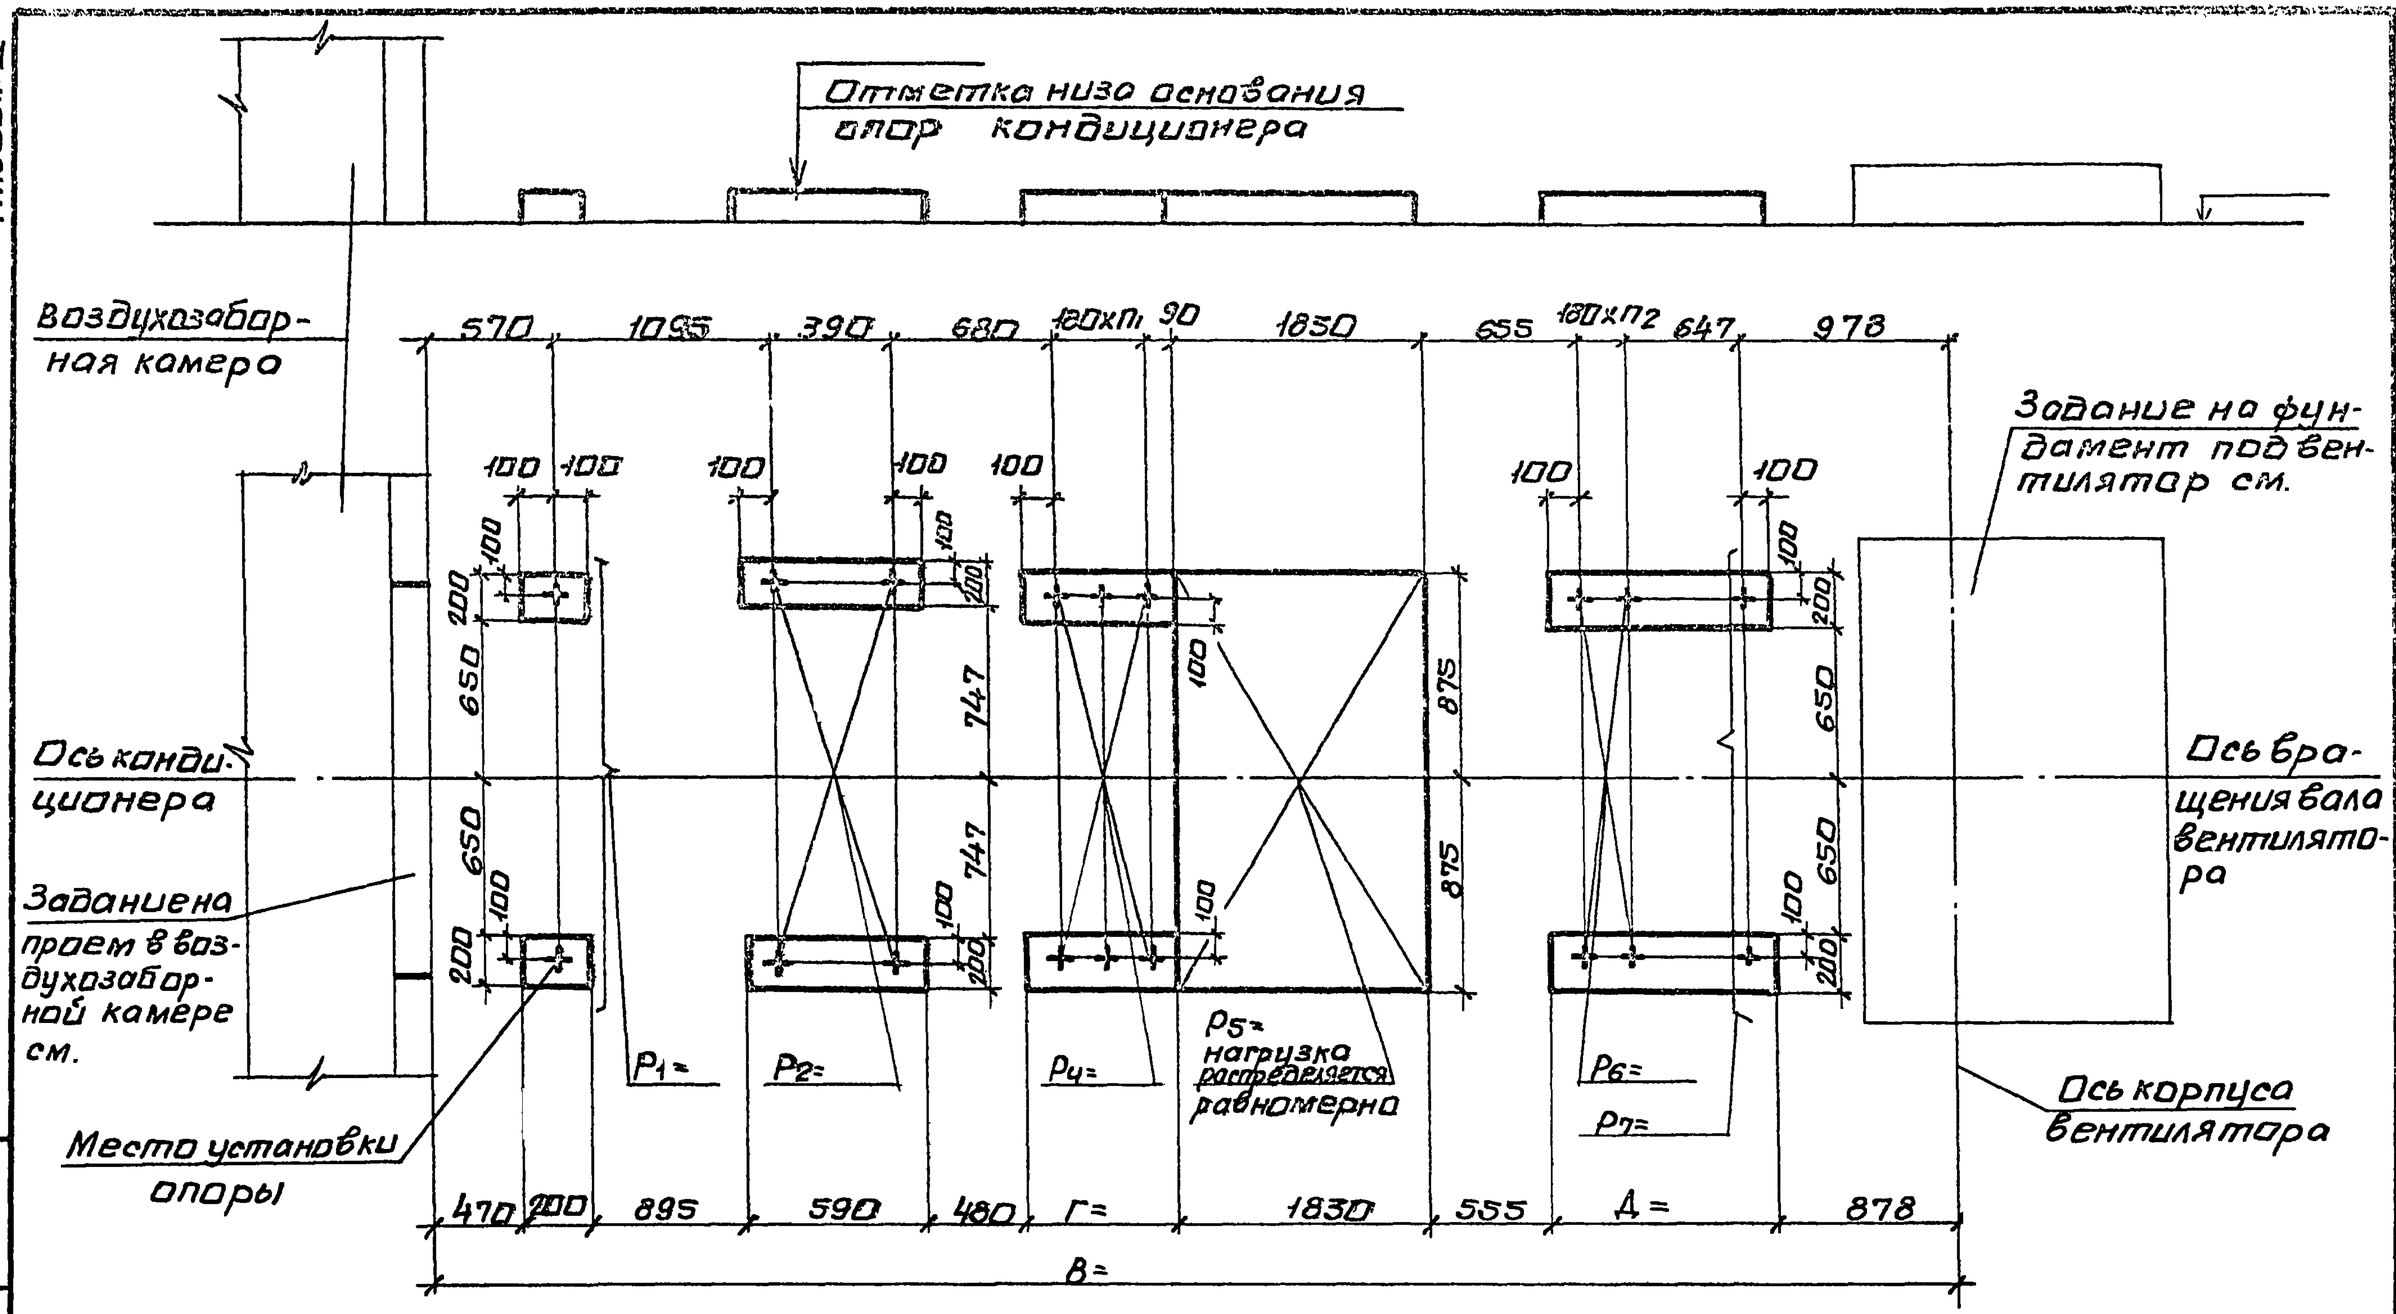

10107/4

Нач.отд	Белоусов		904-02-35.88
Н.контр.	Табак		
Гл.спец.	Синайский		Строительное задание. КТЦ 3-31,5 Компоновки 3.6, 38.
Рук.гр.	Сандик		Стадия Р; Лист 101; Листов
Ст.инж.	Бяльская		Госстрой СССР Харьковский сантехпроект
Ст.инж.	Карзава		
Инж.	Геращенко		

Инв.№ подл. | Подпись и дата | Взам.инв.№

Альбом IV

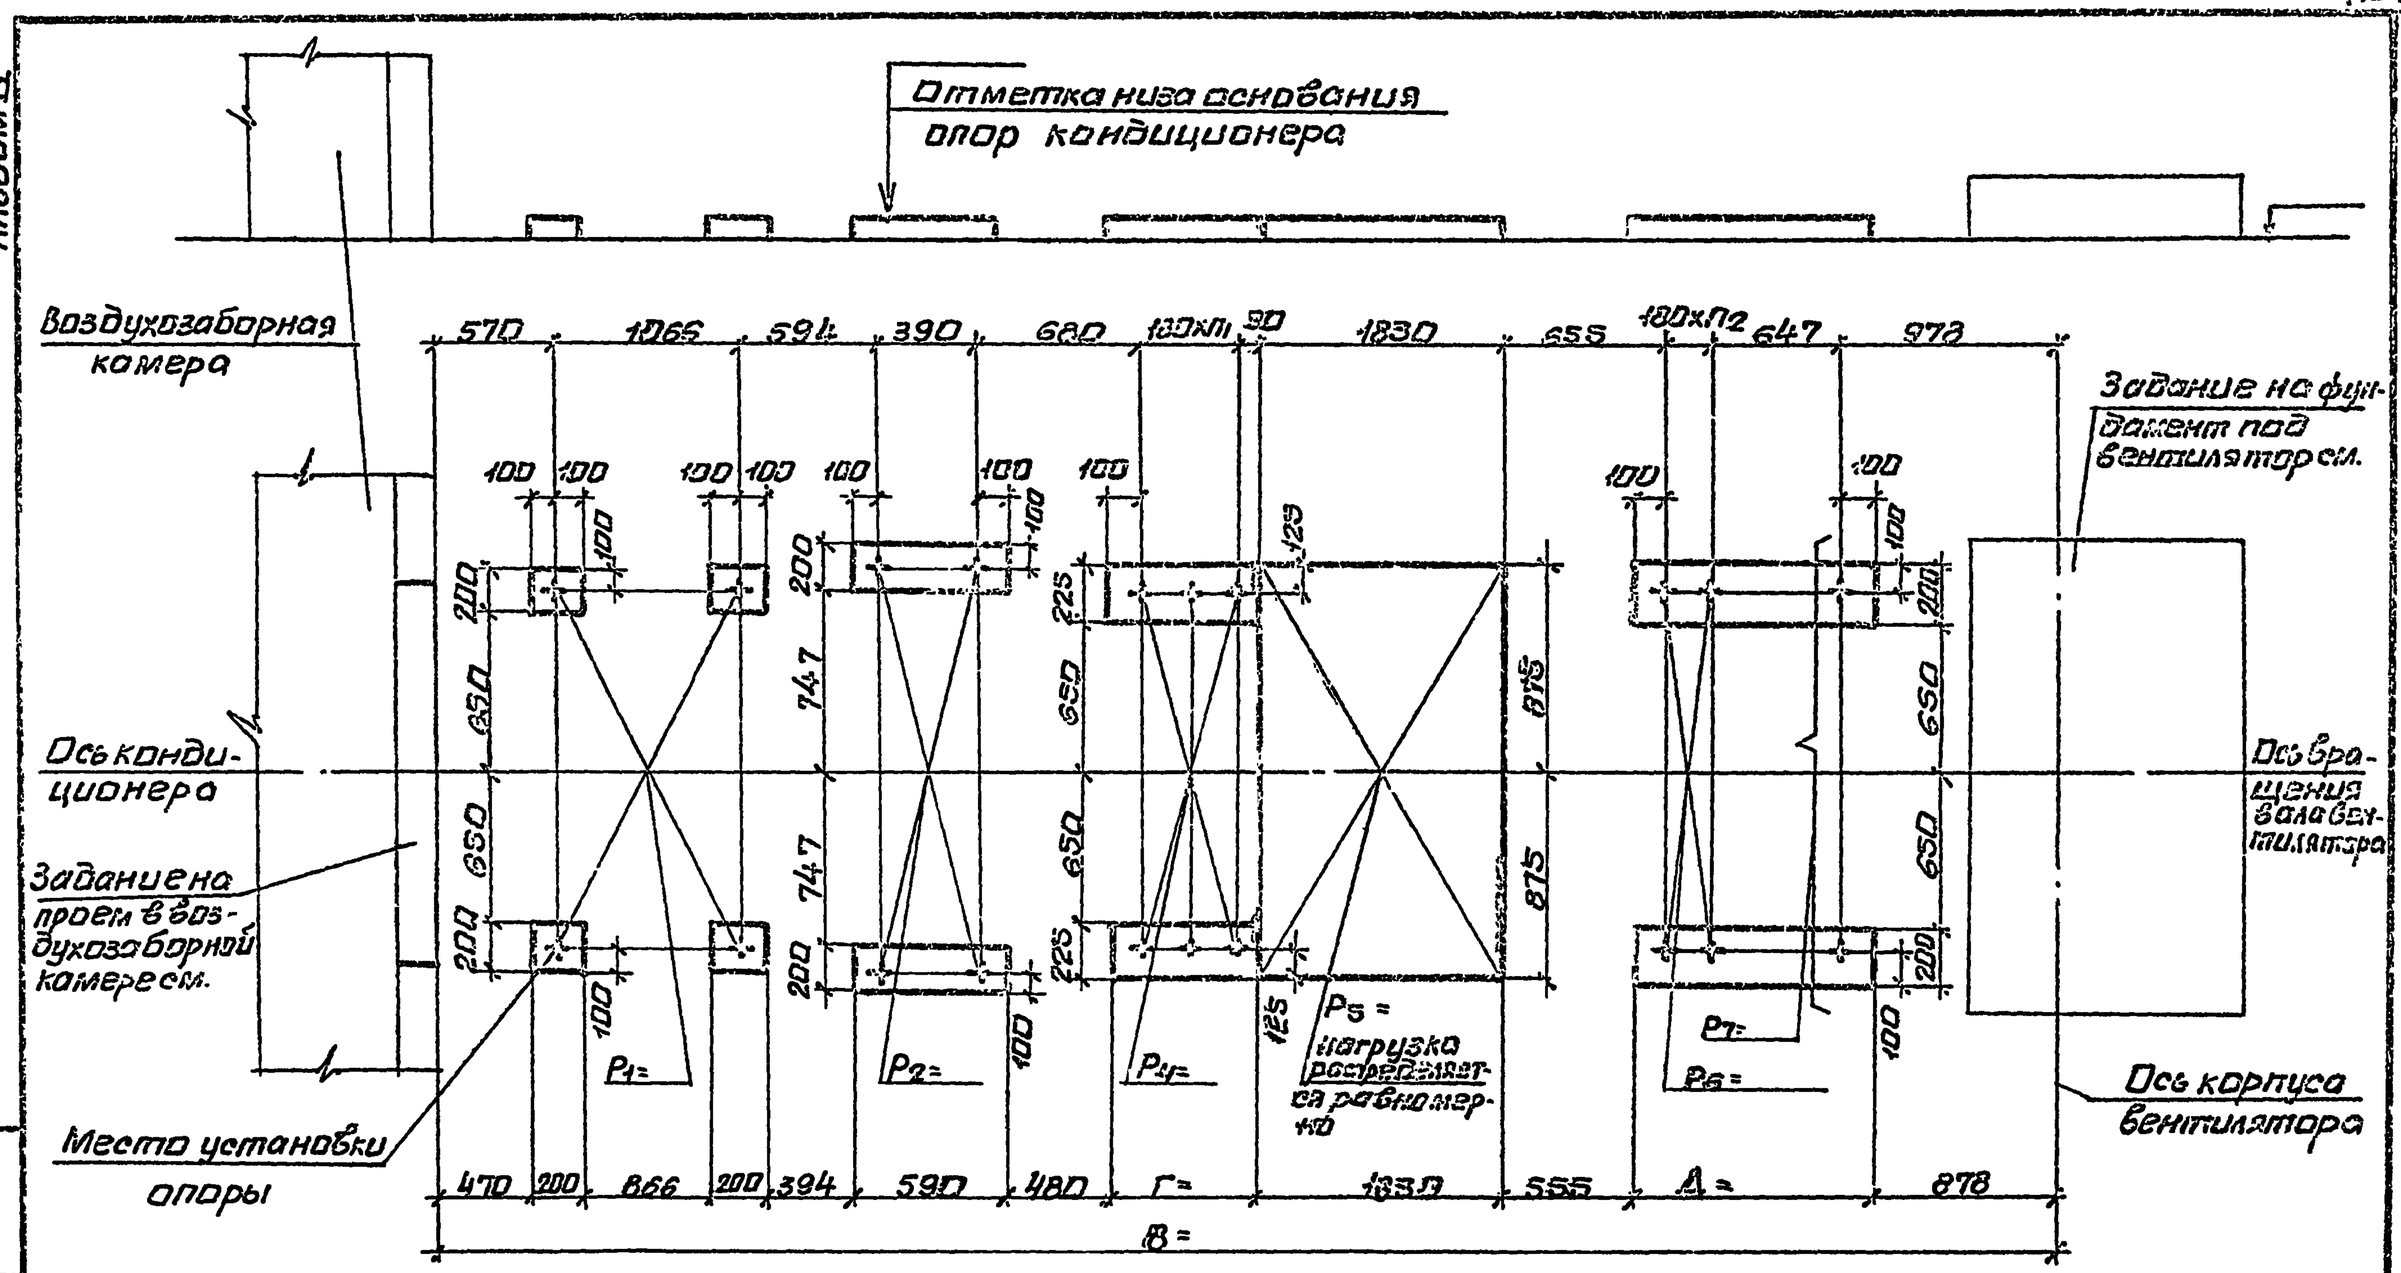

10107/4

Нач.отд.	Белтусов		904-02-35.88
Н.контр.	Табак		
Гл.спец.	Синтийский		Строительное задание. КТЦ3-40. Компоновка 36.
Рук.гр.	Сандик		Стадия Р; Лист 102; Листов
Ст.инж.	Бальская		Госстрой СССР Харьковский сантехпроект
Ст.инж.	Карзаева		
Инж.	Герошенко		

Инв.№ подл. | Подпись и дата | Взам.инв.№

Альбом IV

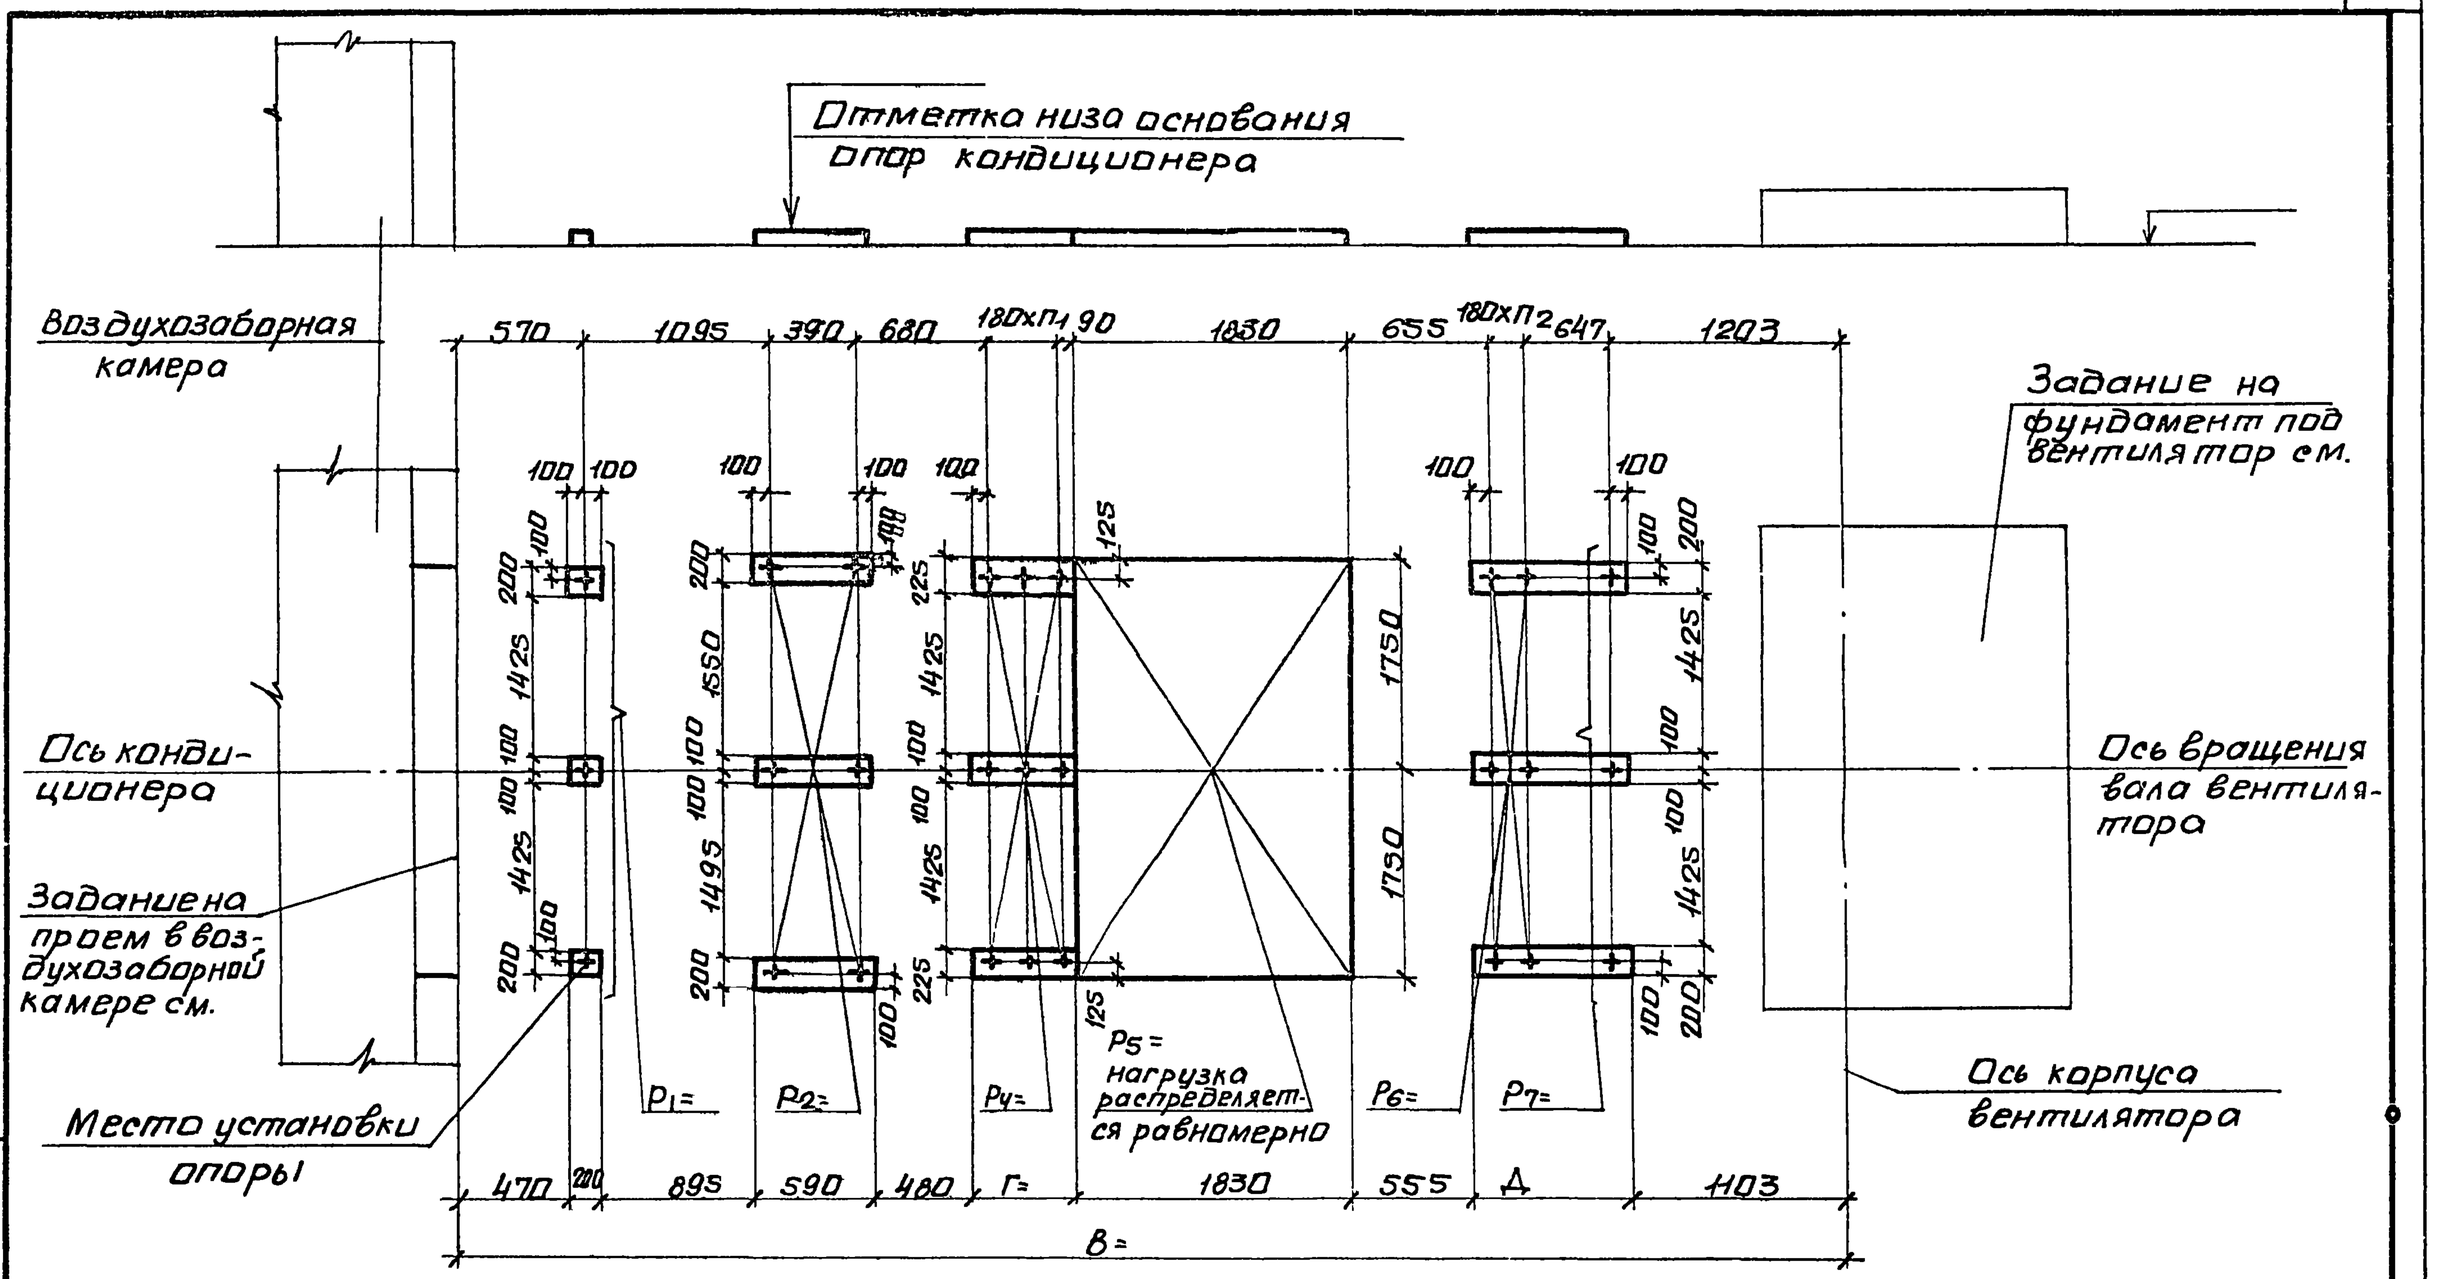

10107/4

Нач.отд.	Белоусов		904-02-35.88
Н.контр.	Табак		
Гл.спец.	Синайский		Строительное задание. КТЦ3-63. Компоновки 36...38.
Рук.гр.	Сандик		Стадия Р; Лист 103; Листов
Ст.инж.	Бяльская		Госстрой СССР Харьковский сантехпроект
Ст.инж.	Карзова		
Инж.	Герашенко		

Инв.№ подл. | Подпись и дата | Взам.инв.№

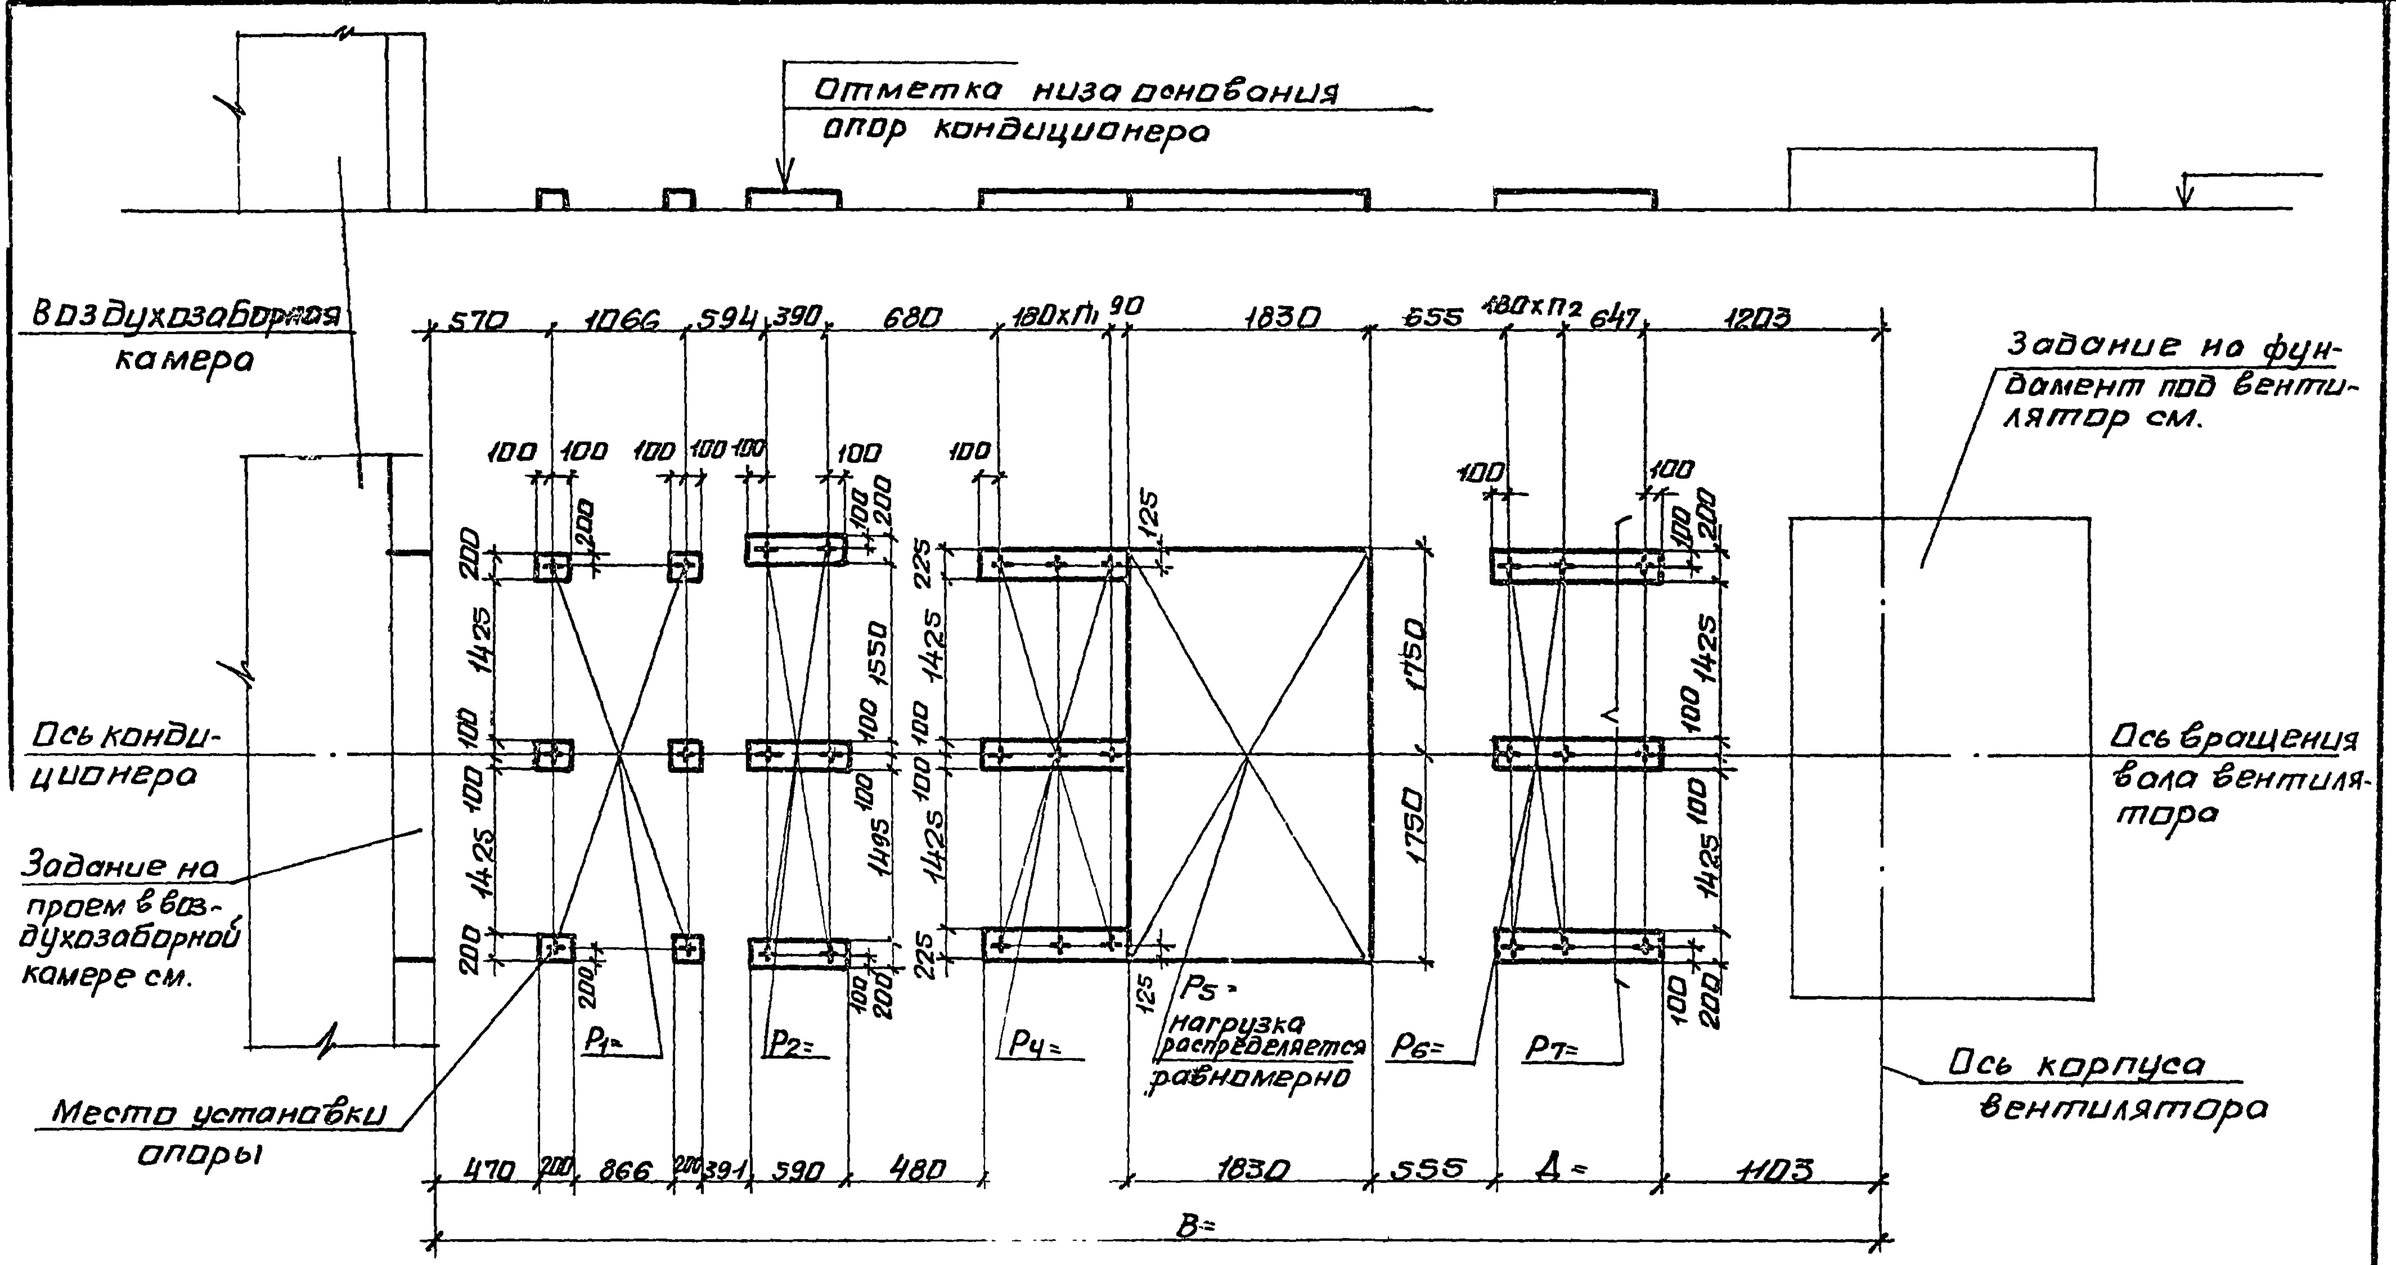

10107/4

Нач. отд.	Белоусов		904-02-35.88	
Н. контр	Табак			
Гл. спец.	Синайский		Строительное задание. КТЦ3-80. Компоновка 36.	Стадия Р; Лист 104; Листов
Рук. гр.	Санбик			Госстрой СССР Харьковский Сантехпроект
Ст. инж.	Бяльская			
Ст. инж	Корзова			
Инж.	Герашенко			

Альбом IV

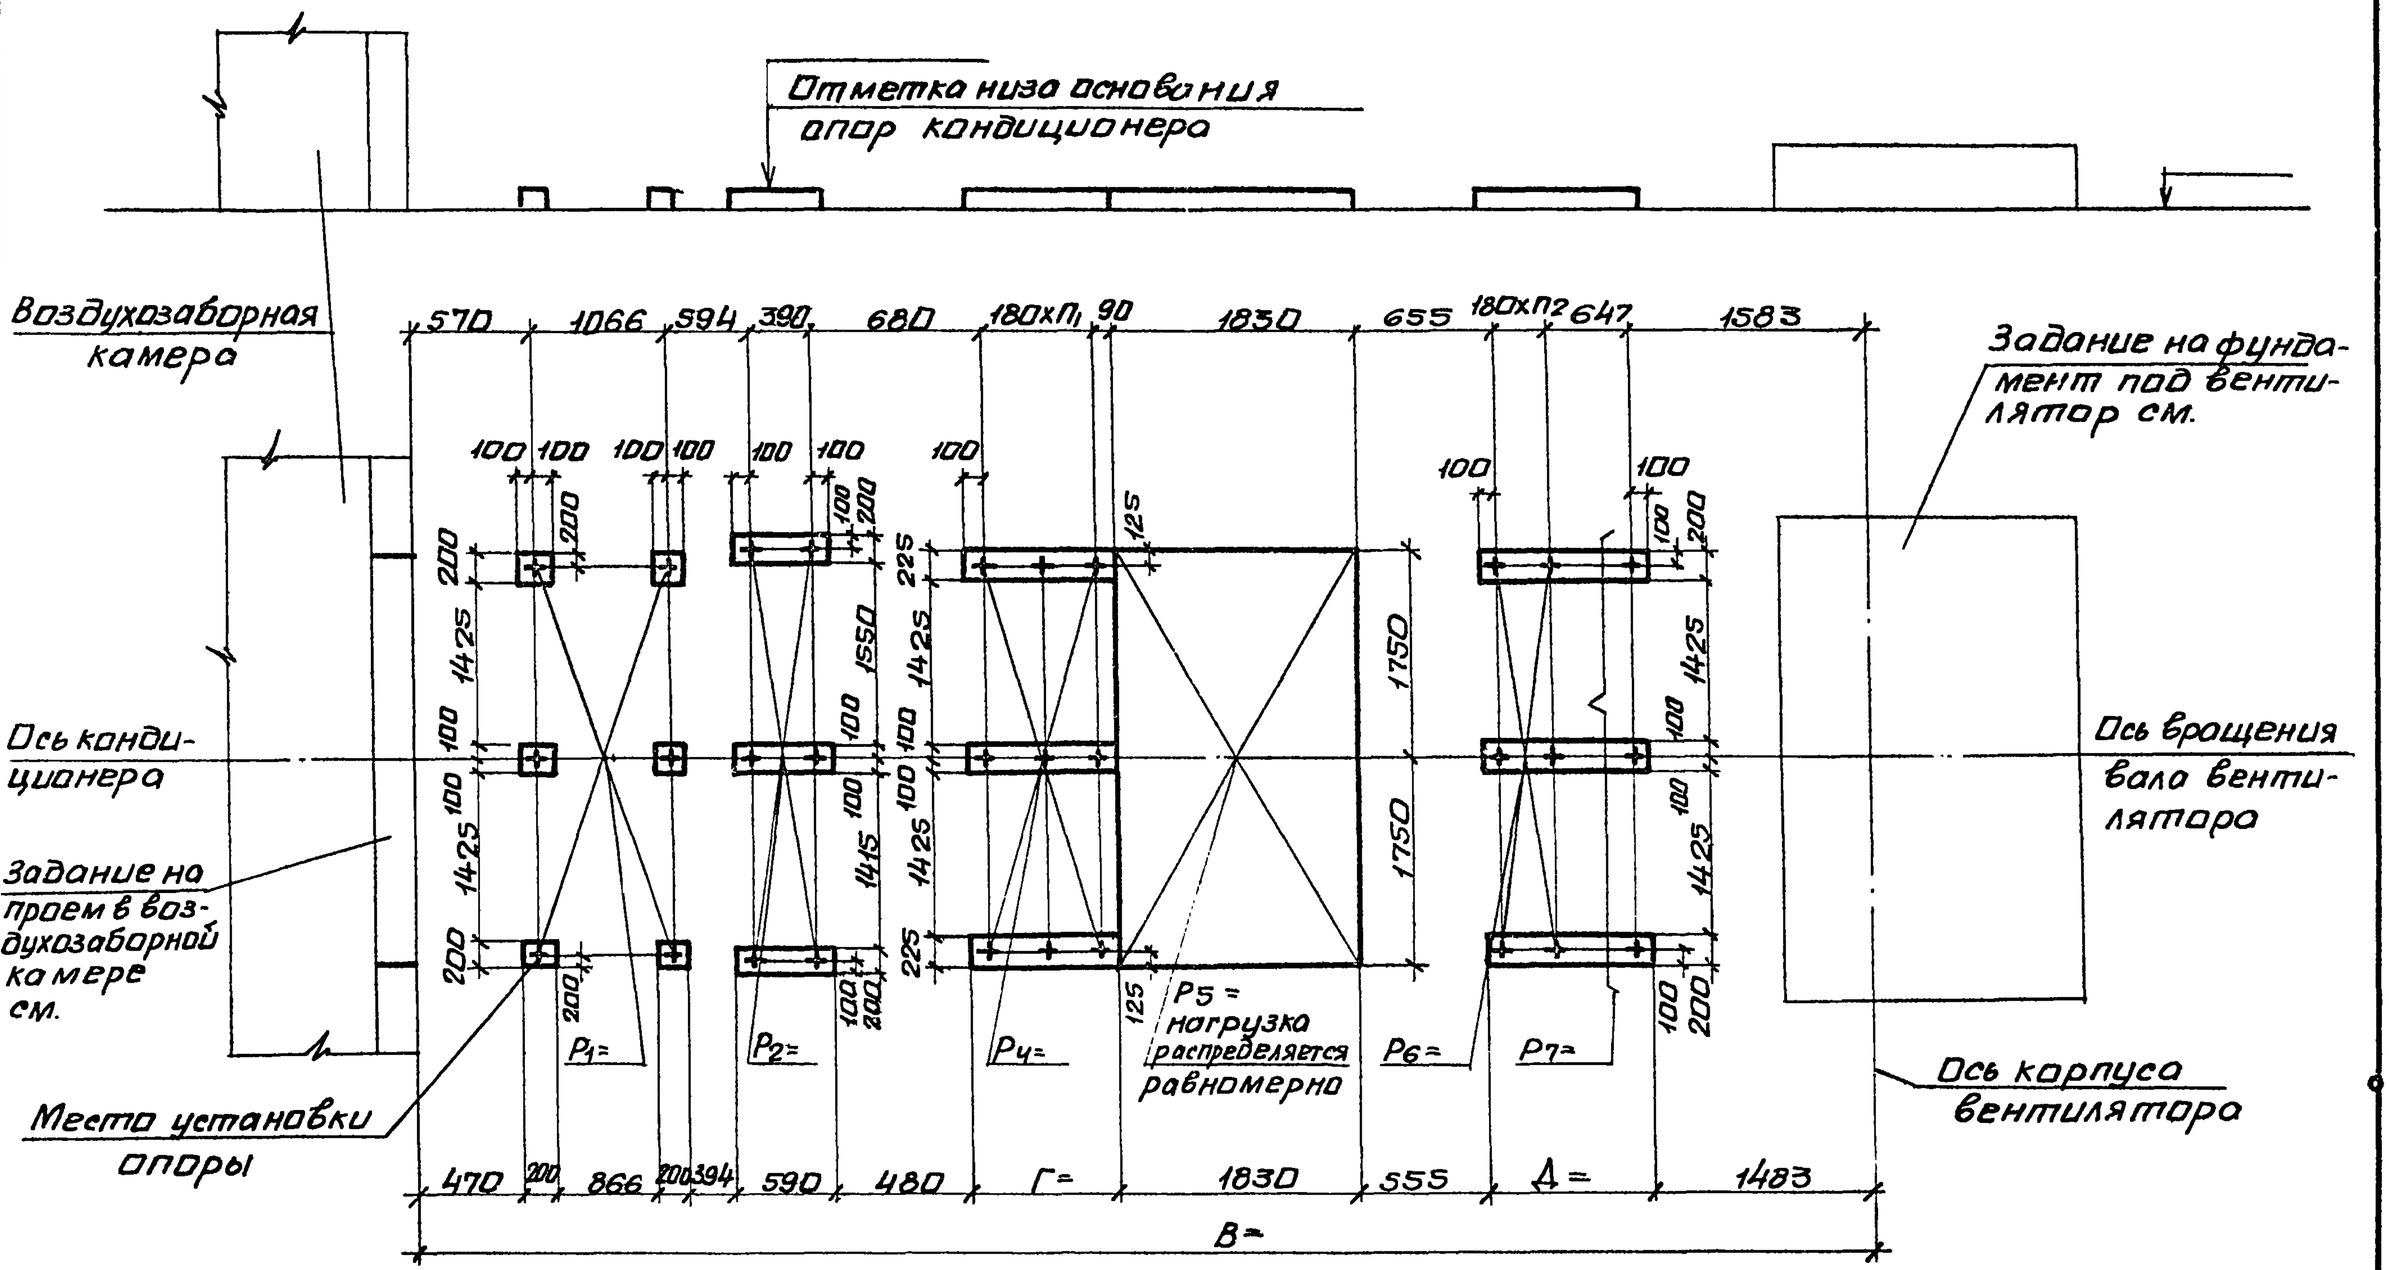

10107/4

Нач.отд	Белоусов		
Н.контр.	Табак		
Гл.спец.	Синайский		
Рук.гр.	Сандик		
Ст.инж.	Бяльская		
Ст.инж	Карзова		
Инж.	Геращенко		

904-02-35.88

Строительное задание. КТЦ3-125. Компоновки 36...38.

Стадия	Лист	Листов
Р	105	

Госстрой СССР Харьковский сантехпроект

Инв.№ подл. | Подпись и дата | Взам.инв.№

Альбом IV

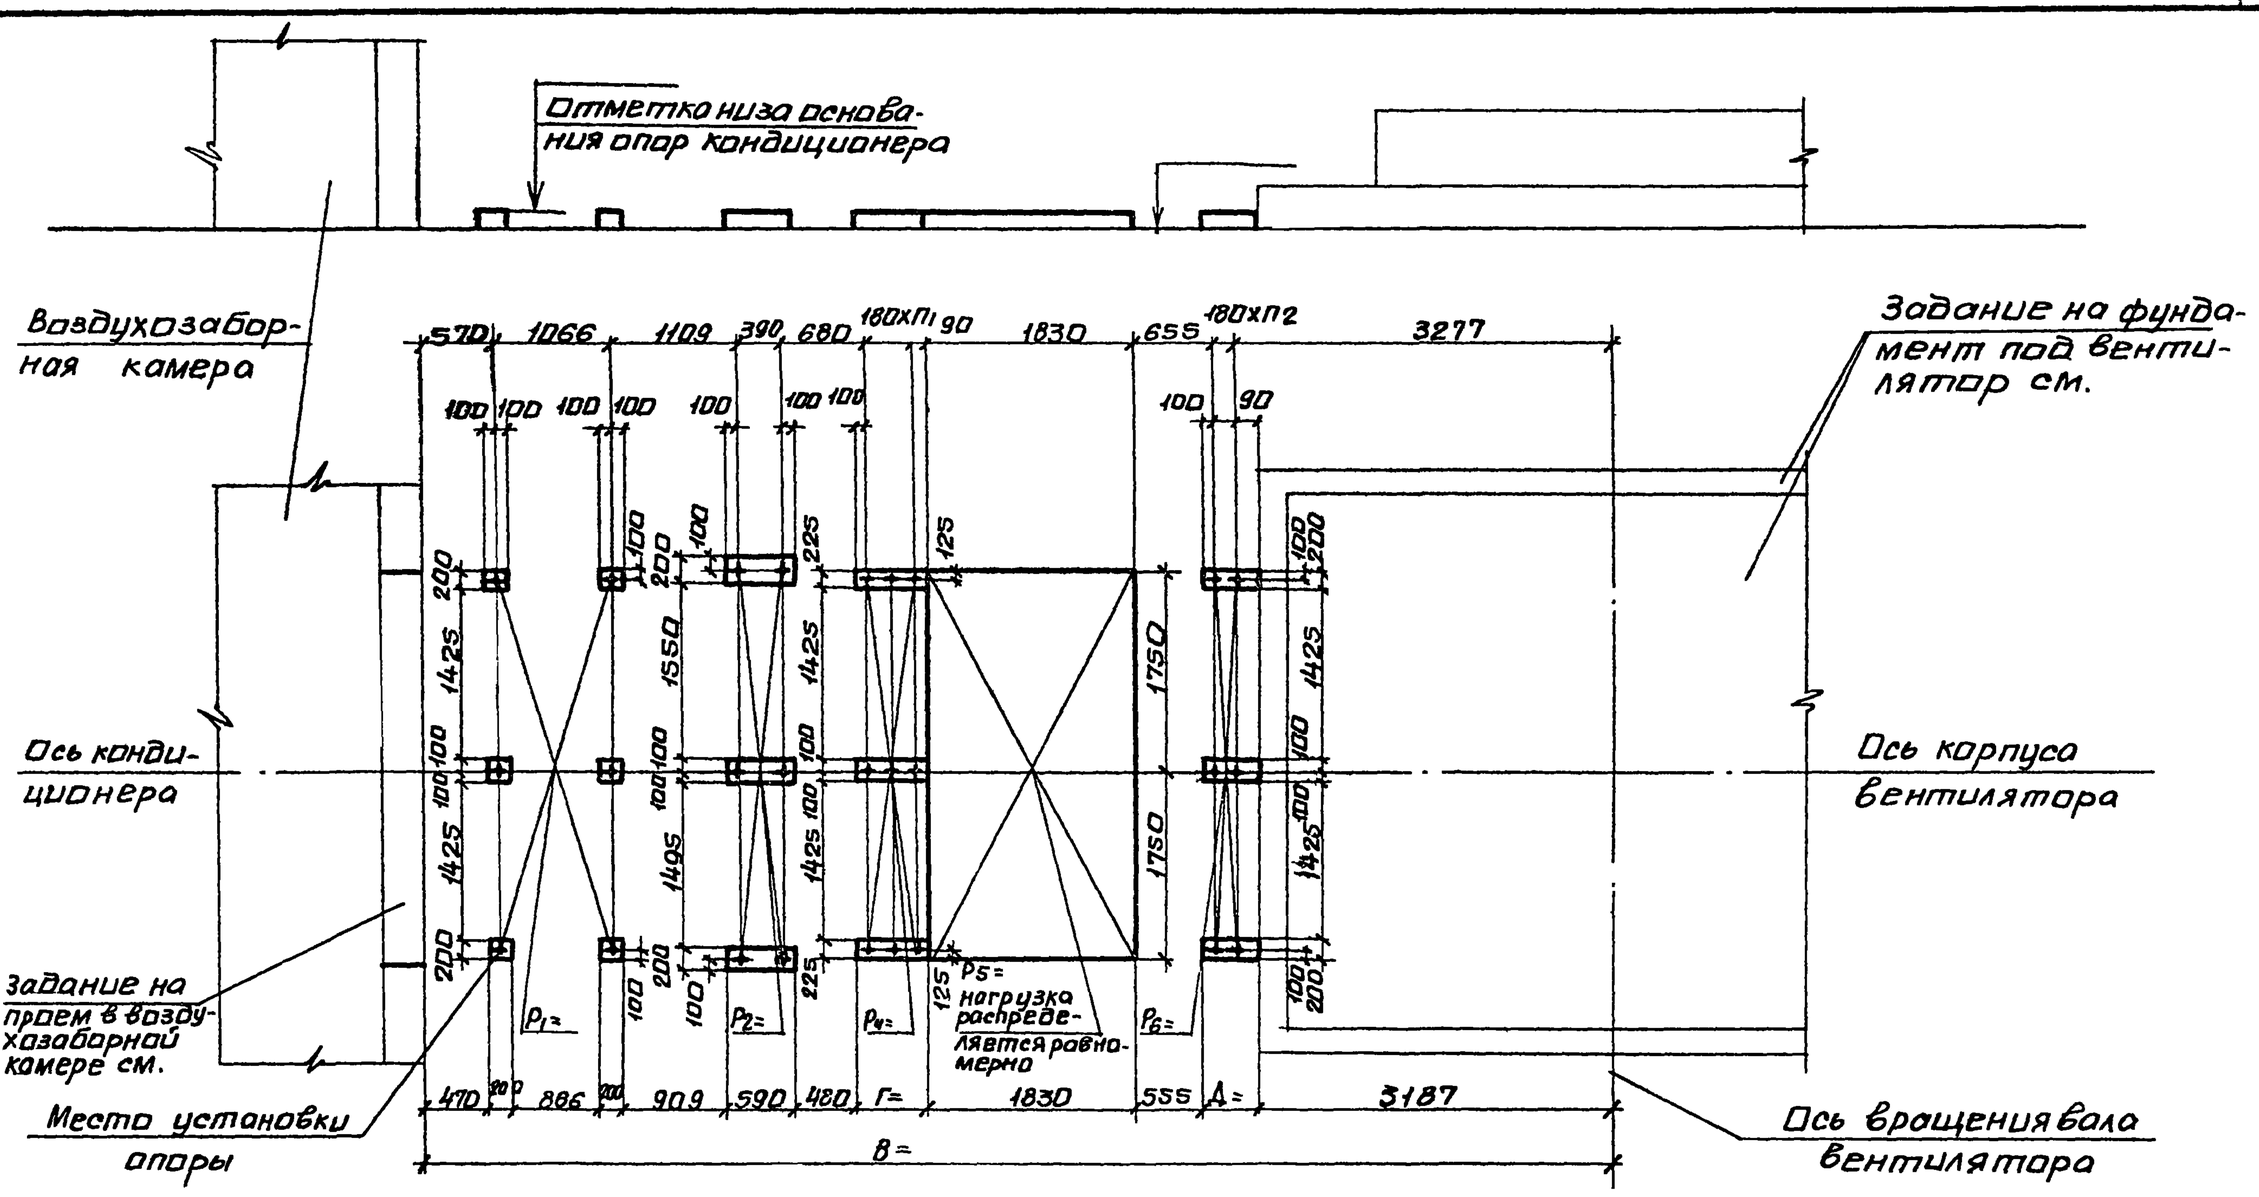

10107/4

Нач.отд.	Белоусов			904-02-35.88	
Н.контр.	Табак				
Гл.спец.	Синайский			Строительное задание. КТЦ3-160. Компоновка 36.	Стадия: Р; Лист: 106; Листов:
Рук гр.	Сондик				Госстрой СССР Харьковский Сантехпроект
Ст.инж.	Бальская				
Ст.инж	Карзова				
Инж.	Герощенко				

Инв.№ подл. | Подпись и дата | Взам.инв.№

Альбом IV

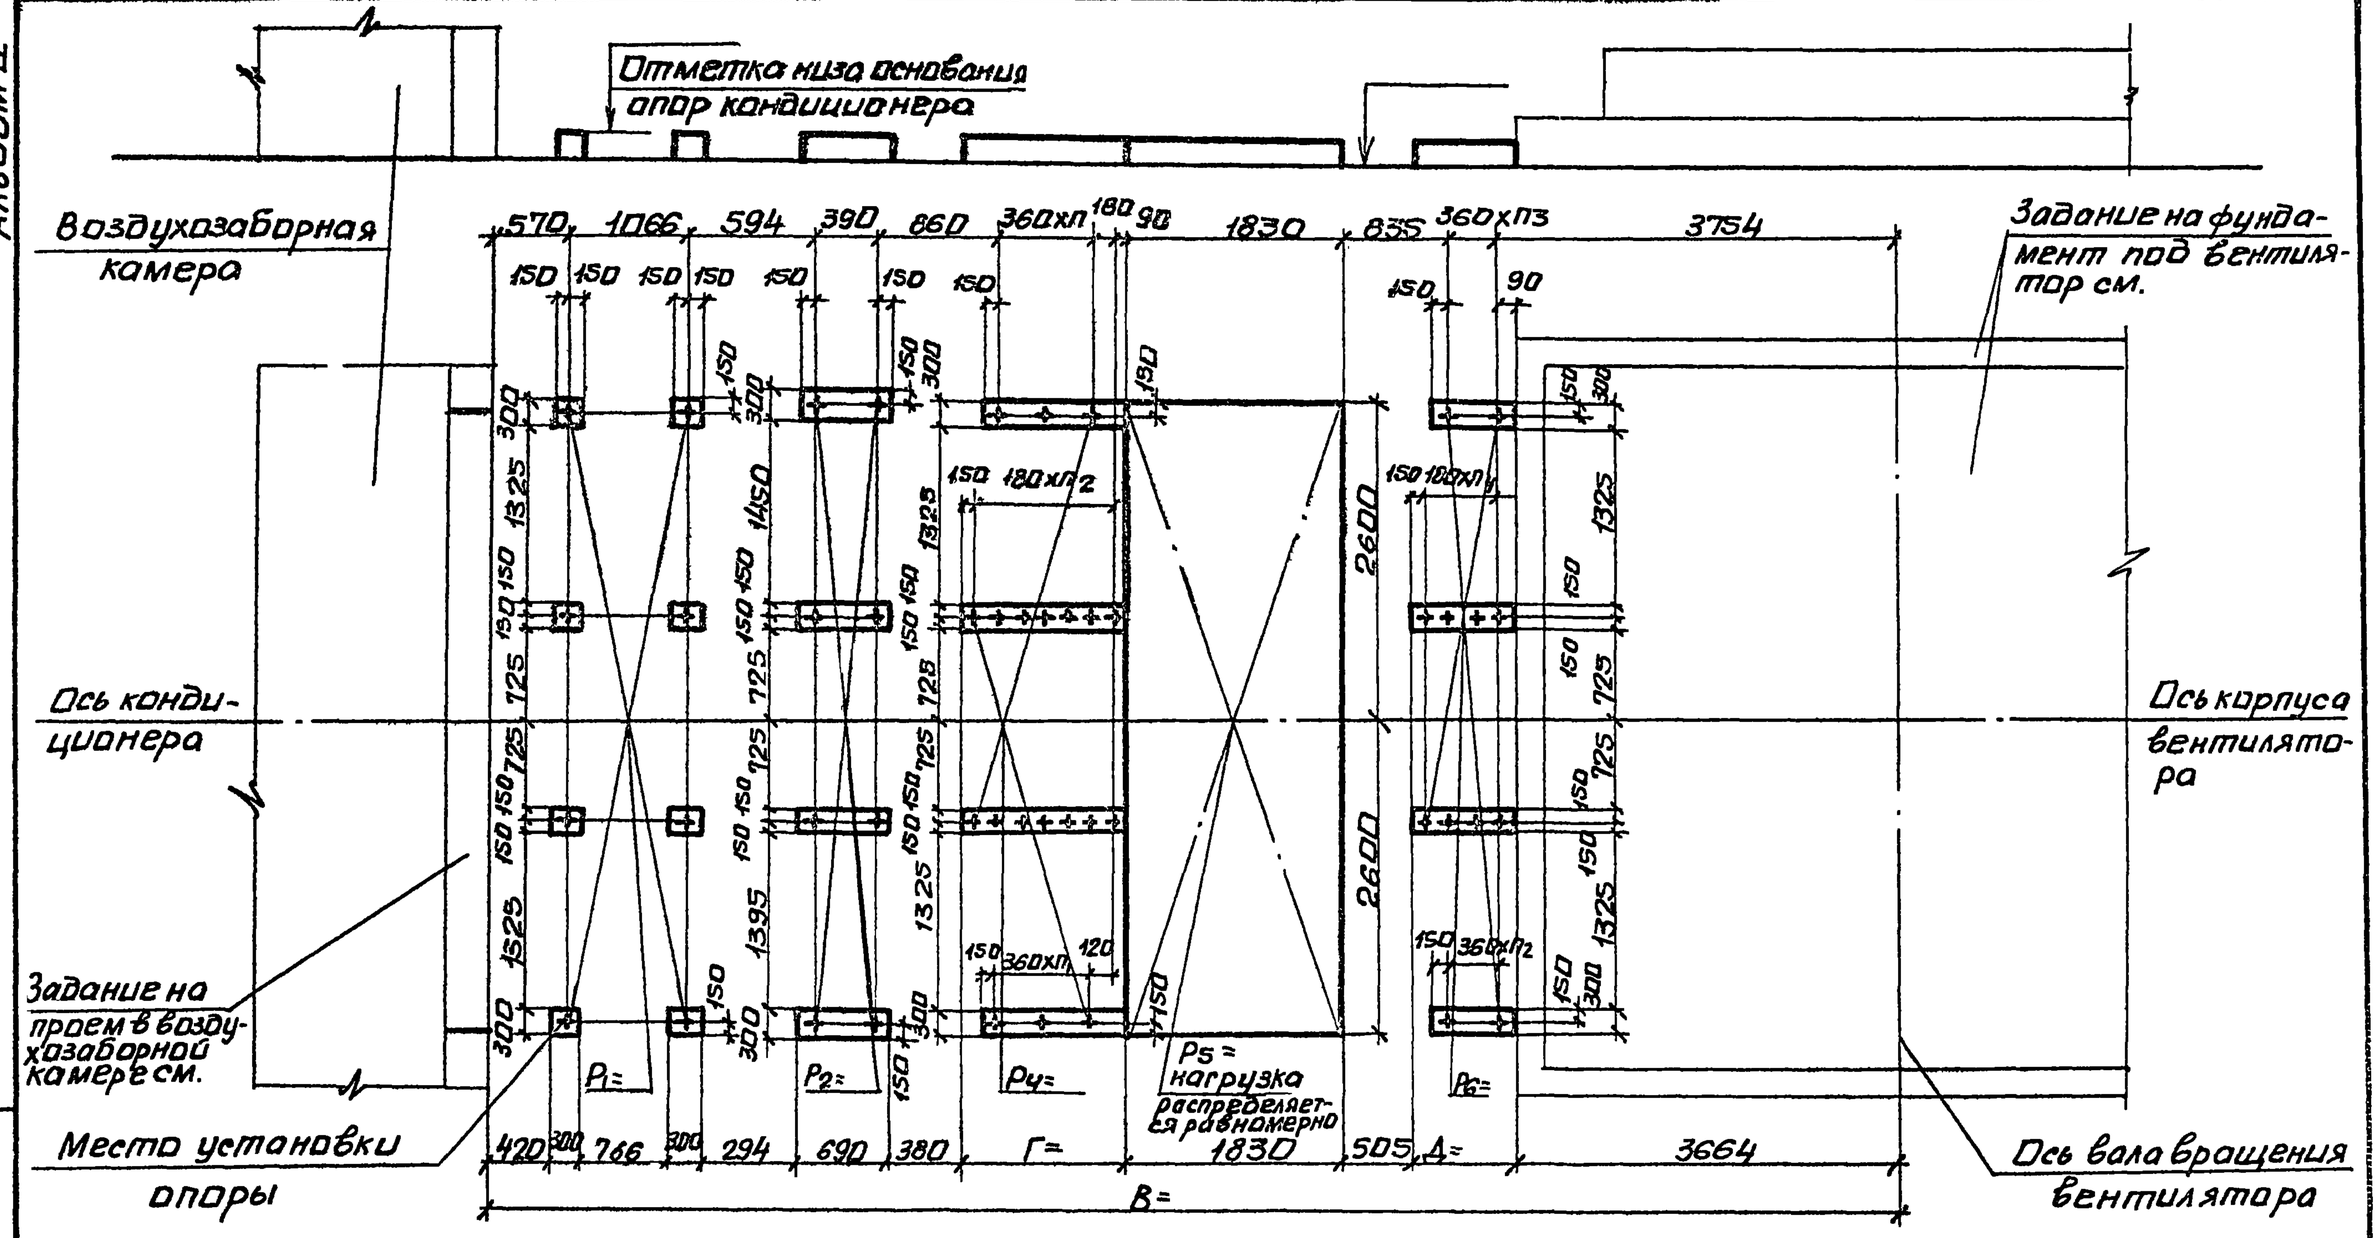

10107/4

Нач.отд.	Белоусов		904-02-35.88
Н.контр.	Табак		
Гл.спец.	Синайский		Строительное задание КТЦ3-200. Компоновки 36..38
Рук.гр.	Сандик		Стадия: Р; Лист: 107; Листов:
Ст.инж.	Бяльская		Госстрой СССР Харьковский сантехпроект
Ст.инж.	Карзова		
Инж.	Геращенко		

Инв.№подл. | Подпись и дата | Взам.инв.№

Альбом IV

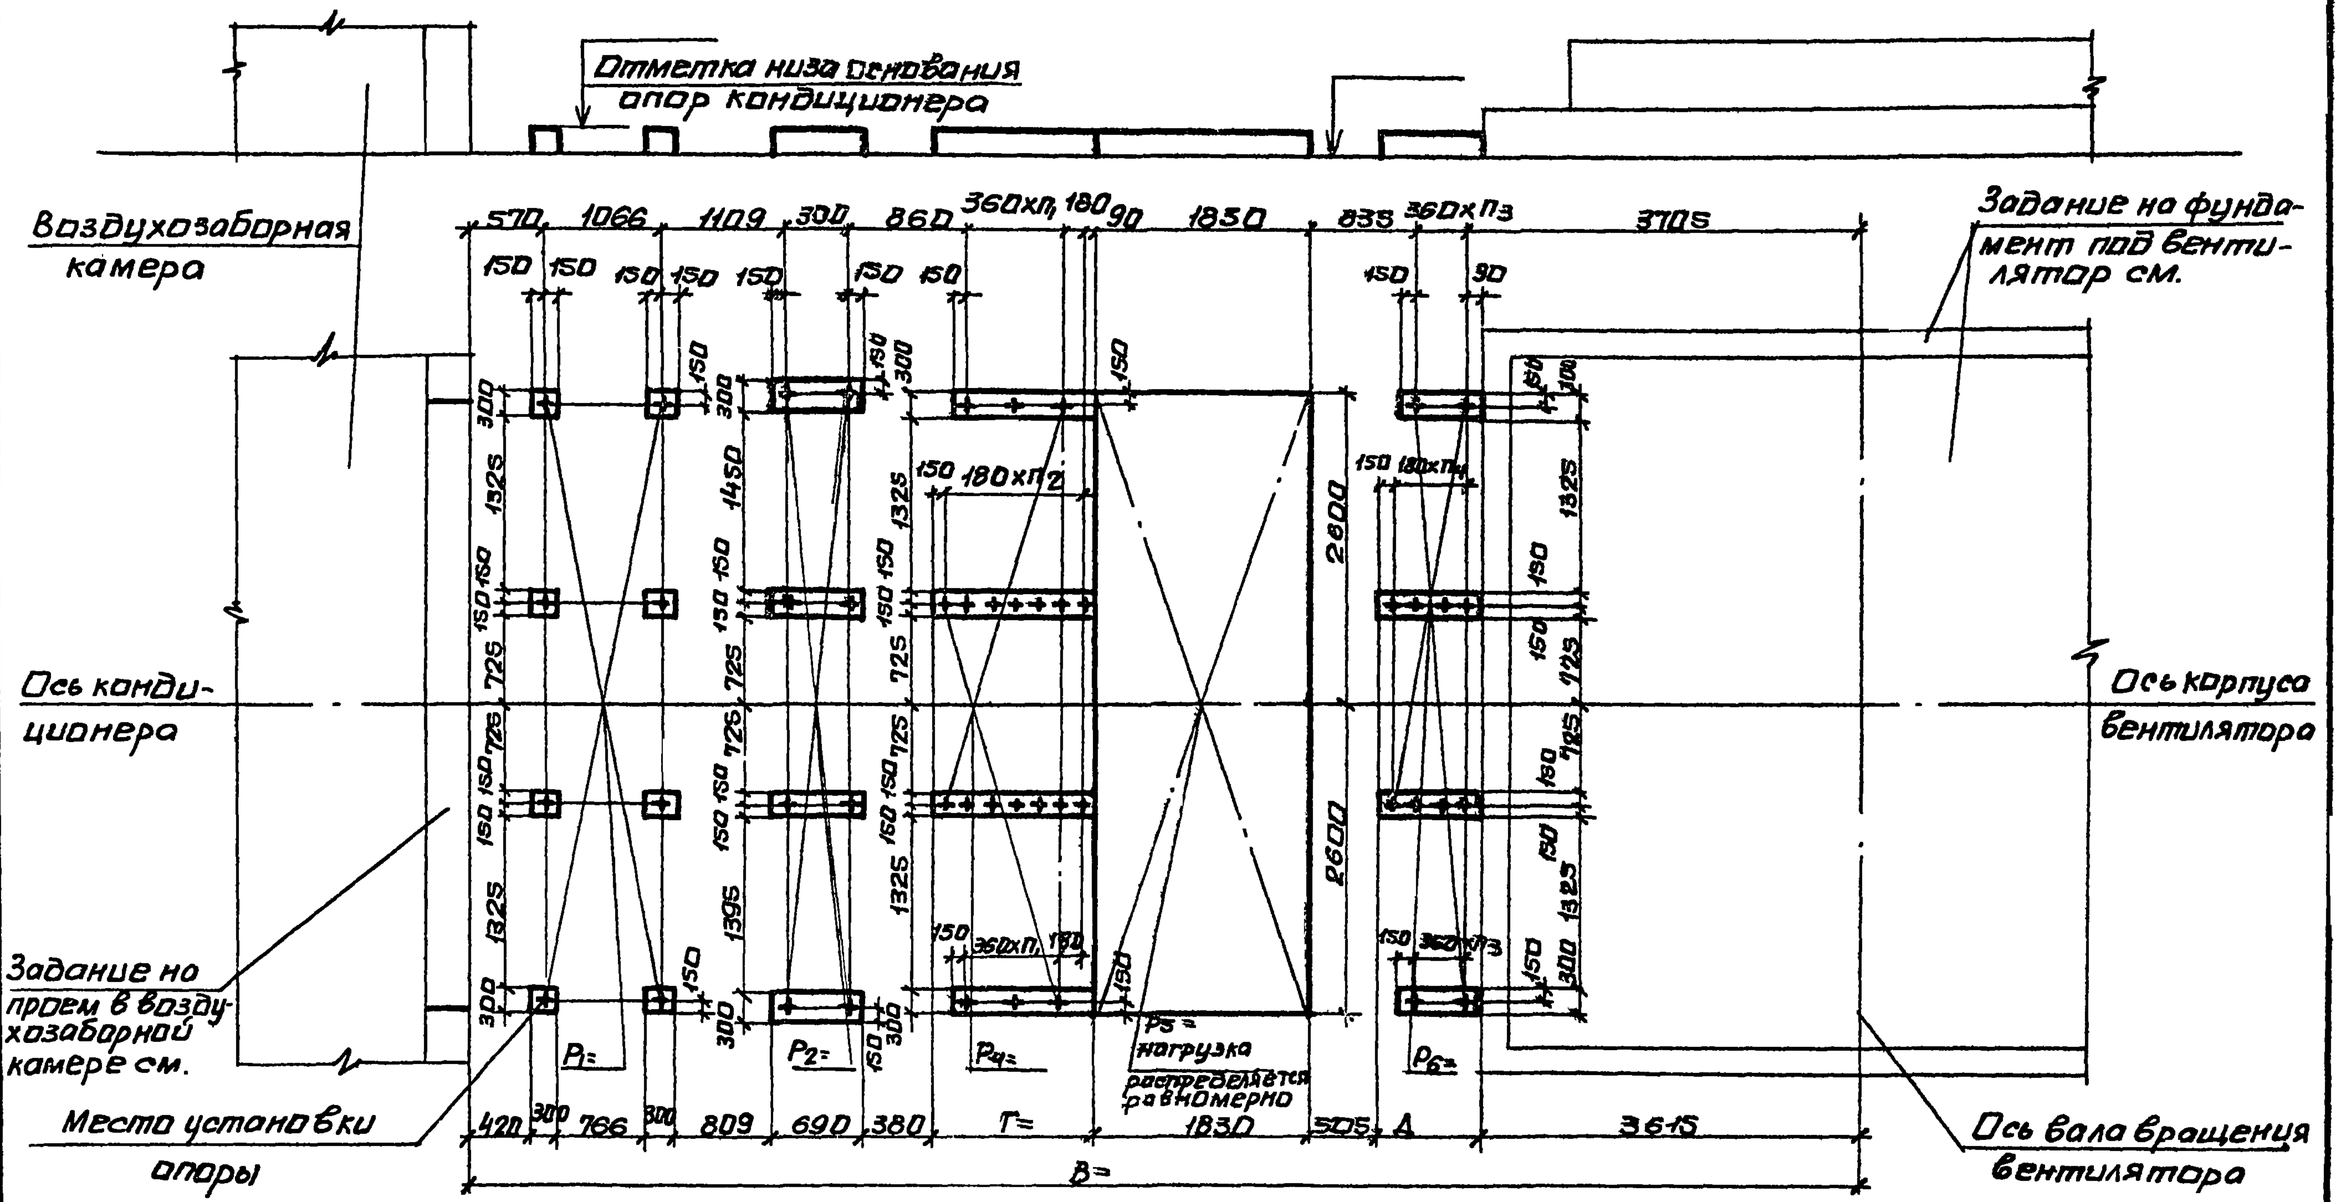

10107/4

Нач.отд.	Белоусов		
Н.контр.	Табак		
Гл.спец.	Синайский		
Рук.гр.	Сандик		
Ст.инж.	Бяльская		
Ст.инж.	Корзова		
Инж.	Геращенко		

904-02-35.88

Строительное задание. КТЦ3-250. Компоновка 36.

Стадия	Лист	Листов
Р	108	

Госстрой СССР Харьковский сантехпроект

Инв.№подл. | Подпись и дата | Взам.инв.№

Альбом IV

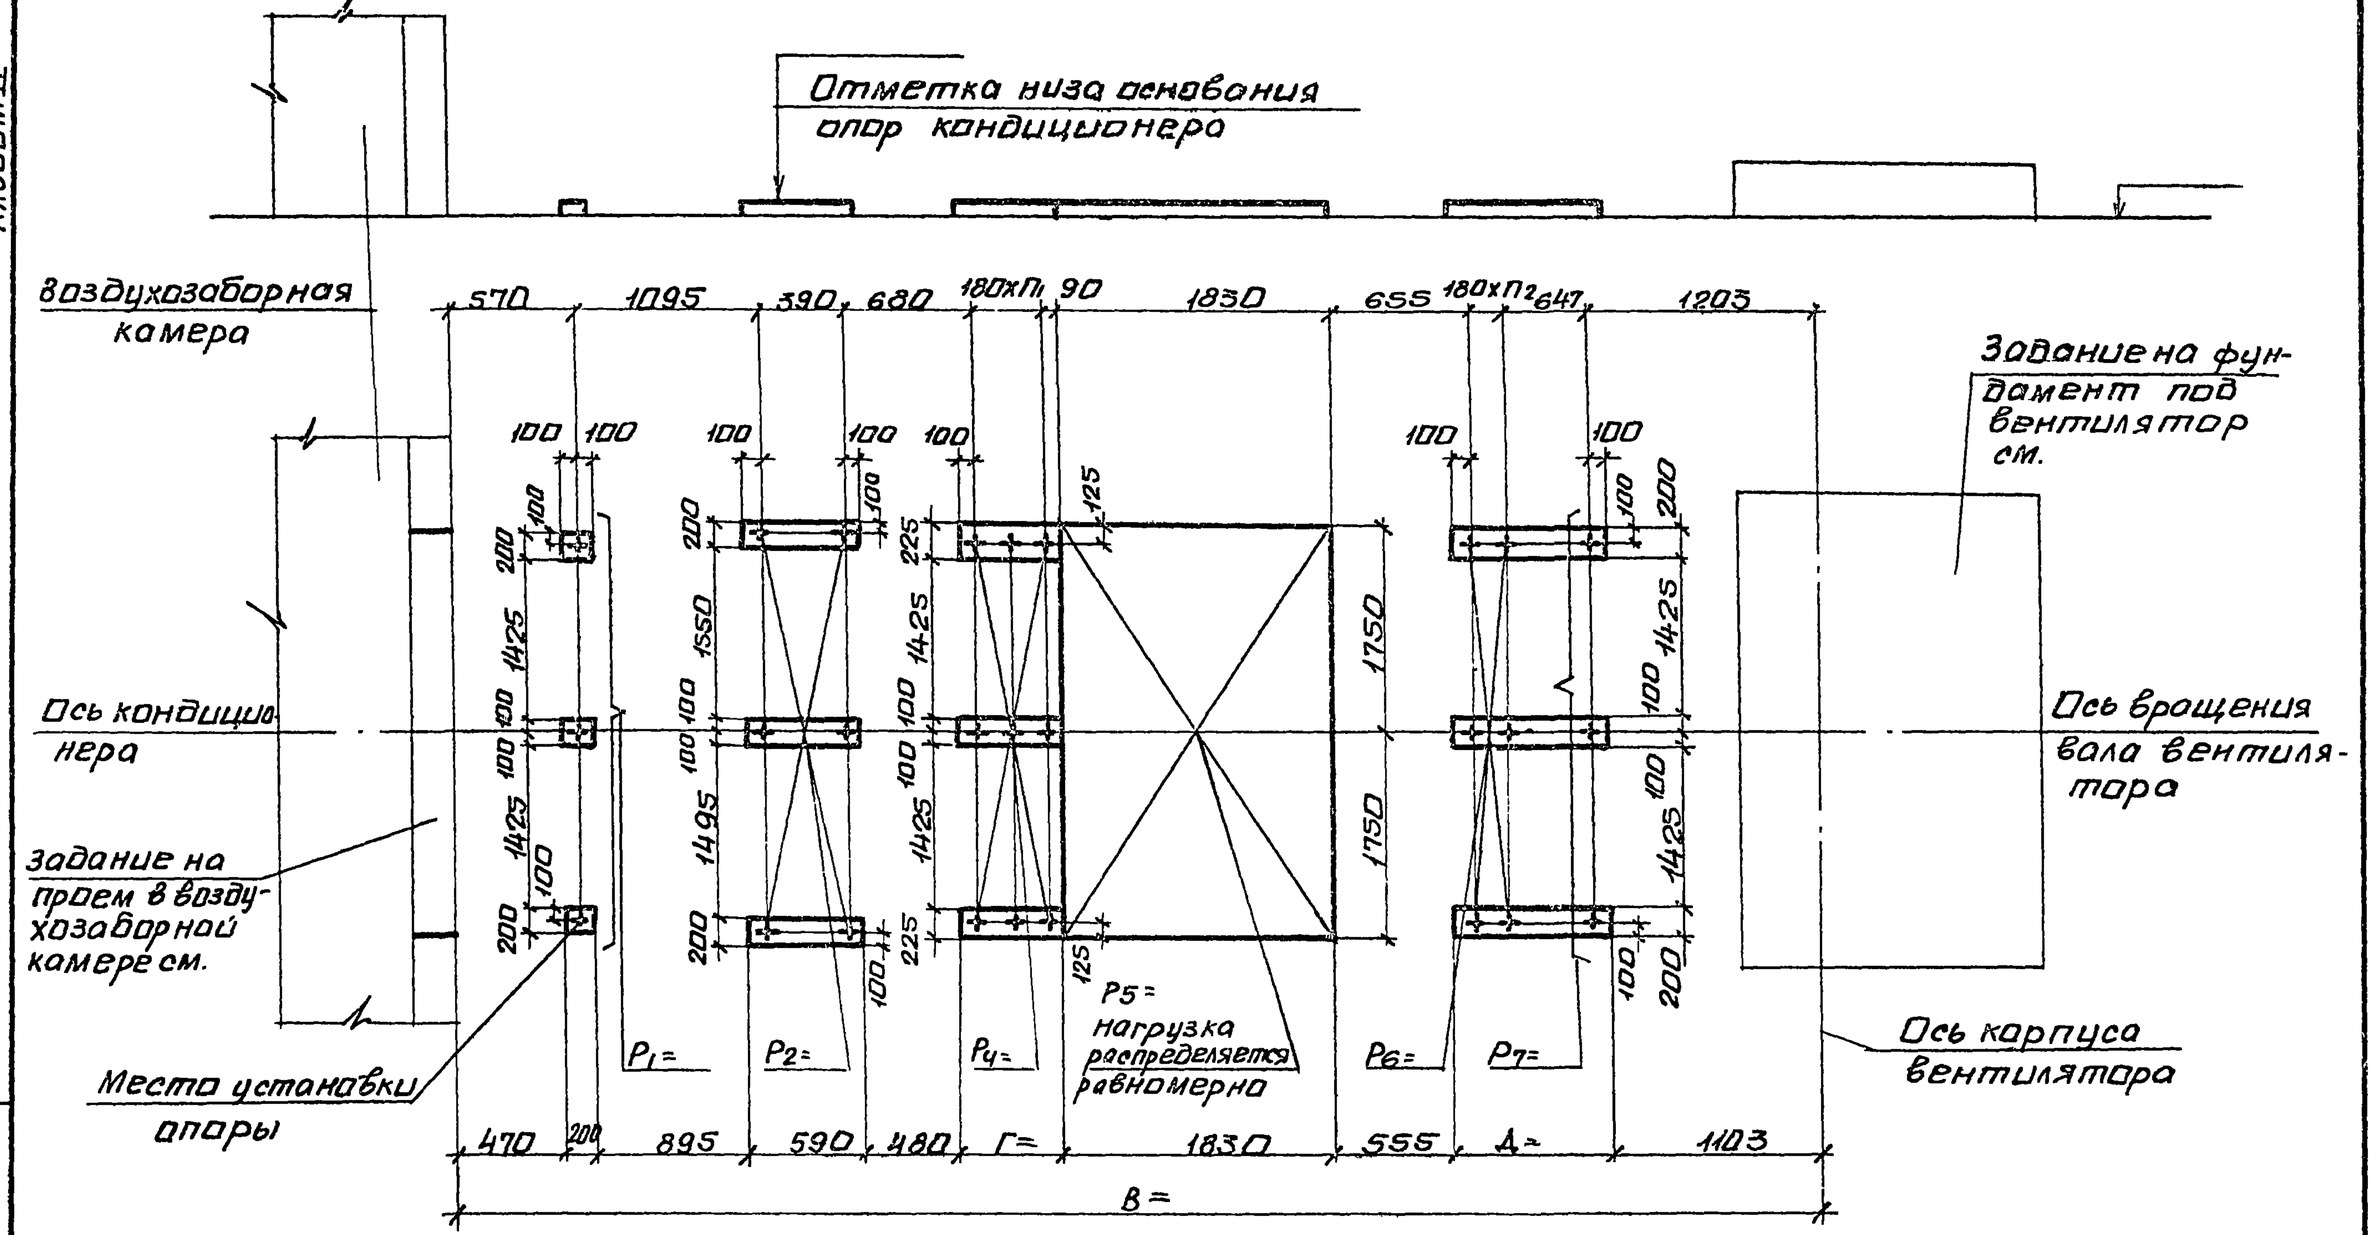

10107/4

Нач.отд.	Белоусов		904-02-35.88
Н.контр.	Табак		
Гл.спец.	Синайский		Строительное задание. КТЦ 3-80. Компоновки 37,38.
Рук. гр.	Сандик		Стадия Р; Лист 109; Листов
Ст.инж.	Бяльская		Госстрой СССР Харьковский сантехпроект
Ст.инж.	Карапба		
Инж.	Герашенко		

Инв.№ подл. | Подпись и дата | Взам.инв.№

Альбом IV

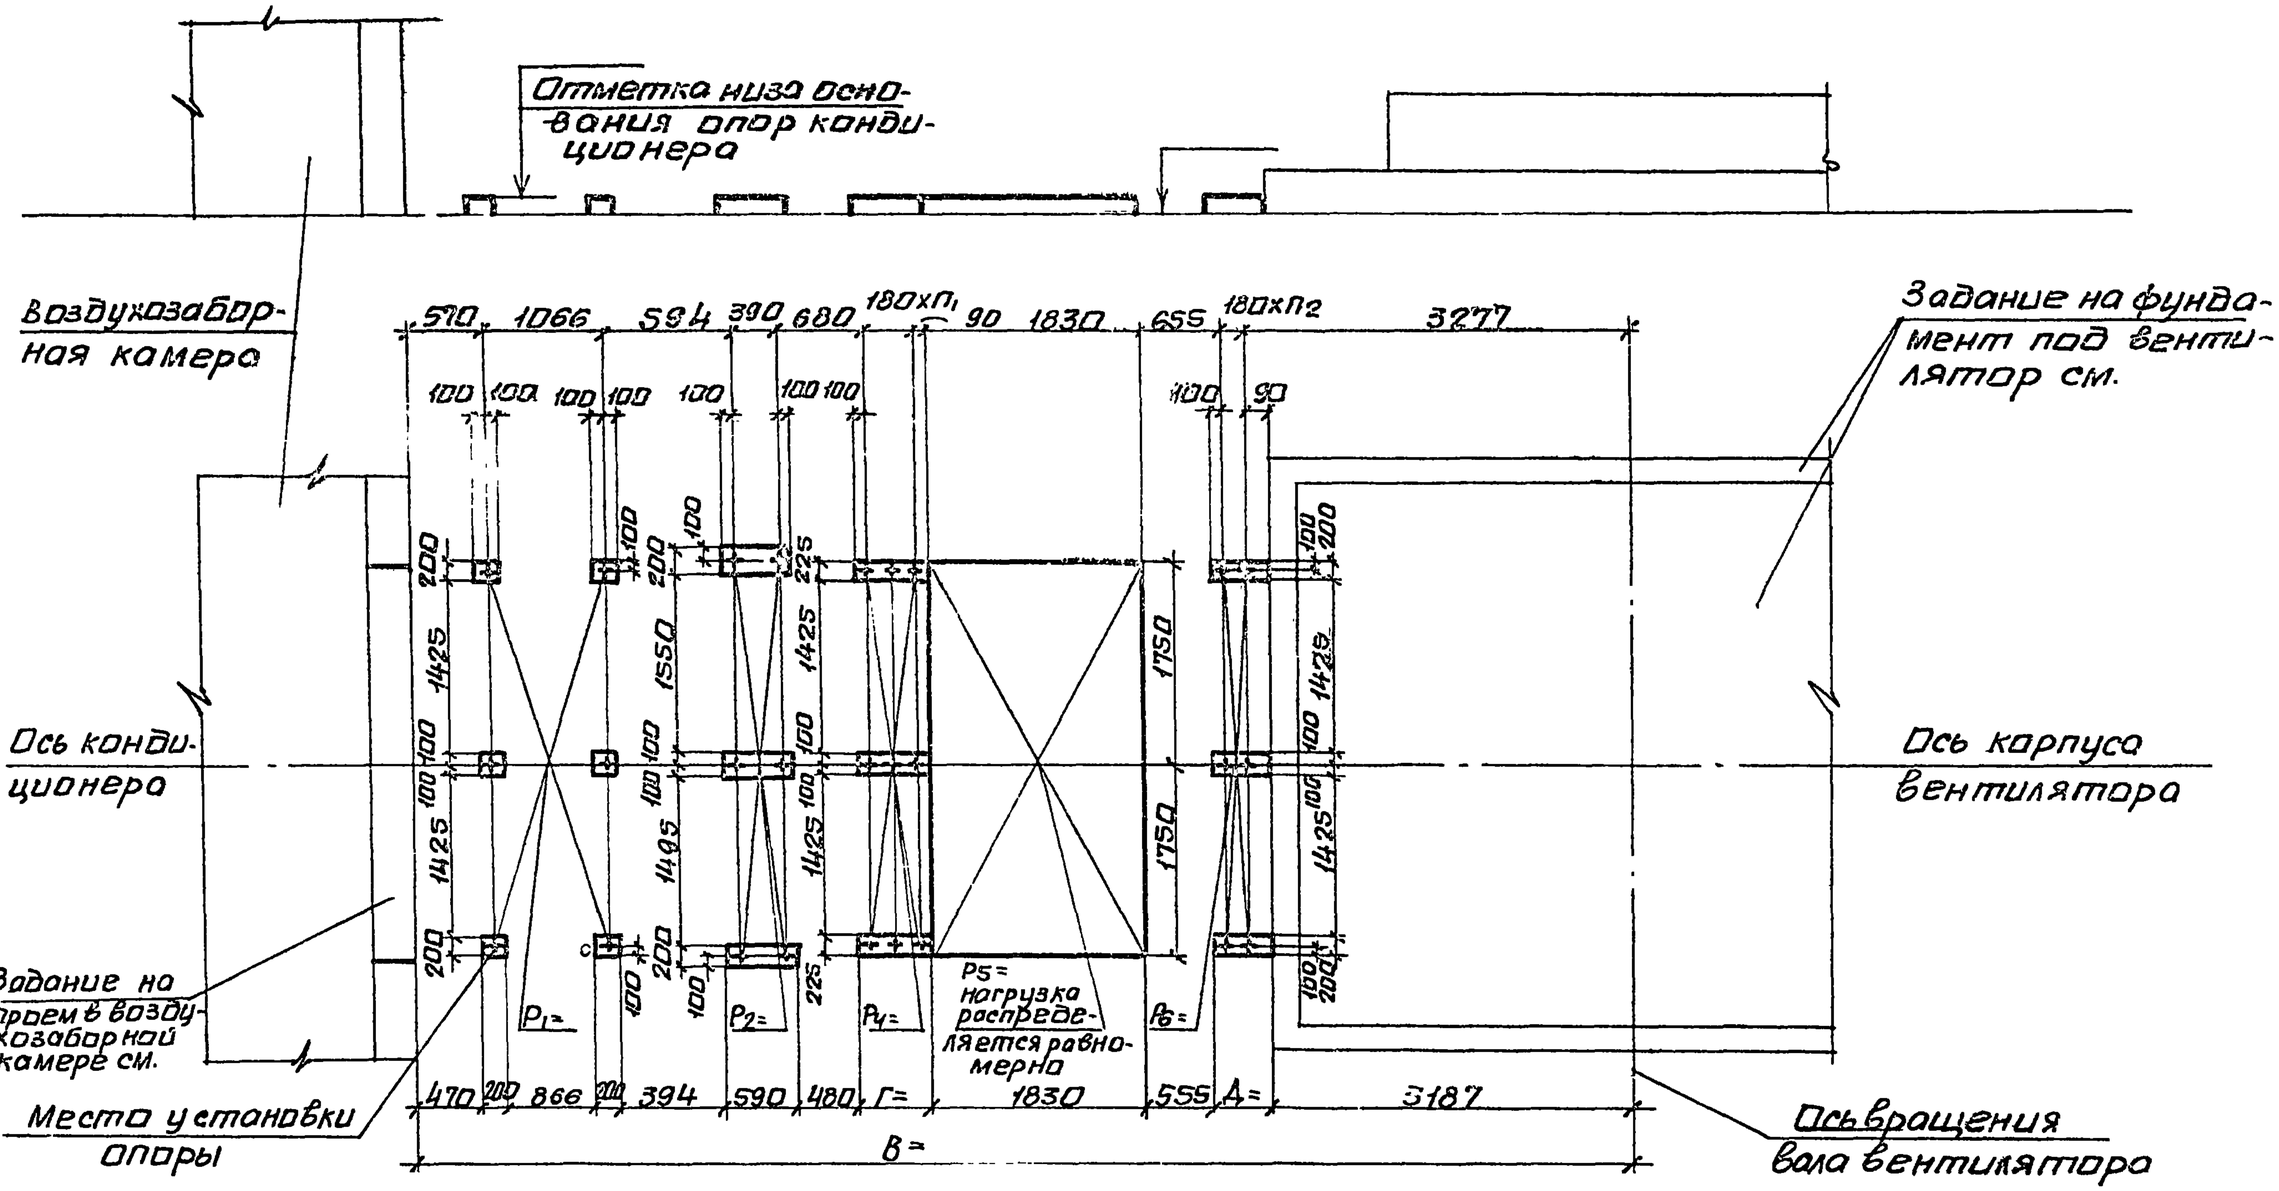

10107/4

Нач. отд	Белоусов		
Н. контр	Табак		
Гл. спец.	Синабский		
Рук. гр	Сандик		
Ст. инж.	Бяльская		
Ст. инж.	Корзлва		
Инж.	Геращенко		

904-02-35.88

Строительное задание. КТЦ3-160. Компоновка 37,38.

Стадия	Лист	Листов
Р	110	

Госстрой СССР Харьковский Сантехпроект

Инв. № подл. | Подпись и дата | Взам. инв. №

Альбом IV

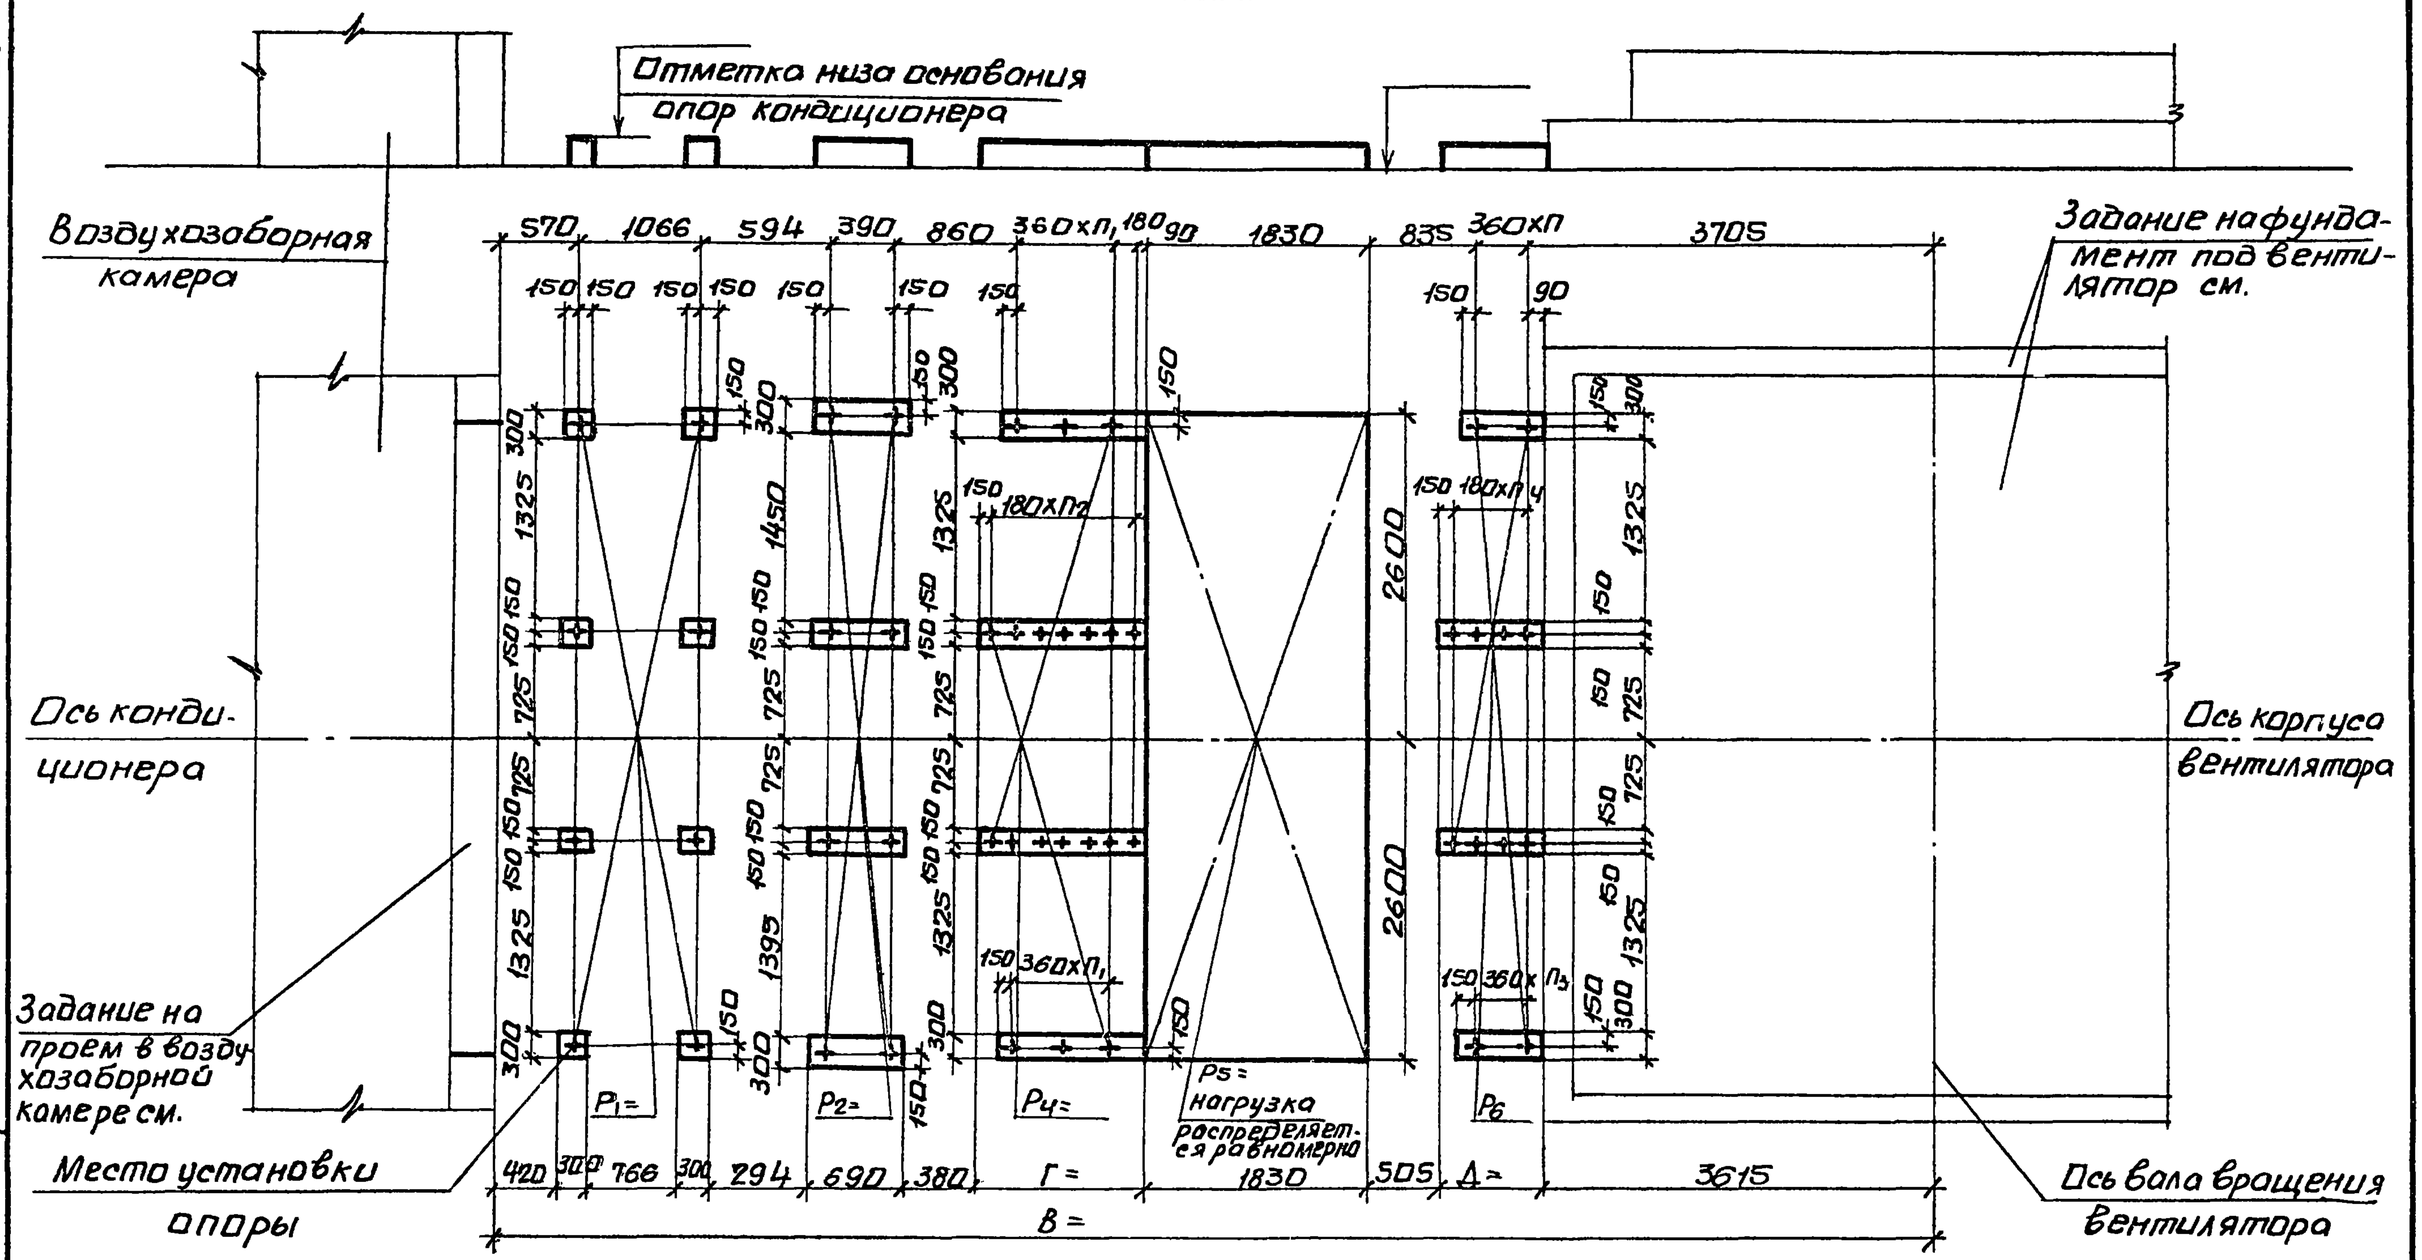

10107/4

Нач.отд	Белоусов		904-02-35.88
Н.контр.	Табак		Строительное задание. КТЦ3-250. Компоновки 37,38.
Гл.спец.	Синайский		Стадия Р; Лист 111; Листов
Рук.гр.	Сондик		Госстрой СССР Харьковский сантехпроект
Ст.инж.	Бяльская		
Ст.инж.	Карзова		
Инж.	Герощенко		

Инв.№ подл. | Подпись и дата | Взам.инв.№

Альбом IV

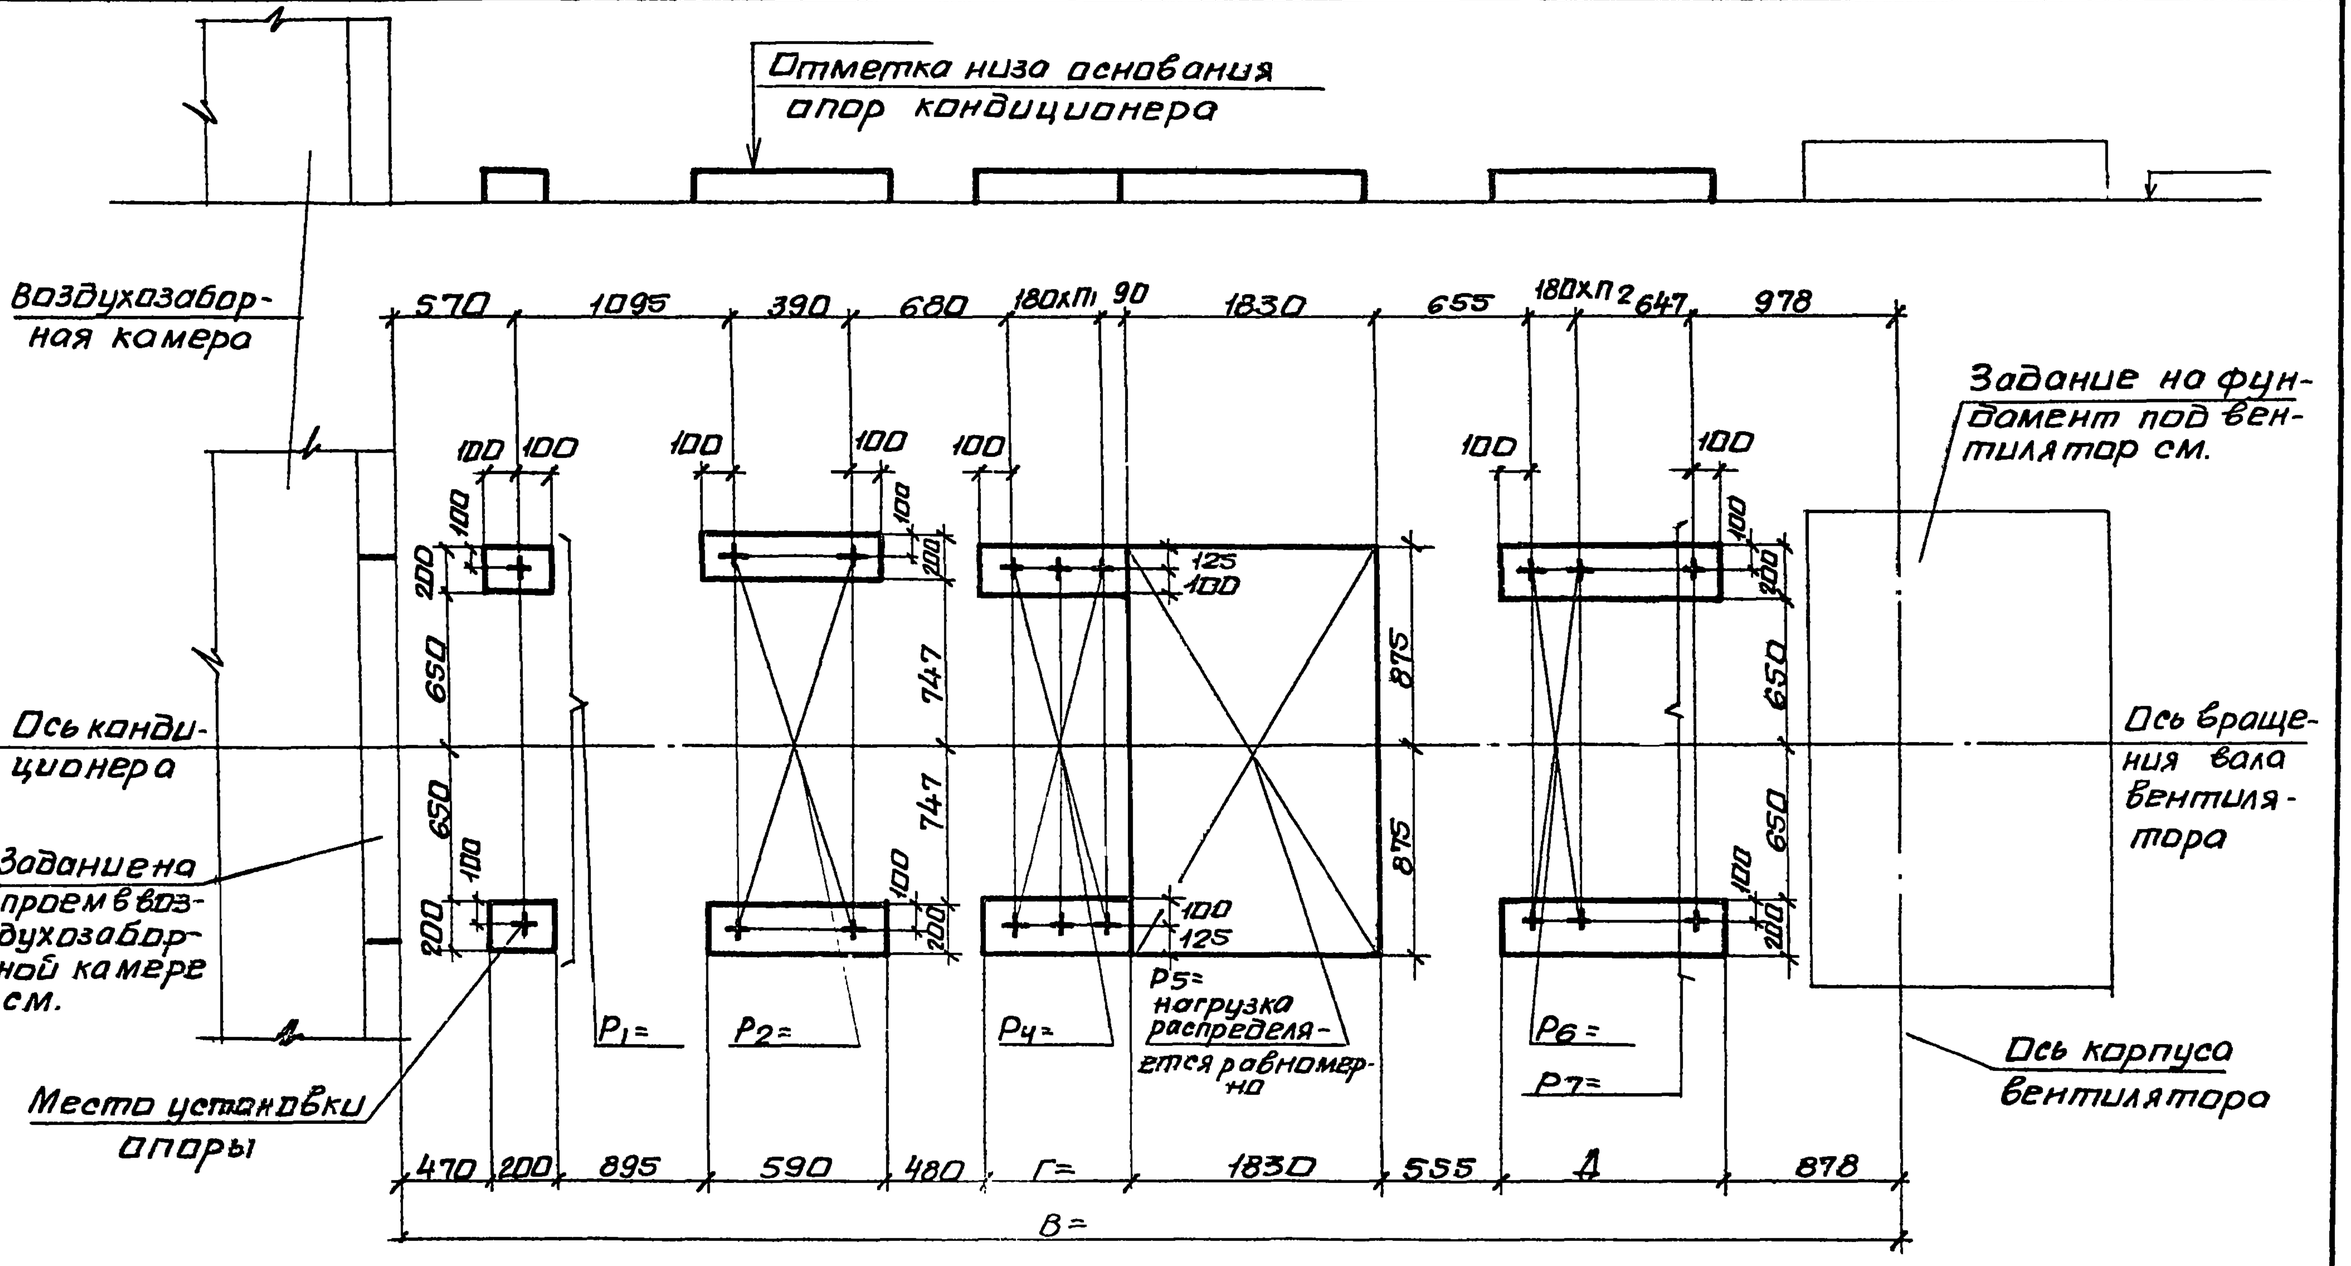

10107/4

Нач.отд.	Белоусов		904-02-35.88
Н.контр	Табак		
Гл.спец	Синайский		строительное задание. КТЦ3-40. Компоновка 38.
Рук.гр.	Сандик		Стадия Р; Лист 112; Листов
Ст.инж.	Бяльская		Госстрой СССР Харьковский сантехпроект
Ст.инж	Корзова		
Инж.	Геращенко		

Инв.№подл. | Подпись и дата | Взам.инв.№

Альбом IV

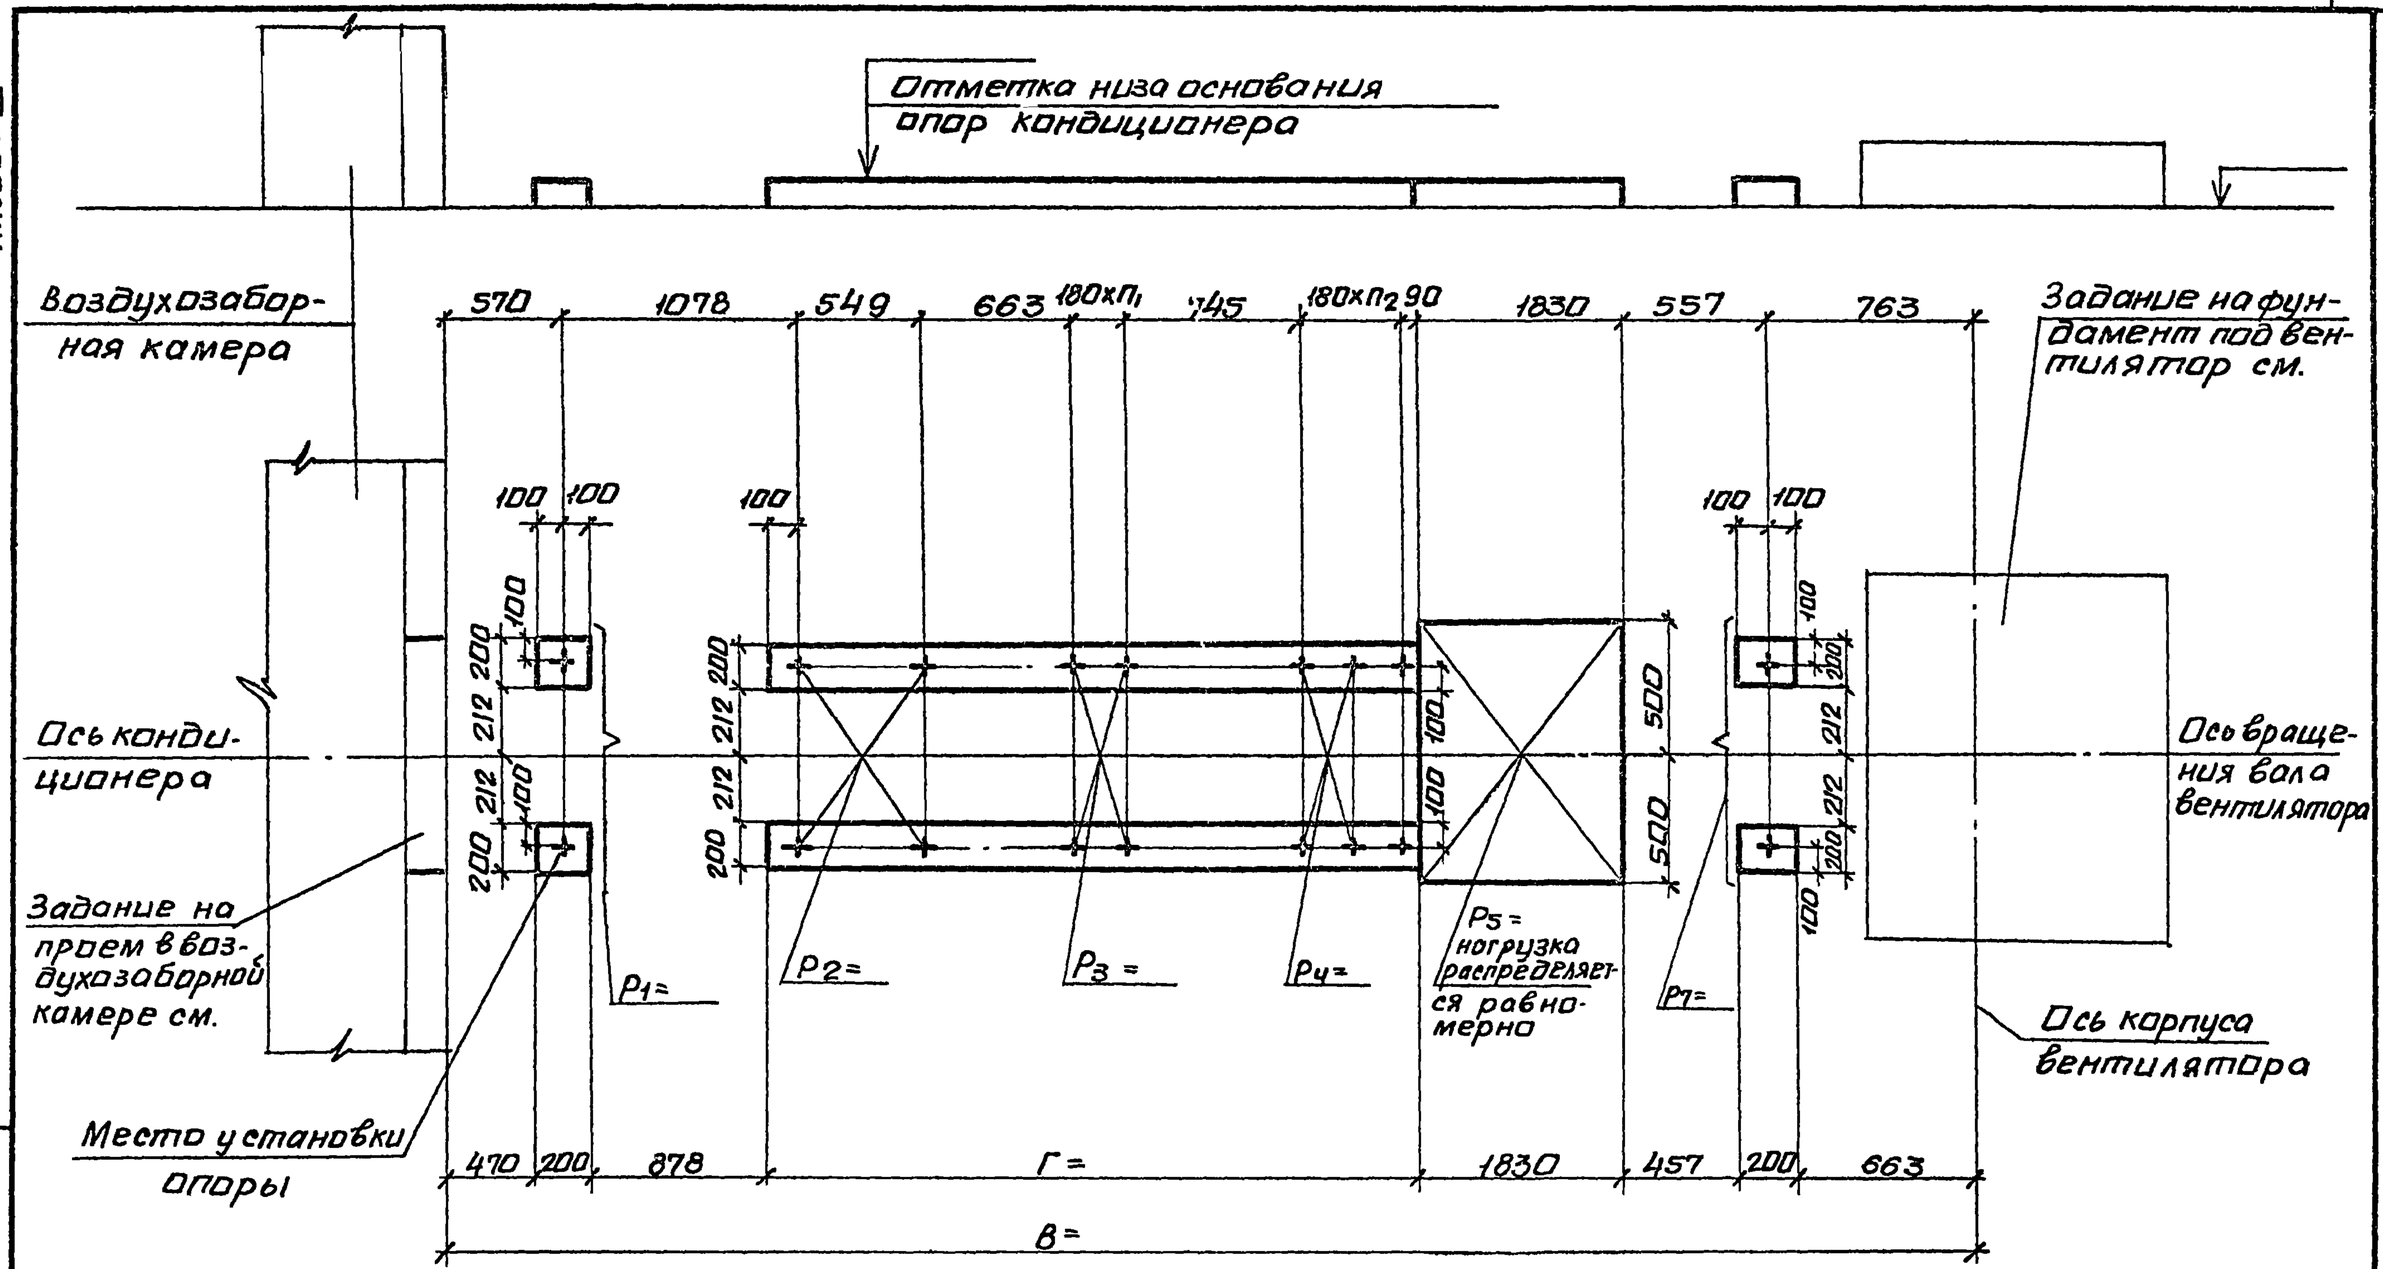

Инв. № подл. | Подпись и дата | Взам. инв. №

10107/4

Нач. отд.	Белоусов		
Н. контр.	Табак		
Гл. спец.	Синайский		
Рук. гр.	Сандик		
Ст. инж.	Бяльская		
Ст. инж.	Карзова		
Инж.	Геращенко		

904-02-35.88

Строительное задание. КТЦЗ-10. Компоновки 39,41,60

Стадия	Лист	Листов
Р	113	

Госстрой СССР Харьковский сантехпроект

Альбом IV

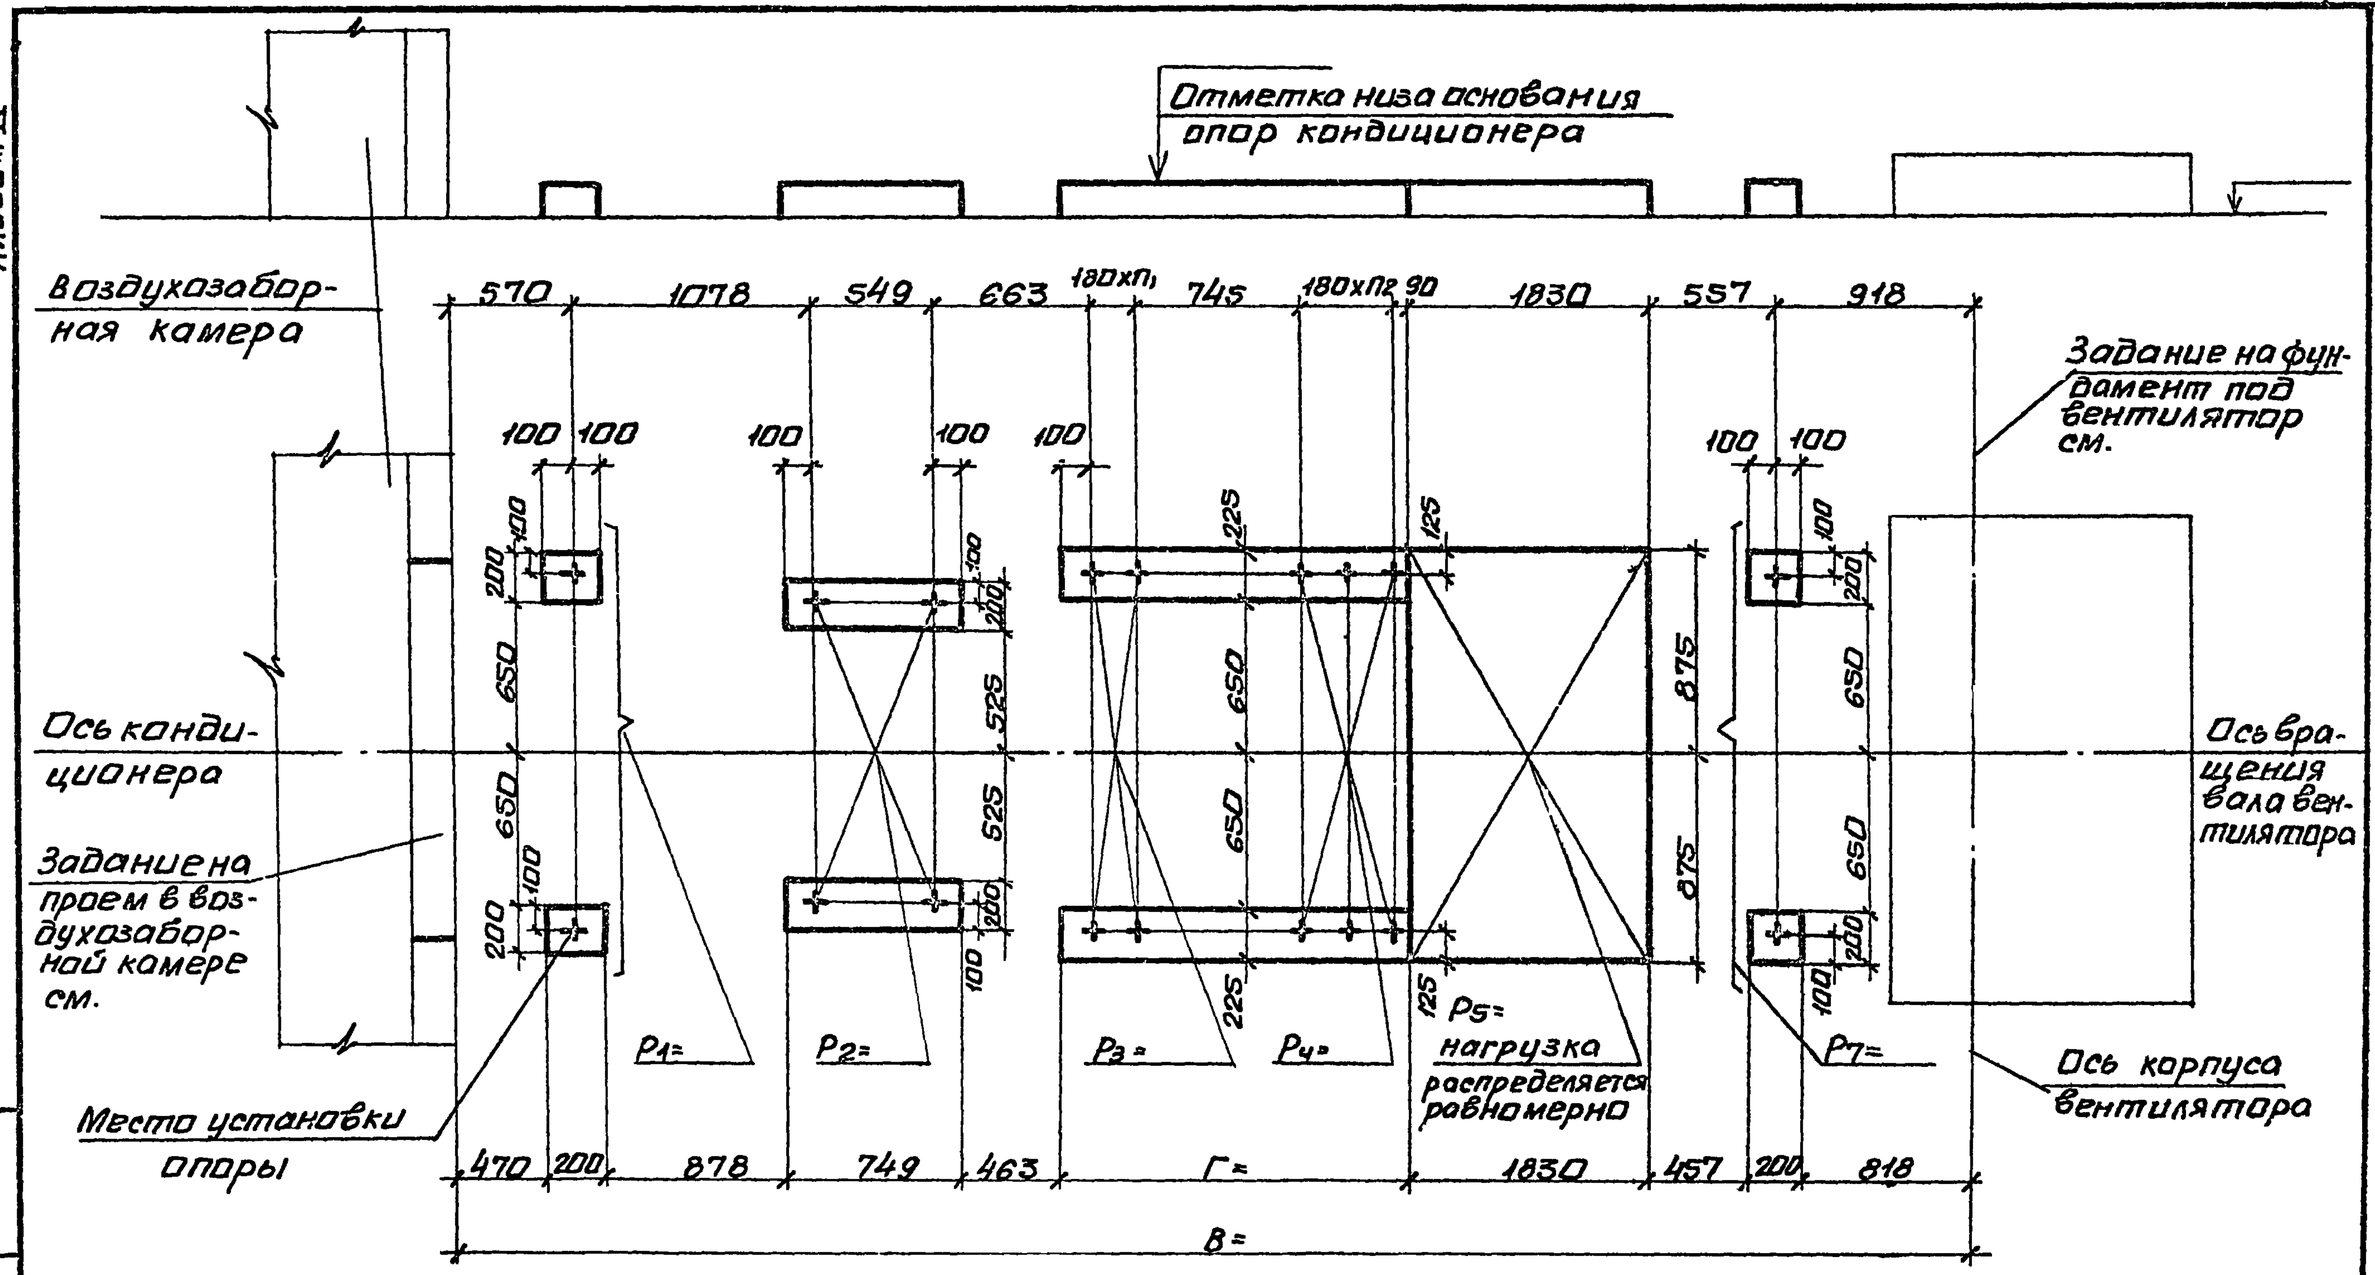

10107/4

Нач.отд.	Белоусов		904-02-35.88
Н.контр.	Табок		
Гл.спец.	Синебский		Строительное задание. КТЦ 3-20. Компоновки 39, 41, 60.
Рук.гр.	Сандик		Стадия Р; Лист 14; Листов
Ст.инж.	Бяльская		Госстрой СССР Харьковский Сантехпроект
Ст.инж.	Корзова		
Инж.	Геращенко		

Инв.N подл. | Подпись и дата | Взам.инв.N

Альбом IV

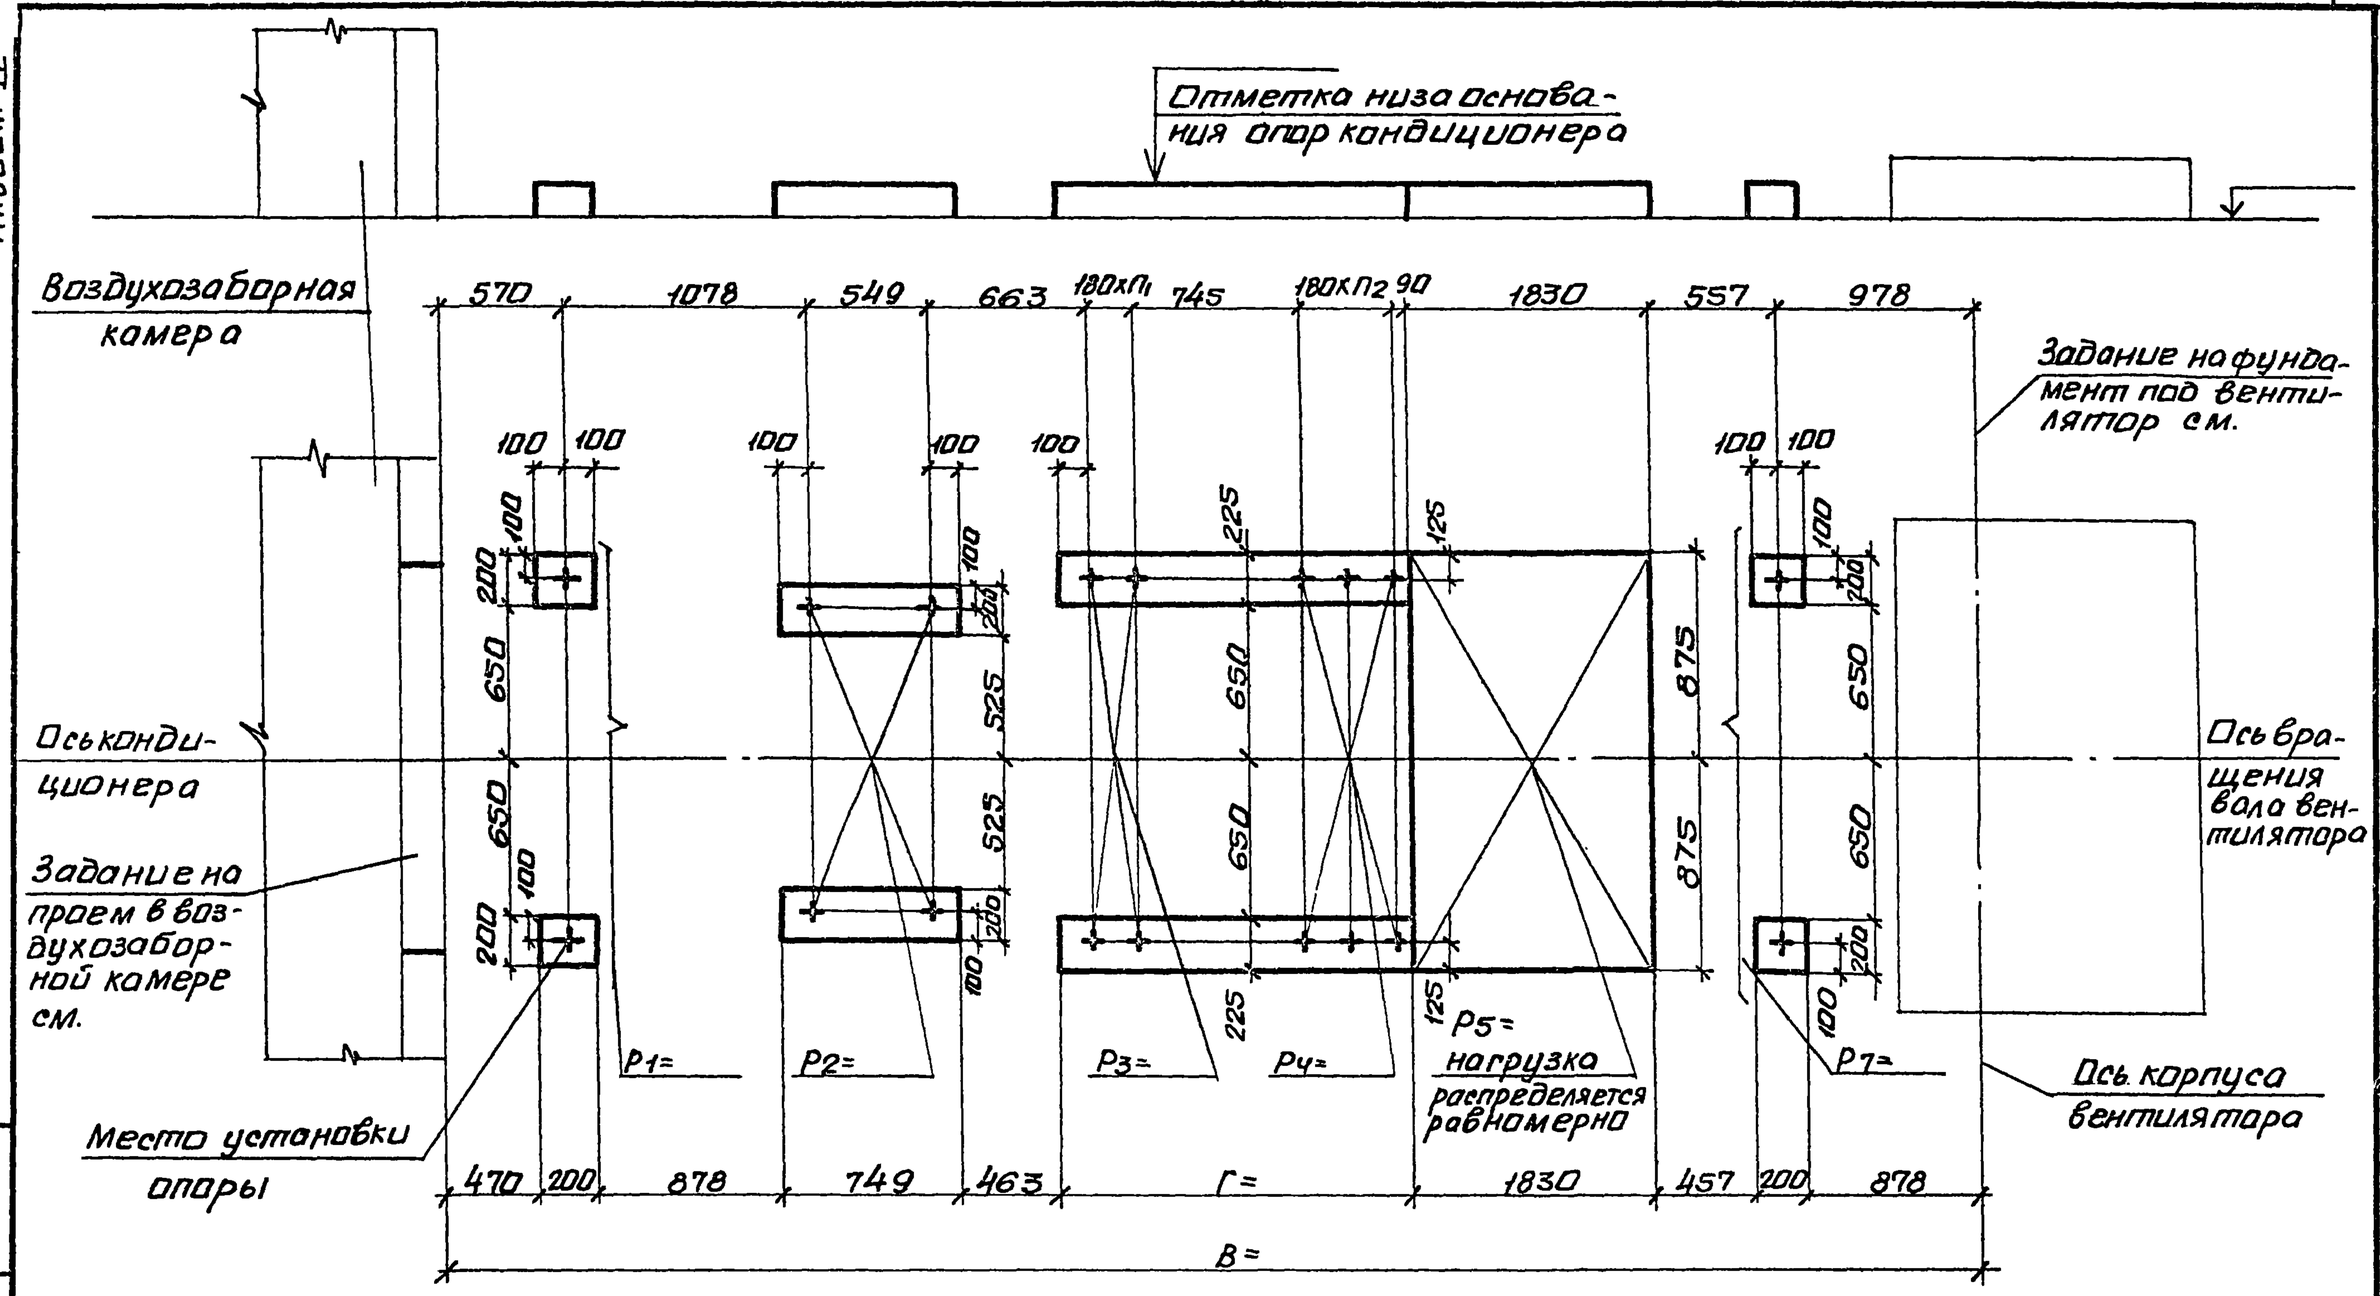

10107/4

Нач.отд.	Белоусов		
Н.контр.	Табак		
Гл.спец.	Синайский		
Рук.гр.	Сандик		
Ст.инж.	Бяльская		
Ст.инж.	Карзова		
Инж.	Геращенко		

904-02-35.88

Строительное задание. КТЦЗ-31,5. Компоновки 39,41,60.

Стадия	Лист	Листов
Р	115	

Госстрой СССР Харьковский сантехпроект

Инв.№подл. | Подпись и дата | Взам.инв.№

Альбом IV

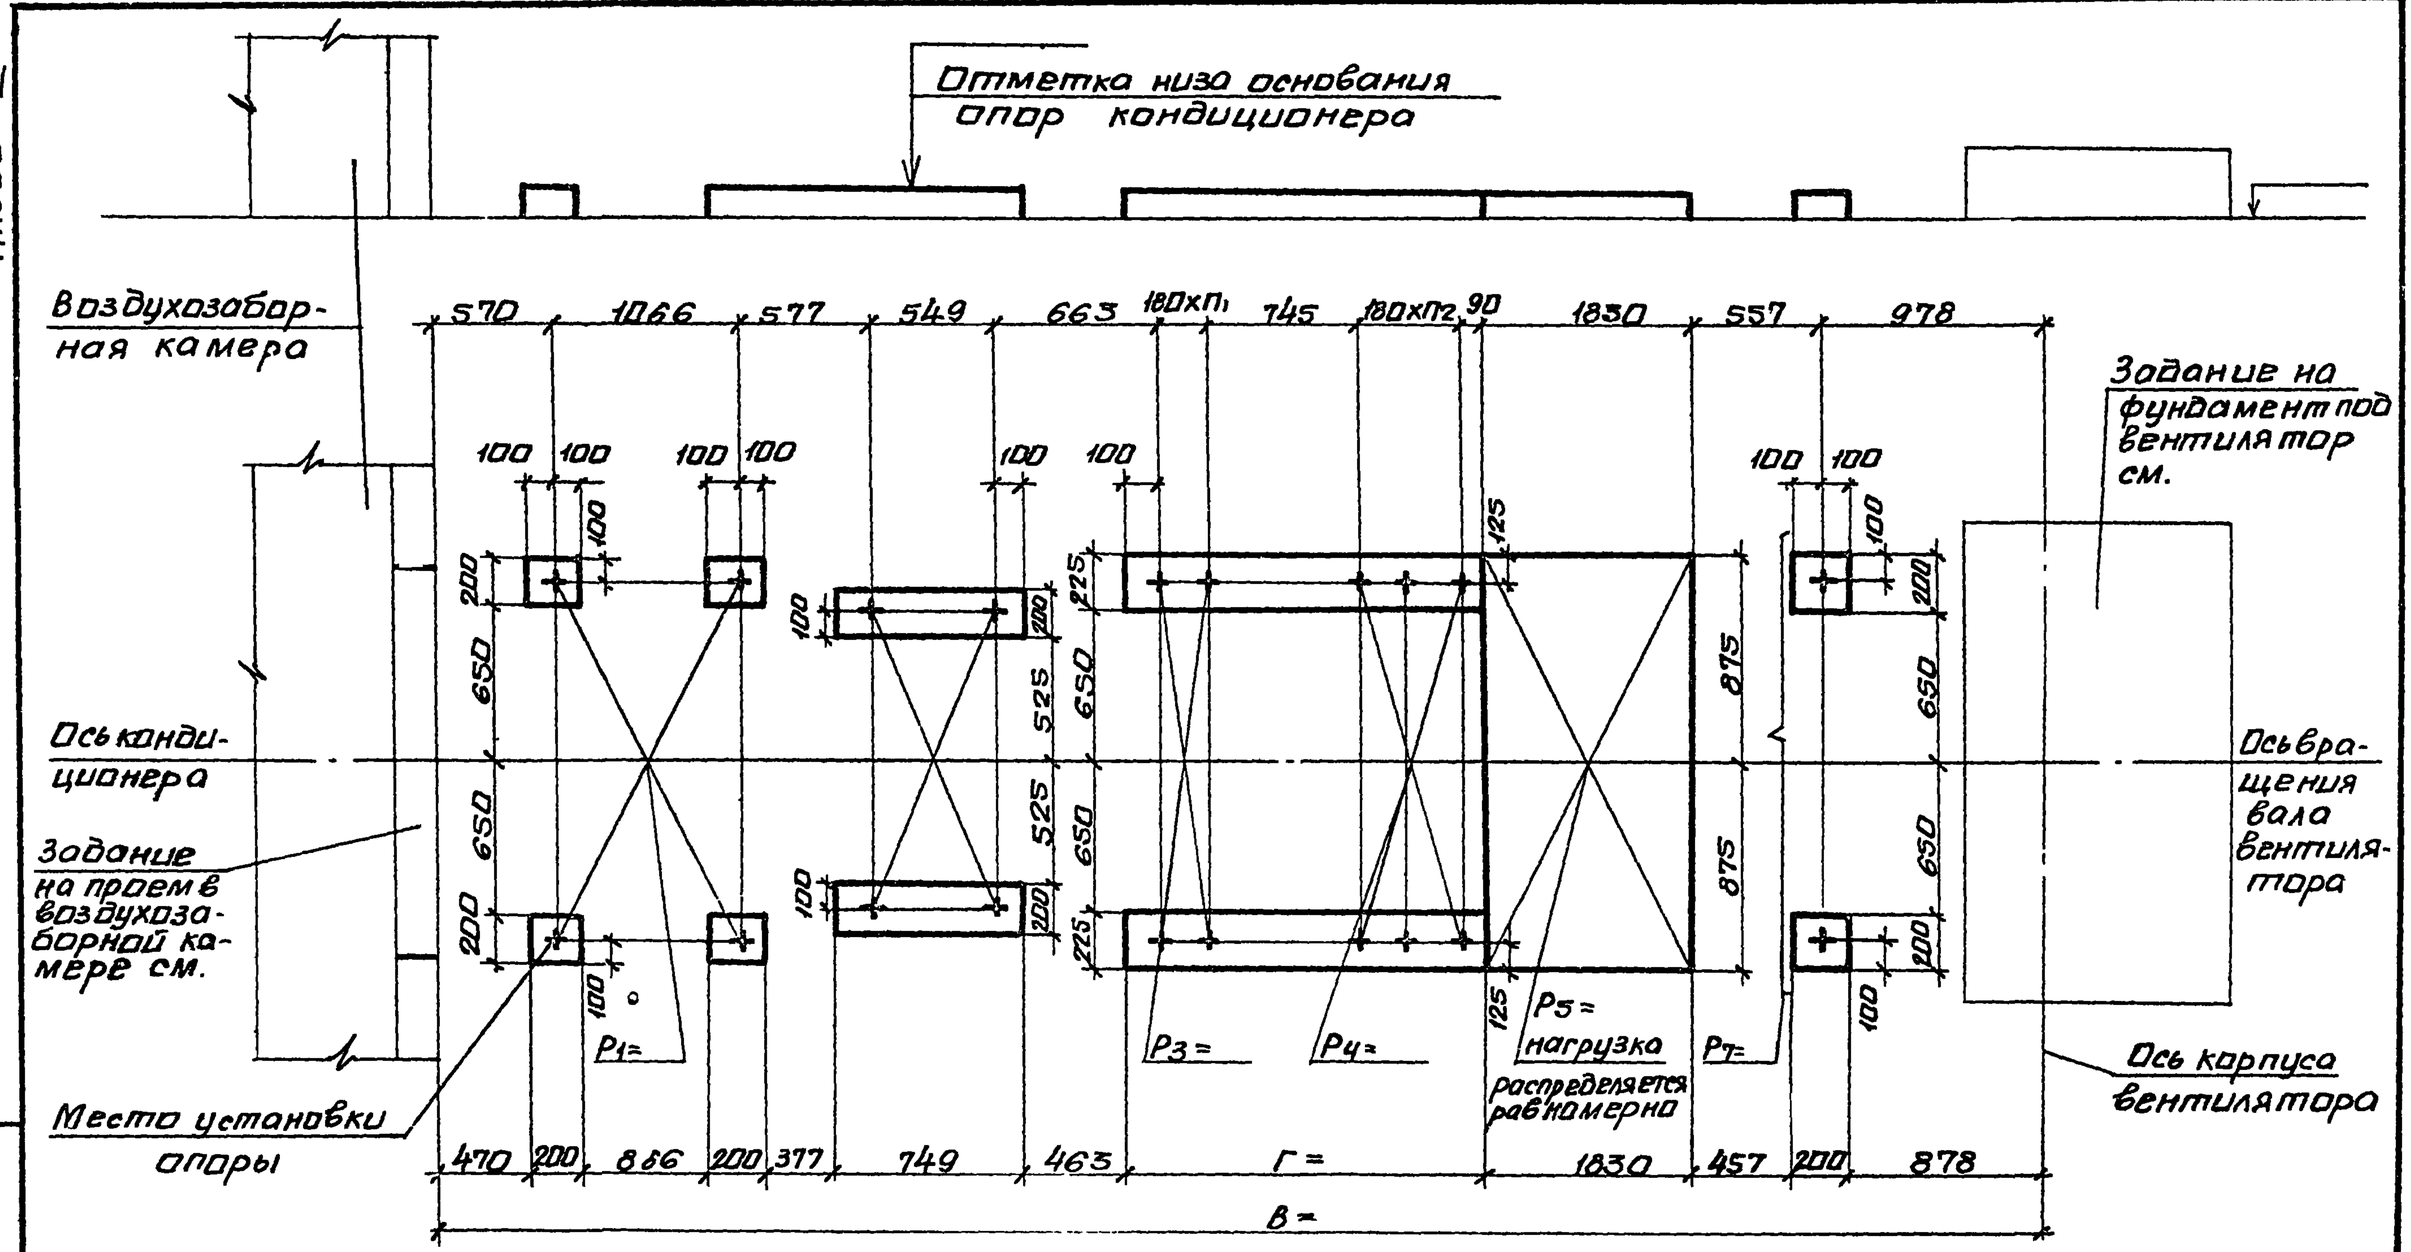

10107/4

Нач.отд.	Белоусов		904-02-35.88
Н.контр.	Табак		
Гл.спец.	Синайский		Строительное задание. КТЦ3-40. Компоновка 39.
Рук.гр.	Сандик		Стадия Р; Лист 116; Листов
Ст.инж.	Бяльская		Госстрой СССР Харьковский Сантехпроект
Ст.инж.	Корзова		
Инж.	Геращенко		

Инв.№подл. | Подпись и дата | Взам.инв.№

Альбом IV.

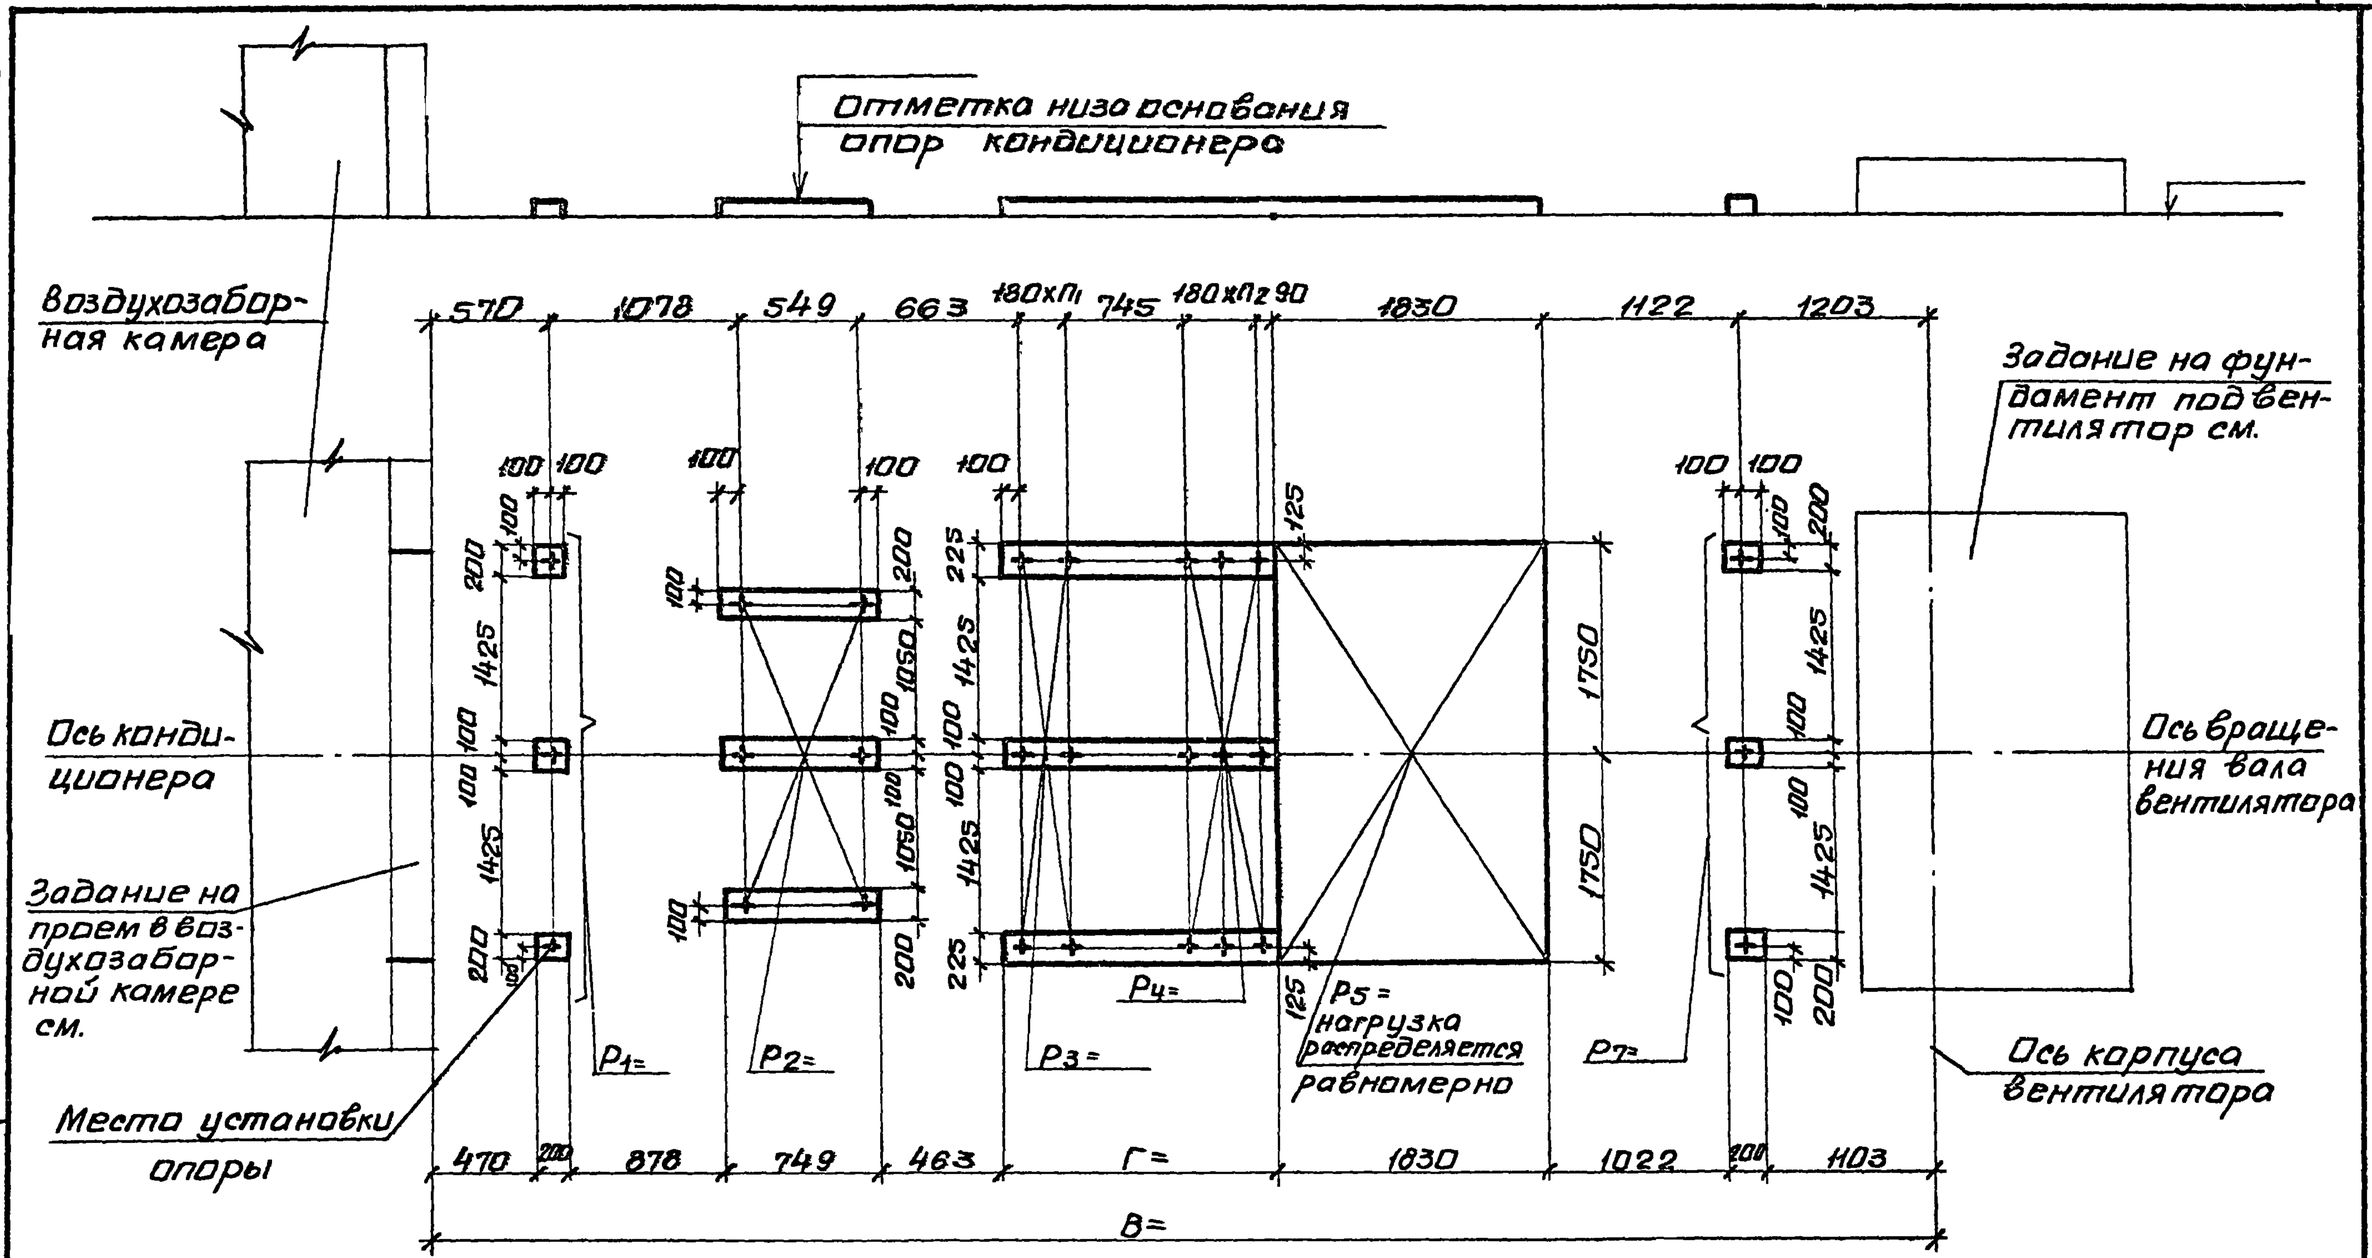

10107/4

Нач.отд.	Белоусов		904-02-35.88
Н.контр.	Табак		
Гл.спец.	Синайский		Строительное задание. КТЦ3-63. Компоновки 39...41, 60.
Рук.гр.	Сандик		Стадия Р; Лист 117; Листов
Ст.инж.	Бяльская		Госстрой СССР Харьковский Сантехпроект
Ст.инж.	Карзова		
Инж.	Геращенко		

Подпись и дата | Инв.№ подл. | Взам.инв.№

Альбом IV

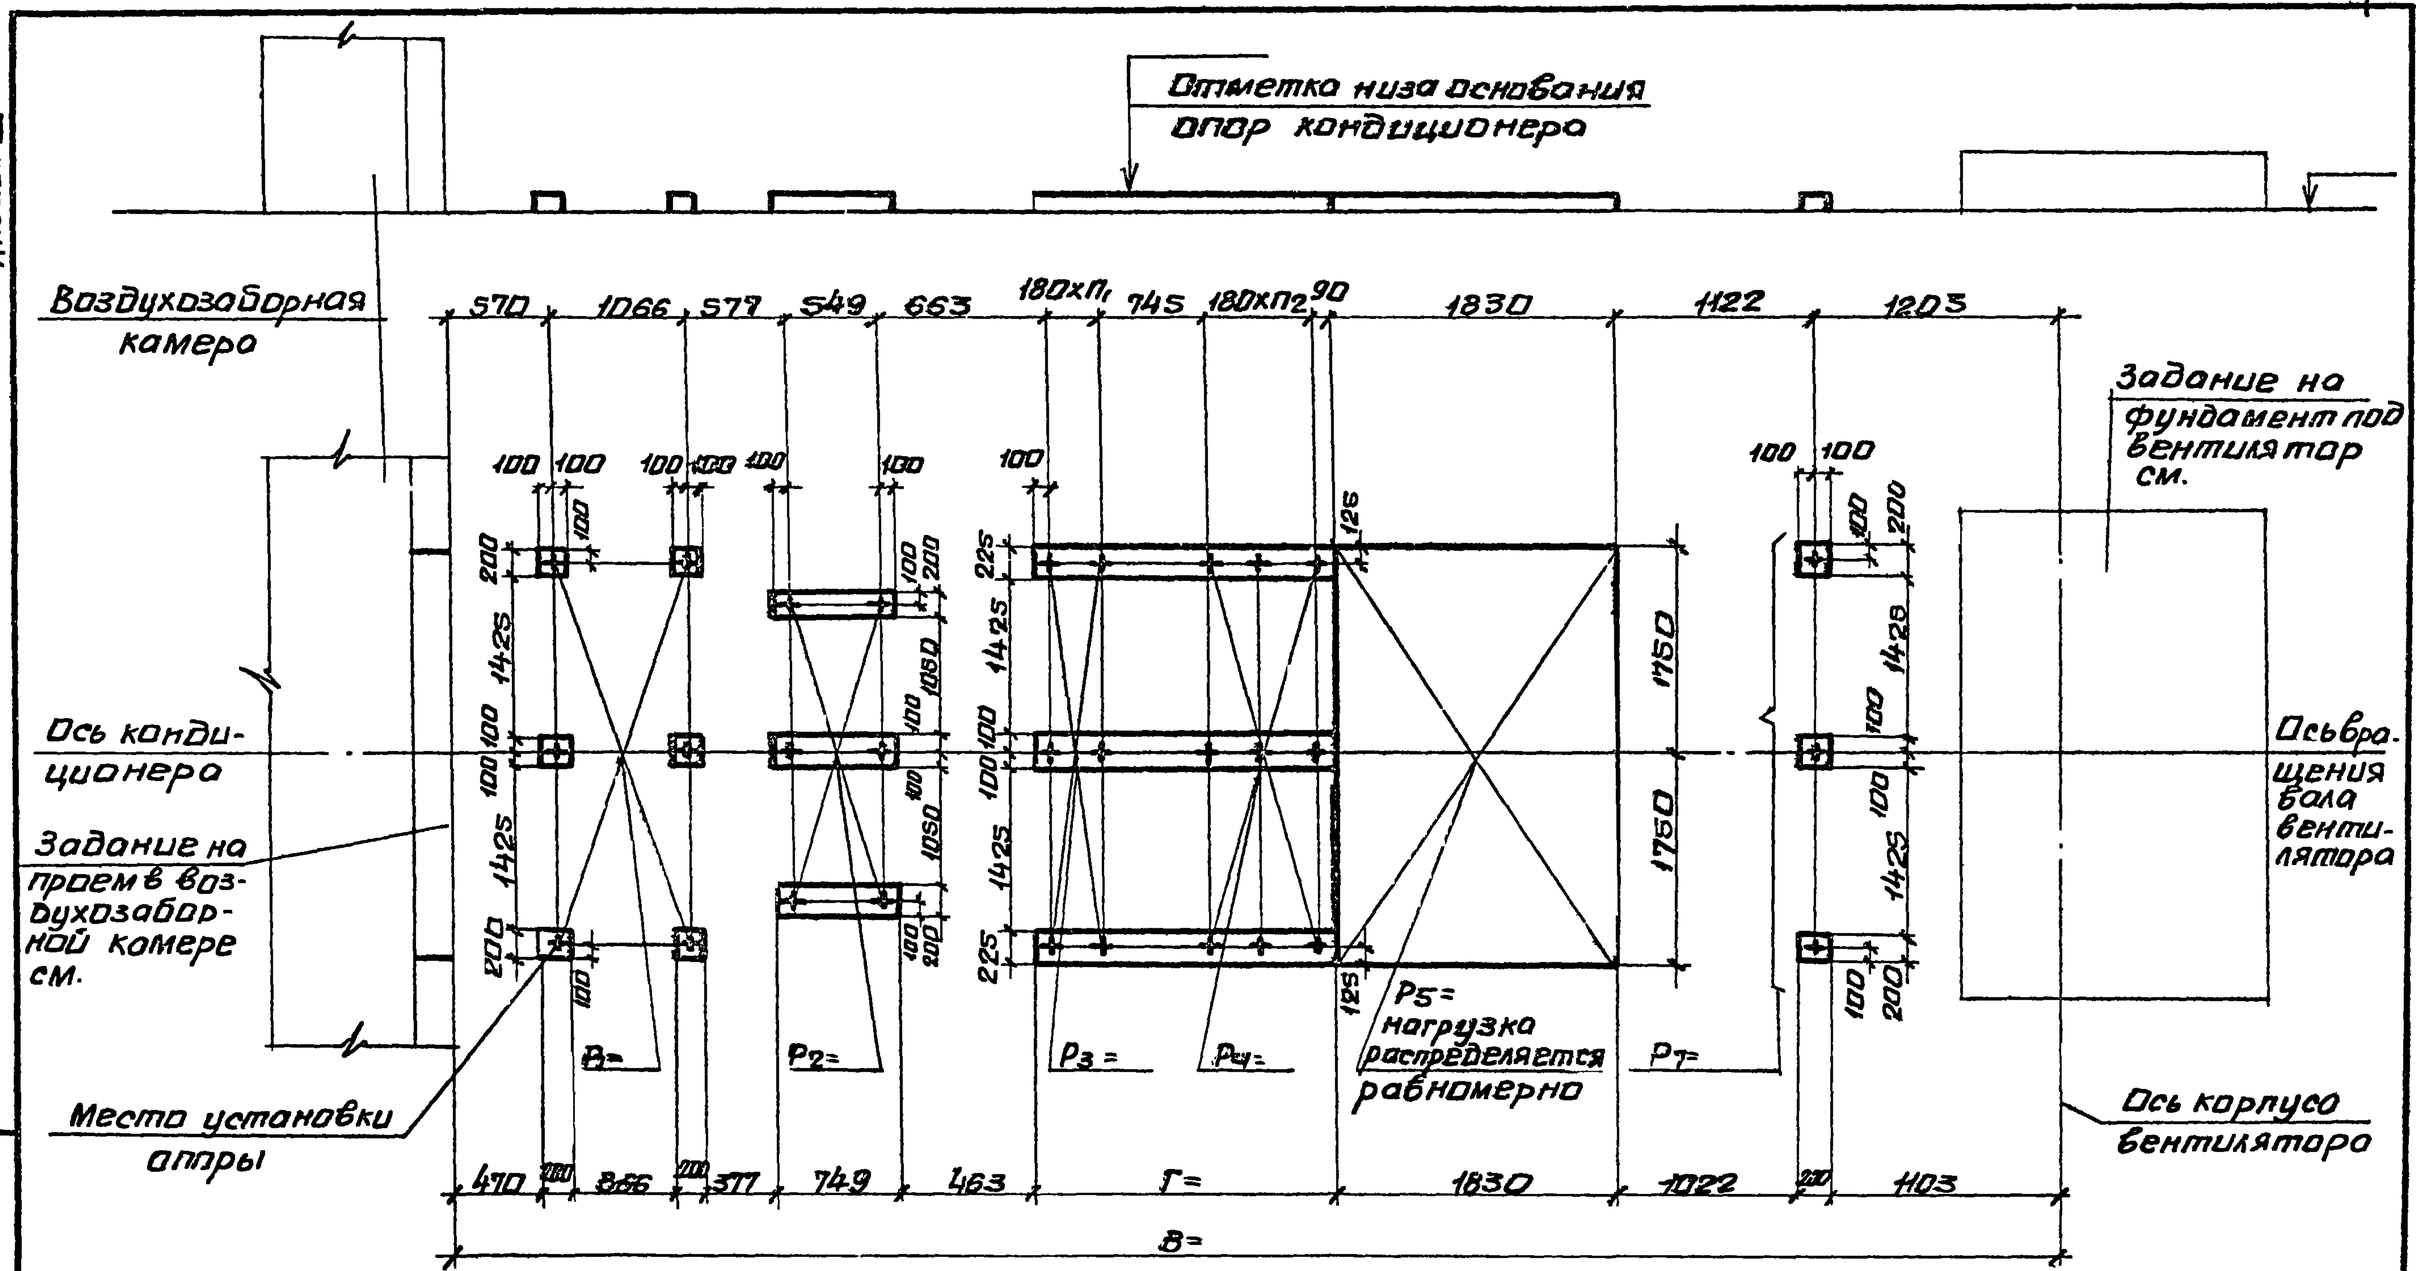

10107/4

Нач.отд.	Белоусов		904-02-35.88
Н.контр.	Табак		
Гл.спец.	Синайский		Строительное задание. КТЦ3-80. Компоновки 39,60.
Рук.гр.	Сандик		Стадия Р; Лист 118; Листов
Ст.инж.	Бяльская		Госстрой СССР Харьковский Сантехпроект
Ст.инж.	Карзова		
Инж.	Геращенко		

Инв.№подл. | Подпись и дата | Взам.инв.№

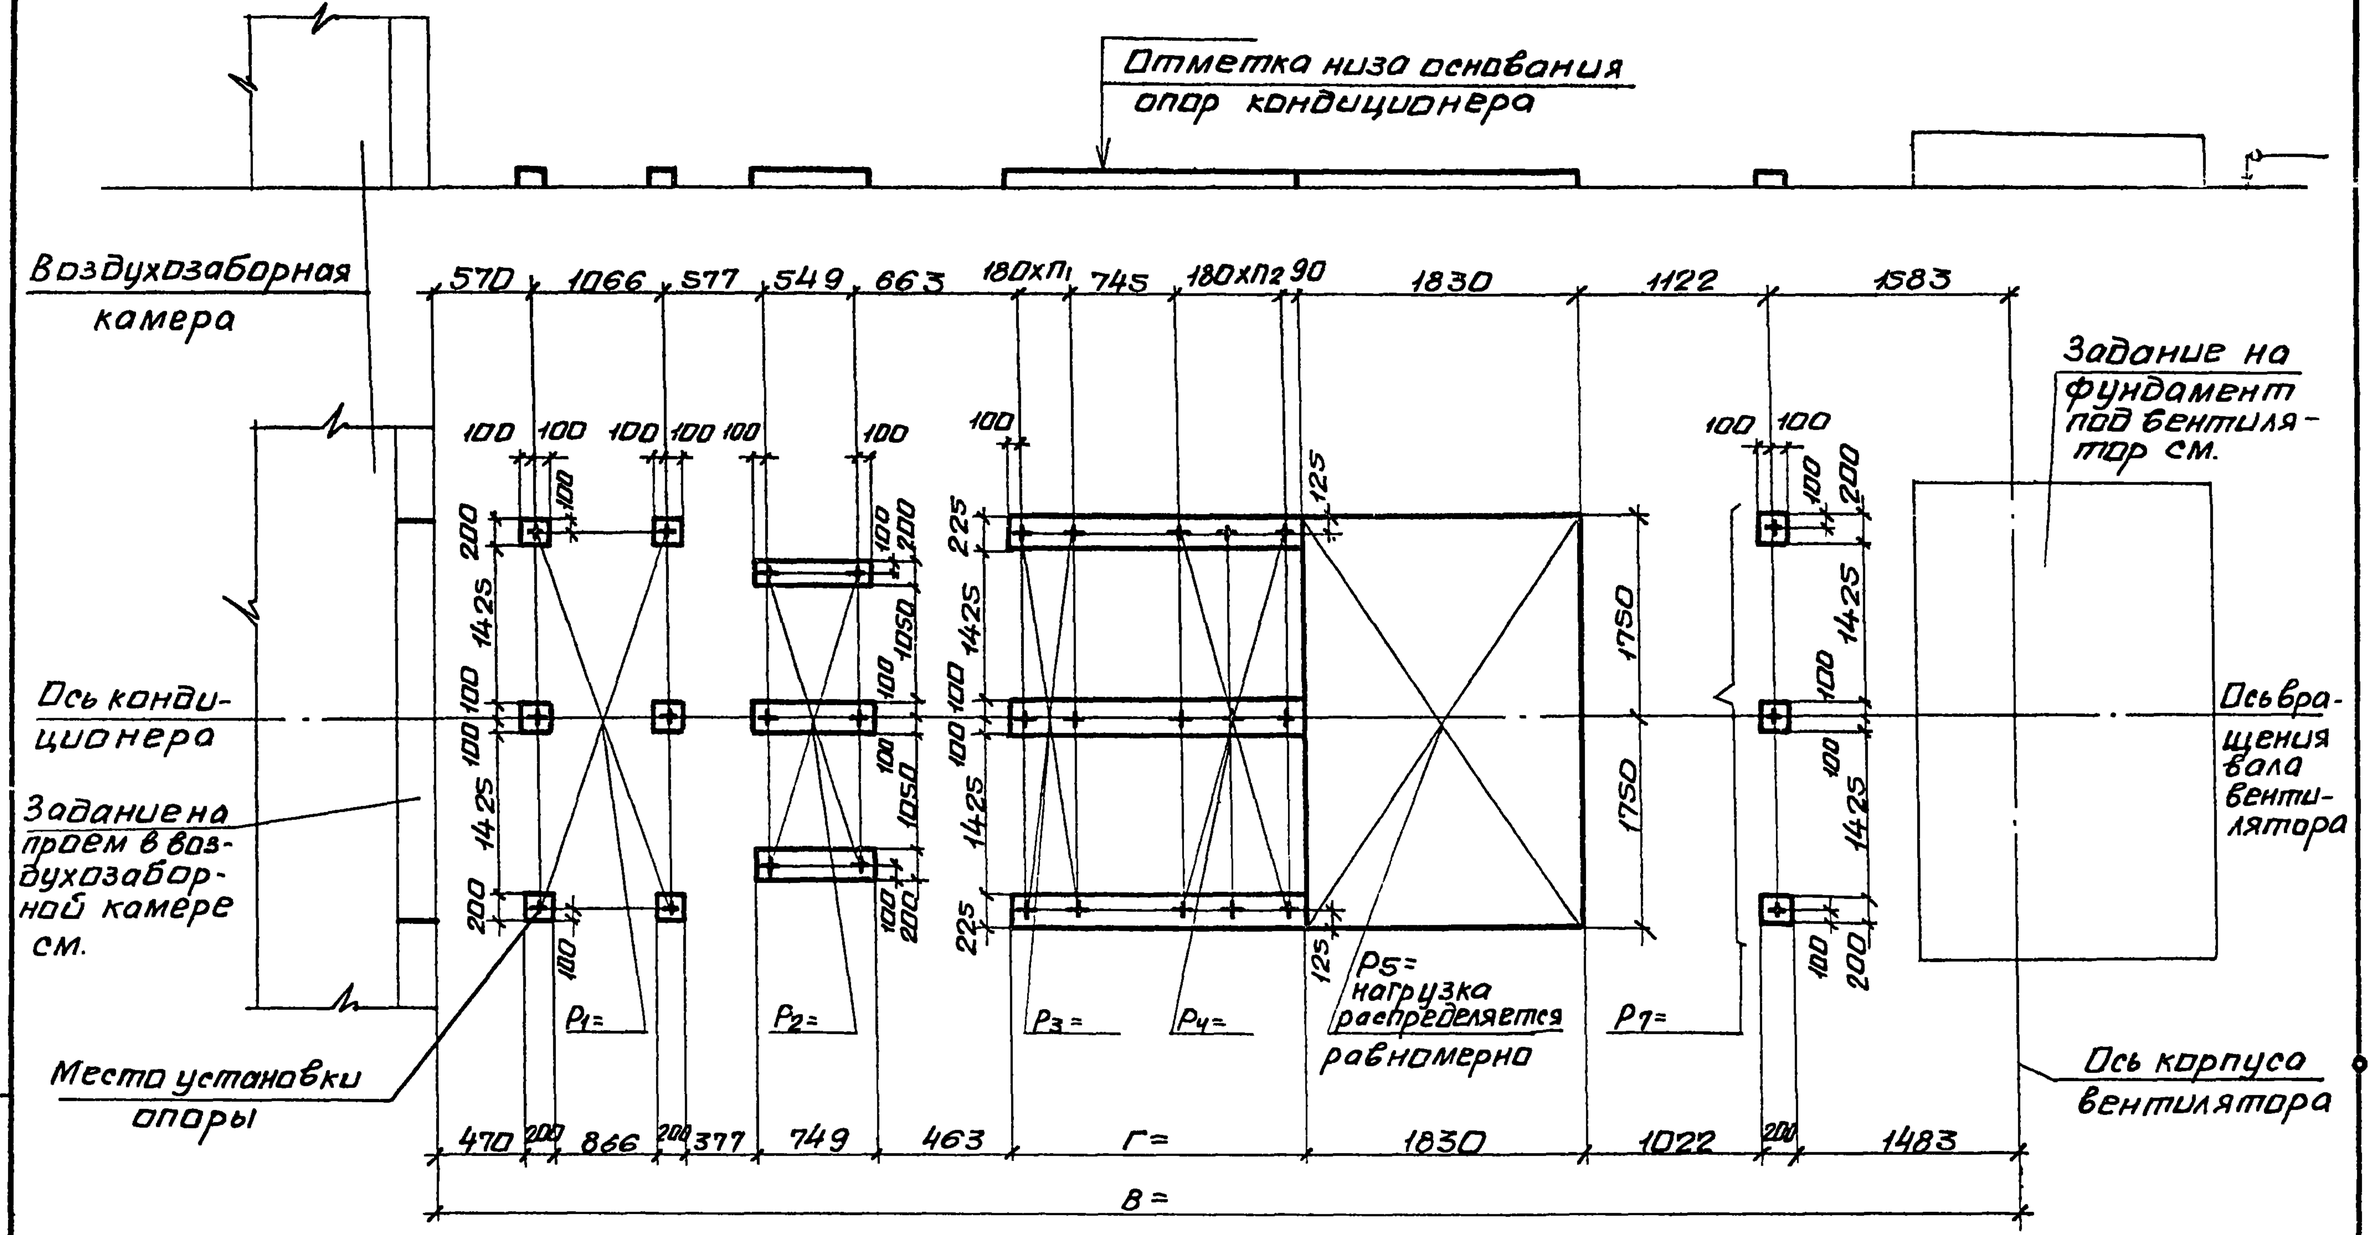

10107/4

Нач.отд	Белоусов		
Н.контр.	Табак		
Гл.спец.	Синайский		
Рук.гр.	Сандик		
Ст.инж.	Бяльская		
Ст.инж.	Карзова		
Инж.	Геращенко		

904-02-35.88

Строительное задание. КТЦ3-125. Компоновки 39...41.

Стадия	Лист	Листов
Р	119	

Госстрой СССР Харьковский сантехпроект

Инв.№подл. | Подпись и дата | Взам.инв.№

Альбом IV

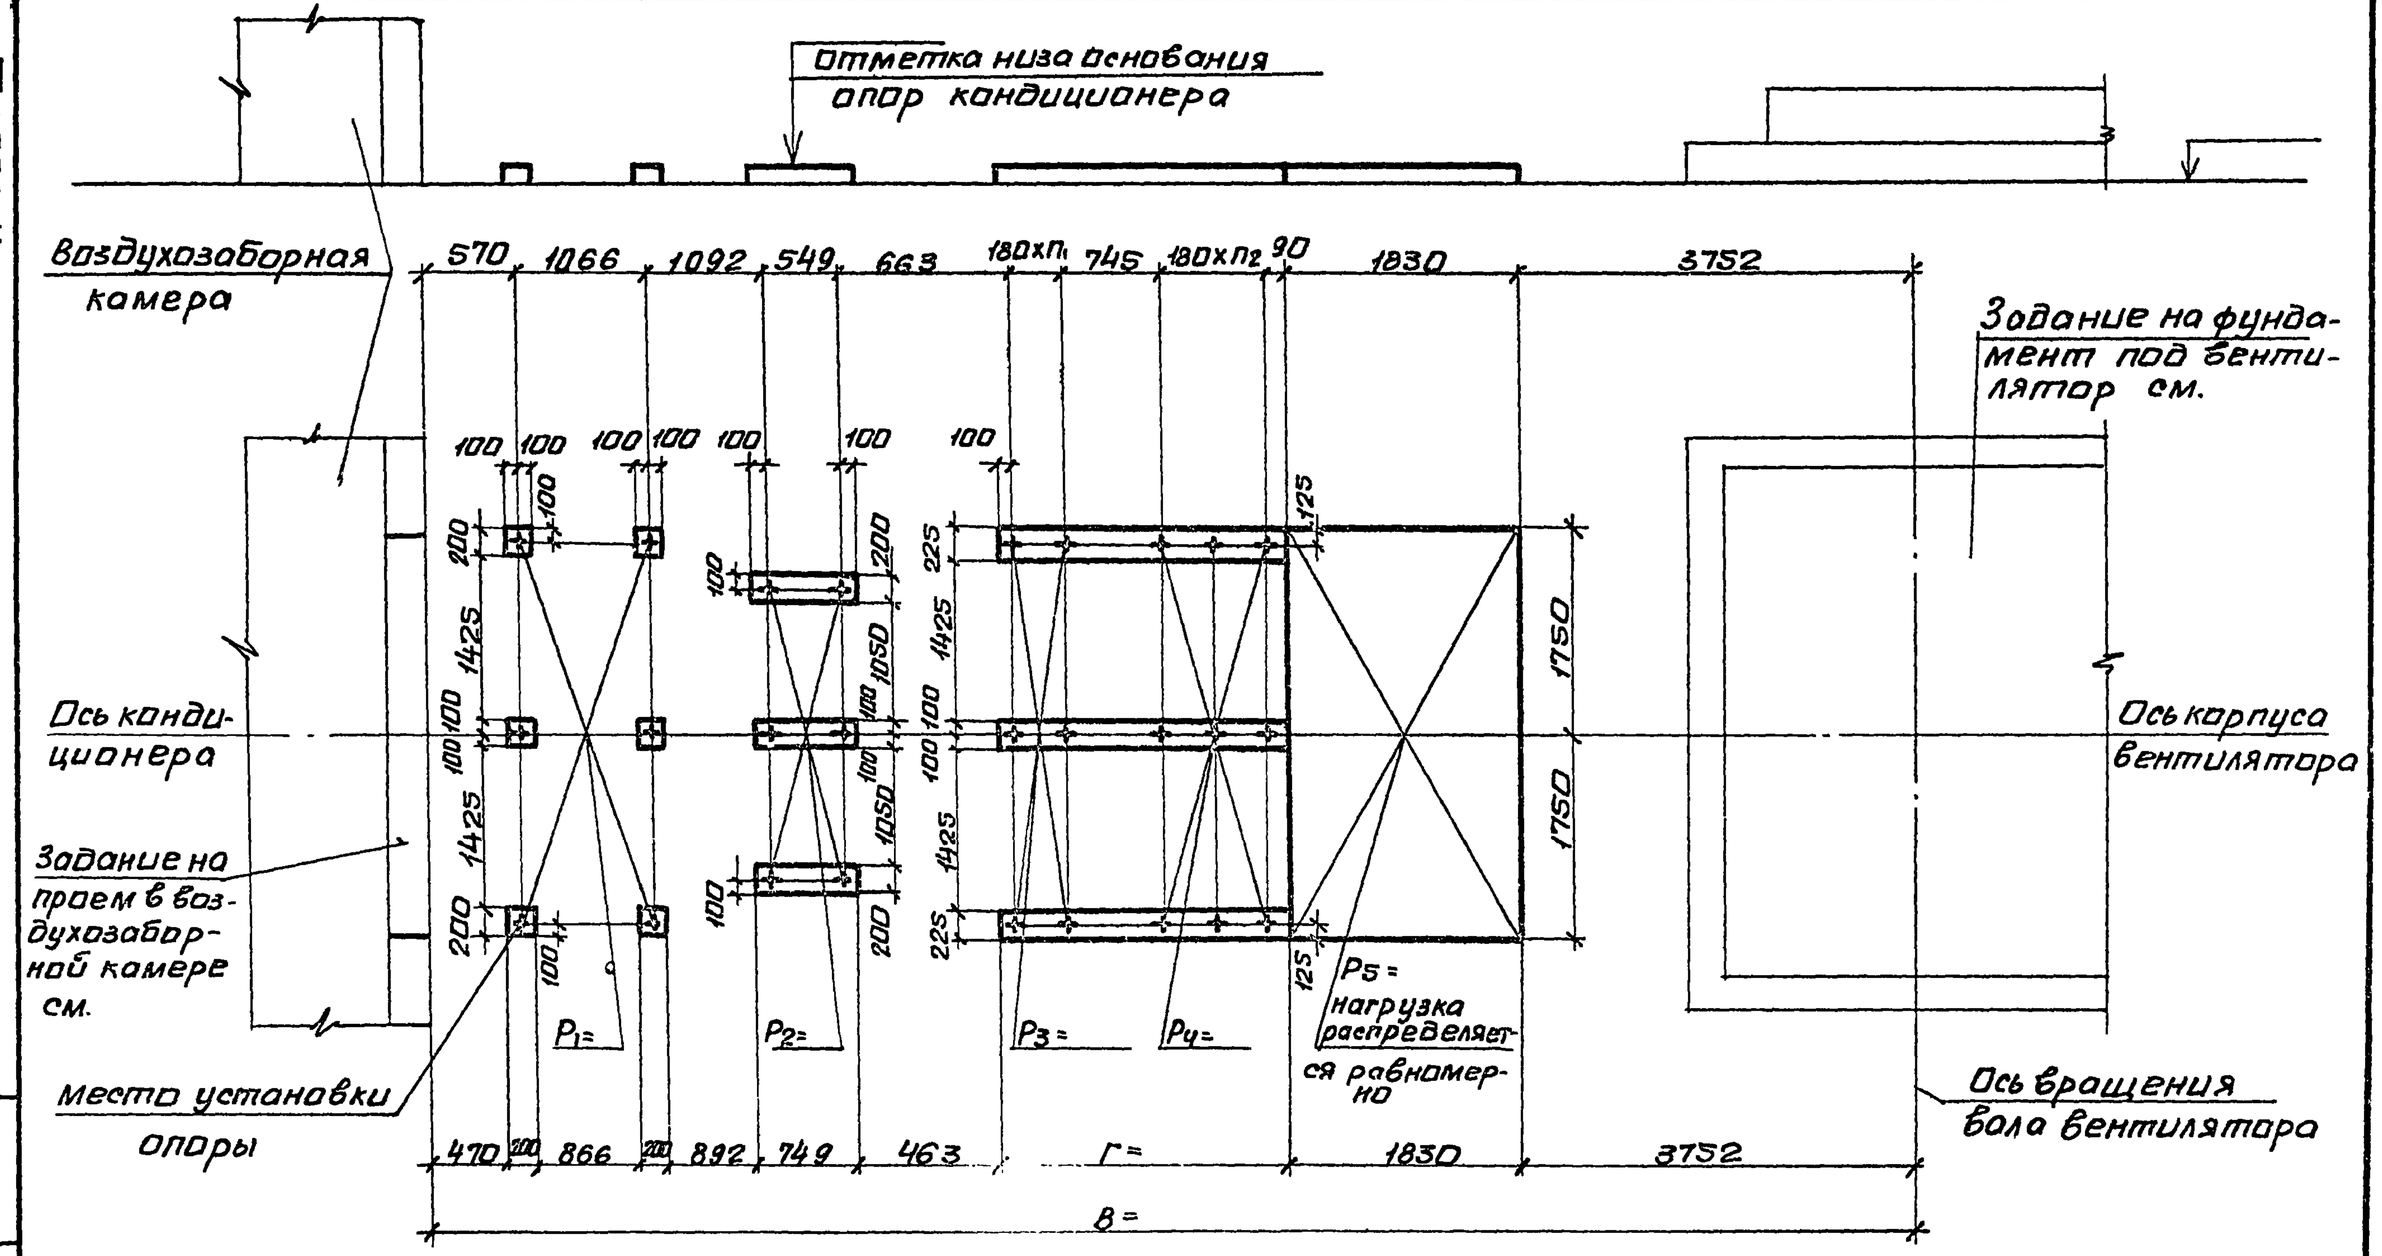

10107/4

Нач.отд	Белоусов		904-02-35.88	
Н.контр.	Табак			
Гл.спец.	Синайский		Строительное задание. КТЦ3-160. Компоновка 39.	Стадия: Р; Лист: 120; Листов:
Рук.гр.	Сандик			Госстрой СССР Харьковский
Ст.инж.	Бяльская			
Ст.инж.	Корзова			
Инж.	Геращенко			

Инв.№ подл. | Подпись и дата | Взам.инв.№

Альбом IV

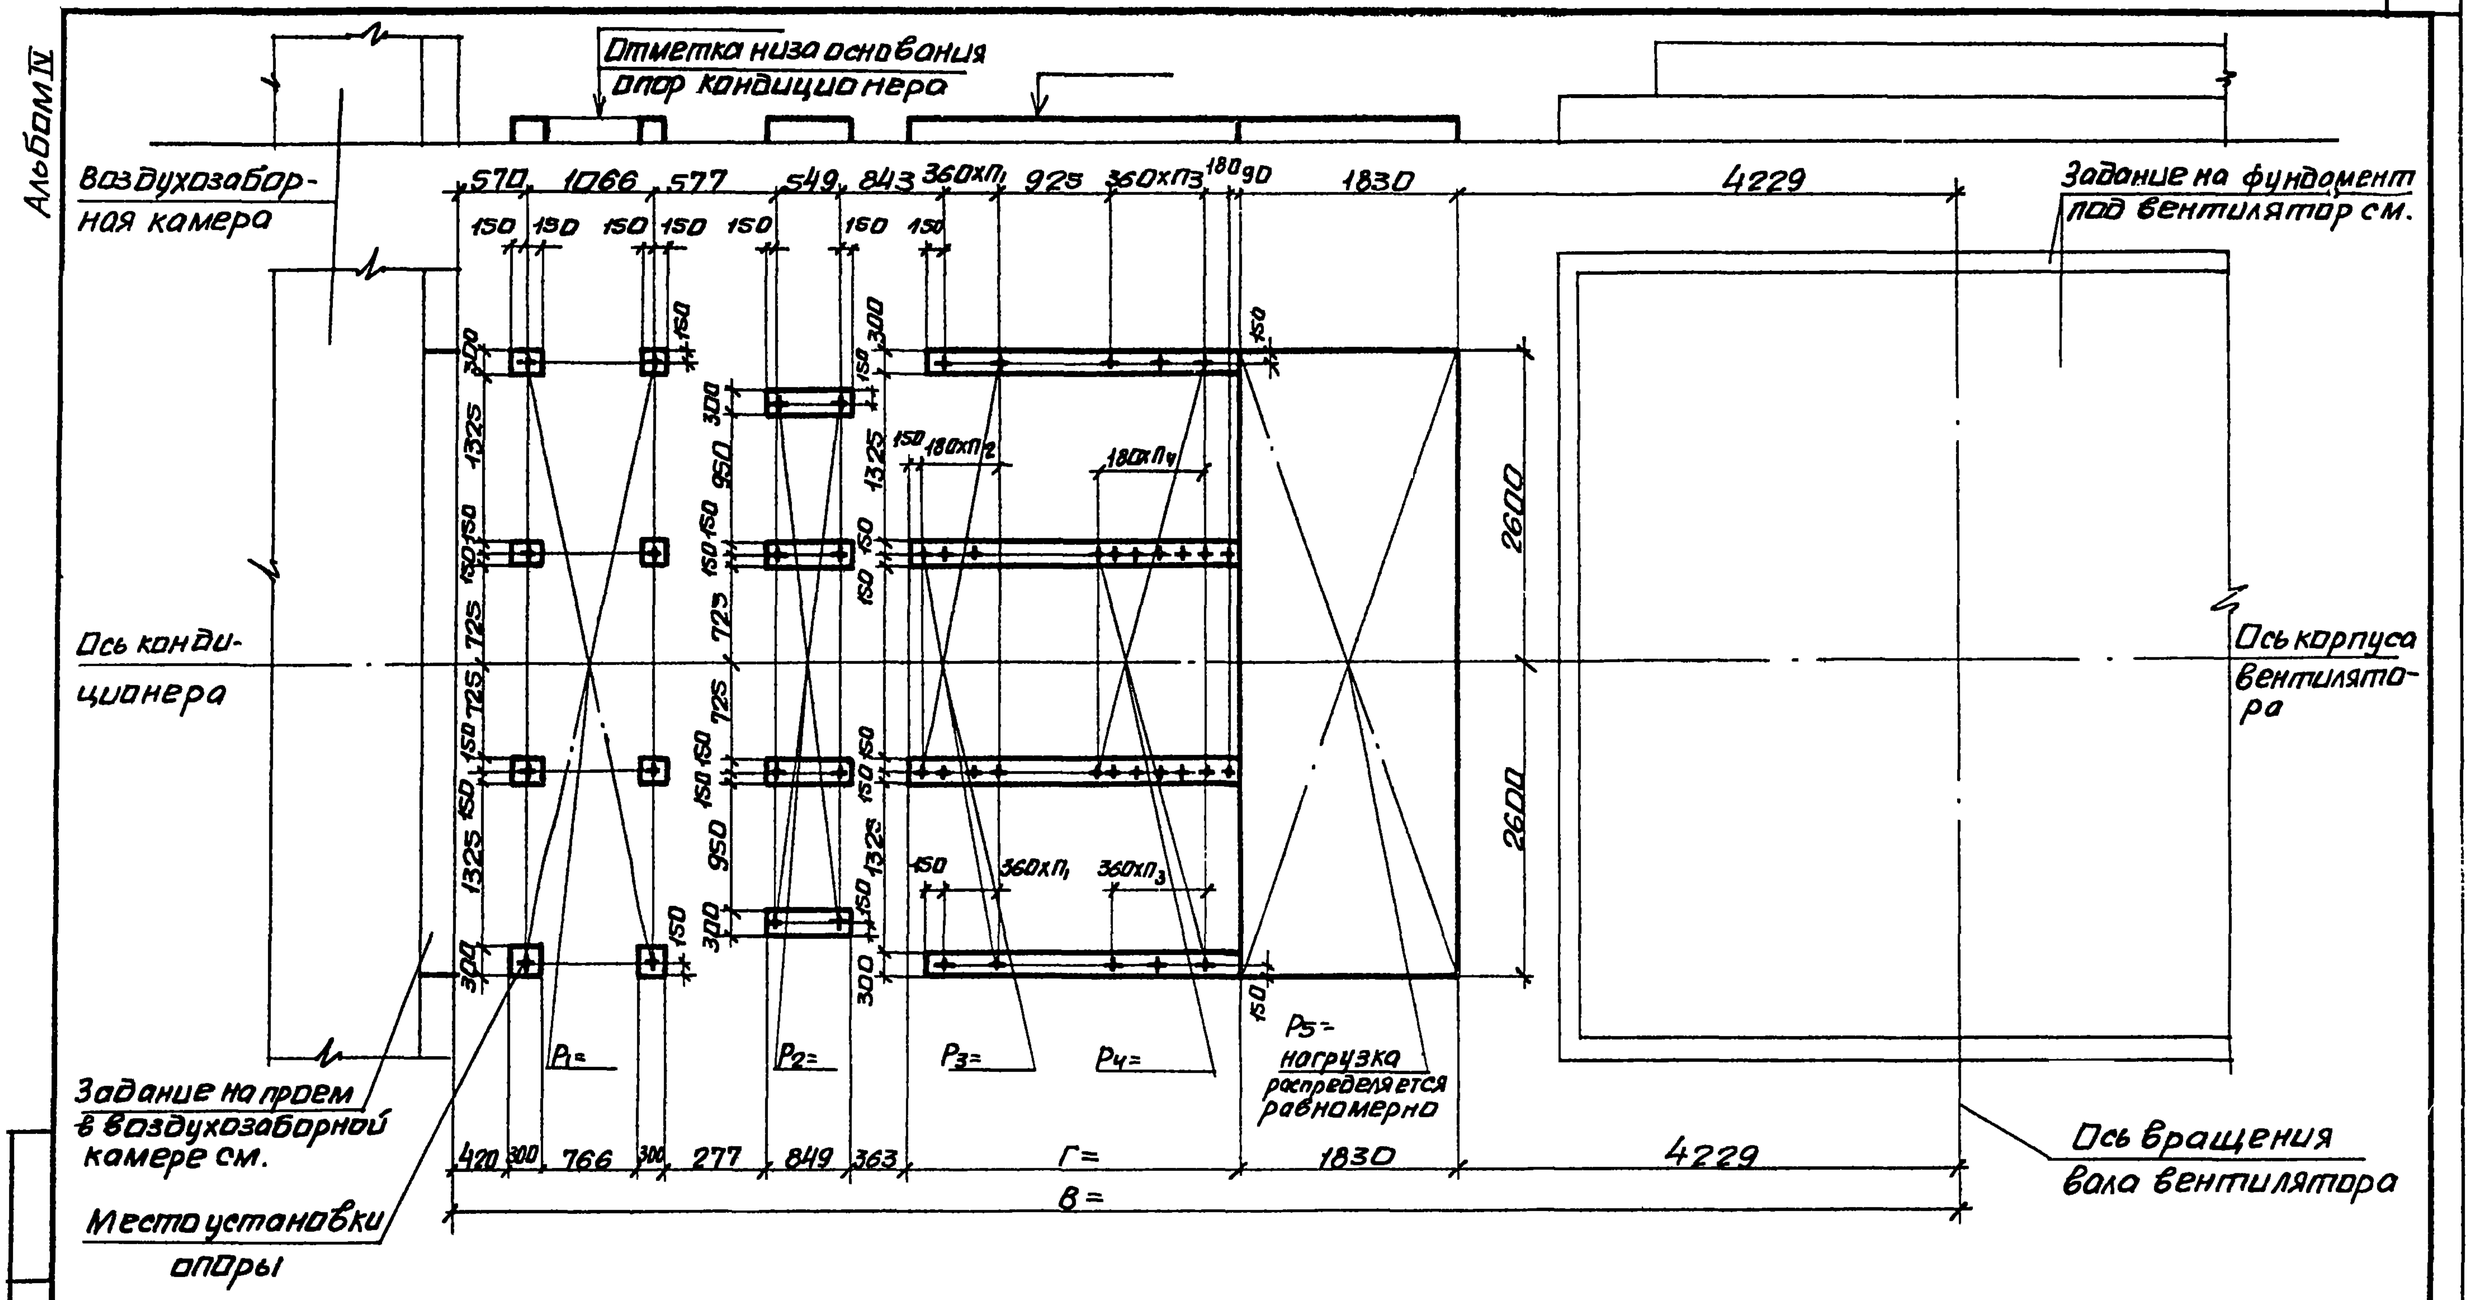

10107/4

Нач.отд.	Белоусов		904-02-35.88
Н.контр.	Табак		
Гл.спец	Синайский		Строительное задание. КТЦ3-200 Компоновки 39...41.
Рук.гр.	Сандик		Стадия: Р; Лист: 121; Листов:
Ст.инж.	Бяльская		Госстрой СССР Харьковский сантехпроект
Ст.инж.	Карзова		
Инж.	Геращенко		

Альбом IV

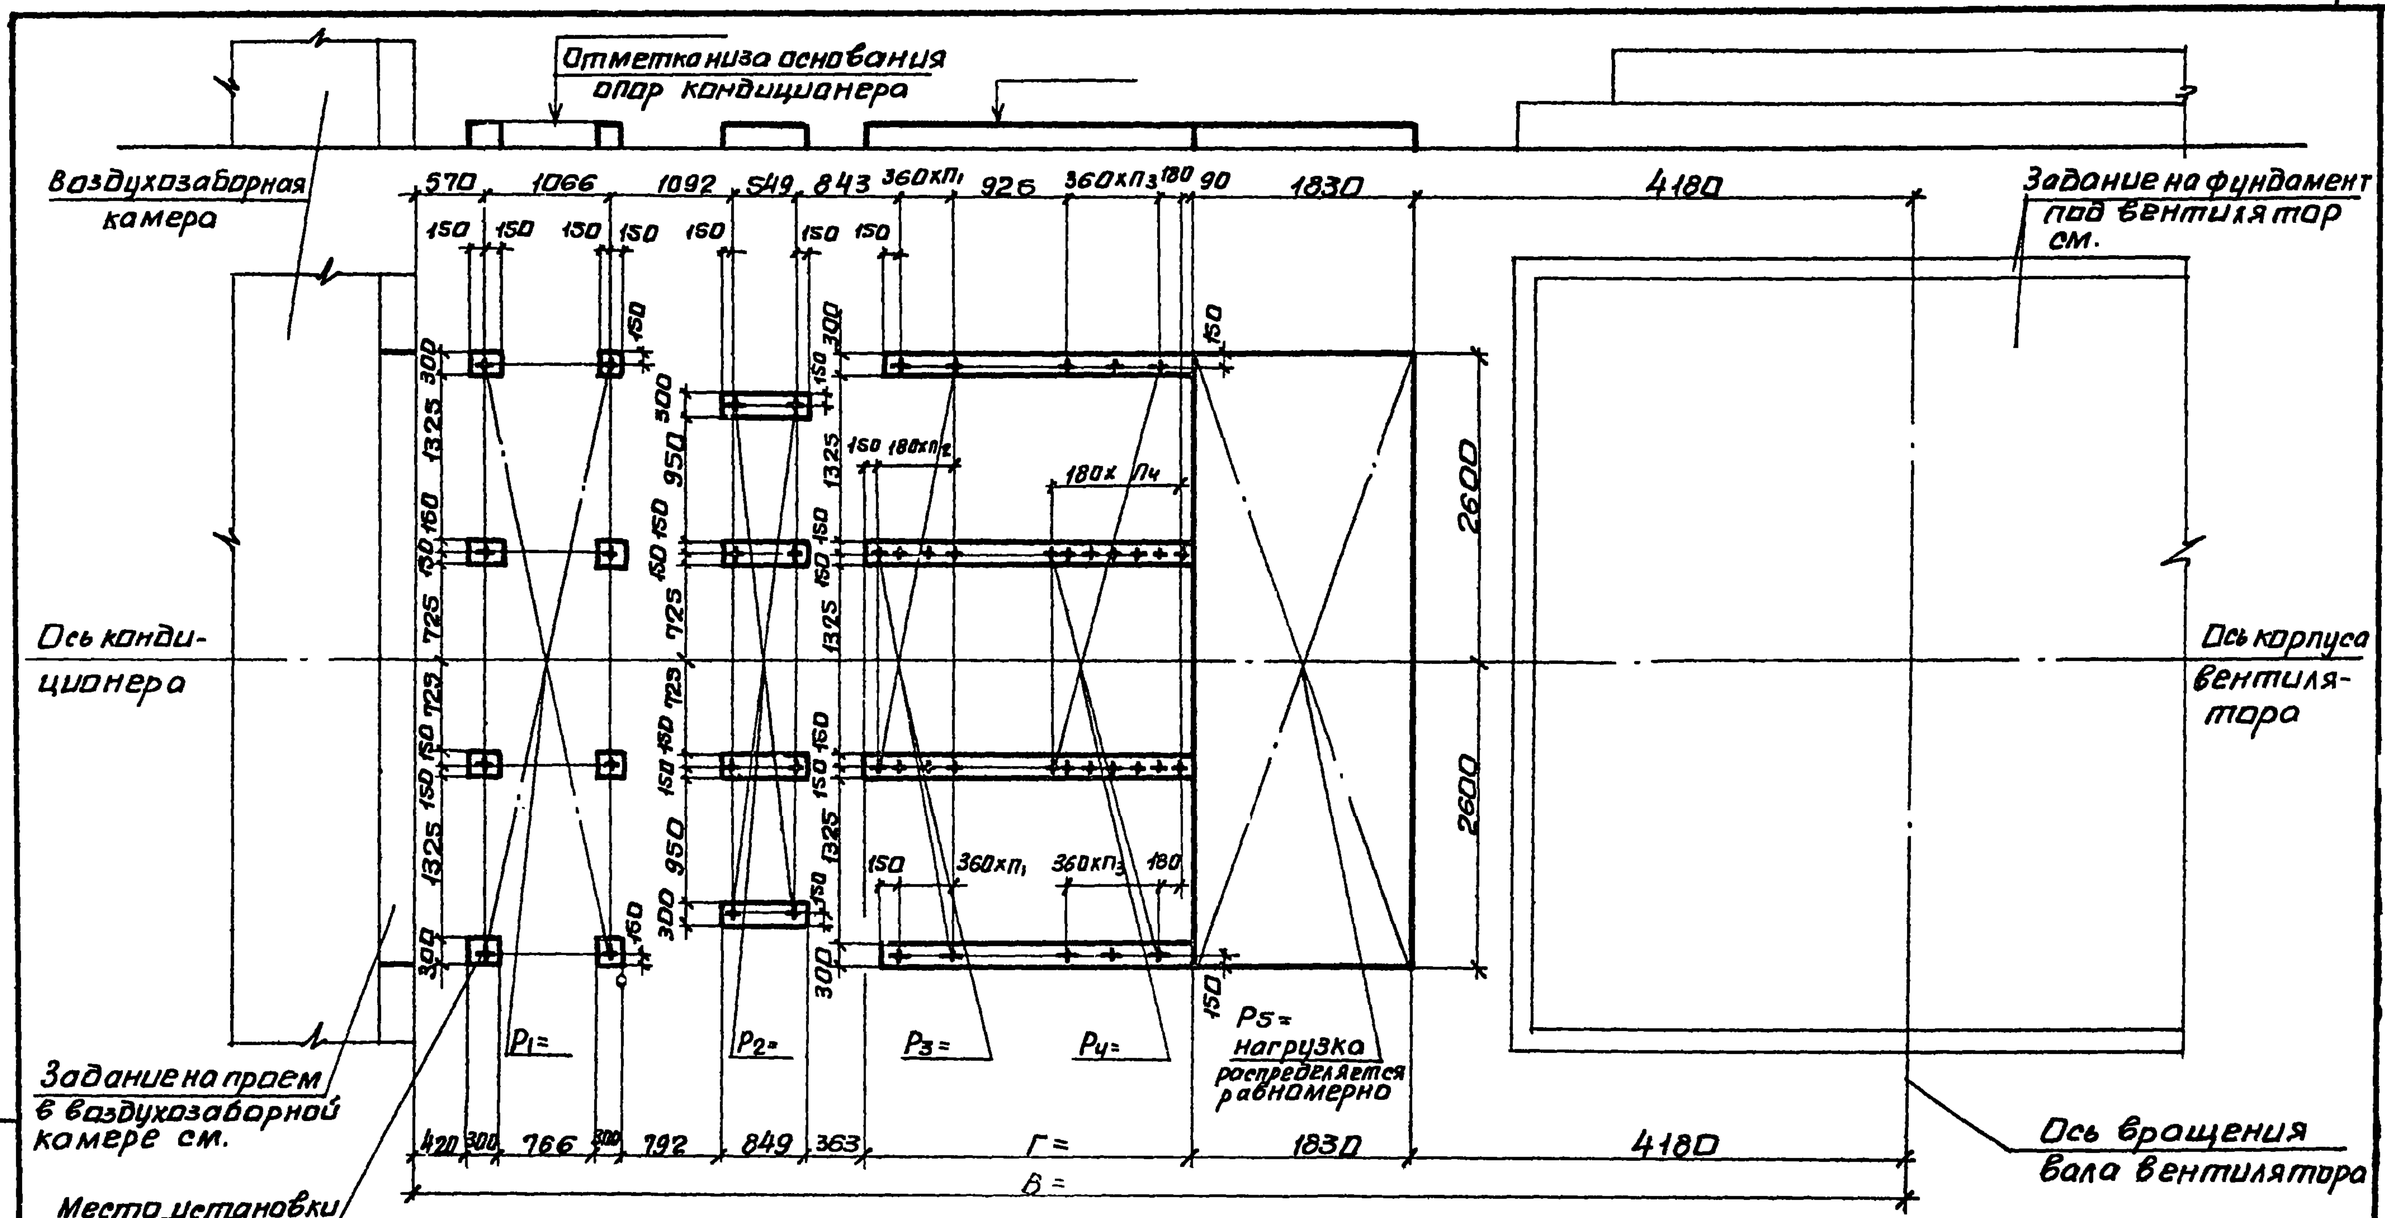

10101/4

Нач.отд.	Белоусов		
Н.контр.	Табак		
Гл.спец.	Синайский		
Рук.гр.	Сандик		
Ст.инж.	Бяльская		
Ст.инж.	Карзова		
Инж.	Геращенко		

904-02-35.88

Строительное задание. КТЦ3-250. Компоновка 39.

Стадия	Лист	Листов
Р	122	

Госстрой СССР Харьковский сантехпроект

Инв.№подл. | Подпись и дата | Взам.инв.№

Альбом IV.

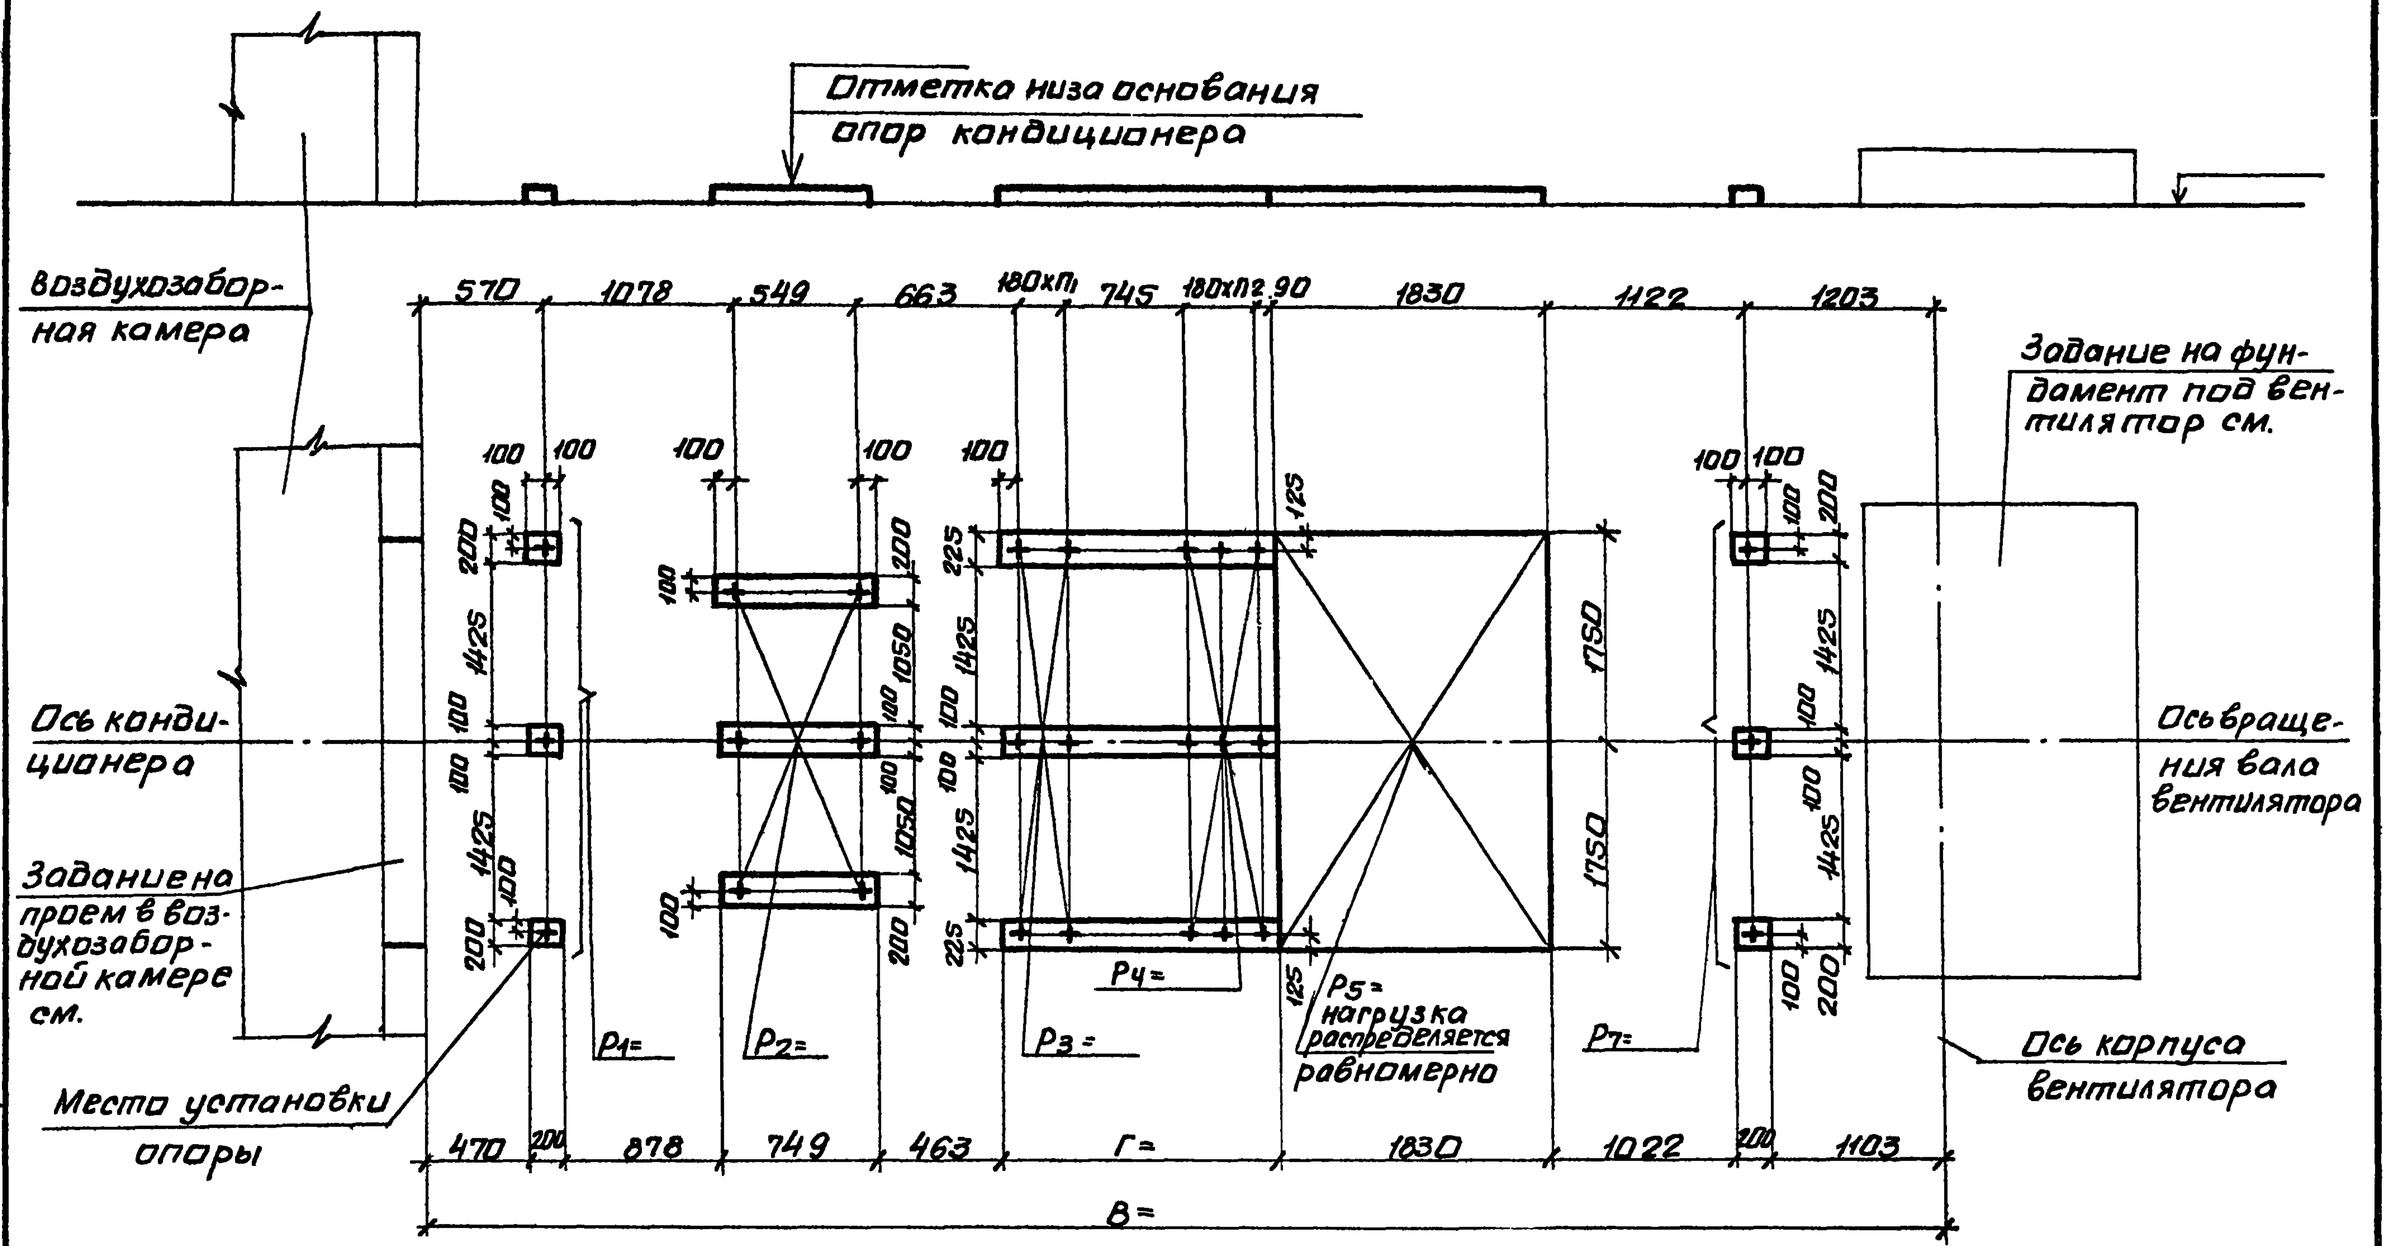

10107/4

Нач.отд.	Белоусов		904-02-35.88
Н.контр.	Табак		
Гл.спец.	Синайский		Строительное задание. КТЦ3-80. Компоновки 40,41.
Рук.гр.	Сандик		Стадия: Р; Лист: 123; Листов:
Ст.инж.	Бальская		Госстрой СССР Харьковский Сантехпроект
Ст.инж.	Карзова		
Инж.	Геращенко		

Инв.№подл. | Подпись и дата | Взам.инв.№

Альбом IV

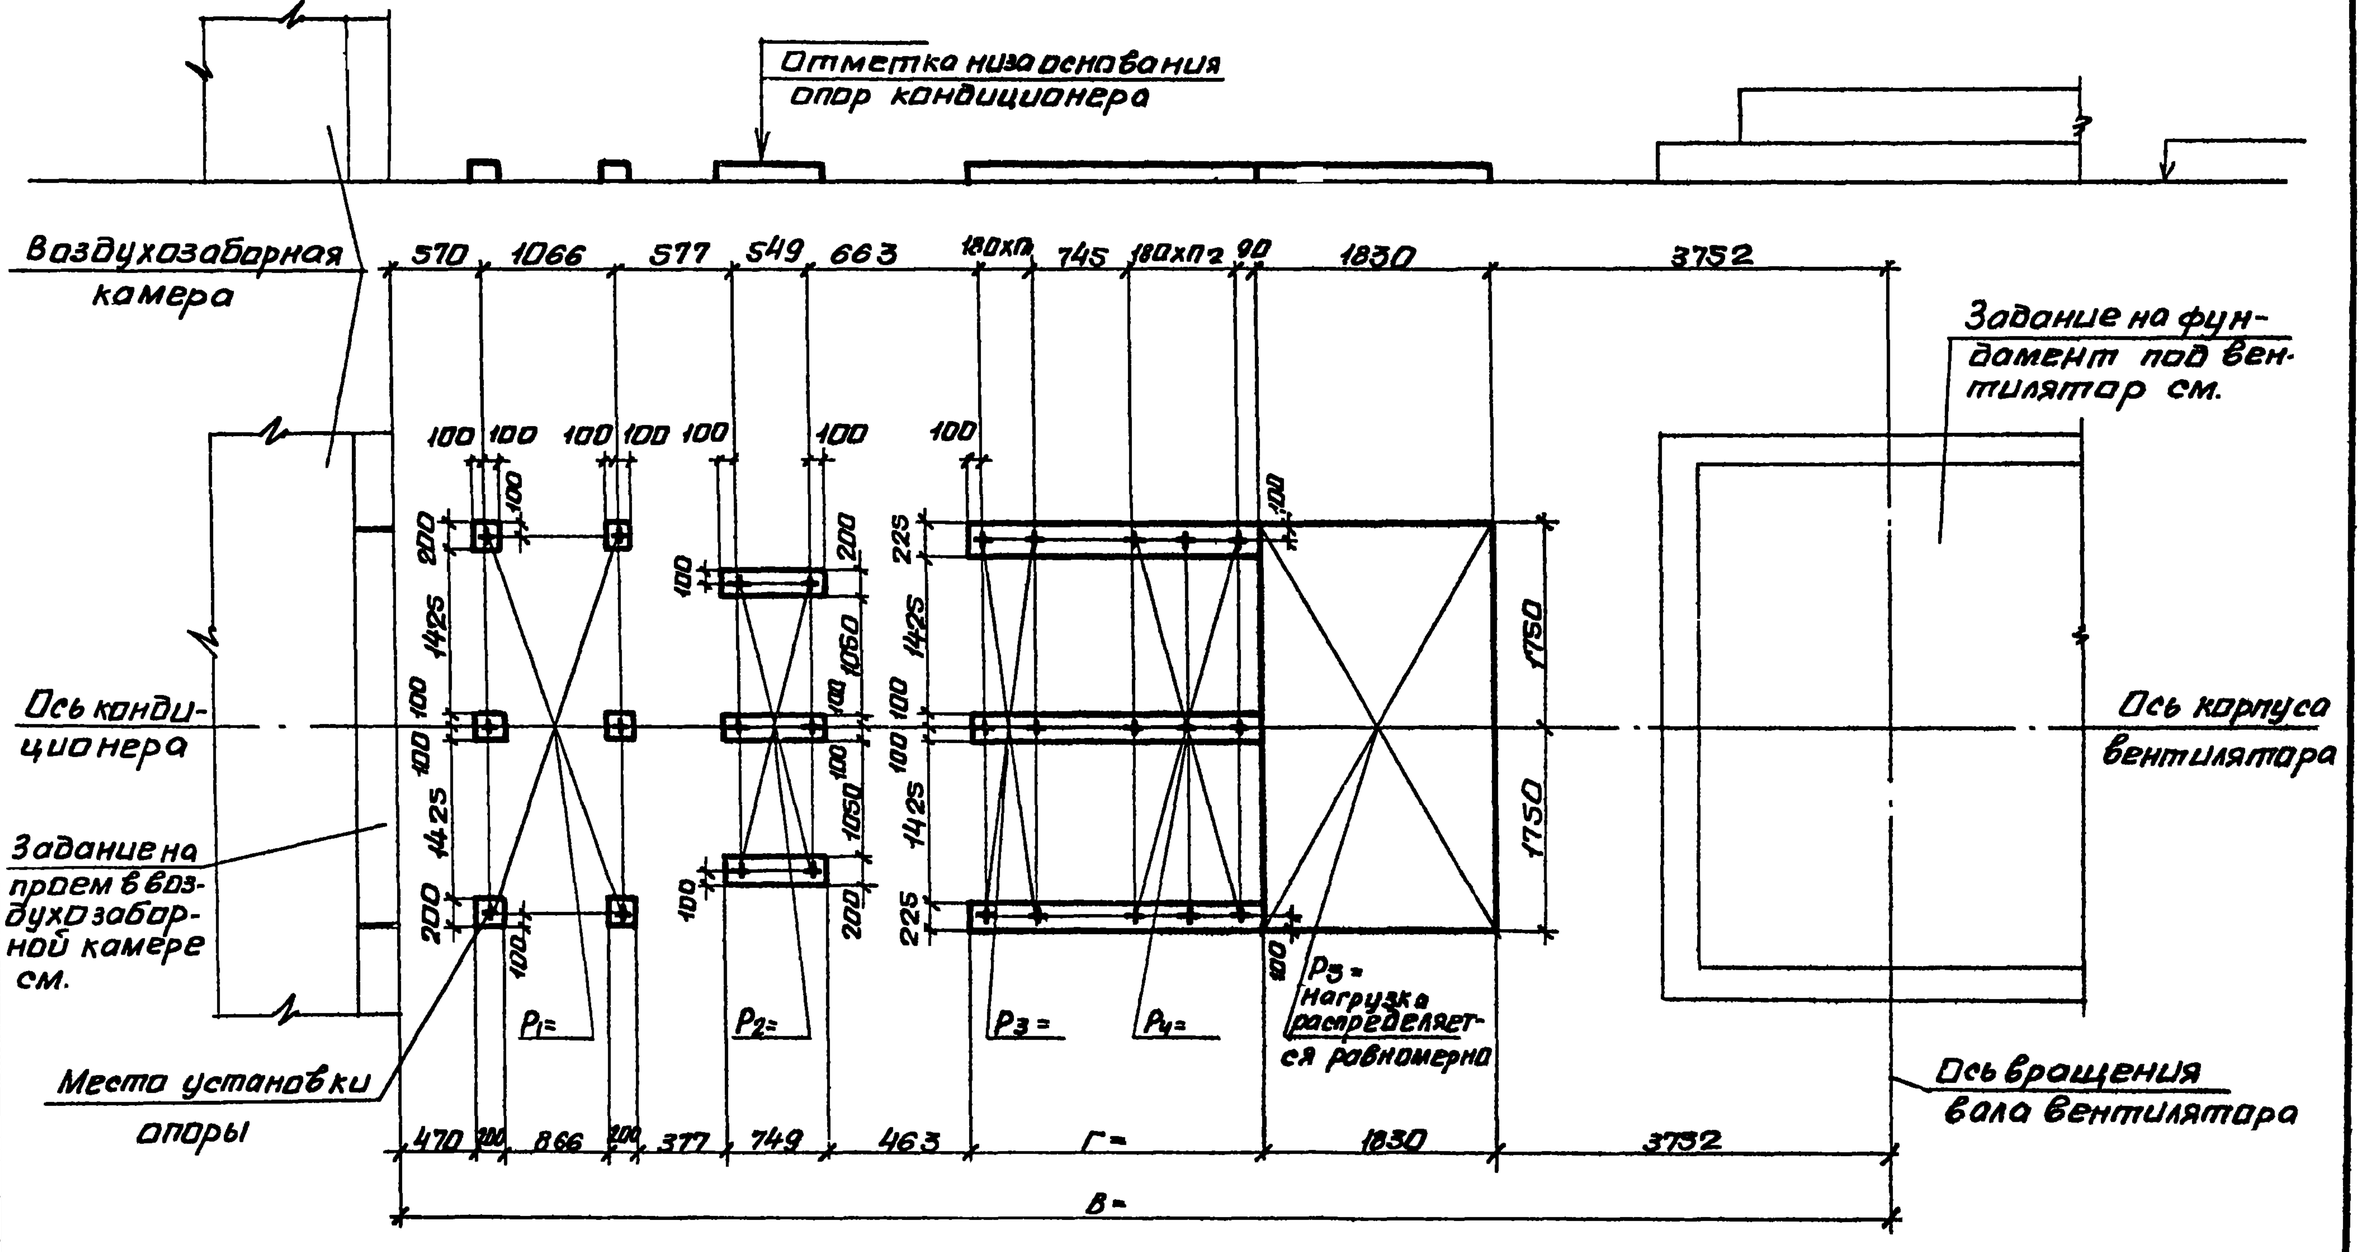

10107/4

Нач.отд.	Белоусов		
Н.контр.	Табак		
Гл.спец.	Синайский		
Рук.гр.	Сандик		
Ст.инж.	Бяльская		
Ст.инж.	Карзова		
Инж.	Гроценко		

904-02-35.88

Строительное задание. КТЦ3-160. Компоновки 40,41.

Стадия	Лист	Листов
Р	124	

Госстрой СССР Харьковский Сантехпроект

Инв.№подл. | Подпись и дата | Взам.инв.№

Альбом IV

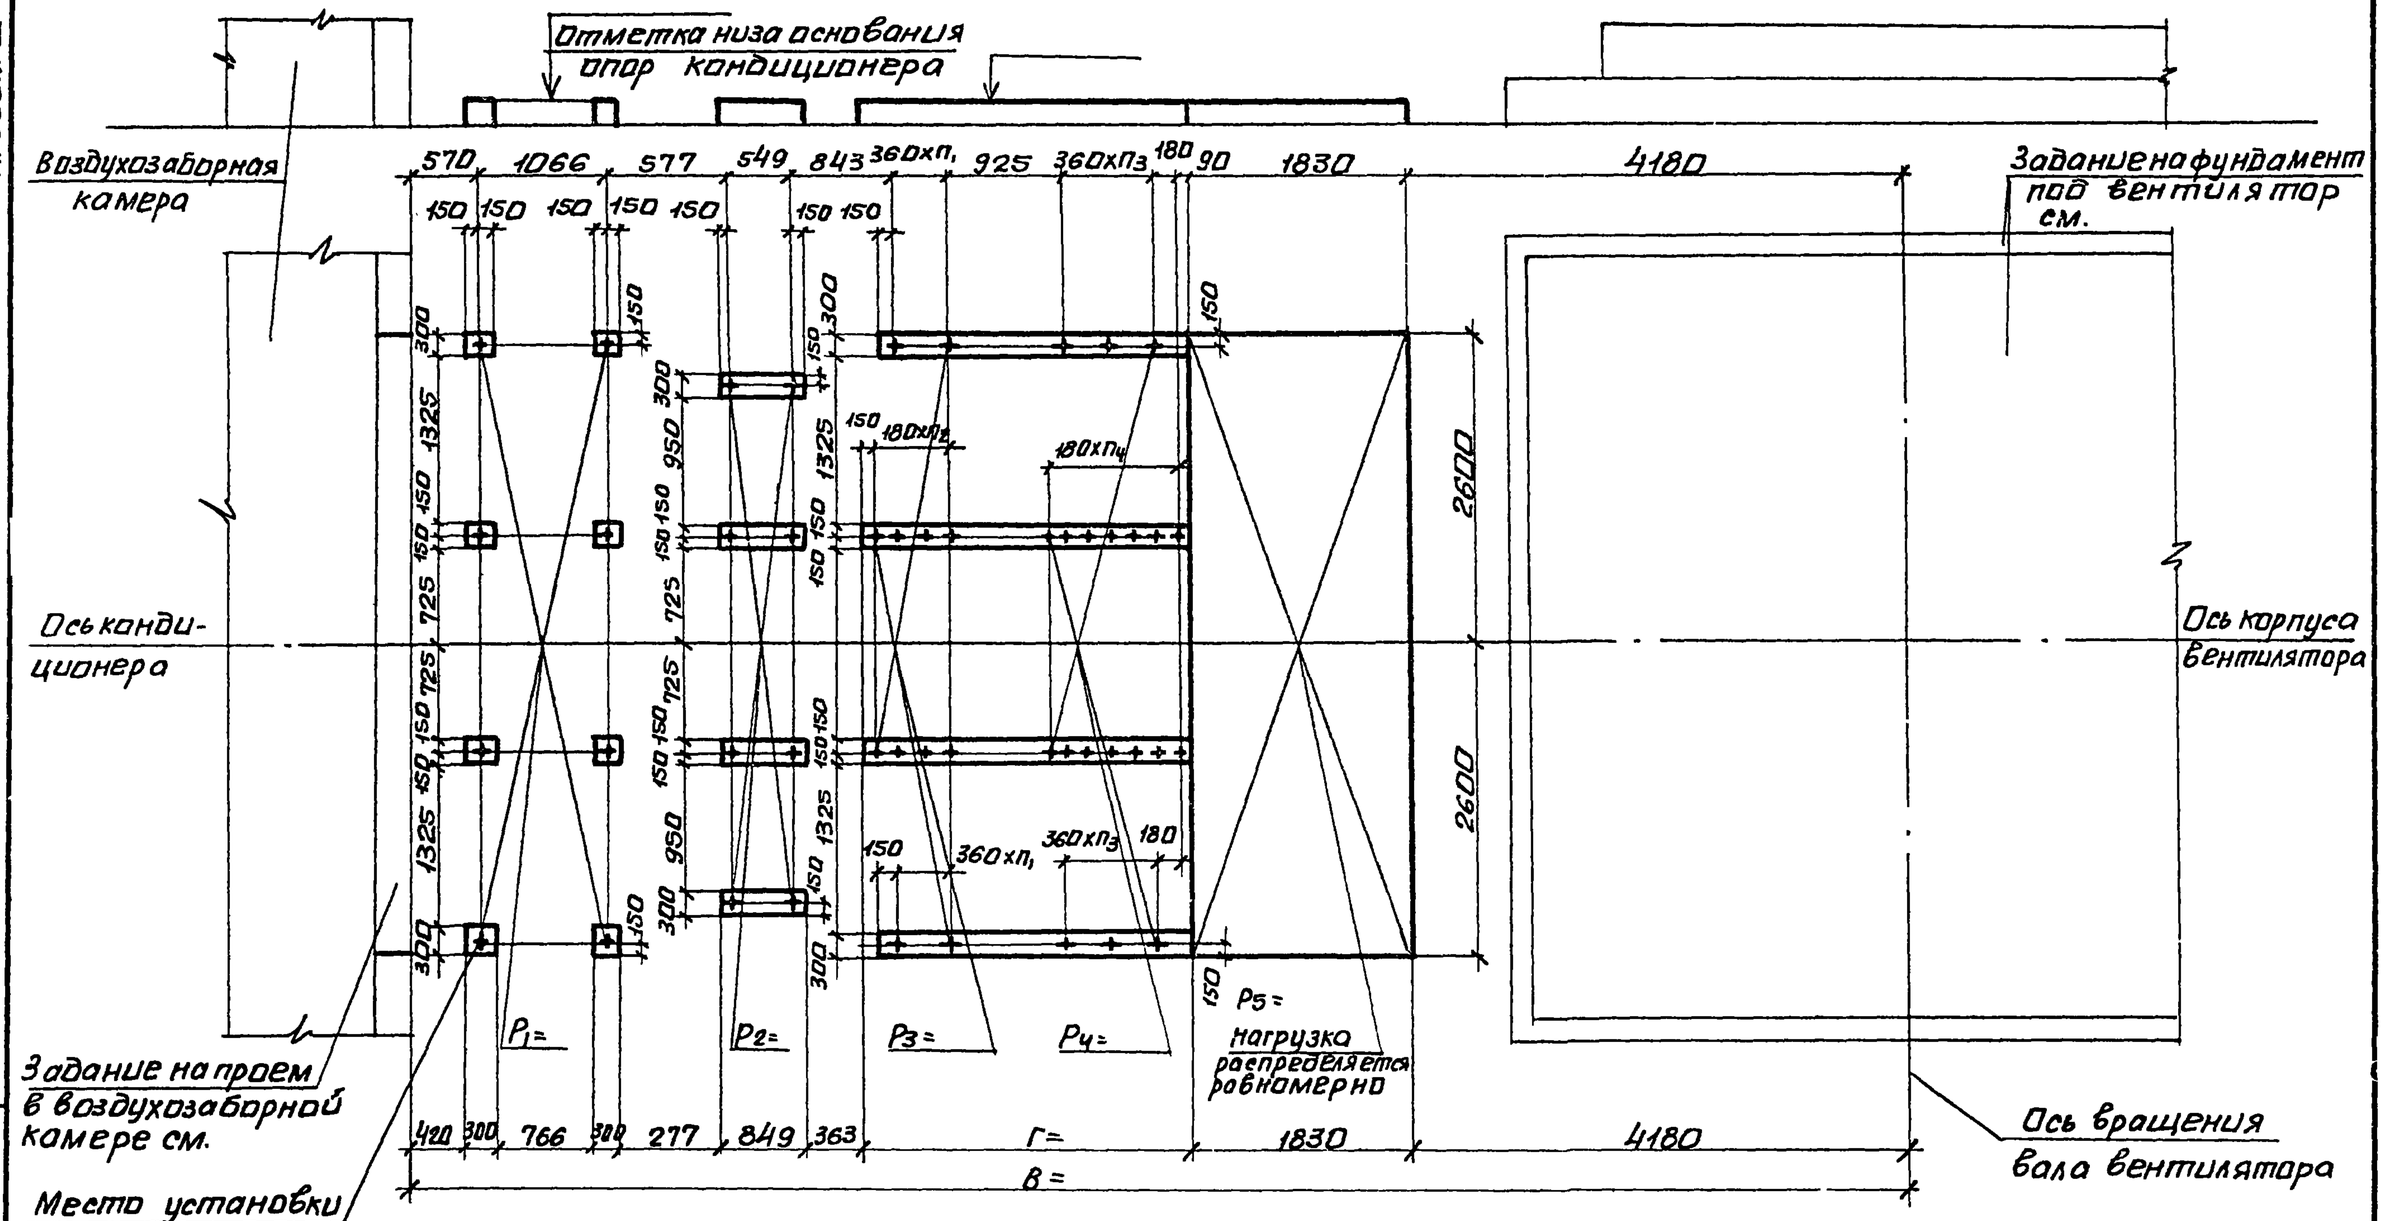

Инв.№ подл. | Подпись и дата | Взам. инв.№

10107/4

Нач.отд.	Белоусов		904-02-35.88		
Н.контр.	Табак				
Гл.спец.	Синайский		Строительное задание. КТЦ3-250. Компоновки 40,41.	Стадия	Лист	Листов
Рук.гр.	Сандик			Р	125	
Ст.инж.	Бяльская			Госстрой СССР Харьковский сантехпроект		
Ст.инж.	Карзова					
Инж.	Геращенко					

Альбом III

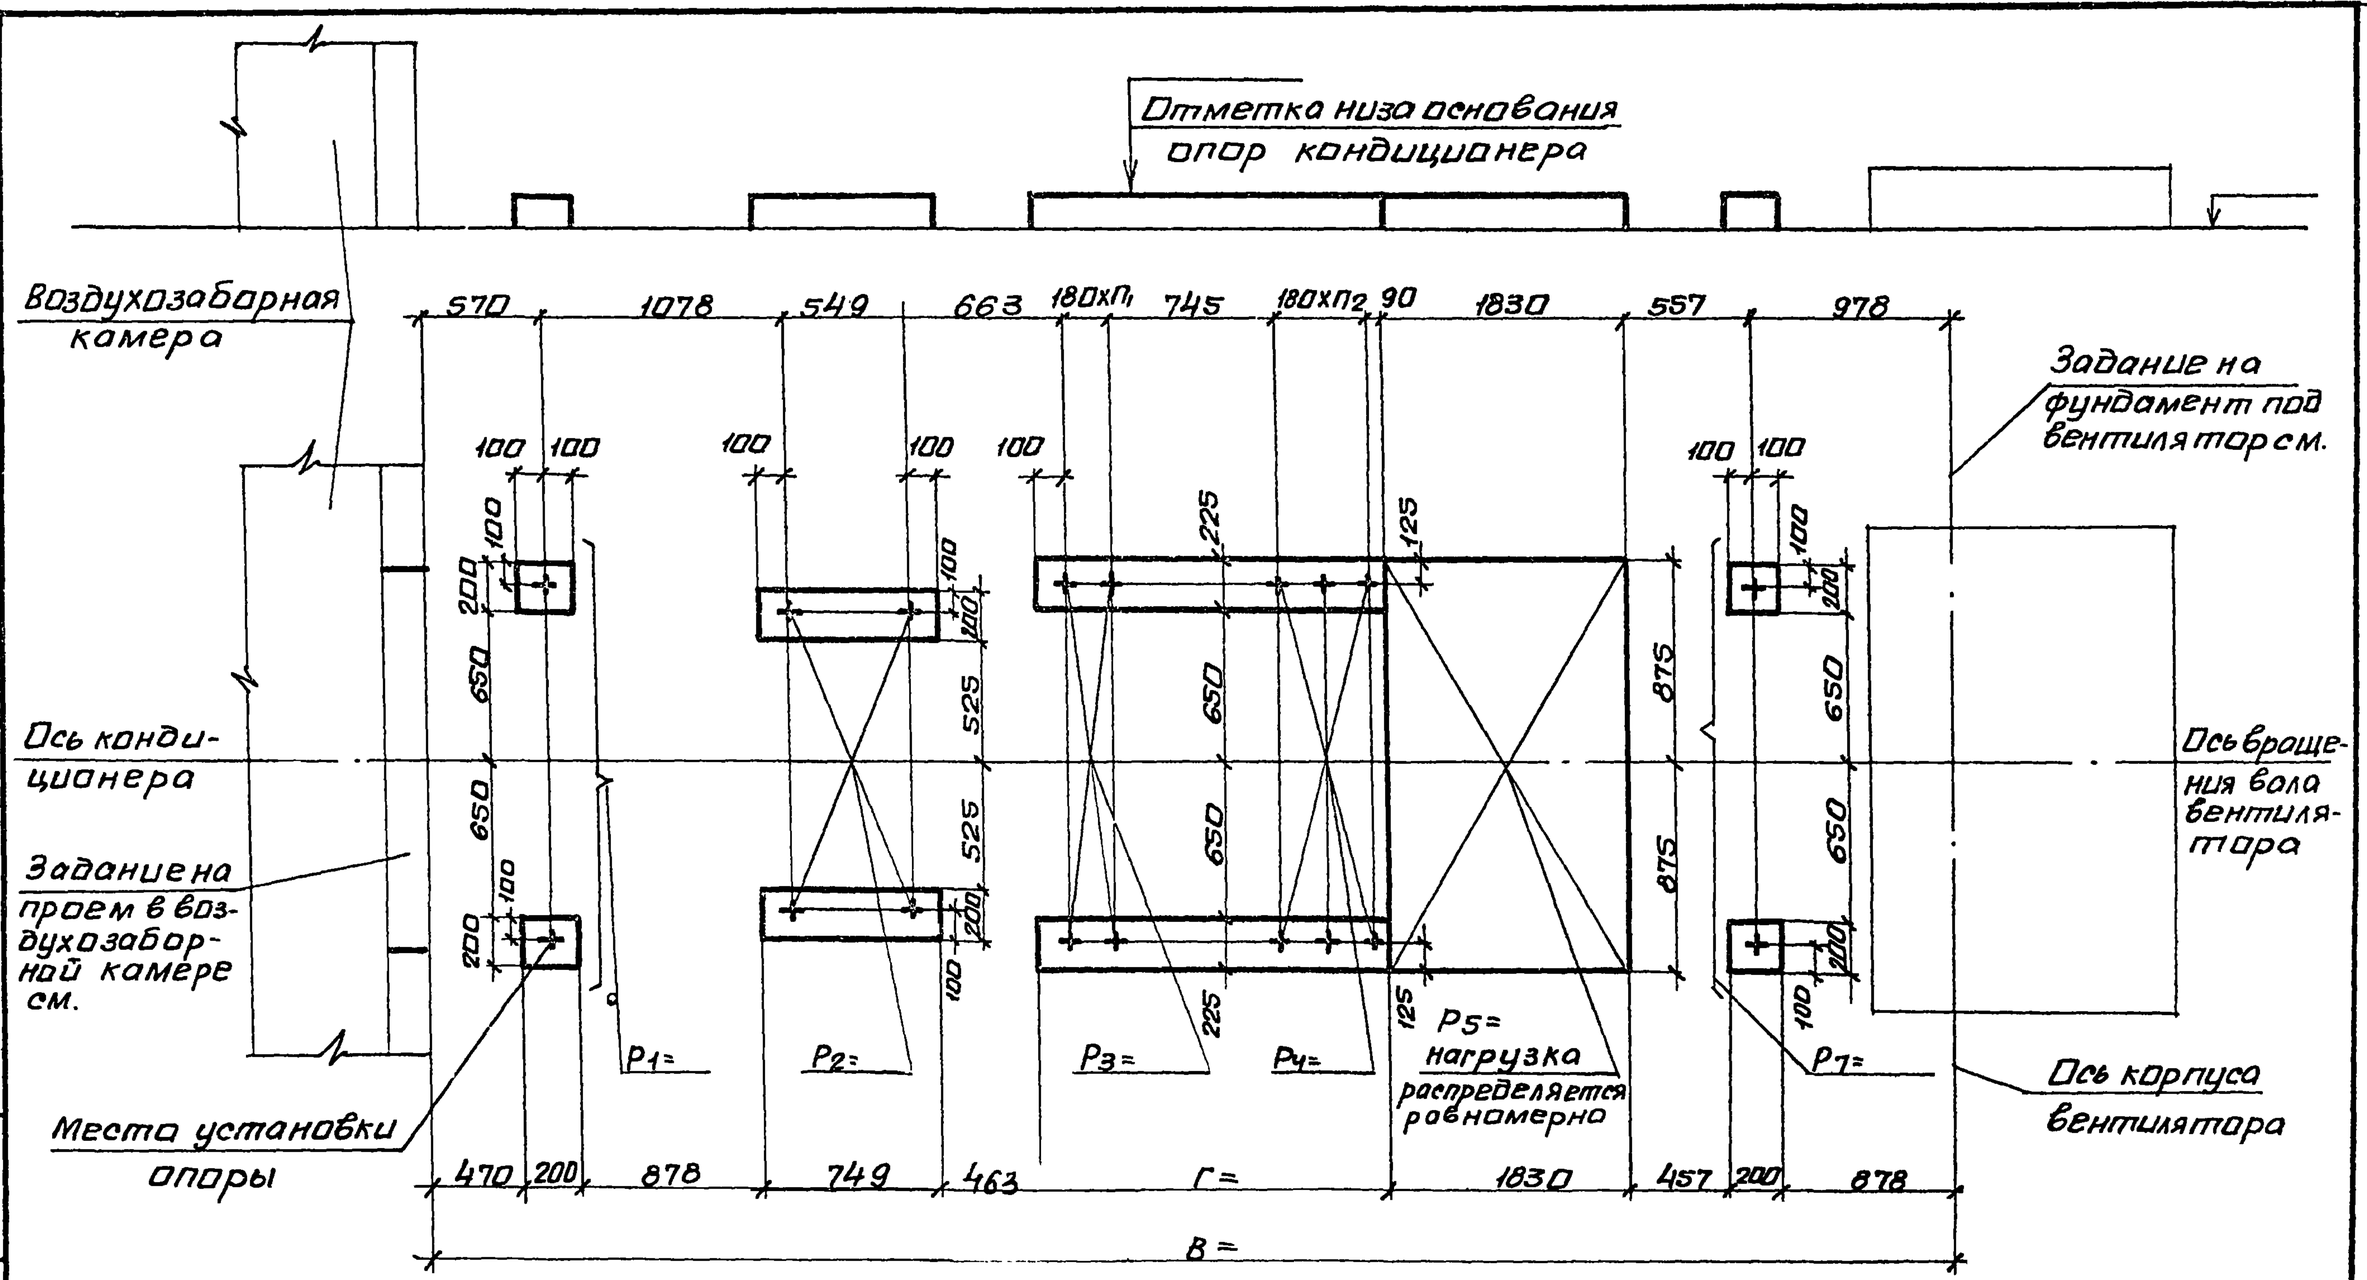

10107/4

Нач.отд.	Белоусов			904-02-35.88	
Н.контр.	Табак				
Гл.спец.	Синобский			Строительное задание. КТЦ3-40. Компоновка 41.	Стадия: Р; Лист: 126; Листов:
Рук.гр.	Сандик				Госстрой СССР Харьковский Сантехпроект
Ст.инж.	Бяльская				
Ст.инж.	Корзова				
Инж.	Геращенко				

Инв.№ подл. | Подпись и дата | Взам.инв.№

Альбом IV

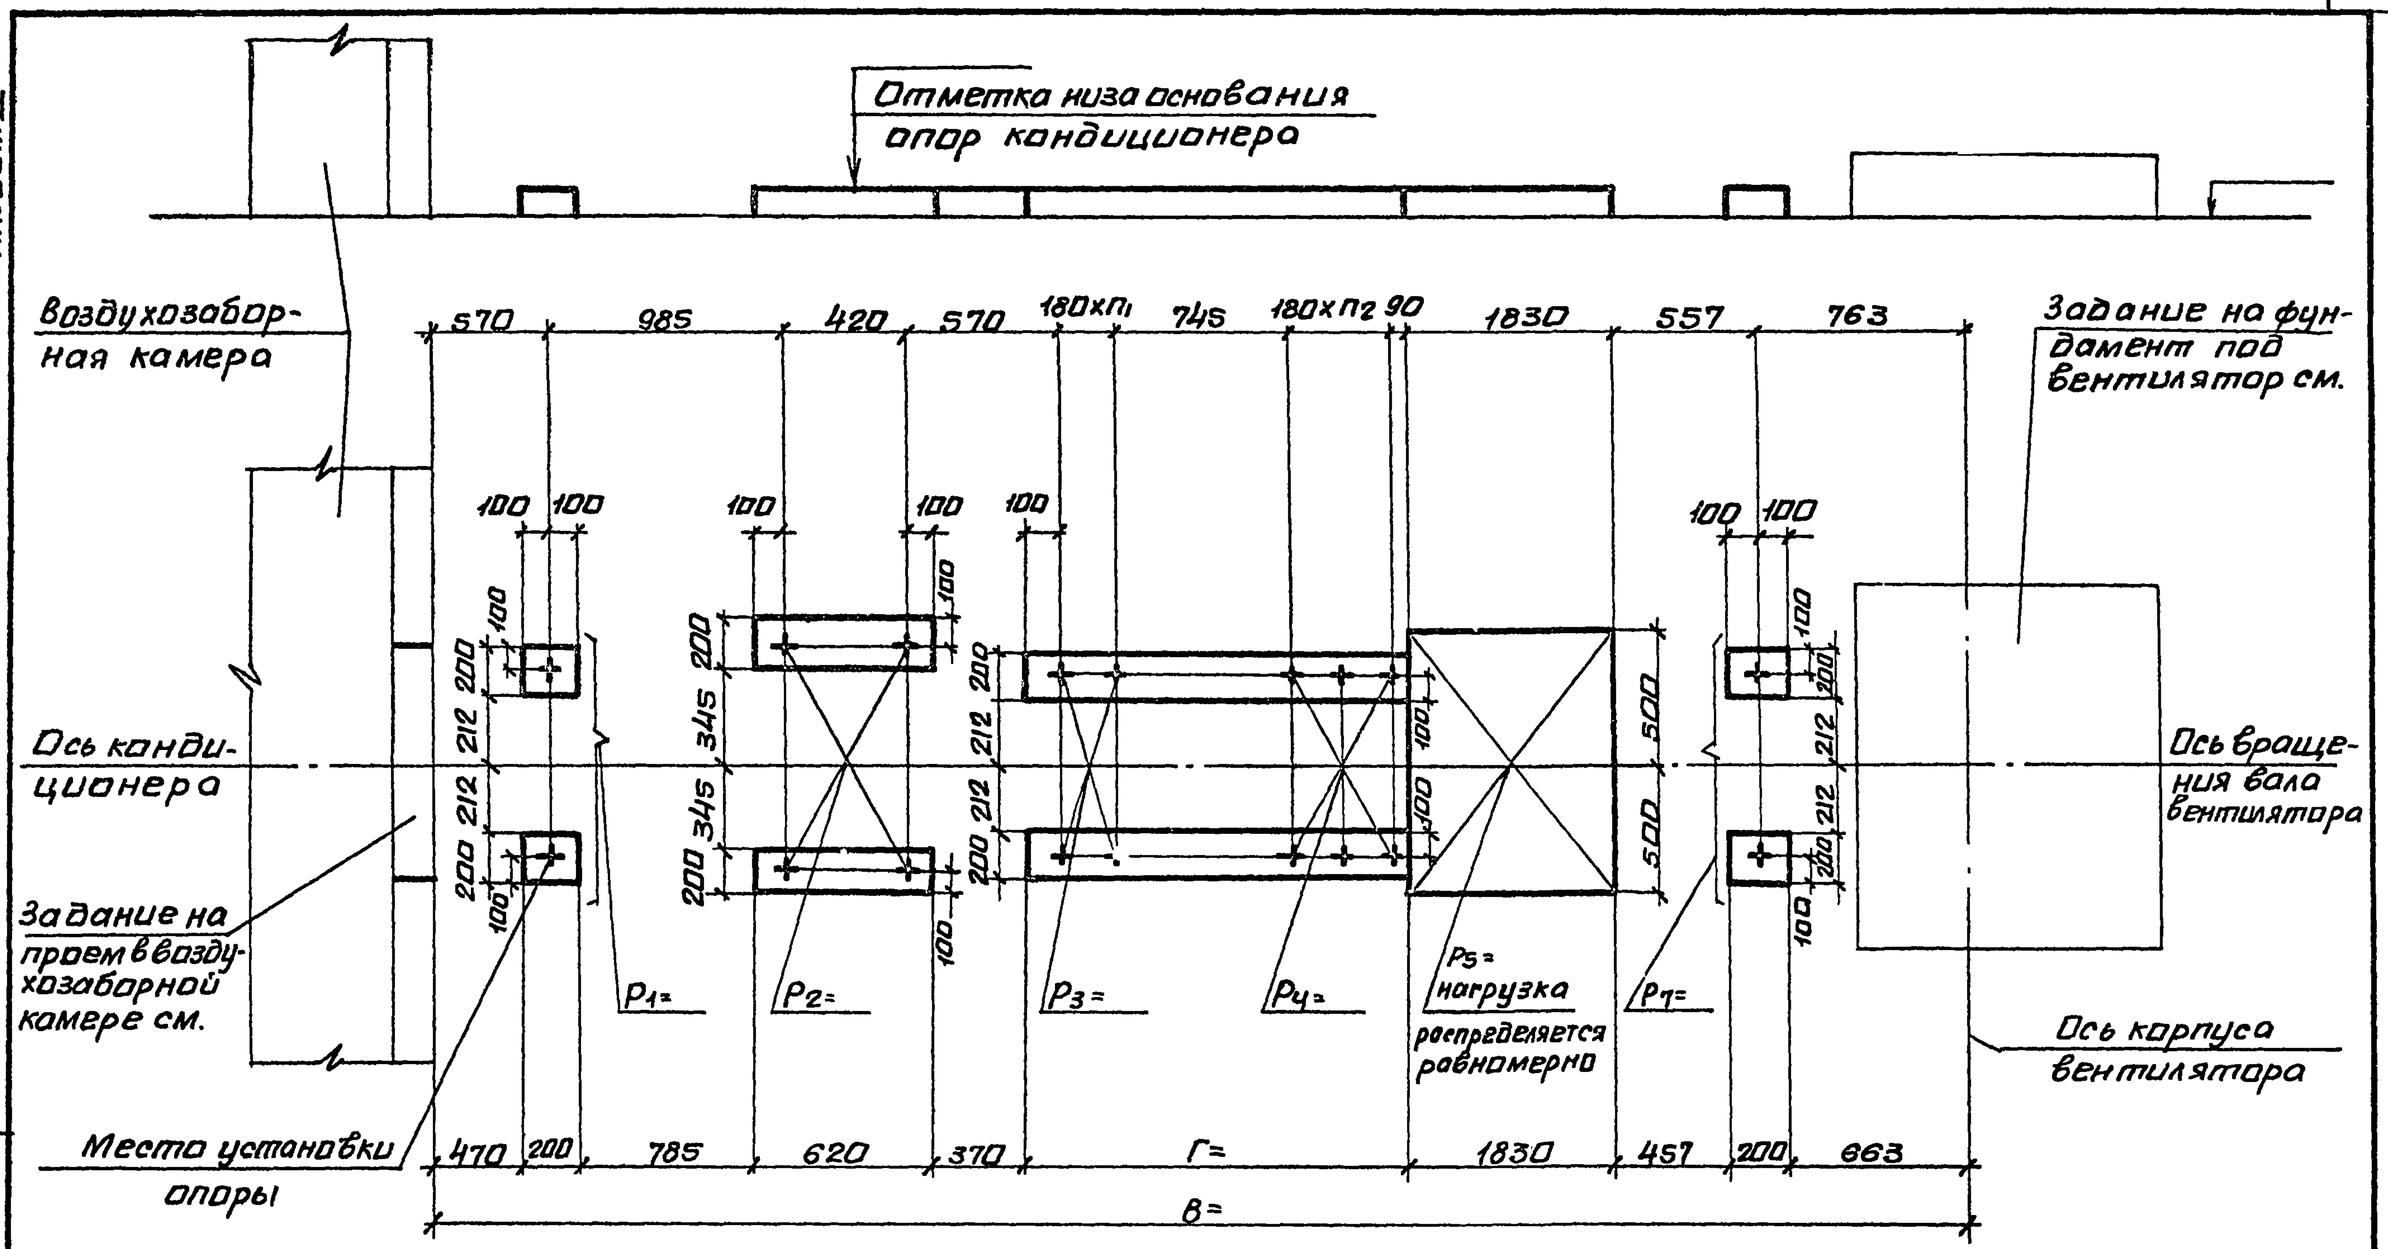

10107/4

Нач.отд.	Белоусов		904-02-35.88
Н.контр.	Табак		
Гл.спец.	Синайский		Строительное задание. КТЦЗ-10. Компоновки 42,44.
Рук.гр.	Сандик		Стадия Р; Лист 127; Листов
Ст.инж.	Бялькая		Госстрой СССР Харьковский Сантехпроект
Ст.инж.	Карзова		
Инж.	Геращенко		

Инв.№подл. | Подпись и дата | Взам.инв.№

Альбом IV

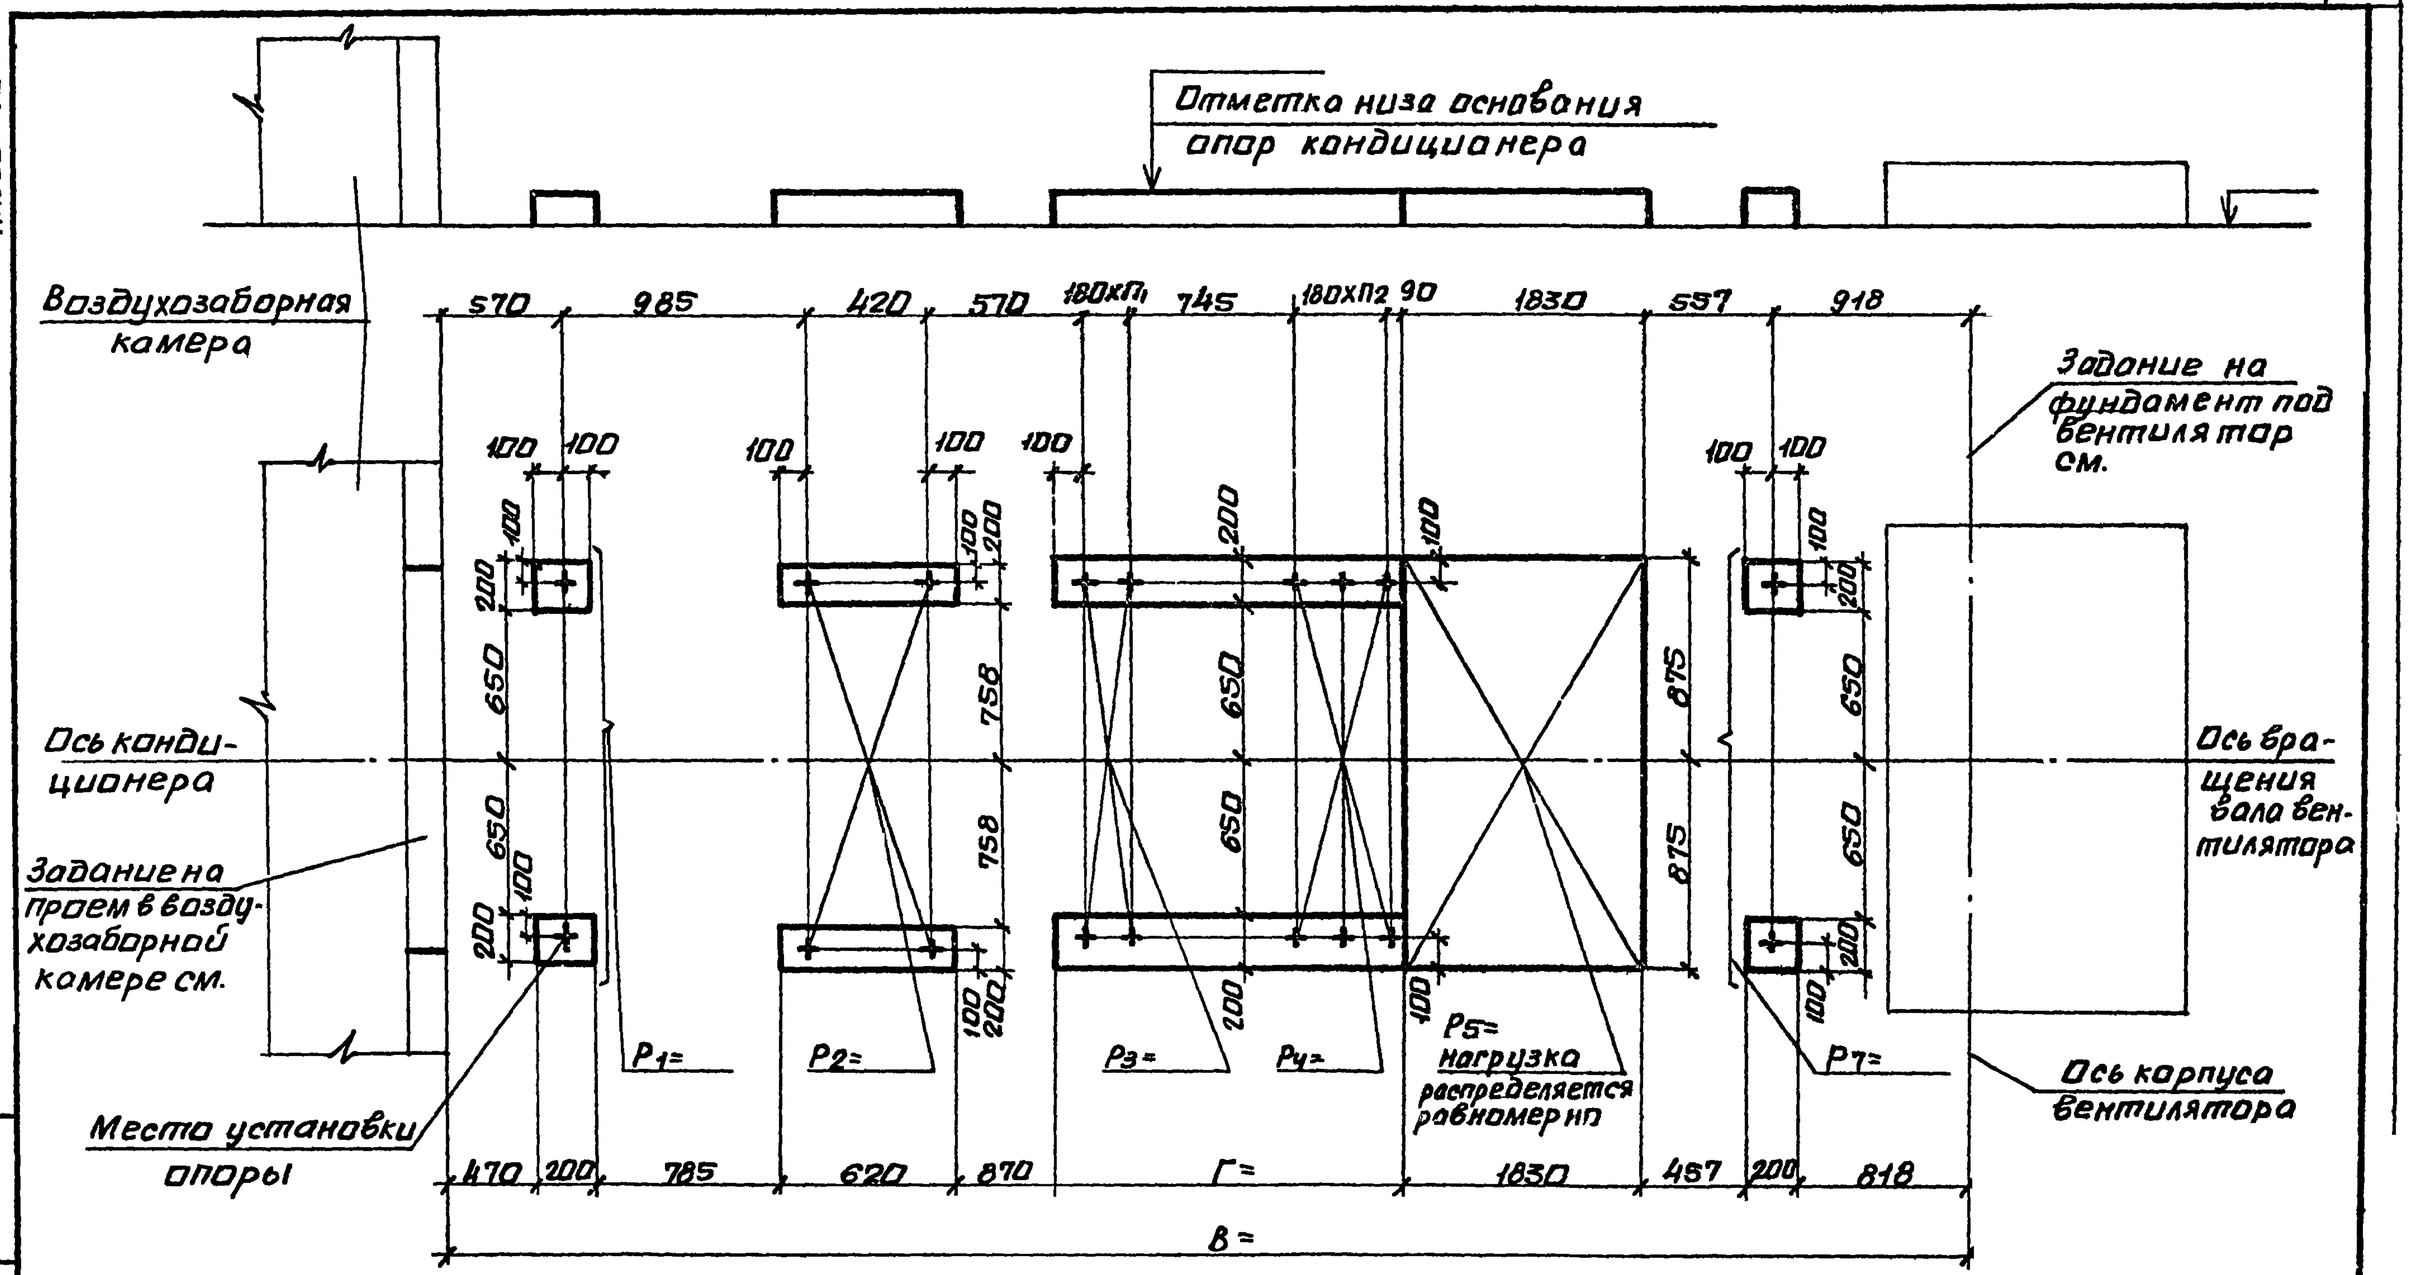

10107/4

Нач.отд.	Белоусов		904-02-35.88	
Н.контр.	Табак			
Гл.спец.	Синайский		Строительное задание. КТЦЗ-20. Компоновки 42,44.	Стадия: Р; Лист: 128; Листов:
Рук.гр.	Сандик			
Ст.инж.	Бяльская			
Ст.инж.	Карзова			
Инж.	Геращенко			Госстрой СССР Харьковский сантехпроект

Инв.№ подл. | Подпись и дата | Взам.инв.№

Альбом IV

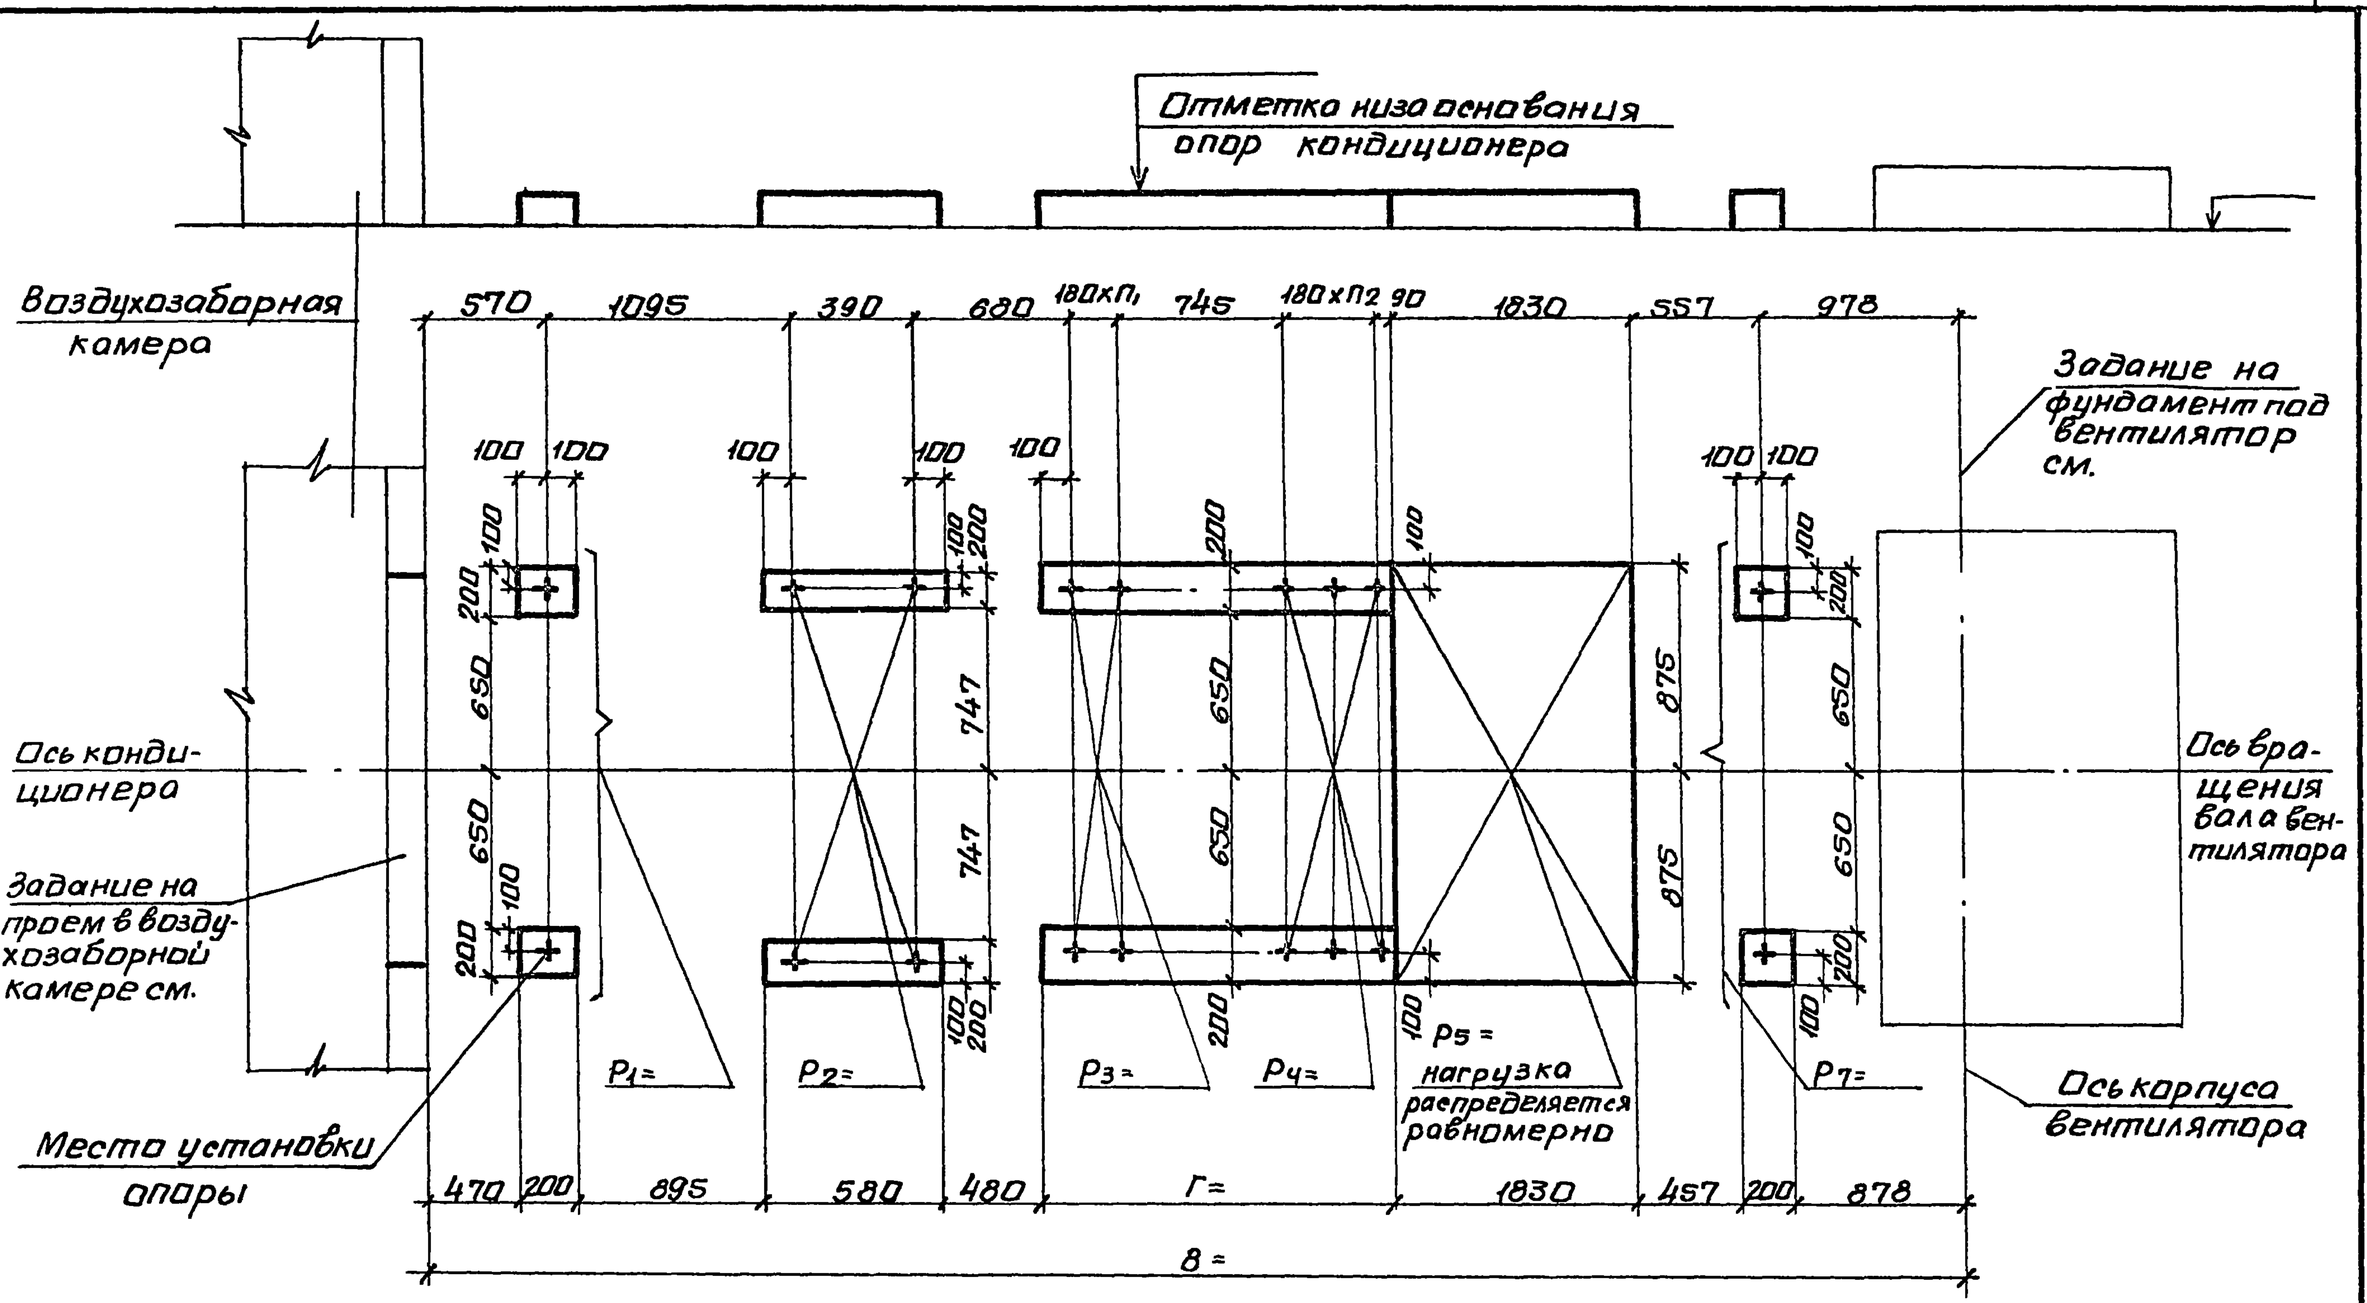

10107/4

Нач.отд.	Белоусов		904-02-35.88
Н.контр.	Табак		
Гл.спец.	Синайский		строительное задание. КТЦ3-31,5. Компоновки 42,44.
Рук.гр.	Сандик		Стадия Р; Лист 129; Листов
Ст.инж.	Бяльская		Госстрой СССР Харьковский Сантехпроект
Ст.инж.	Карзава		
Инж.	Геращенко		

Инв.№ подл. | Подпись и дата | Взам.инв.№

Альбом IV

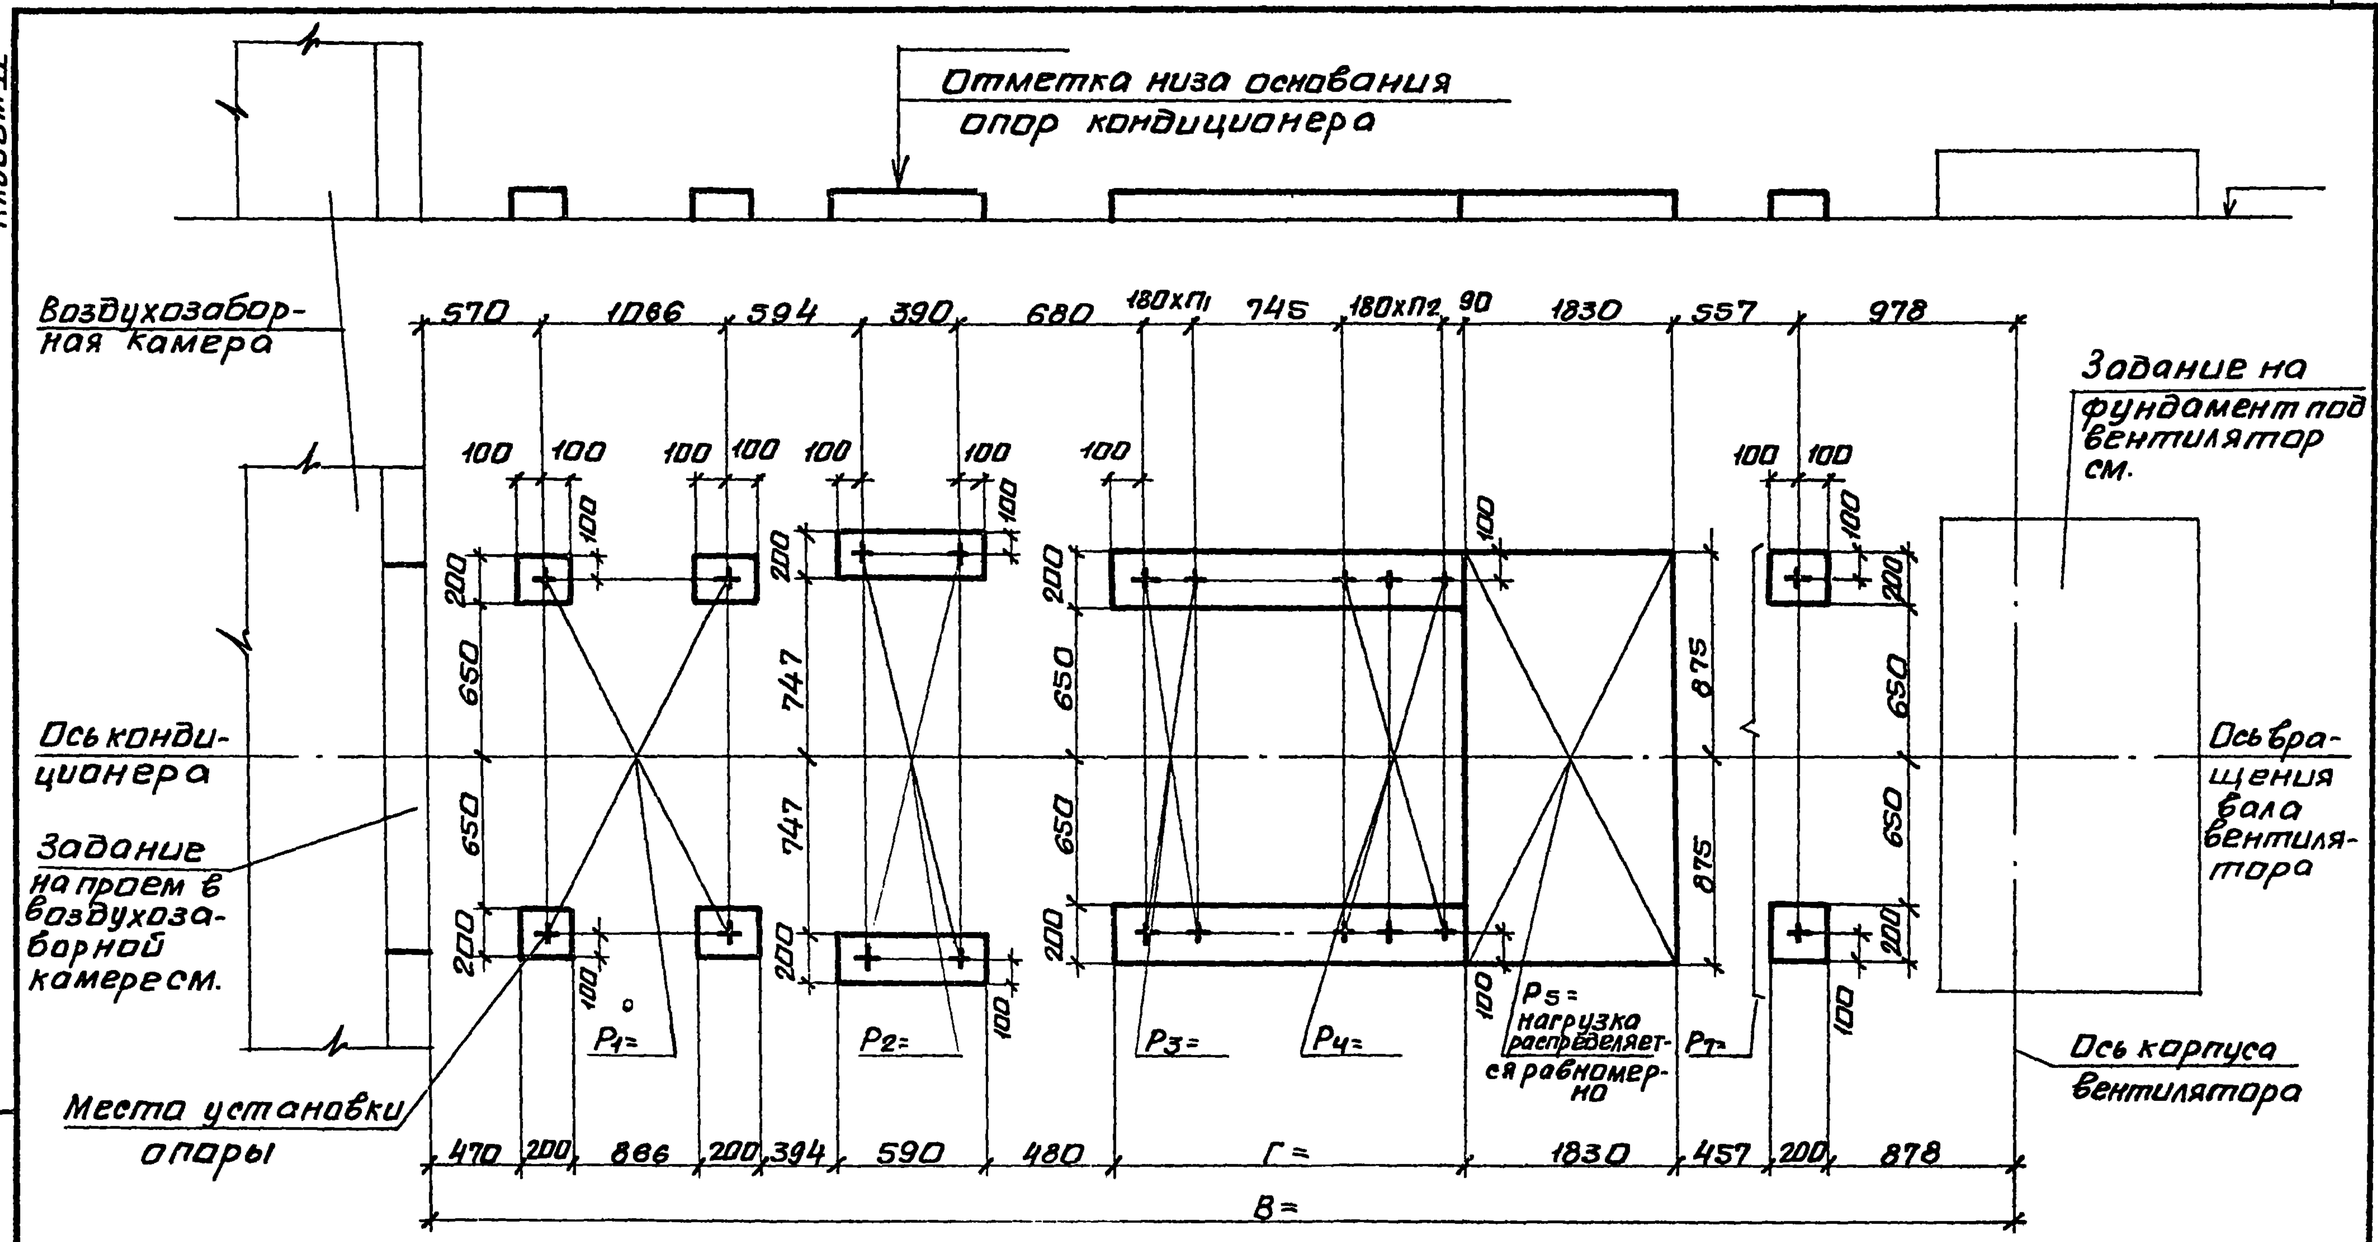

10107/4

Нач.отд.	Белоусов		904-02-35.88
Н.контр.	Табак		
Гл.спец.	Синайский		Строительное задание. КТЦ3-40. Компоновка 42.
Рук.гр	Сандик		Стадия Р; Лист 130; Листов
Ст.инж.	Бяльская		Госстрой СССР Харьковский Сантехпроект
Ст.инж.	Карзова		
Инж.	Геращенко		

Альбом V

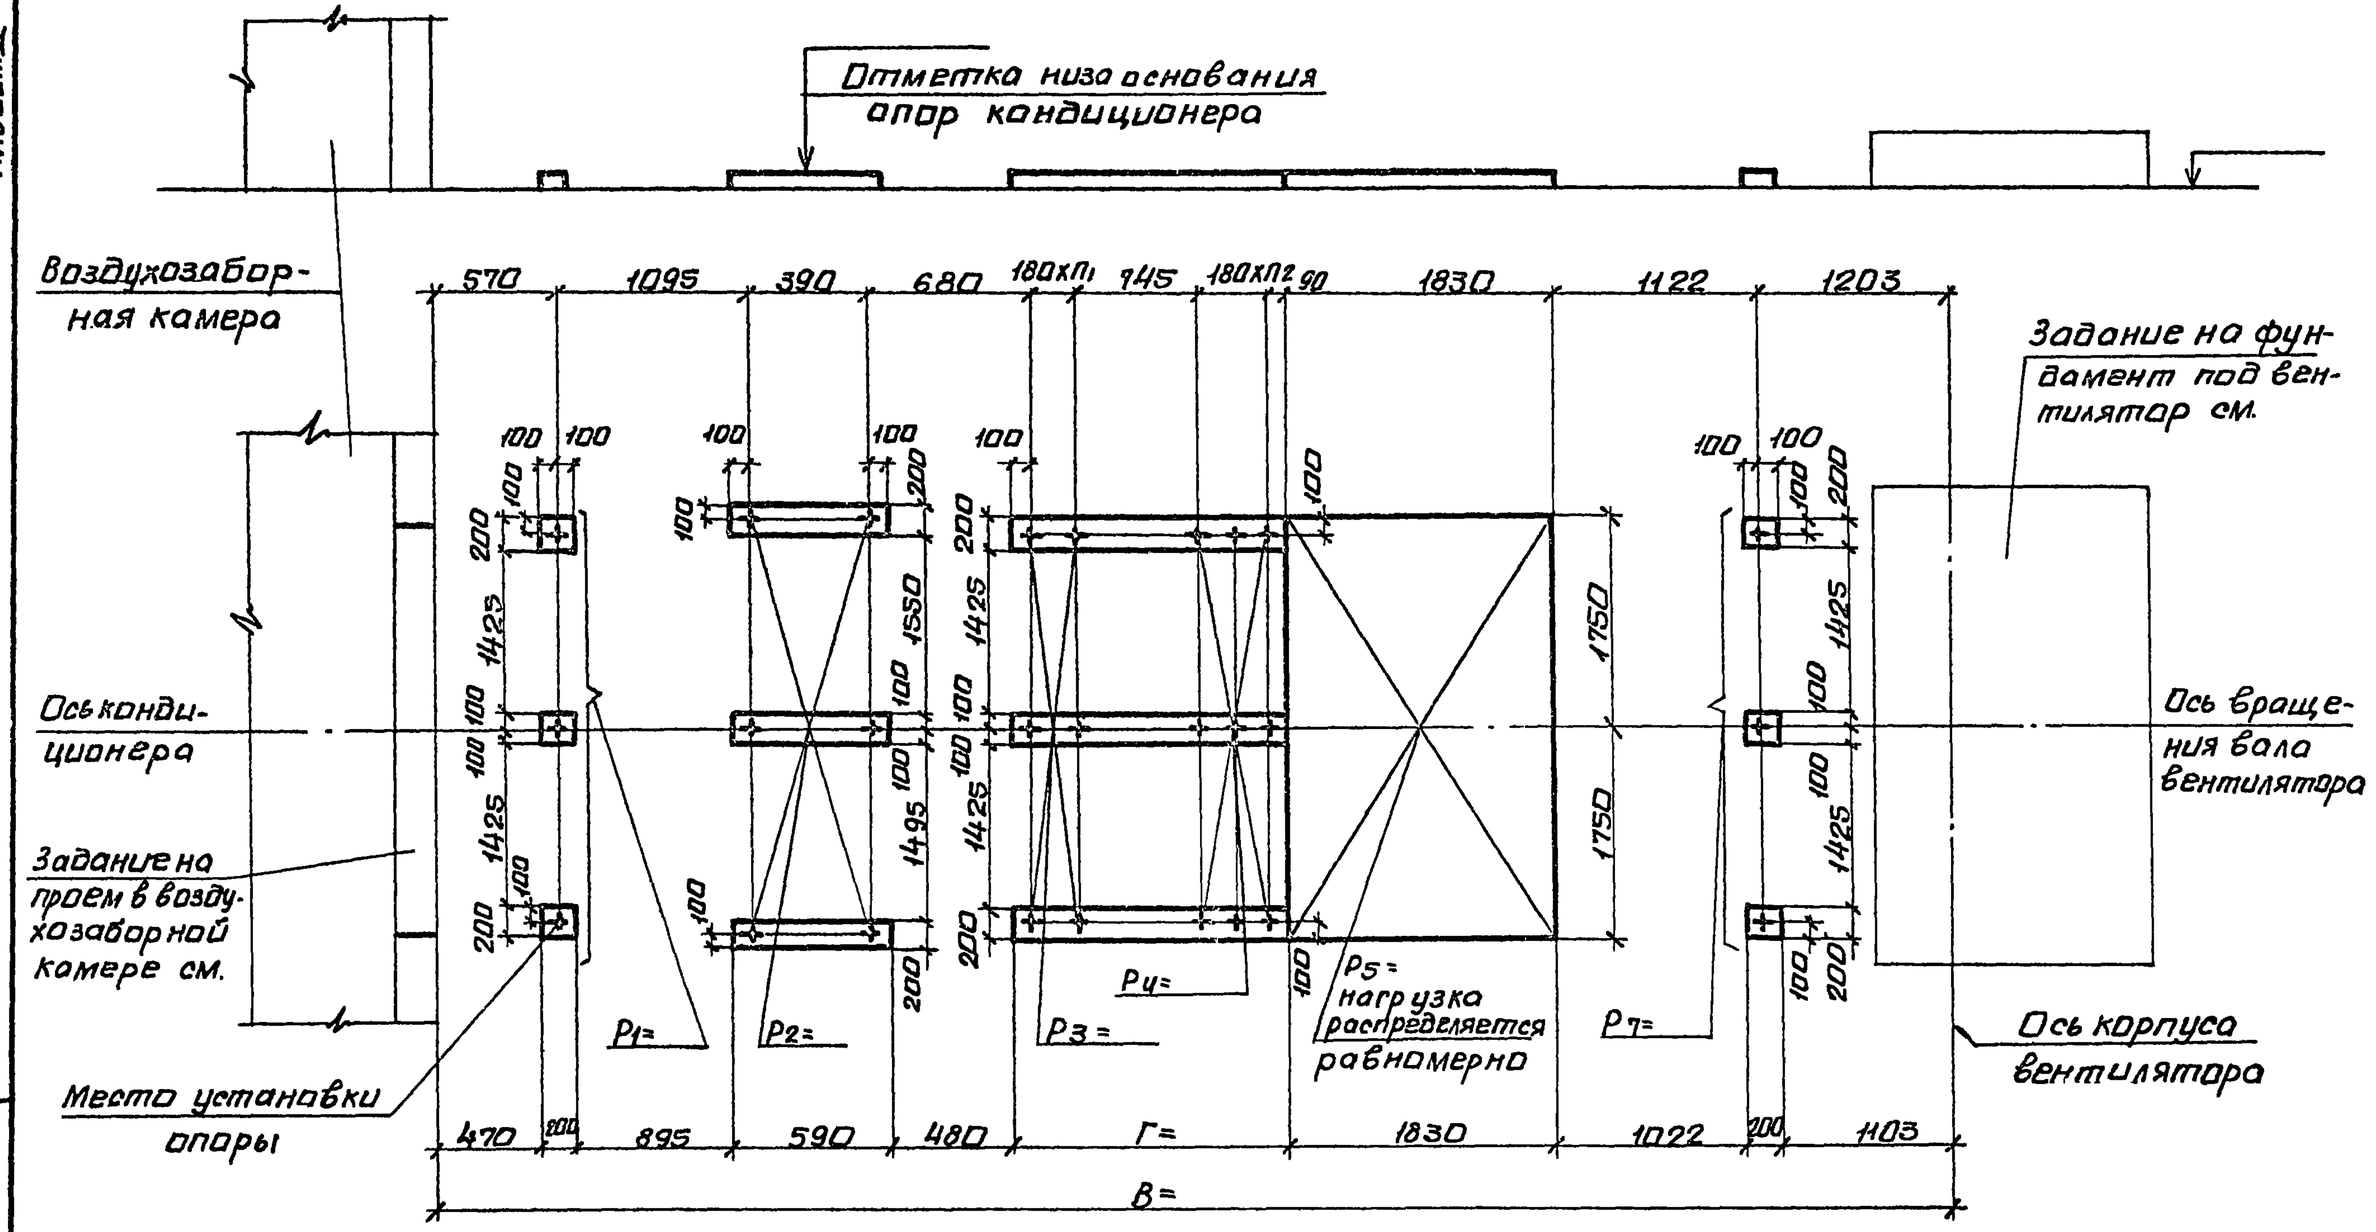

Подпись и дата | Взам. инв. N | Инв. N подл.

10107/4

Нач. отд.	Белоусов		
Н. контр.	Табак		
Гл. спец.	Синайский		
Рук. гр.	Сандик		
Ст. инж.	Бяльская		
Ст. инж.	Карзова		
Инж.	Геращенко		

904-02-35.88

Строительное задание. КТЦ3-63. Компоновки 42...44.

Стадия	Лист	Листов
Р	131	

Госстрой СССР Харьковский сантехпроект

Альбом IV

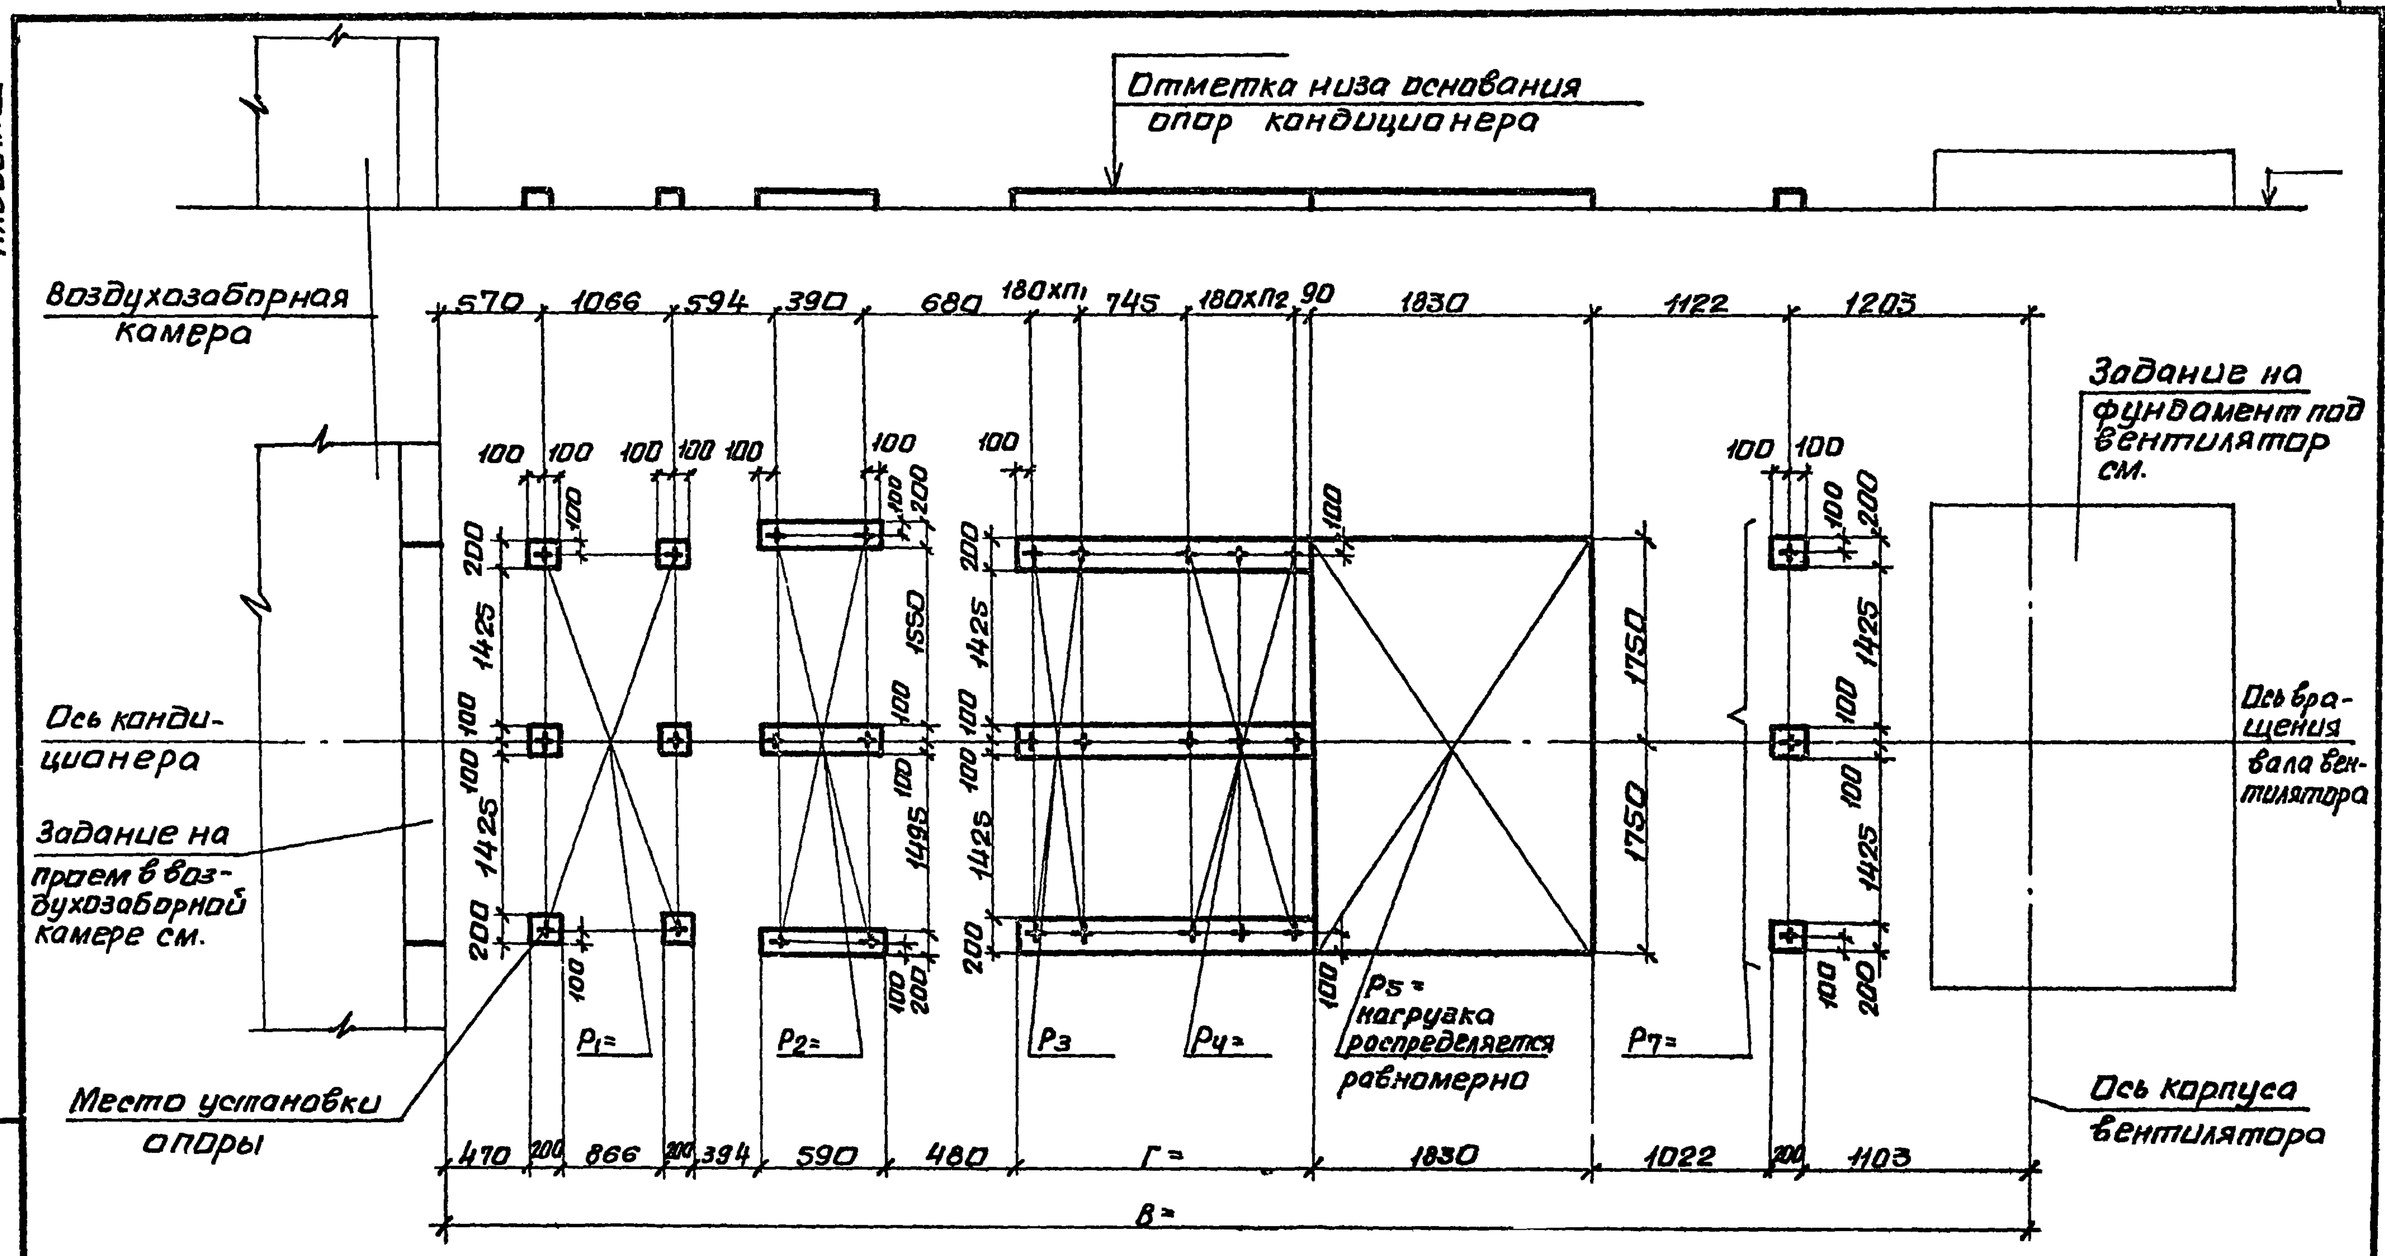

10107/4

Нач.отд.	Белоусов		
Н.контр.	Табак		
Гл.спец.	Синайский		
Рук.гр.	Сандик		
Ст.инж.	Бяньская		
Ст.инж.	Карзова		
Инж.	Геращенко		

904-02-35.88

Строительное задание. КТЦ3-80. Компоновка 42.

Стадия	Лист	Листов
Р	132	

Госстрой СССР Харьковский Сантехпроект

Инв.N подл. | Подпись и дата | Взам.инв.N

Альбом IV

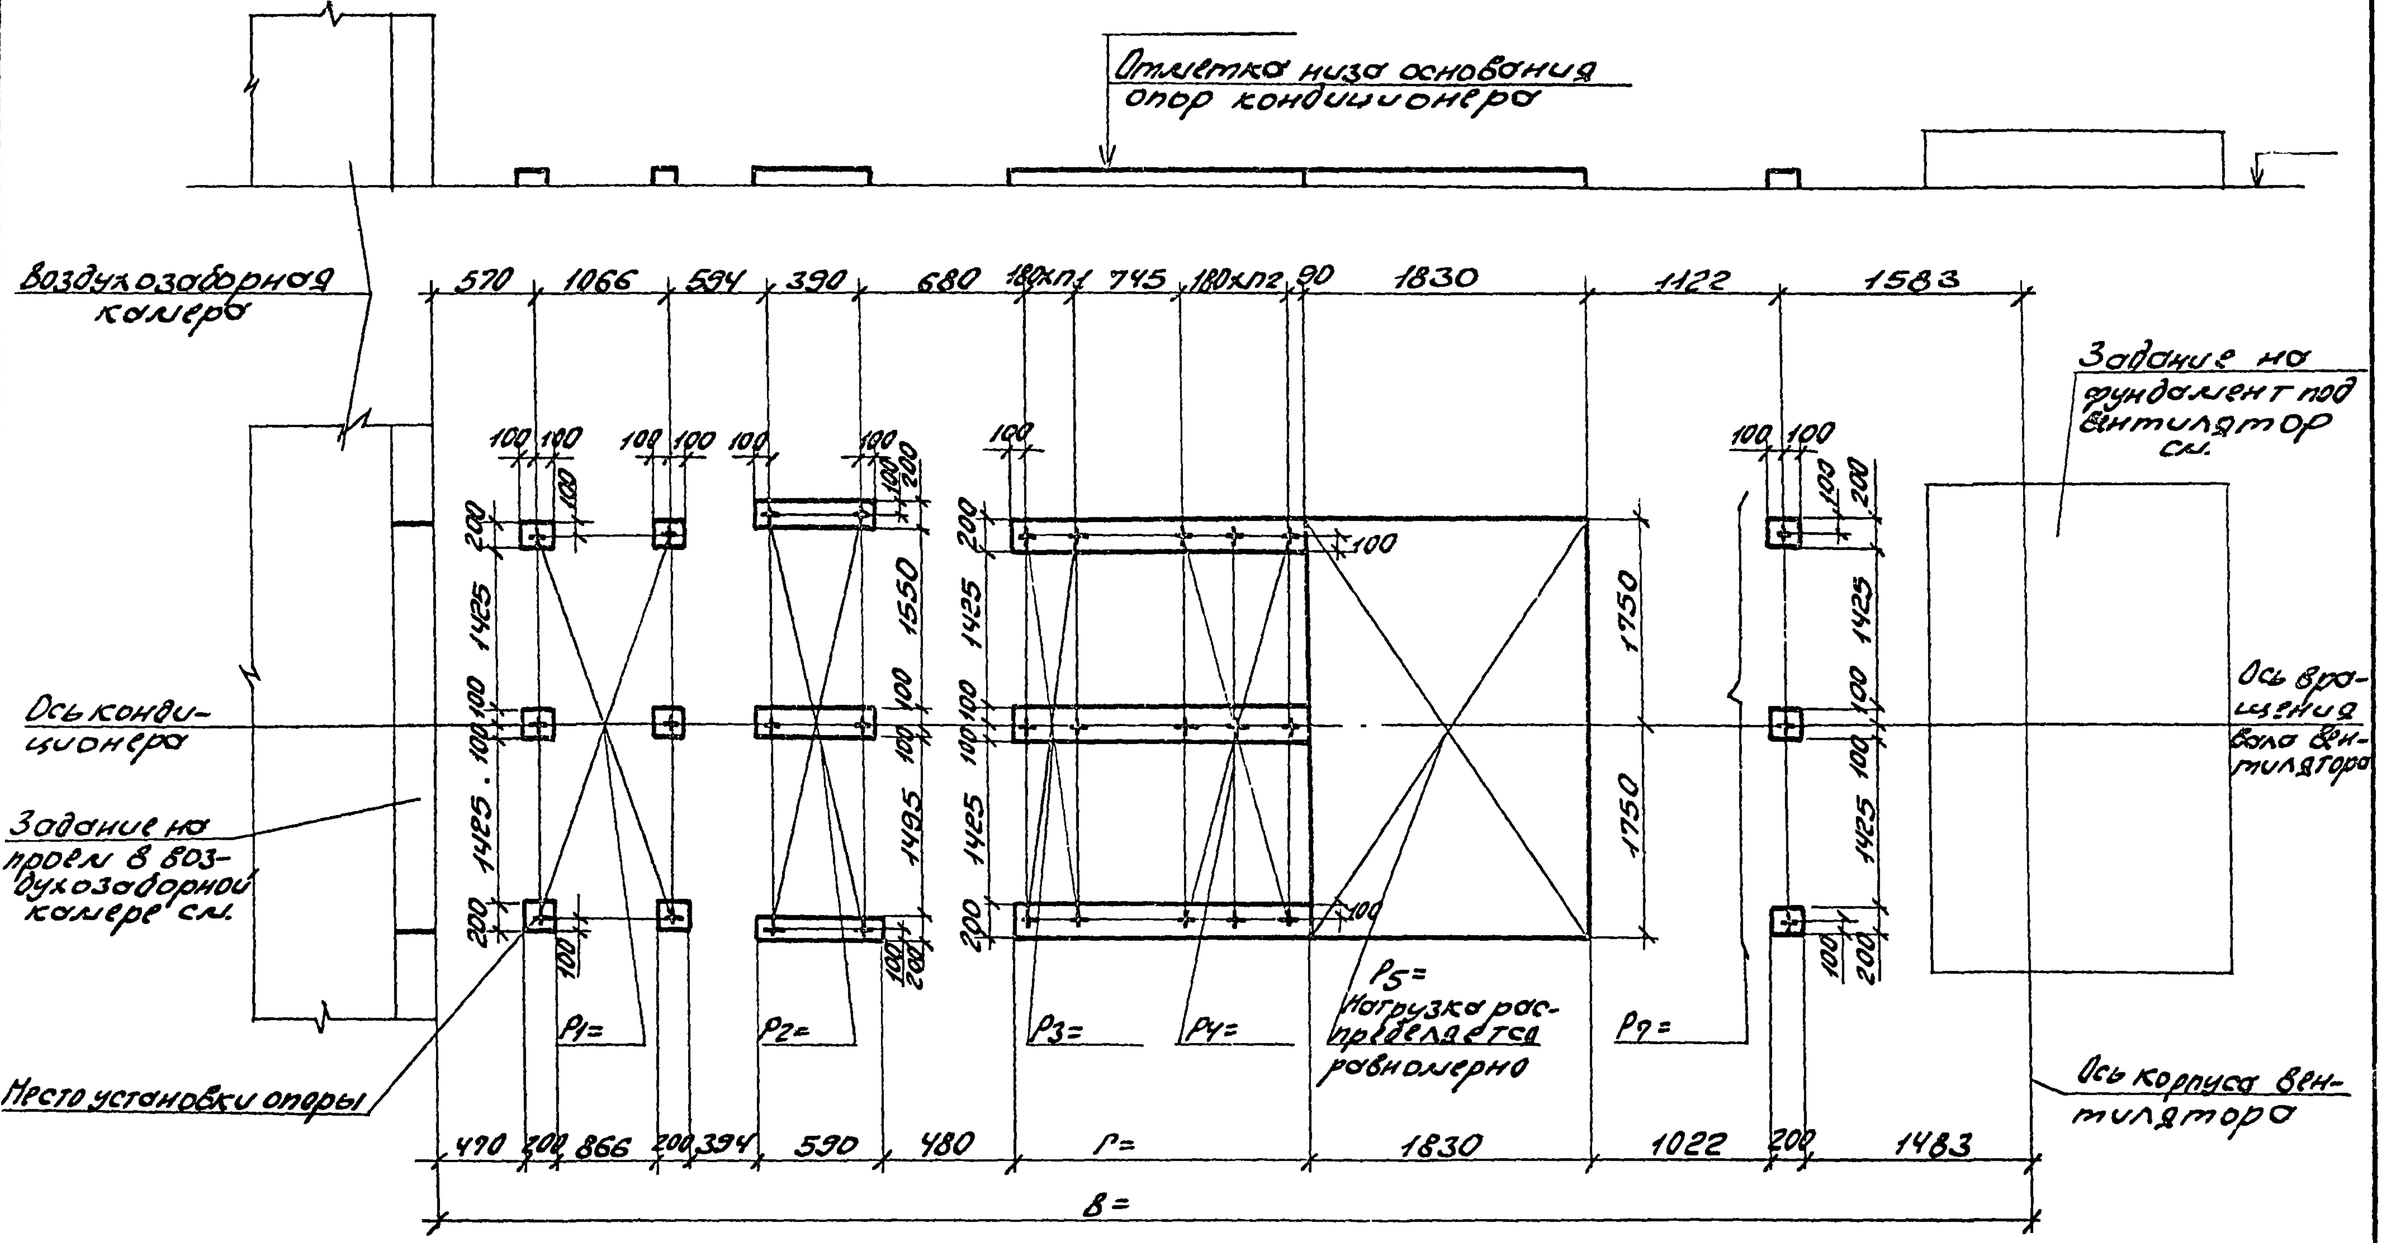

10107/4

Нач.отд.	Белоусов		904-02-35.88	
Н.контр.	Табак			
Гл.спец.	Синайский		Строительное задание. КТЦ3-125. Компоновки 42... 44.	Стадия: Р; Лист: 133; Листов:
Рук.гр.	Сандик			
Ст.инж.	Бельская			
Ст.инж.	Карзова			Госстрой СССР, Харьковский Сантехпроект
Инж.	Гроценко			

Инв.№ подл. | Подпись и дата | Взам.инв.№

Альбом IV

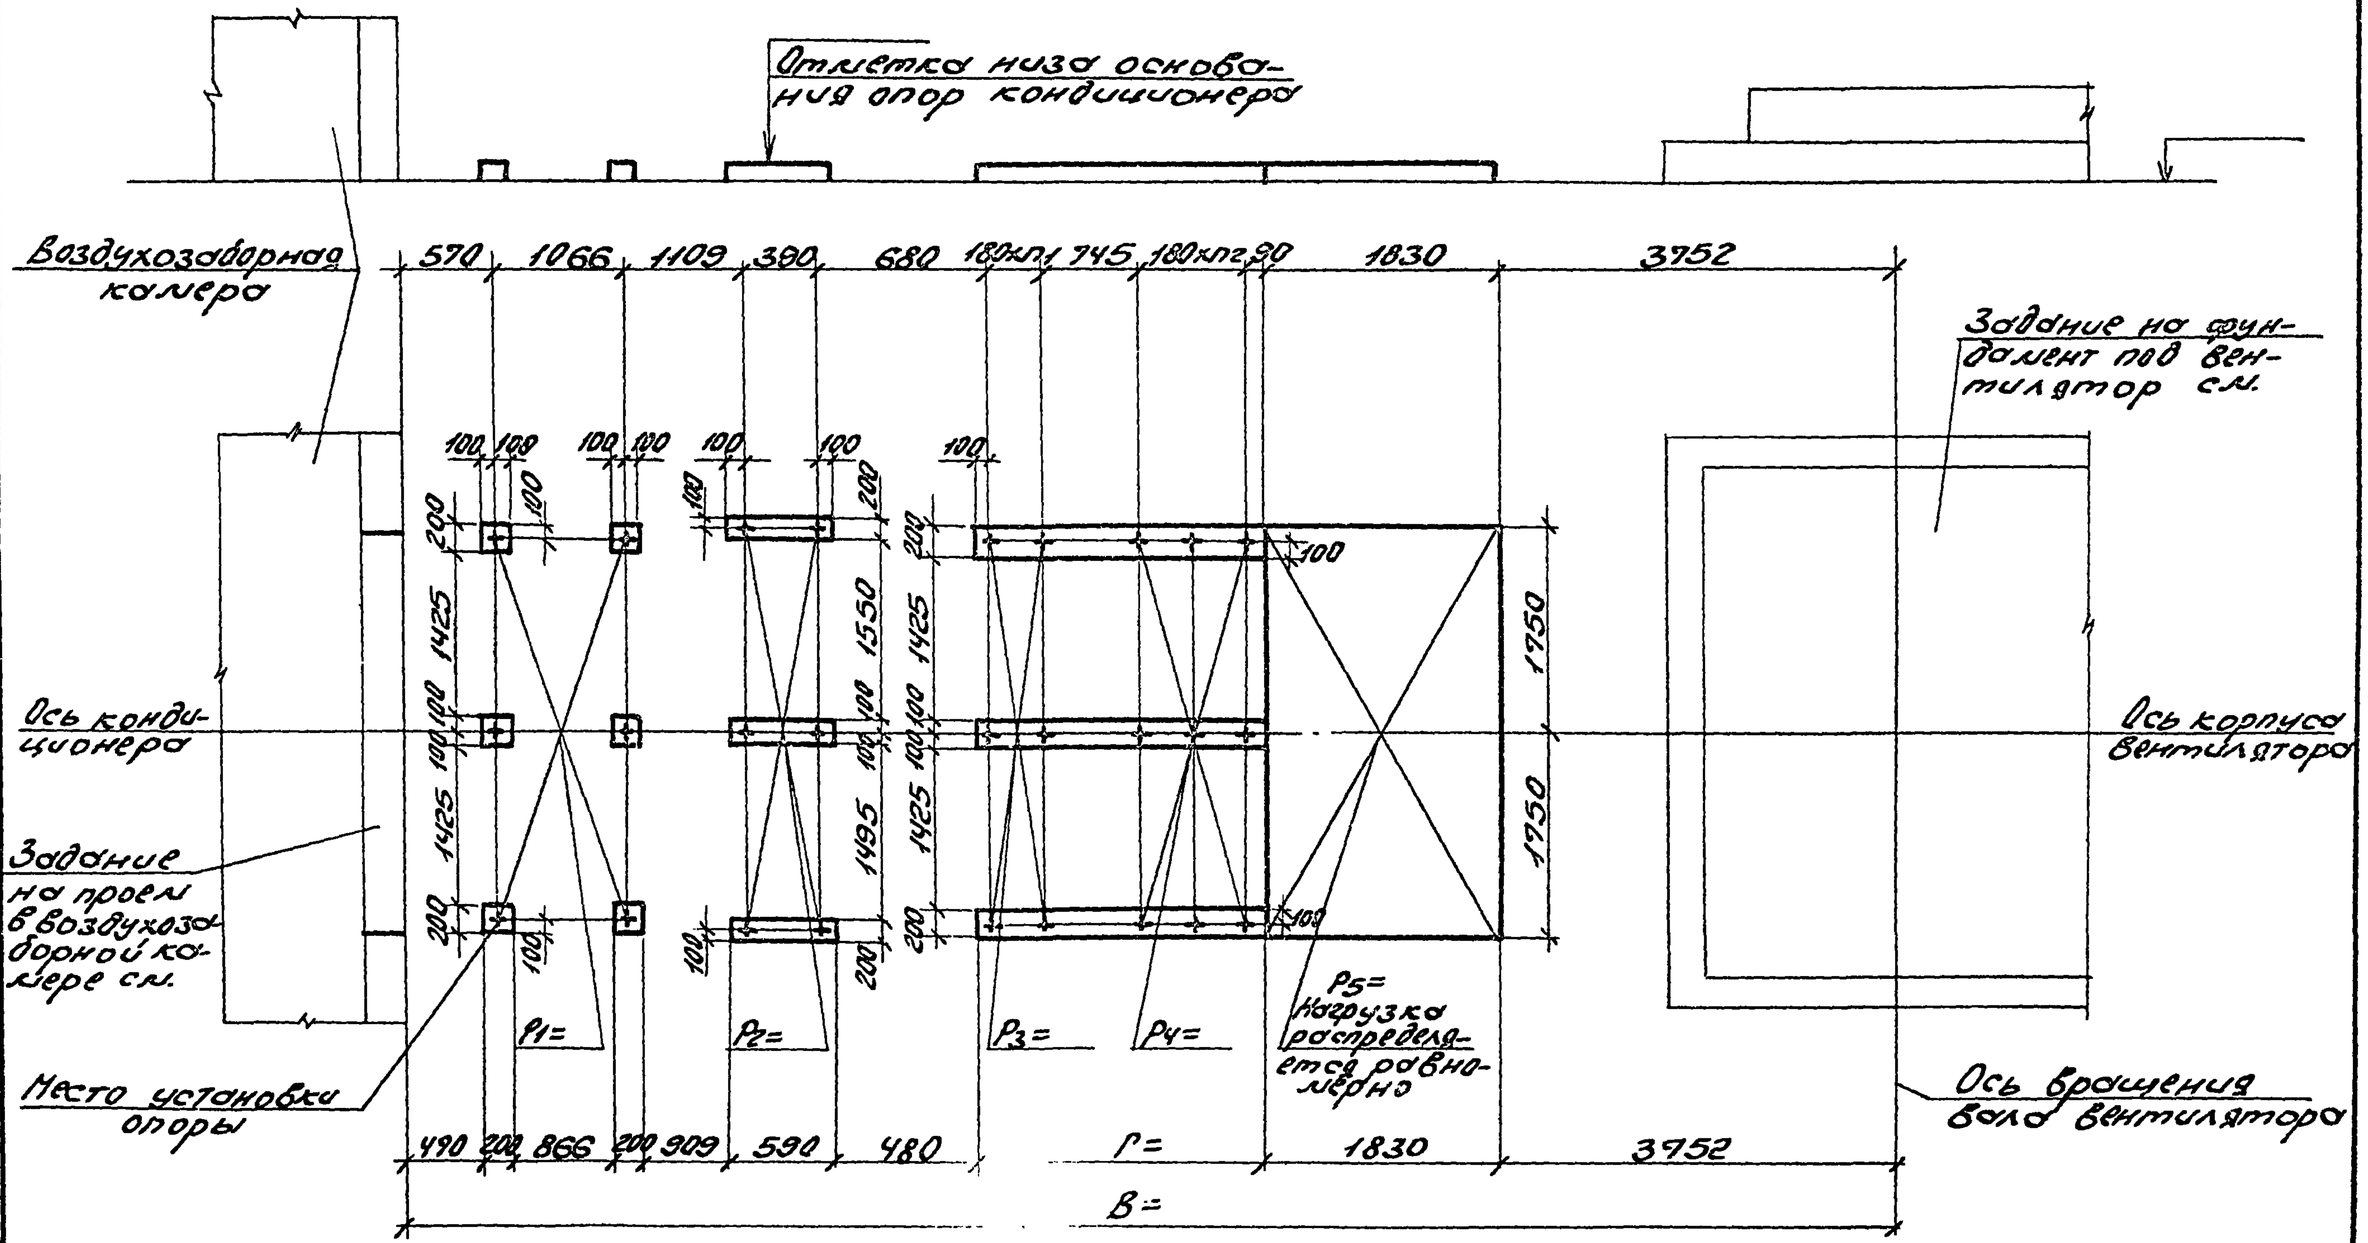

10107/4

Нач.отд.	Белоусов		904-02-35.88		
Н.контр.	Табак				
Гл.спец.	Синайский		Строительное задание. КТЦ3-160. Компоновка 42.	Стадия	Лист	Листов
Рук.гр.	Сандик			Р	134	
Ст.инж.	Бальская			Госстрой СССР Харьковский Монтажспецпроект		
Ст.инж.	Корзова					
Инж.	Гершенко					

Инв.№подл. | Подпись и дата | Взам.инв.№

Альбом IV

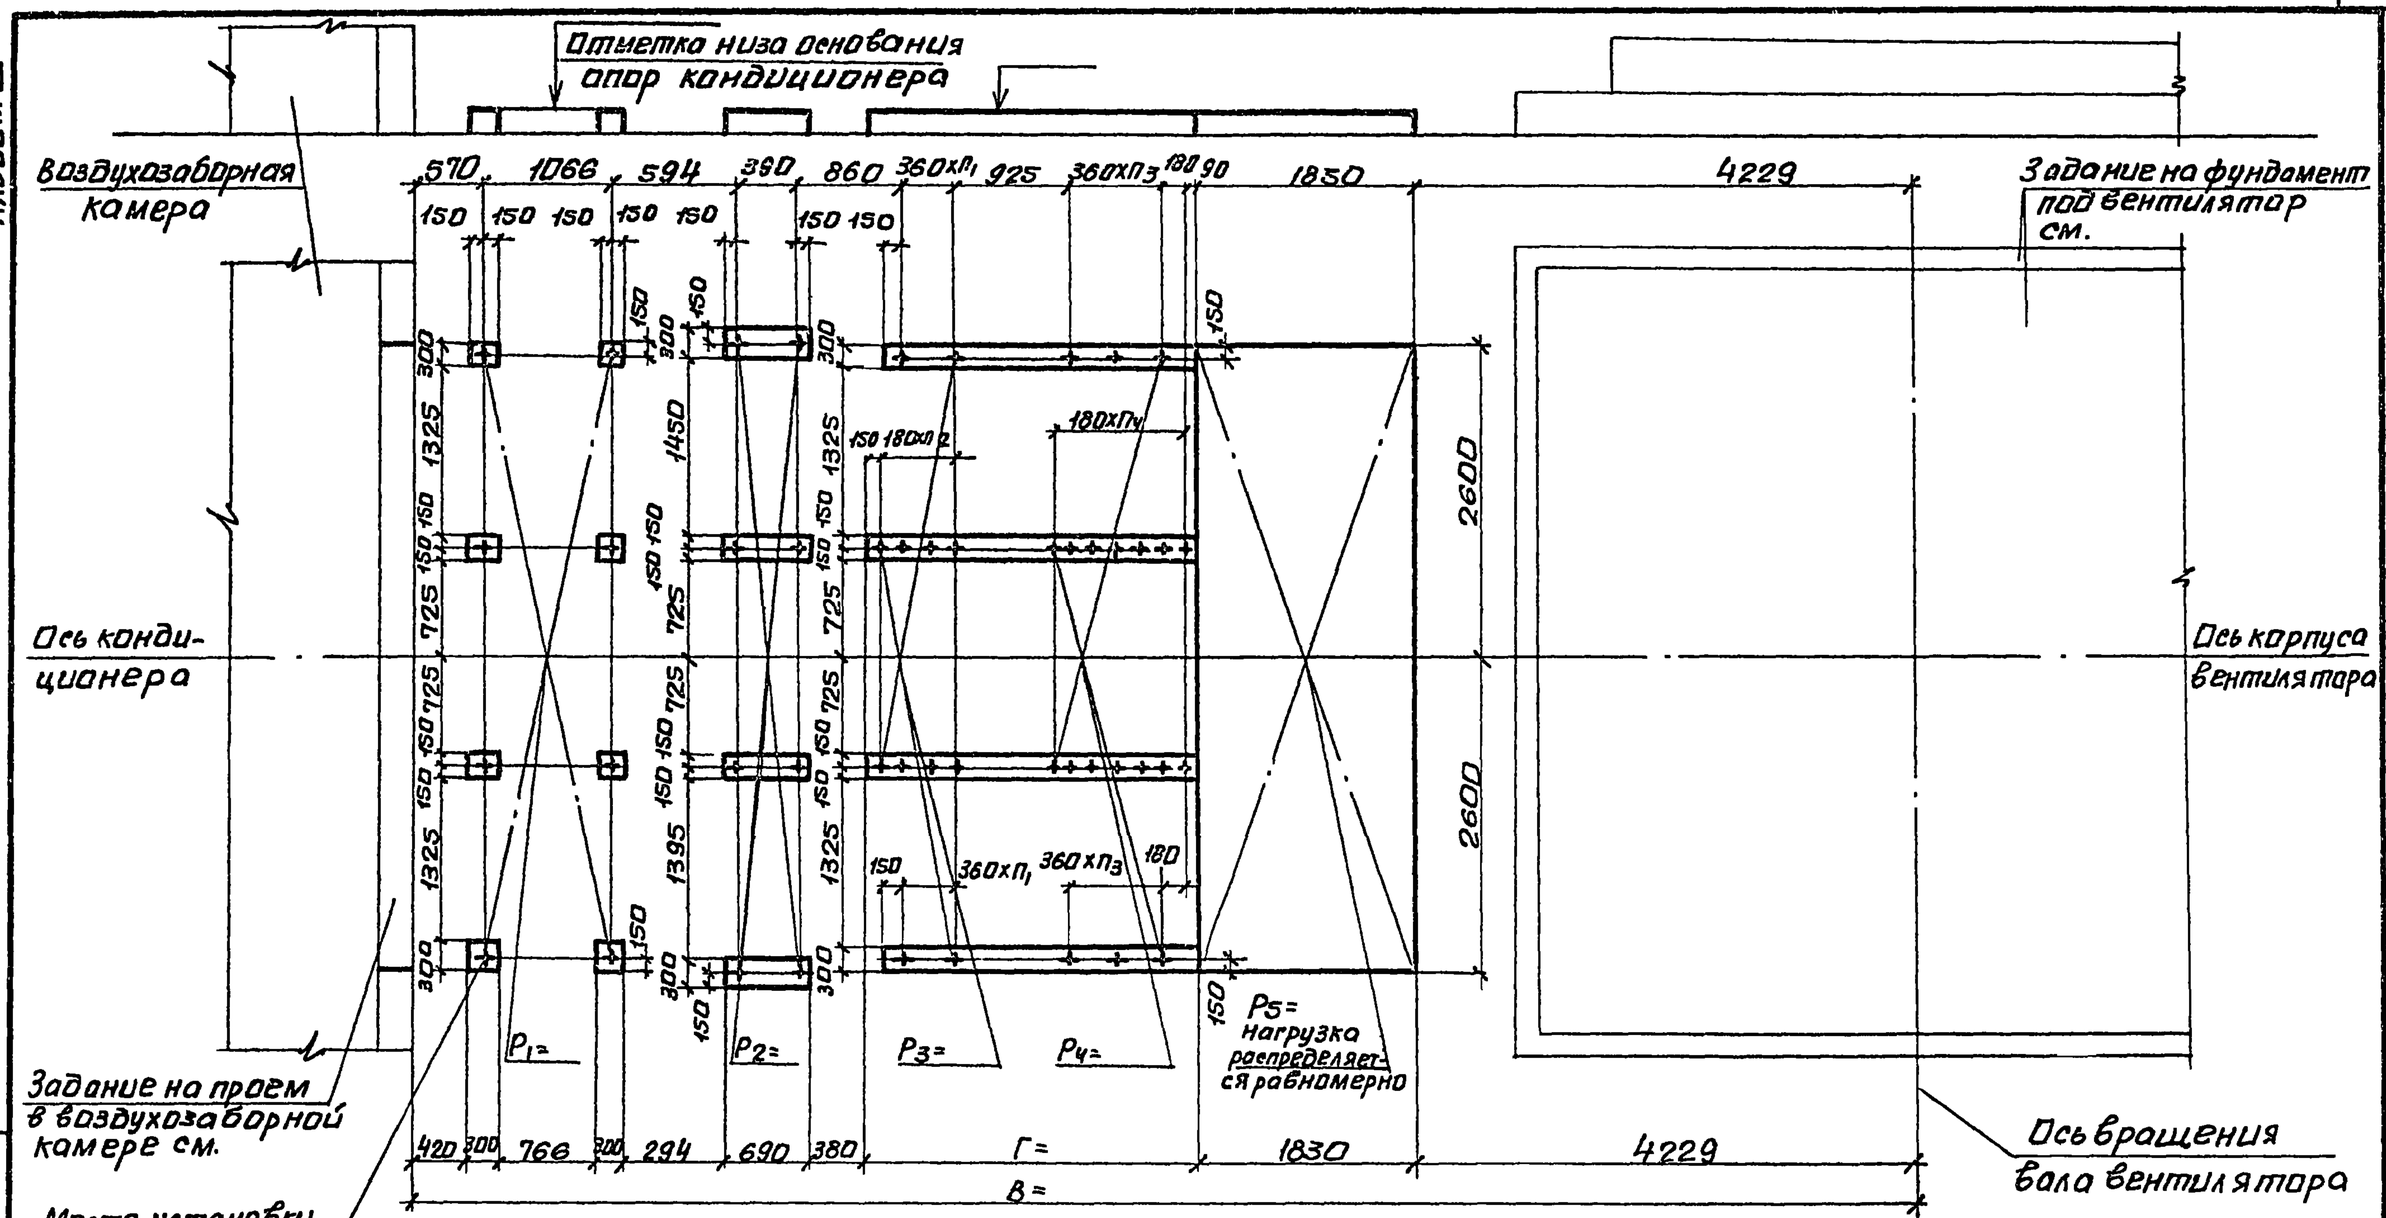

10107/4

Нач. отд.	Белоусов			904-02-35.88
Н.контр.	Табак			
Гл.спец.	Синайский			Строительное задание. КТЦ3-200. Компоновки 42...44.
Рук.гр.	Сандик			Стадия: Р; Лист: 135; Листов:
Ст.инж.	Бяльская			Госстрой СССР, Харьковский сантехпроект
Ст.инж.	Карзова			
Инж.	Гращенко			

Инв.№ подл. | Подпись и дата | Взам. инв.№

Альбом IV

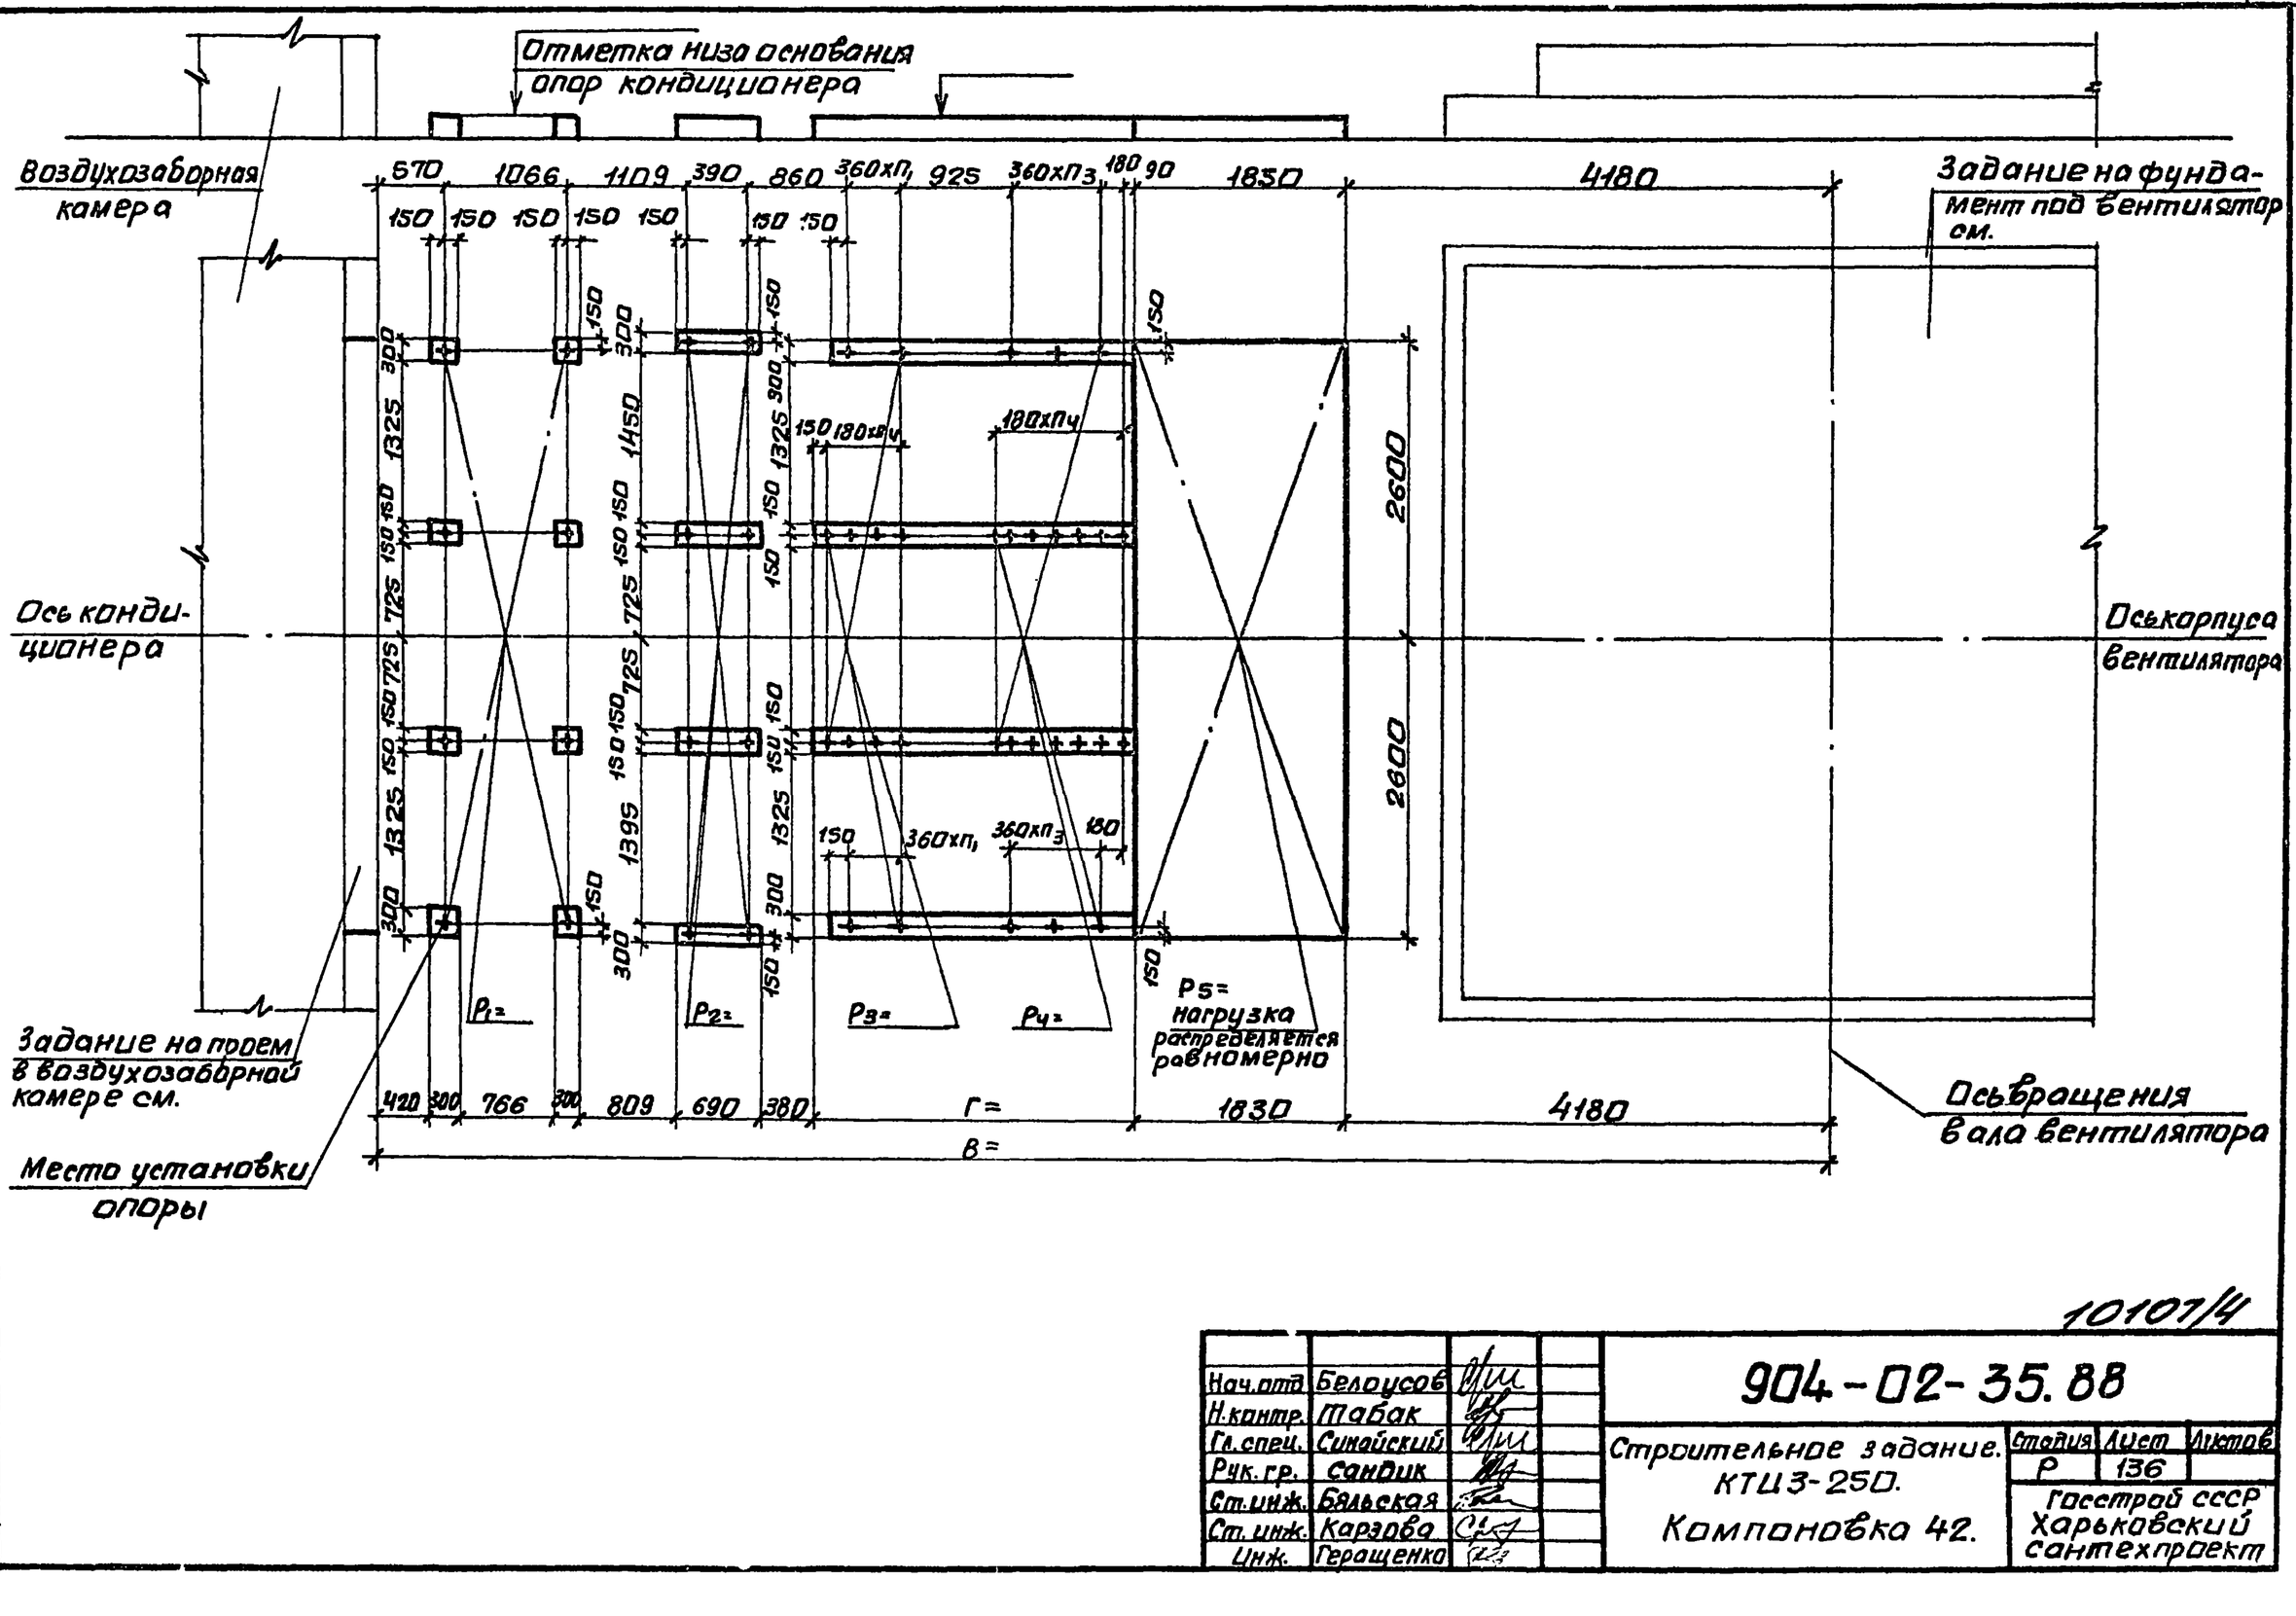

10107/4

Нач.отд	Белоусов		904-02-35.88
Н.контр.	Табак		
Гл.спец.	Синайский		Строительное задание. КТЦ3-250. Компоновка 42.
Рук.гр.	Санфик		Стадия Р; Лист 136; Листов
Ст.инж.	Бяльская		Госстрой СССР Харьковский сантехпроект
Ст.инж.	Карзова		
Инж.	Геращенко		

Альбом IV

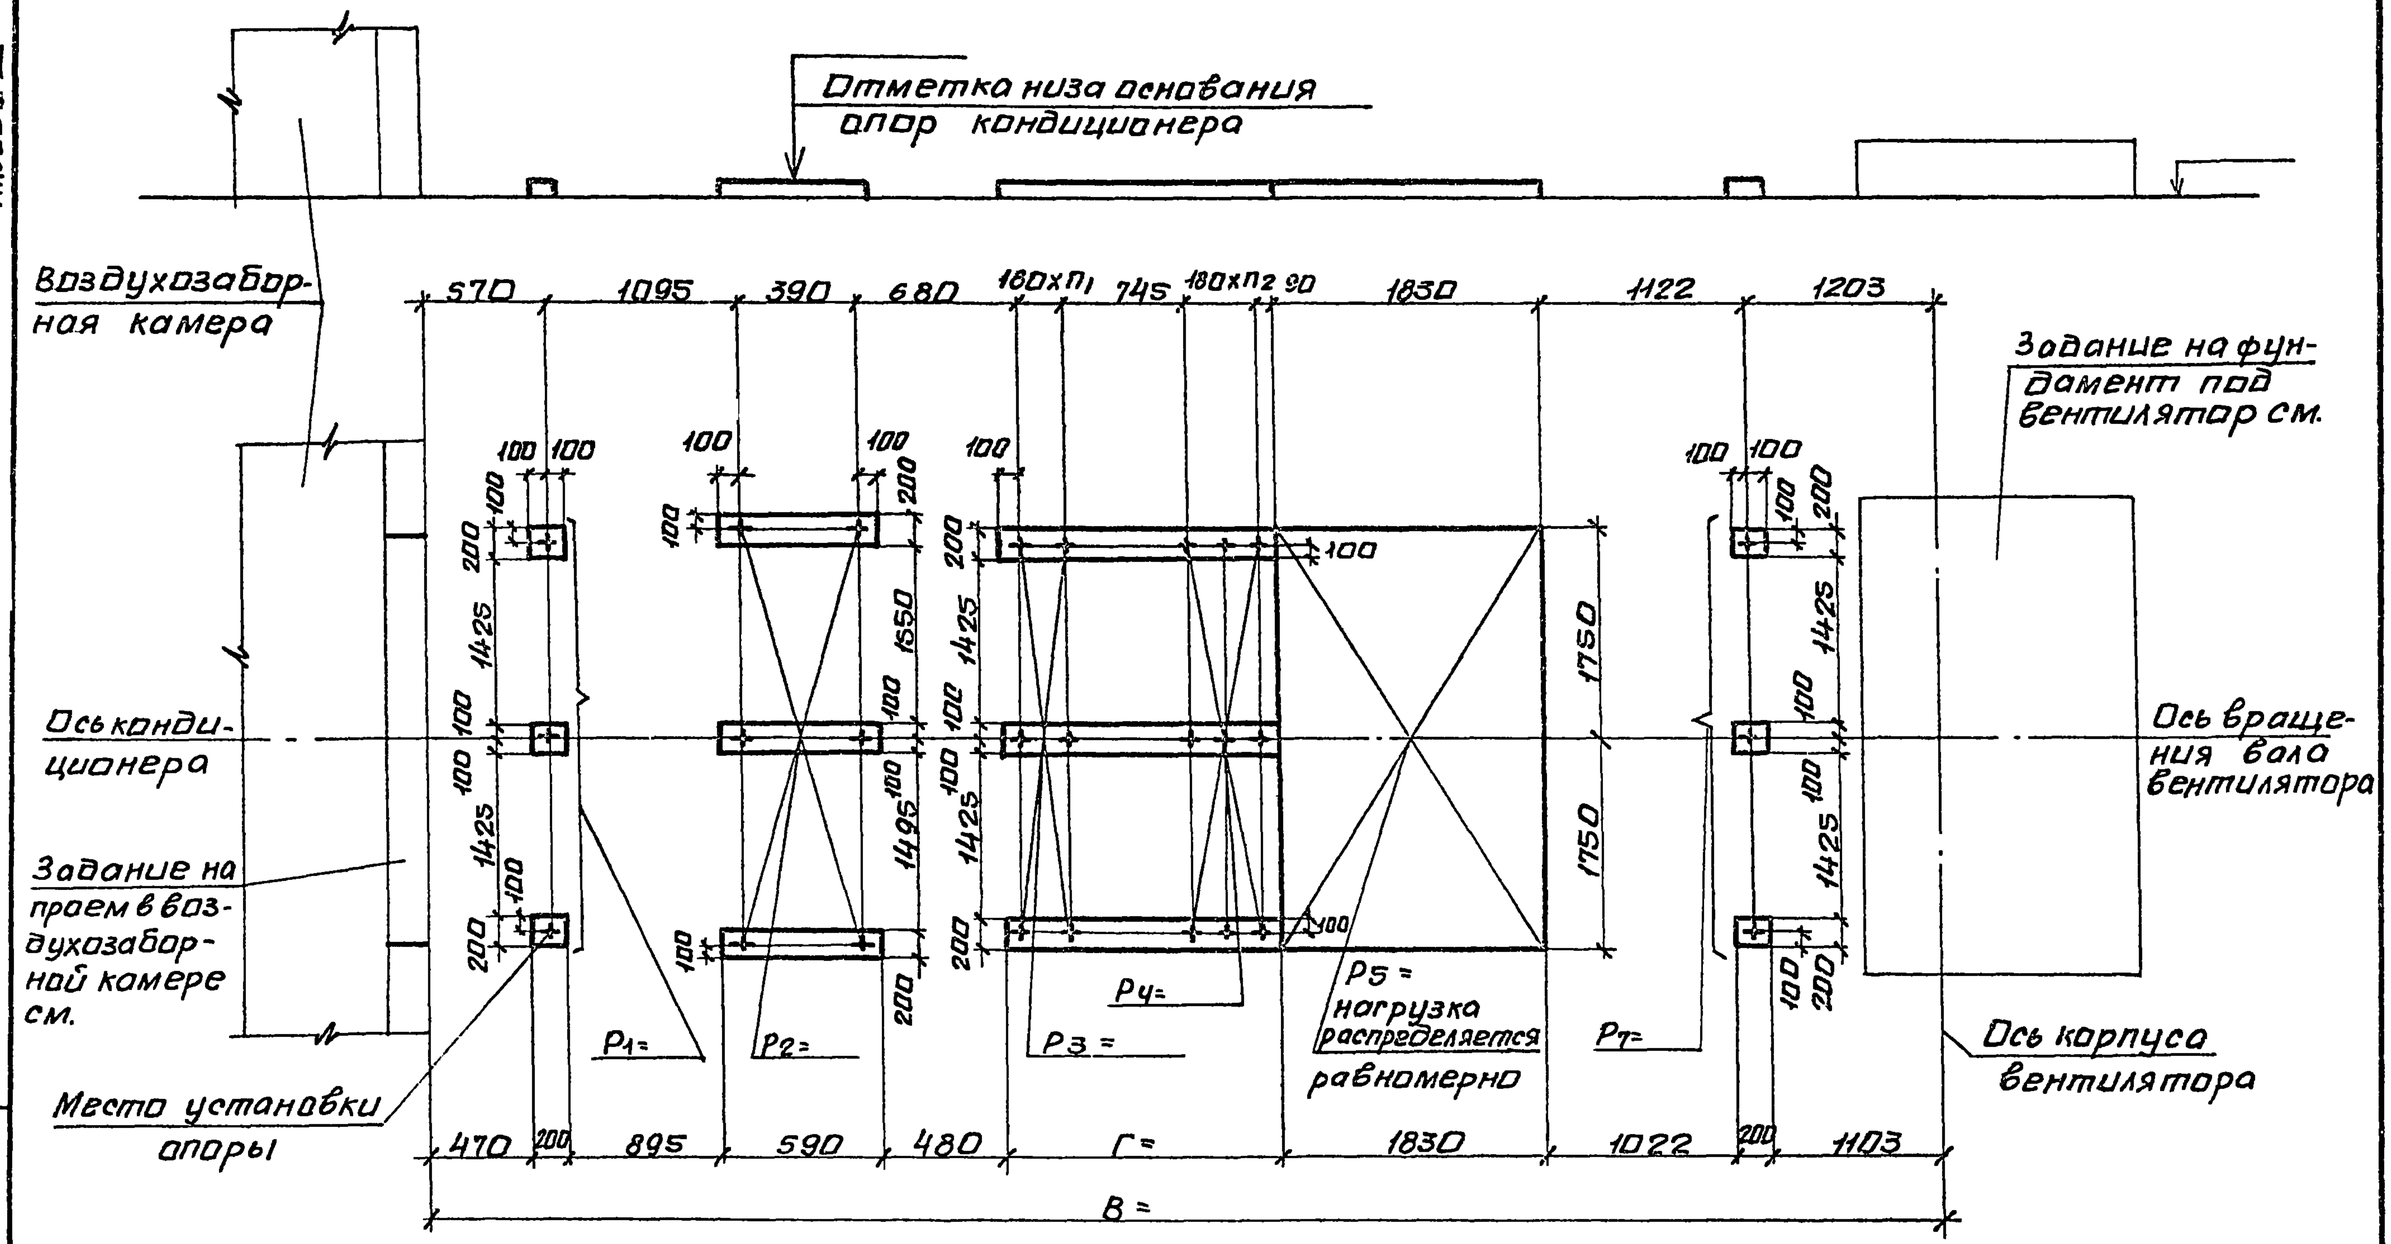

10107/4

Нач.отд.	Белоусов		
Н.контр.	Табак		
Гл.спец.	Синайский		
Рук.гр.	Сандик		
Ст.инж.	Бяльская		
Ст.инж.	Карзова		
Инж.	Гераценко		

904-02-35.88

Строительное задание. КТЦ3-80. Компоновки 43,44.

Стадия	Лист	Листов
Р	137	

Госстрой СССР Харьковский Сантехпроект

Инв.№ подл. | Подпись и дата | Взам. инв.№

Альбом IV

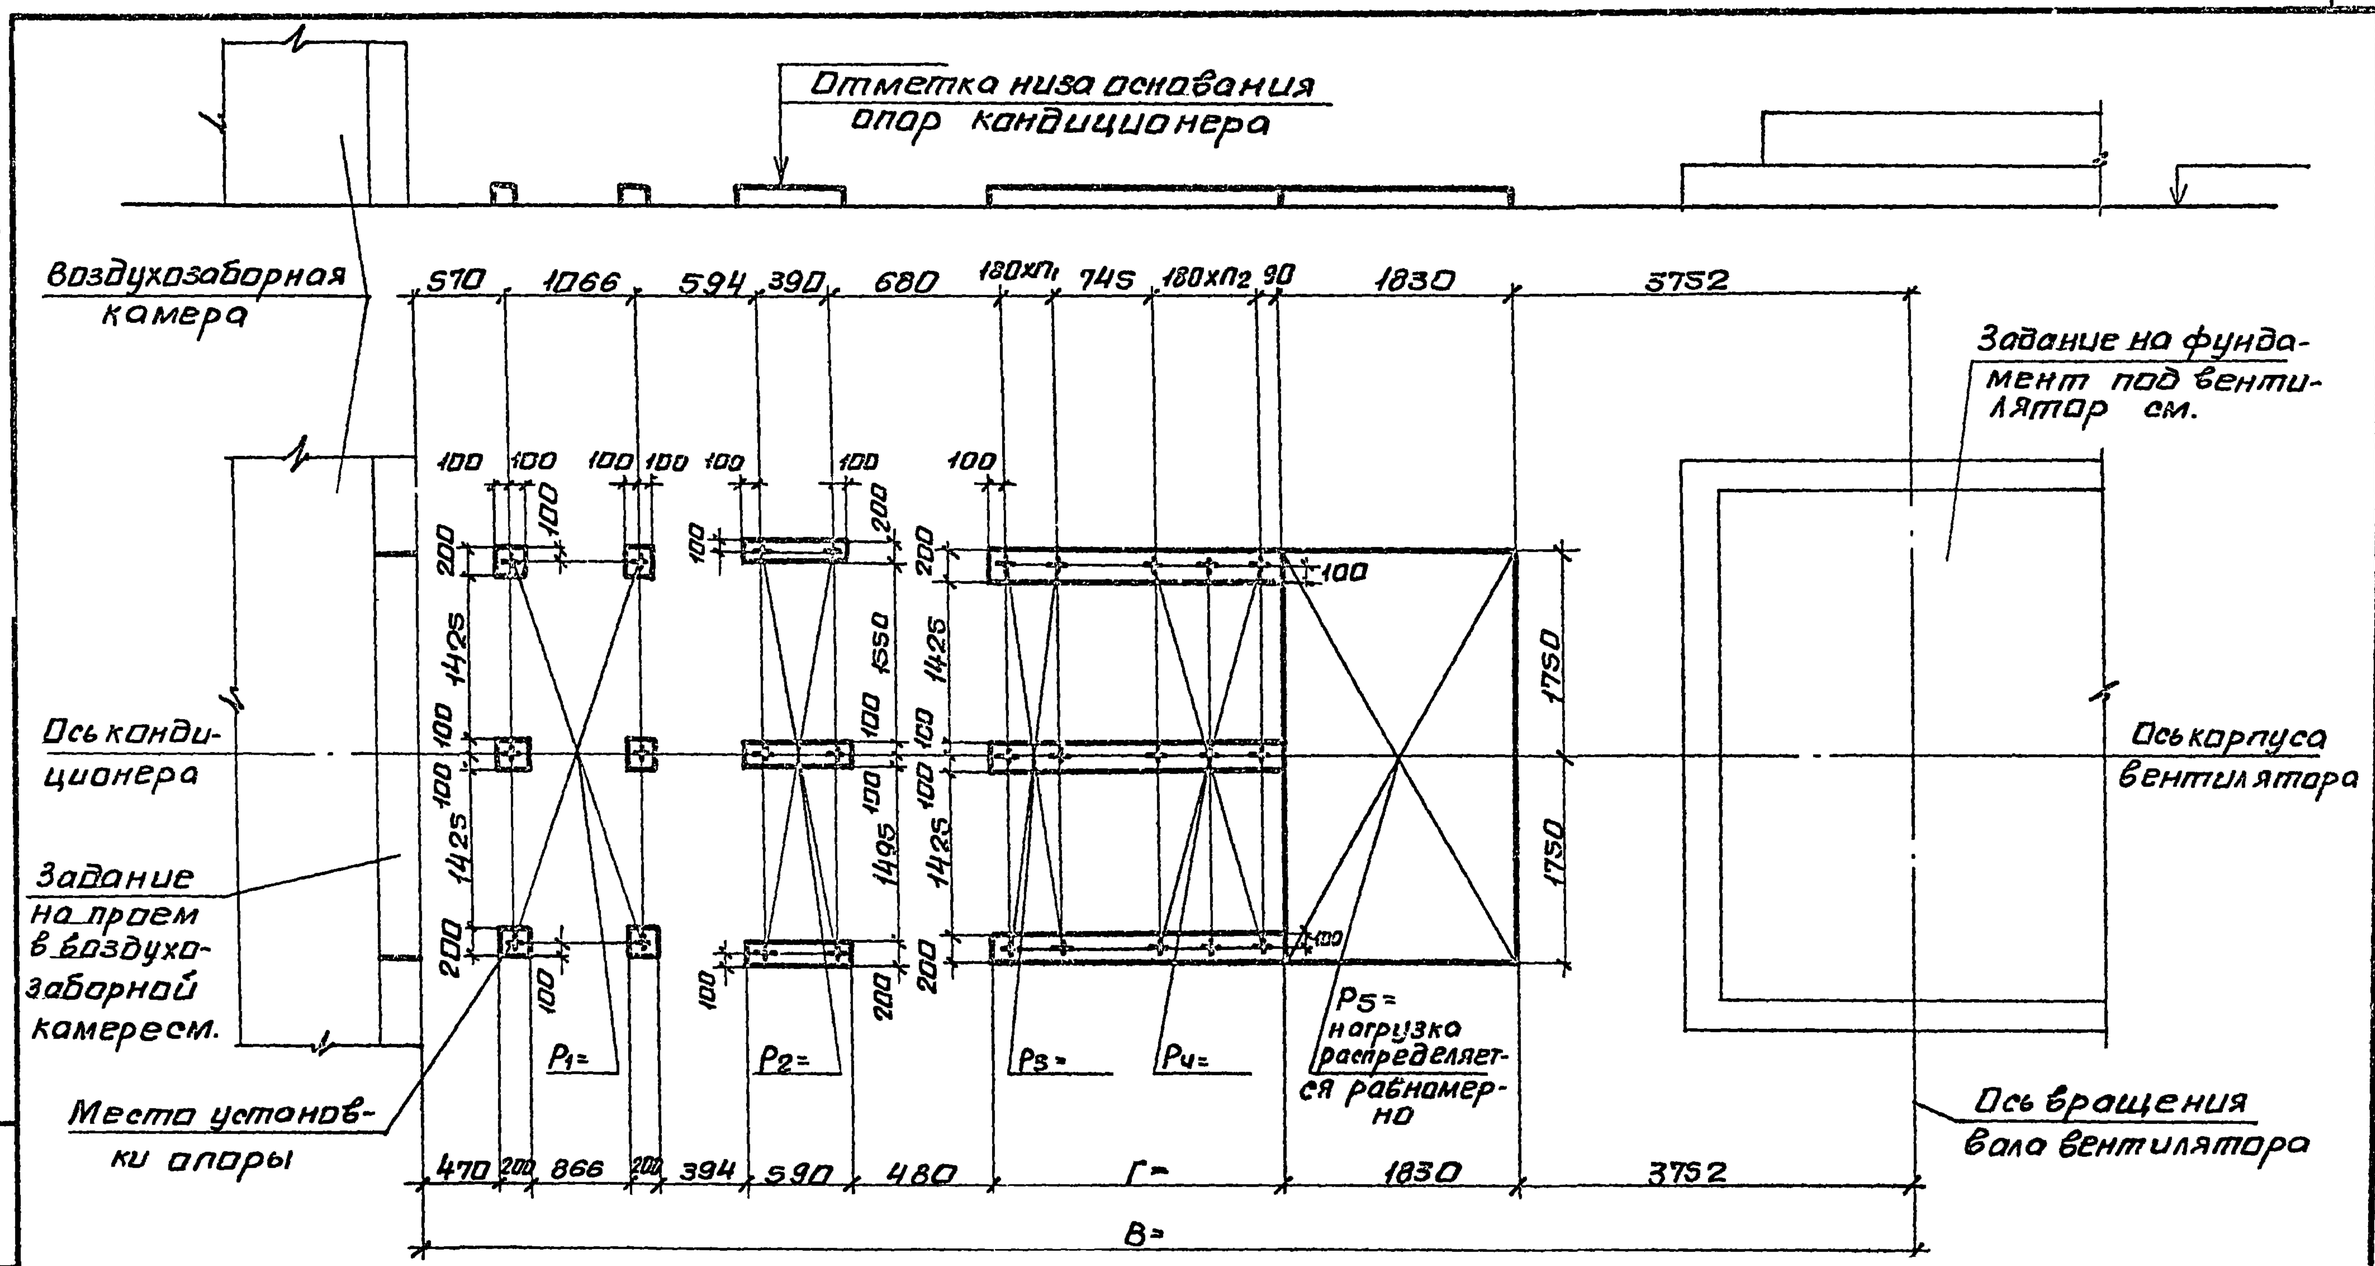

10107/4

Нач.отд.	Белоусов			904-02-35.88	
Н.контр.	Табак				
Гл.спец.	Синайский			Строительное задание. КТЦ3-160. Компоновки 43,44.	Стадия: Р; Лист: 138; Листов:
Рук.гр.	Сандик				Госстрой СССР Харьковский сантехпроект
Ст.инж.	Бялькая				
Ст.инж	Карзова				
Инж.	Героценко				

Подпись и дата | Взам.инв.№ | Инв.№ подл.

Альбом IV

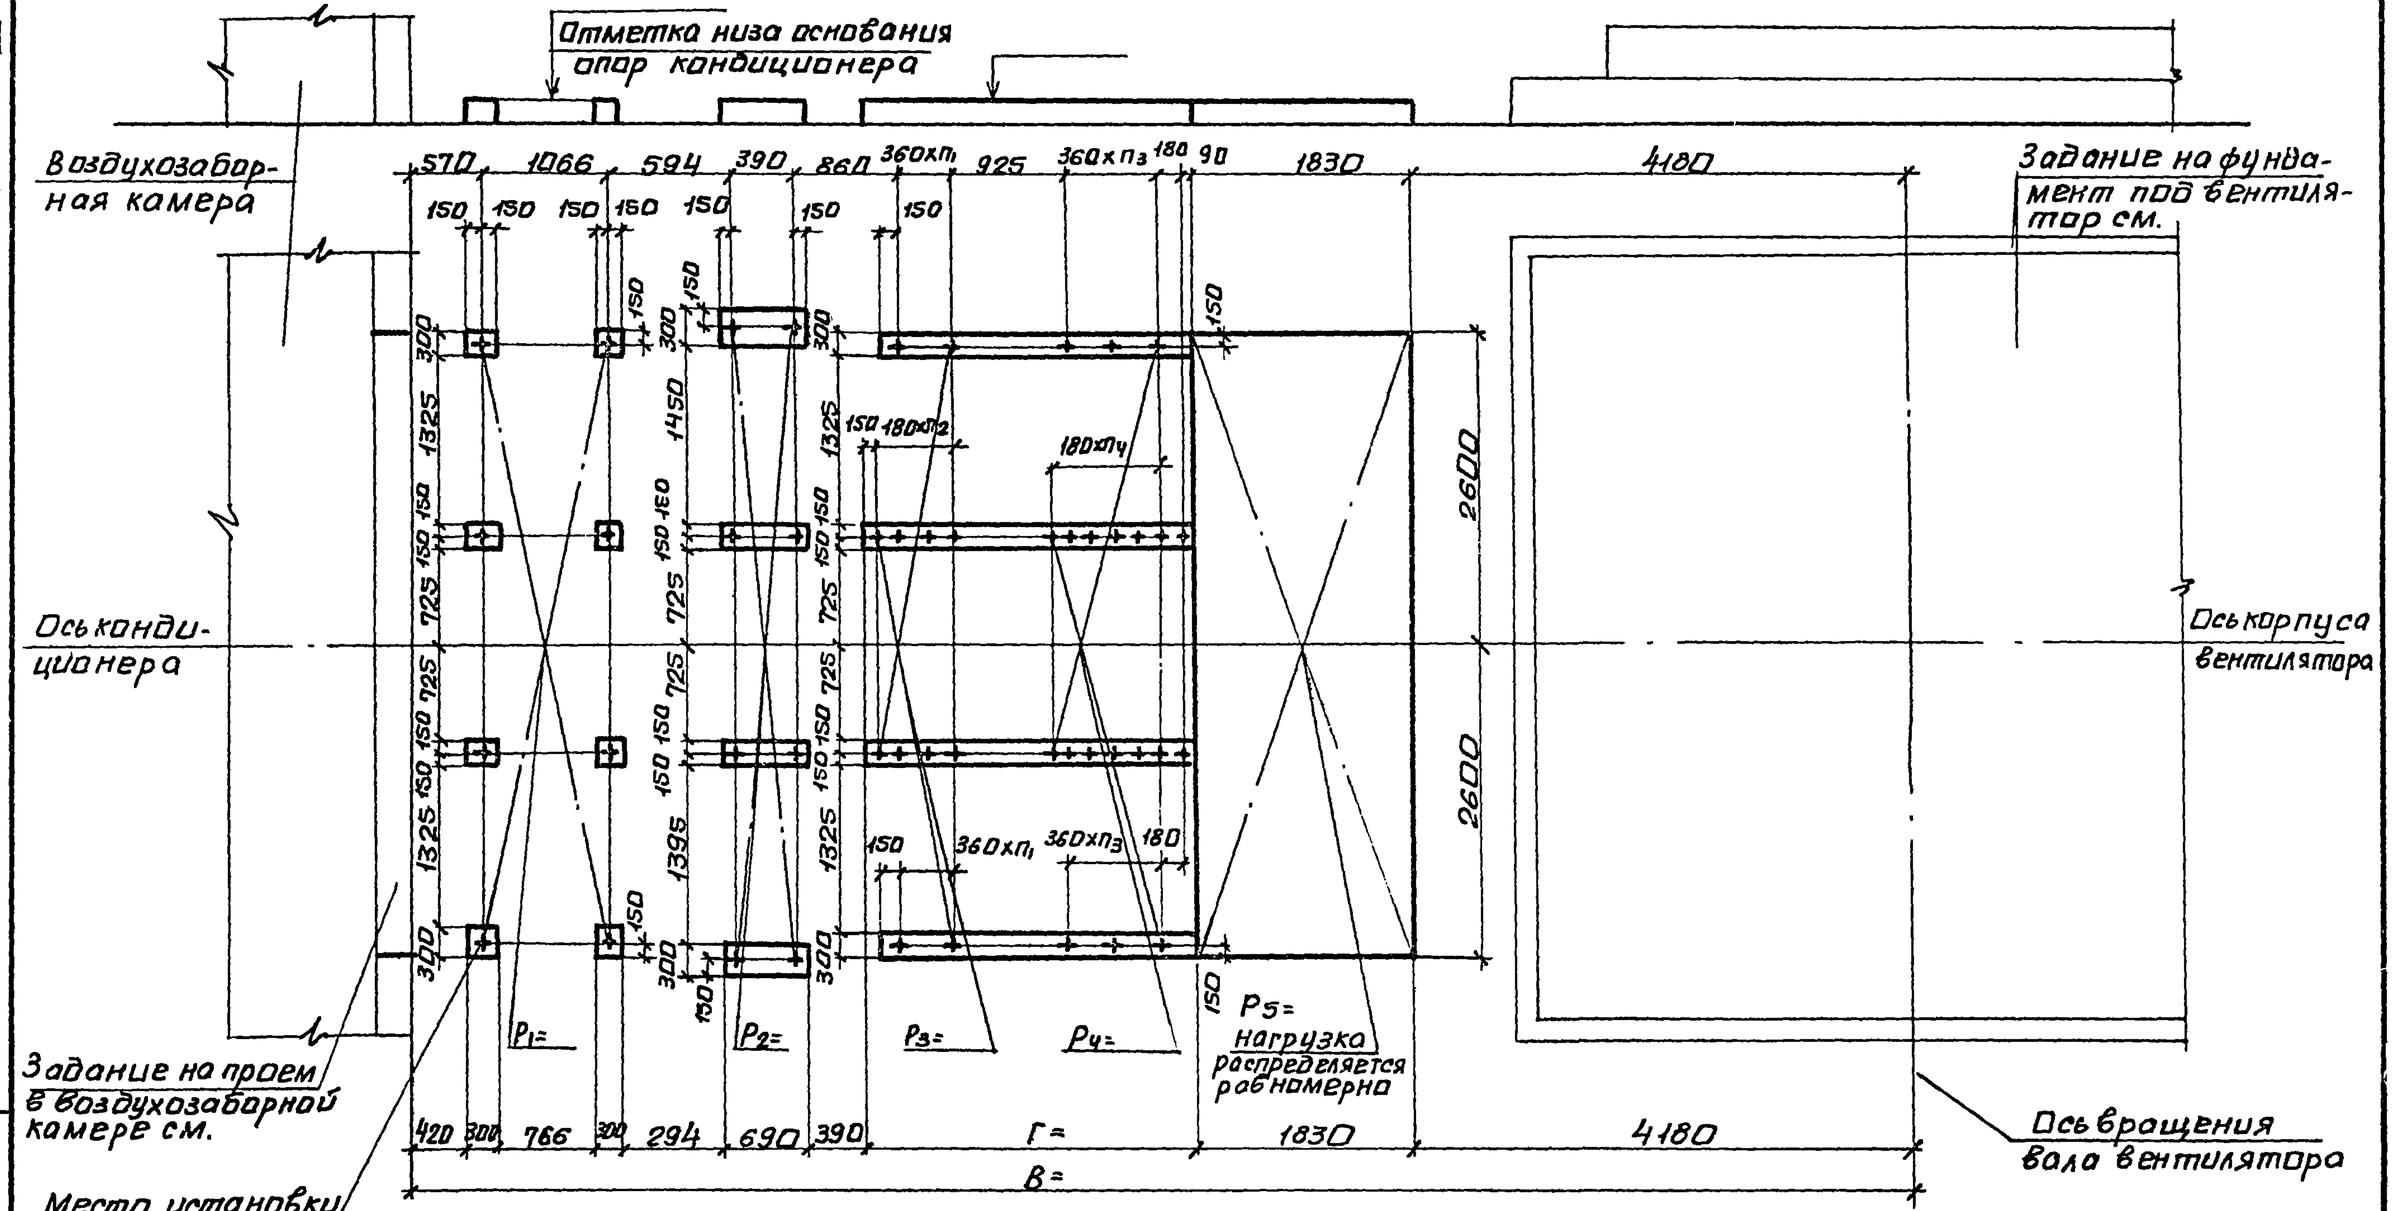

10107/4

Нач.отд	Белоусов		
Н.контр.	Табак		
Гл.спец.	Синайский		
Рук.гр.	Сондик		
Ст.инж.	Бямская		
Ст.инж.	Корзова		
Инж.	Герощенко		

904-02-35.88

Строительное задание. КТЦ3-250. Компоновки 43,44.

Стадия	Лист	Листов
Р	139	

Госстрой СССР Харьковский сантехпроект

Альбом IV

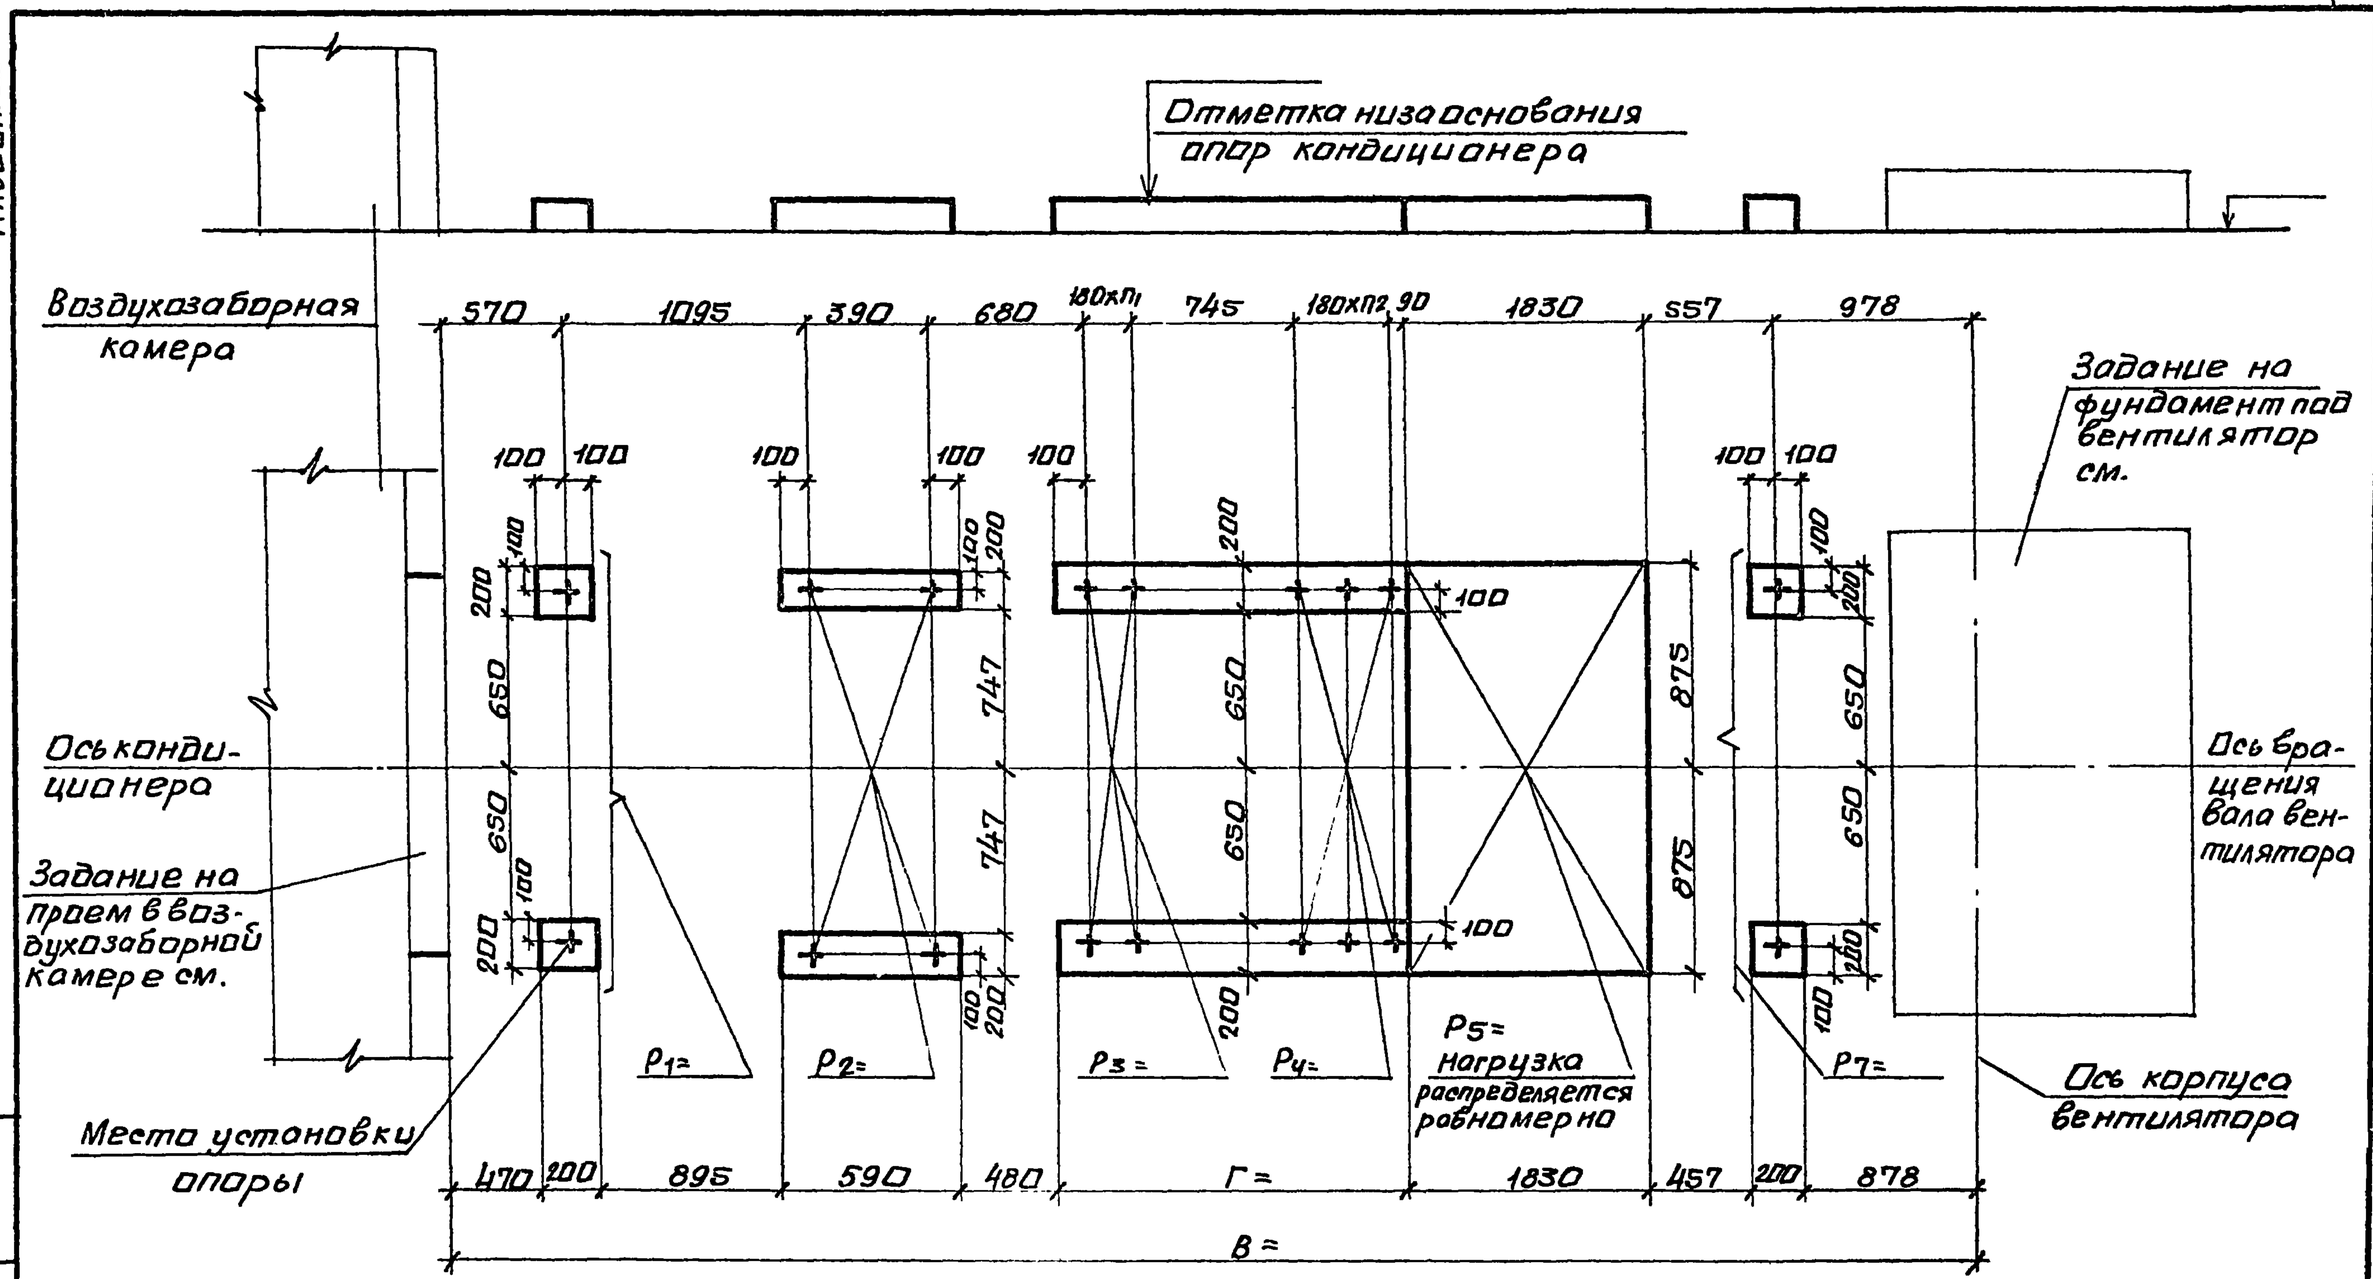

10107/4

Нач.отд.	Белоусов		904-02-35.88
Н.контр.	Табак		
Гл.спец.	Синайский		Строительное задание. КТЦ3-40. Компоновка 44.
Рук.гр.	Сандик		Стадия Р; Лист 140; Листов
Ст.инж.	Бяльская		Госстрой СССР Харьковский Сантехпроект
Ст.инж.	Карзова		
Инж.	Герощенко		

Инв.N подл. | Подпись и дата | Взам.инв.N

Альбом IV

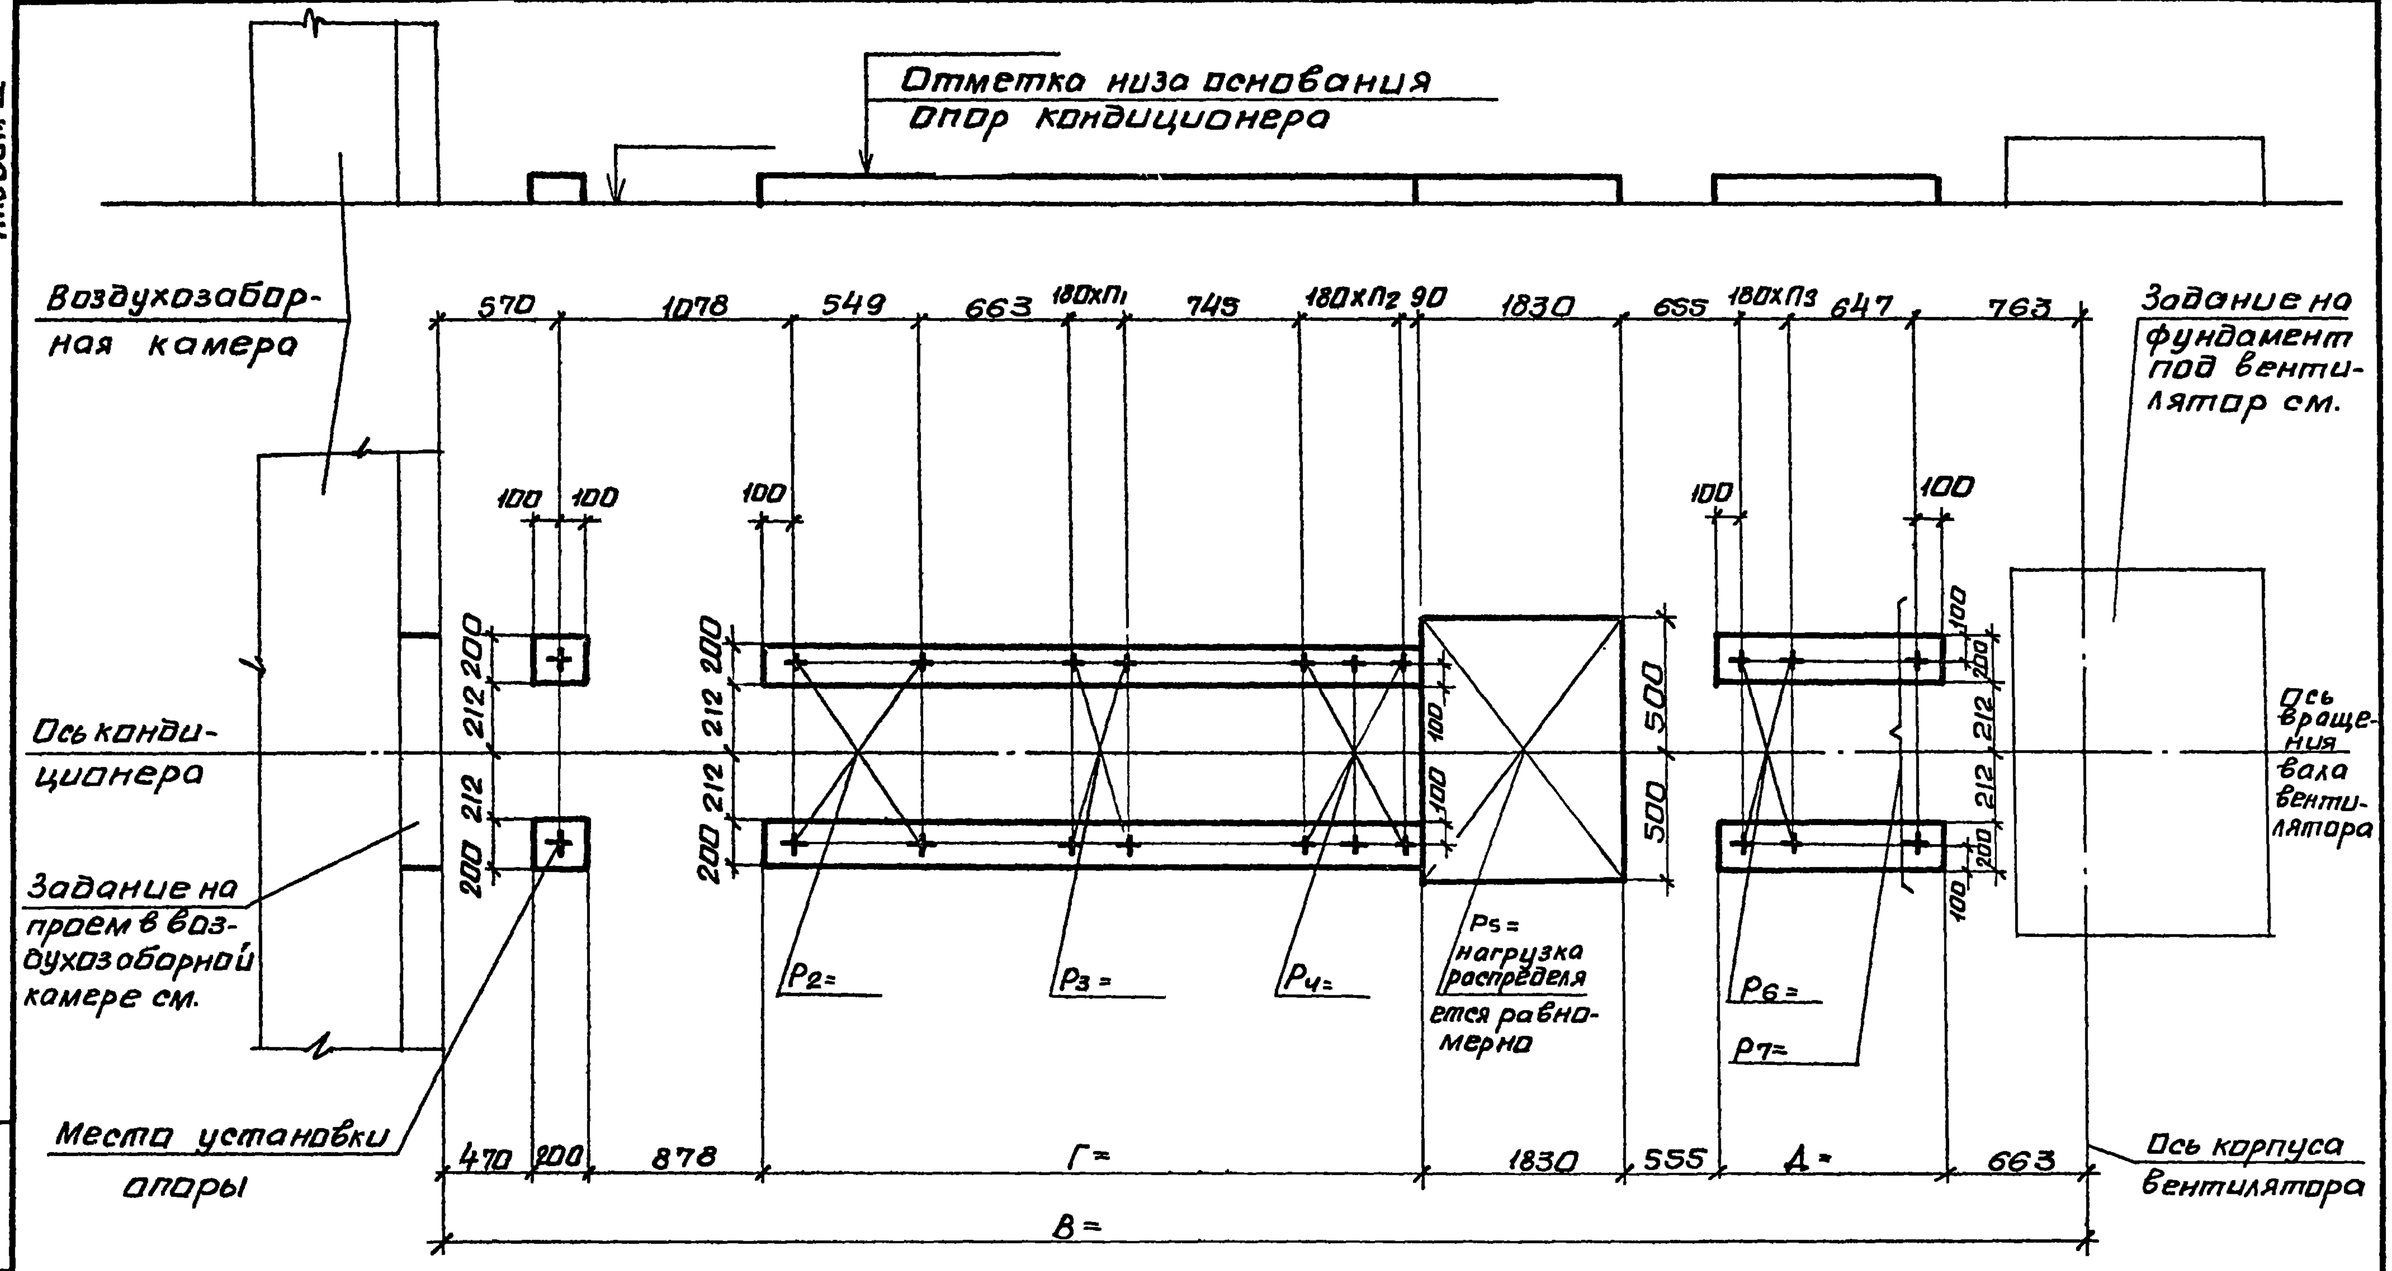

10107/4

Нач.отд.	Белоусов		904-02-35.88
Н.контр.	Табак		
Гл.спец.	Синайский		Строительное задание. КТЦ3-1D. Компоновки 45, 47, 61.
Рук.гр.	Сандик		Стадия Р; Лист 141; Листов 6
Ст.инж.	Бяльская		Госстрой СССР Харьковский Сантехпроект
Ст.инж.	Корзова		
Инж.	Геращенко		

Инв.№подл. | Подпись и дата | Взам.инв.№

Альбом IV

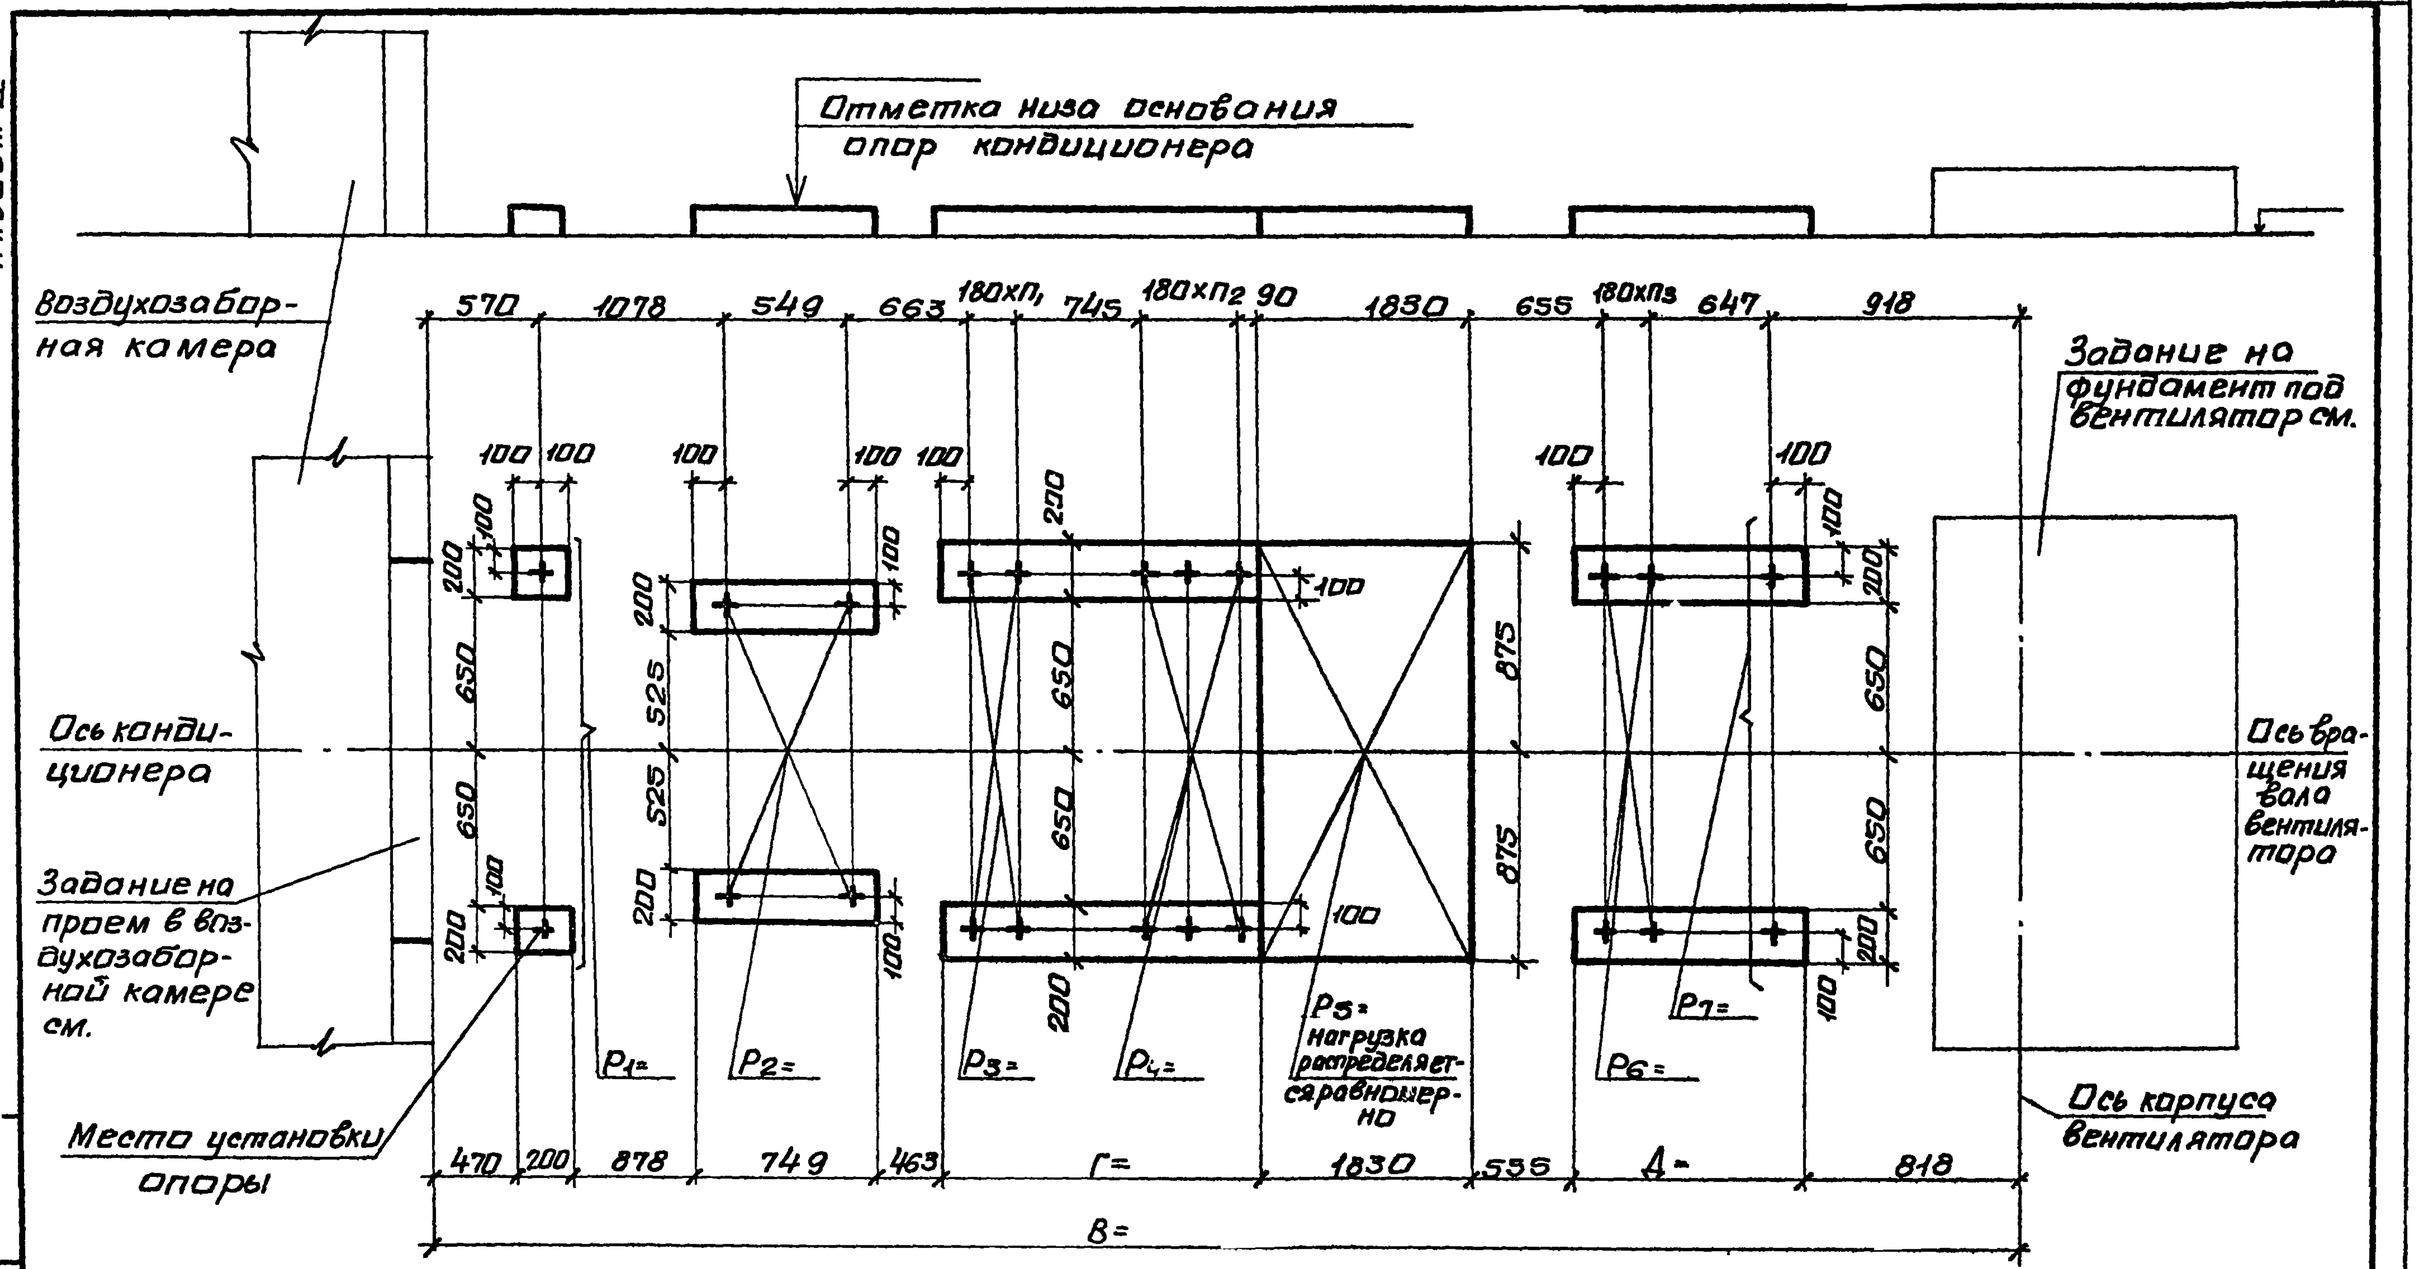

10107/4

Нач.отд.	Белоусов		
Н.контр.	Табак		
Гл.спец.	Синайский		
Рук.гр.	Сандик		
Ст.инж.	Бялевская		
Ст.инж.	Карзова		
Инж.	Геращенко		

904-02-35.88

Строительное задание. КТ 13-20. Компоновки 45, 47, 61.

Стадия	Лист	Листов
Р	142	

Госстрой СССР Харьковский Сантехпроект

Инв.№ подл. | Подпись и дата | Взам.инв.№

Альбом IV

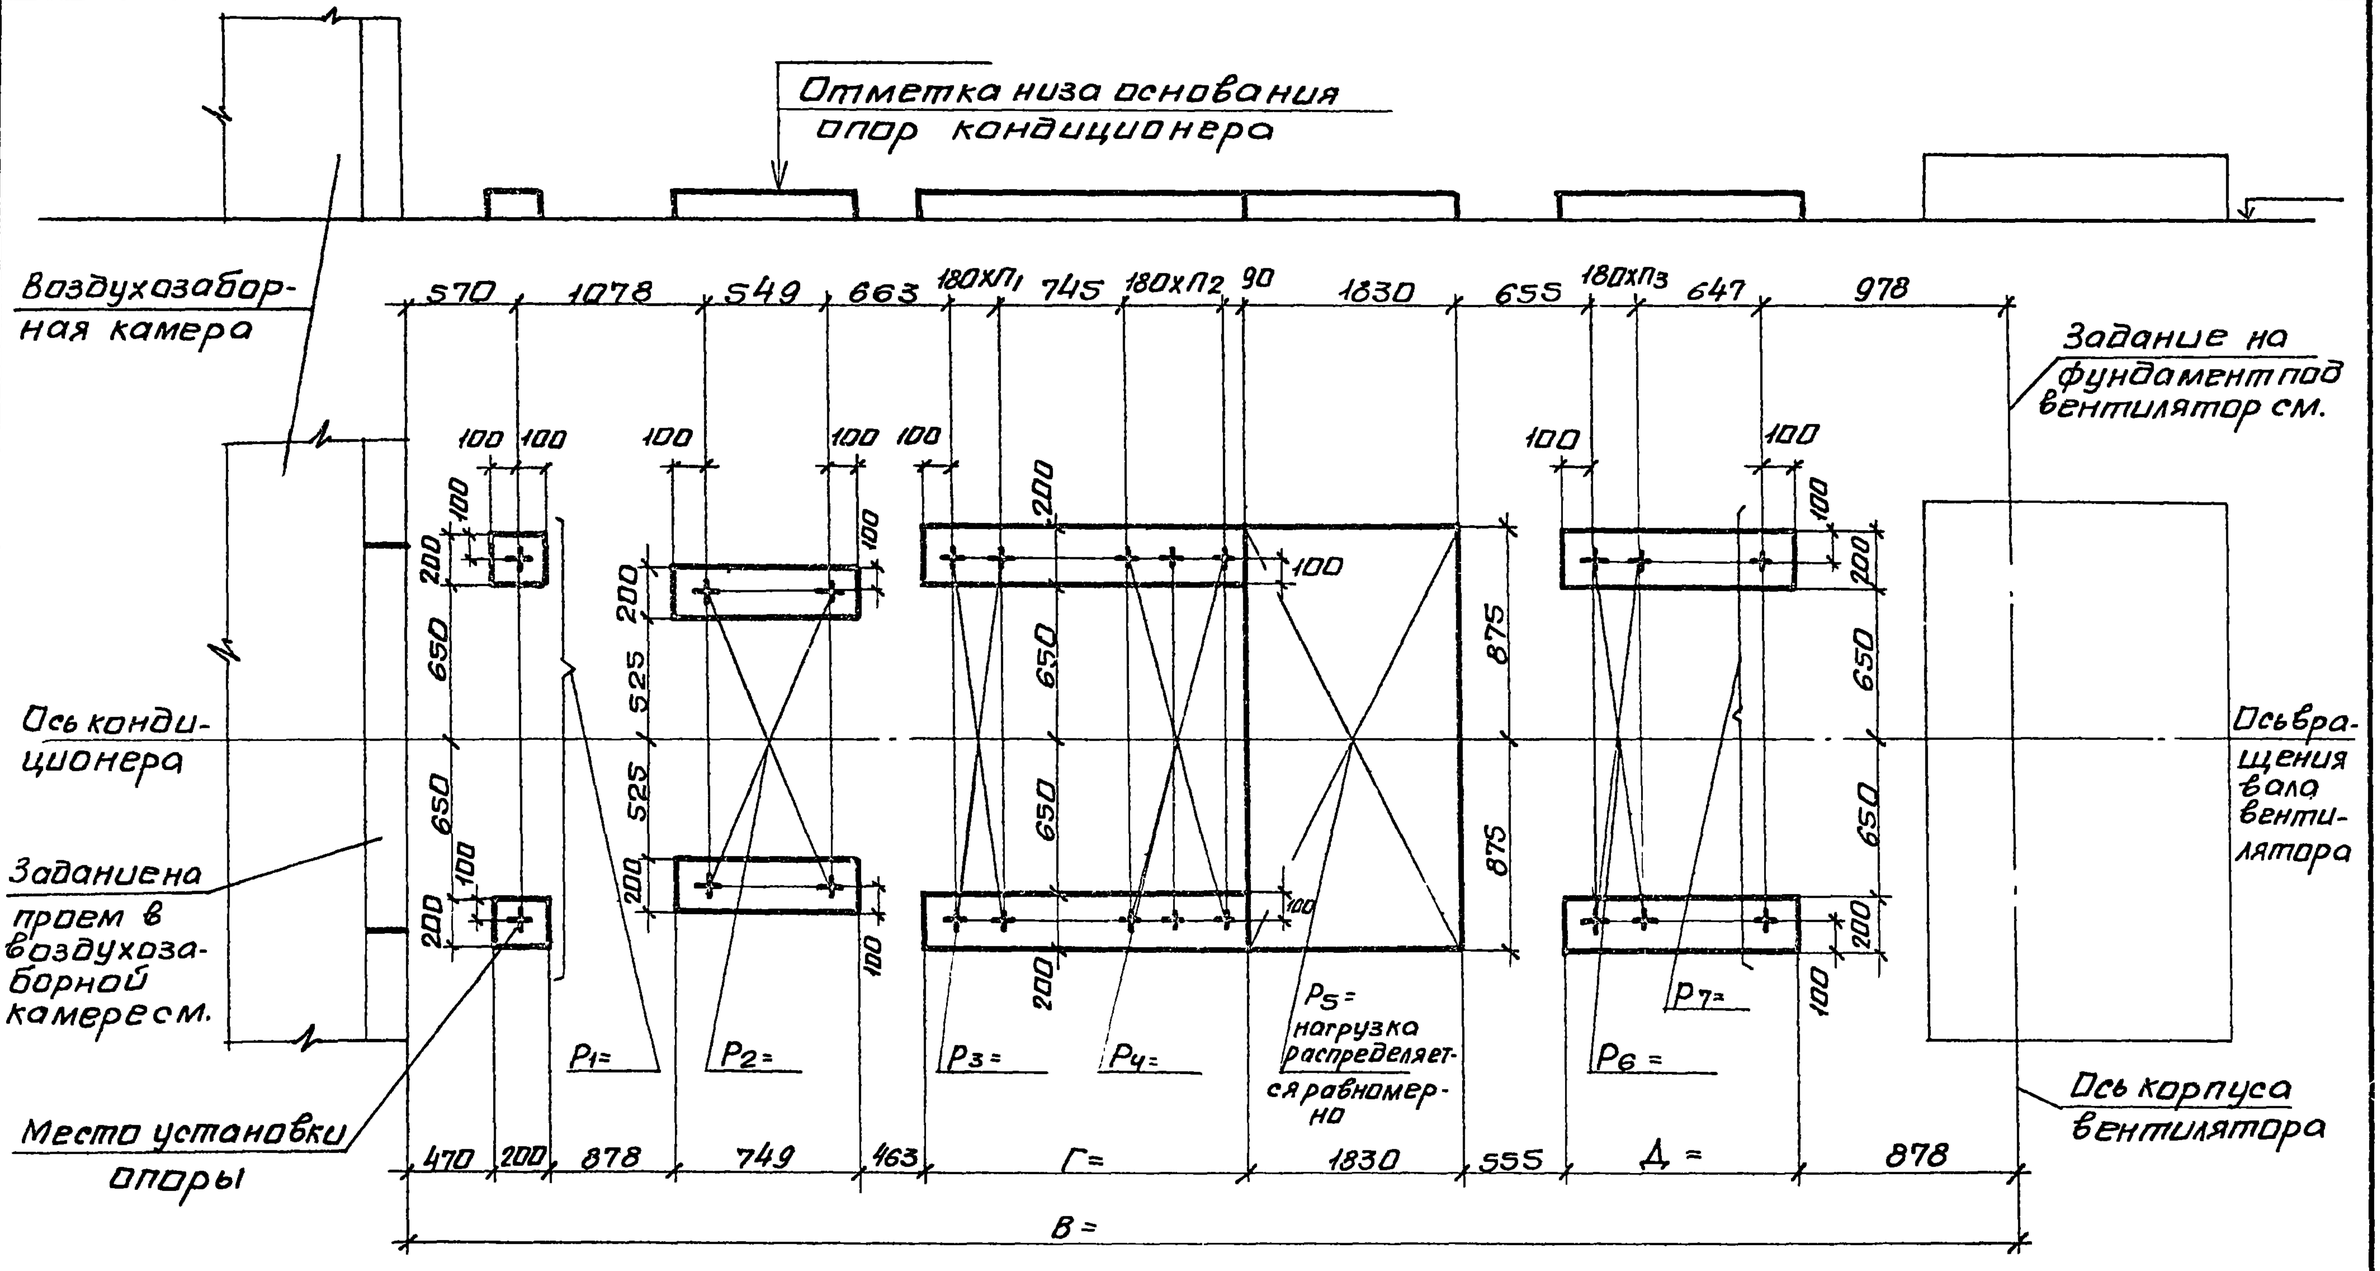

10107/4

Нач.отд.	Белоусов		904-02-35.88
Н.контр.	Табак		
Гл.спец.	Синайский		Строительное задание. КТЦ 3-31,5. Компоновки 45,47,61.
Рук.гр.	Сандик		Стадия Р; Лист 143; Листов
Ст.инж.	Бяльская		Госстрой СССР Харьковский сантехпроект
Ст.инж.	Корзова		
Инж.	Гераценко		

Инв.№ подл. | Подпись и дата | Взам.инв.№

Альбом IV

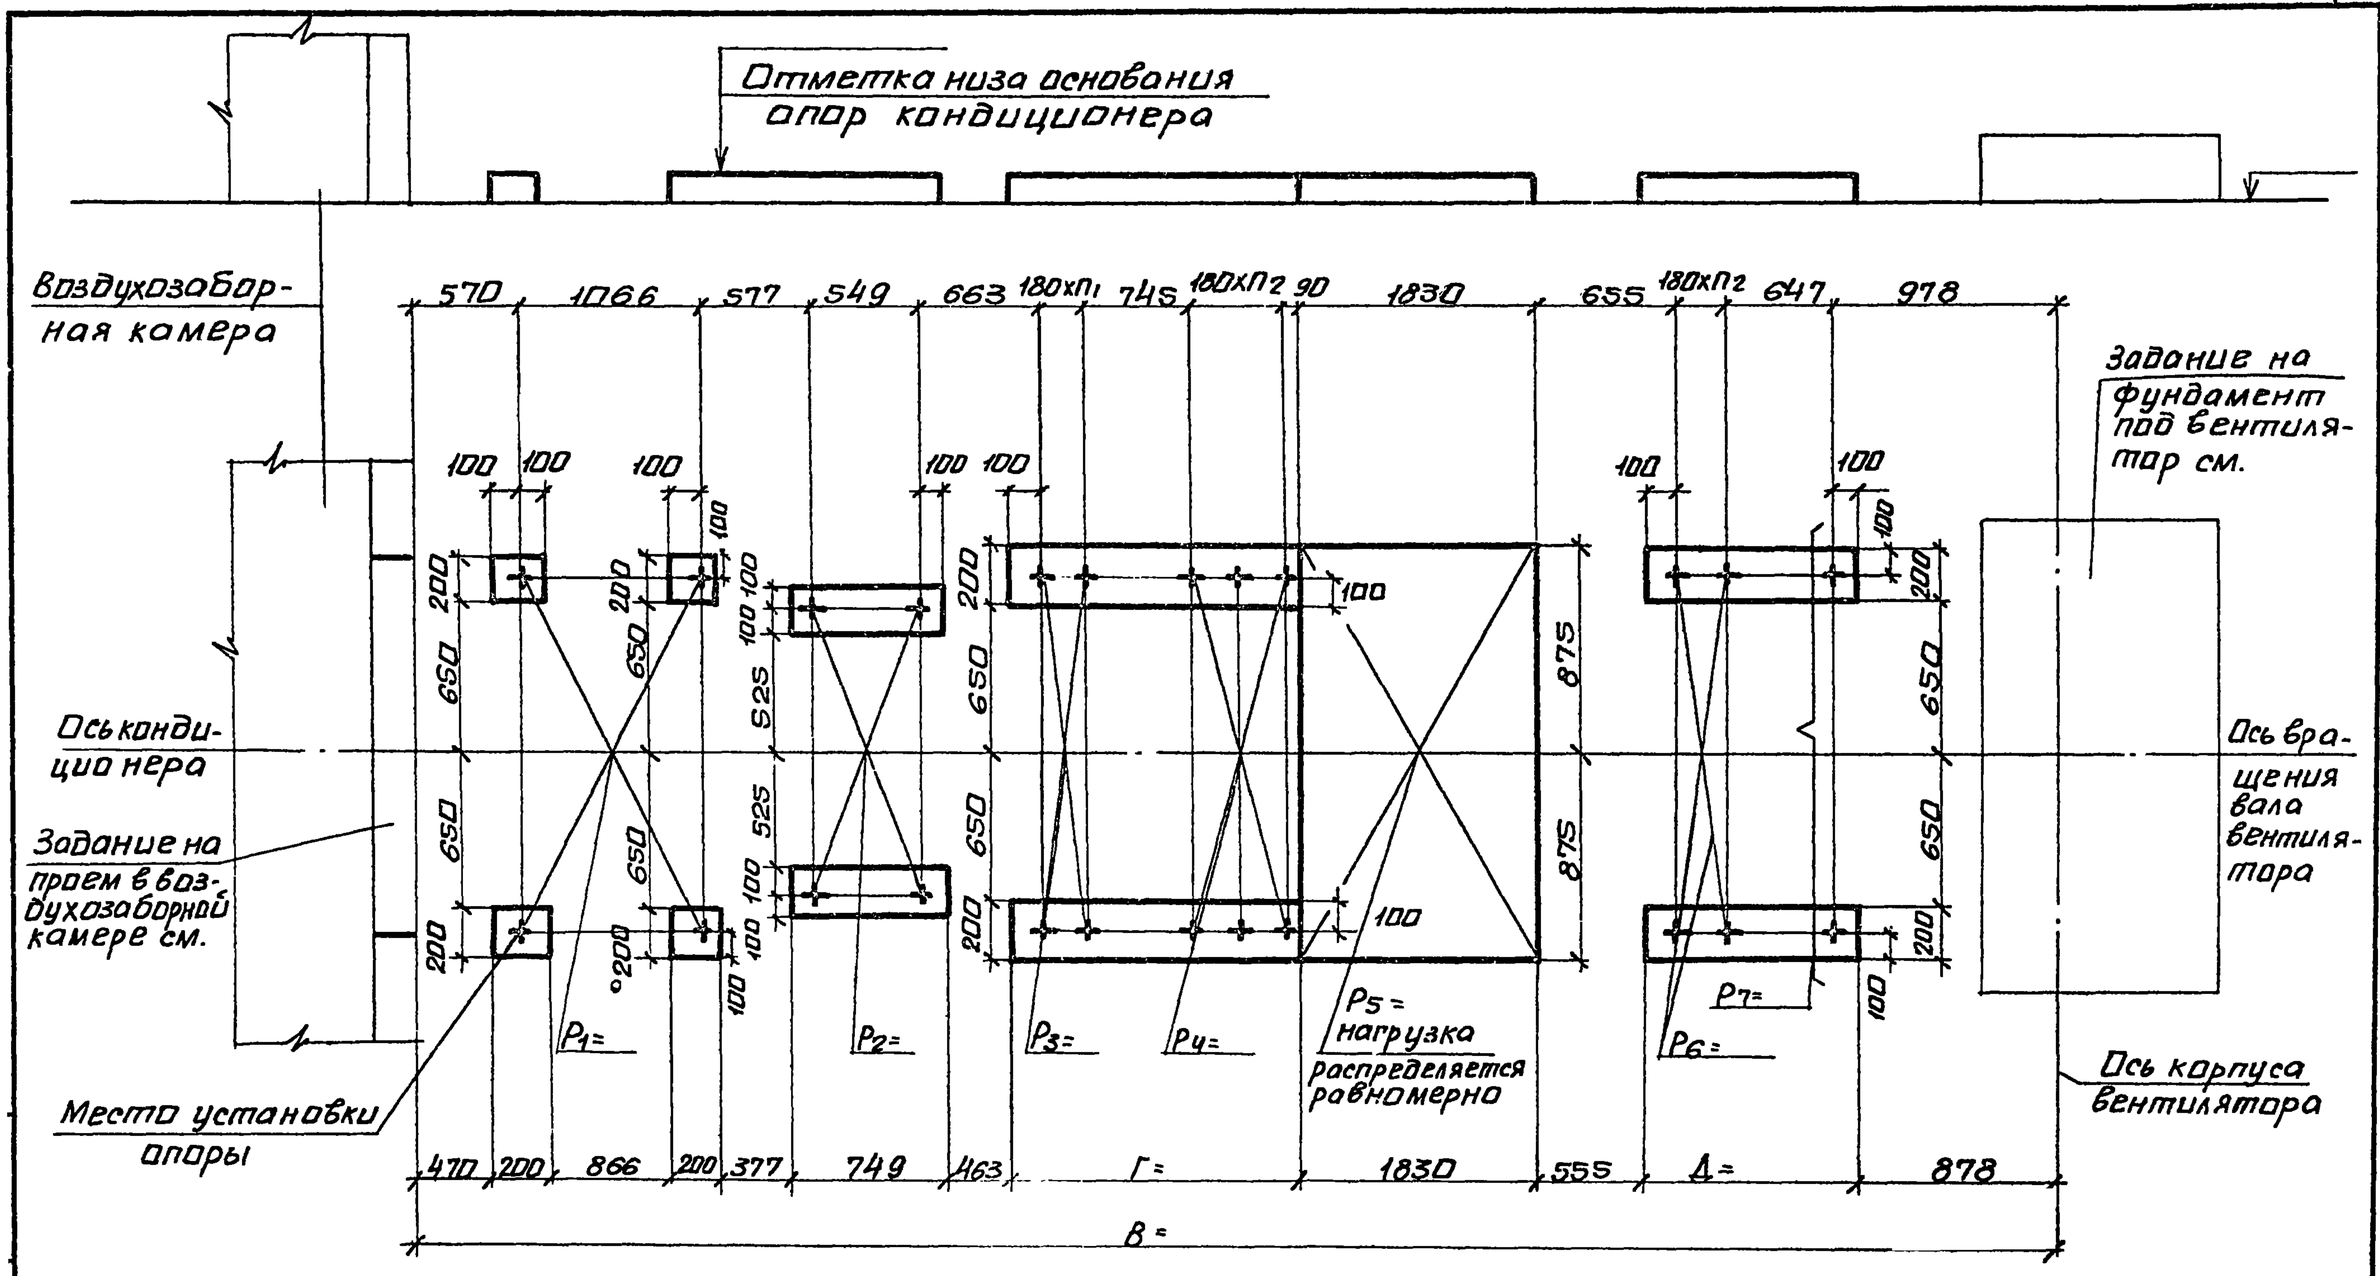

10107/4

Нач.отд.	Белоусов		904-02-35.88
Н.контр.	Табак		Строительное задание. КТЦ3-40. Компоновки 45,61.
Гл.спец.	Синойский		Стадия Р; Лист 144; Листов
Рук.гр.	Сандик		Госстрой СССР Харьковский Сантехпроект
Ст.инж.	Бяльская		
Ст.инж.	Карзова		
Инж.	Геращенко		

Альбом N

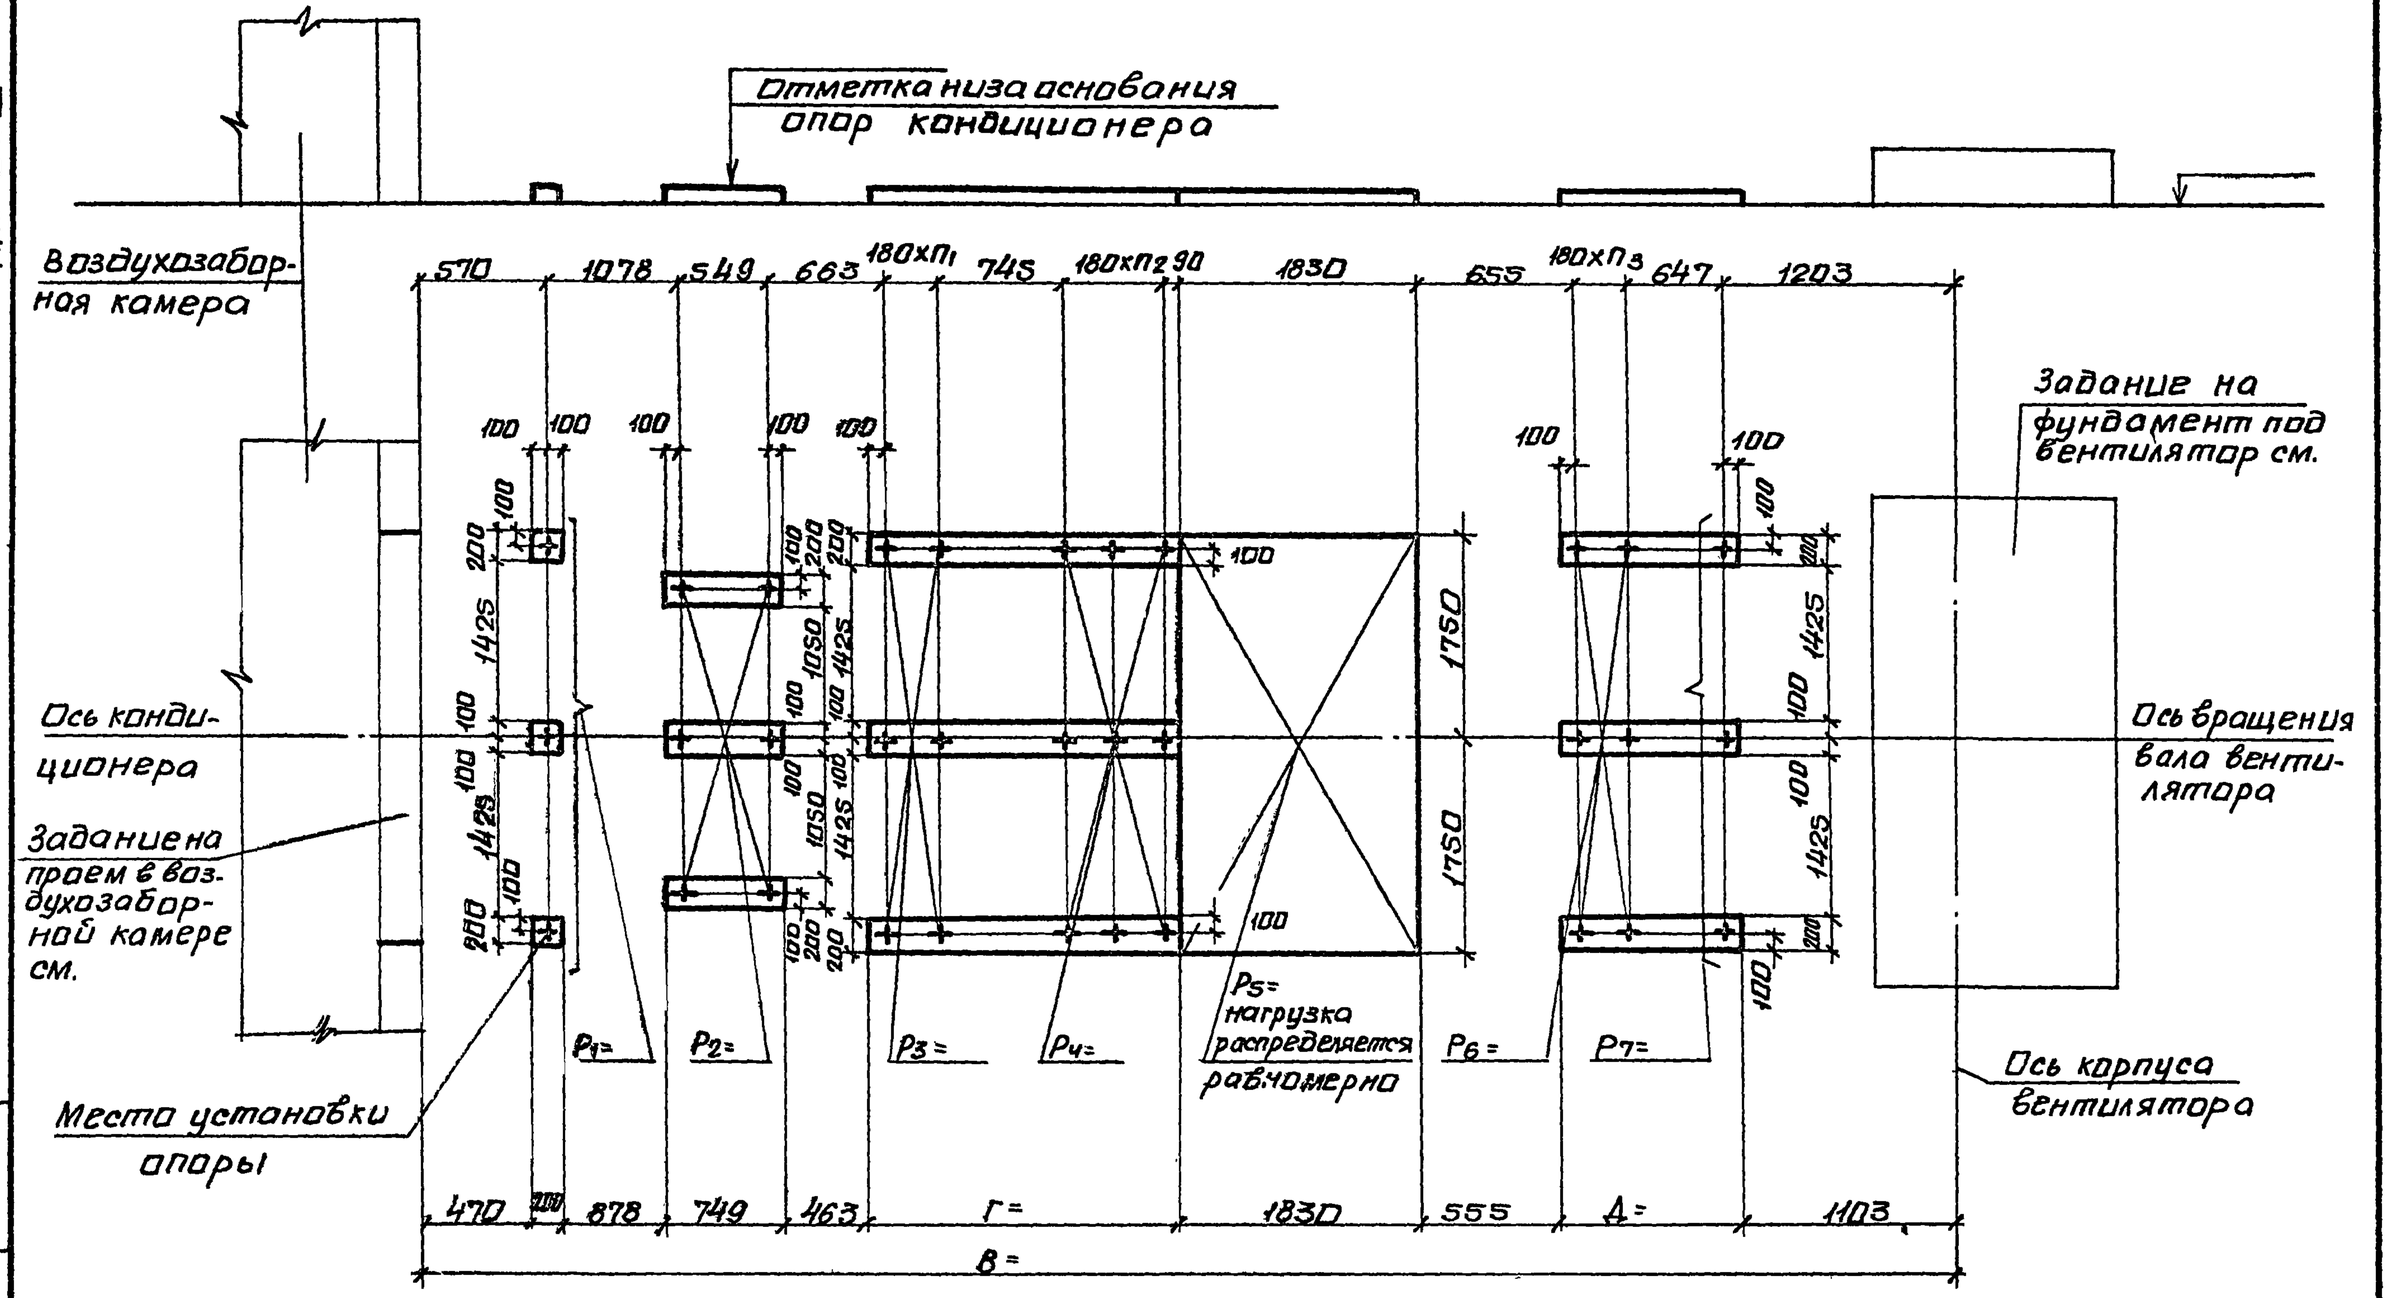

10107/4

Нач.отд.	Белоусов		904-02-35.88
Н.контр.	Табак		
Гл.спец.	Синайский		Строительное задание. КТЦ3-63. Компоновки 45...47, 61.
Рук.гр.	Сандик		Стадия Р; Лист 145; Листов
Ст.инж.	Бяльская		Госстрой СССР Харьковский сантехпроект
Ст.инж.	Карзова		
Инж.	Геращенко		

Инв.N подл. | Подпись и дата | Взам.инв.N

Альбом IV

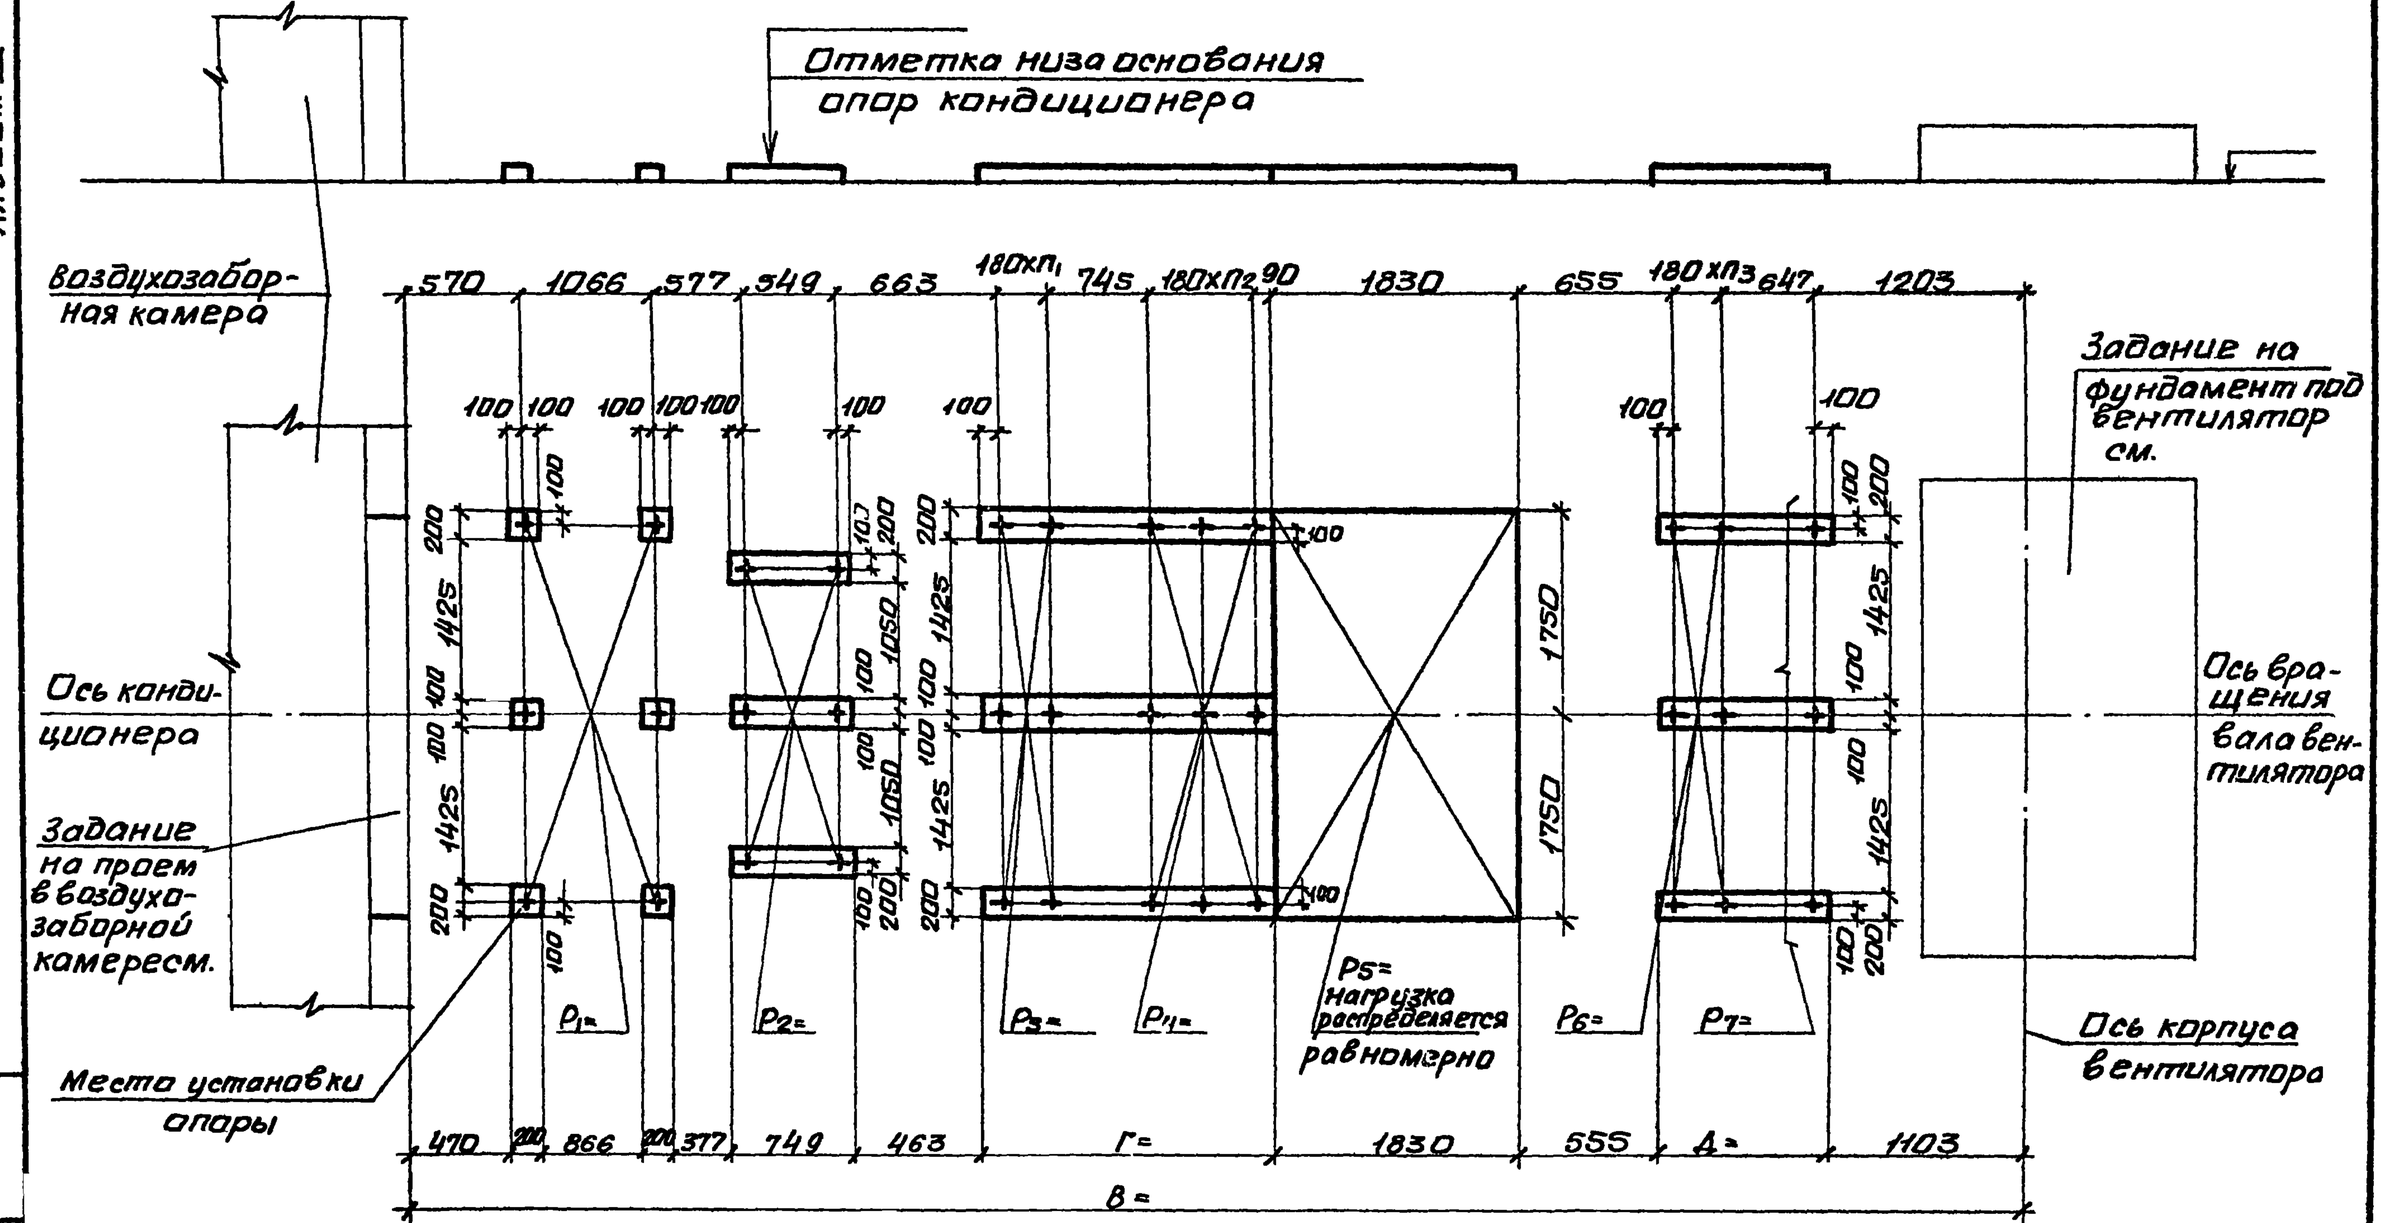

10107/4

Нач.отд.	Белоусов		
Н.контр.	Табак		
Гл.спец.	Синайский		
Рук.гр.	Сандик		
Ст.инж.	Бяльская		
Ст.инж.	Карзова		
Инж.	Герашенко		

904-02-35.88

Строительное задание. КТЦ3-80. Компоновки 45, 61.

Стадия	Лист	Листов
Р	146	

Госстрой СССР Харьковский Сантехпроект

Инв.№подл. | Подпись и дата | Взам.инв.№

Альбом IV.

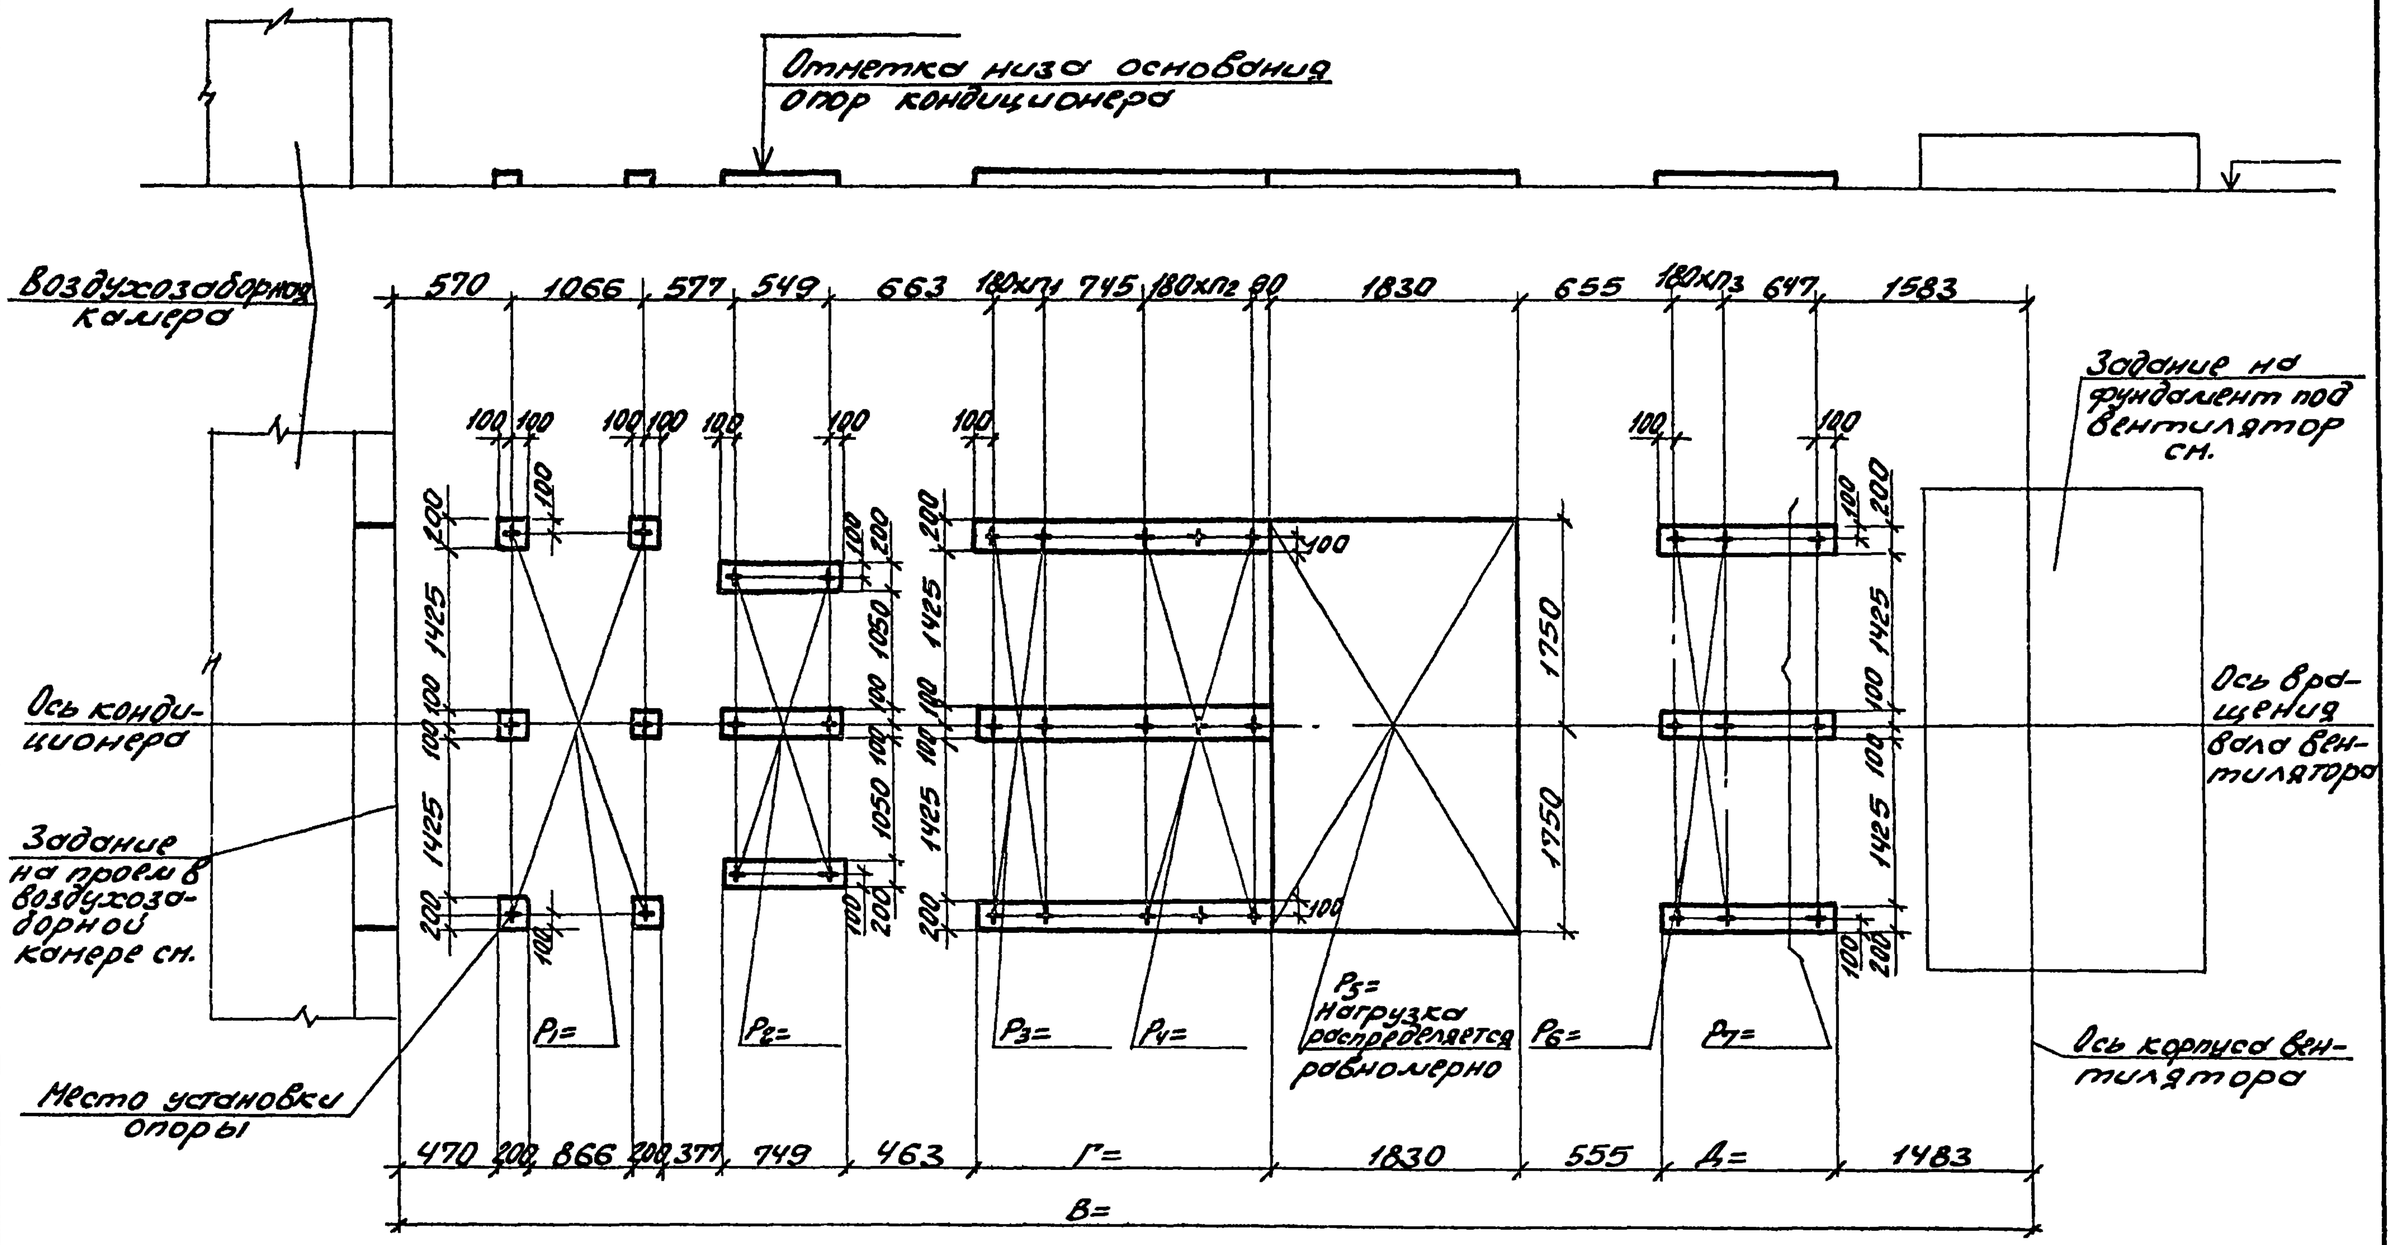

10107/4

Нач.отд.	Белоусов		
Н.контр.	Табак		
Гл.спец.	Синойский		
Рук.гр.	Сандик		
Ст.инж.	Бяльская		
Ст.инж.	Карзова		
Ин.ж.	Гращенко		

904-02-35.88

Строительное задание КТЦ 3-125 Компоновки 45...47.

Стадия	Лист	Листов
Р	147	

Госстрой СССР Харьковский Сантехпроект

Инв.№подл. | Подпись и дата | Взам.инв.№

Альбом IV

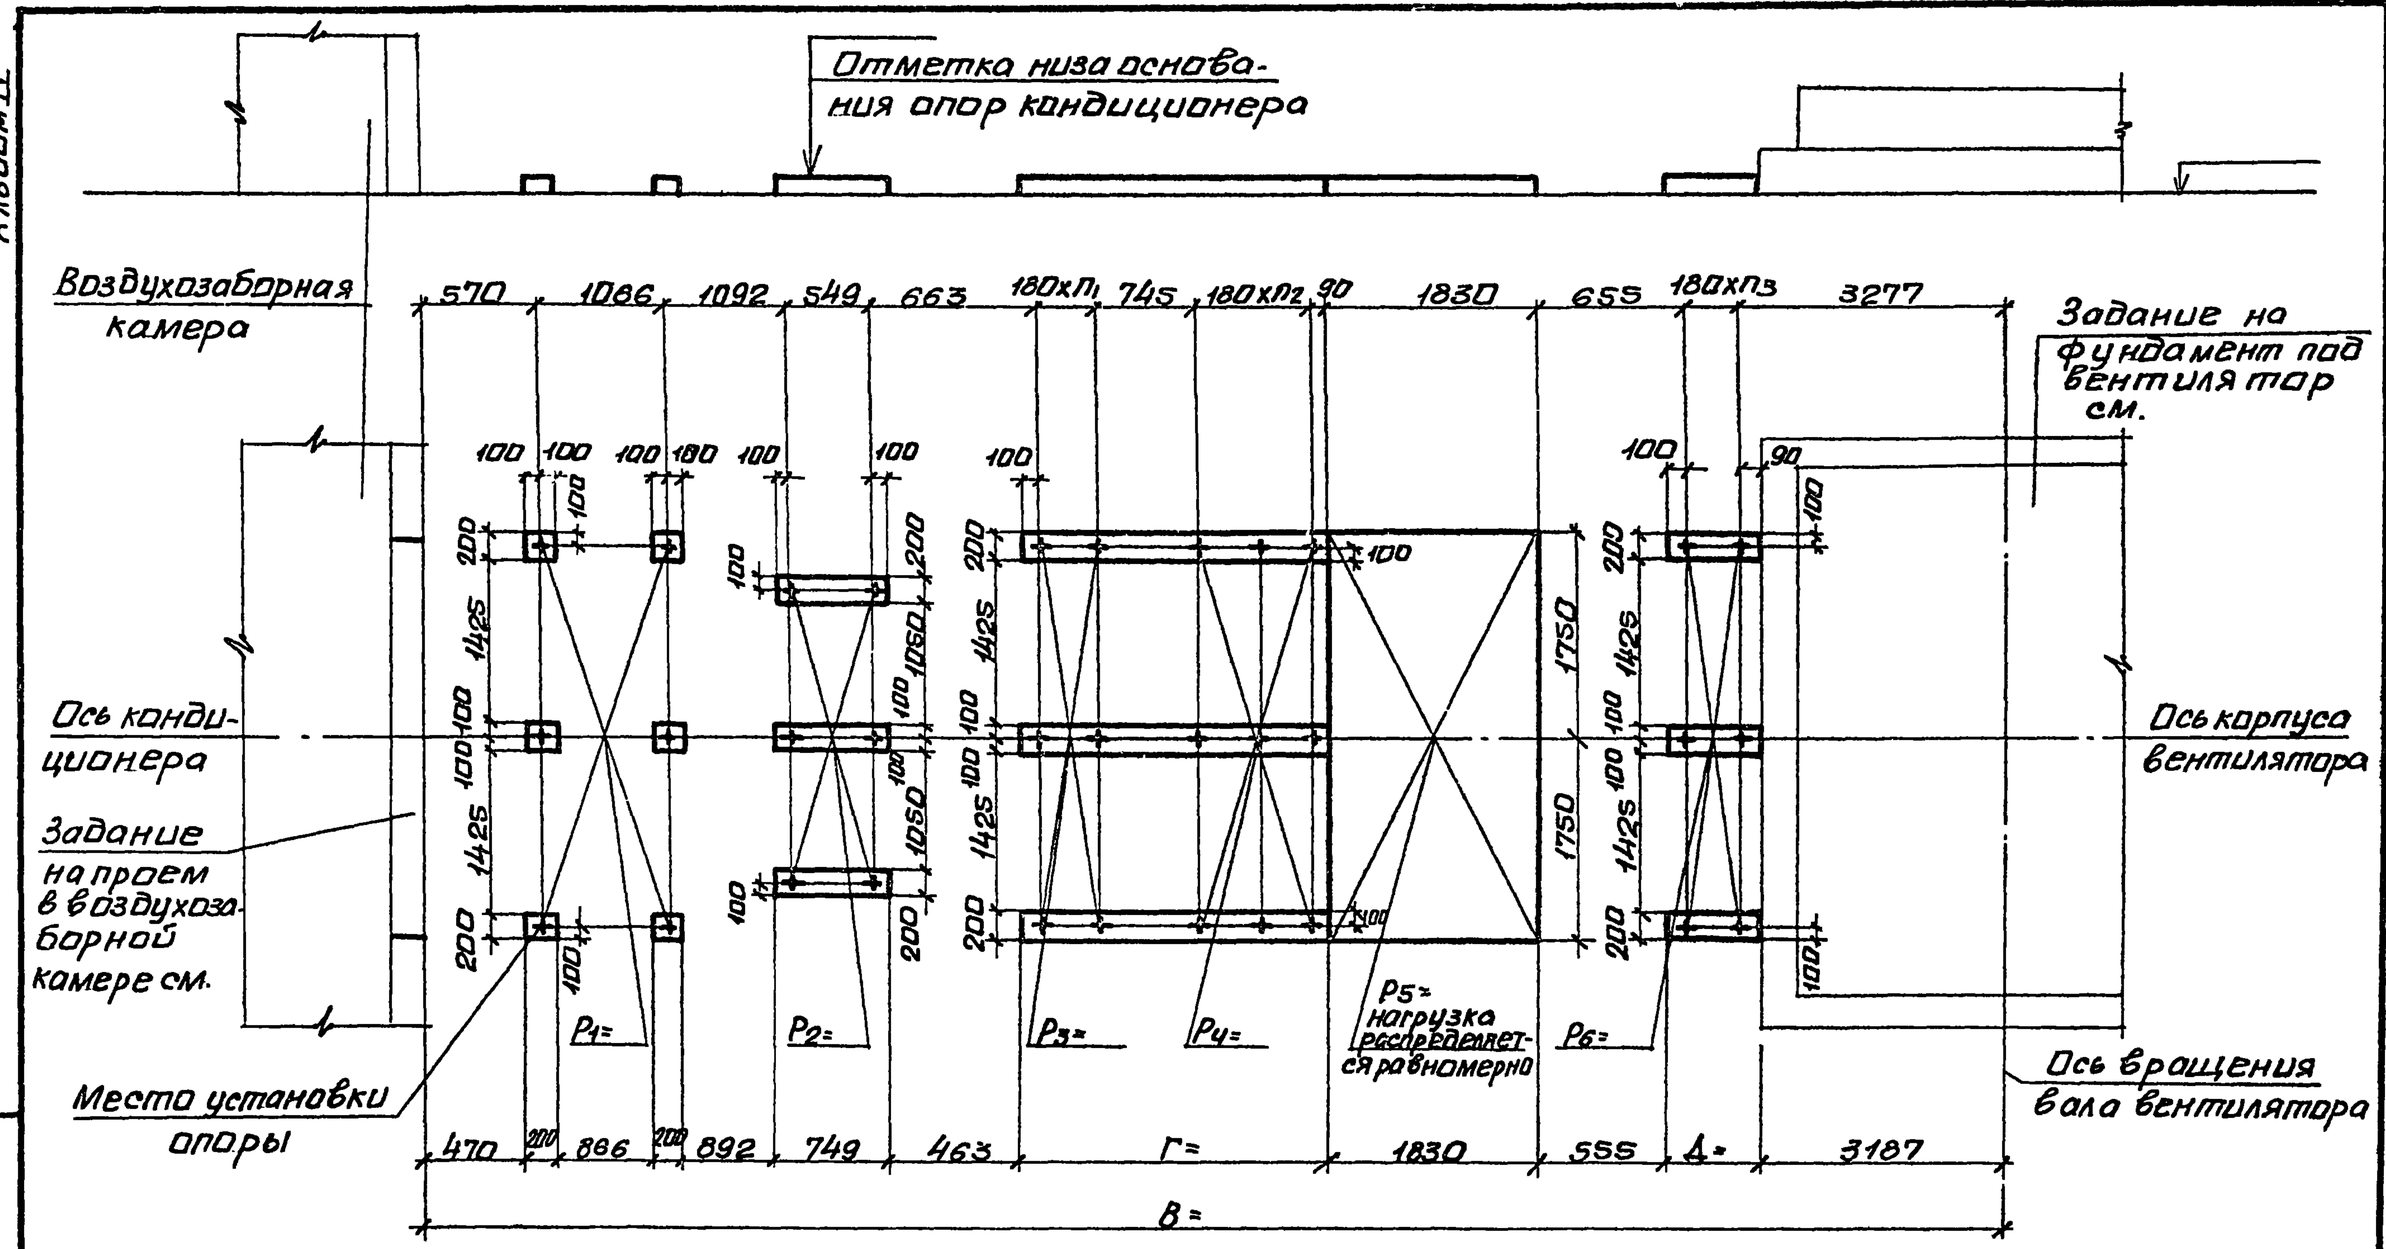

10107/4

Нач.отд.	Белоусов		904-02-35.88	
Н.контр.	Табак			
Гл.спец.	Синайский		Строительное задание. КТЦЗ-160. Компоновки 45, 61.	Стадия: Р; Лист: 148; Листов:
Рук.гр.	Сандик			
Ст.инж.	Бяльская			
Ст.инж.	Карзова			Госстрой СССР Харьковский Сантехпроект
Инж.	Геращенко			

Альбом IV

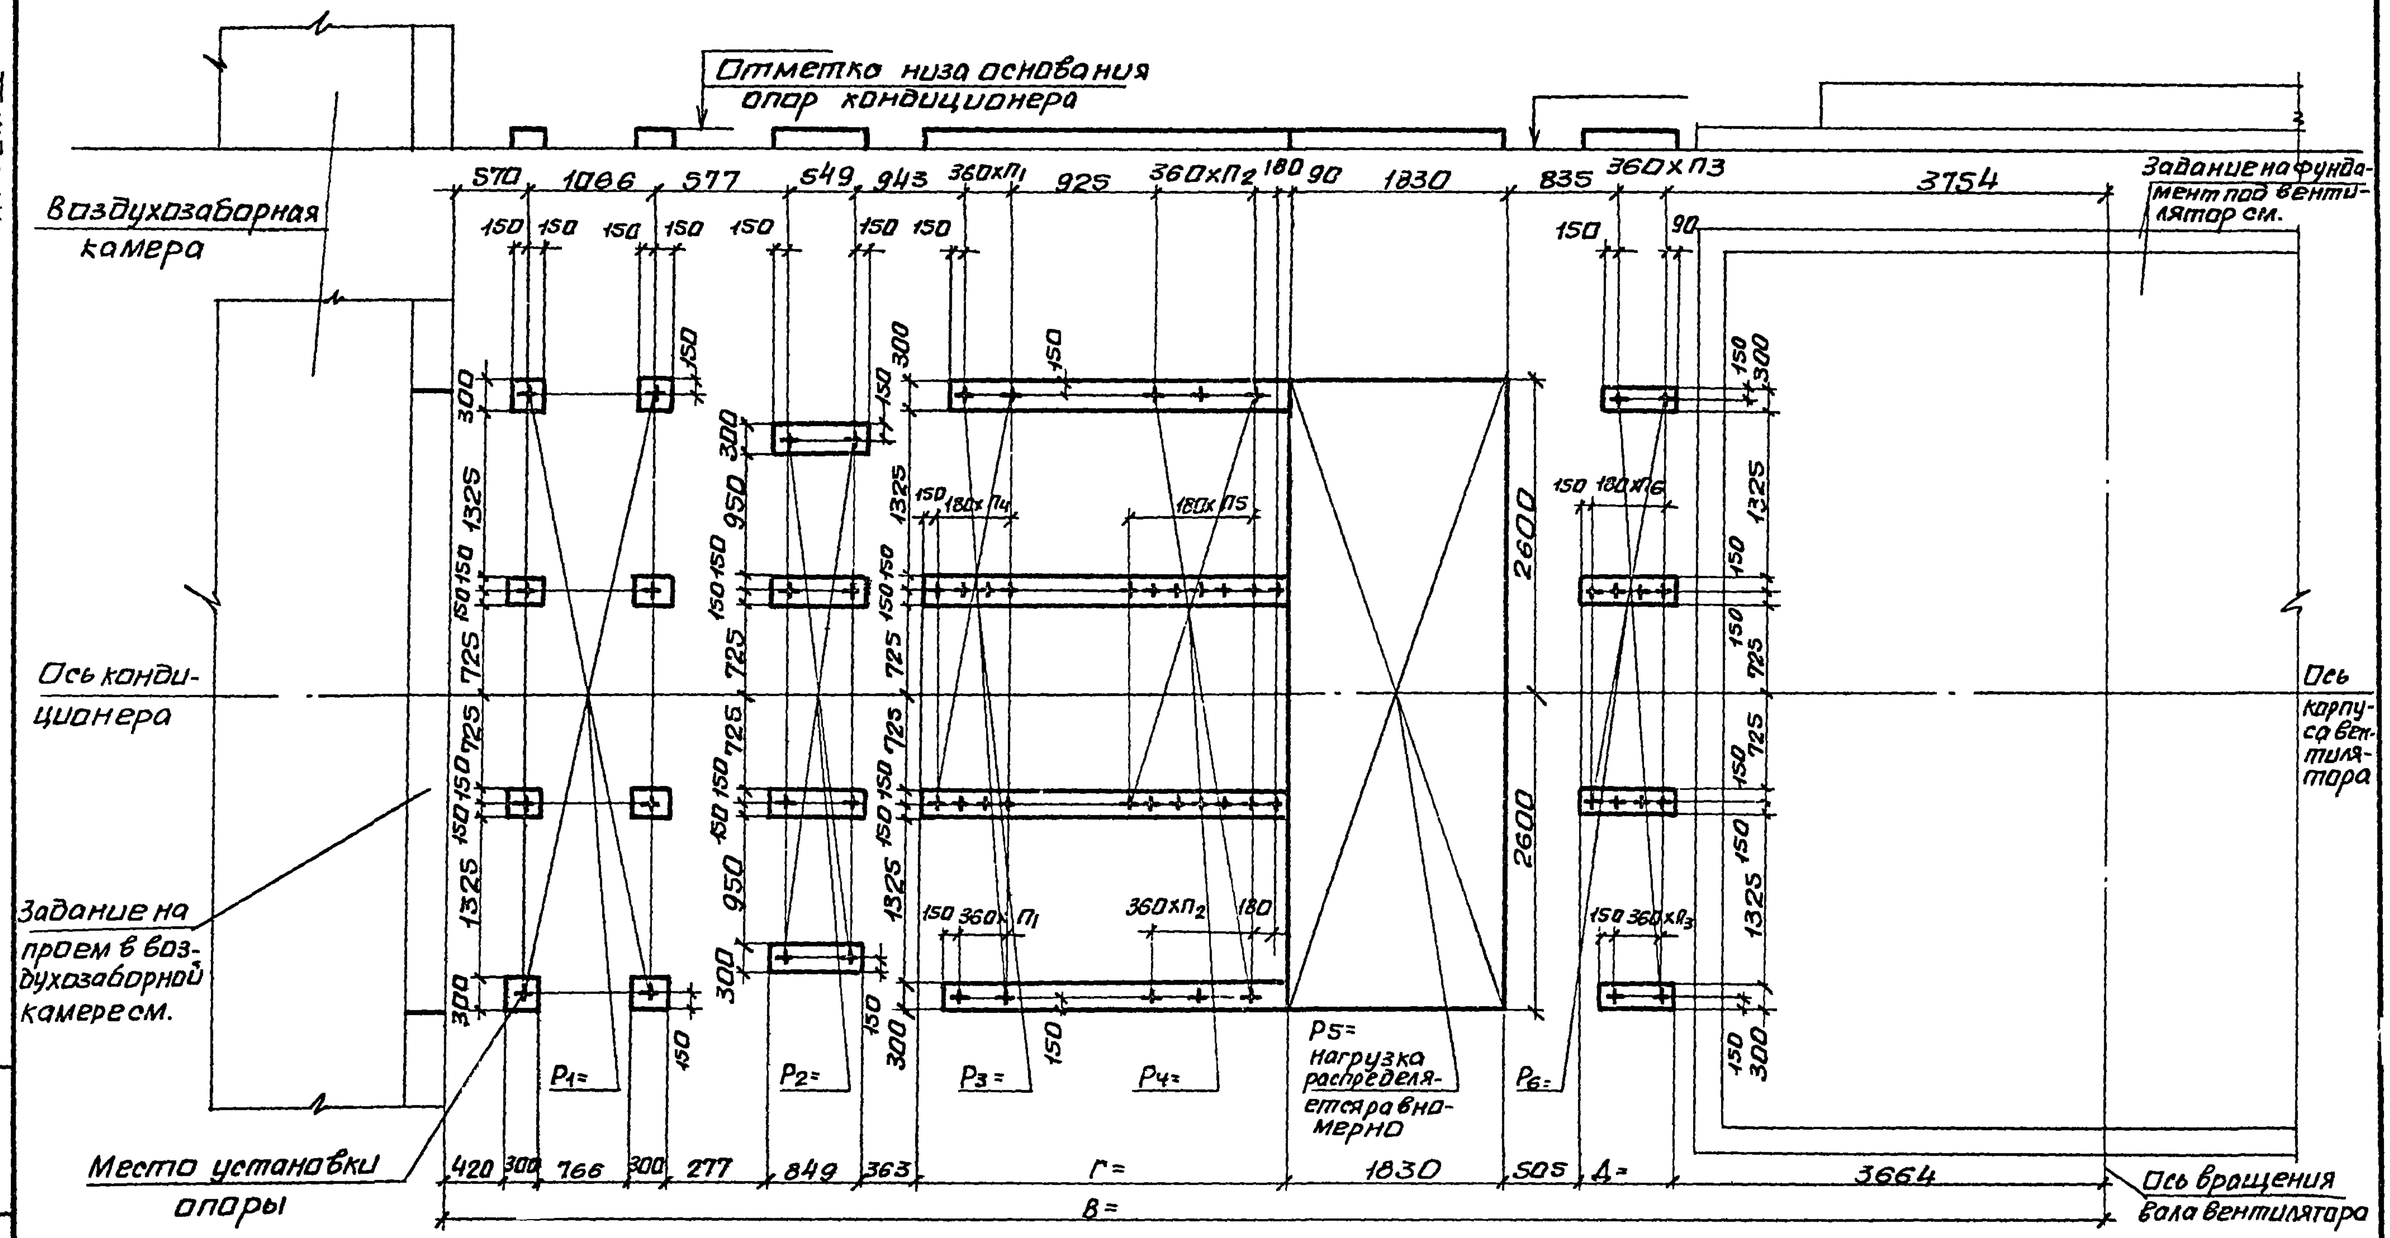

10107/4

Нач.отд.	Белоусов		
Н.контр.	Табак		
Гл.спец.	Синайский		
Рук.гр.	Сандик		
Ст.инж.	Бяльская		
Ст.инж.	Карзова		
Инж.	Геращенко		

904-02-35.88

Строительное задание. КТЦ3-200. Компоновки 45...47.

Стадия	Лист	Листов
Р	149	

Госстрой СССР Харьковский Сантехпроект

Инв.№ подл. | Подпись и дата | Взам.инв.№

Альбом IV

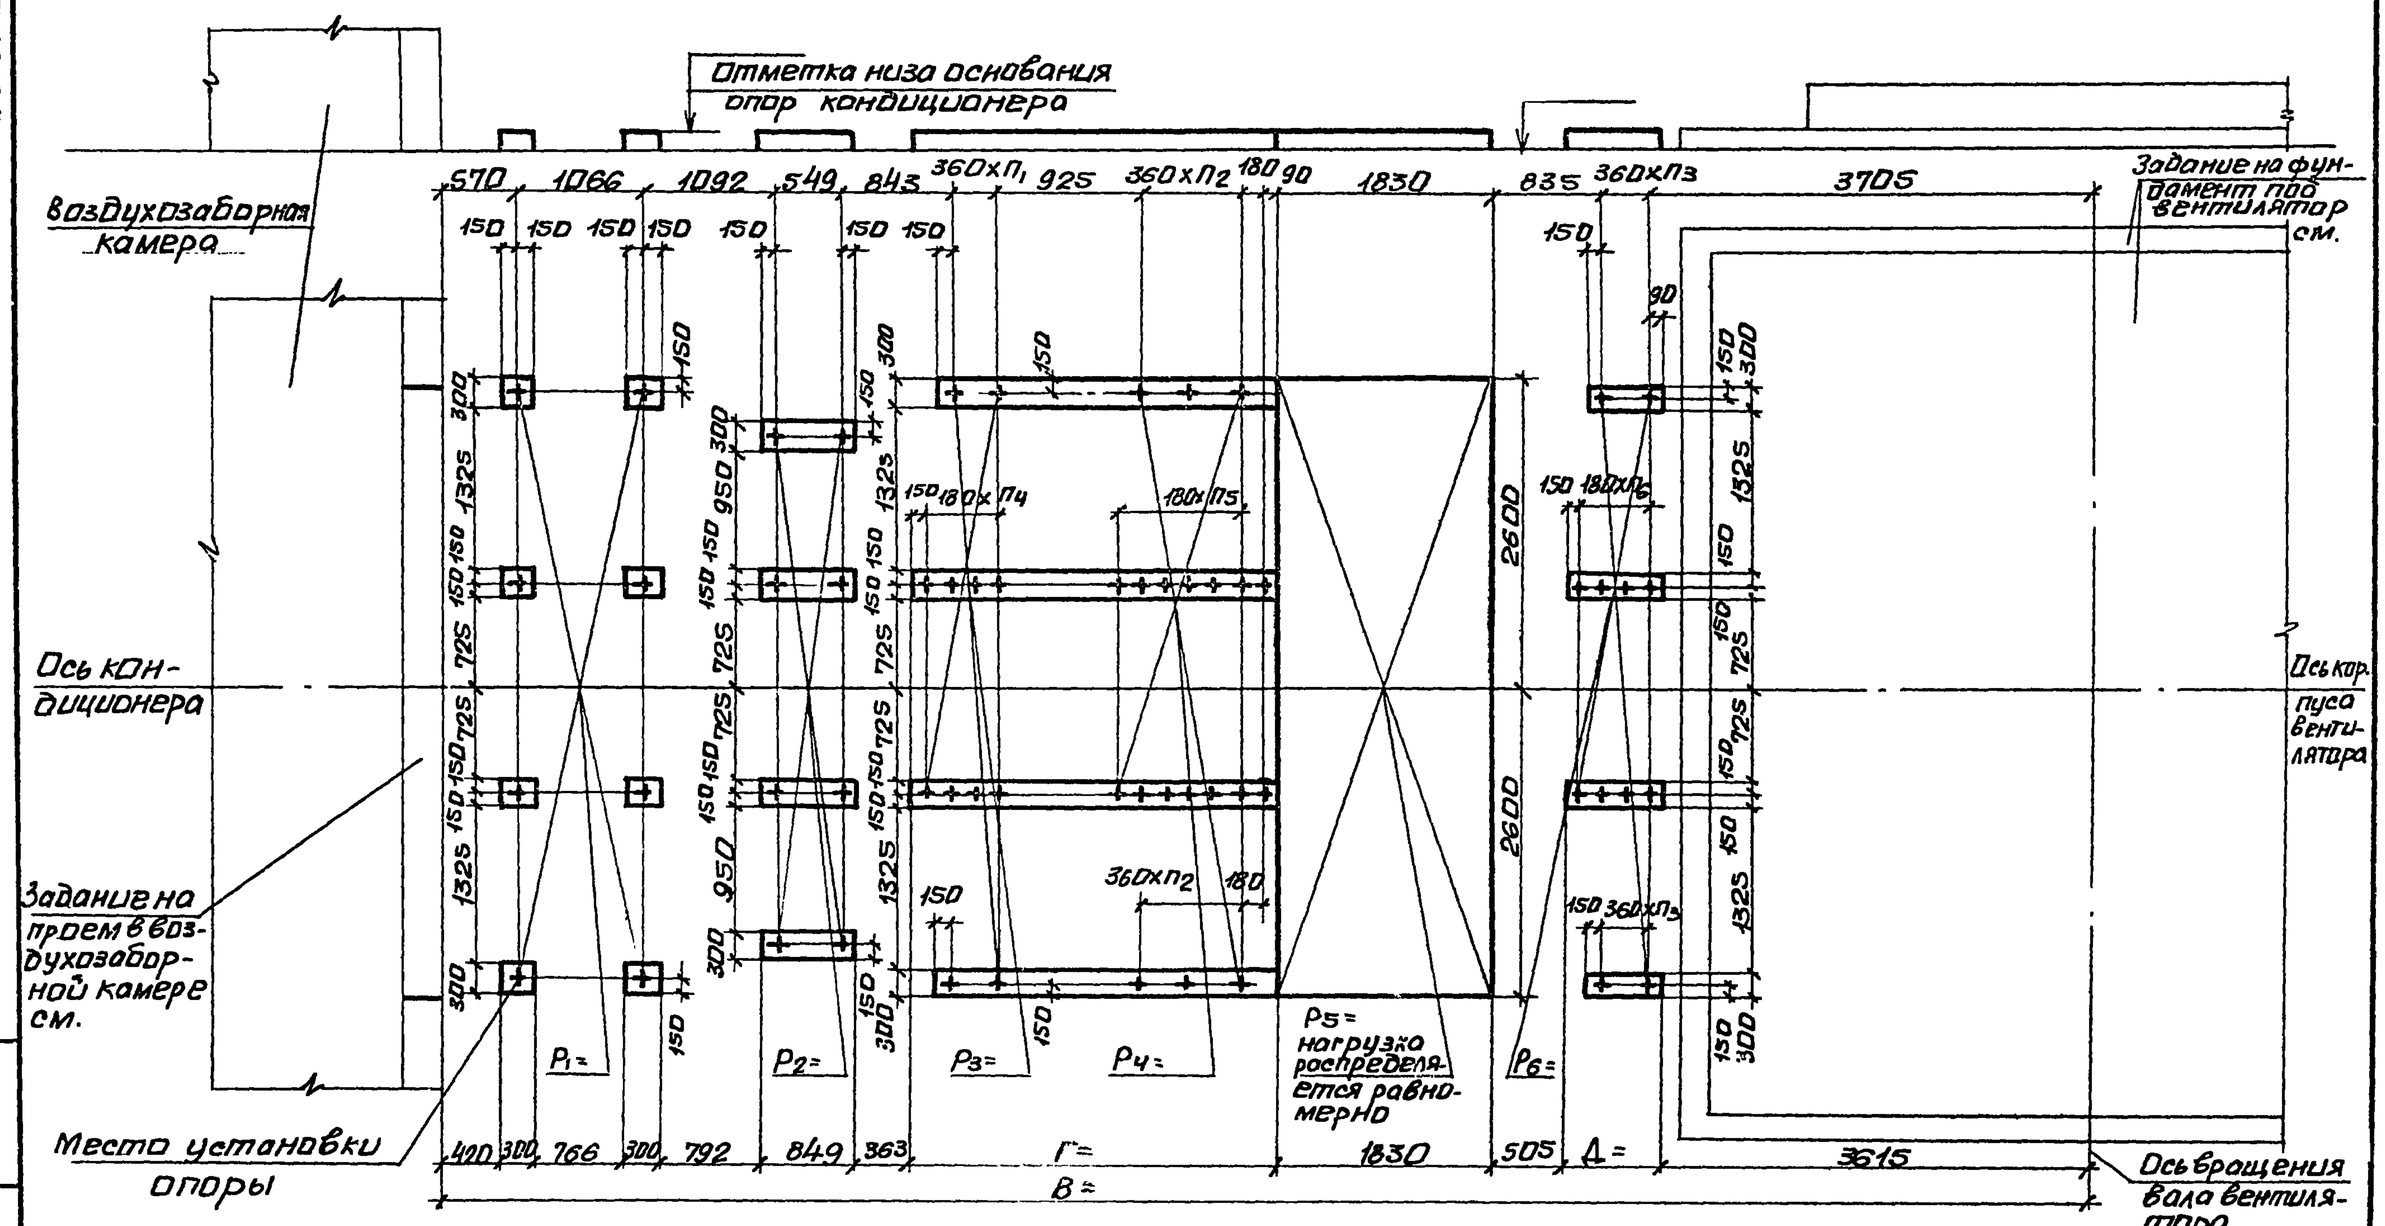

10107/4

Нач.отд.	Белоусов		904-02-35.88
Н.контр.	Табак		
Гл.спец.	Синайский		Строительное задание. КТЦ3-250. Компоновки 45,61.
Рук.гр.	Самдик		Стадия Р; Лист 150; Листов
Ст.инж.	Бяльская		Госстрой СССР Харьковский сантехпроект
Ст.инж.	Корзова		
Инж.	Геращенко		

Инв.N подл. | Подпись и дата | Взам.инв.N

ЦЕНТРАЛЬНЫЙ ИНСТИТУТ ТИПОВОГО ПРОЕКТИРОВАНИЯ
ГОССТРОЯ СССР
КИЕВСКИЙ ФИЛИАЛ
г. Киев-57 ул. Эжена Потье № 12

59/4
Заказ № 7232 Инв. № 10107-04 Тираж 550

Сдано в печать 1/8 1989 Цена 11·63