

ТИПОВЫЕ ПРОЕКТНЫЕ РЕШЕНИЯ

400 - 040. 91

УНИФИЦИРОВАННЫЕ ЗДАНИЯ (МОДУЛИ) ПРОИЗВОДСТВЕННОГО НАЗНАЧЕНИЯ ПРОЛЕТОМ 6; 9; 12 И 15 М ИЗ ЛЕГКИХ МЕТАЛЛИЧЕСКИХ КОНСТРУКЦИЙ

СТЕНЫ ИЗ ТРЕХСЛОЙНЫХ МЕТАЛЛИЧЕСКИХ ПАНЕЛЕЙ
С УТЕПЛИТЕЛЕМ ИЗ МИНЕРАЛОВАТНЫХ ПЛИТ

А Л Б О М 8.

КЖ.И Строительные изделия. стр.3...10

25327 - 12

ОТПУСКНАЯ ЦЕНА
НА МОМЕНТ РЕАЛИЗАЦИИ
УКАЗАНА В СЧЕТ-НАКЛАДНОЙ

ТИПОВЫЕ ПРОЕКТНЫЕ РЕШЕНИЯ

400 - 040. 91

УНИФИЦИРОВАННЫЕ ЗДАНИЯ (МОДУЛИ) ПРОИЗВОДСТВЕННОГО НАЗНАЧЕНИЯ ПРОЛЕТОМ 6; 9; 12 И 15 М ИЗ ЛЕГКИХ МЕТАЛЛИЧЕСКИХ КОНСТРУКЦИЙ

СТЕНЫ ИЗ ТРЕХСЛОЙНЫХ МЕТАЛЛИЧЕСКИХ ПАНЕЛЕЙ
С УТЕПЛИТЕЛЕМ ИЗ МИНЕРАЛОВАТНЫХ ПЛИТ

А Л Б О М 8.

РАЗРАБОТАН:

ПКИ Башкирский Промстройпроект

Тульский комплексный отдел


Утвержден и введен в действие

Ассоциация "Росуралсибпроект".

Приказ от 25.12.91 г. № 12-91

Зам. директора института

Главный инженер проекта

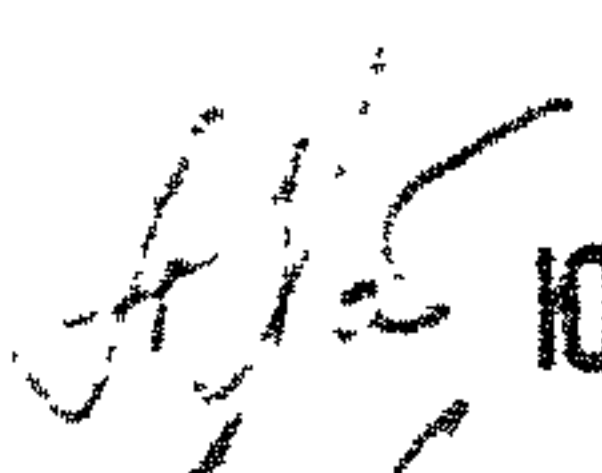 Ю. А. Хаикин.

 Ю. Г. Кондратьев.

ТПР 400-040.91, АЛЬБОМ8

Содержание альбома № 8.

№ № листов	Наименование и обозначение документов. Наименование листа.	стр.
	Содержание альбома	2
1	400-040.91-КЖ.И.ПЗ Пояснительная записка.	3
1; 2	-КЖ.И. 01 Панель 2ПС15.18.2,5- Л-1	4; 5
	2ПС15.183,0- Л-1	
1	-КЖ.И. 01СБ Панель 2ПС15.18.2,5- Л-1	6
	2ПС15.183,0- Л-1 . Сборочный чертеж.	
1; 2	-КЖ.И. 02 Панель 2ПС15.12.2,5- Л-1	7; 8
	2ПС15.123,0- Л-1	
1	-КЖ.И. 02СБ Панель 2ПС15.12.2,5- Л-1	9
	2ПС15.123,0- Л-1. Сборочный чертеж.	
1	-КЖ.И. РС Ведомость расхода стали на элемент.	10

Инв.№ подл.	Подпись и дата	Взамен инв.№

Привязан			
Инв. №			

- 1. Стеновые панели, замаркированные дополнительными цифровыми индексами, отличаются от стандартных наличием закладных изделий. Расход стали дан на все закладные изделия.
- 2. Закладные изделия стеновых панелей должны иметь защитное цинковое покрытие толщиной 60мкм, получаемое горячим цинкованием согласно СНиП 2.03.11-85.

Привязан			
Инв. N 0			

ТПР 400-040.91-КЖ.И.ПЗ

Имя, инициал.	подпись и дата			Имя, инициал.	подпись и дата		
	Нач. отд	Кондратьев					
	Н.контр.	Кондратьев					
	Зав.гр.	Хрустова					
	Вед. инж.	Серикова					
	Инж.	Серикова					

Пояснительная записка

Стадия	Лист	Листов
Р	1	1
"Росуралсибстрой" ПКИ Башкирский Промстройпроект Тульский комплексный отдел		

ТПР 400-040.91, АЛБ50М8

Спецификация элемента

Формат	Зона	Поз.	Обозначение	Наименование	Кол.	Примечание
				Документация		
			400-040.91-КЖ.И.ПЗ	Пояснительная записка		
			400-040.91-КЖ.И.01 СБ	Сборочный чертеж		
			1.030.1-1.0-3	Узлы установки закладных изделий		
			400-040.91-КЖ.И.РС	Ведомость расхода стали на элемент		
				Переменные данные для исполнения		
				2ПС 15.18.2,5- Л-1		
				Сборочные единицы		
			1.030.1-1.1-1	Панель 2ПС 15.18.2,5- Л	1	без закл. изд.
				Изделие закладное		Масса ед. кг.
	1		1.030.1-1.1-3	М2	2	2.14

Инв.№ подл.	подпись и дата	взамен инв.№
Нач. отд	Кондратьев	
Н.контр.	Кондратьев	
Зав.гр.	Хруслова	
Вед. инж.	Серикова	
Инж.	Серикова	

Привязан			
Инв. №			

ТПР 400-040.91-КЖ.И.01			
Панель 2ПС 15.18. 2,5- Л-1 2ПС 15.18. 3,0-Л- 1	Стадия	Лист	Листов
	Р	1	2
	"Росуралсидстрой" ПКЯ Башкирский Промстройпроект Тульский комплексный отдел		

ТПР 400-040.91, Альбом8


Спецификация элемента

Формат	Зона	Поз.	Обозначение	Наименование	Кол.	Примечание
				2ПС 15.18.3.0-Л-1		
				Сборочные единицы		
			1.030.1-1.1-1	Панель 2ПС 15.18.3.0-Л	1	без закл. изд.
				Изделие закладное		Масса ед. кз.
		1	1.030.1-1.1-3	М2	2	2.14


Инв. N подл.	подпись и дата	взамен инв. N

Привязан			
Инв. N			


ТПР 400-040.91-КЖ.И.01			Лист
			2

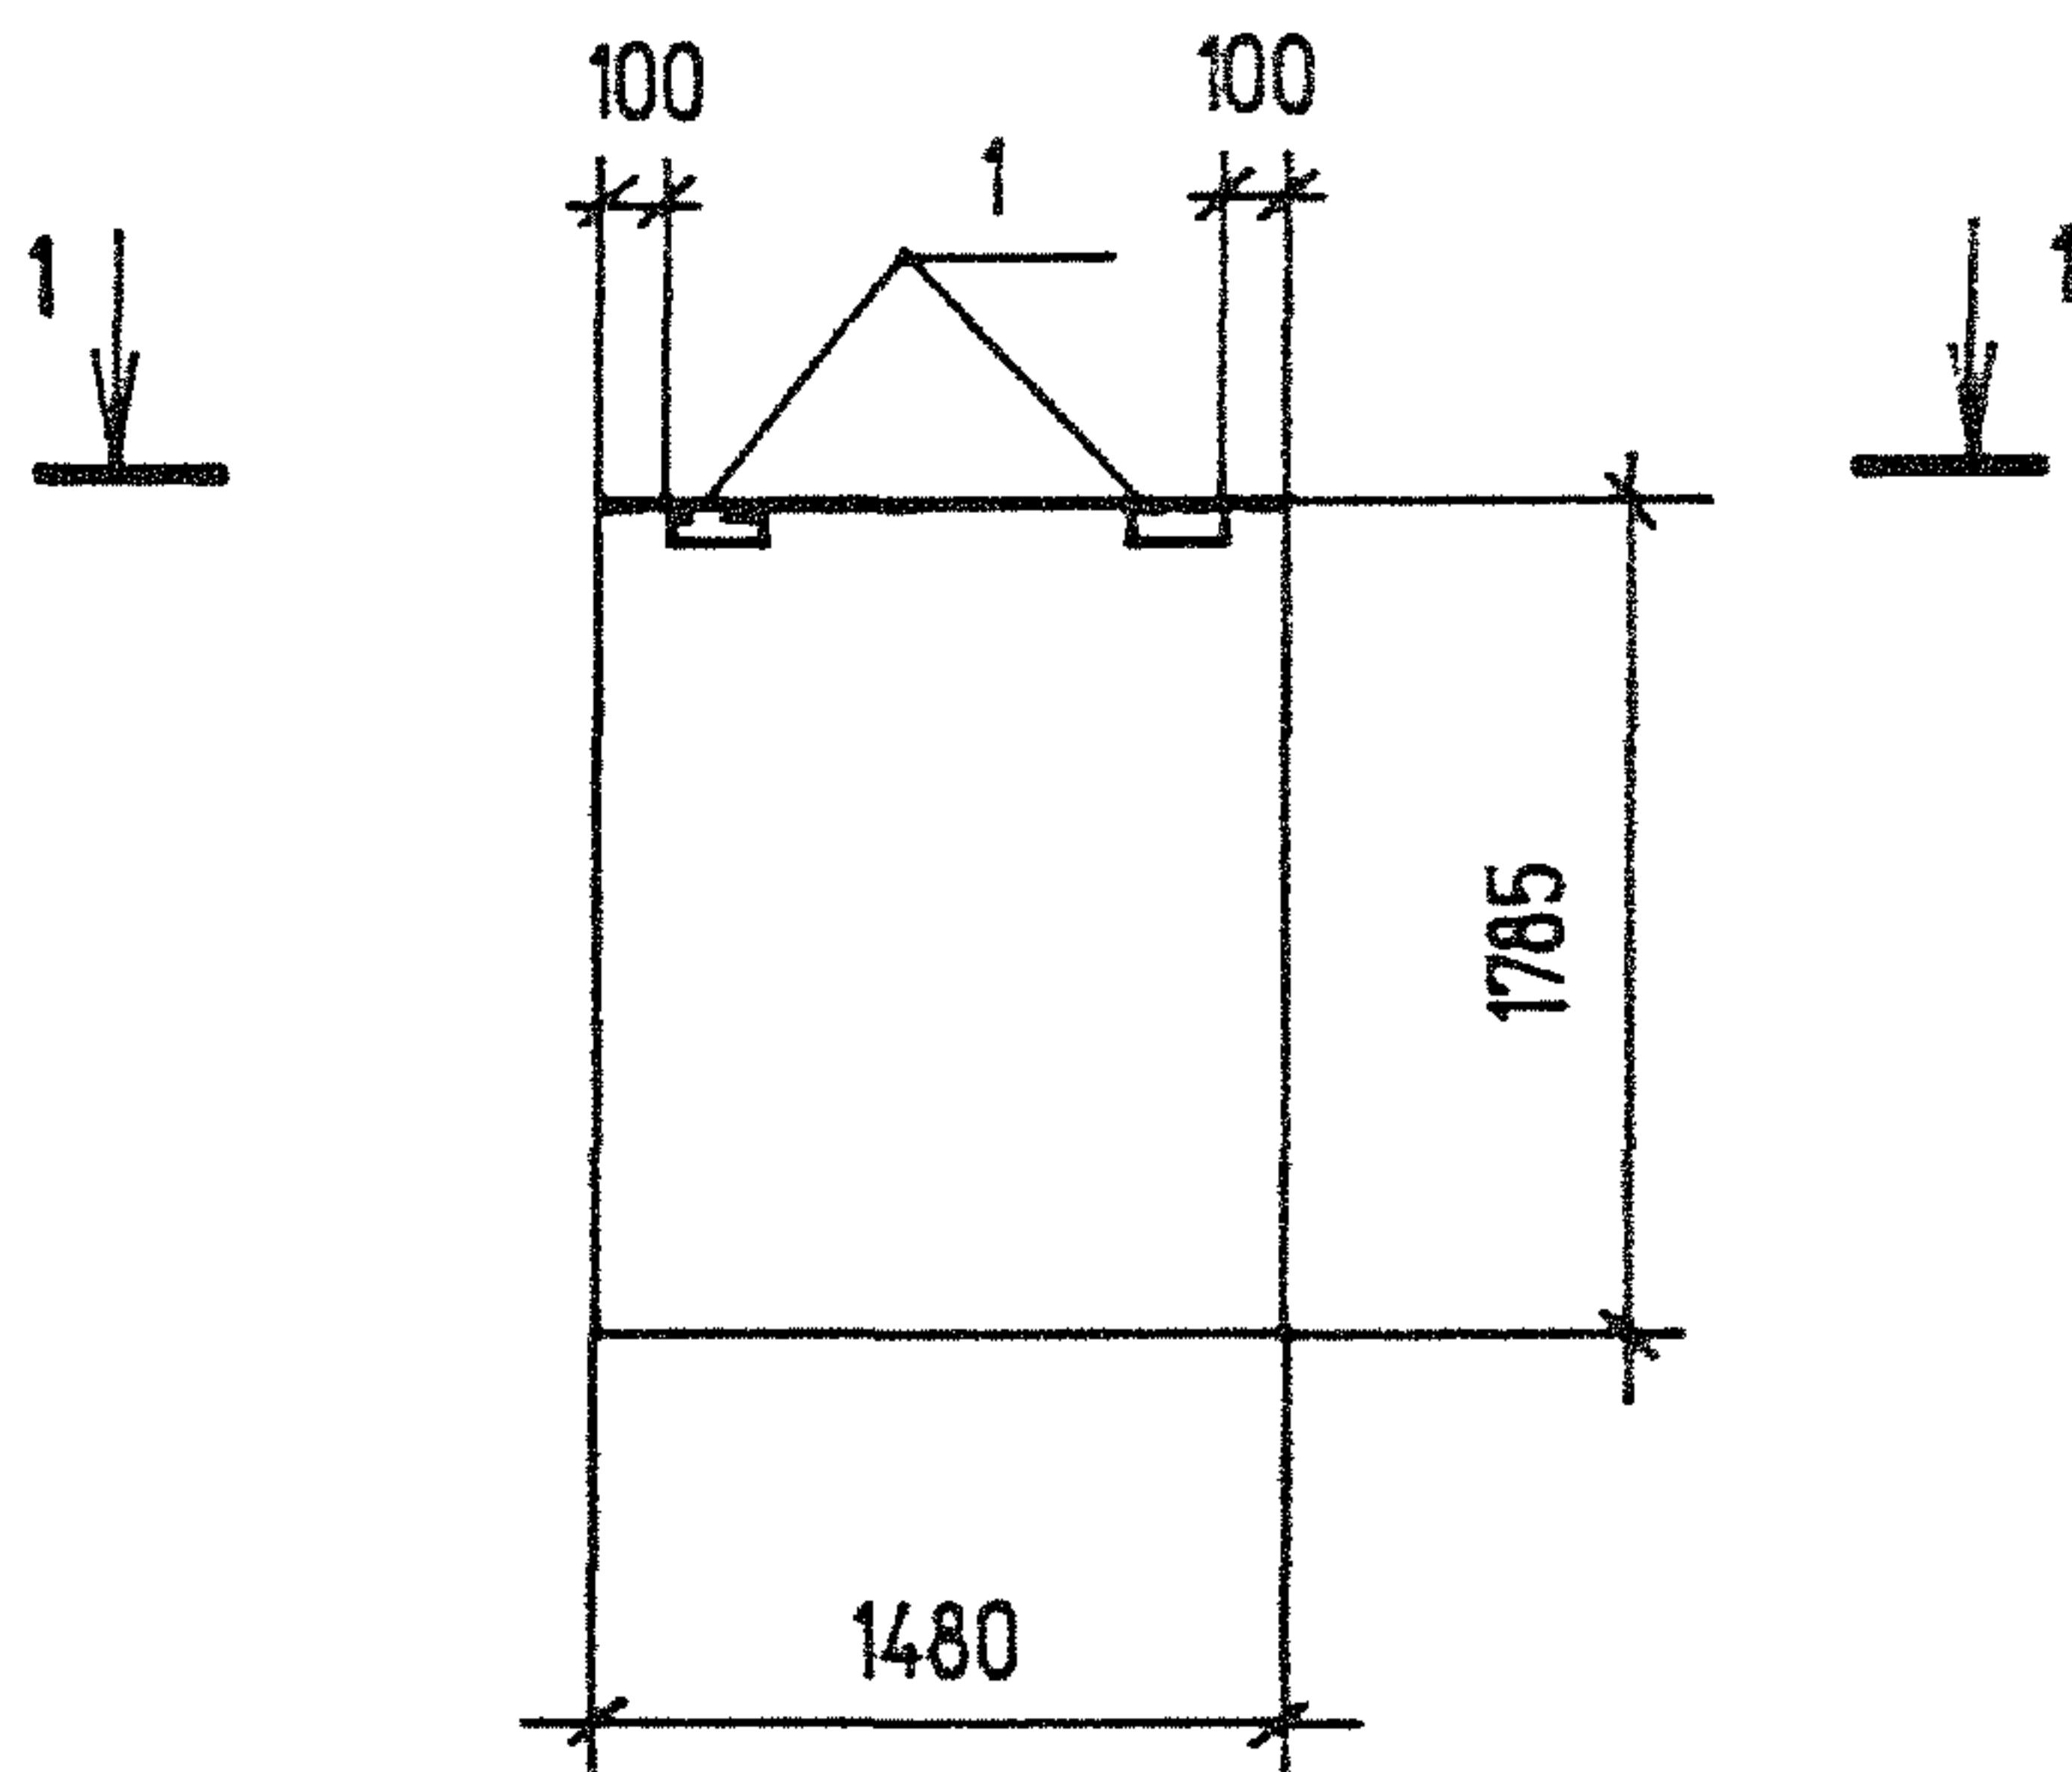

141

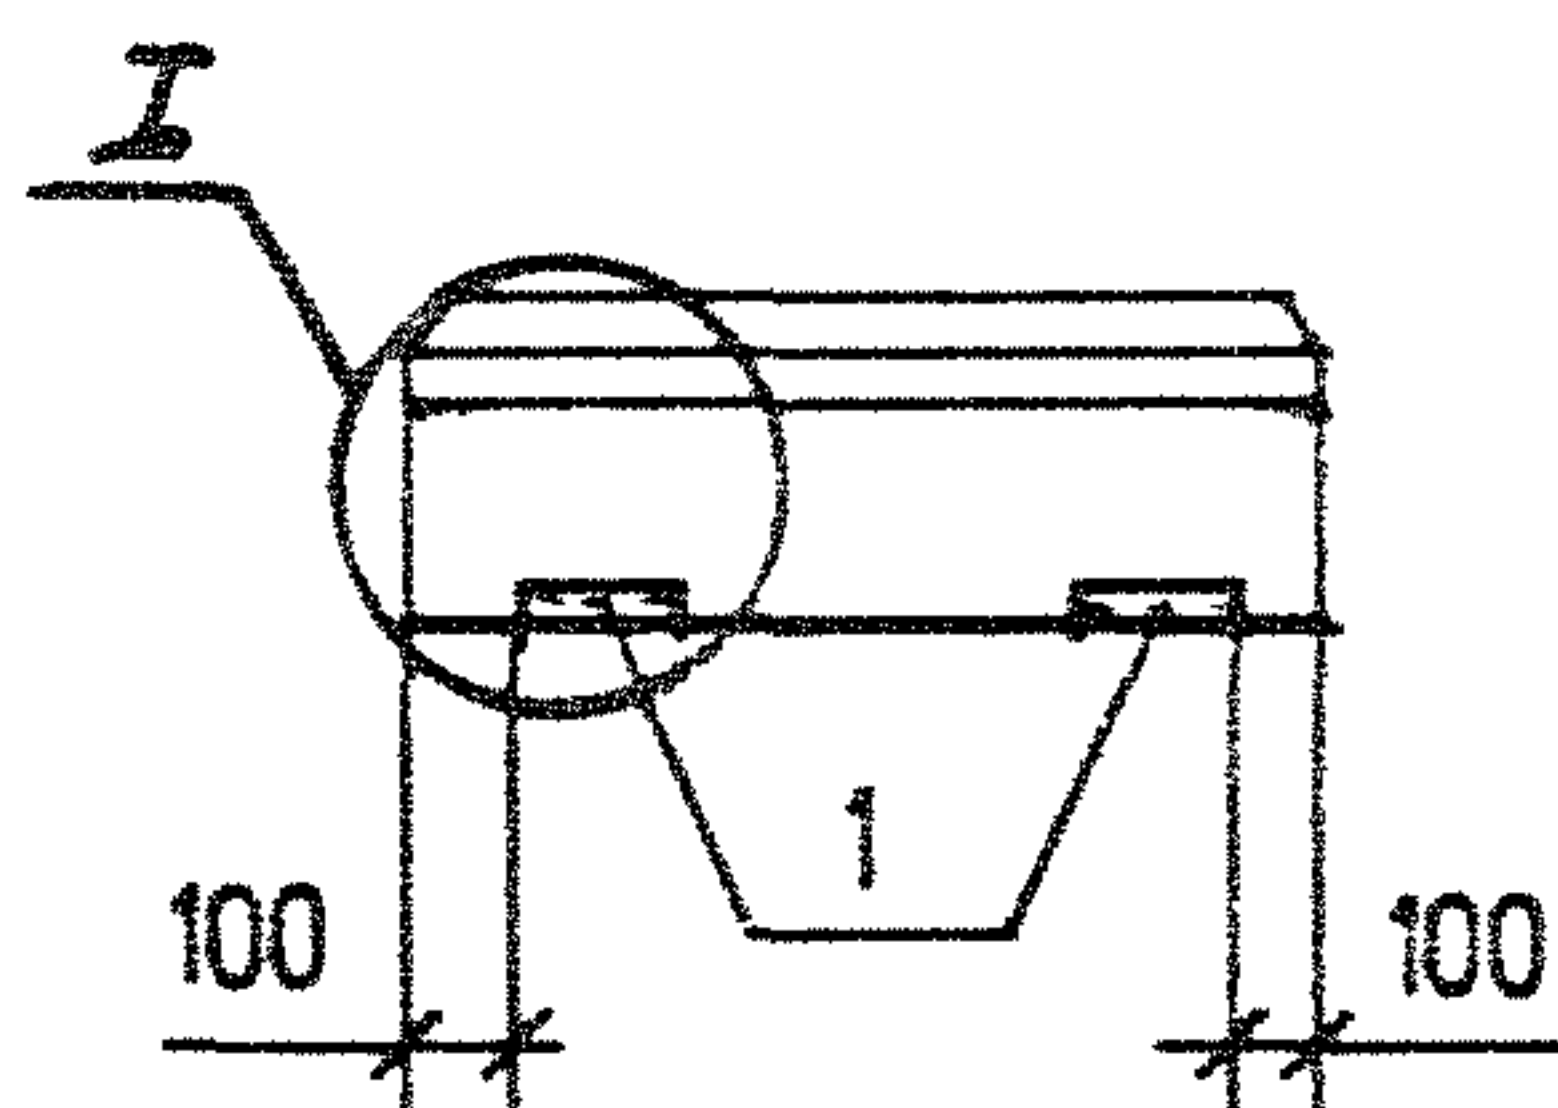

Привязан			
Инв. №			

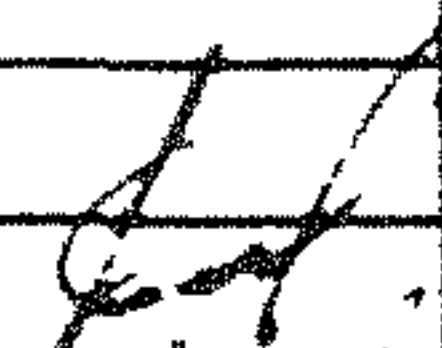Инв.№	подл.	подпись и дата	взамен инв.№	Привязан				
				Инв. №				
				ТПР 400-040.91-КЖ.И.01СБ				
				Панель 2ПС 15.18.2.5- Л-1 2ПС 15.18.3.0-Л-1 Сборочный чертеж		Стадия	Масса	Масштаб
						Р		
						Лист 1	Листов 1	
						Государственный НИ Базауроский Промстройпроект Тульский комплексный отдел		
	Нач. отд	Кондратьев						
	Н.контр.	Кондратьев						
	Зав.гр.	Хрусллова						
	Вед.инж.	Серикова						
	Инж.	Чарина						


ТПР 400-040.91, АЛБ50М8

Спецификация элемента

Формат	Зона	Поз.	Обозначение	Наименование	Кол.	Примечание
				Документация		
			400-040.91-КЖ.И.ПЗ	Пояснительная записка		
			400-040.91-КЖ.И.02 СБ	Сборочный чертеж		
			1.030.1-1.0-3	Узлы установки закладных изделий		
			400-040.91-КЖ.И.РС	Ведомость расхода стали на элемент		
				Переменные данные для исполнения		
				2ПС 15. 12.2,5- Л- 1		
				Сборочные единицы		
			1.030.1-1.1-1	Панель 2ПС 15.12. 2,5- Л	1	без закл. изд.
				Изделие закладное		Масса ед. кг.
		1	1.030.1-1.1-3	М2	2	2,14

Прибязан			
Инд. N 2			

Инд. N подл. подпись и дата взамен инд. N

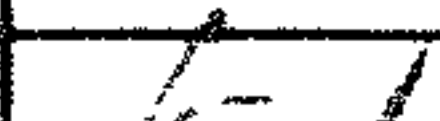				ТПР 400-040.91-КЖ.И.02			
Нач. отд	Кондратьев			Панель 2ПС 15. 12. 2,5- Л- 1 2ПС 15. 12. 3,0- Л- 1	Стадия	Лист	Листов
Н.контр.	Кондратьев				Р	1	2
Зав.гр.	Хрустова				Росгидрострой ПКХ Башкирский Промстройпроект Тульский комплексный отдел		
Вед. инж.	Серикова						
Инж.	Серикова						

ТПР 400-040.91, АльбомВ



Спецификация элемента

Формат	Зона	Поз.	Обозначение	Наименование	Кол.	Примечание
				2ПС 15.12.3,0-Л- 1		
				Сборочные единицы		
			1.030.1-1.1-1	Панель 2ПС 15.12.3,0-Л	1	без закл. изд.
				Изделие закладное		Масса ед. кг.
		1	1.030.1-1.1-3	М2	2	2.14

Инв.№ подл.	подпись и дата	взамен инв.№

Привязан			
Инв. №			

ТПР 400-040.91-КЖ.И.02	Лист
	2

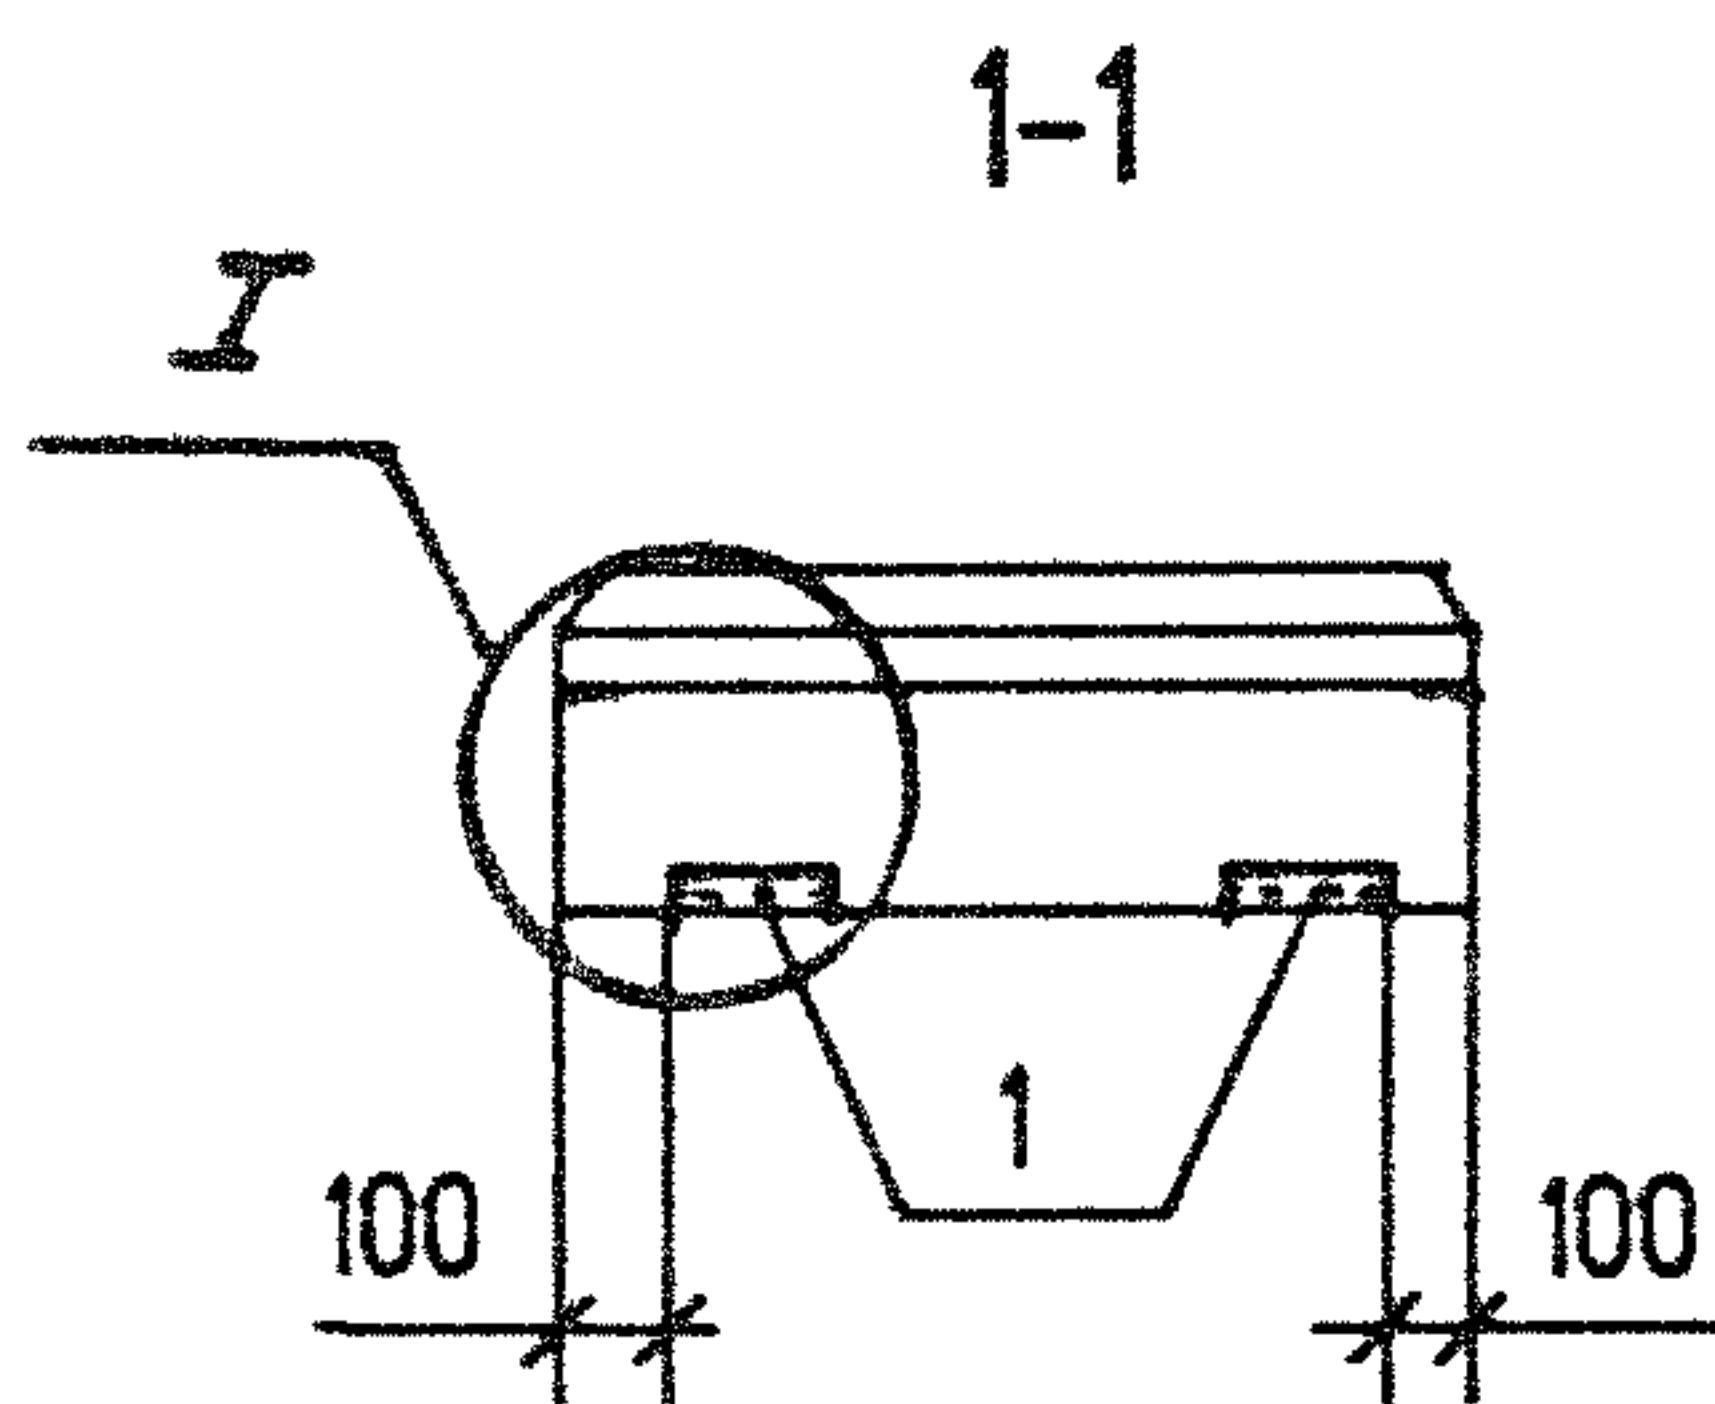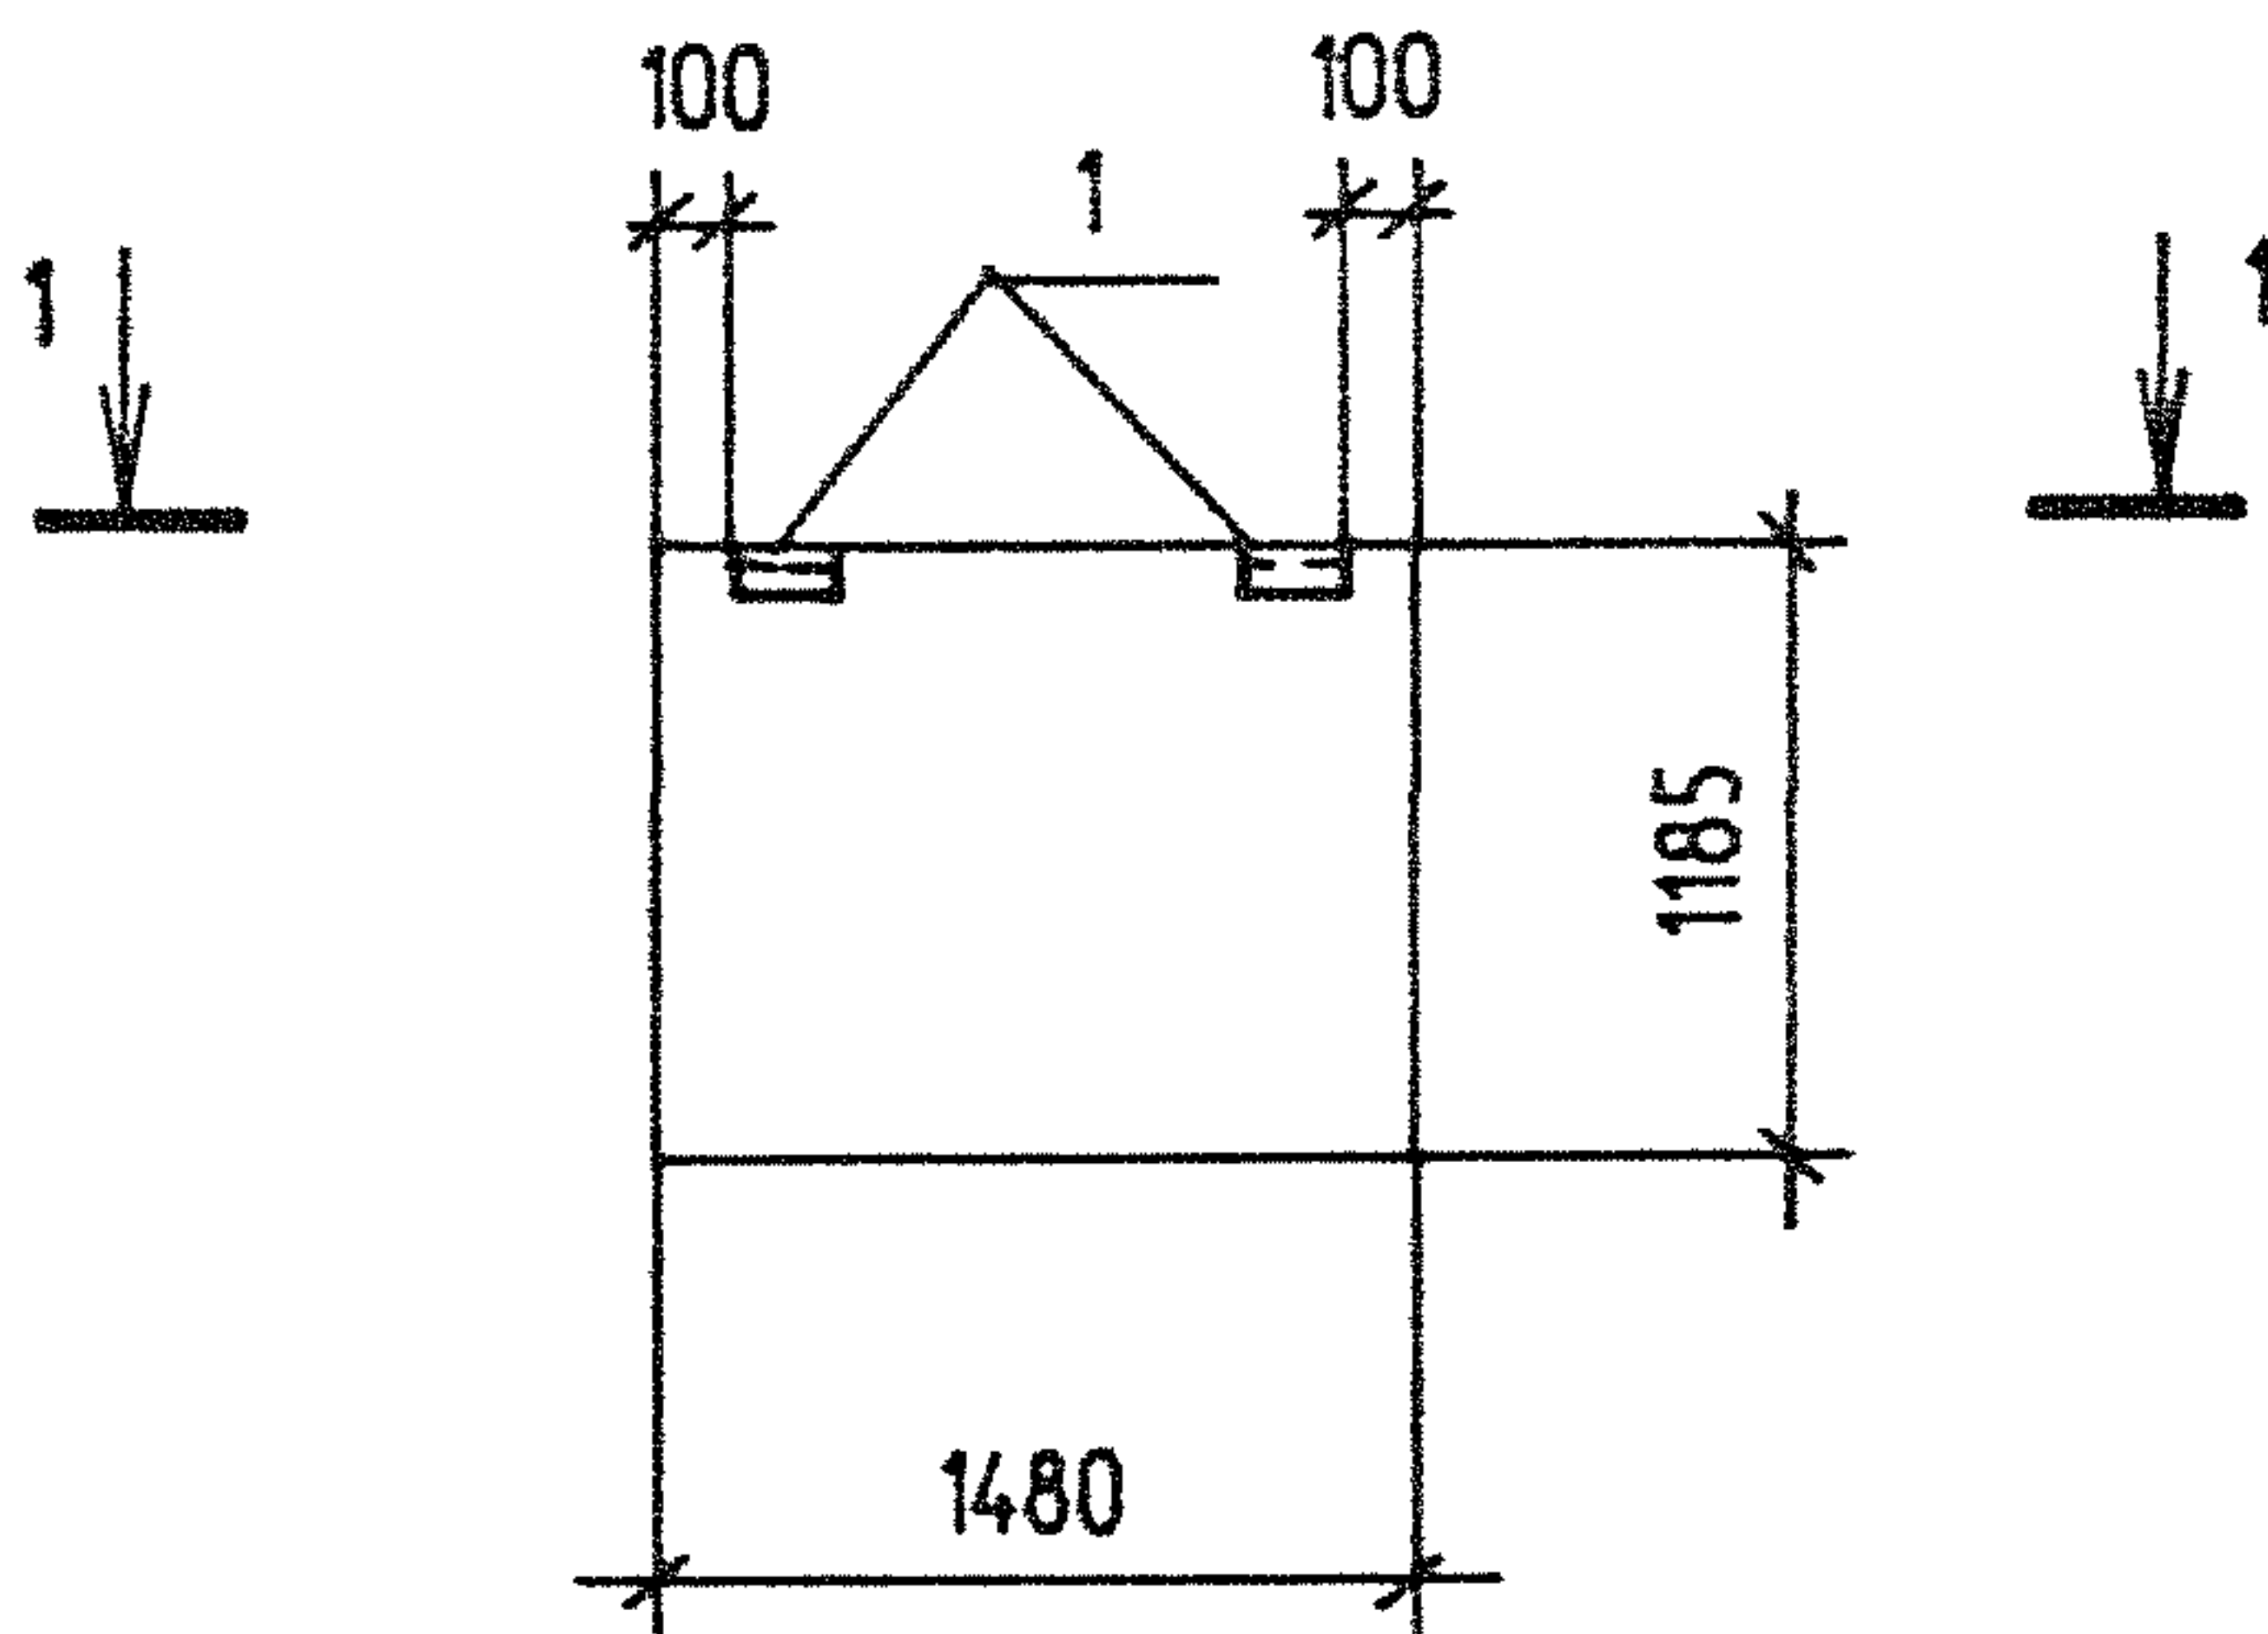

Привязан			
Инв. №			

Инв.№ подл.	подпись и дата	взамен инв.№	ТПР 400-040.91-КЖ.И.02 СБ			
			Панель			
			2ПС 15. 12.2,5- Л- 1			
			2ПС 15.12. 3.0-Л- 1			
			Сборочный чертеж			
Инв.№ подл.	подпись и дата	взамен инв.№	Нач. отд Н.контр. Зав.гр. Вед.инж. Инж. Кондратьев Кондратьев Хрустова Серикова Чарина 	Стадия		
				Масса		Масштаб
				Р		
				Лист 1		Листов 1
				Росурэксстрой ПКИ Баженский Промстройпроект Тульский комплексный отдел		

ТПР 400-040.91, АЛБ0М8

Ведомость расхода стали на элемент , кг

Марка элемента	Изделия закладные								Общий расход	
	Арматура класса			Прокат марки				Всего		
	AIII			Всm3кп2		Всm3пс6-1				
	ГОСТ5781-82 *		Итого	ГОСТ 8509-86 *		ГОСТ 19903-74 *				Итого
	Ø10			L63x6		-6x60				
2ПС15.18.2,5- л- 1	0.4		0.4	2.74		1.12		3.86	4.26	4.26
2ПС15.12.2,5- л- 1	0.4		0.4	2.74		1.12		3.86	4.26	4.26
2ПС15.18.3,0- л- 1	0.4		0.4	2.74		1.12		3.86	4.26	4.26
2ПС15.12.3,0- л- 1	0.4		0.4	2.74		1.12		3.86	4.26	4.26

Привязан			
Инв. N 0			

Инв. N подл.	подпись и дата		Инв. N подл.	б/замен инв. N
Нач. отд	Кондратьев			
Н.контр.	Кондратьев			
Зав.гр.	Хрустова			
Вед. инж.	Серикова			
Инж.	Серикова			

ТПР 400-040.91-КЖ.И.РС

Ведомость расхода стали
на элемент

Стадия	Лист	Листов
Р	1	1
"Росуралсибстрой" ПКИ Башкирский Промстройпроект Тульский комплексный отдел		