

ОАО «ЦНИИпромзданий»

РЕКОМЕНДАЦИИ

по проектированию полов

(в развитие СНиП 2.03.13-88 «Полы»)

МДС 31-1.98

Москва 2004

УДК [69+692.53.001.63] (083.74)

Рекомендации по проектированию полов (в развитие СНиП 2.03.13-88 «Полы») МДС 31-1.98 / ОАО «ЦНИИпромзданий». — М.: ФГУП ЦПП, 2004. — 68 с.

Рекомендации содержат общие понятия о полах, применяемых материалах, конструктивных слоях пола, а также классификацию эксплуатационных требований, классификацию и характеристики эксплуатационных воздействий, рекомендации по выбору и назначению конструкции пола (покрытия, прослойки, гидроизоляции, стяжки, подстилающего слоя, основания) в зависимости от воздействий на пол и эксплуатационных требований к нему.

Табличные формы, приведенные в Рекомендациях, существенно облегчают процесс выбора типа, материала и толщины покрытия и других слоев пола.

В Рекомендациях учтены предложения и замечания ведущих институтов: ЦНИИЭПжилища, Промстройпроект (Москва) и др.

Для специалистов, занимающихся проектированием и строительством производственных, жилых, общественных и административно-бытовых зданий.

Ответственный исполнитель — *Г.Ф. Мацнева* (АО «ЦНИИпромзданий»).

С замечаниями и предложениями следует обращаться в АО «ЦНИИпромзданий», тел. 482-07-63.

1. ОБЩИЕ ПОНЯТИЯ О ПОЛАХ И ПРИМЕНЯЕМЫХ МАТЕРИАЛАХ

Полом называется строительная конструкция, на которой осуществляется весь производственный процесс и жизнедеятельность людей и от состояния которой зависит качество производимой продукции или здоровье людей.

Приняты следующие наименования слоев пола:

покрытие — верхний слой пола, непосредственно подвергающийся эксплуатационным воздействиям;

прослойка — промежуточный слой пола, связывающий покрытие с нижележащим слоем пола или служащий для покрытия упругой частью;

гидроизоляция — слой (слои) пола, препятствующий прониканию через пол сточных вод и других жидкостей, а также защищающий всю конструкцию пола от грунтовых вод;

стяжка — слой пола, служащий для выравнивания поверхности нижележащего слоя пола или перекрытия, придания заданного уклона покрытию пола на перекрытии, для укрытия различных трубопроводов, распределения нагрузок по нежестким нижележащим слоям пола на перекрытии;

теплоизоляция — слой пола, уменьшающий общую теплопроводность пола;

звукоизоляция — слой пола, предотвращающий проникание ударного шума в помещение или из него;

подстилающий слой (подготовка) — слой пола, распределяющий нагрузки на грунтовое основание;

грунтовое основание — естественная или искусственная опора пола, воспринимающая все нагрузки, передающиеся от пола.

При эксплуатации полов к ним предъявляются следующие требования:

общетехнические — пол должен обладать соответствующей прочностью и износостойкостью, чтобы оказывать сопротивление усилиям растяжения, сжатия и изгиба, ударам и истиранию. Пол должен противостоять физическим и химическим агрессивным факторам (воде, высоким либо низким температурам, маслам, растворам кислот, щелочам и т.п.);

технологические — пол должен быть гладким, но не скользким и обеспечивать безопасное и удобное передвижение людей и транспортных средств;

санитарно-гигиенические — пол не должен в процессе эксплуатации оказывать вредного влияния на здоровье людей, т.е. выделять пыль, опасные газы, запах, а в ряде случаев обеспечивать и комфортные теплотехнические условия. На поверхности пола не должны скапливаться заряды статического электричества, а в некоторых случаях пол должен быть диэлектриком;

эксплуатационные — пол должен допускать возможность быстрого и удобного ремонта и поддаваться легкой и быстрой очистке.

Общее наименование полов принимают по наименованию их покрытий.

Они подразделяются на полы:

- производственных зданий;
- жилых зданий;

общественных зданий;

животноводческих помещений.

Полы производственных зданий подразделяются на полы собственно производственного назначения, а также на полы помещений, приравняемых к производственным.

К производственным помещениям приравнивают помещения зданий, в которых воздействия на полы носят производственный характер.

Полы производственного назначения подразделяют на следующие группы:

общего назначения;

со специальными требованиями по чистоте и пылеотделению;

со специальными требованиями по безыскровости, электропроводности, антистатичности;

со специальными теплотехническими требованиями;

для условий с особо жесткими механическими воздействиями;

специального назначения с требованиями стойкости к воздействию высоких температур;

декоративные, износостойкие;

специального назначения с требованиями химической стойкости к влиянию:

сред преимущественно щелочного характера;

сред преимущественно кислотного характера;

переменных кислотно-щелочных сред;

химически агрессивных сред при одновременном требовании по безыскровости.

2. КЛАССИФИКАЦИЯ И ХАРАКТЕРИСТИКА ЭКСПЛУАТАЦИОННЫХ ВОЗДЕЙСТВИЙ

Среди эксплуатационных воздействий на полы можно выделить:

1. Механические;
2. Тепловые;
3. Жидкостные.

К механическим воздействиям относятся:

а) движение пешеходов на 1 м ширины прохода — число людей, проходящих в сутки;

б) движение безрельсовых транспортных средств (количество проездов в сутки на одной полосе движения), включающих:

ручные тележки на резиновых шинах;

тяжелые транспортные средства на резиновых шинах (автомобили, электрокары, автопогрузчики, электроштабелеры и др.) с указанием наименования, типа и грузоподъемности каждого транспортного средства;

тележки на металлических колесах с указанием диаметра и ширины колеса и нагрузки на каждое колесо;

транспорт на гусеничном ходу (тракторы и др.) с указанием площади опирания и общего давления на гусеницы;

в) перекатывание круглых металлических предметов (бочек, барабанов с кабелем, тросом и т.п.) — количество перекатываний в сутки с указанием диаметра предмета, ширины обода и давления на один обод;

г) ударные воздействия при производственных процессах, ремонте, демонтаже, перемещении и

монтаже оборудования с указанием высоты падения и веса падающих твердых (металлических, каменных) предметов:

действующих на различные места пола (сбрасывание грузов с автомобилей и тележек, перекидывание деталей, случайное падение предметов, инструмента и пр.);

действующих на одно и то же место пола (падение предметов из отверстий, с желобов, установочных гнезд, скатывание на пол круглых предметов по направляющим и др.); при производстве работ на полу с применением кувалд и ломов (обработка изделий, разбивание кусков материала и пр.);

при волочении твердых предметов с острыми углами, кантовке грузов, а также при работе острым металлическим инструментом (сгребание материала лопатами и др.);

д) нагрузки, сосредоточенные на ограниченной площади: стационарные (от оборудования, стеллажей и пр.) и временные (от отдельных изделий, штабелей материалов, подставок и подкладок под изделия и пр.), с указанием:

величины общей и удельной нагрузки на пол; формы и размеров следа опирания предметов;

возможного наибольшего сближения мест приложения нагрузок при монтаже, эксплуатации и ремонтных работах;

е) распределение нагрузок на пол (от сыпучих материалов, штабелей изделий и др.) с указанием:

удельной нагрузки в разных местах загруженной площади;

возможности расположения нагрузки на всей или части площади пола, границ зоны действия нагрузки;

ж) нагрузки от самоходных кранов (автомобильных, на гусеничном ходу), применяемых для монтажа сборных конструкций зданий, сооружений и оборудования, выполняемого с подстилающего слоя пола в строительный период, с указанием зоны движения самоходных кранов, их грузоподъемности и марок; наибольшего давления на пол от колес и опор или гусениц.

ТЕПЛОВЫЕ ВОЗДЕЙСТВИЯ

В качестве температуры пола принимают наибольшую температуру:

а) нагретого воздуха на уровне пола;

б) горячих предметов (раскаленные и нагретые детали, проливы расплавленного металла, горячие днища ковшей и др.) при их соприкосновении с полом. Температуру горячих предметов следует указывать по следующей условной шкале, °С, до: 50, 70, 100, 600, 1400, свыше 1400;

в) горячих жидкостей при воздействии на пол.

Температуру пола, нагреваемого теплоизлучением от технологического оборудования, определяют теплотехническим расчетом.

ВОЗДЕЙСТВИЯ ЖИДКОСТЕЙ

При проектировании следует учитывать влияние на пол следующих жидкостей:

а) воды и растворов нейтральной реакции с указанием температур;

б) минеральных масел и масляных эмульсий;

в) органических растворителей (бензина, бензола, ацетона и др.);

г) веществ животного и растительного происхождения (жиров, крови, молока, растительного масла и др.);

д) кислот (серной, соляной, азотной, уксусной и др.) и растворов кислой реакции с указанием концентрации и температуры;

е) щелочей (едких, углекислых и др.) и растворов щелочной реакции с указанием концентраций и температуры.

Смывные воды с незначительным количеством кислых или щелочных примесей относят соответственно к растворам кислоты или щелочи.

Зона воздействия жидкостей вследствие их переноса на подошвах обуви и шинах транспорта распространяется во все стороны (включая смежные помещения) от места смачивания пола:

водой и водными растворами — на 20 м;

минеральными маслами и эмульсиями — на 100 м.

Интенсивность воздействия жидкостей на пол следует считать:

малой — при незначительном воздействии жидкостей на пол, когда поверхность пола остается сухой или слегка влажной; покрытие пола жидкостями не пропитывается. При уборке помещений не следует разливать воду из шлангов;

средней — при периодическом увлажнении пола, вызывающем пропитывание покрытия жидкостями. В этом случае поверхность пола обычно влажная или мокрая, жидкости по поверхности пола стекают периодически;

большой — при постоянном или часто повторяющемся стекании жидкостей по поверхности пола.

Мытье пола (без разливания воды) и случайные редкие попадания на него брызг, капель и т.п. не считаются воздействием на пол жидкостей.

3. СПЕЦИАЛЬНЫЕ ТРЕБОВАНИЯ К ПОЛАМ

К специальным требованиям относят:

а) пылеотделение;

б) безыскровость (невозможность искрообразования при ударах металлическими или каменными предметами);

в) электропроводность, антистатичность.

Требования к полам по пылеотделению предъявляют в помещениях, где пыль от пола приводит к нарушению нормального режима работы технологического оборудования и автоматизированного транспорта с числовым программным устройством, а также к снижению качества выпускаемой продукции.

Требования к полам по безыскровости и электропроводности предъявляют, когда в помещениях возможно образование горючих и взрывоопасных смесей, газов, пыли, жидкостей и других веществ в таких концентрациях, при которых искры,

образующиеся на поверхности пола при ударах металлическими или другими предметами, а также от разрядов статического электричества, могут вызвать взрыв или возгорание.

Требования к полам по антистатичности и электропроводности необходимы в помещениях, где недостаточная электропроводность пола может привести к выходу из строя технологического оборудования или к травматизму.

4. ОБЩИЕ РЕКОМЕНДАЦИИ ПО ПРОЕКТИРОВАНИЮ

4.1 Выбор конструктивного решения пола осуществляют исходя из технико-экономической целесообразности принятого решения в конкретных условиях строительства с учетом обеспечения:

надежности и долговечности принятой конструкции;

экономного расходования цемента, металла, дерева и других строительных материалов;

наиболее полного использования физико-механических свойств примененных материалов;

минимума трудозатрат на устройство и эксплуатацию;

максимальной механизации процесса устройства;

широкого использования местных строительных материалов и отходов промышленного производства;

отсутствия влияния вредных факторов примененных в конструкции полов материалов;

оптимальных гигиенических условий для людей; пожаровзрывобезопасности.

4.2. Проектирование полов следует осуществлять в зависимости от заданных воздействий на полы и специальных требований к ним с учетом климатических условий строительства.

4.3 В помещениях со средней и большой интенсивностью воздействия на пол жидкостей предусматривают уклоны полов. Величину уклонов полов следует принимать равной, %:

0,5 — 1 — при бесшовных покрытиях и покрытиях из плит (кроме бетонных покрытий всех видов);

1,5 — 2 — при покрытиях из брусчатки, кирпича и бетонов всех видов.

Уклоны лотков и каналов в зависимости от применяемых материалов должны быть соответственно не менее указанных. Направление уклонов рекомендуется проектировать так, чтобы сточные воды стекали в лотки, каналы и трапы, не пересекая проездов и проходов.

4.4. Уклоны полов на перекрытиях достигают применением стяжки переменной толщины, а полов на грунте — соответствующей планировкой грунтового основания.

4.5. В помещениях для хранения и переработки пищевых продуктов применяют полы без пустот (воздушного пространства под покрытием).

4.6. Материалы для химически стойких покрытий полов в помещениях с агрессивными средами следует принимать с учетом требований СНиП 2.03.11-85.

4.7. В местах примыкания полов к стенам, пе-

регородкам, колоннам, фундаментам под оборудование, трубопроводам и другим конструкциям, выступающим над полом, следует устанавливать плинтусы высотой не менее 300 мм.

4.8. Для облицовки лотков, каналов и трапов в химически стойких полах применяют материалы, предназначенные для покрытий этих полов.

4.9. В зданиях всех степеней огнестойкости полы независимо от нормируемых пределов распространения огня по ним допускается выполнять из горючих материалов, кроме особо оговоренных случаев.

4.10. В помещениях, где производятся, применяются или хранятся горючие жидкости, полы следует выполнять из негорючих материалов.

4.11. В зданиях всех степеней огнестойкости, кроме V, не допускается применение полов из горючих материалов в вестибюлях, лестничных клетках и лифтовых холлах.

4.12. Запрещается применение всех видов ковровых покрытий на путях эвакуации из здания.

5. ПРОЕКТИРОВАНИЕ ПОКРЫТИЙ ПОЛОВ

5.1. Производственные помещения

5.1.1. Типы покрытий полов в производственных помещениях применяют в зависимости от вида и интенсивности механических, тепловых и жидкостных воздействий с учетом специальных требований табл. 1 — 3. Соответствующие конструктивные схемы полов приведены в прил. 1.

5.1.2. Полы общего назначения без специальных требований по чистоте и беспыльности.

К таким решениям относят полы с покрытиями: бетонными, в том числе из бетонных плит, мозаично-бетонными, в том числе из плит, асфальтобетонными, а также из плит.

Указанные полы до определенного уровня механических воздействий и эстетических требований практически взаимозаменяемы.

В условиях ударных воздействий или движения тележек на металлических колесах предпочтение следует отдавать бетонным монолитным полам.

Для удовлетворения определенных требований по эстетичности лучше подходят мозаично-бетонные полы. Если необходимо срочно ввести пол в эксплуатацию, то предпочтение отдают полам из плит. В этом же случае рекомендуется асфальтобетонное покрытие, которое практически готово к эксплуатации непосредственно после укатки и остывания асфальтобетонной смеси. Асфальтобетонное покрытие проектируется и при производстве работ при температурах, близких к нулю.

5.1.3. Полы общего назначения со специальными требованиями по чистоте и пылеотделению выполняются в чистых помещениях, классифицируемых в соответствии с ОСТ 1114.3308—87 и стандартом СЭВ 3783—82:

класс чистоты — 0 — максимальное количество частиц 0,5 мкм, равное 0,035

класс чистоты — 10 — максимальное количество частиц 0,5 мкм, равное 0,350

класс чистоты — 100 — максимальное количество частиц 0,5 мкм, равное 3,500

класс чистоты — 1000 — максимальное количество частиц 0,5 мкм, равное 35,000

класс чистоты — 10 000 — максимальное количество частиц 0,5 мкм, равное 350,000

класс чистоты — 100 000 — максимальное количество частиц 0,5 мкм, равное 3500,000.

Полы в помещениях 0—100 классов чистоты рекомендуется выполнять с перфорированным фальшполом, а в чистых помещениях с классами чистоты 1000—100 000 — из рулонных или бесшовных полимерных материалов с заделкой и заваркой швов.

Традиционные покрытия из всех видов бетонов со специальной отделкой поверхности (пропиткой) не соответствуют ни одному из перечисленных выше классов чистоты, хотя и имеют значительно лучшие показатели, чем все остальные виды покрытий.

5.1.4. Полы общего назначения со специальными требованиями по электропроводности подразделяют на:

электропроводные — материал пола в сухом состоянии имеет величину электросопротивления менее 10^4 Ом·см;

условно электропроводные — 10^4 — 10^6 Ом·см;

неэлектропроводные — более 10^6 Ом·см.

Величина электросопротивления определяется по ГОСТ 6433.2—71. Кроме того, при проектировании полов следует учитывать способность материала покрытия пола накапливать на поверхности заряды статического электричества. Материалы, обладающие электрическим сопротивлением менее 10^4 Ом·см, следует считать не накапливающими заряды статического электричества.

5.1.5. Полы общего назначения безыскровые.

К безыскровым покрытиям полов относятся бетонные покрытия всех видов (мозаично-бетонные, ПВА-бетонные, асфальтобетонные и пр.) на неискрящих наполнителях (заполнителях), а также полы из древесных и полимерных материалов.

5.1.6. Полам общего назначения со специальными теплотехническими требованиями отвечают ксилолитовые, поливинилацетатцементно-опилочные, торцовые, дощатые, паркетные, из линолеума на теплозвукоизолирующей подоснове и др. Такие полы применяют там, где работы выполняют стоя или сидя на одном месте, где требуется теплый пол для создания оптимальных условий для людей.

5.1.7. Полы общего назначения с особыми механическими воздействиями.

Таким условиям в наиболее полной мере отвечают полы с металлоцементным покрытием, бетонные с упрочненным верхним слоем, из стальных или чугунных дырчатых плит, а также из брусчатки.

При наличии движения транспорта следует учитывать, что покрытия из брусчатки создают значительную тряску, поэтому на практике они применяются сравнительно редко, лишь при одновременном наличии значительного нагрева пола (до 500 °С) либо при движении транспорта на гусеничном ходу. Кроме того, эти покрытия весьма трудоемки в изготовлении.

Покрытия из чугунных дырчатых плит целесообразны лишь в условиях весьма значительных изнашивающих воздействий от волочения тяжелых металлических предметов с острыми углами, ребрами, где остальные типы покрытий сравнительно недолговечны.

5.1.8. Полы специального назначения по восприятию высоких температур. Таким требованиям удовлетворяют полы с покрытием из жаростойких бетонов (в том числе из плит), из брусчатки по песку и из чугунных плит с опорными выступами по песку.

Полы с покрытием из брусчатки нежелательно применять в условиях движения транспортных средств с металлическими и обрезиненными колесами.

5.1.9. Декоративные, износостойкие полы.

Полы с покрытием из мраморных (всех видов) плит и плит природного камня изверженных пород (гранита, диорита, габбро и т.п.) отвечают этим требованиям. Плиты укладывают по цементно-песчаному раствору прочностью не менее 30 МПа (300 кгс/см²).

Такие полы применяются, как правило, при строительстве уникальных сооружений (метрополитен, машзалы, электростанции, выставочные залы, аэровокзалы и прочие общественные здания).

5.1.10. Полы специального назначения с требованиями химической стойкости.

Они подразделяются на:

а) щелочестойкие полы с покрытием: бетонным, мозаично-бетонным, асфальтобетонным (в том числе из плит указанных видов бетона), из шлакоситалловых, природного камня и керамических (в том числе кислотоупорных плиток и кирпича), каменных литых плит и плиток, а также из поливинилхлоридного пластика.

Преимущественное применение имеют покрытия из шлакоситалловых, керамических кислотоупорных и обычных (метлахских) каменных литых плит и плиток.

Покрытия из поливинилхлоридного пластика применяют только при наличии дополнительного специального требования по беспыльности.

Бетонные покрытия всех видов применяют обычно при отсутствии каких-либо требований по чистоте пола и легкости уборки его от производственных загрязнений;

б) кислотостойкие полы с покрытием: асфальтобетонным (на кислотостойких заполнителях), из кислотостойкого бетона на жидком стекле с уплотняющей добавкой, из плит асфальтобетонных (на кислотостойких заполнителях), керамических, керамических кислотоупорных, шлакоситалловых, каменных литых, кислотоупорного кирпича и поливинилхлоридного пластика.

Покрытие из поливинилхлоридного пластика применяют только при обязательном одновременном требовании по беспыльности и легкости очистки пола от вредных производственных загрязнений.

Покрытие из кислотостойкого асфальтобето-

на применяют при отсутствии требований к чистоте пола;

в) кислотно-щелочестойкие полы с покрытием: из асфальтобетона, асфальтобетонных плит на битумной мастике, керамических и керамических кислотоупорных плиток, шлакоситалловых плит и каменных литых плиток, а также из кислотоупорного кирпича и поливинилхлоридного пластика.

Асфальтобетон и поливинилхлоридный пластикат по отмеченным причинам применяются сравнительно редко.

5.1.11. Прочность материала сплошных покрытий и плит покрытия пола принимают в соответствии с указаниями проекта.

5.1.12. Толщину полов: земляных, шлаковых, гравийных, щебеночных, глинобитных, бетонных и из жаростойкого бетона назначают по расчету в зависимости от нагрузок на пол, применяемых материалов и свойств грунта основания и принимают не менее, мм:

земляного	60
шлакового, гравийного, щебеночного и глинобитного	80
бетонного из жаростойкого бетона	120

5.1.13. Толщину и армирование плит из жаростойкого бетона следует принимать по расчету как конструкций, лежащих на упругом основании, при действии наиболее неблагоприятных нагрузок на пол.

5.1.14. При предъявлении к полам повышенных требований по пылеотделению следует предусматривать отделку поверхности покрытия пола в соответствии с прил. 2.

5.2. Жилые и общественные здания

5.2.1. Конкретные указания для рабочего проектирования полов жилых и общественных зданий предусмотрены в альбомах типовых деталей полов, утверждаемых в установленном порядке.

Тип покрытия пола для рассматриваемых зданий следует принимать в зависимости от функционального назначения помещений согласно табл. 4.

5.2.2. В этих зданиях предусматриваются как акустически однородные полы беспустотного типа, так и полы раздельного типа, характеризующиеся наличием полости под покрытием или сборной стяжкой (в полости могут быть размещены тепло- и звукоизолирующие элементы).

5.2.3. Изоляцию междуэтажных перекрытий от воздушного и ударного шумов рассчитывают по методике, приведенной в СНиП II-12-77 «Защита от шума», а также в соответствии с «Рекомендациями по обеспечению требуемой звукоизоляции при конструировании жилых зданий».

5.2.4. Поверхность пола жилых и общественных зданий должна иметь показатель теплоусвоения в пределах 12—14 Вт/(м²·°С) в зависимости от вида здания или помещения.

5.2.5. Отметка пола помещений при входе в жилые здания должна быть выше отметки тротуара перед входом не менее чем на 0,15 м.

5.2.6. В общественных зданиях допускается принимать отметку у входа в здание менее 0,15 м

(в том числе и заглубление ниже отметки тротуара) при условии предохранения помещений от попадания осадков.

5.2.7. По конструктивному решению полы жилых зданий подразделяются на следующие три основные группы:

а) однослойные — материал покрытия которых (например, теплозвукоизолирующий линолеум) предназначен для поглощения ударных акустических воздействий и соответствует нормируемым требованиям по теплоусвоению;

б) раздельные — состоящие из сплошного звукоизоляционного слоя сыпучих или упругомягких материалов, стяжки и покрытия из штучных, плитных или рулонных материалов;

в) пустотные — состоящие из покрытия, лаг и звукоизоляционных прокладок под ними.

5.2.8. Все три группы полов должны обеспечивать (вместе с несущими плитами перекрытия) изоляцию ударного звука.

Кроме того, две последние группы существенно (на 3—6 дБ) дополнительно увеличивают изоляцию от воздушного шума (по сравнению с достигаемой несущей частью перекрытий они снижают звуковое давление проникающего шума в 1,4—2 раза). Поэтому для перекрытий с полами этих двух групп поверхностная плотность (масса) перекрытия на 1 м² не имеет решающего значения при изоляции воздушного шума (она может быть в пределах 320—400 кг/м²).

5.2.9. Полы первой группы за счет резонансных явлений снижают достигаемый несущей частью индекс изоляции воздушного звука на 1,5—2 дБ. В данном варианте поверхностная плотность требуется не менее 475 кг/м².

5.2.10. Полы на лагах наиболее эффективно снижают поверхностную плотность и обеспечивают существенную экономию бетона и цемента.

Толщина воздушной полости под покрытием пола при этом должна быть не менее 30 мм.

5.2.11. При проектировании полов рекомендуется руководствоваться данными таблицы, содержащей характеристики и области применения междуэтажных перекрытий с несущими плитами и полами различных типов.

5.2.12. В жилых крупнопанельных зданиях рекомендуется принимать конструкции междуэтажных перекрытий в соответствии со следующими положениями:

малый шаг несущих поперечных стен (до 3,6 м) — по пп. 2 и 11 табл. 4;

широкий и смешанный шаг несущих поперечных стен — по п. 11 табл. 4.

5.2.13. В зданиях с малым шагом несущих поперечных стен при толщине сплошных плит перекрытий 160 и 140 мм и полах из линолеума на теплозвукоизолирующей подоснове рекомендуется устраивать под ним цементно-песчаную стяжку. По поверхности плит вертикального формования под стяжку предусматривают грунтовку, обеспечивающую сцепление стяжки с плитой.

5.2.14. Панельные основания раздельного пола — сборные стяжки из бетона на гипсоцементно-пущофановом вяжущем (ГЦПВ) допускается при-

менять в соответствии с директивным письмом Госгражданстроя № ЮР-3-2442 от 1 сентября 1980 г. «О полах на основании из гипсоцементно-бетонных прокатных панелей». Данная регламентация обеспечивает достаточную долговечность полов при следующих условиях:

применении сплошных звукоизоляционных засыпок из минеральных материалов;

надежном антисептировании каркаса стяжек в условиях контакта гипсобетона с антисептиком;

устройстве покрытий исключительно из древесины или древесных плит;

устройстве вентиляции подпольного пространства (эти мероприятия подробно изложены в «Предложениях по конструктивным решениям полов на гипсобетонных панелях оснований и мероприятиям по повышению их надежности и эксплуатационных качеств».

Наиболее надежно и рационально армировать эти стяжки ровнингом из стекловолокна или твердыми ДВП (в нижней зоне стяжки).

5.2.15. Панельные основания раздельного пола — сборные стяжки из керамзитобетона на цементном вяжущем, предназначенные в основном под линолеумные покрытия, требуют строгого выполнения всего комплекса мер в соответствии с требованиями «Рекомендаций по проектированию, производству и применению легкобетонных панелей основания пола кассетного формования».

5.2.16. При проектировании и устройстве полов рекомендуется ускоренное удаление водяных паров и капельно-жидкой влаги из воздушной полости под покрытием пола и из всех его элементов.

В подавляющем большинстве вариантов конструкций и эксплуатационных режимов наличие эффективной вентиляции пола предотвращает его загнивание.

5.2.17. Все виды покрытий из линолеума допускаются только по стяжкам из минеральных материалов. В домах-новостройках по стяжкам из древесных материалов применяют покрытия полов только из древесных материалов (древесно-волокнистые плиты, паркет, доски и подобные изделия), обладающих небольшой величиной сопротивления паропроницанию. При этом будет обеспечено интенсивное удаление водяных паров из подпольного пространства и осушение нижележащих слоев пола (оснований и теплозвукоизоляционных слоев).

5.2.18. Проекты должны содержать узлы примыкания полов к стенам (перегородкам), в которых должна быть предусмотрена контурная зона без сплошного клеевого слоя между покрытием пола и стяжкой, а также вентиляция полов в зонах установки плинтусов.

Снижение влажности элементов пола, в частности легкобетонных стяжек (монолитных и сборных), до 2,5—3 % позволяет обеспечить биостойкость полов и их теплоусвоение в пределах нормативных требований.

5.2.19. Для обеспечения вентиляции подпольного пространства применяют плинтусы с отверстиями или предусматривают установку плинтусов с зазором между ними и строительными конструкциями.

Эти мероприятия должны сочетаться с антисептированием древесных материалов в покрытии полов.

5.2.20. По применяемым материалам полы жилых, общественных и административных зданий подразделяют на следующие две основные группы:

а) из древесных материалов;

б) из синтетических материалов.

5.2.21. В стяжках-панелях из гипсобетона следует применять в качестве антисептиков боросодержащие или заменяющие их составы.

Ввиду недостаточной надежности антисептирования подосновы теплоизолирующего линолеума гипсобетонные стяжки под это покрытие не допускаются.

5.2.22. Полы из древесных материалов включают покрытия из шпунтованных и паркетных досок, паркетных и реечных щитов (соответственно под прозрачную или укрывистую отделку), реек, штучного и мозаичного паркета, а также полы с покрытием из прессованных древесных плит (волокнистых, стружечных и т.п.).

Все эти полы могут быть применены на междуэтажных перекрытиях, где требуется обеспечить звукоизоляцию, и на перекрытиях над техподпольем, где необходимо соблюдение теплотехнических требований.

Несущая часть перекрытий с этими полами может быть выполнена из сплошных плоских или ребристых плит, а также из многпустотных настилов. С экономических позиций (минимальный расход трудовых и материальных ресурсов) эти полы на междуэтажных перекрытиях и подавляющее большинство их вариантов в перекрытиях над техподпольем целесообразно устраивать с использованием воздушной полости под покрытием, то есть полы на лагах. Исключение составляют варианты с минимальным расходом древесины (толщина покрытия 15 мм и менее), когда может быть оправдано применение бетонных стяжек по сплошным теплозвукоизоляционным слоям или древесных стяжек по лагам.

Деревянное покрытие пола эстрады в зрелищных и спортивно-зрелищных залах должно быть подвергнуто глубокой пропитке антипиренами:

а) древесно-волокнистые плиты покрытия применяют только по сплошным стяжкам из гвоздильных материалов: легкий бетон, ДСП, древесные отходы (обрезки досок и прочие пиломатериалы, не пригодные для изготовления покрытий).

Для обеспечения требуемой ровности покрытия пола из ДВП их приклеивают полосами по контуру и в средней части плит с прижимом гвоздями или шурупами без последующего их удаления.

Технологические построечные процессы изложены в «Рекомендациях по применению сверхтвердых древесно-волокнистых плит для покрытия полов»;

б) полы с покрытием из плоских однослойных паркетных и реечных щитов, а также щитов ребристой конструкции позволяют рационально использовать короткомерные пиломатериалы (в том числе отходы лесопиления и производства столяр-

но-строительных изделий) хвойных пород, а также лиственной древесины. При толщине покрытия 20 мм эти щиты укладывают на лаги или балки с интервалом 400 мм. Их применение позволяет предотвратить дефекты, характерные для полов из паркетных досок и щитов слоистой конструкции, так как исключается чрезмерное коробление покрытия и ускорено отслоение его лицевого слоя, что часто происходит из-за отрицательных технологических и конструктивных факторов (в частности, ненадежной конструкции основания слоистых изделий, малой толщины лицевого слоя — 4—6 мм и т.д.);

в) полы с покрытием из плоских однослойных щитов толщиной 17 мм по стяжке из древесно-стружечных плит на лагах предназначены под лаковую или укрывистую отделку. Древесно-стружечные плиты должны удовлетворять требованиям ГОСТ 10632—77 к плитам марки П-3, а также санитарно-гигиеническим требованиям, что должно быть подтверждено местными органами здравоохранения по результатам испытаний полов в установленном порядке;

г) полы с покрытием из шпунтованных досок толщиной 18 мм допускаются по стяжке из бетонов различного типа, отходов досок или из древесно-стружечных плит, удовлетворяющих указанным требованиям. Во избежание существенного поперечного коробления ширина досок марки ДП-I-18 ограничивается 78 мм;

д) полы из шпунтованных досок толщиной 21 мм укладывают на лаги, интервал между которыми не должен превышать 350 мм. Во избежание существенного коробления досок их ширина ограничивается 98 мм.

Применение дощатых покрытий уменьшенной толщины позволяет использовать имеющийся большой ресурс боковых досок толщиной до 27 мм (то есть досок «попутного распила») и снизить удельный расход леса, ушедшего на производство дощатых покрытий толщиной 27 — 29 мм даже при сближении лаг (при условии применения эффективных лаг со специальным профильным сечением);

е) полы с покрытием из штучного березового паркета, черновые заготовки которого обработаны гидрофобным составом (например, петролатумом), отличаются повышенной формостабильностью даже при экстремальных колебаниях влажности древесины при устройстве и эксплуатации полов.

По износостойкости березовая древесина, обработанная петролатумом, приближается к твердолиственным породам (дуб, бук, граб и т.п.).

С целью экономии древесины рекомендуется применение лаг со специальным профильным сечением: П- или Т-образным, трапециевидным и др. Вследствие сравнительно меньшей площади по-

перечного сечения и акустической эффективности данных лаг сокращается расход звукоизолирующих прокладок из мягких ДВП соответственно до 40 и 60 %. Взамен специального напила досок толщиной 40 мм для лаг могут широко использоваться тонкие боковые доски, подтоварник и т.п.

В конструкциях полов по грунту следует применять только цельные лаги прямоугольного сечения.

5.2.23. Толщину досок, паркетных досок, паркетных и реечных щитов, сверхтвердых древесноволокнистых и древесно-стружечных плит принимают по действующим стандартам на изделия и указаниям альбомов типовых деталей полов жилых и общественных зданий.

5.2.24. В спортивных залах толщину досок покрытия следует принимать по расчету с учетом динамических нагрузок на полы и необходимости обеспечения надежного крепления к полу спортивных снарядов и оборудования.

5.2.25. Воздушное пространство под покрытием полов из досок, реек, паркетных досок и щитов не должно сообщаться с вентиляционными и дымовыми каналами, а в помещениях площадью более 25 м² его дополнительно разделяют перегородками из досок на замкнутые отсеки размером (4—5)х(5—6) м.

5.2.26. Полы из синтетических материалов включают покрытия из линолеума поливинилхлоридного многослойного и однослойного без подосновы, резинового (релина) многослойного линолеума, алкидного линолеума, нитролинолеума марки «Линопласт», линолеума поливинилхлоридного на теплозвукоизолирующей подоснове, линолеума поливинилхлоридного вспененного на тканевой подоснове, линолеума вспененного поливинилхлоридного с печатным рисунком, а также других подобных видов линолеумов из числа разрешенных к применению органами здравоохранения.

5.2.27. Все виды линолеумов без теплозвукоизолирующей подосновы обязательно укладывают на мастику по стяжке из легких бетонов.

5.2.28. Линолеум с теплозвукоизолирующей подосновой (в том числе вспененной) допускается укладывать на клей (мастику) непосредственно по плитам междуэтажного перекрытия, если это перекрытие без пола обеспечивает изоляцию воздушного шума не менее чем на 1 дБ больше требуемого нормативного.

5.2.29. Полы по сборным стяжкам из древесно-стружечных, цементно-стружечных и гипсоволокнистых плит, а также из прокатных гипсобетонных панелей допускается применять только как нетиповые конструкции в установленном порядке.

5.2.30. При применении искусственных ковровых покрытий, не распространяющих огонь по поверхности и не выделяющих при горении токсических веществ, под ними следует предусматривать основание (стяжки) из негорючих материалов.

Покрытие	Предельные значения													Волочение твердых предметов с острыми углами и ребрами; работа на полу с лопатами, ломами и другим острым инструментом	
	интенсивности движения, ед/сут, на 1 полосу движения										массы предметов, кг, падающих с высоты 1 м	удельного давления от сосредоточенных нагрузок, Н/см ² (кгс/см ²)	нагрева пола до температуры, °С		
	пешеходов и тележек на резиновых шинах		тележек на металлических шинах и перекатывания круглых металлических предметов (бочек и др.)				транспортных средств								
							на резиновом ходу		на гусеничном ходу						
более 500	менее 500	коэффициент С	более 50	30—50	менее 30	более 200	100—200	менее 100	более 10	менее 10					
1. Цементно-песчаное	Допускается		60	Не допускается		Допускается	Не допускается		Допускается	Не допускается		3	500(50)	100	Не допускается
2. Цементно-бетонное															
а) толщиной 25 мм, класса В22,5	»		100	То же		»	То же		»	То же		5	1000 (100)	100	То же
б) толщиной 30 мм, класса В30	»		100	Не допускается	Допускается	»	Не допускается	Допускается	»	Не допускается	Допускается	10	1000 (100)	100	Допускается
в) толщиной 50 мм, класса В40	»		100	Допускается		»	Допускается		»	Допускается		10	1000 (100)	100	»
3. Асфальтобетонное															
а) толщиной 25 мм	»		—	Не допускается		Не допускается	Не допускается		Не допускается	Не допускается		2	20(2)	50	Не допускается
б) » 40 »	»		50	То же		Допускается	То же		Допускается	То же		5	20(2)	50	То же
в) » 50 »	»		50	Не допускается	Допускается	»	Не допускается	Допускается	»	Не допускается	Допускается	10	20(2)	50	Допускается
4. Мозаично-бетонное (терраццо)															
а) толщиной 20 мм, прочностью 20 МПа (200 кгс/см ²)	»		—	Не допускается		Не допускается	Не допускается		Не допускается	Не допускается		2	500(50)	100	Не допускается
б) толщиной 25 мм, прочностью 30 МПа (300 кгс/см ²)	»		60	То же		Допускается	То же		Допускается	То же		5	500(50)	100	То же
в) толщиной 25 мм, прочностью 40 МПа (400 кгс/см ²)	»		60	Не допускается	Допускается	»	Не допускается	Допускается	»	Не допускается	Допускается	10	500(50)	100	Допускается

5. Поливинилацетат-цементно-бетонное	
--------------------------------------	--	--	

Покрытие	Предельные значения													Волочение твердых предметов с острыми углами и ребрами; работа на полу с лопатами, ломами и другим острым инструментом	
	интенсивности движения, ед/сут, на 1 полосу движения										массы предметов, кг, падающих с высоты 1 м	удельного давления от сосредоточенных нагрузок, Н/см ² (кгс/см ²)	нагрева пола до температуры, °С		
	пешеходов и тележек на резиновых шинах		тележек на металлических шинах и перекатывания круглых металлических предметов (бочек и др.)				транспортных средств								
							на резиновом ходу			на гусеничном ходу					
более 500	менее 500	коэффициент С	более 50	30—50	менее 30	более 200	100—200	менее 100	более 10	менее 10					
10. Плиты из жаростойкого бетона на портландцементе с хромитом и заполнителем из шлака по прослойке из песка	Допускается		100	Не допускается		Допускается	Допускается		Допускается	Не допускается	Допускается	10	500(50)	600	Допускается
11. Металлоцементное по прослойке из цементно-песчаного раствора	»		500	Допускается		»	»		»	Допускается		15	1000 (100)	100	»
12. Ксилолитовое	»		60	Не допускается		»	Не допускается		»	Не допускается		3	200(20)	50	Не допускается То же
13. Поливинилацетатцементно-опилочное	»		60	То же		»	То же		»	То же		3	200(20)	50	
14. Поливинилацетатное мастичное	»		—	»		Не допускается	»		Не допускается			Не допускается	50(5)	50	»
15. Эпоксидное мастичное наливное	»		—	»		То же	»		Допускается	Не допускается		2	500(50)	50	»
16. Брусчатка по прослойке из песка	»		100	»		Допускается	Допускается		»	Допускается		50	500(50)	500	Допускается
17. Брусчатка по прослойке из цементно-песчаного раствора	»		100	»		»	»		»	»		50	500(50)	100	»
18. Стальные плиты по прослойке из мелкозернистого бетона	»		500	Допускается		»	»		»	»		50	500(50)	100	Допускается условно с ограничением интенсивности

19. Чугунные дырчатые плиты по прослойке из мелкозернистого бетона	Допускается	500	Допускается	Допускается	Допускается	Допускается	Не допускается	10	500(50)	100	Допускается		
20 Чугунные плиты с опорными выступами по прослойке из песка	»	300	»	»	»	»	То же	10	3 т на плиту	1400	»		
21. Торцовое на битумной или дегтевой мастике	»	100	»	»	»	»	»	50	50(5)	50	Не допускается		
22. Асфальтобетонные плиты по прослойке из битумной мастики	»	60	Не допускается	Допускается	»	Не допускается	Допускается	»	»	5	30(3)	50	Допускается
23. Цементно-бетонные плиты по прослойке из цементно-песчаного раствора	»	60	То же	»	»	То же	»	»	»	7	500(50)	100	Не допускается
24. Мозаично-бетонные плиты по прослойке из цементно-песчаного раствора	»	60	Не допускается	Допускается	Не допускается	Допускается	»	»	»	5	500(50)	100	То же
25. Мраморные плиты (в том числе колотые) по прослойке из цементно-песчаного раствора	»	—	То же	Не допускается	То же	»	»	»	»	2	500(50)	100	»
26. Плиты природного камня изверженных пород (гранита и др.) по прослойке из цементно-песчаного раствора	»	60	Не допускается	Допускается	Допускается	»	»	»	»	10	500(50)	100	Допускается

Покрытие	Предельные значения													Волочение твердых предметов с острыми углами и ребрами; работа на полу с лопатами, ломами и другим острым инструментом	
	интенсивности движения, ед/сут, на 1 полосу движения											массы предметов, кг, падающих с высоты 1 м	удельного давления от сосредоточенных нагрузок, Н/см ² (кгс/см ²)		нагрева пола до температуры, °С
	пешеходов и тележек на резиновых шинах		тележек на металлических шинах и перекатывания круглых металлических предметов (бочек и др.)			транспортных средств									
						на резиновом ходу			на гусеничном ходу						
более 500	менее 500	коэффициент С	более 50	30—50	менее 30	более 200	100—200	менее 100	более 10	менее 10					
27. Керамические плитки толщиной 10—13 мм по прослойке из: растворов всех видов	Допускается		—	Не допускается		Не допускается	Не допускается		Не допускается		2	200(20)	100	Не допускается	
мастик типа битумной	»		—	То же		То же	То же		То же		Не допускается	100(10)	50	То же	
28. Керамические плитки, в том числе кислотоупорные, толщиной 15—20 мм по прослойке из: растворов всех видов	»		—	»		»	Не допускается	Не допускается		»	3	200(20)	100	»	
мастик типа битумной	»		—	»		»	То же	То же		»	Не допускается	100(10)	50	»	
29. Керамические кислотоупорные плитки толщиной 30—35 мм по прослойке из: растворов всех видов;	»		60	»		Допускается	»	Не допускается	Допускается		5	200(20)	100	»	
мастик типа битумной	»		—	»		Не допускается	»	То же	Не допускается		2	100(10)	50	»	

Покрытие	Предельные значения													Волочение твердых предметов с острыми углами и ребрами; работа на полу с лопатами, ломами и другим острым инструментом	
	интенсивности движения, ед/сут, на 1 полосу движения										массы предметов, кг, падающих с высоты 1 м	удельного давления от сосредоточенных нагрузок, Н/см ² (кгс/см ²)	нагрева пола до температуры, °С		
	пешеходов и тележек на резиновых шинах		тележек на металлических шинах и перекачивания круглых металлических предметов (бочек и др.)		транспортных средств										
					на резиновом ходу			на гусеничном ходу							
более 500	менее 500	коэффициент С	более 50	30—50	менее 30	более 200	100—200	менее 100	более 10	менее 10					
35. Каменные литые плиты типа светлого каменного литья толщиной 40 мм по прослойке из растворов всех видов	Допускается		60	Допускается		Допускается	Допускается	Допускается		Допускается		15	300(30)	100	Допускается
36. Кислотоупорный кирпич плашмя по прослойке из:															
растворов всех видов	»		60	Не допускается	Допускается	»	»	»		Не допускается	Допускается	7	300(30)	100	»
мастик типа битумной	»			То же	Допускается		Не допускается	»		Не допускается		3	200(20)	50	»
37. Кислотоупорный кирпич на ребро по прослойке из:															
растворов всех видов	»		60	Не допускается	»		Допускается		Не допускается		Допускается	10	300(30)	100	»
мастик типа битумной	»		—	То же	»		»		То же		»	5	200(20)	50	»
38. Поливинилхлоридный пластикат	»		—	Не допускается			Не допускается		Не допускается			2	100(10)	50	Не допускается
39. Дощатое	»		—	То же			То же		То же			2	200 кг на точку	50	То же
40. Паркетные доски и щиты	»		—	»			»		»		Не допускается	То же	50		»

41. Сверхтвердые древесно-волокнистые плиты	Допускается		—	Не допускается		Не допускается		Не допускается		Не до-пуска-ется	200 кг на точку	50	»	
42. Штучный и наборный паркет	»		—	То же		То же		То же		То же	То же	50	»	
43. Линолеум	Не до-пуска-ется	Допус-кается	—	»		»		»		»	500(50)	50	»	
44. Рулонное на основе химических волокон	То же		—	»		»		»		»	100(10)	50	»	
45. Глинобетонное, глинобитное	»		—	»		»		»		5	50(5)	500	Допускается	
46. Щебеночное, пропитанное битумом	»		40	Не допускается	Допус-кается	Не до-пуска-ется	Допускается	»		10	100(10)	50	»	
47. Щебеночное, гравийное	»		—	То же		Не до-пуска-ется	Не допускается	Допус-кается	»		10	100(10)	500	»
48. Шлаковое, земляное	»		—	»		То же	»		Не до-пуска-ется	Допус-кается	Не ограни-чивается	30(3)	Не ограни-чивается	»

Примечание. Коэффициент давления C на пол металлических шин и круглых предметов определяют по формуле

$$C = \frac{P}{\sqrt[3]{D}},$$

где P — наибольшее давление колеса или обода на пол, кг;

D — диаметр колеса или обода, м;

$\sqrt[3]{}$ — ширина шины колеса или обода, см.

Покрытие	Предельные значения интенсивности воздействия на пол															
	воды и растворов нейтральной реакции	минеральных масел и эмульсий из них	органических растворителей			веществ животного происхождения	растворов кислот, щелочей									
			сырой нефти и нефтепродуктов (сернистый мазут, дизтопливо, керосин, бензин)	на ароматических углеводородах	кетонов		фтористо-водородной, кремнефтористо-водородной и т.п.		окисляющих (азотная, хлорноватистая, хромовая и др.)		неокисляющих неорганических (серная, соляная и др.)		органических		концентрация, %	интенсивность
							концентрация, %	интенсивность	концентрация, %	интенсивность	концентрация, %	интенсивность	концентрация, %	интенсивность		
1. Цементно-песчаное	Большая	Большая	Средняя	Большая	Средняя	Малая	Не допускается	Не допускается	Не допускается	Не допускается	Не допускается	Не допускается			8(12*)	Малая
2. Цементно-бетонное	»	»	»	»	»	»	То же	То же	То же	То же	То же	То же			8(12*)	Средняя
3. Асфальтобетонное	»	Не допускается	Не допускается	Не допускается	Не допускается	Не допускается	»	»	»	»	10	Средняя	20	Средняя	8	»
4. Мозаично-бетонное (терраццо)	»	Большая	Средняя	Большая	Средняя	Малая	»	»	»	»	Не допускается	Не допускается			8	»
5. Поливинилацетатно-цементно-бетонное	Малая	Малая	Большая	»	Большая	»	»	»	»	»	То же	То же			8	Малая
6. Латексцементно-бетонное	Большая	»	Малая	Средняя	Средняя	»	»	»	»	»	»	»	10	Малая	8	»
7. Кислотостойкий бетон на жидком стекле с уплотняющей добавкой	Средняя	Большая	Большая	Большая	Большая	»	»	»	100	Большая	100	Большая	100	Большая		Не допускается
8. Жаростойкий бетон на портландцементе с хромином и заполнителем из шлака	Малая	»	Средняя	»	Средняя	Не допускается	»	»	Не допускается	Не допускается	Не допускается	Не допускается			8	Малая

9. Бетонное с упрочненным верхним слоем	»	»	»	»	»	Малая	»	»	»	»	»	»	»			8	»
10. Плита из жаростойкого бетона на портландцементе с хромитом и заполнителем из шлака по прослойке из песка	»	Средняя	»	Средняя	»	Не допускается	»	»	»	»	»	»	»			8	»
11. Металлоцементное по прослойке из цементно-песчаного раствора	»	Большая	»	Большая	»	Малая	»	»	»	»	»	»	»			8	»
12. Ксилолитовое	Не допускается	Малая	Малая	Малая	Малая	Не допускается	»	»	»	»	»	»	»			—	Не допускается
13. Поливинилацетатно-цементно-опилочное	То же	»	»	»	»	То же	»	»	»	»	»	»	»			—	То же
14. Поливинилацетатное мастичное	»	»	»	»	»	»	»	»	»	»	»	»	»			—	»
15. Эпоксидное мастичное наливное	Средняя	Средняя	Средняя	Средняя	»	Малая	»	»	»	»	15	Малая	30	Малая	15	Малая	Малая
16. Брусчатка по прослойке из песка	Большая	Большая	Большая	Большая	Большая	Не допускается	»	»	»	»	»	»	»			—	Не допускается
17. Брусчатка по прослойке из цементно-песчаного раствора	»	»	Средняя	»	»	Малая	»	»	»	»	»	»	»			8(12*)	Средняя
18. Стальные плиты по прослойке из мелкозернистого бетона	Малая	»	»	»	Средняя	»	»	»	»	»	»	»	»			8(12*)	»
19. Чугунные дырчатые плиты по прослойке из мелкозернистого бетона	Большая	»	»	»	»	»	»	»	»	»	»	»	»			8(12*)	»

Покрытие	Предельные значения интенсивности воздействия на пол																	
	воды и растворов нейтральной реакции	минеральных масел и эмульсий из них	органических растворителей			веществ животного происхождения	растворов кислот, щелочей											
			сырой нефти и нефтепродуктов (сернистый мазут, дизтопливо, керосин, бензин)	на ароматических углеводородах	кетонов		фтористо-водородной, кремнефтористо-водородной и т.п.		окисляющих (азотная, хлорноватистая, хромовая и др.)		неокисляющих неорганических (серная, соляная и др.)		органических		концентрация, %	интенсивность		
							концентрация, %	интенсивность	концентрация, %	интенсивность	концентрация, %	интенсивность	концентрация, %	интенсивность				
20.Чугунные плиты с опорными выступами по прослойке из песка	Малая	Малая	Малая	Малая	Малая	Не допускается	Не допускается	Не допускается	Не допускается	Не допускается	Не допускается	Не допускается	Не допускается	20	Средняя	—	Не допускается	
21.Торцовое на битумной или дегтевой мастике	Не допускается	Большая	Не допускается	»	Не допускается	То же	То же	То же	То же	То же	То же	То же	То же			Не допускается	Не допускается	То же
22.Асфальтобетонные плиты по прослойке из битумной мастики	Большая	Не допускается	То же	Не допускается	То же	»	»	»	»	»	10	Средняя	8			Средняя		
23.Цементно-бетонные плиты по прослойке из цементно-песчаного раствора	»	Большая	Средняя	Большая	Средняя	Малая	»	»	»	»	Не допускается	Не допускается	8			»		
24.Мозаично-бетонные плиты по прослойке из цементно-песчаного раствора	»	»	»	»	»	»	»	»	»	»	То же	То же				»		
25.Мраморные плиты (в том числе колотые)	»	»	»	»	»	Средняя	»	»	»	»	»	»			8(12*)	»		

26.Плиты из природного камня изверженных пород (гранита и др.) по прослойке из цементно-песчаного раствора	»	»	»	»	»	»	»	»	»	»	»	»	»			8(12*)	»
27.Плитки керамические толщиной 10—13 мм																	
28.Плитки керамические кислотоупорные толщиной 15—20 мм																	
29.Плитки кислотоупорные толщиной 30—35 мм																	
30.Плитки кислотоупорные толщиной 50 мм																	
31.Плитки шлакосталловые толщиной 10—12 мм																	
32.Плитки шлакосталловые толщиной 15—20 мм;																	
33.Плитки каменные литые типа диабазовых толщиной 18—20 мм																	
34.Кислотоупорный кирпич плашмя и на ребро																	
По прослойке из:																	
а) цементно-песчаного раствора	»	»	»	»	»	Малая	»	»	»	»	»	»	»	Не допускается		8(12*)	Малая
б) цементно-песчаного раствора с добавкой латекса	»	Малая	Малая	Средняя	Малая	Средняя	»	»	»	»	»	»	»	10	Малая	8(12*)	Средняя

В зависимости от типа прослойки (см. подп. а-е)

Покрытие	Предельные значения интенсивности воздействия на пол															
	воды и растворов нейтральной реакции	минеральных масел и эмульсий из них	органических растворителей			веществ животного происхождения	растворов кислот, щелочей									
			сырой нефти и нефтепродуктов (сернистый мазут, дизтопливо, керосин, бензин)	на ароматических углеводородах	кетонов		фтористо-водородной, кремнефтористо-водородной и т.п.		окисляющих (азотная, хлорноватистая, хромовая и др.)		неокисляющих неорганических (серная, соляная и др.)		органических		концентрация, %	интенсивность
							концентрация, %	интенсивность	концентрация, %	интенсивность	концентрация, %	интенсивность	концентрация, %	интенсивность		
цементно-песчаного раствора с добавкой латекса, с заполнением швов эпоксидной мастикой	Большая	Средняя	Средняя	Большая	Средняя	Большая	Не допускается	Не допускается	Не допускается	Не допускается	5	Малая	20	Большая	15	Средняя
в) раствора на жидком стекле с уплотняющей добавкой	»	Большая	Большая	»	Большая	Средняя	То же	То же	100	Большая	100	Большая	100	Средняя	Не допускается	Не допускается
то же, с заполнением швов арзамит-замазкой	»	»	Средняя	Средняя	Средняя	Большая	»	»	5	»	15	»	30	Большая	15	Средняя
то же, с заполнением швов эпоксидной мастикой	»	»	Большая	»	»	»	»	»	5	»	15	»	30	»	15	»
г) мастики на основе эпоксидных смол	»	»	»	»	»	»	»	»	5	»	15	»	30	»	15	Большая
д) арзамит-замазки	»	»	»	»	»	»	»	»	5	»	15	»	30	»	15	»
е) битумной мастики	»	Не допускается	Не допускается	Не допускается	Не допускается	Не допускается	»	»	Не допускается	Не допускается	10	»	20	»	8	Средняя

35. Каменные литые плиты типа светлого каменного литья по прослойке из:																	
а) цементно-песчаного раствора	»	Большая	Средняя	Большая	Средняя	Малая	То же	То же	То же	То же	Не допускается	Не допускается			8(12*)	»	
б) цементно-песчаного раствора с добавкой латекса	»	Малая	Малая	Средняя	Малая	Средняя	»	»	»	»	»	»	10	Средняя	8(12*)	»	
то же, с заполнением швов эпоксидной мастикой	»	Средняя	Средняя	Большая	Средняя	Большая	»	»	»	»	»	»	20	Большая	15	»	
36. Поливинилхлоридный пластикат	Средняя	Малая	Малая	Малая	Малая	Средняя	»	»	5	Средняя	20	Средняя	20	Средняя	20	»	
37. Дощатое (окрашенное)																	
38. Паркетные доски и щиты																	
39. Сверхтвердые древесно-волокнистые плиты							Не допускается										
40. Штучный и наборный паркет																	
41. Линолеум																	
42. Рулонное на основе химических волокон																	
43. Глинобетонное, глинобитное	Не допускается	Малая	Малая	Малая	Малая												
44. Щебеночное, пропитанное битумом	Средняя	Не допускается	Не допускается	Не допускается	Не допускается		Не допускается				10	Малая	20	Малая	8	Малая	
45, 46. Щебеночное, гравийное, шлаковое, земляное	Малая	Малая	Малая	Малая	Малая		То же				Не допускается	Не допускается	Не допускается	Не допускается	Не допускается	Не допускается	

* При использовании в качестве заполнителей вместо песка и щебня дробы (чугунной, стальной) или порфирита.

Покрытие	Характеристика покрытия пола по специальным требованиям								
	беспыльности (пылеотделения)			визуальной оценке	электро- проводнос- ти в сухом состоянии	способности накапливать на поверхности заряды стати- ческого электричества в сухом состоянии	безыскро- вости	легкости очистки от производственных загрязнений	
	соответствие количественным показателям по классам беспыльности помещений							пылевидных	жидкостных
	1000	10 000	100 000						
1. Цементно-песчаное	Не соответствует			Большое	Условно электро- проводное	Не накопи- вает	Безыскро- вое ¹	Практически неочищае- мое	Трудно- очищаемое
2. Цементно-бетонное	То же			Среднее	То же	То же	»	То же	»
3. Асфальтобетонное	»			»	Неэлек- тропро- водное	»	»	Трудно- очищаемое	»
4. Мозаично-бетонное (террац- цо)	»			Малое	Условно электро- проводное	»	»	Средне- очищаемое	»
5. Поливинилацетатцементно- бетонное	»			»	То же	»	»	»	Средне- очищаемое
6. Латексцементно-бетонное	»			»	»	»	»	»	»
7. Кислотостойкий бетон на жид- ком стекле с уплотняющей до- бавкой	»			Среднее	Электро- проводное	»	Искрящее	»	»
8. Жаростойкий бетон на порт- ландцементе с хромитом и за- полнителем из шлака	»			»	То же	»	»	Трудно- очищаемое	Трудно- очищаемое
9. Бетонное с упрочненным верх- ним слоем	»			»	»	»	Безыс- кровое ¹	»	Средне- очищаемое
10. Плиты из жаростойкого бето- на на портландцементе с хро- митом и заполнителем из шла- ка по прослойке из песка	»			»	»	»	Искрящее	»	Трудно- очищаемое
11. Металлоцементное по про- слойке из цементно-песчано- го раствора	»			»	»	»	»	»	Средне- очищаемое
12. Ксилолитовое	»			»	Условно электро- проводное	»	Безыс- кровое ¹	»	Трудно- очищаемое

13. Поливинилацетатцементно-опилочное	Не соответствует		Среднее	Условно электропроводное	Не накапливает	Безыскровое ¹	Трудноочищаемое	Трудноочищаемое
14. Поливинилацетатное мастичное	Не соответствует	Соответствует	Беспыльное	То же »	То же	Искрящее	Легкоочищаемое	Среднеочищаемое
15. Эпоксидное мастичное наливное	То же	Соответствует	»	Неэлектропроводное	Накапливает	»	»	Легкоочищаемое
16. Брусчатка по прослойке из песка	Не соответствует		Среднее	Электропроводное	Не накапливает	»	Трудноочищаемое	Трудноочищаемое
17. Брусчатка по прослойке из цементно-песчаного раствора	То же		»	»	То же	»	»	»
18. Стальные плиты по прослойке из мелкозернистого бетона	»		»	»	»	»	»	Среднеочищаемое
19. Чугунные дырчатые плиты по прослойке из мелкозернистого бетона	»		»	»	»	»	»	»
20. Чугунные плиты с опорными выступами по прослойке из песка	»		»	»	»	»	»	Трудноочищаемое
21. Торцовое на битумной или дегтевой мастике	»		Большое	Неэлектропроводное	»	Безыскровое ¹	Практически неочищаемое	Практически неочищаемое
22. Асфальтобетонные плиты по прослойке из битумной мастики	»		Среднее	»	»	»	Трудноочищаемое	Трудноочищаемое
23. Цементно-бетонные плиты по прослойке из цементно-песчаного раствора	»		»	Условно электропроводное	»	»	Практически неочищаемое	»
24. Мозаично-бетонные плиты по прослойке из цементно-песчаного раствора	»		Малое	То же	»	»	Среднеочищаемое	»
25. Мраморные плиты (в том числе колотые) по прослойке из цементно-песчаного раствора	»		»	Неэлектропроводное	»	»	Легкоочищаемое	Среднеочищаемое
26. Плиты природного камня изверженных пород (гранита и др.) по прослойке из цементно-песчаного раствора	»		»	Электропроводное	»	Искрящее	»	»
27. Керамические плитки	»		»	Условно электропроводное	»	»	»	»

Покрытие	Характеристика покрытия пола по специальным требованиям								
	беспыльности (пылеотделения)			визуальной оценке	электро- проводнос- ти в сухом состоянии	способности накапливать на поверхности заряды стати- ческого электричества в сухом состоянии	безыскро- вости	легкости очистки от производственных загрязнений	
	соответствие количественным показателям по классам беспыльности помещений							пылевидных	жидкостных
	1000	10 000	100 000						
28. Керамические кислотоупор- ные плитки	Не соответствует			Малое	Условно электро- проводное	Не накопи- вает	Искря- щее	Легко- очищаемое	Средне- очищаемое
29. Шлакоситалловые плиты	То же			Беспыль- ное	То же	То же	»	»	Легко- очищаемое
30. Каменные литые плитки	»			»	»	»	»	»	»
31. Кислотоупорный кирпич плашмя	»			Малое	»	»	»	»	Средне- очищаемое
32. Кислотоупорный кирпич на ребро	»			»	»	»	»	»	»
33. Поливинилхлоридный пласти- кат	Не соот- ветствует	Соответствует		Беспыль- ное	Неэлект- ропро- водное	Накапливает	Безыс- кровое ¹	»	Легко- очищаемое
34. Дощатое (окрашенное)	Не соответствует			Малое	»	Не накопи- вает	»	»	Средне- очищаемое
35. Паркетные доски и щиты	То же			»	»	То же	»	»	»
36. Сверхтвердые древесно-во- локнистые плиты	»			»	»	»	»	»	»
37. Штучный и наборный паркет	»			»	»	»	»	»	»
38,а Линолеум антистатичный	Соответствует			Беспыль- ное	»	»	»	»	Легко- очищаемое
38,б Линолеум	Не соот- ветствует	Соответствует		»	»	Накапливает	»	»	»
38,в Плитки поливинилхлоридные	Не соответствует	Соответ- ствует		»	»	»	»	»	»
39. Рулонное на основе химичес- ких волокон	Не соответствует			Среднее	»	»	»	Средне- очищаемое	Трудно- очищаемое
40. Глинобетонное, глинобитное	То же			Большое	Электро- проводное	Не накопи- вает	»	Неочища- емое	Неочища- емое

41. Щебеночное, пропитанное битумом	Не соответствует	Большое	Условно электропроводное	Не накапливает	Безыскровое ¹	Трудноочищаемое	Неочищаемое
42. Щебеночное, гравийное	То же	»	Электропроводное	То же	Искрящее	Неочищаемое	»
43. Шлаковое, земляное	»	»	»	»	»	»	»
¹ При применении безыскровых наполнителей (заполнителей).							

**Характеристика и области применения перекрытий
и полов жилых зданий**

Толщина многопустотных плит перекрытий, мм	Средняя плотность бетона, кг/м ³	Справочные значения индекса, дБ			Область применения
		изоляция воздушного шума плитой без пола	приведенный уровень ударного шума под плитой без пола	максимальный шаг поперечных несущих стен, м	конструкция пола, с которой могут применяться в жилых домах плиты указанного типа
1. 100	1600—2500	44—45	91—86	3,3	Деревянный пол по лагам, покрытие из древесно-воло- нистых плит, без основного линолеума, штучного паркета по стяжке и звукоизоляционному слою, покрытие из лино- леума на теплозвукоизолирующей подоснове по стяжке
2. 120	1600—2500	45—47	88—84	3,6	То же
3. 140	1600—2500	46—48	87—82	4,2	»
4.	1600—2500	48—50	86—81	4,5	»
5. 160	1800—1900	49	84		»
6.	2200—2500	50	81	6,6 (в том числе для варианта сме- шанного шага от 2,6 до 6,6 м)	» То же, а также линолеум на теплоизолирующей подоснове без стяжки
7. 180	1800—1900	50	83		То же
8. 200	1500—1900	50—52	84—82		Деревянный пол по лагам, покрытие из древесно-воло- нистых плит, без основного линолеума, штучного паркета по стяжке и звукоизоляционному слою, покрытие из лино- леума на теплозвукоизолирующей подоснове по стяжке
9. 220 (диаметр пустот — 159 мм, приведенная тол- щина — 120 мм)	1600—2000	47—49	7—86	Без ограничения	То же
10.	2200—2500	50—51	85—84		»
11. 220 (диаметр пустот — 140 мм, приведенная тол- щина — 160 мм)	2200—2500	51—52	82—81		» То же, а также линолеум на теплозвукоизолирующей под- основе без стяжки

Примечание. Параметры пола (масса пола, материалы звукоизоляционной прослойки и др.) принимают по расчету согласно СНиП II-12-77 из условия обеспечения нормативных значений индексов изоляции воздушного шума и приведенного уровня ударного шума.

Т а б л и ц а 5

Помещения	Показатель теплоусвоения, Вт/м ² ·°С, не более	Покрытие
1. Жилые комнаты в квартирах, общежитиях; спальни в интернатах, номера в гостиницах, домах отдыха и т.п.	12 ²⁾	Линолеум на теплозвукоизоляционной подоснове ¹⁾ Дощатое Пористые доски Реечное Сверхтвердые древесно-волокнистые плиты Паркетное Паркетные и реечные щиты
2. Коридоры в квартирах, общежитиях, интернатах, гостиницах, домах отдыха, конторах, конструкторских бюро, вспомогательных зданиях, удаленных от наружных дверей зданий более чем на 20 м	14	Линолеум на теплозвукоизоляционной подоснове ¹⁾ Реечное Дощатое Паркетные доски Сверхтвердые древесно-волокнистые плиты Паркетное Паркетные и реечные щиты
3. Помещения общественных зданий, эксплуатация которых не связана с постоянным пребыванием людей в них (музеи, выставки, вестибюли, вокзалы, фойе зрелищных предприятий и т.п.)	—	Эпоксидное наливное Мозаично-бетонное шлифованное Цементно-бетонное шлифованное Поливинилацетатцементно-бетонное шлифованное Плиты из природного камня Мраморные плиты, в том числе колотые
4. Детские помещения домов ребенка, садов, яслей, яслей-садов, в том числе коридоры в садах-яслях	12	Паркетное Реечное и реечные паркетные щиты Дощатое Паркетные доски
5. Кабинеты врачей, процедурные, палаты в больницах, поликлиниках, амбулаториях, диспансерах, в санаториях, домах отдыха, домах-интернатах	12	Линолеум ¹⁾ Реечное Паркетное Паркетные и реечные щиты Дощатое Паркетные доски
6. Детские туалетные в садах-яслях и больницах, перевязочные в больницах	14	Линолеум ¹⁾
¹⁾ Требуемый показатель теплоусвоения должен быть обеспечен совместно линолеумом и соответствующей «теплой» стяжкой. ²⁾ Показатель теплоусвоения не нормируется, если поверхность пола имеет температуру выше 23 °С.		

Помещения	Показатель теплоусвоения, Вт/м ² .°С, не более	Покрытие
7. Рабочие комнаты, кабинеты, комнаты персонала в конторах, конструкторских бюро, вспомогательных зданиях	14	Линолеум ¹⁾ Паркетные доски Паркетное Паркетные и реечные щиты Реечное Дощатое Сверхтвердые древесно-волокнистые плиты (только в помещениях, расположенных на перекрытии)
8. Аудитории, классы, преподавательские и другие комнаты в учебных заведениях, залы спортивные, актовые, зрительные, читальные и др., зоны хранения уличной одежды в гардеробных	14	Линолеум ¹⁾ Дощатое Паркетное Паркетные и реечные щиты Реечное Паркетные доски
9. Ванные, душевые, умывальные, уборные в зданиях различного назначения; помещения подготовки продовольственных товаров в магазинах; кухни, лотки и заготовительные помещения предприятий общественного питания; раздевальные, мыльные, парильные в банях; стиральные цехи в прачечных	—	Цементно-бетонное шлифованное Мозаично-бетонное шлифованное Бетонное Керамические плитки Шлакоситалловые плиты
10. Торговые залы магазинов и предприятий общественного питания, удаленные от наружных дверей более чем на 20 м, а также расположенные на втором и последующих этажах	—	Мозаично-бетонное шлифованное Керамические плитки Шлакоситалловые плиты Латексцементно-бетонное Поливинилацетатцементно-бетонное Плиты из природного камня, в том числе колотые Дощатое Паркетное и из паркетных досок и щитов
11. Кухни жилых помещений	12	Линолеум ¹⁾ Дощатое Сверхтвердые древесно-волокнистые плиты Реечное

6. ПРОЕКТИРОВАНИЕ ПРОСЛОЕК

6.1. Тип прослойки выбирают в зависимости от воздействий на полы согласно табл. 1 — 5.

6.2. Прочность на сжатие и класс материалов прослойки должна быть не менее:

от 15 до 30 МПа — для цементно-песчаного раствора;

20 МПа — для раствора на основе жидкого стекла;

B30 — для мелкозернистого бетона.

Другие виды материалов прослоек по прочности на сжатие не нормируются.

6.3. Материалы прослоек и их минимальные толщины следует принимать в соответствии с табл. 6.

Прослойки

Материал прослойки	Тип прослойки	Толщина, мм	Прочность на сжатие, МПа, не нормируется	Материал покрытия пола
1. Цементно-песчаный раствор	2а	10—15 (20 по гидроизоляции)	15—30	Плиты цементно-песчаные, мозаично-бетонные, мраморные, из природного камня
То же	2а	15 (20 по гидроизоляции)	15—30	Плитки керамические, кислотоупорные, шлакоситалловые, каменные литые
2. Цементно-песчаный раствор с добавкой латекса	2б	15 (20 по гидроизоляции)	15—30	Плитки керамические, кислотоупорные, шлакоситалловые, каменные литые, кислотоупорный кирпич
3. Раствор на основе жидкого стекла с уплотняющей добавкой	2в	15 (20 по гидроизоляции)	20	То же
4. Мастика на основе эпоксидной смолы	2г	3	—	»
5. Арзамит-замазка	2д	3	—	»
6. Битумная мастика	2е	2	—	Плитки керамические, кислотоупорные, шлакоситалловые, каменные литые, кислотоупорный кирпич, асфальтобетонные плиты, торцовая шашка
7. Холодная мастика на водостойких вяжущих	2ж	1	—	Поливинилхлоридный пластикат, сверхтвердые ДВП, линолеум, рулонное на основе химических волокон, штучный и наборный паркет
8. Дегтевая мастика	2з	3	—	Торцовая шашка
9. Мелкозернистый бетон	2к	30	В30	Стальные и чугунные плиты
10. Песок	2л		—	Плиты из жаростойкого бетона, брусчатка, чугунные плиты в условиях нагрева пола, °С: менее 200 200—600 600—1000 1000—1400
11. Теплоизоляционные материалы, каменноугольные шлаки, молотые отходы из кирпича или другие жаростойкие материалы с объемной массой в уплотненном состоянии 1—1,2 т/м ³	2и	60 100 150 220 60 70 100 150	—	Плиты из жаростойкого бетона, брусчатка, чугунные плиты в условиях нагрева пола, °С: менее 200 200—600 600—1000 1000—1400

7. ПРОЕКТИРОВАНИЕ СТЯЖЕК

7.1 Стяжки необходимы при:

выравнивании поверхности нижележащего слоя;
укрытии трубопроводов;
создании уклона в полах на перекрытиях;
создании жесткой корки под покрытие, укладываемое по тепло- или звукоизоляционному слою;
распределении нагрузок по тепло- или звукоизоляционному слою;
обеспечении нормируемого теплоусвоения пола.

7.2 Толщина и марка материала стяжек, укладываемых по подстилающему слою, плитам перекрытий и тепло- или звукоизоляционным слоям, принимаются по табл. 7.

7.3 При сосредоточенных нагрузках на пол, превышающих 2 кН (200 кгс), по тепло- или звукоизоляционному слою следует применять бетонную

стяжку (бетонный подстилающий слой), толщину которой определяют расчетом.

7.4. Показатель теплоусвоения поверхности стяжки (пола) рассчитывают в соответствии со СНиП II-3-97** «Строительная теплотехника».

7.5 По стяжкам из минеральных материалов допускается применение любых видов покрытий, кроме древесных. По стяжкам из древесных материалов (ДВП- и ДСП-плиты, пиломатериалы, не пригодные для изготовления покрытий) следует применять покрытия полов только из древесных материалов (сверхтвердые ДВП-плиты, паркет, доски и т.п.), обладающие небольшой величиной паропроницаемости. Только в отдельных случаях допускается под покрытие из сверхтвердого ДВП-плит применение стяжки из легкого бетона.

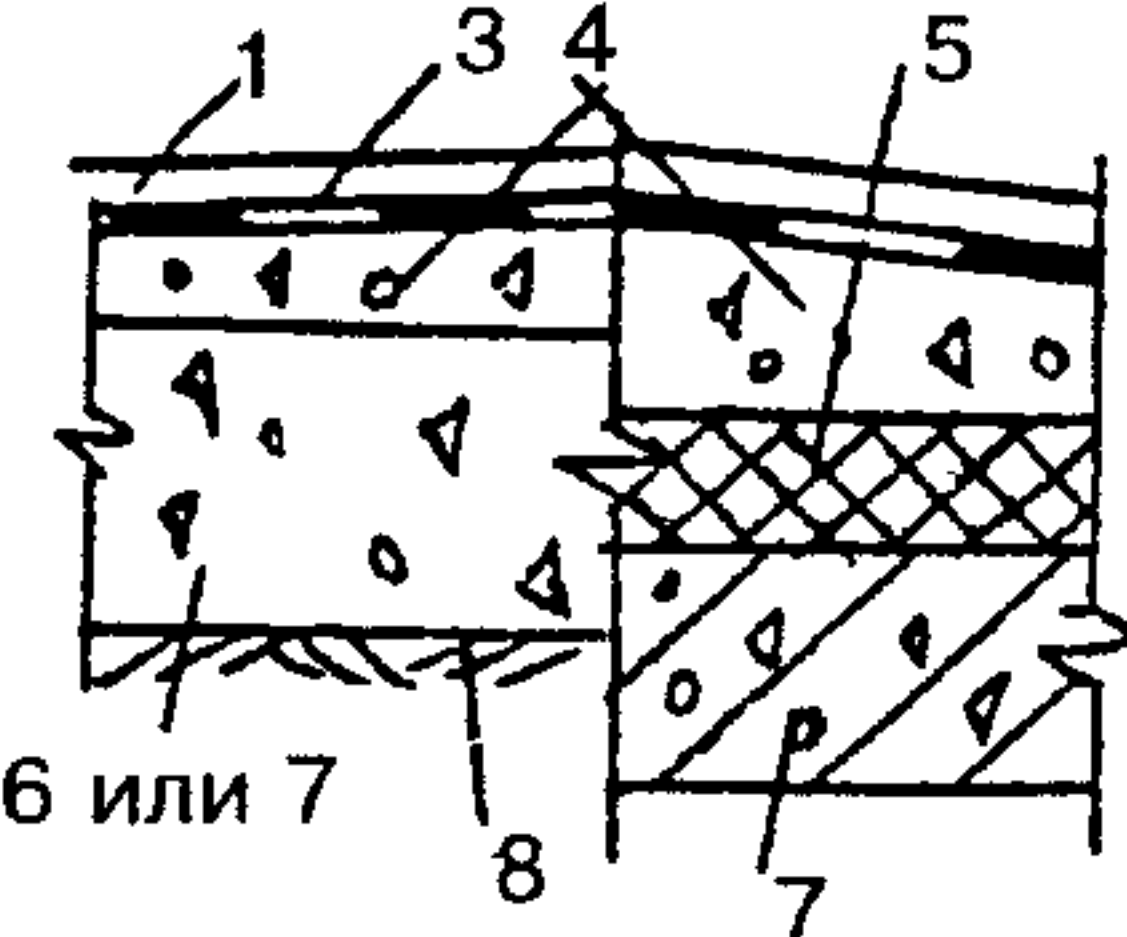
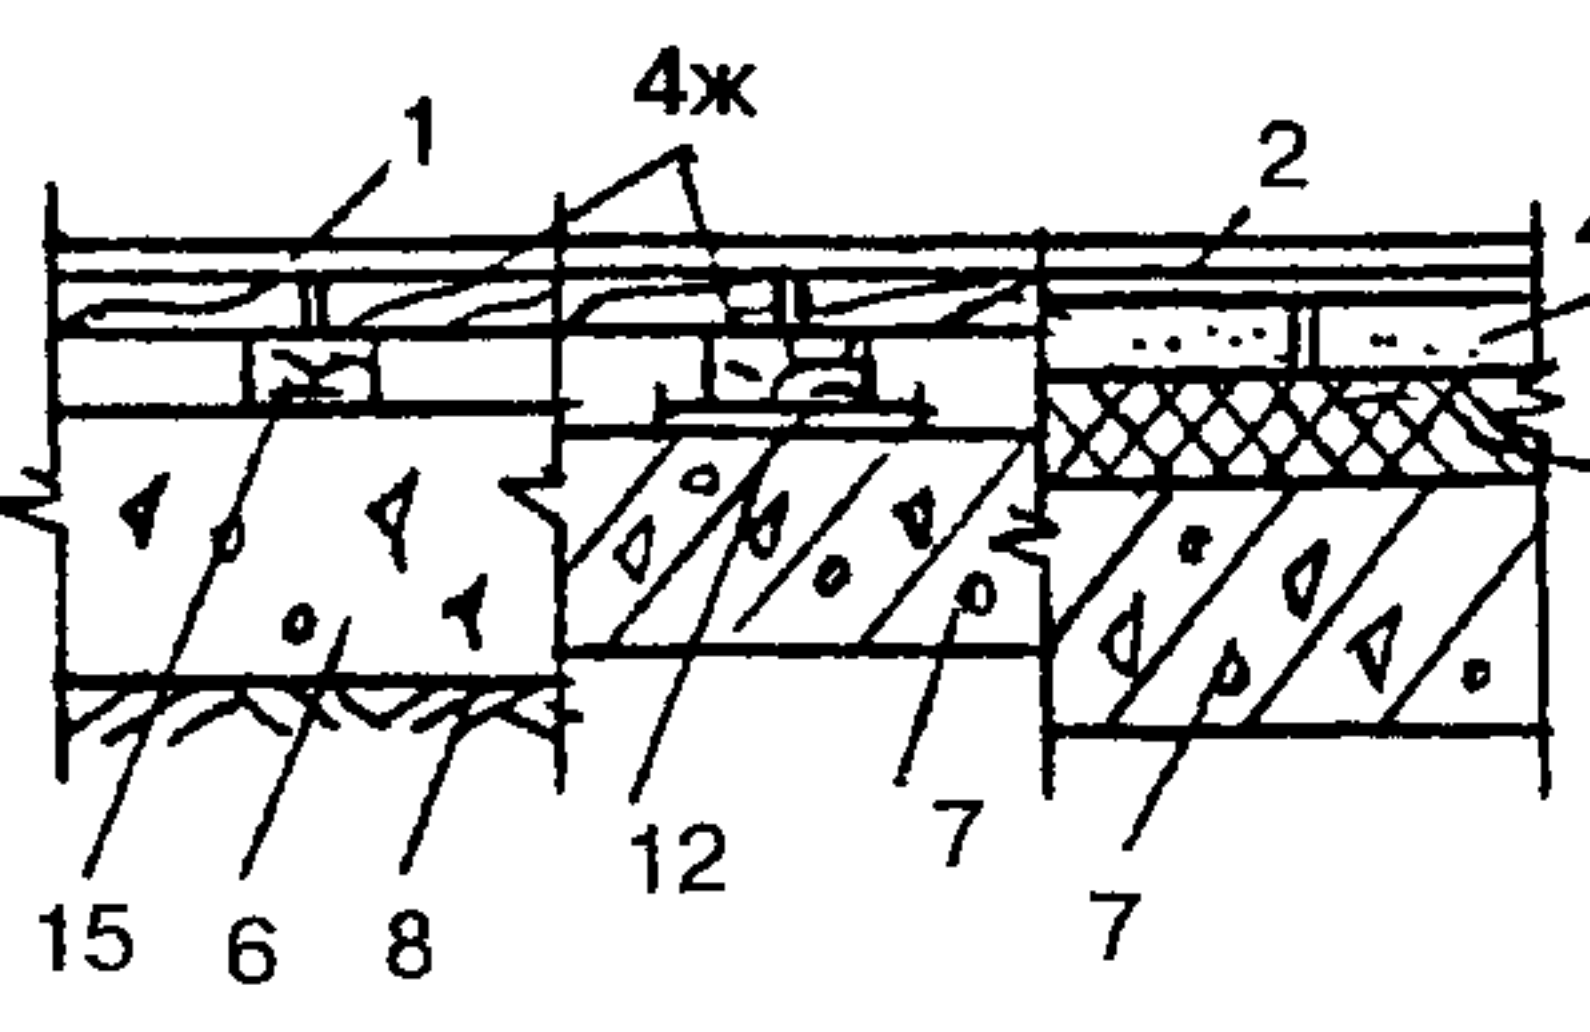
Стяжки, не включенные в альбом рабочих чертежей серии 2.144—1/88 «Узлы полов жилых зданий», допускается применять как нетиповые конструкции в установленном порядке (сборные стяжки из ДСП, ЦСП, ГВП, а также прокатные гипсобе-тонные панели).

Т а б л и ц а 7

Стяжки

Материал стяжки	Тип	Толщина стяжки, мм		Прочность на сжатие, МПа, класс бетона		Схема	Слои пола
		по бетонно- му подсти- лающему слою или плите пере- крытия	в много- слойной конструк- ции пола	под на- ливные поли- мерные	под все осталь- ные		
Сплошные стяжки							
Цементно-песчаный раствор	4б	20	40	20 МПа	15 МПа		1 — покры- тие; 3 — гидрои- золяция; 4 — стяжка; 5 — тепло- или звуко- изоляцион- ный слой; 6 — бетонный подстилаю- щий слой; 7 — плита перекрытия; 8 — грунт ос- нования; 9 — трубо- проводы, за- крываемые стяжкой.
Цементный бетон	4а	30	40	В15	В12,5		
Гипсовый раствор	4в	20	40	—	15 МПа		
	4в	30	40	20 МПа	—		
Легкий бетон	4г	30	40	—	В5		
Асфальто-бетон	4д	20	40	—	—		
Цементно-песчаный раствор	4б	d+15	d+15	20 МПа	15 МПа		Примечание. Стяжка из асфальтобе- тона приме- няется толь- ко под штуч- ный и набор- ный паркет;
Цементный бетон	4а	d+15	d+15	В15	В12,5		
Гипсовый раствор	4в	d+15	d+15	20 МПа	15 МПа		
	4в	d+20	d+20	20 МПа	15 МПа		
Легкий бетон	4г	d+15	d+15	—	В5		
Асфаль-тобетон	4д	d+15	d+15	—	—		

Примечание. Стяжка из асфальтобетона применяется только под штучный и наборный паркет;

Материал стяжки	Тип	Толщина стяжки, мм		Прочность на сжатие, МПа, класс бетона		Схема	Слои пола
		по бетонно- му подсти- лающему слою или плите пере- крытия	в много- слойной конструк- ции пола	под на- ливные поли- мерные	под все осталь- ные		
Цементно- песчаный раствор	4б	20	40	20 МПа	10 МПа		12 — звуко- изоляцион- ные прок- ладки; 15 — лага; d — диаметр трубопрово- да, уклады- ваемого в полу.
Цементный бетон	4а	30	40	B15	B7,5		
Легкий бетон	4г	30	40	—	B5		
Древесно- стружеч- ные и дре- весно-во- локнистые плиты	4ж						
Армирован- ные плиты размером на комнату	4е						

Примечание. Конкретные указания для проектирования приведены в альбомах рабочих чертежей серии 2.144-1/88 «Узлы полов жилых зданий».

8. ПРОЕКТИРОВАНИЕ ГИДРОИЗОЛЯЦИОННЫХ СЛОЕВ

8.1. Гидроизоляцию от проникания сточных вод и других жидкостей предусматривают только при средней и большой интенсивности воздействия их на пол (см. табл. 2):

воды и нейтральных растворов — в полах на перекрытии, на просадочных и набухающих грунтах основания, а также в полах на пучинистых грунтах основания пола в неотапливаемых помещениях;

органических растворителей, минеральных масел и эмульсий из них — только в полах на перекрытии;

кислот, щелочей и их растворов, а также веществ животного происхождения — в полах на грунте и на перекрытии.

8.2. Для защиты от проникания сточных вод, нейтральных и химически агрессивных жидкостей применяют оклеечную гидроизоляцию из материалов: гидроизола, гидростеклоизола, бризола на битумной мастике и полиизобутилена, ПВХ-пленки, стеклоткани и т. п. на химически стойком полимерном клее (мастике).

При средней интенсивности воздействия на пол перечисленных жидкостей оклеечную гидроизоляцию из материалов на основе битума следует применять в два слоя, а из полимерных материалов — в один слой.

При большой интенсивности воздействия жидкостей на пол, а также под сточными лотками, ка-

налами, трапами и в радиусе одного метра число слоев гидроизоляции удваивается.

8.3. При устройстве по битумной гидроизоляции покрытий (прослоек, стяжек), в состав которых входит цемент или жидкое стекло, сверху гидроизоляции наносят битумную мастику с втапливанием в нее песка крупностью 1,5—5 мм.

8.4. При средней и большей интенсивности воздействия на пол минеральных масел, эмульсий из них, органических растворителей следует применять гидроизоляцию из полимерных материалов и не допускать применения оклеечной гидроизоляции из материалов на основе битума и дегтя.

8.5. При средней и большой интенсивности воздействия на пол растворов серной, соляной, азотной, уксусной, фосфорной, хлорноватистой и хромовой кислот, кроме гидроизоляции под покрытием пола, применяют гидроизоляцию под подстилающим слоем — наливную или асфальтовую (защита грунта).

8.6. Гидроизоляция от проникания сточных вод и других жидкостей должна быть непрерывной в конструкции пола, стенах и днищах лотков и каналов, над фундаментами под оборудованием, а также в местах перехода пола к этим конструкциям. В местах примыкания пола к стенам, колоннам, фундаментам под оборудование, трубопроводам и другим конструкциям, выступающим над полом, гидроизоляцию непрерывно продолжают на высоту не менее 300 мм от уровня покрытия пола.

8.7. Гидроизоляцию от грунтовых вод наливную и асфальтовую следует назначать при расположении низа подстилающего слоя в зоне опасного капиллярного поднятия грунтовых вод. Гидроизоляция необходима как в случаях отсутствия воздействия на пол сточных жидкостей средней и большой интенсивности, так и в случаях их наличия.

При проектировании гидроизоляции высоту опасного капиллярного поднятия грунтовых вод принимают от горизонта, м:

0,3 — для грунтового основания из крупного песка;

0,5 — для грунтового основания из мелкого и средней крупности песка;

1,5 — для грунтового основания из пылевато-го песка;

2 — для грунтового основания из супеси, суглинка, пылеватого суглинка или глины.

8.8. Гидроизоляцию от грунтовых вод оклеечную битумную назначают при расположении бетонного подстилающего слоя ниже уровня отмостки здания или при наличии подпорных грунтовых вод даже в случае отсутствия воздействия на пол сточных жидкостей средней и большой интенсивности.

Оклеечную битумную гидроизоляцию из наплавленного рубероида допускается применять только в условиях, исключающих возможность его интенсивного загнивания (при отсутствии воздействия веществ животного происхождения и других биологически активных сред).

8.9. При расположении бетонного подстилающего слоя ниже уровня отмостки здания в помещениях, где отсутствуют какие-либо воздействия на пол сточных жидкостей и опасное капиллярное поднятие грунтовых вод, оклеечную битумную гидроизоляцию применяют при:

устройстве заглубленных стен подвальных помещений, в которых располагается подсобное техническое оборудование (насосы для подкачки воды, компрессорные и холодильные установки, системы кондиционирования воздуха и пр.);

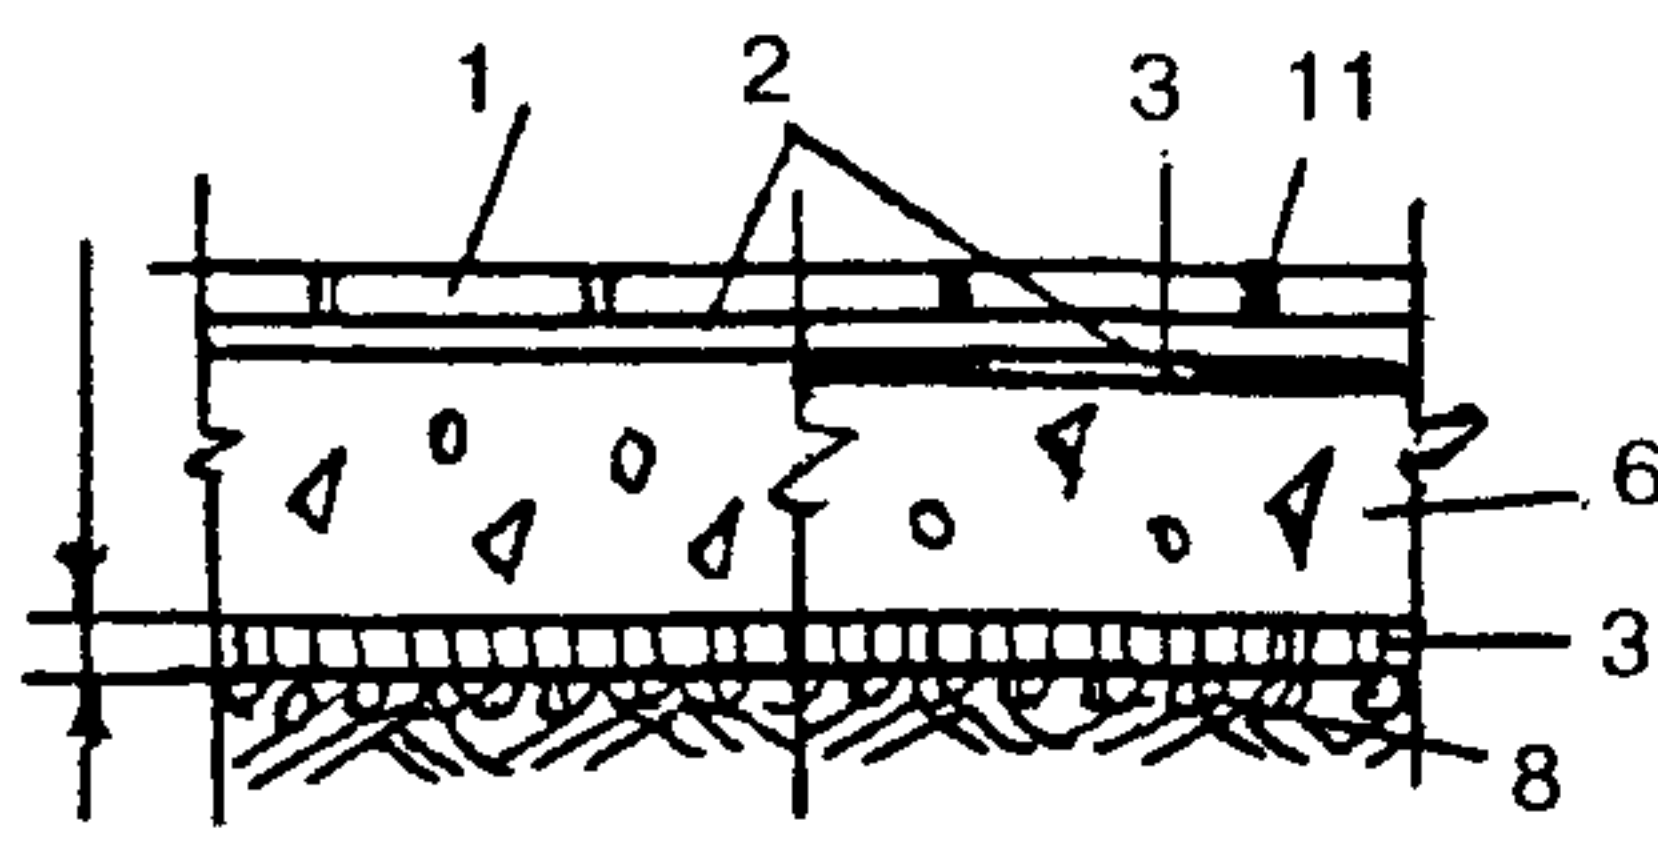
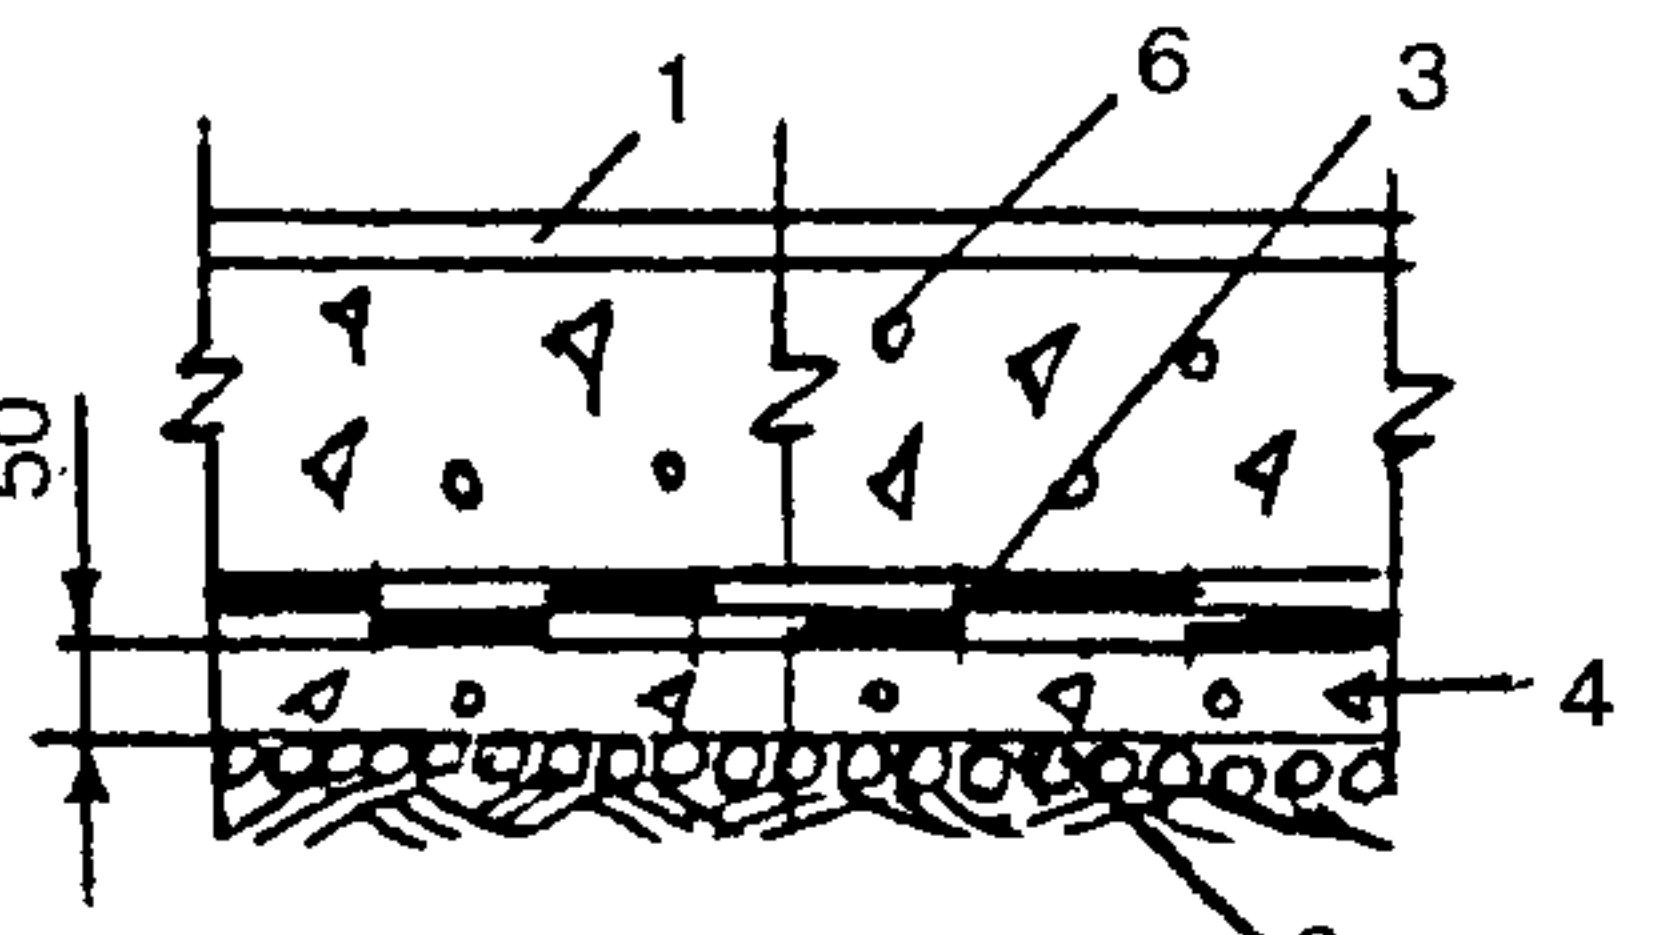
вероятном во время эксплуатации здания постепенном поднятии общего уровня грунтовых вод на застраиваемой территории, например, ввиду заключения в трубы протекающих по данной территории малых рек, речек и др.

8.10. Материал гидроизоляции и схемы приведены в табл. 8.

Т а б л и ц а 8

Гидроизоляция

Наименование гидроизоляции	Тип	Материал	Количество слоев	Схема	Слои пола
Гидроизоляция от сточных вод и других жидкостей					
Оклеечная: битумная или дегтевая	За	Гидростеклоизол, гидроизол, бризол на битумной мастике, наплавленный рубероид	2—4		1—покрытие; 2—прослойка; 3—гидроизоляция; 4—стяжка; 6—подстилающий слой; 7—плита перекрытия; 8—грунт основания (уплотненный); 11—заполнение швов мастикой
полимерная	Зб	Полиизобутилен, ПВХ-пленка, стеклоткань на химически стойком полимерном клее (мастике)	1—2		
Гидроизоляция от капиллярного поднятия грунтовых вод					
Наливная	Зв	Уплотненный черный щебень с пропиткой битумом	1		

Наименование гидроизоляции	Тип	Материал	Количество слоев	Схема	Слои пола
Асфальтовая	Зг	Асфальтобетон	1		
Оклеечная битумная	Зд	Гидростеклоизол, изол, гидроизол, бризол на битумной мастике			

9. ПРОЕКТИРОВАНИЕ ТЕПЛОЗВУКОИЗОЛЯЦИИ

9.1. Толщину слоя теплоизоляции следует назначать по расчету, производимому в соответствии со СНиП II-3-79* «Строительная теплотехника».

9.2. Толщину слоя звукоизоляции следует назначать по расчету, производимому в соответствии со СНиП II-12-77.

9.3. При сосредоточенных нагрузках на пол более 2 кН (200 кгс) для устройства теплоизоляции следует применять несжимающиеся под расчетной нагрузкой материалы (легкий бетон, ячеистый бетон и т.п.).

9.4. В отапливаемых помещениях с температурой воздуха до 23 °С при расположении покрытия пола, основанного на грунте, выше отмостки здания или ниже ее до 0,5 м необходимо предусматривать утепление пола в зонах его примыкания к наружным стенам и стенам, отделяющим отапливаемые помещения от неотапливаемых, в следующих случаях:

а) в производственных помещениях при работах, выполняемых сидя или стоя и не требующих систематического физического напряжения или поднятия и переноски тяжестей (легкие работы);

б) в помещениях жилых, общественных и административно-бытовых зданий с долговременным пребыванием людей.

Для утепления пола следует предусматривать укладку в соответствующие заглубления в грунтовом основании на ширину 1,5—2 м от стен минеральных несжимаемых материалов (шлака, керамзита и т.п.) слоем толщиной 0,15—0,25 м или размещение вдоль стен каналов с трубами отопления.

9.5. При устройстве покрытия пола из древесно-волокистых плит и из всех видов линолеума без теплозвукоизолирующей подосновы, выполняемых по сплошным стяжкам, под этими стяжками необходимо предусматривать выполнение теплозвукоизоляции из материалов, указанных в табл. 9.

Таблица 9

Материал теплозвукоизоляции	Толщина слоя, мм	Сопротивление теплопередаче, м ² · °С/Вт
Щебень из шлаковой пемзы с объемной массой не более 800 кг/м ³	70	0,551
Гравий керамзитовый с объемной массой не более 600 кг/м ³	60	0,532
Щебень и песок из вспученного перлита или верликалита с объемной массой не более 200 кг/м ³	40	0,646
Плиты фибролитовые на портландцементе марки Ф-300 с объемной массой не более 350 кг/м ³	50	0,615
Плиты древесно-волокистые марки М-2 или М-3 с объемной массой не более 250 кг/м ³ (только под покрытия из линолеума)	24	—

Размер гранул из сыпучих материалов — не более 15 мм.

9.6. В качестве звукоизоляционных ленточных прокладок и засыпок применяют материалы, указанные в табл. 10.

Материалы группы А следует применять только под сплошные сборные стяжки из различного вида бетонов и твердых древесно-волокнистых плит.

9.7. При проектировании перекрытий с полом, укладываемым по звукоизоляционному слою в виде ленточных или штучных (отдельных) прокладок, следует:

а) ширину прокладок принимать на 5 см больше ширины лаги;

б) площадь или длину прокладок принимать такой, чтобы напряжение в прокладке при эксплуатационной нагрузке не превышало 1000 кг/м².

9.8. При проектировании перекрытий с полом, укладываемым по звукоизоляционному слою, следует предусматривать зазор шириной не менее 2 см между полом (стяжкой или плитой пола) и примыкающими стенами и перегородками, заполненный звукоизоляционным материалом.

Крепление плинтусов или галтелей следует предусматривать только к полу или только к стене (перегородке).

9.9. Древесно-волокнистые плиты, применяемые для теплозвукоизоляции, должны быть антисептированы в массе при их заводском изготовлении, что должно быть отражено в паспорте на изделия (плиты) при их поставке.

9.10. В зданиях с перекрытиями из различной толщины плоских плит кассетного формования, а также у плит с ребрами по контуру размером на комнату наряду со звукоизоляционными прокладками из древесно-волокнистых плит допускается использовать картон толщиной 3—4 мм.

9.11. По несущим плитам перекрытий с поверхностной плотностью не менее 280 кг/м³ (сплошные плиты из тяжелого бетона толщиной 120 мм и более, многопустотные плиты толщиной 220 мм с круглыми пустотами) толщину прокладок из мягких древесно-волокнистых плит под лаги допускается принимать 12 мм, а по плитам толщиной 100 мм — прокладки толщиной 24 мм.

9.12. При необходимости устройства тепло-звукоизоляции под сборными стяжками из бетона на гипсоцементно-пуццолановом вяжущем и из керамзитобетона на цементном вяжущем предусматривают обязательно сплошной слой.

10. ПРОЕКТИРОВАНИЕ ПОДСТИЛАЮЩИХ СЛОЕВ

10.1. Нежесткий подстилающий слой (песчаный, гравийный, щебеночный и др.) допускается проектировать в производственных зданиях под такие виды покрытий, как крупноразмерные жаростойкие плиты, брусчатка, чугунные плиты с опорными выступами (см. в табл. 1 тип покрытия в пп. 10, 16, 17, 19, 20). Толщину такого слоя следует устанавливать расчетом в зависимости от действующей на пол нагрузки, применяемых материалов и свойств грунта основания. Толщина подстилающего слоя должна быть при сосредоточенных нагрузках на пол менее 5 кН (500 кгс) не менее, мм:

песчаного 60
шлакового, гравийного и щебеночного 80

10.2. Глинобетонный подстилающий слой (глинобетонное покрытие № 45) допускается применять только при сухих грунтах основания.

10.3. Жесткий подстилающий слой из бетона применяется под все виды покрытий в любых видах зданий.

Вопросы армирования бетонного подстилающего слоя должны решаться в каждом конкретном случае исходя из технико-экономической целесообразности.

Марка бетона и толщина подстилающего слоя устанавливаются расчетом.

Исходя из обеспечения несущей способности подстилающего слоя следует применять класс бетона по прочности на сжатие не ниже В22,5.

В случаях когда по расчету напряжение растяжения в подстилающем слое толщиной 100 мм из бетона класса В22,5 получается меньше расчетного, следует применять бетон более низкого класса, но не ниже В7,5. При сосредоточенных нагрузках на пол с бетонным подстилающим слоем ме-

Т а б л и ц а 10

Группа материалов	Материал	Объемная масса, кг/м ³	Толщина прокладки, мм	
			в необжатом состоянии	в обжатом состоянии
А	Минераловатные плиты, прошитые в бумаге	100—150	40—50	15—20
	То же, на синтетической связке	100—150	30—40	15—20
	Стекловолокнистые маты	100—150	30—40	15—20
	Минеральные и стекловолокнистые плиты на синтетической связке	50—150	40—50	15—20
Б	Древесно-волокнистые плиты изоляционные	125—250	16—20	16—20
В	Засыпка из шлака или песка	—	—	60

нее 10 кН (1000 кгс) толщина указанного слоя должна быть не менее, мм:

в жилых и общественных зданиях 80

в производственных помещениях 100

В этом случае следует применять бетон класса В7,5.

10.4. При использовании бетонного подстилающего слоя в качестве покрытия (приложения 1, 2, 4, 8) его толщину по сравнению с установленной расчетом увеличивают на 20—30 мм. Класс бетона такого подстилающего слоя должен быть не менее В22,5.

10.5. В бетонных подстилающих слоях полов помещений, при эксплуатации которых возможны резкие перепады температур, предусматривают устройство деформационных швов, располагаемых между собой во взаимно перпендикулярных направлениях на расстоянии 8—12 м.

Деформационные швы в полах должны совпадать с деформационными швами зданий, а в полах с уклонами для стока жидкостей — с водоразделом полов.

11. ПРОЕКТИРОВАНИЕ ГРУНТОВ ОСНОВАНИЯ

11.1. Пол следует устраивать на грунтах, исключающих возможность деформации конструкции от просадки грунта.

Торф, чернозем и другие растительные грунты в качестве оснований под полы не допускаются.

11.2. Естественные грунты с нарушенной структурой или насыпные рекомендуется уплотнять.

11.3. При расположении низа подстилающего слоя в зоне опасного капиллярного поднятия многолетних или сезонных грунтовых вод в помещениях, где отсутствует воздействие на пол сточных вод и других жидкостей средней и большей интенсивности, предусматривают одну из следующих мер:

понижение горизонта грунтовых вод;

повышение уровня пола;

при бетонном подстилающем слое применяют гидроизоляцию для защиты от грунтовых вод в соответствии с п. 8.7.

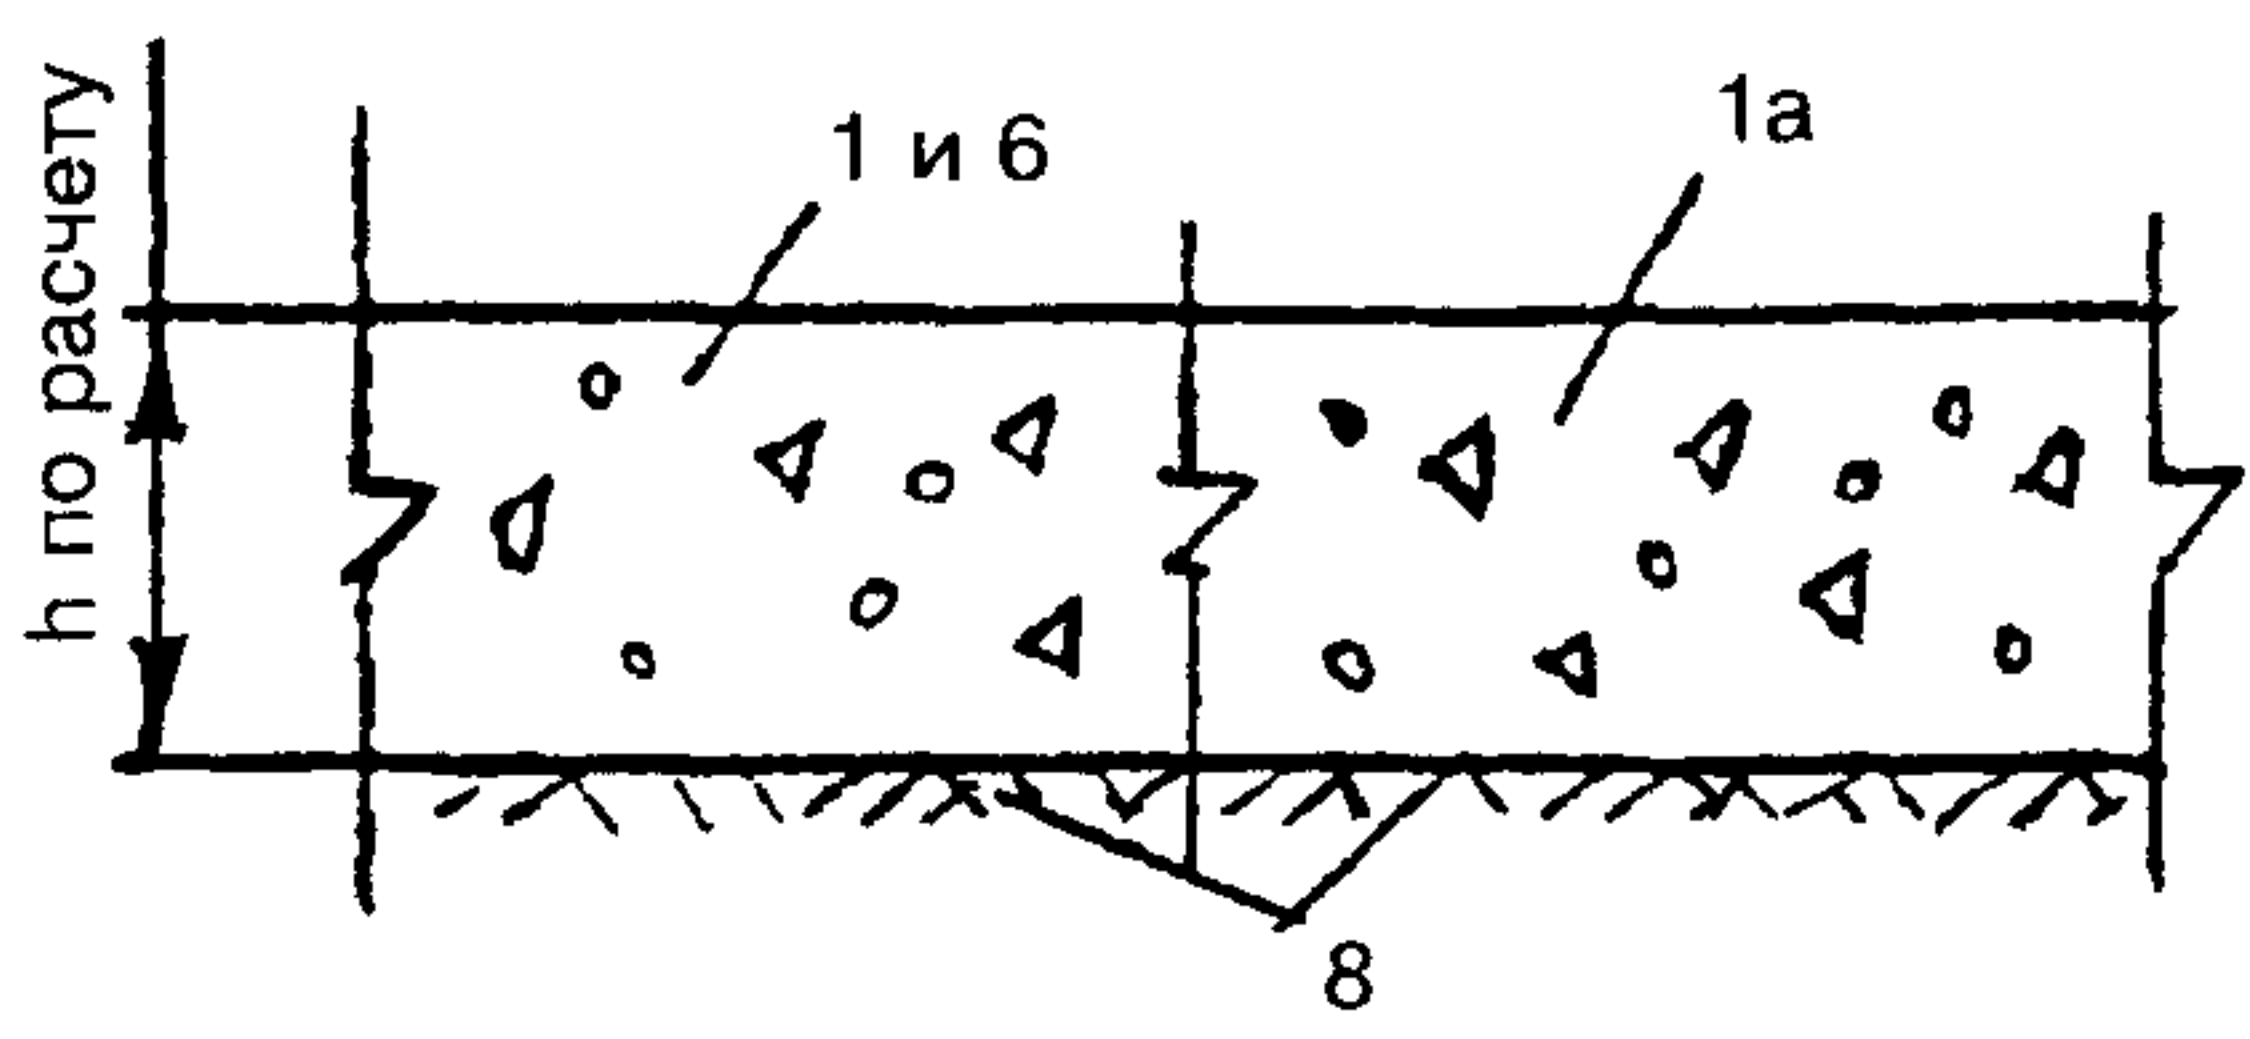
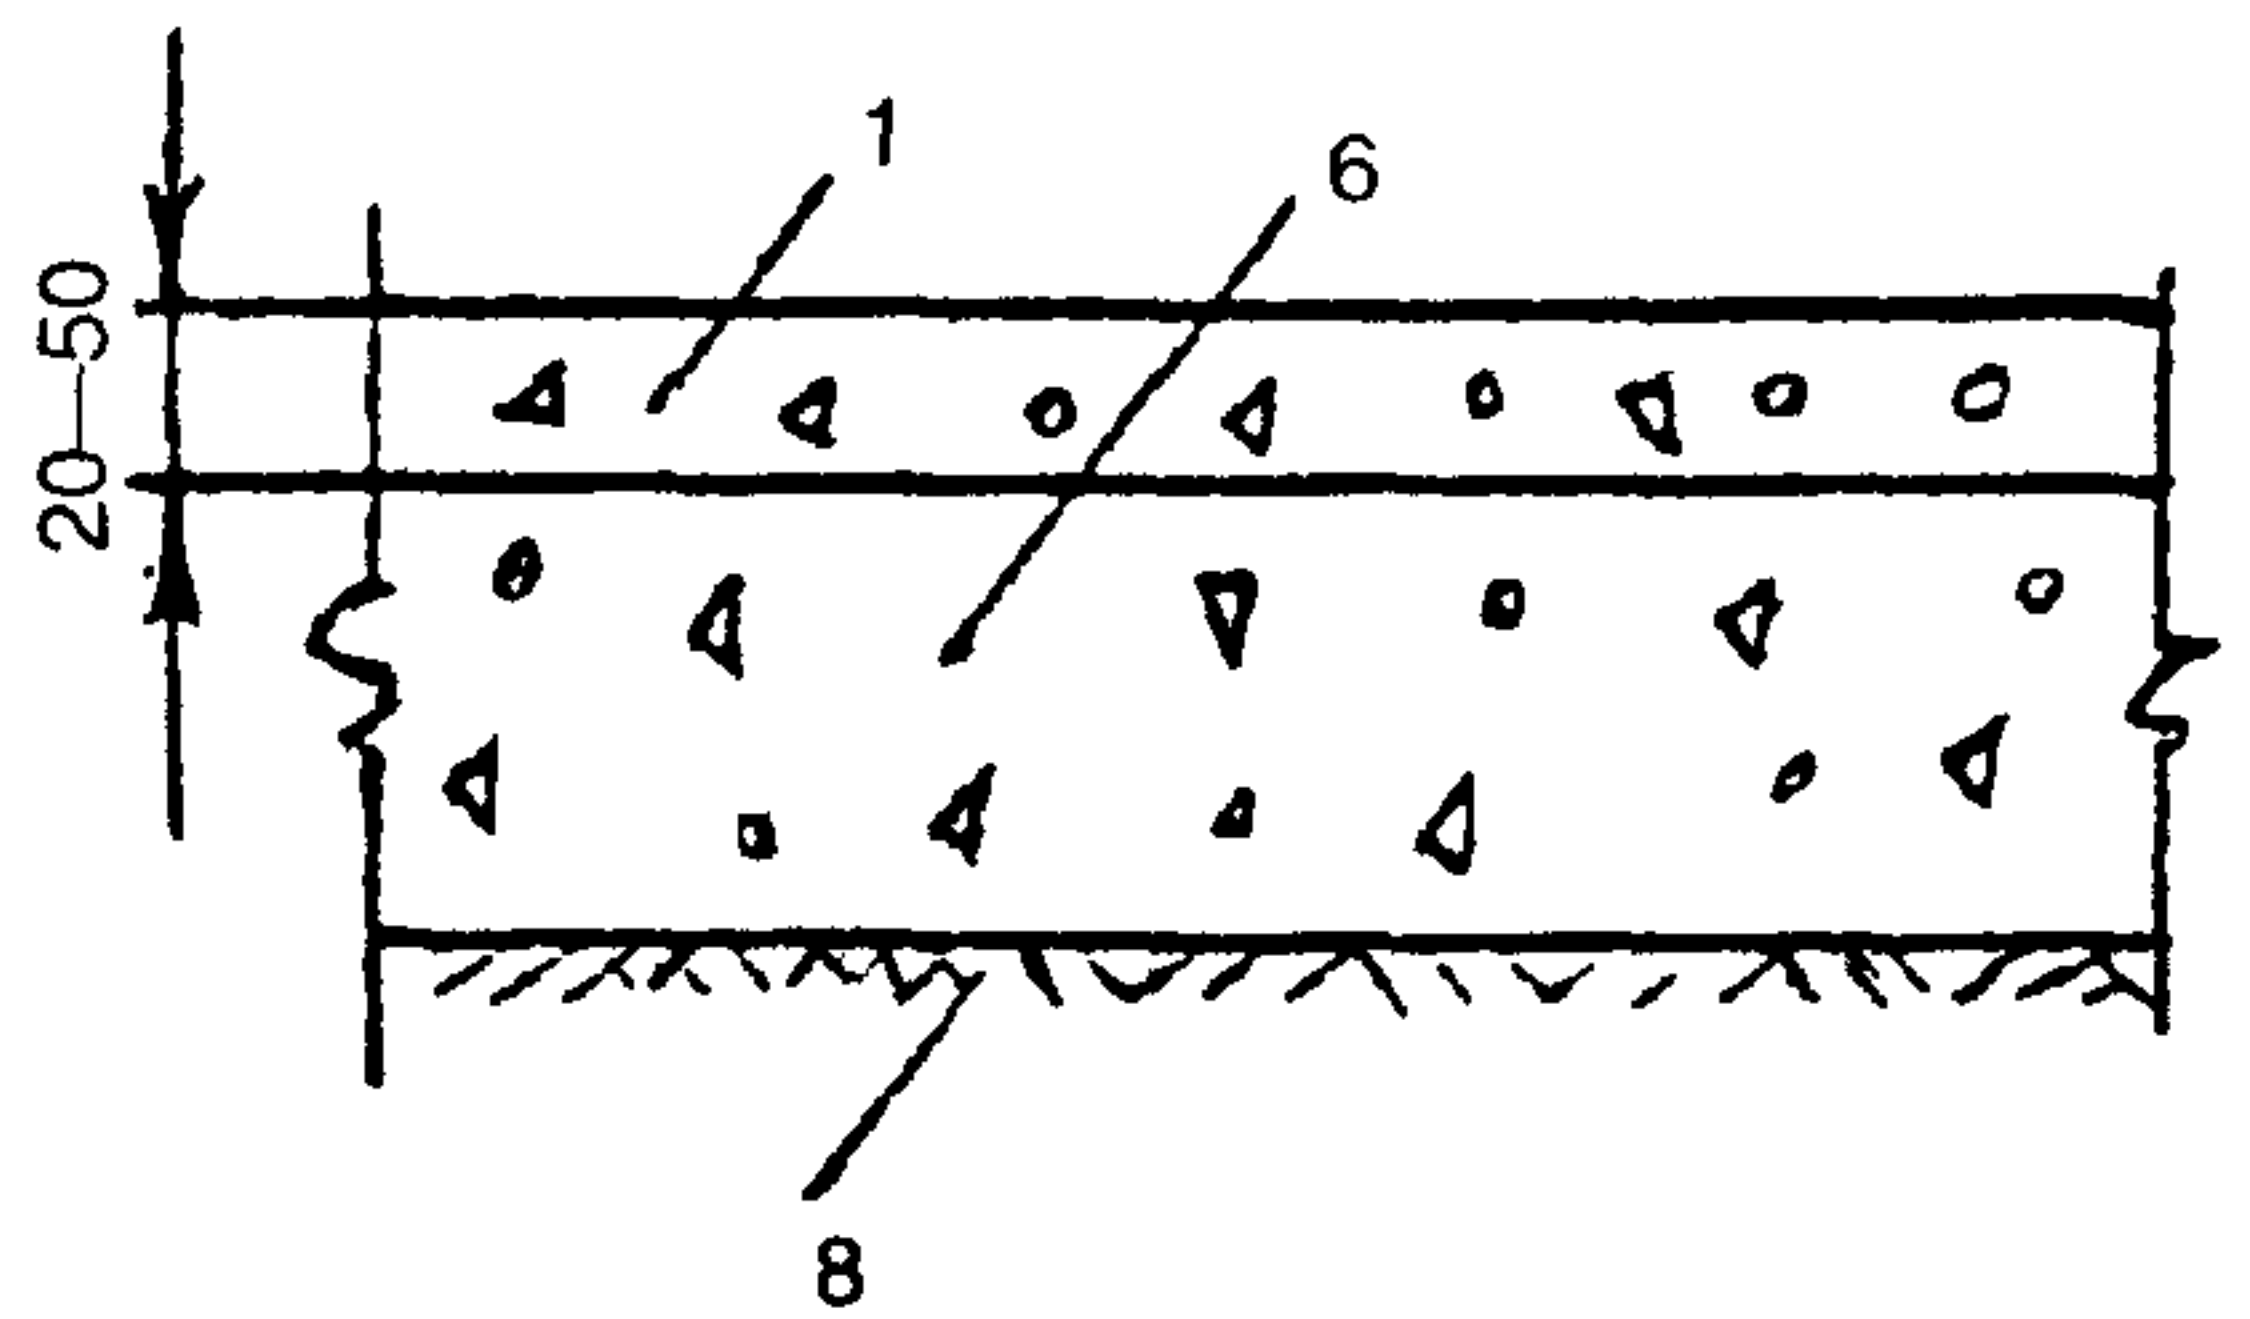
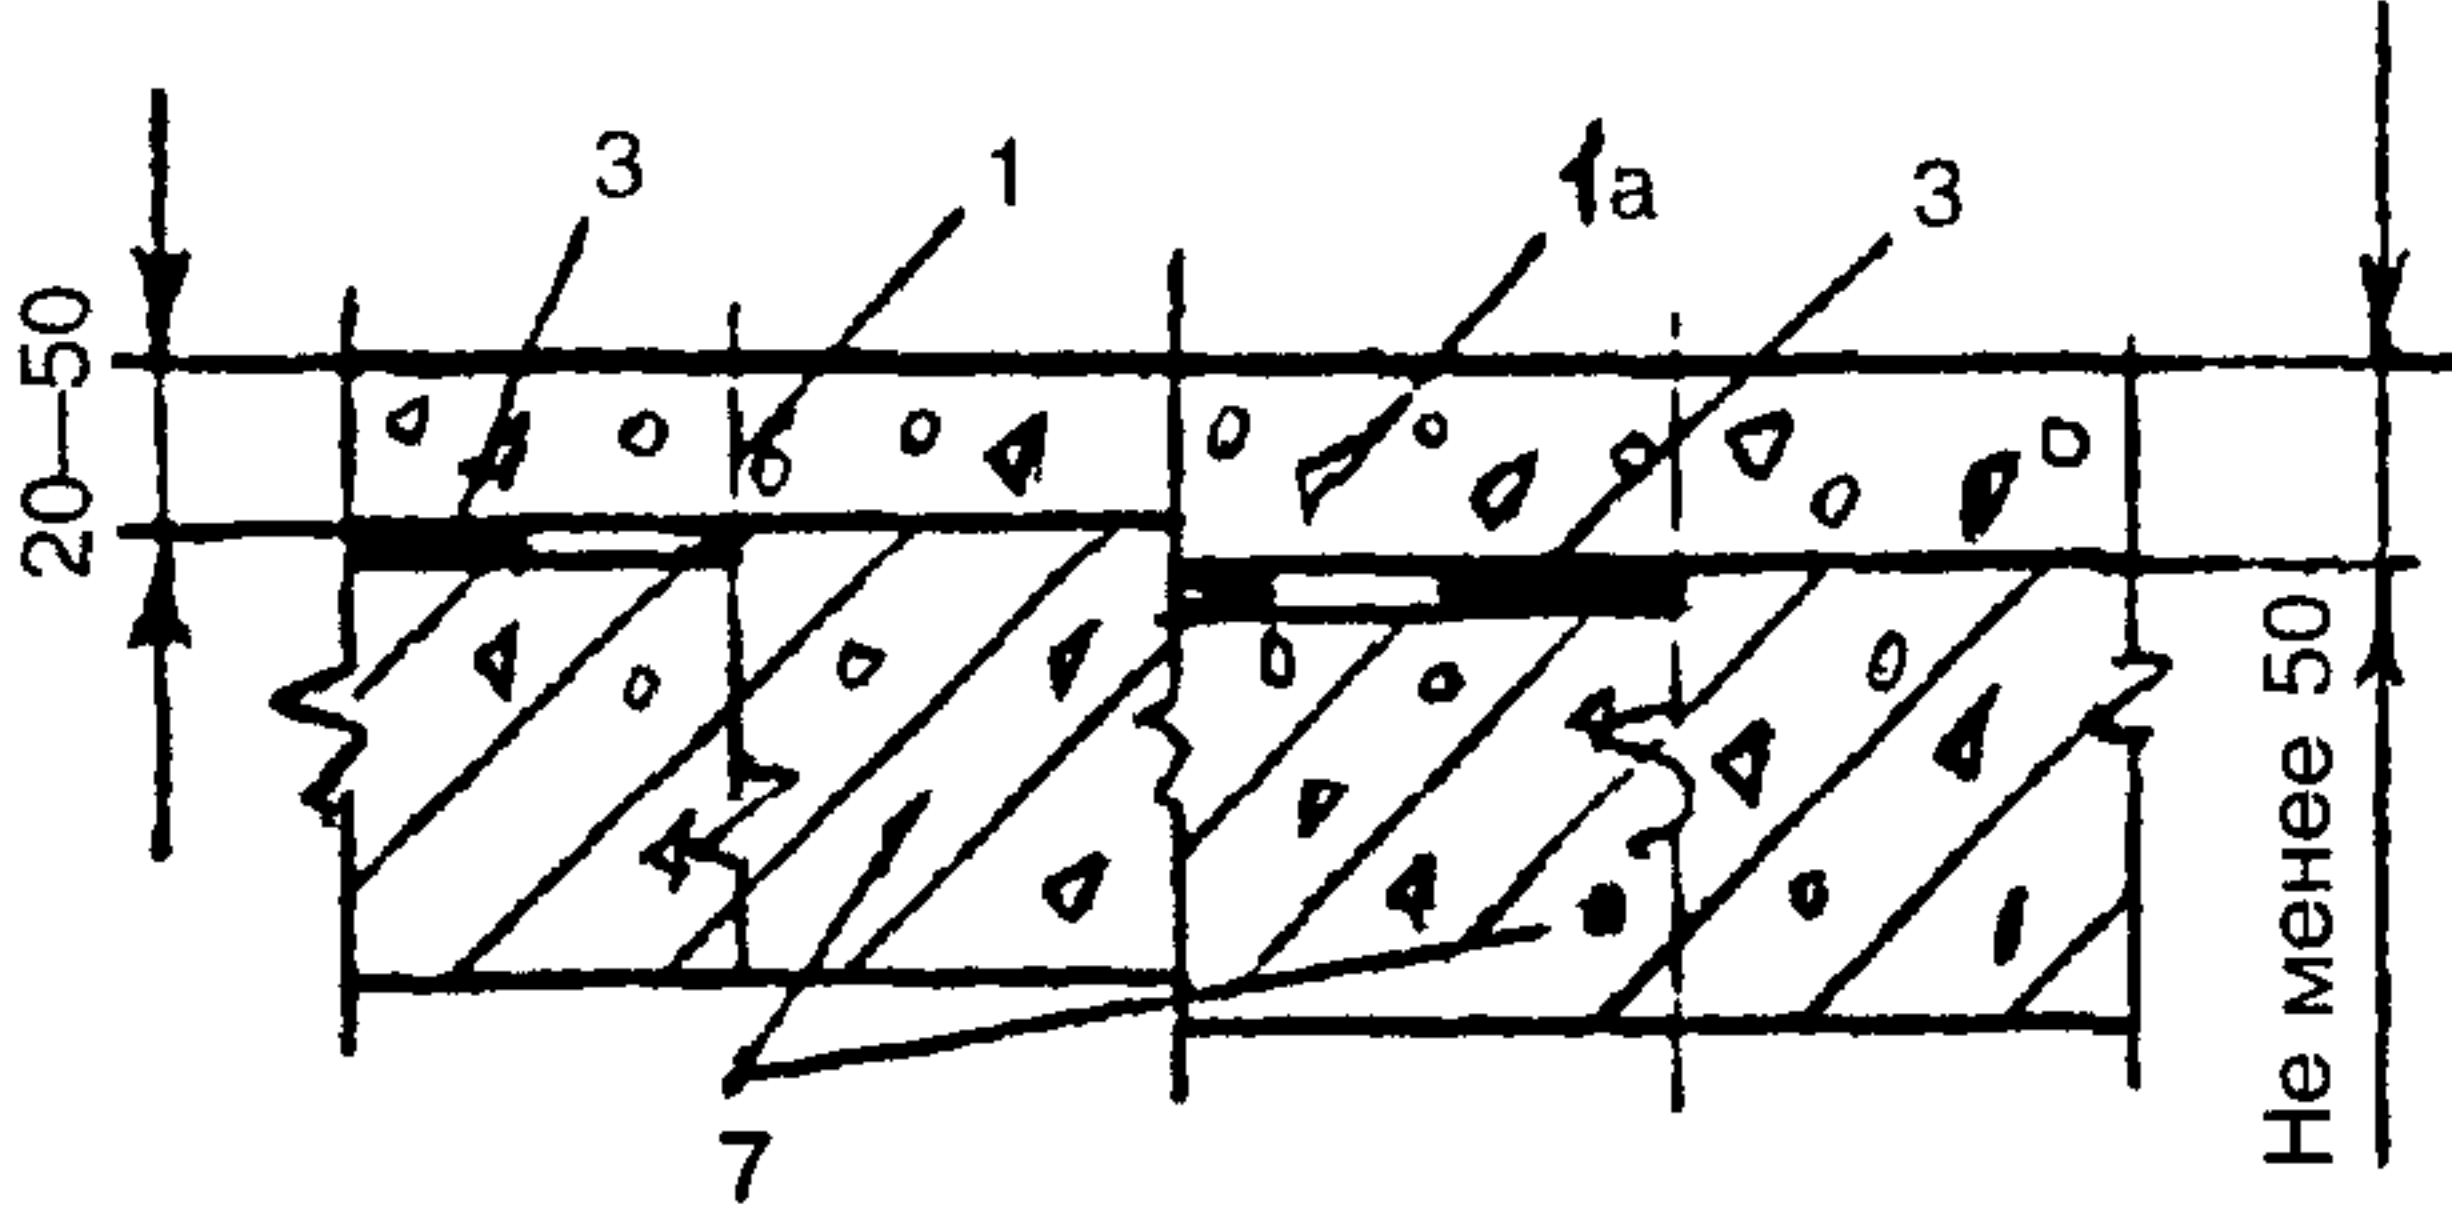
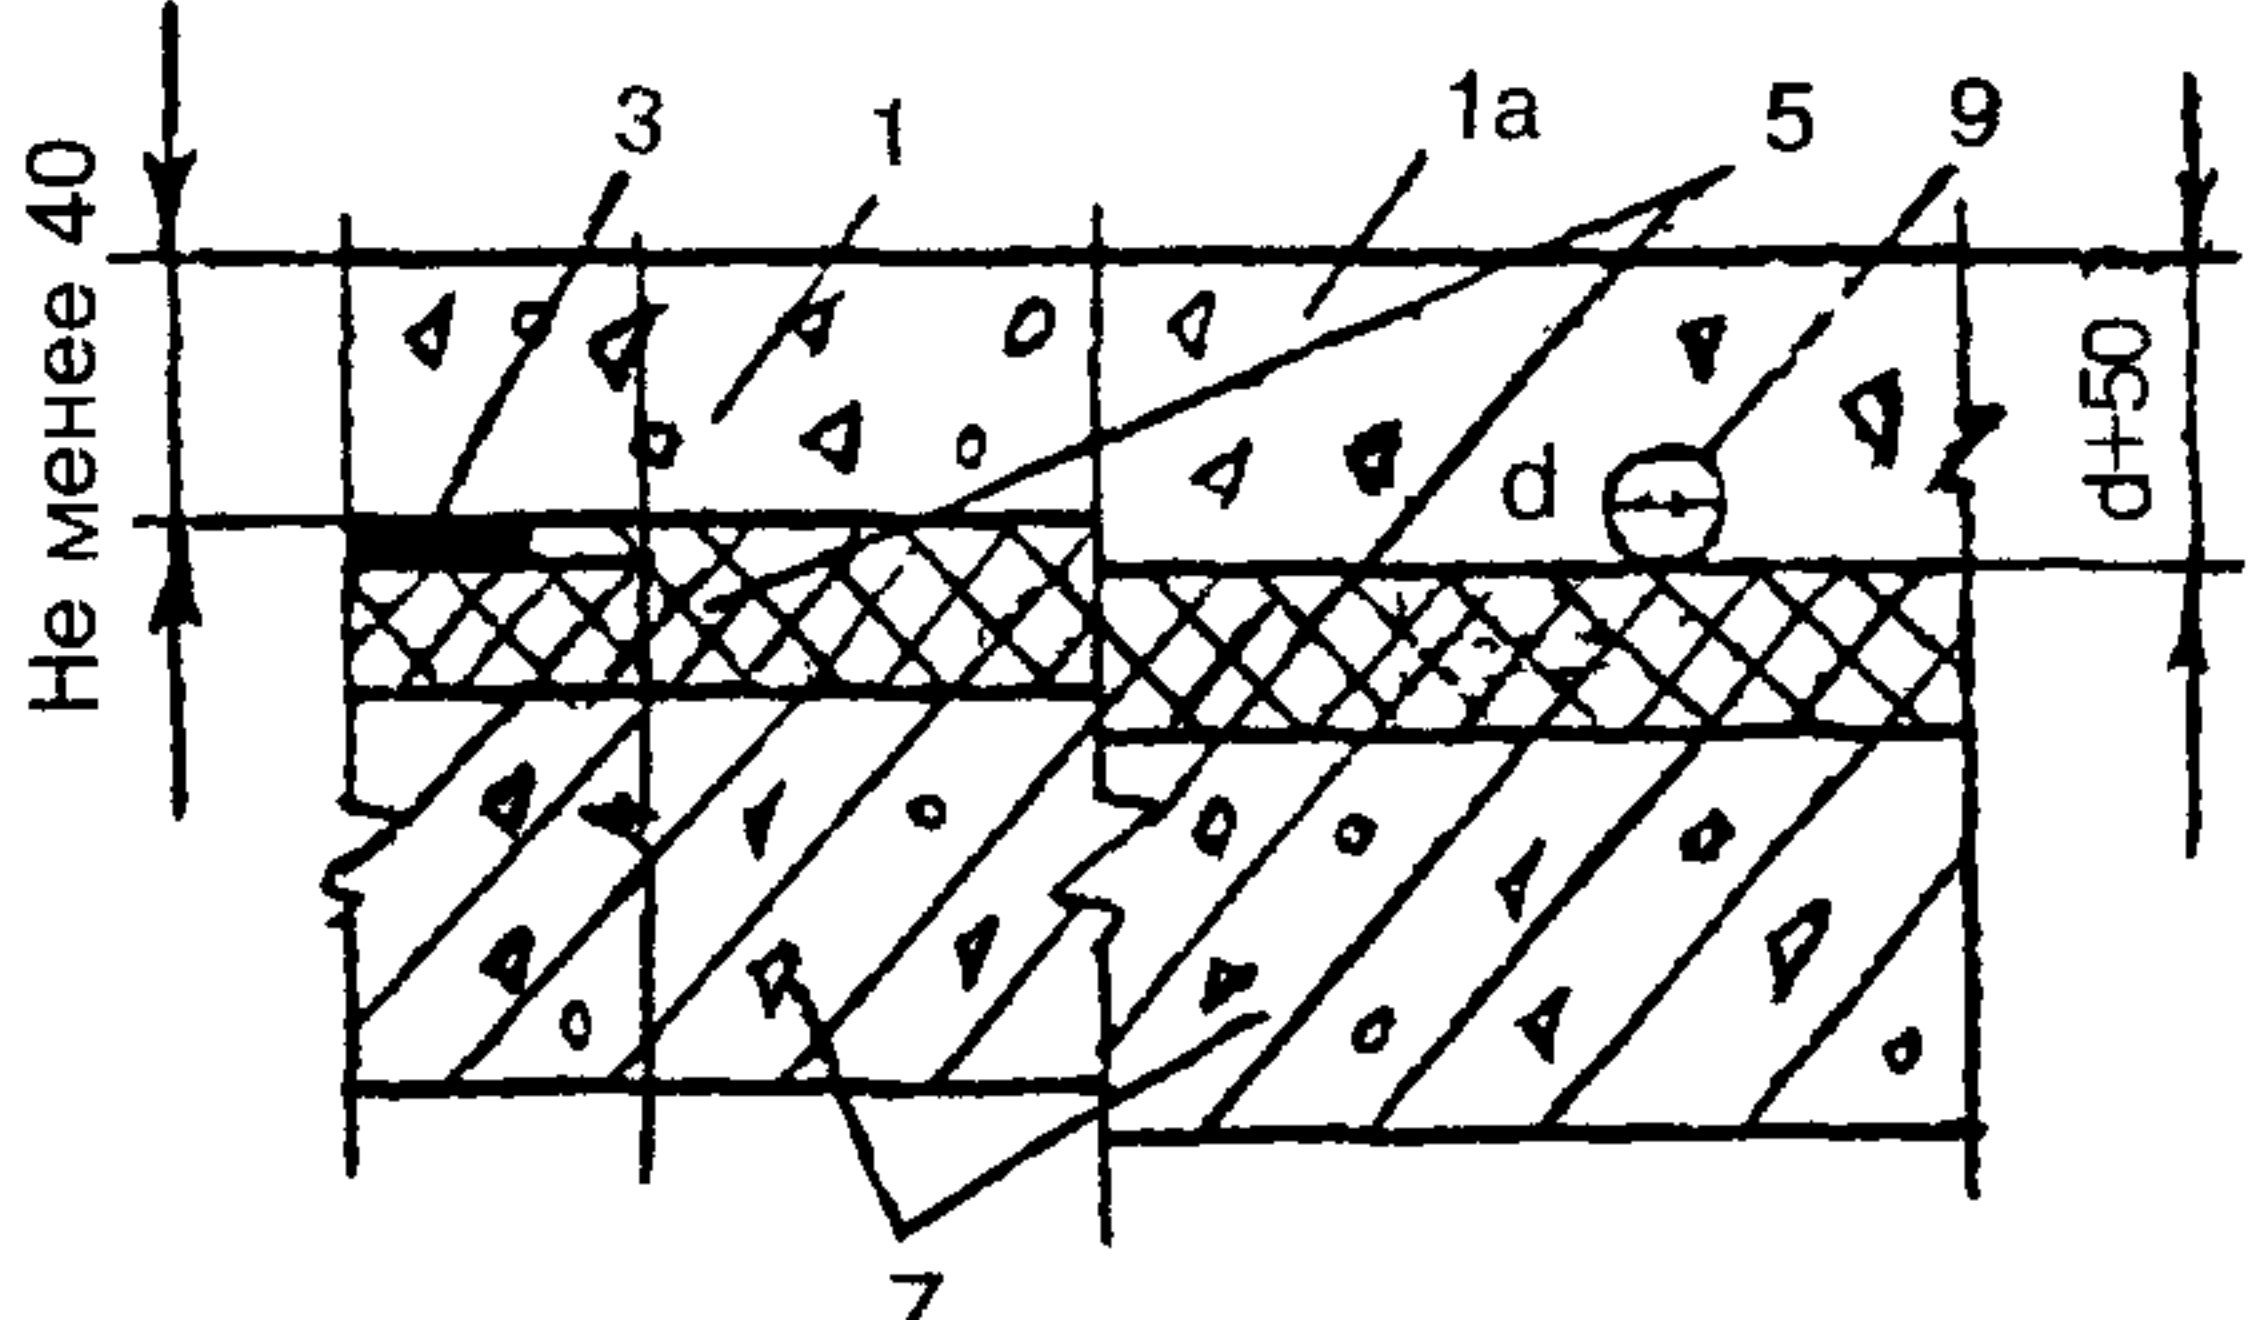
11.4. При пучинистых грунтах в основании пола помещений, где возможно промерзание этих грунтов, предусматривают одну из следующих мер:

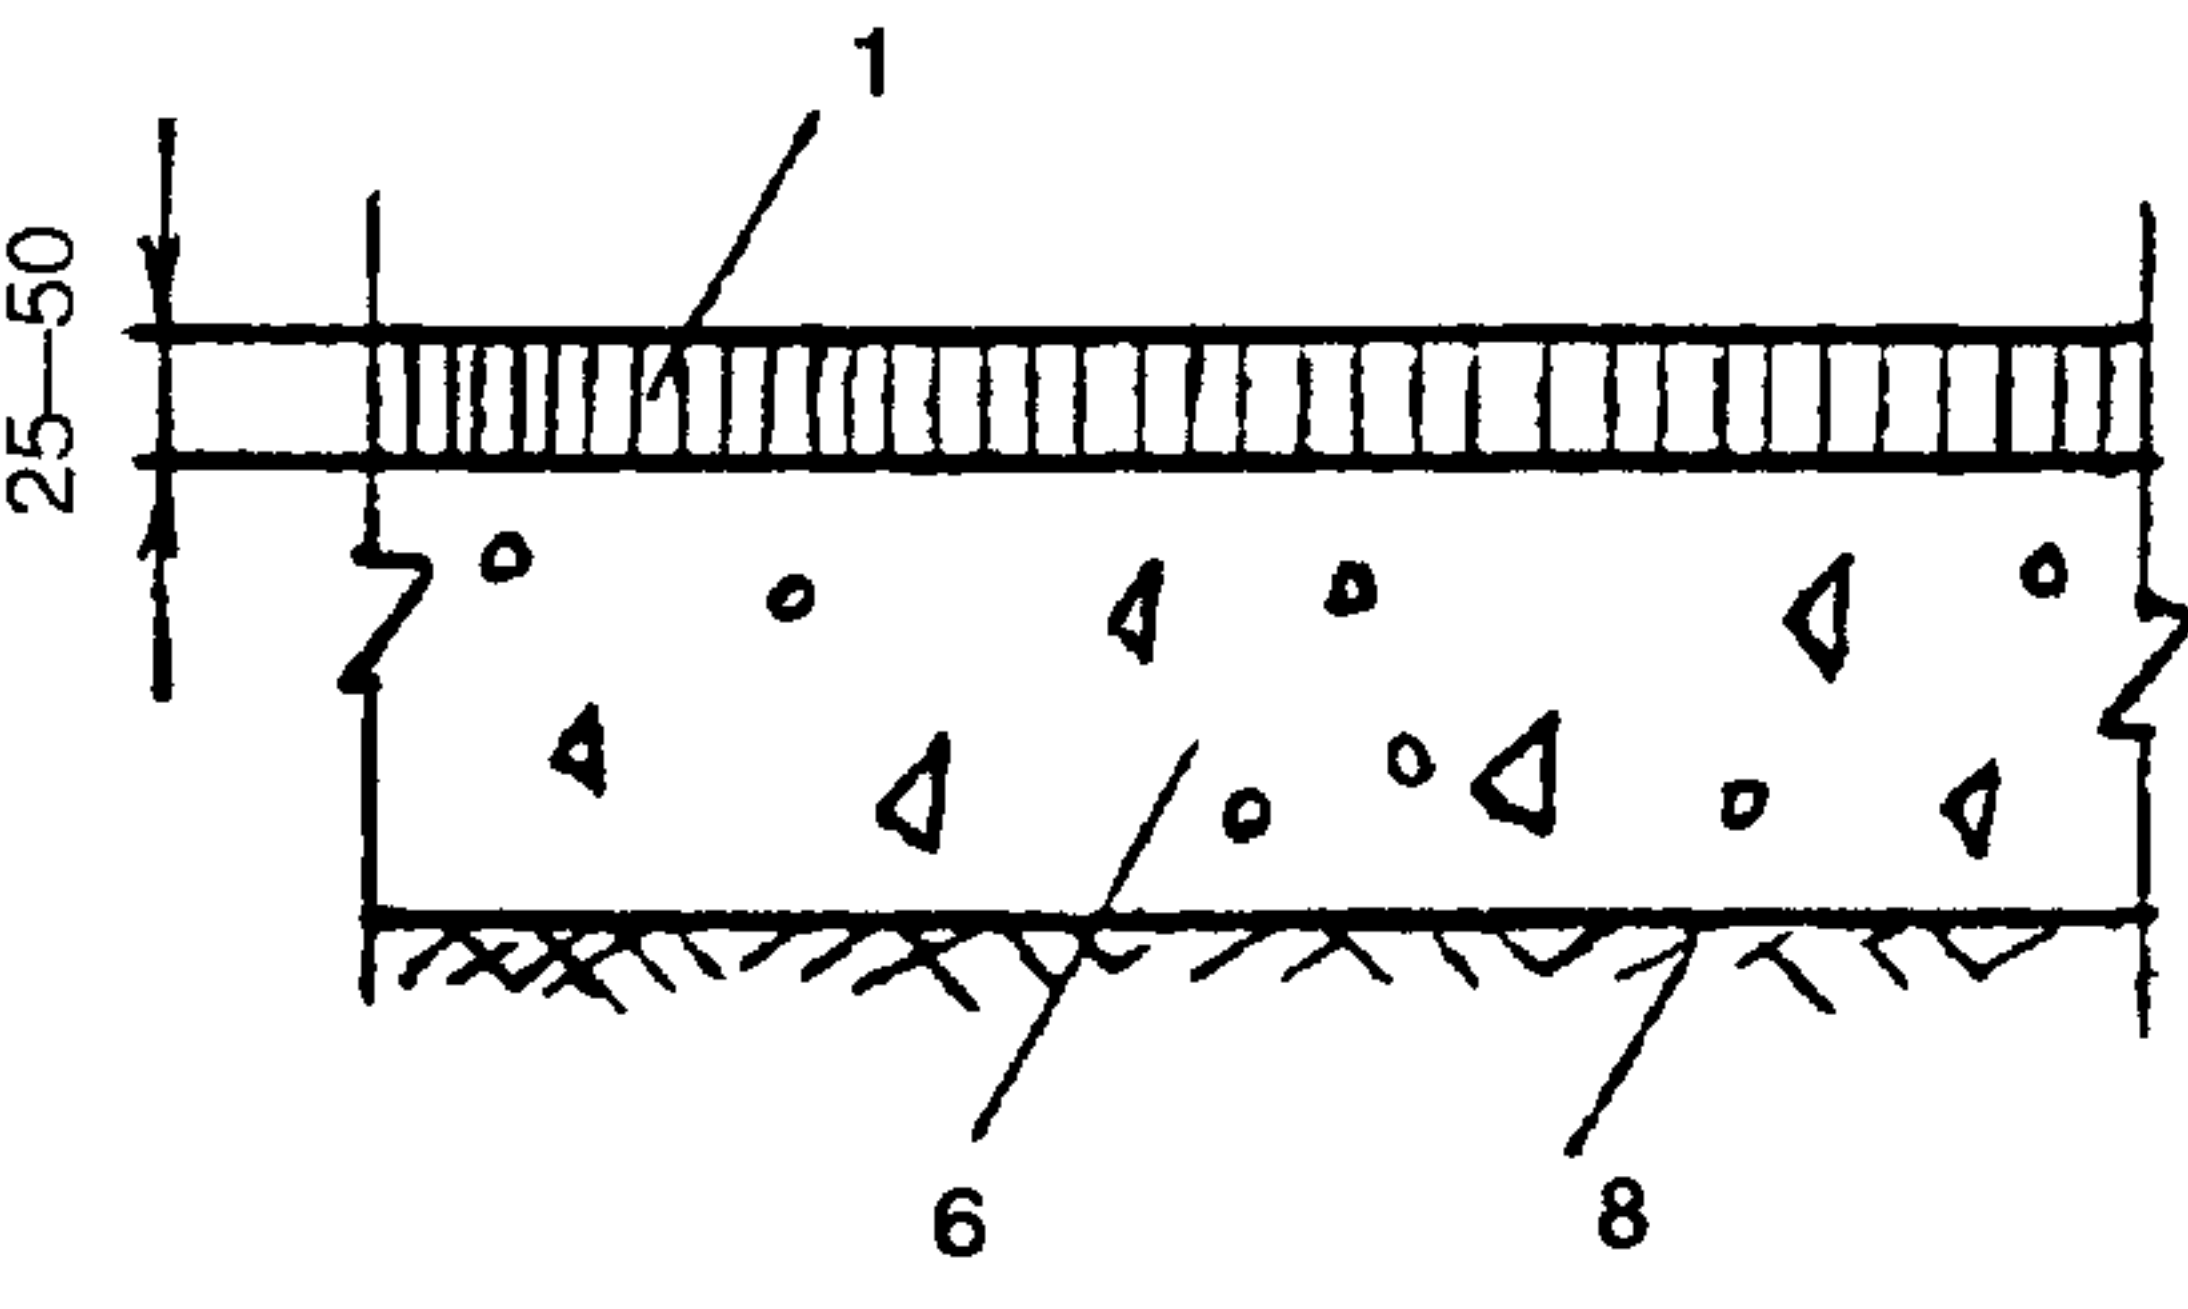
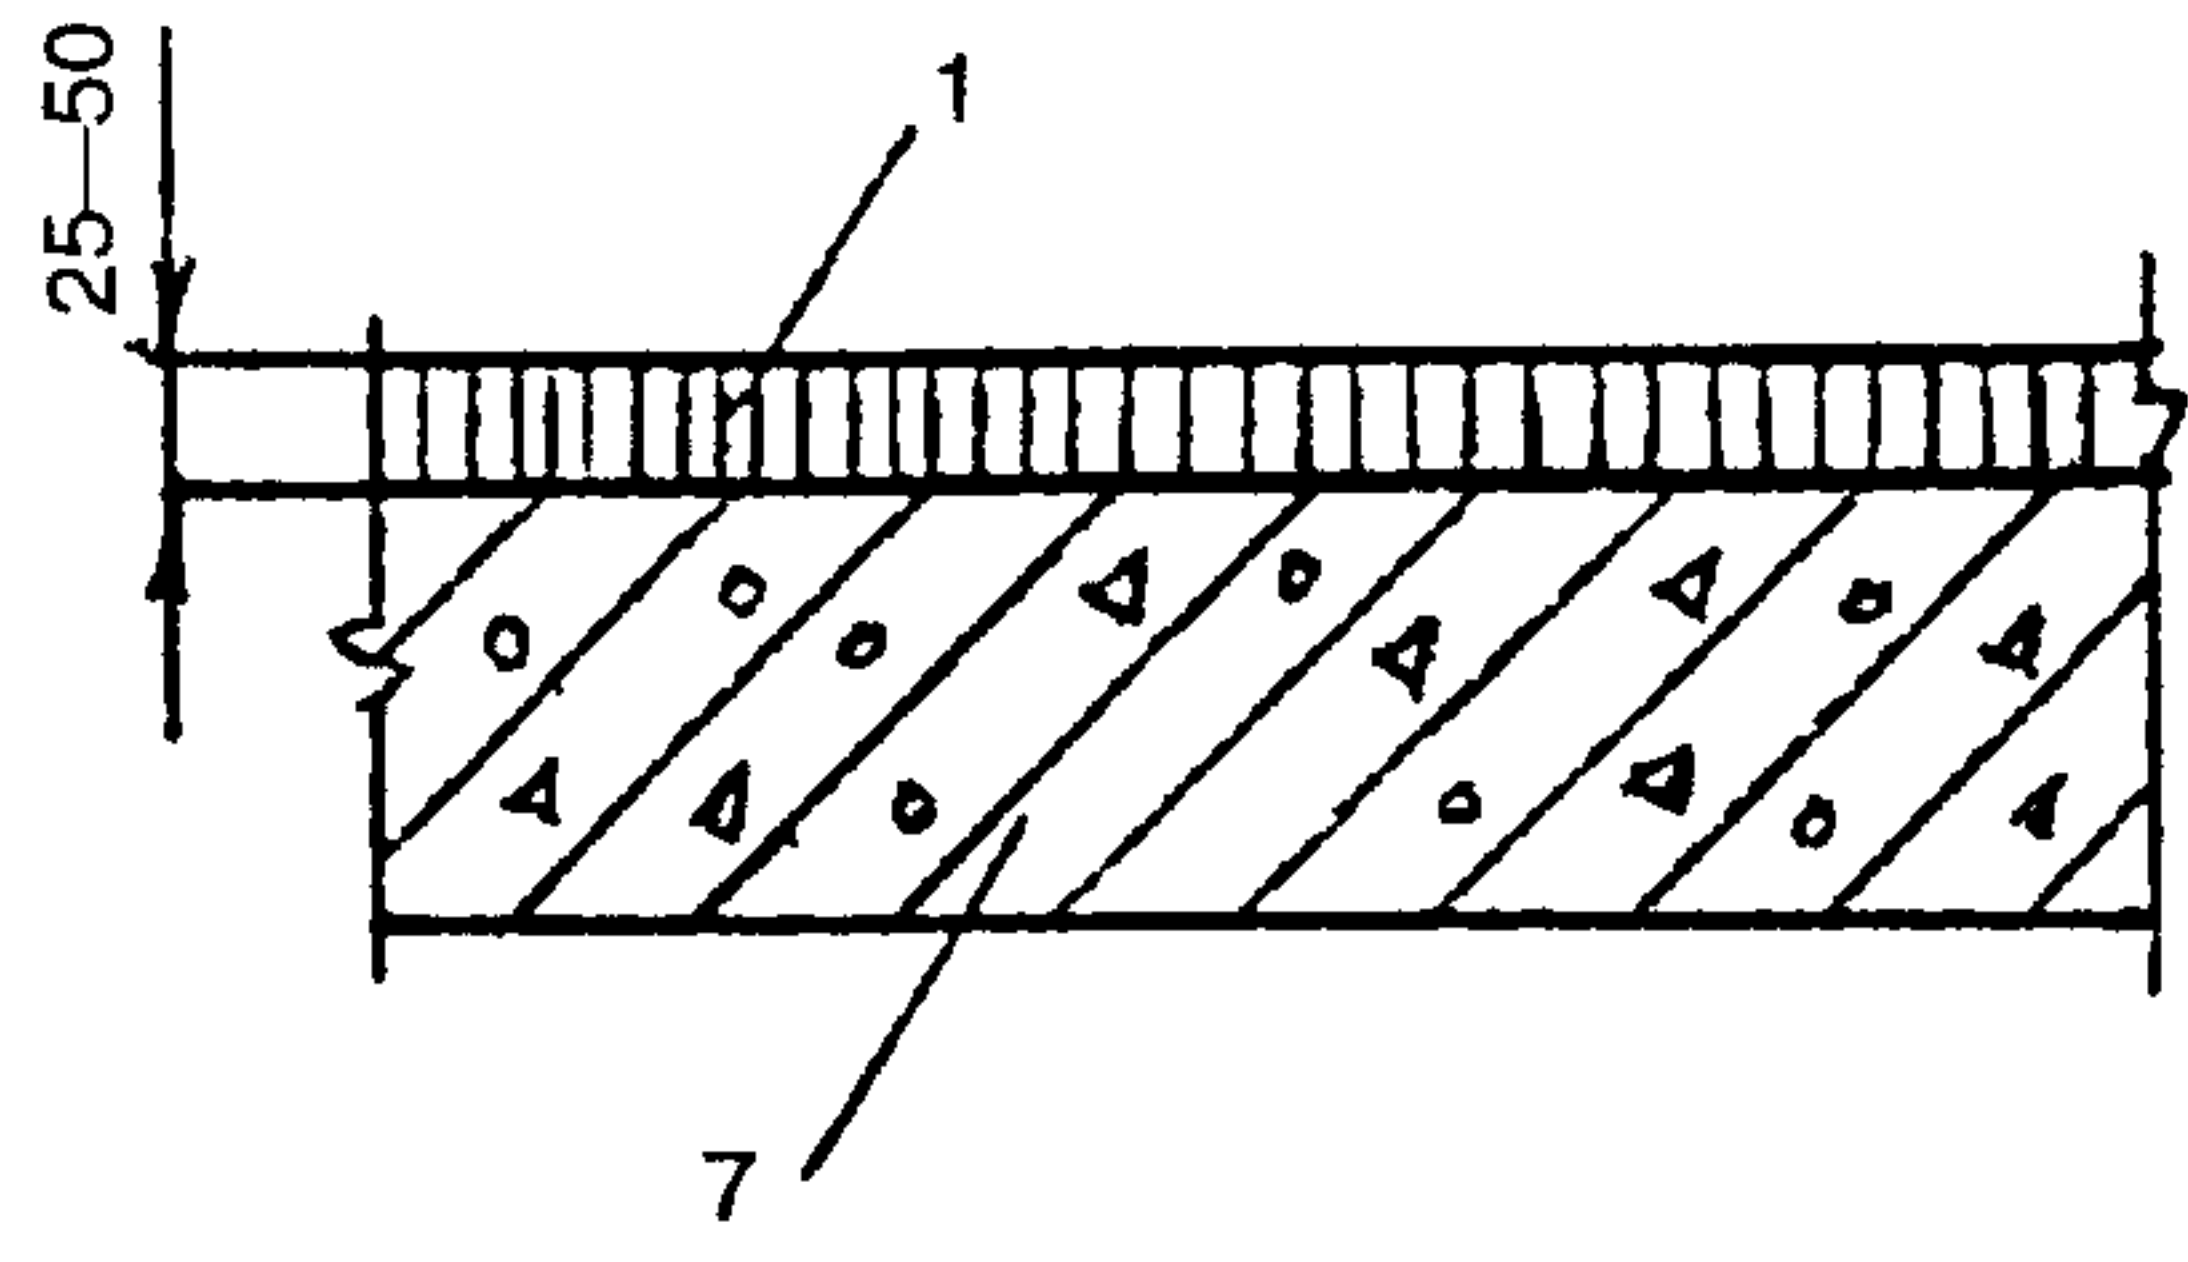
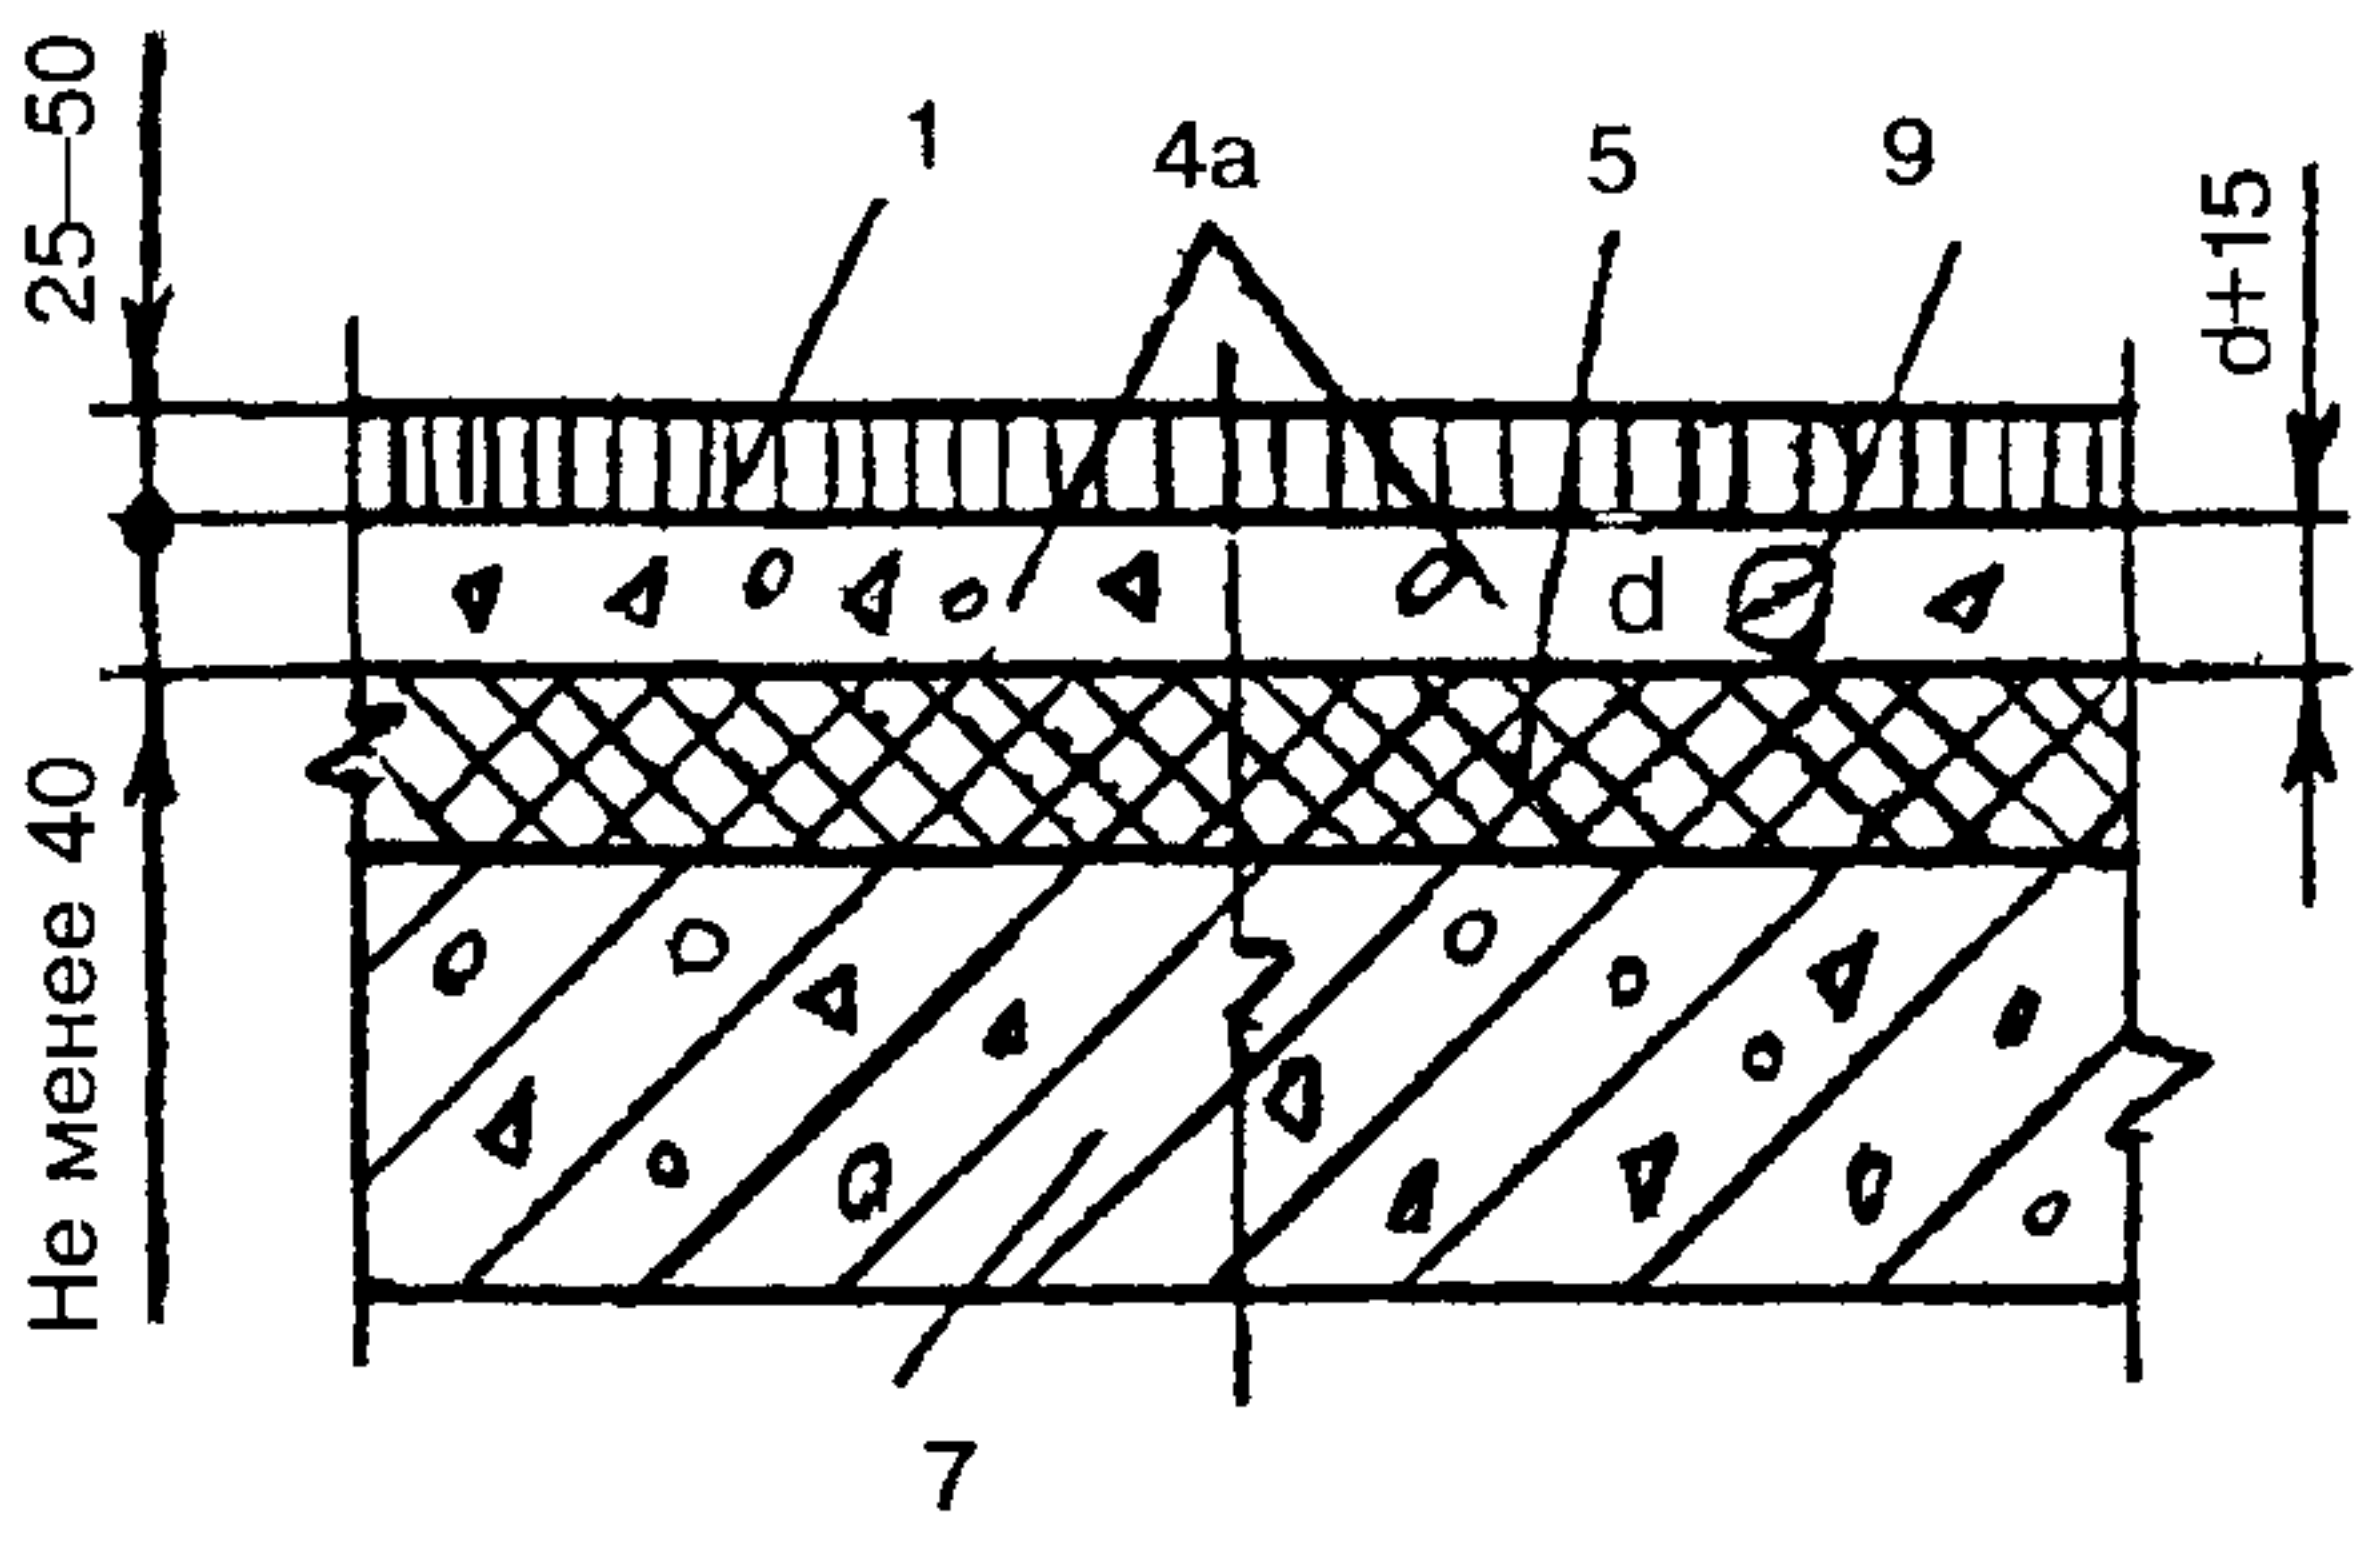
понижение уровня грунтовых вод ниже глубины промерзания основания не менее чем на 0,8 м;

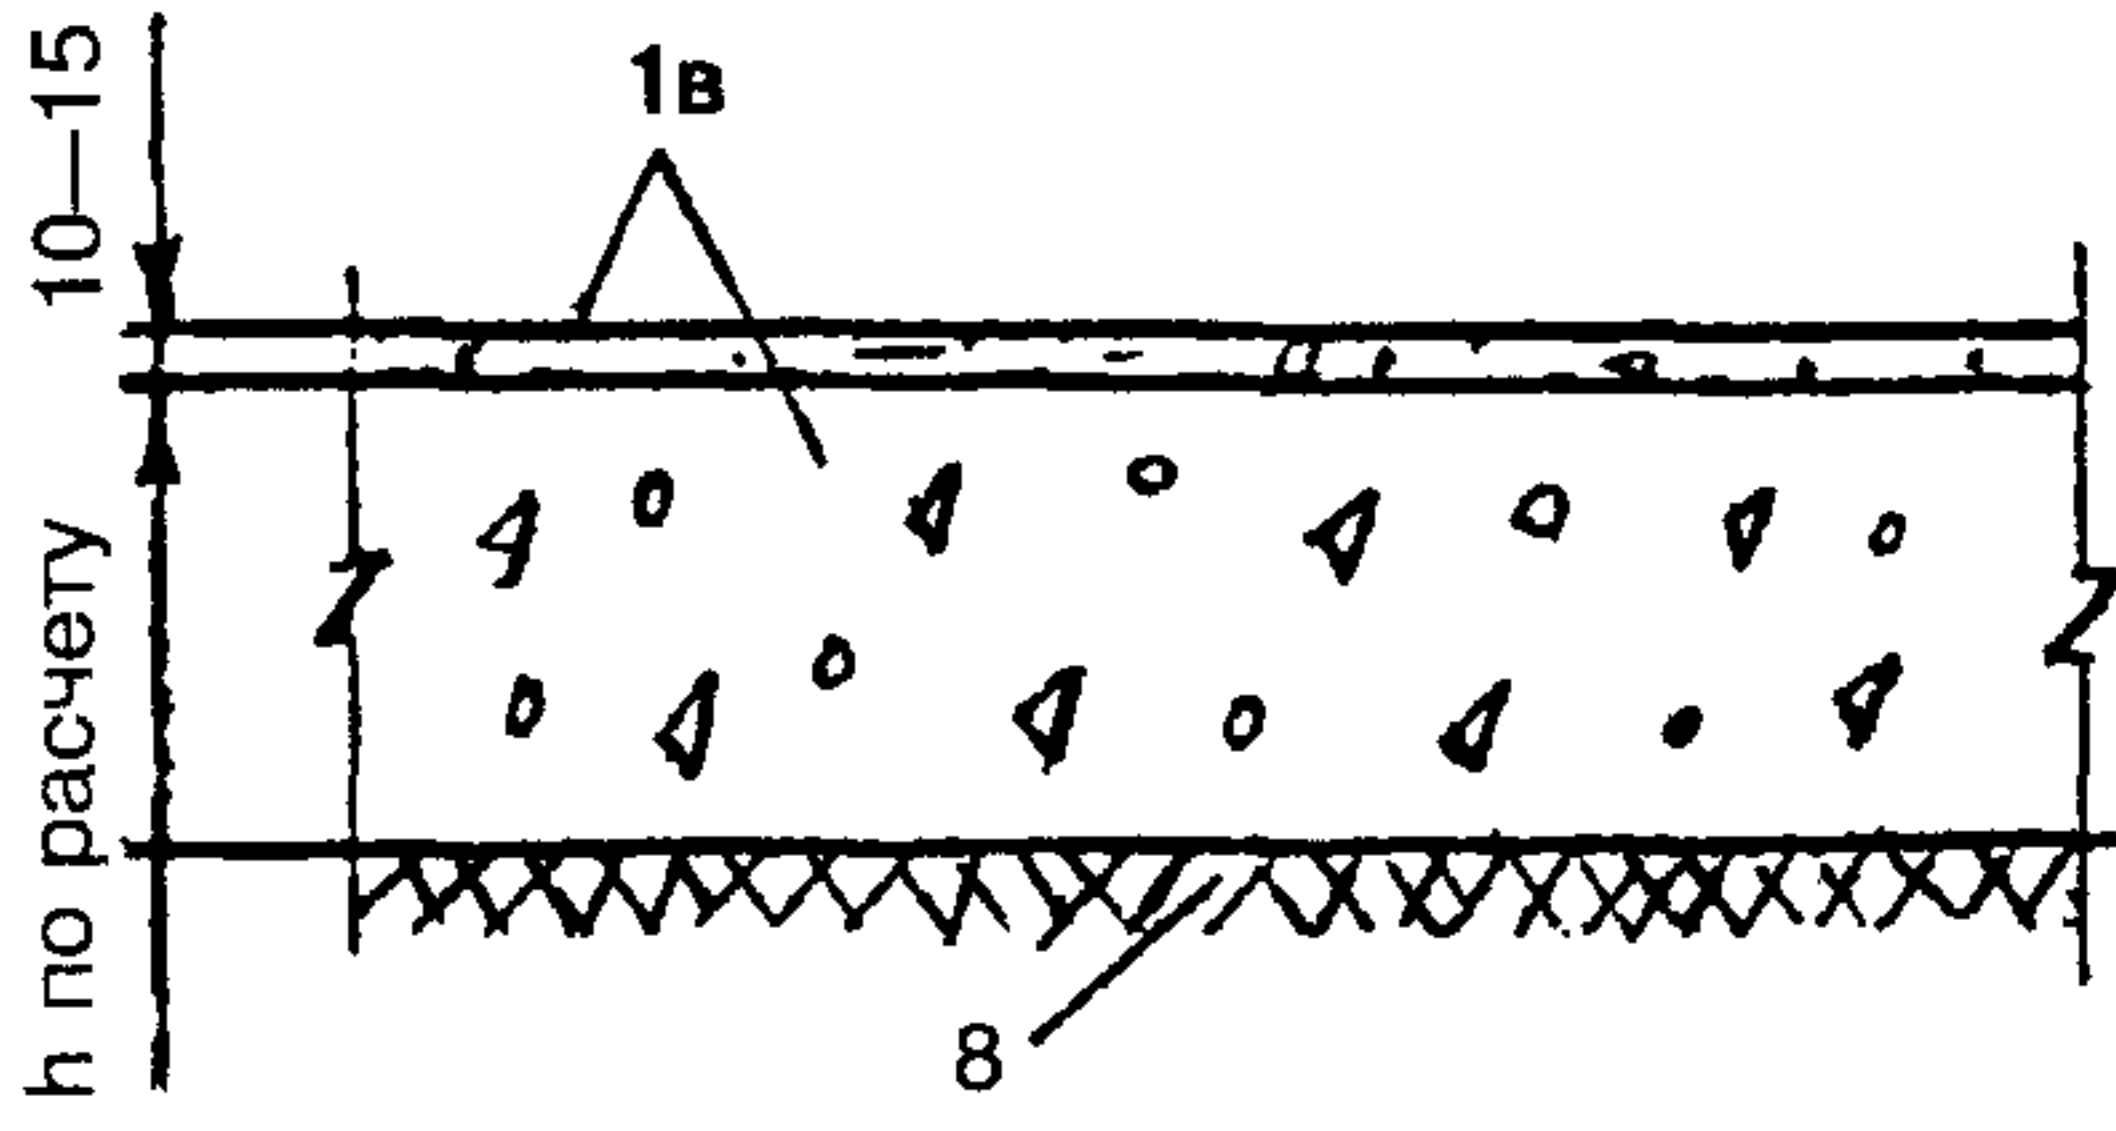
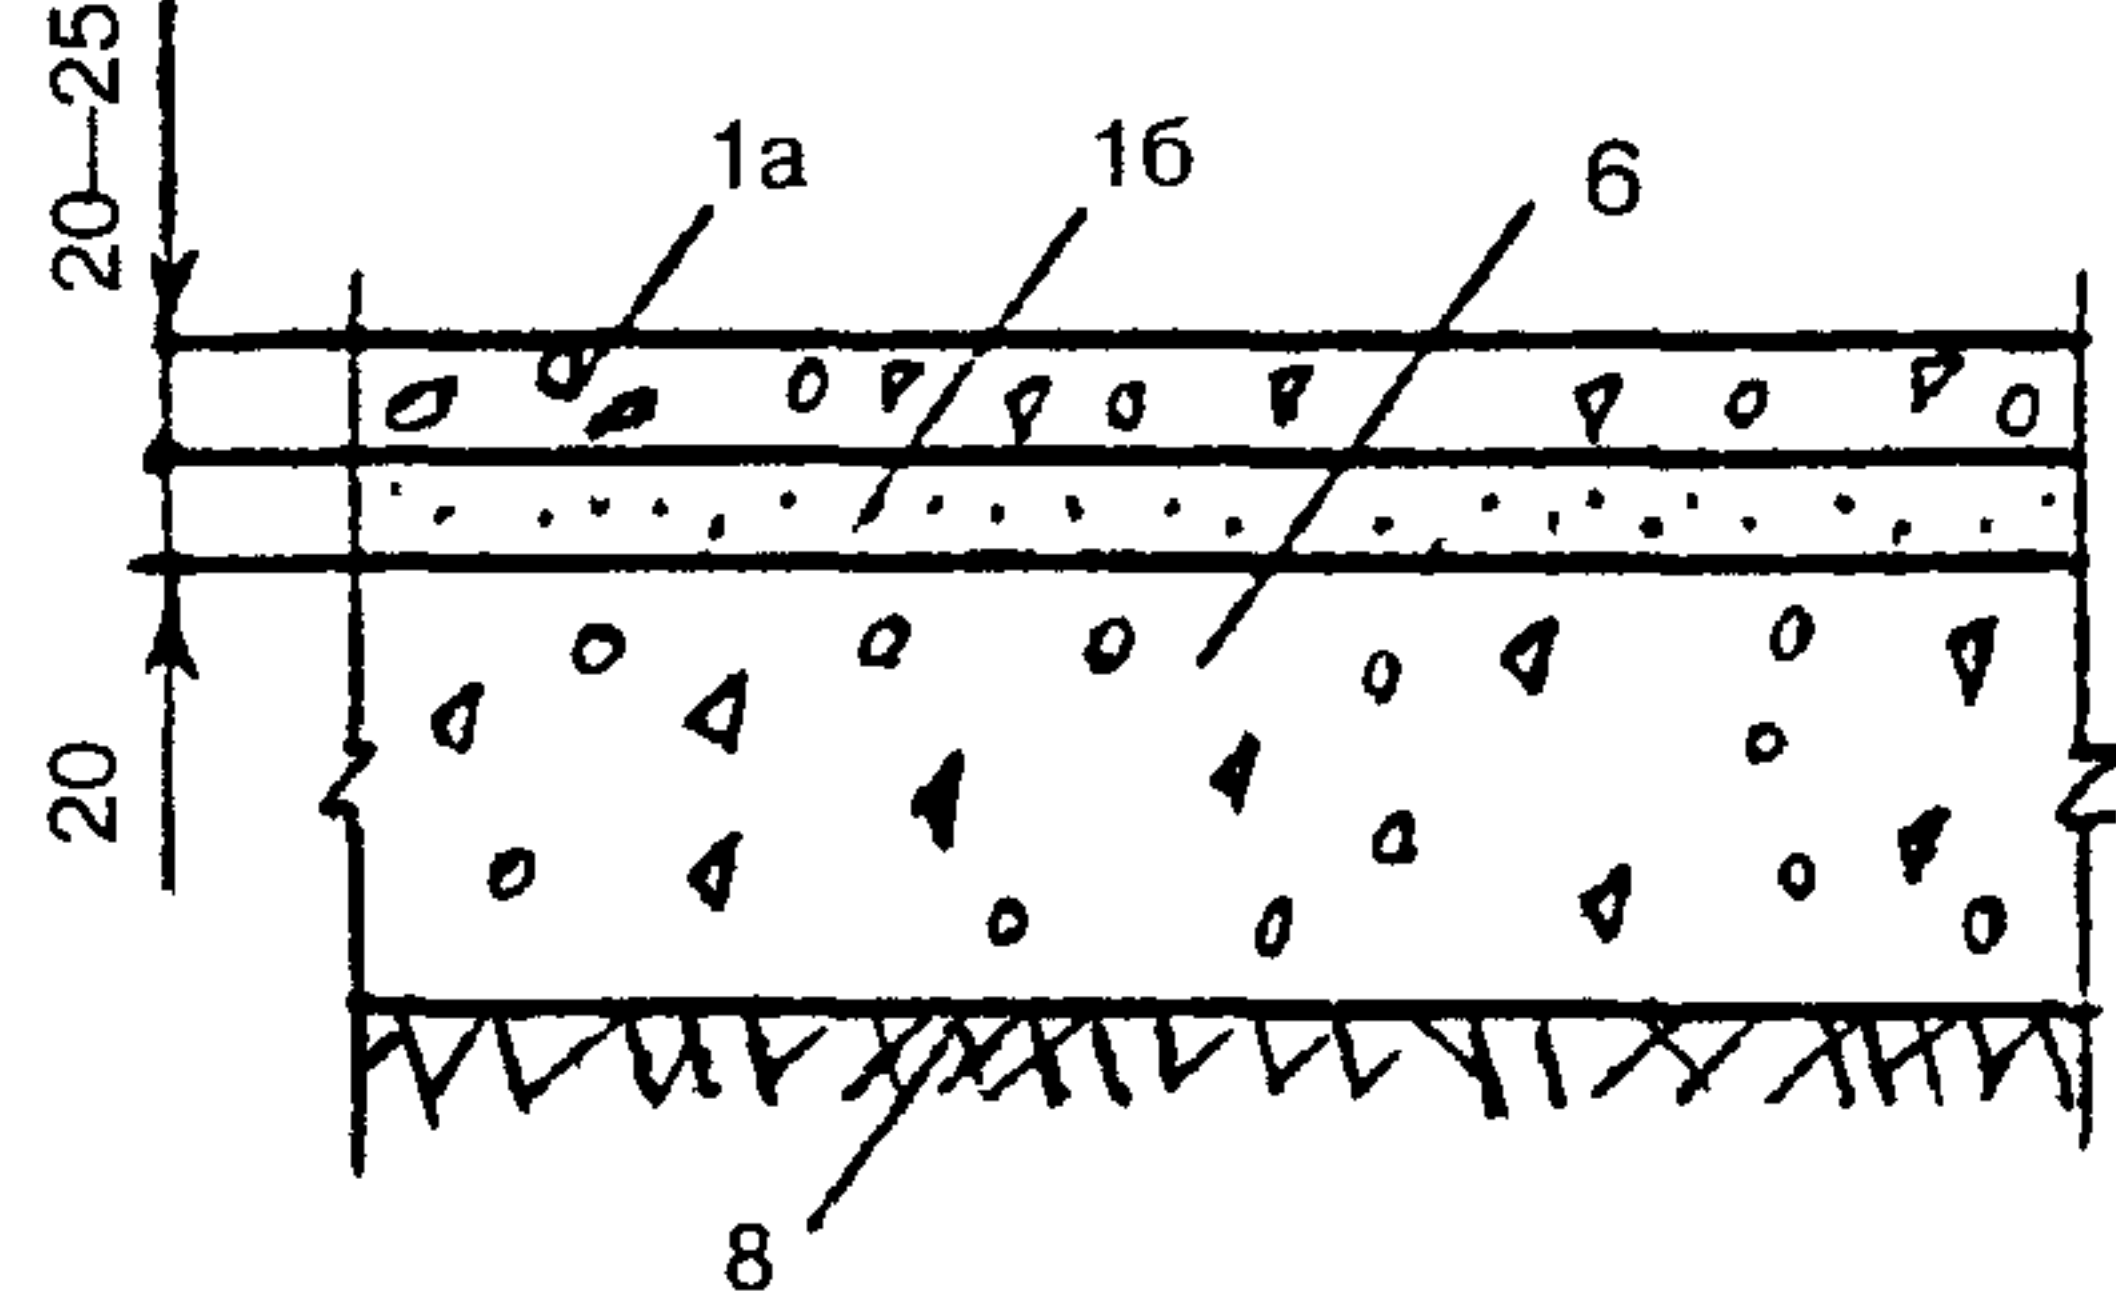
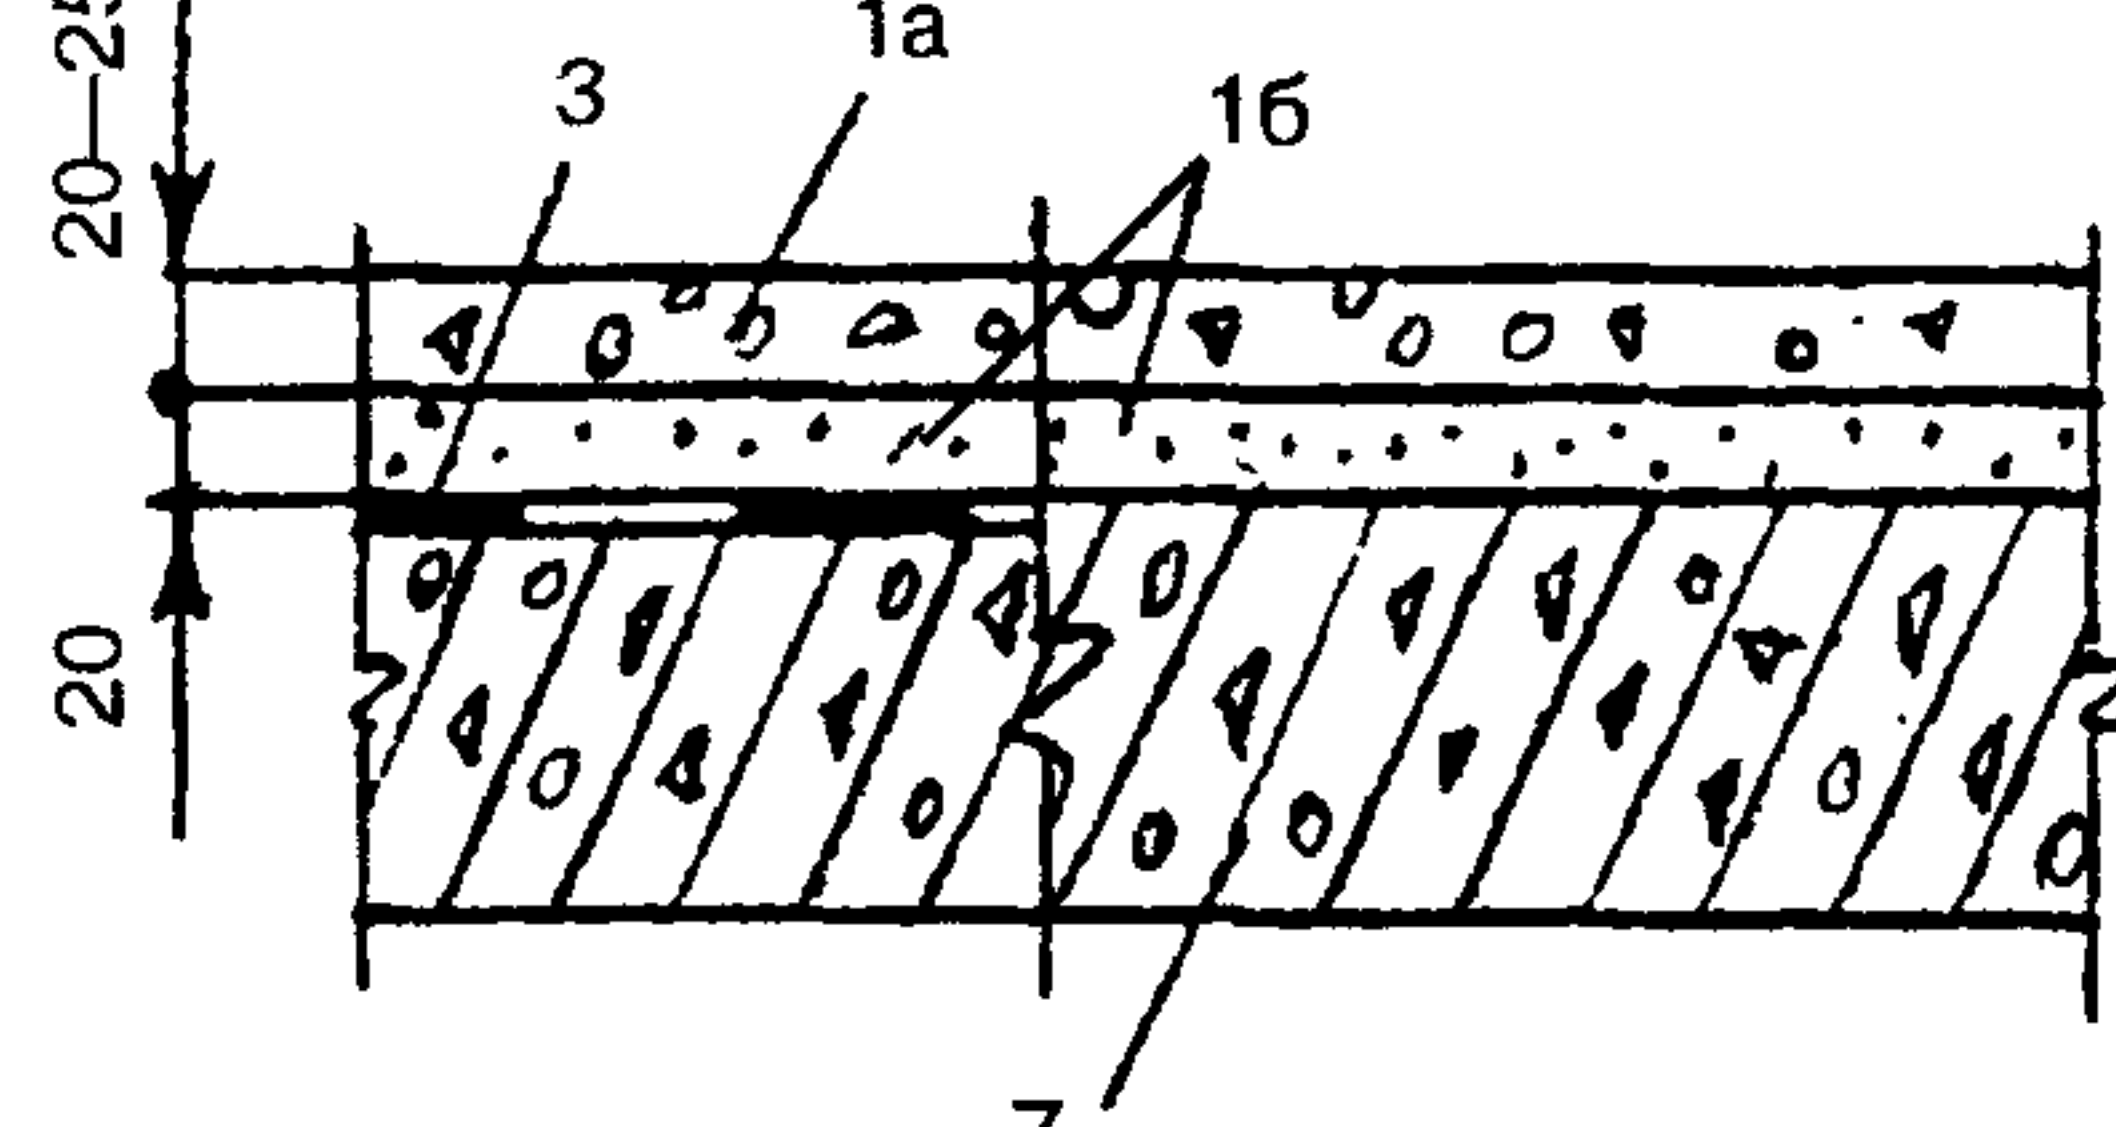
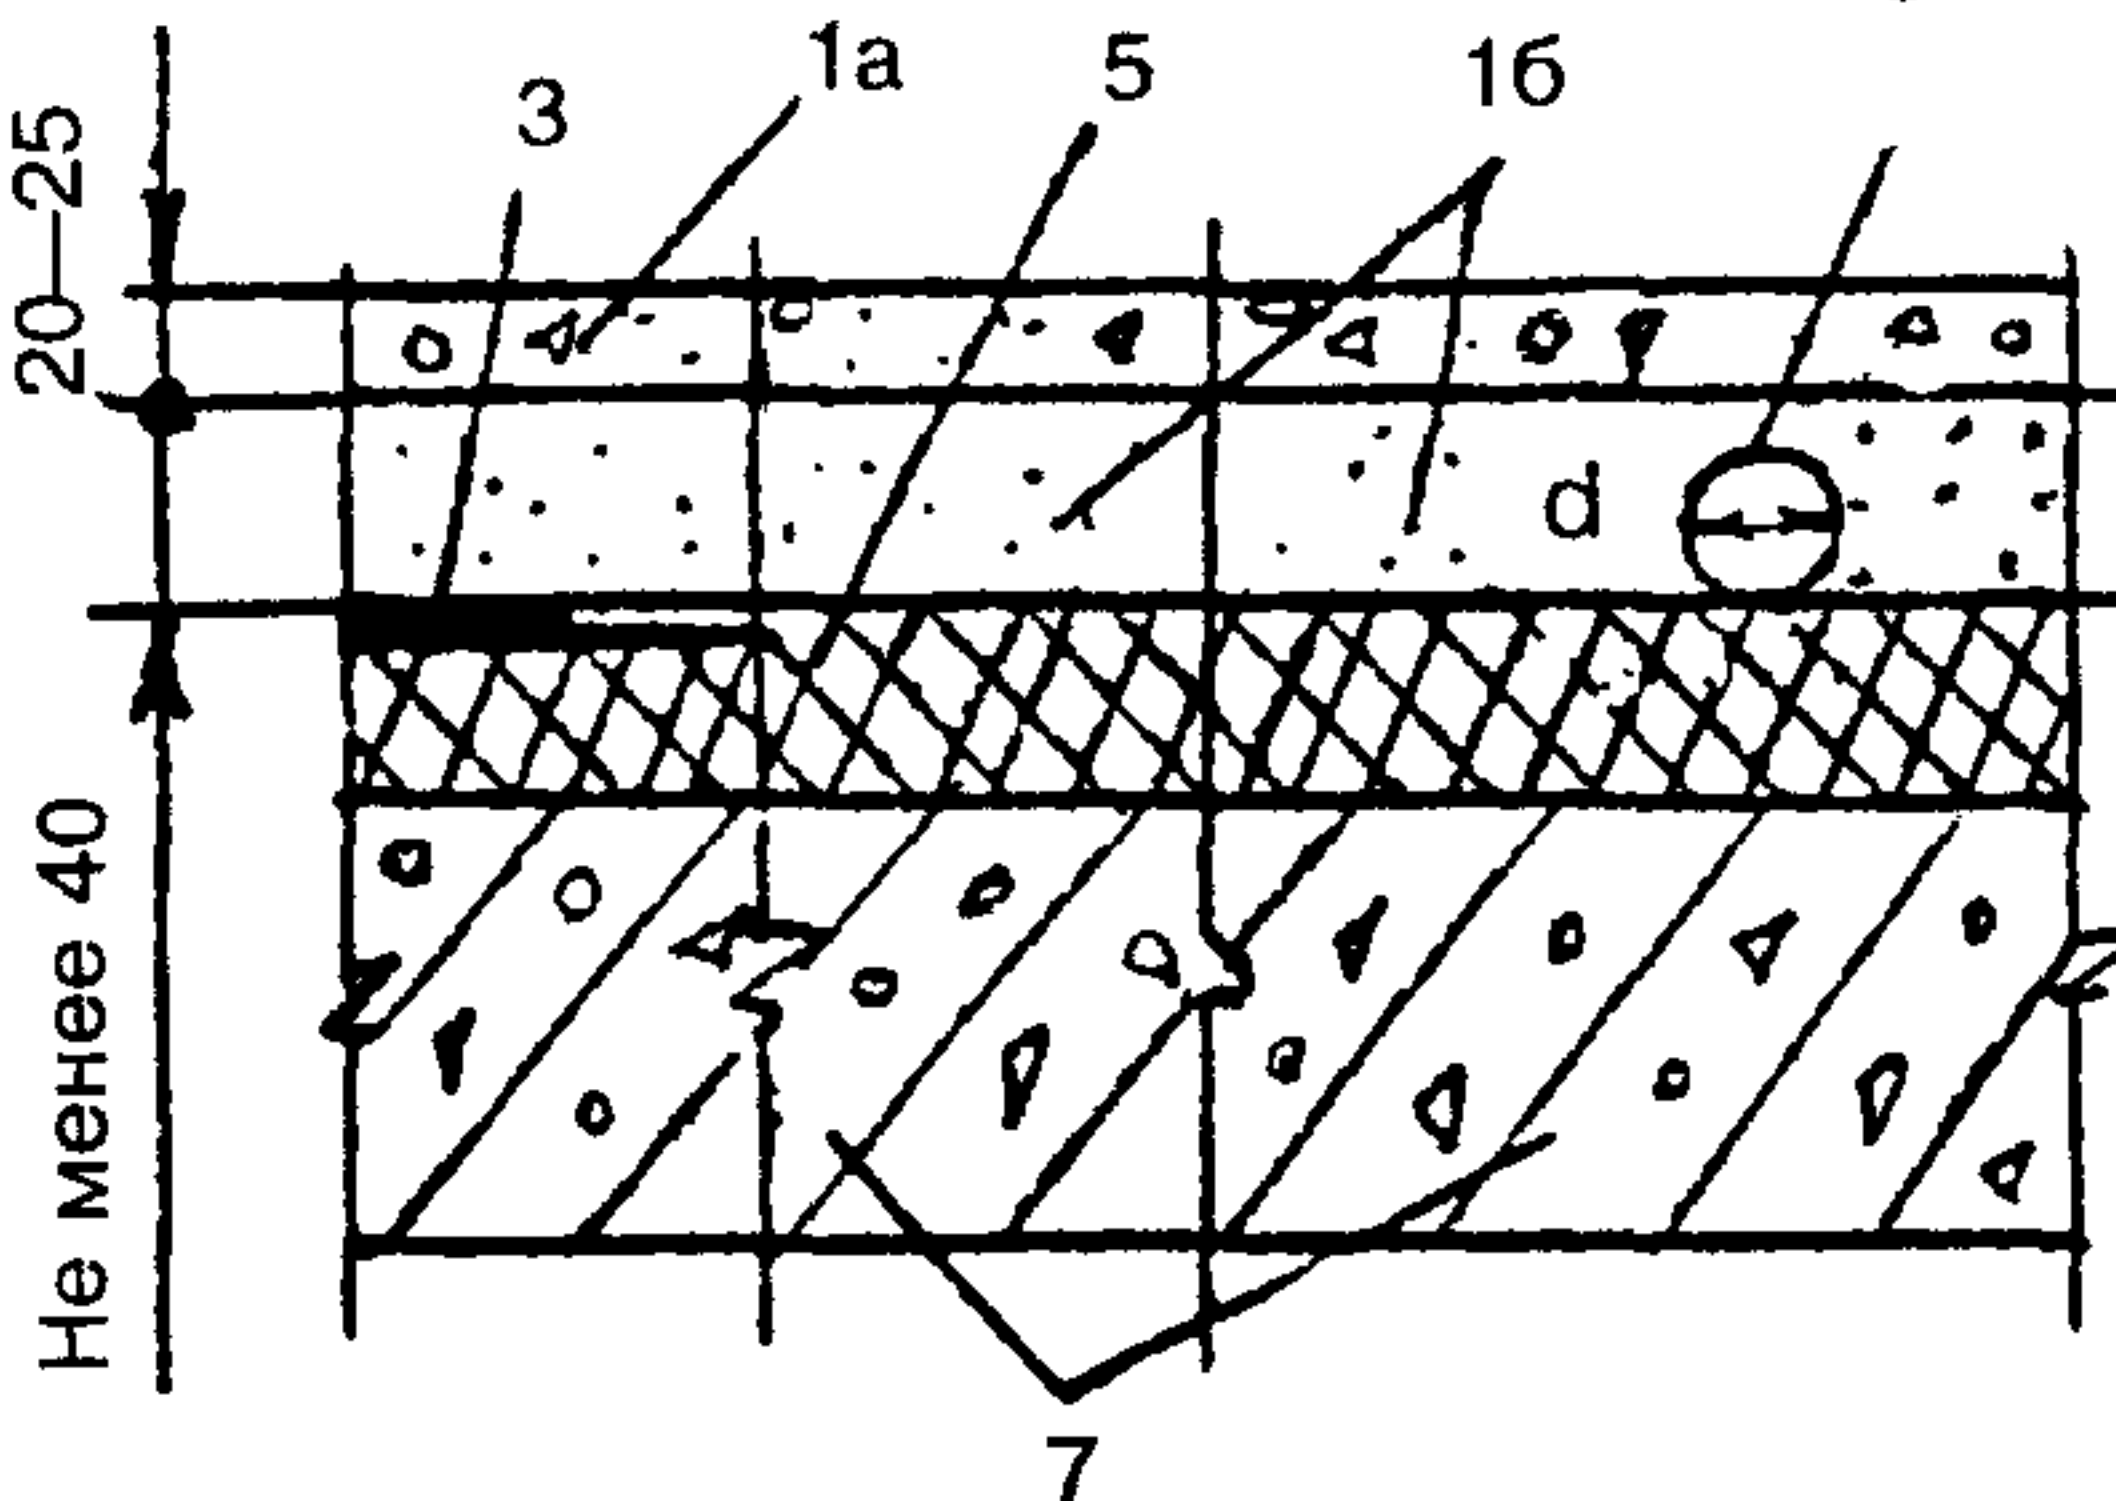
выполнение по основанию теплоизоляционного слоя толщиной по расчету из неорганических влагостойких материалов средней плотностью не более 1,2 т/м³;

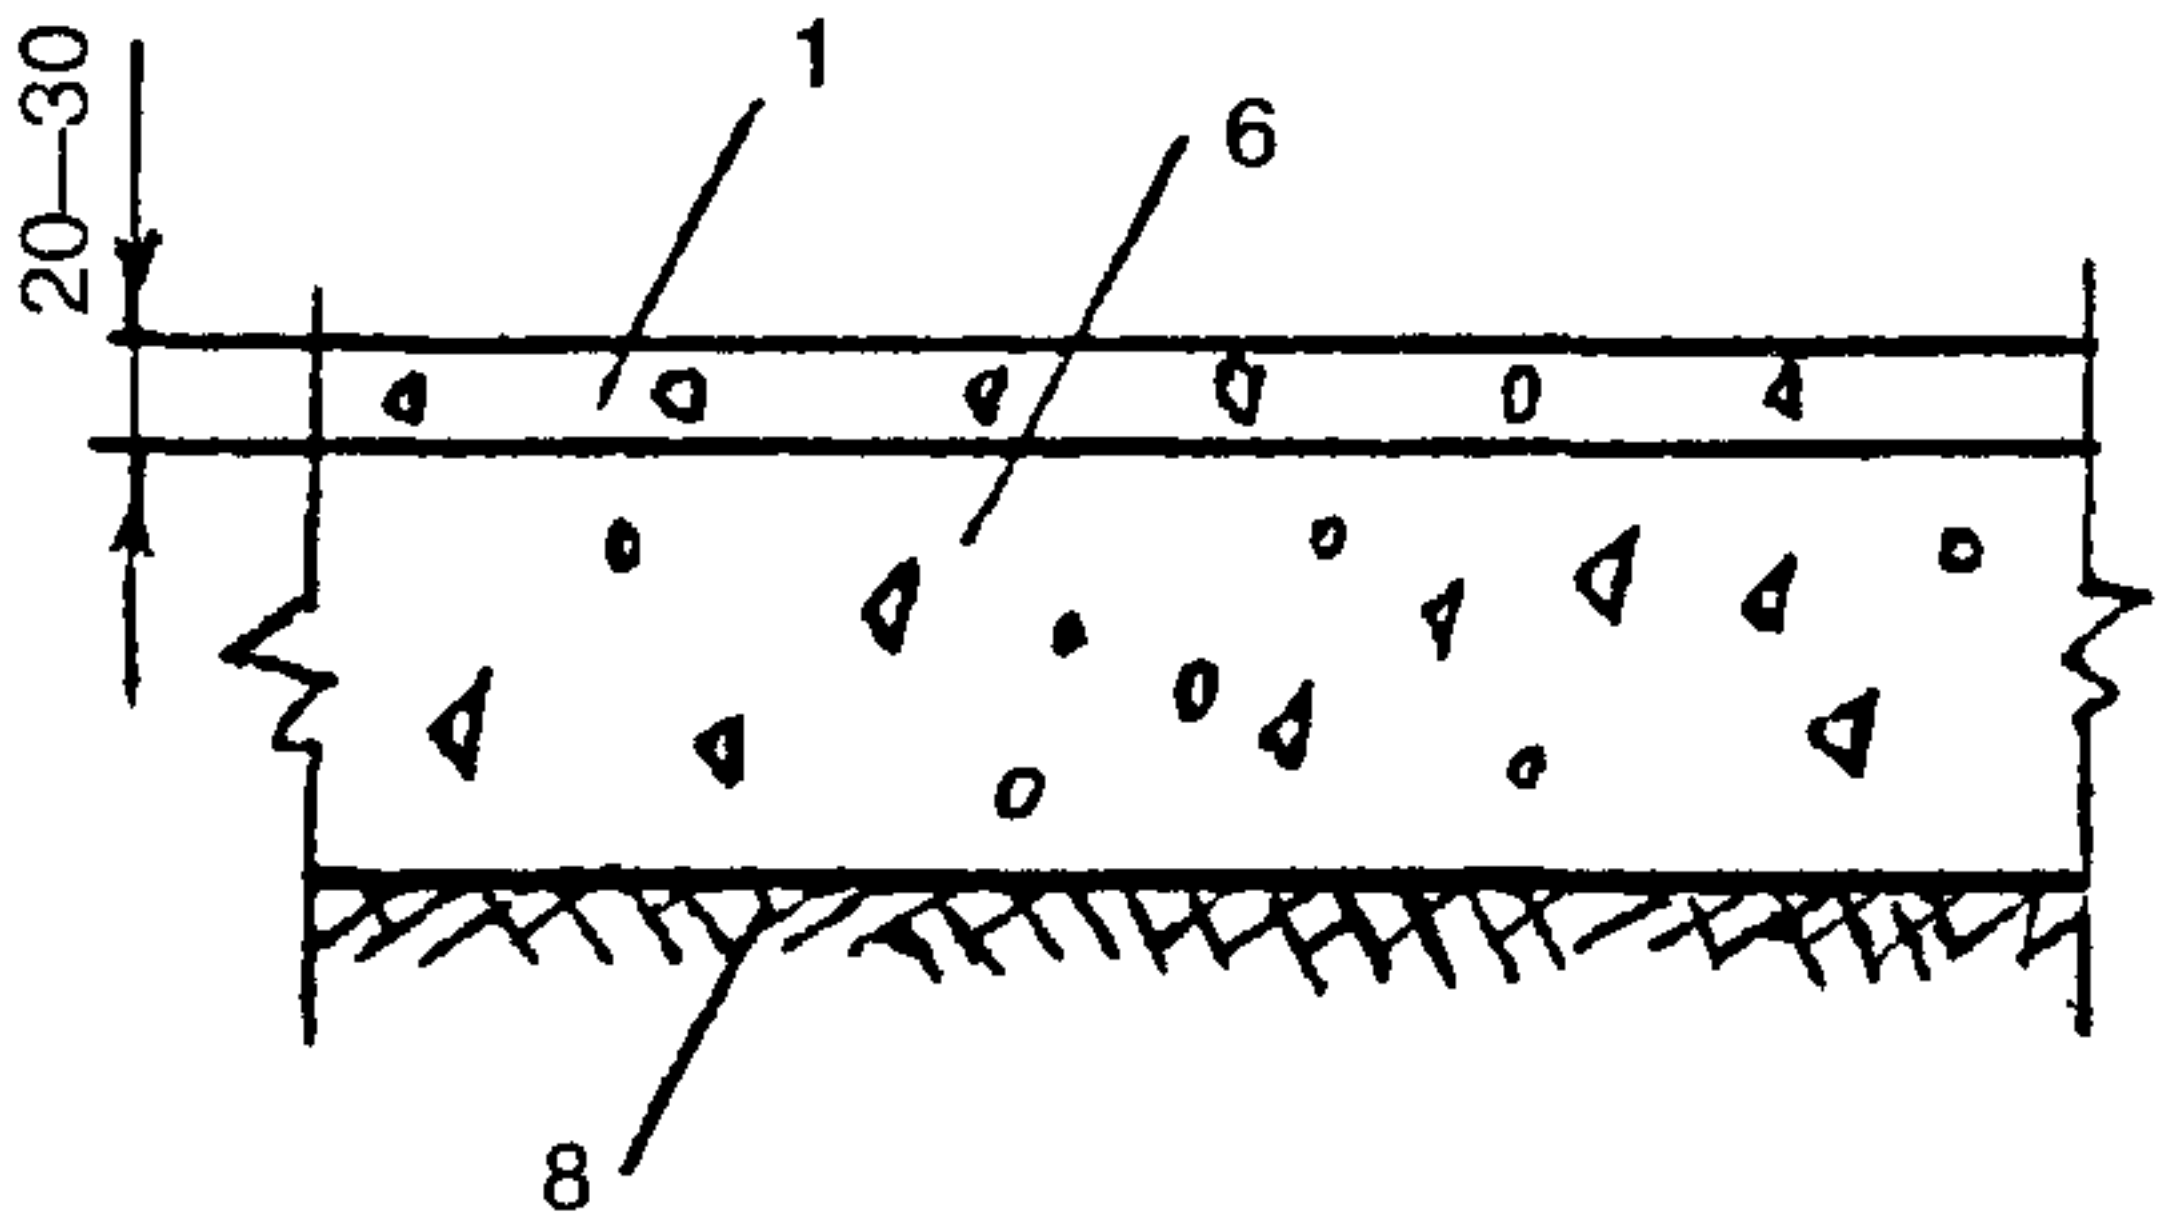
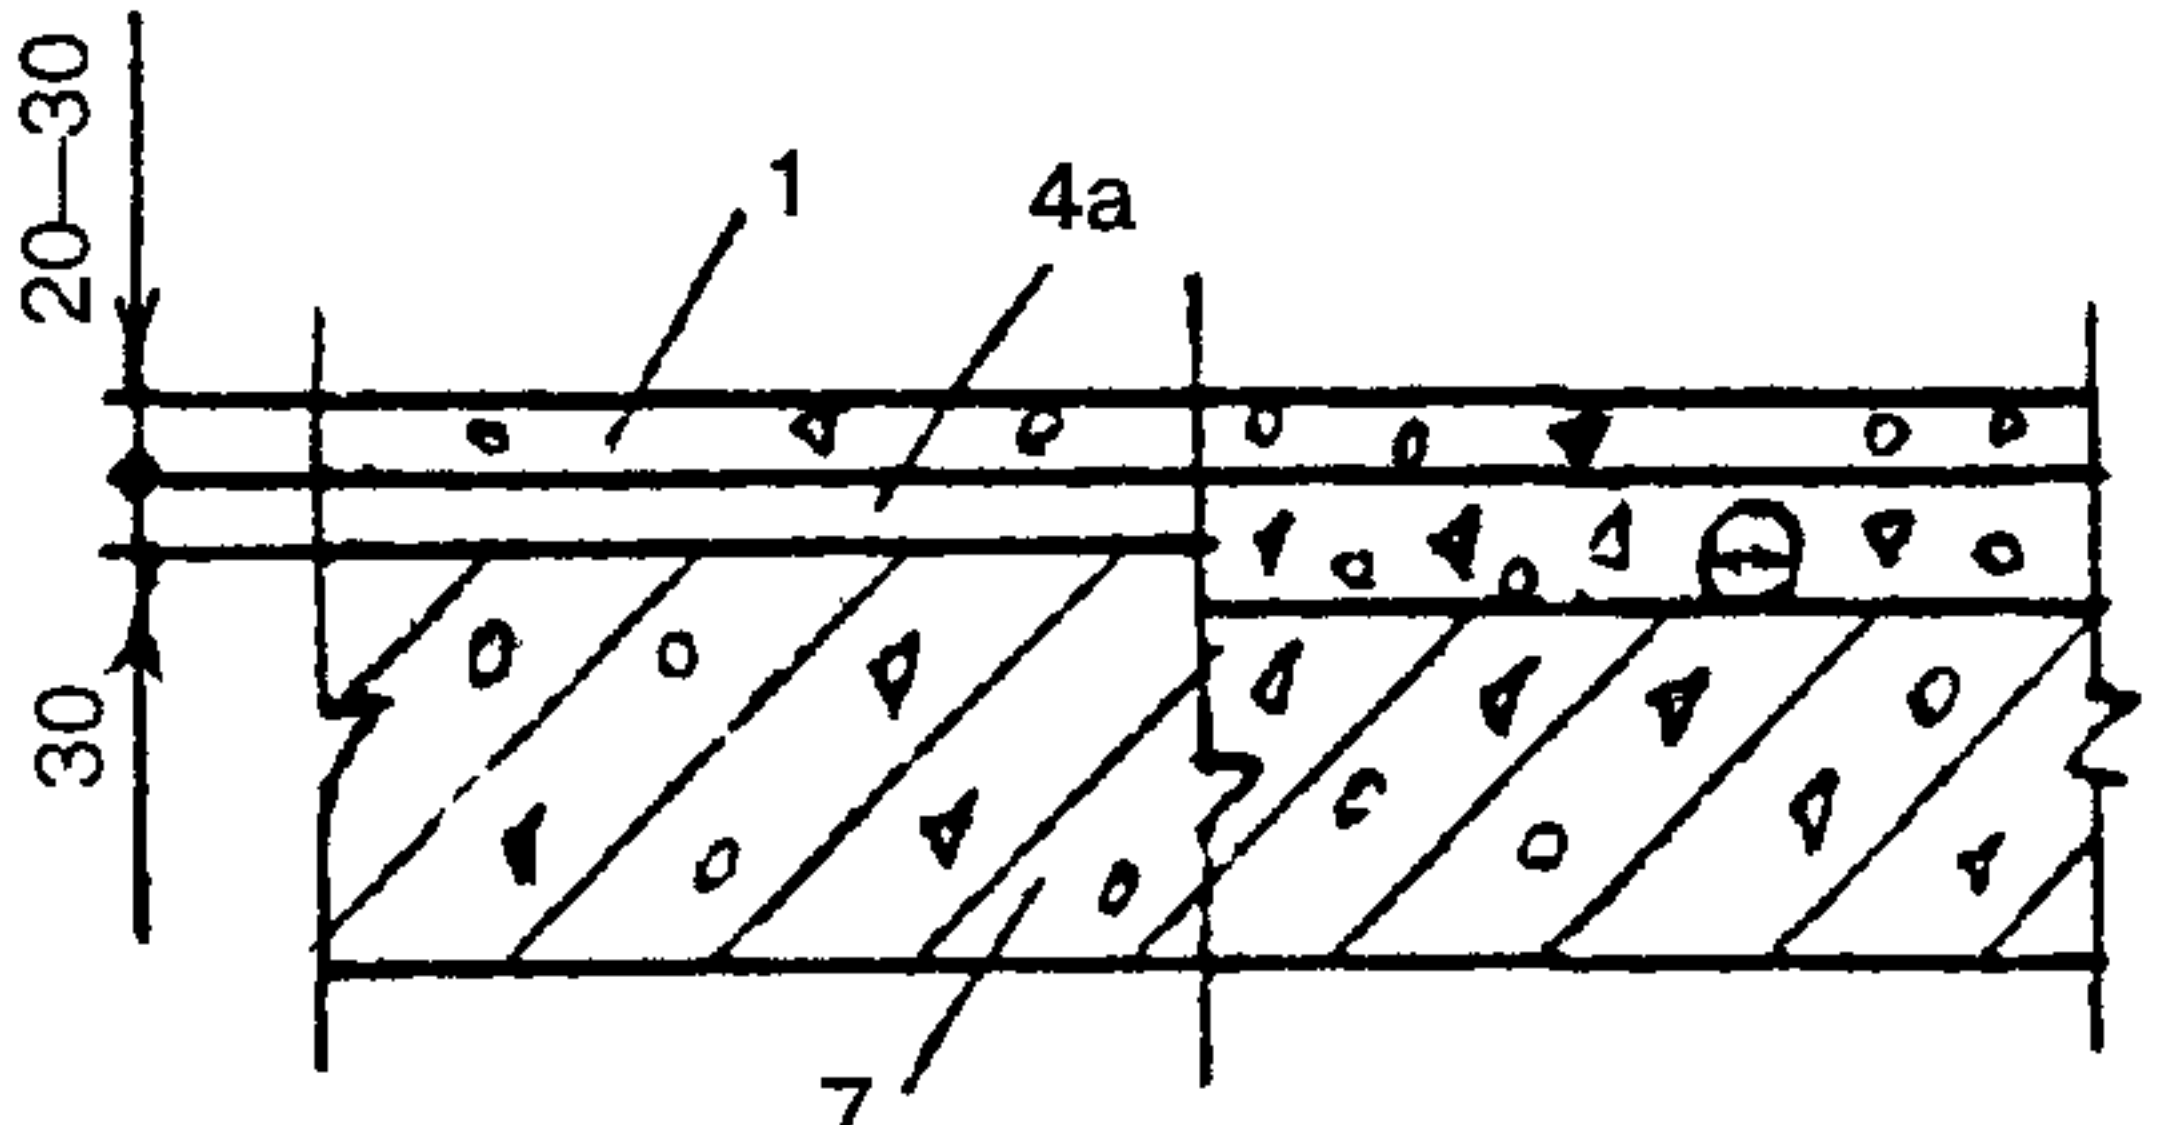
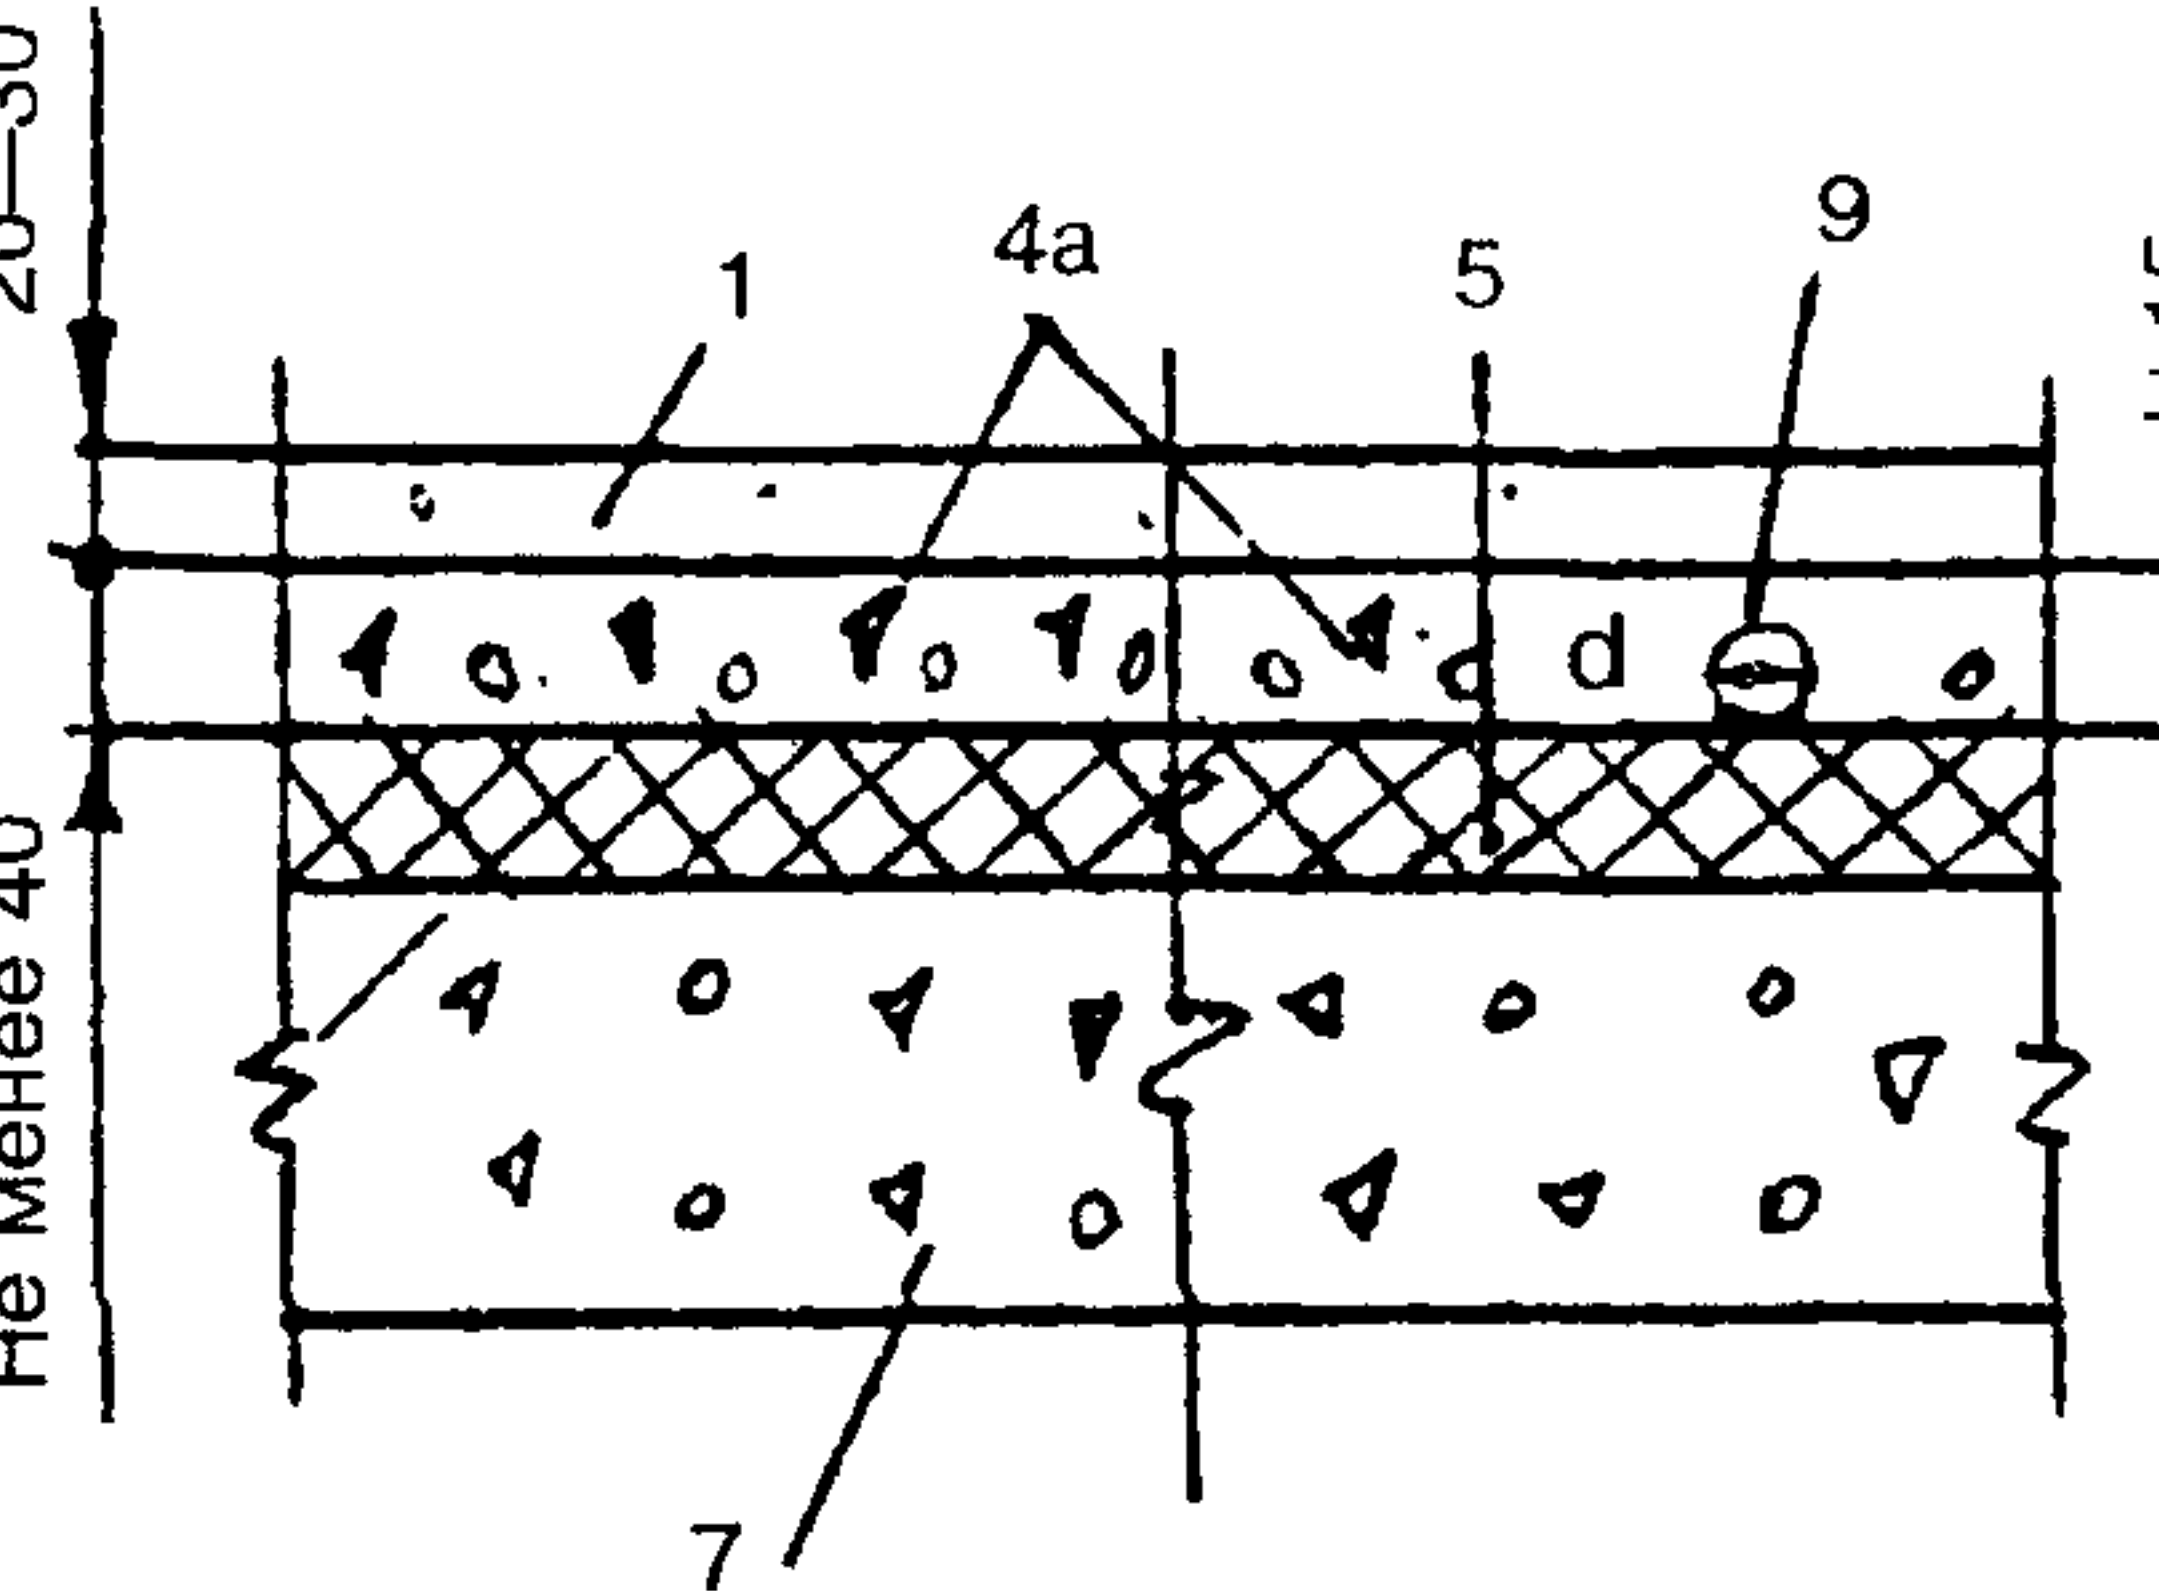
замену пучинистого грунта при засыпке котлованов в зоне промерзания основания практически непучинистым грунтом.

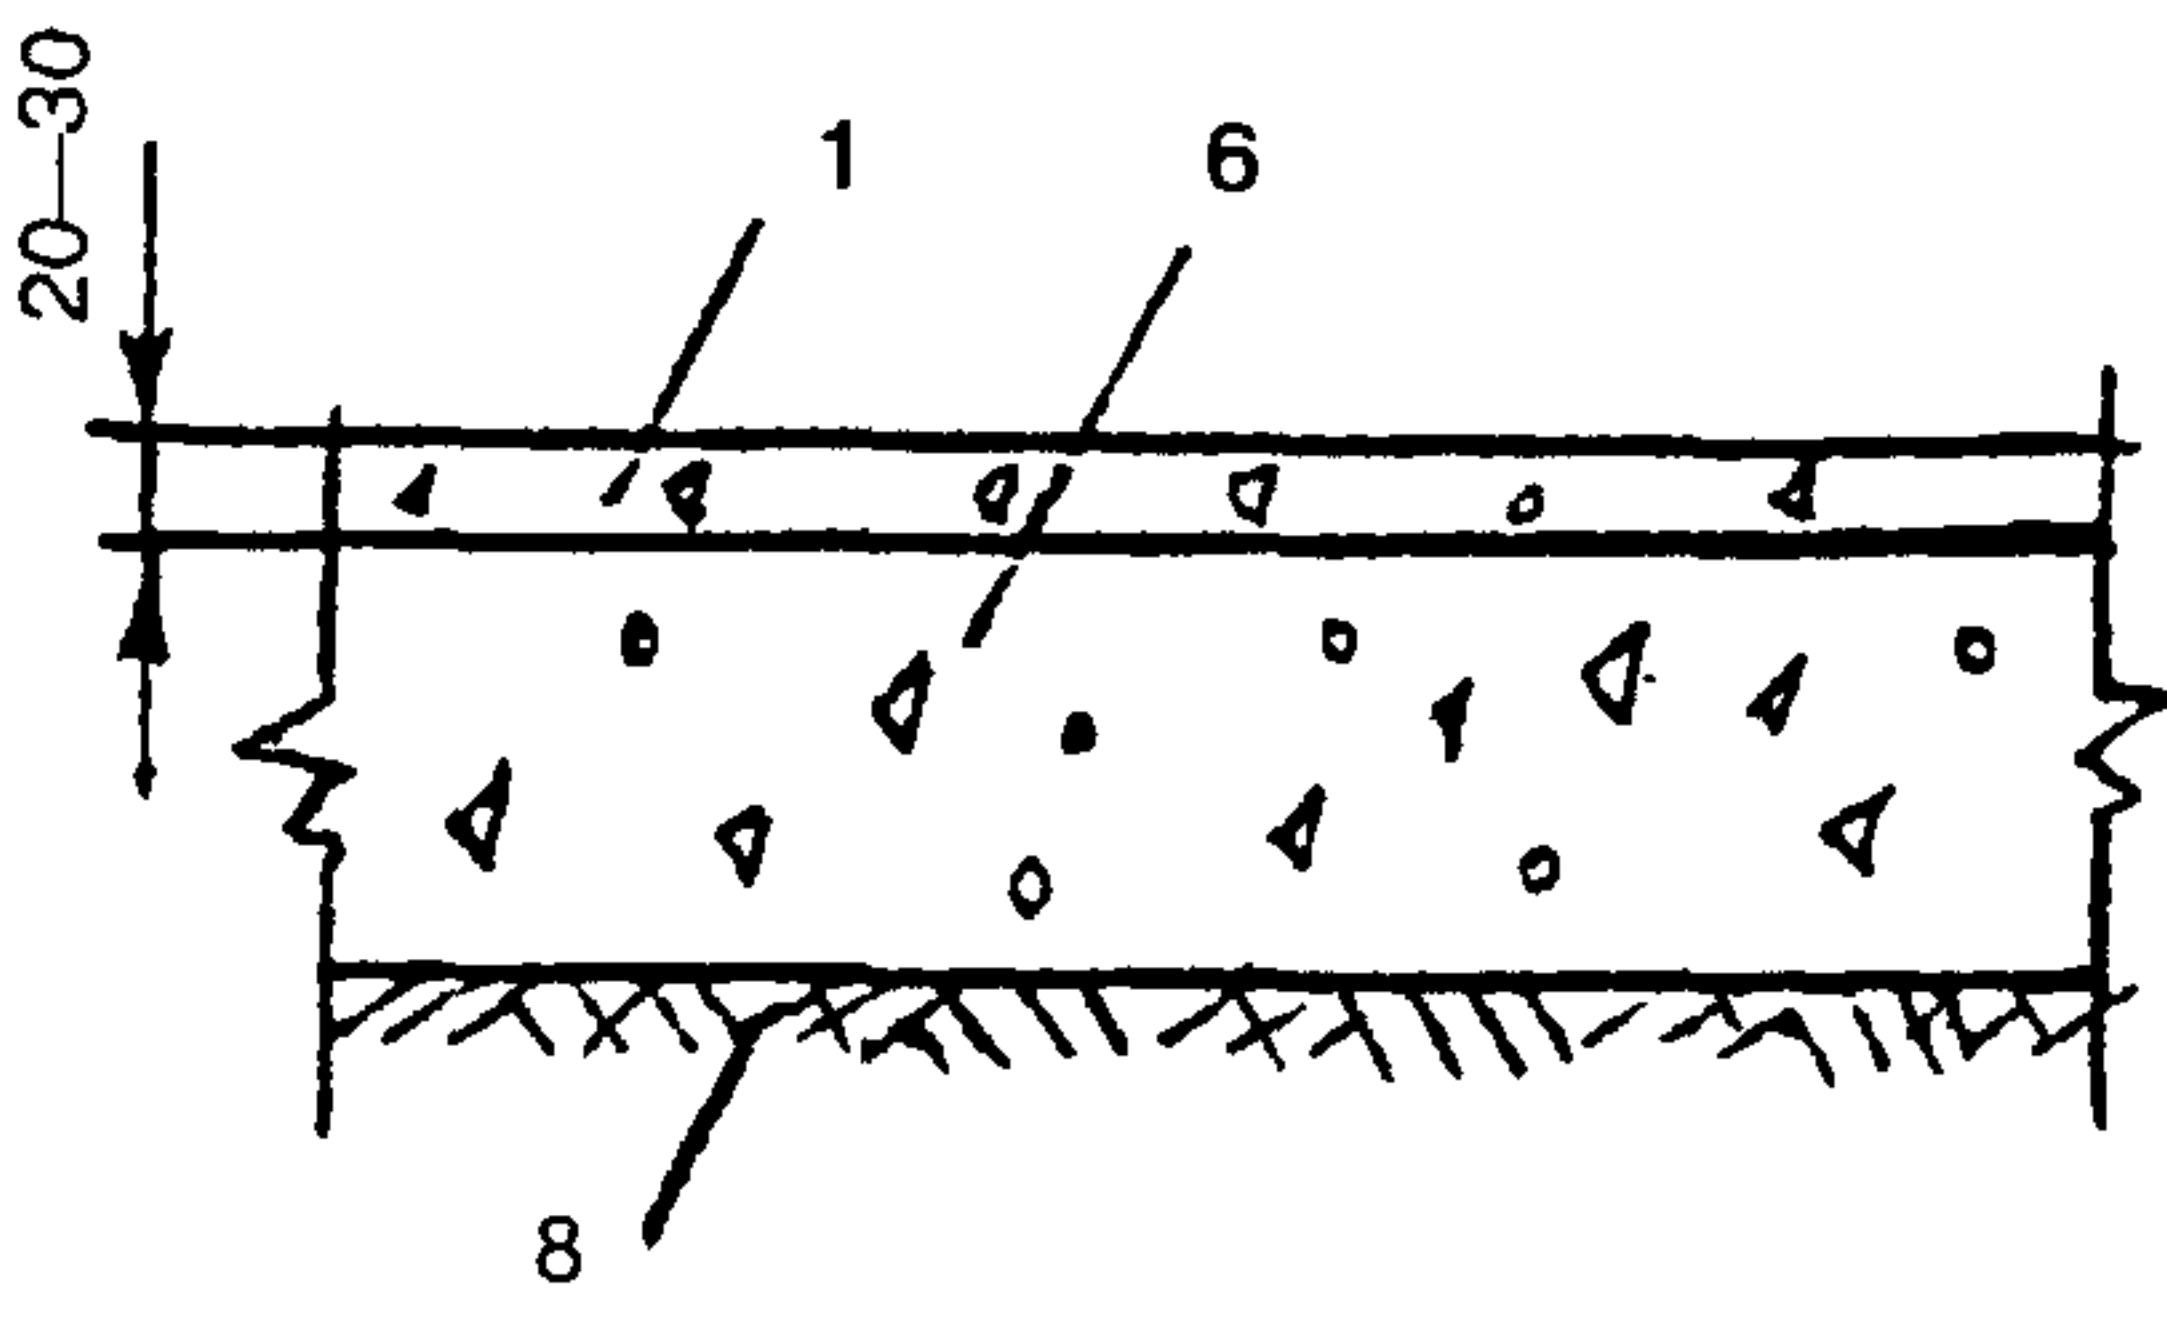
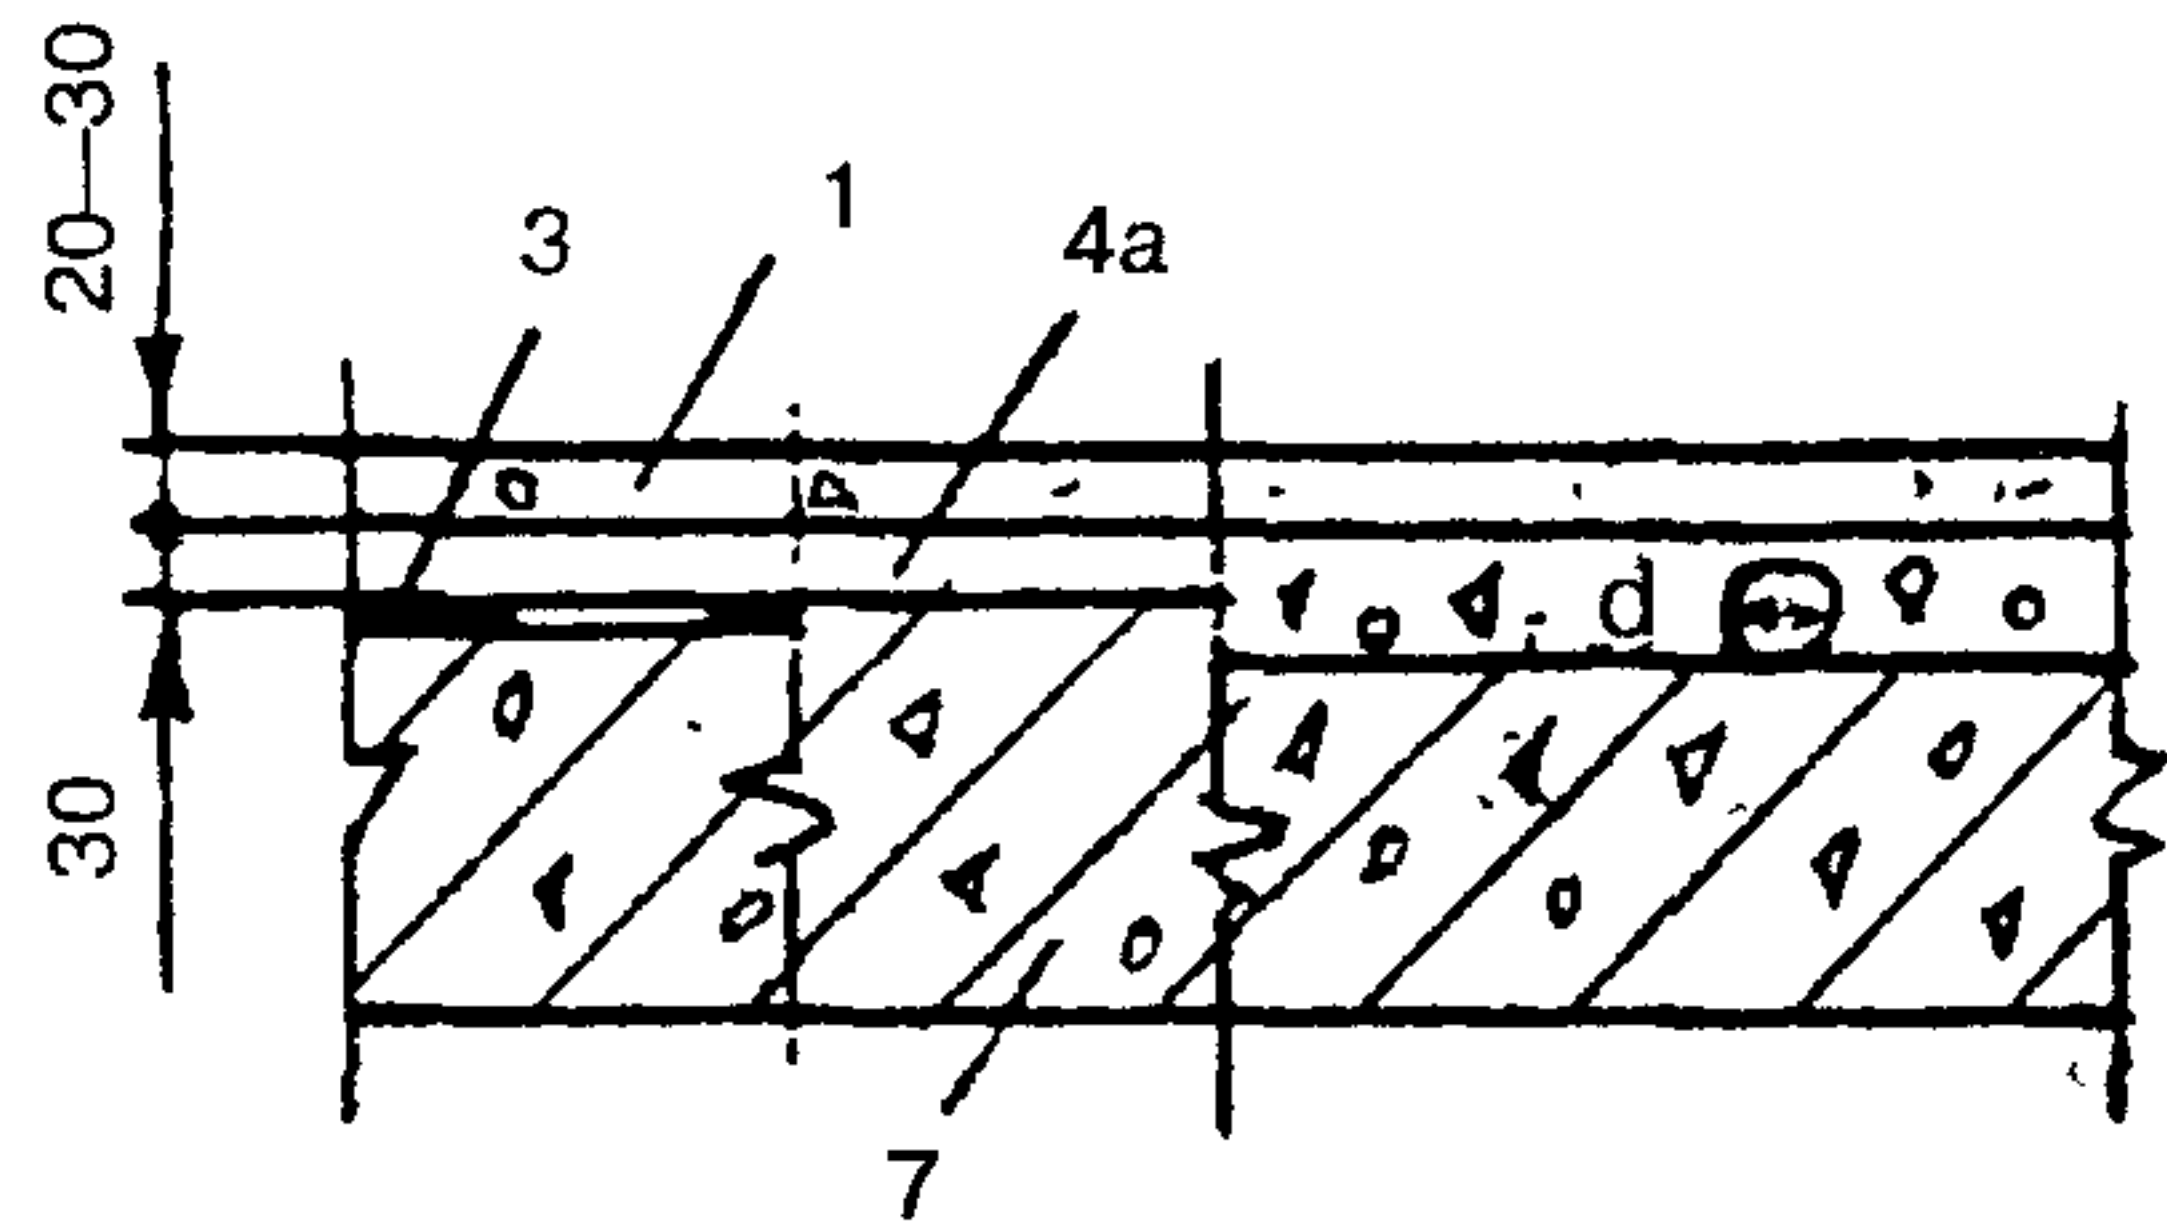
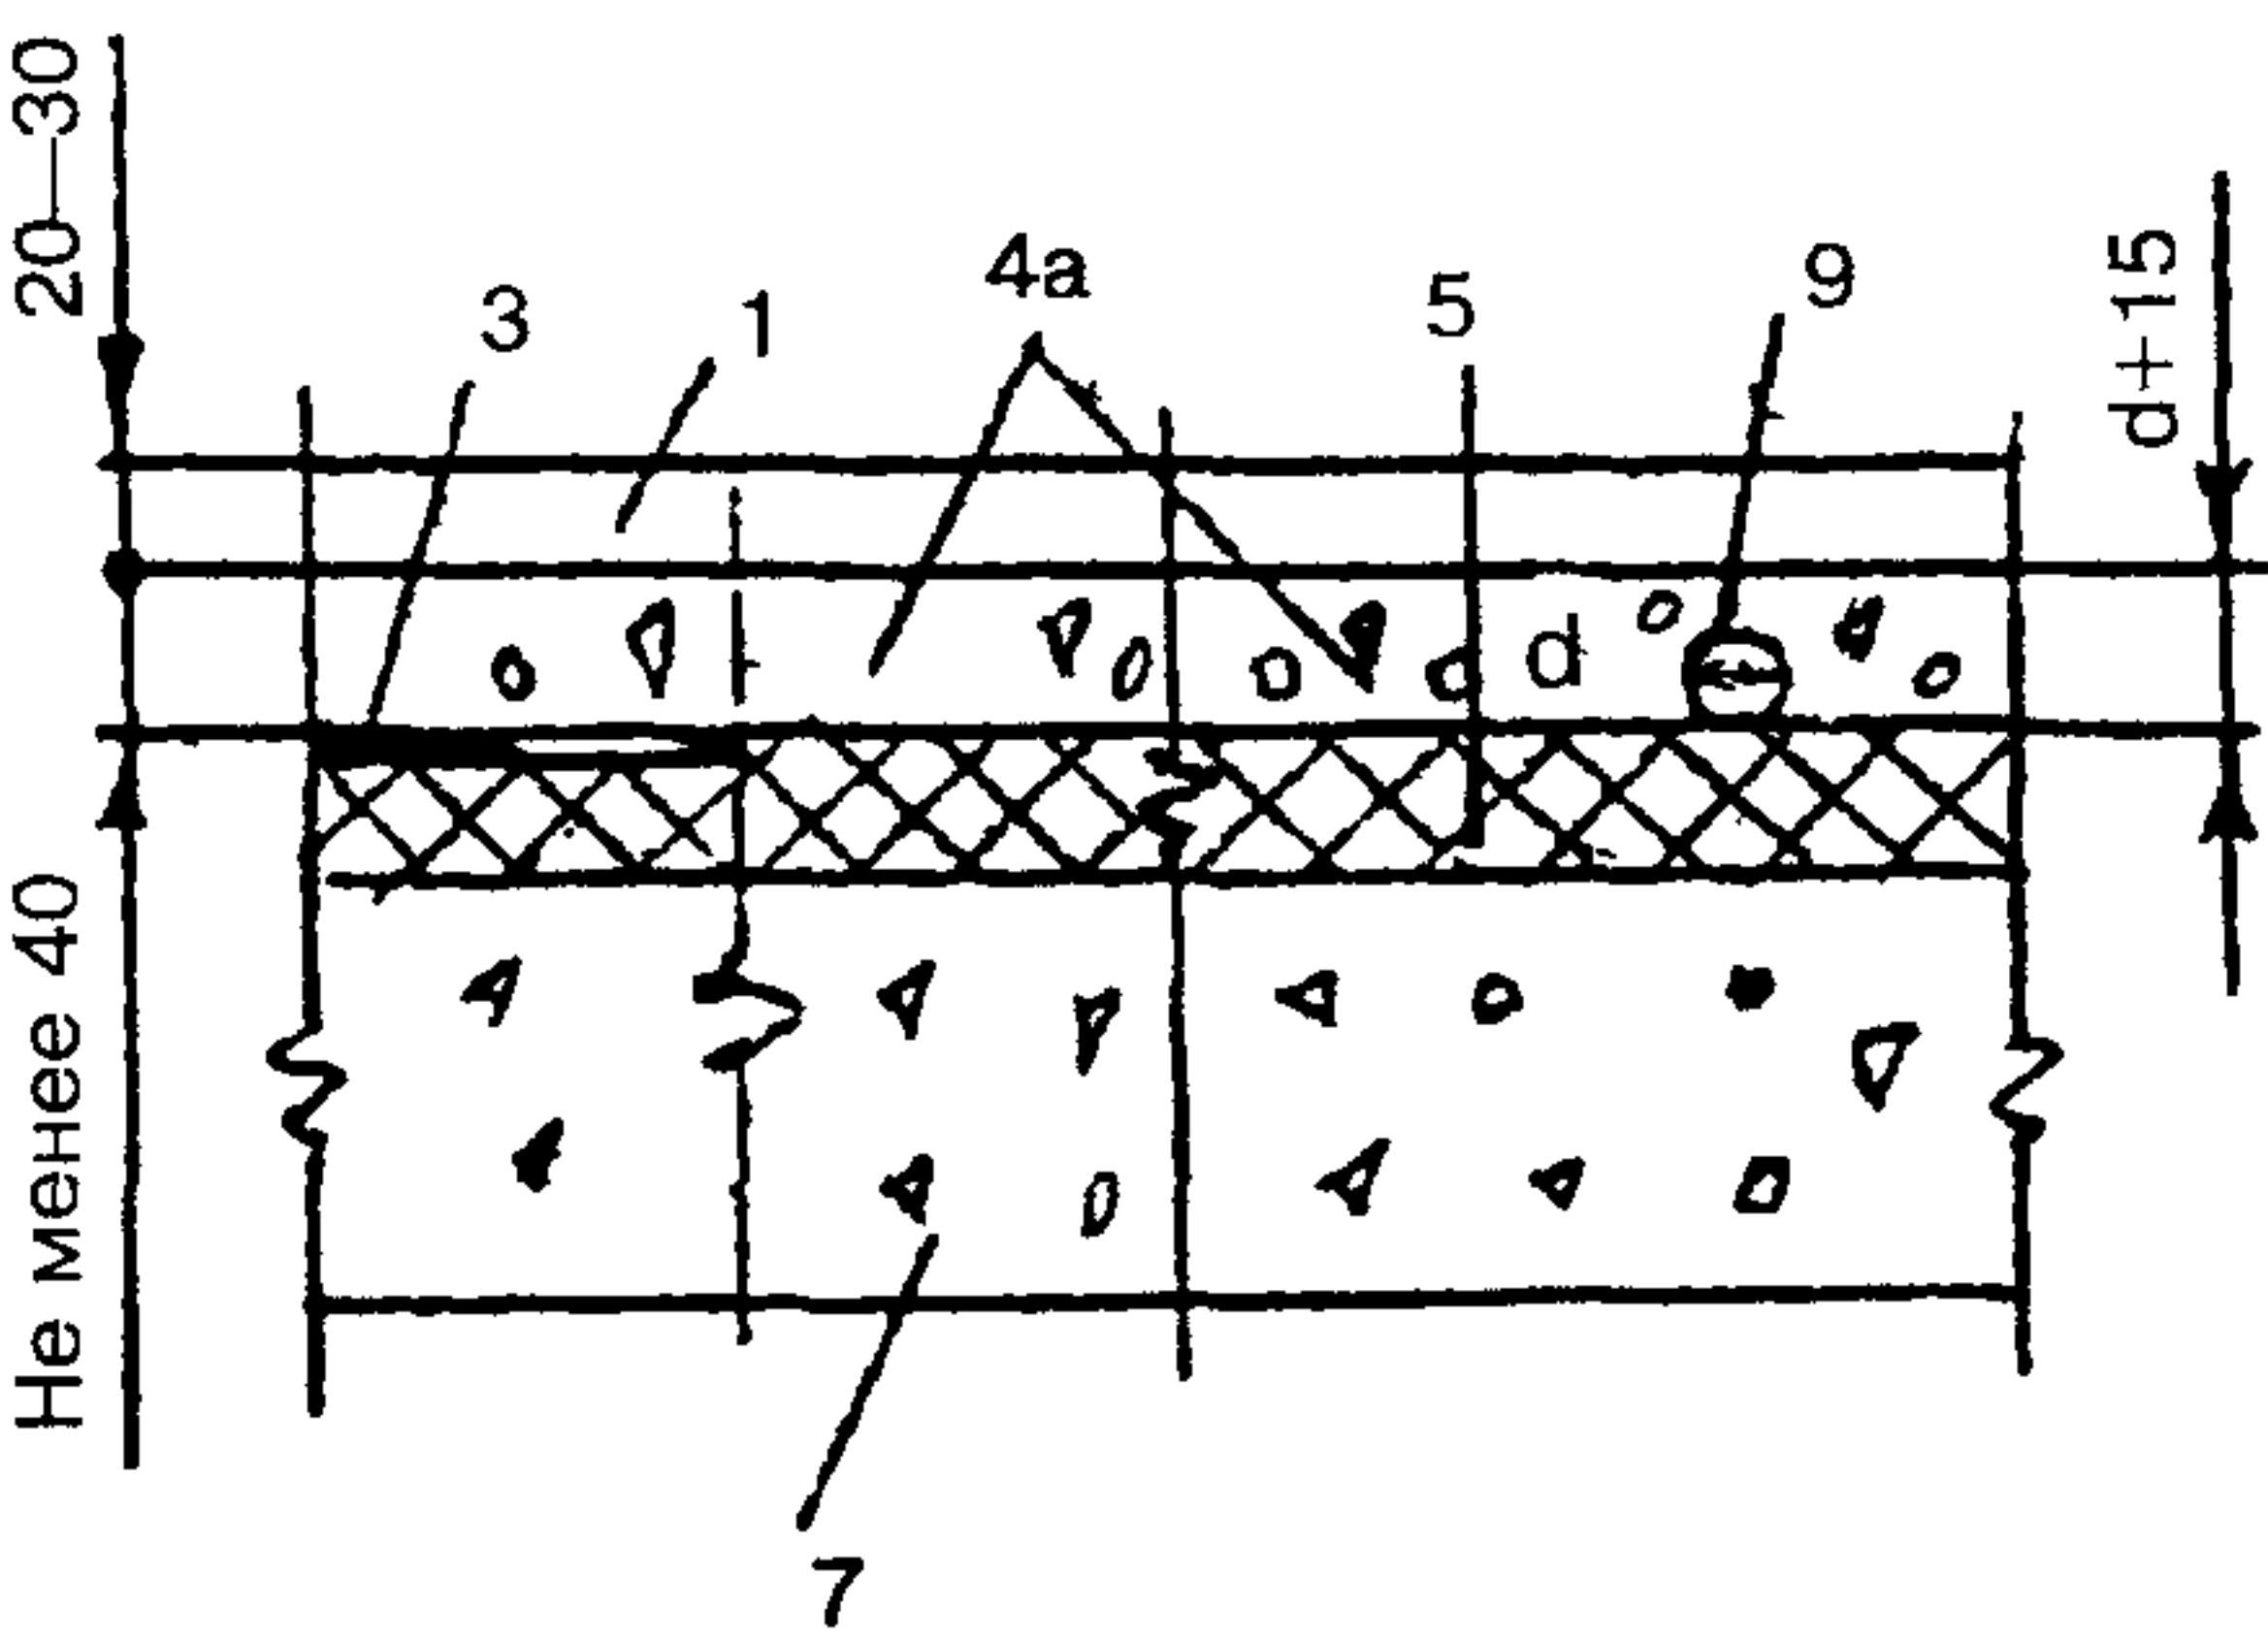
11.5. В поверхность основания из нескального грунта перед укладкой по нему бетонного подстилающего слоя предусматривают вдавливание щебня или гравия на глубину не менее 40 мм.

Схема	Покрытие	Слои пола
Цементно-бетонное в однослойной конструкции пола		1 — покрытие из цементного бетона (традиционное); 1а — покрытие из цементного бетона (вибровакуумированное); 3 — гидроизоляция; 5 — тепло- или звукоизоляционный слой из легкого или ячеистого бетона и других материалов, не сжимающихся под расчетной нагрузкой (в том числе из блоков и плит); 6 — бетонный подстилающий слой; 7 — плита перекрытия; 8 — грунт основания; 9 — трубопровод
Цементно-бетонное по подстилающему слою		
Цементно-бетонное по плите перекрытия		
Цементно-бетонное в многослойной конструкции пола		

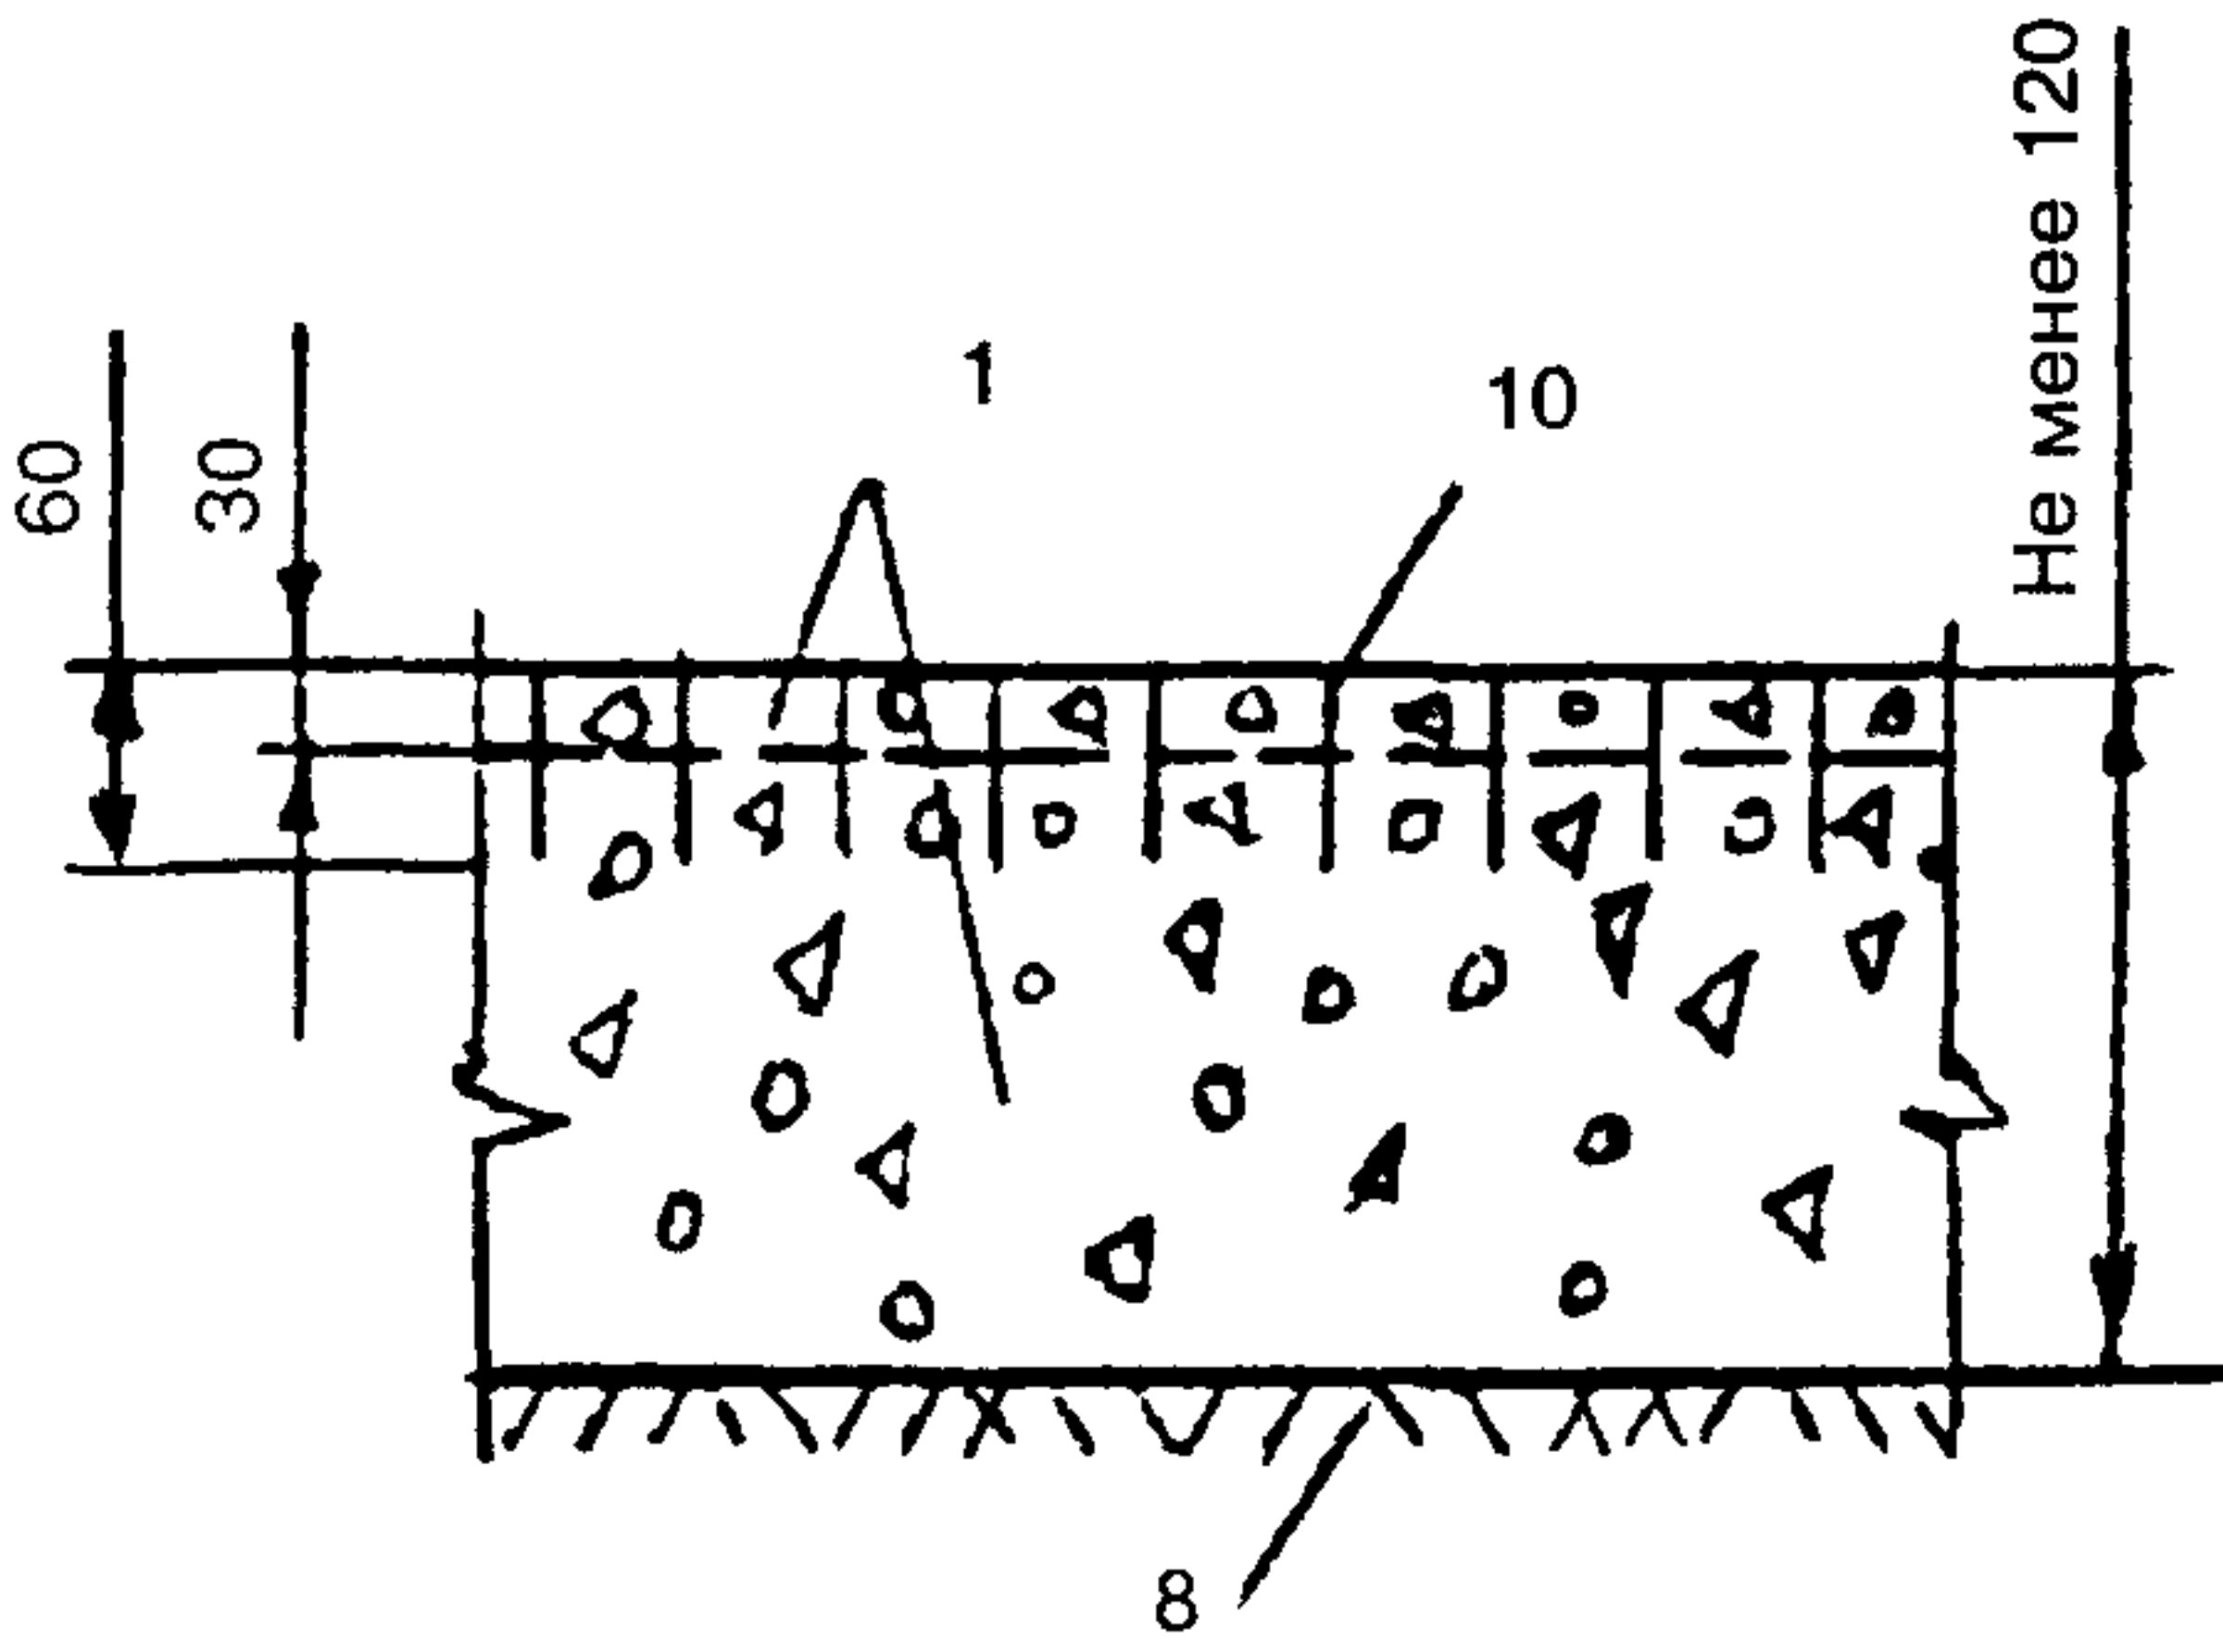
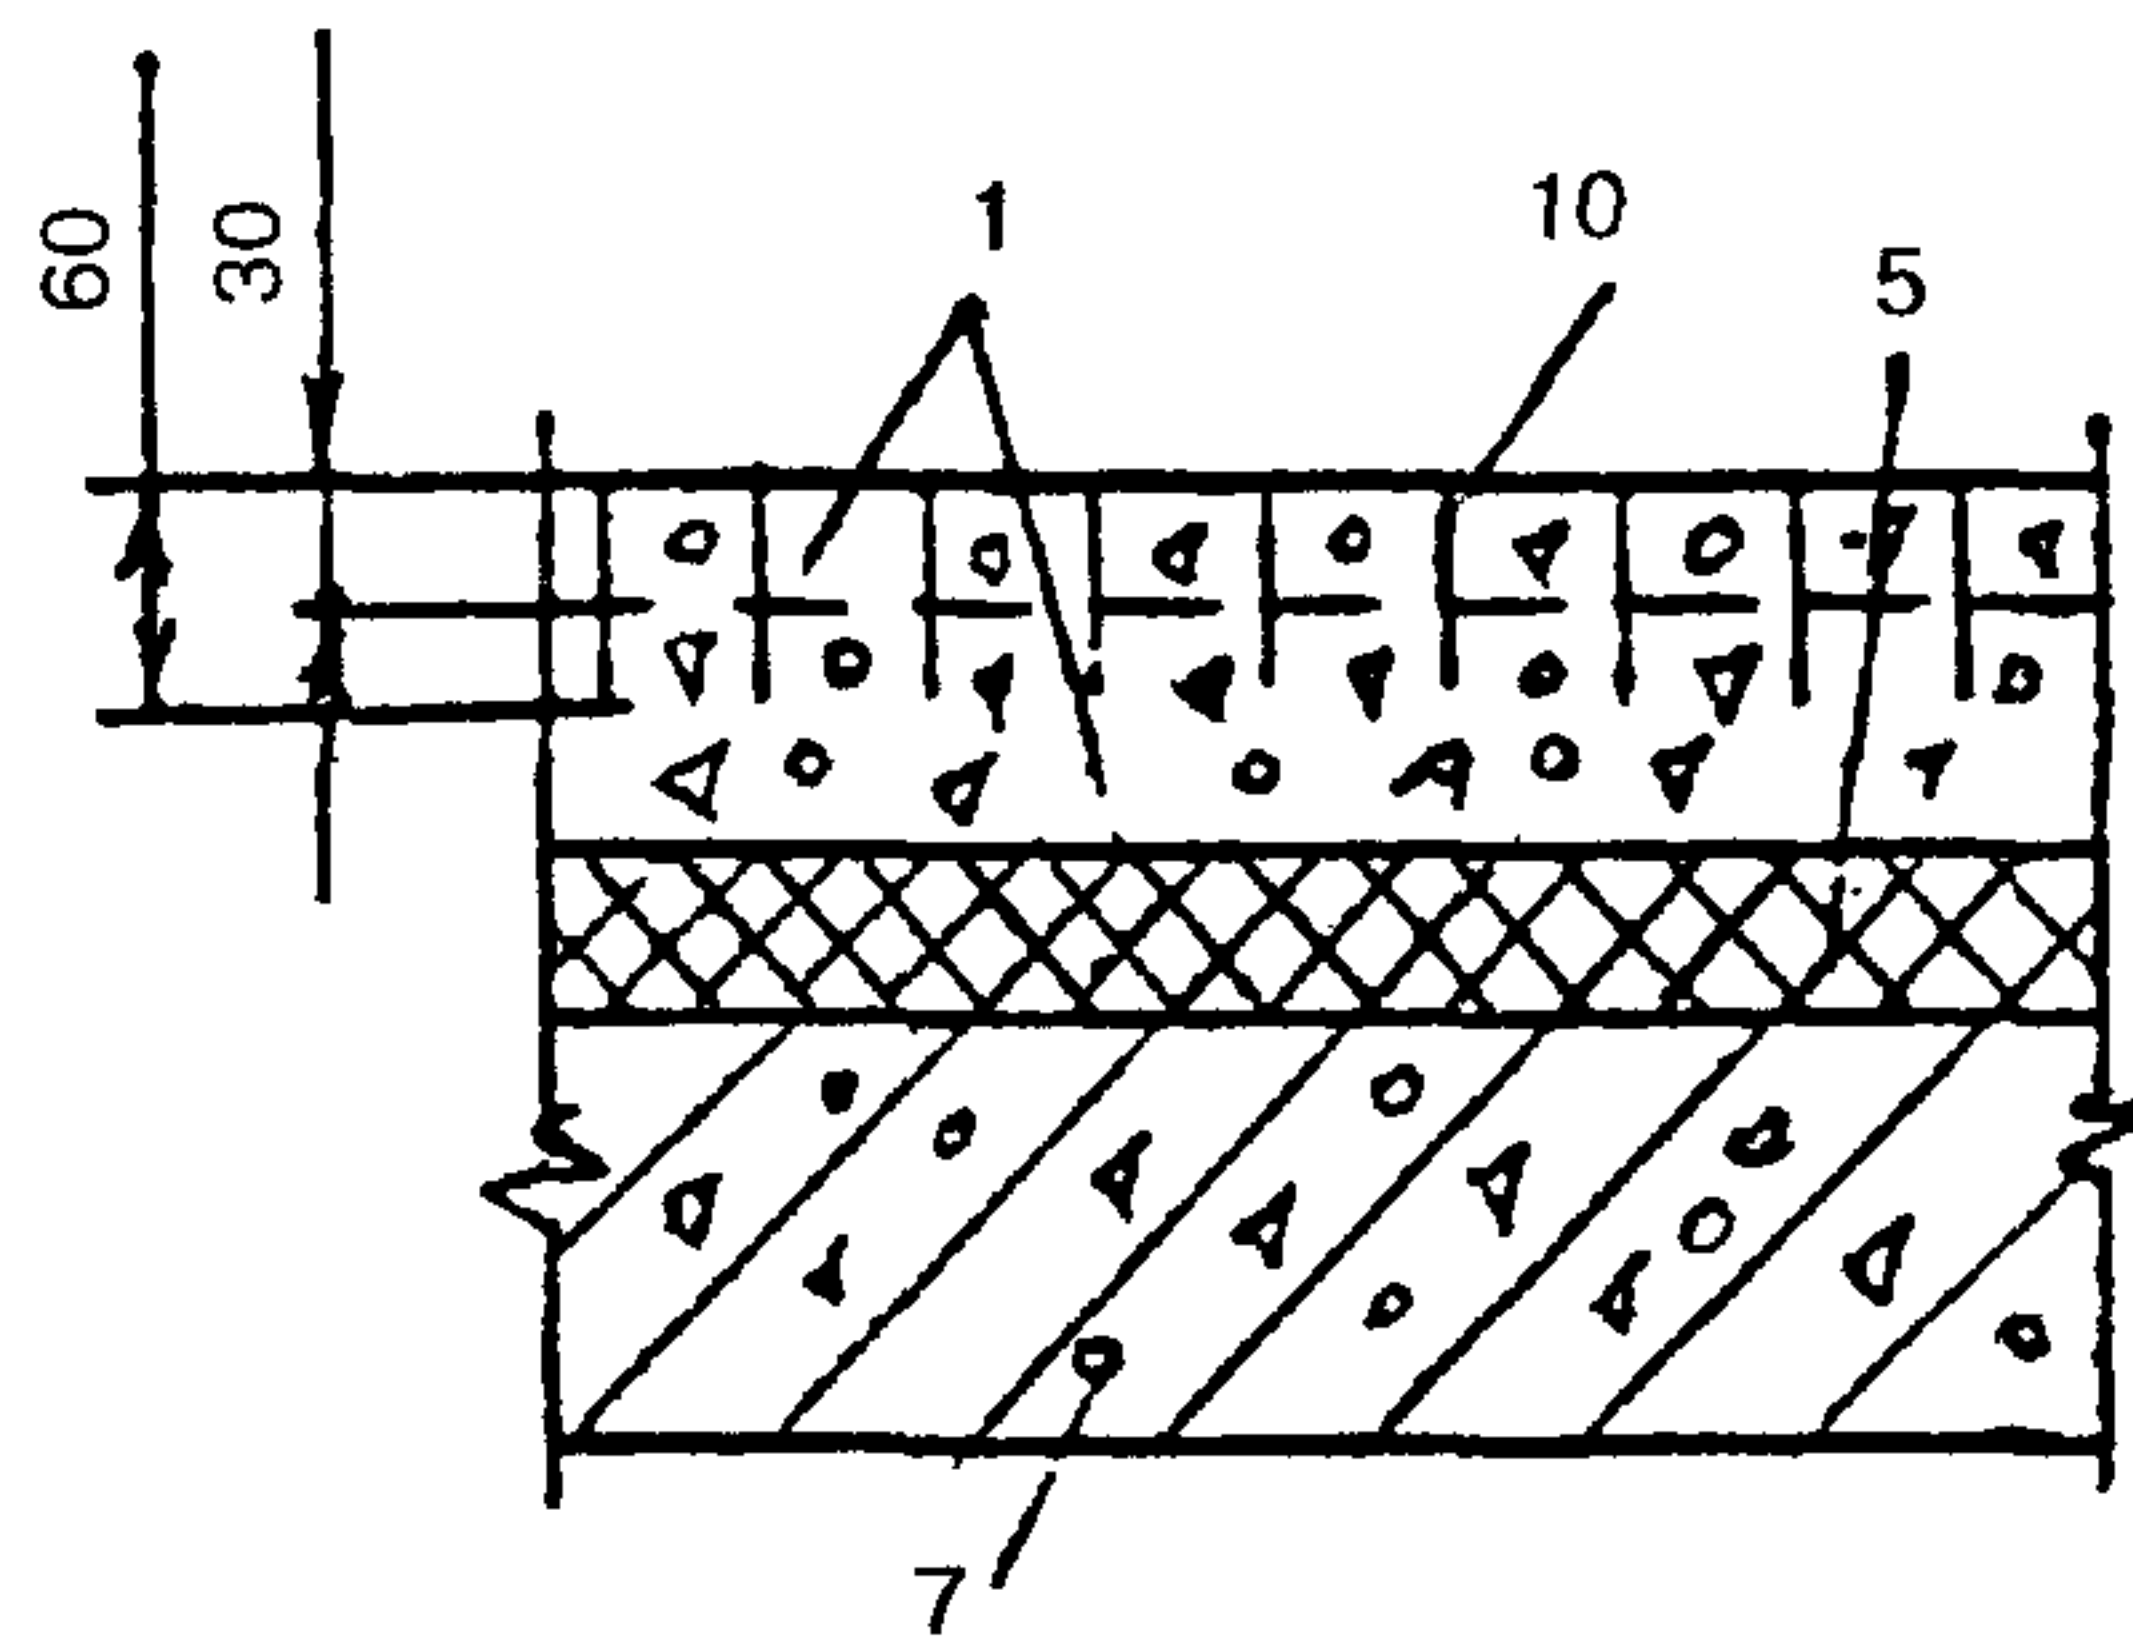
Покрытие	Схема	Слои пола
Асфальтобетонное: по подстилающему слою		1 — покрытие из асфальтобетона; 4а — стяжка бетонная; 5 — тепло- или звукоизоляционный слой из легкого или ячеистого бетона и других материалов, не сжимающихся под расчетной нагрузкой (в том числе из блоков и плит); 6 — бетонный подстилающий слой; 7 — плита перекрытия; 8 — грунт основания; 9 — трубопровод
по плите перекрытия		
в многослойной конструкции пола		

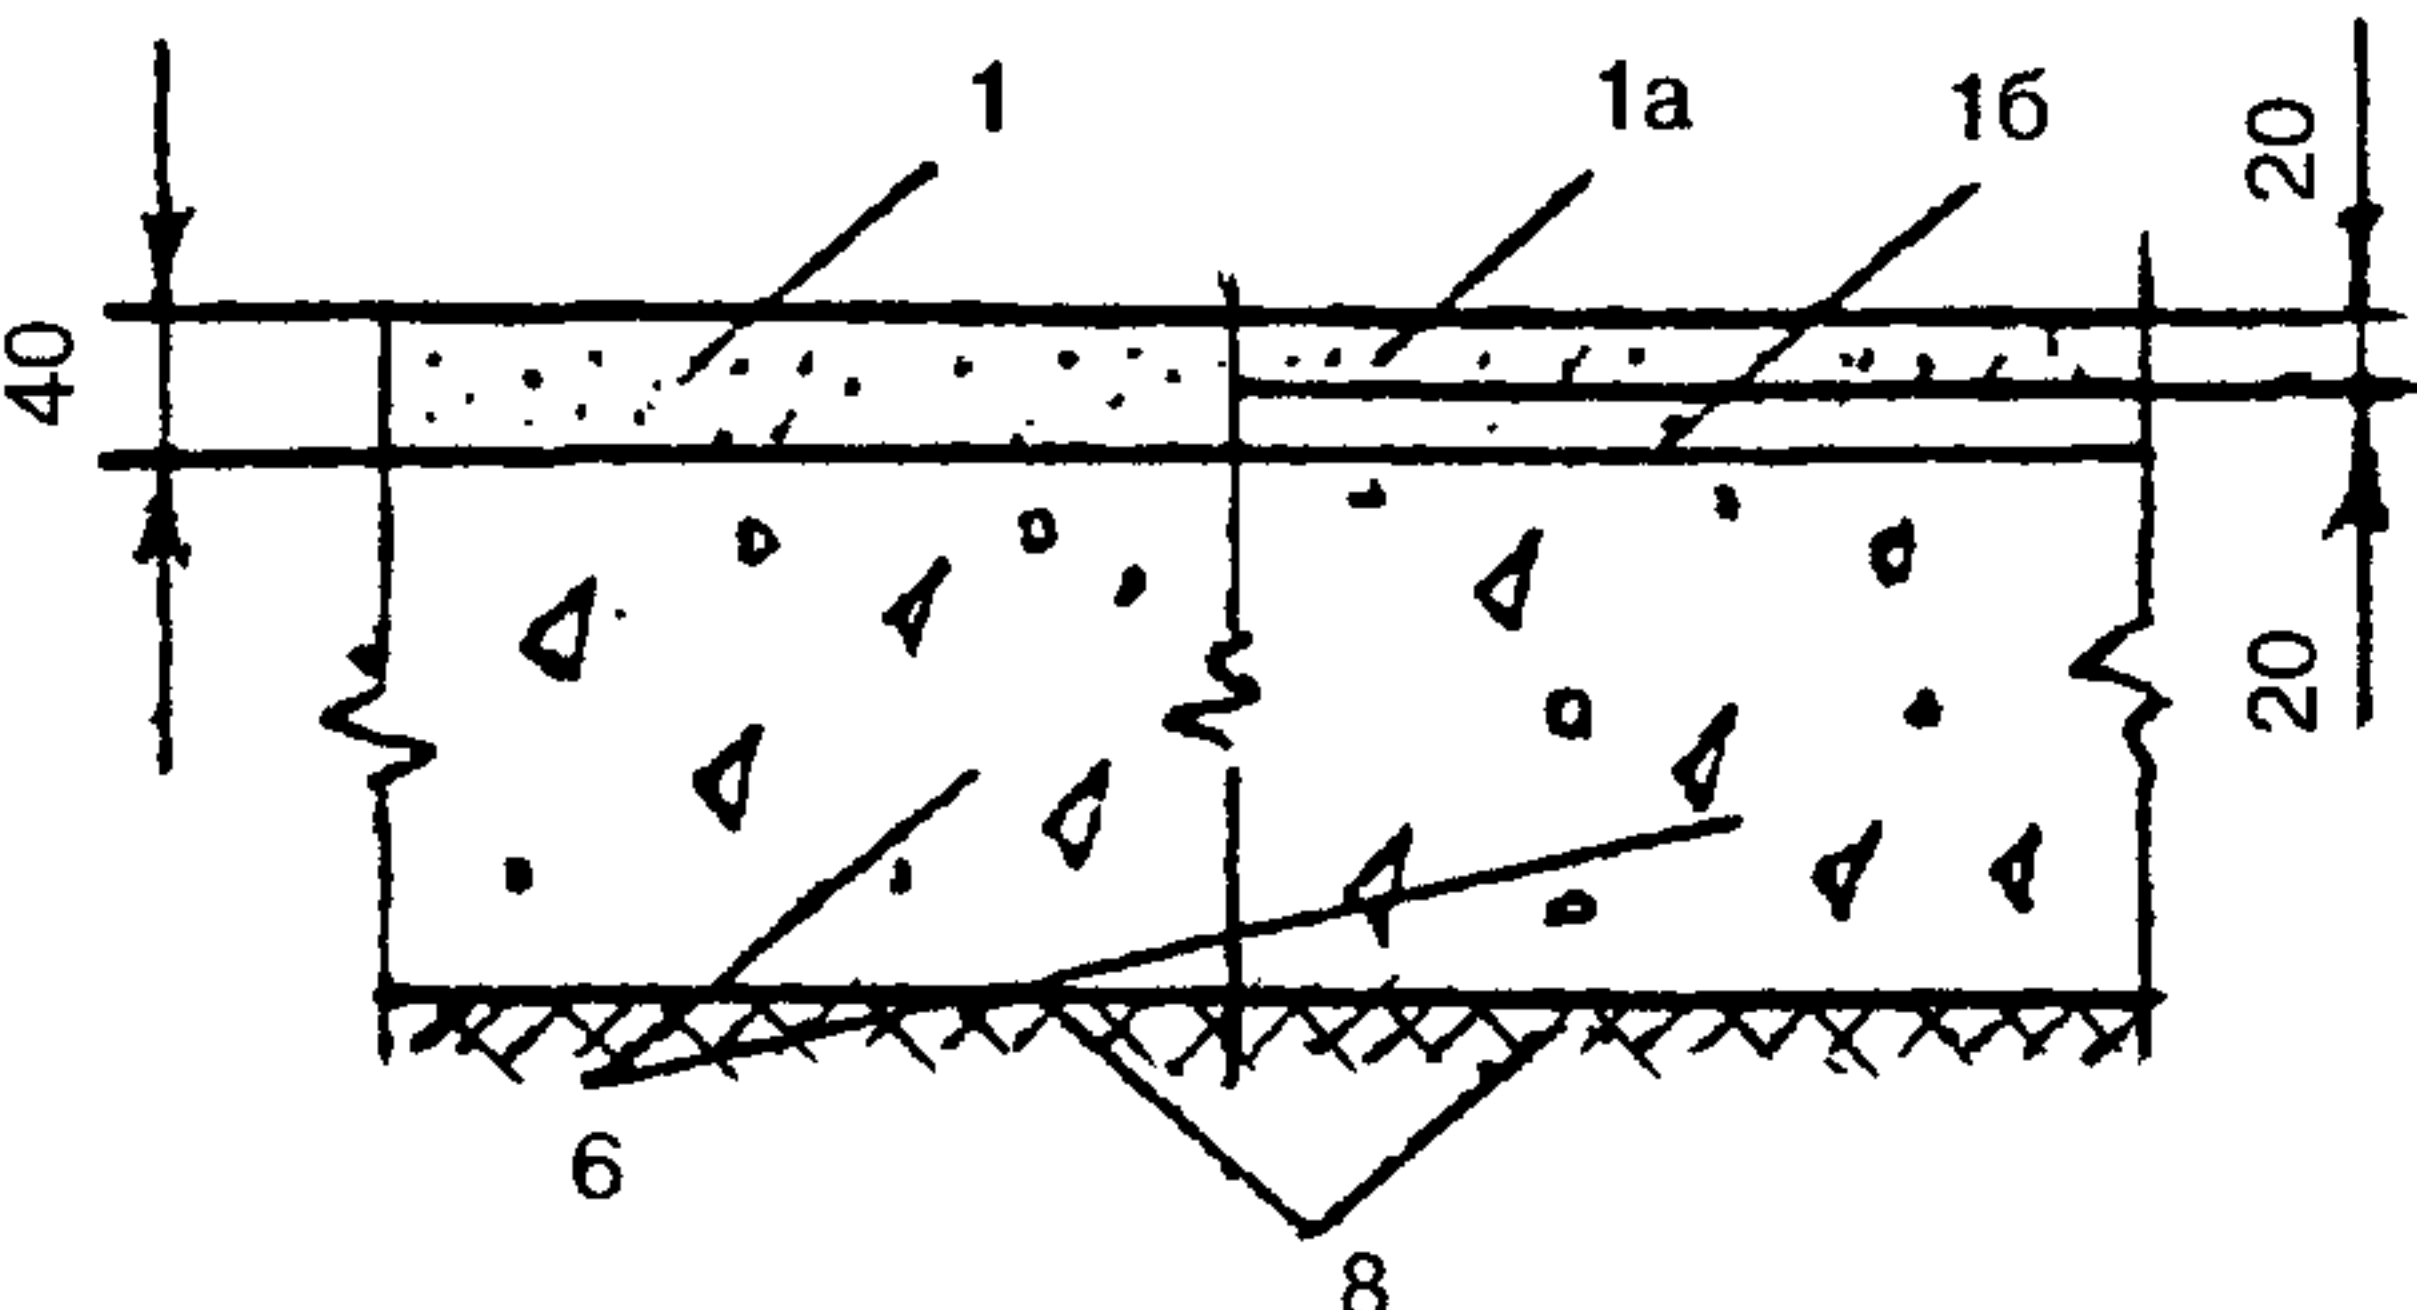
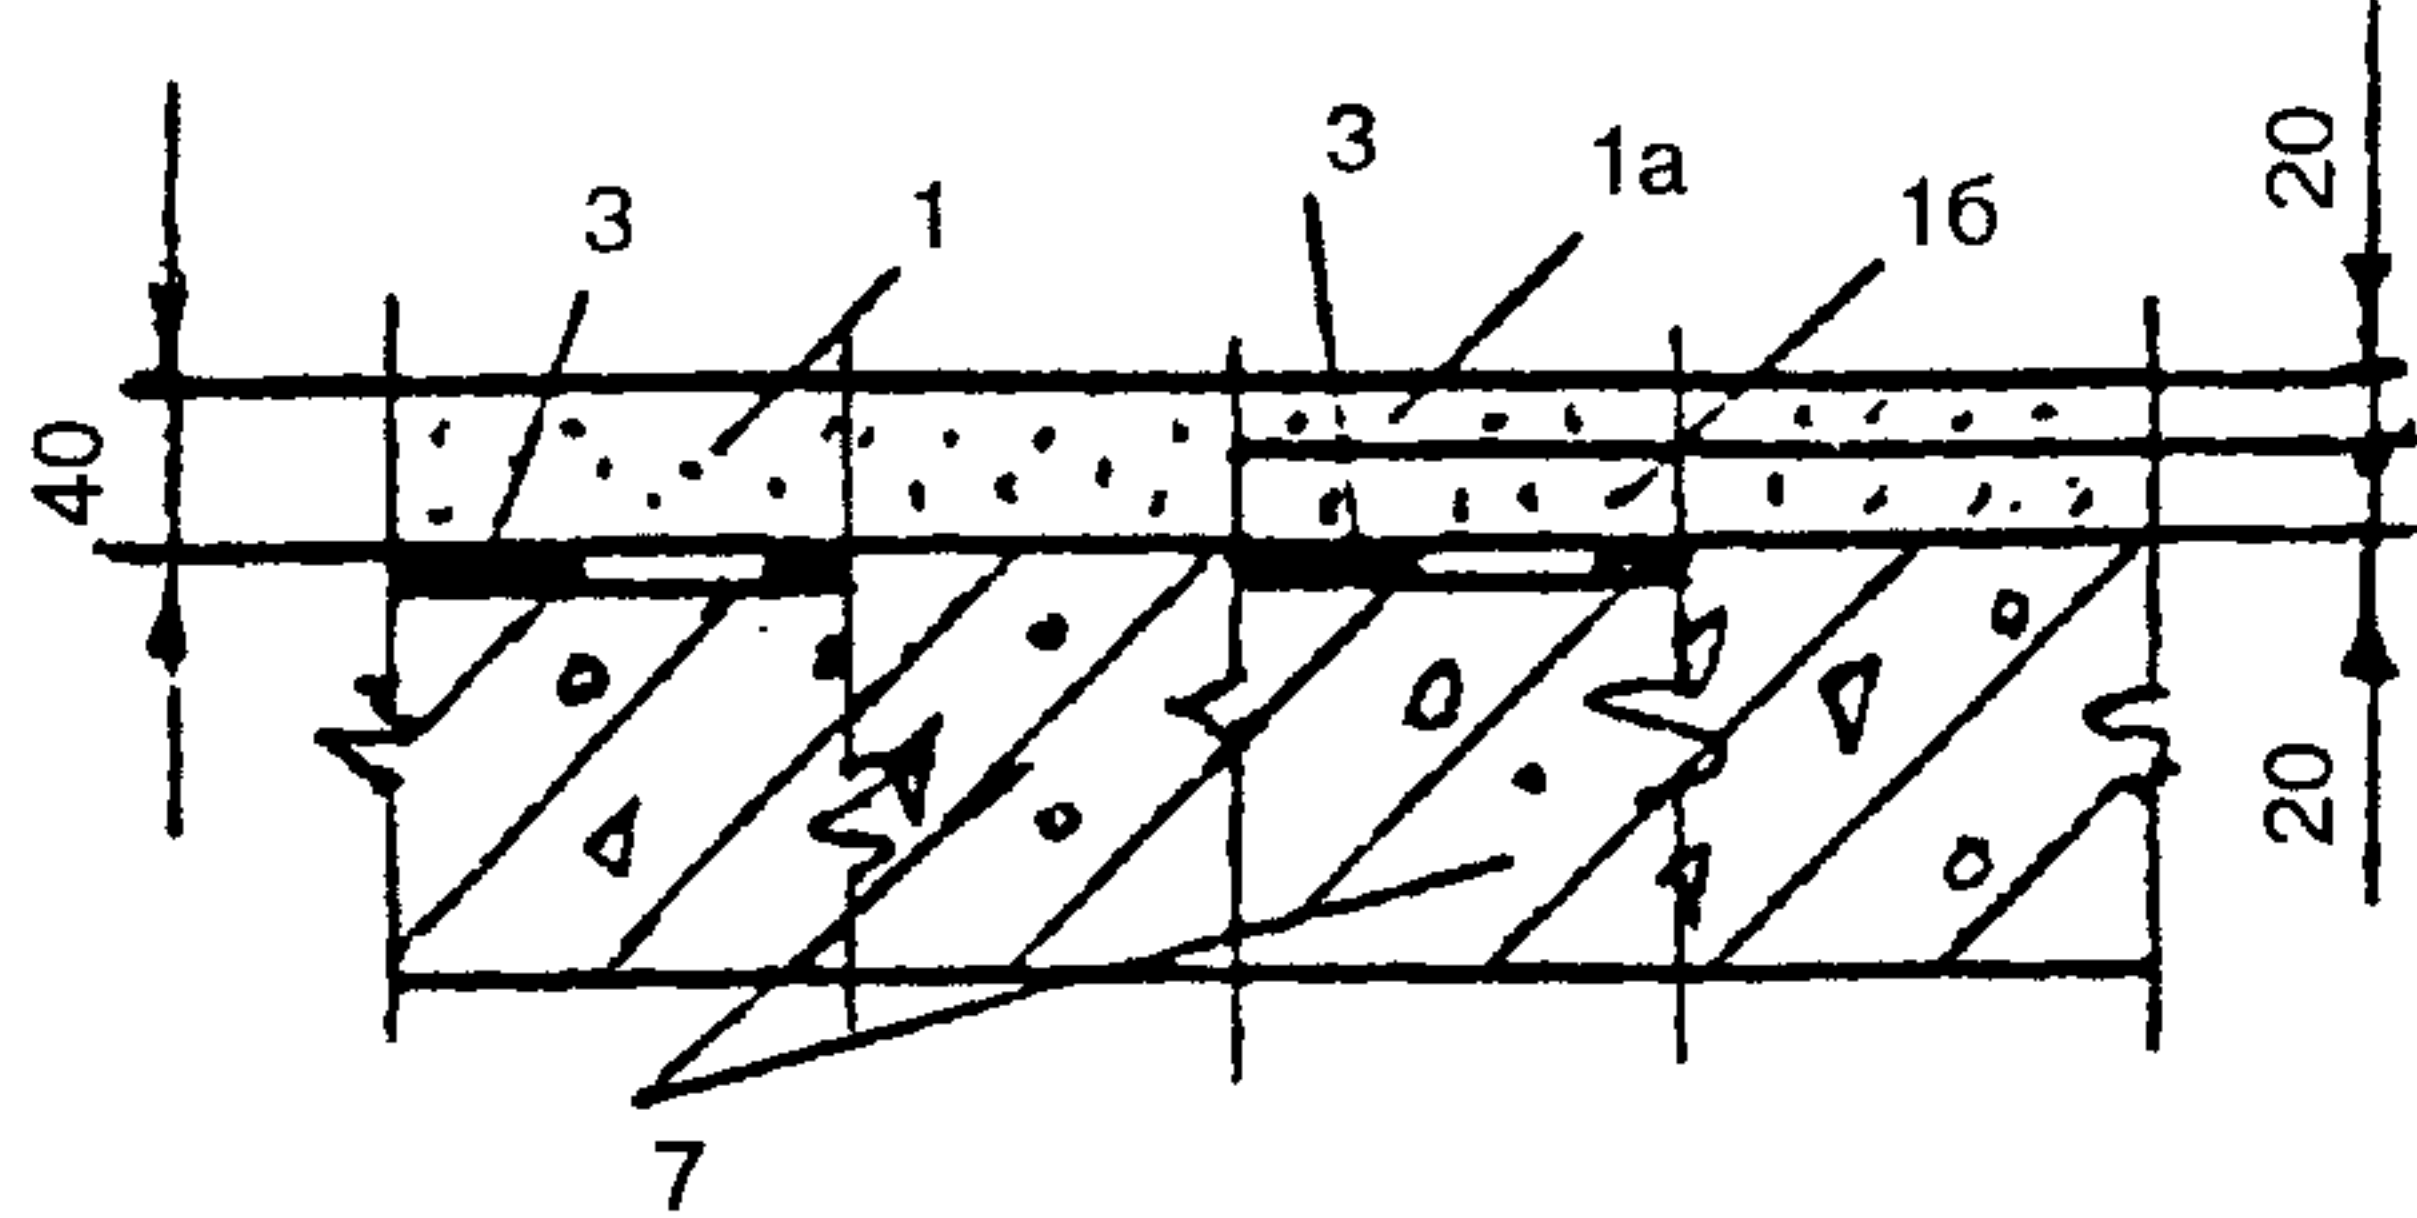
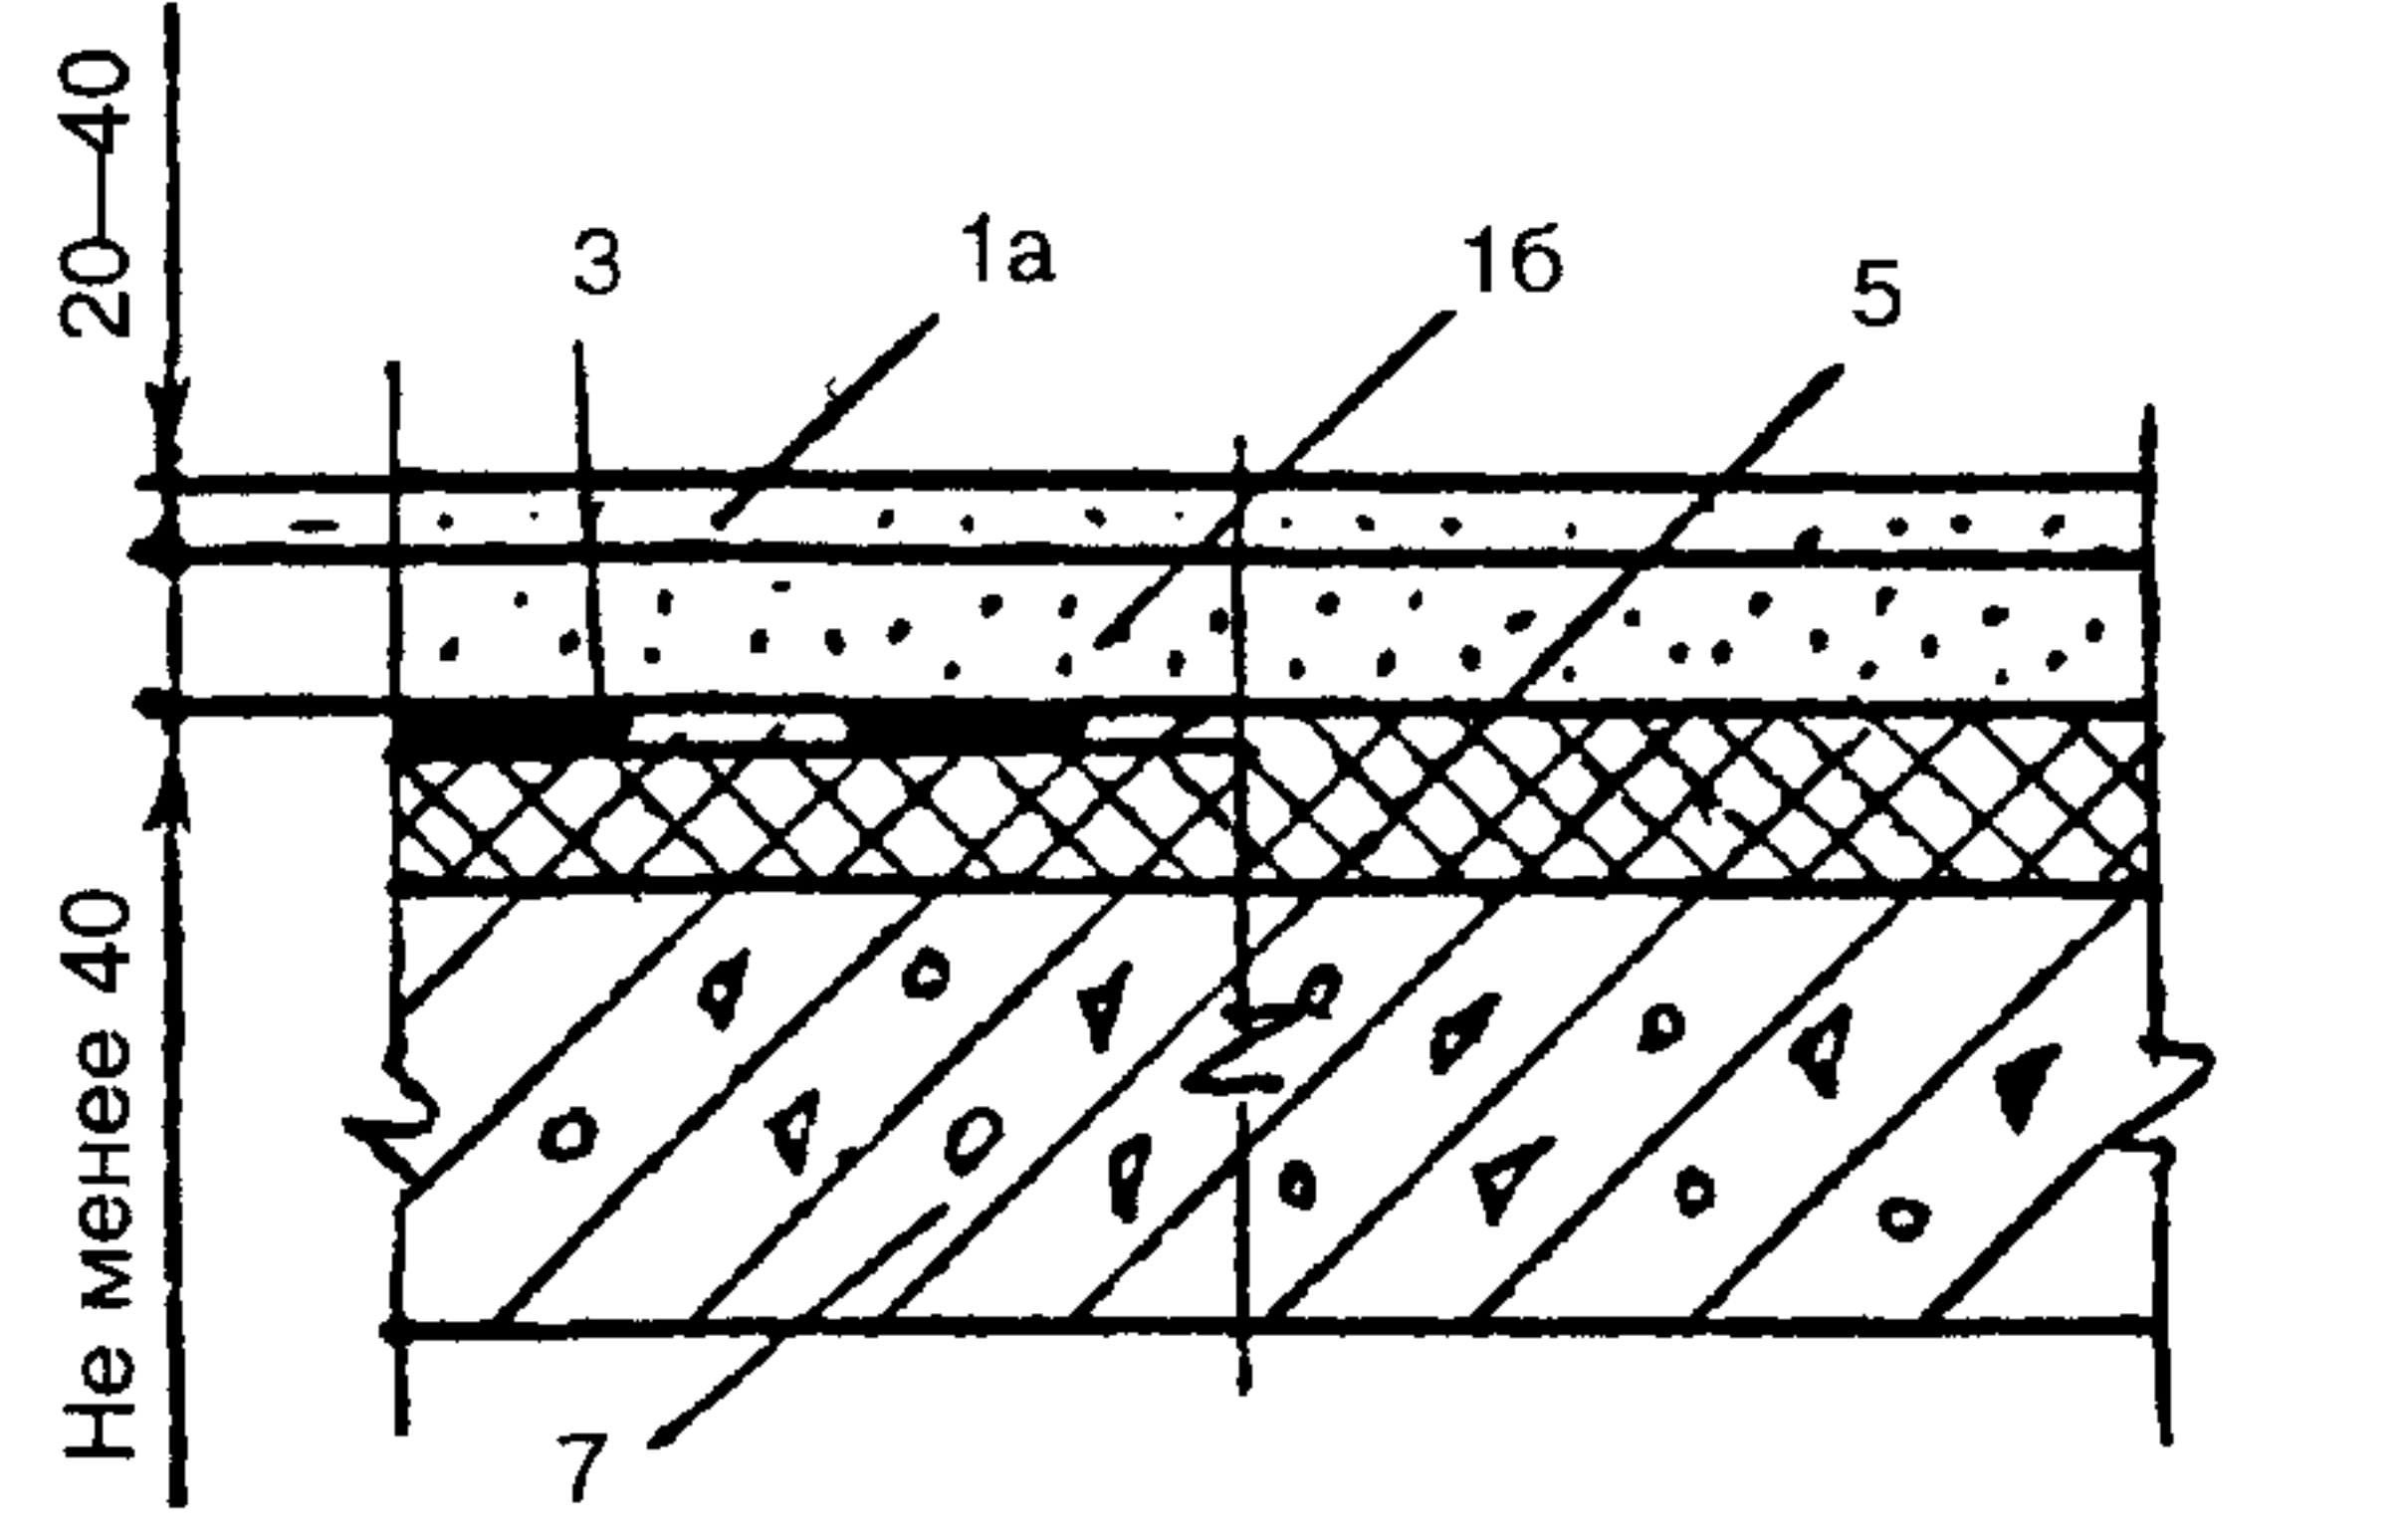
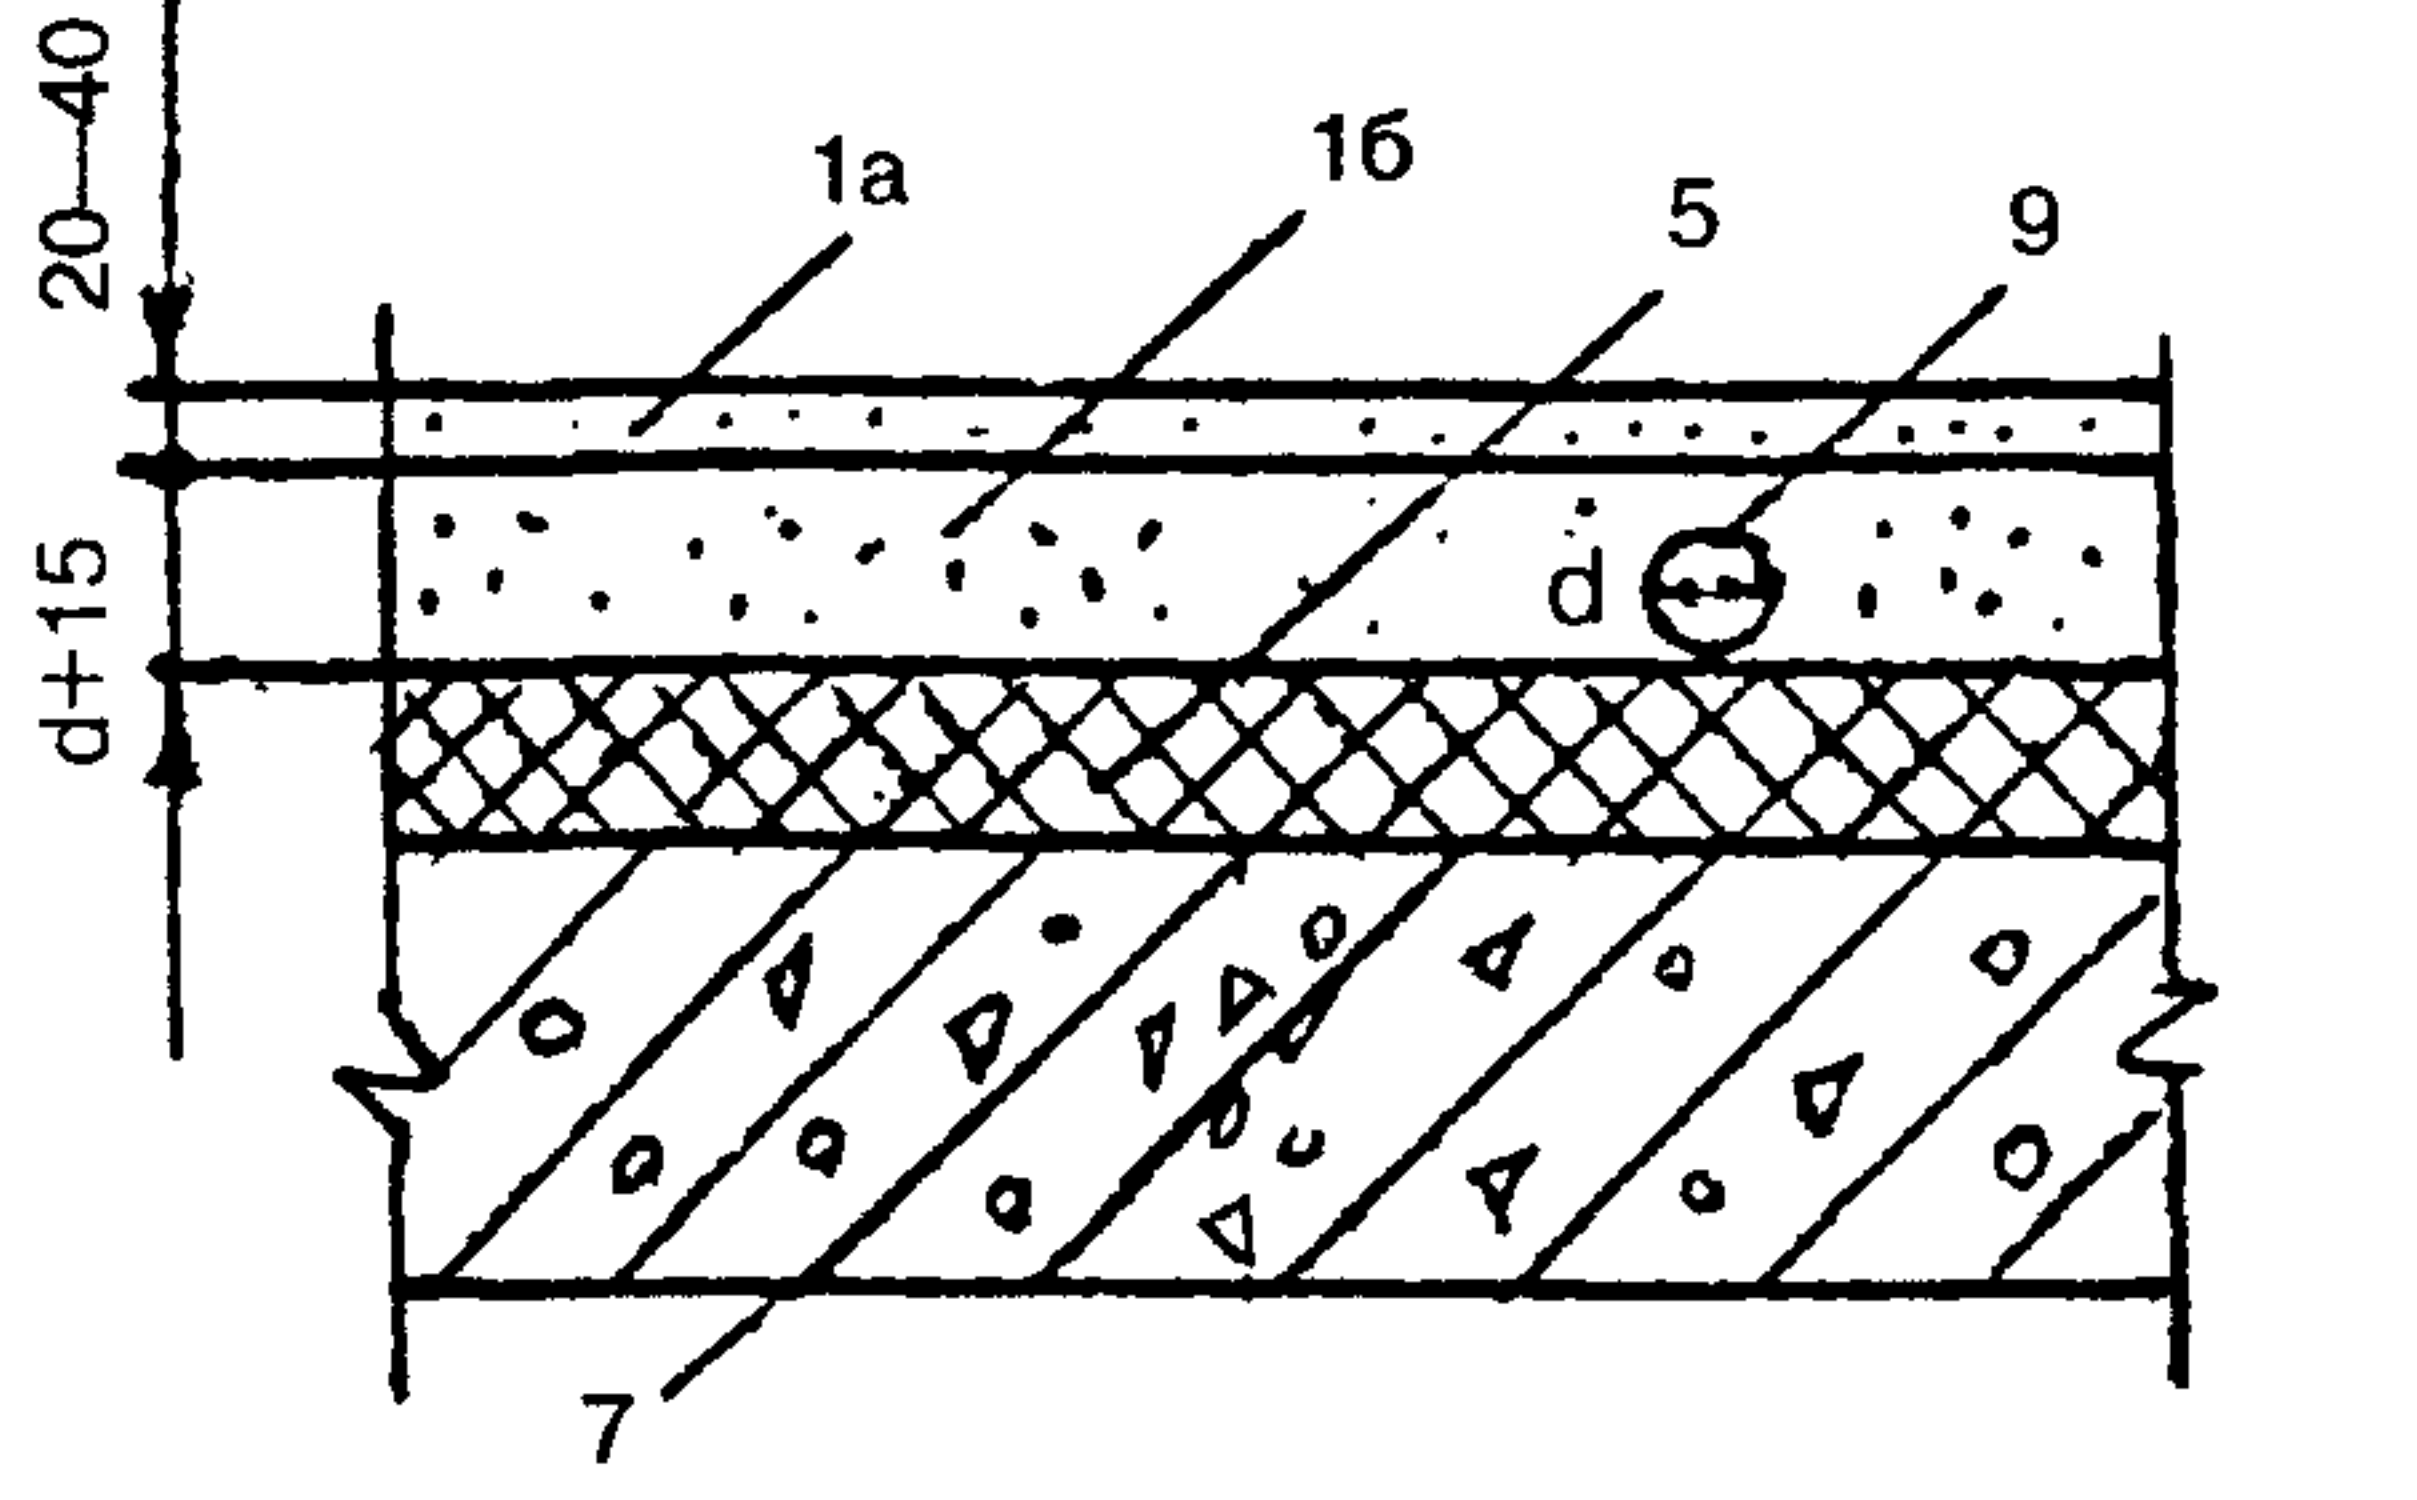
Покрытие	Схема	Слои пола
Мозаично-бетонное (изготовленное методом вибровтапливания) в однослойной конструкции пола		
Мозаично-бетонное (терраццо): по подстилающему слою		1а — верхний слой покрытия из мозаичного бетона (терраццо); 1б — нижний слой покрытия из цементно-песчаного раствора; 1в — покрытие из мозаичного бетона (изготовление методом вибровтапливания); 3 — гидроизоляция; 5 — тепло- или звукоизоляционный слой из легкого или ячеистого бетона и других материалов, не сжимающихся под расчетной нагрузкой (в том числе из блоков и плит); 6 — бетонный подстилающий слой; 7 — плита перекрытия; 8 — грунт основания; 9 — трубопровод
по плите перекрытия		
в многослойной конструкции пола		

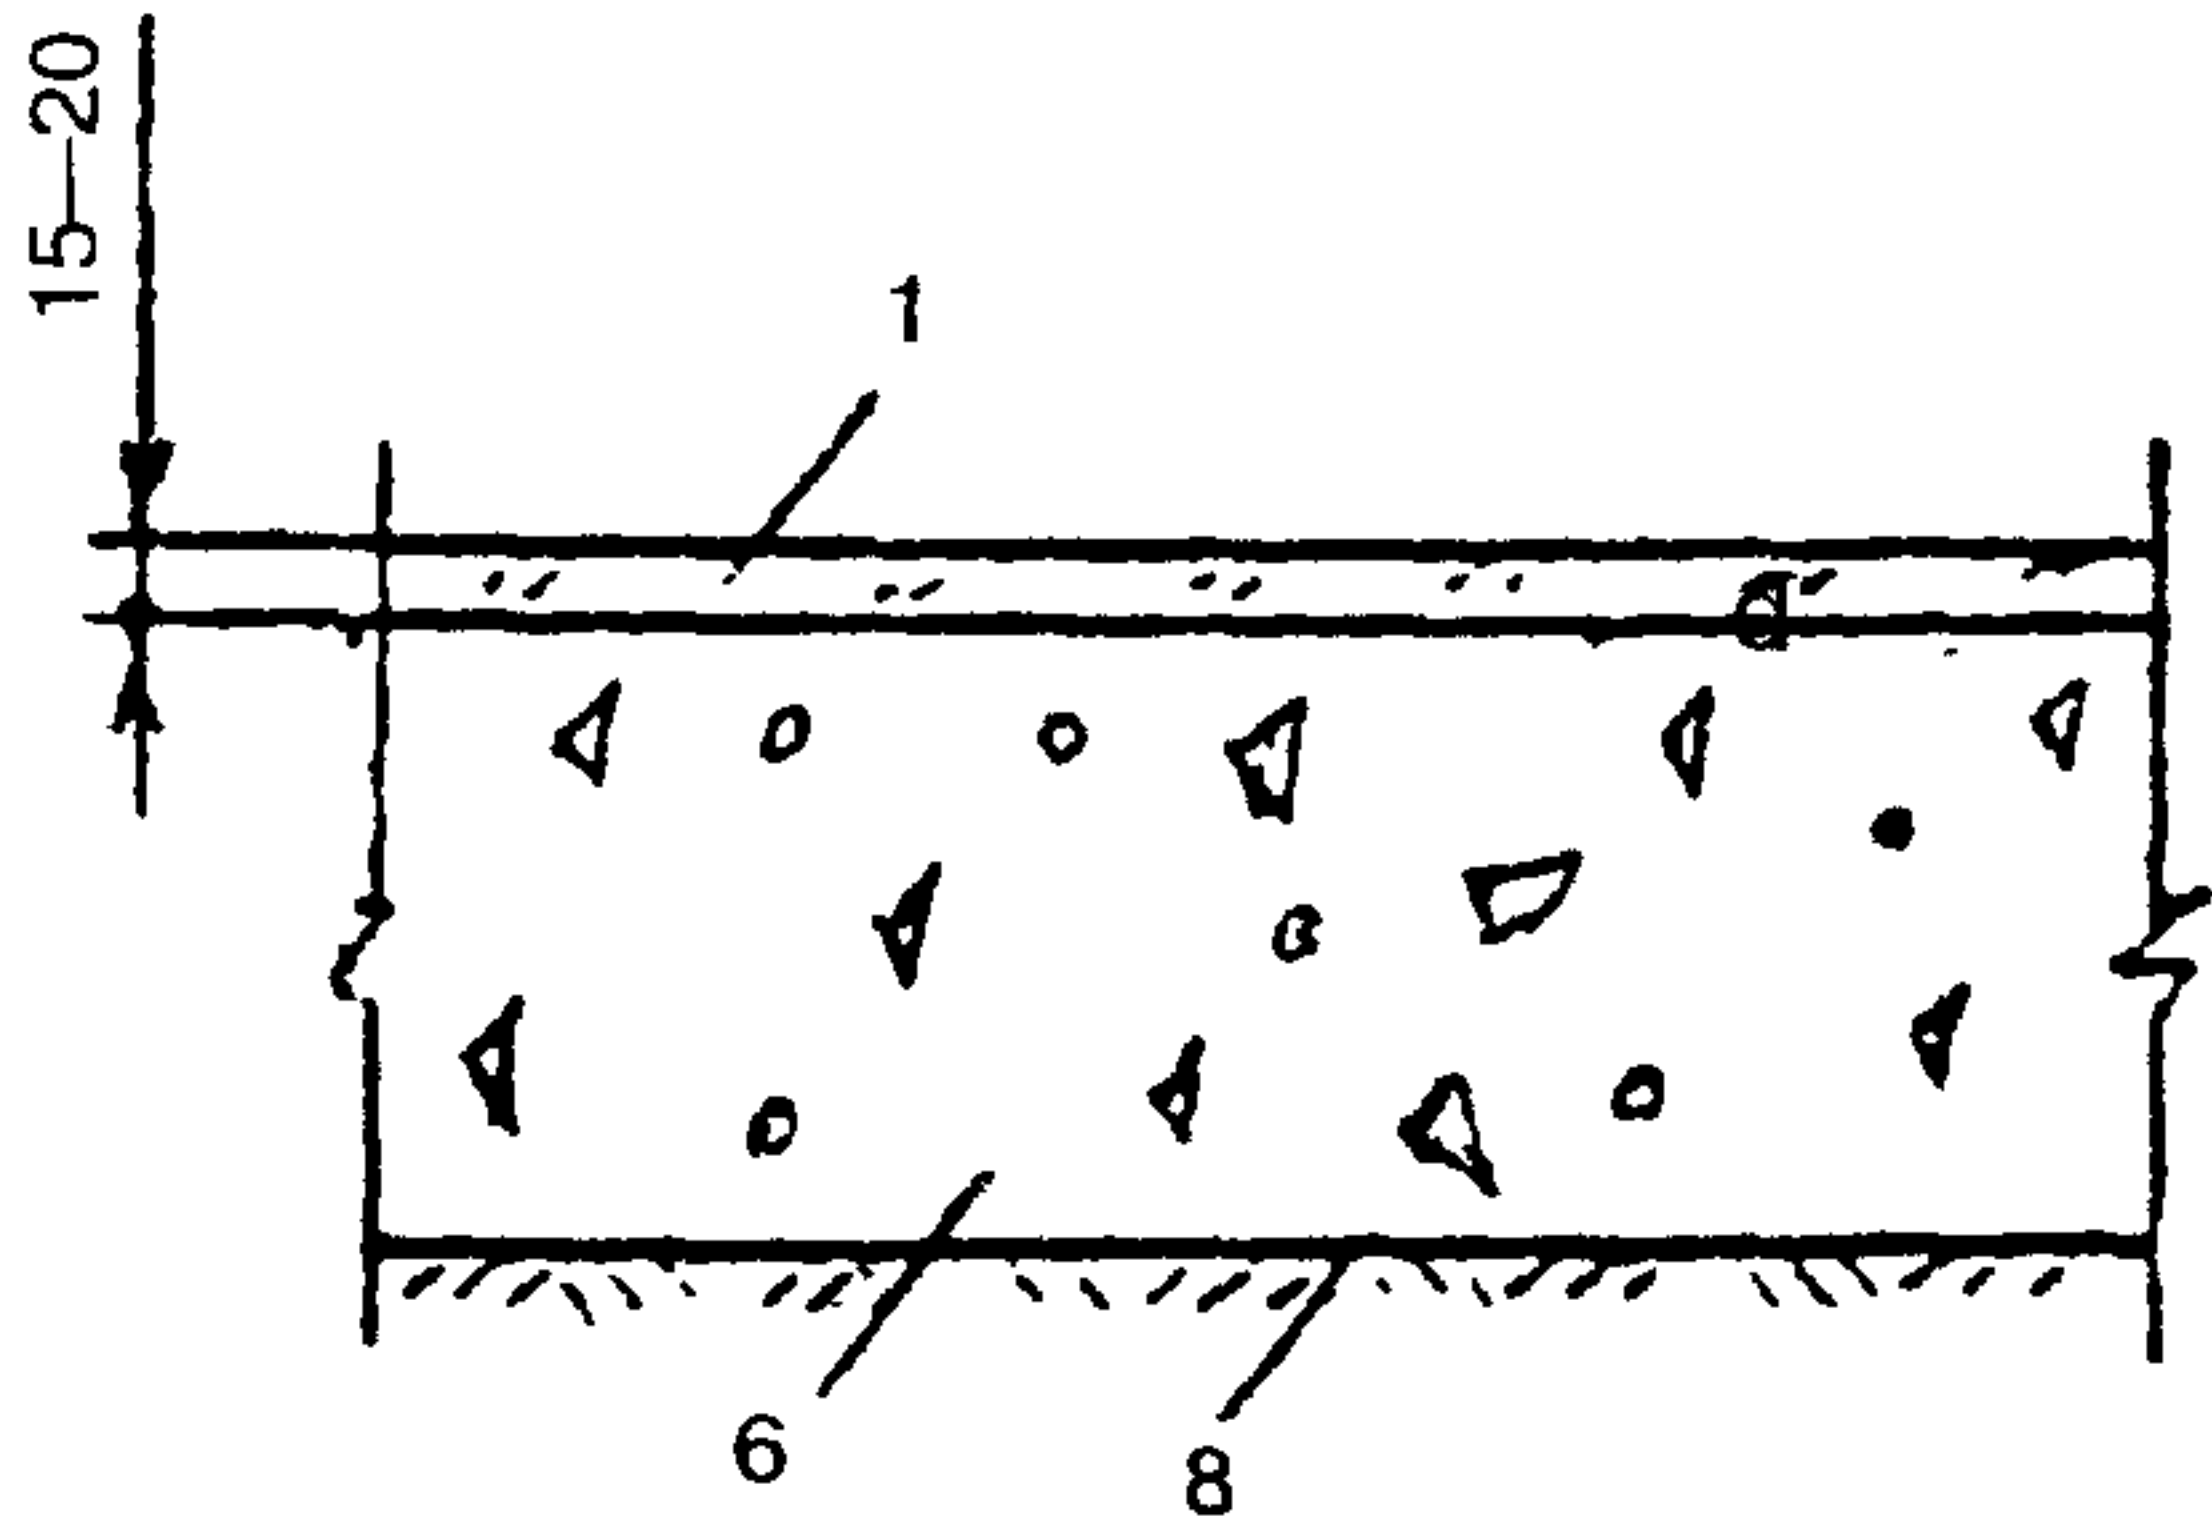
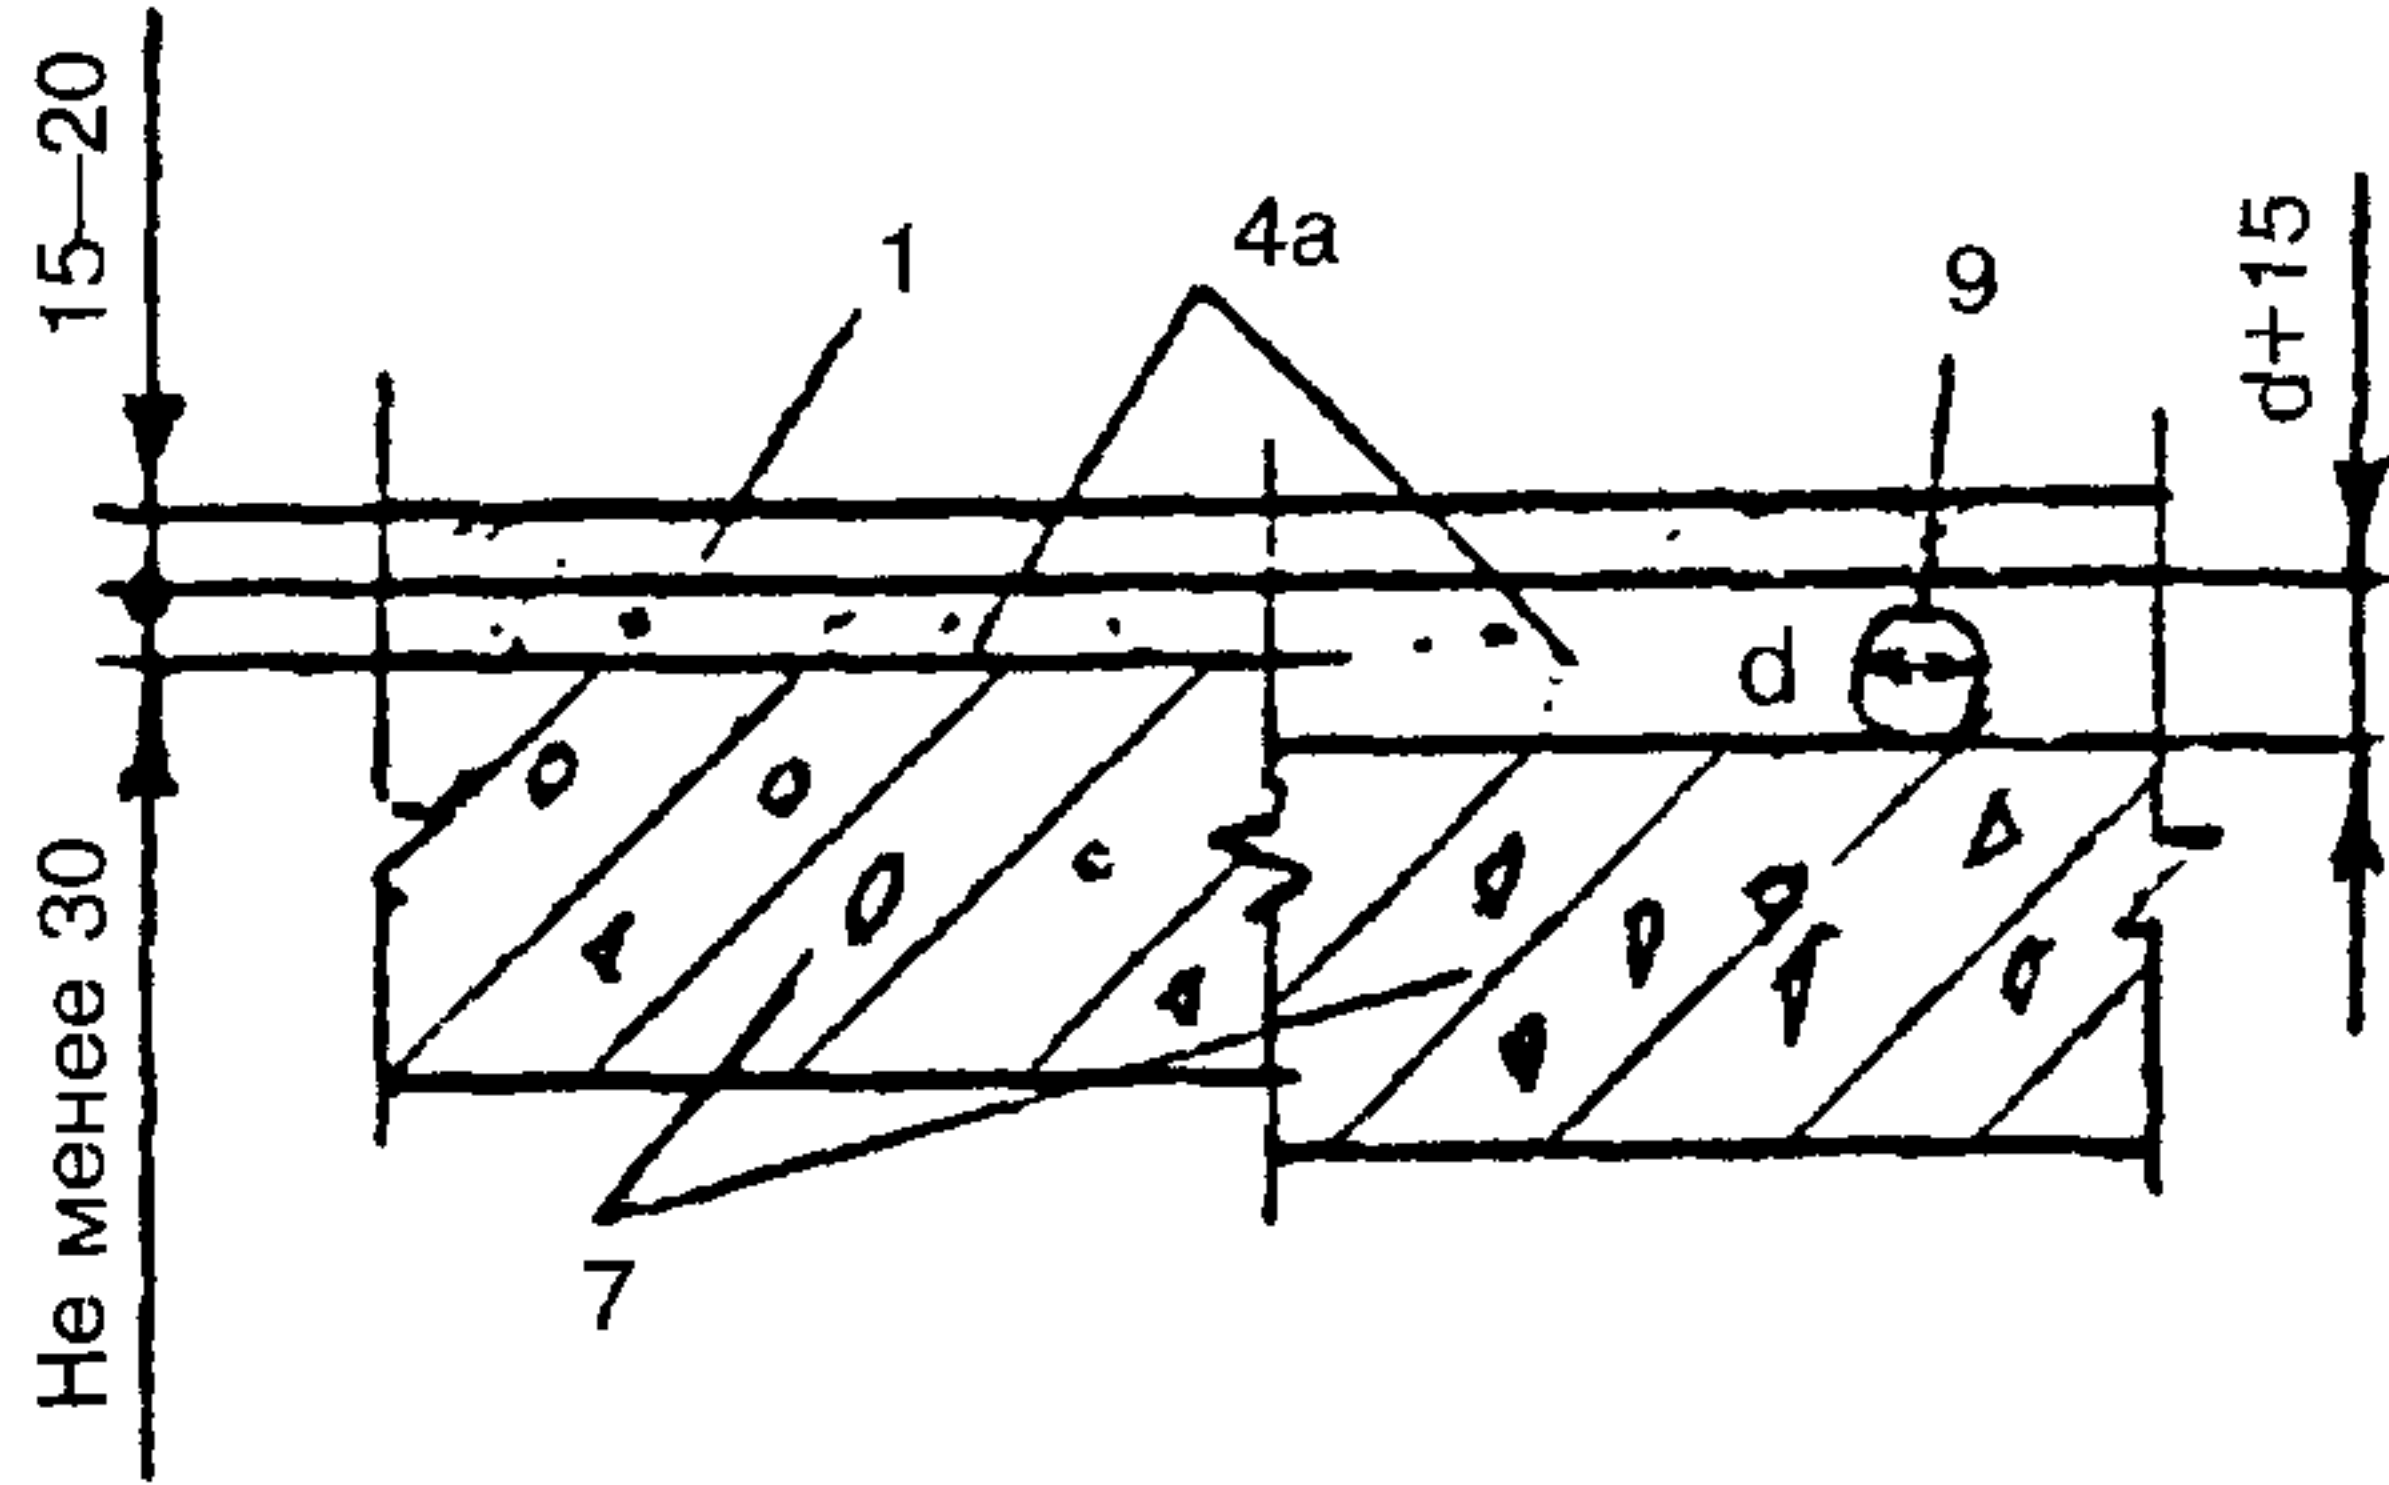
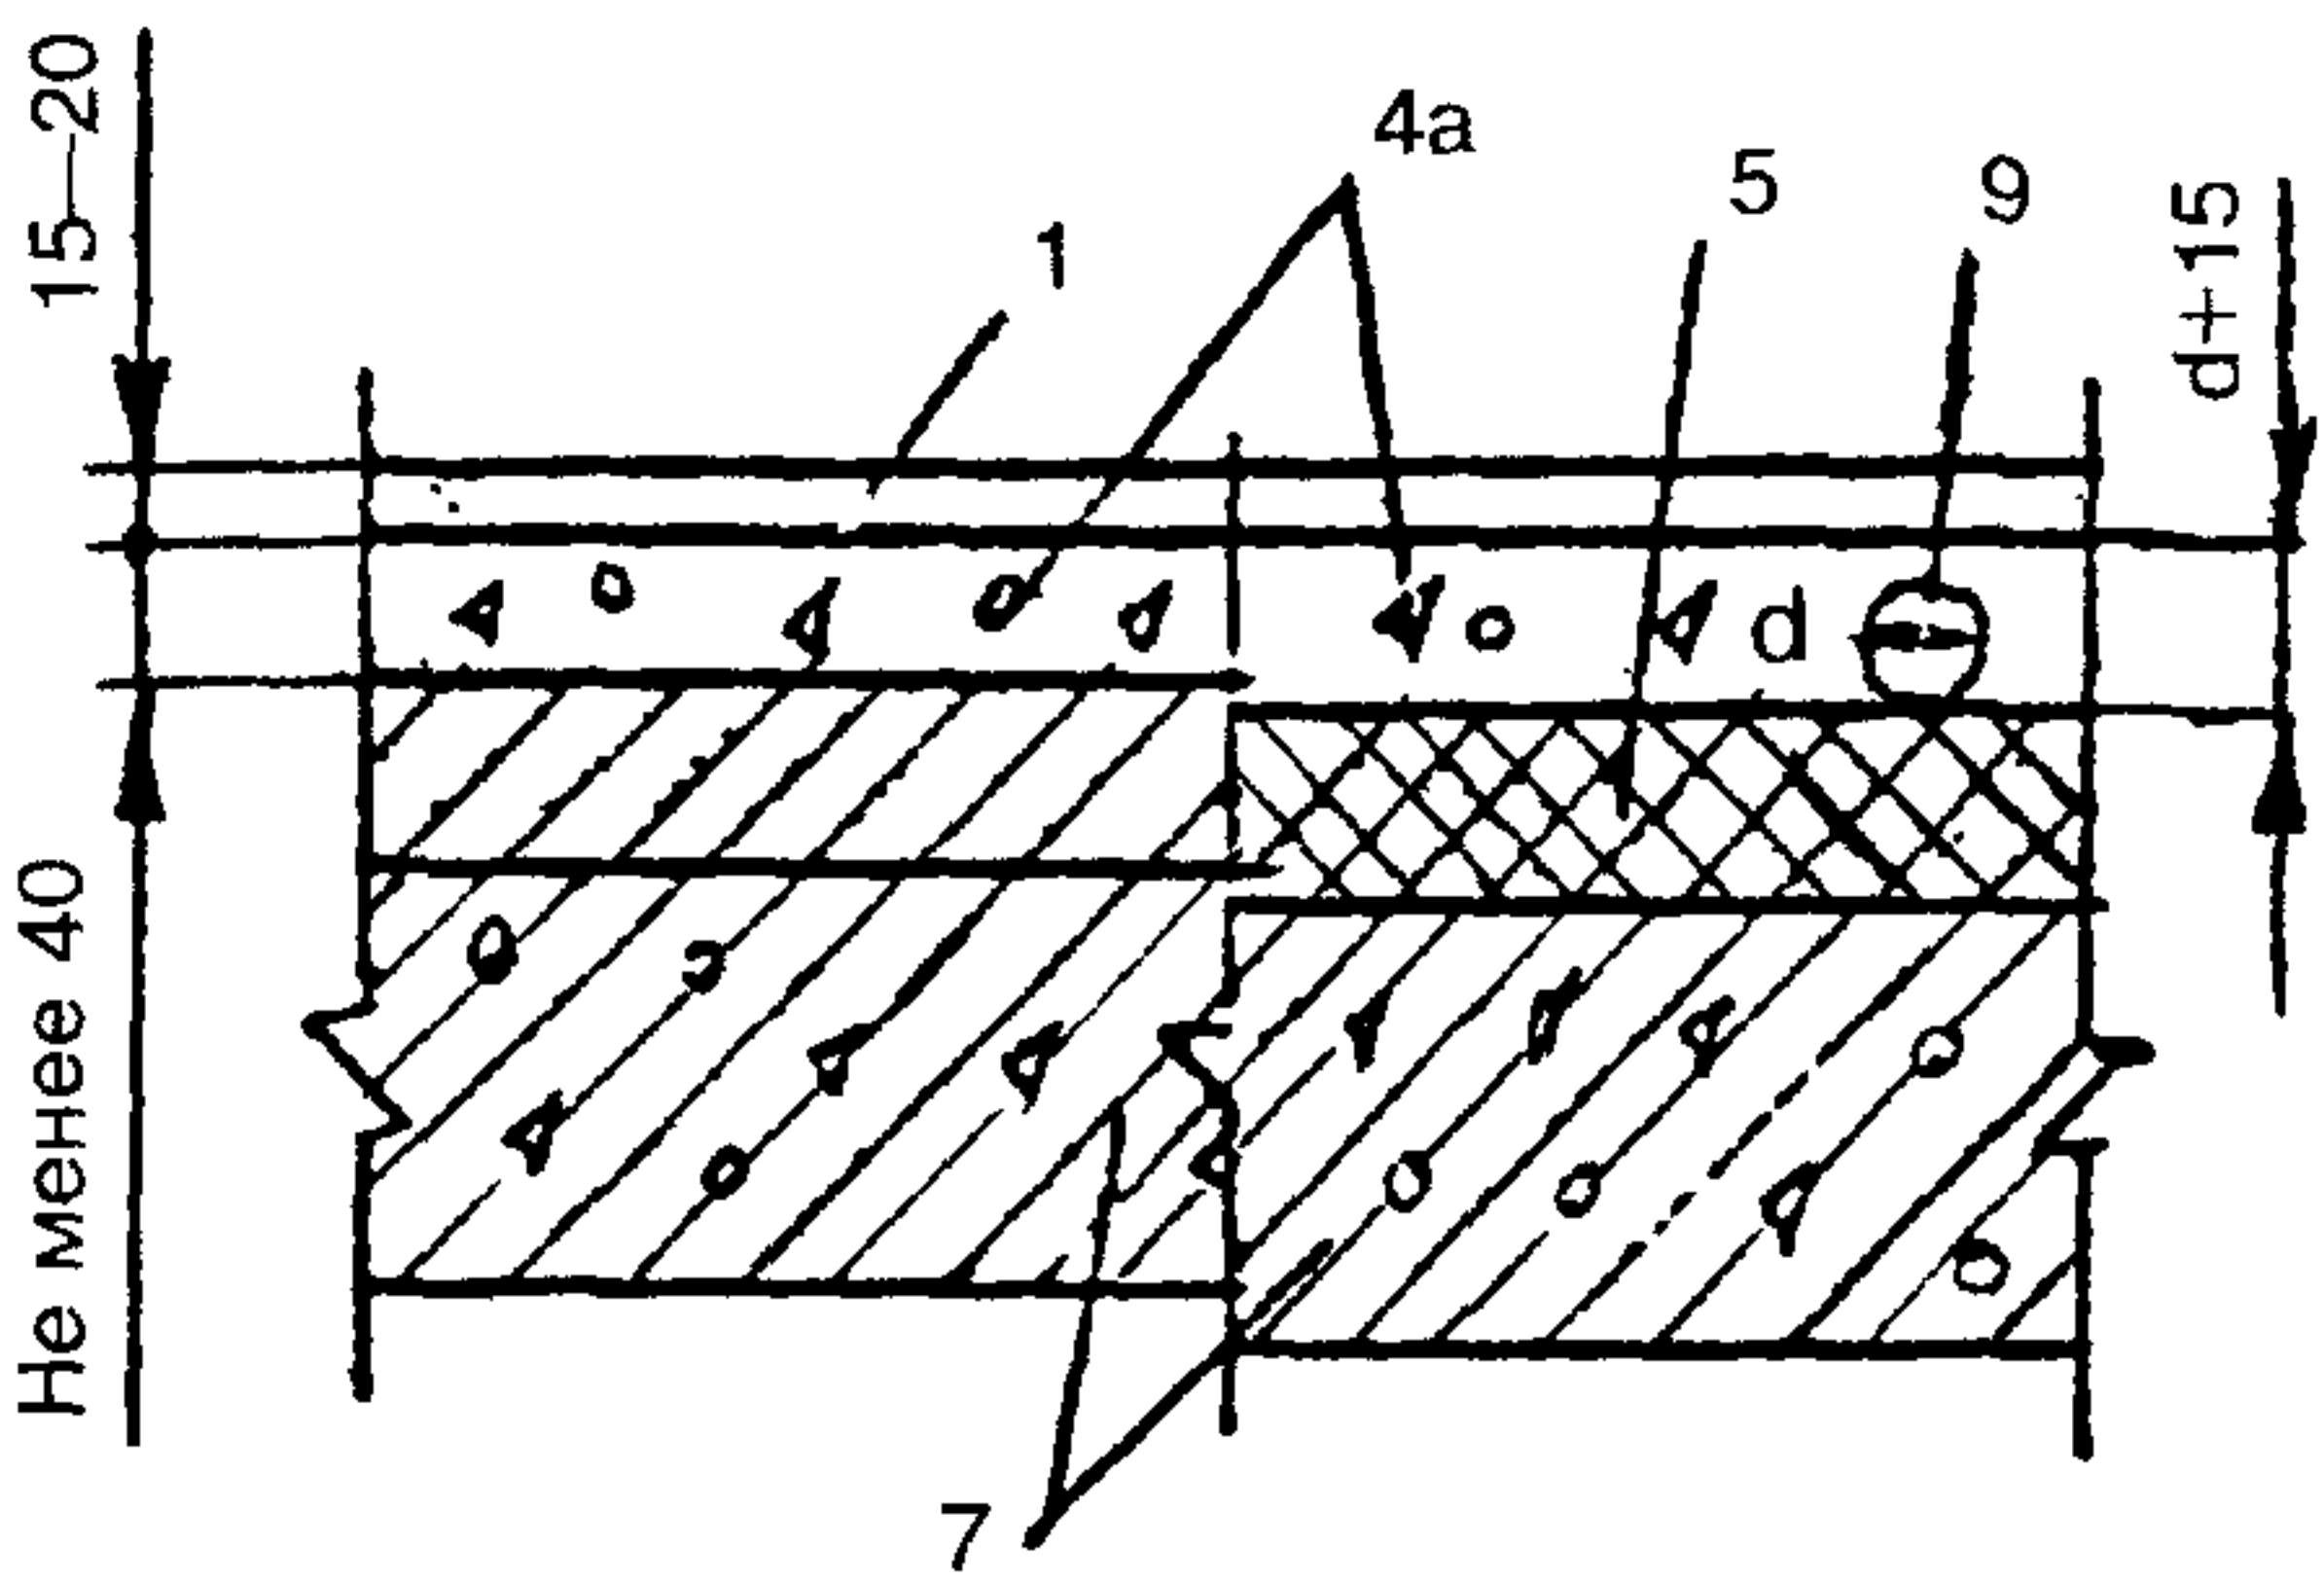
Покрытие	Схема	Слои пола
Поливинилацетатце- ментно-бетонное: по подстилающему слою		1 — покрытие ; 4а — стяжка из цементного бетона класса В15; 5 — тепло- или звукоизоля- ционный слой из легкого или ячеистого бетона и других материалов, не сжимающих- ся под расчетной нагрузкой (в том числе из блоков и плит); 6 — бетонный подстилаю- щий слой; 7 — плита перекрытия; 8 — грунт основания; 9 — трубопровод
по плите перекры- тия		
в многослойной конструкции пола		

Покрытие	Схема	Слои пола
Латексцементно-бетонное: по подстилающему слою		1 — покрытие ; 3 — гидроизоляция; 4а — стяжка из цементного бетона класса В15; 5 — тепло- или звукоизоляционный слой из легкого или ячеистого бетона и других материалов, не сжимающихся под расчетной нагрузкой (в том числе из блоков и плит); 6 — бетонный подстилающий слой; 7 — плита перекрытия; 8 — грунт основания; 9 — трубопровод
по плите перекрытия		
в многослойной конструкции пола		

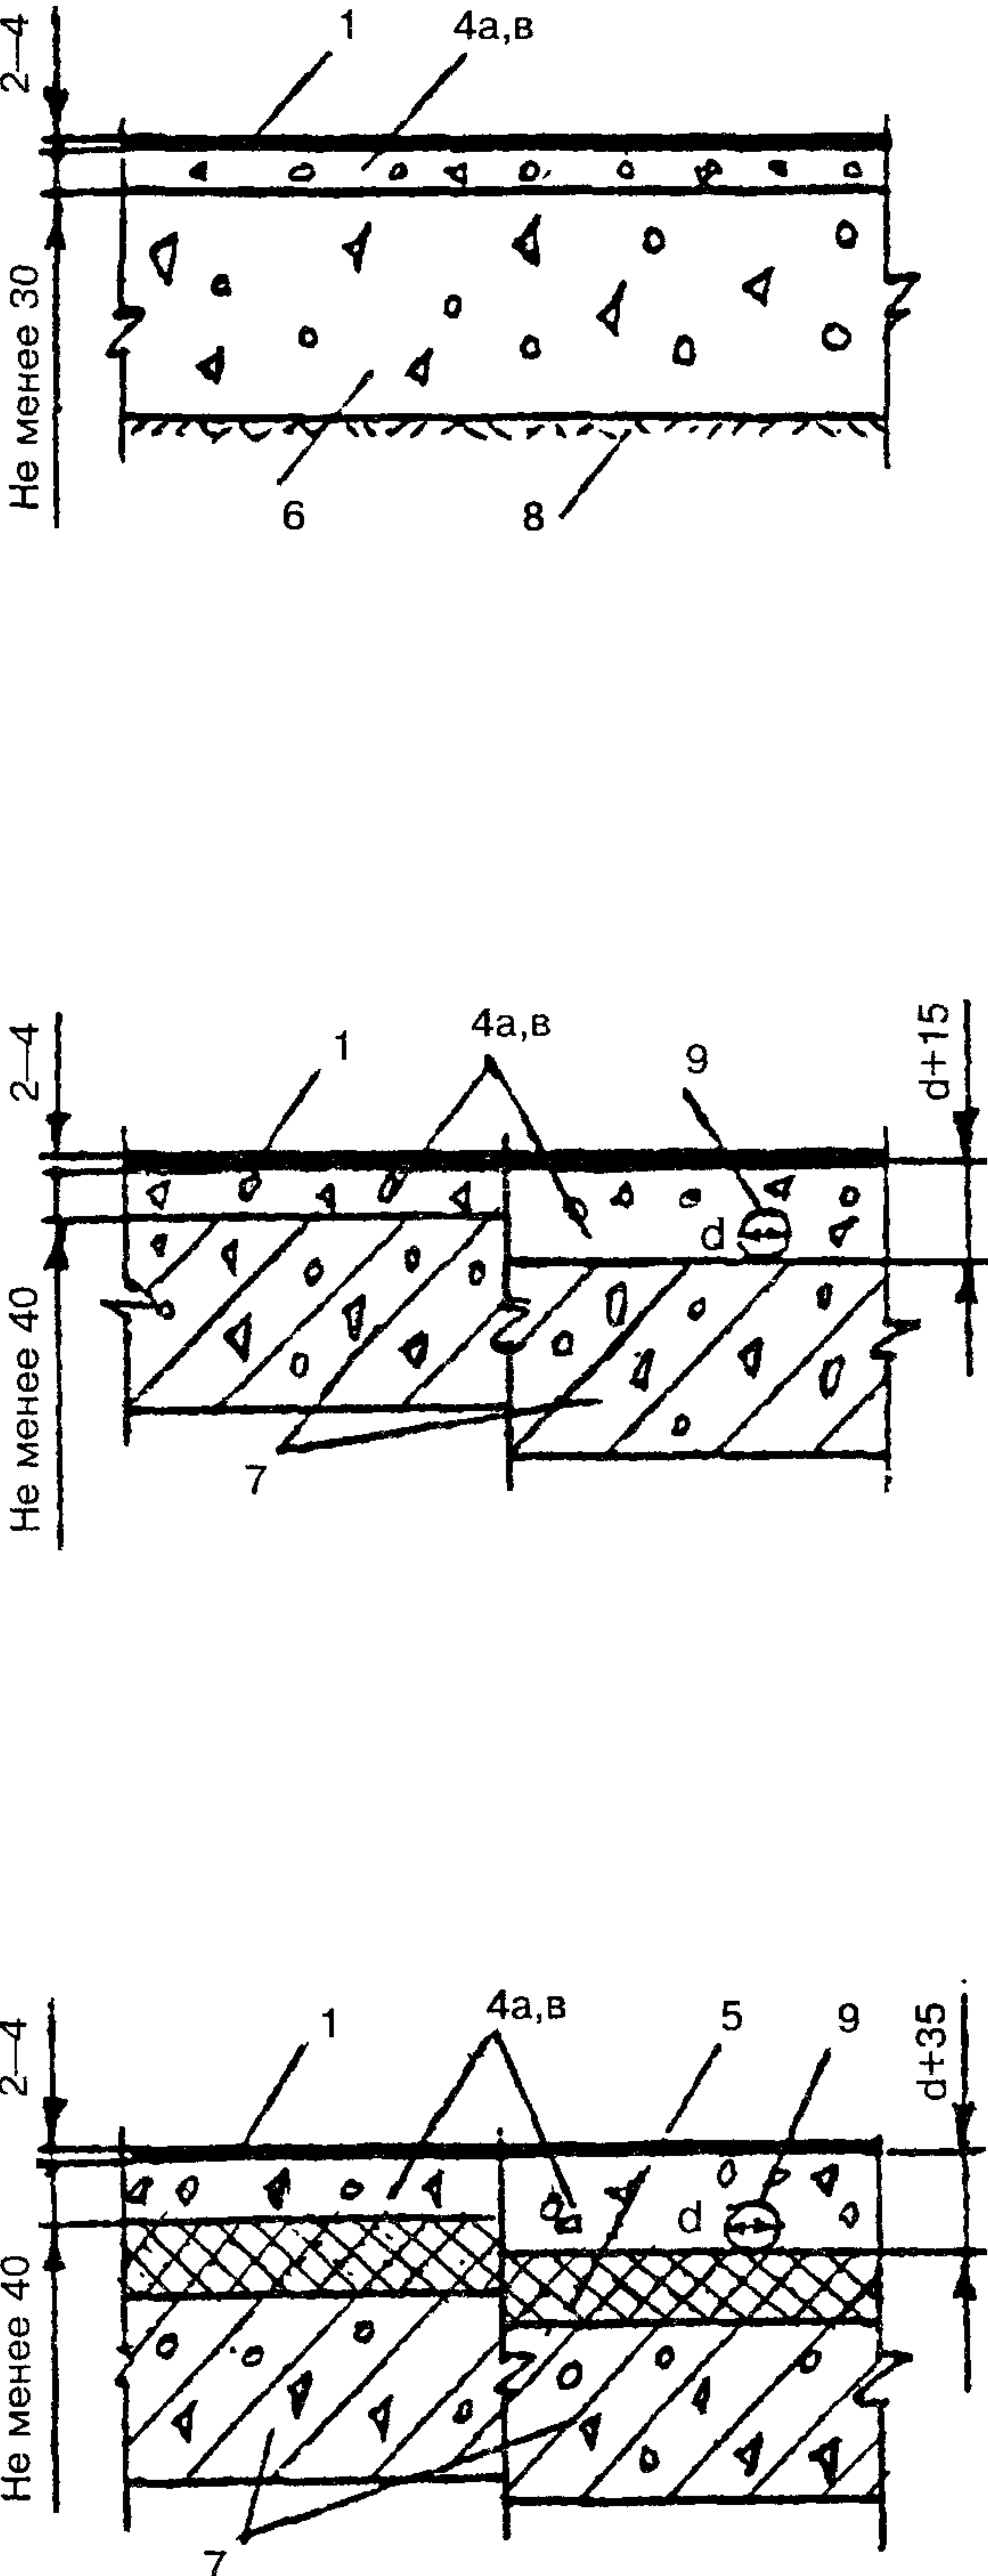
Покрытие	Схема	Слои пола
Кислотостойкий бетон на жидком стекле с уплотняющей добавкой: по подстилающему слою		1 — покрытие из кислотостойкого бетона; 3 — гидроизоляция; 4а — стяжка из бетона, 5 — тепло- или звукоизоляционный слой из легкого или ячеистого бетона и других материалов, не сжимающихся под расчетной нагрузкой (в том числе из блоков и плит), 6 — бетонный подстилающий слой; 7 — плита перекрытия; 8 — грунт основания
по плите перекрытия		
в многослойной конструкции пола		

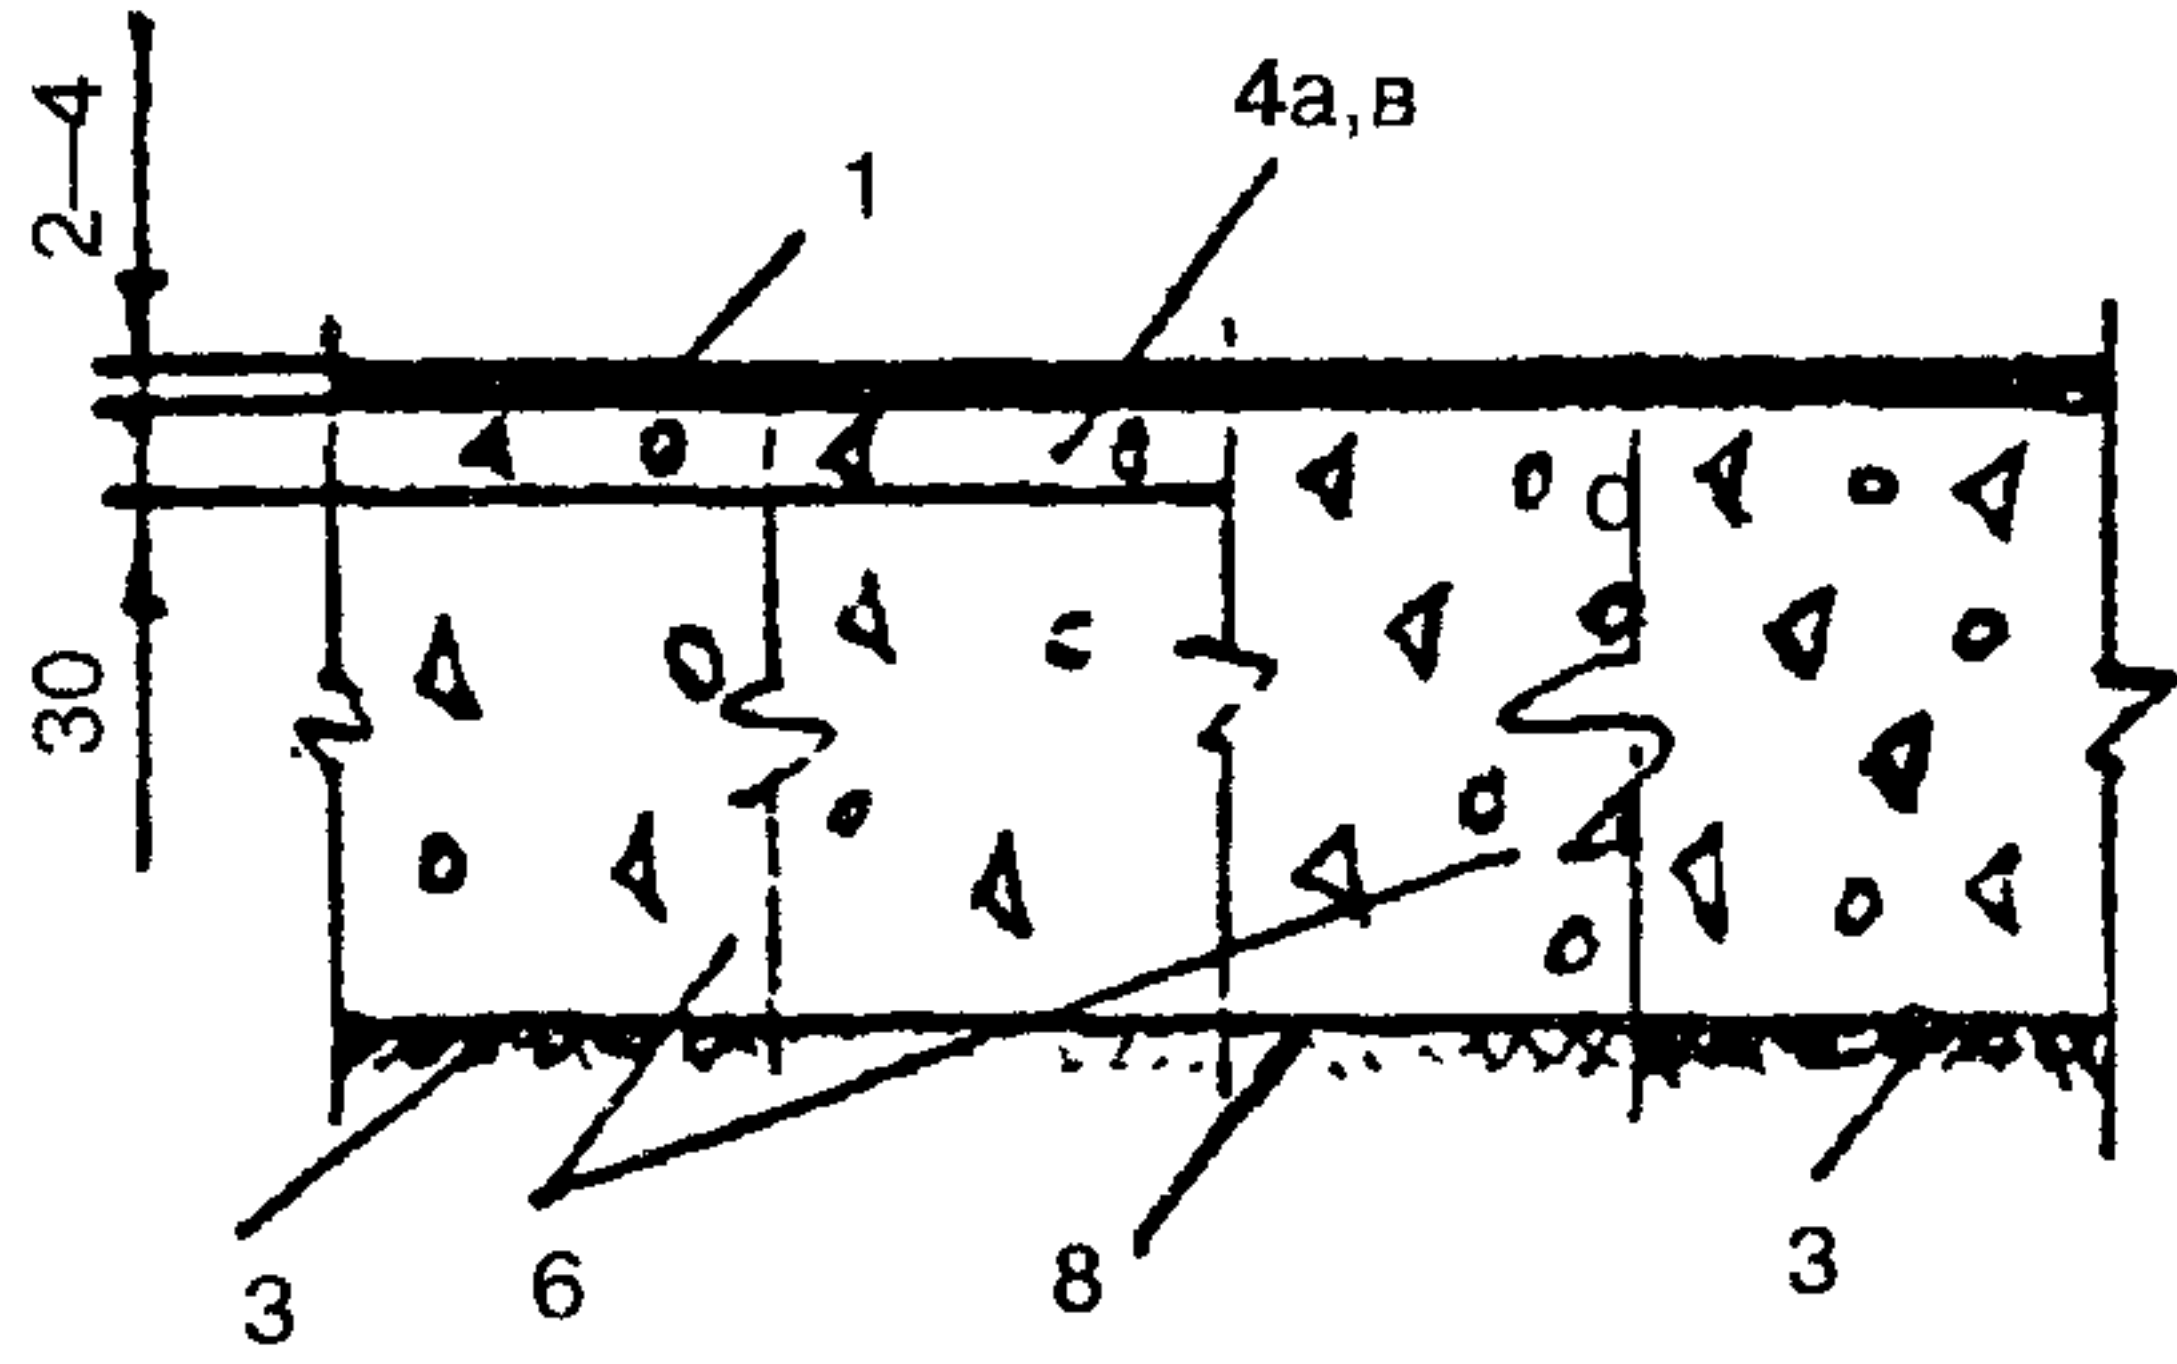
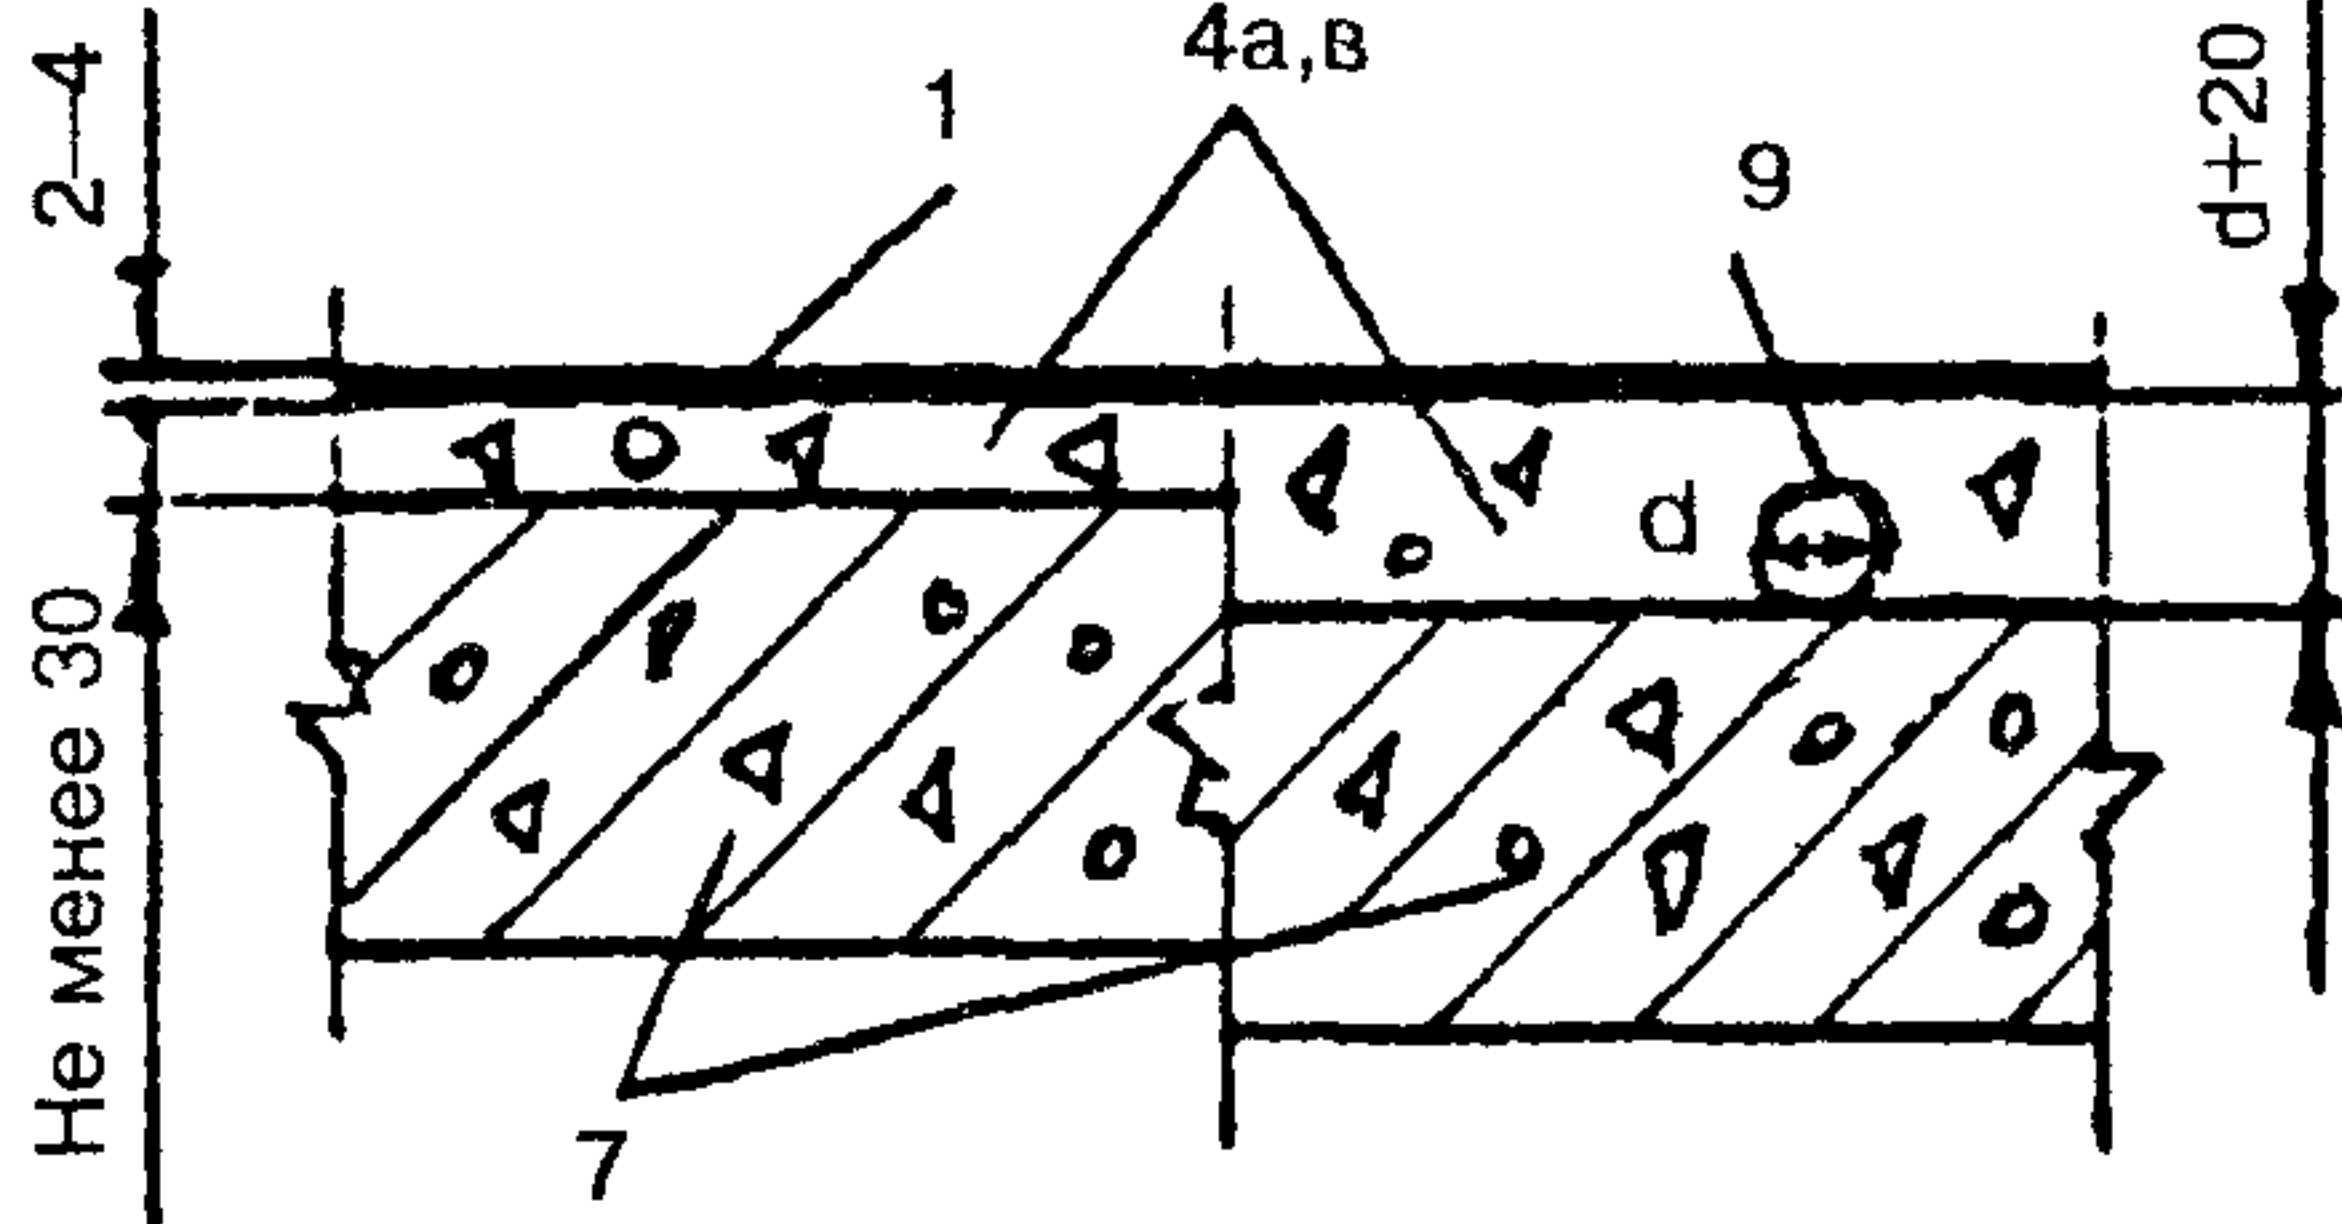
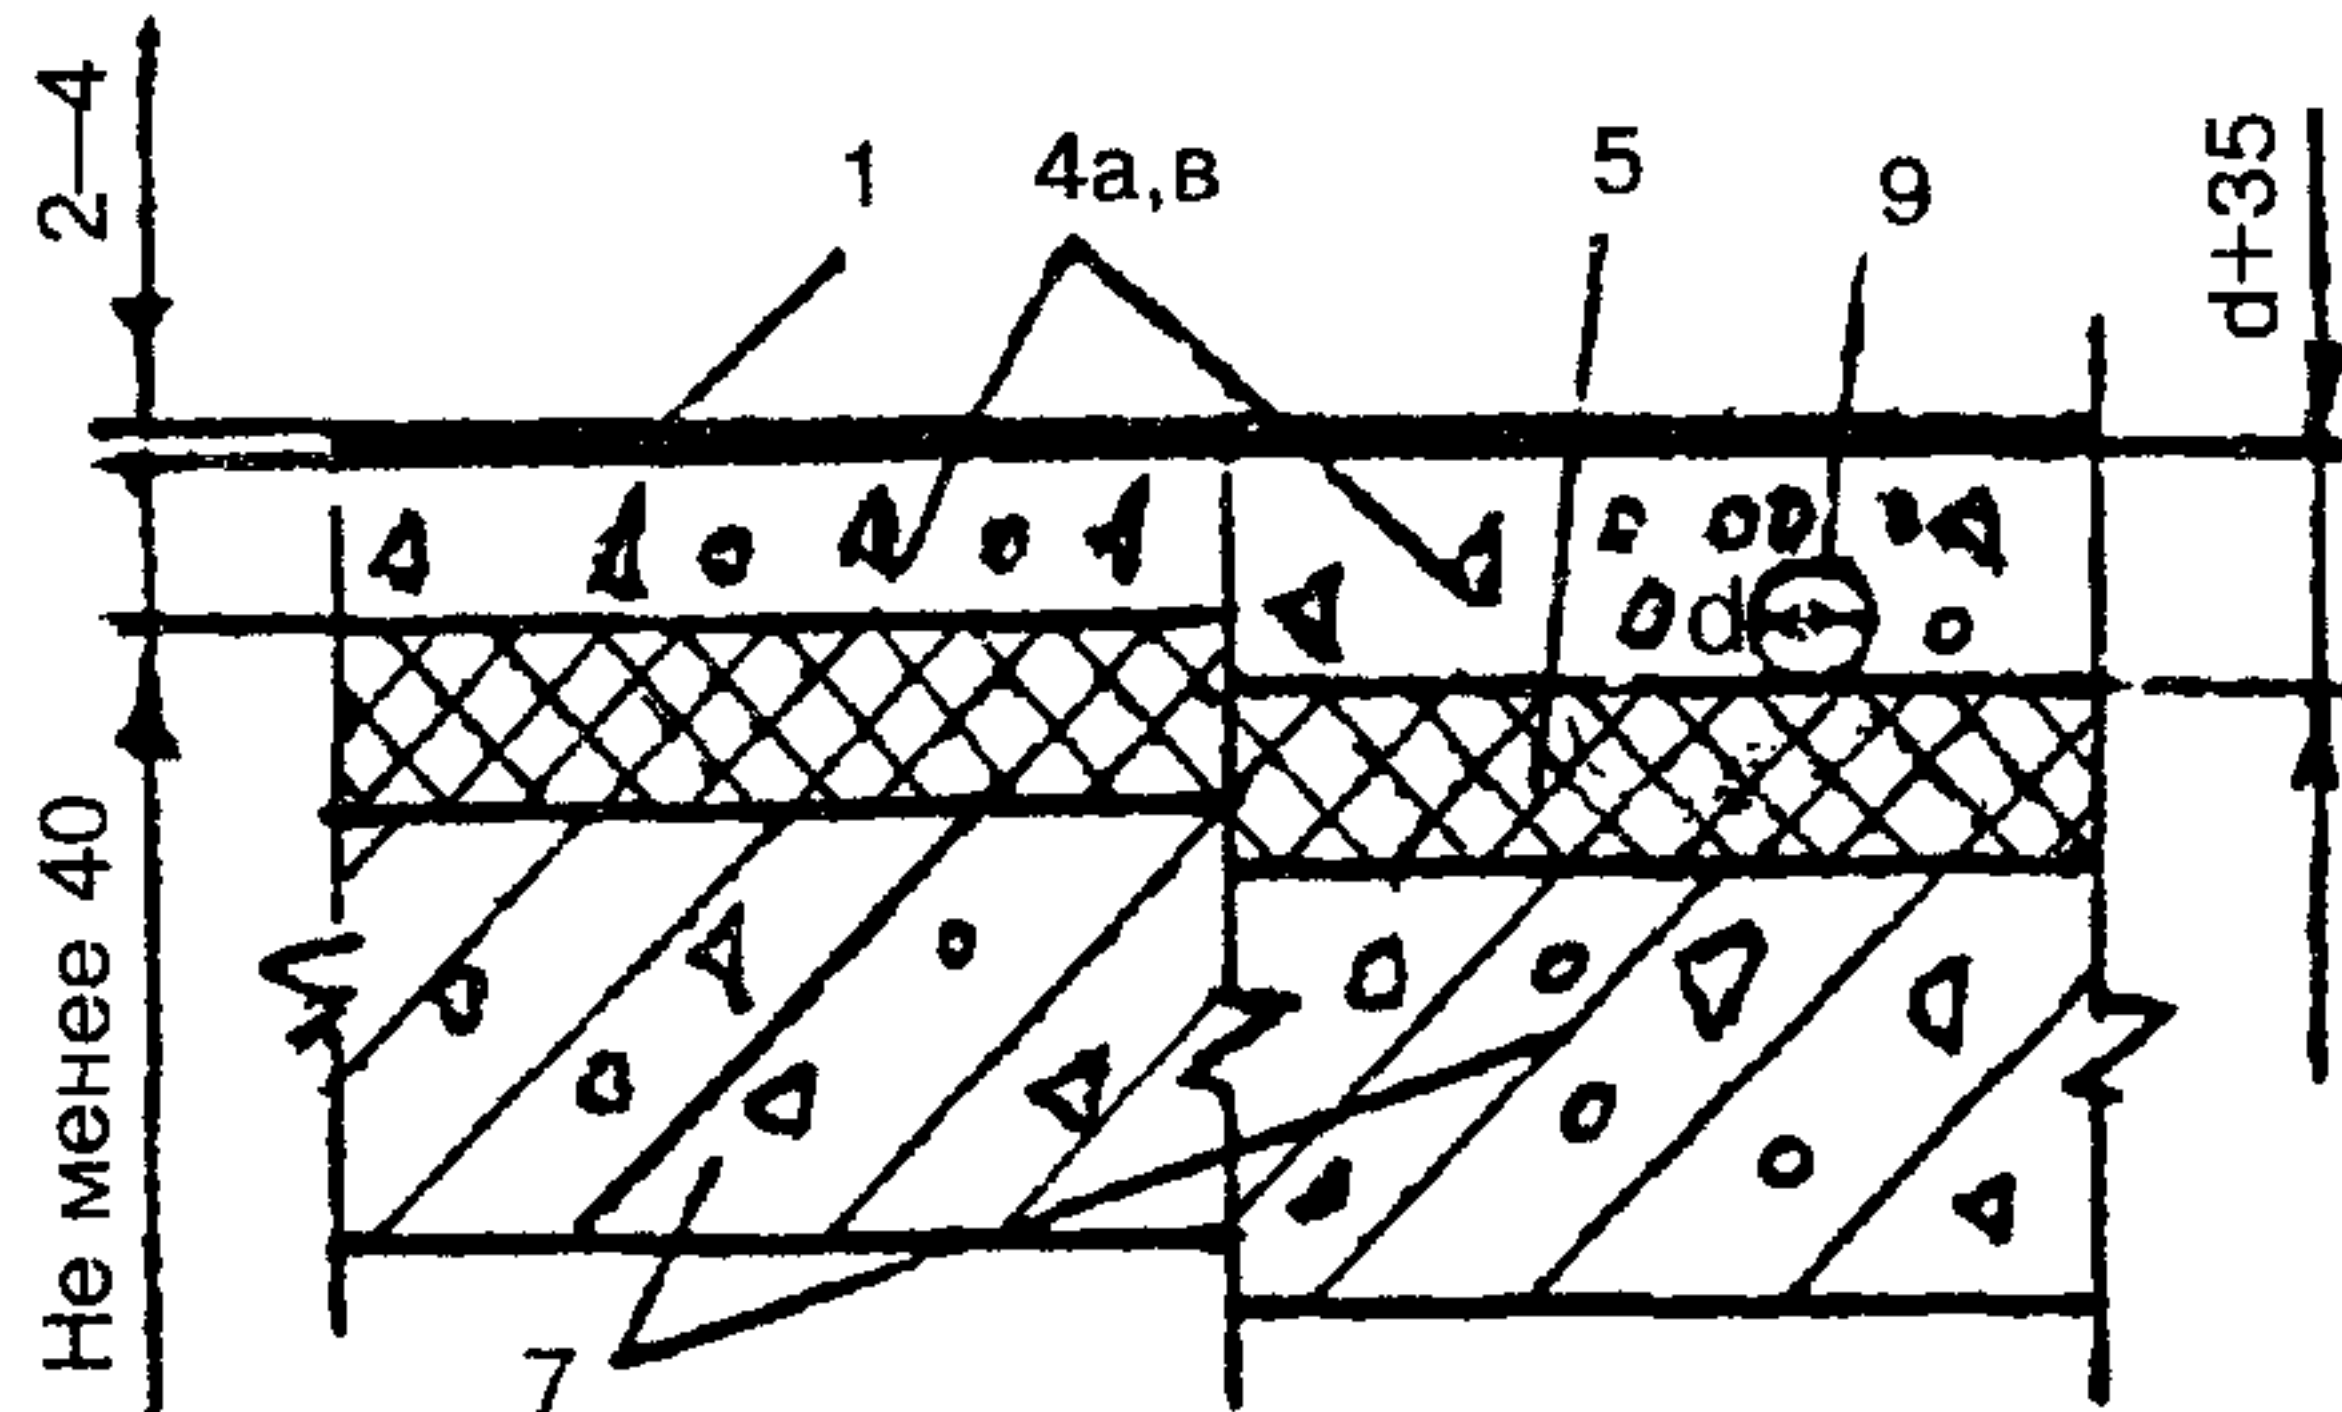
Покрытие	Схема	Слои пола
Жаростойкий бетон на портландцементе с хромитом и заполнителем из шлака: в однослойной конструкции пола		1 — покрытие из жаростойкого бетона; 5 — тепло- или звукоизоляционный слой из легкого или ячеистого бетона и других материалов, не сжимающихся под расчетной нагрузкой (в том числе из блоков и плит); 7 — плита перекрытия; 8 — грунт основания; 10 — пластинчатая арматура
в многослойной конструкции пола		

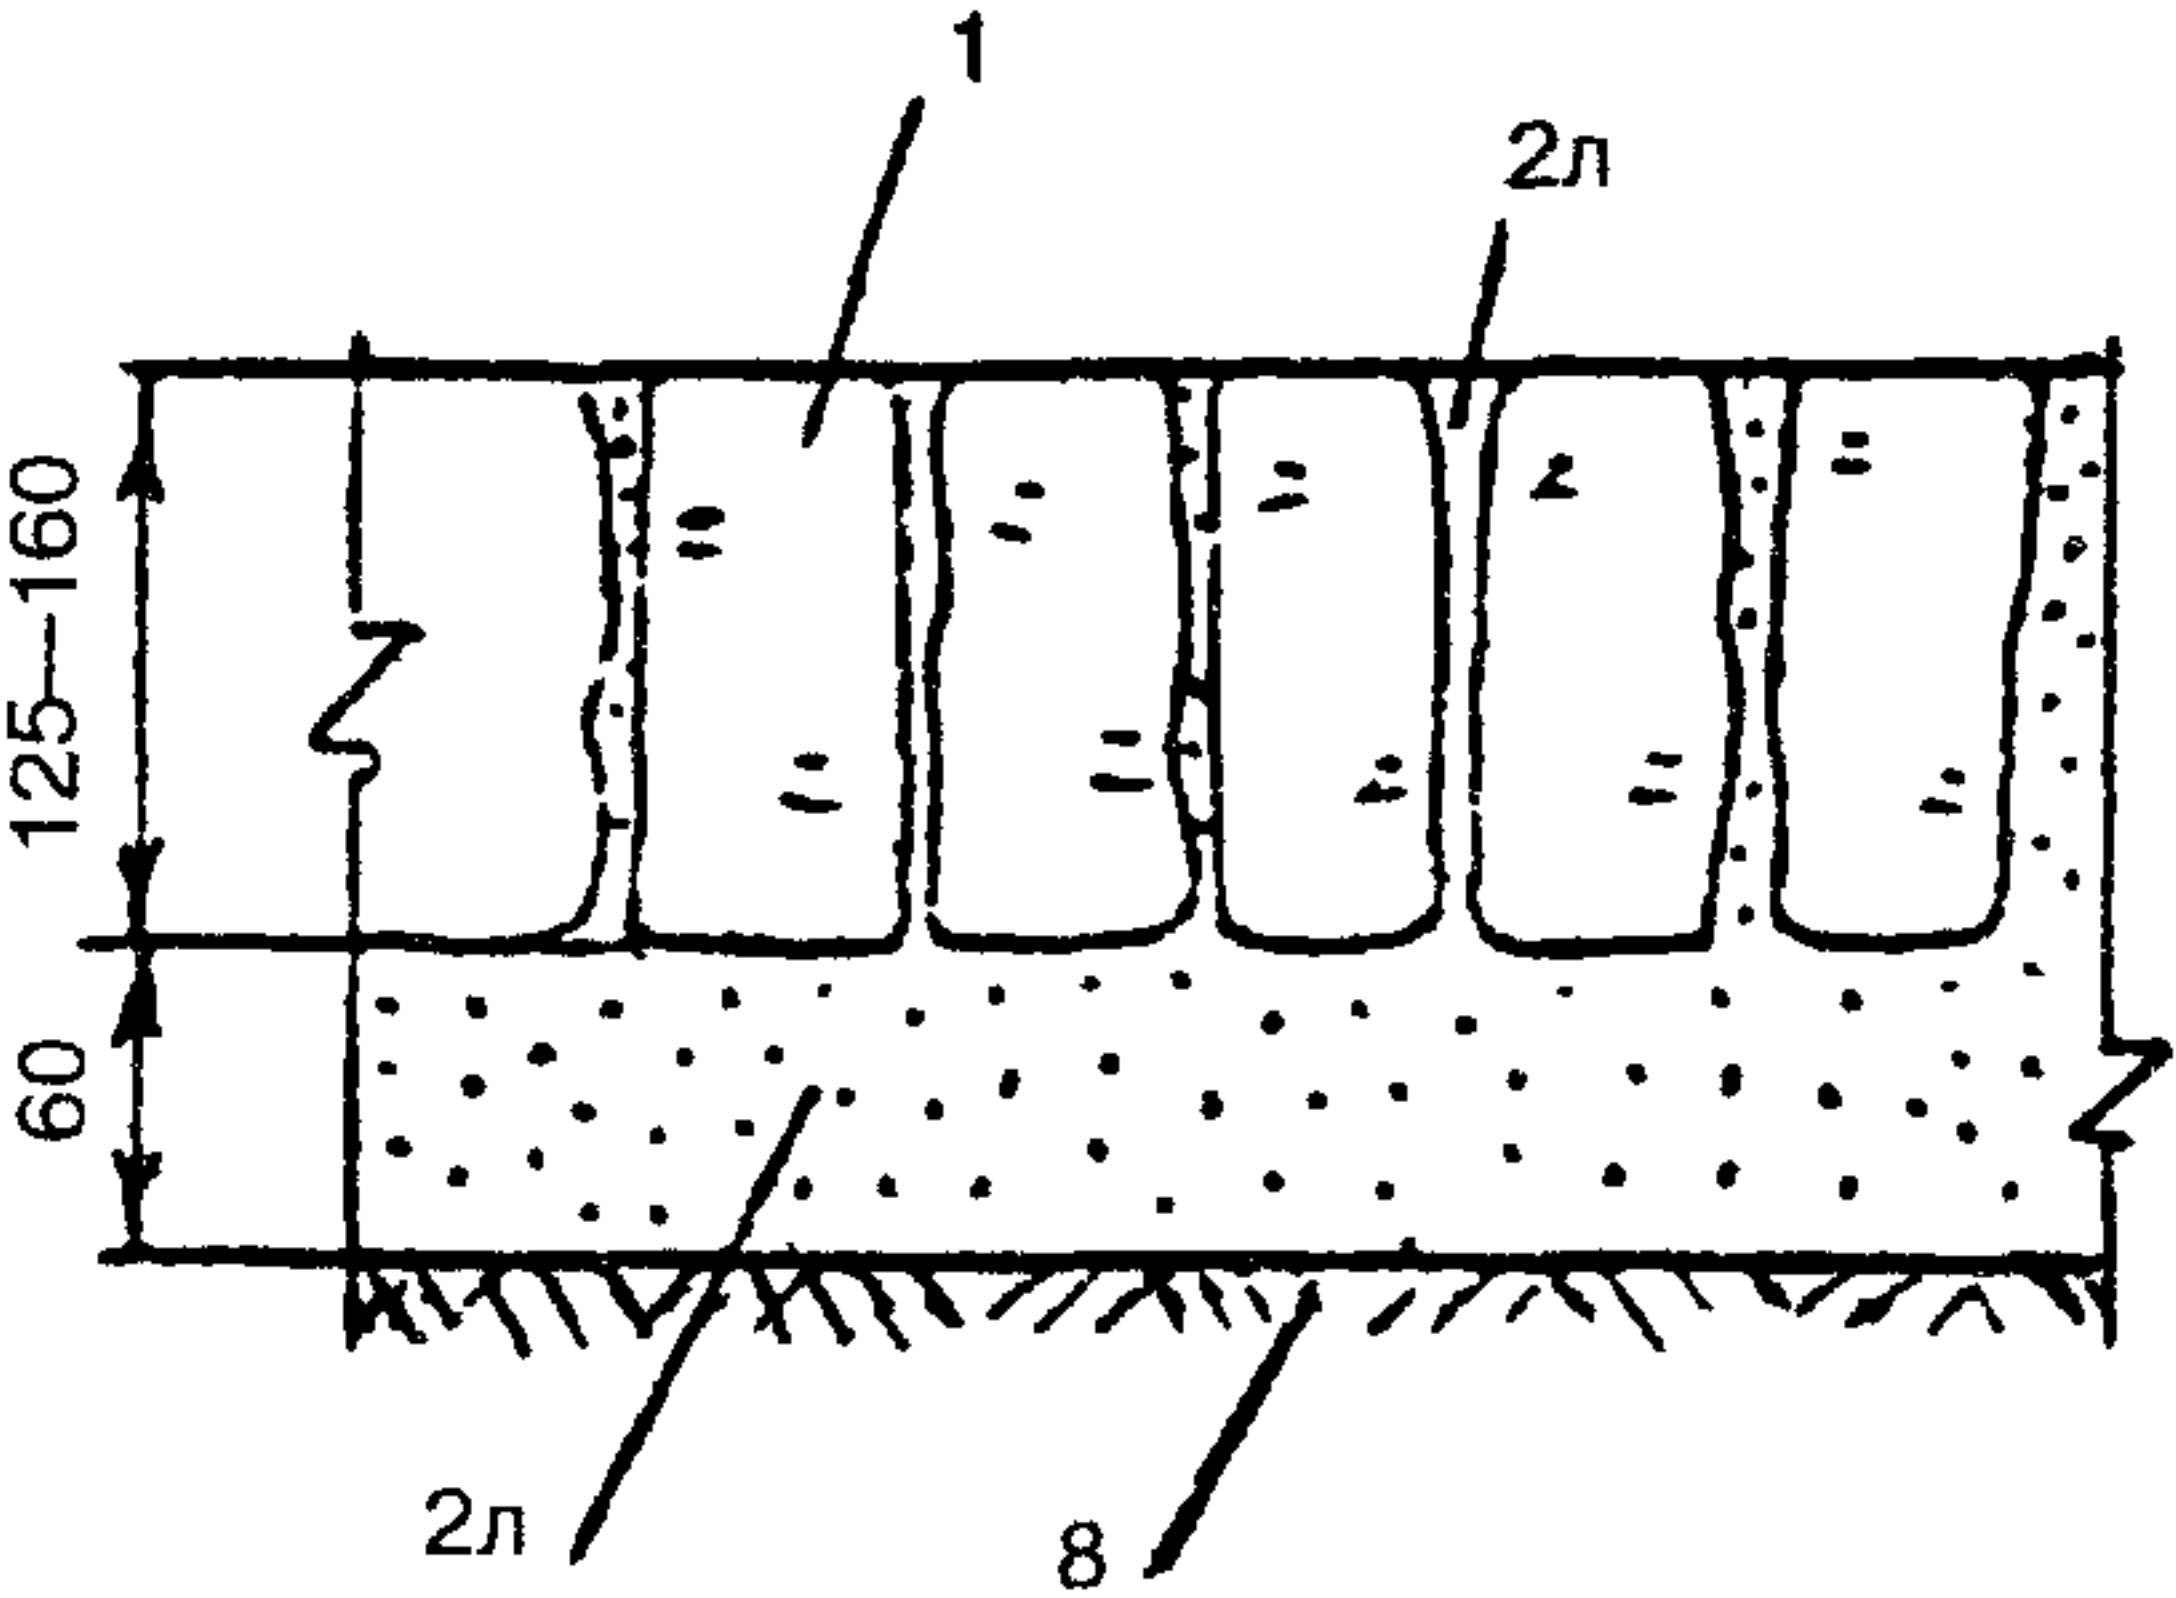
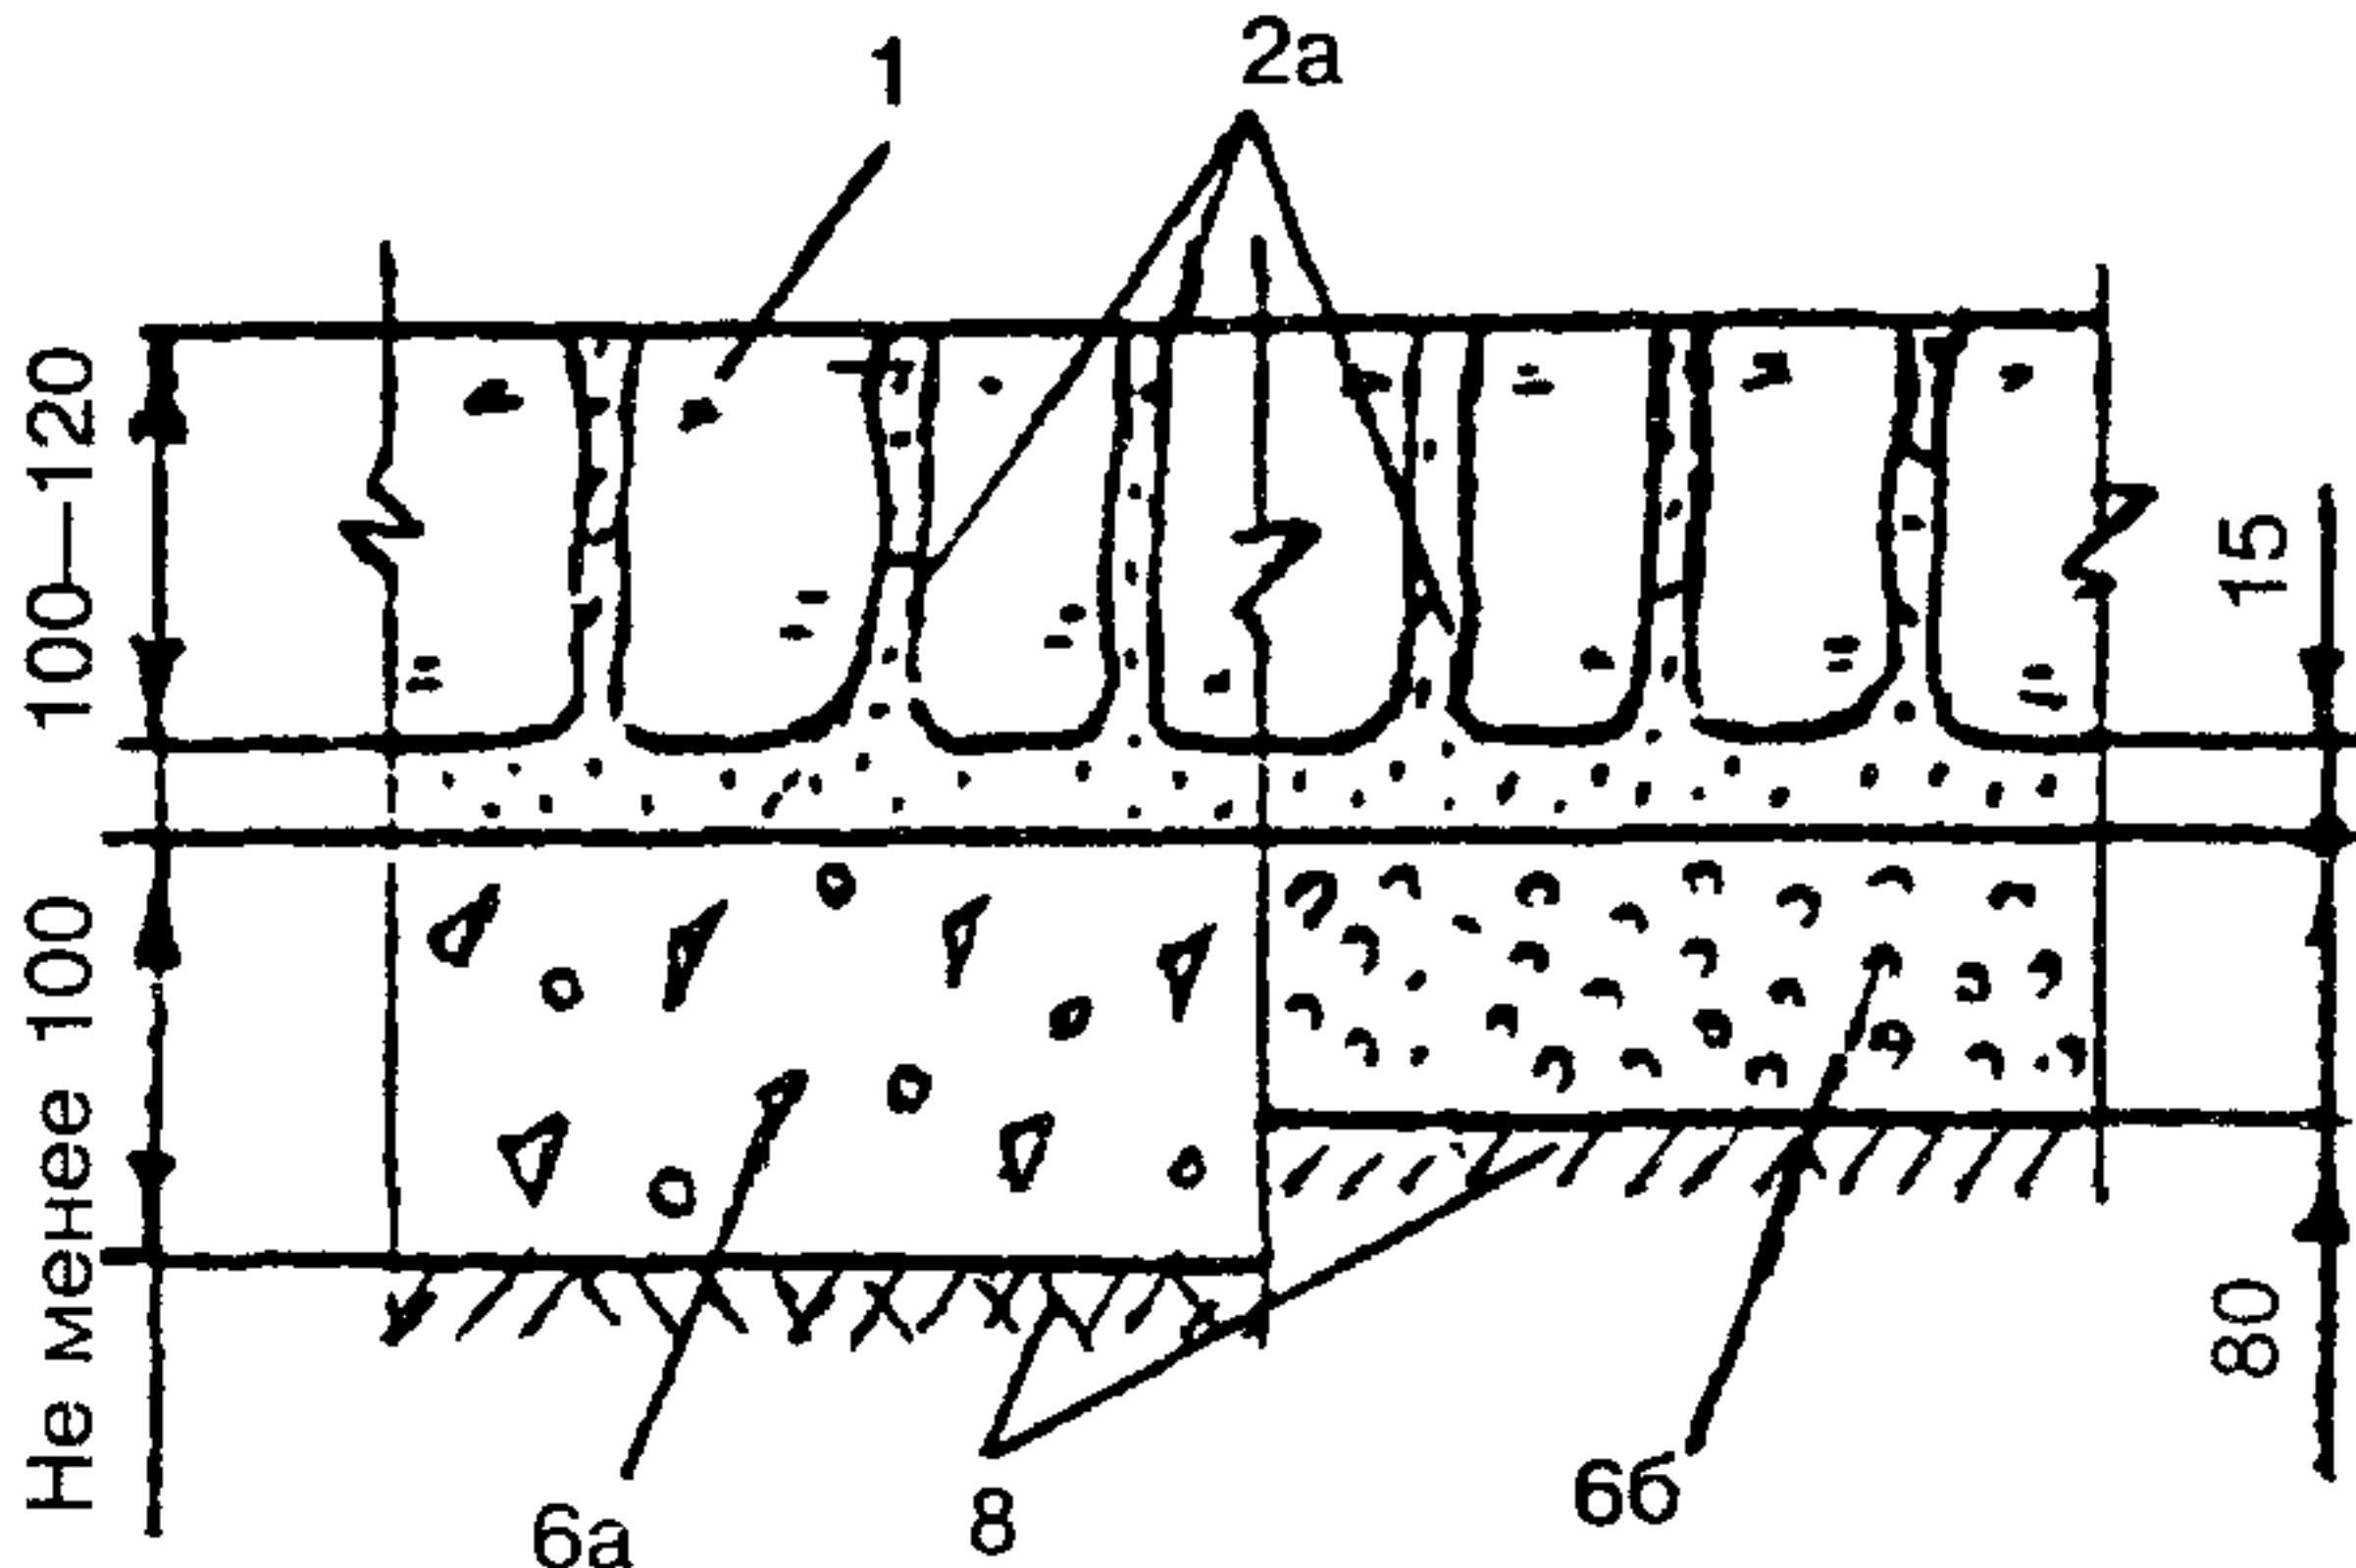
Покрытие	Схема	Слои пола
Металлоцементное: по подстилающему слою		1 — покрытие из металлоцементного раствора; 1a — верхний слой покрытия из металлоцементного раствора; 1b — нижний слой покрытия из цементно-песчаного раствора; 3 — гидроизоляция; 5 — тепло- или звукоизоляционный слой из легкого бетона и других материалов, не сжимающихся под расчетной нагрузкой (в том числе из блоков и плит); 6 — бетонный подстилающий слой; 8 — грунт основания; 9 — трубопровод
по плите перекрытия		
в многослойной конструкции пола		
		

Покрытие	Схема	Слои пола
Ксилолитовое: по подстилающему слою		1 — покрытие; 4а — стяжка бетонная; 5 — тепло- или звукоизоляционный слой из легкого или ячеистого бетона и других материалов, не сжимающихся под расчетной нагрузкой (в том числе из блоков и плит); 6 — бетонный подстилающий слой; 7 — плита перекрытия; 8 — грунт основания; 9 — трубопровод
по плите перекрытия		
в многослойной конструкции пола		

Покрытие	Схема	Слои пола
Поливинилацетатце- ментно-опилочное: по подстилающему слою		1 — покрытие; 4а — стяжка бетонная; 5 — тепло- или звукоизоля- ционный слой из легкого или ячеистого бетона и дру- гих материалов, не сжима- ющихся под расчетной на- грузкой (в том числе из бло- ков и плит); 6 — бетонный подстилаю- щий слой; 7 — плита перекрытия; 8 — грунт основания; 9 — трубопровод
по плите перекры- тия		
в многослойной конструкции пола		

Покрытие	Схема	Слои пола
Поливинилацетатное мастичное: по подстилающему слою		1 — покрытие из поливинилацетатной мастики; 4а — стяжка бетонная или из легкого бетона; 4в — стяжка из гипса прочностью не ниже 15 МПа; 5 — тепло- или звукоизоляционный слой из легкого или ячеистого бетона и других материалов, не сжимающихся под расчетной нагрузкой (в том числе из блоков и плит); 6 — бетонный подстилающий слой; 7 — плита перекрытия; 8 — грунт основания; 9 — трубопровод

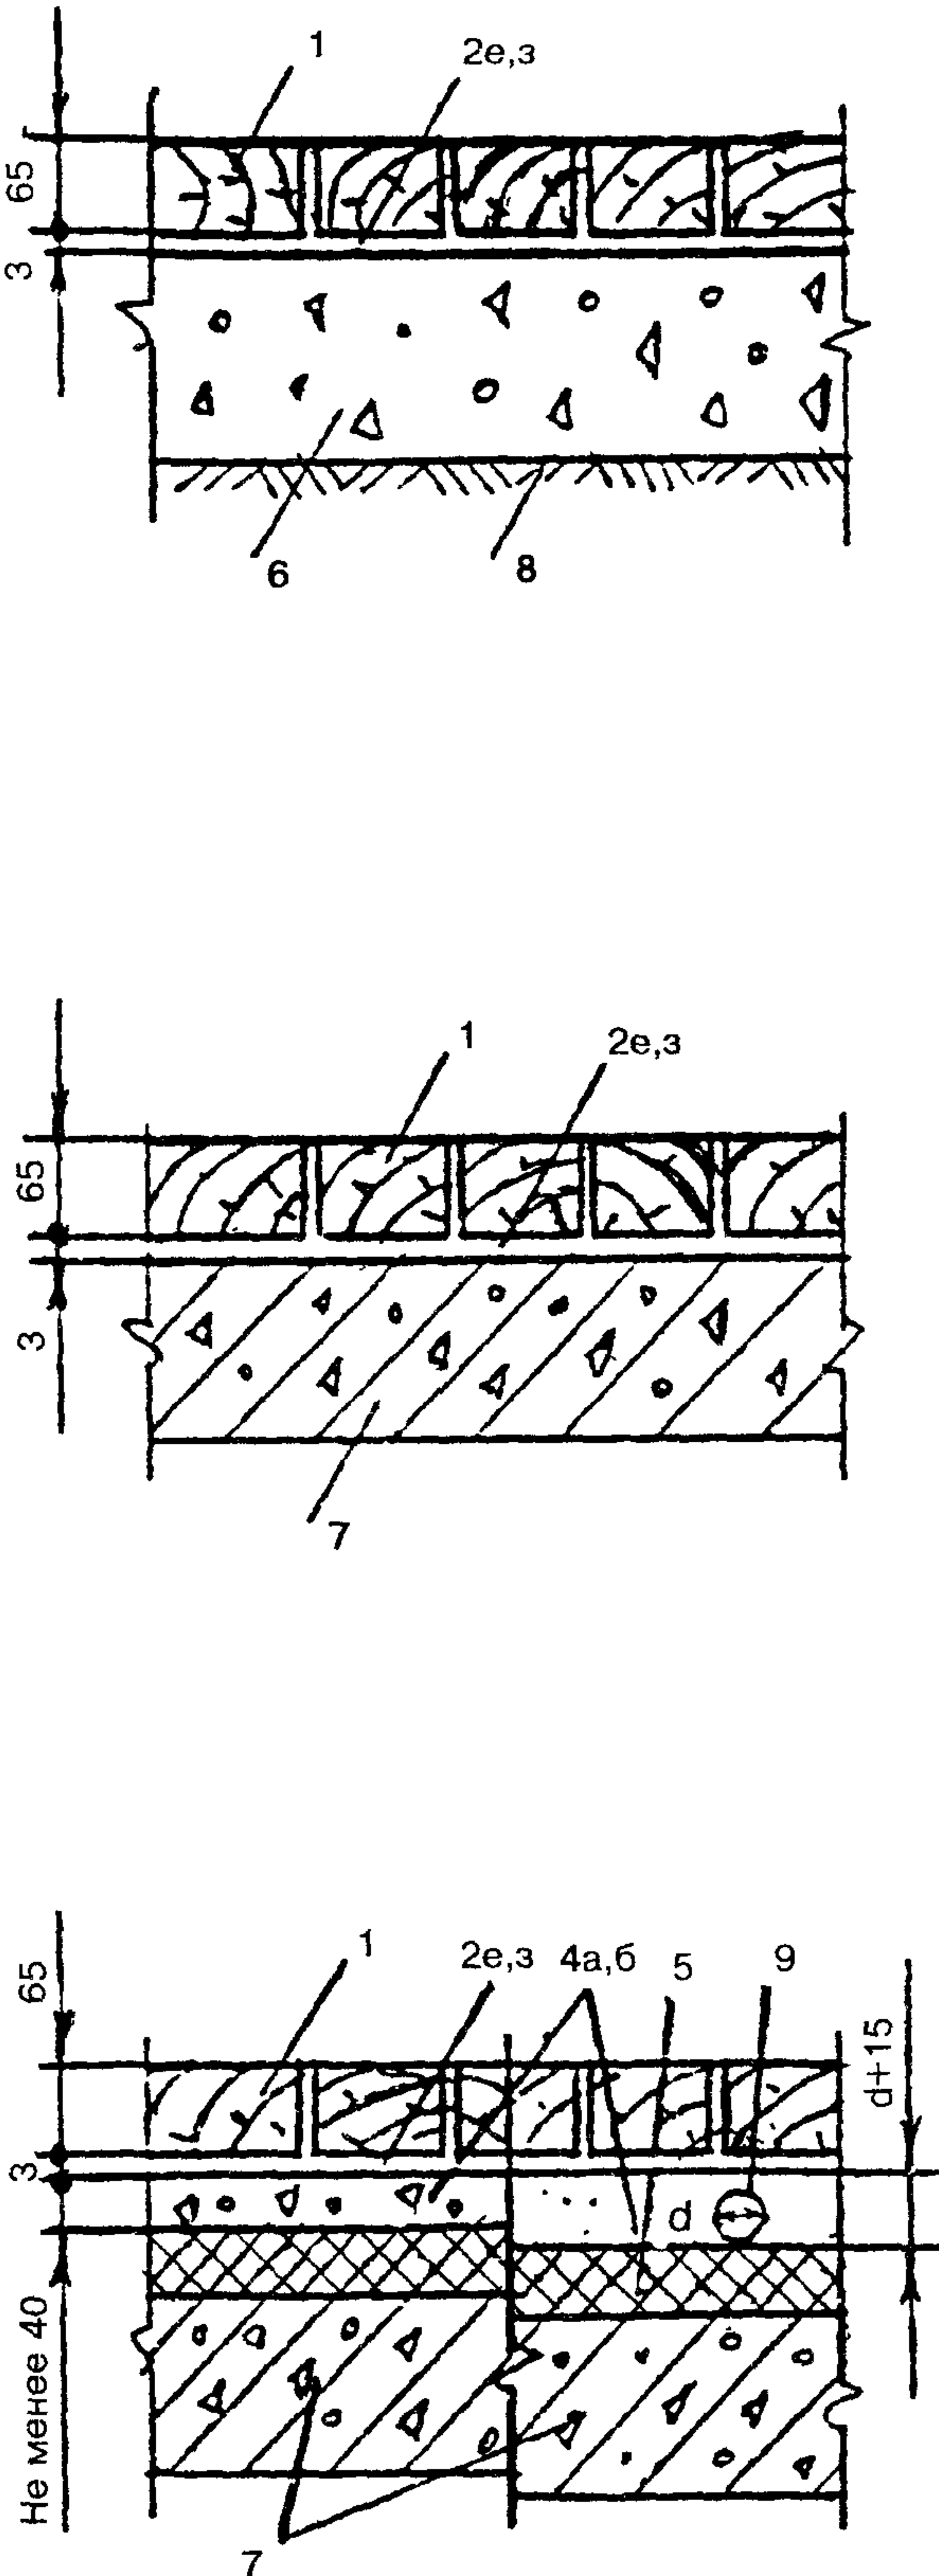
Покрытие	Схема	Слои пола
Эпоксидное мастичное наливное: по подстилающему слою		1 — покрытие из эпоксидной мастики; 3 — гидроизоляция; 4а — стяжка из бетона класса В15; 4в — стяжка из гипса прочностью не менее 20 МПа; 5 — тепло- или звукоизоляционный слой из легкого бетона и других материалов, не сжимающихся под расчетной нагрузкой (в том числе из блоков и плит); 6 — бетонный подстилающий слой; 7 — плита перекрытия; 8 — грунт основания; 9 — трубопровод
по плите перекрытия		
в многослойной конструкции пола		

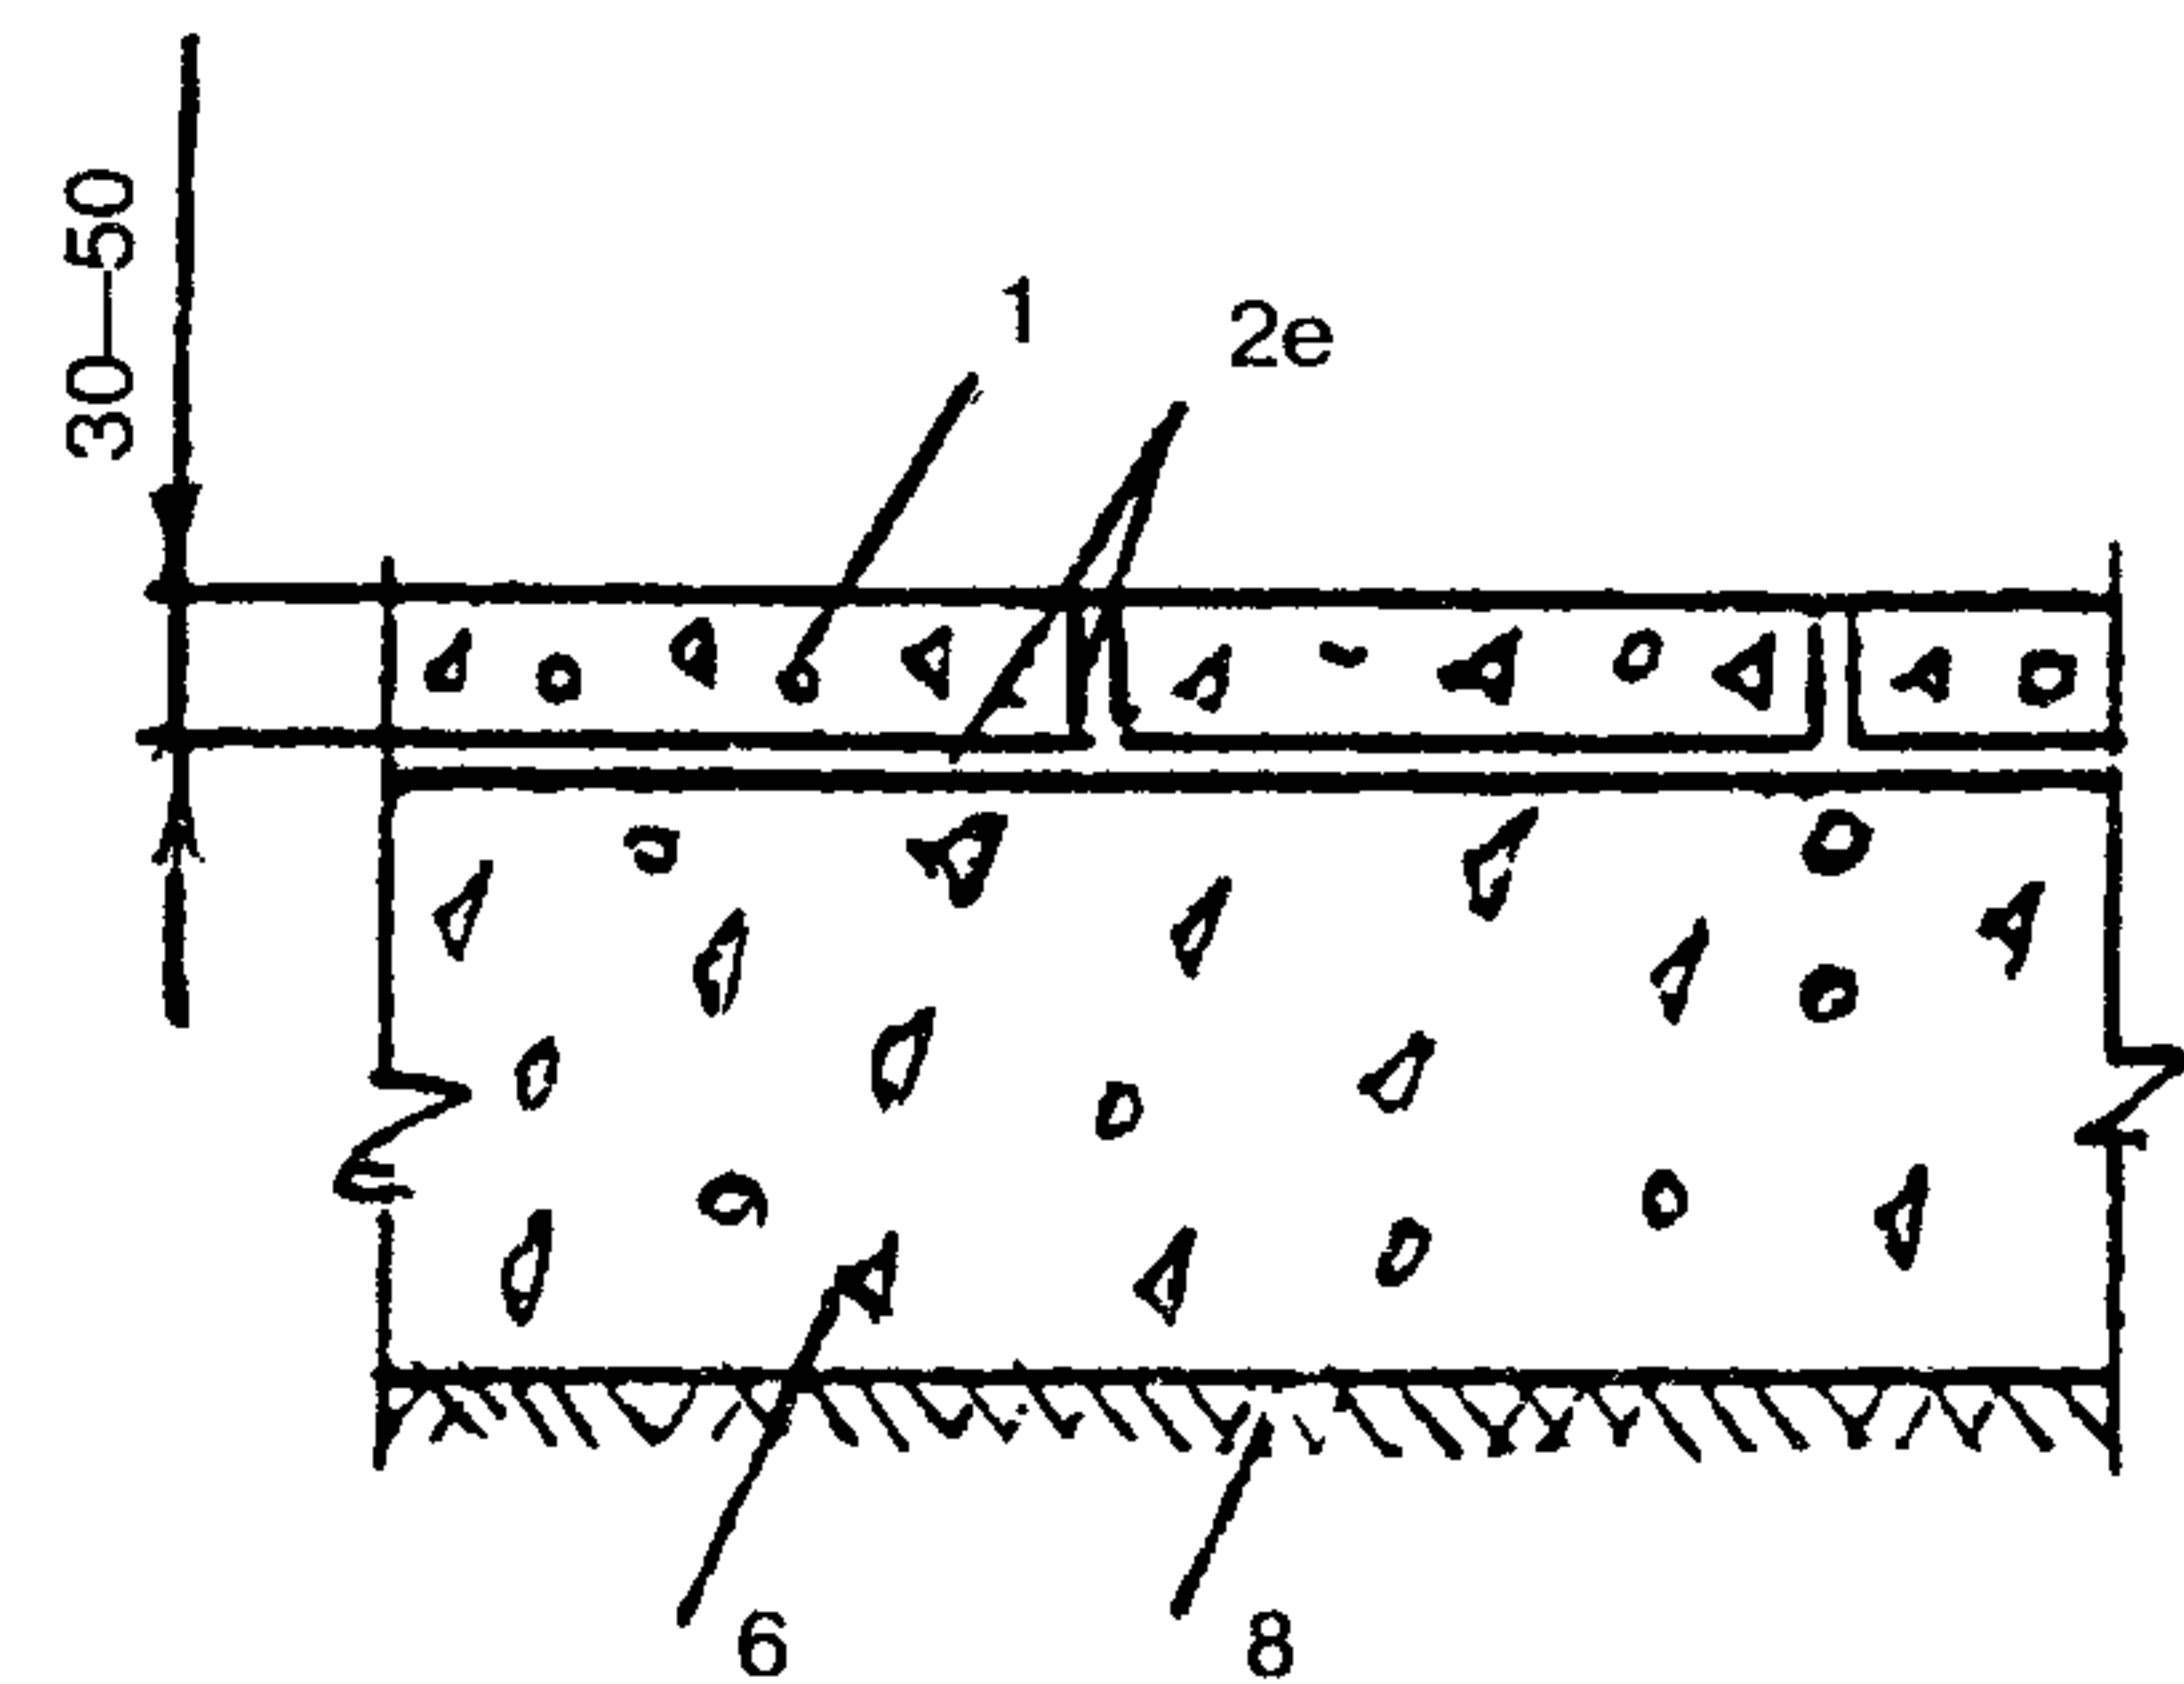
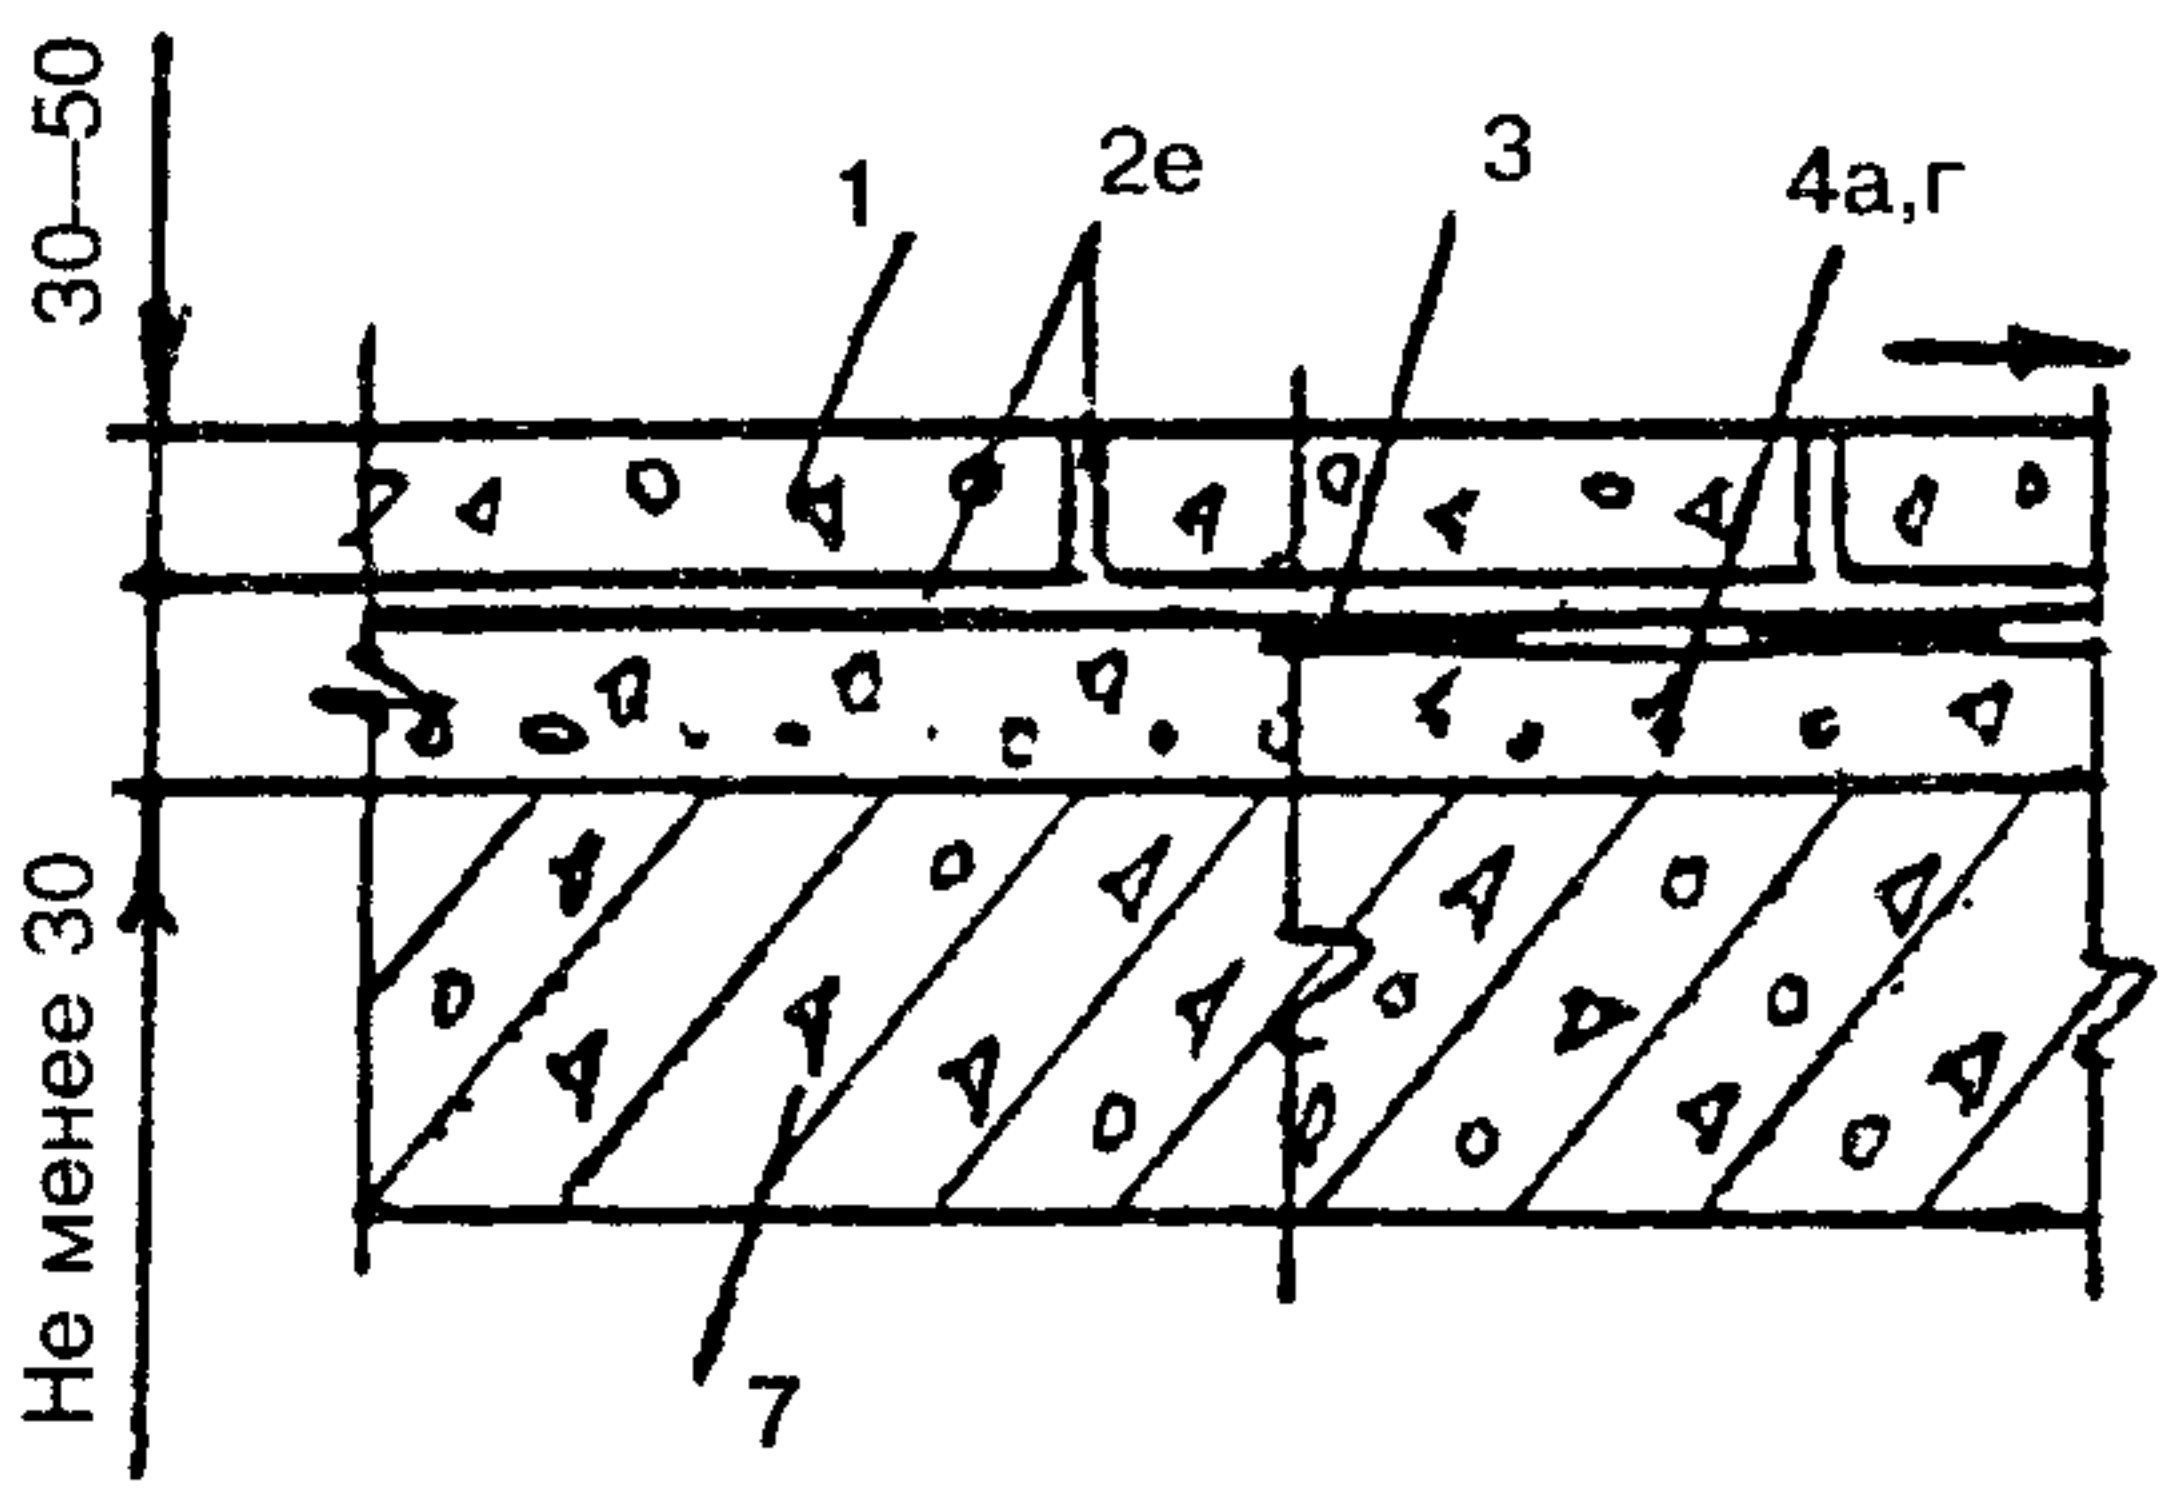
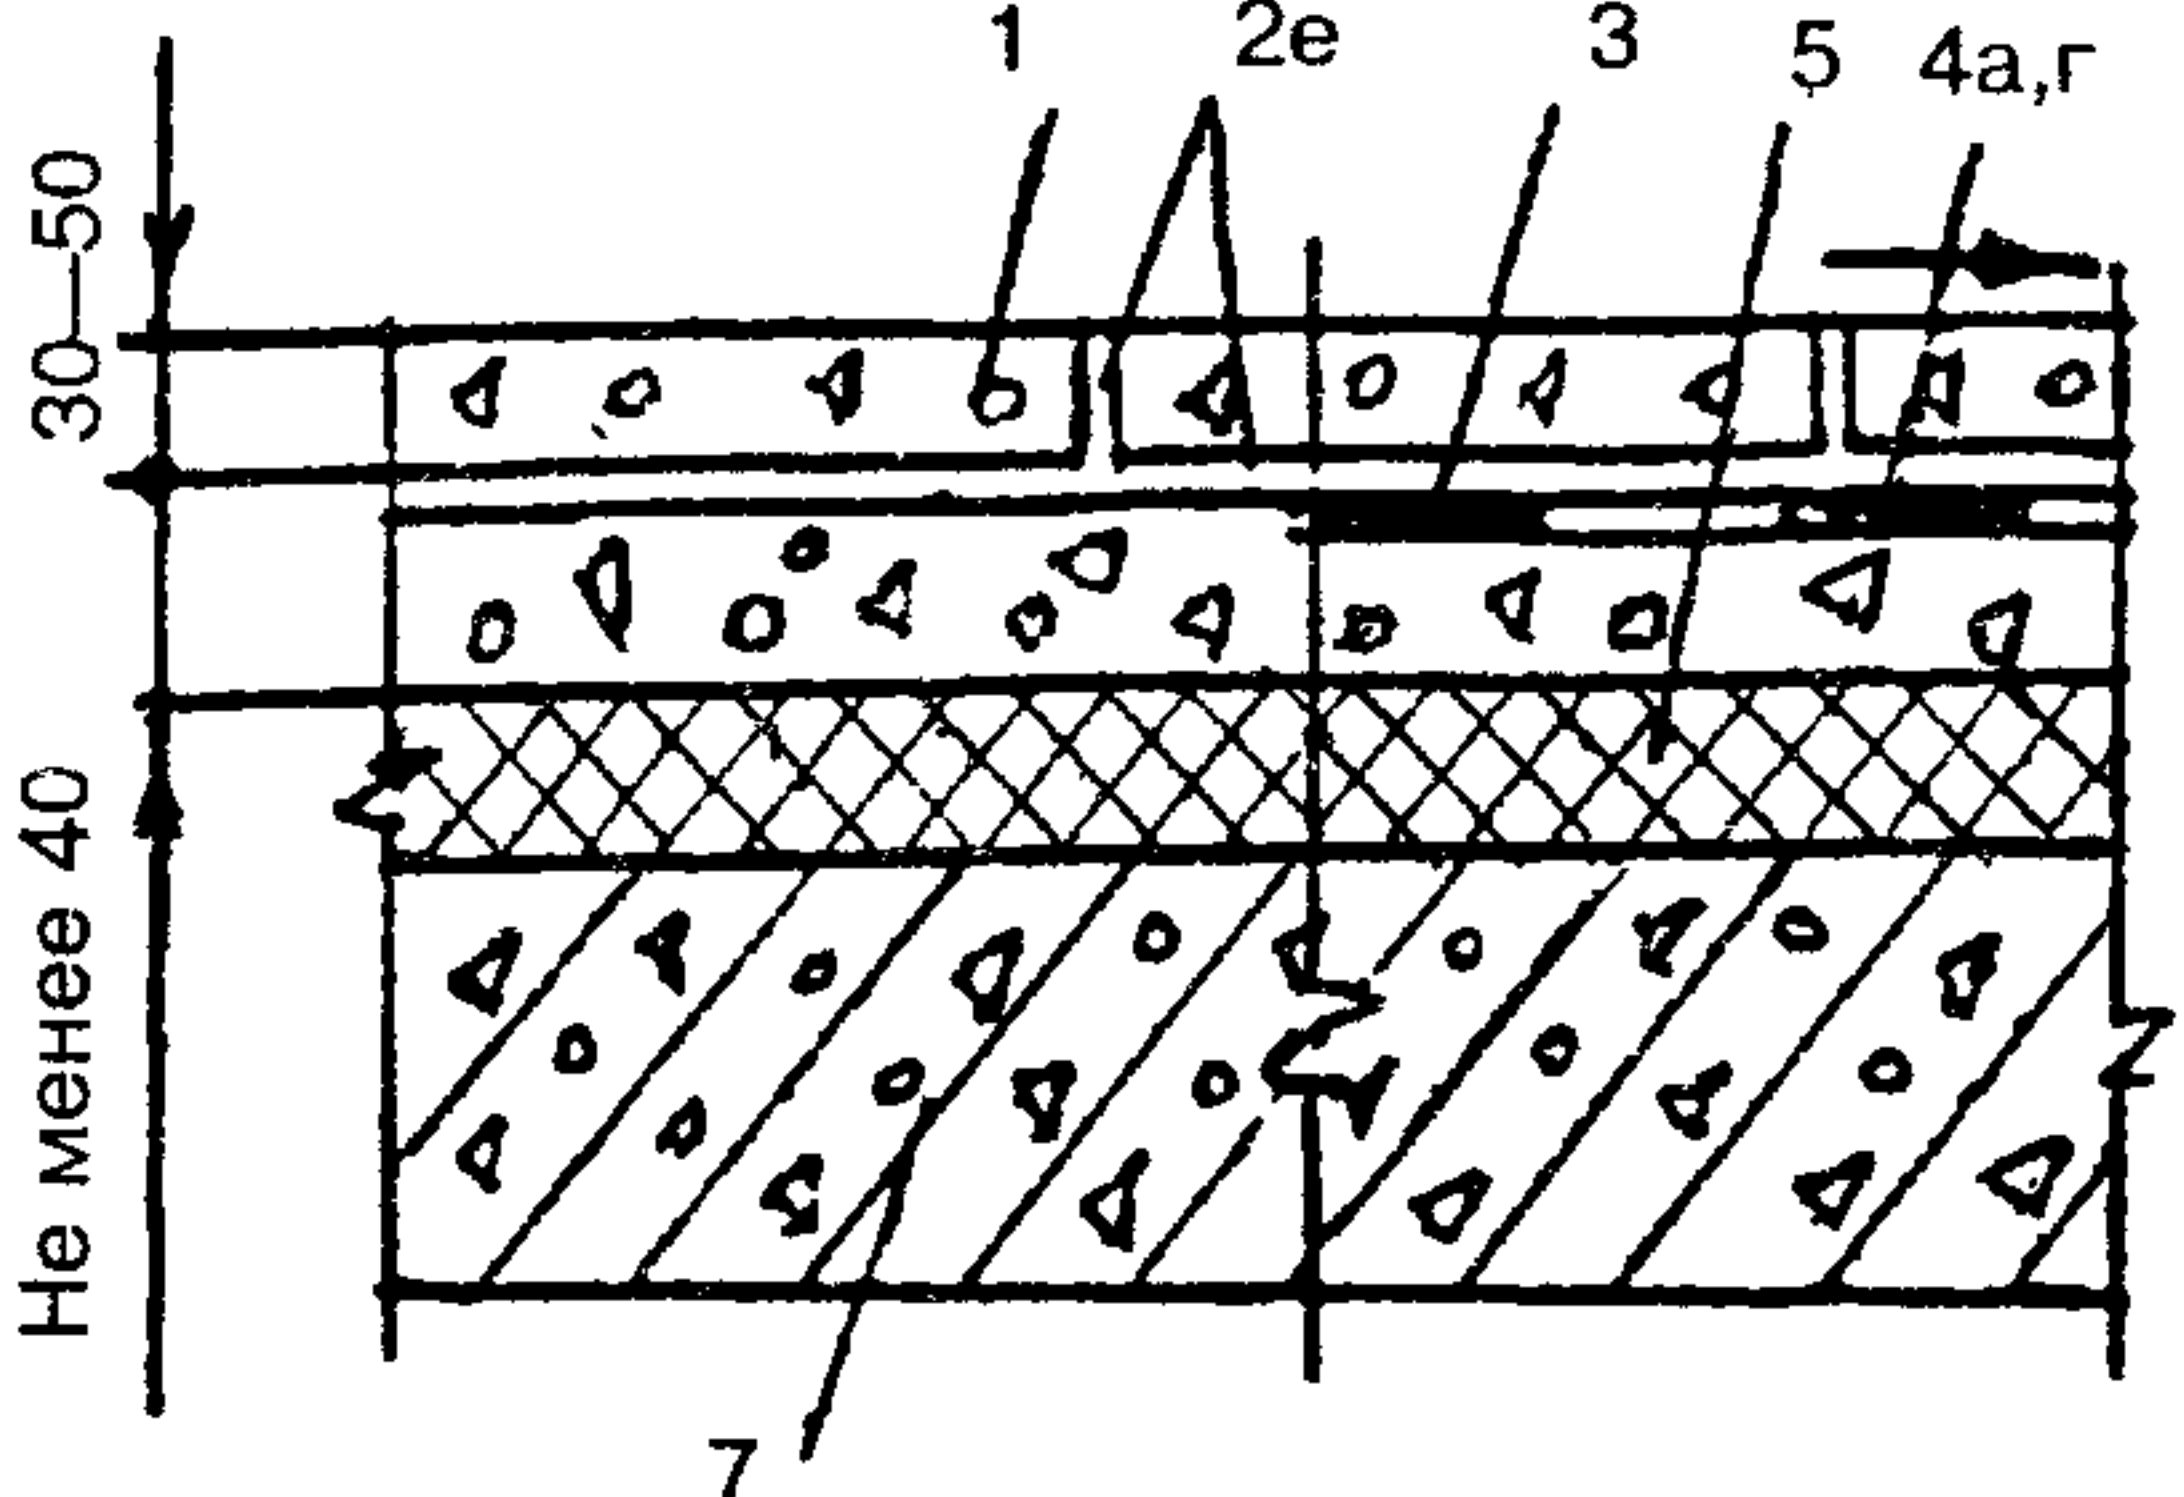
Покрытие	Схема	Слои пола
Брусчатка: по грунту		1 — покрытие из брусчатки; 2а — прослойка из цементно-песчаного раствора; 2л — прослойка из песка, выполняющая функции подстилающего слоя; 6а — подстилающий слой из бетона; 6б — подстилающий слой из гравия, шлака, щебня; 8 — грунт основания
по подстилающему слою		

Покрытие	Схема	Слои пола
Стальные плиты: по подстилающему слою		1 — покрытие из стальных плит; 2к — прослойка из мелкозернистого бетона класса В30; 4а, б — стяжка из бетона или цементно-песчаного раствора; 5 — тепло- или звукоизоляционный слой из легкого или ячеистого бетона и других материалов, не сжимающихся под расчетной нагрузкой (в том числе из блоков и плит); 6 — бетонный подстилающий слой; 7 — плита перекрытия; 8 — грунт основания; 9 — трубопровод
по плите перекрытия		
в многослойной конструкции пола		

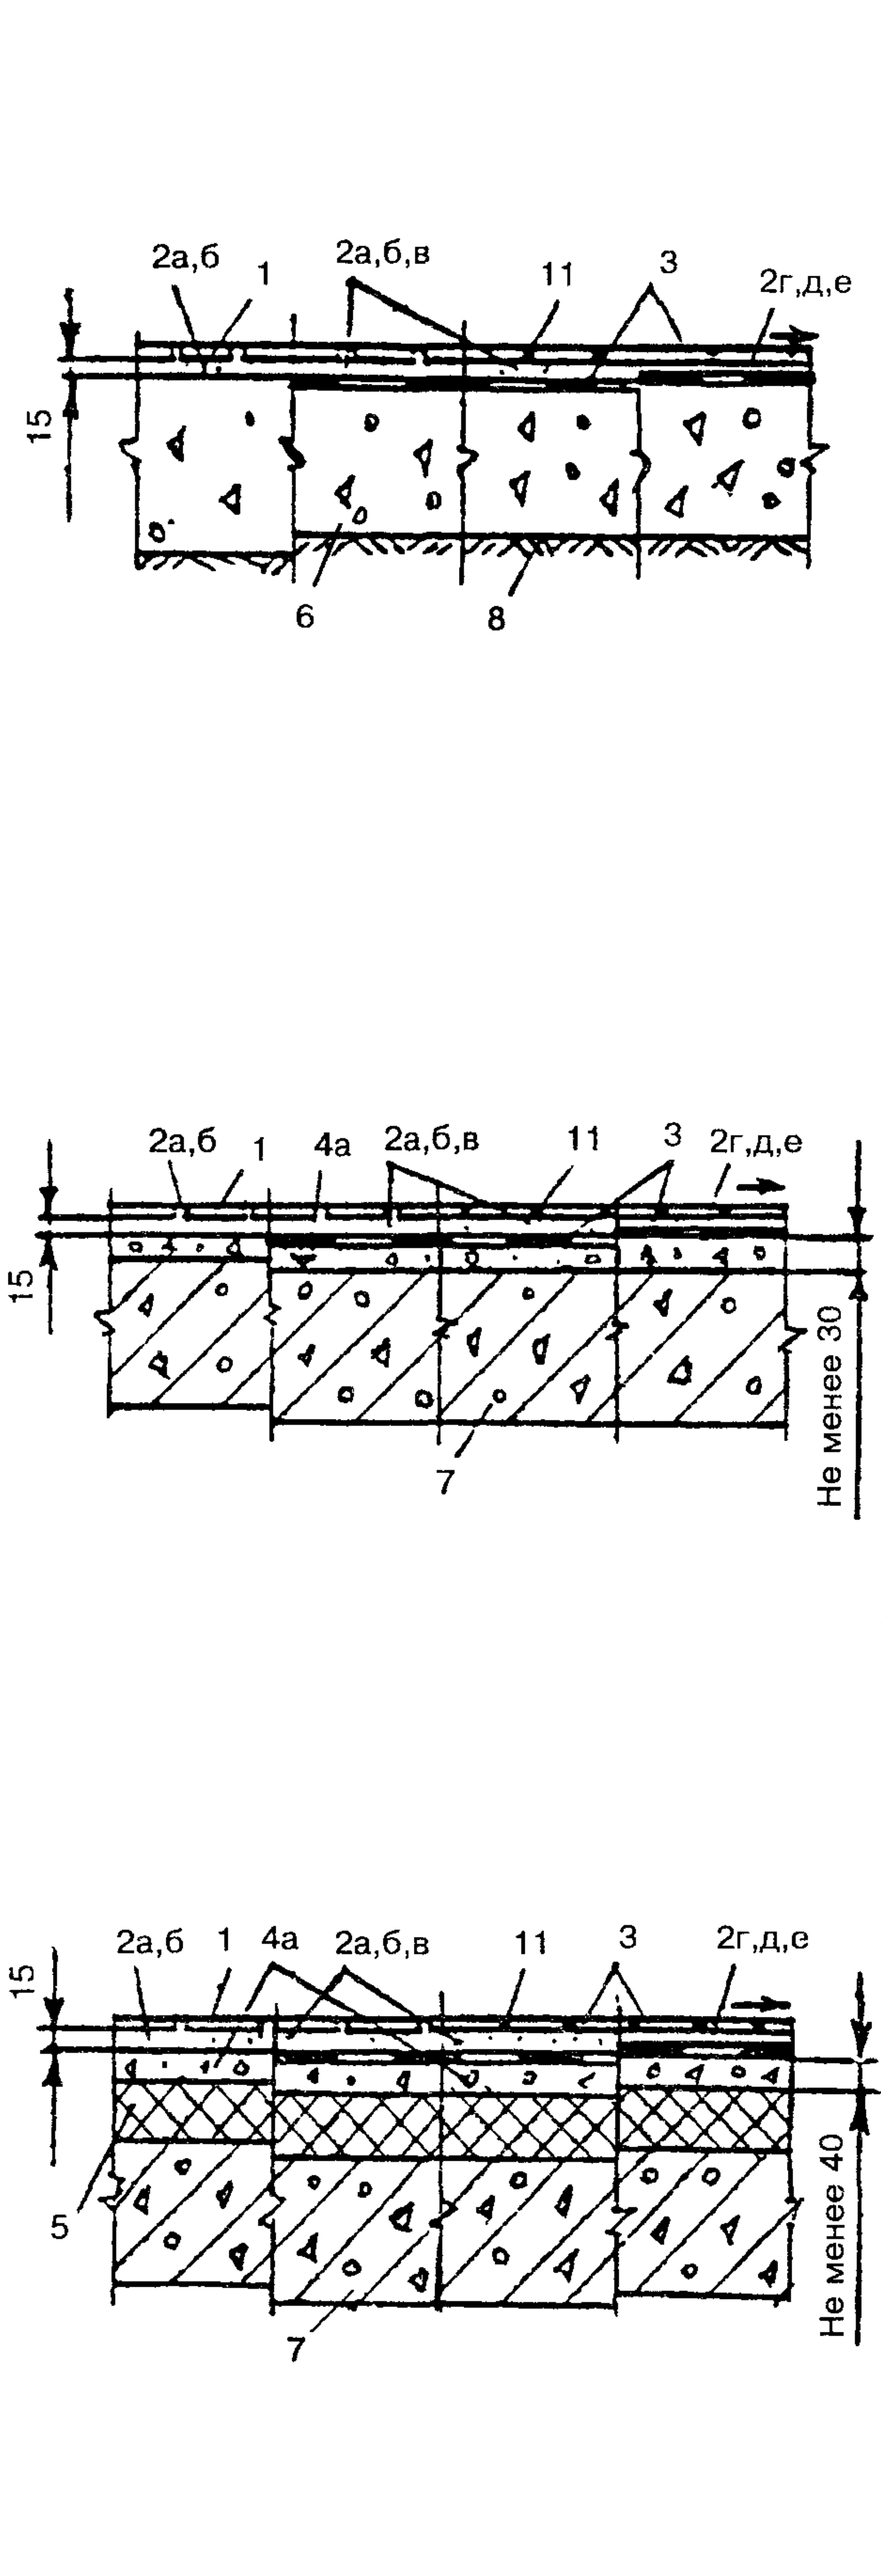
Покрытие	Схема	Слои пола
Чугунные дырчатые плиты: по подстилающему слою		1 — покрытие из чугунных дырчатых плит; 2к — прослойка из мелкозернистого бетона; 5 — тепло- или звукоизоляционный слой из легкого или ячеистого бетона и других материалов, не сжимающихся под расчетной нагрузкой (в том числе из блоков и плит); 6 — бетонный подстилающий слой; 7 — плита перекрытия; 8 — грунт основания; 9 — трубопровод
по плите перекрытия		
в многослойной конструкции пола		

Покрытие	Схема	Слои пола
Чугунные плиты с опорными выступами: по подстилающему слою		1 — покрытие из чугунных плит с опорными выступами; 2и — прослойка из теплозвукоизоляционных материалов (дробленый каменноугольный шлак, молотые отходы шамотного кирпича или другие жаростойкие сыпучие материалы объемной массой в уплотненном состоянии 1—1,2 г/см³); 2л — прослойка из песка; 6а — нежесткий подстилающий слой из гравия; 6б — бетонный подстилающий слой; 7 — плита перекрытия; 8 — грунт основания

Покрытие	Схема	Слои пола
Торцовое: по подстилающему слою по плите перекрытия в многослойной конструкции пола		1 — покрытие из торцовой шашки; 2e,з — прослойка из битумной или дегтевой мастики; 4a,б — стяжка из бетона или из цементно-песчаного раствора; 5 — тепло- или звукоизоляционный слой из легкого или ячеистого бетона и других материалов, не сжимающихся под расчетной нагрузкой (в том числе из блоков и плит); 6 — бетонный подстилающий слой; 7 — плита перекрытия; 8 — грунт основания; 9 — трубопровод

Покрытие	Схема	Слои пола
Асфальтобетонные плиты: по подстилающему слою		1 — покрытие из плит асфальтобетонных; 2e — прослойка из битумной мастики толщиной 2—3 мм; 3 — гидроизоляция; 4a, г — стяжка из бетона или легкого бетона; 5 — тепло- или звукоизоляционный слой из легкого или ячеистого бетона и других материалов, не сжимающихся под расчетной нагрузкой (в том числе из блоков и плит); 6 — бетонный подстилающий слой; 7 — плита перекрытия; 8 — грунт основания
по плите перекрытия		
в многослойной конструкции пола		

Покрытие	Схема	Слои пола
Цементно-бетонные плиты; мозаично-бетонные плиты; мраморные плиты; плиты природного камня изверженных пород: по подстилающему слою		1 — покрытие из плит; 2а — прослойка из цементно-песчаного раствора; 3 — гидроизоляция; 4а,г — стяжка из бетона или легкого бетона; 5 — тепло- или звукоизоляционный слой из легкого или ячеистого бетона и других материалов, не сжимающихся под расчетной нагрузкой (в том числе из блоков и плит); 6 — бетонный подстилающий слой; 7 — плита перекрытия; 8 — грунт основания; 9 — трубопровод
по плите перекрытия		
в многослойной конструкции пола		

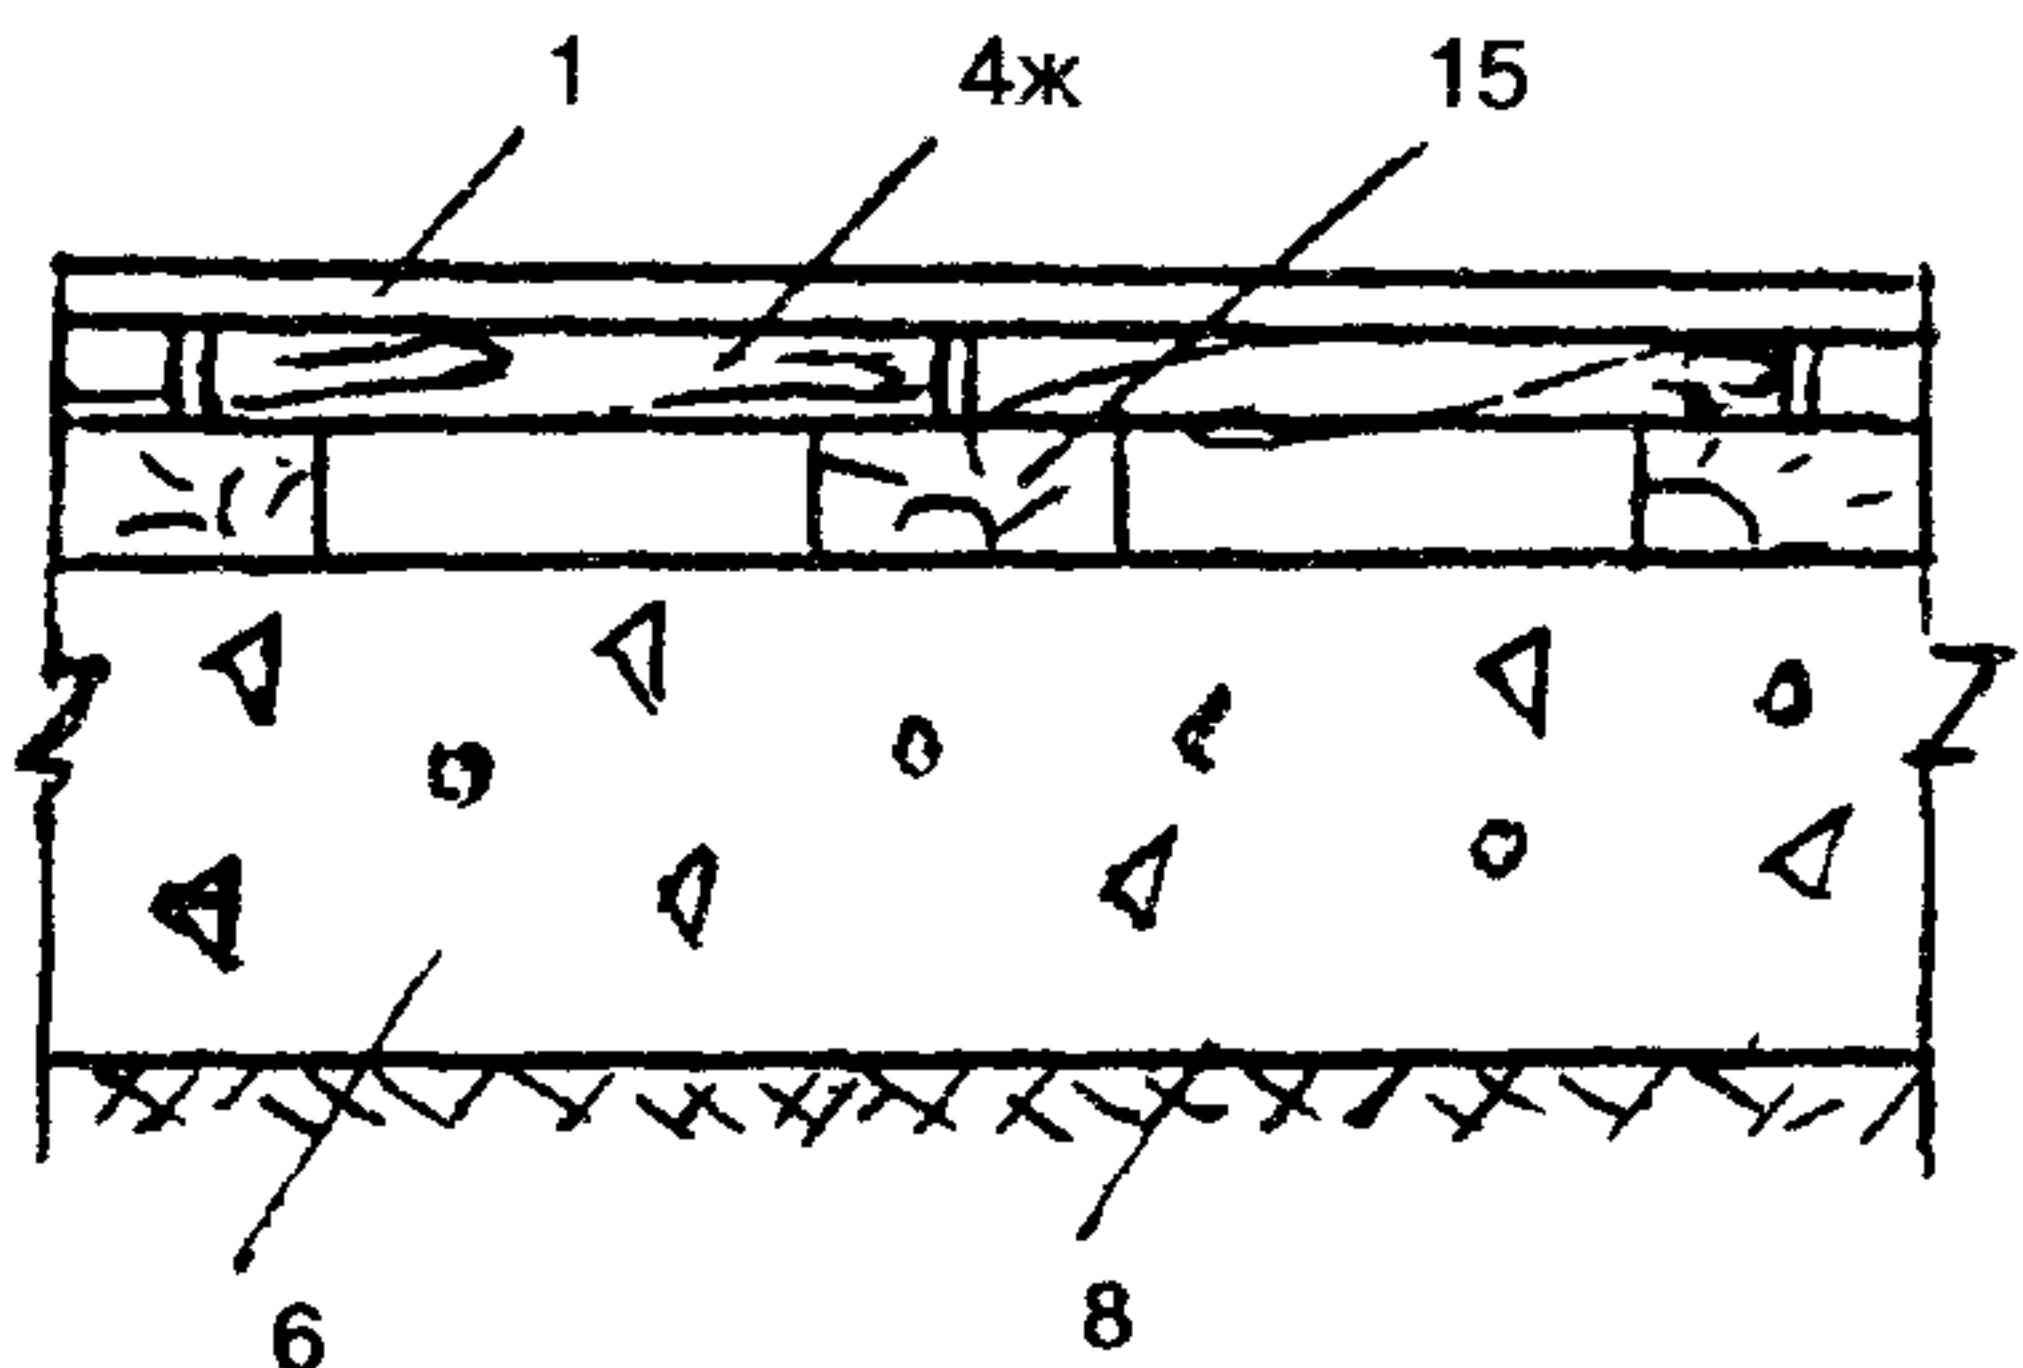
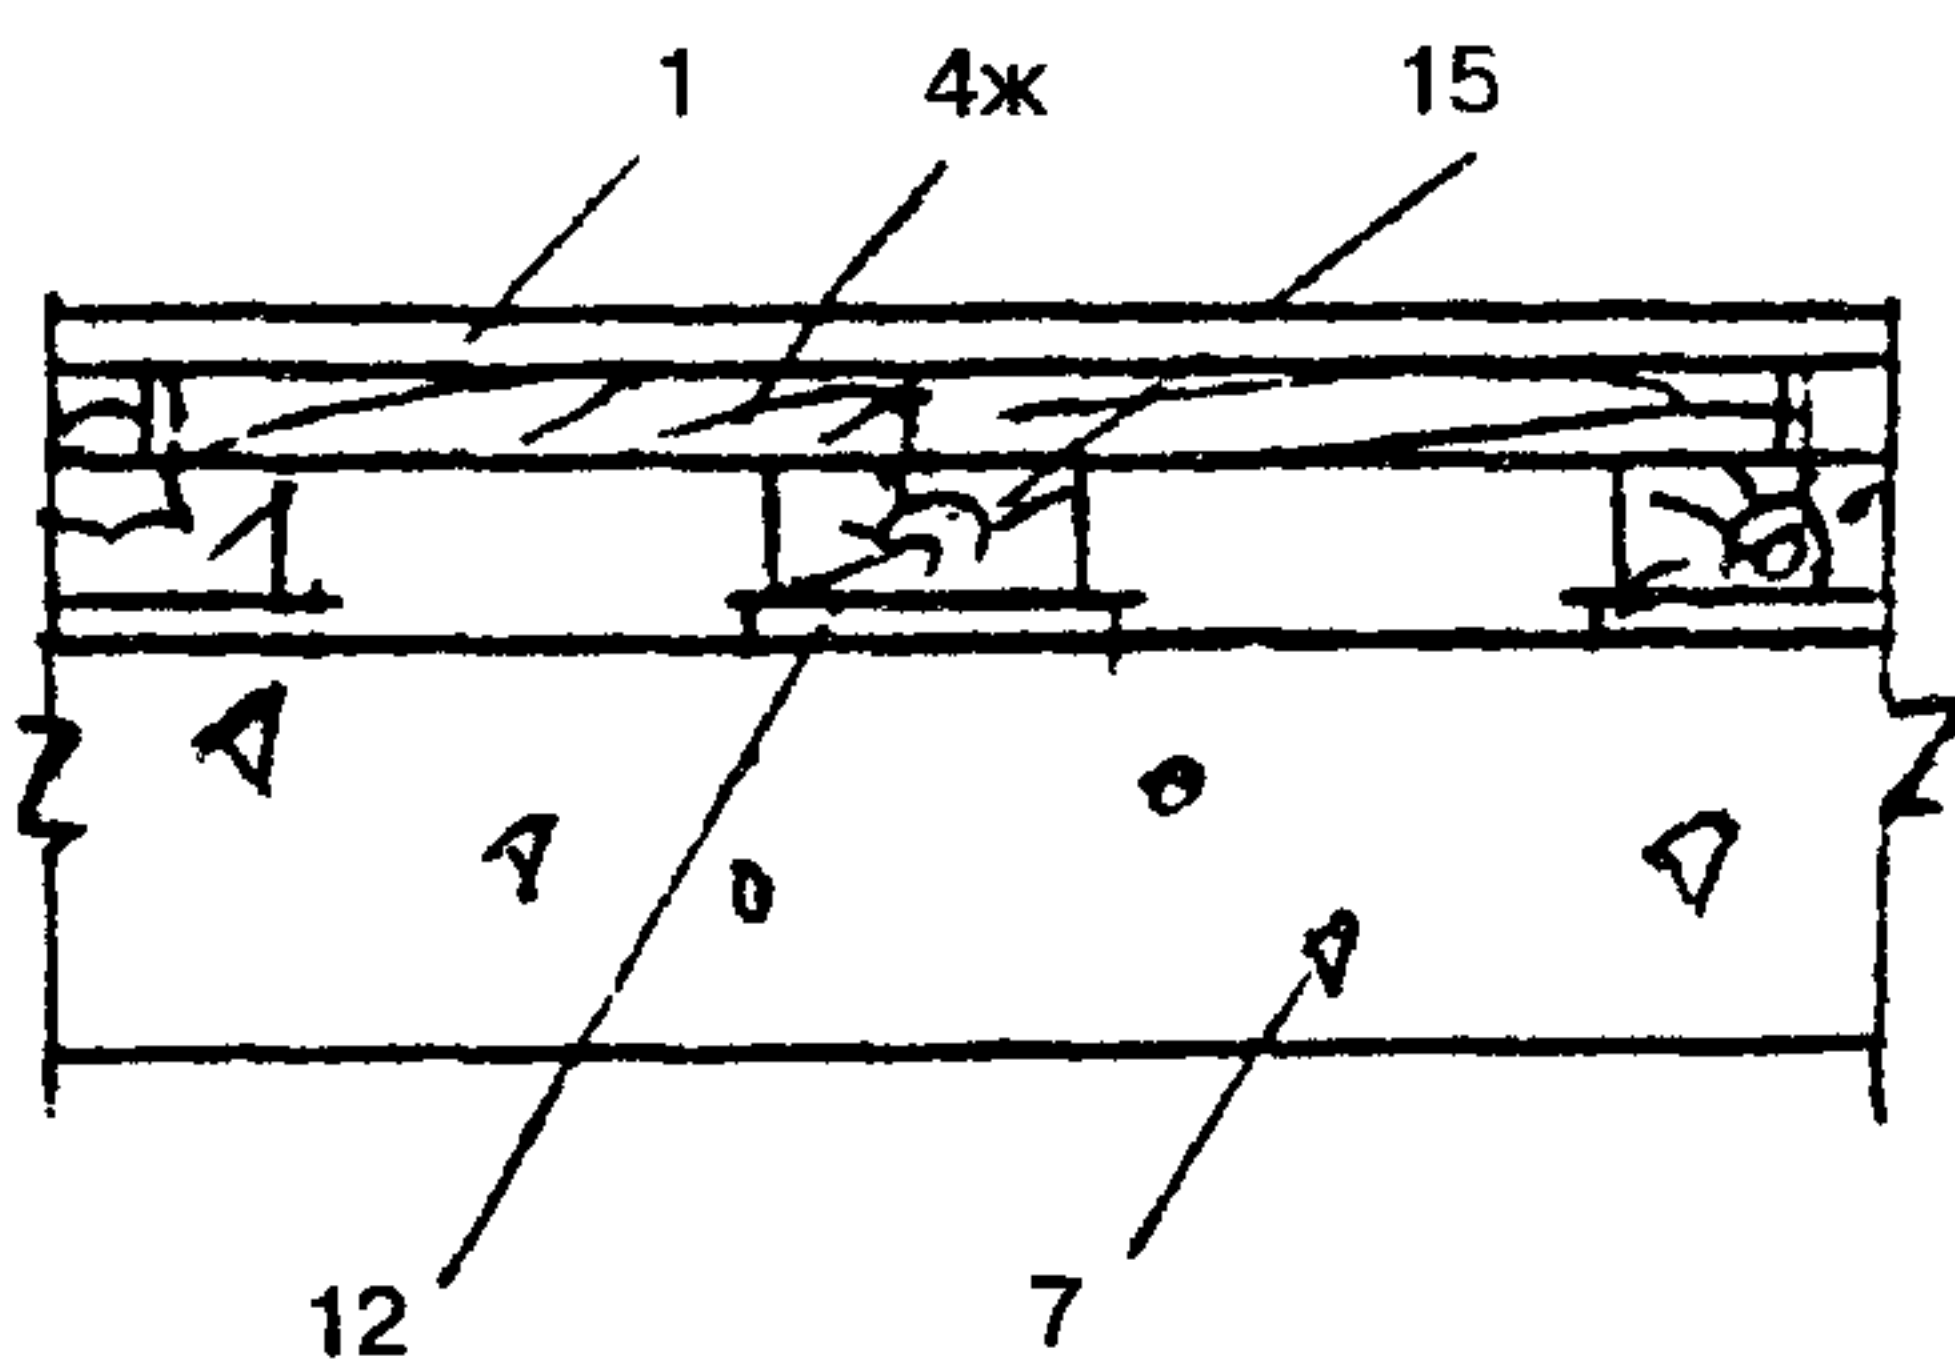
Покрытие	Схема	Слои пола
Керамические плитки Кислотоупорные плитки Шлакоситалловые плиты Каменные литые плитки типа диабазовых Кислотоупорный кирпич плашмя и на ребро: по подстилающему слою по плите перекрытия в многослойной конструкции пола		1 — покрытие из плиток, плит, кирпича; 2а — прослойка из цементно-песчаного раствора; 2б — прослойка из латексцемента-песчаного раствора; 2в — прослойка из раствора на основе жидкого стекла с уплотняющей добавкой; 2г — прослойка из мастики на основе эпоксидной смолы; 2д — прослойка из арзамит-замазки; 2е — прослойка из битумной мастики; 3 — гидроизоляция; 4а — стяжка из бетона; 5 — тепло- или звукоизоляционный слой из легкого или ячеистого бетона и других материалов, не сжимающихся под расчетной нагрузкой (в том числе из блоков и плит); 6 — бетонный подстилающий слой; 7 — плита перекрытия; 8 — грунт основания; 11 — заполнение швов мастикой

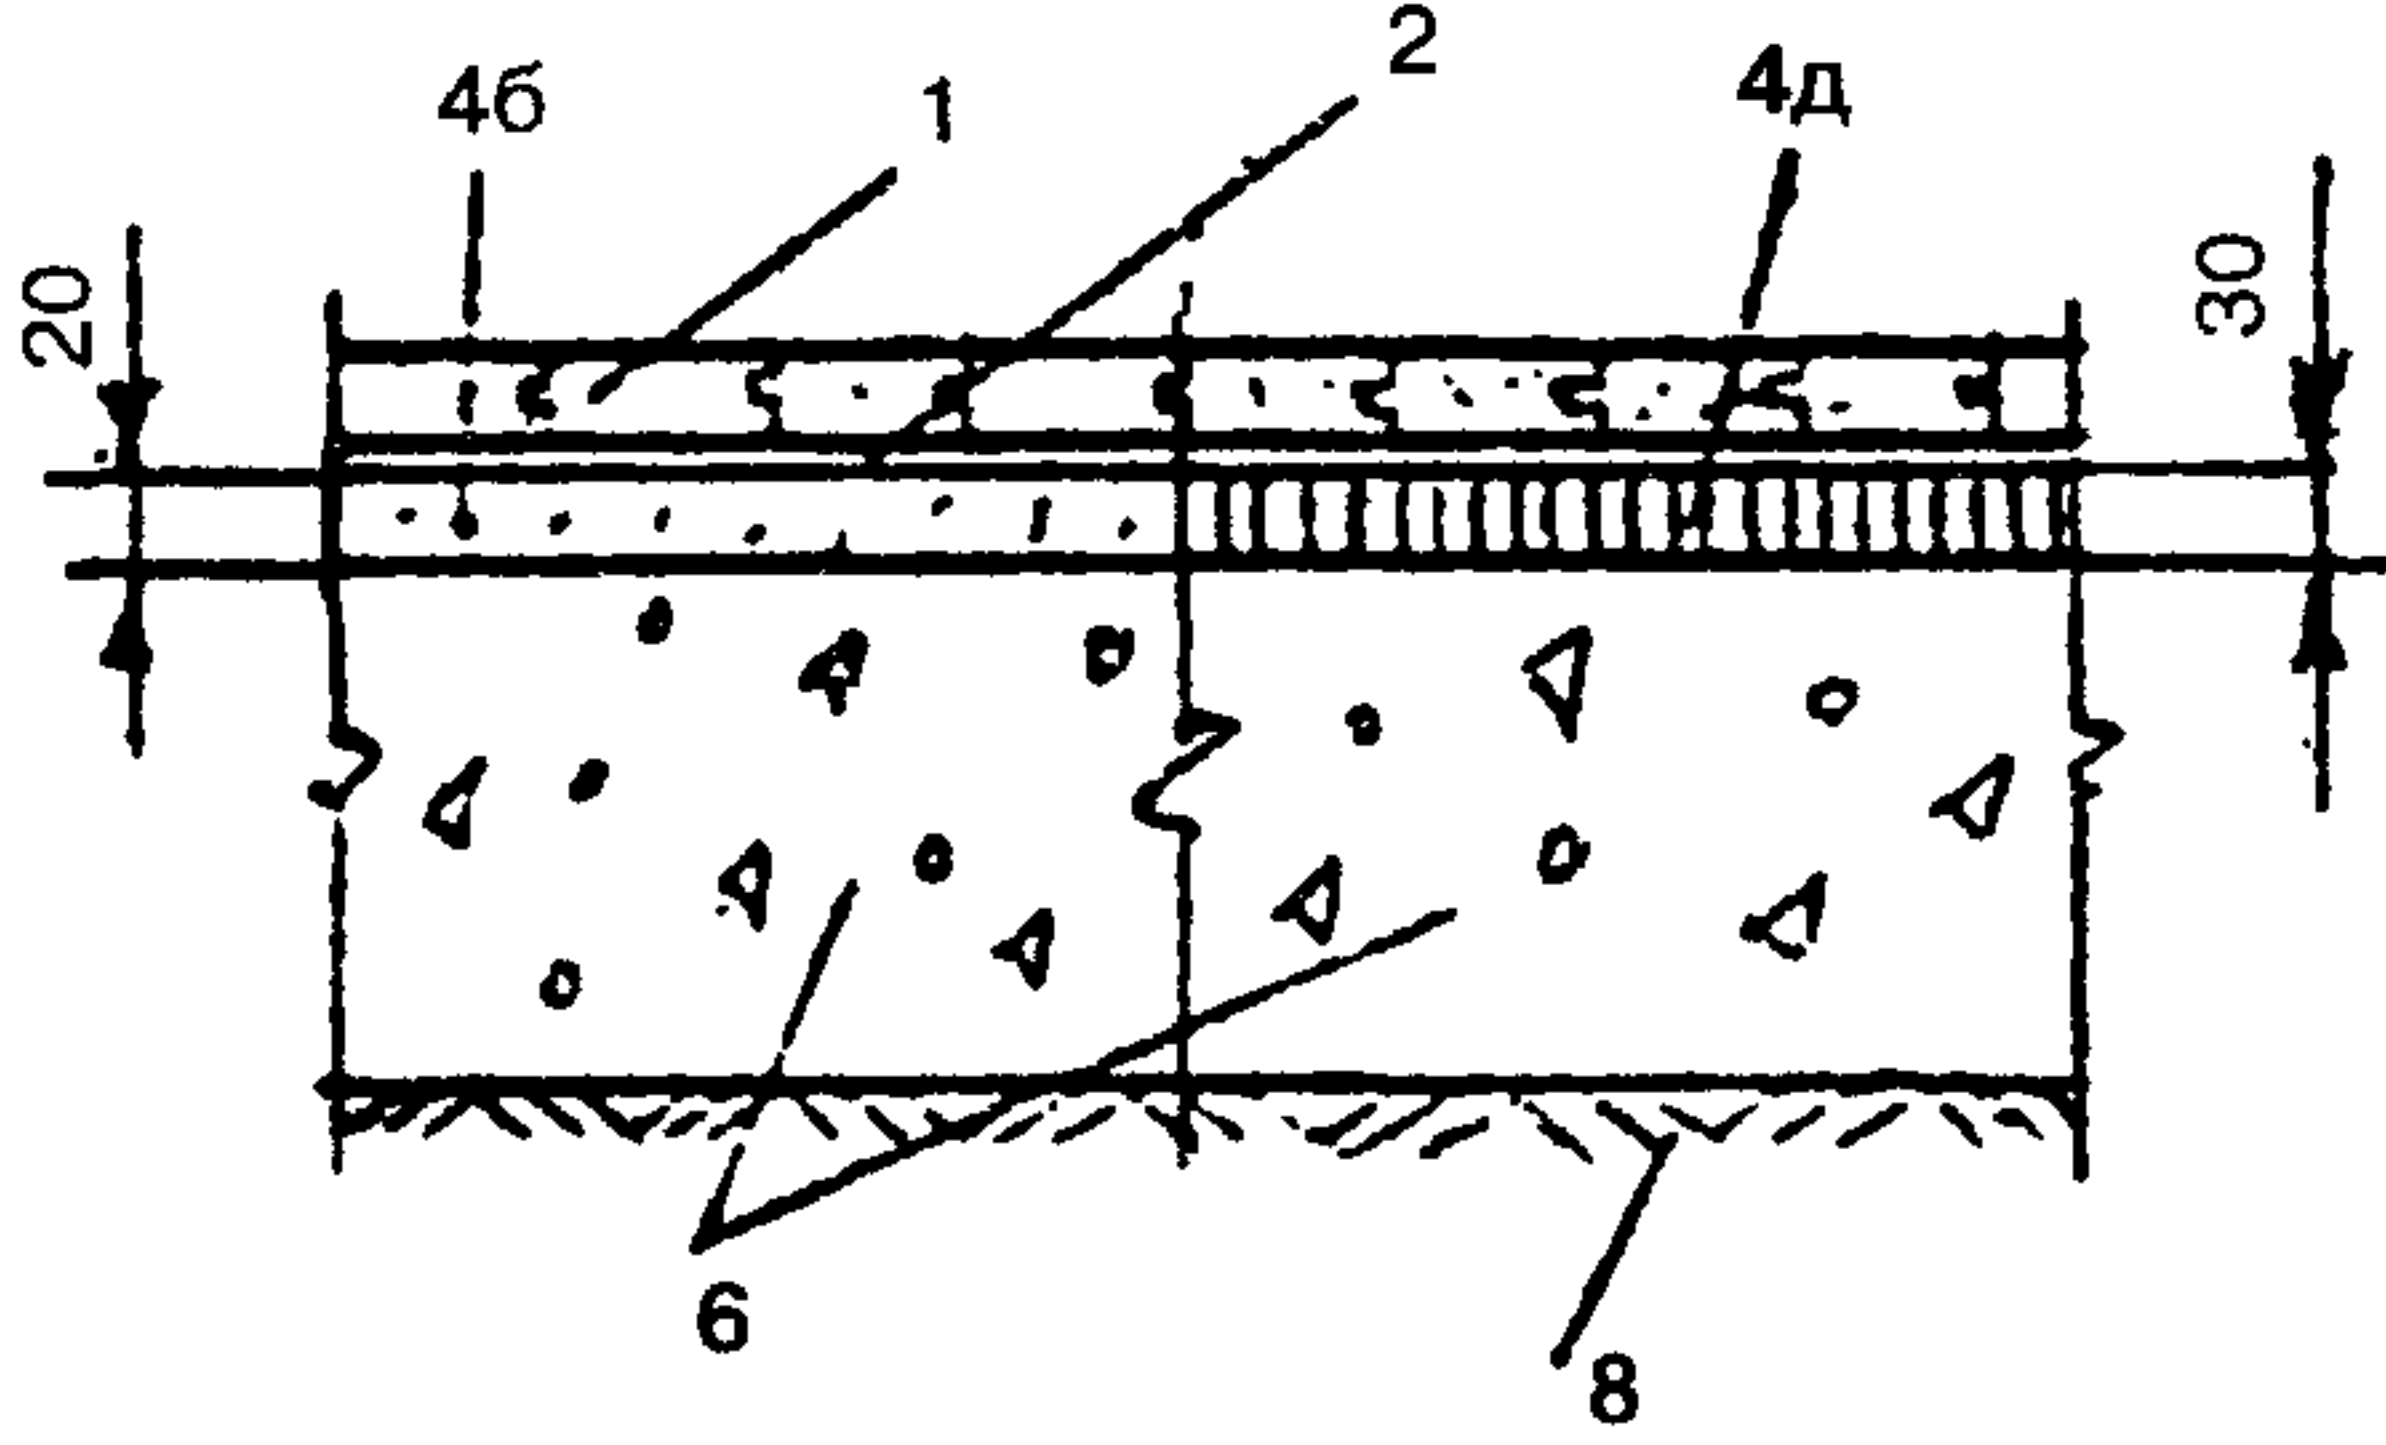
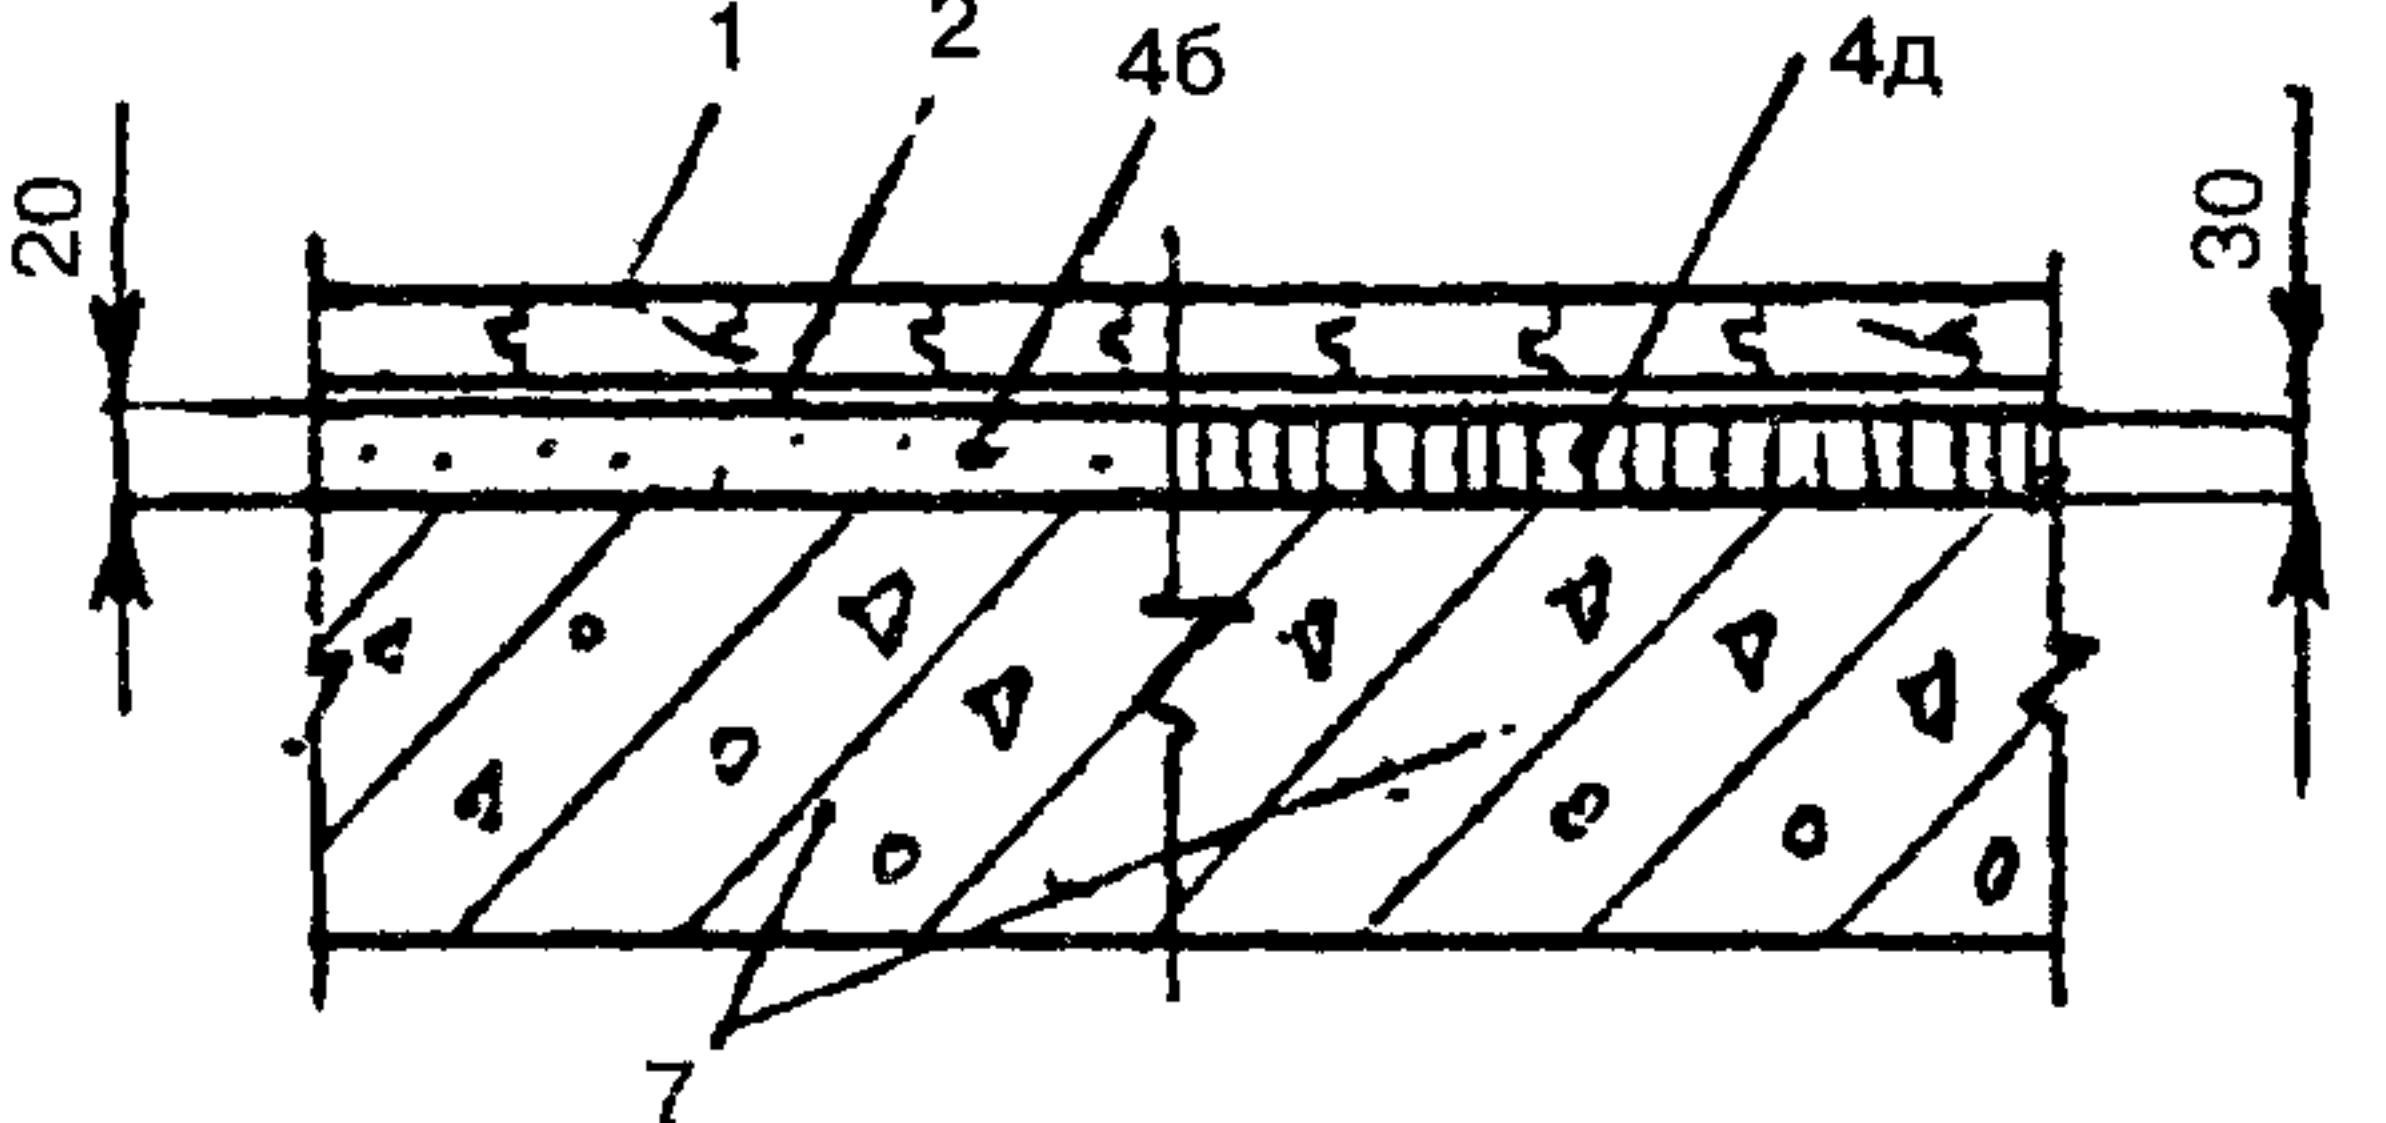
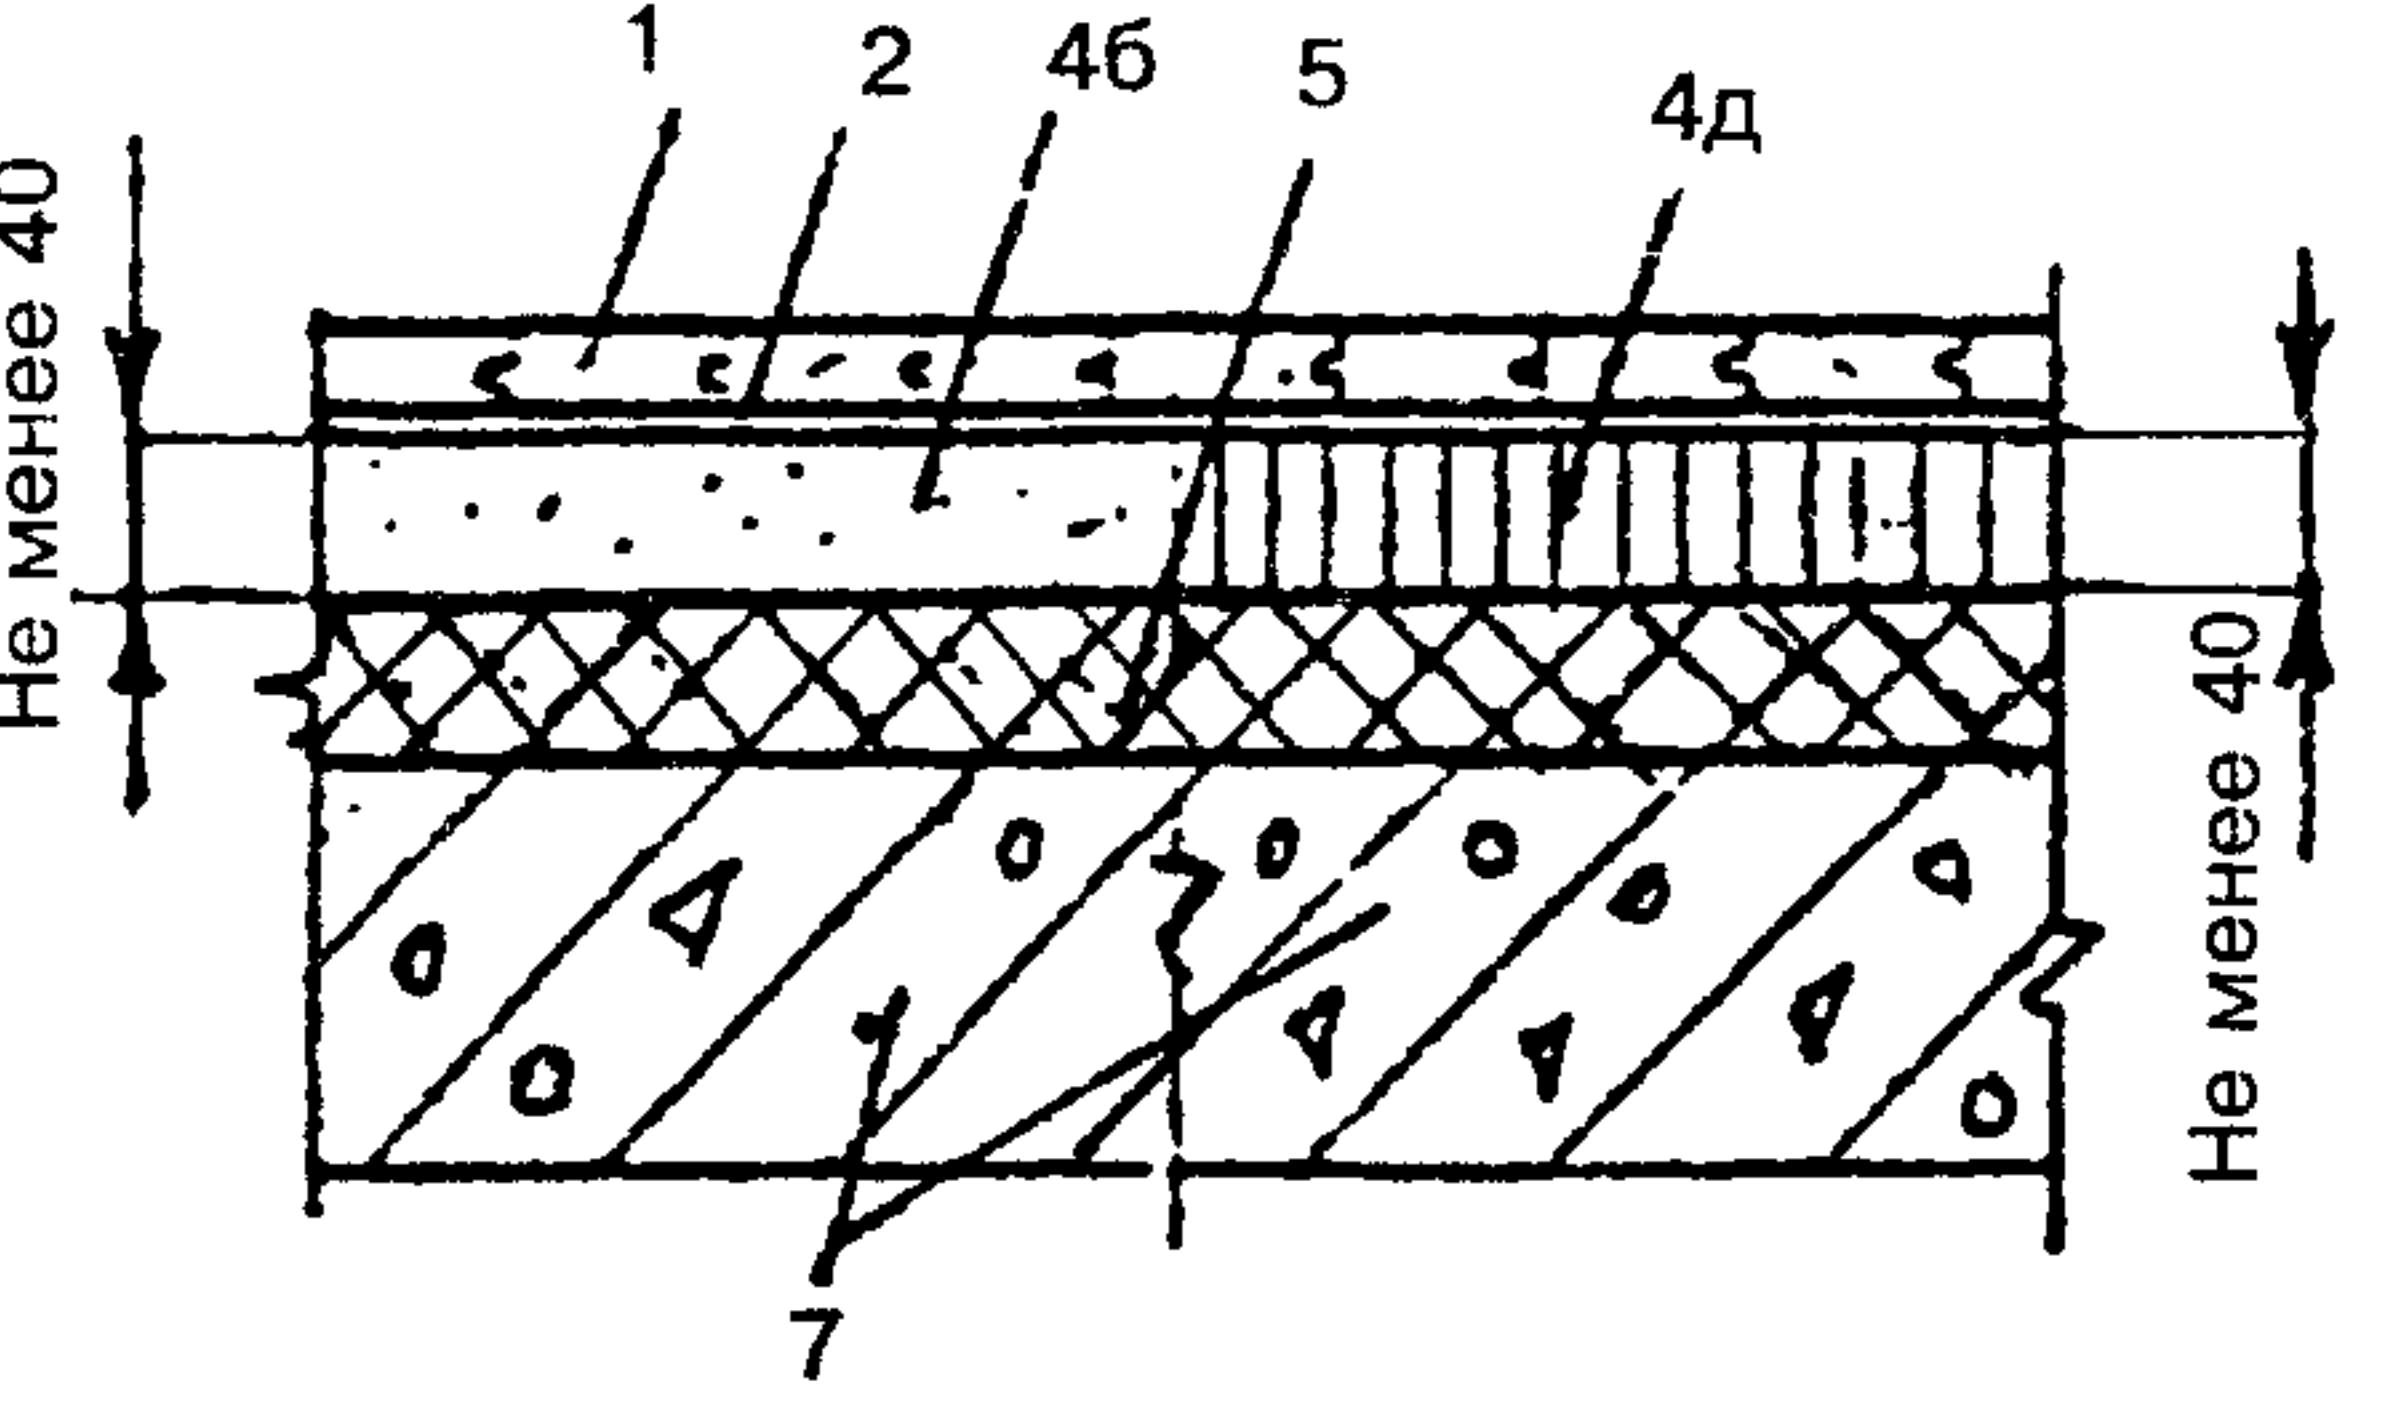
Покрытие	Схема	Слои пола
Каменные литые плиты типа светлого каменного литья: по подстилающему слою		1 — покрытие из плит; 2а — прослойка из цементно-песчаного раствора; 2б — прослойка из латексцементно-песчаного раствора; 3 — гидроизоляция; 4а — стяжка из бетона; 5 — тепло- или звукоизоляционный слой из легкого или ячеистого бетона и других материалов, не сжимающихся под расчетной нагрузкой (в том числе из блоков и плит); 6 — бетонный подстилающий слой; 7 — плита перекрытия; 8 — грунт основания; 11 — заполнение швов мастикой
по плите перекрытия		
в многослойной конструкции пола		

Покрытие	Схема	Слои пола
Поливинилхлоридный пластикат: по подстилающему слою		1 — покрытие; 2ж — прослойка из холодной мастики на водостойких вяжущих; 3 — гидроизоляционный слой; 4а,г — стяжка из бетона или легкого бетона класса В15; 4б, в — стяжка из цементно-песчаного раствора или из гипса не менее 20 МПа; 4е — стяжка из армированных плит размером на комнату; 5 — тепло- или звукоизоляционный слой из материалов; 6 — бетонный подстилающий слой; 7 — плита перекрытия; 8 — грунт основания
по плите перекрытия		
в многослойной конструкции пола		

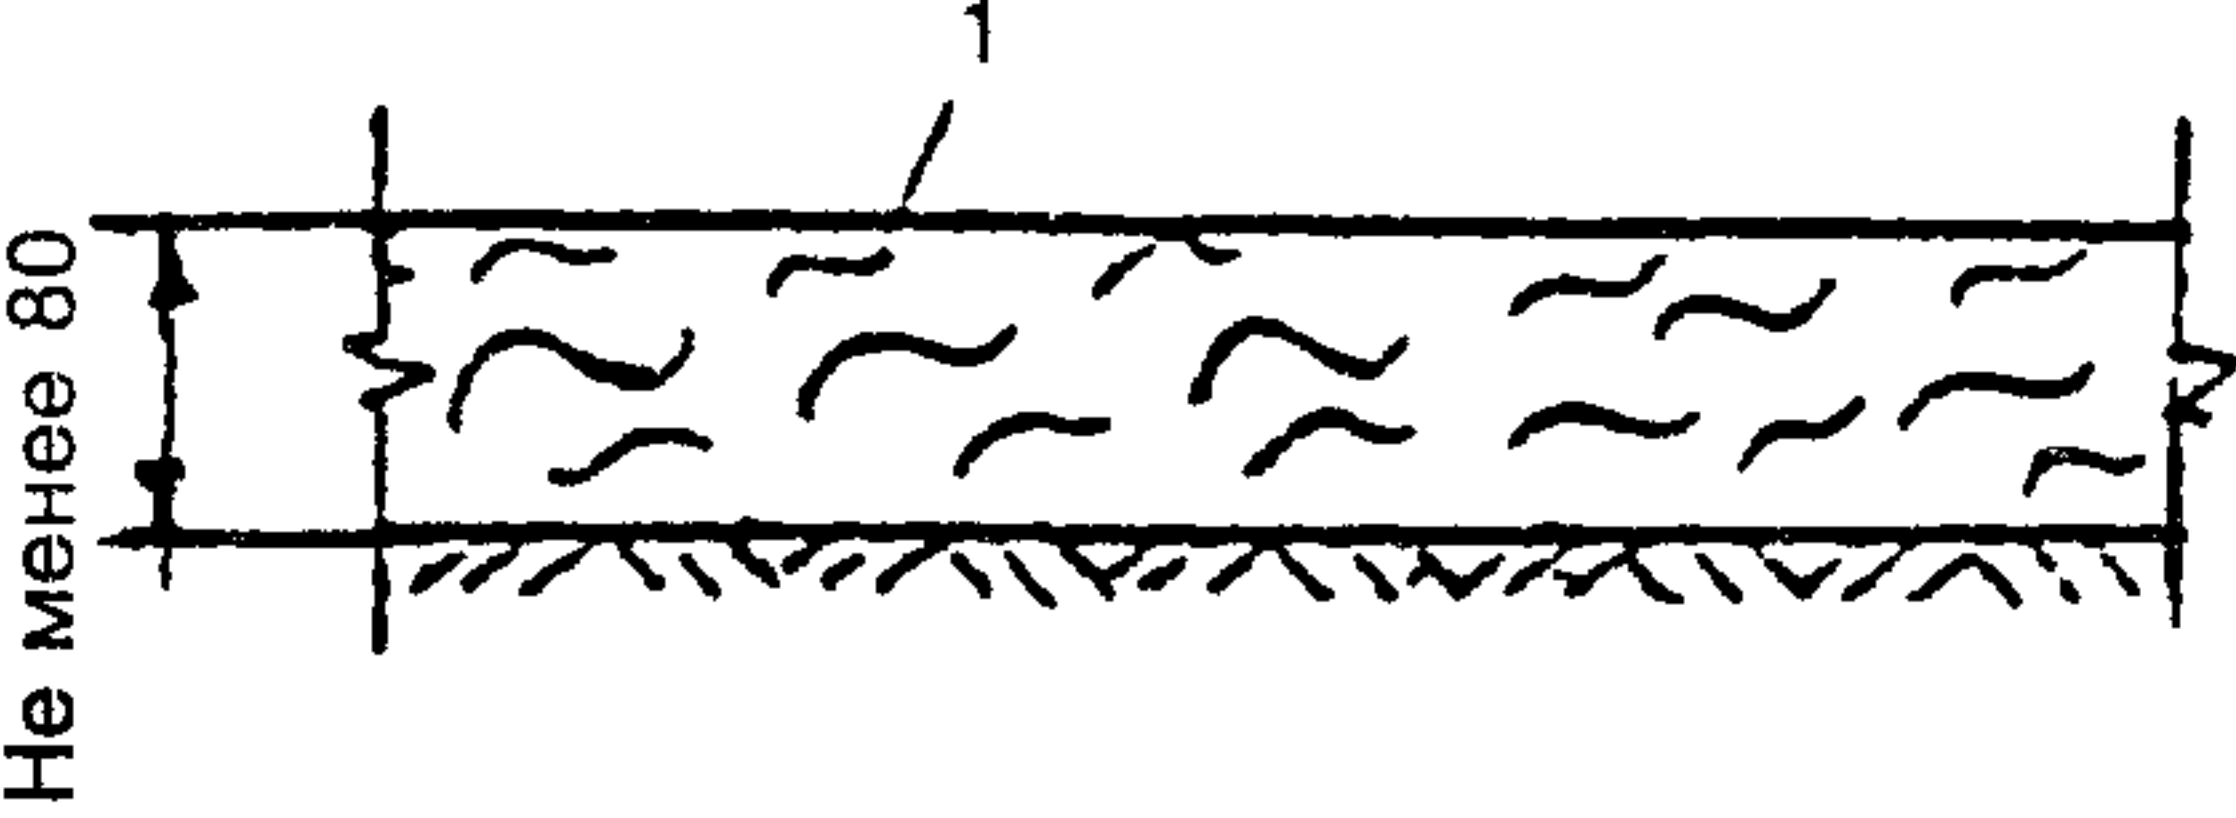
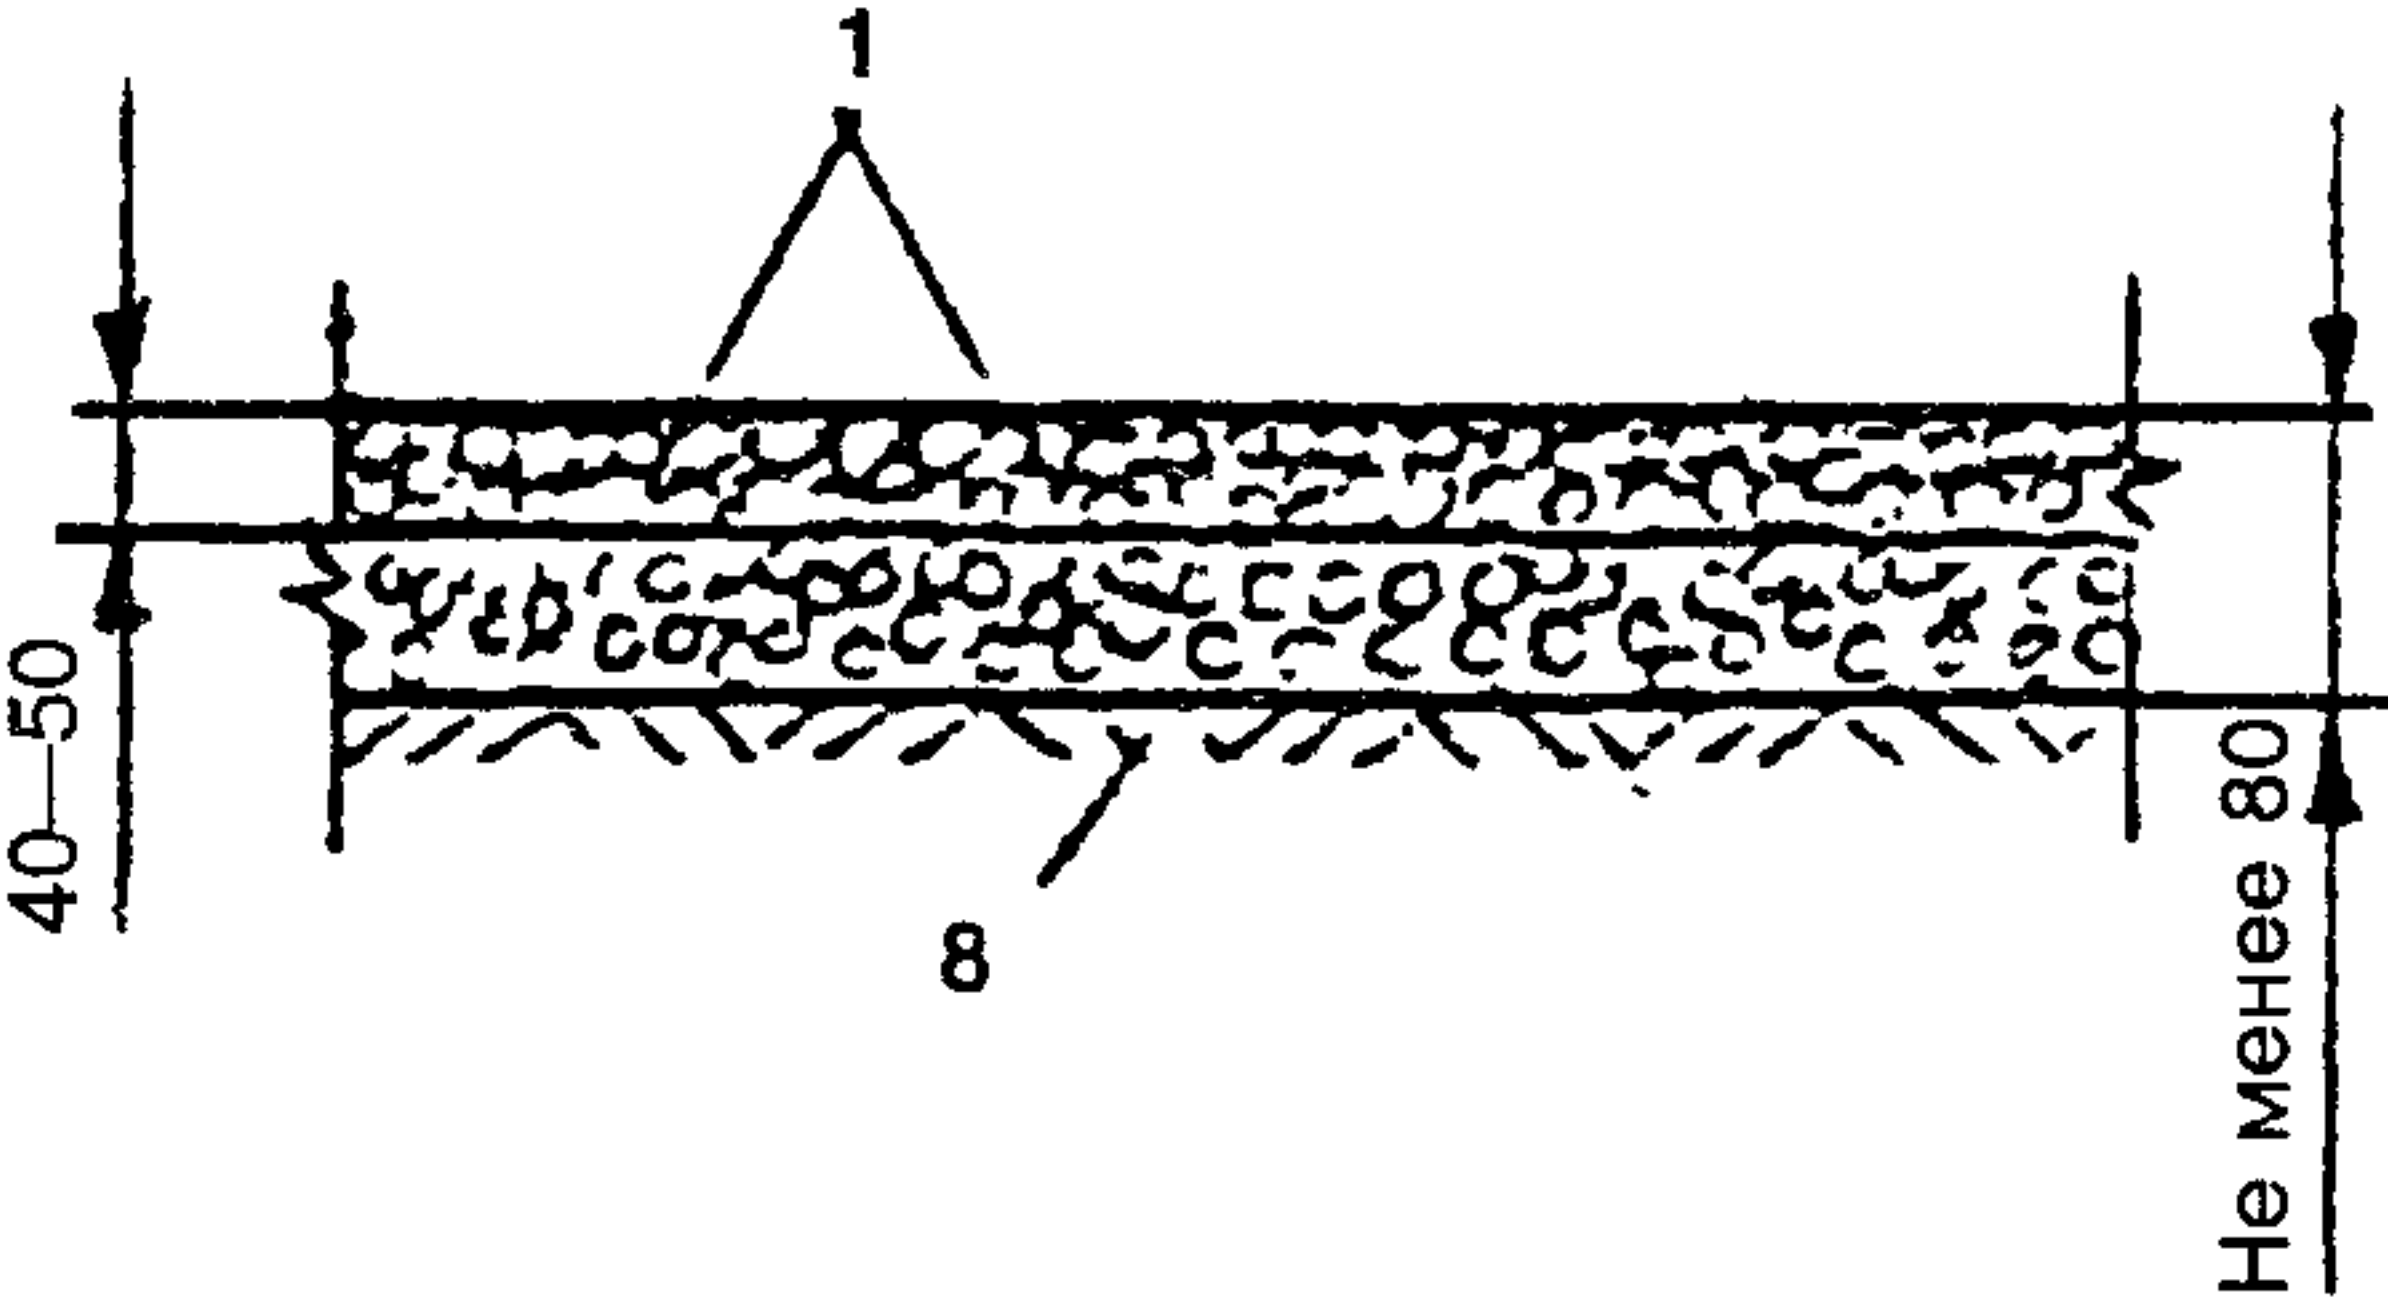
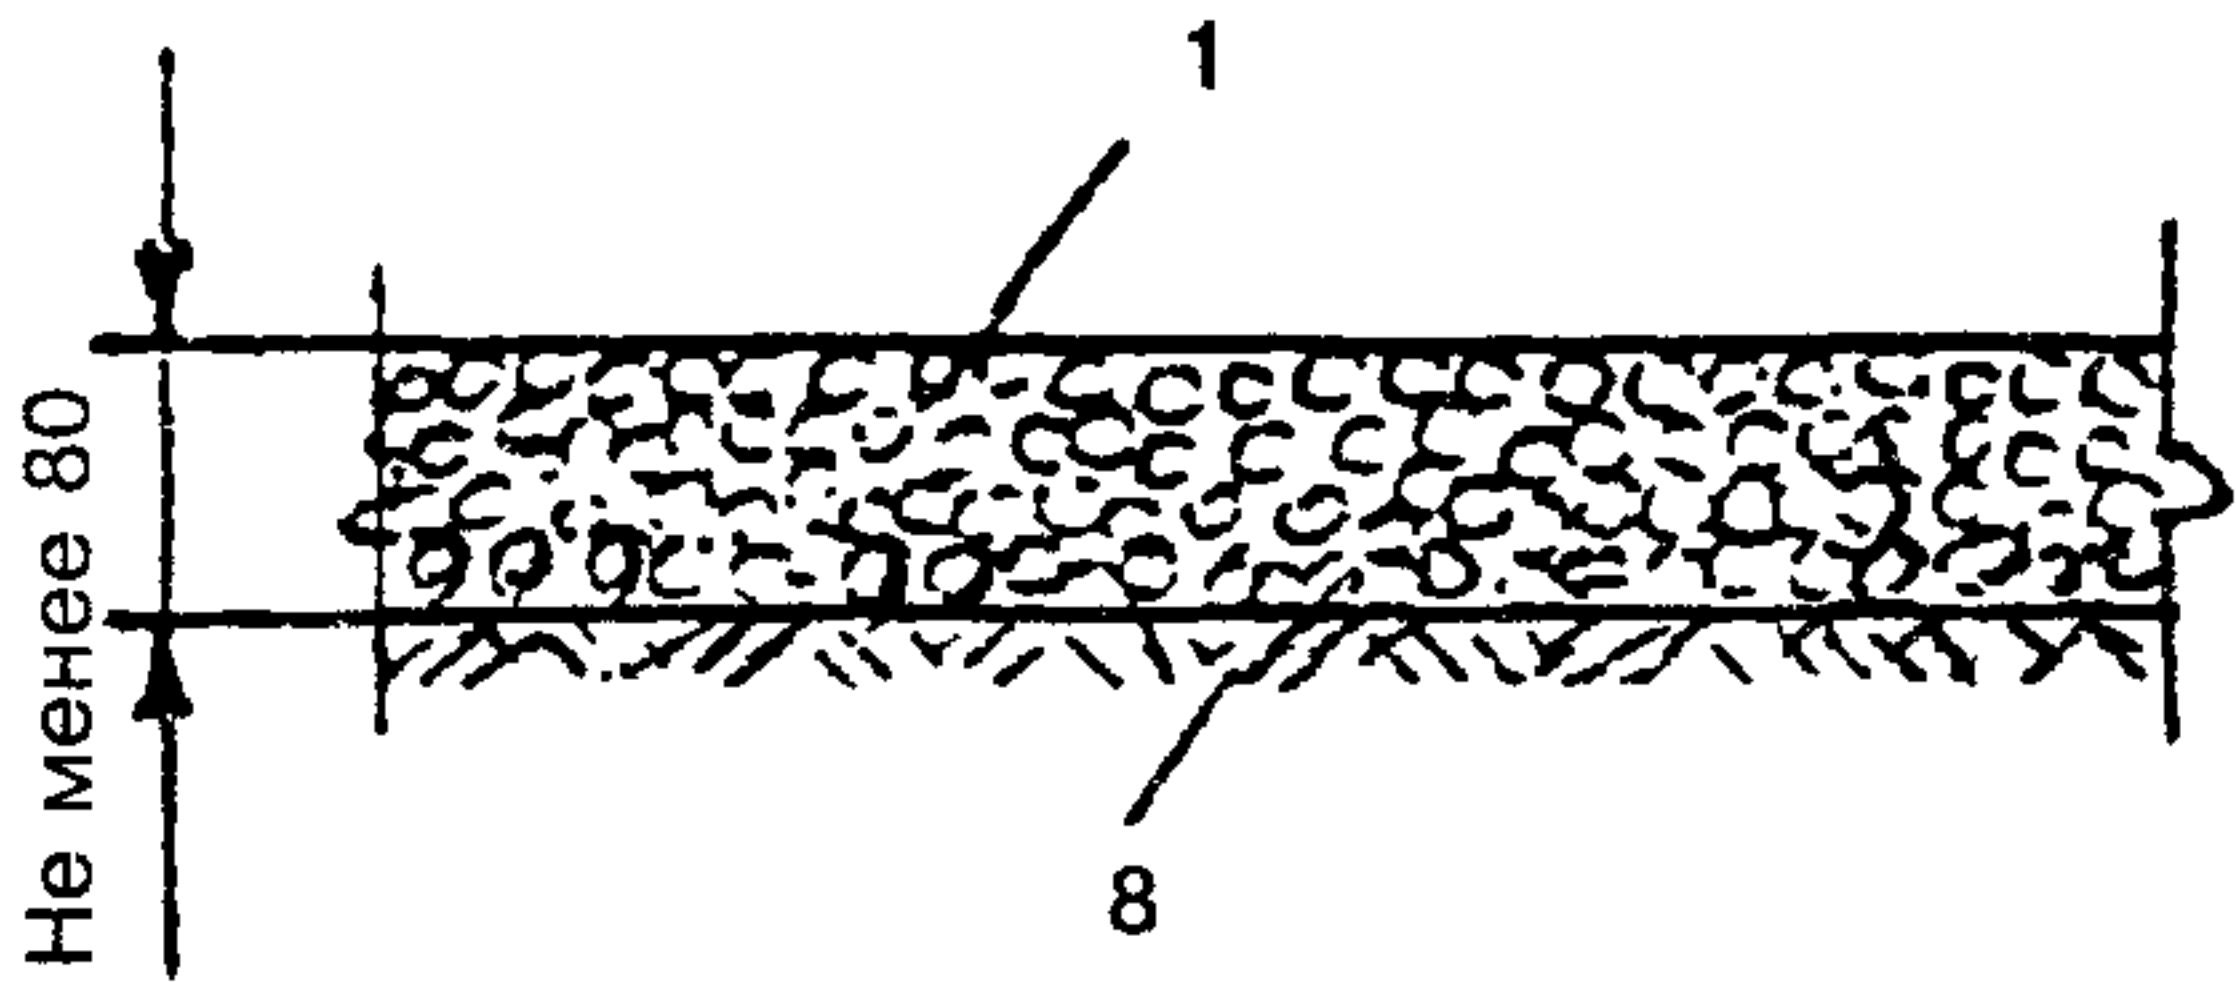
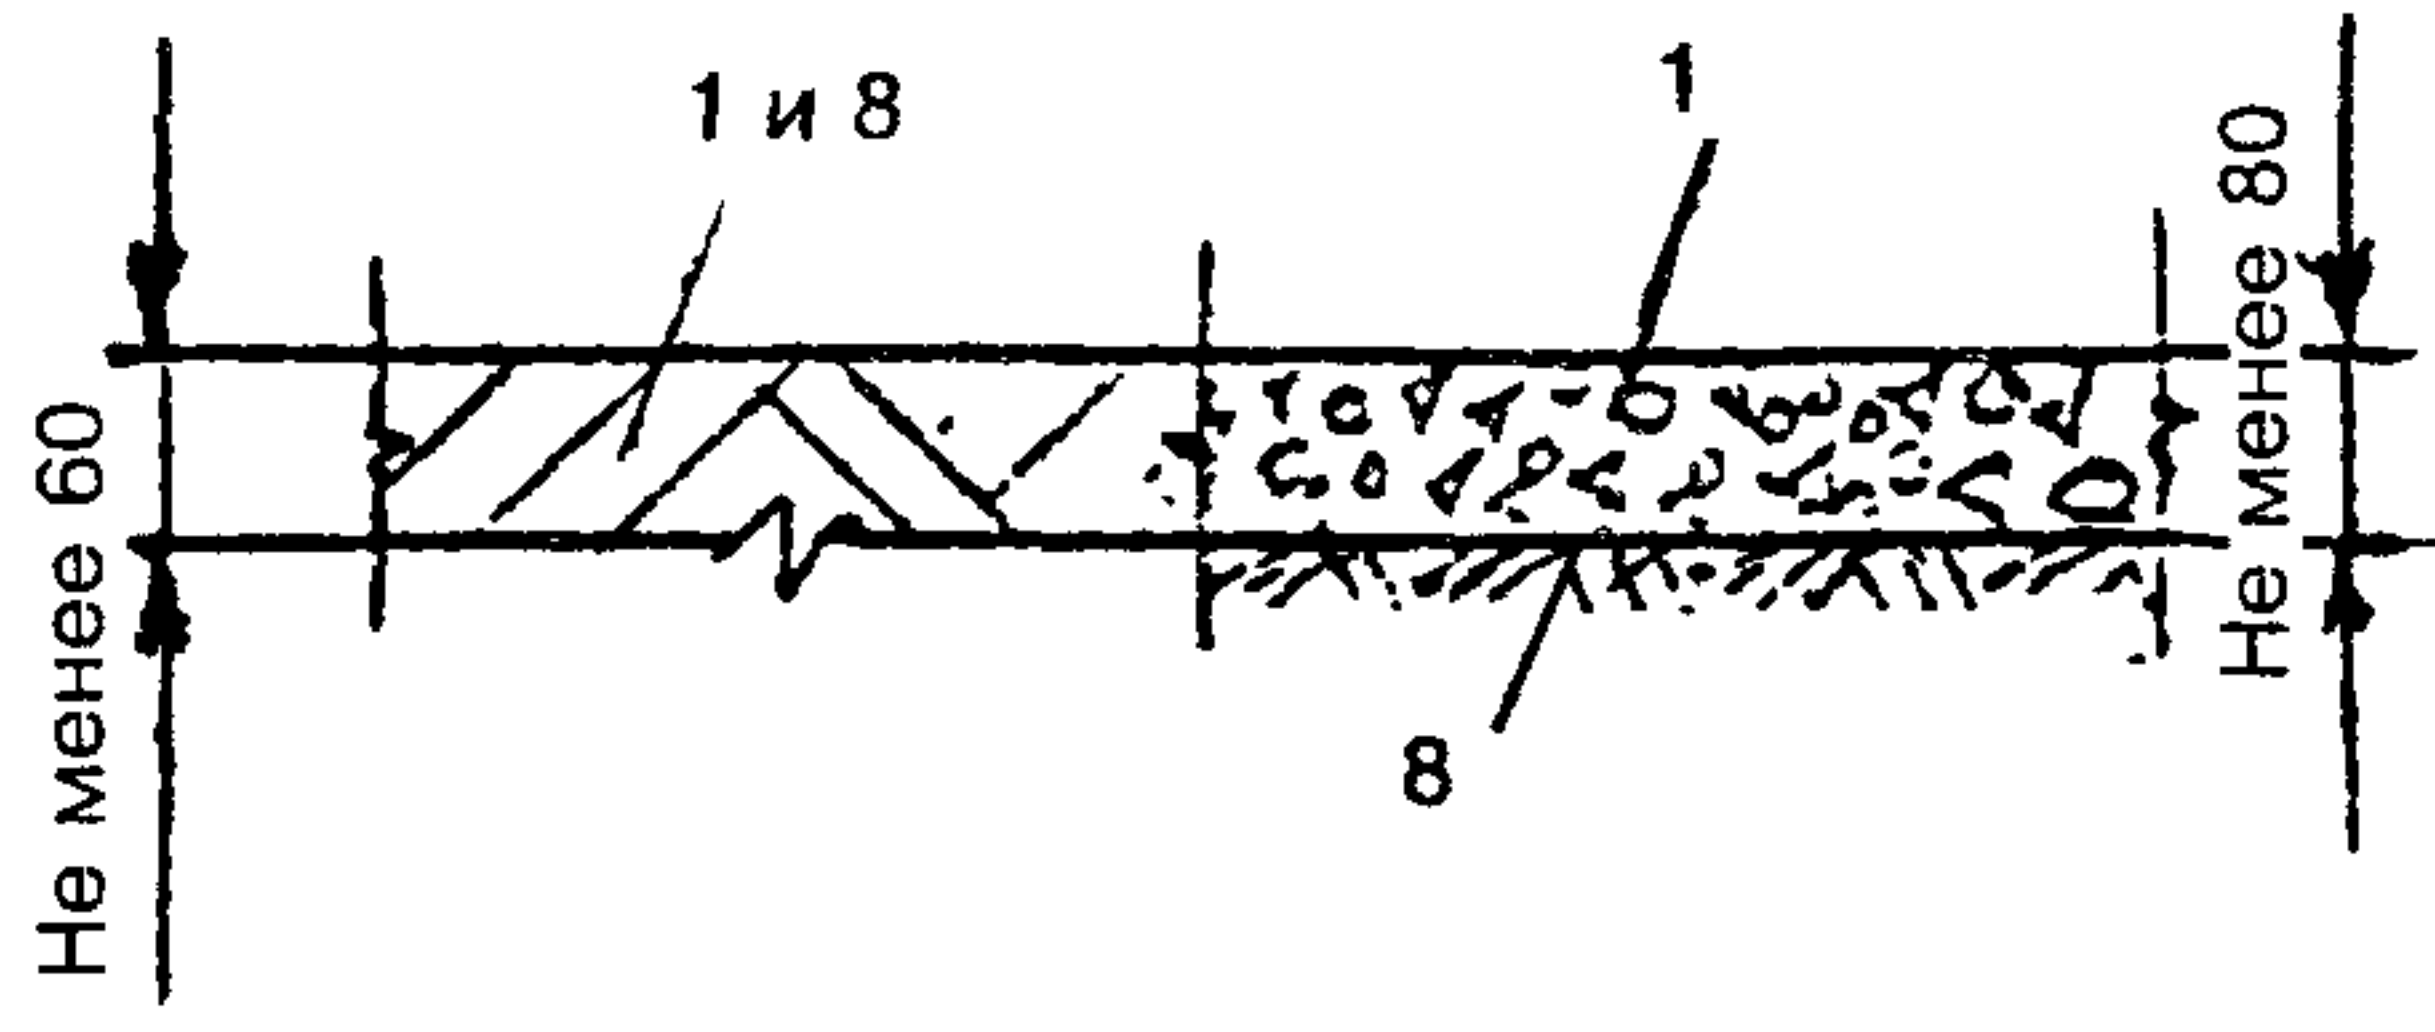
Покрытие	Схема	Слои пола
Дощатое (окрашенное); паркетные доски и щиты: по грунту		1 — покрытие; 3 — гидроизоляция (в два слоя рубероида); 46 — стяжка из цементно- песчаного раствора; 6 — бетонный подстилаю- щий слой; 7 — плита перекрытия; 8 — грунт основания; 13 — бетонный или кирпич- ный столбик (подкладка на цементно-песчаном раство- ре М25); 14 — прокладка длиной 200— 250 мм; 15 — лага
по подстилающему слою		Примечания: 1. При покрытиях из паркет- ных досок толщиной 25 мм или шпунтованных досок толщиной 28 мм интервал между лагами принимается 400—500 мм; при покрытиях из паркетных щитов интер- вал принимается 300—400 мм; при покрытиях из шпун- тованных досок толщиной 25 мм интервал принимается 350—400 мм; 2. Интервал между первой от стены и следующей лагой — не более 300 мм.
по плите перекры- тия		

Покрытие	Схема	Слои пола
В многослойной конструкции пола: дощатое (окрашенное); паркетные доски и щиты		1 — покрытие; 46 — стяжка из цементно-песчаного раствора; 5 — тепло- или звукоизоляционный слой из материалов; 7 — плита перекрытия;
		12 — звукоизоляционная прокладка из мягкой ДВП длиной 500—800 мм с интервалом 150—200 мм; 14 — прокладка выравнивающая из ДВП длиной 400—500 с интервалом 300—400 мм; 15 — лага
		Примечания: 1. При покрытиях из паркетных досок толщиной 25 мм или шпунтованных досок толщиной 28 мм интервал между лагами принимается 400—500 мм; при покрытиях из паркетных щитов интервал принимается 300—400 мм; при покрытиях из досок толщиной 21—23 мм интервал принимается 350—400 мм;
		2. Интервал между первой от стены и следующей лагой не более 300 мм.

Покрытие	Схема	Слои пола
Сверхтвердые ДВП: по подстилающему слою		1 — покрытие; 4ж — стяжка сборная; 6 — бетонный подстилающий слой; 7 — плита перекрытия; 8 — грунт основания; 12 — лаги деревянные; 15 — звукоизоляционные прокладки
по плите перекрытия		

Покрытие	Схема	Слои пола
Штучный и наборный паркет: по подстилающему слою		1 — покрытие из штучного и наборного паркета; 2ж — прослойка из холодной мастики на водостойких вяжущих толщиной 0,8—1,5 мм; 4б — стяжка из цементно-песчаного раствора; 4д — стяжка из литого асфальтобетона; 5 — тепло- или звукоизоляционный слой из материалов; 6 — бетонный подстилающий слой; 7 — плита перекрытия; 8 — грунт основания
по плите перекрытия		
в многослойной конструкции пола		

Покрытие	Схема	Слои пола
Линолеум, рулонное на основе химических волокон (в том числе на ТЗИ- подоснове): по подстилающему слою		1 — покрытие; 2ж — прослойка из холодной мастики на водостойких вя- жущих; 4а,г — стяжка из бетона или легкого бетона; 4б,в — стяжка из цементно- песчаного раствора или из гипсобетона; 4е — стяжка из армирован- ных плит размером на ком- нату; 5 — тепло- или звукоизоля- ционный слой из материа- лов; 6 — бетонный подстилающий слой; 7 — плита перекрытия; 8 — грунт основания; Примечание. Применение стяжки из гипсобетона под покрытие на ТЗИ-подоснове не допускается.
по плите перекры- тия		
в многослойной конструкции пола		

Покрытие	Схема	Слои пола
Глинобетонное; глинобитное		1 — покрытие; 8 — грунт основания
Щебеночное: пропитанное битумом		
гравийное		
Шлаковое; земляное		

**РЕКОМЕНДУЕМЫЕ ВИДЫ ОТДЕЛКИ ПОВЕРХНОСТИ
ПОКРЫТИЙ ПОЛОВ ДЛЯ СНИЖЕНИЯ ПЫЛЕОТДЕЛЕНИЯ**

Покрытие	Способ отделки поверхности покрытия пола при требовании	
	малого пылеотделения	беспыльности
Цементно-бетонное Цементно-песчаное Мозаично-бетонное Поливинилацетатцементно-бетонное Латексцементно-бетонное Ксилолитовое Поливинилацетатцементно-опилочное	Шлифование, пропитка уплотняющими составами Шлифование	Шлифование с последующим нанесением полимерных красок, лаков или эмалей, в том числе антистатиками

СОДЕРЖАНИЕ

1. Общие понятия о полах и применяемых материалах.....	1
2. Классификация и характеристика эксплуатационных воздействий	1
Тепловые воздействия	2
Воздействия жидкостей	2
3. Специальные требования к полам	2
4. Общие рекомендации по проектированию	3
5. Проектирование покрытий полов	3
5.1. Производственные помещения	3
5.2. Жилые и общественные здания	24
6. Проектирование прослоек	28
7. Проектирование стяжек	30
8. Проектирование гидроизоляционных слоев	31
9. Проектирование теплозвукоизоляции	33
10. Проектирование подстилающих слоев	34
11. Проектирование грунтов основания	35
Приложение 1. Конструктивные схемы полов	36
Приложение 2. Рекомендуемые виды отделки поверхности покрытий полов для снижения пылеотделения.....	66

ГОССТРОЙ РОССИИ

ОАО «ЦНИИпромзданий»

**РЕКОМЕНДАЦИИ ПО ПРОЕКТИРОВАНИЮ ПОЛОВ
(в развитие СНиП 2.03.13-88 «Полы»)**

МДС 31-1.98

Зав. изд. отделом *Л.Ф. Калинина*
Технический редактор *Т.М. Борисова*
Корректоры: *И.А. Рязанцева, М.Е. Шабалина*
Компьютерная верстка *А.Н. Кафиева*

Подписано в печать 08.05.98. Формат 60×84¹/₈.
Усл. печ. л. 8,0. Тираж 100 экз. Заказ № 1195

Федеральное государственное унитарное предприятие
«Центр проектной продукции в строительстве» (ФГУП ЦПП)
127238, Москва, Дмитровское ш., 46, корп. 2.
Тел/факс: (095) 482-42-65 — приемная.
Тел.: (095) 482-42-94 — отдел заказов;
(095) 482-41-12 — проектный отдел;
(095) 482-42-97 — проектный кабинет.

ВНИМАНИЕ!

**Письмом Госстроя России от 15 апреля 2003 г.
№ НК-2268/23 сообщается следующее.**

Официальными изданиями Госстроя России, распространяемыми через розничную сеть на бумажном носителе и имеющими на обложке издания соответствующий голографический знак, являются:

справочно-информационные издания: «Информационный бюллетень о нормативной, методической и типовой проектной документации» и Перечень «Нормативные и методические документы по строительству», издаваемые Федеральным государственным унитарным предприятием «Центр проектной продукции в строительстве» (ФГУП ЦПП), а также научно-технический, производственный иллюстрированный журнал «Бюллетень строительной техники» издательства «БСТ», в которых публикуется информация о введении в действие, изменении и отмене федеральных и территориальных нормативных документов;

нормативная и методическая документация, утвержденная, согласованная, одобренная или введенная в действие Госстроем России, издаваемая ФГУП ЦПП.