



	ОДНОКОМНАТНЫЙ САДОВЫЙ ДОМИК ЛЕТНЕГО ТИПА ДЛЯ КОЛЛЕКТИВНОГО САДОВОДСТВА ТИП У	П А С П О Р Т ТИПОВОЙ ПРОЕКТ 184-000-185с УДК 728.99
ЧАСТЬ 2 Раздел I Серия 000 Подраздел 18(4)	Область применения: ШБ, IУБ и IУВ климатические подрайоны с сейсмичностью 7 и 8 баллов, с расчетной температурой наружного воздуха минус 3°С Вес снегового покрова 50 и 100 кгс/м2 Скоростной напор ветра - 70 кгс/м2 Степень долговечности - III Степень огнестойкости - У Класс здания - IУ Ориентация - широтная	Разработан Грузгипросельстроем (380079, Тбилиси, 79, пр. Чавчавадзе, 17) Утвержден Госстроем СССР от 03.12.80, приказ № 346 Введен в действие Грузгипросельстроем приказ № 84 от 21.04.82. Действует с ноября 1982г. (И-II-82)


ФАСАД

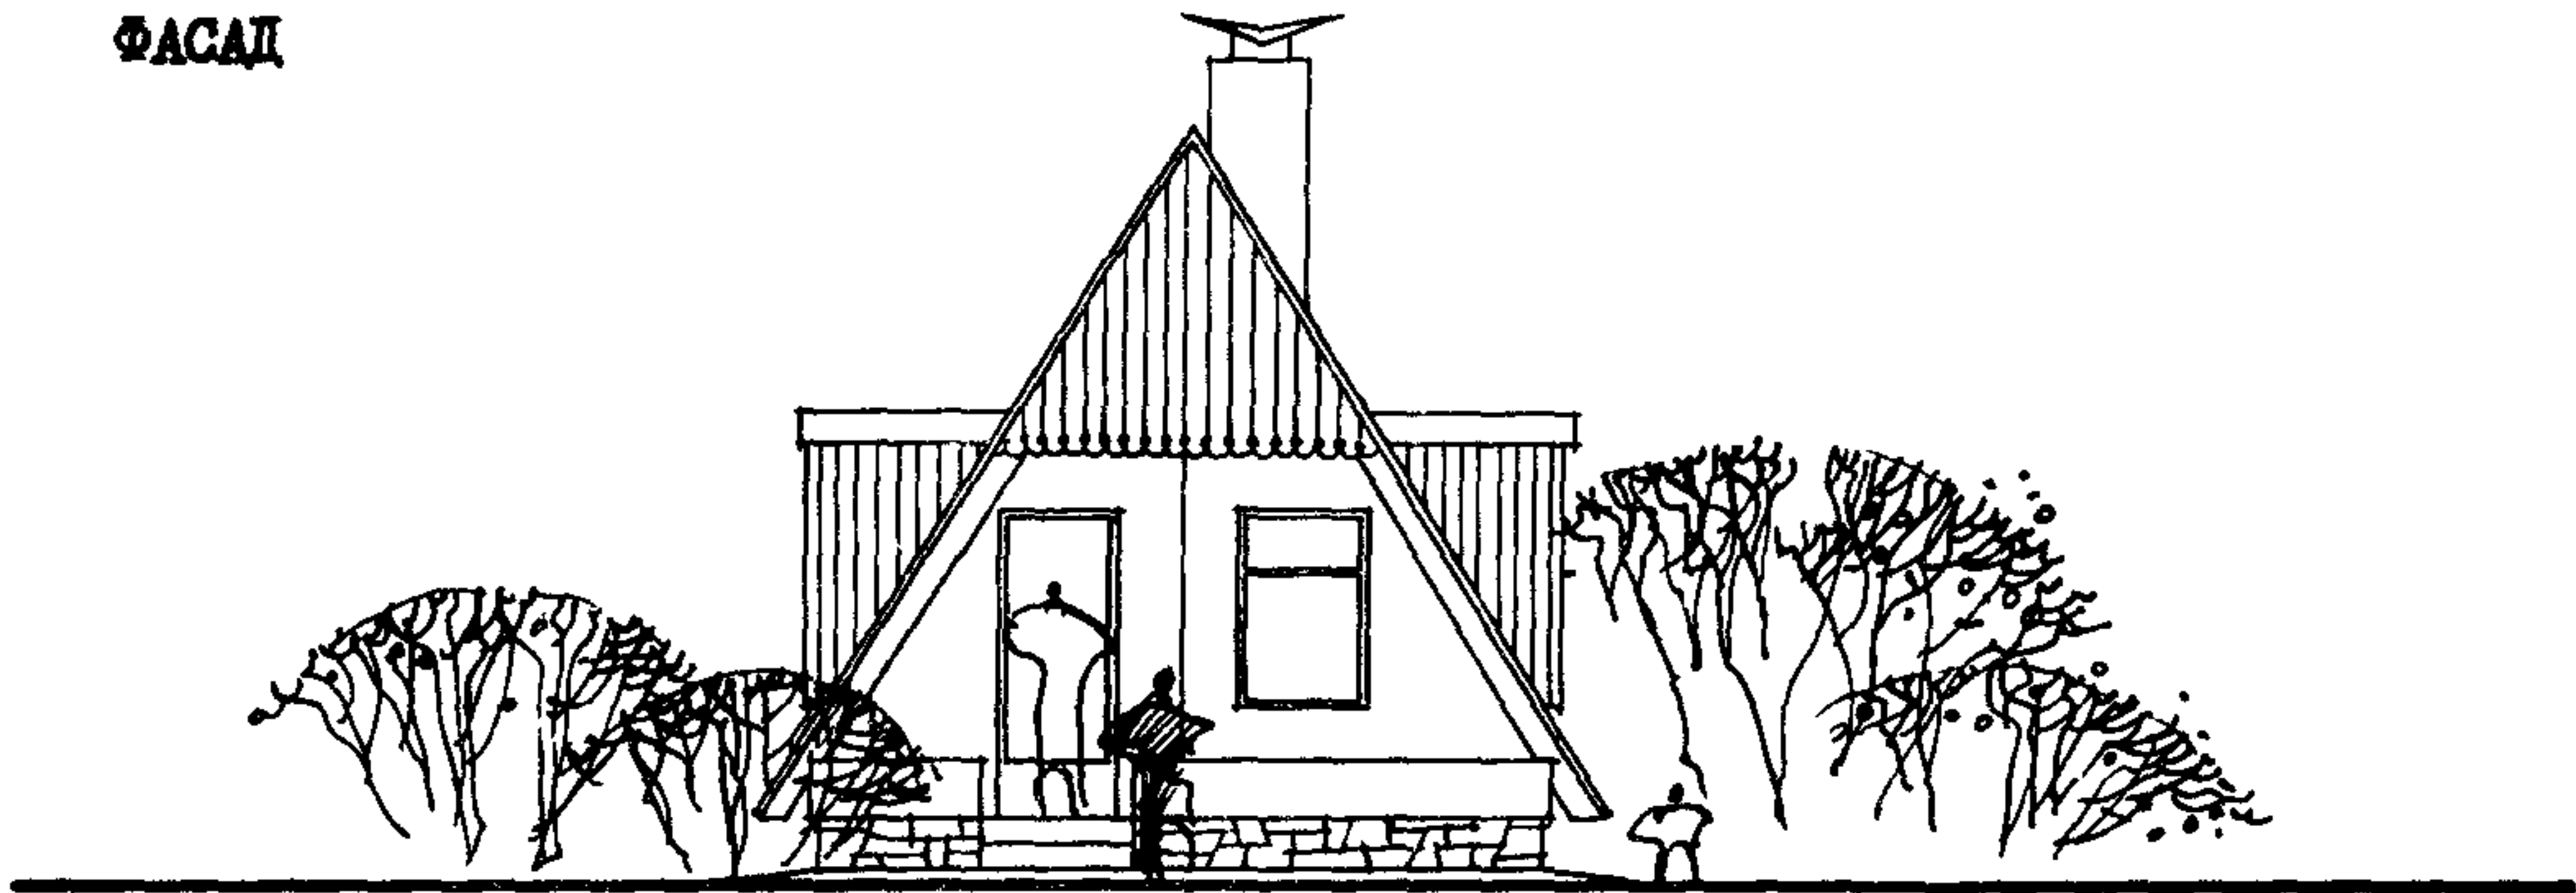

ПЛАН

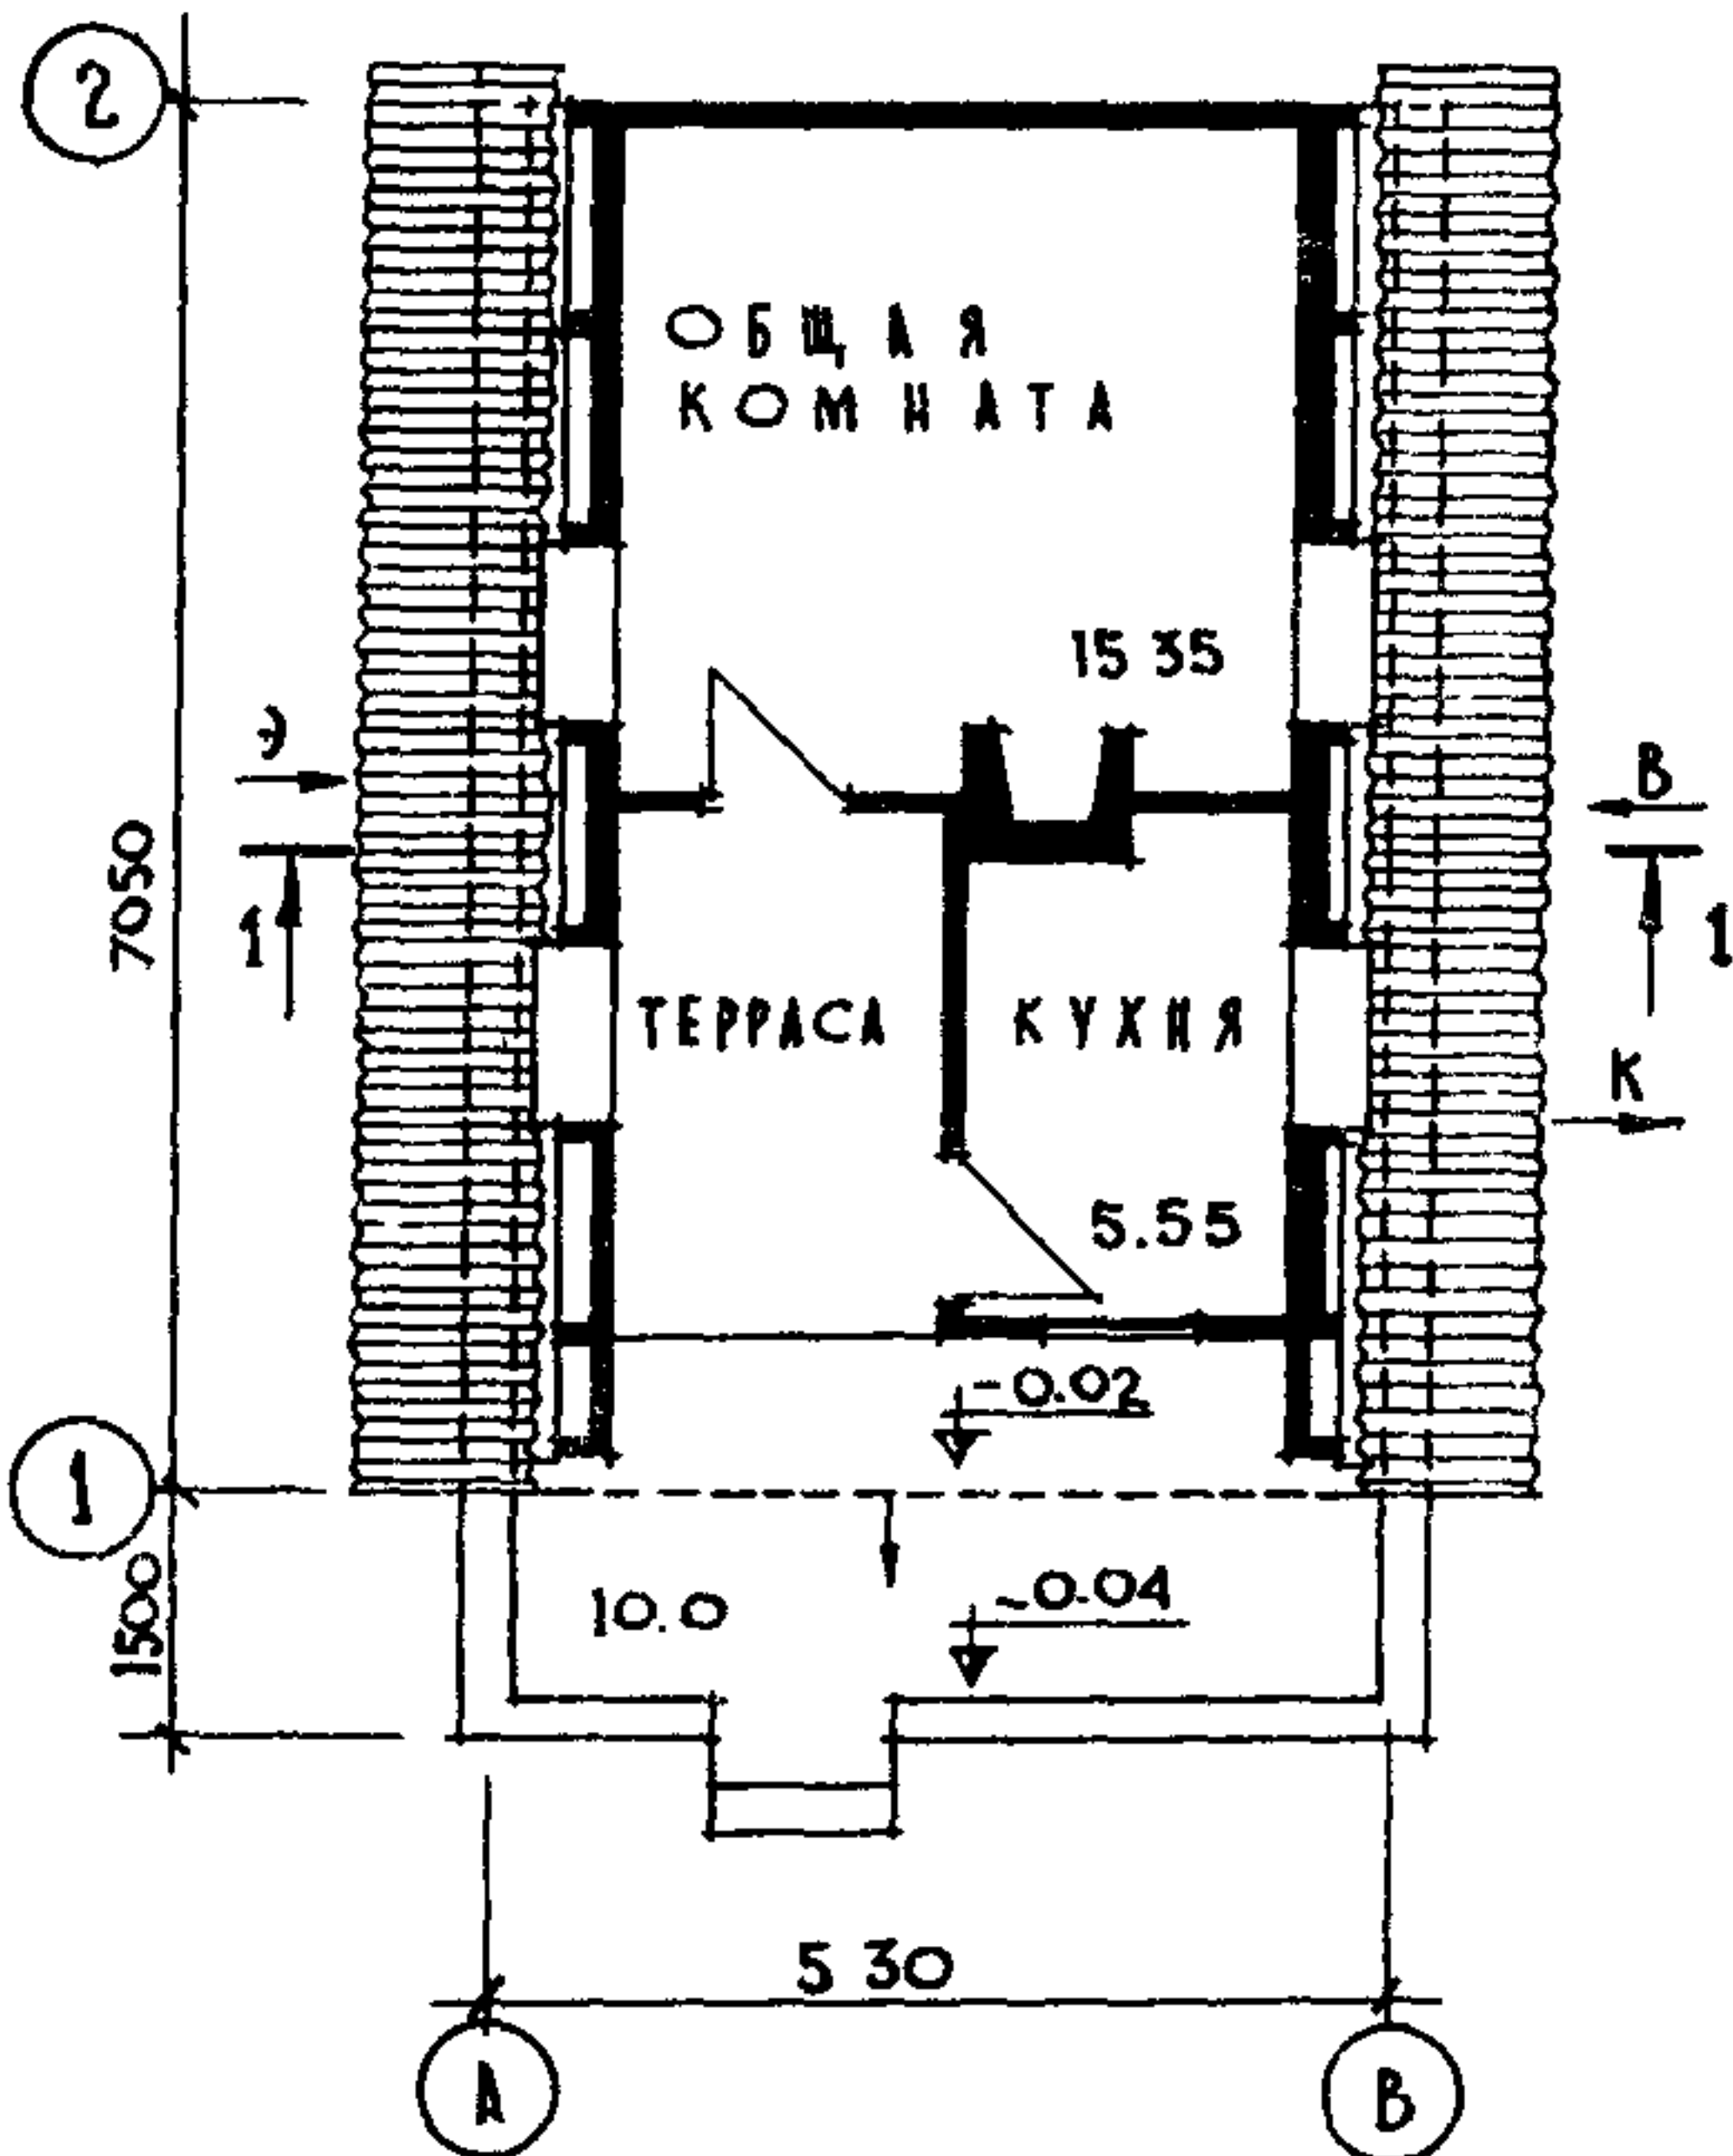

РАЗРЕЗ I-I

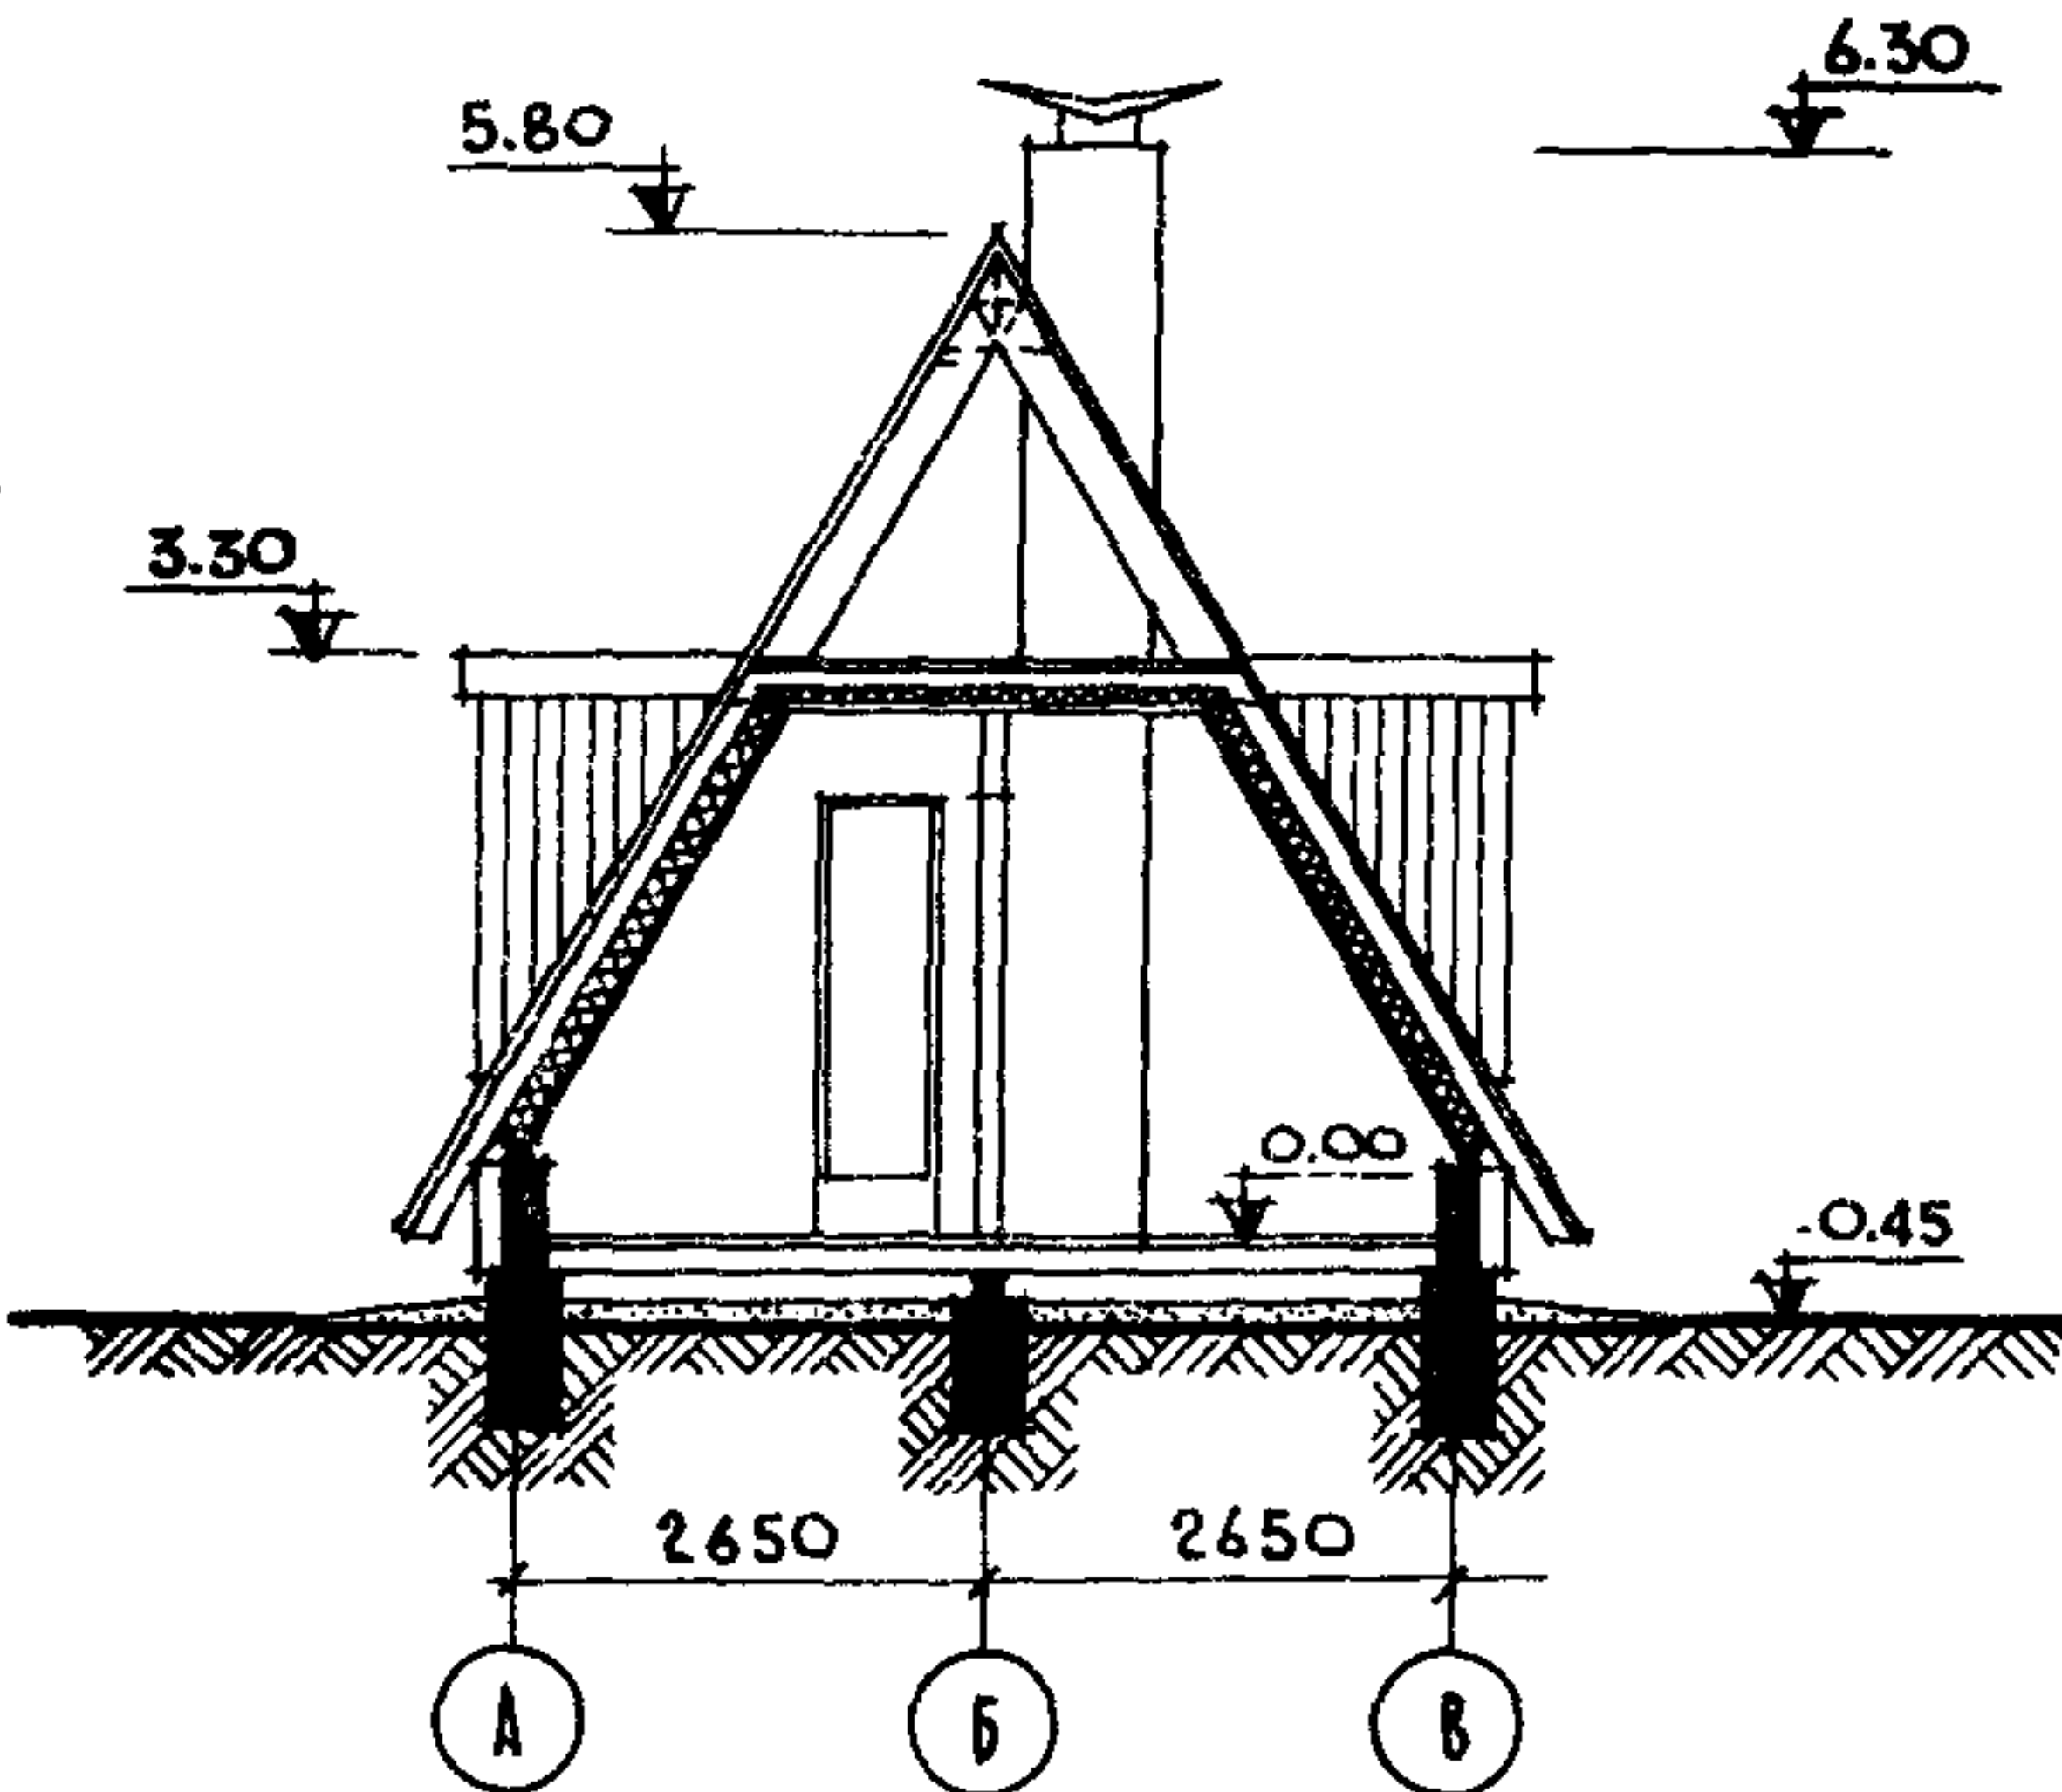

Жилая площадь 15,35 м2
Общая площадь 20,95 м2

ОСНОВНЫЕ ПОКАЗАТЕЛИ

Наименование		Всего	На I м2 привед. площ.	На I м2 общей площ.
ОБЪЕМ				
Строительный	м3	109,22	4,21	5,21
ПЛОЩАДЬ				
Застройки	м2	58,0		
Приведенная общая	"	25,95		
Общая	"	20,95		
Жилая	"	15,35	0,59	0,73
Летних помещений	"	16,24		
РАСХОД МАТЕРИАЛОВ				
Цемент	т	3,54	0,14	0,17
Стали в натуральном исчислении	кг	88,76	3,42	4,24
Стали приведенной к классу А-I	"	88,76	3,42	4,24
Бетона и железобетона	м3	13,23	0,51	0,63
в т.ч. монолитного тяжелого	"	13,23		
Лесоматериалов	"	14,98	0,61	0,76
Кирпича	тыс.шт.	2,81	0,11	0,13
Масса конструкций и материалов	т	80,98	3,12	3,87
Масса надземной части	"	20,81	0,80	0,99
СМЕТНАЯ СТОИМОСТЬ				
Общая	тыс.руб.	3,28	0,13	0,16
в т.ч. строительно- монтажных работ	"	3,28	0,13	0,16
Трудоемкость (построечная)	ч/дн.	291,99	11,24	13,90
ЭКСПЛУАТАЦИОННЫЕ ПОКАЗАТЕЛИ				
Расход холодной воды	л/сек	0,27		
Потребная мощность электроэнергии	кВт	1,8		
Эксплуатационные показатели	руб/год	120,6	4,65	5,76

ДОПОЛНИТЕЛЬНЫЕ ДАННЫЕ

Показатели приведены для условий строительства при снеговой нагрузке 100 кгс/м2, в нормах и ценах, введенных с 01.01.69.

СОСТАВ ПРОЕКТА

Альбом I - Архитектурно-строительные, сантехнические и электротехнические чертежи

Альбом II - С м е т н

Объем проектных материалов 106 форматок

Проект распространяет Тбилисский филиал
Центрального института типового проектирования
380053, Тбилиси, 53 Авчальское шоссе, 86а

Инв. №
Катал. л. № 046731

СТРОИТЕЛЬНЫЕ КОНСТРУКЦИИ

Стены - кирпичные
Крыша - скатная по деревянным стропилам
Фундаменты - бутобетонные
Перегородки - деревянные
Перекрышки - деревянные
Карнизы - деревянные
Кровля - волнистые асбестоцементные листы ГОСТ 16233-77
Окна - деревянные с одинарными переплетами, типоразмеров - 2 ГОСТ 11214-78
Двери - шитовые, типоразмеров - 1 ГОСТ 6629-74
Полы в комнатах и кухне дощатые, в лоджии - мозаичные плиты
Отделка наружная - штукатурка цементно-песчаным раствором с окраской перхлорвиниловой краской светлого тона. Окраска масляной краской.
Отделка внутренняя - штукатурка цементно-песчаным раствором на террасе с расшивкой швов, окраска масляной краской.
ИНЖЕНЕРНОЕ ОБОРУДОВАНИЕ
Водопровод - хозяйственно-питьевой, расчетный напор у основания стояков II м.вод.ст.
Канализация - хозяйственная
Отопление - комнатное, отопительными печами
Вентиляция - естественная
Газоснабжение на сжиженном газе в привозных баллонах
Электроснабжение - III категории, напряжение 220/380 В. освещение лампами накаливания
Оборудование кухни - газовая плита, мойка.

стр.2

19.Н.Торгладзе/

Гл. инженер
проекта

19.Ш.Гагенана/

Гл. инженер
института

Типовой проект
184-000-1850

"Грузинпроектстрой"