



СССР	СТРОИТЕЛЬНЫЙ КАТАЛОГ ЧАСТЬ 2 ТИПОВЫЕ ПРОЕКТЫ ПРЕДПРИЯТИЙ, ЗДАНИЙ И СООРУЖЕНИЙ	ТИПОВОЙ ПРОЕКТ I44-2I7-I5c/I УДК 728.81:691.421-431:699.841
ЦИТП	2-ЭТАЖНЫЙ I-КВАРТИРНЫЙ ЖИЛОЙ ДОМ С КВАРТИРАМИ ТИПА 6Б	ОХВД
НОЯБРЬ 1982		На 2-х листах На 3-х страницах Страница I


ФАСАД I-4

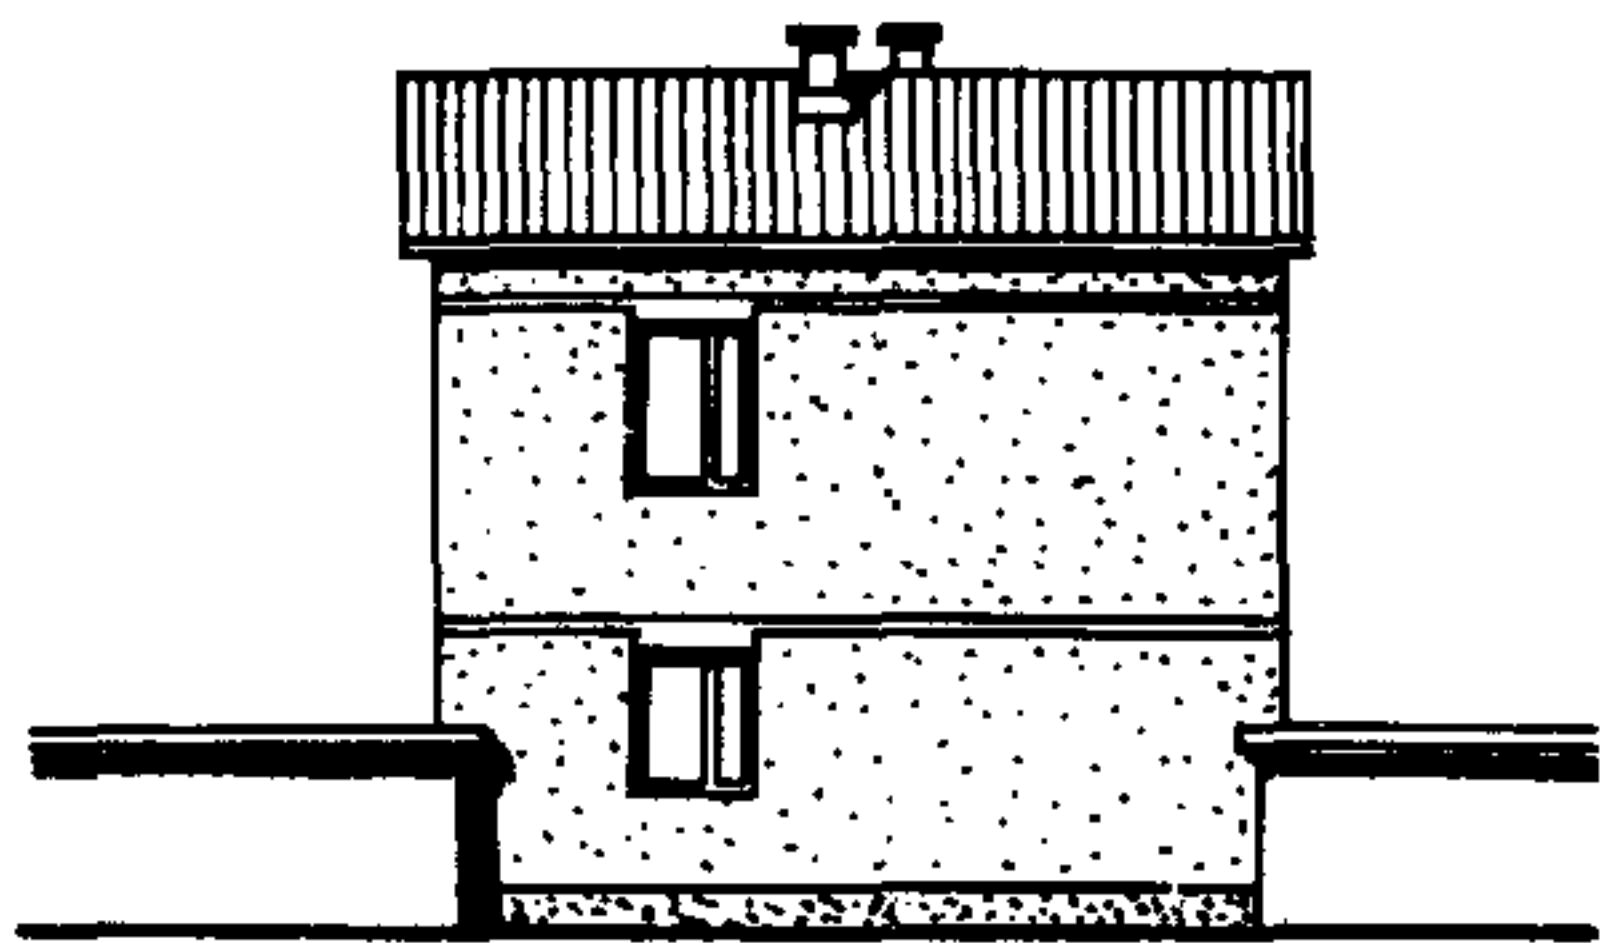

РАЗРЕЗ I-I

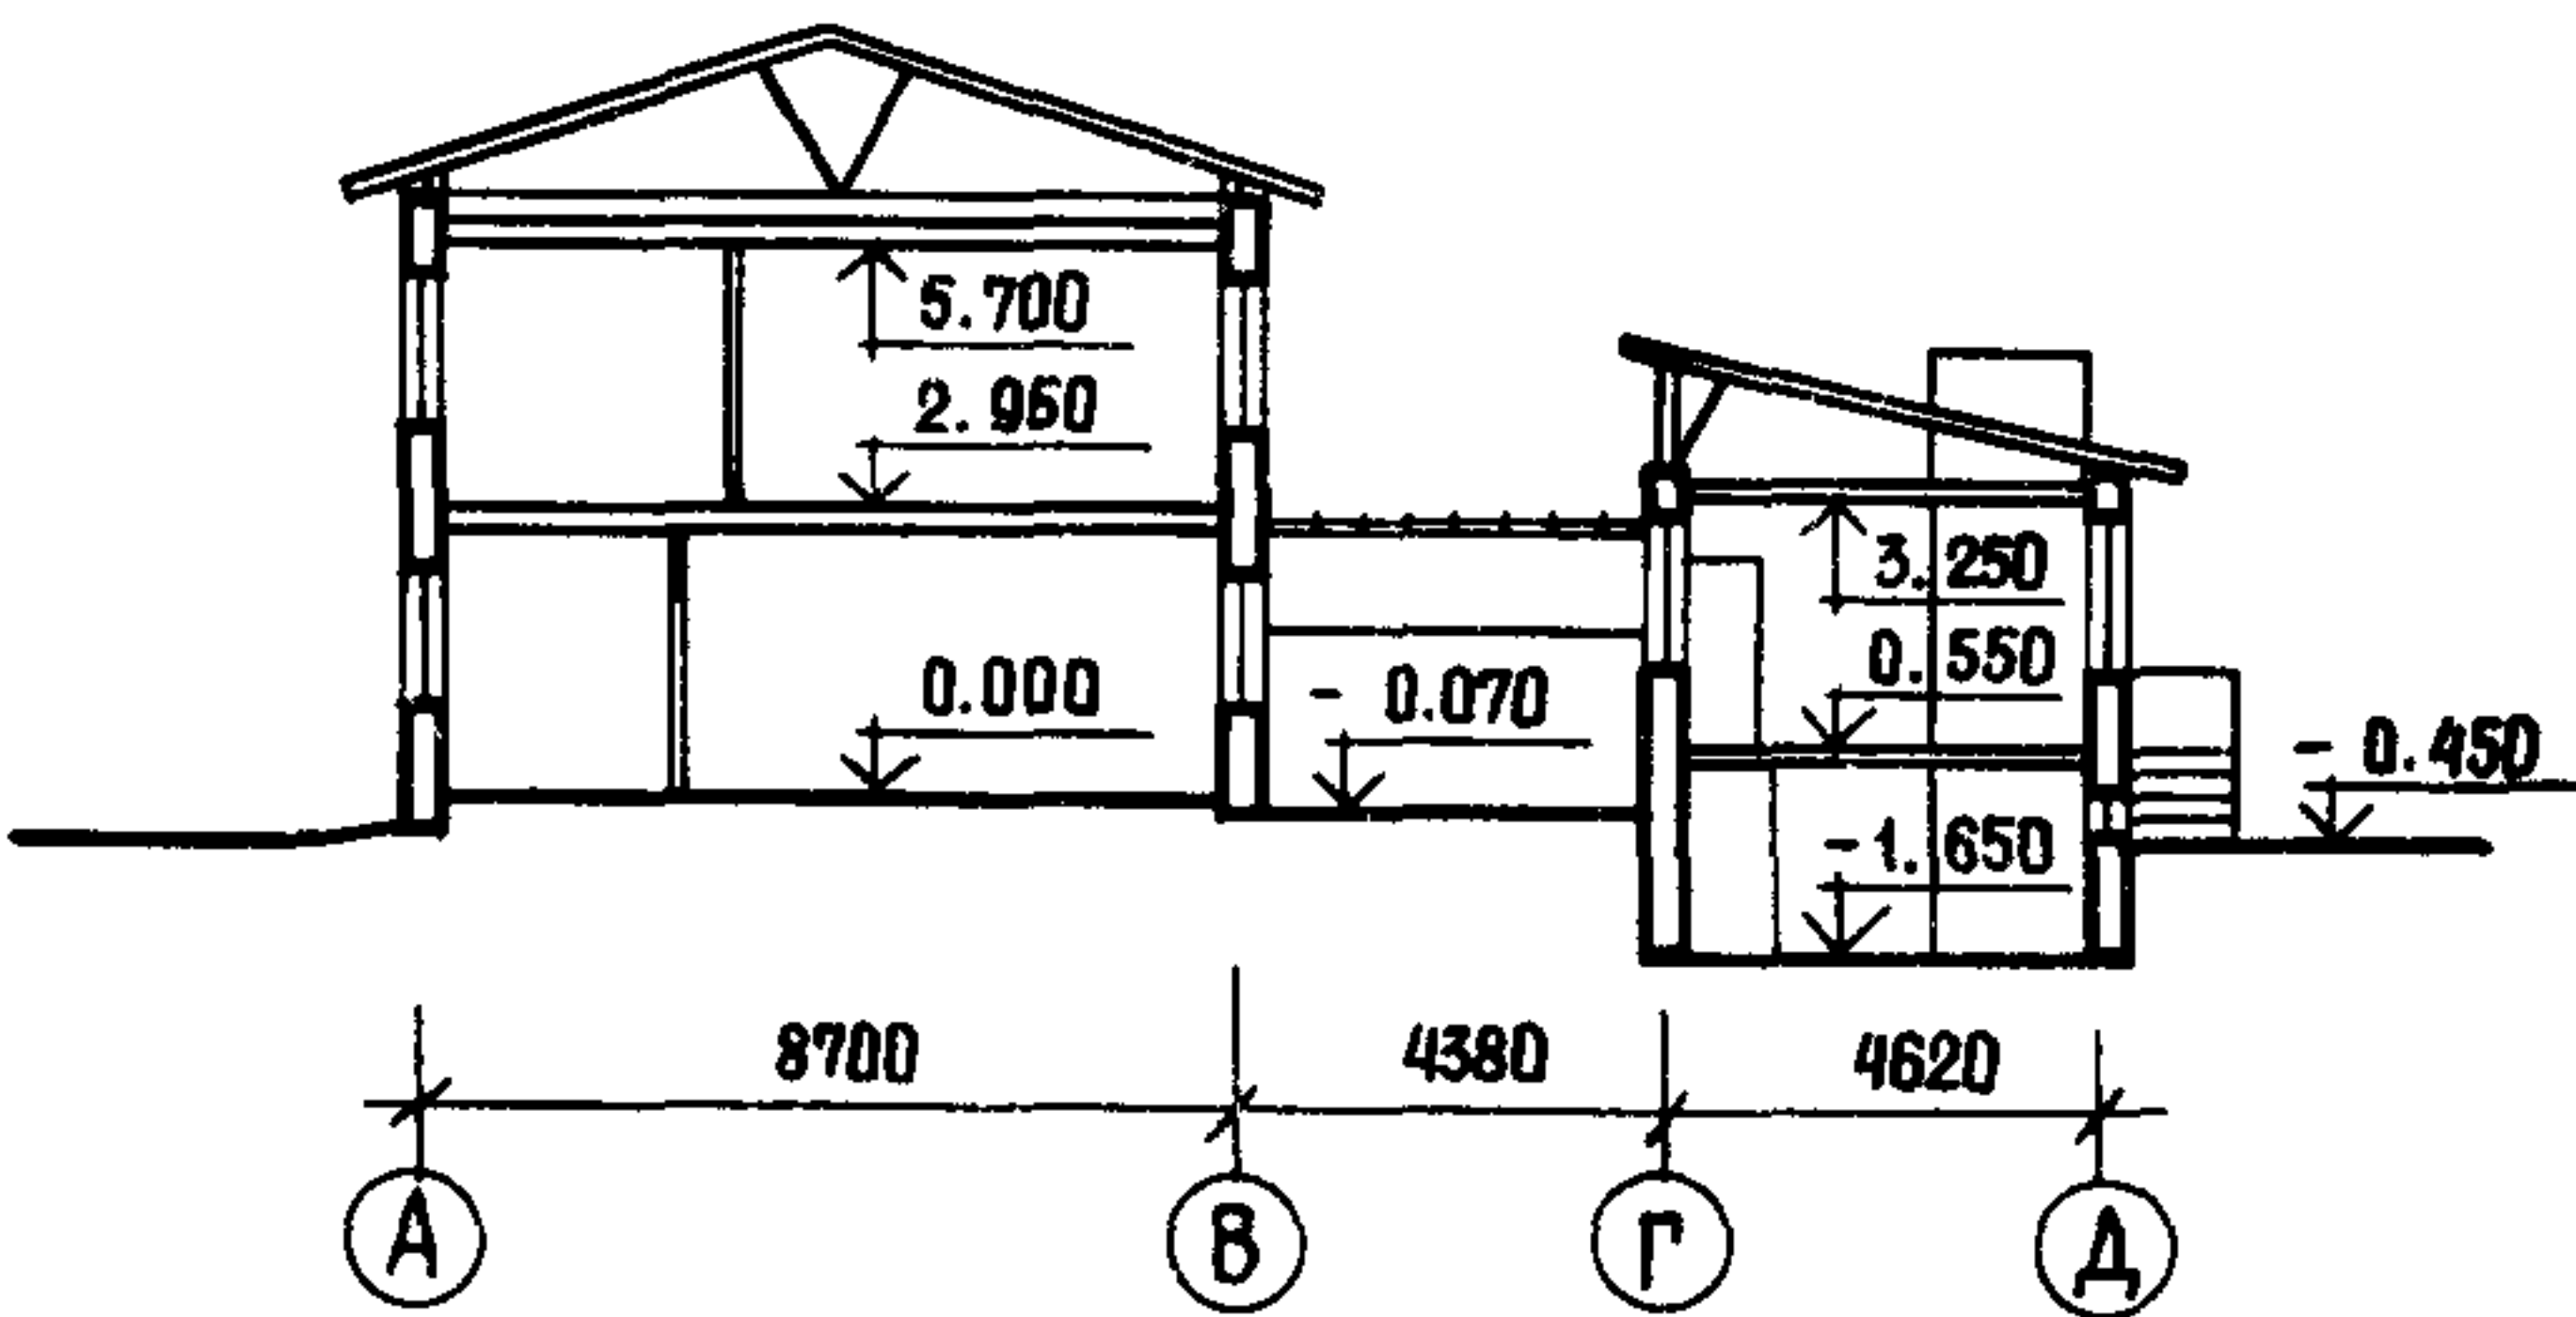

ПЛАН I ЭТАЖА

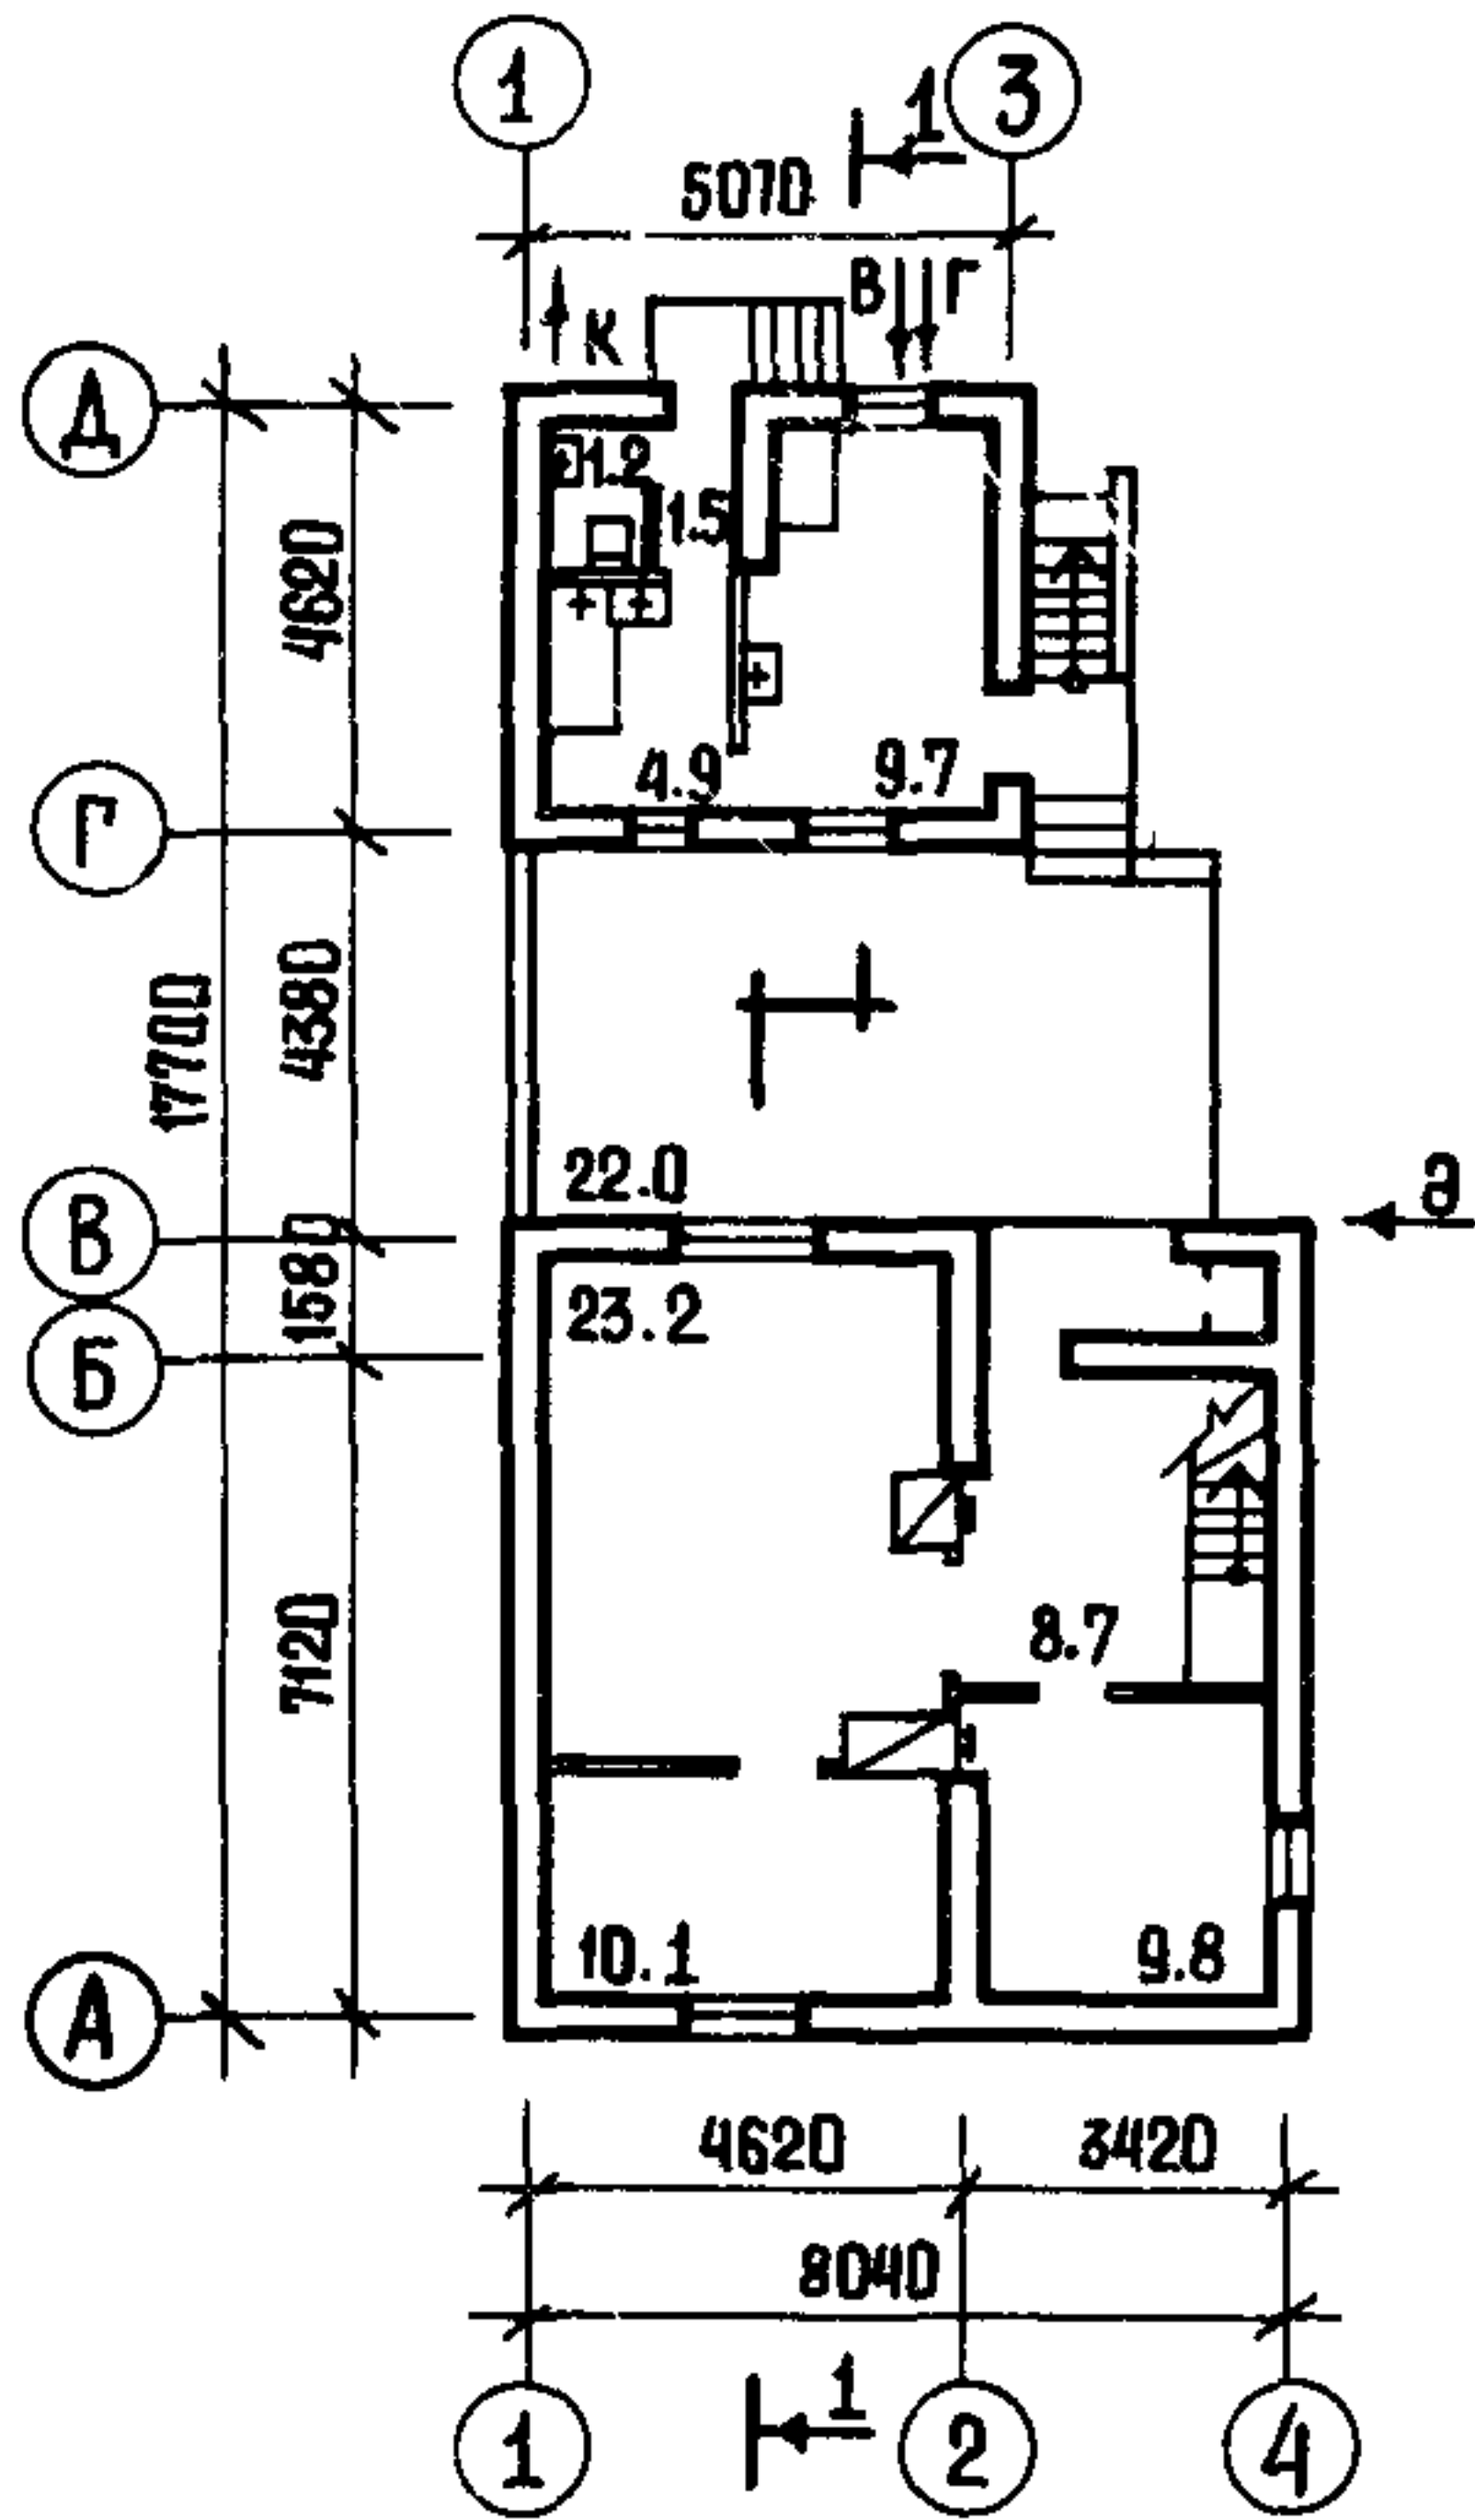

2-ЭТАЖНЫЙ 1-КВАРТИРНЫЙ ЖИЛОЙ ДОМ С КВАРТИРОЙ ТИПА 6Б	ТИПОВОЙ ПРОЕКТ I44-2I7-I5c/I	Лист I Страница 2
---	---------------------------------	----------------------

D2BA СТРОИТЕЛЬНЫЕ КОНСТРУКЦИИ И ИЗДЕЛИЯ

Конструктивная схема с несущими стенами и опиранием на них балок и плит перекрытий

Фундаменты - ленточные бутобетонные

Стены наружные и внутренние - кирпичные толщиной 38 см

Перекрытия - деревянные и монолитное железобетонное (варианты - сборные железобетонные многопустотные плиты толщиной 22 см по серии 2I7, серии I.I4I-I вып.15, I6, I8 Типоразмеров - 6)

Перемишки - монолитные (вариант - сборные железобетонные по серии I.I38-I0 вып.1. Типоразмеров - 9)

Перегородки - из листов сухой гипсовой штукатурки по деревянному каркасу и кирпичные

Лестницы - внутриквартирная деревянная, в подвал - монолитная бетонная

Крыша - чердачная

Кровля - из волнистых асбестоцементных плит по деревянным стропилам и обрешетке

Двери наружные - по ОСТ 20-3-78. Типоразмеров - 2

Двери внутренние - щитовые по серии I.I36-I0. Типоразмеров - 3

Окна - со спаренными переплетами по серии I.I36.5-I6 ч.1. Типоразмеров - 4

Полы - дощатые, линолеум, керамическая плитка, бетонные.

Наибольшая масса монтажного элемента (плита перекрытия) - 2,1 т.

H5UA

ОТДЕЛКА

НАРУЖНАЯ

Штукатурка, окраска (вариант - кладка из лицевого кирпича с расшивкой швов)

ВНУТРЕННЯЯ

Штукатурка, оклейка, обои, облицовка керамической плиткой, окраска.

C3GA

ИНЖЕНЕРНОЕ ОБОРУДОВАНИЕ

Водопровод - хозяйственно-питьевой от наружной сети. Расчетный напор на вводе 10 м

Канализация - хозяйственно-фекальная в наружную сеть.

Отопление - печное (вариант - от котла КЧМ-2)

Вентиляция - естественная

Горячее водоснабжение - от кухонной плиты КИВ-2 (вариант - от газового водонагревателя ВПГ-18).

Газоснабжение (вариант) - от внешней сети к котлу КЧМ-2, кухонной плите и газовому водонагревателю.

Электроснабжение - от внешней сети напряжением 380/220 В.

Устройства связи - радификация, телеантенна.

C3ED

ОСНАЩЕНИЕ ЗДАНИЯ

Оборудование кухни и санузла - мойка, ванна, унитаз, умывальники (при варианте с газоснабжением - котел КЧМ-2, газовая плита, водоподогреватель).

J30B СКОРОСТНОЙ НАПОР ВЕТРА - $\frac{45 \text{ кгс/м}^2}{0,44 \text{ кПа}}$

J3NB ВЕС СНЕГОВОГО ПОКРОВА - $\frac{50 \text{ кгс/м}^2}{0,49 \text{ кПа}}$

R2C0 СТЕПЕНЬ ОГНЕСТОЙКОСТИ - пятая

G1BF ОРИЕНТАЦИЯ - свободная

N1BD РАСЧЕТНАЯ ТЕМПЕРАТУРА НАРУЖНОГО ВОЗДУХА минус 15°C

G2EE ИНЖЕНЕРНО-ГЕОЛОГИЧЕСКИЕ УСЛОВИЯ - обычные

G2DD КЛИМАТИЧЕСКИЕ РАЙОНЫ И ПОДРАЙОНЫ СССР - IYA подрайон

G2Mq СЕЙСМИЧНОСТЬ - 7 баллов

2-ЭТАЖНЫЙ 1-КВАРТИРНЫЙ ЖИЛОЙ ДОМ С КВАРТИРОЙ ТИПА 6Б	ТИПОВОЙ ПРОЕКТ I44-217-15с/1	Лист 2 Страница 3
---	---------------------------------	----------------------

Наименование	Всего	На 1 м2 приве- денной общей площади	Наименование	Всего	На 1 м2 приве- денной общей площади
V1IA СТОИМОСТЬ			V4KA ЭКСПЛУАТАЦИОННЫЕ ПОКАЗАТЕЛИ		
V1IB Общая сметная стоимость тыс. руб.	I3	0,09	V4KH Расход воды холодной л/с	0,35	-
V1IL в том числе: Строительно-монтажных работ "	I3	0,09	V4KI Канализационные стоки "	0,35	-
V1JA ТРУДОЕМКОСТЬ			V4KN Тепла ккал/ч кВт	I2070 14,0	-
V1JF Построечные трудовые затраты чел.-дн.	504	3,65	В том числе: на отопление "	I2070 14,0	-
V1KA РАСХОДЫ			Тепла на отопление 1 м2 общей площади "	-	94 0,11
V1KB Расход строительных материалов			V4KJ Газа м3/ч	4,4	-
Цемент т	I2	0,09	V4KK Потребная электрическая мощность кВт	6,0	-
Цемент, приведенный к марке 400 "	I2	0,09	Эксплуатационные затраты руб/год	457	3,31
Сталь "	I,8	0,013	ТЕХНИЧЕСКИЕ ХАРАКТЕРИСТИКИ		
Сталь, приведенная к классам А-I и С38/23 "	I,9	0,014	G3NB Объем строительный м3	557	4,04
Бетон и железобетон м3	31	0,22	в том числе: подземной части "	61	-
в том числе: монолитный тяжелый "	31	-	G3OC Площадь застройки м2	I05	-
Лесоматериалы "	25	0,18	G3OI приведенная общая "	I38	-
Лесоматериалы, приведенные к круглому лесу- "	37(33)	0,27	G3OB общая "	I28	-
Кирпич тыс.шт.	58	-	G3OK жилая "	83	0,60
Масса конструкций и материалов т	501	3,63	летних помещений "	26	-
Масса надземной части "	454	3,30			
В скобках указана потребность строительных материалов без учета расходов на изготовление сборных изделий.					

ДОПОЛНИТЕЛЬНЫЕ ДАННЫЕ

Показатели приведены для основного проектного решения: сейсмичность 7 баллов, перекрытие - деревянное, отопление - печное.

B7EA СОСТАВ ПРОЕКТНОЙ ДОКУМЕНТАЦИИ

Альбом I P1.I-I Архитектурно-строительная часть

Альбом II P7.I-I Сметы

P2.I-I Отопление и вентиляция

P3.I-I Водопровод, канализация и газопровод

Альбом III P9.I-I Плиты перекрытия железобетонные многослойные

P5.I-I Электрооборудование

P6.I-I Устройства связи

Объем проектных материалов, приведенных к формату II - 248 форматки.

B7BA АВТОР ПРОЕКТА Туркменгоспроект, 744000, г.Ашхабад, ул.Фрунзе, I

B7HA УТВЕРЖДЕНИЕ Утвержден Госстроем СССР, приказ № 32 от 10.07.80.
Введен в действие Туркменгоспроектом, приказ № 25 от 04.02.82

B7KA ПОСТАВЩИК Туркменгоспроект, 744000, г.Ашхабад, ул.Фрунзе, I

Инв.№

Катал.г.№ 046756

Главный арх.
проекта
гор.
ЗЕИНАЛОВ Д.Н.

ГЕНИН Б.С.

Главный инженер
института

Подписано в печать 30.09.82

Заказ № 10404

Тираж 8550

Формат 60x84 1/8

Центральный институт типового проектирования
125878, ГСП, Москва, А-445, ул. Смольная, 22