

СССР	СТРОИТЕЛЬНЫЙ КАТАЛОГ ЧАСТЬ 3 ТИПОВАЯ ДОКУМЕНТАЦИЯ НА КОНСТРУКЦИИ, ИЗДЕЛИЯ И УЗЛЫ ЗДАНИЙ И СООРУЖЕНИЙ	СТРОИТЕЛЬНЫЕ КОНСТРУКЦИИ И ИЗДЕЛИЯ Серия I.152.I-9с Выпуск I
ЦИТП	ПЛОЩАДКИ ЛЕСТНИЧНЫЕ ЖЕЛЕЗОБЕТОННЫЕ ДЛЯ СТРОИТЕЛЬСТВА ЖИЛЫХ ЗДАНИЙ В СЕЙСМИЧЕСКИХ РАЙОНАХ	УДК 69.026.4
МАРТ 1989		На 2-х листах На 3-х страницах Страница I

Рис.1


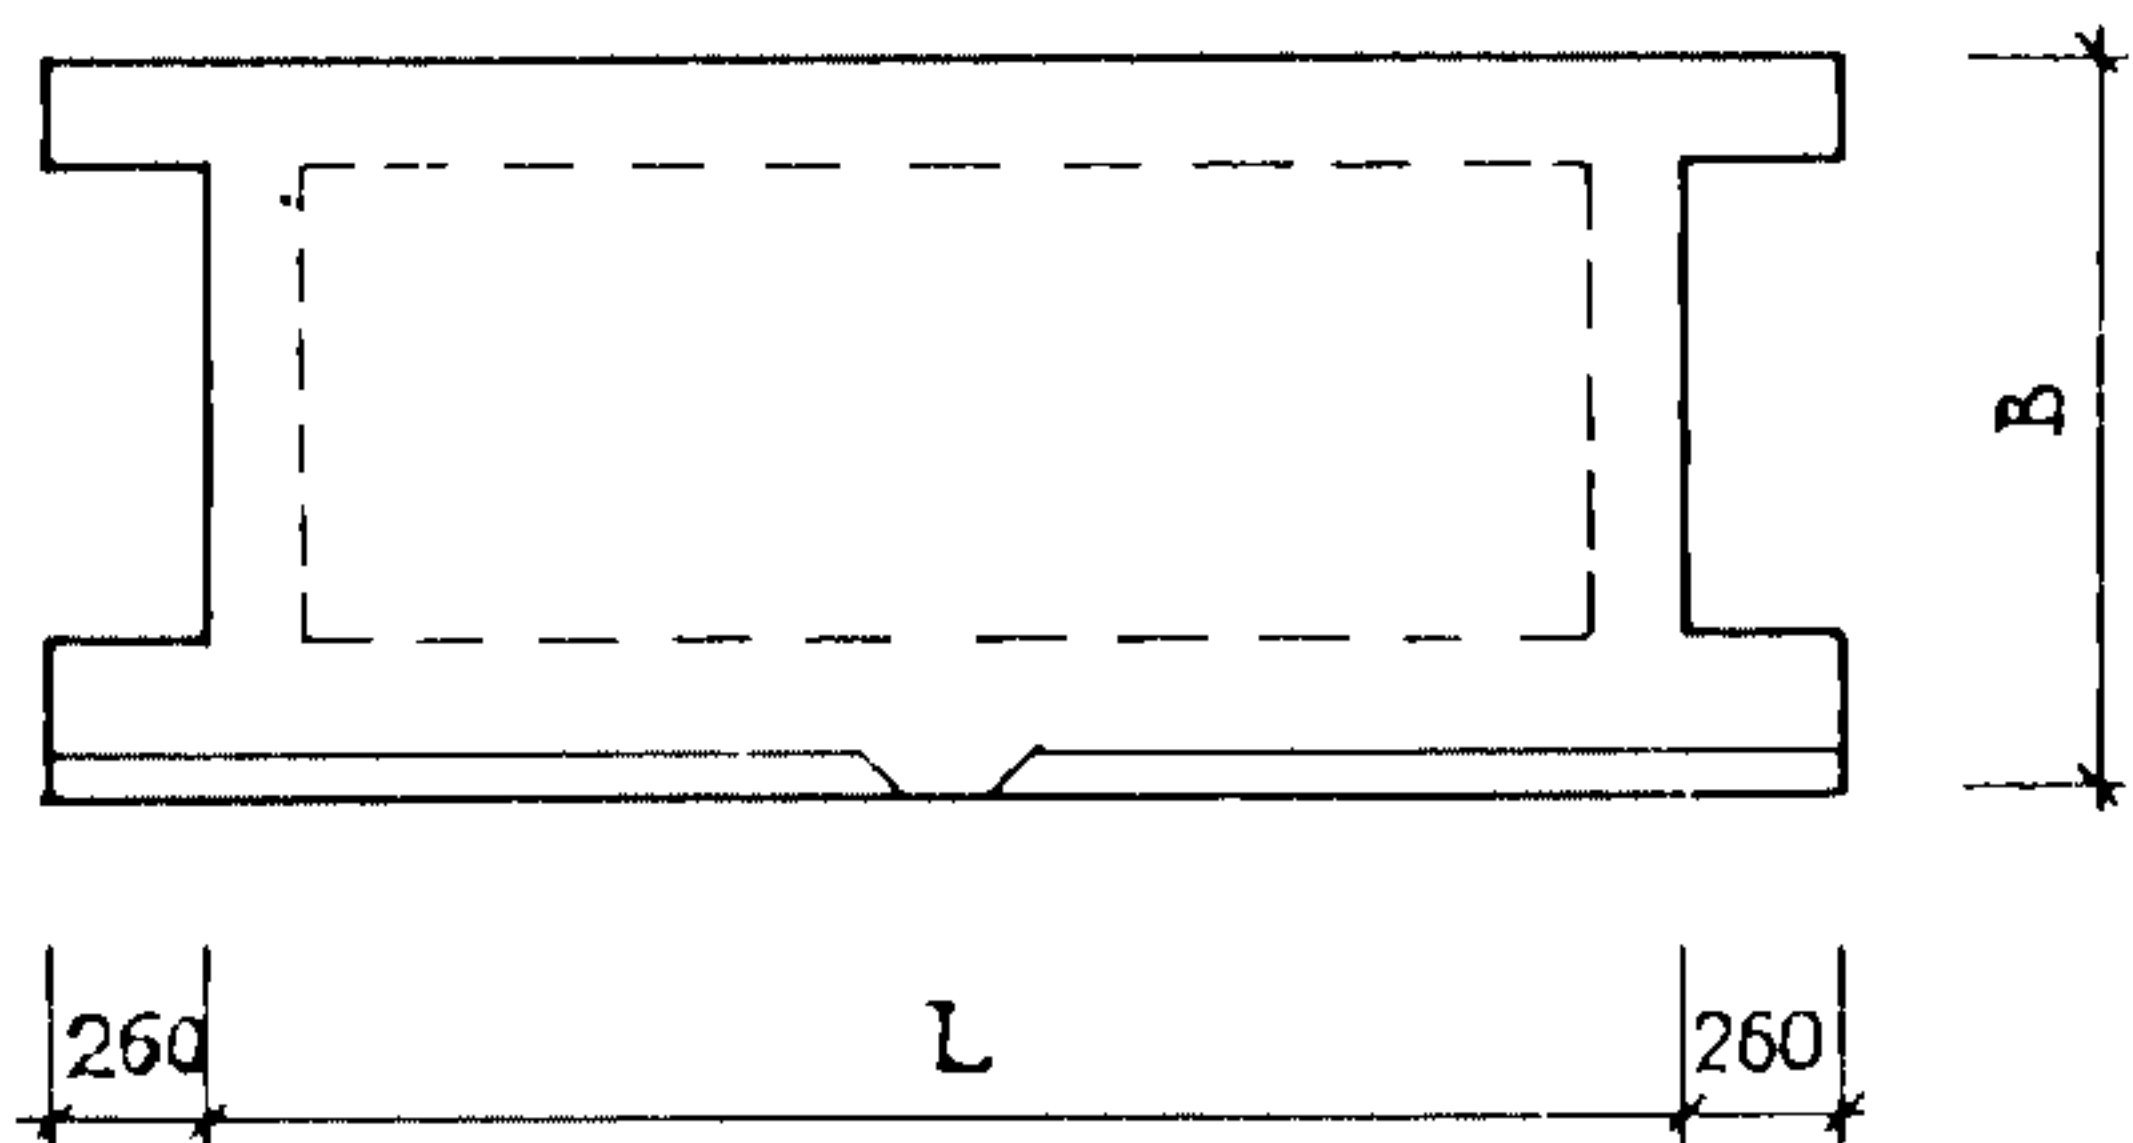


Рис.2

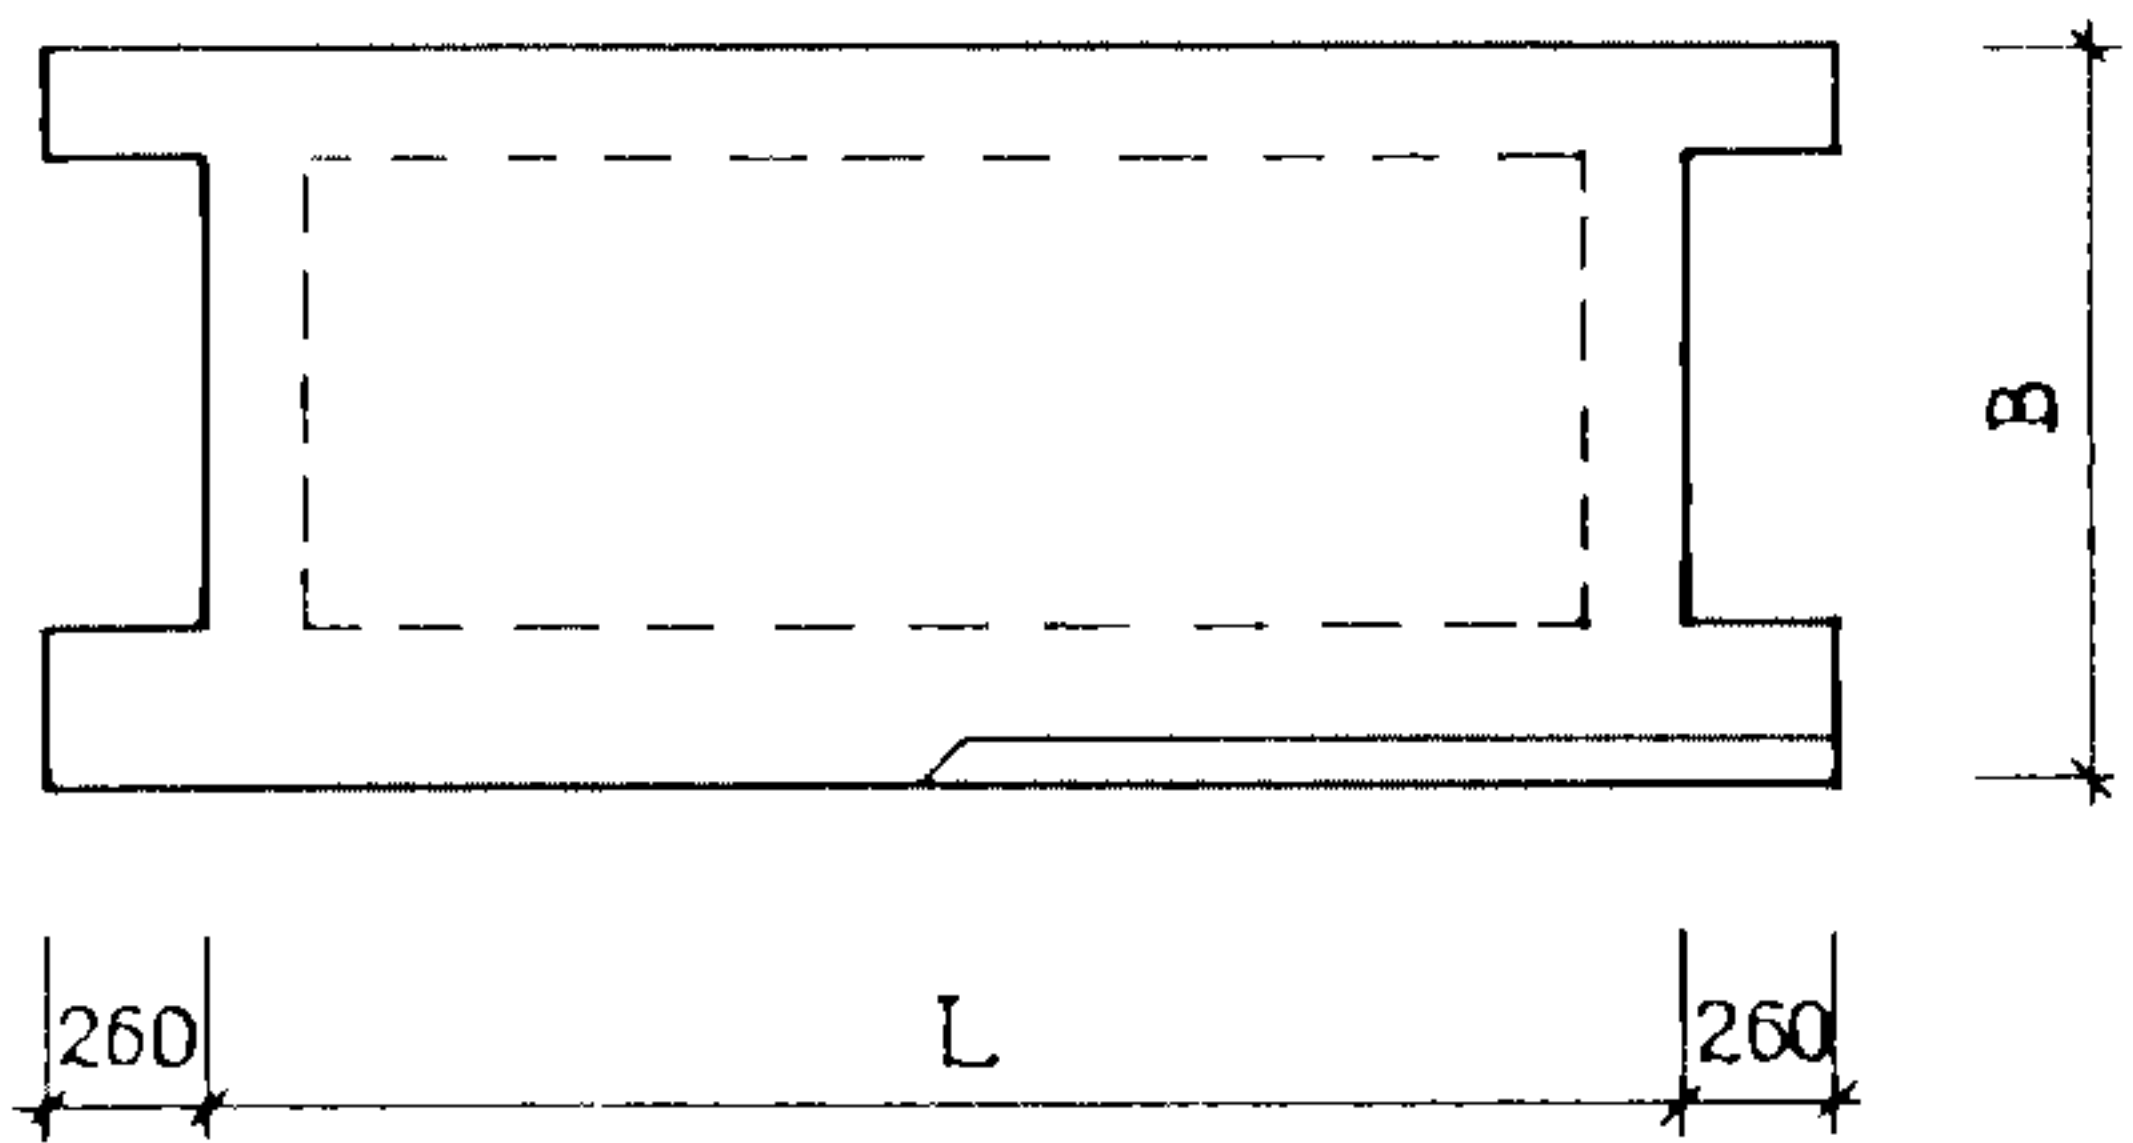

D1AA ТЕХНИЧЕСКАЯ ХАРАКТЕРИСТИКА

Бетон тяжелый класса В15.
Бетон декоративный класса В15.
Рабочая арматура – из стали класса А-III диаметрами 6...12мм ГОСТ 5781-82*,
класса Ат-ПУС диаметрами 10,12 мм ГОСТ 10884-81 и класса Вр-I диаметрами 3,4,5 мм
ГОСТ 6727-80*.
Распределительная и поперечная арматура – из стали класса Вр-I диаметрами 3,4 мм
ГОСТ 6727-80*.
Пластины закладных изделий – из стали марки ВСтЗпс6 по ГОСТ380-71 *.
Анкеры закладных изделий – из стали класса А-III диаметром 8 мм ГОСТ 5781-82*.
Строповочные петли из стали класса Ас-II диаметром 10мм ГОСТ 5781-82*.
Площадки армированы пространственными каркасами.

НАМЕНКЛАТУРА ПЛОЩАДОК

Рис.	Марка площадки	Размеры, мм		Пло- щадь, м ²	Показатели расхода материалов						Масса, т
					Бетон, м ³		Сталь, кг				
		конст- руктив ный	деко- ратив ный				натуральная		привед.к кл.А-I		
					на из- делие	на 1м ² площади	на из- делие	на 1м ² площади			
I	2ЛП23.13-4-кш-С	2300	1300	2,99	0,43	0,06	16,14	5,40	22,46	7,51	1,23
	2ЛП23.16-4-кш-С		1600	3,68	0,49	0,07	16,90	4,59	23,58	6,41	1,40
	2ЛП23.19-4-кш-С		1900	4,37	0,54	0,09	18,95	4,34	26,59	6,08	1,58

ПЛОЩАДКИ ЛЕСТНИЧНЫЕ ЖЕЛЕЗОБЕТОННЫЕ ДЛЯ СТРОИТЕЛЬСТВА ЖИЛЫХ ЗДАНИЙ В СЕЙСМИЧЕСКИХ РАЙОНАХ							СТРОИТЕЛЬНЫЕ КОНСТРУКЦИИ И ИЗДЕЛИЯ Серия I. I52. I-90 Выпуск I			Лист I Страница 2	
Продолжение											
Рис.	Марка площадки	Размеры, мм		Пло- щадь, м ²	Показатели расхода материалов						Масса, т
		L	B		Бетон, м ³		Сталь, кг				
					конст- руктив- ный	деко- ратив- ный	натуральная		привед. к кл А-I		
							на из- делие	на 1м ² площади	на из- делие	на 1м ² площади	
I	2ЛП26. I3-4-кш-С	2600	I300	3,38	0,49	0,07	I8,38	5,44	25,35	7,50	I,40
	2ЛП26. I6-4-кш-С		I600	4, I6	0,55	0,09	20, II	4,83	27,87	6,70	I,60
	2ЛП26. I9-4-кш-С		I900	4,94	0,63	0, I0	22,30	4,5I	32, I5	6,5I	I,83
	2ЛП23. I3-4-кш-С. I	2300	I300	2,99	0,43	0,06	I5,08	5,04	2I,87	7,3I	I,23
	2ЛП23. I6-4-кш-С. I		I600	3,68	0,49	0,07	I6,26	4,42	23,59	6,4I	I,40
	2ЛП23. I9-4-кш-С. I		I900	4,37	0,54	0,09	I8, I7	4, I6	26,4I	6,04	I,58
	2ЛП26. I3-4-кш-С. I	2600	I300	3,38	0,49	0,07	I7,33	5, I3	25,3I	7,49	I,40
	2ЛП26. I6-4-кш-С. I		I600	4, I6	0,55	0,09	I8,3I	4,40	26,75	6,43	I,60
	2ЛП26. I9-4-кш-С. I		I900	4,94	0,63	0, I0	20,53	4, I6	30,0I	6,07	I,83
2	2ЛП23. I3B-4-кш-С	2300	I300	2,99	0,44	0,06	I5,29	5, II	2I,47	7, I8	I,25
	2ЛП23. I6B-4-кш-С		I600	3,68	0,50	0,07	I6,05	4,36	22,59	6, I4	I,43
	2ЛП23. I9B-4-кш-С		I900	4,37	0,55	0,09	I8, I0	4, I4	25,60	5,86	I,60
	2ЛП26. I3B-4-кш-С	2600	I300	3,38	0,50	0,07	I7,54	5, I9	24,38	7,2I	I,43
	2ЛП26. I6B-4-кш-С		I600	4, I6	0,56	0,09	I9,27	4,63	26,90	6,47	I,63
	2ЛП26. I9B-4-кш-С		I900	4,94	0,64	0, I0	2I,46	4,34	3I, I7	6,3I	I,85
	2ЛП23. I3B-4-кш-С. I	2300	I300	2,99	0,44	0,06	I4,23	4,76	20,88	6,98	I,25
	2ЛП23. I6B-4-кш-С. I		I600	3,68	0,50	0,07	I5,40	4, I8	22,60	6, I4	I,43
	2ЛП23. I9B-4-кш-С. I		I900	4,37	0,55	0,09	I7,32	3,96	25,43	5,82	I,60
	2ЛП26. I3B-4-кш-С. I	2600	I300	3,38	0,50	0,07	I6,49	4,88	24,06	7, I2	I,43
	2ЛП26. I6B-4-кш-С. I		I600	4, I6	0,56	0,09	I7,47	4,20	25,74	6, I9	I,63
	2ЛП26. I9B-4-кш-С. I		I900	4,94	0,64	0, I0	I9,59	3,97	29,04	5,88	I,85

ПЛОЩАДКИ ЛЕСТНИЧНЫЕ ЖЕЛЕЗОБЕТОННЫЕ ДЛЯ СТРОИТЕЛЬСТВА
ЖИЛЫХ ЗДАНИЙ В СЕЙСМИЧЕСКИХ РАЙОНАХ

СТРОИТЕЛЬНЫЕ
КОНСТРУКЦИИ И
ИЗДЕЛИЯ
Серия I.152.I-9с
Выпуск I

Лист 2
Страница 3

С2ВА УКАЗАНИЯ ПО ПРИМЕНЕНИЮ

Площадки лестничные в сочетании с лестничными маршами плитной конструкции по серии I.151.I-8с выпуск 2 предназначены для устройства сборных двухмаршевых лестниц в жилых зданиях с высотой этажа 3,0м со стенами из местных материалов для районов сейсмичностью 7,8 и 9 баллов.

Предел огнестойкости лестничных площадок - I час.

Группа возгораемости - негорючие.

Ж3УА СУММАРНАЯ НАГРУЗКА (расчетная, без учета собственного веса площадки) - $\frac{3,5 \text{ кПа}}{360 \text{ кгс/м}^2}$

С2МД СЕЙСМИЧНОСТЬ - 7,8 и 9 баллов.

С2ВД СТЕПЕНЬ АГРЕССИВНОСТИ СРЕДЫ - неагрессивная.

ДОПОЛНИТЕЛЬНЫЕ ДАННЫЕ

Расшифровка марки изделия:

2ЛП23.13В-4-кш-С. I

2ЛП - лестничная площадка ребристая для маршей типа ЛМ ;

23.13 - длина и ширина в дм (2300 и 1300 мм) ;

В - верхняя конечная

4 - расчетная временная нагрузка на площадку 3,5 кПа (360 кгс/м² без учета собственной массы);

к - с консолями;

ш - со шлифованной мозаичной поверхностью;

С - сейсмический район строительства;

I - вариант армирования сталью класса Ат-IVс;

В7ЕА СОСТАВ ПРОЕКТНОЙ ДОКУМЕНТАЦИИ

Выпуск I - Площадки ребристые длиной 2300 и 2600 мм к маршам шириной 1050 и 1200 мм для зданий с высотой этажа 3,0м.

Рабочие чертежи.

Объем проектных материалов, приведенных к формату А4, - 53 форматки

В7ВА АВТОР ПРОЕКТА ТашЗНИИЭП, 700000, Ташкент, Почтамт, а/я 108.

В7НА УТВЕРЖДЕНИЕ Утверждены Госкомархитектурой, приказ от 25.11.88 № 315
Введены в действие с 15.12.88

В7КА ПОСТАВЩИК ЦИТП, 125878, ГСП, Москва, А-445, ул.Смольная, 22.

Инв.№ 23463

Катал.л. № 062994