К800-10. 11-88

СК-3	СТРОИТЕЛЬНЫЙ КАТАЛОГ ЧАСТЬ 3 ТИПОВАЯ ДОКУМЕНТАЦИЯ НА КОНСТРУКЦИИ, ИЗДЕЛИЯ И УЗЛЫ ЗДАНИЙ И СООРУЖЕНИЙ	СТРОИТЕЛЬНЫЕ КОНСТРУКЦИИ И ИЗДЕЛИЯ Серия I.865.5-I2 Выпуск 3
ГП ЦПП	ПЛИТЫ ДЛИНОЙ 6 М С ДЕРЕВЯННЫМ КАРКАСОМ ДЛЯ СОВМЕЩЕННЫХ ПОКРЫТИЙ СЕЛЬСКОХОЗЯЙСТВЕННЫХ ЗДАНИЙ С АСБЕСТОЦЕМЕНТНОЙ КРОВЛЕЙ	УДК 69.024.I55
НОЯБРЬ **1988**		**На I-м листе** **На 2-х страницах** **Страница I**

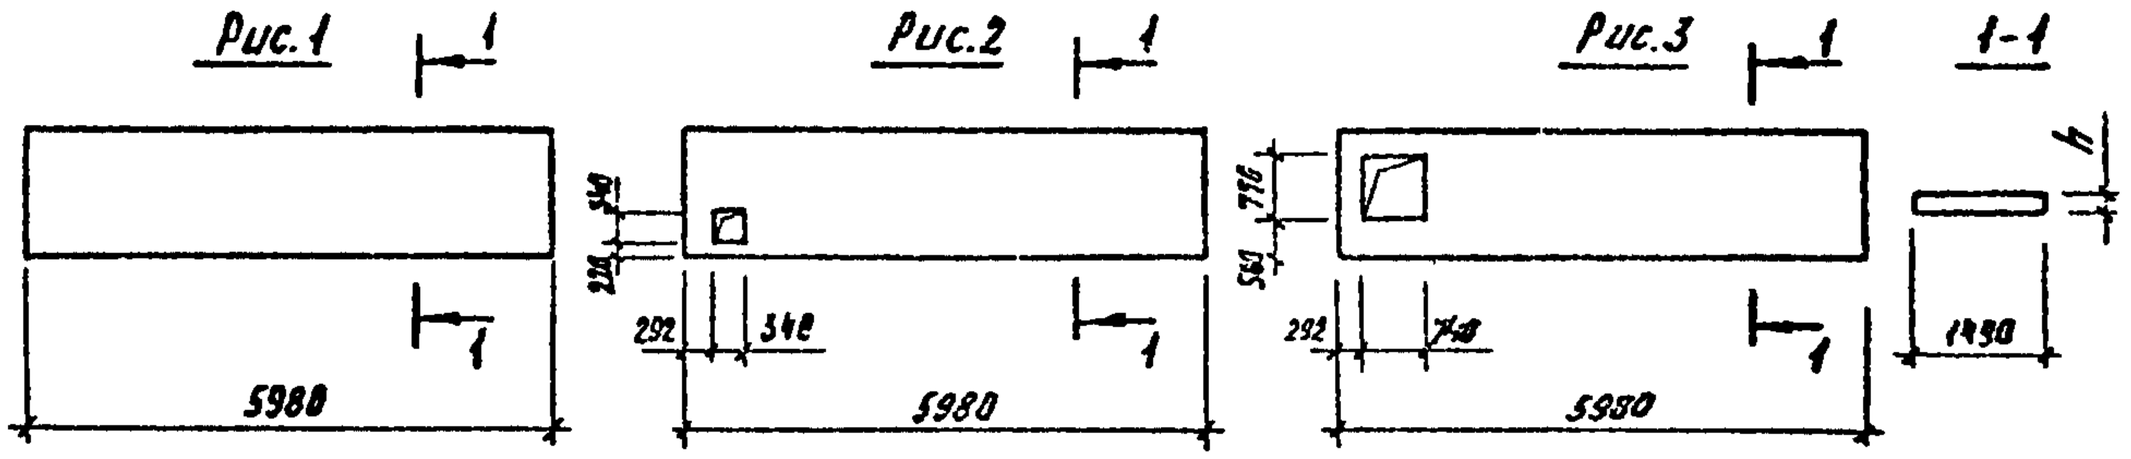

D1АА ТЕХНИЧЕСКАЯ ХАРАКТЕРИСТИКА

Плиты запроектированы на деревянном каркасе с обшивкой из асбестоцементных плоских листов или фанеры.

В качестве утеплителя приняты минераловатные плиты с плотностью I25 кг/м^3. Толщина утеплителя принимается переменной в зависимости от параметров относительной влажности и температур наружного и внутреннего воздуха.

НОМЕНКЛАТУРА ПЛИТ

Марка плиты	Рис.	Нормативная снеговая нагрузка, кгс/м^2(кПа)	Толщина плиты, мм	Расход материалов				Масса плиты, кг
				Древесина, м^3	Асбестоцементные листы, м^2	Фанера, м^3	Минераловатные плиты, м^3	
ПДА6-3	I	I50(I,5)	268	0,37	8,9I	-	I,I4	520
ПДА6-3-03	2			0,39	8,8	-	I,I2	520
ПДА6-3-07	3			0,4I	8,34	-	I,04	5I5
ПДФ6-3	I		264	0,37	-	0,055	I,I4	369
ПДФ6-3-03	2			0,39	-	0,054	I,I2	37I
ПДФ6-3-07	3			0,4I	-	0,05I	I,04	374

В таблице номенклатуры масса плит условно указана при толщине утеплителя равной I50 мм.

ПЛИТЫ ДЛИНОЙ 6 М С ДЕРЕВЯННЫМ КАРКАСОМ ДЛЯ СОВМЕЩЕННЫХ ПОКРЫТИЙ СЕЛЬСКОХОЗЯЙСТВЕННЫХ ЗДАНИЙ С АСБЕСТОЦЕМЕНТНОЙ КРОВЛЕЙ	СТРОИТЕЛЬНЫЕ КОНСТРУКЦИИ И ИЗДЕЛИЯ Серия I.865.5-I2 Вып. 3	Лист I Страница 2

G25A УКАЗАНИЯ ПО ПРИМЕНЕНИЮ

Плиты предназначены для покрытий сельскохозяйственных производственных, складских и вспомогательных зданий. Плиты покрытий запроектированы под кровлю из асбестоцементных волнистых листов, которые укладываются в построечных условиях после монтажа плит.

Плиты разработаны для помещений с относительной влажностью внутреннего воздуха не более 75 %.

J30B ВЕТРОВОЕ ДАВЛЕНИЕ - $\frac{48\ кгс/м^2}{0,48\ кПа}$

J3NB ВЕС СНЕГОВОГО ПОКРОВА - $\frac{I50\ кгс/м^2}{I,5\ кПа}$

M1BD РАСЧЕТНАЯ ТЕМПЕРАТУРА НАРУЖНОГО ВОЗДУХА - до минус 50°С

G2BQ СТЕПЕНЬ АГРЕССИВНОСТИ СРЕДЫ - неагрессивная, слабо-и средне-агрессивная.

G2EE ИНЖЕНЕРНО-ГЕОЛОГИЧЕСКИЕ УСЛОВИЯ - обычные

Д О П О Л Н И Т Е Л Ь Н Ы Е Д А Н Н Ы Е

Расшифровка марки плиты:

ПДА6-3; ПДФ6-3-03

ПД - плита покрытия на деревянном каркасе;

А,Ф - обшизка из плоских асбестоцементных листов или фанеры;

6 - пролет плиты,м;

3 - величина нормативной снеговой нагрузки I50 кгс/м^2 (I,5 кПа)

03 - отверстие размером 340х340 мм

Настоящий выпуск рассматривать совместно с выпуском 0 данной серии.

B7EA С О С Т А В П Р О Е К Т Н О Й Д О К У М Е Н Т А Ц И И

Выпуск 3 Плиты с асбестоцементной и фанерной обшивкой для IУ снегового района. Рабочие чертежи.

Объем проектных материалов, приведенных к формату А4 - 42 форматки.

B78A АВТОР ПРОЕКТА ЦНИИЭПсельстрой, I43360, г. Апрелевка-2, Моск.обл., ул. Апрелевская, 65 с участием ЦНИИСК им. Кучеренко

B7HA УТВЕРЖДЕНИЕ Утверждены Главным Управлением проектирования Госстроя СССР, письмо от 26.II.87 г. № 6/6-4245

Введены в действие с 0I.07.88 г. институтом "ЦНИИЭПсельстрой", приказ от 0I.06.88 г. № 78.

B7KA ПОСТАВЩИК Государственное предприятие — Центр проектной продукции массового применения (ГП ЦПП), 127238, Москва, Дмитровское ш.,46, корп. 2

Инв. № 23233

Катал.л. № 062013