



СК-3	СТРОИТЕЛЬНЫЙ КАТАЛОГ ЧАСТЬ 3 ТИПОВАЯ ДОКУМЕНТАЦИЯ НА КОНСТРУКЦИИ, ИЗДЕЛИЯ И УЗЛЫ ЗДАНИЙ И СООРУЖЕНИЙ	УЗЛЫ ЗДАНИЙ Серия 2.030-1 Выпуск I
ГП ЦПП	УЗЛЫ КРЕПЛЕНИЯ АСБЕСТОЦЕМЕНТНЫХ ВОЛНИСТЫХ ЛИСТОВ В СТЕНАХ НЕОТАПЛИВАЕМЫХ ЗДАНИЙ	
ИЮНЬ 1993		На 2 страницах Страница I


Крепление листов клеммерами
к стальным ригелям швеллерно-
го сечения

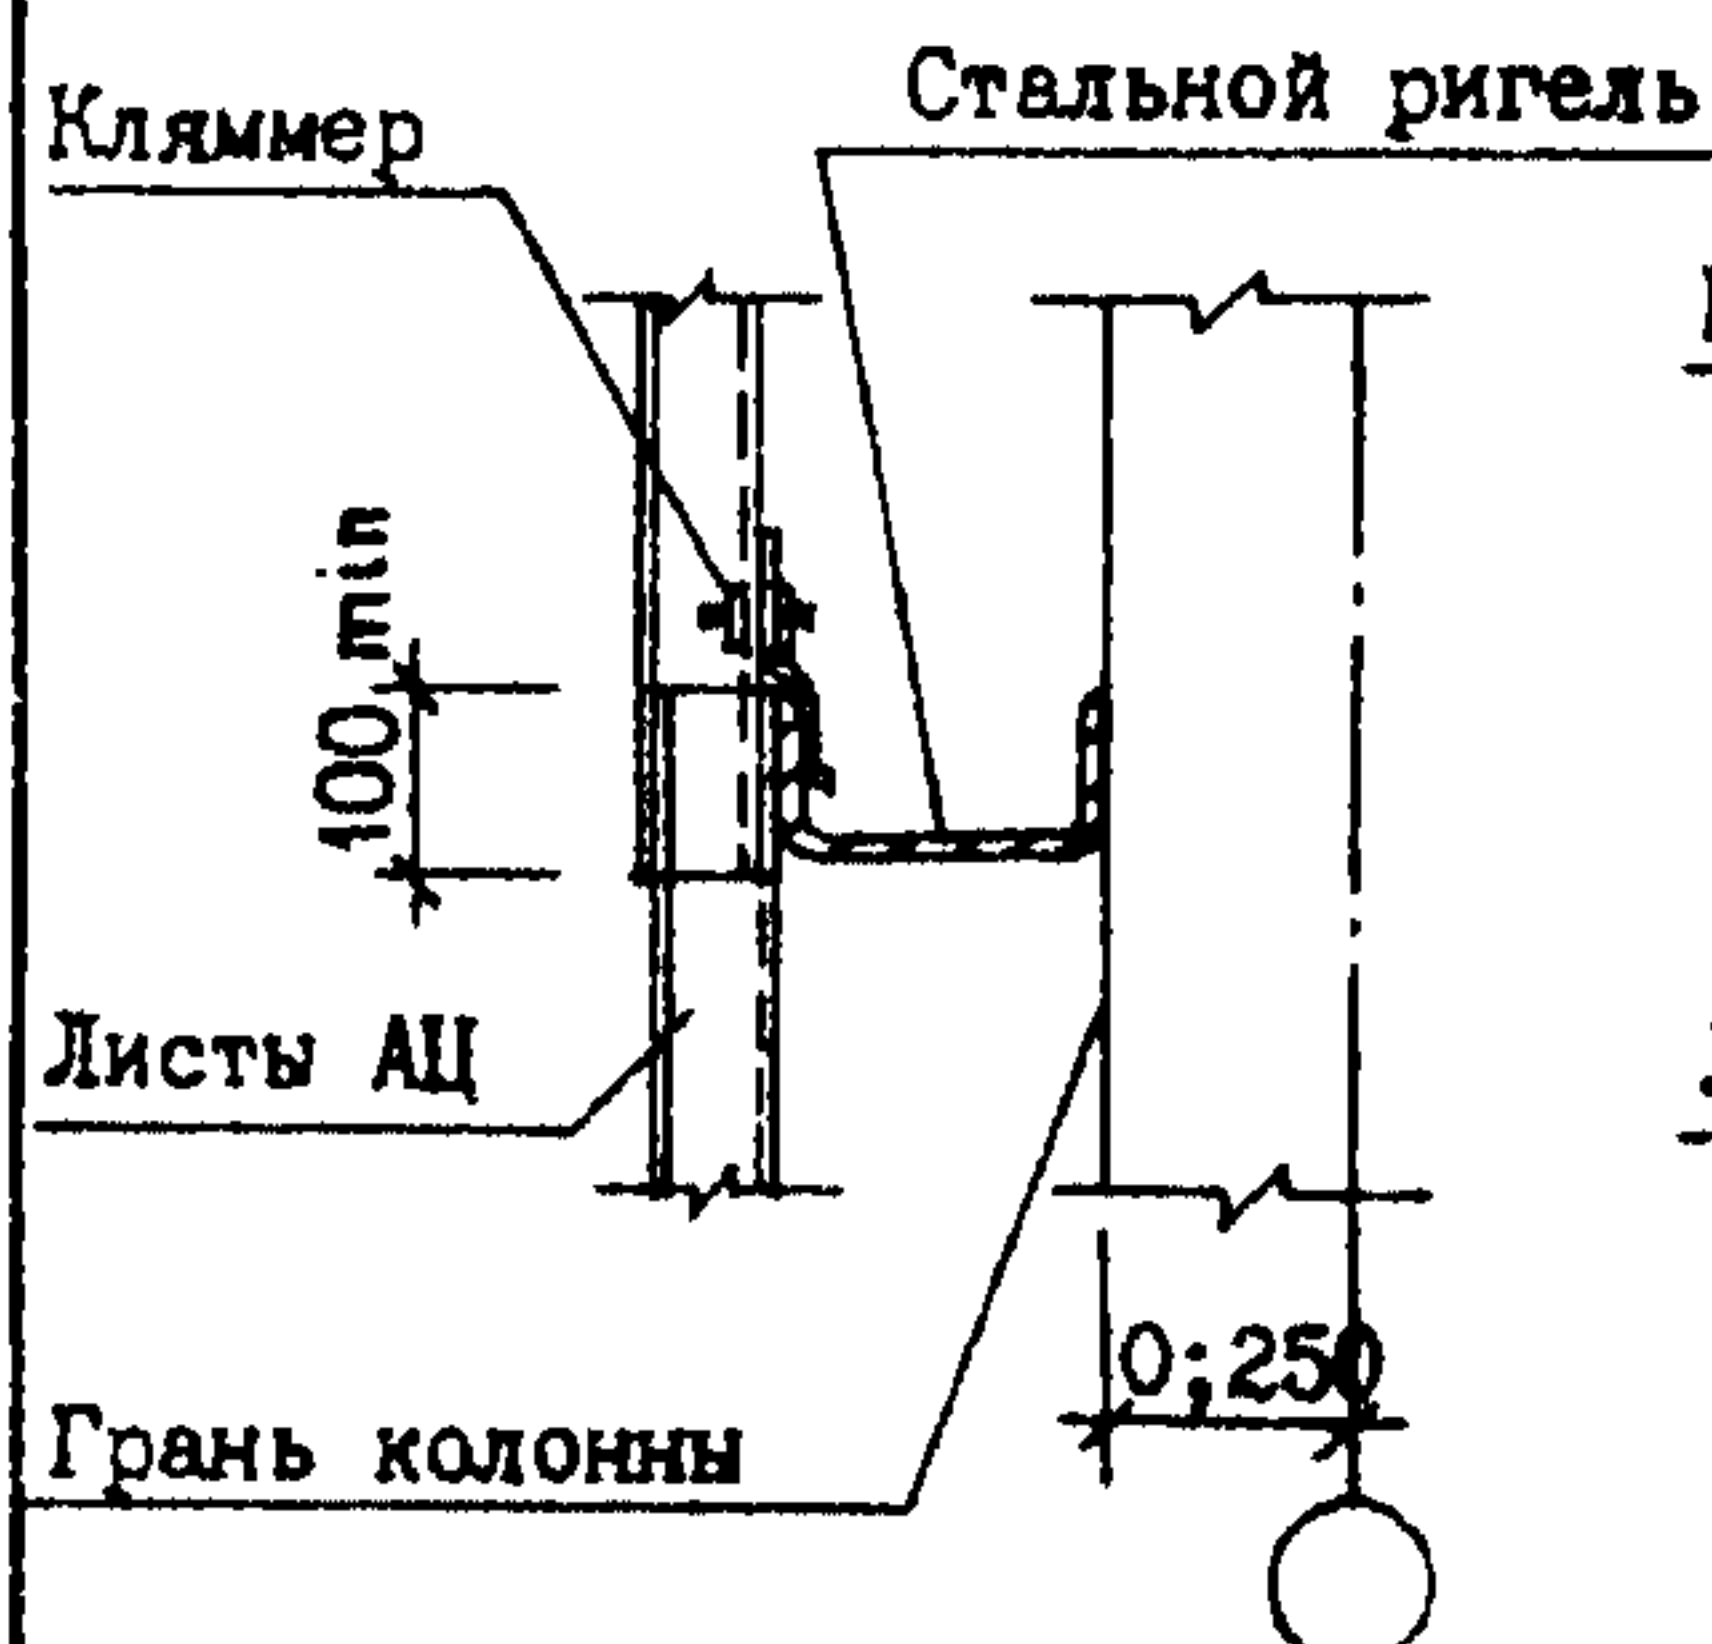

Крепление листов крюками к
стальным ригелям швеллерного
сечения


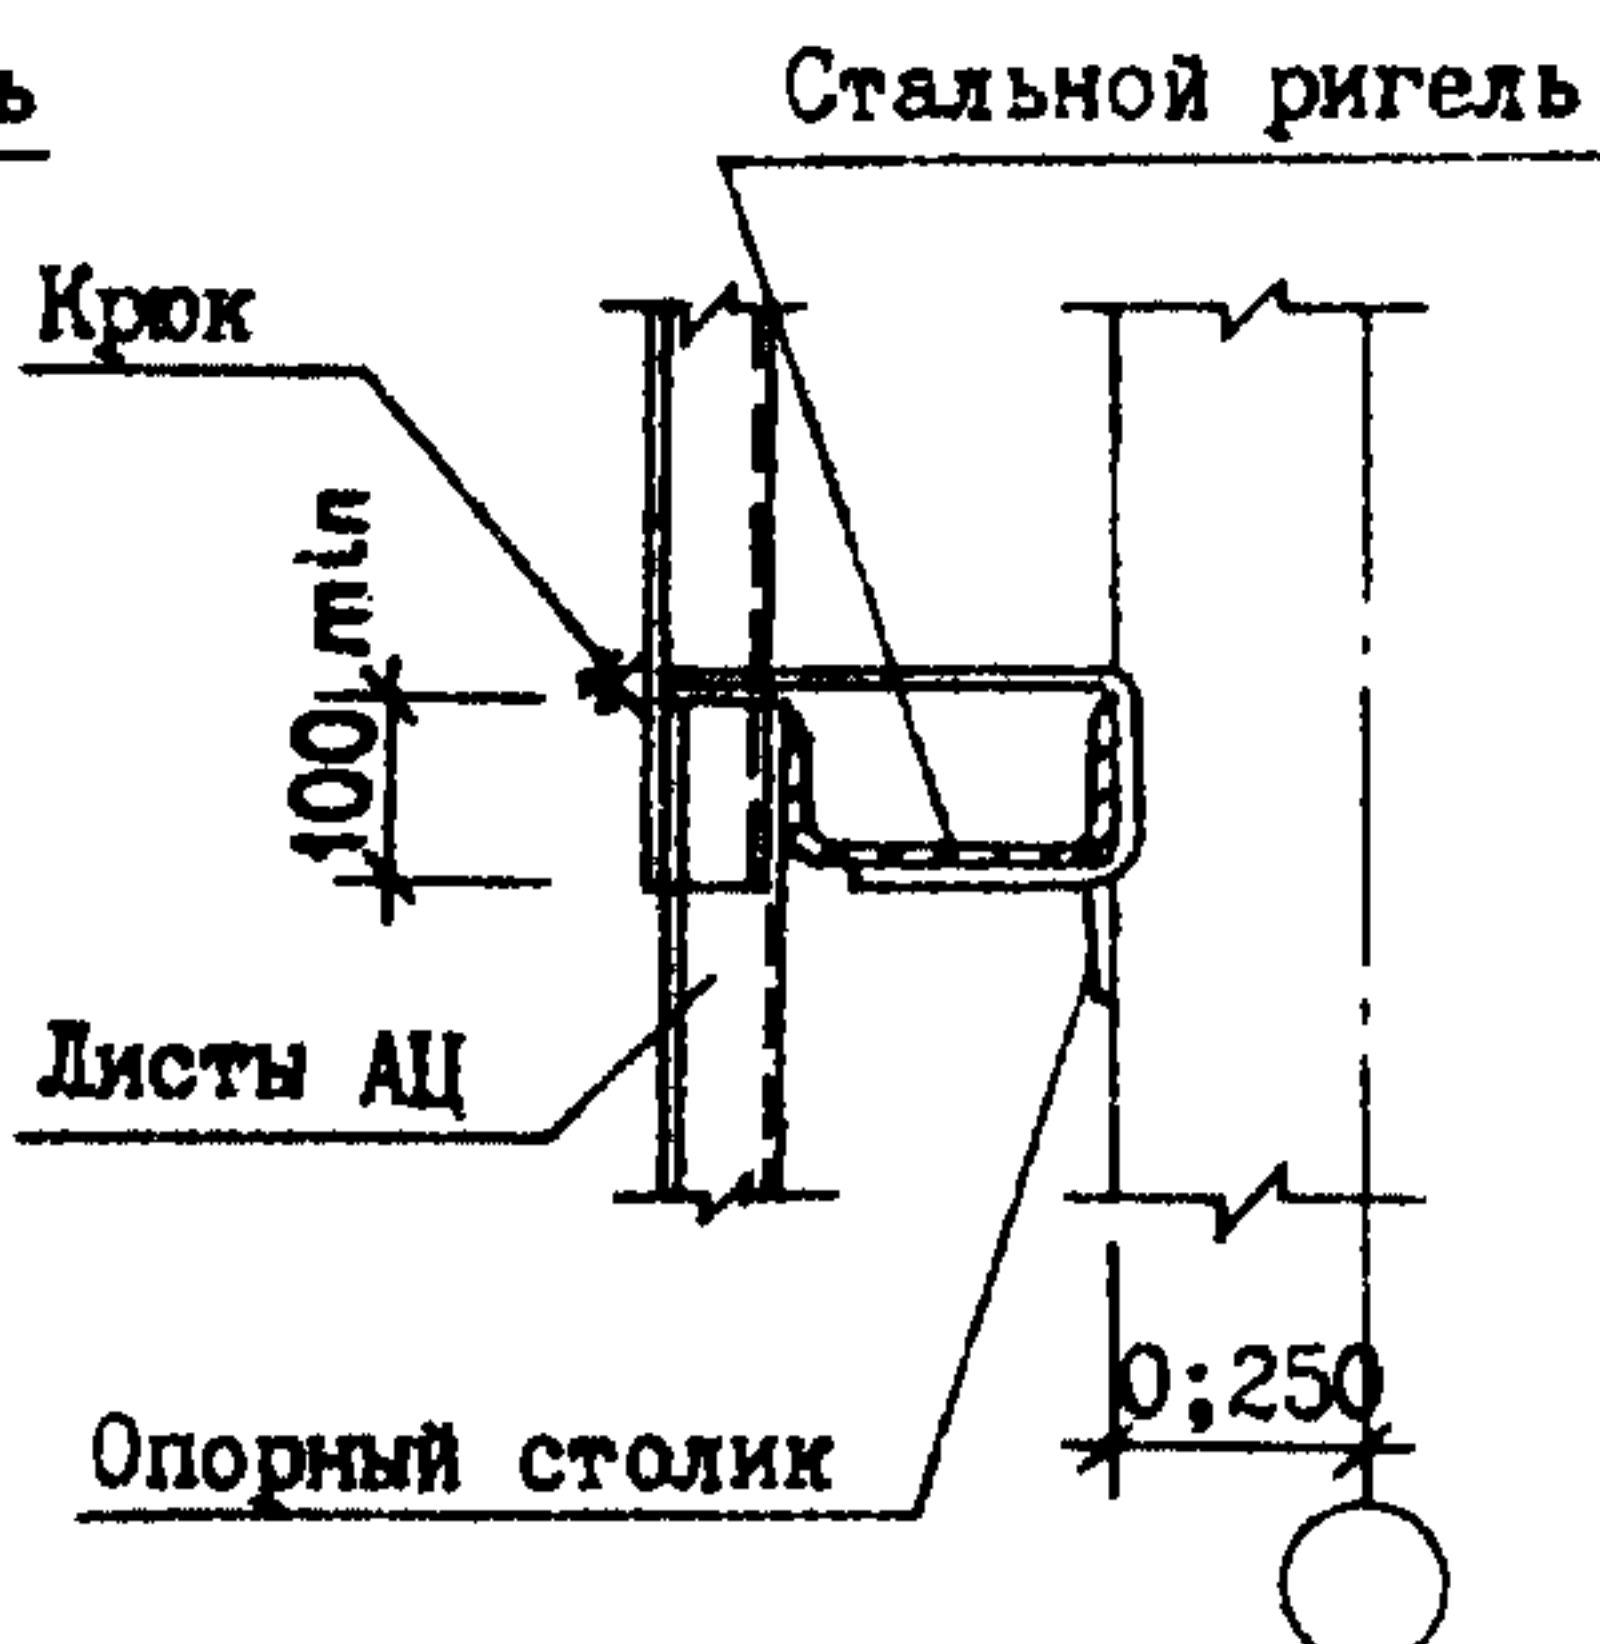


Крепление листов клеммерами
к стальным ригелям ко-
робчатого сечения

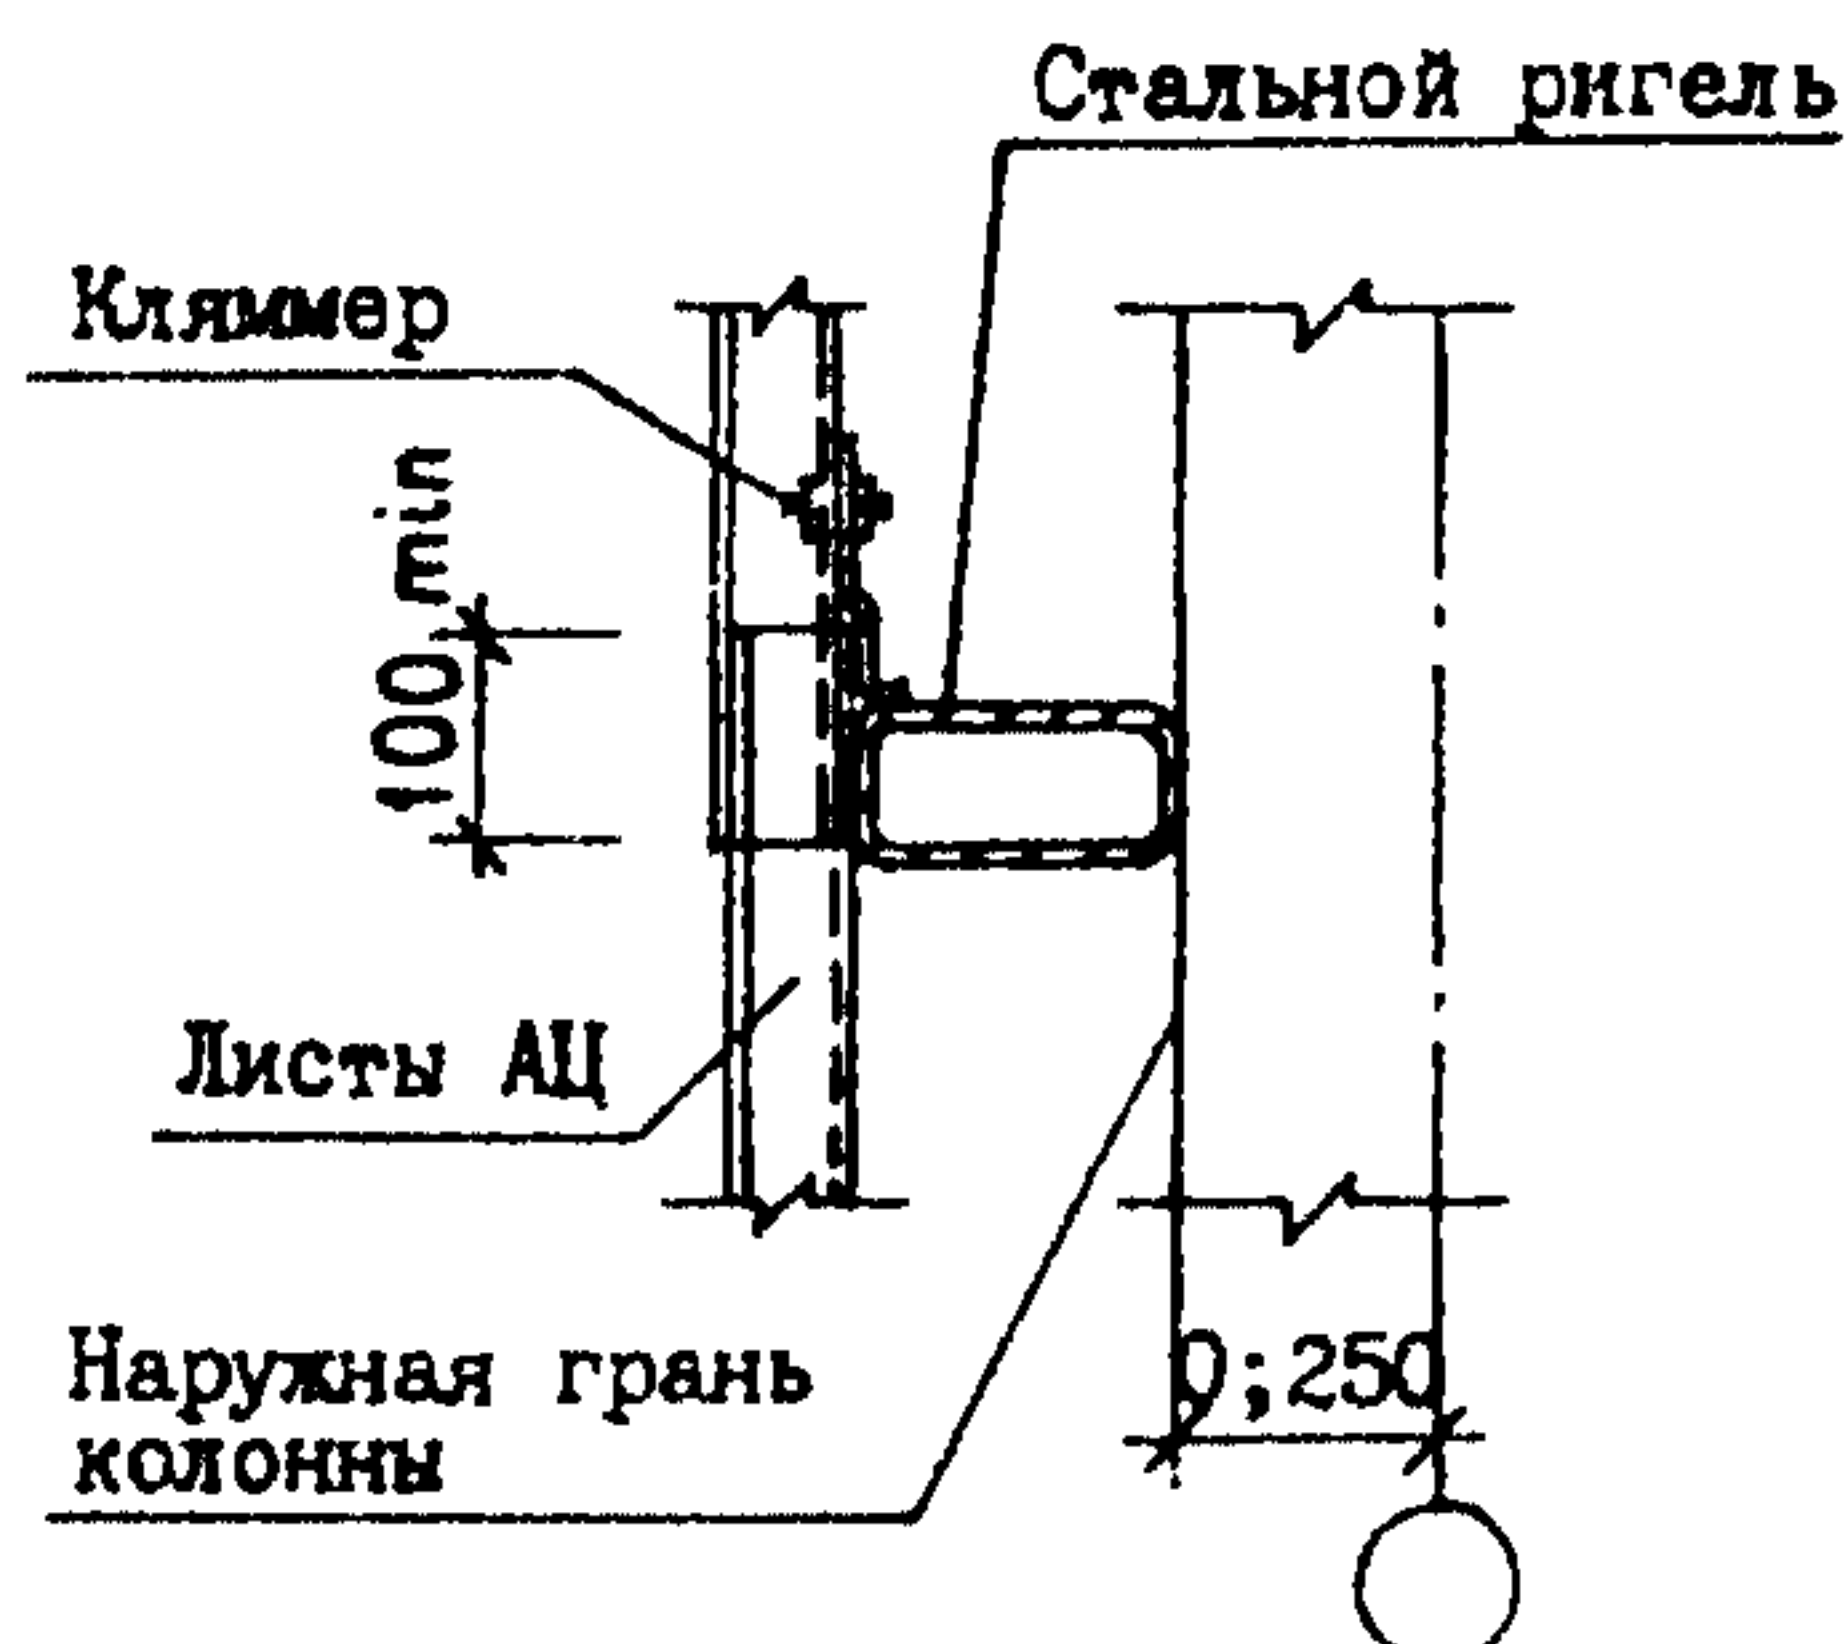


Крепление листов крюками к стальным
ригелям коробчатого сечения


Крепление листов к деревянным
ригелям

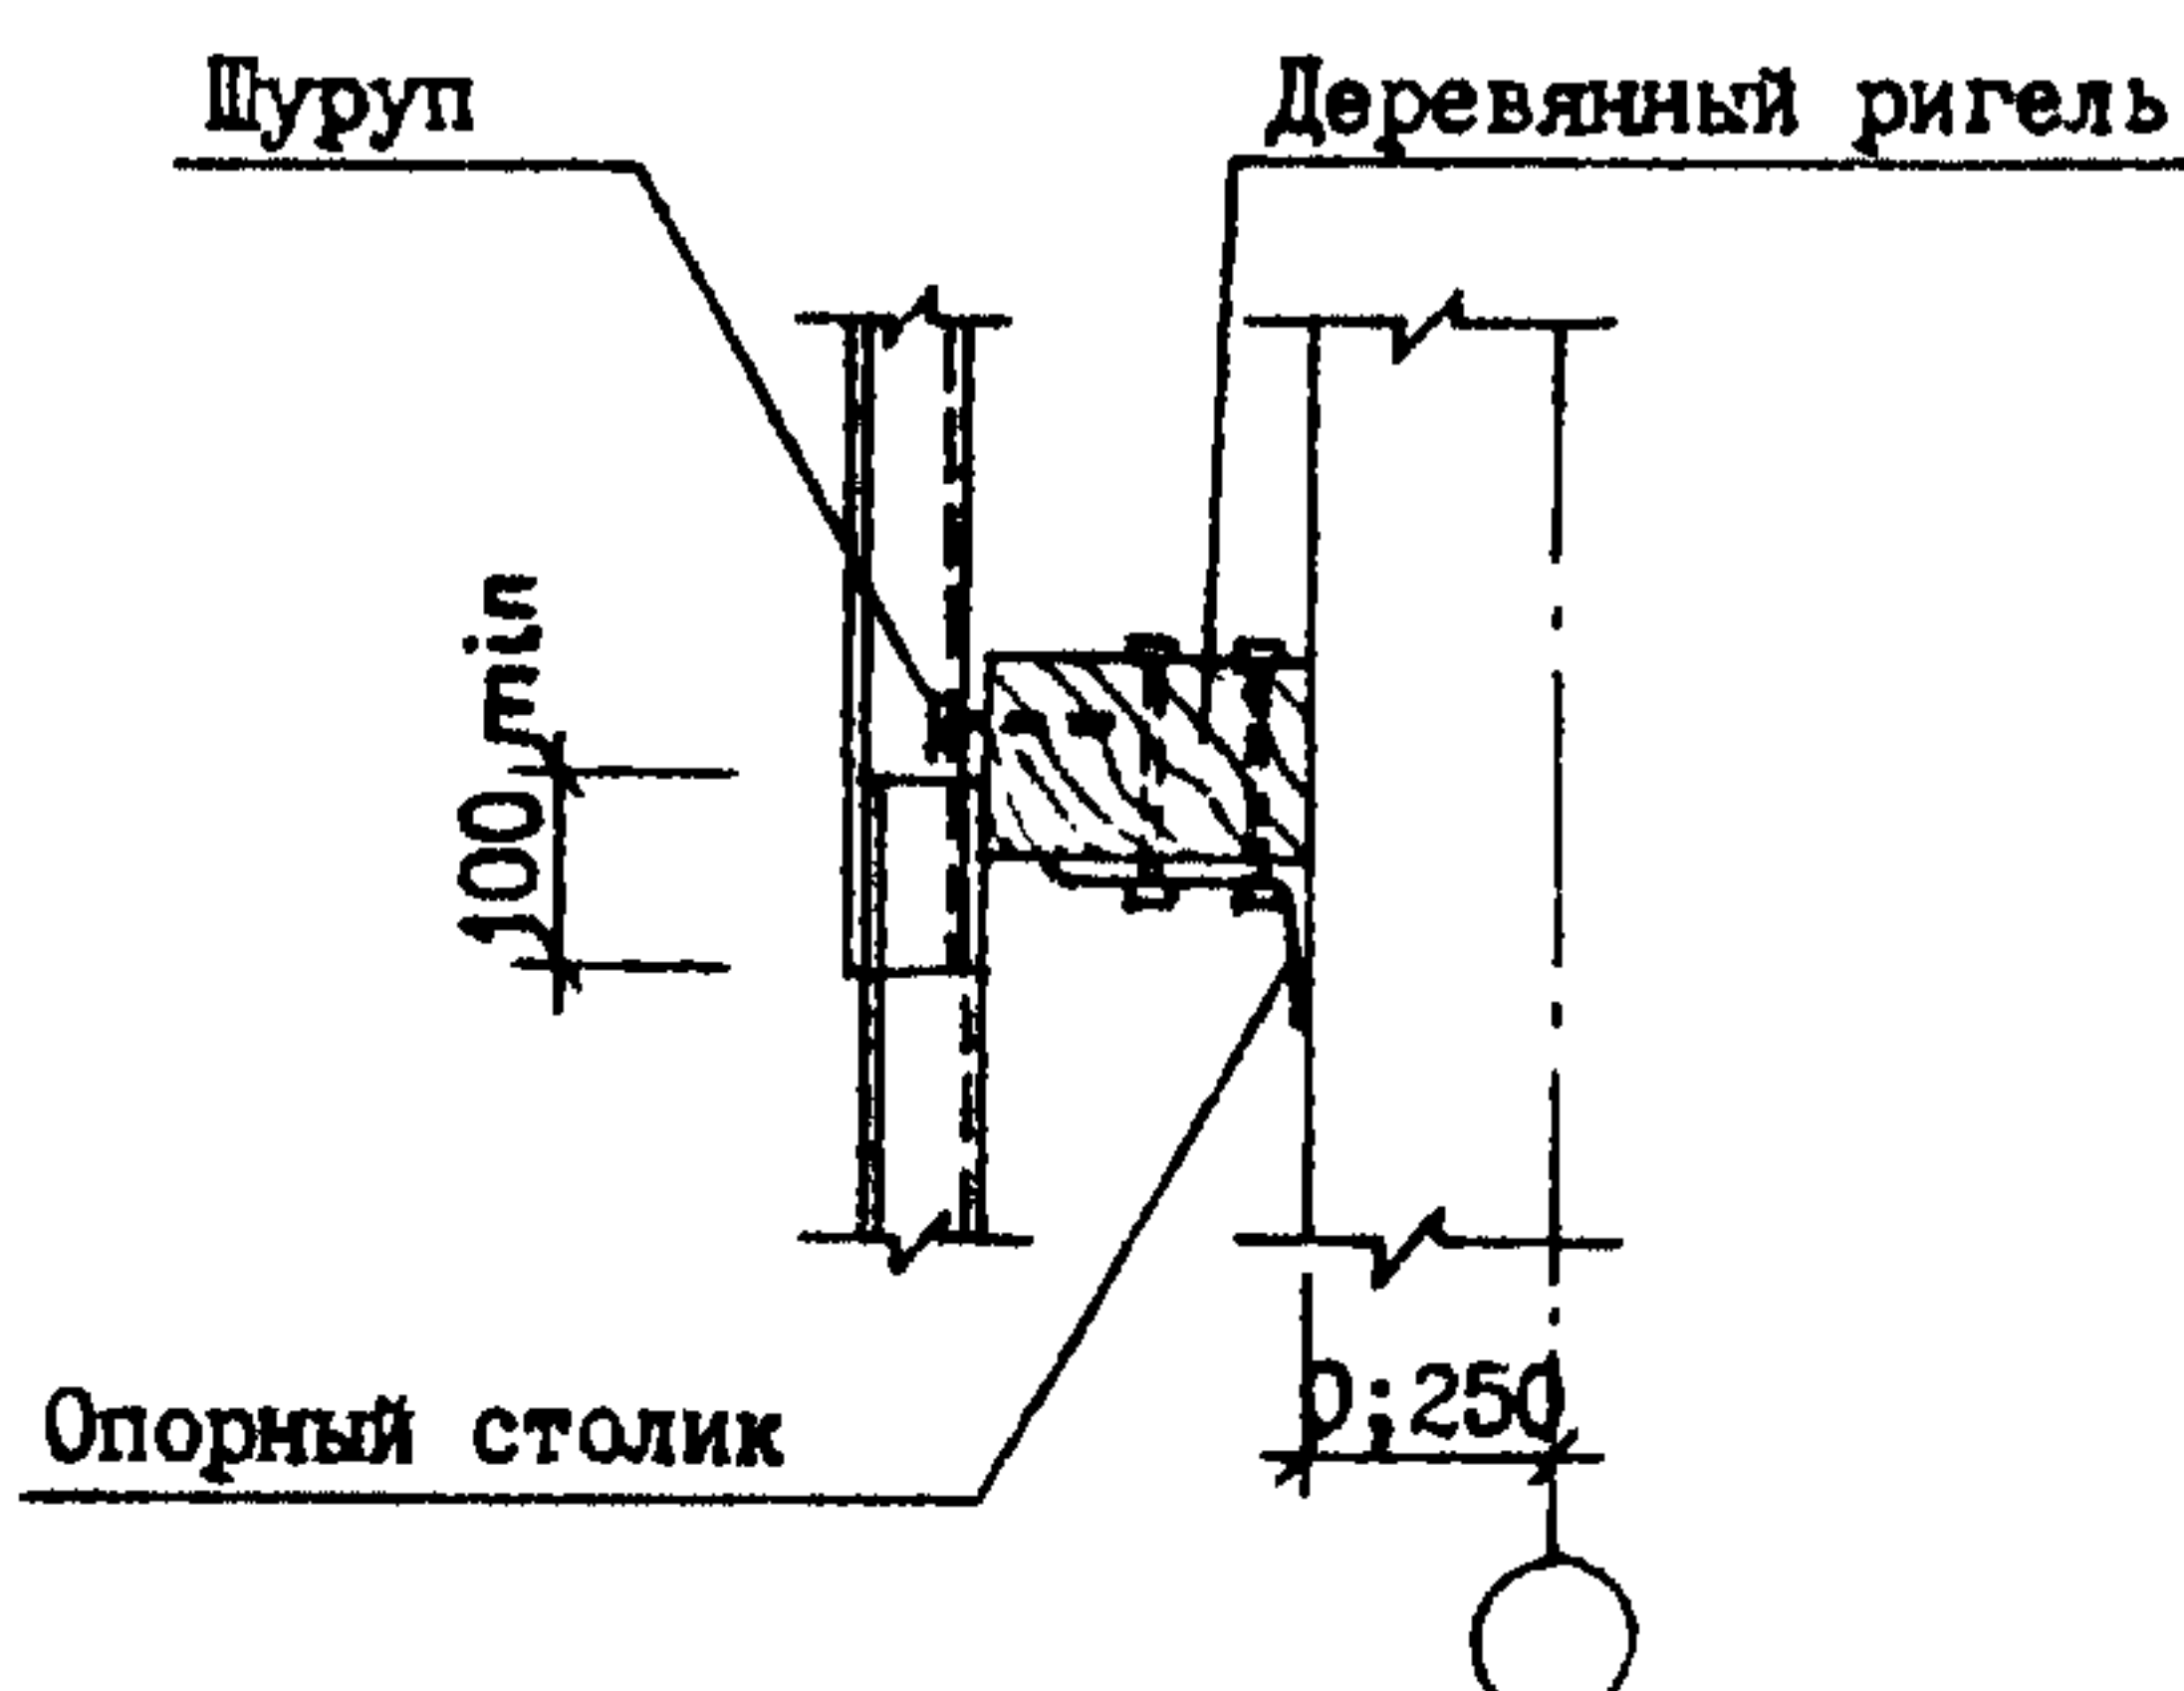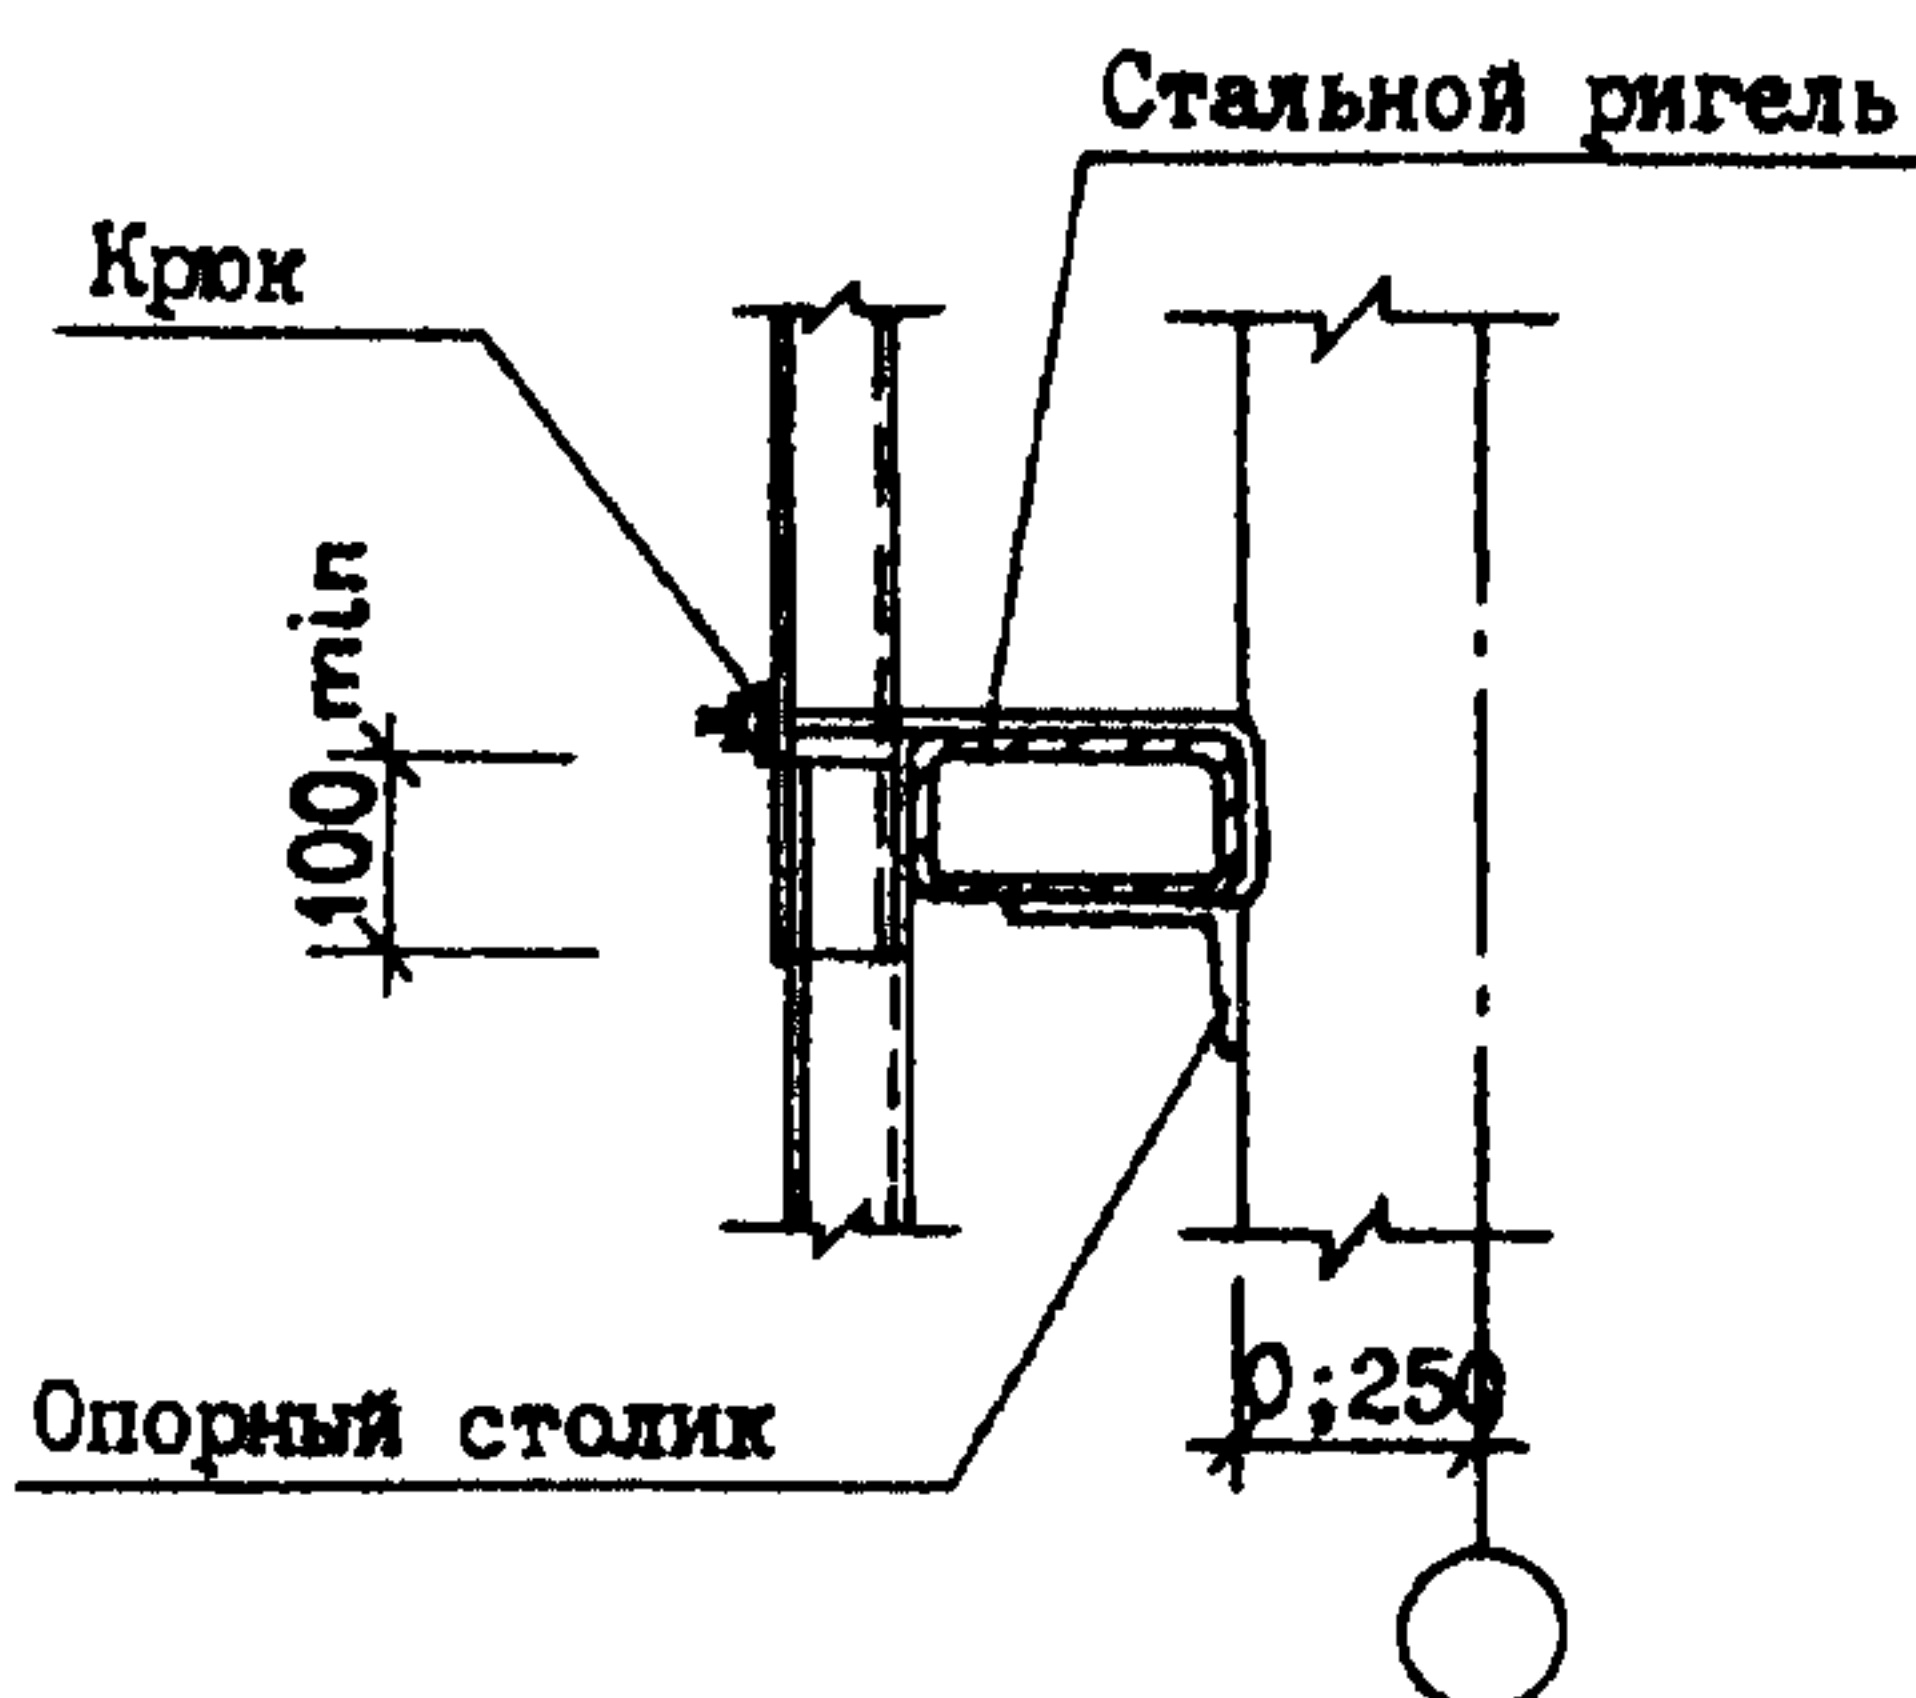

Крепление листов к ж.б.ригелям
таврового сечения

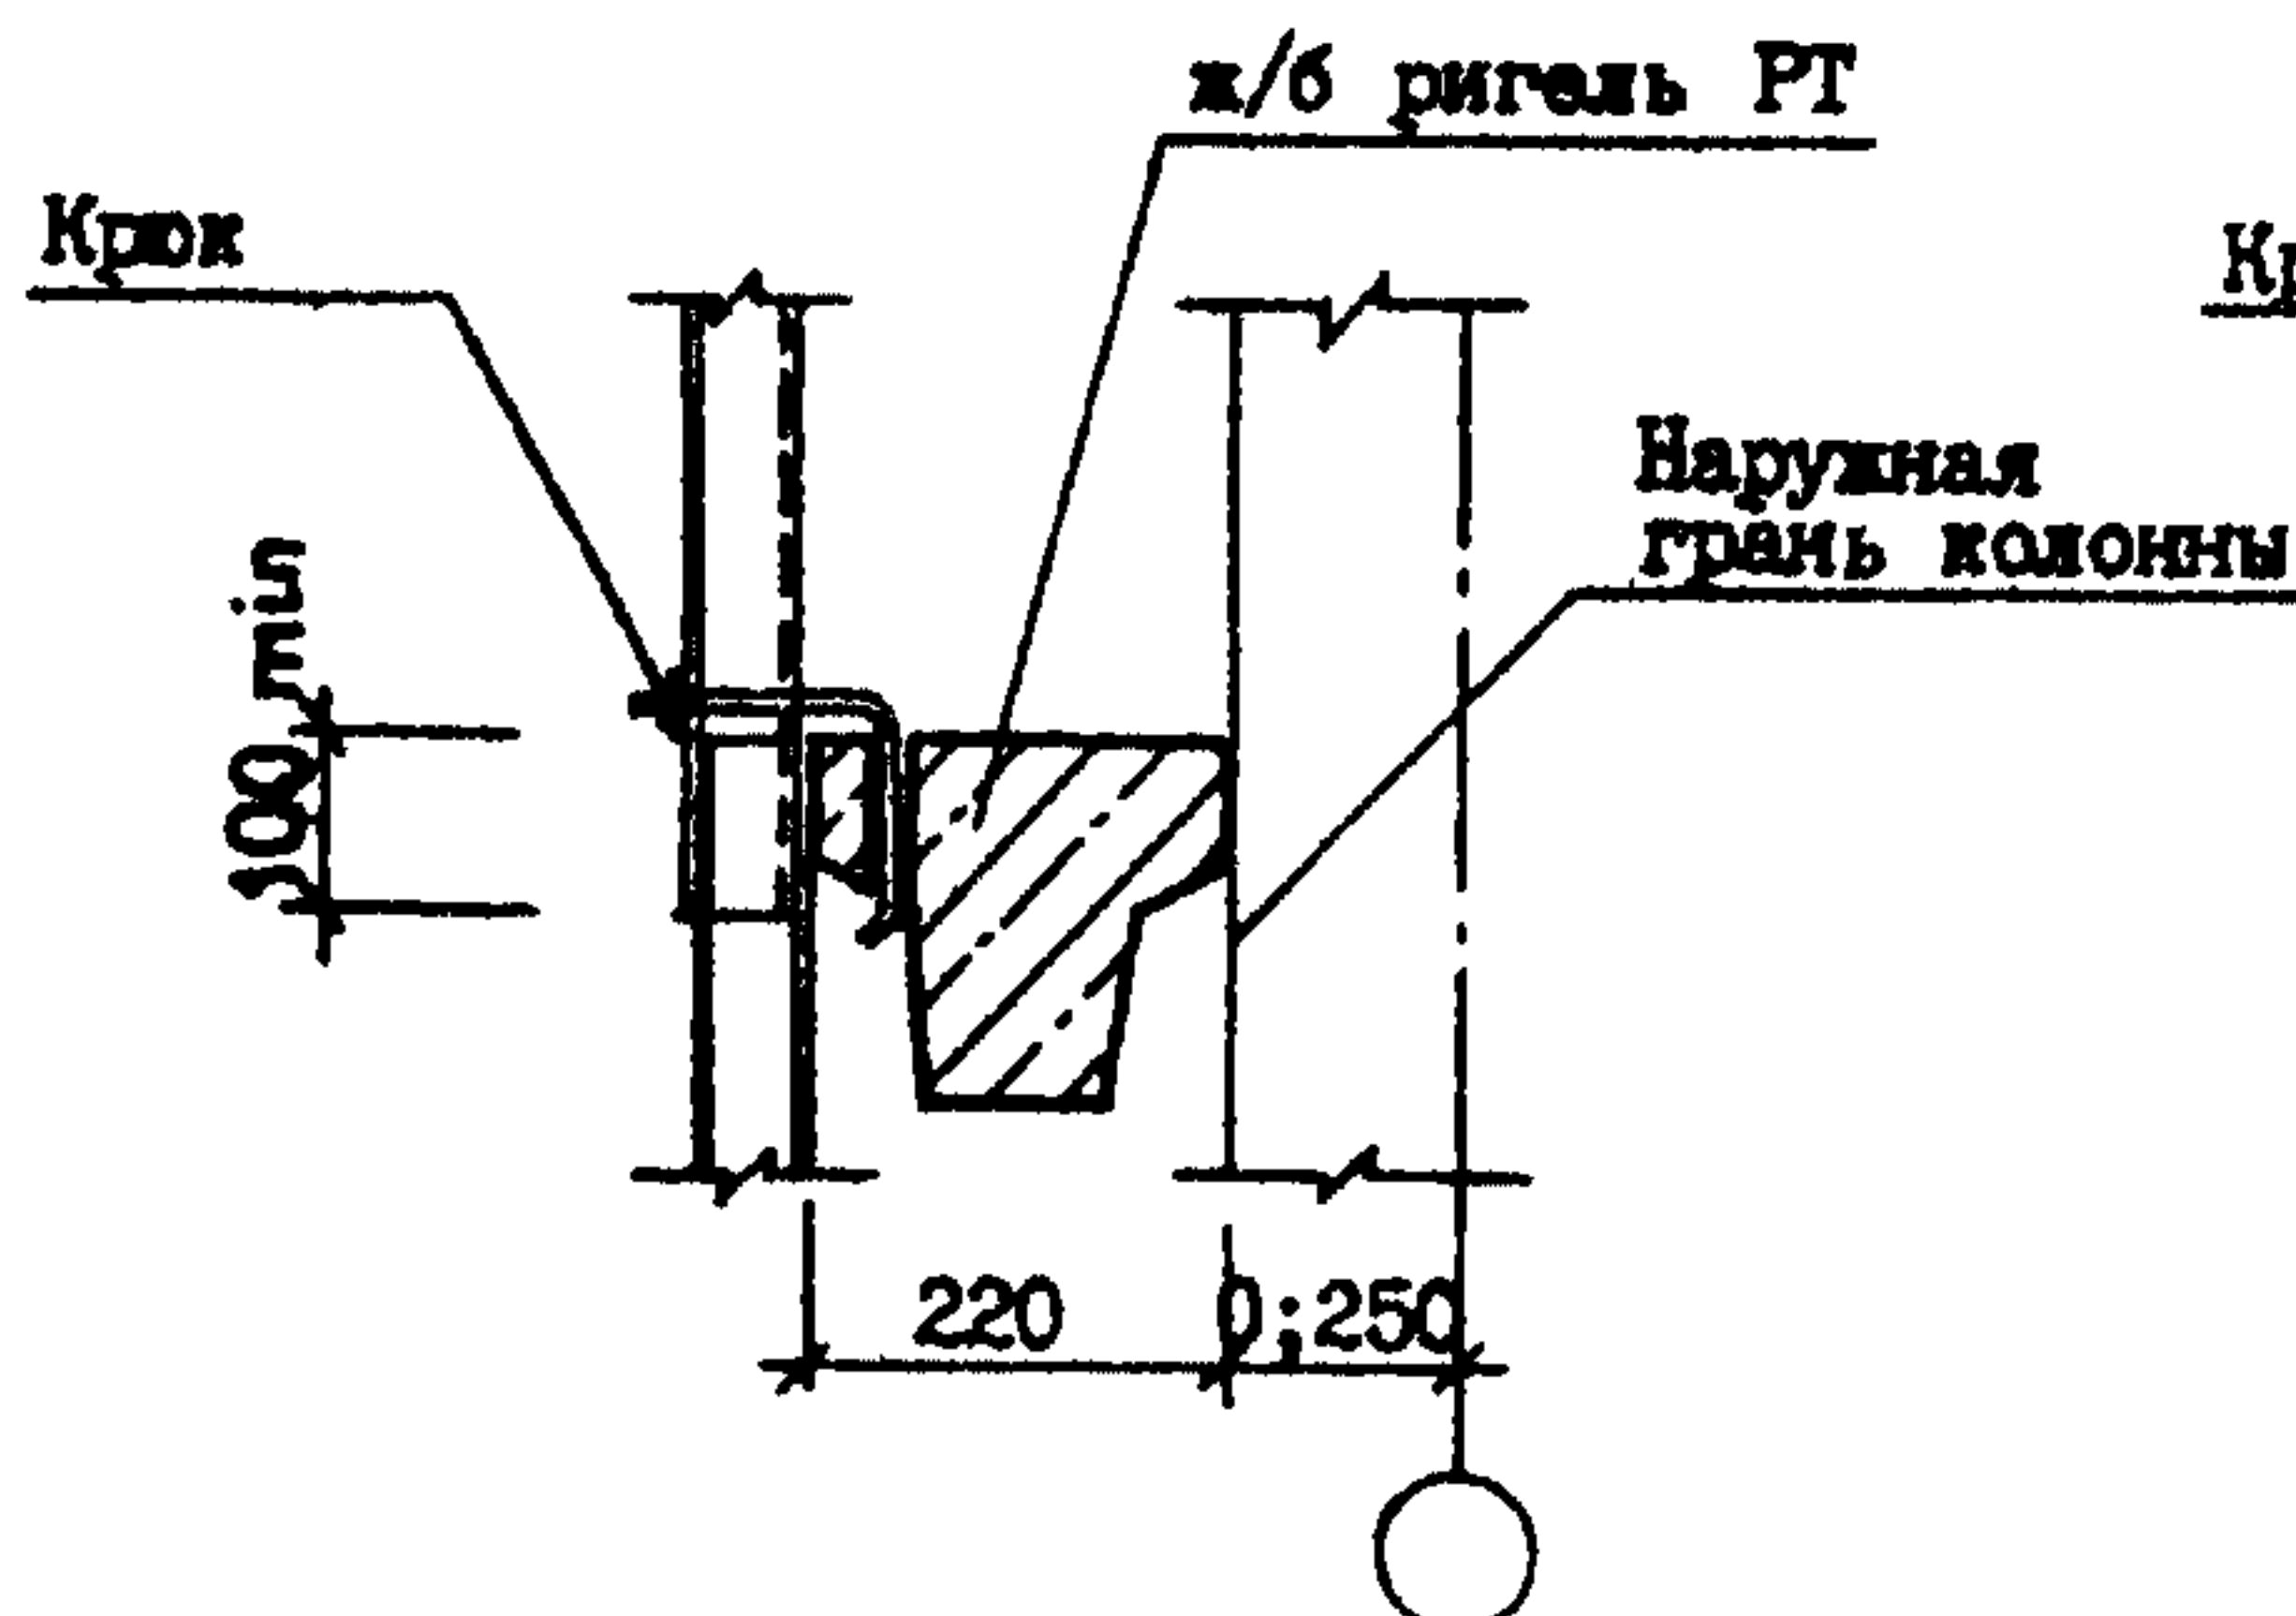

Крепление листов к ж.б.ригелям
прямоугольного сечения

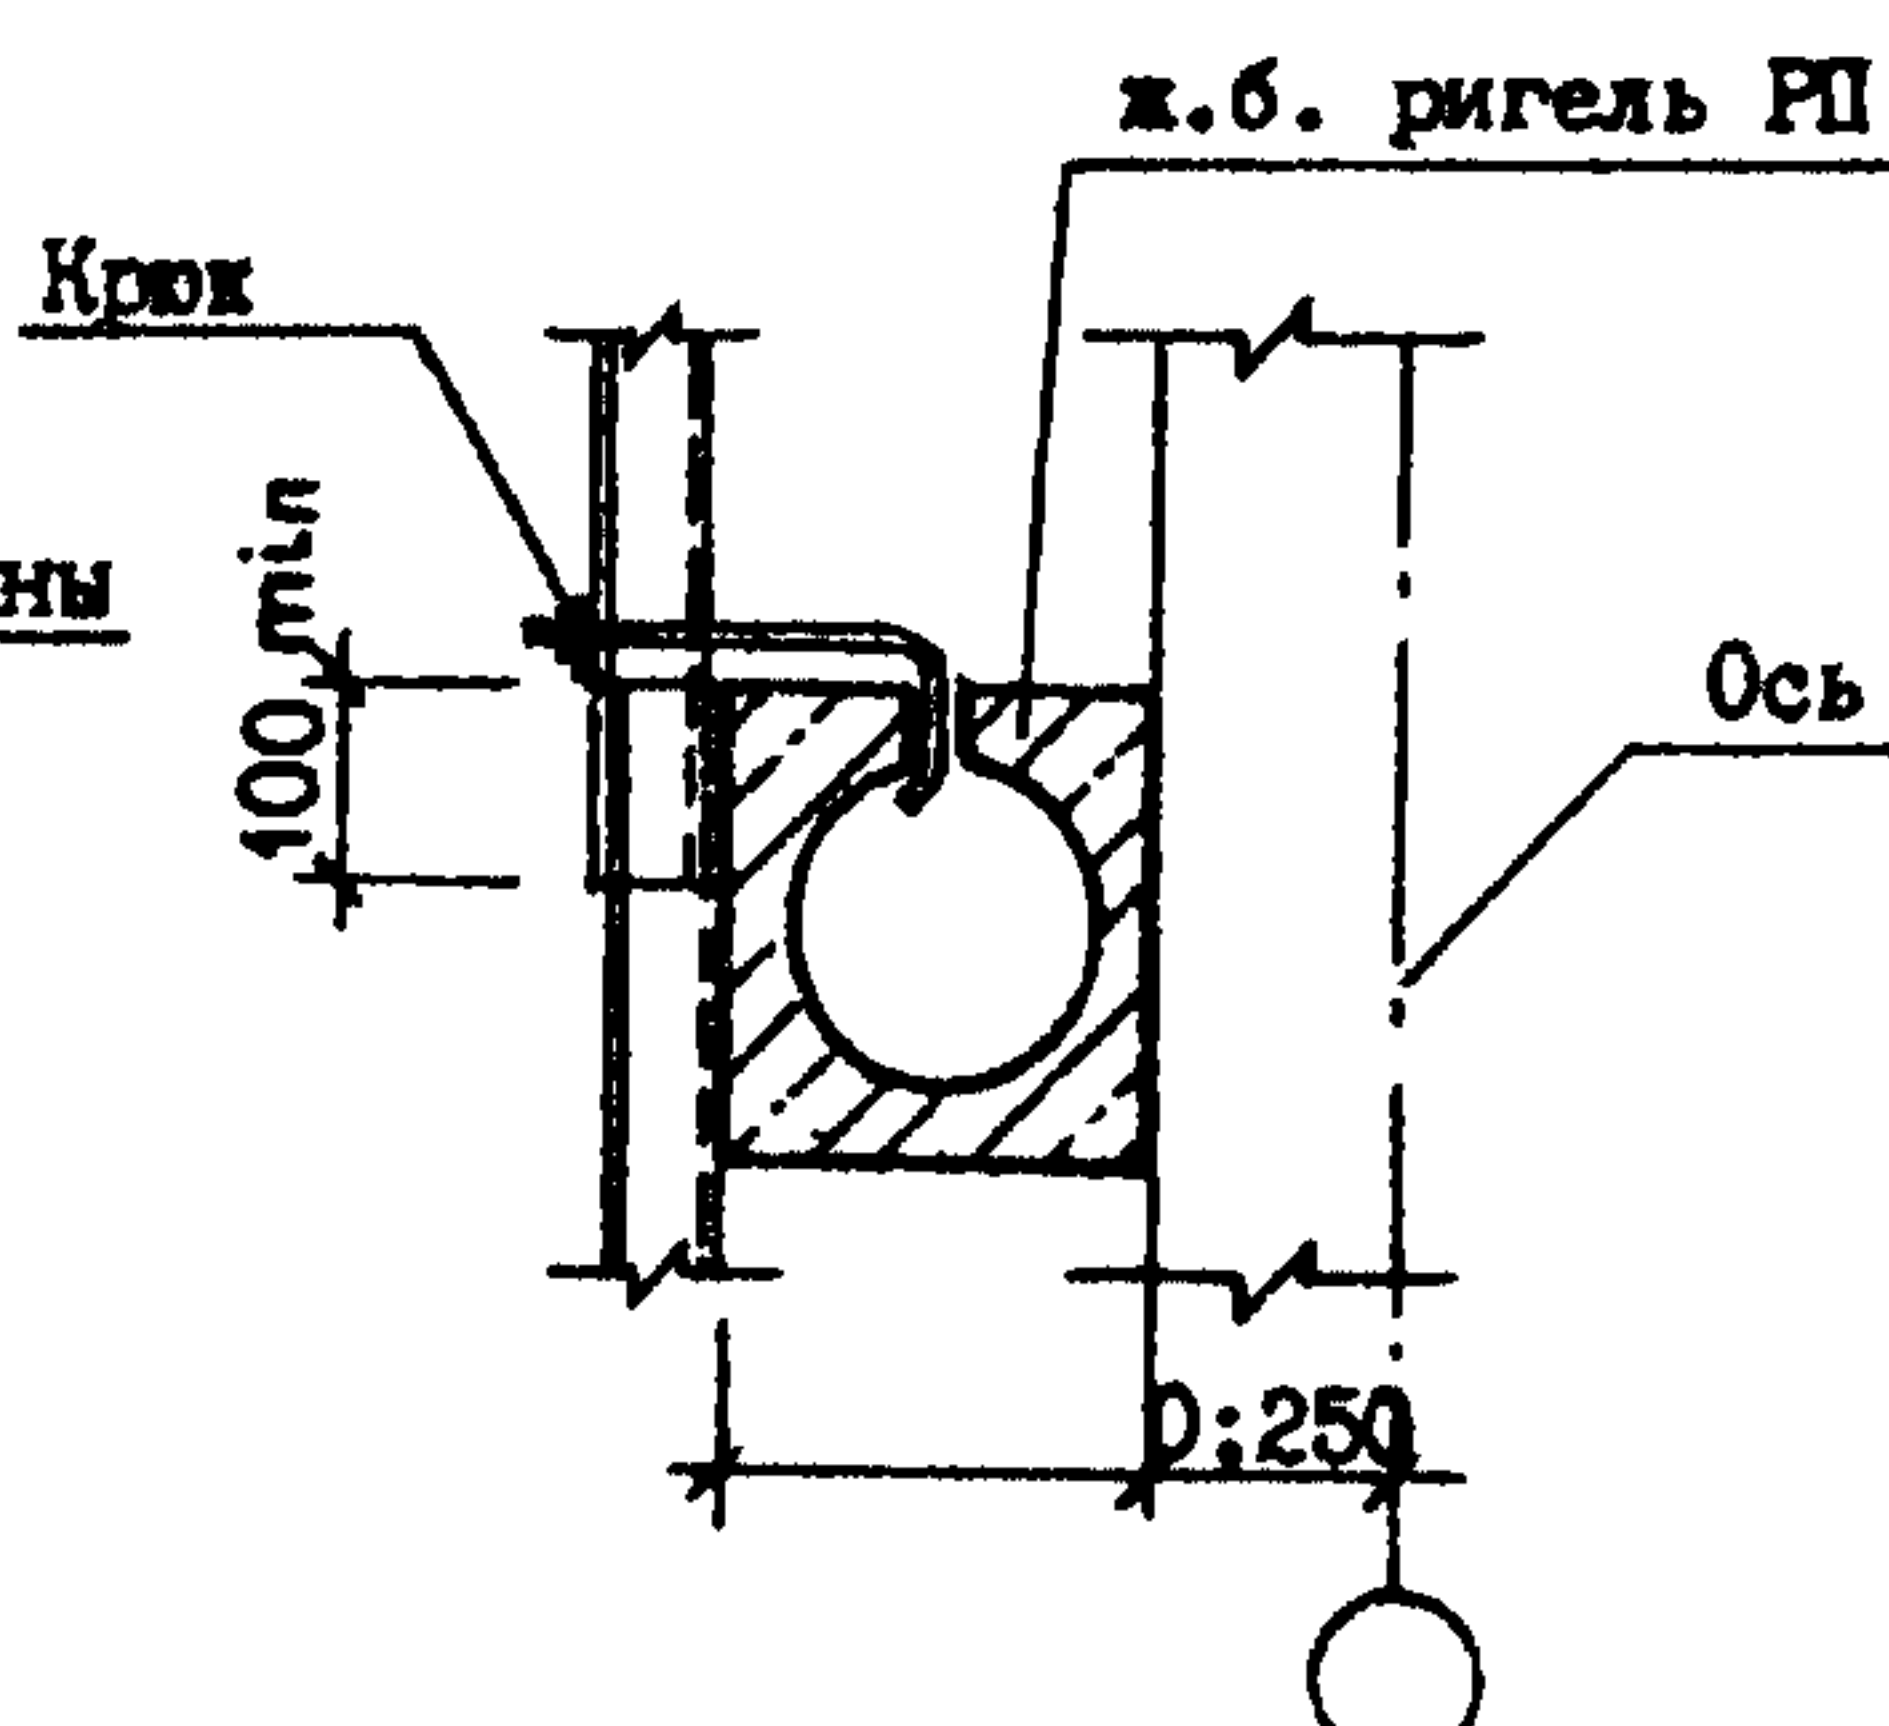

01АА ТЕХНИЧЕСКАЯ ХАРАКТЕРИСТИКА

Настоящий выпуск содержит чертежи узлов крепления асбестоцементных волнистых листов в стенах неотапливаемых производственных зданий, а также спецификации к ним и чертежи доборных и крепежных элементов. В узлах предусмотрено крепление асбестоцементных волнистых листов по ГОСТ 16233-77, ГОСТ 24986-81 и ГОСТ 20430-84 к стальным ригелям швеллерного и коробчатого сечения, к железобетонным ригелям прямоугольного и таврового сечения по серии 1.425.I-I и деревянным ригелям.

С2ВА УКАЗАНИЯ ПО ПРИМЕНЕНИЮ

Приведенные в настоящем выпуске узлы крепления могут быть использованы как при проектировании так и при строительстве. Чертежи могут включаться в состав проектной документации в полном их объеме или в виде отдельных листов. Решения узлов разработаны для нормальных условий эксплуатации. При наличии особых условий эксплуатации здания или района строительства (наличие кранов со средними и тяжелыми режимами работы, сейсмичность 7 и более баллов и т.п.) при привязке чертежей необходимо учитывать требования строительных норм и правил, в части проектирования стен из асбестоцементных волнистых листов.

В7ЕА ДОПОЛНИТЕЛЬНЫЕ ДАННЫЕ Серия 2.030-I в.I разработана взамен серии 2.430-2 з.1...3 и
С С С Т А В П Р О Е К Т Н О Й Д О К У М Е Н Т А Ц И И серии 2.430-I6

Выпуск I. Узлы стен неотапливаемых промышленных зданий из асбестоцементных волнистых листов. Рабочие чертежи

Объем проектных материалов, приведенных к формату А4 - 176 форматок.

В7ВА АВТОР ПРОЕКТА АП Ленинградский Промстройпроект,
196247, Санкт-Петербург, Ленинский проспект, 160

В7НА УТВЕРЖДЕНИЕ Утверждены Управлением проектирования и инженерных изысканий
Минстроя России, письмо от 30.12.92 № 9-I/421;
введены в действие АП Ленинградский Промстройпроект с 01.03.93,
приказ от 02.12.92 № 138.
Срок действия - 30.03.98.

В7КА ПОСТАВЩИК Государственное предприятие — Центр проектной
продукции массового применения (ГП ЦПП),
127238, Москва, Дмитровское ш., 46, корп. 2

Инв.№ Ц00054

Катал.л.№ Ц000027