

**ГОСУДАРСТВЕННЫЙ КОМИТЕТ ПО ДЕЛАМ СТРОИТЕЛЬСТВА СССР
(ГОССТРОЙ СССР)**

**ТИПОВЫЕ АРХИТЕКТУРНО-СТРОИТЕЛЬНЫЕ ДЕТАЛИ
ОДНОЭТАЖНЫХ ПРОМЫШЛЕННЫХ ЗДАНИЙ**

**ДЕТАЛИ СКАТНЫХ КРОВЕЛЬ ПО УТЕПЛЕННЫМ
ЖЕЛЕЗОБЕТОННЫМ ПЛИТАМ**

ТДА-4-33

**Детали устройства кровель в местах пропуска труб,
вентиляционных шахт и крепления растяжек**

РАЗРАБОТАНЫ

**Центральным научно-исследовательским и
проектно-экспериментальным институтом
промышленных зданий и сооружений**

(ЦНИИпромзданий)

**Государственным ордена Трудового Красного
Знамени проектным институтом Промстройпроект**

УТВЕРЖДЕНЫ

**и введены в действие с 1 января 1965г.
Государственным Комитетом по делам
строительства СССР**


Приказ №194 от 5 ноября 1964г.

ЦЕНТРАЛЬНЫЙ ИНСТИТУТ ТИПОВЫХ ПРОЕКТОВ


Москва-1964г

СОДЕРЖАНИЕ

Деталь	Стр.
I Устройство кровли в местах пропуска труб или шахт	3
2 Устройство кровли в местах крепления растяжек	4

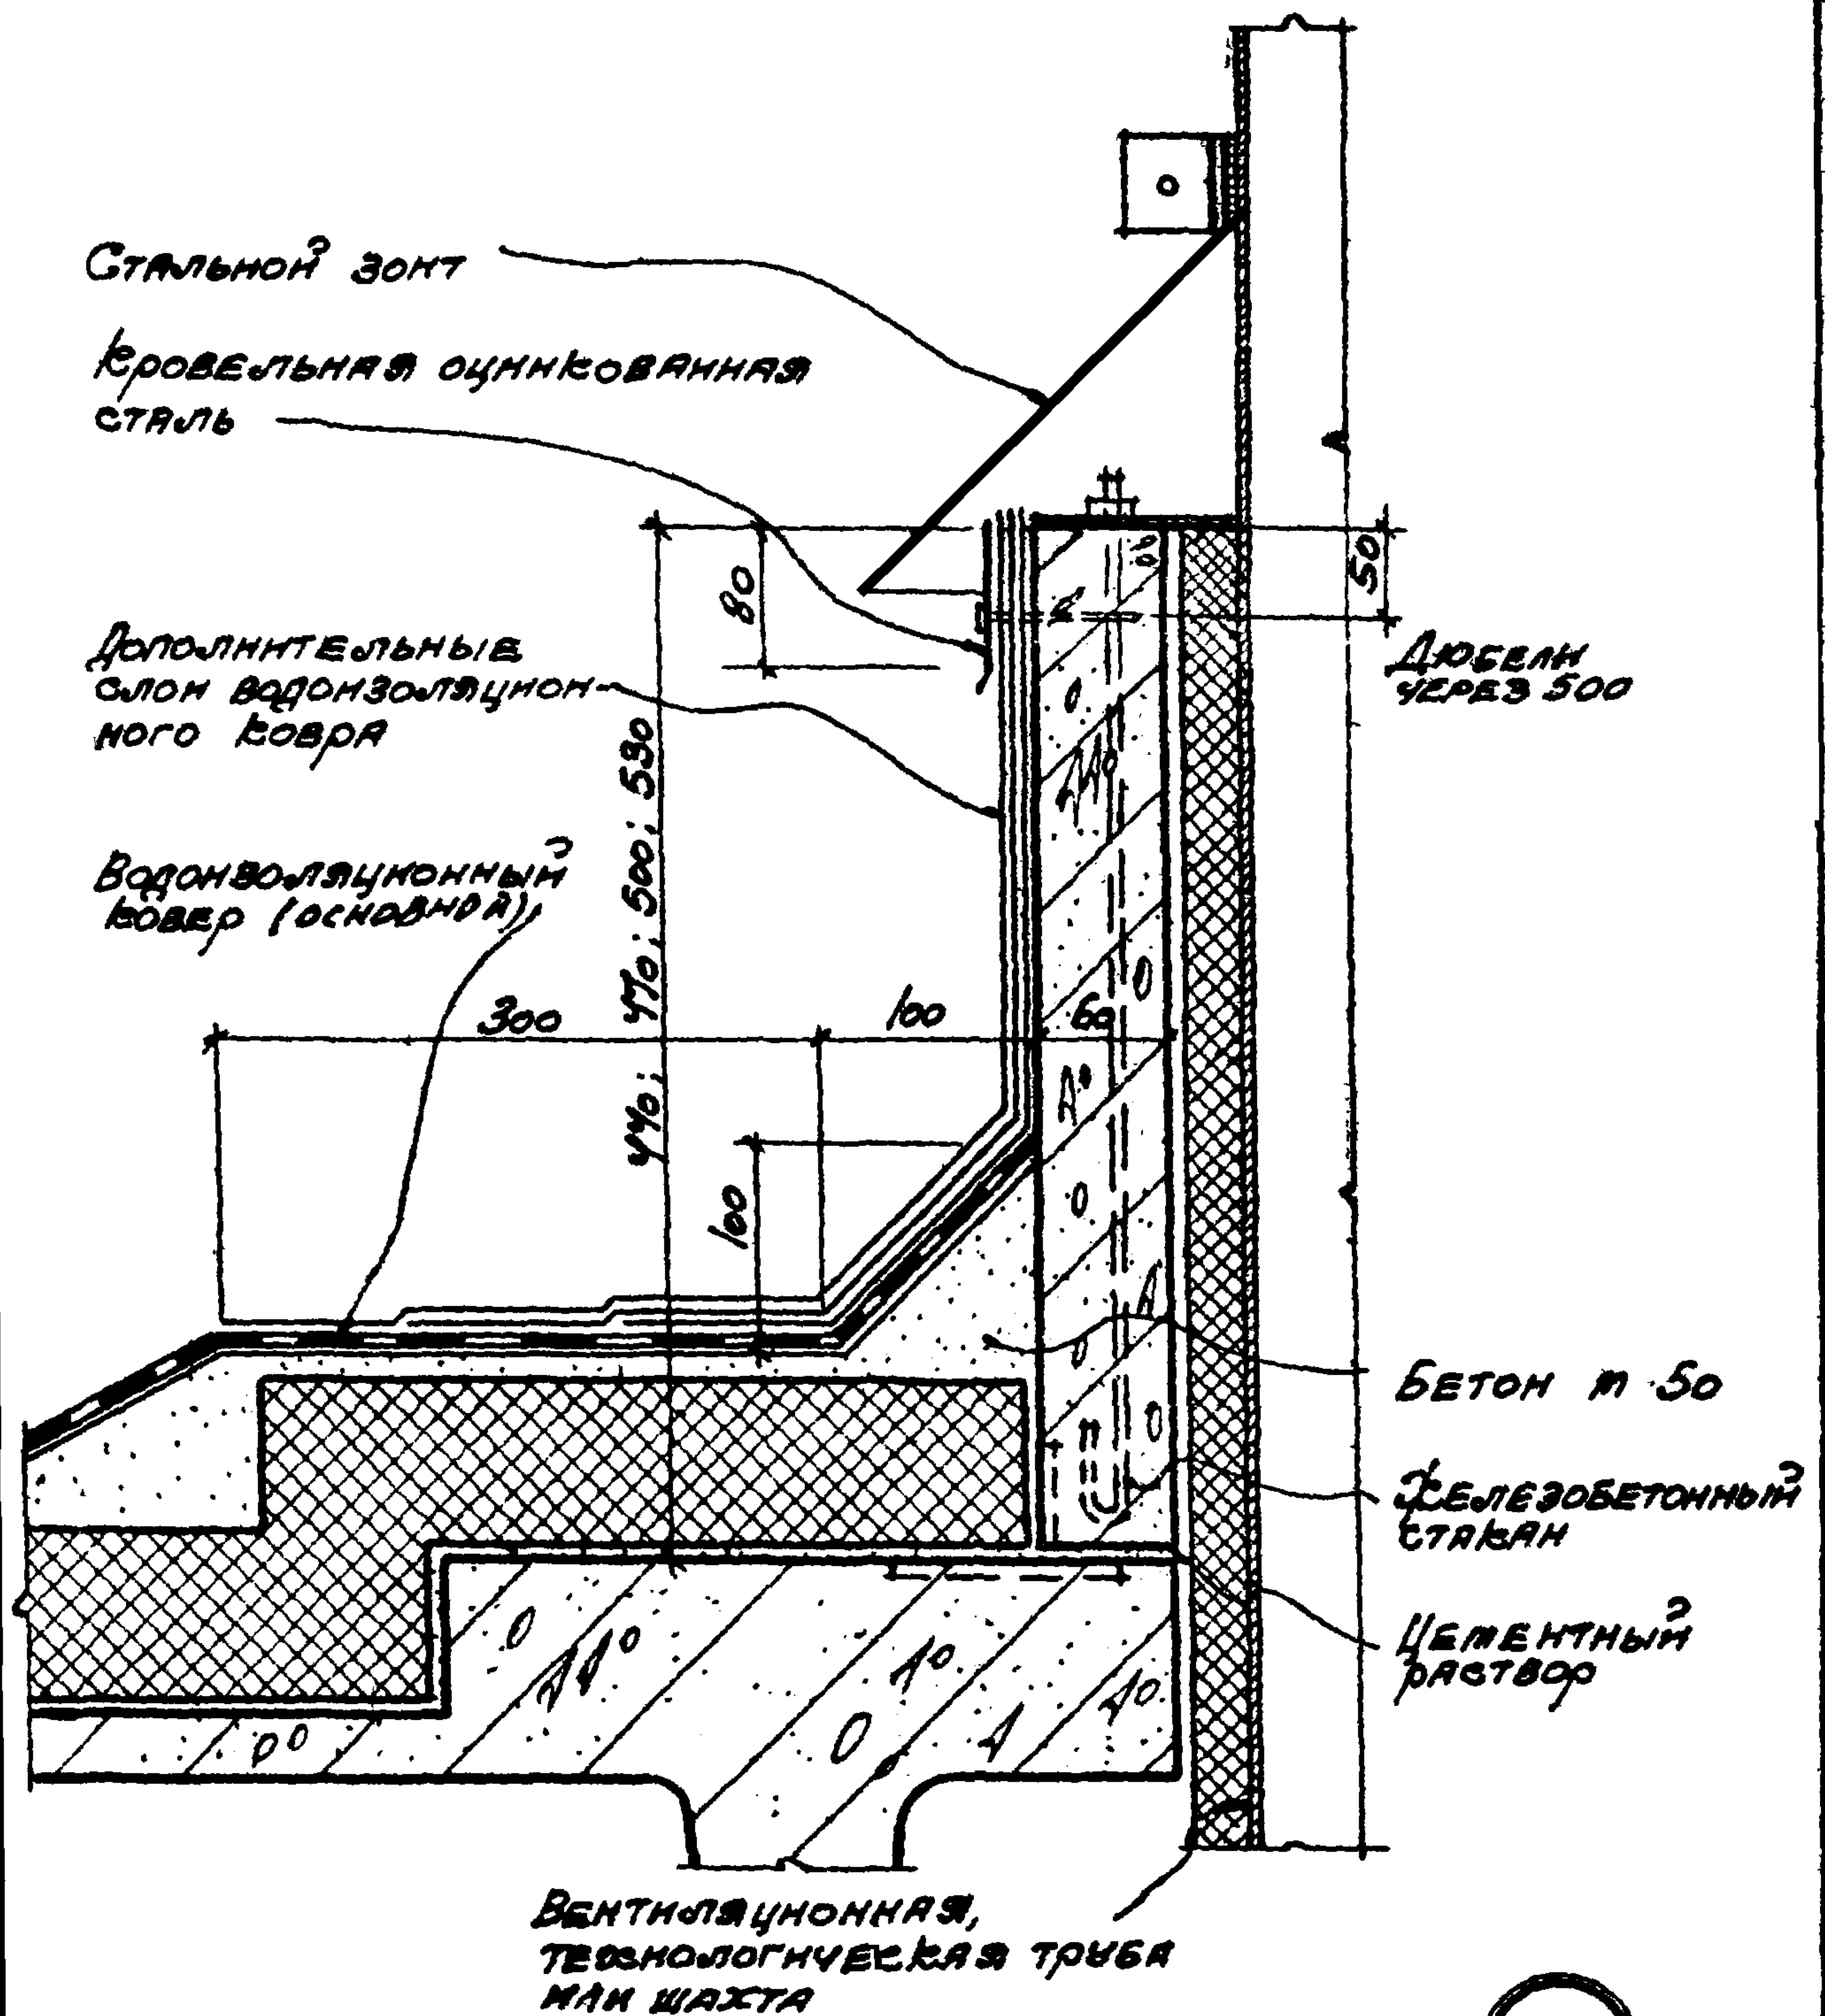

ТДА 1964	ДЕТАЛИ СВЯТНЫХ КРОВЕЛЬ ПО УТЕПЛЕННЫМ Ж.Б. ПЛИТАМ ПРИ ШАГЕ ФВРМ 6 И 12 М. УСТРОЙСТВО КРОВЛИ В МЕСТАХ ПРОПУСКА ТРУБ ИЛИ ШАХТ	ТДА-У-33 ДЕТАЛЬ 1
-------------	---	----------------------

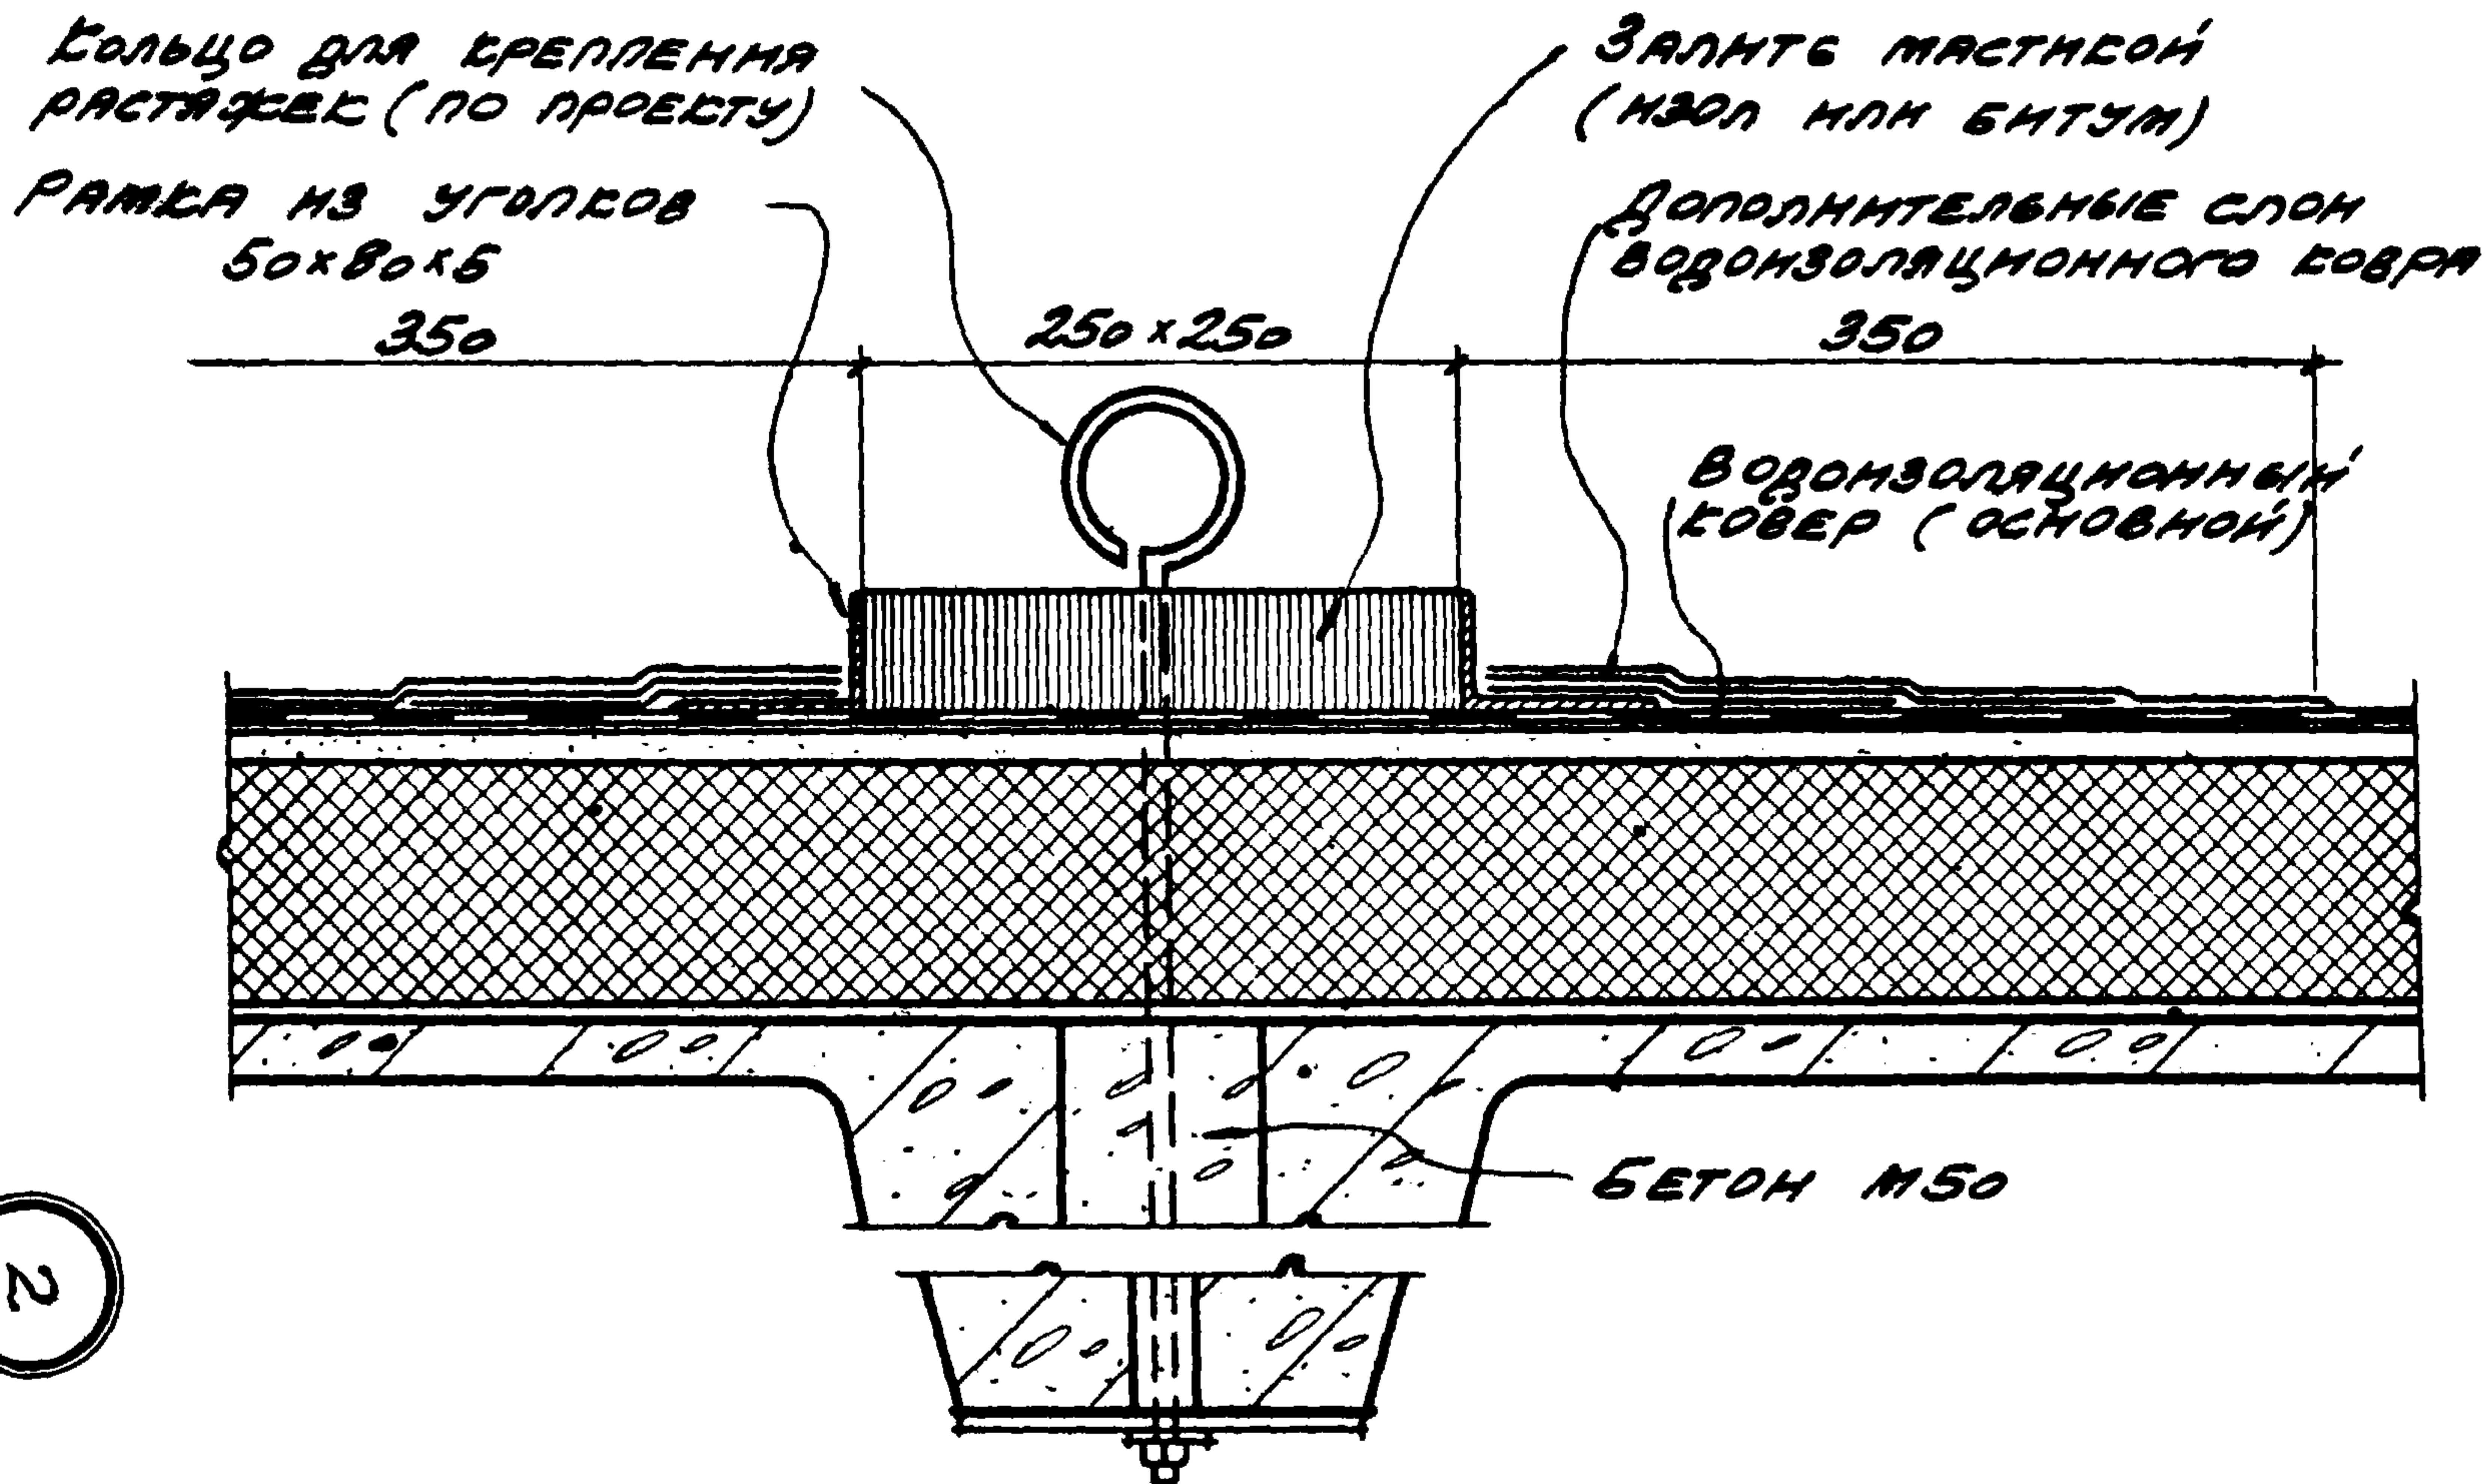

2

4

ТАА
1964

ДЕТАЛИ СЕДЬМЫХ КРОВЕЛЬ ПО УТЕПЛЕННЫМ
Ж.Б. ПЛЫТАМ ПОШ ШИРЕ ФОРМ 6 И 12 М
УСТРОЙСТВО КРОВЛИ В МЕСТАХ КРЕПЛЕ-
НИЯ РАСТЯЖЕК.

Т8А-4-33

деталь 2

7580

29