

ПРОЕКТНЫЙ ИНСТИТУТ
ЛЕНЖИЛПРОЕКТ

ВОЗДУХОСБОРНИК
С ВАКУУМОМ
СТ 043

1982 г.


ФОРМ.	ЗОНА	ПОЗ.	Обозначение	Наименование	КОЛ.	Примечание
				<u>Документация</u>		
II			СТ- 043	Сборочный чертёж		
				Сборочные единицы		
II	1		СТ 043. 01	Стакан	1	
				<u>Детали</u>		
II	2		СТ 043. 02	Бочонок	2	
				<u>Стандартные изделия</u>		
Б4	3			Воздухосборник		
				φ 108x4 Н= 250 мм.		
				ТУ 401-07- 556-72	1	
Б4	4			Вантуз		
				ТУ 401- 15- 44-75	1	
	5		И Б Б бк	Кран φ20		
				ГОСТ 2704- 66	1	
	6			Муфта короткая 20		
				ГОСТ 8954- 75	1	
				<u>Материал.</u>		
	7			Проволока φ 5 l= 500 мм		
				ГОСТ 3282-74	1	

Гл. спец			
Рук. гр.			
Пров.	Окуневич	Белова	06.82
Разраб.	Белова	Белова	06.82

СТ 043.

Воздухосборник
с вантузом.

Стадия	Лист	Листов
Р		1
Проектный институт ЛЕННИЛПРОЕКТ		

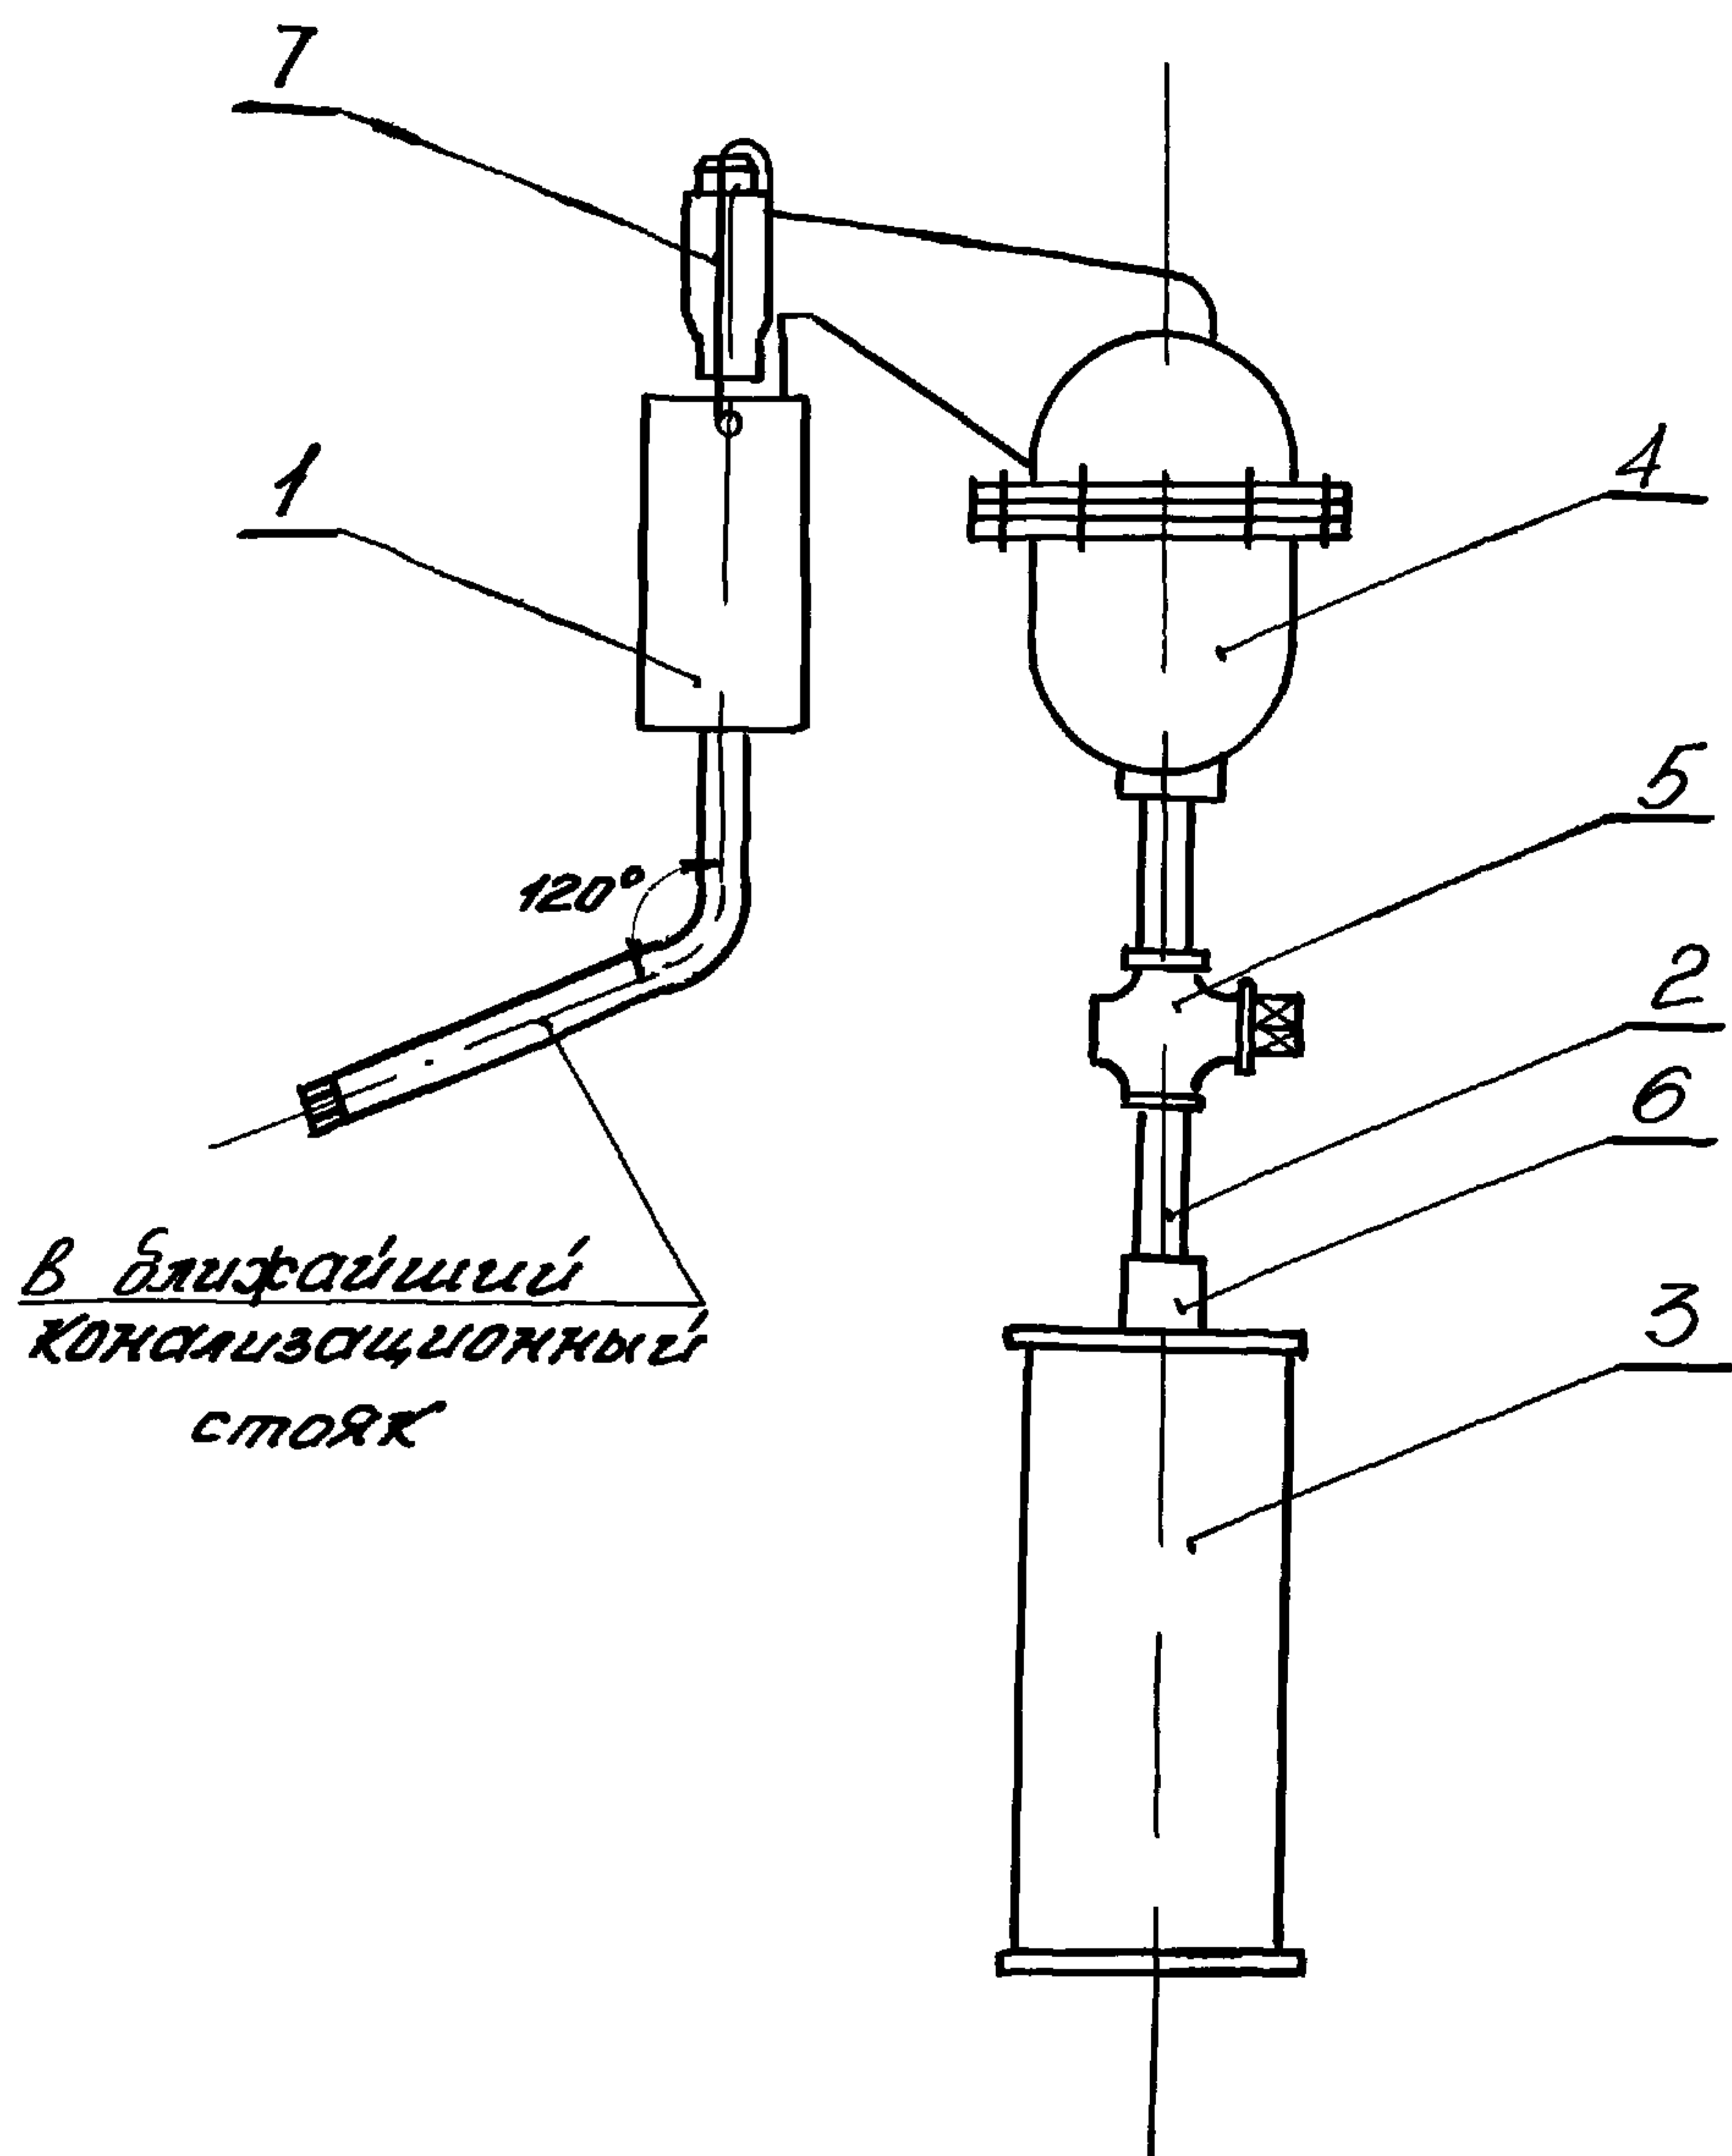

СТ 043 СБ


Воздухосборник
с вантузом
Сборочный чертеж

Стадия	Масса	Масштаб
Р	-	$\frac{S}{m}$
Лист	Листов. 1	
Проектный институт ЛЕНЖИЛПРОЕКТ		

Гл. спец.			
Рук. гр.			
Пров.	Окуневич	Друж	06.82
Разраб.	Белова	Белл	06.82

Инв. подл. Подпись и дата Взам. инв. н


18.16

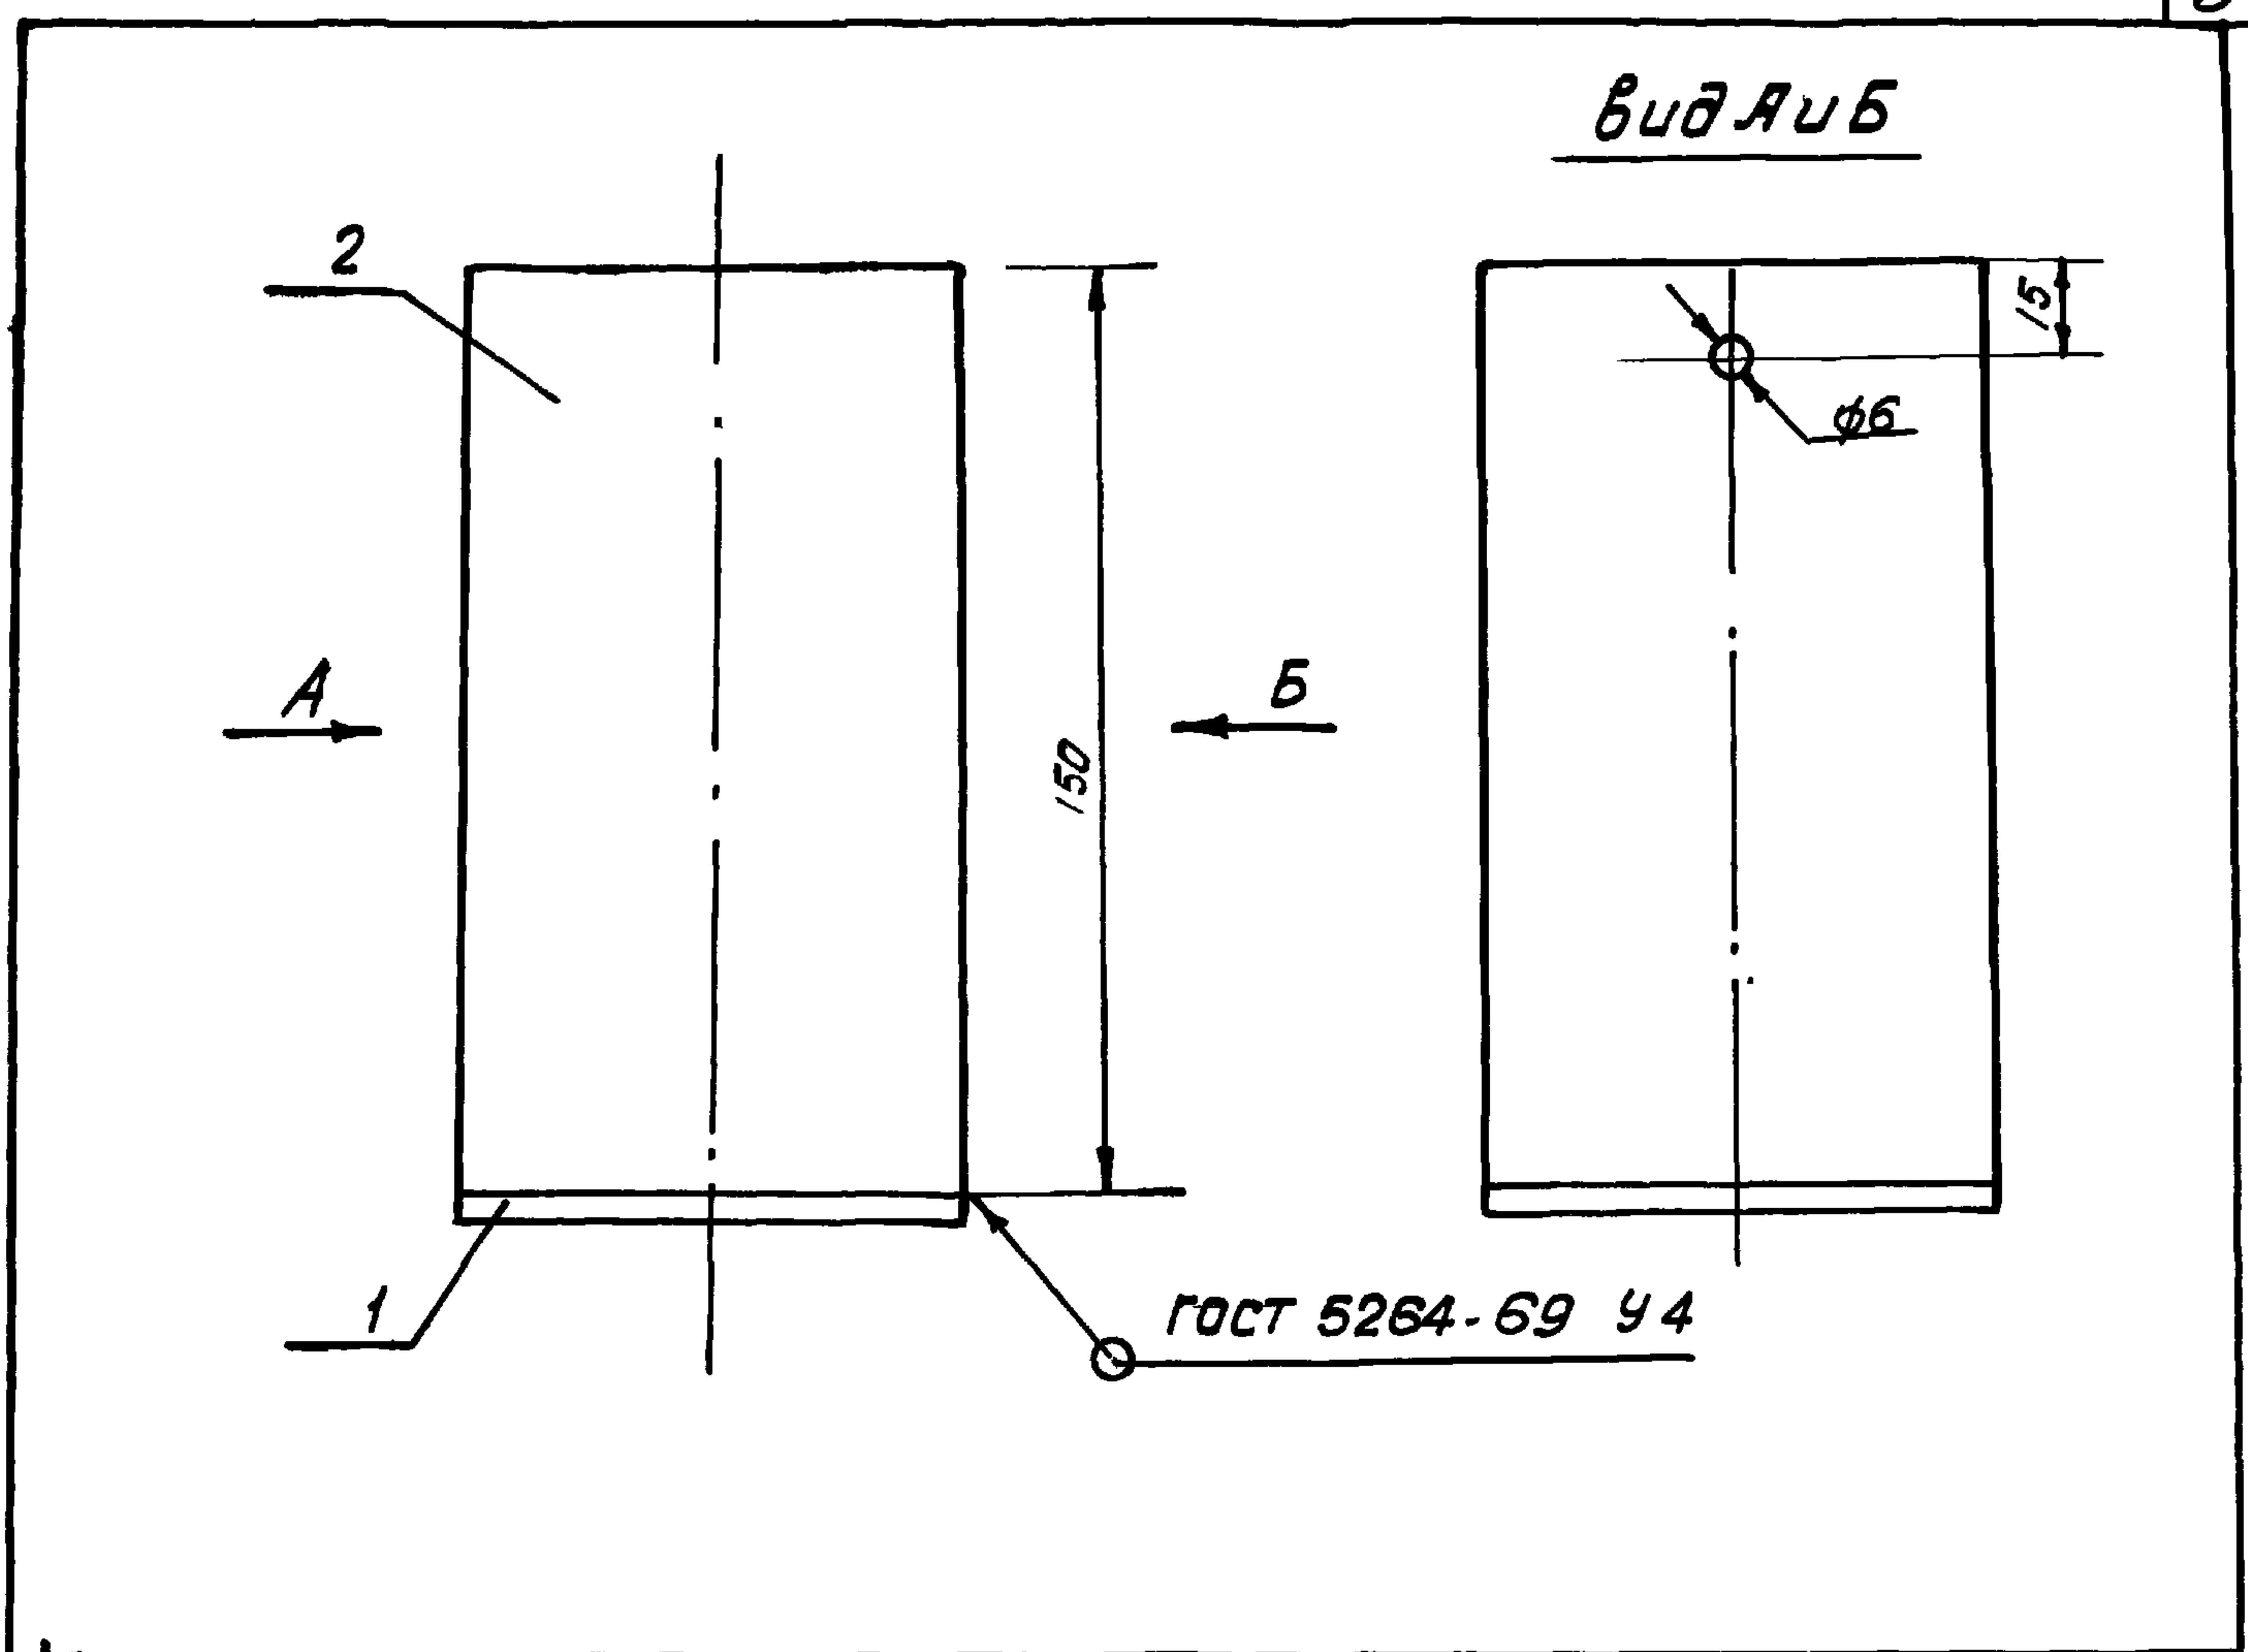

форма	зона	поз.	обозначение	Наименование	кол.	приме- чание
И			СТ 043.01 СБ	Сборочный чертёж		
				<u>Детали</u>		
И		1	СТ 043.01.01	Донышко	1	
				<u>Материал</u>		
БЧ		2		Труба 80х4 ГОСТ 3262-75	1	


Инв. подл. Подпись и дата Взам. инв. 1876

					СТ 043.01 СБ		
					Стакан. Сборочный чертёж.	Стадия	Масштаб
						Р	1:2
						Лист	Листов 1
Гл. спец						ПРОЕКТНЫЙ ИНСТИТУТ ЛЕННИЛПРОЕКТ	
Рук. гр.							
Проб	Окуневич	Подпись	06.82				
Разраб	Белова	Рек.	06.82				

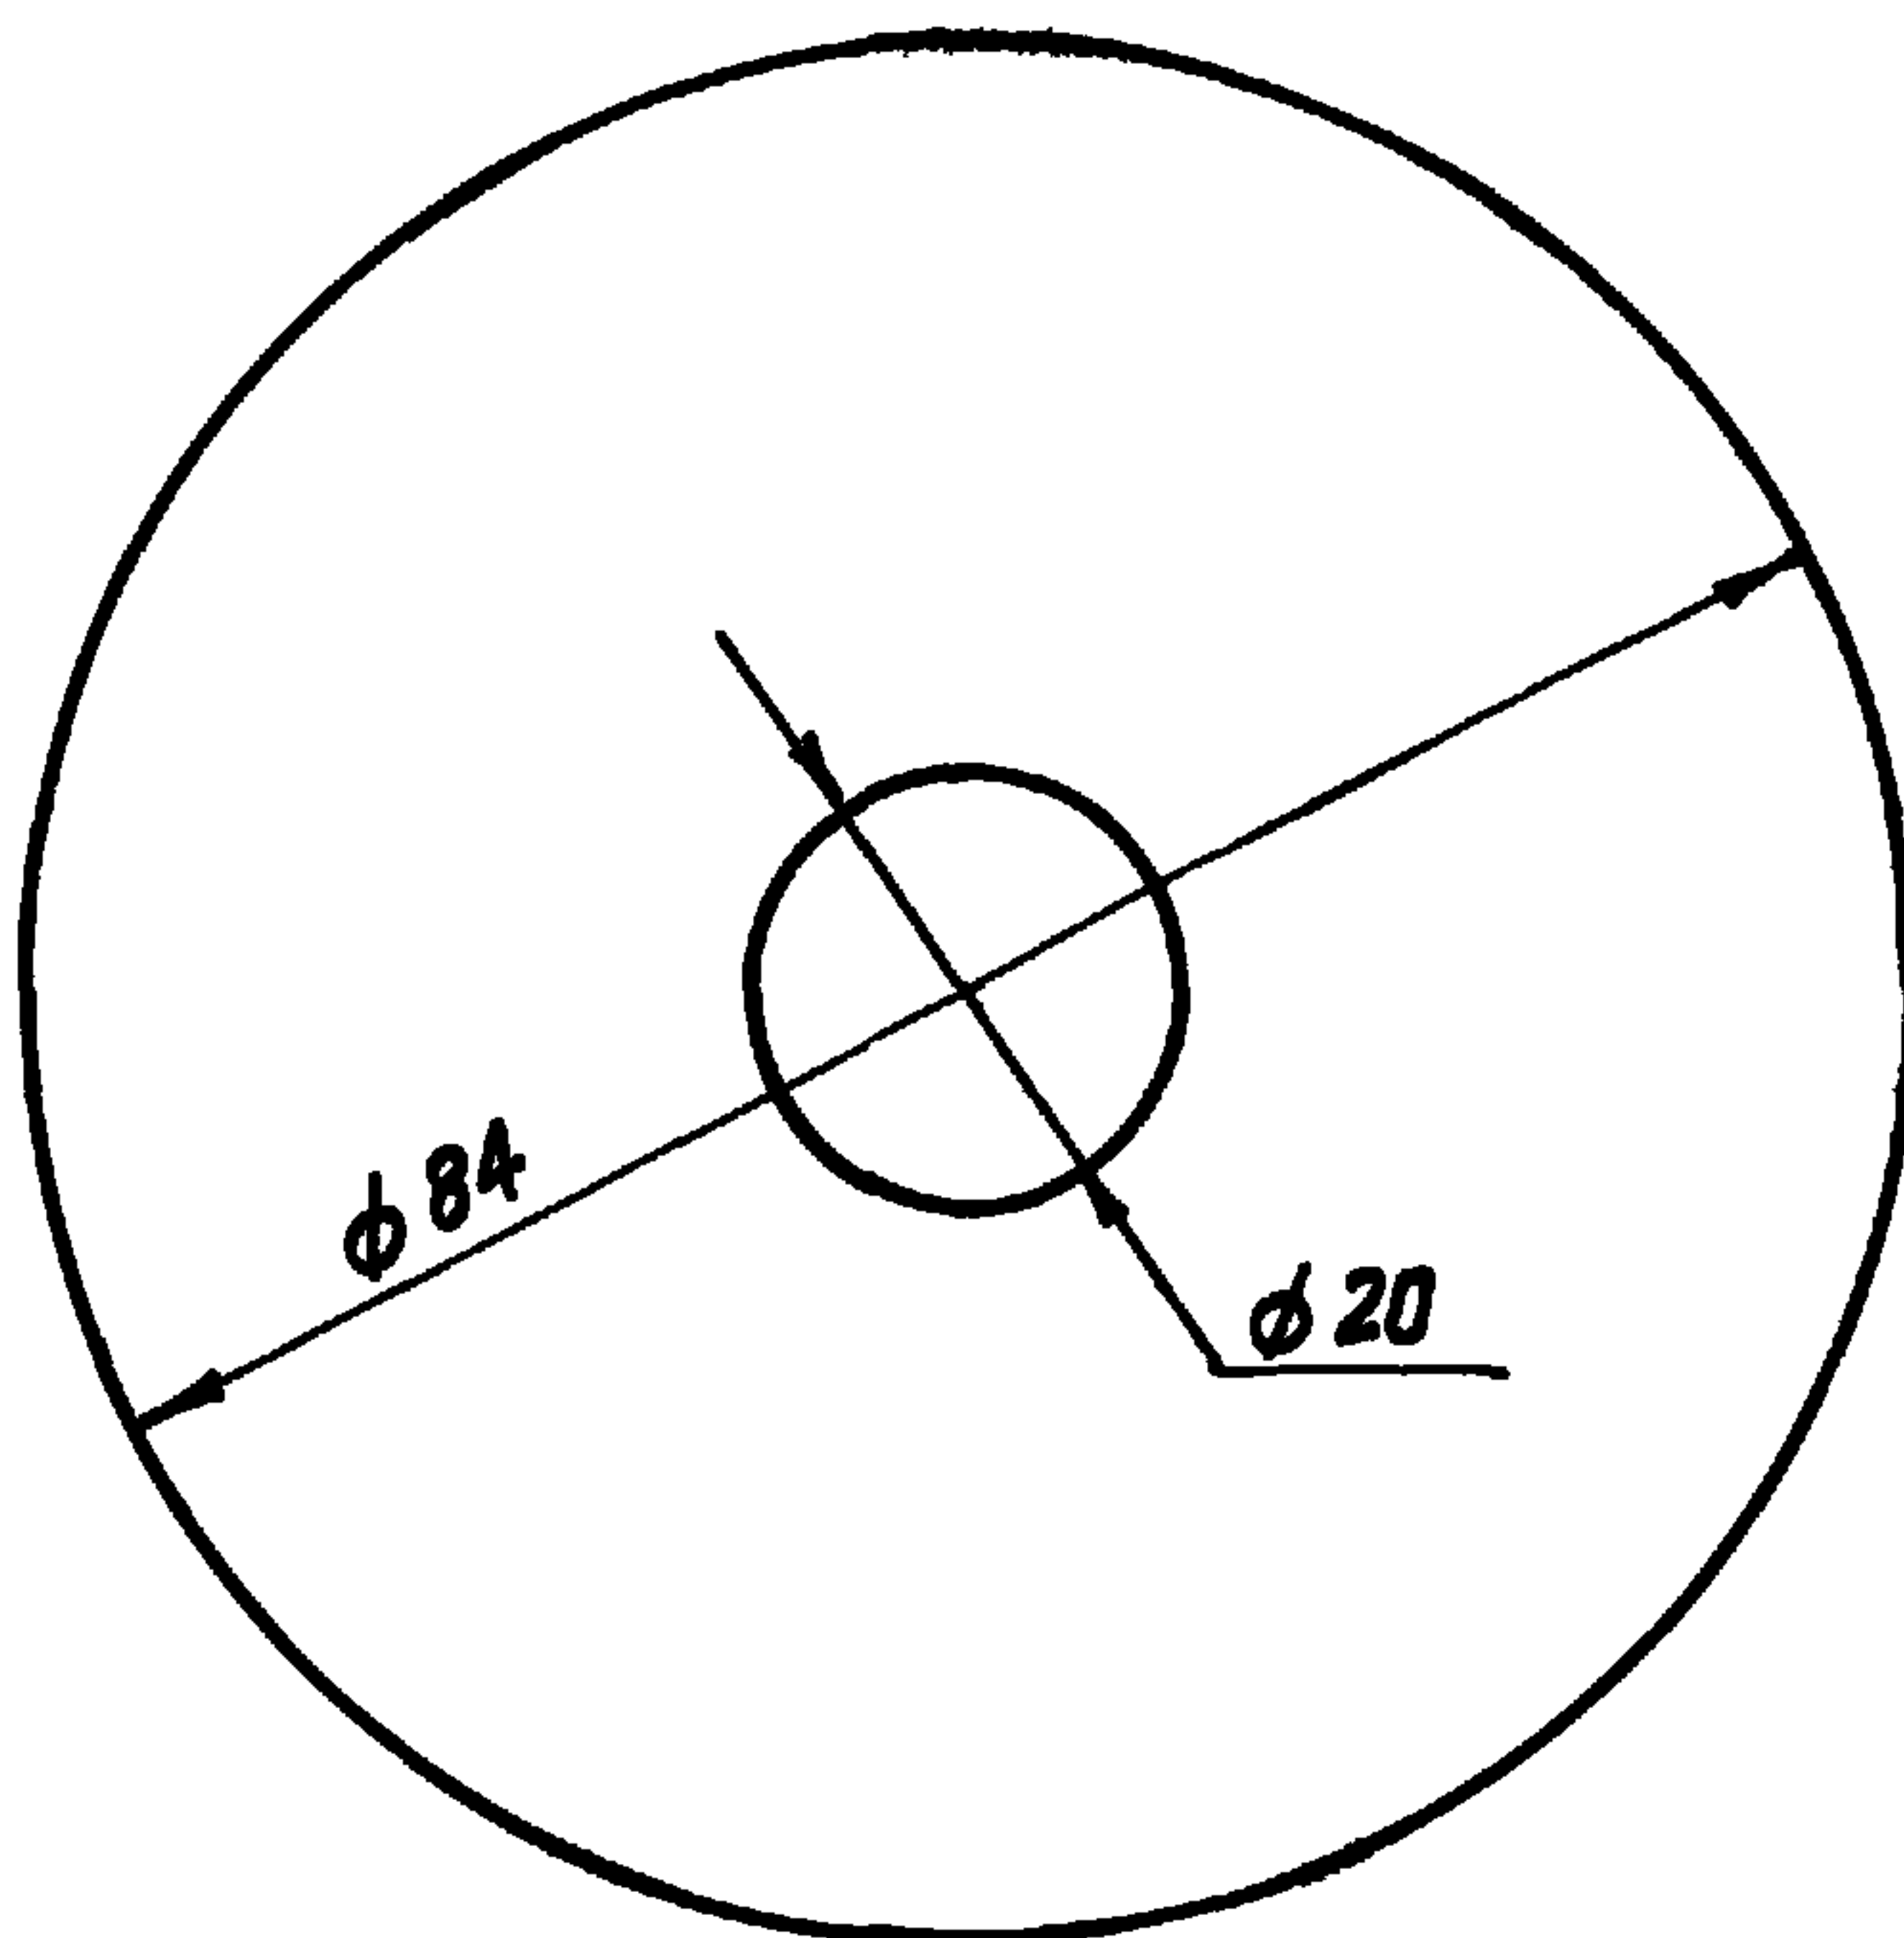

* Размер для справки.

				СТ 043. 01. 01			
				Донышко	Стадия	Масса	Масштаб
					Р	0.15	1:1
					Лист 1 Листов 1		
					Проектный институт		
1874	Гл. спец.			Лист 4 ГОСТ 19903 - 74 Ст. 3 ГОСТ 14 639 - 69	ЛЕННИЛПРОЕКТ		
	Рук. гр.						
	Пров.	Окуневич	Трух	06.82			
	Разраб.	Белова	Белов	06.82			

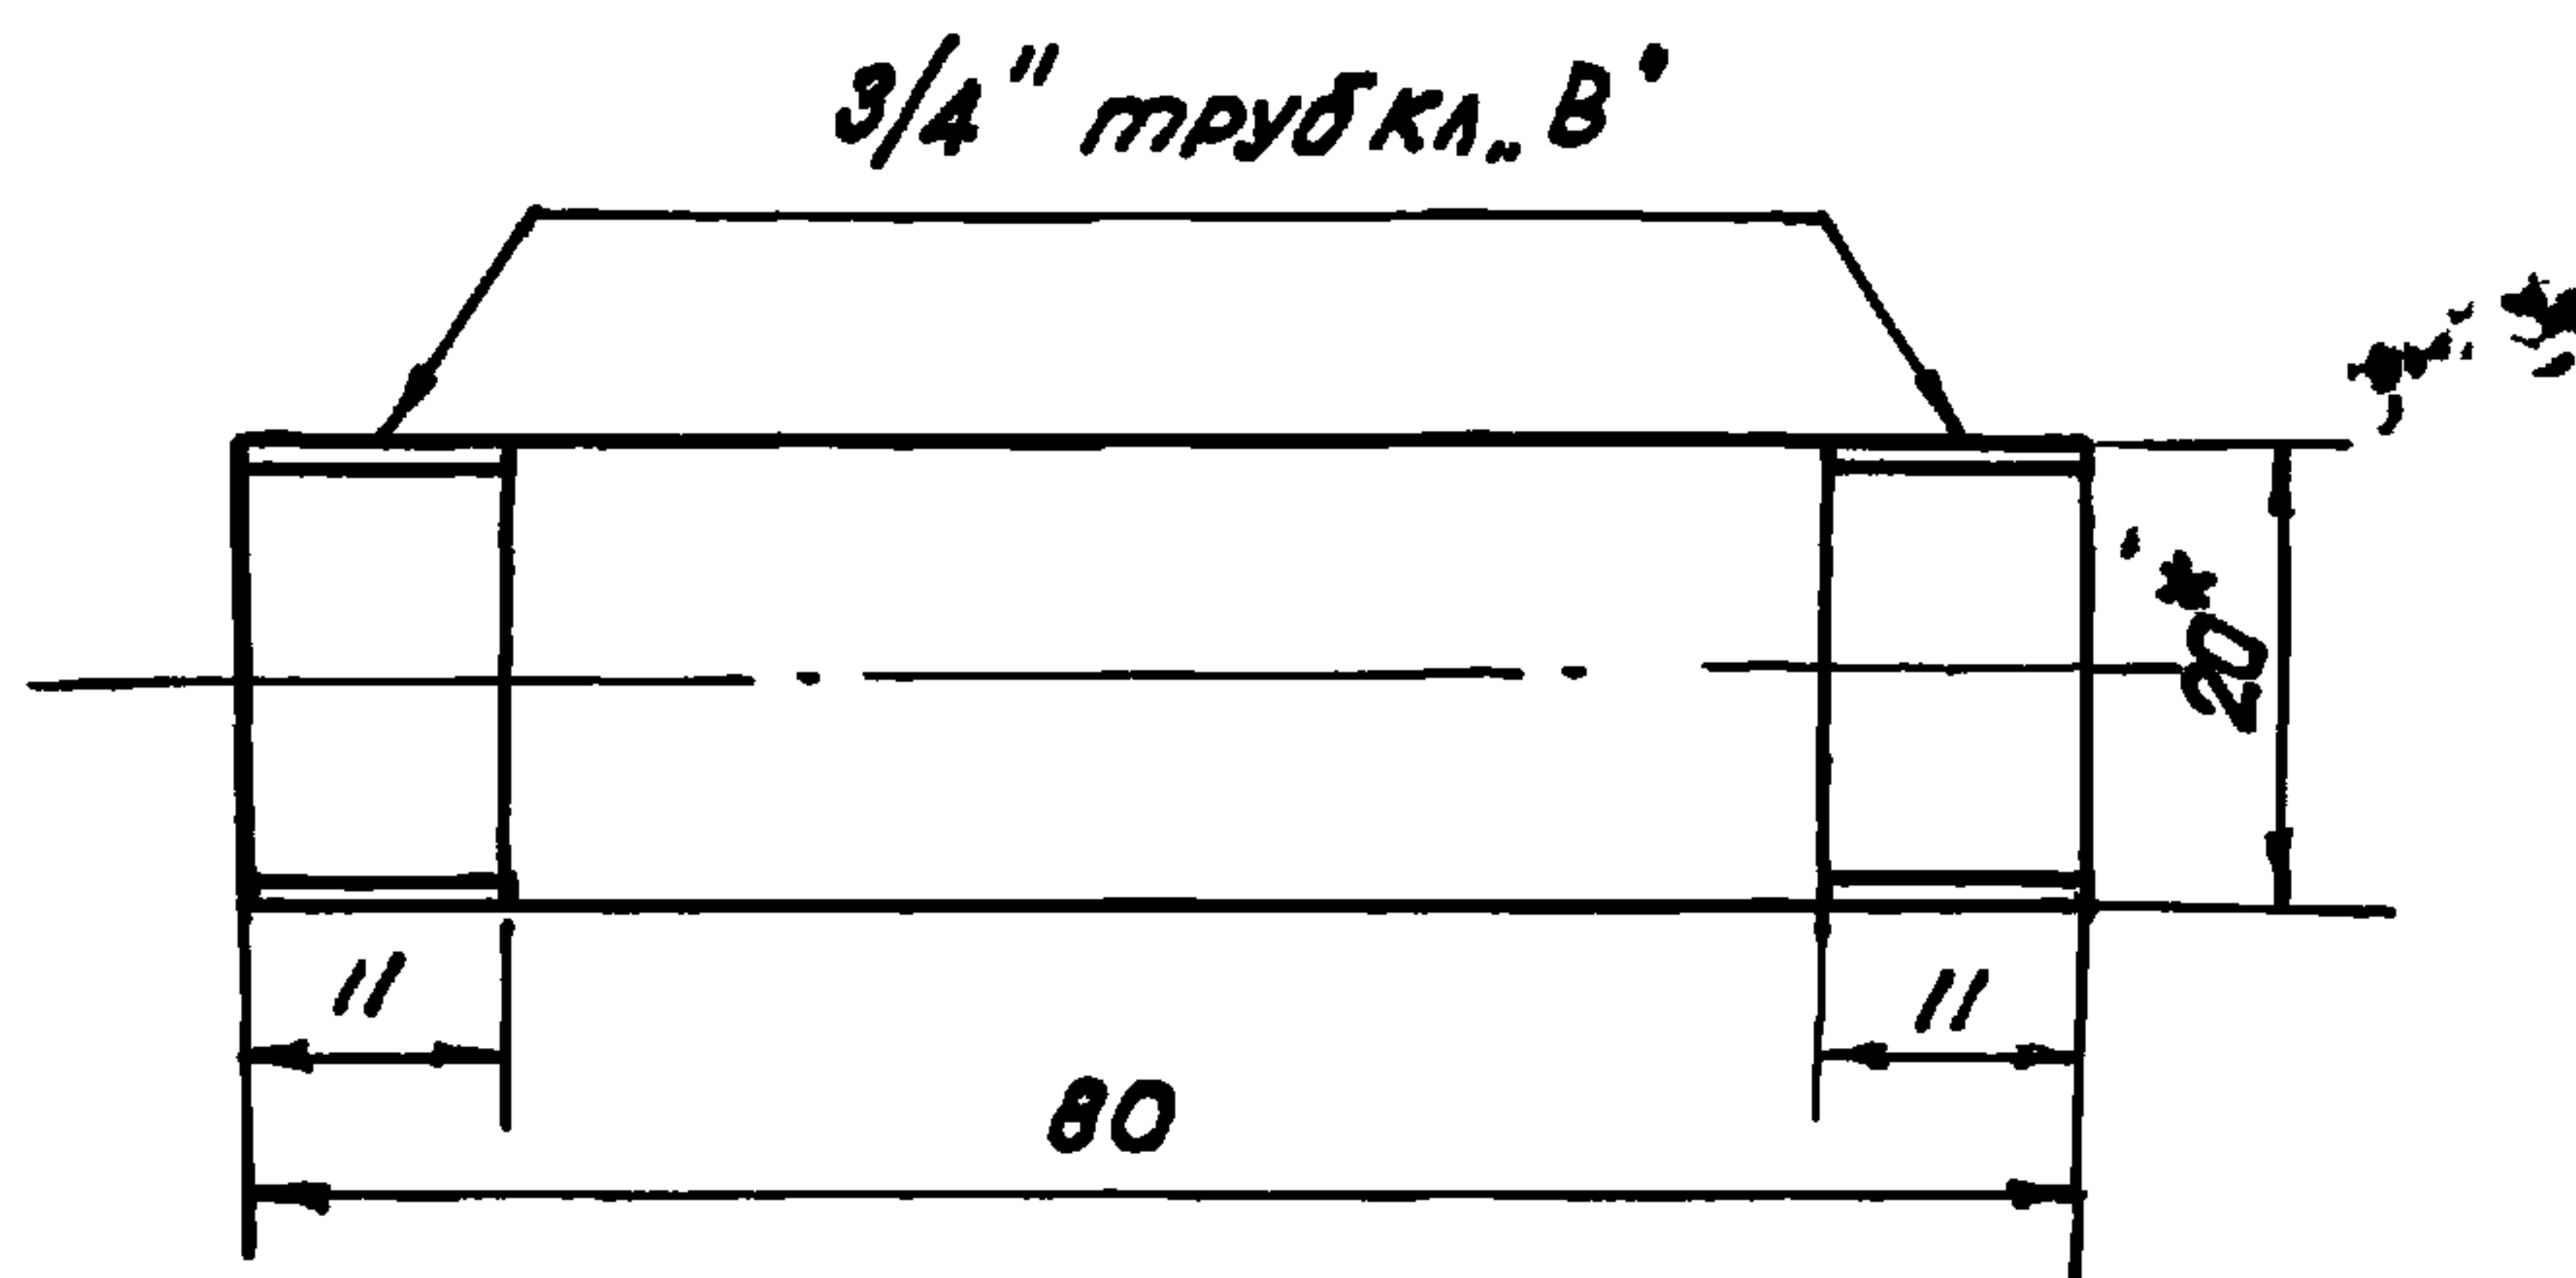

* Размер для справок

				СТ 043.02		
				Бочонок	Стадия	Масса
					Р	1,3
					1:1	Масшт.
Гл. спец.					Лист	Листов 1
рук. гр.					Проектный институт	
проб.	Окуневич	Джуз	06.82	Труба 20x2.8 гост 3262-75	ЛЕННИПРОЕКТ	
Разраб.	Белова	Ближ	06.82		Формат 11.	