ТИПОВОЙ ПРОЕКТ

902-I-107.87

# КАНАЛИЗАЦИОННАЯ НАСОСНАЯ СТАНЦИЯ ПРОИЗВОДИТЕЛЬНОСТЬЮ 75-200 $м^3/ч$ , НАПОРОМ 30-33 м С НЕЗАСОРЯЮЩИМИСЯ НАСОСАМИ (МАРКИ СДС 80/32) ПРИ ГЛУБИНЕ ЗАЛОЖЕНИЯ ПОДВОДЯЩЕГО КОЛЛЕКТОРА 4,0 М

(СБОРНО-МОНОЛИТНЫЙ ВАРИАНТ)

АЛЬБОМ I

ПОЯСНИТЕЛЬНАЯ ЗАПИСКА

Отпускная цена
на момент реализации
указана в счет-накладной

| | | | | | |
|---|---|---|---|---|---|
| | | | | Привязан | |
| | | | | | |
| Инв.№ | | | | | |

ТИПОВОЙ ПРОЕКТ

902-I-107.87

Канализационная насосная станция производительностью 75-200 м3/ч, напором 30-33 м с незасоряющимися насосами (марки СДС 80/32) при глубине заложения подводящего коллектора 4,0 м (сборно-монолитный вариант)

СОСТАВ ПРОЕКТА:

| | | |
|---|---|---|
| Альбом I | - | Пояснительная записка. |
| Альбом II | - | Технологические решения. Внутренний водопровод и канализация. Отопление и вентиляция. |
| Альбом III | - | Архитектурно-строительные решения. Общие чертежи. Изделия. |
| Альбом IУ | - | Строительные решения. Подземная часть. |
| Альбом У | - | Подземная часть. Изделия. |
| Альбом УI | - | Силовое электрооборудование. Технологический контроль. |
| Альбом УII | - | Спецификации оборудования. |
| Альбом УIII | - | Ведомости потребности в материалах |
| Альбом IX | - | Сметы. Общая часть. |
| Альбом X | - | Сметы. Подземная часть. |

Примененные типовые материалы:

Серия 7.902-4 Бак разрыва струи вместимостью 180 л. Распространяет ЦИТП.

АЛЬБОМ I

Разработан проектным институтом "Харьковский Водоканалпроект"

Главный инженер института Г.А.Бондаренко

Главный инженер проекта В.С.Лялюк

Утвержден Главным управлением проектирования Госстроя СССР протокол от 12 июня 1987г. № АЧ-60

Введен в действие в/о "СоюзводоканалНИИпроект" приказ № 217 от 18.08. 1987г.

| | | | | | |
|---|---|---|---|---|---|
| | | | | Привязан | |
| | | | | | |
| Инв.№ | | | | | |

# ОГЛАВЛЕНИЕ


| | | Стр. |
|---|---|---|
| I. | Общая часть ..... | 4 |
| 2. | Технологические решения ..... | 5 |
| 3. | Внутренний водопровод и канализация..... | 7 |
| 4. | Отопление и вентиляция ..... | 7 |
| 5. | Силовое электрооборудование. Технологический контроль | 8 |
| 6. | Архитектурно-строительные решения ..... | II |
| 7. | Основные положения по производству работ ..... | I3 |
| 8. | Нетиповые конструкции ..... | I7 |
| 9. | Указания по привязке проекта ..... | I7 |
| I0. | Основные технико- экономические показатели ..... | 28 |


Инв. № подл | Подпись и дата | Взам. инв. №

Привязан

Инв. №

Альбом I

Типовой проект 902-I-107 87

## ТАБЛИЦА КОМПЛЕКТАЦИИ ТИПОВЫХ ПРОЕКТОВ

| №№ альбома | Наименование | ТП902-I-107 87 Нк = 4,0м Сборно-монолитный вариант (открытый способ в сухих и мокрых грунтах) | ТП 902-I-108 87 Нк = 4,0 м Монолитный вариант (открытый способ в сухих и мокрых грунтах) | ТП 902-I-109 87 Нк = 5,5 м Сборно-монолитный вариант (открытый способ в сухих и опускной способ в мокрых грунтах) | ТП 902-I-110 87 Нк = 5,5 м Монолитный вариант (открытый способ в сухих и мокрых грунтах) | ТП 902-I-111 87 Нк = 7,0 м Сборно-монолитный вариант (опускной способ в сухих и мокрых грунтах) | ТП 902-I-112 87 Нк = 7,0 м Монолитный вариант (опускной способ в сухих и мокрых грунтах) |
|---|---|---|---|---|---|---|---|
| I. | Пояснительная записка | ТП 902-I-107.87 | из ТП 902-I-107 87 | из ТП 902-I-107 87 | из ТП 902-I-107 87 | из ТП 902-I-107 87 | из ТП 902-I-107 87 |
| II | Технологические решения. Внутренний водопровод и канализация. Отопление и вентиляция. | ТП 902-I-107 87 | из ТП 902-I-107 87 | из ТП 902-I-107 87 | из ТП 902-I-107 87 | из ТП 902-I-107 87 | из ТП 902-I-107.87 |
| III | Архитектурно-строительные решения. Надземная часть. Общие чертежи. | ТП 902-I-107 87 | ТП 902-I-108 87 | из ТП 902-I-107 87 | из ТП 902-I-108.87 | из ТП 902-I-107.87 | из ТП 902-I-108 87 |
| IУ | Строительные решения. Подземная часть. | ТП 902-I-107 87 | ТП 902-I-108 87 | ТП 902-I-109 87 | ТП 902-I-110 87 | ТП 902-I-111 87 | ТП 902-I-112.87 |
| У | Подземная часть. Изделия | ТП 902-I-107 87 | - | ТП 902-I-109 87 | - | ТП 902-I-111.87 | - |
| УI | Силовое электрооборудование. Технологический контроль. | ТП 902-I-107 87 | из ТП 902-I-107 87 | из ТП 902-I-107 87 | из ТП 902-I-107 87 | из ТП 902-I-107 87 | из ТП 902-I-107.87 |
| УII | Спецификация оборудования | ТП 902-I-107 87 | из ТП 902-I-107 87 | из ТП 902-I-107.87 | из ТП 902-I-107 87 | из ТП 902-I-107 87 | из ТП 902-I-107 87 |
| УIII | Ведомости потребности в материалах | ТП 902-I-107 87 | ТП 902-I-108 87 | ТП 902-I-109 87 | ТП 902-I-110 87 | ТП 902-I-111 87 | ТП 902-I-112 87 |
| IX | Сметы. Общая часть. | ТП 902-I-107 87 | из ТП 902-I-107.87 | из ТП 902-I-107 87 | из ТП 902-I-107 87 | из ТП 902-I-107 87 | из ТП 902-I-107 87 |
| X | Сметы. Подземная часть | ТП 902-I-107 87 | ТП 902-I-108 87 | ТП 902-I-109 87 | ТП 902-I-110 87 | ТП 902-I-111 87 | ТП 902-I-112 87 |

Альбом У - (Подземная часть. Изделия) приведен в составе проекта только для сборно-монолитного варианта.

Привязан

Инв. №

Инв. № подл. | Подпись и дата | Взам. инв. №

## I. ОБЩАЯ ЧАСТЬ

Канализационная насосная станция предназначена для перекачки хозяйственно-бытовых и близких к ним по составу производственных невзрывоопасных сточных вод, с крупными волокнистыми включениями, имеющих нейтральную или слабощелочную реакцию.

В проекте применены изобретения:

"Способ подготовки поверхности опускного сооружения" по а.с. 7I855I;

"Тиксотропная рубашка" по а.с. 566904;

"Канализационная насосная станция" по а.с. 868016

Технология, оборудование, строительные решения, организация производства и труда настоящего проекта соответствуют новейшим достижениям отечественной и зарубежной науки и техники и обладают патентной чистотой в отношении СССР по состоянию на I5 мая I987г.

### I.I. Условия и область применения.

В проекте приняты следующие условия строительства:

расчетная зимняя температура наружного воздуха-минус 30°С;

скоростной напор ветра – для I географического района;

вес снегового покрова – для III географического района.

Типовой проект насосной станции разработан для применения по всей территории СССР, за исключением районов с вечномерзлыми, просадочными и пучинистыми грунтами оснований, районов с сейсмичностью выше 6 баллов; районов, подверженных карстообразованию и территорий, подрабатываемых горными выработками.

Грунты приняты двух типов – сухие и мокрые со следующими характеристиками:

Таблица I

| Тип грунта | Нормативный угол внутреннего трения $\varphi^н$ | Модуль деформаций несвальных грунтов E | Плотность грунта $\gamma^н$ | Нормативное удельное сцепление $c^н$ | Коэффициент пористости |
|---|---|---|---|---|---|
| Сухой | 0,49 рад или 28° | I5 мПа или I50 кг/см2 | I,8т/м³ | 2 кПа или 0,02 кг/см2 | 0,75 |
| Мокрый | 0,37 рад или 2I° | I4 мПа или I40 кг/см2 | I,8 т/м³ | 23 кПа или 0,23 кг/см2 | 0,75 |

Коэффициент безопасности по грунту принят Кг= I.

Расчетный уровень грунтовых вод принят на I,0 м ниже планировочной отметки в период эксплуатации.

Горизонт грунтовых вод в период строительства принят на 3,0м ниже планировочной отметки.

Грунты, грунтовые и сточные воды не агрессивны по отношению к бетону на обычном портландцементе.

Насосная станция может располагаться как на территории промплощадки, так и на самостоятельной площадке в населенном пункте и вне его.

Насосная станция запроектирована в автоматическом режиме без постоянно обслуживающего персонала.

Типовой проект разработан в соответствии с действующими нормами и правилами.

Главный инженер проекта В.С.Лялюк

| | | | | |
|---|---|---|---|---|
| ГИП | Лялюк | | | ТП 902-I-107 87-ПЗ |
| Нач.отд | Чмелев | | | |
| Гл.спец | Злотников | | | |
| Гл.спец | Обозная | | | Пояснительная записка |
| Гл.спец | Власенко | | | |
| Гл.спец | Бородин | | | |
| Гл.спец | Ясинов | | | |
| Гл.спец | Чепурной | | 0587 | |

Привязан

| Стадия | Лист | Листов |
|---|---|---|
| Р | I | 24 |

Инв. № подл. | Подпись и дата | Взам инв.№ | Гл спец. ТО Лиховский | Гл спец ТО Коновалов | Гл спец. ТО Литовкина | Гл спец. ТО Золоторев | Гл спец. ТО Патентная го | 0587 | 0587

2.I. Общие положения.

Глубина заложения подводящего коллектора принята 4,0; 5,5 и 7,0 м для монолитного и сборно-монолитного вариантов.

Отметка днища соответственно равна - 6,0; - 7,5; - 9,0 в монолитном варианте и -6,0; - 7,8 и -9,0м в сборно-монолитном варианте.

Надземная часть прямоугольная, размерами в плане 6,0 х 9,0 м, высотой 3,3 м. до низа плит покрытия.

В надземной части насосной станции расположены венткамера, санузел, предусмотрено место установки электрощита,монтажные площадки.

Подземная часть насосной станции разделена глухой водонепроницаемой перегородкой на 2 отсека, в одном из которых расположены приемный резервуар и помещение решетчатого накопителя ; в другом -машинный зал.

Во избежание затопления насосной станции на подводящем коллекторе устанавливается задвижка с электроприводом, управляемая автоматически от аварийного уровня в приемном резервуаре.

Проектирование камеры отключения в объем настоящего проекта не входит.

В объем данного проекта входят:

- участок самотечного коллектора от последнего колодца до насосной станции длиной I0,0 м;

- насосная станция, участки напорных трубопроводов в пределах границы монтажа

Схема узла насосной станции приведена на рис. I.

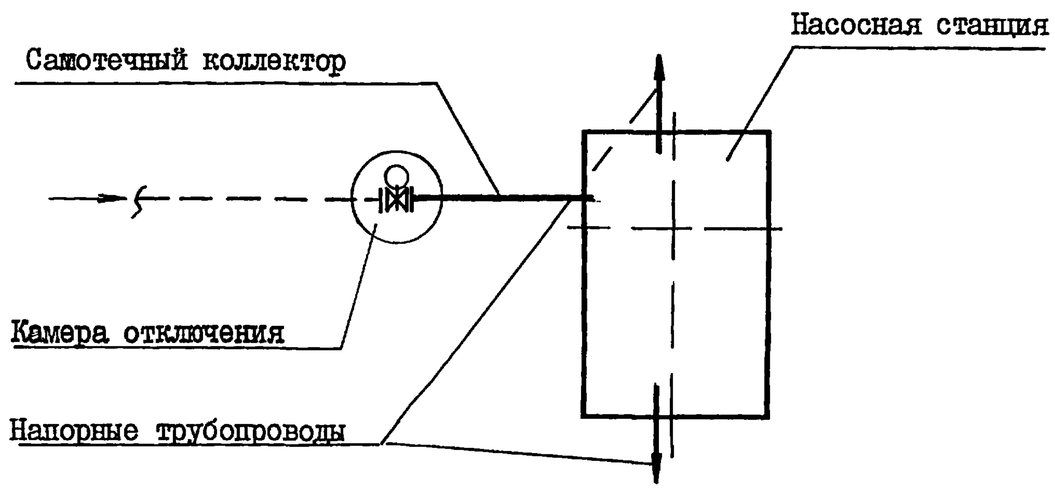


2. ТЕХНОЛОГИЧЕСКИЕ РЕШЕНИЯ.

Производительность канализационной насосной станции с 3 насосами типа СДС (2 рабочих и I резервный) составляет 75-200 м3/ч., что соответствует работе одного насоса при минимальном притоке и производительности двух насосов при максимальном притоке. За расчетную производительность насосной станции принята I37,5 м3/ч.

Насосы СДС 80/32 по сравнению с насосами типа СД обеспечивают свободное прохождение через насос волокнистых и механических включений с размером до 40 мм (размер определяется выходом из напорного патрубка насоса) в связи с чем количество отбросов , задерживаемых в насосных станциях, значительно уменьшается.

Конструктивные особенности насоса СДС 80/32 позволили отказаться от установки в приемном резервуаре механизированных решеток и дробилки.

2.I. Приемный резервуар.

Сточные воды поступают по подводящему коллектору в приемный резервуар.

Емкость приемного резервуара насосной станции принята конструктивно и составляет I2,5 м3, что соответствует 8 -минутной максимальной производительности одного насоса марки СДС 80/32.

Дно приемного резервуара имеет уклон $i$ =0,I к приямку, в котором расположены воронки всасывающих трубопроводов.

Приемный резервуар оборудован устройством для взмучивания осадка. Подача воды на взмучивание регулируется задвижкой с ручным приводом. Для смыва осадка со стен и днища резервуара предусмотрен поливочный кран, оборудованный рукавом пожарным прорезиненным с брандспойтом . Вода к поливочному крану подается из системы гидроуплотнения сальников насосов СДС 80/32.

Спуск в приемный резервуар осуществляется через специальный люк по ходовым скобам.

Альбом I

2.2. Помещение решетчатого накопителя.

Количество отбросов, задерживаемых в решетчатом накопителе определено в соответствии со СНиП 2.04.03-85 п.5.13 табл. 23 с учетом конструкции насоса СДС 80/32.

Учитывая незначительное количество отбросов (80 кг/сут), чистку решетчатого накопителя необходимо производить один раз в сутки периодически приходящим обслуживающим персоналом.

Принцип задержания и удаления отбросов следующий:

В приемном резервуаре ниже подводящего коллектора устанавливается решетчатый накопитель с прозорами 40 мм.

Решетчатый накопитель в рабочем положении устанавливается на опорную площадку. Сточная вода из подводящего коллектора, через решетчатый накопитель, в котором задерживаются отбросы поступает в приемный резервуар.

Решетчатый накопитель с отбросами электроталью ТЭ050-52120-01 г/п 0,5 т при помощи троса с промежуточными кольцами и стопора (для перезачаливания крюка грузоподъемного механизма) поднимается по направляющим на отм. 0.000. Опорожнение накопителя осуществляется через откидное днище в контейнер герметический емкостью 0,4 м3.

Для предотвращения попадания отбросов в приемный резервуар при поднятом контейнере предусмотрена решетка-заслонка, перекрывающая сливное отверстие коллектора, поднимаемая при помощи троса.

После опорожнения решетчатый накопитель обмывается водой, устанавливается в направляющие и опускается на опорную площадку.

При промывке решетчатого накопителя необходимо соблюдать меры предосторожности от разбрызгивания, используя вспомогательные защитные средства (прорезиновые фартуки, полиэтиленовую пленку и др.).

Вода после обмыва решетчатого накопителя сбрасывается в приемный резервуар. Отбросы в контейнере вывозятся на городские свалки или другие места, согласованные с органами санэпидемслужбы.

2.3. Машинный зал.

В машинном зале размещаются основные технологические насосы СДС 80/32 (2 рабочих, I резервный, I хранится на складе), насос ВК 2/26 (I рабочий, I резервный хранится на складе) для подачи воды на уплотнение сальников основных технологических насосов, дренажный насос "ГНОМ" - 10-10.

Таблица 2.3.I

| Марка насоса | Производительность | | Полный напор | Диаметр рабочего колеса, мм | Тип электродвигателя | Мощность квт | Частота вращения об/мин. | Масса агрегата, кг |
|---|---|---|---|---|---|---|---|---|
| | м3/ч | л/сек | | | | | | |
| СДС 80/32 | 45-80-100 | 12,5-22,2-27,7 | 33-32-30 | 308 | 4А180 4У3 | 22 | 1450 | 325 |
| ВК 2/26 | 6,0 | 1,67 | 38-35 | - | 4А100 4У3 | 3 | 1450 | 86 |
| "ГНОМ"-10-10 | 10 | 2,7 | 10 | - | - | 1,1 | 2880 | 22 |

Насосы СДС 80/32 монтируются с электродвигателем на общей плите, входящей в объем поставки завода-изготовителя и устанавливаются под заливом. Работа насосов автоматизированна в зависимости от уровня сточных вод в приемном резервуаре.

Предусмотрены два диаметрально противоположных выхода напорного трубопровода из насосной станции.

На напорном трубопроводе каждого насоса устанавливаются обратные клапаны между задвижкой и насосом. К каждому насосу предусмотрена отдельная всасывающая труба, задвижки приняты с ручным управлением.

Инв. № подл. | Подпись и дата | Взам. инв. №

Привязан

Инв. №

Автоматическое включение насосов марки СДС и их работа осуществляется при открытых задвижках на всех трубопроводах. Закрываются задвижки только на время производства ремонтных работ.

При отключении или аварийной остановке любого рабочего насоса, а также при аварийном уровне сточных вод в приемном резервуаре, предусмотрено автоматическое включение резервного насоса.

Диаметры всасывающих и напорных трубопроводов приняты в соответствии с производительностью насоса СДС 80/32 и допустимыми СНиПом скоростями движения сточных вод: во всасывающих трубопроводах – 0,6 ÷ I,0 м/с, в напорных – I,0 ÷ 2,0 м/с.

Для уменьшения износа валов основных насосов предусмотрено гидравлическое уплотнение сальников водопроводной водой, подаваемой насосом ВК 2/26 под давлением, превышающим давление, развиваемое основным насосом на 0,3÷0,5 кГс/см2, расход воды на каждый насос составляет не менее I,0 м3/ч.

Для обеспечения разрыва струи воды, подаваемой из сети хозяйственно-питьевого водопровода на технические нужды, установлен бак разрыва струи.

Для сбора воды от мытья полов и аварийных проливов предусмотрен сборный лоток, заканчивающийся приямком. Откачка воды из приямка осуществляется насосом "ГНОМ" I0-I0. Насос работает в автоматическом режиме.

Для монтажа и демонтажа насосов с электродвигателями и производства ремонтных работ в машинном зале предусмотрена в надземной частиталь электрическая ТЭ 050-52I20-0I г/п 0,5т с высотой подъема груза I2м.

## 3. ВНУТРЕННИЙ ВОДОПРОВОД И КАНАЛИЗАЦИЯ.

Вода для хозяйственно-питьевых и производственных нужд канализационной насосной станции подается из внутриплощадочной сети по одному вводу диаметром 50 мм и подводится к санитарным приборам.

Ввод водопровода в здание и внутренние сети водопровода запроектированы из труб полиэтиленовых высокой плотности ⌀ I5-50 мм (ГОСТ I8599-83 ).

Нормы водопотребления, коэффициенты использования, напоры приняты в соответствии со СНиП 2.04.0I-85.

Устройство противопожарного водопровода для канализационной насосной станции при II степени огнестойкости здания и категории производства "Д" не требуется.

Вода для хозяйственно-питьевых и производственных нужд подводится к санитарным приборам, баку разрыва струи, узлу управления системы теплоснабжения, к поливочному крану.

Расчетный расход на хоз.питьевые нужды – 0,87 л/с; на производственные нужды – 0,96 л/с.

Необходимый напор на вводе в здание – 20 м.

Для поливки территории и зеленых насаждений установлен поливочный кран.

Стоки от санитарных приборов сбрасываются непосредственно в приемный резервуар.

Сети внутренней канализации выполнены из пластмассовых канализационных труб и фасонных частей (ГОСТ 22689.0-77- ГОСТ 22689.20-77).

## 4. ОТОПЛЕНИЕ И ВЕНТИЛЯЦИЯ.

Проект отопления вентиляции разработан для климатического района с наружной температурой –30°С.

Термические сопротивления ограждающих конструкций приняты:

| Наименование помещений | Наименование ограждающих конструкций | Термическое сопротивление м2 °С/Вт |
|---|---|---|
| Производственные помещения | Стены из керамического пустотного кирпича б=380 мм при $\gamma$=1300 кг/м3, $\lambda$=0,58 Вт(м°С) | 0,830 |
| | Кровля - утеплитель пенобетон $\gamma$ = 500 кг/м3 $\lambda$=0,205ВТ(м°С) б = 150 мм | 0,888 |

Теплоносителем для систем отопления и теплоснабжения служит перегретая вода с параметрами 150-70°С, получаемая от наружной тепловой сети.

Потеря напора в здании насосной станции составляет (для $t_н$ = - 30°С) 10000 ПА (1000 кгс/м2)

Система отопления запроектирована горизонтальная однотрубная проточная.

В качестве нагревательных приборов приняты конвекторы "Аккорд".

Внутренние температуры в отапливаемых помещениях приняты: в венткамерах +10°С и производственных помещениях +5°С, санузел +16°С.

Вентиляция запроектирована : вытяжная, механическая из-под перекрытия приемного резервуара; общеобменная механическая в машзале из условия ассимиляции тепловыделений; во всех остальных помещениях по кратностям в соответствии СНиП 2.04.03-85, СНиП П-92-76, СНиП П-33-75*

В проекте принят следующий режим работы вентиляционных систем:

а) приточные установки; ПI, Iр - круглый год
П2 - только летом

б) вытяжные установки: ВЕI, ВI, Iр, В2,2р - круглый год
В3 - только летом

Проектом предусмотрено применение воздуховодов, изготовленных индустриальным способом из кровельной и тонколистовой стали, согласно СНиП 3.05.01-85. Выхлопные воздуховоды вытяжных систем в местах пересечений кровли и выше выполняются из тонколистовой стали б=1,4мм.

Для наладки вентиляционных систем в воздуховодах проектом предусматривается установка лючков с заглушками.

Монтаж систем и оборудования вентиляции производится в соответствии с указаниями СНиП 3.05.01-85.

Проектом предусмотрено:

а) дистанционное управление с комплектного устройства приточными вытяжными установками ПI,Iр; П2;ВI,Iр; В2,2р; В3

б) сигнализация при аварийном отключении электродвигателей установок;

в) защита калорифера системы ПI,Iр от замораживания.
г) АВР вентиляторов ПI,Iр;ВI,Iр; В2,2р
Мероприятия пунктов а,б,в выполнены в разделе проекта марки ЭМ.

После монтажа сантехнических устройств все отверстия в строительных конструкциях должны быть тщательно заделаны.

Воздуховоды приточных систем, нагревательные приборы и отопительные трубопроводы окрасить снаружи масляной краской 2 раза.

Воздуховоды вытяжных систем окрасить изнутри и снаружи эпоксидной шпатлевкой ЭП00I0 в 3 слоя.

Системы отопления и вентиляции после монтажа отрегулировать на заданную проектом производительность.

Производительность вентиляционных систем на схемах воздуховодов показана расчетная, а в характеристике отопительно-вентиляционного оборудования с учетом подсосов и утечек в сети.

## 5. СИЛОВОЕ ЭЛЕКТРООБОРУДОВАНИЕ.ТЕХНОЛОГИЧЕСКИЙ КОНТРОЛЬ.

### 5.I. Общая часть.

Настоящий раздел разработан на основании технологической,санитарно-технической и строительной частей проекта.

В объем проекта входит силовое электрооборудование, электро-

освещение и технологический контроль насосной станции.

Внешнее электроснабжение, телефонная связь и диспетчерская сигнализация в данном проекте не рассматриваются и решаются при привязке проекта.

Работа насосной станции предусматривается без постоянного обслуживающего персонала.

5.2. Электроснабжение и силовое электрооборудование.

Электроснабжение насосной станции предусматривается напряжением ~380/220 В:

– по двум рабочим вводам – для насосных станций, относящихся к потребителям первой и второй категории по надежности электроснабжения согласно ПУЭ;

– по одному вводу – для насосных станций, относящихся к потребителям третьей категории по надежности электроснабжения по ПУЭ.

При двух рабочих вводах оба рассчитываются на максимальную нагрузку.

Расчетные нагрузки приведены в таблице IЭ.

Таблица Iэ

| Установленная мощность электроприемников, кВт | Расчетные нагрузки | | | | | Годовой расход электроэнергии, тыс.кВт.ч |
|---|---|---|---|---|---|---|
| | Активная мощность кВт | Реактивная мощность кВ. Ар | Полная мощность кВа | $tg\varphi$ | Расчетный ток, А | |
| 79,8 | 48,0 | 23,0 | 52,0 | 0,48 | 80 | |

Ввиду незначительной потребной мощности конденсаторных установок (менее 75 кВ.Ар) компенсация реактивной мощности в насосной станции не предусматривается.

Для распределения электроэнергии и управления электроприводами в зависимости от категории надежности электроснабжения проектом приняты низковольтные комплектные устройства (НКУ) шкафного исполнения типа Ш 59I5 (с двумя вводами) и Ш 59I4 (с одним вводом), серийно выпускаемые Донецким энергозаводом.

На комплектном устройстве устанавливается аппаратура управления и сигнализации, а также счетчик активной энергии и приборы для измерения тока и напряжения на вводах.

В НКУ Ш 59I5 шины секционированы на три секции.

В нормальном режиме предусматривается раздельная работа вводов на I и II секции шин.

Для обеспечения работы двух насосов перекачки стоков, насосов дренажного и гидроуплотнения, а также задвижки на подводящем коллекторе в случае исчезновения напряжения на одном из вводов, токоприемники третьей секции автоматически подключаются к той секции шин, на которой имеется напряжение.

НКУ Ш 59I4 имеет одну общую систему шин.

Напряжение силовой сети принято 380В, цепей управления –220В переменного тока.

Проектом предусматривается следующий объем автоматизации:

I. АВР оперативного тока и автоматическое подключение Ш секции к I или II секции шин (для варианта с двумя вводами).

2. Автоматическая работа насосов перекачки сточных вод и гидроуплотнения в зависимости от уровня сточных вод в приемном резервуаре.

3. Автоматическое включение резервного насоса перекачки сточных вод при аварийном уровне в приемном резервуаре.

4. Автоматическая работа дренажного насоса в зависимости от уровня стоков в дренажном приямке.

5. Дистанционное управление всеми вентсистемами.

6. АВР вентиляторов вентсистем ПI.Iр; ВI.Iр; В2,2р.

7. Автоматическое закрытие аварийной задвижки на подводящем коллекторе при переполнении приемного резервуара или затоплении машинного зала и приоткрытие ее на производительность одного насоса при снижении уровня стоков в резервуаре или снятии блоки-

Альбом I

ровки после ликвидации затопления машинного зала.

8. Автоматическое отключение всех насосов (кроме дренажного) при затоплении машинного зала насосной станции.

9. Защита калорифера приточной вентсистемы III.Iр от замораживания.

10. Аварийно-технологическая сигнализация.

Для всех насосов предусматривается местное управление для опробывания.

Пояснения к схемам управления приведены на соответствующих чертежах в альбоме VI.

Аппараты местного управления насосами устанавливаются на блоках управления, изготавливаемых в МЭЗ.

Распределительная сеть выполняется кабелями марок АВВГ и АКВВГ необходимых сечений.

Прокладка кабелей выполняется по стенам на конструкциях, в полу - в трубах.

Проемы в стенах для прохода кабелей, а также трубы для прокладки кабелей в полу и закладные детали для крепления электромонтажных конструкций предусмотрены в строительной части проекта.

Чертежи прокладки электрических сетей, заземления, электроосвещения и задания МЭЗ разработаны Новосибирским проектно-технологическим бюро ВНИИПроектэлектромонтаж Минмонтажспецстроя СССР с максимальным использованием изделий заводов ГЭМ и мастерских электромонтажных заготовок и обеспечивают поставку на объект крупноблочного комплектного электрооборудования, индустриализацию электромонтажных работ путем переноса большей их части в МЭЗ, а также выполнение электромонтажных работ за один заезд и сокращение времени монтажа на объекте.

5.3. Электроосвещение

Проектом предусматривается общее рабочее освещение на напряжение ~220 В, аварийное с помощью переносного аккумуляторного светильника, а также ремонтное на напряжение 12 В. Аккумуляторный светильник проектом не предусматривается, а приобретается за счет средств, отпускаемых для эксплуатации освещения.

Сеть рабочего освещения питается от осветительного щитка ЩО.

Сеть ремонтного освещения питается от понижающего трансформатора ~220/12В, встроенного в ящик ЯТП-0,25/У3.

Освещенность помещений принята согласно СНиП II-4-79. Расчет произведен методом удельной мощности.

В качестве источников света приняты лампы накаливания общего назначения.

Групповая осветительная сеть во всех помещениях выполнена кабелем АВВГ открыто по стенам с креплением скобами.

5.4. Зануление.

Для защиты персонала от поражения электрическим током при повреждении изоляции проектом предусматривается зануление.

Связь глухозаземленной нейтрали питающих трансформаторов с нулевой шиной НКУ осуществляется с помощью нулевых жил или оболочек питающих кабелей.

К нулевой шине НКУ в двух местах присоединяется магистраль зануления, к которой в свою очередь присоединяется все электрооборудование и металлоконструкции, подлежащие занулению.

В качестве магистрали зануление в подземной части насосной станции используется арматура железобетонных конструкций с установкой на последних закладных деталей для присоединения корпусов электрооборудования и металлоконструкций.

В надземной части насосной станции в качестве магистрали зануления используются обрамление канала, подкрановые пути, а также специально проложенные отрезки полосовой стали.

5.5. Технологический контроль.

Объем технологического контроля обеспечивает автоматическую работу насосной станции без постоянного обслуживающего персонала.

Инв. № подл. | Подпись и дата | Взам. инв. №

Привязан

Инв. №

Альбом I

Проектом предусматривается контроль и измерение следующих параметров:

- давления в напорных патрубках насосов перекачки стоков и напорных водоводах;
- разрежения во всасах насосов перекачки стоков;
- уровней в приемном резервуаре, баке разрыва струи и дренажном приямке;
- температуры воздуха перед калорифером и воды в трубопроводе обратного теплоносителя.

Монтажные чертежи приборов технологического контроля и проводок разработаны с учетом максимального применения индустриальных методов производства монтажных работ и изделий номенклатуры Главмонтажавтоматики.

Защита от засорения приборов измерения давления в напорных патрубках насосов перекачки стоков осуществляется мембранными разделителями, которые изготавливаются заказчиком по чертежам марки НКН.

## 6. АРХИТЕКТУРНО-СТРОИТЕЛЬНЫЕ РЕШЕНИЯ.

### 6.I. Общие сведения.

Здание насосной станции по огнестойкости относится ко II степени (СНиП 2.09.02-85, СНиП 2.0I.02-85).

Класс ответственности здания - II.

Производственные процессы в насосной станции относятся:

а) по степени пожарной опасности технологического процесса - к категории "Д".

б) по зрительным условиям работы к УШВ разряду (СНиП II-4-79*).

Здание отапливаемое, внутренняя температура помещений соответствует требованиям технологического процесса.

Относительная влажность помещений 50-60%.

### 6.2. Объемно-планировочные решения.

Надземная часть насосной станции прямоугольная в плане с размерами в осях 6,0х9,0 м и высотой 3,3 м до низа плит покрытия.

Подземная часть круглая в плане диаметром:

- 6,3 м в сборно-монолитном варианте,
- 5,5 м в монолитном варианте.

Глубина заложения подводящего коллектора принята 4,0; 5,5 и 7,0 м.

Отметка верха днища соответственно равна - 6,0; -7,5 и -9,0 м в монолитном варианте и -6,0; -7,8 и -9,0 м в сборно-монолитном варианте.

В надземной части насосной станции расположены монтажные площадки, венткамера, санузел, предусмотрено место установки электрощита.

Подземная часть насосной станции разделена глухой водонепроницаемой перегородкой на 2 отсека, в одном из которых расположены приемный резервуар и помещение решетчатого накопителя над ним, в другом - машинный зал.

Стены надземной части выполняются из пустотелого глиняного кирпича марки 75 (ГОСТ 530-80) на растворе марки 25. Перегородки толщиной I20 мм выполняются на растворе марки 50 с укладкой горизонтальной арматуры 2ф6А-I через 5 рядов кладки по всей длине.

Кладка внутренних стен и перегородок во всех помещениях, кроме венткамер, ведется впустошевку с последующей штукатуркой, в вентпомещениях - с подрезкой швов.

Гидроизоляция стен на отм. - 0,030 выполняется из цементно-песчаного раствора состава I:2 толщиной 30 мм.

Кровля плоская невентилируемая, совмещенная с покрытием. Состав кровли см. альбом Ш чертежи марки АР.

Вокруг здания устраивается асфальтовая отмостка б = 25 мм шириной 0,75 м по плотно утрамбованному щебеночному основанию.

### 6.3. Наружная отделка.

Лицевые поверхности кирпичной кладки фасадных стен выполняются из отборного кирпича с чистыми поверхностями и четкими ровными гранями, с соблюдением правильной перевязки швов. Кладка ведется с расшивкой швов валиком.

Инв. № подл. | Подпись и дата | Взам. инв. №

Привязан

Инв. №

Цокольная часть, обрамление проемов ворот облицовываются керамической плиткой "Кабанчик".

Откосы дверных проемов оштукатуриваются цементно-песчаным раствором состава I:3.

Откосы оконных и дверных проемов окрашиваются известковой краской.

Нижние откосы оконных проемов покрываются оцинкованной кровельной сталью.

6.4. Внутренняя отделка.

Все столярные изделия окрашиваются масляной краской за 2 раза по грунту из олифы.

Рекомендации по внутренней отделке помещений и устройству полов приведены в альбоме Ш на листах марки АР.

6.5. Конструктивные решения.

Покрытие насосной станции выполнено из сборных железобетонных комплексных плит размером 3,0 х 6,0м по серии I.465.I-I0/82, которые опираются на железобетонные подушки в наружных кирпичных стенах.

Перекрытие на отм.-0,003 м - сборно-монолитное железобетонное с опиранием его обвязочных балок на стены подземной части.

Подземная часть насосной станции имеет круглую в плане форму, разделена железобетонной перегородкой по всей высоте и выполнена в двух вариантах - монолитном и сборно-монолитном.

При выполнении подземной части в сборно- монолитном варианте стены ее приняты из сборных унифицированных железобетонных стеновых панелей по серии 3.902.I-I0 вып. 0 и I с клиновидным и шпоночным стыком или из панелей, выполненных с использованием универсальной оснастки этой серии. Прямоугольное сечение этих панелей обуславливает конфигурацию наружных стен в плане в виде многоугольника, описанного вокруг окружности диаметром 6,3 м.

Для повышения водонепроницаемости железобетонных конструкций приемного резервуара применена торкретштукатурка цементным раствором монолитных конструкций и окраска на основе эпоксидной шпатлевки-сборных.

Конструкции подземной части и перекрытия на отм. 0.000 используются в качестве заземлителей.

6.6. Основные расчетные положения.

Конструкции надземной части насосной приняты или рассчитаны на виды нагрузок и воздействий в соответствии с требованием СН и П -2.01.07-85 "Нагрузки и воздействия".

Конструкции подземной части насосной станции, выполненные в монолитном или сборно-монолитном вариантах, рассчитаны на виды нагрузок и воздействий, принятые и определенные в соответствии с требованиями:

- СН 476-75 "Инструкции по проектированию опускных колодцев, погружаемых в тиксотропной рубашке" при условии, что работы в мокрых грунтах будут осуществляться с водопонижением в песках и с водоотливом в суглинках.

Расчет железобетонных конструкций произведен в соответствии с требованиями СНиП 2.03.01-84 "Бетонные и железобетонные конструкции". Статический расчет подземной части произведен на силовые воздействия от наиболее невыгодных сочетаний нагрузок на период строительства и эксплуатации с учетом пространственной работы конструкций с использованием вычислительного комплекса "Лира" на ЭВМ ЕС-ЭВМ 1035, при коэффициенте постели основания К= 3 кг /см2 для сухих грунтов и К=2 кг /см2 для мокрых грунтов.

6.7. Защита строительных конструкций от коррозии.

Защита строительных конструкций от коррозии принята в соответствии с главой СНиП 2.03.II-85 "Защита строительных конструкций от коррозии".

Во всех помещениях насосной станции все необетонируемые стальные закладные и соединительные изделия железобетонных конструкций защищаются по очищенной от ржавчины поверхности лакокрасочными материалами : эмаль ПФ-115 в 2 слоя по грунтовке ГФ-021. Сварные швы и участки закладных изделий в процессе монтажа конструкций после приварки к ним соединительных изделий должны быть очищены от окалины, обезжирены и окрашены эмалью ПВ-115 в 2 слоя по I слою грунта ГФ-021.

Альбом I

Все металлические конструкции и изделия, за исключением ездовых поверхностей монорельсовых и крановых путей, должны окрашиваться эмалью ПФ-115 в 2 слоя по I слою грунта ГФ-021.

7. ОСНОВНЫЕ ПОЛОЖЕНИЯ ПО ПРОИЗВОДСТВУ РАБОТ.

В настоящем проекте подземная часть насосной станции запроектирована с заглублением коллектора 4,0; 5,5 и 7,0 м и диаметрами: 5,5м в монолитном и 6,3 м в сборно-монолитном вариантах.

По методам строительства предусмотрены следующие варианты:

I. Открытый способ – при глубине подводящего коллектора Нк=4,0м и Нк = 5,5м в сухих и мокрых грунтах в монолитном и сборно-монолитном вариантах.

2. Опускной способ – при глубине подводящего коллектора Нк=5,5м в мокрых грунтах в сборно-монолитном и Нк= 7,0м в сухих и мокрых грунтах в сборно-монолитном и монолитном вариантах.

7.I. Открытый способ производства работ.

Земляные работы.

При открытом способе производства работ разработка котлованов выполняется с уширением по диаметру на 0,3 м в сухих грунтах и на I,5 м в мокрых грунтах из условий производства работ.

С целью применения кранов минимальной грузоподъемности для выполнения всего комплекса строительно-монтажных работ при сборно-монолитном варианте предусматривается устройство монтажных полок.

Растительный грунт срезается бульдозером 96 кВт (130 л.с.) и перемещается в кучи. Окученный растительный грунт грузится экскаватором на автотранспорт и вывозится на I км в отвал. Разработка котлованов производится экскаватором на автотранспорт с отвозкой всего грунта также на I км и последующей подвозкой в обратную засыпку.

Если позволяют габариты строительной площадки, то грунт для обратной засыпки целесообразно складировать в непосредственной близости от котлована в пределах рационального перемещения его бульдозером. Объемы грунта отвозимого за пределы площадки и складируемого непосредственно на площадке, устанавливаются в соответствии с "балансом замляных масс", разрабатываемых при привязке проекта.

Добор грунта после экскаваторных работ, ввиду ограниченных размеров котлована по дну производится вручную,а на монтажных полках – бульдозером.

При строительстве подземной части в мокрых грунтах способ осушения котлована решается при привязке проекта с учетом конкретных гидрогеологических условий. Открытый водоотлив рекомендуется применять в суглинистых грунтах при небольших коэффициентах фильтрации, а глубинное водопонижение – в несвязных грунтах по специальному проекту.

Открытый водоотлив из котлована осуществляется путем устройства кольцевой дренажной траншеи глубиной 0,6 м с уклоном не менее 0,03 в сторону приямков.

Дренажные траншеи и приямки при необходимости засыпаются щебнем. Откачка воды производится центробежными насосами, установленными у приямков.

Бетонные и монтажные работы.

Бетонная смесь на площадку строительства доставляется автосамосвалами, в случае расположения бетонного завода в радиусе до 15 км, или автобетоносмесителями при расположении завода на расстоянии более 15 км.

При бетонировании днища при открытом способе строительства из транспортных средств бетонная смесь перегружается в бадьи, а затем краном подается на участок бетонирования, либо непосредственно из автосамосвалов выгружается в вибробункеры и по виброжелобу подается в днище. Днище бетонируется непрерывно в один слой сразу на проектную толщину ввиду небольших его габаритов.

При монолитном варианте насосной станции бетонная смесь для устройства стен из опрокидных бадей подается на площадки лесов, а затем по лоткам непосредственно в опалубку. При этом арматура и одна из сторон опалубки выстанавливаются на всю высоту, а вторая – наращивается по мере бетонирования.

Подача бетона в днище сборно-монолитных и в стенах монолитных насосных станций при открытом способе строительства подземной части производится кранами МКА-6,3 г/п 62 кн (6,3 т ) и ДЭК 161 г/п 157 кн (16 т ) перемещающимися на тех же отметках, что и краны монтирующие стеновые панели.

Инв. № подл. | Подпись и дата | Взам. инв.№

Привязан

Инв. №

Бетонная смесь в стены укладывается ярусом высотой не более 2 м, а в ярусах - слоями по 0,2 - 0,25 м.

Рекомендуется применять для укладки бетонной смеси автобетононасосы , которые конструктивно приспособлены к работе в комплекте с автобетоносмесителями.

Уплотнение бетонной смеси в днище производится виброрейками, а в стенах при помощи тисковых электровибраторов, закрепляемых к элементам опалубки, глубинных электровибраторов с гибким валом, а также частично вручную штыкованием.

При сборно-монолитном варианте монтаж стеновых панелей начинается после устройства монолитного железобетонного днища и достижения им не менее 70% проектной прочности.

Монтаж стеновых панелей насосной станции приНк = 4,0 м в сухих грунтах выполняется краном ДЭК-I6I, перемещающимся по полке на отметке - 2,65 и тем же краном перемещающимся по полкам на отметке - 3,65 м в сухих грунтах при Нк=5,5 м и показан на листе I6.

Монтаж стеновых панелей подземной части насосной станции при Нк= 4,0 м в мокрых грунтах производится с полки на отметке -2,65м краном МКГ - 25БР.

Монтаж перегородок осуществляется краном ДЭК-I6I после обратной засыпки пзух котлована и показан на листе I7.

Монтаж стеновых панелей предусматривается с колес. В случае отсутствия такой возможности, раскладка стеновых панелей производится на бровке котлована в зоне действия монтажного крана. Стеновые панели подземной части насосной станции устанавливаются в пазы днища и раскрепляются жесткими монтажными подкосами (по 2 подкоса на I панель).

Монтажные подкосы соединяются с панелью при помощи струбцин,а с днищем - при помощи арматурных петель, закладываемых в днище при его бетонировании.

Вертикальные стыки между стеновыми панелями замоноличиваются в соответствии с рекомендациями описанными ниже в опускном способе строительства насосных.

Обратная заспыка пазух котлована выполняется после замоноличивания вертикальных стыков между стеновыми панелями.

Грунт в обратной засыпке послойно уплотняется катками 45-60кН и пневматическими трамбовками на расстоянии I м от стен по периметру подземной части насосной станции. Степень уплотнения грунта должна быть не менее Ку=0,95.

При обратной засыпке пазух котлована в мокрых грунтах, во избежание всплытия подземной части, производится водоотлив из дренажного приямка устраиваемого в днище подземной части насосной станции.

После устройства перегородки, монолитного пояса и перекрытия на отм. 0.000, колодец заполняется водой до отм.-3,0 и осуществляется строительство надземной части насосной станции.

По окончании строительства надземной части вода из колодца откачивается,тампонируется патрубок дренажного приямка и осуществляется монтаж технологического оборудования.

При строительстве насосной станции открытым способом в мокрых несвязных грунтах при Нк=4,0 м с водопонижением скважинами, следует предусмотреть уширение фундаментной плиты за пределы наружных стен до I,0 м, что позволит отключить водопонижение после устройства перегородки, тем самым снизятся расходы на водопонижение и на строительство насосной станции в целом.

### 7.2. Опускной способ производства работ

При строительстве подземной части насосной станции опускным способом в тиксотропной рубашке в первую очередь выполняется пионерный котлован на глубину 2,5 м от планировочной отметки. Разработкой на автосамосвалы и отвозкой грунта в отвал на расстояние I км.

В пионерном котловане по наружному периметру колодца устраивается железобетонное кольцо форшахты.

По внутреннему периметру также устраивается временное железобетонное основание на песчано-щебеночной подушке, состоящее из отдельных опор, на которых монтируется колодец (см.лист I8).

Монтаж панелей и перегородок колодца насосной станции при

Нк = 5,5 и 7,0м ведется гусеничным краном МКГ-25 БР г/п 245 кН (25 тс). (см.листы I9,20).

После монтажа панелей производится удаление опор временного основания из-под ножа колодца.

Во избежание неравномерности посадки колодца на песчано-щебеночную подушку, удаление деревянных опорных стоек необходимо производить одновременно взрывным способом,с перебивкой их шпуровыми зарядами.

Снятие колодца с опорных устройств производится только после достижения прочности бетона последнего стыка не менее I00% от проектной.

Вертикальные стыки между стеновыми панелями (шпоночного типа) замоноличиваются механизированным способом в соответствии с "Рекомендациями по замоноличиванию стыков шпоночного типа в сборных железобетонных водосодержащих элементах", разработанными ЦНИИ Промзданий.

Вертикальные клиновидные стыки между стеновыми панелями омоноличиваются методом торкретирования.

Набрызг бетонной смеси в стык выполняется в три слоя. Заделка клиновидных стыков осуществляется в соответствии с рекомендациями, изложенными в серии 3.902-I-I0.

Перед началом торкретирования поверхность стыков очищается от грязи, пятен и наплывов бетона пескоструйным аппаратом и промывается водой.

Омоноличенный стык должен в течение трех суток обильно смачиваться водой через каждые I-3 часа в зависимости от температуры и влажности окружающего воздуха. При монолитном варианте бетонирование стен колодца ведется аналогично открытому способу строительства.

Разработка песчаного и суглинистого грунтов I и II группы в колодце осуществляется экскаватором, оборудованным грейфером (2-х и 3-х челюстным), а суглинистый грунт III группы - при помощи грейфера -долота или грейфера фирмы "Poclain" (см.лист.2I ).

На полосе шириной I м по периметру ножа опускного колодца грунт разрабатывается вручную, с перекидкой его под ковш экскаватора-грейфера. Весь грунт грузится на автосамосвалы и отвозится в отвал на расстояние I км.

При строительстве в мокрых грунтах выполняется их осушение открытым водоотливом или глубинным водопонижением. Способ осушения решается при привязке проекта с учетом конкретных гидрогеологических условий стройплощадки.

В проекте принят открытый водоотлив центробежным насосом производительностью 40 м3/ч. Насос устанавливается на специальной площадке, подвешенной на высоте до трех метров от низа ножа колодца. При погружении колодца в несвязных грунтах подача тиксотропного раствора производится в нижнюю зону рубашки по инъекционным трубам диаметром 32 мм перфорированным в нижней части, которые крепятся с помощью хомутов, привариваемых к закладным деталям и арматуре стыков с наружной стороны колодца.

С целью умельшения сил трения опускного колодца о грунт при недостаточной его массе, ножевую часть, при необходимости, покрывают антифрикционной обмазкой. В случае искривления колодца в процессе опускания выравнивание его производится при помощи низкочастотных вибропогружателей типа ВП-3 или путем подработки грунта с высокой зависшей стороны. При этом под нож опережающей стороны стенки колодца подводятся подкладки.

При погружении колодца в связных грунтах, подачу тиксотропного раствора возможно производить непосредственно за форшахту.

После погружения, колодца до проектной отметки производится тампонаж полости тиксотропной рубашки и устройство монолитного днища. Тампонаж производится путем закачки в полость растворонасосом СО-49 цементно-песчаного раствора.

При бетонировании днища в нем устраивается временный зумпф с патрубком для откачки грунтовых вод. Водоотлив производится в течение всего периода строительства как подземной, так и надземной части.

При строительстве в несвязных грунтах водопонижение производится до окончания монтажа перекрытия на отметке 0.000 и устройства обратной засыпки пионерного котлована.

Затем колодец заполняется водой до отметки - 3,0м, а после строительства надземной части вода откачивается и производится

монтаж технологического оборудования.

В этом случае затопление колодца можно производить при достижении бетоном днища прочности не менее 30% от проектной.

После выполнения обратной засыпки с нее устраиваются монолитные обвязочные балки - по которым краном г/п 90 кН (I0 т) монтируются плиты перекрытия.

Для примыкания подводящего коллектора к подземной части насосной станции, выполненной опускным способом, разрабатывается комбинированная траншея на длину 5-6 м - верхняя часть в откосах, и нижняя на глубину 3 м под защитой деревянного шпунтового ограждения.

Для производства электромонтажных работ внутри колодца устраиваются подмости на которых устанавливаются лестницы -стремянки.

Приемный резервуар насосной станции должен быть испытан на водонепроницаемость (герметичность).

Испытание приемного резервуара насосной станции построенной открытым способом производится как емкостного сооружения в соответствии со СНиП 3.05.04-85 п. 7.3I-7.34.

При строительстве подземной части насосной станции опускным способом гидравлическое испытание приемного резервуара производится по величине убыли в нем за сутки, в соответствии с п.7.32-7.33, а также визуальным осмотром поверхности разделительной стенки, обращенной к машзалу.

7.3. Строительство надземной части насосной станции.

Строительство надземной части и монтаж оборудования производится механизмами, имеющимися у строительной организации, выбор которых решается при привязке проекта.

Кирпичная кладка ведется с инвентарных лесов, монтаж плит покрытия выполняется автомобильным или гусеничным стреловым краном г/п 98 кН (I0 т).

7.4. Производство работ в зимнее время.

Основание, на которое укладывается бетонная смесь и метод ее укладки должны исключать возможность замерзания бетона на стыке с основанием. Если основанием служат пучинистые грунты, то сразу после разработки и зачистки котлована основание должно быть утеплено. В случае промерзания основания оно должно быть отогрето до положительной температуры на глубину не менее 50 см и защищено от промерзания перед укладкой бетона.

Для проведения работ в зимнее время с применением тиксотропного раствора и глинистых суспензий необходимо:

а) Утеплить склады глины, глинопорошков, помещения для глиносмесителей, раствоpо-насосфы и трубопроводы;

б) глину перед употреблением измельчить и пропарить острым паром;

в) употреблять для затворения воду подогретую до температуры 20-30°С;

г) в случае перерыва в работе, система трубопровода должна быть освобождена от глинистого раствора и промыта водой.

В качестве мероприятий, предотвращающих примерзание колодцев к грунту в случае вынужденных перерывов в опускании, следует применять: устройство с наружной стороны по периметру стен кольцевого воротника из древесных опилок, соломенных матов и т.д.

Электроподогрев или паропрогрев грунта в зоне кольца шириной до I м на глубину до I,5 - 2,0 м и более в зависимости от температуры и категории грунта; насыщение грунта, окружающего верхнюю часть колодца водным раствором поваренной соли.

Производство работ в зимнее время разрешается при соблюдении следующих условий:

а) под перемычки устанавливаются временные стойки на клиньях;

б) не допускаются перегрузки на плиты покрытия от снега и строительных материалов;

в) не разрешается возведение перегородок толщиной I20 мм способом замораживания без раскрепления на период оттаивания;

г) штукатурка и облицовка стен в помещениях выполняется после оттаивания и отвердения кладки;

7.5. Техника безопасности.

Все строительно-монтажные работы по подземной и надземной частям насосной станции должны выполняться в соответствии с требо-

Альбом I

Инв. № подл. | Подпись и дата | Взам. инв. №

Привязан

Инв. №

Альбом I

ваниями СНиП Ш-4-80 "Техника безопасности в строительстве". Инстенсивность разработки грунта, а также расчетные зоны опирания должны обеспечивать равномерное и симметричное оседание колодца. Запрещается разрабатывать связные грунты более ; чем на I м ниже кромки ножа. Для предотвращения возможности наплыва несвязных грунтов в полость опускаемого колодца необходимо, чтобы его нож был заглублен в грунт на 0,5-I,0м.

При разработке подвижных грунтов с водоотливом или при наличии прослойки таких грунтов выше ножа колодца должны быть предусмотрены меры по обеспечению быстрой эвакуации людей на случай внезапного прорыва грунта и затопления колодца.

По внутреннему периметру колодца должны быть устроены защитные козырьки. При непрерывном водоотливе необходимо обеспечить аварийный резерв водоотливных средств. При дополнительном пригружении колодца сверху необходимо предусматривать меры безопасности для работающих внизу.

П Е Р Е Ч Е Н Ь

рекомендуемой оснастки, инвентаря, приспособлений, машин и механизмов для строительства опускного колодца из монолитного железобетона

| №№ пп | Наименование | Тип или ГОСТ | Количество |
|---|---|---|---|
| I . | Кран гусеничный | МКА-6,3 | I |
| 2. | Экскаватор оборудованный грейфером $V_к$ = 0,5 м3 | Э-50I5А | I |
| 3. | Бульдозер | ДЗ- 53 | I |
| 4. | Строп двухветвевой | - | I |
| 5. | Вибробадья (бункер) | ГОСТ 2I807-76 | I |
| 6. | Вибратор глубинный | ИВ-47 | 2 |
| 7. | Инвентарные леса | ГОСТ 24258-80 | компл. |
| 8. | Лестница-стремянка | - | 2 |
| 9. | Трансформатор сварочный | СТН-500 | I |
| I0. | Электрододержатель | ЭД-2 | 2 |
| II. | Щетки стальные | - | 2 |
| I2. | Ножницы для резки проволоки | - | I |
| I3. | Лопата подборочная | ГОСТ 3620-63 | 3 |
| I4. | Лопата штыковая | -"- | 2 |
| I5. | Ведро для эмульсии | - | 2 |
| I6. | Кабель сварочный | ПРГ | 50м |
| I7. | Скребок для очистки опалубки | - | 2 |
| I8. | Отвес | - | I |
| I9. | Топор плотничный | А-2 | 3 |
| 20. | Вибратор поверхностный | С-4I3 | 4 |
| 2I. | Уровень строительный | УС-2-700 | I |
| 22. | Лом стальной монтажный | ЛМ-20 | 4 |
| 23. | Рейка гладилка | ГБК | 2 |
| 24. | Компрессор | КС-9 | I |
| 25. | Шланг резиновый | - | 50м |
| 26. | Оборудование для глинорастворного узла | - | I компл. |

## 8. НЕТИПОВЫЕ КОНСТРУКЦИИ.

В составе типового проекта разработано и представлено графическим материалом на стадии чертежей общих видов следующее оборудование: решетчатый накопитель, решетка-заслонка ручная, устройство отборное с разделительной мембраной, рама для крепления калорифера, утепленный створный клапан, патрубок с дверкой, лючок с заглушкой, расширитель, патрубок для установки датчика уровня.

Назначение, места установки и принцип работы оборудования приведены в соответствующих разделах проекта: технологическом , отопление и вентиляция и электротехническом.

Конструктивно оборудование не сложно и может быть выполнено силами ремонтно-механических мастерских.

## 9. УКАЗАНИЯ ПО ПРИВЯЗКЕ ПРОЕКТА.

I. Произвести привязку чертежей в звивисмости от фактической глубины заложения подводящего коллектора. При глубине заложения

Взам. инв. № | Подпись и дата | Инв. № подл.

Привязан

Инв. №

подводящего коллектора, отличной от принятой в проекте, изменить уклон подводящего коллектора (если это допустимо по местным условиям) или предусмотреть местную подсыпку (срезку) грунта вокруг насосной станции.

2. В зависимости от глубин промерзания грунта проставить отметки выходов напорных трубопроводов.

3. Произвести привязку альбома УП спецификаций оборудования.

4. Уточнить производительность и напор основного насоса в соответствии с графиком совместной работы трубопроводов и насосов.

5. При наличии вблизи насосной станции трубопровода технической воды с необходимым для уплотнения сальников насосов марки СДС 80/32 давлением, исключить насос ВК 2/26, бак разрыва струи и внести соответствующие изменения во все части проекта.

6. При привязке проекта на $t = -20^0$ или $-40^0$С толщину стен по теплотехническому расчету принять 380 мм, а толщину утеплителя соответственно 70 мм и 150 мм.

7. В зависимости от веса снегового покрова определить марку плит покрытия по несущей способности.

8. В случае отличия геологических и гидрогеологических условий площадки строительства по сравнению с принятыми в проекте необходимо выполнить перерасчет конструкций подземной части.

9. Определить степень уплотнения грунта в обратной засыпке в соответствии со СНиП 3.02.01-83 и СН 536-81.

10. Определить категорию надежности электроснабжения в зависимости от надежности действия насосной станции и выбрать тип НКУ.

При питании насосной станции по двум вводам исключить чертежи ЭМ листы 3,4; при питании по одному вводу - чертежи ЭМ листы 2,5.

11. Разработать проект внешнего электроснабжения. В случае питания насосной станции отпайками от воздушной линии предусмотреть для возможности ревизии вводных автоматов, установку на вводах в насосную станцию дополнительных рубильников в защищенном исполнении и разрядников, а также выполнить повторное заземление нулевого провода.

12. Решить вопрос передачи аварийных сигналов о нарушении режима работы насосной станции на диспетчерский пункт или в другое помещение с постоянным обслуживающим персоналом.

13. В зависимости от условий привязки проставить обозначения, заключенные в прямоугольник ☐ (обозначение документации, тип стыка сборных панелей, отдельные размеры и отметки).

Альбом I

Взам инв № | Подпись и дата | Инв № подл

Привязан

Инв №

# Схема монтажа наружных стеновых панелей при строительстве сборно-монолитной подземной части насосной станции в открытом котловане при Нк=4,0 м и Нк=5,5 м в сухих и мокрых грунтах

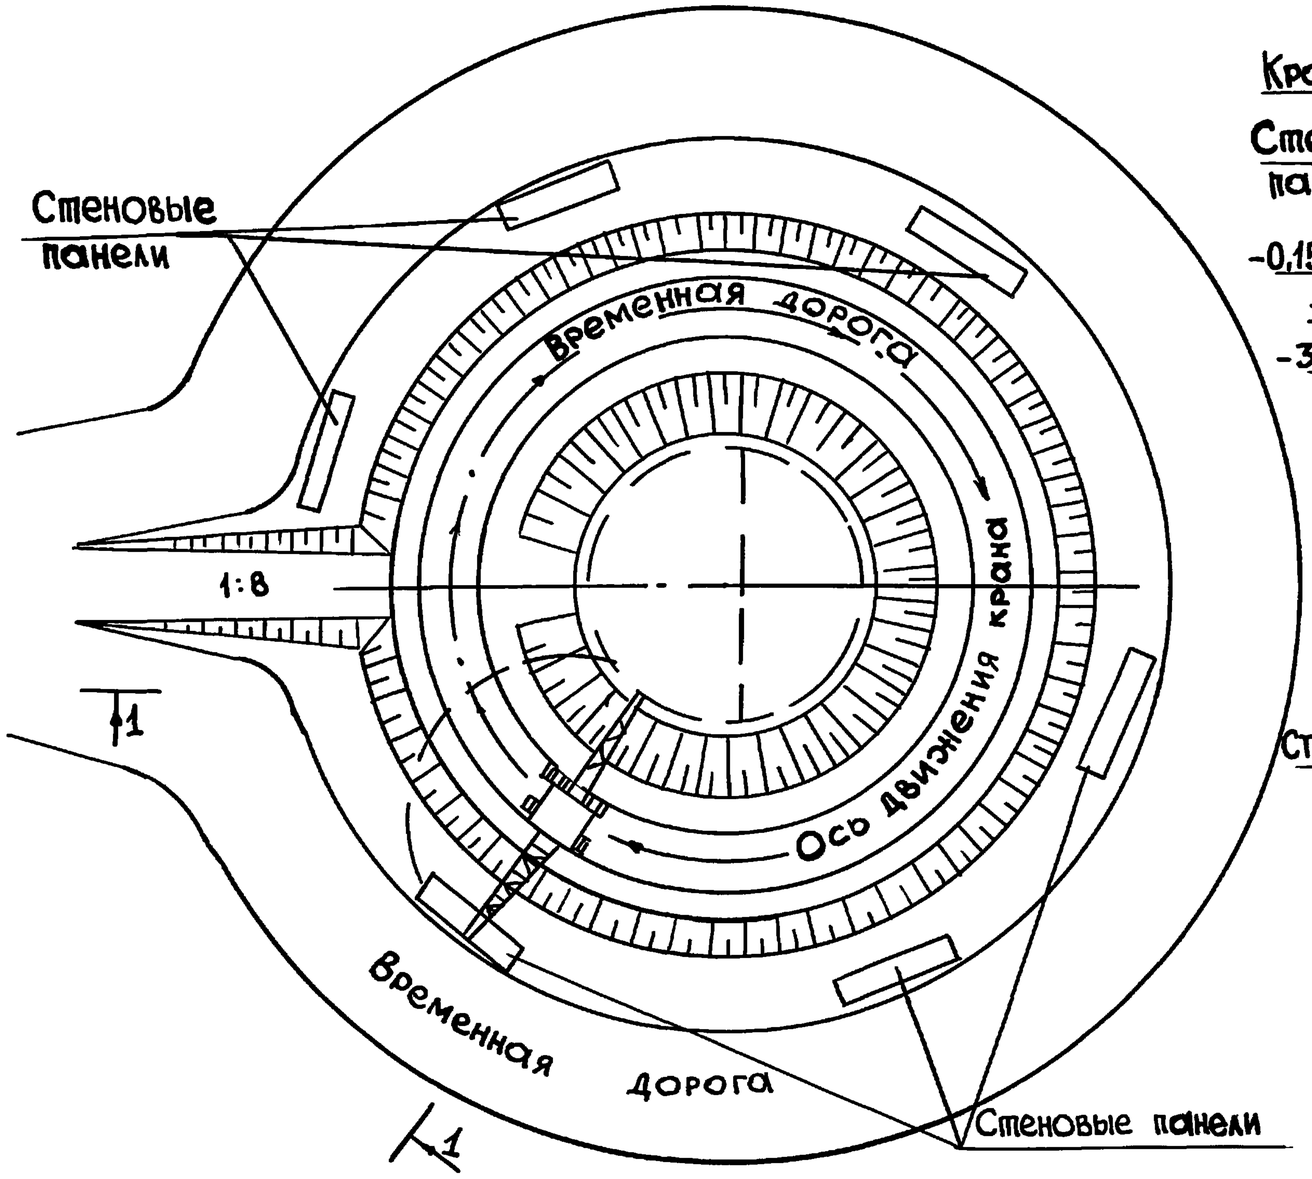


## Разрез 1-1

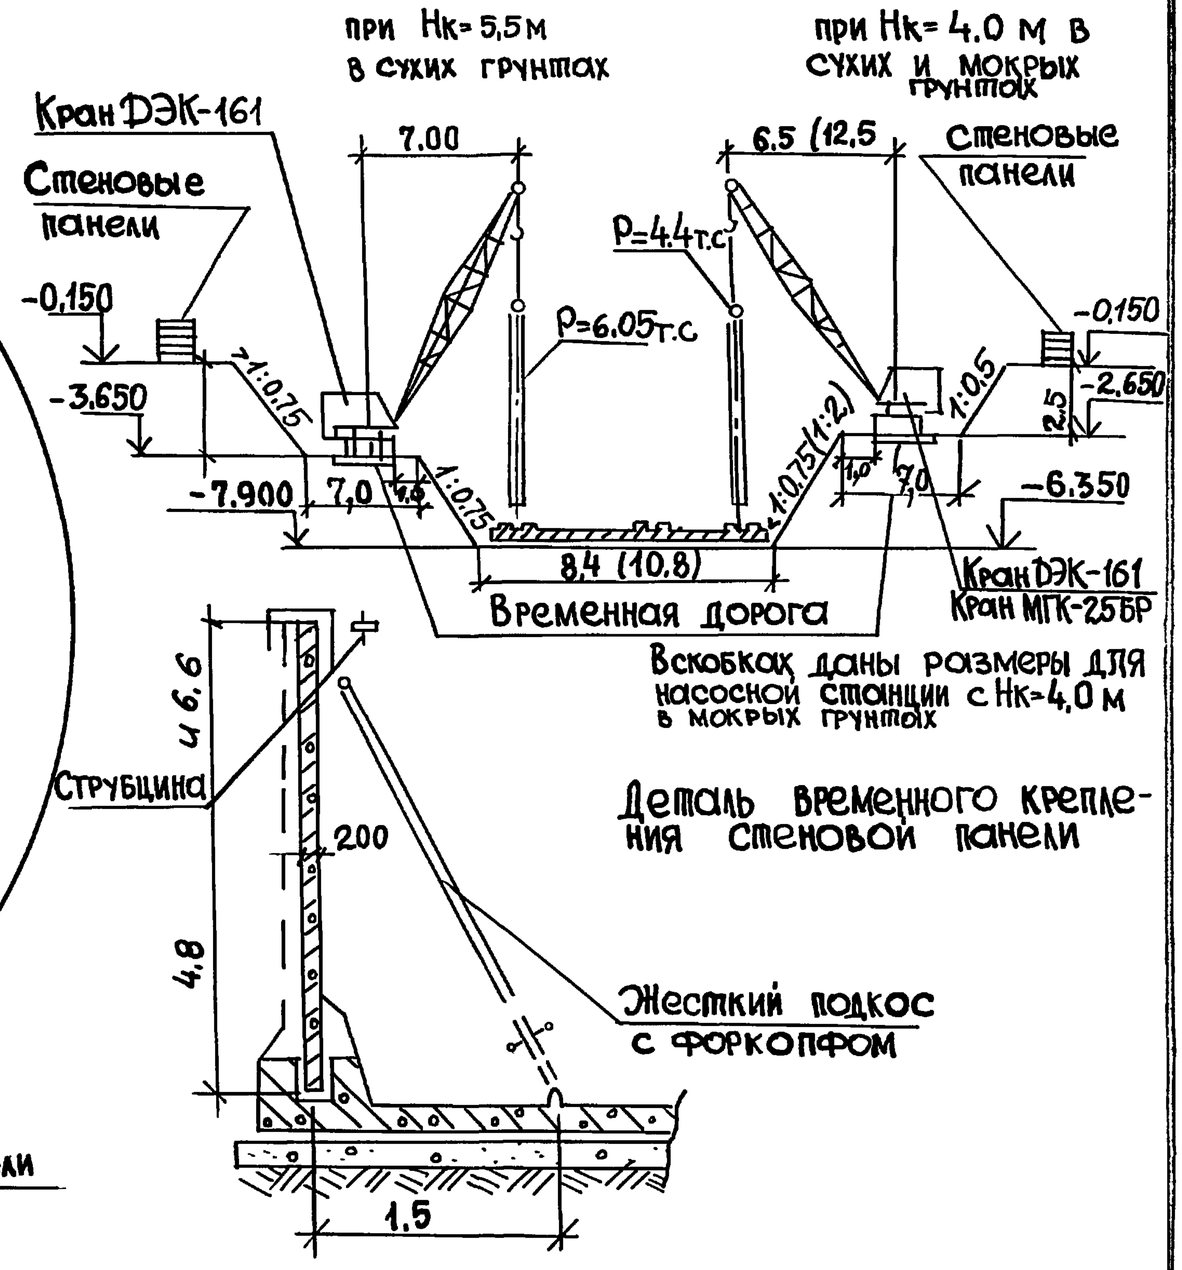





Деталь временного крепления стеновой панели

| | | | |
|---|---|---|---|
| Привязан | | | |
| | | | |
| | | | |
| Инв. № | | | |

Т.П. 902-I-10787-ПЗ

Лист I6

Взам. инв. № | Подпись и дата | Инв. № подл

Схема монтажа панелей перегородок при строительстве сборно-монолитной подземной части насосной станции в открытом котловане при $H_к$=4,0м и 5,5м в сухих и мокрых грунтах.

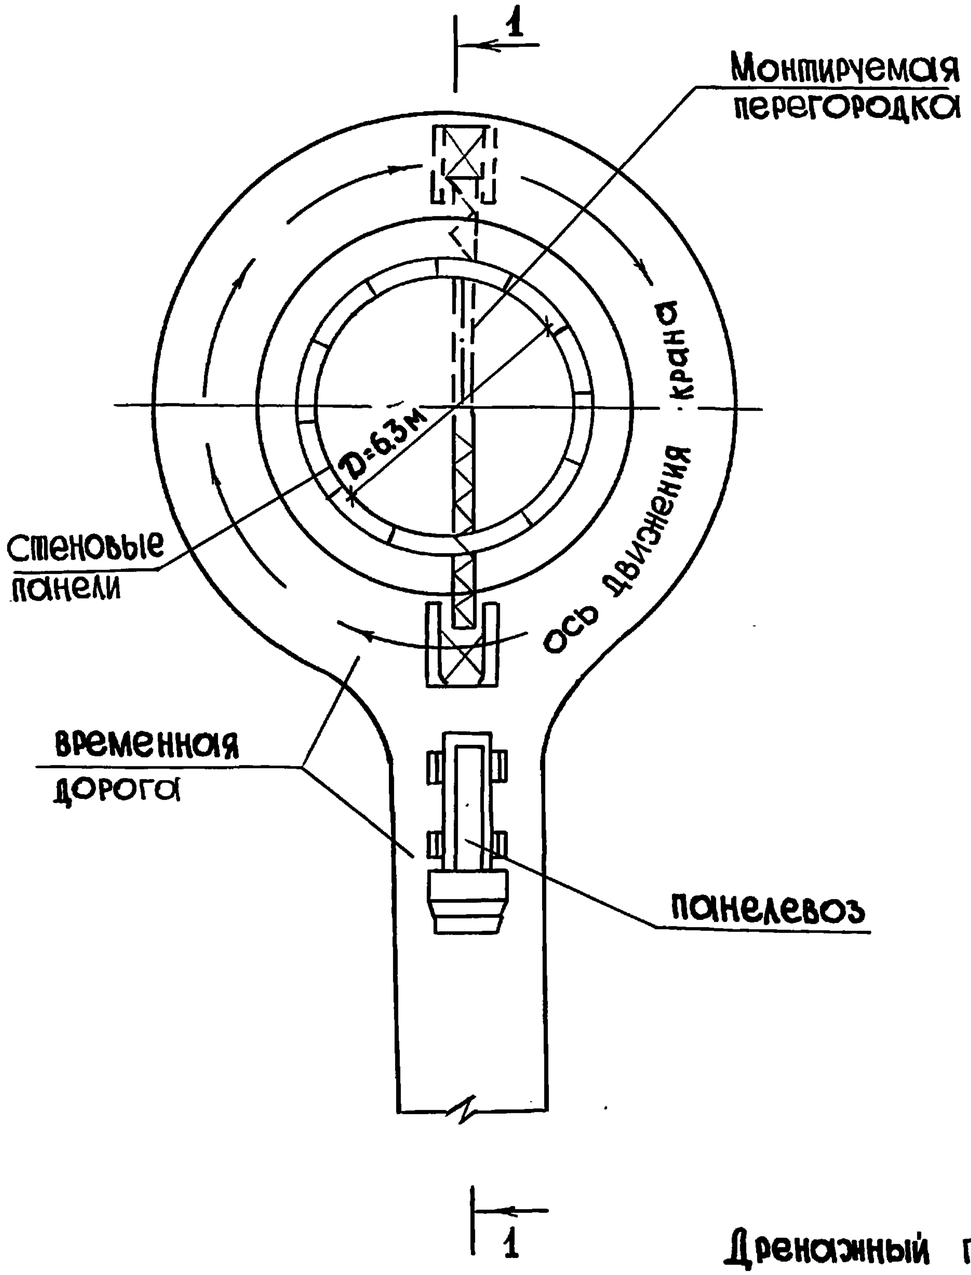


Разрез 1-1

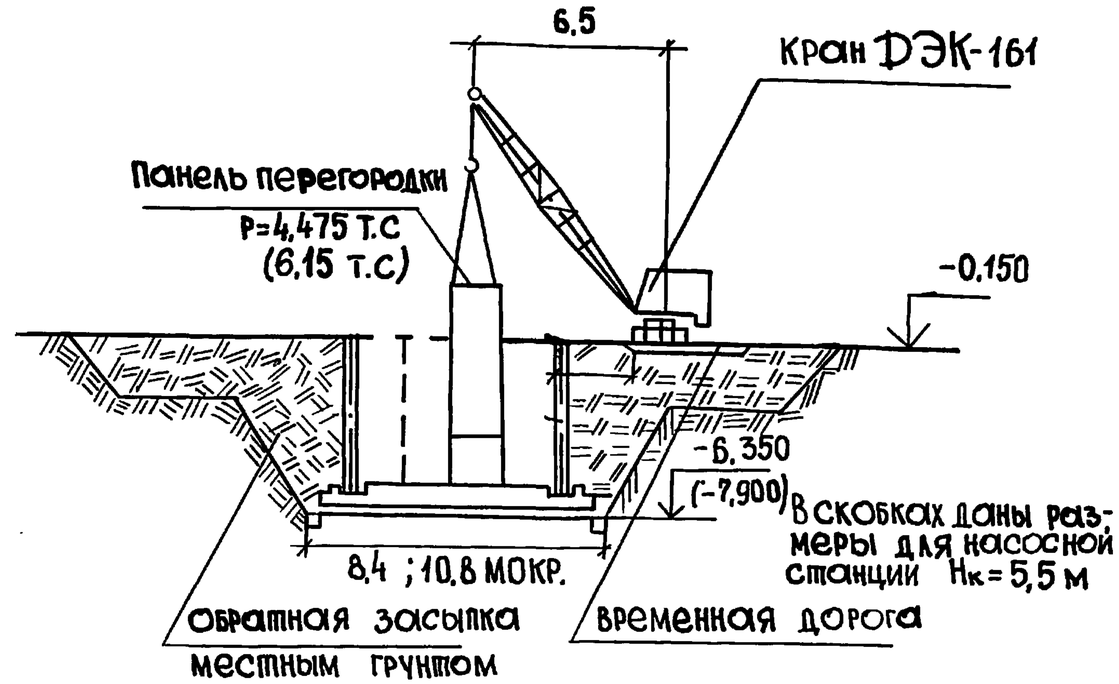


## Деталь устройства дренажного приямка

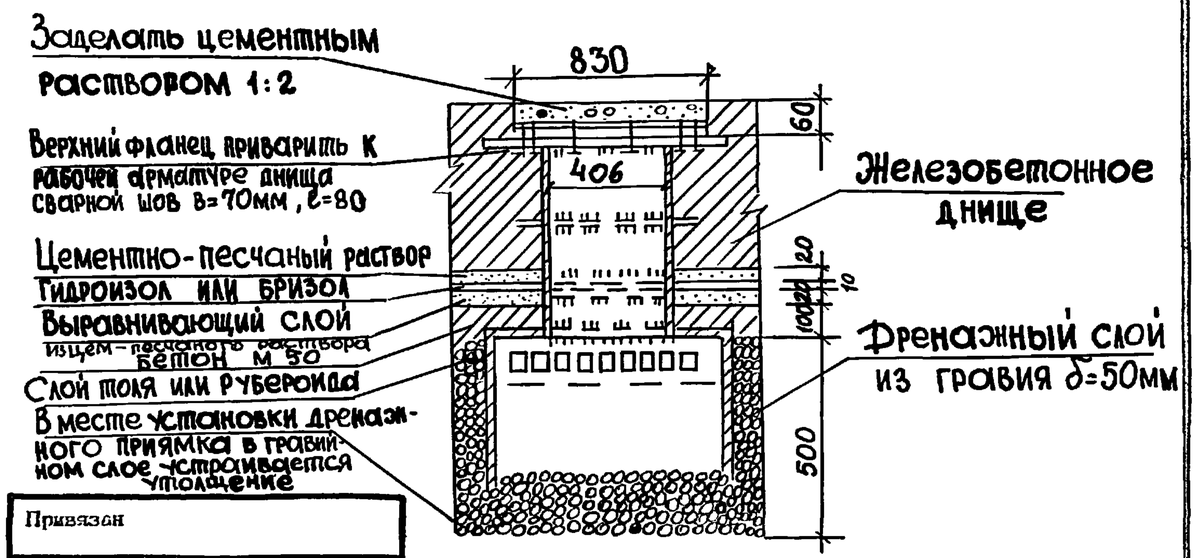


Дренажный приямок разработан в чертежах КЭН

| Привязан | | | |
|---|---|---|---|
| | | | |
| | | | |
| | | | |
| Инв. № | | | |

ТП -902-I-107.87-ПЗ

Лист 17

Инв. № подл | Подпись и дата | Взам. инв. №

Типовой проект 902-1-107.87 Альбом 1

## Схема расположения опорных блоков и форшахты при опускном способе

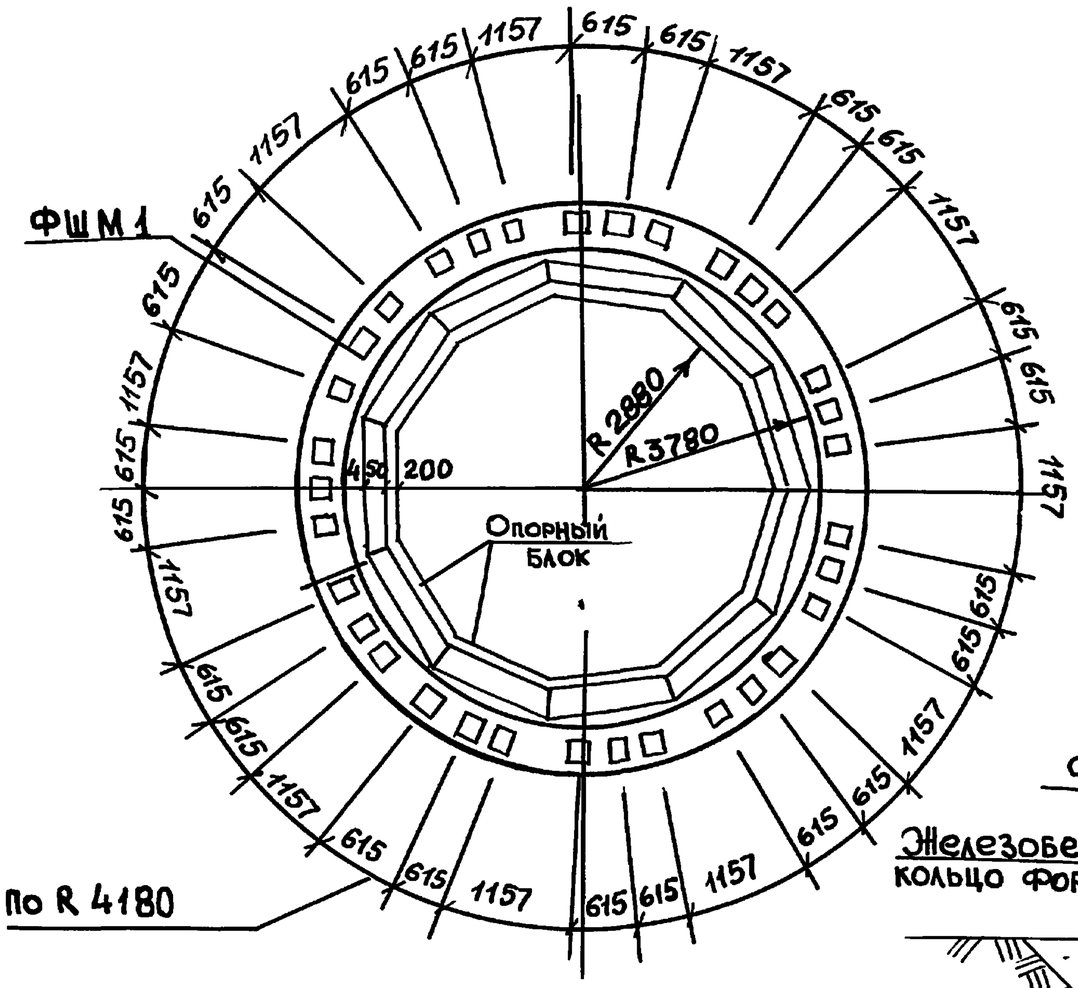


## Деталь фиксации колодца до опускания

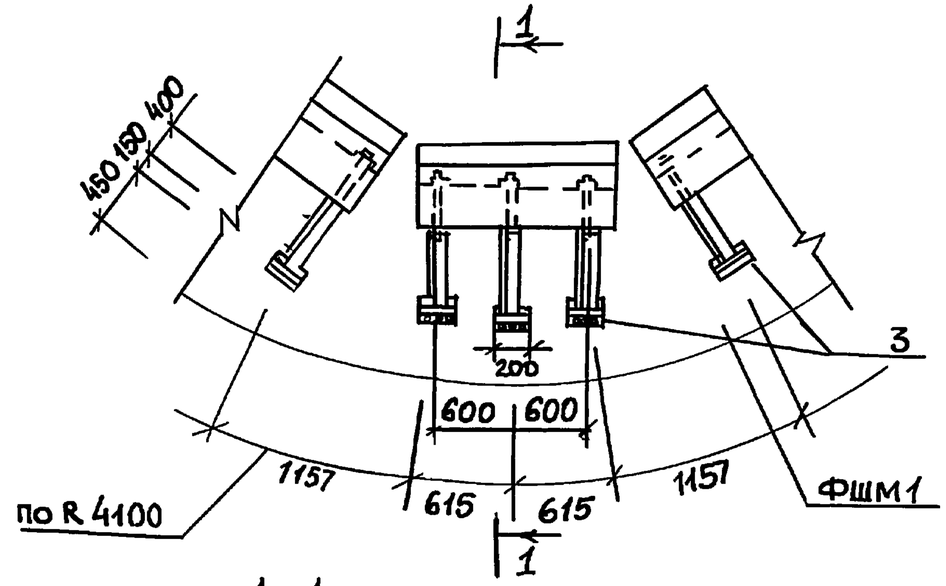


1-1

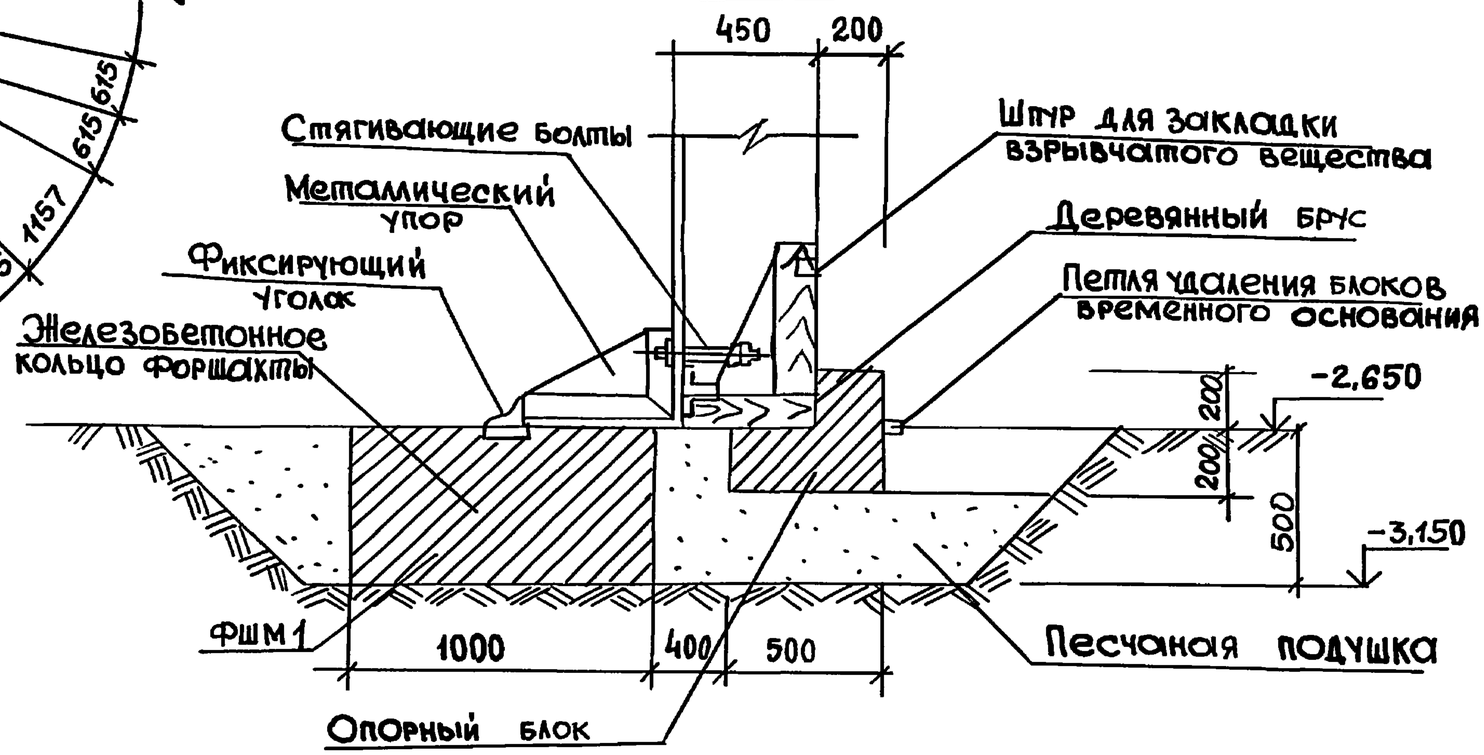


Конструкции форшахты ФШМ1 и опорных блоков разработаны в чертежах КЭЖ

| | | | |
|---|---|---|---|
| Привязан | | | |
| | | | |
| | | | |
| | | | |
| Инв. № | | | |

Т.П. 902-I-107.87-ПЗ

Лист 18

Взам. инв. № | Подпись и дата | Инв. № подл.

Типовой проект 902-1-107.87 Альбом 1

# Схема монтажа стеновых панелей опускного колодца подземной части насосной станции при Нк=5,5 м и 7,0 м

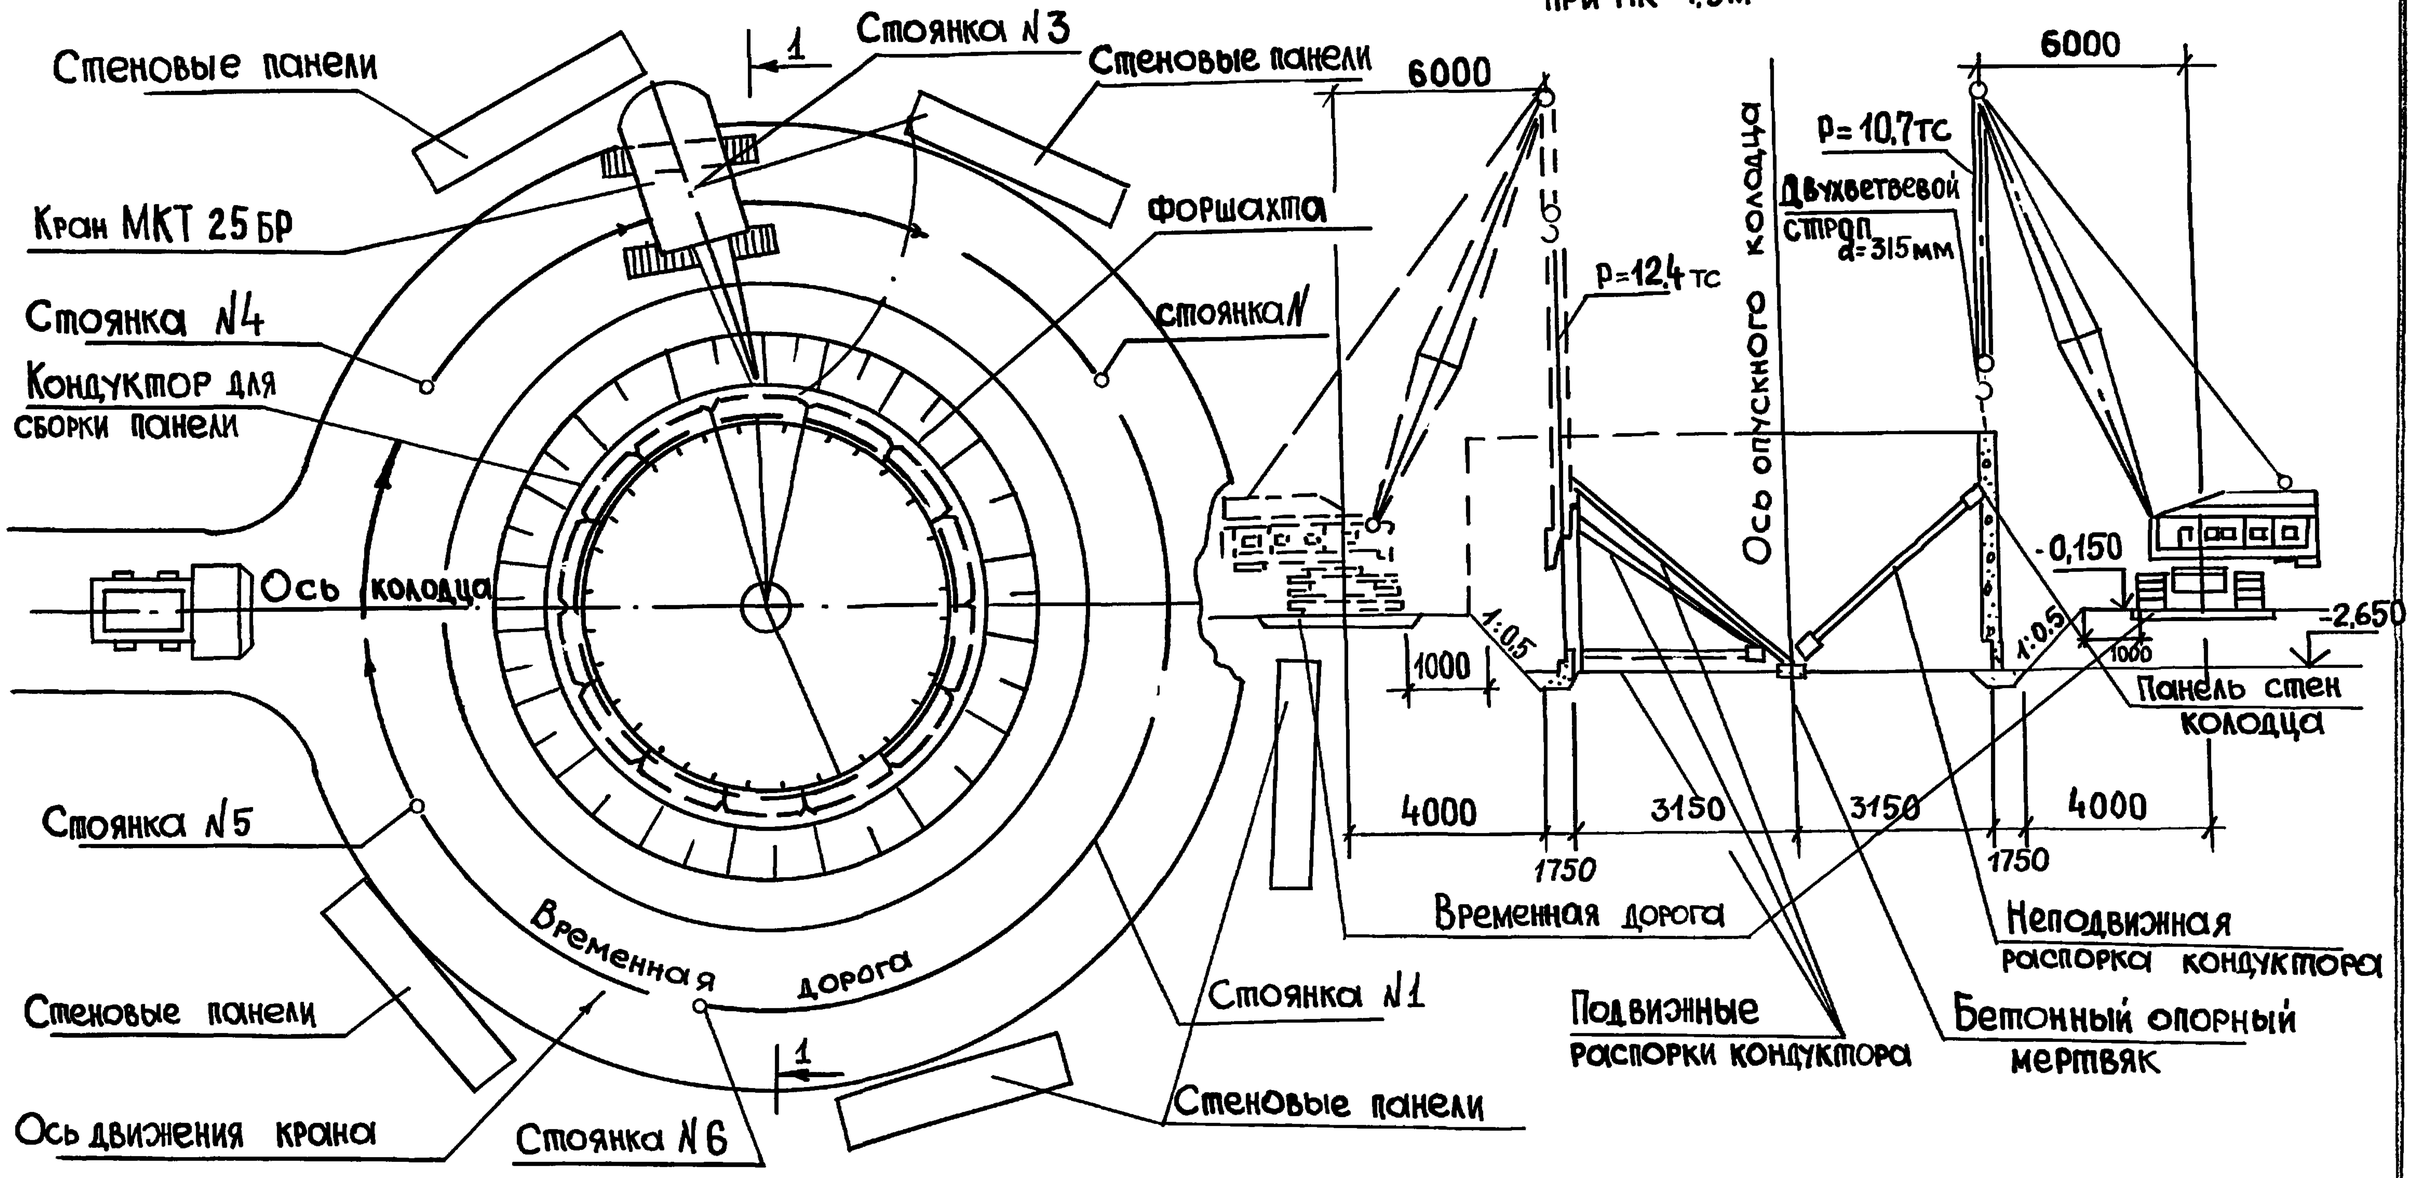


Взам. инв. №

Подпись и дата

Инв. № подл.

Привязан

Инв. №

Т.П. 902-I-107 87-ПЗ

Лист 19

# Схема монтажа панелей перегородки подземной части опускной насосной станции при $H_к$=5,5 и 7 м

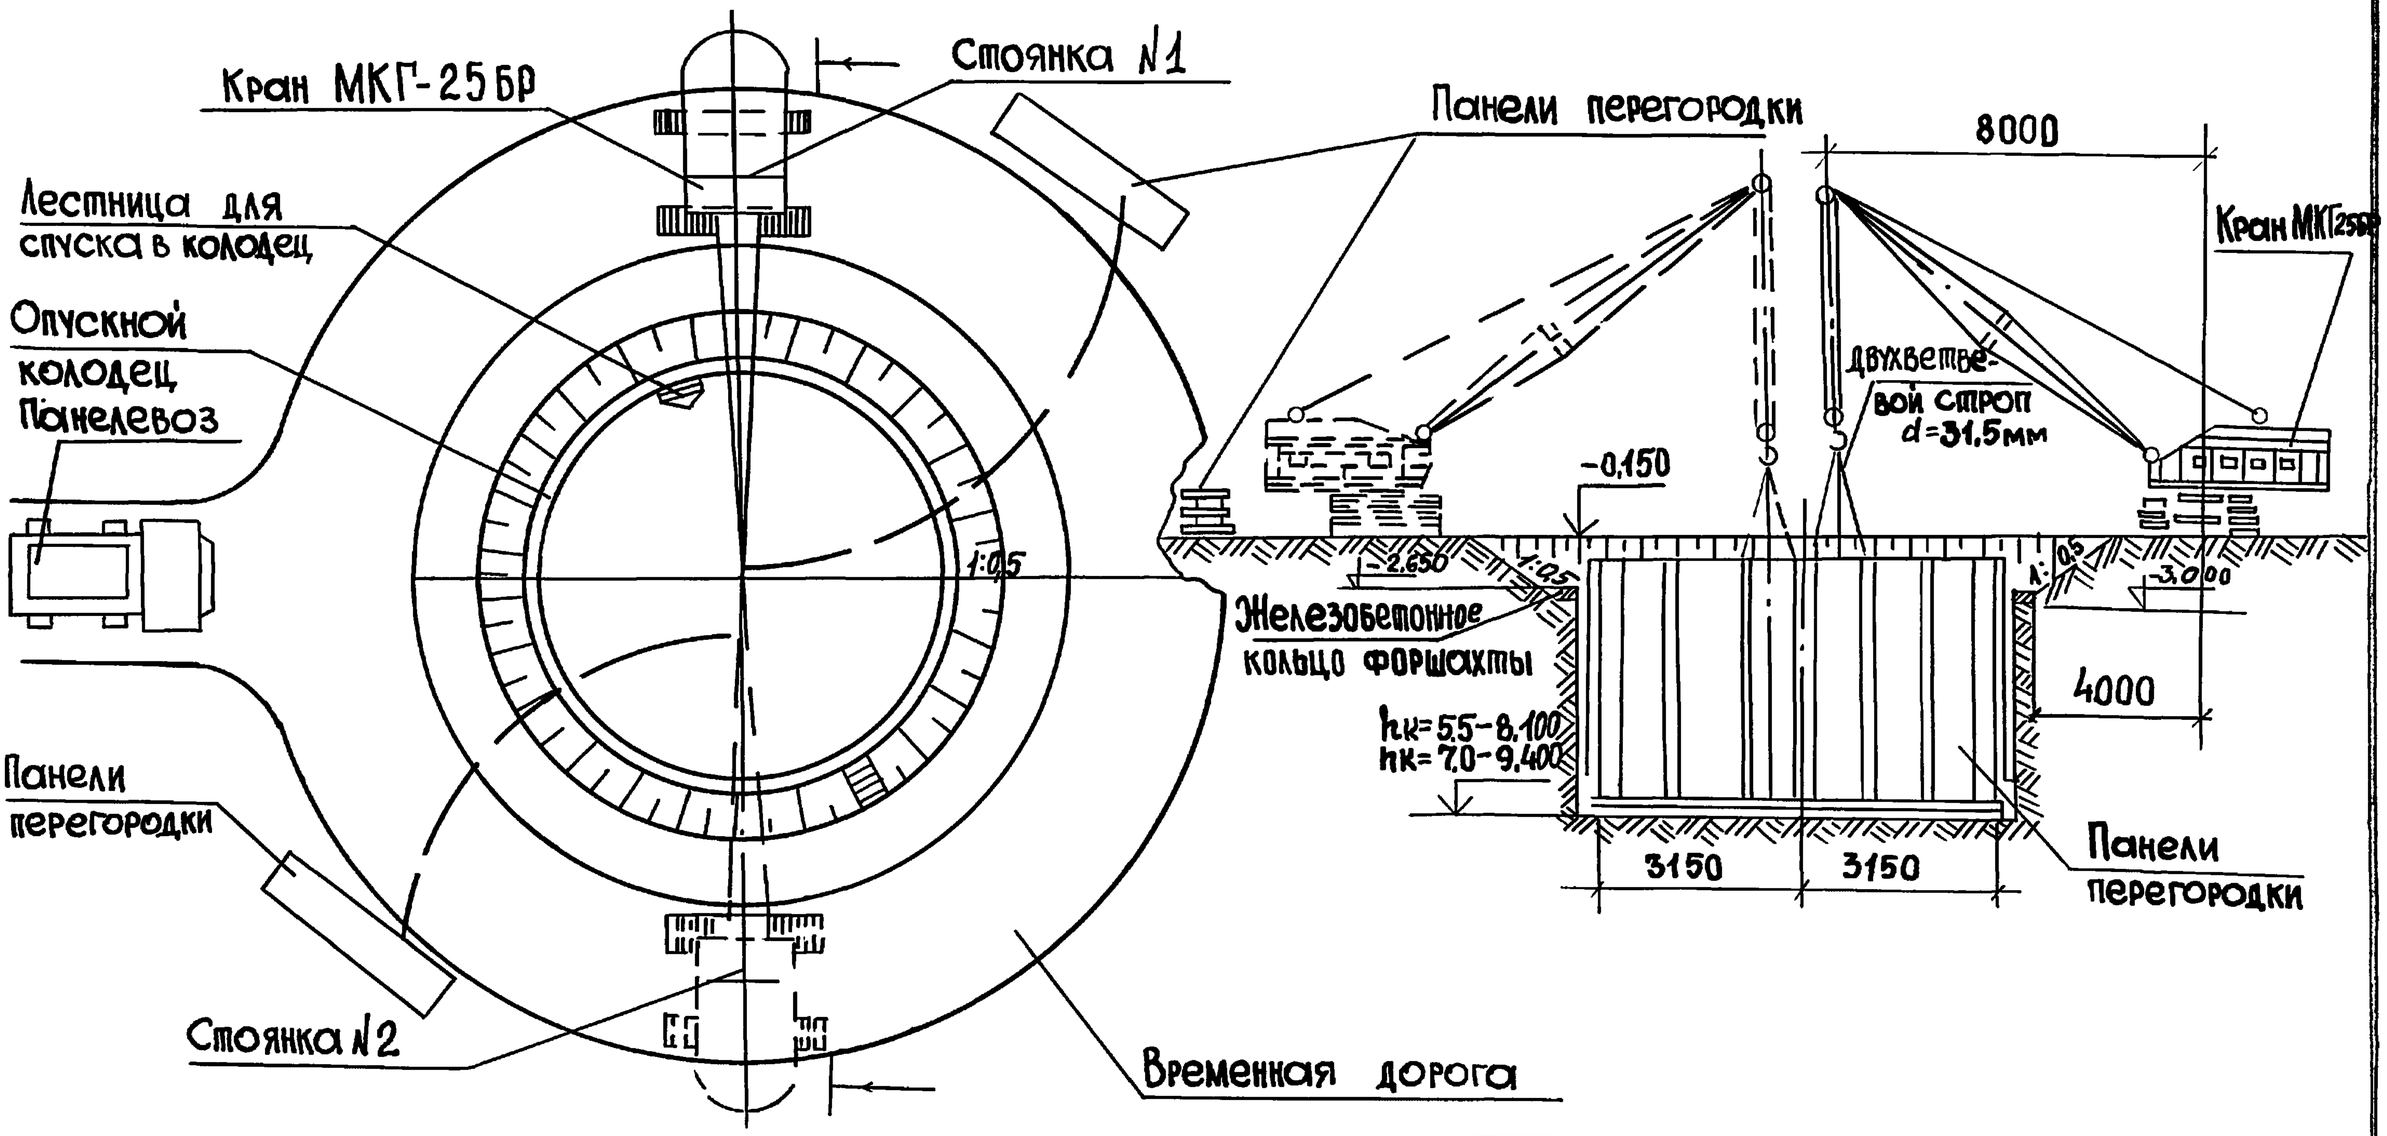


Привязан

Инв. №

Т.П. 902-I-107.87-ПЗ

Лист 20

Инв. № подл | Подпись и дата | Взам. инв. №

Типовой проект 902-I-107.87 Альбом 1

# Разработка грунта внутри опускного колодца подземной части насосной станции

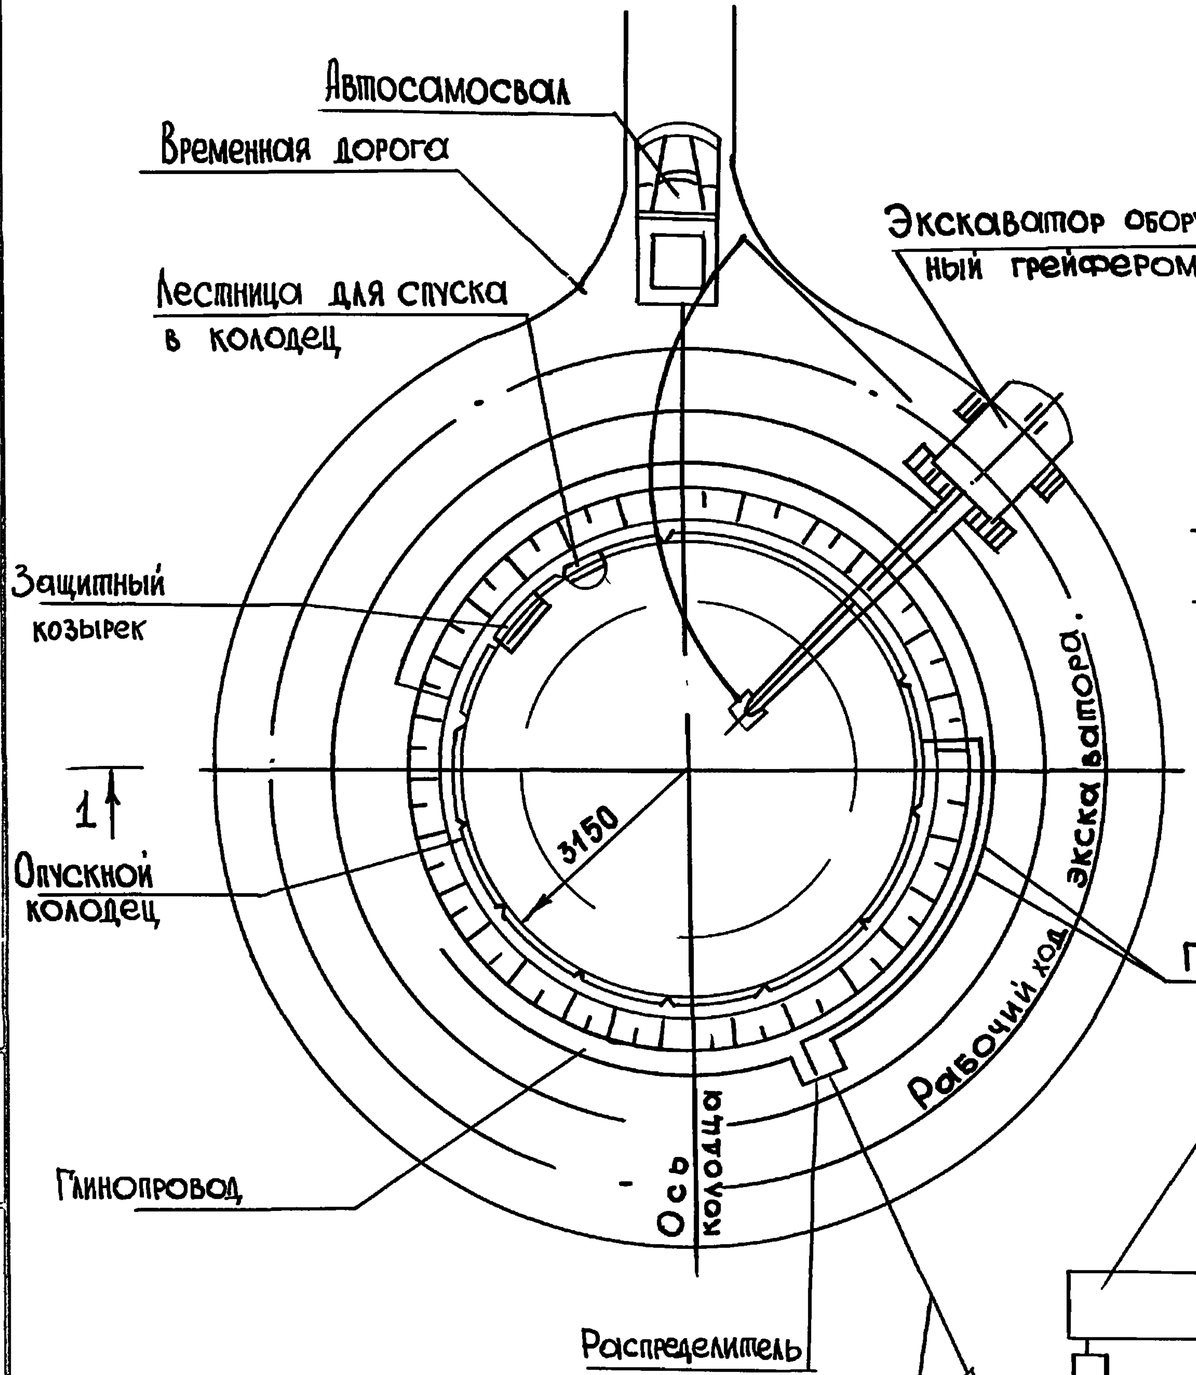


## Разрез 1-1

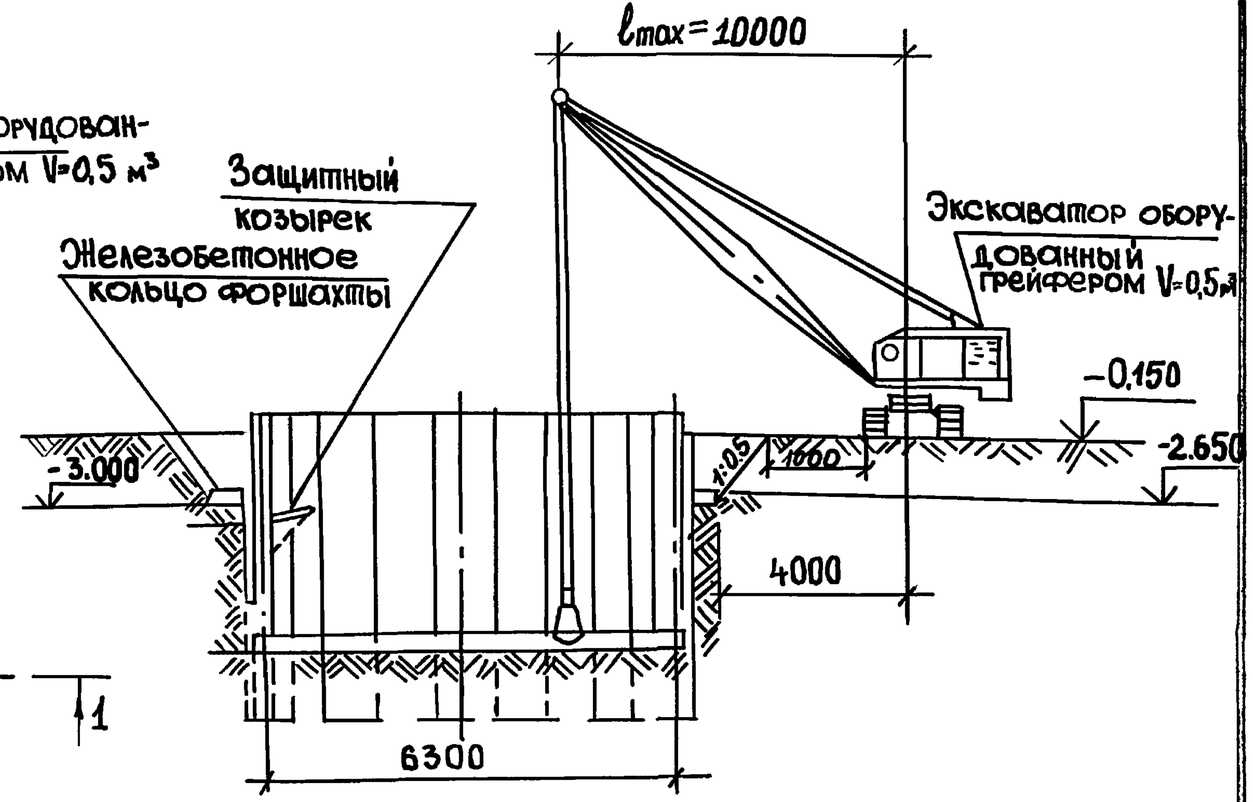


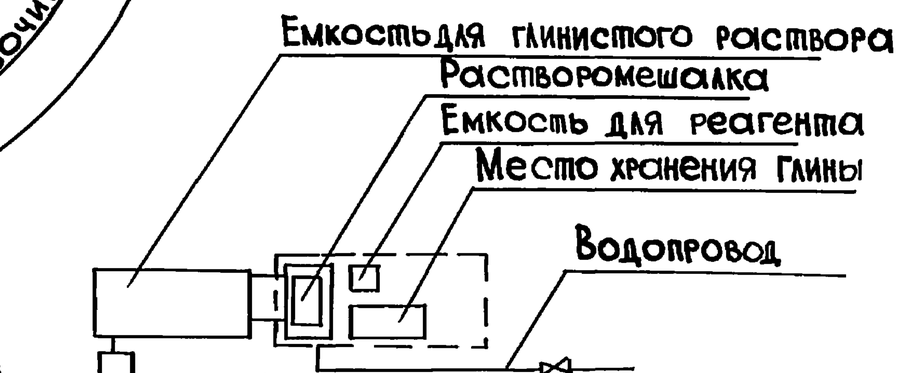


Привязан

Инв. №

Т.П. 902-I-107.87-Л3

Лист 21

Инв. № подл. | Подпись и дата | Взам. инв. №

# Таблица объемов основных строительно-монтажных работ, затрат труда и продолжительность строительства.

| N п/п | Наименование работ | | Открытый способ | | | | | | | Опускной способ | | | | |
|---|---|---|---|---|---|---|---|---|---|---|---|---|---|---|
| | | | Монолитный вариант | | | | Сборно-монолитный вариант | | | Монолитный вариант | | Сборно-монолитный вариант | | |
| | | | 4,0 м | | 5,5 м | | 4,0 м | | 5,5 м | 7,0 м | | 5,5 м | 7,0 м | |
| | | | сухой грунт | мокрый грунт | сухой грунт | мокрый грунт | сухой грунт | мокрый грунт | сухой грунт | сухой грунт | мокрый грунт | мокрый грунт | сухой грунт | мокрый грунт |
| | Земляные работы | | | | | | | | | | | | | |
| 1. | Выемка | $м^3$ | 1273 | 4232 | 1914 | 6078 | 1365 | 4475 | 2092 | 516 | 516 | 627 | 627 | 627 |
| 2. | Насыпь | $м^3$ | 1093 | 4017 | 1692 | 5821 | 1138 | 4217 | 1790 | 432 | 432 | 587 | 587 | 587 |
| 3 | Общий объем перерабатываемого грунта | $м^3$ | 2366 | 8249 | 3606 | 11899 | 2503 | 8692 | 3882 | 948 | 948 | 1214 | 1214 | 1214 |
| 4 | Устройство бетонных конструкций | $м^3$ | 11,66 | 11,66 | 11,66 | 11,66 | 20,82 | 20,82 | 21,6 | 13,82 | 13,82 | 21,6 | 23,1 | 23,1 |
| 5. | Устройство монолитных железобетонных конструкций | $м^3$ | 46,27 | 46,27 | 55,2 | 55,2 | 26,85 | 26,85 | 42,74 | 88,05 | 88,05 | 34,3 | 34,3 | 34,3 |
| 6. | Монтаж сборных железобетонных конструкций | $м^3$ | 9,03 | 9,03 | 9,99 | 9,99 | 34,67 | 34,67 | 47,43 | 9,17 | 9,17 | 60,39 | 68,34 | 68,34 |
| 7. | Кирпичная кладка | $м^3$ | 50 | 50 | 50 | 50 | 50 | 50 | 50 | 50 | 50 | 50 | 50 | 50 |
| 8. | Отделочные работы | $м^3$ | 172,72 | 291,32 | 172,72 | 320,32 | 178,57 | 298,91 | 296,27 | 172,8 | 348,51 | 454,47 | 178,57 | 376,97 |
| 9. | Трудозатраты | чел-час | 3878 | 5099 | 4225 | 5769 | 3825 | 5107 | 4219 | 4211 | 4721 | 4889 | 4576 | 5156 |
| 10 | Продолжительность строительства | дн | 71 | 99 | 77 | 105 | 67 | 95 | 73 | 80 | 110 | 80 | 84 | 115 |

Взам. инв. N | Подпись и дата | Инв. № подл.

Привязан

Инв. №

Типовой проект 902-I-107.87 Альбом I

## Календарный график

| №№ пп | Обоснование трудозатрат | Наименование работ | Ед. изм. | Количество | Трудоемкость чел-час на ед. | Трудоемкость чел-час всего | Трудоемкость маш-час на ед. | Трудоемкость маш-час всего | Состав бригады | Количество смен | Продолжит. в днях |
|---|---|---|---|---|---|---|---|---|---|---|---|
| | | Подземная часть | | | | | | | | | |
| I | I-II,п8 | Разработка грунта II группы экскаватором 0,65 м3 в отвал | I000 м3 | 0,4 | – | – | I4,8 | 6 | 2 | 2 | I |
| 2 | I-29,п.5 | Добор грунта II группы бульдозером 96 квт с перемещением до I0 м | " | 0,03 | – | – | 7,75 | 0,2 | | | |
| 3 | 5-76,п.2 | Устройство форшахты | м3 | II,78 | 3,59 | 42,3 | – | – | 6 | 2 | I |
| 4 | 5-75, п.I,2 | Возведение конструкций ж/б опускных колодцев | м3 | 47,0 | 7,54 | 355 | – | – | 6 | 2 | 4 |
| 5 | 5-78, п.5 | Опускание ж/б колодца с разработкой грунта краном с грейфером | I00 м3 | 2,35 | 58 | I36 | – | – | 2 | 2 | 5 |
| 6 | 5-75, п.5 | Устройство монолитного ж/б днища опускного колодца | м3 | 9,0 | 4,33 | 39 | – | – | 6 | 2 | I |
| 7 | 6-I4, п.I3 | Устройство ж/б перегородок | м3 | 8,27 | I5 | I24 | – | – | 6 | 2 | 2 |
| 8 | I-29, п.5 | Перемещение грунта II группы бульдозером 96 квт на 30 м в обратную засыпку | I000 м3 | 0,43 | – | – | 20,3I | 8,7 | 2 | 2 | I |
| 9 | 6-I5, п.9 | Монолитное ж/б обвязочное кольцо | м3 | 3,73 | 8,54 | 32 | – | – | 6 | 2 | I |
| I0 | 6-I4п.4 II-I,пII | Набетонка по стенам и днищу | м3 | 3,43 | 7,23 | 24,8 | – | – | | | |
| II | 6-I6,п5 | Устройство ребристых ж/б перекрытий | м3 | 0,75 | I3,9 | II | – | – | | | |
| I2 | 6-I5, п.5 | Монолитные ж/б обвязочные балки | м3 | 7,52 | I7,I | I29 | – | – | 6 | 2 | 2 |
| I3 | 7-7, п.1,2 7-12, п.1,4 7-38, п.9, 7-8, п.1 | Устройство перекрытий и укладка сборных ж/б перемычек | шт | 23 | 0,84 | I9,3 | – | – | 6 | 2 | I |
| I4 | 9-1, п.1,2 9-24, п.4 22-22, п.6 | Монтаж стальных конструкций | т | 0,98 | 28,6 | 28 | – | – | 4 | 2 | I |
| I5 | II-20, п.3 | Устройство покрытий из керамических плиток | I00 м2 | 0,2 | I08 | 22 | – | – | 4 | 2 | I |
| I6 | 15-15, п.13 15-168, п.3 | Сплошное выравнивание поверхностей стен и улучшенная окраска ПВА – составами | I00 м2 | 4,34 | 39 | I69,I | – | – | 4 | 2 | 4 |
| I7 | 6-29, п.2,3 | Торкретирование поверхностей стен приемного резервуара | м2 | 34,8 | I,283 | 44,6 | – | – | | | |
| I8 | 6-3п.I | Устройство монолитных бетонных фундаментов и опор под оборудование | м3 | 4,26 | 4,35 | I8,5 | – | – | 4 | 2 | I |

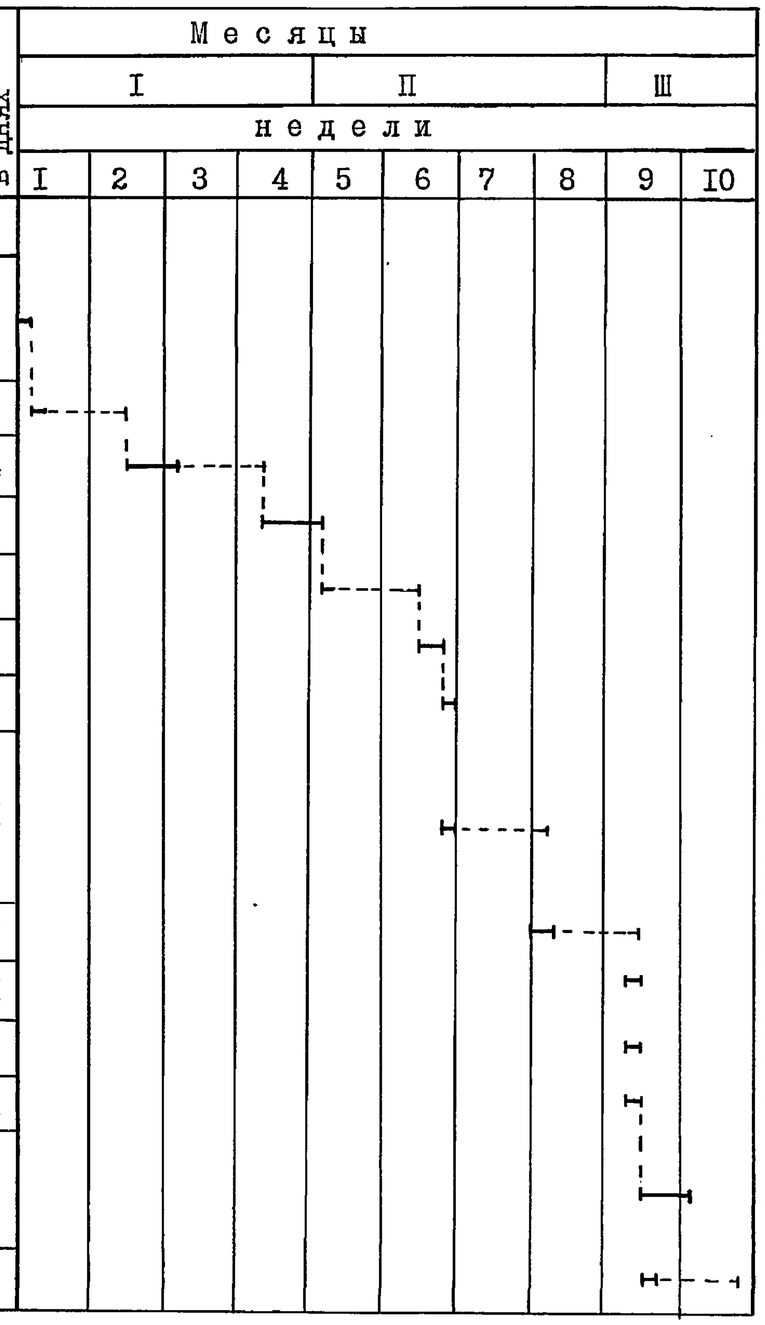


Взам. инв. № | Подпись и дата | Инв. № подл.

Привязан

Инв. №

| №№ пп | Обоснование трудозатрат | Наименование работ | Ед. изм. | Количество | Трудоемкость чел-час На ед. | Трудоемкость чел-час Всего | Трудоемкость маш-час На ед. | Трудоемкость маш-час Всего | Состав бригады | Количество смен | Продолжит. в днях |
|---|---|---|---|---|---|---|---|---|---|---|---|
| I9 | 6-3I,п5 | Испытание емкости на водонепроницаемость | м3 | 2I,34 | 8,22 | I75,4 | | | 2 | 2 | 7 |
| 20 | | Неучтенные работы | | | | 243 | | 38 | 5 | 2 | 7 |
| | | Надземная часть | | | | | | | | | |
| I | 8-5, п.I,4 | Стены из керамического кирпича | м3 | 39,I5 | 4,02 | I57,3 | – | – | 4 | 2 | 3 |
| 2 | | Укладка сборных ж/б перемычек, опорных подушек и плит покрытий | шт | 39 | 0,52 | 20,4 | – | – | 4 | 2 | I |
| 3 | 8-5,п8 | Перегородки из керамического кирпича | I00 м2 | 0,27 | I37 | 37 | – | – | | | |
| 4 | 8-I7,п.6 I0-20п3 | Заполнение оконных проемов и установка дверных блоков | м2 | 9,32 | I,3 | I2,I | – | – | | | |
| 5 | I2-2,п6 | Устройство кровли рулонной плоской трехслойной | I00 м2 | 0,66 | 56,5 | 37,3 | – | – | 2 | I | 3 |
| 6 | I0-27, п.5 | Установка ворот для монорельса | м2 | I0,78 | 0,82 | 8,8 | – | – | 2 | 2 | 2 |
| 7. | I0-4, п.I | Установка ворот, рамы из брусьев | м3 | 0,97 | 24 | 23,3 | – | – | | | |
| 8 | 9-6,п.4 | Монтаж пути для тельферов по ж/б опорам | м | II | 2,35 | I3,4 | – | – | 4 | 2 | I |
| 9 | 9-8,п.I 9-7п.I,2 | Монтаж стальных конструкций | т | 0,65 | 22,8 | I4,8 | – | – | | | |
| I0 | 11-11,п.1,3,4 11-21,п 2 | Устройство покрытий | I00 м2 | 0,4I | 40,2 | I6,5 | – | – | 4 | 2 | I |
| II | I3-25, п.I,2 | Оклейка гидроизолом на нефтебитуме в 2 слоя | м2 | 8,25 | I,9 | I5,7 | – | – | | | |
| I2 | 15-52,п 3 15-51,п 1,6 15-55,п 11 | Штукатурка | I00 м2 | I,66 | I04 | I72,6 | – | – | 4 | 2 | 4 |
| I3 | 15-59,п.4 15-15,п 3 | Отделка потолков под окраску и облицовка стен глазурованными плитками | –"– | 0,95 | 53,7 | 5I | – | – | | | |
| I4 | I-80п.2 | Разработка грунта II группы вручную (устройство корыта) | I00 м3 | 0,09 | I54 | I4 | – | – | I | 2 | I |
| I5 | 27-43,п 1,2 27-42,п 1 | Основание под отмостку и устройство покрытий дорожек из а/б смеси | I00 м2 | 0,42 | 20,7 | 8,7 | – | – | 3 | I | I |
| I6 | | Неучтенные работы | | | | I59 | | | 4 | 2 | 3 |

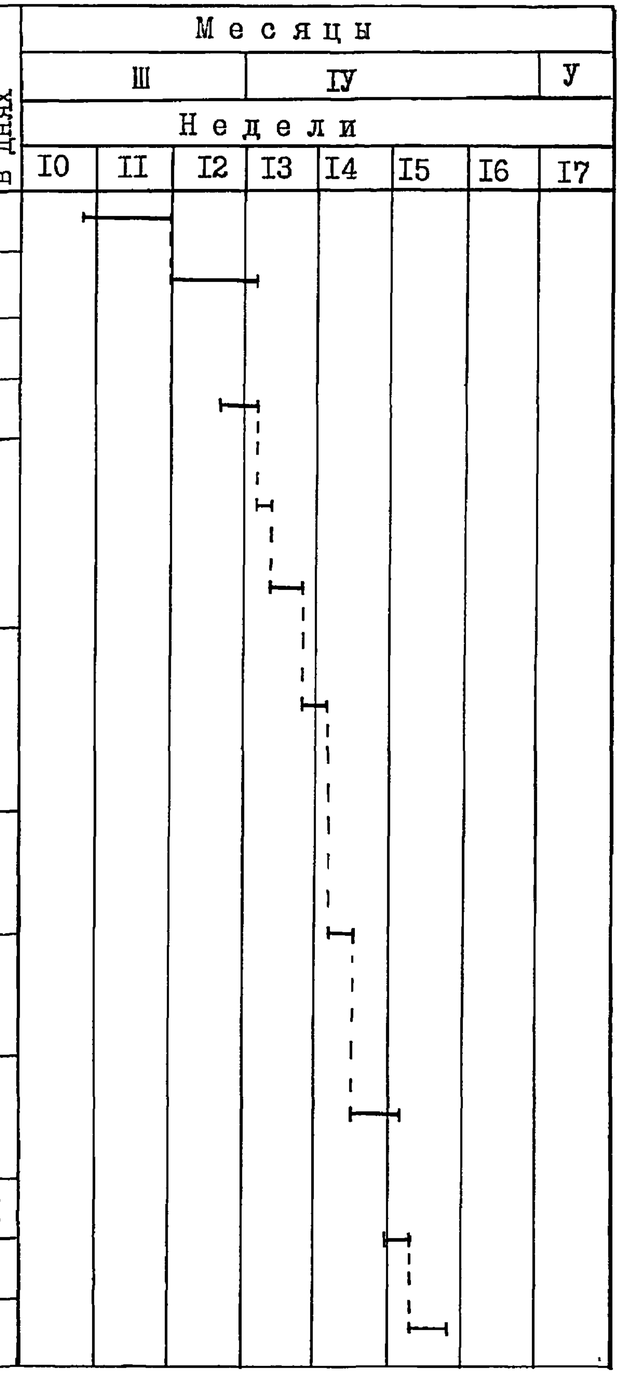


Альбом I

Типовой проект 902-I-I07.87

Взам. инв. №

Подпись и дата

Инв. № подл

Привязан

Инв. №

Альбом I

## ОСНОВНЫЕ ТЕХНИКО-ЭКОНОМИЧЕСКИЕ ПОКАЗАТЕЛИ

| Наименование | Ед. измерения | Монолитный вариант (Д = 5,5) | | | | | | | | | | | | Сборно-монолитный (Д=6,3м) | | | | | | | | | | | |
|---|---|---|---|---|---|---|---|---|---|---|---|---|---|---|---|---|---|---|---|---|---|---|---|---|---|
| | | Нк – 4м | | | | Нк – 5,5м | | | | Нк – 7м | | | | Нк – 4м | | | | Нк – 5,5м | | | | Нк – 7,0м | | | |
| | | Открытый способ | | | | | | | | Опускной способ | | | | Открытый | | | | Опускной | | | | | | | |
| | | сухие грунты | | мокрые грунты | | сухие грунты | | мокрые грунты | | сухие грунты | | мокрые грунты | | сухие грунты | | мокрые грунты | | сухие грунты | | мокрые грунты | | сухие грунты | | мокрые грунты | |
| | | пр. | ан. | пр. | ан. | пр. | ан. | пр. | ан. | пр. | ан. | пр. | ан. | пр. | ан. | пр. | ан. | пр. | ан. | пр. | ан. | пр. | ан. | пр. | ан. |
| I | 2 | 3 | 4 | 5 | 6 | 7 | 8 | 9 | I0 | II | I2 | I3 | I4 | I5 | I6 | I7 | I8 | I9 | 20 | 2I | 22 | 23 | 24 | 25 | 26 |
| I. Натуральные показатели | | | | | | | | | | | | | | | | | | | | | | | | | |
| I.I.Проектная производит. | | | | | | | | | | | | | | | | | | | | | | | | | |
| – годовая | тыс. м3/г | 970 | 970 | 970 | 970 | 970 | 970 | 970 | 970 | 970 | 970 | 970 | 970 | 970 | 970 | 970 | 970 | 970 | 970 | 970 | 970 | 970 | 970 | 970 | 970 |
| – суточная | м3/с | 2700 | 2700 | 2700 | 2700 | 2700 | 2700 | 2700 | 2700 | 2700 | 2700 | 2700 | 2700 | 2700 | 2700 | 2700 | 2700 | 2700 | 2700 | 2700 | 2700 | 2700 | 2700 | 2700 | 2700 |
| – расчетная | м3/ч | I37,5 | I37,5 | I37,5 | I37,5 | I37,5 | I37,5 | I37,5 | I37,5 | I37,5 | I37,5 | I37,5 | I37,5 | I37,5 | I37,5 | I37,5 | I37,5 | I37,5 | I37,5 | I37,5 | I37,5 | I37,5 | I37,5 | I37,5 | I37,5 |
| I.2.Списочная численность работающих | чел. | 4 чел.ч/сутки | | | | | | | | | | | | | | | | | | | | | | | |
| в т.ч.рабочих | –"– | | | | | | | | | | | | | | | | | | | | | | | | |
| I.3.Режим работы объекта | | | | | | | | | | | | | | | | | | | | | | | | | |
| – продолжительность смены | час | 24 | 24 |
| – рабочие смены в сутки | смен | | | | | | | | | | | | | | | | | | | | | | | | |
| I.4.Уровень автоматизации производственных процессов | % | 58 | 58 | 58 | 58 | 58 | 58 | 58 | 58 | 58 | 58 | 58 | 58 | 58 | 58 | 58 | 58 | 58 | 58 | 58 | 58 | 58 | 58 | 58 | 58 |
| – Удельный вес прогрессивных видов СМР к общей стоимости СМР | % | – | – | – | – | – | – | – | – | 47 | – | 48 | – | – | – | – | – | 54 | – | 54 | – | 55 | – | 56 | – |
| – Удельный вес рабочих, занятых ручным трудом | | – | – | – | – | – | – | – | – | – | – | – | – | – | – | – | – | – | – | – | – | – | – | – | – |
| – Коэффициент сменности рабочих | | – | – | – | – | – | – | – | – | – | – | – | – | – | – | – | – | – | – | – | – | – | – | – | – |
| – Коэффициент загрузки оборудования | % | 85 | 85 | 85 | 85 | 85 | 85 | 85 | 85 | 85 | 85 | 85 | 85 | 85 | 85 | 85 | 85 | 85 | 85 | 85 | 85 | 85 | 85 | 85 | 85 |

Инв. № подл. | Подпись и дата | Взам. инв. №

Привязан

Инв №

| I | 2 | 3 | 4 | 5 | 6 | 7 | 8 | 9 | I0 | II | I2 | I3 | I4 | I5 | I6 | I7 | I8 | I9 | 20 | 2I | 22 | 23 | 24 | 25 | 26 |
|---|---|---|---|---|---|---|---|---|---|---|---|---|---|---|---|---|---|---|---|---|---|---|---|---|---|
| 2.Стоимостные показатели | | | | | | | | | | | | | | | | | | | | | | | | | |
| 2.I.Сметная стоимость | тыс. руб. | 27,73 | 28,95 | 3I,7I | 33,82 | 30,08 | 3I,I9 | 35,55 | 37,84 | 34,77 | 36,90 | 37,99 | 45,78 | 3I,52 | 32,58 | 35,39 | 35,73 | 33,74 | 36,75 | 43,42 | 42,66 | 42,I3 | 45,95 | 46,09 | 46,69 |
| в том числе: | | | | | | | | | | | | | | | | | | | | | | | | | |
| Строительные работы | тыс. руб. | I7,59 | I9,99 | 2I,57 | 24,86 | I9,94 | 22,23 | 25,4I | 28,88 | 24,63 | 27,94 | 27,85 | 36,82 | 2I,38 | 23,68 | 25,25 | 26,83 | 23,60 | 27,85 | 33,28 | 33,76 | 3I,99 | 35,88 | 35,88 | 37,79 |
| Монтажные работы | -"- | 4,69 | 3,45 | 4,69 | 3,45 | 4,69 | 3,45 | 4,69 | 3,45 | 4,69 | 3,45 | 4,69 | 3,45 | 4,69 | 3,32 | 4,69 | 3,32 | 4,69 | 3,32 | 4,69 | 3,32 | 4,69 | 3,32 | 4,69 | 3,32 |
| Оборудование | -"- | 5,45 | 5,5I | 5,45 | 5,5I | 5,45 | 5,5I | 5,45 | 5,5I | 5,45 | 5,5I | 5,45 | 5,5I | 5,45 | 5,58 | 5,45 | 5,58 | 5,45 | 5,58 | 5,45 | 5,58 | 5,45 | 5,58 | 5,45 | 5,58 |
| - на Iм3 годовой производительности | коп. | 2,85 | 2,98 | 3,27 | 3,49 | 3,I0 | 3,2I | 3,66 | 3,90 | 3,58 | 3,80 | 3,92 | 4,7I | 3,25 | 3,36 | 3,65 | 3,68 | 3,48 | 3,79 | 4,48 | 4,40 | 4,34 | 4,73 | 4,74 | 4,8I |
| - на Iм3 суточной производительности | руб. | I0,3 | I0,7 | II,7 | I2,5 | II,I | II,6 | I3,2 | I4,0 | I2,9 | I3,7 | I4,I | I6,9 | II,7 | I2,I | I3,I | I3,2 | I2,5 | I3,6 | I6,I | I5,8 | I5,6 | I7,0 | I7,0 | I7,3 |
| - на расчетный показатель | -"- | 20I,7 | 2I0,5 | 230,6 | 245,9 | 2I8,8 | 226,8 | 258,5 | 275,2 | 252,9 | 268,4 | 276,3 | 332,9 | 229,2 | 236,9 | 257,4 | 259,9 | 245,4 | 267,2 | 3I5,8 | 3I0,3 | 306,4 | 334,2 | 334,7 | 339,6 |
| 2.2.Годовые эксплуатационные расходы | тыс. руб. | 8,55 | 8,77 | 8,72 | 8,98 | 8,65 | 8,83 | 8,88 | 9,I4 | 8,84 | 9,I0 | 8,97 | 9,I6 | 8,73 | 9,I0 | 8,86 | 9,24 | 8,84 | 9,27 | 9,I9 | 9,53 | 9,I4 | 9,53 | 9,30 | 9,69 |
| Себестоимость перекачки Iм3 сточных вод | коп. | 0,88 | 0,90 | 0,90 | 0,93 | 0,89 | 0,9I | 0,92 | 0,94 | 0,9I | 0,94 | 0,92 | 0,94 | 0,90 | 0,94 | 0,9I | 0,95 | 0,9I | 0,96 | 0,95 | 0,98 | 0,94 | 0,98 | 0,96 | 0,99 |
| 2.3.Приведенные затраты | тыс. руб. | II,09 | II,44 | II,68 | I2,I6 | II,50 | I2,57 | I2,24 | I2,74 | I2,I2 | I2,6I | I2,59 | I3,64 | II,64 | I2,I5 | I2,2I | I2,62 | II,97 | I2,76 | I3,38 | I3,63 | I3,20 | I3,65 | I3,76 | I4,2I |
| - на расчетный показатель | руб. | 80,65 | 83,20 | 84,9 | 88,4 | 83,6 | 9I,4 | 89,0 | 92,7 | 88,I | 9I,7 | 9I,6 | 99,2 | 84,7 | 90,0 | 88,8 | 93,5 | 87,I | 94,5 | 97,3 | I0I,0 | 96 | 99,3 | I00,0 | I05,3 |
| 2.4.Годовой экономический эффект | тыс. руб. | 0,35 | | 0,48 | | I,07 | | 0,5 | | 0,48 | | I,05 | | 5,3 | | 4,7 | | 7,4 | | 3,7 | | 3,3 | | 5,3 | |
| 3.Показатели,характеризующие объемно-планировочные решения | | | | | | | | | | | | | | | | | | | | | | | | | |
| 3.I.Строительный объем | м3 | 404,4 | 374,7 | 404,4 | 374,7 | 446,8 | 4I7,I | 446,6 | 4I7,I | 497,7 | 5I9,8 | 497,7 | 577,0 | 446,2 | 43I,6 | 446,2 | 488 | 509,7 | 493,2 | 509,7 | 566,5 | 57I,2 | 6I8,0 | 57I,2 | 6I8,0 |
| в том числе: | | | | | | | | | | | | | | | | | | | | | | | | | |
| - подземная часть | " | I69,6 | I69,6 | I69,6 | I69,6 | 2I2,0 | 2I2,0 | 2I2,0 | 2I2,0 | 262,9 | 292,3 | 262,9 | 37I,9 | 2II,4 | 205,2 | 2II,4 | 26I,6 | 274,9 | 266,8 | 29I,5 | 340,I | 336,4 | 392,4 | 336,4 | 392,4 |
| - на расчетный показатель | " | 2,94 | 2,73 | 2,94 | 2,73 | 3,25 | 3,03 | 3,25 | 3,03 | 3,62 | 3,78 | 3,62 | 4,20 | 3,25 | 3,I4 | 3,25 | 3,54 | 3,7I | 3,59 | 3,83 | 4,I2 | 4,I5 | 4,49 | 4,I5 | 4,49 |

Альбом I

Взам инв № | Подпись и дата | Инв № подл

Привязан

Инв №

| I | 2 | 3 | 4 | 5 | 6 | 7 | 8 | 9 | I0 | II | I2 | I3 | I4 | I5 | I6 | I7 | I8 | I9 | 20 | 2I | 22 | 23 | 24 | 25 | 26 |
|---|---|---|---|---|---|---|---|---|---|---|---|---|---|---|---|---|---|---|---|---|---|---|---|---|---|
| 3.2.Площадь застройки | м2 | 62,60 | 54,54 | 62,60 | 54,54 | 62,60 | 54,54 | 62,60 | 54,54 | 62,6 | 54,54 | 62,6 | 54,54 | 62,6 | 62,6 | 62,6 | 62,6 | 62,6 | 62,6 | 62,6 | 62,6 | 62,6 | 62,6 | 62,6 | 62,6 |
| 3.3.Площадь здания | м2 | 827,I | 74,6 | 82,7I | 74,6 | 82,7I | 74,6 | 82,7I | 74,6 | 827,I | 74,6 | 827,I | 74,6 | 93,I2 | 93,I2 | 93,I2 | 93,I | 93,I2 | 93,I | 93,I2 | 93,I | 93,I2 | 93,I | 93,I2 | 93,I |
| в том числе: | | | | | | | | | | | | | | | | | | | | | | | | | |
| - подземная часть | " | 3I,05 | 4I,05 | 3I,05 | 3I,05 | 3I,05 | 3I,05 | 3I,05 | 3I,05 | 3I,05 | 3I,05 | 3I,05 | 3I,05 | 4I,46 | 4I,5 | 4I,46 | 4I,5 | 4I,46 | 4I,5 | 4I,46 | 4I,5 | 4I,46 | 4I,5 | 4I,46 | 4I,5 |
| - на расчетный показатель | " | 0,6 | 0,6 | 0,6 | 0,6 | 0,6 | 0,6 | 0,6 | 0,6 | 0,6 | 0,6 | 0,6 | 0,6 | 0,68 | 0,68 | 0,68 | 0,68 | 0,68 | 0,68 | 0,68 | 0,68 | 0,68 | 0,68 | 0,68 | 0,68 |
| 4.Показатели трудоемкости и расхода строительных материалов | | | | | | | | | | | | | | | | | | | | | | | | | |
| 4.I.Затраты труда | чел/ч | 3878 | 3986 | 4599 | 4725 | 4225 | 4400 | 5069 | 5298 | 42II | 4640 | 472I | 5I75 | 3825 | 47I5 | 5I07 | 5II5 | 42I9 | 4345 | 4889 | 4845 | 4576 | 458I | 5I56 | 5I65 |
| | /дн | 570 | 586 | 670 | 695 | 6 | 647 | 745 | 779 | 6I9 | 682 | 700 | 76I | 562 | 693 | 750 | 752 | 620 | 639 | 7I9 | 7I3 | 672 | 674 | 758 | 760 |
| на I м3 здания | чел.ч. | 9,59 | I0,64 | II,37 | I2,6I | 9,46 | 9,84 | II,35 | I2,7 | 8,46 | 8,93 | 9,49 | 8,97 | 8,57 | I0,9 | II,45 | I0,5 | 8,28 | 8,8 | 9,29 | 8,6 | 8,0I | 7,4 | 9,03 | 8,4 |
| на Iм2 общей площади | -"- | 46,89 | 47,I2 | 55,6 | 55,85 | 5I,08 | 52,0I | 6I,28 | 62,62 | 50,9I | 54,85 | 57,08 | 6II,7 | 4I,08 | 50,6 | 54,84 | 54,9 | 45,3I | 46,6 | 52,50 | 52,0 | 49,I4 | 49,2 | 55,37 | 55,5 |
| на расчетный показатель | -"- | 28,2 | 28,99 | 33,45 | 34,36 | 30,72 | 32,0 | 36,87 | 38,53 | 30,63 | 33,75 | 34,33 | 37,64 | 27,82 | 34,3 | 37,I4 | 37,2 | 30,68 | 3I,6 | 35,56 | 33,28 | 33,28 | 33,3I | 34,5 | 37,6 |
| 4.3.Цемент (тоже, приведенный к М-400) | т | 2II,6 | 22,I4 | 2II,6 | 22,I4 | 25,77 | 26,5 | 25,77 | 26,5 | 4I,54 | 42,58 | 4I,54 | 42,58 | 30,45 | 35,0I | 30,45 | 35,0I | 35,59 | 40,9 | 4I,69 | 47,94 | 44,88 | 5I,6I | 44,88 | 5I,6 |
| Общий расход на расчетный показатель | кг | I53,9 | I6I | I53,9 | I6I | I87,4 | I92,7 | I87,4 | I92,7 | 302,I | 309,7 | 302,I | 309,7 | 22I | 254,6 | 22I | 254,6 | 259 | 297,5 | 303 | 348,6 | 326 | 375,3 | 326 | 375 |
| 4.4.Сталь, общий расход | т | 9,5I | 9,86 | 9,95 | I0,24 | II,09 | II,43 | II,32 | II,48 | I7,97 | I8,9 | I8,30 | I9,I0 | I0,98 | II,3 | II,86 | I2,2 | I3,I3 | I3,5 | I7,4I | I7,9 | I7,98 | I8,5 | I8,32 | I8,86 |
| в том числе: | | | | | | | | | | | | | | | | | | | | | | | | | |
| - сталь (приведенная К А-I и ) | т | I0,06 | II,4I | II,9 | I2,I9 | I2,7 | I3,04 | I3,47 | I3,63 | I9,2 | 20,I0 | 20,0 | 20,83 | I3,3I | I3,7 | I4,I2 | I4,8 | I5,68 | I6,3 | I9,68 | 21,6 | 19,76 | 23,9 | 20,I | 22,7 |
| - на расчетный показатель | кг | 69 | 72 | 72,5 | 75 | 8I | 83 | 82,5 | 83,6 | I3I | I38 | I33 | I39 | 80 | 82 | 86 | 88 | 95 | 98 | I2I | I30 | I3I | I34 | I33 | I37 |
| 4.5.Бетон и железобетон | м/3 | 8I,83 | 84,44 | 8I,83 | 84,44 | 88,22 | 90,83 | 88,22 | 90,83 | I2,47 | I30,4 | I2,477 | I30,4 | 9I,8I | 94,6 | 9I,8I | 94,6 | I05,87 | I09 | I22,23 | I25 | I30,4 | I34 | I30,4 | I34 |

Альбом I

Инв. № подл. | Подпись и дата | Взам. инв. №

Привязан

Инв. №

| I | 2 | 3 | 4 | 5 | 6 | 7 | 8 | 9 | I0 | II | I2 | I3 | I4 | I5 | I6 | I7 | I8 | I9 | 20 | 2I | 22 | 23 | 24 | 25 | 26 |
|---|---|---|---|---|---|---|---|---|---|---|---|---|---|---|---|---|---|---|---|---|---|---|---|---|---|
| В том числе: | | | | | | | | | | | | | | | | | | | | | | | | | |
| - Сборный | м3 | I6,09 | I6,2 | I6,09 | I6,2 | I6,09 | I6,2 | I6,09 | I6,2 | I6,09 | I7,7 | I6,09 | I6,09 | I7,7 | 42,22 | 43,4 | 42,2 | 43,4 | | 65,4 | 66,3 | 73,5 | 75 | 73,5 | 75 |
| - Монолитный | -"- | 65,74 | 68,24 | 65,74 | 68,24 | 72,I3 | 74,63 | 72,I4 | 74,63 | I08,7 | II2,7 | I08,7 | II2,7 | 49,6 | 5I,2 | 49,6 | 5I,2 | 52,0 | 54,7<br>54,3 | 56,9 | 58,7 | 56,9 | 59 | 56,9 | 59 |
| - На расчетный показатель | -"- | 0,60 | 0,6I | 0,60 | 0,6I | 0,64 | 0,66 | 0,64 | 0,66 | 0,9I | 0,95 | 0,9I | 0,95 | 0,67 | 0,69 | 0,67 | 0,69 | 0,77 | 0,79 | 0,89 | 0,9I | 0,95 | 0,97 | 0,95<br>0,97 | |
| ✓ Кирпич | тыс. шт. | I7,0 | 20,2 | I7,0 | 20,2 | I7,0 | 20,2 | I7,0 | 20,2 | I7,0 | 20,2 | I7,0 | 20,2 | I7,0 | 20,2 | I7,0 | 20,2 | I7,0 | 20,2 | I7,0 | 20,2 | I7,0 | 20,2 | I7,0 | 20,2 |
| 5.Эксплуатац. показатели | | | | | | | | | | | | | | | | | | | | | | | | | |
| 5.I.Расход эл/энергии | | | | | | | | | | | | | | | | | | | | | | | | | |
| Потребная эл. мощность | квт | 48 | 44,9 | 48 | 44,9 | 48 | 44,9 | 48 | 44,9 | 48 | 44,9 | 48 | 44,9 | 48 | 44,9 | 48, | 44,9 | 48 | 44,9 | 48 | 44,9 | 48 | 44,9 | 48 | 44,9<br>48 |
| Годовой расход активной эл.эн. | тыс. квтч | 298,9 | 28I,3 | 299,0 | 28I,3 | 298,9 | 28I,3 | 298,9 | 28I,3 | 298,9 | 28I,3 | 298,9 | 28I,3 | 298,9 | 334,5 | 298,9 | 334,4 | 298,9 | 334,4 | 298,9 | 334,4 | 298,9 | 334,4 | 298,9 | 334,4 |
| Расход тепла | Гкал/год | 35,9 | 78,8 | 35,9 | 78,8 | 35,9 | 78,8 | 35,9 | 78,8 | 35,9 | 78,8 | 35,9 | 78,8 | 35,9 | 35,9 | 35,9 | 35,9 | 35,9 | 35,9 | 35,9 | 35,9 | 35,9 | 35,9 | 35,9 | 35,9 |

Примечание: в качестве аналога принят типовой проект 902-I-48 из монолитного железобетона (открытый способ в сухих и мокрых грунтах, для сборного варианта-одобренные тех.решения.
Стоимостные показатели аналога приведены в ценах I984г.

Главный инженер проекта В.С.Лялюк

Альбом I

Взам.инв.№ | Подпись и дата | Инв.№ подл.

Привязан

Инв.№