

ПРАВИТЕЛЬСТВО МОСКВЫ
ДЕПАРТАМЕНТ СТРОИТЕЛЬСТВА

М Н И И Т Э П

ПРОЕКТЫ НА ОСНОВЕ КОНСТРУКЦИЙ И ИЗДЕЛИЙ ТЕРРИТОРИАЛЬНОГО КАТАЛОГА
ЖЕЛЕЗОБЕТОННЫЕ КОНСТРУКЦИИ ПАНЕЛЬНЫХ ЖИЛЫХ ДОМОВ С УЗКИМ ШАГОМ НЕСУЩИХ СТЕН
ДЛЯ ЖИЛЫХ БЛОК-СЕКЦИЙ П46М ПРОИЗВОДСТВА АООТ "АРКАДО" ДСК-4

5 РС 41-59

ПАНЕЛИ ВХОДОВ БЕТОННЫЕ ТРЕХСЛОЙНЫЕ
С ВЫСОКИМИ ТЕПЛОТЕХНИЧЕСКИМИ ХАРАКТЕРИСТИКАМИ

Опалубочные чертежи

Москва 1996г.

ПРАВИТЕЛЬСТВО МОСКВЫ
ДЕПАРТАМЕНТ СТРОИТЕЛЬСТВА

М Н И И Т Э П


ПРОЕКТЫ НА ОСНОВЕ КОНСТРУКЦИЙ И ИЗДЕЛИЙ ТЕРРИТОРИАЛЬНОГО КАТАЛОГА
ЖЕЛЕЗОБЕТОННЫЕ КОНСТРУКЦИИ ПАНЕЛЬНЫХ ЖИЛЫХ ДОМОВ С УЗКИМ ШАГОМ НЕСУЩИХ СТЕН
ДЛЯ ЖИЛЫХ БЛОК-СЕКЦИЙ П46М ПРОИЗВОДСТВА АООТ "АРКАДО" ДСК-4

5 РС 41-59

ПАНЕЛИ ВХОДОВ БЕТОННЫЕ ТРЕХСЛОЙНЫЕ
С ВЫСОКИМИ ТЕПЛОТЕХНИЧЕСКИМИ ХАРАКТЕРИСТИКАМИ

Опалубочные чертежи

Главный инженер института
Главный конструктор института
Начальник ОСК
Главный специалист ОСК

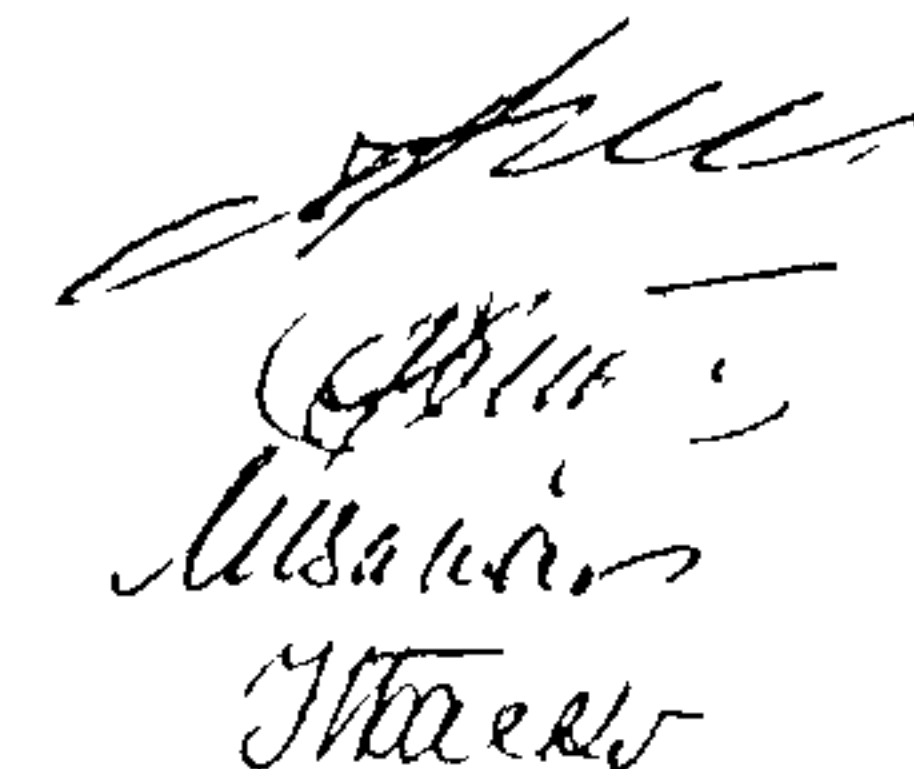

Е.Е.Никитин
В.А.Сиора
М.В.Ванаг
Н.Н.Васко

Москва 1996г.

СОГЛАСОВАНО

Дир. МСЭ. №5

Инженер

И. П. А. Т. В. Е. В.

И. В. № 1044



Подпись



Дата

Взам. инв. №

Г. П. М. №5



К. А. З. А. К. О. В.

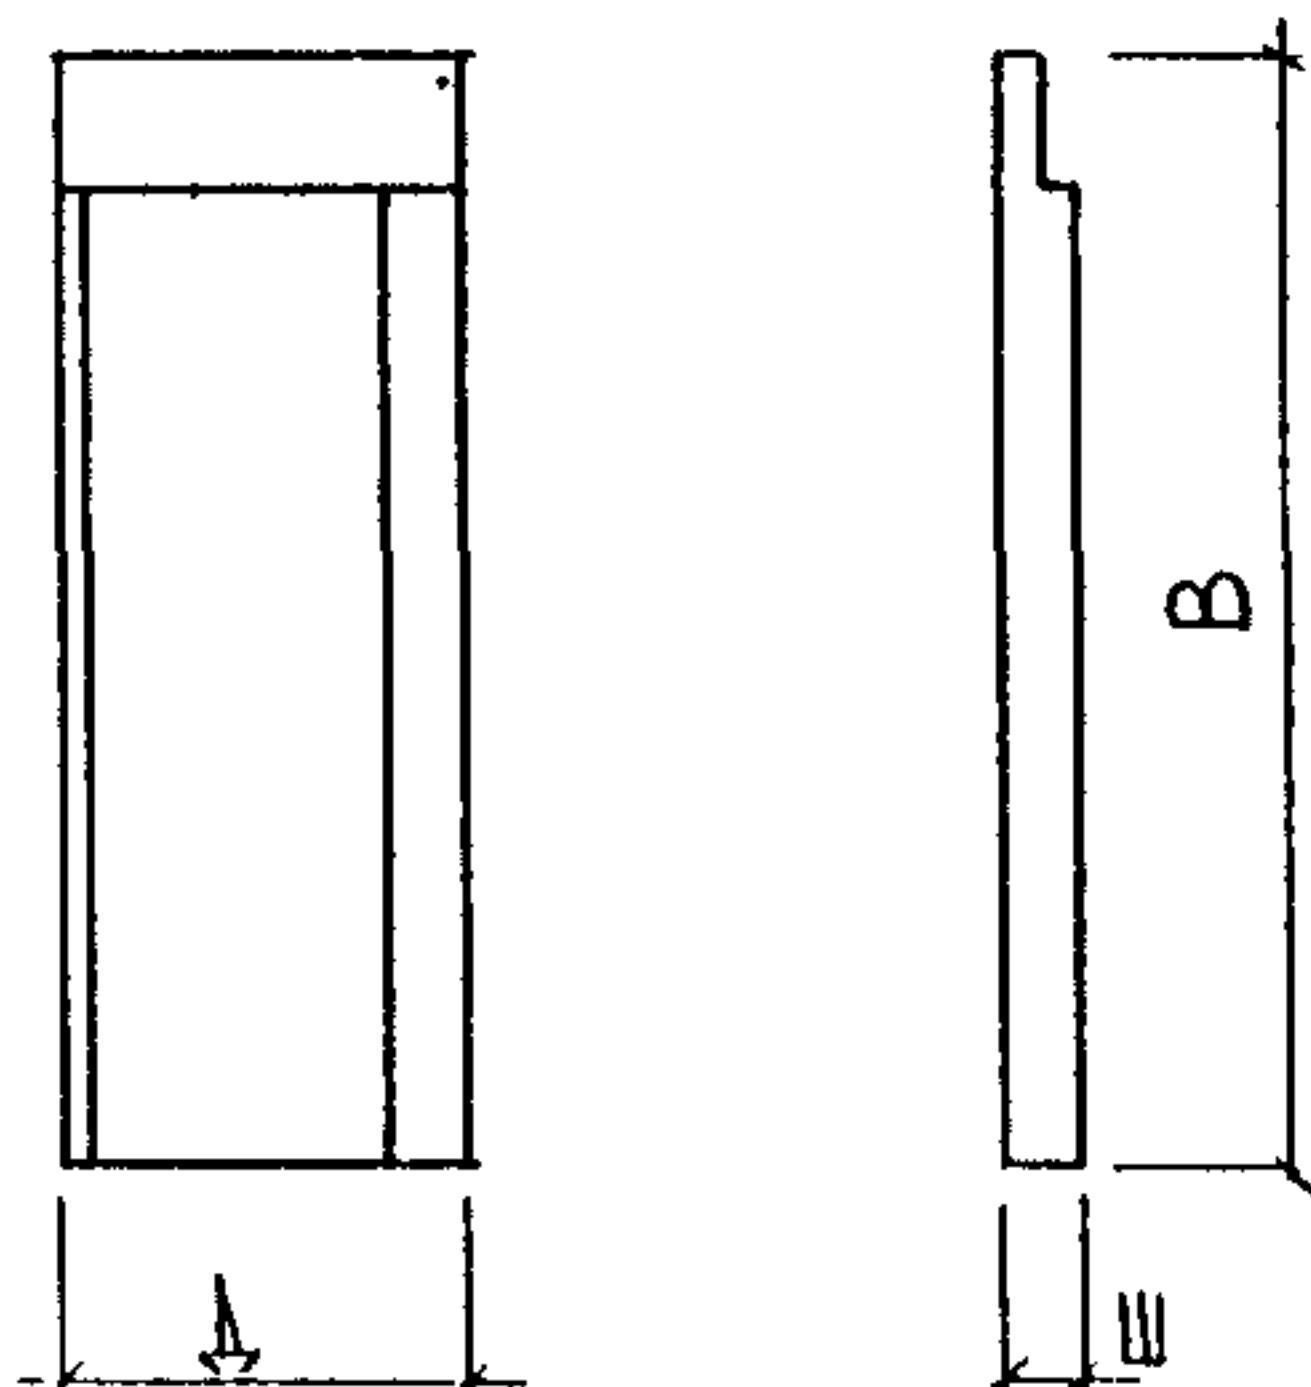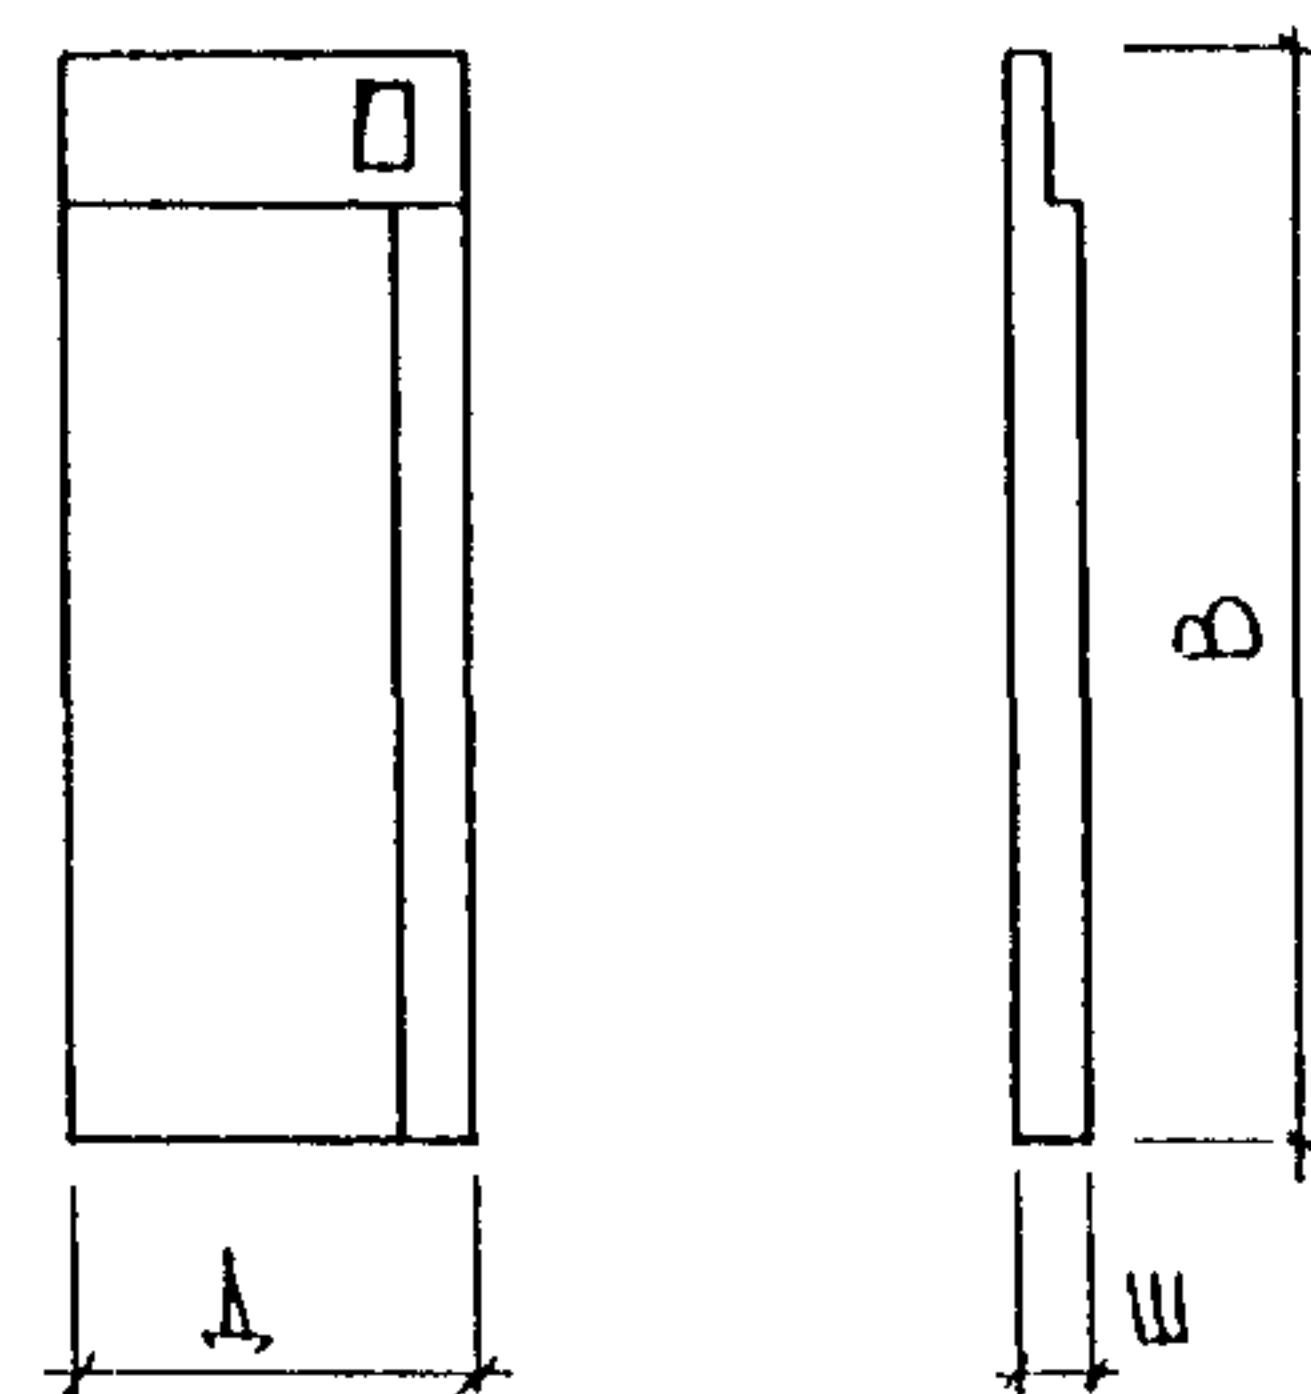№№ п.п.	Марка изделия по ГОСТ	Марка изделия по проекту	Эскиз изделия	П А Р А М Е Т Р Ы И З Д Е Л И Я						О б ъ е м , м³								№ страниц, р.ч.		
				Р А З М Е Р Ы , м м			П Л О Щ А Д Ь , м²	О Б Ъ Е М , м³	П Р О Е К Т Н А Я М А С С А , т								Т И П К О Н С Т Р У К Ц И Й			
				Д	Ш	В														
1	2	3	4	5	6	7	8	9	10	11	12	13	14	15	16	17	18	19		
1		НВ 19-1		1930	350	5200	10.04	3.14	2.71											
2		НВ 19-2		1930	350	5200	10.04	3.14	2.71											
3		НВ 16		1580	350	5200	8.22	2.53	2.18											
4		НВ 19-3		1930	350	5200	9.95	3.27	3.12											
5		НВ 19-4		1930	350	5200	9.95	3.27	3.12											
ПРОЕКТНАЯ МАССА ИЗДЕЛИЙ БУДЕТ УТОЧНЕНА ПРИ РАЗРАБОТКЕ РАБОЧИХ ЧЕРТЕЖЕЙ										НАЧ. ОТД. В А Н А Г		5РС 41-59 ИИ								
										ГАСПЕЦ Б А С К О										
										ГАСПЕЦ		ЗАВ. ГР. НИКОЛАЕВА		НОМЕНКЛАТУРА						
										РАЗРАБ. ТЕЛЕСНИЦКАЯ		ПРОВЕР. НИКОЛАЕВА								
										И КОНТР.										

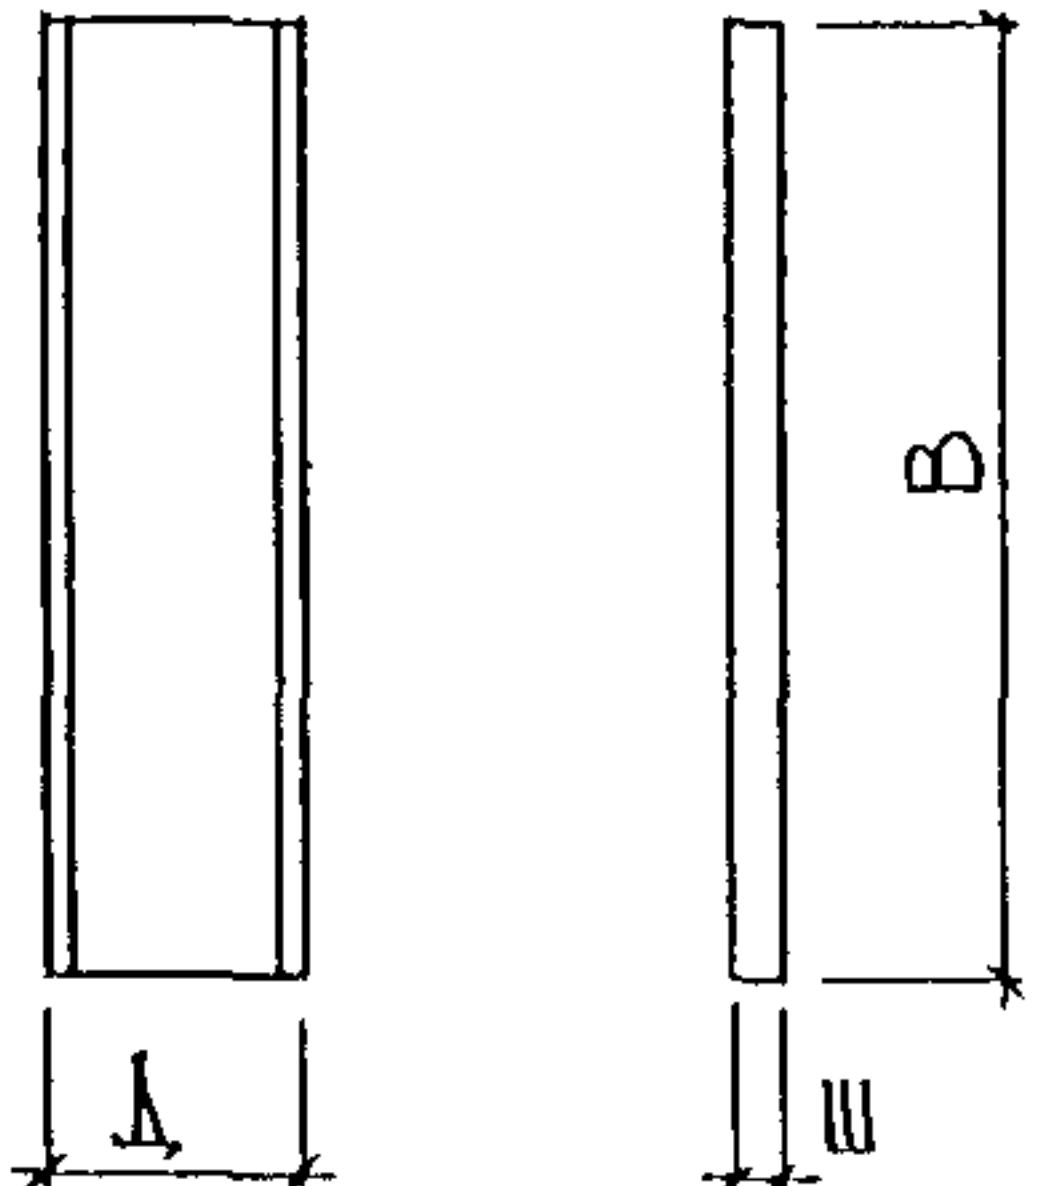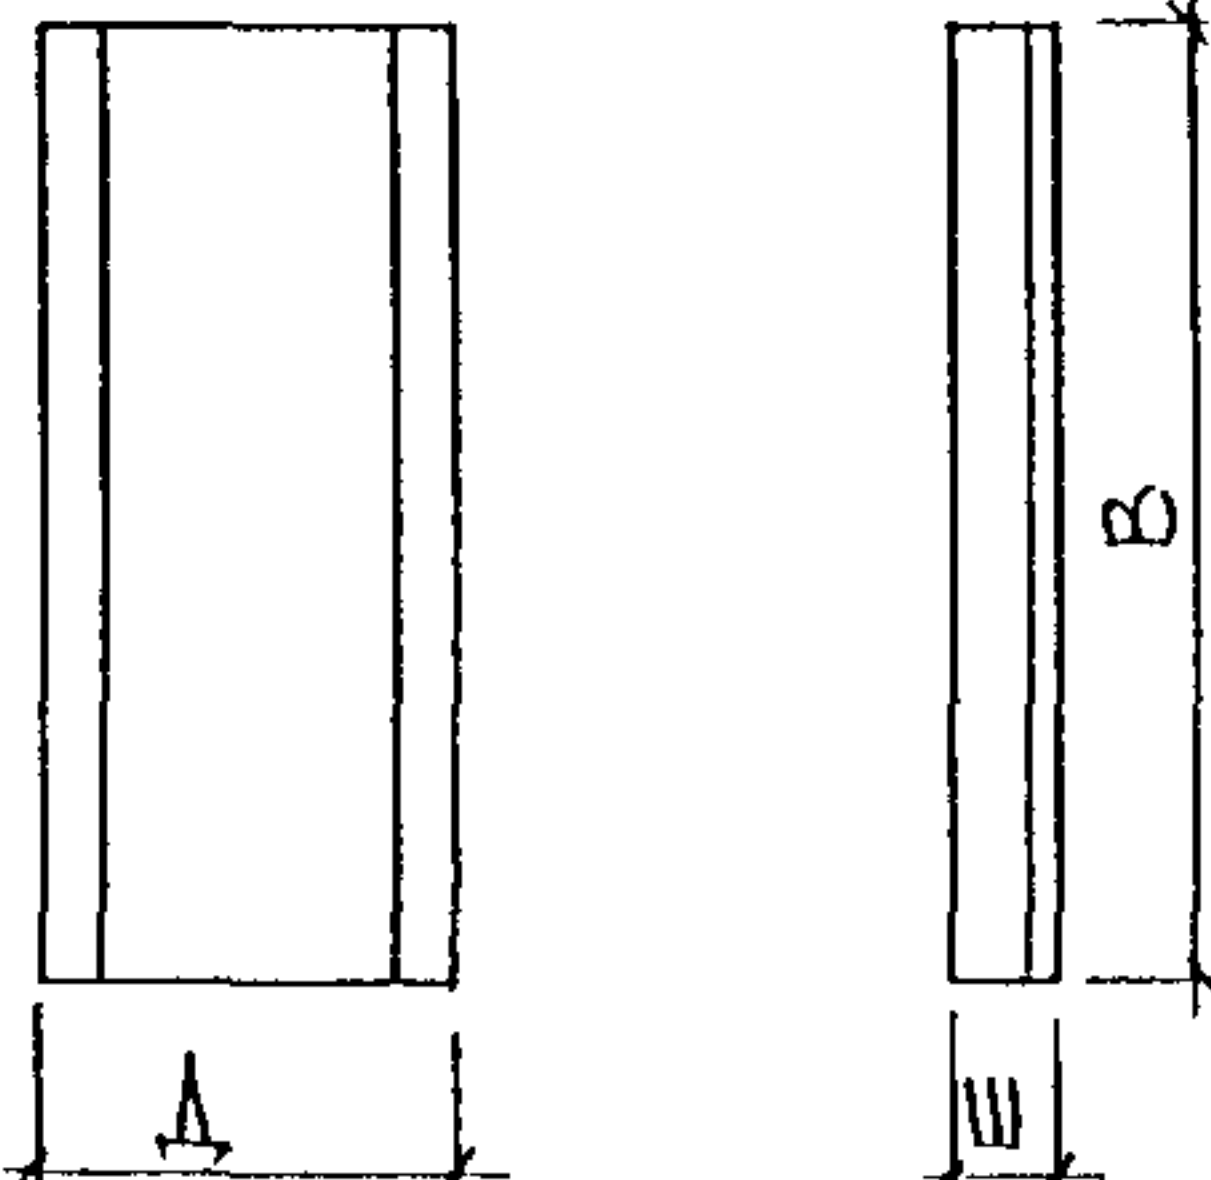1	2	3	4	5	6	7	8	9	10	11	12	13	14	15	16	17	18	19								
6		HB 12		1180	250	4480	5.29	1.25	1.69																	
7		HB 20		1372	300	4480	8.83	2.57	3.01																	
											5 PC 41-59. HH															


НВ 19-3

Б

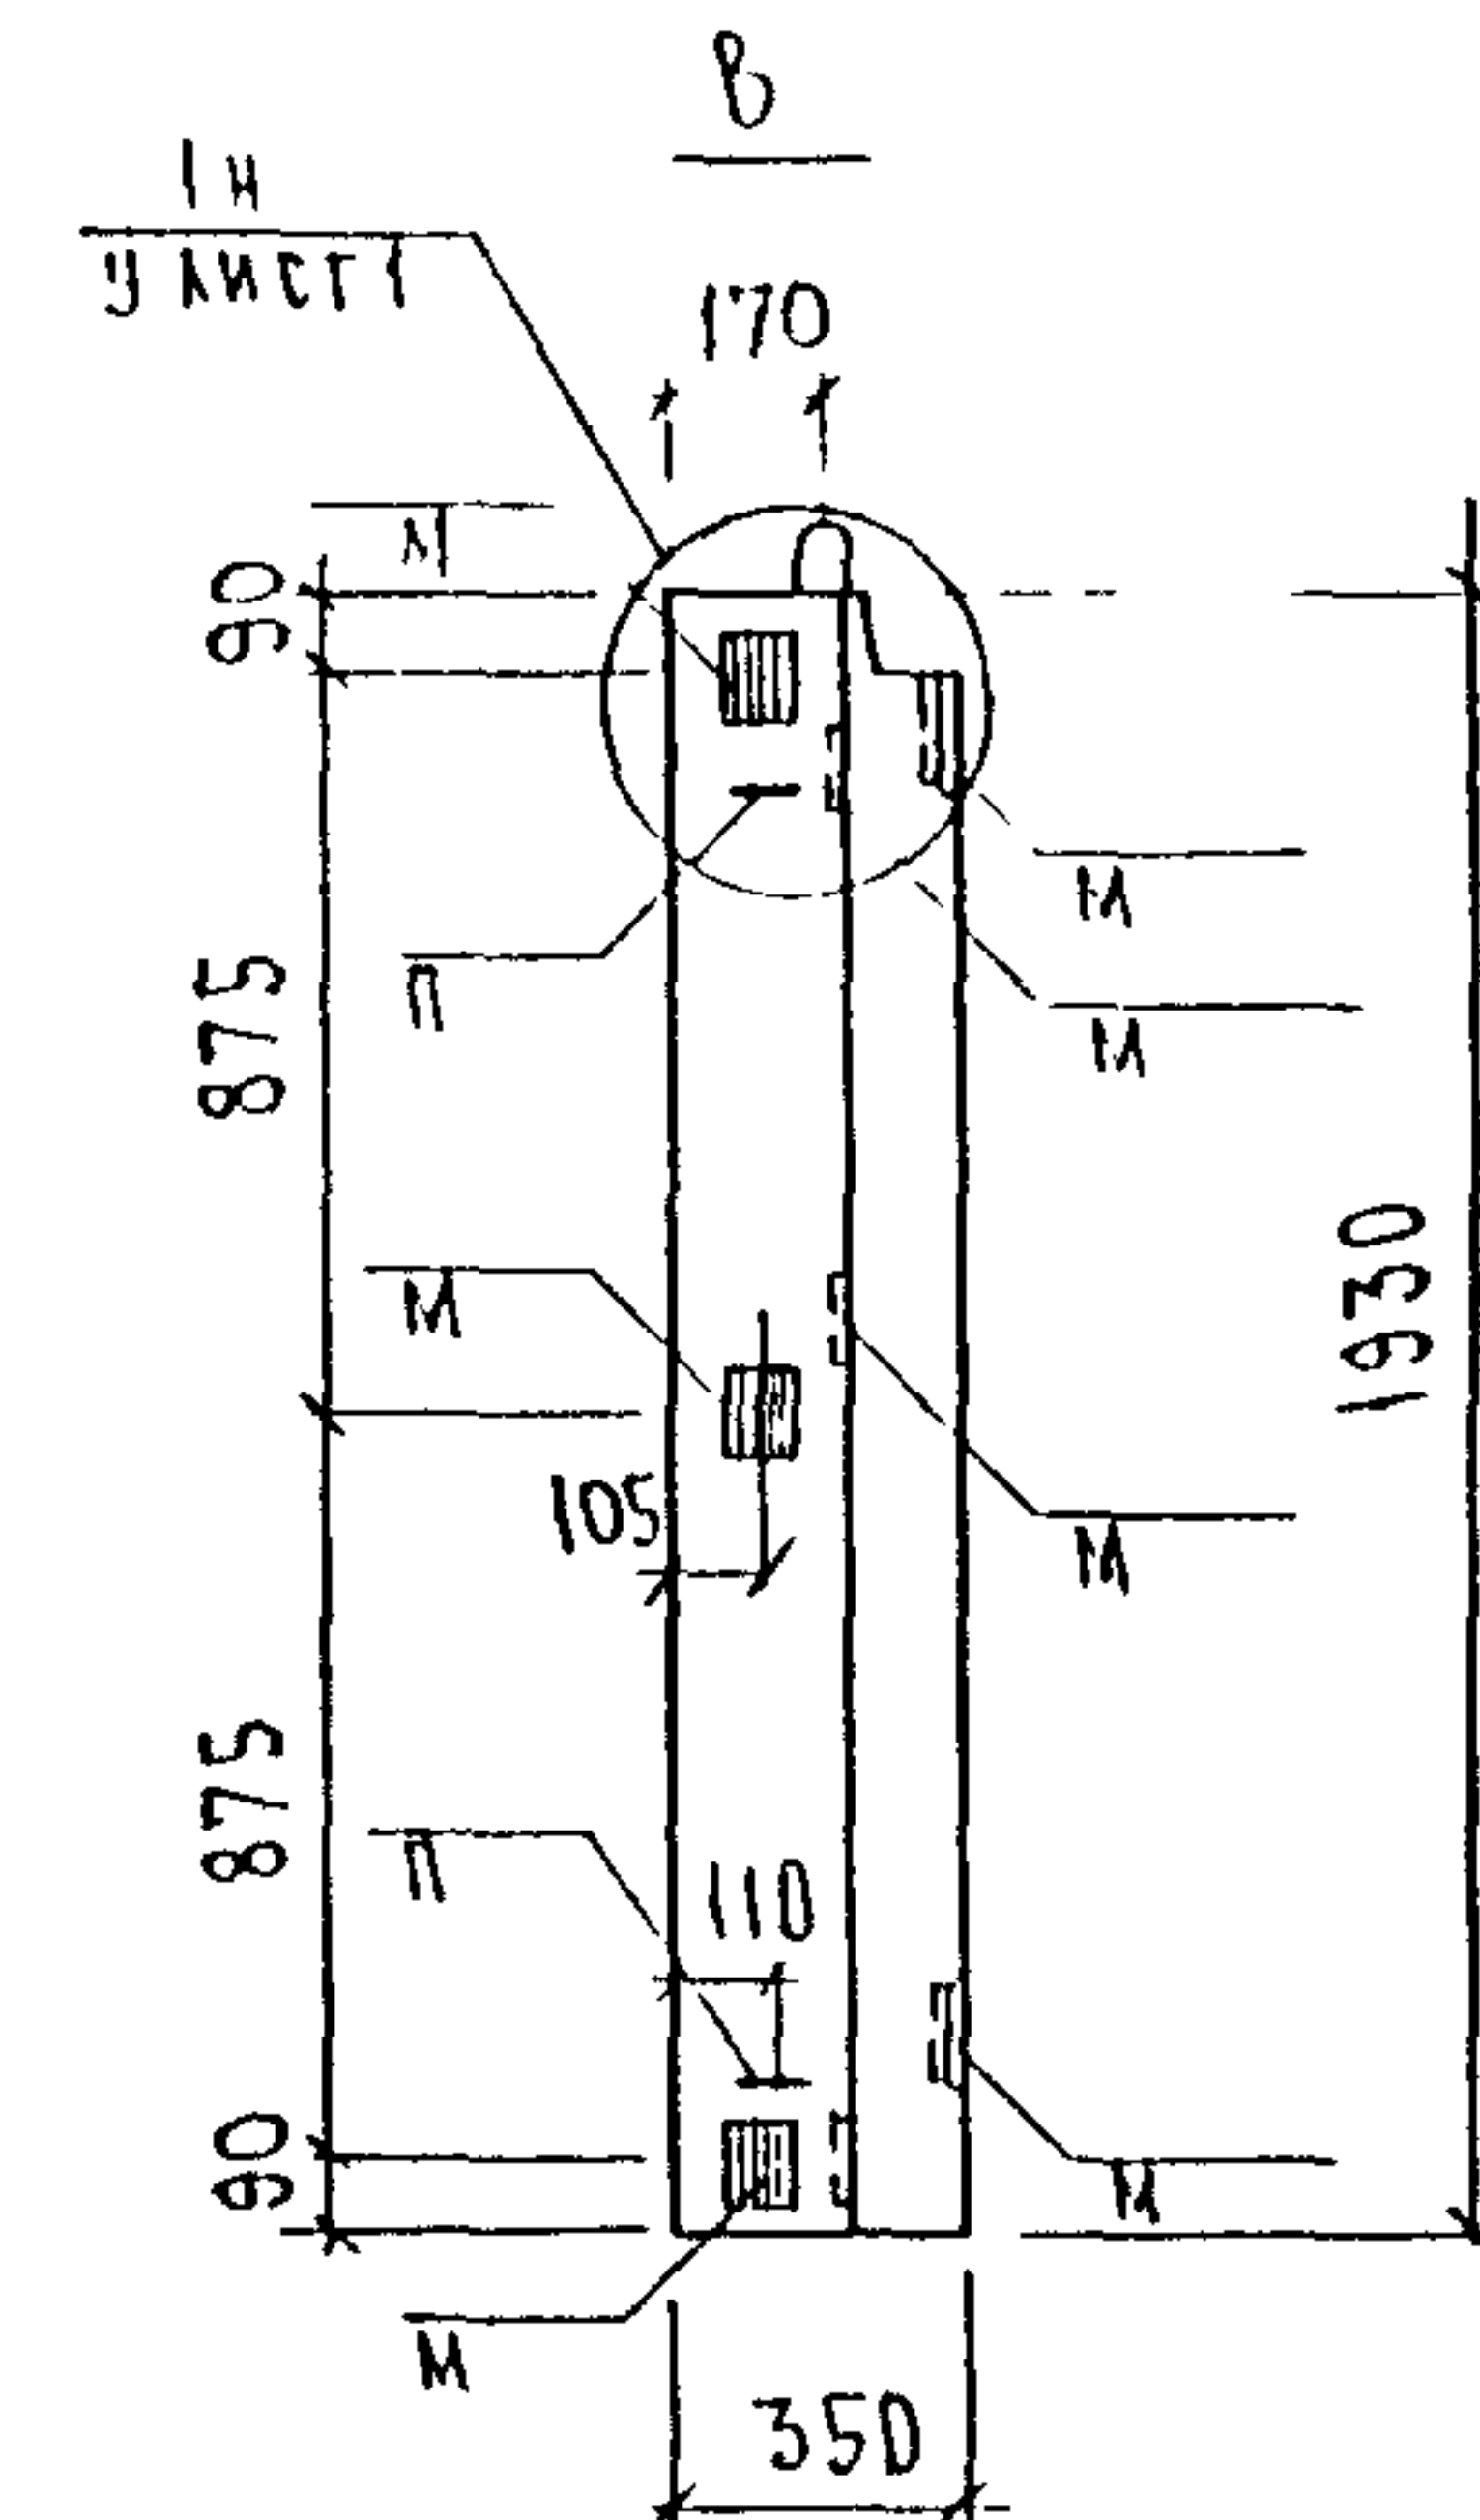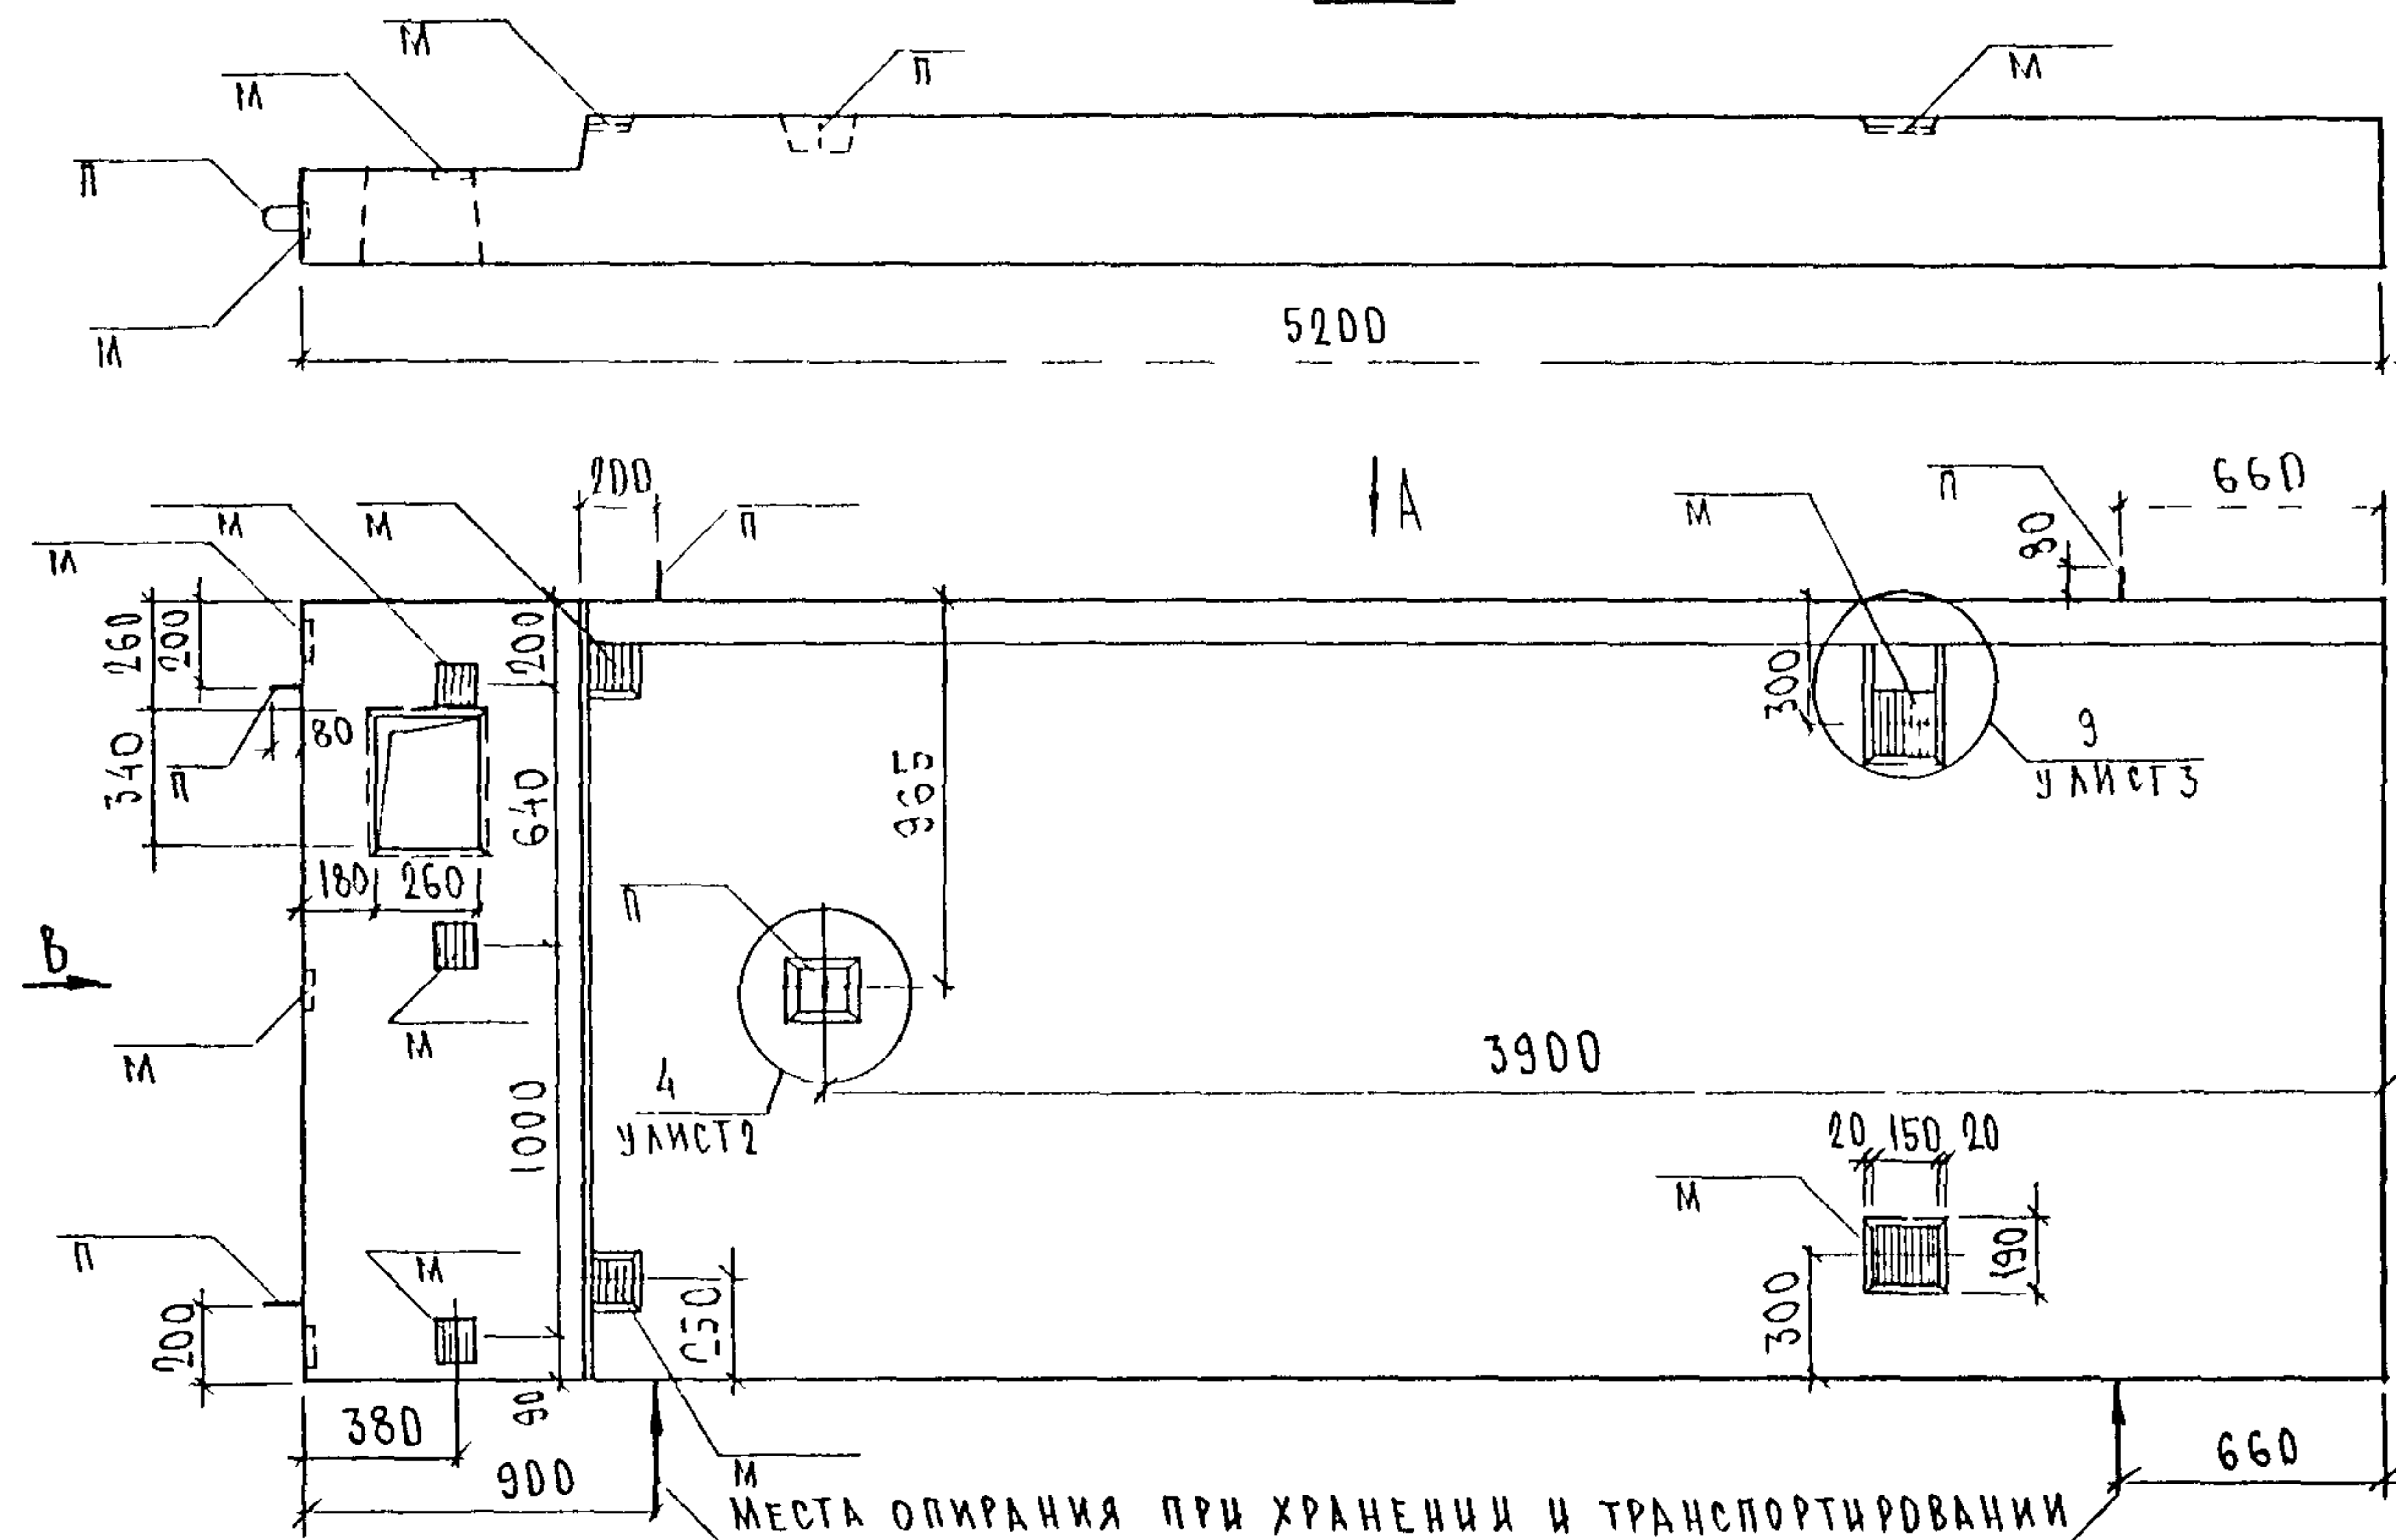


НВ 19-4

ЗЕРКАЛЬНОЕ ОТРАЖЕНИЕ НВ 19-3



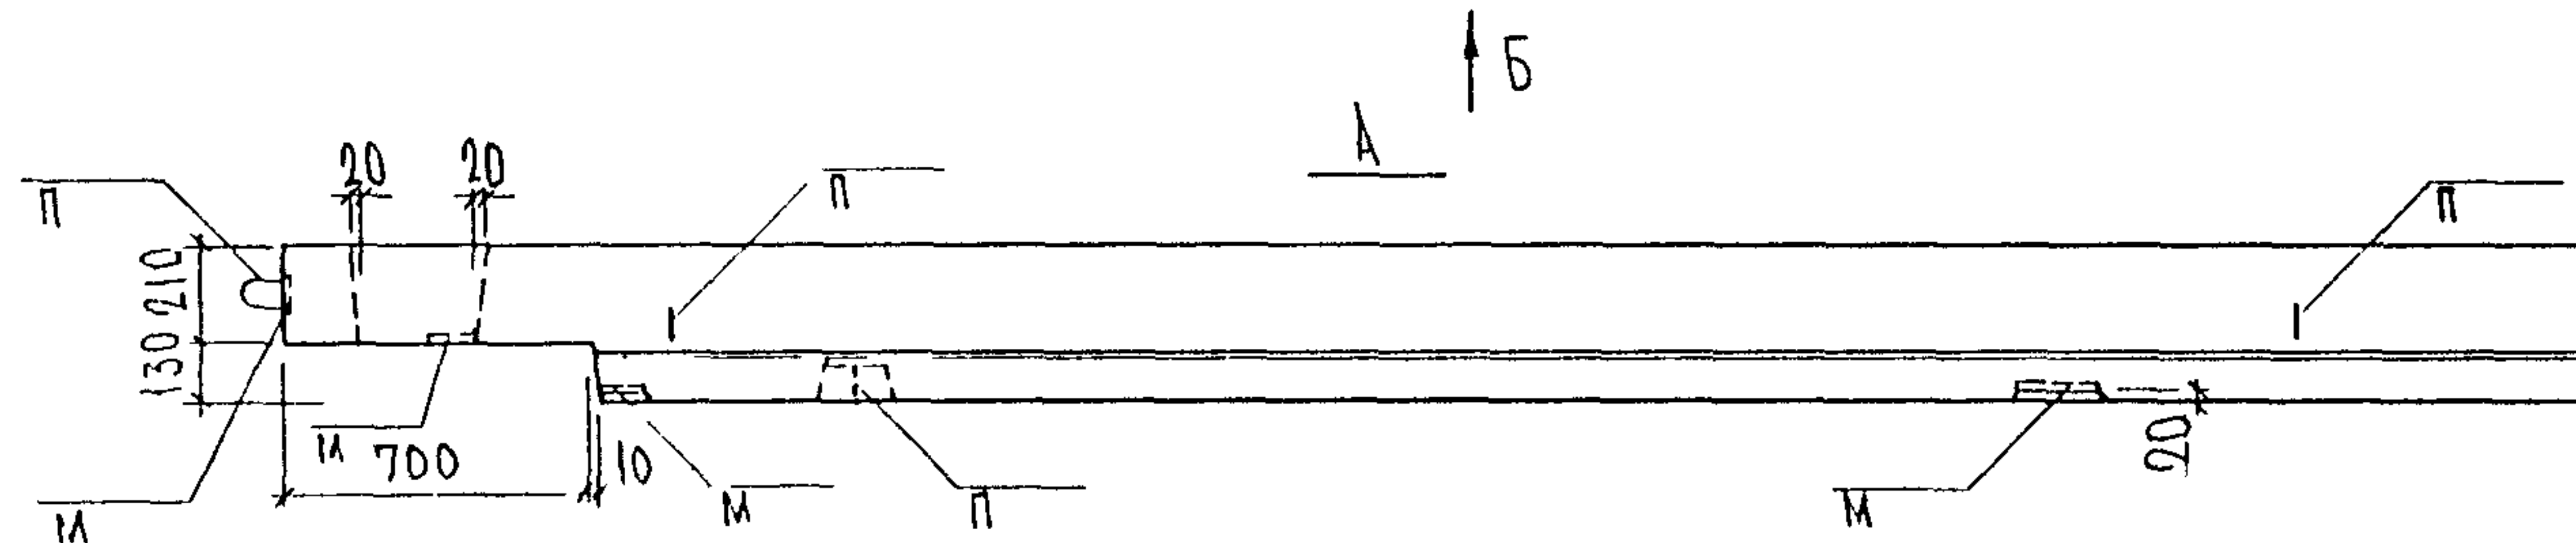


НАЧ ОД	ВАННГ	И.С.С.С.	5 РС 41-59 НВ 02 СБ		
ГАСПЕЦ	БАСКО	И.С.С.С.	ПАНЕЛИ НВ 19-3, НВ 19-4 СБОРНЫЙ ЧЕРТЕЖ		
ЗАВ ГР	НИКОЛАЕВА	И.С.С.С.			
РАЗРАБ	ТЕЛЕСНИЦКАЯ	И.С.С.С.	СТАДИИ ЛИСТ ЛИСТОВ Р 1 3		
ПРОВЕР	НИКОЛАЕВА	И.С.С.С.			
			МНИИТЭП ОСК		



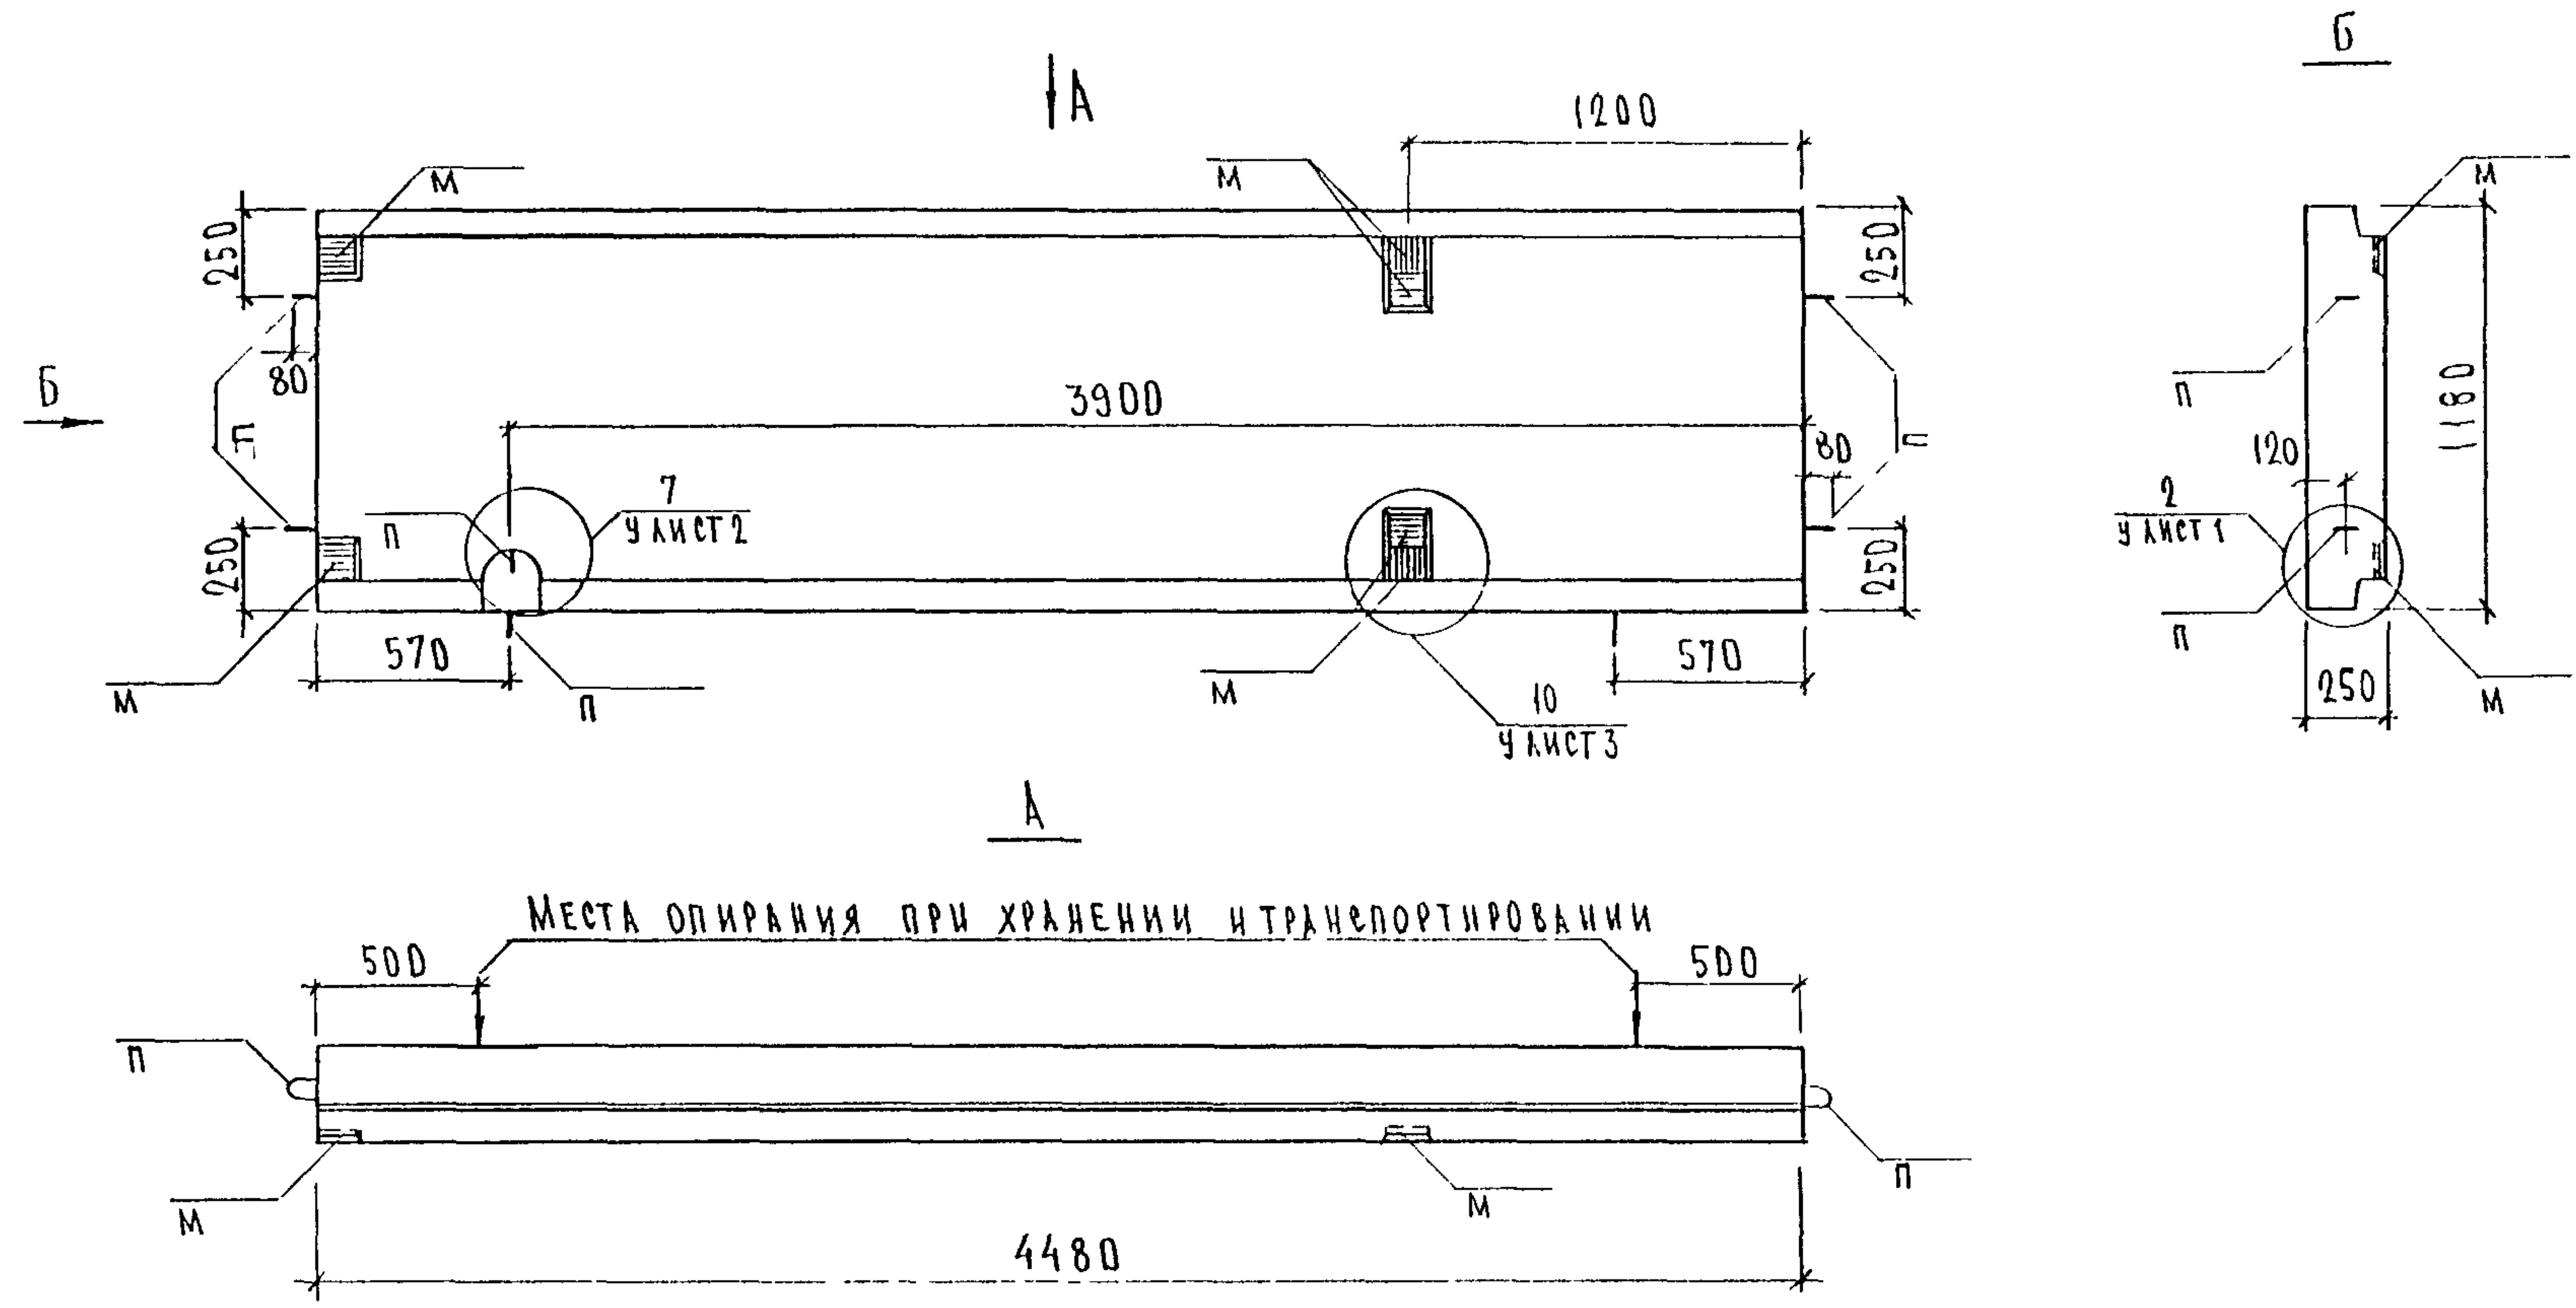


НАЧ. ОТД.	ВАН АГ	И. В. А. А.	5РС 41-59. НВ 03СБ		
ГАСПЕЦ.	БАСКО	И. В. А. А.			
ЗАВ. ГР.	НИКОЛАЕВА	И. В. А. А.	ПАНЕЛЬ НВ 12 СБОРОЧНЫЙ ЧЕРТЕЖ		
РАЗРАБ.	ТЕЛЕСНИЦКИЙ	И. В. А. А.			
ПРОВЕР.	НИКОЛАЕВА	И. В. А. А.	МНИИТЭП ОСК		

СОГЛАСОВАНО			
РУК. МАСТ. NS	АН. КУН		
ГЛАВ. М. S	ИПАТЪЕВ		
ГАП. М. S	КАЗАКОВ		

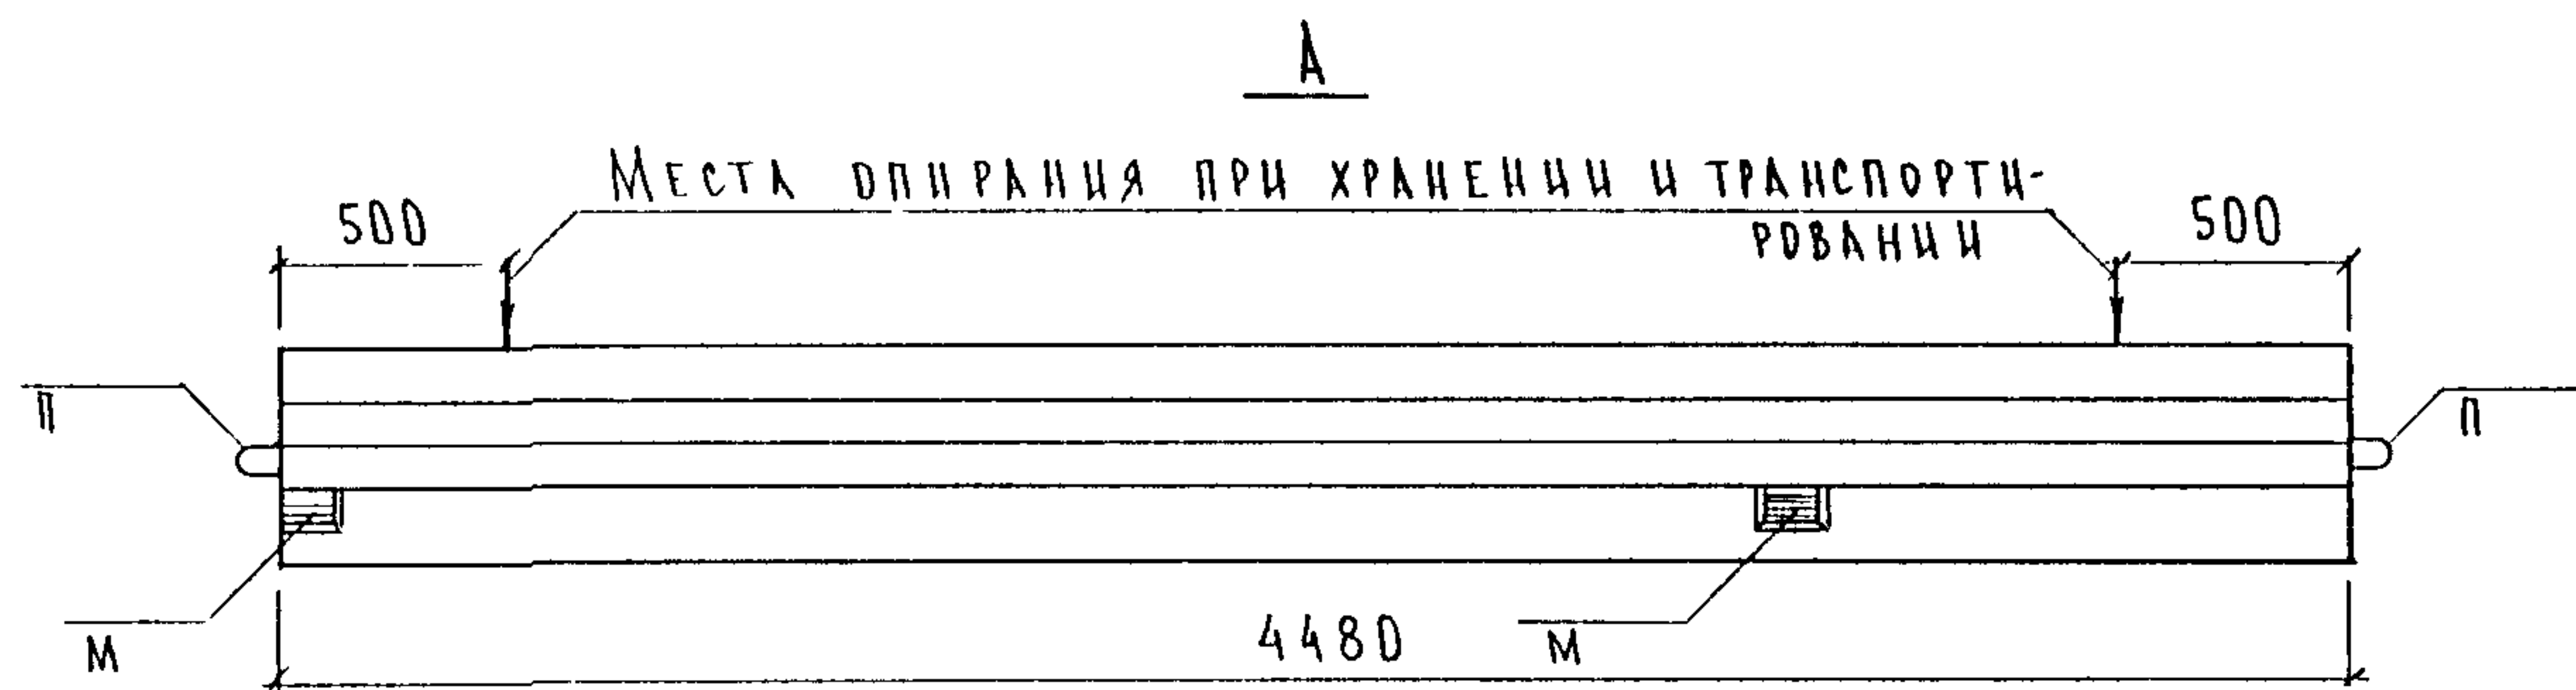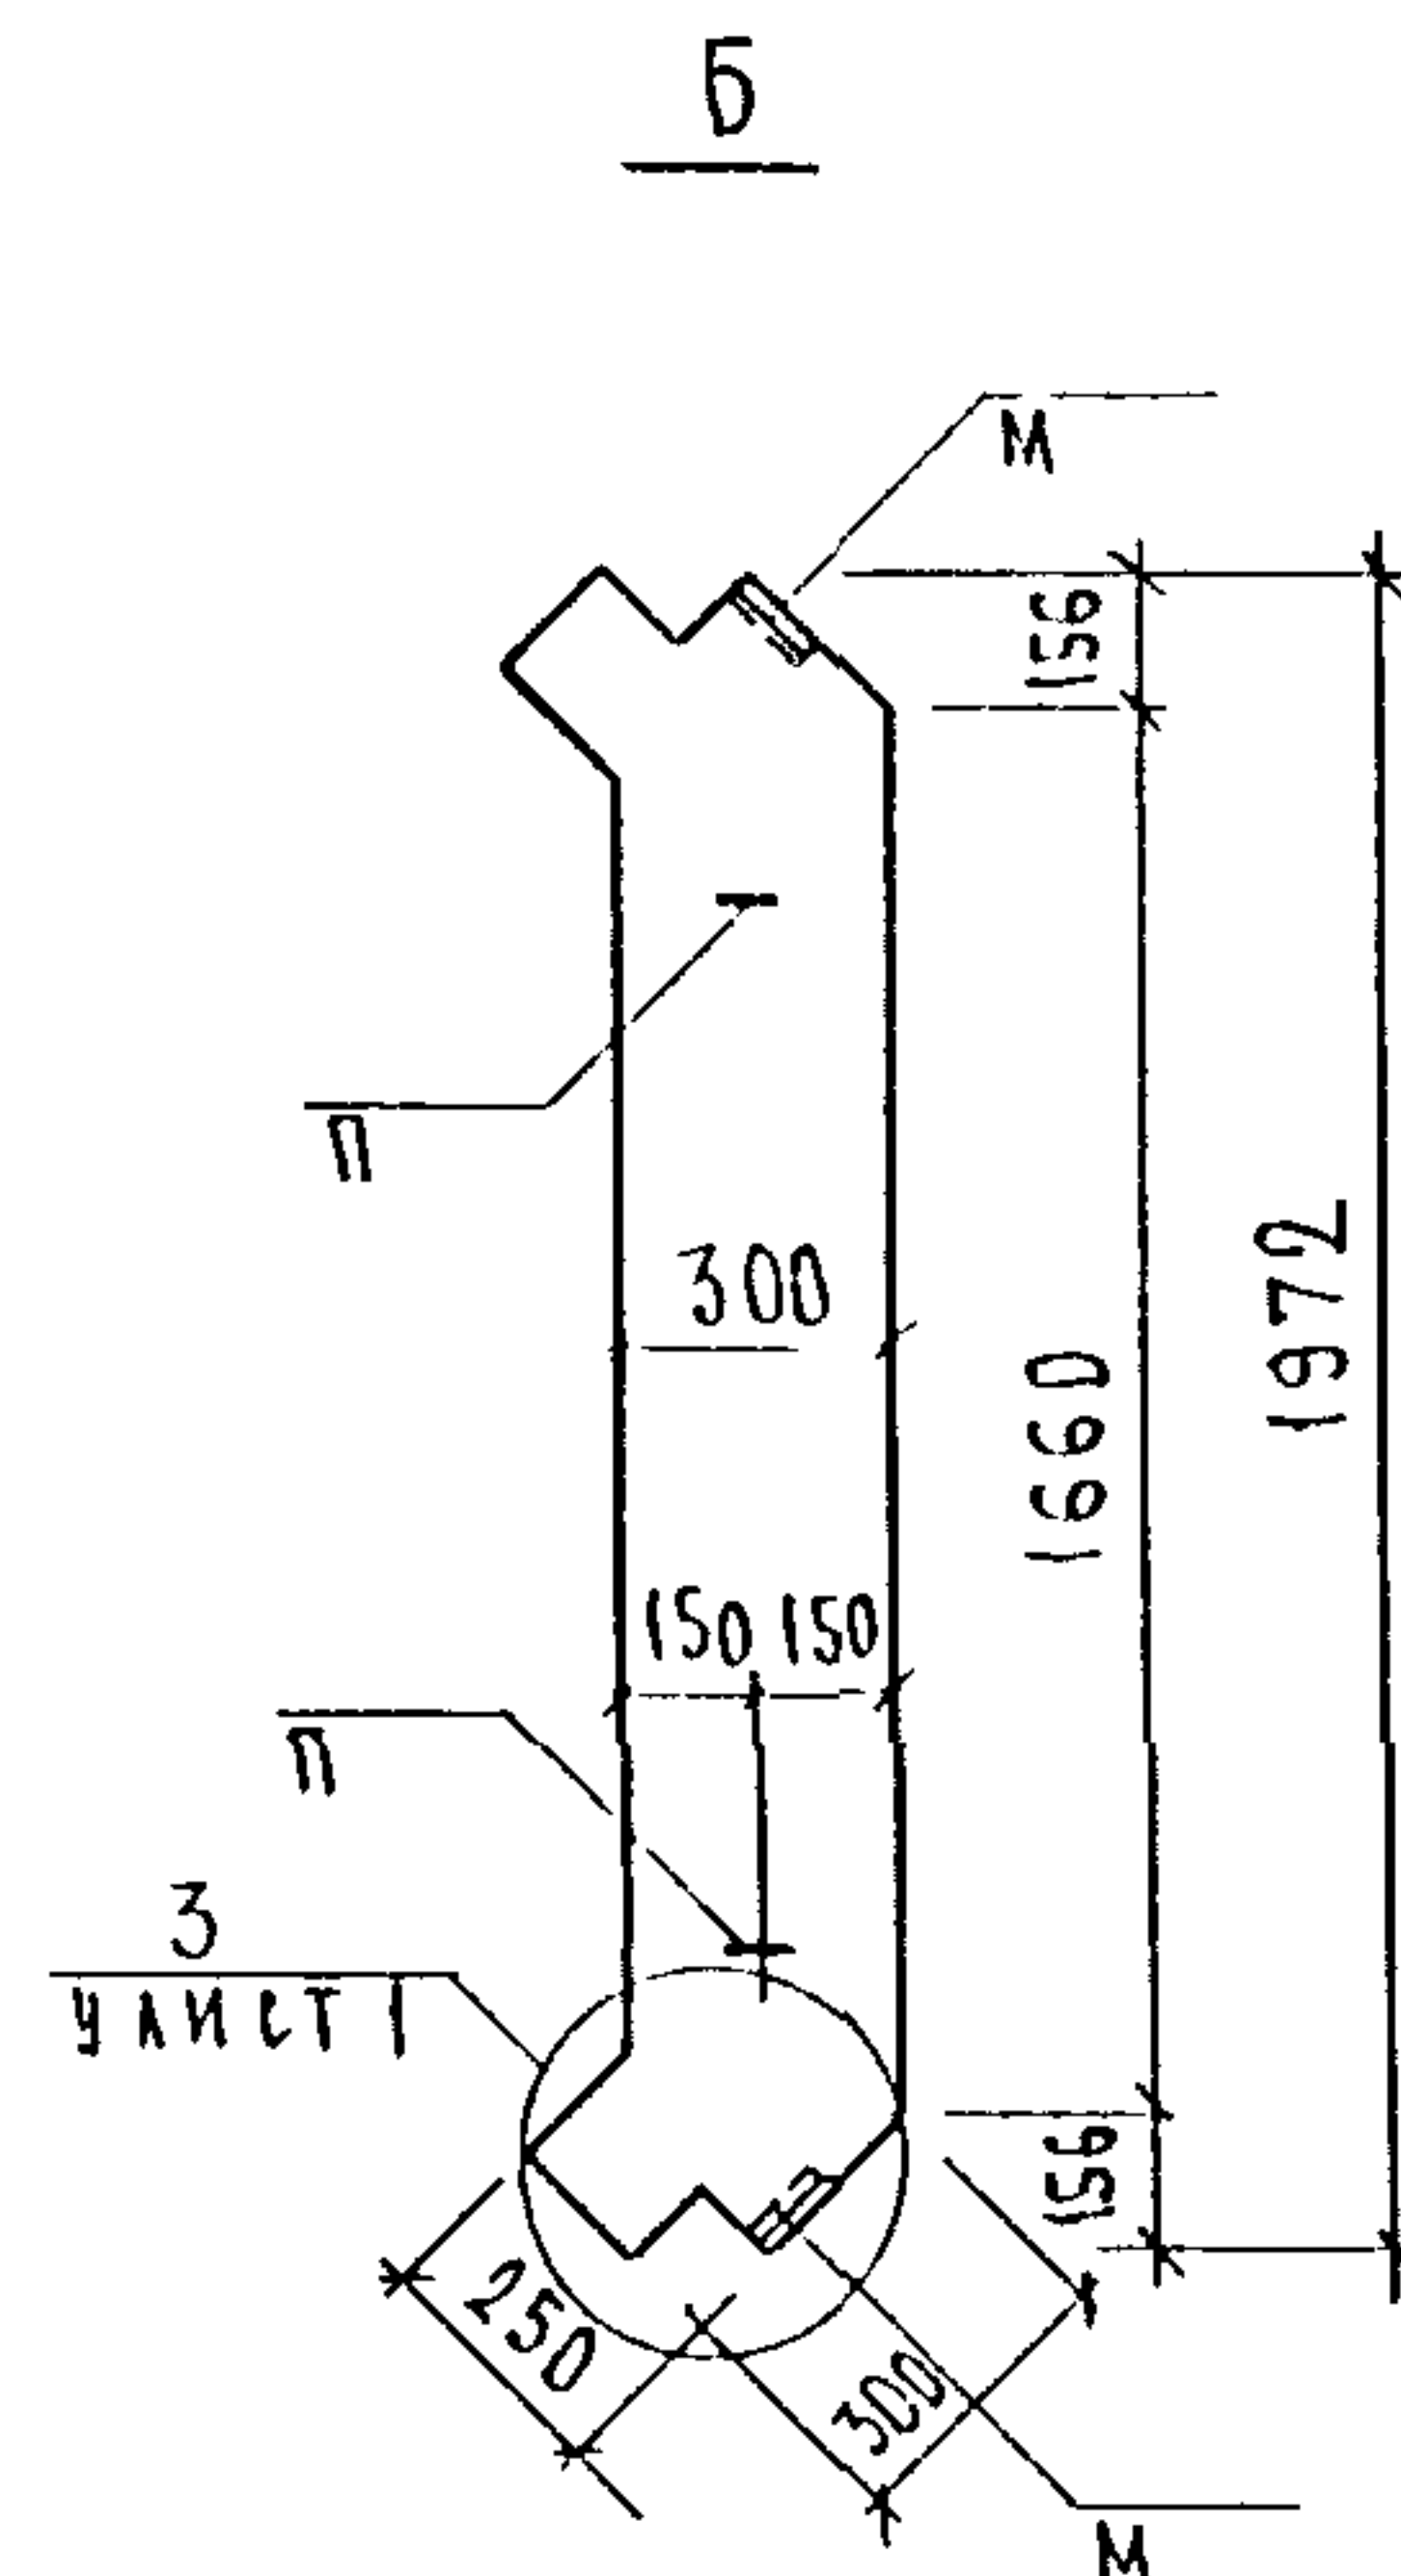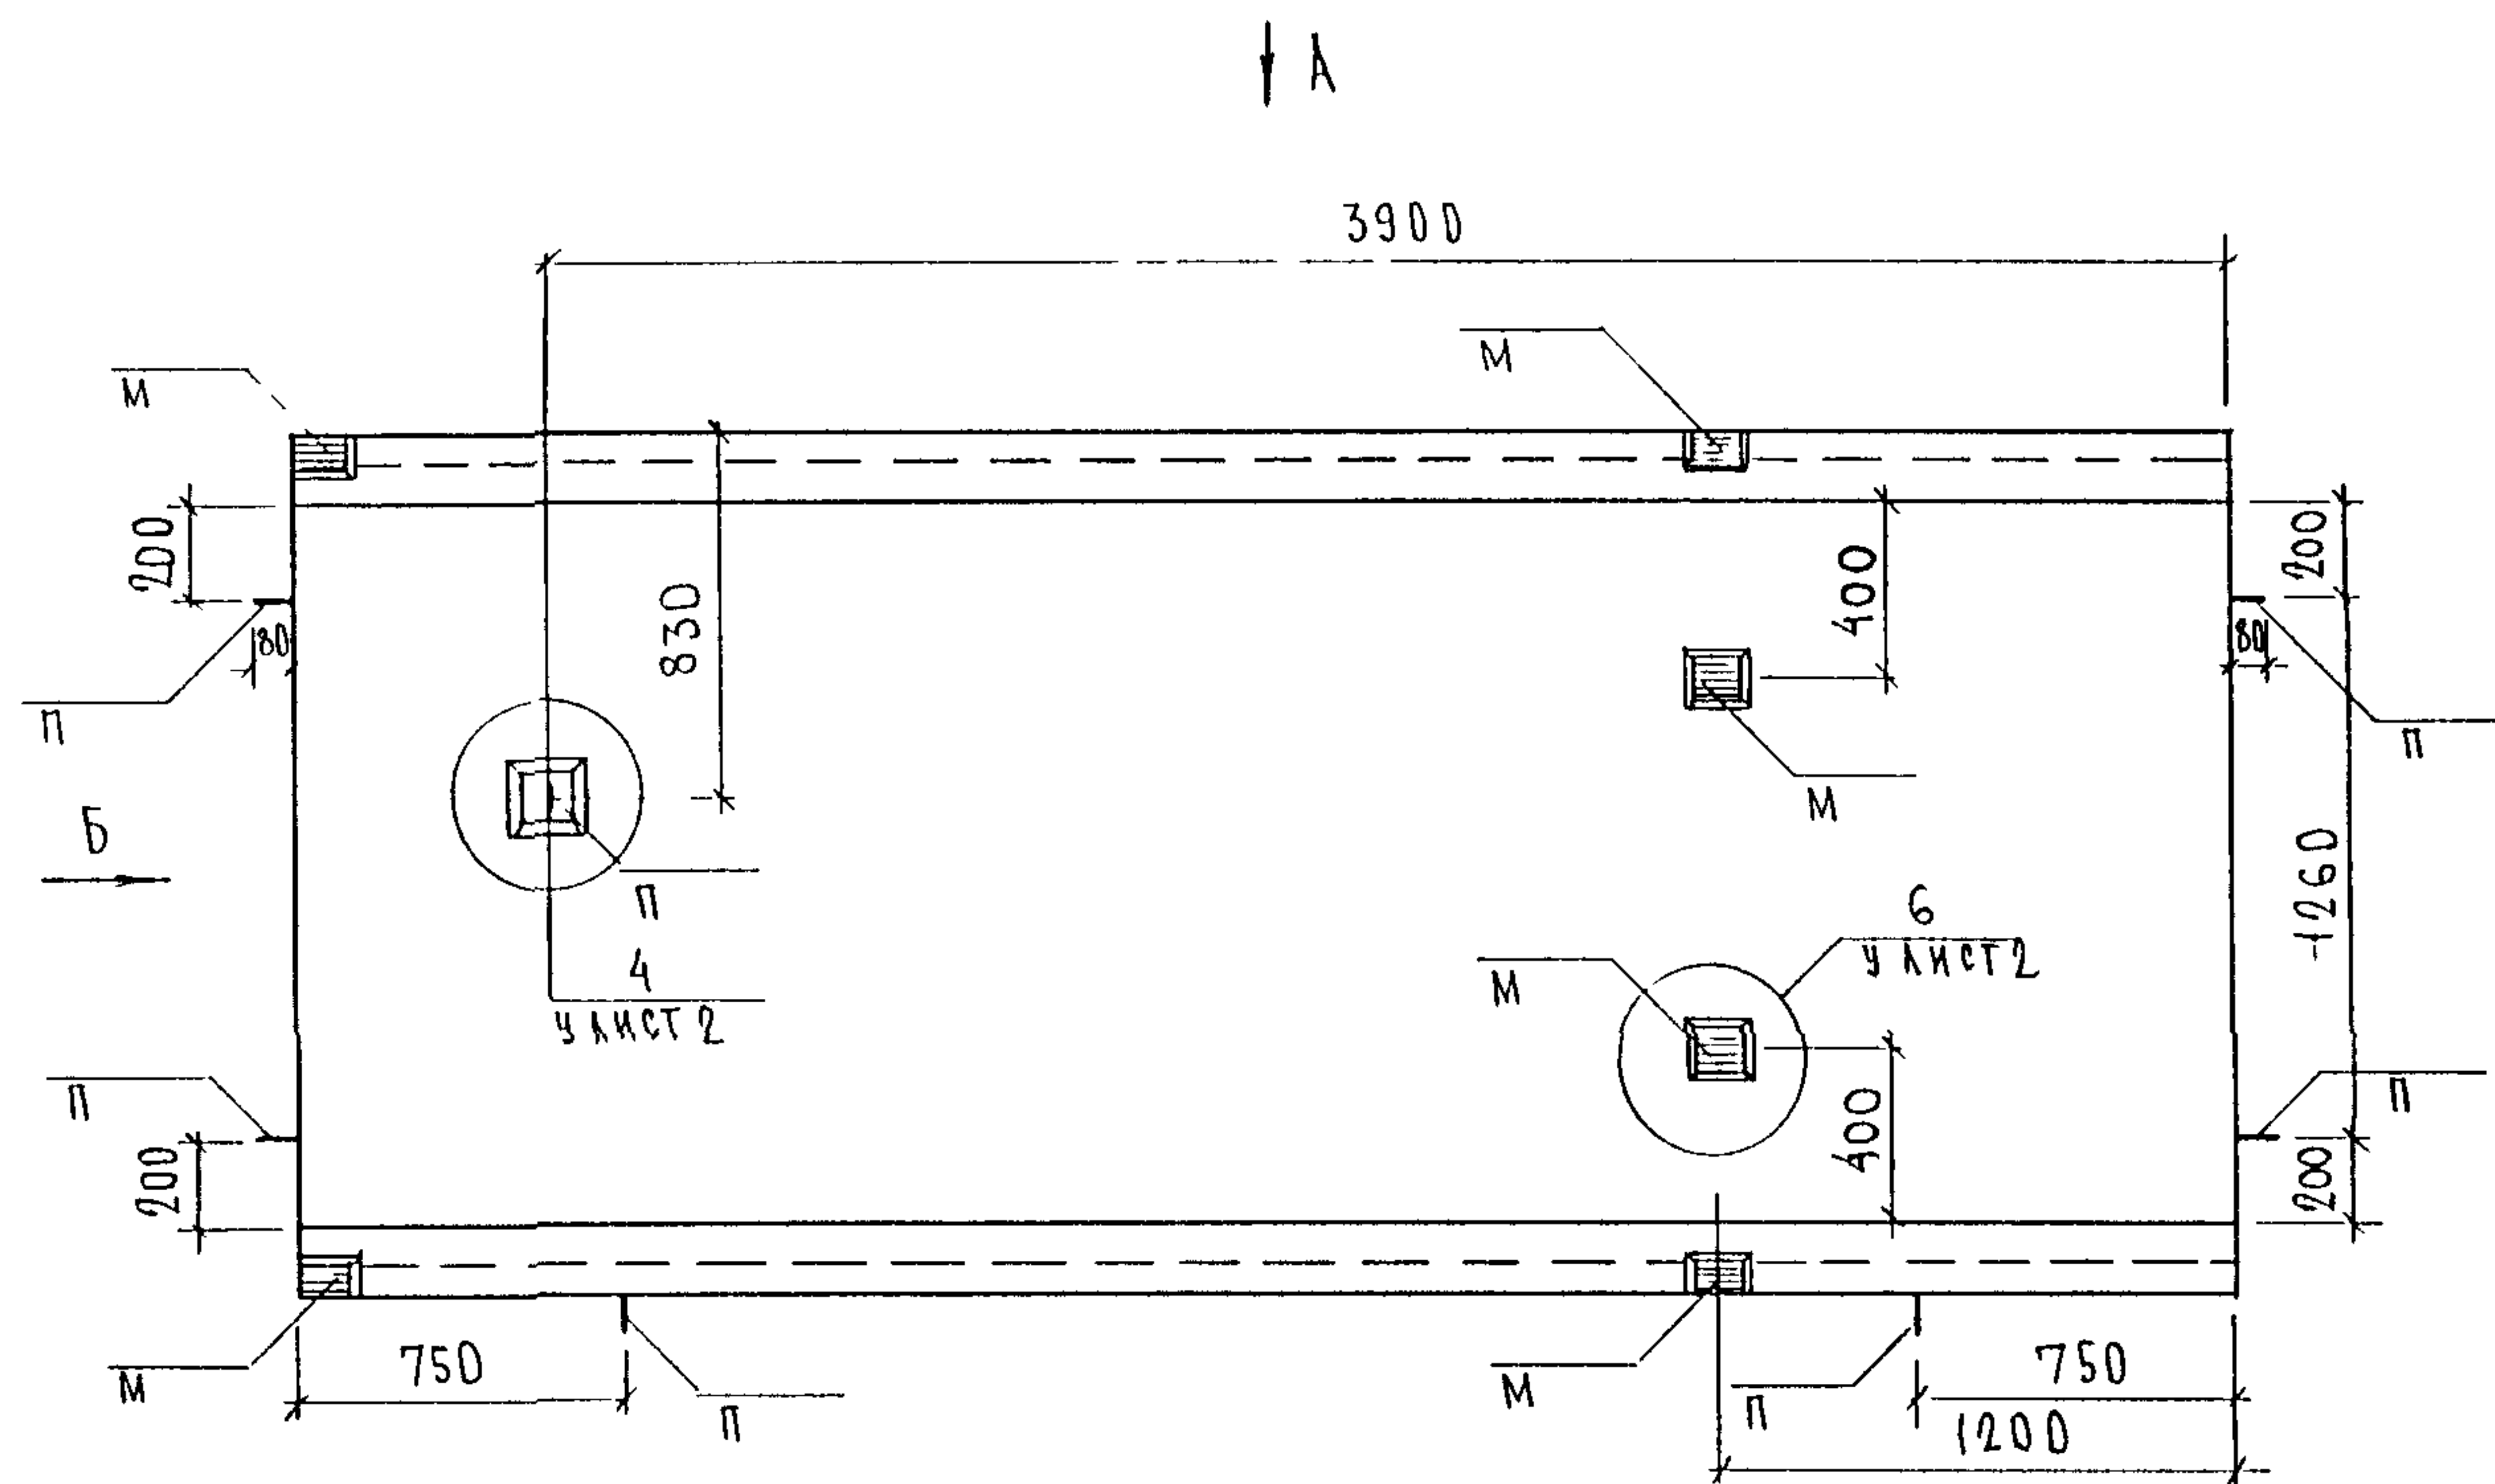

НАЧ. ДА	В. А. Н. Г.		5РС 41-59 НВ.04СБ		
ГАСПЕЦ	БАСКО				
ЗАВ. ГР	НИКОЛЛЕВА		ПАНЕЛЬ НВ20 СБОРЩИЙ ЧЕРТЕЖ		
РАЗРАБ	ТЕЛЕСНИЦКАЯ				
ПРОВЕР	НИКОЛЛЕВА		СТADIЯ		
			Р	ЛНСТ	ЛНСТОВ
				1	3
			МНИИТЭП ОСК		

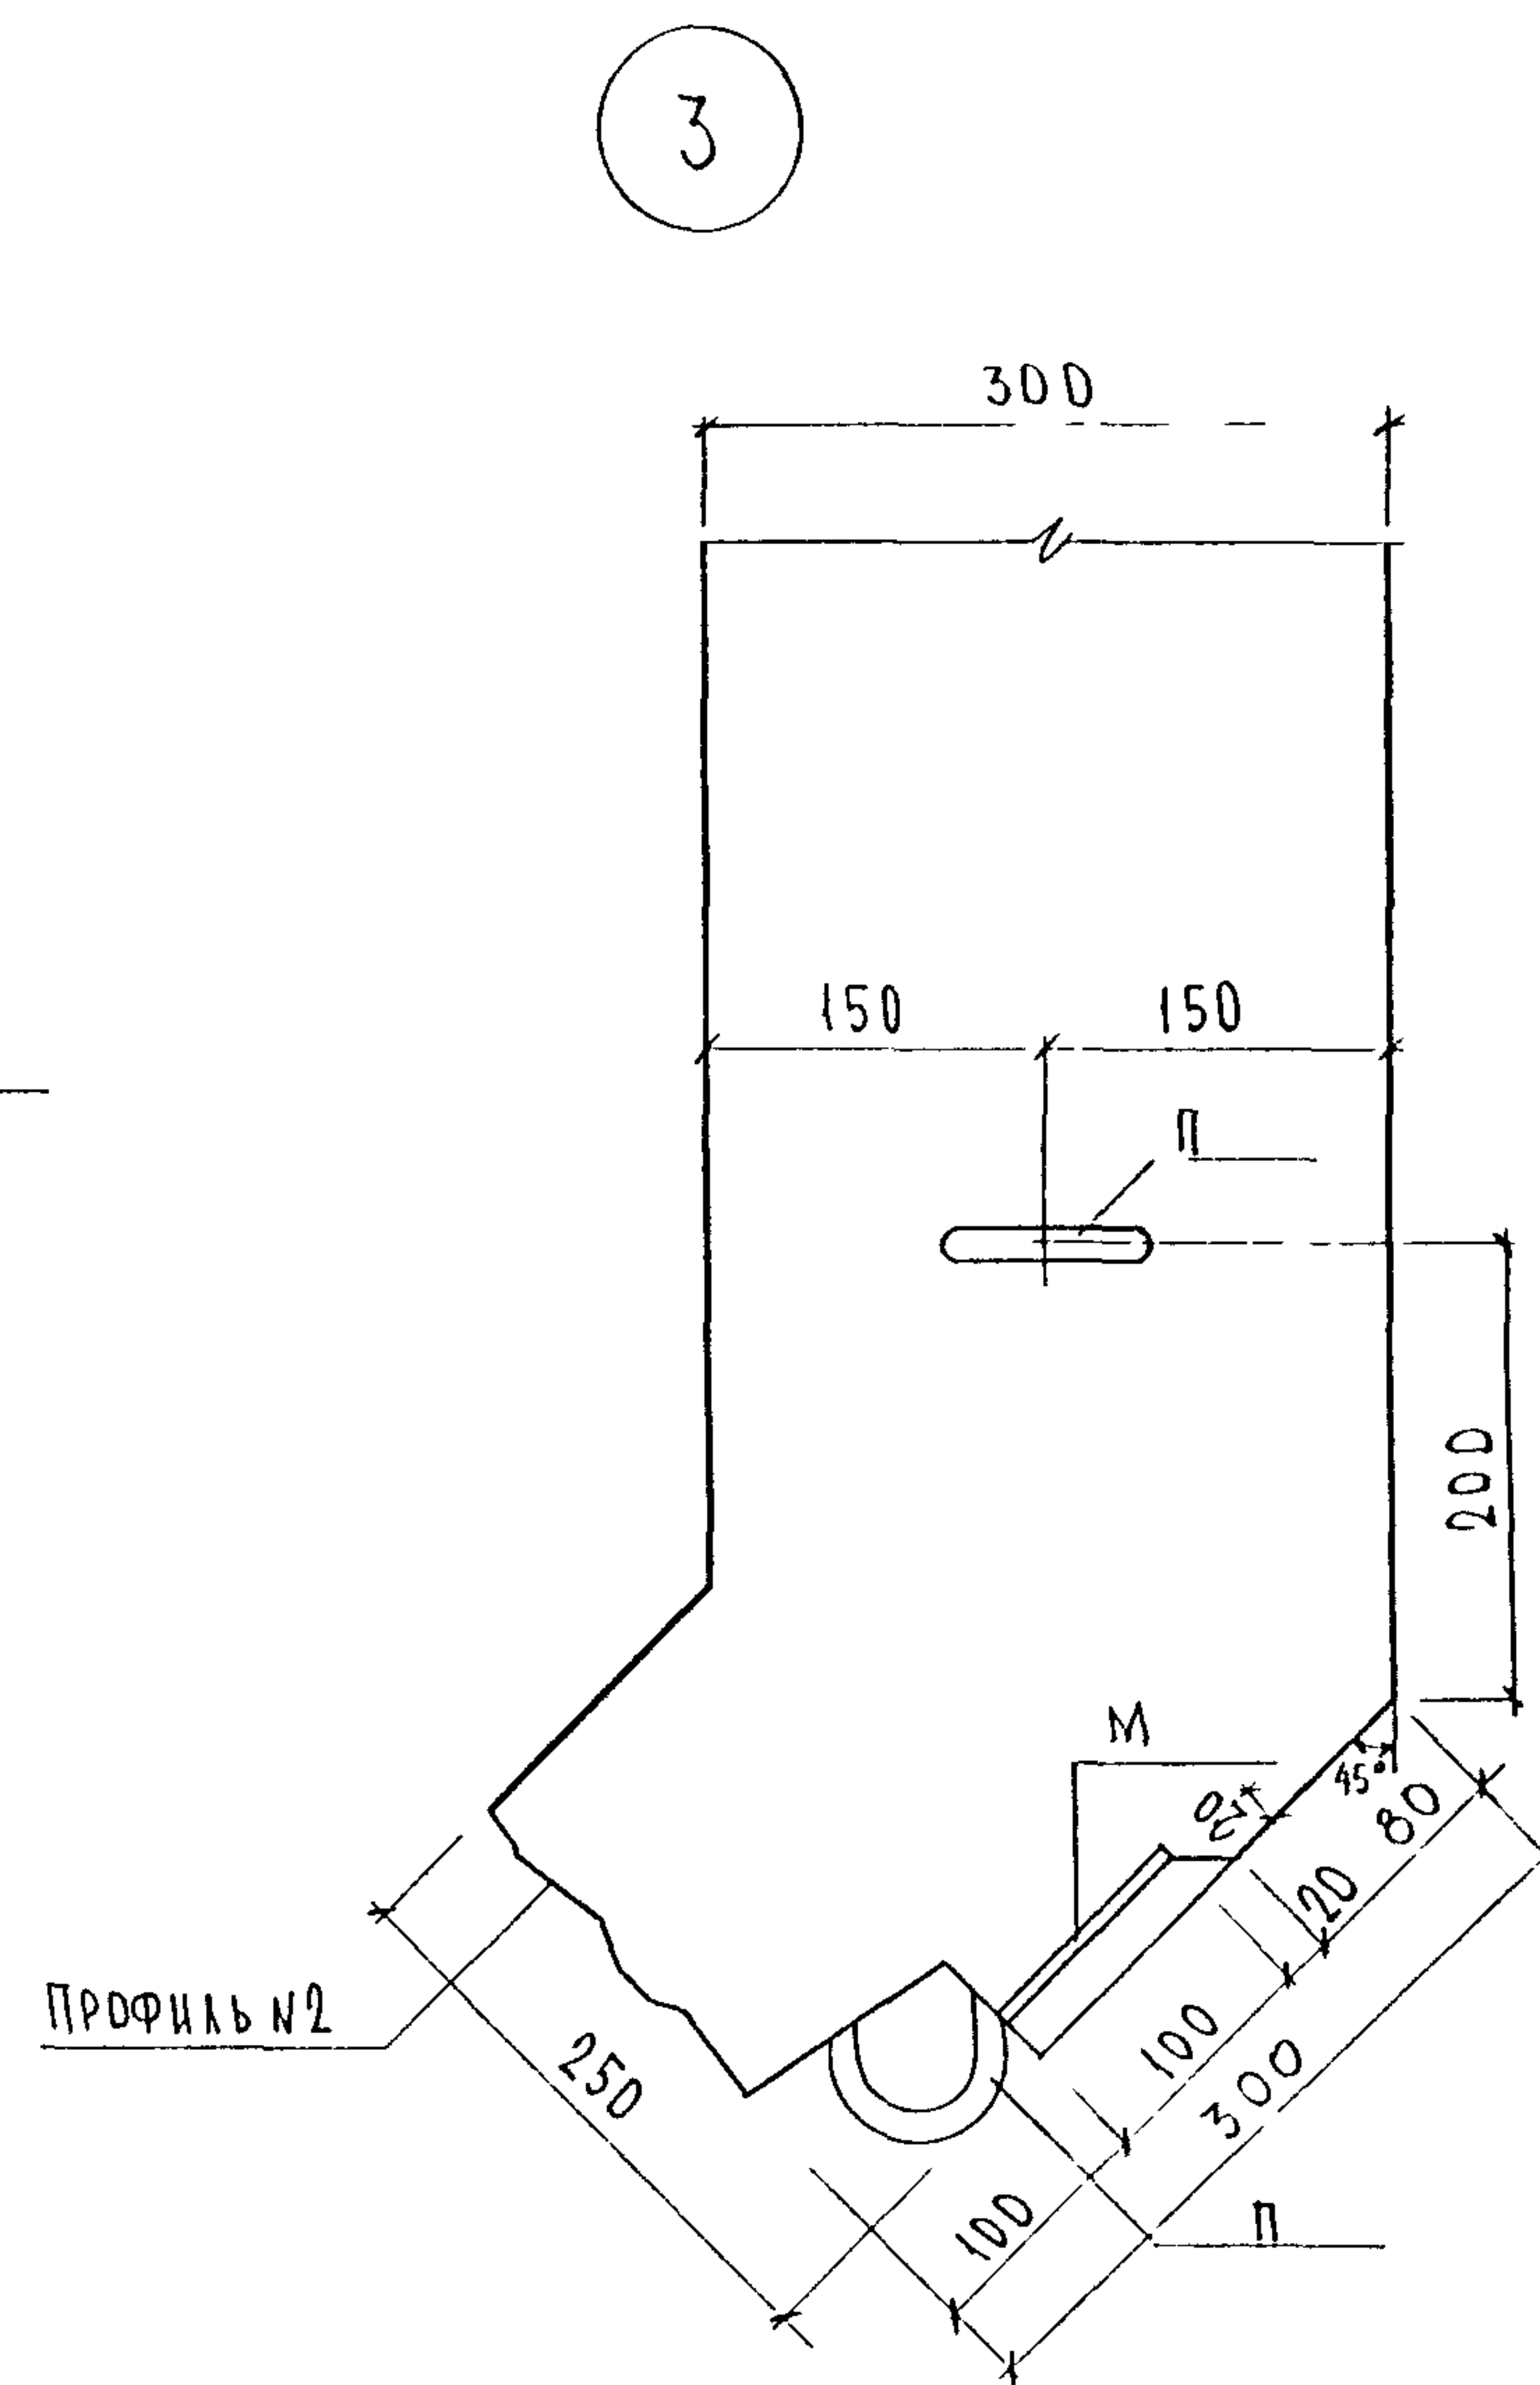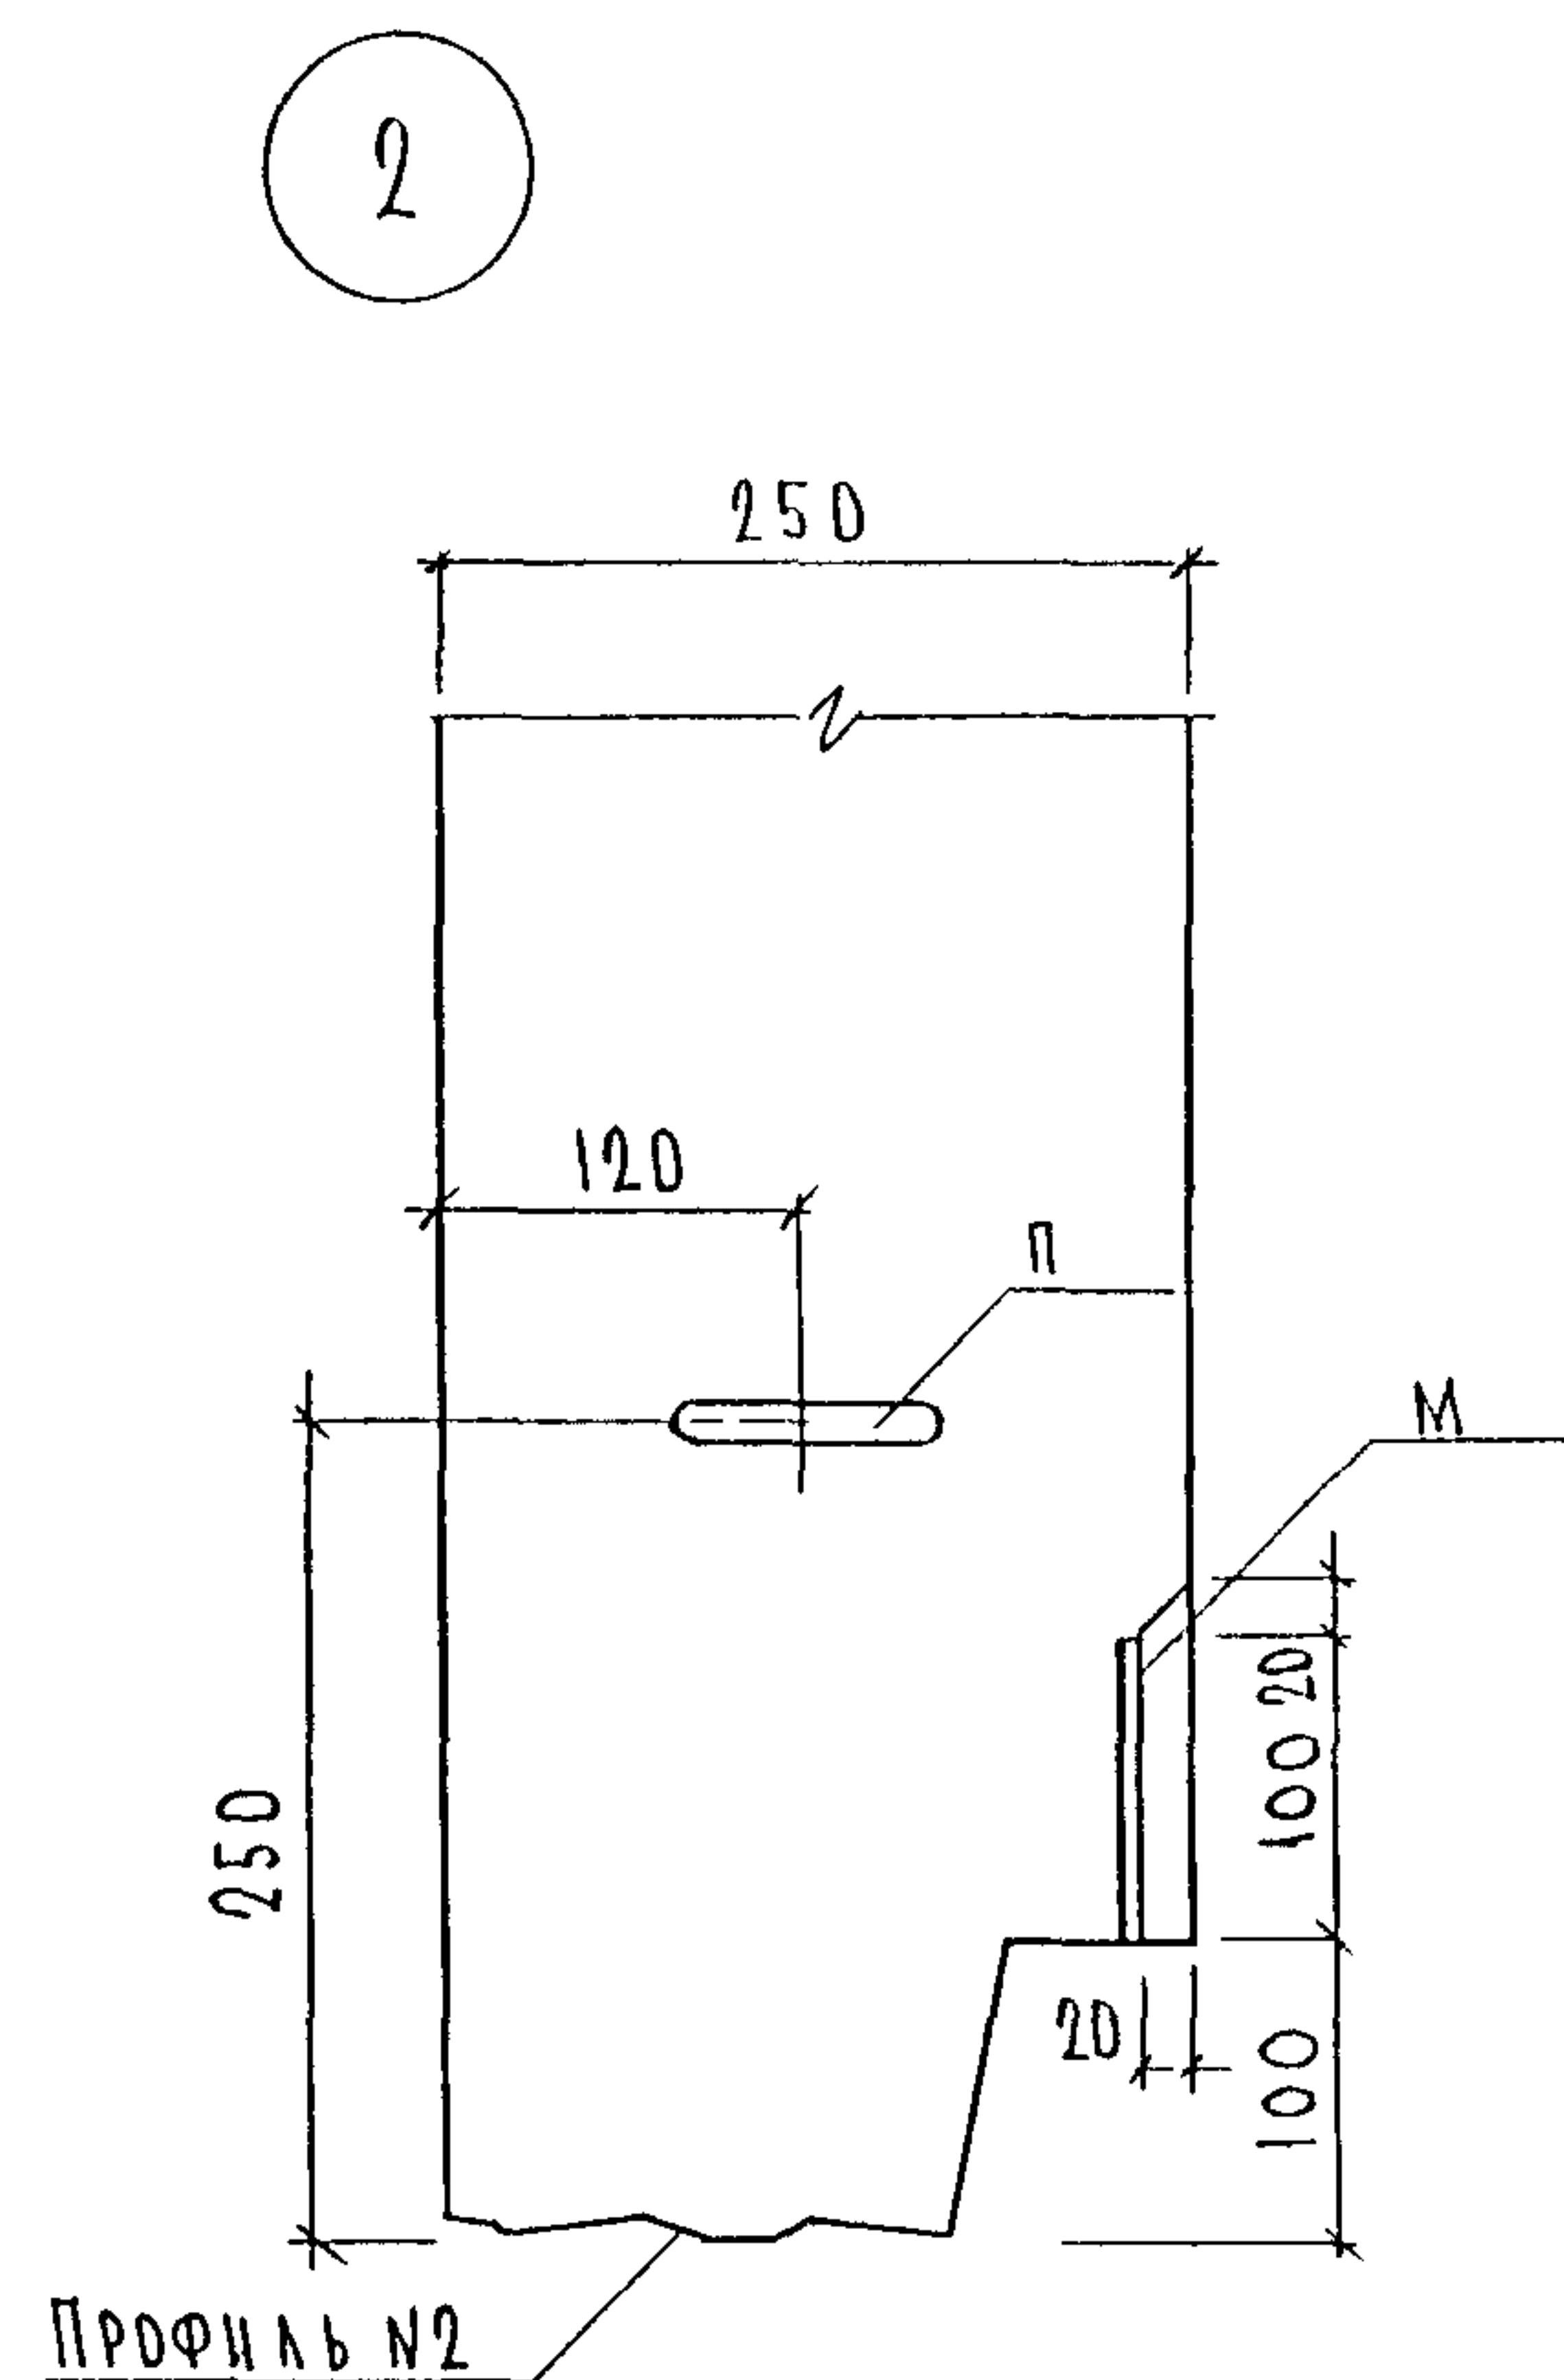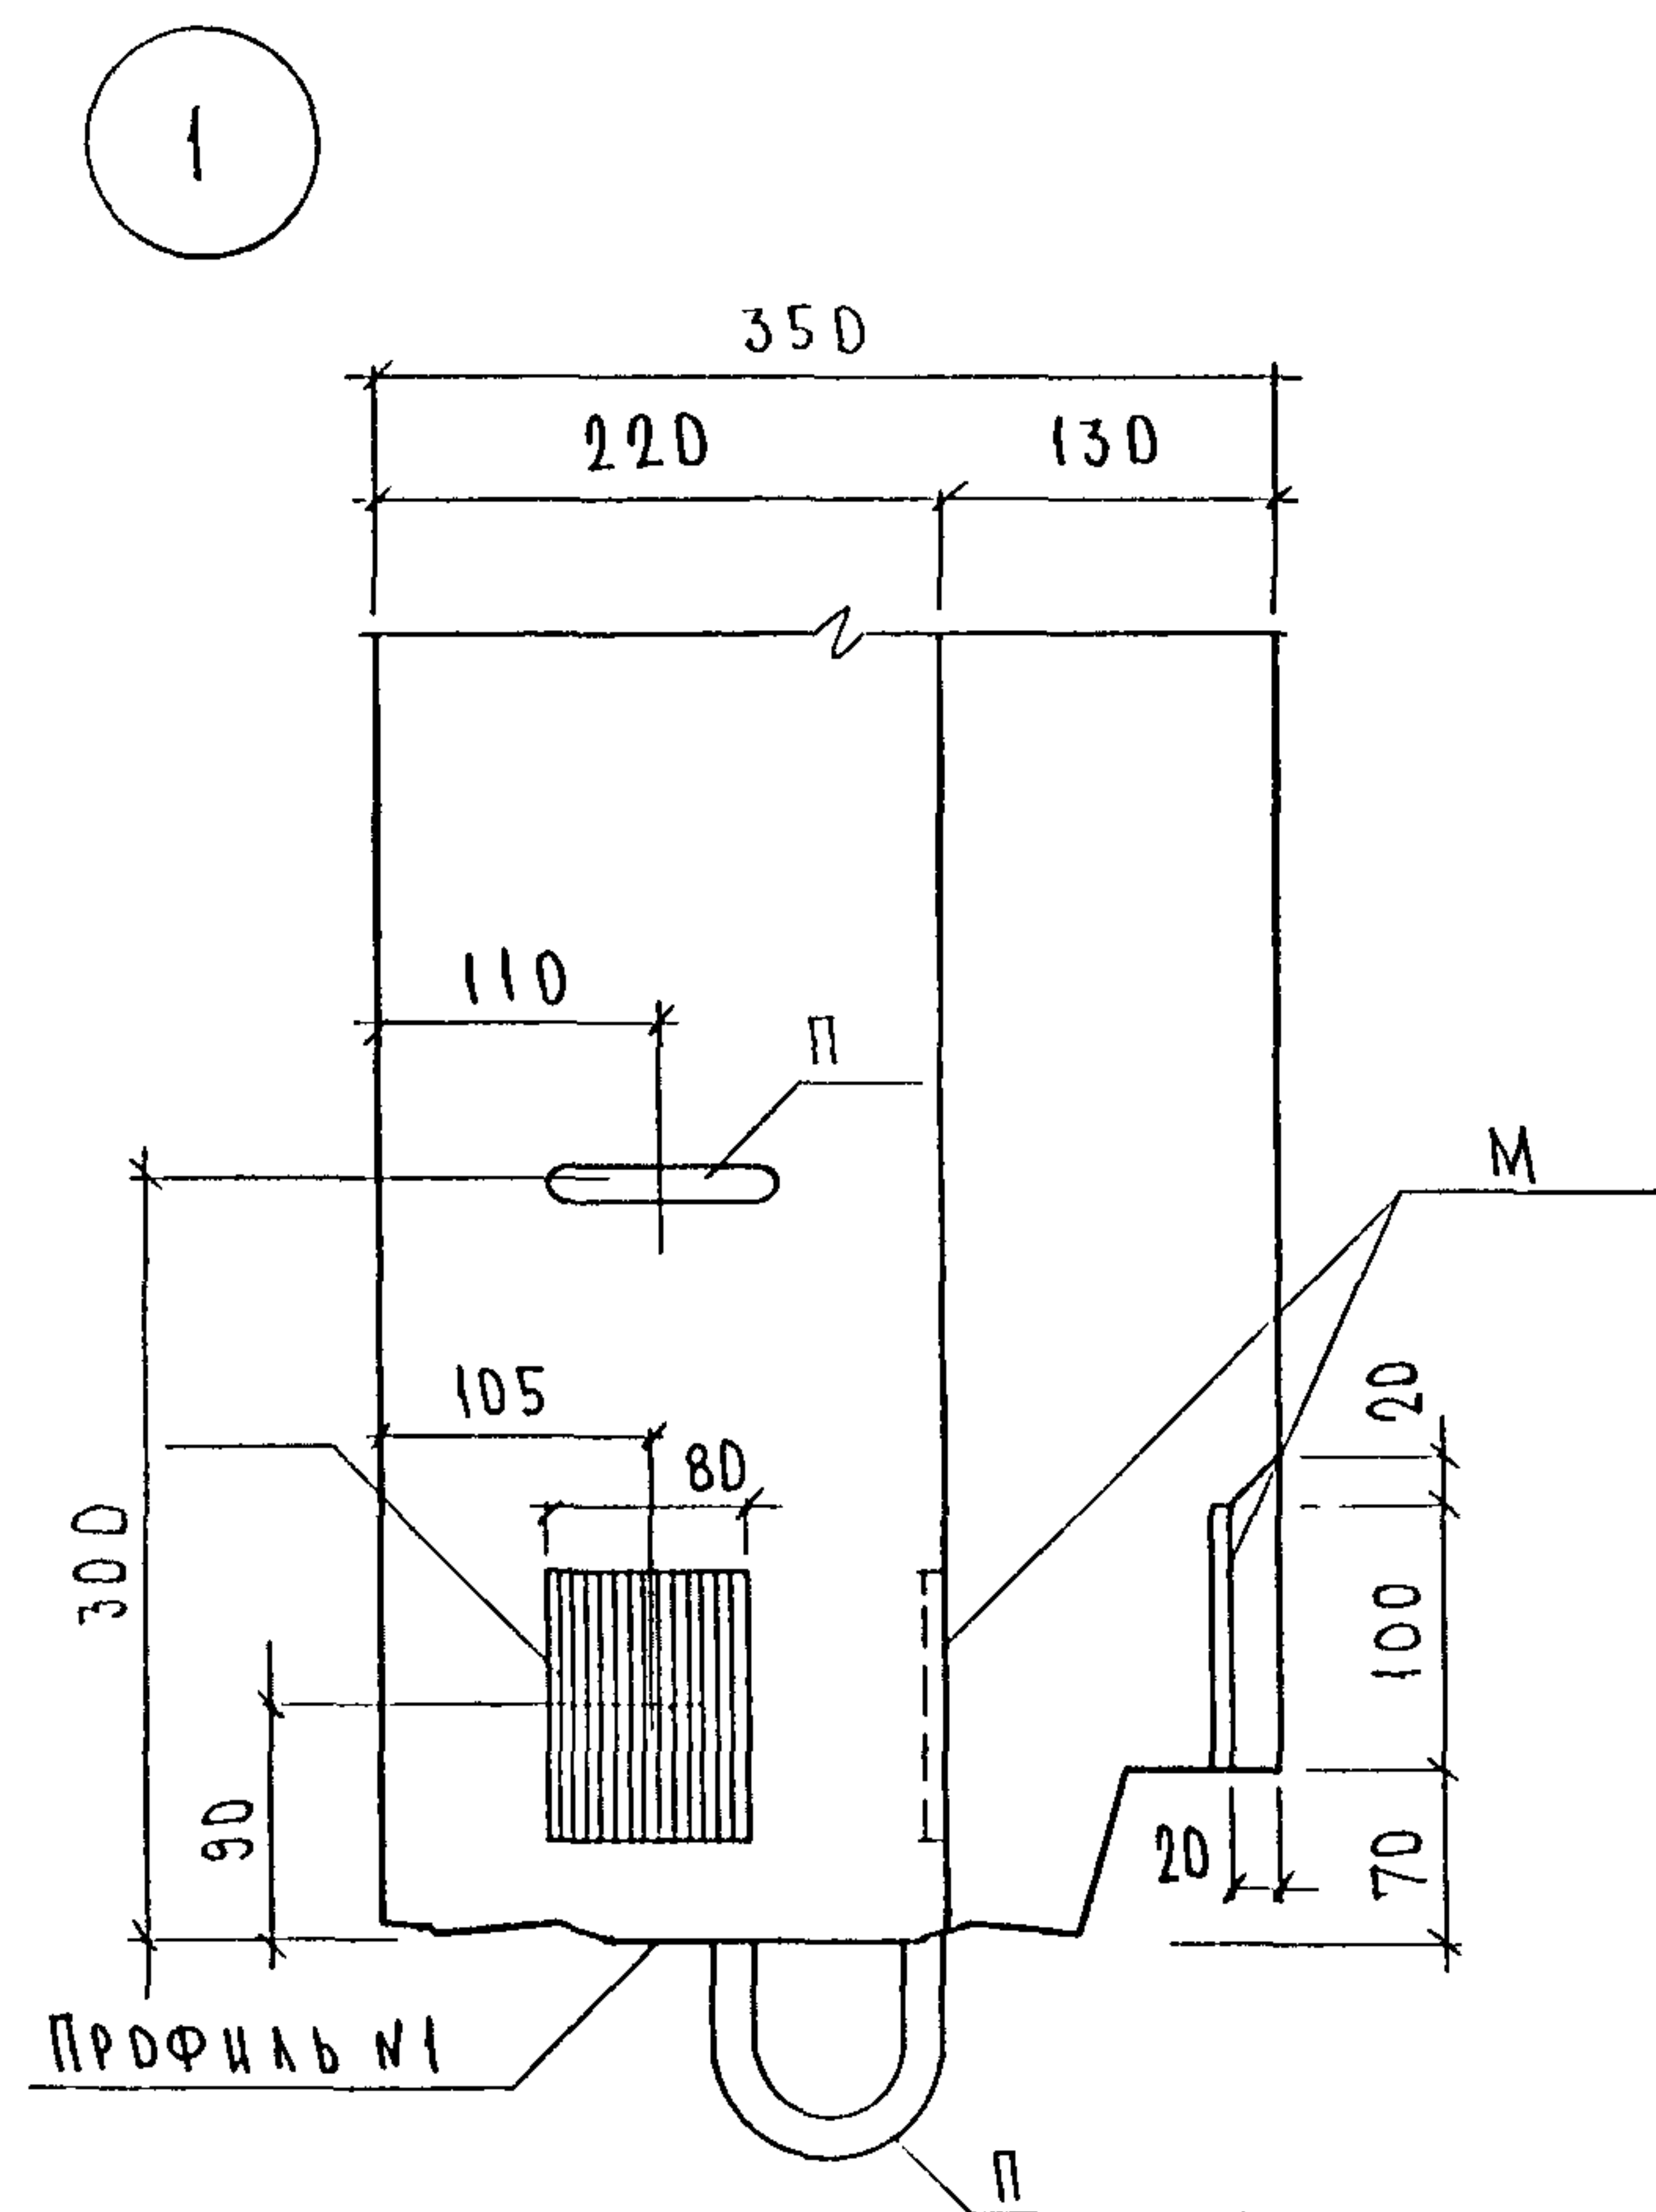

НАЧ ОТД	В А Н А Г	Ильина
Г А СПЕЦ	Б А С К О	Ильин
З А В Г Р	Н И К О Л А Е В А	Ильин
Р А З Р А Б	Т Е Л Е С Н И Ц К А Я	Ильин
П Р О В Е Р	Н И К О Л А Е В А	Ильин



5P C 41-59.4

УЗНБ


стадия	лист	лист
Р	1	4

МНИИТЭП
ОСК



4

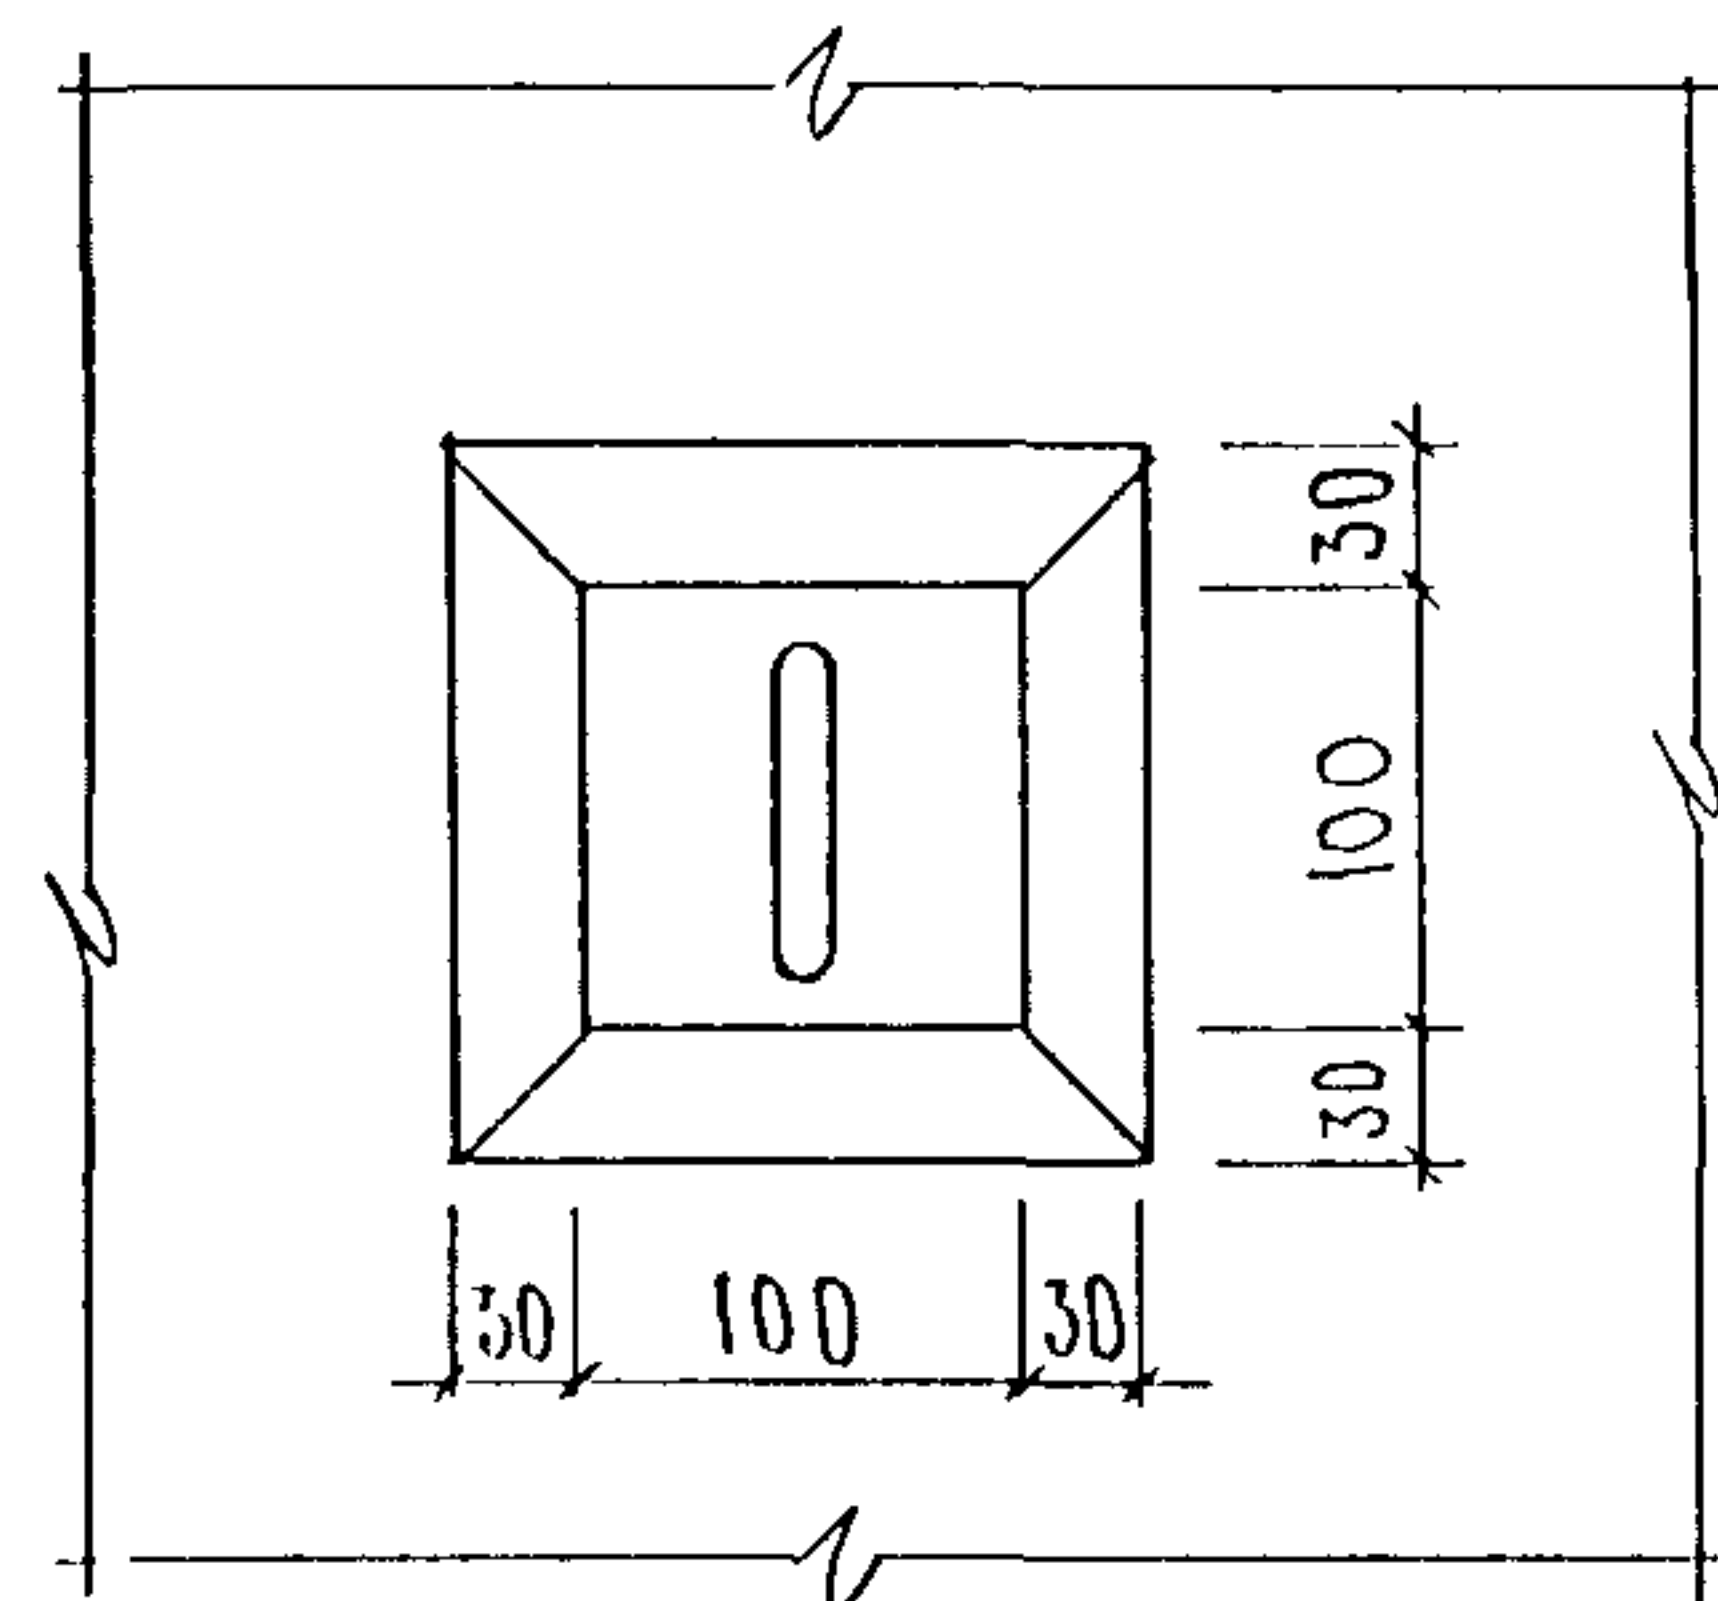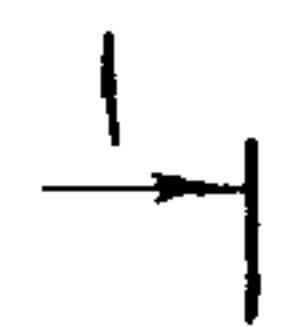


1-1

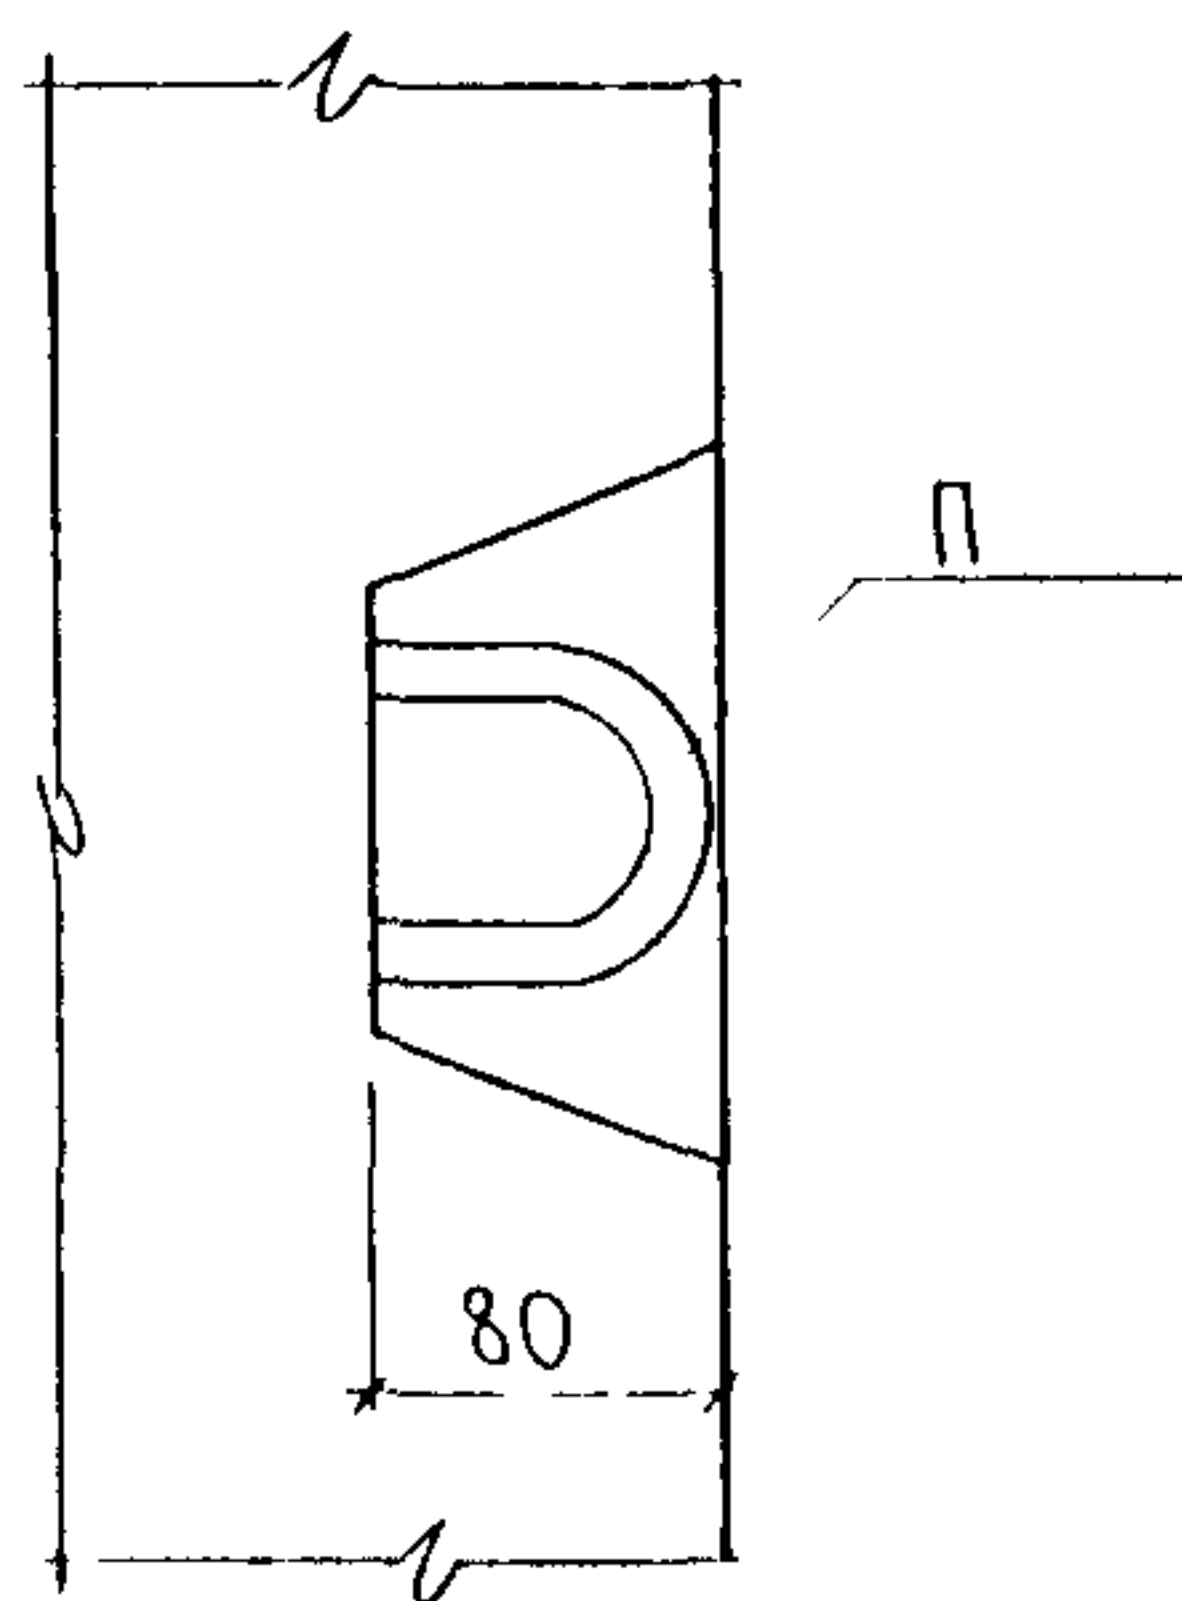



6

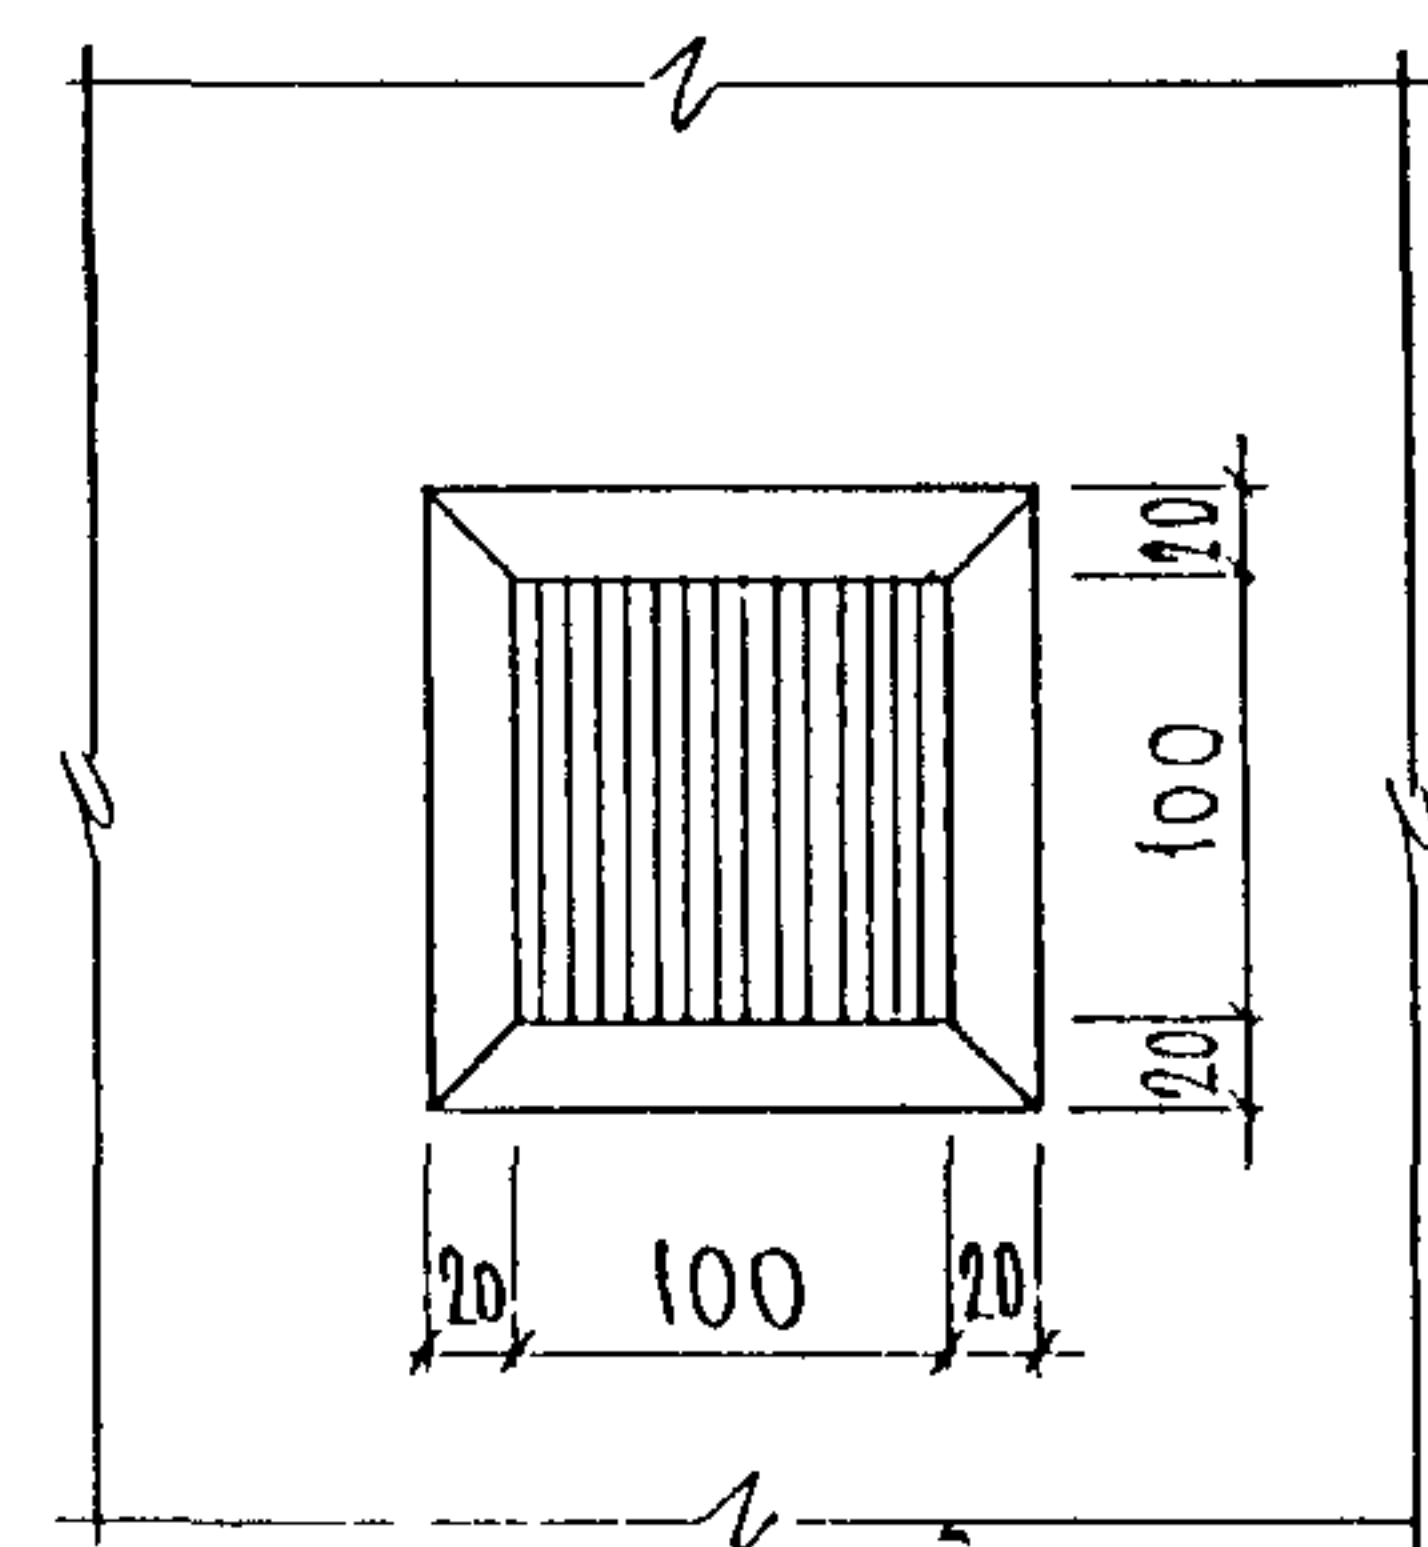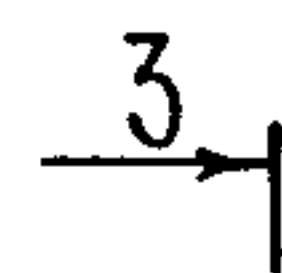


3-3

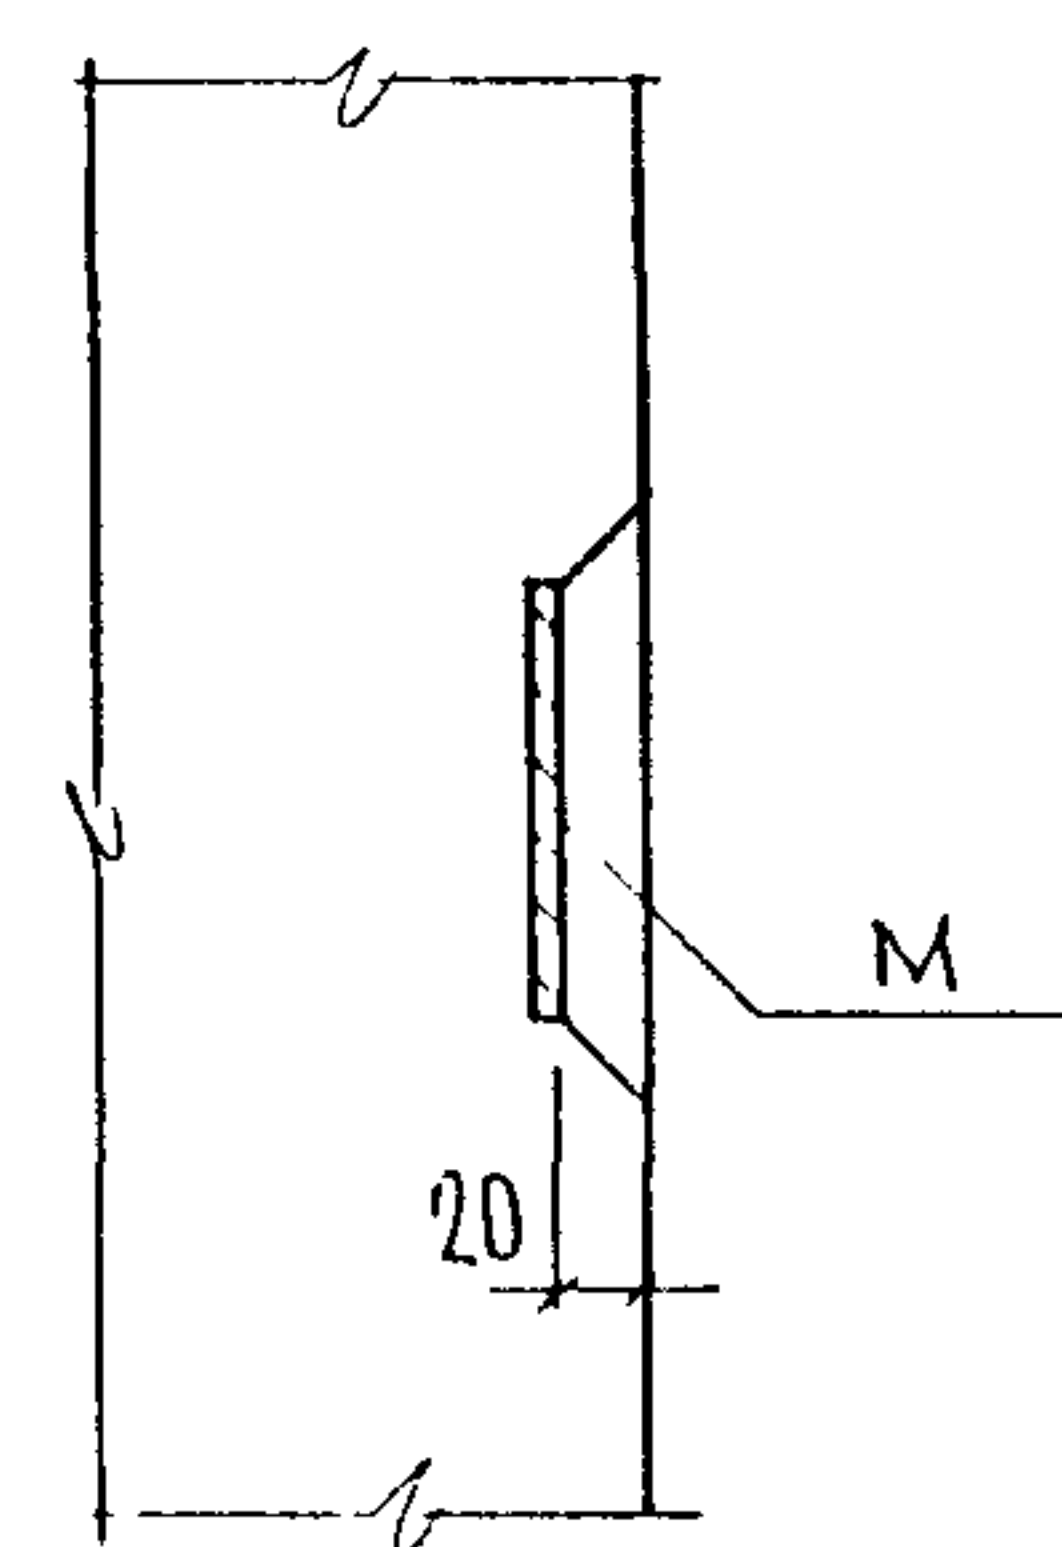



5

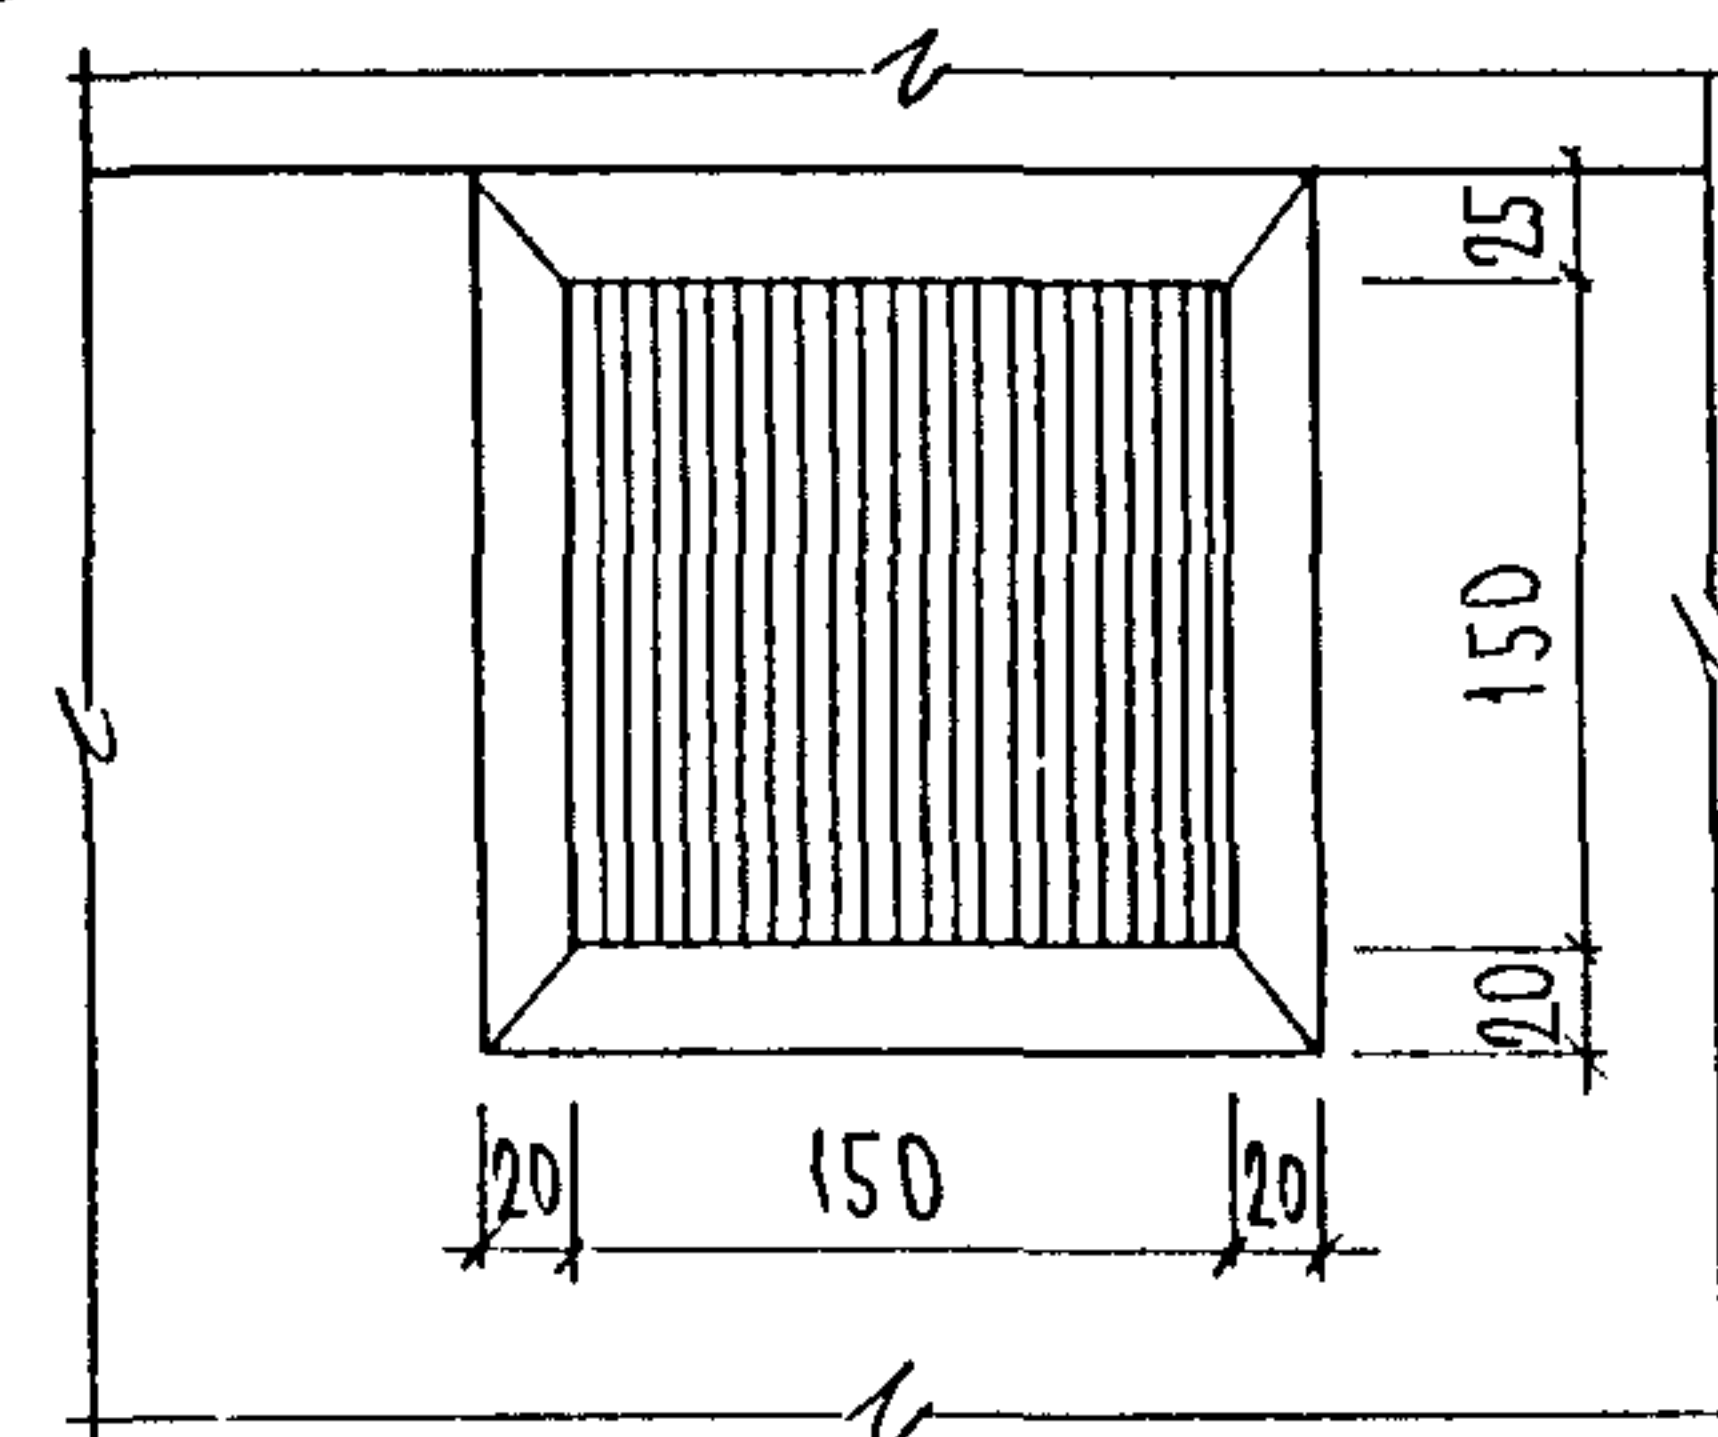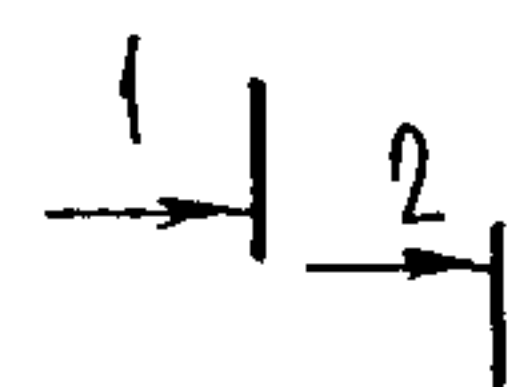



2-2

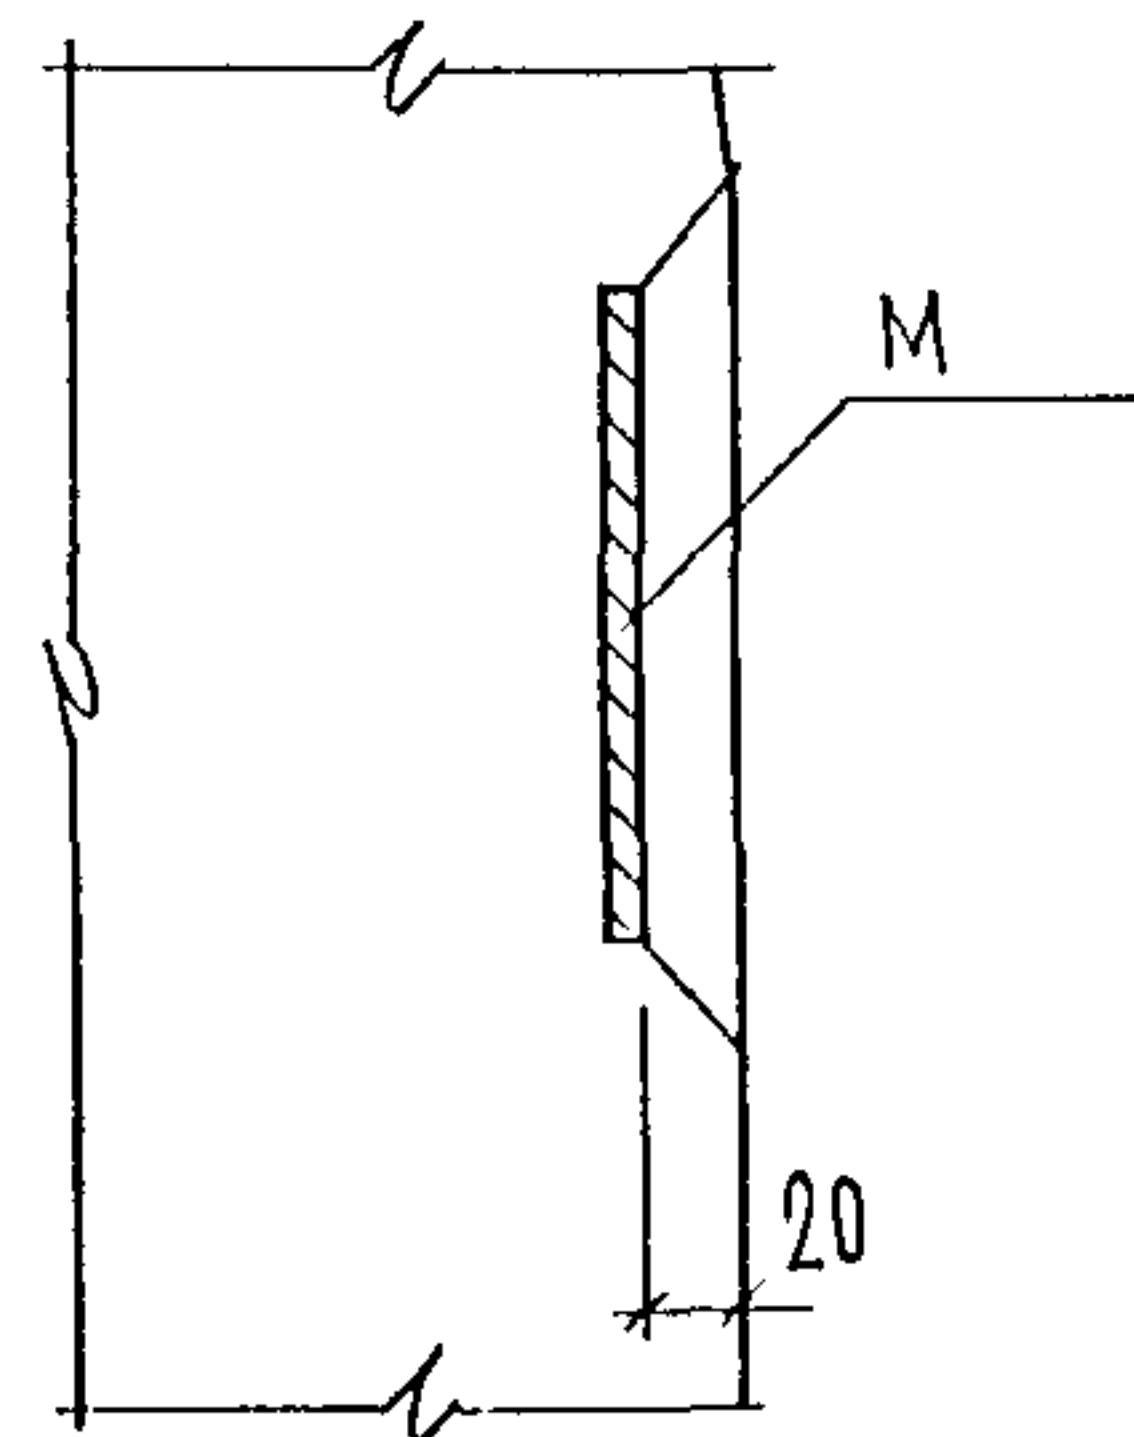

7

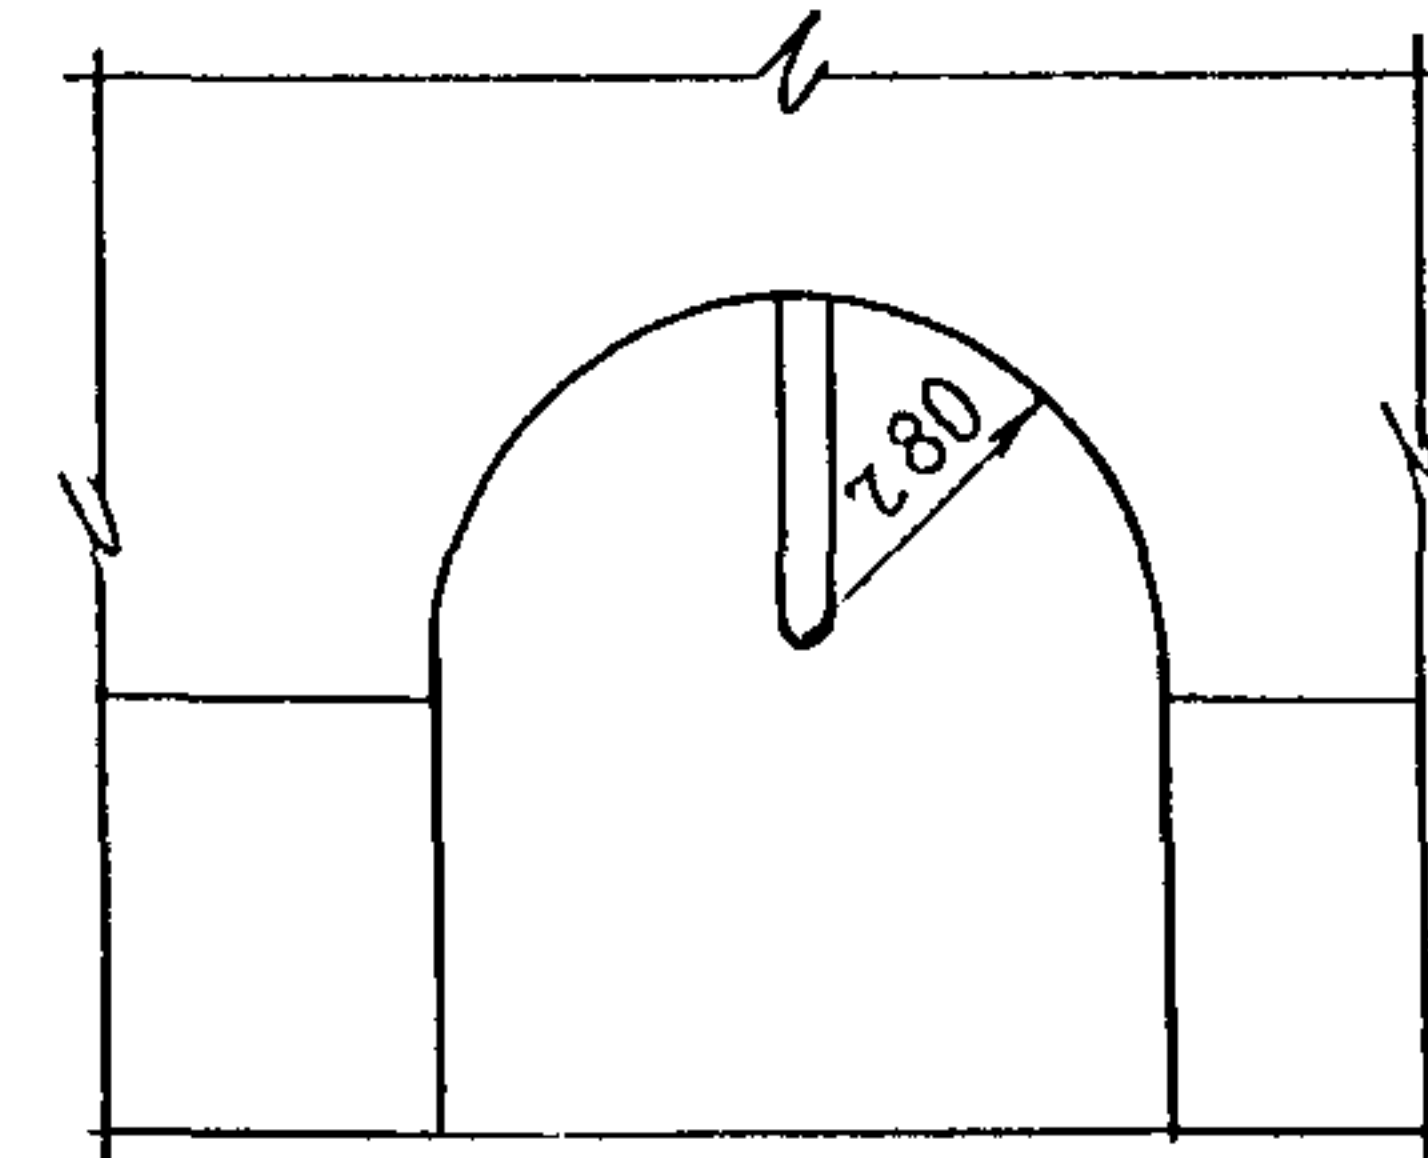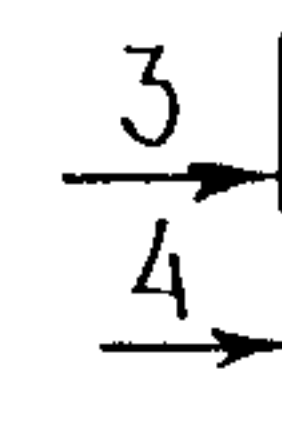

4-4

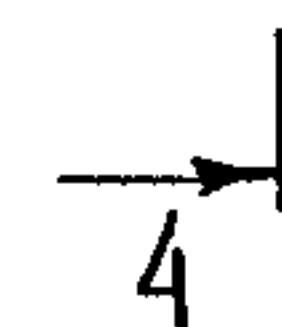
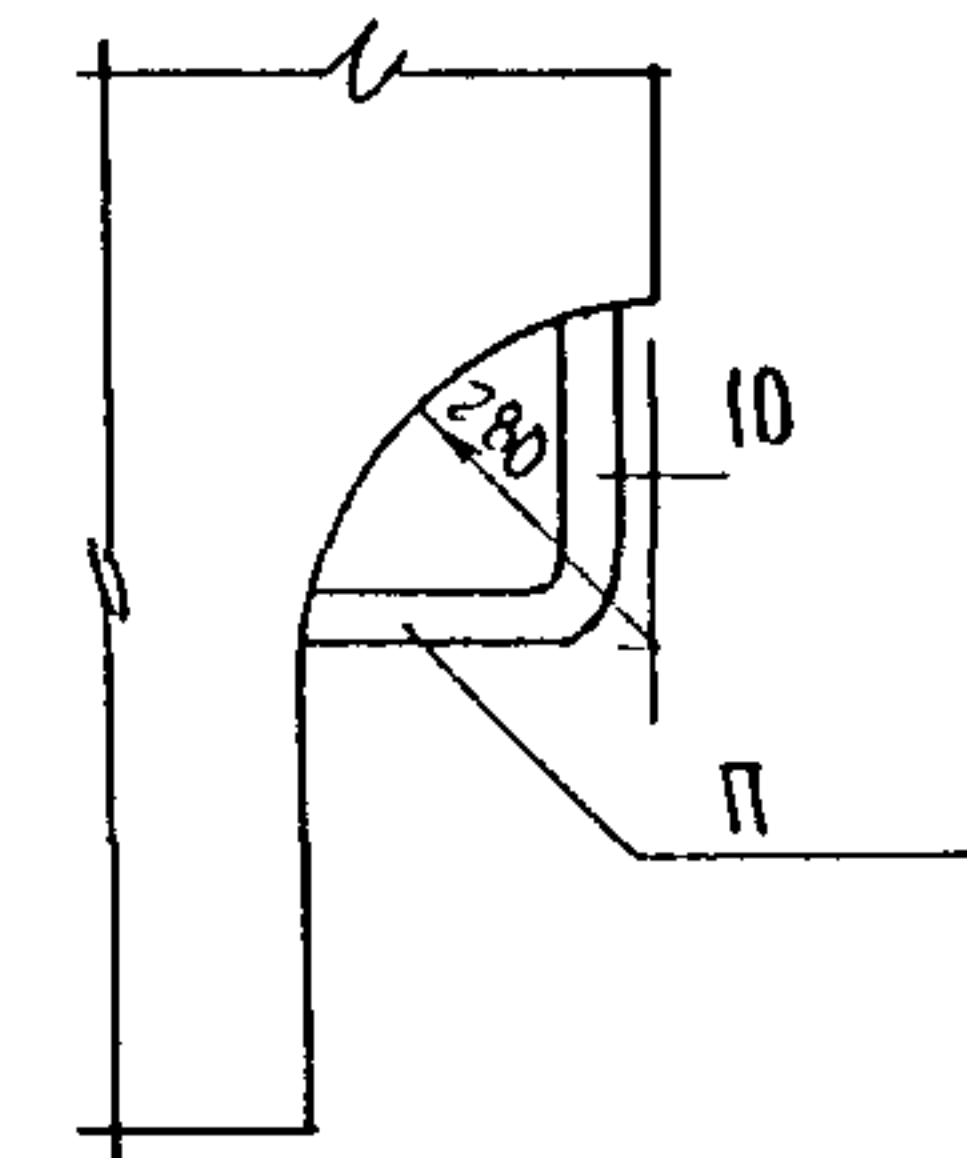


5 PC 41-59.4



АНСТ

2


8

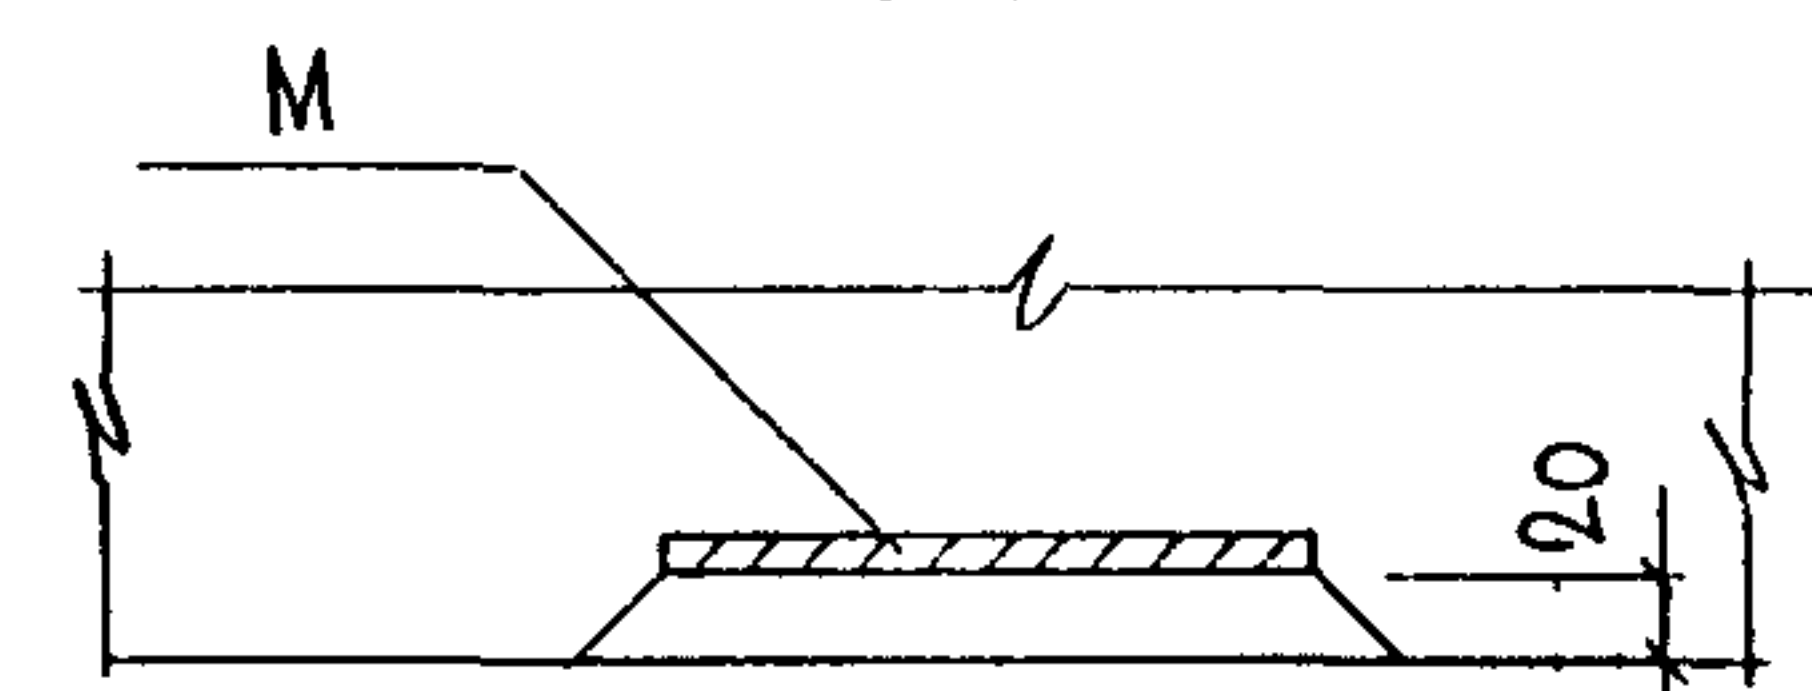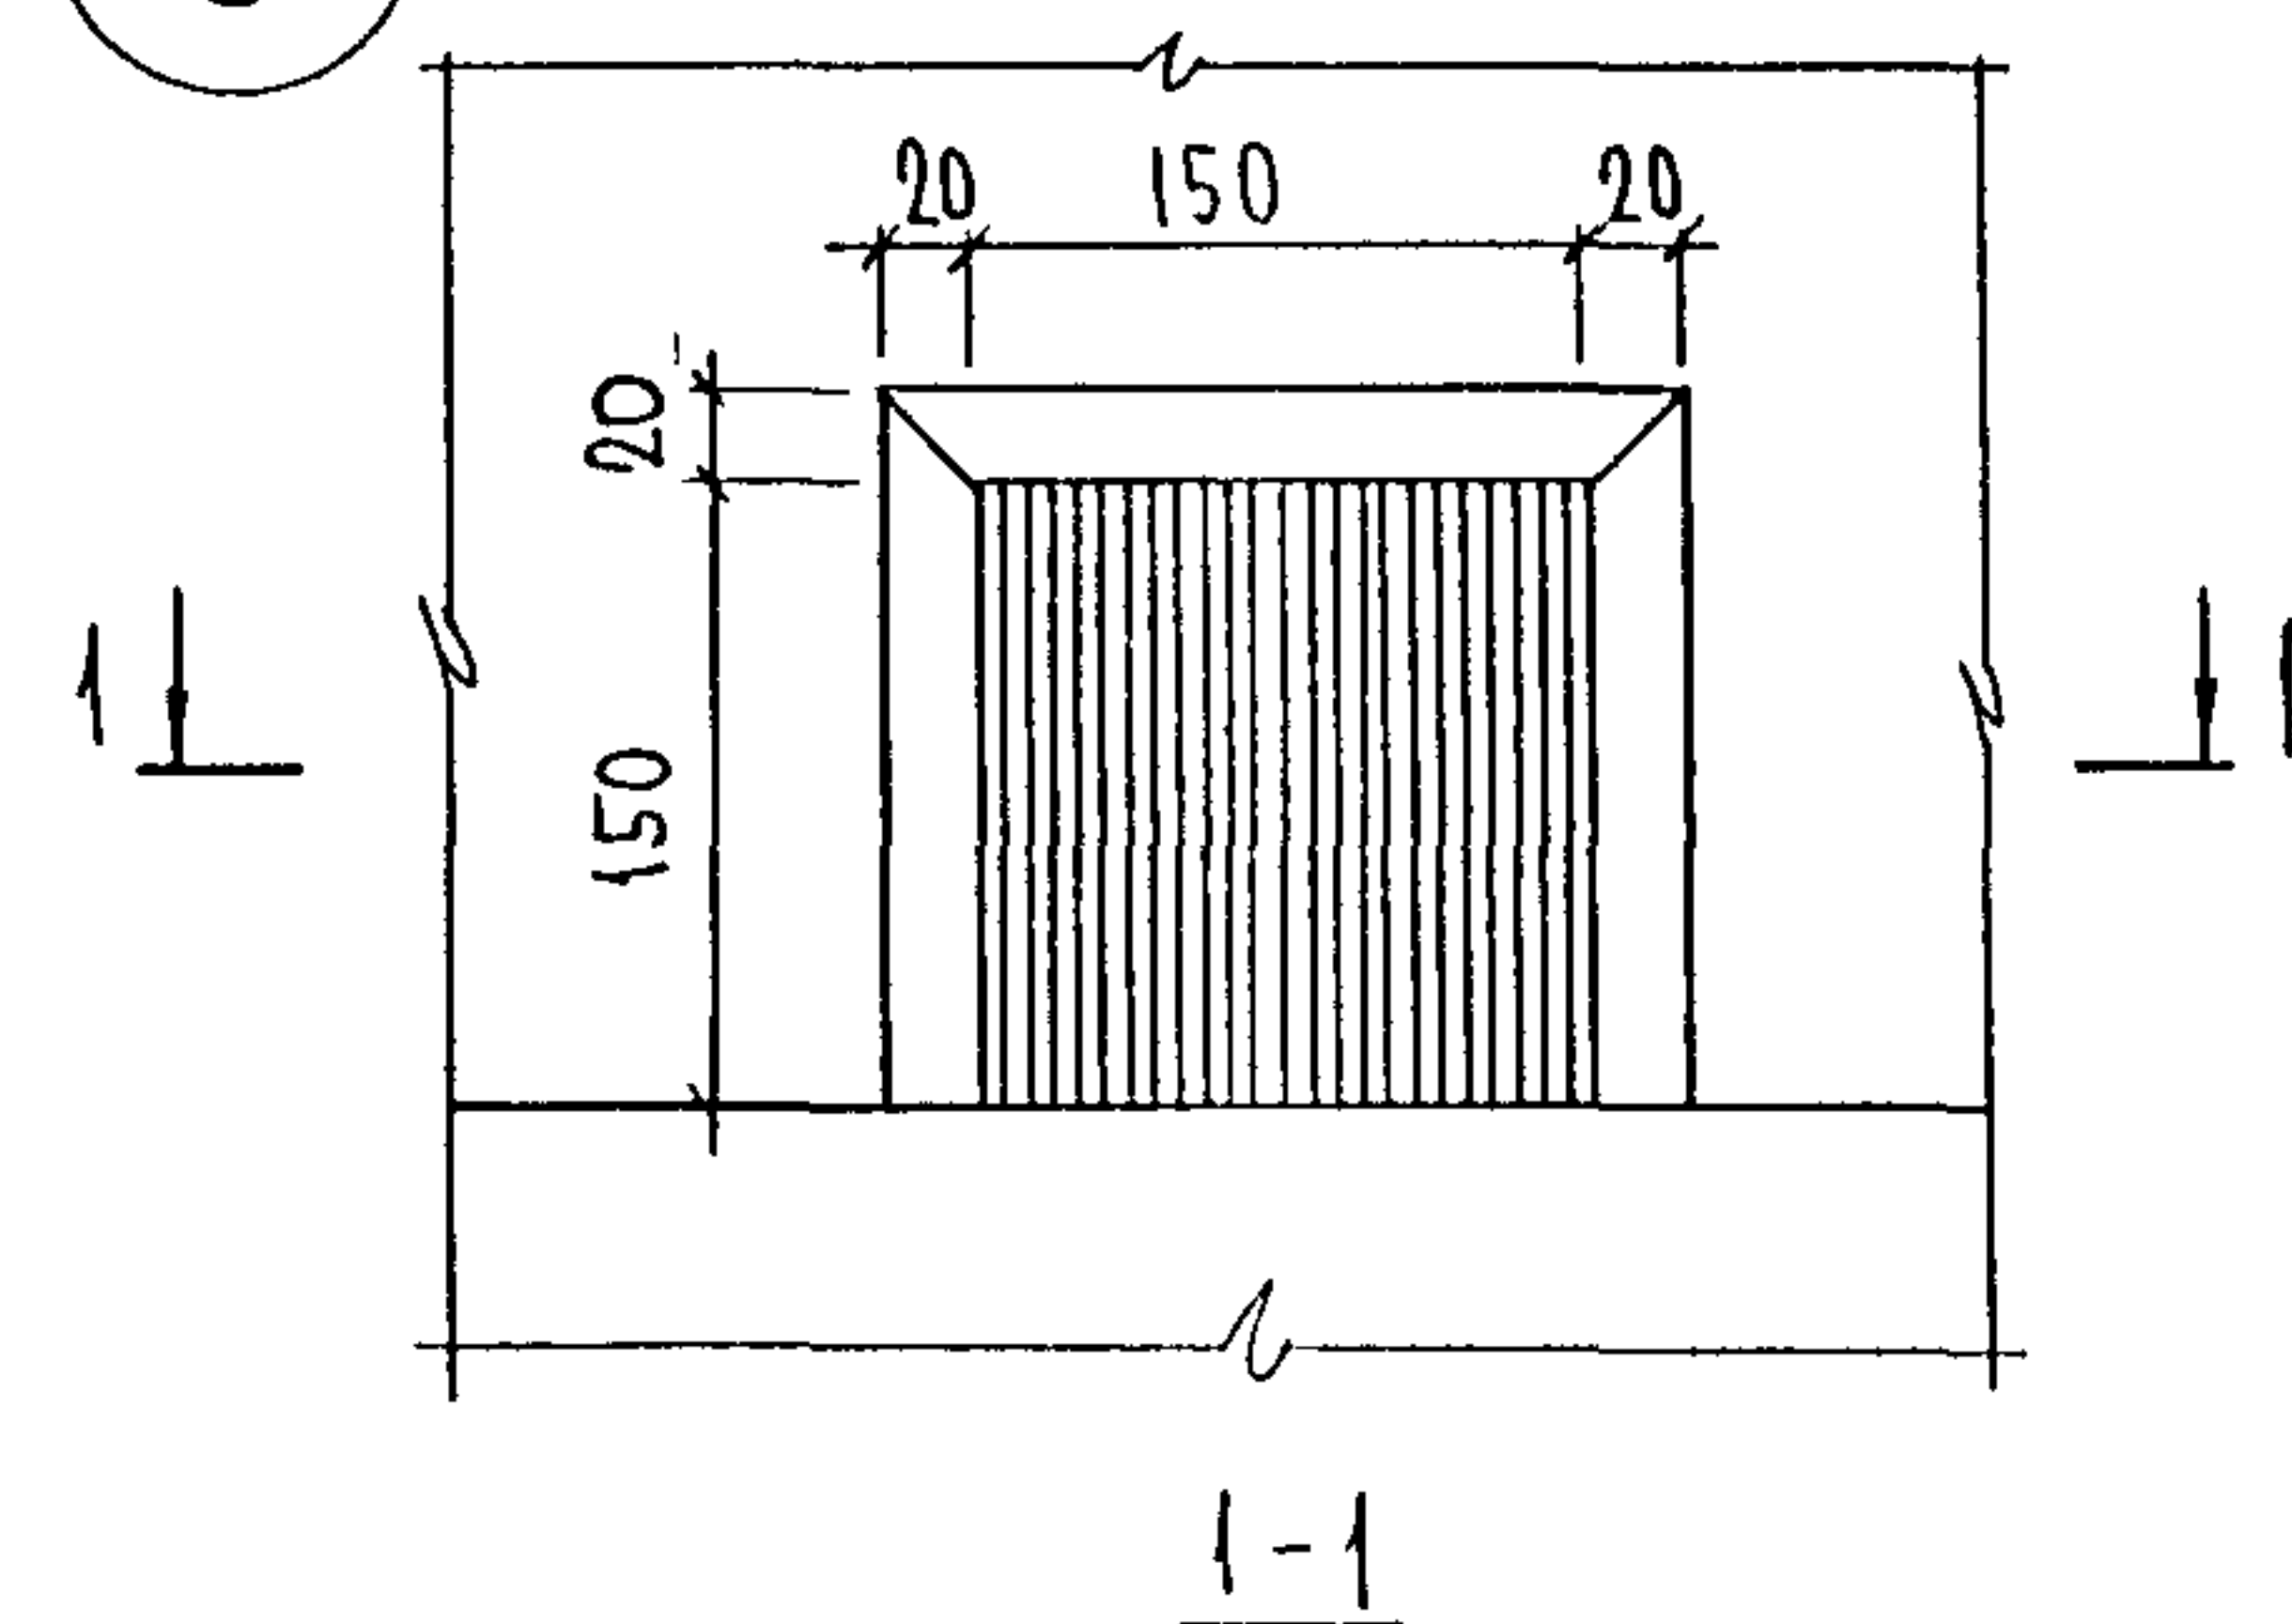

10

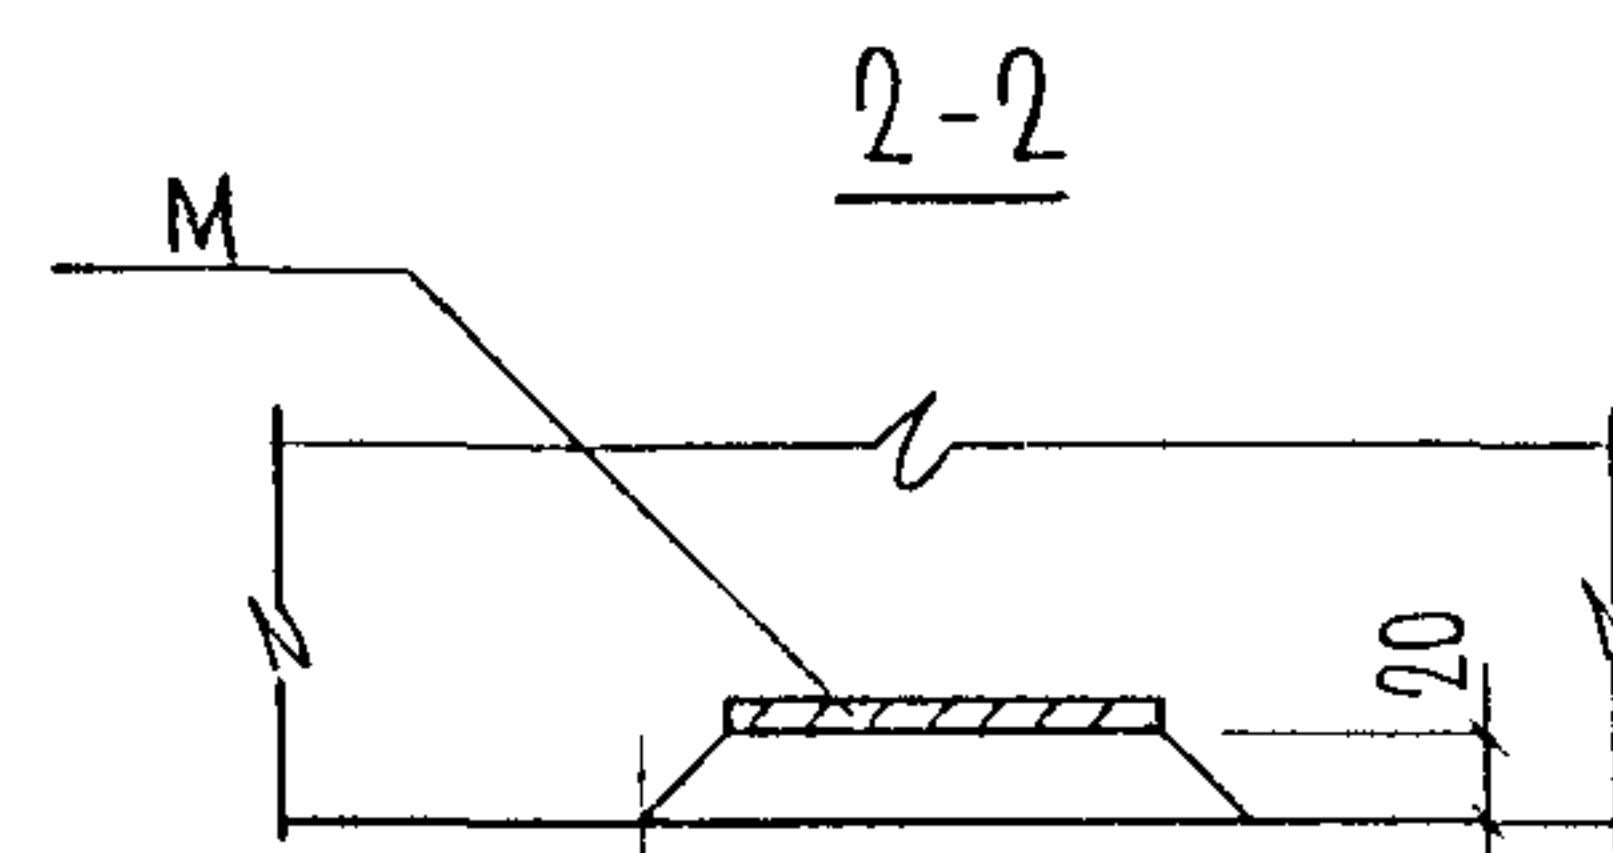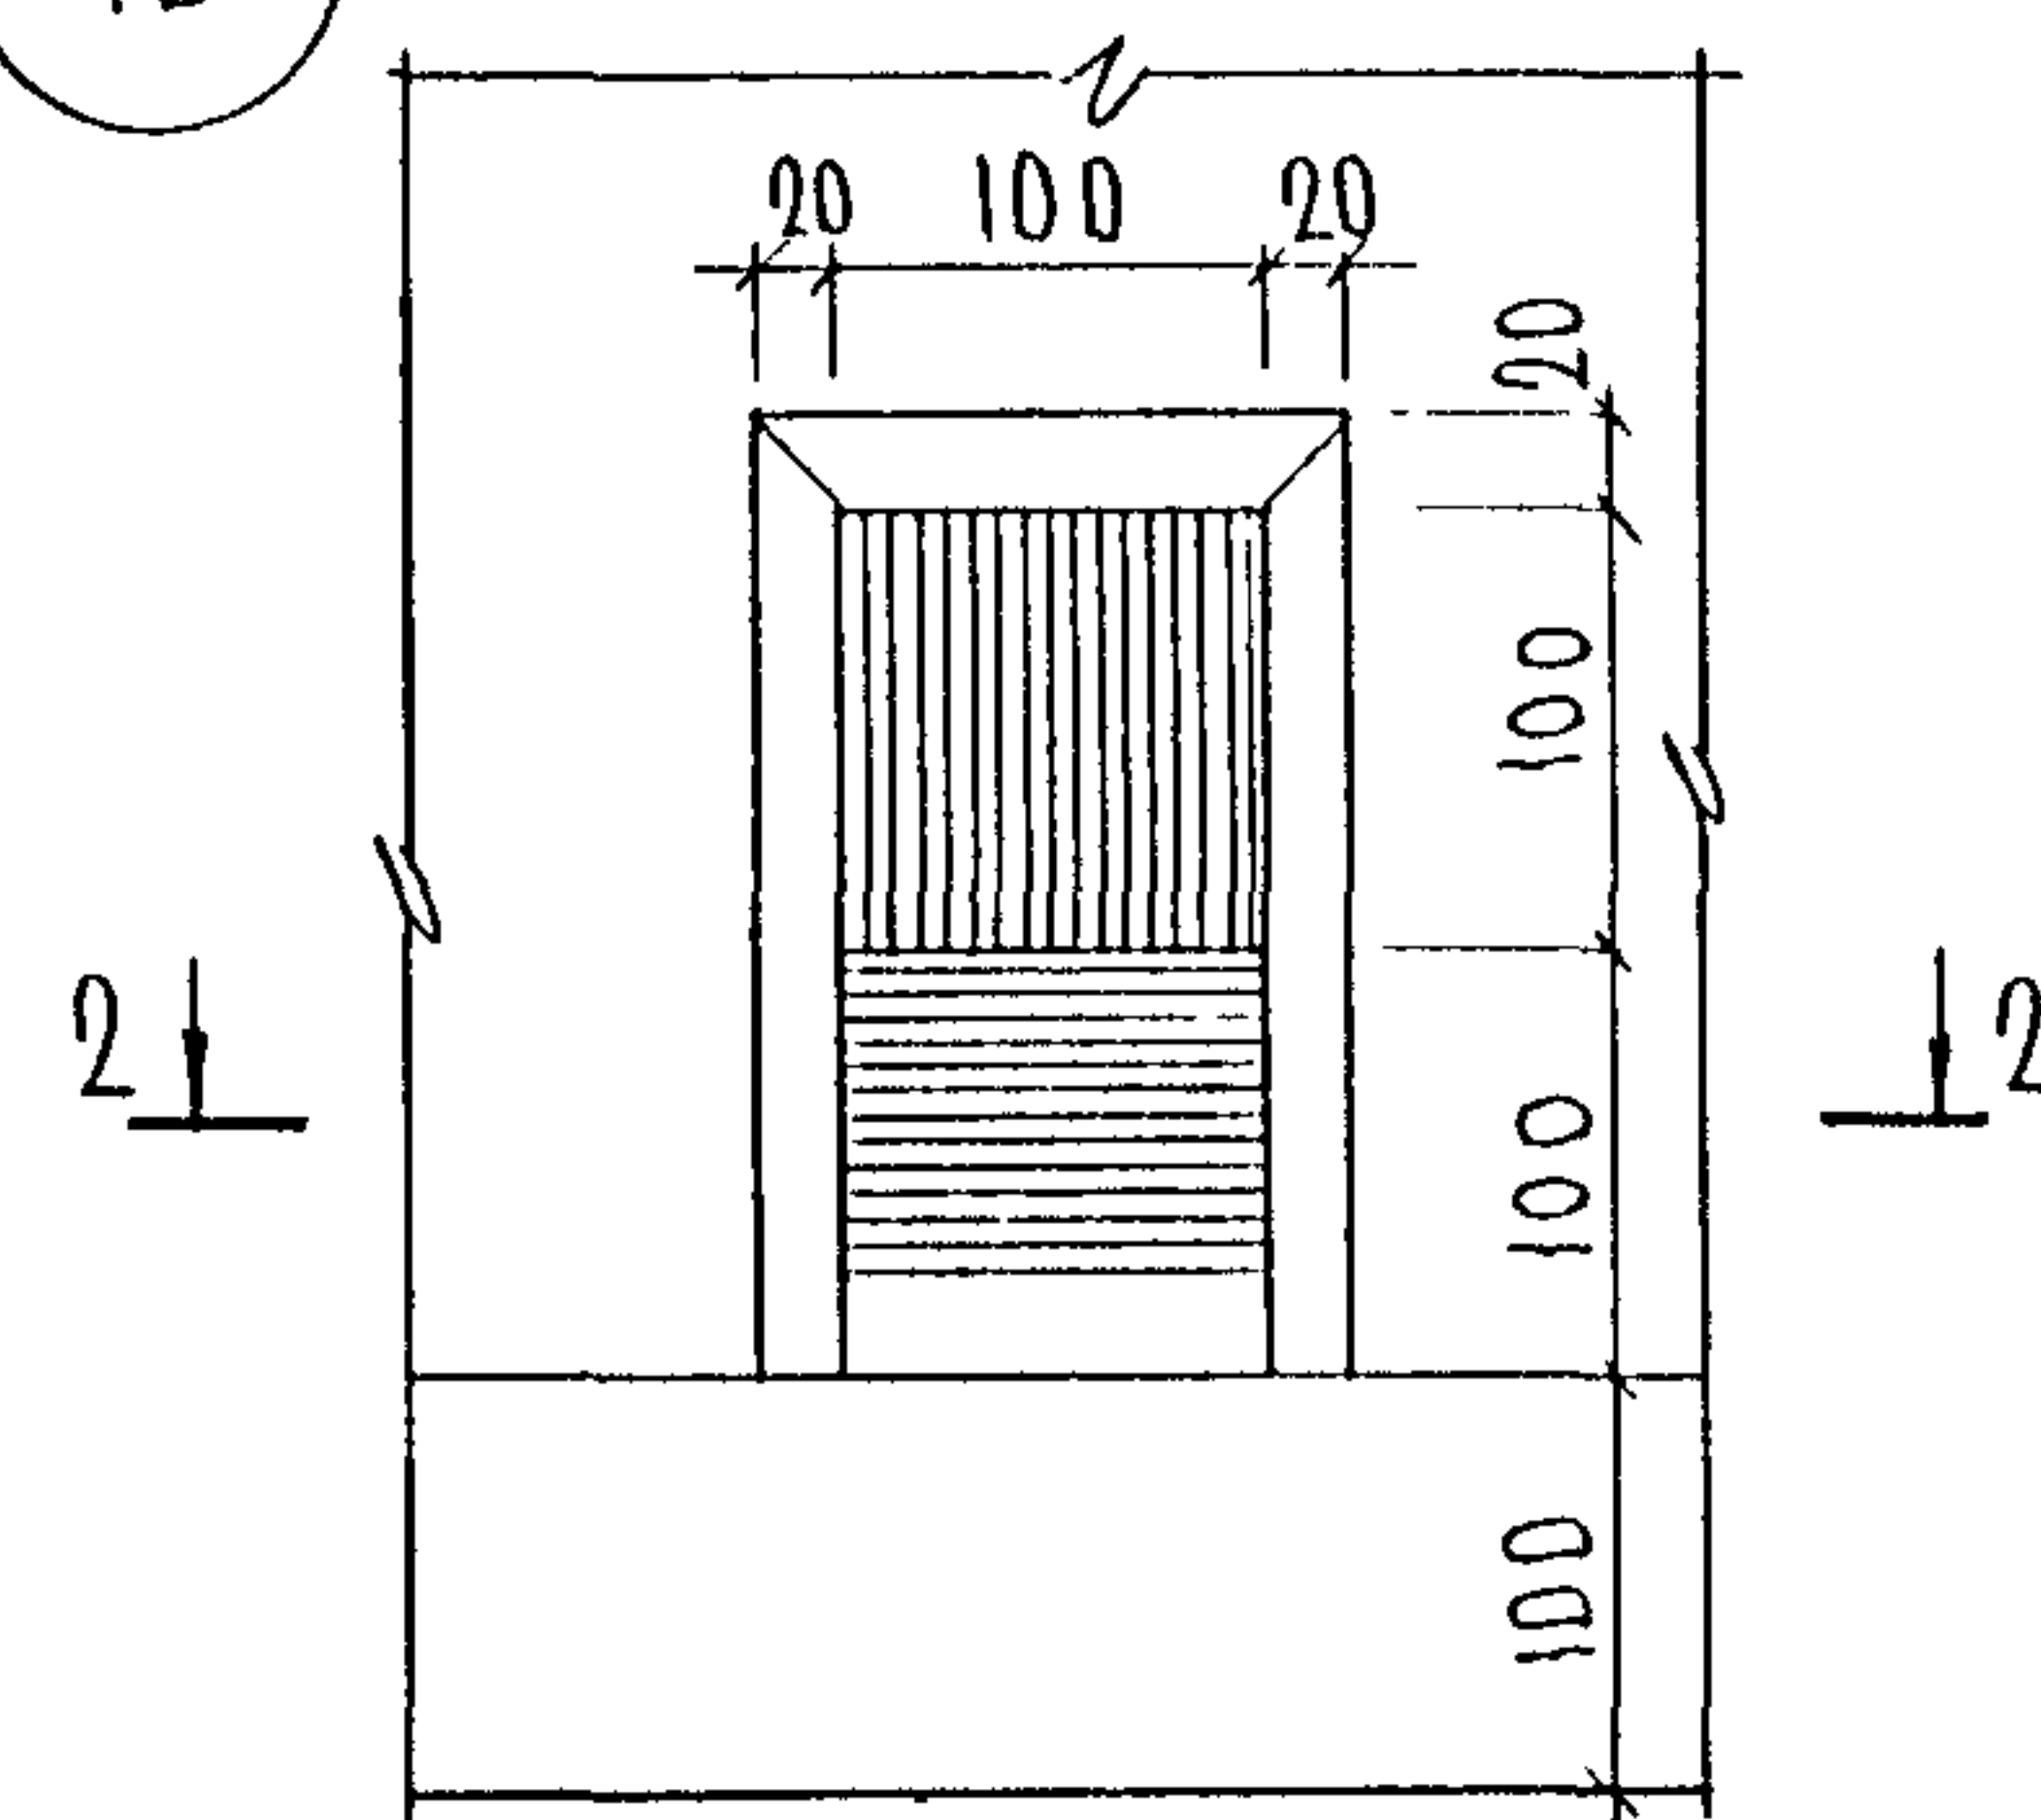


9

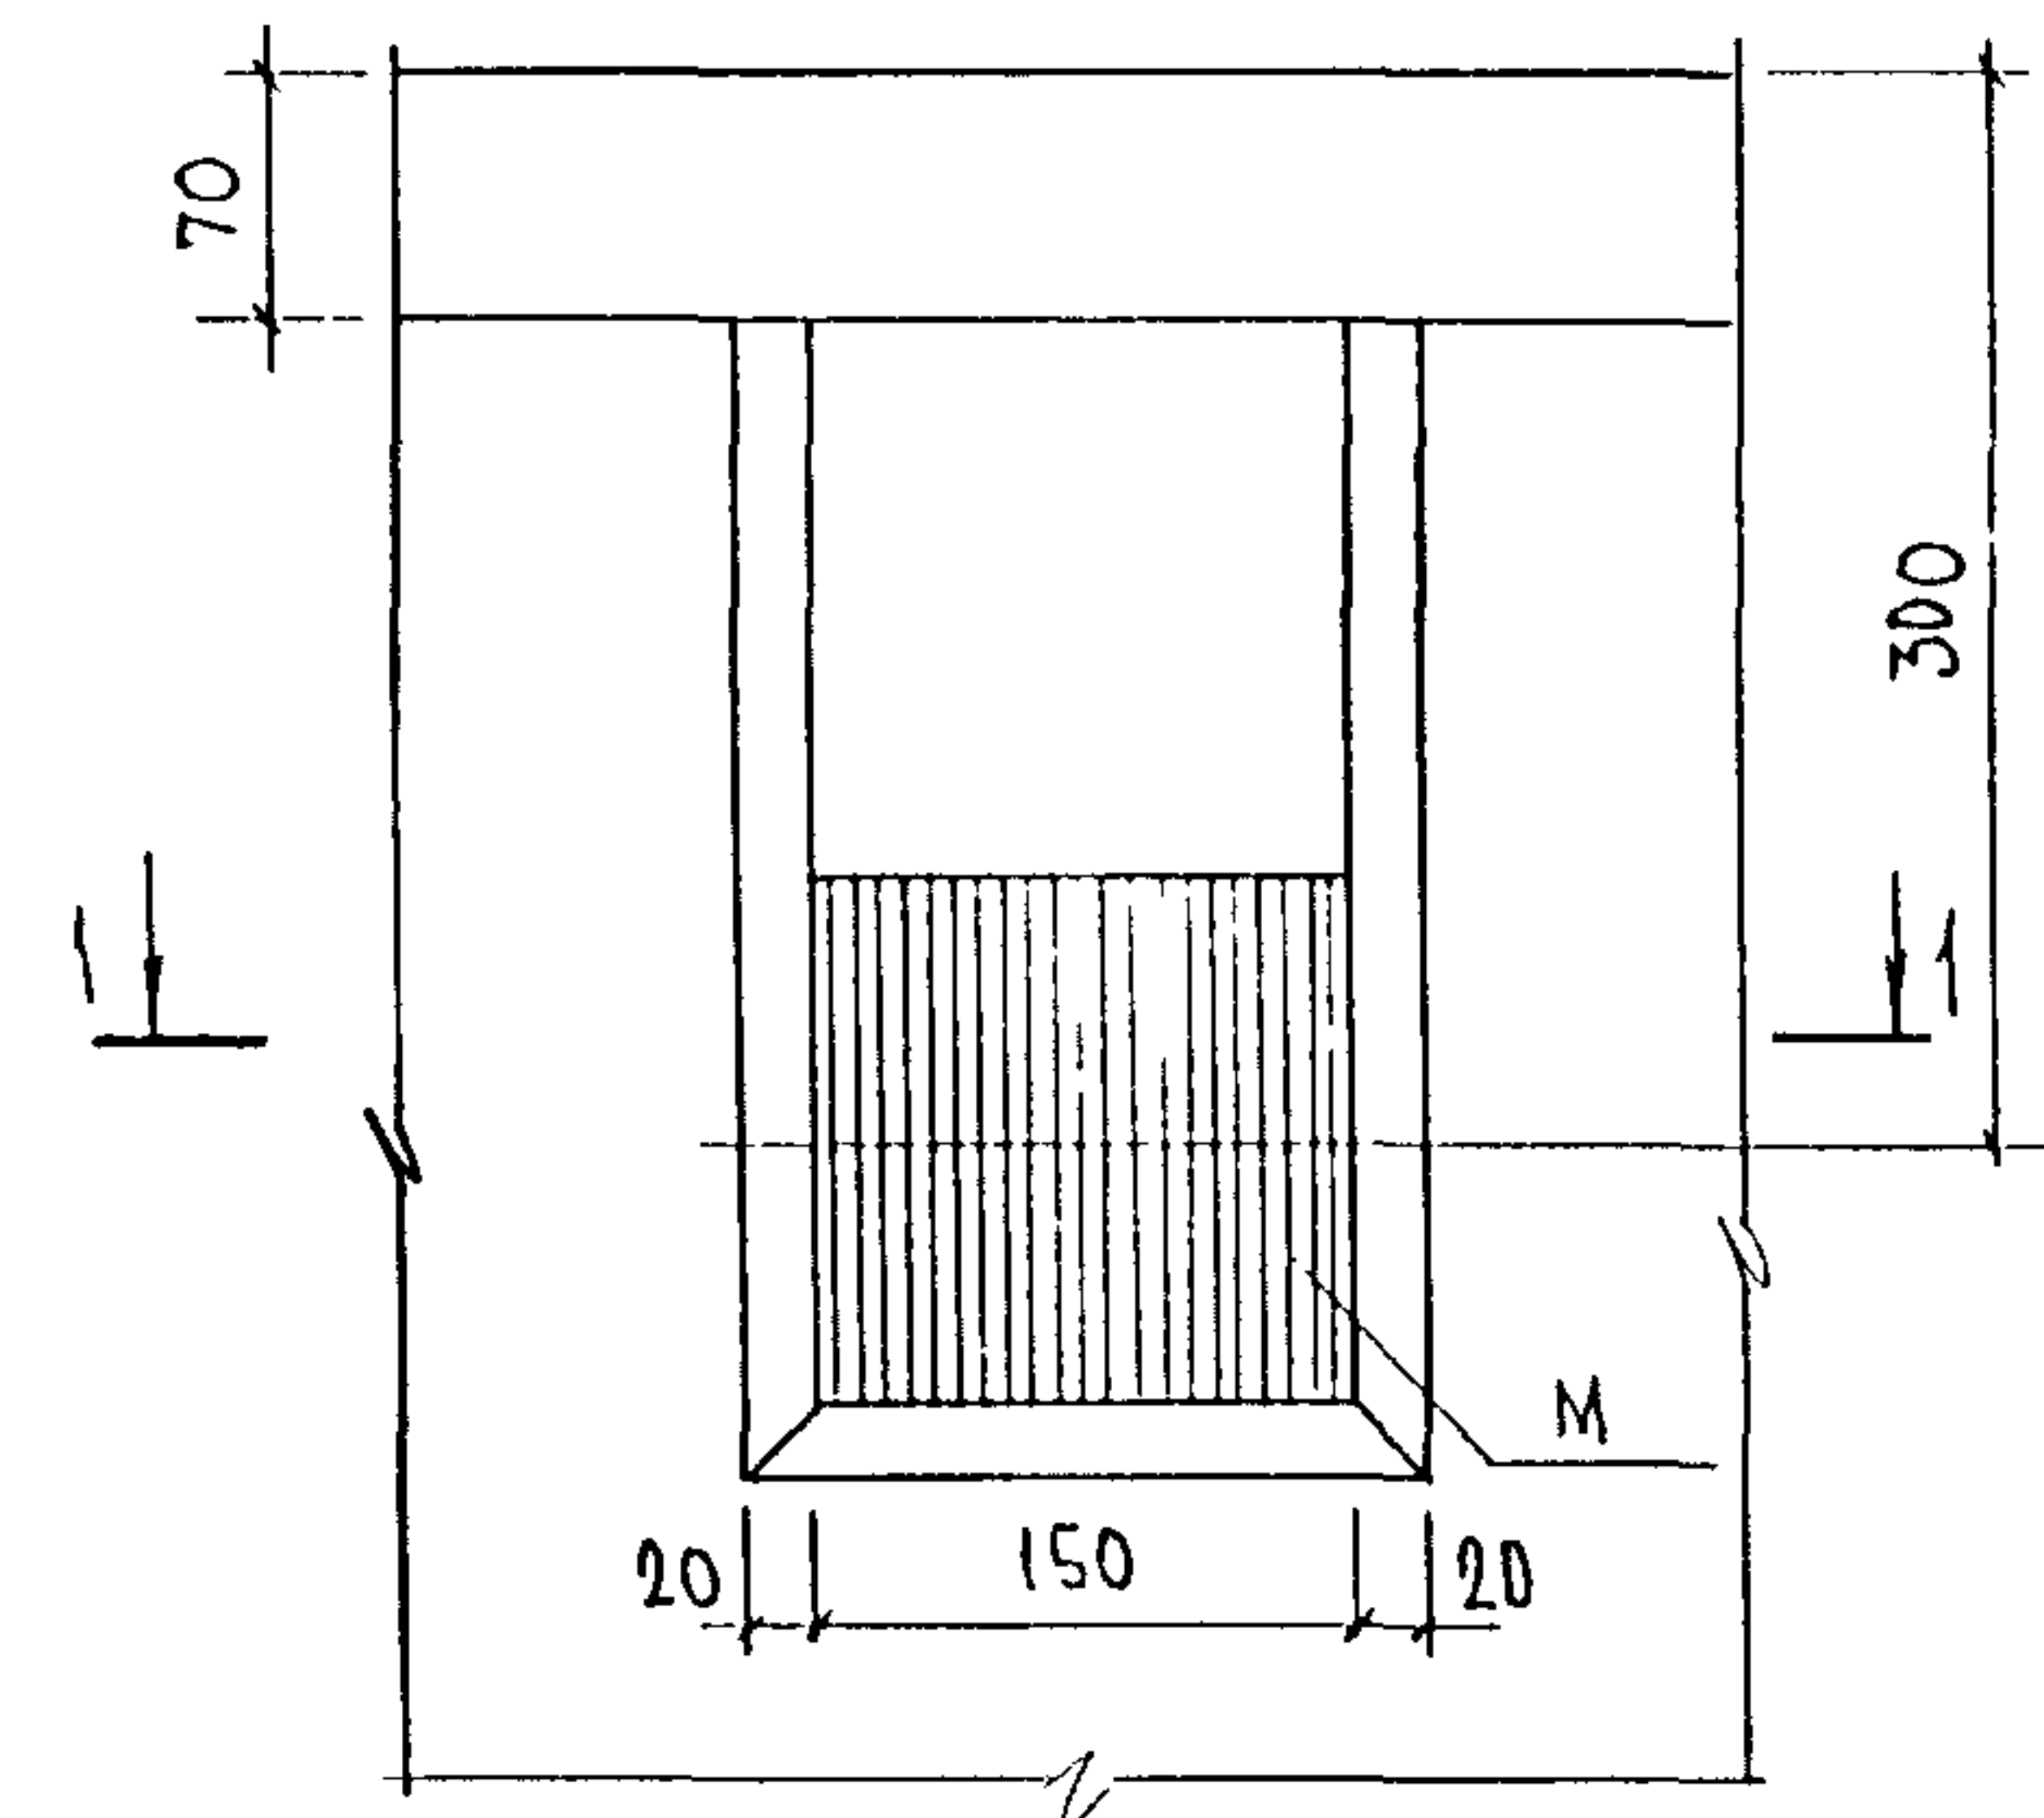


СОГЛАСОВАНО

Профиль №1

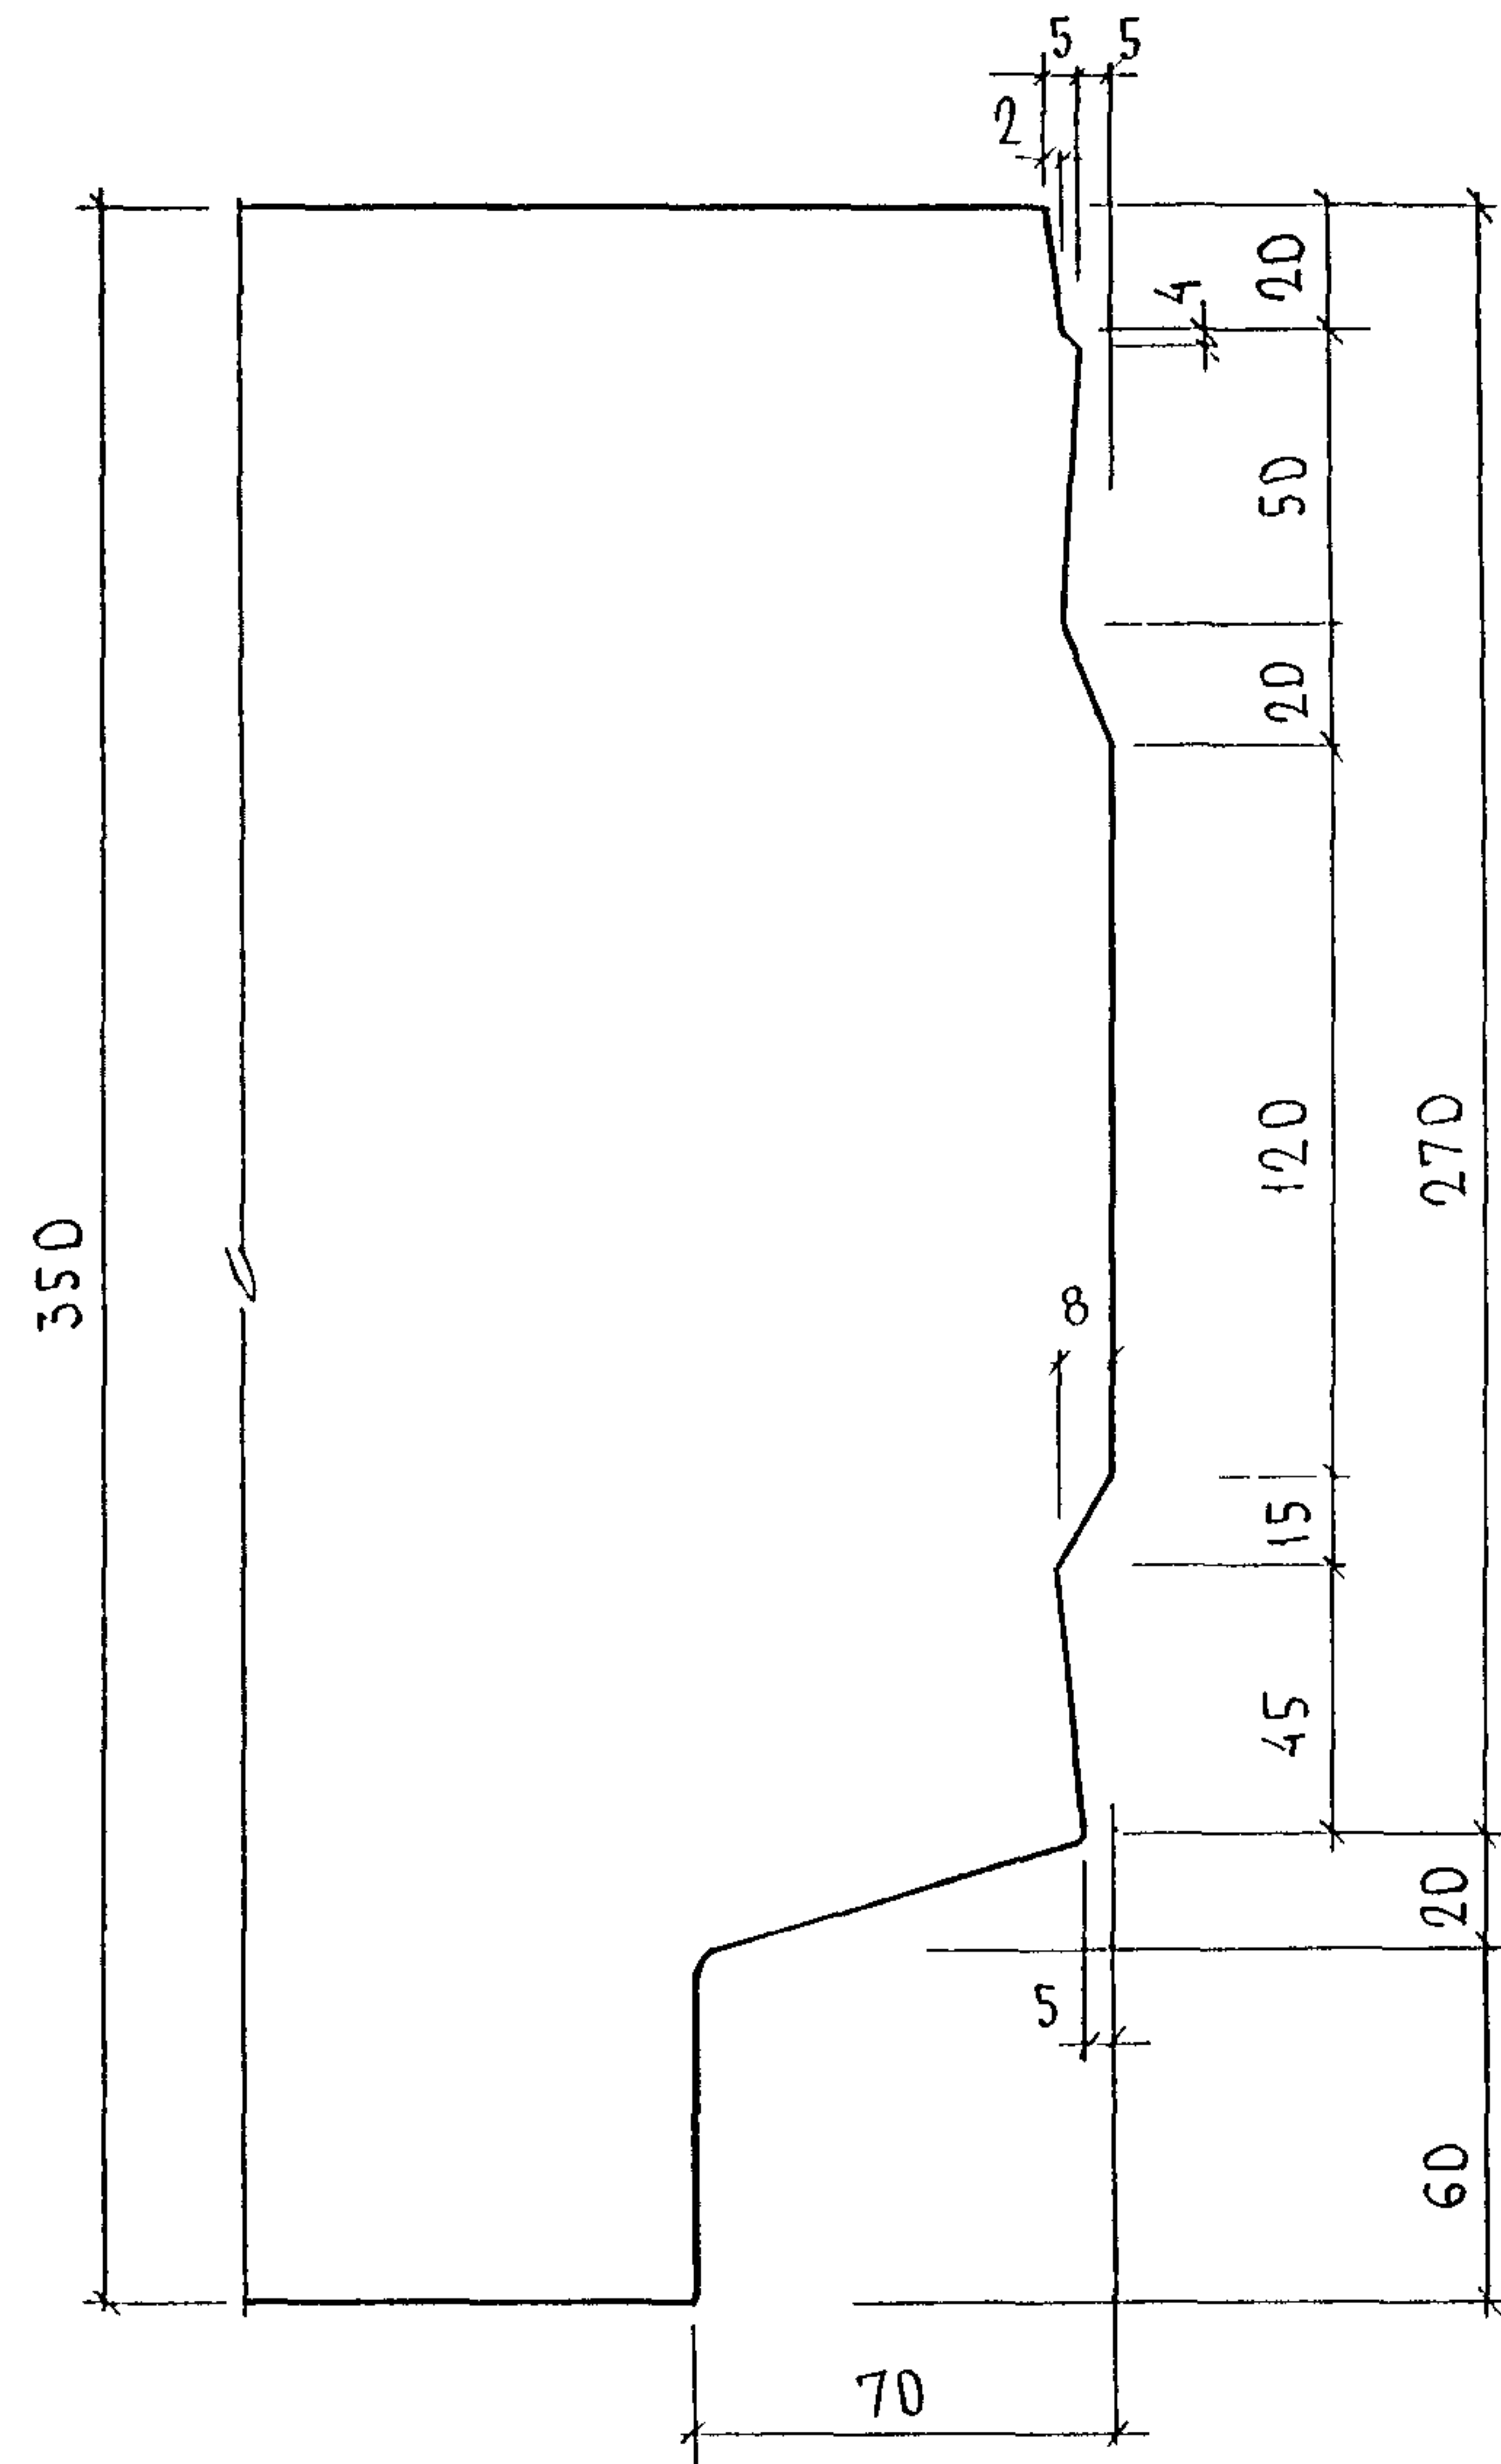

Профиль №2

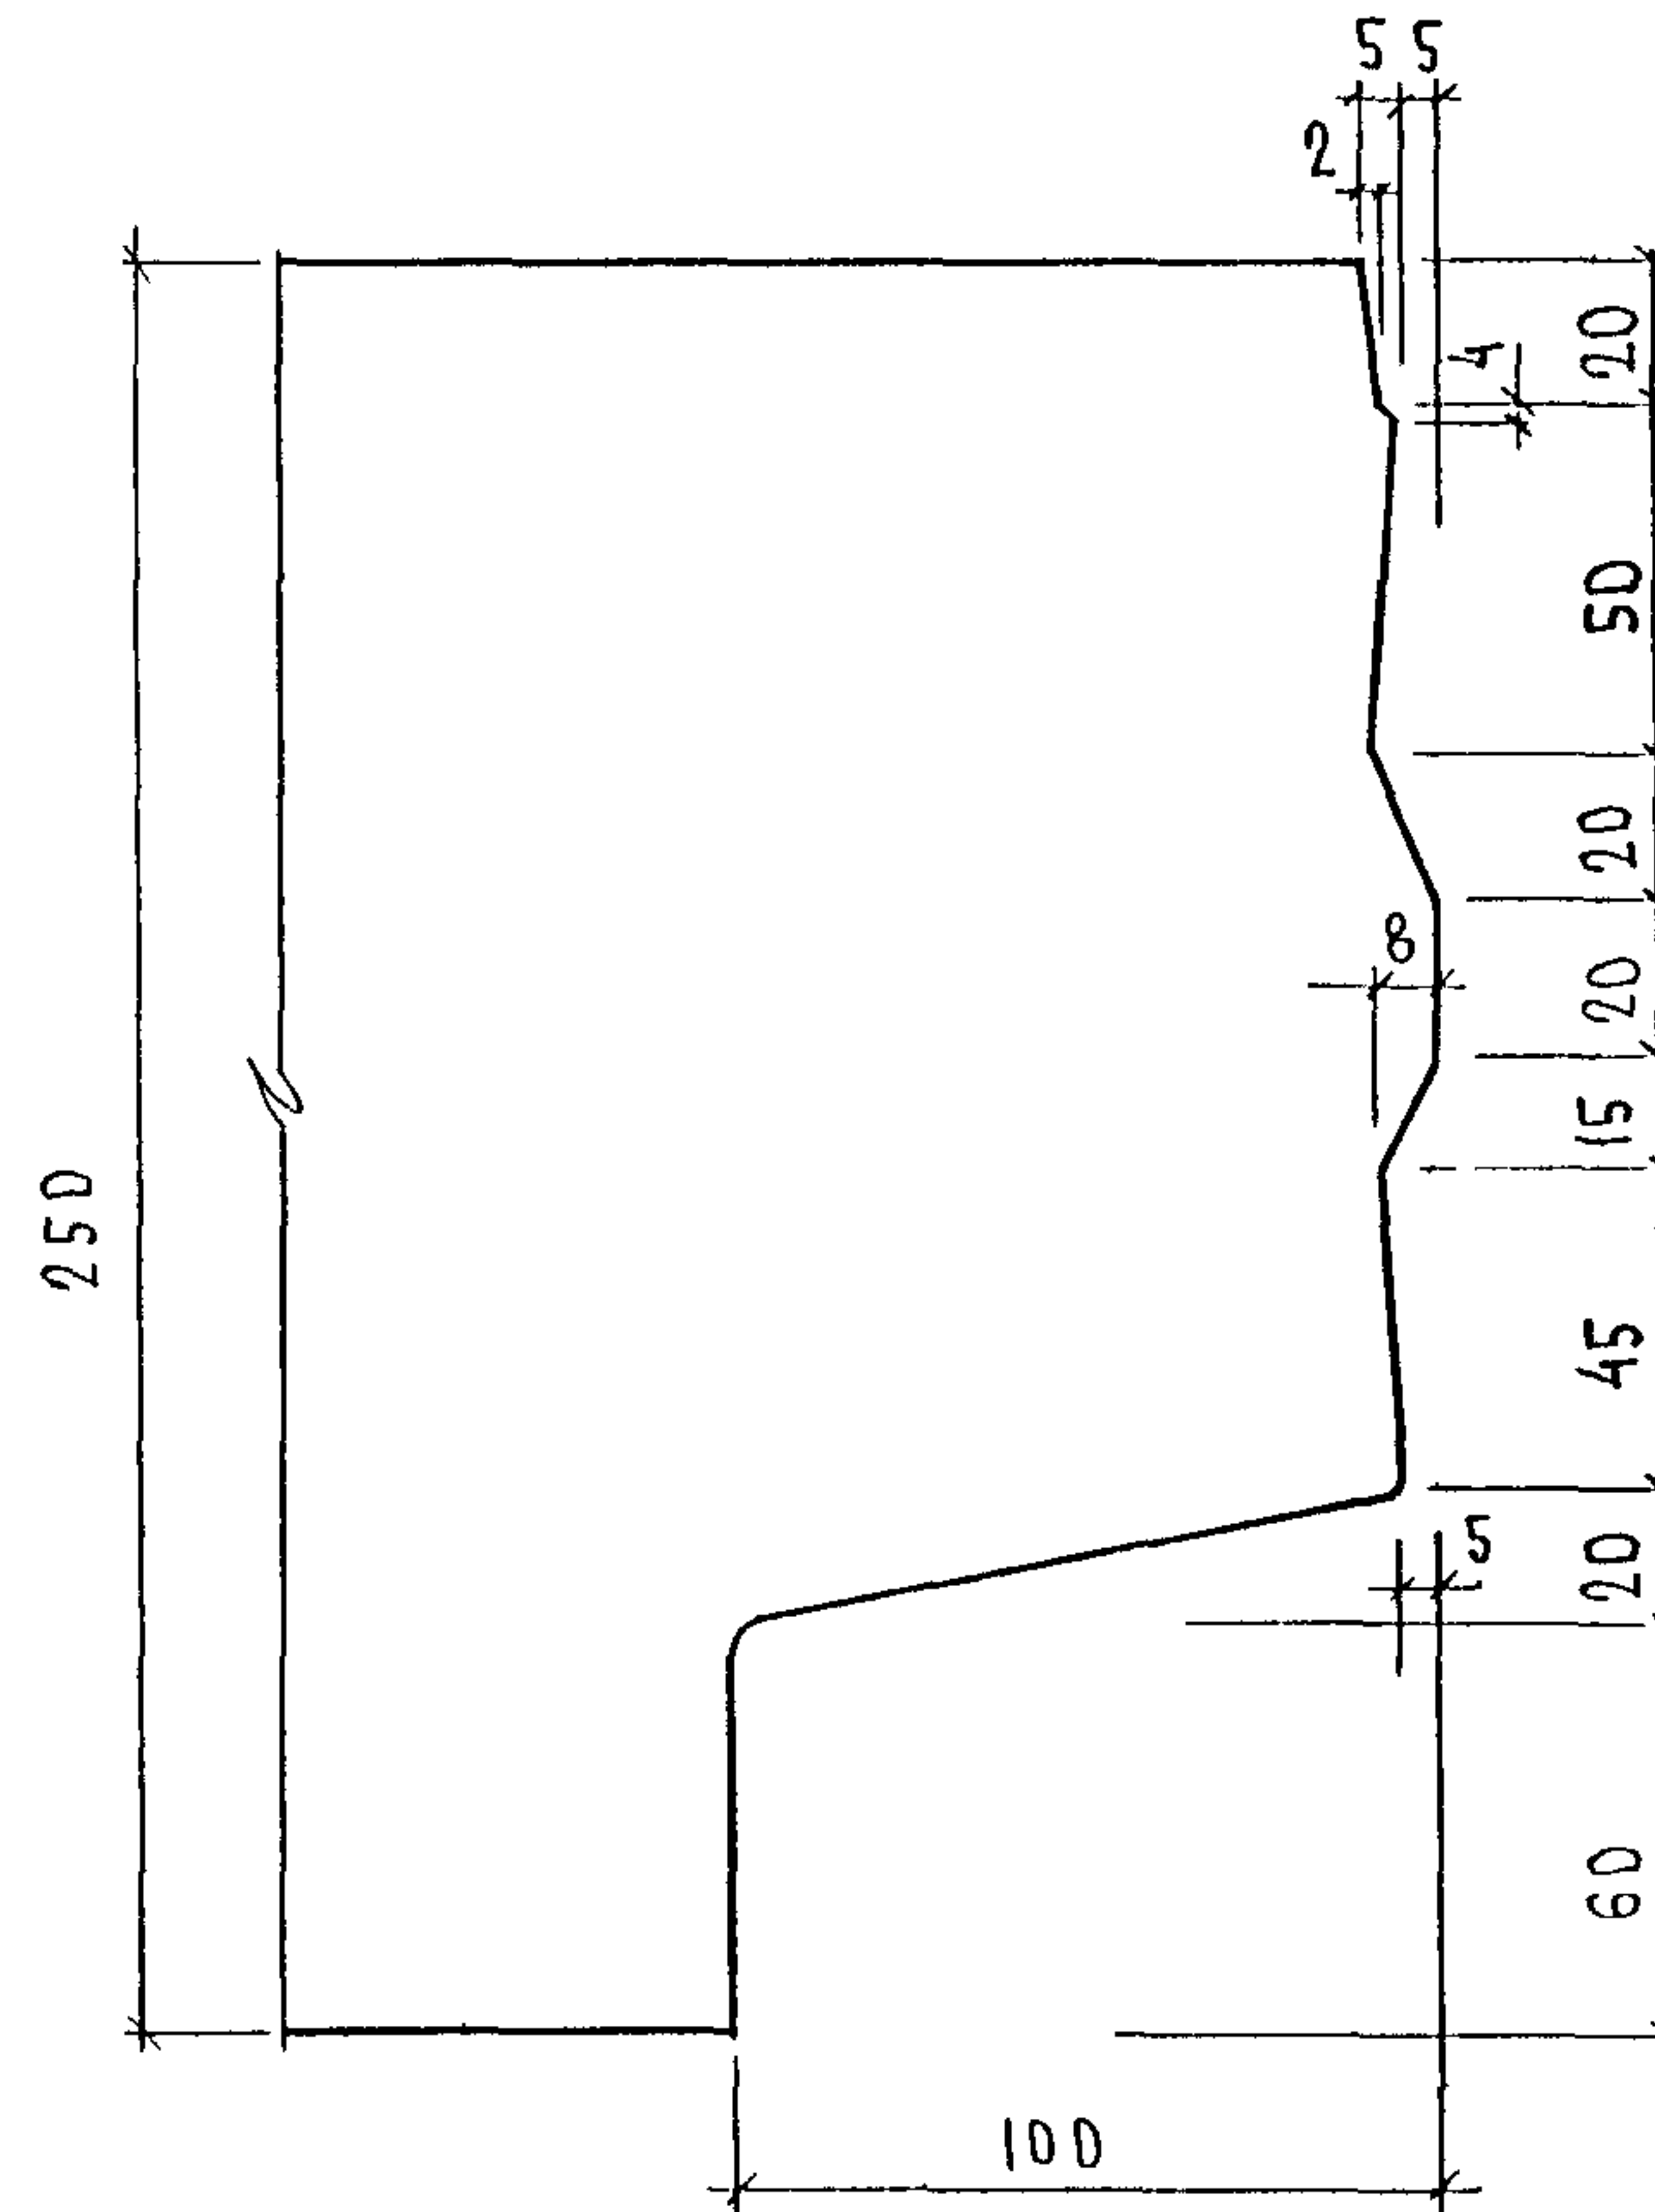

НАЧ. ОТД.	ВАН АГ	Иванов	5РС41-59.У		
ГЛ. СПЕЦ.	БАСКО	Баско			
ЗАВ. ГР.	НИКОЛАЕВА	Николаева	УЗЛЫ		
РАЗРАБ.	ТЕЛЕСНИЦКАЯ	Телесницкая			
ПРОВЕР.	НИКОЛАЕВА	Николаева	МНИЦТЭП ОСК		

СТАДИЯ	ЛИСТ	ЛИСТОВ
Р	4	4