

ТИПОВЫЕ СТРОИТЕЛЬНЫЕ КОНСТРУКЦИИ, ИЗДЕЛИЯ И УЗЛЫ

СЕРИЯ 0.00 - 2.96с

ПОВЫШЕНИЕ СЕЙСМОСТОЙКОСТИ ЗДАНИЙ

ВЫПУСК 0 - 4

КРУПНОПАНЕЛЬНЫЕ ЖИЛЫЕ ЗДАНИЯ. МАТЕРИАЛЫ ДЛЯ ПРОЕКТИРОВАНИЯ

РАЗРАБОТАН

КБ по железобетону им. А.А.Якушева

Директор

П.Г.Афанасьев

Главный инженер

К.Ф.Штритер

Начальник отдела

М.Е.Соколов

ГИП

Л.Д.Мартынова

ГИП

А.Г.Селиванова

УТВЕРЖДЕНЫ

Департаментом развития

НТП и ПИР

Минстроя России

Письмо от 02.12.96 № 9-1-1/123

Введены в действие

ЦНИИСК им. Кучеренко

с 01.01.97, приказ № 49/о

Обозначение документа	Наименование	Стр.
0.00-2.96с.0-4-ПЗ	Пояснительная записка	3
0.00-2.96с.0-4-1	Усиление элементов здания	8

Ном	Код	Лист	№ док	Подп	Дата
Н-к отд	Соколов	1			
ГИП	Мартынова	2			
ГИП	Селиванова	3			
Н-контр	Селиванова	4			

0.00-2.96с. 0-4

Содержание

Страниця	Лист	Листов
P		1

КБ по железобетону
им. А.А.Якушева

1. Конструктивные решения усиления зданий

В настоящем выпуске приведены конструктивные решения по усилению крупнопанельных жилых зданий серии I-464АС на сейсмическое воздействие расчетной интенсивности 9 баллов.

Конструктивные решения разработаны КБ по железобетону им. А.А.Якушева и ГПИ "Камчатскгражданпроект" на примере застройки одного из Дальневосточных регионов страны - Камчатки, наиболее остро нуждающегося в усилении зданий массовой застройки в связи с ожидаемым сильным землетрясением.

Строительство крупнопанельных 5-этажных жилых домов по типовой серии I-464АС, разработанной ЦНИИЭП жилища для расчетной сейсмичности 7-8 баллов, было начато на Камчатке в 1961 году. В результате прошедшего на Камчатке в 1971 году землетрясения интенсивностью 7-7,5 баллов было выявлено, что крупнопанельные дома вели себя не лучшим образом и получили повреждения от 0,5 до 3 степени согласно шкале MSK-64. Характер повреждений по высоте был неравномерным, наибольшее количество повреждений было зафиксировано на 2-4 этажах, наиболее характерными повреждениями были:

- в наружных стенах - трещины по контуру панелей, главным образом, горизонтальные по шву между панелями первого и цокольного этажей;
- во внутренних стенах - трещины в вертикальных стыках между бетоном замоноличивания и панелью, по контуру закладных деталей и железобетонных шпонок, наклонные трещины по телу панелей в местах электроканалов, вертикальные и наклонные трещины в перемычках;
- в перегородках - трещины по периметру перегородок, а в отдельных случаях, смещение перегородок;
- в перекрытиях - почти повсеместное раскрытие швов между плитой перекрытия и стиковыми панелями, трещины по полю плиты перекрытия в местах электроканалов.

На основании анализа последствий землетрясения и в связи с тем, что расчетная сейсмичность Петропавловска-Камчатского в 1970 г. была повышенена до 9 баллов, типовой проект серии I-464АС был скорректирован до 8,5 баллов путем усиления стыковых соединений и армирования панелей без изменения габаритных размеров и оснастки.

Ном	Код	Лист	№ док	Подп
				Дата
И-к отл	Соколов	<i>М.Ч.</i>		
ГИП	Мартынова	<i>М.А.</i>		
ГИП	Селиванова	<i>Ю.М.</i>		
И-контр	Селиванова	<i>С.М.</i>		

0.00-2.96с. 0-4-ПЗ

Пояснительная записка

Страница	Лист	Чистов
P	1	5

КБ по железобетону
им. А.А.Якушева

Строительство домов по скорректированным проектам (серия I-464 АС-К) началось в 1972 году и продолжалось до 1983 года. С 1983 года строительство крупнопанельных жилых домов ведется по новым типовым проектам: серии I-138с, разработанной ЦНИИЭПжилища на 9 баллов, серии I-138ск - усовершенствованной ГПИ "Камчатскгражданпроект", серии 189, разработанной ГПИ "Камчатскгражданпроект".

В связи с переводом ряда районов строительства на Камчатке на более высокую сейсмичность (9 баллов) и ожидаемым сильным землетрясением, вопрос о фактической сейсмостойкости крупнопанельных зданий, построенных по типовым сериям I-464АС и I-464АС-К стал весьма актуален, что потребовало проведения тщательного анализа по оценке степени их сейсмостойкости и выработке рекомендаций по усилению.

Проведенный расчетно-теоретический анализ (с учетом таких факторов, как изменение норм проектирования; перераспределения усилий между элементами за счет пластической работы перемычек, вертикальных стыков и пространственной работы конструкции; сил трения в горизонтальных стыках; работы полок в составе расчетных сечений и пр.) показал, что надежность домов серий I-464АС и I-464АС-К при землетрясении интенсивностью 9 баллов обеспечивается 98% вероятностью, что выше требуемой (90-95%) по действующей главе СНиП II-7-81* "Строительство в сейсмических районах". При такой оценке надежности обеспечивается полная безопасность людей при землетрясении и поэтому никаких "силовых" усилений, направленных на повышение сейсмостойкости зданий производить не требуется.

Тем не менее, для уменьшения степени повреждения некоторых элементов с целью снижения неблагоприятных психологических воздействий на людей при землетрясении и сокращения объема ремонтно-восстановительных работ следует произвести конструктивное усиление отдельных наиболее "слабых" элементов. К таким элементам, прежде всего, следует отнести:

- перемычки во внутренних стенах над выходами из квартир (в стенах лестничных клеток) на 2-4 этажах, так как растрескивание их может вызвать заклинивание дверей, преградив путь эвакуации людей и соответственно панику среди них;
- углы у торцов здания на первом и втором этажах, в которых в связи с их недостаточной несущей способностью на косое внекентрное сжатие могут появиться сквозные трещины значительного раскрытия, что может вызвать испуг и панику;
- углы у деформационного шва, где вследствие недостаточной анкеровки горизонтальных выпусков, сопрягаемых в узле, происходит "расстройство" стыка уже при незначитель-

ных колебаниях, а при сильном землетрясении могут появиться трещины со значительным раскрытием;

- козырьки над входами в здание, которые недостаточно надежно прикреплены и которые уже неоднократно падали под действием собственного веса.

Рекомендуемый способ усиления перемычек приведен на листе 3 (док. - 1) углов у торцов здания и деформационных швов на первых двух этажах - на листах 4, 5 (док. - 1), углов у деформационных швов на 3 - 5 этажах - на листах 6, 13 (док. - 1).

Усиление в углах на первом, втором этажах рекомендуется производить двумя преднатяженными тяжами из стали класса А1. В углах наружных стен натяжение следует принимать равным 6, 5 т, в углах деформационных швов - 12, 0 т. Натяжение рекомендуется контролировать по величине удлинения, определяемой по формуле:

$$\Delta l = \frac{N \cdot l}{E \cdot A_s} \quad (1)$$

где: N - сила натяжения;

l - полная длина натягиваемого стержня;

E - модуль деформаций материала натягиваемого стержня,

для стали А1 равный $2,1 \cdot 10^6$ кГ/см²;

A_s - площадь натягиваемого стержня.

Вычисленная по формуле (1) величина удлинения натягиваемого стержня должна корректироваться согласно СНиП 2.03.01-84* на податливость анкерных устройств и обмятие бетона под ними.

2. Указания по производству работ

При усилении перемычек в стенах лестничных клеток:

1. Разобрать участок пола со стороны помещения, как показано на узле 1 (док. - 1) и просверлить в плите перекрытия сквозное отверстие Ø30 мм.

2. Просверлить два сквозных отверстия в перемычке Ø30 мм и одно отверстие глубиной 120 мм в торце плиты перекрытия (со стороны лестничной клетки).

3. Присоединить к перемычке с двух сторон и к плите перекрытия металлические пластины сечением 4x60 мм с помощью болтов, устанавливаемых в просверленные отверстия. Болты, устанавливаемые в сквозные отверстия, затянуть гайками и обварить. Установку болта в торце плиты перекрытия производить на полимерцементном растворе.

4. Восстановить разобранный участок пола, перемычку в зоне ее усиления оштукатурить по сетке.


При усилении углов на первых двух этажах:

1. Выбиваются гнезда сечением 250x200(h) мм, глубиной 140 мм в стенах подвала на расстоянии 1 м от перекрытия.
2. Разбирается участок пола на 3 этаже и выбираются гнезда сечением 250x200(h) мм, глубиной 140 мм в стенах 3 этажа над плитой перекрытия.
3. Просверливаются отверстия Ø34 мм в створе друг с другом по высоте в перекрытии над 2 этажом, в полу и перекрытии над 1 этажом и подвалом (по сечению I-I, 4-4).
4. Через просверленные отверстия протягиваются отрезки тяжей и соединяются друг с другом по деталистыка (узел А), приведенной на листе 4, 5 (док. - 1).
5. На нижние концы тяжей в подвале одевается изделие ИМ-1.
6. Изделие ИМ-1 устанавливается в гнезда стен подвала по схеме, приведенной на листах 4, 5 (док. - 1), на цементно-песчаном растворе марки 200 таким образом, чтобы изделие занимало горизонтальное положение.
7. После установки изделия ИМ-1 в проектное положение к нему привариваются концы тяжей (в местах ребер жесткости).
8. Приступают к организации узла на 3 этаже по схеме, приведенной на листах 4, 5 (док. - 1).
9. Изделие ИМ-2 одевается на верхние концы тяжей и устанавливается на плиту перекрытия на стяжке толщиной 30 мм на цементно-песчаном растворе марки 200.
10. На установленное в проектное положение изделие ИМ-2 устанавливается домкрат Д-25, а к концам тяжей приваривается упорная пластина ИМ-4 (см. лист 6 док. - 1).
11. Домкратами выполняется натяжение тяжей (в углах наружных стен силой 13 т, у деформационных швов силой 24 т) после набора цементно-песчаным раствором 70⁰ прочности (стяжки на 3 этаже и заделка гнезд в стенах подвала).
12. После натяжения тяжи привариваются к ребрам жесткости изделия ИМ-2.
13. Снимается домкрат, срезаются выступающие за пределы изделия ИМ-2 участки тяжей, изделие ИМ-3 приваривается к элементам изделия ИМ-2 (пластины основания и перпендикулярным ребрам жесткости).
14. Гнезда в стенах подвала, 3-го этажа и разобранные участки пола заделываются тяжелым бетоном класса В15.
15. Отверстия в перекрытиях зачекиваются паклей и затираются цементным раствором, тяжи оштукатуриваются по сетке.

При усилении углов у деформационных швов на верхних этажах:

1. Просверливаются отверстия в стенах $\varnothing 30$ мм, глубиной 120 мм, с шагом 800 мм по высоте панели согласно схеме, приведенной на листе 6 (док. - 1).
2. В отверстия устанавливаются шпильки, имеющие на концах резьбу, производится зачеканка отверстий цементно-песчанным раствором марки 200.
3. На шпильки насаживаются пластины сечением 140x140x8 мм и прикрепляются с помощью гаек, гайки по контуру привариваются к пластинам швом с $K_f = 8$ мм.
4. К пластинам приваривается изделие ИМ-5.
5. Все элементы усиления узла оштукатуриваются по сетке

СХЕМА ПЛАНА ТИПОВОГО ЗДАНИЯ

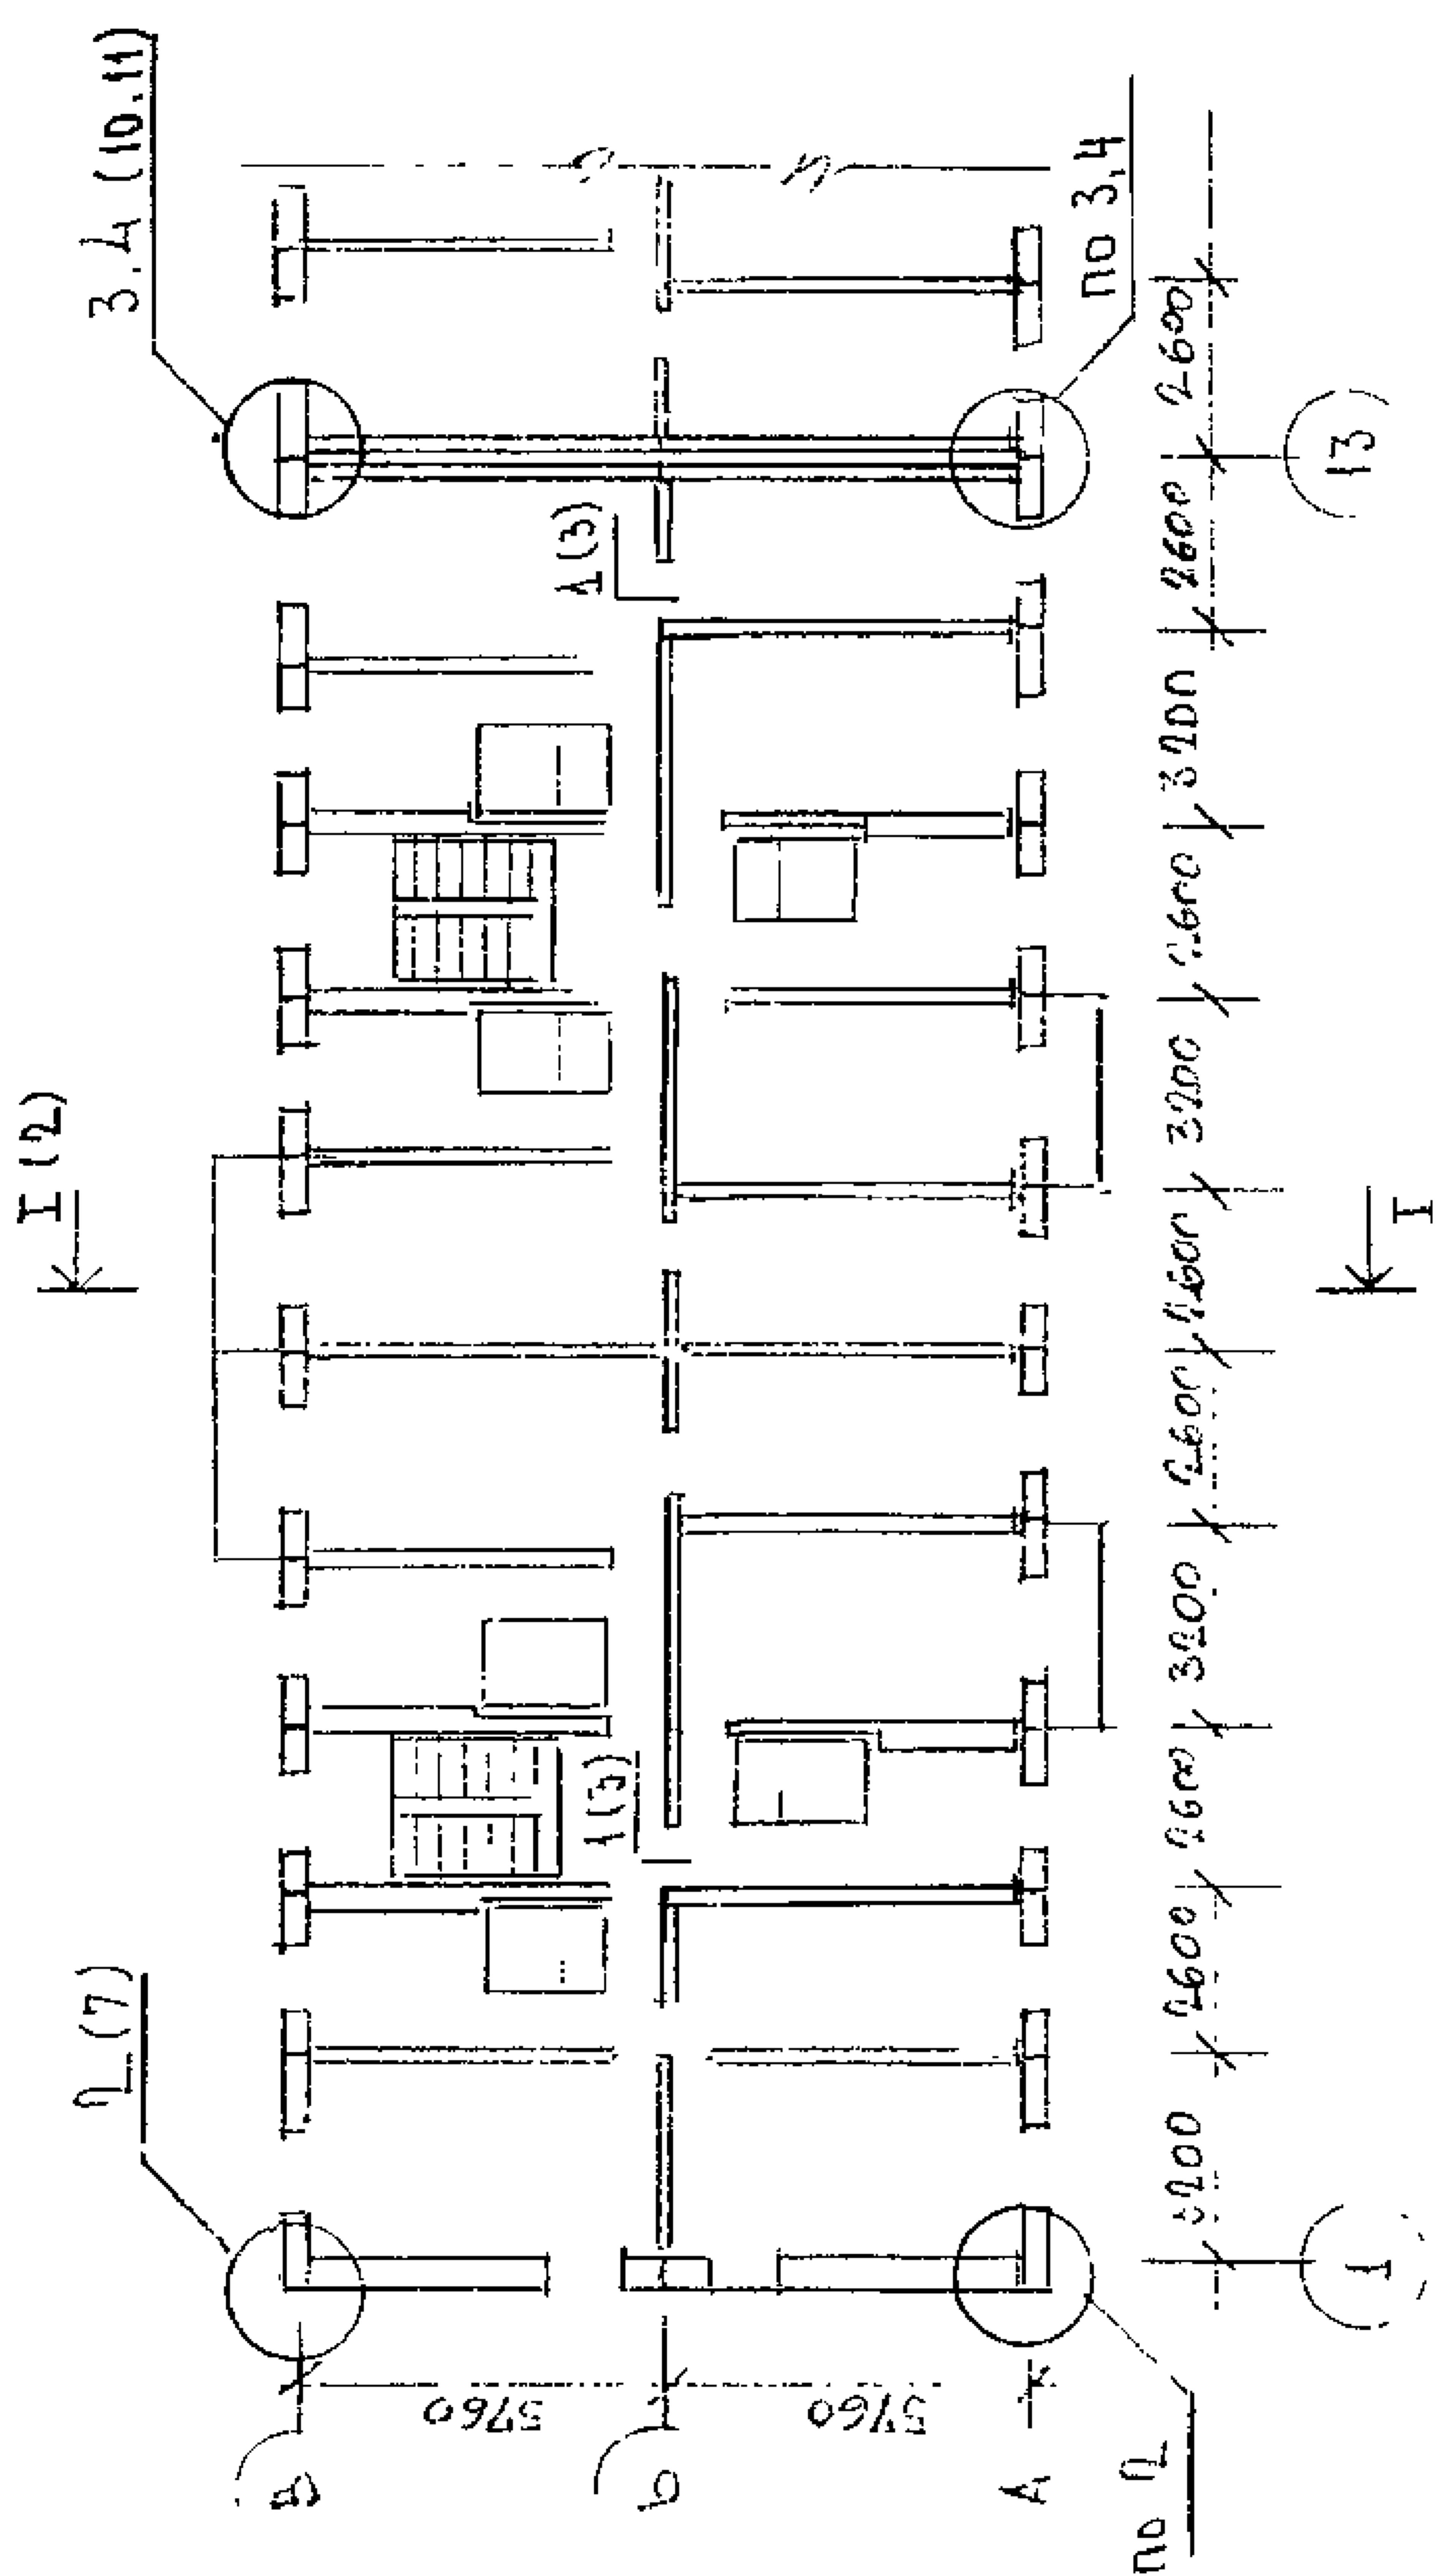


0.00-2.96с. 0-4-1

Наз	Код	Лист	№ док	Норм	Дата
И-к отд	Соколов	М.К.и.к.			
ГИП	Мартынова	Родион			
ГИП	Селиванова	Родион			
И-контр	Селиванова	Родион			

Чертёжный лист
зданія

КБ по железобетону
им. А.Л.Якушева

I-I (1)

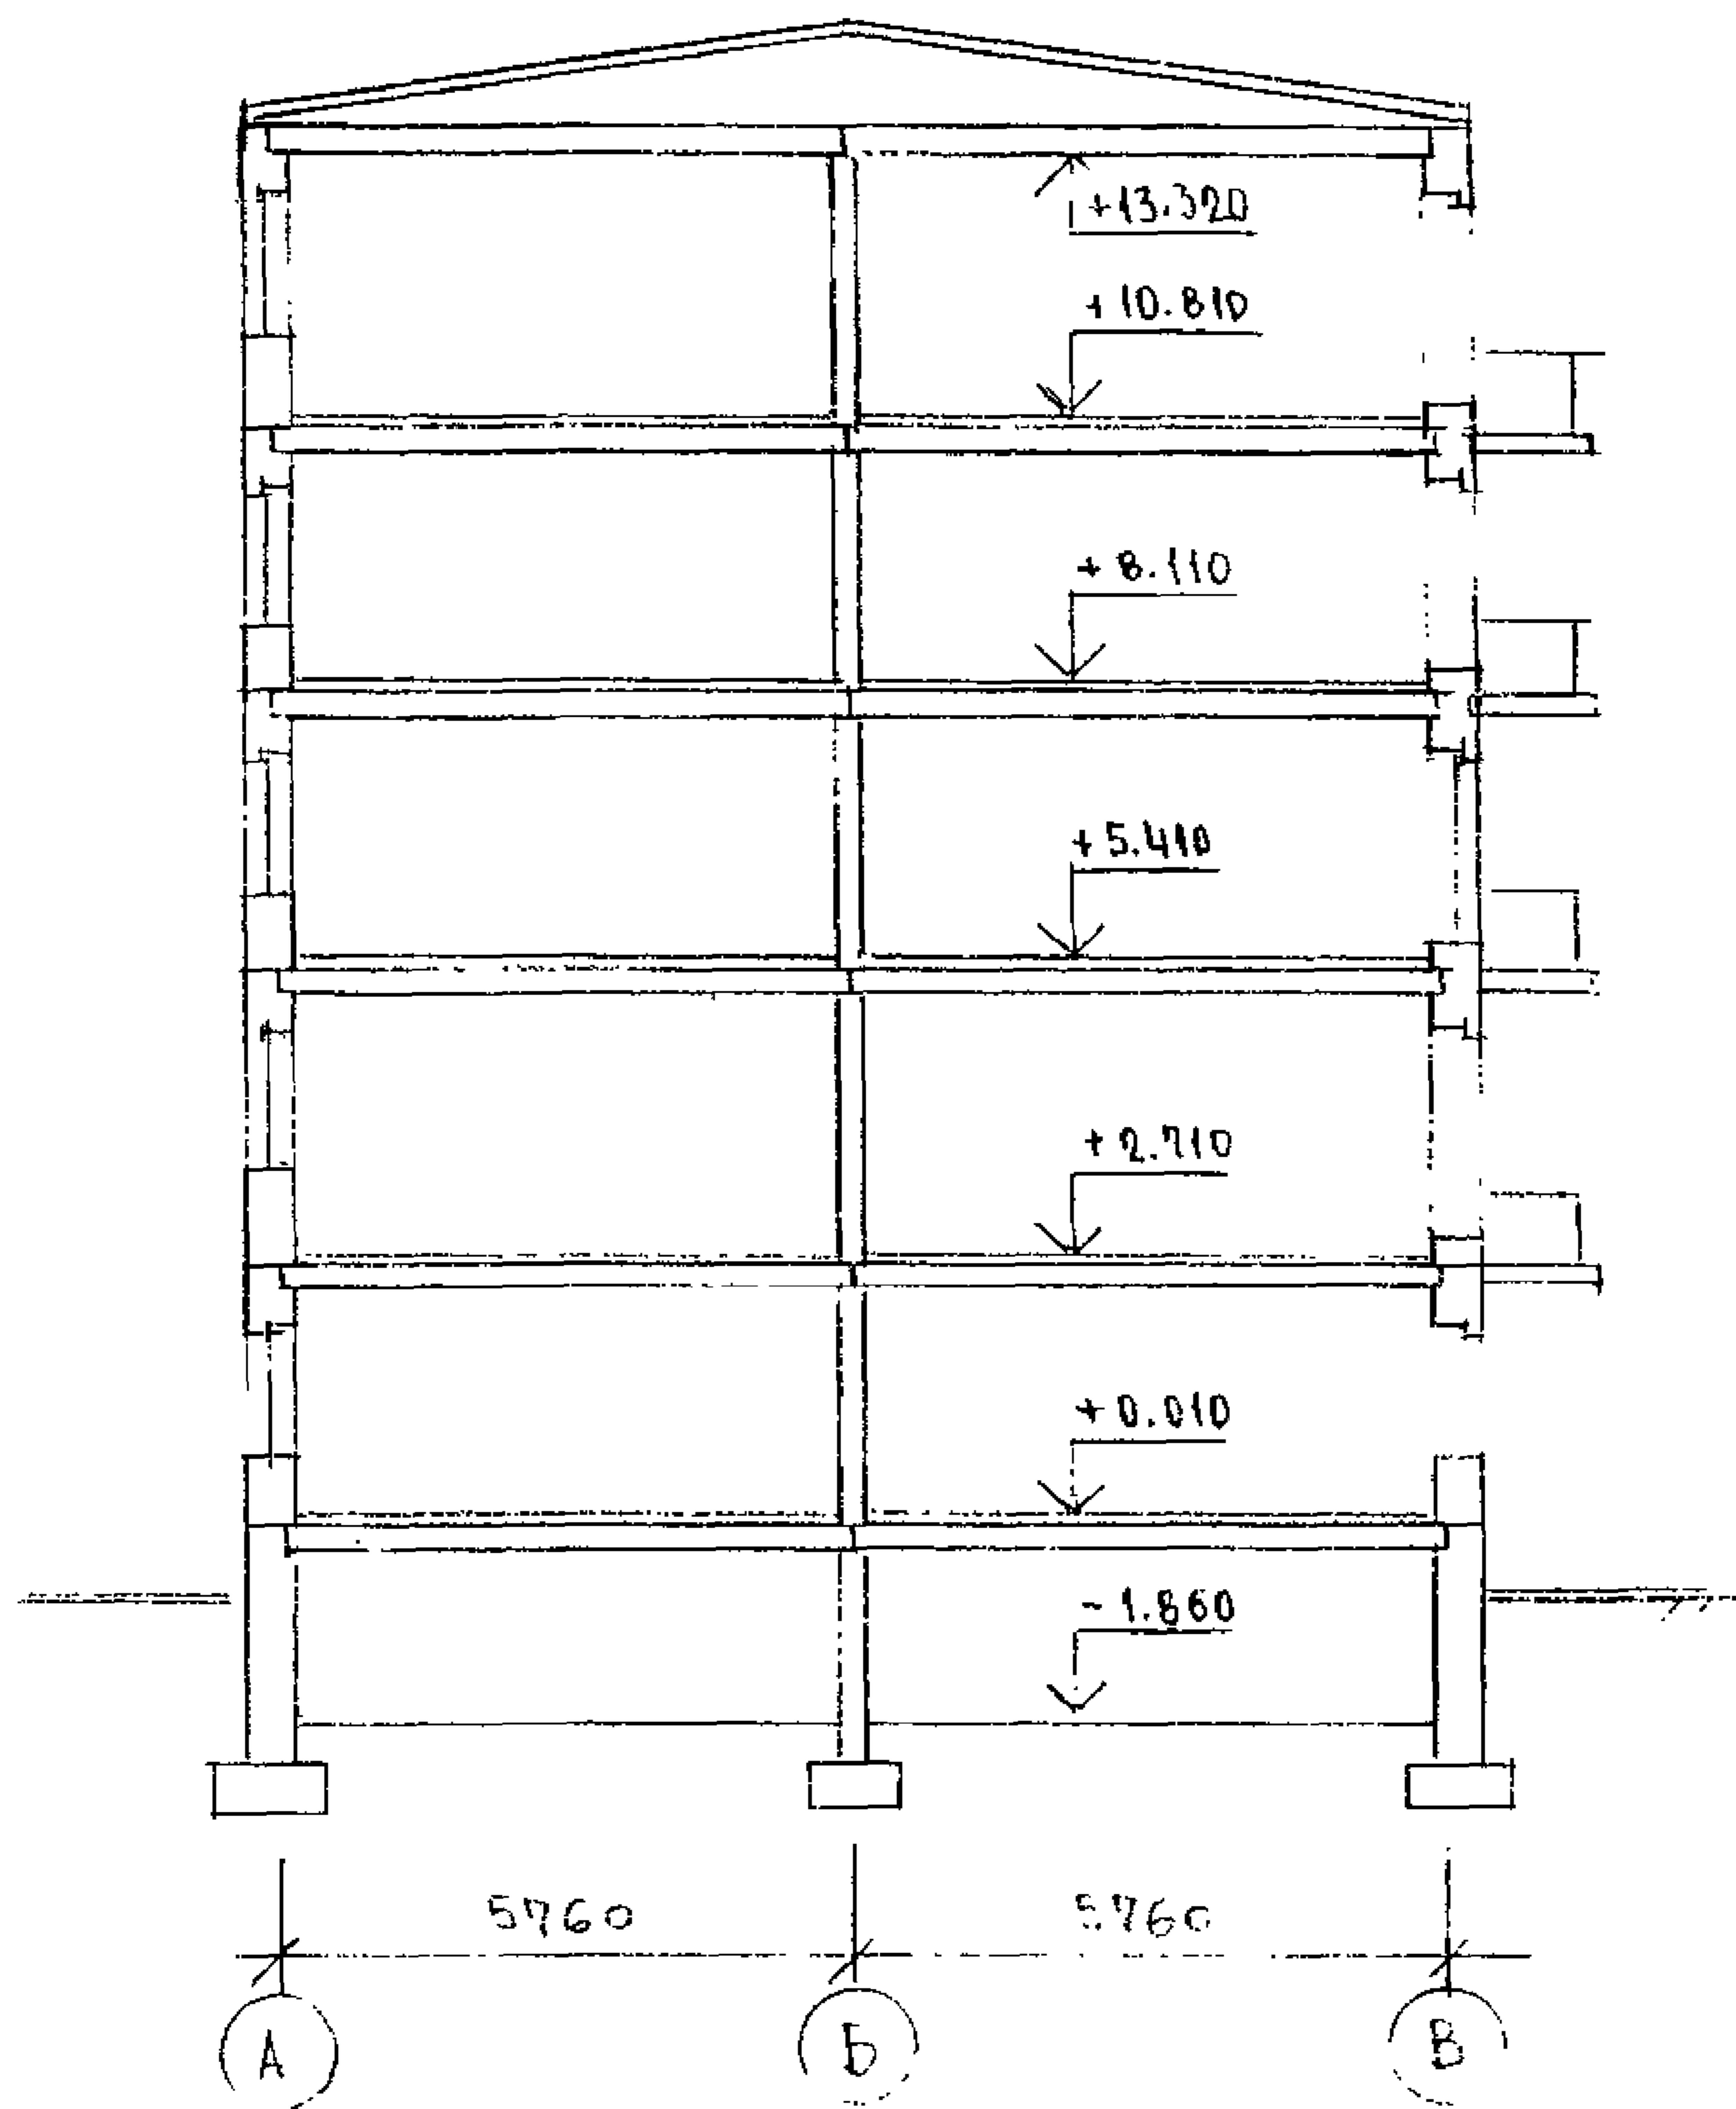


0-00-2.96c 0-4-1

1.00


2

1


УСИЛЕНИЕ ПЕРЕМЫЧЕК

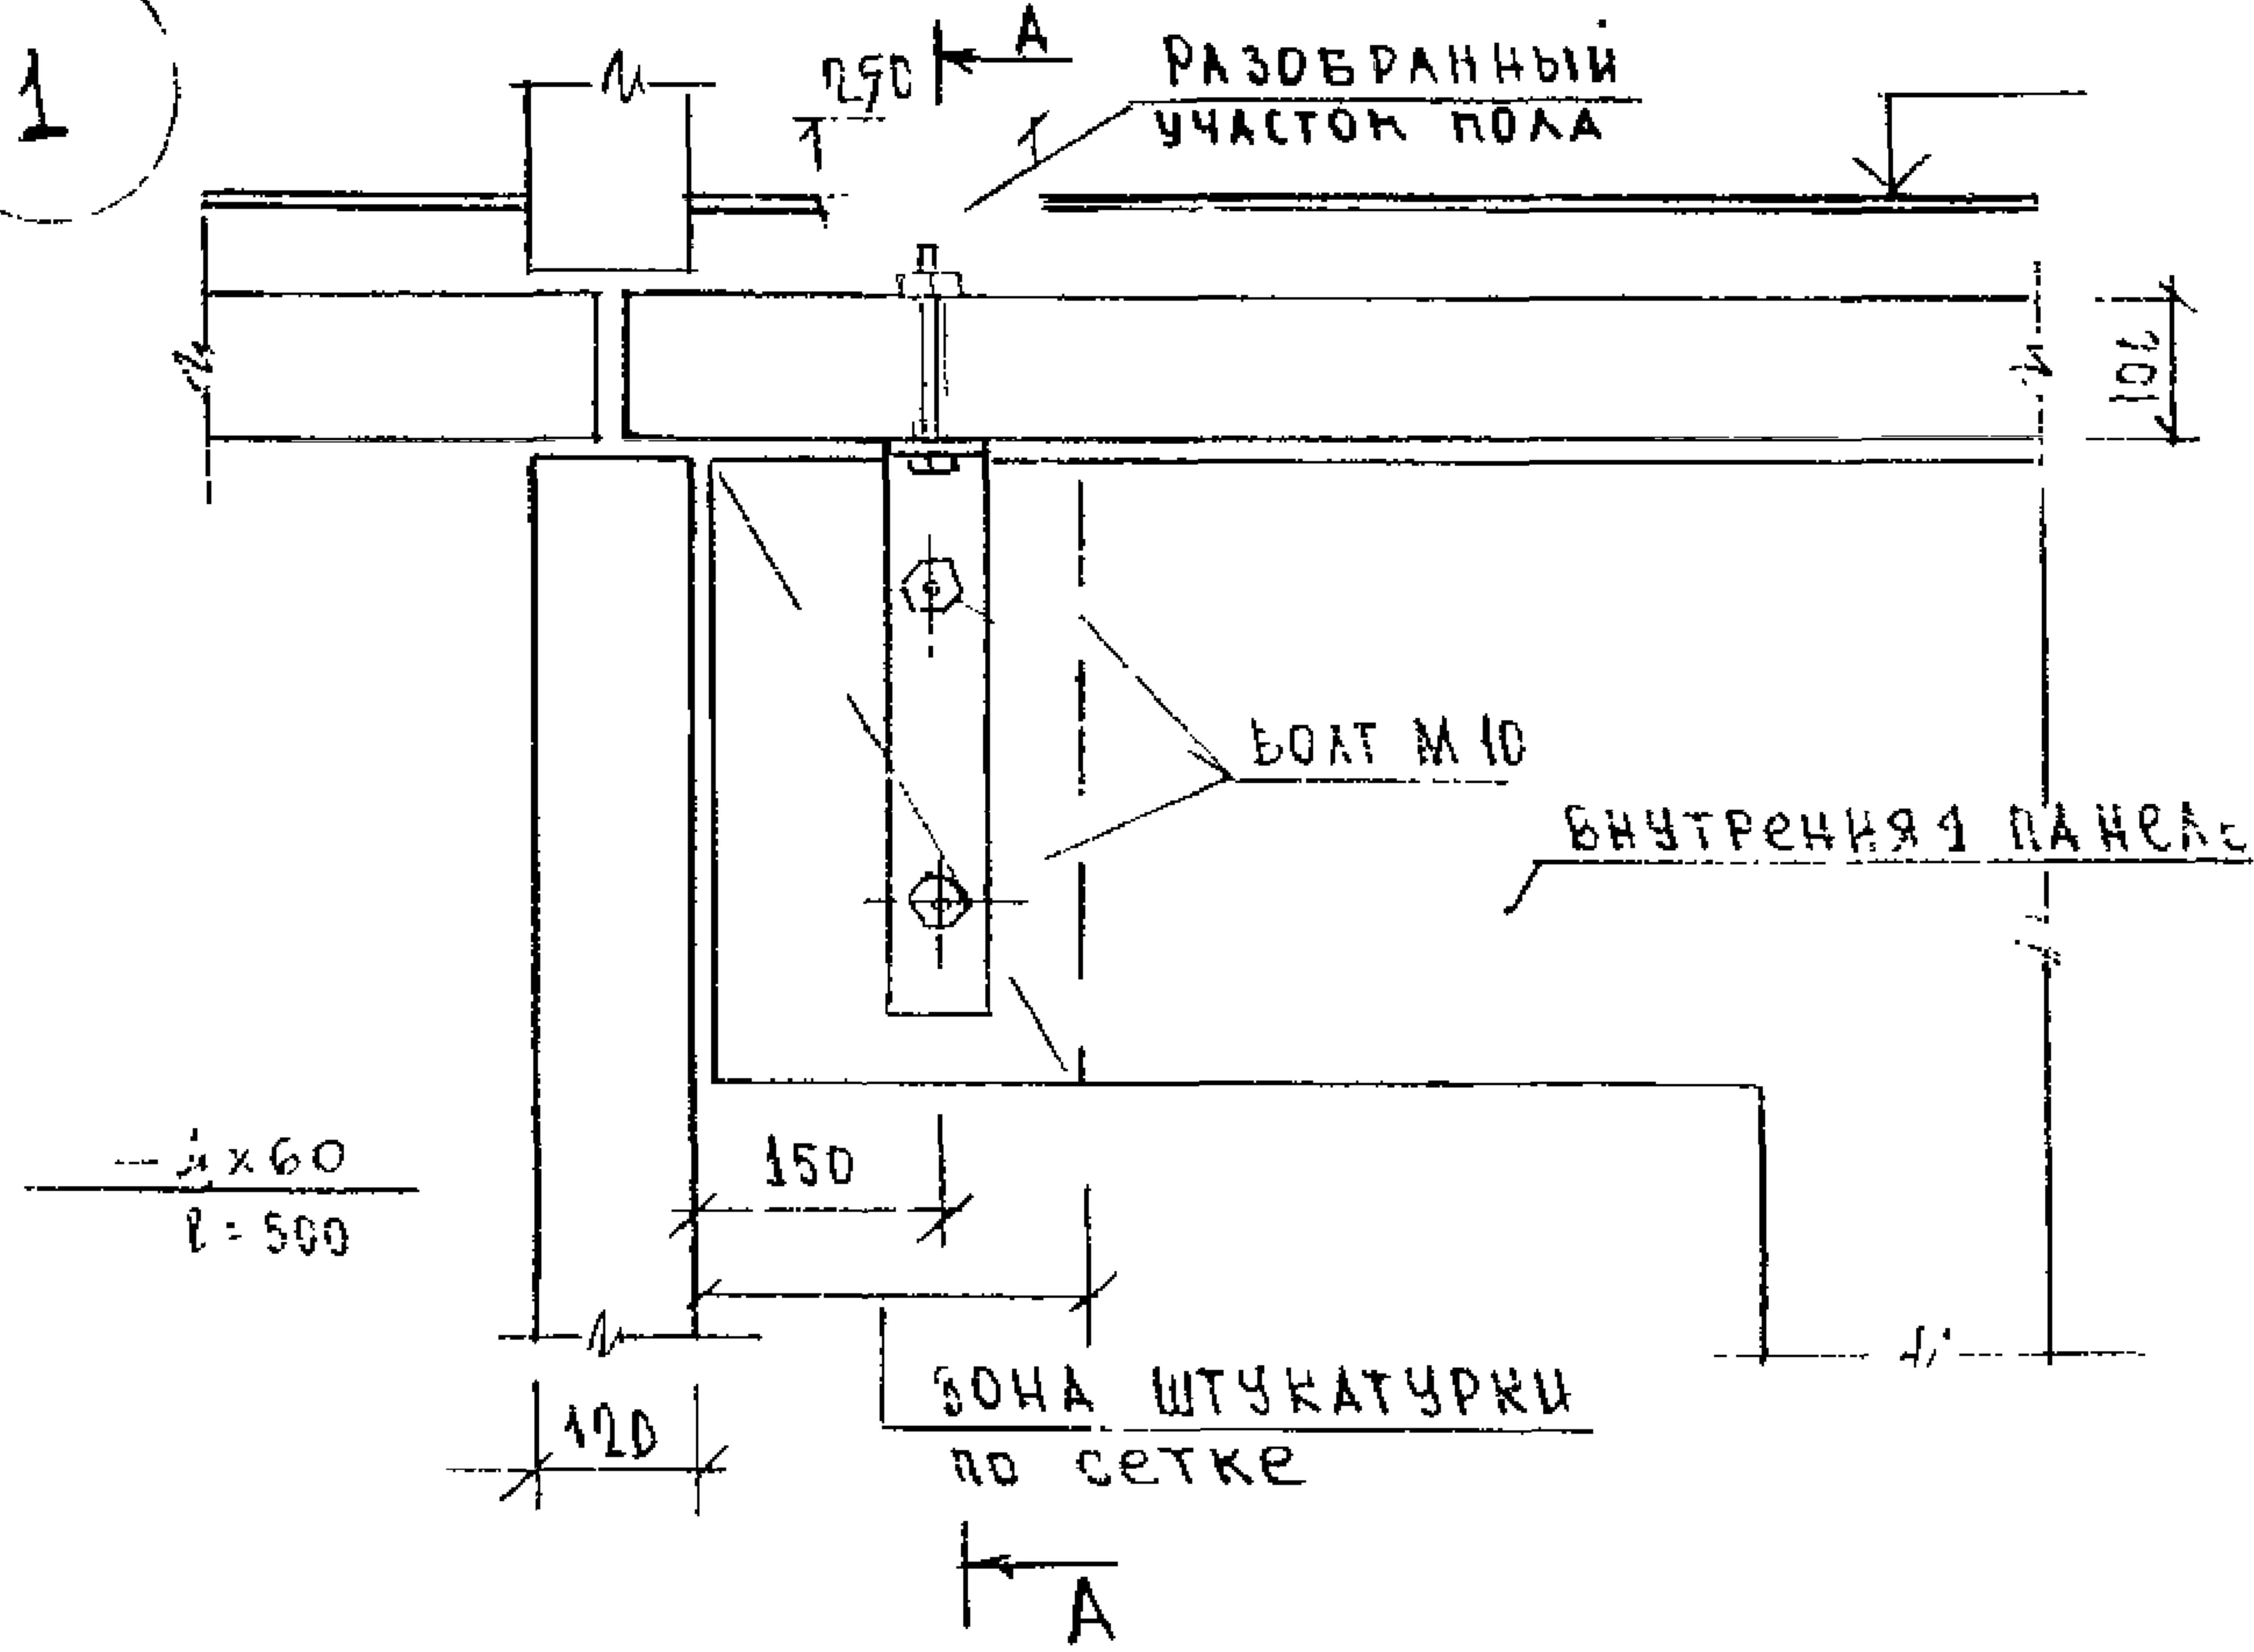


A - A

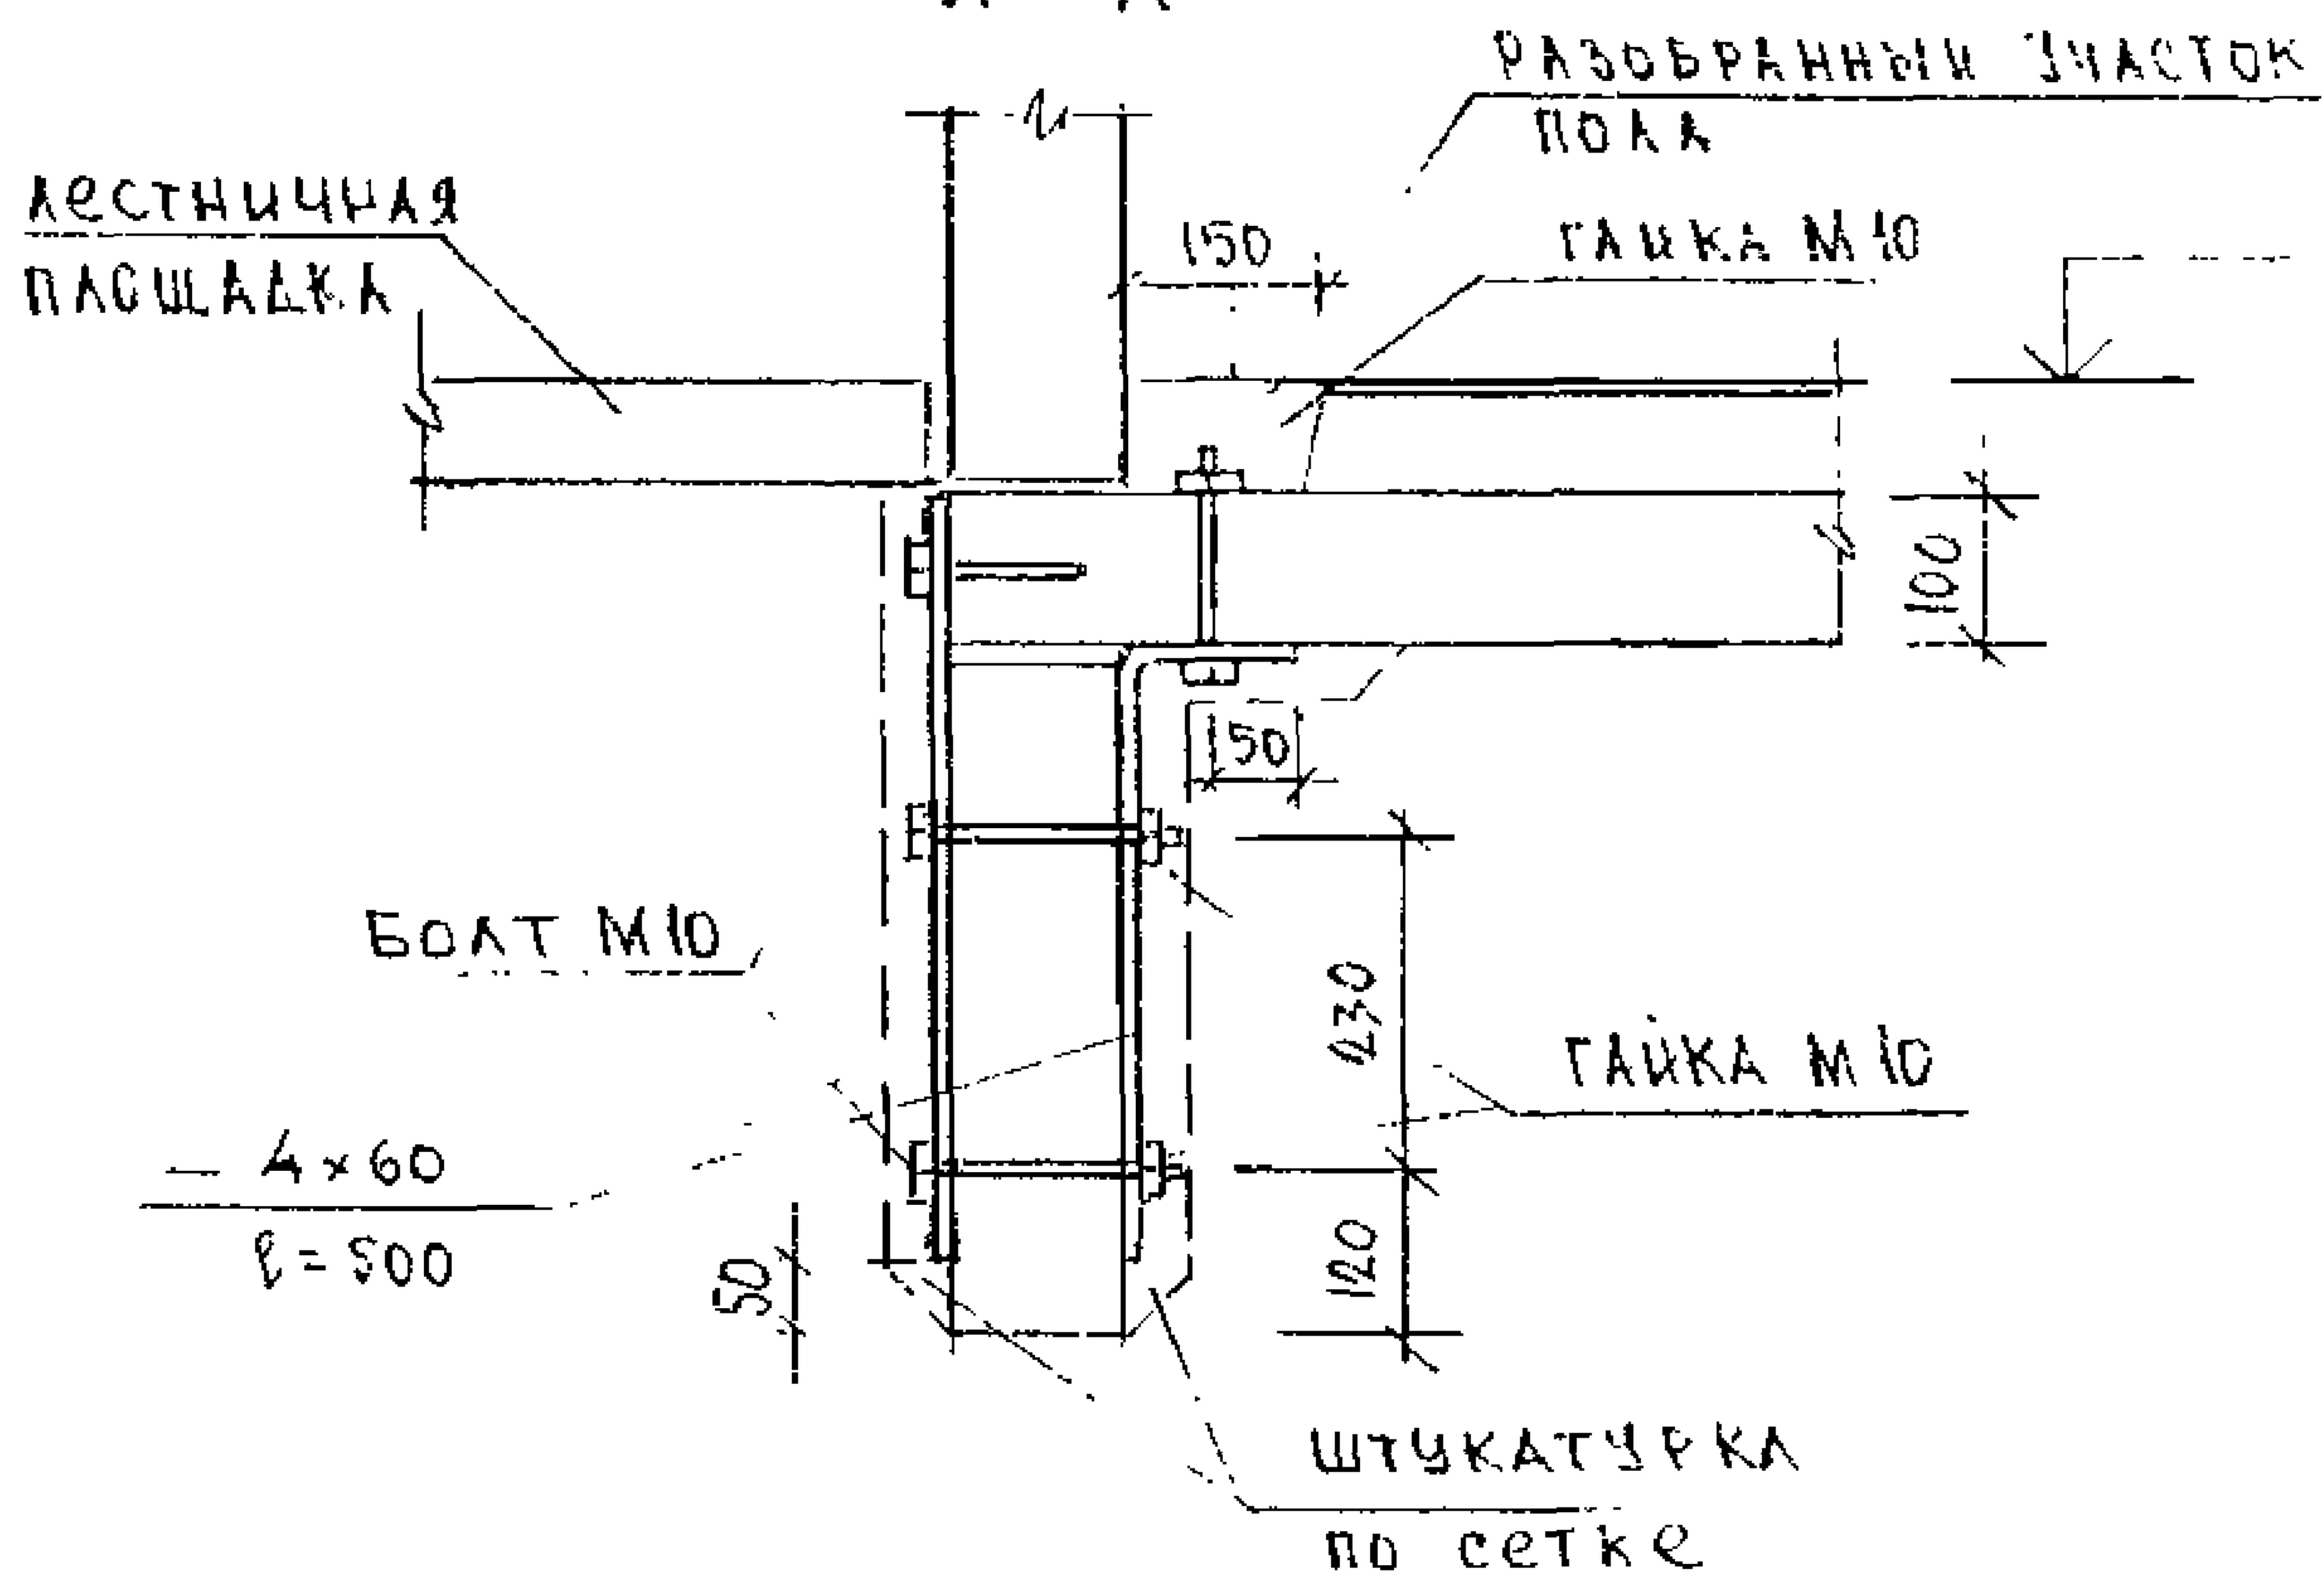

УСИЛЕНИЕ УГЛОВ НАРУЖНЫХ СТЕН
НА 1 - 2 ЭТАЖАХ

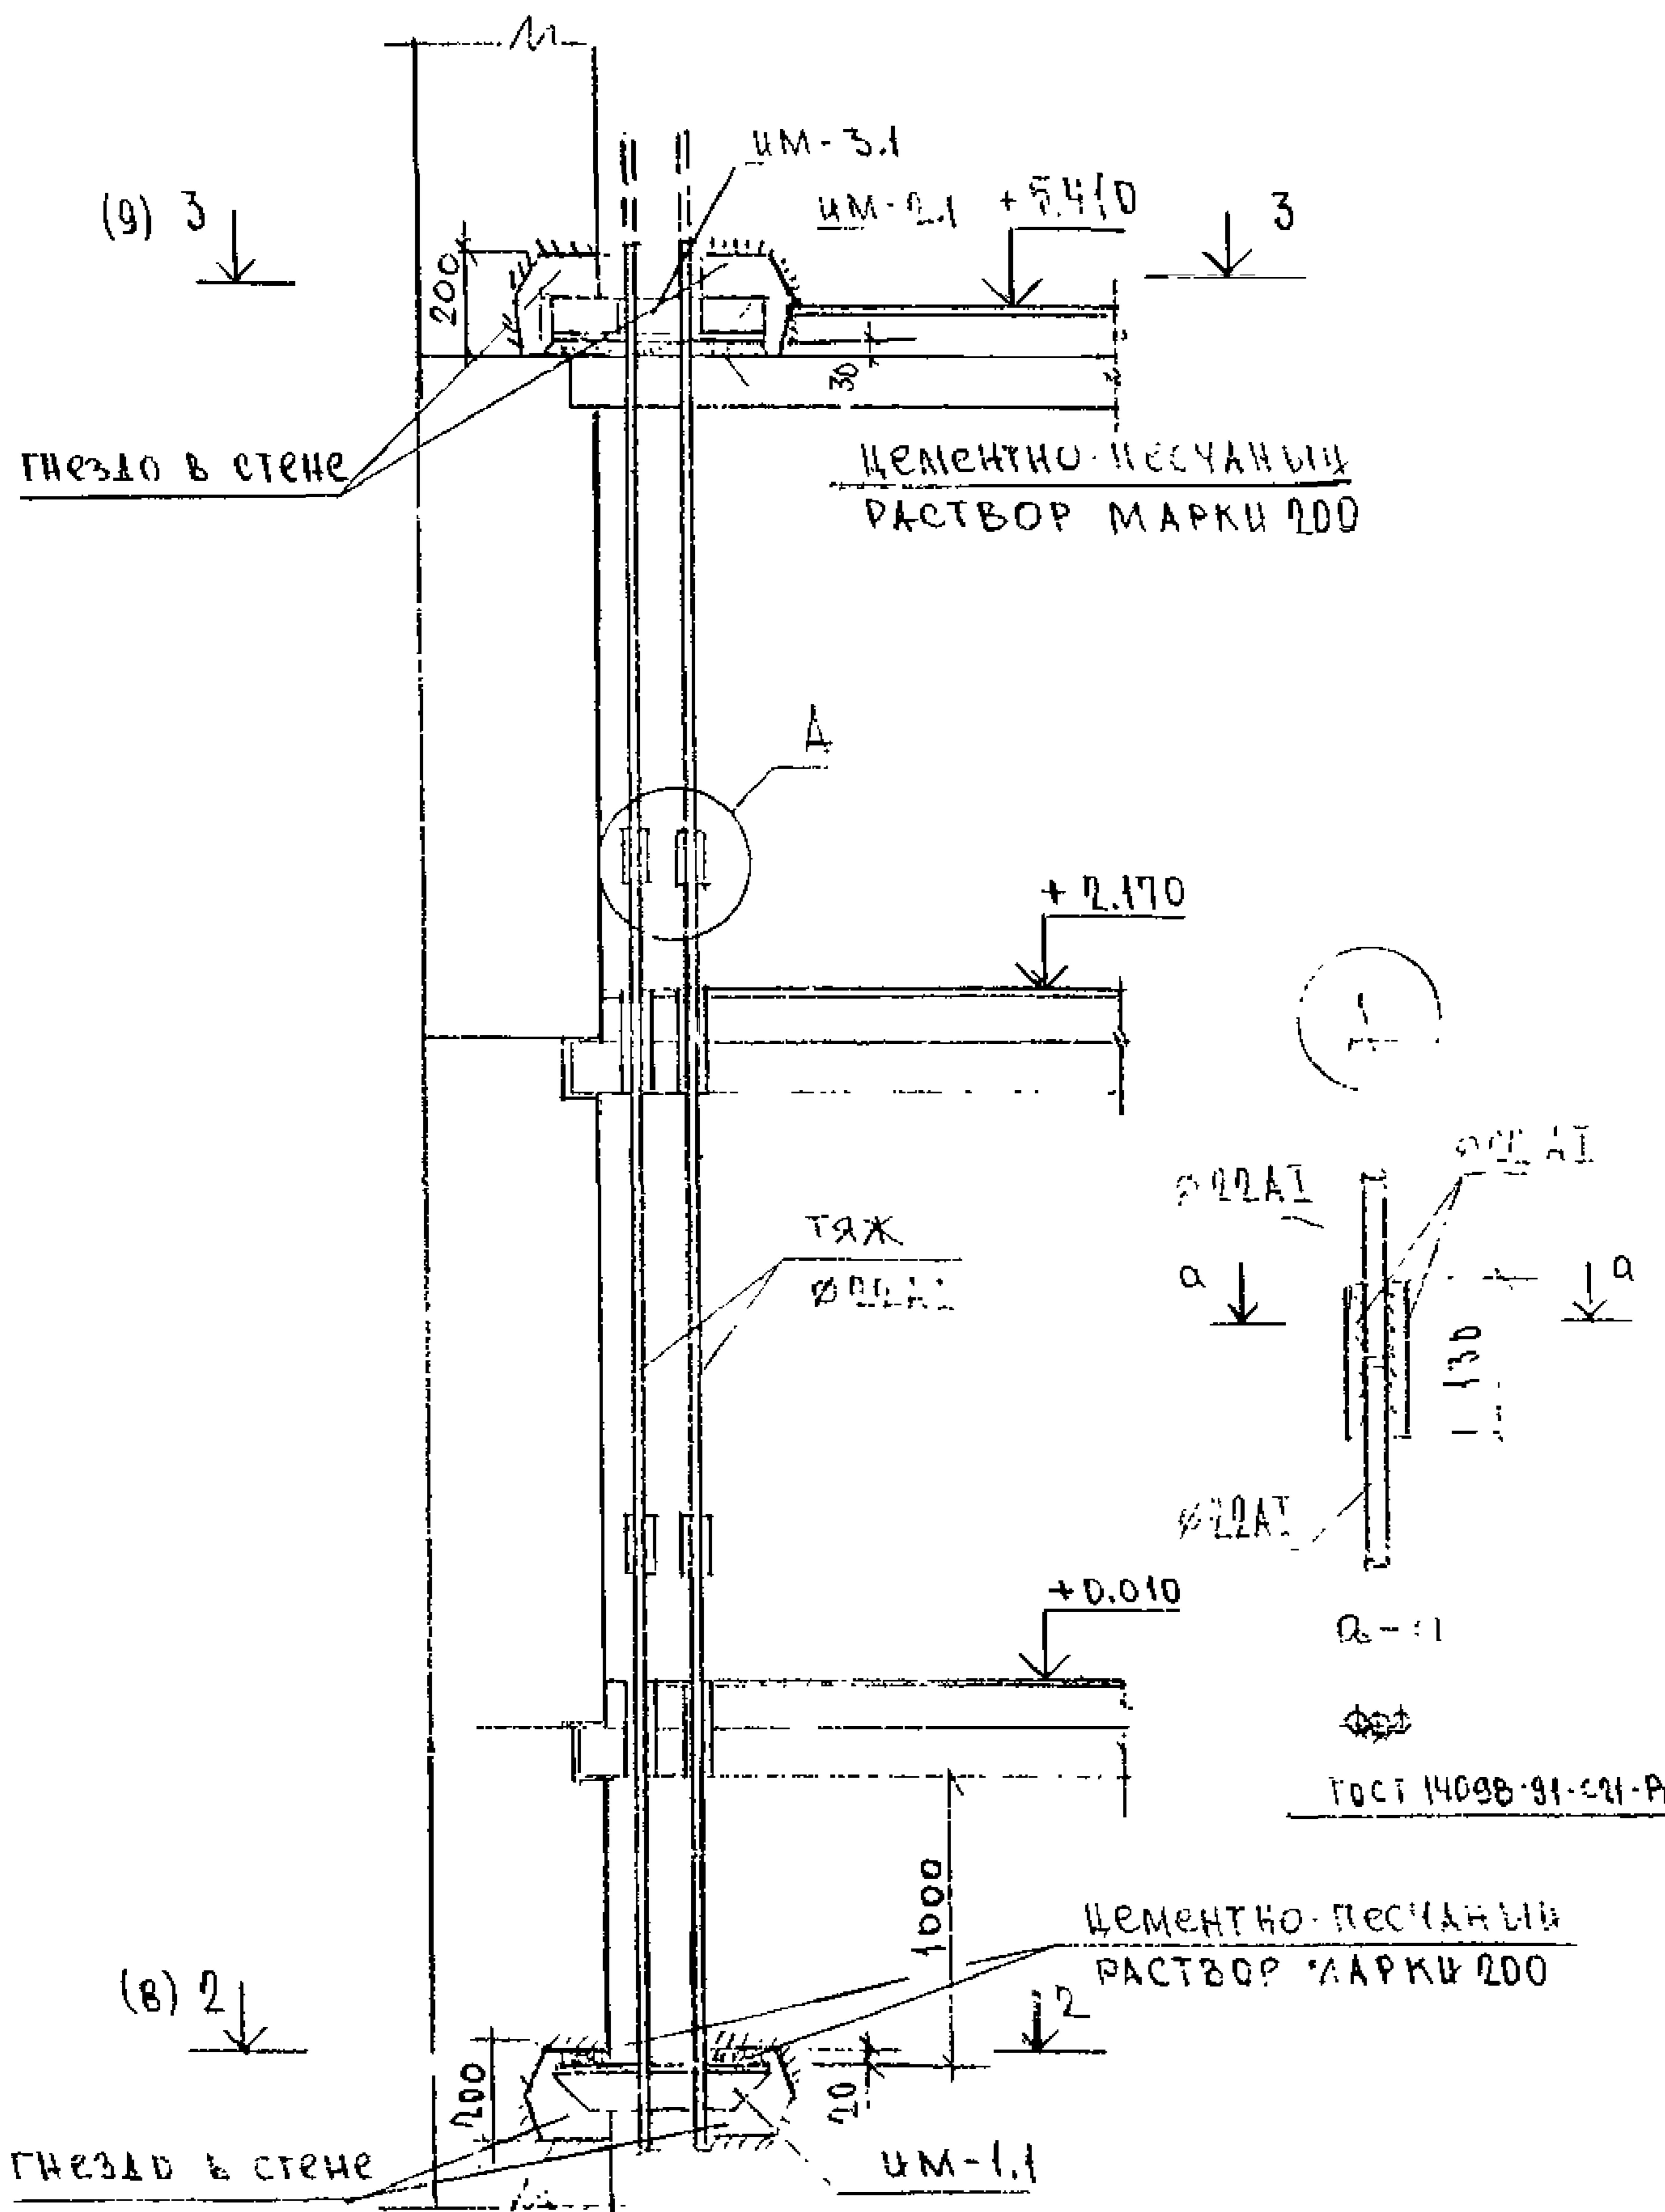


УСИЛЕНИЕ УГЛОВ У ДЕФОРМАЦИОННОГО ШВА
НА 1-2 ЭТАЖАХ

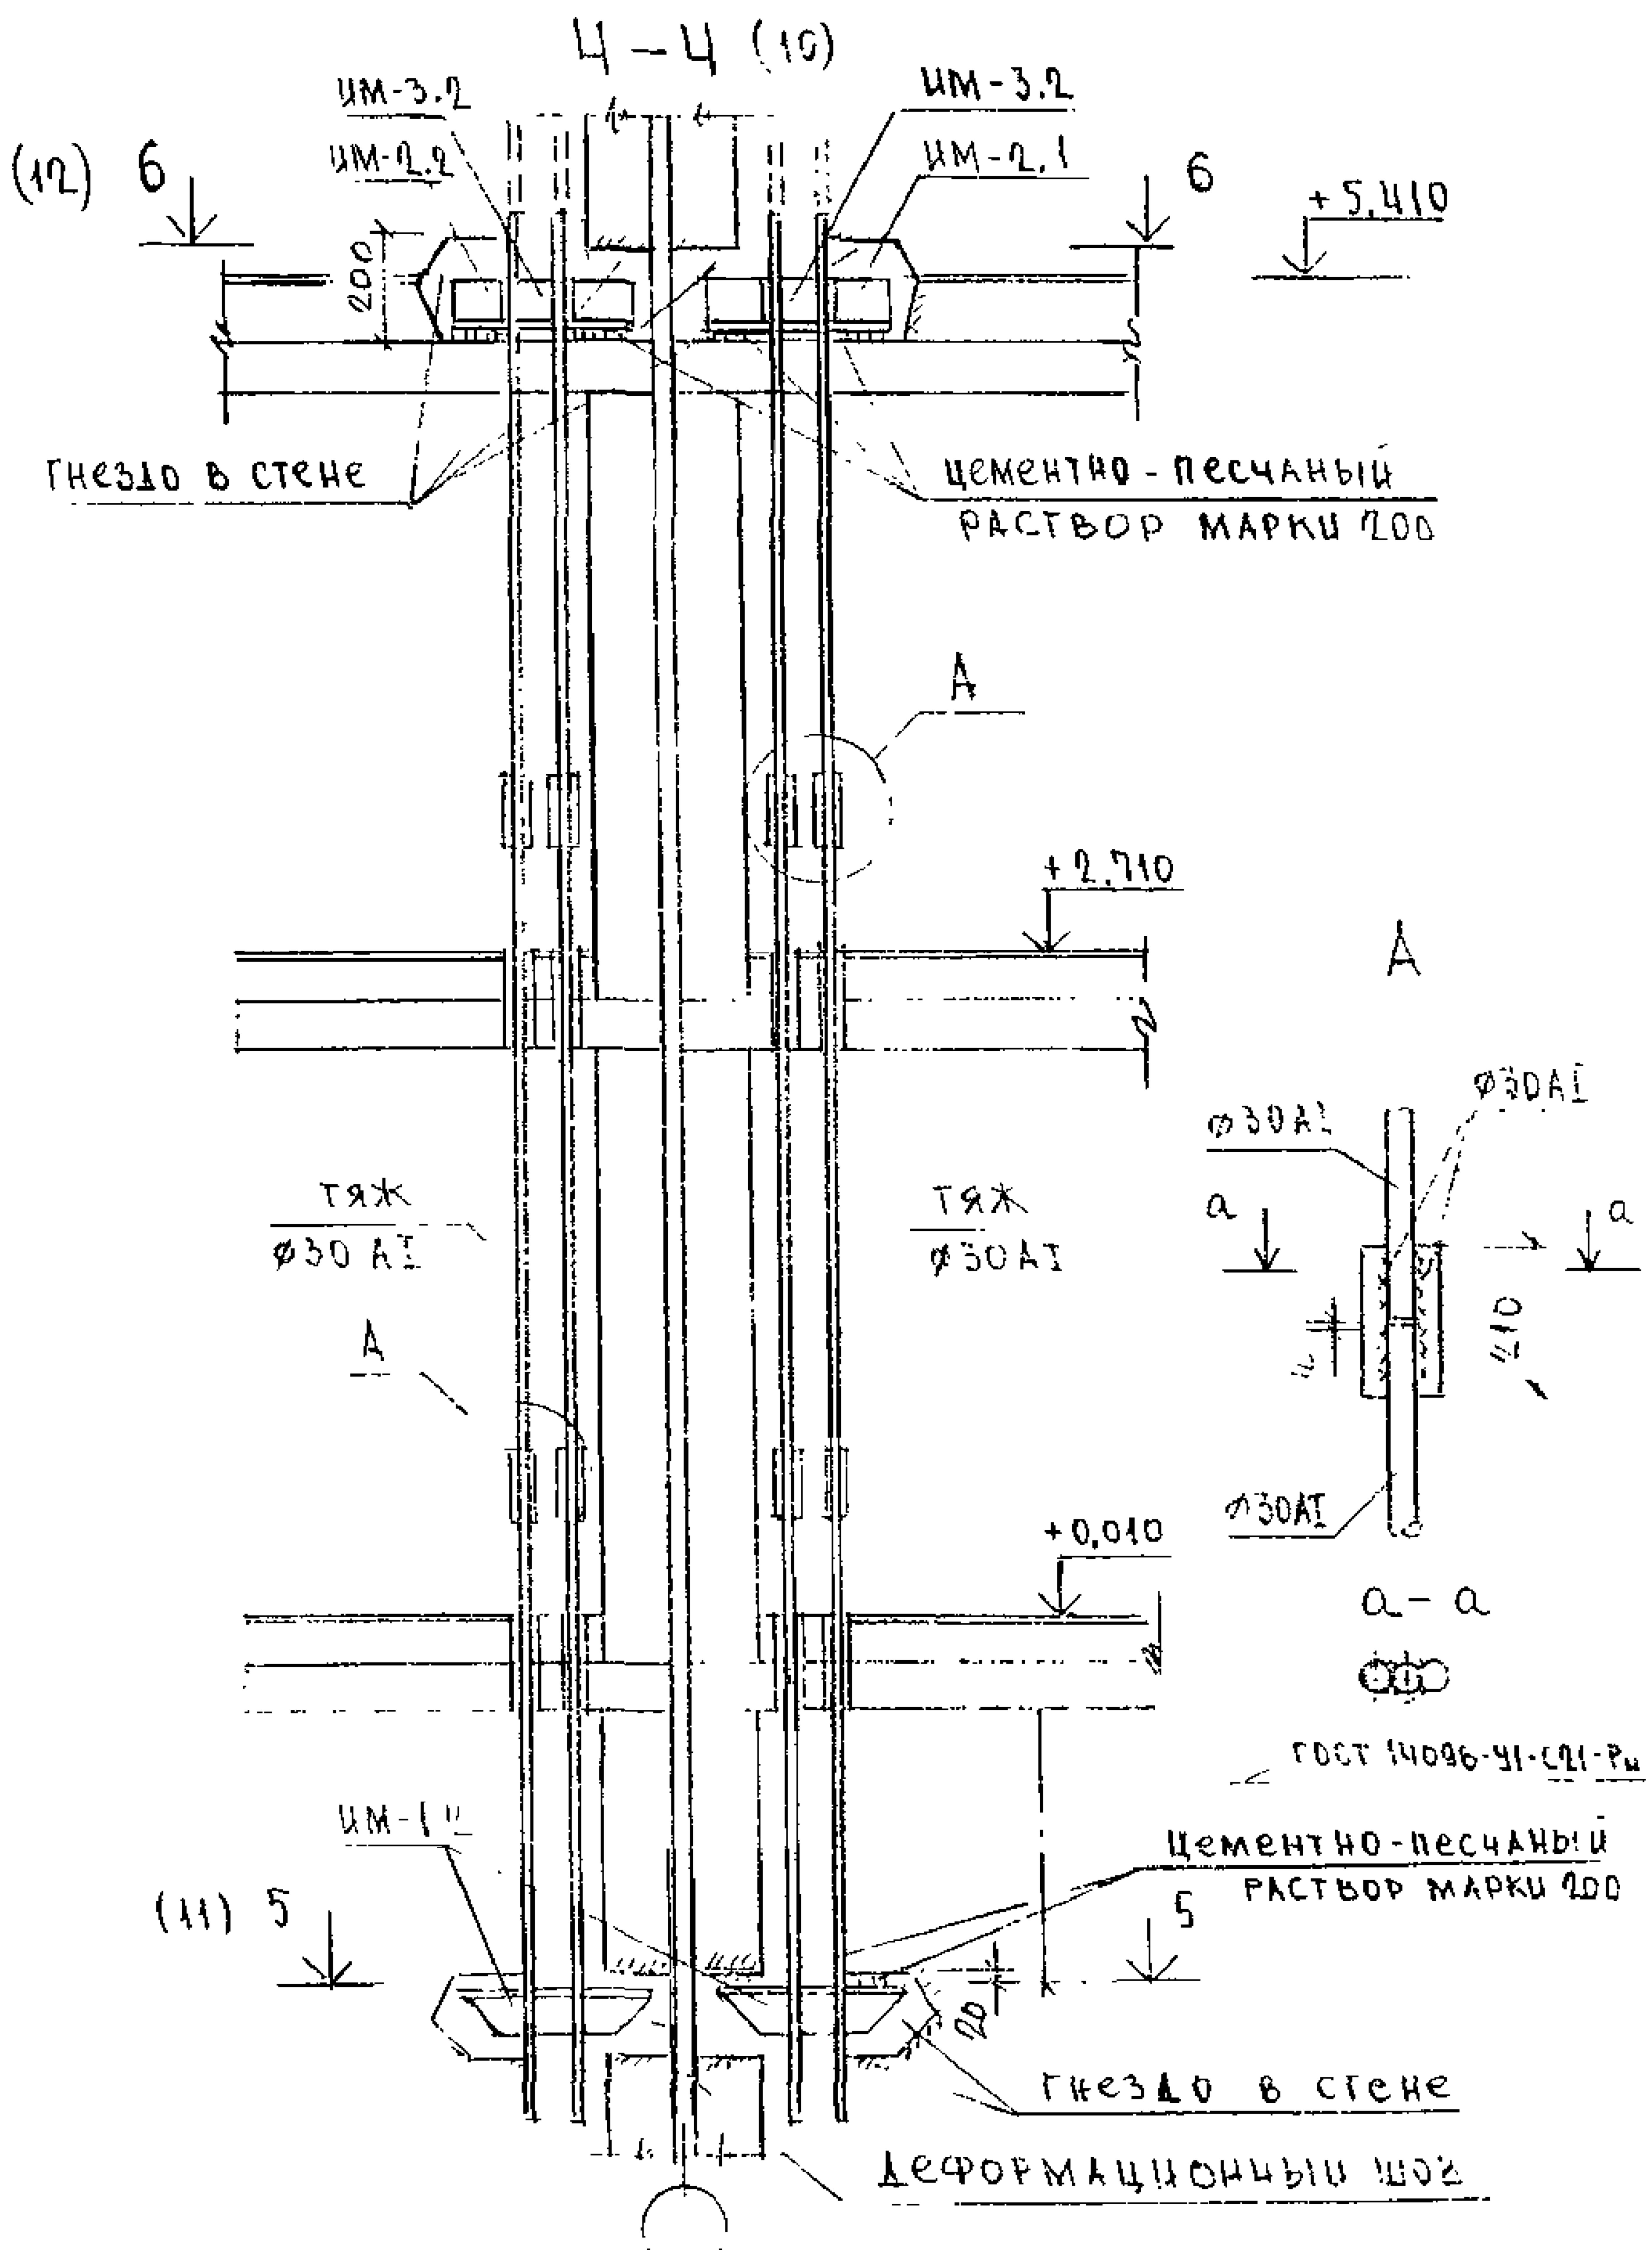


УСИЛЕНИЕ УГЛОВ У ДЕФОРМАЦИОННОГО ШВА
НА 4-5 ЭТАЖАХ


7-7 (13)

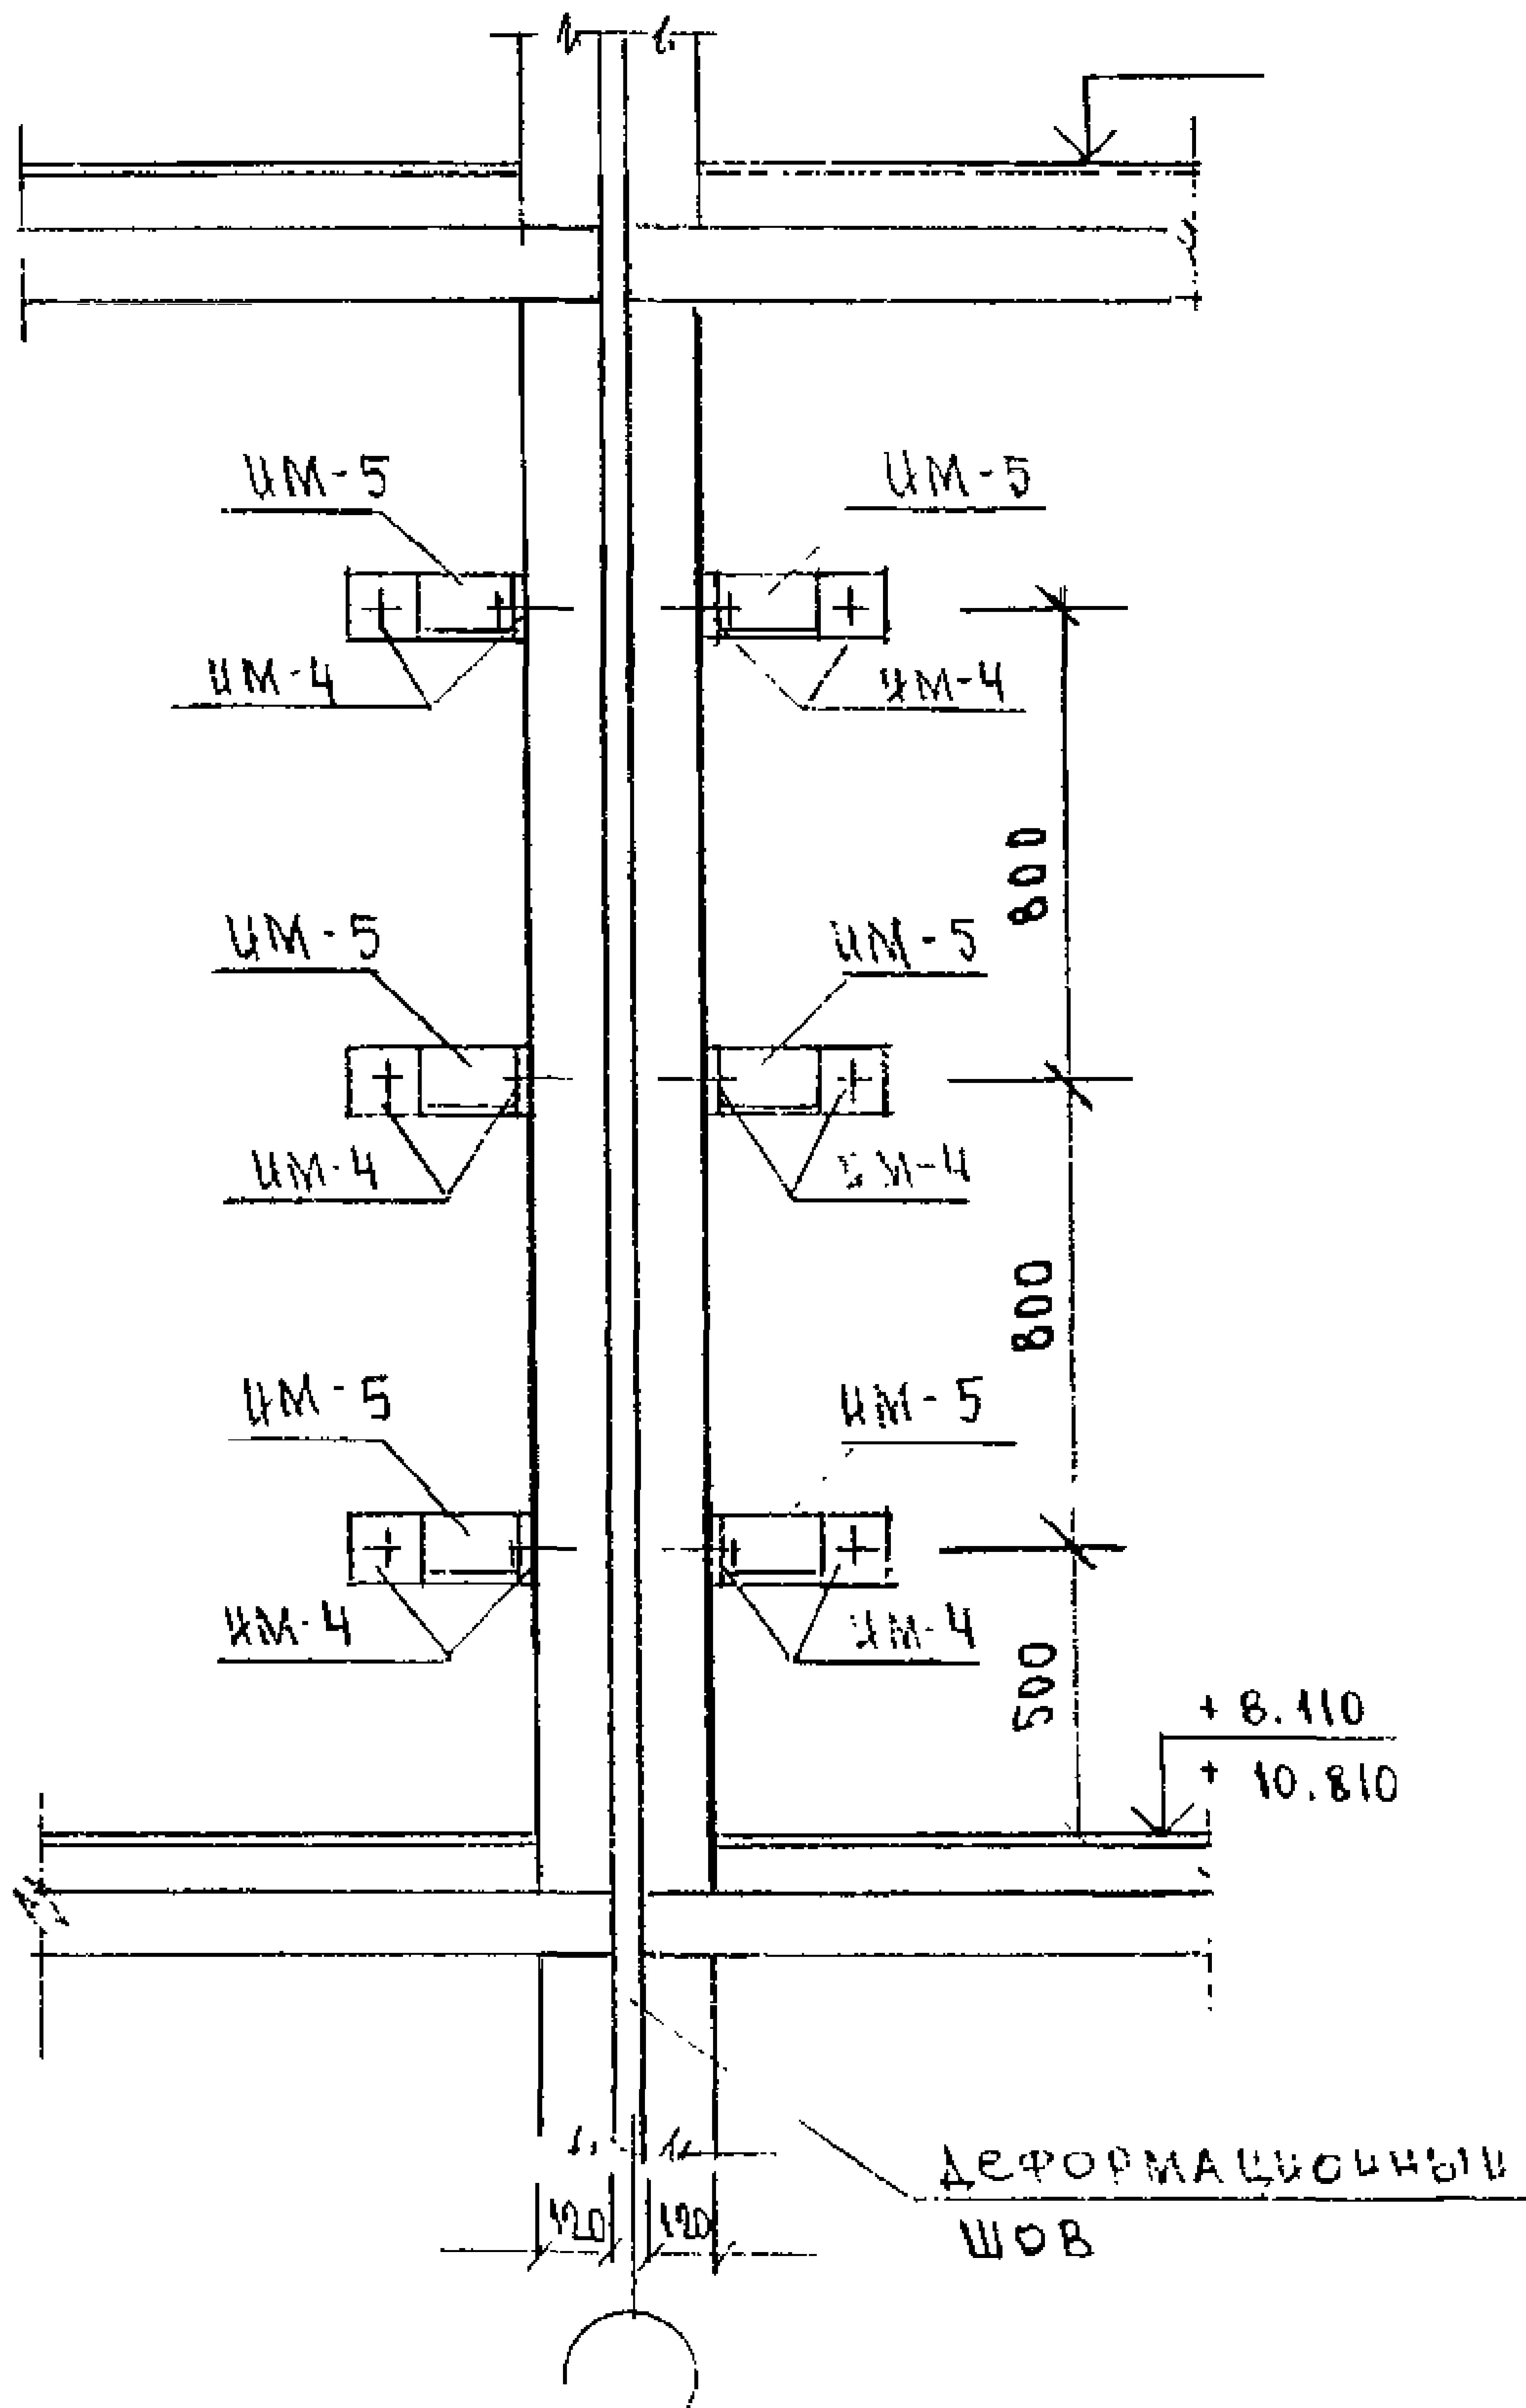


(2) (1)

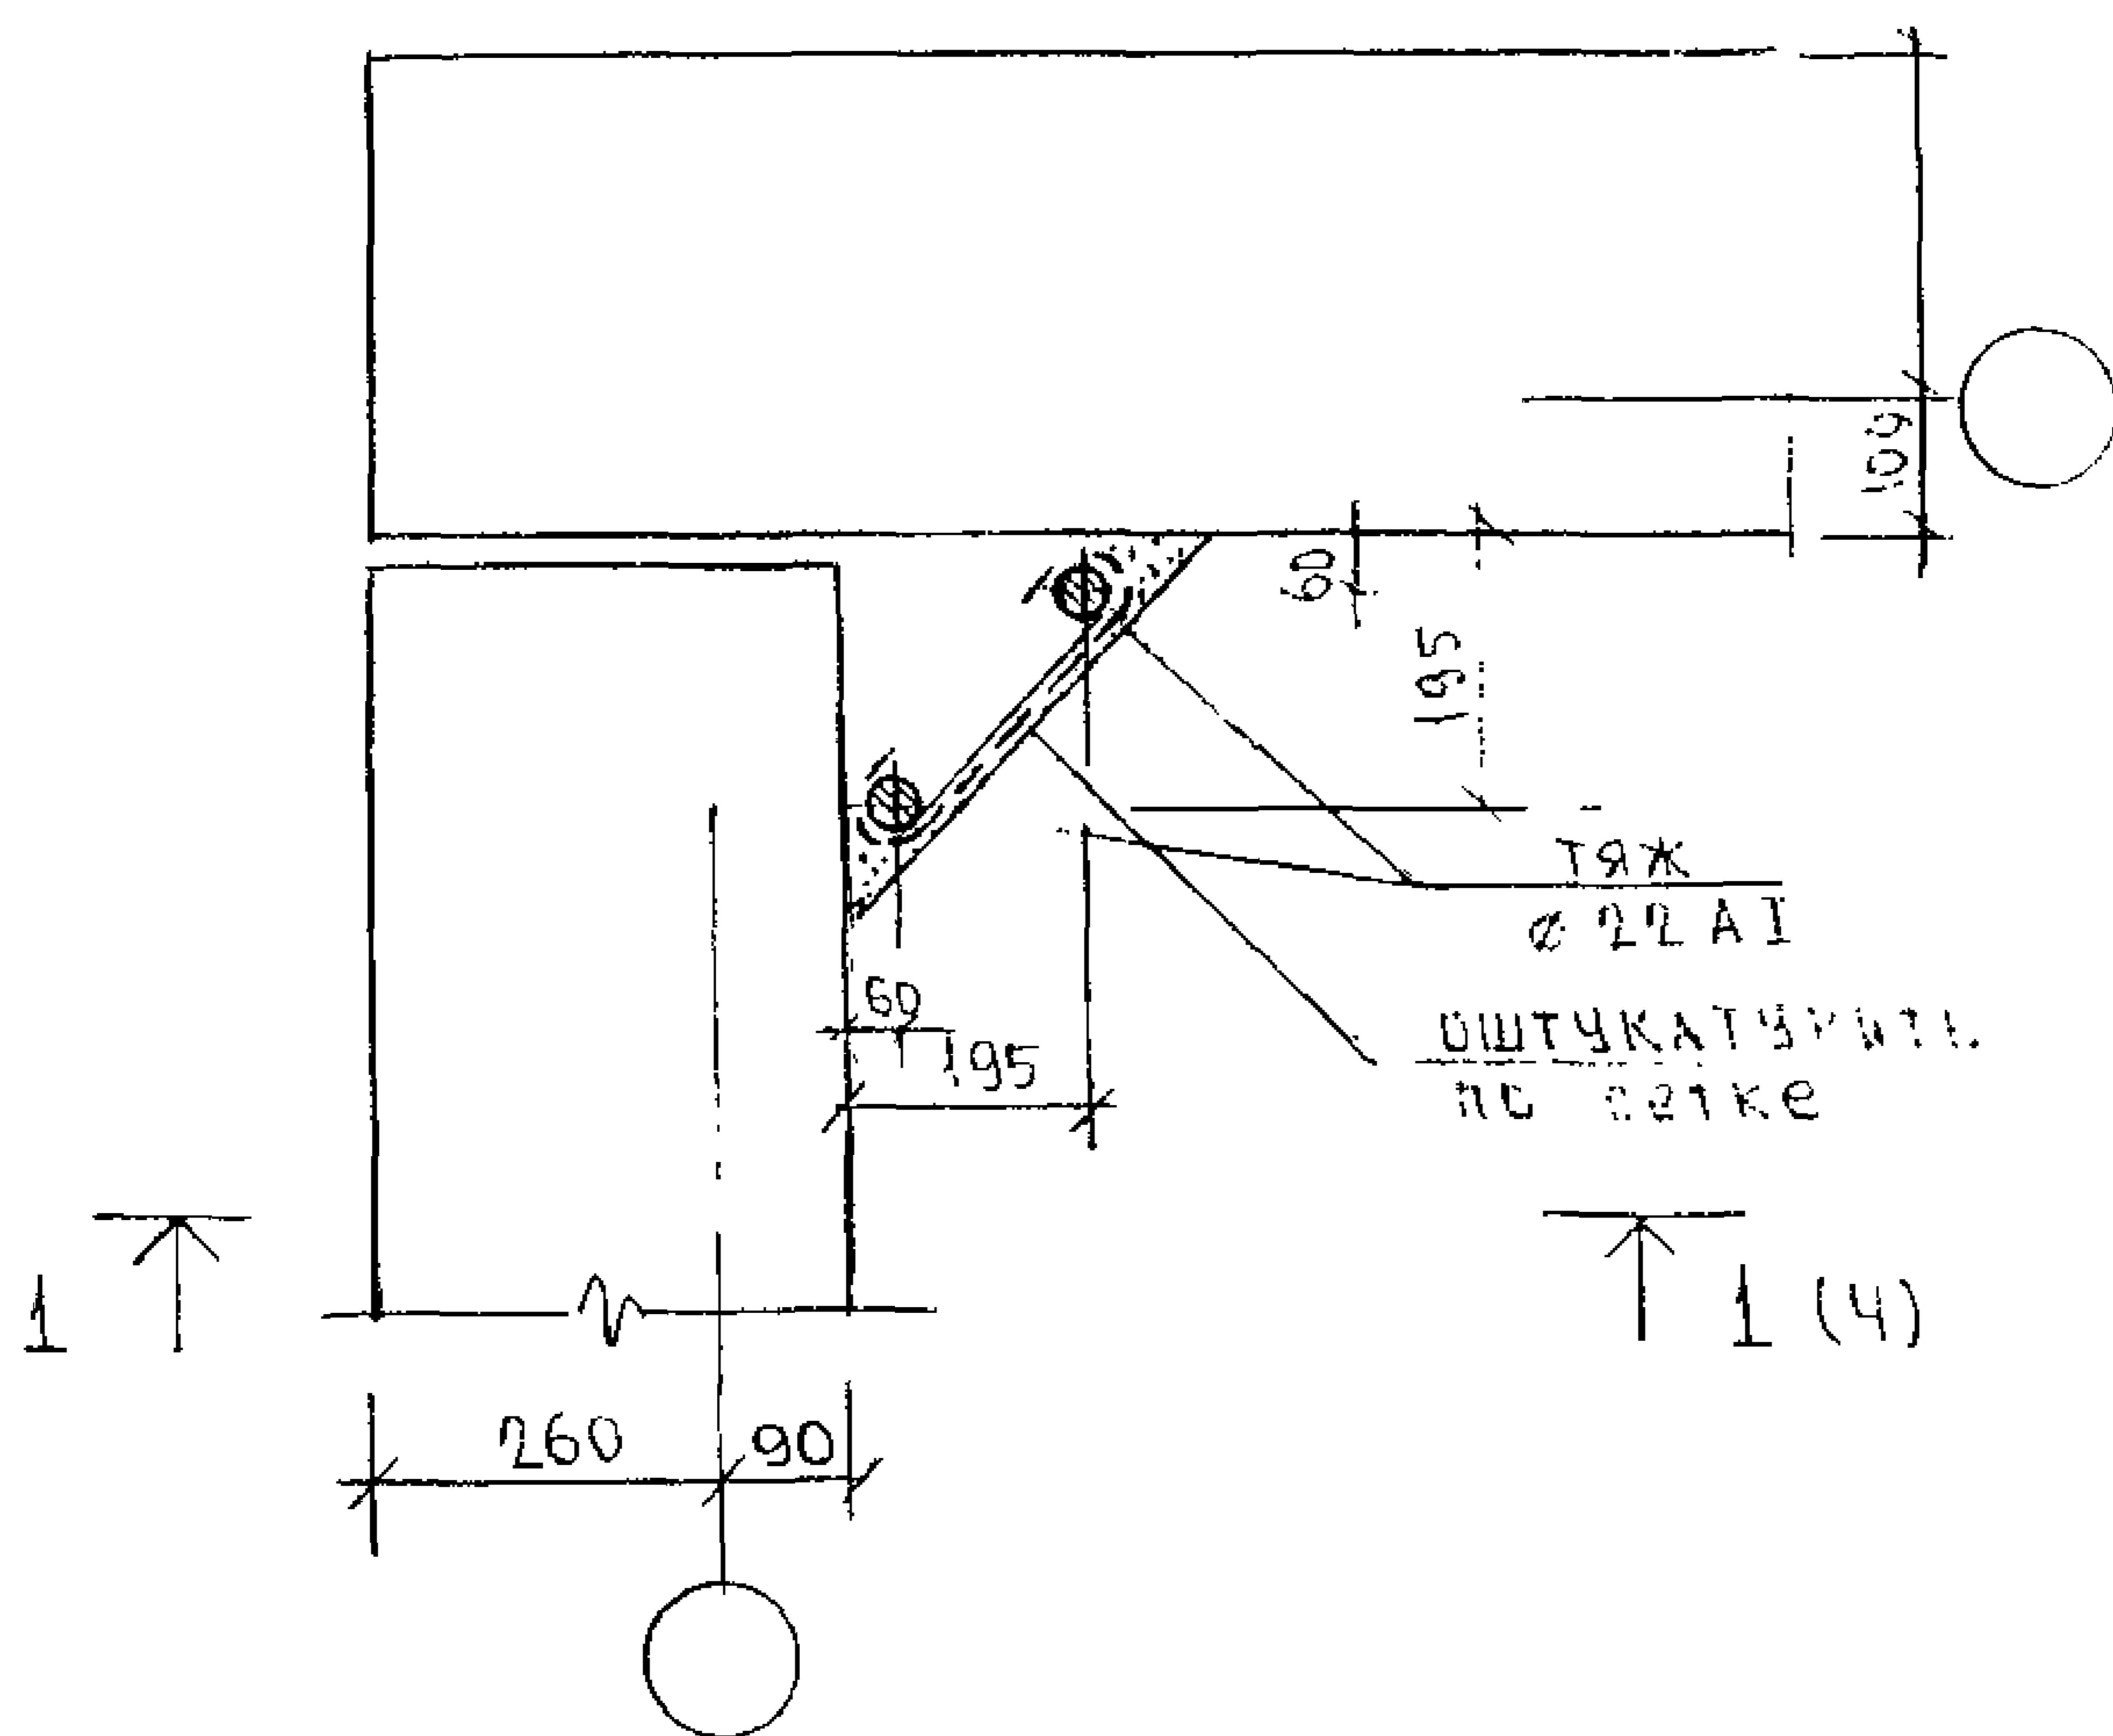

2-2 (4)

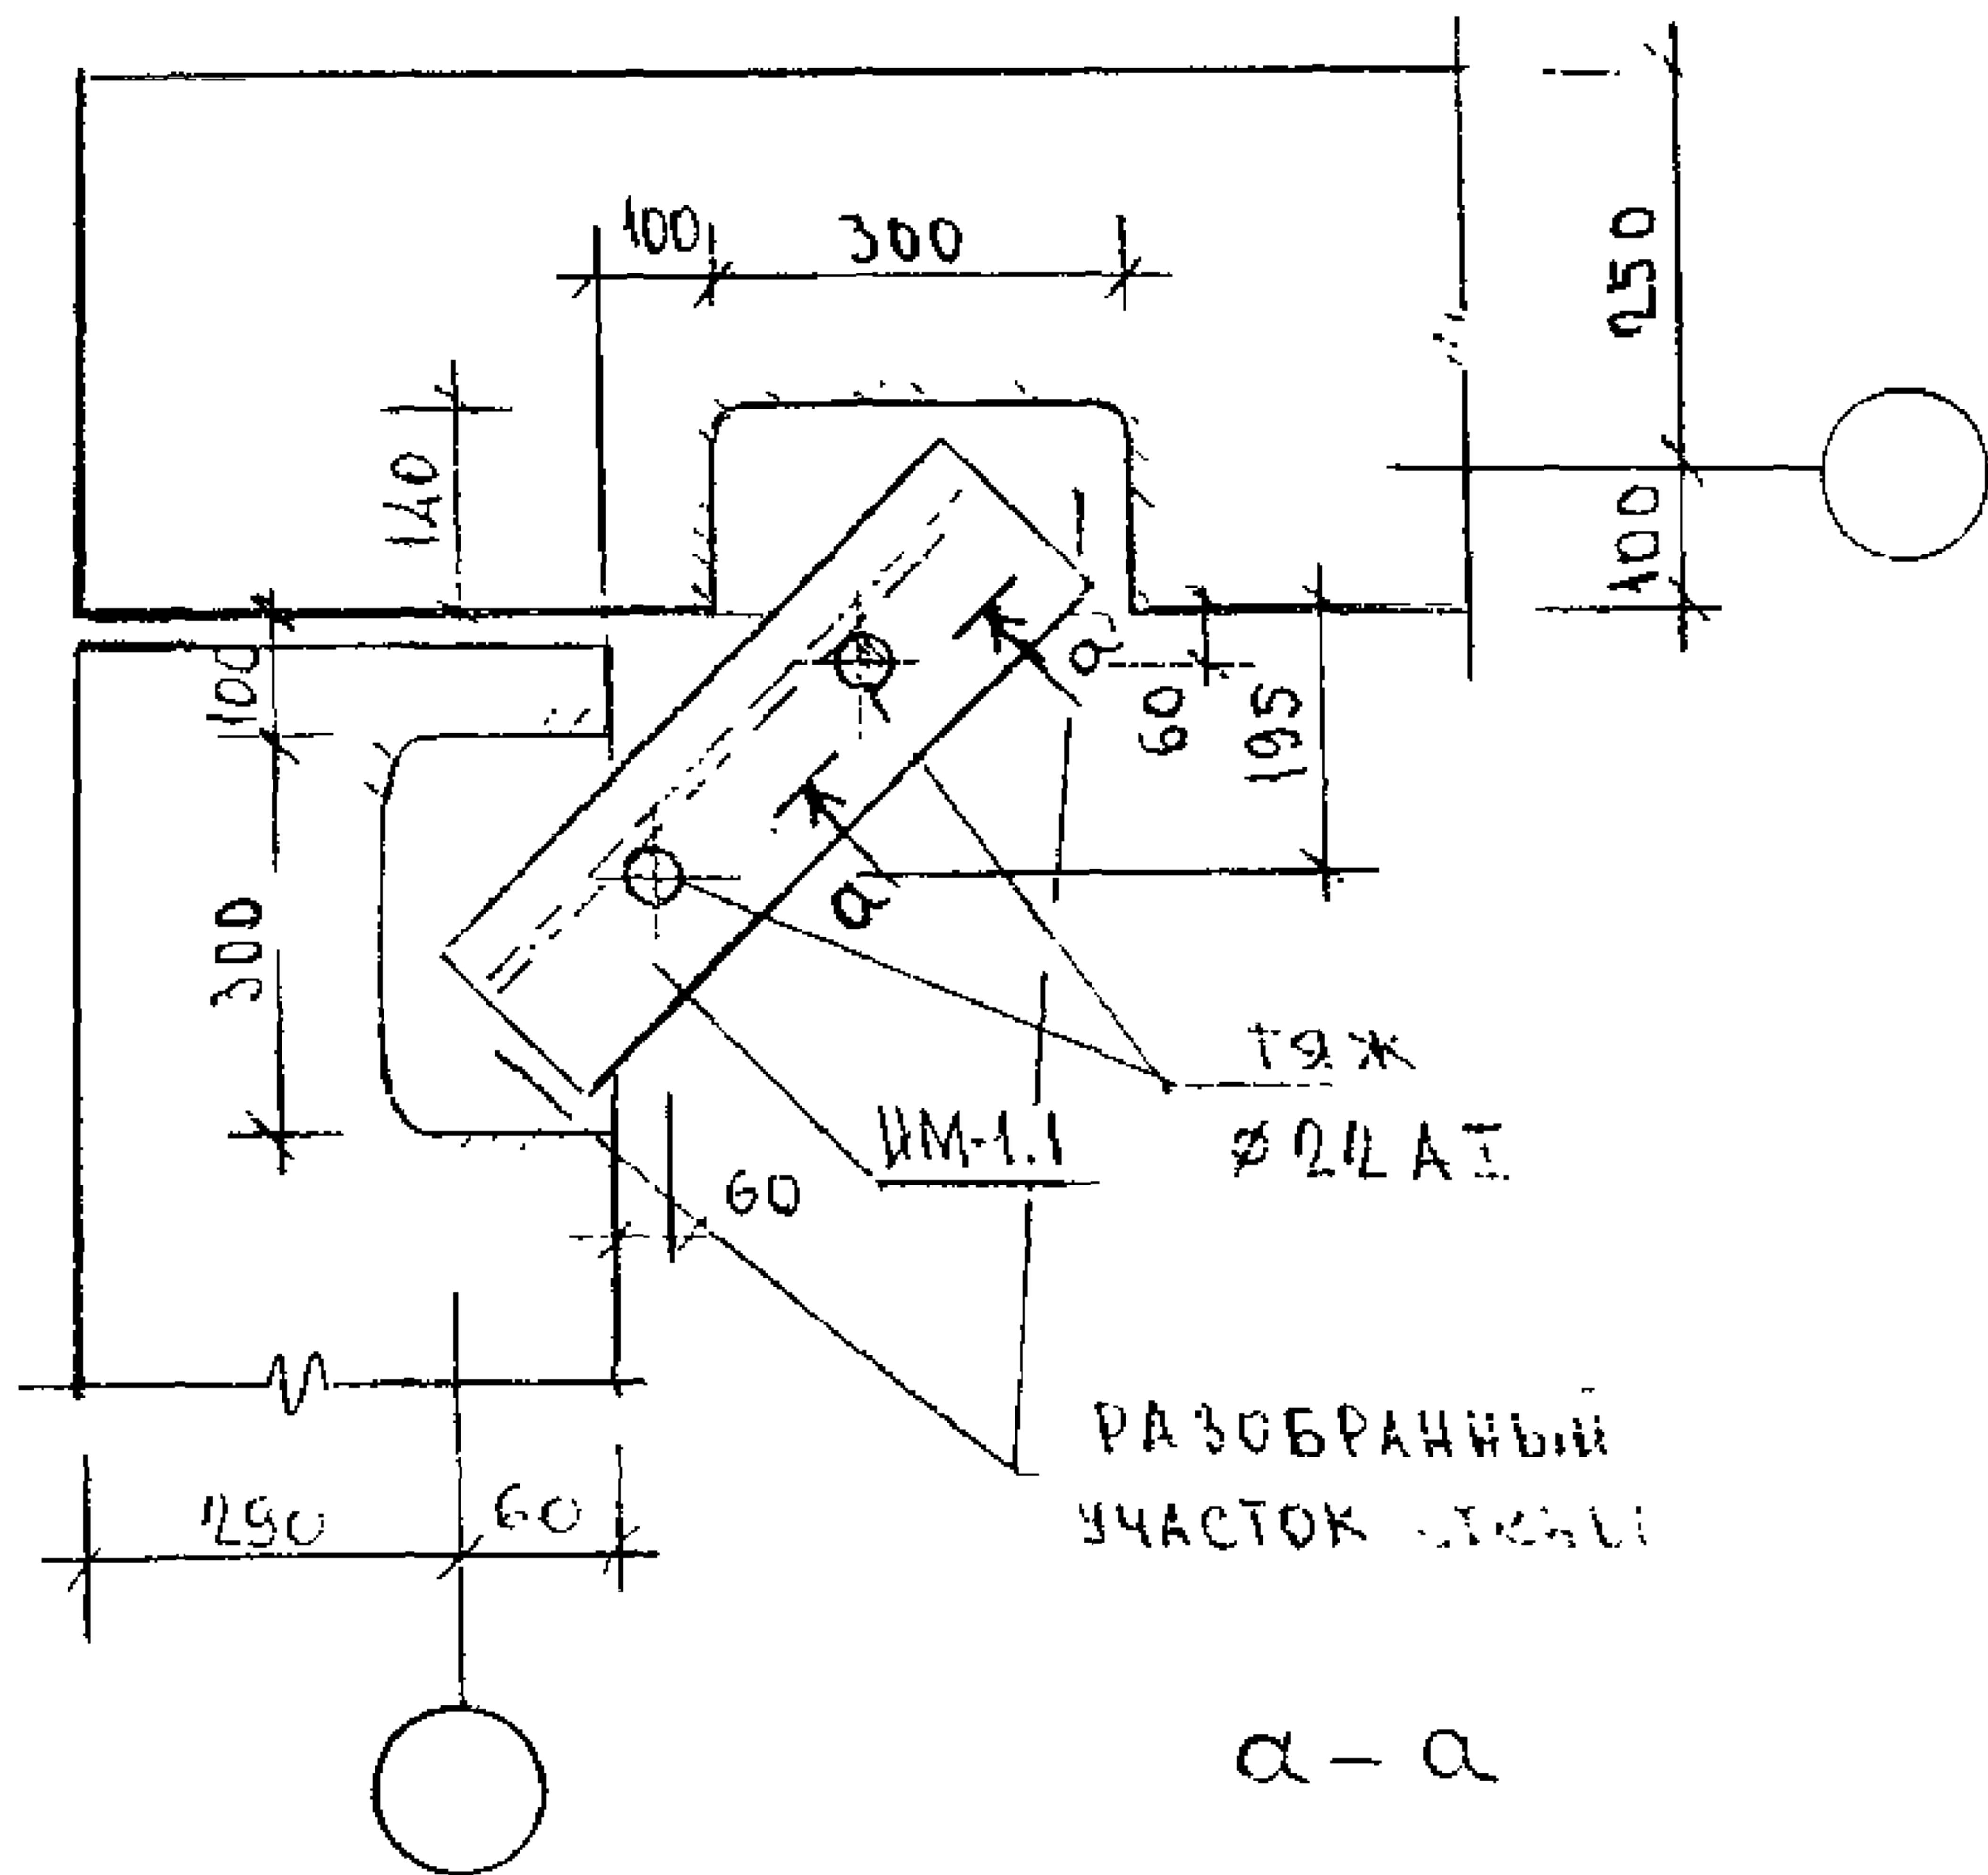


ГОСТ 14098-91-Н1-Рш

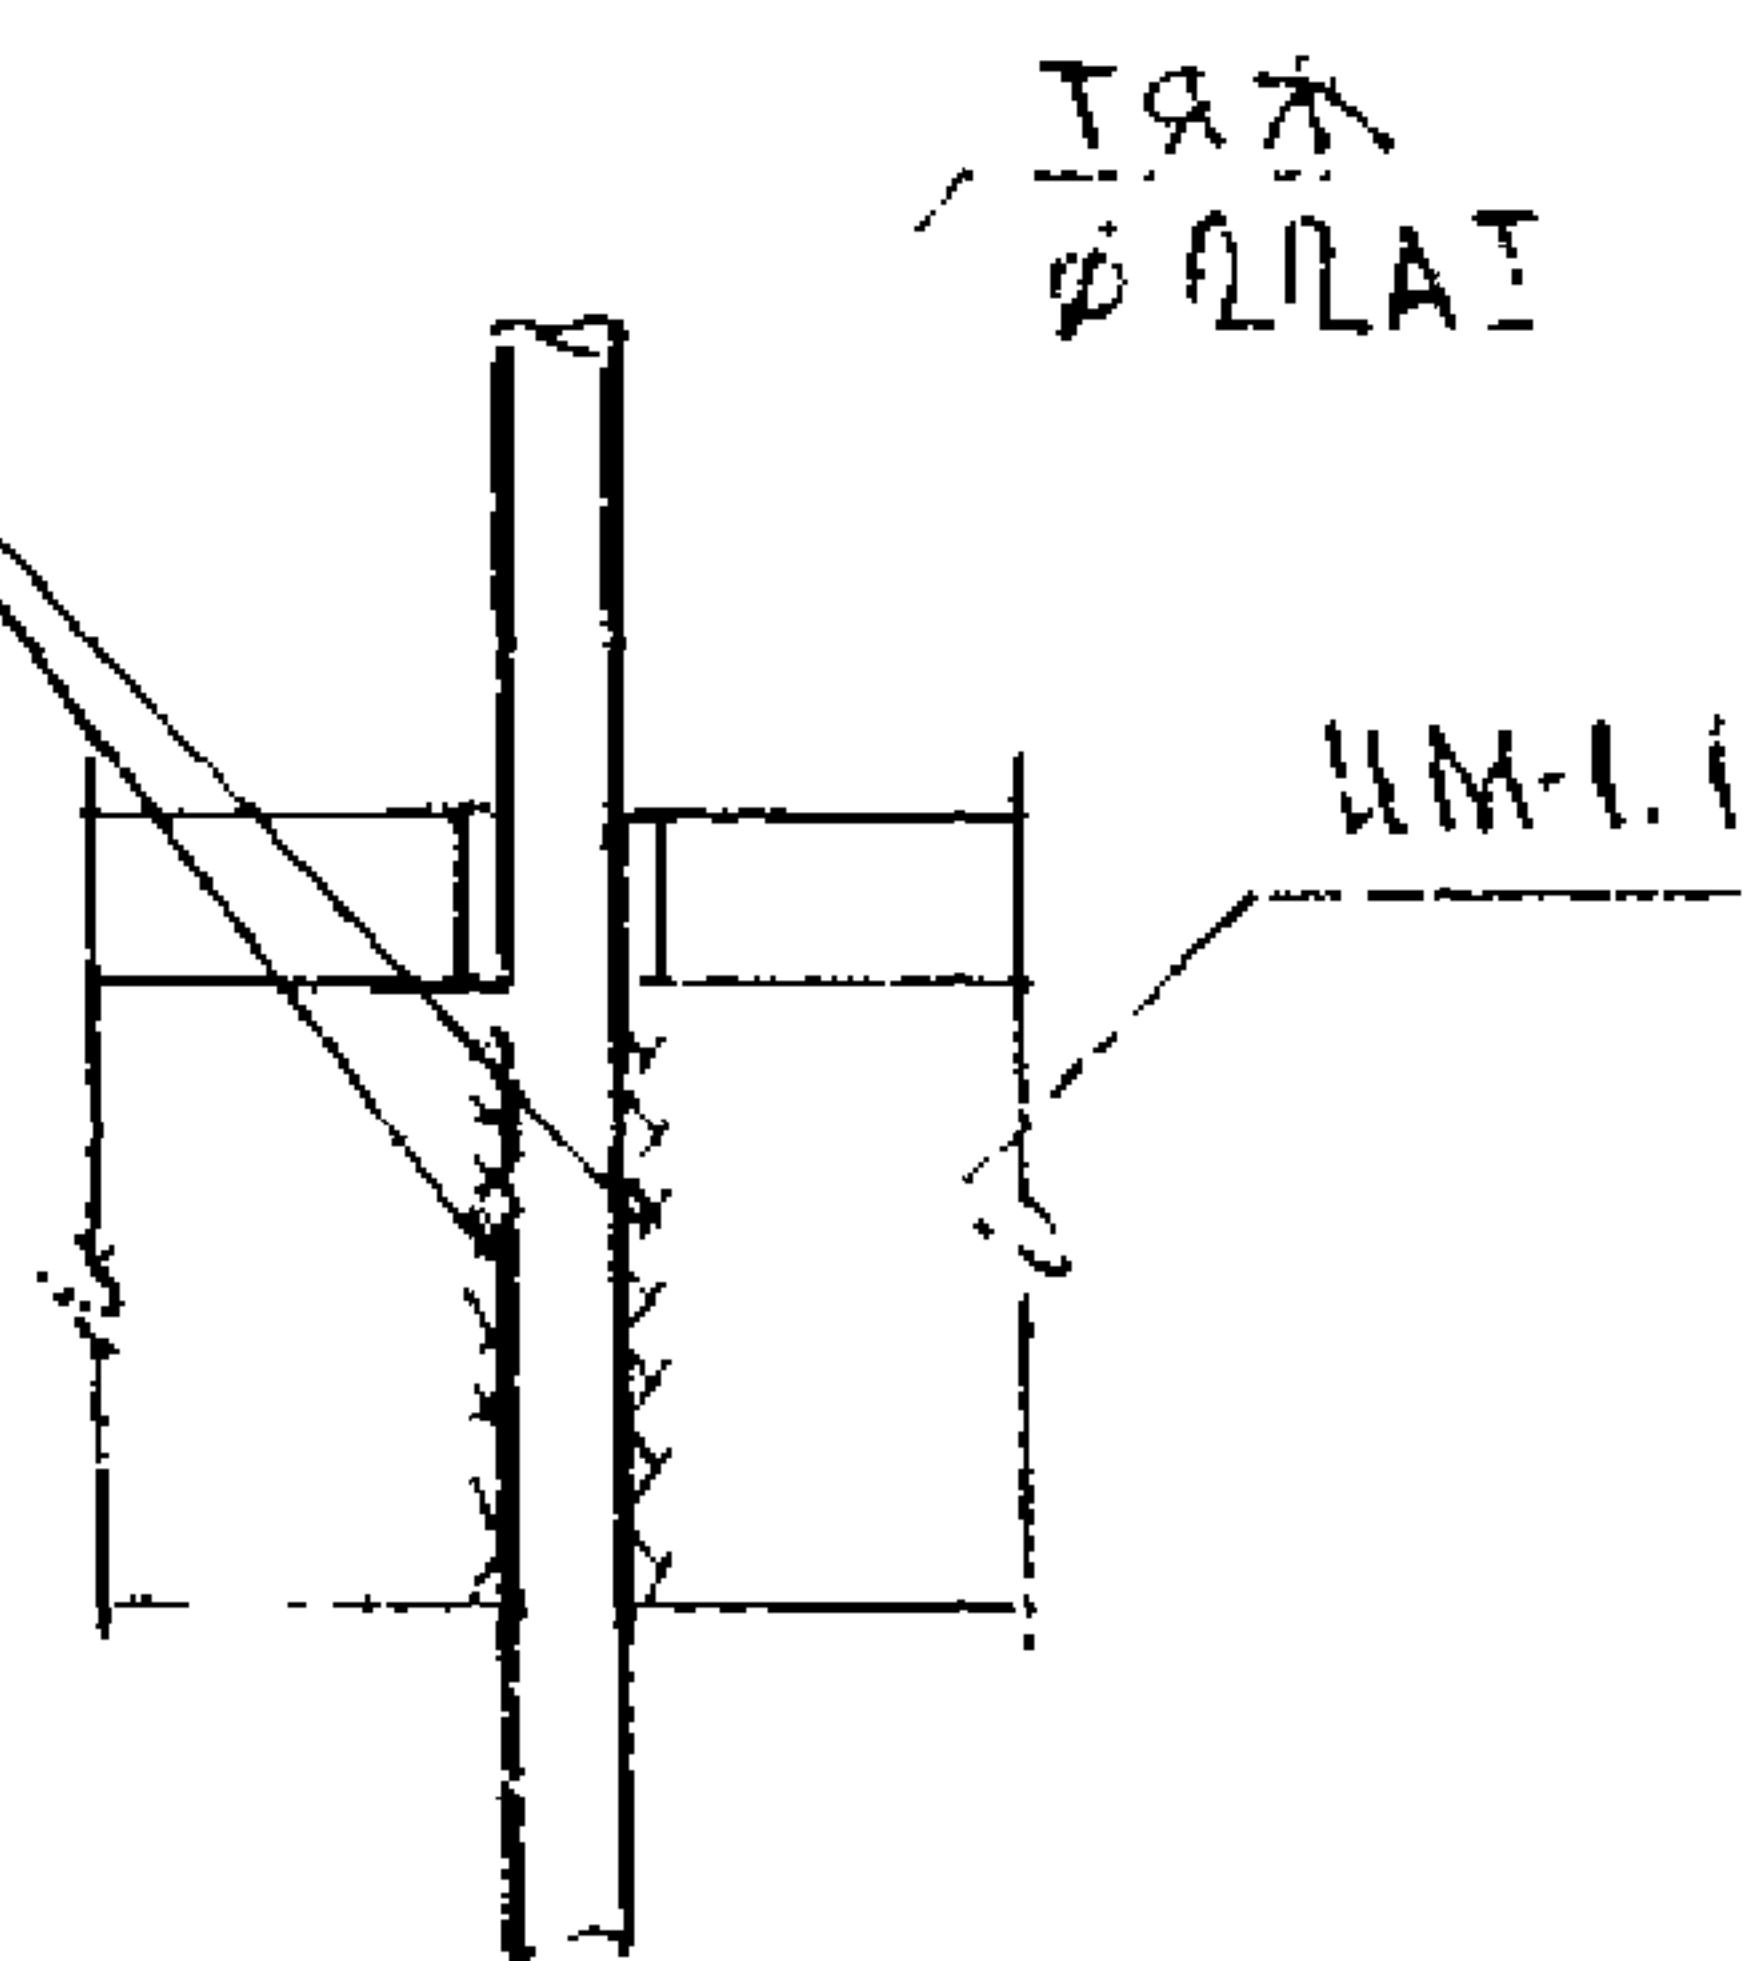


0.00-2.96с.0-4-1

3 - 3 (4)

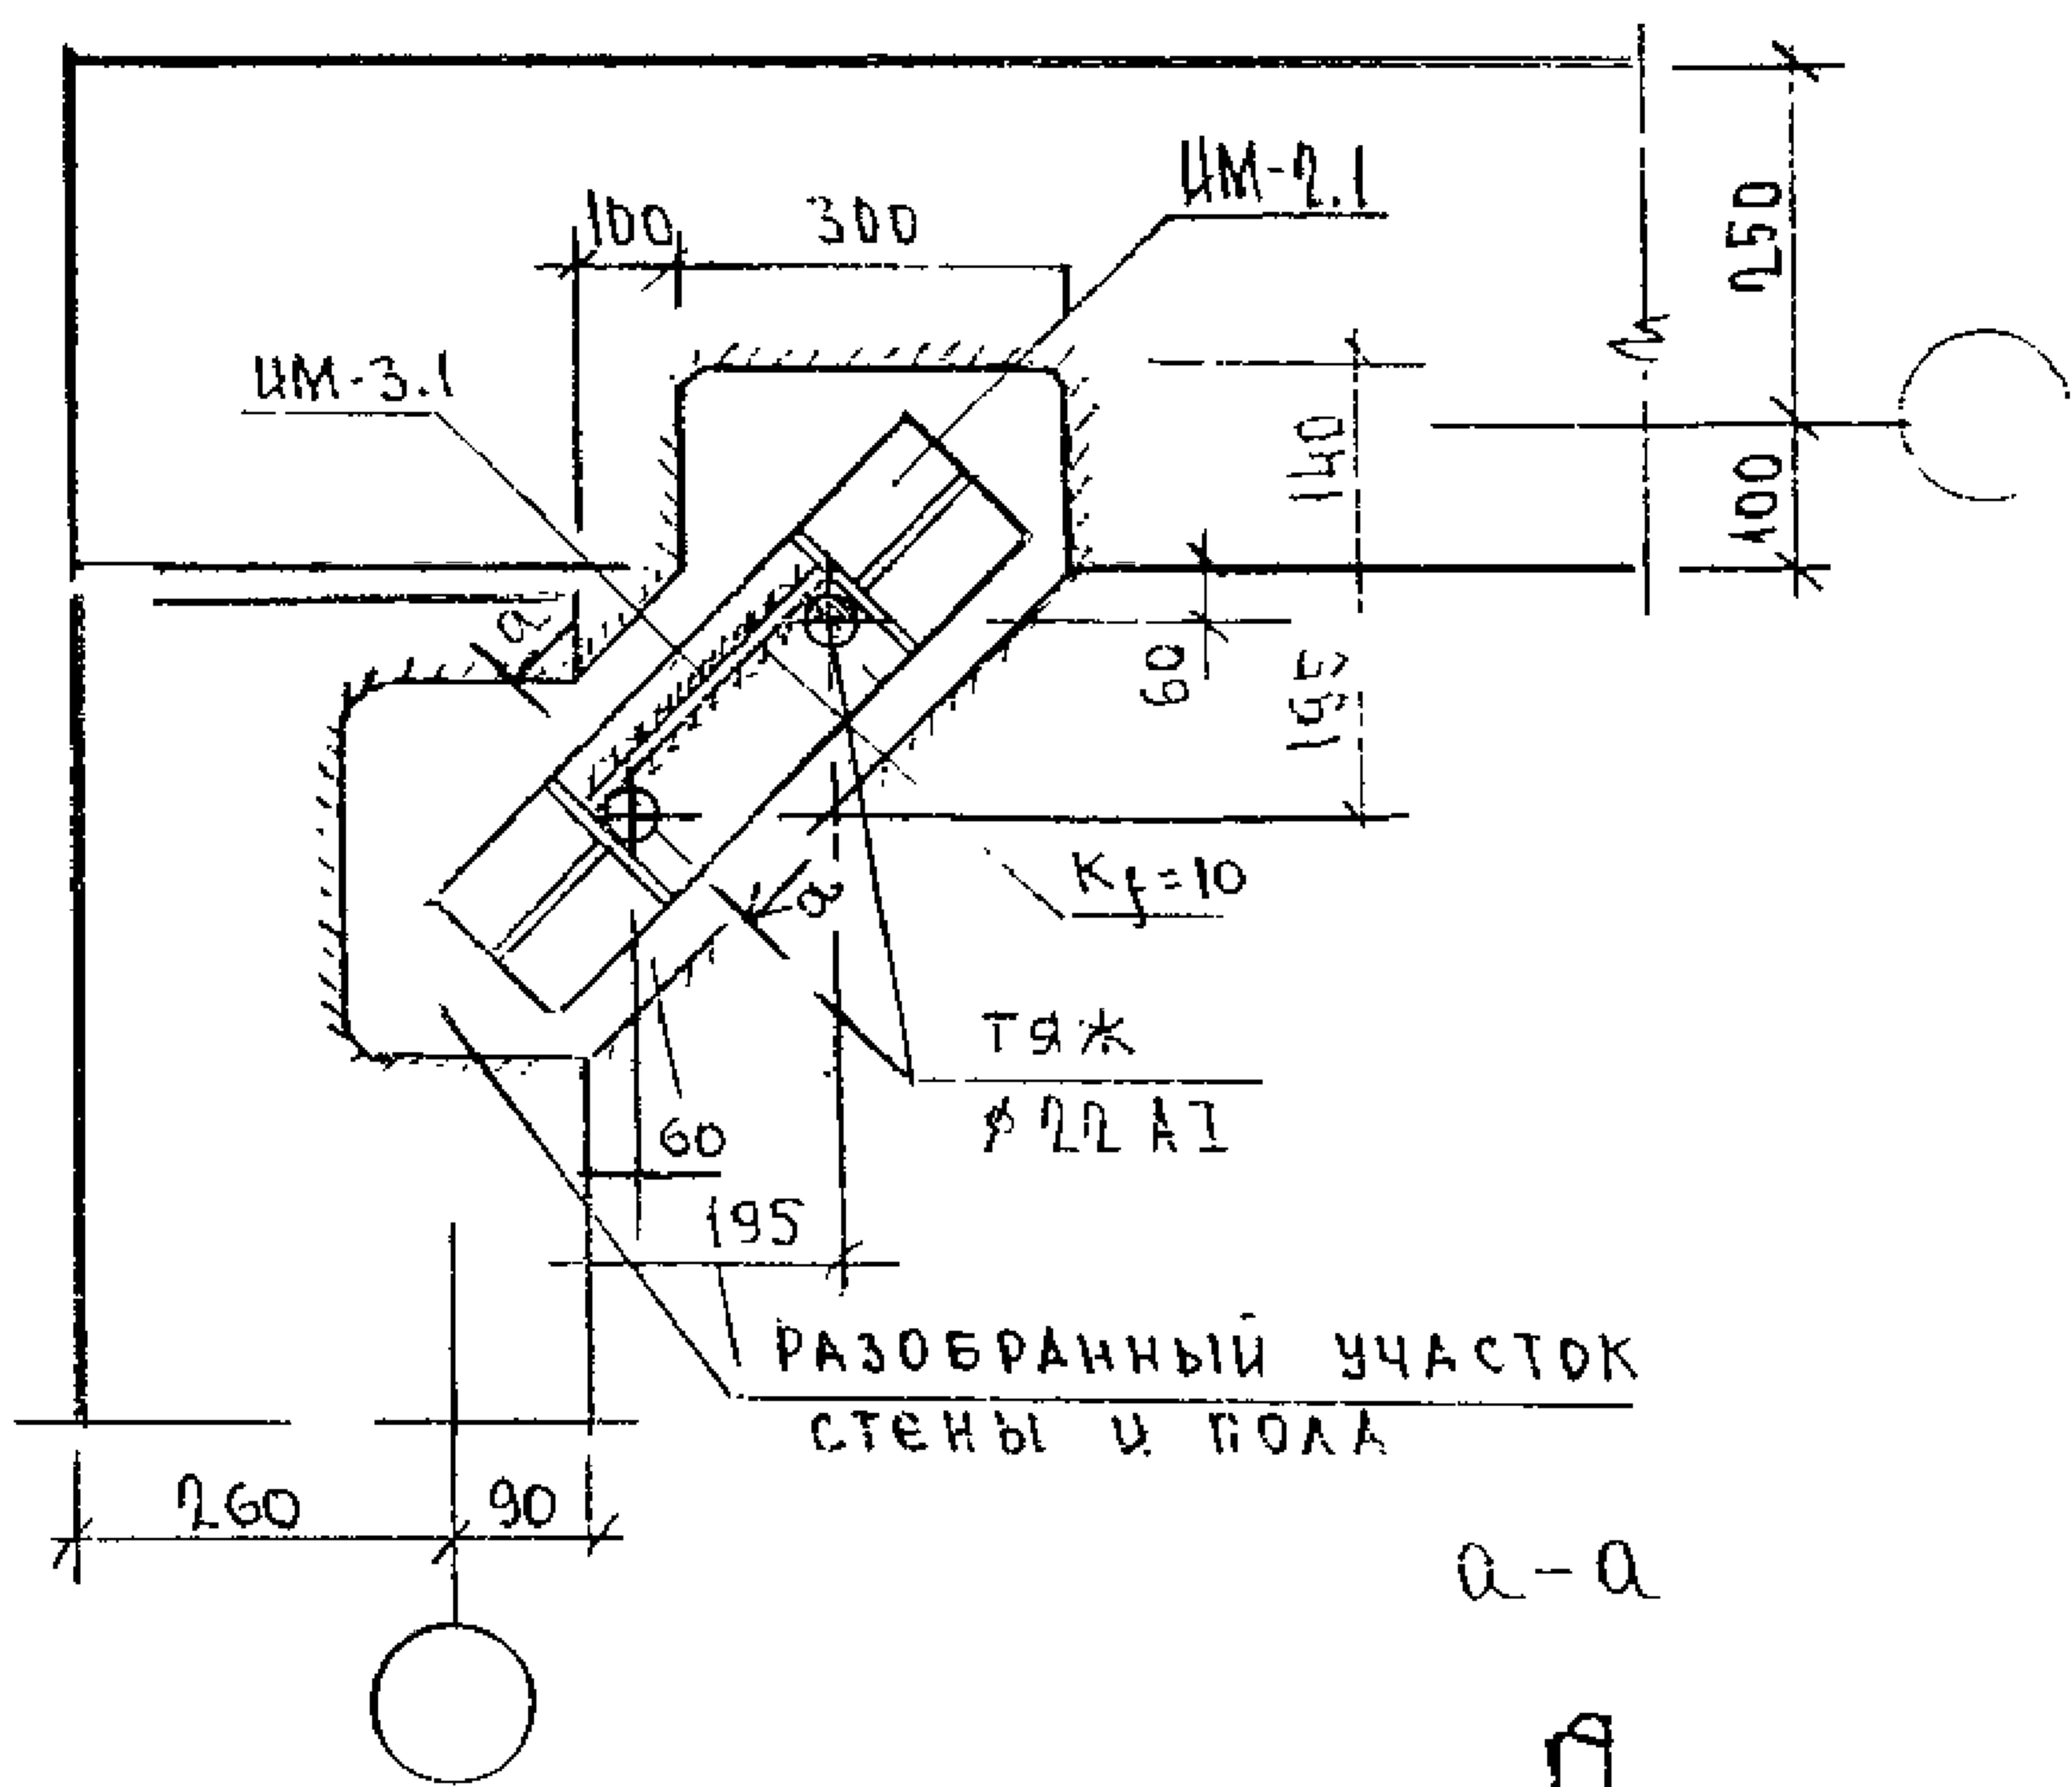

ГОСТ 14098-91-Н1-Рш

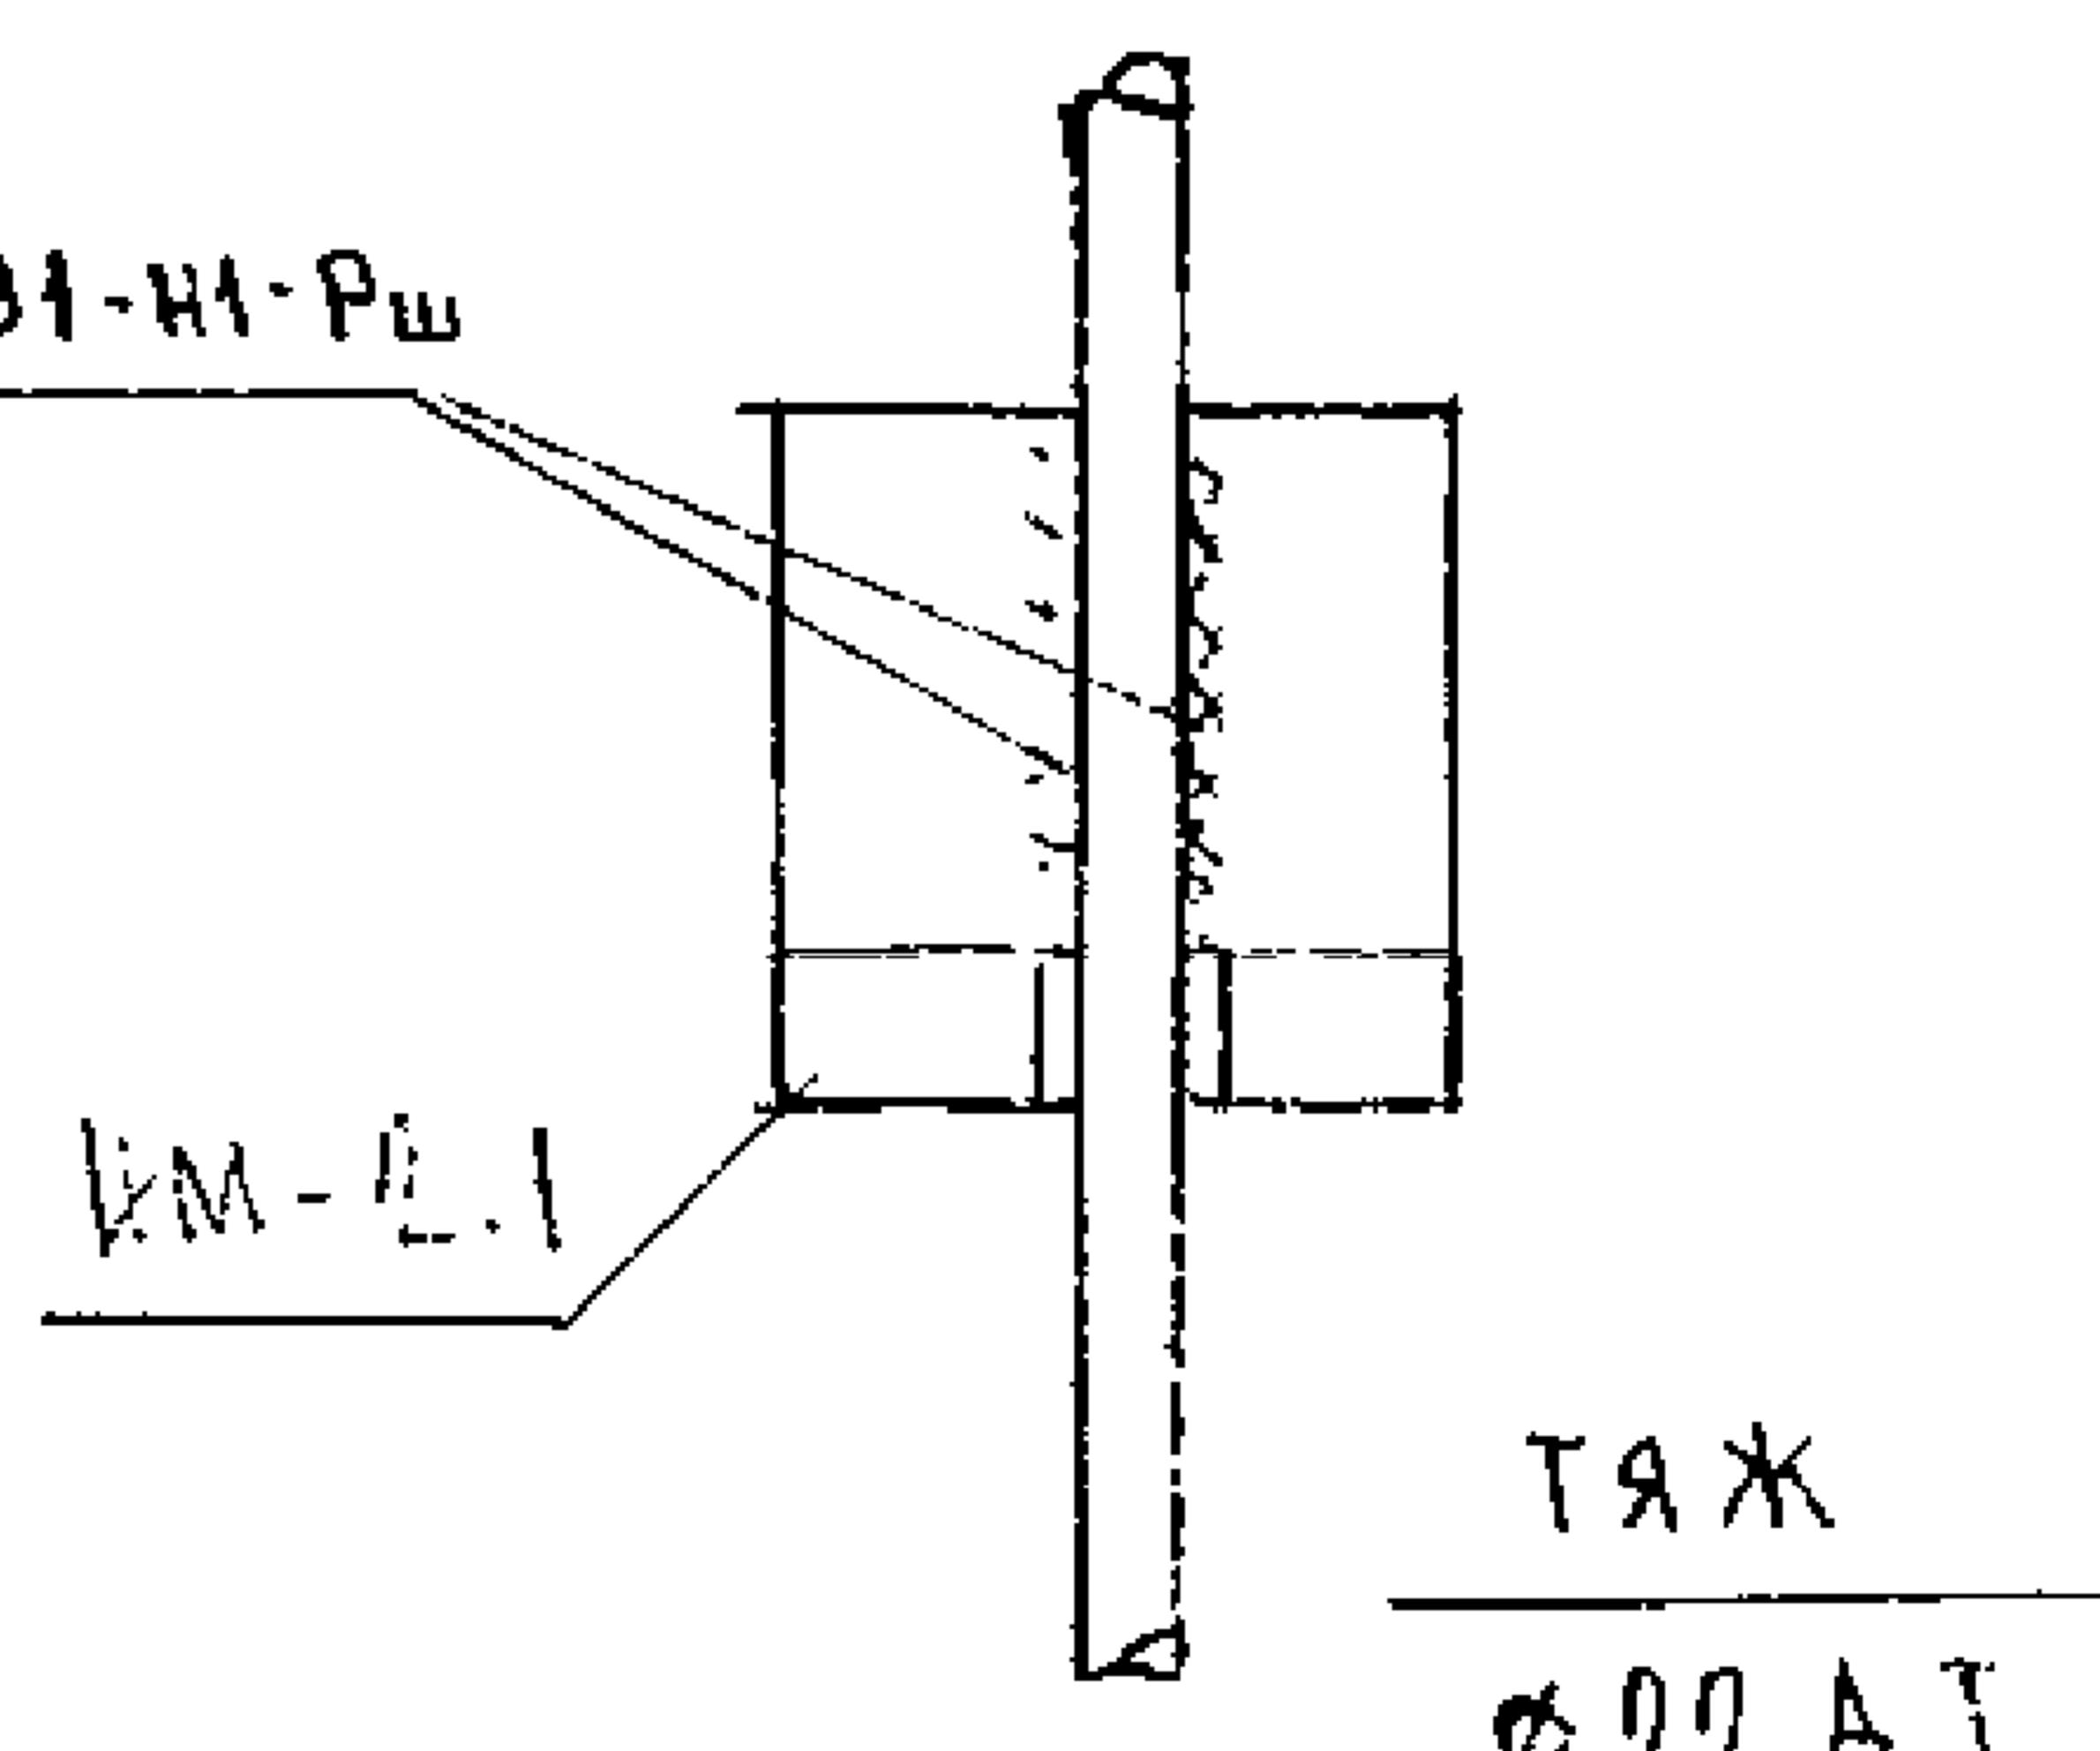


УМ-3.1 УСЛОВНО НЕ РОКЛЕТЬ

0.00-2.96с. 0-4-1


Лист

9

3 (1)

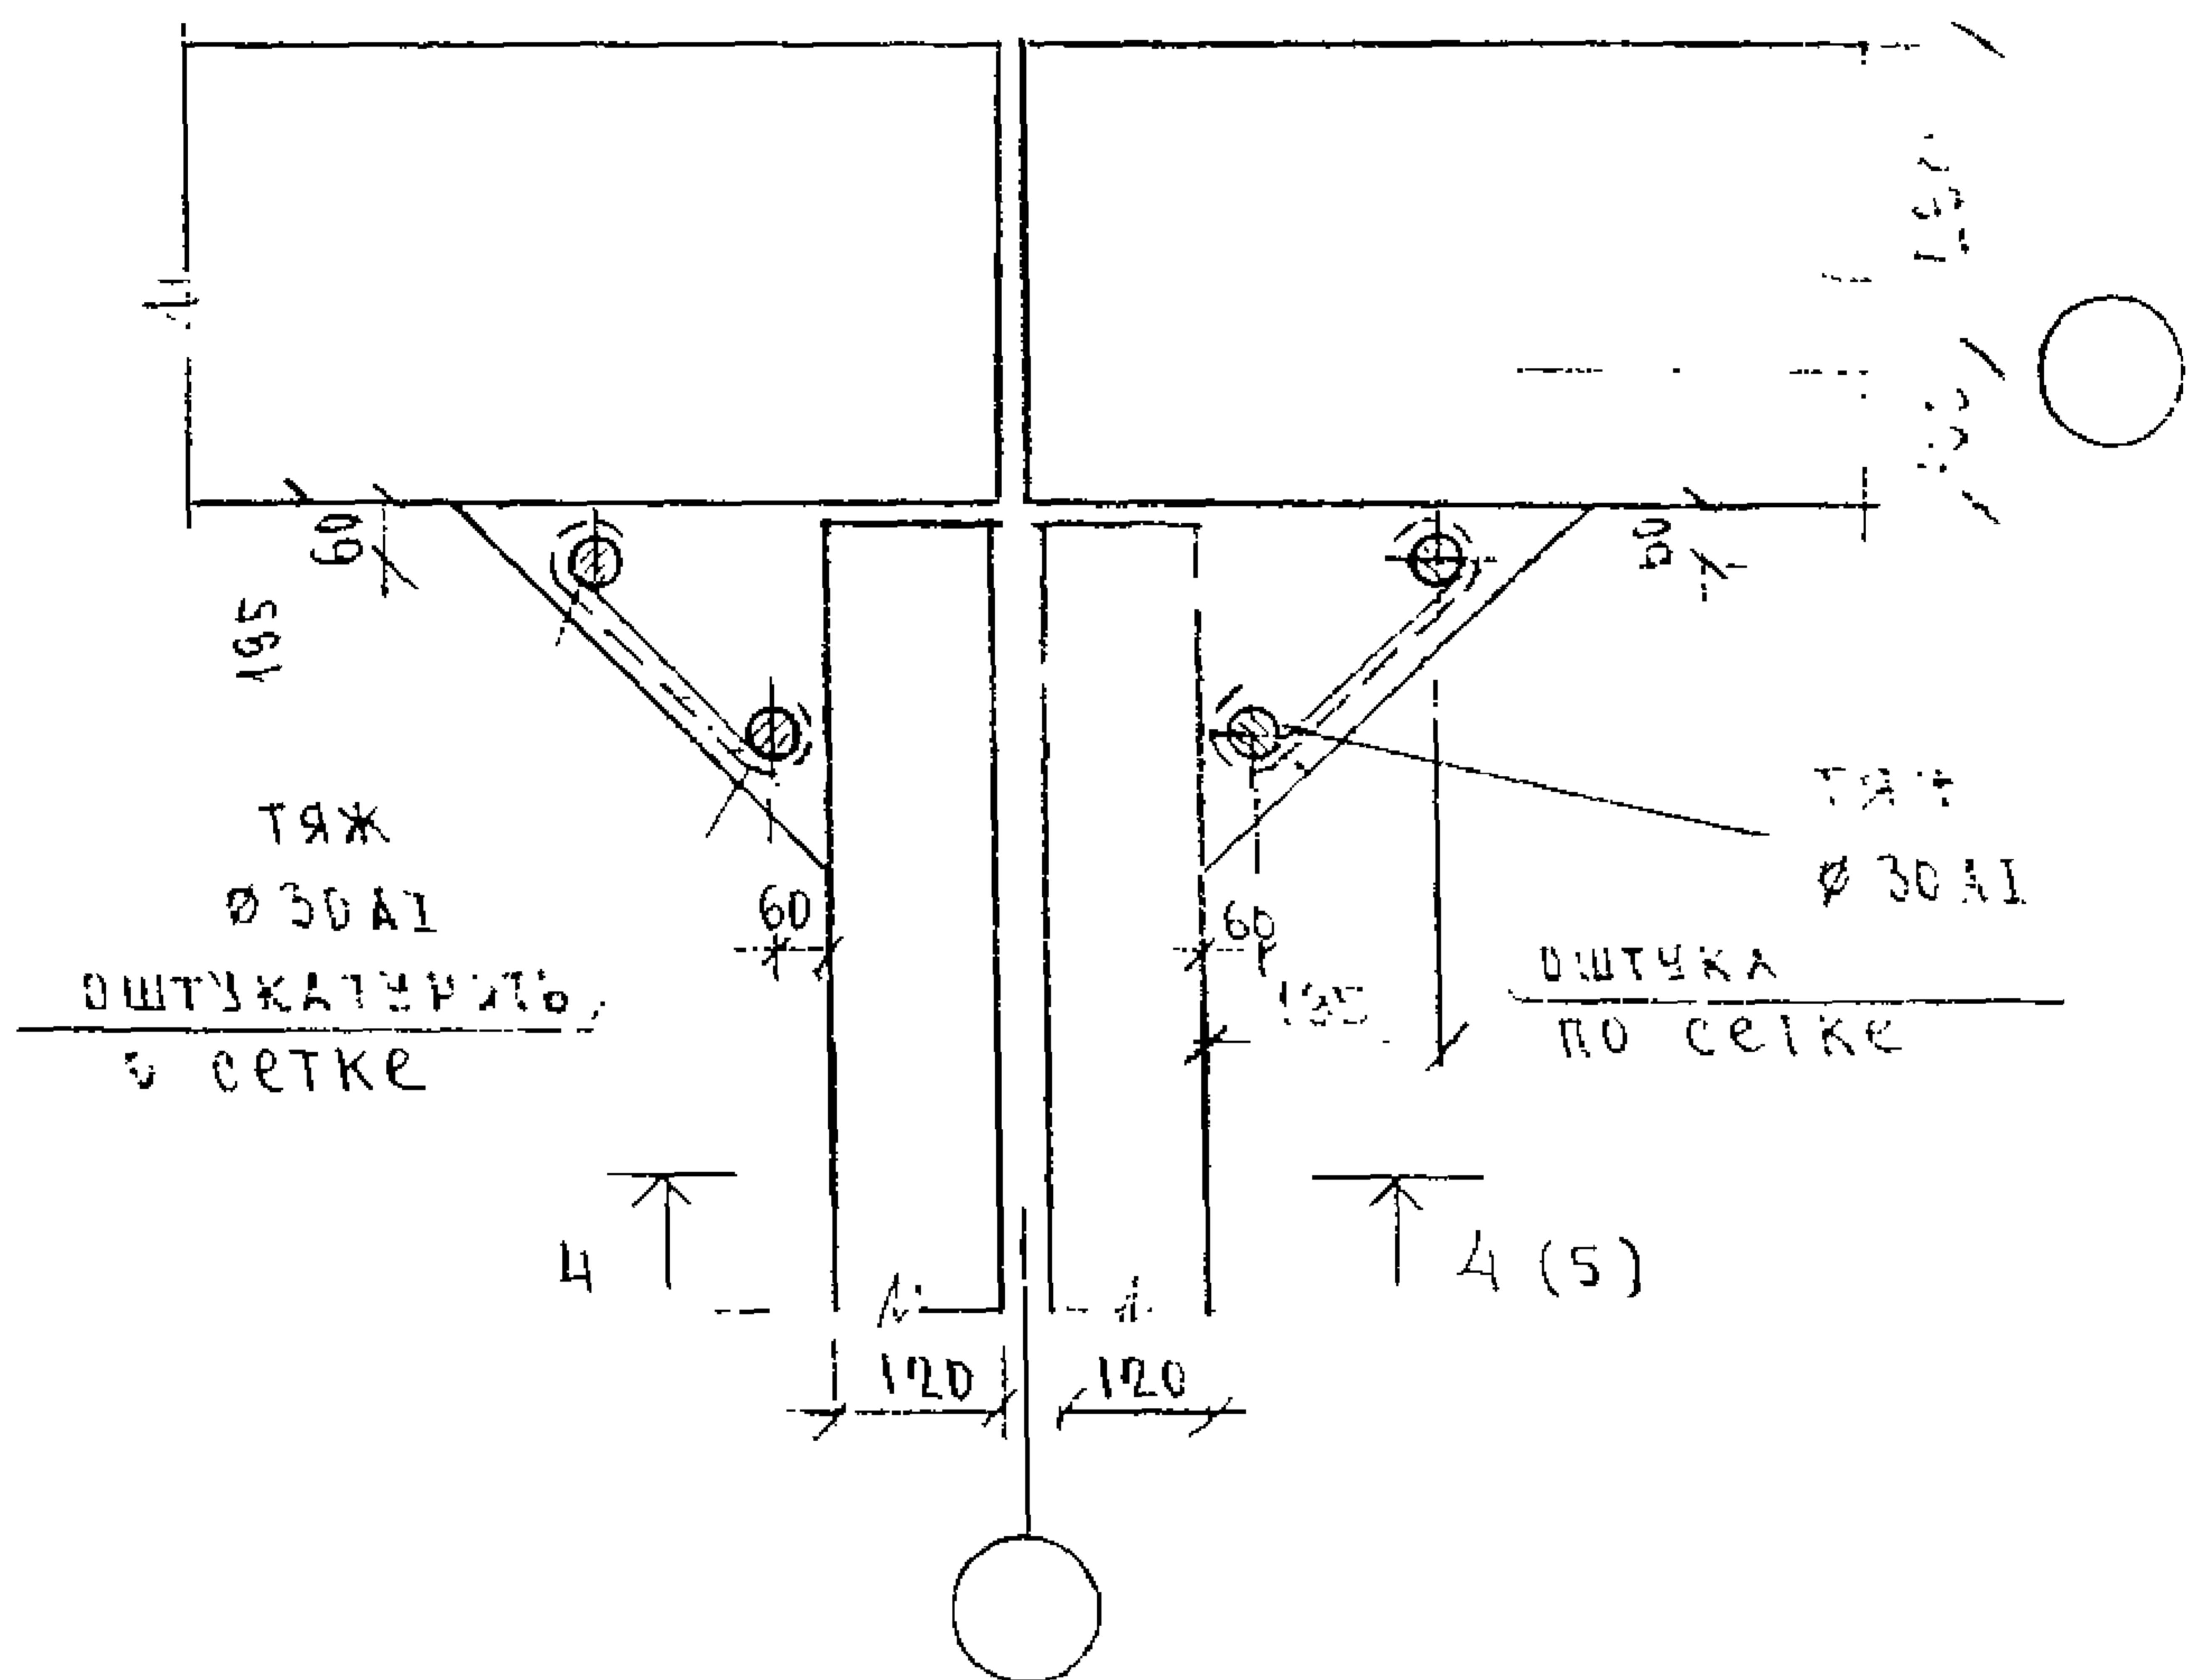


5 - 5 (5)

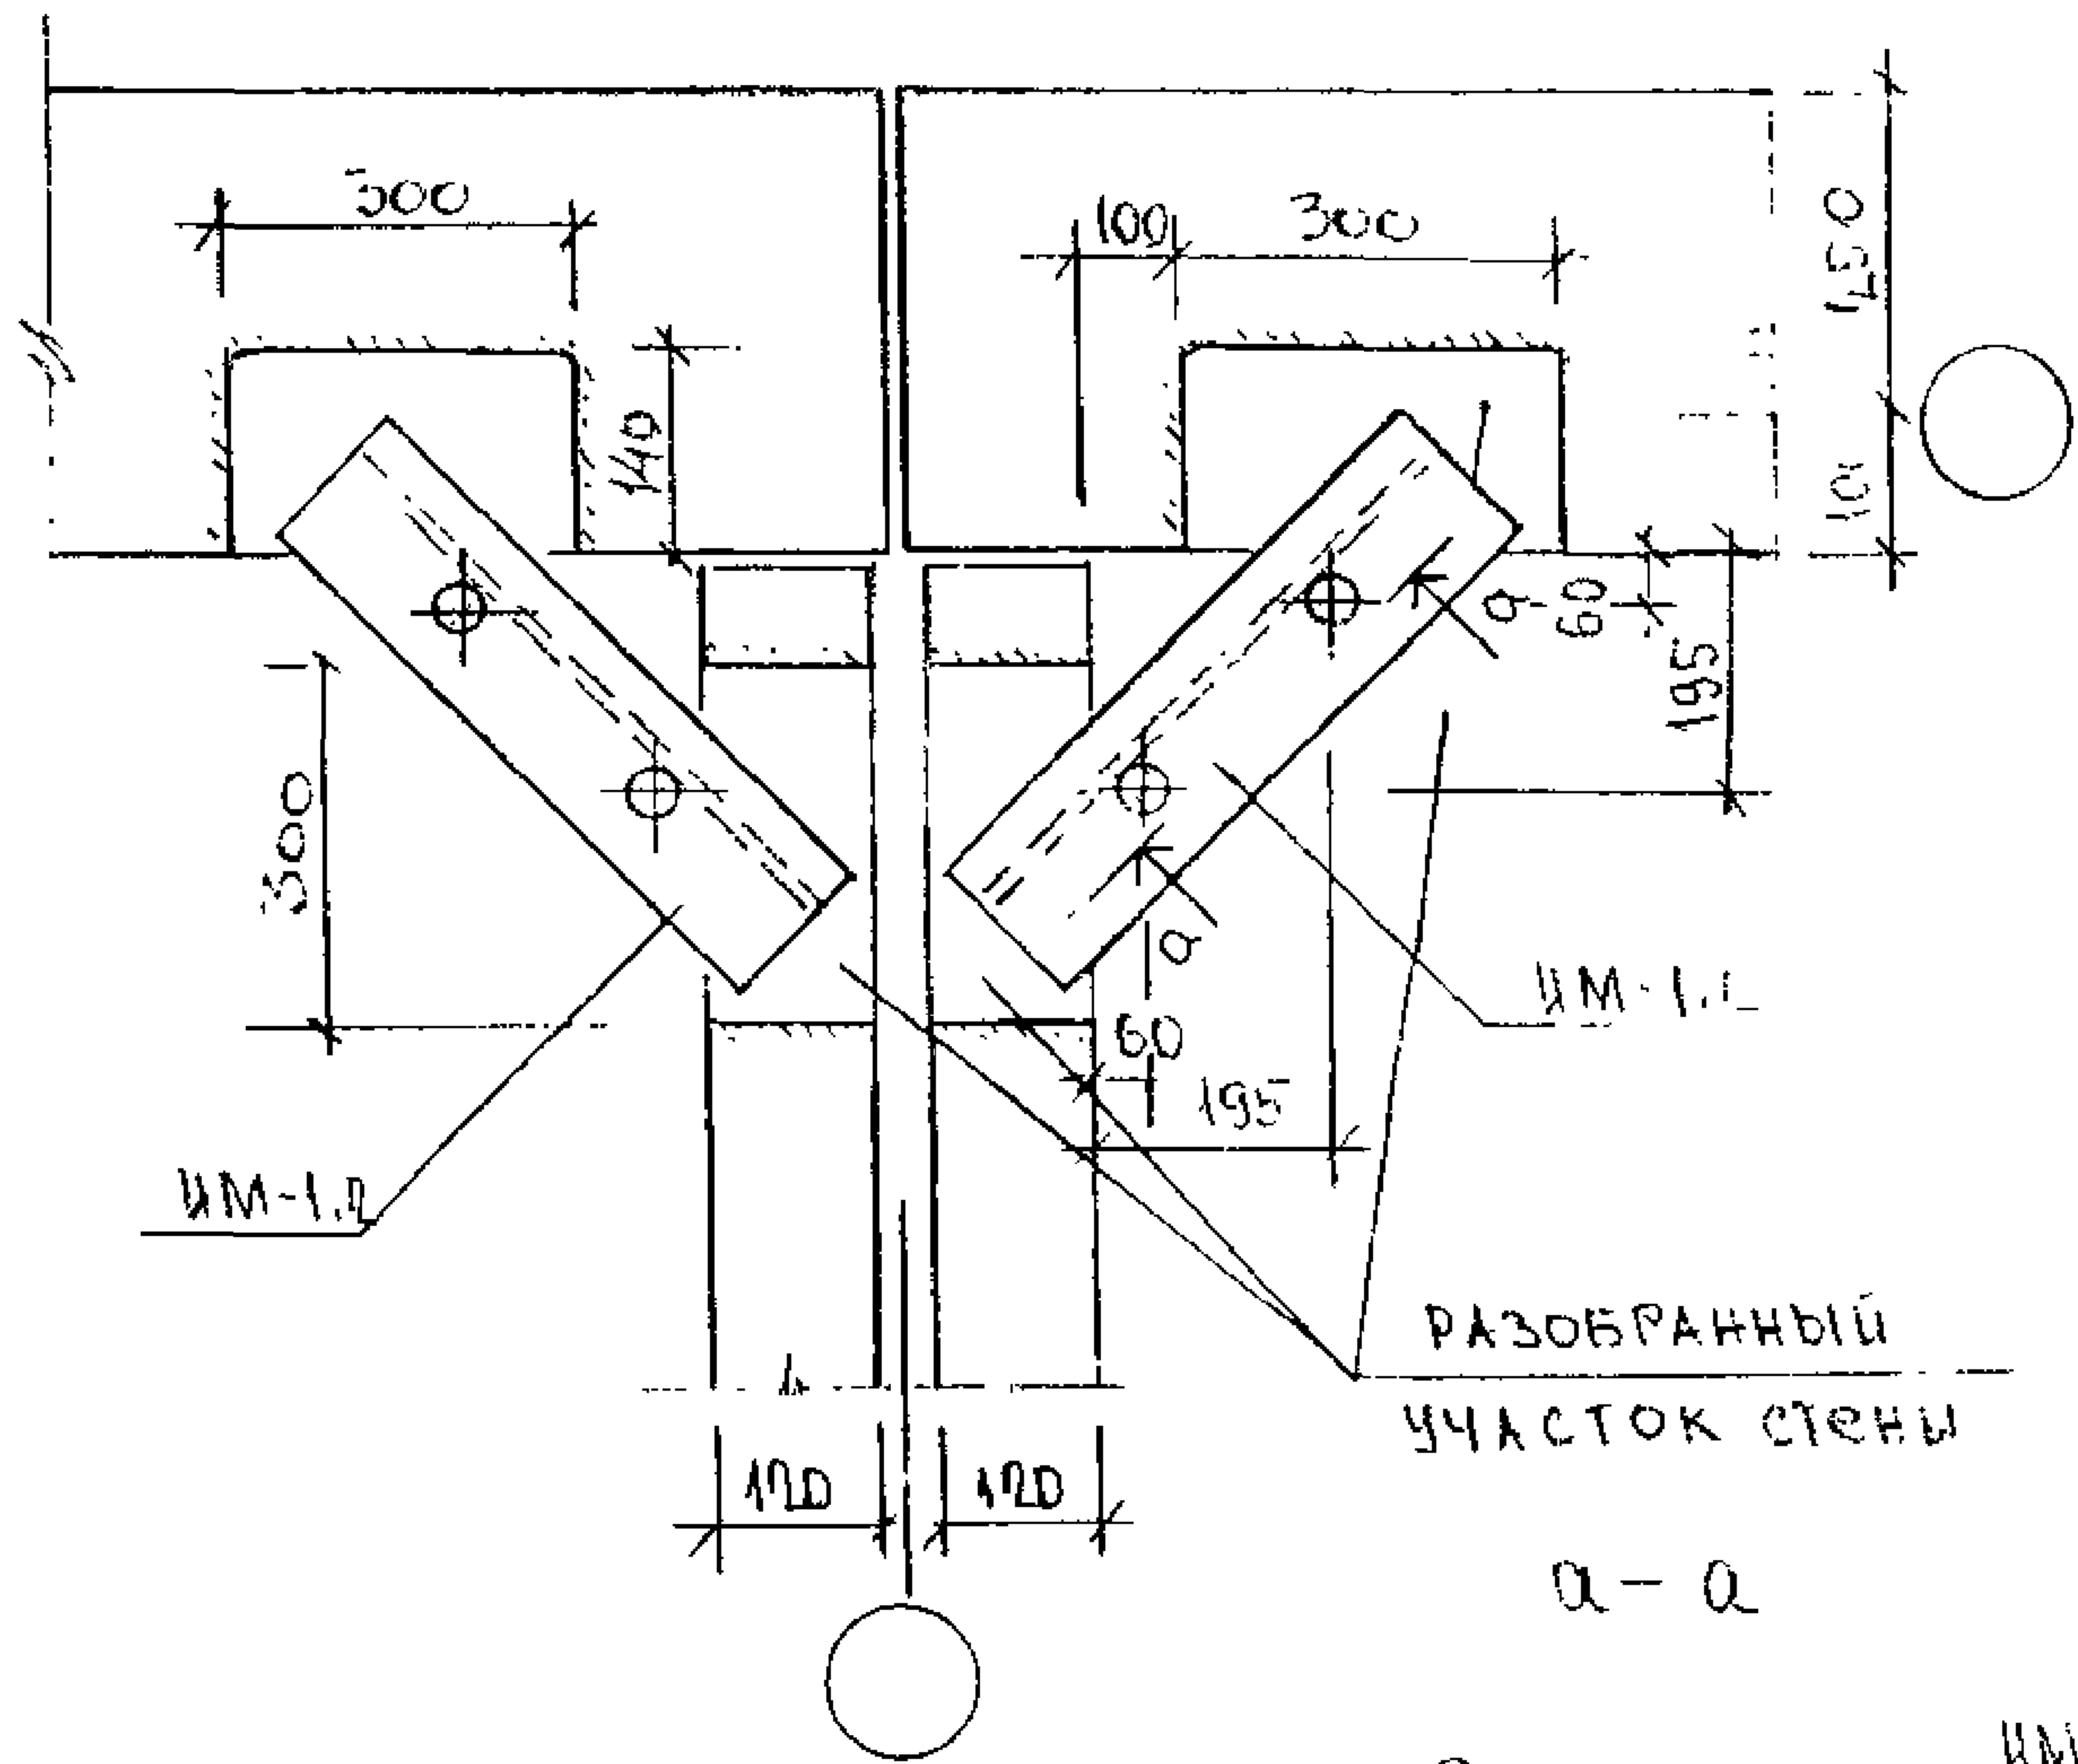ГОСТ 14098-91-Н1-РшТЯЖ
 $\phi 30 \times 1$

0.00-2.96с.0-4-1

6 - 6 (5)

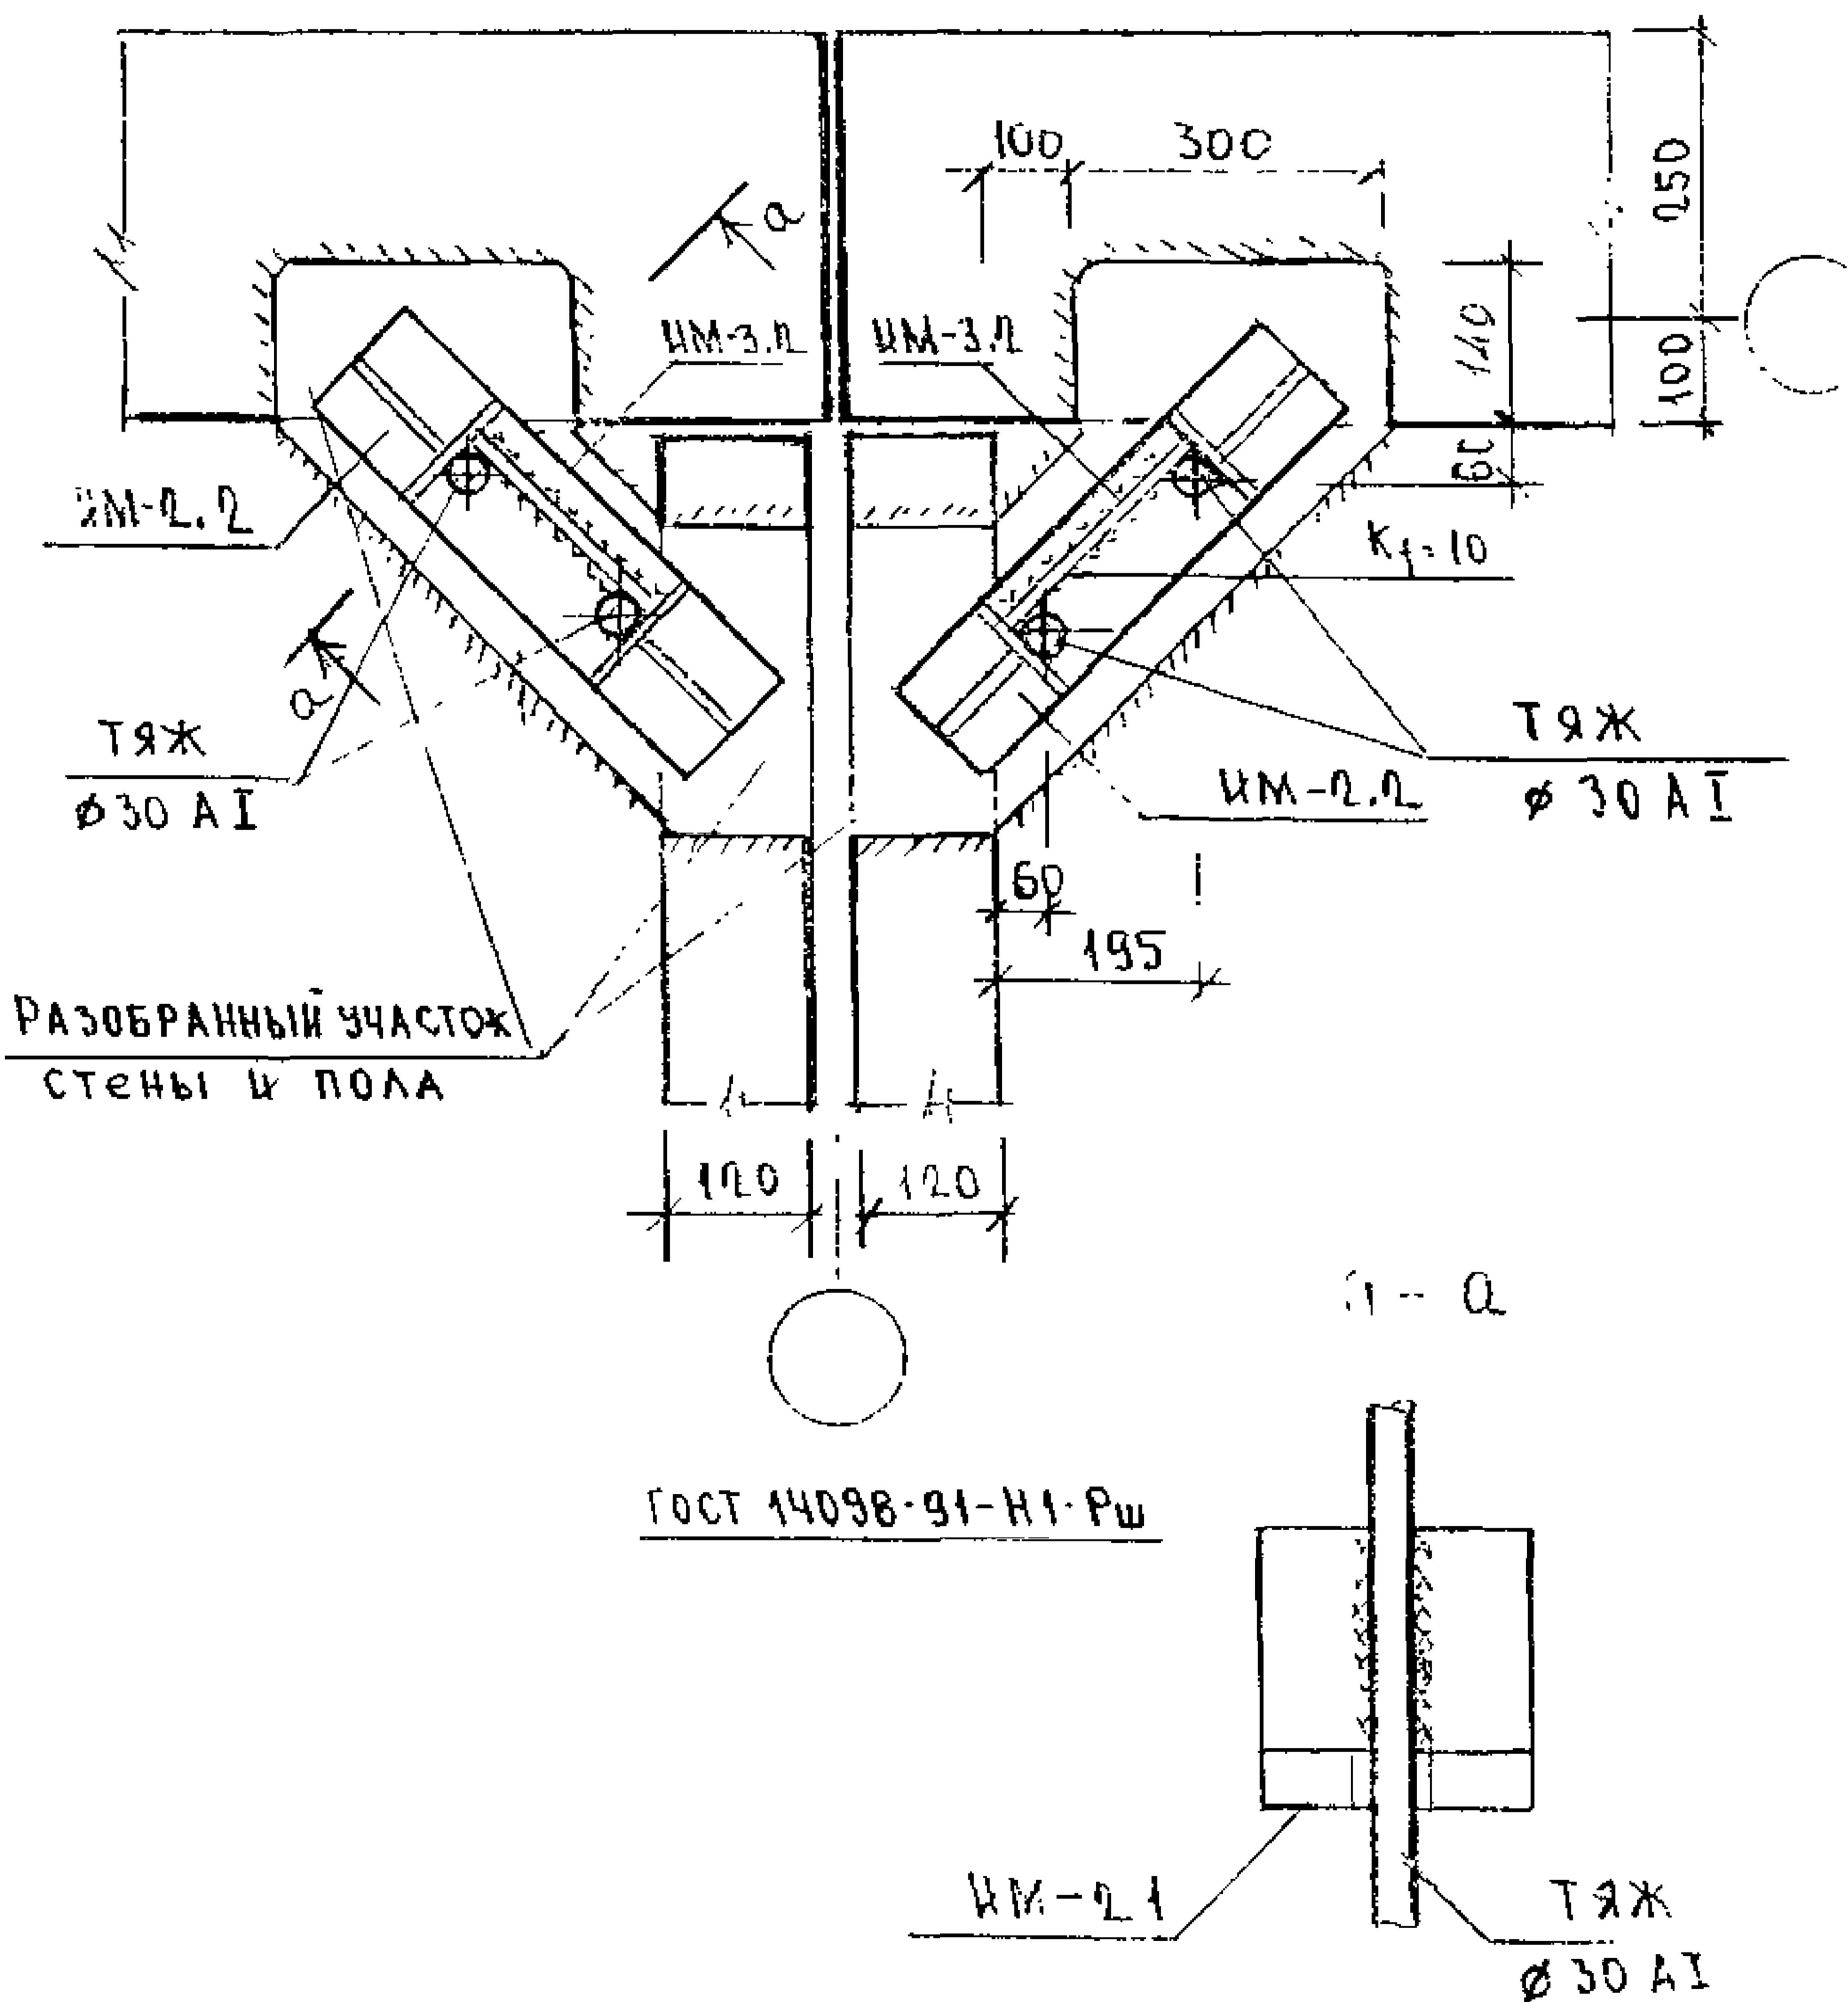

4 (1)



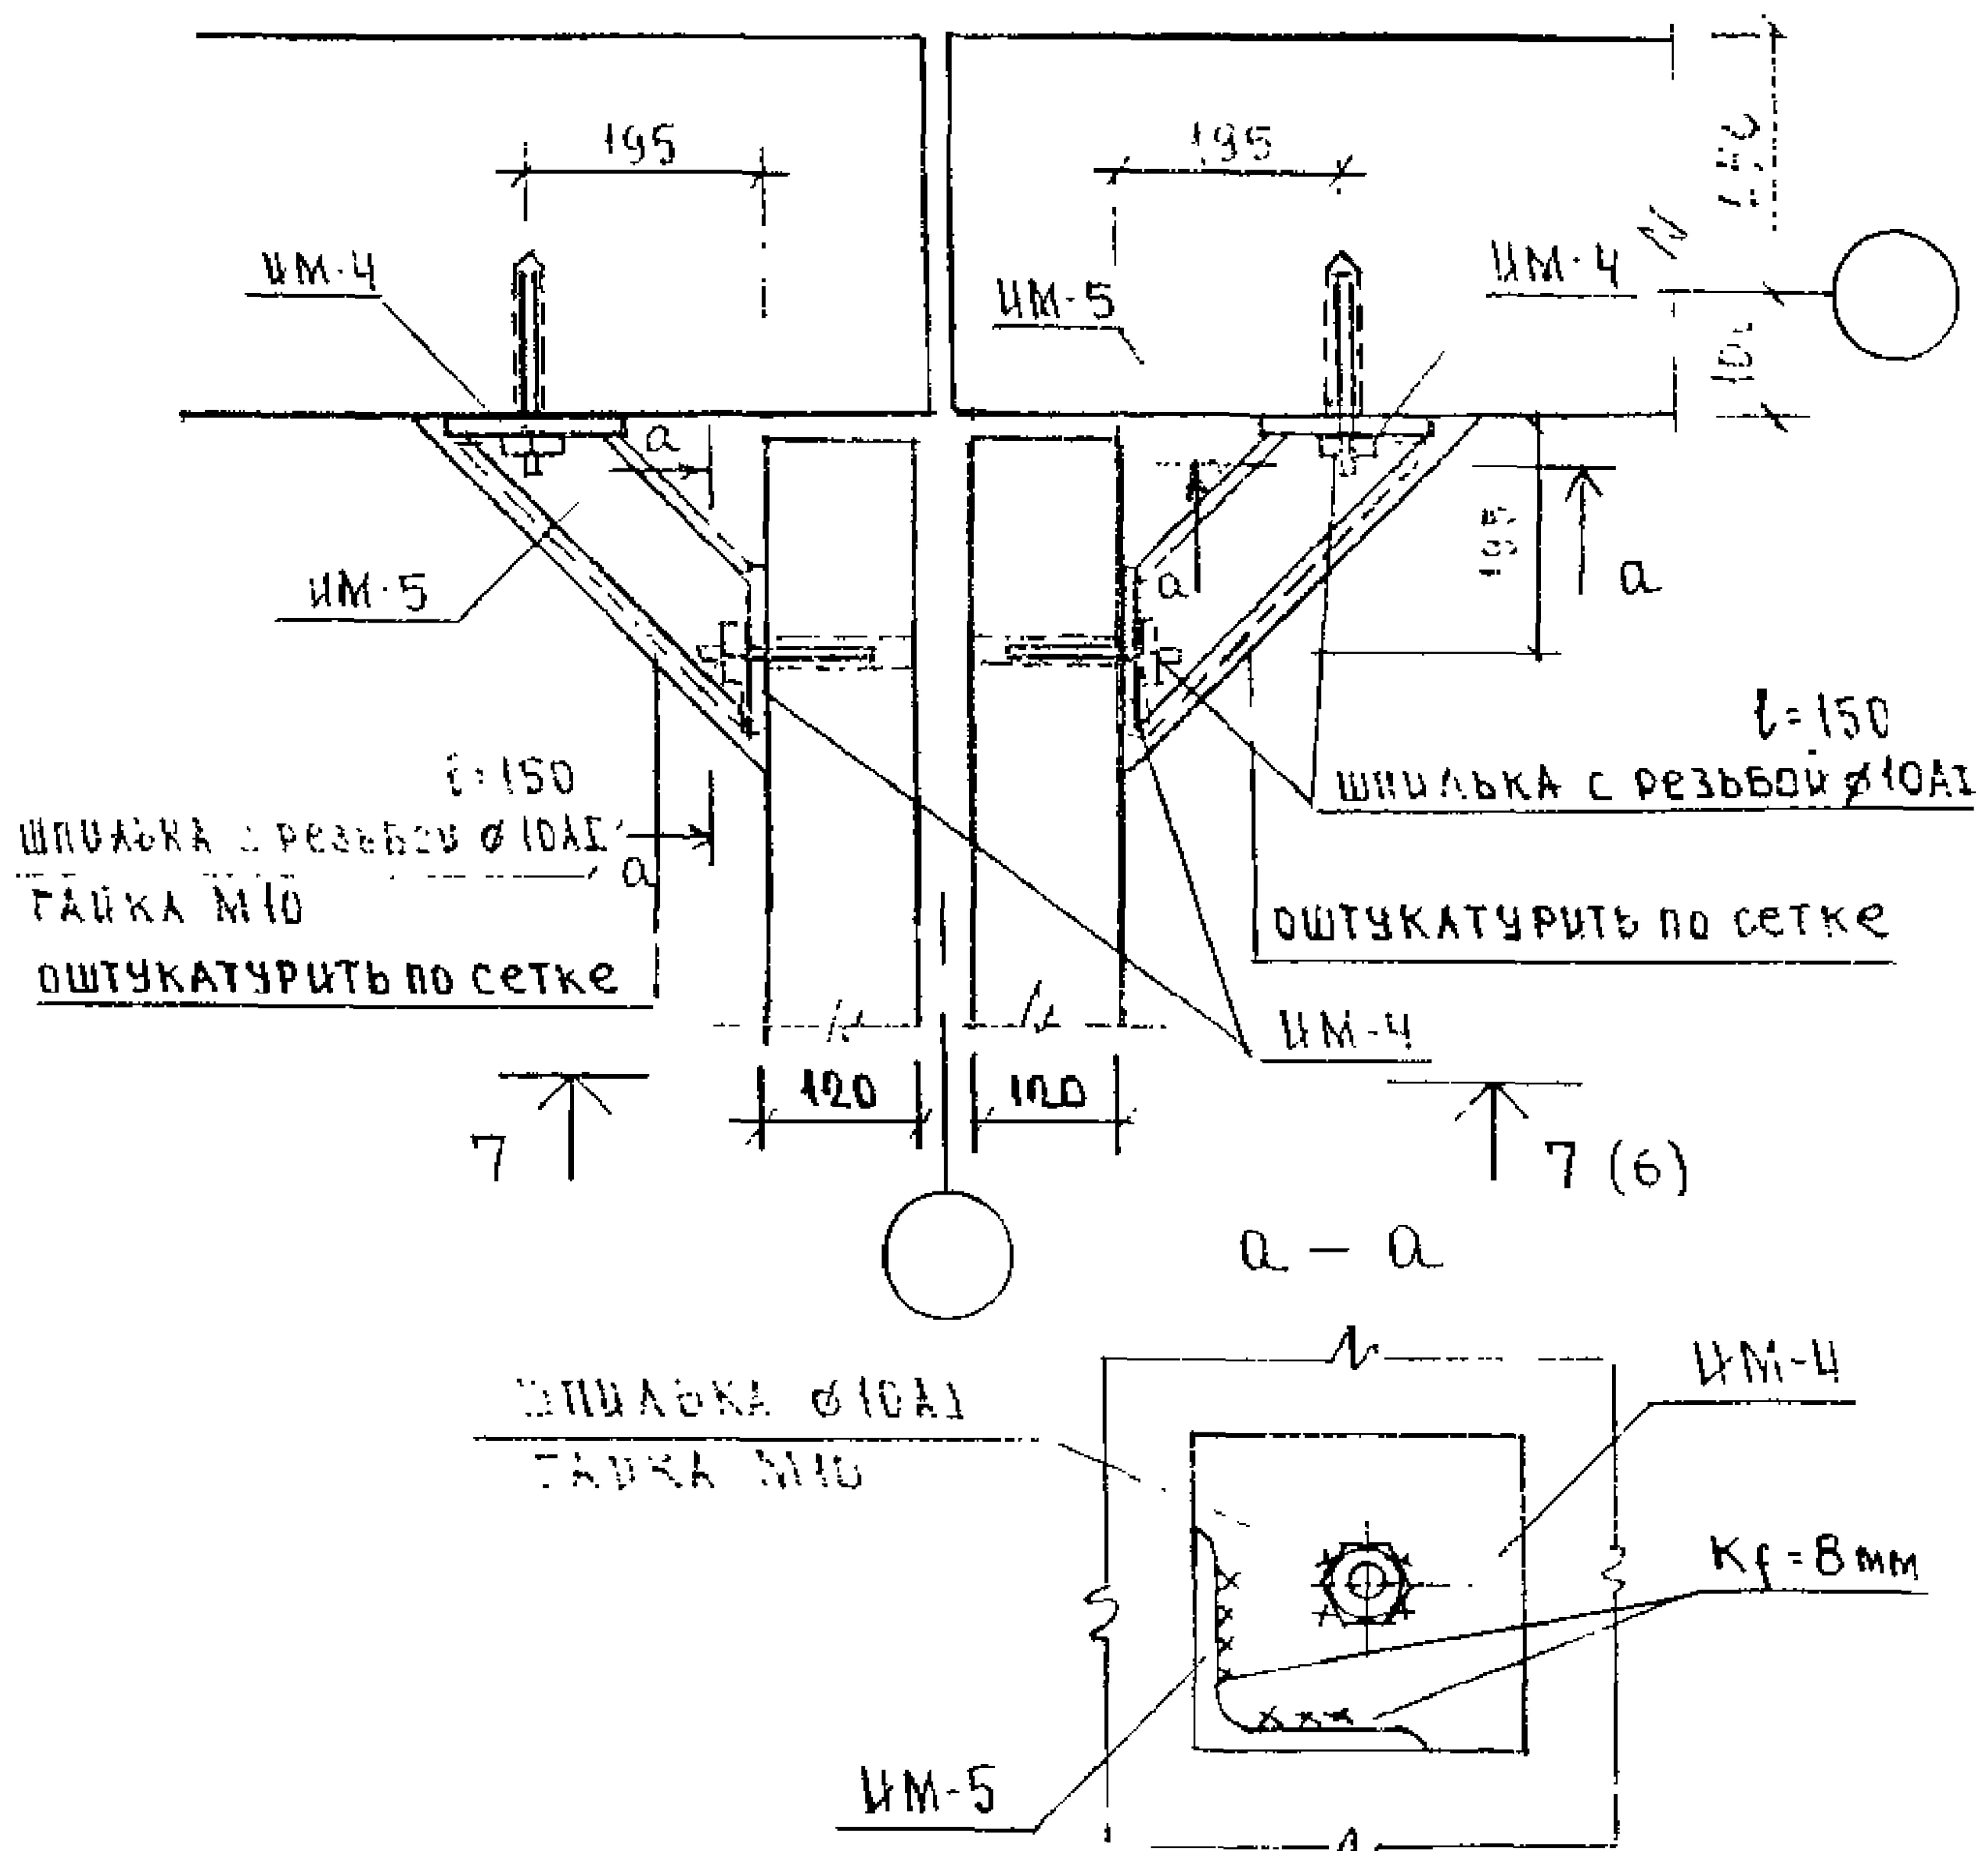


СХЕМА НАТЯЖЕНИЯ ТЯГИ

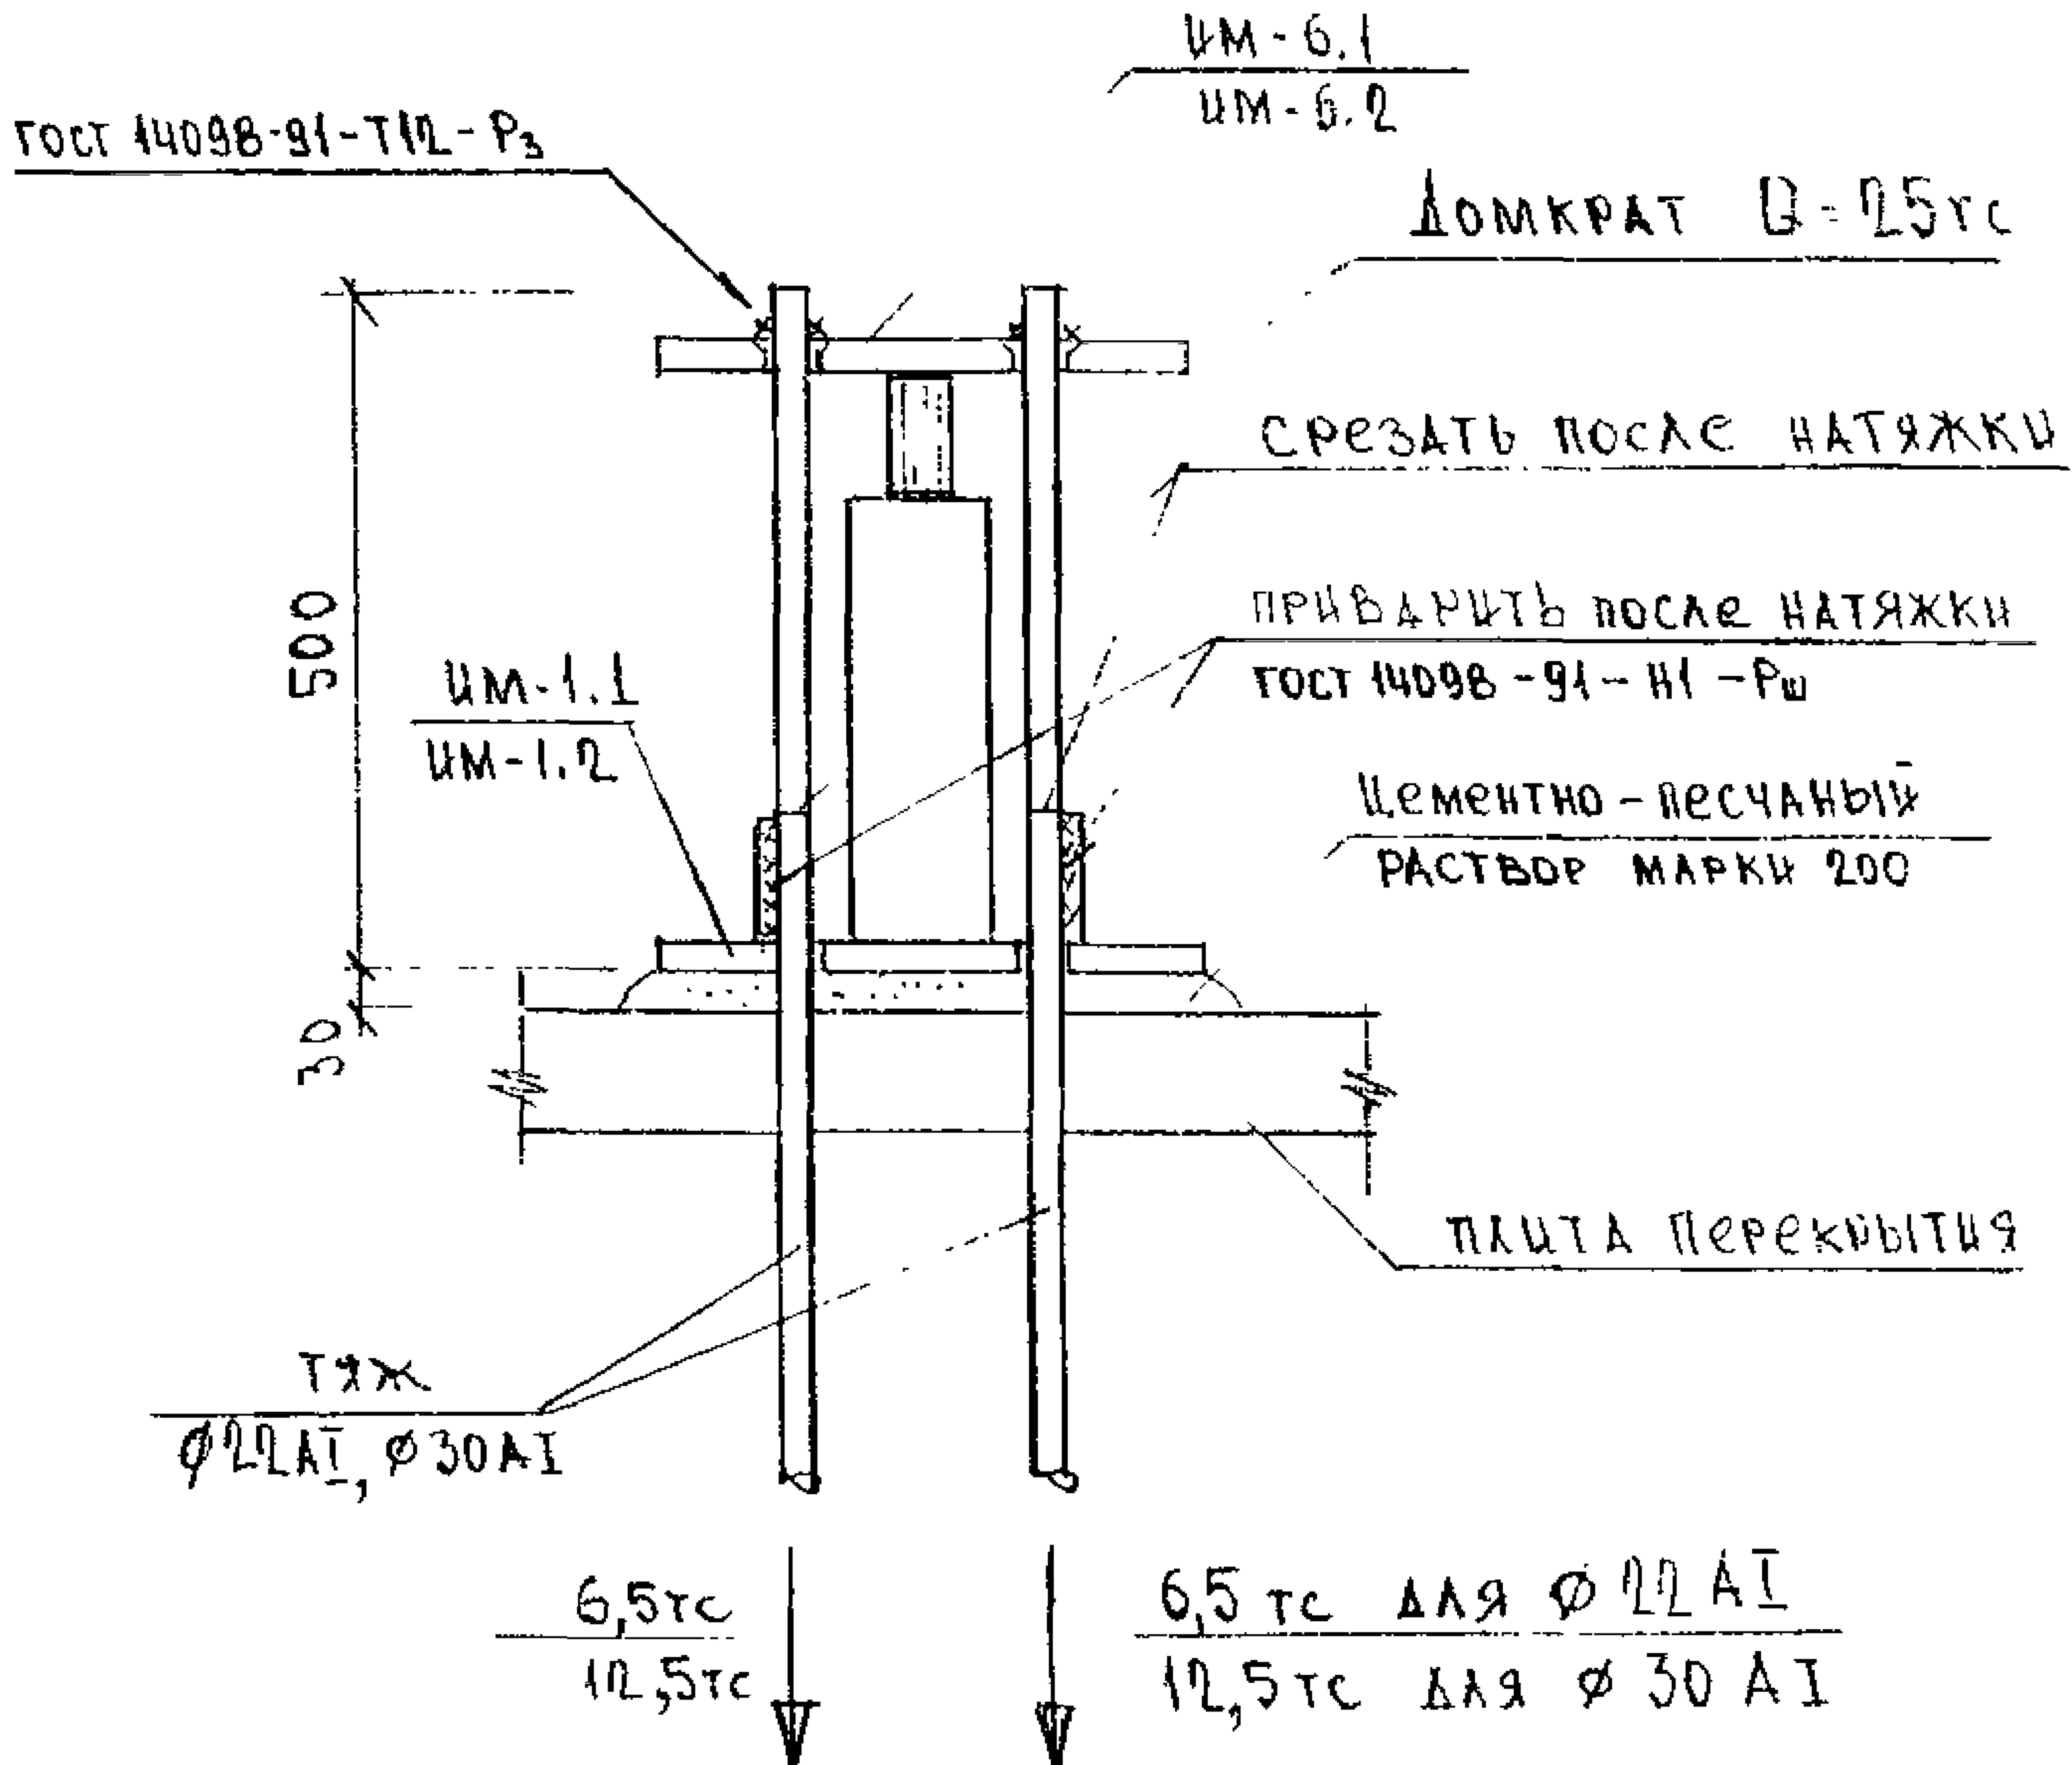


МЕТАЛЛИЧЕСКИЕ ИЗДЕЛИЯ


УМ-1.1; УМ-1.2

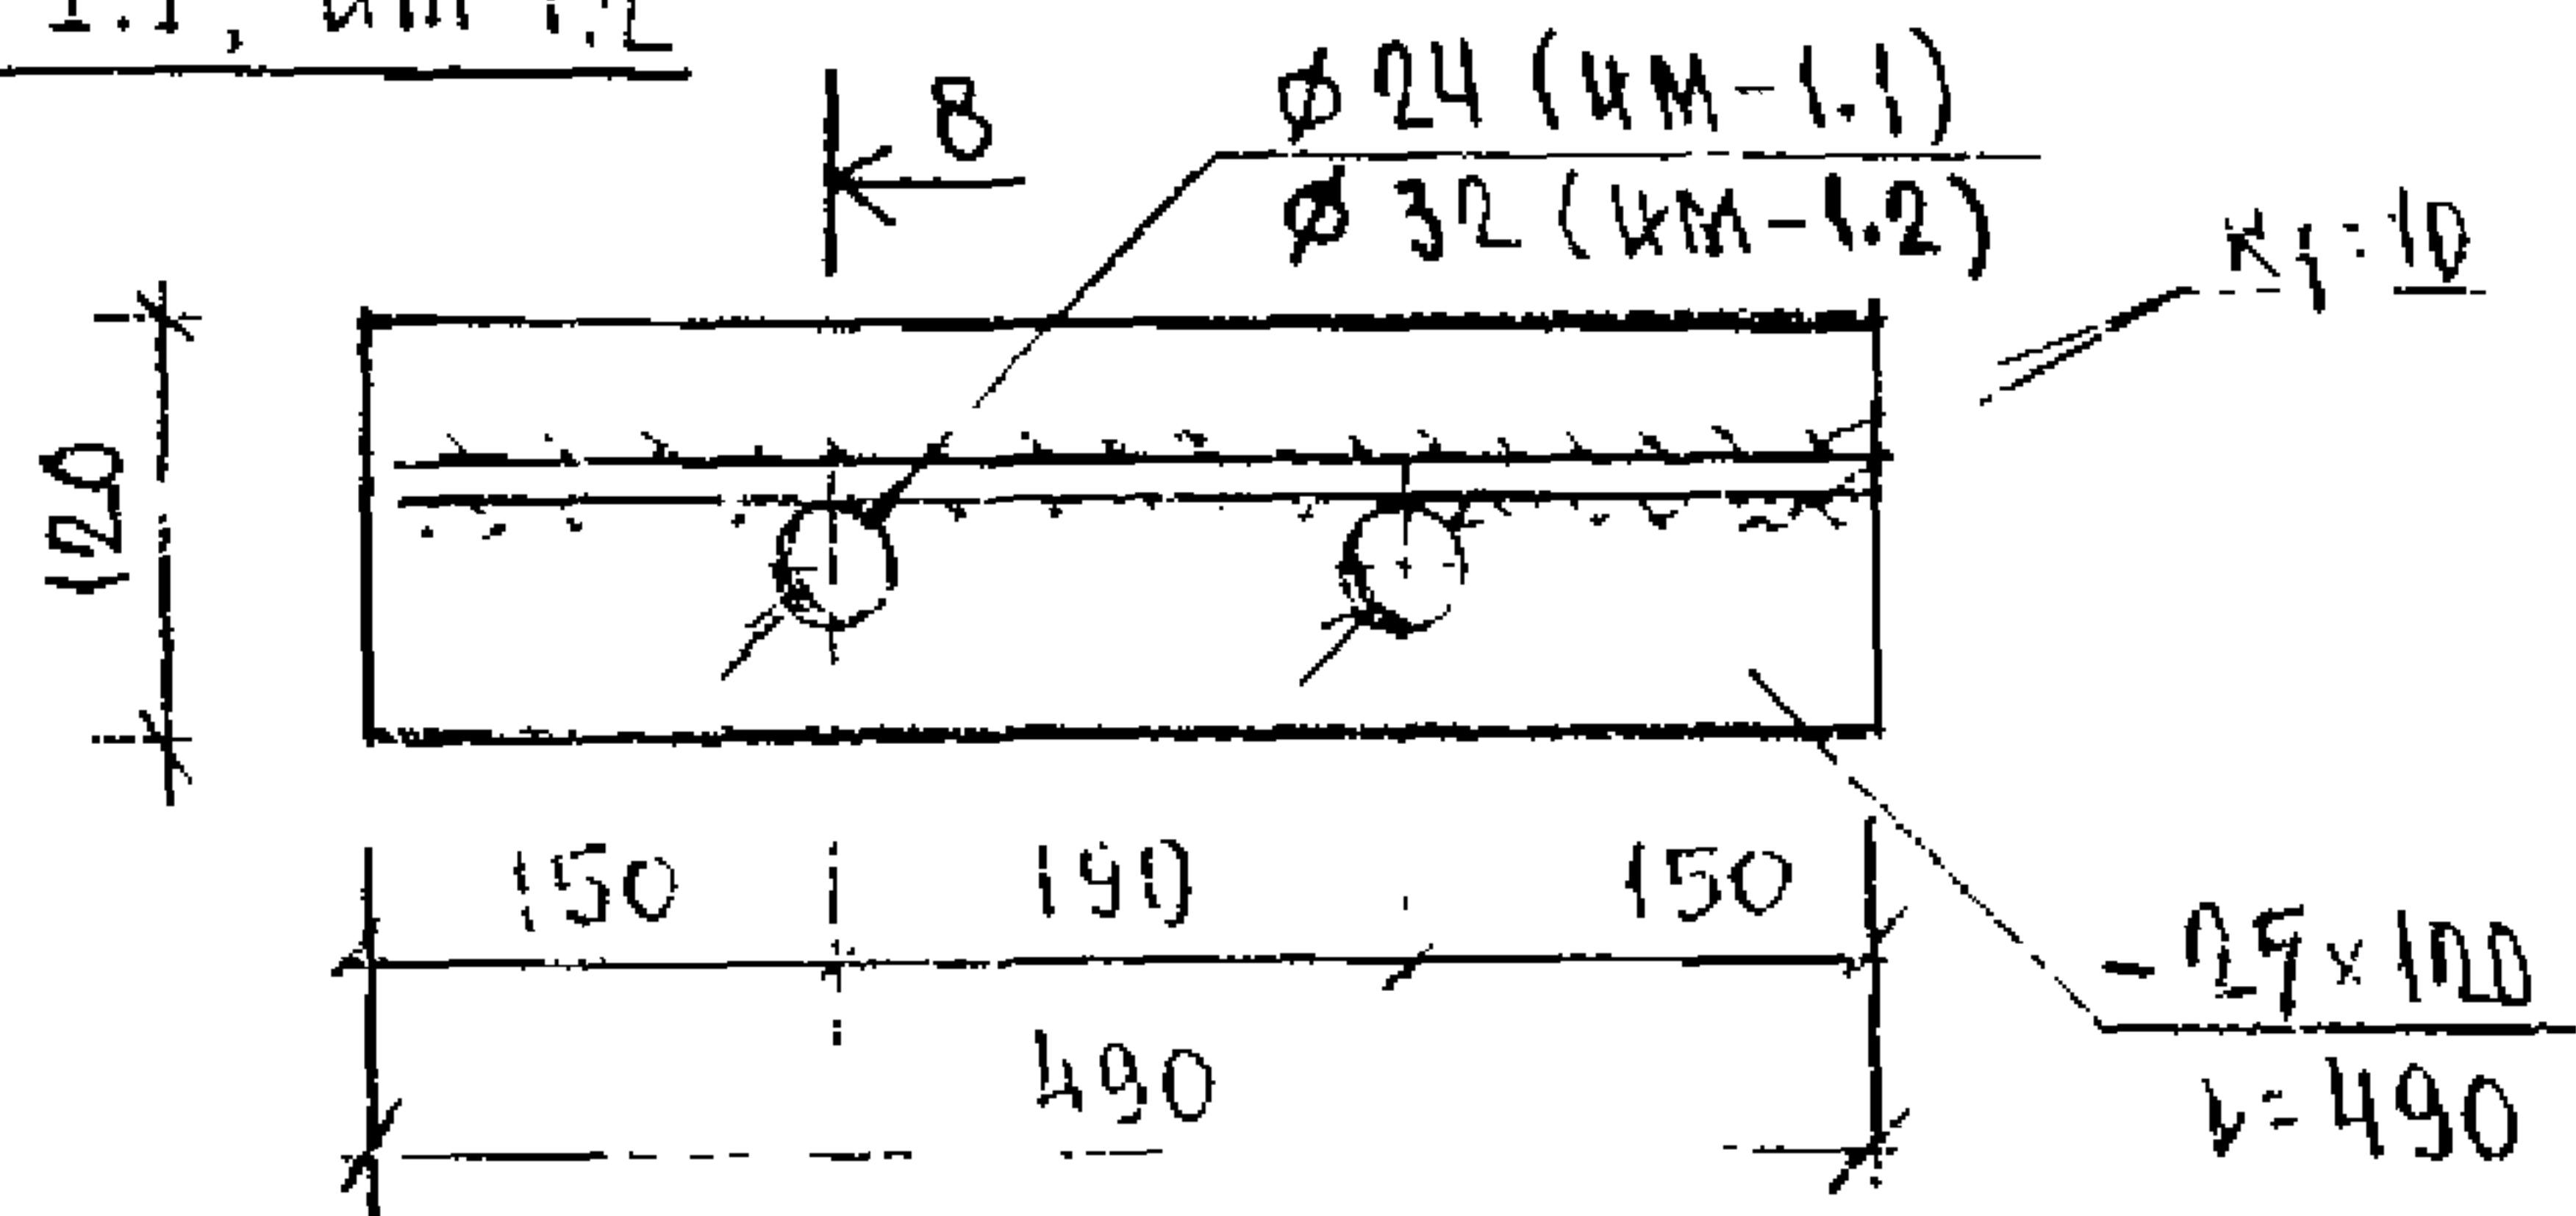

6 - 8 $\frac{10 \times 10}{L = 490}$

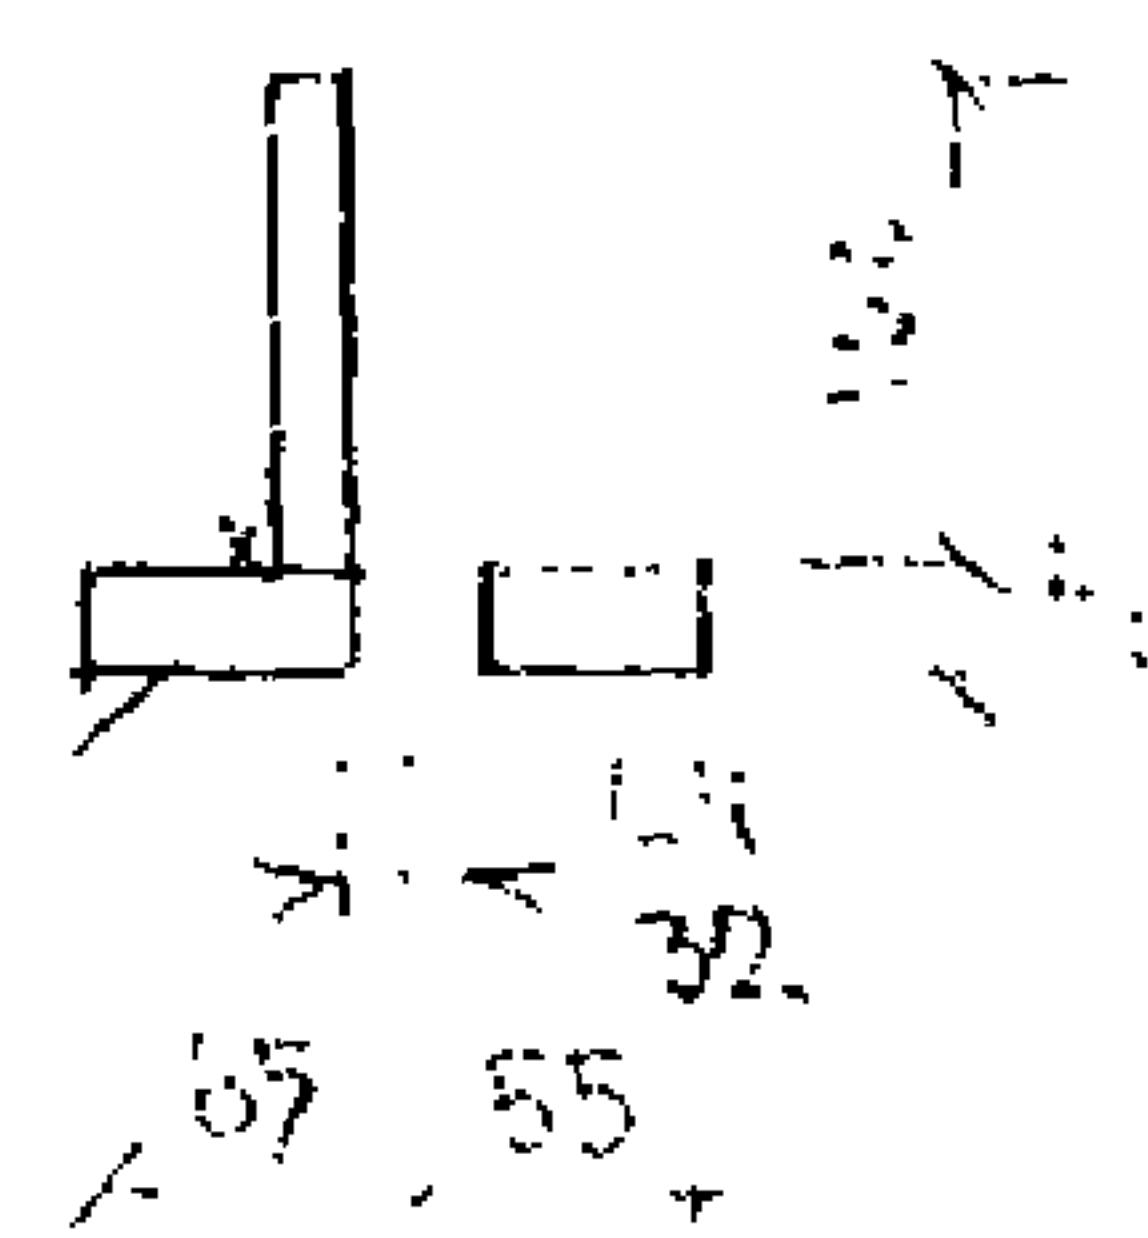


УМ-2.1; УМ-2.2

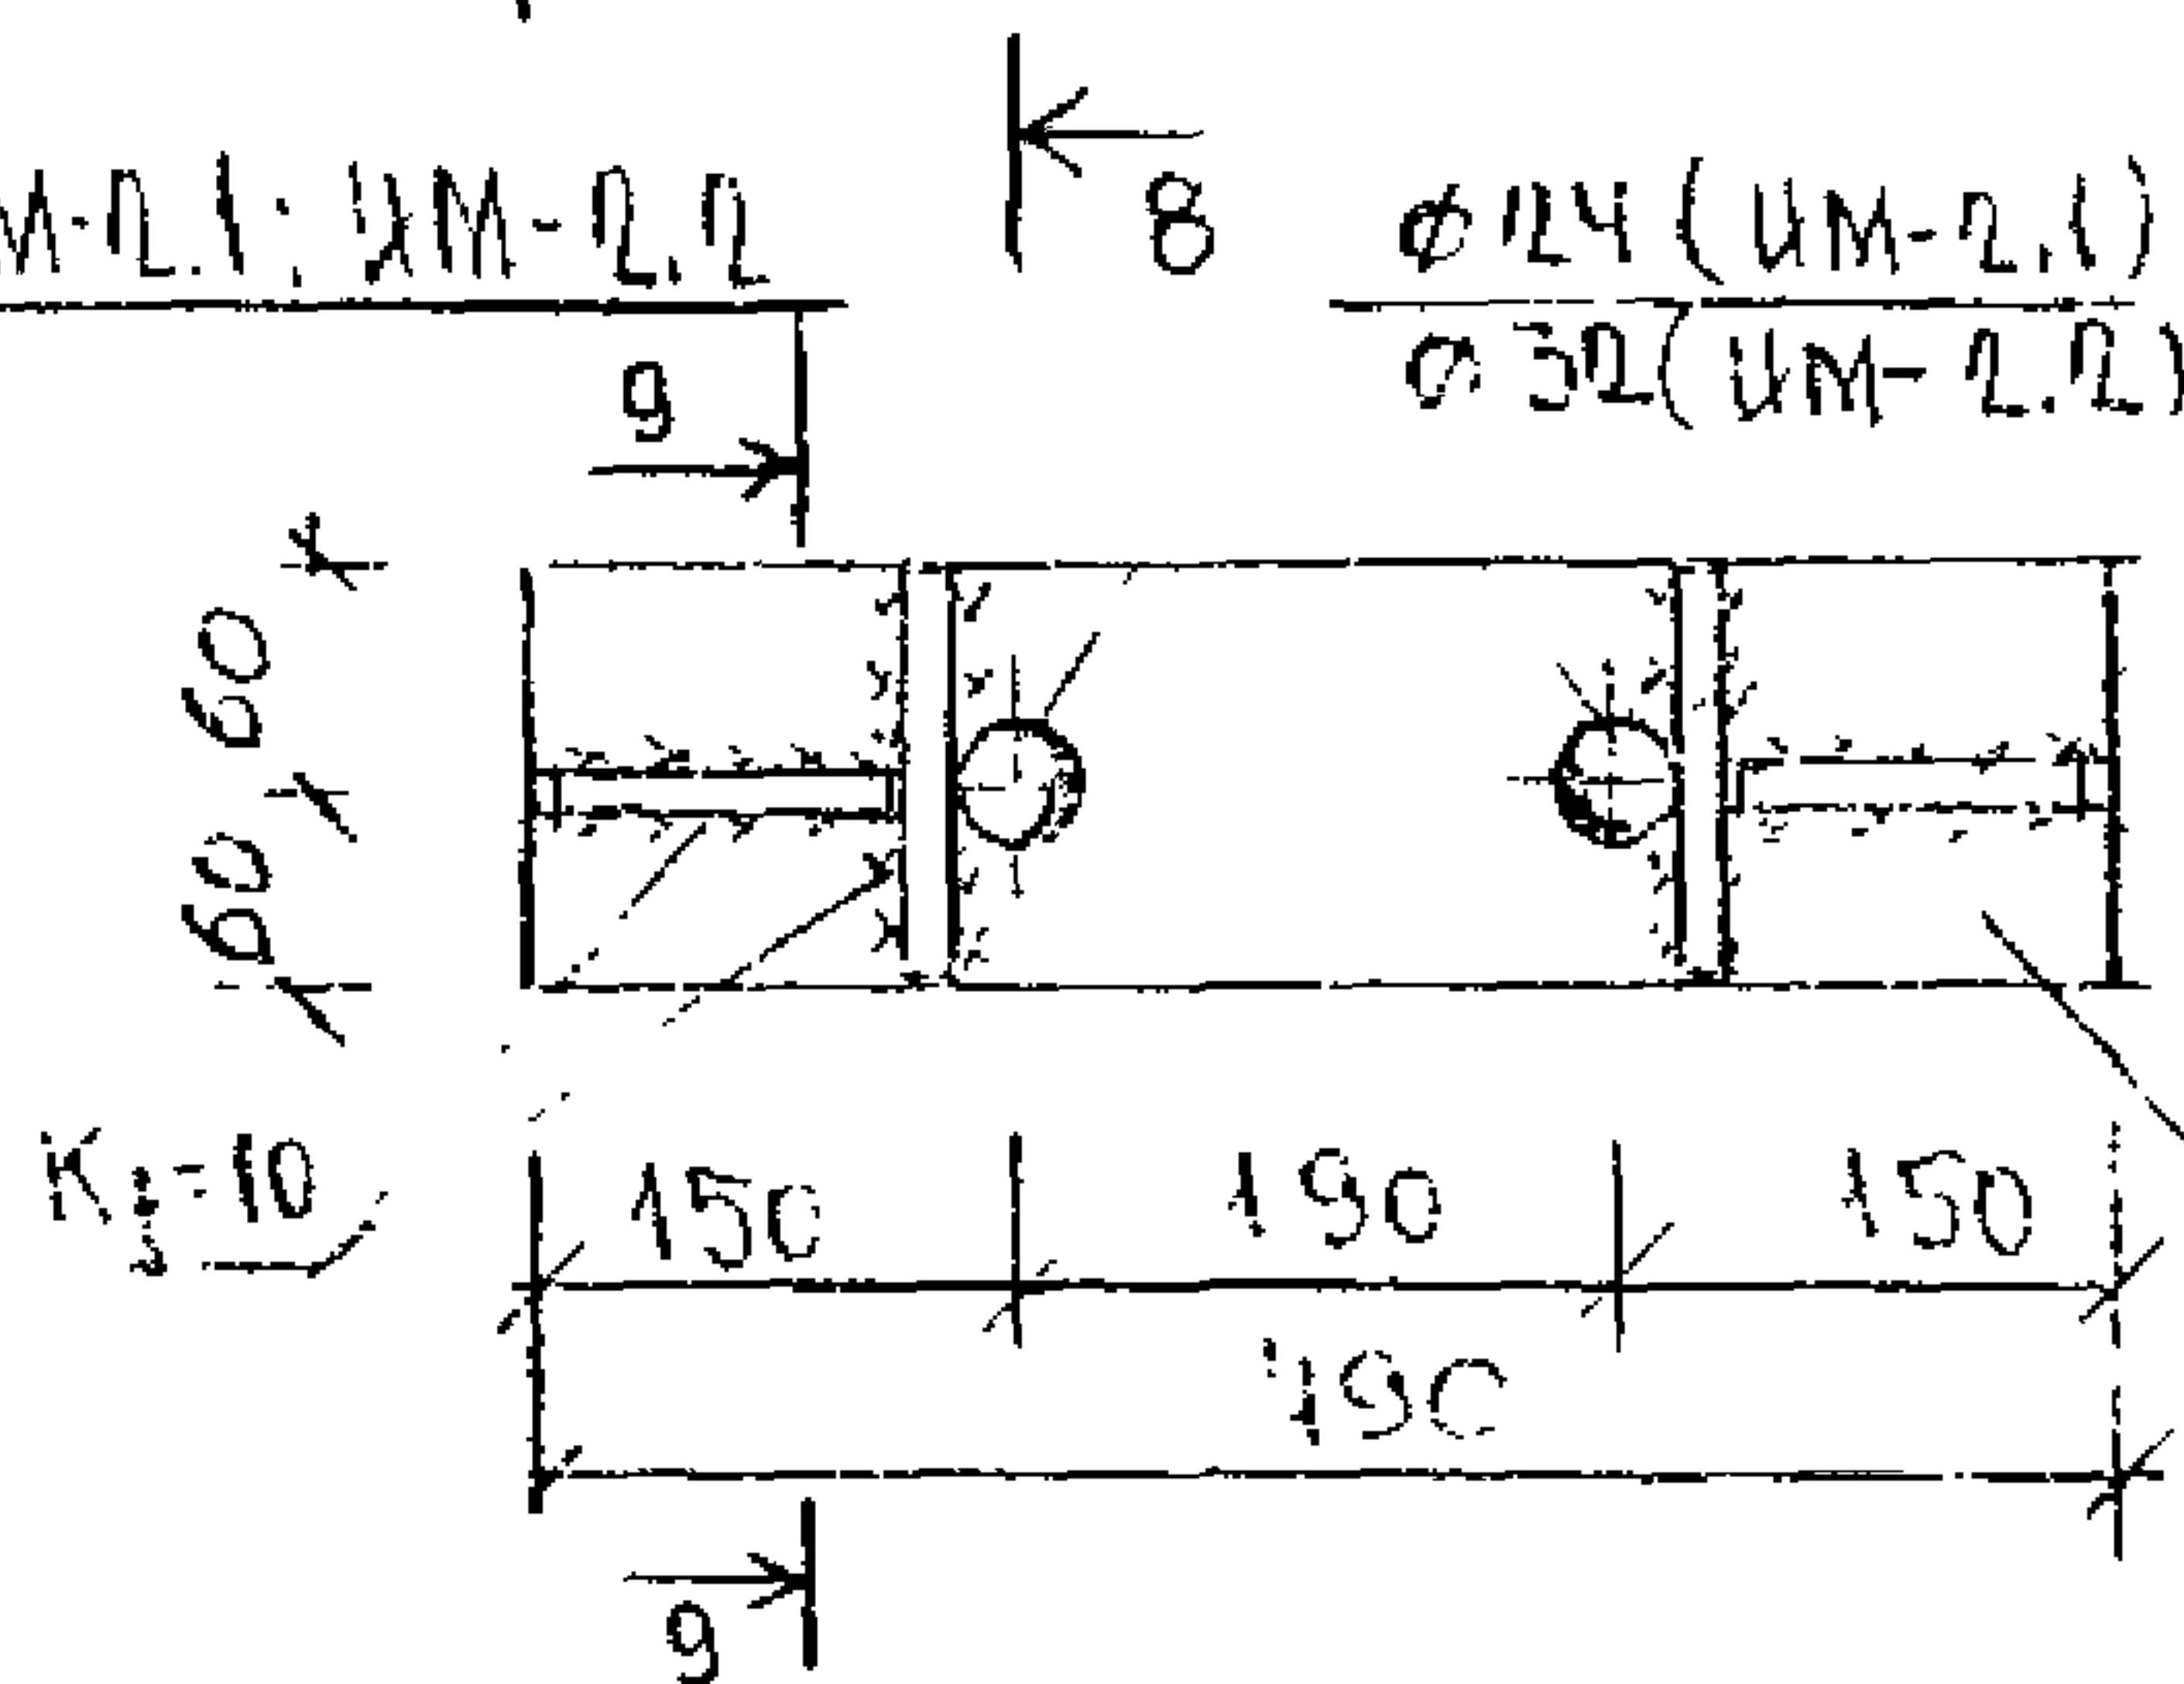


9 - 9


$\frac{-10 \times 100}{L = 490}$

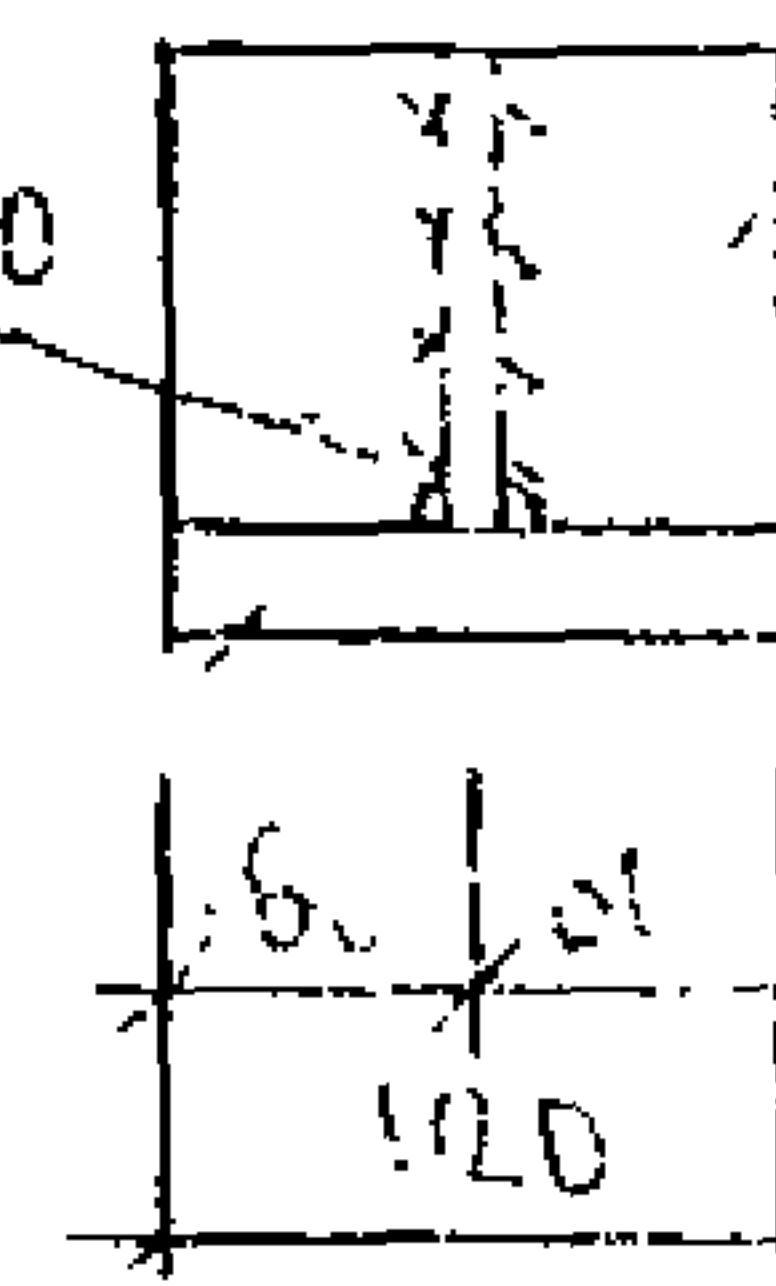


УМ-3.1 УМ-3.2

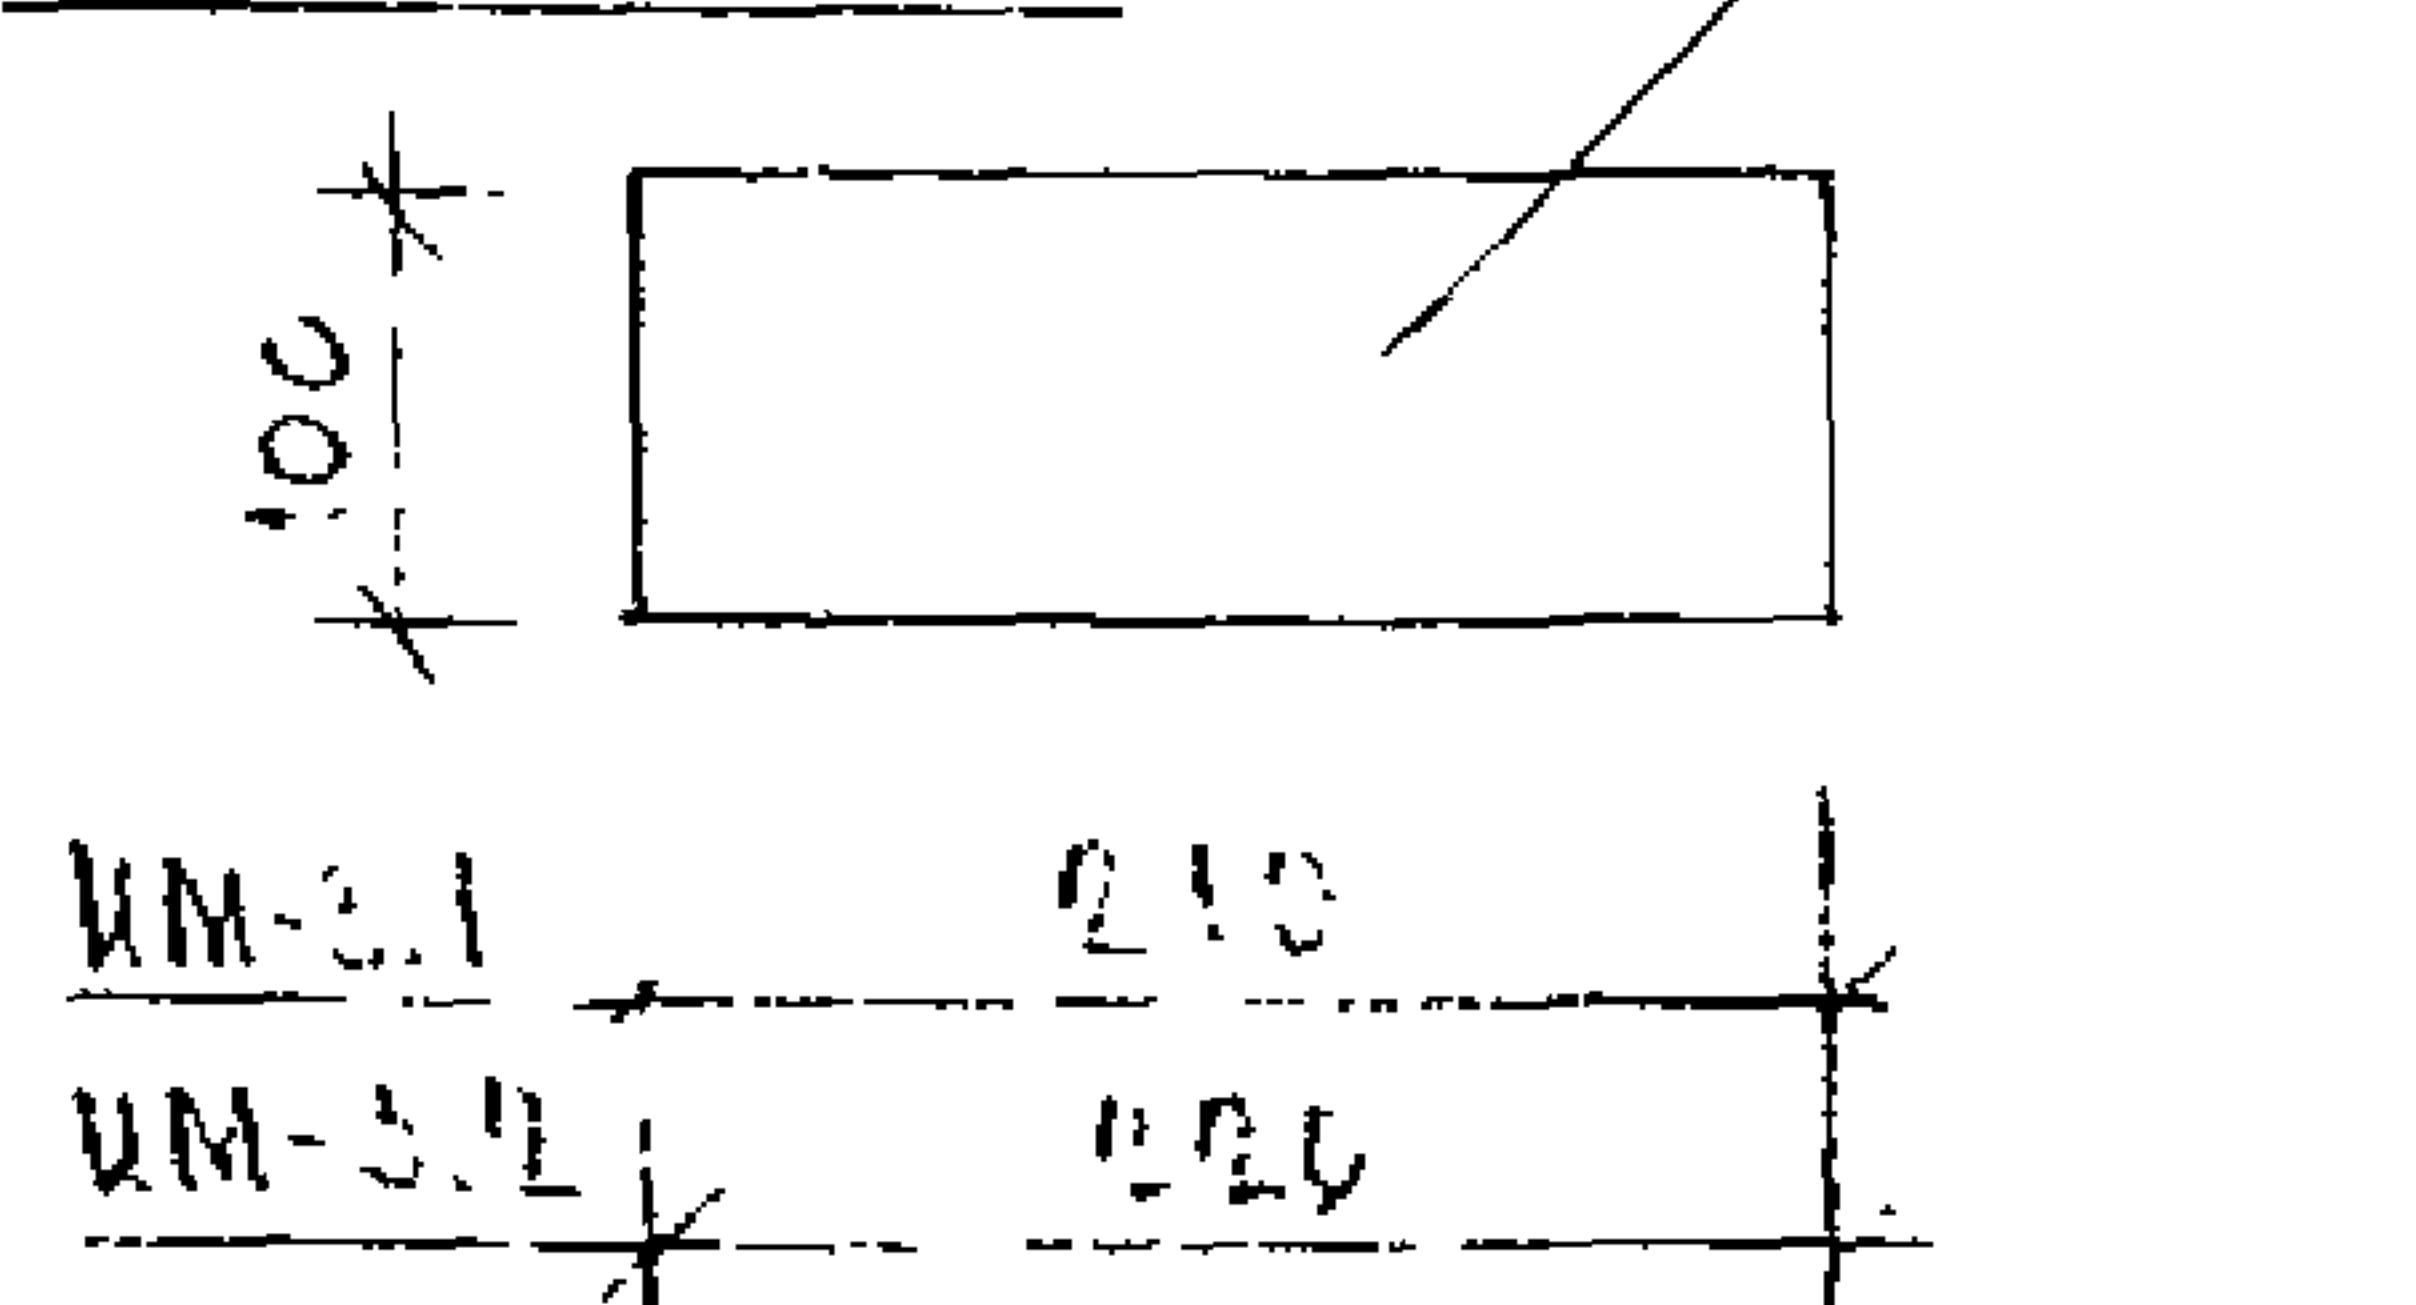


УМ-5

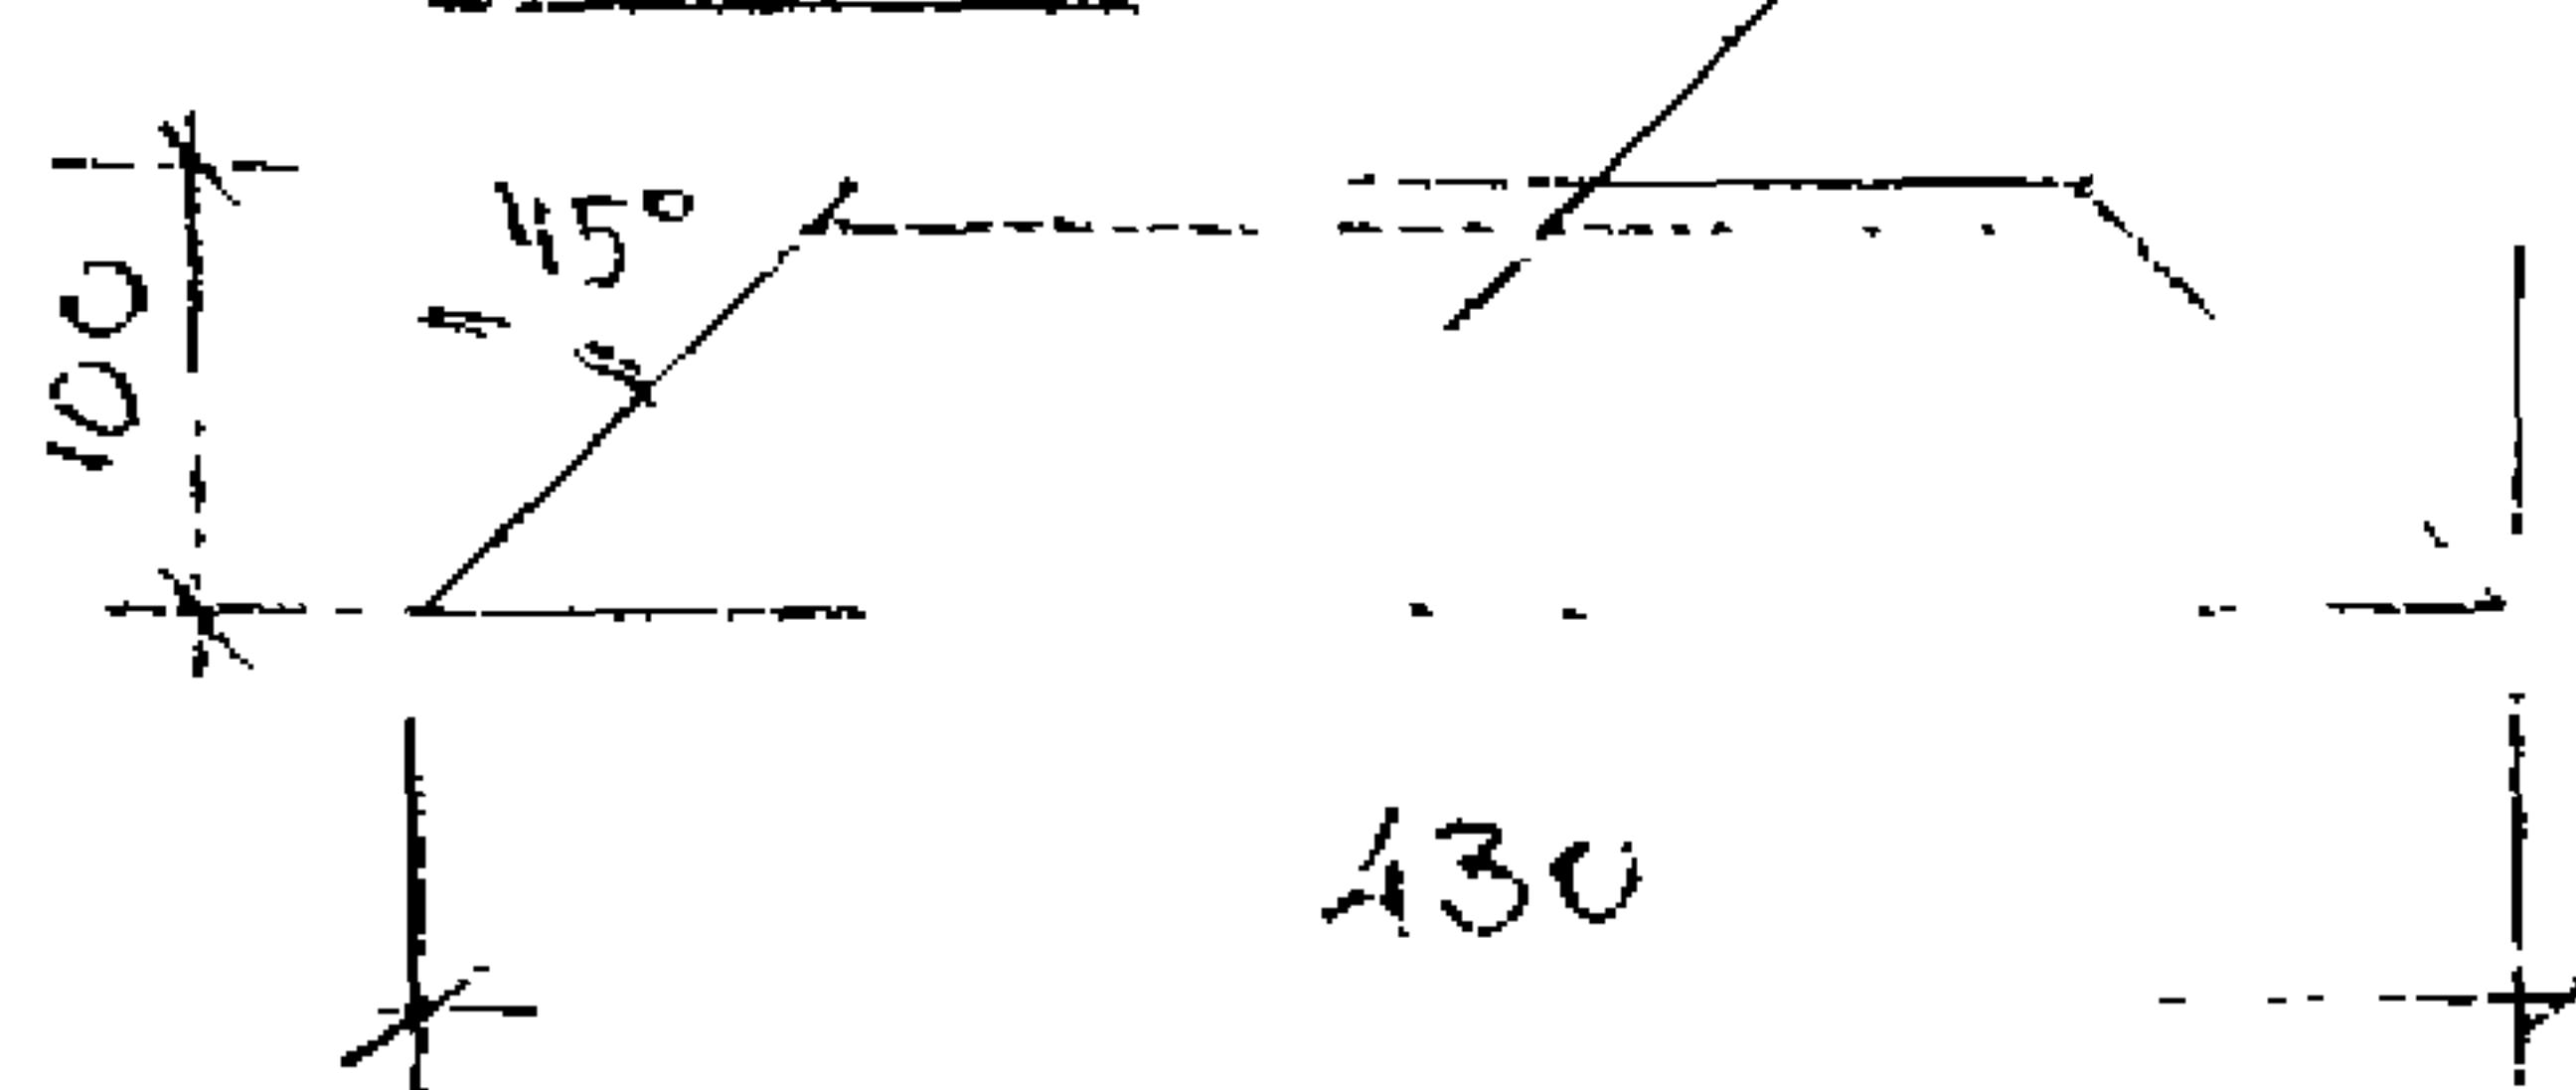


УМ-4

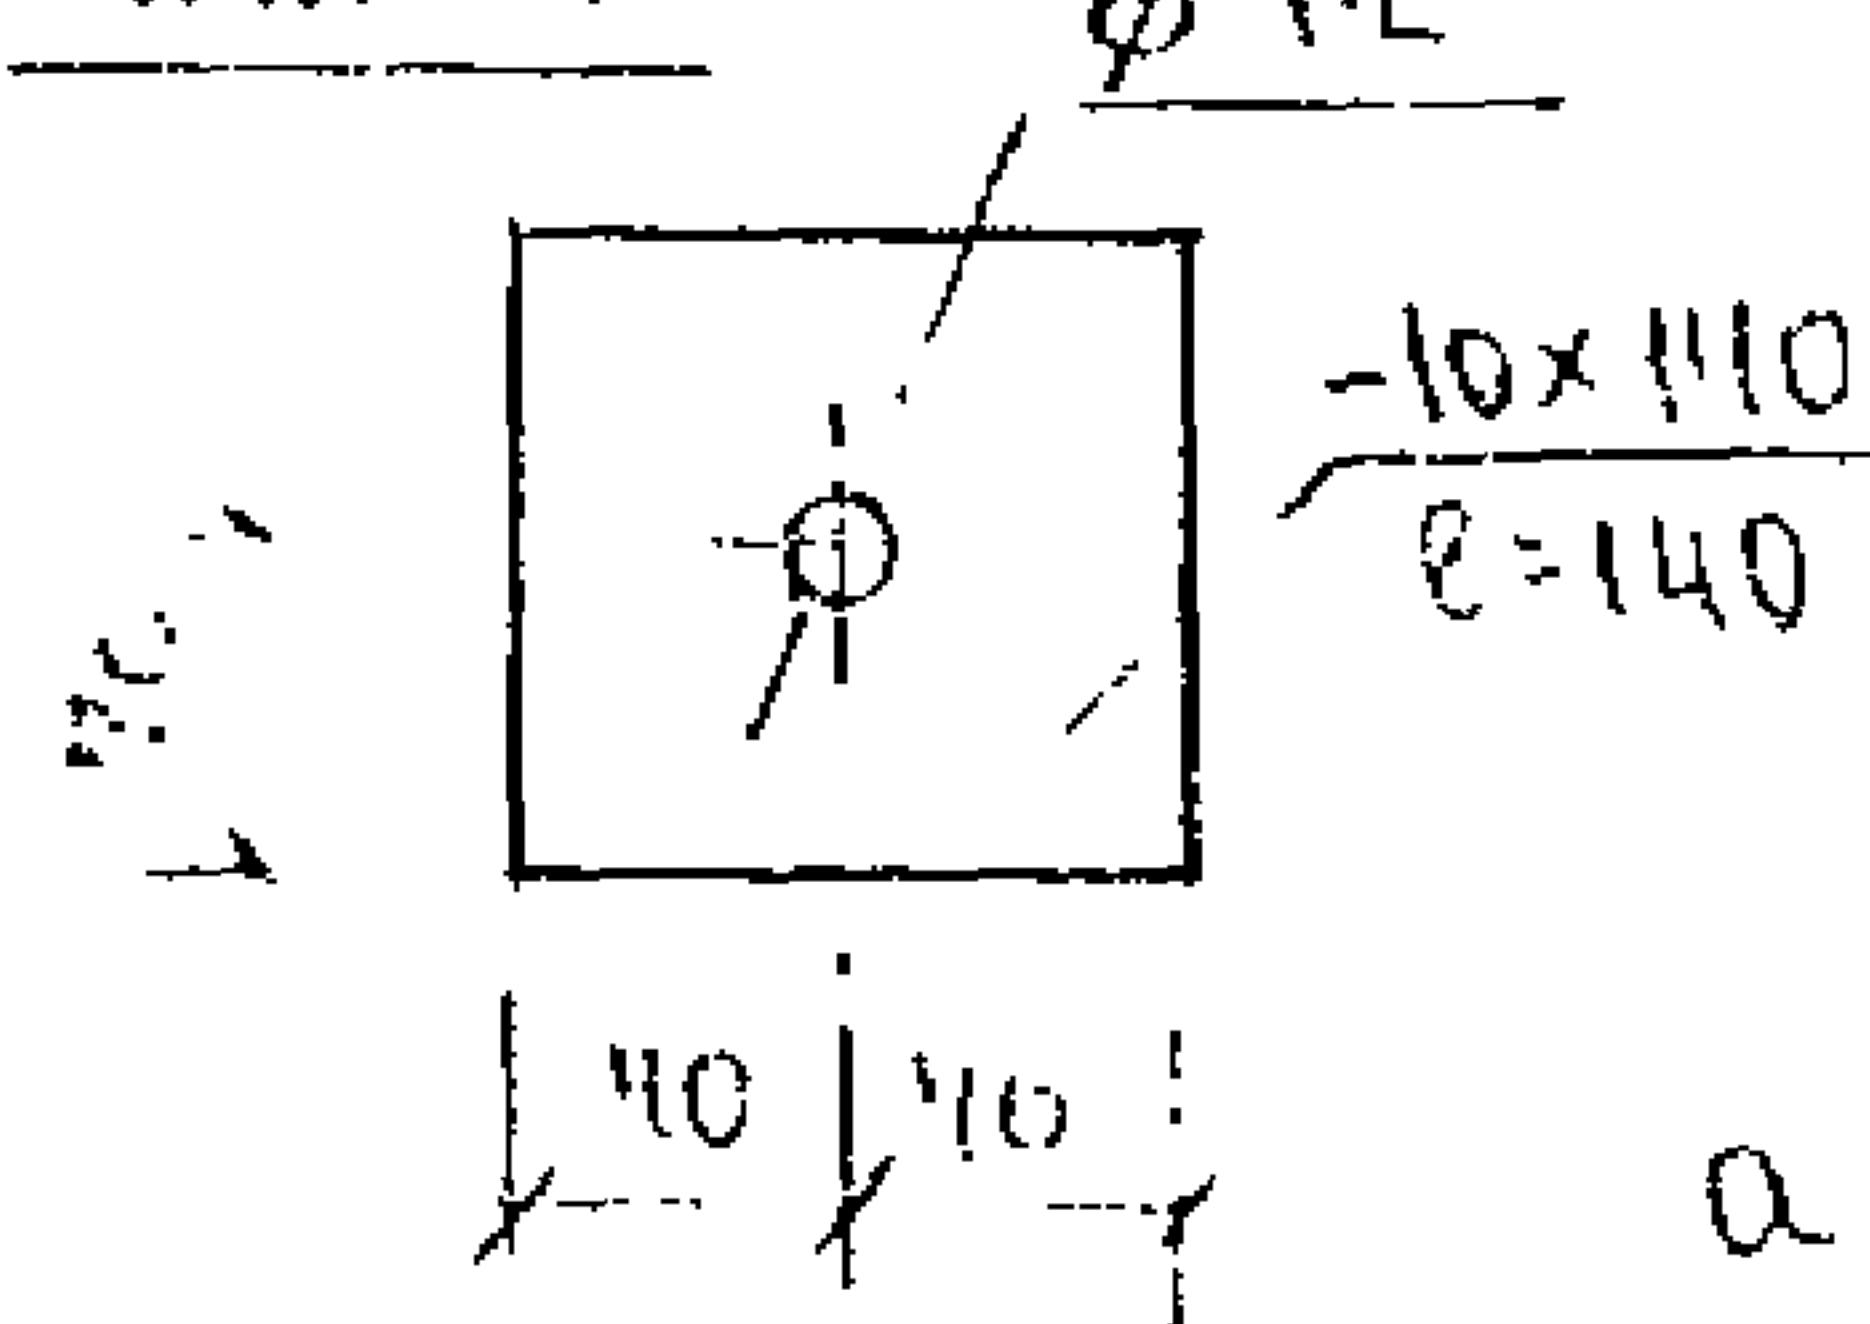

a - a

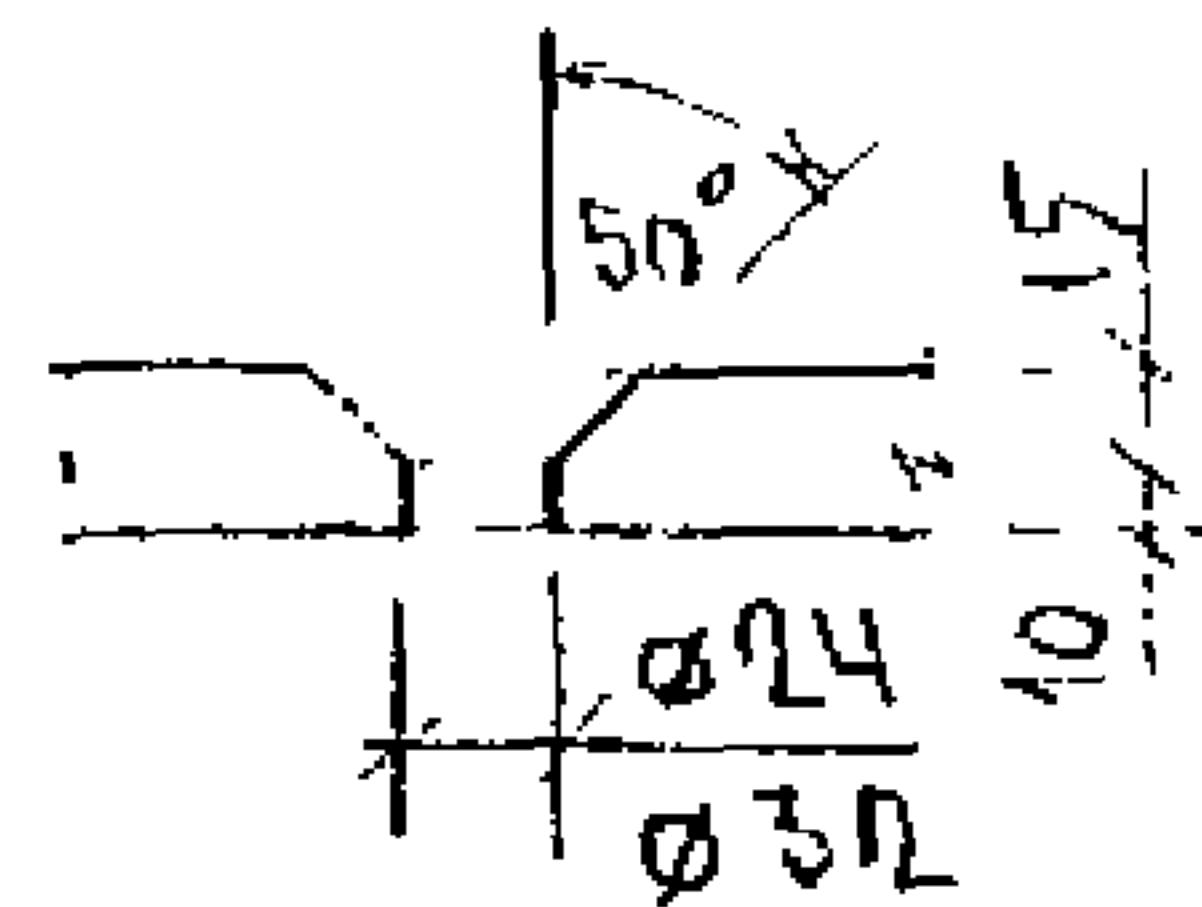

УМ-6.1 УМ-6.2

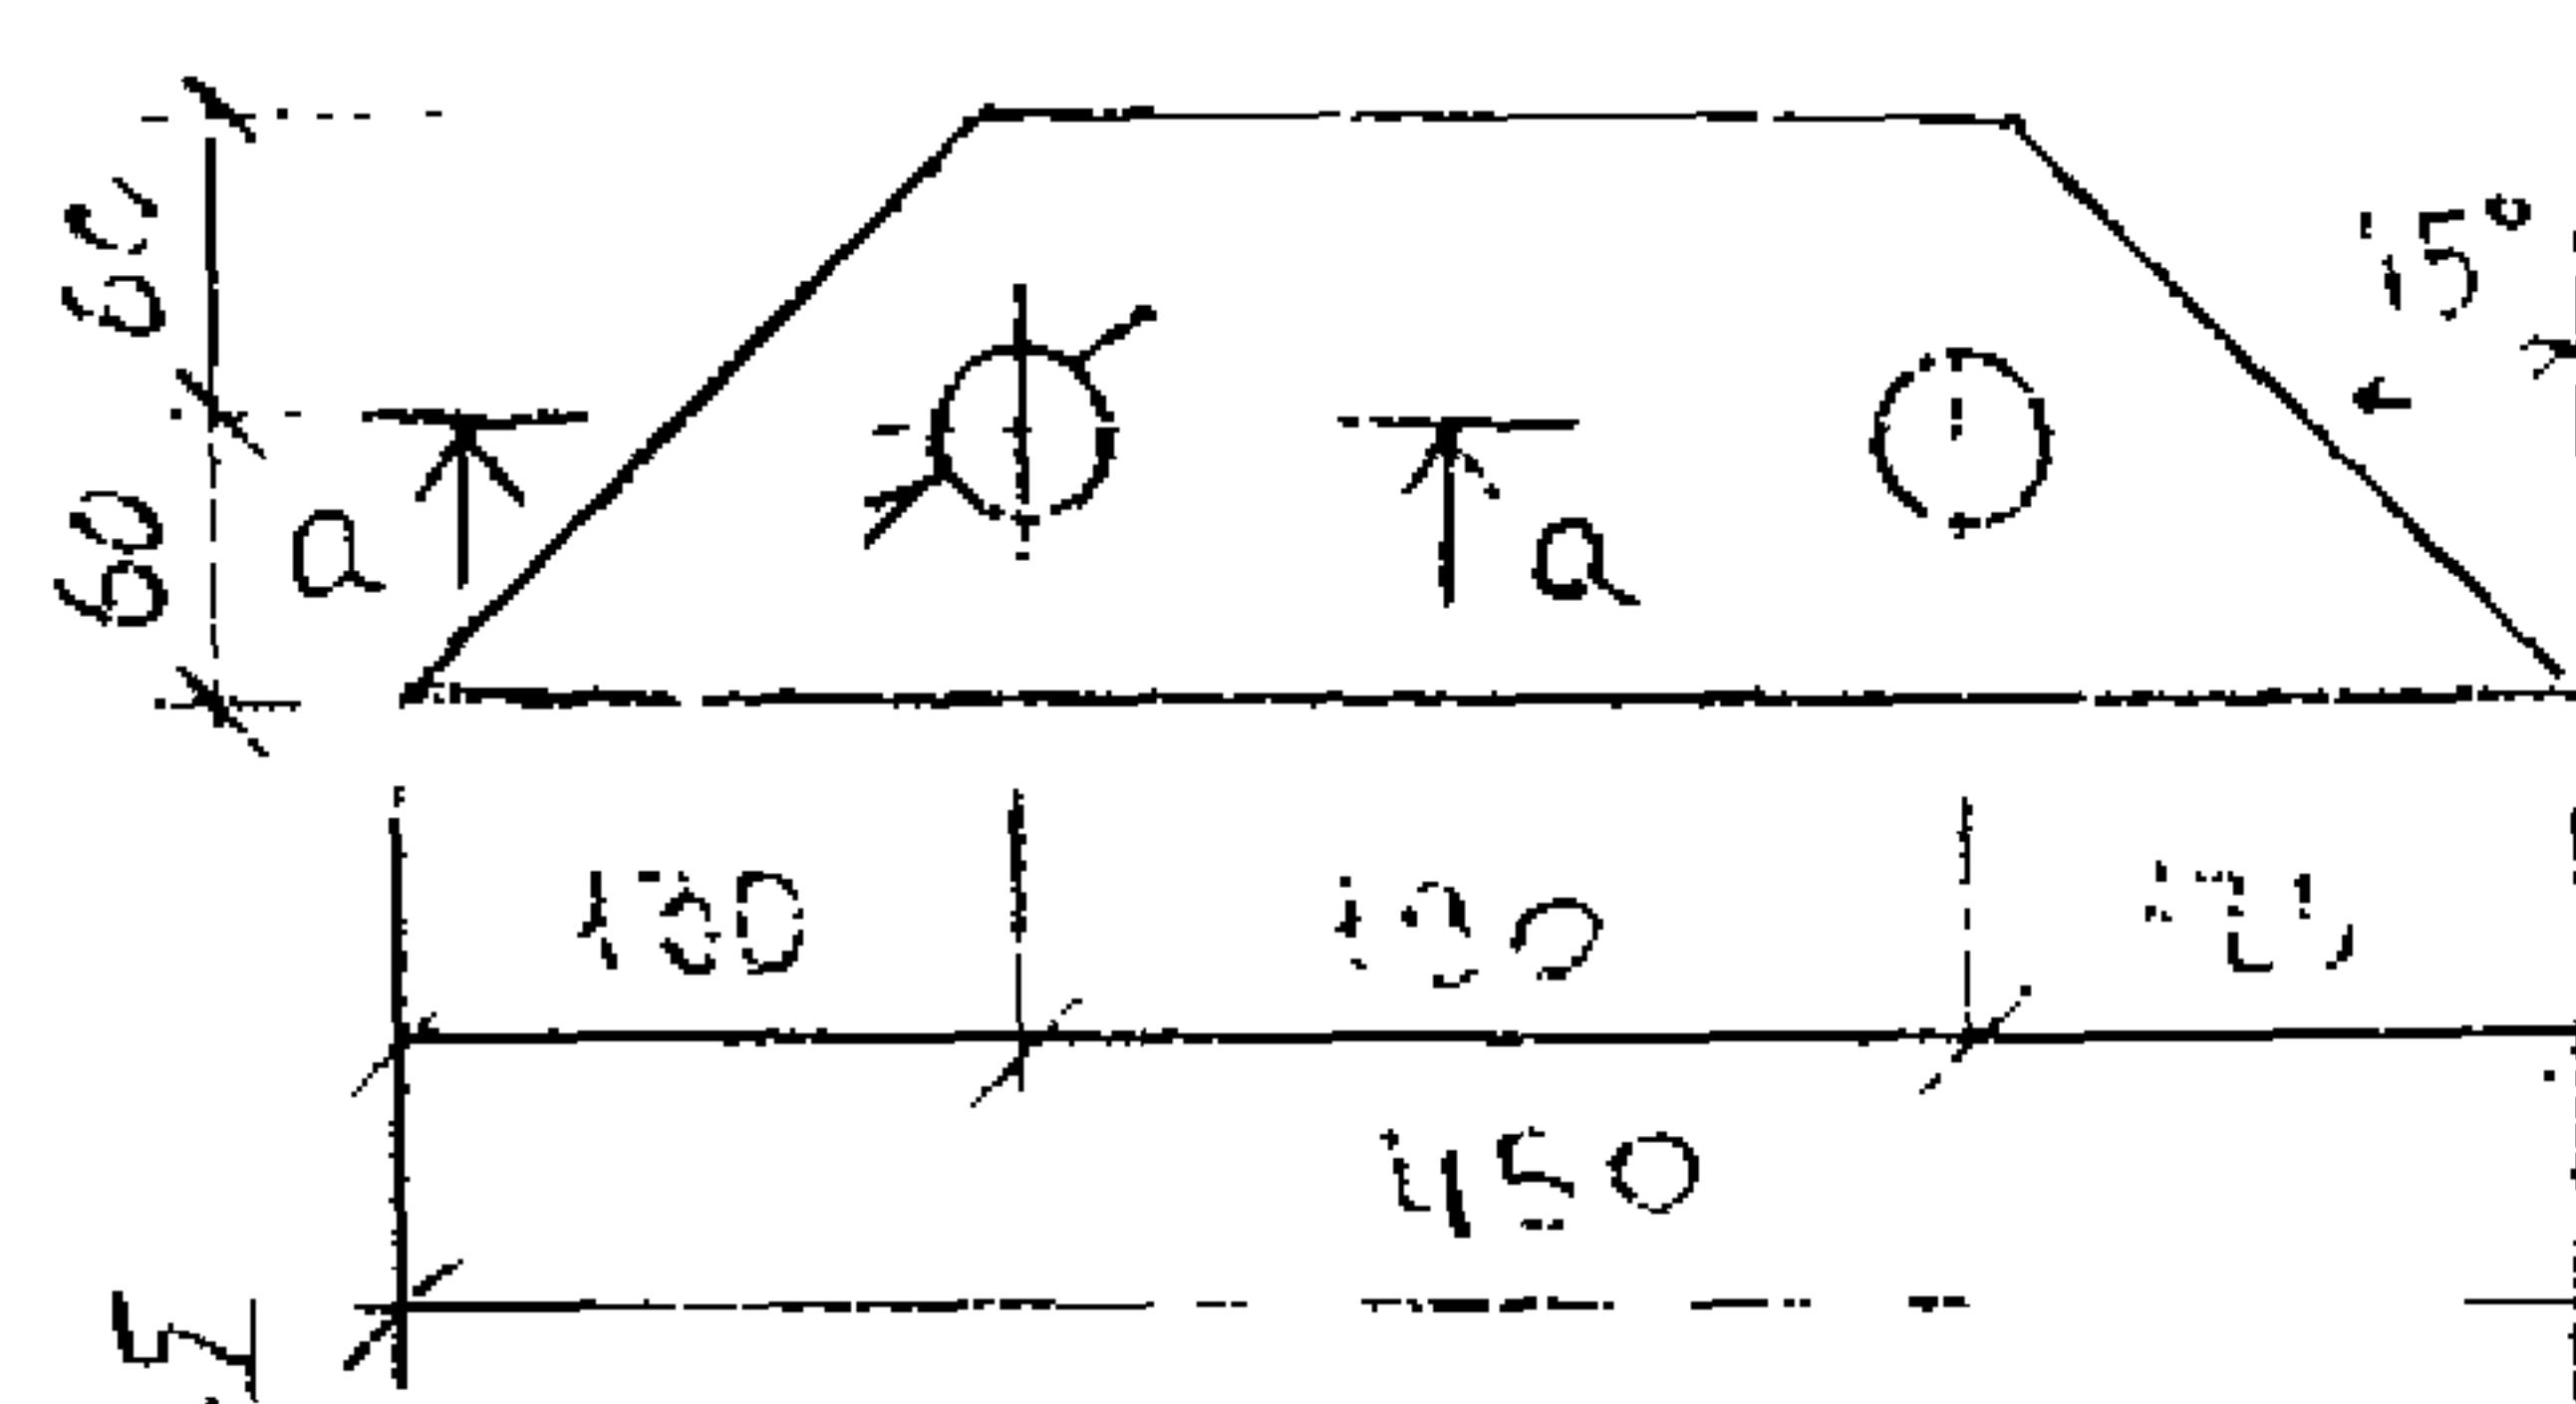

$\frac{\phi 14 \text{ (УМ-6.1)}}{\phi 32 \text{ (УМ-6.2)}}$

$\frac{-10 \times 110}{L = 450}$