

ВЕДОМСТВЕННЫЕ СТРОИТЕЛЬНЫЕ НОРМЫ

ПРИЧАЛЬНЫЕ КОМПЛЕКСЫ
ДЛЯ ПЕРЕГРУЗКИ НЕФТИ
И НЕФТЕПРОДУКТОВ

ПРОТИВОПОЖАРНАЯ
ЗАЩИТА

НОРМЫ ПРОЕКТИРОВАНИЯ

ВСН 12-87

Минморфлот СССР

ИЗДАНИЕ ОФИЦИАЛЬНОЕ

МИНИСТЕРСТВО МОРСКОГО ФЛОТА СССР

РАЗРАБОТАНЫ

Государственным проектно-изыскательским
и научно-исследовательским институтом
морского транспорта "Союзморниипроект"

Главный инженер

Ю.А.Ильницкий

Начальник отдела стандартизации

и метрологии

М.И.Калашников

Ответственный исполнитель

Главный специалист

Г.Ф.Барянов

Исполнитель

В.И.Ярошко

Одесском филиалом института

"Черноморниипроект"

Главный инженер

В.М.Таран

Исполнители

Г.Ф.Колесников

А.И.Козловский

ВНЕСЕНЫ

В/О "Морстройзагранпоставка"

Заместитель председателя **М.Г.Тетенко**

СОГЛАСОВАНЫ

Госстроем СССР

письмо от 26.05.87 № 14-2418-8,

ГУПО МВД СССР

письмо от 15.12.86 № 7/6/3373

Госкомнефтепродуктом РСФСР

письмо от 17.07.86 № 31/5

Миннефтерпромом СССР

письмо ГУПиКС от 05.12.86 № 6-1-33/II55

Министерство морского флота СССР (Минморфлот СССР)	<u>Ведомственные строительные нормы</u> Причальные комплексы перегрузки нефти и нефтепродуктов. Противо- пожарная защита. Нормы проектирования	ВСН I2-87 Минморфлот СССР Вводится впервые
--	--	--

Нормы распространяются на проектирование системы автоматической противопожарной защиты (САПЗ) причального комплекса для перегрузки нефти и нефтепродуктов в морских портах Минморфлота СССР.

Настоящие нормы должны соблюдаться при проектировании противопожарной защиты вновь строящихся, реконструируемых и технических перевооружаемых причальных комплексов.

При проектировании системы противопожарной защиты причальных комплексов следует также руководствоваться требованиями, установленными строительными нормами и правилами, государственными стандартами, инструкциями, "Правилами перевозки нефти и нефтепродуктов на танкерах морского флота", "Общими правилами морских торговых и рыбных портов", нормами технологического проектирования морских портов и другими действующими нормативными документами, утвержденными в установленном порядке. Перечень нормативных документов приведен в справочном приложении I.

Тушение пожара на стоящем у причала танкере предусматривается мобильными средствами при немедленном отводе танкера на рейд, для чего любая нефтегавань должна быть обеспечена плавсредствами с системами водопенного тушения и водяного орошения, отвечающими требованиям, изложенным в приложении 2.

Внесены В/О "Моротрой- загражпоставка"	Утверждены Министерством морского флота СССР 29.05.87 г.	Срок введения в действие 1 июня 1987 г
---	--	--

Настоящие нормы не распространяются на следующие сооружения:

сливо-заливные причалы для перегрузки сжиженных газов, органических кислот, спиртов и других полярных легковоспламеняющихся и горючих жидкостей, свойства которых, в том числе по взрывопожарной опасности, несходны с аналогичными свойствами нефти и нефтепродуктов (справочное приложение 3);

береговые объекты комплекса, требования к противопожарной защите которых устанавливаются нормативными документами, утвержденными или согласованными Госстроем СССР;

стационарные судовые системы пожаротушения танкера.

Примечание. Системы пожаротушения танкера, противопожарные устройства и оборудование на них должны отвечать требованиям ОСТ 5.5491-80, "Правил классификации и постройки морских судов", Регистра СССР и "Правил перевозки нефти и нефтепродуктов на танкерах морского флота".

I. ОБЩИЕ ПОЛОЖЕНИЯ

I.I. Причальные комплексы, на которые распространяются настоящие нормы, включают:

причалы (пиром) и причальные сооружения, размещенные на них служебные помещения, швартовные и отбойные устройства;

технологическую (оперативную) площадку причала (пирса) с размещенными на ней перегрузочным оборудованием (в том числе шлангующими устройствами), грузовыми и бункеровочными трубопро-

водами.

1.2. При проектировании причальных комплексов перегрузки нефти и нефтепродуктов следует предусматривать устройство САПЗ, обеспечивающей тушение пожара на технологической площадке причального комплекса либо в любой точке причала (пирса).

1.3. При проектировании САПЗ причального комплекса в расчет следует принимать один пожар, независимо от количества причалов и одновременно обрабатываемых танкеров. При обслуживании САПЗ причального комплекса и нефтебазы принимается 2 пожара - один на танкере и второй на нефтебазе, если нефтебаза I-й и II-й категории по СНиП II-106-79.

1.4. САПЗ причального комплекса является взаимоувязанной частью порта и нефтебазы. Управление САПЗ портовой части должно осуществляться с центрального поста диспетчерской причальных комплексов.

1.5. Проектирование САПЗ зданий и сооружений (кроме сооружений технологической площадки) причального комплекса выполняется в соответствии с главами СНиП 2.04.02-84 и СНиП 2.04.09-84 с учетом настоящих норм.

1.6. Вид пожарной передвижной техники, ее количество и штаты пожарной охраны порта устанавливаются заданием на проектирование, по согласованию с органами государственного пожарного надзора, и другими заинтересованными организациями.

2. СОСТАВ САПЗ ПРИЧАЛЬНОГО КОМПЛЕКСА

2.1. САПЗ причального комплекса предназначена для автоматического обнаружения и извещения о возникновении очага пожа-

ра на технологической площадке, автоматического тушения его воздушно-механической лебедкой, подачи воды для создания водяной завесы, предотвращающей распространение огня с причала на танкер либо наоборот, охлаждения водой несущих металлических конструкций причала (при их наличии), а также подачи воды для наружного пожаротушения зданий и сооружений, размещенных на технологической площадке.

2.2. САПЗ состоит из:

системы обнаружения и сообщения о пожаре (автоматическая пожарная сигнализация);

пожарной насосной станции подачи пресной воды (при недостаточном напоре в водопроводной сети) либо с устройством для забора морской воды из акватории, расположенного на берегу или непосредственно на причале (пирсе);

системы автоматического, дистанционного и местного управления насосными станциями;

резервуаров для хранения пеногенератора или его раствора;

наружных сетей трубопроводов (постоянно заполненных водой и раствором пеногенератора или сухих) с гидрантами;

систем растворопенопроводов со стационарно установленными пеногенераторами для тушения пожара на технологической площадке;

линии водяной завесы причала (пирса).

Принципиальные схемы САПЗ и ее элементов приведены на рис. I-4.

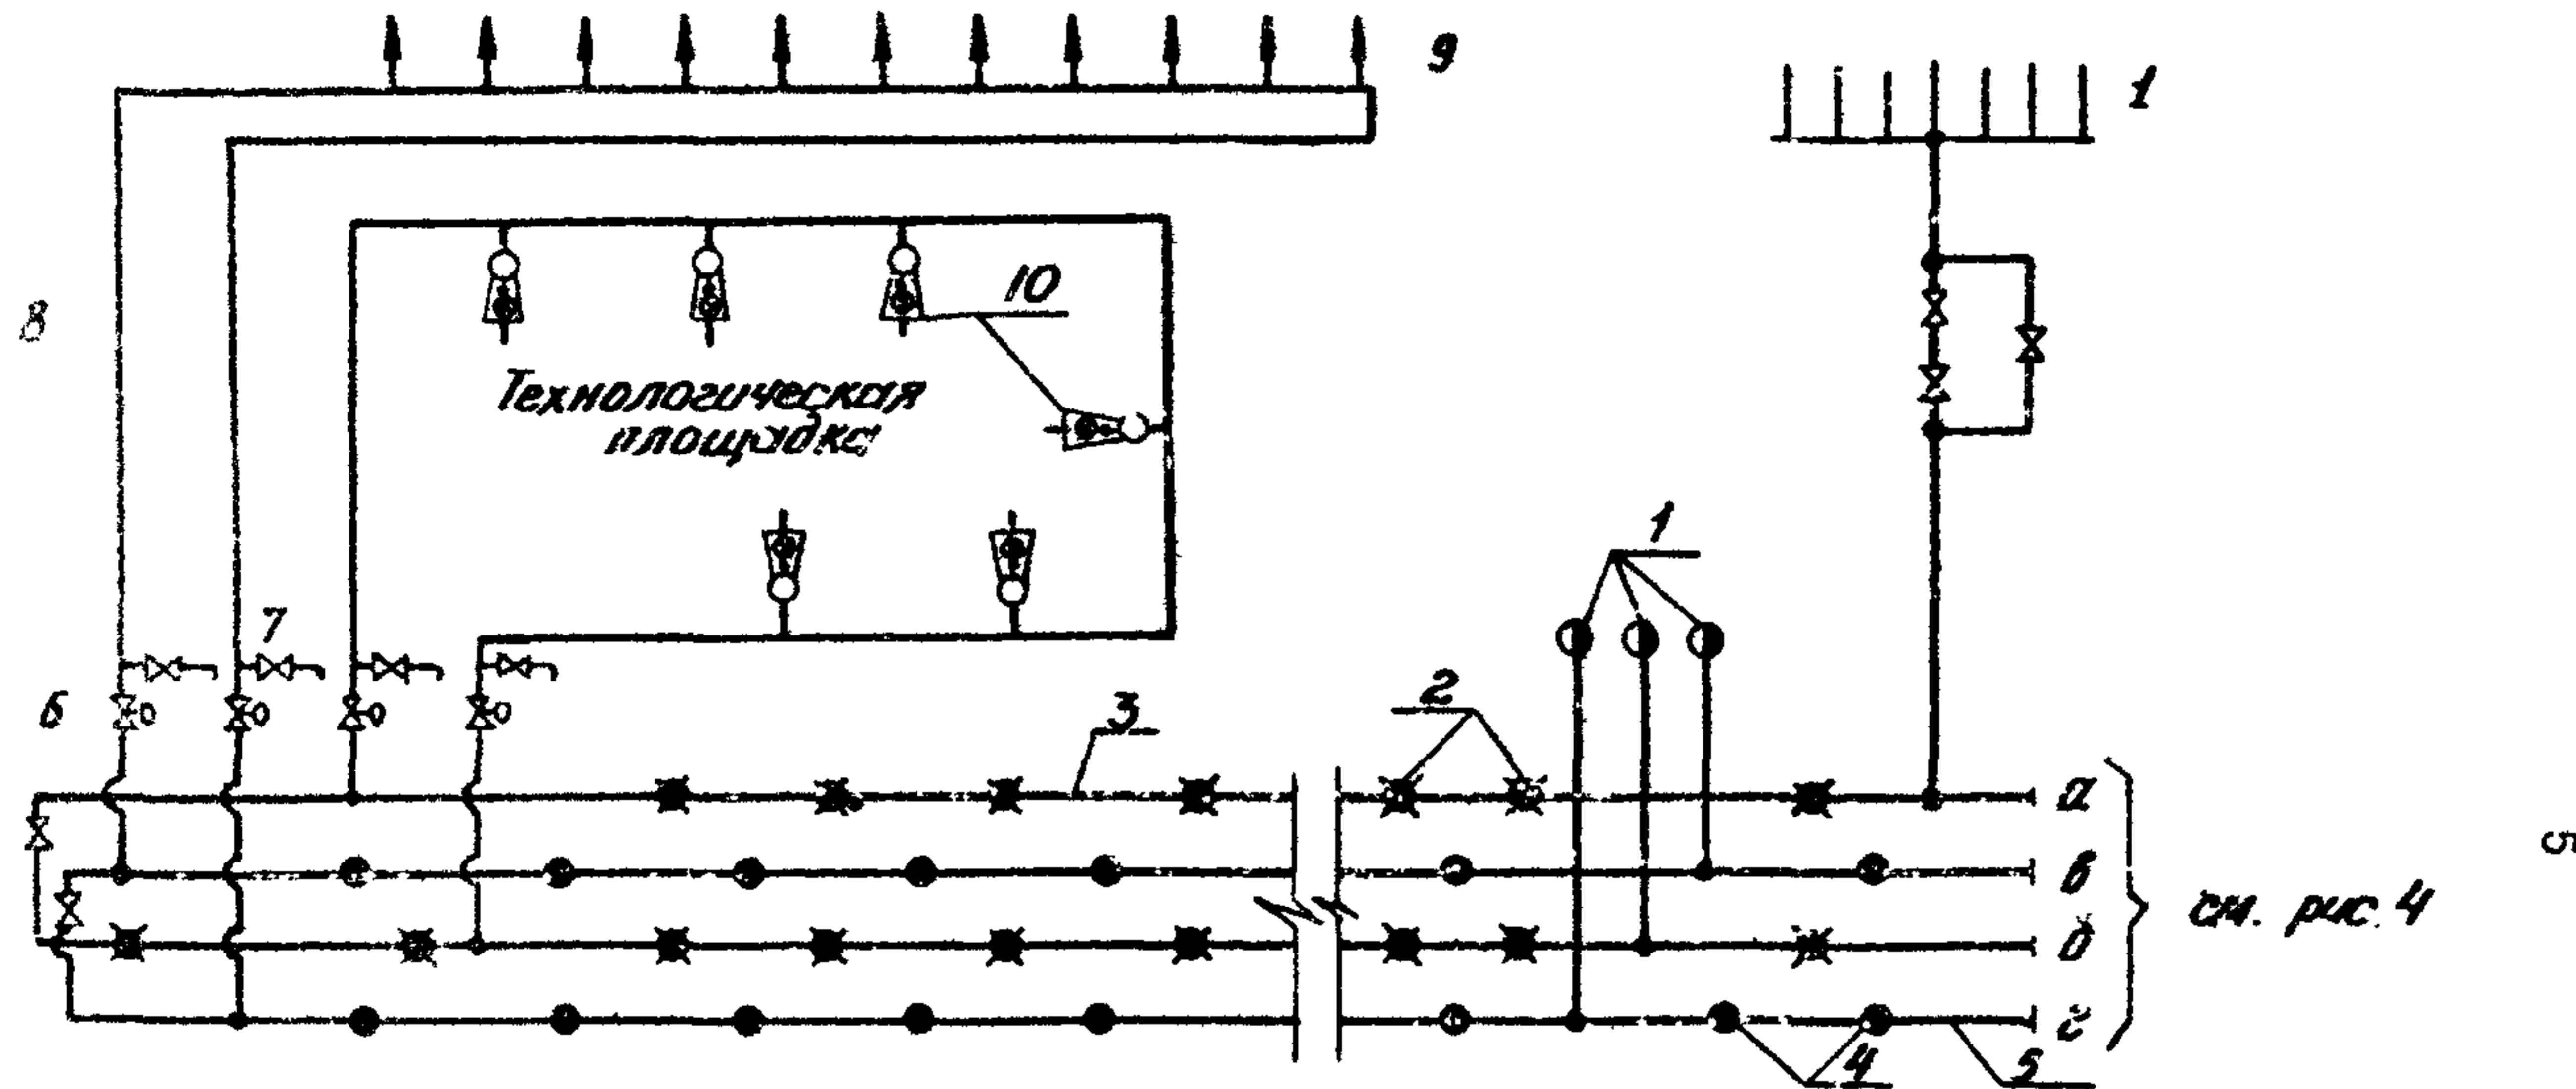


Рис. 1. Принципиальная схема САПЗ с водяной завесой.

1. Гребенка подключения пожарных машин или плавсредств,
2. Пожарные гидранты или распределительные гребенки на подводящем растворопроводе,
3. Растворопровод,
4. Пожарные гидранты или распределительные гребенки на водопроводе,
5. Водопровод
6. Узел управления,
7. Вентиль для опорожнения,
8. Питающий трубопровод
9. Водяная завеса
10. Пенообразователи

Принципиальная схема насосной станции для подачи раствора пенообразователя
с насосами - дозаторами пенообразователя

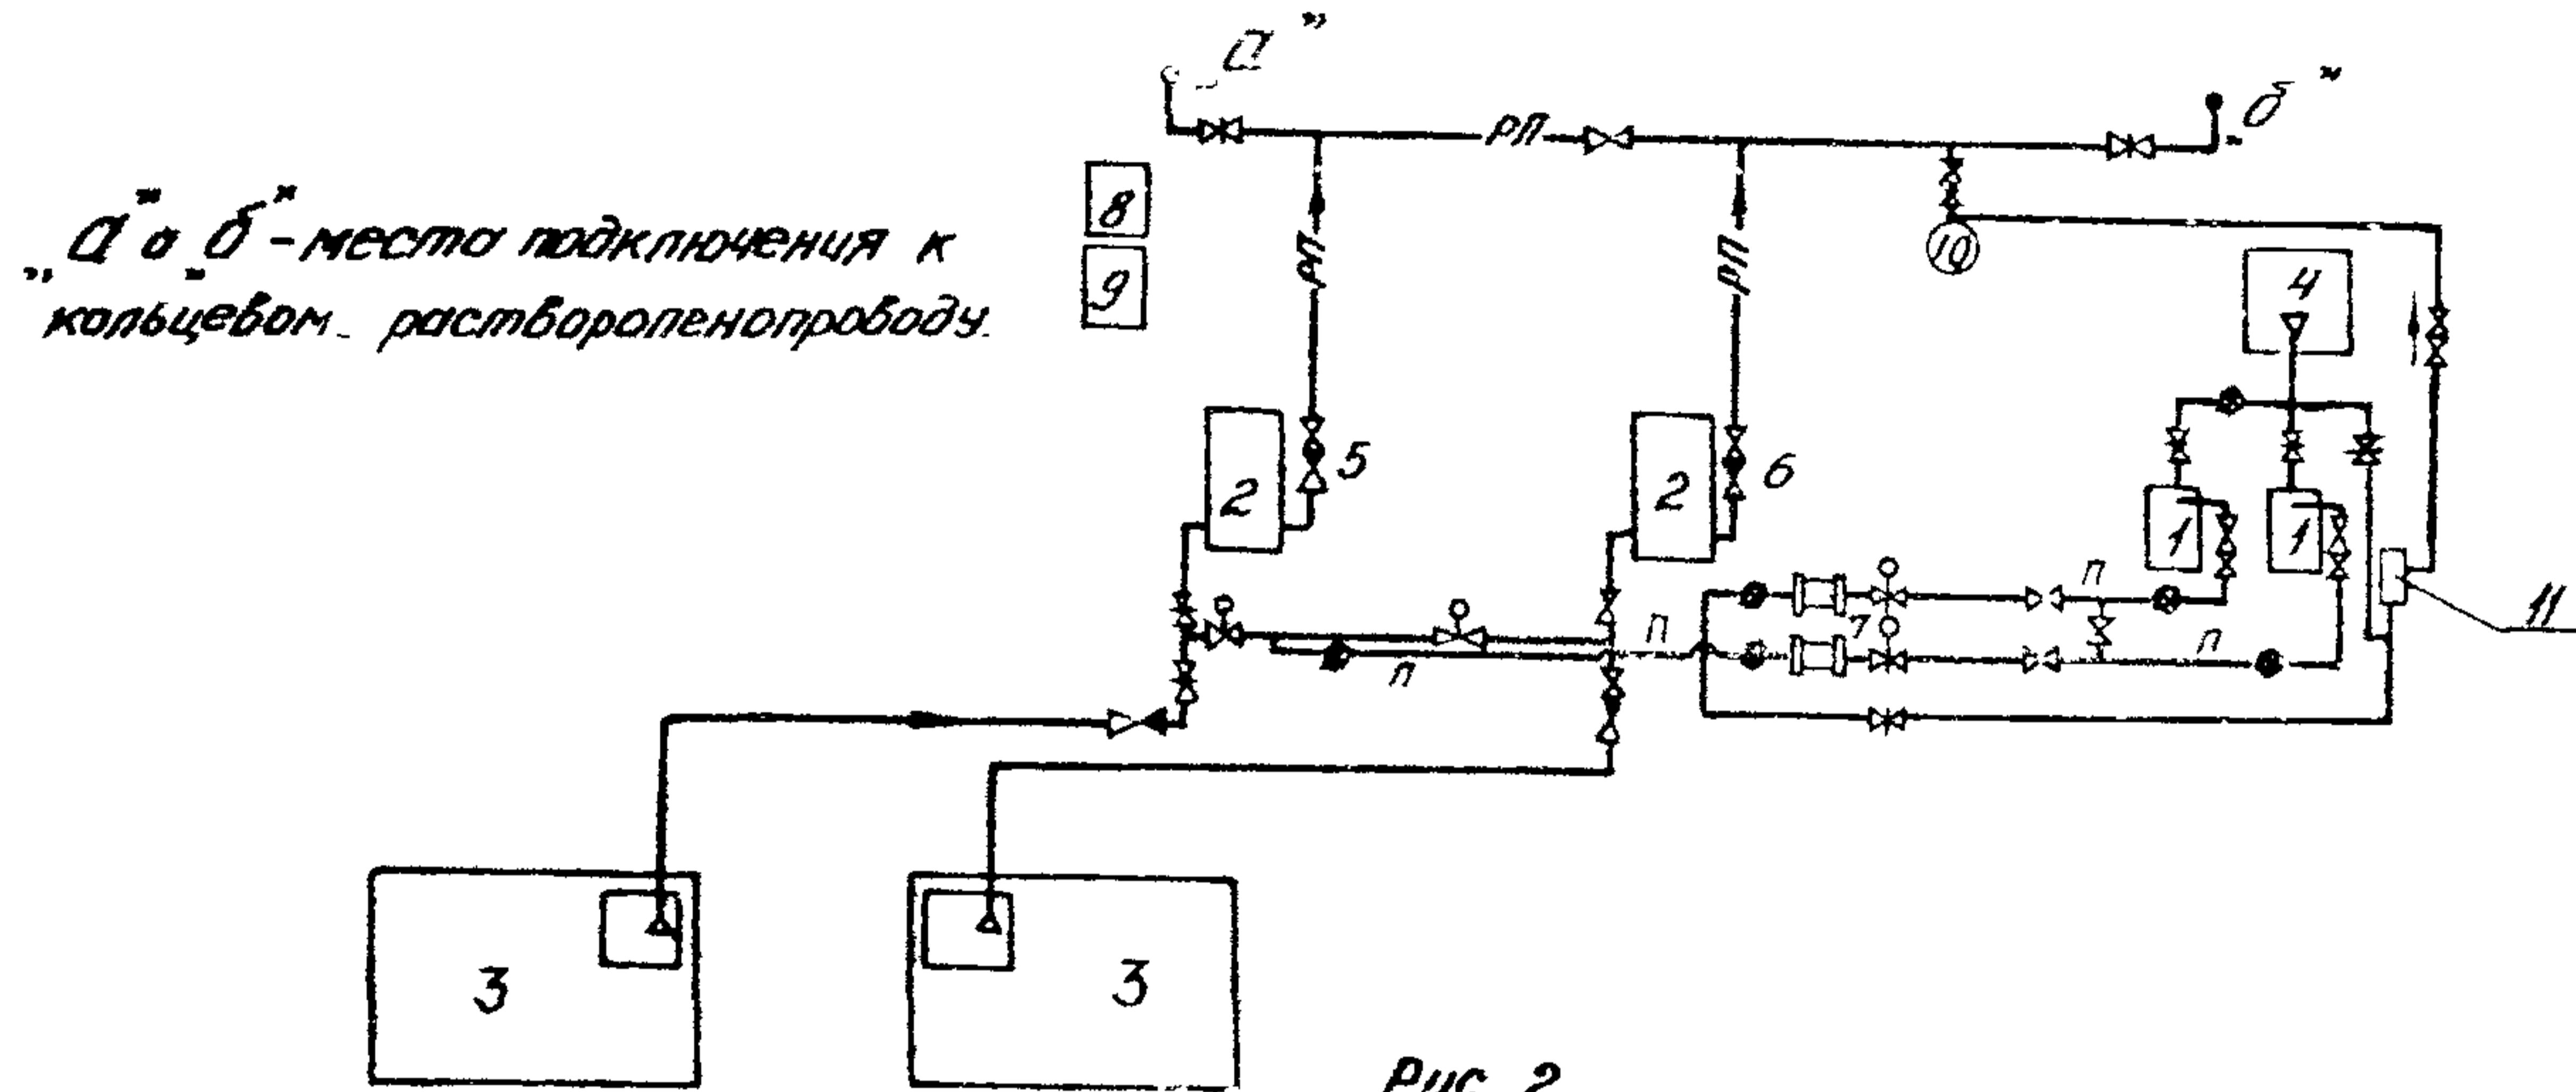


Рис. 2

- 1- Насос-дозатор; 2- Насос для раствора пенообразователя;
- 3- Резервуар для воды; 4- Резервуар с пенообразователем;
- 5- Дозировочная шайба для расхода Q_1 ; 6- дозировочная шайба для расхода Q_2 ;
- 7- Задвижка с электроприводом; 8 - Щит управления; 9 - Шкаф управления и автоматики.
- 10- Вода-воздушный бак; 11- Насос для пополнения водо-воздушного бака раствором пенообразователя.

Условные обозначения : РП - растворопенопровод
П - пенопровод

Принципиальная схема насосной станции с дозированием пенообразователя смесителями эжекторного типа.

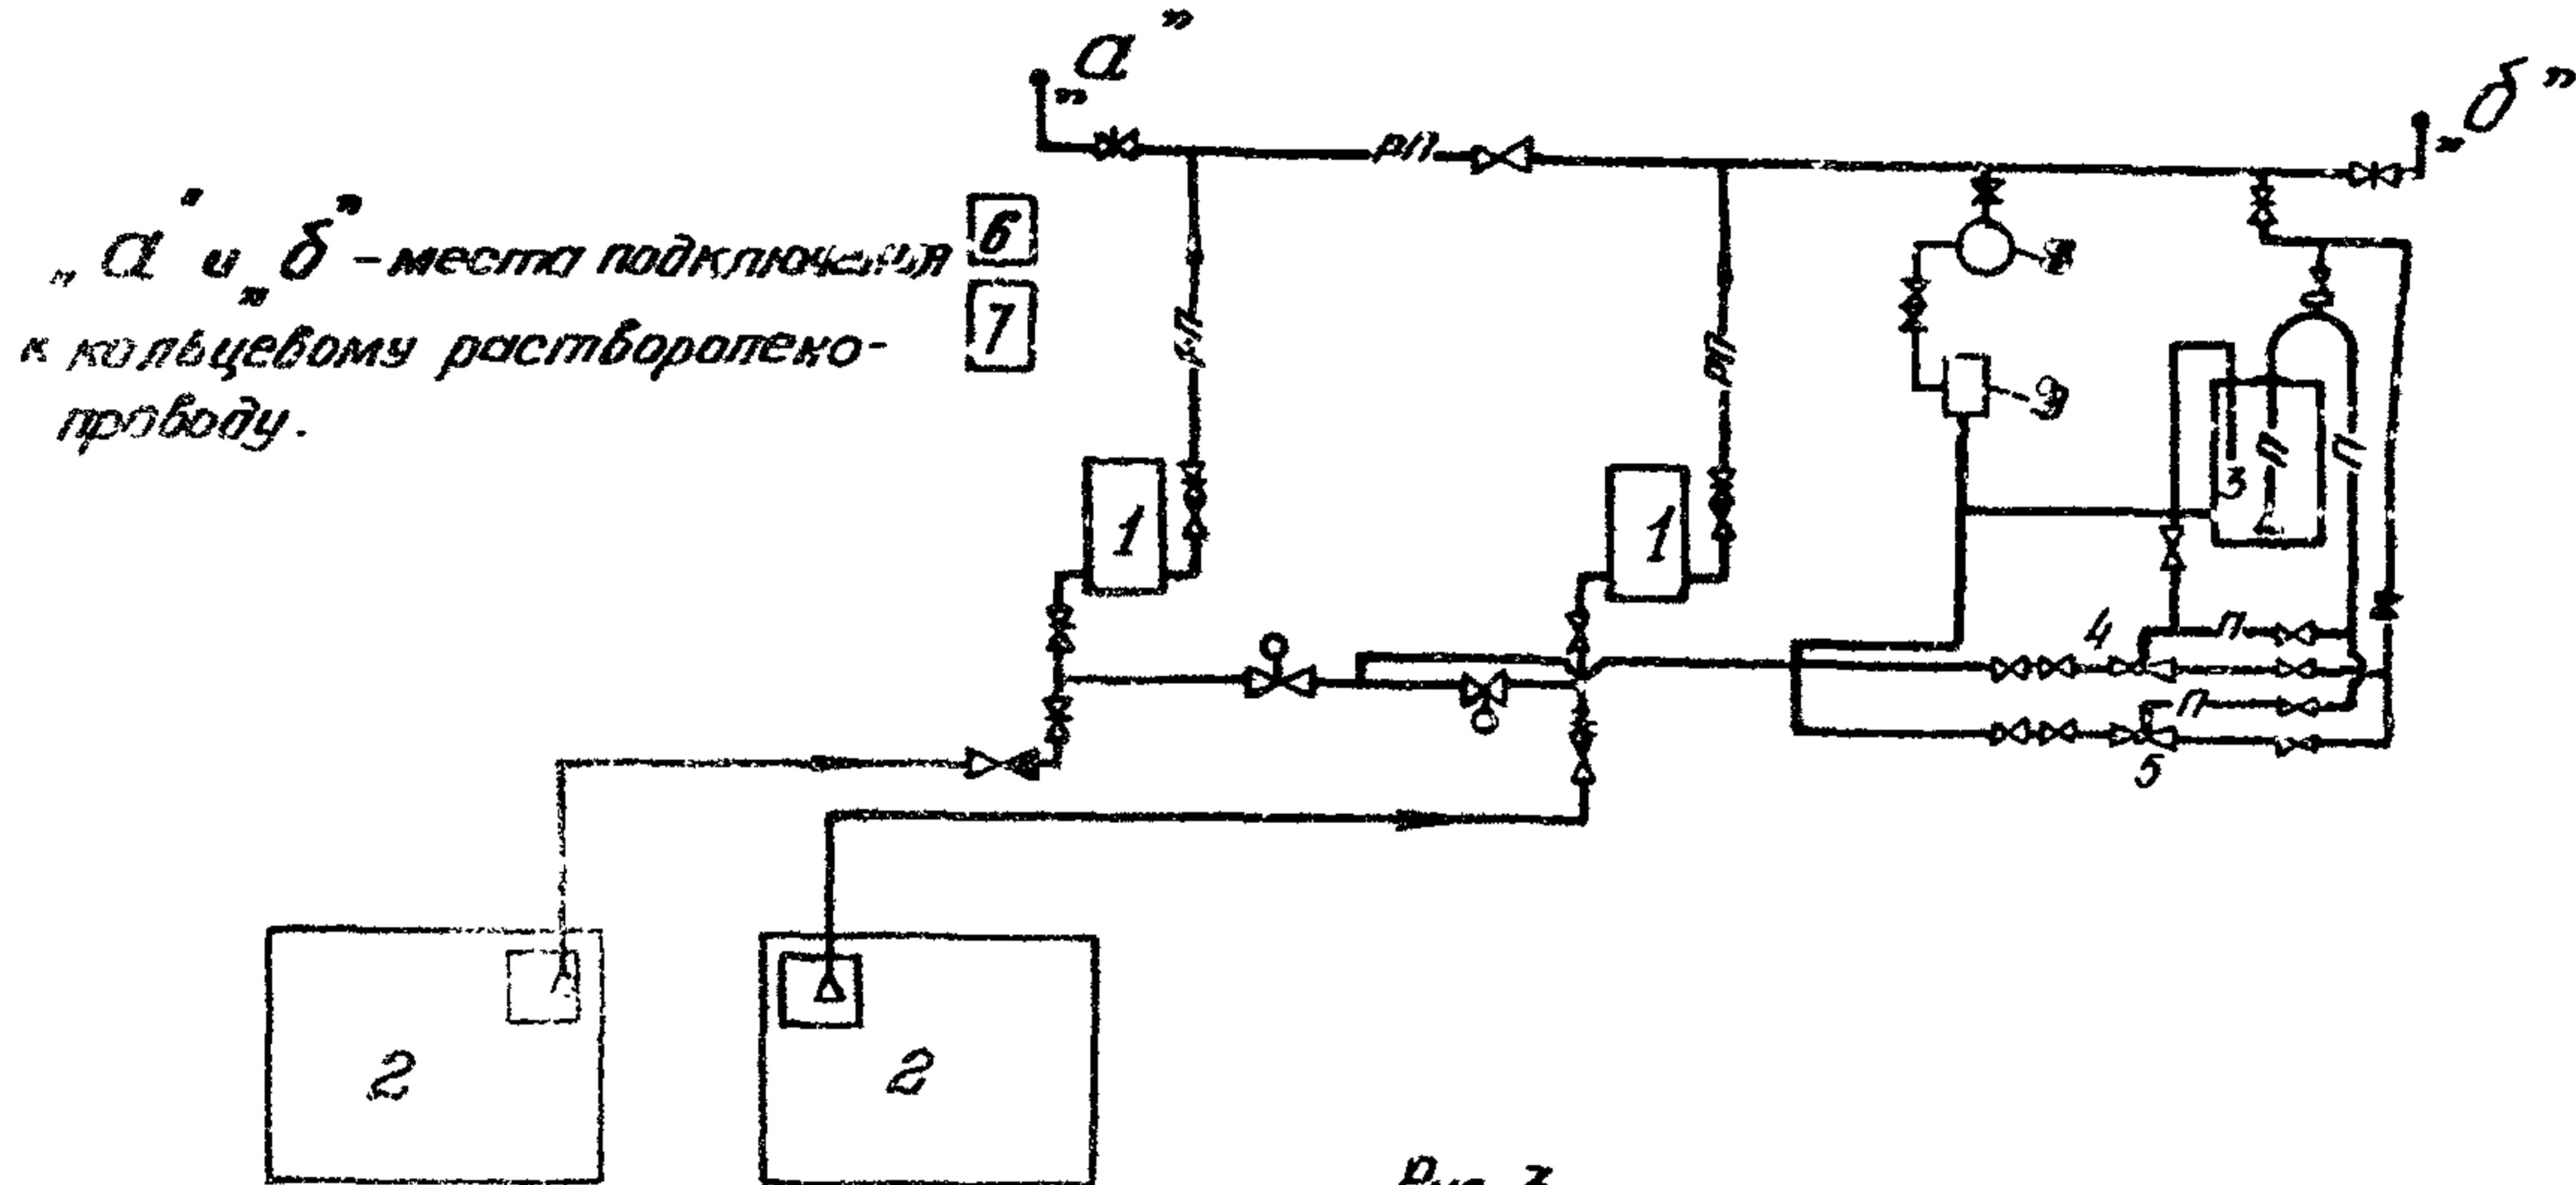


Рис. 3

- 1 - Насос для раствора пенообразователя; 2 - резервуар для воды;
- 3 - Резервуар для пенообразователя; 4 - эжектор-смеситель производительностью Q_1 ;
- 5 - Эжектор-смеситель производительностью Q_2 ; 6 - щит управления;
- 7 - шкаф управления и автоматики; 8 - водо-воздушный бак; 9 - Насос для пополнения водо-воздушного бака раствором пенообразователя.

Условные обозначения: РП - растворопровод

П - пенопровод

Принципиальная схема пожарной насосной с подачей готового раствора пенообразователя и воды в систему САПЗ

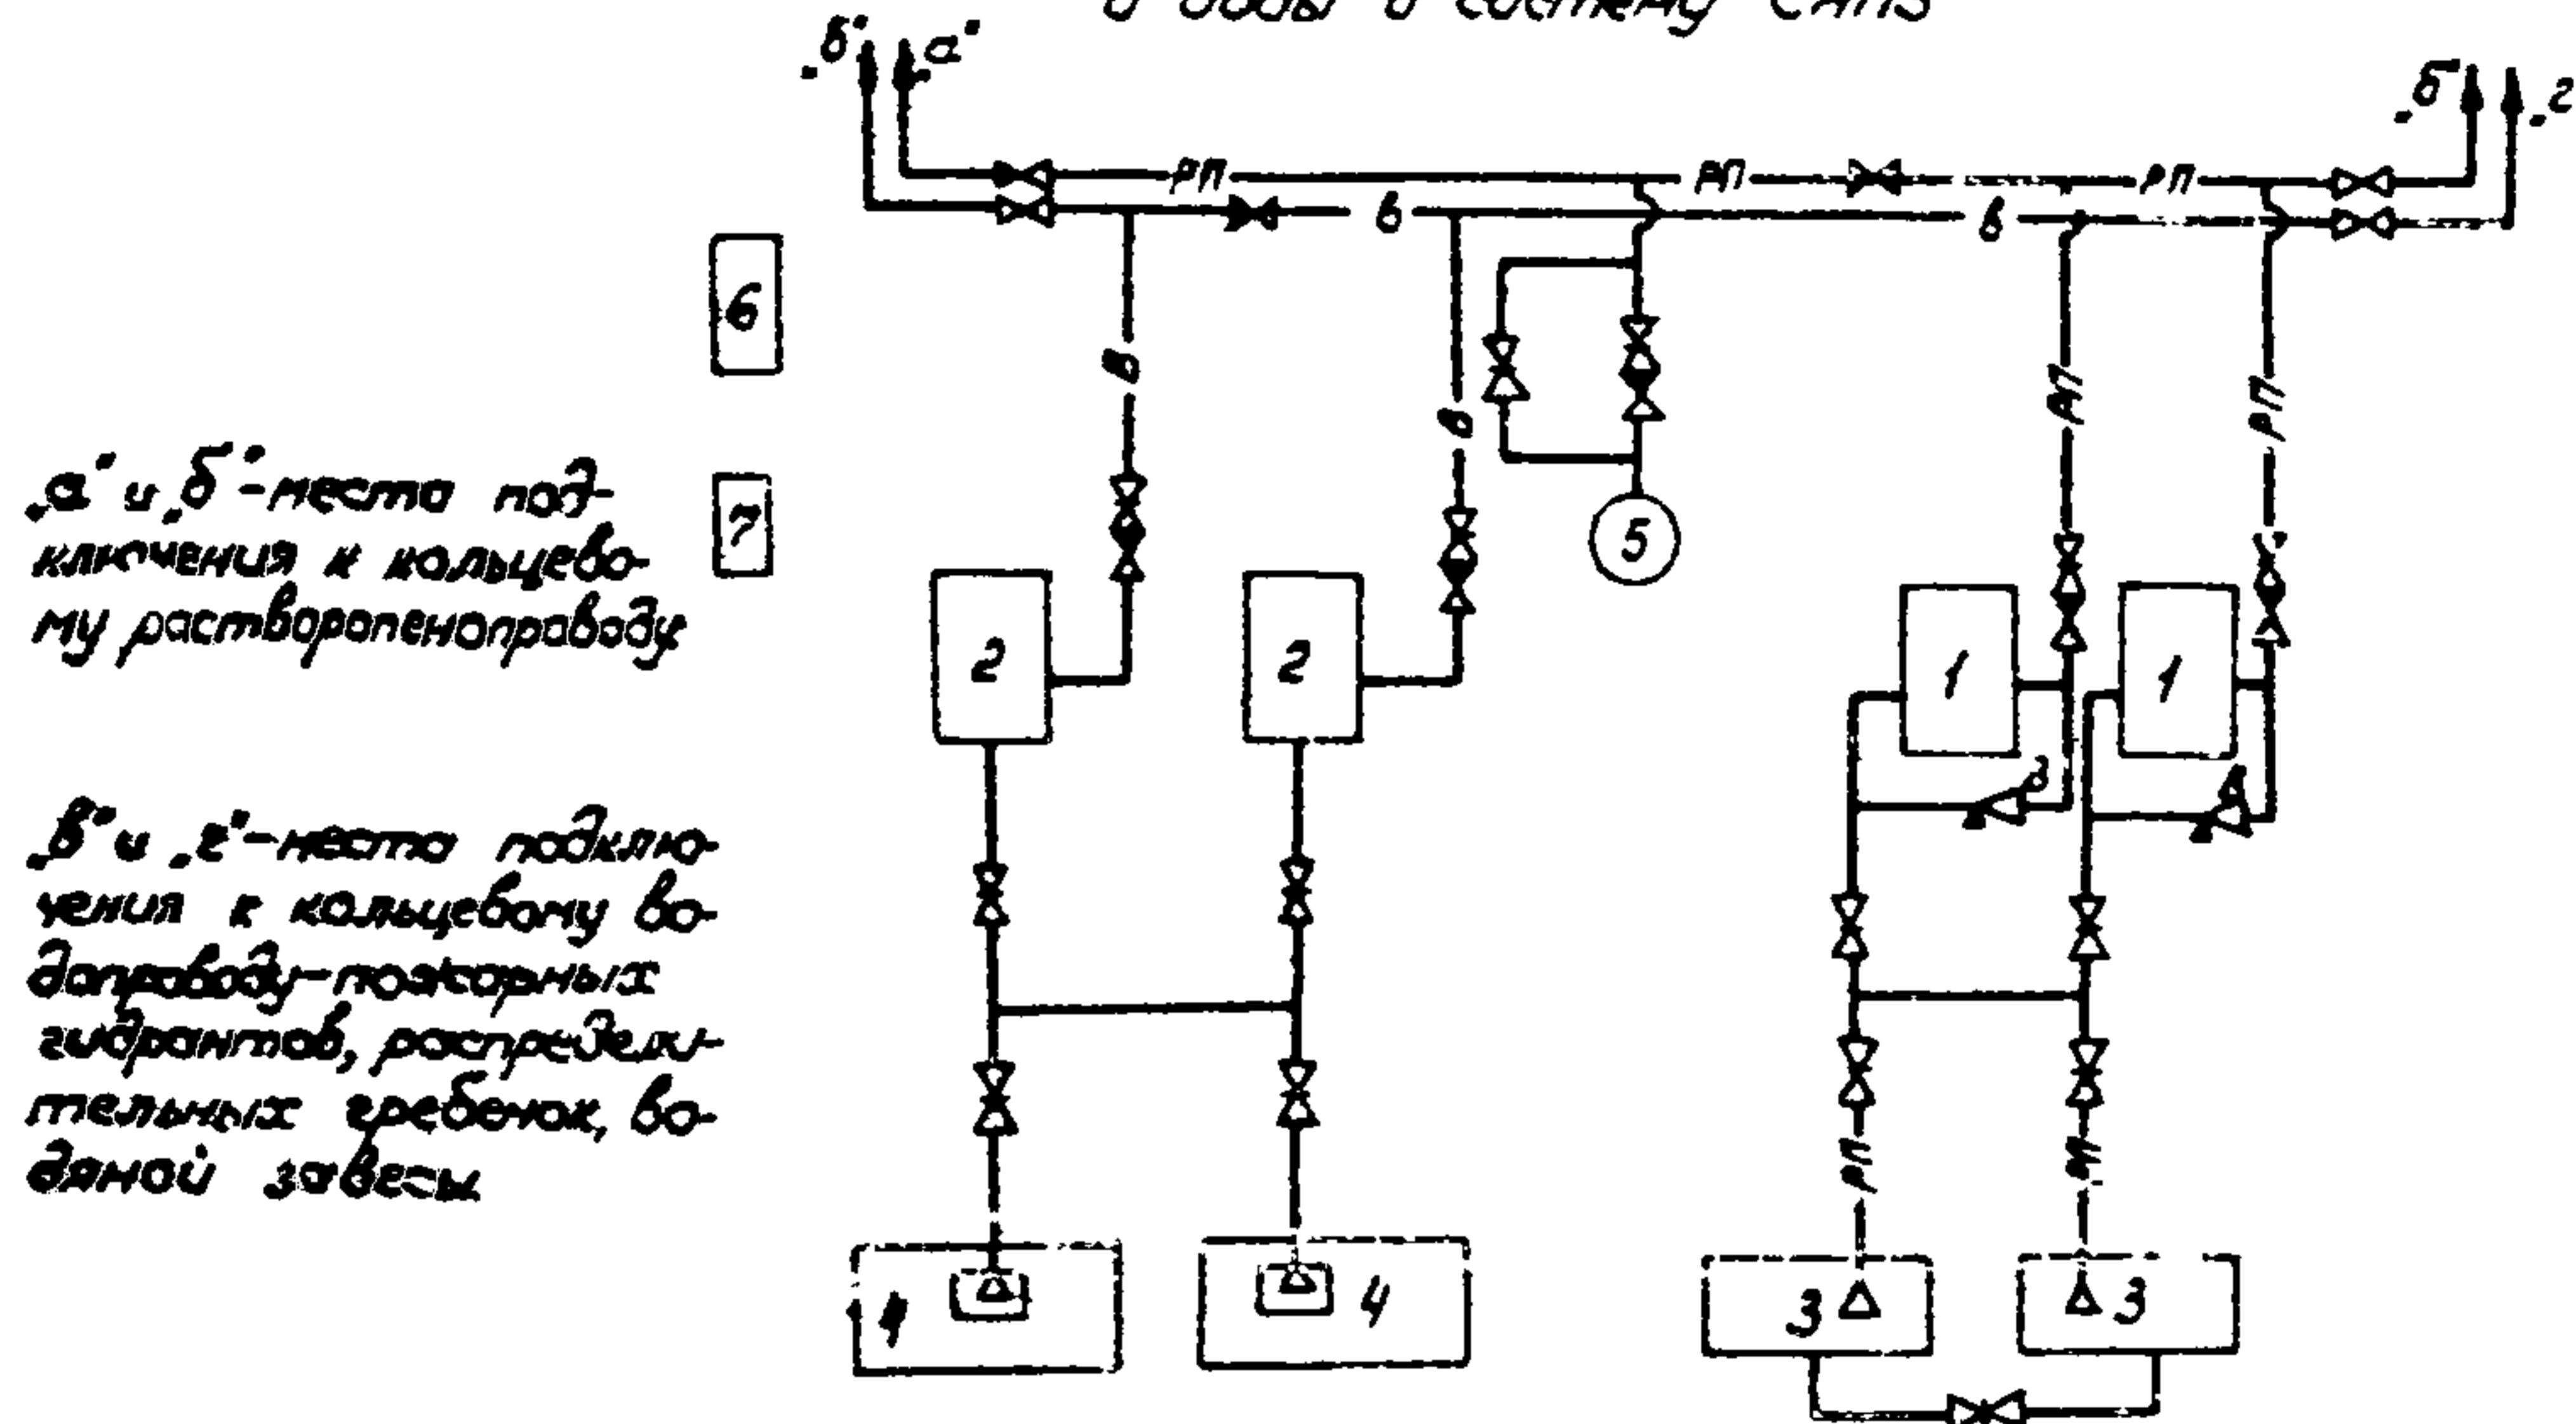


Рис.4

1-насос подачи раствора пенообразователя; 2-насос подачи воды; 3-резервуар с раствором пенообразователя; 4-резервуар для воды; 5-водо-воздушный бак; 6-щит управления; 7-пусковое устройство; 8-предохранительный клапан.

Примечания: 1. Приведены в инструкции фрагменты (рисунки) автоматических систем при проектировании корректируются с учетом приводов и назначения защищаемого объекта (здания, сооружения), а также местных условий и принятых типов побудительных устройств АПД. 2. Принципиальная схема обогоченных систем САПЗ, узловых для поддержания давления в растворопроводе и подачи в систему, а также насосов раствора пенообразователя с установкой клапана БК или КБ234 и схемы обогащения и засыпки в систему, а также насосов раствора пенообразователя с установкой клапана БК или КБ234 и схемы обогащения и засыпки в систему управления САПЗ приведены в разделах 1:10, временных рекомендаций по проектированию стационарных систем автоматического тушения пожаров ... "ВНИИПО МВД СССР, Н. 1974 (изд.20 перечня нормативно-технических документов.)

2.3. САПЗ должна быть единой для всех защищаемых сооружений причального комплекса и береговых объектов, в том числе нефтебазы. Для нефтебаз, расположенных на расстоянии I км и более от причального комплекса устройство общей САПЗ определяется за основании экономической целесообразности.

Для небольших объектов или отдельно стоящих зданий и сооружений допускается применение автономной автоматической стационарной системы пожаротушения с использованием противопожарного водопровода.

3. ТРЕБОВАНИЯ К САПЗ ПРИЧАЛЬНОГО КОМПЛЕКСА

3.1. В качестве основного средства тушения пожара должна предусматриваться воздушно-механическая пена средней кратности (80-100) с использованием пеногенераторов на морской или пресной воде. Характеристики пеногенераторов приведены в справочном приложении 3.

3.2. САПЗ причального комплекса должны обеспечивать тушение расчетного пожара на технологической площадке или танкере по наибольшему требуемому на тушение расходу^{*}.

3.3. На технологической площадке причала необходимо предусматривать установку стационарных пеногенераторов, обеспечивающих подачу пены на всю площадь технологической площадки, но не менее, чем на 500 м².

* Если существующие системы САПЗ обеспечивают пожаротушение технологической площадки и нефтебазы, потребный расход воды и пеногенератора для тушения пожара на танкере из САПЗ (см. рис.1), при реконструкции и техническом перевооружении существующих причальных комплексов, допускается снижать на 50%.
Расчетная площадь тушения определяется равной площади горизонтального сечения наибольшего защищаемого помещения (танка).
Интенсивность подачи дены 0,1 л/сек. на м² (табл.3.7.1.3. и п.3.7.1.1. Регистра СССР).

3.4. Установка водопенного тушения должна обеспечивать подачу раствора пенообразователя с интенсивностью не менее 0,08 л/с на 1 м².

3.5. Для создания минимального слоя пены, обладающей изолирующей способностью при тушении пожара, высота бортиков ограждения технологической площадки должна быть не менее 0,4 м. Бортик устанавливается по контуру технологической площадки, не сокращая пожарные проезды.

3.6. Для САПЗ должны применяться стационарно установленные пеногенераторы типа ГПС с подключением их к распределительному трубопроводу раствора пенообразователя при помощи резьбовых соединений.

3.7. Пеногенераторы устанавливаются равномерно по периметру площадки с таким расчетом, чтобы пена подавалась преимущественно на шлангующие устройства (стендеры), задвижки, продуктоные трубопроводы и другие сооружения транспорта нефтепродукта.

3.8. Расчетное время работы установки по тушению пожара следует принять равным 10 мин., а запас пенообразователя и воды на приготовление раствора пенообразователя из условия обеспечения трехкратного расхода раствора. При этом следует учитывать потребность в дополнительном количестве раствора пенообразователя для заполнения сухих растворопено проводов и создания его запаса не менее 10 т (п. 30 приложения I3 "Правил перевозки ...").

3.9. Процентное содержание (концентрация) пенообразователя в растворе устанавливается в зависимости от вида пенообразо-

II

вателя и применяемой воды (пресной или морской) в соответствии с приложением 4. С целью повышения устойчивости воздушно-механической пены средней кратности (50-100) от влияния на нее морской воды, концентрацию пеногенератора в растворе необходимо принимать не менее 12%.

3.10. С целью регулирования подачи пеногенератора в зависимости от расчетного расхода допускается использование дозирующих шайб на пенопроводах (см.рис.2).

3.11. По расчетной длине причала следует предусматривать устройство водяной завесы, с прокладкой трубопроводов вдоль бортика по линии кордона причала с внутренней стороны. В водяной завесе может быть применена морская вода.

3.12. Расчетную длину линии водяной завесы следует принимать равной длине каружного контура выступающей части причала технологической площадки плюс 10 м в обе стороны, либо длине цилиндрической вставки расчетного танкера при сплошной причальной стенке.

3.13. Расход воды, оросители (насадки) завесы, напор в сети и внутренний диаметр питающего (распределительного) трубопровода следует выбирать по расчету, обеспечивая сплошную водяную завесу, превышающую не менее, чем на 3 м грузовую палубу в начале загрузки танкера по высоте. Свободный напор в сети трубопроводов водяной завесы должен быть не менее 0,7 МПа.

Расстояние между оросителями (насадками) не должно превышать 0,5 м. Минимальная интенсивность подачи воды водяной завесой должна быть не менее 1 л/с на 1 м её длины.

3.14. При проектировании питательных (распределительных) трубопроводов водяной завесы и водопечной установки необходимо обеспечивать выполнение следующих требований:

питающий (распределительный) трубопровод следует проектировать кольцевым, в том числе и ответвления его на отдельные участки (технологическая площадка и т.д.). Подключение питающих трубопроводов к подводящей сети производится через задвижки с электроприводом или клапаны грушевого действия;

узлы управления следует устанавливать в непосредственной близости от трубопроводов подводящей сети, а при водозаполненной подводящей сети – отапливаемом помещении с температурой не ниже 5°C;

питающие и распределительные трубопроводы следует проектировать с уклоном к узлам управления. Узлы управления должны оборудоваться устройством для опорожнения трубопроводов.

3.15. При наличии металлических чесущих гидротехнических конструкций причала и эстакад с трубопроводами кольцевая сеть противопожарного водопровода, с учетом расхода воды для работы водяной завесы, в соответствии с требованиями п.2.1, должна обеспечивать расход воды на охлаждение этих металлических конструкций из расчета 0,05 л/с на 1,0 м² или 0,1 л/с на 1,0 м длины причала в пределах технологической площадки,

а также 10 м за ее пределами.

При размещении на технологической площадке зданий и сооружений (операторные помещения, канализационные насосные станции, очистные сооружения и другие), связанных с работой перегрузочного комплекса, сеть пожарного водопровода, с учетом требований СНиП II-106-79, должна обеспечить расход воды на наружное и внутреннее пожаротушение этих зданий и сооружений.

3.16. Проектирование водопровода и зданий насосных станций следует осуществлять в соответствии со СНиП 2.04.02-84.

3.17. Противопожарный водопровод должен обеспечить одновременно орошение конструкции по п.3.15 и тушение сооружений комплекса (но не менее 50 л/сек) и подачу воды на водяную засыпку.

3.18. Сеть растворопенопроводов может быть постоянно заполненной раствором пеногенератора или сухотрубной (не заполненной раствором). Возможность применения сухотрубной системы определяется расчетом по допускаемой инерционности системы.

3.19. При проектировании системы пожаротушения с сухими растворопроводами инерционность всей системы САПР с момента возникновения пожара с учетом инерционности срабатывания извещателей (датчиков), не должна превышать 3 мин.

3.20. На подводящих трубопроводах (водопроводных и растворопенопроводных) у каждой технологической площадки следует предусматривать установку пожарных гидрантов или распределительных гребенок с соединительными головками диаметром 70 мм для подключения пожарных мобильных средств (автоматик, катеров и т.п.) с запорной арматурой, обеспечивающих подачу воды и раствора пеногенератора в их сеть.

3.21. Запорная трубопроводная арматура (задвижки, клапаны), а также пожарные гидранты рожки, гребенки и другое пожарное оборудование должна быть выполнена по I классу герметичности (ГОСТ 9544-75) в исполнении, предназначенном для эксплуатации на открытом воздухе в микроклиматических районах с морским климатом в соответствии с ГОСТ 15150-69*.

3.22. Пожарные гидранты или распределительные гребенки устанавливаются не более 40 м от бортика технологической площадки.

3.23. Количество и места установки пожарных гидратов или распределительных гребенок принимают по расчету, исходя из требуемых расходов воды и раствора пенообразователя на тушение пожара, но не менее двух на каждую технологическую площадку.

3.24. Распределительные гребенки оборудуются общей задвижкой, установленной непосредственно у подводящего трубопровода, а также задвижками (вентилями) у каждой соединительной головки, в том числе и устройством для опорожнения стояка.

3.25. На каждой технологической площадке следует предусматривать пожарный пост с комплектом пожарного оборудования, согласно ГОСТ 12.4.009-83 и п.30 приложения I3 "Правил перевозки..."

3.26. На причальном комплексе, в соответствии с требованиями СНиП II-106-79, "Правил перевозки нефти и нефтепродуктов танкерами морского флота" и других нормативных и руководящих документов ММФ, следует предусматривать устройство проезда

для пожарных автомобилей шириной 4,5 м, а также площадки для разворота их размером не менее 12x12 м, в том числе для размещения на них не менее двух пожарных автомобилей для забора морской воды из акватории порта и подачи ее к месту очага пожара.

4. ТРЕБОВАНИЯ ПО ОБЕСПЕЧЕНИЮ ПОЖАРНОЙ БЕЗОПАСНОСТИ
ПРИЧАЛЬНОГО КОМПЛЕКСА И ТАНКЕРА, НАХОДЯЩЕГОСЯ У
ПРИЧАЛА (ПИРСА)

4.1. Для предотвращения проливов нефтепродуктов на технологическую площадку причала (пирса) при аварии, а также отсоединения шлангующих устройств от приемных патрубков танкера. технологические трубопроводы и стендеры должны быть оборудованы быстро закрывающимися клапанами, а также устройствами защиты от гидравлического удара.

4.2. При получении сигнала о возникновении пожара на причальном комплексе, технологической площадке или танкере автоматически подается команда на автоматическую остановку продуктовых насосов с открытием задвижки на обводном сбросном трубопроводе в резервуар, закрытие отсекающих задвижек технологических трубопроводов, прекращение всех погрузочно-разгрузочных операций, закрытие секционных клапанов у шлангующих устройств, а после закрытия секционных клапанов, подается команда на отсоединение шлангующих устройств (стендеров) и затем на сброс швартовых концов.

4.3. На нефтепричалах, у которых обрабатываются танкеры грузоподъемностью 45 тыс.т и более, необходимо предусматривать, взамен швартовых тумб, швартовые устройства быстро отдающегося типа (откидные гаки) для обеспечения возможности быстрого отвода танкера при возникновении пожара из нем или на причале.

4.4. Быстро отдающиеся швартовые гаки должны быть блокированы с положением отсекающих задвижек на технологических трубопроводах и шлангующих устройств (стендеров), отсоединеных от приемных патрубков танкера. При этом, в случае необходимого экстренного сброса швартовых концов танкера во время подачи на танкер жидкого груза и присоединенных к нему шлангующих устройств, действие быстроотдающихся гаков выполняется по установленной программе закрытие задвижек, отсоединение и отвод стендеров и лишь затем – отдача швартовов.

5. СИСТЕМА АВТОМАТИЧЕСКОГО УПРАВЛЕНИЯ, СВЯЗЬ И СИГНАЛИЗАЦИЯ

5.1. При проектировании САПЗ следует предусматривать единую систему пожарной сигнализации, автоматики, блокировки и телефонной связи, объединяющую систему противопожарной защиты нефтебазы, причального комплекса с технологической площадкой, а также стоящего у причала танкера.

5.2. При получении сигнала о возникновении пожара на причальном комплексе, технологической площадке или танкере автоматически включается водяная завеса.

5.3. САПЗ должна быть обеспечена автоматическим, дистанционным и местным ручным управлением. Автоматическое управление осуществляется при срабатывании пожарных извещателей (датчиков). Дистанционный пуск может осуществляться с операторского или диспетчерского пункта причала (пирса), на которых имеется постоянный дежурный персонал, и с технологической площадки от узлов управления установок, а местное (ручное) - из насосной станции нефтебазы.

5.4. Пожарные извещатели (датчики) размещаются на технологической площадке и внутри защищаемых помещений зданий причала (пирса). Расстояние между автоматическими извещателями (датчиками), устанавливаемыми на технологической площадке, должно быть не более 6 м, а расстояние между извещателями ручного действия, устанавливаемыми по периметру причального сооружения - не более 100 м. Количество и схемы подключения, тип пожарных извещателей определяются с учетом требований главы СНиП 2.04.09-84.

5.5. Объекты и сооружения нефтегавани должны быть соединены прямой телефонной связью (минуя коммутаторы) с обслуживающим причальный комплекс пожарным депо, насосной пожарной станцией и помещением узла приготовления раствора пенообразователя, продукткой насосной станцией, диспетчером нефттерайона, оператором припортовой нефтебазы и нефтеналивным причалом (пирсом). При этом пожарное депо должно иметь прямую телефонную связь о пунктом пожарной связи города.

5.6. Диспетчер (оператор) причального комплекса должен быть обеспечен прямой телефонной связью с обслуживающим пожар-

ным дежуром, пунктом пожарной связи города, вахтенным дежурным на стоящем под погрузкой танкере. Кроме того, на танкере, пришвартованном к причалу (пирсу), должен устанавливаться выносной ручной пожарный извещатель типа ИПР, включаемый через искробезопасное устройство, - сигнализатор (ИУС) для подачи сигнала о пожаре на танкерах и автоматического включения САПЗ.

5.7. На причале (пирсе) следует предусматривать пункт подключения к системе громкоговорящей связи штабного пожарного автомобиля руководителя гашения пожара.

Приложение I
(справочное)

ПЕРЕЧЕНЬ
нормативно-технических документов

1. СНиП 2.01.02-85. Противопожарные нормы.
2. СНиП 2.04.02-84. Водоснабжение. Наружные сети и сооружения.
3. СНиП 2.04.09-84. Пожарная автоматика зданий и сооружений.
4. СНиП II-60-75 . Планировка и застройка городов, поселков и сельских населенных пунктов.
5. СНиП Л-89-80. Генеральные планы промышленных предприятий.
6. СНиП II-I06-79. Склады нефти и нефтепродуктов.
7. СН 527-80. Инструкция по проектированию технологических стальных трубопроводов Ру до 10 МПа.
8. ГОСТ 12.1.004-85. Пожарная безопасность. Общие требования.
9. ГОСТ 12.4.009-83. Пожарная техника для защиты объектов. Основные виды. Размещение и обслуживание.
10. СНТП 24-86/МЧД СССР. Определение категорий помещений и зданий по взрывопожарной и пожарной опасности.
- II. РТМ 25.488-82. Установки пожаротушения автоматические и установки пожарной, охранной и охранно-пожарной сигнализации. Нормативы численности персонала, замкающегося техническим обслуживанием и текущим ремонтом.
12. РД 31.31.37-78. Нормы технологического проектирования морских портов.

Приложение I
(продолжение)

13. РД 31.82.01-79. Требования безопасности труда, которые должны учитываться при проектировании морских портов.
14. Правила перевозки нефти и нефтепродуктов на танкерах морского флота. М., 1981, Минморфлот.
15. Общие правила морских торговых и рыбных портов Союза ССР.
16. Инструкция по применению, транспортировке, хранению и проверке качества пенообразователя. ВНИИПО МВД СССР. М., 1976.
17. Временные рекомендации по проектированию систем автоматической защиты открытых технологических установок типа ЛК-6У нефтеперерабатывающих заводов. ВНИИПО МВД СССР, М., 1978.
18. Правила пожарной безопасности при эксплуатации предприятий Госкомнефтепродукта СССР. Изд-во "Недра", М., 1985.
19. Методы оценки экономической эффективности затрат на средства противопожарной защиты. Госстрой СССР, М., 1985.
20. Временные рекомендации по проектированию стационарных автоматических систем тушения пожаров нефти и нефтепродуктов в резервуарных парках и насосных станциях. ВНИИПО МВД СССР, института Гипротрубопровод Миннефтепрома СССР, М., 1974 г. - (дополнение к главе СНиП II-106-79).
21. "Правила классификации и постройки морских судов" Регистр СССР, 1985 г.
22. ОСТ 5. 5491-80 "Система пенного пожаротушения".

Приложение 2
(обязательное)

Требования к пожарному оборудованию мобильных
плавсредств, участвующих в тушении пожара на
танкере

1. Мобильные плавучие средства должны быть оборудованы системой водопенного тушения, рассчитанной на пожаротушение расчетного танкера, обрабатываемого в нефтагавани и отводимого от причала во время пожара. Расчет пеноотшения производится в соответствии с п.3.1, п.3.2, п.3.4, п.3.8 и 3.9 настоящих ВСН, а подача воды на охлаждение из лафетных стволов - в соответствии с ОСТ 5.5491-80 "Система пенного пожаротушения".

2. Высота расположения генераторов пены и лафетных водяных стволов должна быть переменной и достигать уровня на 3 м выше палубы порожнего расчетного танкера. Для этих целей следует использовать телескопические подъемники.

3. Радиус действия генераторов пены и лафетных стволов принимается из условия подачи воздушно-механической пены и воды в любую точку расчетной площадки очага пожара на расчетном танкере.

4. На мобильных плавучих средствах должны быть предусмотрены гребенки с соединительными головками диаметром 70 мм (см. п.3.21) для возможности подключения к САПЗ.

Приложение 3
(справочное)

ХАРАКТЕРИСТИКА
взрывопожарной опасности нефти и нефтепродуктов

Жидкость	Относительная плотность (при температуре 20°C)	Температура, °C		Пределы взрываемости паров по от- ношению к воздуху			
		вспышки	самовоспламе- ния	Объемные, м ² /м ³		Температурные, °C	
				нижний	верхний	нижний	верхний
I	2	3	4	5	6	7	8
I. Нефть сырая							
Зольнистая	0,8400	-35	-	-	-	-34	-14
Карадагская	0,8310	-21	320	-	-	-21	19
Туймазинская	0,8520	-20	320	-	-	-21	-8
Сураханская, месторождения Гаусаны	0,8581	-5	330	-	-	5	24
Бибизейбантская легкая	0,8670	5	260	-	-	2	26
Сураханская отборная	0,8518	12	300	-	-	12	60
Сураханская обыкновенная	0,8648	13	270	-	-	13	56
Бинагадинская	0,8064	18	300	-	-	12	39

Приложение 3
(продолжение)

I	2	3	4	5	6	7	8
Сурханская масляная	0,8880	22	300	-	-	18	43
Балаханская тяжелая	0,9170	23	310	-	-	23	50
Щебакинская	0,9161	26	375	-	-	22	53
Бибейбантская тяжелая	0,8859	27	310	-	-	26	57
Карачухарская (нижнего отдела)	0,8742	34	290	-	-	31	80
2. Топливо дизельное							
Арктическое марки ДА	0,8471	64	330	-	-	57	105
Автотракторное марки А	0,8670	71	310	-	-	62	100
Зимнее марки ДЗ для быстроходных дизелей	0,8310	78	240	-	-	69	119
Топливо для быстроходных дизелей, специальное ДС	0,8440	92	345	-	-	76	115
Топливо для тихоходных дизелей ДТ-1	0,9168	110	370	-	-	99	137
Топливо дизельное ДТ-2	0,9212	110	350	-	-	91	135

Приложение З
(продолжение)

I	2	3	4	5	6	7	8
3. Топливо моторное							
Топливо мото (мототопливо)	0,7740	-38	250	-	-	-38	-7
Топливо Т-2 (малосернистое)	0,7900	-25	300	-	-	-25	18
Топливо Т-4 (малосернистое)	0,7740	-19	340	-	-	-8	4
Топливо Т-1 (сернистых нефтей)	0,7780	29	290	-	-	24	59
Топливо Т-1 (бакинское)	0,8130	28	345	-	-	25	57
Топливо Т-1 (выщелоченное)	0,8240	31	290	-	-	27	59
4. Керосин							
Осветительный	0,8100	48	265	-	-	45	86
Осветительный	0,8340	58	250	1,40	7,50	57	87
Тракторный	0,8190	28	260	-	-	26	85

Приложение 3
(продолжение)

I	2	3	4	5	6	7	8
5. Бензин							
Автомобильный А-74	0,7300	-36	300	0,79	5,16	-36	-7
Автомобильный А-66	0,7280	-39	255	0,76	5,03	-39	-8
Авиационный Б-70	0,7450	-34	300	0,79	5,16	-34	-8
Марки Б-91/II5	0,7295	-38	453	-	-	-38	5
Авиационный (катализитический) Б-95	0,7362	-37	380	0,98	5,48	-37	25 -10
Авиационный (катализитический) Б-100	0,7282	-34	474	0,98	5,48	-34	-4
Бензин-растворитель для рези- новой промышленности	0,7220	-17	350	1,10	5,40	-17	10
6. Прочие нефтепродукты							
Бензол	0,8800	-14	626	1,10	6,80	-14	12
Уайтспирит (бензин-растворитель для лакокрасочной промышленности)	0,7760	35	270	1,4	6,0	35	68
Дихром	0,7698	10	380	1,40	6,00	2	34

Приложение 4
(справочное)

КОНЦЕНТРАЦИЯ ПЕНООБРАЗОВАТЕЛЕЙ В СИСТЕМЕ
ПОЖАРОТУШЕНИЯ (КРАТНОСТЬЮ 1:10 И 80-100)

Марка пенообразователя	Пресная вода, %	Морская вода, %
ПО-ЗА "И"	3	6
ПО-1, ПО-Д	6	12
ПО-6К	6	12
"САМПО"	6	12
"ТЗАС"	6	12
"Полюс"	6	12
"Фарелол"	6	12

Приложение 5
(справочное)

ТАКТИКО-ТЕХНИЧЕСКАЯ ХАРАКТЕРИСТИКА ГЕНЕРАТОРОВ
ВОЗДУШНО-МЕХАНИЧЕСКОЙ ПЕНЫ СРЕДНЕЙ КРATНОСТИ
(ГОСТ 12962-80Е и ТУ 78-210-71)

Тип пеногенератора	Давление перед генератором, МПа	Расход раствора пенообразователя л/с	Кратность пены к раствору	Расход пены, л/с	Диаметр пакета соток, м	Длина с насадком, мм	Диаметр центрального насадка, мм	Масса, кг
ППС-600	0,4-0,6	6	80-100	600	320	610	20	4,5
ППС-600	0,4-0,6	6	80-100	600	309	725	20	5,0

Воздушно-механическая пена кратностью (80-100) на пресной воде.

Приложение 6
(рекомендуемое)

Р А С Ч Е Т

средств тушения пожара разлившихся на поверхности нефти и нефтепродуктов воздушно-механической пеной средней кратности (кратность 80-100) с использованием пресной воды (для нового строительства)

Определить общий расход воды и пенообразователя, необходимое число средств тушения пожара.

Исходные данные:

Площадь технологической площадки 470 м^2 , длина линии водяной завесы - 330 м, расчетный танкер - проект I596, род перерабатываемого груза - сырья нефть.

Решение:

В качестве пенопроизводящих аппаратов используются генераторы пены средней кратности ГПС-600 (расход раствора пенообразователя при напоре 0,6 МПа составляет для генератора 6 л/с).

Расчетное время тушения пожара 10 мин. (600 с).

Расход пенообразователя одним ГПС-600 равен 0,36 л/с.

Расход воды на тушение пожара одним ГПС равен 5,64 л/с.

Интенсивность подачи раствора пенообразователя на тушение пожара - 0,08 л/с на 1 м^2 площади зеркала горящей жидкости.

Приложение 6
(продолжение)

В соответствии с п.3.1 определяем расчетную площадь очага пожара: технологическая площадка - 470 м^2 , либо площадь наибольшего танка ($270 \text{ м}^2 + 270 \text{ м}^2 = 540 \text{ м}^2$). Суммарный расход пены для тушения пожара на технологической площадке:

$$500 \times 0,08 = 40 \text{ л/с}$$

Секундный расход на тушение пожара на танкере:

$$540 \times 0,1 = 54 \text{ л/с}$$

Для расчетов принимаем наибольший расход - 54 л/с

Число ГПС-600, обеспечивающее необходимый расход раствора пенообразователя на тушение:

$$54 : 6 = 9 \text{ шт.}$$

Количество пенообразователя, необходимое на тушение в течение 600 с:

$$9 \times 0,36 \times 600 = 1944 \text{ л или } 1944 \times 1,1 = 2,138 \text{ т}$$

(где 1,1 - плотность пенообразователя).

Количество пенообразователя, необходимое для тушения при трехкратном запасе:

$$1944 \times 3 = 5832 \text{ л или } 5,832 \times 1,1 = 6,415 \text{ т}$$

Расходы воды на приготовление раствора пенообразователя для тушения горящей разлившейся жидкости:

$$5,64 \times 9 = 50,76 \text{ л/с = 50,8 л/сек}$$

Приложение 7
(рекомендуемое)

Р А С Ч Е Т

средств тушения пожара разлившихся на поверхности нефтепродуктов воздушно-механической пеной средней кратности (кратность 80-100) с использованием морской воды (для реконструкции или техперевооружения)

Определить общий расход воды и пеногенератора, необходимое число средств тушения пожара.

Исходные данные:

Площадь технологической площадки 410 м^2 , длина линии водяной завесы - 330 м, расчетный танкер - проект I598, род перерабатываемого груза - сырая нефть.

Решение:

В качестве пеногенерирующих аппаратов используются генераторы пены средней кратности ГПС-600 (расход раствора пеногенератора при напоре 0,6 МПа - составляет для одного генератора 6 л/с).

Расчетное время тушения пожара 10 мин. (600 с);

Расход пеногенератора одним ГПС-600 равен 0,72 л/с;

Расход воды на тушение пожара одним ГПС-600 равен 5,28 л/с.

Интенсивность подачи раствора пеногенератора на 1 м^2 зеркала горящей жидкости - 0,08 л/с.

В соответствии с п.3.1 определяем расчетную площадь очага пожара: технологическая площадка - 410 м^2 , либо суммарная

Приложение 7
 (продолжение)

площадь наибольшего танка

$$(270 \text{ м}^2 + 270 \text{ м}^2) = 540 \text{ м}^2$$

В п.3.1 "Требуемый расход воды и пенообразователя для тушения пожара на танкере снижается на 50% ...". Отсюда расчетная площадь тушения пожара на танкере - 270 м^2 меньше, чем на технологической площадке и менее 500 м^2 .

Секундный расход раствора пенообразователя на тушение:

$$500 \times 0,08 = 40,0 \text{ л/с}$$

Число ГПС - 600, обеспечивающее необходимый расход раствора пенообразователя на тушение:

$$40,0 : 6 = 6,6 - \text{принимаем } 7 \text{ шт.}$$

Количество пенообразователя, необходимое на тушение в течение 600 с : $7 \times 0,72 \times 600 = 3024 \text{ л}$ или $3,03 \times 1,1 = 3,33 \text{ т}$

Количество пенообразователя, необходимого для тушения при трехкратном запасе:

$$3024 \times 3 = 9072 \text{ л}$$
 или $9,072 \times 1,1 = 9,979 \text{ т}$

Расход воды на приготовление раствора пенообразователя для тушения различнойся жидкости

$$5,28 \times 7 = 36,96 \approx 37 \text{ л/с}$$

Приложение 8
(справочное)

Расчет водяной завесы на причале

Определить общий расход воды, необходимый для создания водяной завесы.

Исходные данные:

Расчетная длина завесы - 180 м. Высота палубы порожнего танкера составляет 6 м. Напор водяного насоса - 90 м.

Диаметр спрыска определяется методом подбора, исходя из минимально-потребной высоты сплошной завесы, превышающей высоту палубы порожнего танкера на 3 м.

$$S_v = \frac{I}{\frac{I}{H_{спр.}} + \psi} = \frac{H_{спр.}}{I + \psi_{спр.}}, \text{ м}$$

где S_v - высота вертикальной струи, м

$H_{спр.}$ - напор воды у спрыска, м.в.ст.

ψ - коэффициент, определяемый в зависимости от диаметра спрыска с ясадкой (в соответствии с табл. I04 справочника "Проектирование водопроводов").

$\psi = 0,0825$ при $\varnothing 3$ мм; $h_{max} = 6,7$ м; $H_{tr} \geq 15$ м.в.ст.

$\psi = 0,0615$ при $\varnothing 4$ мм; $h_{max} = 8,6$ м; $H_{tr} \geq 18$ м.в.ст.

$\psi = 0,0487$ при $\varnothing 5$ мм; $h_{max} = 10,8$ м; $H_{tr} \geq 23$ м.в.ст.

$\psi = 0,0404$ при $\varnothing 6$ мм;

$\psi = 0,034$ при $\varnothing 7$ мм

Приложение 8
(продолжение)

h_{\max} - максимальная высота струи, используемая из спрыска указанного диаметра, м;

H_{tr} - минимальный напор, обеспечивающий максимальную высоту струи, м.в.ст.

При необходимой высоте завесы

$$S_B = 6 + 3 = 9 \text{ м}$$

и высоте расположения распределительного трубопровода водяной завесы на отметке 2,6 м.

h_{\max} принимается 6,7 при диаметре спрыска, равном 5 мм.

$$S_B = \frac{15}{I + 0,0825 \times 15} = 6,7 \text{ м};$$

Расход воды из спрыска с насадкой определяется по формуле

$$Q = \sqrt{B_u \cdot H_{tr}}$$

где Q - расход воды в л/с,

B_u - величина расхода воды, зависящая от диаметра спрыска и равна (по табл. I(5)), л/с.

$B_u = 0,00098I$ для $\varnothing 3$ мм;

$B_u = 0,003I$ для $\varnothing 4$ мм;

$B_u = 0,00756$ для $\varnothing 5$ мм;

$B_u = 0,01568$ для $\varnothing 6$ мм;

$B_u = 0,029$ для $\varnothing 7$ мм;

Приложение 8
(продолжение)

$$\text{Отсюда } q_y = \sqrt{0,00098I \times 70} = 0,08 \text{ л/с}$$

Принимаем $q_y = I$ л/с на 1 м.

$$l = \frac{0,08}{I} = 0,08 \text{ м между оросителями.}$$

При $\phi 5$ мм $H_{tr} = 23$ м.в.ст.

$$q_y = \sqrt{0,00756 \cdot 23} = 0,45 \text{ л/с}$$

$$l = \frac{0,45}{I} = 0,45 \text{ м}$$

Общий расход определяется в зависимости от диаметра распределительного трубопровода.

СОДЕРЖАНИЕ

I. Общие положения	2
2. Состав САЗ причального комплекса	3
3. Требования к САЗ причального комплекса . . .	9
4. Требования по обеспечению пожарной безопасности причального комплекса и танкера, находящегося у причала	15
5. Система автоматического управления, связь и сигнализация	16
 Приложение I, справочное. Перечень нормативно-технических документов	19
Приложение 2, обязательное. Требования к пожарному оборудованию мобильных плавсредств	21
Приложение 3, справочное. Характеристика взрыво-пожарной опасности нефти и нефтепродуктов	22
Приложение 4, справочное. Концентрация пенообразователей в системе пожаротушения (кратность 1:10 и 80-100)	26
Приложение 5, справочное. Тактико-техническая характеристика генераторов воздушино-механической пены средней кратности	27

Приложение 6, рекомендуемое. Расчет средств тушения пожара разлившимся на поверхности нефти и нефтепродуктов воздушно-механической пеной средней кратности (80-100) с использованием пресной воды	28
Приложение 7, рекомендуемое. Расчет средств тушения пожара разлившимся на поверхности нефти и нефтепродуктов воздушно-механической пеной средней кратности (80-100) с использованием морской воды	30
Приложение 8, справочное. Расчет водяной завесы на причале	32
