

КОМПЛЕКСНАЯ СЕРИЯ ТИПОВЫХ ПРОЕКТОВ ЖИЛЫХ И ОБЩЕСТВЕННЫХ ЗДАНИЙ

СЕРИЯ-125

ЧАСТЬ 10

ИЗДЕЛИЯ ЗАВОДСКОГО ИЗГОТОВЛЕНИЯ

РАЗДЕЛ 10.6-1

ДЕРЕВЯННЫЕ ИЗДЕЛИЯ

1076-07
—
2-93

ЦЕНТРАЛЬНЫЙ ИНСТИТУТ ТИПОВОГО ПРОЕКТИРОВАНИЯ
ГОССТРОЙ СССР

Москва, А-445, Суховая ул., 22

Сдано в печать 1978г

Заказ № 8971

Тираж 700

лс.

КОМПЛЕКСНАЯ СЕРИЯ ТИПОВЫХ ПРОЕКТОВ ЖИЛЫХ И ОБЩЕСТВЕННЫХ ЗДАНИЙ

СЕРИЯ-125

ЧАСТЬ 10

ИЗДЕЛИЯ ЗАВОДСКОГО ИЗГОТОВЛЕНИЯ

РАЗДЕЛ 10.6-1

ДЕРЕВЯННЫЕ ИЗДЕЛИЯ

РАЗРАБОТАН
КОНСТРУКТОРСКИМ БЮРО ПО ЖЕЛЕЗОБЕТОНУ
ГОССТРОЯ РСФСР

ВВЕДЕН В ДЕЙСТВИЕ
ПРИКАЗОМ КБ ПО ЖЕЛЕЗОБЕТОНУ
№ 69. ОТ 28 АВГУСТА 1970-г.

ИМЕНОВАНИЕ		ЧЕРТЕЖИ	Н Н ЛИСТОВ С-1, 2	Н Н СТР. 1-2
1	СОДЕРЖАНИЕ		1	3
2	ПОЯСНИТЕЛЬНАЯ ЗАПИСКА		2	4
3	ОКОННЫЙ БЛОК С ВСТАВКОЙ ОСВ-1		3	5
4	ОКОННЫЙ БЛОК С ВСТАВКОЙ ОСВ1-1		4	6
5	ОКОННЫЙ БЛОК С ВСТАВКОЙ ОСВ-2		5	7
6	ОКОННЫЙ БЛОК С ВСТАВКОЙ ОСВ2-1		6	8
7	ОКОННЫЙ БЛОК С ВСТАВКОЙ ОСВ-3		7	9
8	ОКОННЫЙ БЛОК С ВСТАВКОЙ ОСВ3-1		8	10
9	ОКОННЫЙ БЛОК С ВСТАВКОЙ ОСВ-4		9	11
10	ОКОННЫЙ БЛОК С ВСТАВКОЙ ОСВ4-1		10	12
11	БАЛКОННАЯ ДВЕРЬ БС22-07* И ОКОННЫЙ БЛОК ИД-5		11	13
12	ОКОННЫЙ БЛОК С ВСТАВКОЙ ОРВ-1		12	14
13	ОКОННЫЙ БЛОК С ВСТАВКОЙ ОРВ1-1		13	15
14	ОКОННЫЙ БЛОК С ВСТАВКОЙ ОРВ-2		14	16
15	ОКОННЫЙ БЛОК С ВСТАВКОЙ ОРВ2-1		15	17
16	ОКОННЫЙ БЛОК С ВСТАВКОЙ ОРВ-3		16	18
17	ОКОННЫЙ БЛОК С ВСТАВКОЙ ОРВ3-1		17	19
18	ОКОННЫЙ БЛОК С ВСТАВКОЙ ОРВ-4		18	20
19	ОКОННЫЙ БЛОК С ВСТАВКОЙ ОРВ4-1		19	21
20	БАЛКОННАЯ ДВЕРЬ БР22-07* И ОКОННЫЙ БЛОК ИД-5Р		20	22
21	УЗЛЫ СОЕДИНЕНИЯ ОКОННЫХ, БАЛКОННЫХ БЛОКОВ И ВСТАВОК С ОСВ-1 ПО ОСВ-4 И ОРВ-1 ПО ОРВ-4 И СЕЧЕНИЯ К БЛОКАМ И ВСТАВКАМ ПО А-А		21	23
22	ВСТАВКА ОКОННАЯ ИД-1 ПРИ НАРУЖНОЙ СТЕНОВОЙ ПАНЕЛИ ТОЛЩИНОЙ 250 ММ ÷ 300 ММ		22	24
23	ВСТАВКА ОКОННАЯ ИД-2 ПРИ НАРУЖНОЙ СТЕНОВОЙ ПАНЕЛИ ТОЛЩИНОЙ 250 ММ ÷ 300 ММ		23	25
24	ВСТАВКА ОКОННАЯ ИД-3 ПРИ НАРУЖНОЙ СТЕНОВОЙ ПАНЕЛИ ТОЛЩИНОЙ 250 ММ ÷ 300 ММ		24	26
25	ВСТАВКА ОКОННАЯ ИД-4 ПРИ НАРУЖНОЙ СТЕНОВОЙ ПАНЕЛИ ТОЛЩИНОЙ 250 ММ ÷ 300 ММ		25	27
26	УЗЛЫ С 1 ПО 5 ДЛЯ ОКОННЫХ ВСТАВОК С ИД-1 ПО ИД-4 ПРИ НАРУЖНОЙ СТЕНОВОЙ ПАНЕЛИ ТОЛЩИНОЙ 250 ММ ÷ 300 ММ.		26	28
27	ВСТАВКА ОКОННАЯ ИД-1Р ПРИ НАРУЖНОЙ СТЕНОВОЙ ПАНЕЛИ ТОЛЩИНОЙ 350 ММ ÷ 400 ММ		27	29
28	ВСТАВКА ОКОННАЯ ИД-2Р ПРИ НАРУЖНОЙ СТЕНОВОЙ ПАНЕЛИ ТОЛЩИНОЙ 350 ММ ÷ 400 ММ		28	30
29	ВСТАВКА ОКОННАЯ ИД-3Р ПРИ НАРУЖНОЙ СТЕНОВОЙ ПАНЕЛИ ТОЛЩИНОЙ 350 ММ ÷ 400 ММ		29	31
30	ВСТАВКА ОКОННАЯ ИД-4Р ПРИ НАРУЖНОЙ СТЕНОВОЙ ПАНЕЛИ ТОЛЩИНОЙ 350 ММ ÷ 400 ММ		30	32
31	УЗЛЫ С 1 ПО 5 ДЛЯ ОКОННЫХ ВСТАВОК С ИД-1Р ПО ИД-4Р ПРИ НАРУЖНЫХ СТЕНОВЫХ ПАНЕЛЯХ ТОЛЩИНОЙ 350 ММ ÷ 400 ММ.		31	33
32	ДВЕРЬ ПЛУОСТЕКЛЕННАЯ С ВНТРАЖОМ, С ВЕРТИКАЛЬНОЙ ОБШИВКОЙ Д-1 * ПРИМЕРНЫЕ МЕСТА ВРЕЗКИ ДВЕРНЫХ ПРИБОРОВ.		32	34
33	ДВЕРЬ ГЛУХАЯ С ВЕРТИКАЛЬНОЙ ОБШИВКОЙ Д-2. ПРИМЕРНЫЕ МЕСТА ВРЕЗКИ ДВЕРНЫХ ПРИБОРОВ.		33	35
34	ДВЕРЬ С ВЕРТИКАЛЬНОЙ ОБШИВКОЙ Д-3. ПРИМЕРНЫЕ МЕСТА ВРЕЗКИ ДВЕРНЫХ ПРИБОРОВ.		34	36
35	ДЕТАЛИ ДВЕРЕЙ ЩИТОВОЙ КОНСТРУКЦИИ С ВЕРТИКАЛЬНОЙ ОБШИВКОЙ С ВНТРАЖОМ.		35	37
36	СЕЧЕНИЯ БРУСКОВ, КОРОБОК, ОБКАЛОК И ШТАПЦОВ, ОБЯЗАТЕЛЬНЫХ ПОДСТЕП. ПРОФИЛЬ РЕЧНОЙ ОБШИВКИ И РИСУНОК РУЧКИ.			

№ п/п	НАИМЕНОВАНИЕ ЧЕРТЕЖЕЙ	№ Листов	№ Стр.
37	ТАМБУРНЫЕ ЩИТЫ ИД-9; ИД-20; ИД-28 и ФРАМУЖНЫЙ ЩИТ ИД-16	36	38
38	ВХОДНЫЕ ЩИТЫ ИД-29; ИД-30; ИД-31	37	39
39	ПОГОНАЖНЫЕ ИЗДЕЛИЯ С ИД-6 ПО ИД-9 И ДВЕРЦА РЕВИЗИИ ИД-10	38	40
40	ПОДОКОННЫЕ ДОСКИ С ИД-11 ПО ИД-15 И С ИД-11Р ПО ИД-15Р	39	41
41	КРЫШКА ЛЮКА НА КРЫШУ ИД-17	40И	42
42	КРЫШКА ЛЮКА НА КРЫШУ ИД-18	41	43
43	ЛЮК ЛАЗА НА КРЫШУ ИД-19	42	44
44	БЛОКИ ШКАФНЫХ ДВЕРЕЙ Б-1; Б-2.	43	45
45	БЛОКИ ШКАФНЫХ ДВЕРЕЙ Б-3; Б-4; Б-5.	44	46
46	ВСТРОЕННЫЕ ШКАФЫ, ЩИТЫ-СТЕНКИ	45	47
47	ВСТРОЕННЫЕ ШКАФЫ, ЩИТЫ-СТЕНКИ	46	48
48	ШКАФЫ И АНТРЕСОЛИ; ПОЛКИ ПА-1 по ПА-7; П-1 по ПБ	48	49
49	ДЕТАЛИ ВСТРОЕННЫХ ШКАФОВ И АНТРЕСОЛЕЙ, ПОЛКИ С ПАВ ПО ПА18; ШТ 1; ДШ1.	48	50
50	БЛОКИ АНТРЕСОЛЬНЫХ ДВЕРЕЙ БА1; БА2; БА3; ПШ1	49	51
51	БЛОКИ АНТРЕСОЛЬНЫХ ДВЕРЕЙ БА4; БА5; БА6.	50	52
52	ШКАФ НАСТЕННЫЙ "ОК-1", ОБЩИЙ ВИД И РАЗРЕЗЫ	51	53
53	ШКАФ НАСТЕННЫЙ "ОК-1", ЭЛЕМЕНТЫ 01-00, 02-00, 03-00, 04-00	52	54
54	ШКАФ НАСТЕННЫЙ "ОК-1", ЭЛЕМЕНТЫ 05-00, 06-00	53	55
55	ШКАФ НАСТЕННЫЙ "ОК1", ДЕТАЛИ 00-01, 00-02, 00-03, 00-04	54	56
56	ШКАФ НАСТЕННЫЙ "ОК-1", УЗЛЫ С 1-8	55	57
57	СТОЛ-ШКАФ "ОК-2", ОБЩИЙ ВИД И ДЕТАЛИ	56	58
58	СТОЛ-ШКАФ "ОК-2", ЭЛЕМЕНТЫ. 01-00, 02-00	57	59
59	СТОЛ-ШКАФ "ОК-2", ЭЛЕМЕНТЫ 03-00, 04-00, 05-00, 06-00	58	60
60	СТОЛ-ШКАФ "ОК-2", ЭЛЕМЕНТЫ 07-00, 08-00	59	61
61	СТОЛ-ШКАФ "ОК-2", ДЕТАЛИ 00-01, 00-02, 00-03, 00-04	60	62
62	ШКАФ ПОД МОЙКУ "ОК-3", ОБЩИЙ ВИД И РАЗРЕЗЫ	61	63
63	ШКАФ ПОД МОЙКУ "ОК-3", ЭЛЕМЕНТЫ 01-00, 02-00, 03-00, 04-00	62	64
64	ШКАФ ПОД МОЙКУ "ОК-3", УЗЛЫ "1-4"	63	65
65	СТОЛ-ШКАФ "ОК-4", ОБЩИЙ ВИД И ДЕТАЛИ	64	66
66	СТОЛ-ШКАФ "ОК-4", ЭЛЕМЕНТЫ 01-00, 02-00	65	67
67	СТОЛ-ШКАФ "ОК-4", ЭЛЕМЕНТЫ 03-00, 04-00, 05-00, 06-00	66	68
68	СТОЛ-ШКАФ "ОК-4", ЭЛЕМЕНТЫ 07-00, 08-00	67	69
69	СТОЛ-ШКАФ "ОК-4", ДЕТАЛИ 00-01, 00-02, 00-03, 00-04	68	70
70	СТОЛ-ШКАФ "ОК-4", УЗЛЫ "1-4"	69	71
71	МЕТАЛЛИЧЕСКИЕ ДЕТАЛИ 1-00, 2-00, 3-00	70	72
72	КРЫШКА ЛАЗА В ТЕХПОДПОЛДЕ ИД-14	71	73
73	ЩИТ ИД-38	72	74

Исправл. верит. Рук. БР. *С.П.* / *П.П.* 14.5.76.

1969	Изделия заводского изготовления	СОДЕРЖАНИЕ АЛБОМА	с е р и я 125	Часть 10 Раздел 10.6-1	Лист С-2И
------	---------------------------------	-------------------	------------------	---------------------------	--------------

В настоящий альбом включены рабочие чертежи деревянных изделий для строительства 5^{ти}, 9^{ти} этажных крупнопанельных жилых домов серии 125 во II^й и III^й строительно-климатических зонах.

Окна и балконные блоки, а также блоки внутренних дверей приняты по ГОСТ 6629-64, ГОСТ 5244-65. Тамбурные двери, блоки наружных входных дверей, двери в мусорокамеру и техподполье приняты по серии 1.135-1, распространяемым ДИП, но включены в настоящий альбом с измененной маркировкой, например: дверной блок ДВ (4) 9-2/8 включен в альбом с маркой Д-1, а блок ДВ 8-2/8 включен в альбом с маркой Д-2.

В состав проекта входят окна и балконные блоки со спаренными и раздельными переплетами.

Изготовление элементов встроенного оборудования (шкафы и антресоли) предусмотрено на ДСК'е или ДЗ'е. Элементы оборудования разработаны с учетом максимальной унификации и типов узлов и деталей.

В качестве основного материала для изготовления шкафов и антресолей принята древесно-стружечная плита и древесина хвойных пород.

Элементы внутренних шкафов поставляются в виде антисептированных комплектов деталей.

При необходимости эти элементы могут быть огрунтованы и окрашены за один раз, о чем должно быть сделано указание в заказе. Сборка встроенных шкафов и антресолей производится по месту.

Отделка кухонного оборудования — покрытие нитро-эмалями белого цвета по сплошной шпаклевке.

Подоконные доски изготавливаются из древесины хвойных пород: сосны, ели.



Расход древесины определен по черновым заготовкам.

Влажность древесины для столярных изделий должна быть не более величин, указанных в СН и П IV: 13-62.

Антисептирование древесины производить в соответствии со СН и П III-В. 8-62.

В оконных вставках употребляется утеплитель из минерального войлока на синтетической связке $\gamma = 200 \text{ кг/м}^3$ ГОСТ 9573-60 или маты плиты полужесткие стекловатные для стр-ва ГОСТ 10499-63; плиты асбоцементные плоские облицовочные ГОСТ 929-59.

Каркас оконных вставок обработать огнезащитным составом.

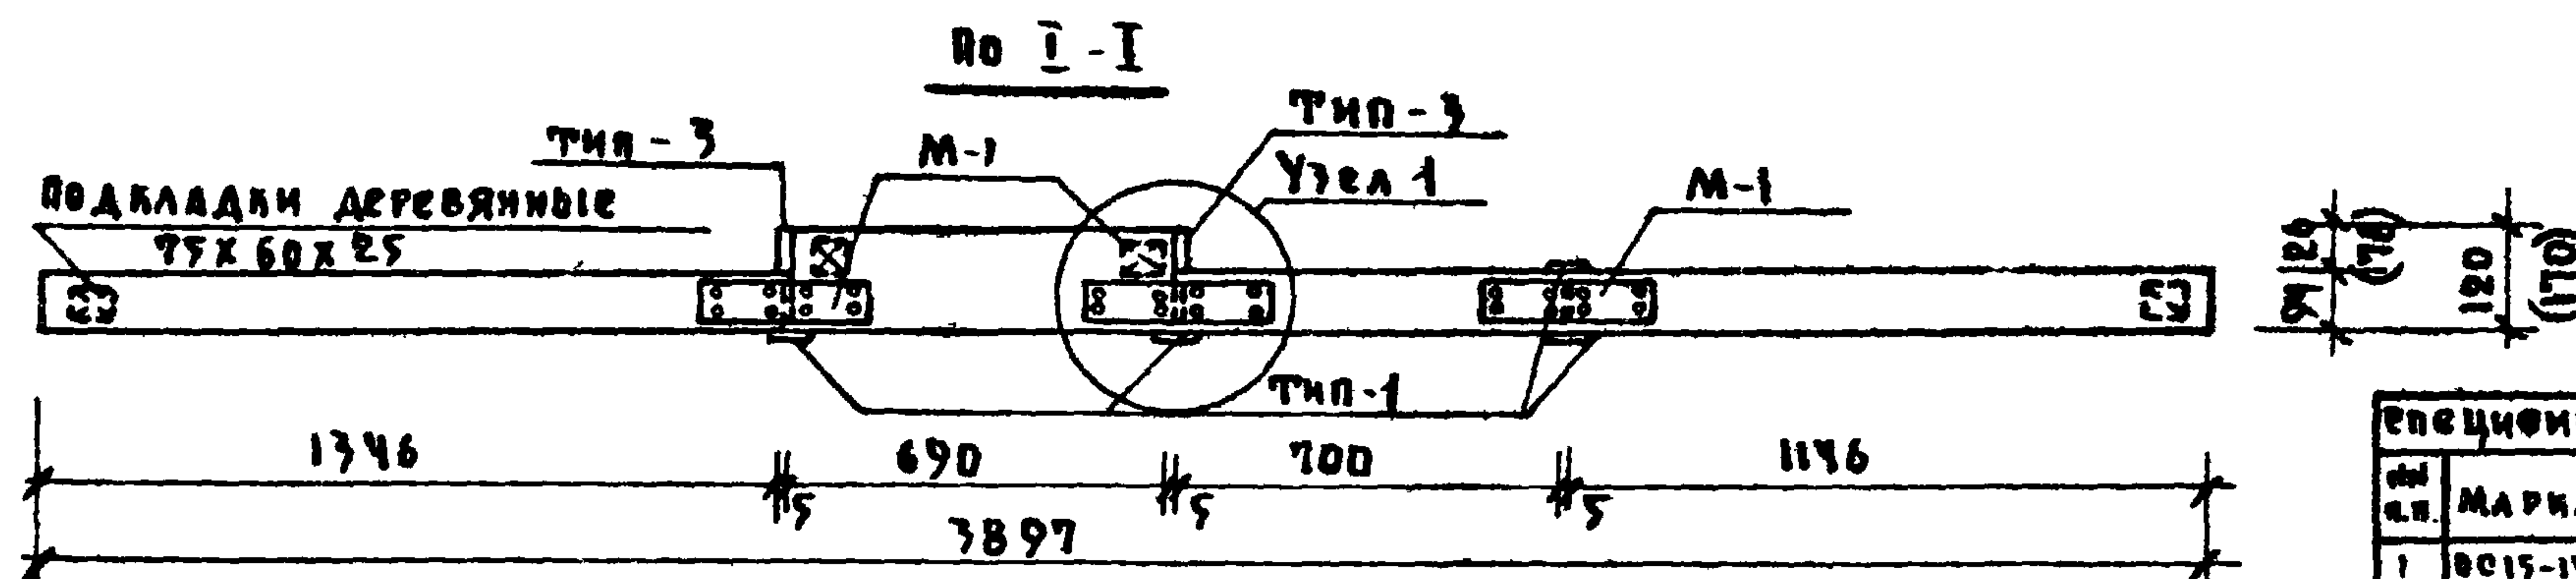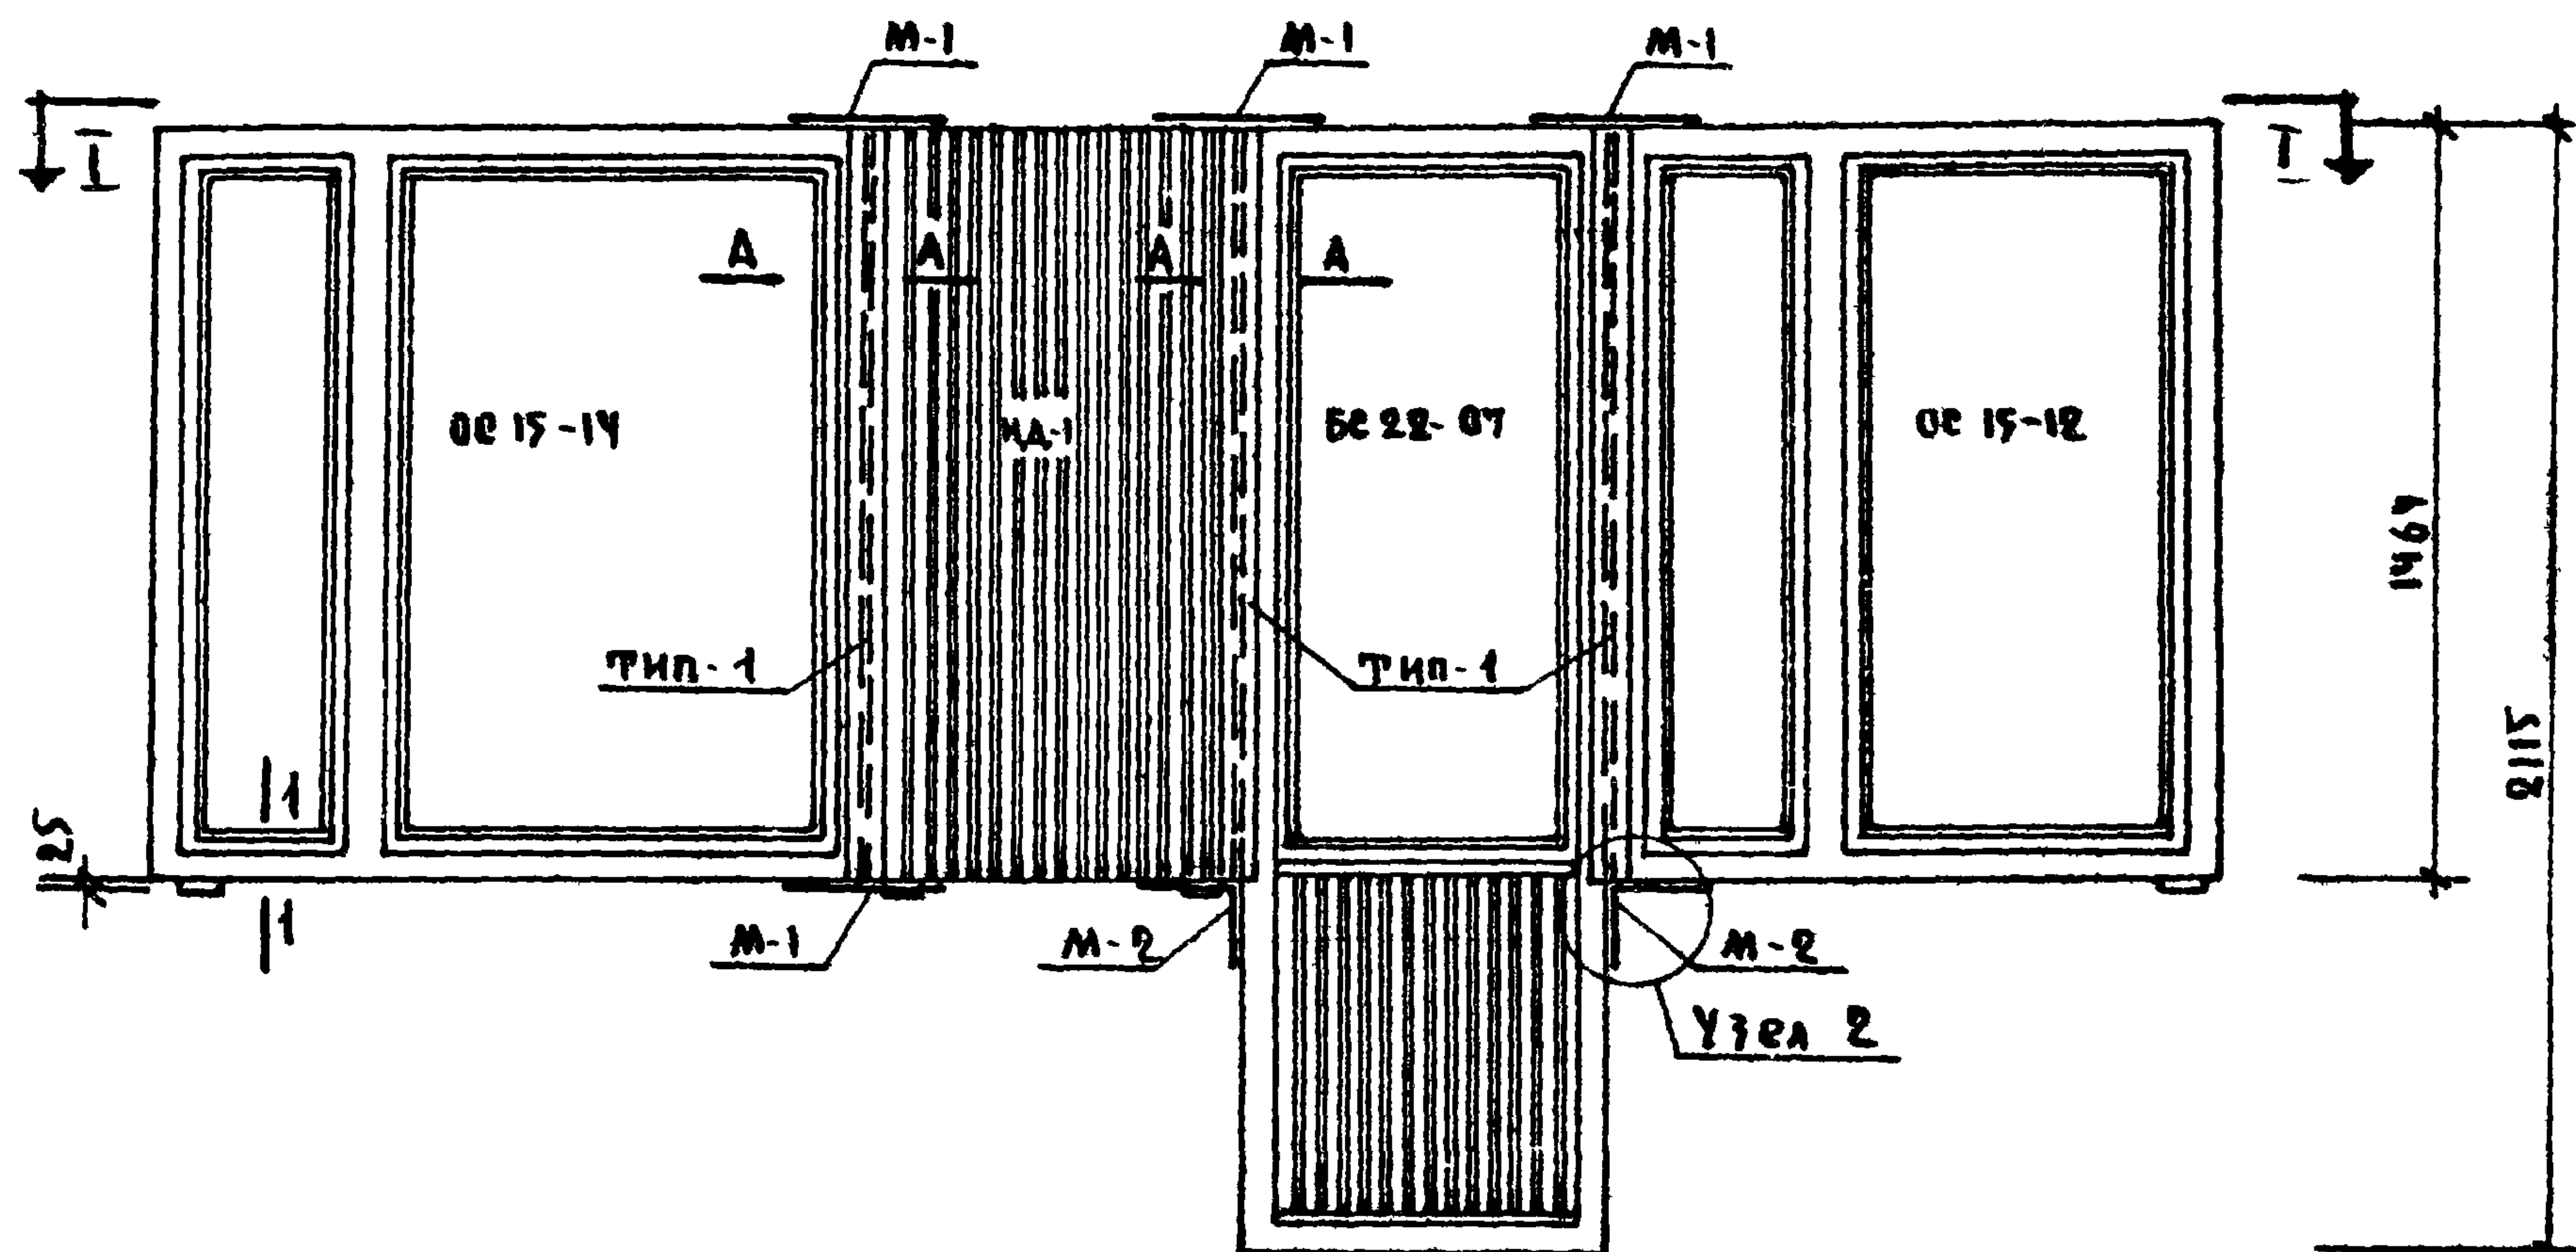

Примечания:

1. Узлы и сечения см. лист 20
2. Размеры и показатели в круглых скобках даны для оконной вставки толщиной 170 мм.
3. Металлические монтажные связи должны быть окрашены
4. Прорезь для заводки слыва на оконной вставке аналогична прорези на оконных блоках.
5. БС 22-07-укорочена в связи с конструктивным решением нар. стен- см. лист 10.

№	МАРКА	НАИМЕНОВАНИЕ	ЕД. ИЗМ.	КОЛ-ВО	ОБЪЕМ ДЕРЕВЕСИ В М ³	ПОГ. М.	ЧАСТЬ АКСТ. ГОСТ
1	ОС 15-14	ОКОННЫЙ БЛОК	шт.	4	0.099	—	ГОСТ 11214-69
2	ИД-1	ОКОН. ВСТАВКА при толщ. стен 250 300	шт.	4	0.039 (0.0478)	—	А. 21
3	БС 22-07	БАЛКОННЫЙ БЛОК	шт.	1	0.09	—	ГОСТ 11214-69
4	ОС 15-12	ОКОННЫЙ БЛОК	шт.	4	0.096	—	—
5	ТИП-1	НАЛИЧНИК	шт.	4	—	1470x4	ГОСТ 8242-65
6	—	ПОДКЛАДКИ	шт.	4	—	—	—
7	М-1	МОНТАЖНЫЕ СВЯЗИ	шт.	4	—	—	А. 20
8	М-2	МОНТАЖНЫЕ СВЯЗИ	шт.	2	—	—	А. 20
9	ТИП-3	НАЛИЧНИК 250 300	шт.	2	—	1470x2	ГОСТ 8242-65




1969

изделия заводского
изготовления

ОКОННЫЙ БЛОК СО ВСТАВКОЙ ОСВ 1

СЕРИЯ
125Часть 10
РАЗДЕЛ 6-1Лист
2

1076-07 6

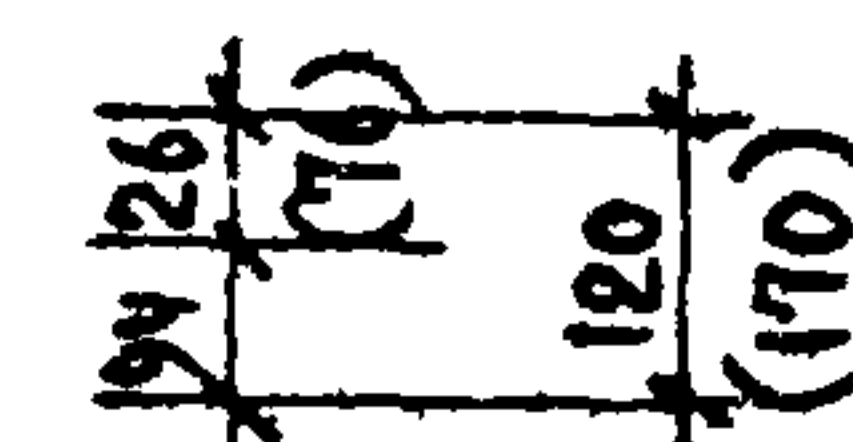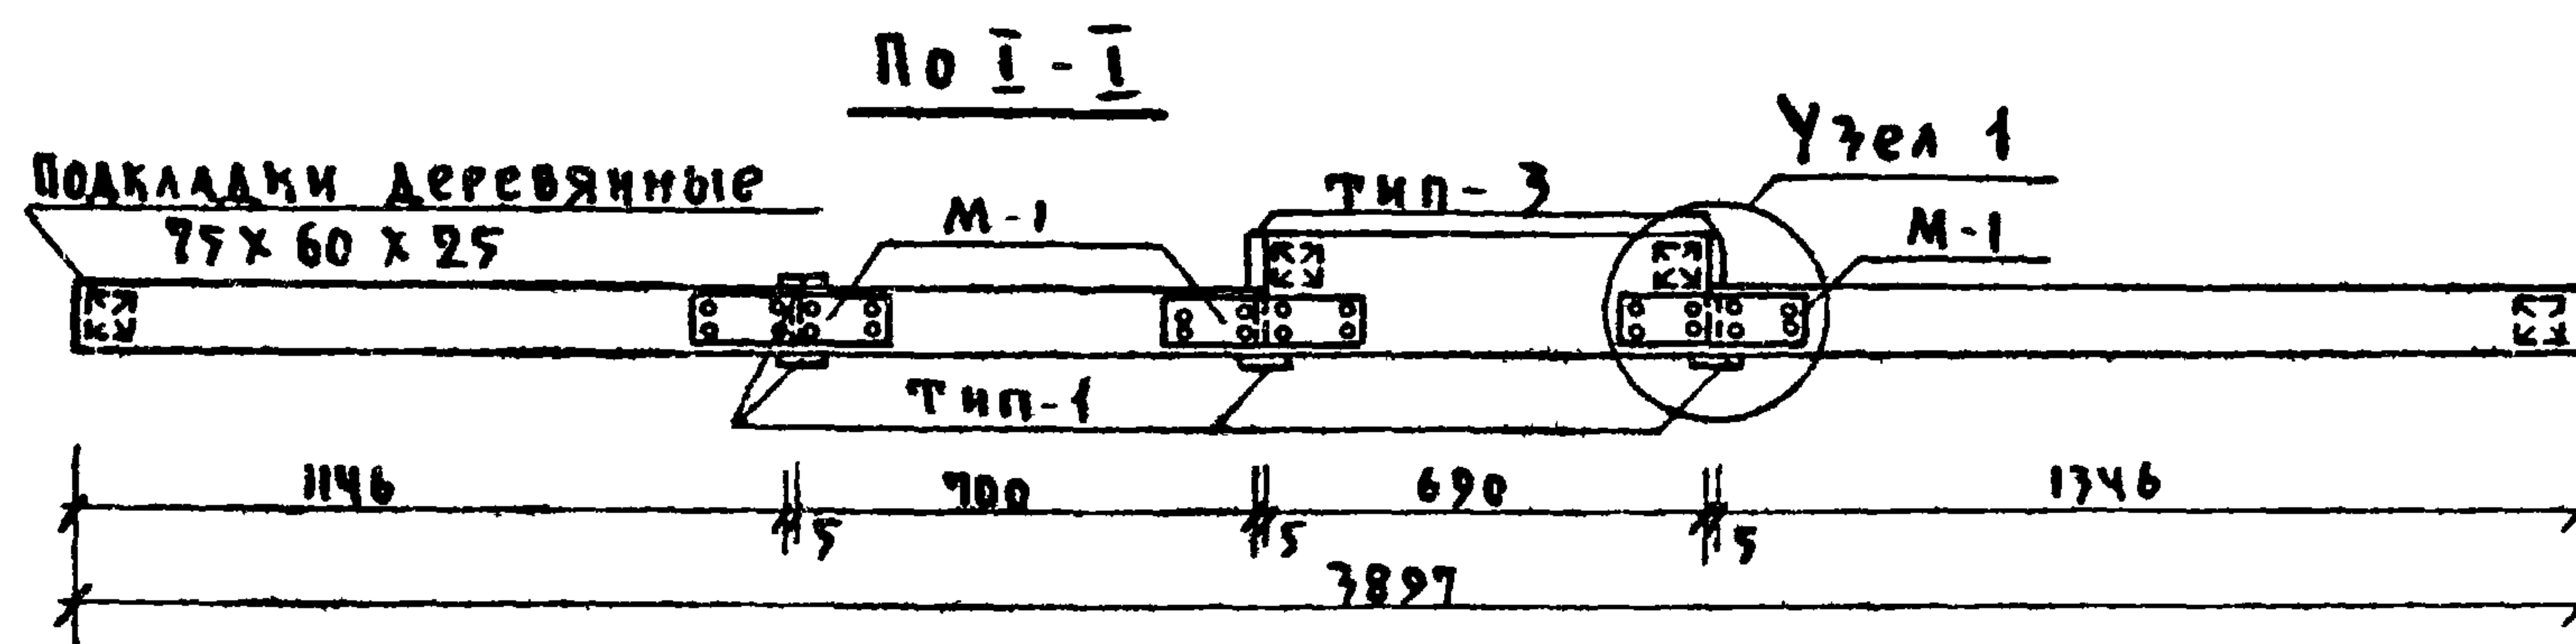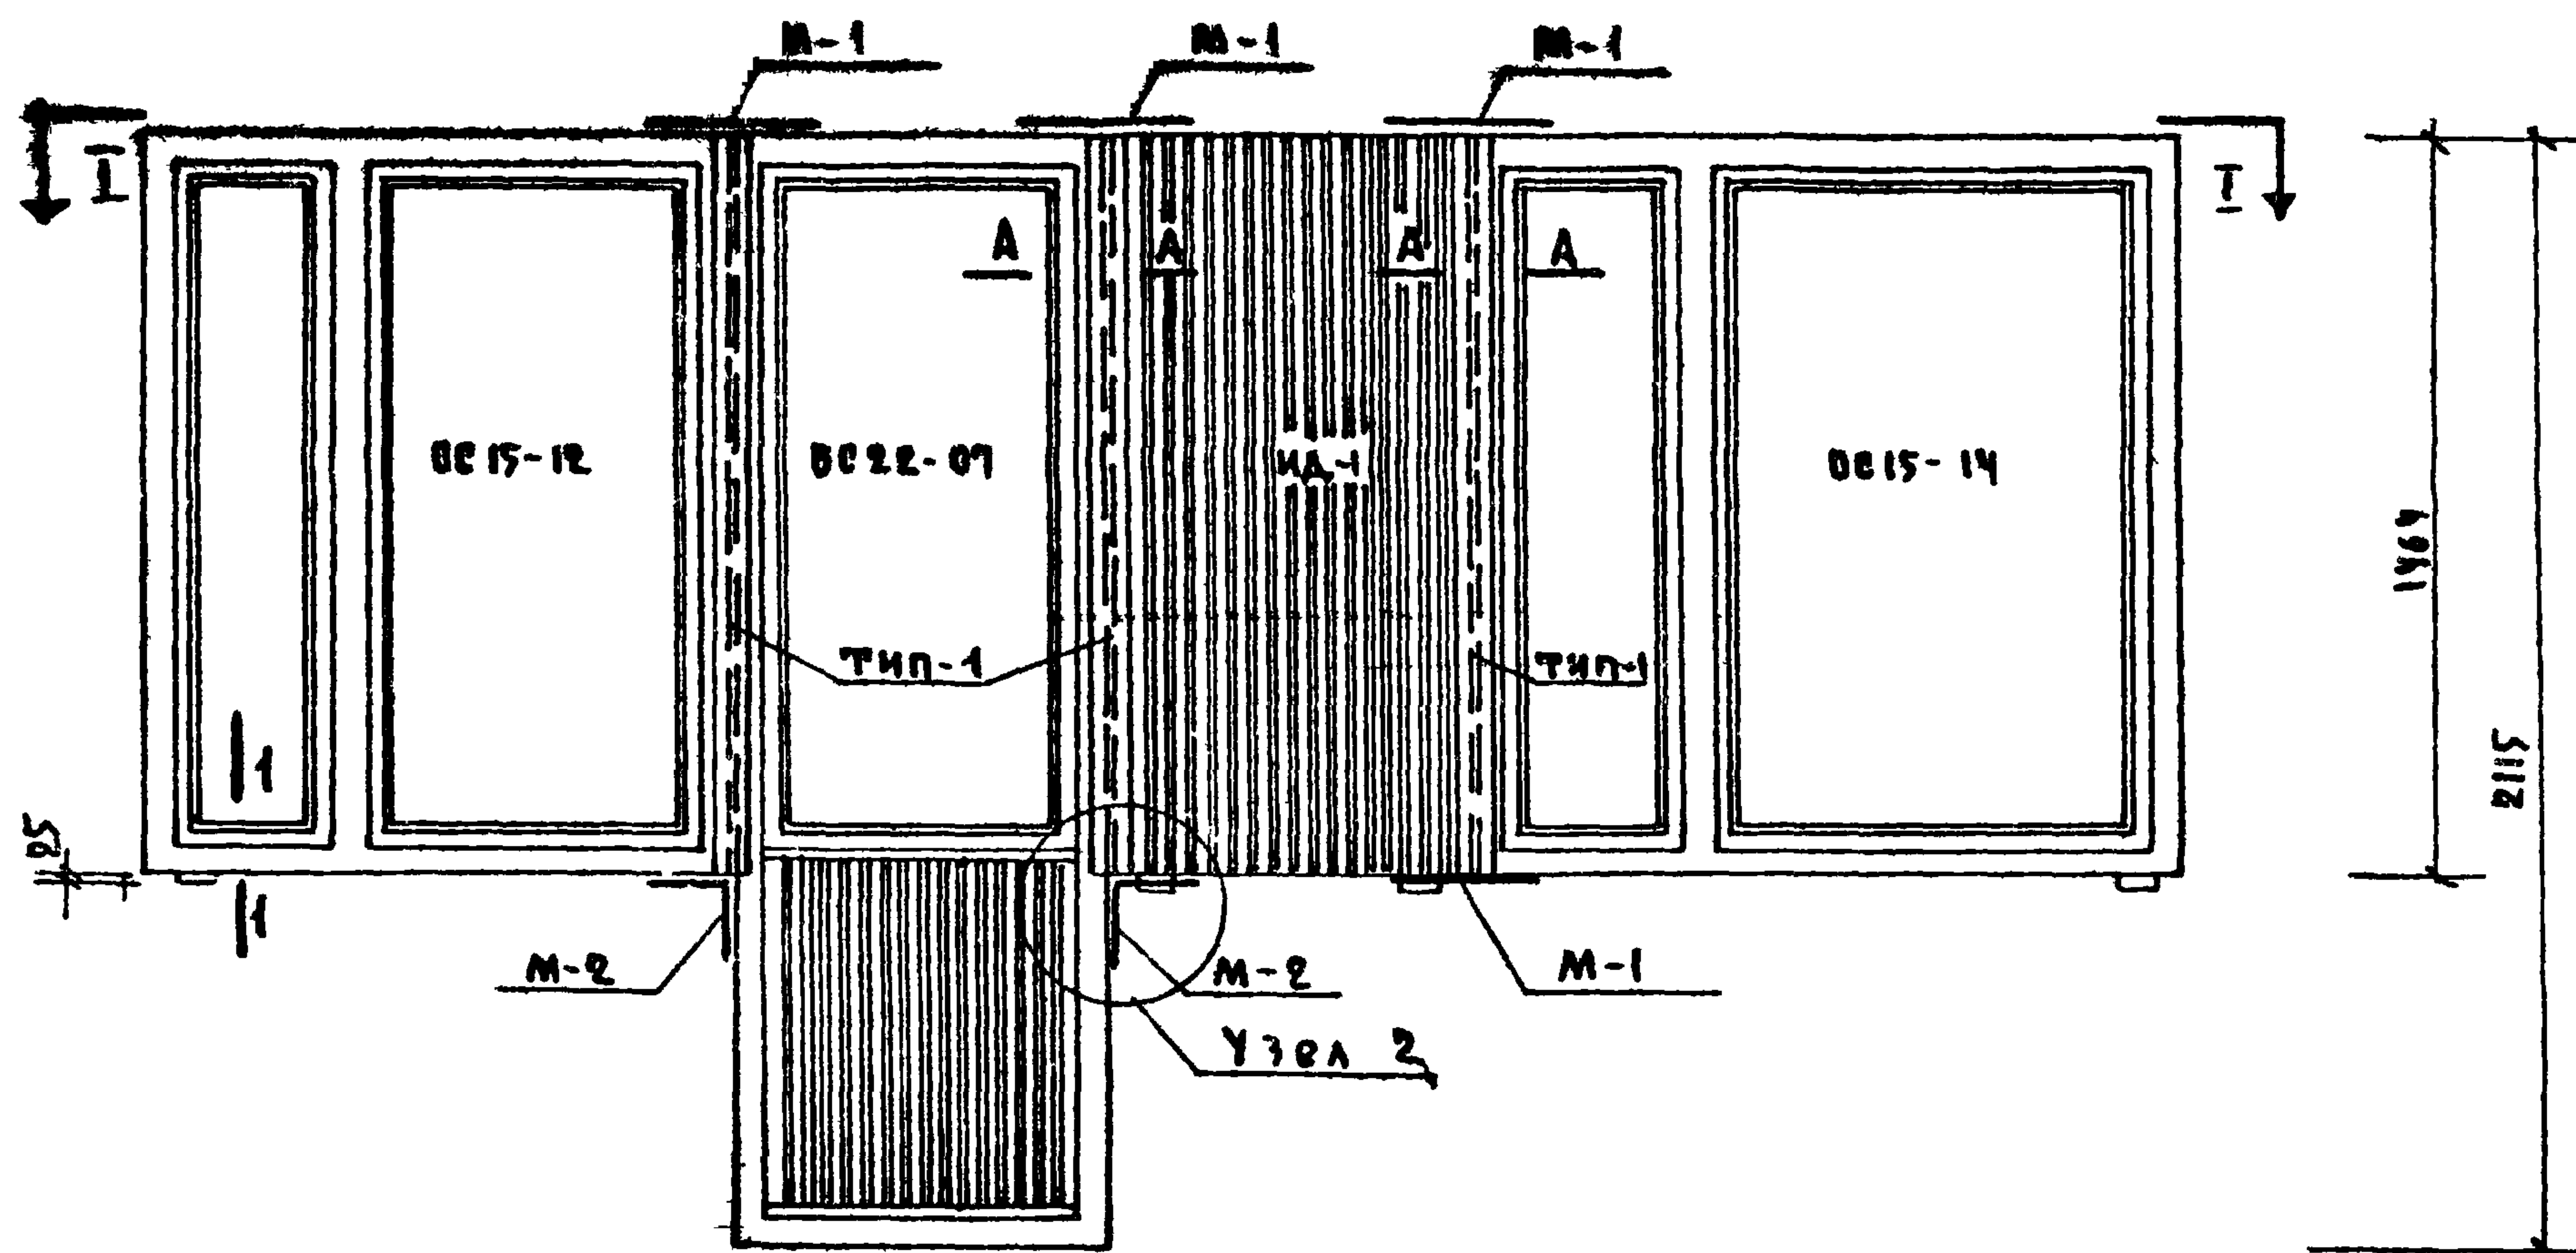

ПРИМЕЧАНИЯ:

1. Узлы и сечения см лист 20
2. Размеры и показатели в круглых скобках даны для оконной вставки толщиной 170 мм.
3. Металлические монтажные связи должны быть окрашены.
4. Прорезь для заводки слива на оконной вставке аналогична прорези на оконных блоках.
5. БС 22-07 укорочена в связи с конструктивным решением нар. стен - см. лист 10


№ п/п	МАРКА	НАИМЕНОВАНИЕ	ЕД. ИЗМ.	КОЛ-ВО	ОБЪЕМ ДЕРЕВ. МАТЕР.	ПОР. М.	ЧАСТЬ ЛИСТ, ГОСТ
1	ОС 15-12	ОКОННЫЙ БЛОК	шт	1	0.096	—	ГОСТ 11214-63
2	БС 22-07	БАЛКОННЫЙ БЛОК	"	1	0.09	—	—
3	ИД-1	ОКОН. ВСТАВКА ПРИ ТОЛЩ. СТЕК 250 300	"	1	0.037 (0.0478)	—	Л. 21
4	ОС 15-14	ОКОННЫЙ БЛОК	"	1	0.097	—	ГОСТ 11214-63
5	ТИП-1	НАЛИЧНИК	"	4	—	1470x4	ГОСТ 8242-63
6	—	ПОДКЛАДКИ	"	4	—	—	—
7	М-1	МОНТАЖНЫЕ СВЯЗИ	"	4	—	—	Л. 20
8	М-2	МОНТАЖНЫЕ СВЯЗИ	"	2	—	—	Л. 20
9	ТИП-3	НАЛИЧНИК	250 300	"	2	—	1470x2 ГОСТ 8242-63

1969


ИЗДЕЛИЯ ЗАВОДСКОГО
ИЗГОТОВЛЕНИЯ

ОКОННЫЙ БЛОК СО ВСТАВКОЙ ОСВ1-1

СЕРИЯ
125Часть 10
РАЗДЕЛ 10.6-1ЛИСТ
3

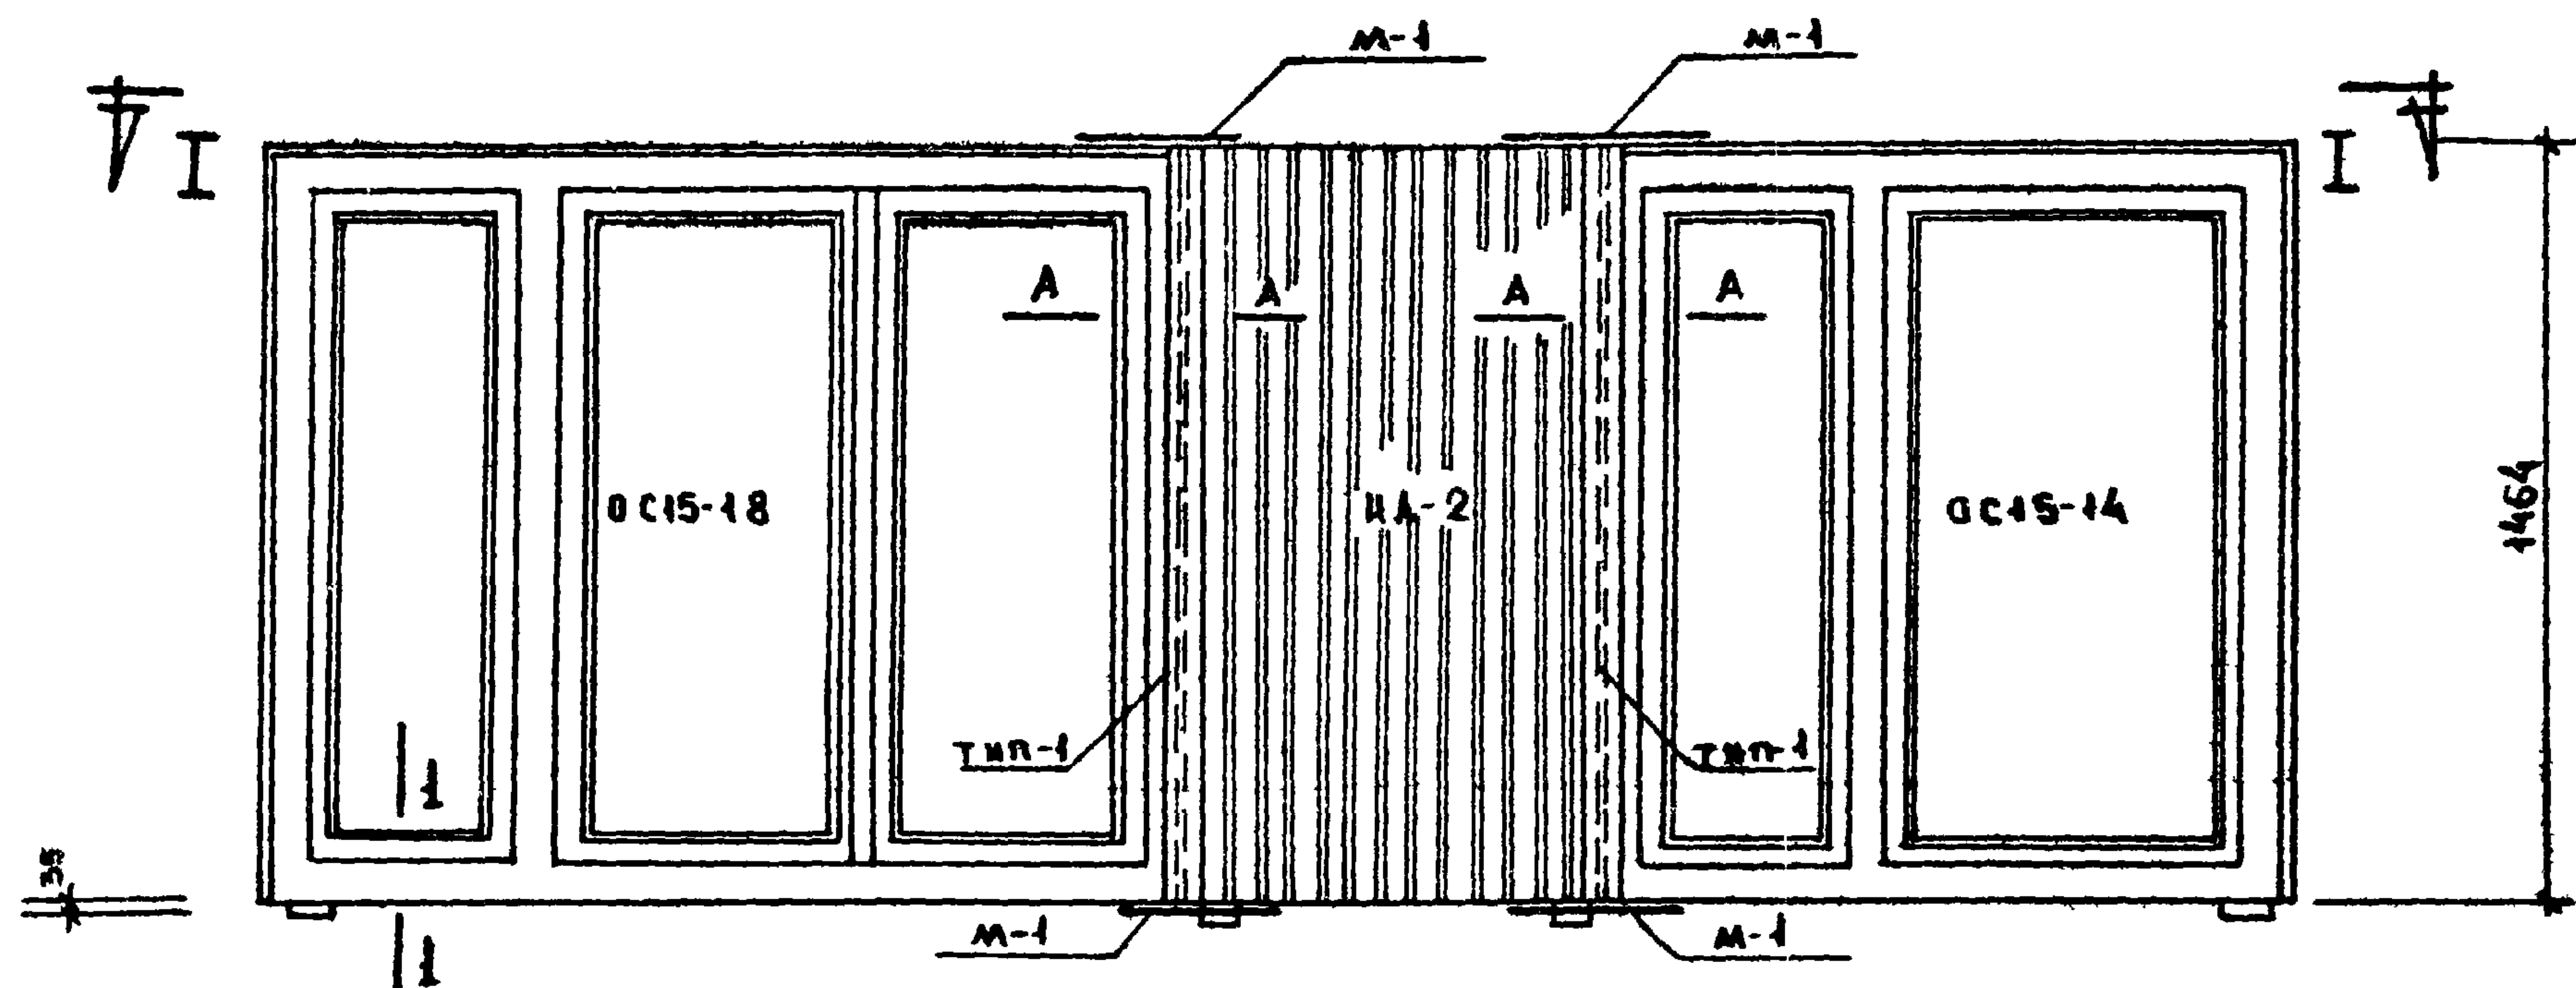

по I-I

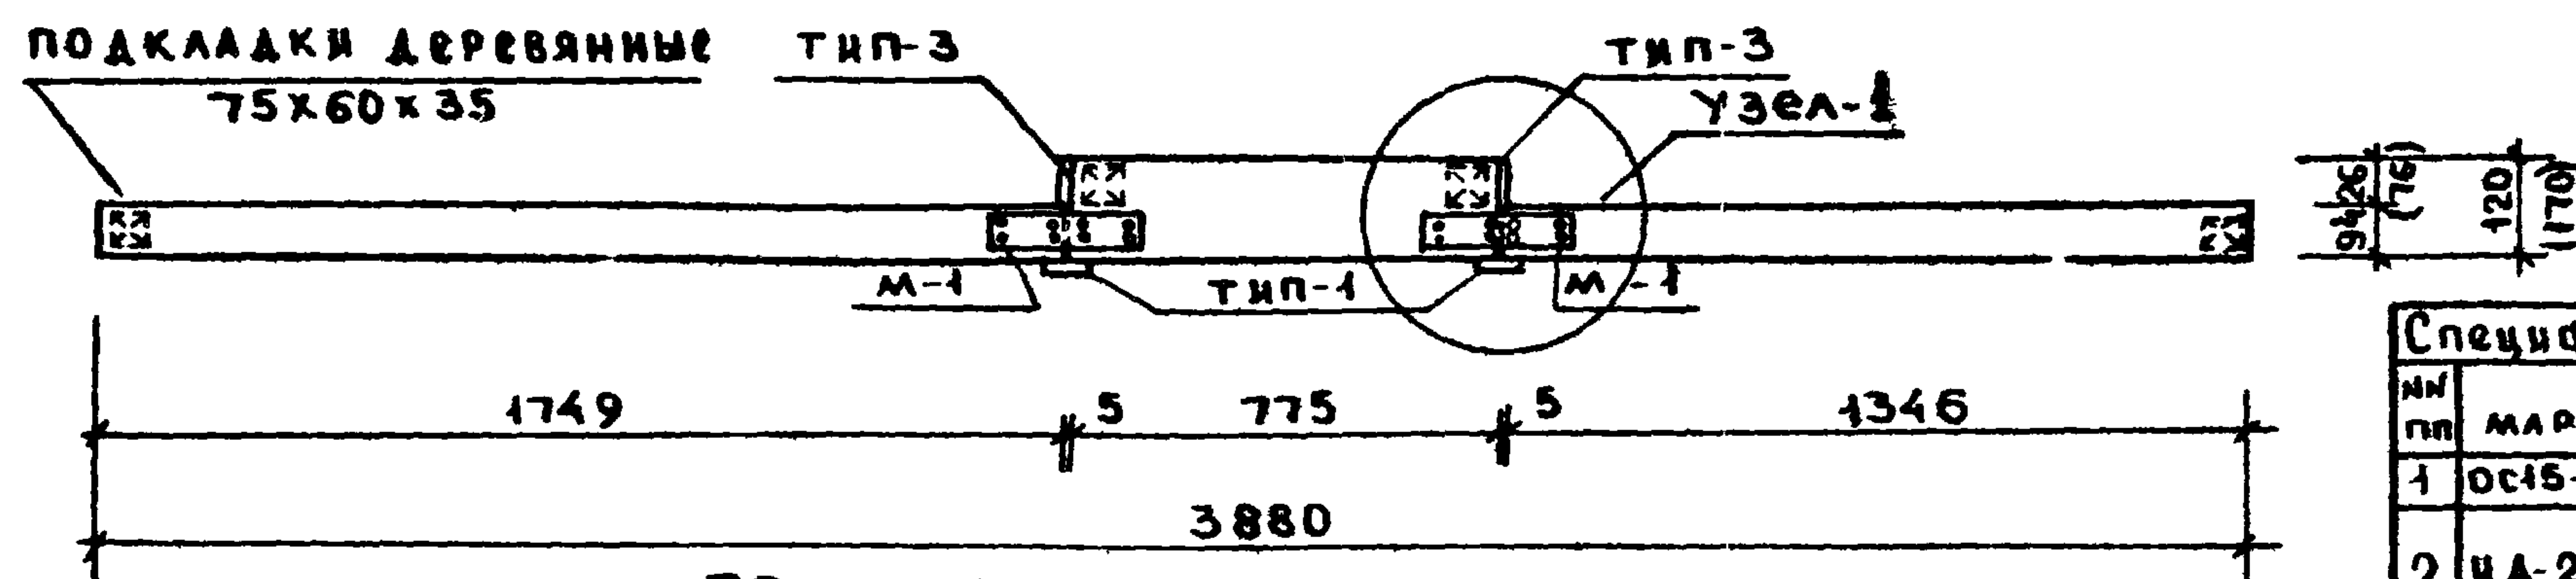

ПРИМЕЧАНИЯ:

- 1 Узлы и сечения см. лист 20
- 2 Размеры и показатели в круглых скобках даны для оконной вставки толщиной 170 мм.
3. Металлические монтажные связи должны быть окрашены.
4. Прорезь для заводки слива на оконной вставке аналогична прорези на оконных блоках.



№ п/п	марка	наименование	ед. изм.	количество	объем, м³	посм	часть, лист, ГОСТ
1	ОС15-18	Оконный блок	шт	1	0.127	—	ГОСТ 2344-65
2	ИА-2	Окон. вставка (при толщ. стен 250/300)	"	1	0.0399 (0.051)	—	Л. 22
3	ОС15-14	Оконный блок	"	1	0.097	—	ГОСТ 2344-65
4	ТИП-1	Наличник	"	2	—	1470x2	ГОСТ 2344-65
5	—	Подкладки	"	4	—	—	—
6	М-1	Монтажные связи	"	4	—	—	Л. 20
7	ТИП-3	Наличник	"	2	—	1470x2	ГОСТ 2344-65

1969

ИЗДЕЛИЯ ЗАВОДСКОГО
ИЗГОТОВЛЕНИЯ

Оконный блок со вставкой ОСВ-2.


Серия
125Часть 10
Раздел
10.6-1Лист
4

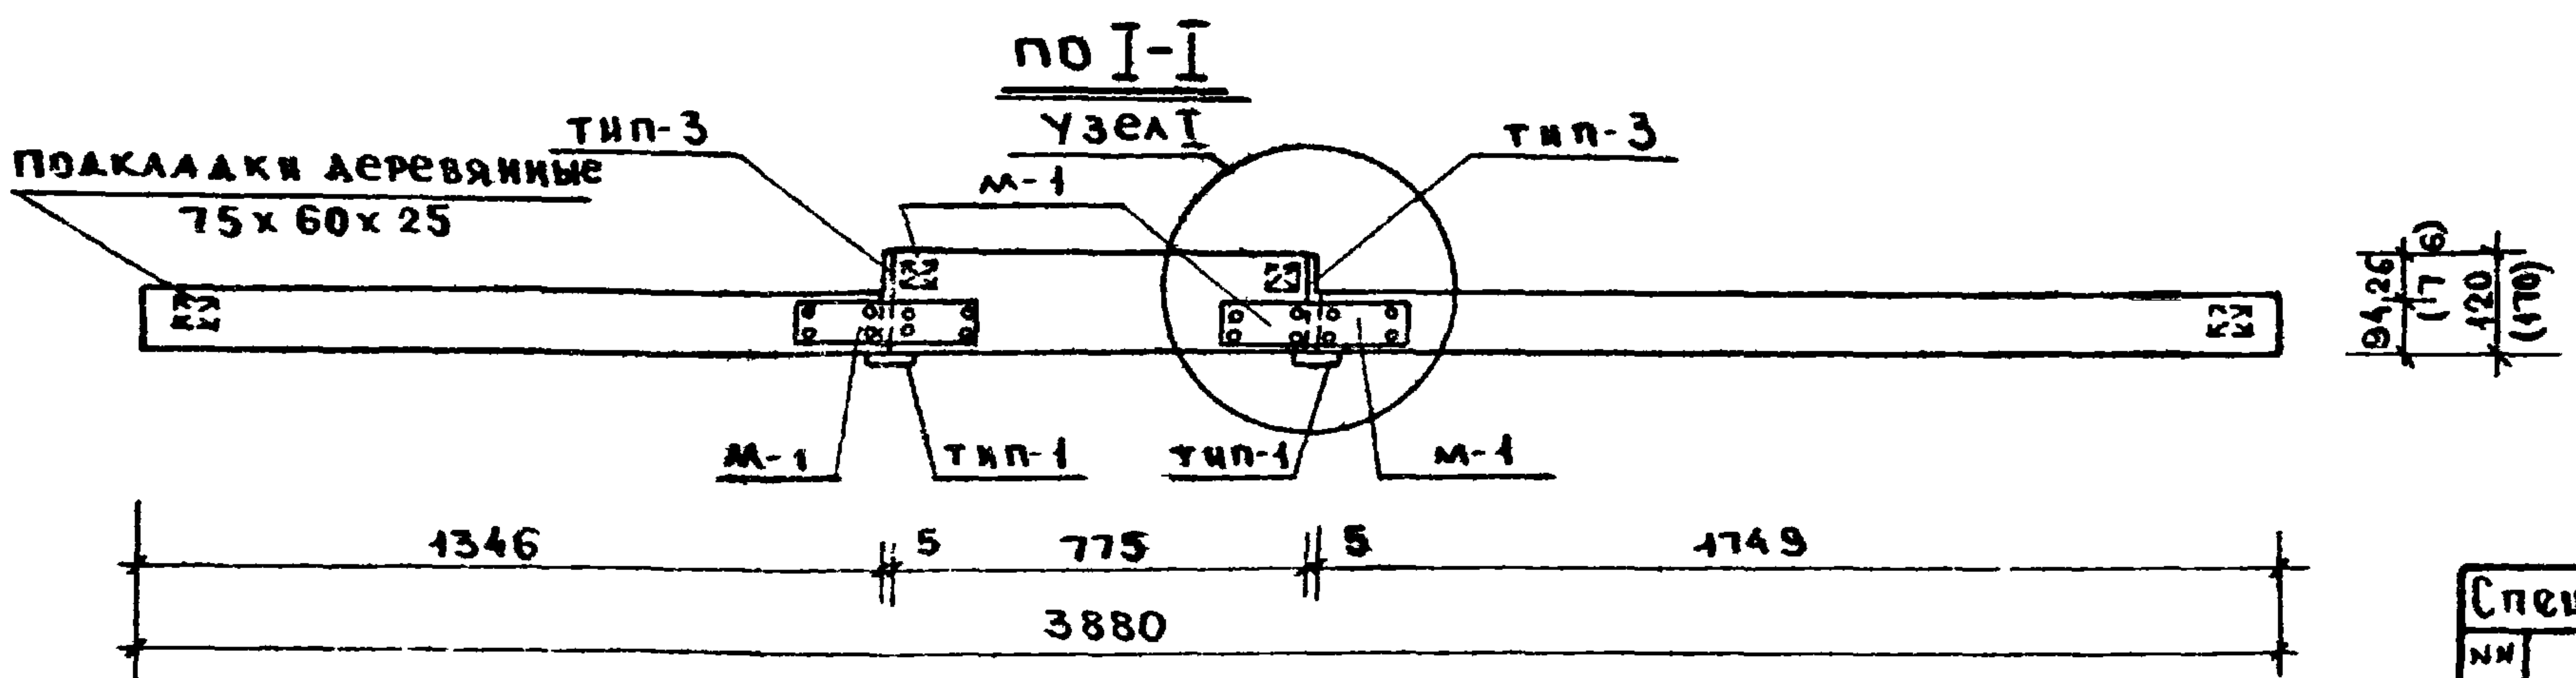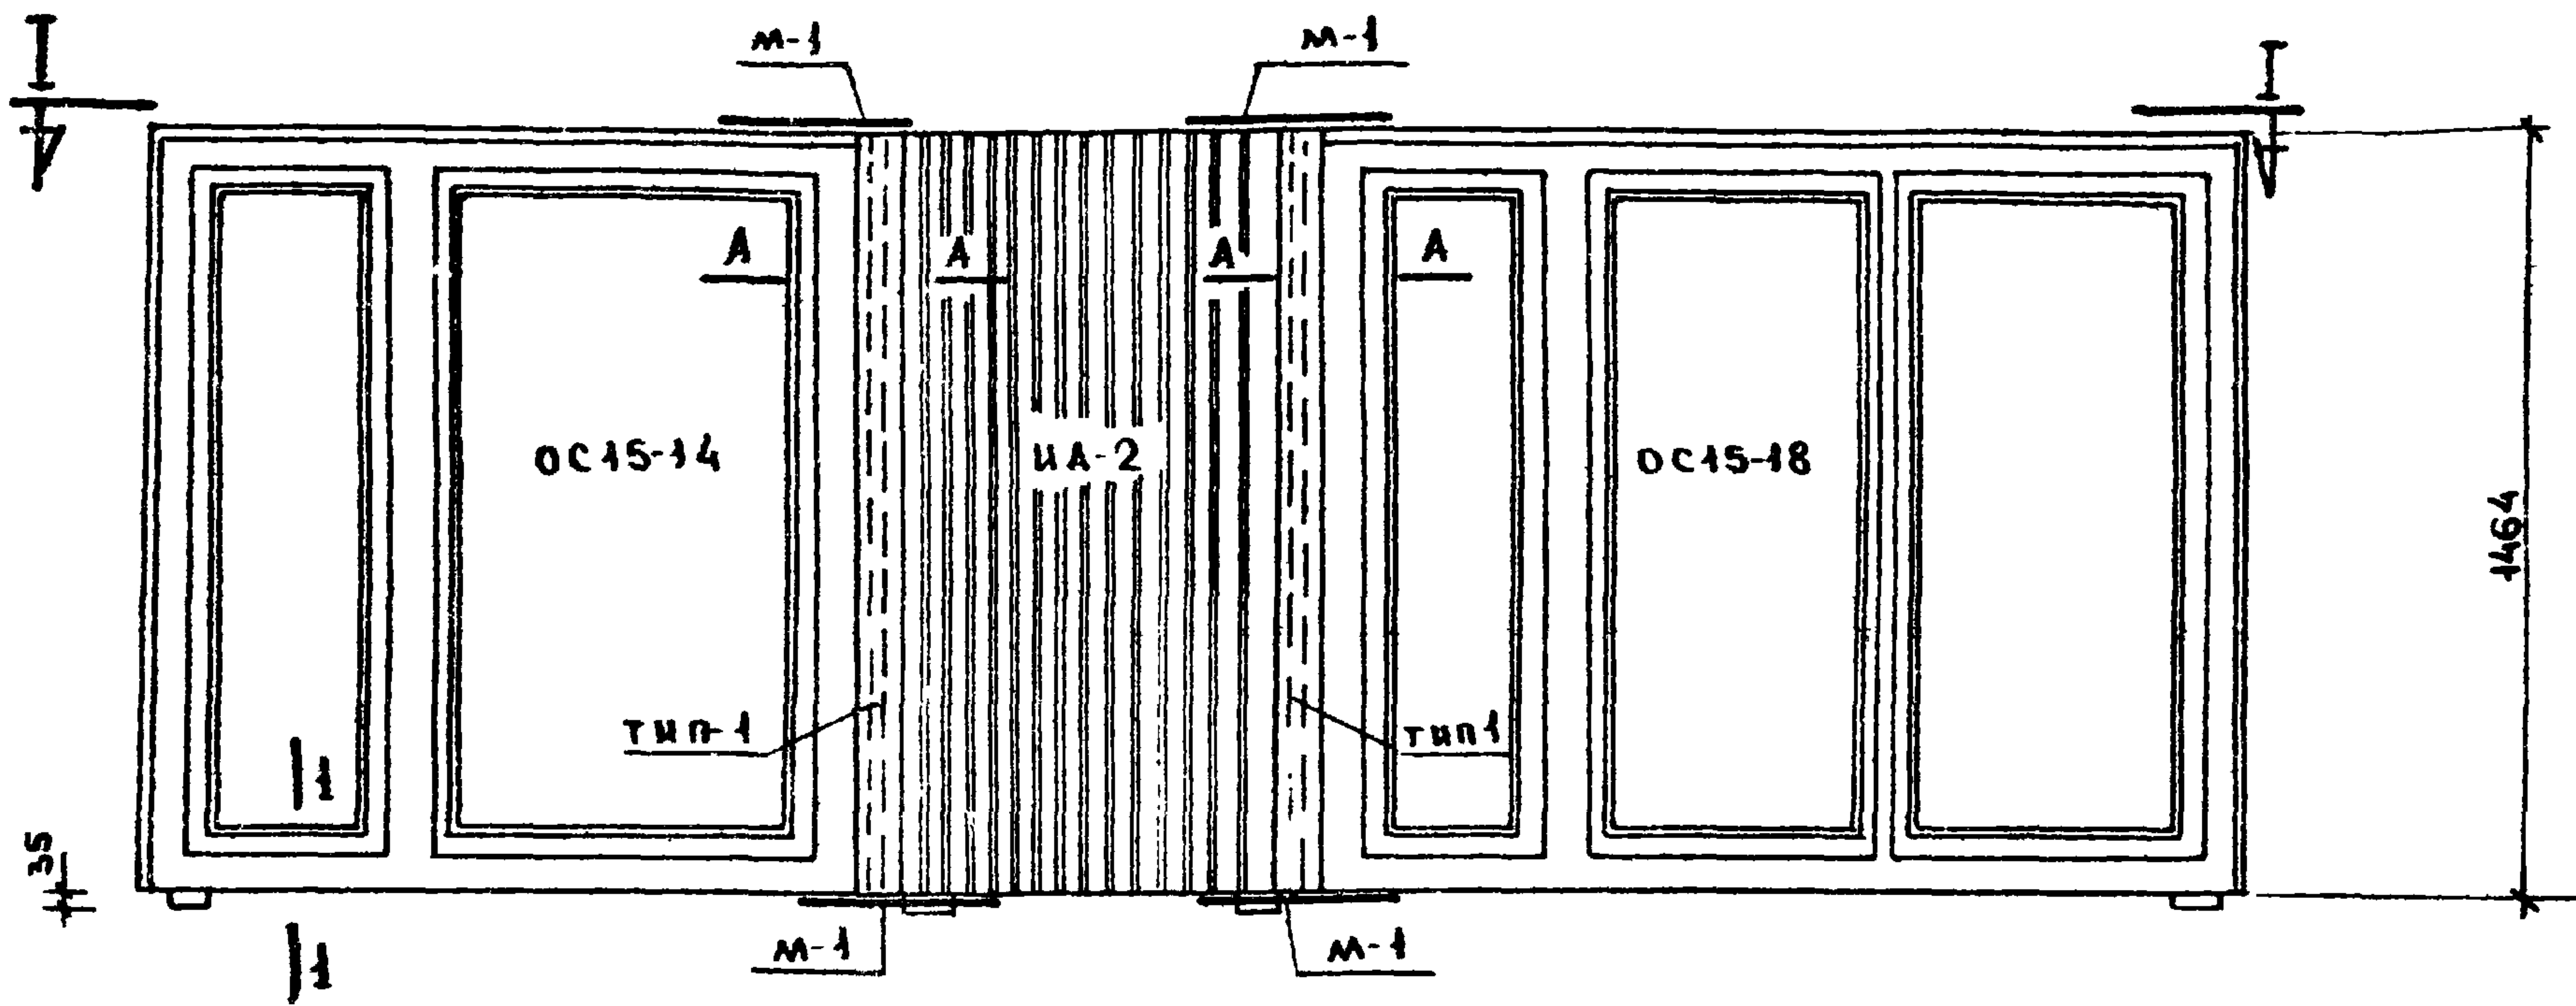


ПРИМЕЧАНИЯ:

1. Узлы и сечения см. лист 20
2. Размеры и показатели в круглых скобках даны для оконной вставки толщиной 170 мм
3. Металлические монтажные связи должны быть окрашены
4. Прорезь для завоаки слва на оконной вставке аналогична прорези на оконных блоках.

Спецификация для оконного блока со вставкой ОСВ 2-1						
№ пп	МАРКА	НАИМЕНОВАНИЕ	ЕД. ИЗМ.	КОЛ-ВО	ОБЪЕМ ДРЕВЕС. В М ³	ЧАСТЬ; Лист; Гост
1	ОС15-14	Оконный блок	шт	1	0.097	Гост 11214-65
2	ИЛ-2	Окон. вставка при толщ. стек 250 300	"	1	0.0399 (0.051)	Л 22
3	ОС15-18	Оконный блок	"	1	0.127	Гост 11214-65
4	тип-1	Наличник	"	2	—	Гост 8242-63
5	—	Подкладки	"	4	—	—
6	М-1	Монтажные связи	"	4	—	Л 20
7	тип-3	Наличник	250 300	" 2	—	Гост 8242-63

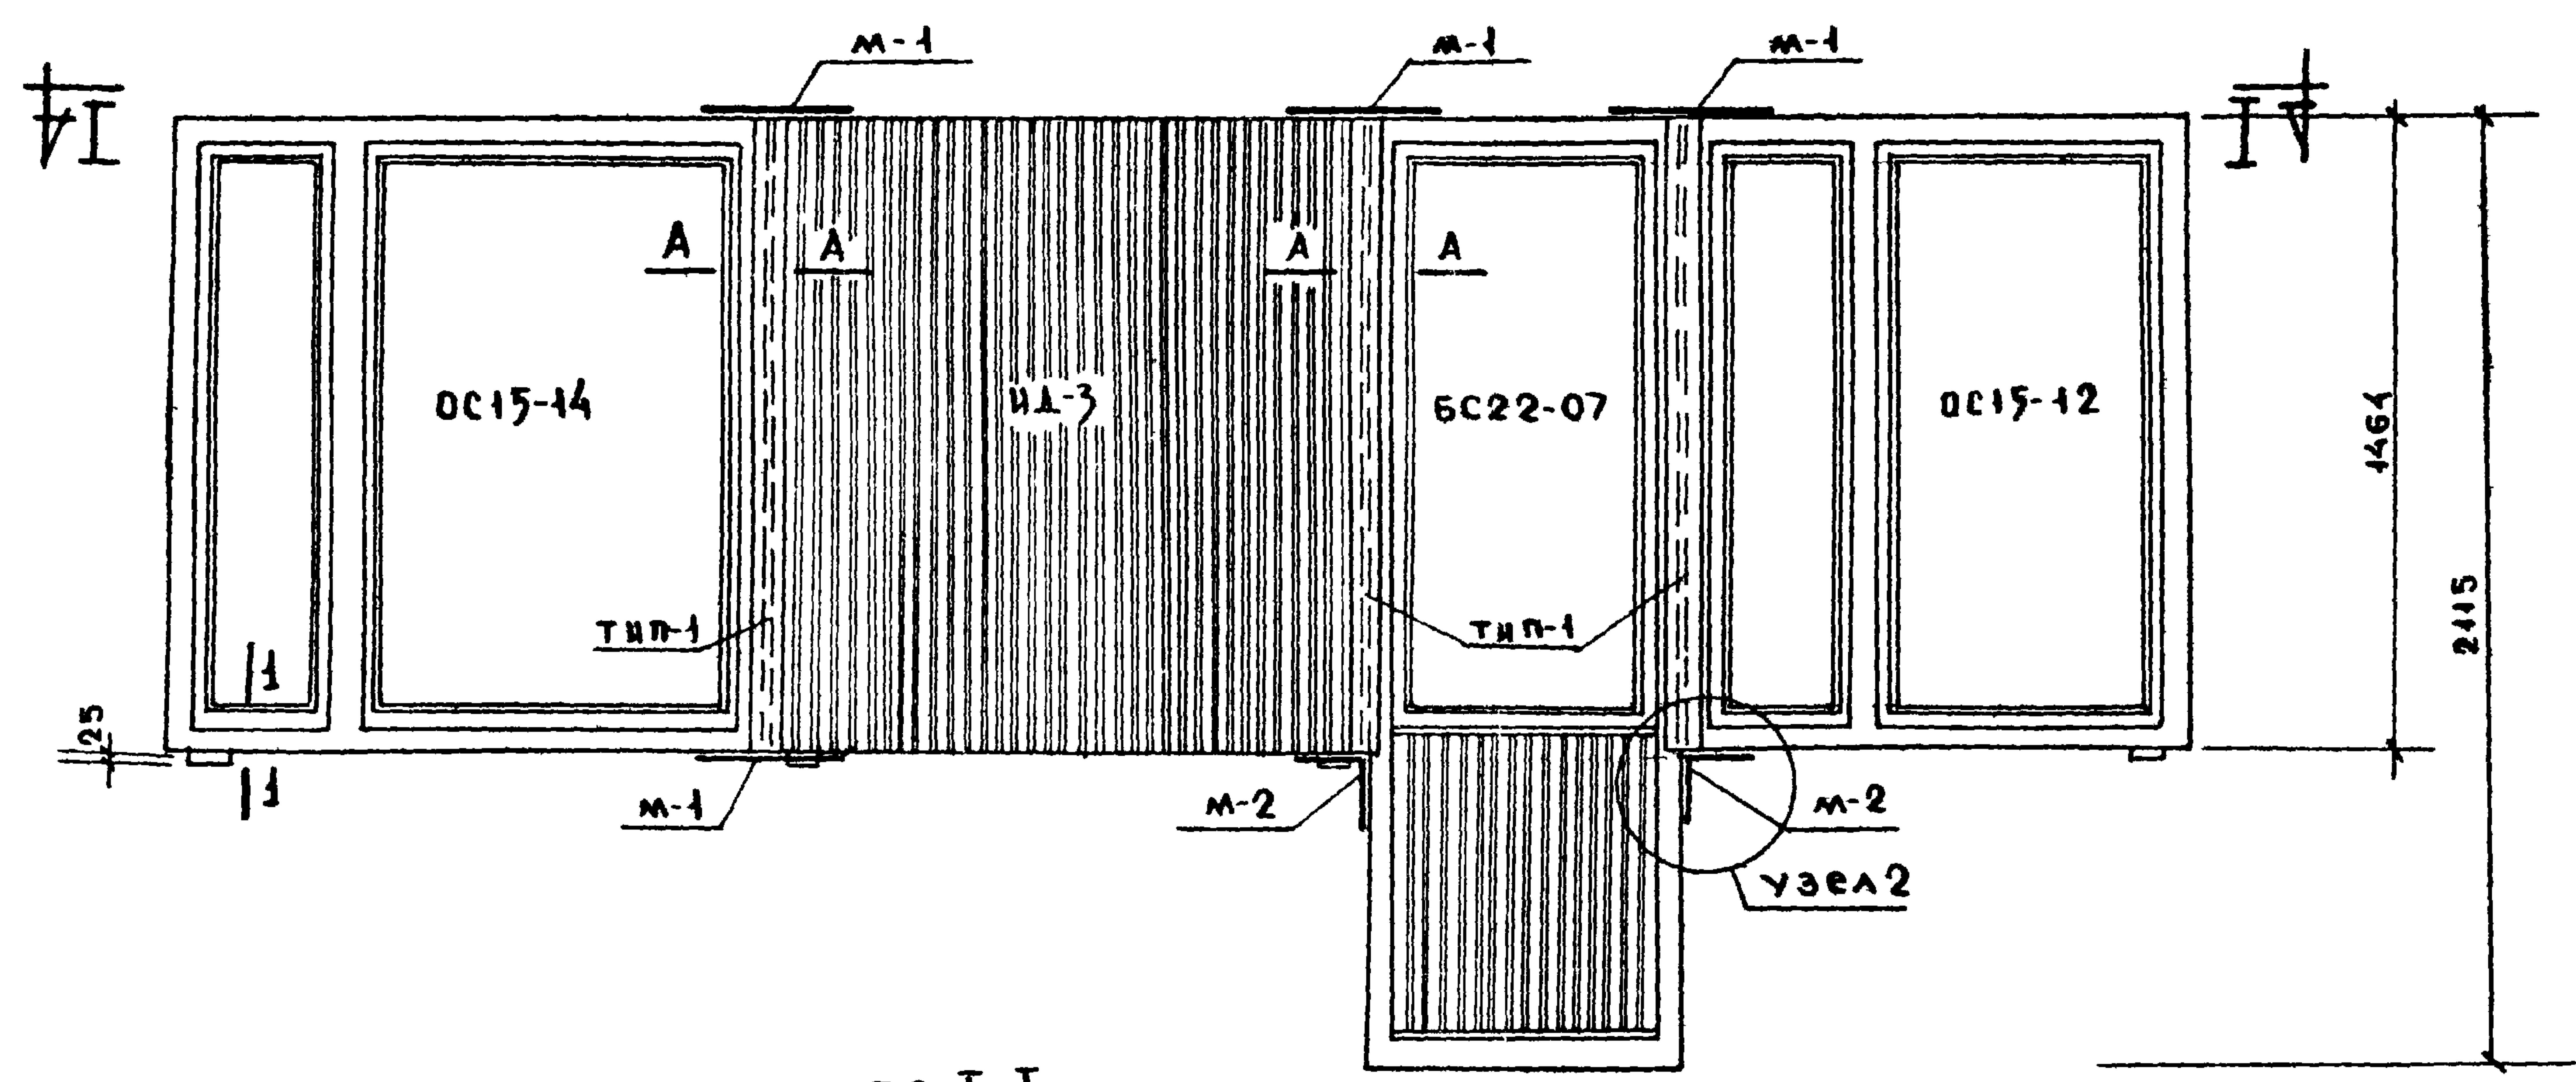



по I-I

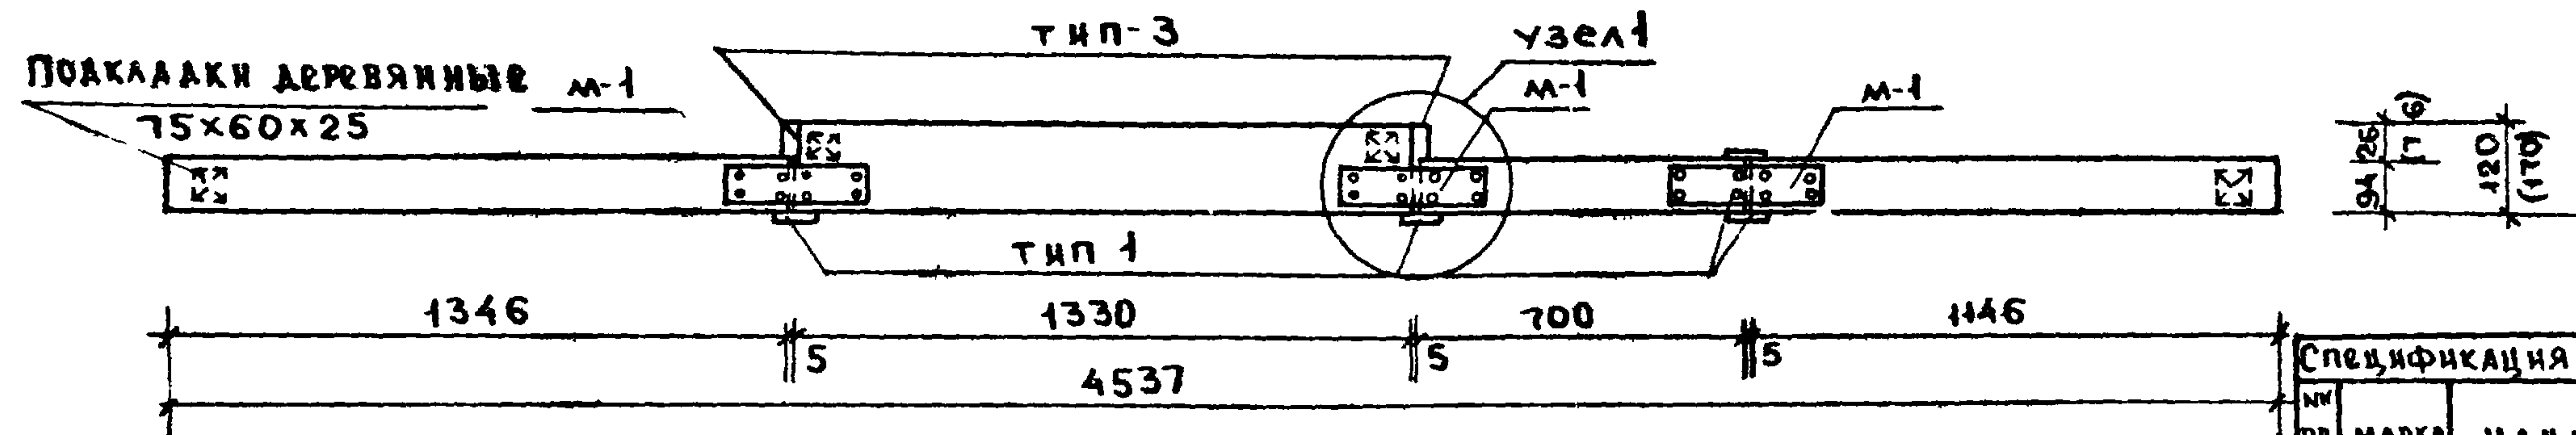

ПРИМЕЧАНИЯ:

- 1. Узлы и сечения см. лист 20
- 2. Размеры и показатели в круглых скобках даны для оконной вставки толщиной 170 мм.
- 3. Металлические монтажные связи должны быть окрашены.
- 4. Прорезь для заводки санва на оконной вставке аналогична прорези на оконных блоках
- 5. БС22-07 укорочена в связи с конструктивным решением наружных стен см. лист 10.

Спецификация для оконного блока со вставкой ОСВ-3						
№ п/п	МАРКА	НАИМЕНОВАНИЕ	ЕД. ИЗМ.	КОЛ-ВО	ОБЪЕМ ДРЕВ. В М3	ЧАСТЬ: Лист, ГОСТ
1	OC15-14	Оконный блок	шт	1	0.097	Гост 1214-69
2	ИД-3	Окон. вставка при толщ. стен 300	"	1	0.0504 (0.0762)	Л 23
3	БС22-07	Балконный блок	"	1	0.09	Гост 1214-69
4	OC15-12	Оконный блок	"	1	0.096	---
5	ТИП-1	Наличник	"	4	---	470x4 Гост 8242-67
6	---	Подкладка	"	4	---	---
7	М-1	Монтажные связи	"	4	---	Л 20
8	М-2	Монтажные связи	"	2	---	Л 20
9	ТИП-3	Наличник	шт	2	---	470x2 Гост 8242-69

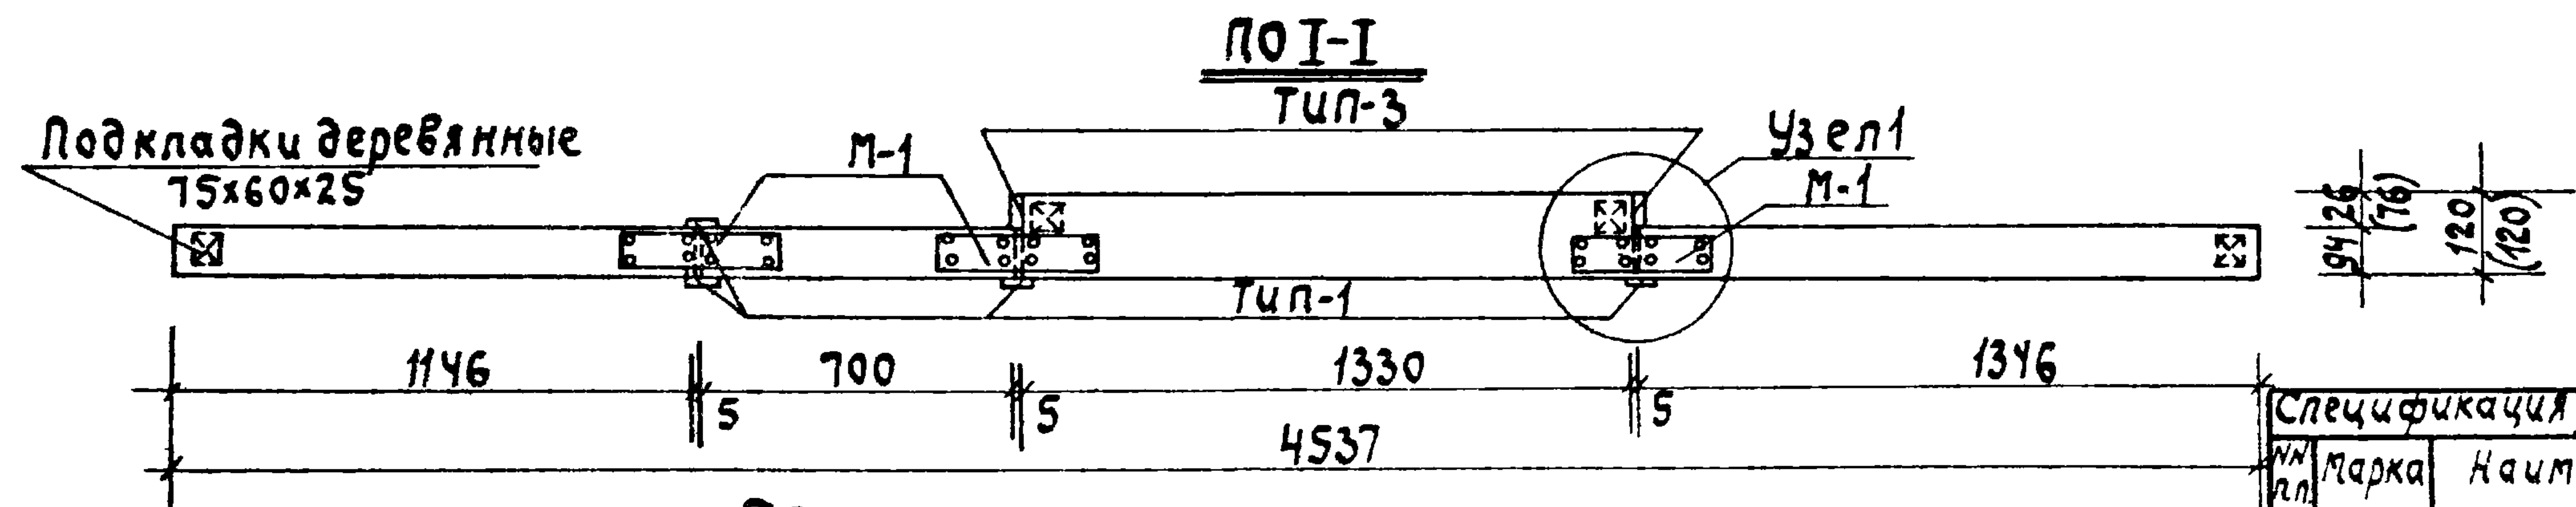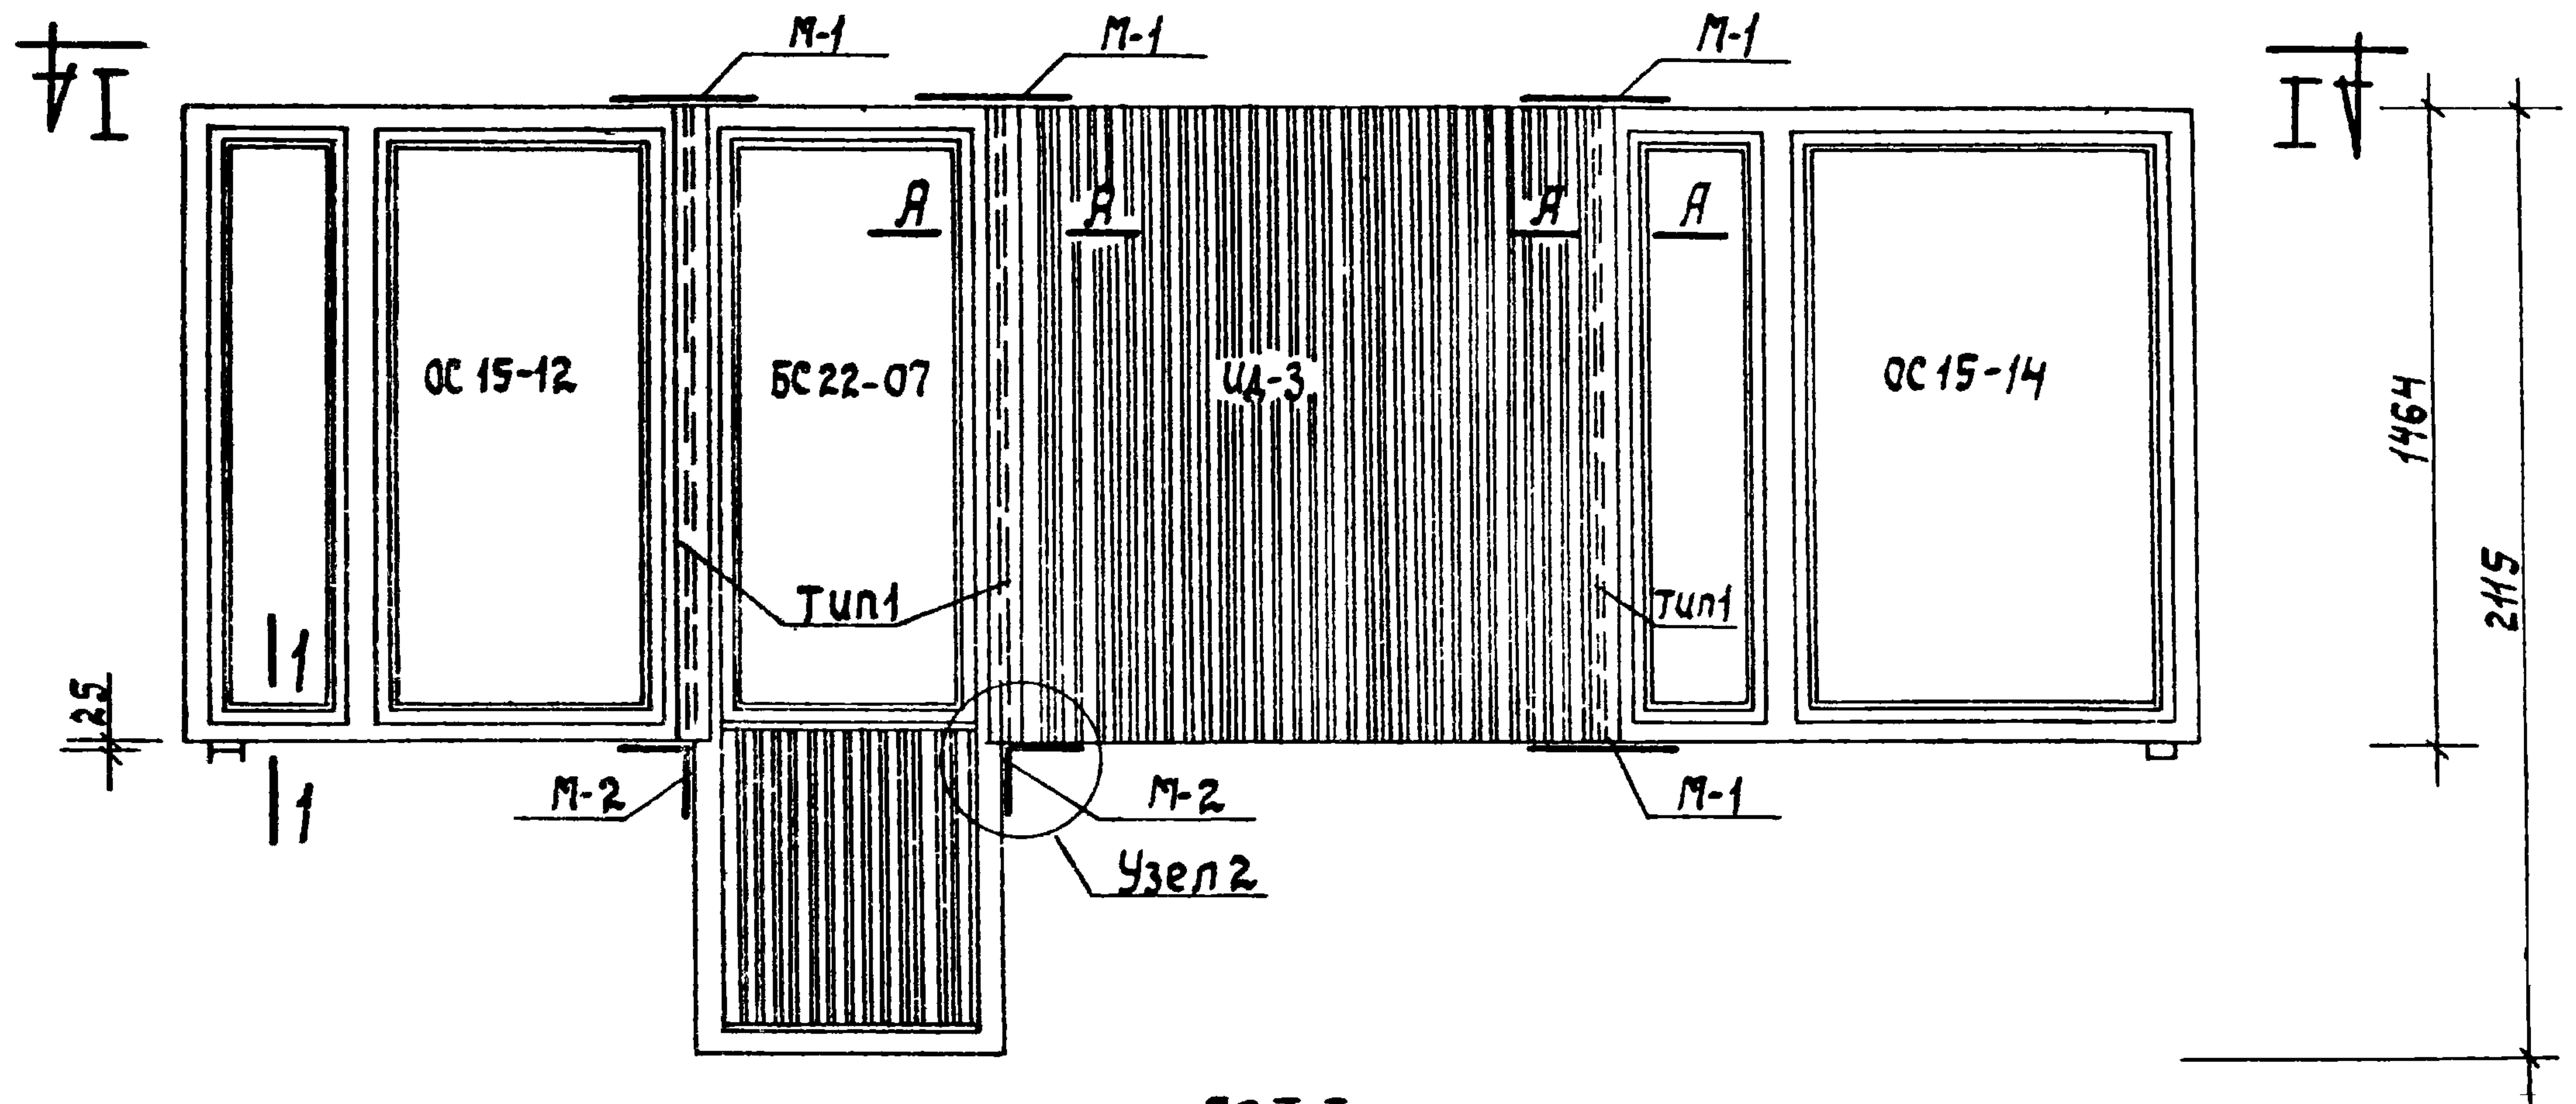

Примечания:



1. Узлы и сечения см. лист 20.
2. Размеры и показатели в круглых скобках даны для оконной вставки толщиной 170 мм.
3. Металлические монтажные связи должны быть окрашены.
4. Прорезь для заправки слива на оконной вставке аналогична прорези на оконных блоках.
5. БС 22-07 укорочена в связи с конструктивным решением наружных стенок см. лист 10.

Спецификация для оконного блока с вставкой ОСВЗ-1						
№ п/п	Марка	Наименование	ед. изм.	кол-во шт.	объем, м³	част. лист гост
1	ОС 15-12	Оконный блок	шт.	1	0.096	ГОСТ 11214-65
2	БС 22-07	Балконный блок	"	1	0.09	ГОСТ 11214-65
3	УД-3	Оконная вставка 250 при толщ. стен 300	"	1	0.0504 (0.0762)	Л. 23
4	ОС 15-14	Оконный блок	"	1	0.097	ГОСТ 11214-65
5	Туп 1	Наличник	"	4	—	ГОСТ 8242-63
6	—	подкладки	"	4	—	—
7	М-1	Монтажные связи	"	4	—	Л. 20
8	М-2	Монтажные связи	"	2	—	Л. 20
9	Туп-3	Наличник 250 300	"	2	—	ГОСТ 8242-63

проб: Сав. 26. VII. 72

11076-07 11


И ШЕФЛОВ
И НАЧЕРТАТЕЛЬСКИЙ

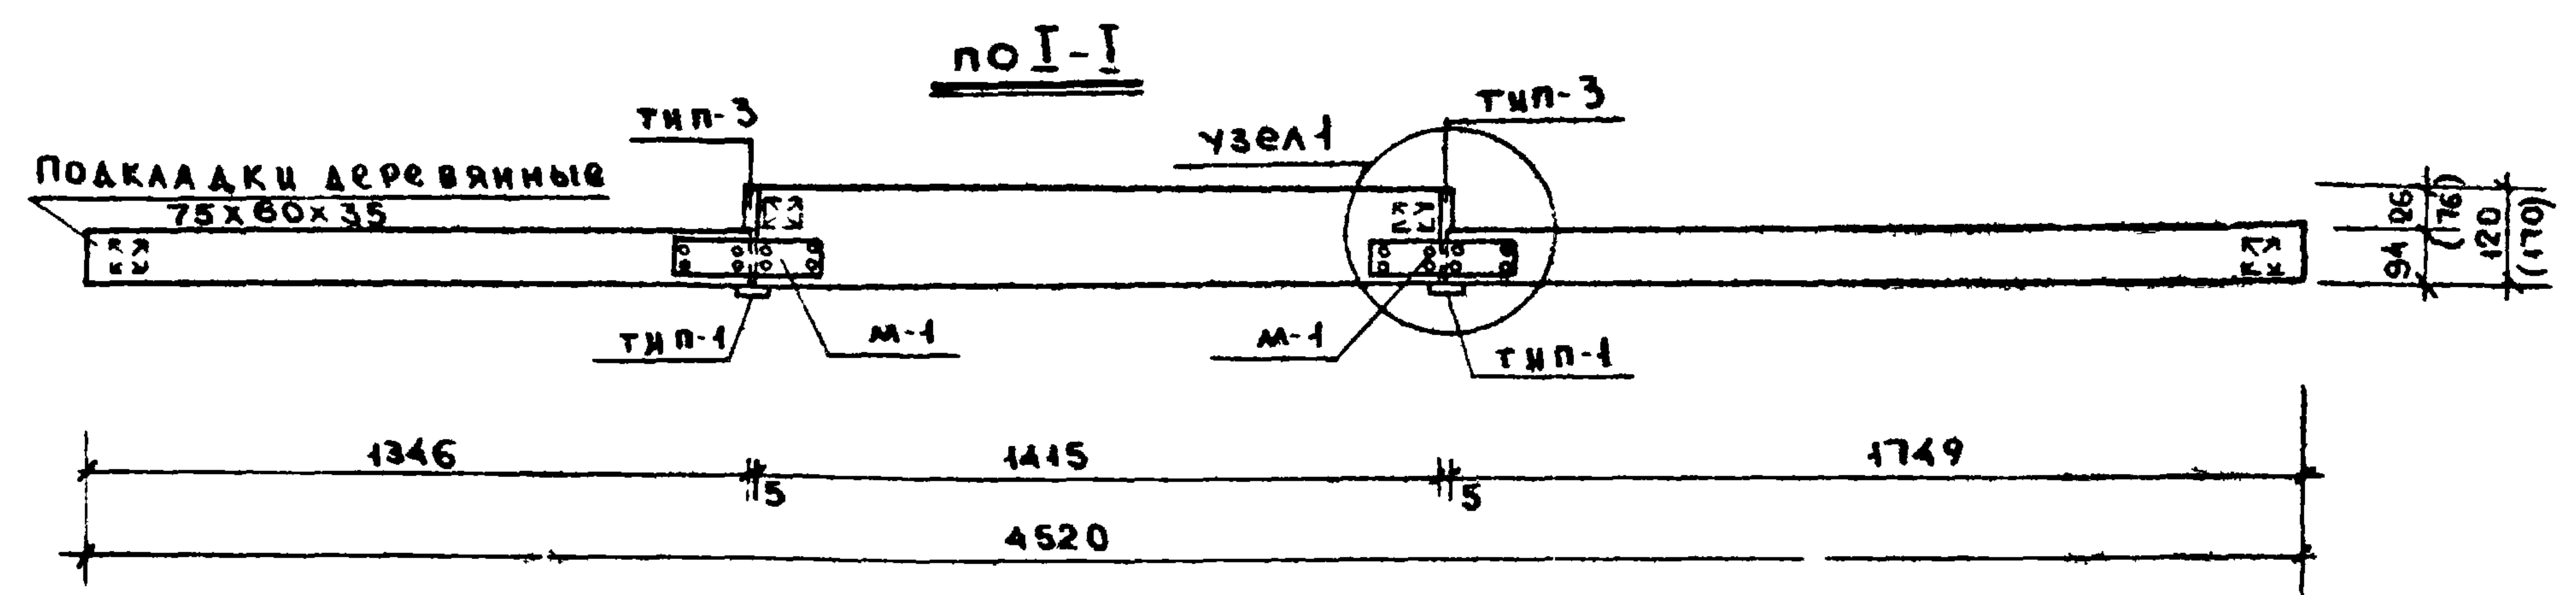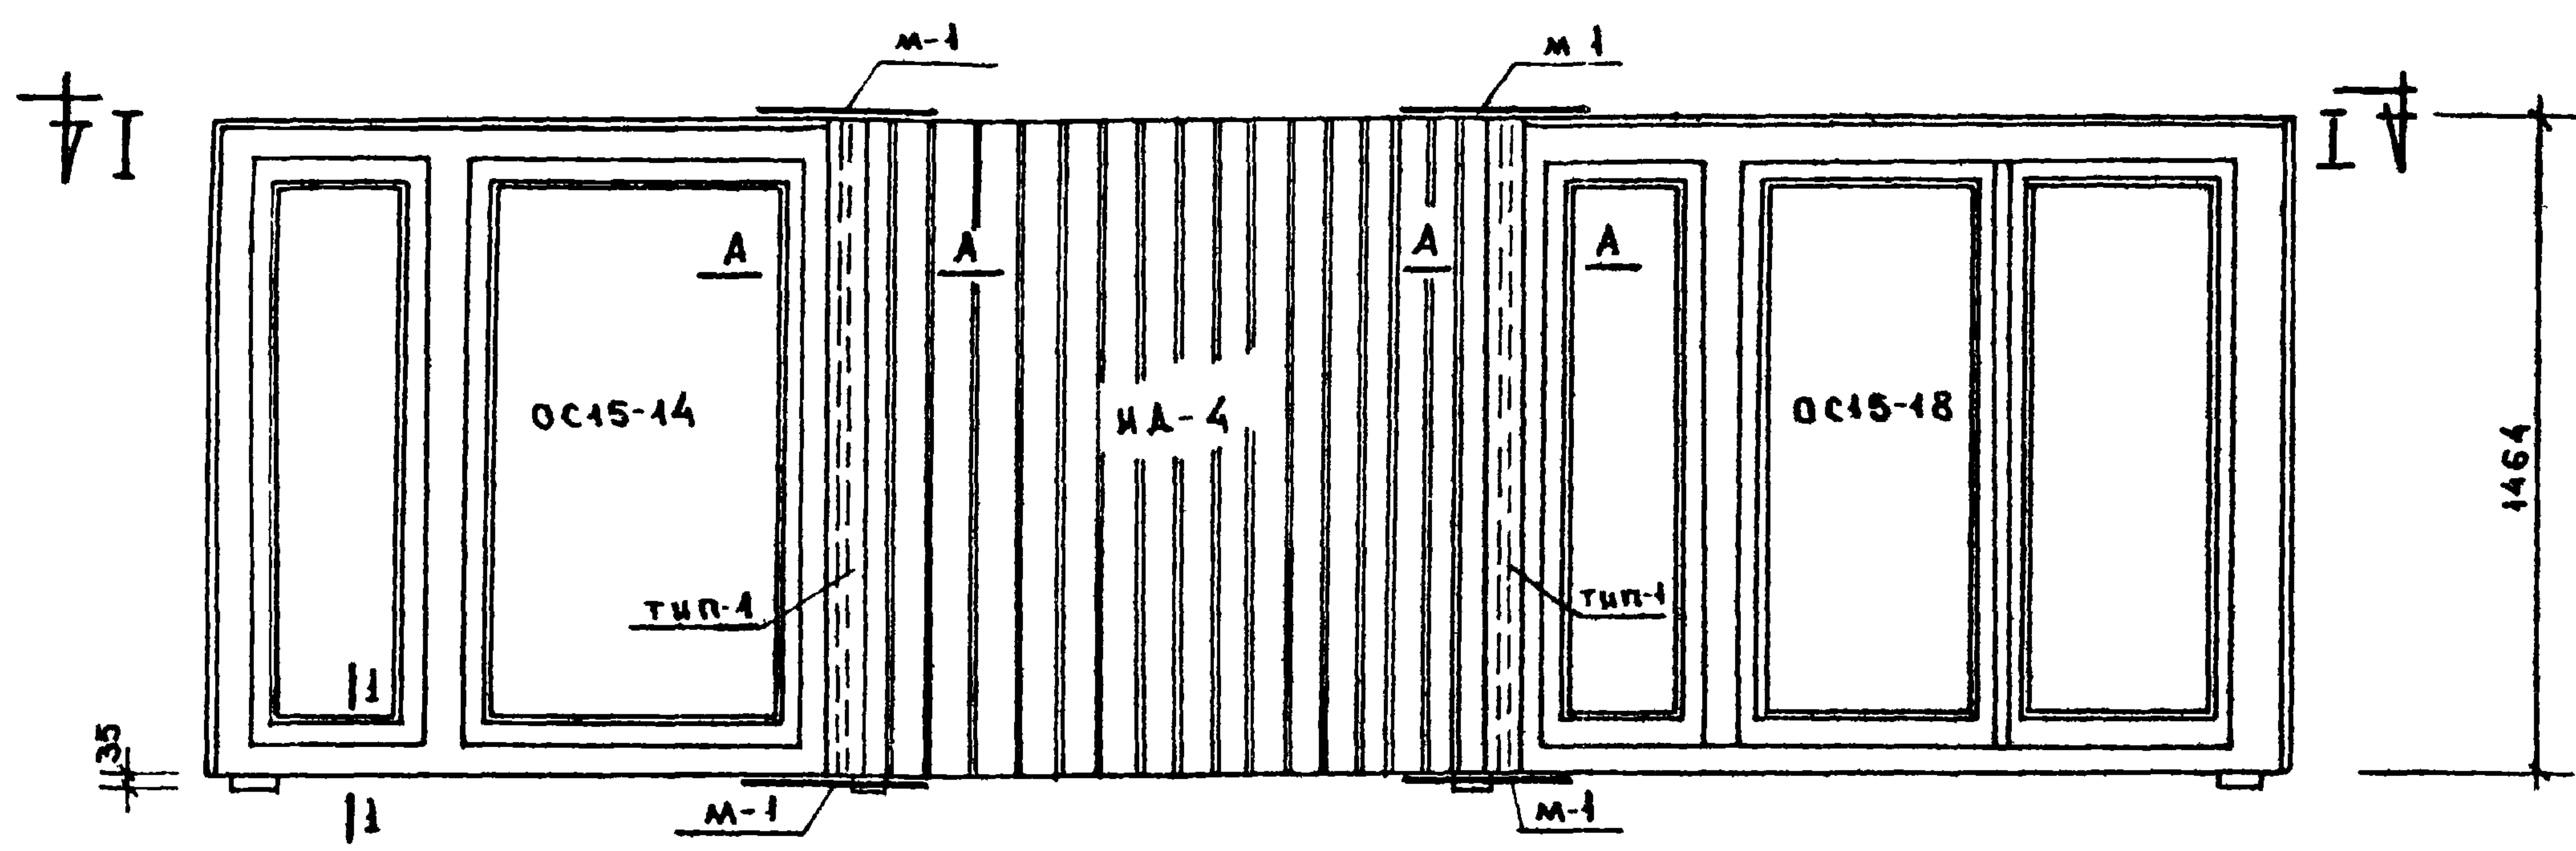


П Р И М Е Ч А Н И Я:

1. Узлы и сечения см. лист 20
2. Размеры и показатели в круглых скобках даны для оконной вставки толщиной 170 мм.
3. Металлические монтажные связи должны быть окрашены.
4. Прорезь для заводского слива на оконной вставке аналогична прорези на оконных блоках.

Спецификация для оконного блока с вставкой ОСВ-4						
№ п/п	МАРКА	НАИМЕНОВАНИЕ	ЕД. ИЗМ.	КОЛ. ШТ.	ОБЪЕМ, АРБ. ЕД.	ЧАСТЬ, ЛИСТ, ГОСТ.
1	ОС15-14	ОКОННЫЙ БЛОК	шт.	1	0.007	—
2	МА-4	ОКОННАЯ ВСТАВКА при толщ. стени 250 300		1	0.0941 (0.1106)	—
3	ОС15-18	ОКОННЫЙ БЛОК	"	1	0.127	—
4	тип-1	НАЛИЧНИК	"	2	—	ГОСТ 11214-65
5	—	ПОДКЛАДКИ	"	4	—	—
6	м-1	МОНТАЖНЫЕ СВЯЗИ	"	4	—	—
7	тип-3	НАЛИЧНИК	"	2	—	ГОСТ 8242-63

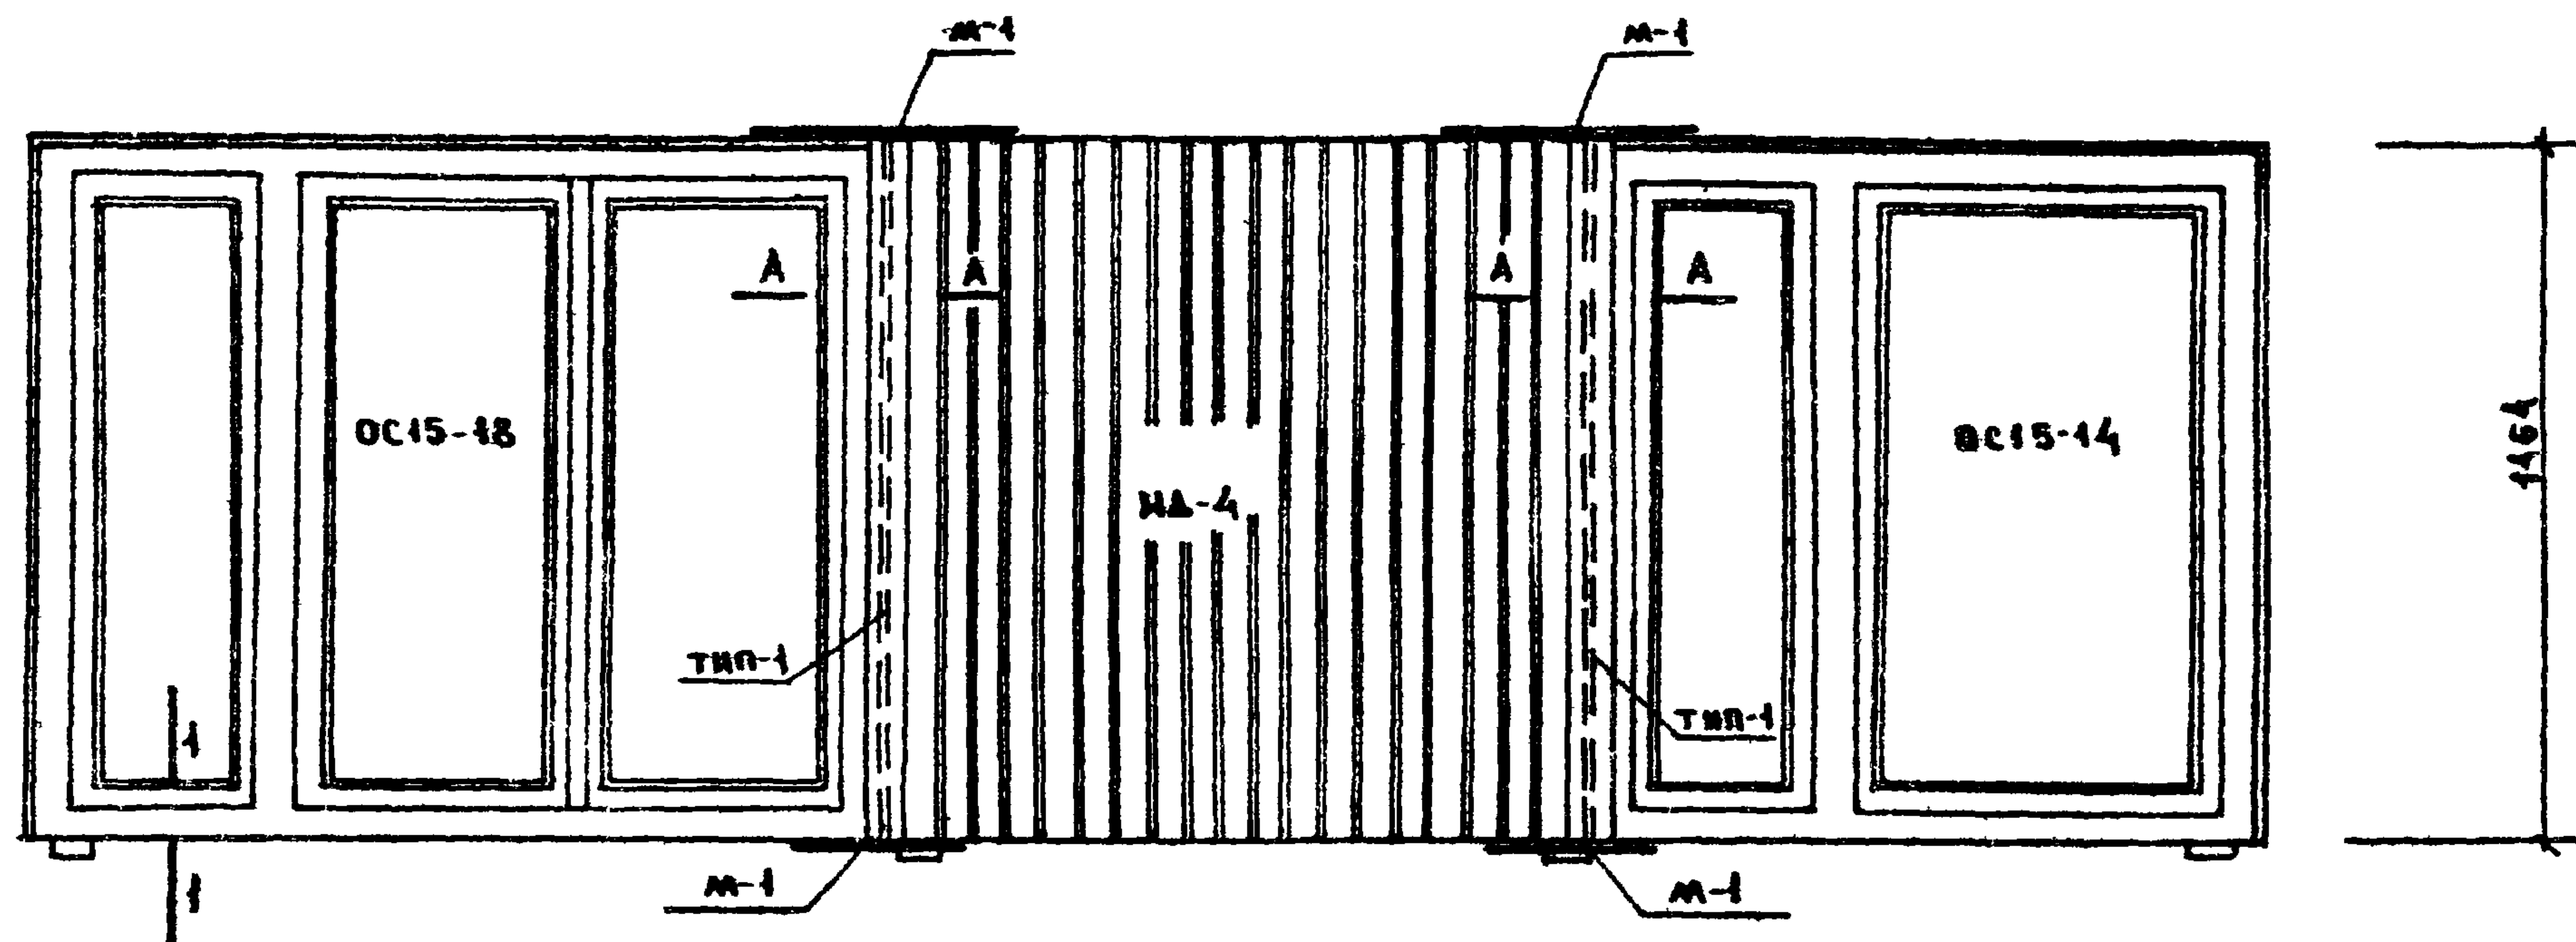

по I-I

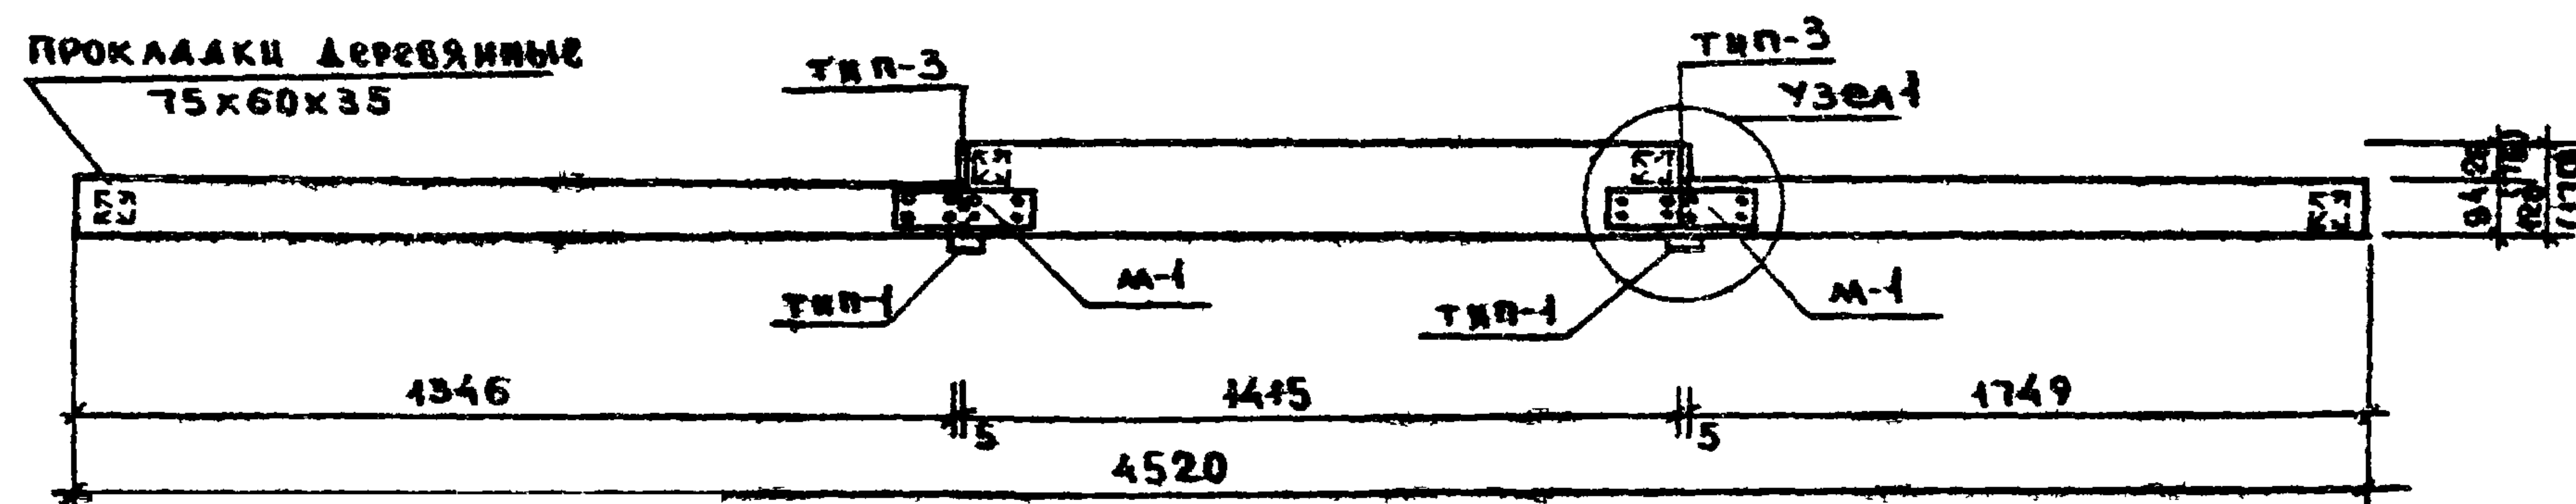

ПРИМЕЧАНИЯ.

1. Узлы сечения см. лист 20
2. Размеры и показатели в круглых скобках даны для оконной вставки толщиной 170 мм
3. Металлические монтажные связи должны быть окрашены.
4. Прорезь для заделки слива на оконной вставке аналогична прорези на оконных блоках.

СПЕЦИФИКАЦИЯ ДЛЯ ОКОННОГО БЛОКА СО ВСТАВКОЙ ОСВ4-1						
№ п/п	МАРКА	НАИМЕНОВАНИЕ	ЕД. ИЗМ.	КОЛ. шт.	ОБЪЕМ ДЕРЕВЯН.	ЧАСТЬ, ЛИСТ, ГОСТ
1	ОС15-18	ОКОННЫЙ БЛОК	шт	1	0,127	ГОСТ 214-65
2	НА-4	ОКОННАЯ ВСТАВКА при толщ. стел 250 300	"	1	0,0941 (0,1106)	Л 24
3	ОС15-14	ОКОННЫЙ БЛОК	"	1	0,097	ГОСТ 214-65
4	ТИП-1	НАЛИЧНИК	"	2	—	1470x2 ГОСТ 8242-63
5	—	ПОДКЛАДКИ	"	4	—	—
6	М-1	МОНТАЖНАЯ СВЯЗЬ	"	4	—	Л 20
7	ТИП-3	НАЛИЧНИК	"	2	—	1470x2 ГОСТ 8242-63

1969


ИЗДЕЛИЯ ЗАВОДСКОГО
ИЗГОТОВЛЕНИЯ

ОКОННЫЙ БЛОК СО ВСТАВКОЙ ОСВ4-1

СЕРИЯ
125

ЧАСТЬ 10
РАЗДЕЛ 06.1



ЛИСТ
9

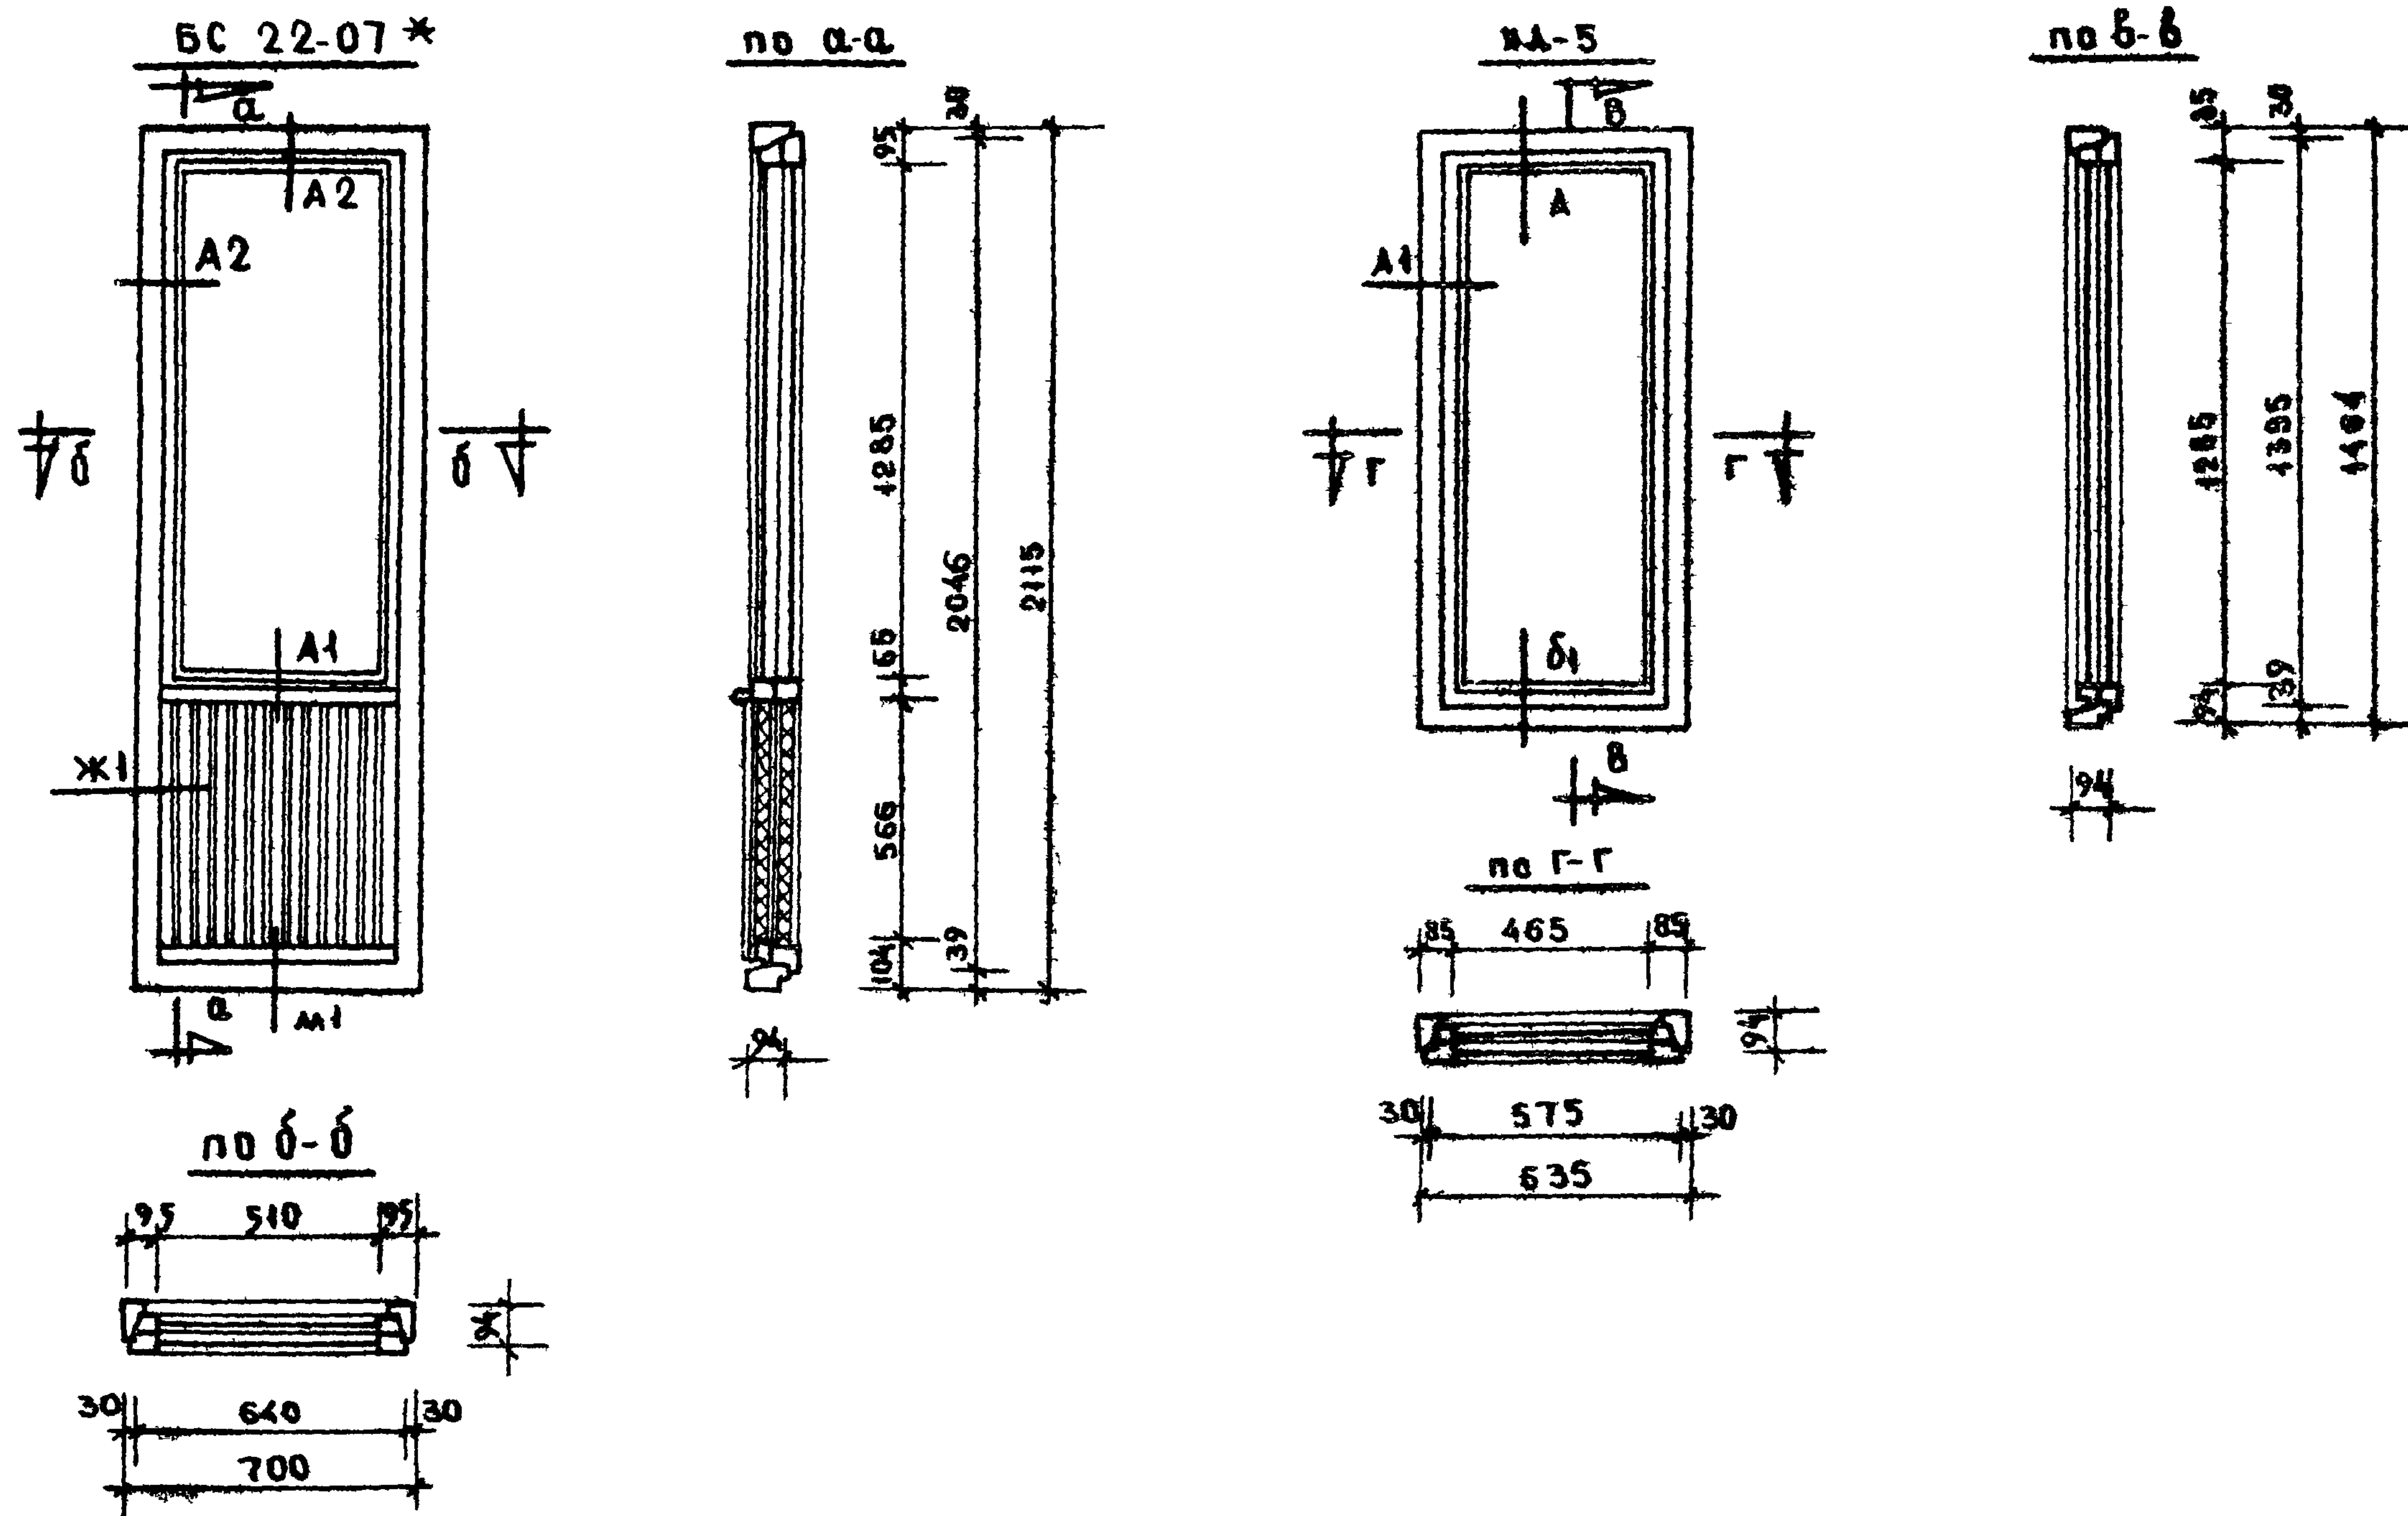

ПРИМЕЧАНИЕ

1. Сечения по ГОСТУ И214-65
и рабочим черт. серии ИИ-03-01
2. БС22-07* укорочена в связи с
конструктивным решением надрестен.

1969	ИЗДЕЛИЯ ЗАВОДСКОГО ИЗГОТОВЛЕНИЯ	БАЛКОННАЯ ДВЕРЬ БС22-07* И ОКОННЫЙ БЛОК ИА-5	СЕРИЯ 125	ЧАСТЬ 10 РАЗДЕЛ 106-1	ЛИСТ 10
------	------------------------------------	--	--------------	--------------------------	------------

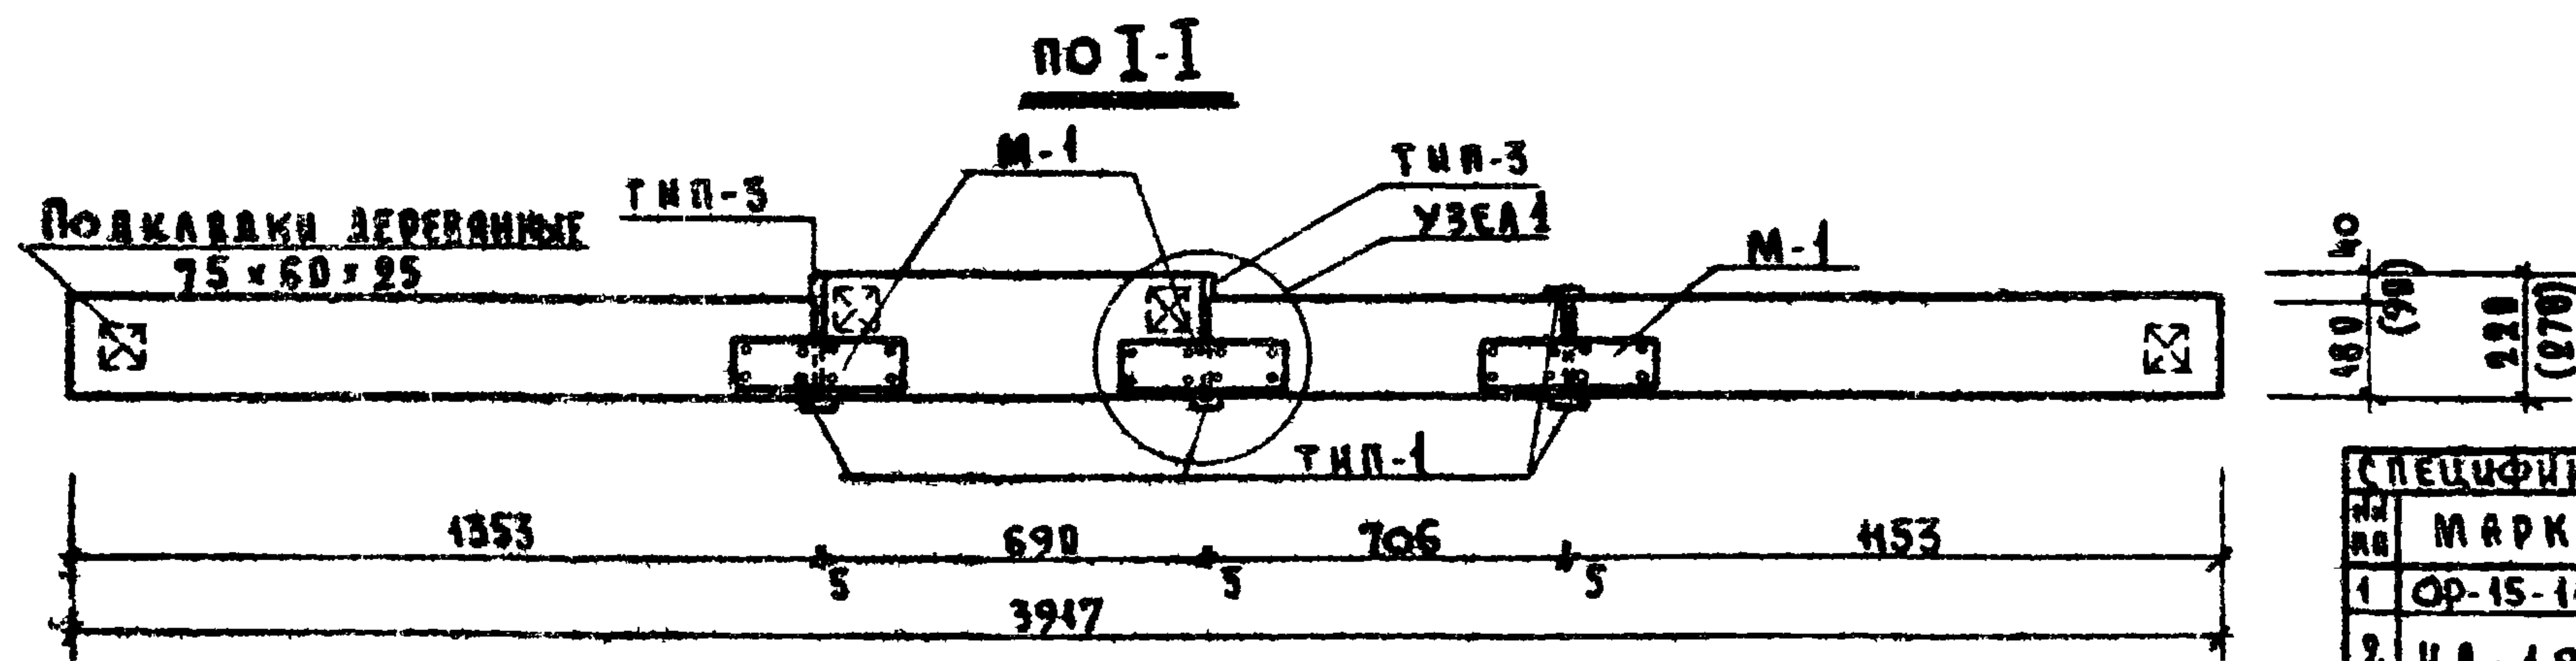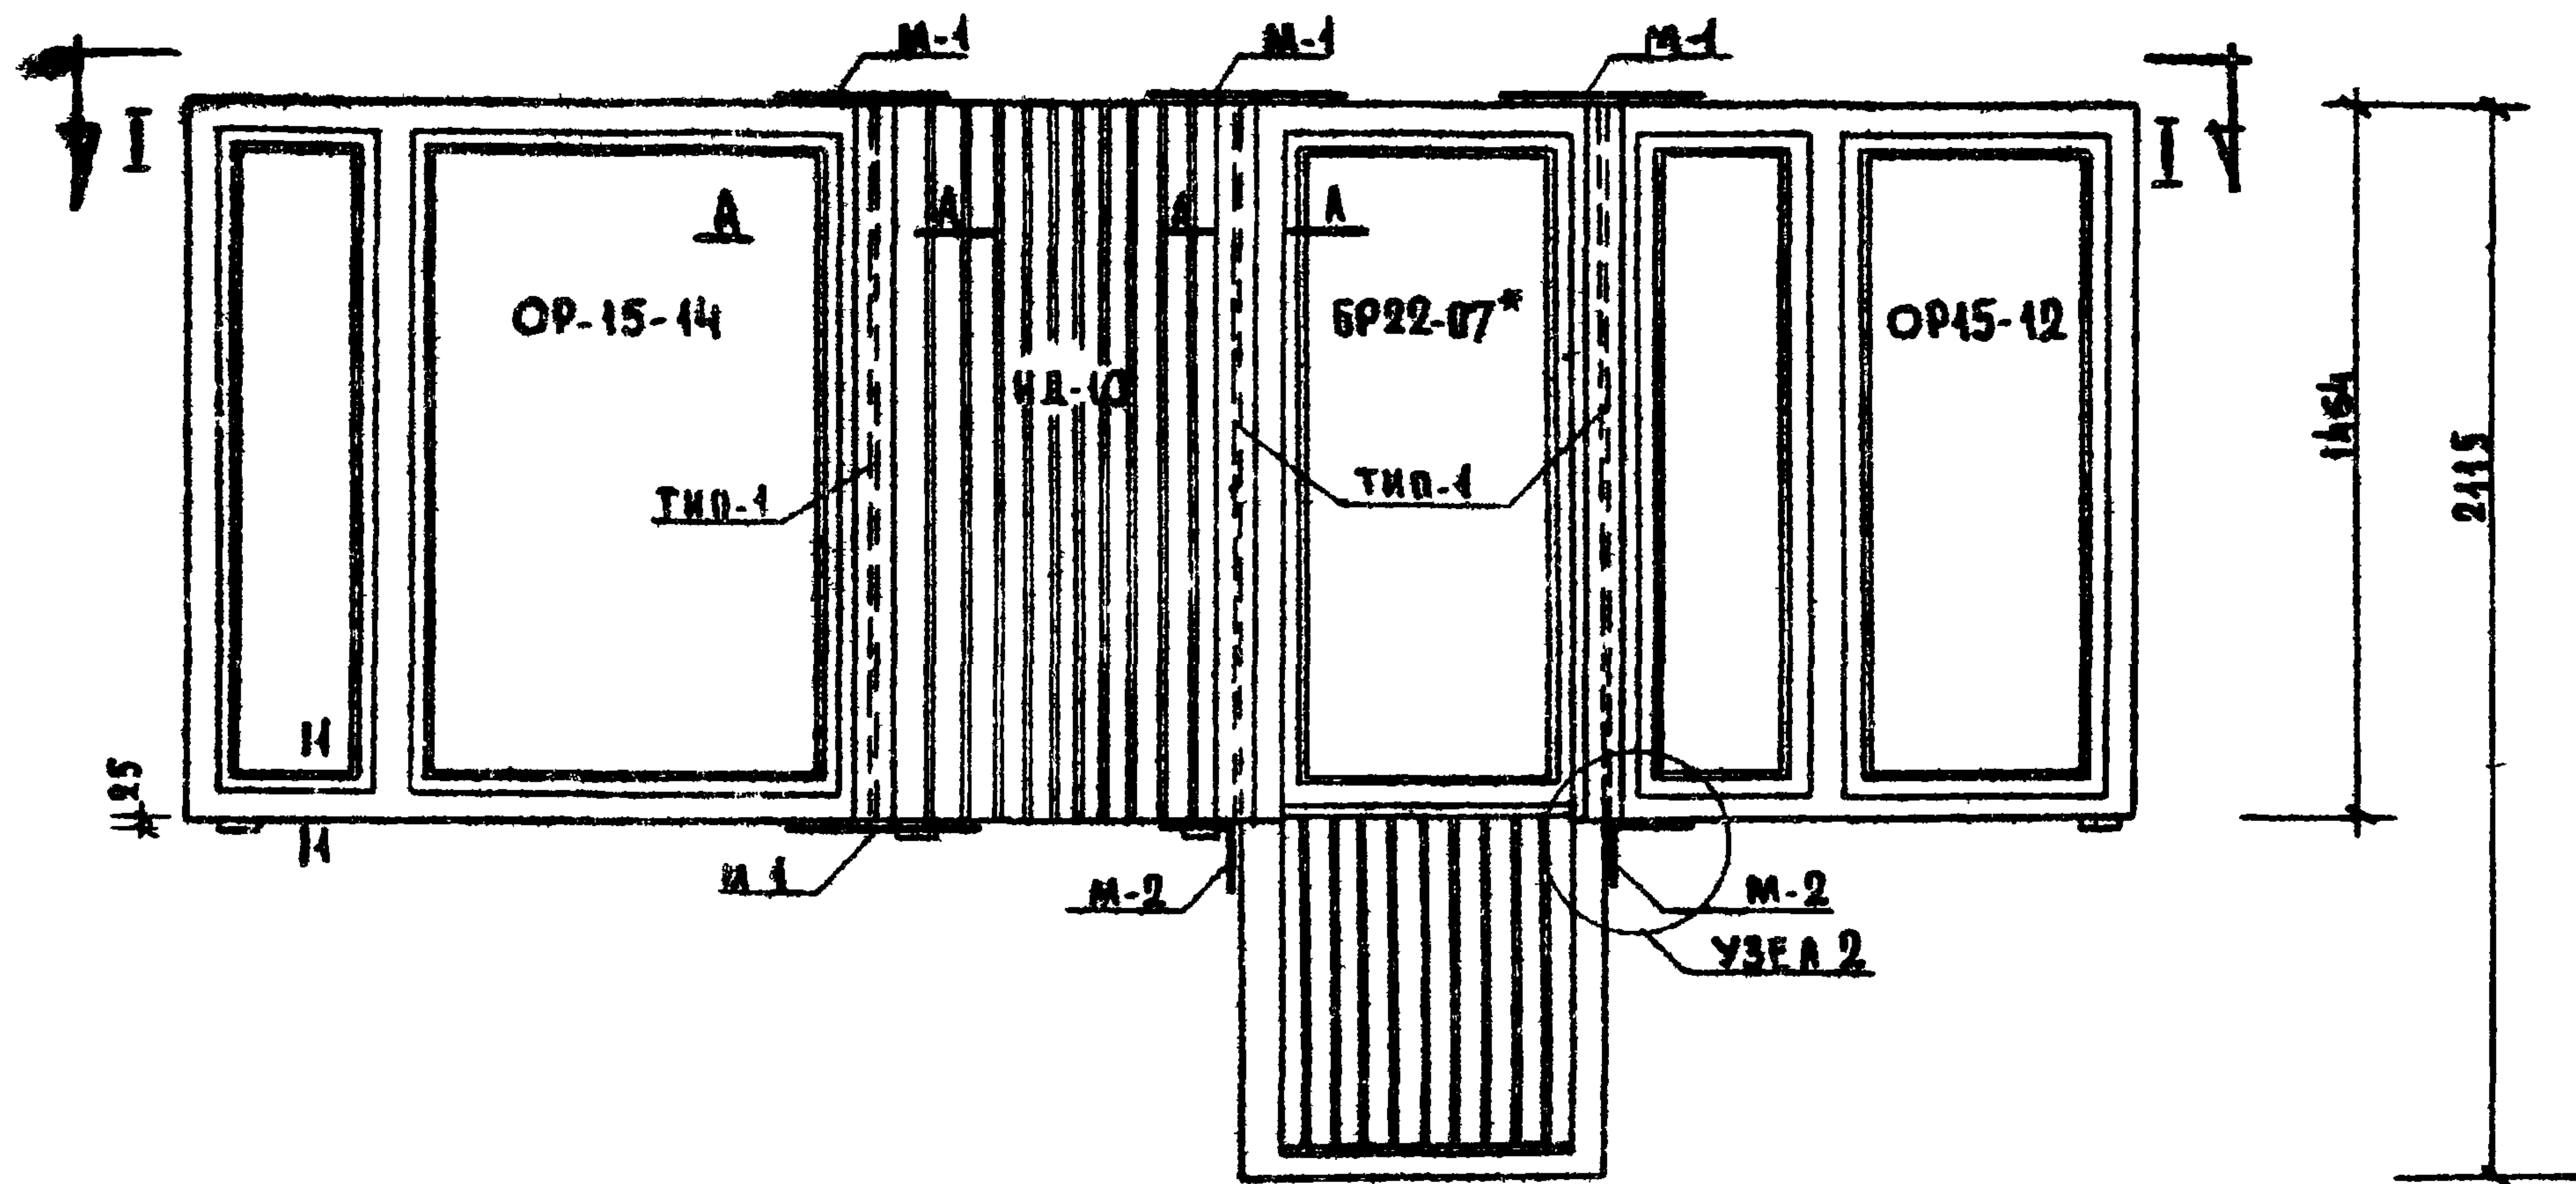

ПРИМЕЧАНИЯ:

1. УЗЛЫ И СЕЧЕНИЯ СМ. ЛИСТ 20

2. РАЗМЕРЫ И ПОКАЗАТЕЛИ В КРУГАХ ДАНЫ ДЛЯ ОКОННОЙ ВСТАВКИ ТОЛЩИНОЙ 270 ММ.

3. МЕТАЛЛИЧЕСКИЕ МОНТАЖНЫЕ СВЯЗИ ДОЛЖНЫ БЫТЬ ОКРАШЕНЫ.

4. ПРОРЕЗЬ ДЛЯ ЗАВОДКИ САМЯ НА ОКОННОЙ ВСТАВКЕ АНАЛОГИЧНА ПРОРЕЗУ

НА ОКОННЫХ БЛОКАХ. БР22-07 УКОРОЧЕНА В СВЯЗИ С КОНСТРУКТИВНЫМ РЕШЕНИЕМ НАР. СТЕН - СМ ЛИСТ 19

СПЕЦИФИКАЦИЯ ДЛЯ ОКОННОГО БЛОКА СО ВСТАВКОЙ ОРВ-1						
№	МАРКА	НАИМЕНОВАНИЕ	ЕД. ИЗМ.	КОЛ-ВО	ОБЪЕМ ДЕРЕВЯН. В М3	ЧАСТИ, ЛИСТ, БОК
1	ОР-15-14	ОКОННЫЙ БЛОК	шт	1	0.136	—
2	ИД-1Р	ОКОН. ВСТАВКА ПРИ ТОЛЩ. СТЕН 350	шт	1	0.0619 (0.0757)	—
3	БР22-07	БАЛКОННЫЙ БЛОК	шт	1	0.117	—
4	ОР-15-12	ОКОННЫЙ БЛОК	шт	1	0.132	—
5	ТИП-1	НАЛИЧНИК	шт	4	—	470x4
6	—	ПОДКЛАДКИ	шт	4	—	—
7	М-1	МОНТАЖНЫЕ СВЯЗИ	шт	4	—	А 20
8	М-2	МОНТАЖНЫЕ СВЯЗИ	шт	2	—	А 20
9	ТИП-3	НАЛИЧНИК 350 400	шт	2	—	470x2

1969

ИЗДАНИЯ ЗАВОДСКОГО
ИЗГОТОВЛЕНИЯ.





ОКОННЫЙ БЛОК СО ВСТАВКОЙ ОРВ-1.

СЕРИЯ
125

ЧАСТЬ 10
РАЗДЕЛ 10.6-1

ЛИСТ
11



11076-07 15

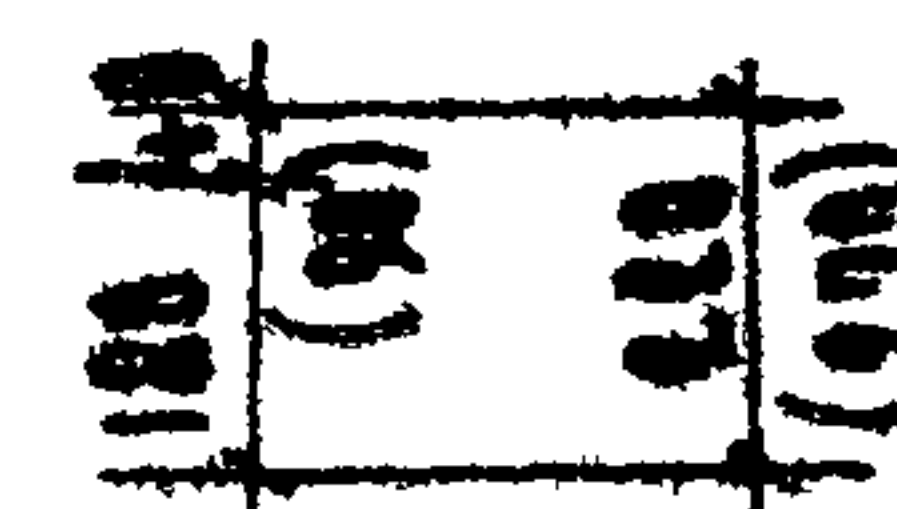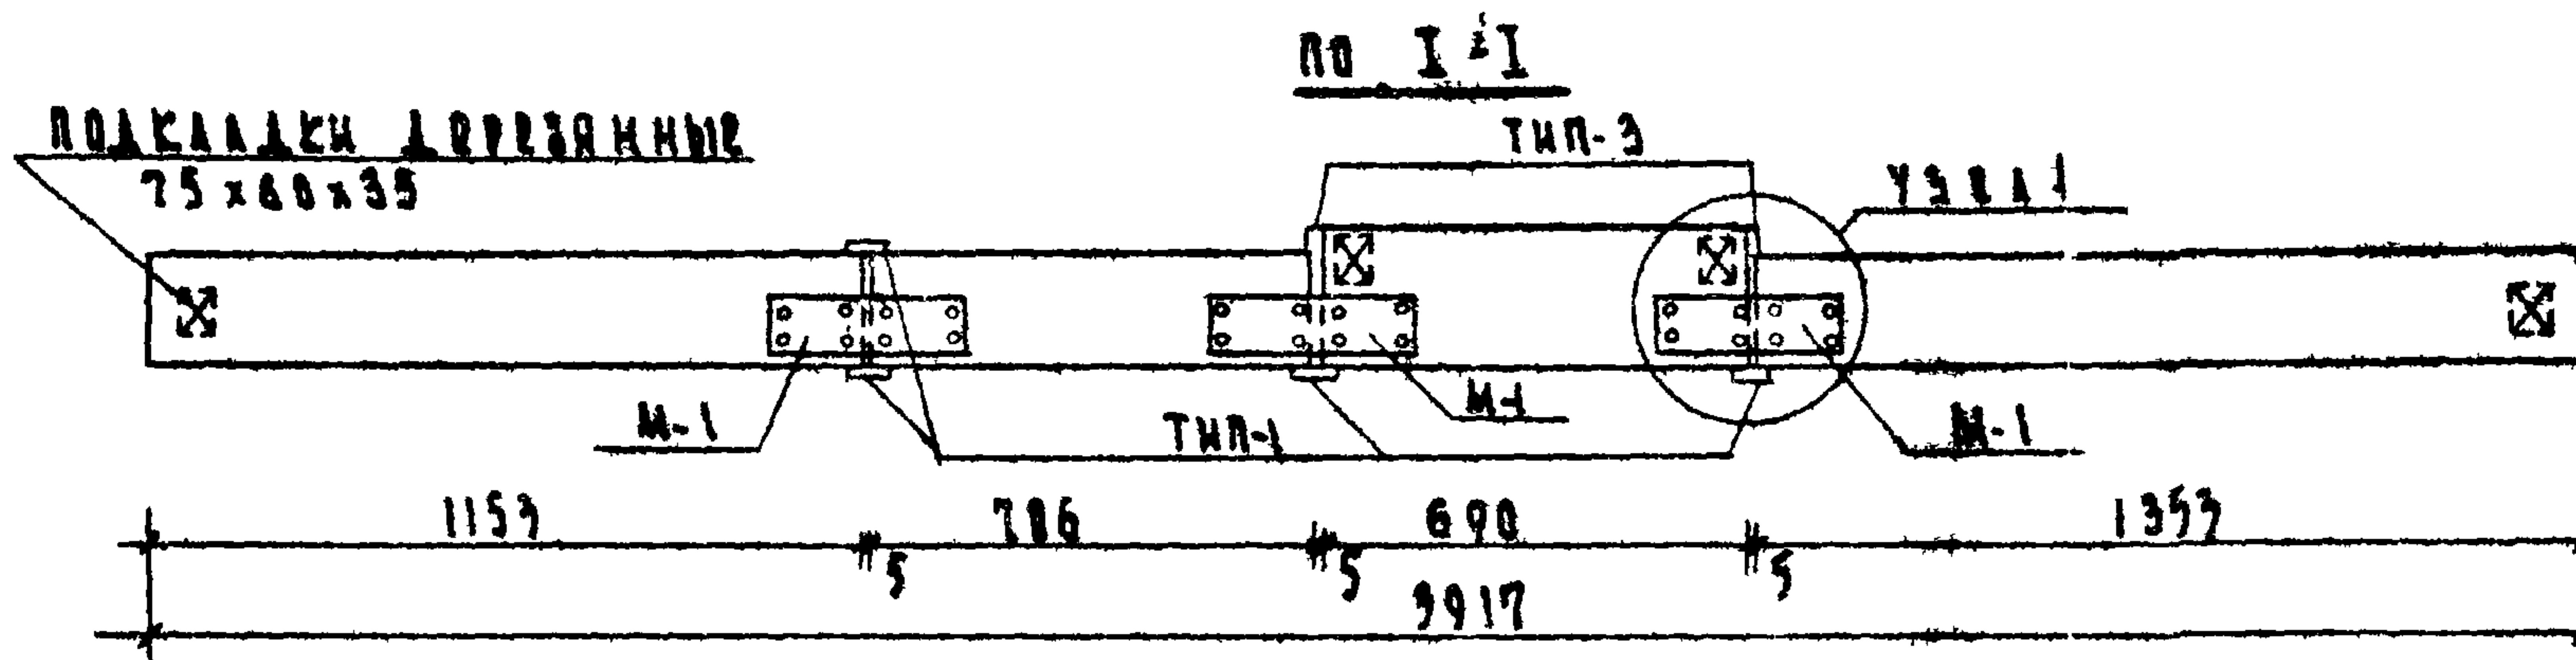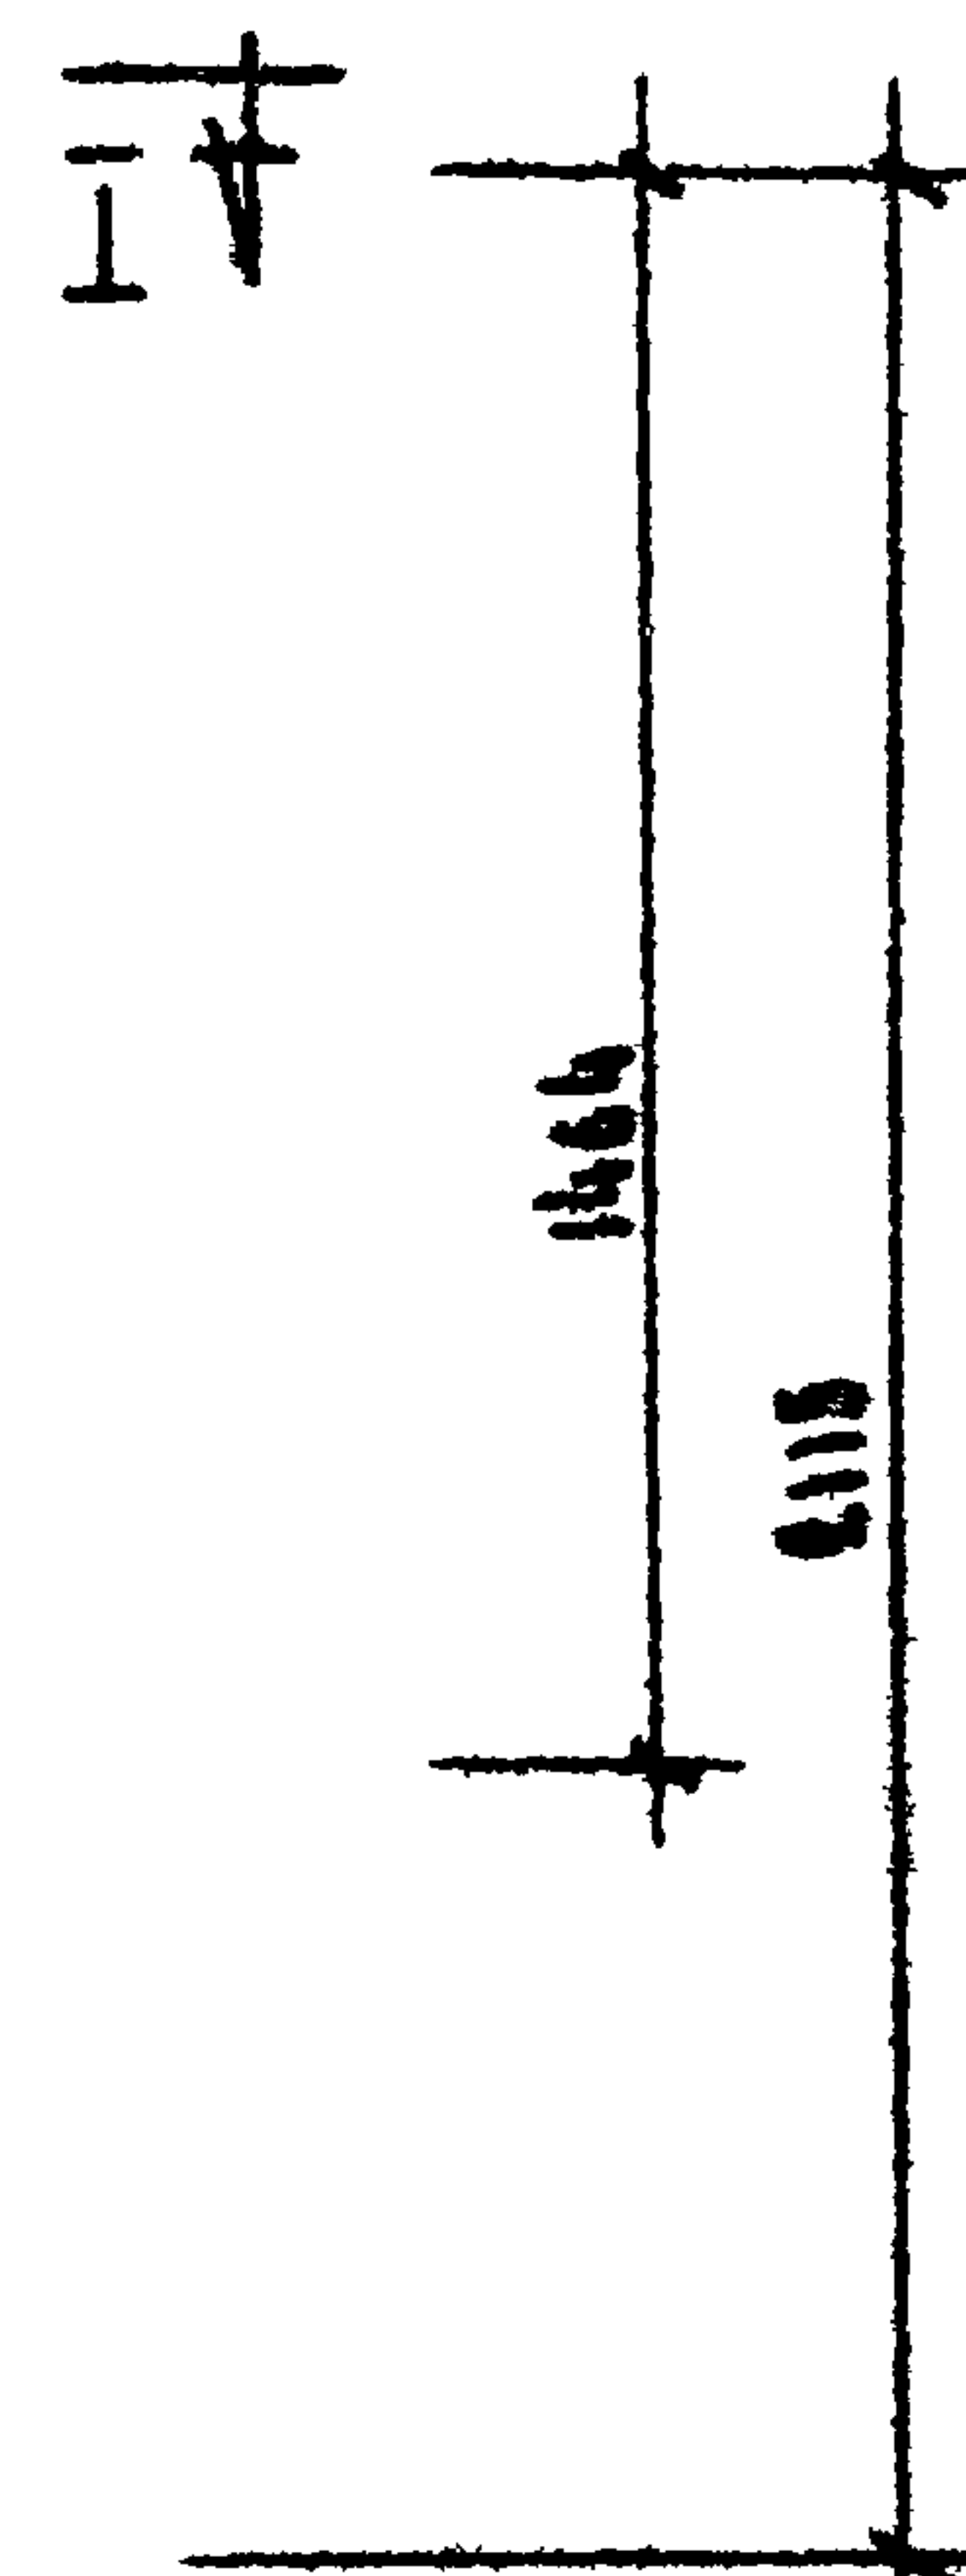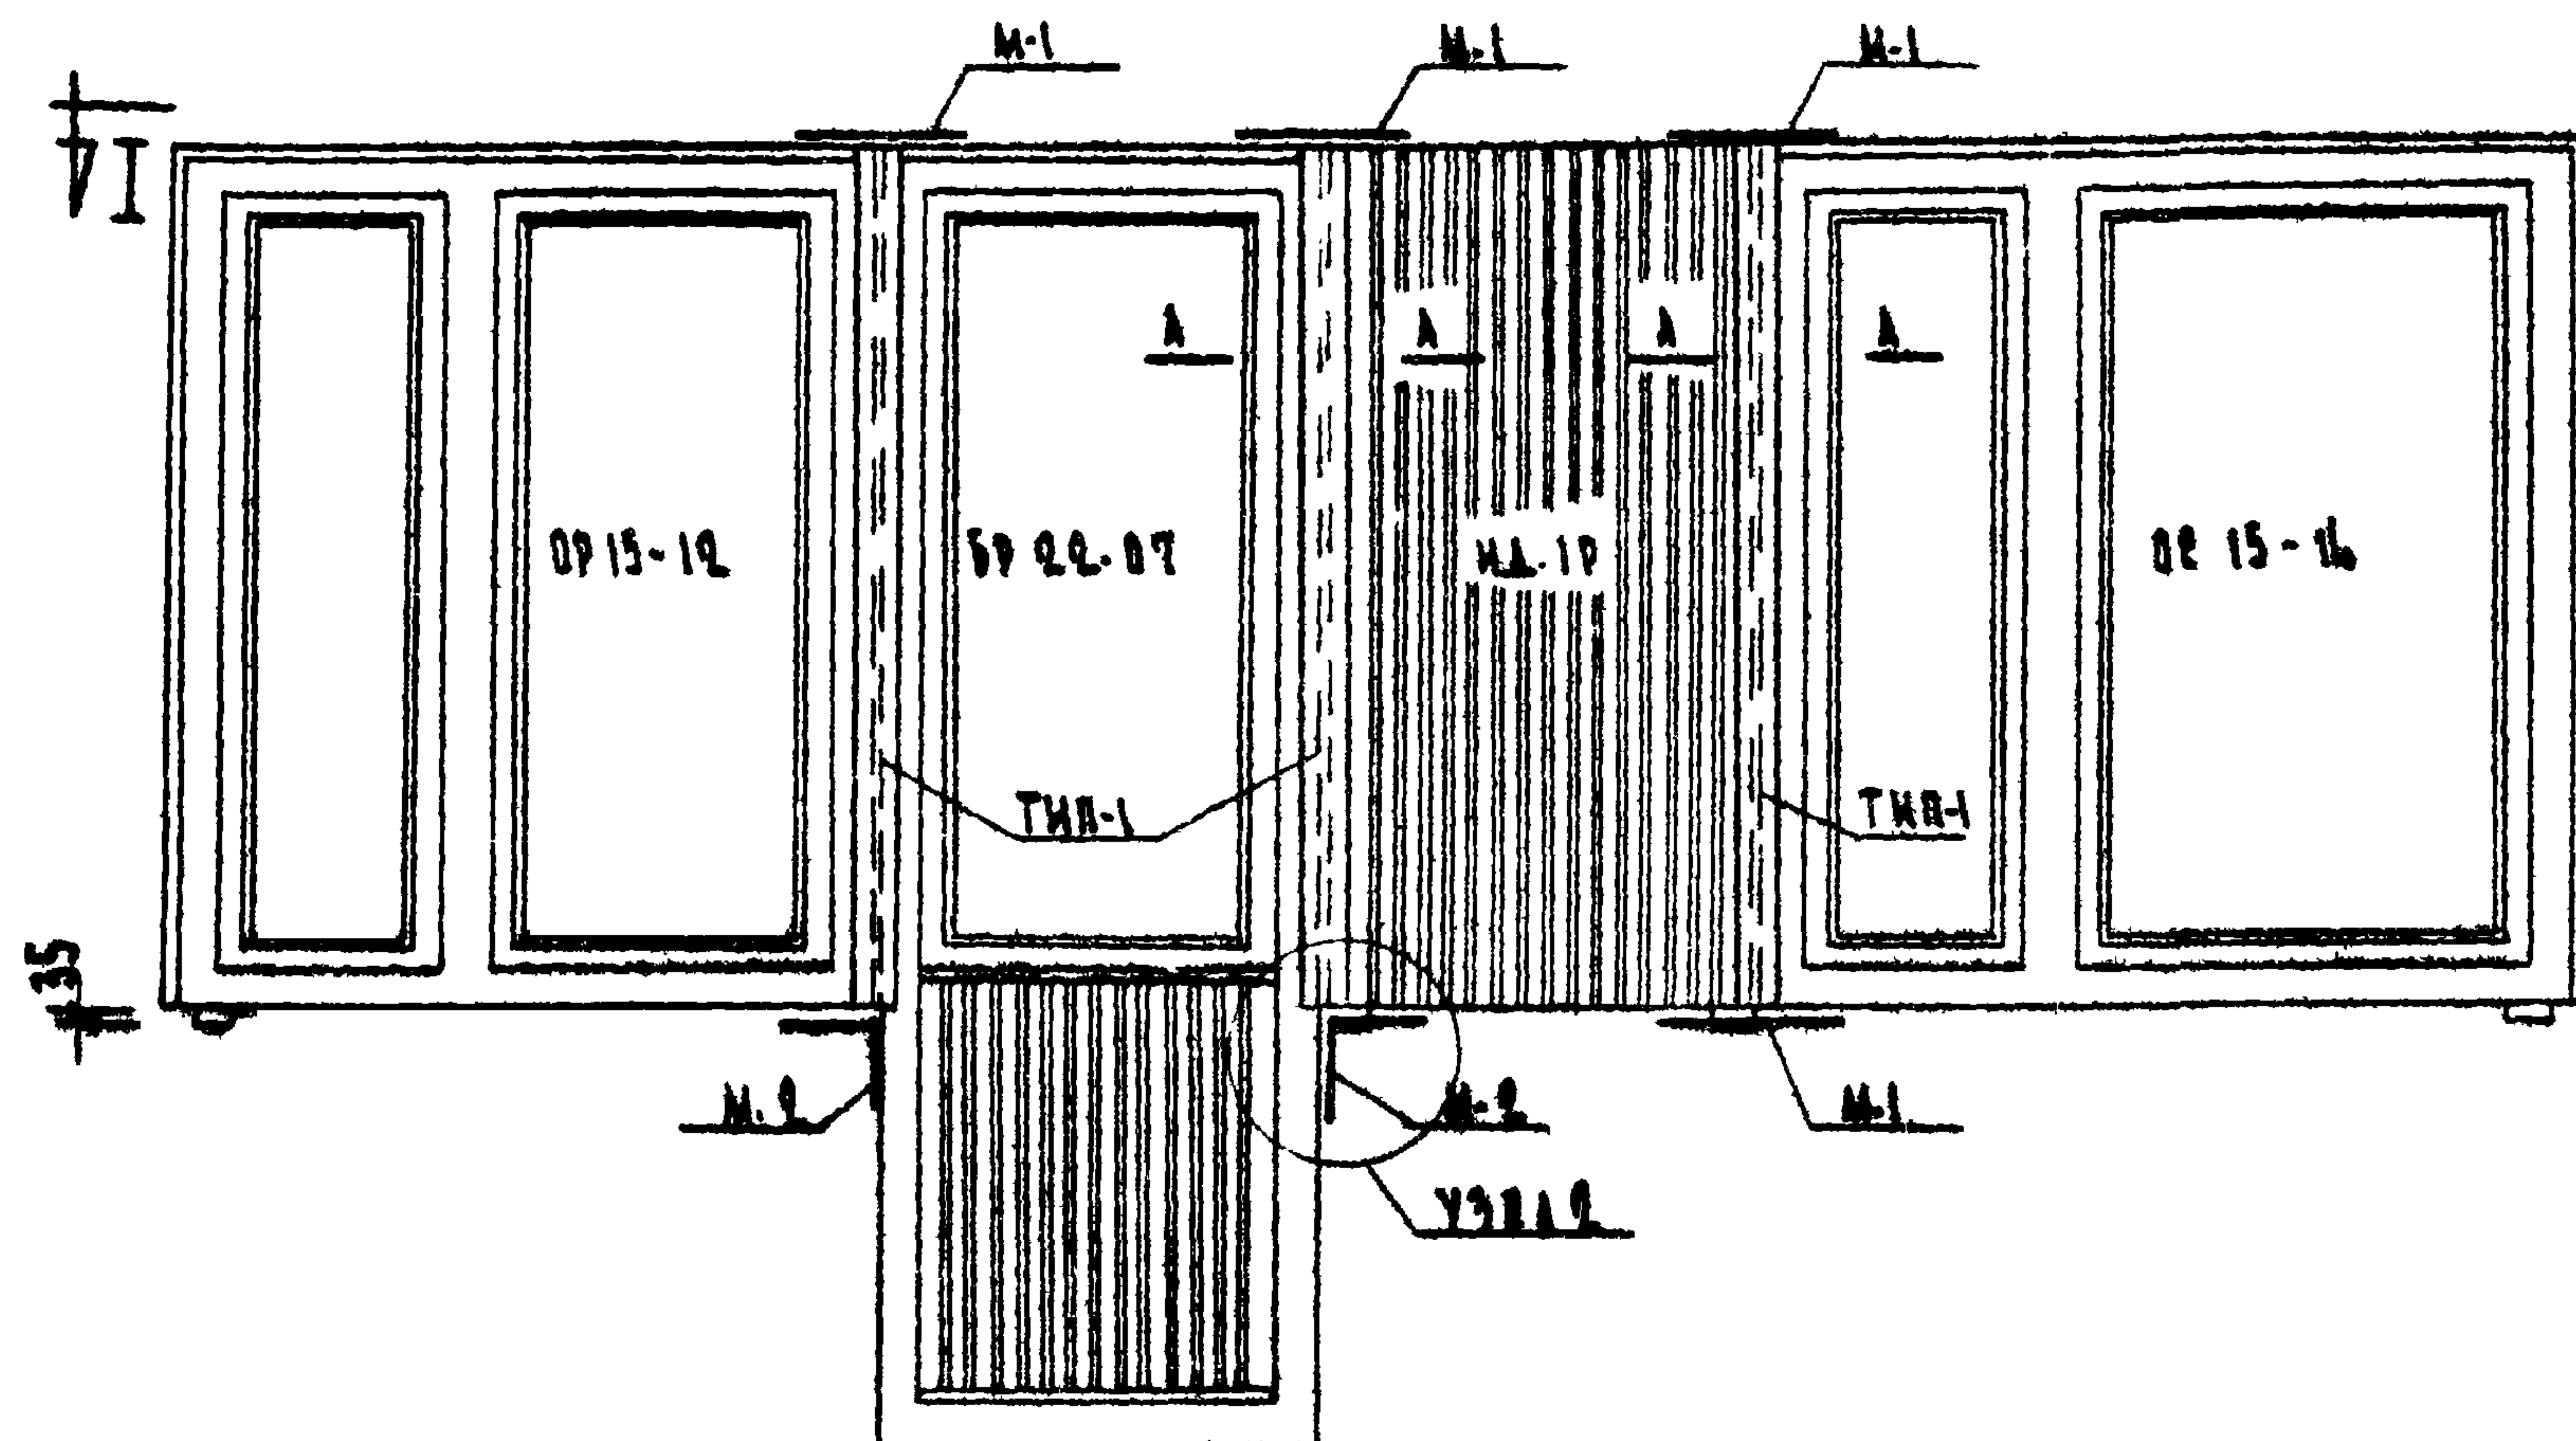

ПРИМЕЧАНИЯ:

1. Узлы и решения см. лист 20
2. Размеры и показатели в круглых скобках даны для оконной вставки толщиной 270 мм
3. Металлические монтажные связи должны быть окрашены.
4. Прорезь для заделки санва на оконной вставке аналогична прорези на оконных блоках.
5. БС 22-07 укорочена в связи с конструктивным решением нар. стен - см. лист 19

№ п/п	МАРКА	НАИМЕНОВАНИЕ	ЕД. ИЗМ.	КОЛ-ВО	ОБЪЕМ ДРУГОВ В М ³	ПОТ. М	ЧАСТЬ ЛИСТ
1	ОР 15-14	ОКОННЫЙ БЛОК	шт	1	0.139	—	ГОСТ 1118-65
2	БР 22-07	БАЛКОННЫЙ БЛОК	"	1	0.117	—	"
3	МД-19	ОКОН. ВСТАВКА ПРИТОЛ. СТЕК	350 400	1	0.0619 (0.0757)	—	Л 26
4	ОР 15-14	ОКОННЫЙ БЛОК	"	1	0.136	—	ГОСТ 1118-65
5	ТНВ-1	НАЛИЧНИК	"	4	—	1470x4	ГОСТ 8242-65
6	—	ПОДКАЛАДКИ	"	4	—	—	—
7	М-1	МОНТАЖНЫЕ СВЯЗИ	"	4	—	—	Л 20
8	М-2	МОНТАЖНЫЕ СВЯЗИ	"	2	—	—	Л 20
9	ТИП-3	НАЛИЧНИК	"	2	—	1470x2	ГОСТ 8242-65

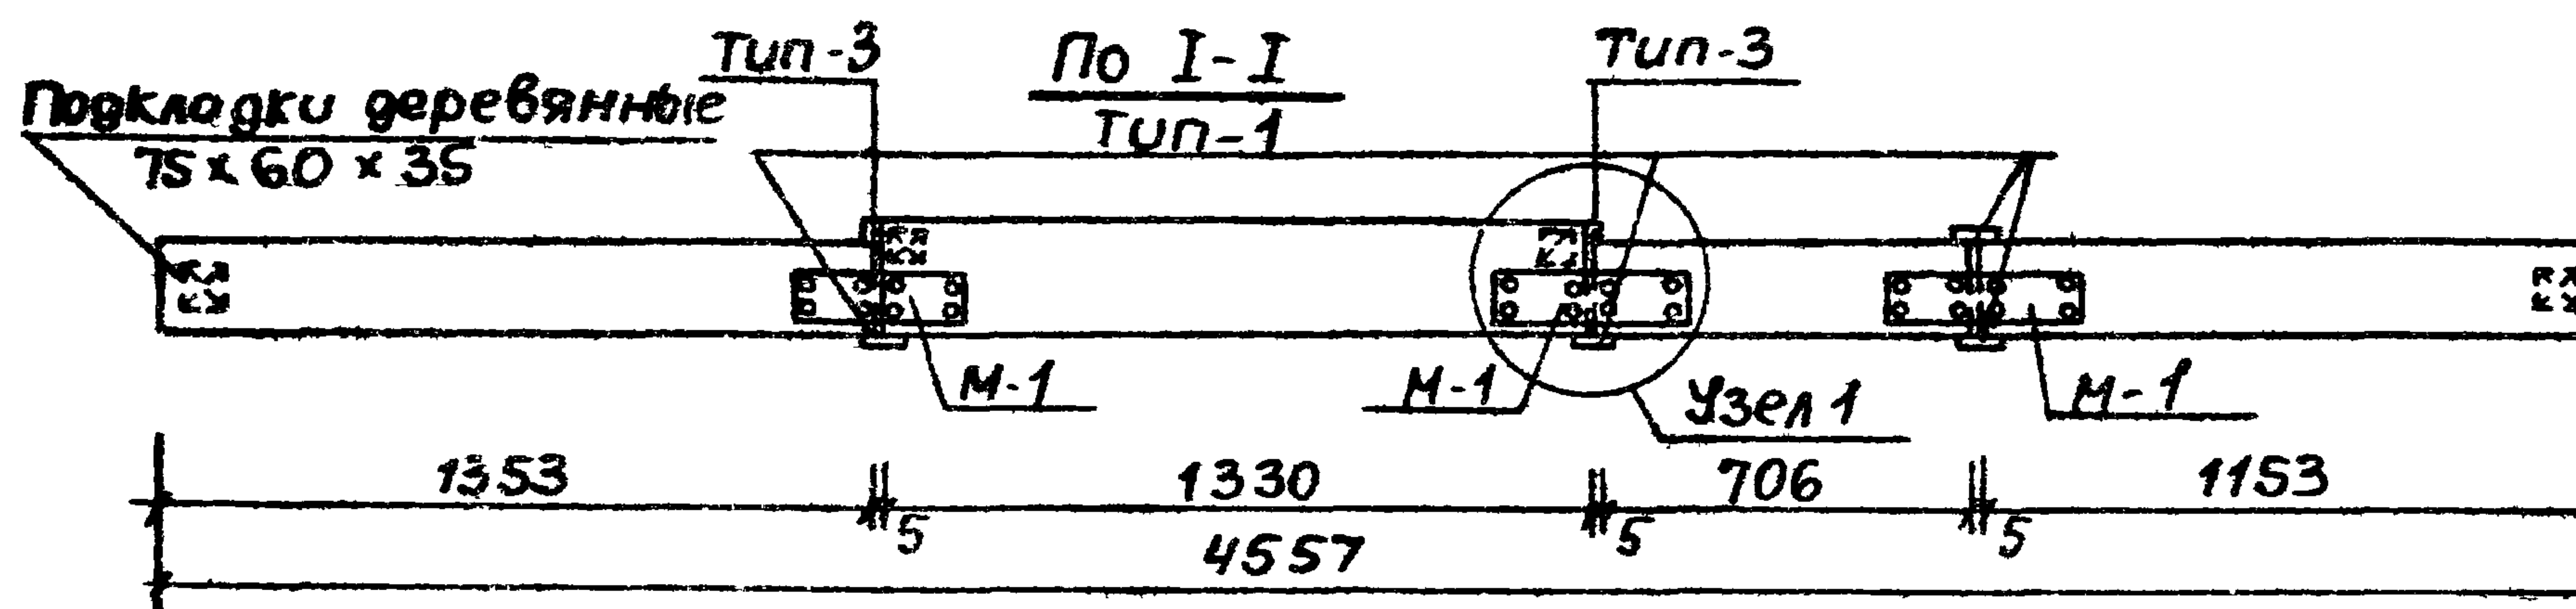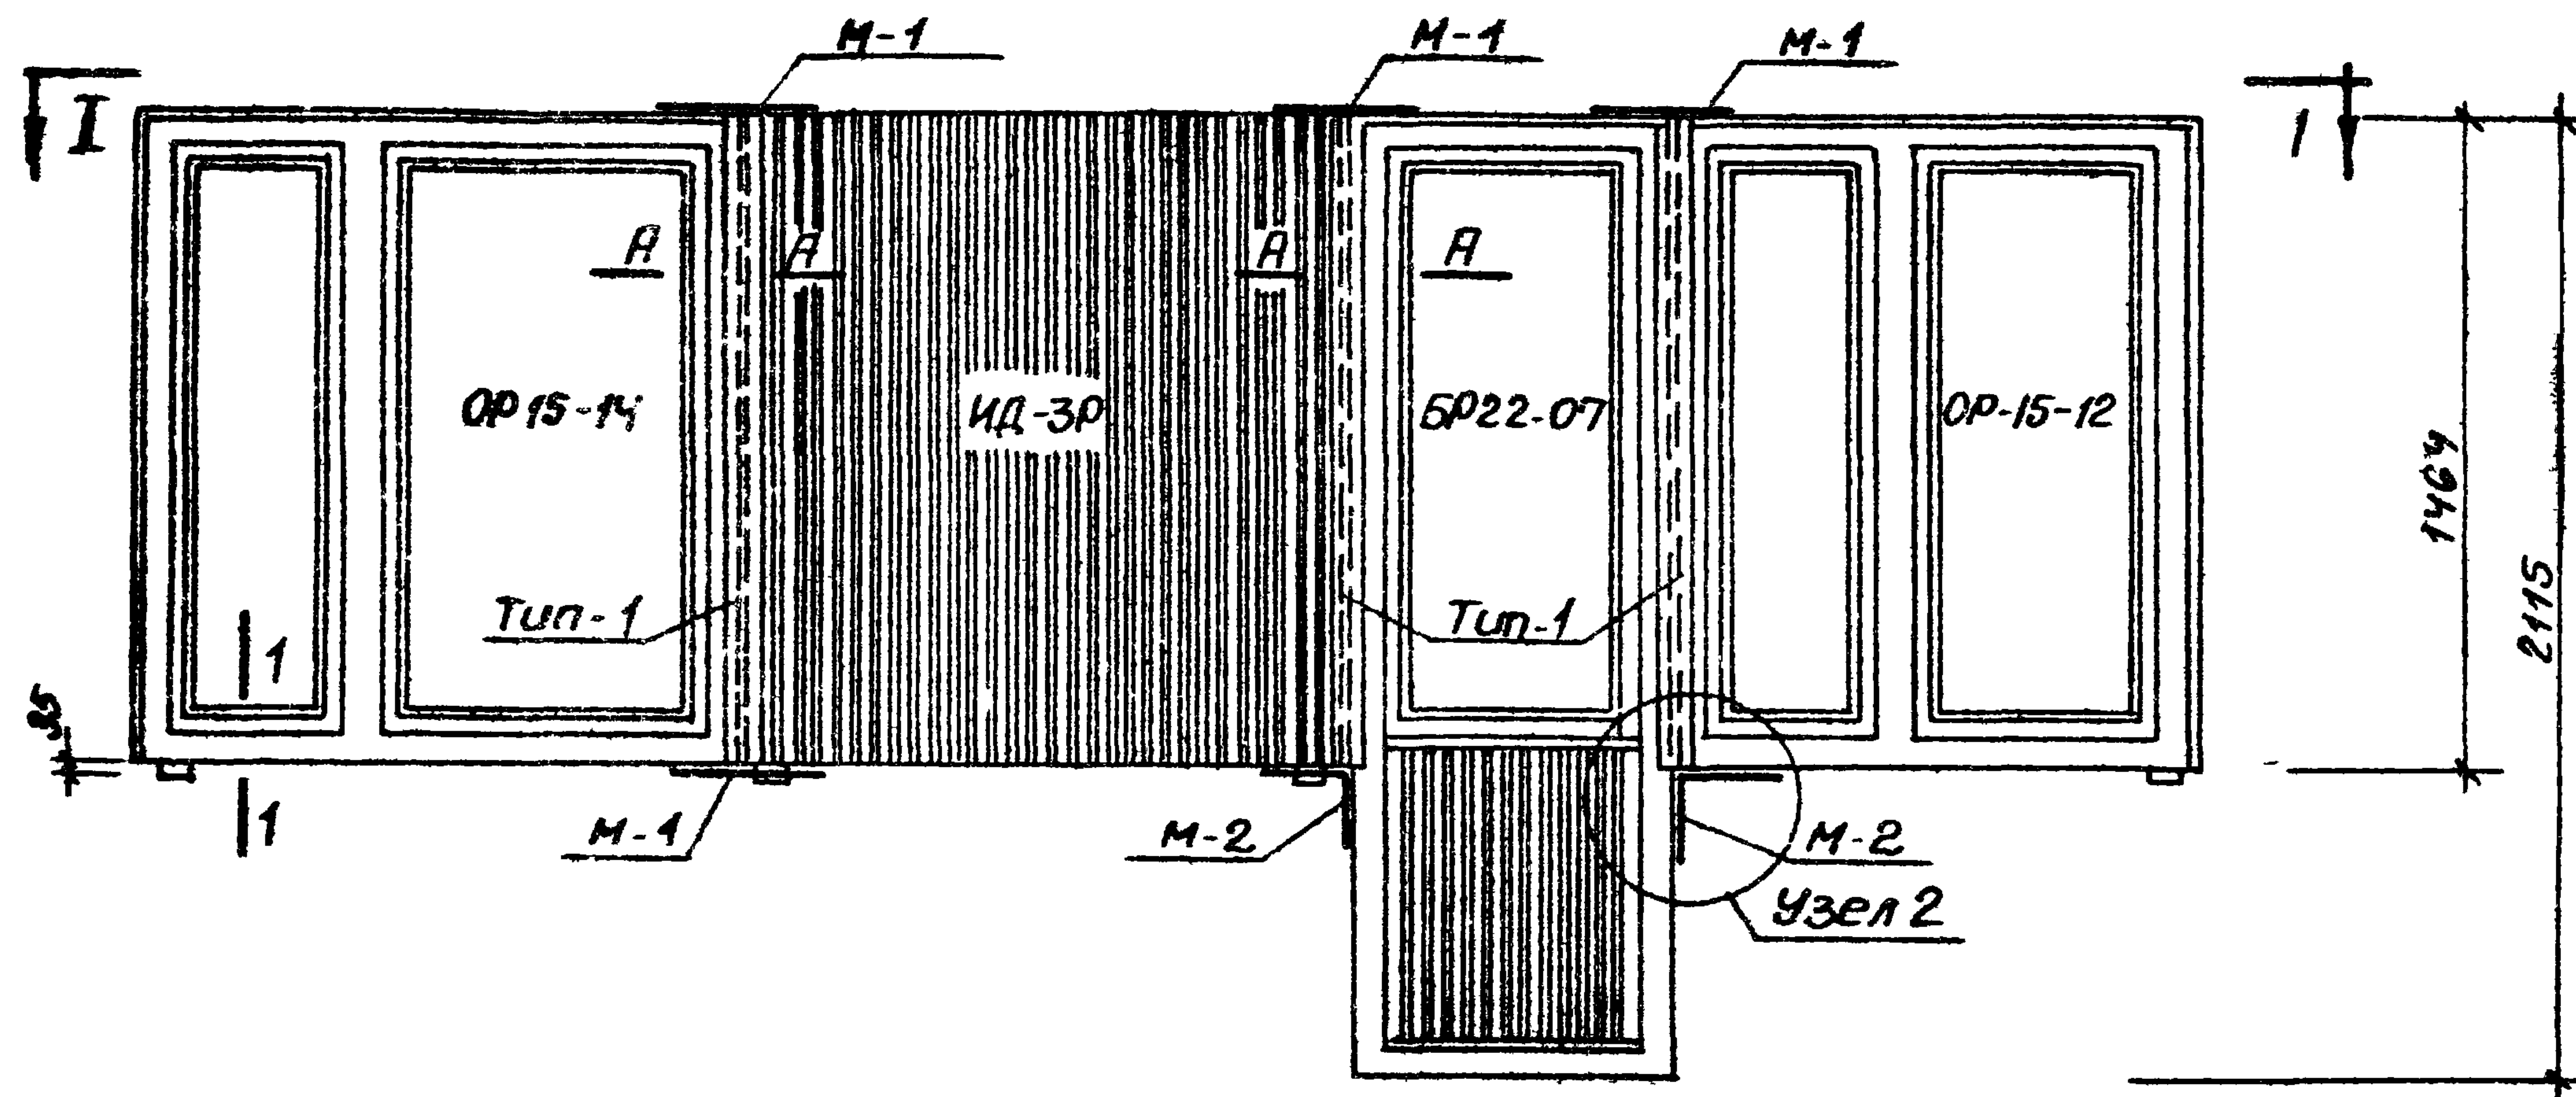

Примечания:

1. Узлы и сечения см. лист 20.
2. Размеры и показатели в круглых скобках даны для оконной вставки толщиной 270 мм.
3. Металлические монтажные связи должны быть окрашены.
4. Прорезь для заводки слюва на оконной вставке аналогична прорези на оконных блоках.
5. БС22-07 укорочена в связи с конструктивным решением нар. стен - см. лист. 19

№ п/п	Марка	Наименование	Ед. изм.	Кол-во	Объем древесины, м ³	Пог. м.	Часть: лист 10.6.1
1	ОРВЗ-14	Оконный блок	шт	1	0,136	—	лист 10.6.1
2	ИД-3Р	Окон. вставка 350 при толщ. стен 400	"	1	0,1026 (0,1136)	—	л. 28
3	БС22-07	Балконный блок	"	1	0,117	—	лист 10.6.1
4	ОРВЗ-12	Оконный блок	"	1	0,132	—	—
5	Тип-1	Наличник	"	4	—	470x4	лист 10.6.1
6	—	Подкладки	"	4	—	—	—
7	М-1	Монтажная связь	"	4	—	—	л. 20
8	М-2	Монтажная связь	"	2	—	—	л. 20
9	Тип-3	Наличник	"	2	—	470x2	лист 10.6.1


1969

Изделия заводского изготовления

Оконный блок со вставкой ОРВЗ.

Серия
125Часть 10
Раздел 10.6.1Лист
13

11076-07 17

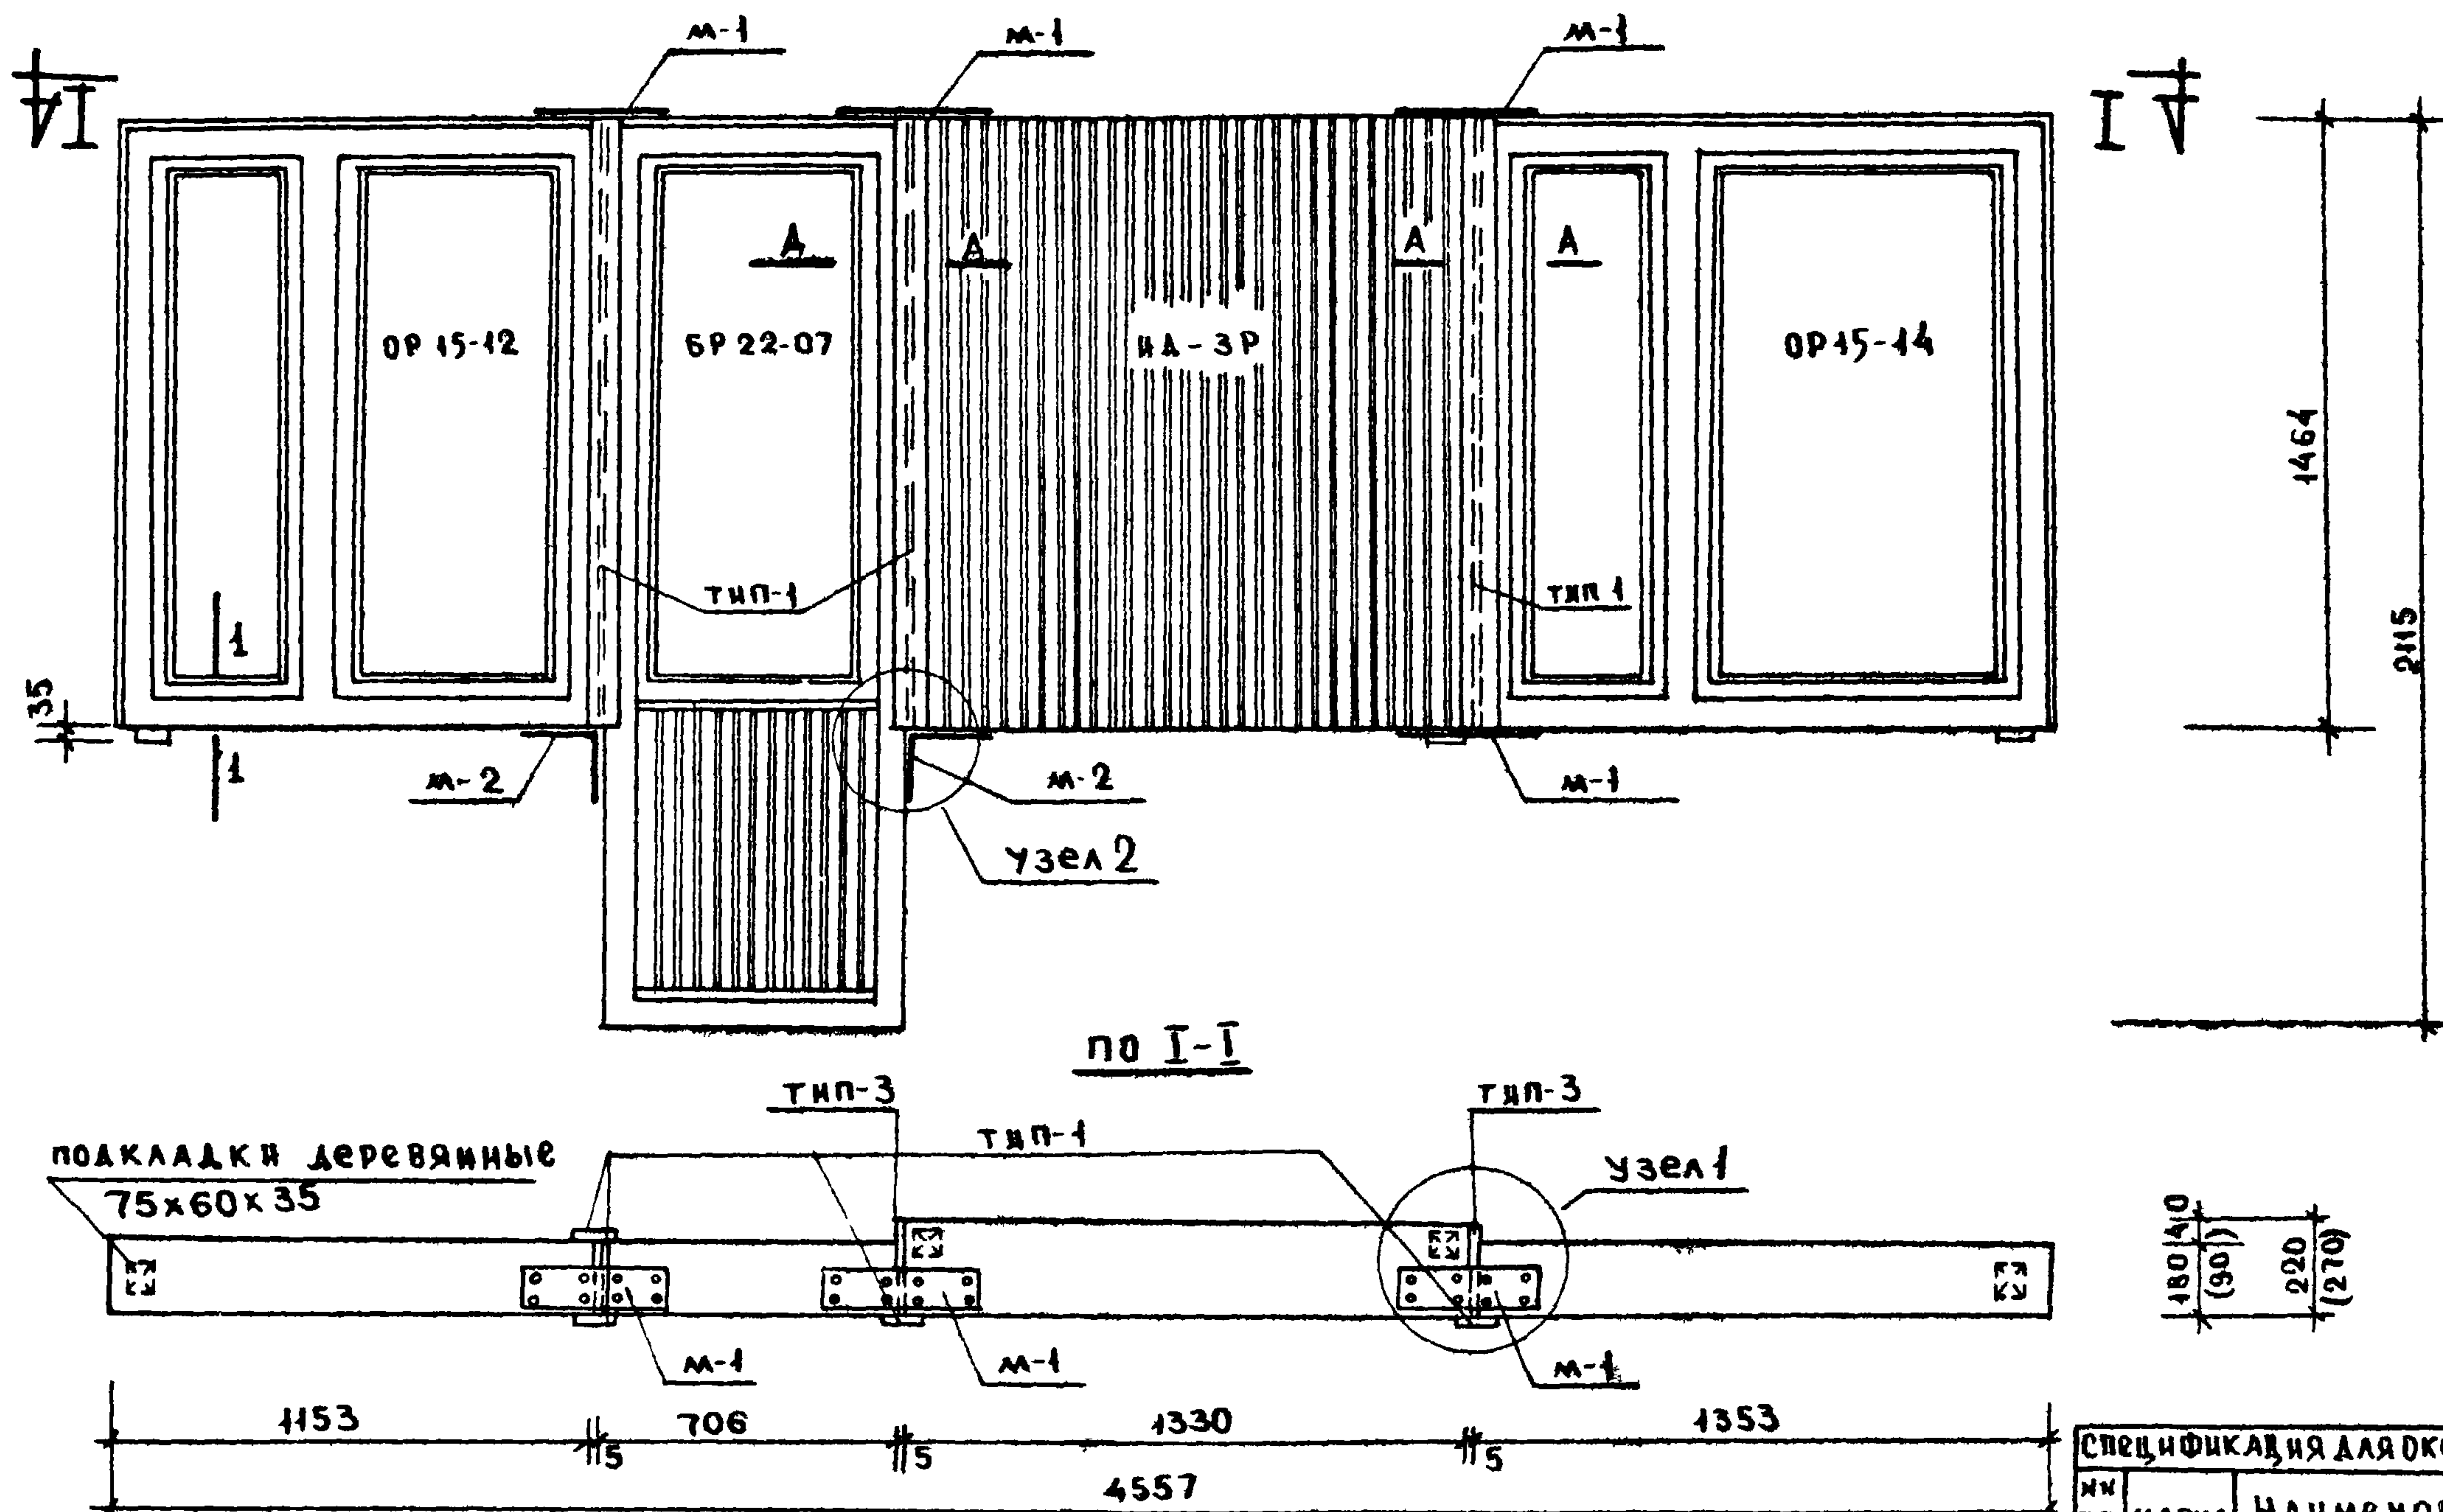

ПРИМЕЧАНИЯ:

1. Узлы и сечения см. лист 20
2. Размеры и показатели в круглых скобках даны для оконной вставки толщиной 270 мм.
3. Металлические монтажные связи должны быть окрашены.
4. Прорезь для заводки слива на оконной вставке аналогична прорези на оконных блоках
5. БС22-07 укорочена в связи с конструктивным решением на стен-см. лист 19

№ п/п	МАРКА	НАИМЕНОВАНИЕ	ЕД. ИЗМ.	КОЛ. ШТ.	ОБЪЕМ ДЕРЕВЕС. В М ³	ПОГ. М	ЧАСТЬ ЛИСТ, ГОСТ
1	ОР15-12	Оконный блок	шт	1	0.132	—	ГОСТ 1244-65
2	БР22-07	Балконный блок	"	1	0.117	—	—
3	HA-3P	Окон. вставка 350 при толщ. стен 400	"	1	0.1026 (0.1196)	—	Л 28
4	ОР15-14	Оконный блок	"	1	0.136	—	ГОСТ 1244-65
5	тип-1	Наличник	"	4	—	1470x4	ГОСТ 8242-69
6	—	Подкладки	"	4	—	—	—
7	М-1	Монтажные связи	"	4	—	—	Л 20
8	М-2	Монтажные связи	"	2	—	—	Л 20
9	тип-3	Наличник	"	2	—	1470x2	ГОСТ 8242-69

1969



изделия заводского
изготовления

Оконный блок со вставкой ОРВЗ-1

СЕРИЯ
125

часть 10
раздел

лист
14

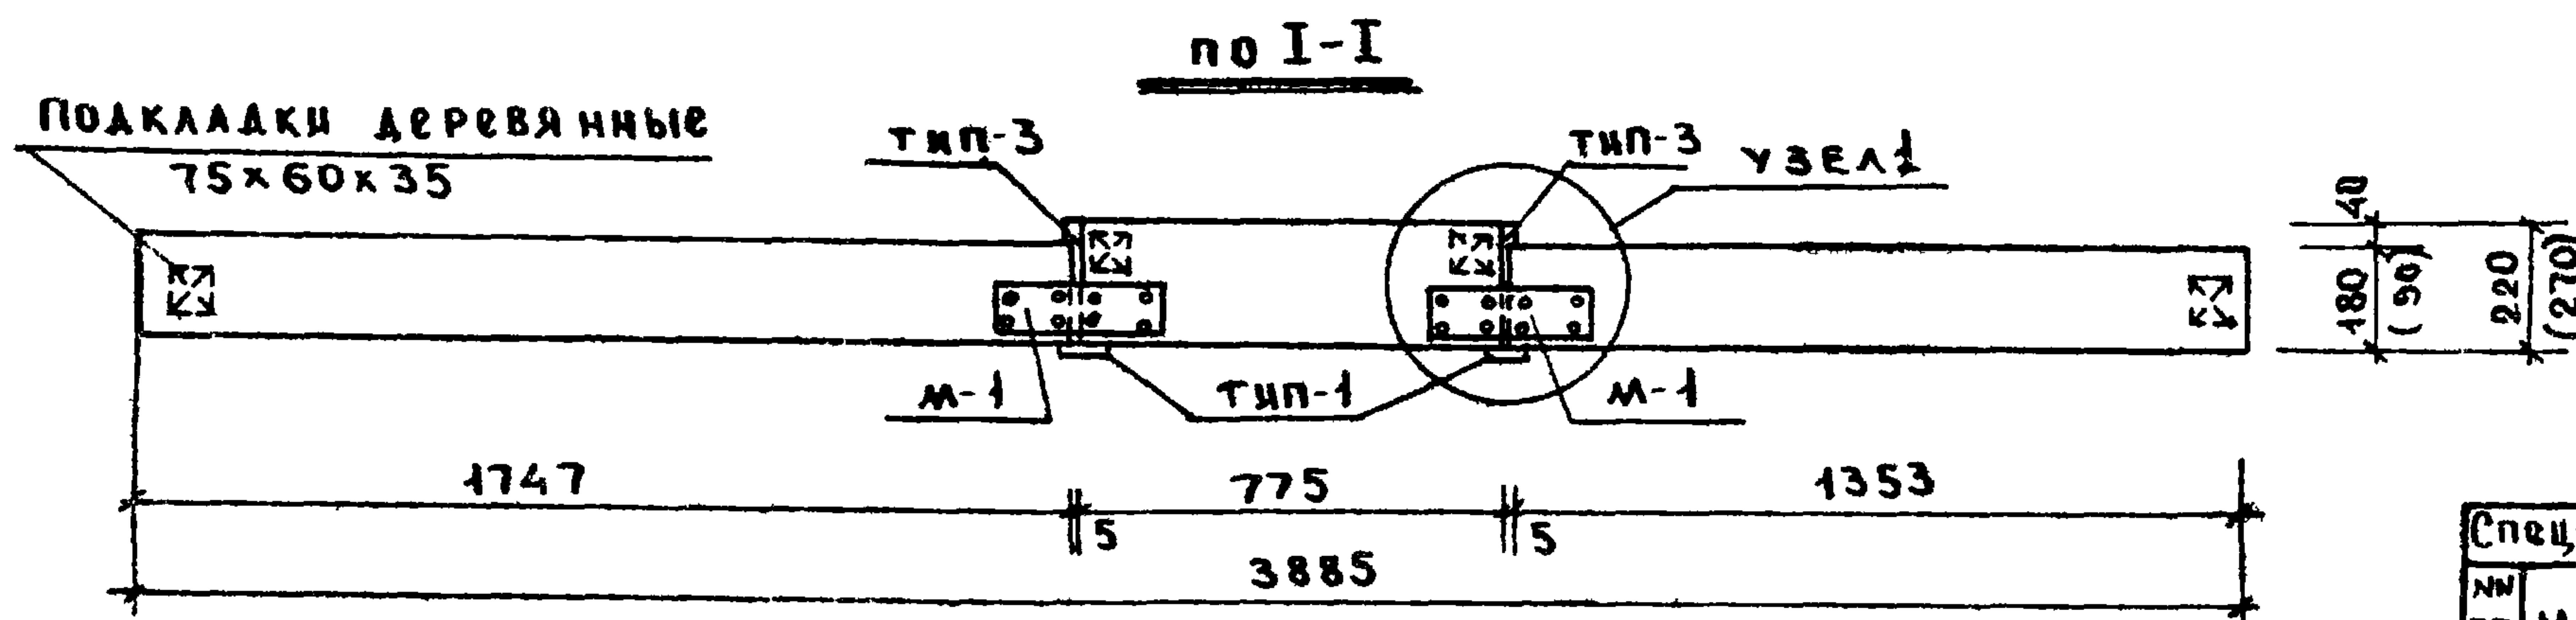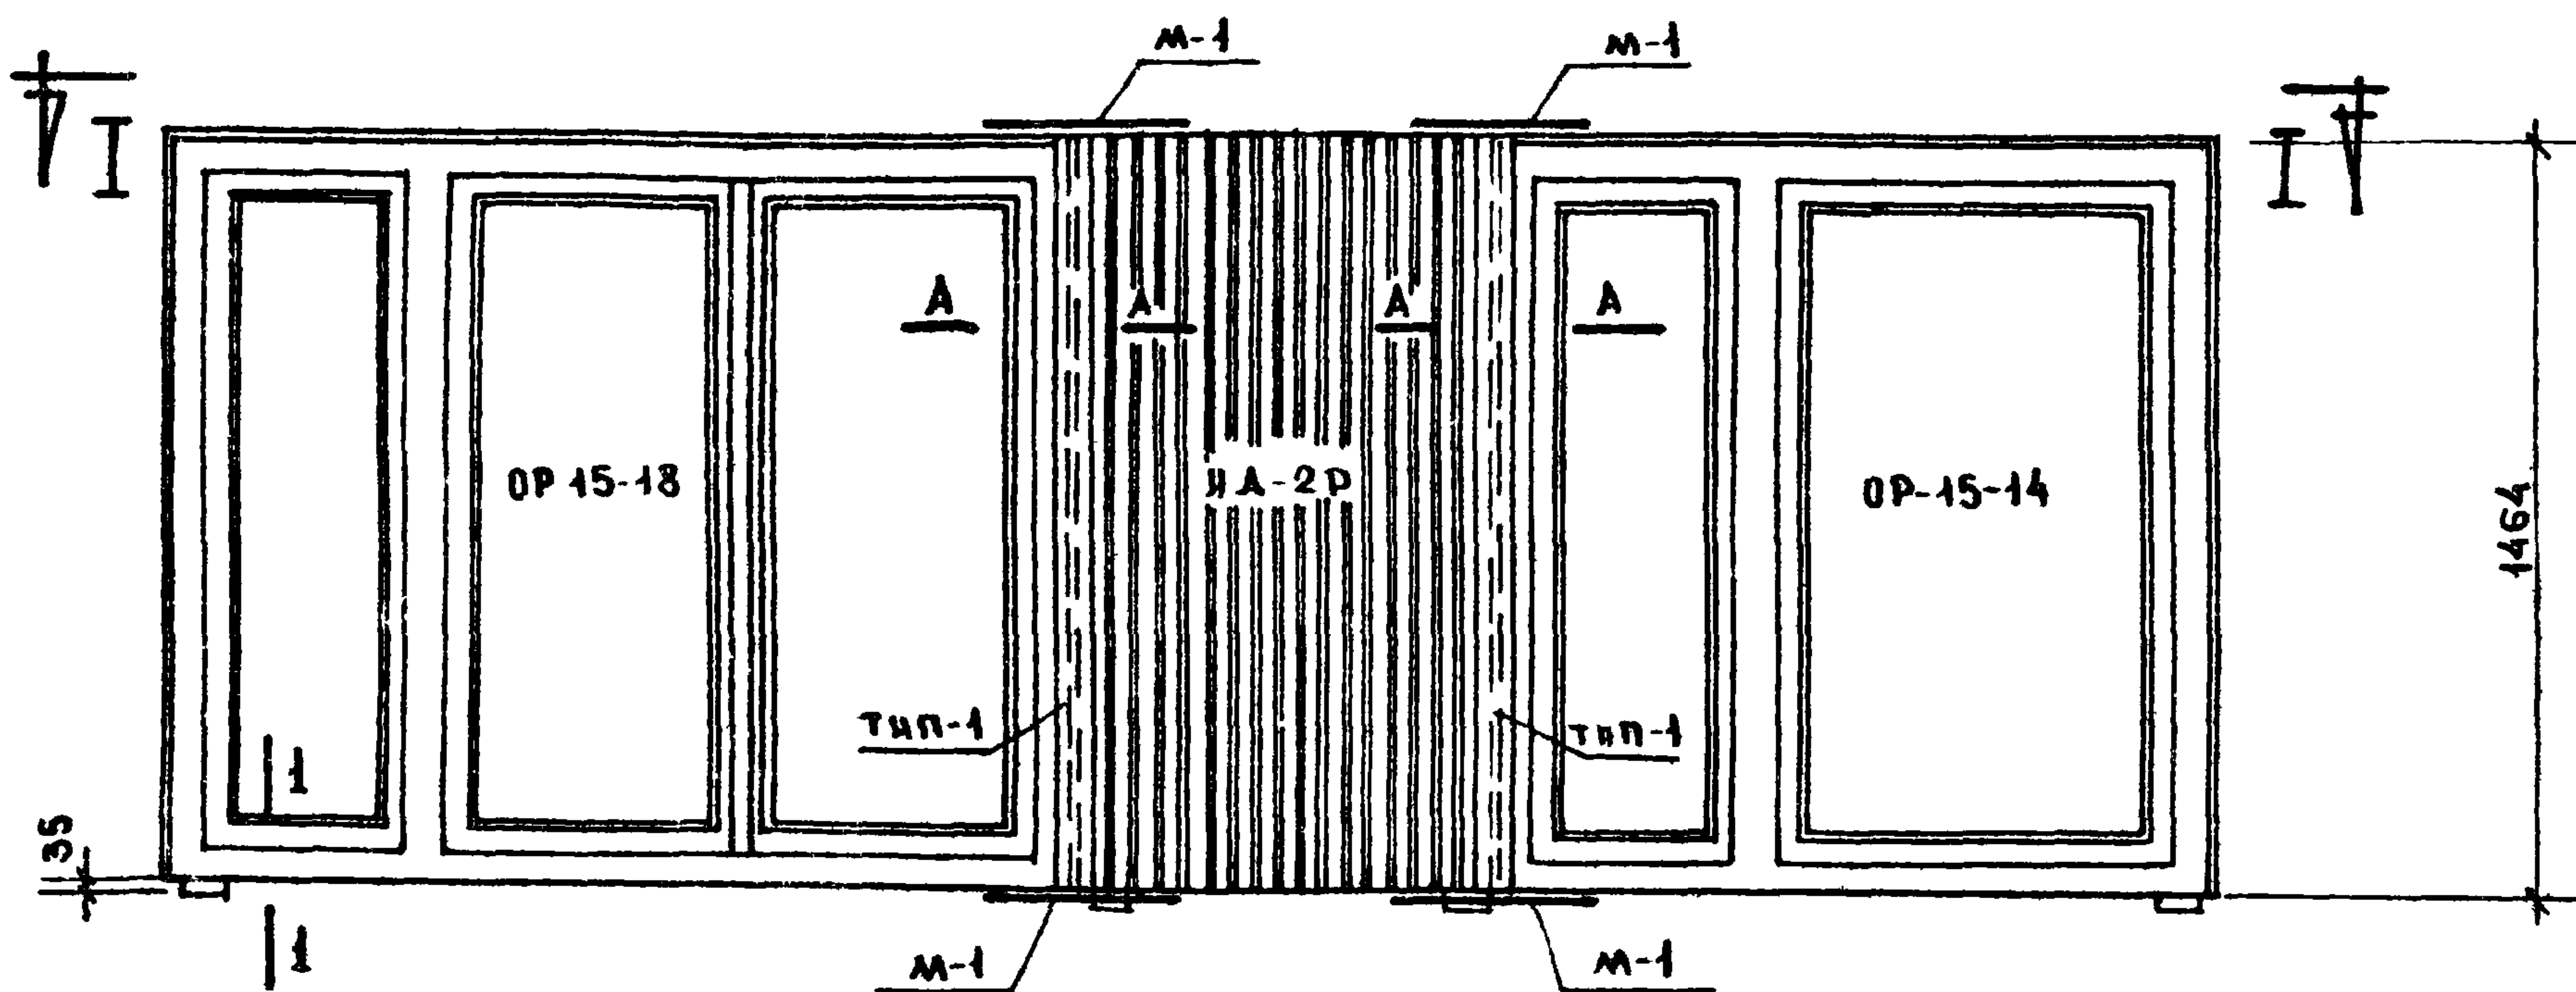

ПРИМЕЧАНИЯ:

1. Узлы и сечения см. лист 20
2. Размеры и показатели в круглых скобках даны для оконной вставки толщиной 270 мм.
3. Металлические монтажные связи должны быть окрашены.
4. Прорезь для заправки слива на оконной вставке аналогична прорези на оконных блоках.

№ пп	Марка	Наименование	Ед. изм.	Количество	Объем древесины в м ³	Пог. м	Часть лист, ГОСТ
1	ОР-15-18	Оконный блок	шт	1	0.174	—	ГОСТ 11214-65
2	ИД-2Р	Окон. вставка (350 при толщ. стен 400)	"	1	0.073 (0.0873)	—	А 27
3	ОР-15-14	Оконный блок	"	1	0.136	—	ГОСТ 11214-65
4	тип-1	Налячник	"	2	—	1470x2	ГОСТ 8242-63
5	—	Подкладки	"	4	—	—	—
6	М-1	Монтажные связи	"	4	—	—	А 20
7	тип-3	Налячник	"	2	—	1470x2	ГОСТ 8242-63

1969


Изделия заводского
изготовления

Оконный блок со вставкой ОРВ-2

Серия
125

Часть 10
Раздел 10.61

Лист
15

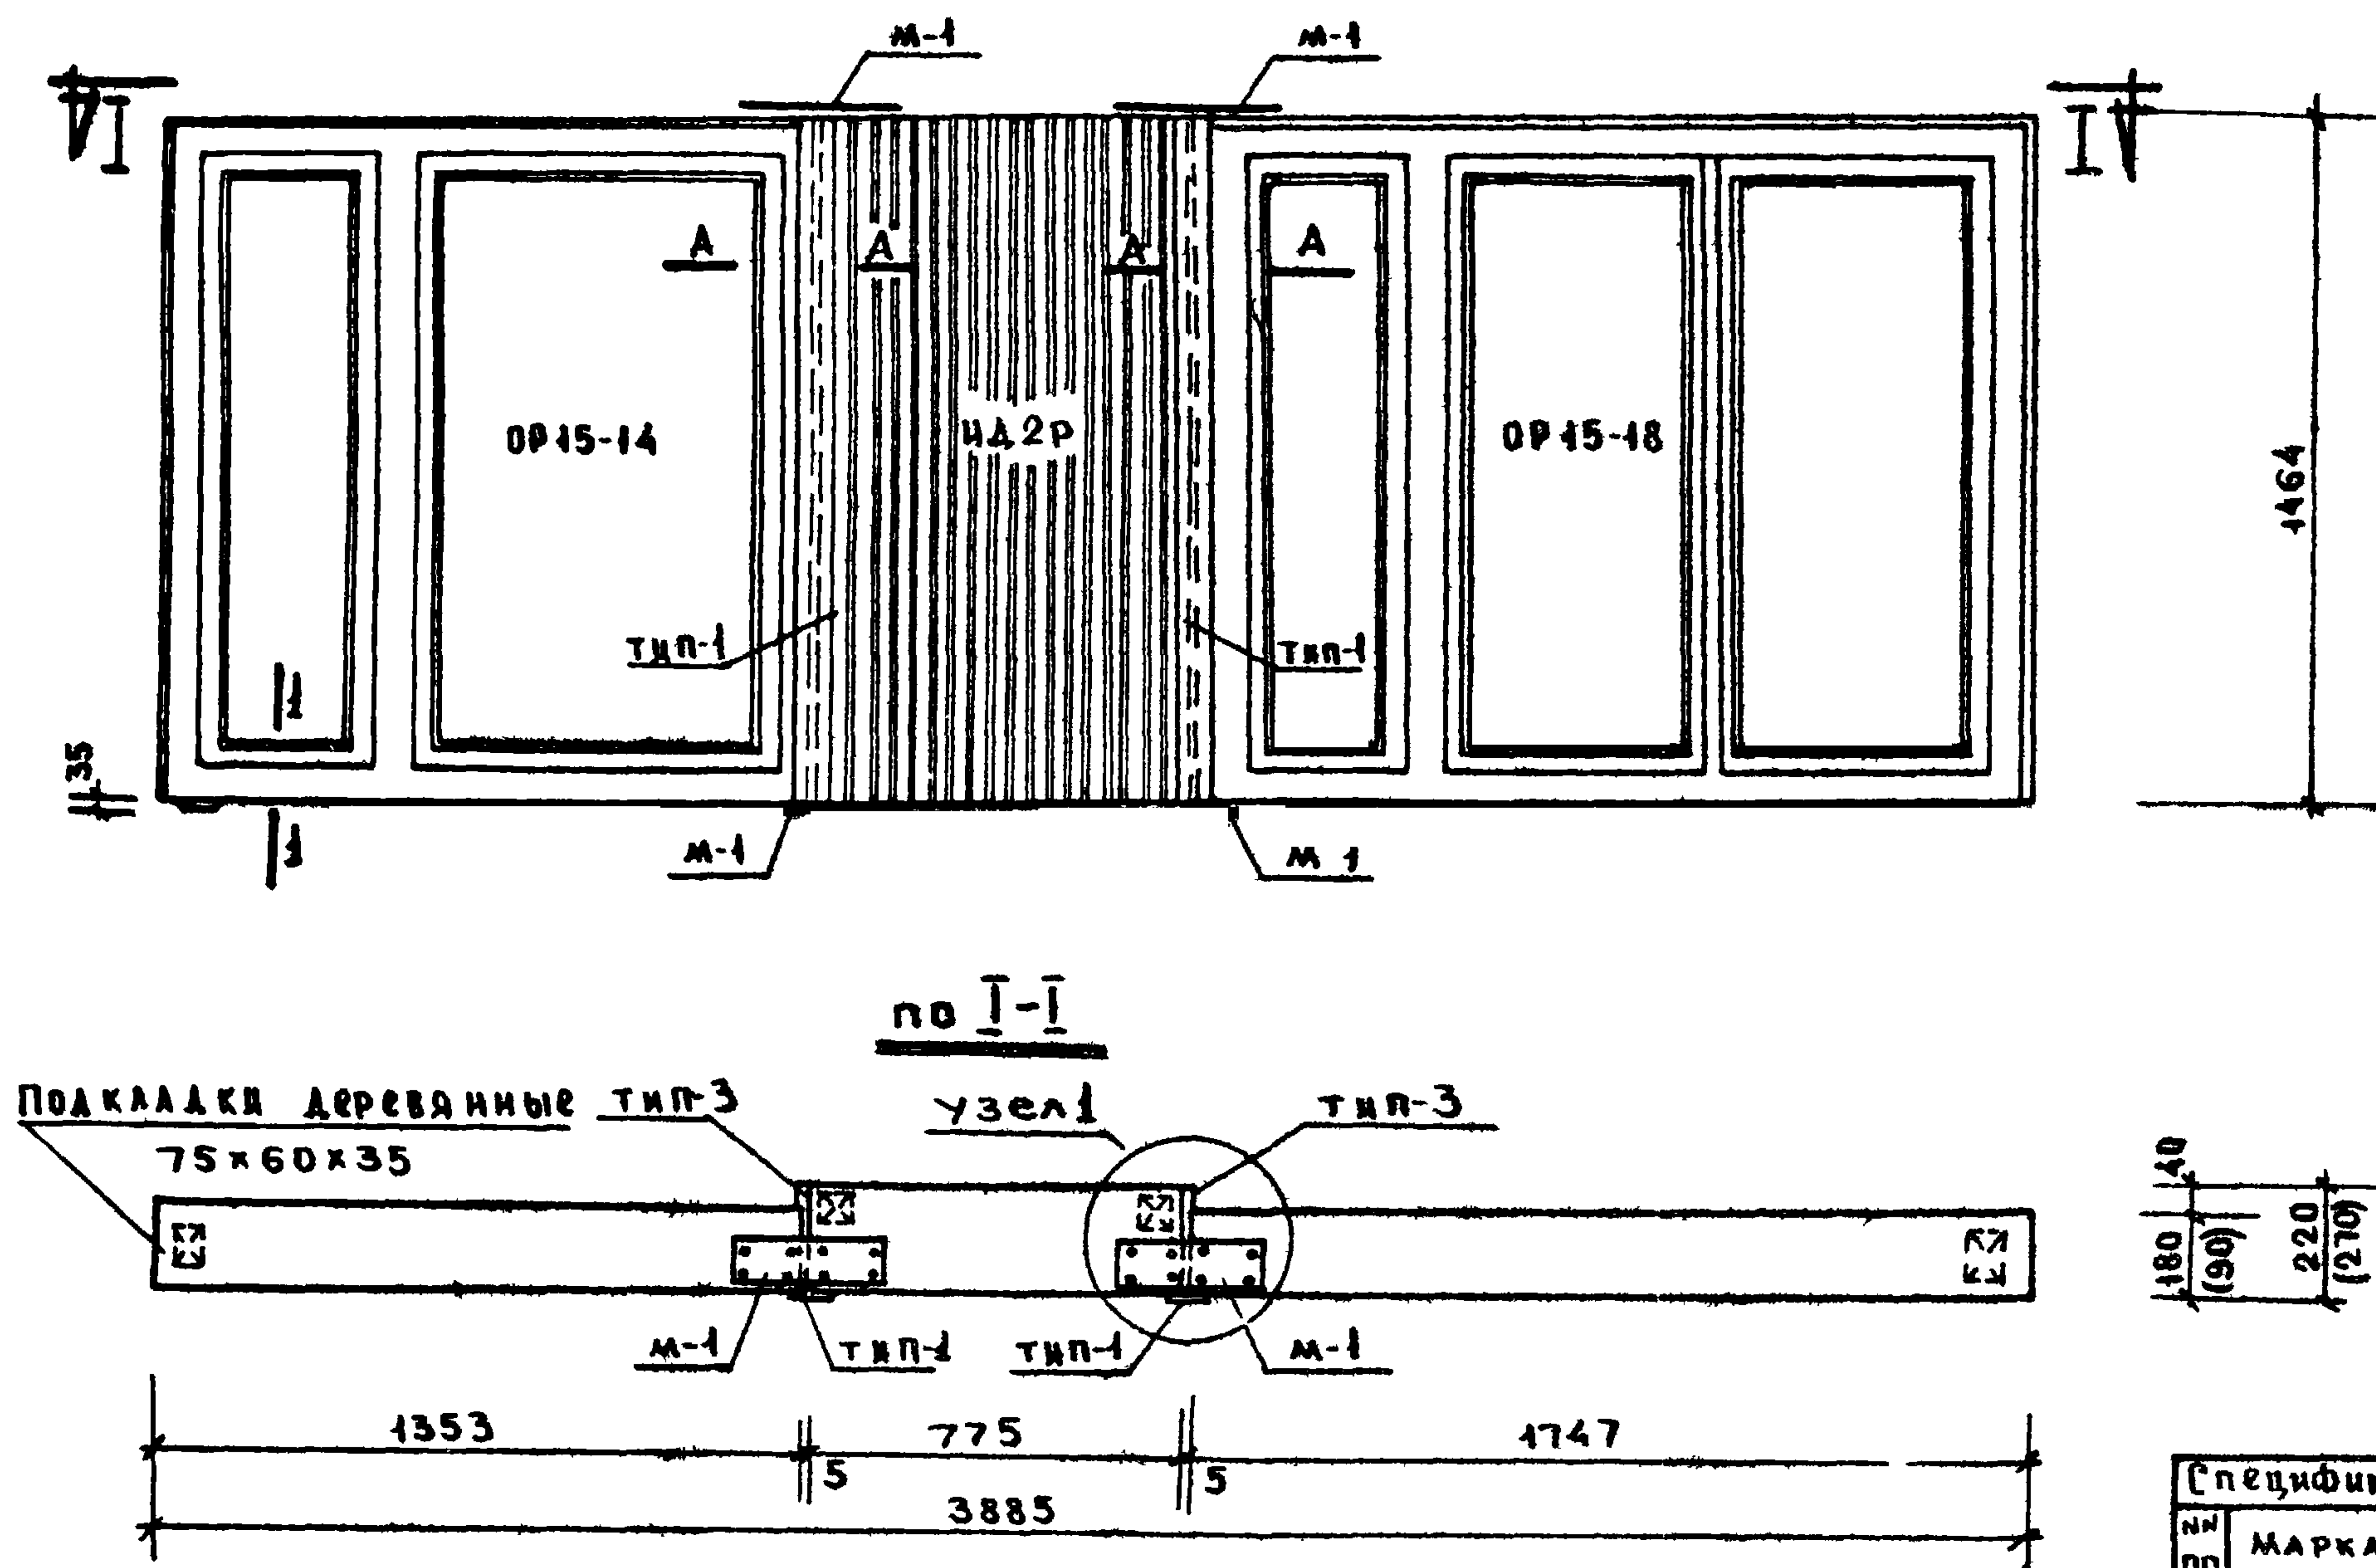

П Р И М Е Ч А Н И Я:

- 1 Узлы и сечения см. лист 20
- 2 Размеры и показатели в круглых скобках даны для оконной вставки толщиной 270 мм.
3. Металлические монтажные связи должны быть окрашены.
4. Прорезь для заделки слива на оконной вставке аналогична прорези на оконных блоках

№ п/п	Марка	Наименование	Ед. изм.	Объем древесины, м ³	Пог. м	Часть лист, ГОСТ
1	ОР 15-14	Оконный блок	шт	0.136	—	ГОСТ 11214-65
2	ИД-2Р	Окон. вставка притолщ. стен	350 400 шт	0.073 (0.0873)	—	л 27
3	ОР 15-18	Оконный блок	шт	0.174	—	ГОСТ 11214-65
4	тип-1	Наличник	шт	—	1470x2	ГОСТ 8242-63
5	—	Покладки	шт	—	—	—
6	М-1	Монтажные связи	шт	—	—	л 20
7	тип-3	Наличник	шт	—	1470x2	ГОСТ 8242-63

1969



Изделия заводского
изготовления

Оконный блок со вставкой ОРВ 2-1

Серия 125

Часть 10
Раздел 10.6.1Лист
16


11076-07 20

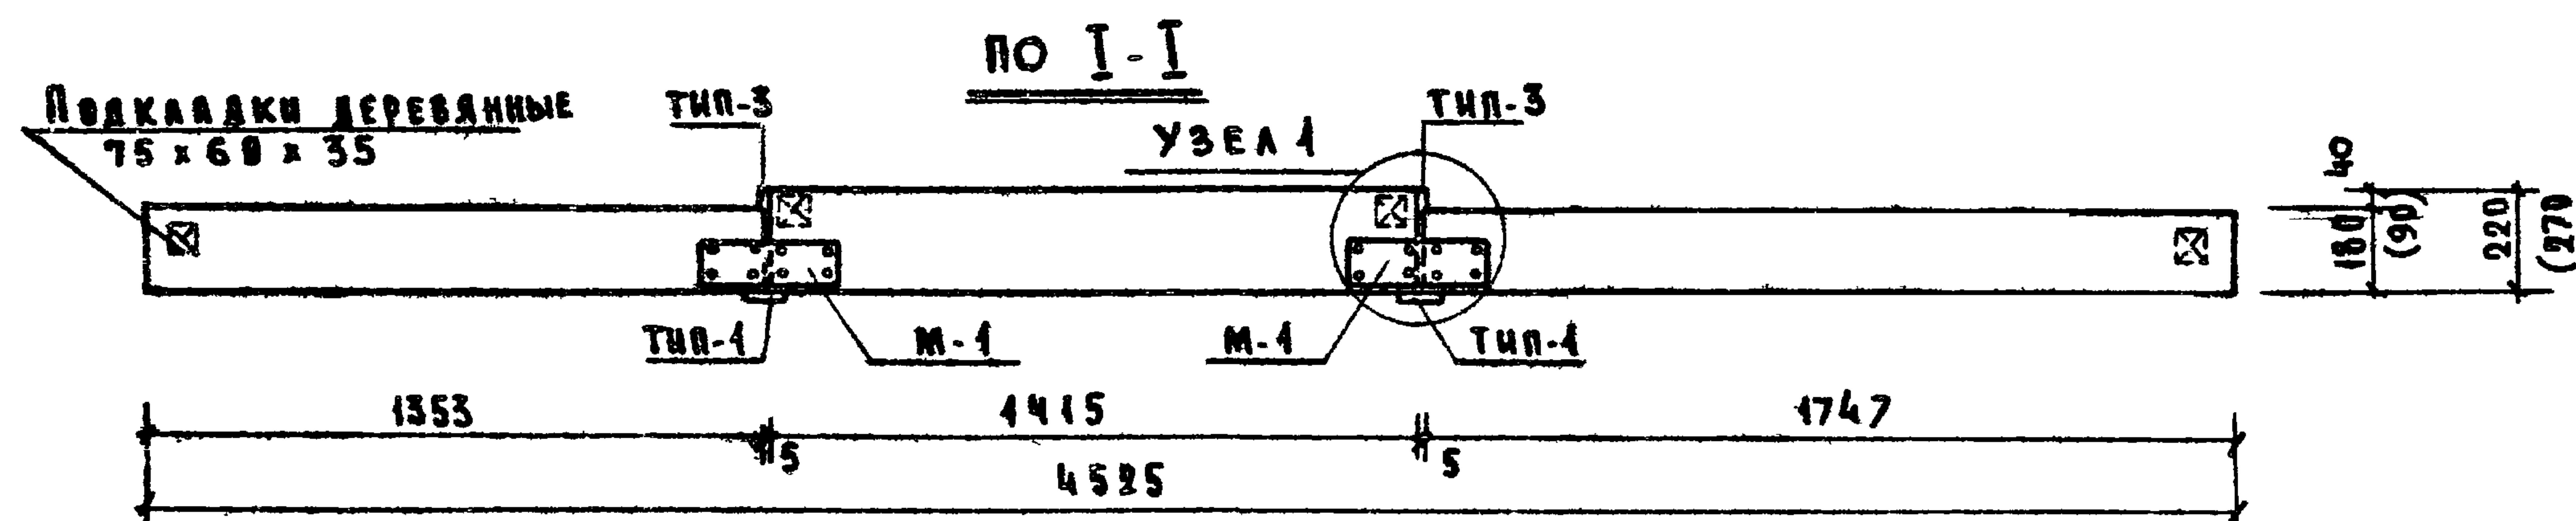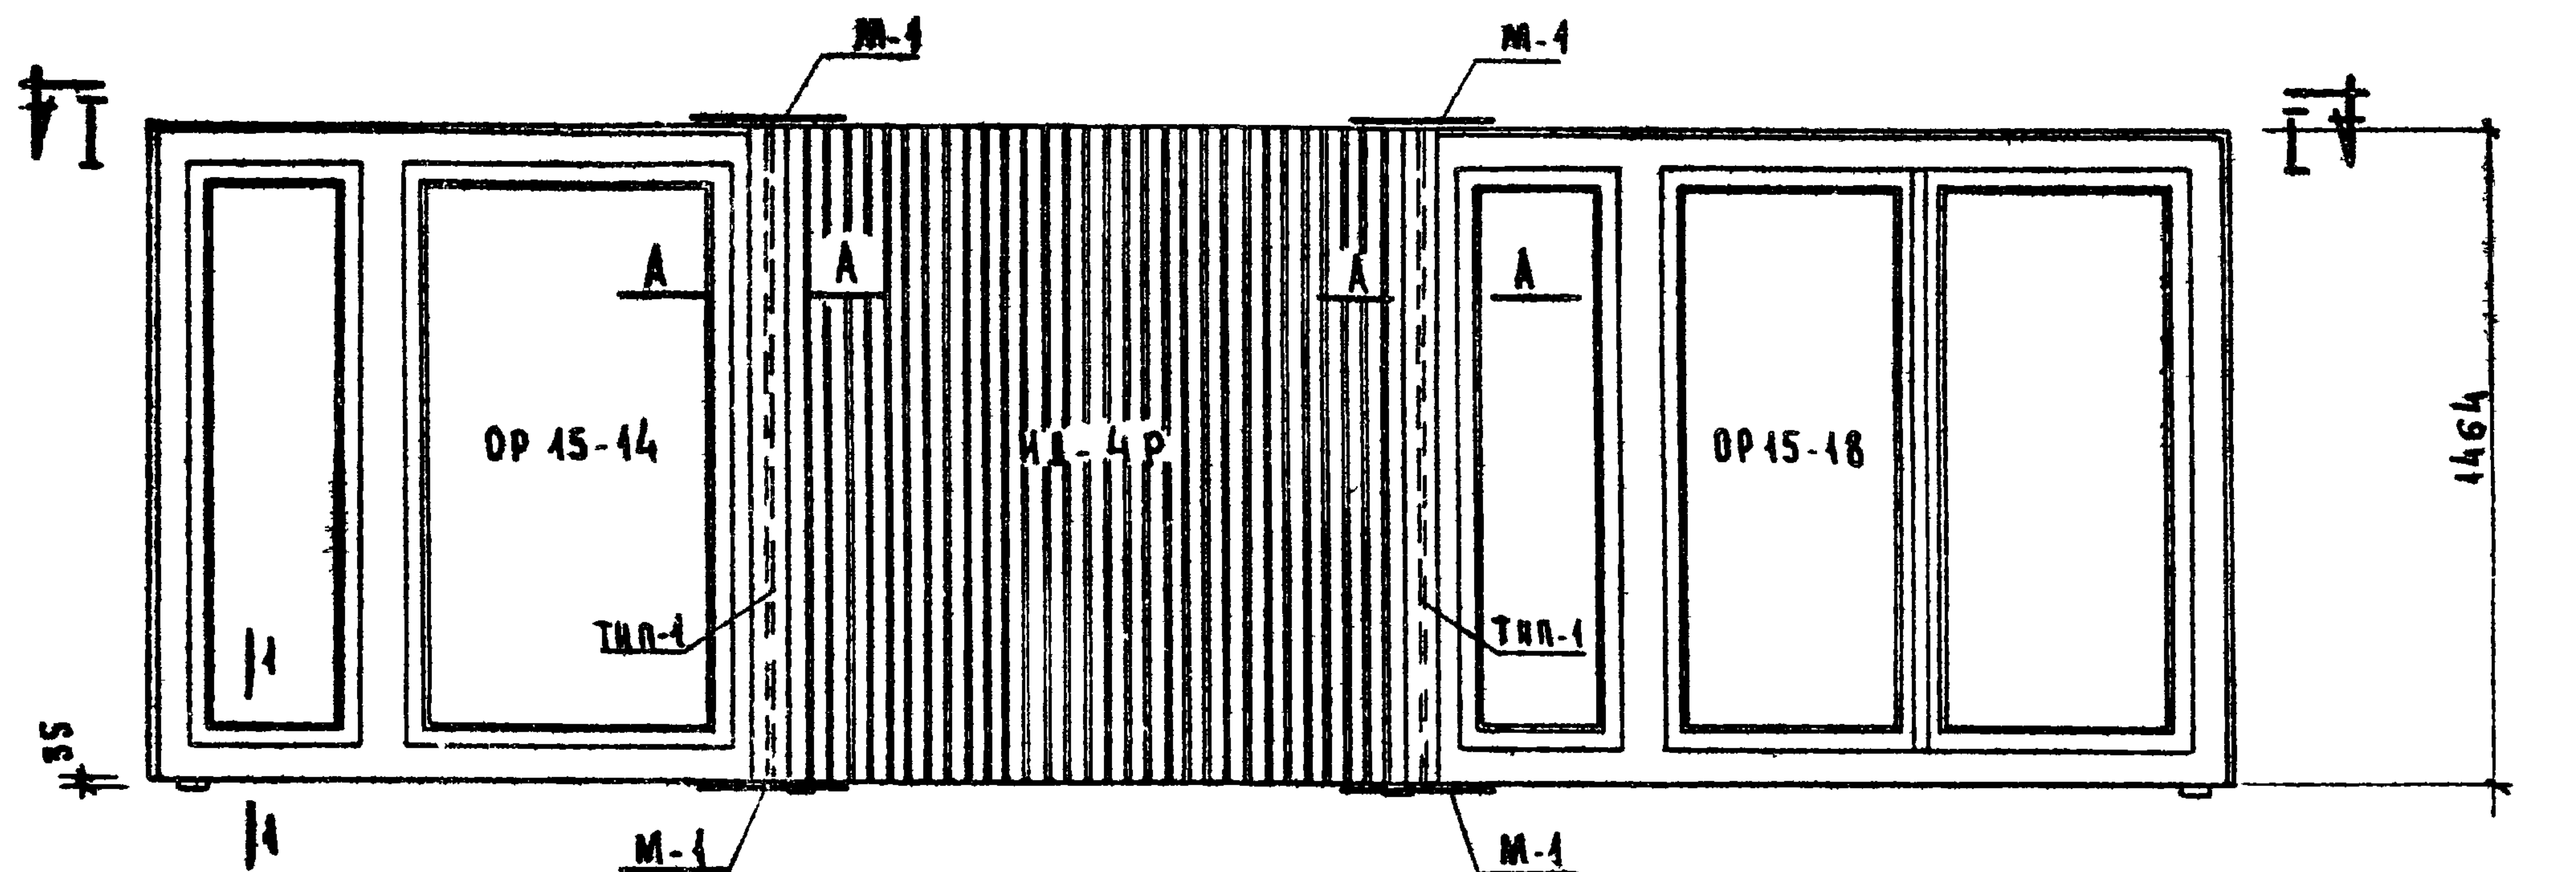

П Р И М Е Ч А Н И Я:

1. УЗЛЫ И РЕЧЕНИЯ СМ. ЛИСТ 20
2. РАЗМЕРЫ И ПОКАЗАТЕЛИ В КРУГЛЫХ СКОБКАХ ДАНЫ ДЛЯ ОКОННОЙ ВСТАВКИ ТОЛЩИНОЙ 270 ММ.
3. МЕТАЛЛИЧЕСКИЕ МОНТАЖНЫЕ СВЯЗИ ДОЛЖНЫ БЫТЬ ОКРАШЕНЫ.
4. ПРОРЕЗЬ ДЛЯ ЗАВОДКИ САМВА НА ОКОННОЙ ВСТАВКЕ АНАЛОГИЧНА ПРОРЕЗИ НА ОКОННЫХ БЛОКАХ.

СПЕЦИФИКАЦИЯ ДЛЯ ОКОННОГО БЛОКА СО ВСТАВКОЙ ОРВ 4						
№ ПР	МАРКА	НАИМЕНОВАНИЕ	ЕД. ИЗМ.	КОЛ-ВО	ОБЪЕМ ДРЕВЕС. В М ³	ПОГ. М.
1	ОР 15-14	Оконный блок	шт.	1	0,136	—
2	ИД-4Р	Окон. вставка при толщ. стен 350/400	шт.	1	0,1071 (0,1146)	—
3	ОР 15-18	Оконный блок	шт.	1	0,174	—
4	ТИП-1	НАЛИЧНИК	шт.	2	—	1470 x 2
5	—	ПОДКАЛАДКИ	шт.	4	—	—
6	М-1	МОНТАЖНЫЕ СВЯЗИ	шт.	4	—	—
7	ТИП-3	НАЛИЧНИК	шт.	2	—	1470 x 2

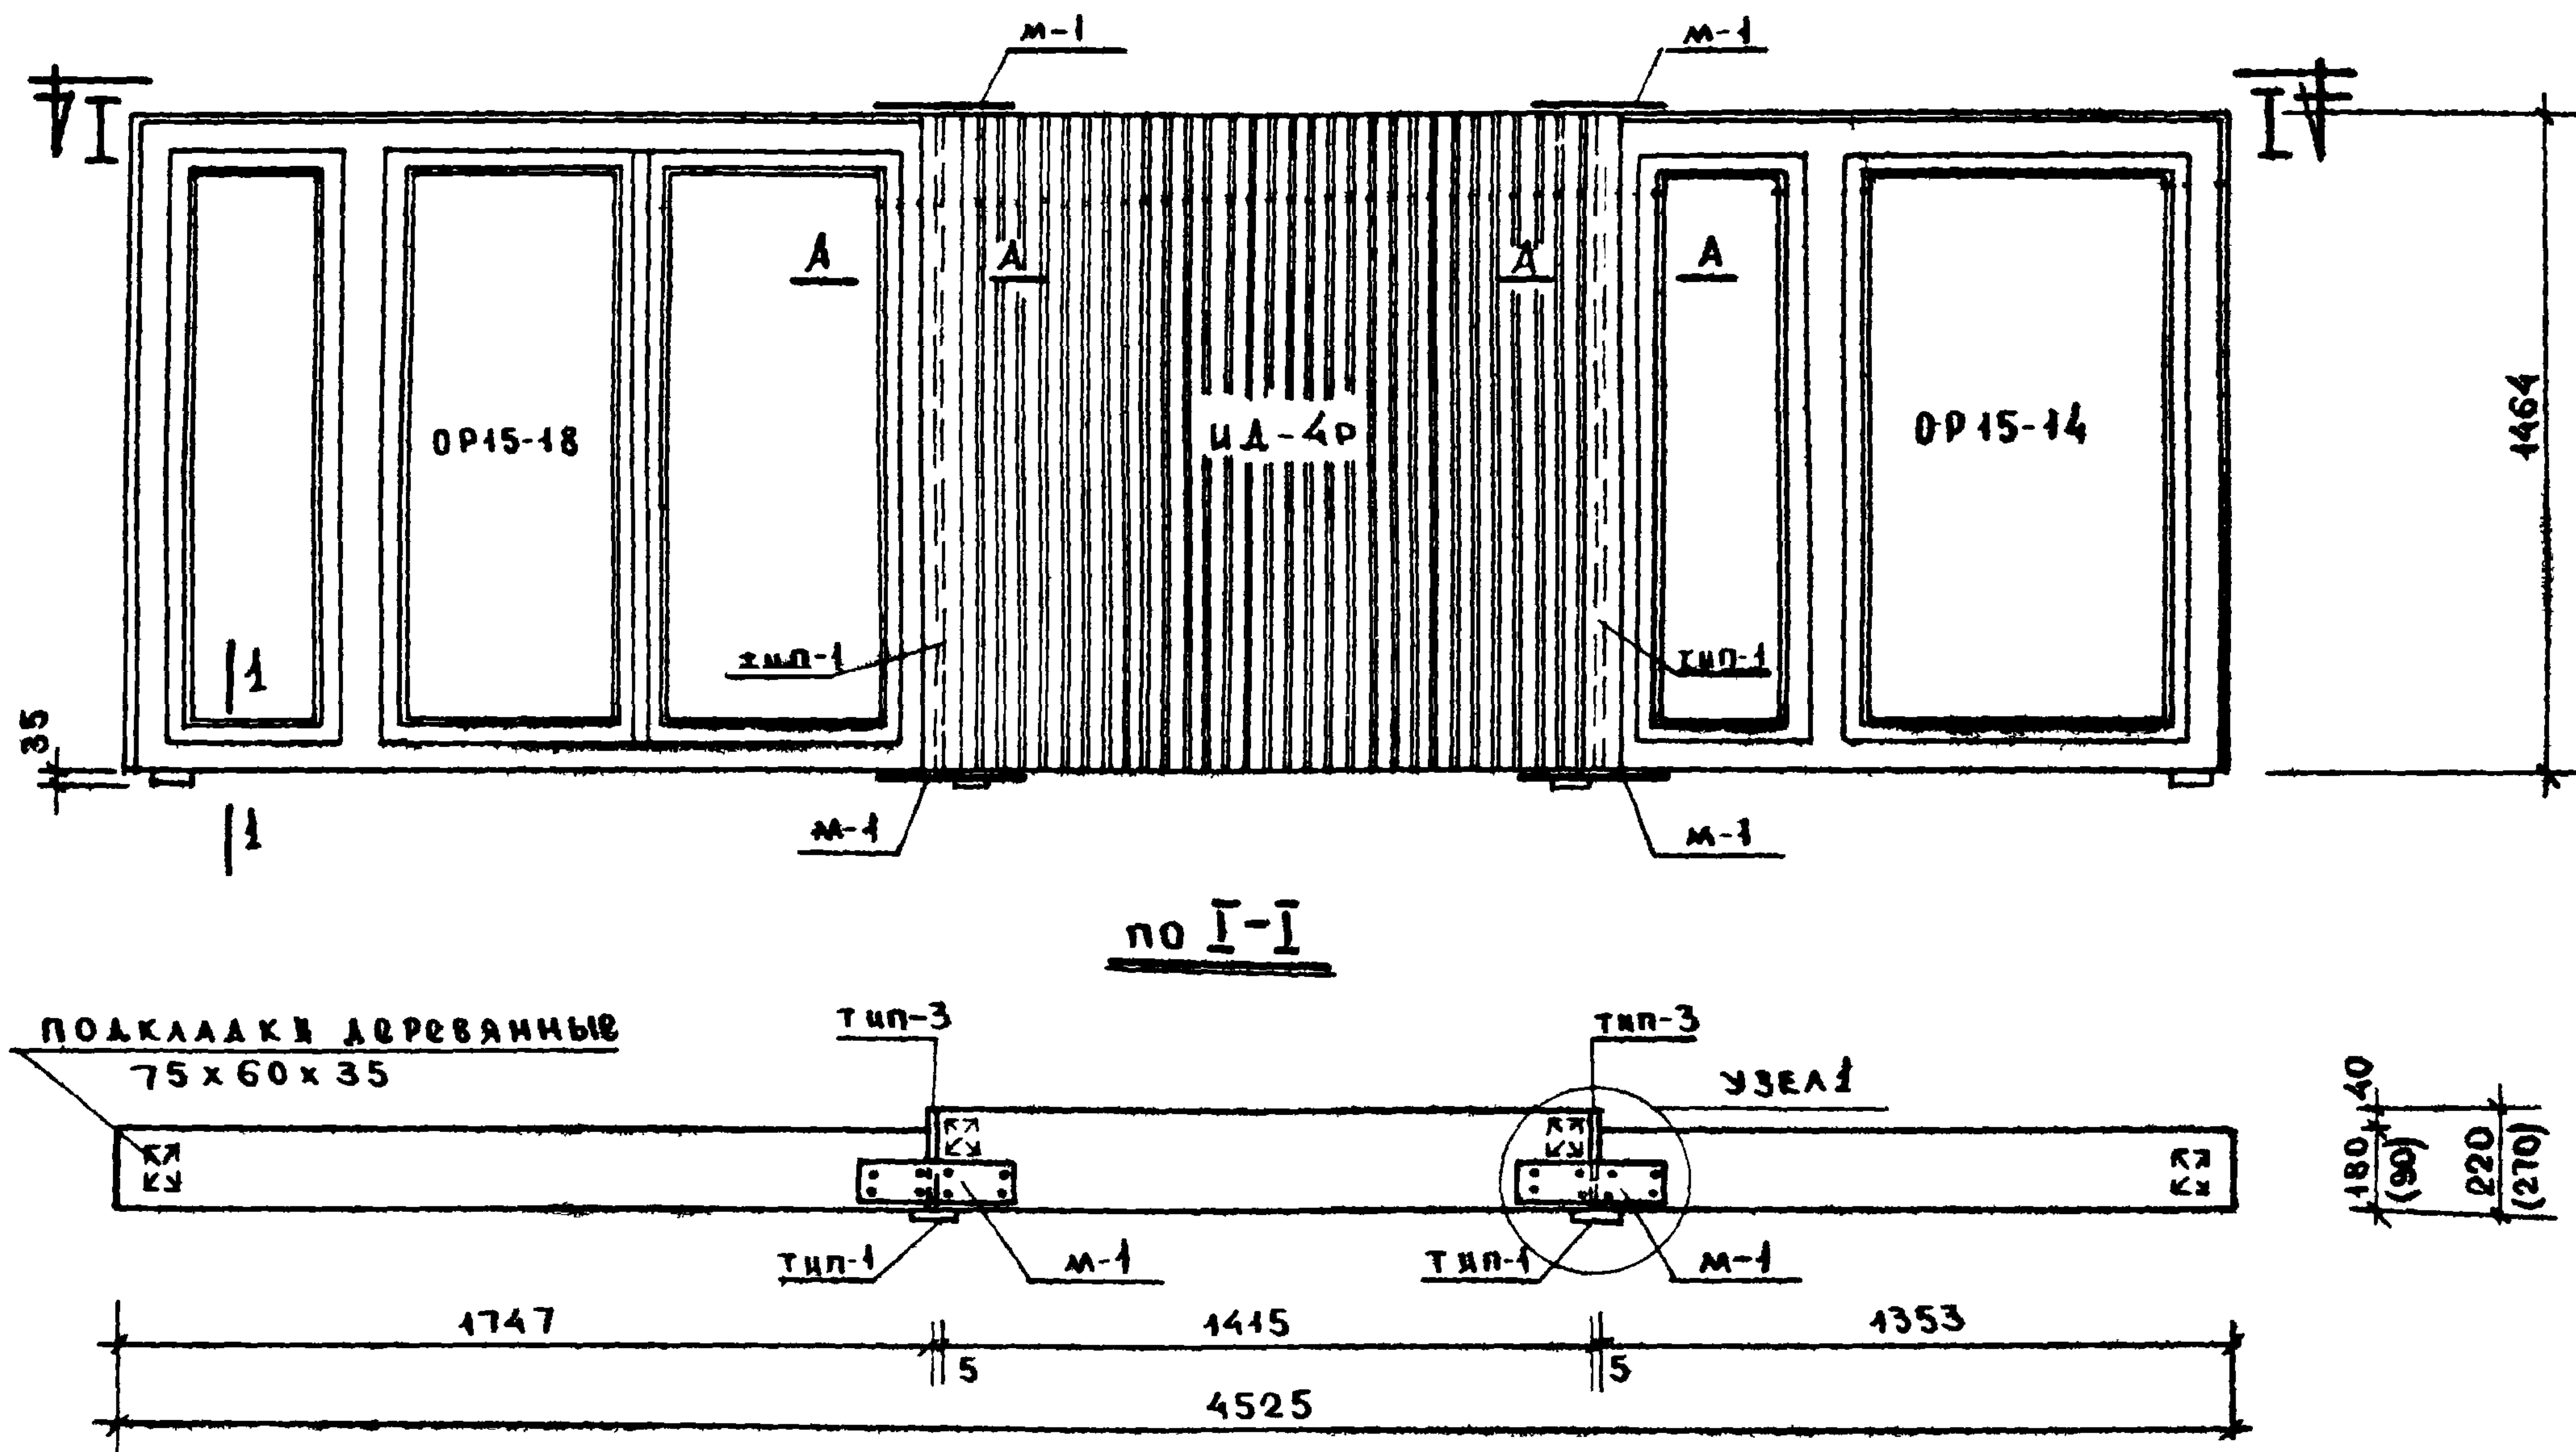

ПРИМЕЧАНИЯ:

1. Узлы и сечения см. лист 20
2. Размеры и показатели в круглых скобках даны для оконной вставки толщиной 270 мм.
3. Металлические монтажные связи должны быть окрашены.
4. Прорезь для заводки слуха на оконной вставке аналогична прорези на оконных блоках.





№ пп	МАРКА	НАИМЕНОВАНИЕ	ЕД. ИЗМ.	КОЛ-ВО	ОБЪЕМ ДЕРЕВ. М ³	ПОГ. М	ЧАСТЬ: ЛИСТ, ГОСТ
1	ОР15-18	ОКОННЫЙ БЛОК	шт	1	0.174	—	ГОСТ 1124-63
2	ИД-40	ОКОН. ВСТАВКА при толщ. стел. 350 400	"	1	0.1071 (0.1246)	—	А 29
3	ОР15-14	ОКОННЫЙ БЛОК	"	1	0.136	—	ГОСТ 1124-63
4	ТИП-1	НАЛИЧНИК	"	2	—	1470x2	ГОСТ 8242-63
5	—	ПОДКЛАДКИ	"	4	—	—	—
6	М-1	МОНТАЖНАЯ СВЯЗЬ	"	4	—	—	А 20
7	ТИП-3	НАЛИЧНИК	"	2	—	1470x2	ГОСТ 8242-63

1969

ИЗДЕЛИЯ ЗАВОДСКОГО
ИЗГОТОВЛЕНИЯ

ОКОННЫЙ БЛОК СО ВСТАВКОЙ ОРВ 4-1

СЕРИЯ
425ЧАСТЬ 10
РАЗДЕЛ 10.61ЛИСТ
18

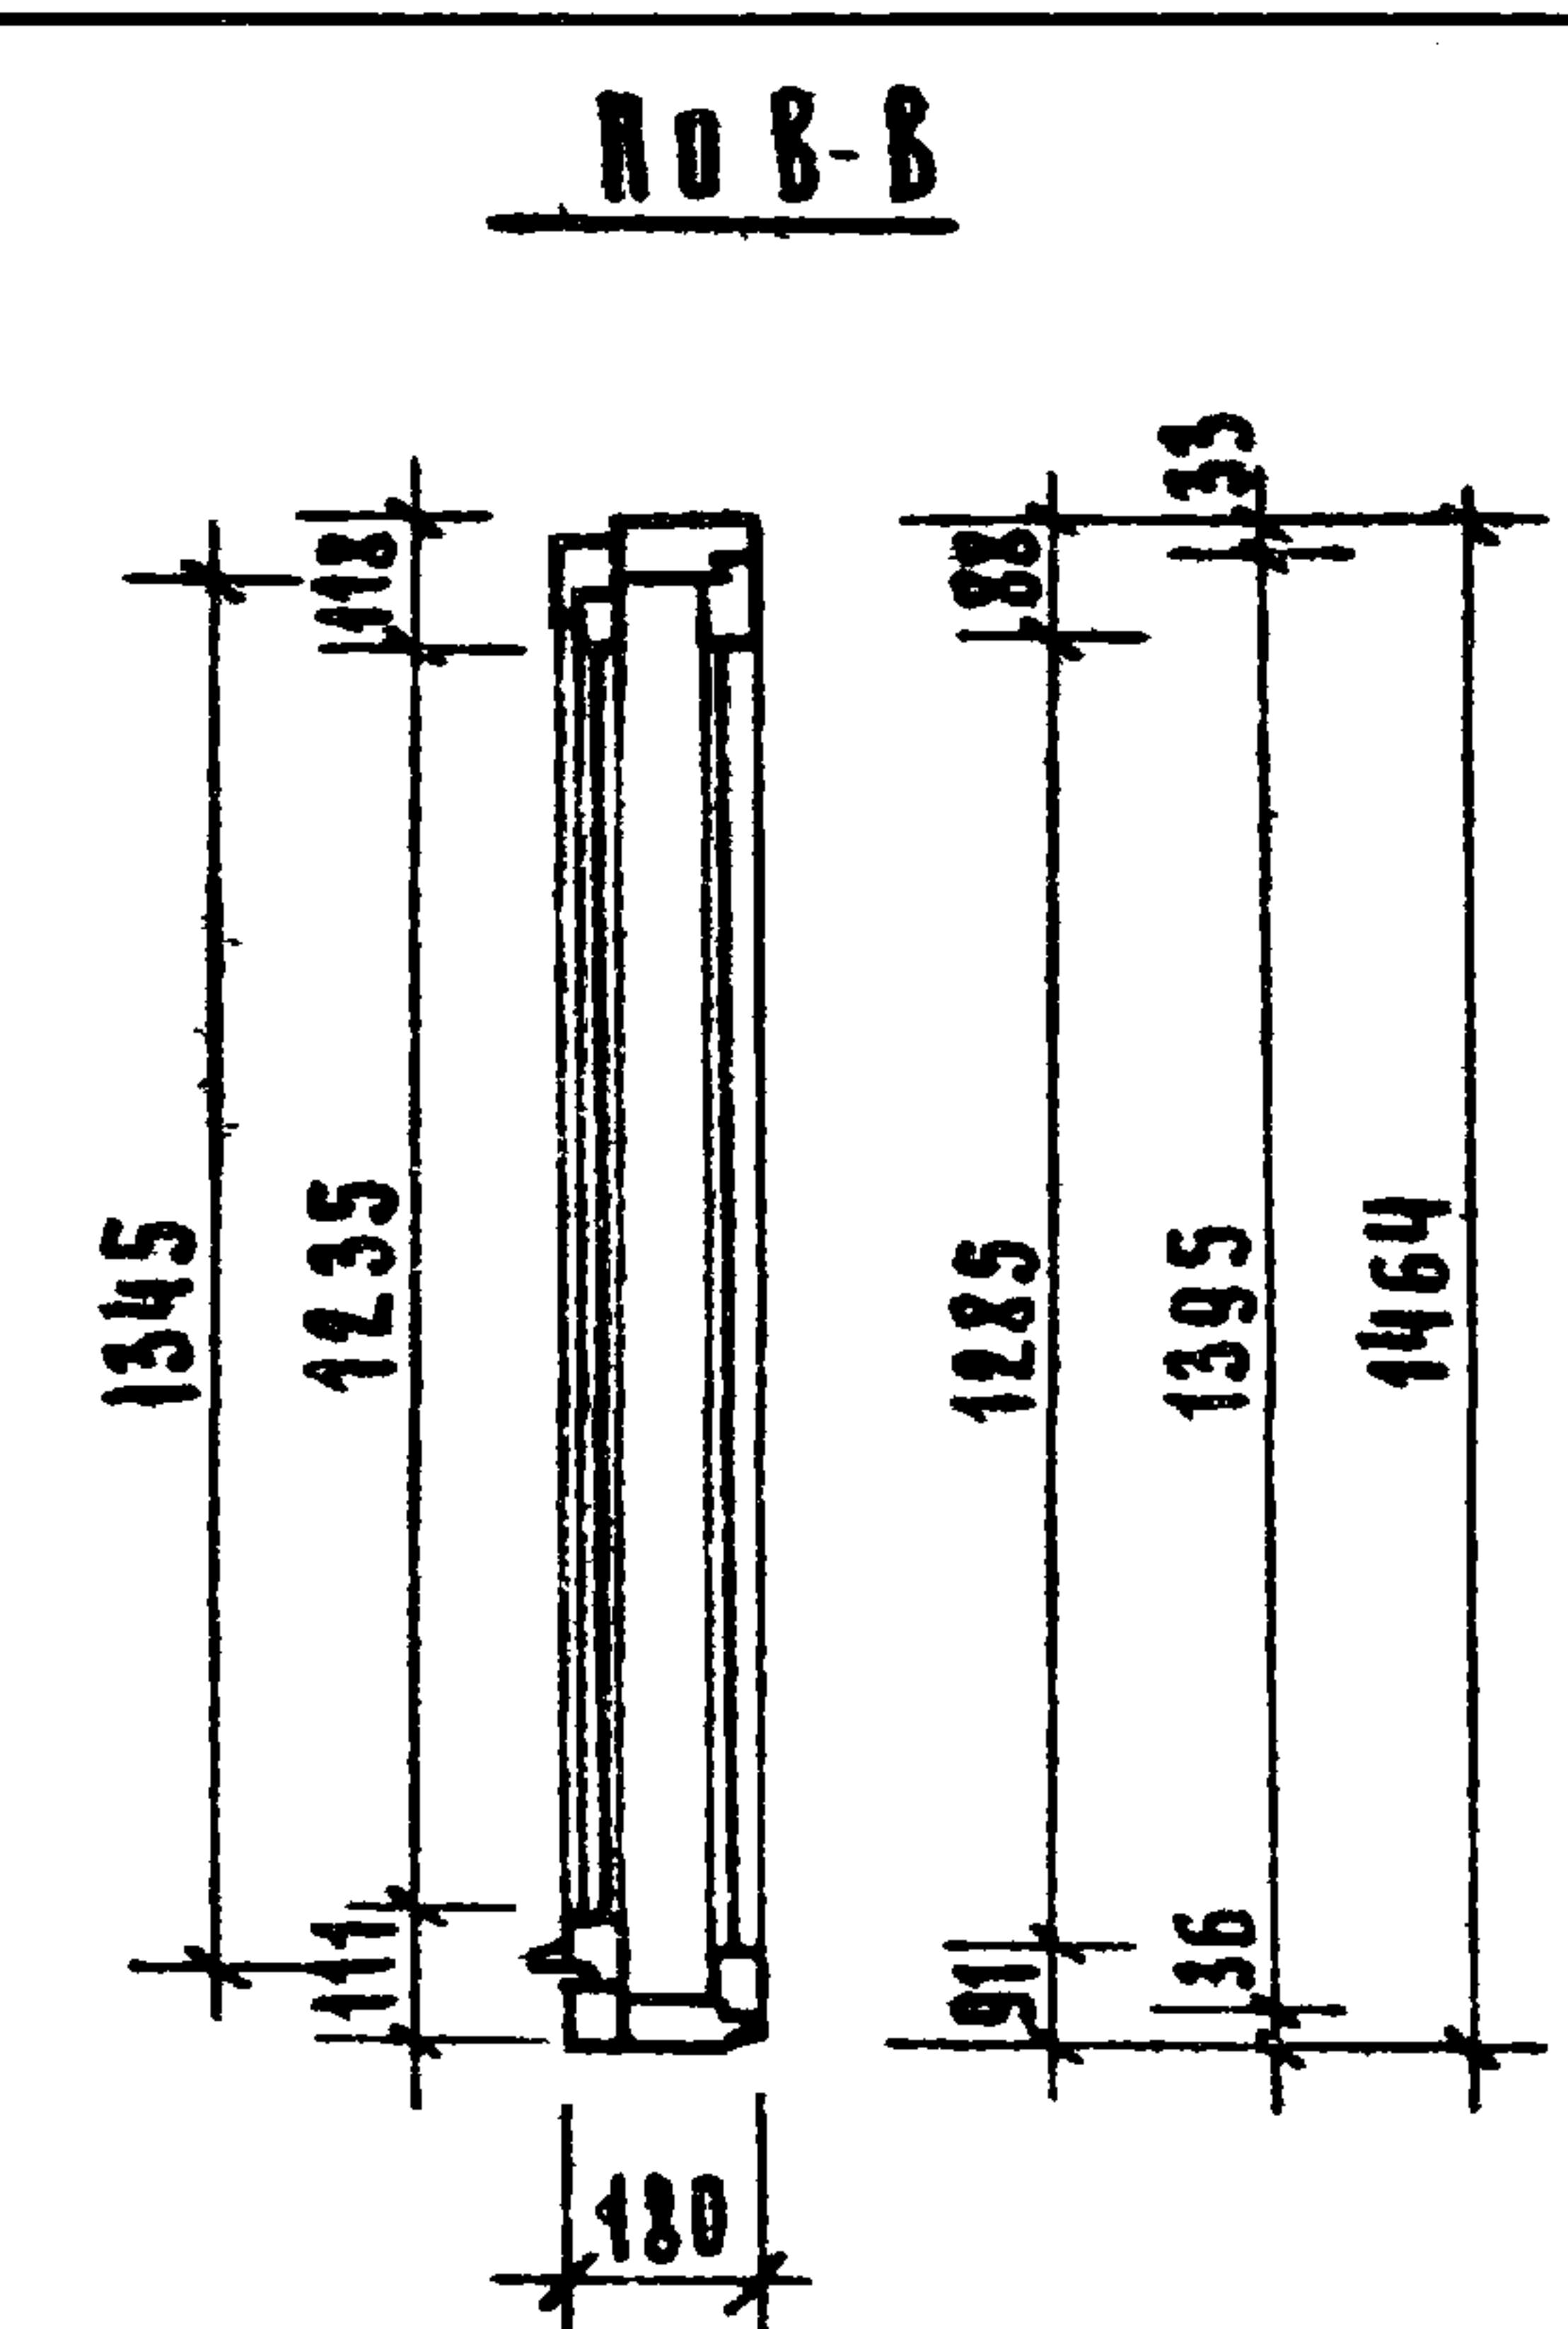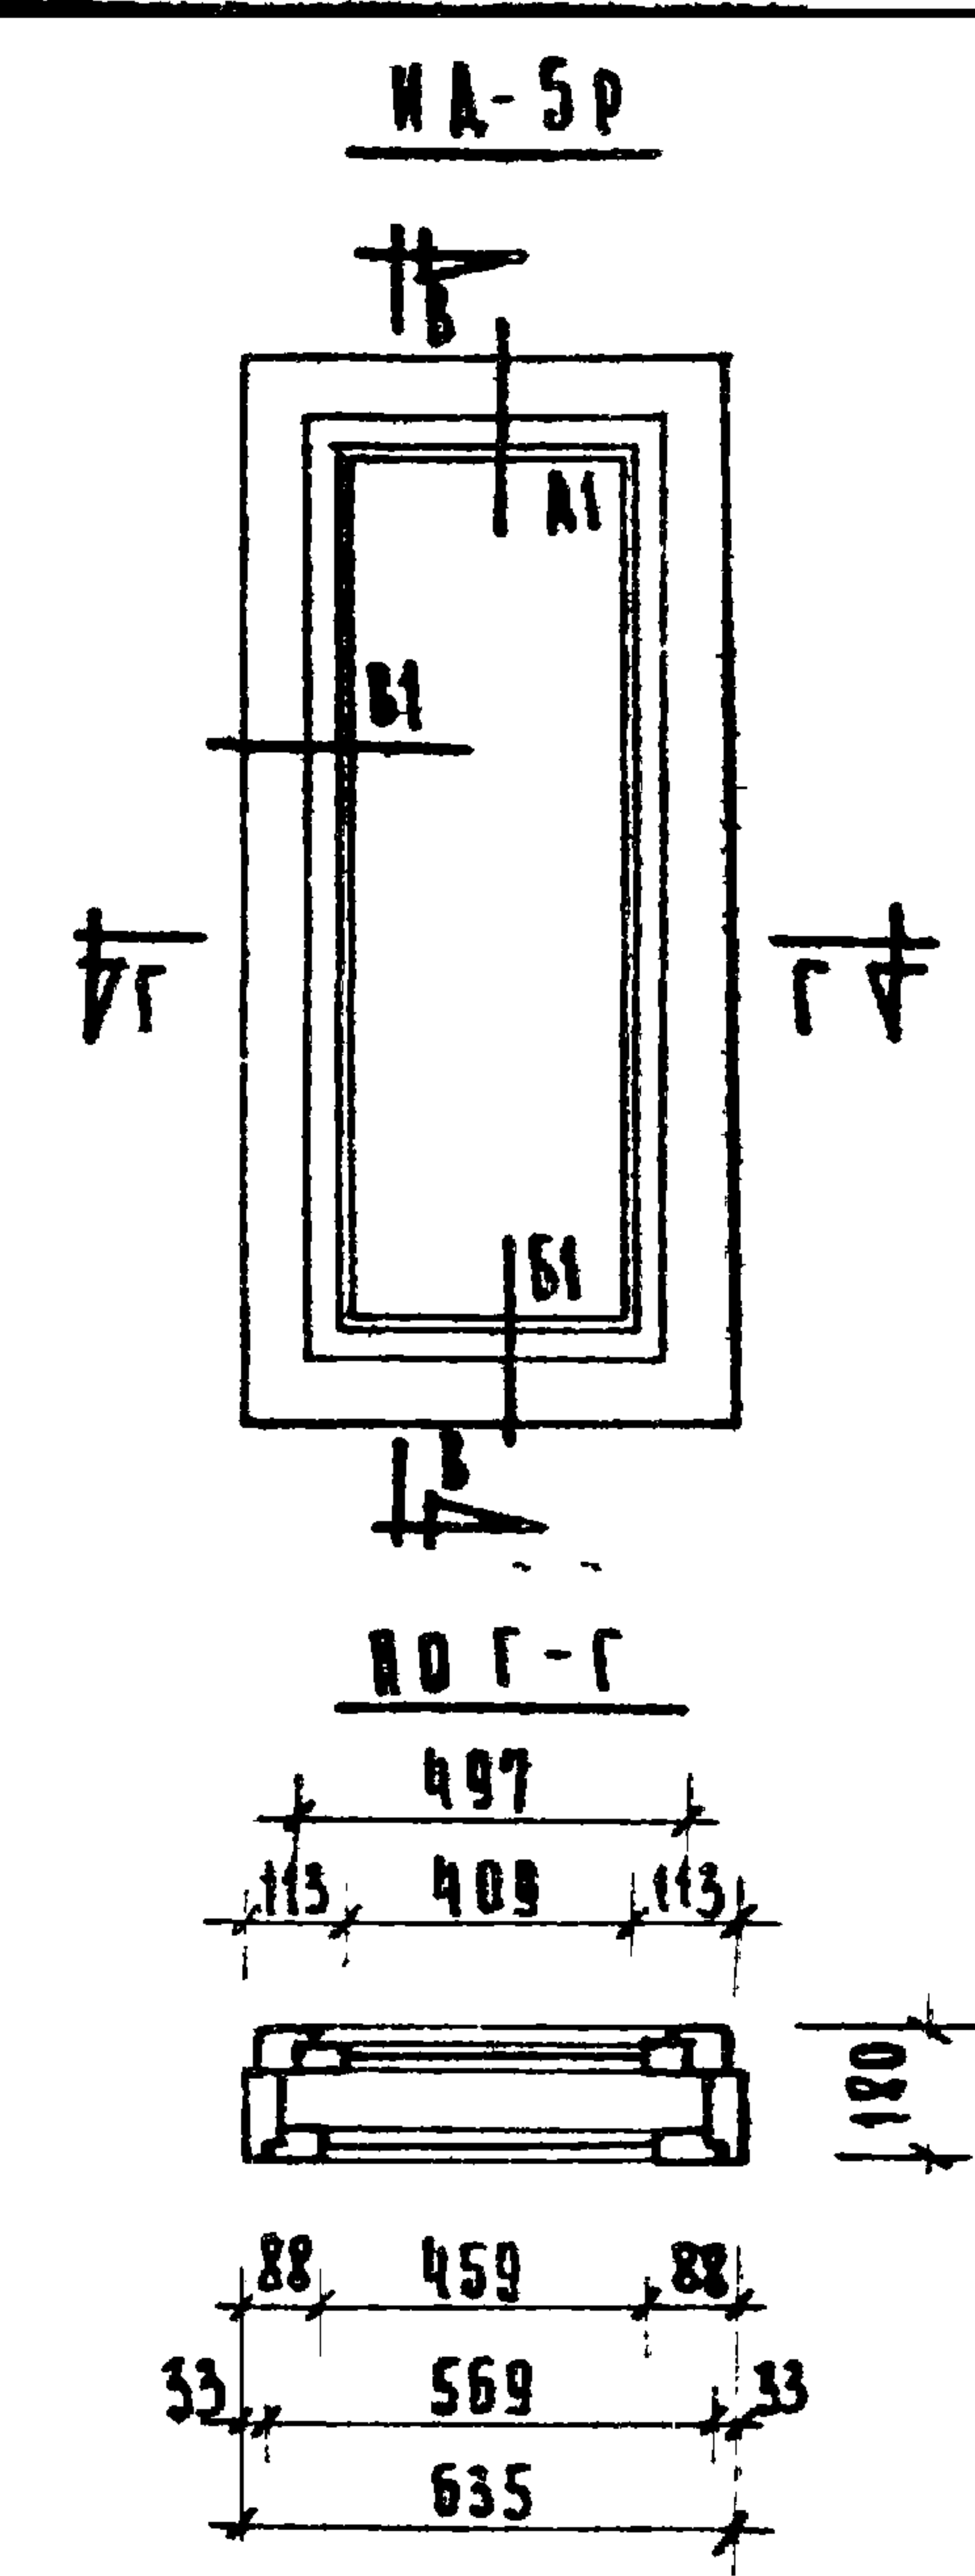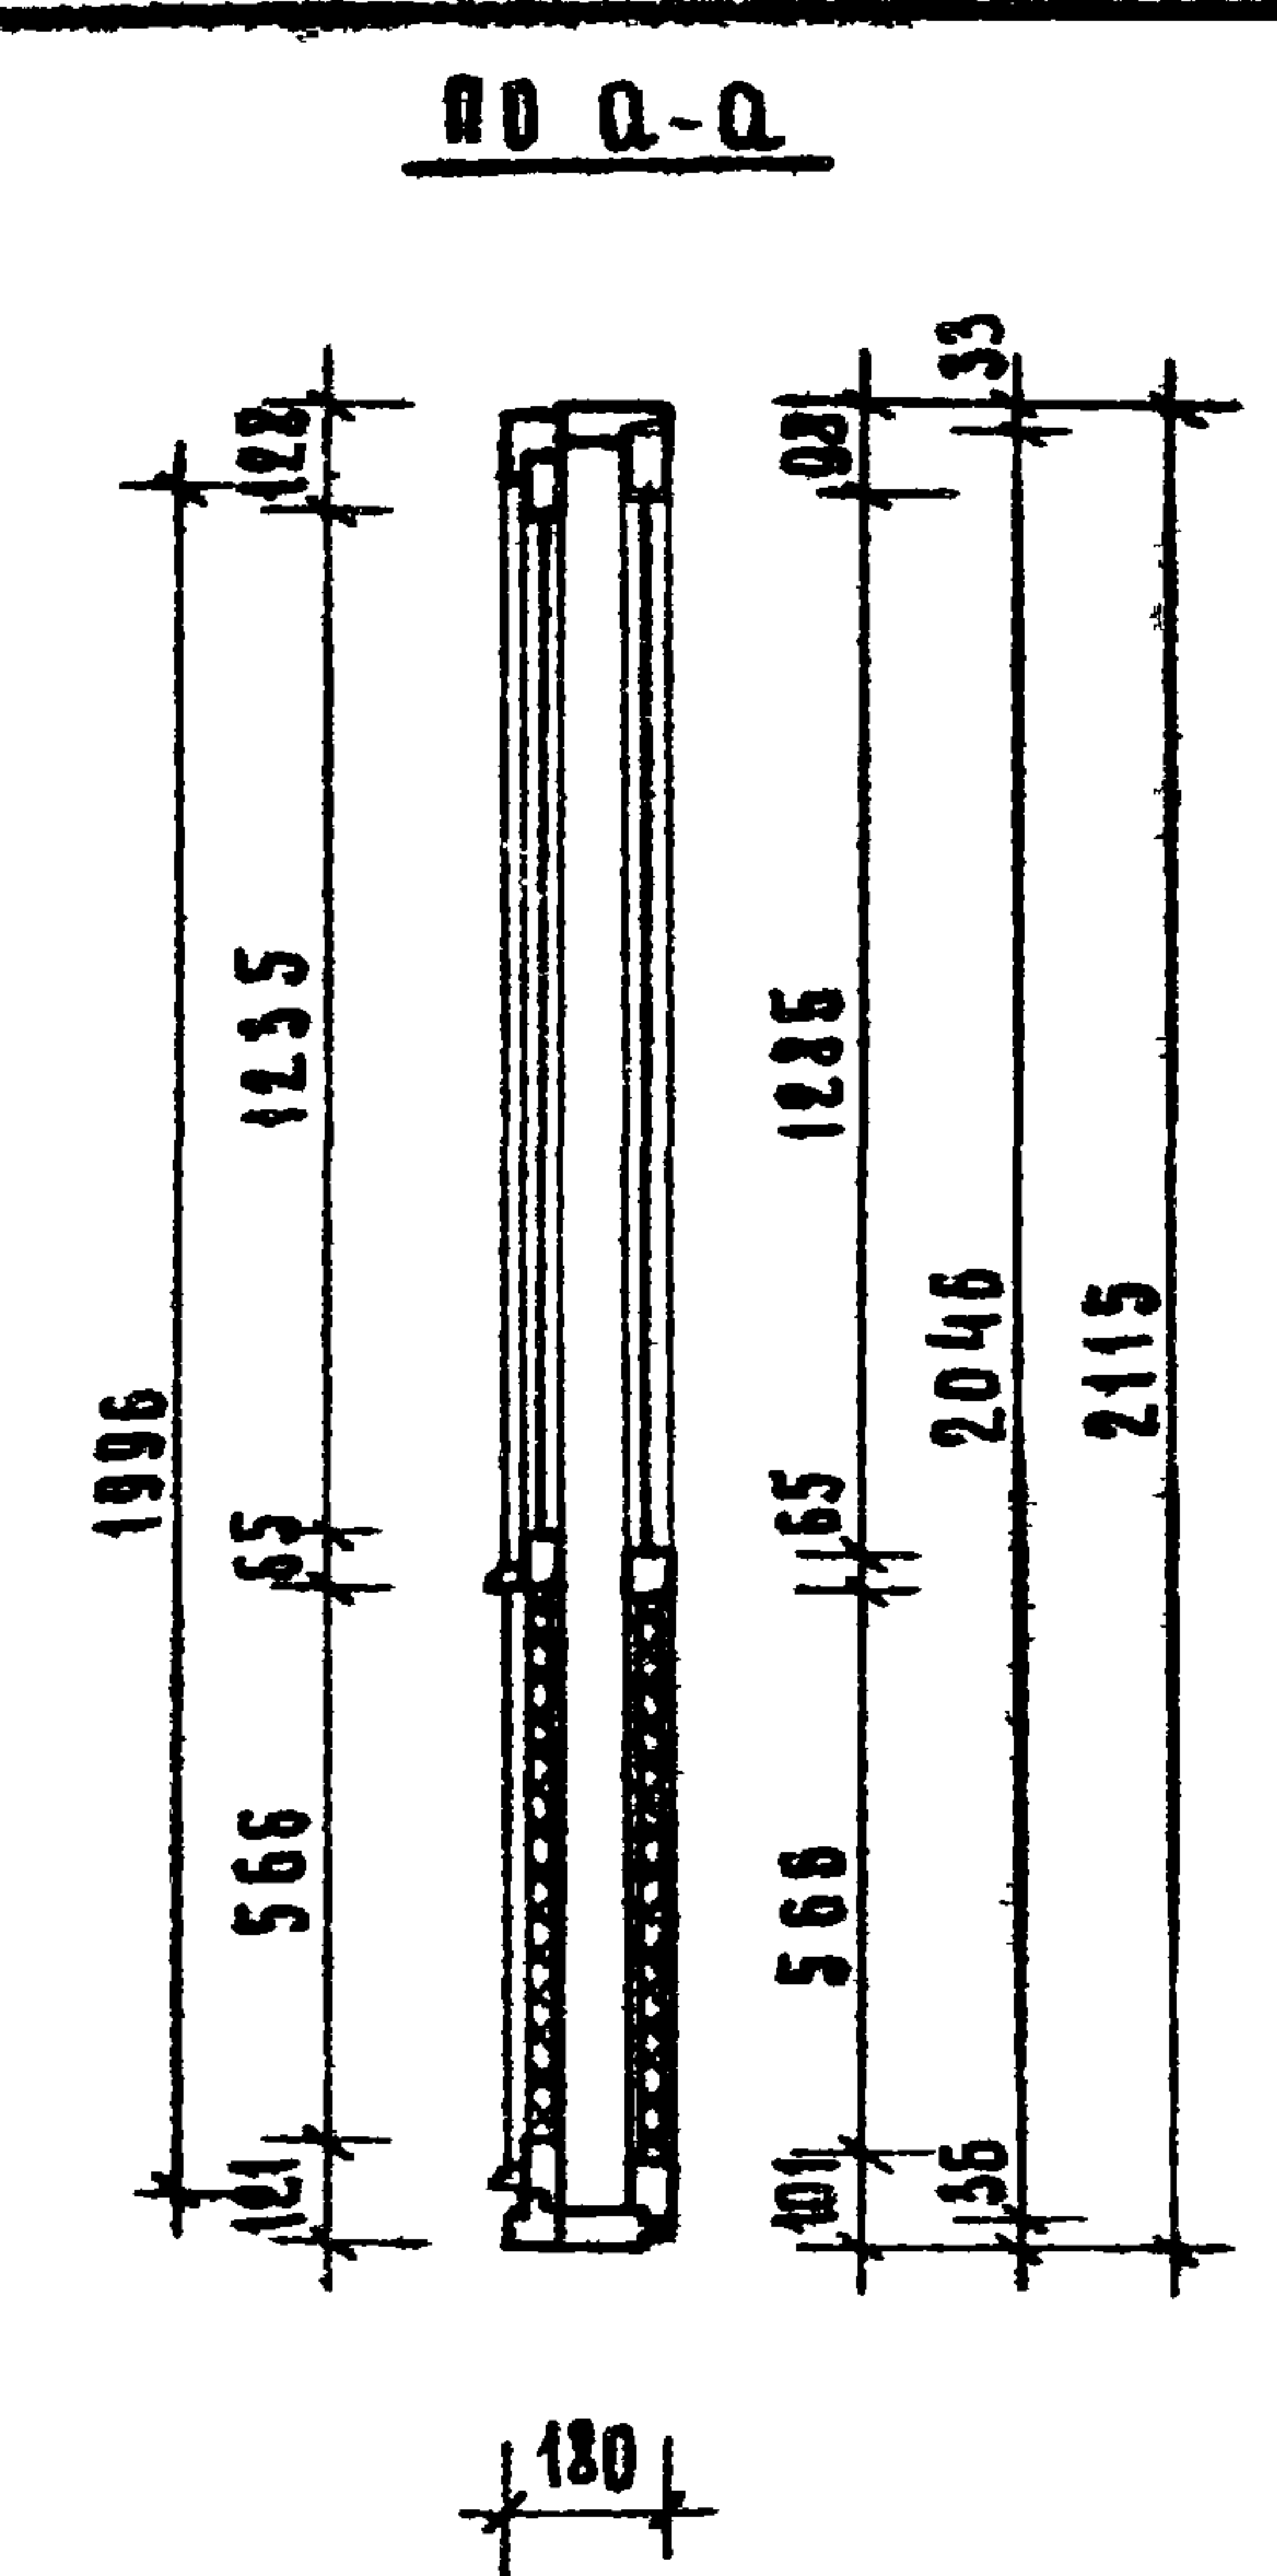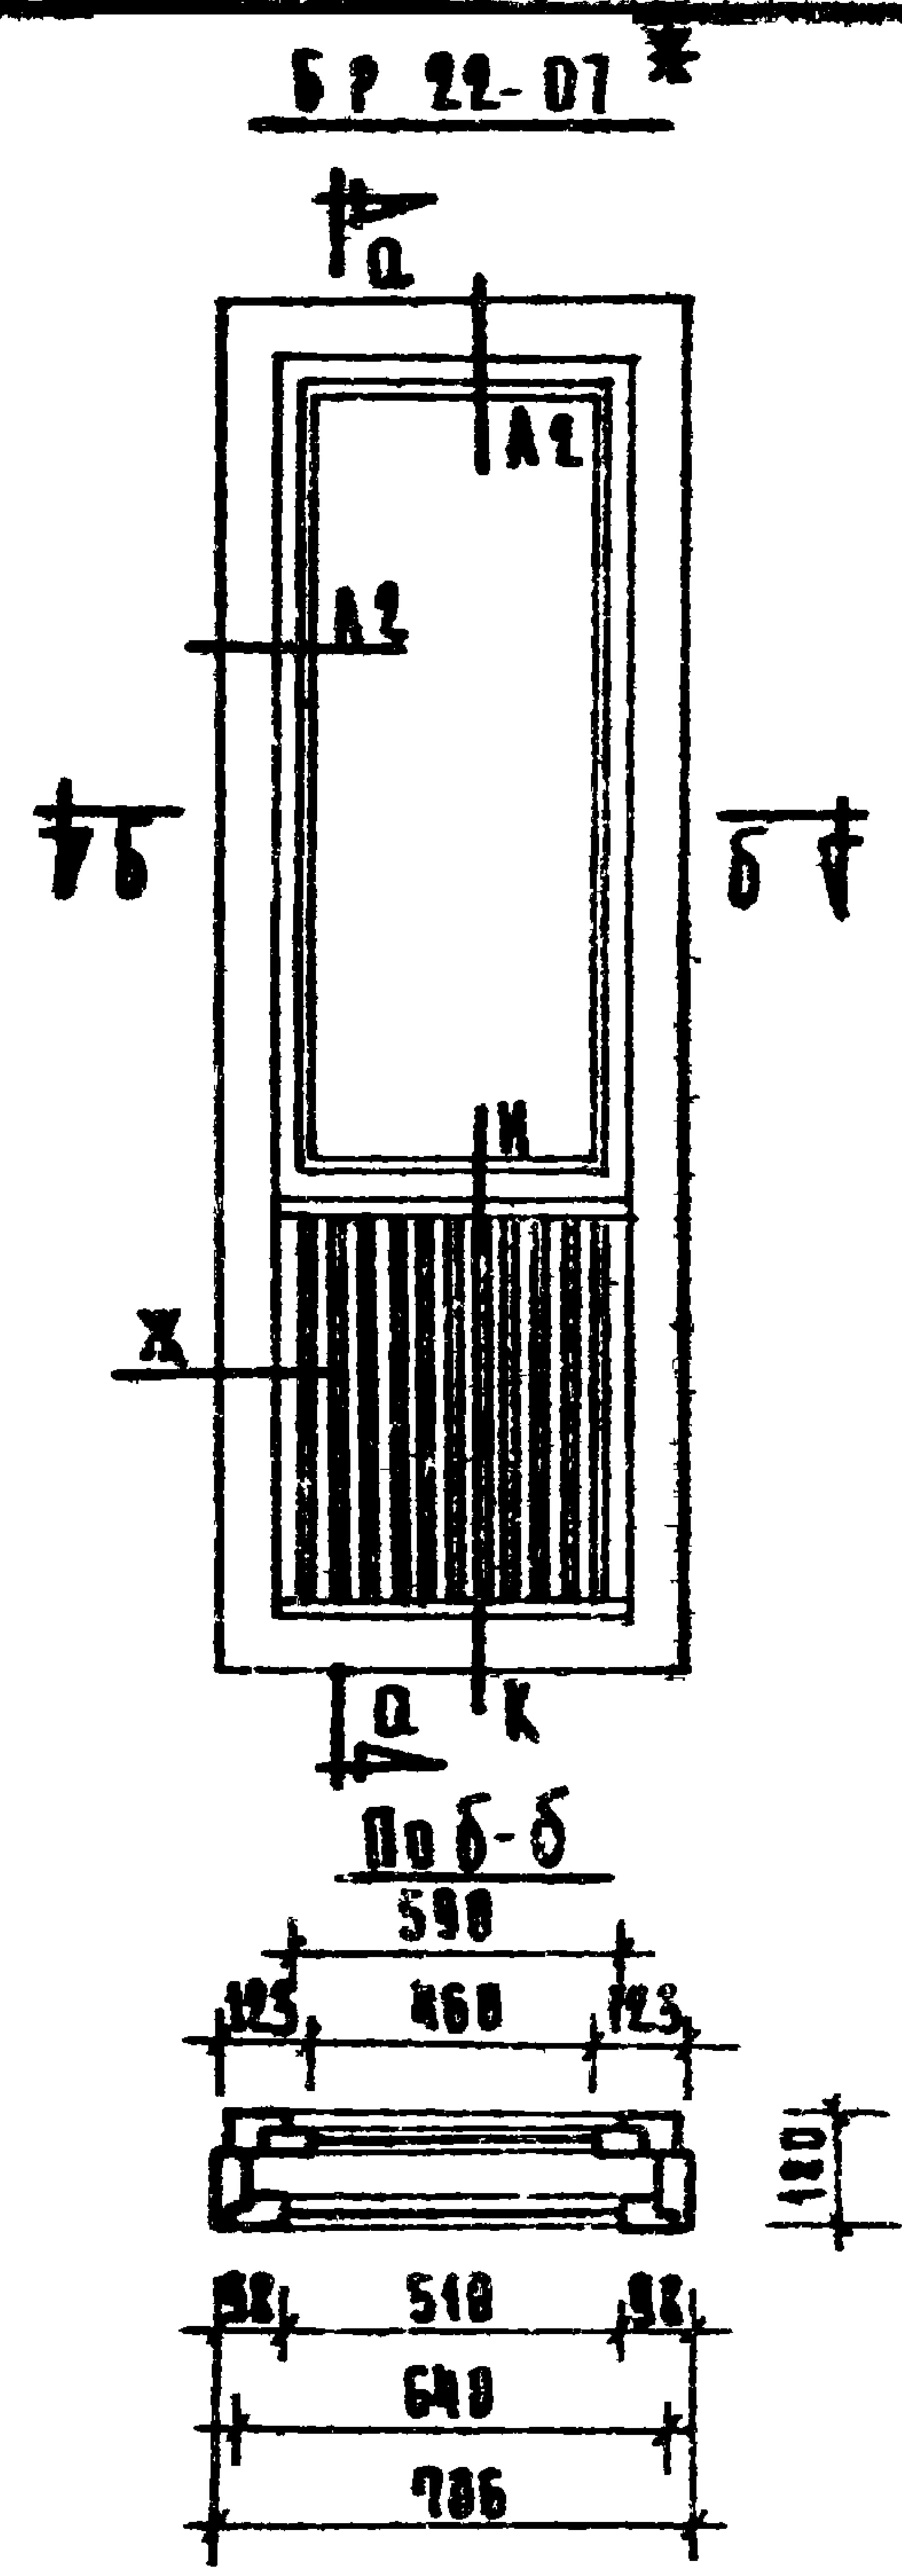

СРЕДИФИКАЦИЯ НА ИЗДЕЛИЕ				
№	НАИМЕНОВАНИЕ	ГОСТ	ЕД. ИЗМ.	КОЛИЧЕСТВО
1	ДРЕВЕСИНА КОРОБКИ		м ³	0.0615
2	ДРЕВЕСИНА ПОДОШВЫ		м ³	0.0550
3	ПЕЧАТ. ОКОННЫЕ РАЗЪЕМНЫЕ 6125, 6100	5088-65	шт	6
4	ЗАВЕРТКИ ОКОННЫЕ ВРЕЗНЫЕ Г ИЛИ ГЛ	5090-65	шт	6
5	УГОЛЬНИКИ ОКОННЫЕ	475-62 и 15		
6	РУЧКИ СКОБЫ ДВЕРНЫЕ Г 80	5087-65	шт	3
7	ОСТАВОВЫ ДВЕРНЫЕ ОД	5091-65	шт	1
8	ОСТАВОВЫ ОКОННЫЕ ОМ	5091-65	шт	1
9	УПЛОТНЯЮЩИЕ ПЕНОПОЛИУРЕТАНОВЫЕ ПРОКЛАДКИ	10174-62	мм	10.70
10	ФИКСАТОР ОТКРЫВАНИЯ СТЕКОЛ		шт	1
11	ПРОМОЯЕННЫЙ КАРТОН		м ²	0.31
12	ПЛИТЫ ДРЕВ.-ВОЛОК. ТВЕРДЫЕ		м ²	1.2
13	ПЛИТЫ ДРЕВ.-ВОЛОК. ИЗДАВЛЕН.		м ²	0.58
14	СТЕКЛО ОКОННОЕ: 1300x525-1шт 1300x474-1шт 1250x475-1шт 1250x424-1шт		м ²	1.275
15	ВАТНИКА РЕЧ. 16x44-18шт		м ³	0.0756

ПРИМЕЧАНИЕ:

1. РЕЧЕНИЯ ВО ГОСТ 11214-65 И РАБОЧИМ ЧЕРТЕЖАМ СЕРИИ ИД-03-01.

2. БР 22-07* УКОРОЧЕНА В СВЯЗИ С КОНСТРУКТИВНЫМ РЕШЕНИЕМ НАГ. СПЕИ.

ПОДКАЛКА ДЕРЕВЯННАЯ
75 x 60 x 25

94


120

170

150 150

300

8 ШУРУБОВ
ГОСТ 1145-60

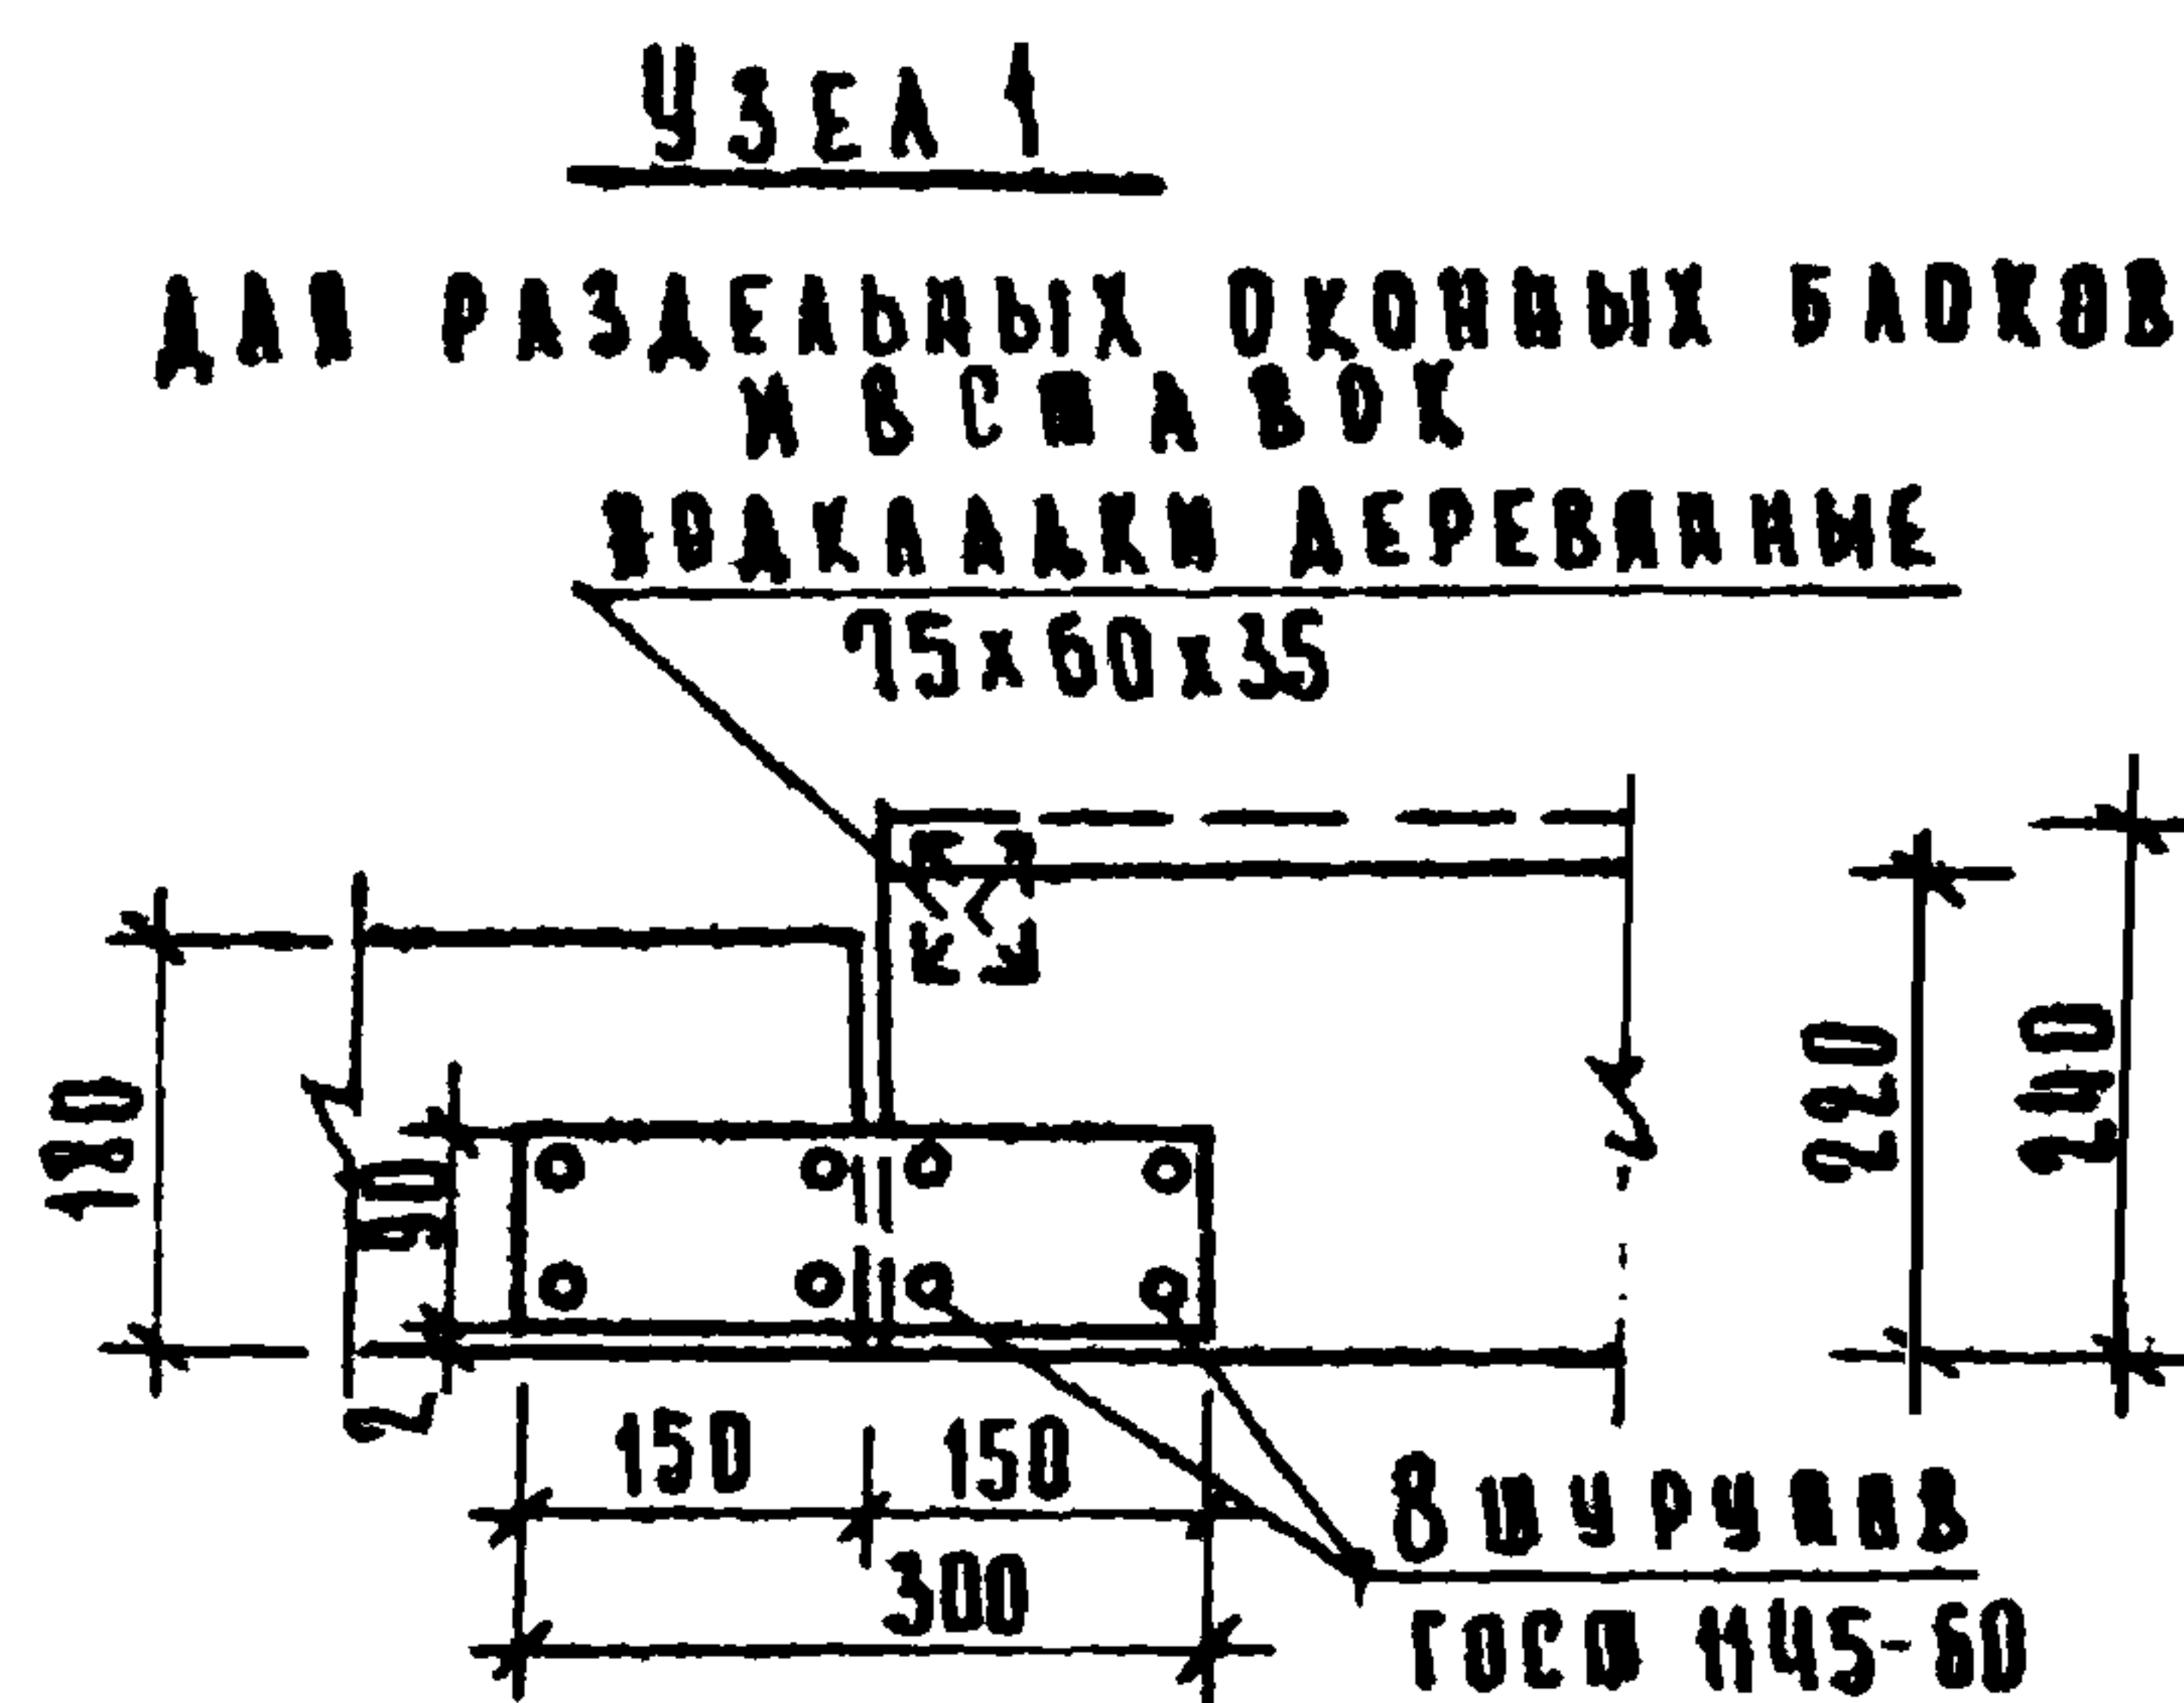






КОННЫХ БАКОВ
И ВЕШАВКА

8 шаров
ГОСТ 1145-60
М-2


Technical drawing of a rectangular box. The drawing shows a front view with a central panel containing four circular elements arranged in a 2x2 grid. The panel is labeled 'M-2'. The box has a base and a top section. Dimensions are indicated at the bottom: a total width of 180, with segments of 45, 90, and 45. A label 'B 60' is on the left side, and 'M-2' is on the right side.

П Р И М Е Ч А Н И Я:

1. Для соединения оконных и балконных блоков и оконных вставок в укрепленном блоке-замке шурупов (ГОСТ 45-60) могут быть использованы болты.
2. В узлах соединения оконных и балконных блоков шурупы и монтажные связи установить в соответствии сечением по I-I и узлами 1 и 2.
3. При отсутствии 28×125 монтажные связи М-2 могут быть изготовлены из $8 \times 90 \times 250$.
4. В узлах и сечениях для спаренных переделов показана окон. вставка толщиной 120 мм для наружной стены толщиной 250 мм, пунктиром показано положение вставок для наружных стен толщиной 300 мм.
5. В узлах и сечениях для раздельных переделов показана оконная вставка толщ. 220 для наружных стен толщ. 350 мм, пунктиром показано положение вставок для наружных стен толщ. 400 мм.
6. Оконные вставки показаны с наружной облицовкой деревянной рейкой

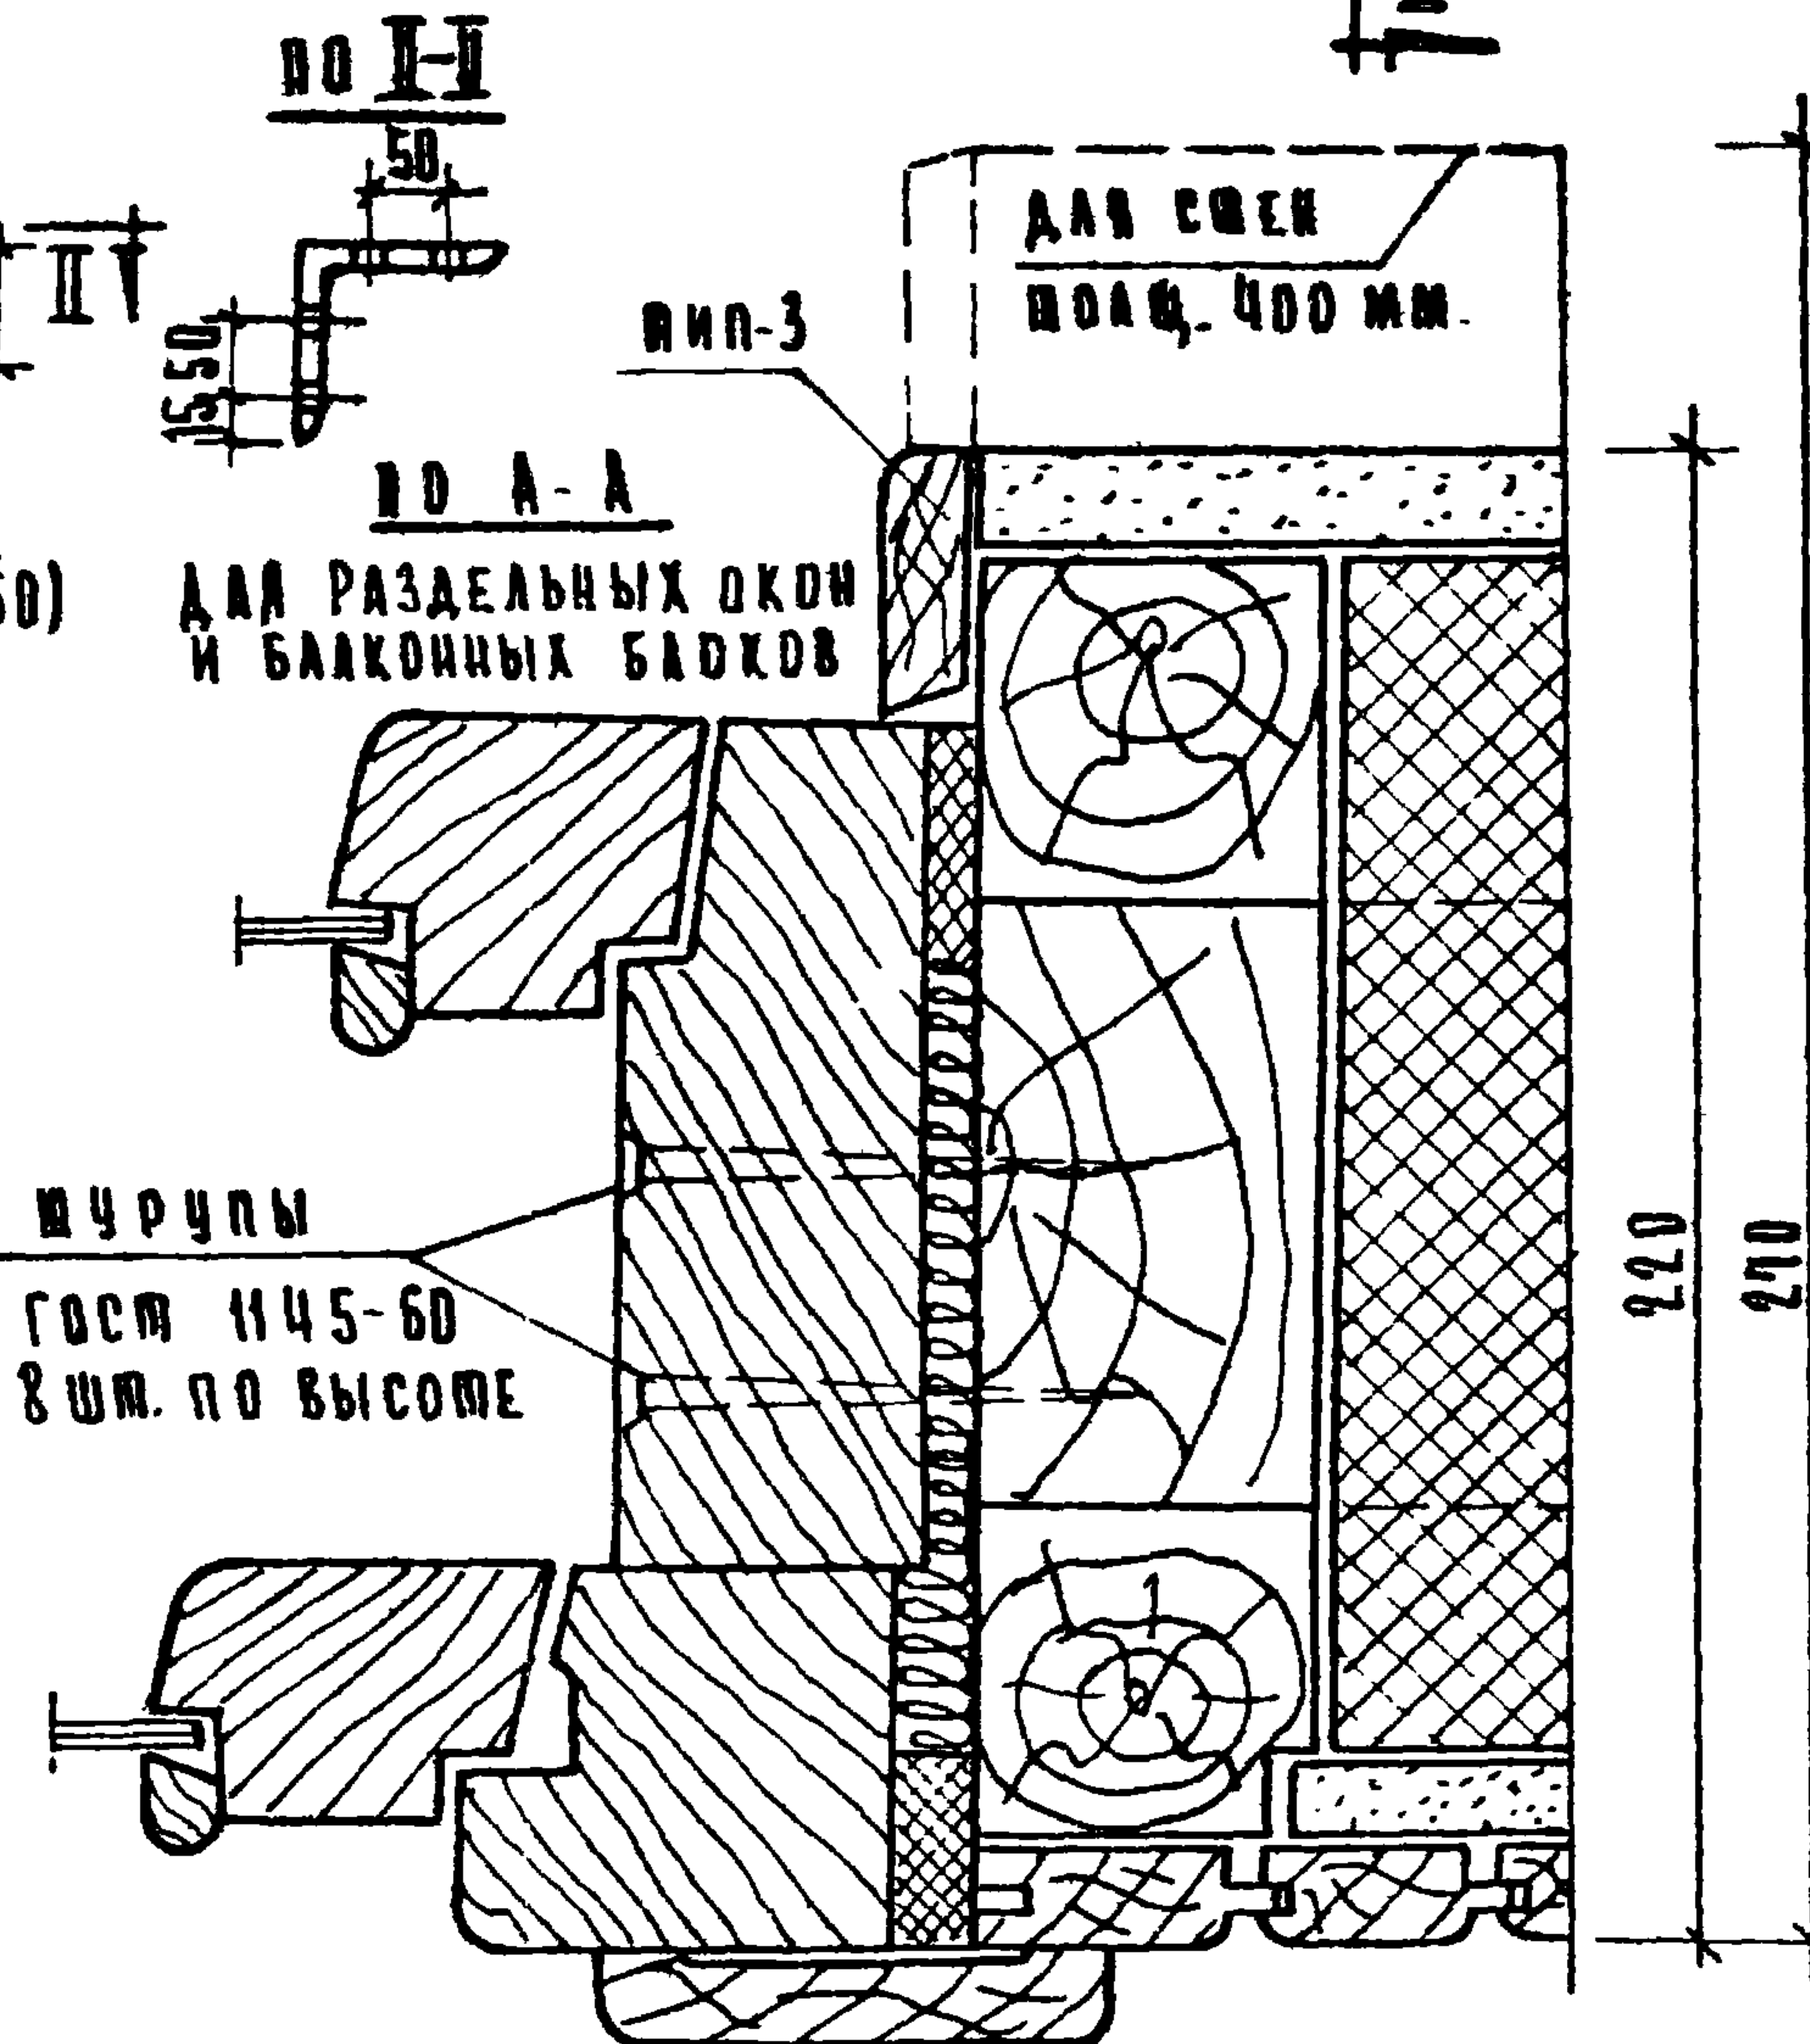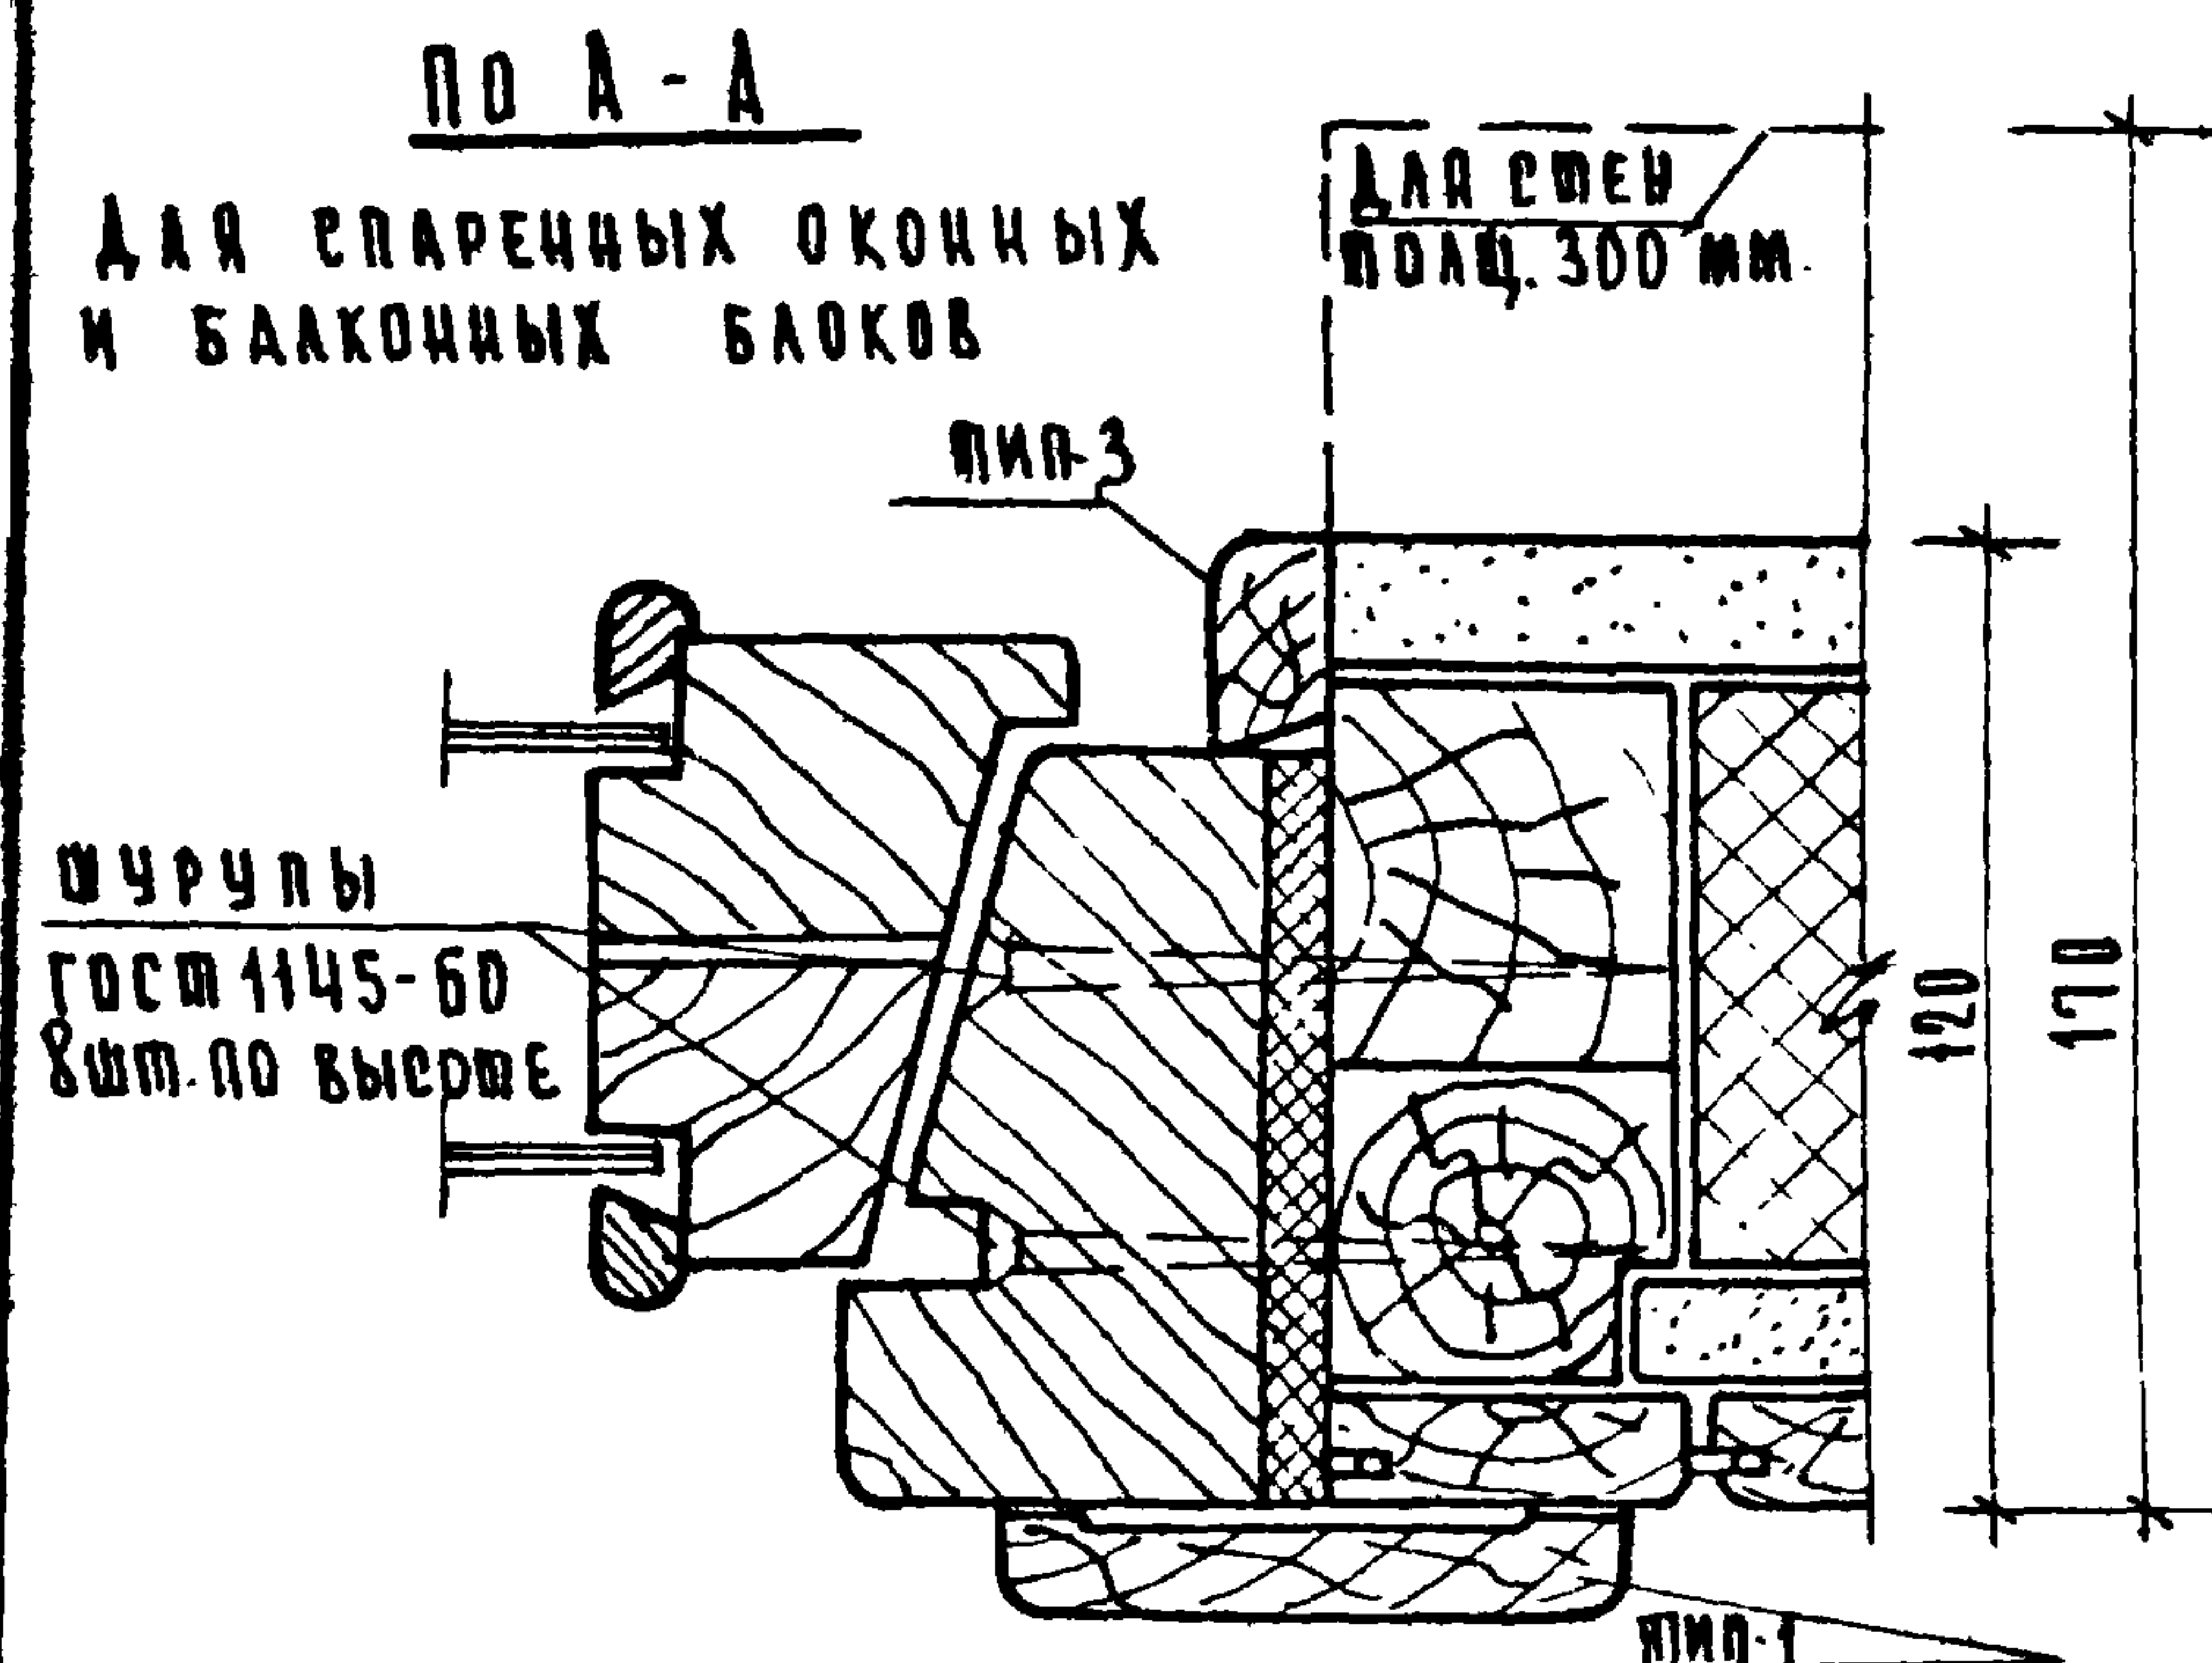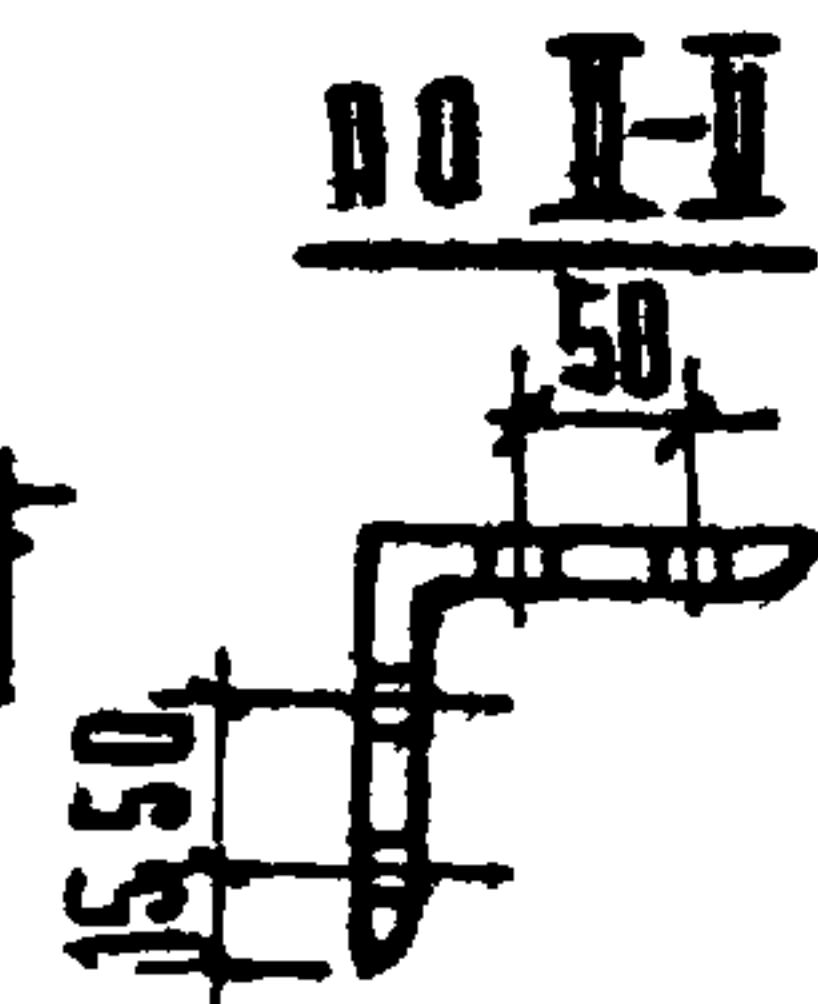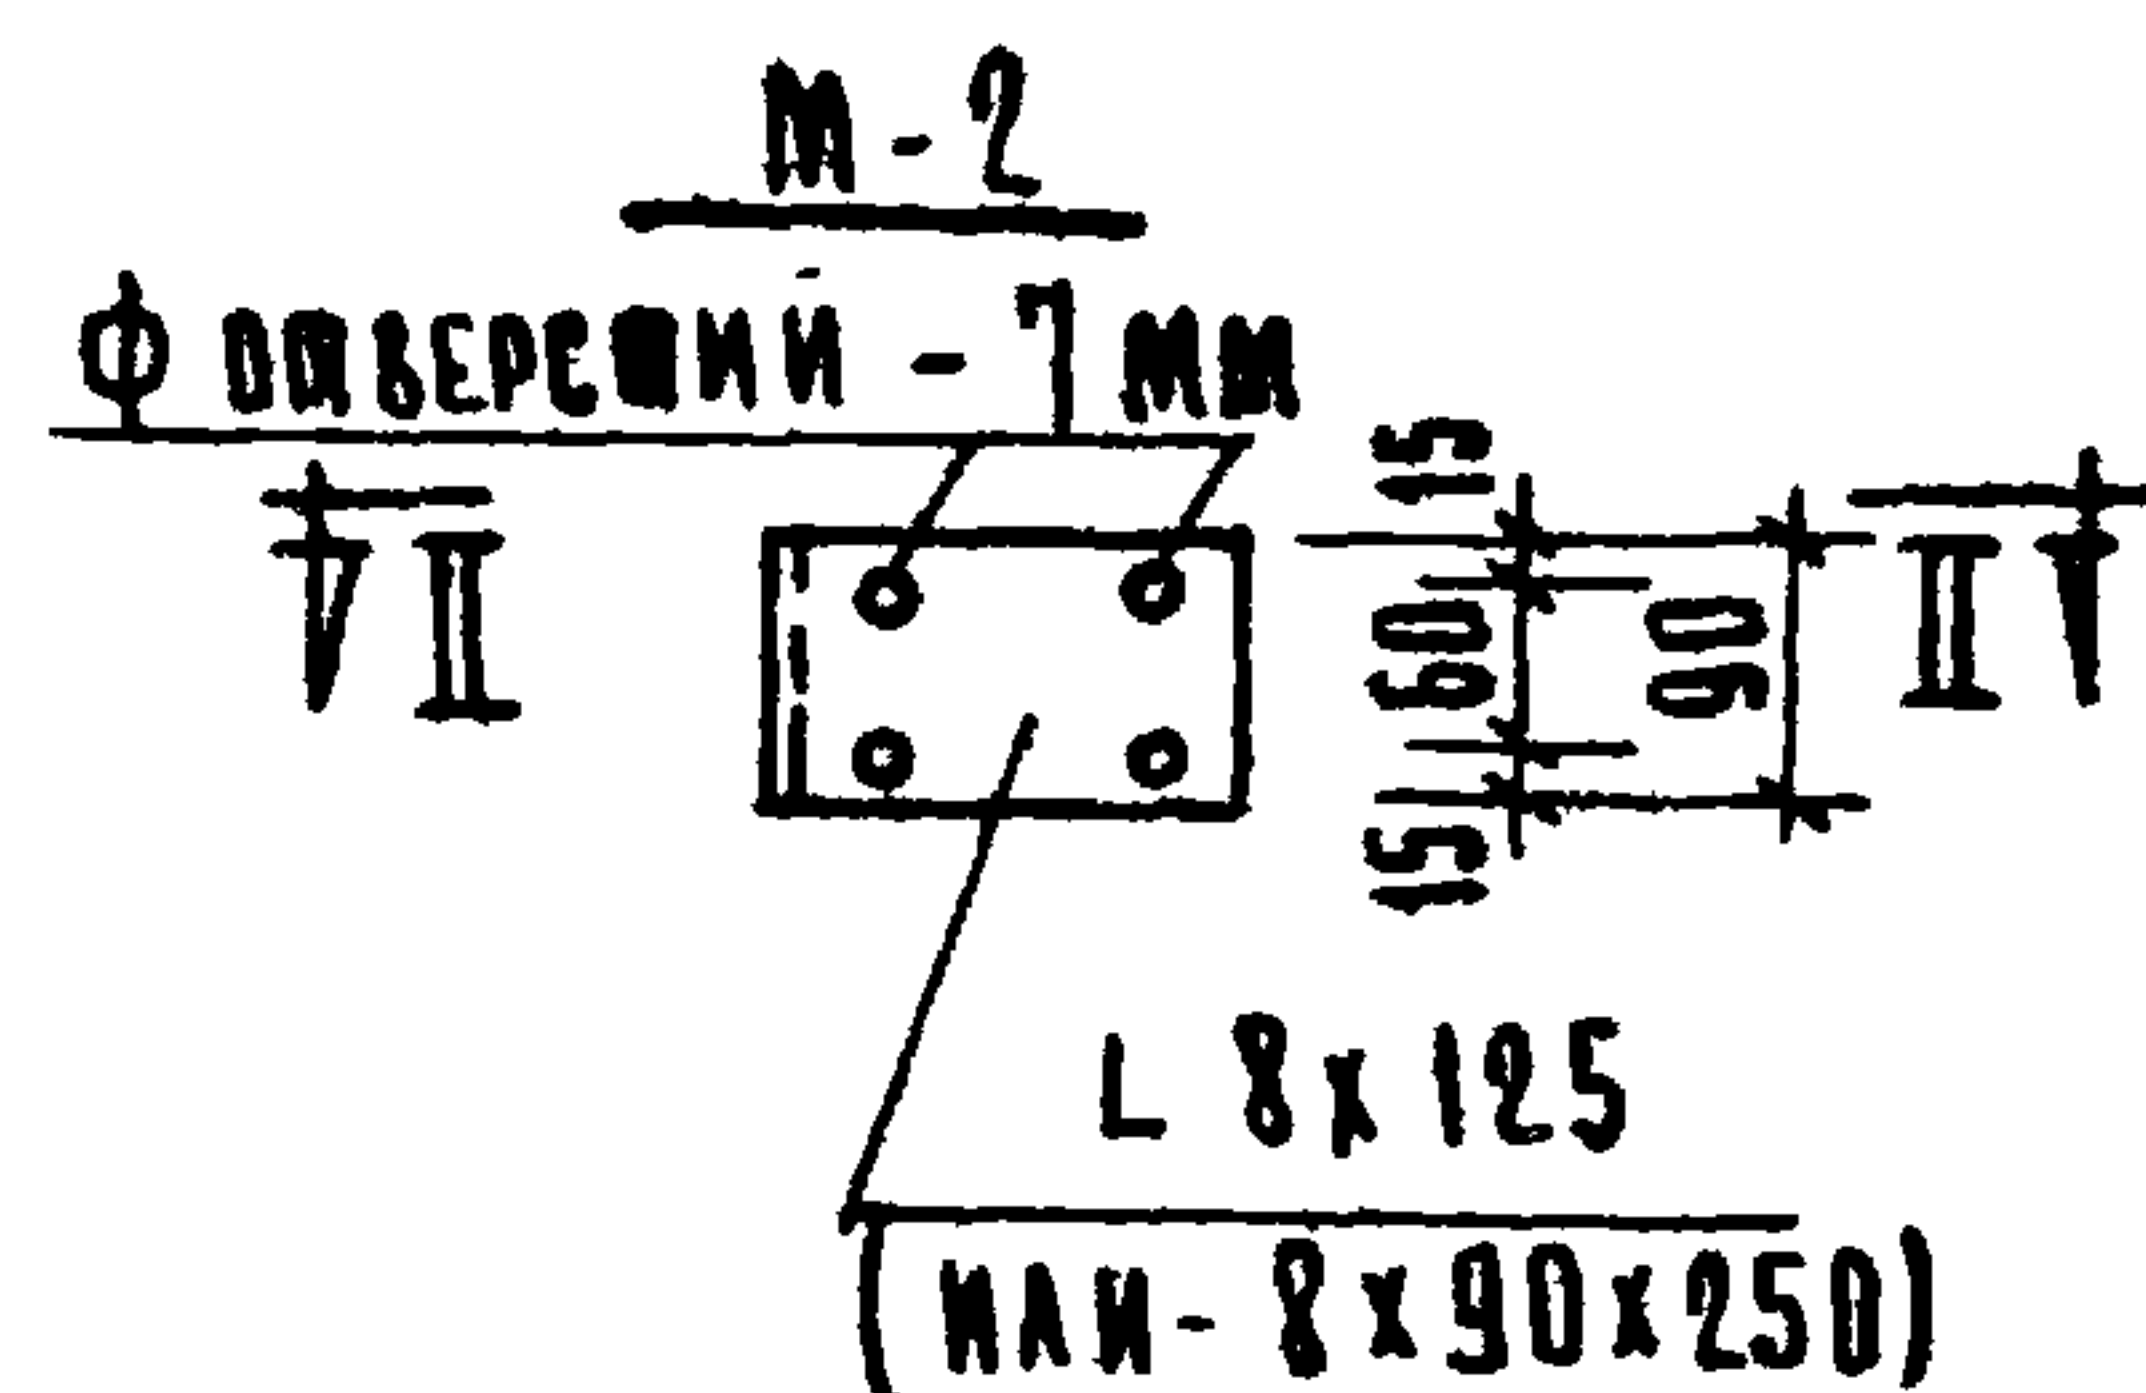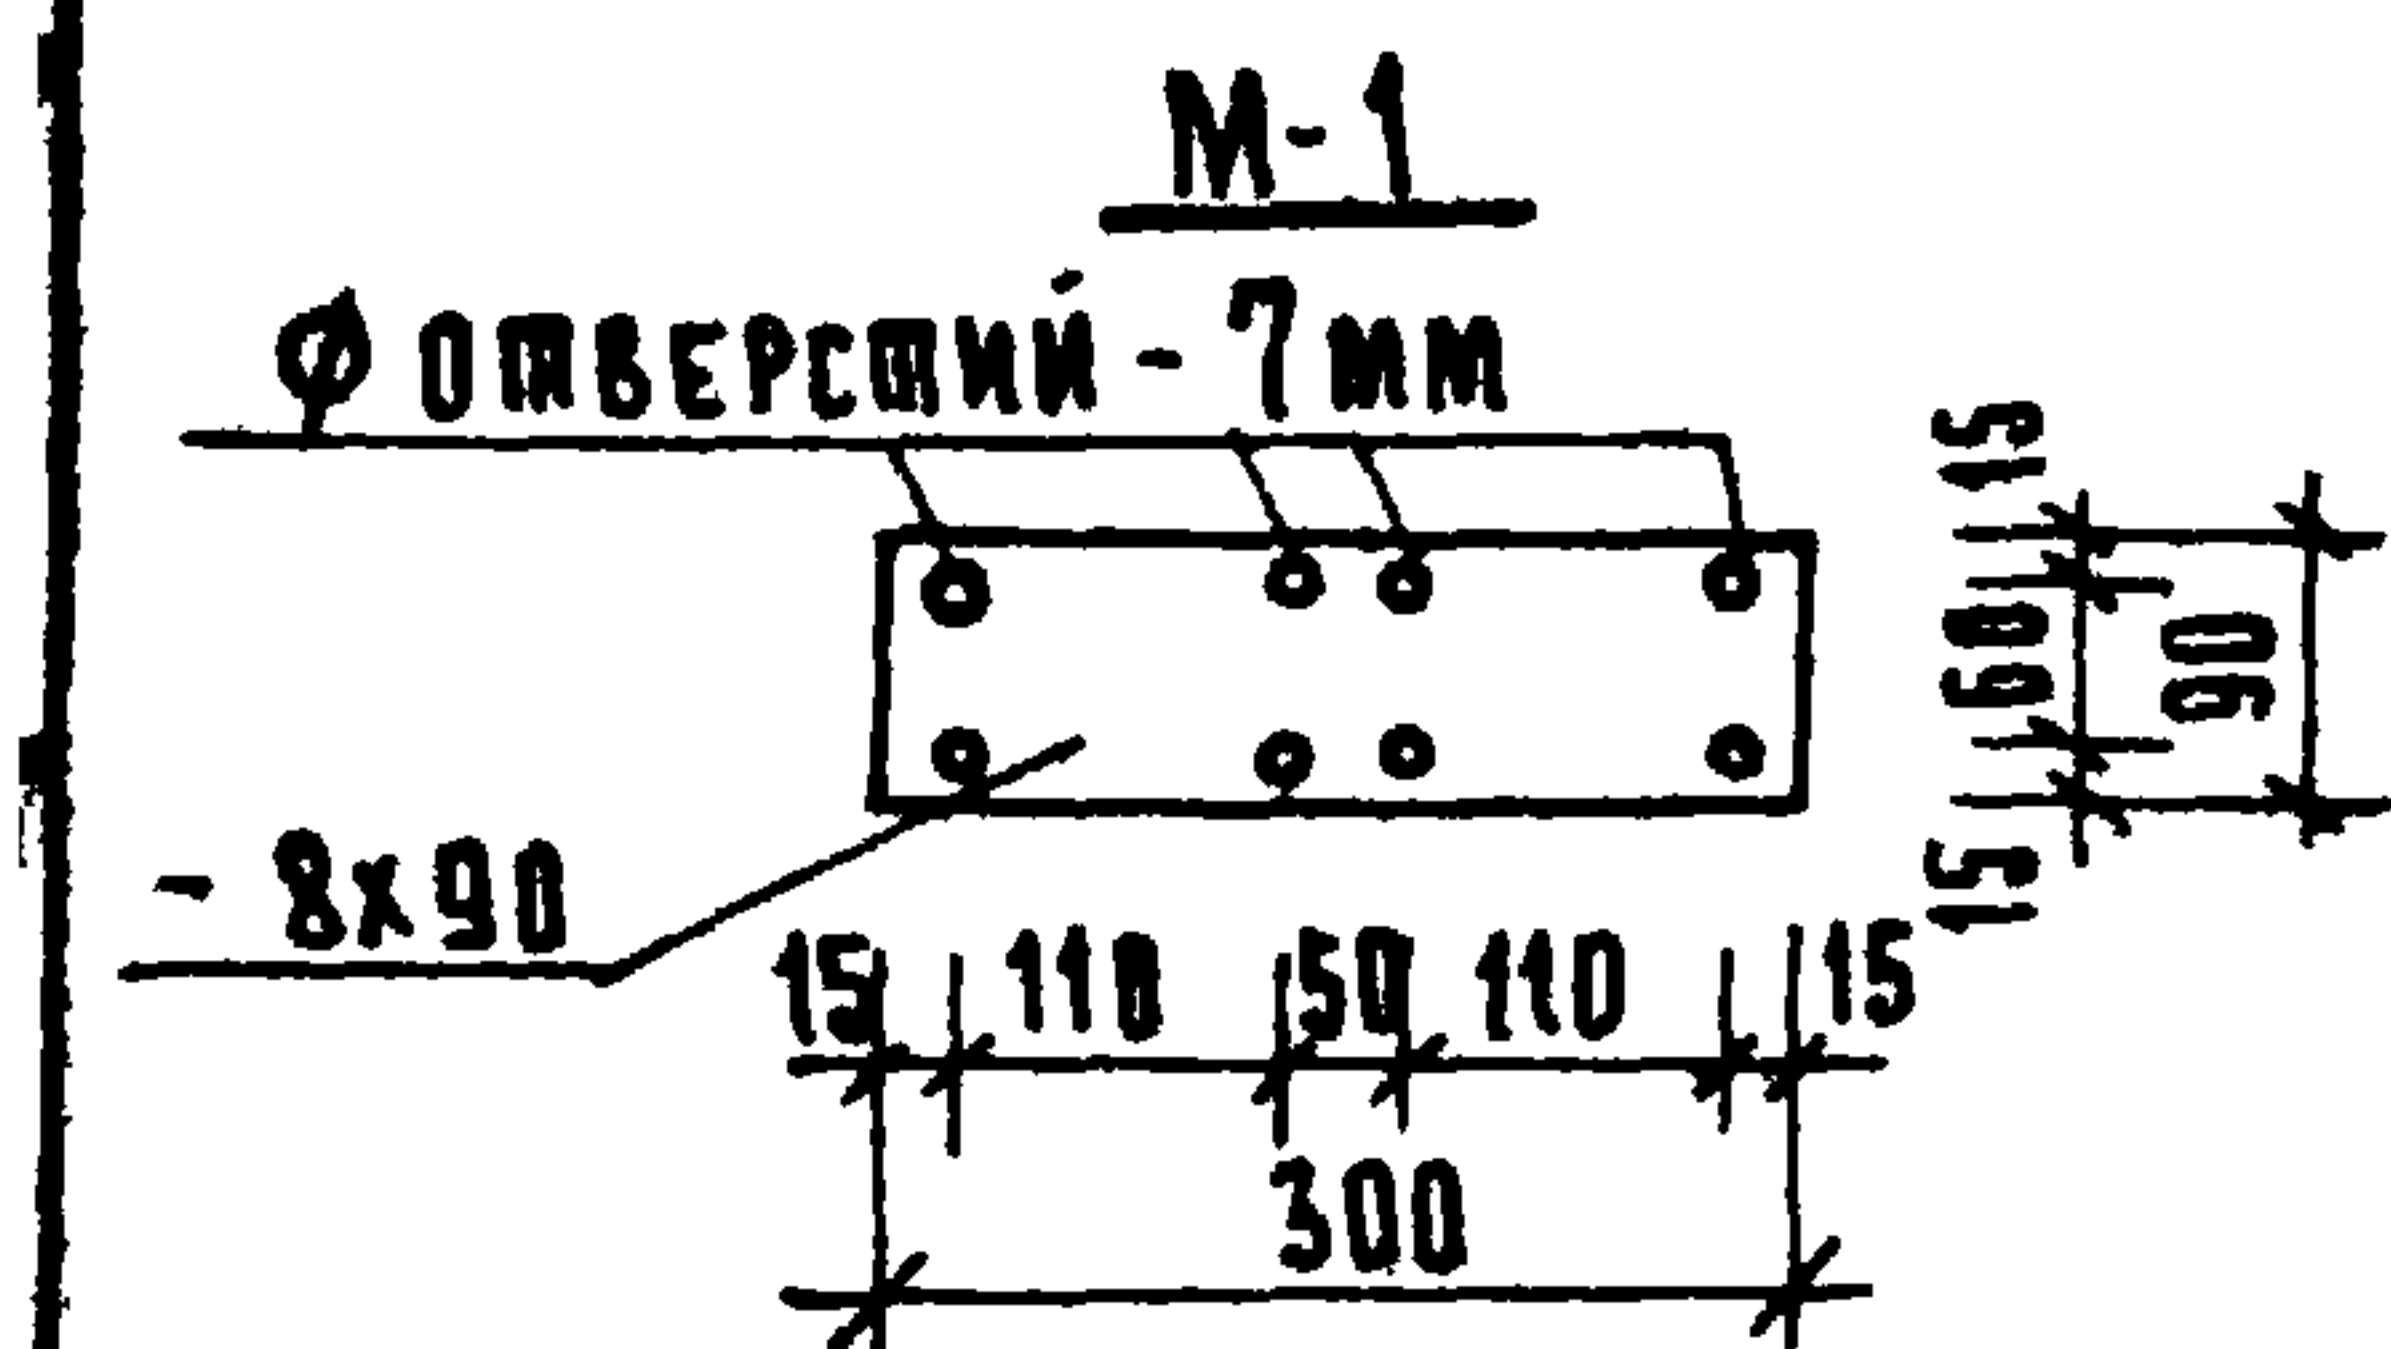

AMEN
20

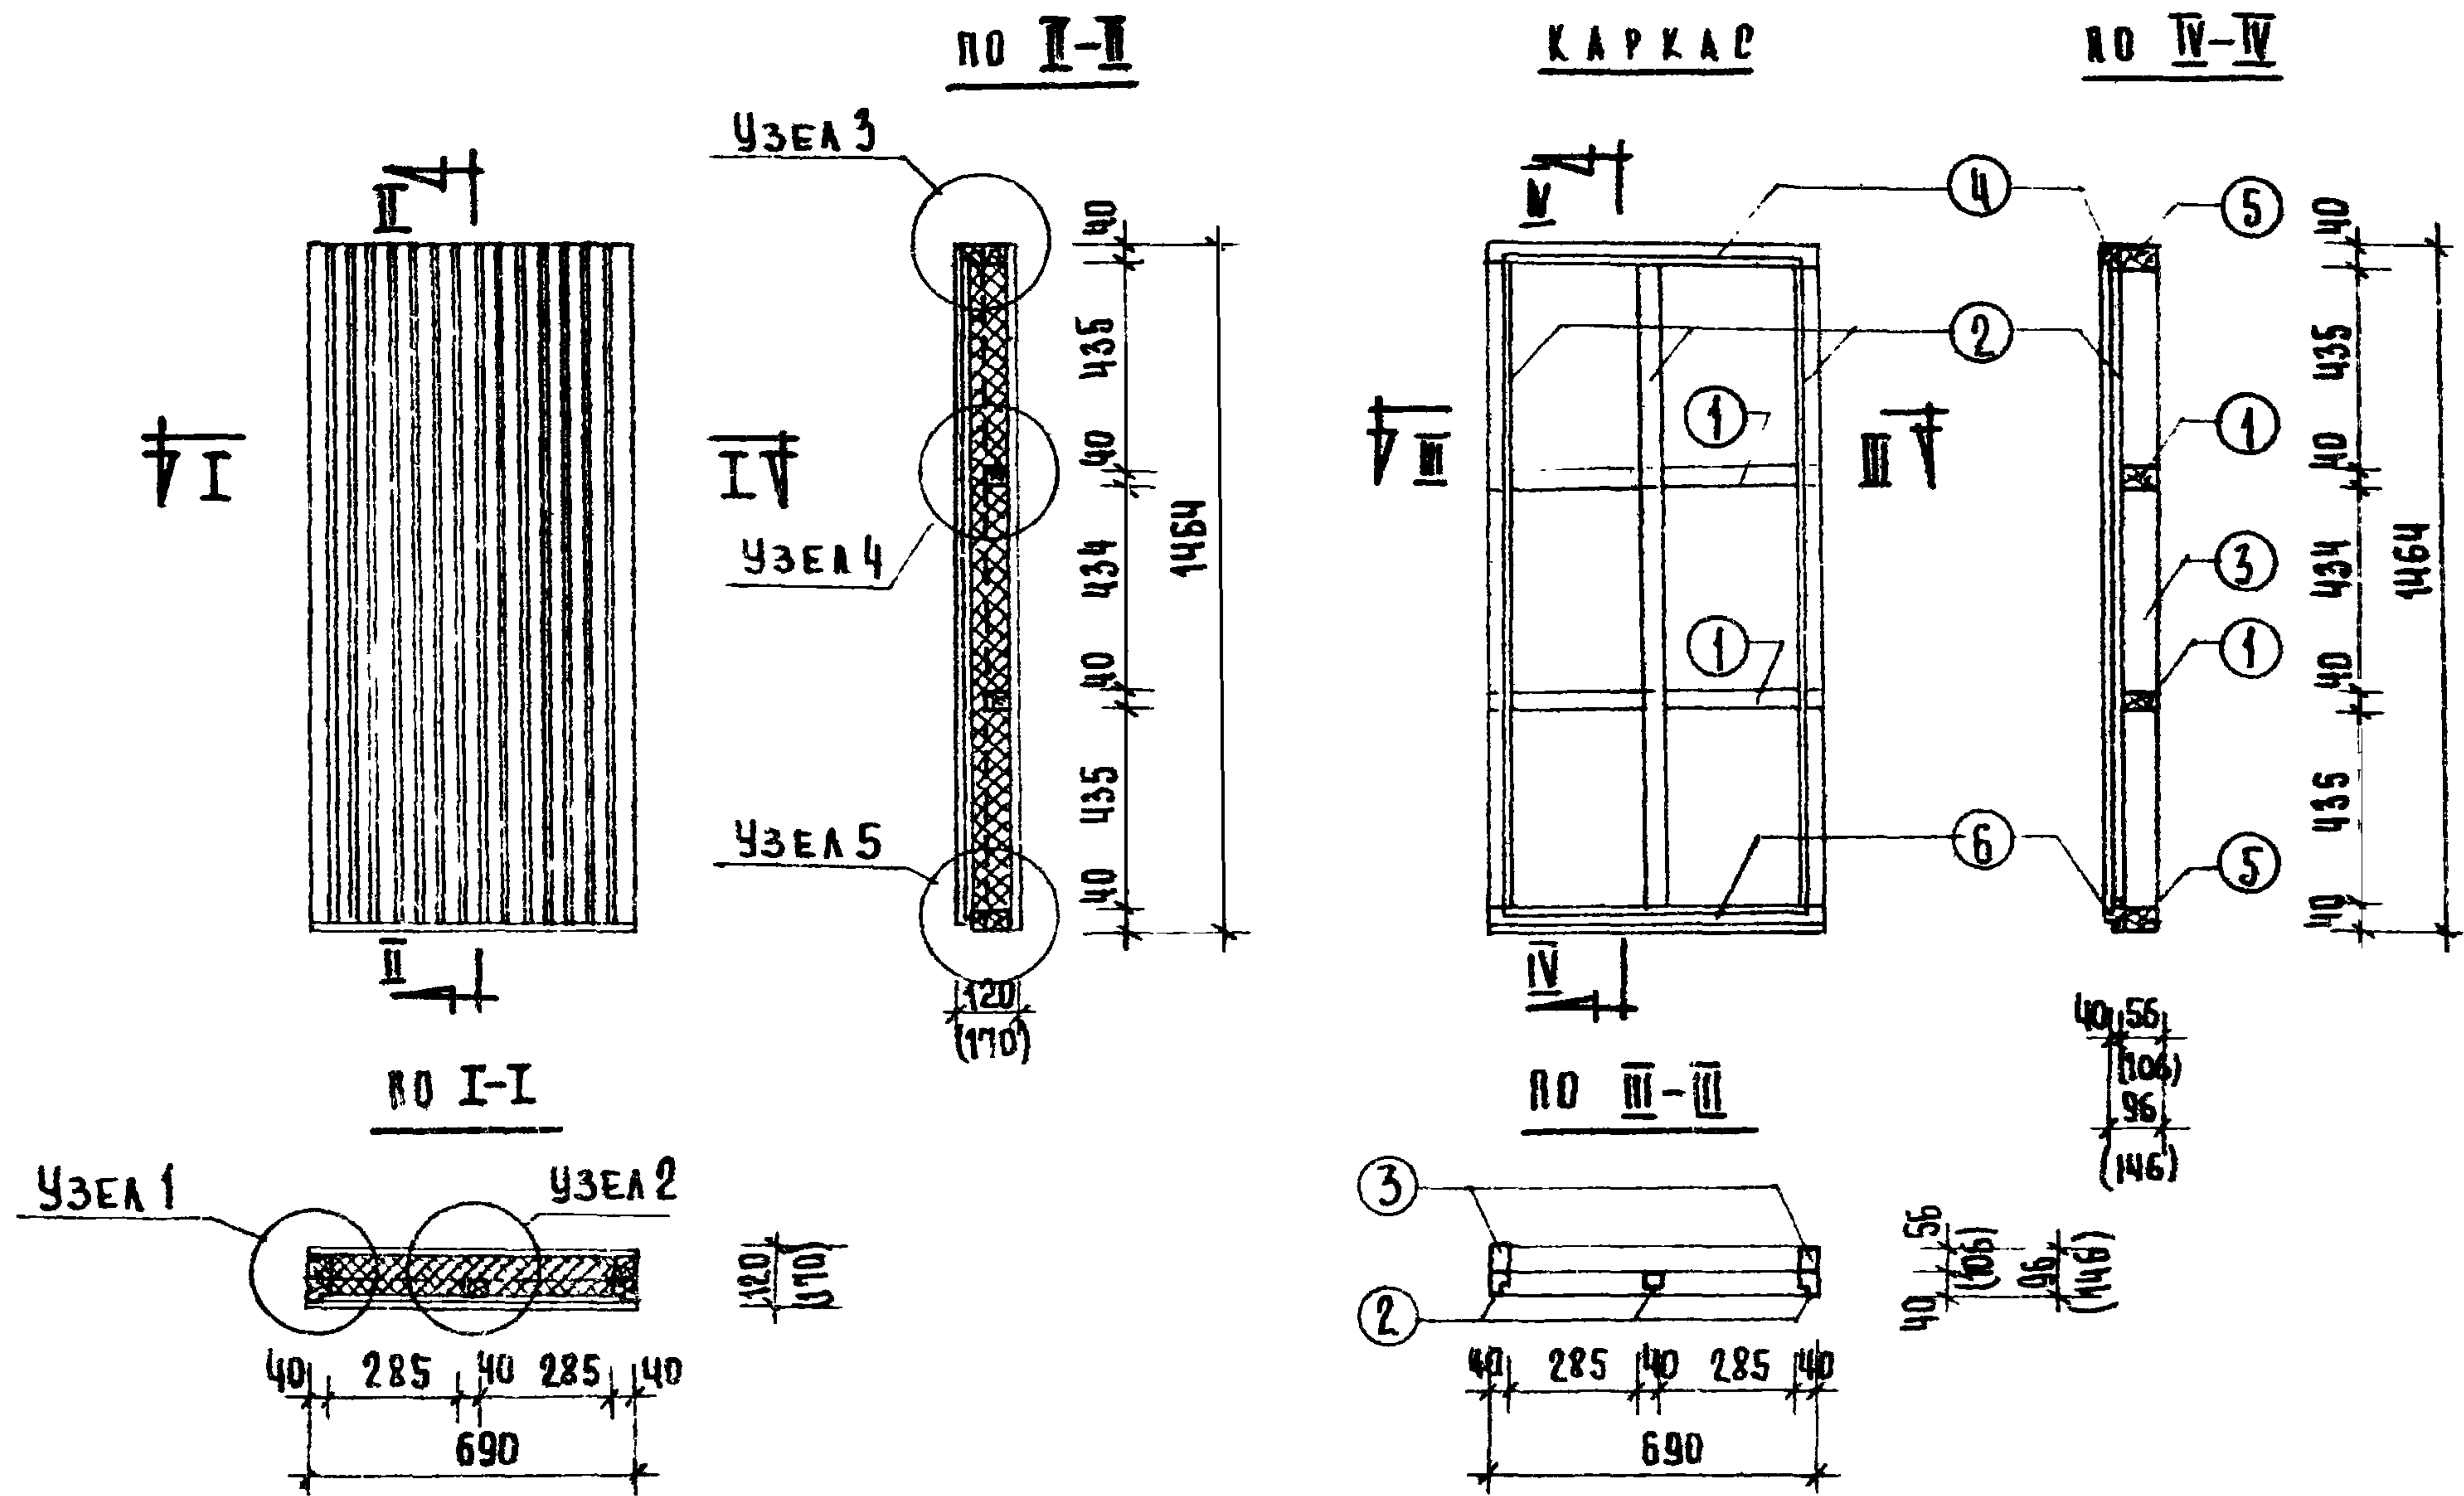


СПЕЦИФИКАЦИЯ ЗАЕМНЫХ ЭЛЕМЕНТОВ КАРКАСА					
№	НАИМЕНОВАНИЕ ЭЛЕМЕНТА	СЕЧЕНИЕ, мм	ДЛИНА, мм	КОЛ-ВО	ОБЪЕМ, м³
1	БРУСОК	40x56 (40x106)	610	2	0.0027 (0.0052)
2	БРУСОК	40x40 (40x34)	1364	2	0.0044 (0.0010)
3	БРУСОК	40x56 (40x106)	1384	2	0.0062 (0.0117)
4	БРУСОК	40x40	690	1	0.001
5	БРУСОК	40x56 (40x106)	690	2	0.0031 (0.0050)
6	БРУСОК	40x60	690	1	0.0017
Итого:					0.0210 (0.0318)

ПРИМЕЧАНИЯ:


1. Каркас собирается на гвоздях.
2. Для удержания от осадки минеральный войлок через каркас прошивается гвоздями.
3. Размеры и показатели в скобках относятся к оконной вставке толщиной 170 мм (при толщине наружных стен 300 мм.)
4. Асбоцементные листы крепятся на шурупах.
5. Узлы с 1 по 5 см. лист 25.

РАСХОД МАТЕРИАЛОВ НА ИД-1					
№	НАИМЕНОВАНИЕ ЭЛЕМЕНТОВ МАТЕР.	ЕД. ИЗМ.	РАЗМЕР В мм.	ОБЪЕМ МАТЕР.	м²
1	ОБШИВКА СТЕН С ВНУТРЕННЕЙ СТОРОНЫ АСБОЦЕМЕНТНЫМИ ПРЕСОВАН. ЛИСТАМИ ТОЛЩ. 8 мм	м²	690x1464	—	1.01
2	НАРУЖНАЯ ОБШИВКА ВОД. ДЕРЕВЯННОЙ РЕШЕТ. АСБОЦЕМЕНТНЫМИ ПРЕСОВАН. ЛИСТАМИ ТОЛЩ. 6 мм	м²	620x1380	—	0.86
3	КАРКАС ИЗ БРУСКОВ	м³	—	0.0210 (0.0318)	—
4	ВЕРГАМИН	м²	690x1404	—	2.02
5	УТЕПЛИТЕЛЬ ИЗ МИНЕРАЛЬНОГО ВОЙЛОКА НА СИНТЕТИЧЕСКОЙ СВЯЗКЕ γ=200 кг/м³	м³	610x1380 x 90	0.076	—
6	НАРУЖНАЯ ОБШИВКА ИЗ ДЕР. РЕШ. РЕЧ. 16x44	м³	690x1464 x 16	0.016	—

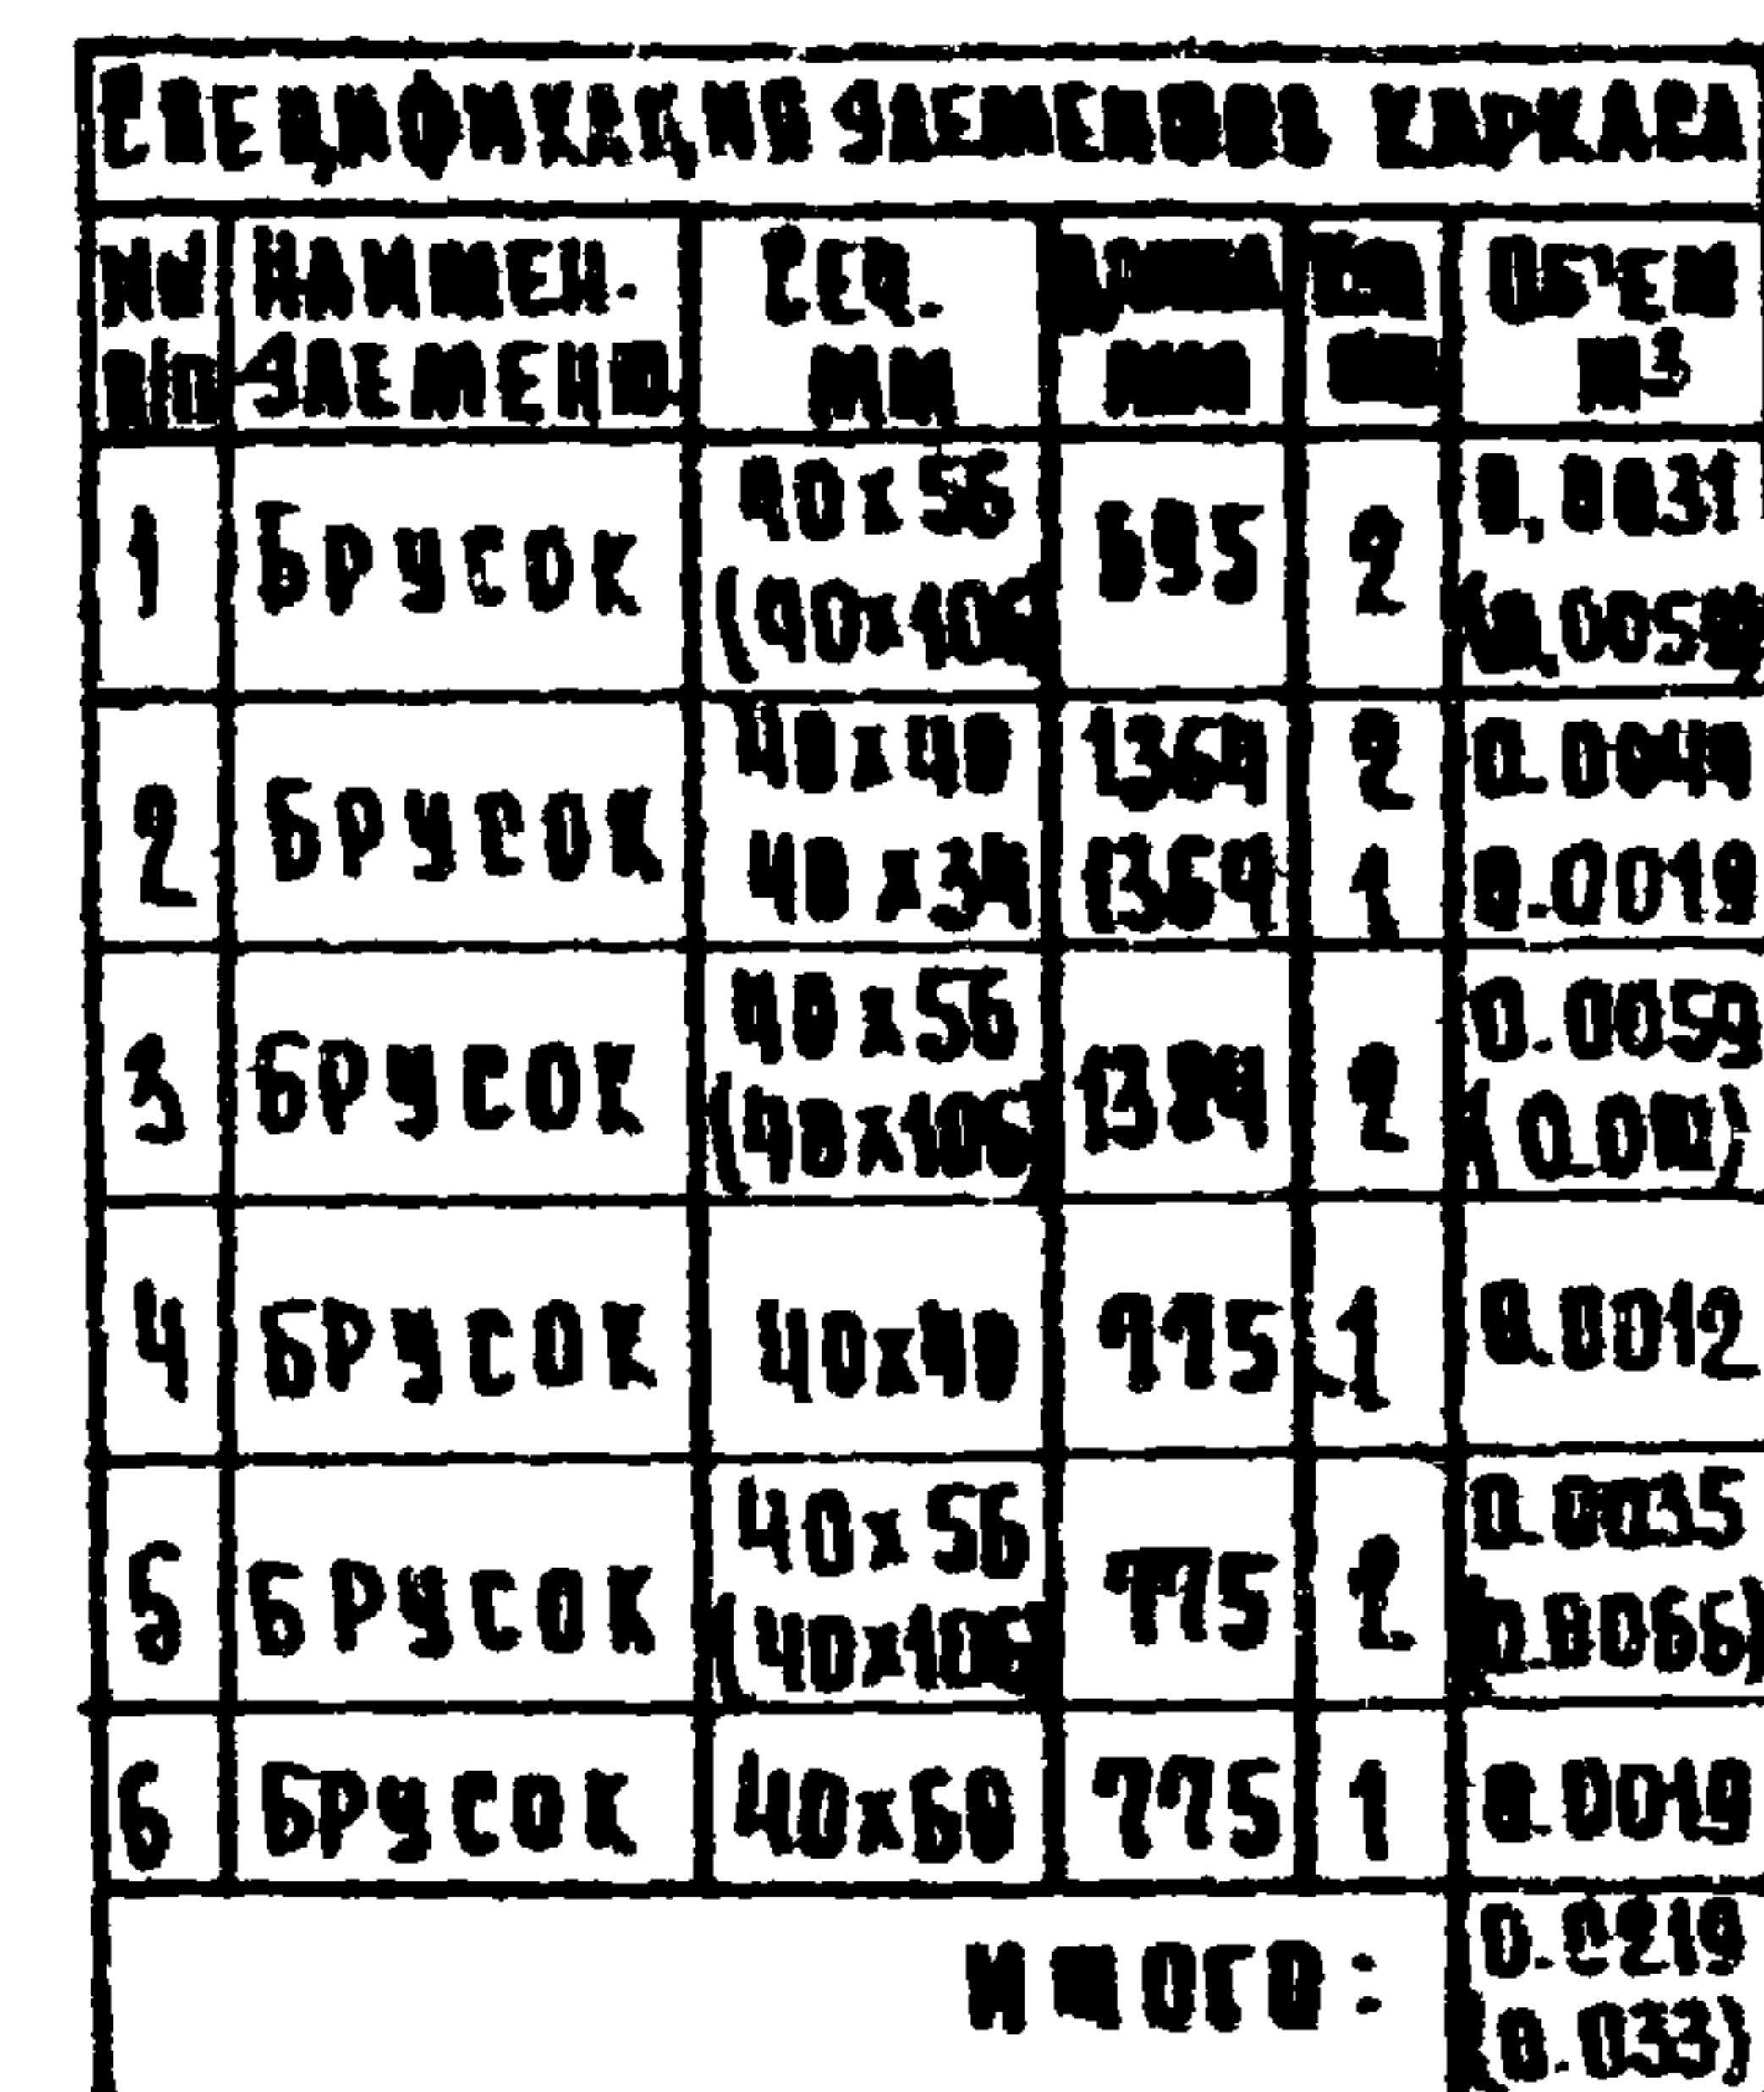


РАСХОД МАТЕРИАЛОВ НА МД-2					
№№ п/п	НАИМЕНОВАНИЕ ЗАМЕНН. МАТЕРИАЛА	ЕД. ИЗМ.	РАЗМЕР В мм	КОЛ-ВО МАТЕР.	М²
1	ОБШИВКА СТЕНЫ С ВНУТРЕННЕЙ СТОРОНЫ АСБОЦЕМЕНТОМ ПРЕСОВАН- НЫМИ ПЛАТ. 8 мм	М²	75x100	—	1,135
2	НАРУЖНАЯ ОБШИВКА ПОД ДЕРЕВЯННУЮ РЕШЕТ- КУ АСБОЦЕМЕНТОМ ПРЕСОВ- АННЫМИ ПЛАТ. 6 мм	М²	75x100	—	0,98
3	КАРКАС ИЗ БРУСКОВ	М³	—	0,0219 (0,033)	—
4	ПЕРГАМИН	М²	75x100	—	2,270
5	УШЕПЛИТЕЛЬ ИЗ МИНЕ- РАЛЬНОГО ВОЛОКА НА СИЖЕЛИЩЕ СТОЛОВОЙ СВЯЗЬ У = 200 КГ/М³ ДЛЯ ПЛОЩ. СТЕНЫ 250/300	М³	605x1300 x 30 605x1300 x 100	0,086 — 0,130	—
6	НАРУЖНАЯ ОБШИВКА ИЗ ДЕРЕВ. РЕШ. РЕШ. 15x40	М³	75x100 x 16	0,018	—

1. Каркас собирается на гвоздях.
2. Для удержания от осадки минеральный войлок через каркас прошивается гвоздями.
3. Размеры и показатели в скобках относятся к оконной вставке толщиной 170 мм (при толщине наружных стен 300 мм.)
4. Асбоцементные листы крепятся на шурупах.
5. Узлы с 1 по 5 см. лист 25.

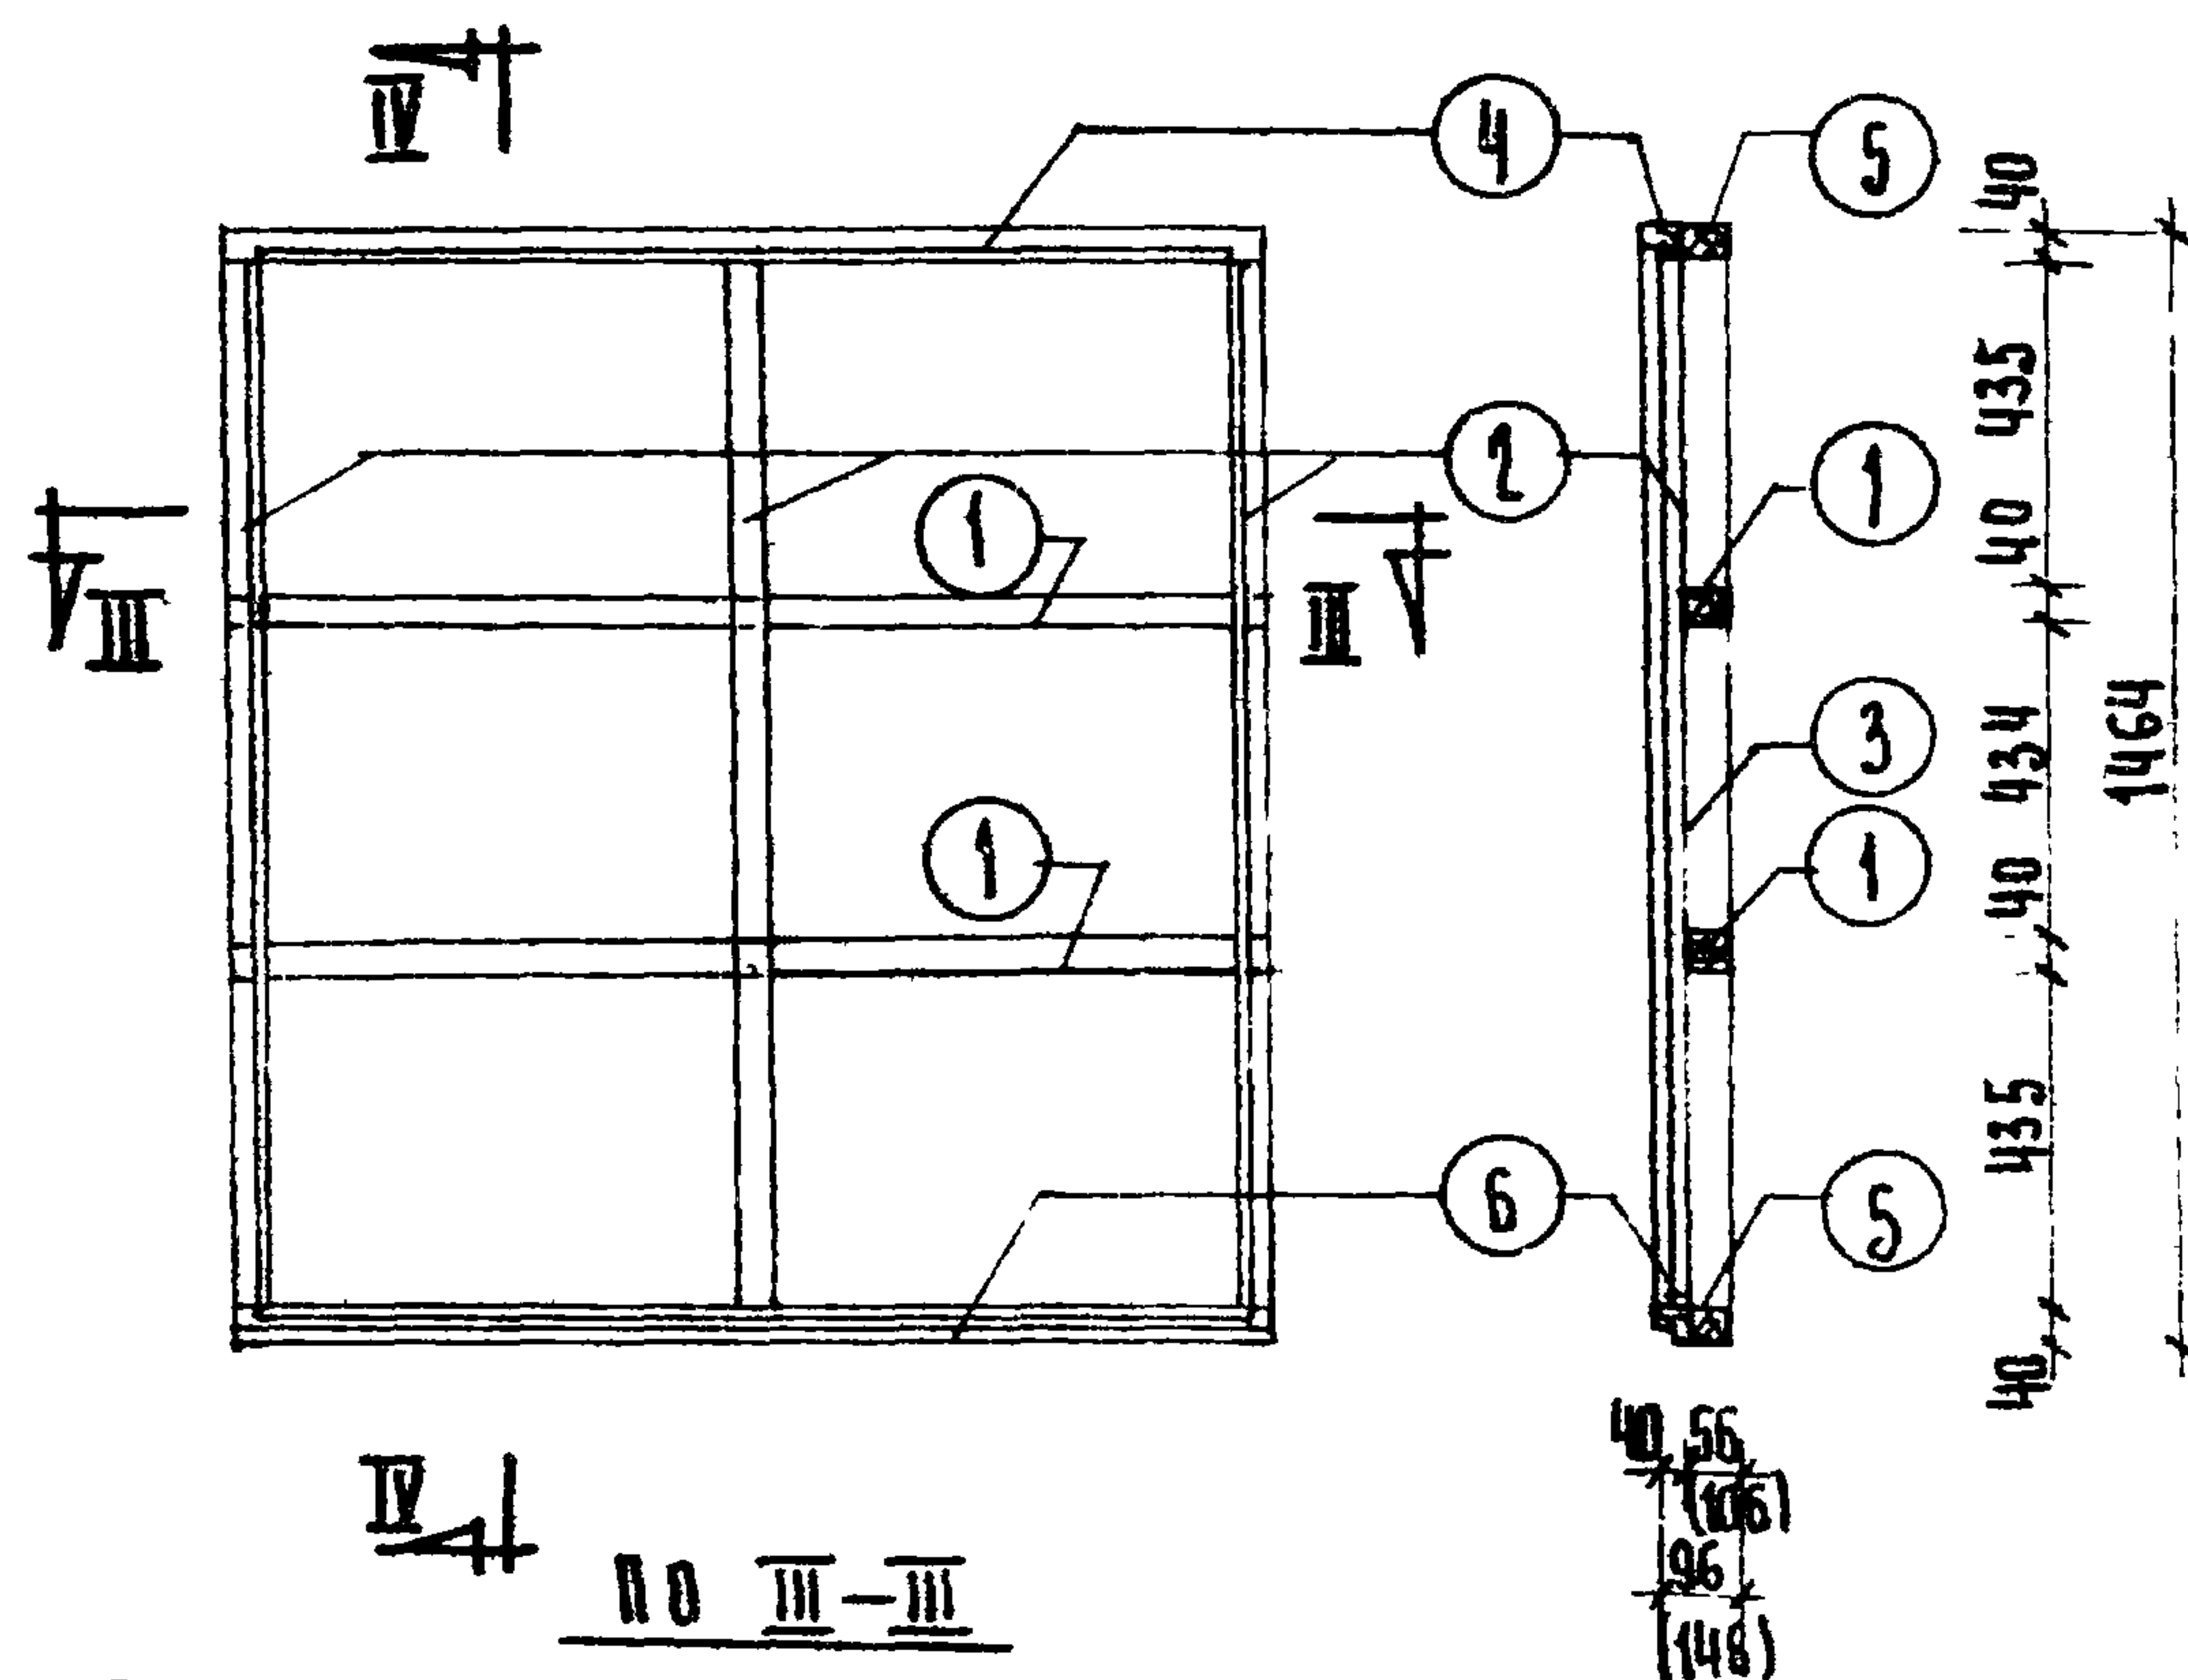



СПЕЦИФИКАЦИЯ ЭЛЕМЕНТОВ КАРКАСА					
КН ИП	НАИМЕН. ЭЛЕМЕНТ	СЕК. ММ.	ДЛИНА ММ.	КОЛ ШТ	ОБЪЕМ М ³
1	БРУСОК	40x56 (40x106)	1250	2	0.0056 (0.0106)
2	БРУСОК	40x40 40x34	1364 1364	2 1	0.0044 0.0019
3	БРУСОК	40x56 (40x106)	1384	2	0.0062 (0.0117)
4	БРУСОК	40x40	1330	1	0.0021
5	БРУСОК	40x56 (40x106)	1330	2	0.006 (0.0113)
6	БРУСОК	40x60	1330	1	0.0032
ИТОГО:					0.0294 (0.0452)

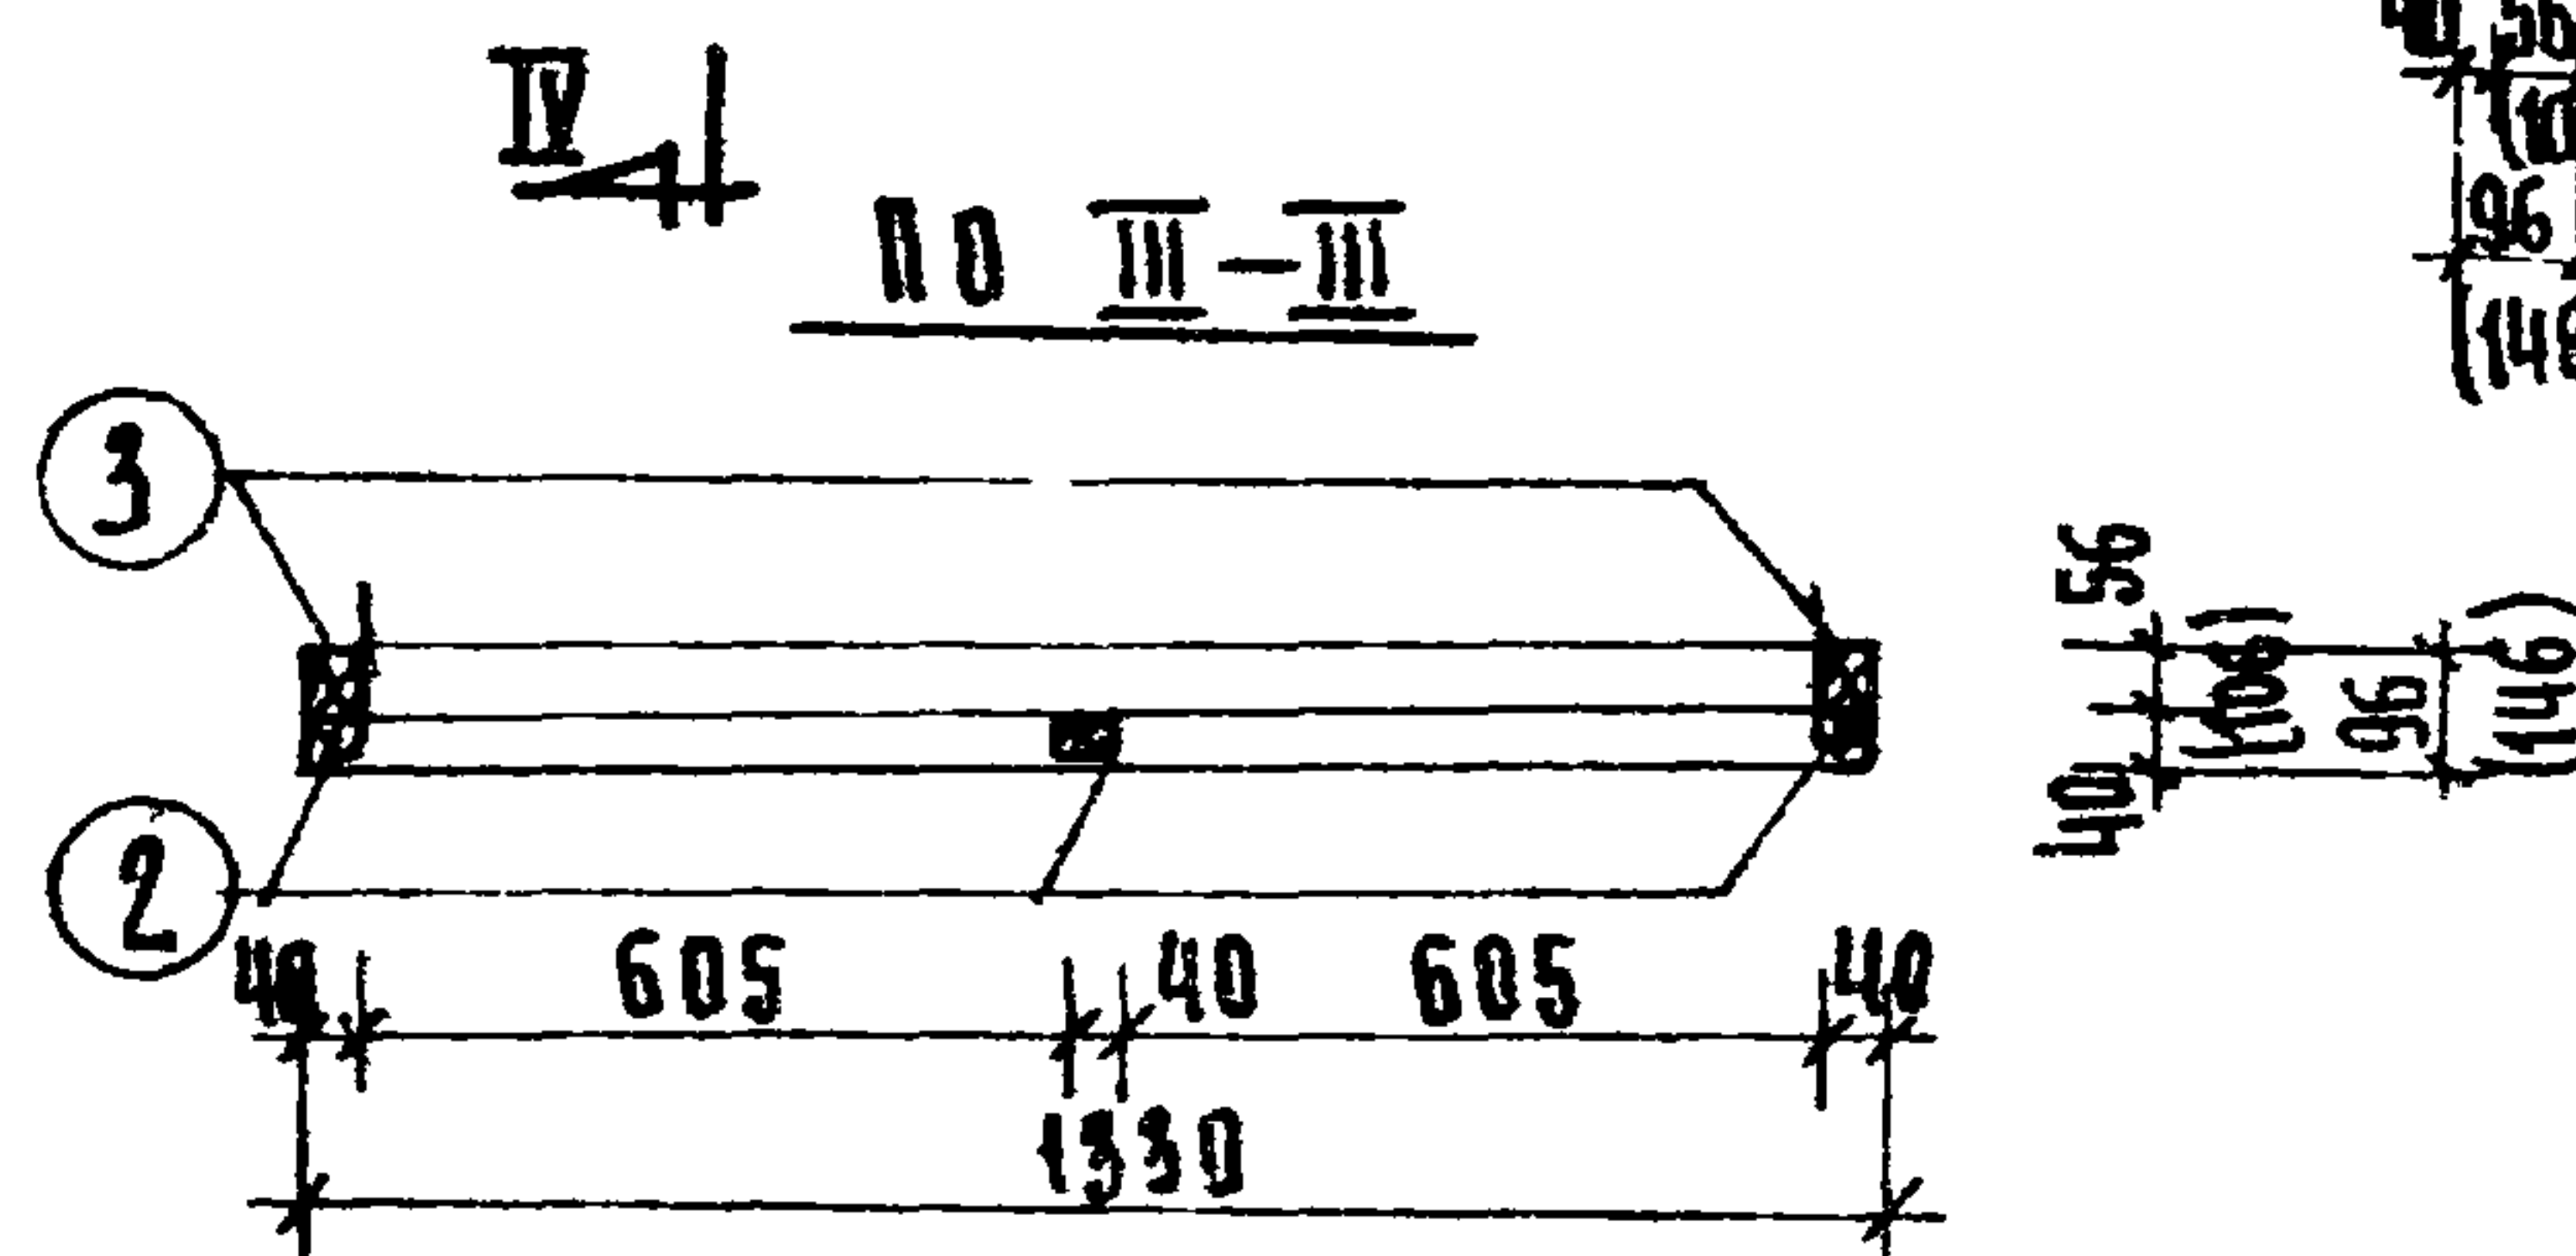

1. Каркас собирается на гвоздях
2. Для удержания от осадки минерального войлока через каркас прошиваются гвоздями.
3. Размеры и показатели в скобках относятся к оконной вставке толщиной 170 мм (при толщине наружных стен 300 мм.)
4. Асбоцементные листы крепятся на шурупах.
5. Узы с 1 по 5 см. лист 25
6. Каркас из деревянных брусков оконных вставок обработать огнезащитным составом.

РАСХОД МАТЕРИАЛОВ НА ИД-3					
№ ПЛ.	НАИМЕНОВАНИЕ ЭЛЕМЕНТ. МАТЕРИАЛА	ЕД. ИЗМ.	РАЗМЕР В ММ	ОБЪЕМ МАТЕР.	М ²
1	ОБШИВКА СТЕН С ВНУТРЕННЕЙ СТОРОНЫ АСБОЦЕМЕНТНЫМИ ПРЕСОВАН. ПЛИТАМИ ТОЛЩ. 8 ММ	М ²	1330 x 1464	—	1,947
2	НАРУЖНАЯ ОБШИВКА ПОД ДЕРЕВЯННУЮ РЕЙКУ АСБОЦЕМЕНТНЫМИ НЕПРЕСОВАННЫМИ ПЛИТАМИ ТОЛЩ. 6 ММ	М ²	1265 x 1380	—	1,746
3	КАРКАС ИЗ БРУСКОВ	М ³	—	0,0294 (0.0452)	—
4	ПЕРГАМИН	М ²	1330 x 1464	—	3,894
5	УТЕПЛИТЕЛЬ ИЗ МИНЕРАЛЬНОГО ВОЛНКА НА СИНТЕТИЧЕСКОМ СВЯЗКЕ $\gamma = 200 \text{ кг/м}^3$ ДЛЯ ТОЛЩ. СТЕКЛЫ 250/300	М ²	1250 x 1380 x 90 1250 x 1380 x 40	0,155 0,242	—
6	НАРУЖНАЯ ОБШИВКА ИЗ ДЕР. РЕЕК СЕЧ. 16x44	М ³	1330 x 1334 x 16	0,031	—


No W - IV

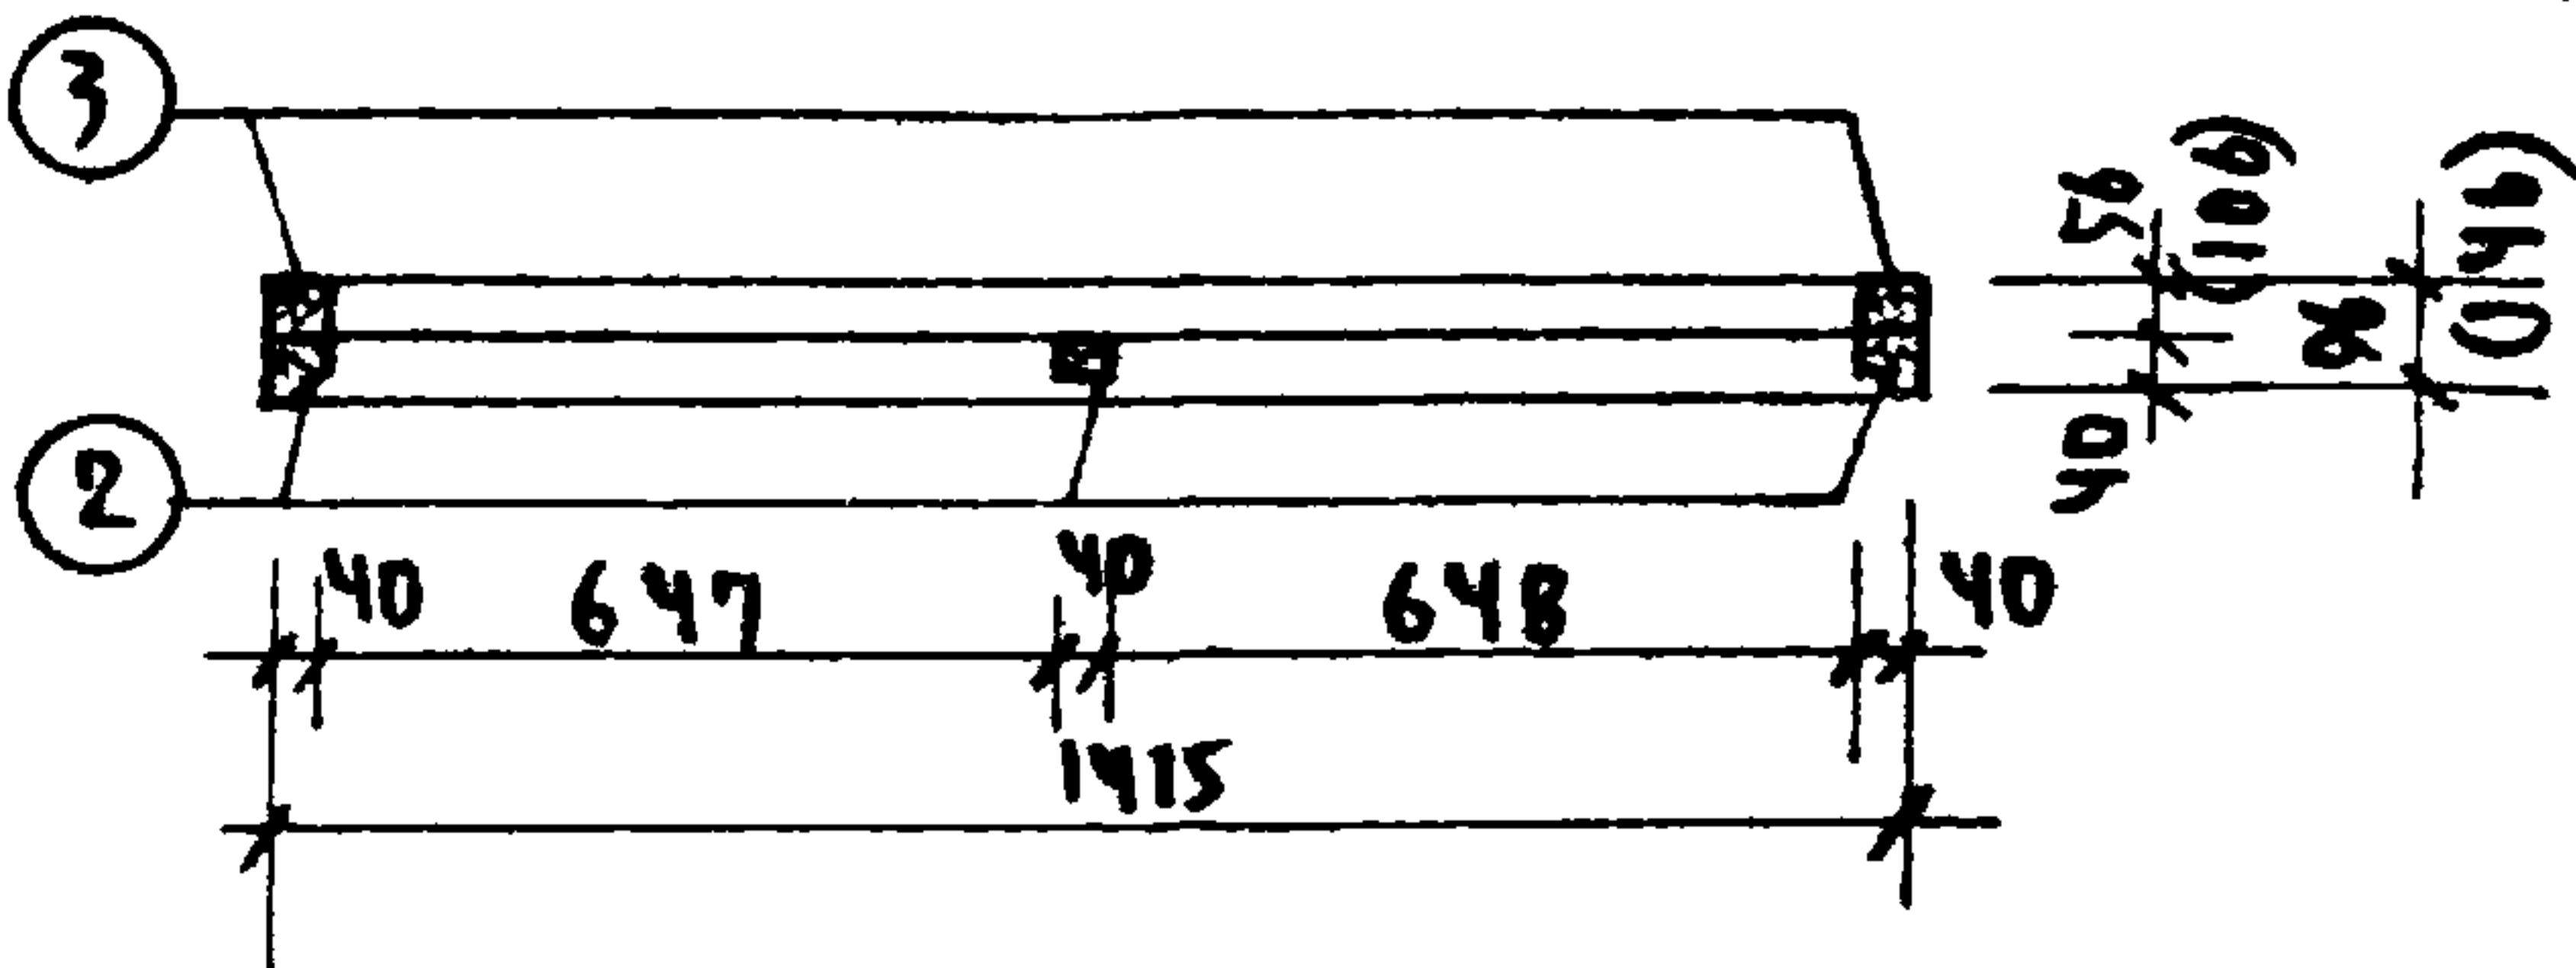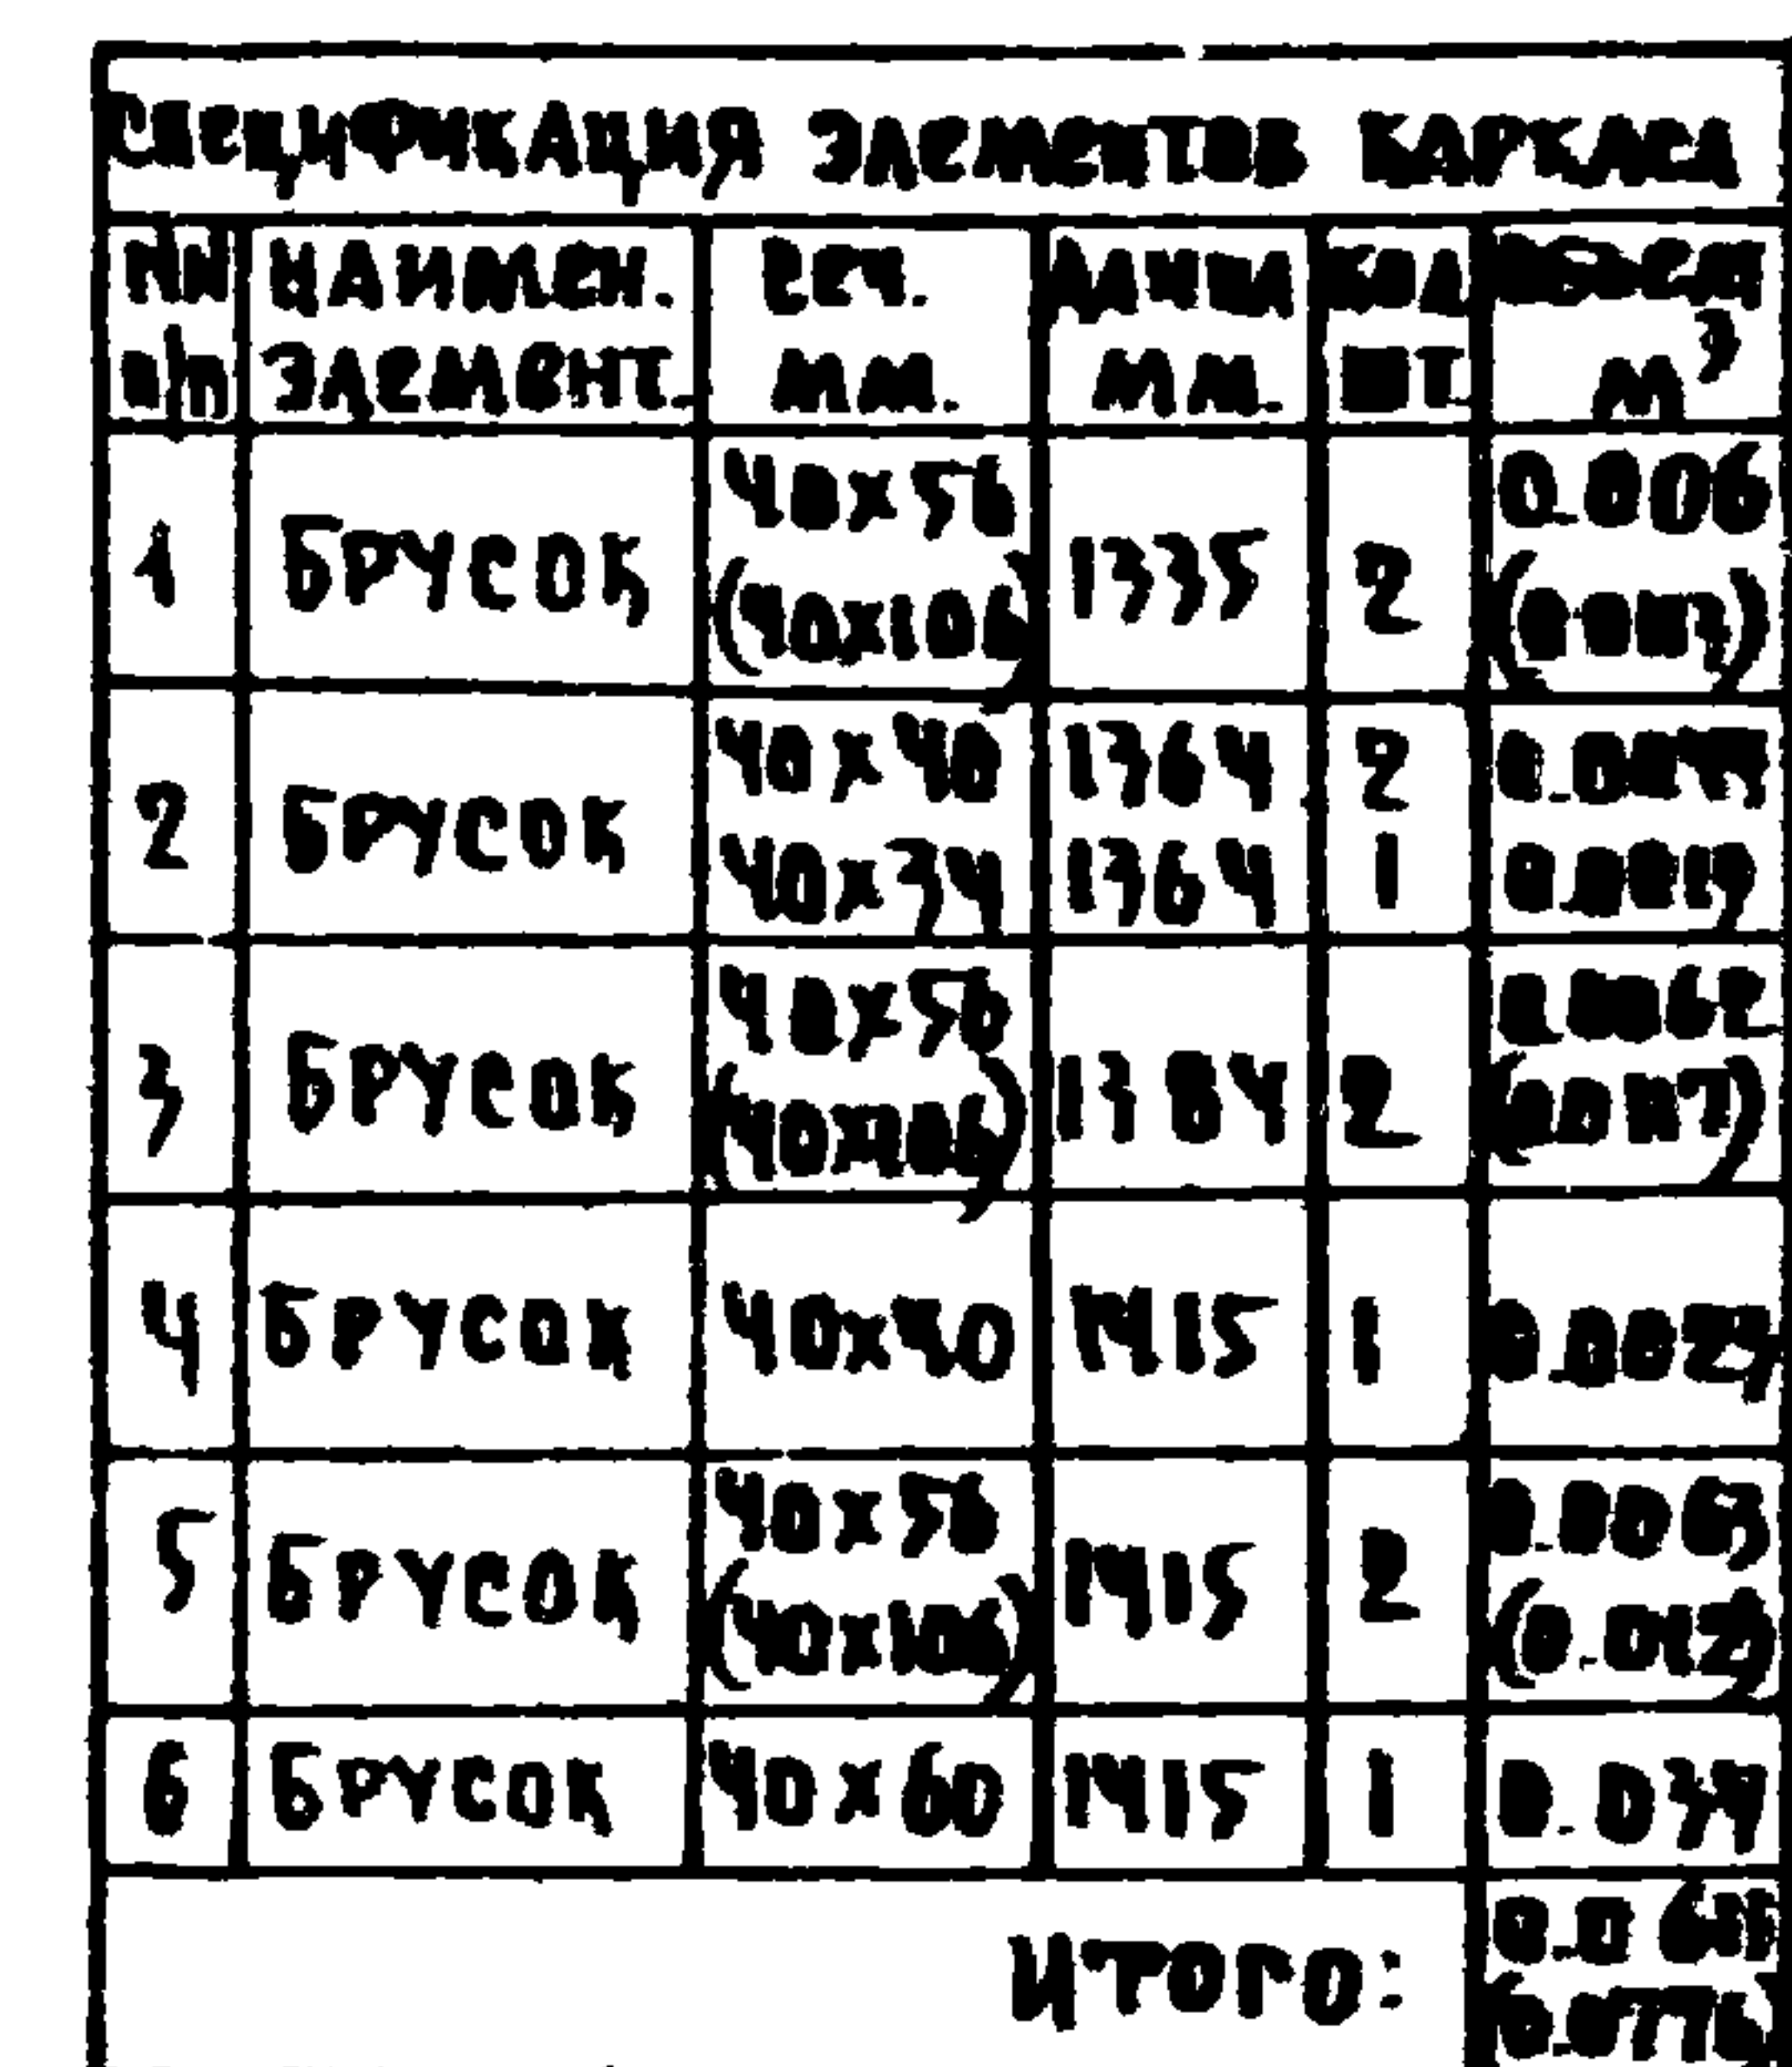



РАСХОД МАТЕРИАЛОВ НА ИД-4

№	НАИМЕНОВАНИЕ ЭЛЕМЕНТ. И МАТЕРИАЛА	ЕД. ИЗМ.	РАЗМЕР В ММ	ОБЪЕМ МАТЕР.	М ³
1	ОБШИВКА СТЕН С ВНУТРЕННЕЙ СТОРОНЫ АБСОЦЕ-МЕНТИВАН. ПЛИТАМИ ТОЛЩ. - 8 мм	М ²	1415 X X 1964	—	2.072
2	НАРУЖНАЯ ОБШИВКА ПОД ДЕРЕВЯННУЮ РЕШЕТКУ АБСОЦЕМЕНТИ. НЕПРЕССОВАН. ПЛИТАМИ ТОЛЩ. 6 мм	М ²	1350 X X 1380	—	1.867
3	КАРКАС ИЗ БРУСКОВ	М ³	—	0.0611 (0.0776)	—
4	ПЕРГАМИН	М ²	1415 X X 1964	—	4.144
5	УТЕПЛИТЕЛЬ ИЗ ММ НЕРАЛОВОГО ВОЛОКА НА СИНТЕТИЧЕСКОЙ СВЯЗКЕ $\rho = 200 \text{ кг/м}^3$ ДЛЯ ТОЛЩ. СТЕНЫ 250/300	М ³	1335 X X 1380 X X 90 1335 X X 1380 X X 140	0.166 / 0.258	—
6	НАРУЖНАЯ ОБШИВКА ИЗ ДЕРЕВ. РЕШ. С СЧ. 16 X 44	М ³	1415 X X 1964 X X 16	0.033	—

1. Каркас собирается на гвоздях
2. Для удержания осадки минеральной ваты через каркас прошиваются гвоздями.
3. Размеры и показатели в скобках относятся к оконной вставке толщ. 170 мм. (при толщ. наружных стен 300 мм)
4. Асбоцементные листы крепятся на шурупах.
5. Узлы с 1 по 5 см. лист 25.
6. Каркас из деревянных брусков оконных вставок обработать огнезащитным составом.

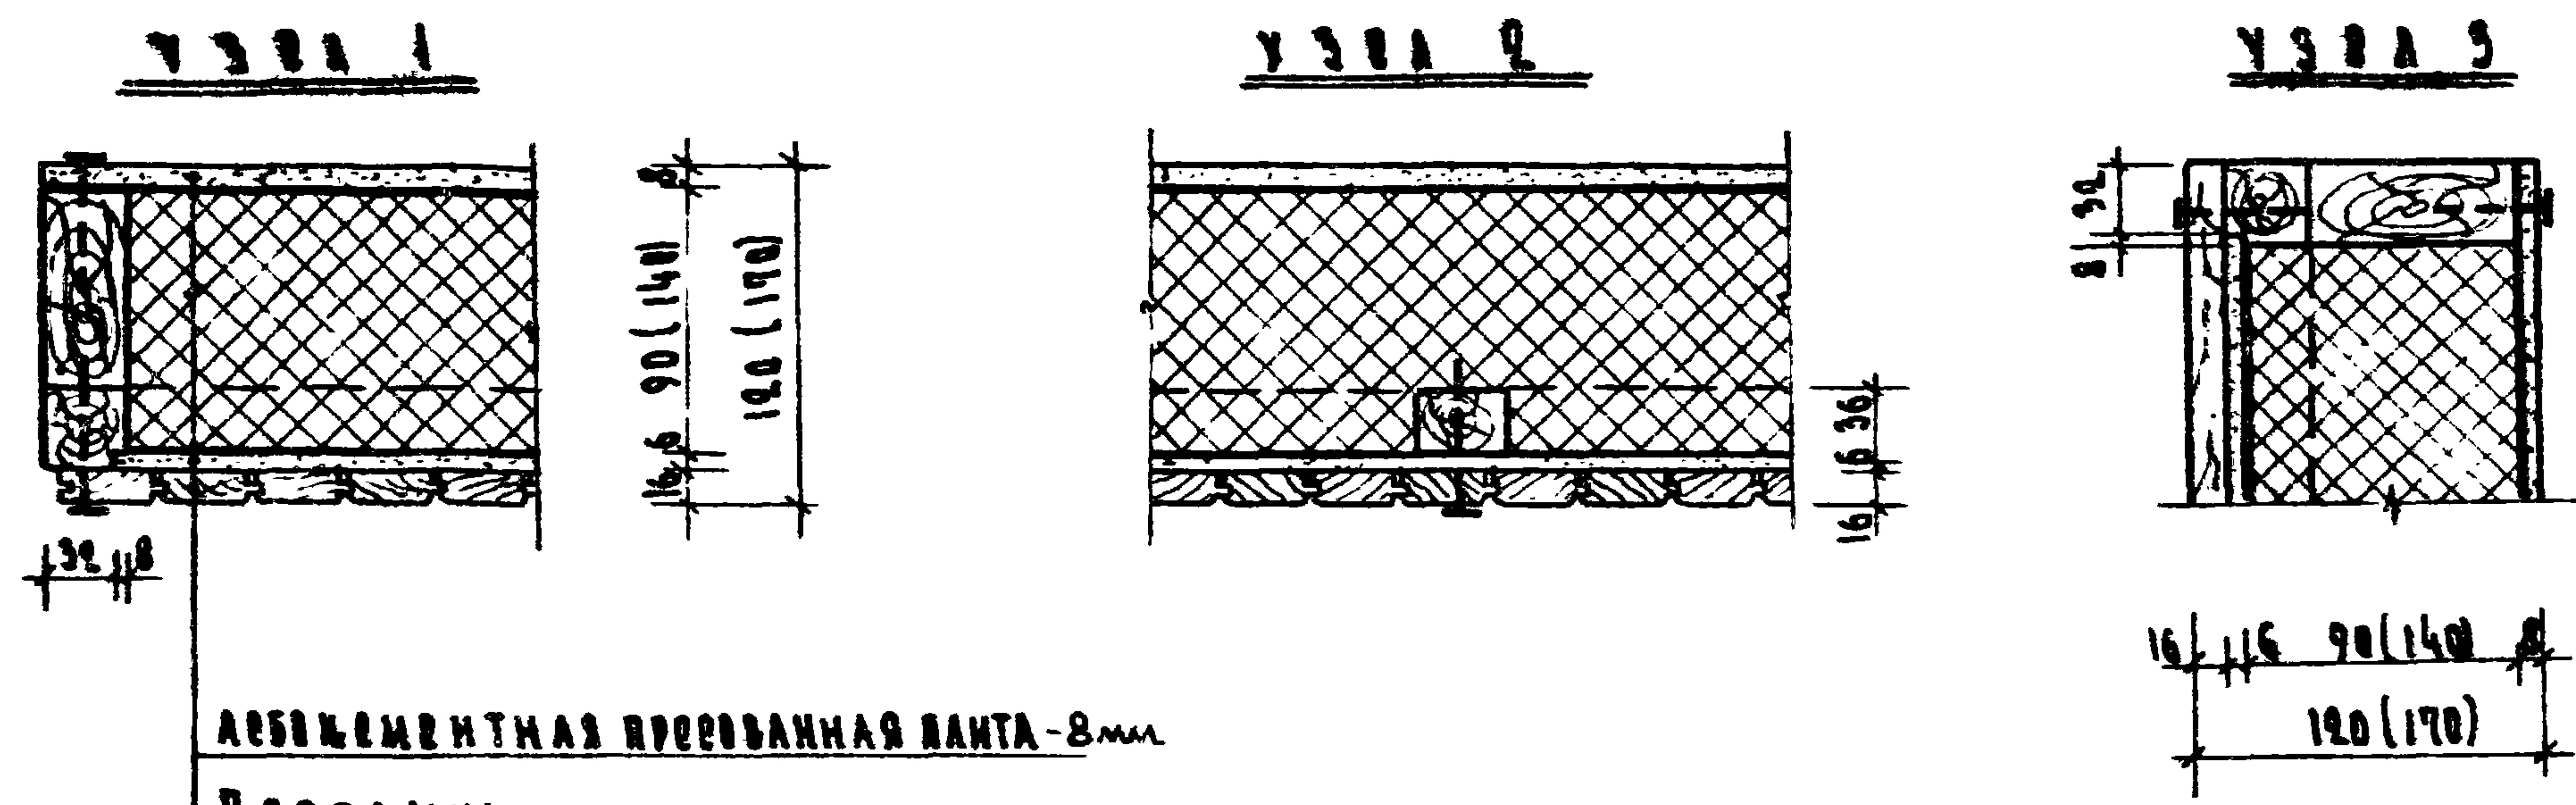


асбоцементная пресованная панта-8мм
 пергамин
 утеплитель
 пергамин
 асбоцементная непресованная панта-6мм.
 деревянные рейки 16х44

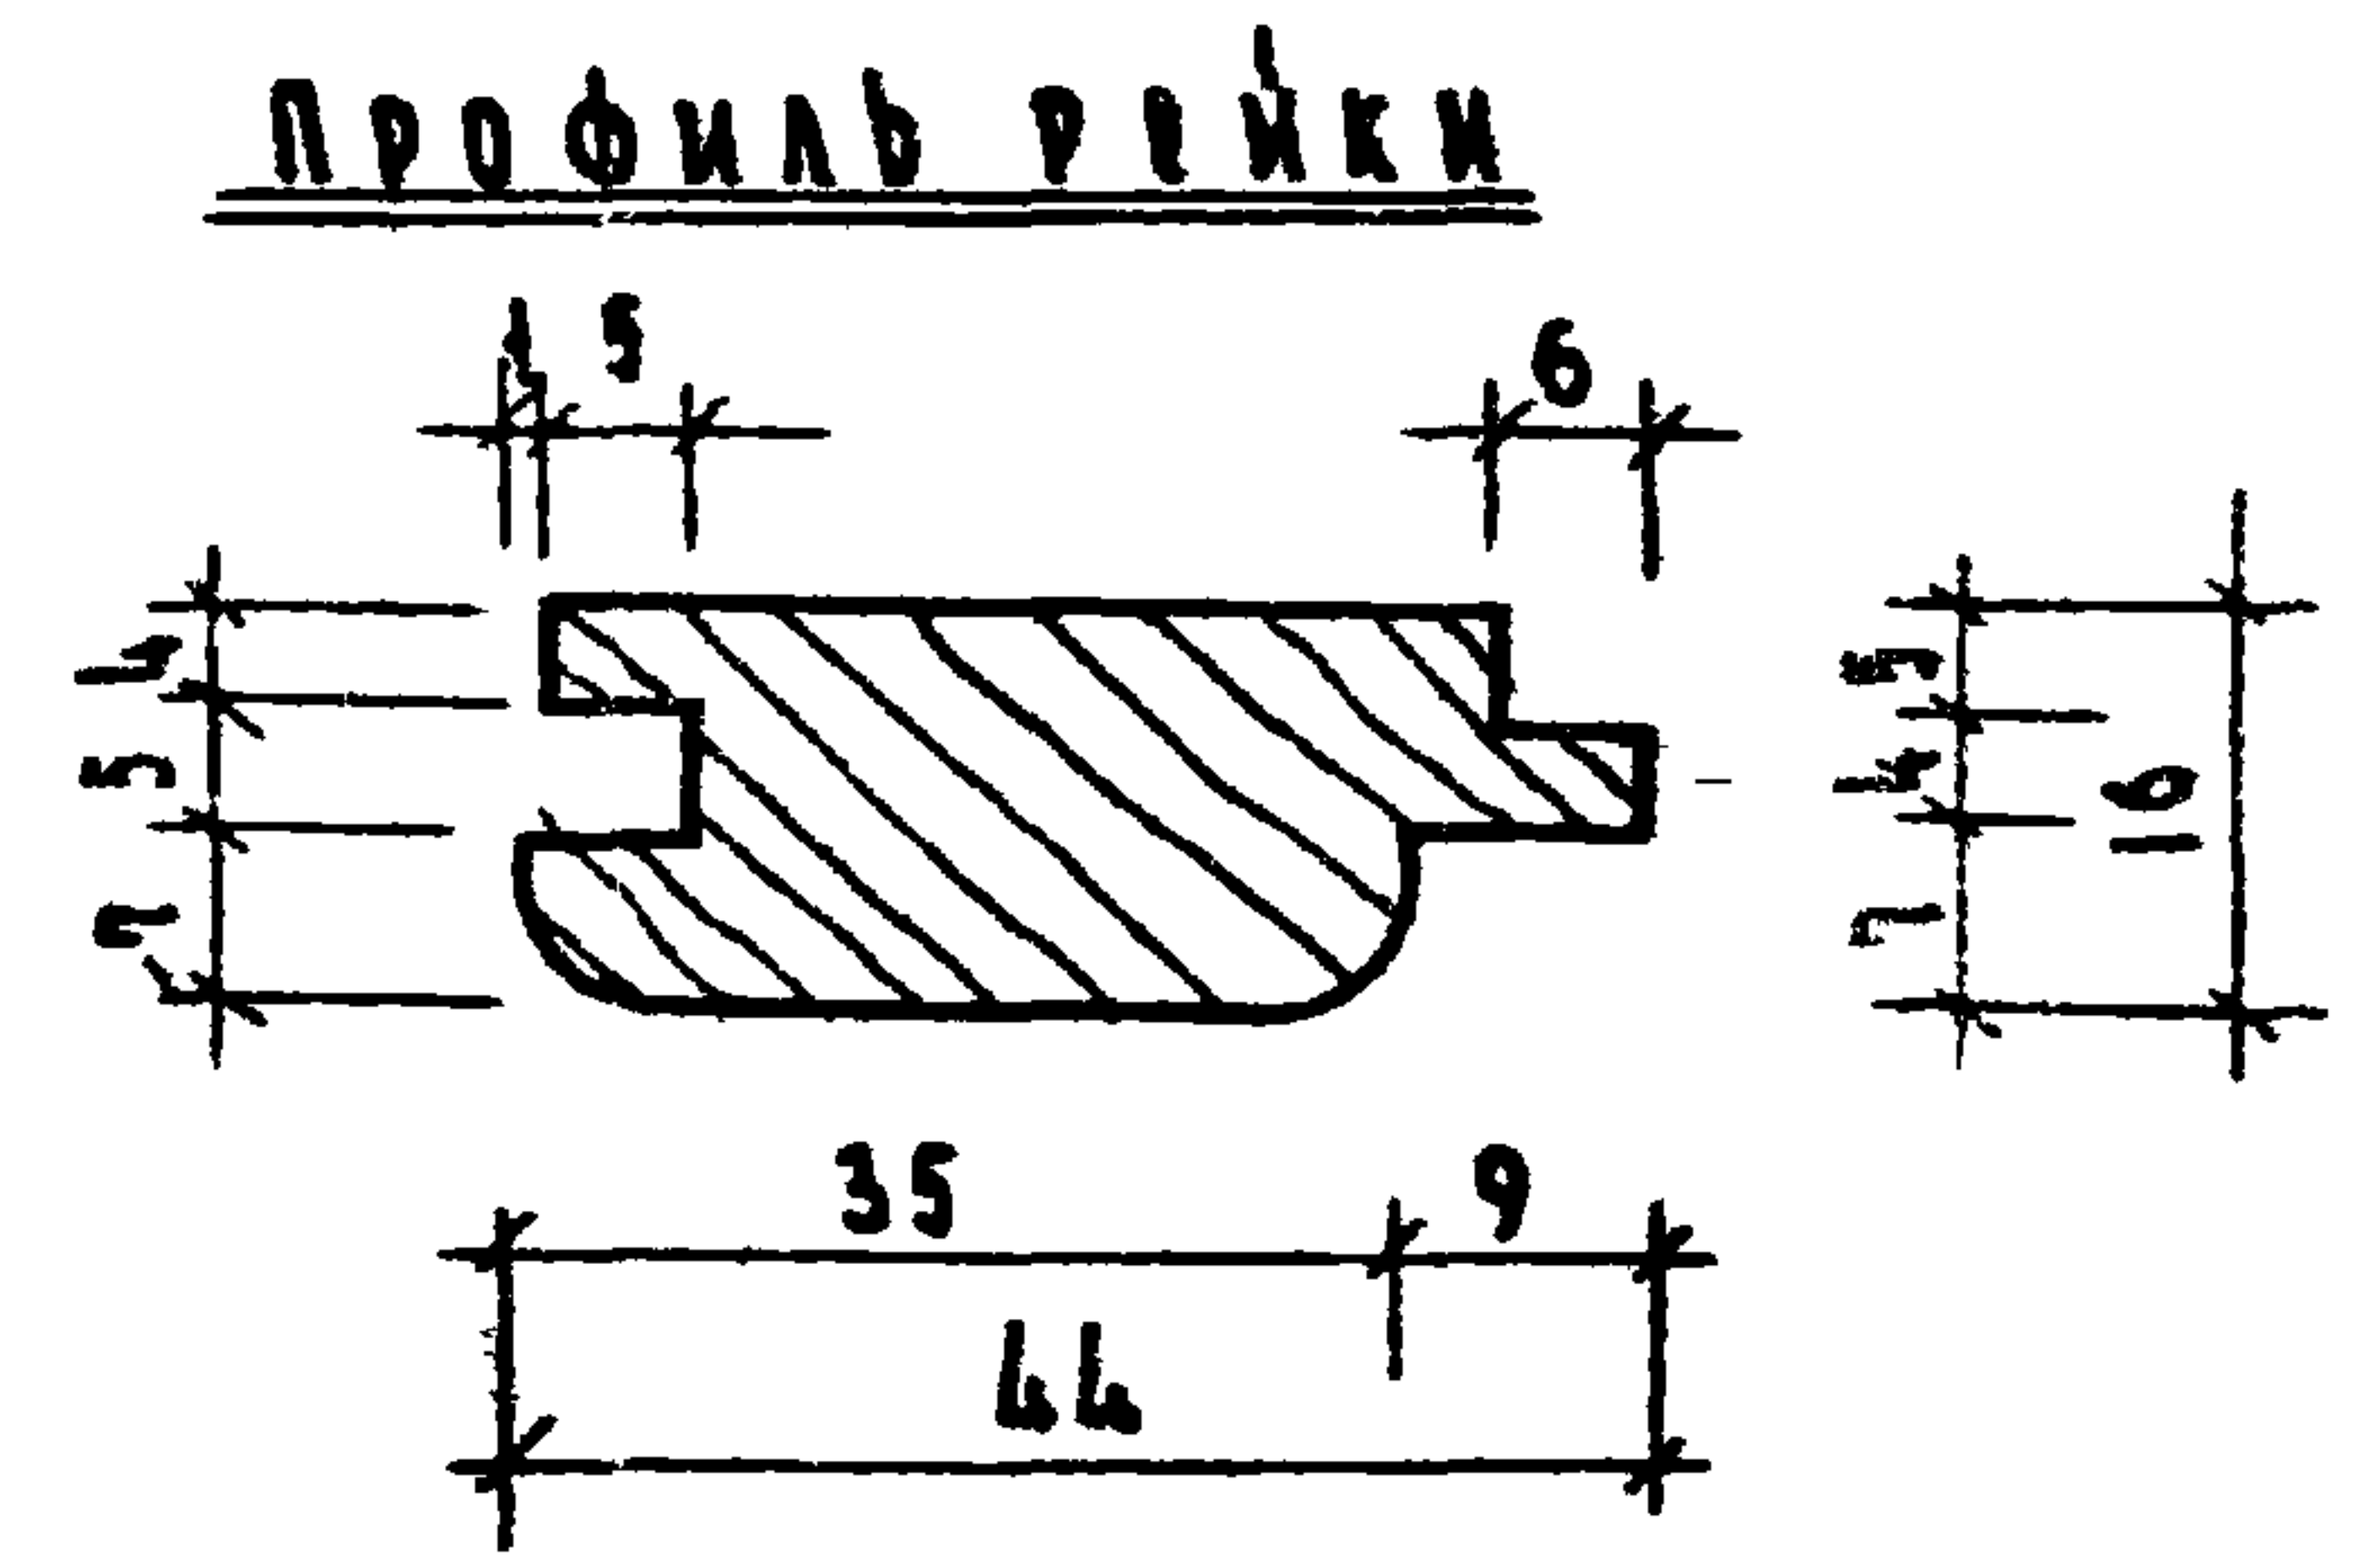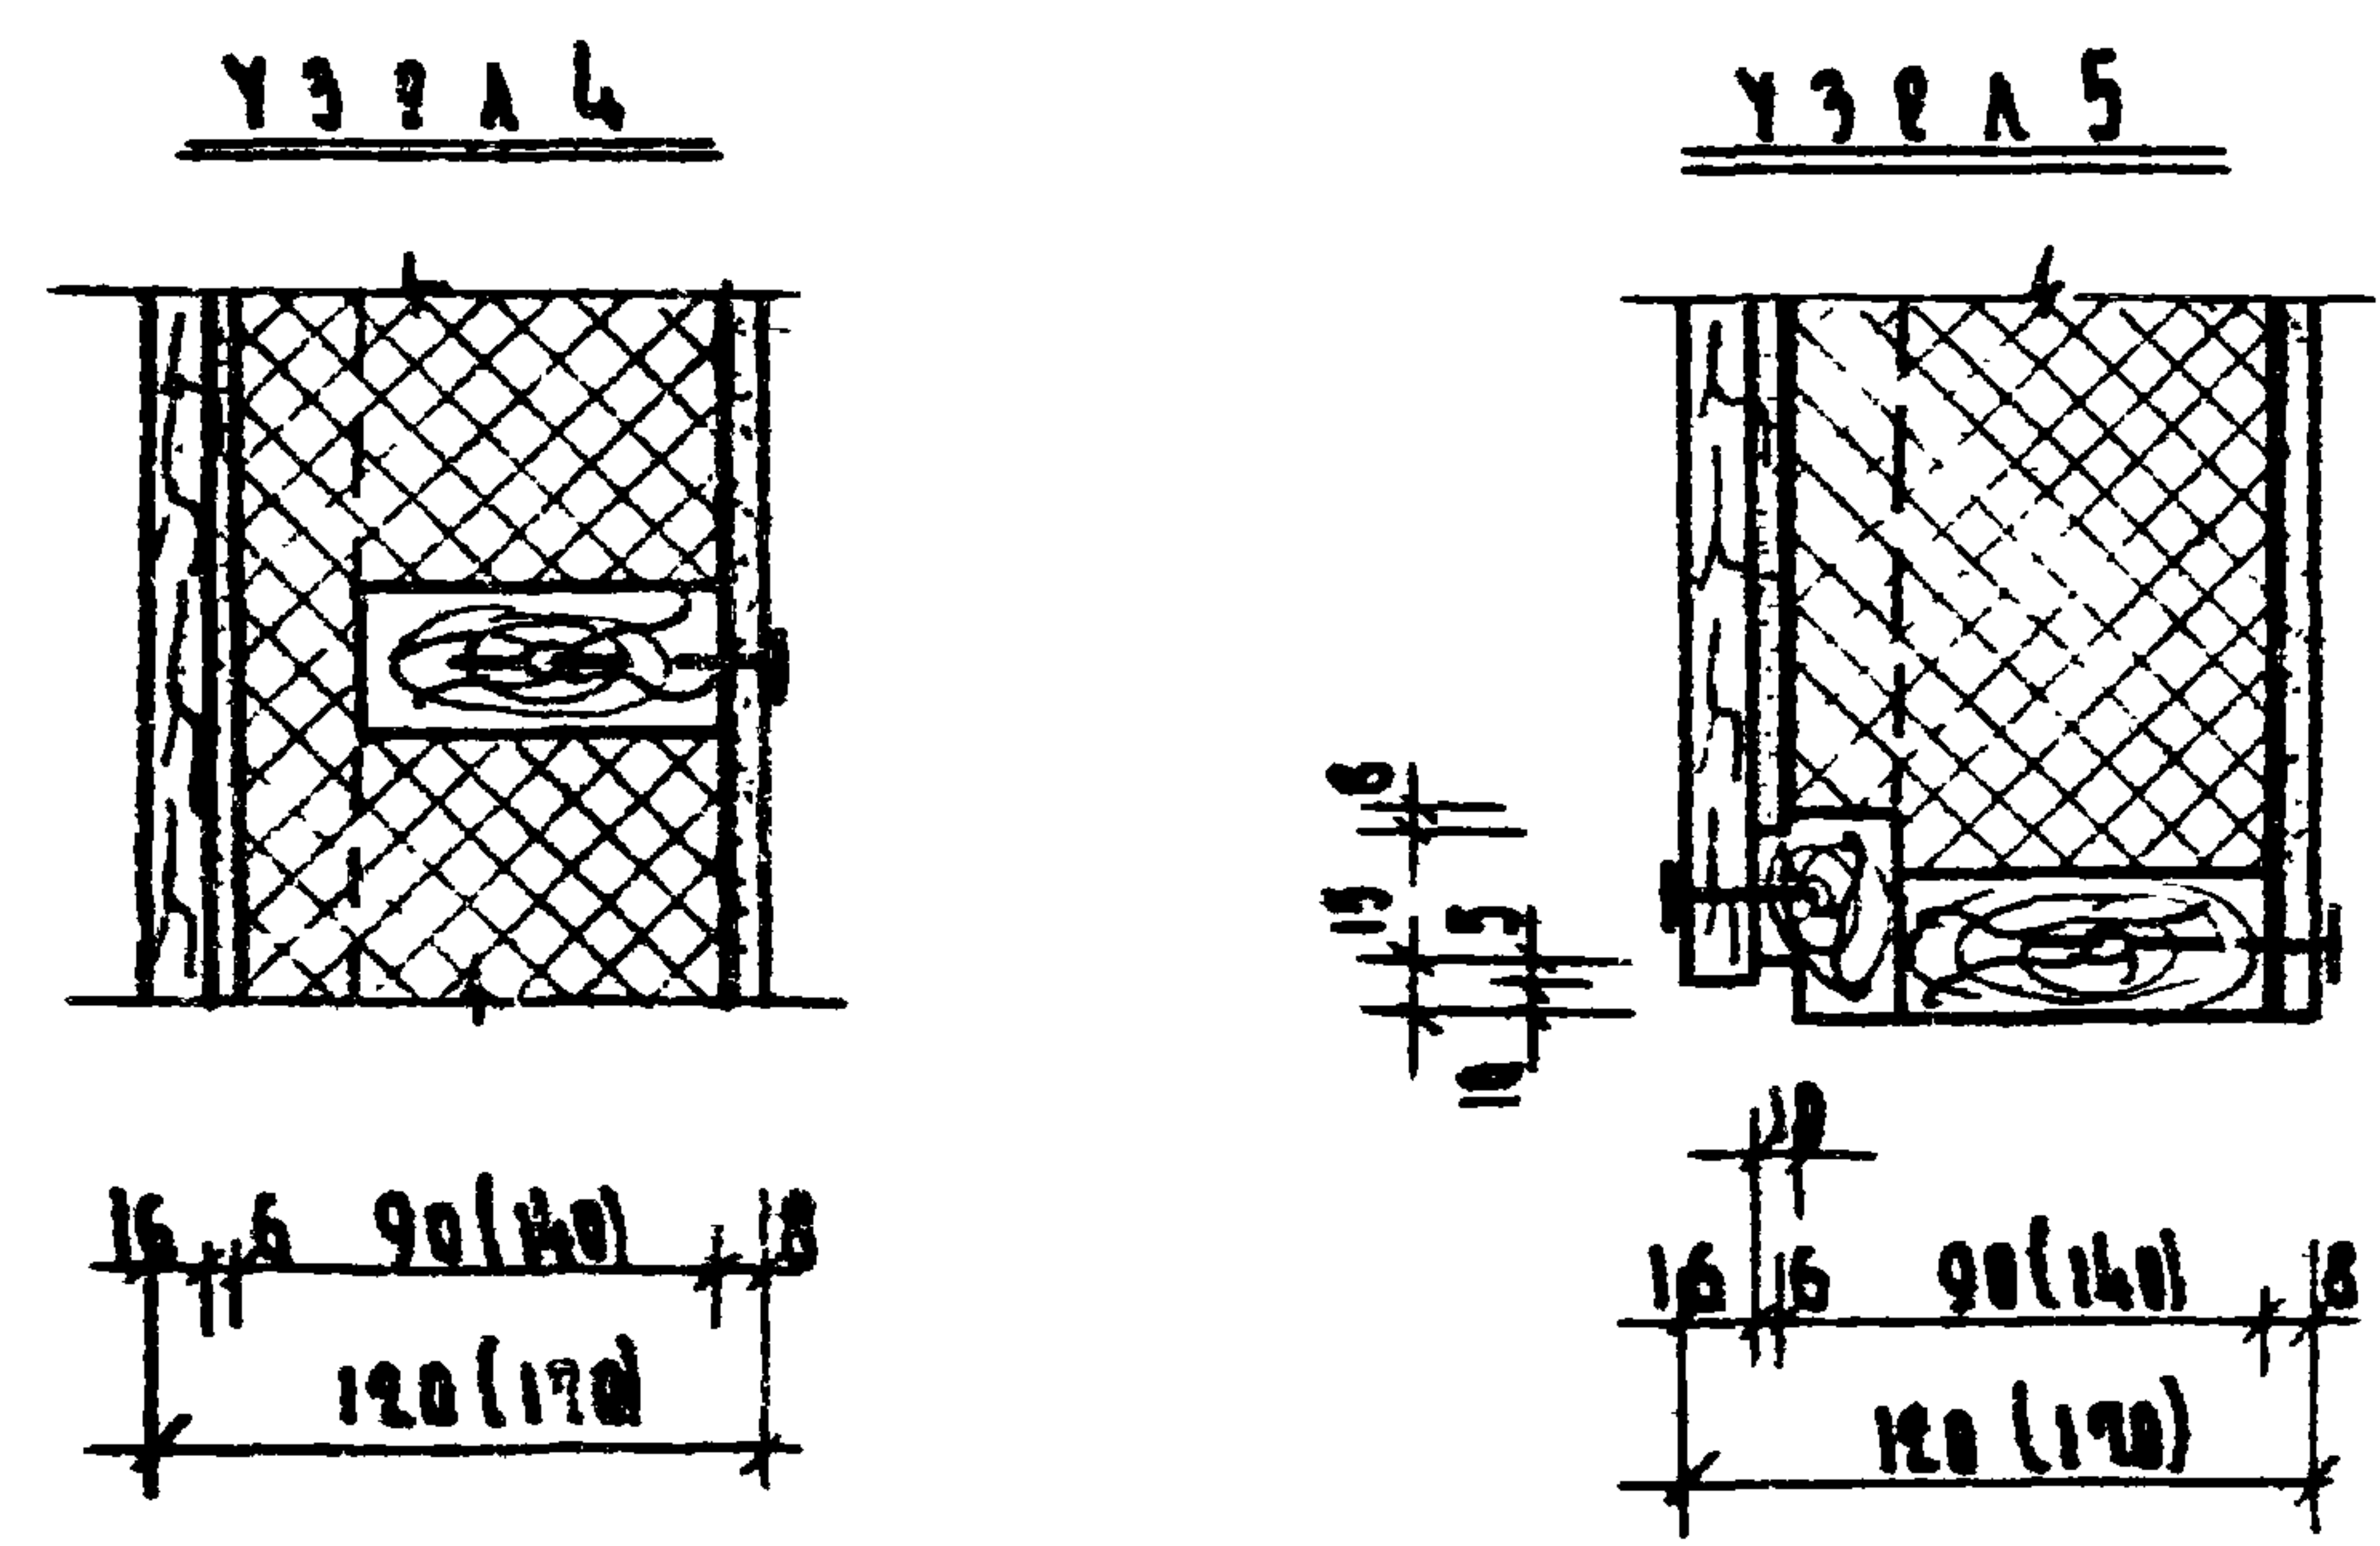

ПРИМЕЧАНИЕ:

1. Размеры в скобках относятся к оконной вставке толщиной 170 мм (при толщине наружных стоек 300 мм)

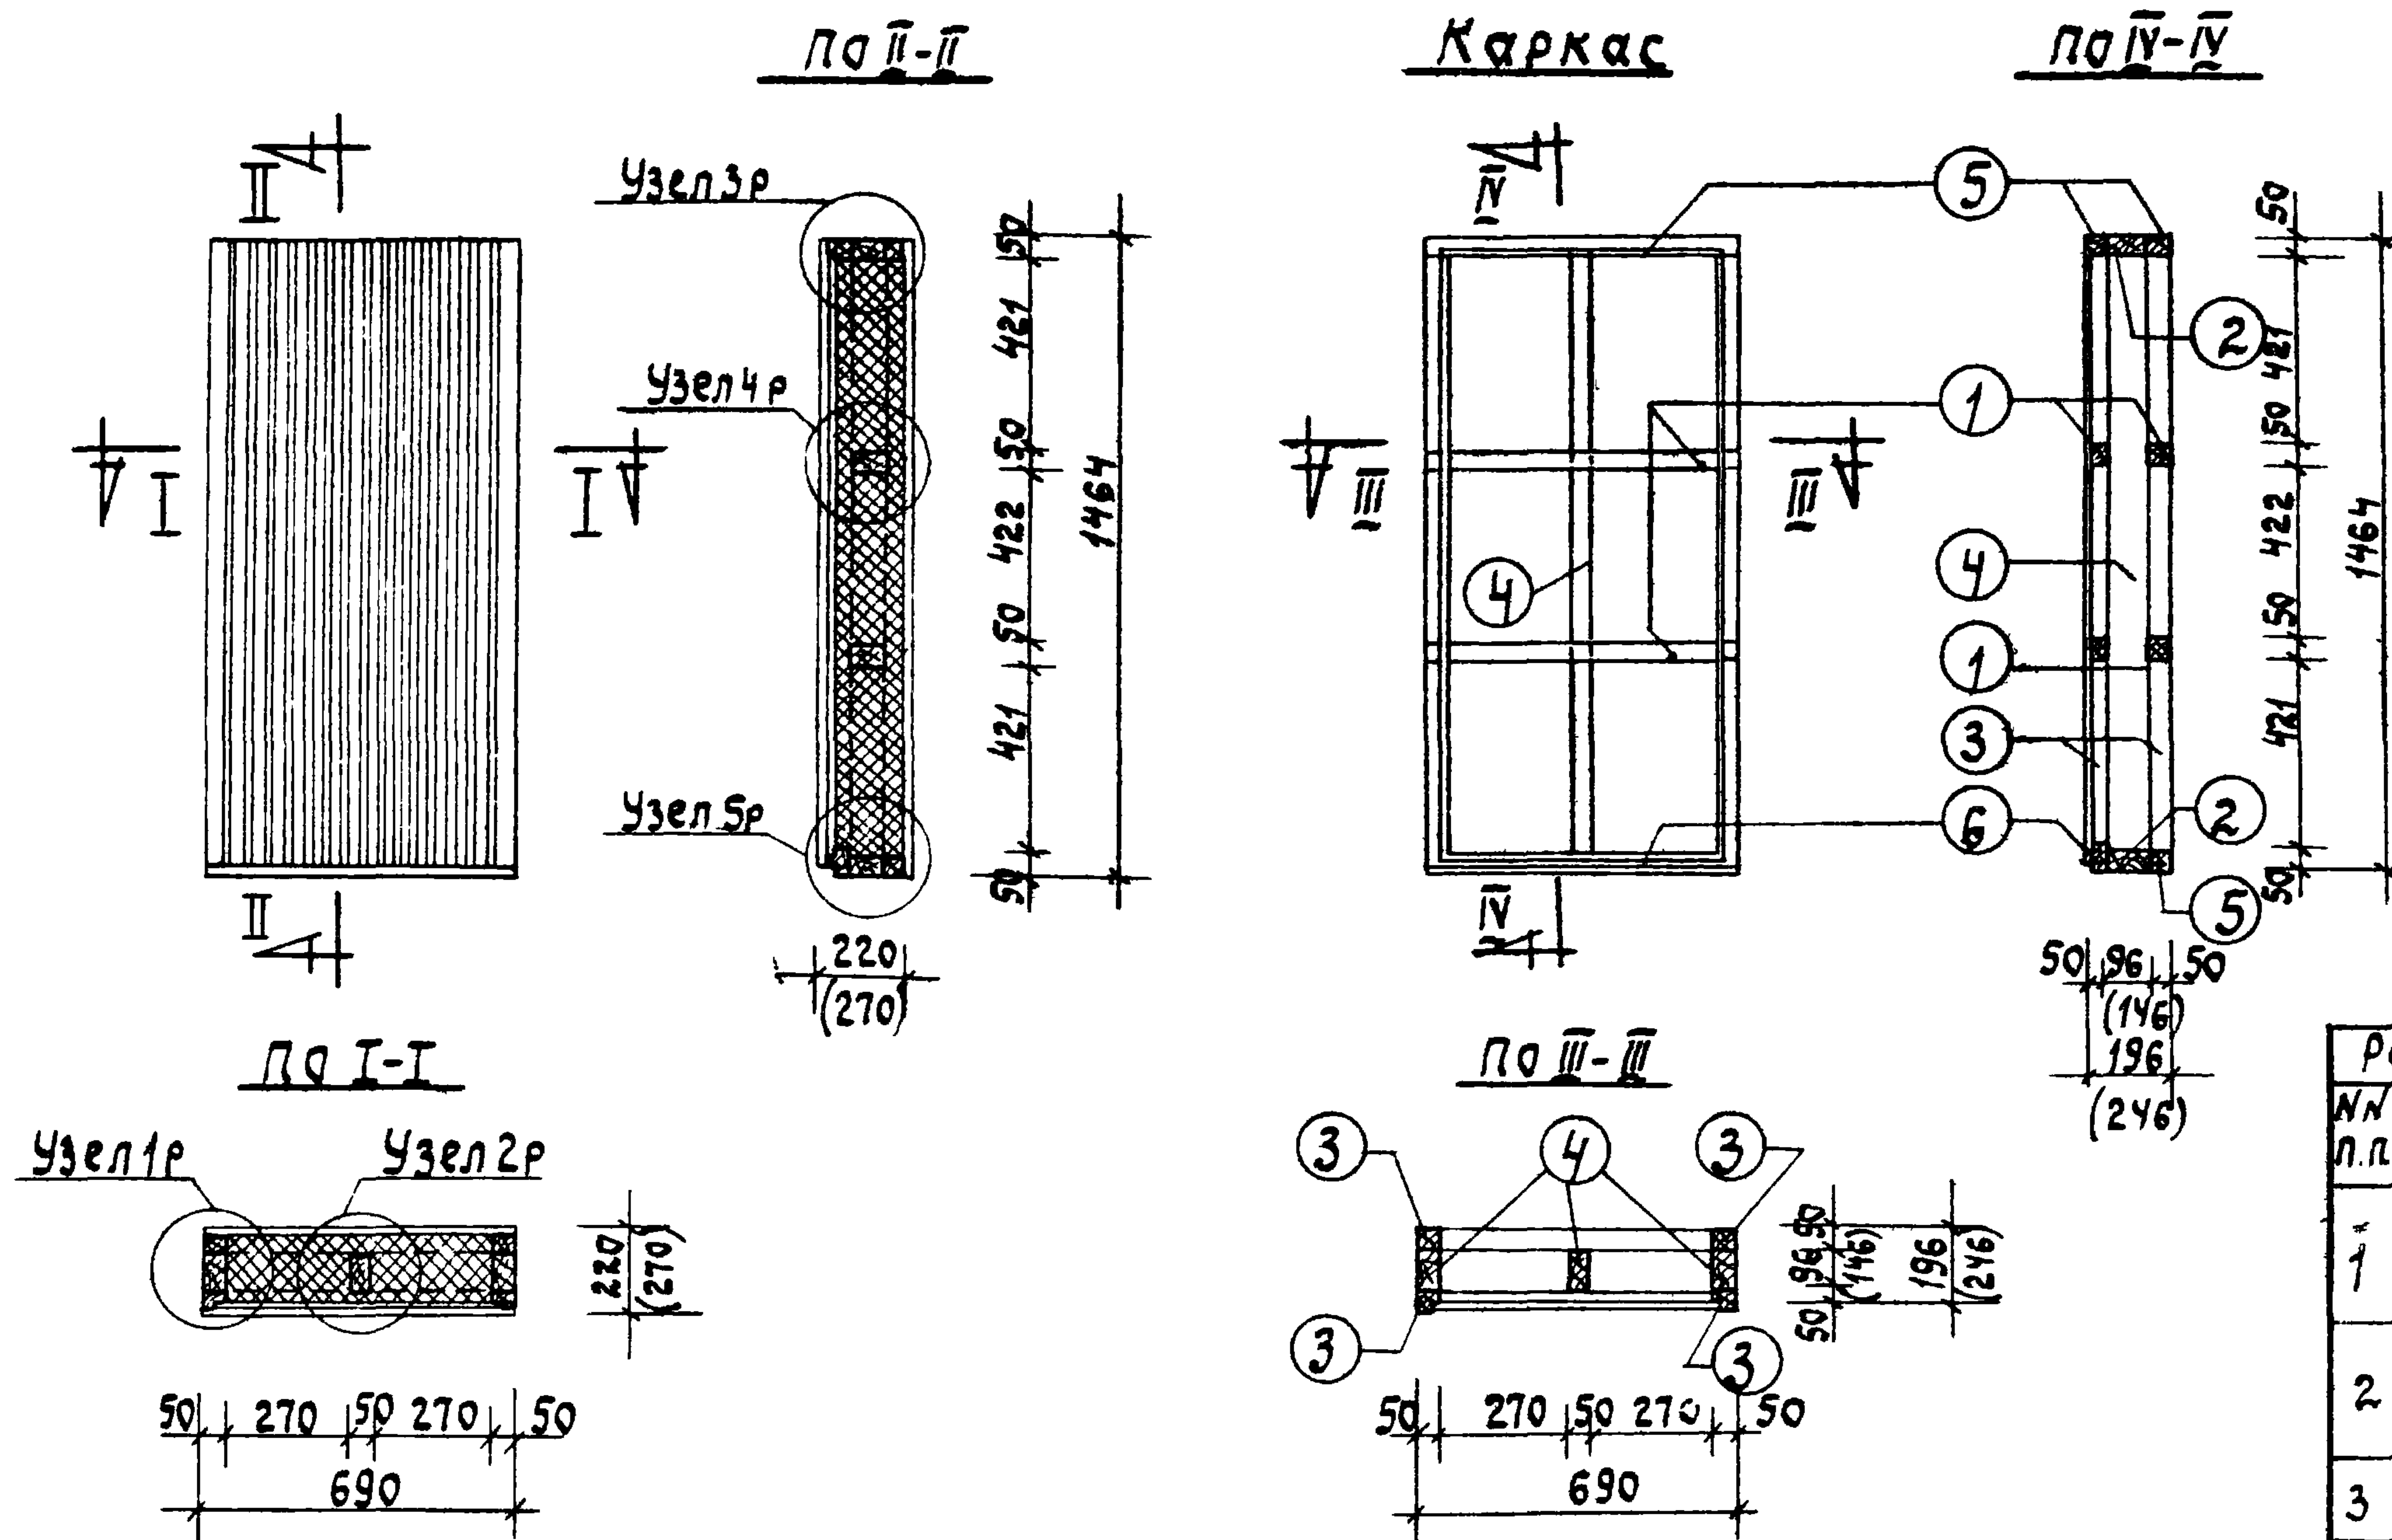

№ п/п	Наимен. элемент.	Сеч. мм.	Дл. мм.	Кол. шт.	Объем м ³
1	БРУСОК	50x50	590	2	0.003
2	БРУСОК	50x44	590	2	0.0026
3	БРУСОК	50x96	690	2	0.0066
4	БРУСОК	50x146	1364	2	0.0101
5	БРУСОК	50x50	1354	2	0.0068
6	БРУСОК	50x96	1364	3	0.0196
7	БРУСОК	50x146	1364	3	0.0299
8	БРУСОК	50x50	690	3	0.0052
9	БРУСОК	50x60	690	1	0.0021
Итого:					0.0459 (0.0597)

№ п.п.	Наименование элементов и материалов	ед. изм.	Размер в мм.	Объем матер.	м ²
1	Внутренняя обшивка асбоцемент. пресован. плитами толщ. 8 мм.	м ²	690x1464	—	1.01
2	Наруж. обшивка под деревянную рейку асбоцемент. непрессованными плитами толщ. 6 мм.	м ²	580x1380	—	0.80
3	Каркас из брусков	м ³	—	0.0459 (0.0597)	—
4	Пергамин	м ²	690x1464	—	2.02
5	Утеплитель из минерального войлока, синтетической ваты кр. 200 кг/м ³ для толщ. стены 350/400	м ³	590x1364x196	0.153	—
6	Наруж. обшивка из дерев. реек сеч. 16x44	м ³	690x1434x16	0.016	—

Примечания:

1. Узлы с 1р по 5р см. лист 30.
2. Показатели и размеры относятся к оконной вставке толщ. 270 мм (притолщ. наруж. стен 400 мм).
3. Каркас собирается на гвоздях.
4. Для удержания от осадки минеральный войлок через каркас прошивается гвоздями.
5. Асбоцементные плиты крепятся на шурупах.

1969

изделия заводского
изготовленияОконная вставка уд-10
при наружной стеновой панели толщиной 350 мм, 400 мм.Серия
125Часть 10
Раздел 10.6-1Лист
26

проект 23.00.3




Ин. Котель

11076-07 30

по I-I

КАРКАС

по IV-IV

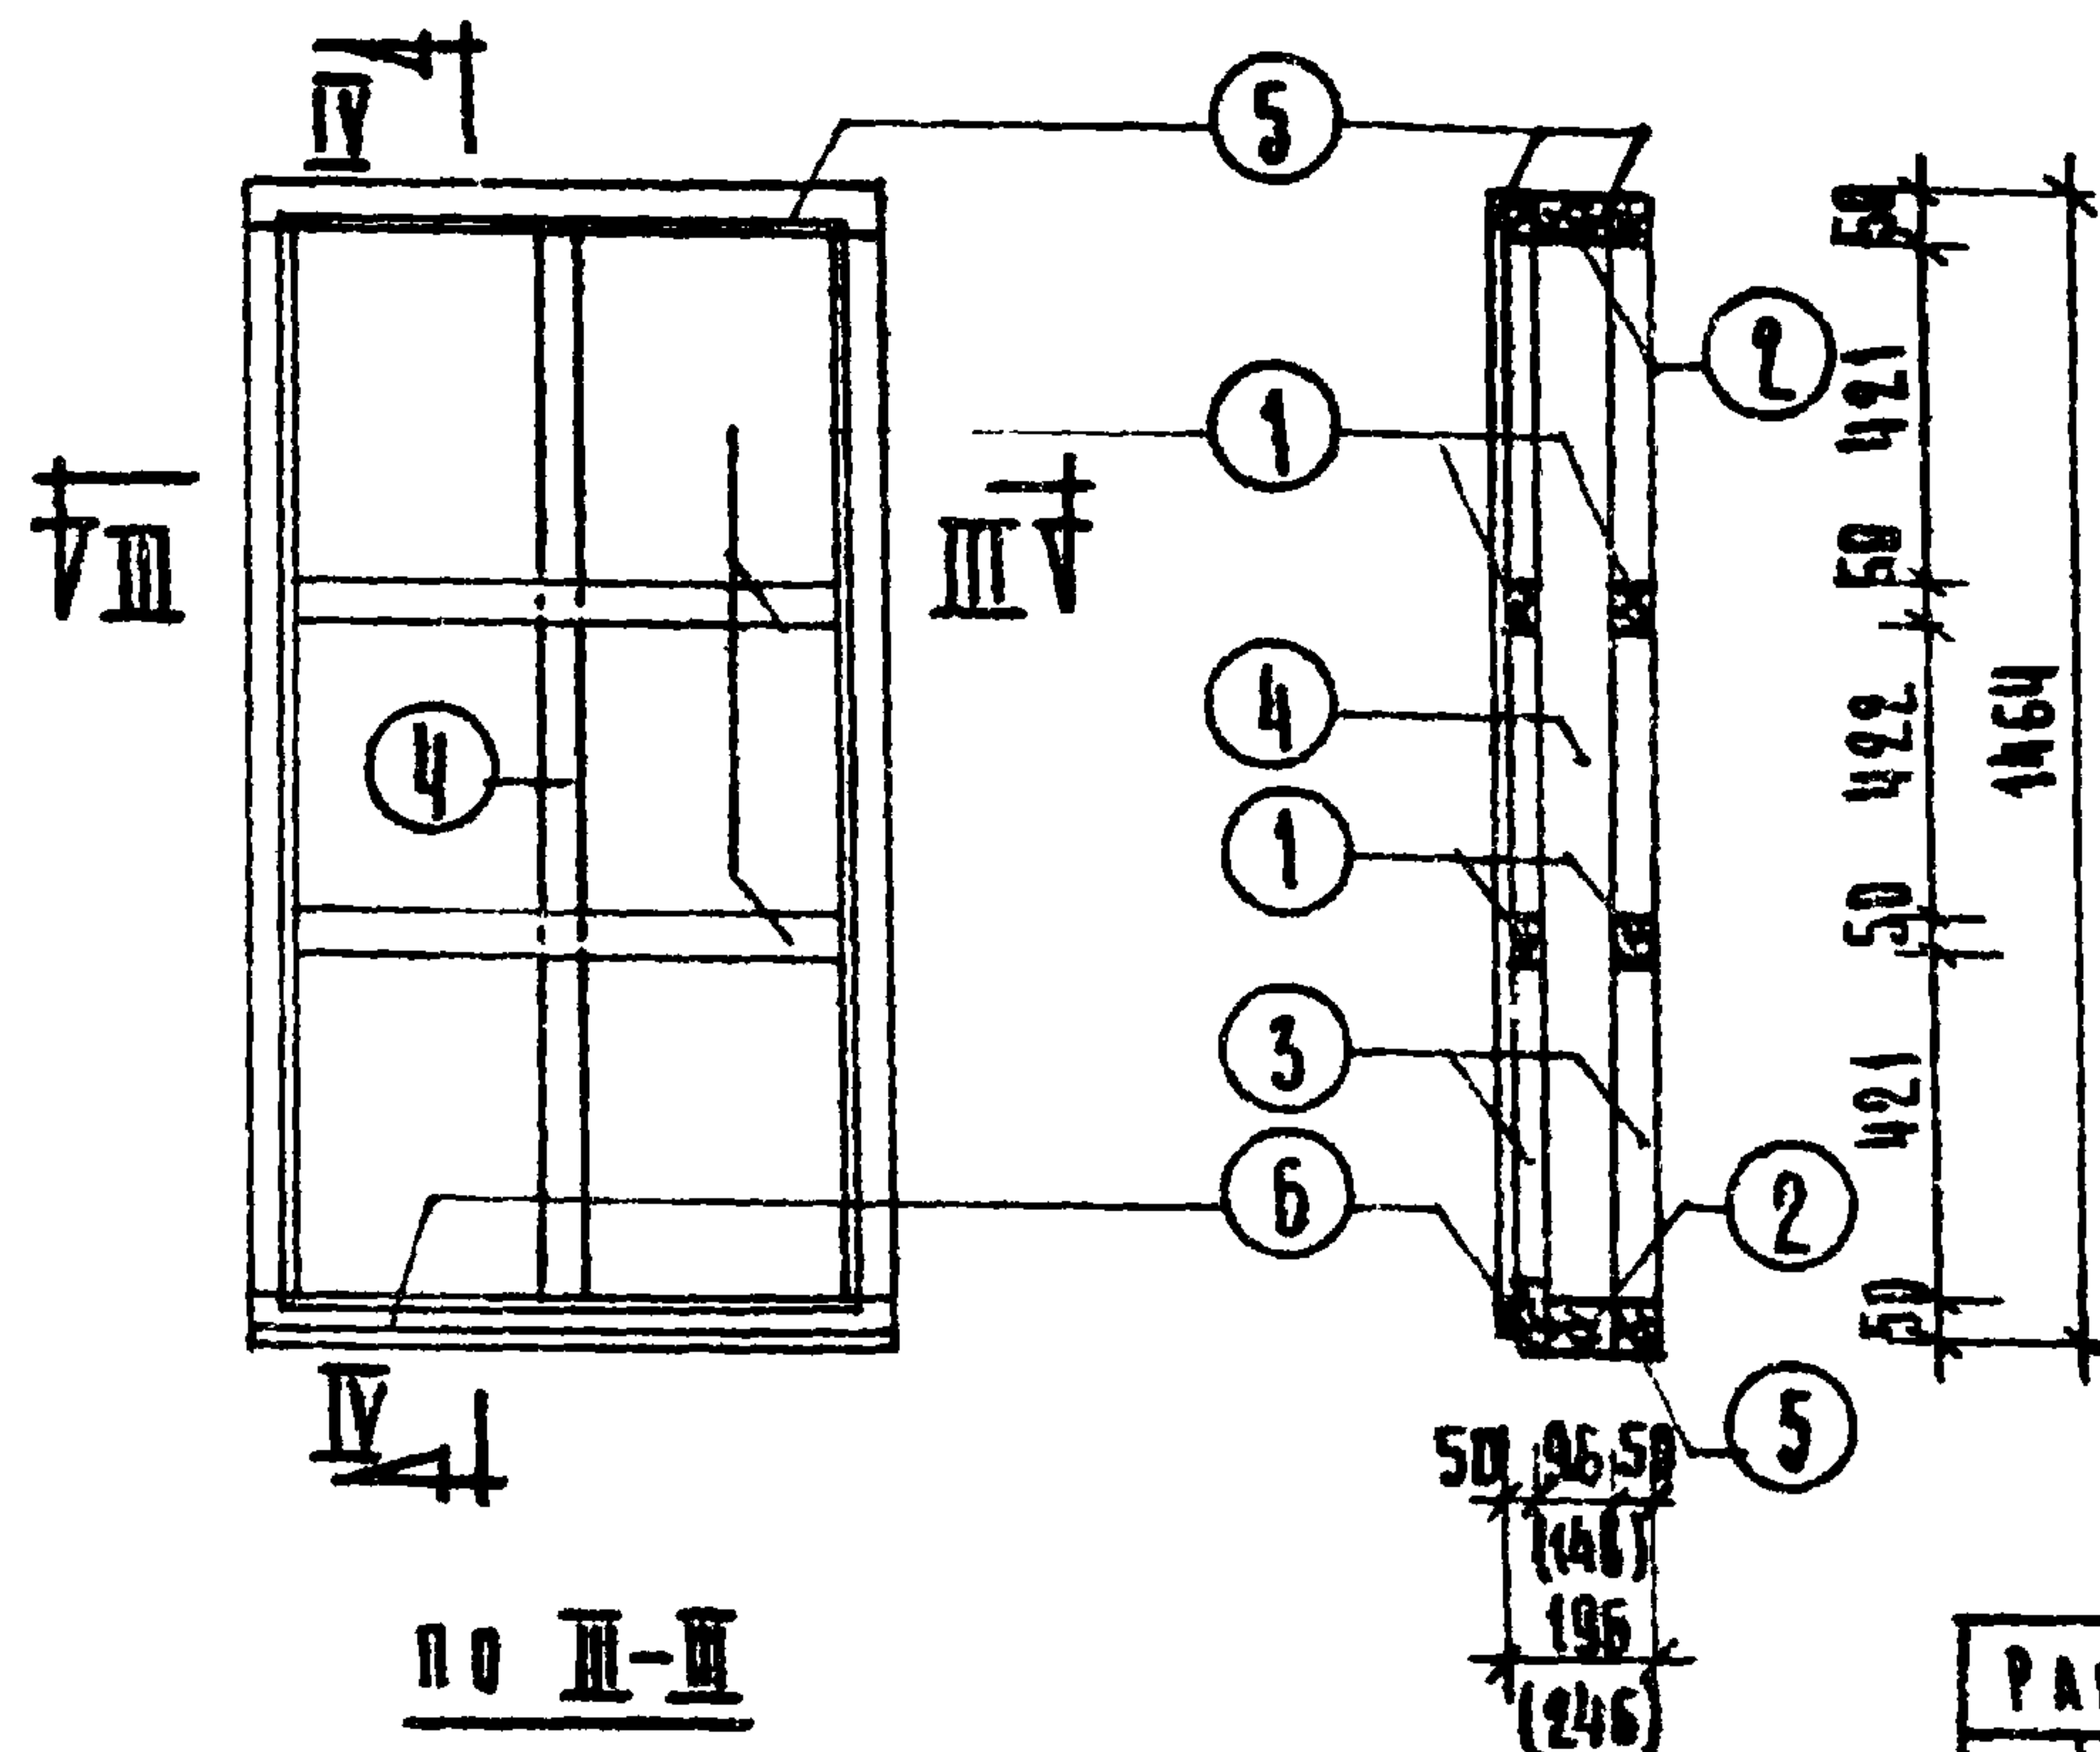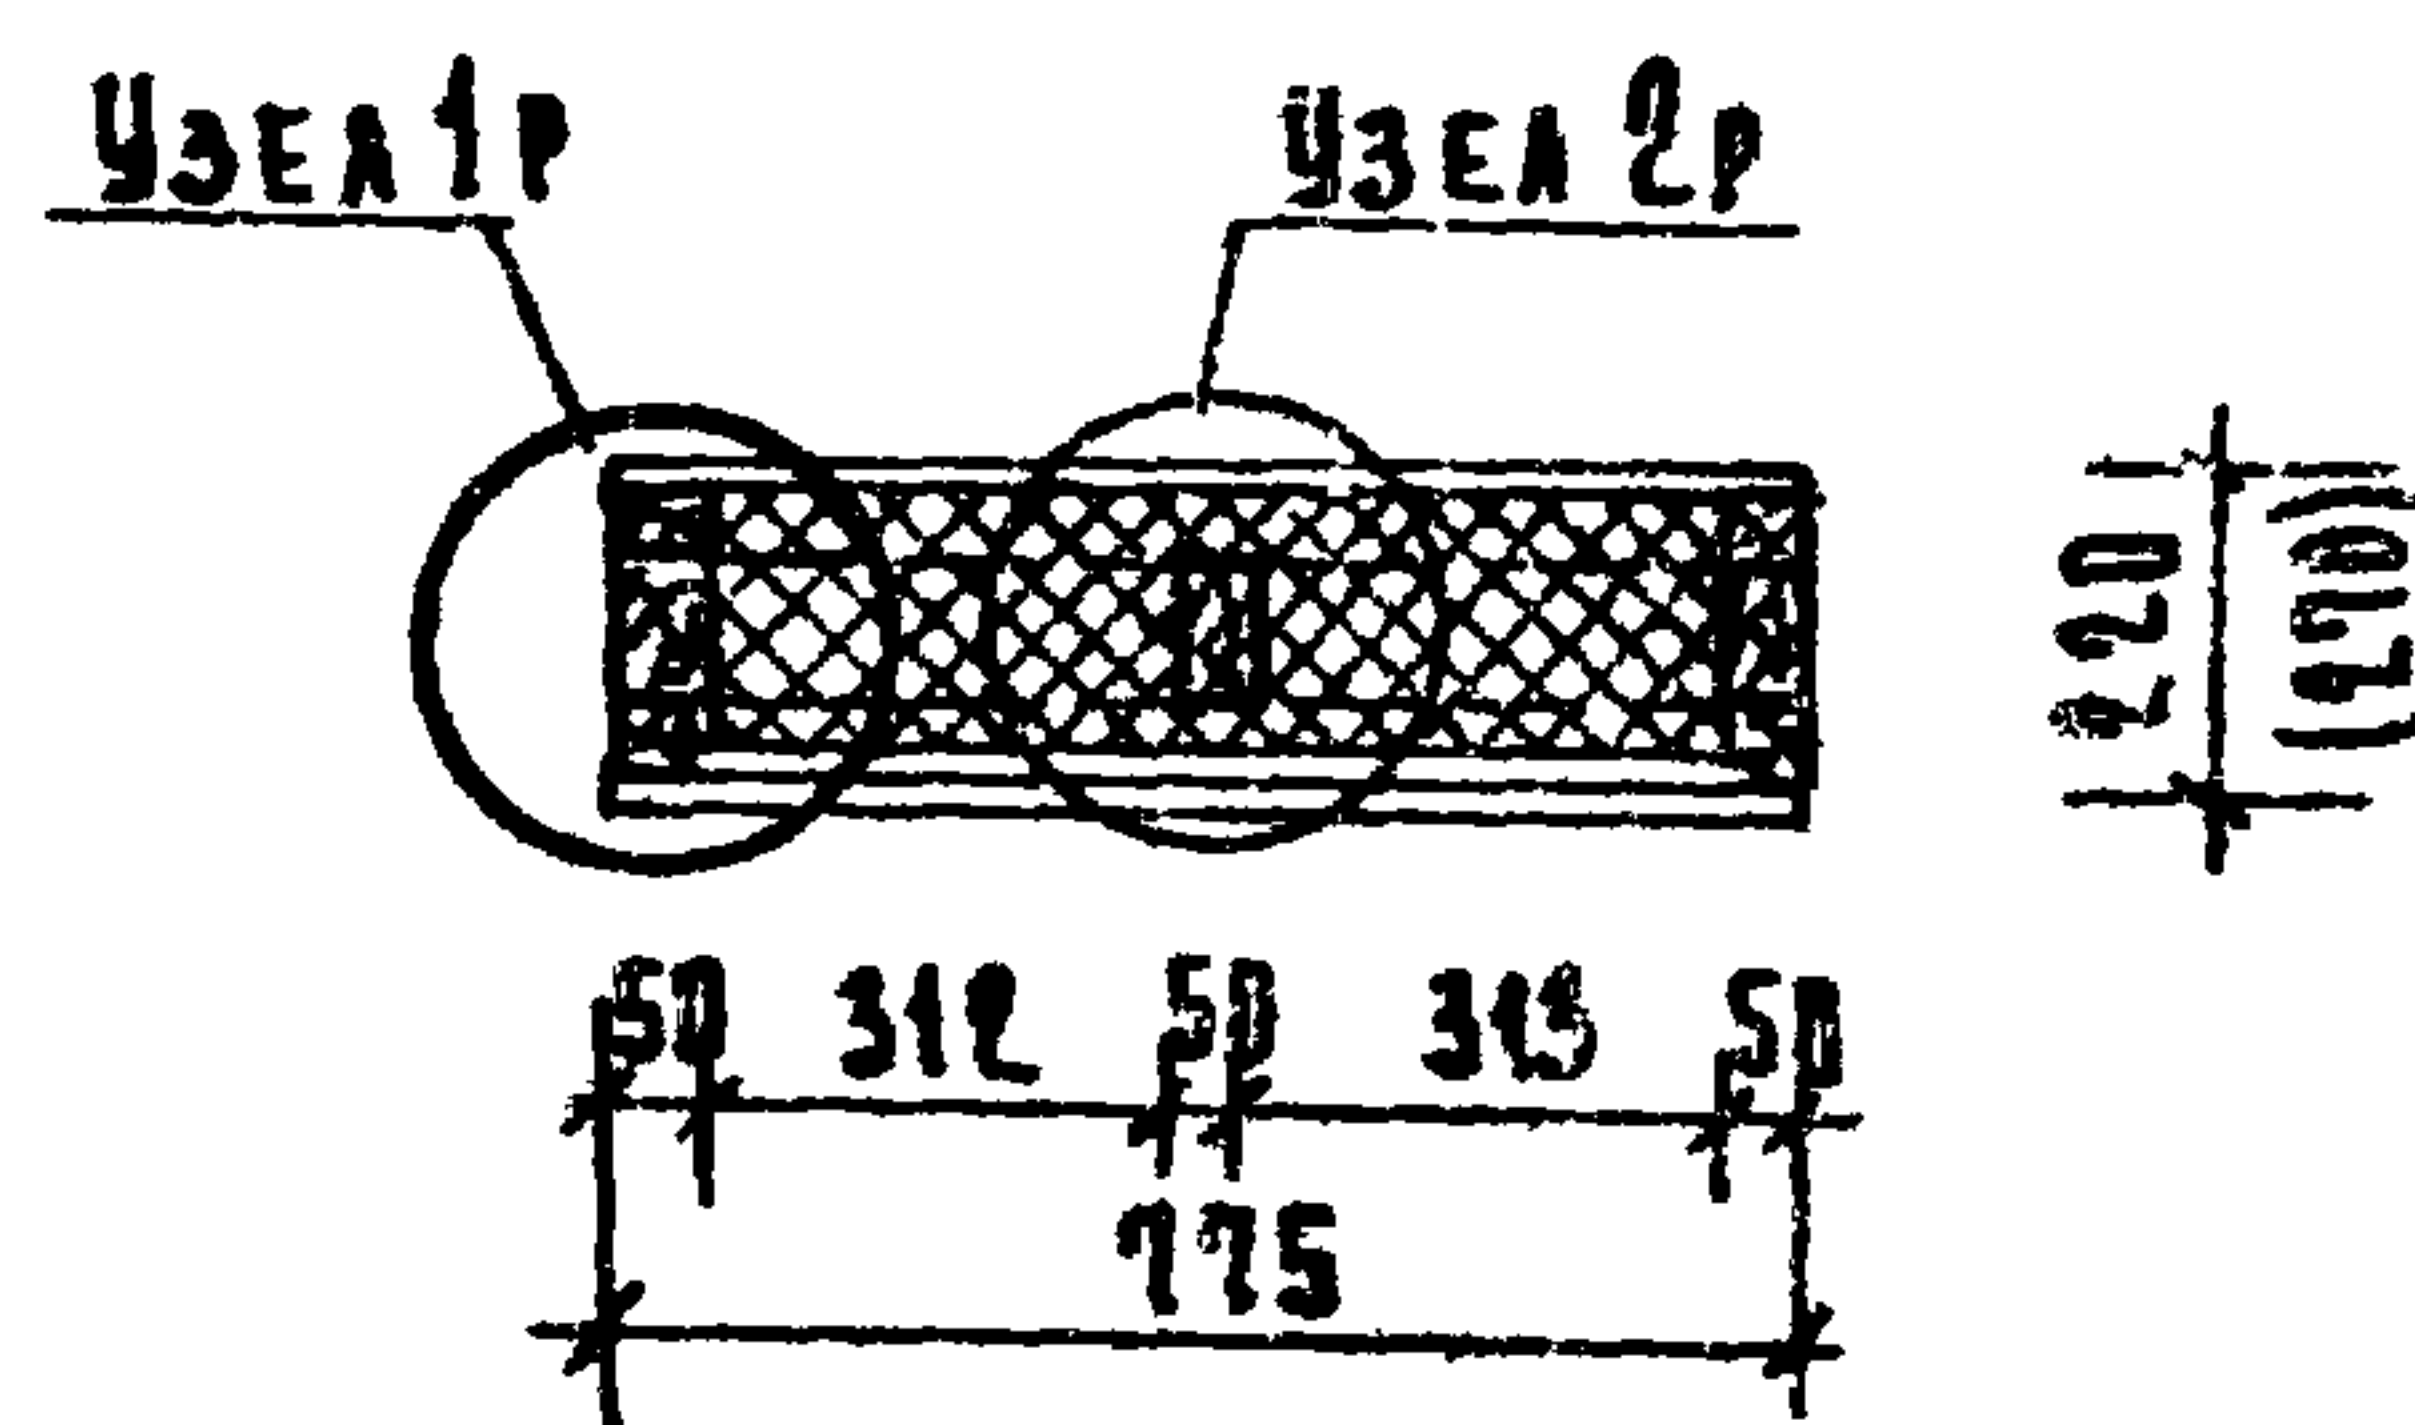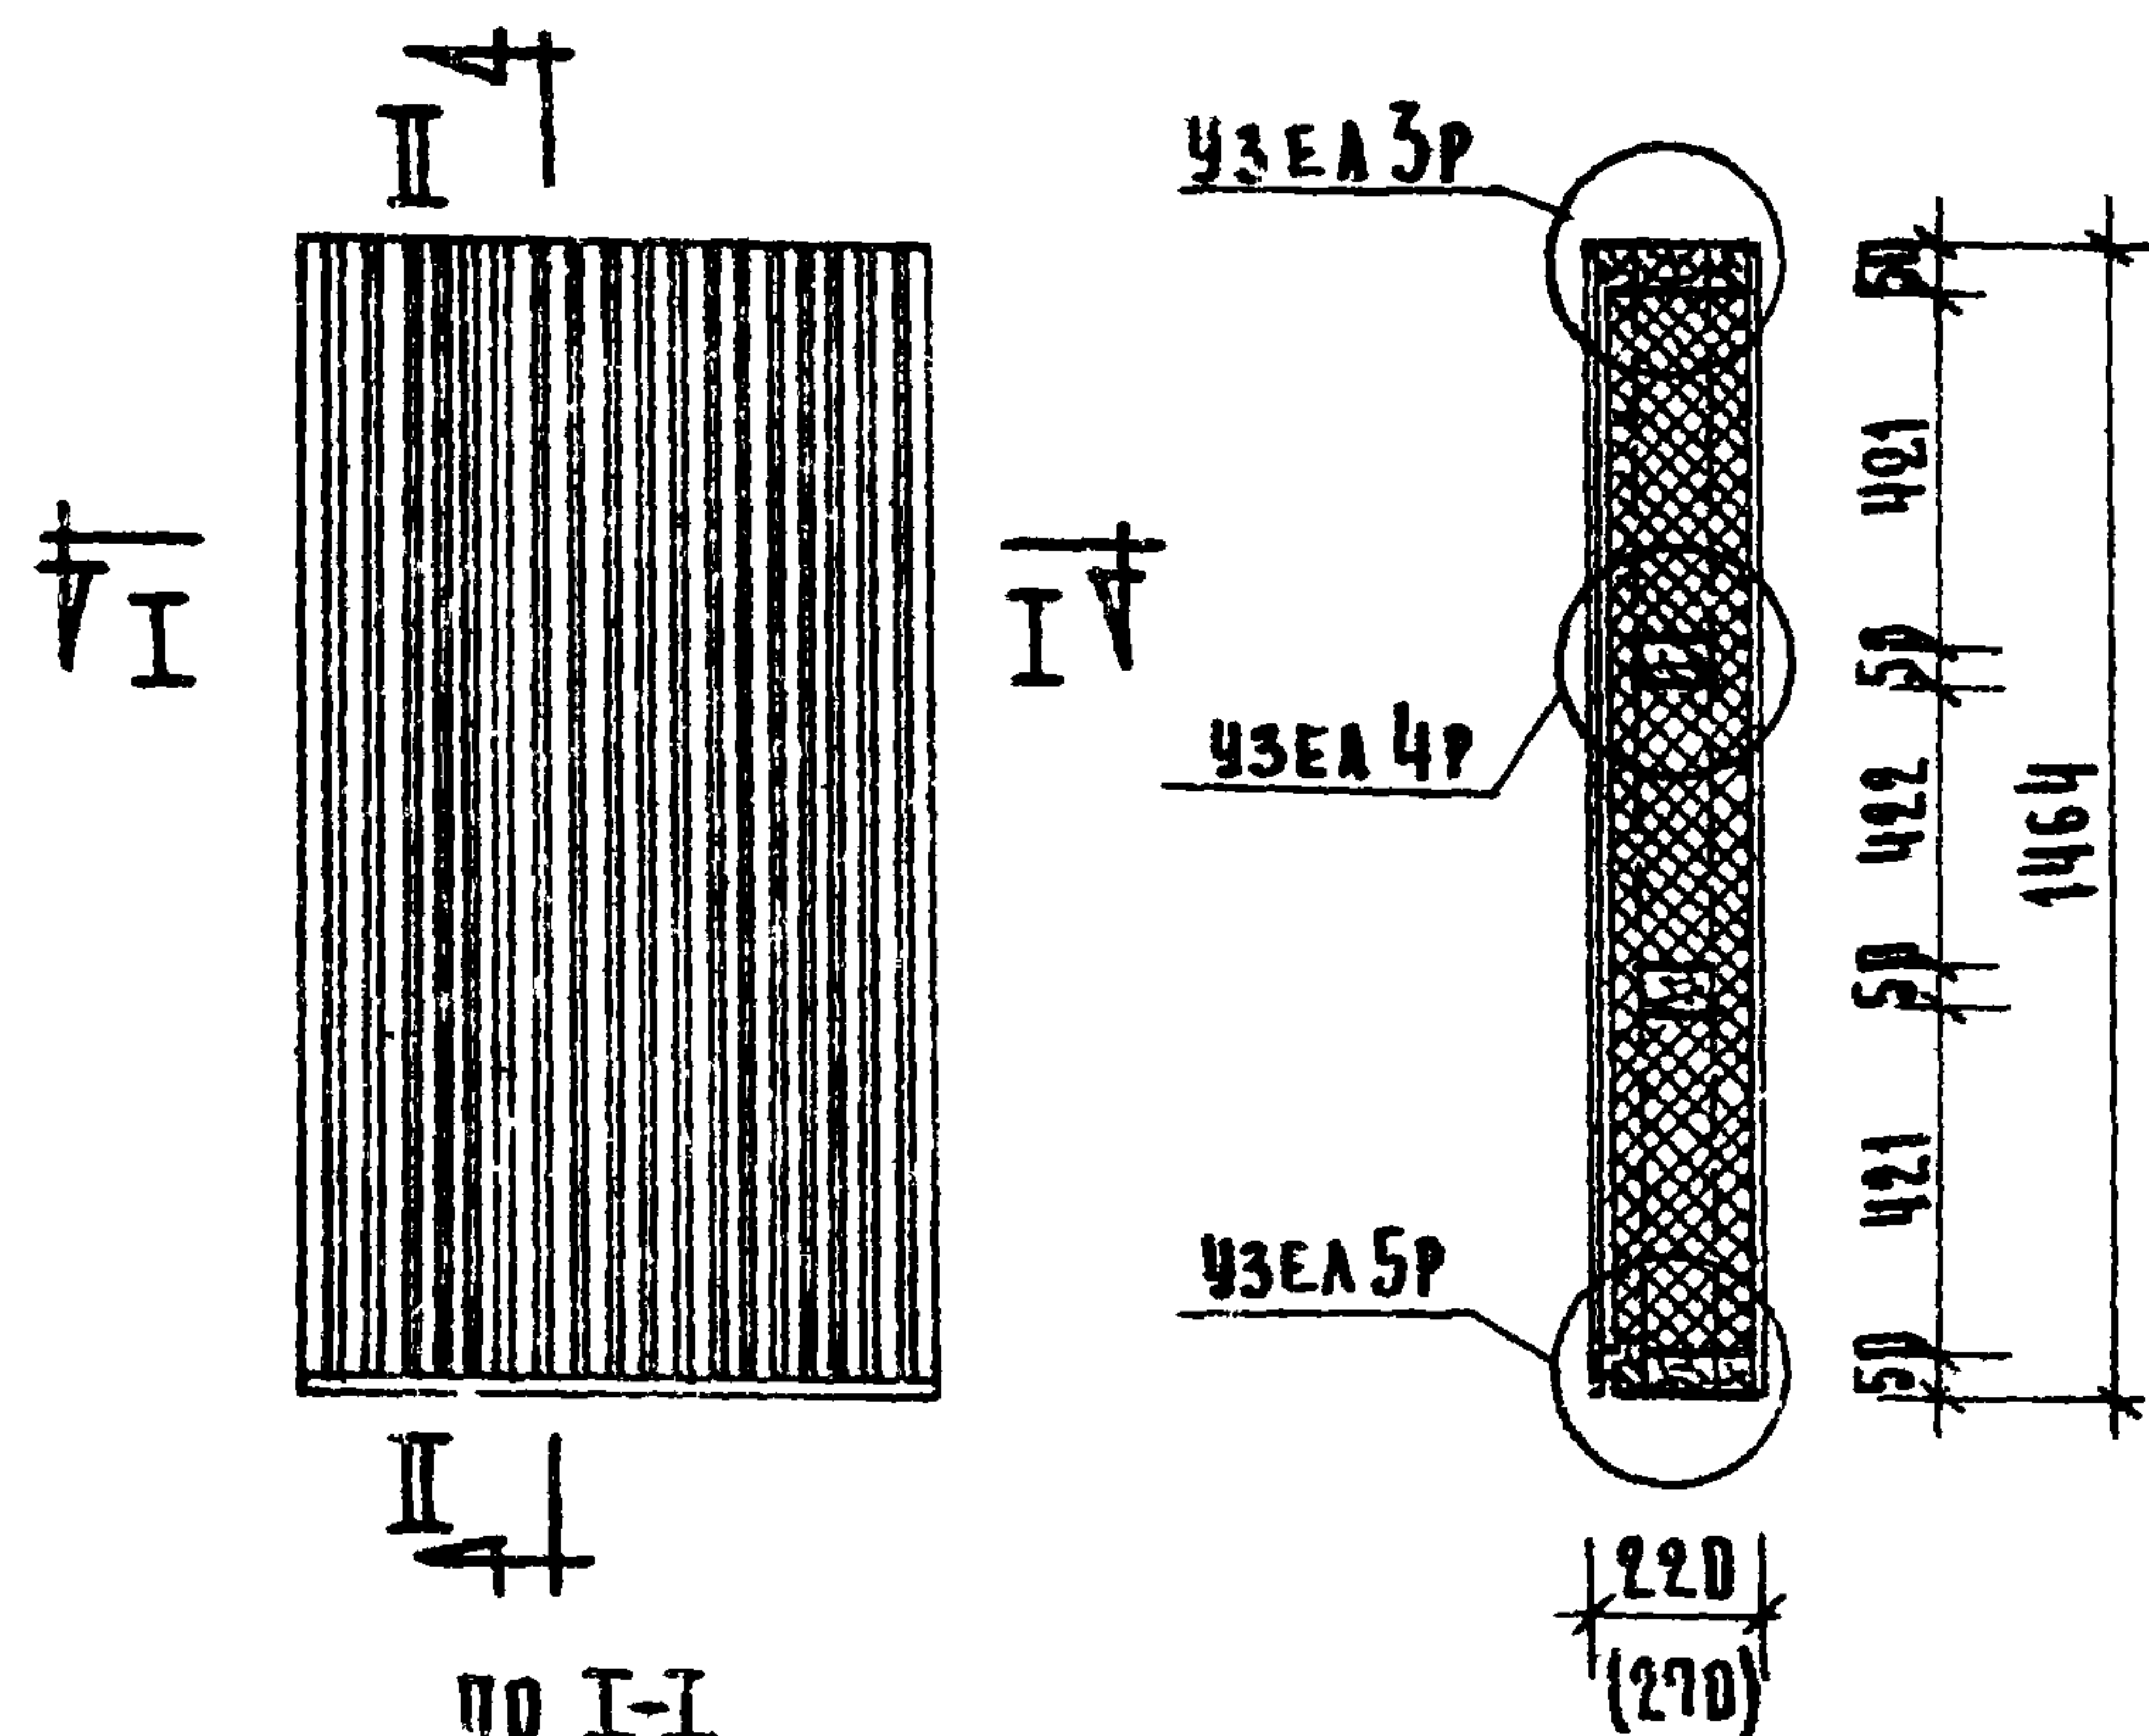

СПЕЦИФИКАЦИЯ ЭЛЕМЕНТОВ КАРКАСА					
№ п.п.	НАИМЕН. ЭЛЕМЕНТ	СЕК. мм.	ДЛИНА мм	КОЛ. шт.	ОБЪЕМ м³
1	БРУСОК	50x50	675	2	0.0033
2	БРУСОК	50x44	675	2	0.0030
3	БРУСОК	50x96	775	2	0.0074
4	БРУСОК	(50x146)	1364	2	(0.013)
5	БРУСОК	50x50	1354	2	0.0068
6	БРУСОК	50x96	1364	3	0.0106
7	БРУСОК	(50x146)	1364	3	(0.030)
8	БРУСОК	50x50	775	3	0.0058
9	БРУСОК	50x60	775	1	0.0023
ИТОГО:					0.0550
					(0.0693)

РАСХОД МАТЕРИАЛОВ НА ИД-2Р					
№ п.п.	НАИМЕНОВАНИЕ ЭЛЕМЕНТ. И МАТЕР.	ЕД. ИЗМ.	РАЗМЕР в мм	КОЛ. шт.	м²
1	ВНУТРЕННЯЯ ОБШИВКА АСБОЦЕМЕНТНЫМИ ПРЕСОВАННЫМИ ПЛИТАМИ ПОД. 8 мм	м²	775x1464	—	1.135
2	НАРУЖНАЯ ОБШИВКА ПОД ДЕРЕВЯННУЮ РЕШЕТКУ АСБОЦЕМЕНТНЫМИ НЕПРЕСОВАННЫМИ ПЛИТАМИ ПОД. 8 мм	м²	660x1380	—	0.91
3	КАРКАС ИЗ БРУСКОВ	м³	—	0.055	—
4	ПЕРГАМИН	м²	775x1464	—	2.27
5	УТЕПЛИТЕЛЬ ИЗ МИНЕРАЛЬНОГО ВОЛНОК НА СИНТЕТИЧЕСКОЙ СВЯЗКЕ	м³	675x1364x196	0.175	—
6	НАРУЖНАЯ ОБШИВКА ИЗ ДЕР. РЕШ. РЕШ. 16x44	м³	775x1434x16	0.221	—

ПРИМЕЧАНИЯ:

1. Узлы с 1Р по 5Р см. лист 30.
2. Показаны и размеры в скобках для оконной вставки толщ. 270 мм (при толщ. наруж. стеной 400 мм.)
3. Каркас собирается на гвоздях.
4. Для удержания от осадки минеральный войлок через каркас ушивается гвоздями.
5. Асбоцементные плиты крепятся шурупами.



1969

ИЗДЕЛИЯ ЗАВОДСКОГО
ИЗГОТОВЛЕНИЯОконная вставка ИД-2Р при
наружной стеновой панели толщиной 350 мм, 400 мм.СЕРИЯ
125ЧАСТЬ 10
РАЗДЕЛ 10.6.1Лист
27



по II-II

КАРКАС

по IV-IV

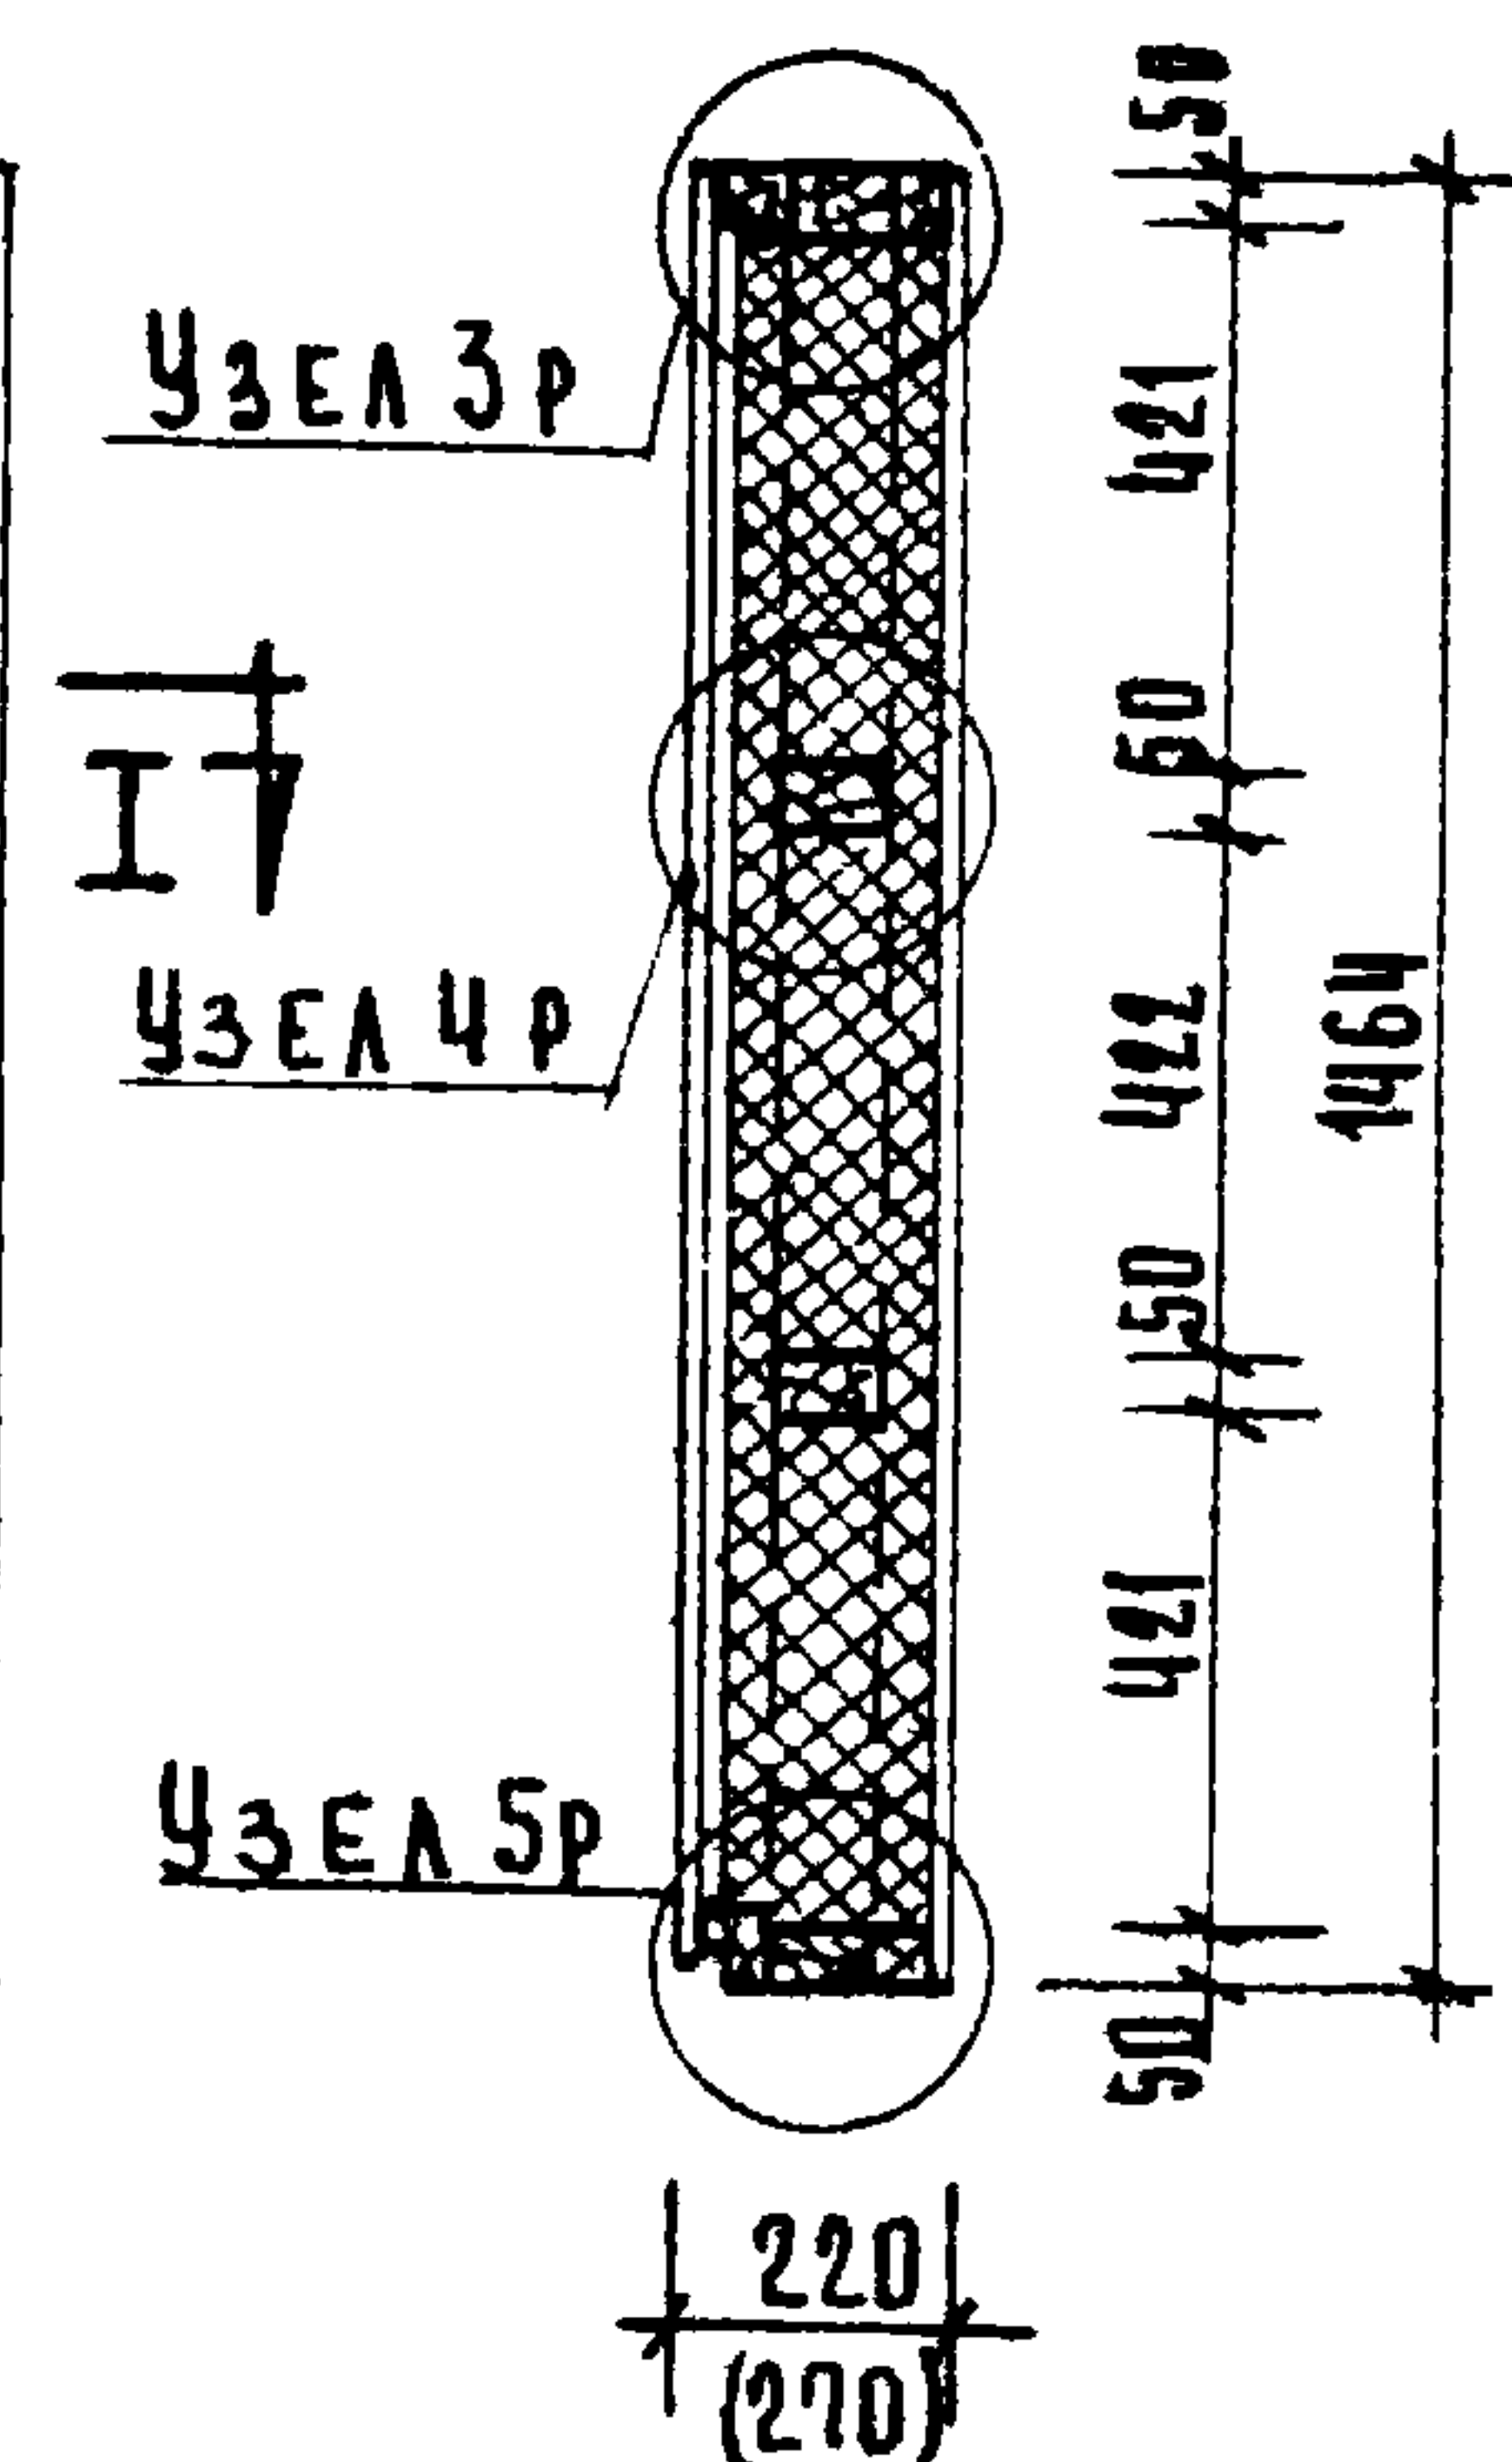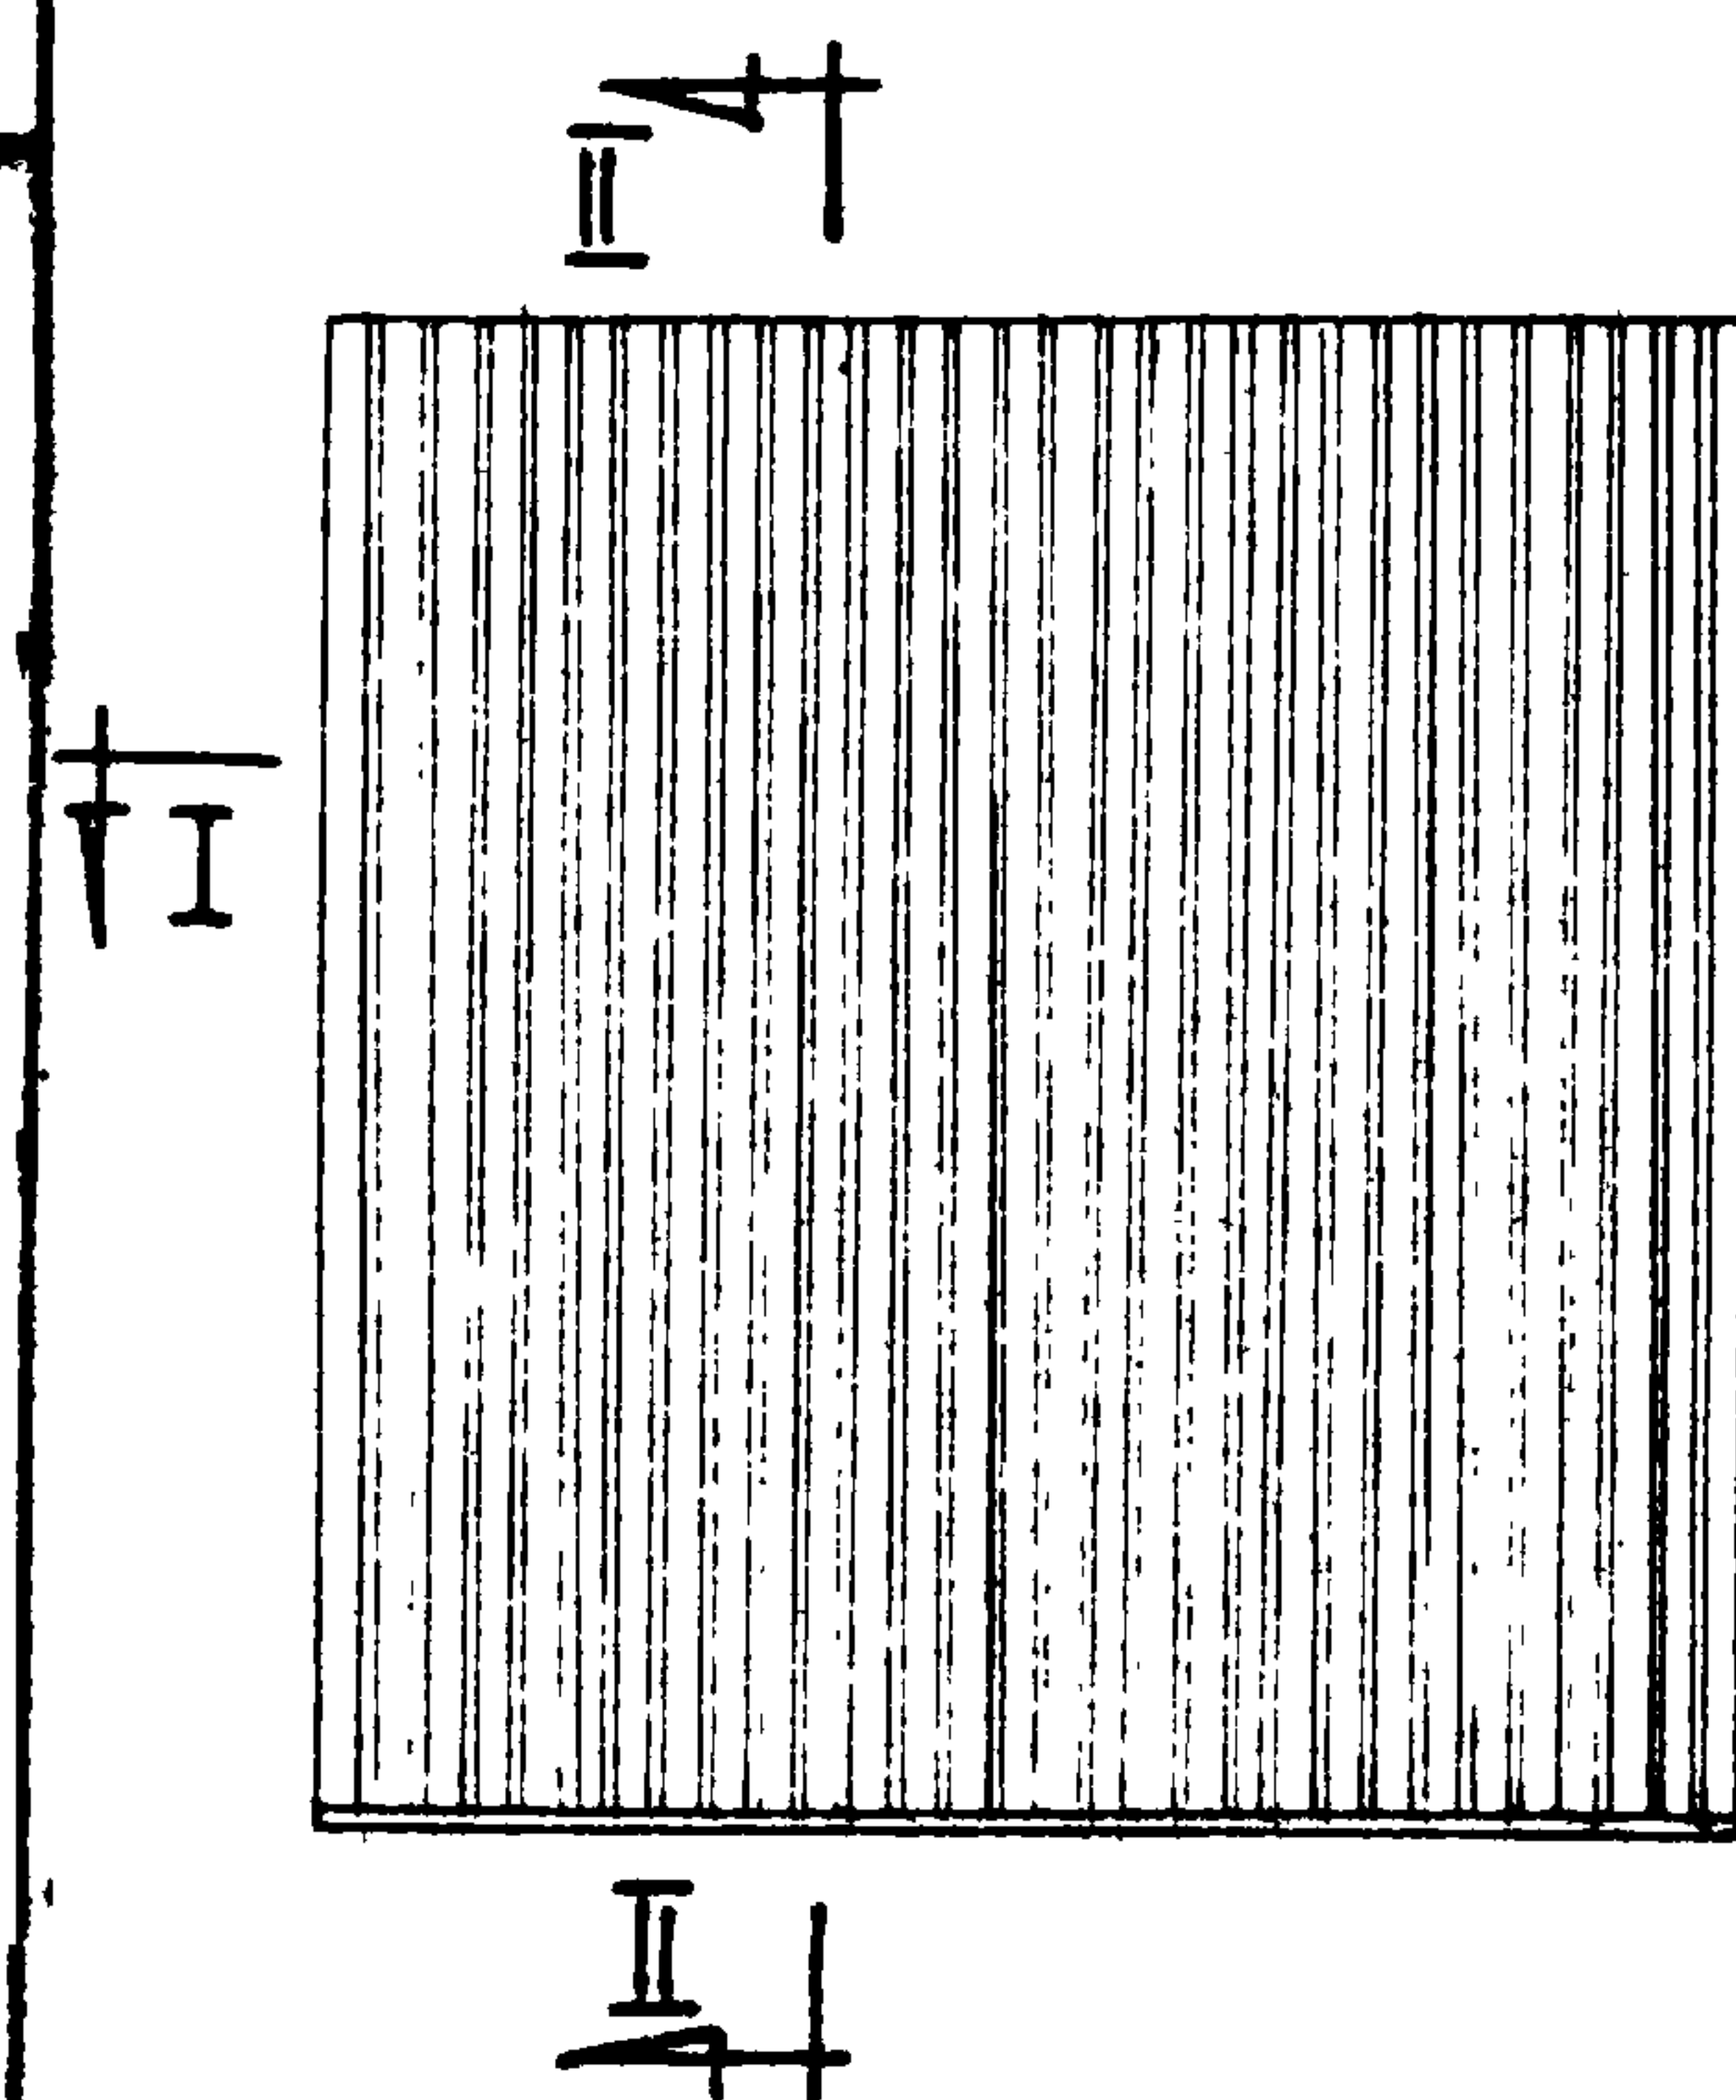


III

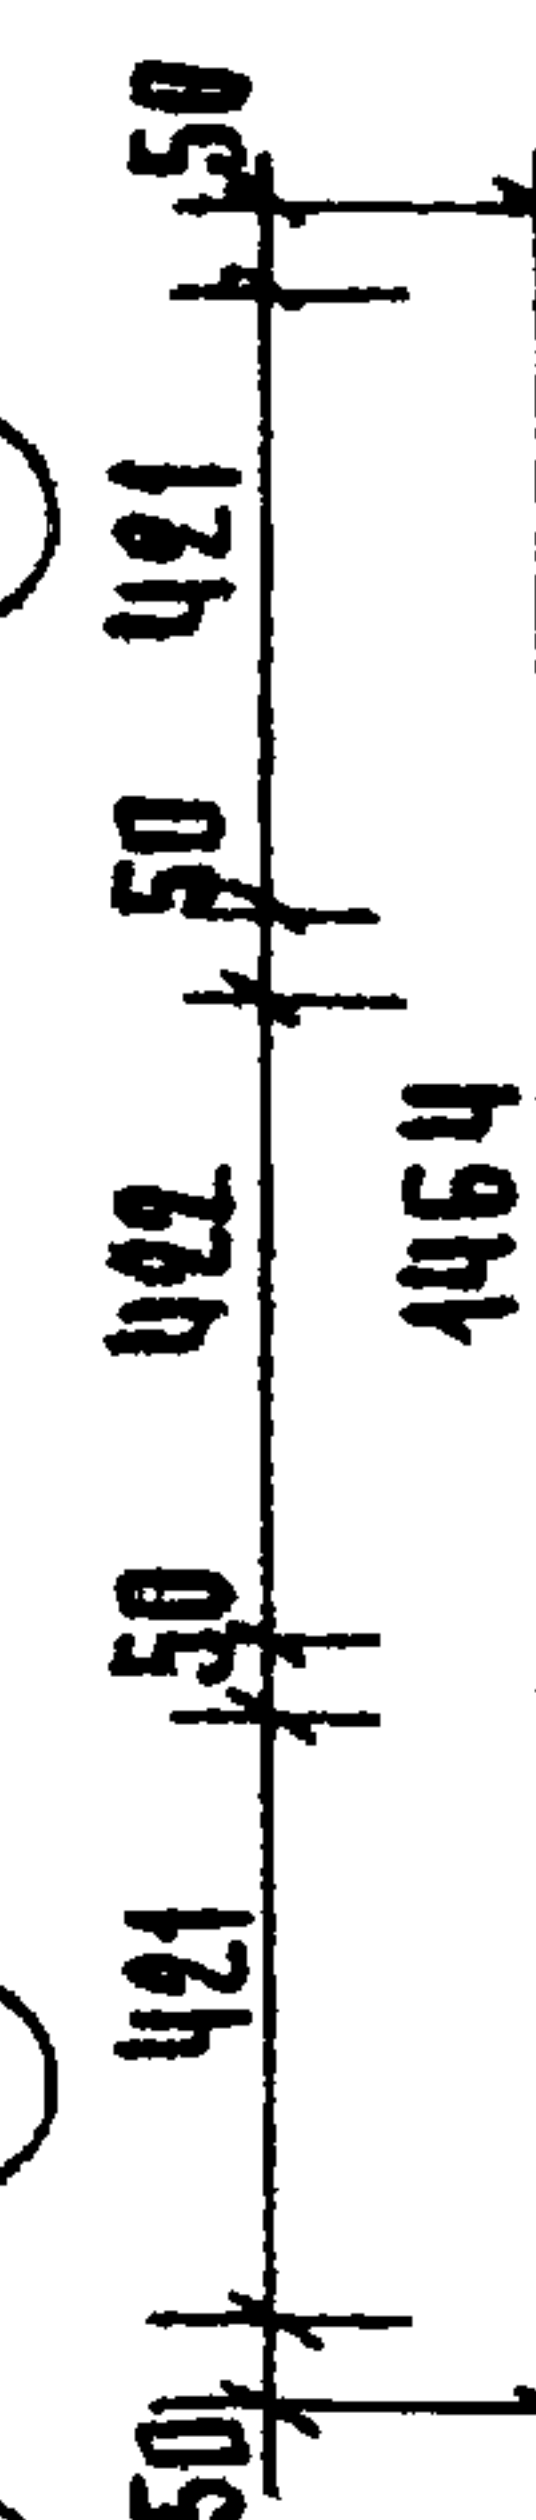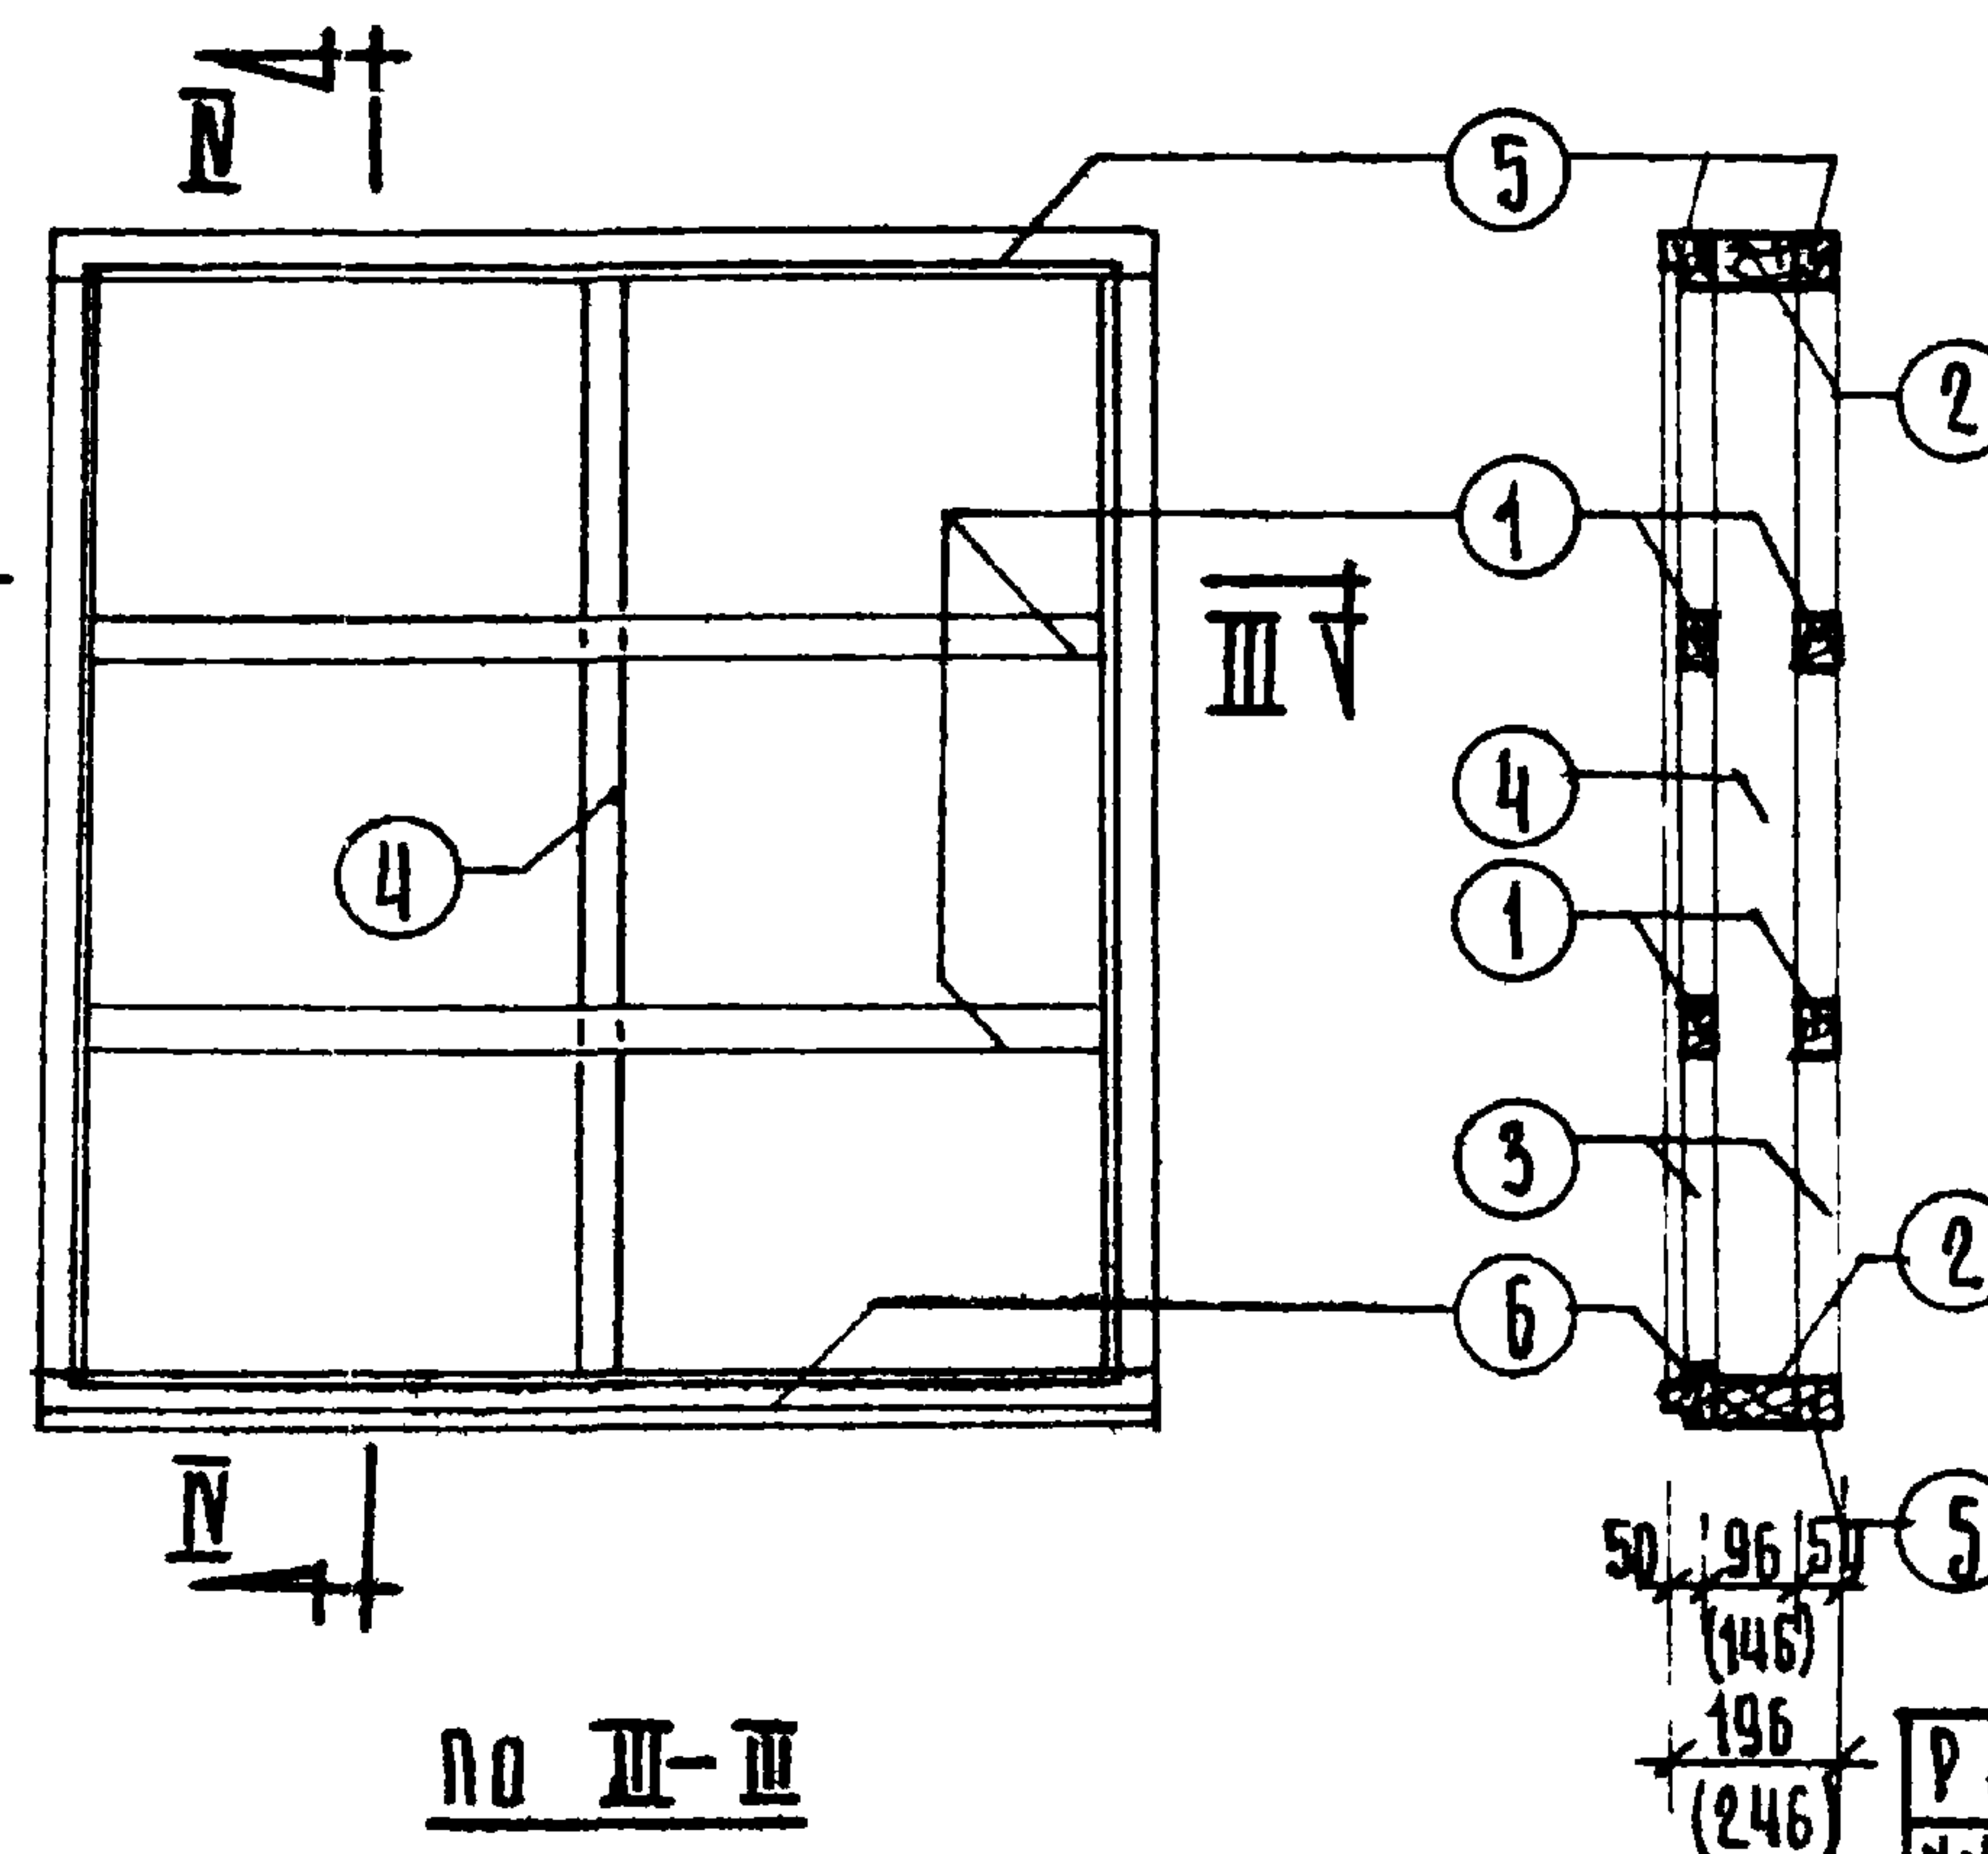


СПЕЦИФИКАЦИЯ ЭЛЕМЕНТОВ КАРКАСА					
№ п.п.	НАИМЕНОВАНИЕ ЭЛЕМЕНТА	СРЕД. ММ.	ДЛИНА ММ.	Кол-во шт.	Объем м³
1	Брусок	50x50	1230	2	0.0062
2	Брусок	50x44	1230	2	0.0050
3	Брусок	50x96	1330	2	0.0128
4	Брусок	50x96	1364	2	0.0194
5	Брусок	50x50	1364	2	0.0068
6	Брусок	50x96	1364	3	0.0196
7	Брусок	50x50	1330	3	0.01
8	Брусок	50x60	1330	1	0.004
Итого					0.0716
					(0.0886)

по I-I

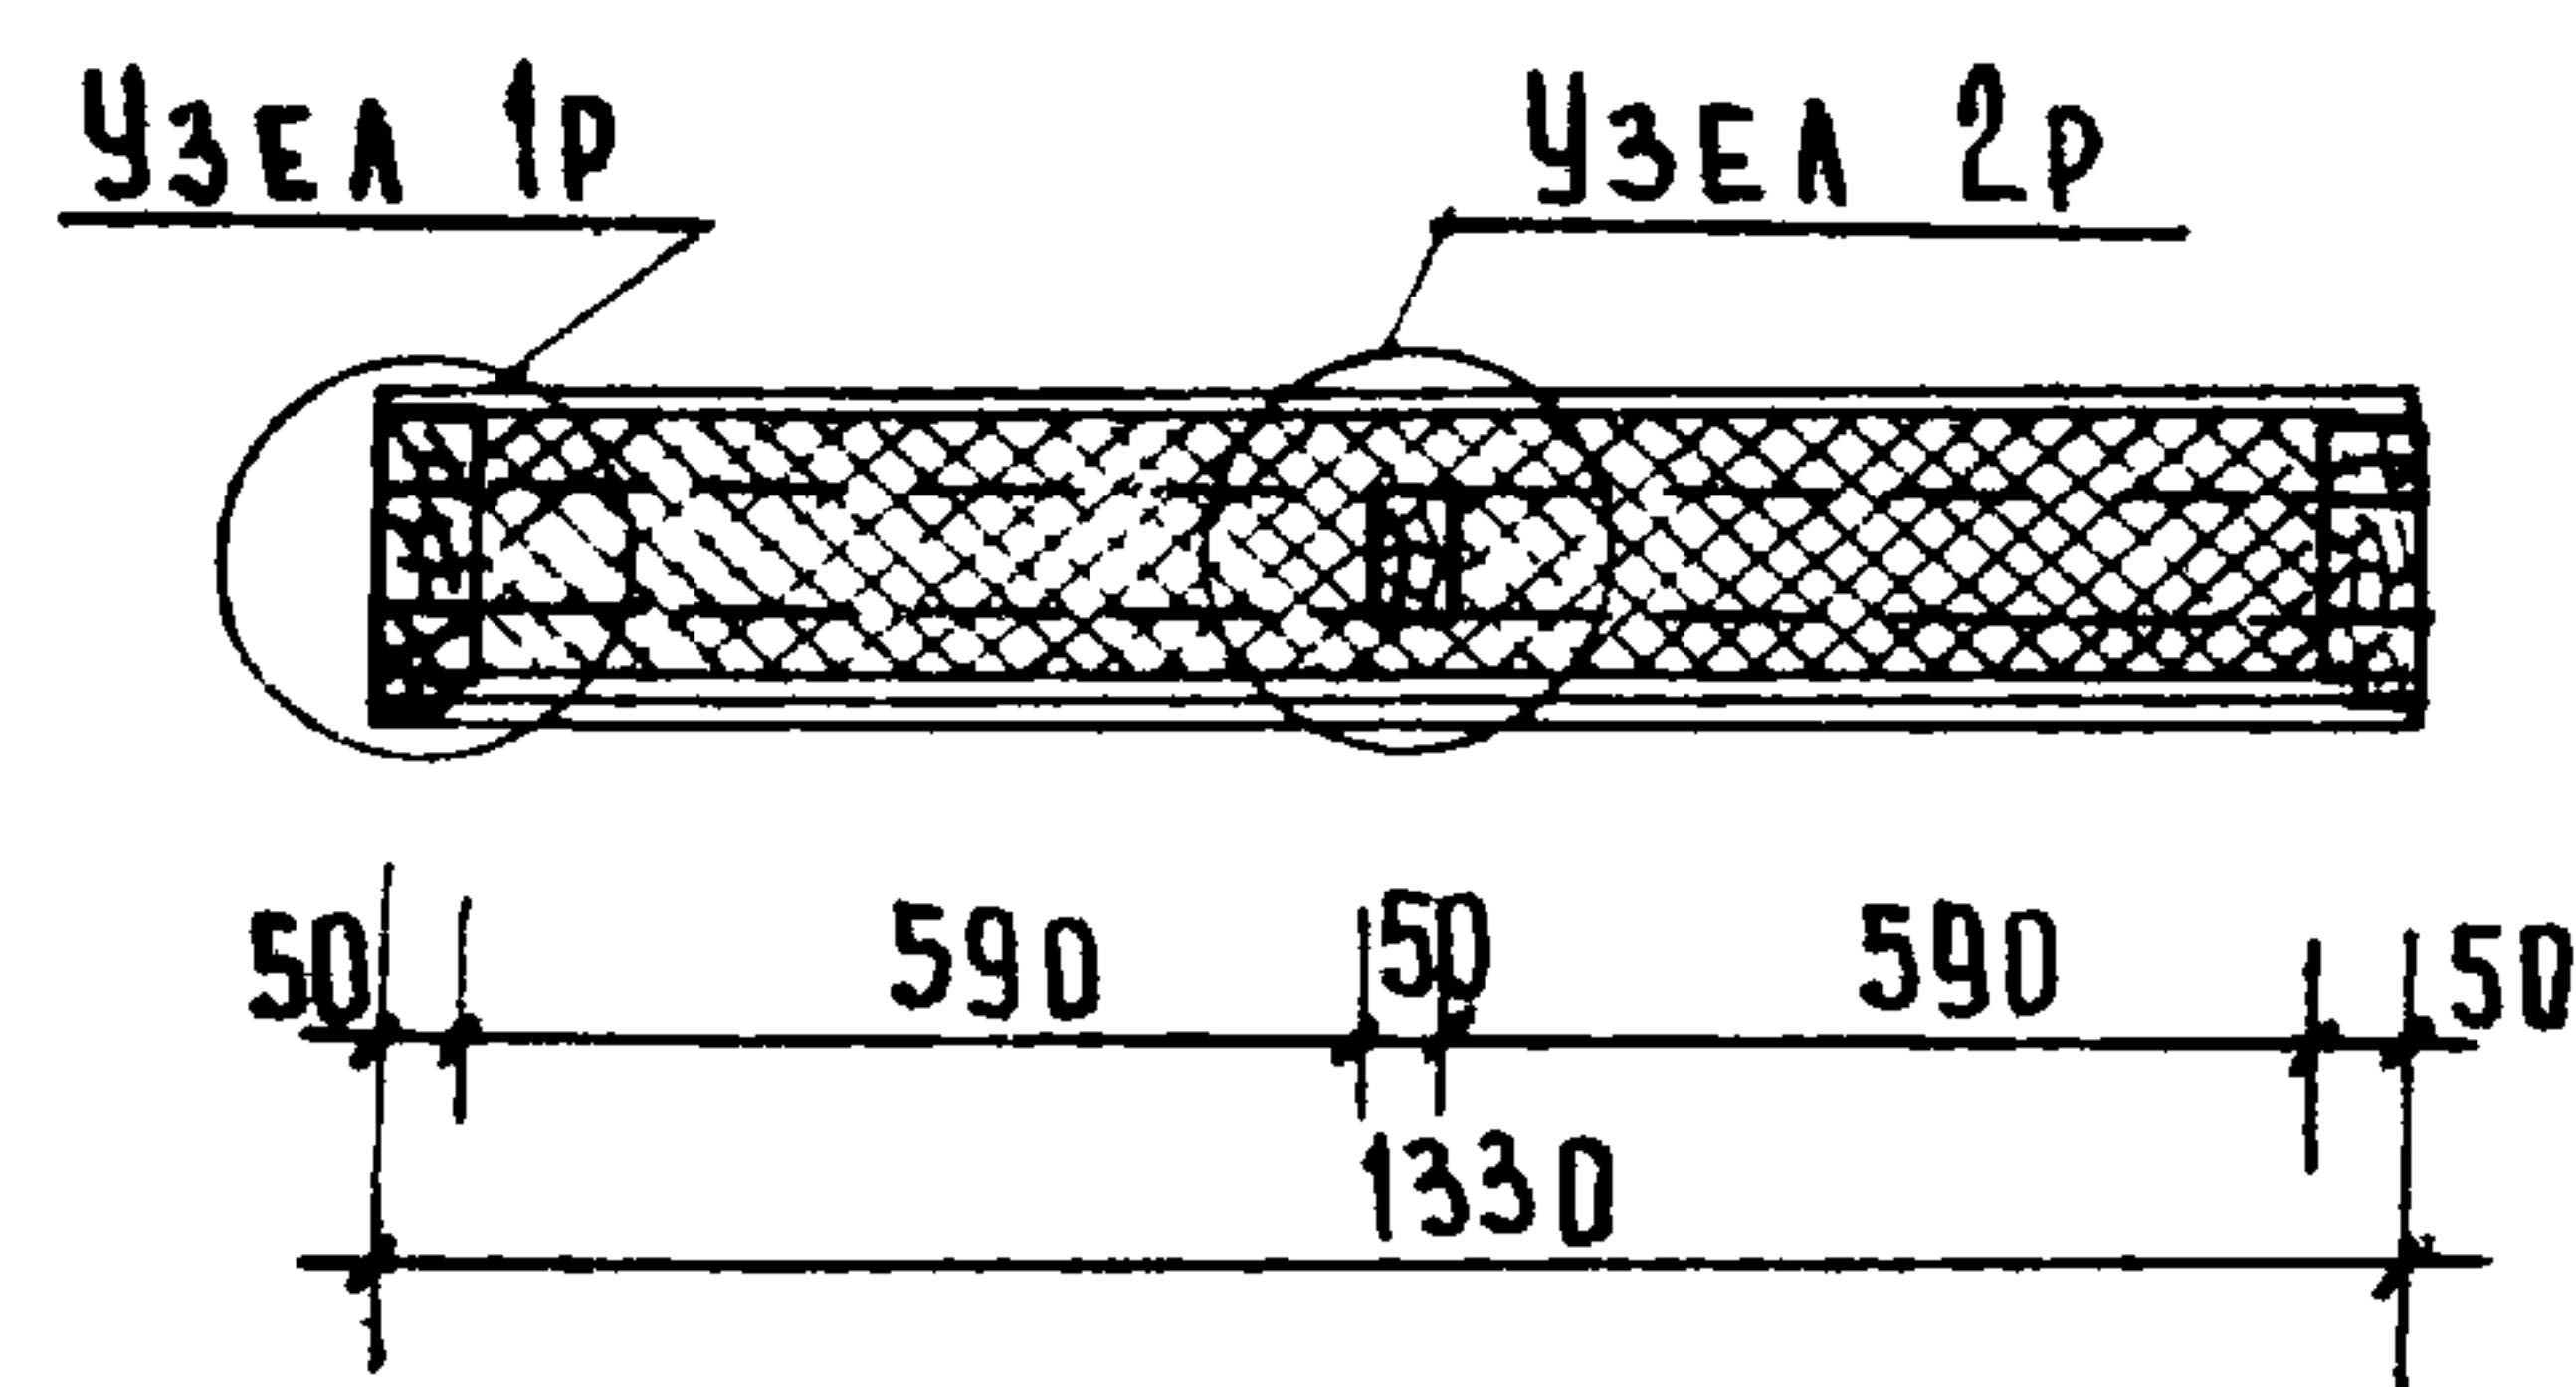

по III-III

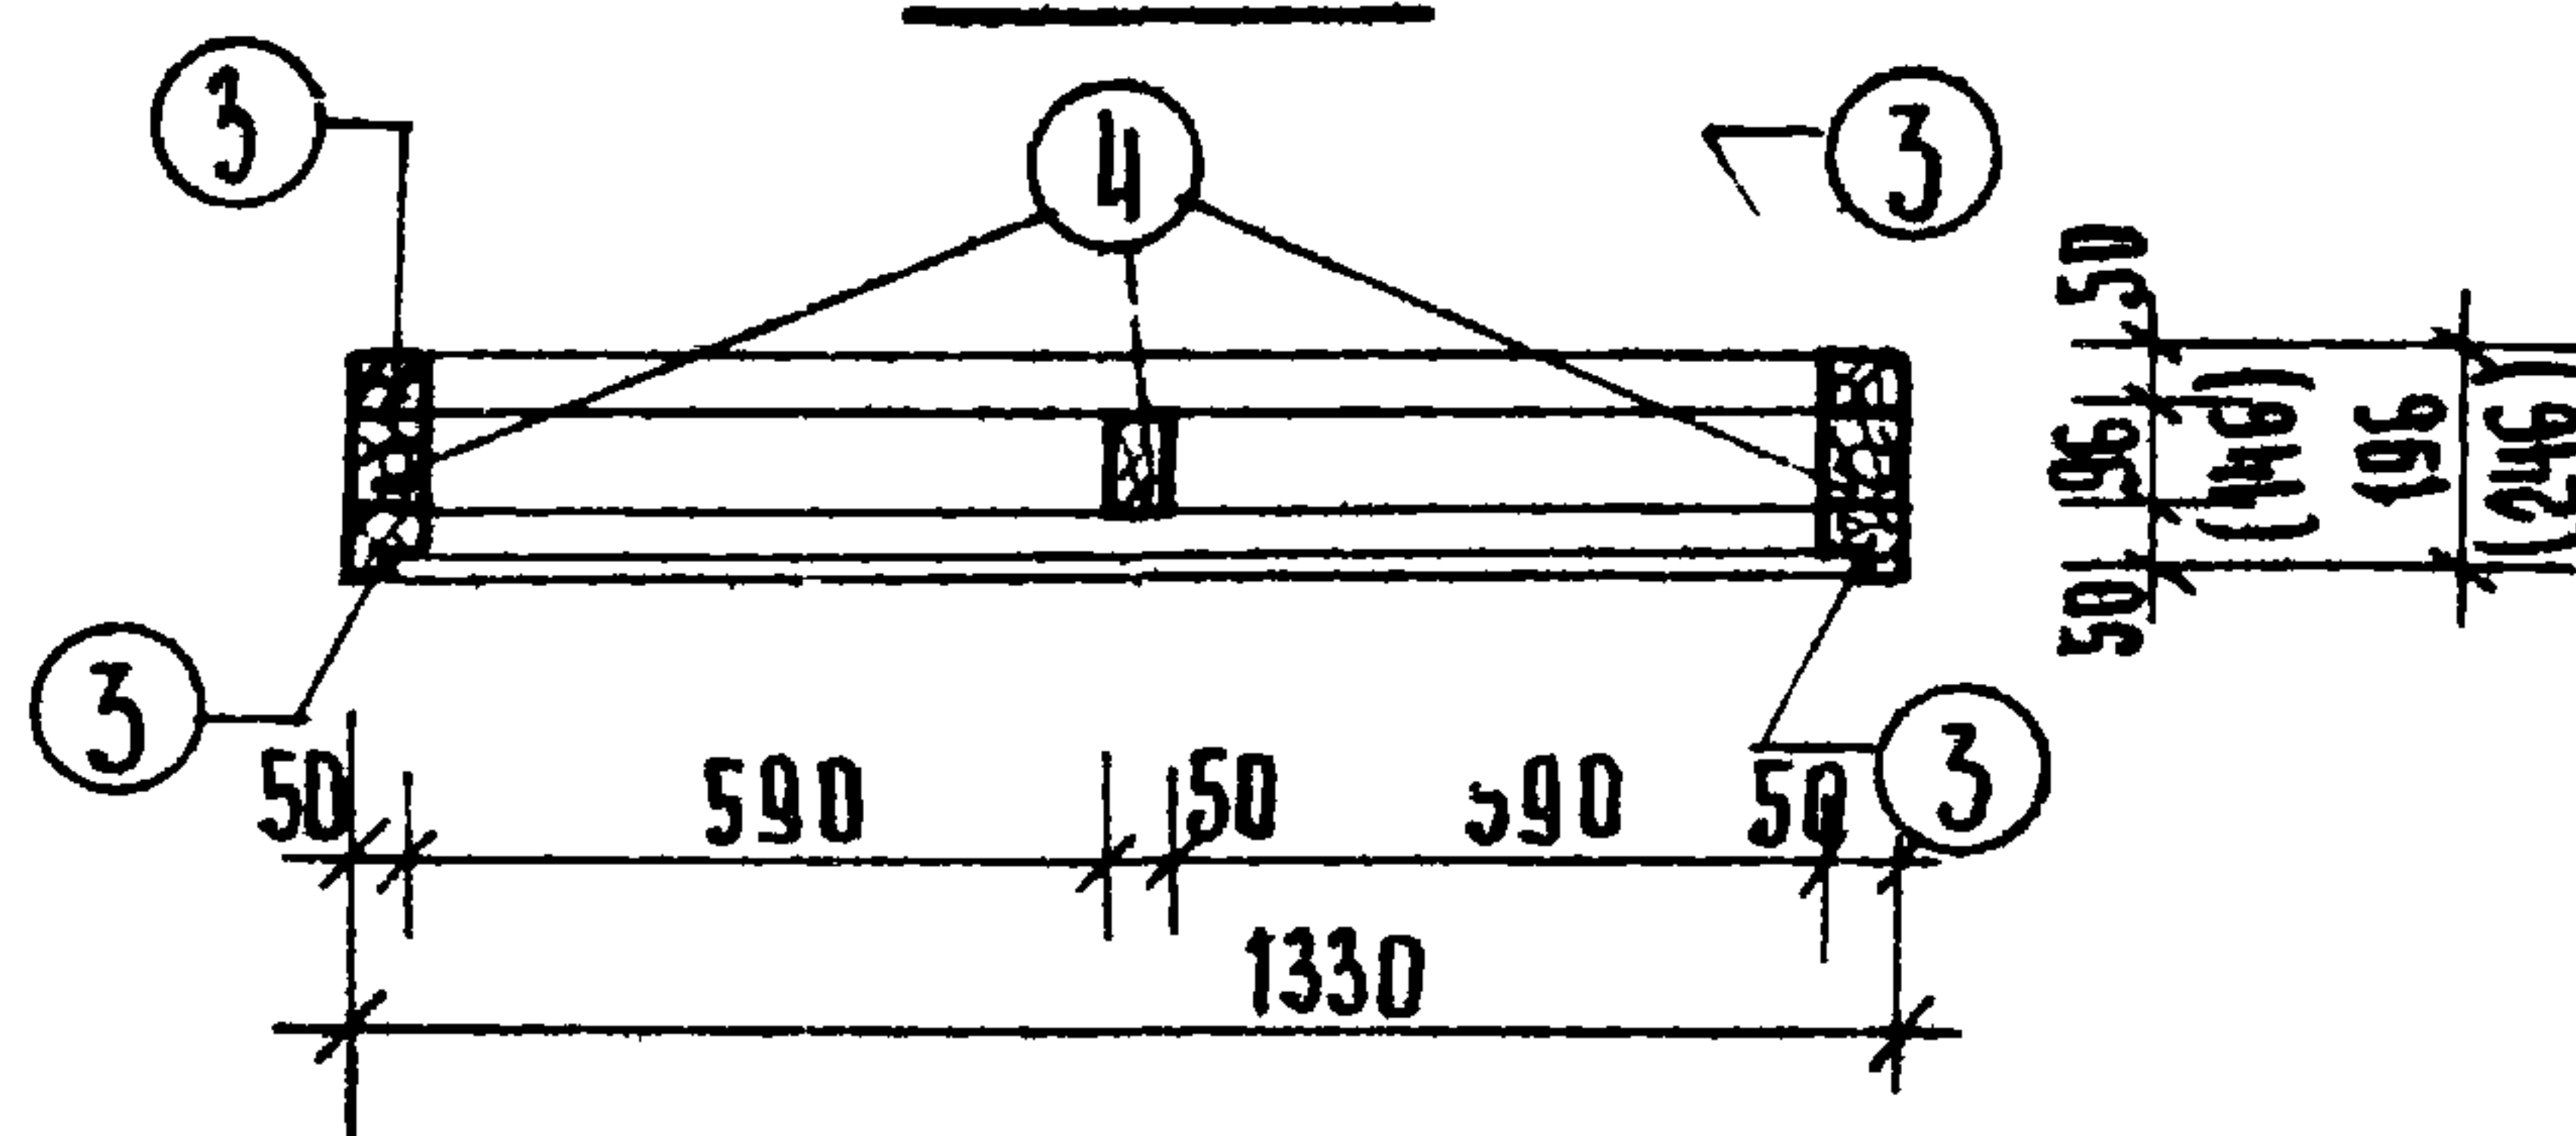

ПРИМЕЧАНИЯ:

1. Узлы с 1р по 5р см. лист 30
2. Показатели и размеры в скобках относятся к оконной вставке толщ. 270 мм (при толщ. наруж. стен 400 мм.)
3. Каркас собирается на гвоздях.
4. Для удержания от осадки минеральный войлок через каркас прошивается гвоздями.
5. Асбоцементные плиты крепятся на шурупах.

РАСХОД МАТЕРИАЛОВ НА ИД-3Р

№ п.п.	НАИМЕНОВАНИЕ ЭЛЕМЕНТОВ И МАТЕР.	ЕД. ИЗМ.	РАЗМЕР В ММ.	Объем	м²
1	Внутренняя обшивка асбоцементными плитами толщ. 8 мм	м²	1330 x 1464	—	1.947
2	Наружная обшивка асбоцементными плитами толщ. 6 мм	м²	1245 x 1370	—	1.706
3	Каркас из брусков	м³	—	0.0716	—
4	Пергамин	м²	1330 x 1464	—	3.894
5	Утеплитель из минерального войлока на синтетической связке	м³	1230 x 1364 x 196	0.319	—
6	Наружная обшивка из дерев. реек 16x44	м³	1330 x 1434 x 16	0.031	—



1969

Изделия заводского изготовления



Оконная вставка ИД-3Р при наружной стеновой панели толщиной 350 мм, 400 мм.

Серия 125

Часть 10
Раздел 10.6-1Лист
28

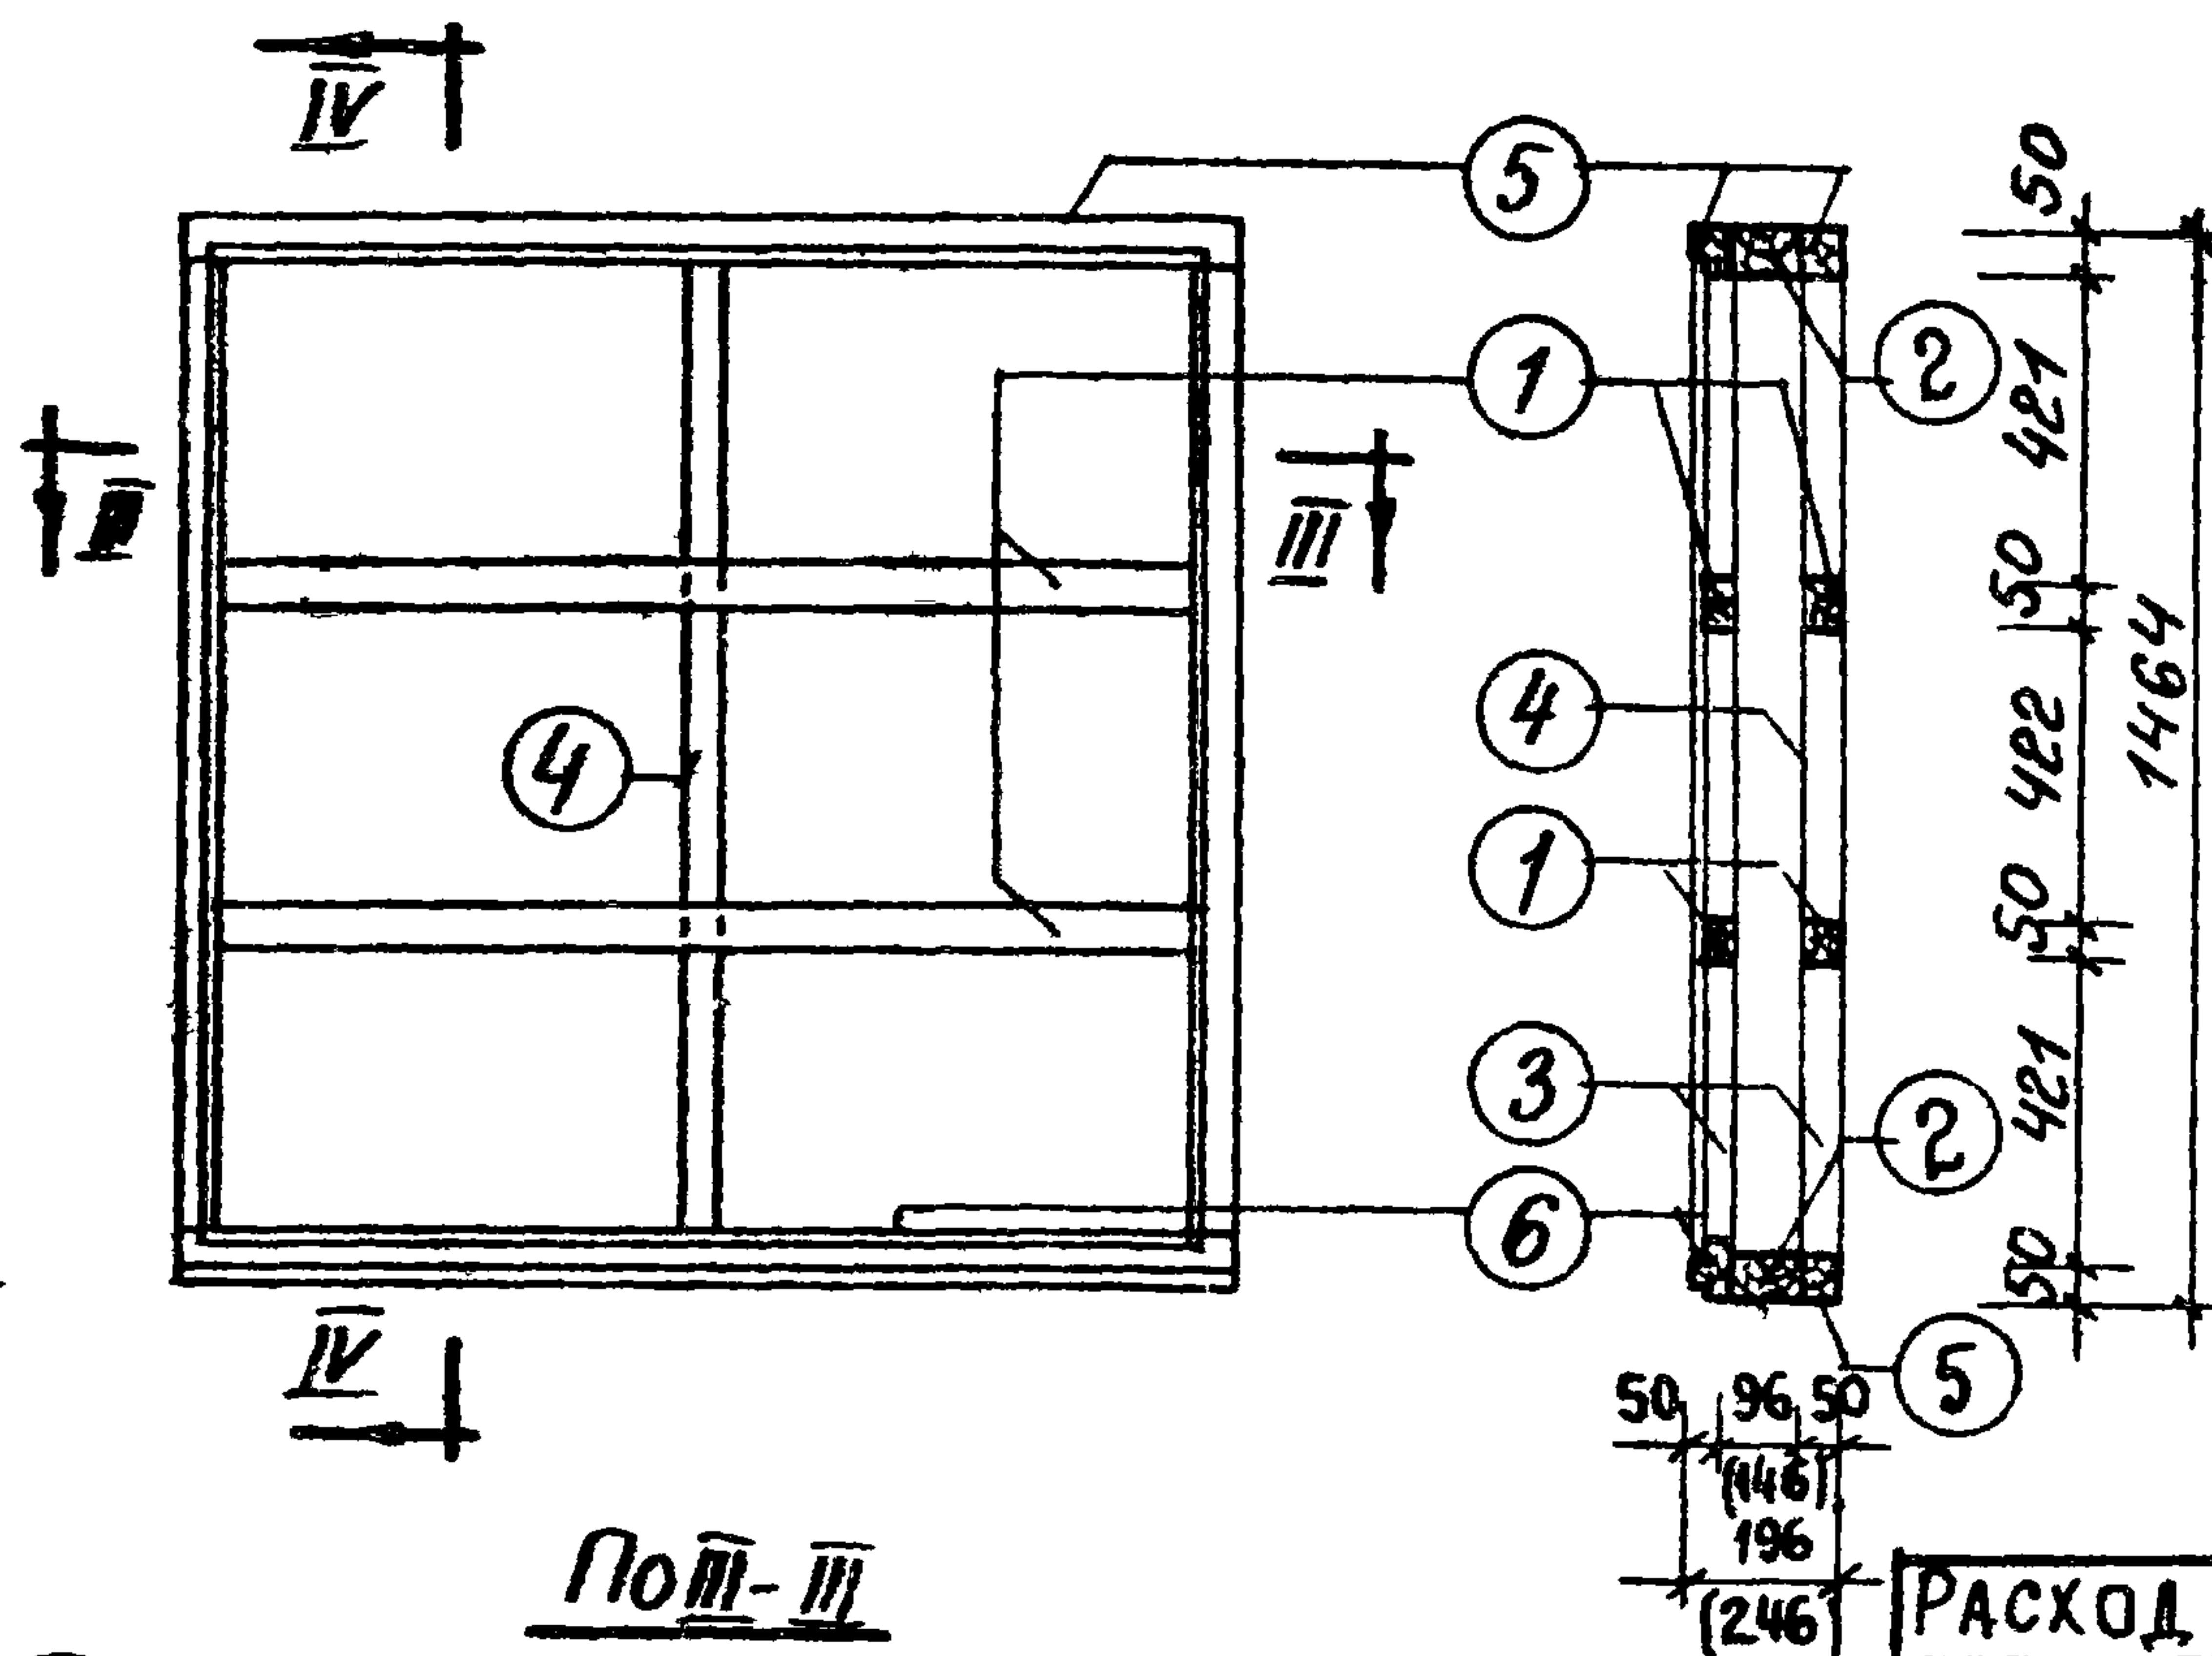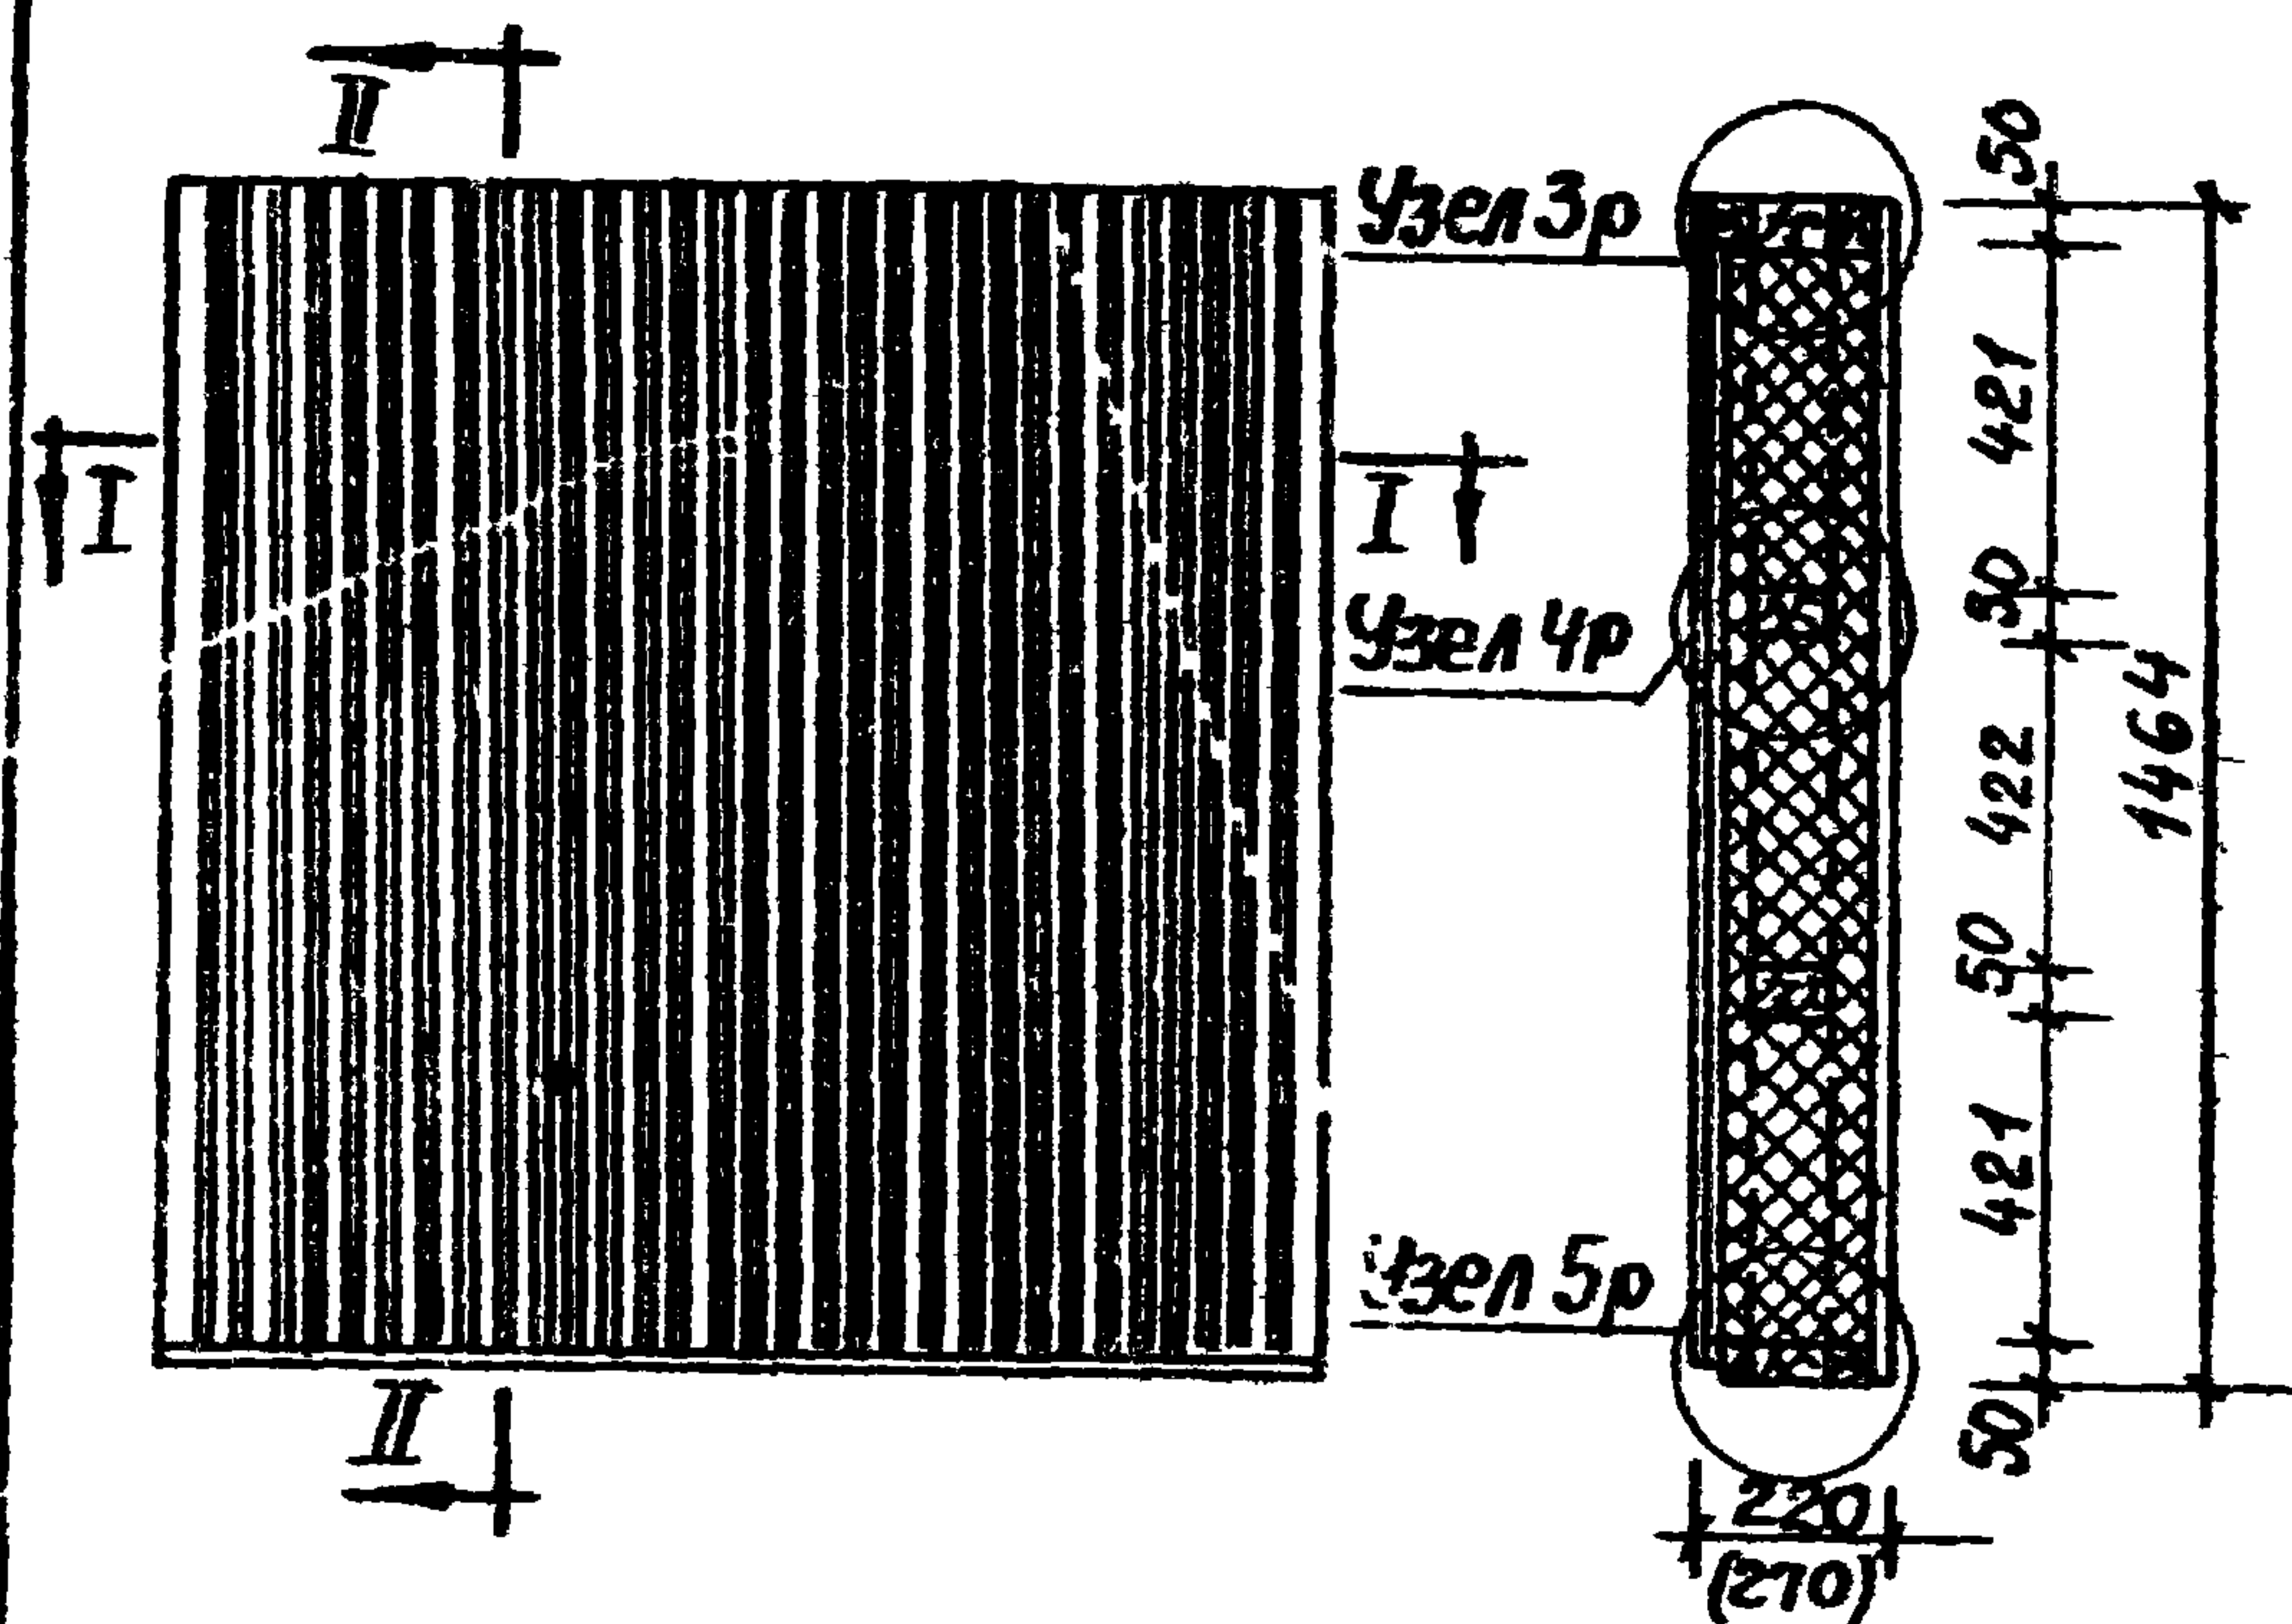




Спецификация элементов каркаса.					
№№ п.п.	Наимен. элемент	Сеч. мм.	Длина мм	Ква шт.	Объем м3
1	Брусok	50x50 50x44	1315	2 2	0.0066 0.0058
2	Брусok	50x96 (50x146)	1415	2	0.0136 (0.0207)
3	Брусok	50x50	1364 1354	2 2	0.0066 0.0068
4	Брусok	50x96 (50x146)	1364	3	0.0196 (0.030)
5	Брусok	50x50	1415	3	0.0106
6	Брусok	50x50	1415	1	0.0043
Итого:					0.0741 (0.0916)

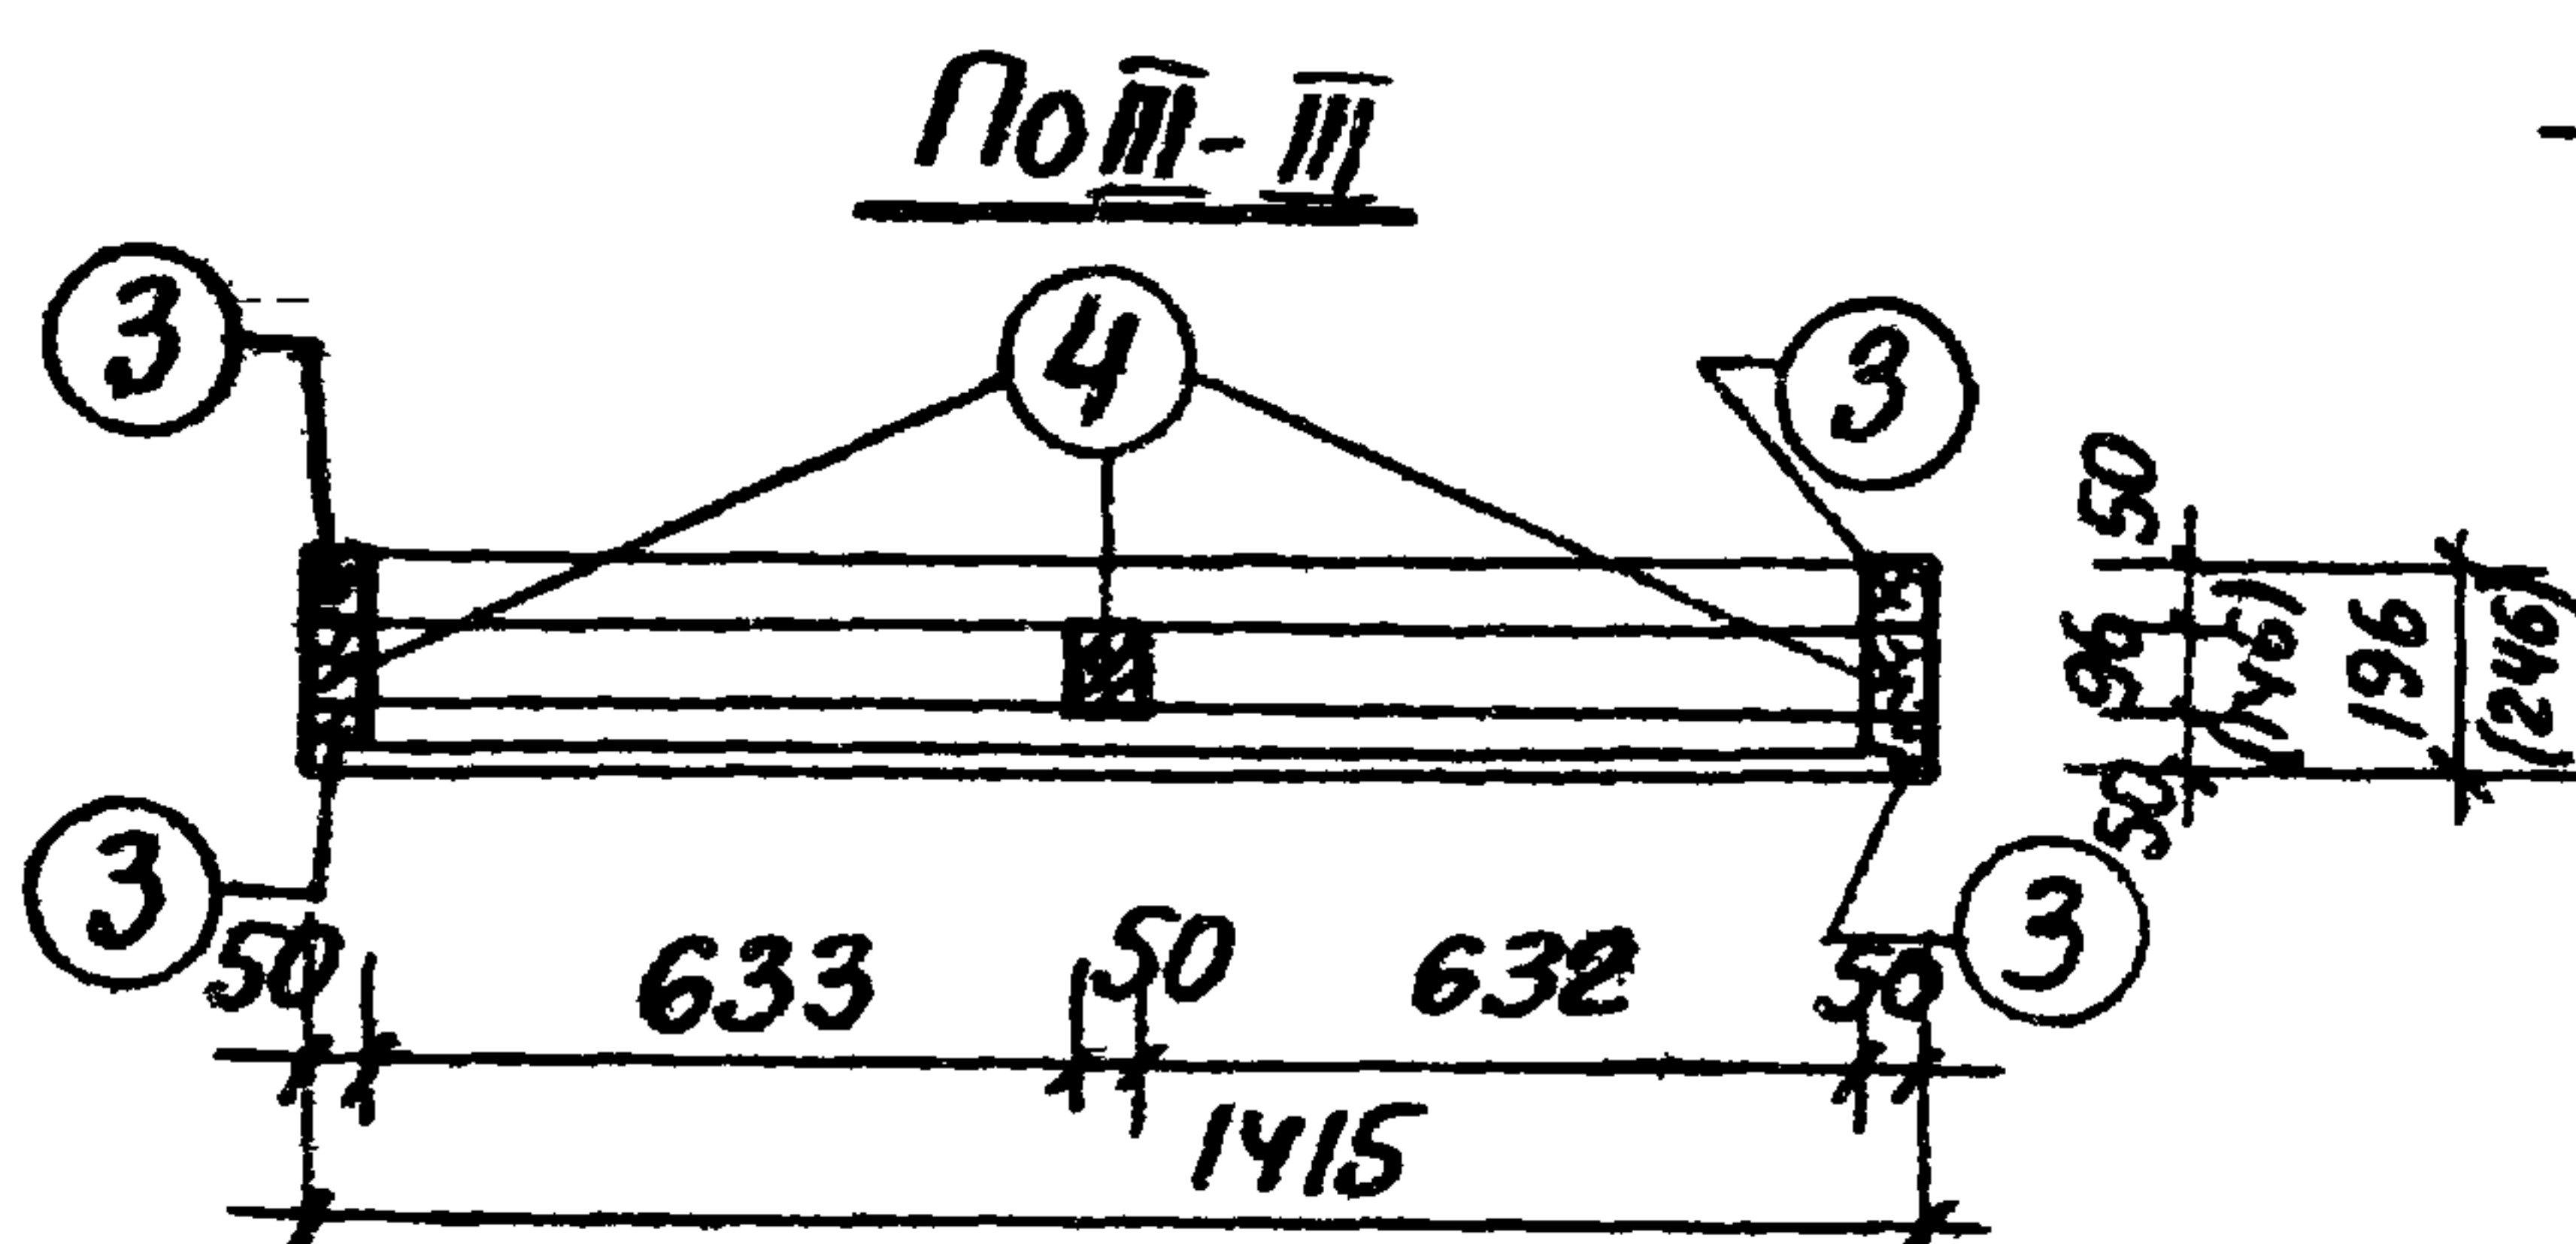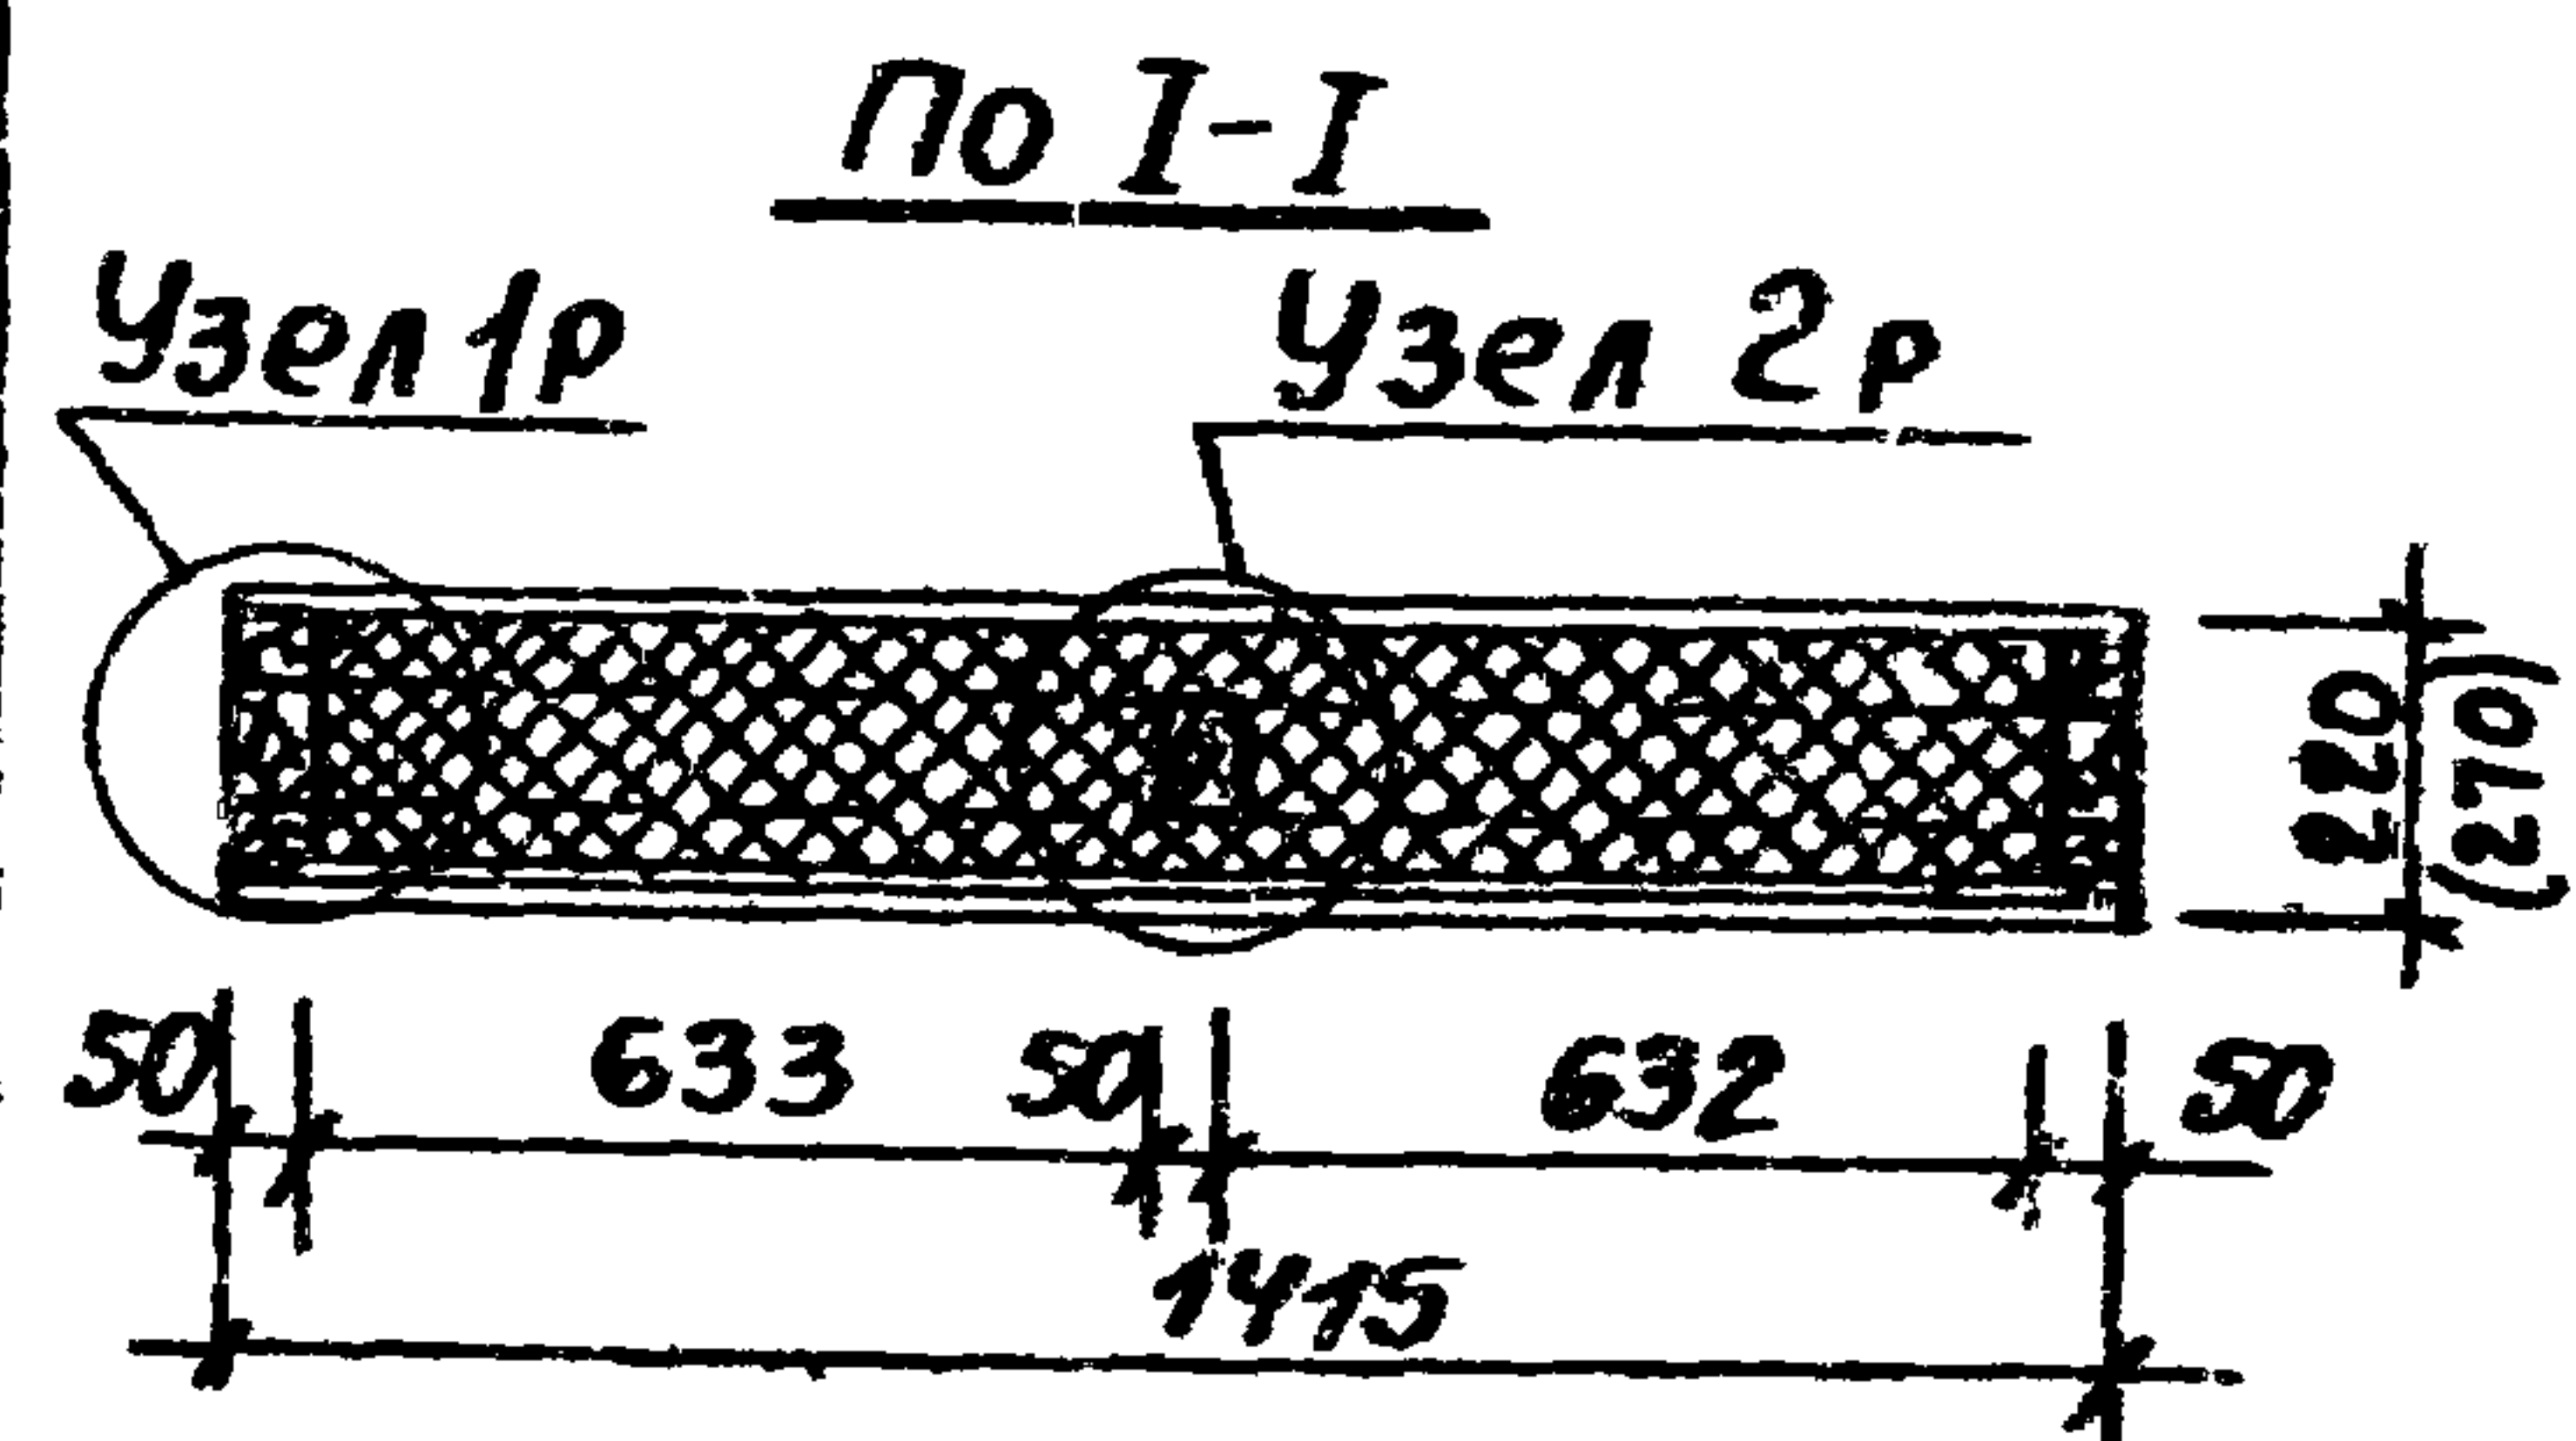



РАСХОД МАТЕРИАЛОВ НА ИД-4Р					
№ п/п	Наименование элементов и матер	Ед изм	Размер в мм	Объем	м ²
1	Внутренняя обшивка асбоцементн. прессован. плитами толщ - 8 мм	м ²	1415 x 1464	—	2.07
2	Наружная обшивка под деревянную рейку асбоцементн. непрессован. плитами толщ 6 мм	м ²	1350 x 1370	—	1.85
3	Каркас из брусков	м ³	—	0.0741 (0.0916)	—
4	Пергамин	м ²	1415 x 1464	—	4.14
5	Утеплитель из минерального войлока на синтетической связке. γ = 200 кг/м ³ для толщ. стен 350/400	м ³	1315 x 1364 1315 x 1364 1315 x 1364 1315 x 1364	0.341 0.431	—
6	Наружная обшивка из дерев. реек сеч. 46 x 44	м ³	1415 x 1434 x 46	0.033	—

Примечания:

1. Узлы с 1р по 5р см. лист 30.
2. Показатели и размеры в скобках относятся к оконной вставке толщиной 270 мм (при толщ. наружных стен 400 мм.)
3. Каркас собирается на гвоздях.
4. Для удержания от осадки минеральный войлок через каркас прошивается гвоздями.
5. Асбоцементные листы крепятся на шурупах.

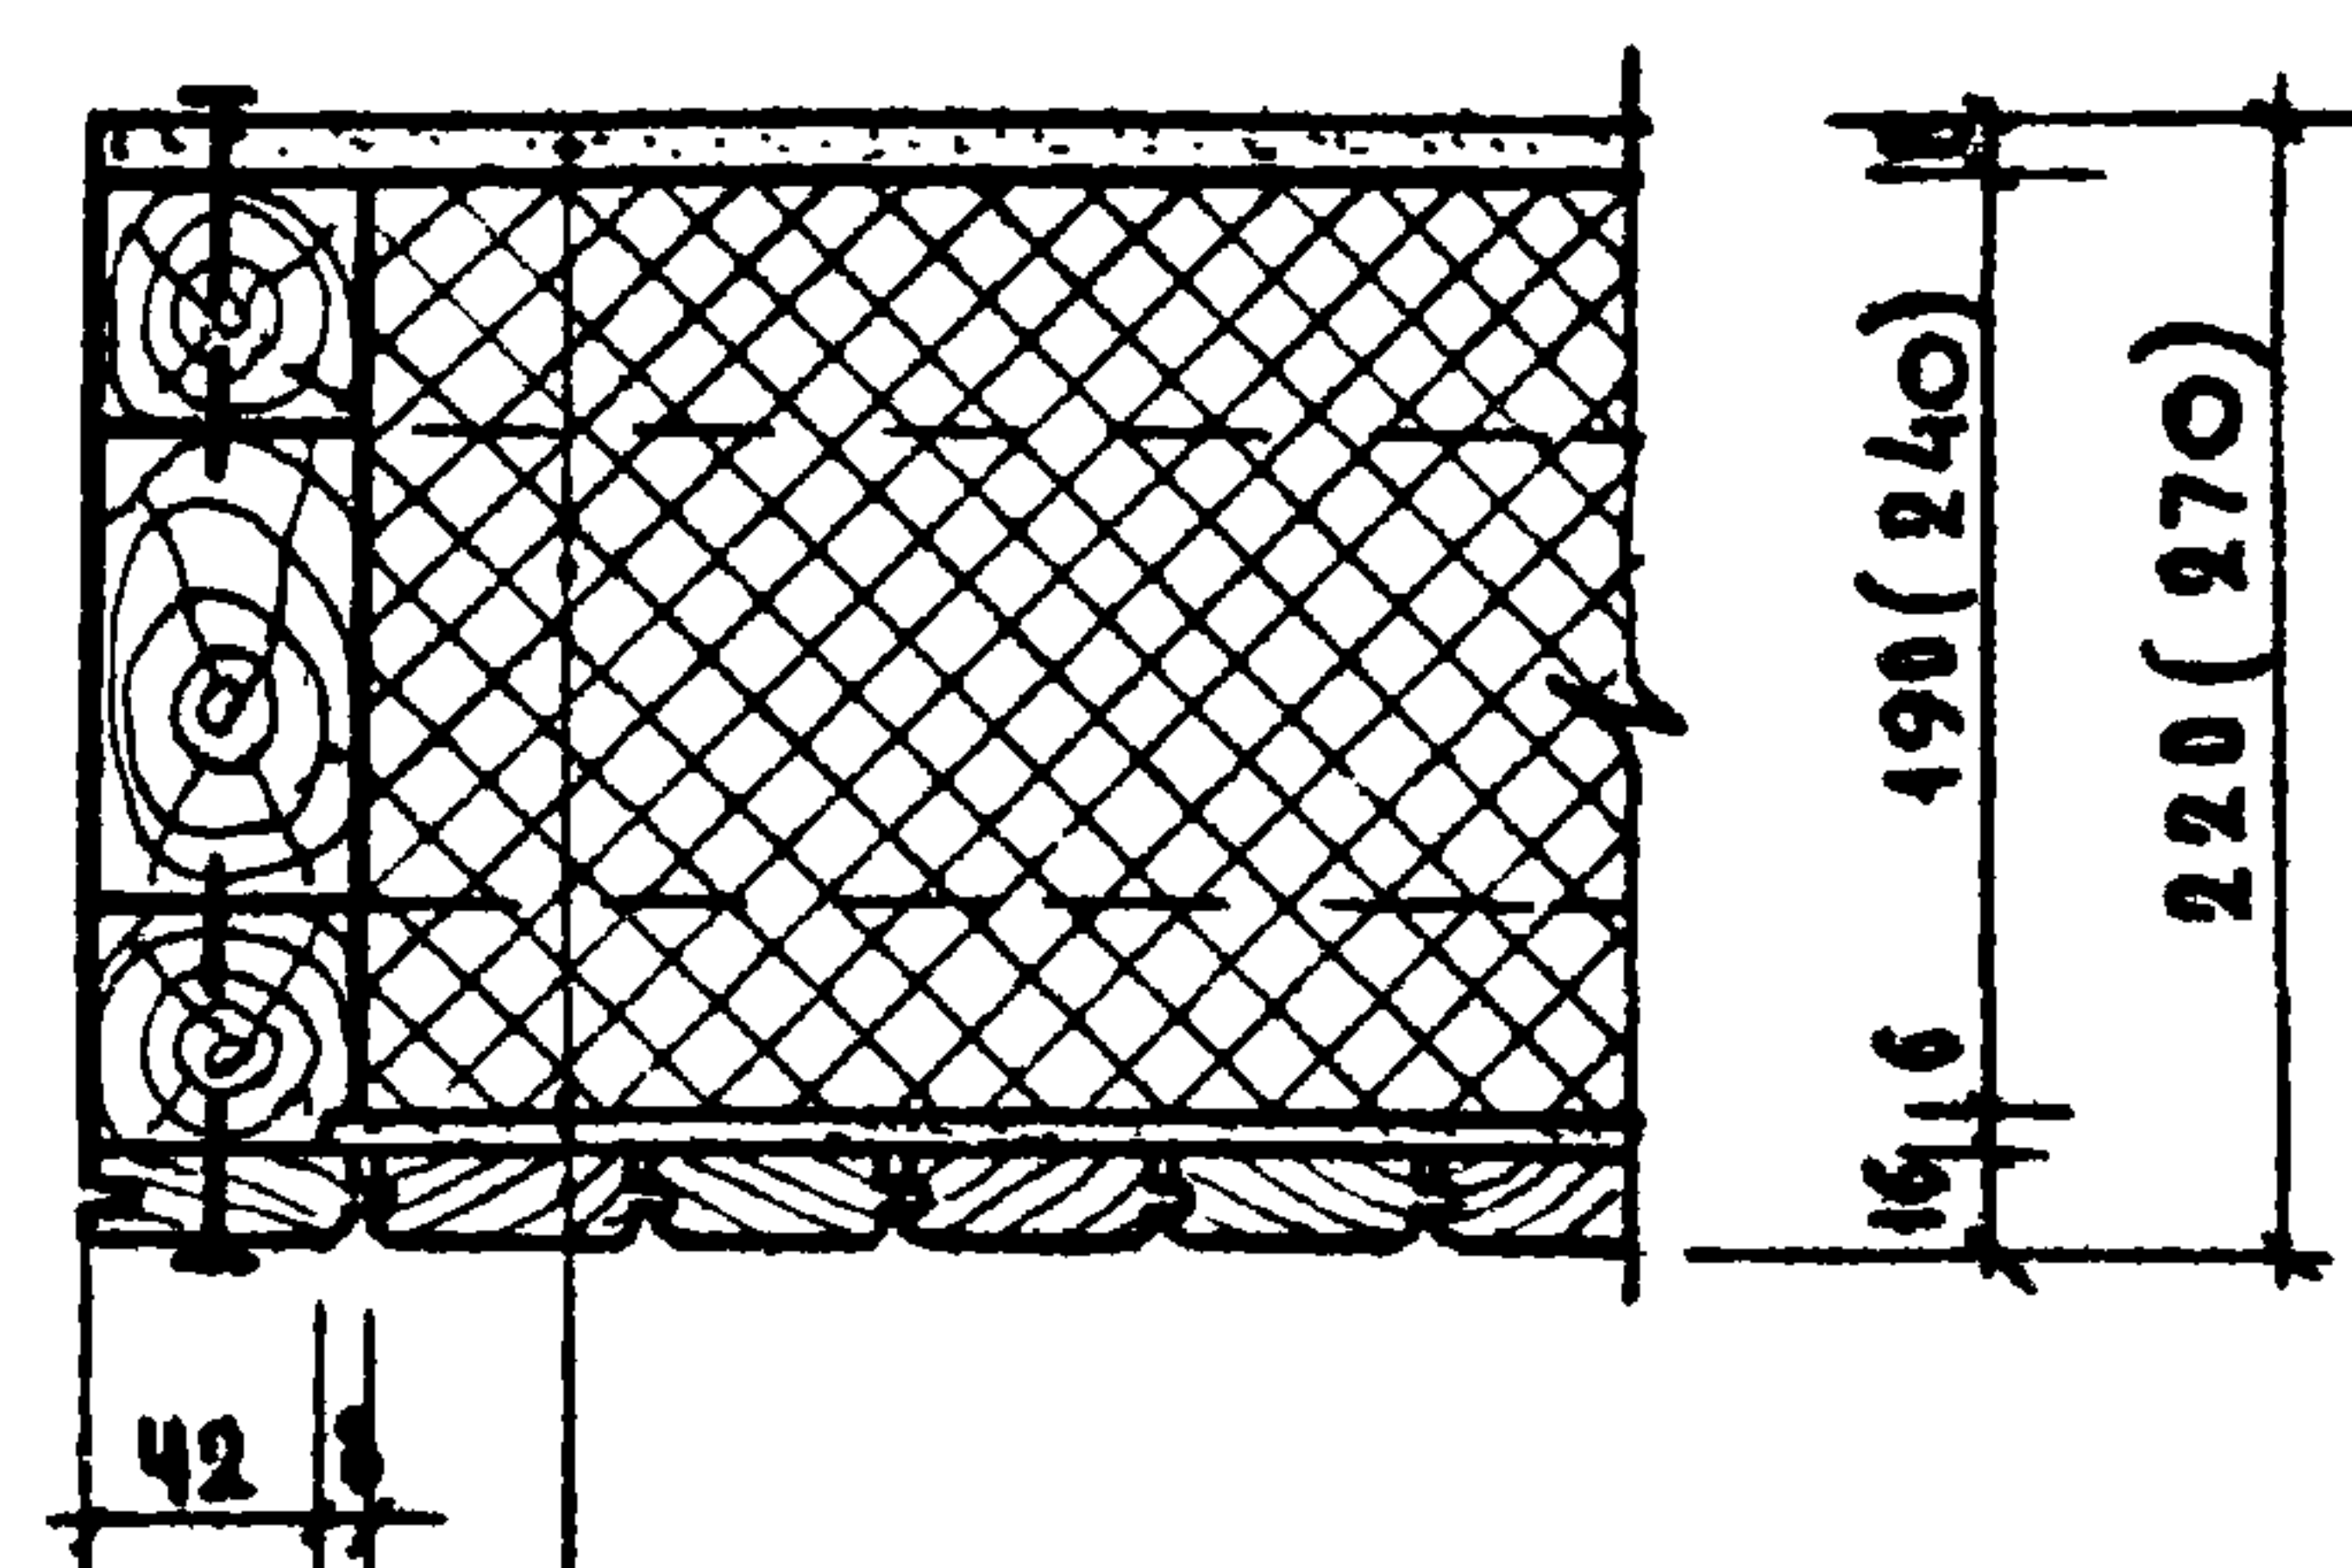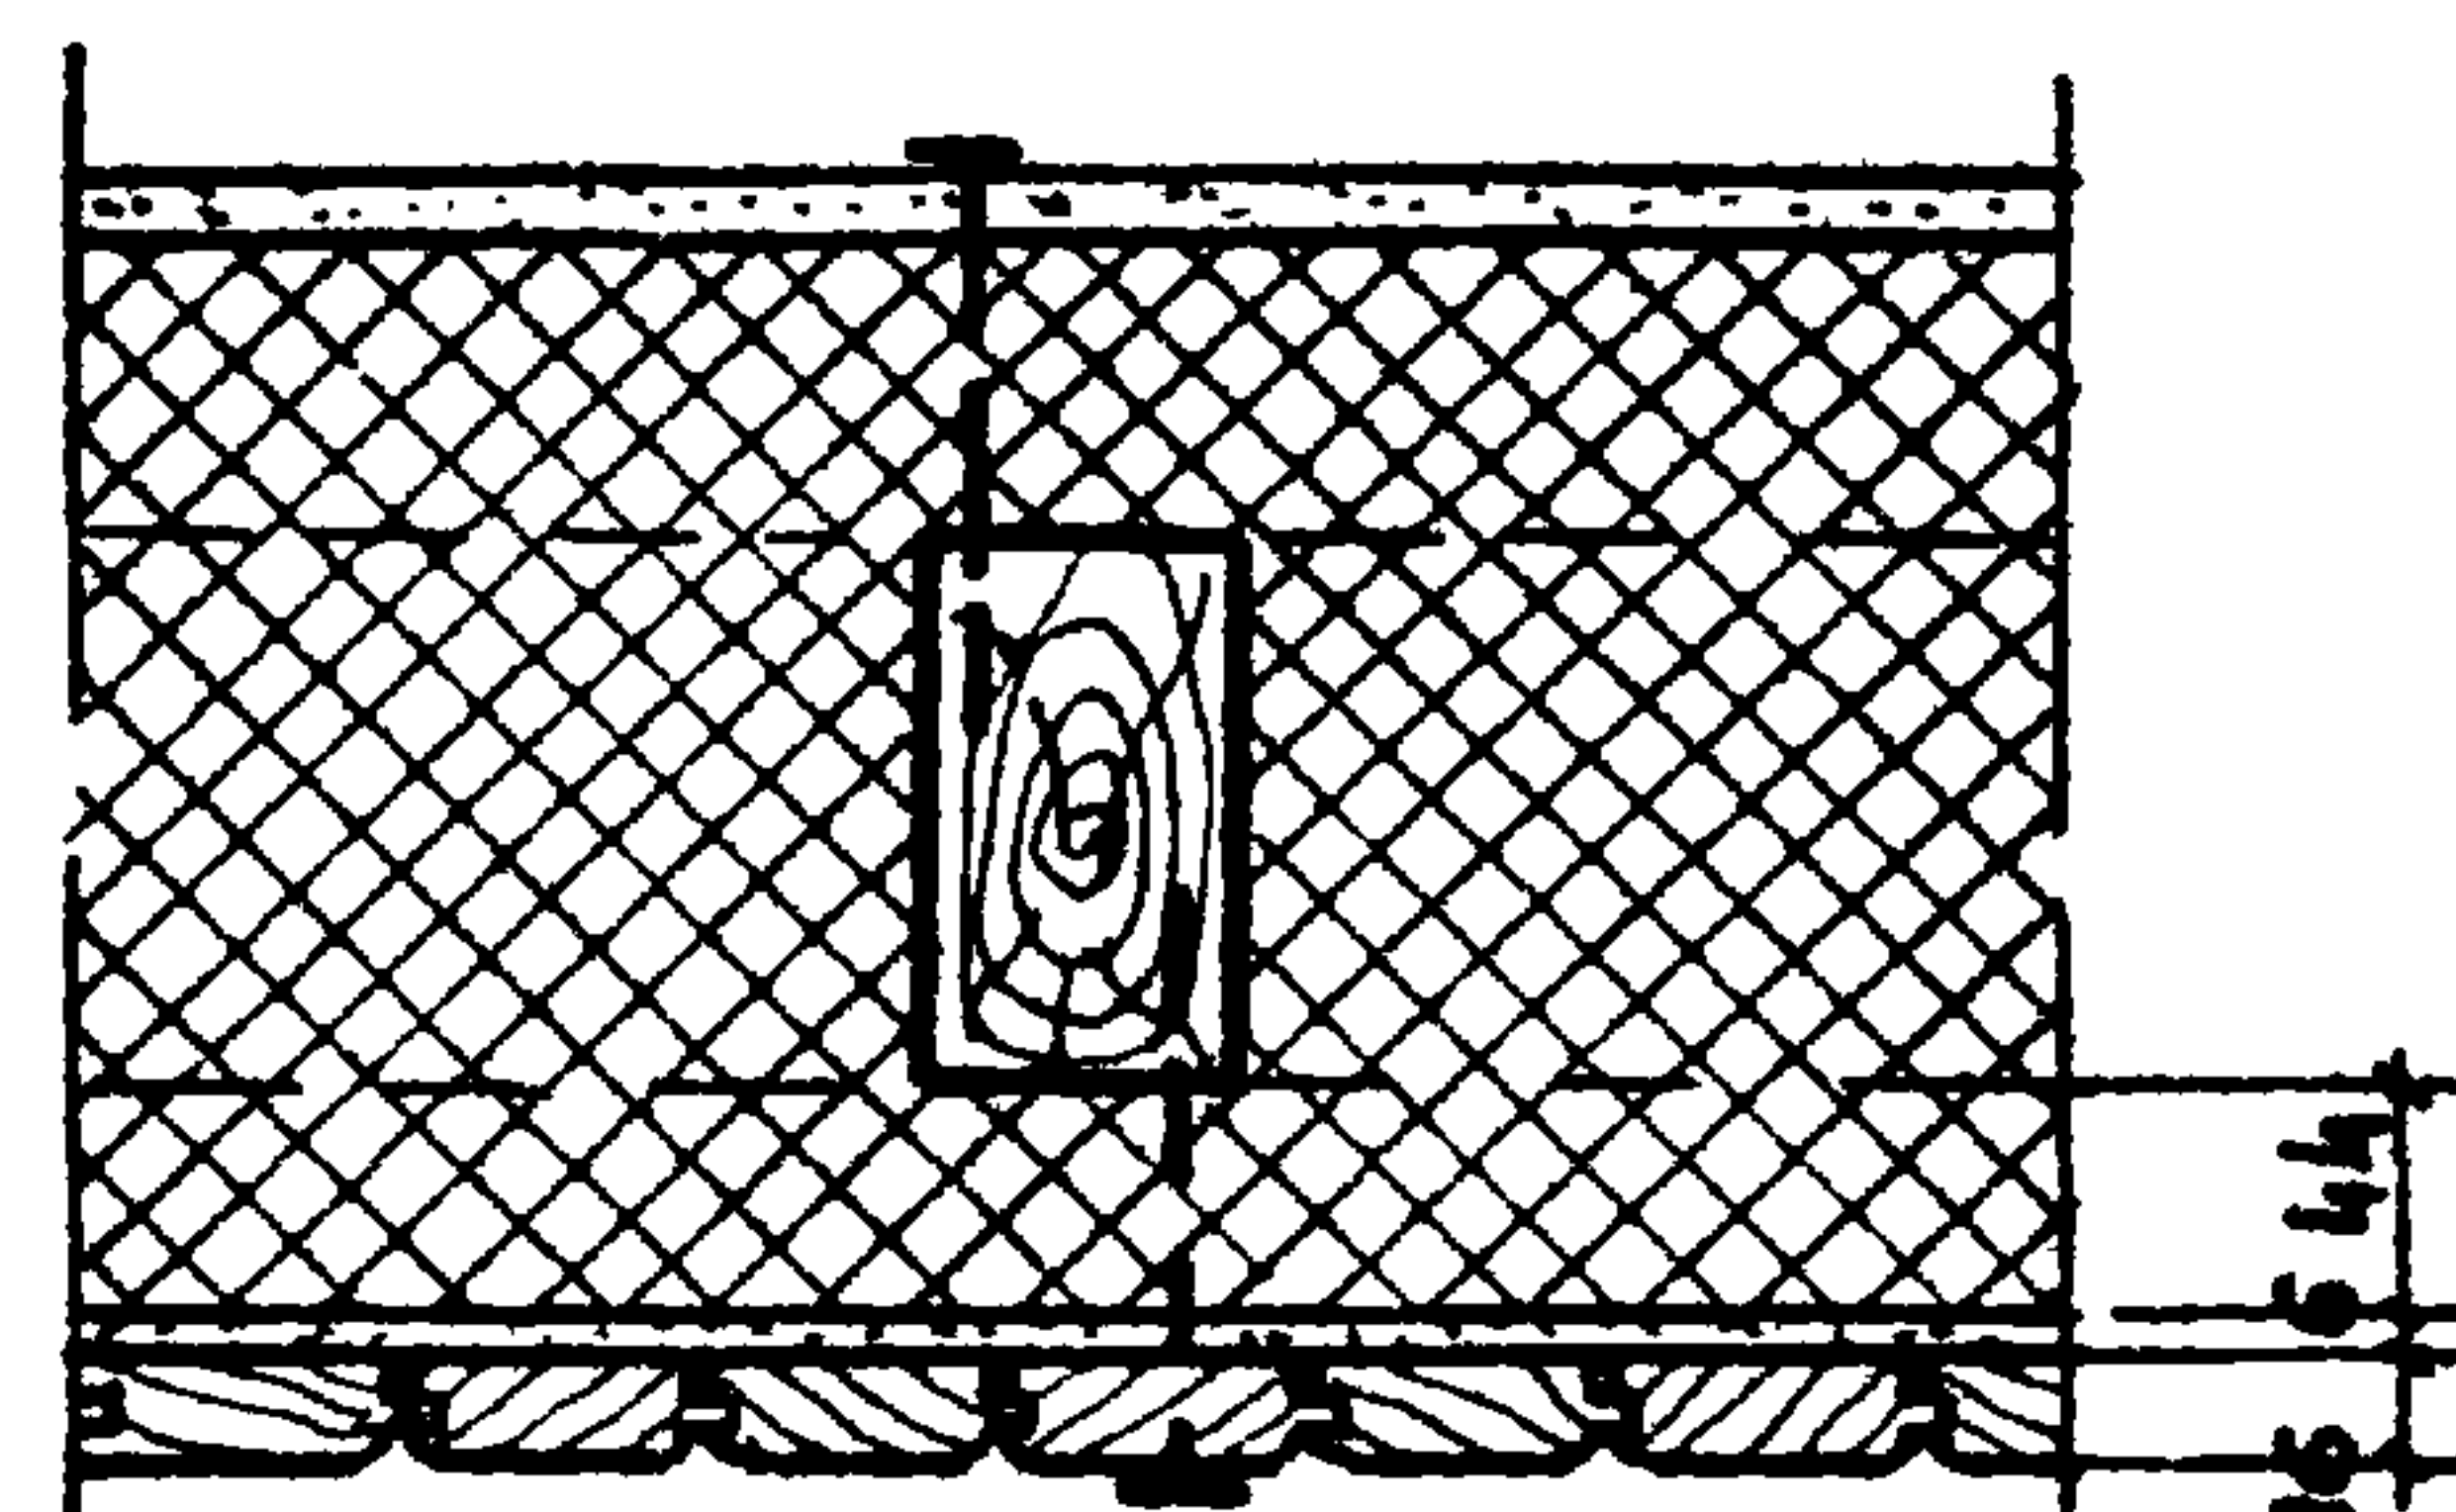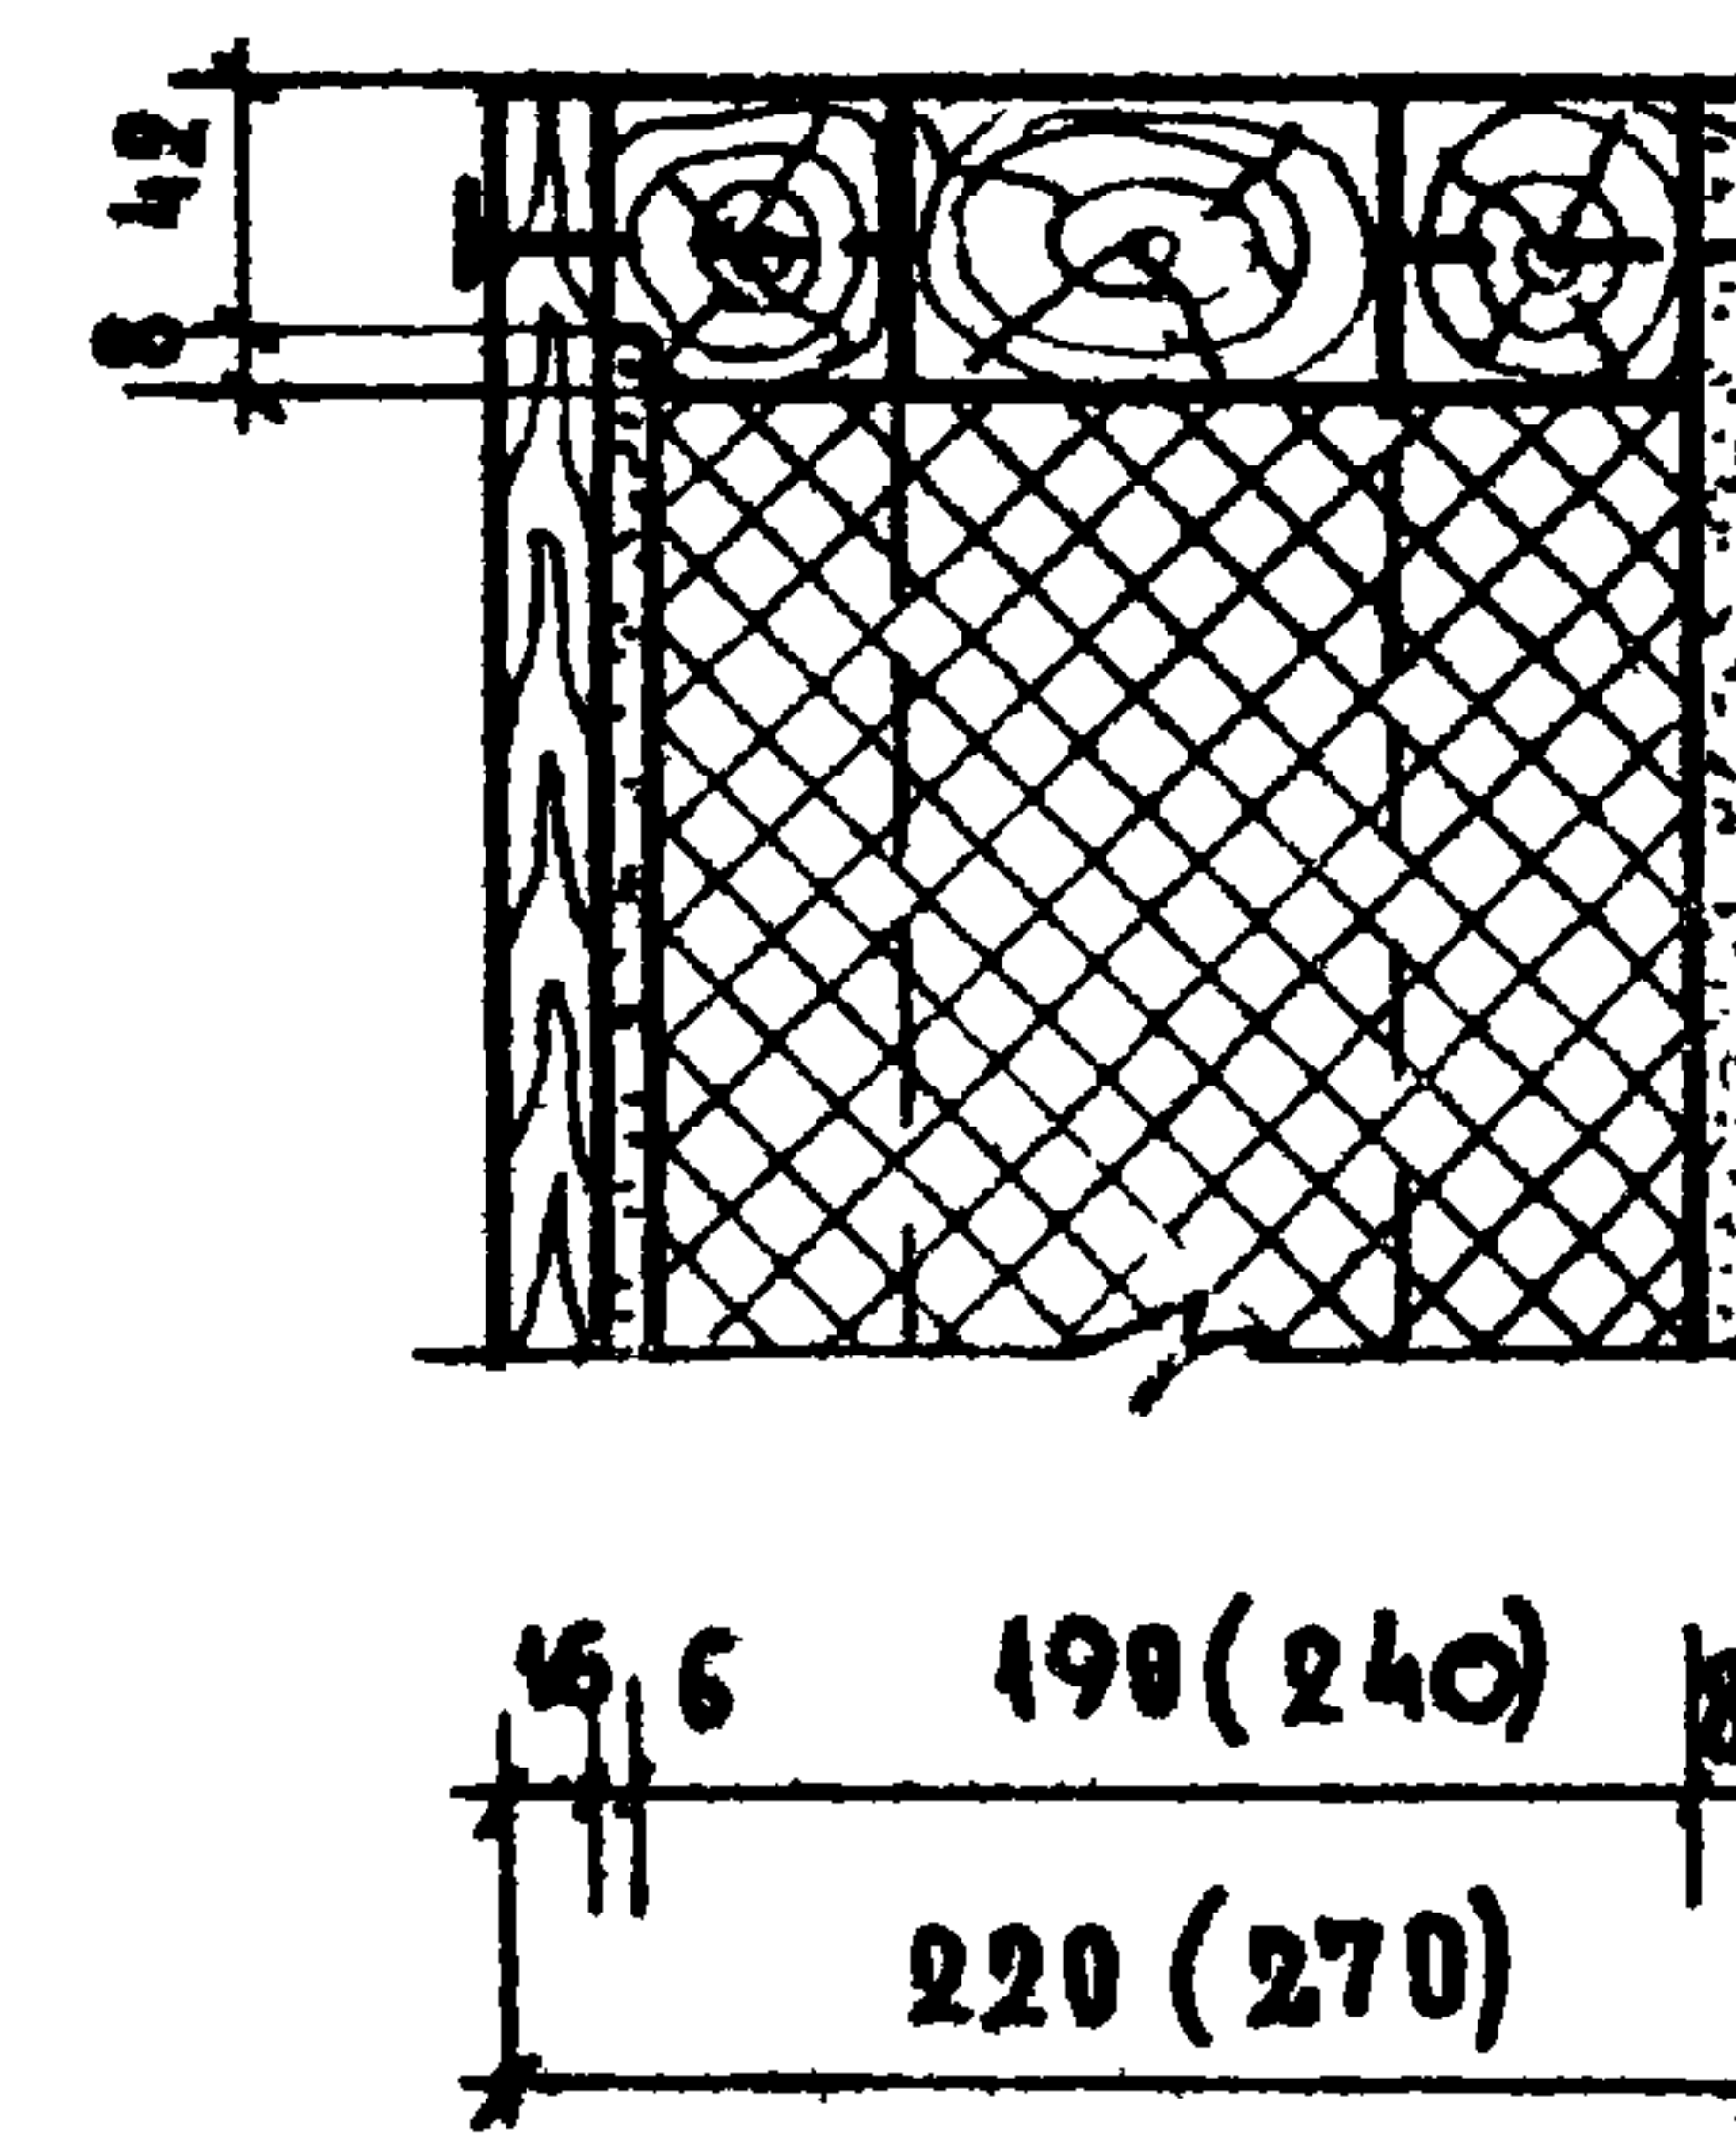УЗЕЛ 1РУЗЕЛ 2РУЗЕЛ 3Р

АСБОЦЕМЕНТАЯ ПРЕСОВАННАЯ ПЛИТА-6 мм.
 ПЕРГАМИН
 УТЕПЛИТЕЛЬ
 ПЕРГАМИН
 АСБОЦЕМЕНТАЯ НЕПРЕСОВАННАЯ ПЛИТА-6 мм.
 ДЕРЕВЯННЫЕ РЕЙКИ 16x44

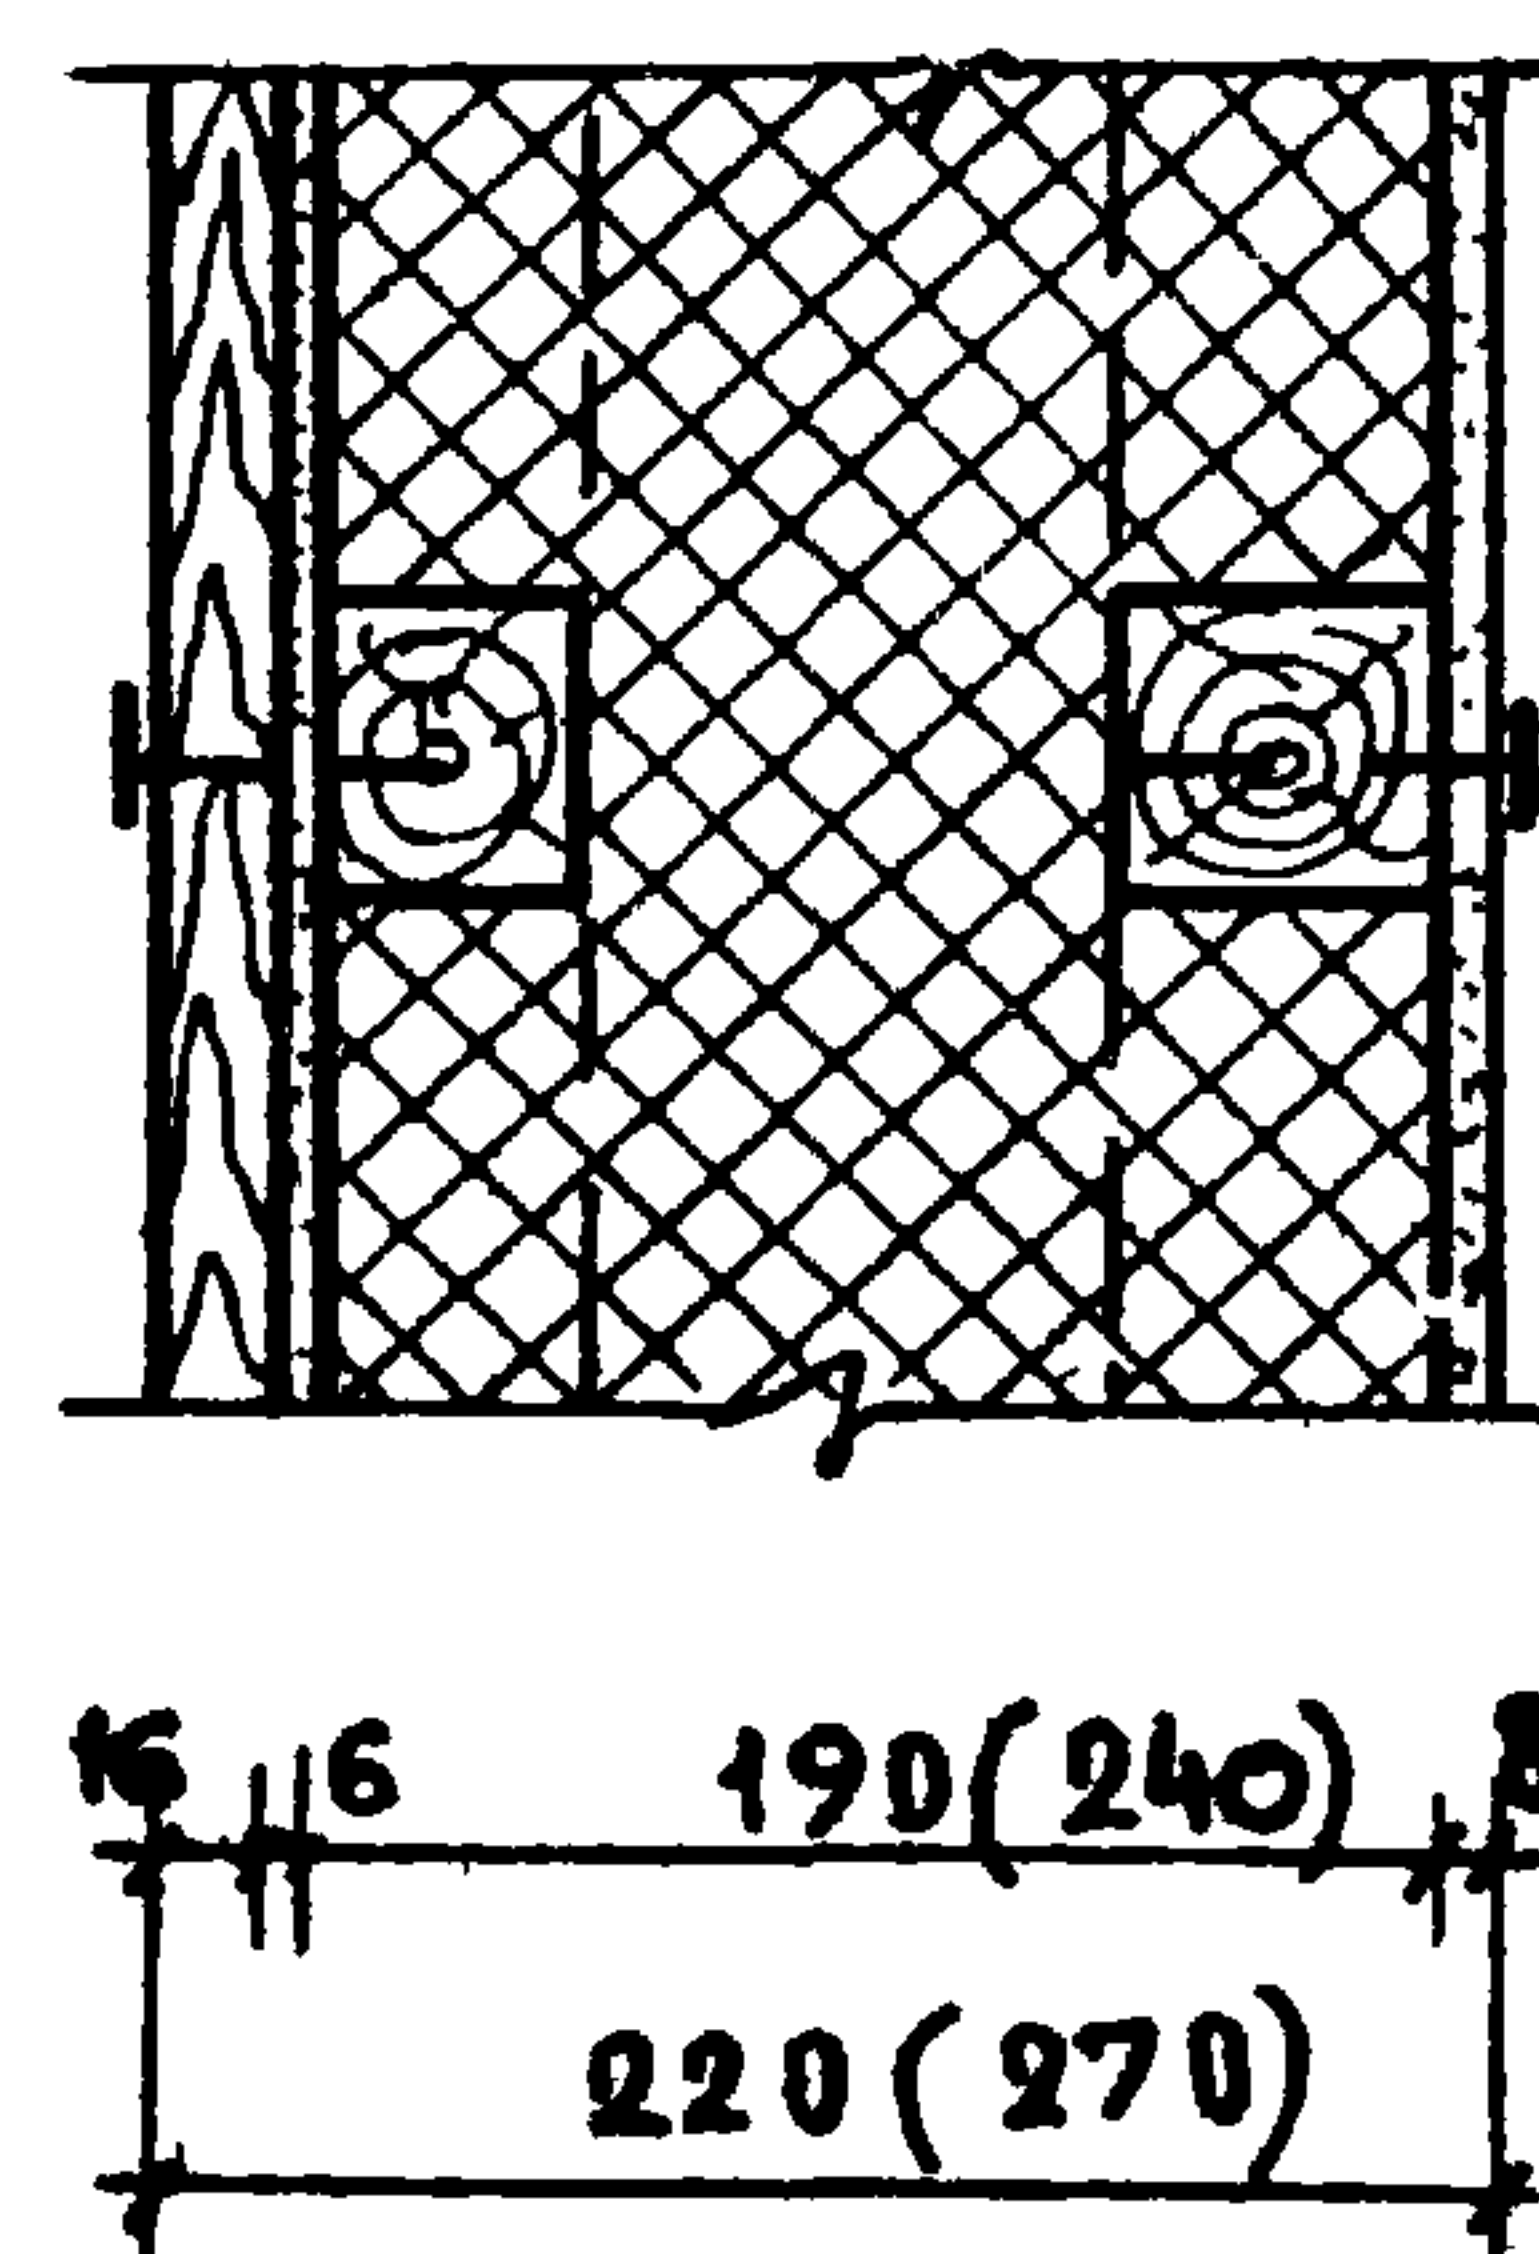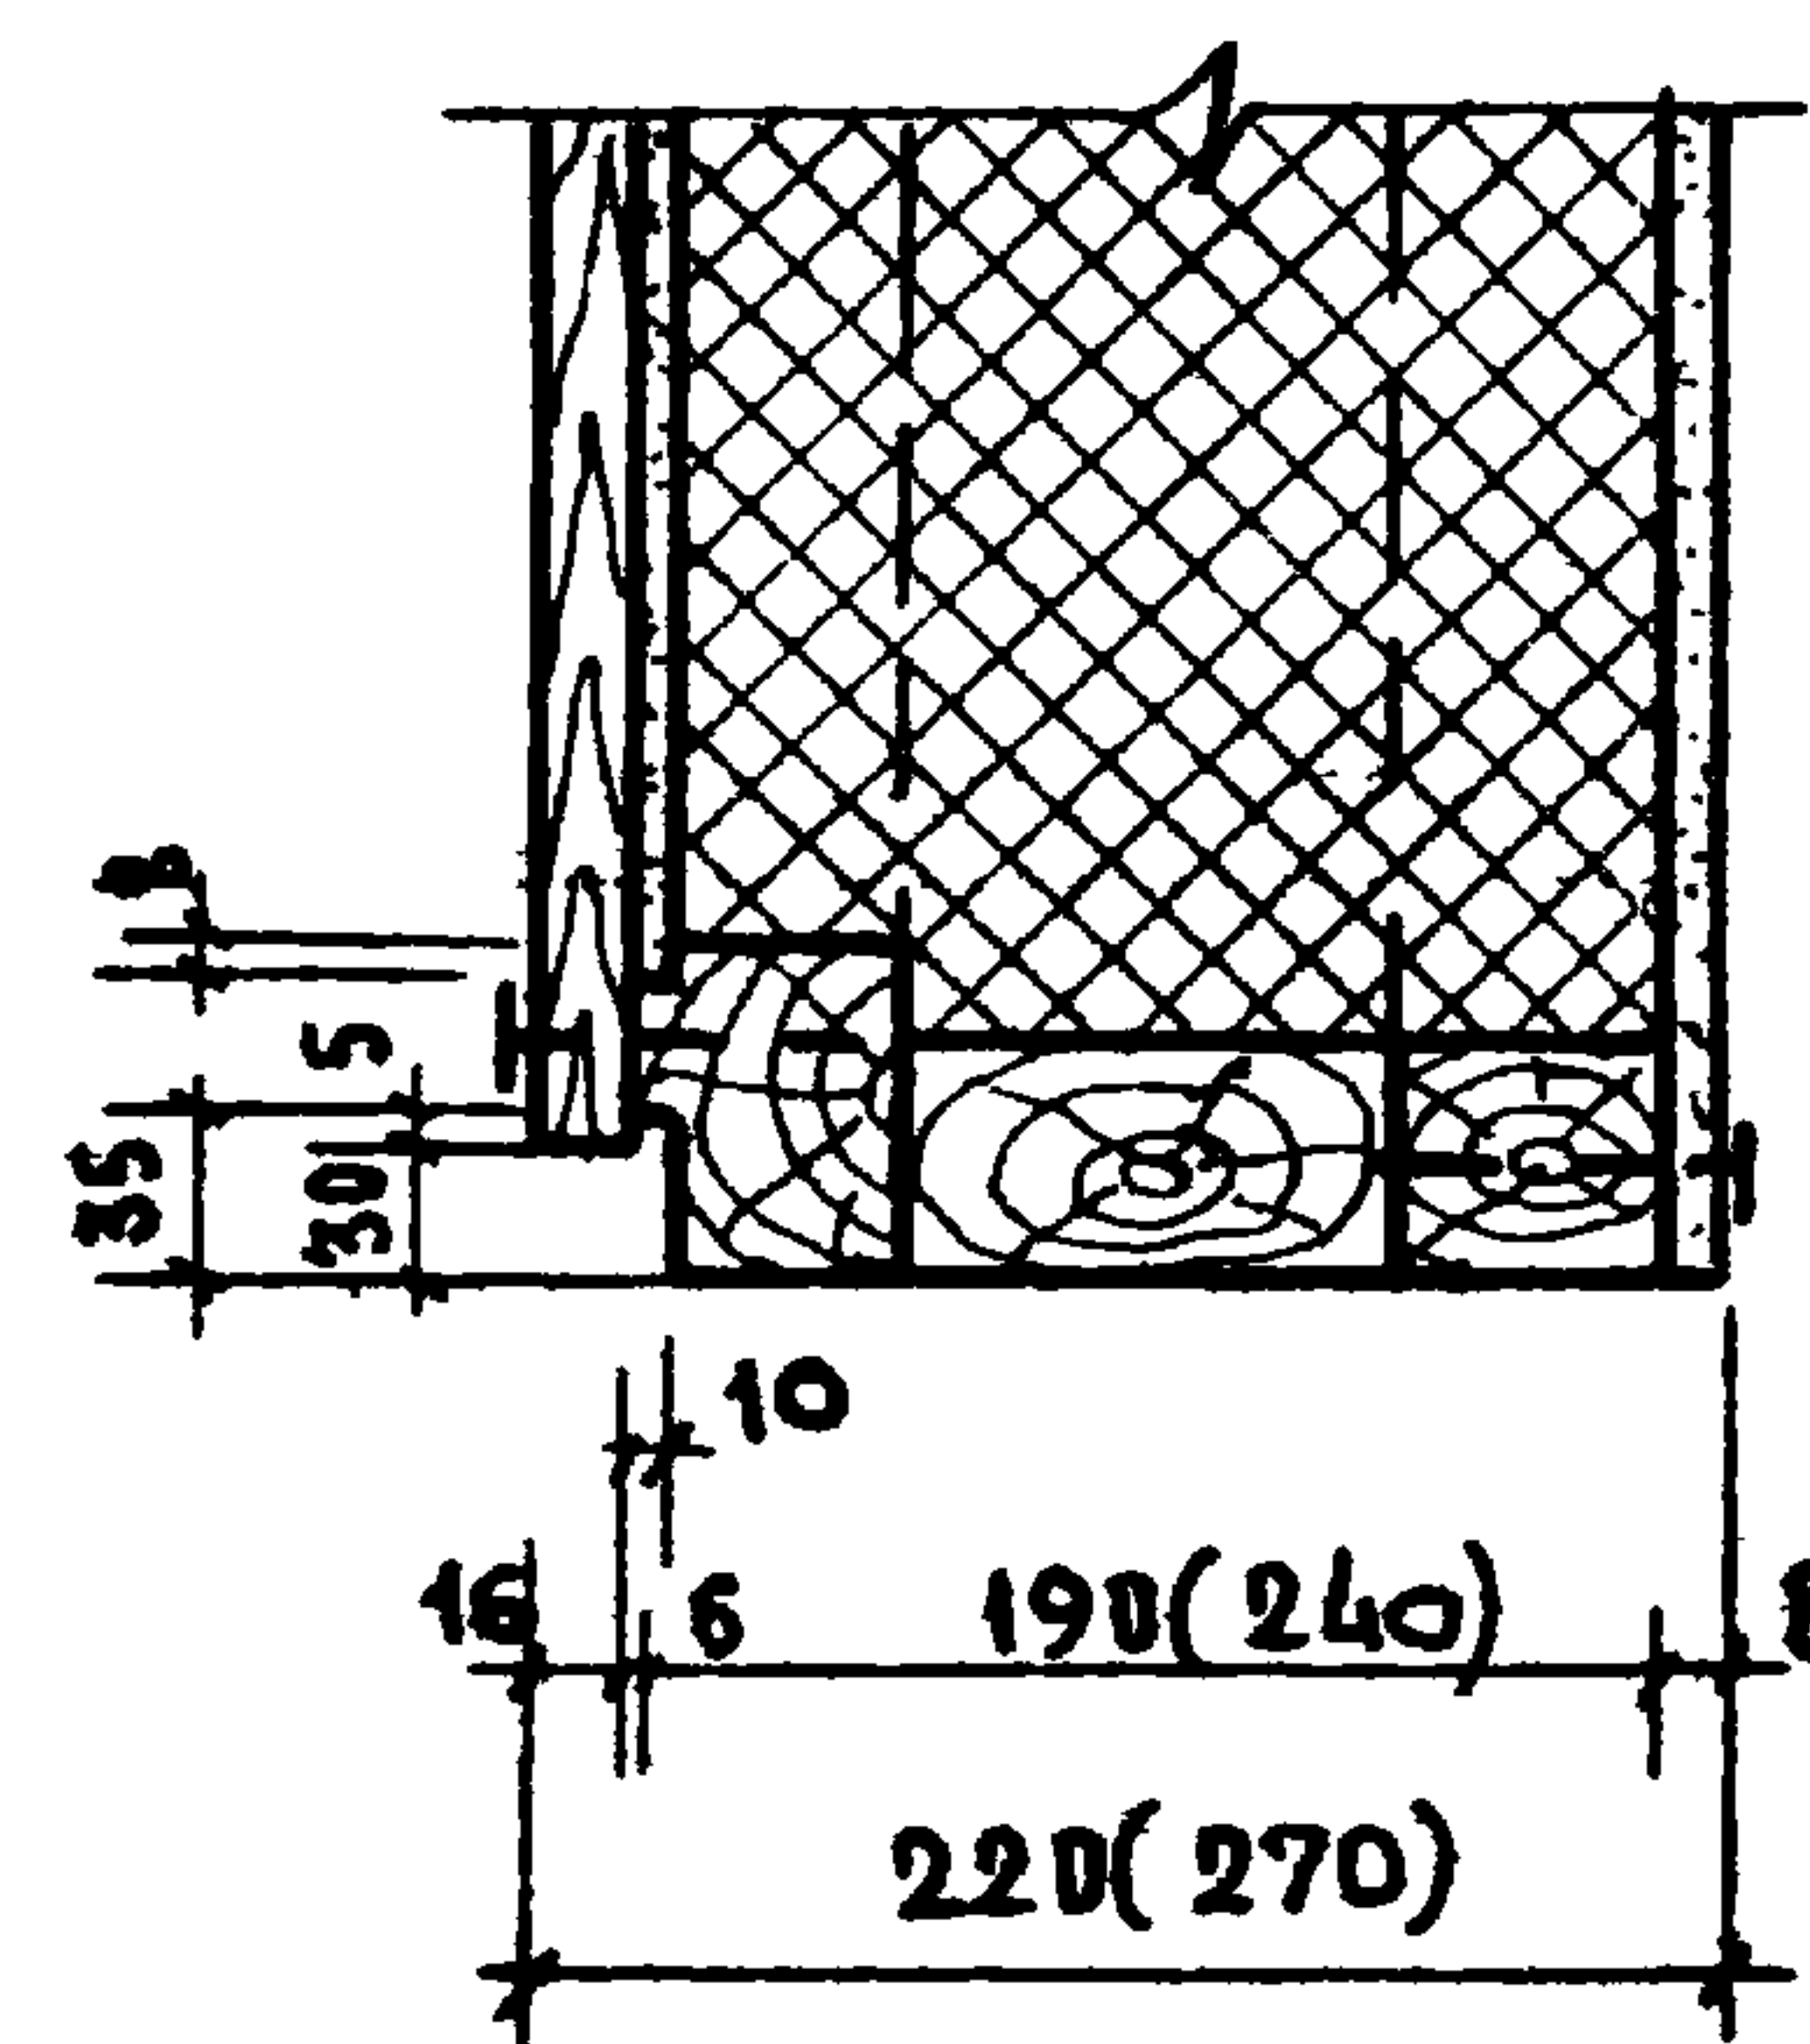УЗЕЛ 4РУЗЕЛ 5РПРИМЕЧАНИЕ:

- 1 РАЗМЕРЫ В СКОБКАХ ОТНОСЯТСЯ К ОКОННОЙ ВСТАВКЕ ТОЛЩИНОЙ 270 мм. (ПРИ ТОЛЩИНЕ НАРУЖНЫХ СТЕН 400 мм).

1969

ИЗДЕЛИЯ ЗАВОДСКОГО
ИЗГОТОВЛЕНИЯ.


УЗЛЫ С 1Р ПО 5Р ДЛЯ ОКОННЫХ ВСТАВОК С ИД-1Р ПО ИД-4Р
ПРИ НАРУЖНЫХ СТЕНОВЫХ ПАНЕЛЯХ ТОЛЩИНОЙ 350 мм, 400 мм.

СЕРИЯ
125

ЧАСТЬ 10
ИЗДЕЛИЕ 10.6-1

ЛИСТ
30

190-6-07-34

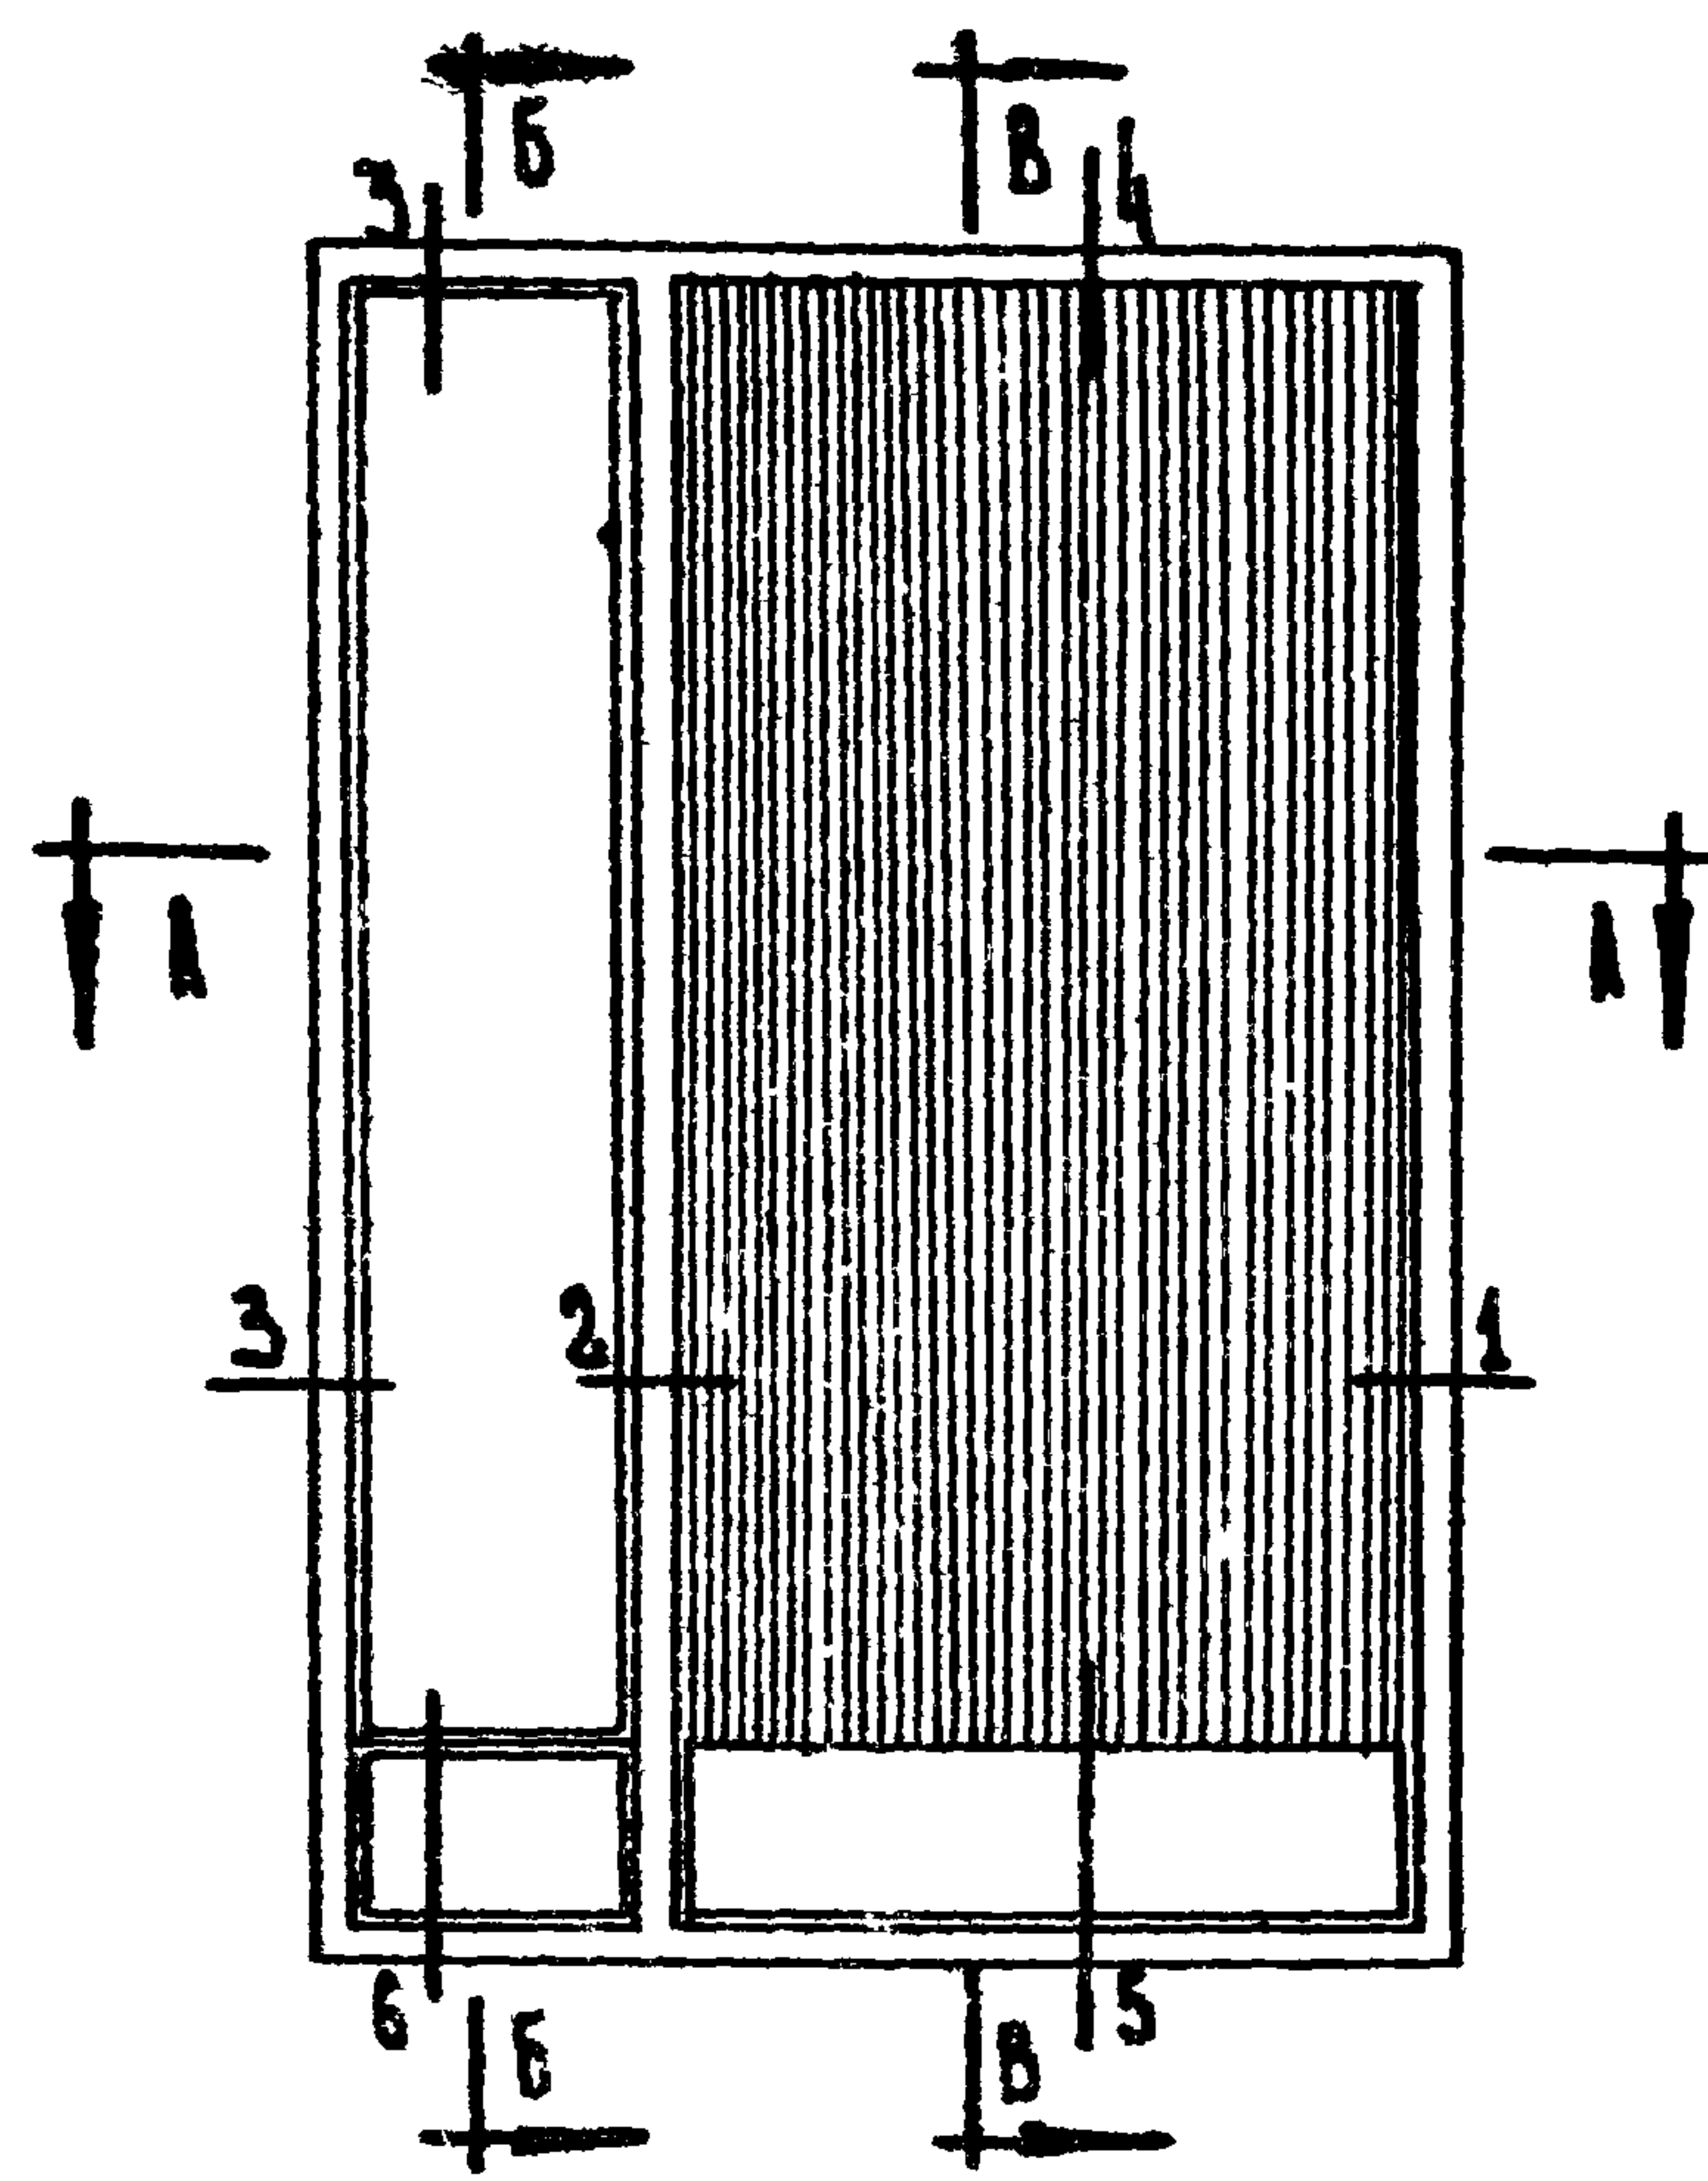


По Б-Б

По В-В

МЕСТА ВРЕЗКИ ДВЕРНЫХ ПРИБОРОВ


АМОРТИЗАТОРЫ ИЗ ГУБЧАТОЙ РЕЗИНЫ

ВНТРАЖ (ОСТЕКЛЕНИЕ)

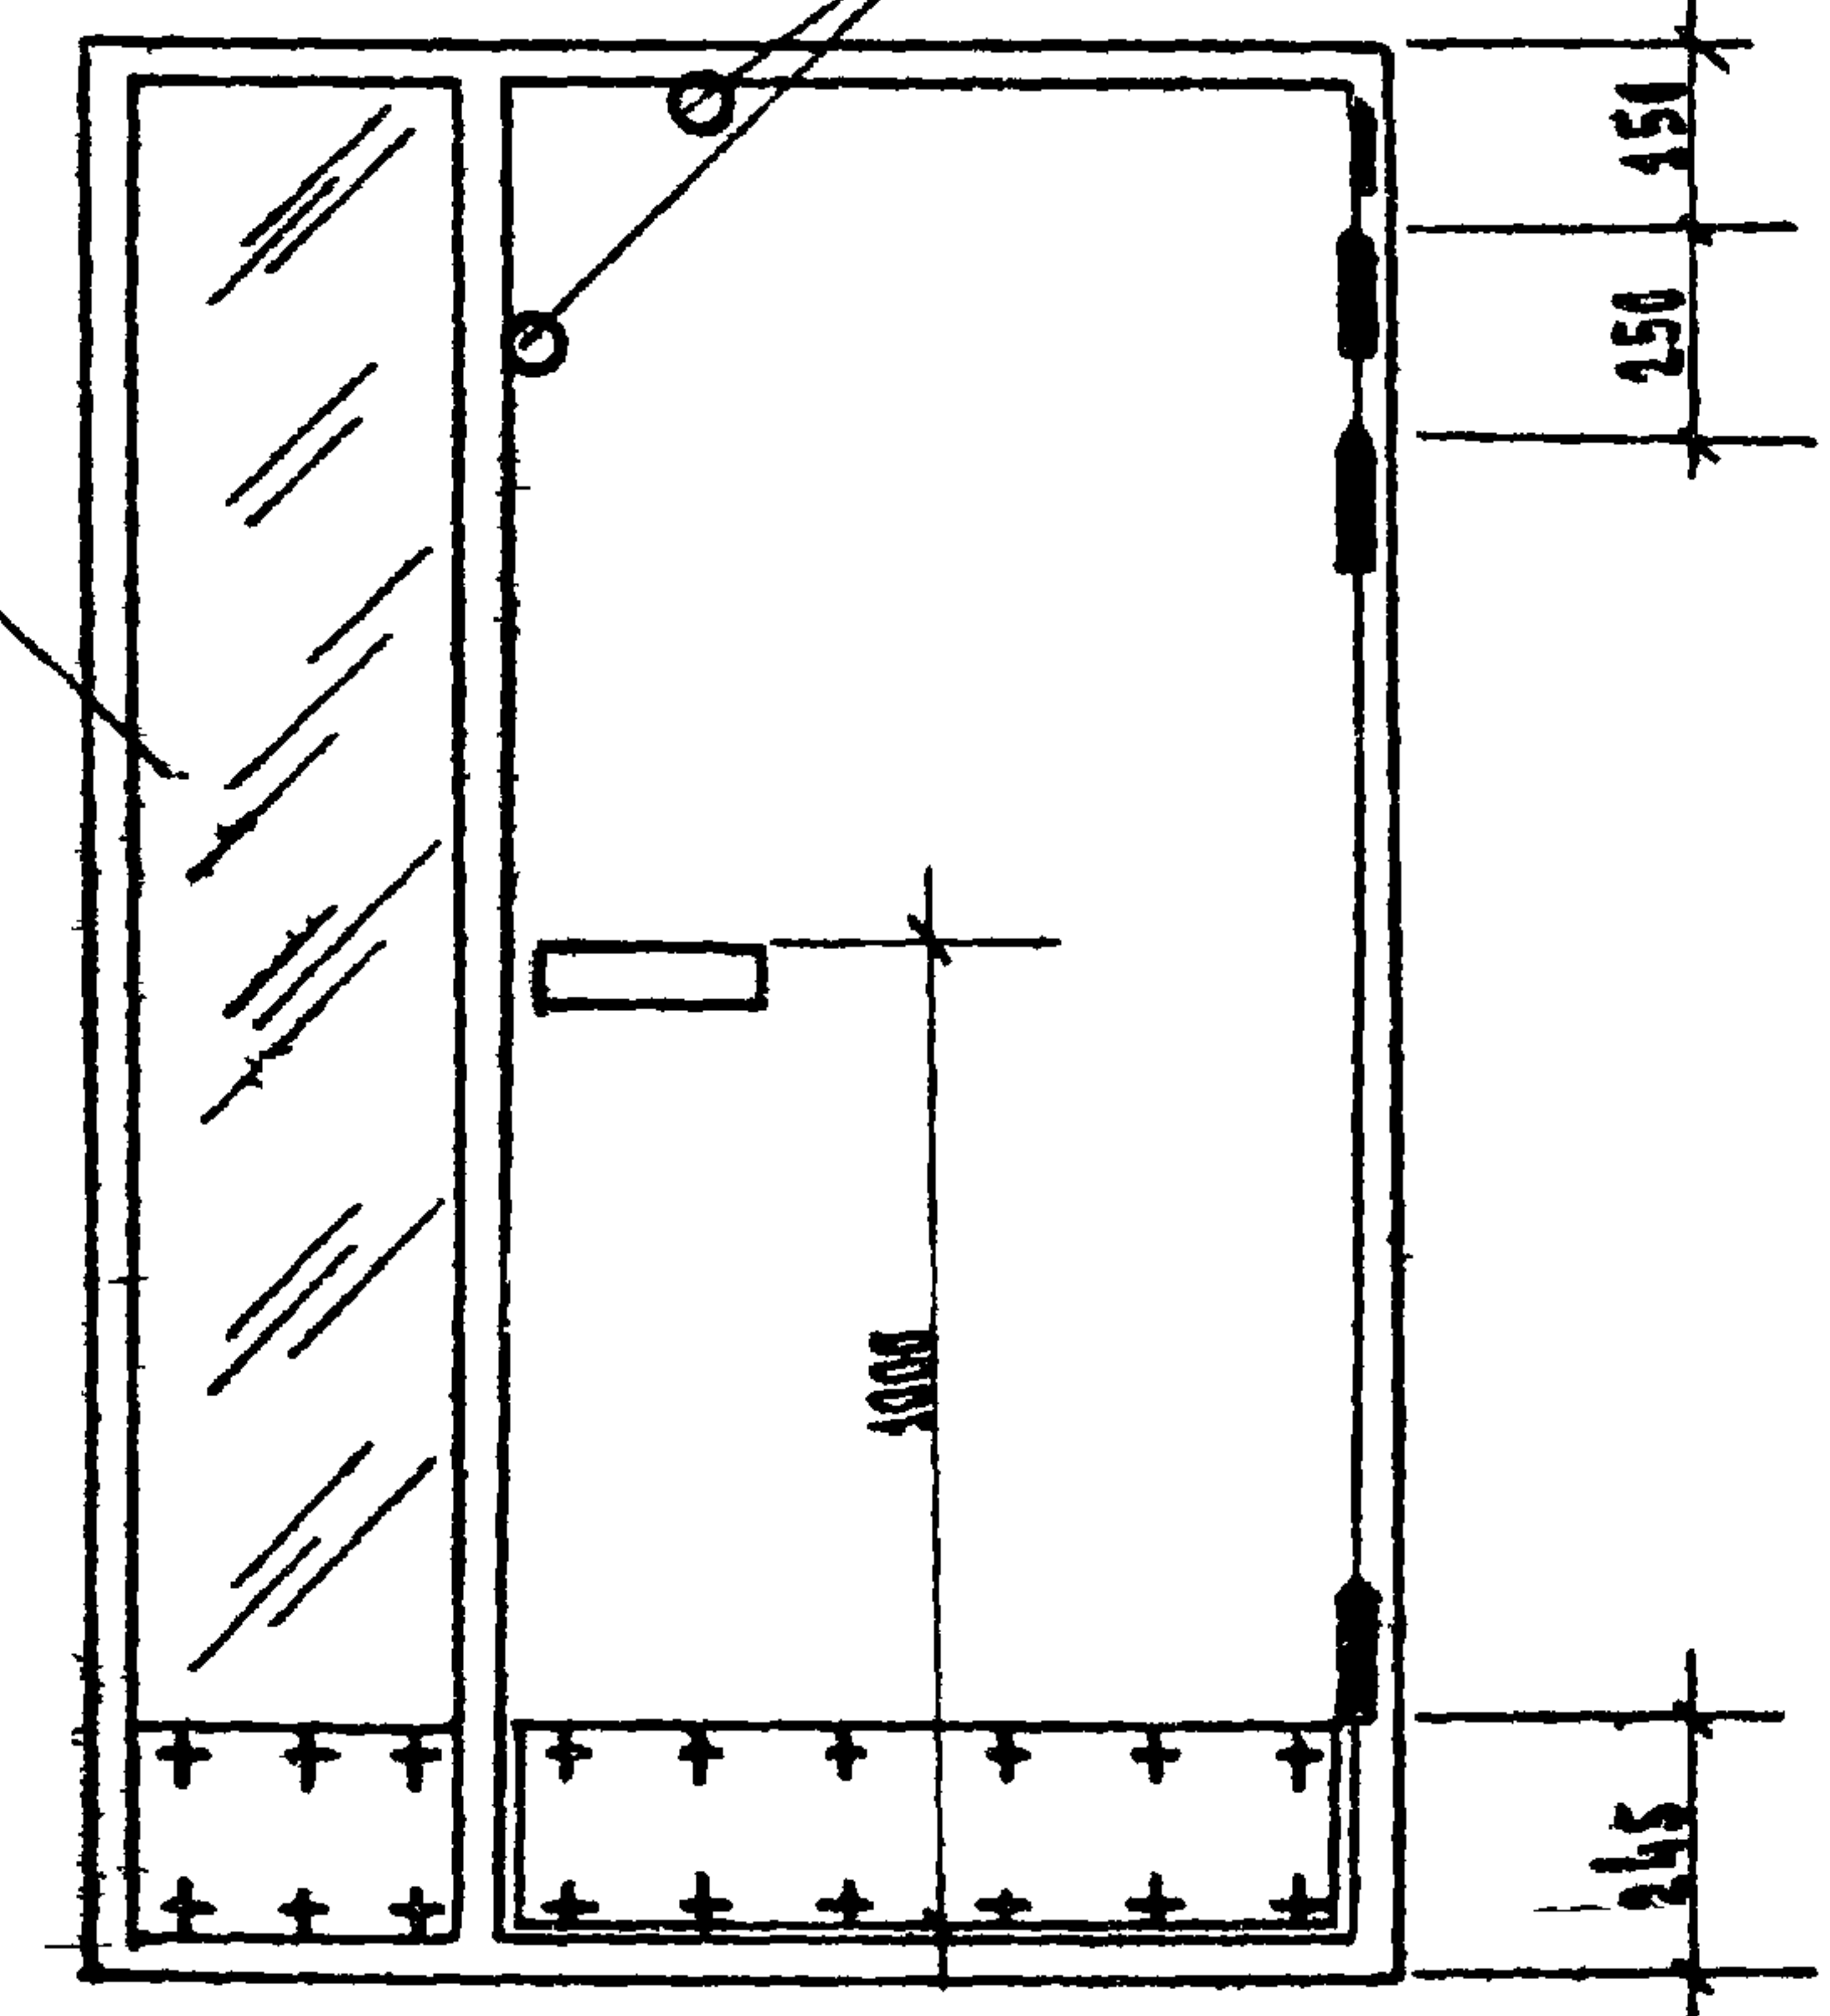

СПЕЦИФИКАЦИЯ НА 1 ИЗДЕЛИЕ:




По А-А

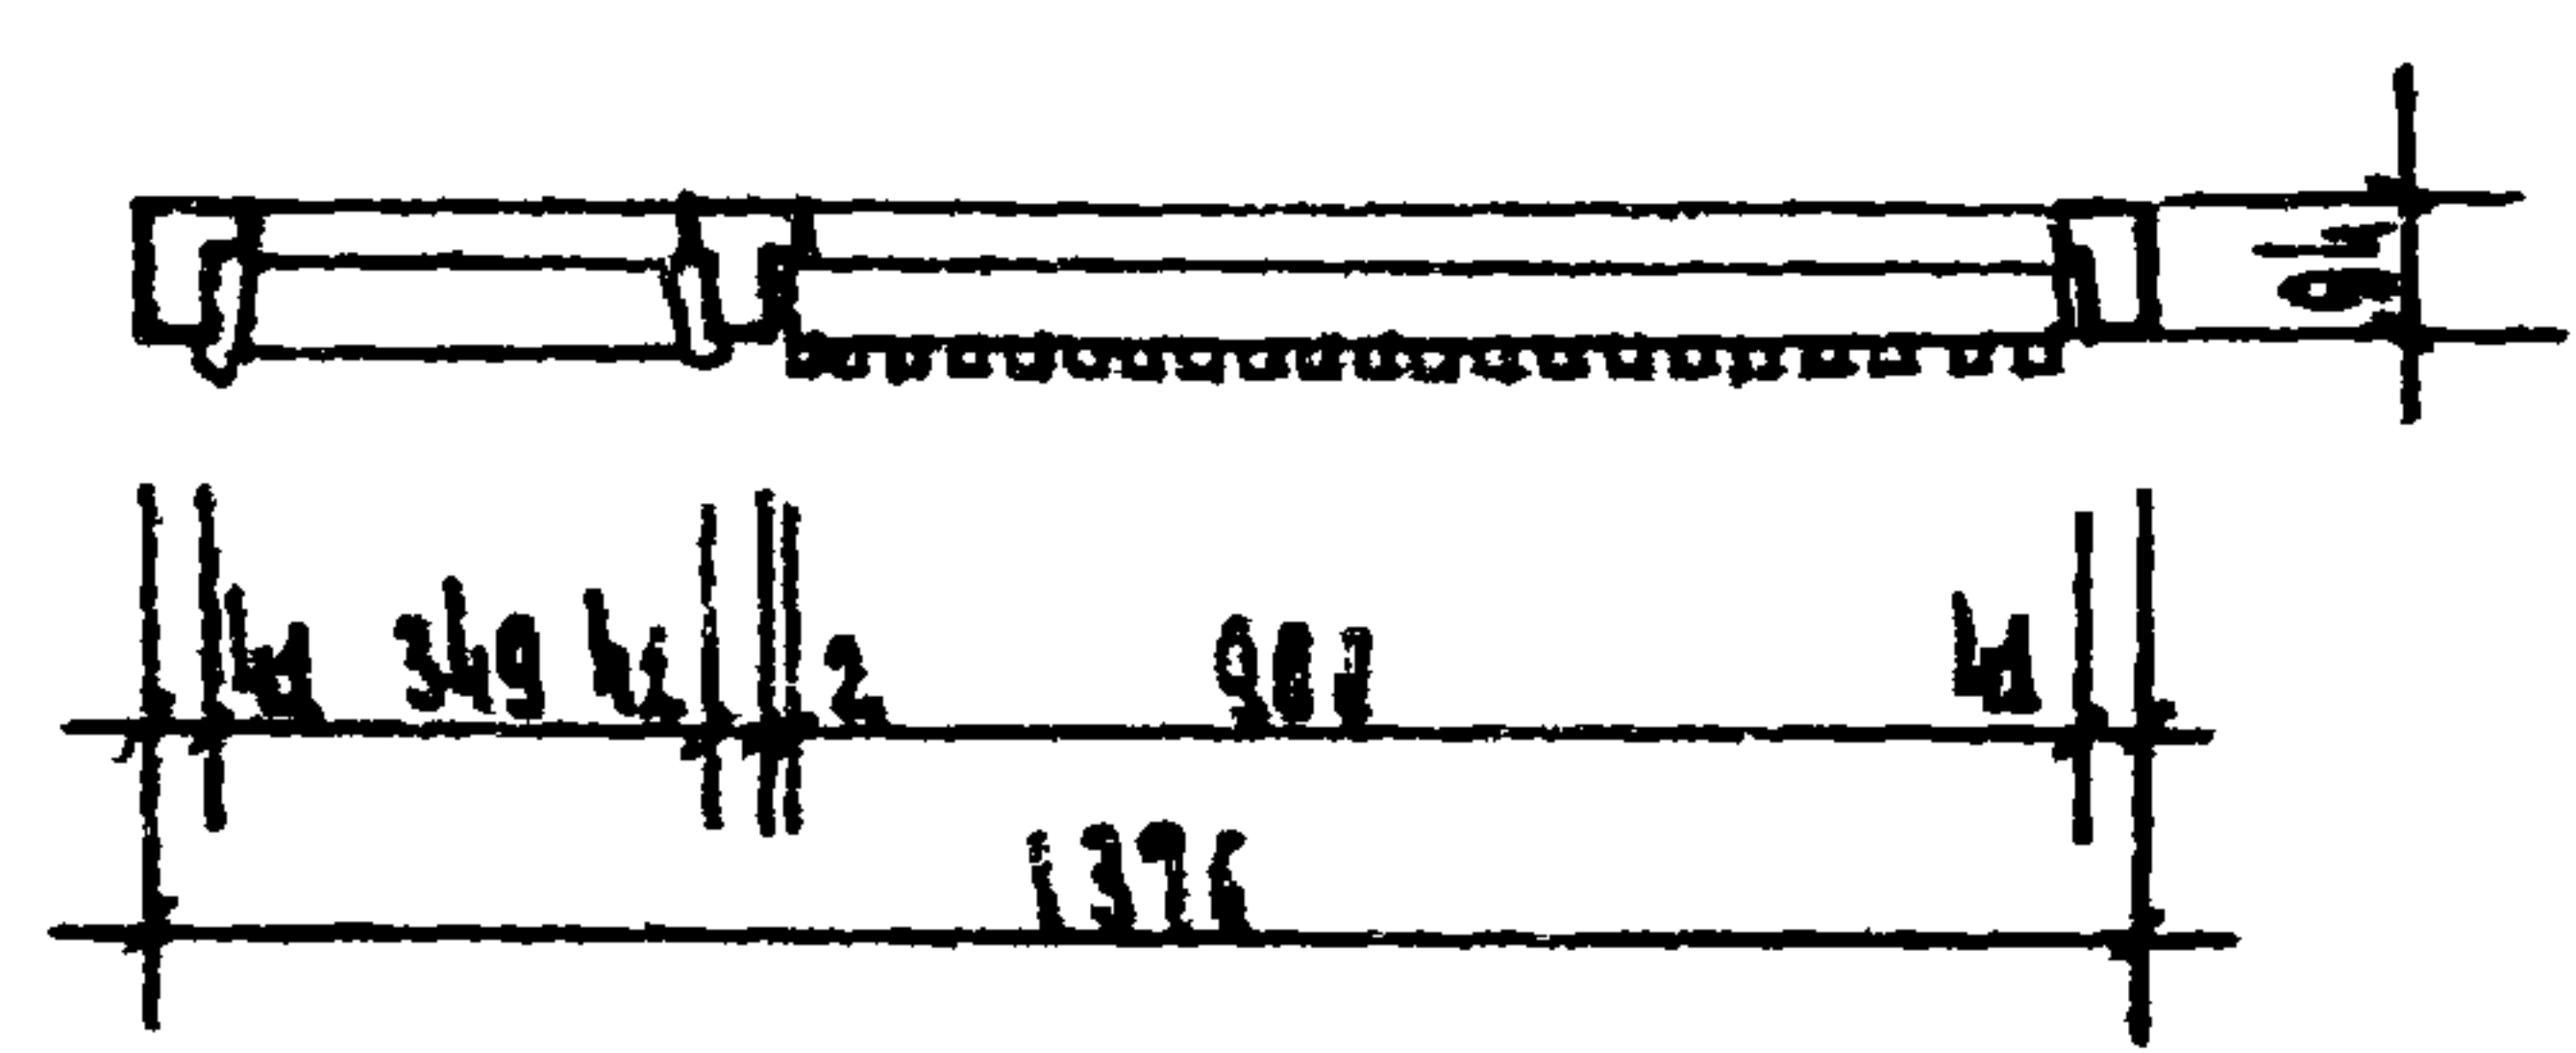


1. ДРЕВЕСИНА КОРЫБКИ	м ³	0.069	7. ЗАЩЕЛКА ЗВР ГОСТ 5089-65	шт.	1
2. ДРЕВЕСИНА ПЛАТНА	м ³	0.089	8. ЗАМОК ЗВЦ ГОСТ 5089-65	шт.	1
3. ДРЕВЕСИНА ОБШПОВКИ	м ²	0.034	9. РУЧКА СОРАСКО, ЛНСТУ №136	шт.	2
4. ВОДОСТОЯКА ФАНЕРА	МАРКА		10. ОСТАТОВ, ДВЕРНОЙ ГОСТ 5091-65	шт.	1
ФСФ ГОСТ 3916-65 НАП			11. ОТБОКНЫЙ ЛНСТ ИЗ		
СВЕРКТВЕРДЫЕ ДРЕВЕСНО-			РЕТНАКСА ГОСТ 2718-54	м ²	0.42
ВОЛОКНИСТЫЕ ПЛАНТЫ.			12. АМОРТИЗАТОР ИЗ ГУБЧАТОЙ		
ГОСТ 4598-60	м ²	3.40	РЕЗИНЫ.	шт.	3
5. СТЕКЛО ОКОННОЕ ГОСТ 111-65			13. ПРУЖИНА ПСО ГОСТ 5091-65	шт.	1
1715 x 340 x 4 - 1 шт.	м ²	0.60			
6. БЕТОН ПНЦ 1.30 ГОСТ 5088-65	шт.	3			

ПРИМЕЧАНИЯ:

1. Сечения дверного блока см. листы 34,35;
2. Дверь взята из альбома I серии 1.135-1. Двери деревянные входные и садовые для жилых и общественных зданий в соответствии с дверями 1В(4) 9-2/8
3. Дверь А-1Н в проекте 5-й этажного дома соответствует негативному изображению двери А-1.

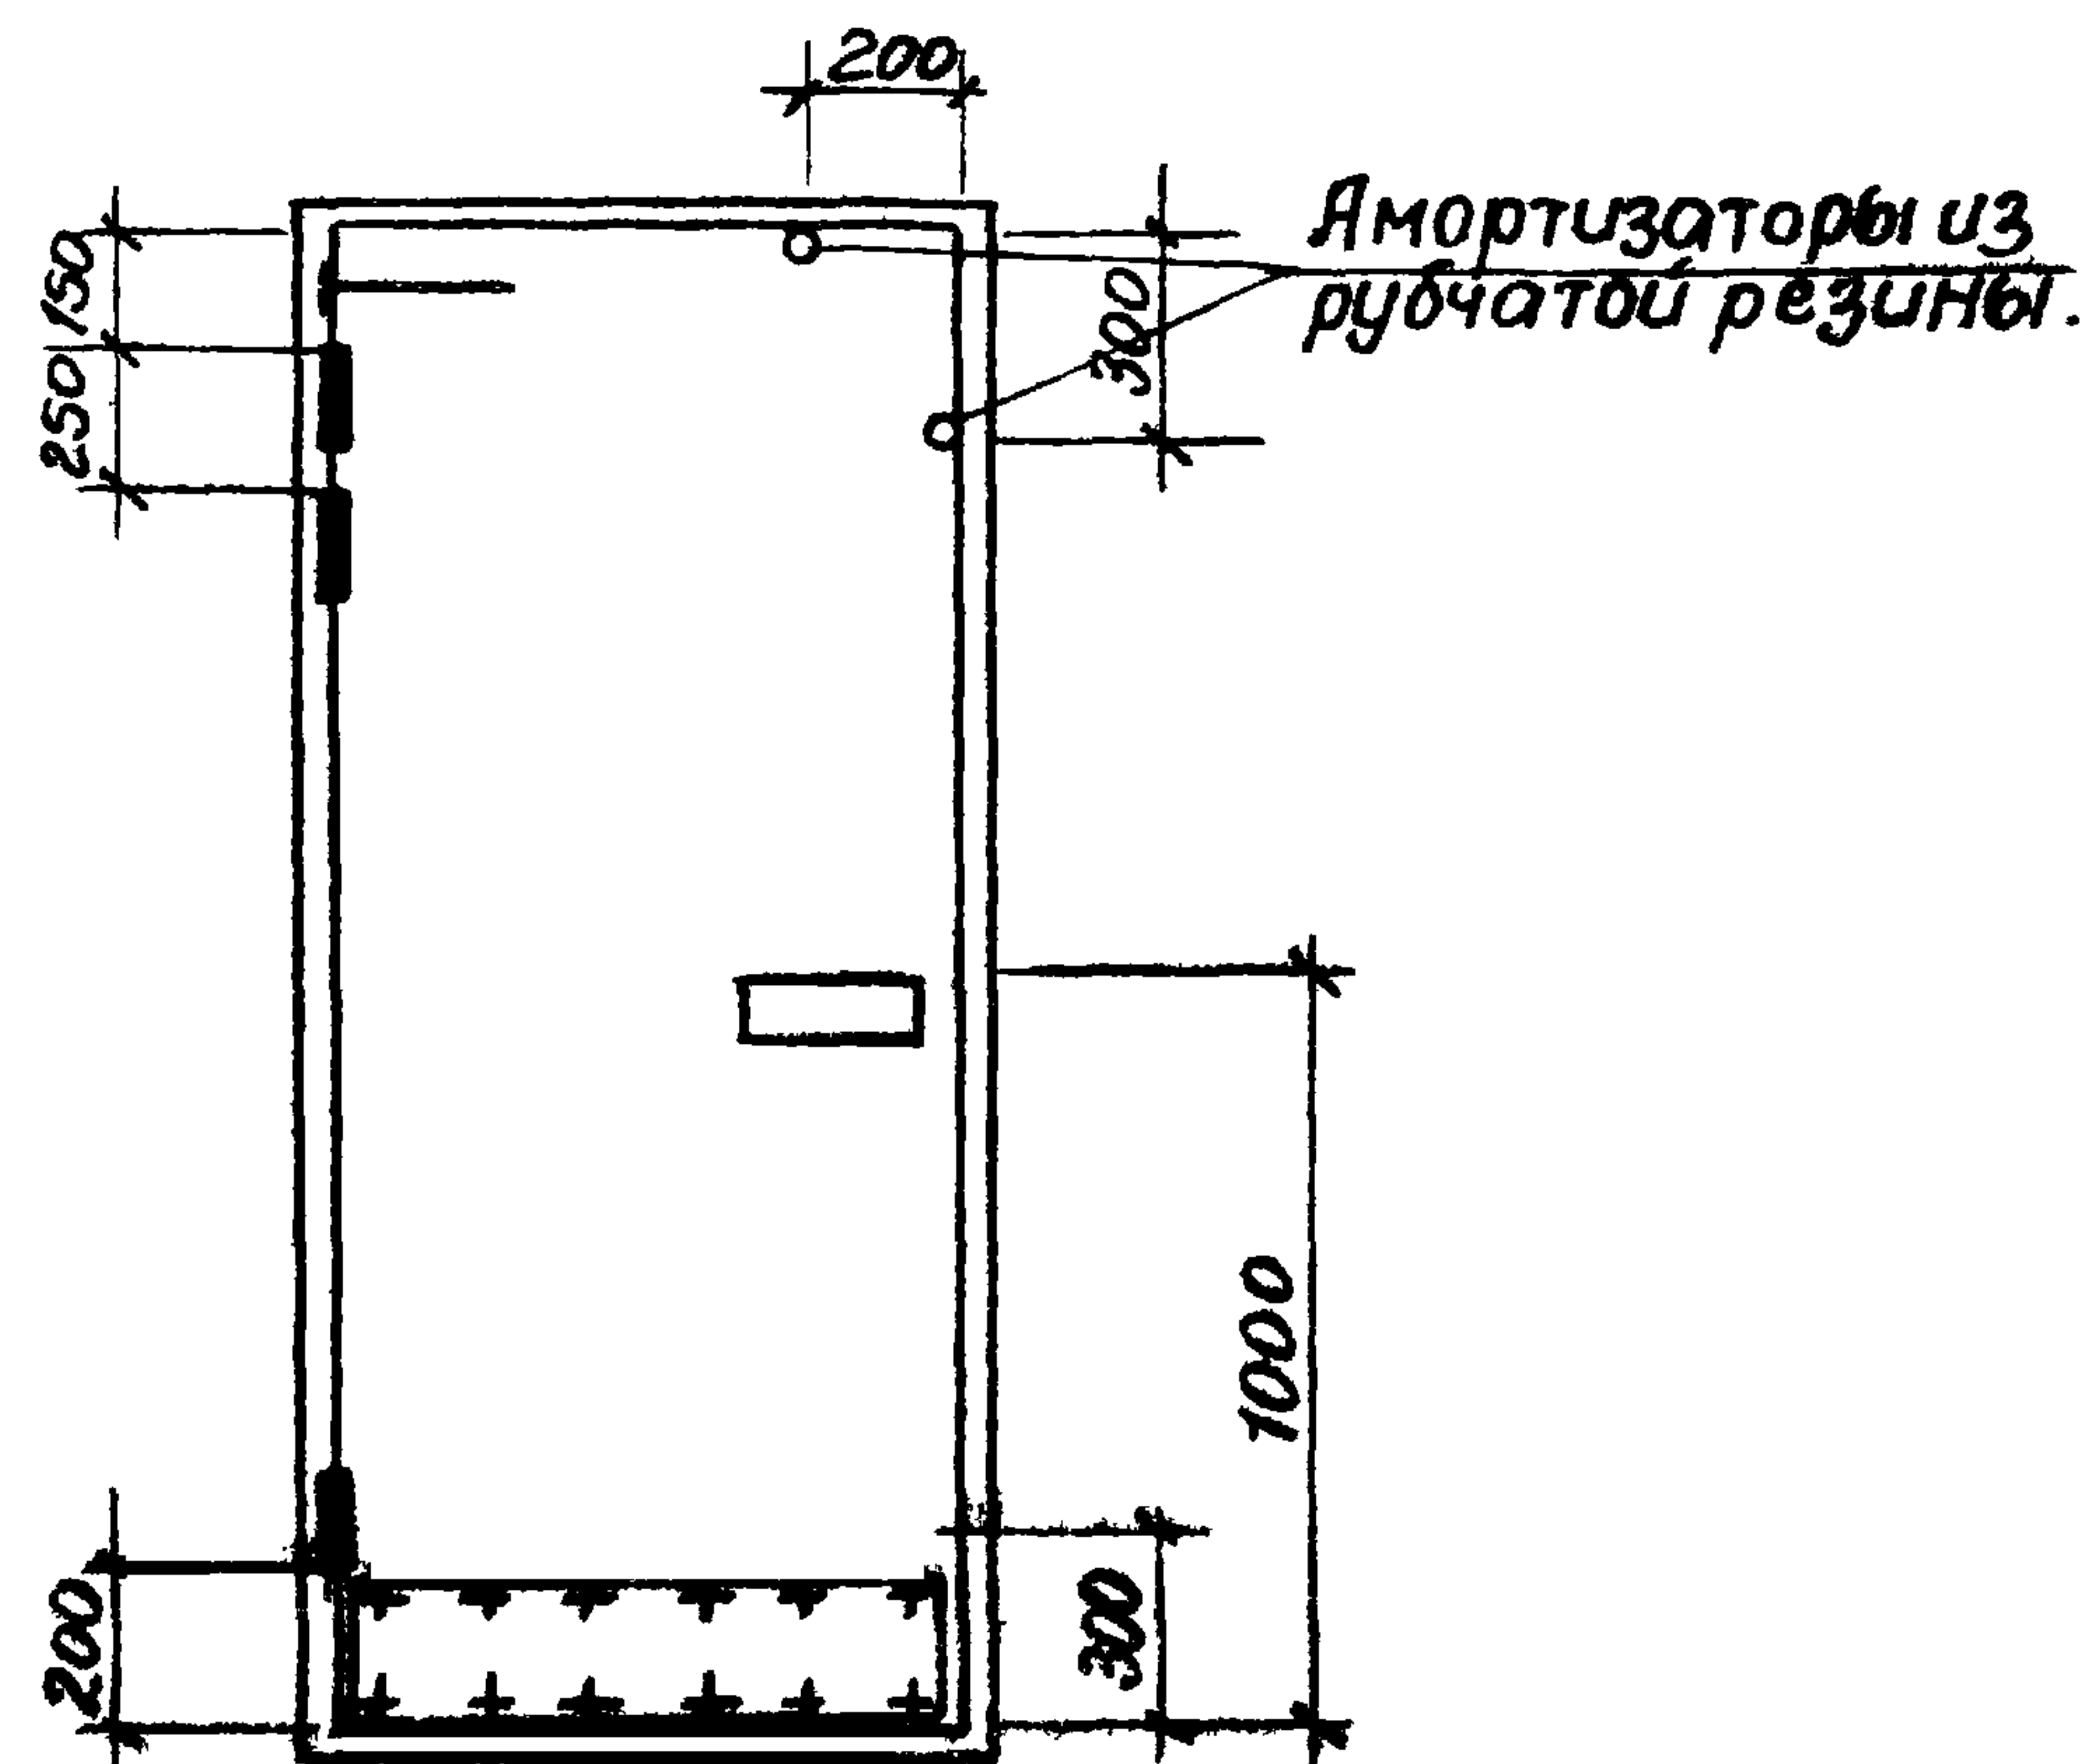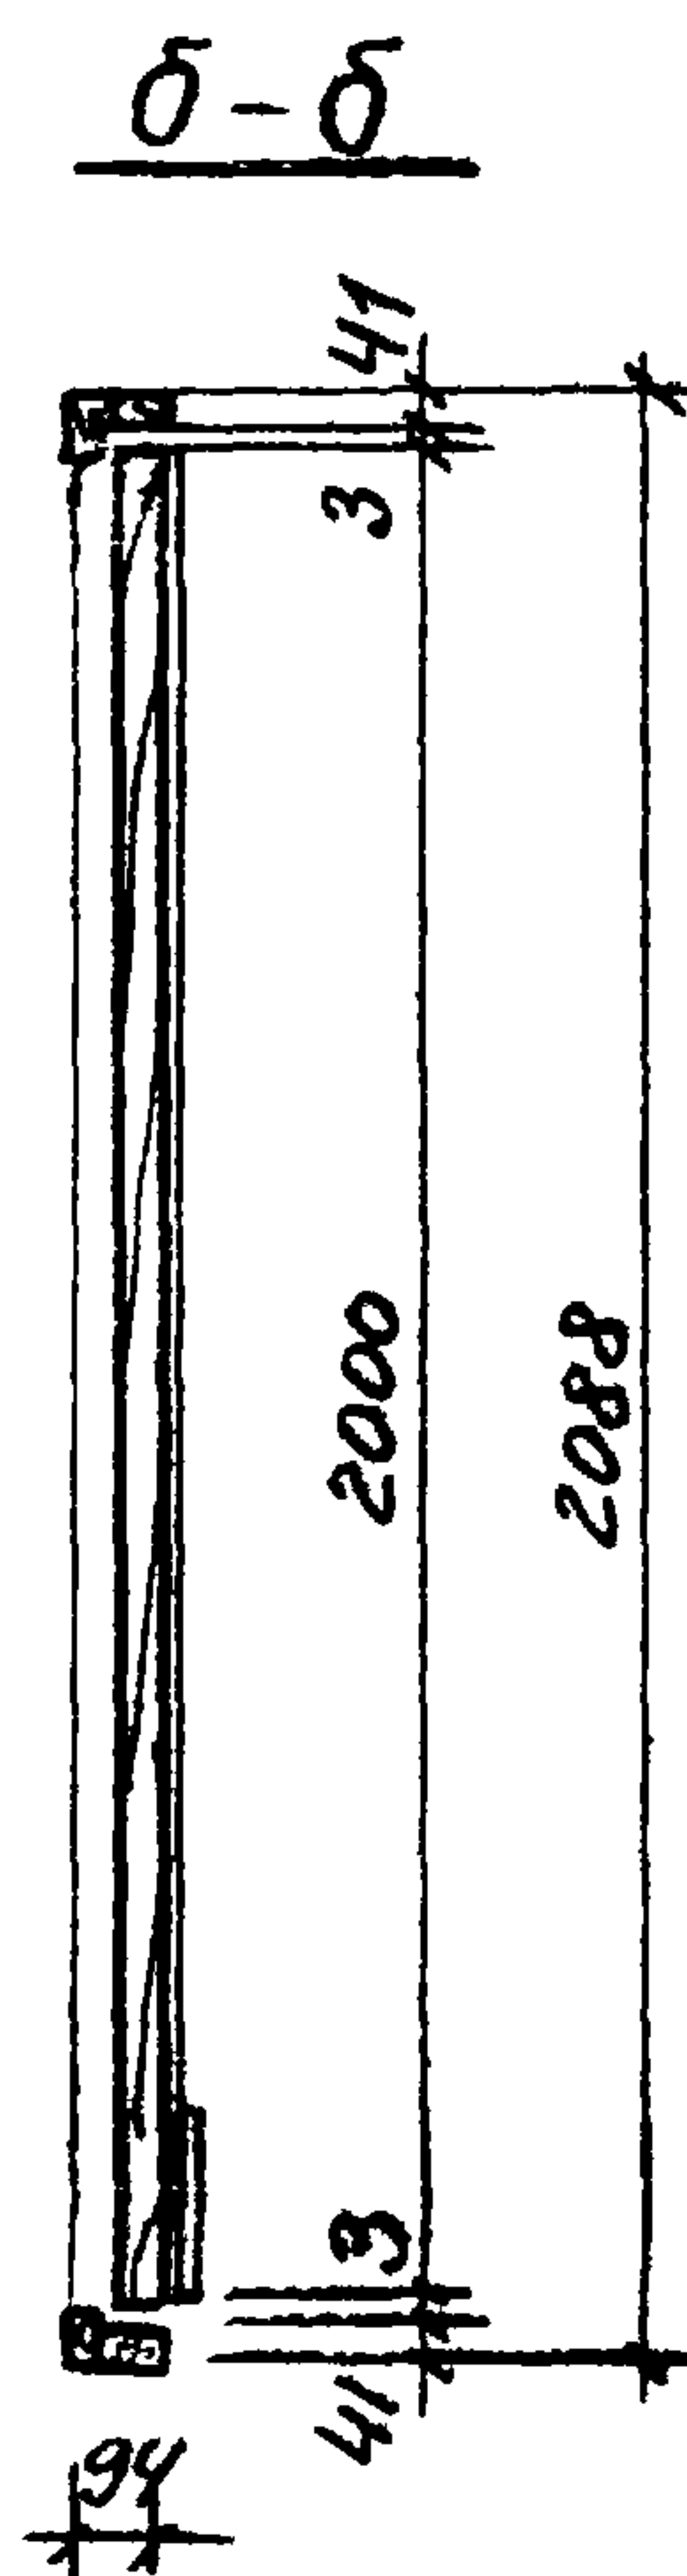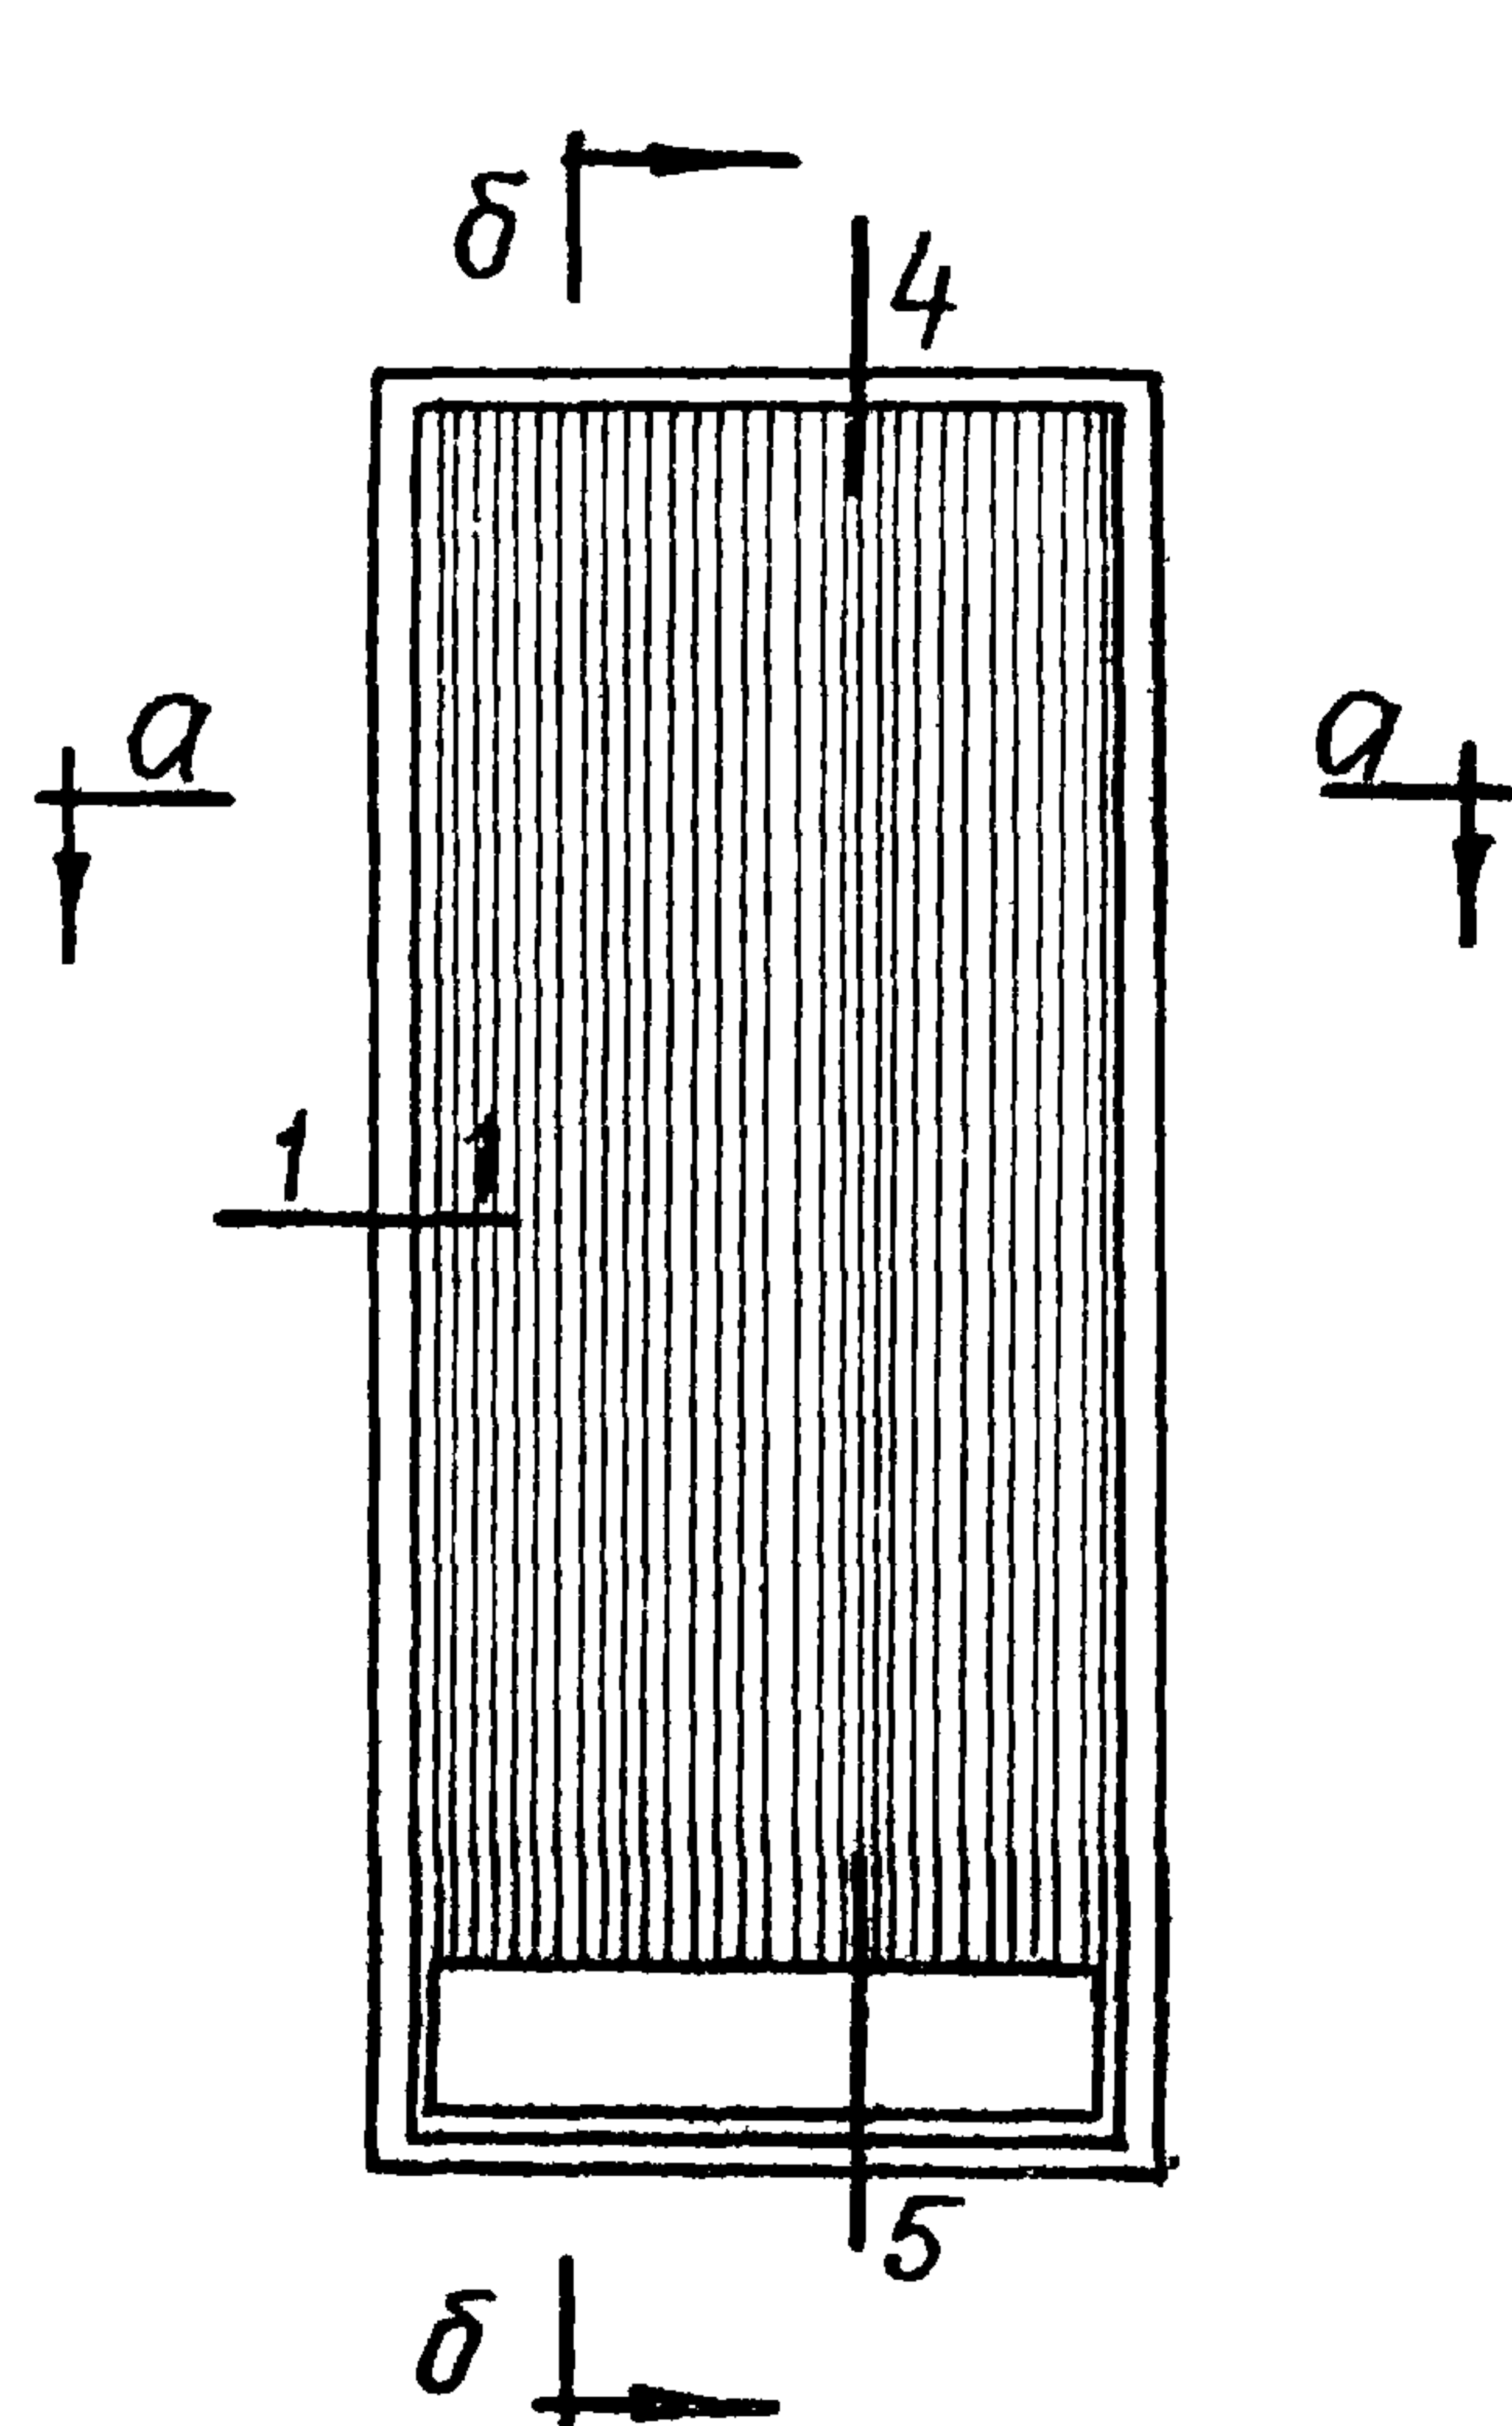

a-a

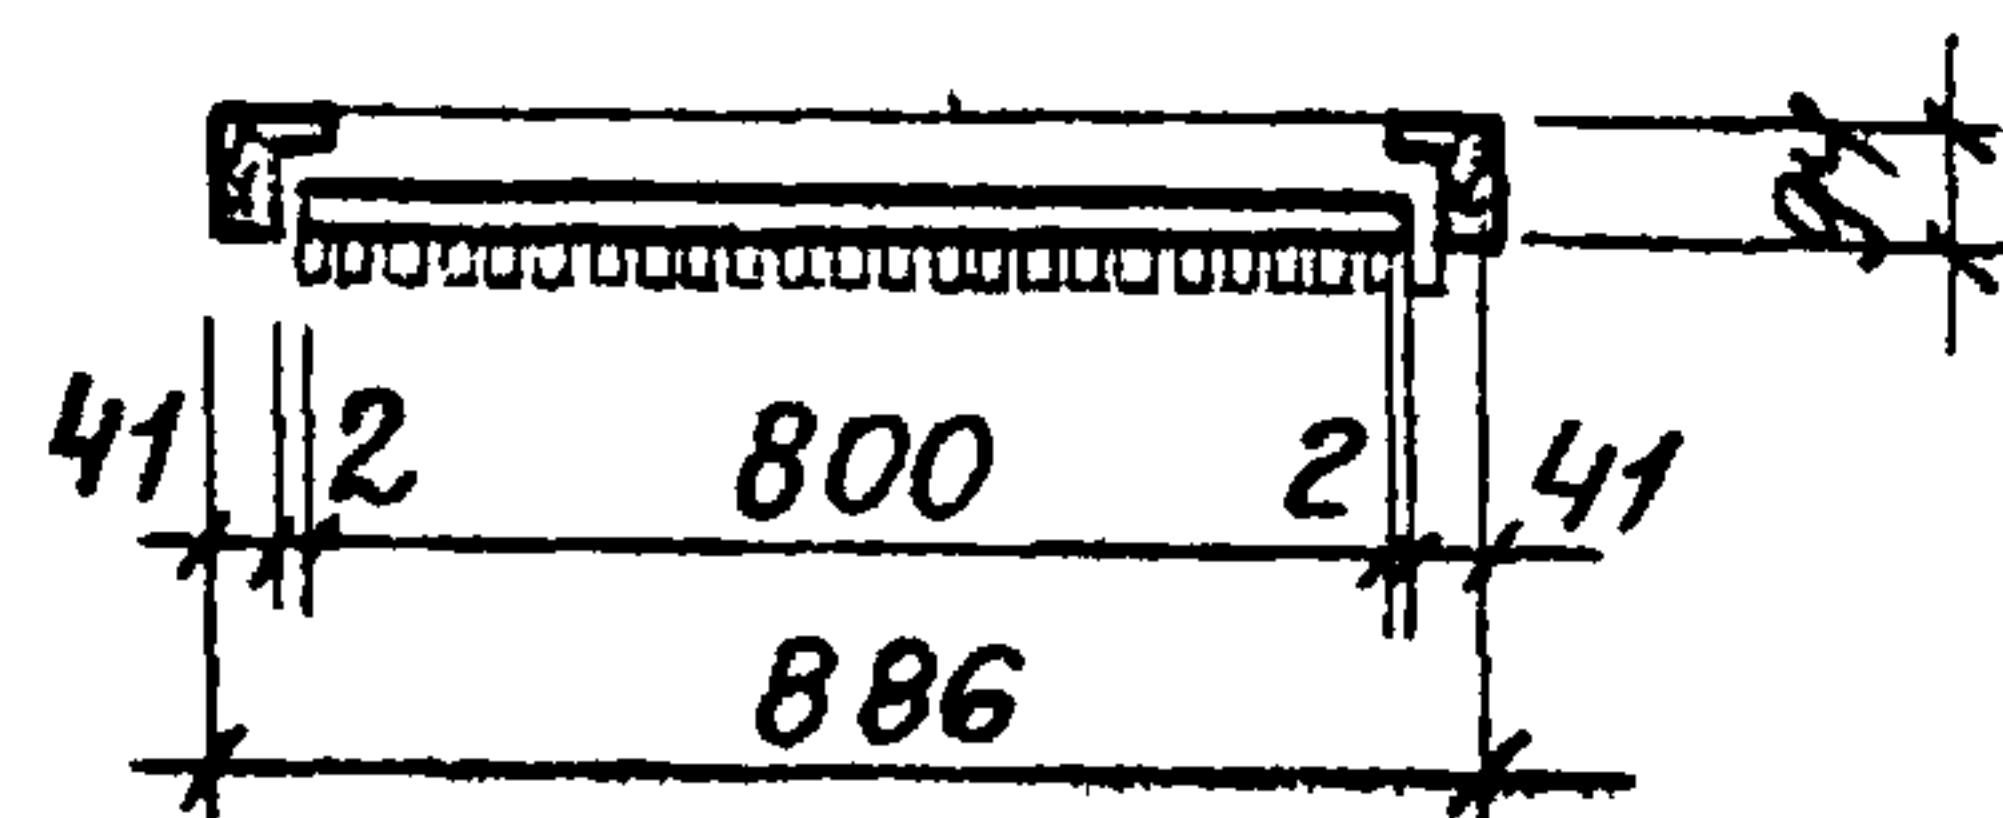


Спецификация на 1 изделие:

- | | | |
|---|----------------------|---|
| 1 Древесина коробки | м ³ 0,036 | 8. Ручки согласно листу N шт. 2 |
| 2 Древесина полотна | м ³ 0,070 | 9 Останов дверной ГОСТ 5091-65 шт. 1. |
| 3 Древесина обшивки | м ³ 0,031 | 10 Отбойный лист из гетинакса |
| 4 Водостойкая фанера марки ФСФ ГОСТ 3916-65 или сверх-твердые древесно-волокнистые плиты ГОСТ 4598-60 | м ² 3,0 | ГОСТ 2718-54 м ² 0,31 |
| 5 Петли ПНЦ 130 ГОСТ 5088-65 | шт. 3 | 11 Амортизатор из губчатой резины шт. 3 |
| 6 Защелка ЗВР ГОСТ 5089-65 | шт. 1 | 12 Пружина ПСП ГОСТ 5091-65 шт. 1 |
| 7 Замок ЗВЦ ГОСТ 5089-65 | шт. 1 | |



Примечания:

1. Сечения дверного блока см. листы 34, 35.
2. Дверь взята из альбома-1 серии 1.135-1. Двери деревянные, входные и служебные для жилых и общественных зданий и соответствует двери ДВВ-218

1969	Изделия заводского изготовления	Дверь глухая с вертикальной обшивкой Д-2 Примерные места врезки дверных приборов.	Серия 125	Часть 10 Раздел 10.6.1	Лист 32
------	---------------------------------	--	-----------	---------------------------	------------

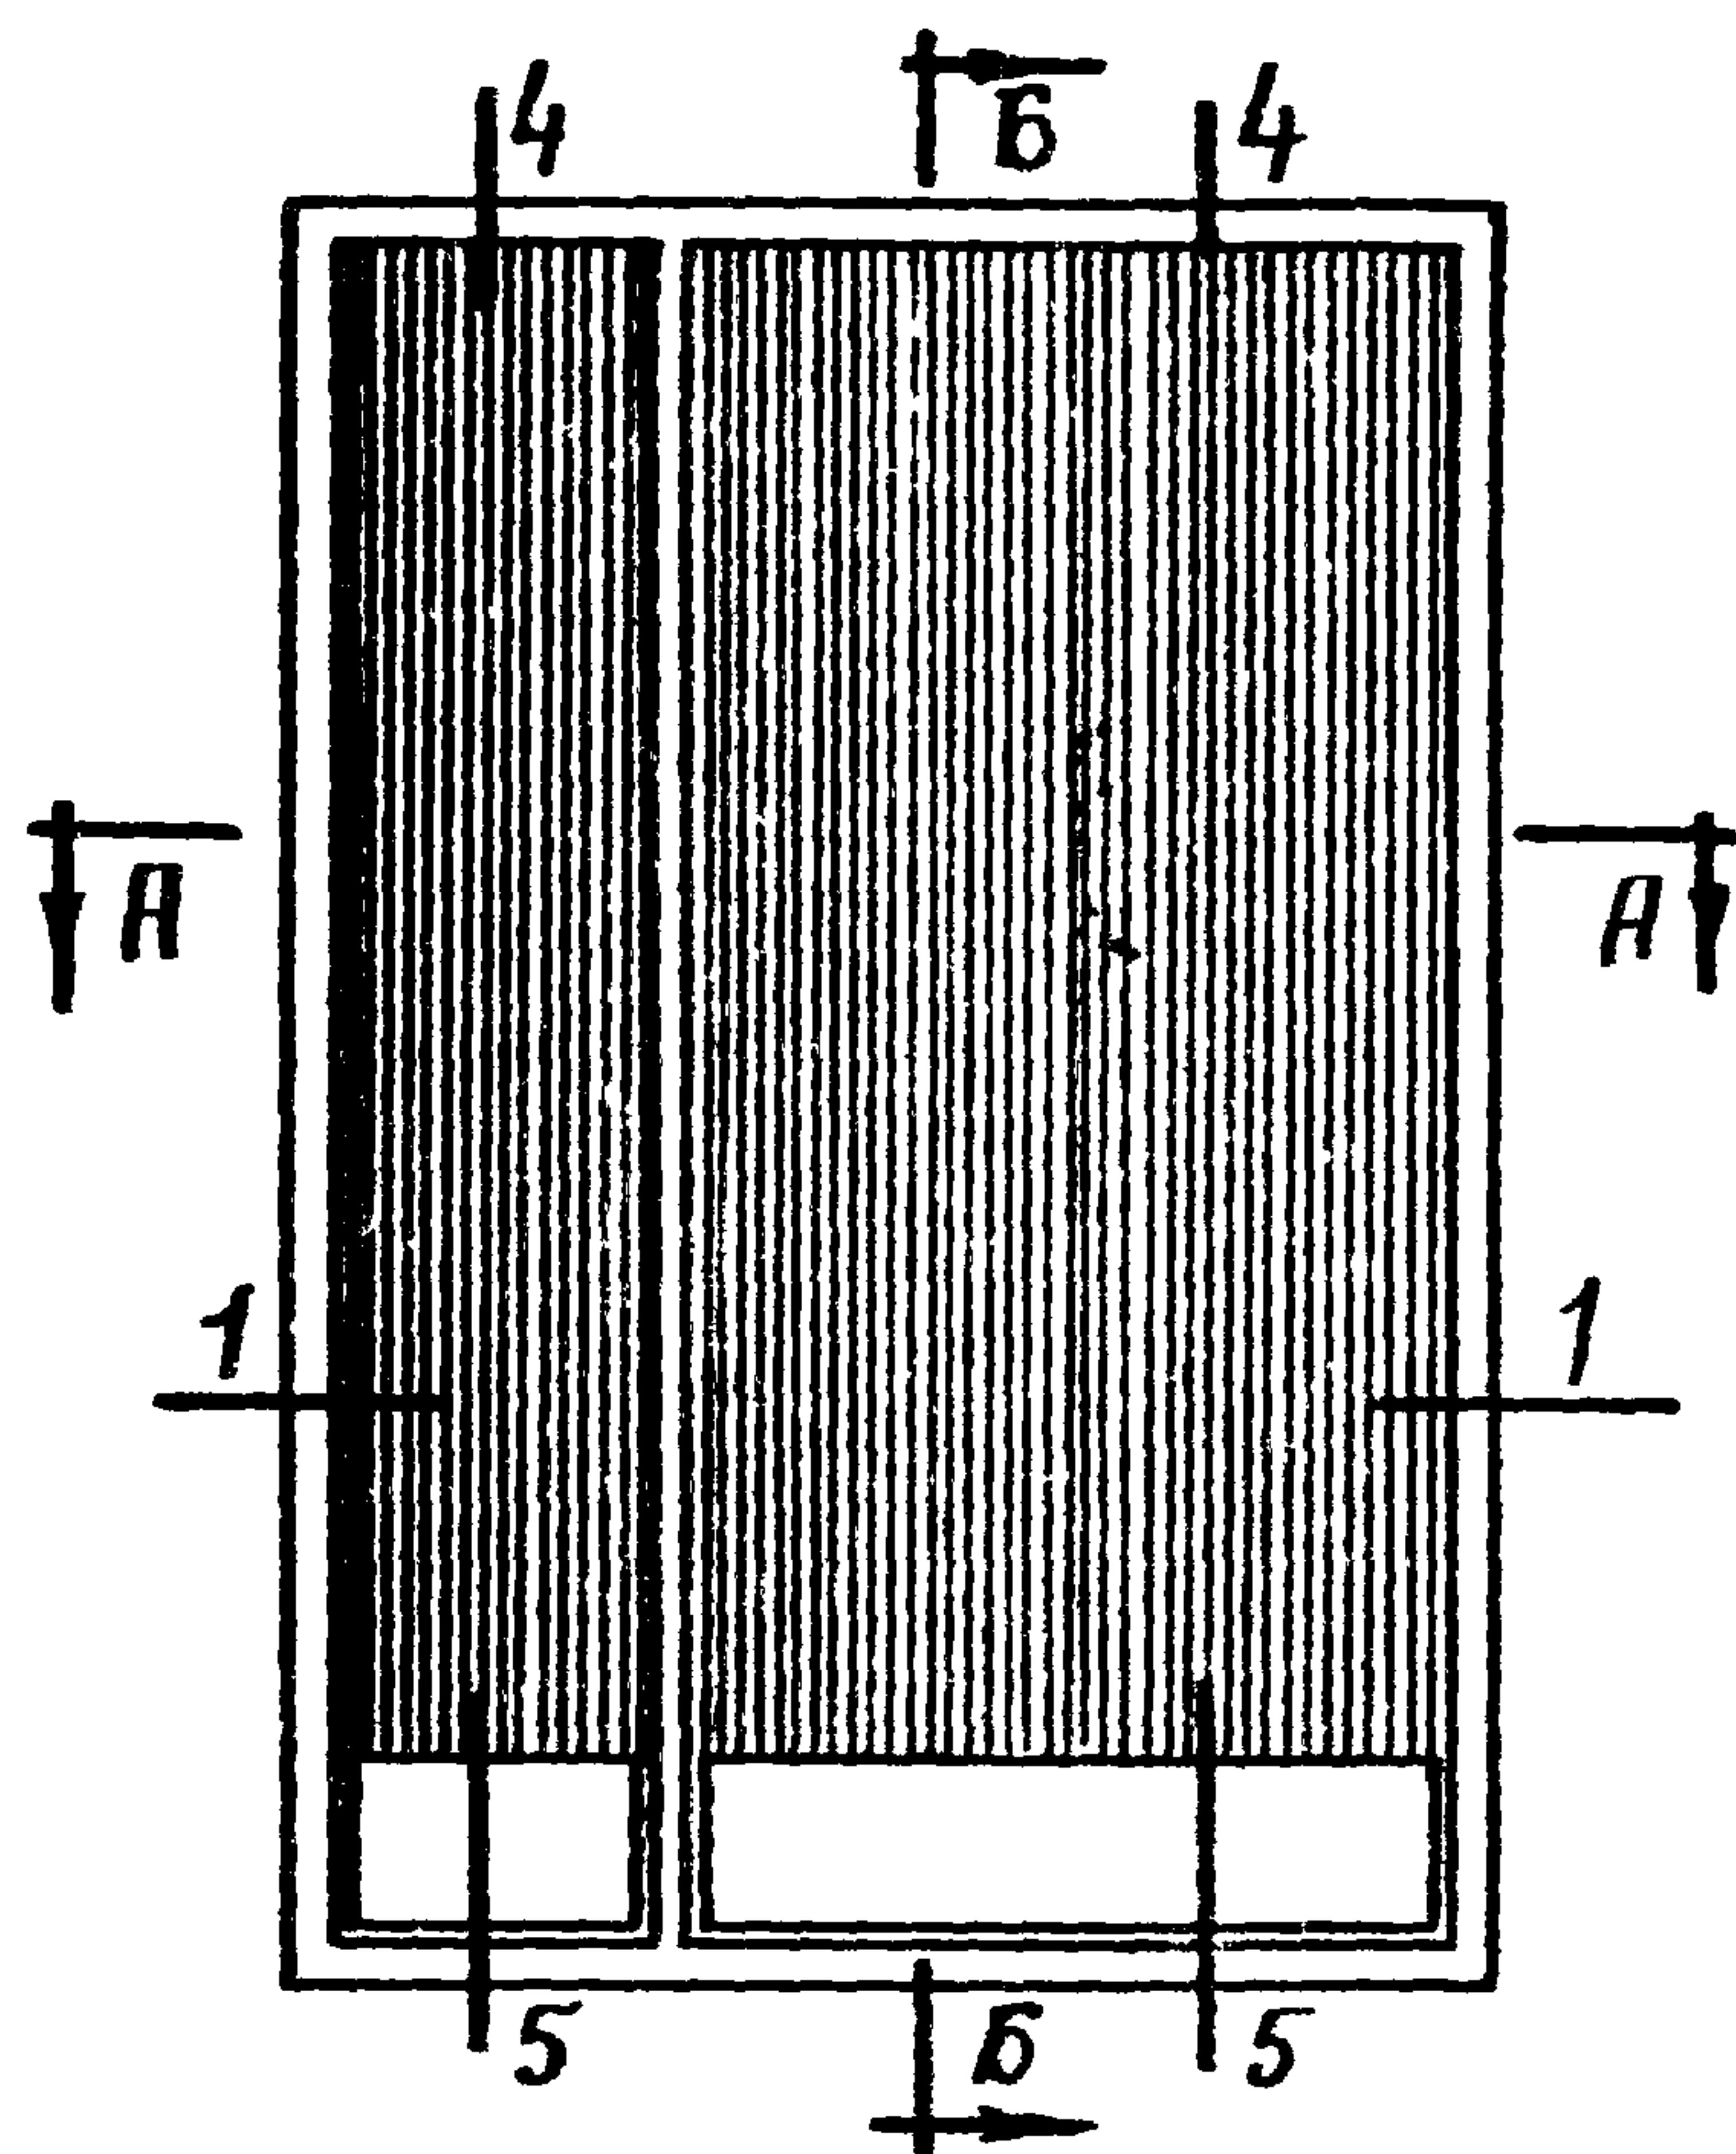


По А-А

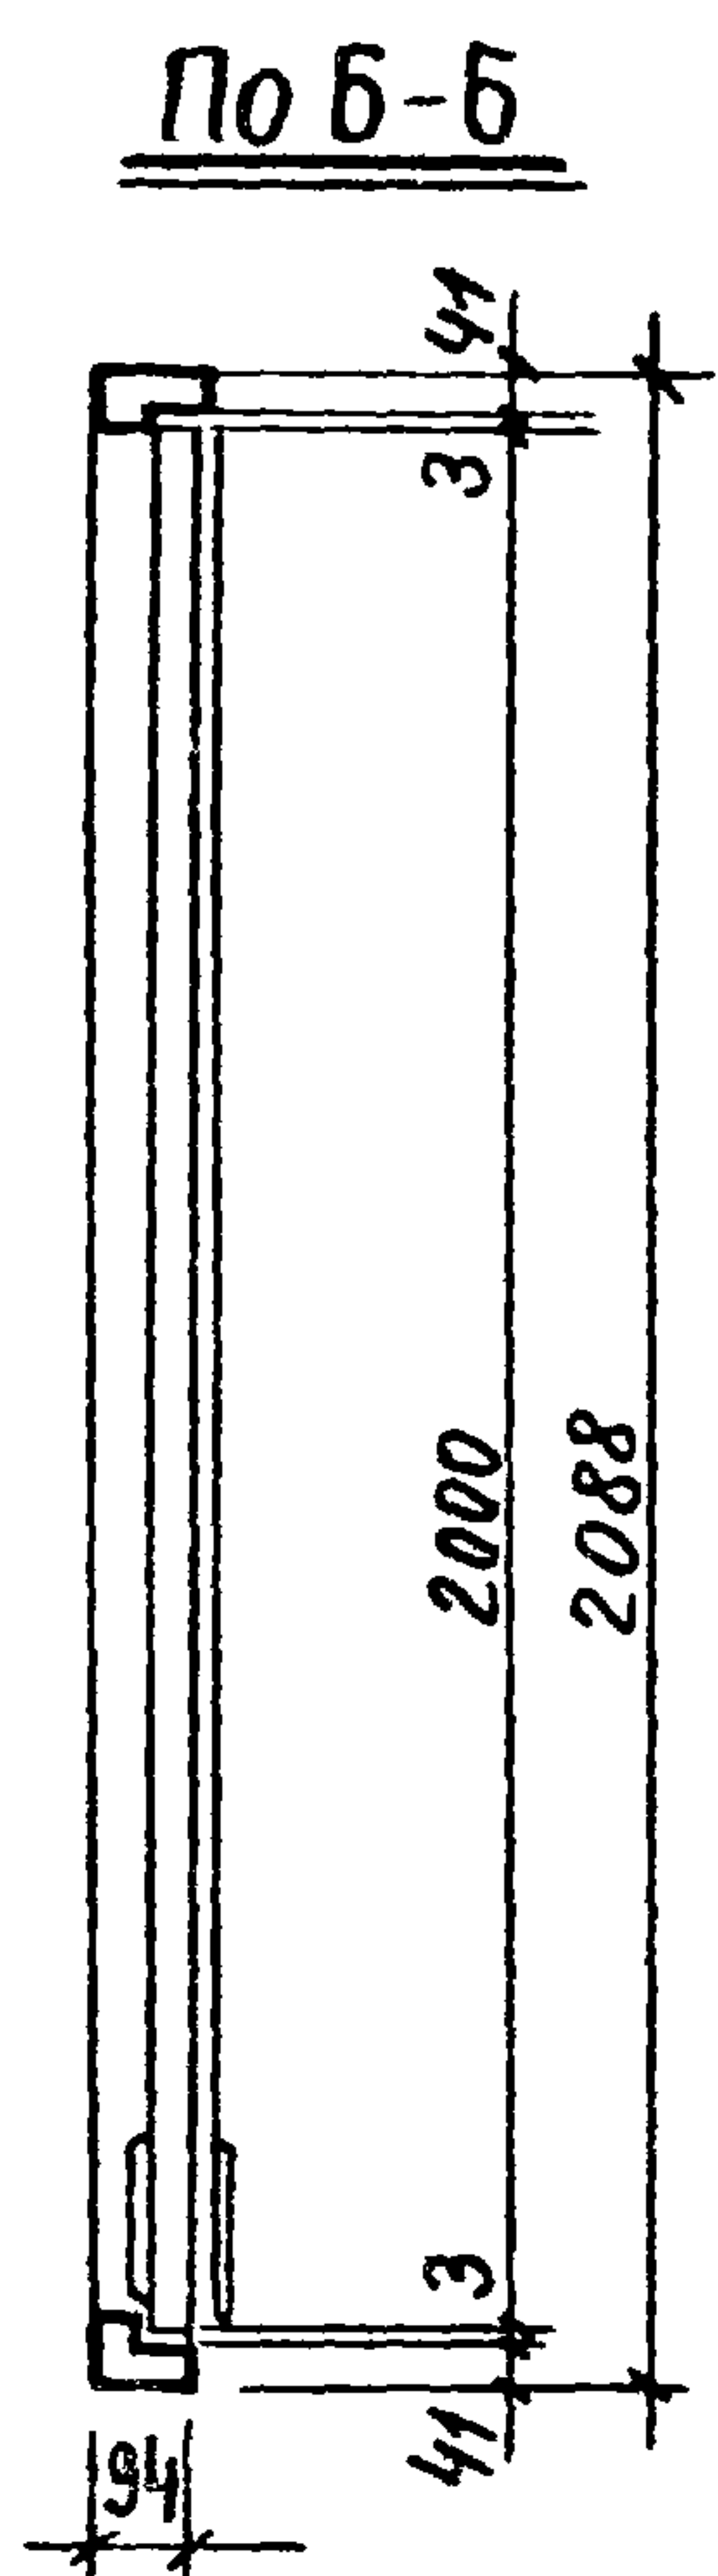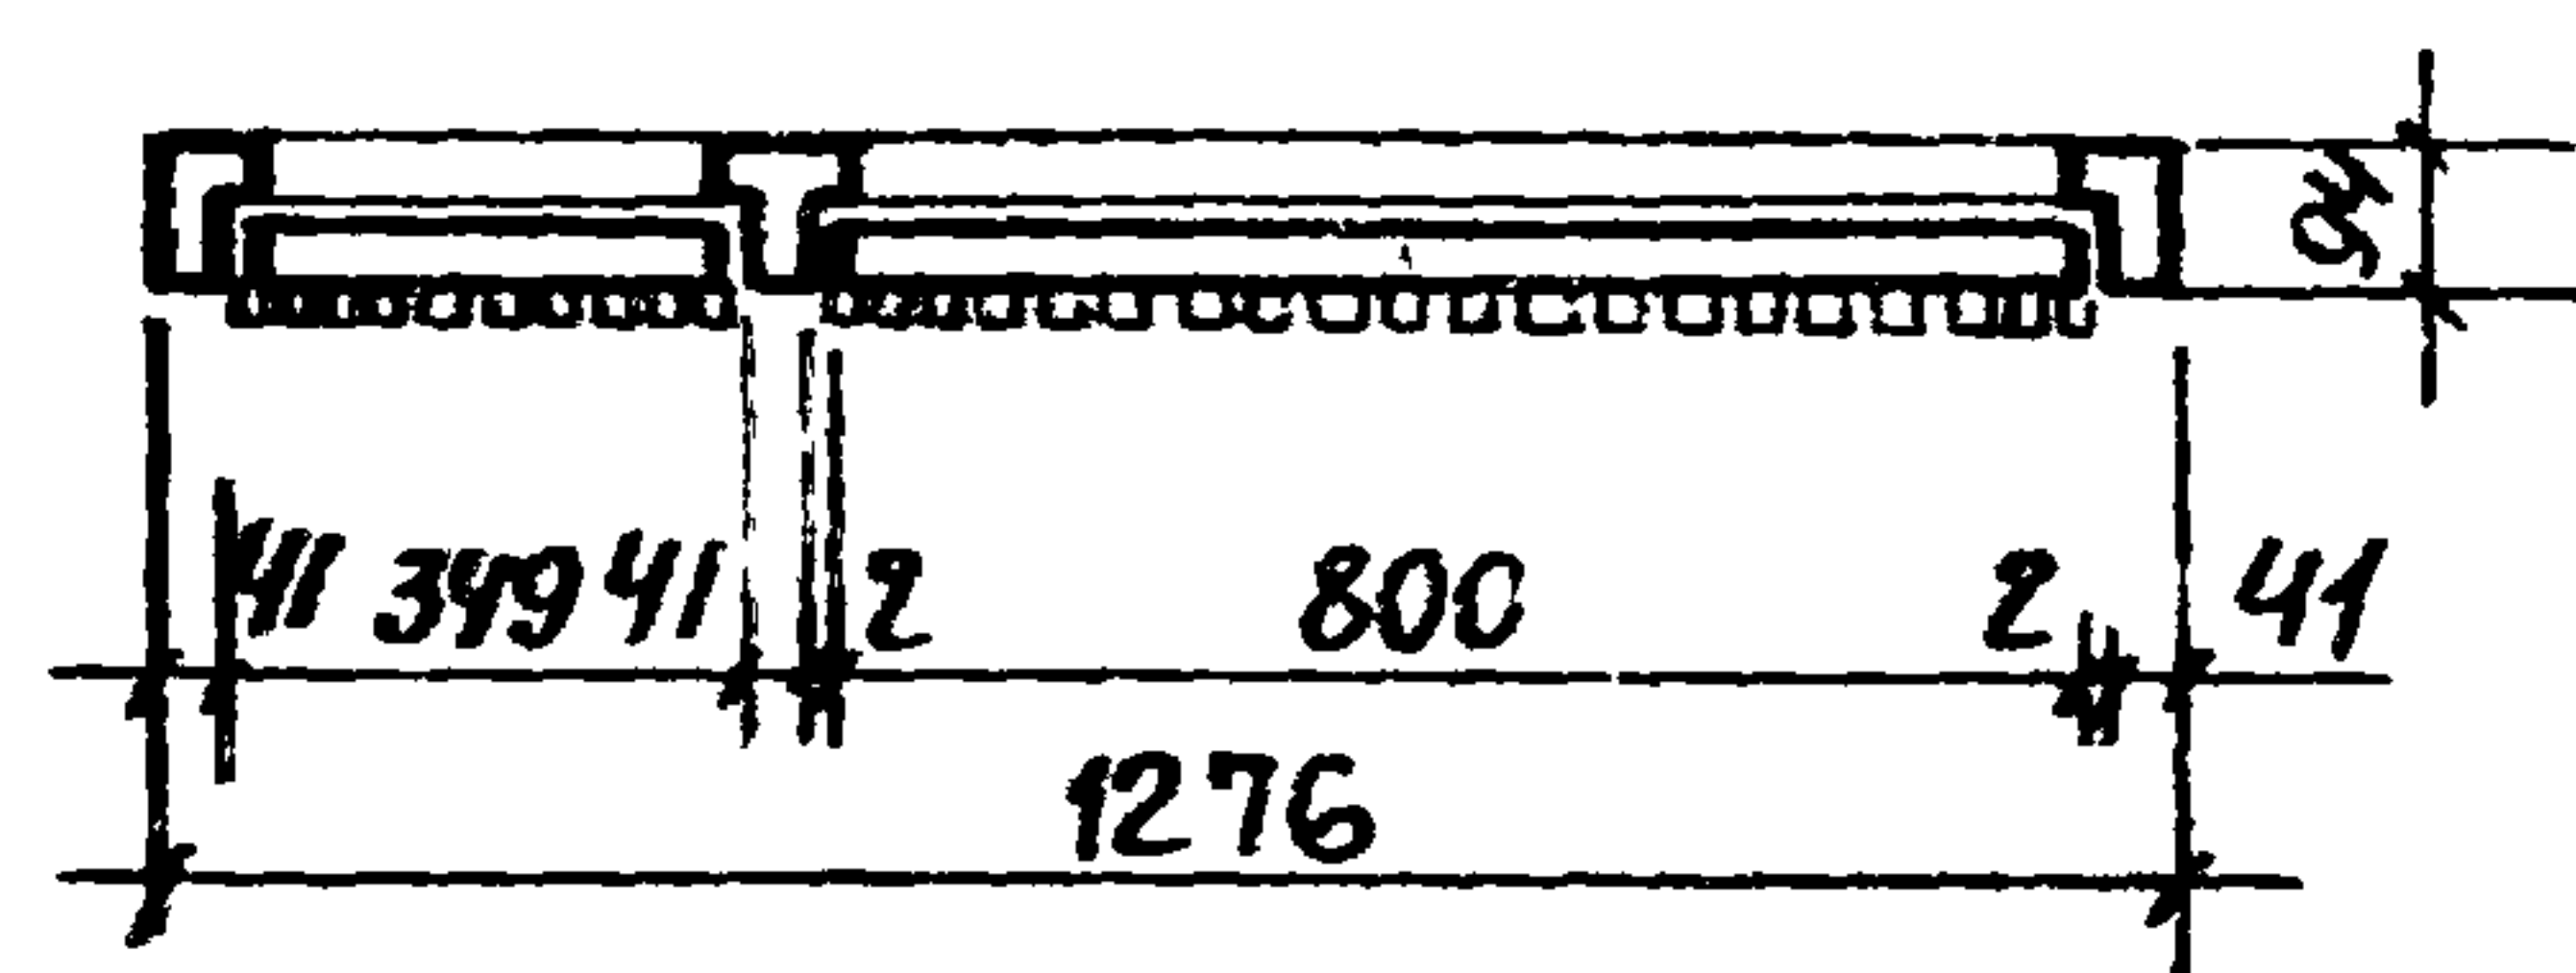

По Б-Б

Амортизаторы
из губчатой резины

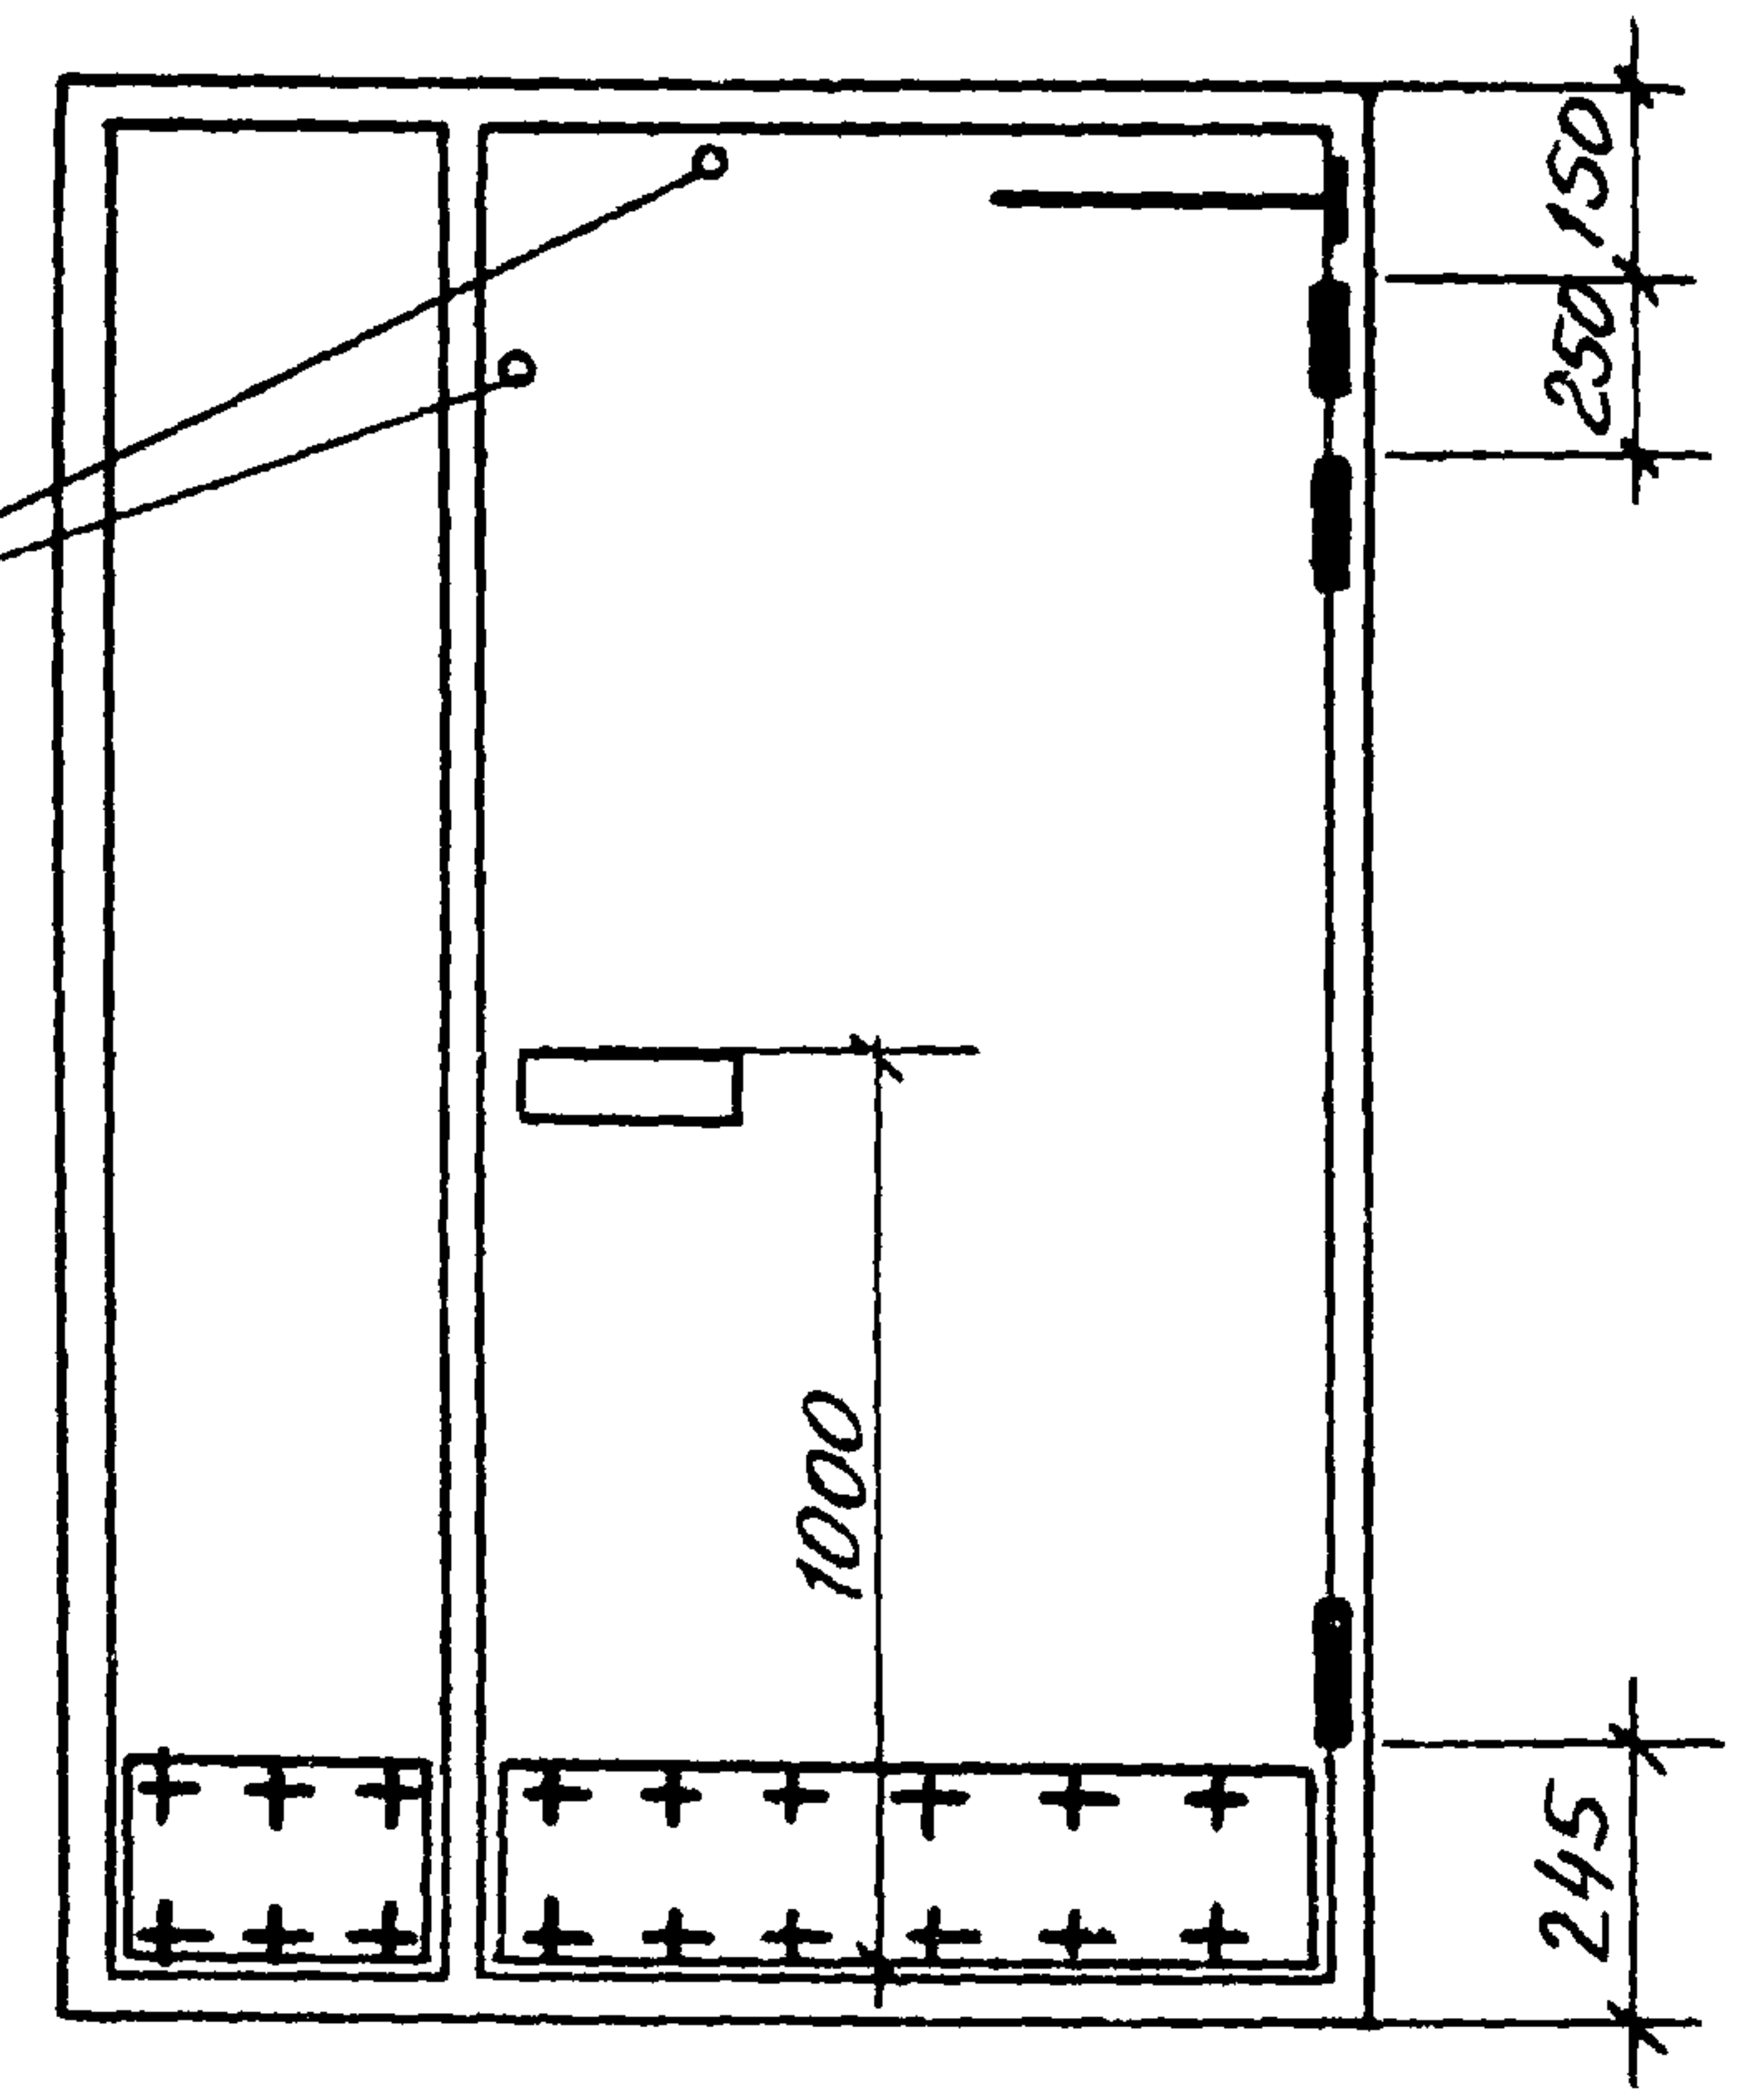


Спецификация на 1 изделие:

- | | | | |
|---|-----------------------|---|----------------------|
| 1. Древесина коробки | м ³ 0.060. | 6. Защелка ЗВР ГОСТ 5989-65 | шт.1 |
| 2. Древесина полотна | м ³ 0.089. | 7. Замок ЗВЦ ГОСТ 5089-65 | шт.1 |
| 3. Древесина обшивки | м ² 0.034. | 8. Ручки согласно листу № 136 | шт.2 |
| 4. Водостойкая фанера марки ФСФ ГОСТ 3916-65 или сверхтвердые древесно-волокнистые плиты ГОСТ 4598-60 | м ² 3.40 | 9. Останов дверной ГОСТ 5091-65 | |
| 5. Петли ПНЦ 130 ГОСТ 5088-65 | шт.3. | 10. Отбойный лист из гетинакса ГОСТ 2718-54 | м ² 0.42. |
| | | 11. Амортизатор из губчатой резины | шт.3 |
| | | 12. Пружина ПСП ГОСТ 5091-65 | шт.1 |

Примечание:

Сечения дверных блоков смотри листы 34.35;

 

ПРИМЕЧАНИЕ:
4. Сечения брусьев
см. лист 35









1969

ИЗДАНИЯ ЗАВОДСКОГО
ИЗГОТОВЛЕНИЯ

ДЕТАЛИ ДВЕРЕЙ ЩИТОВОЙ КОНСТРУКЦИИ С ВЕРТИКАЛЬНОЙ ОБШИВКОЙ С ВПТРАЖОМ

С Е Р И Я 125

Ч А С Т Ы I № 3080 46-1	Л И С Т 34
----------------------------	---------------

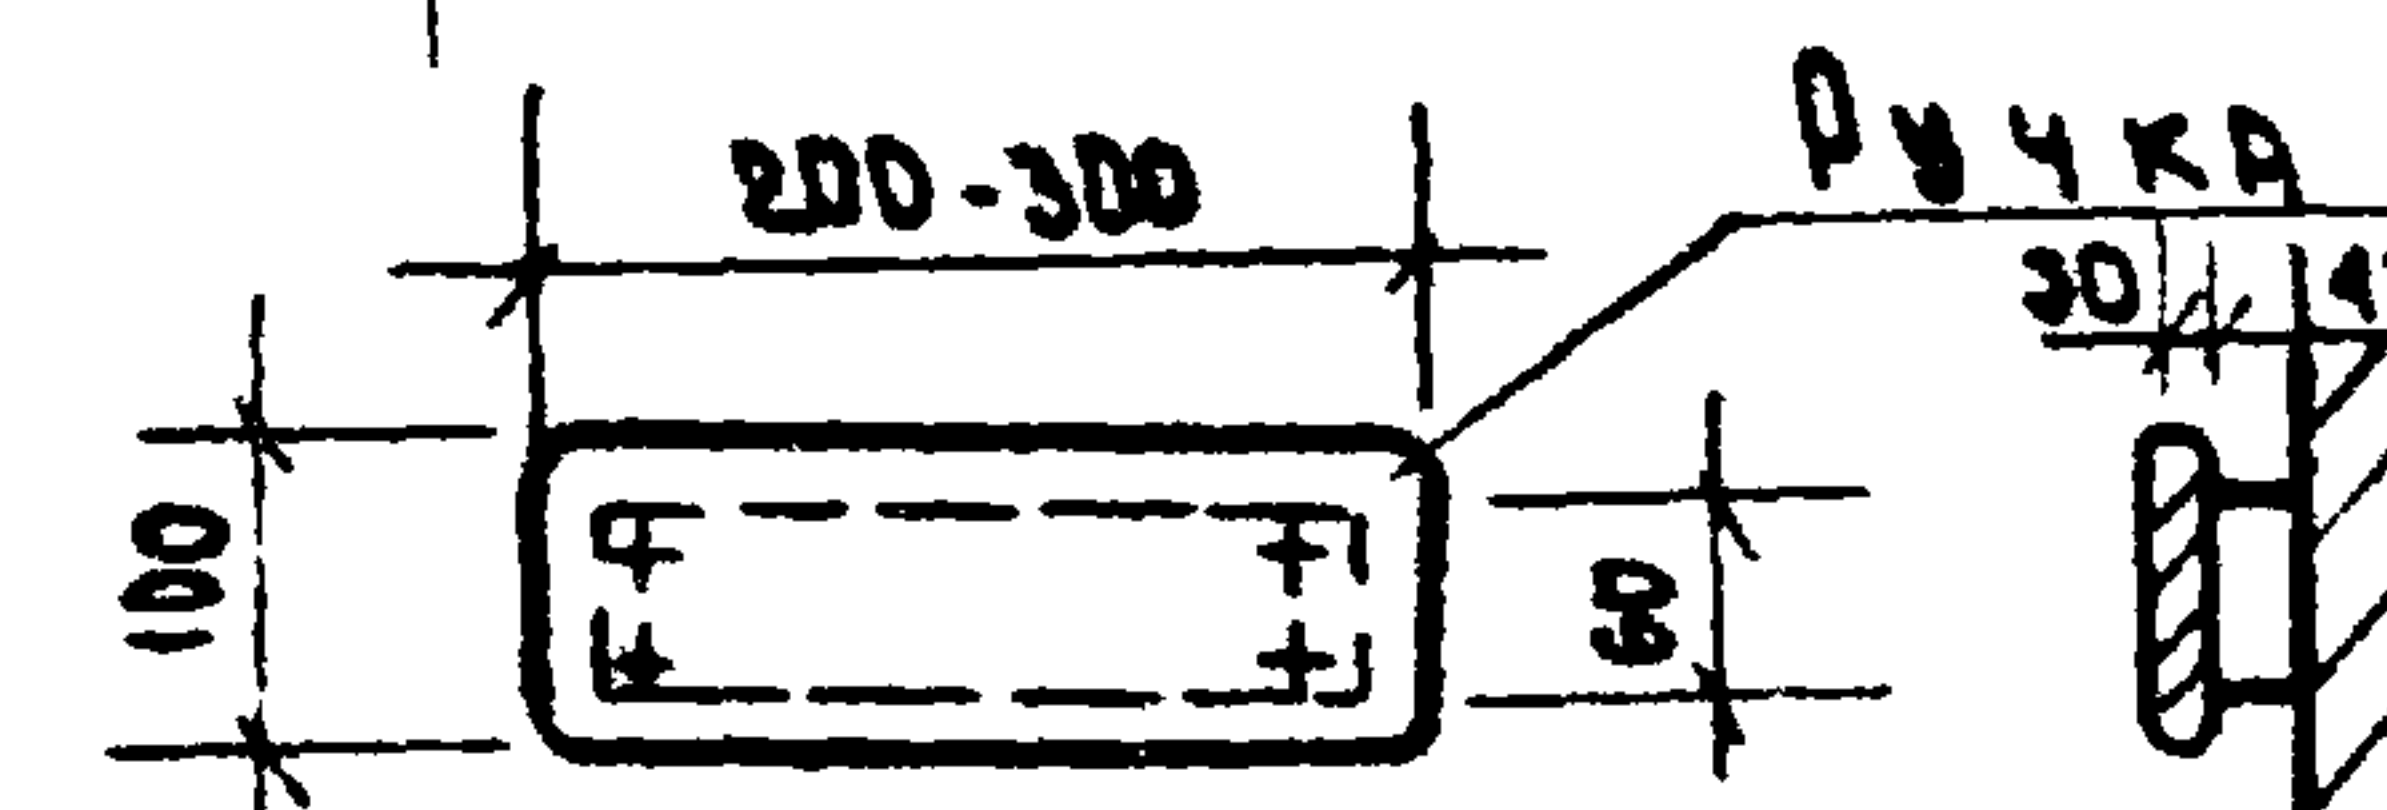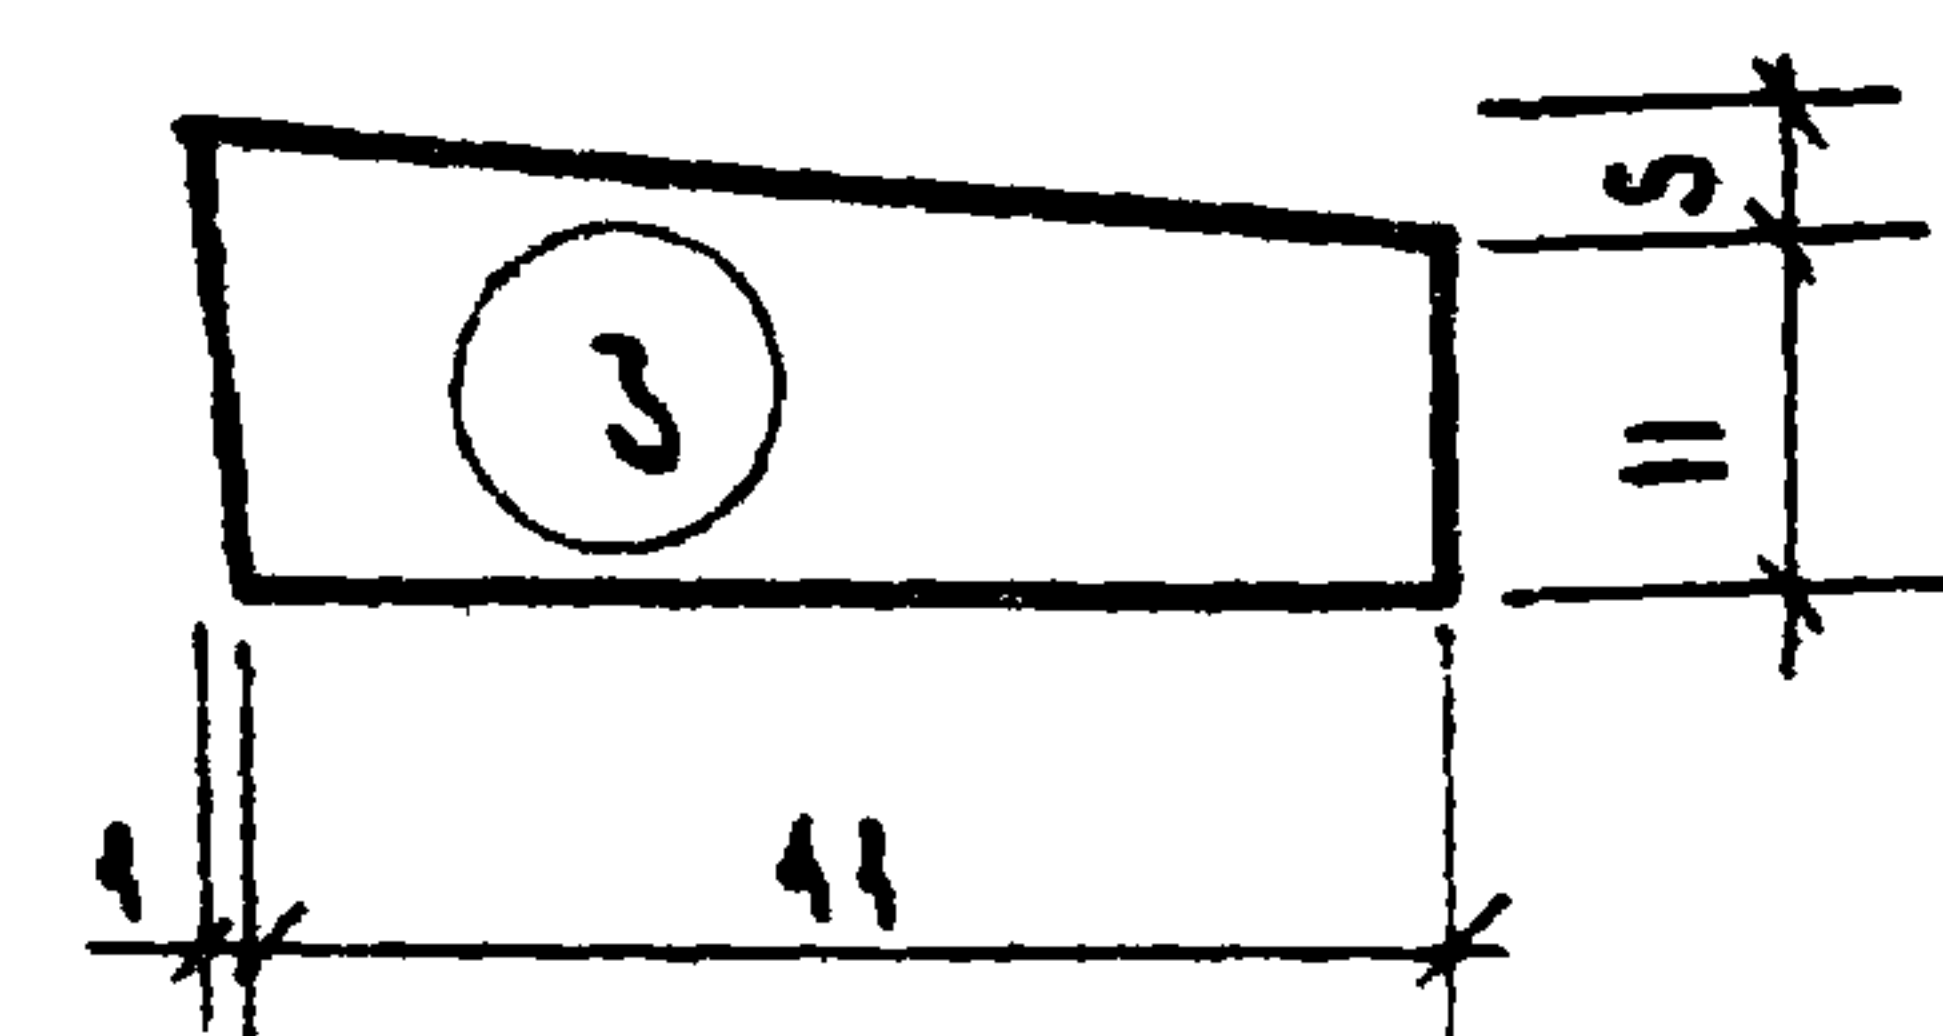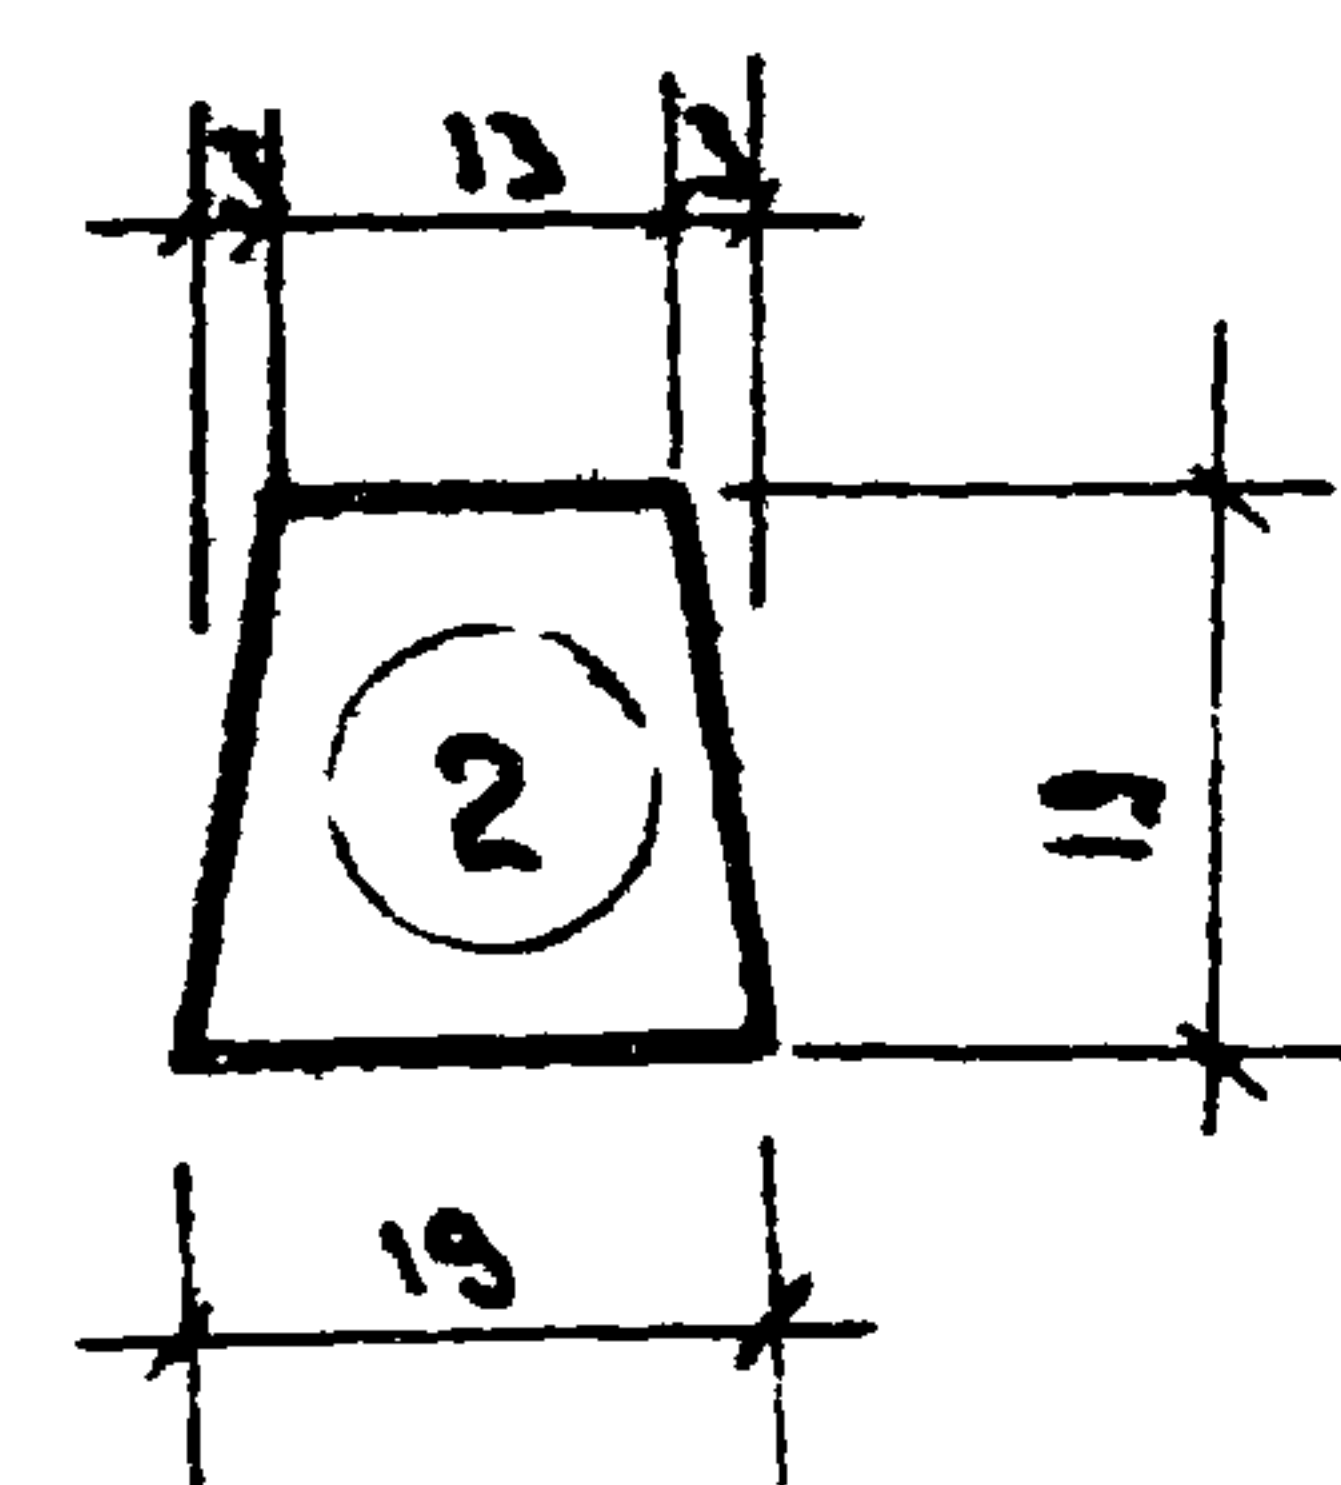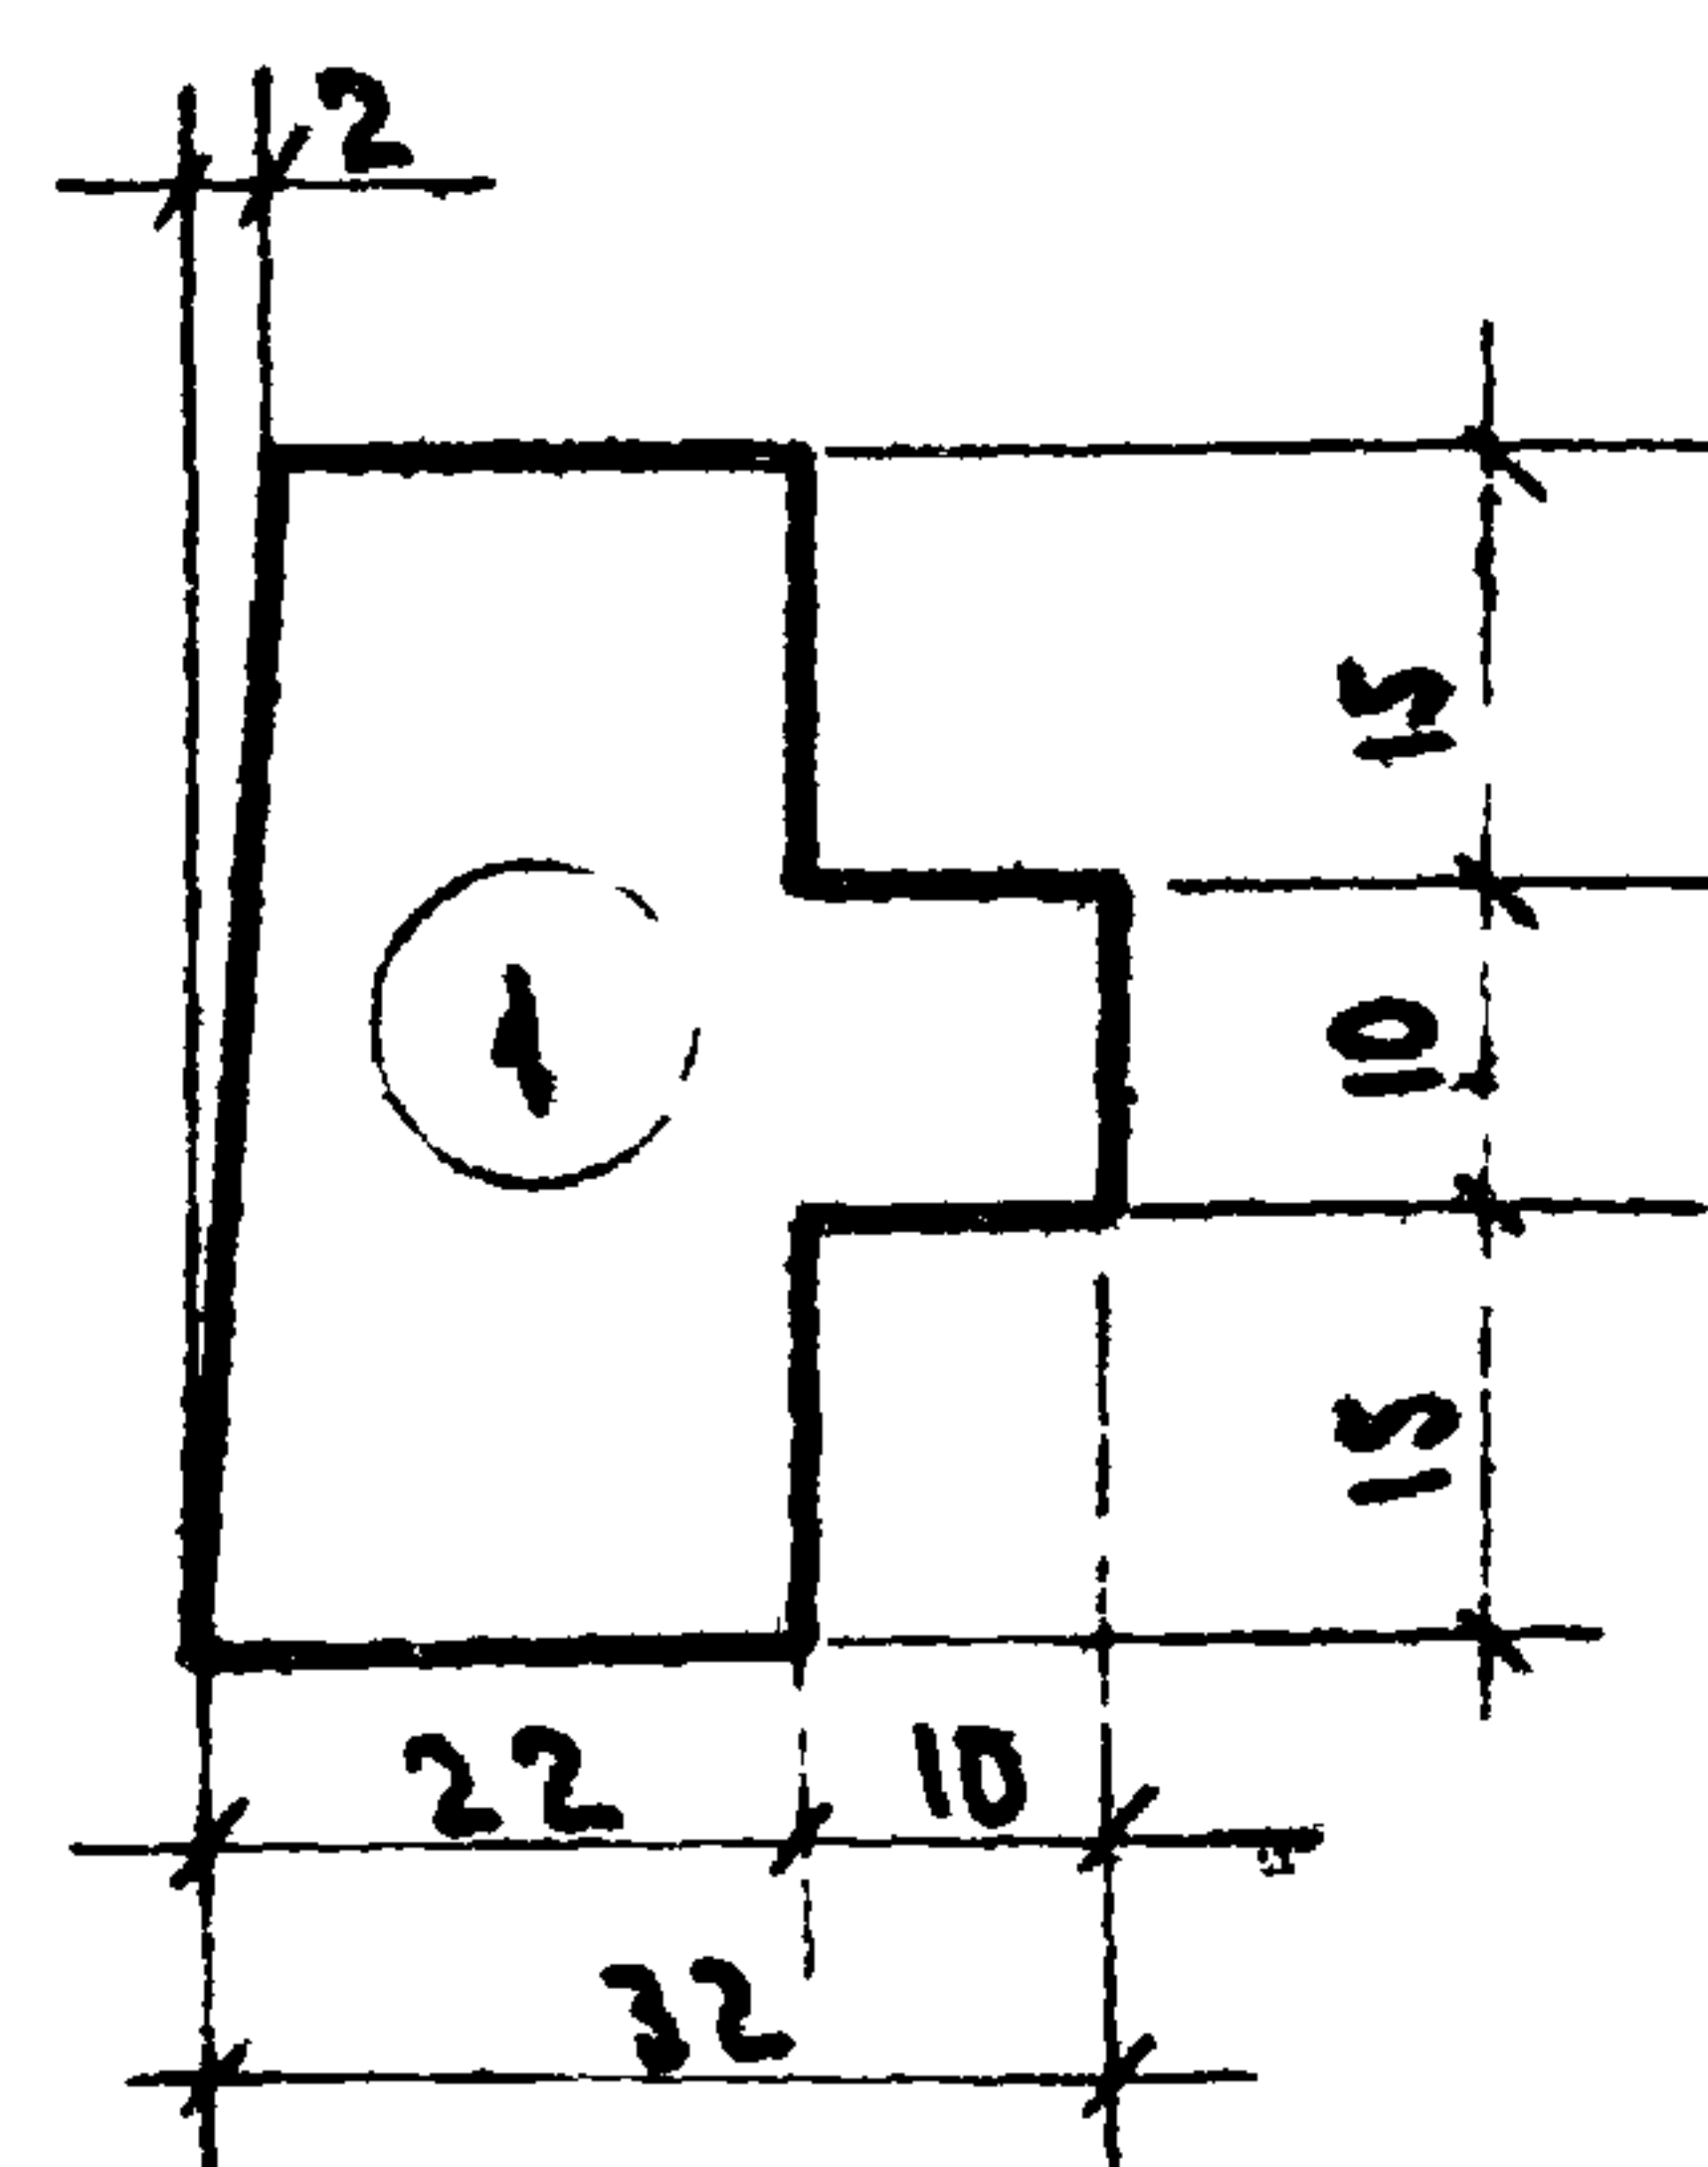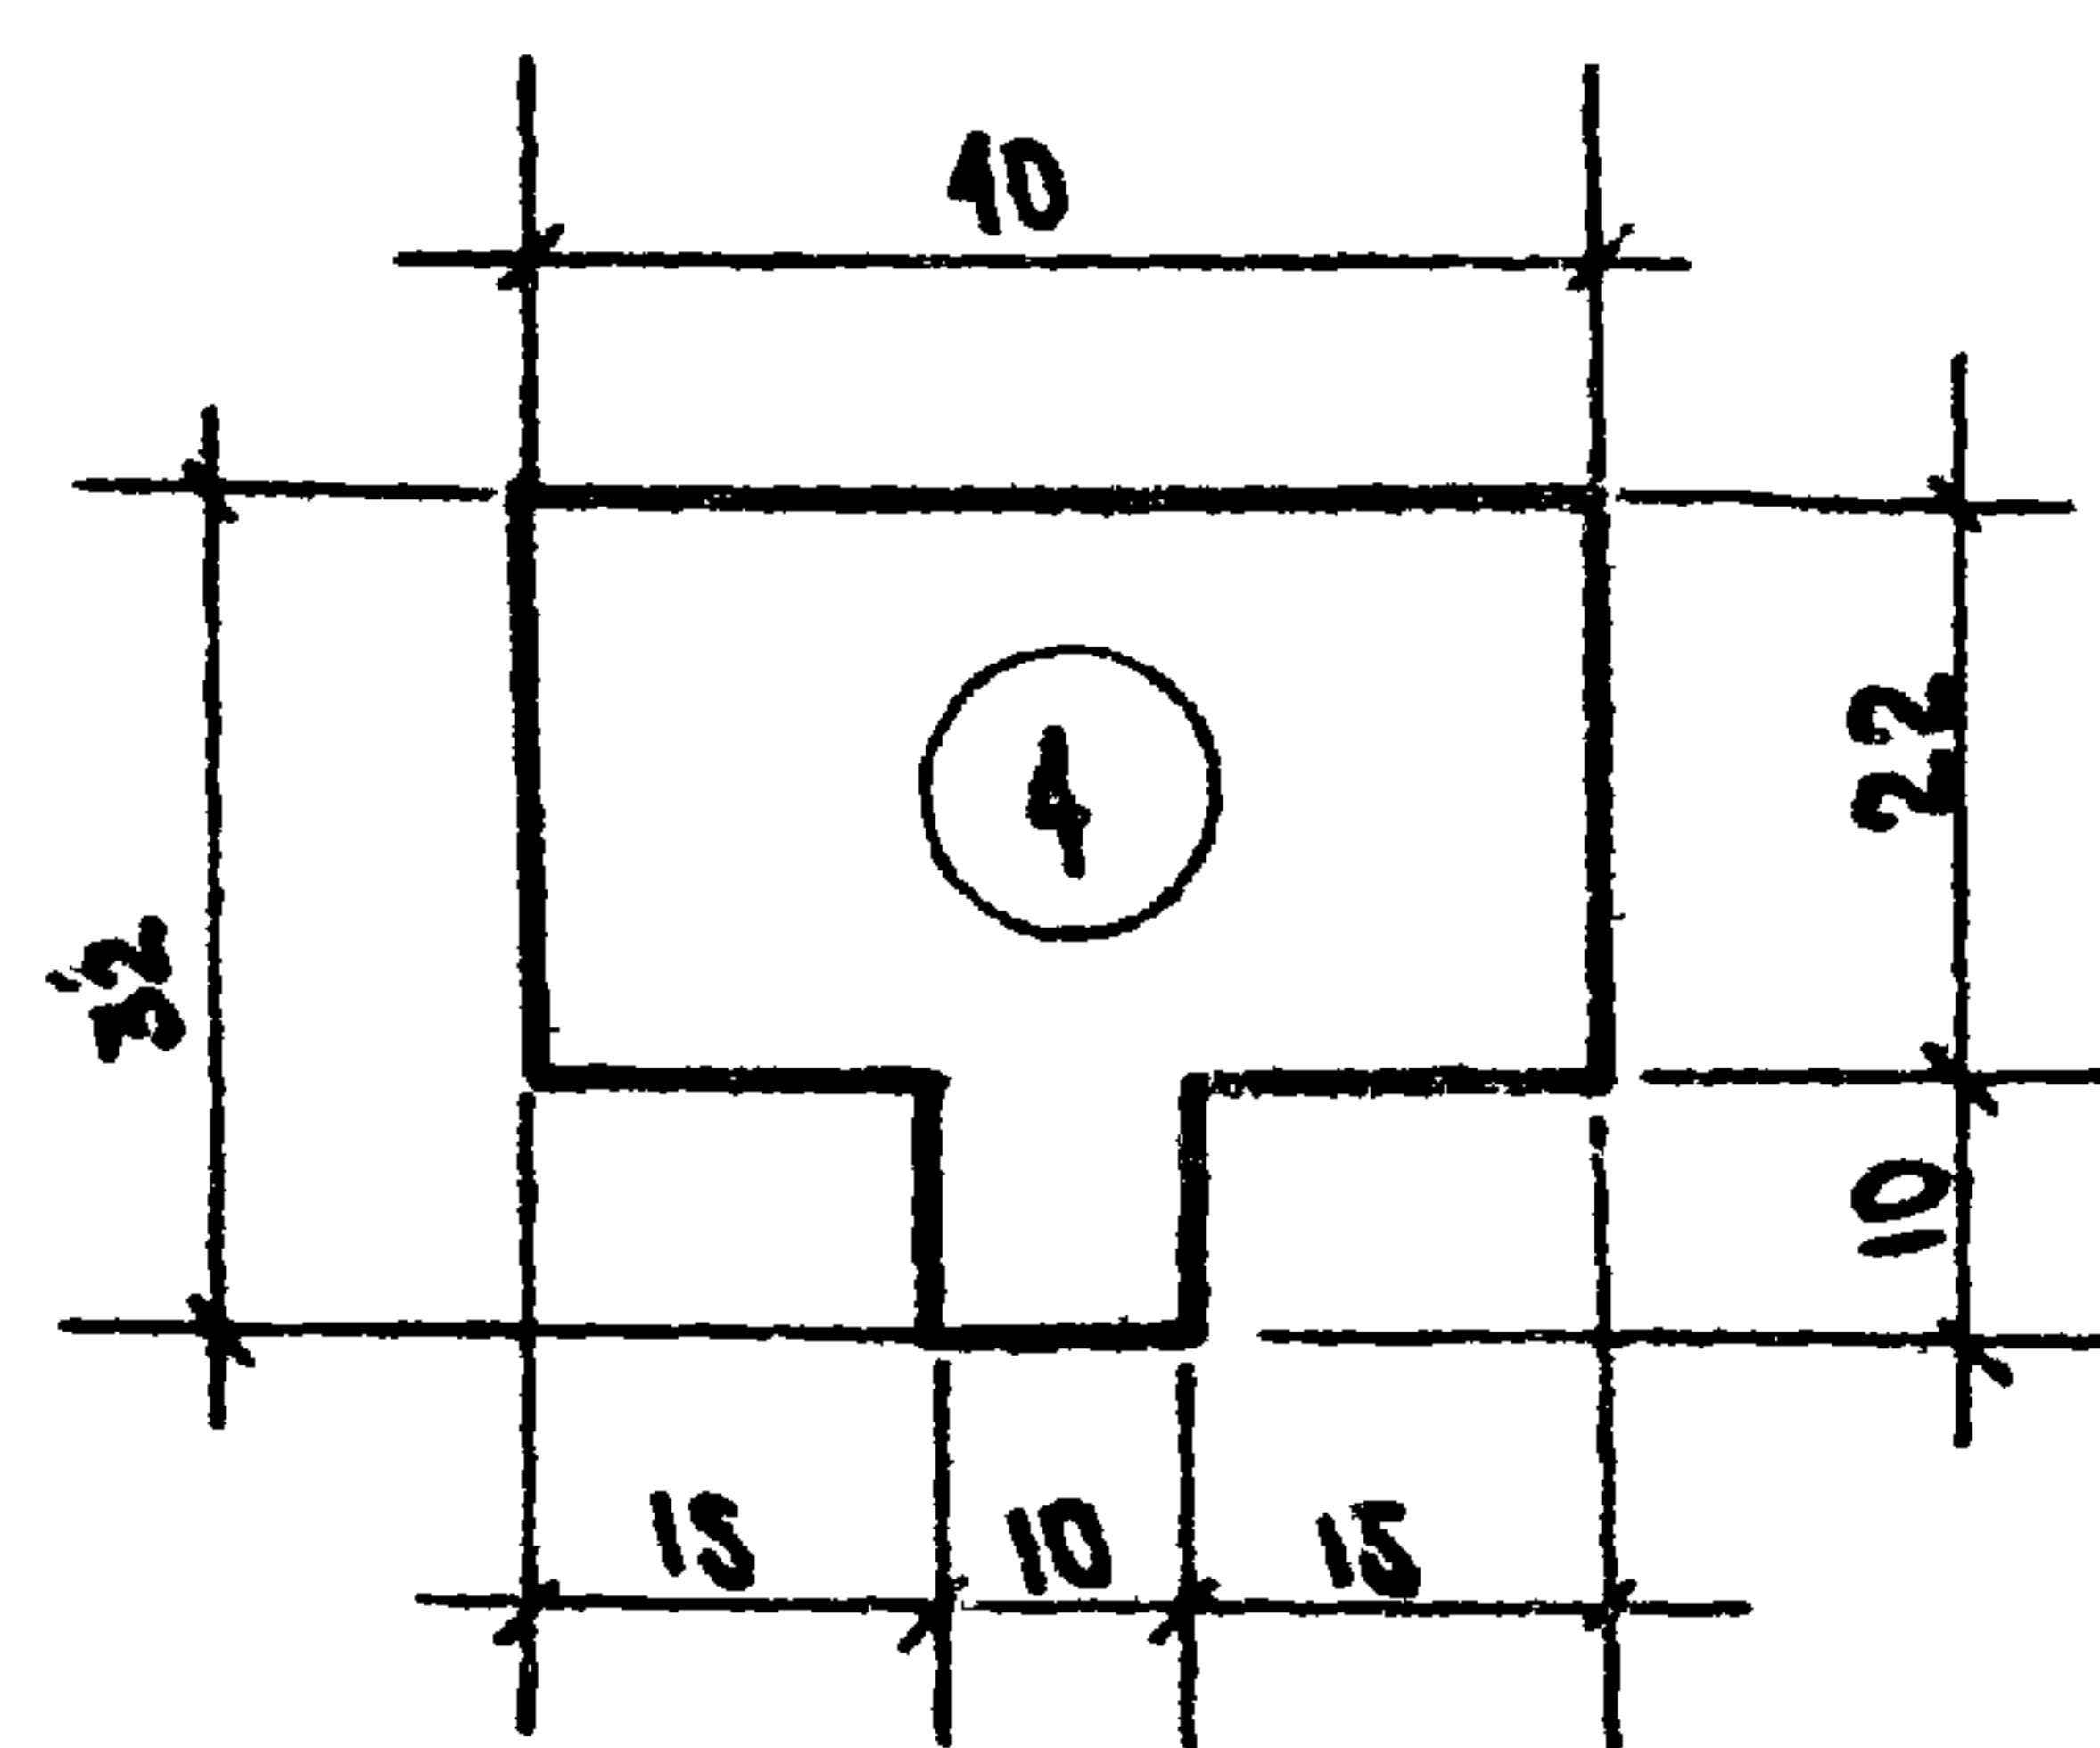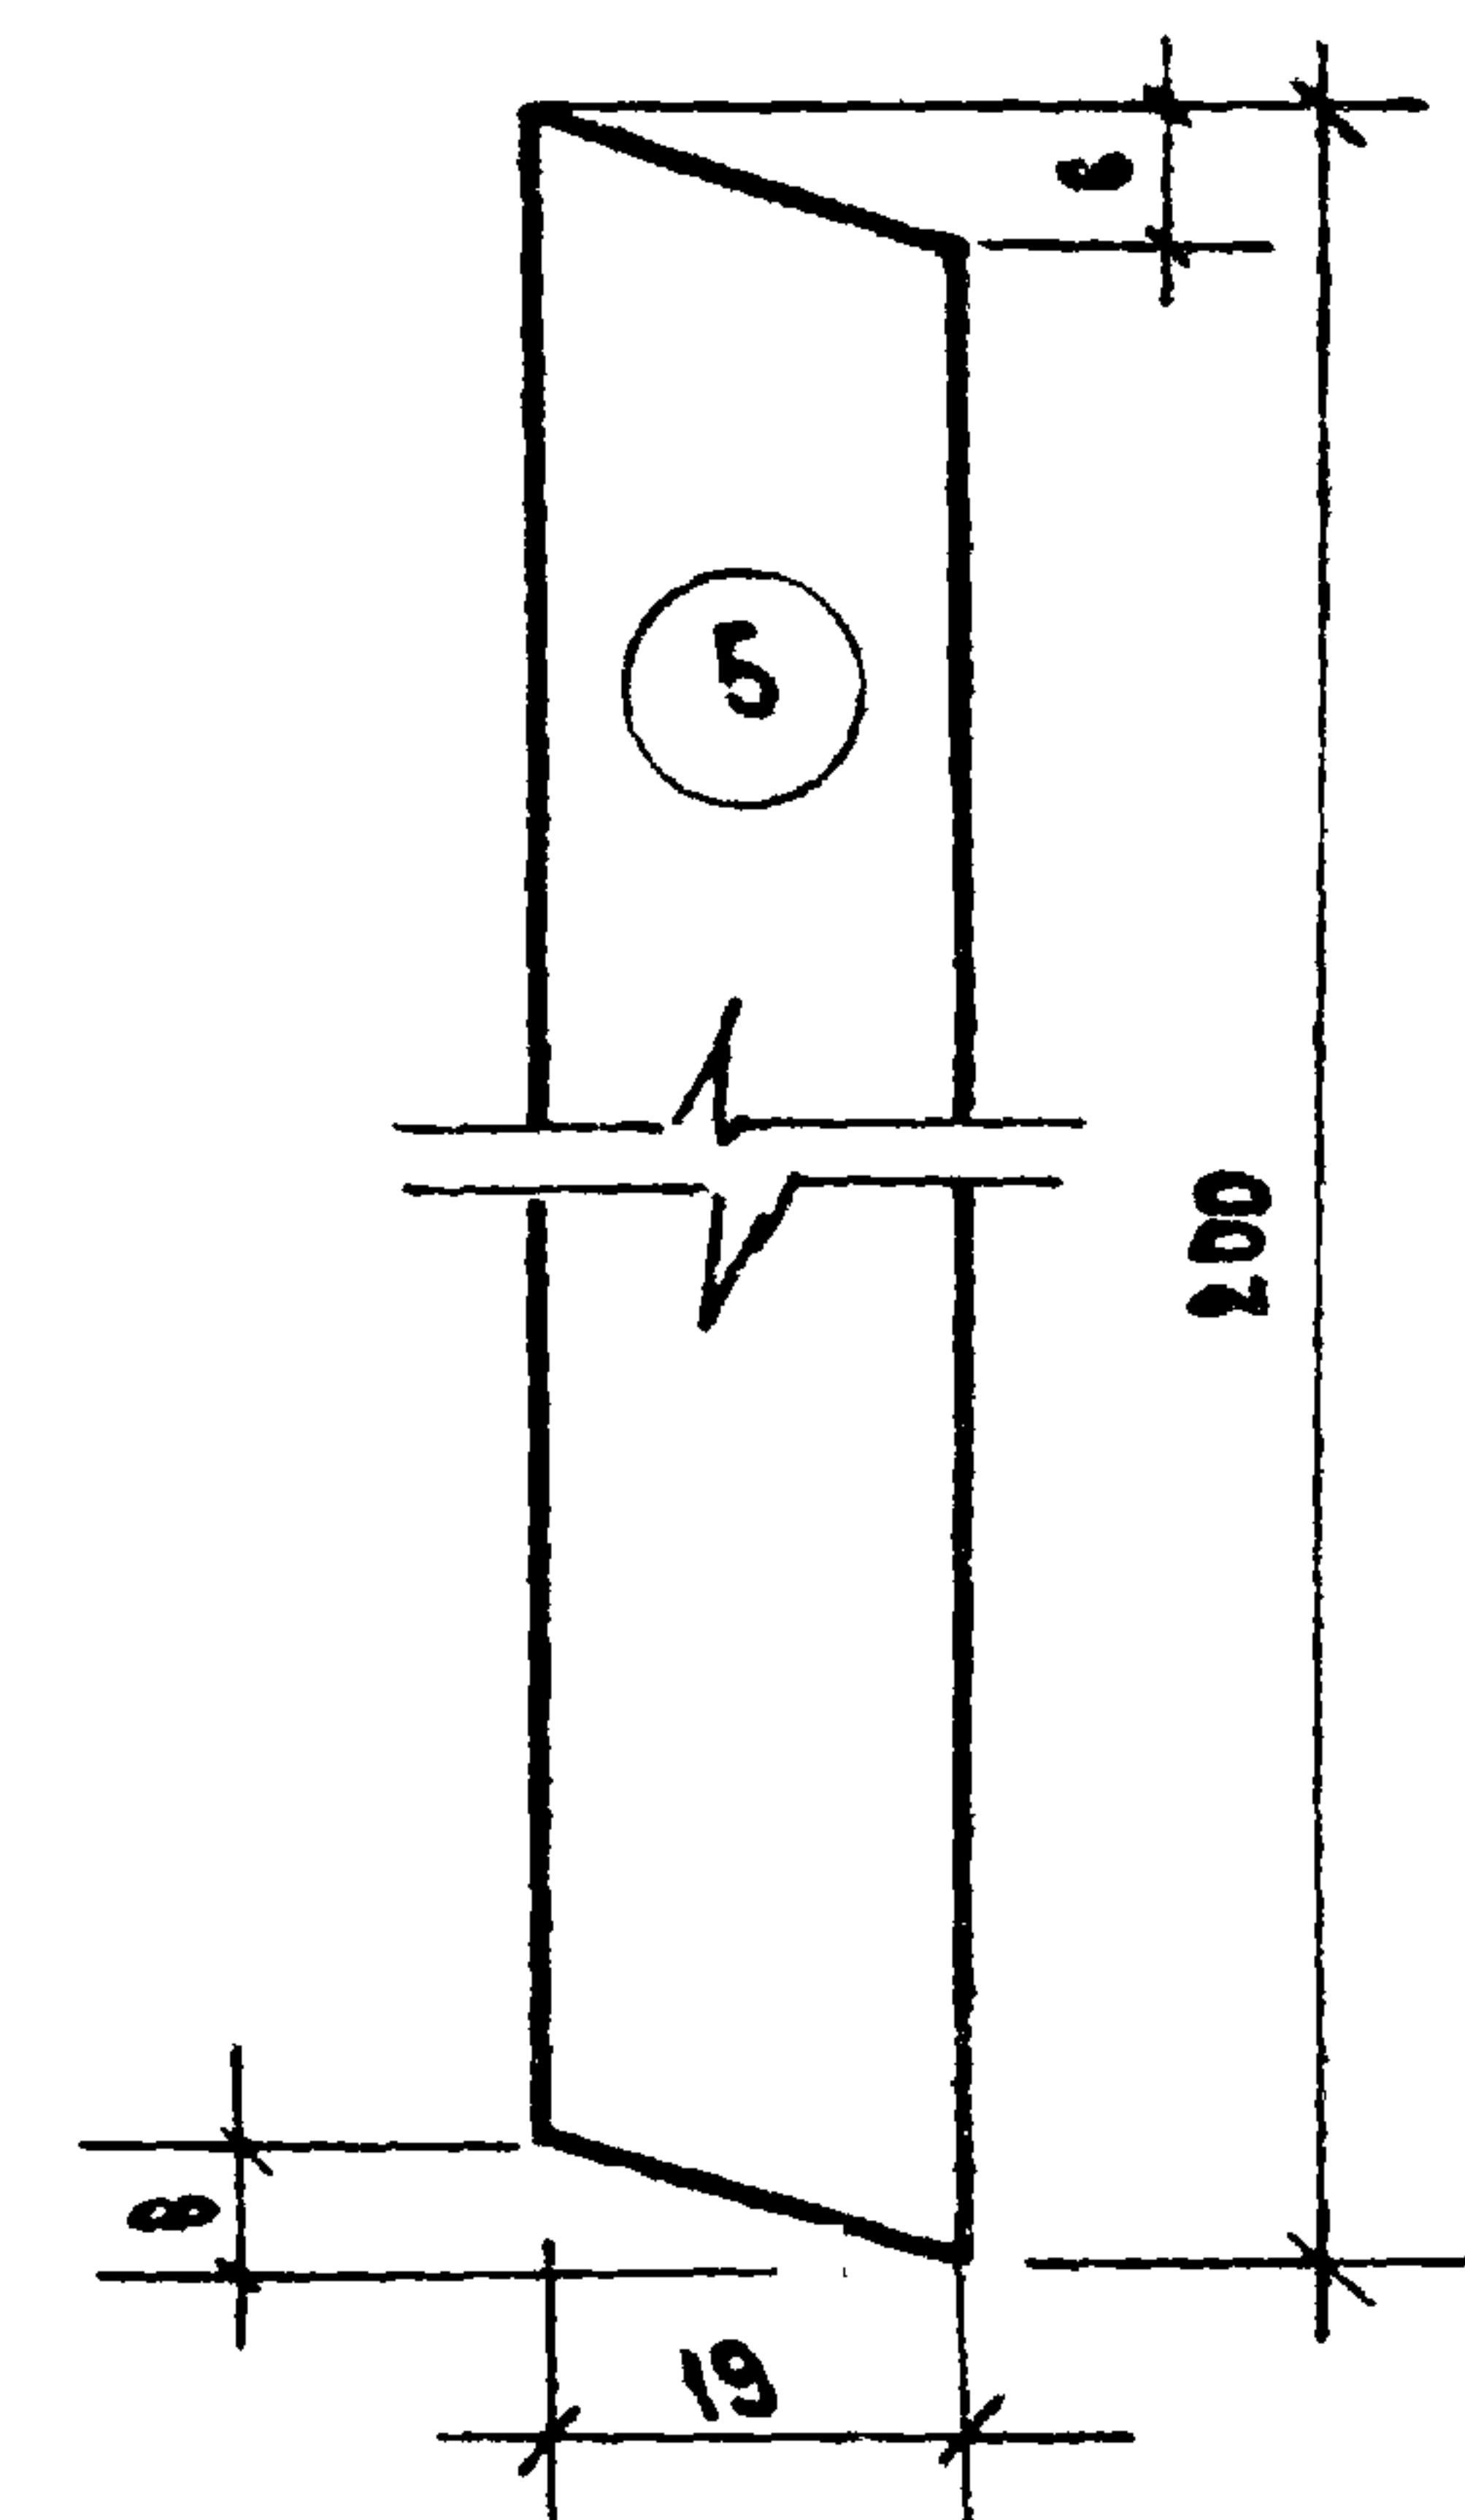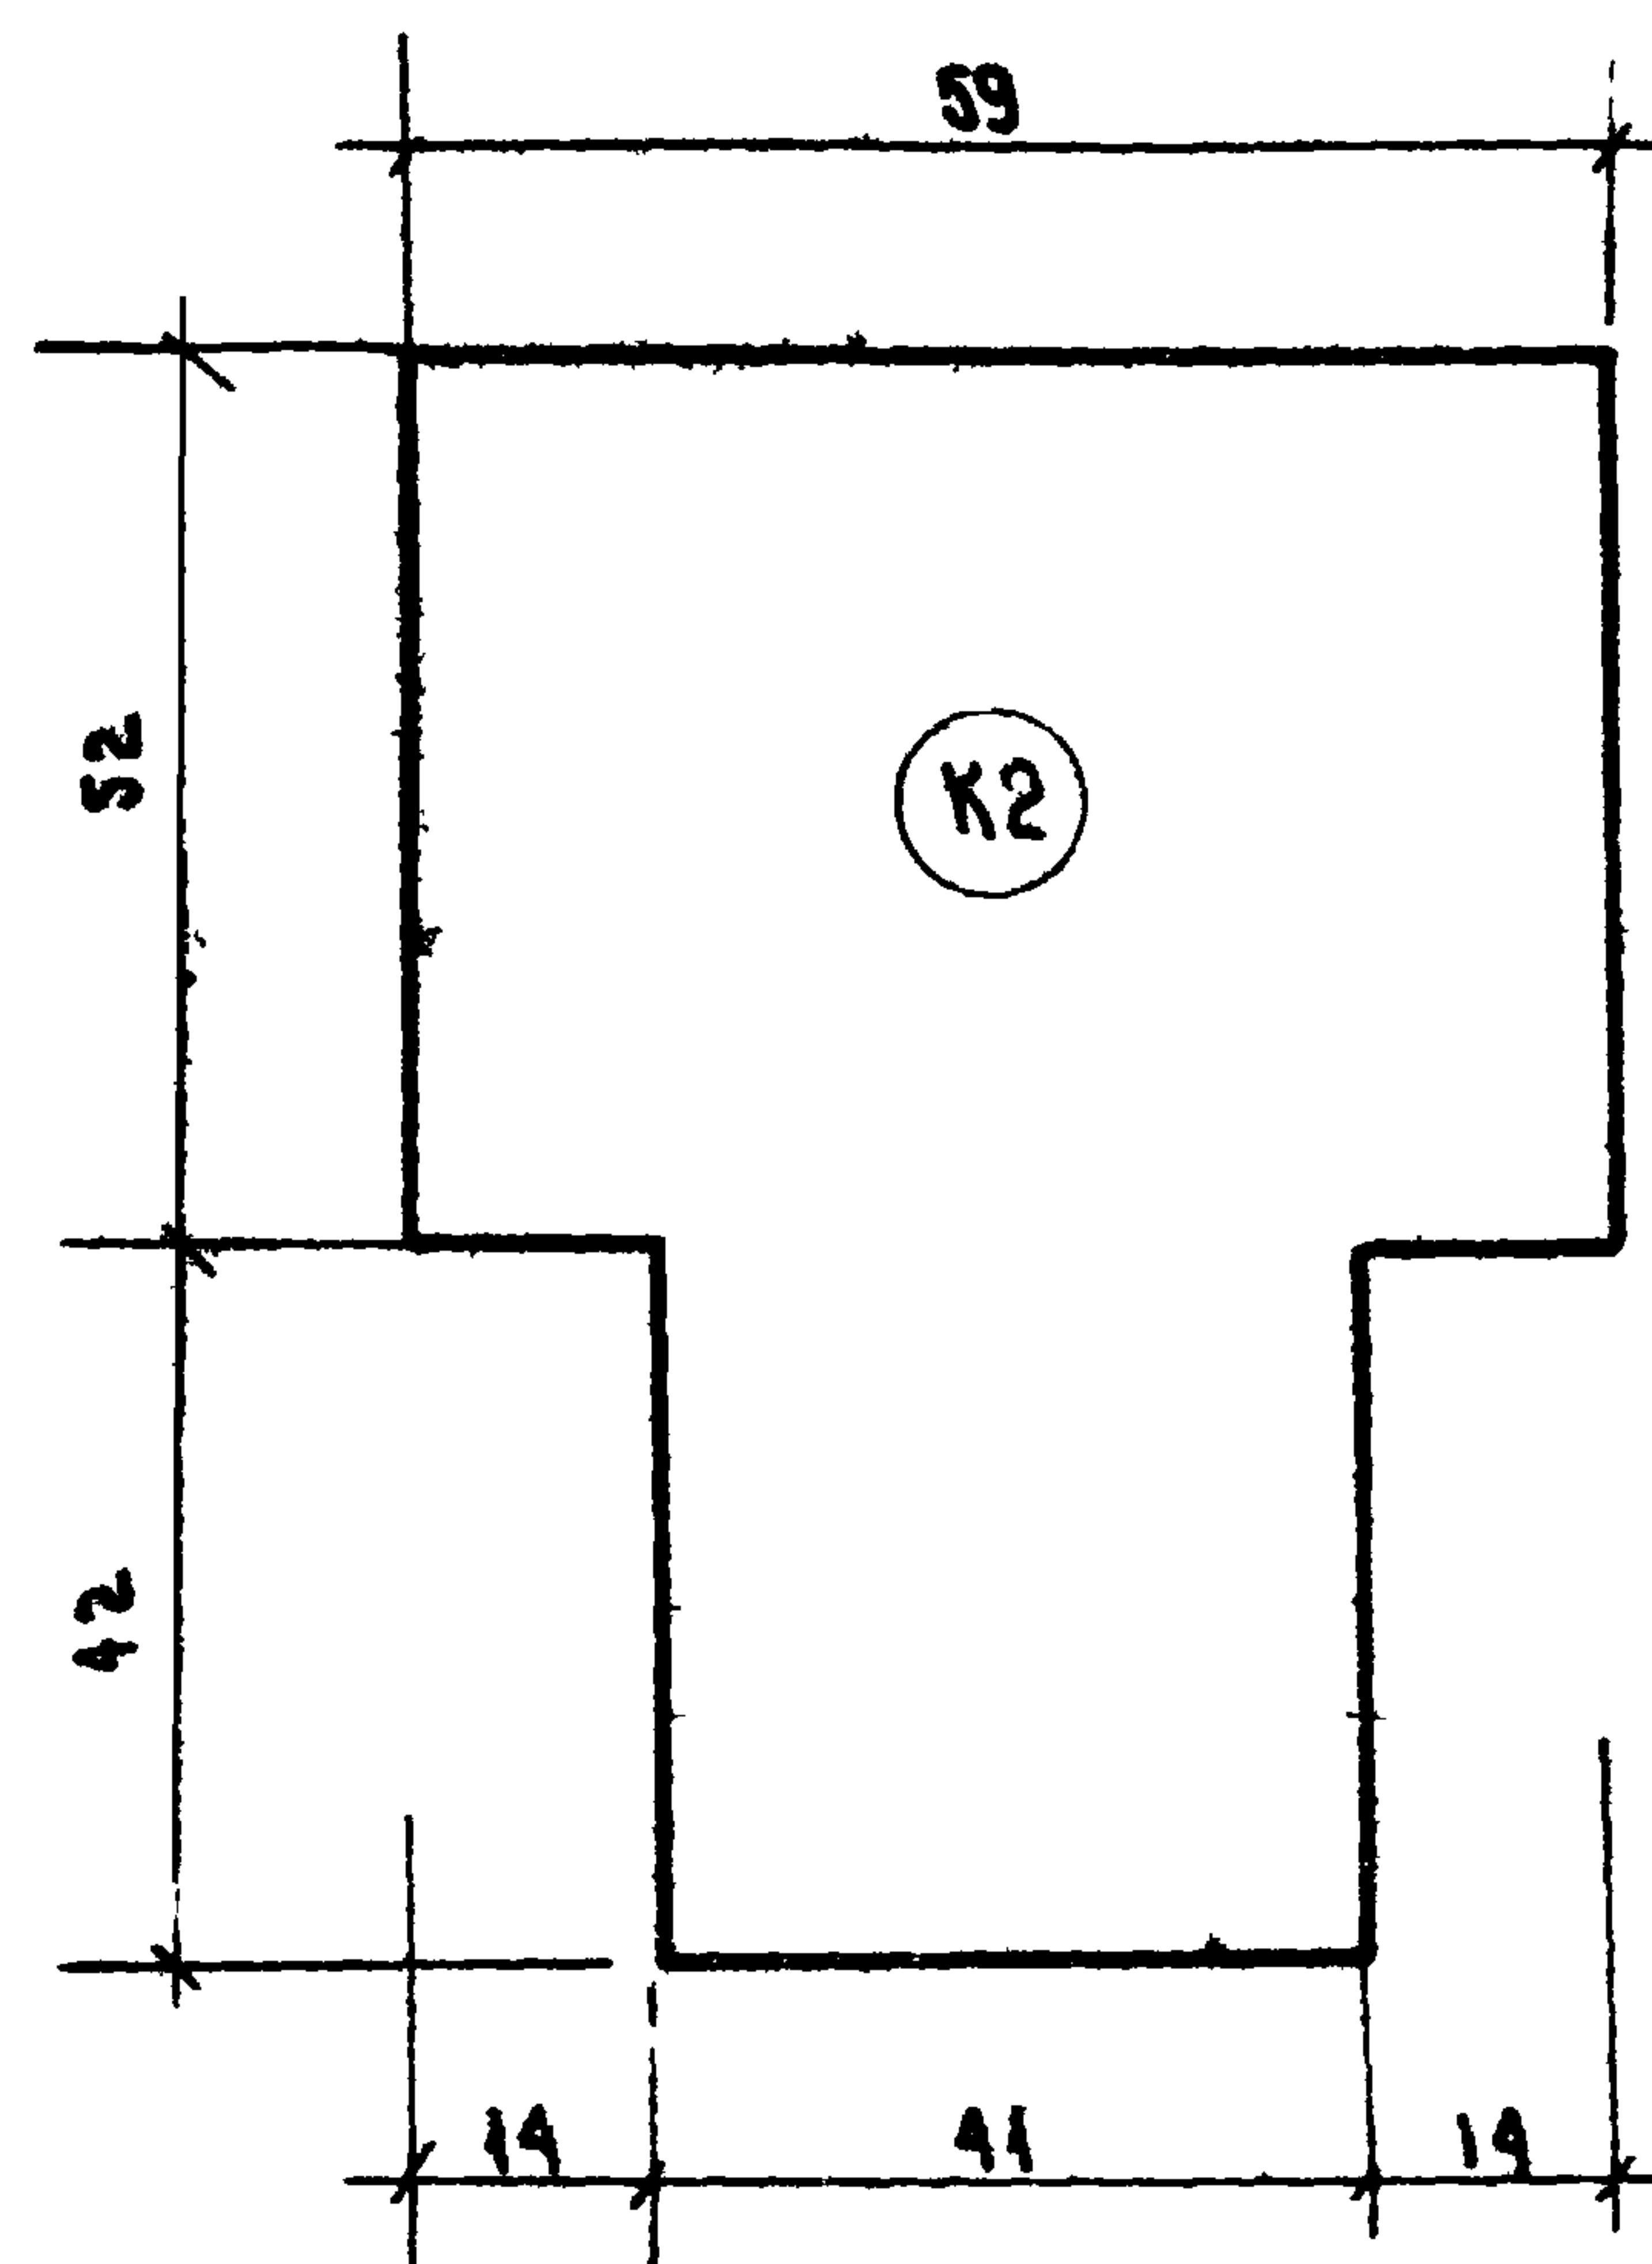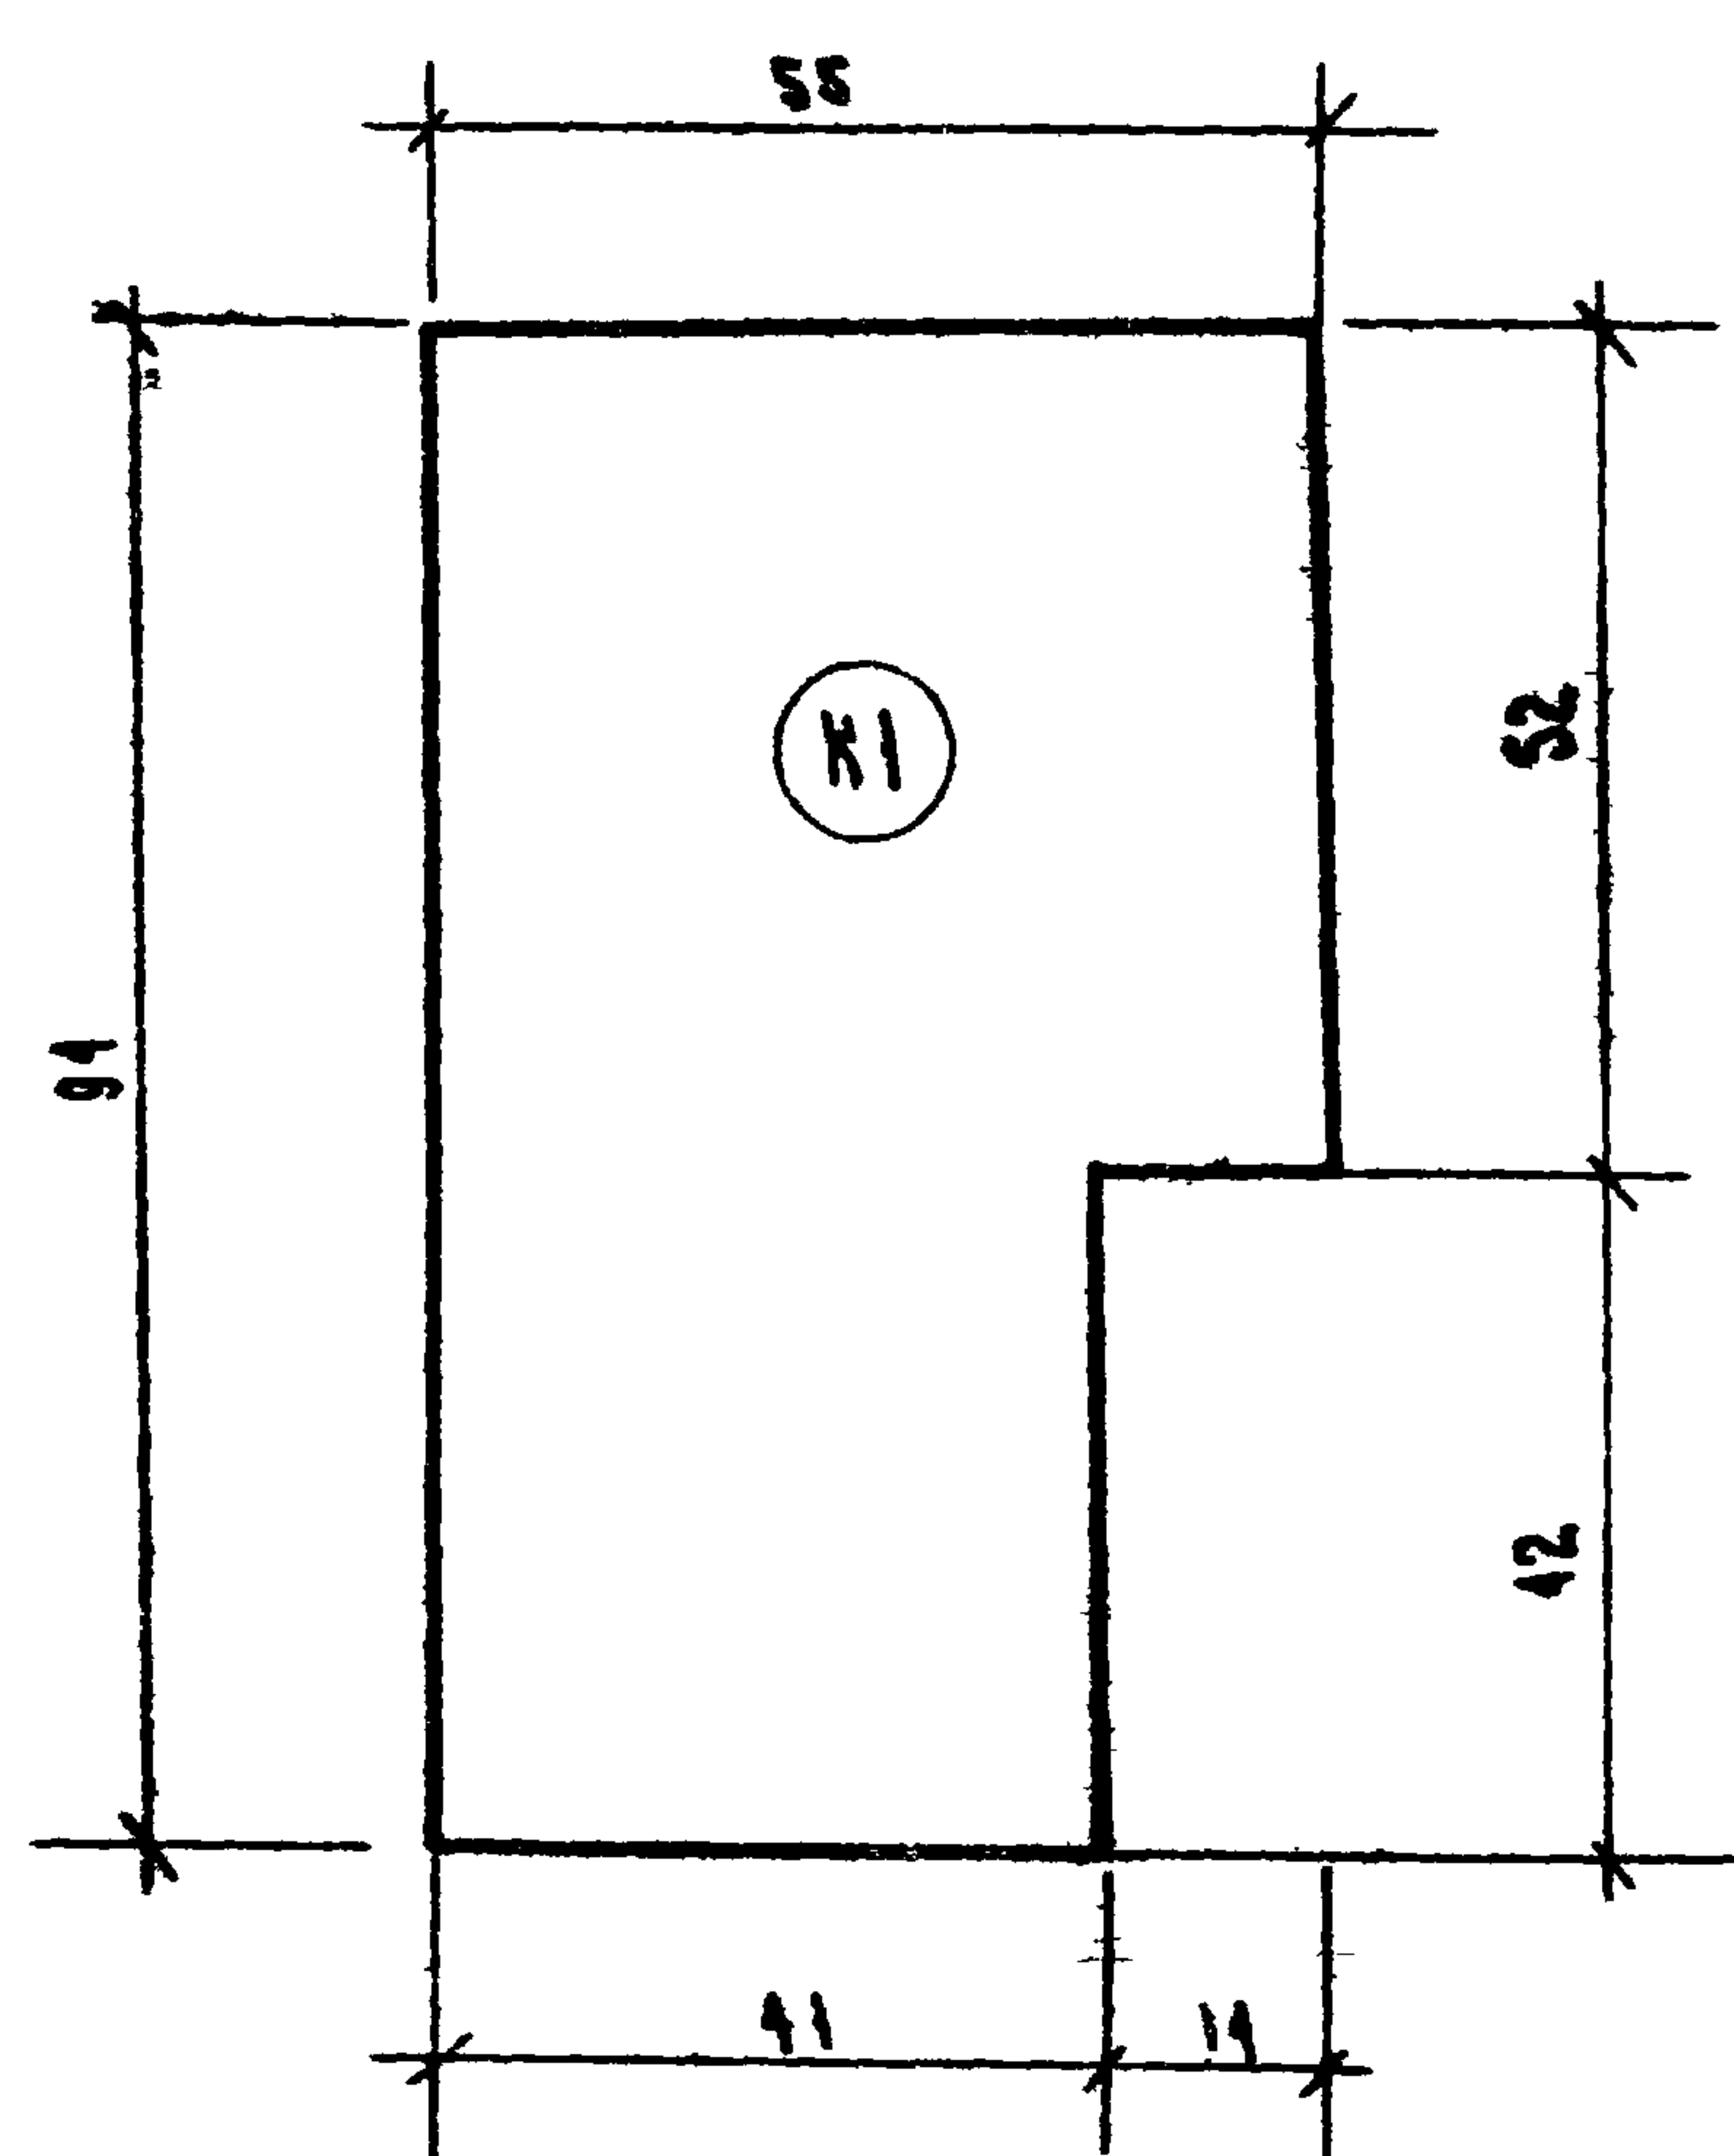

1969

изделия заводского
изготовления

Сечения брусьев коробок, обкладок и штапиков, обвязочных полотен.
Профиль реечной обшивки и рисунок ручки.

Серия 125

Часть 10
разверт. 10.6-1

лист
35

11076-07 39

проверка Шатомкина

ОБЩИЙ ВИД ТАМБУРНОГО ЩИТА ПО 1-1
И ФРАМУЖНОГО

38

СПЕЦИФИКАЦИЯ НА ОДНО ИЗДЕЛИЕ

№ п.п.	МАРКА	АСБОЦЕМЕНТНЫЙ ЛИСТ					БРУСЫ КАРКАСА		РАСХОД УЩЕПАНИИ м2
		ДЛИНА „С“	ШИРИНА „В“	ПОЛ	К-ВО	м2	РЕЧЕНИЕ	В. М.	
1	ИД-20	940	2270	8	2	4.60	70×80	9.00	0.14
2	ИД-21	690	2270	8	2	3.20	70×80	3.30	0.10
3	ИД-22	3030	1000	8	2	6.40	70×80	9.20	0.20
4	ИД-23	1500	1180	8	2	6.8	70×80	9.30	0.21
5	ИД-36	610	2270	8	2				
6	ИД-39	1000	2000	8	2				
7	ИД-40	1460	3020	8	2				
8	ИД-25	1020	2270	8	2	4.63	70×80	9.00	0.14
9	ИД-26	1370	2040	8	2	5.70	70×80	8.60	0.20
10	ИД-27	300	2080	8	2	1.3	70×80	5.00	0.05
11	ИД-9	1180	2040	8	2	4.28	70×80	9.00	0.14
12	ИД-28	1300	3030	8	2	7.88	70×80	11.90	0.30
13	ИД-16	970	455	8	2	0.89	70×80	2.67	0.05

ПРИМЕЧАНИЕ:

1. В КАРКАСАХ ТАМБУРНЫХ ЩИТОВ ИД-21, 27

СРЕДНИЙ БРУС НЕ СТАВИТЬ.

2. КАРКАС ИЗ ДЕРЕВЯННЫХ БРУСКОВ

ОБРАБОТАТЬ ОГНЕЗАЩИТНЫМ СОСТАВОМ.


УЗЕЛ 1

ПО 2-2


УЗЕЛ 1

МИНЕРАЛЬНАЯ
ВАТА

УЗЕЛ 2

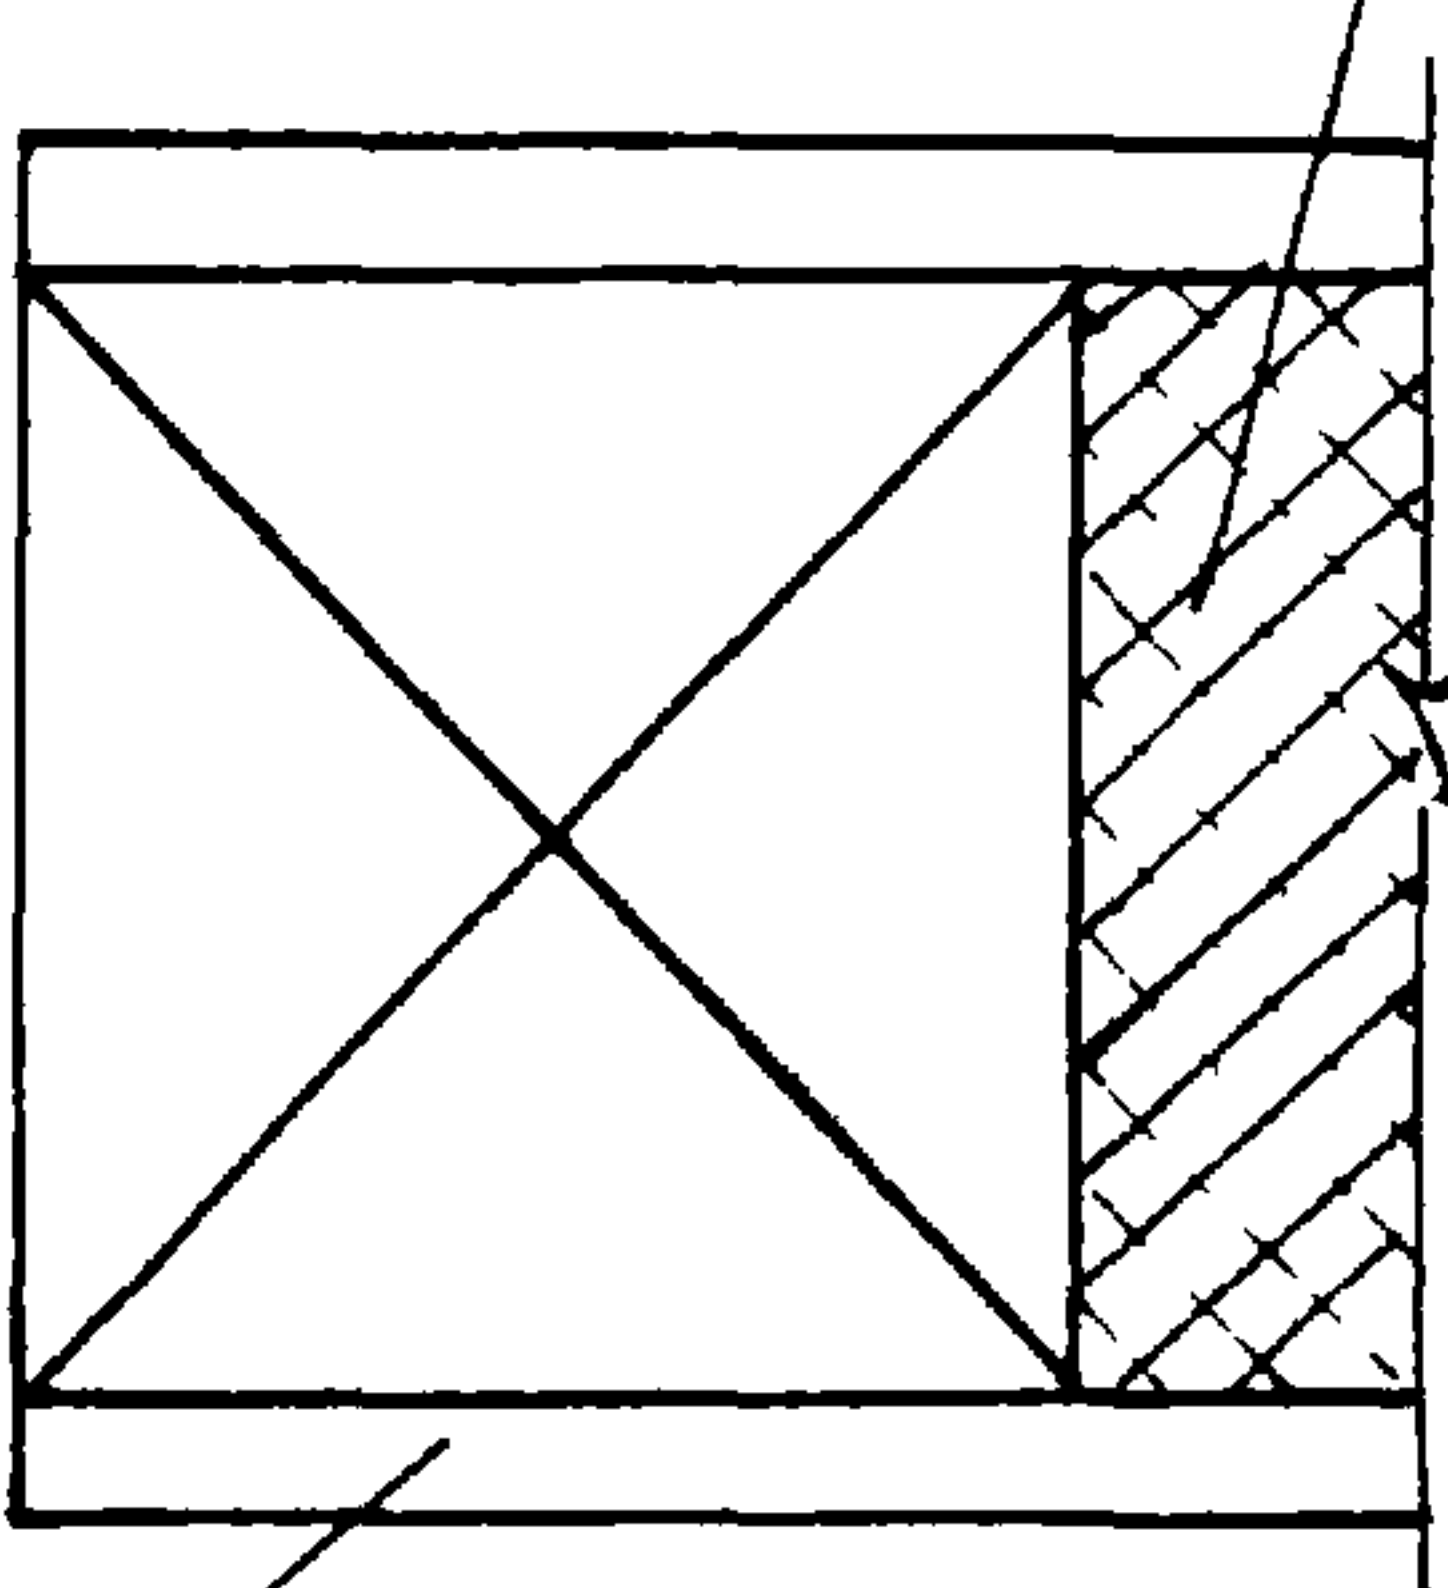

АСБОЦЕМЕНТНЫЙ
ЛИСТ

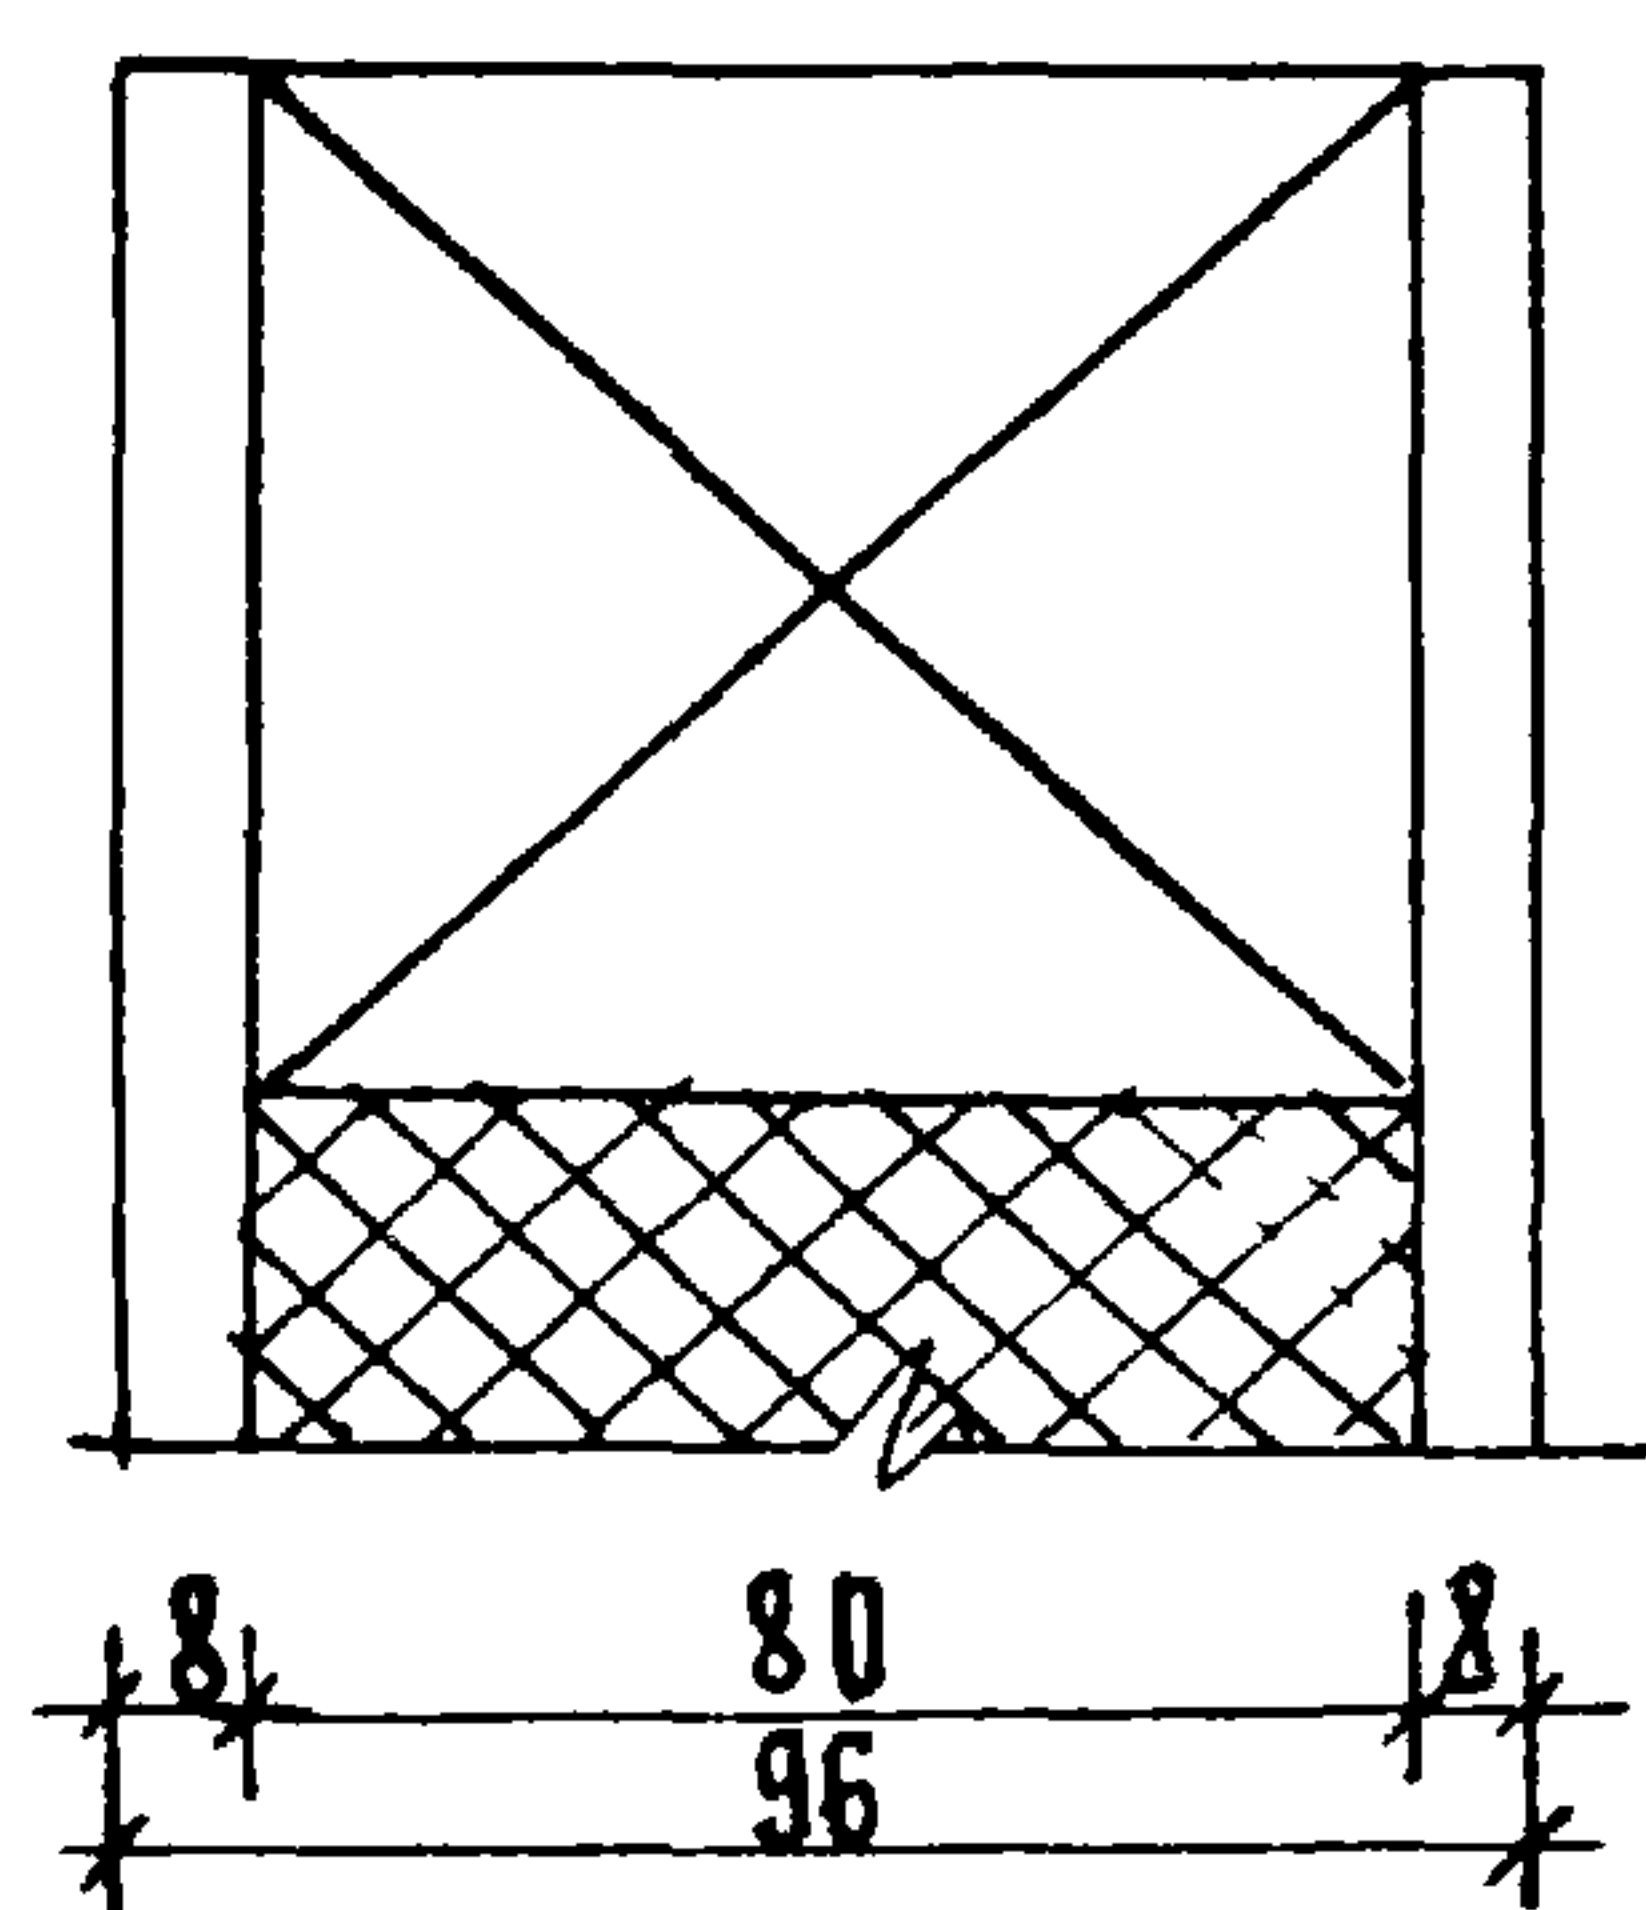

1969

ИЗДЕЛИЯ ЗАВОДСКОГО
ИЗГОТОВЛЕНИЯ


ТАМБУРНЫЕ ЩИТЫ ИД-9, ИД-20 ПО ИД-28 И ФРАМУЖНЫЙ
ЩИТ ИД-16.

СЕРИЯ 125

ЧАСТЬ 10
РАЗДЕЛ 10.6-1

ЛИСТ
36

11076-07 40

 

СПЕЦИФИКАЦИЯ НА ОДНО ИЗДЕЛИЕ.

№ п/п	МАРКА	ТВЕРДАЯ ДРЕВЕСНО-ВОЛОКНИСТАЯ ПЛИТА					БРУСЫ КАРКАСА		РЕЙКА		РАСХОД УТЕПЛ. м ²
		α	б	толщ	к-во	м ²	сечение	п. м.	сечение	п. м.	
1	ИД-29	2080	1010	4	4	8.4	70x80	9.0	13x19	64.5	2.0
2	ИД-30	2080	760	4	4	6.3	70x80	7.3	13x19	50.0	1.4
3	ИД-31	2080	360	4	4	3.0	70x80	5.3	13x19	23.0	0.6
4	ИД-37	2080	690	4	4	6.0	70x80	5.60	13x19	40.0	0.5

1969

ИЗДЕЛИЯ ЗАВОДСКОГО
ИЗГОТОВЛЕНИЯ


ВХОДНЫЕ ЩИТЫ ИД-29, ИД-30, ИД-31

СЕРИЯ
125

Часть 10
РАЗДЕЛ 10.6-1



Лист
37

11076-07 41

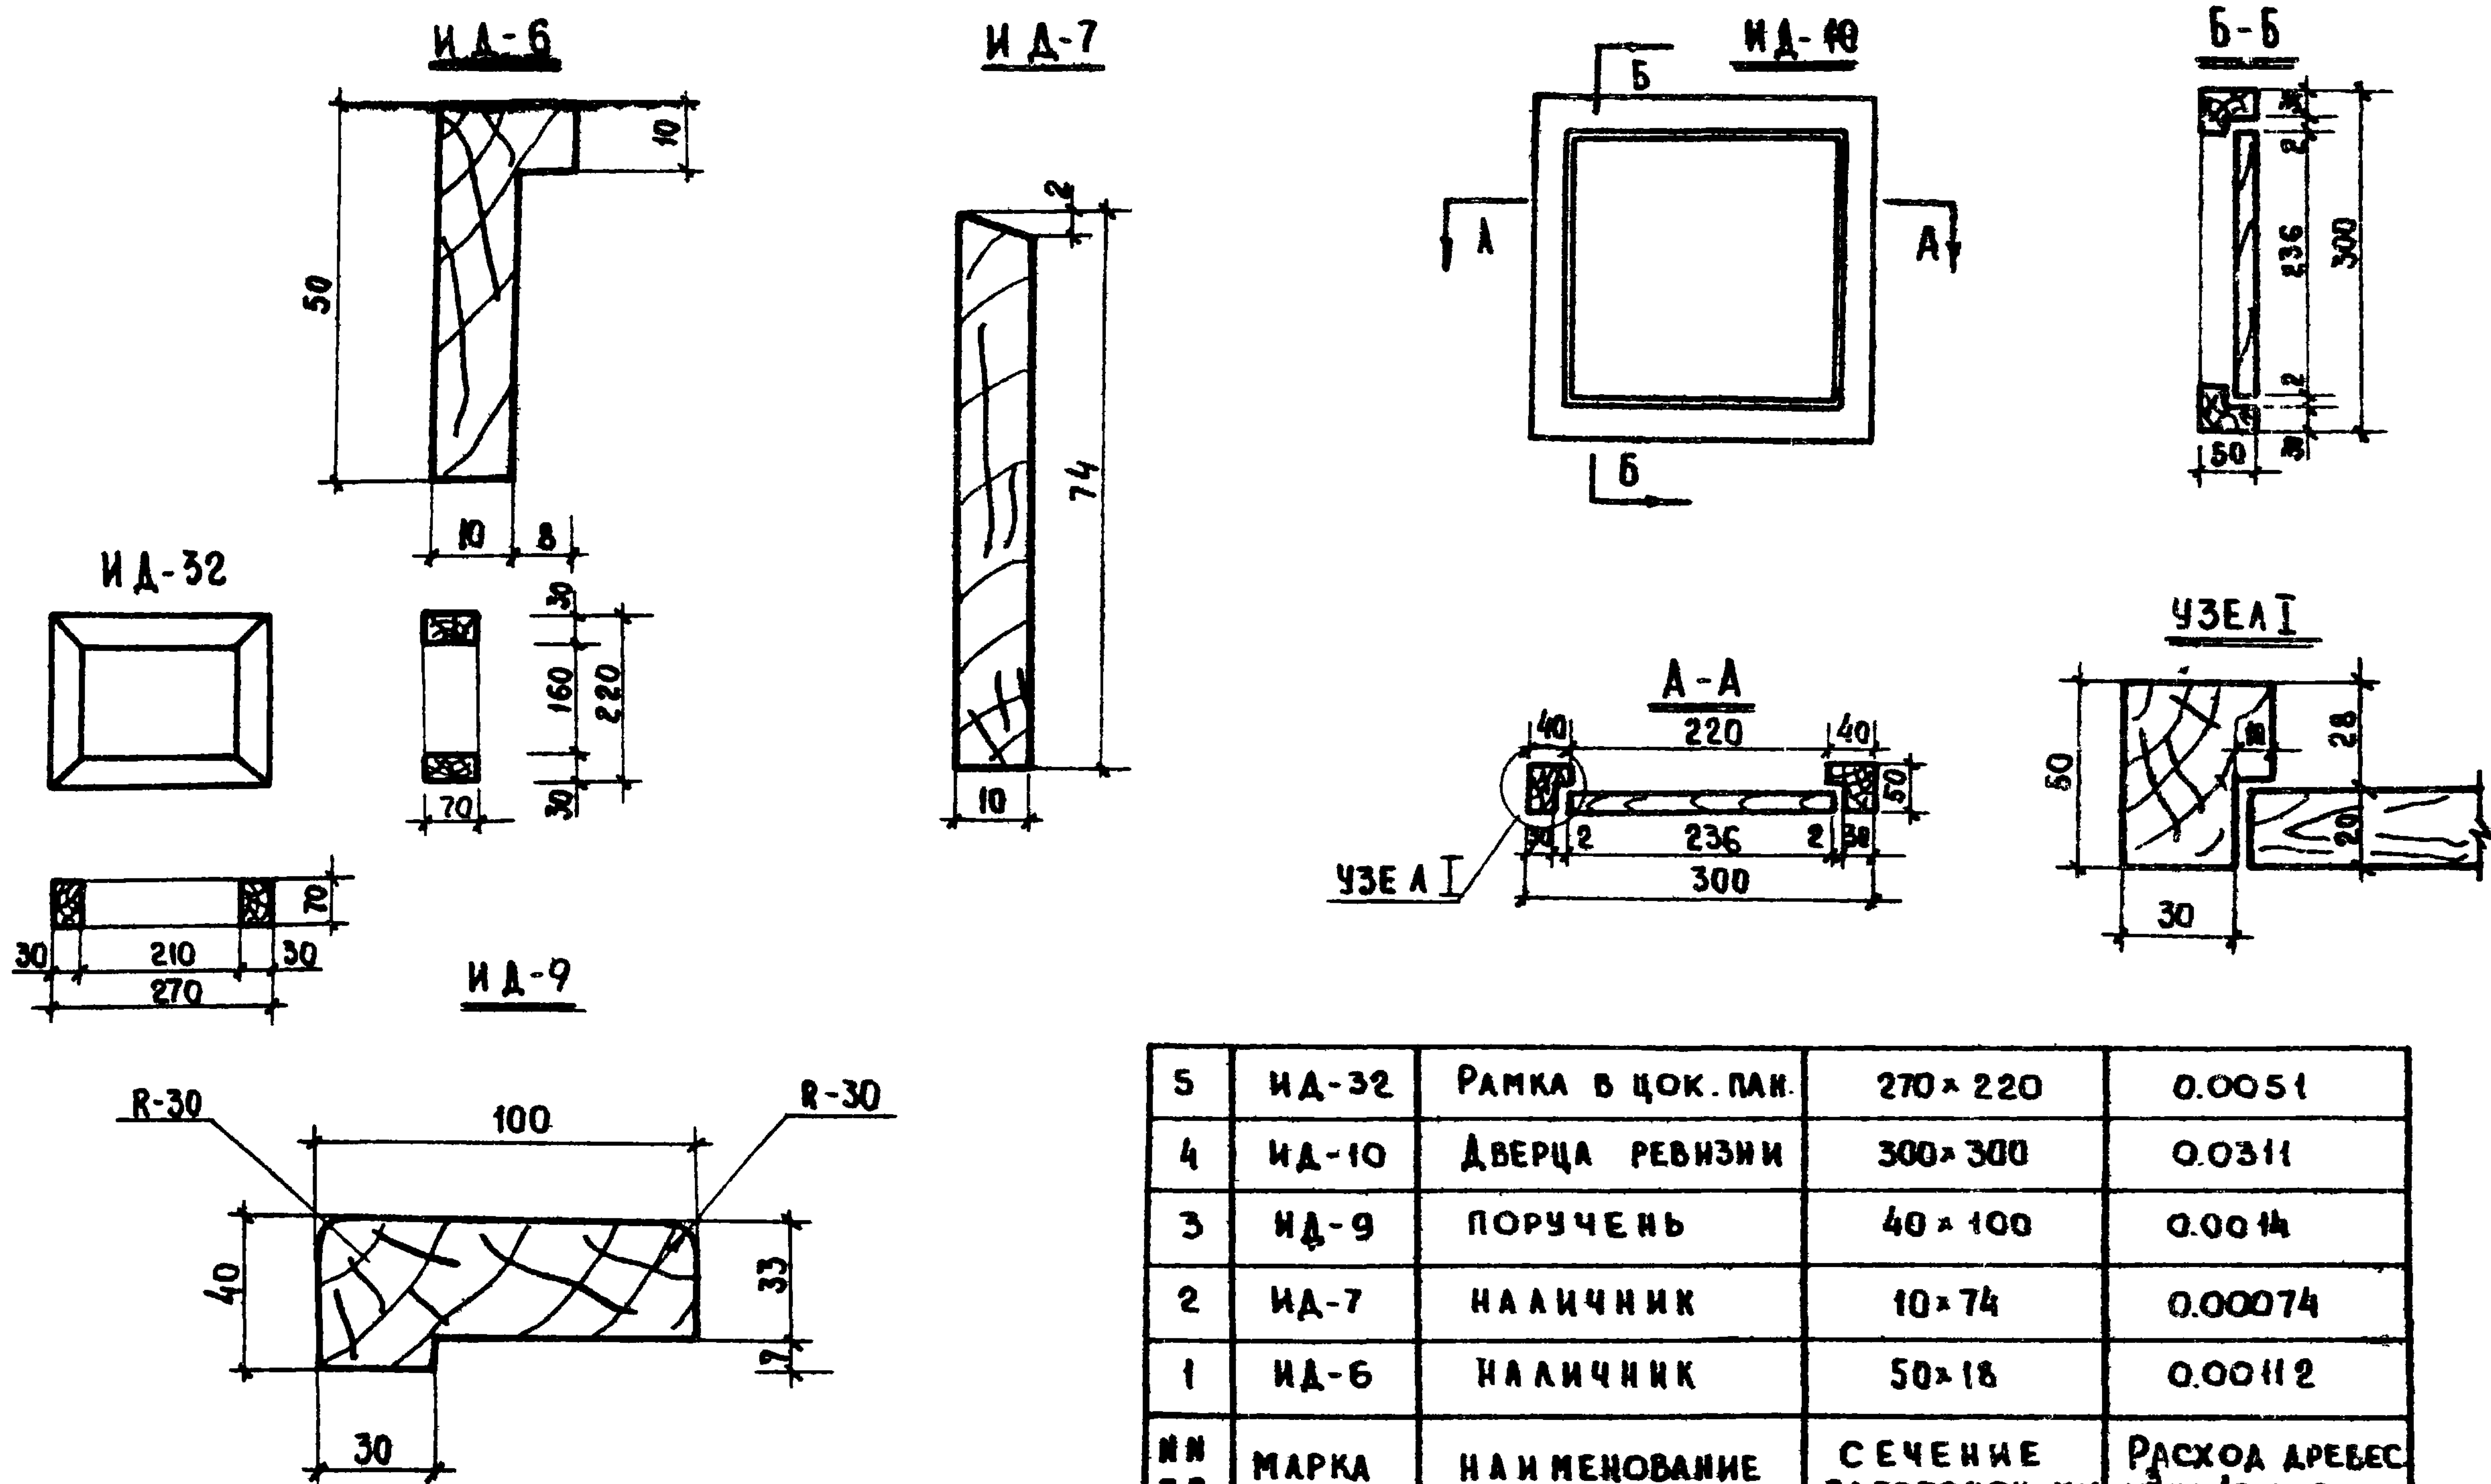


5	ИД-32	РАМКА В ЦОК. ПАК.	270 × 220	0.0051
4	ИД-10	ДВЕРЦА РЕВИЗИИ	300 × 300	0.0311
3	ИД-9	ПОРУЧЕНЫ	40 × 100	0.0014
2	ИД-7	НАЛИЧНИК	10 × 74	0.00074
1	ИД-6	НАЛИЧНИК	50 × 18	0.00112
ИИ ЯП	МАРКА	НАИМЕНОВАНИЕ	СЕЧЕНИЕ ЗАГОТОВОК мм	РАСХОД ДРЕВЕС. м³ НА 1 кв. м. РАБ.

ПОДОКОННАЯ ДОСКА

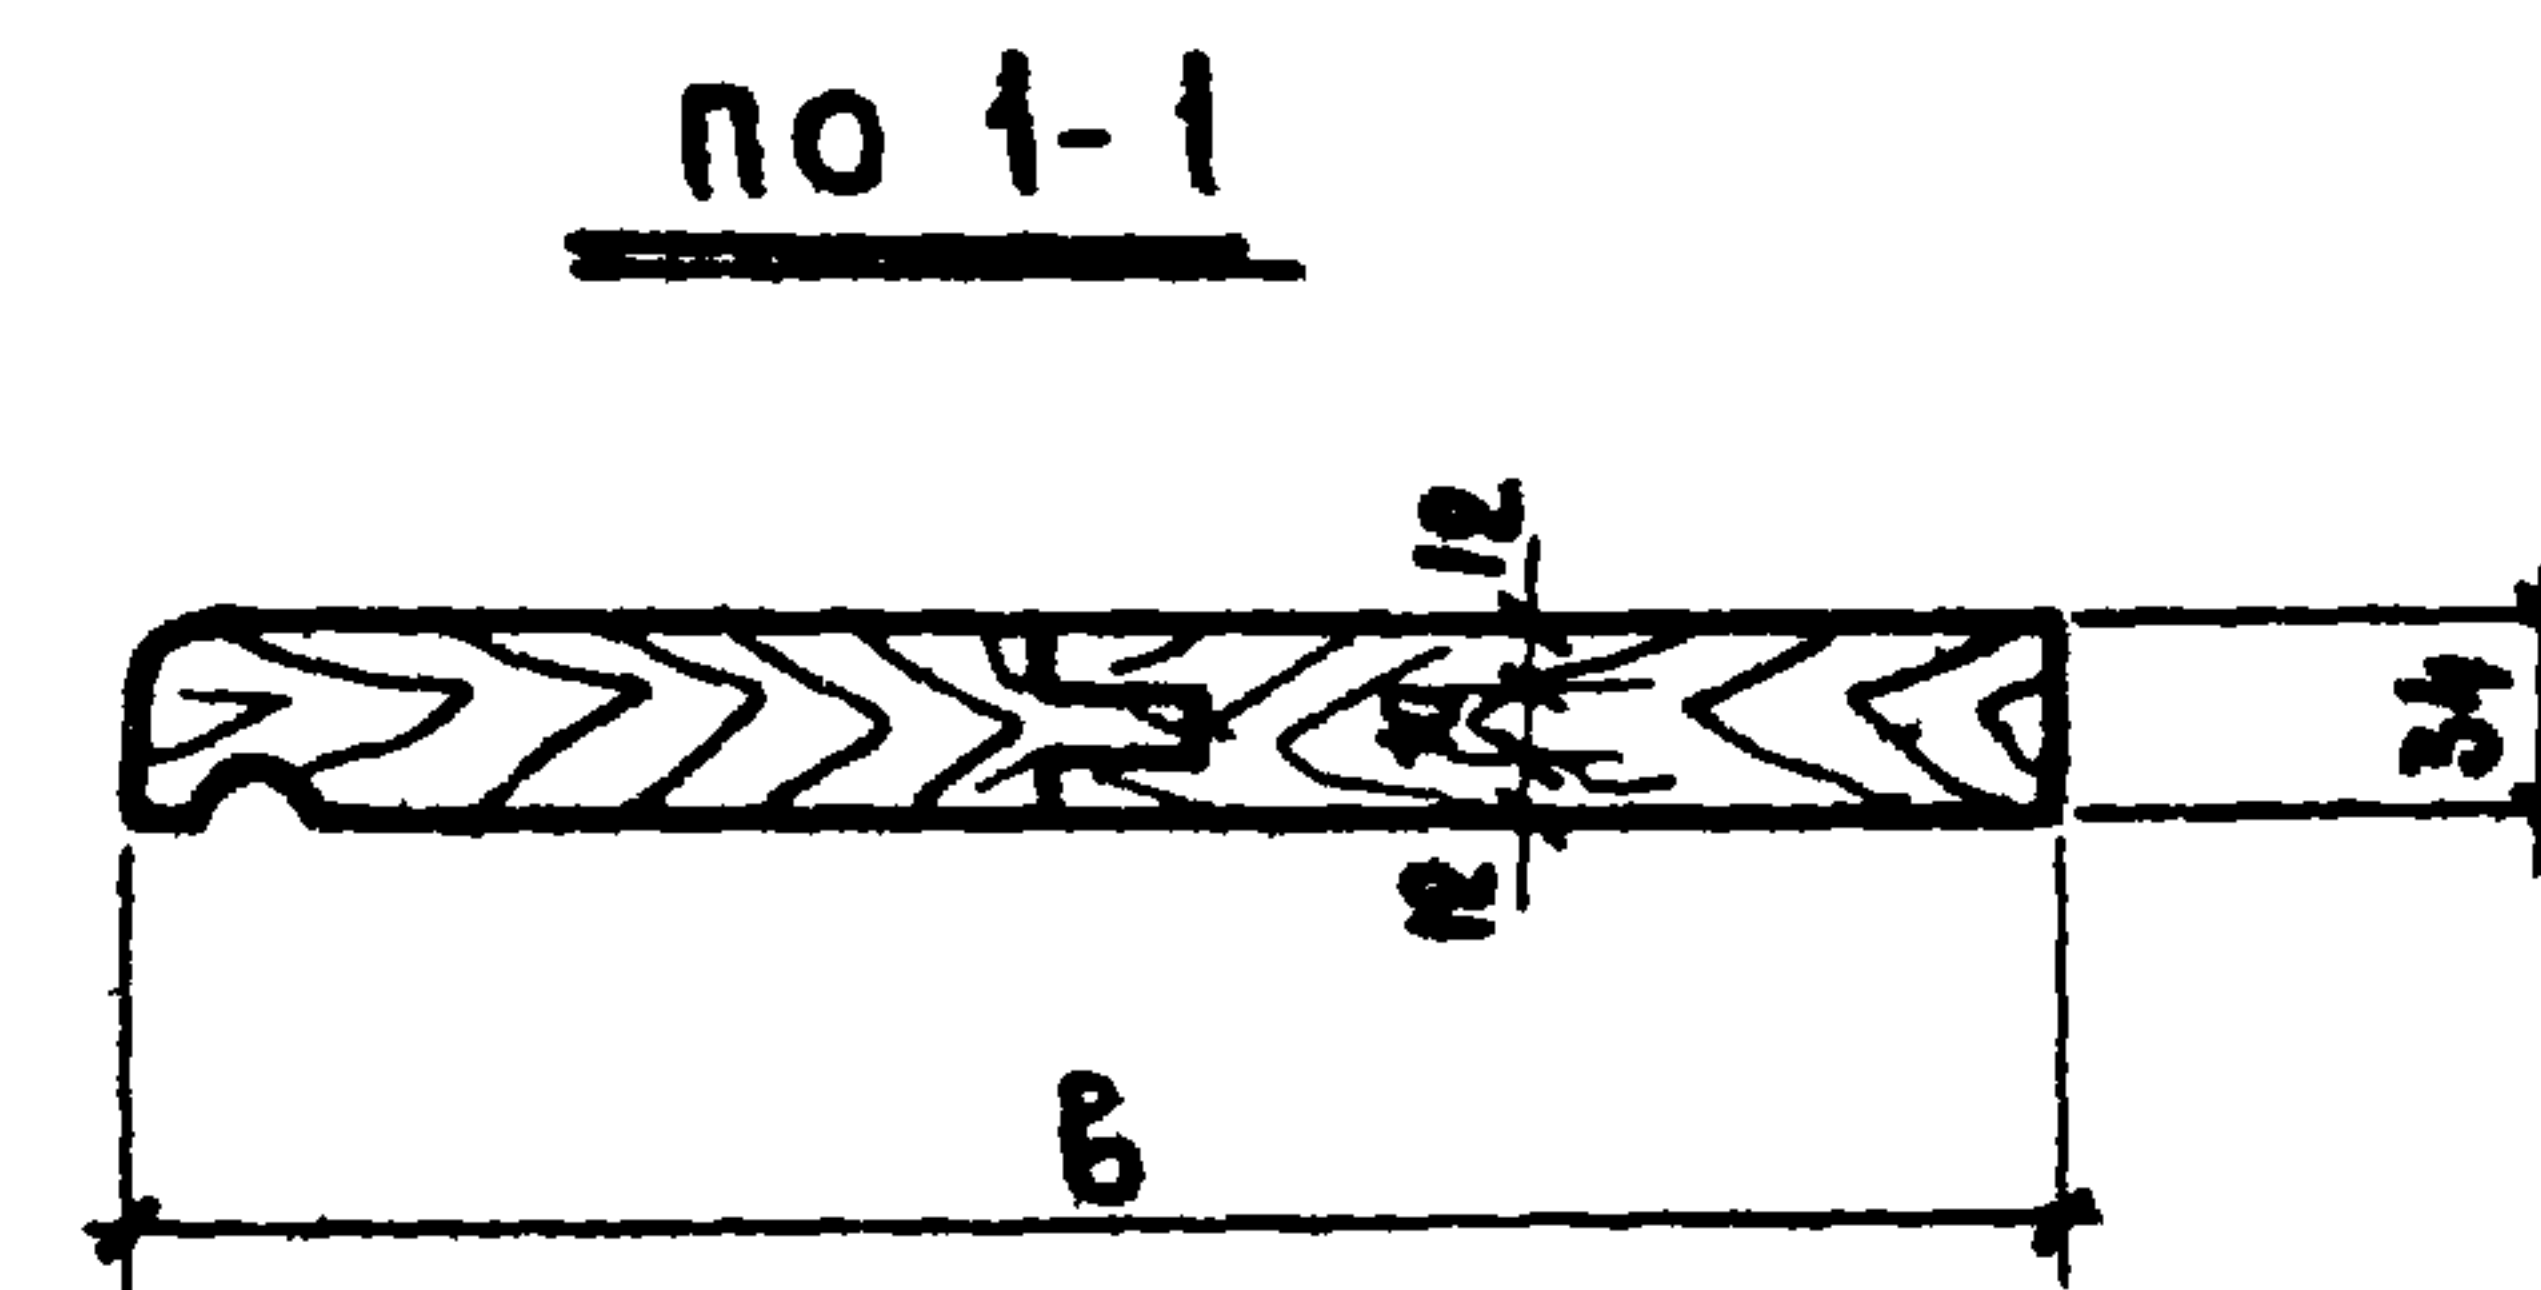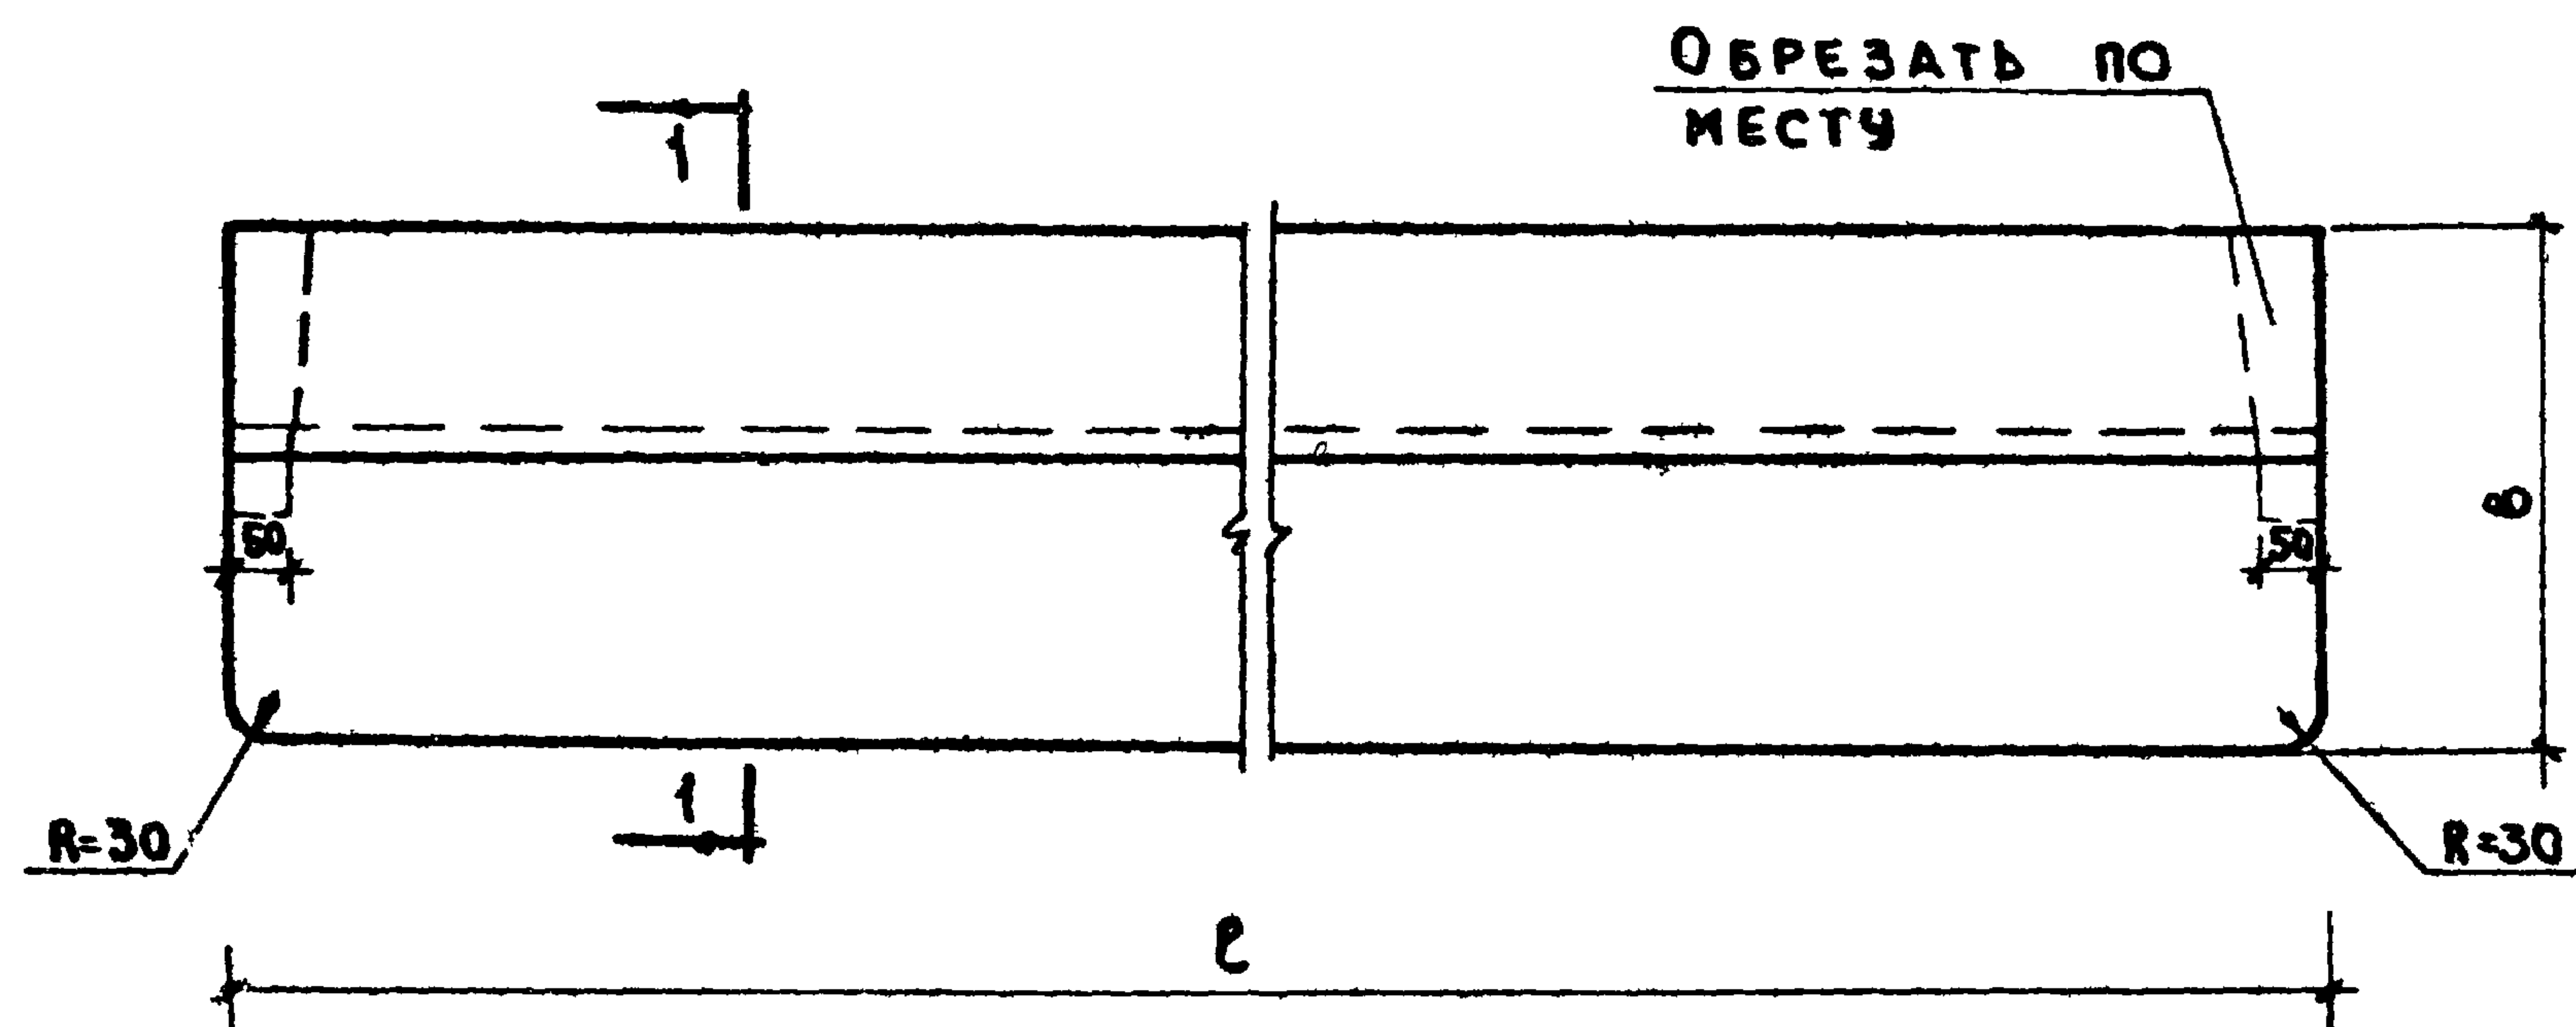

СОЕДИНЕНИЕ

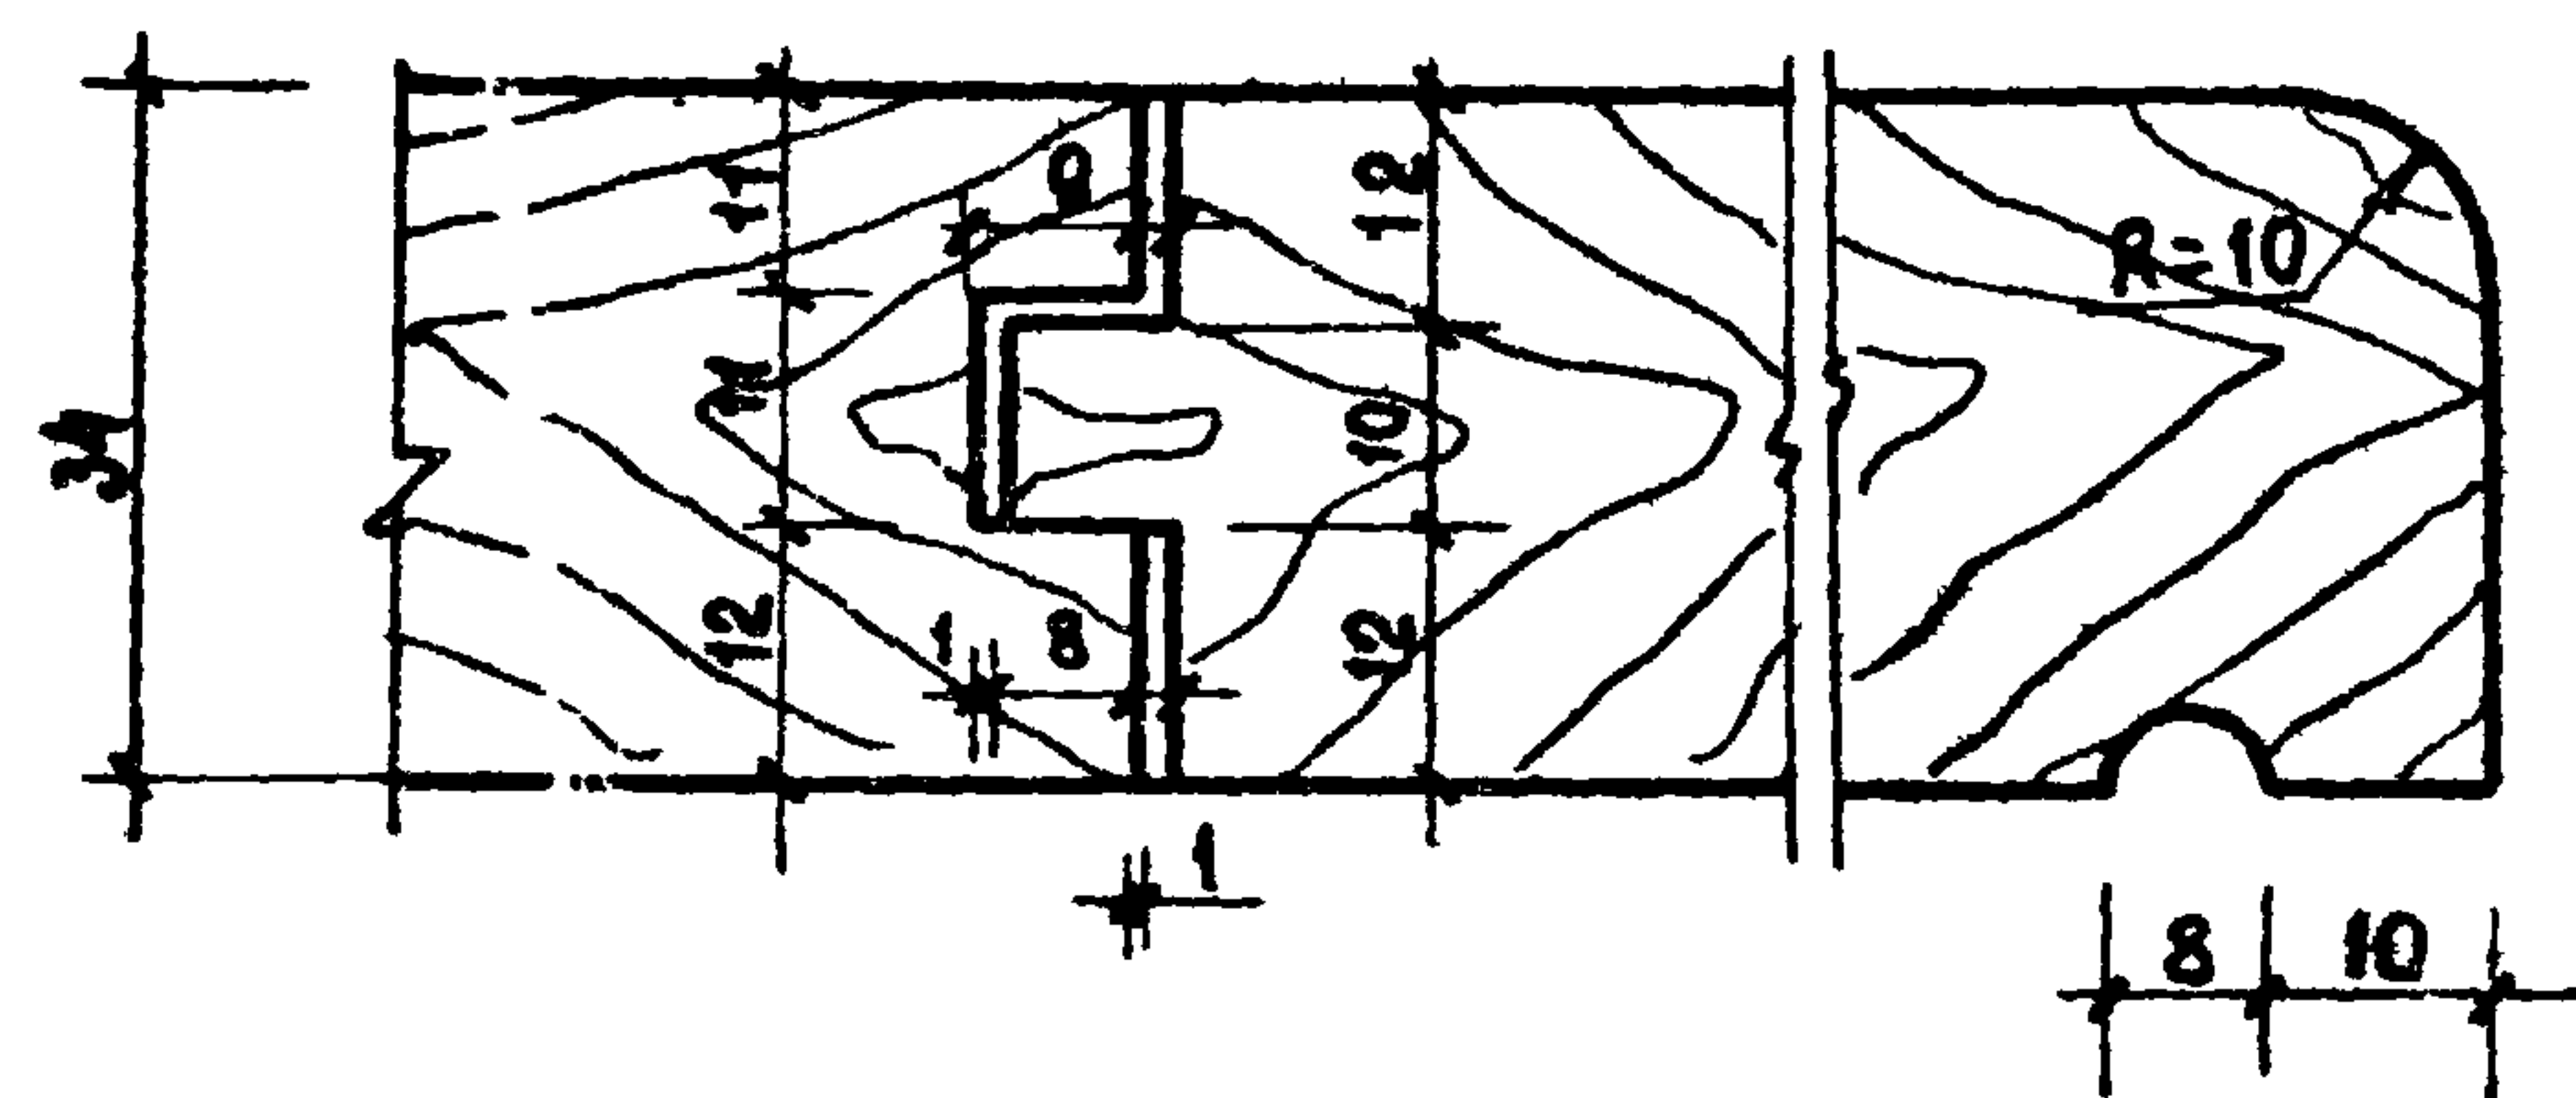

ПРОФИЛЬ

МАРКА	ДЛИНА ДОСКИ С. ММ	ШИРИНА ПОДОКОФНОЙ ДОСКИ 8" В ММ. ПРИ ТОЛЩИНЕ НАРУЖНОГО СТЕК.							
		250	300	350	400	В ТОРЦЕВЫХ СТЕНАХ			
						250+160	300+160	350+160	400+160
ИД-11 (ИД-11р)	1240	86	136	(100)	(150)	256	306	(270)	(320)
ИД-12 (ИД-12р)	1470	86	136	(100)	(150)	256	306	(270)	(320)
ИД-13 (ИД-13р)	1870	86	136	(100)	(150)	256	306	(270)	(320)
ИД-14 (ИД-14р)	720	86	136	(100)	(150)	256	306	(270)	(320)
ИД-15 (ИД-15р)	530	86	136	(100)	(150)	256	306	(270)	(320)
ИД-32 ИД-32р	1450	86	136	(100)	(150)				
ИД-33 ИД-33р	2200	86	136	(100)	(150)				

NA-34 NA-34P	1920	86	136	(100)	(150)
NA-35 NA-35P	2050	85	136	(100)	(150)

1969



ИЗДАНИЯ ЗАВОДСКОГО
ИЗГОТОВЛЕНИЯ

ПОДОКОННЫЕ ДОСКИ С ИД-И по ИД-15
и с ИД-ИР по ИД-15Р

СЕРИЯ
125

ЧАСТЬ 10
РАЗДЕЛ 10Б-1




АНСТ
39

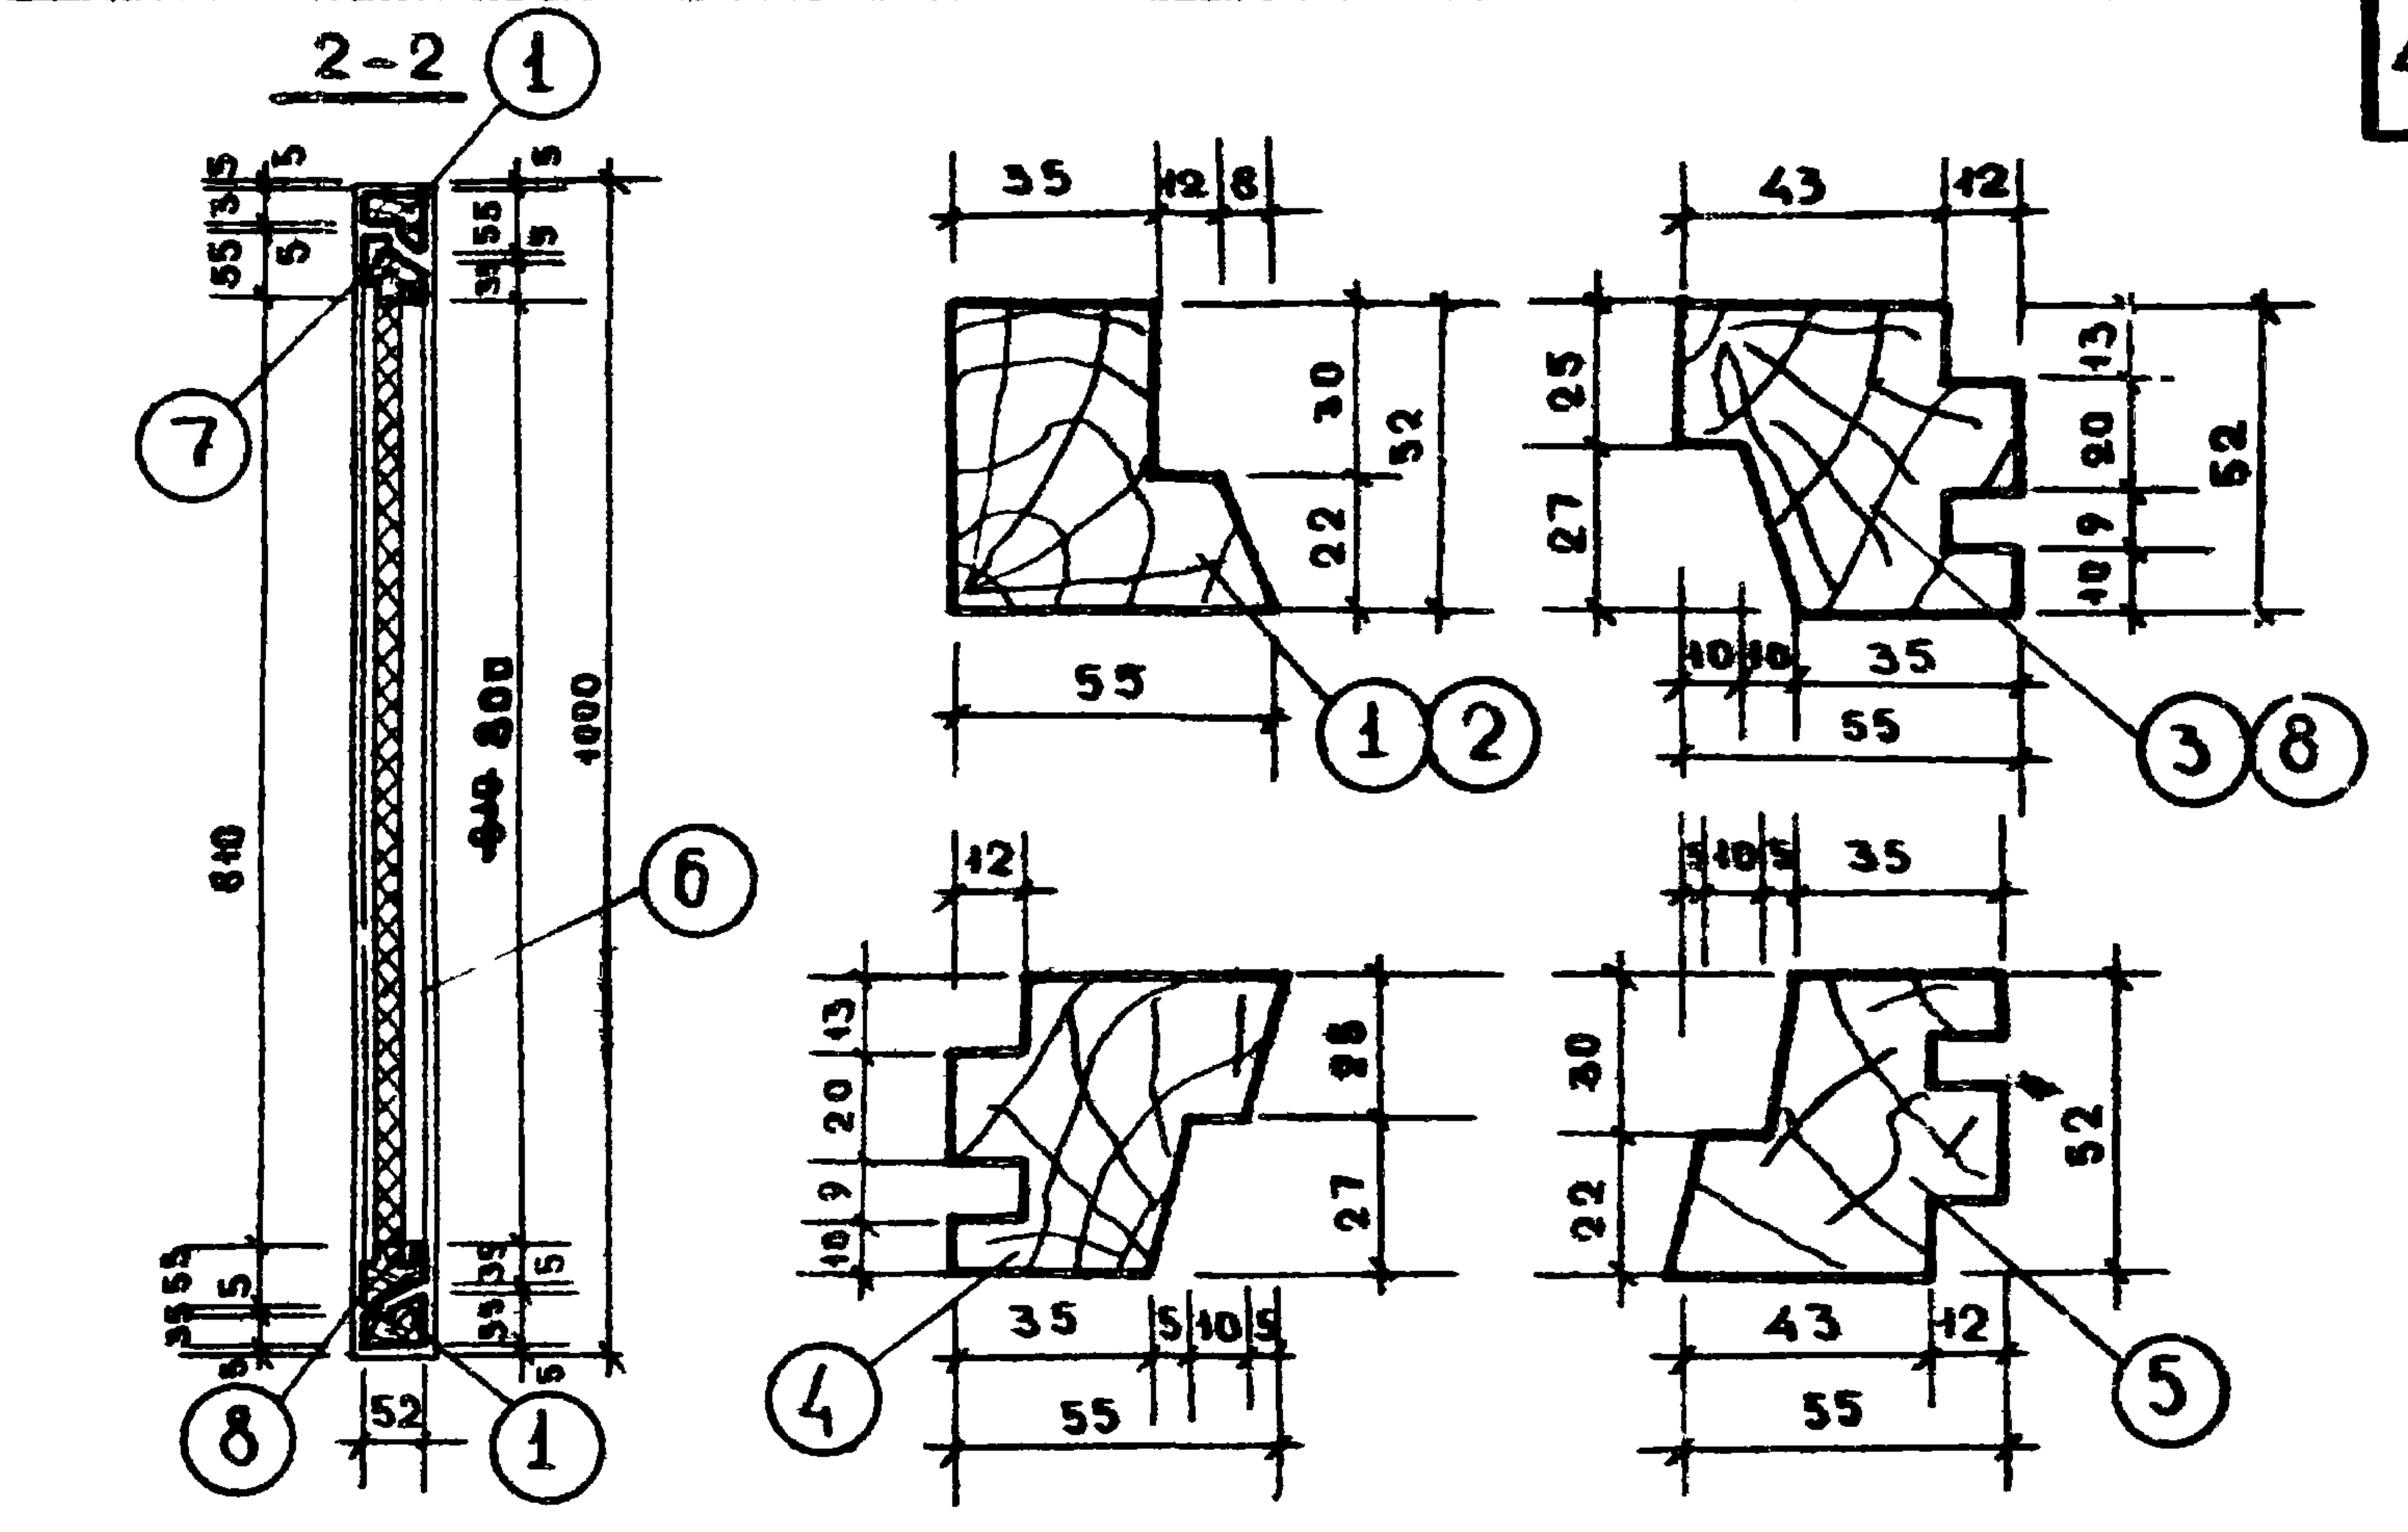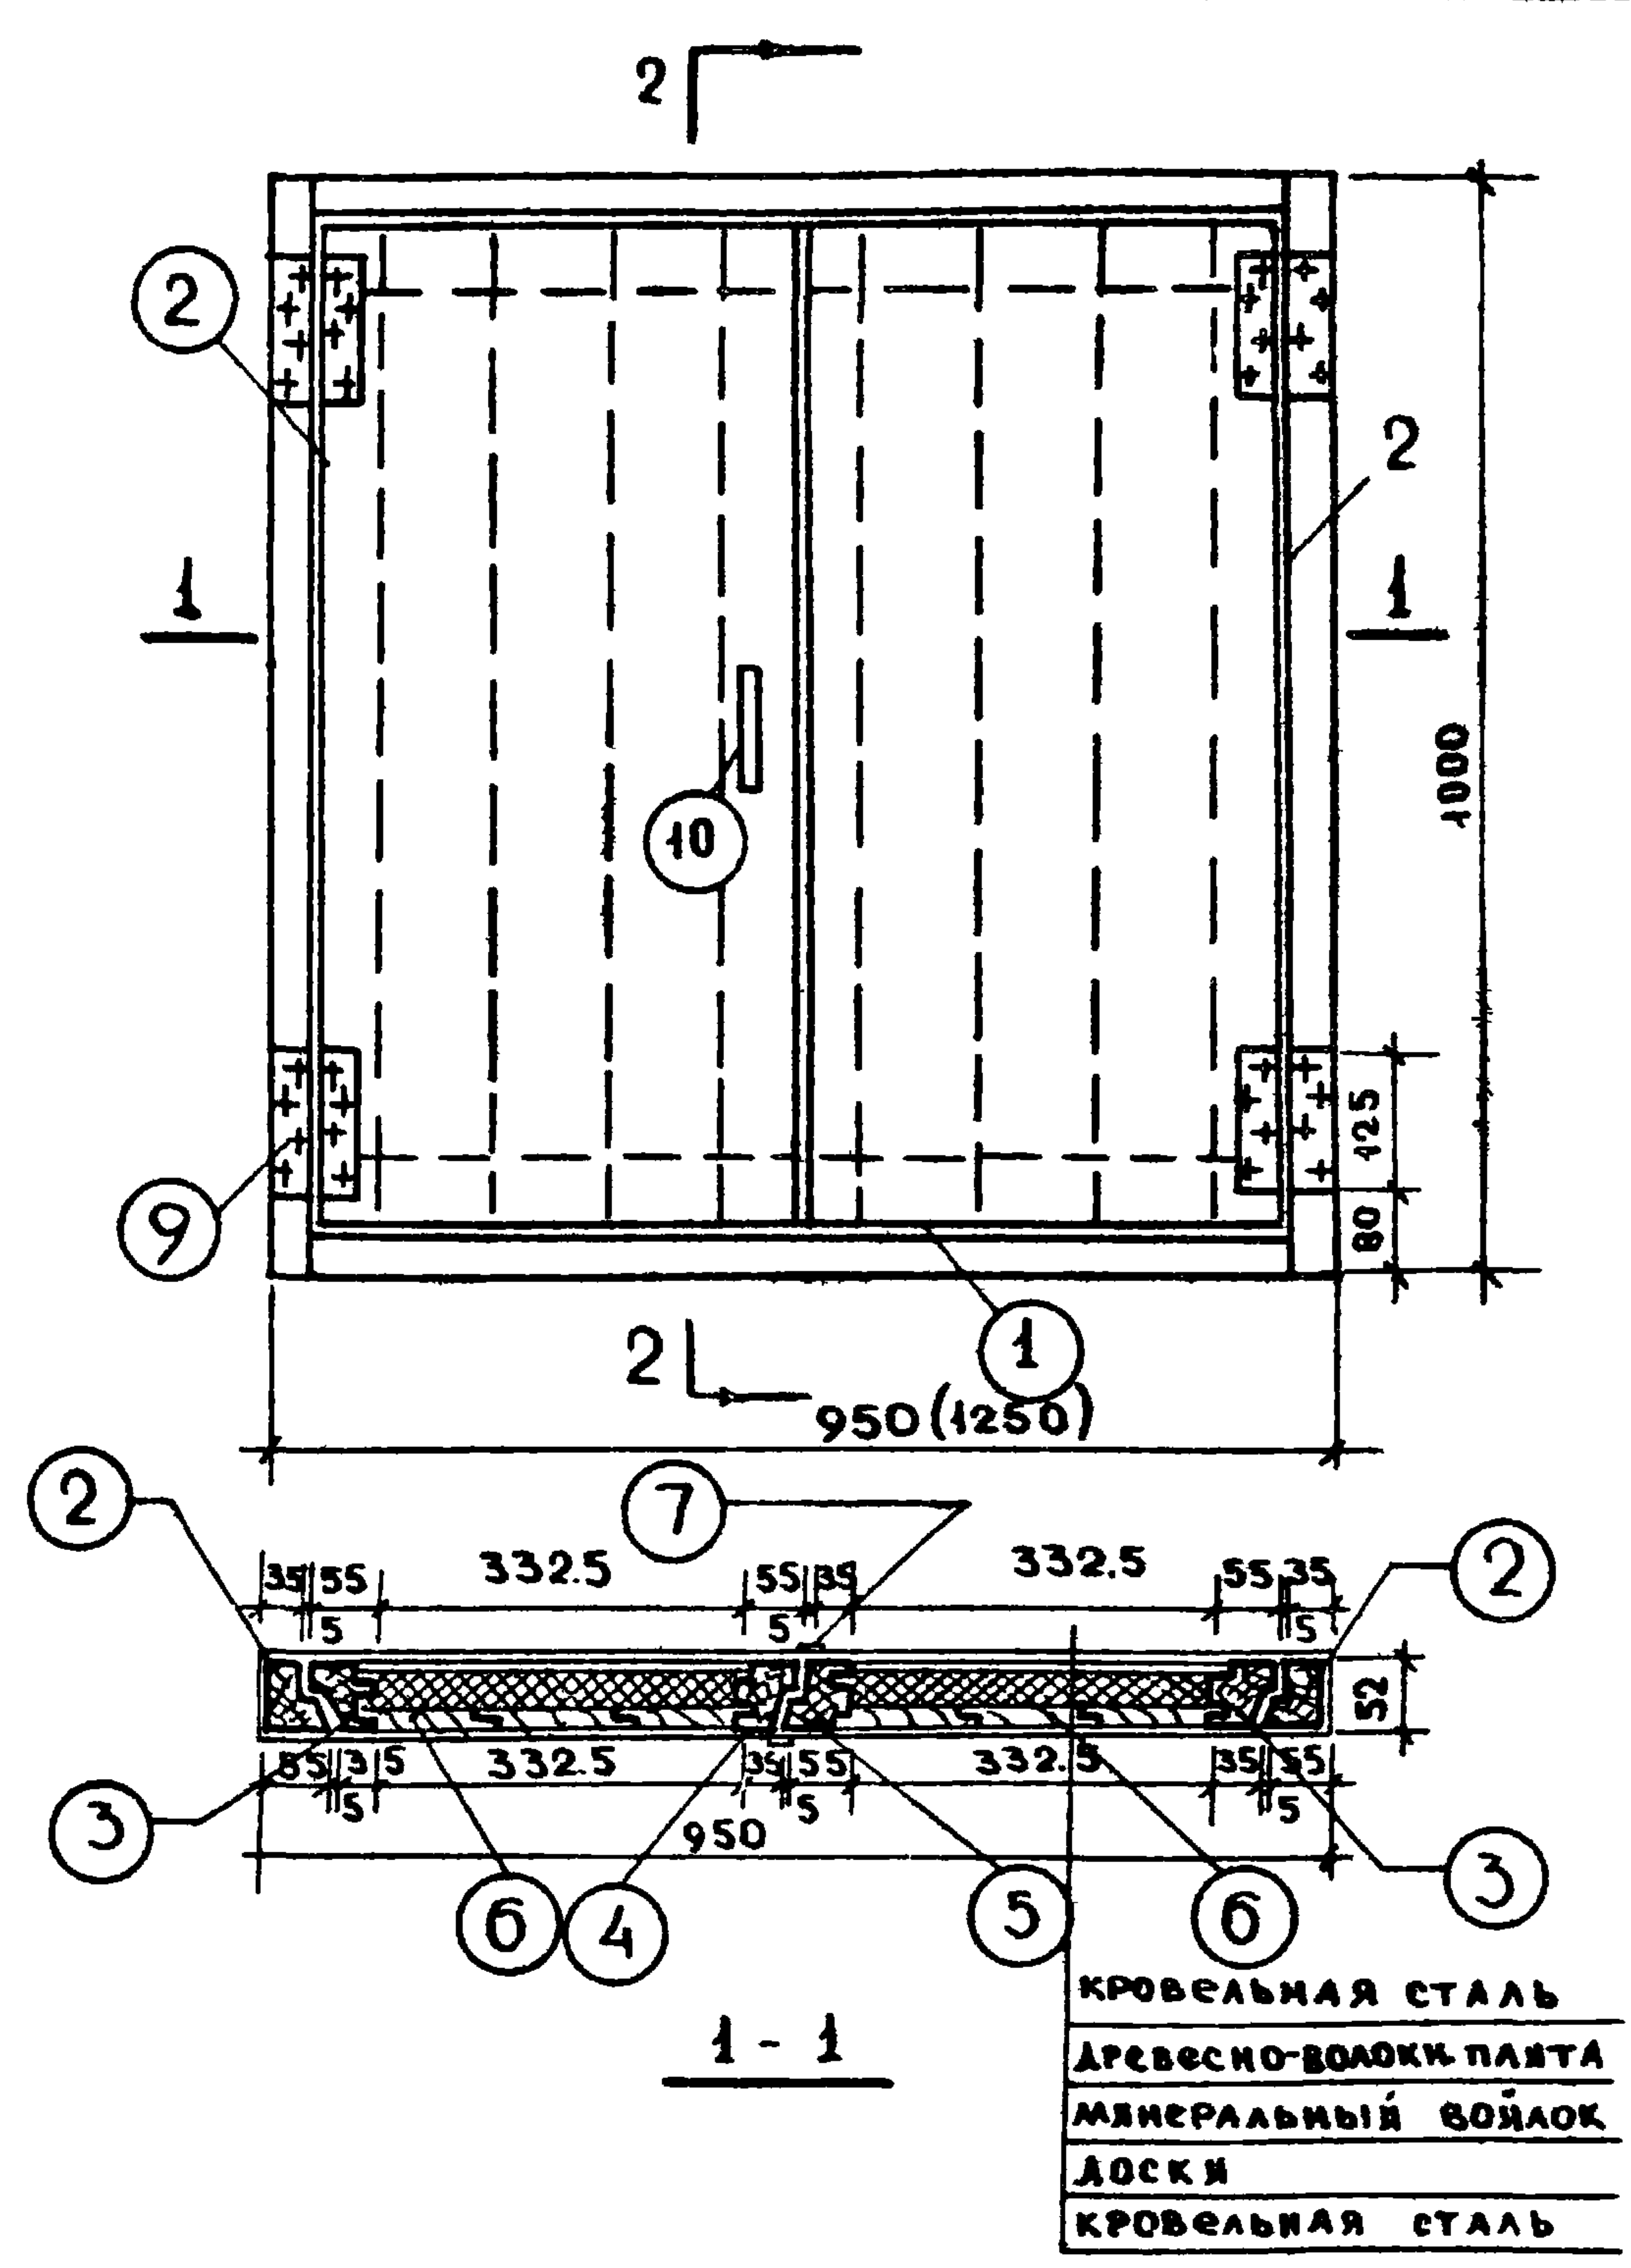





СПЕЦИФИКАЦИЯ НА 1 ИЗДАНИЕ									
№ ПОЗ	НАИМЕНОВАНИЕ ЭЛЕМЕНТОВ	СЕЧЕН. ММ ДО ОСТОРОЖ.	ПОСЛЕ ОСТОРОЖ.	ДЛИНА ММ	КОЛ. ШТ	ОБЪЕМ М ³	ЧИСЛ. СТРОГ. ШТОР.	ВЕС КГ	
1	БРУСОК	60x60	52x55	870	2	0.005	—	58.50	
2	БРУСОК	60x60	52x55	1000	2	0.007	—		
3	БРУСОК	60x60	52x55	880	2	0.006	—		
4	БРУСОК	60x60	52x55	880	1	0.006	—		
5	БРУСОК	60x60	52x55	880	1	0.006	—		
6	ДОСКА	20x120	19x115	880	6	0.012	—		
7	ДОСКА	16x50	13x30	1000	1	0.001	—		
8	БРУСОК	60x60	52x55	340	4	0.005	—		
9	ПЕТАЯ БИ25ГОСТ5088-65	—	—	—	4	—	—		
10	РУЧКА Г80ГОСТ5987-56	—	—	—	1	—	—		
	КРОВЕЛЬНАЯ СТАЛЬ	—	—	—	—	2.12м ²	—		
	ВОЙЛОК	—	—	—	—	0.016	—		
	ДРЕВЕСНО-ВОЛОКН. ПАНТА	—	—	—	—	0.24	—		

Размер в скобках относится для ИА-17А

Исправленному верить Рук. БР. ПУХ. 12.5.76

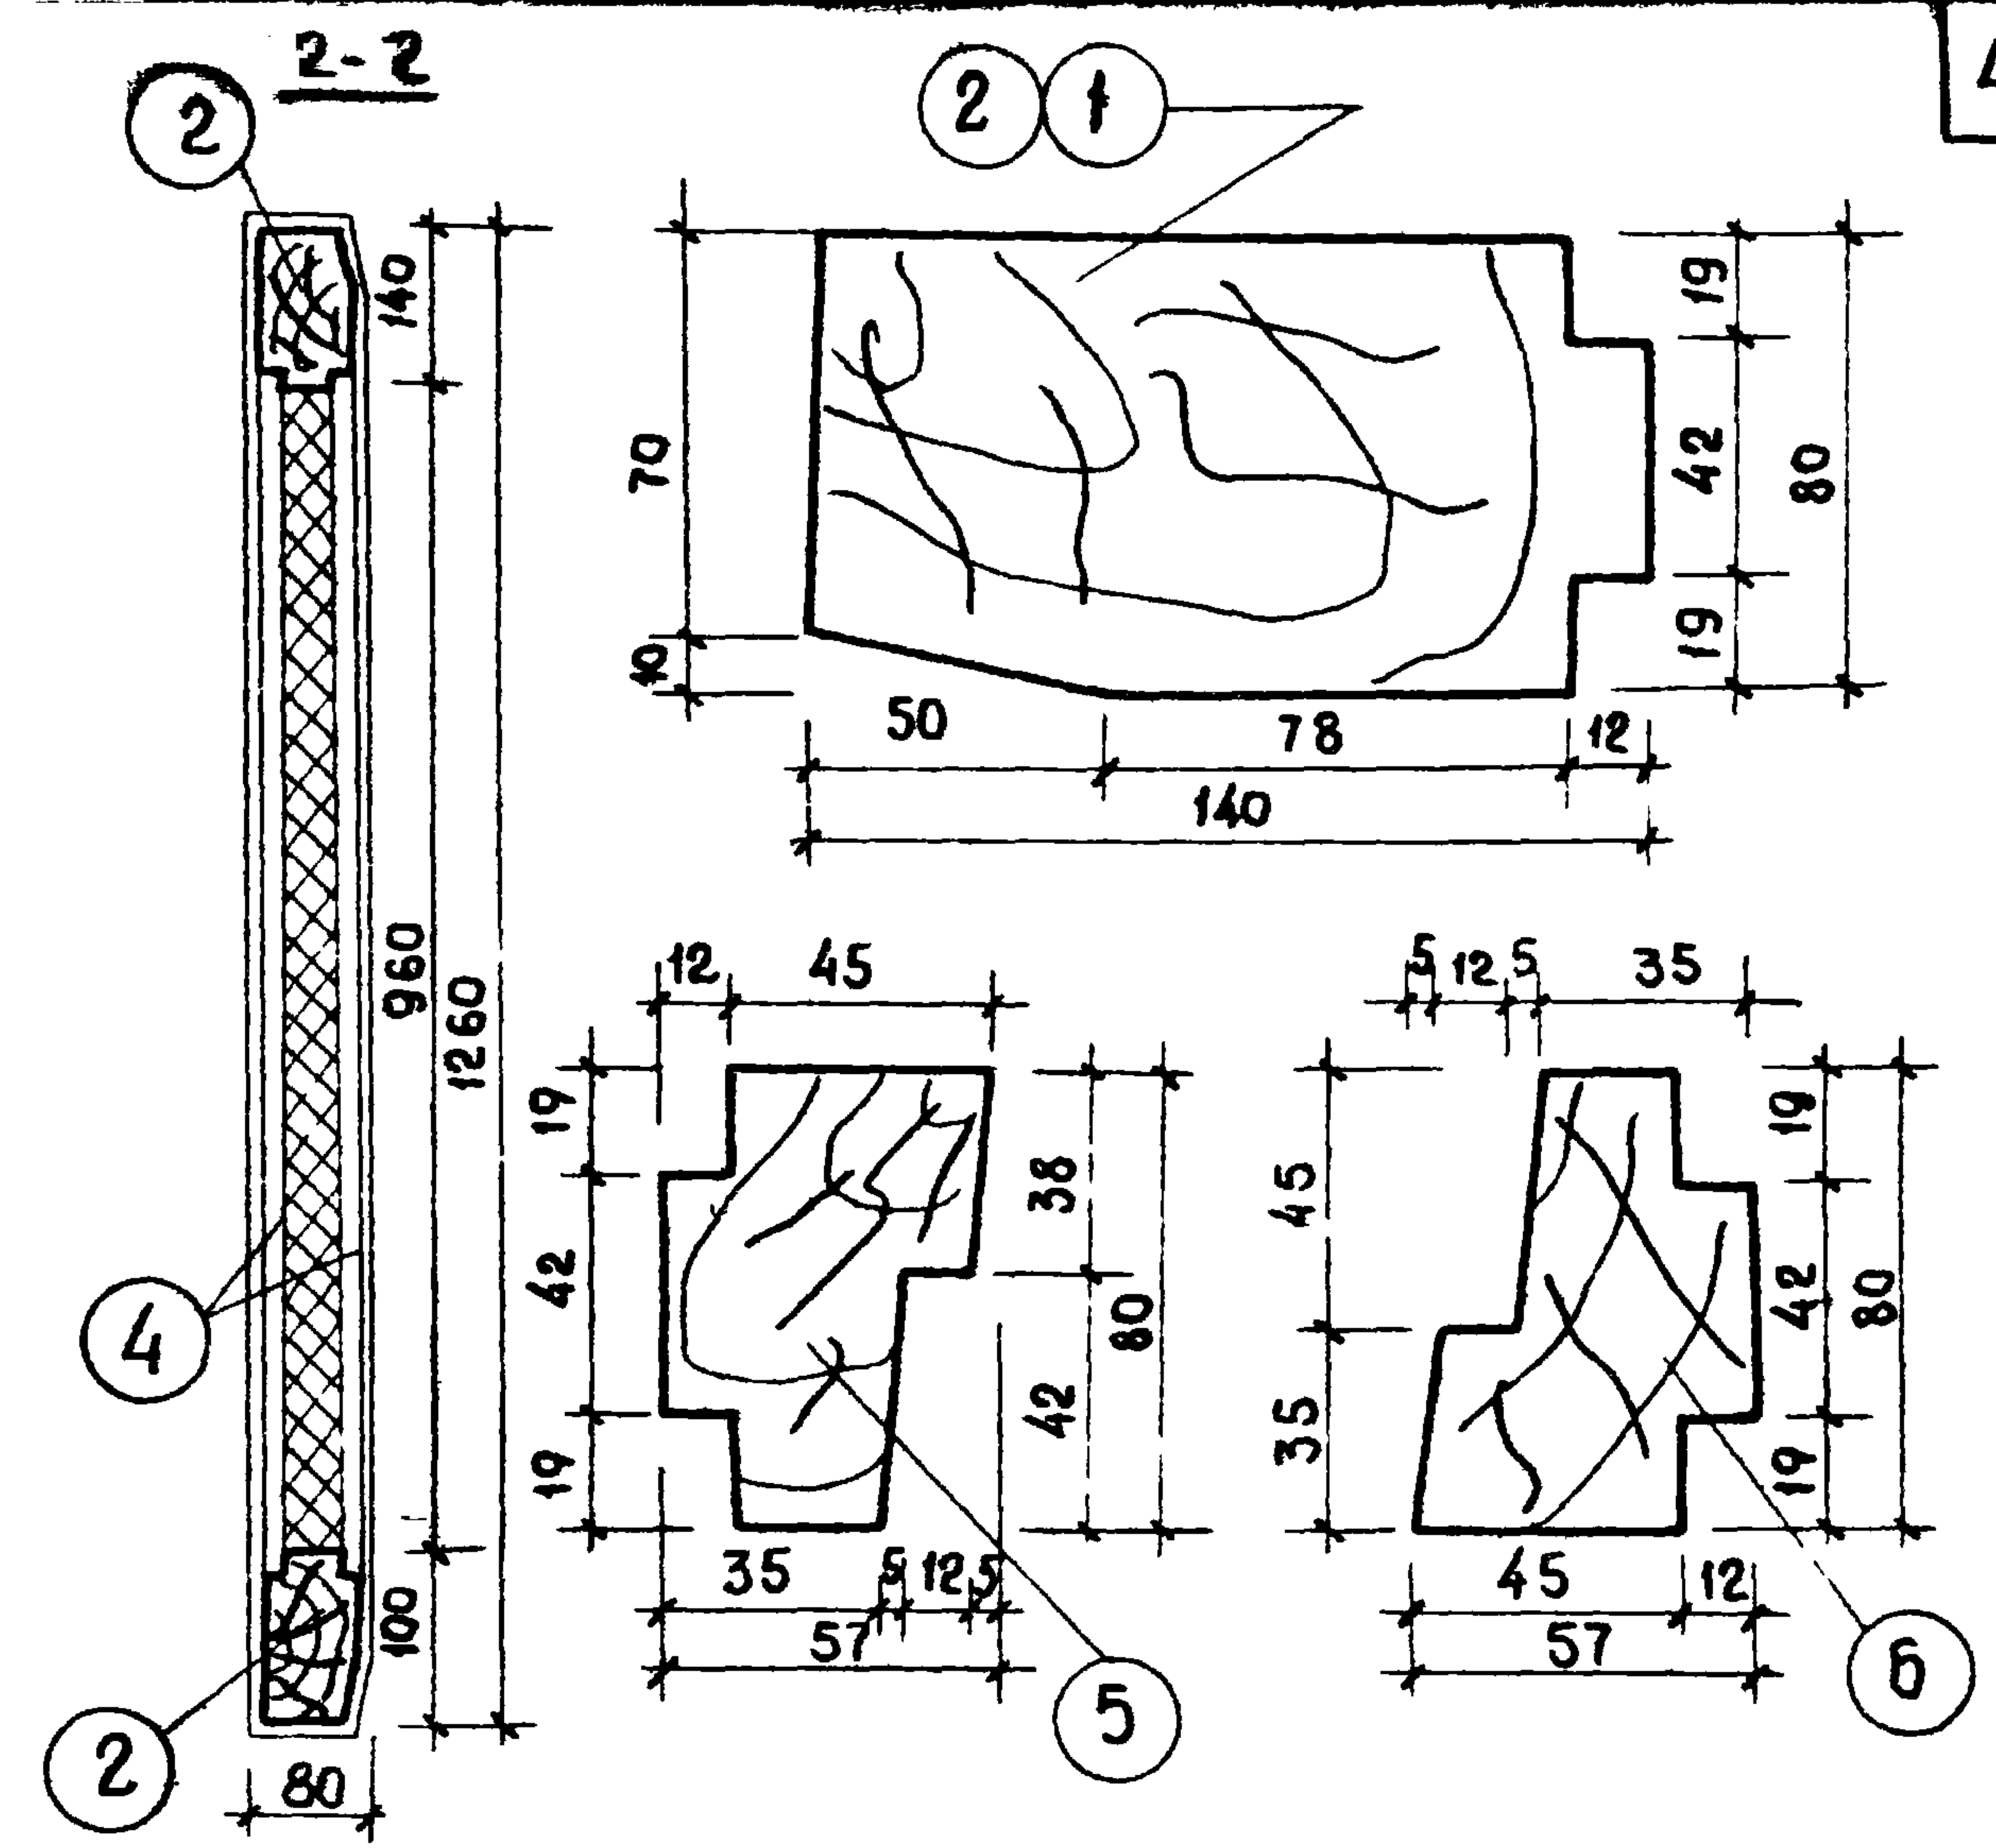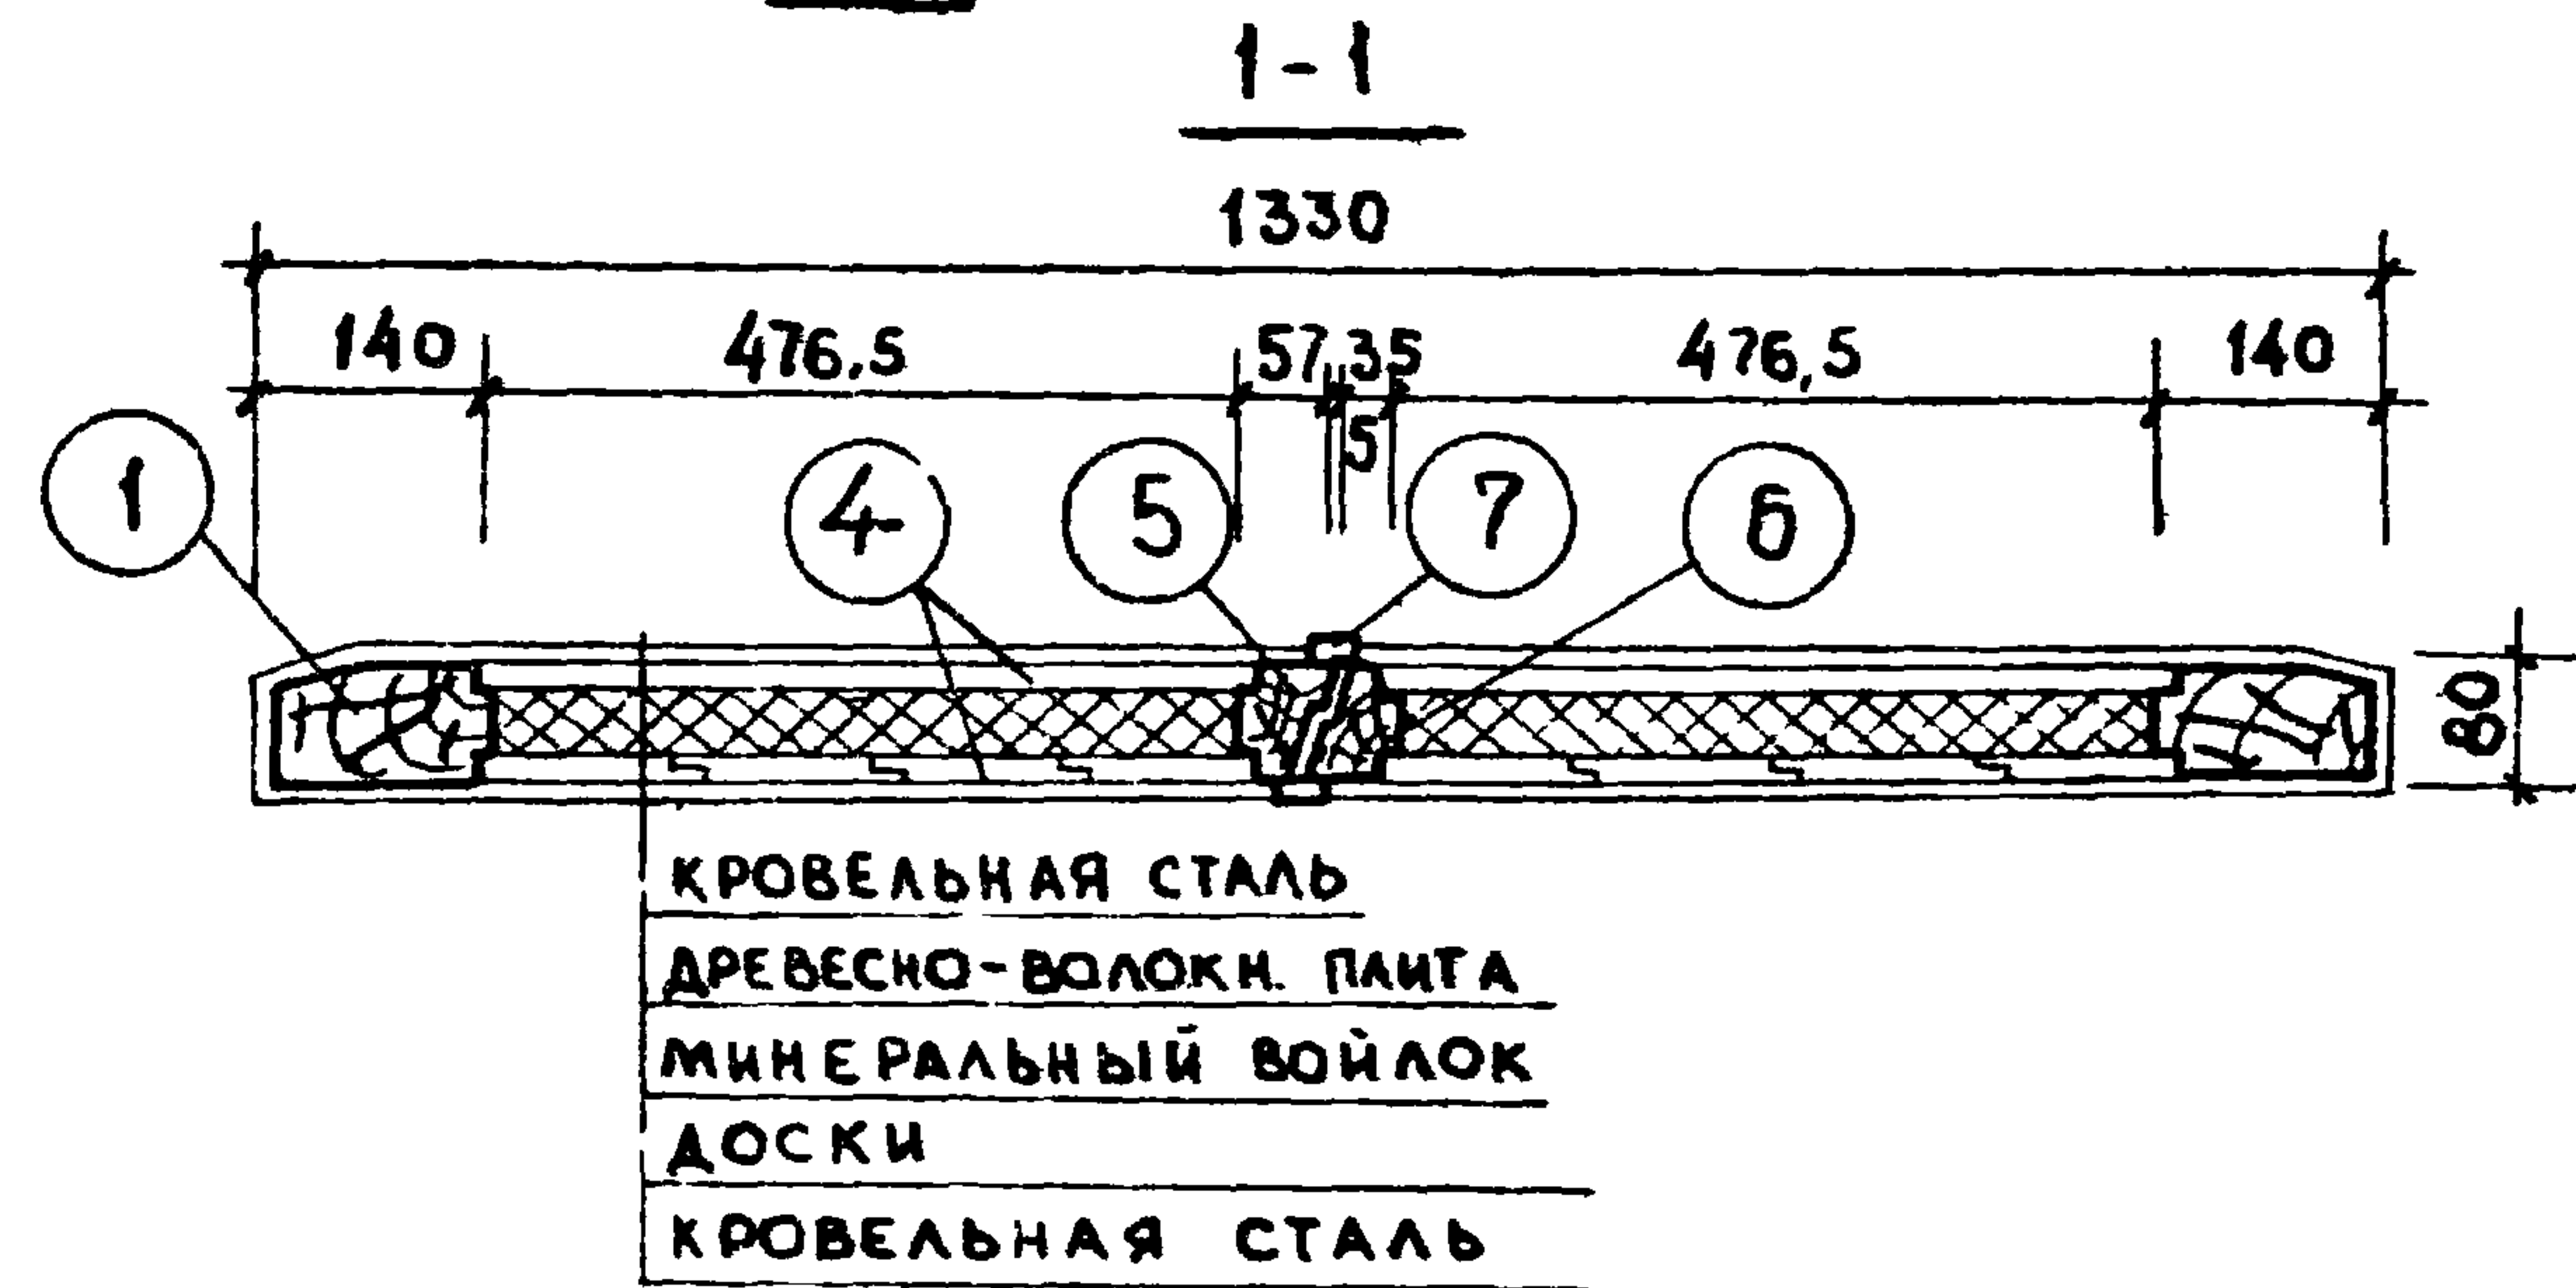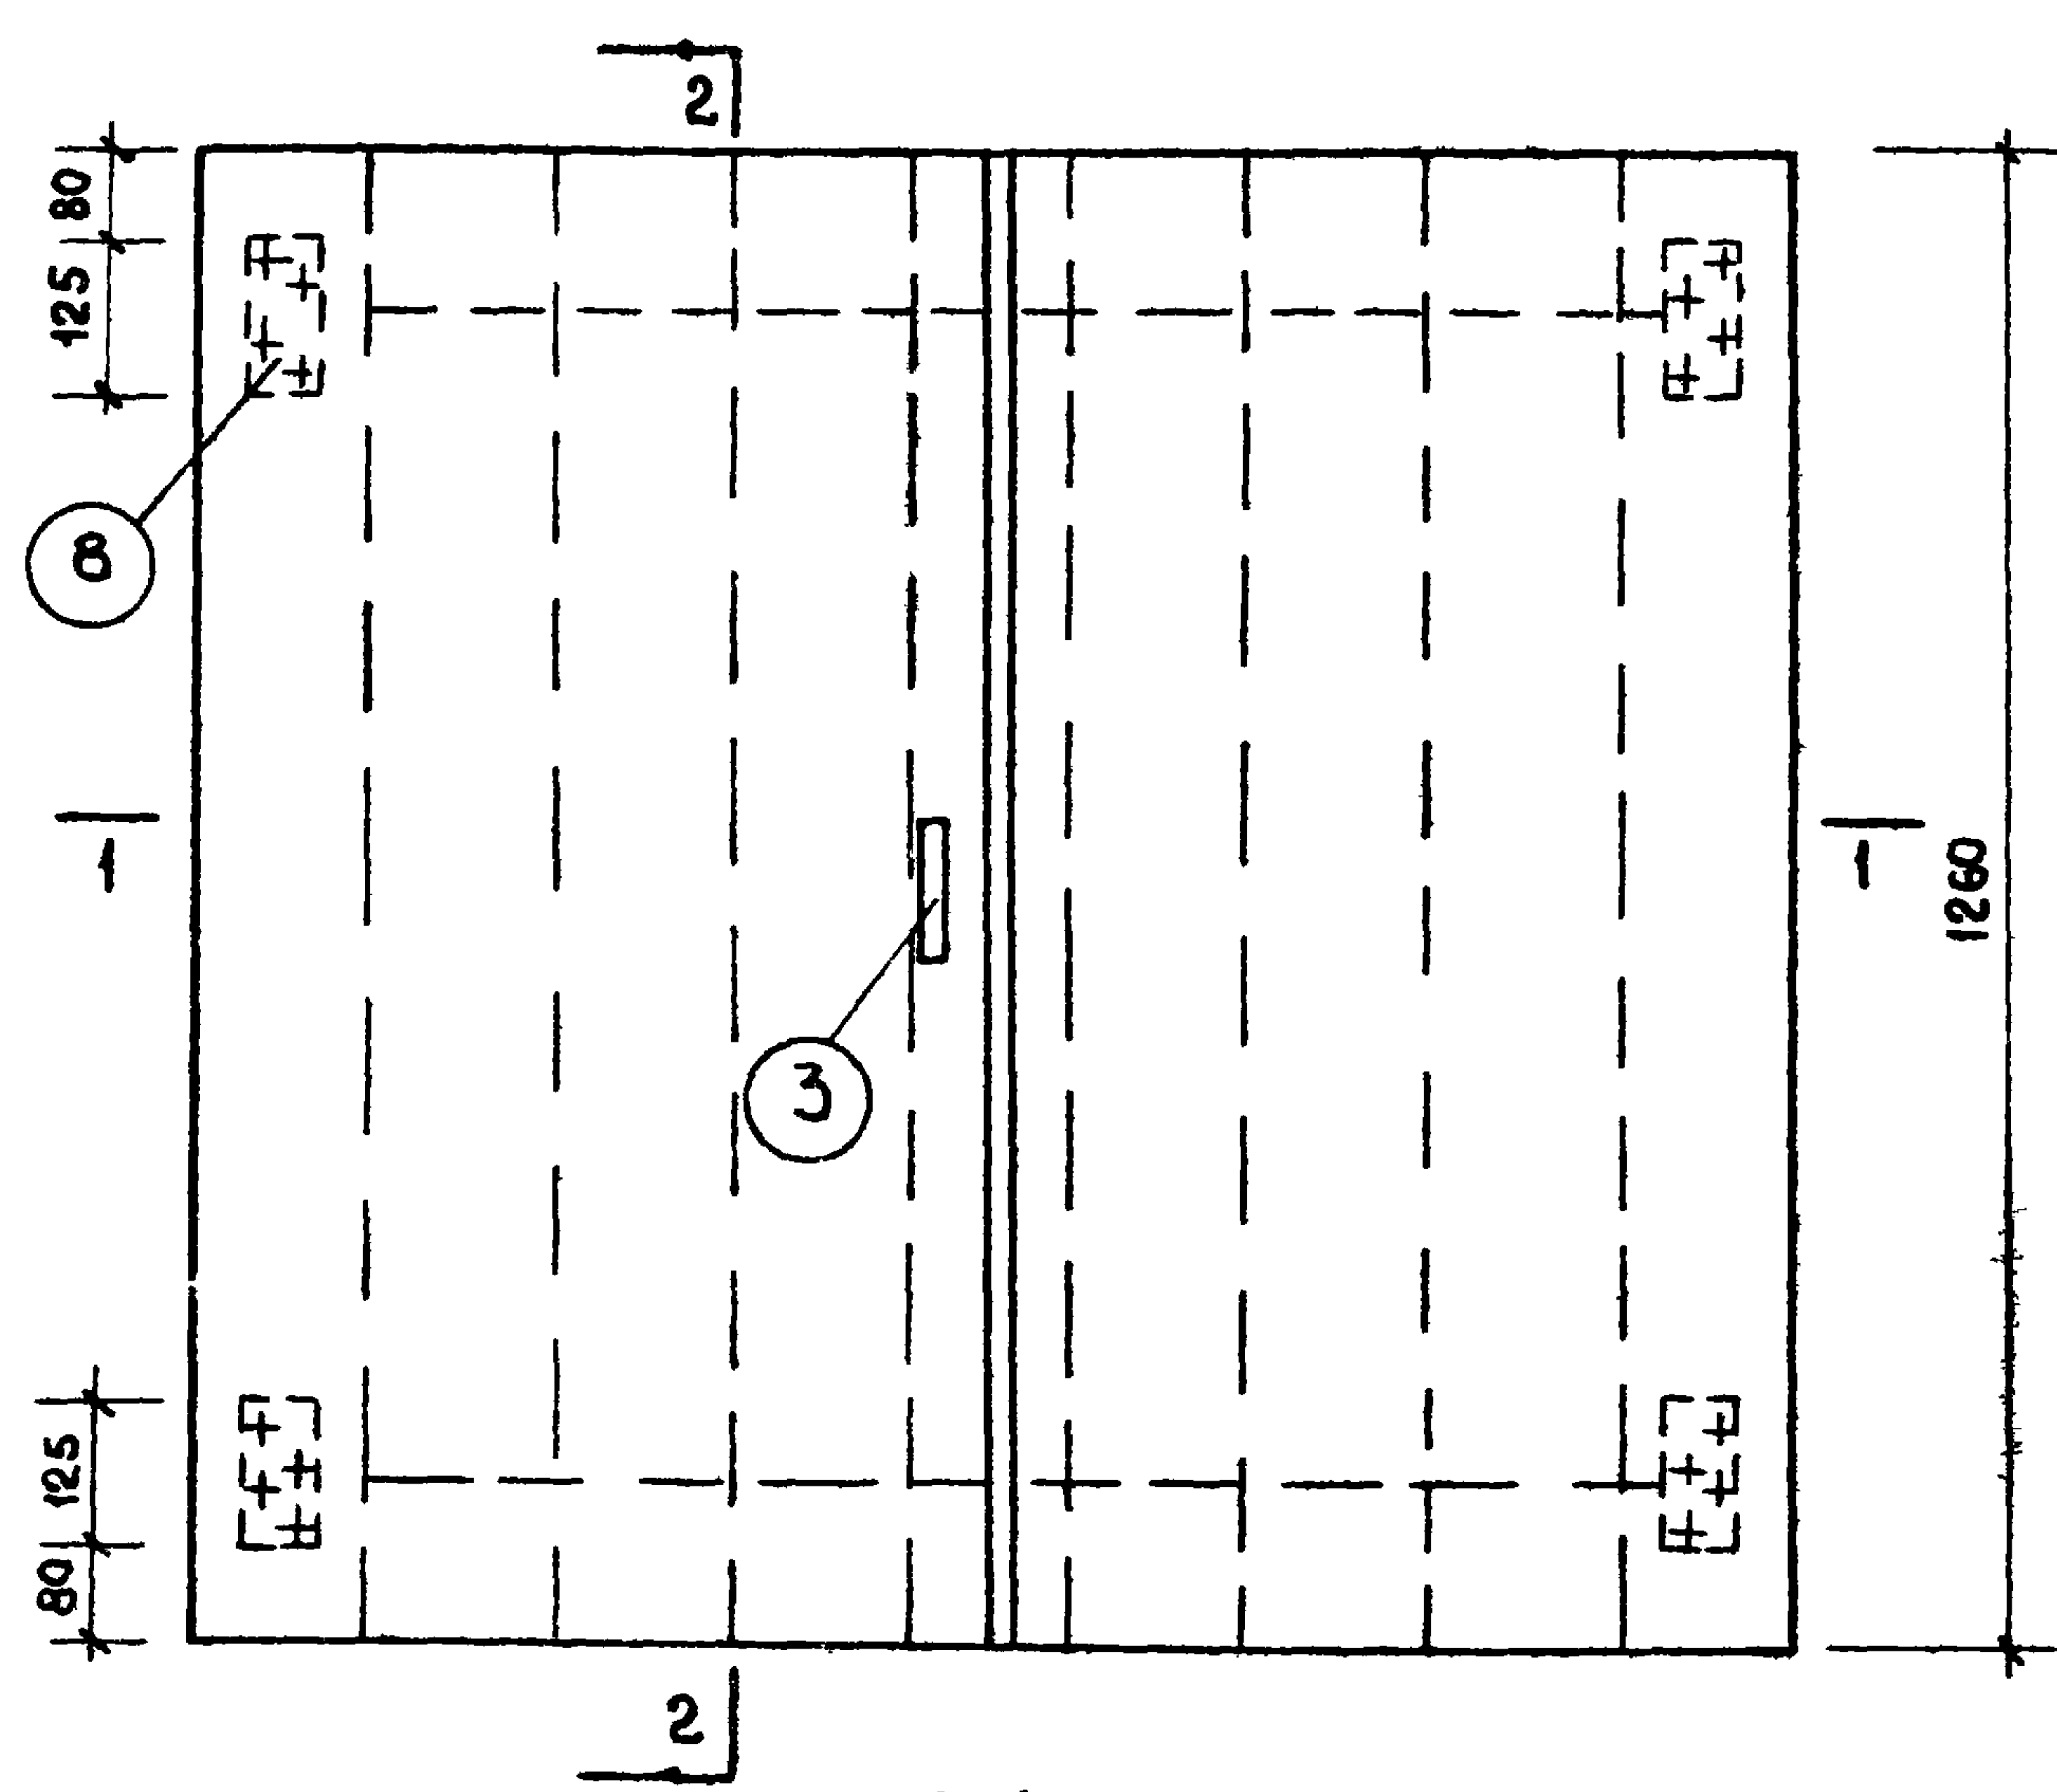

СПЕЦИФИКАЦИЯ НА ИЗДЕЛИЕ									
№ ПОЗ	НАИМЕНОВАНИЕ ЭЛЕМЕНТОВ	СЕЧЕНИЕ ММ		ДЛИНА ММ	КОЛ ШТ	ОБЪЕМ М³	ЧИСЛ СТРОГ СТОР	ВЕС КГ	
		ДО ОСТРОЖ	ПОСЛЕ ОСТРОЖ						
1	БРУСОК	80×140	70×140	1260	2	0.028			90,10
2	БРУСОК	80×140	70×140	480	4	0.021			
3	РУЧКА Г80 5980-65	—	—	—	1	—	—		
4	ДОСКА	20×130	19×125	1260	8	0.026			
5	БРУСОК	60×80	57×80	1260	1	0.006			
6	БРУСОК	60×80	57×80	1260	1	0.006			
7	ДОСКА	16×50	13×30	1260	1	0.001			
8	ПЕТАЯ В125 ГОСТ 5088-58	—	—	—	4	—			
9	КРОВЕЛЬН СТАЛЬ	—	—	—	—	3.75м²			
10	ВОЙЛОК	—	—	—	—	0.039			

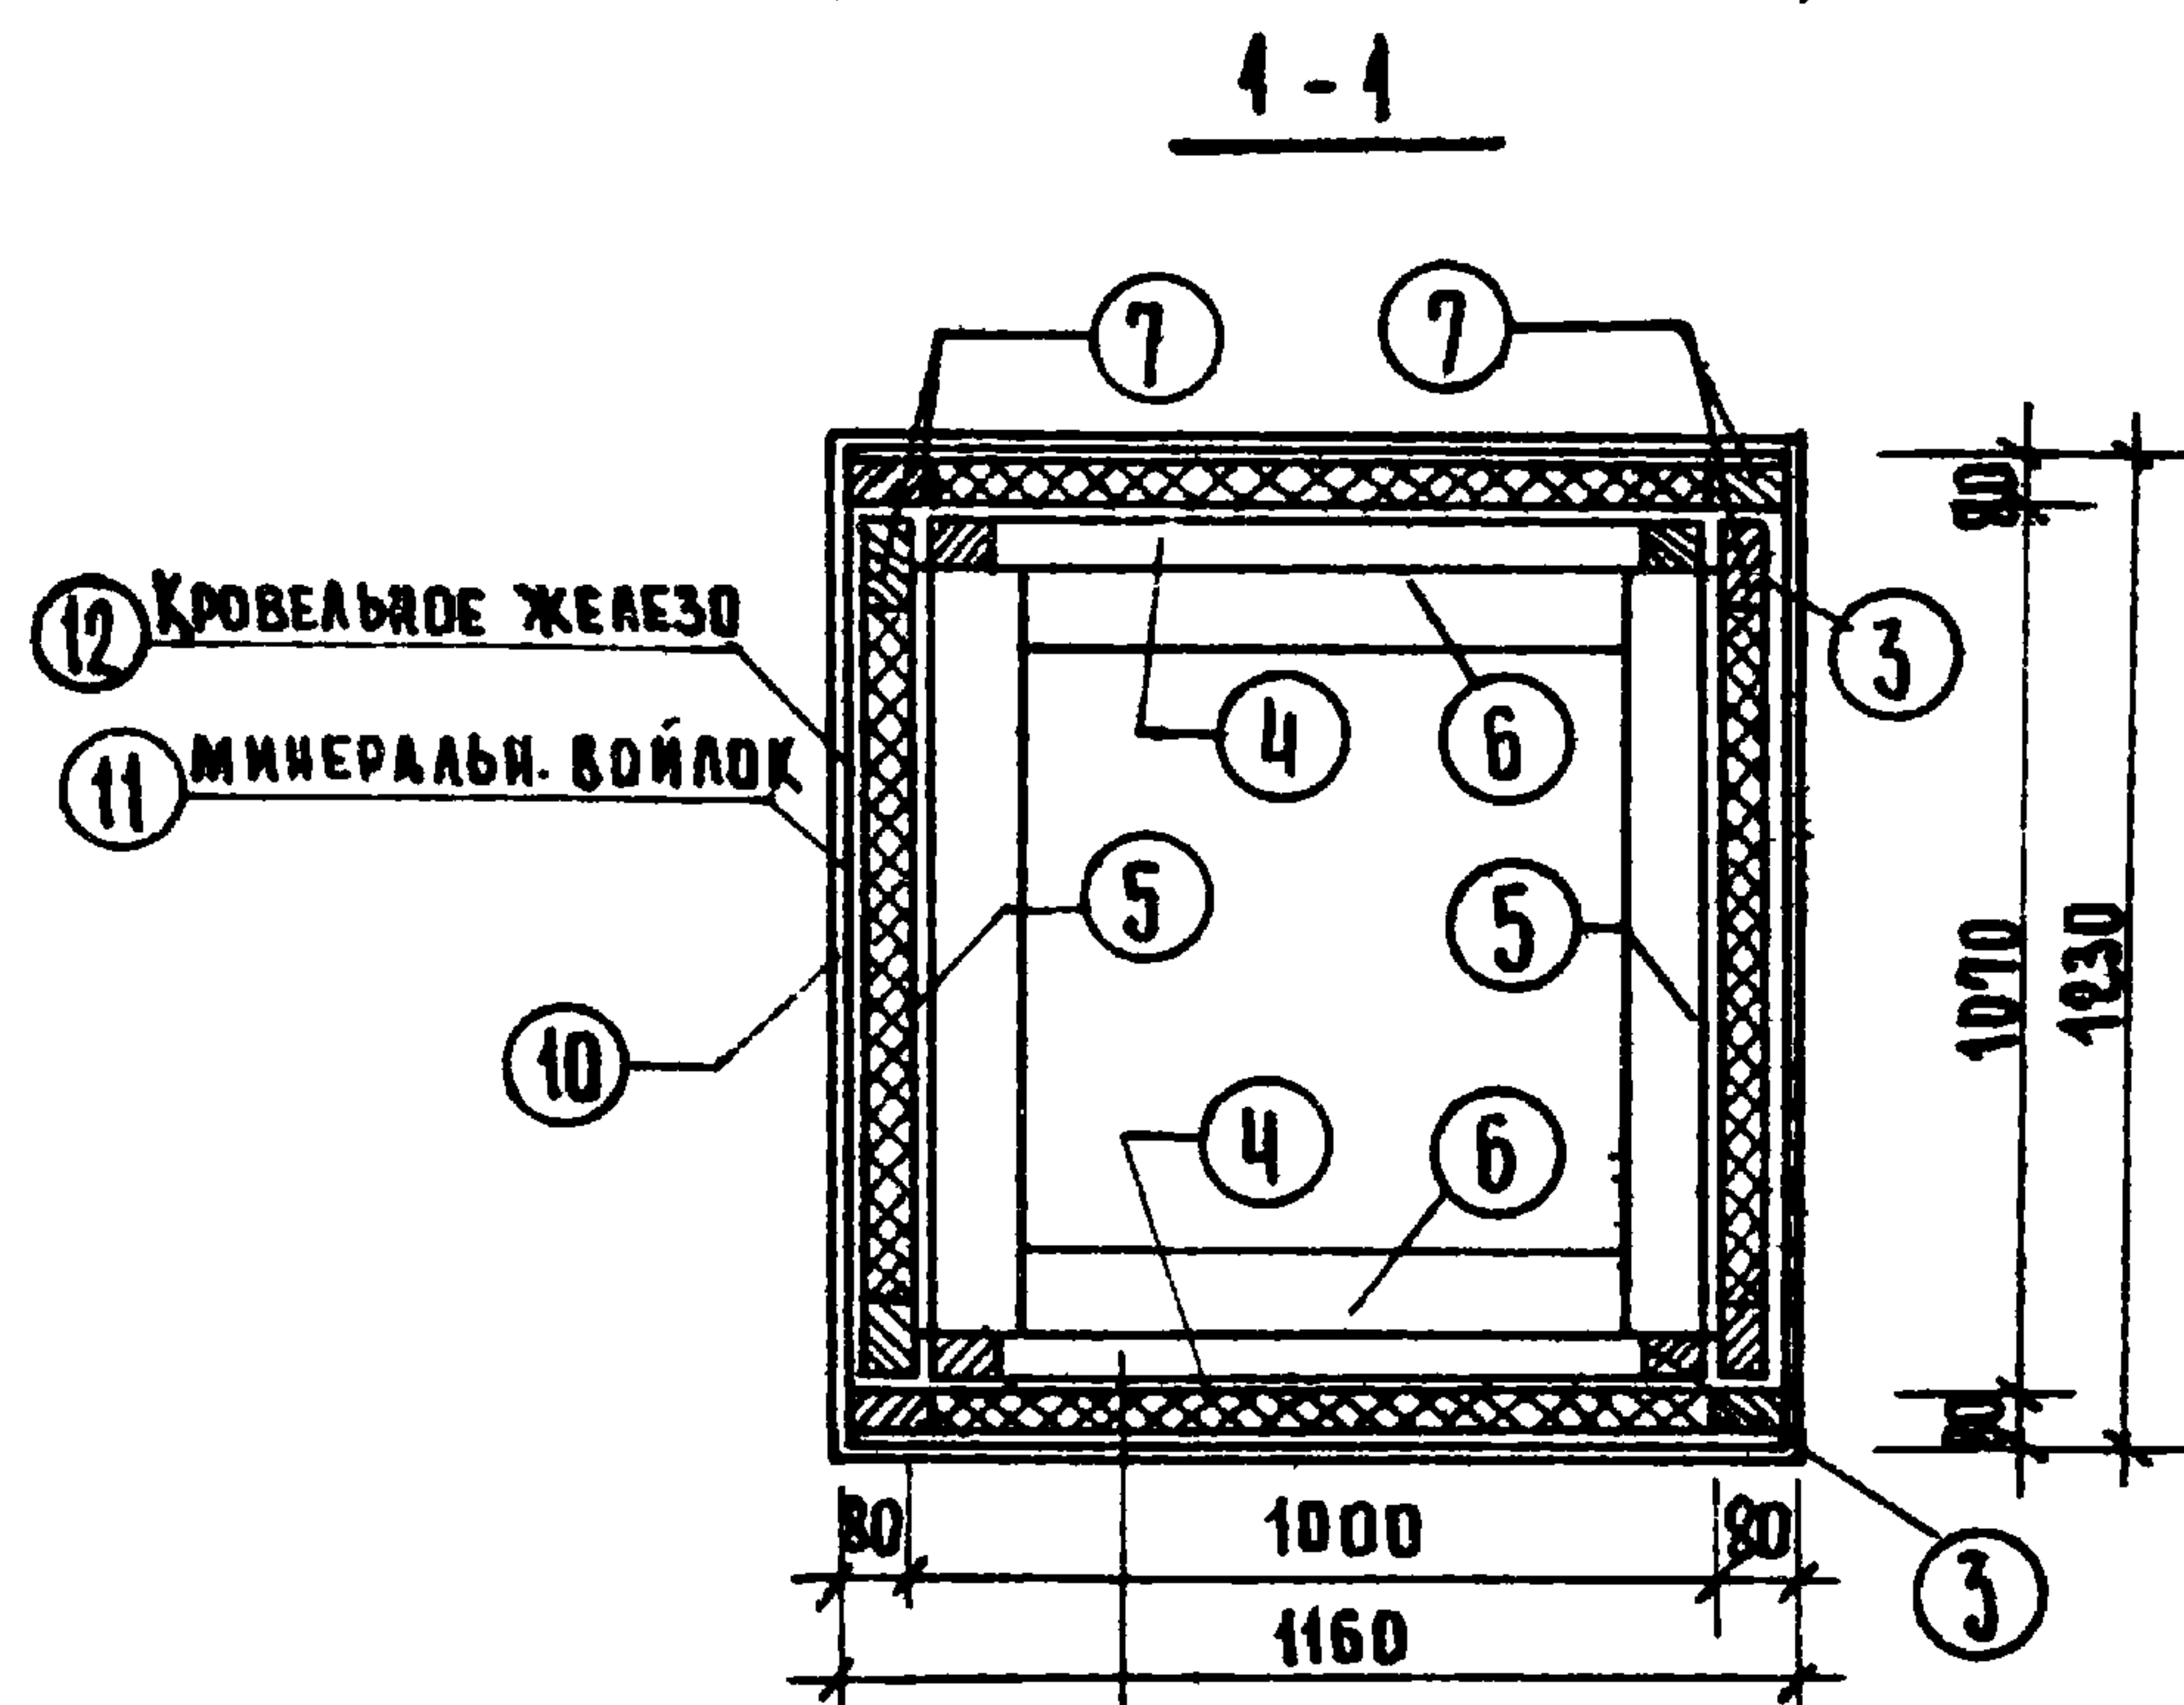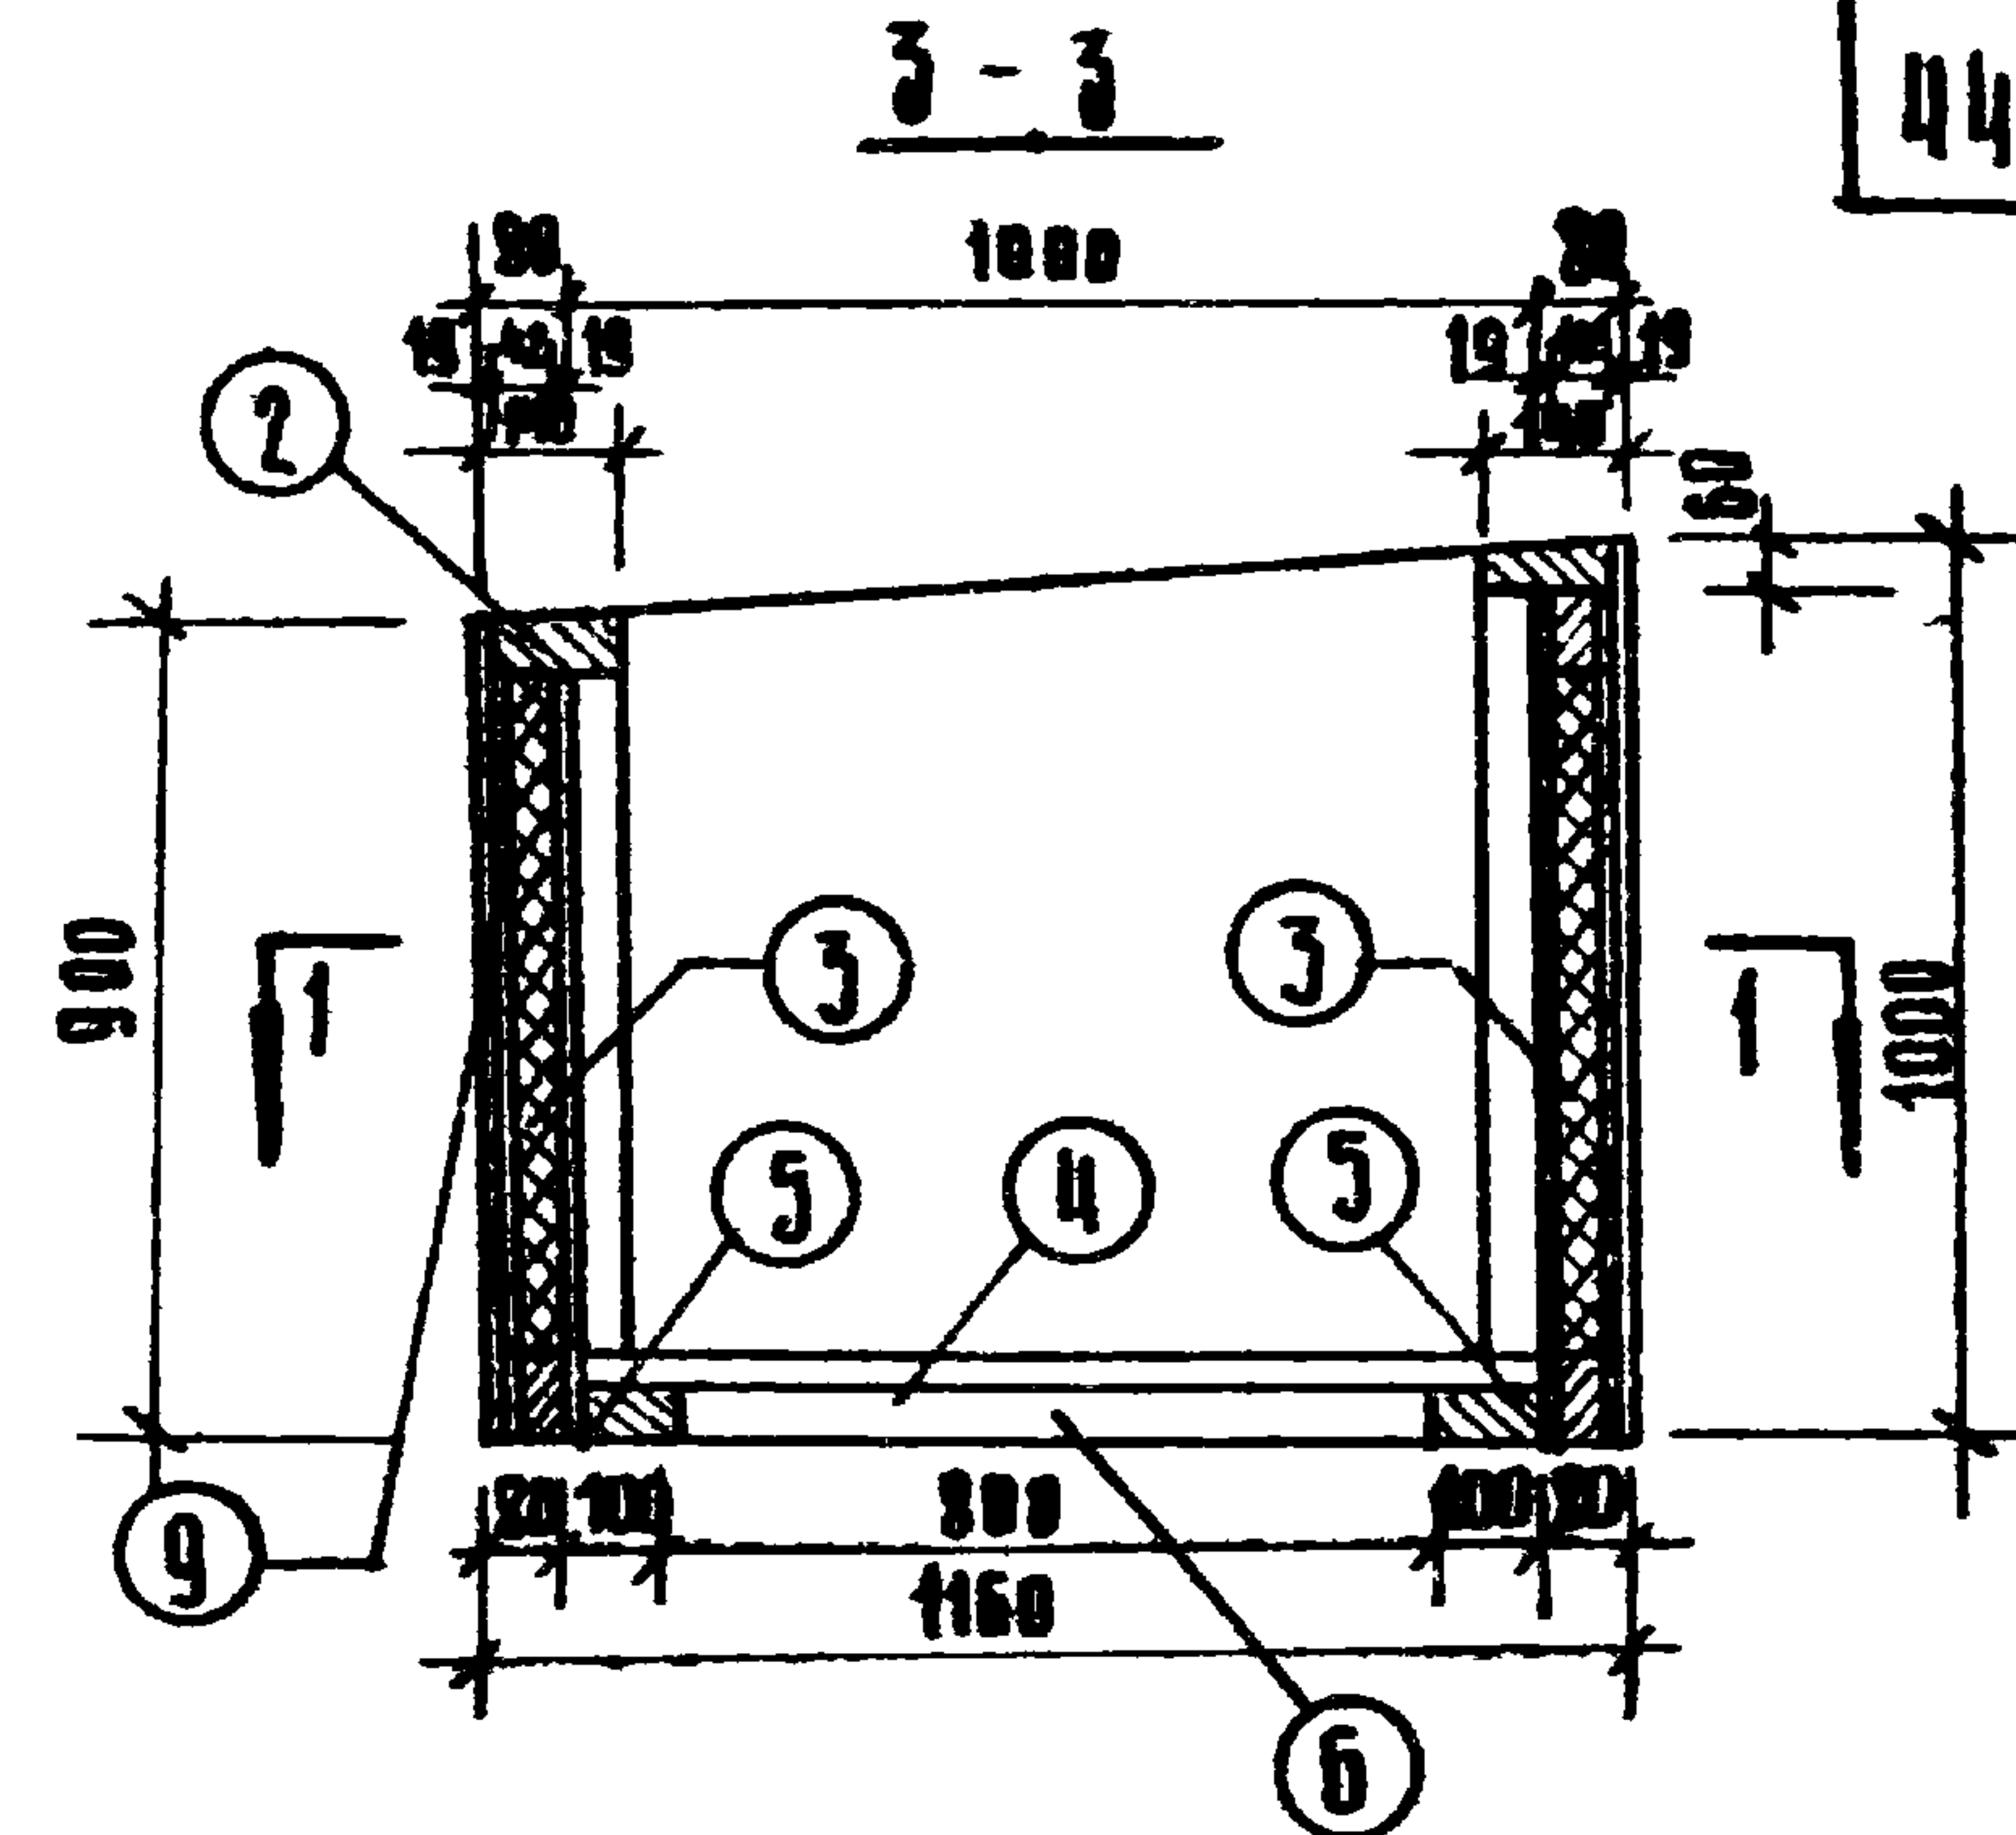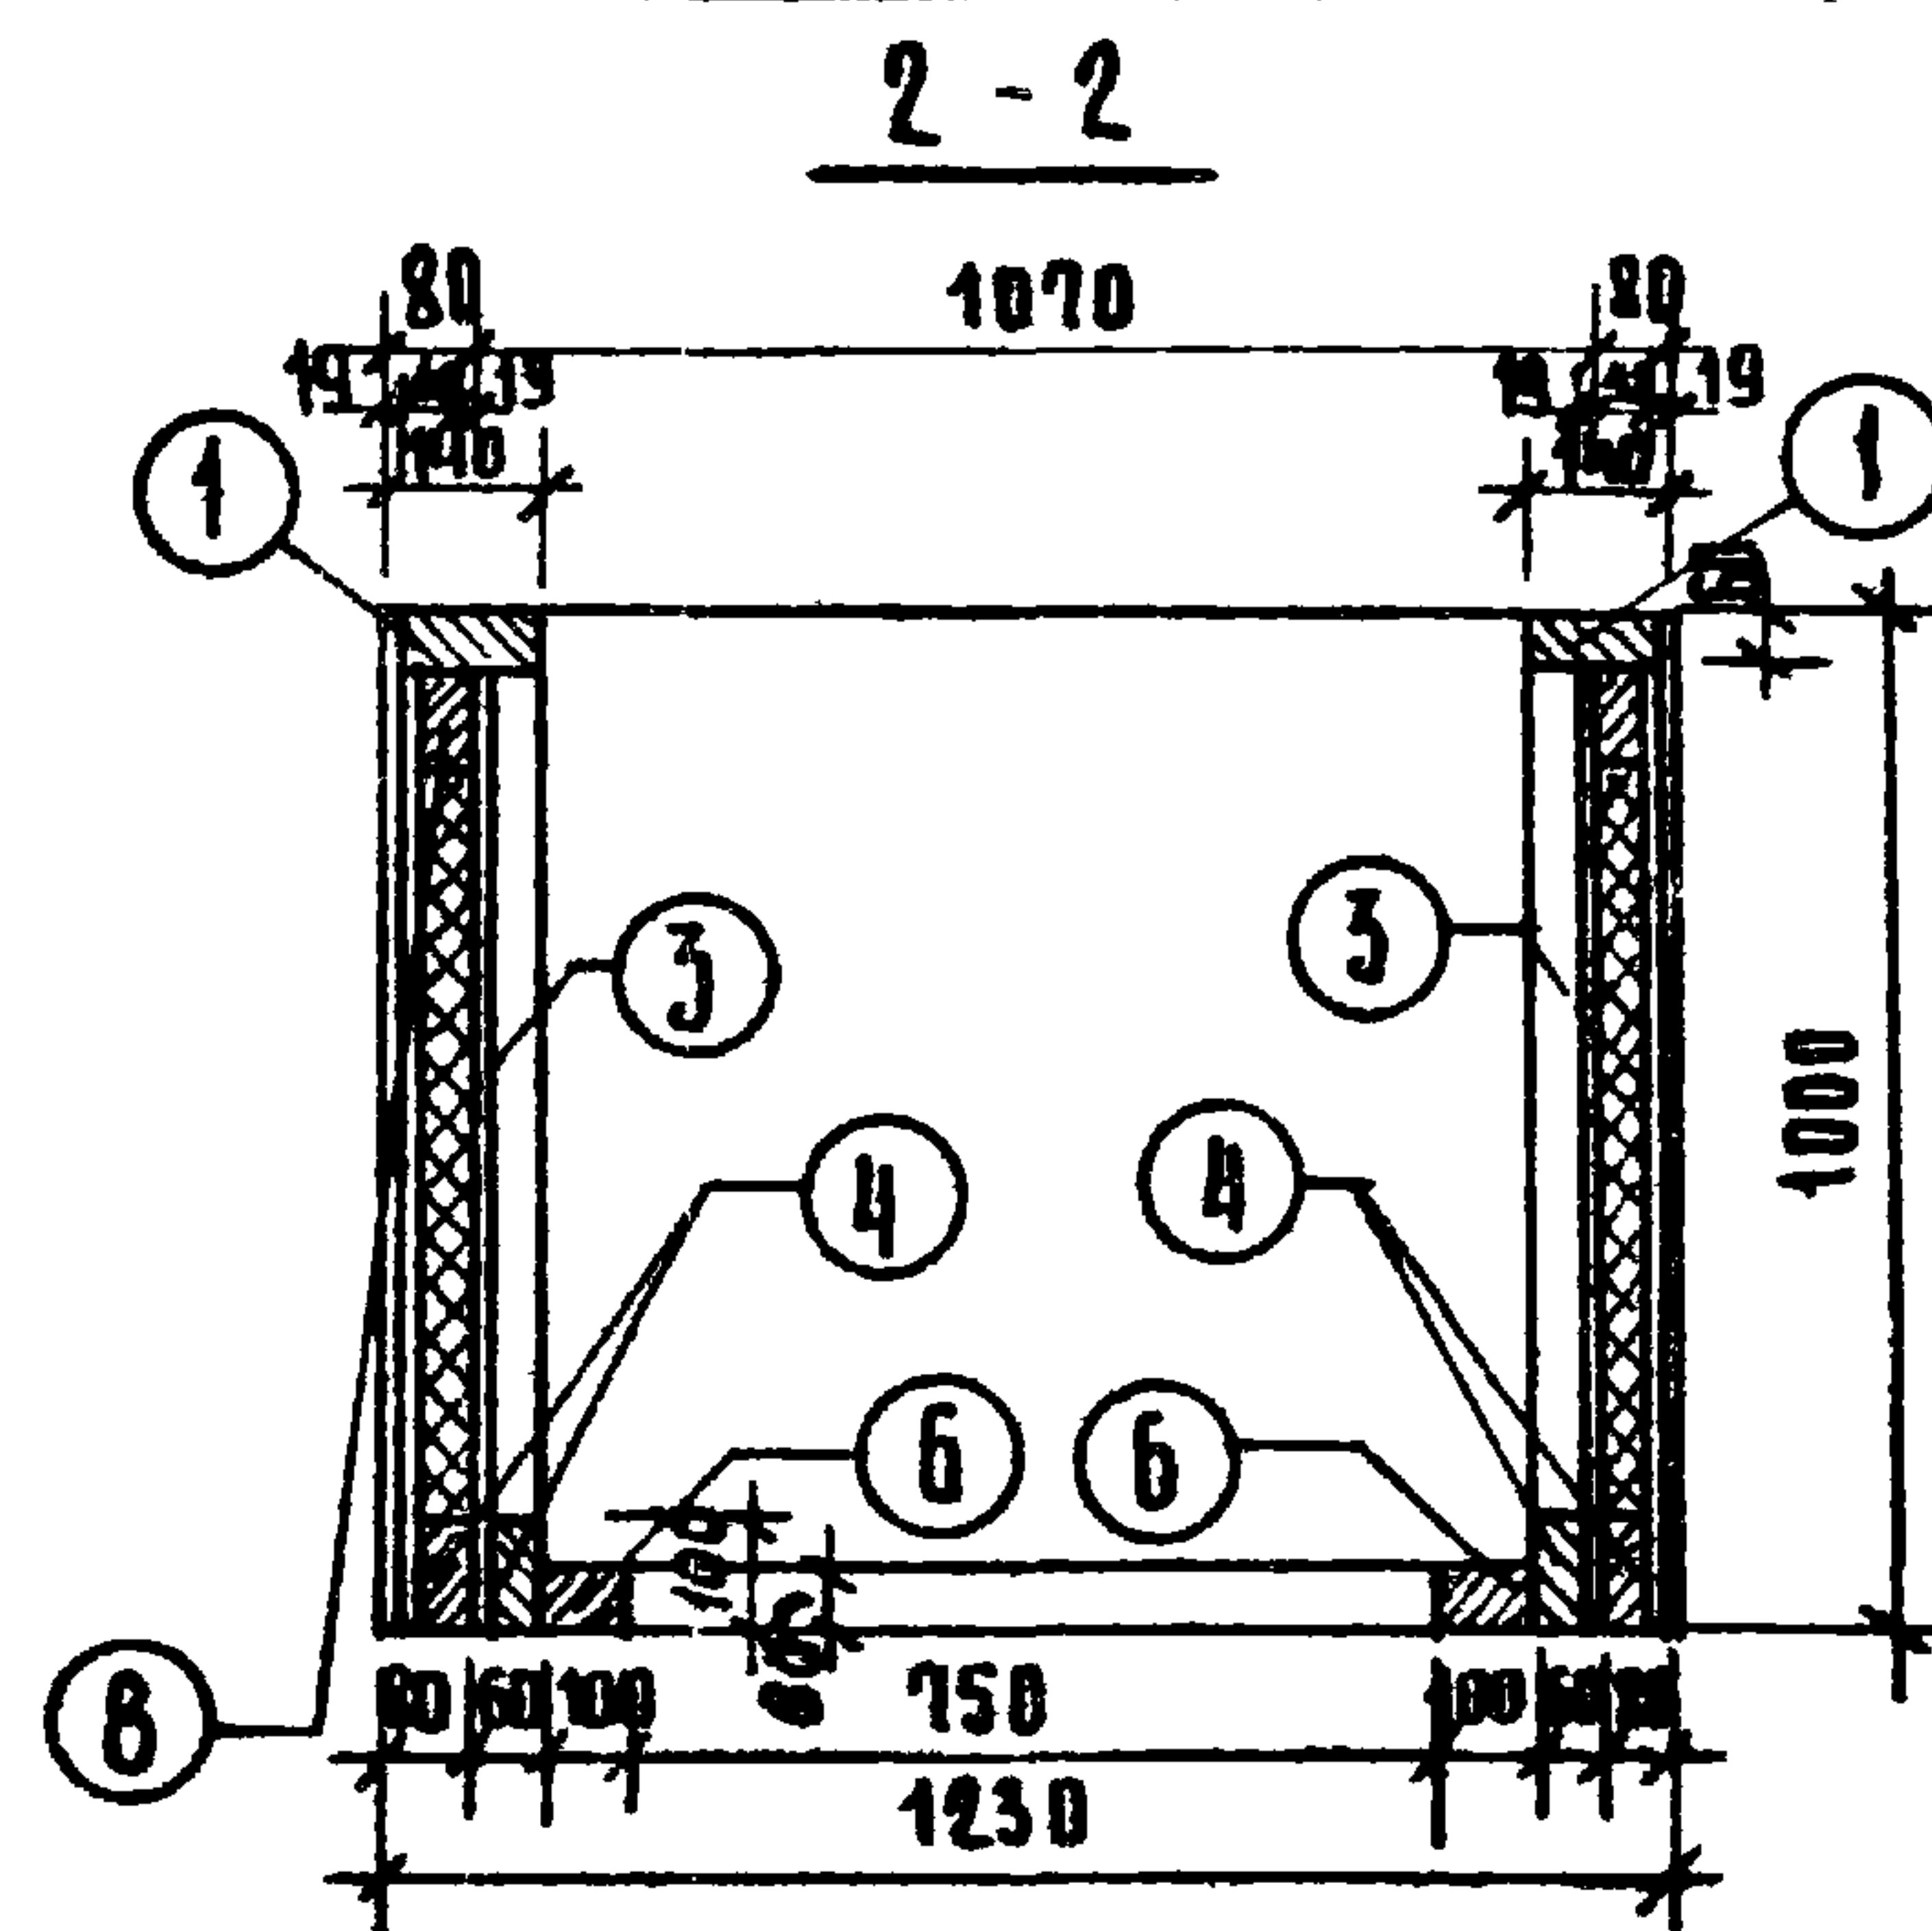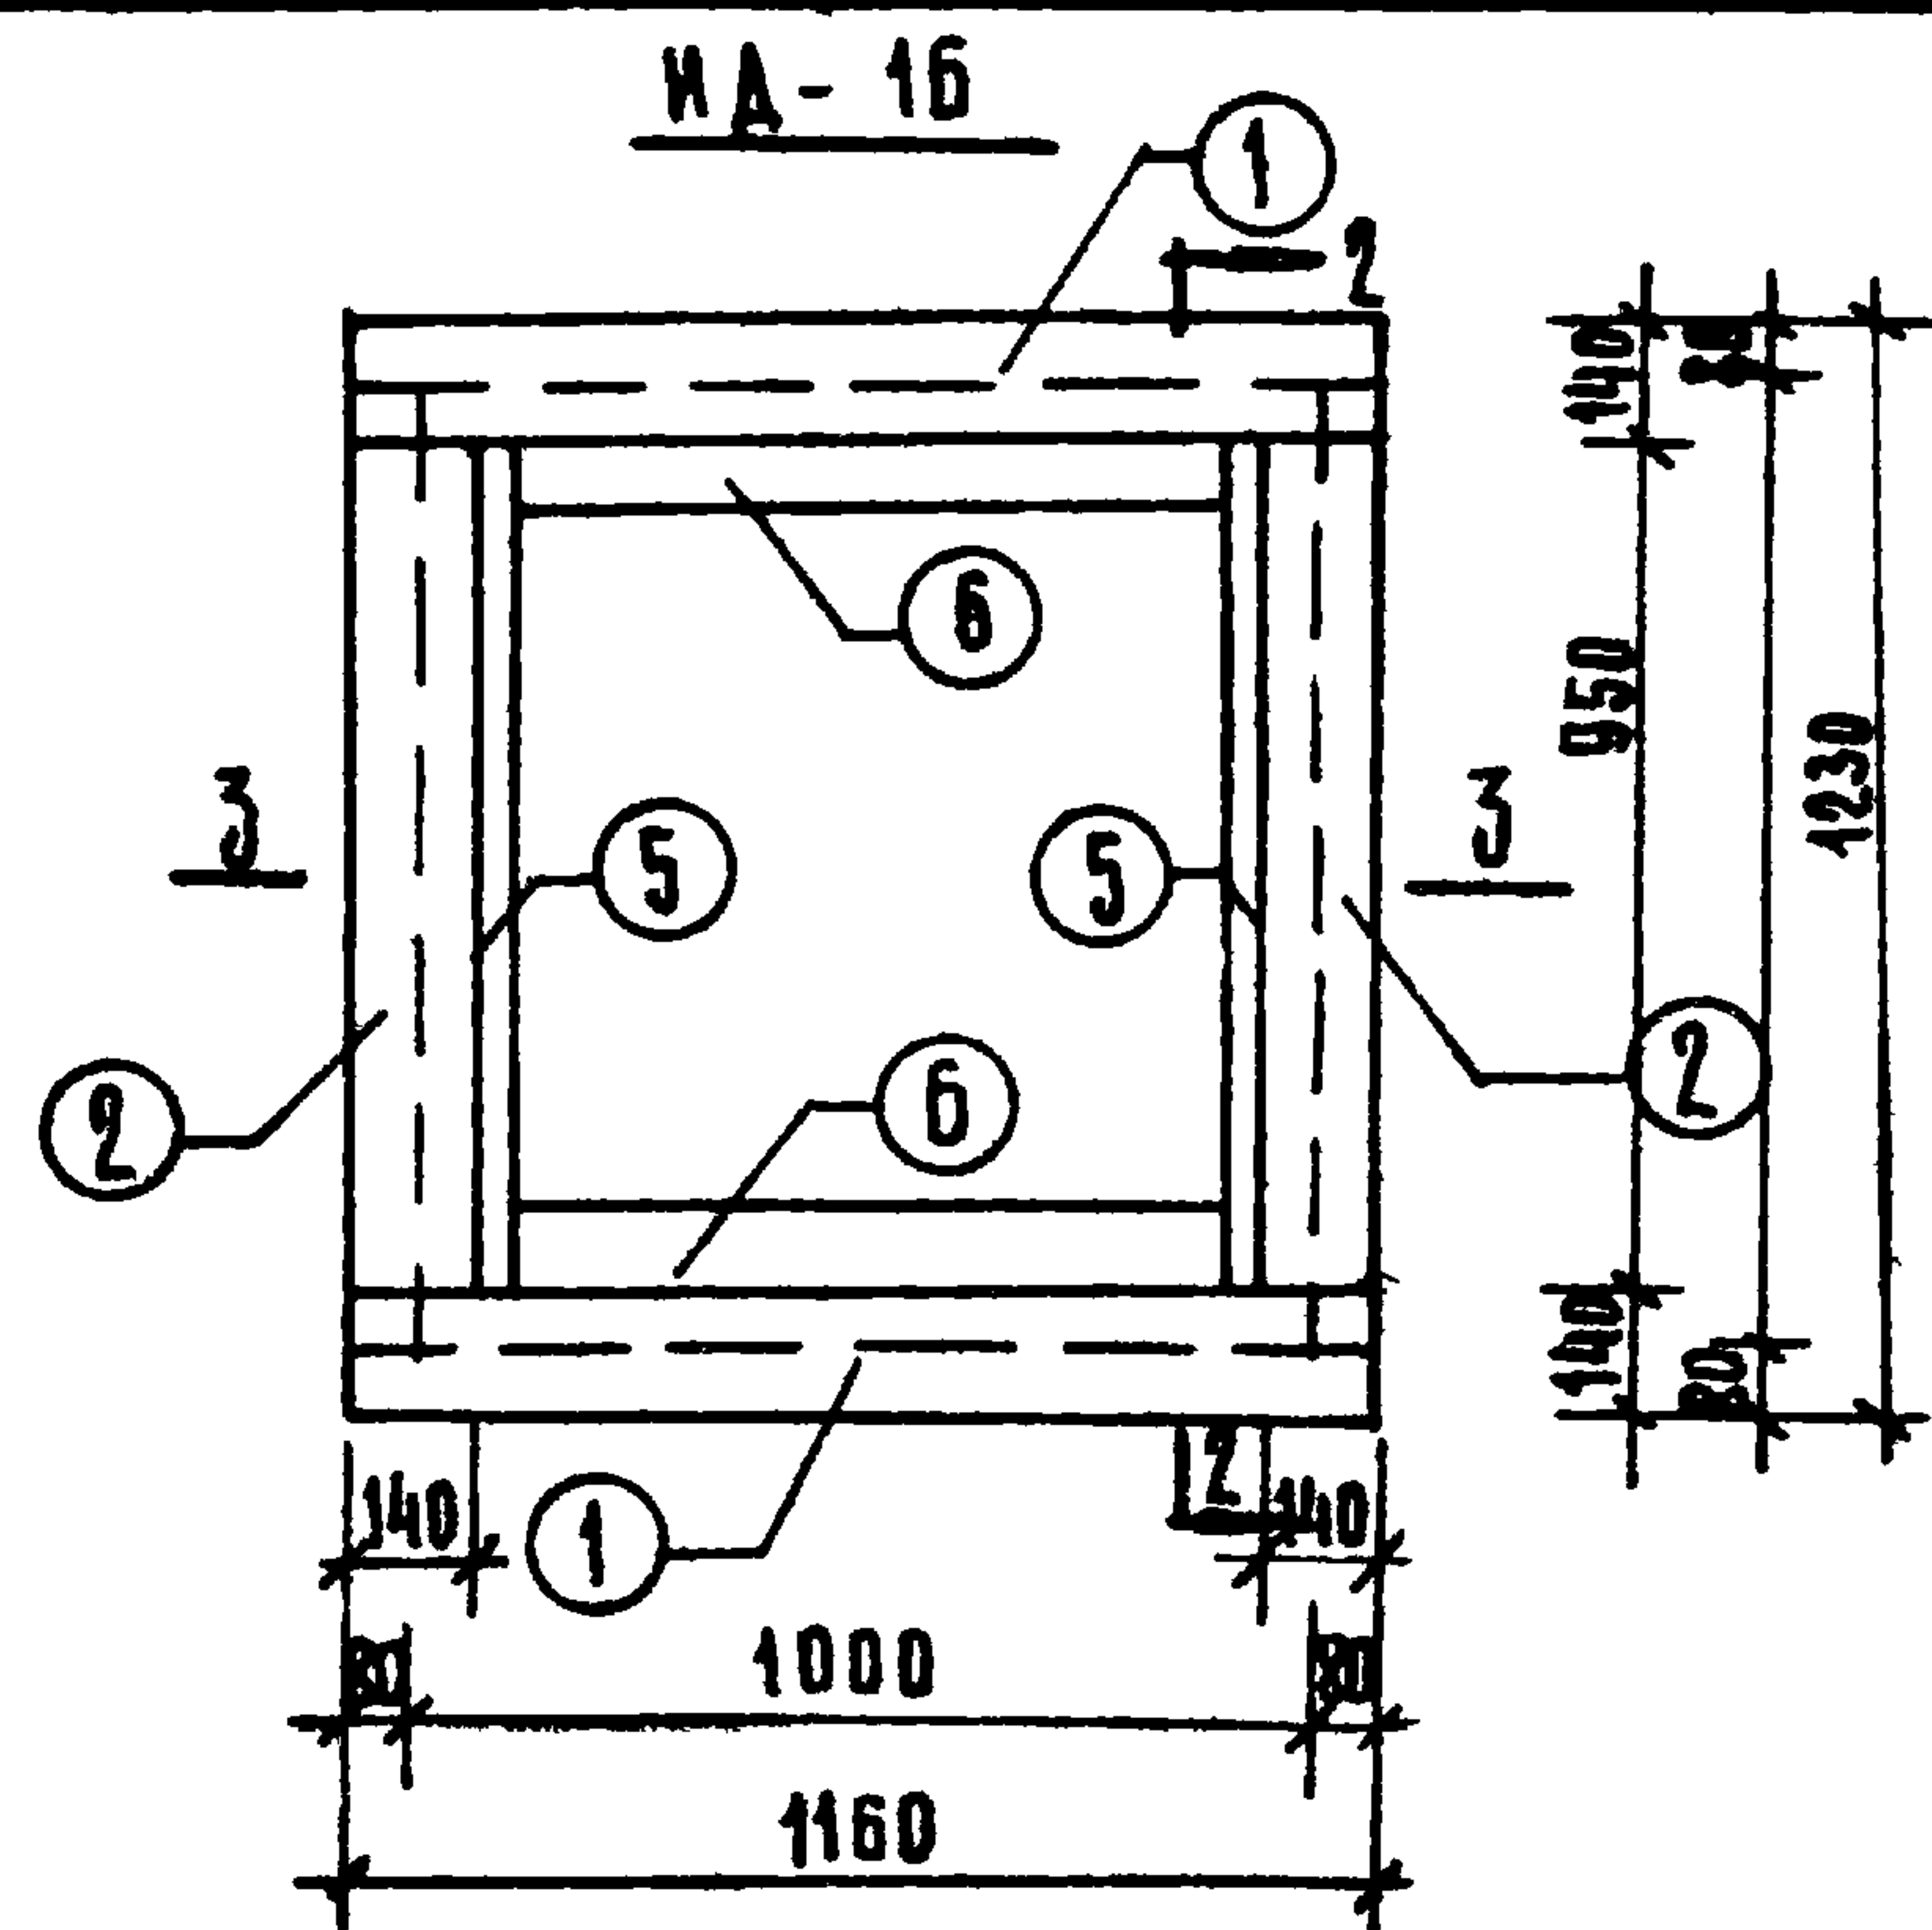

СПЕЦИФИКАЦИЯ НА 1 ИЗДАНИЕ						
№ п.п.	НАИМЕНОВАНИЕ	СЕЧЕНИЕ мм	ДЛИНА мм	КОЛ. шт.	ВЕС м3	ВЕС кг
1	БРУСОК	140 x 60	1160	2	0.049	13.30
2	БРУСОК	140 x 60	950	2	0.046	11.20
3	БРУСОК	60 x 60	640-740	4	0.042	7.60
4	БРУСОК	100 x 60	1000	2	0.042	8.40
5	БРУСОК	100 x 60	950	2	0.041	7.70
6	БРУСОК	100 x 60	800	2	0.09	6.30
7	БРУСОК	100 x 42	840-940	8	0.030	17.70
8	БРУСОК	100 x 42	1160	4	0.017	13.30
9	БРУСОК	100 x 42	1070	4	0.018	12.60
10	ДОСКИ	—	—	—	0.106	74.20
Итого:					0.331	171.3
11	МИНЕРАЛЬНЫЙ ВОЛНОК	—	—	—	0.09	16.40
12	КРОВЕЛЬНОЕ ЖЕЛЕЗО	—	—	—	—	17.00

ПРИМЕЧАНИЯ:

1. Все деревянные элементы должны быть антисептированы и покрыты специальным раствором для повышения огнестойкости в соответствии с действующими инструкциями.
2. Все деревянные элементы изготавливаются из сосны или ели влажностью не более 23%.
3. Люк обшивается кровельным железом с наружной стороны.

1969


ИЗДЕЛИЯ ЗАВОДСКОГО
ИЗГОТОВЛЕНИЯ






ЛЮК ЛАЗА НА КРЫШУ ИД-19

СЕРИЯ 125

ЧАСТЬ 10
РАЗДЕЛ 10.6-1


ЛИСТ
42

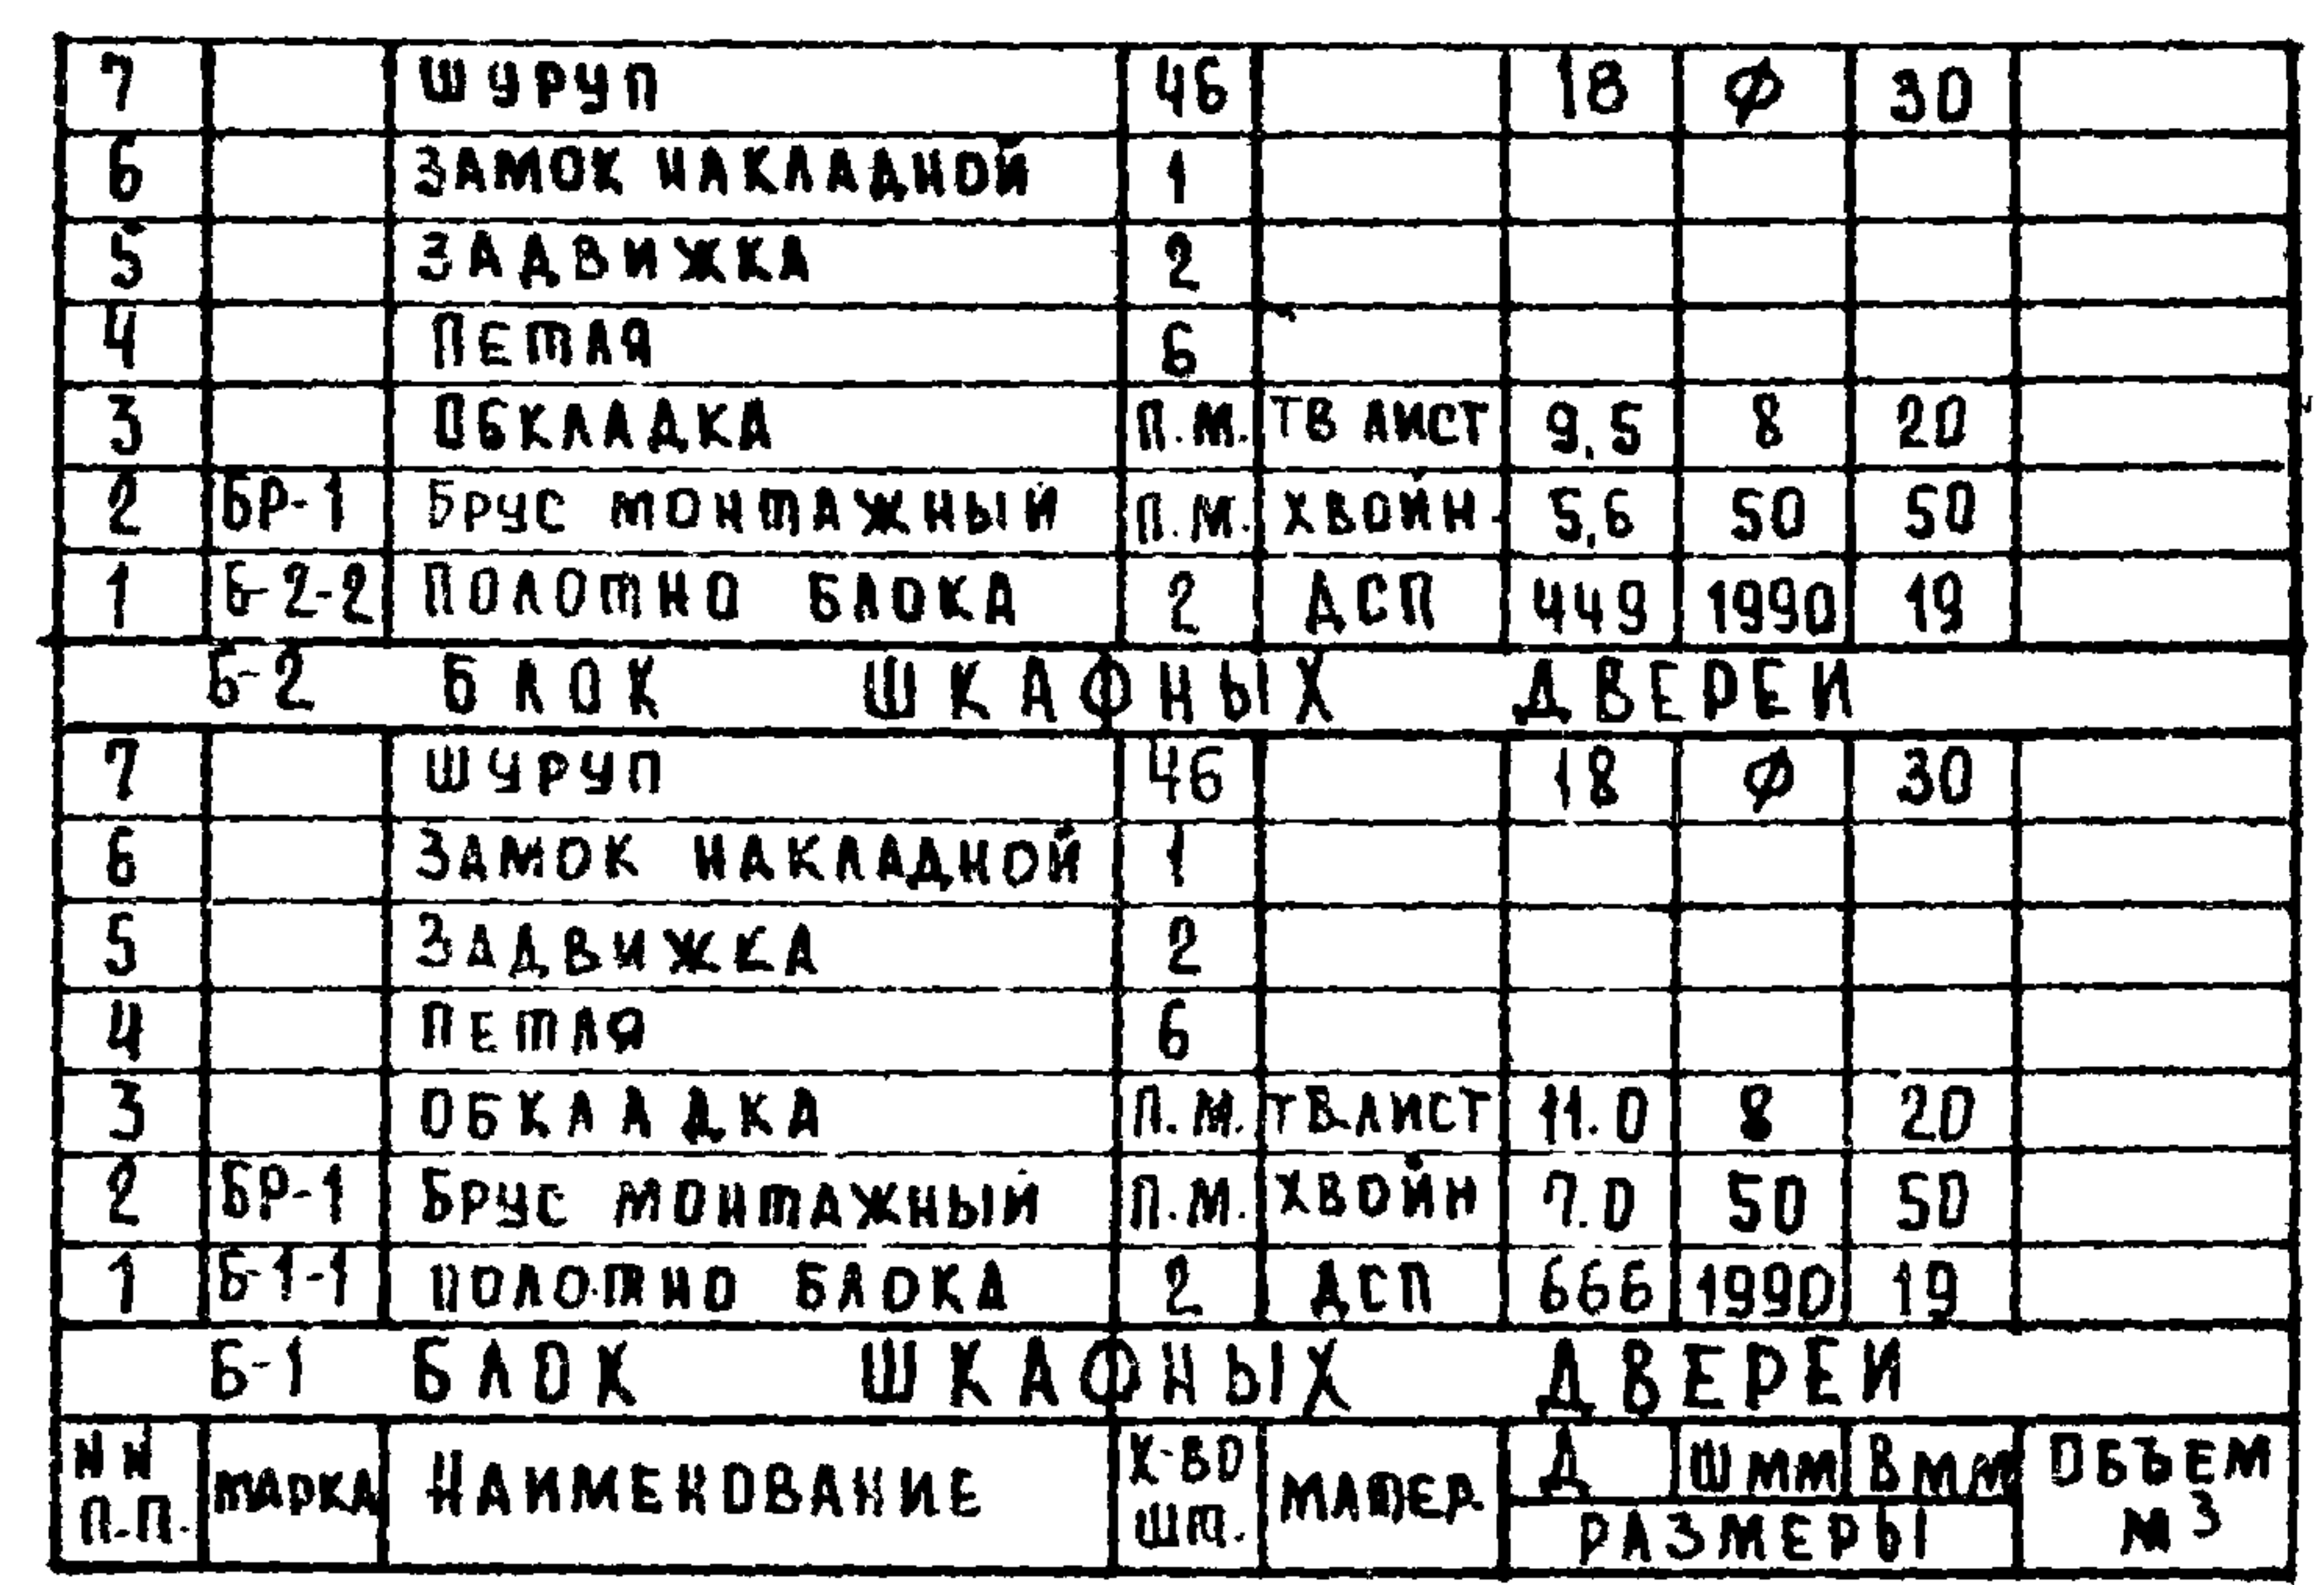

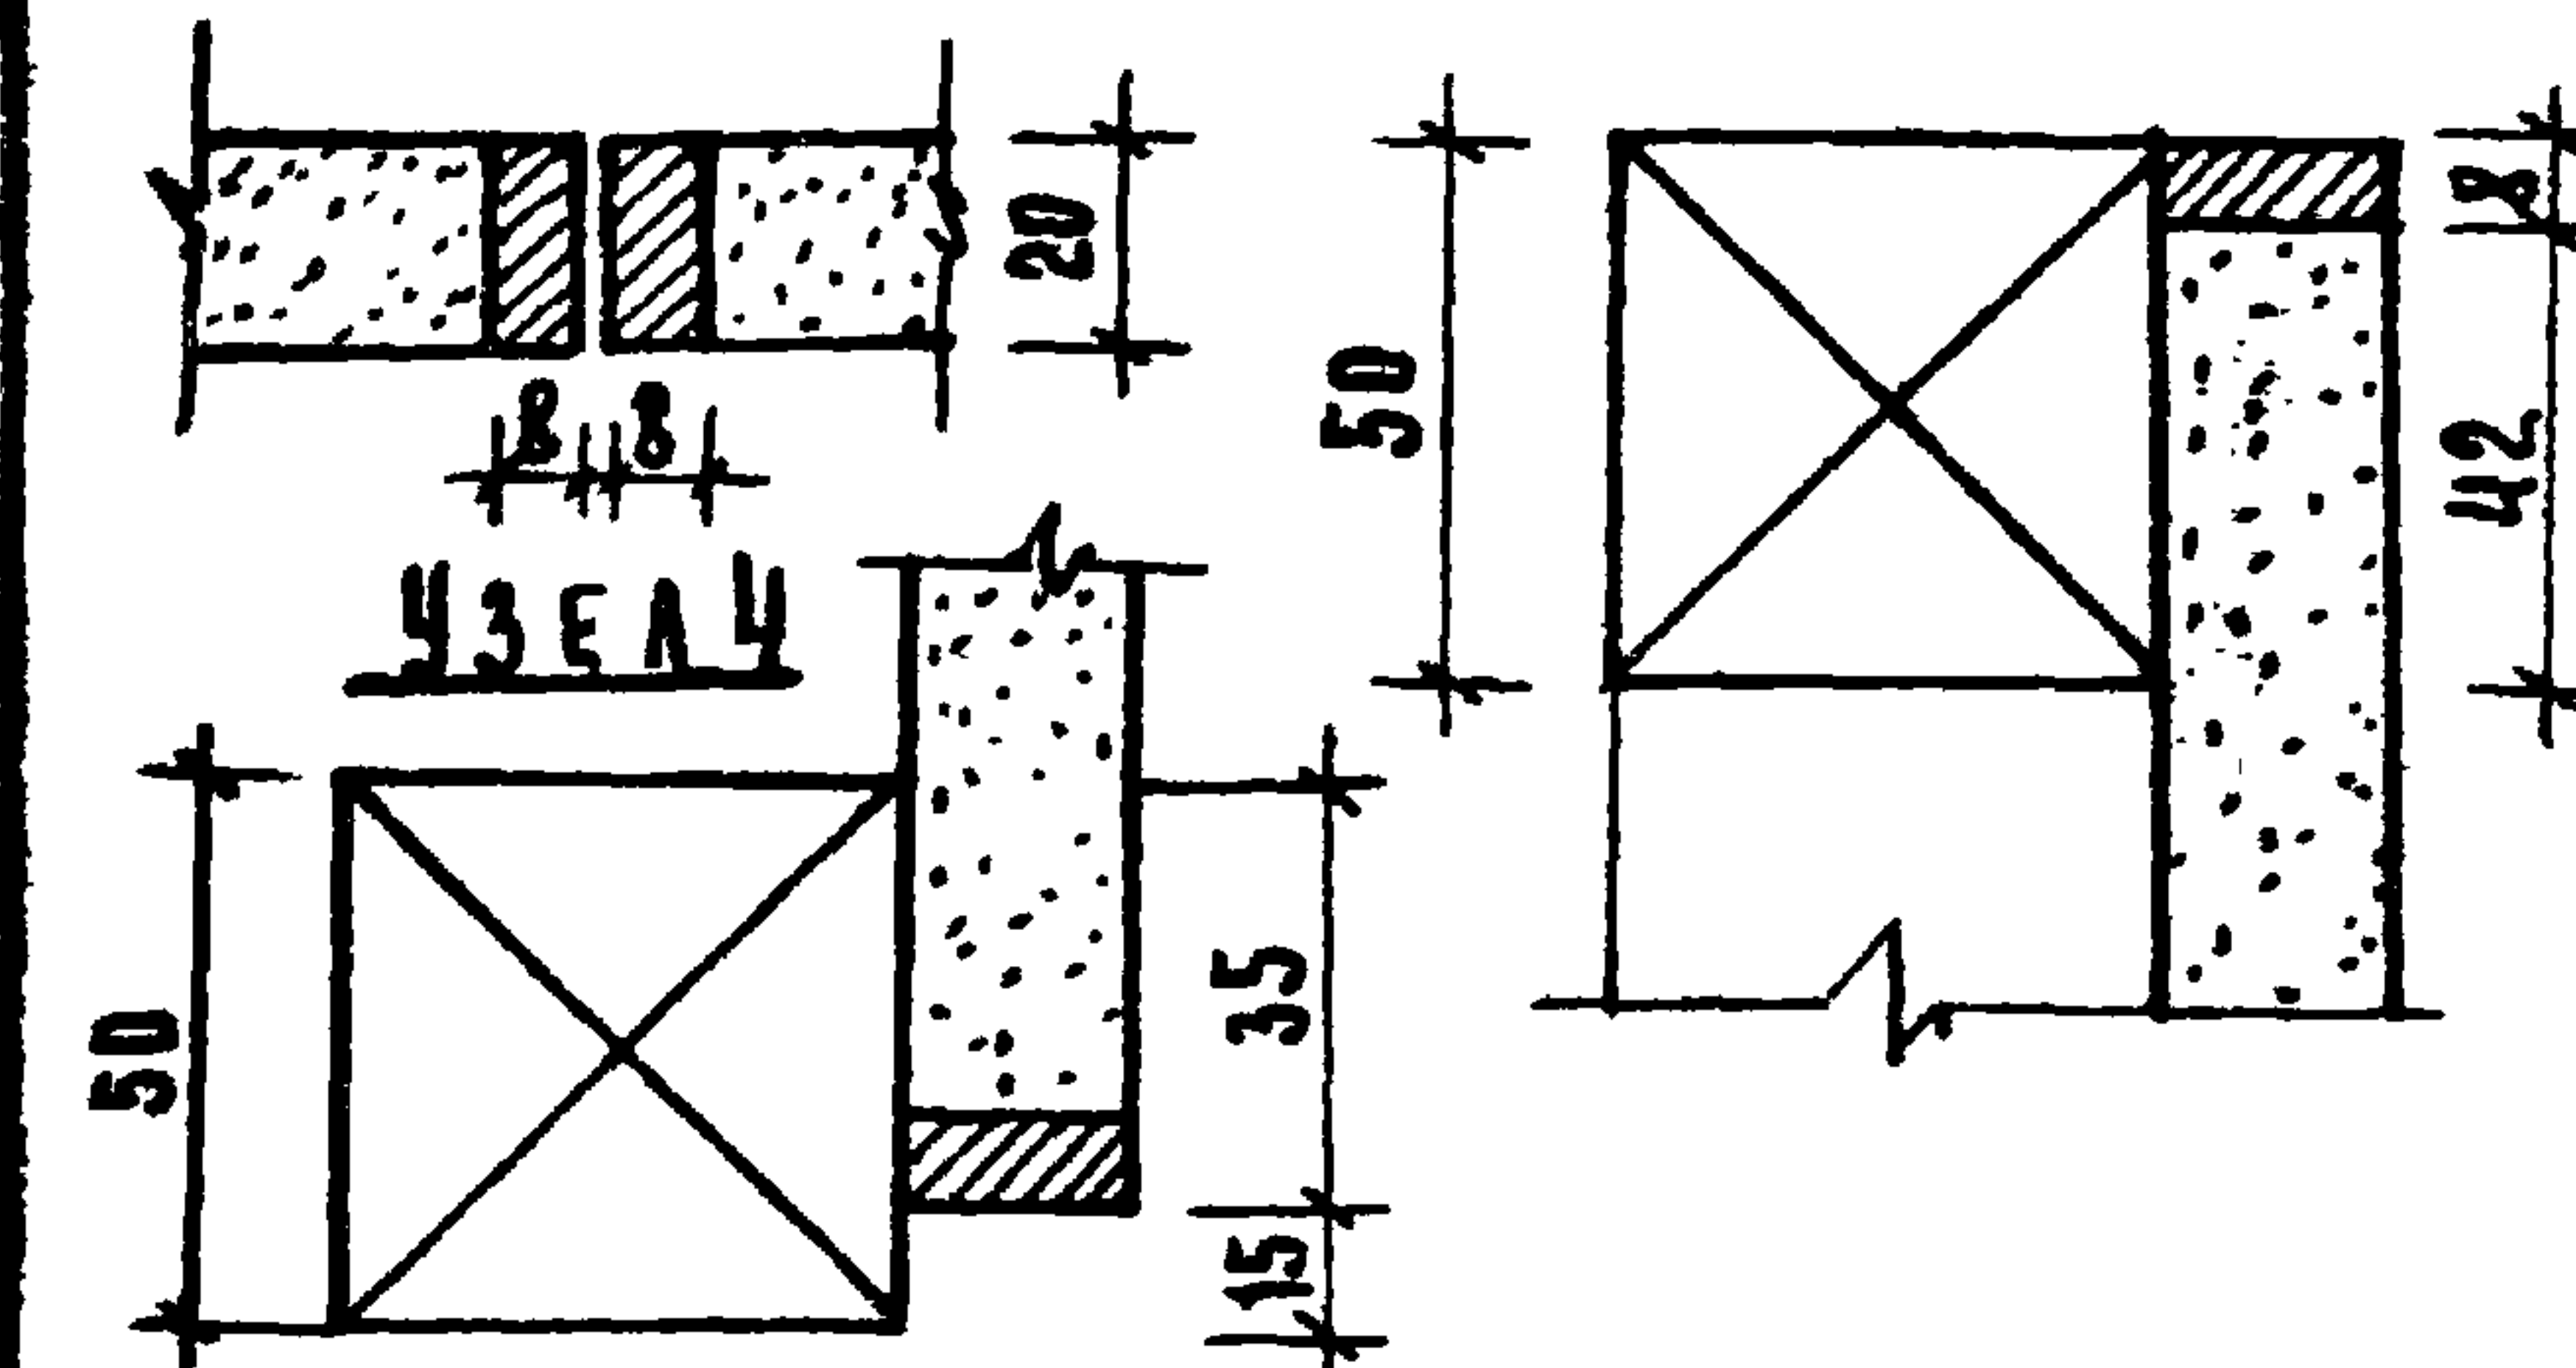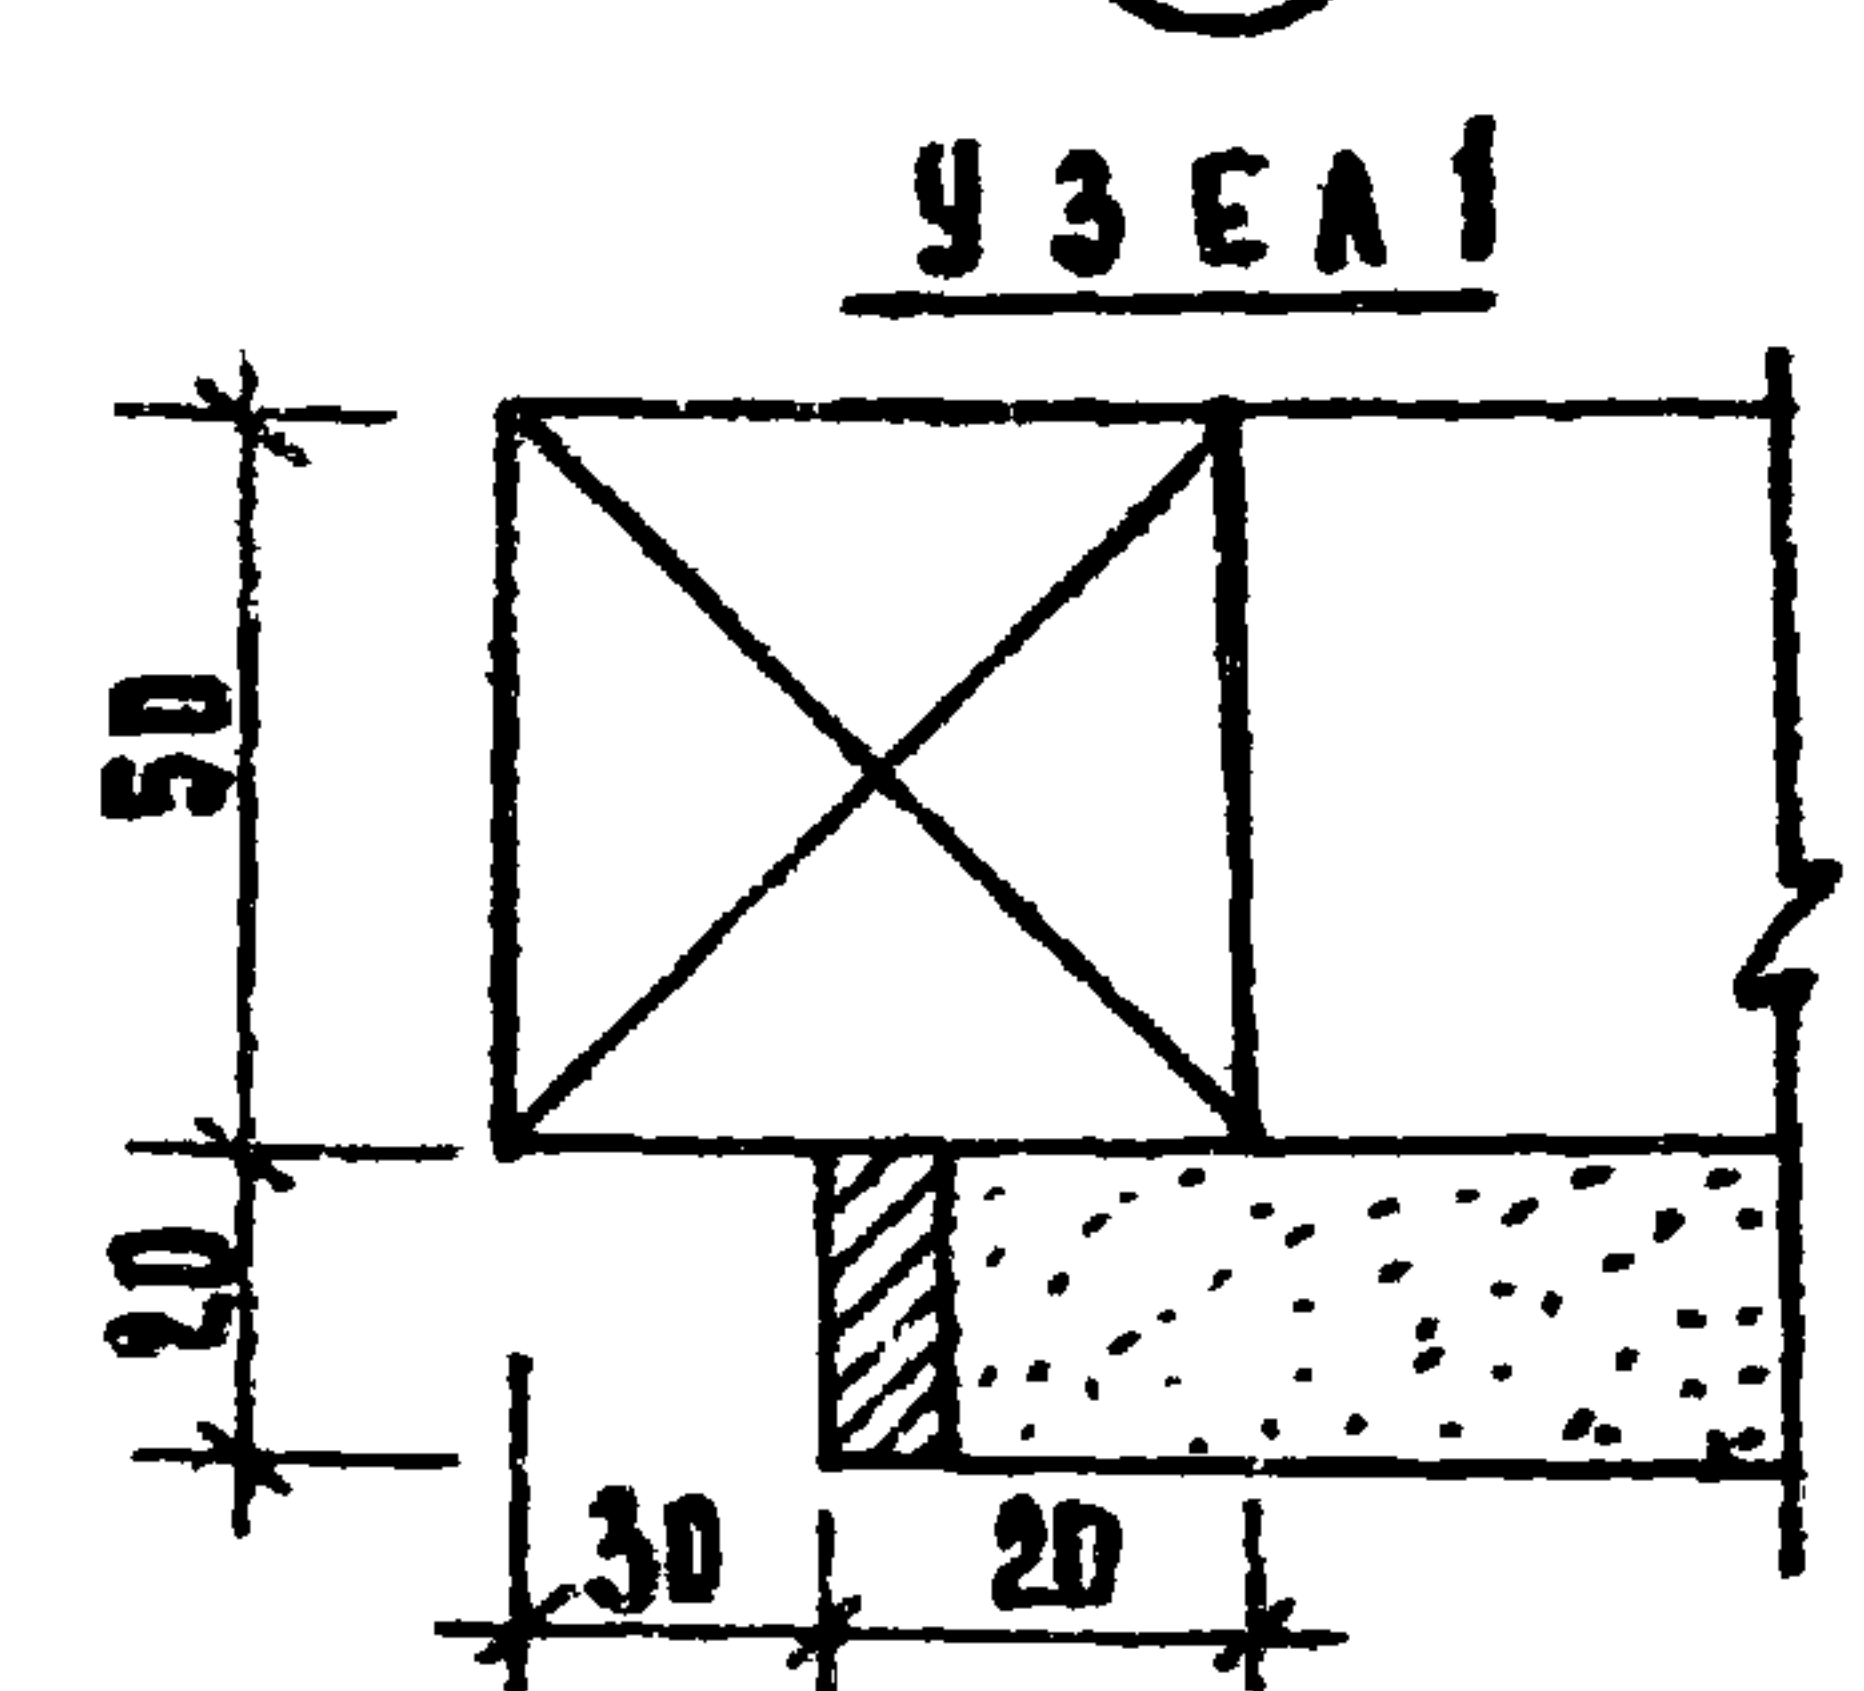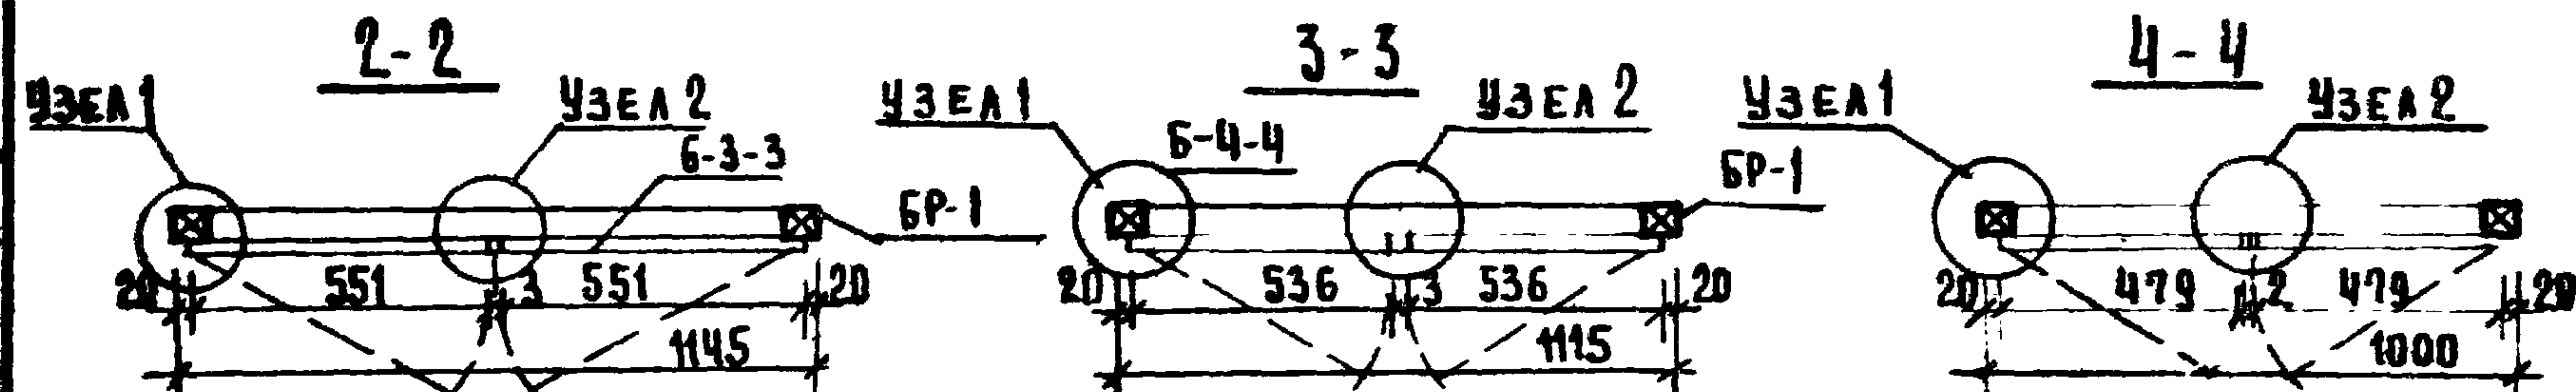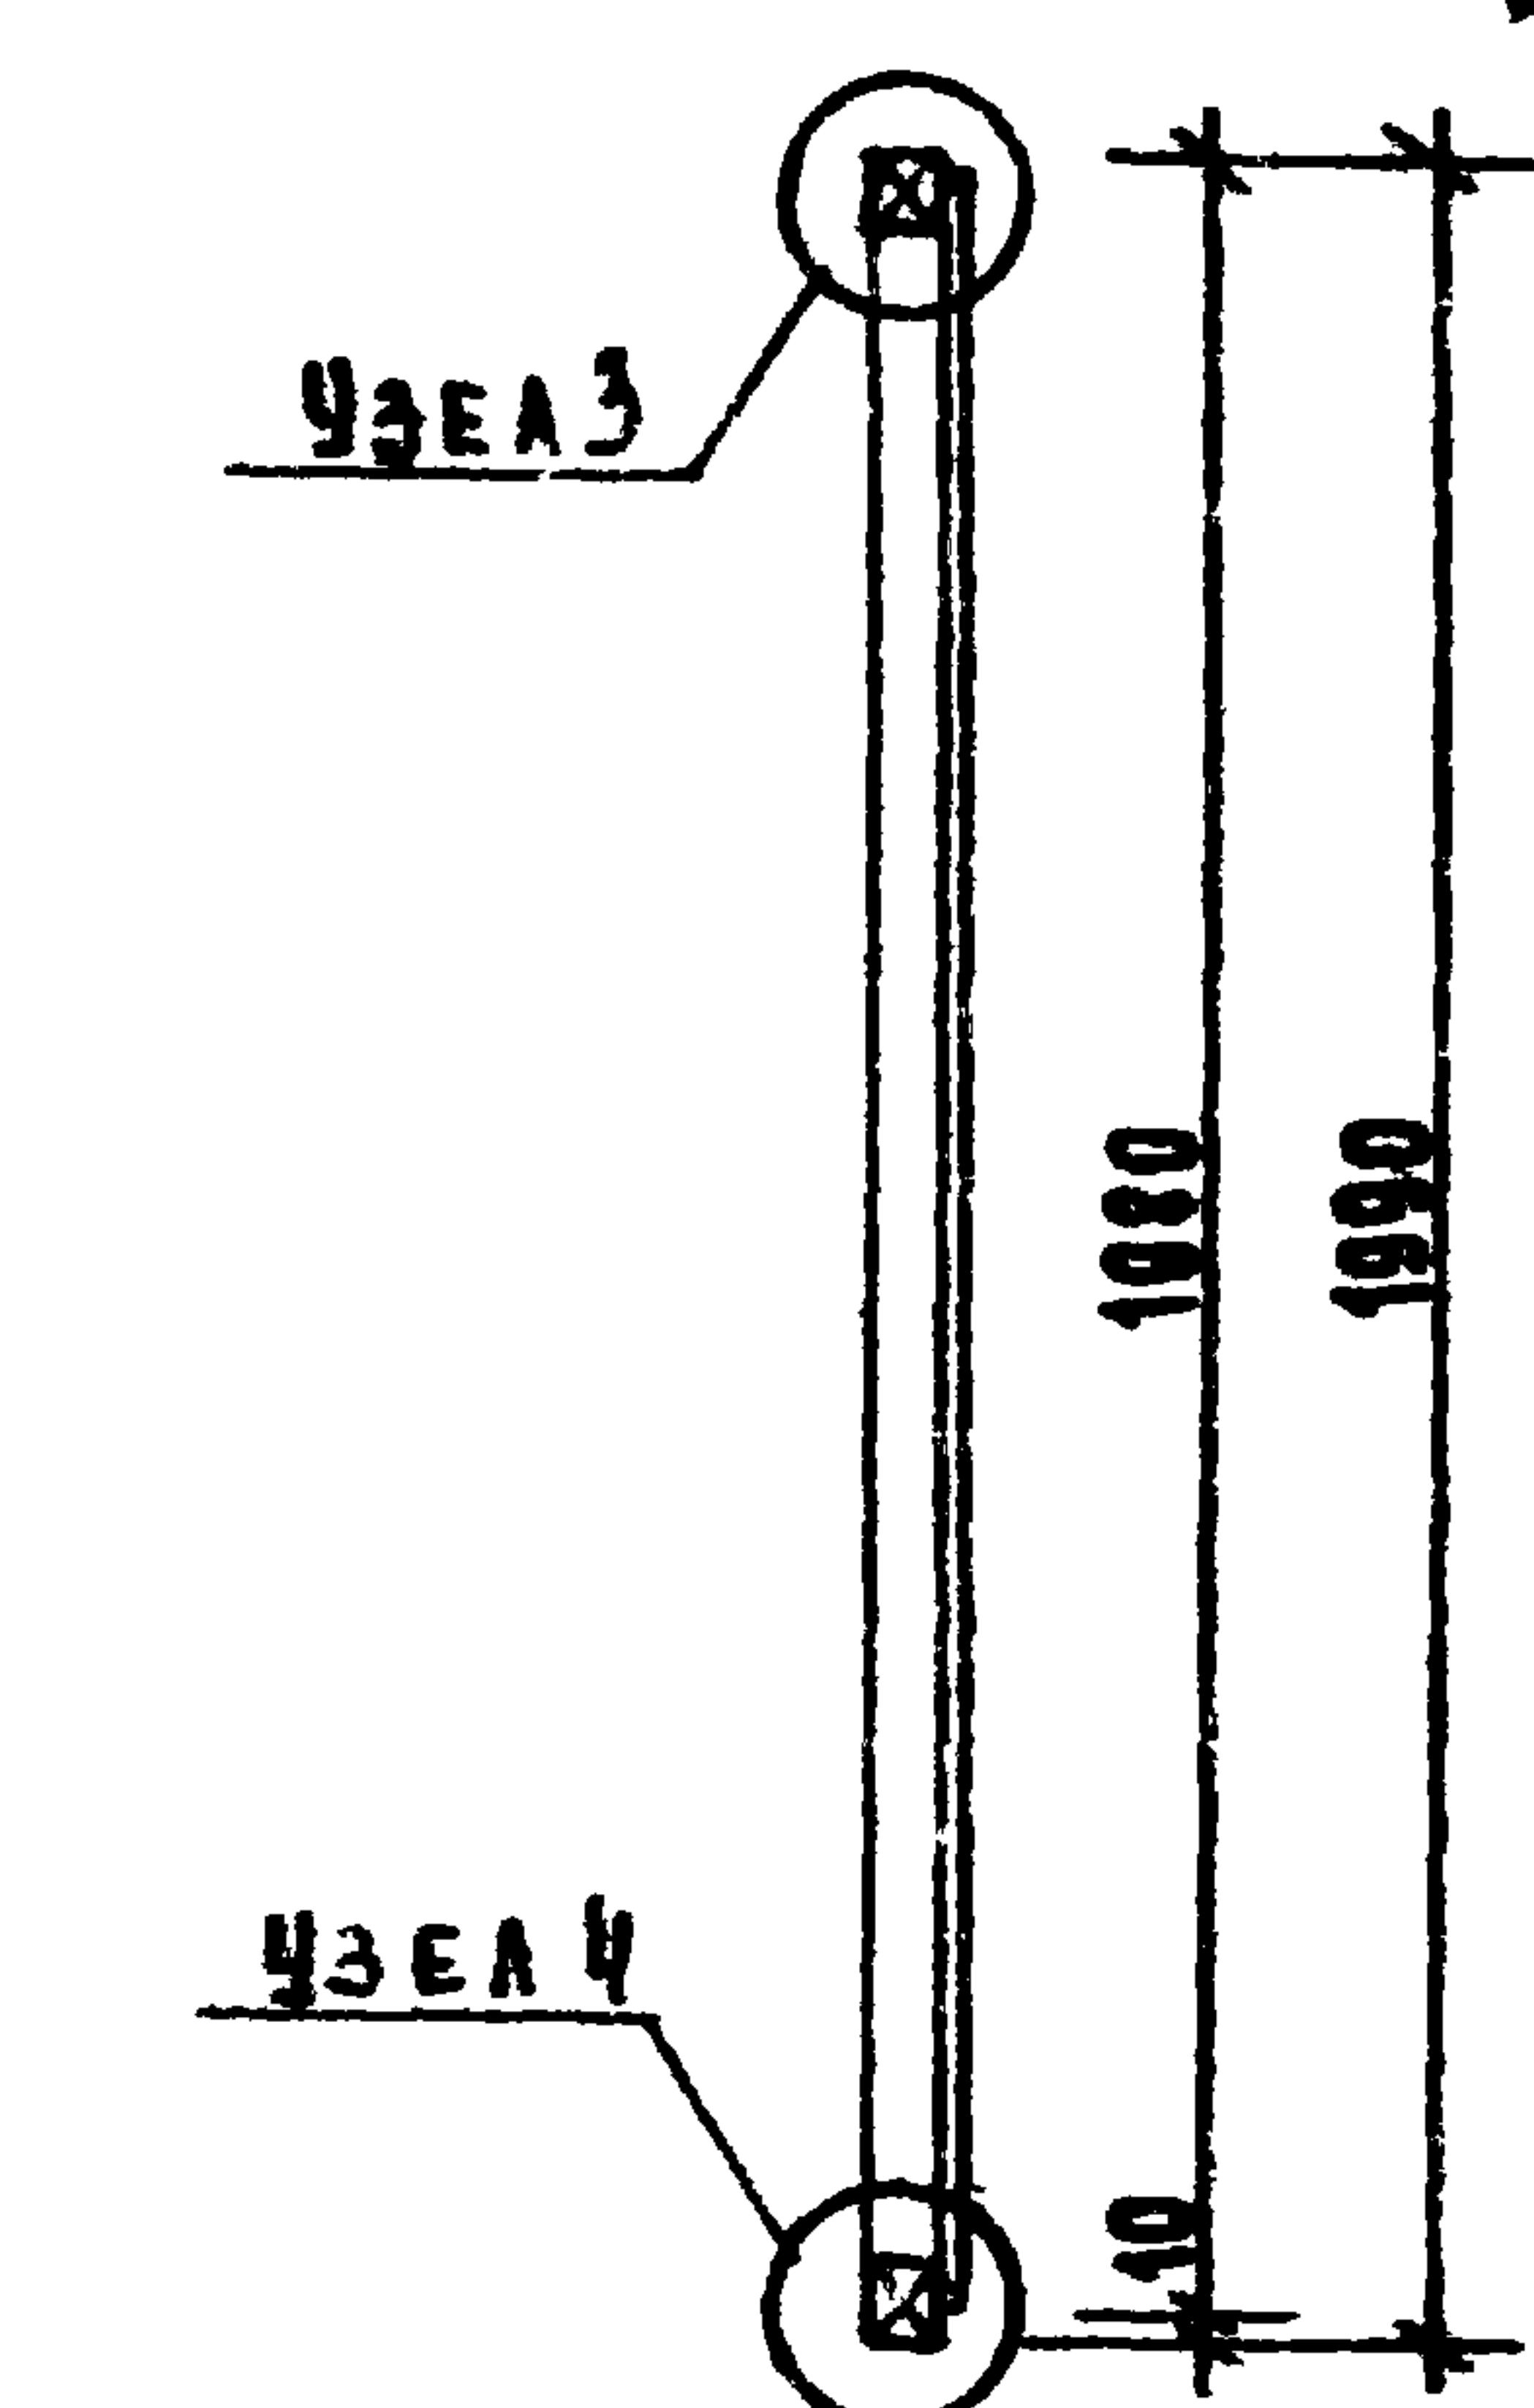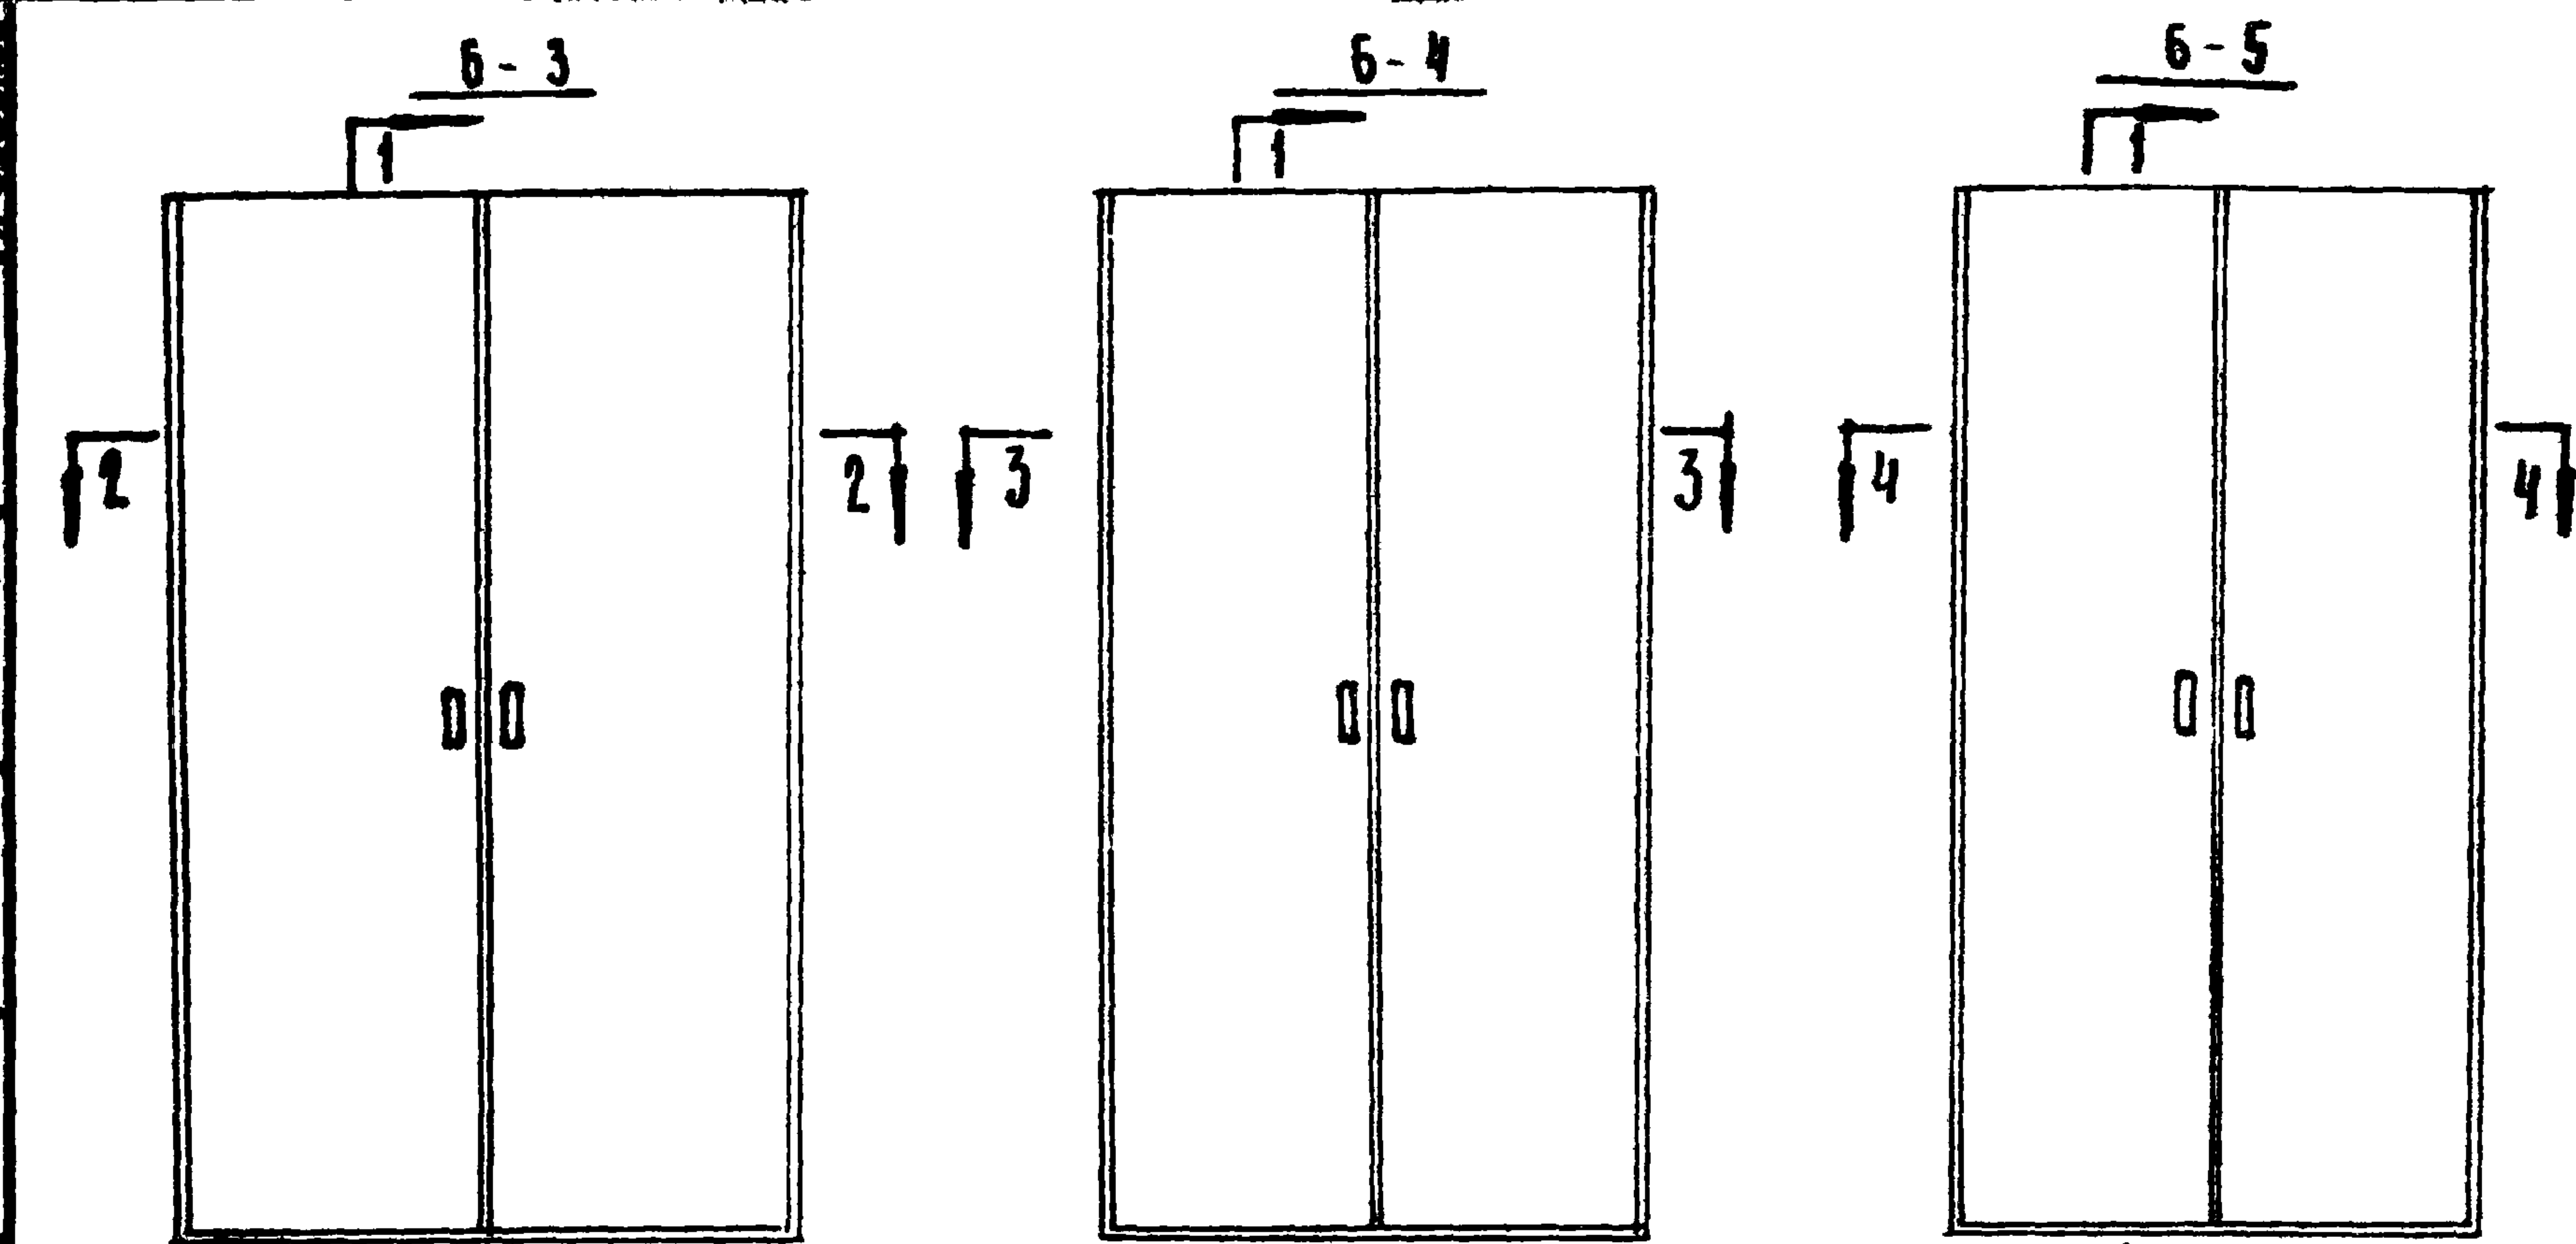


7	ШУРУП	46	18	φ	30
6	ЗАМОК НАКЛАДНОЙ	1			
5	ЗАДВИЖКА	2			
4	ПЕША	6			
3	ОБКАДКА	П.М.Т.В.АНС	10	8	19
2	БР-1 БРУС МОНТАЖНЫЙ	П.М.ХВОЙН.	60	50	50
1	Б-5-5 ПОЛОЖНО БЛОКА	2	АДР	536	1990
Б-5 БЛОК ШКАФНЫХ ДВЕРЕЙ					
7	ШУРУП	46	18	φ	30
6	ЗАМОК НАКЛАДНОЙ	1			
5	ЗАДВИЖКА	2			

4	ПЕША	6			
3	ОБКАДКА	П.М.Т.В.АНС	10	8	19
2	БР-1 БРУС МОНТАЖНЫЙ	П.М.ХВОЙН.	60	50	50
1	Б-4-4 ПОЛОЖНО БЛОКА	2	АДР	536	1990
Б-4 БЛОК ШКАФНЫХ ДВЕРЕЙ					
7	ШУРУП	46	18	φ	30
6	ЗАМОК НАКЛАДНОЙ	1			
5	ЗАДВИЖКА	2			
4	ПЕША	6			
3	ОБКАДКА	П.М.Т.В.АНС	10	8	19
2	БР-1 БРУС МОНТАЖНЫЙ	П.М.ХВОЙН.	60	50	50
1	Б-3-3 ПОЛОЖНО БЛОКА	2	АДР	551	1990
Б-3 БЛОК ШКАФНЫХ ДВЕРЕЙ					
М.П.	МАРКА	НАИМЕНОВАНИЕ	КОД-ИД	МАТЕР.	Д.Р.М.М.Т.В.АНС.ОБЩ.М.З.

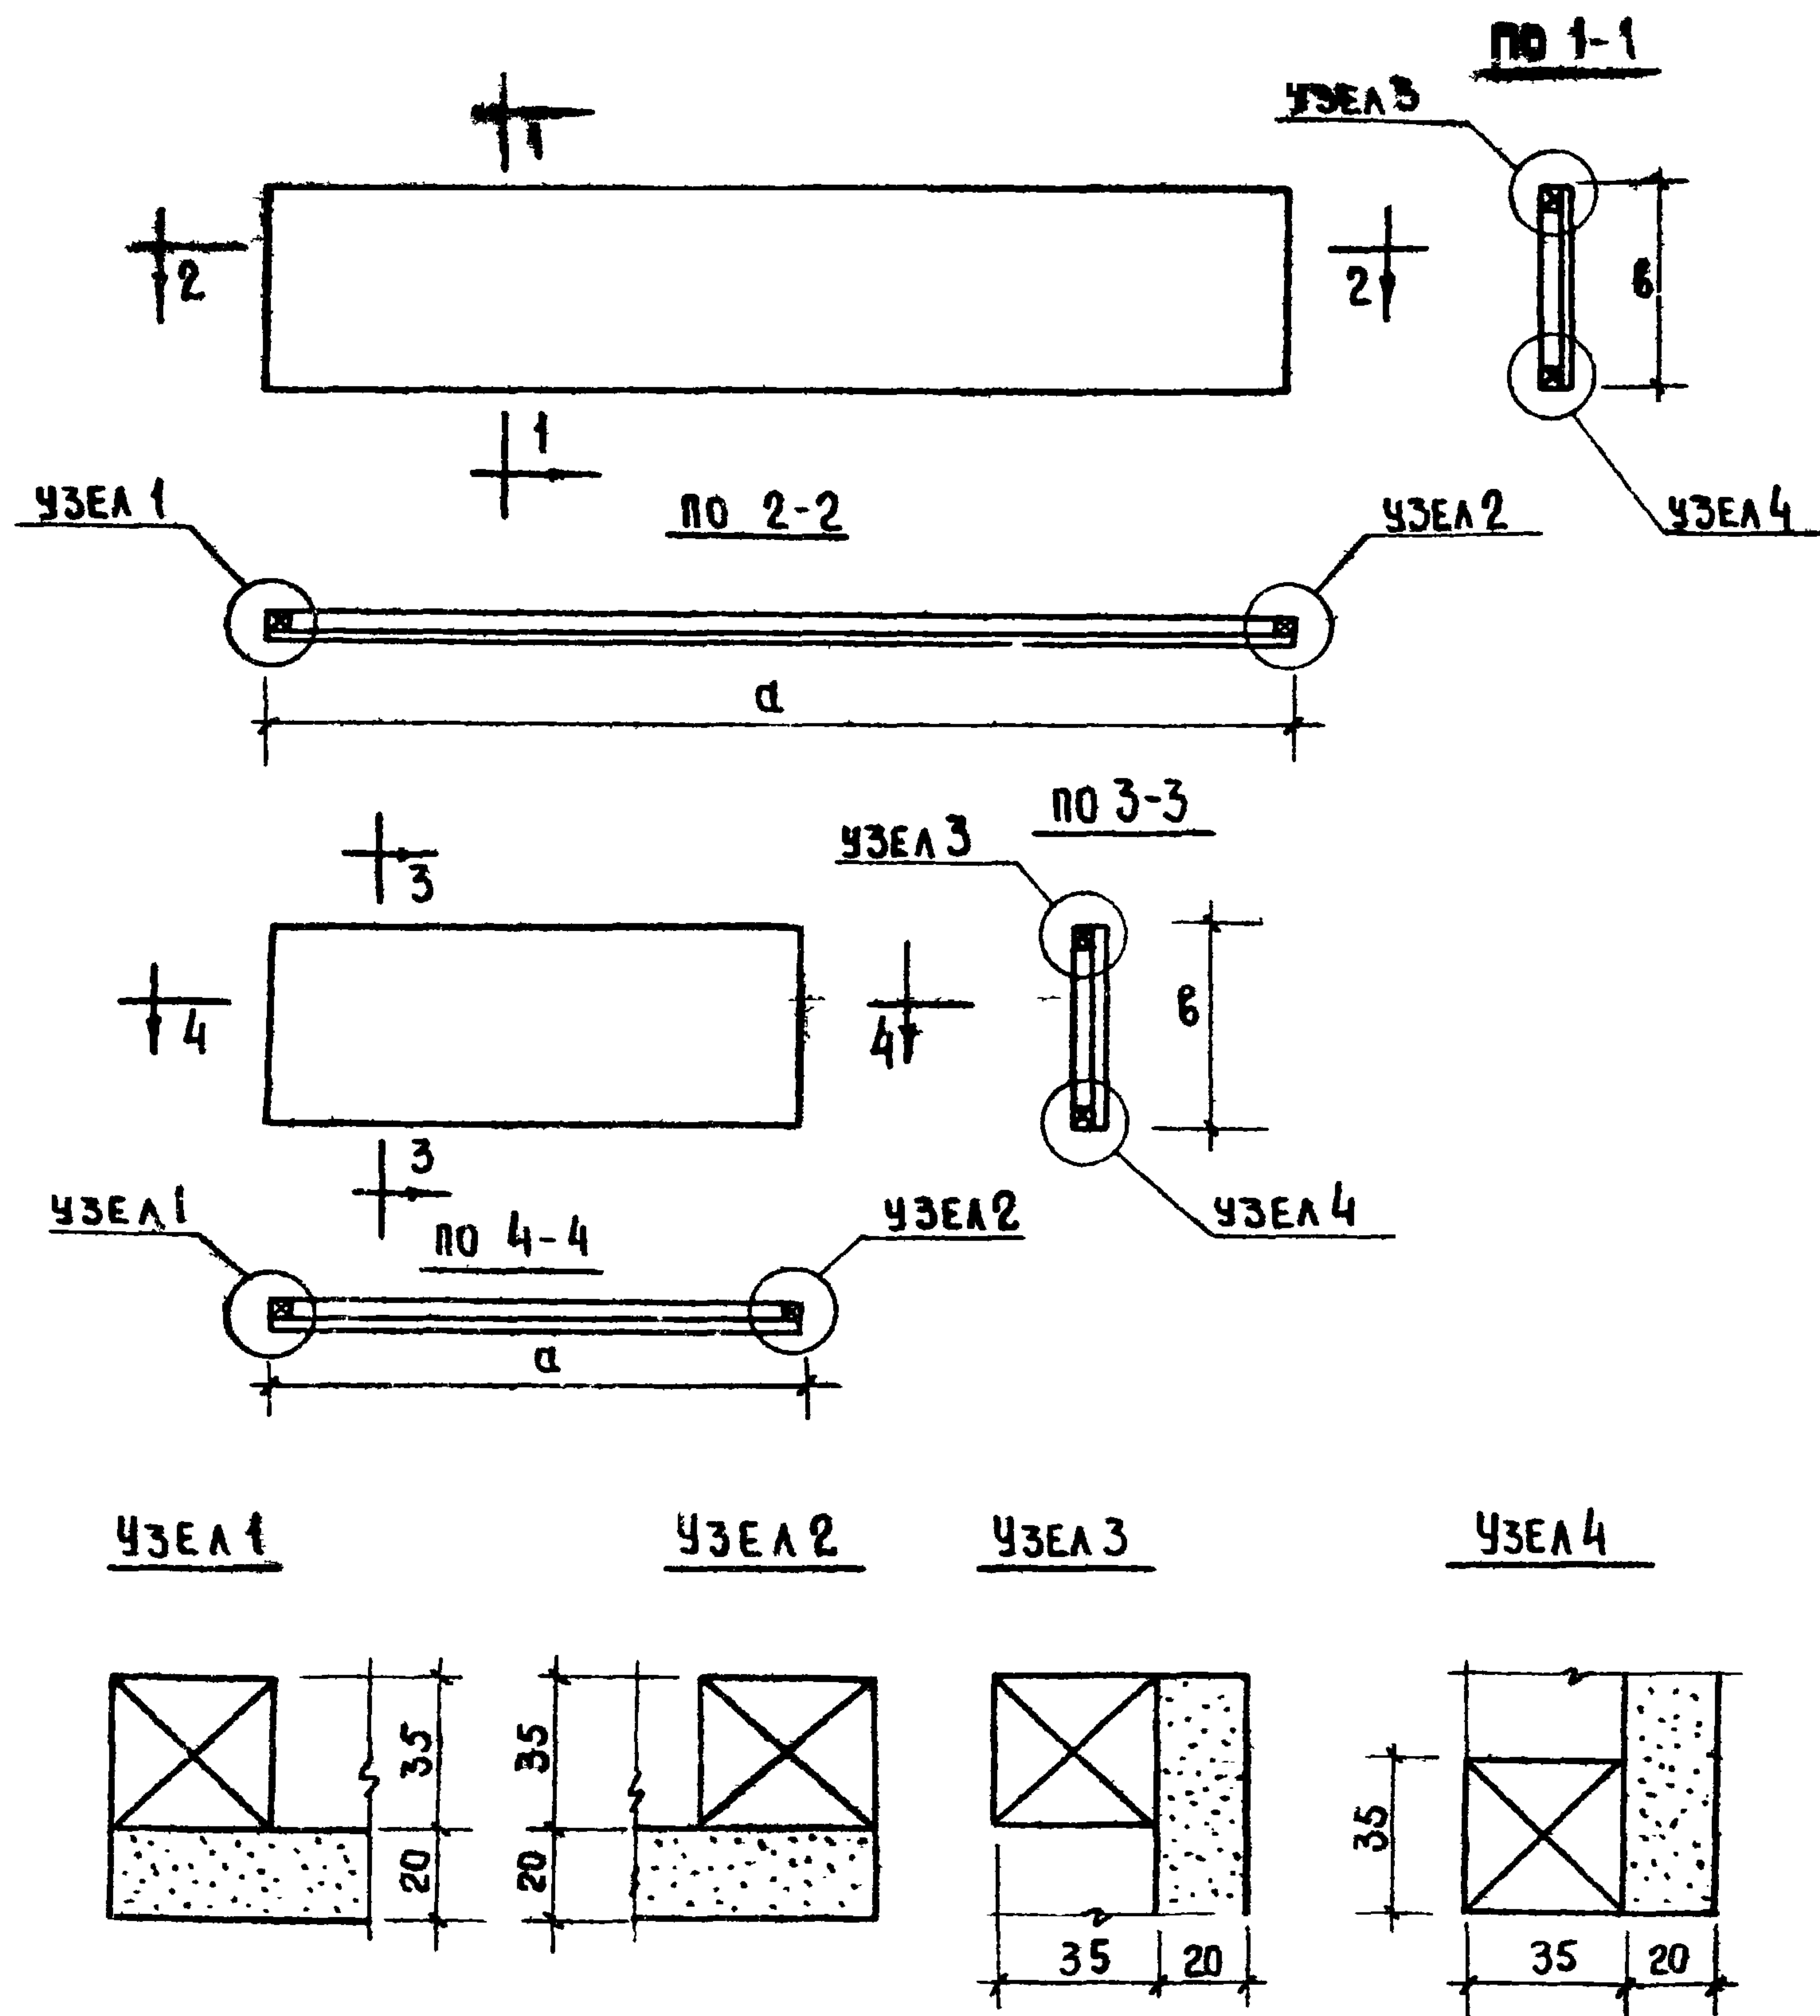


№ п/п	МАРКА	РАЗМЕРЫ ДСП			БРУС	
		ДЛИНА-А	ШИРИНА-Б	ТОЛЩИНА	СЕЧЕНИЕ	П М
1	Щ 2	1430	450	19	35×35	4.0
2	Щ 3	1360	—	—	—	4.0
3	Щ 6	890	—	—	—	3.0
4	Щ 7	1090	—	—	—	3.0
5	Щ 10	1740	—	—	—	4.5
6	Щ 13	2270	—	—	—	6.5
7	Щ 14	130	—	—	—	1.5
8	Щ 17	2430	—	—	—	6.0
9	Щ 18	2350	—	—	—	6.0
10	Щ 19	1430	—	—	—	4.0
11	Щ 20	1360	—	—	—	4.0
12	Щ 21	1470	—	—	—	3.5
13	Щ 22	1210	—	—	—	3.6
14	Щ 23	770	—	—	—	2.6
15	Щ 24	1220	—	—	—	3.6
16	Щ 25	1420	—	—	—	4.0
17	Щ 26	1320	—	—	—	4.0
18	Щ 27	1040	—	—	—	3.0
19	Щ 29	880	—	—	—	2.8
20	Щ 30	780	—	—	—	2.6
21	Щ 31	680	—	—	—	2.4
22	Щ 34	770	—	—	—	2.6

ЩИТЫ - СТЕНКИ, ОБЩИЕ ВИДЫ

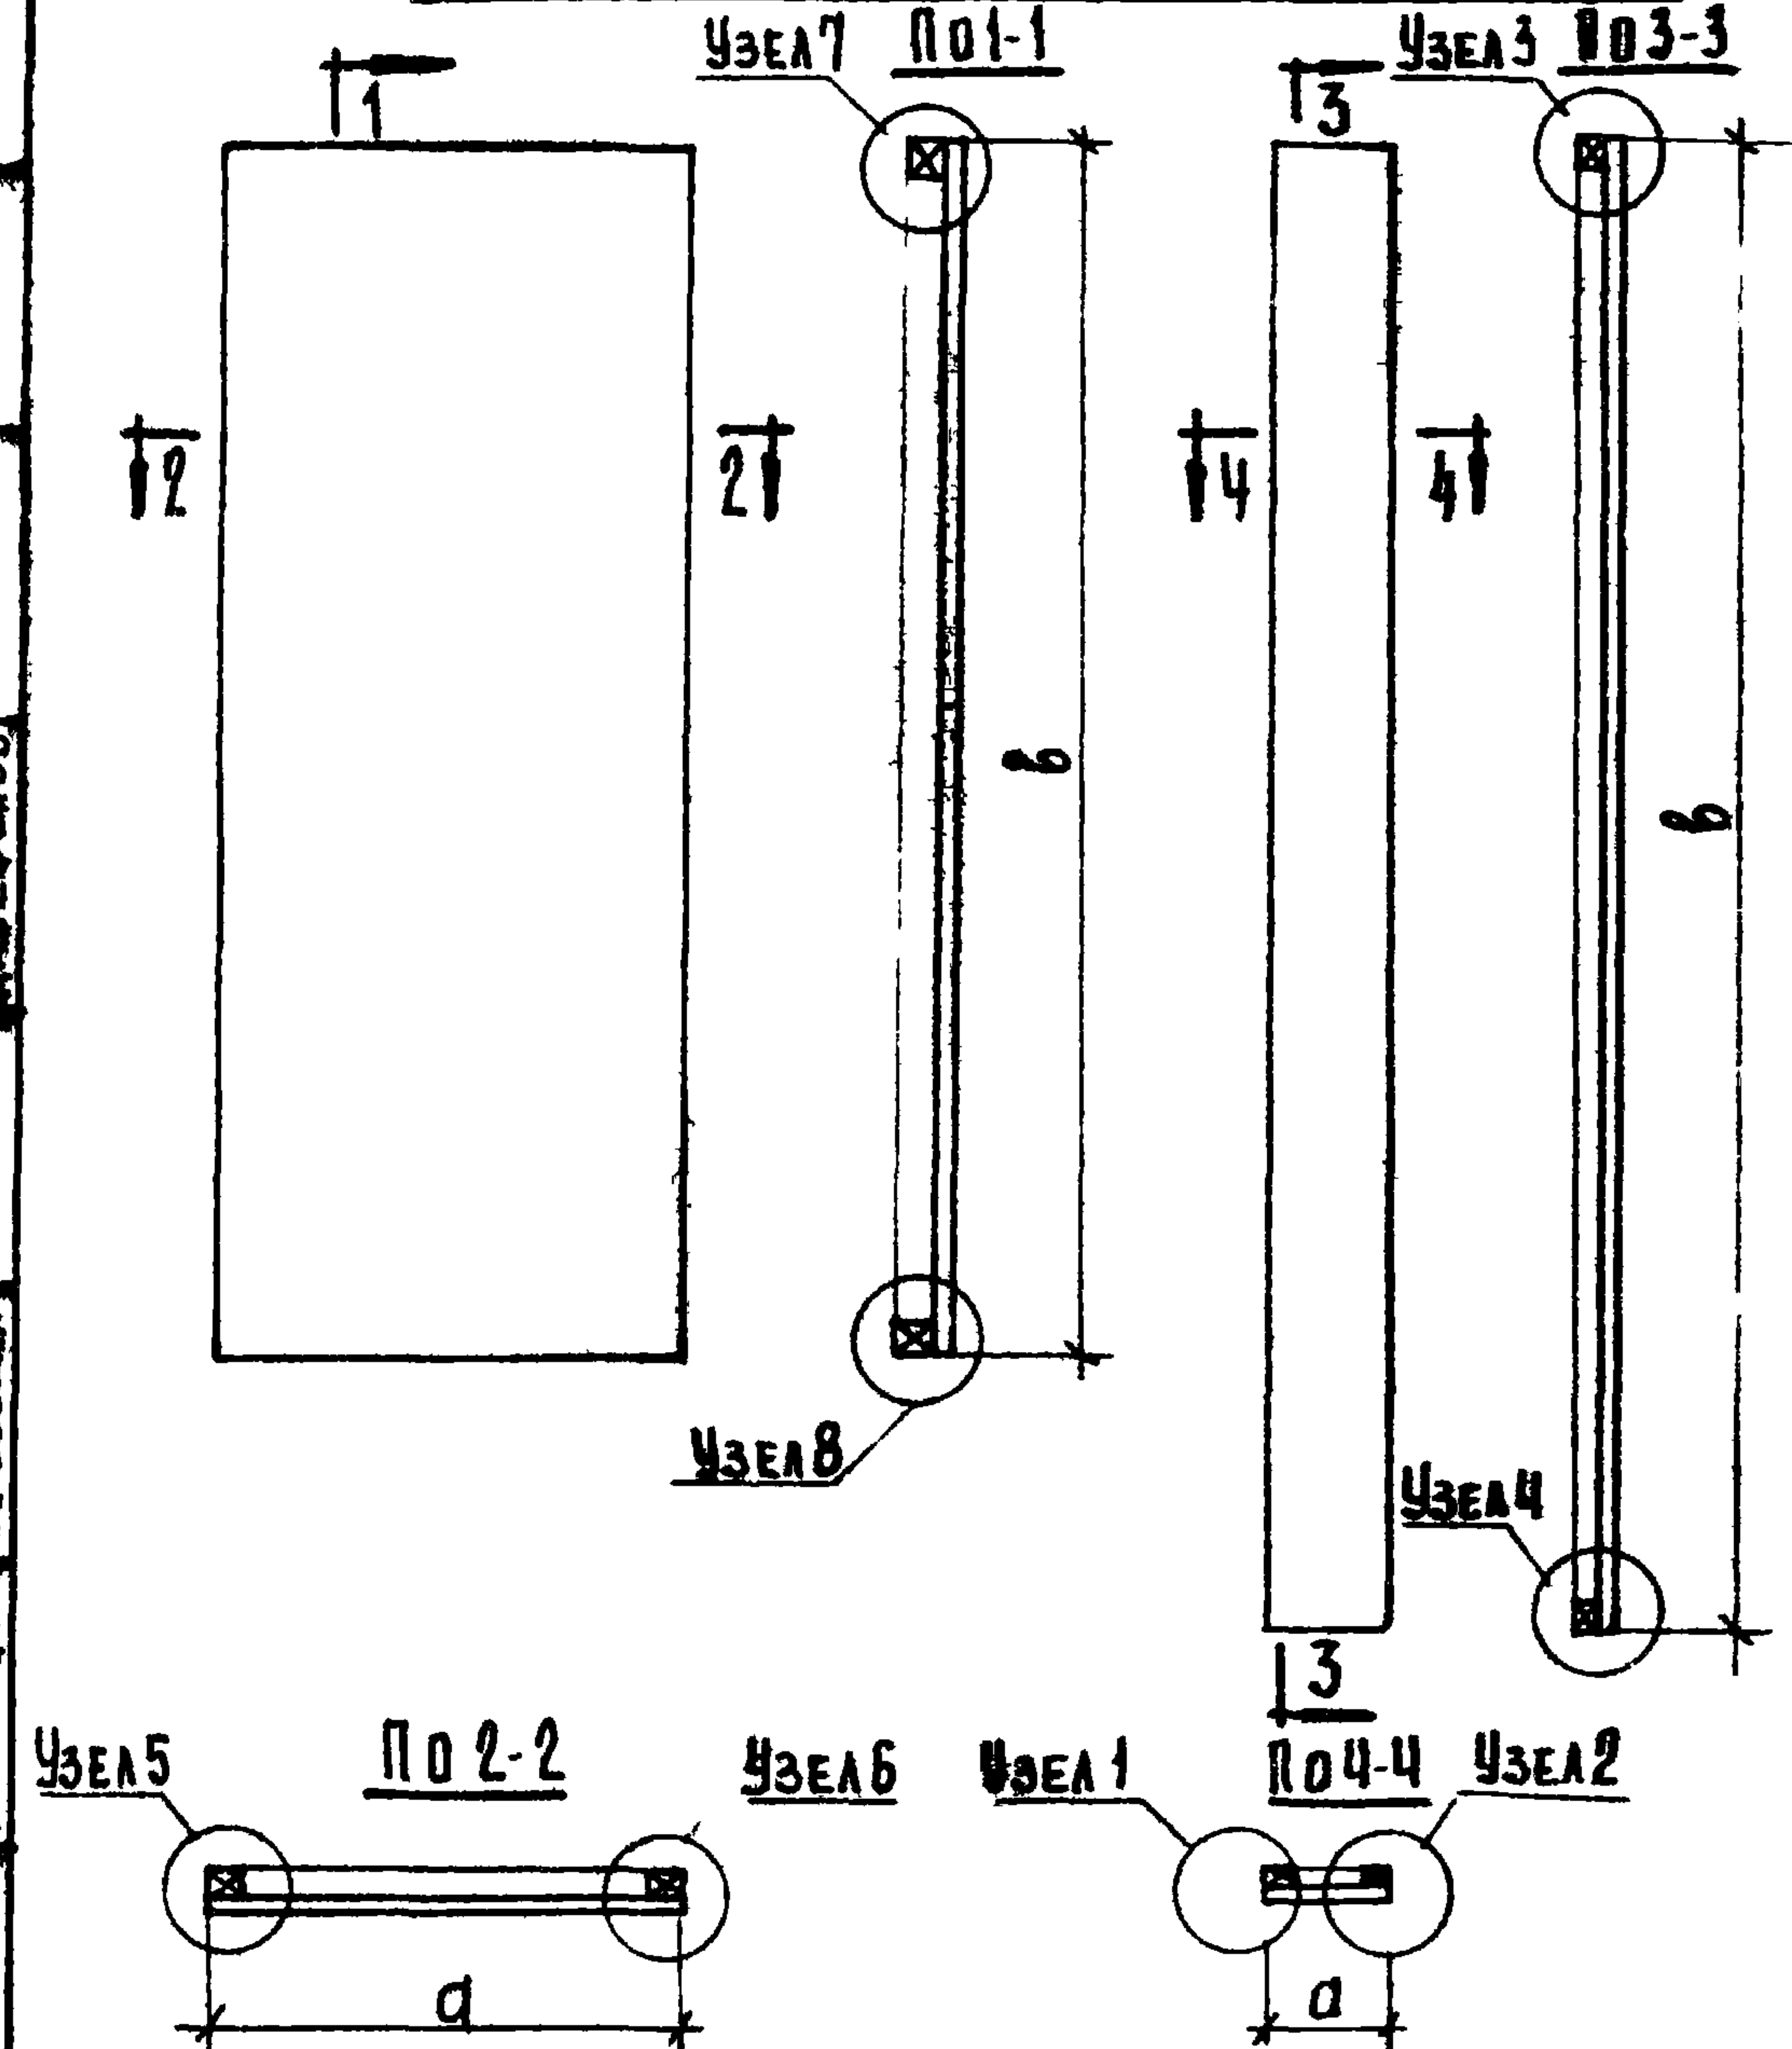


№	МАРКА	РАЗМЕРЫ АСН			БРДС	
		ДЛИНА, С	ШИРИНА Б	ТОЛЩИНА	СРЕЗЕНИЕ	В. М.
1	Щ-1	490	2040	19	50×50	
2	Щ-4	490	2495	19		
3	Щ-5	425	2495	19		
4	Щ-8	590	2495	19		
5	Щ-9	1240	2495	19		
6	Щ-11	1600	2495	19		
7	Щ-12	940	2040	19		
8	Щ-15	1100	2040	19		
9	Щ-16	1020	2040	19		
10	Щ-28	1380	2495	19		
11	Щ-32	630	2495	19		
12	Щ-33	1330	2495	19		
13	Щ-35	1290	2495	19		

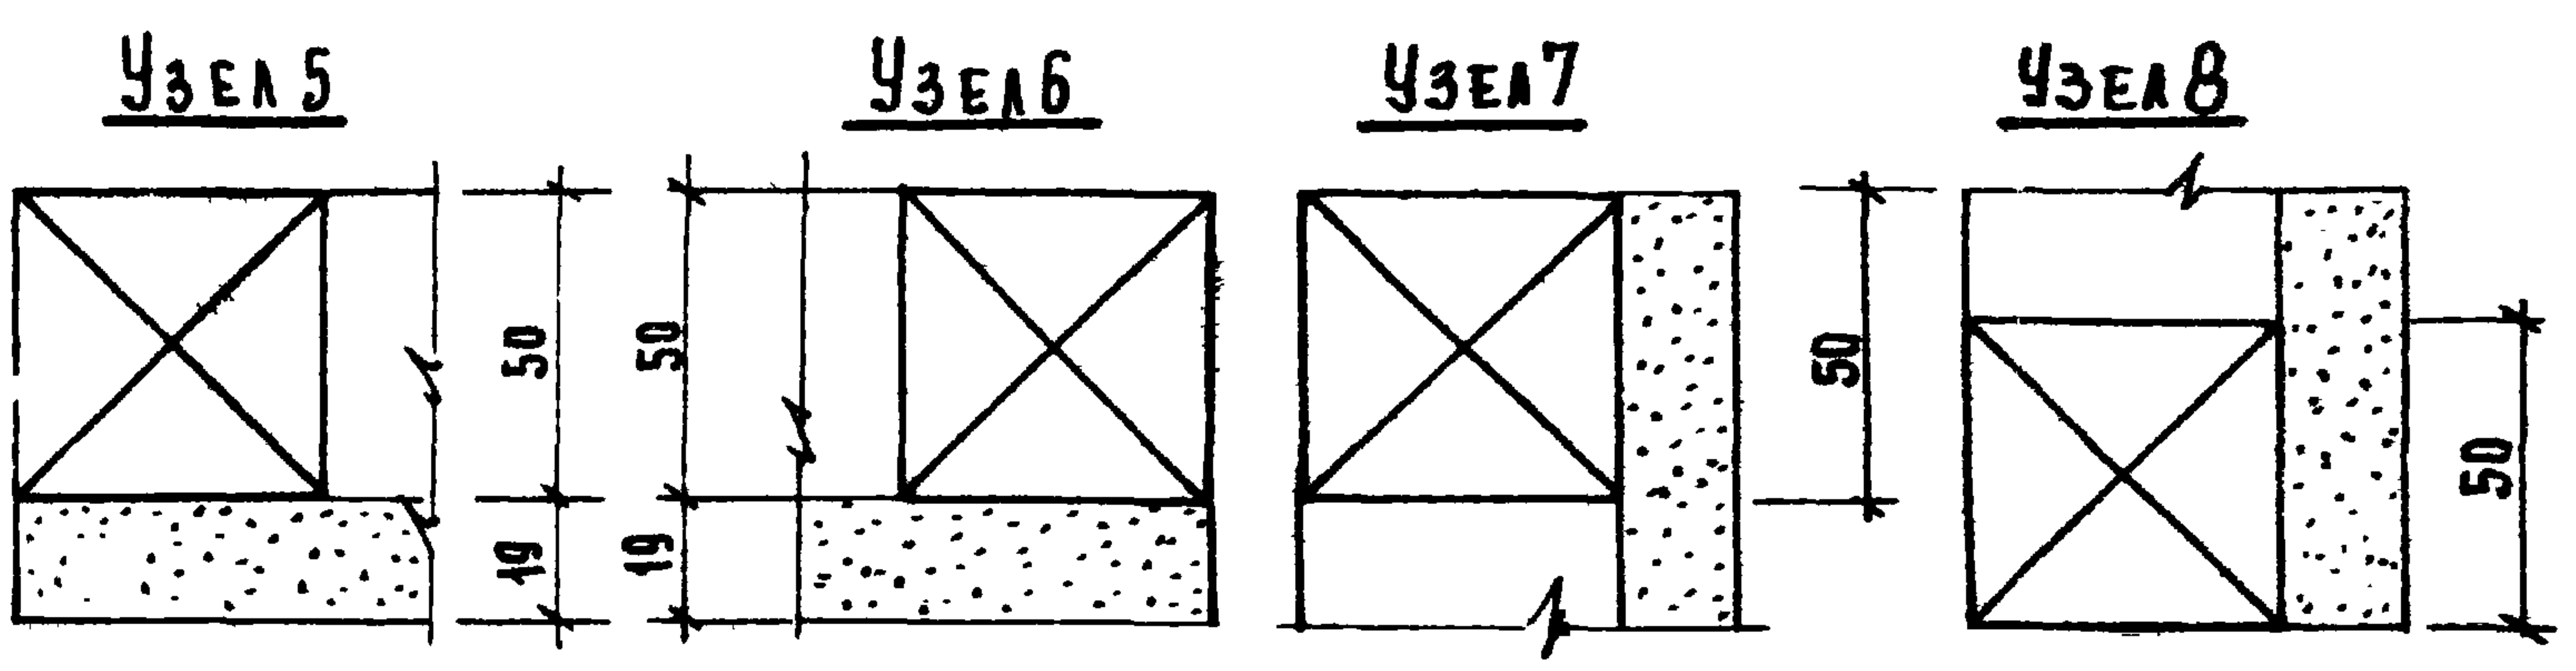

ПРИМЕЧАНИЯ.


- 1. Все щиты по конструкции аналогичны, отличаются только размерами.
- 2. Узлы 1; 2; 3; 4 смотри лист 44.

Общий вид полки антресольной

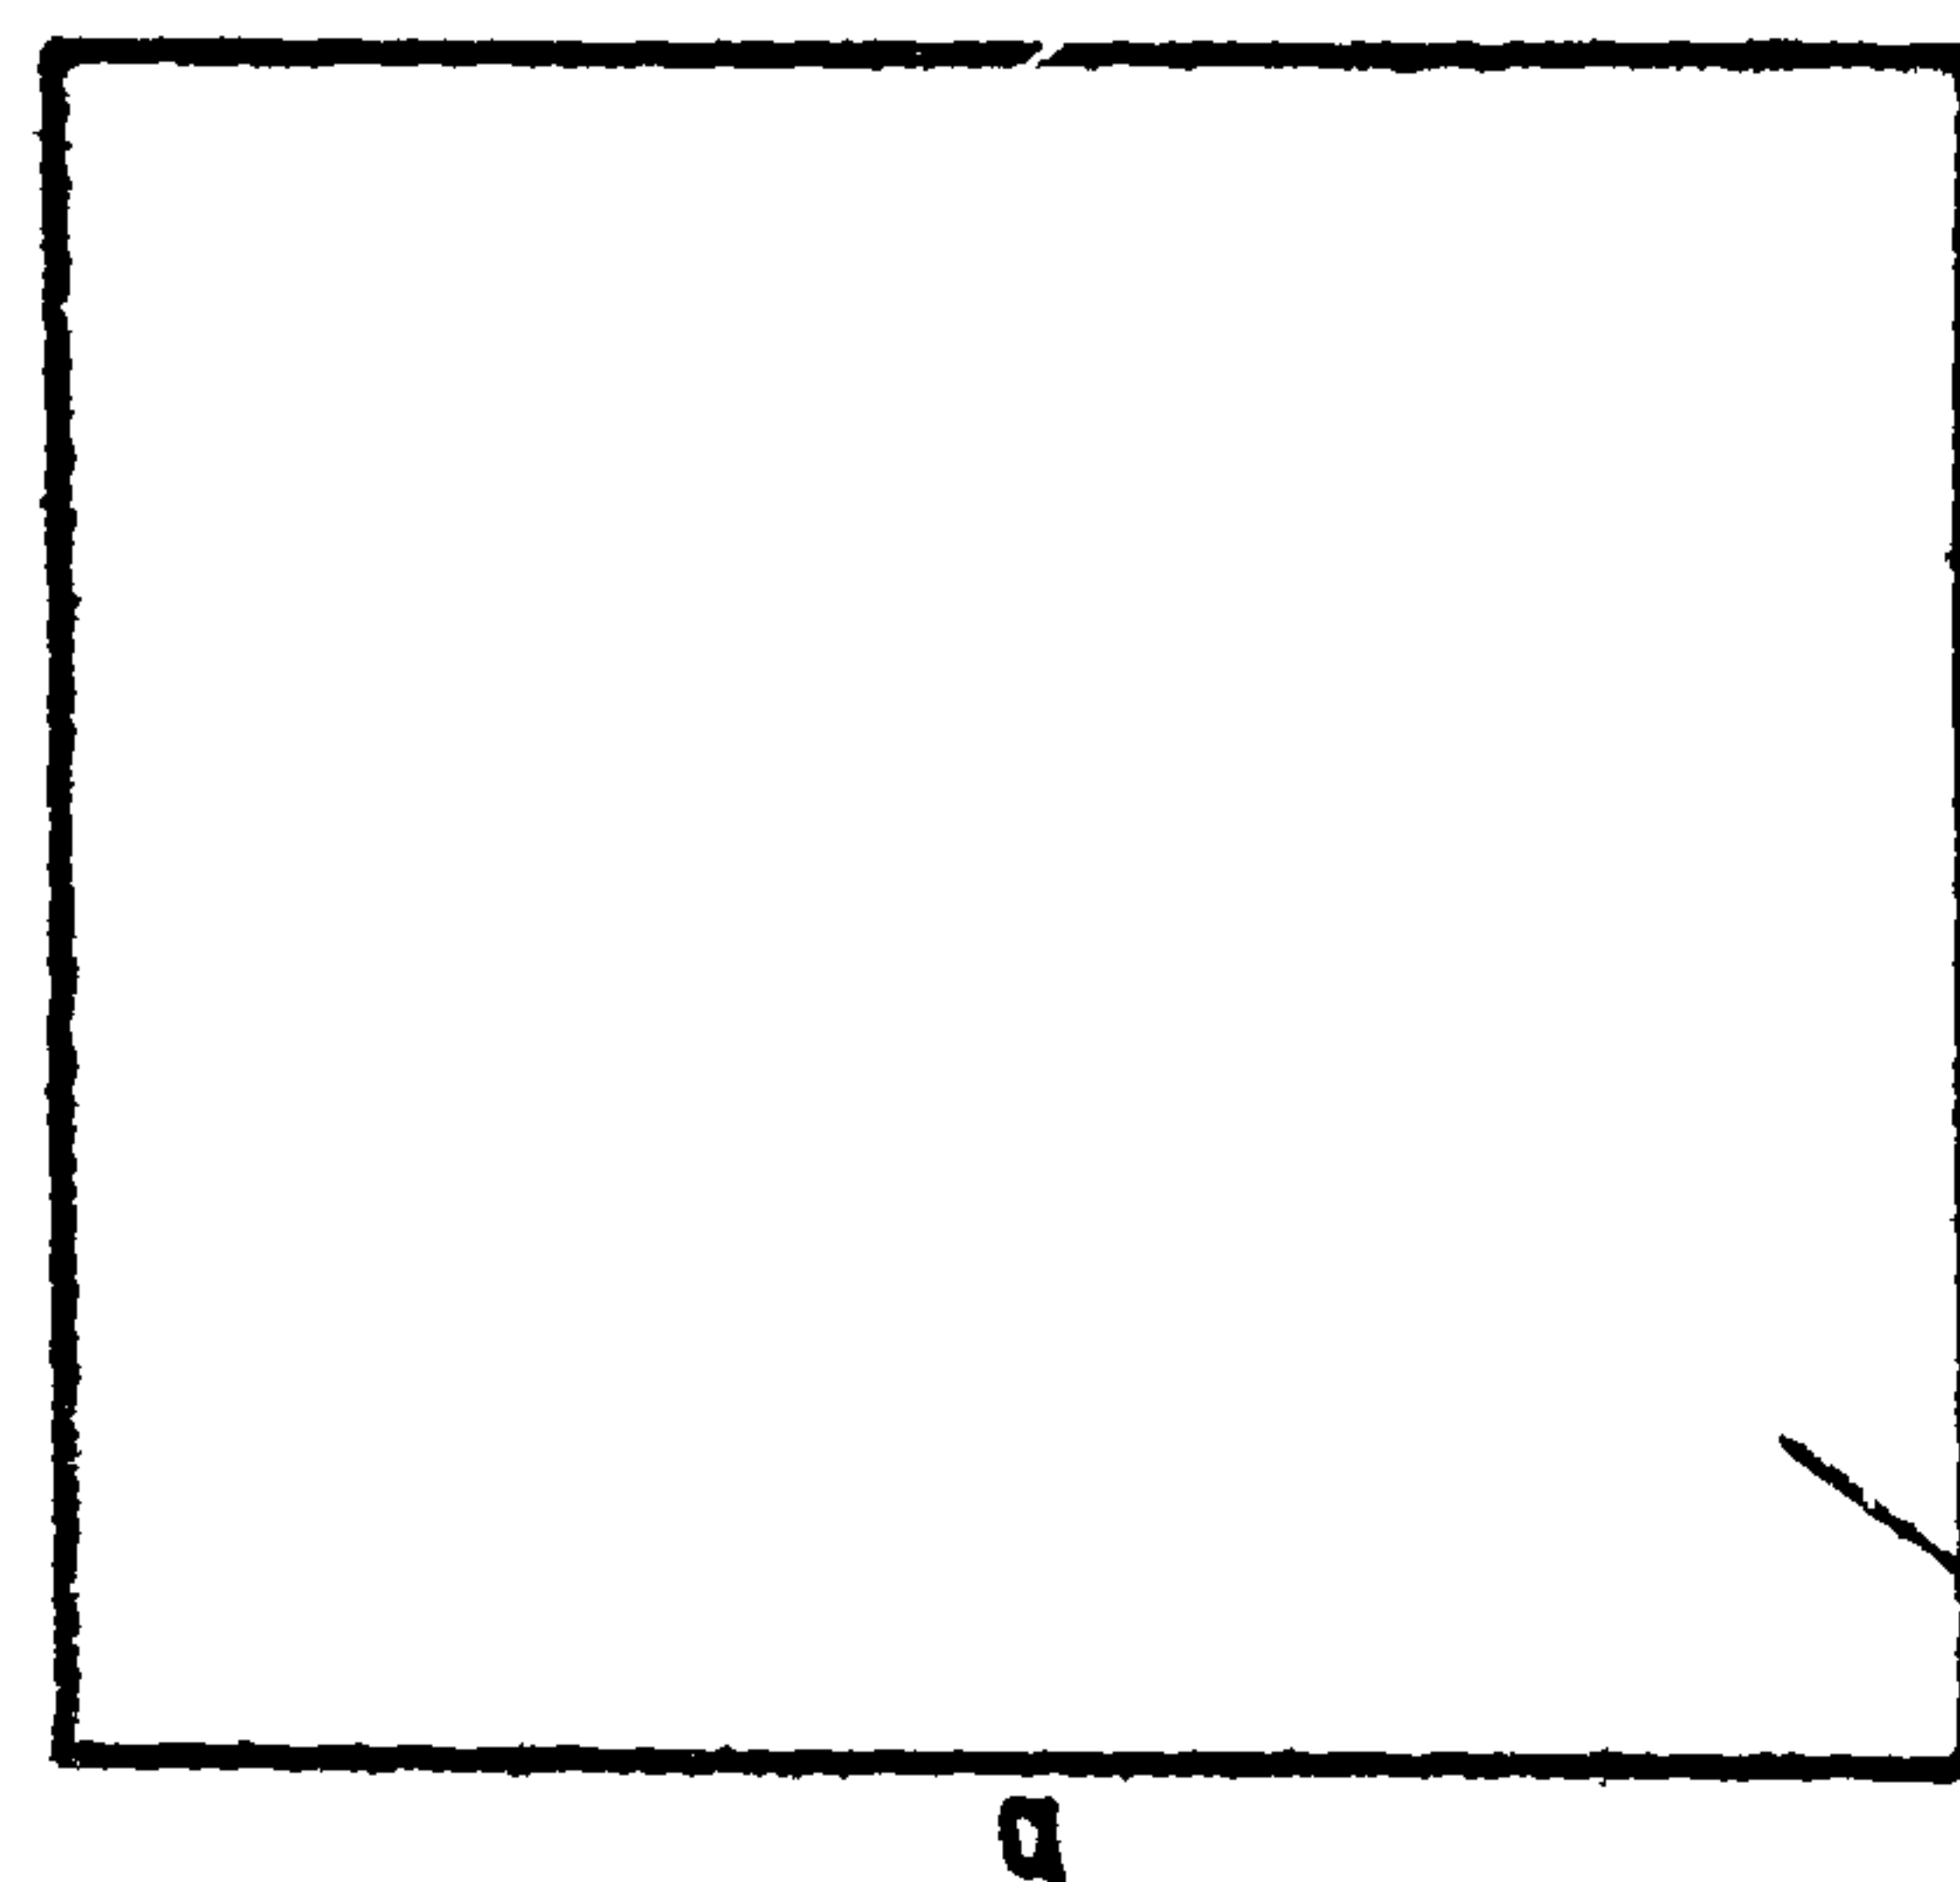

ДРЕВЕСНО-СТРИЖЕННАЯ ПЛИТА.

Общий вид полки шкафа.

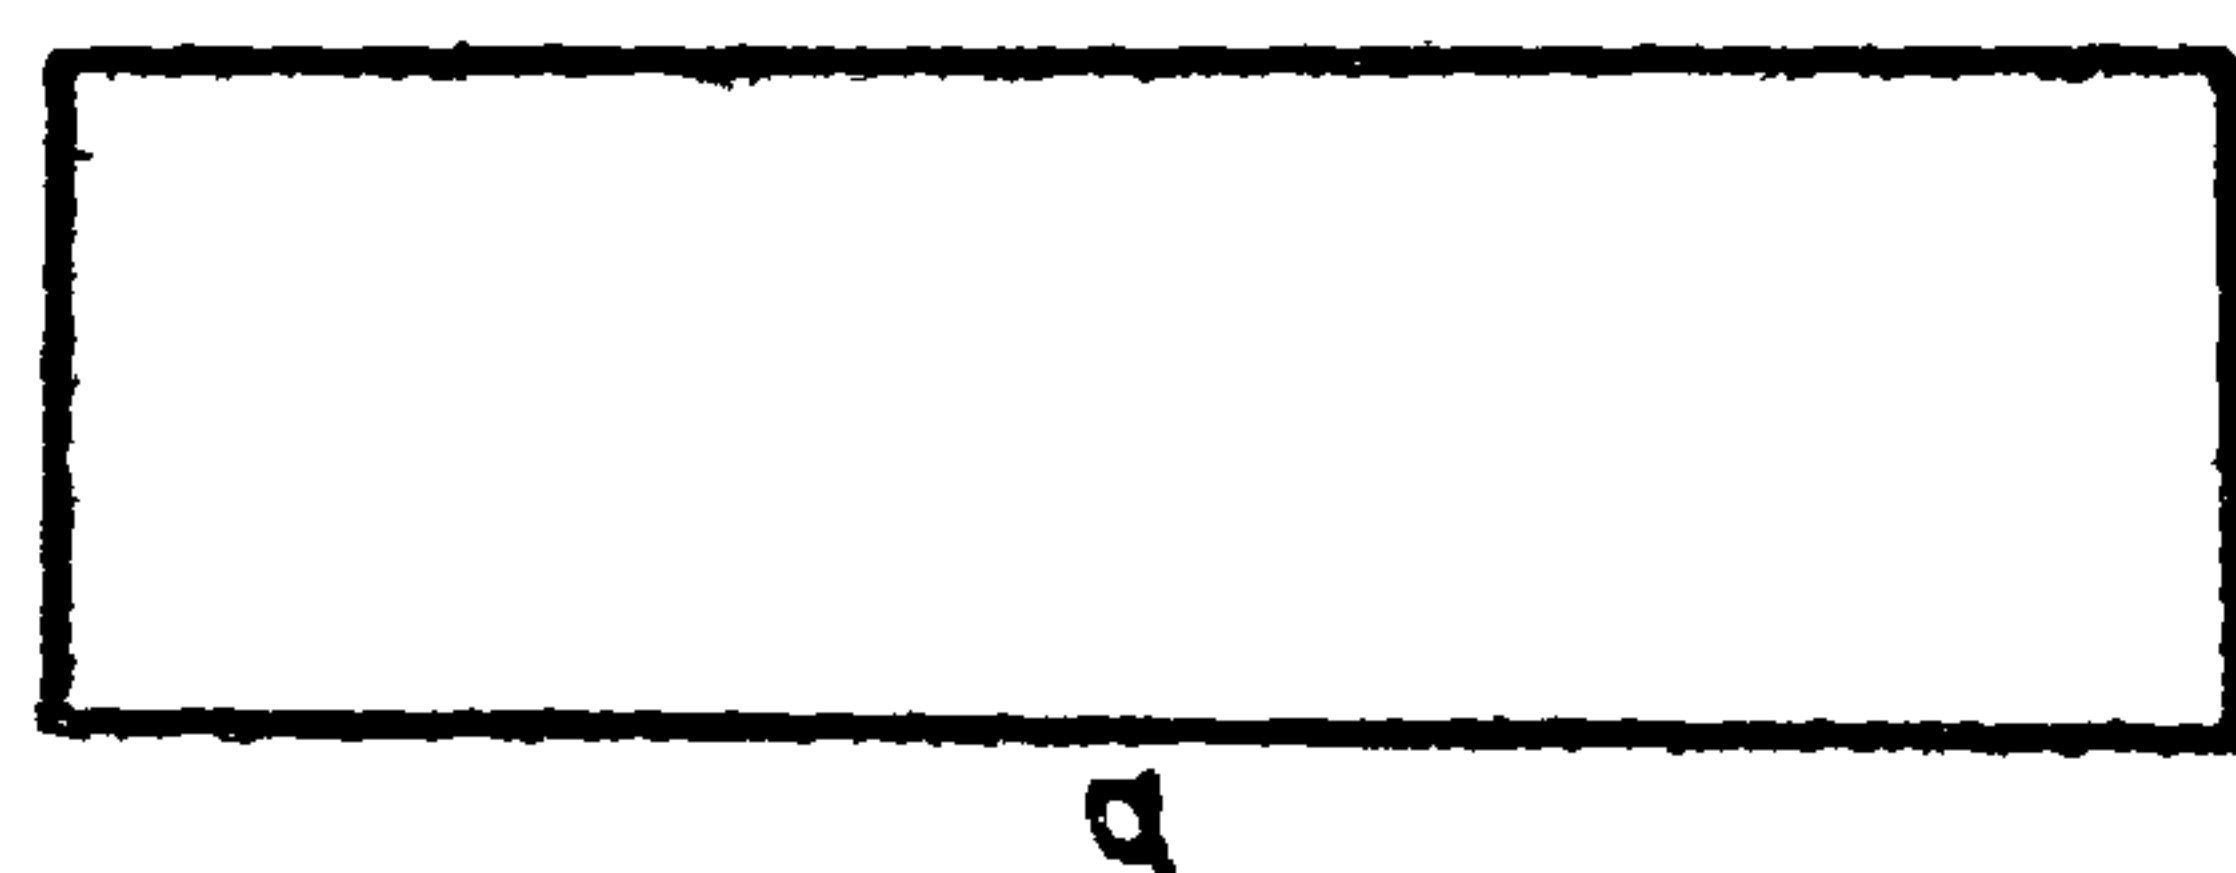

Примечания:

1. Полки шкафовые и антресольные даны в черновых заготовках, подгоняемые при установке

наимен	№ п/п	МАРКА	РАЗМЕРЫ ДСП		
			ДЛИНА А	ШИРИНА В	ТОЛЩИНА
ПОЛКИ АНТРЕСОЛЬНЫЕ	1	ПА-1	1440	1480	19
	2	ПА-2	1365	1480	19
	3	ПА-3	2700	1080	19
	4	ПА-4	1135	1730	19
	5	ПА-5	2320	1450	19
	6	ПА-6	1730	1200	19
	7	ПА-7	2300	1200	19
ПОЛКИ ШКАФНЫЕ	8	П-1	460	1360	19
	9	П-2	460	1570	19
	10	П-3	460	1260	19
	11	П-4	540	1210	19
	12	П-5	460	1140	19
	13	П-6	560	1200	19

1969


изделия заводского
изготовления

ШКАФЫ И АНТРЕСОЛЫ, ПОЛКИ ПА-1÷ПА-7 П-1 ÷ П-6

СЕРИЯ
125

ЧАСТЬ 10
РАЗДЕЛ 106-1

ЛИСТ
47

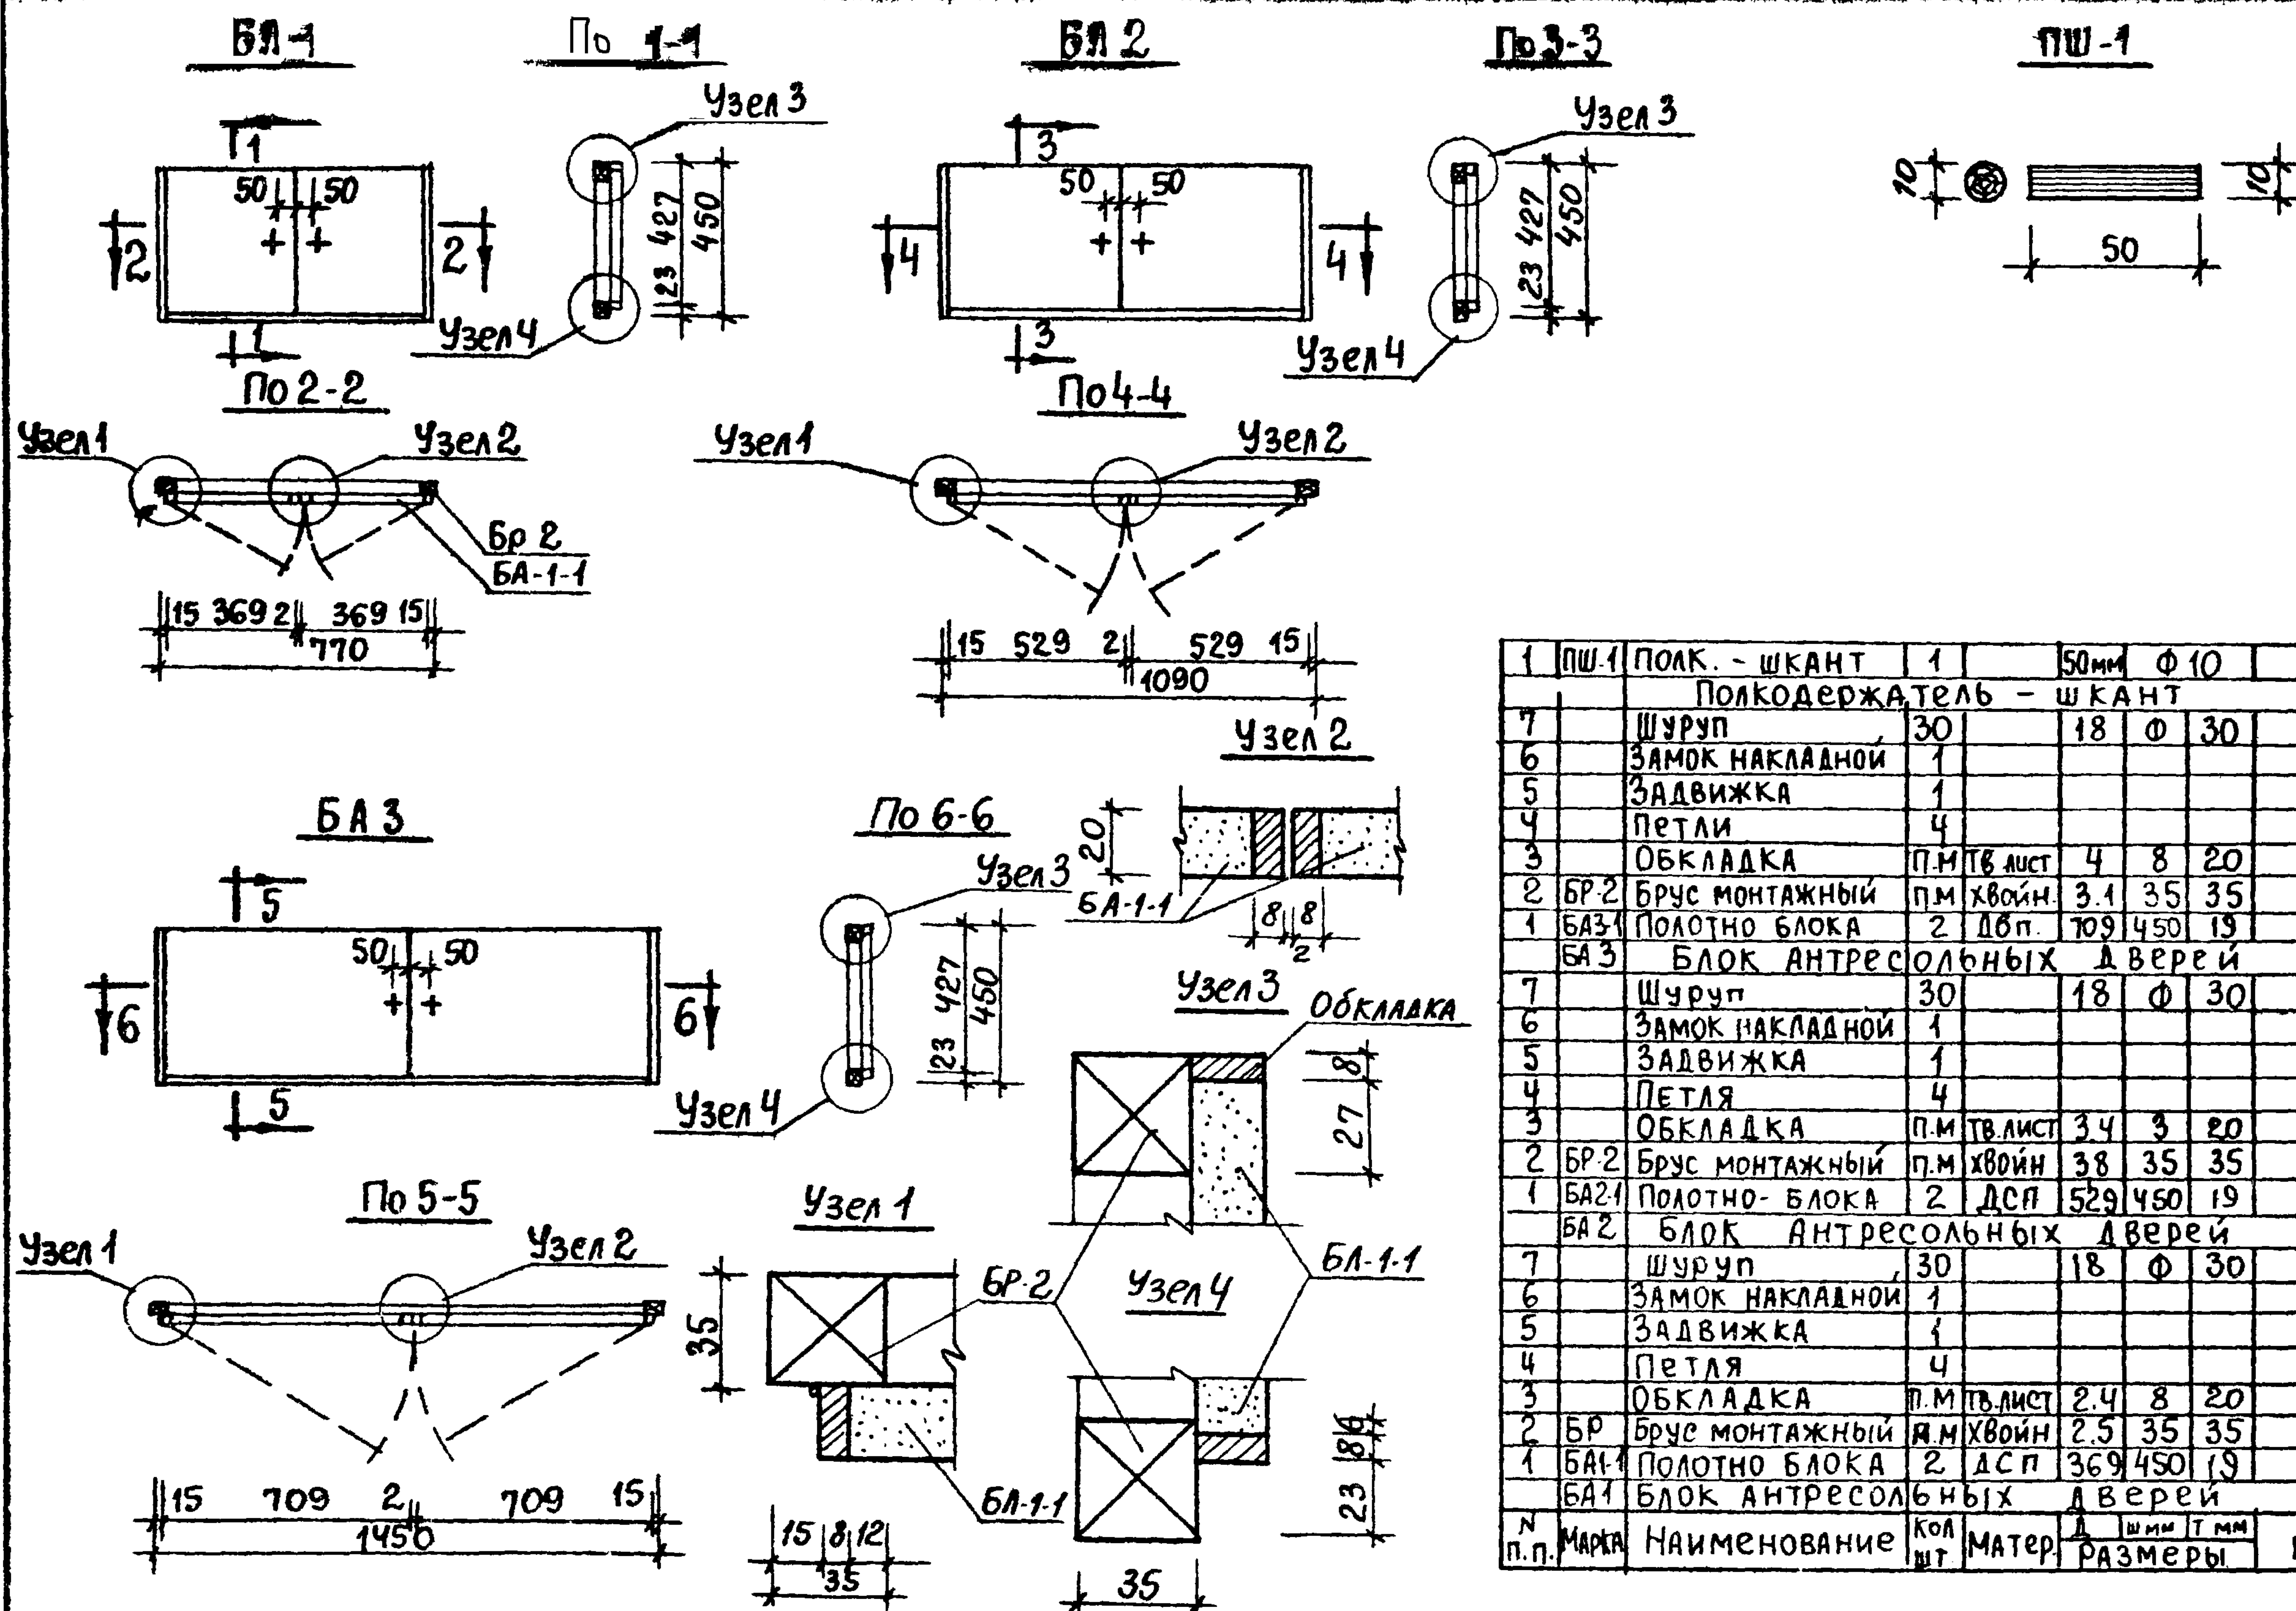

1	ПШ-1	ПОЛК. - ШКАНТ	1	50 мм	Ф 10	
ПОЛКОДЕРЖАТЕЛЬ - ШКАНТ						
7		ШУРУП	30	18	Ф 30	
6		ЗАМОК НАКЛАДНОЙ	1			
5		ЗАДВИЖКА	1			
4		ПЕТЛИ	4			
3		ОБКЛАДКА	П.М	ТВ.ЛИСТ	4	8 20
2	БР-2	БРУС МОНТАЖНЫЙ	П.М	ХВОЙН.	3.1	35 35
1	БА-1	ПОЛОТНО БЛОКА	2	ДСП	109	450 19
БА-3 БЛОК АНТРЕСОЛЬНЫХ ДВЕРЕЙ						
7		Шуруп	30	18	Ф 30	
6		ЗАМОК НАКЛАДНОЙ	1			
5		ЗАДВИЖКА	1			
4		ПЕТЛЯ	4			
3		ОБКЛАДКА	П.М	ТВ.ЛИСТ	3.4	8 20
2	БР-2	БРУС МОНТАЖНЫЙ	П.М	ХВОЙН.	3.8	35 35
1	БА-1	ПОЛОТНО-БЛОКА	2	ДСП	529	450 19
БА-2 БЛОК АНТРЕСОЛЬНЫХ ДВЕРЕЙ						
7		Шуруп	30	18	Ф 30	
6		ЗАМОК НАКЛАДНОЙ	1			
5		ЗАДВИЖКА	1			
4		ПЕТЛЯ	4			
3		ОБКЛАДКА	П.М	ТВ.ЛИСТ	2.4	8 20
2	БР	БРУС МОНТАЖНЫЙ	П.М	ХВОЙН.	2.5	35 35
1	БА-1	ПОЛОТНО БЛОКА	2	ДСП	369	450 19
БА-1 БЛОК АНТРЕСОЛЬНЫХ ДВЕРЕЙ						
№	П.П.	МАРКА	НАИМЕНОВАНИЕ	КОЛ-ВО	МАТЕР.	РАЗМЕРЫ
				шт		МЗ


1969

ИЗДЕЛИЯ ЗАВОДСКОГО
ИЗГОТОВЛЕНИЯ

БЛОКИ АНТРЕСОЛЬНЫХ ДВЕРЕЙ БА1; БА2; БА3; ПШ-1



Серия
125Часть 10
РАЗДРАЮ.6-1Лист
49

11076-07 53

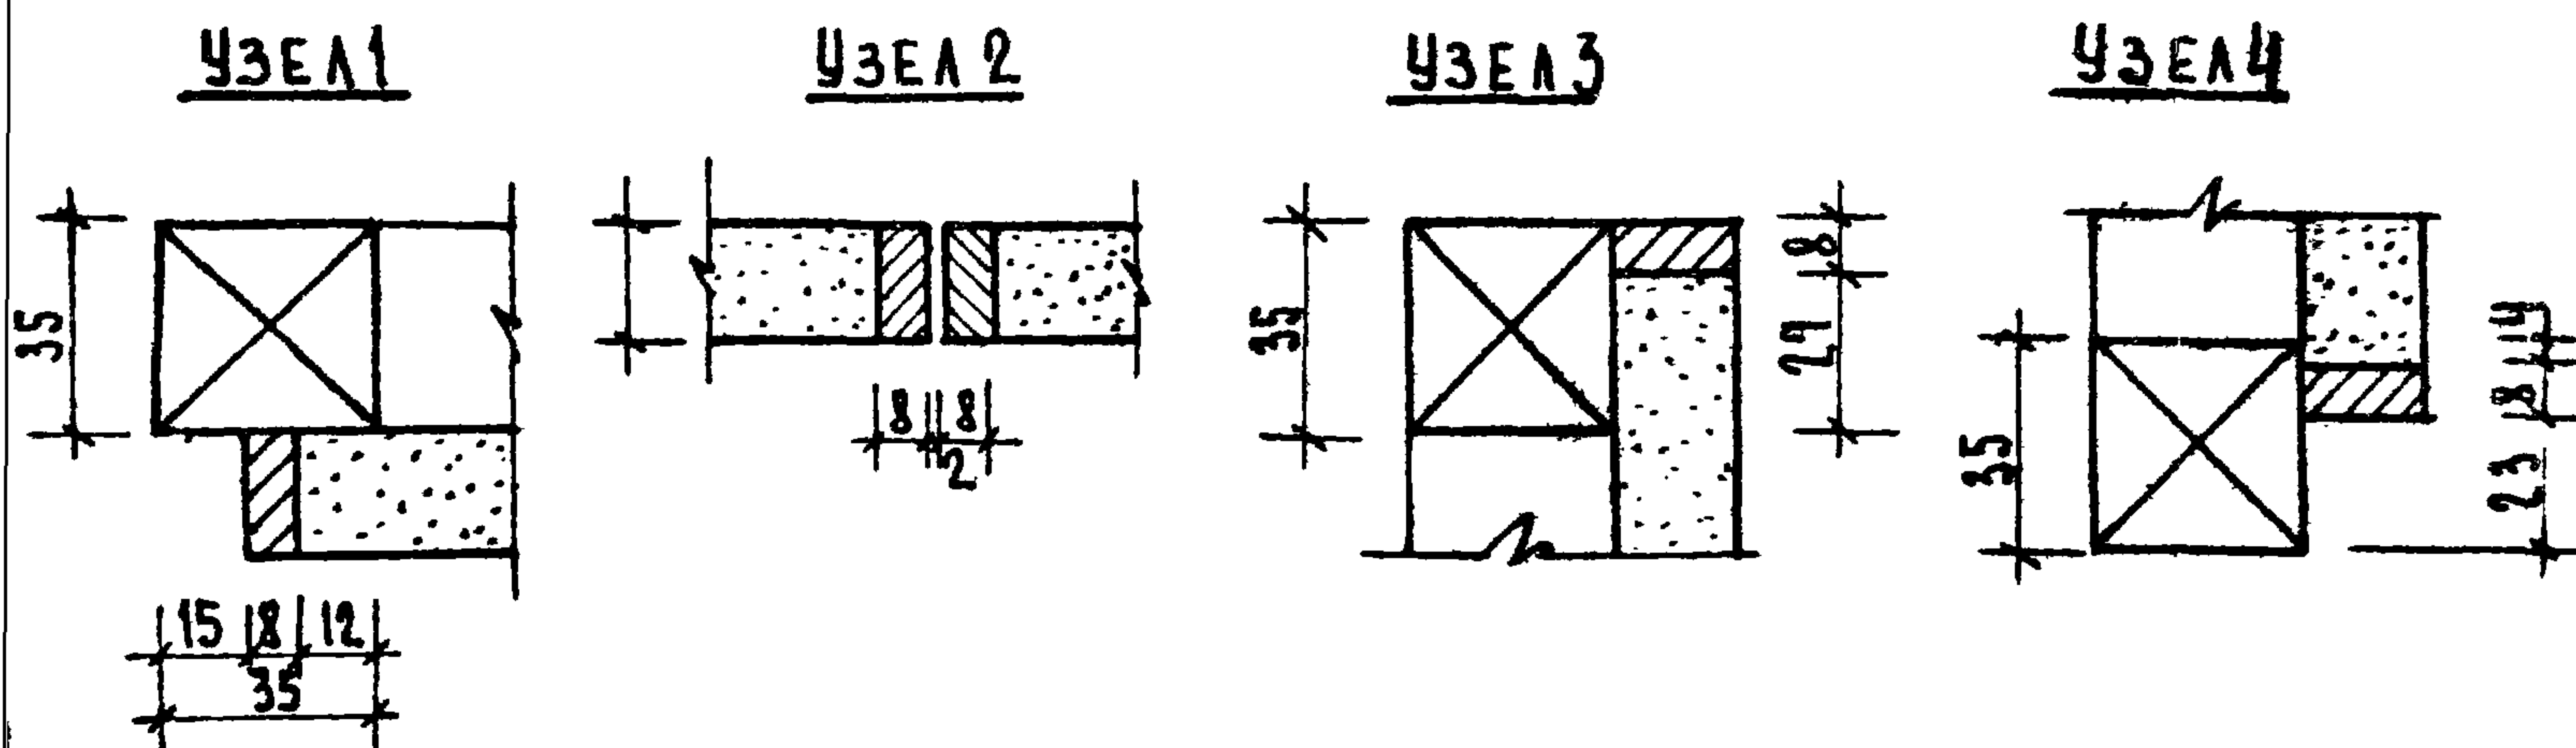

7		ШЧРЦА	30		18	Ф	30	
6		ЗАМОК НАКАДНОМ	1					
5		ЗАДВИЖКА	1					
4		ПЕШАЯ	4					
3		ОБКААДКА	В.М.	ТВАНСТ		19	8	
2	БР-2	БРУС МОИТАЖНЫМ	В.М.	ХВОЙН-		35	35	
1	БАБ-1	ПОДОШНО БАЮКА	2	ДСЯ	409	450	19	
БАБ БЛОК АНТРЕСОЛЬНЫХ ДВЕРЕЙ								
7		ШЧРЦА	30		18	Ф	30	
6		ЗАМОК НАКАДНОМ	1					
5		ЗАДВИЖКА	1					
4		ПЕШАЯ	4					
3		ОБКААДКА	В.М.	ТВАНСТ		8	19	
2	БР-2	БРУС МОИТАЖНЫМ	В.М.	ХВОЙН-		35	35	
1	БАБ-1	ПОДОШНО БАЮКА	2	ДСЯ	484	450	19	
БАБ БЛОК АНТРЕСОЛЬНЫХ ДВЕРЕЙ								
7		ШЧРЦА	30		18	Ф	30	
6		ЗАМОК НАКАДНОМ	1					
5		ЗАДВИЖКА	1					
4		ПЕШАЯ	4					
3		ОБКААДКА	В.М.	ТВАНСТ		8	19	
2	БР-2	БРУС МОИТАЖНЫМ	В.М.	ХВОЙН-		35	35	
1	БАБ-1	ПОДОШНО БАЮКА	2	ДСЯ	557	450	19	
БАБ БЛОК АНТРЕСОЛЬНЫХ ДВЕРЕЙ								
НН ПР	МАРКА	НАИМЕНОВАНИЕ	КОЛ. ВСТ.	МАТЕР.	А	ВНМ	ТНМ	МЗ
					РАЗМЕРЫ			

ОБЩИЙ ВИД
НАСТЕННОГО ШКАФА „ОК-1“

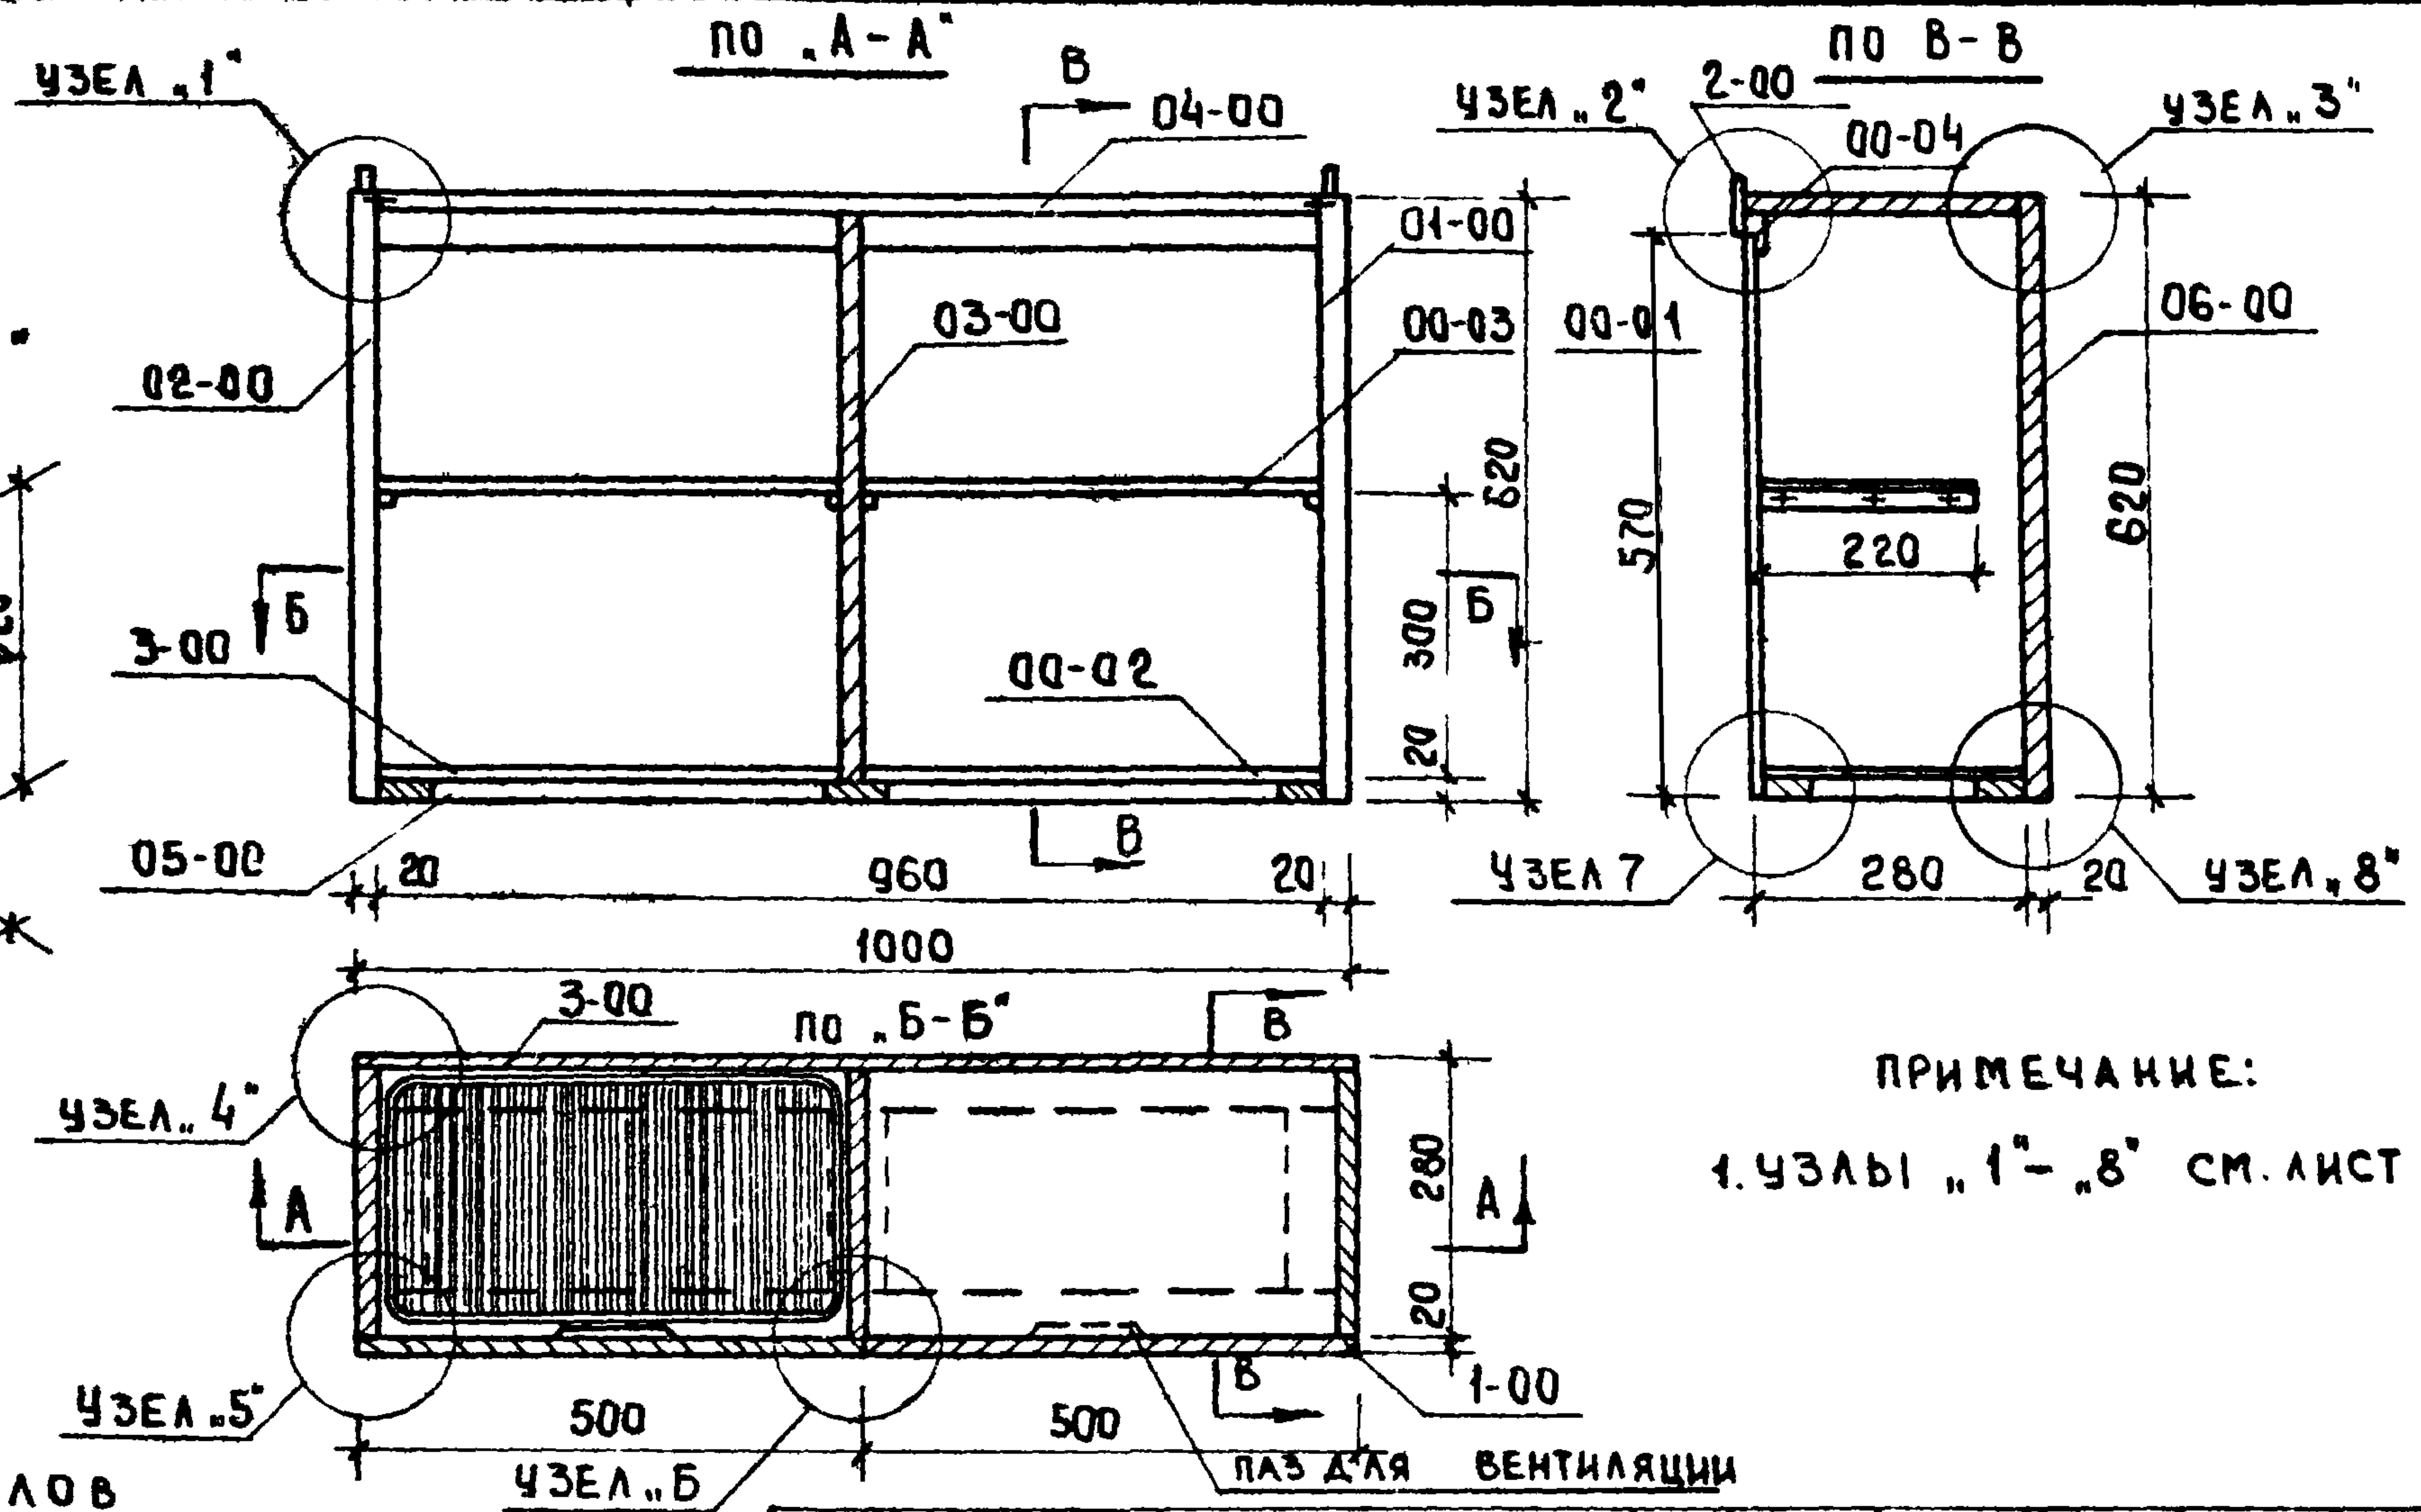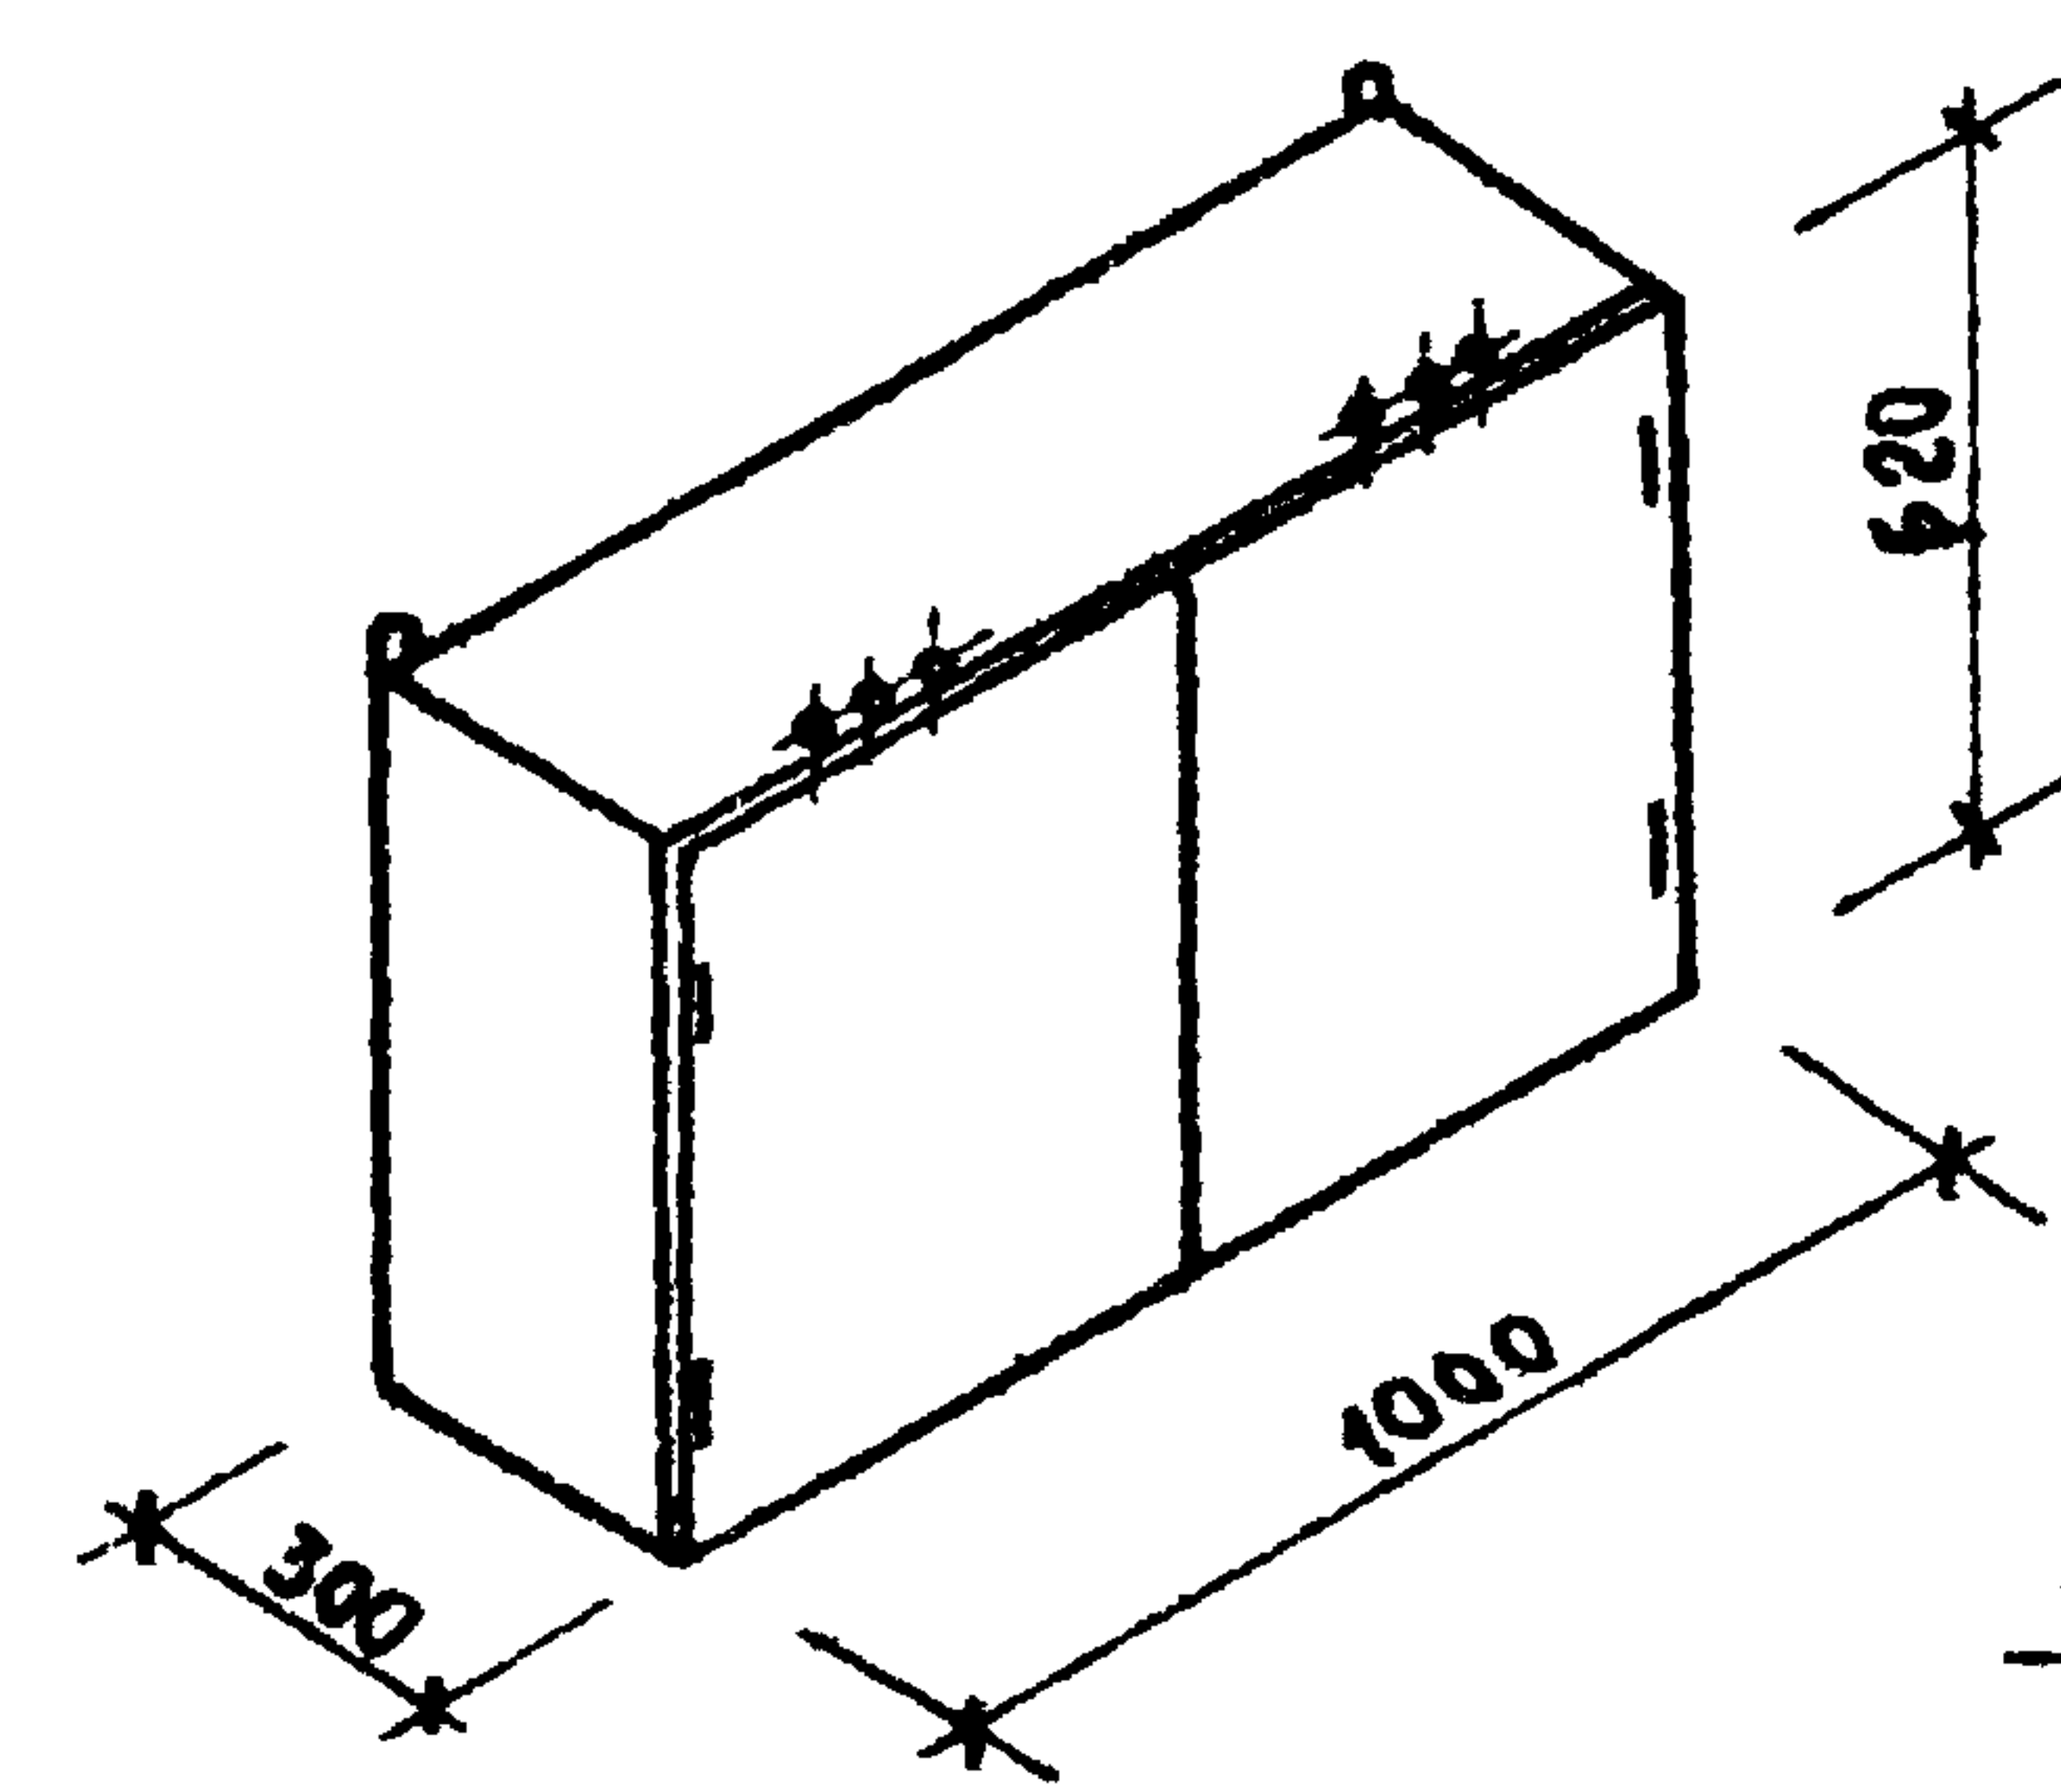

ПРИМЕЧАНИЕ:
1. УЗЛЫ „1“ - „8“ СМ. ЛИСТ 55


РАСХОД ОСНОВНЫХ МАТЕРИАЛОВ
В ЧИСТОТЕ

- 1. ХВОЙНАЯ ПОРОДА - 0,0084 м³
- 2. ФАНЕРА КЛЕЕНАЯ - 0,01598 м³

5		ШУРУП 3,5×20	ШТ.	30	ГОСТ Н45-60	—
4	4-00	ЗАЩЕЛКА НАКЛАД.	ШТ.	2	ГОСТ Н45-60	—
3	3-00	РЕШЕТКА ДЛЯ СУШКИ	ШТ.	1	—	Л. 58
2	2-00	УШКО	ШТ.	2	—	Л. 58
1	1-00	ПЕТАЯ	ШТ.	4	—	Л. 58
НН	П.П.	МАРКА	НАИМЕНОВАНИЕ	ЕД. ИЗМ.	КОЛ-ВО	ГОСТ

9	00-04	БРУСОК КРЕПЕЖНЫЙ	1	990	40	19	Л. 47
8	00-03	ПОЛКА ВЕРХНЯЯ	2	470	220	8	Л. 47
7	00-02	ПОЛКА НИЖНЯЯ	1	470	276	4	Л. 47
6	00-01	ПОЛИК ЗАДНИЙ	1	990	570	4	Л. 47
5	06-00	ДВЕРКА	2	620	500	20	Л. 46
4	05-00	РАМКА НИЖНЯЯ	1	960	276	20	Л. 46
3	04-00	ЩИТ ВЕРХНИЙ	1	960	280	20	Л. 45
2	03-00	СТЕНКА СРЕДНЯЯ	1	580	276	20	Л. 45
1	02-00 01-00	СТЕНКА БОКОВАЯ	1 1	620	280	20	Ч. 11.7-1 Л. 45
НН	П.П.	МАРКА	НАИМЕНОВАНИЕ	К-ВО	Д	Ш	Т

СПЕЦИФИКАЦИЯ ФУРНИТУРЫ И МЕТИЗОВ НА ШКАФ НАСТЕННЫЙ „ОК-1“

 

5	04-05	ШКАПТ	4	ТВ.ЛССТ	30	Ф 10		—
4	04-04	ОБКЛАДКА	1	ХВОЙН.	960	20	10	0.00018
3	04-03	РУБАШКА	2	ФАН. КА.	960	270	4	0.00207
2	04-02	БРУСОК ПОПЕРЕЧН.	3	ХВОЙН.	170	50	12	0.00030
1	04-01	БРУСОК ДОЛЕВОЙ	2	ХВОЙН.	960	50	12	0.00115
04-00		ЩИТ ВЕРХНИЙ	1	—	960	280	20	—
6	03-06	ШКАПТ	4	ТВ.ЛССТ	30	Ф 8		—
5	03-05	ПЛАНКА ПОДПОЛОЧН.	2	ХВОЙН.	220	20	12	0.00010
4	03-04	ОБКЛАДКА	1	ХВОЙН.	580	20	10	0.00012
3	03-03	РУБАШКА	2	ФАН. КА.	580	266	4	0.00124
2	03-02	БРУСОК ПОПЕРЕЧН.	2	ХВОЙН.	166	50	12	0.00020
1	03-01	БРУСОК ДОЛЕВОЙ	2	ХВОЙН.	580	90	12	0.00125
03-00		СТЕНКА СРЕДНЯЯ	1	—	580	276	20	—
5	01-05	ПЛАНКА ПОДПОЛОЧН.	1	ХВОЙН.	220	20	12	0.00005
4	01-04	ОБКЛАДКА	1	ХВОЙН.	620	20	10	0.00012
3	01-03	РУБАШКА	2	ФАН. КА.	620	270	4	0.00134
2	01-02	БРУСОК ПОПЕРЕЧН.	2	ХВОЙН.	170	50	12	0.00020
1	01-01	БРУСОК ДОЛЕВОЙ	1	ХВОЙН.	620	50	12	0.00037
01-00		СТЕНКА БОКОВАЯ	1	—	620	280	20	—
ИЛ П.П.	МАРКА	НАИМЕНОВАНИЕ	КОД- ВО	МАТЕРИАЛ И ПОРОДА ДРЕВЕСИНЫ	Д	Ш	Т	ОБЪЕМ М ³ В ЧИСЛОХ
					РАЗМЕРЫ В ЧИСЛОХ ММ.			
СПЕЦИФИКАЦИЯ ДЕТАЛЕЙ								





1969

ИЗДЕЛИЯ ЗАВОДСКОГО
ИЗГОТОВЛЕНИЯ

ШКАФ НАСТЕННЫЙ, ОК-1. ЭЛЕМЕНТЫ 01-00; 02-00; 03-00; 04-00


СЕРИЯ 125

ЧАСТЬ 10
РАЗДЕЛ 10.6-1ЛССТ
52

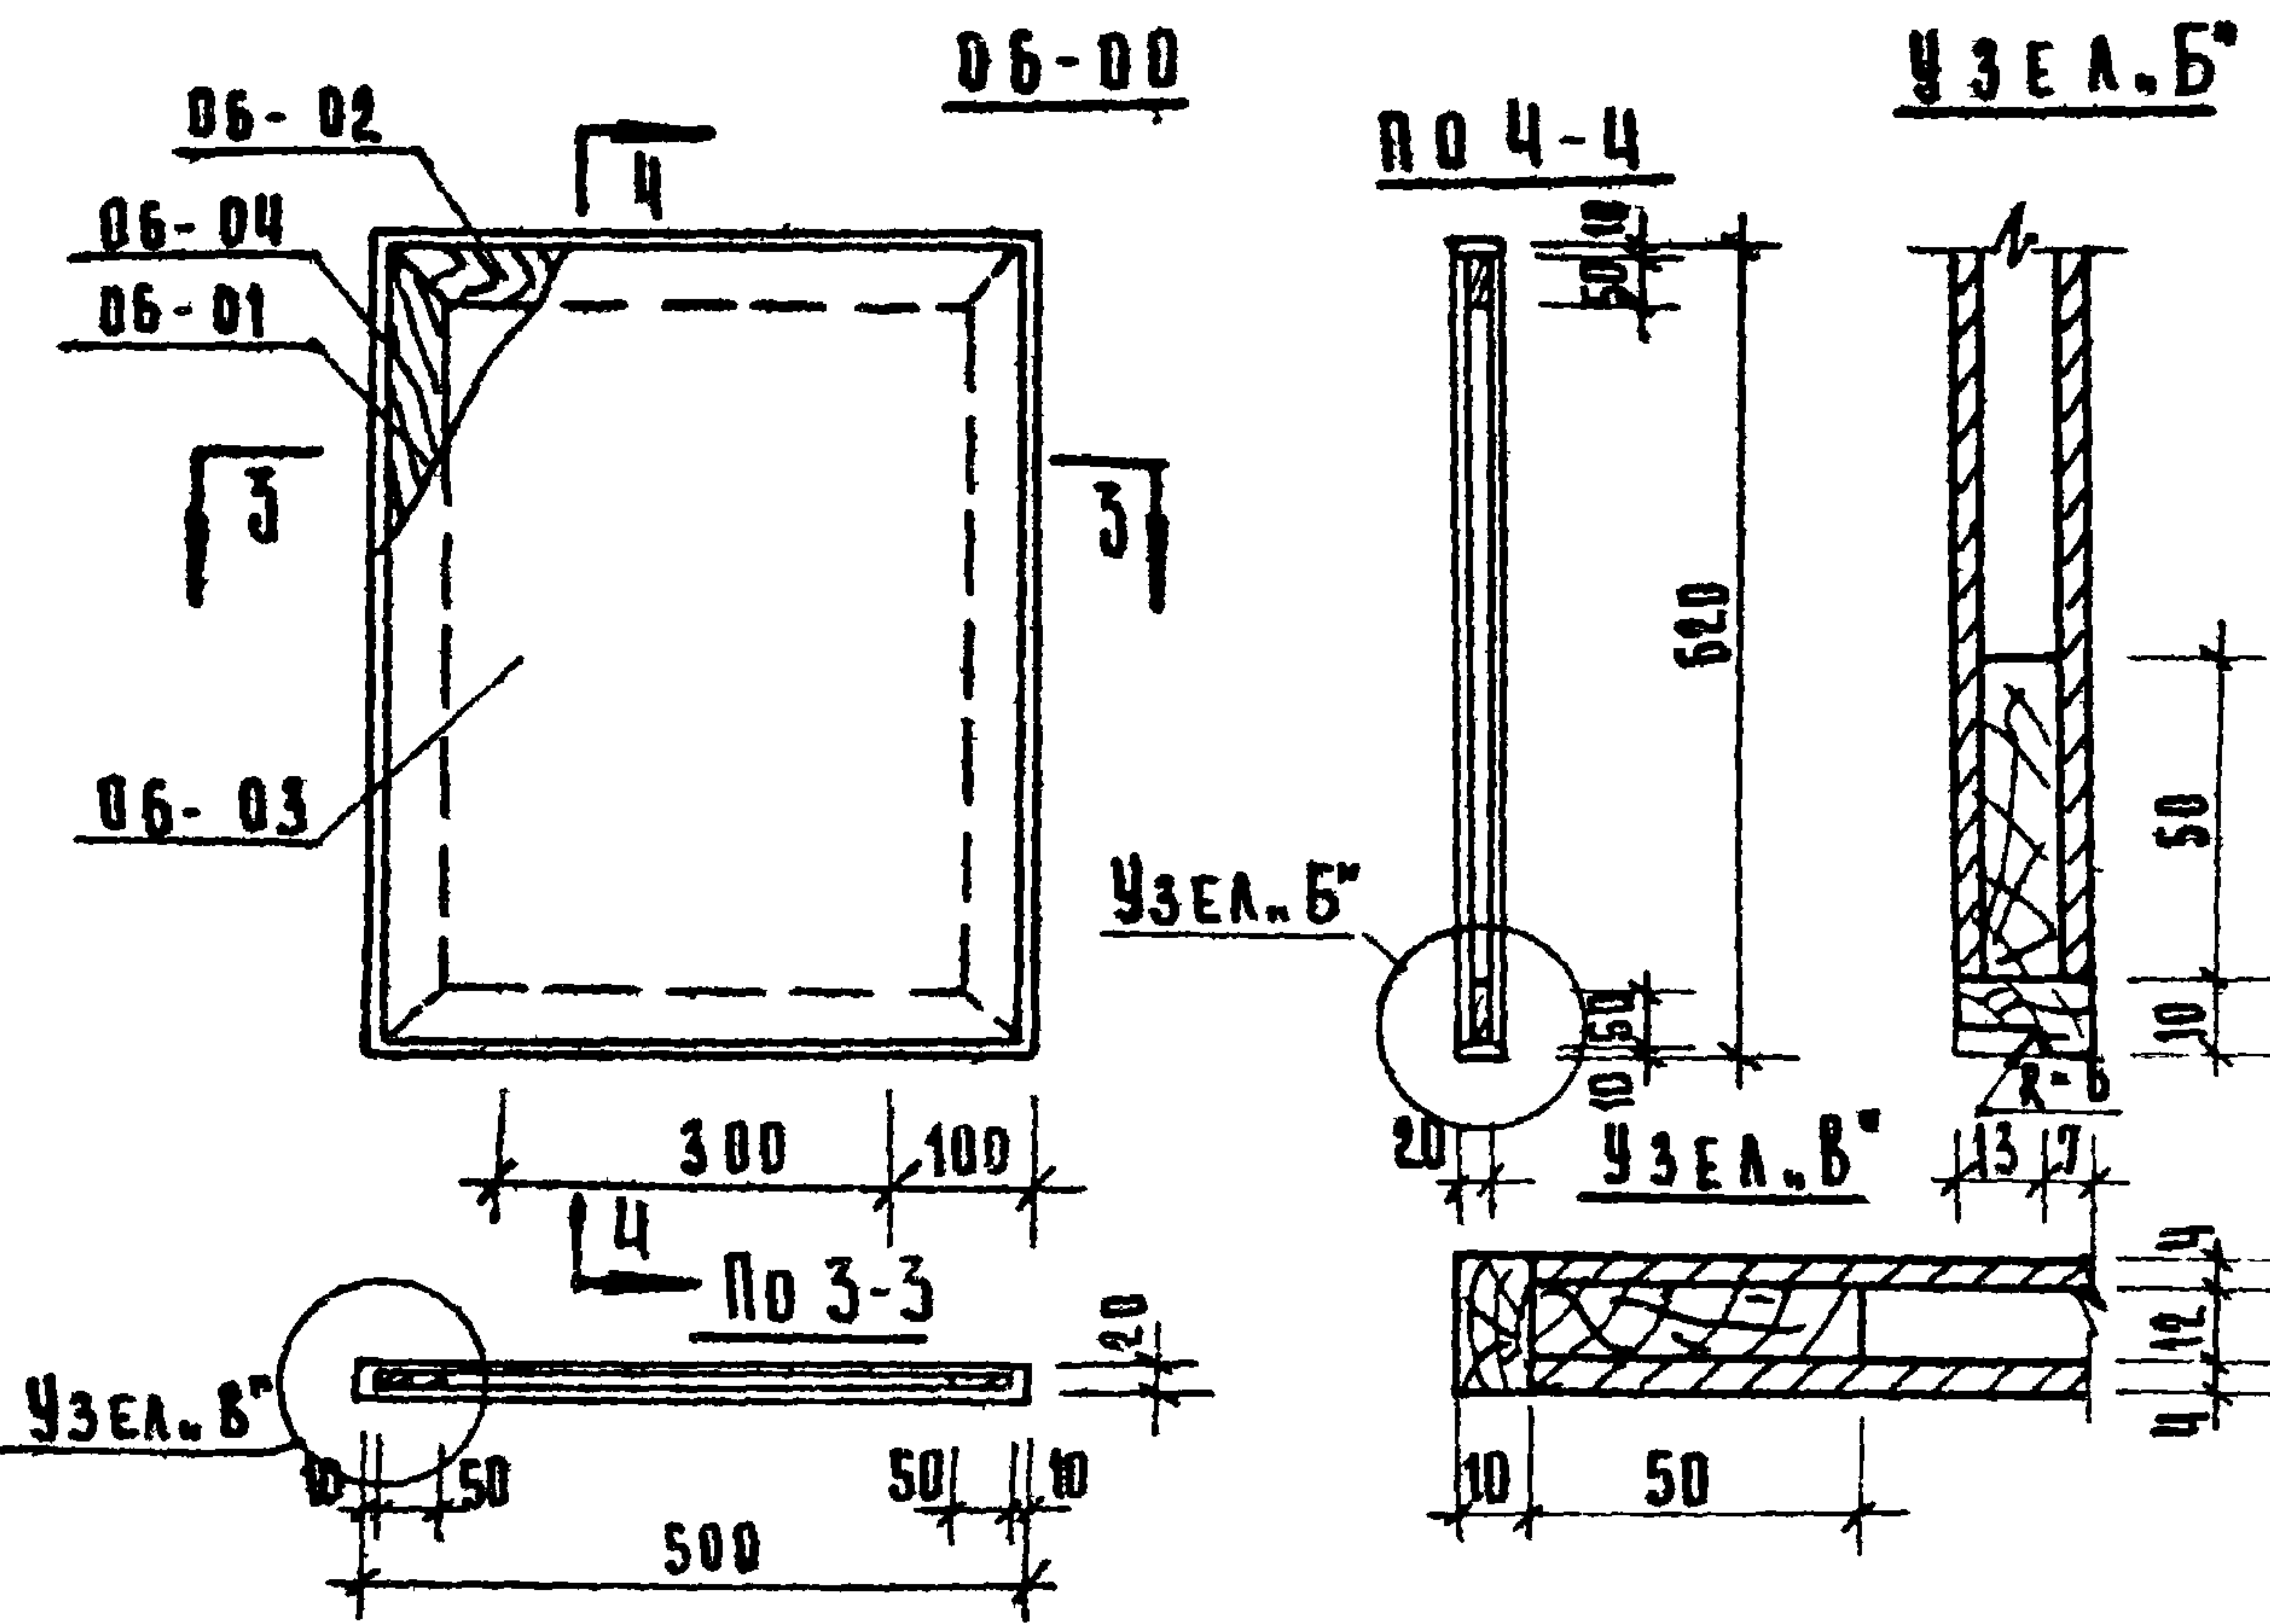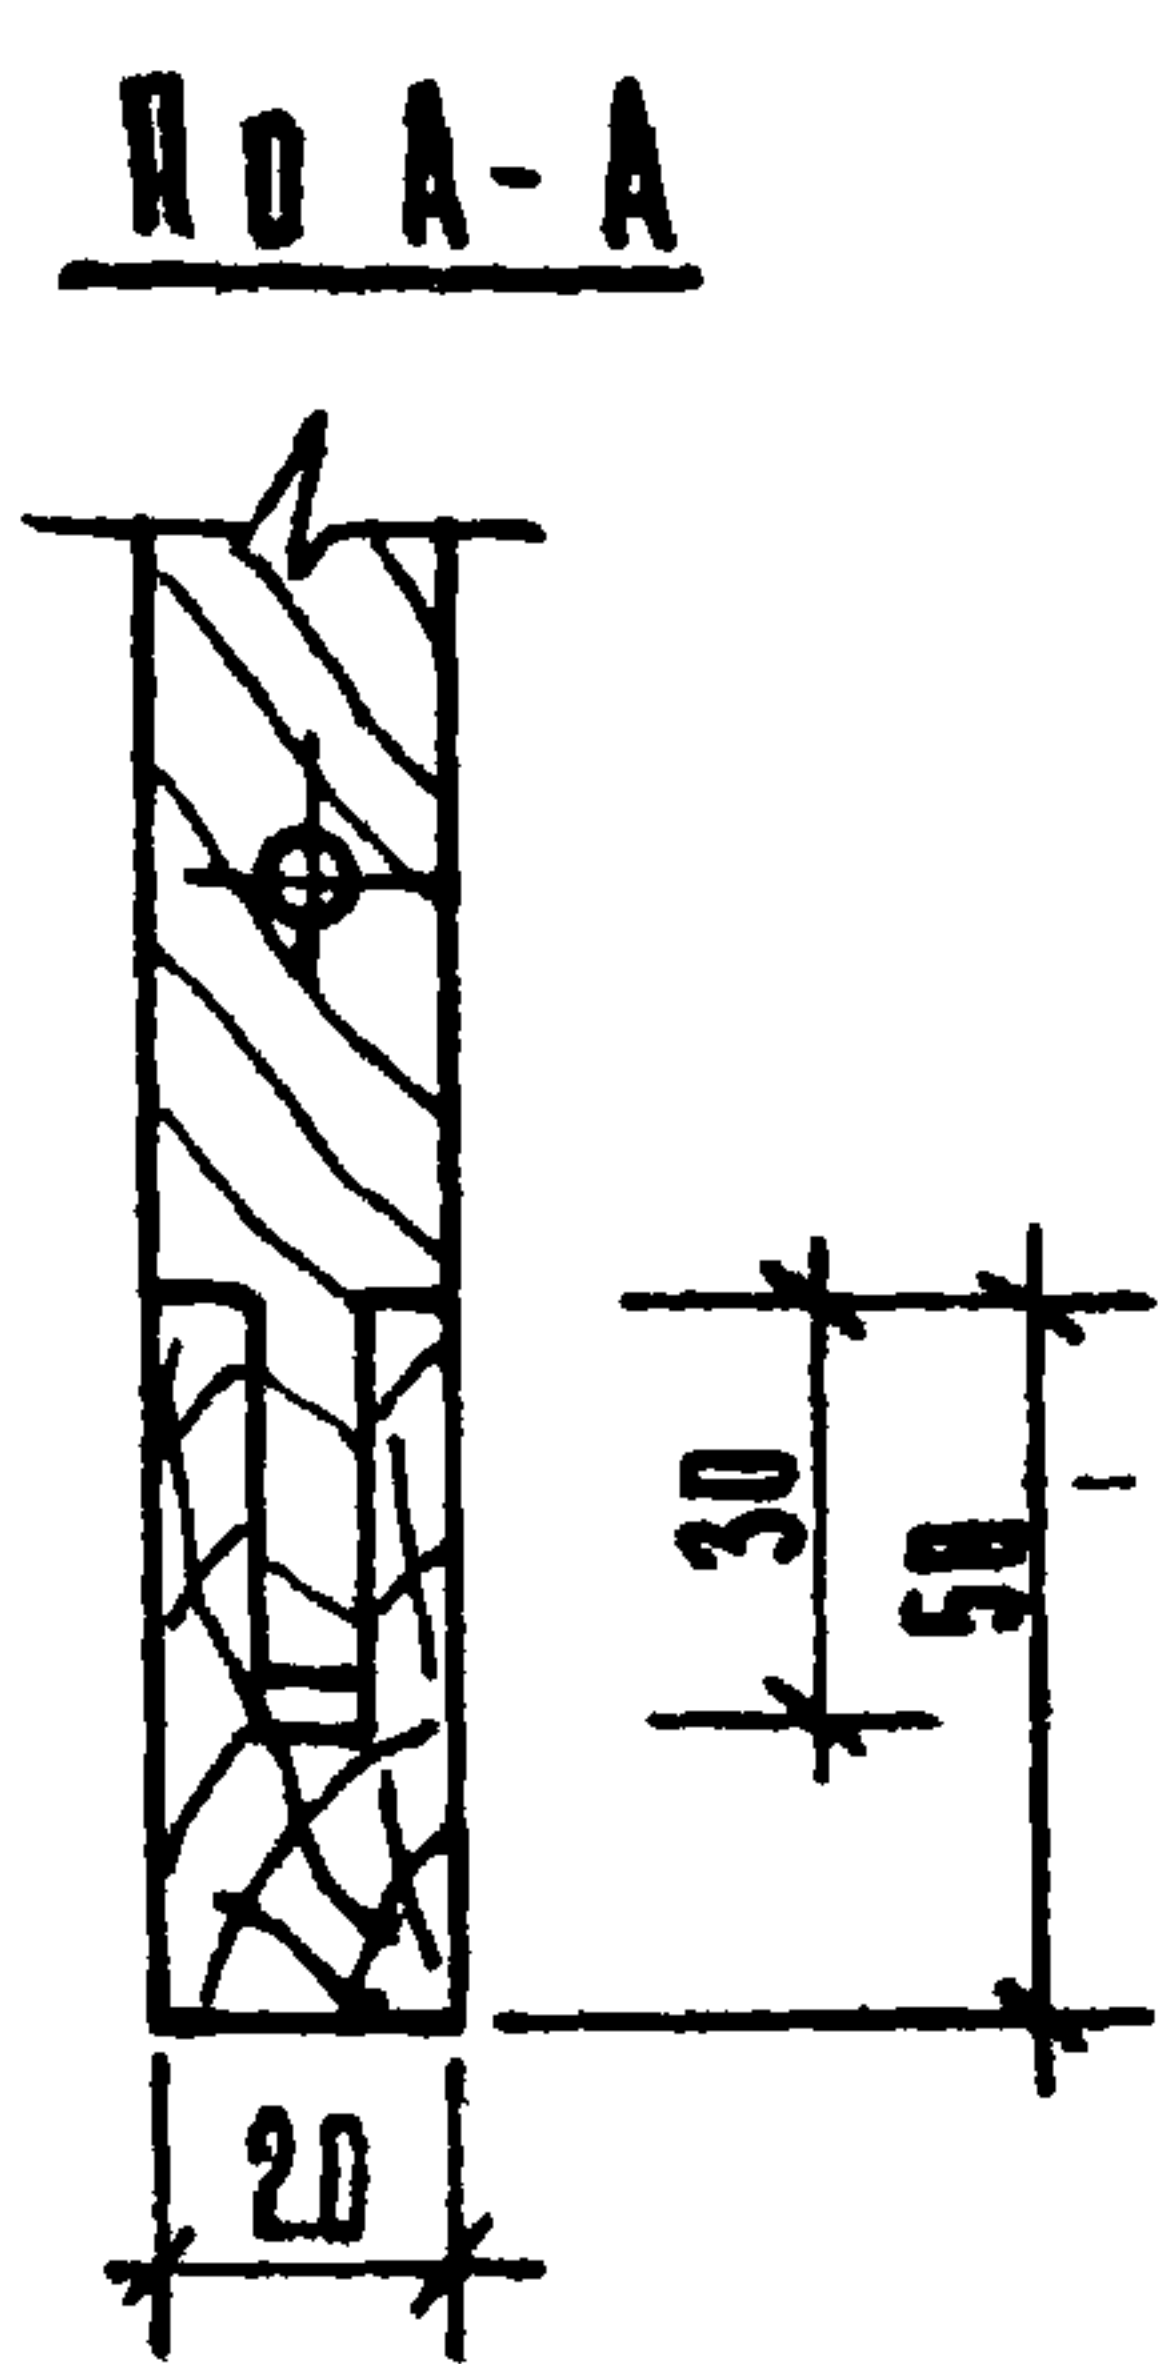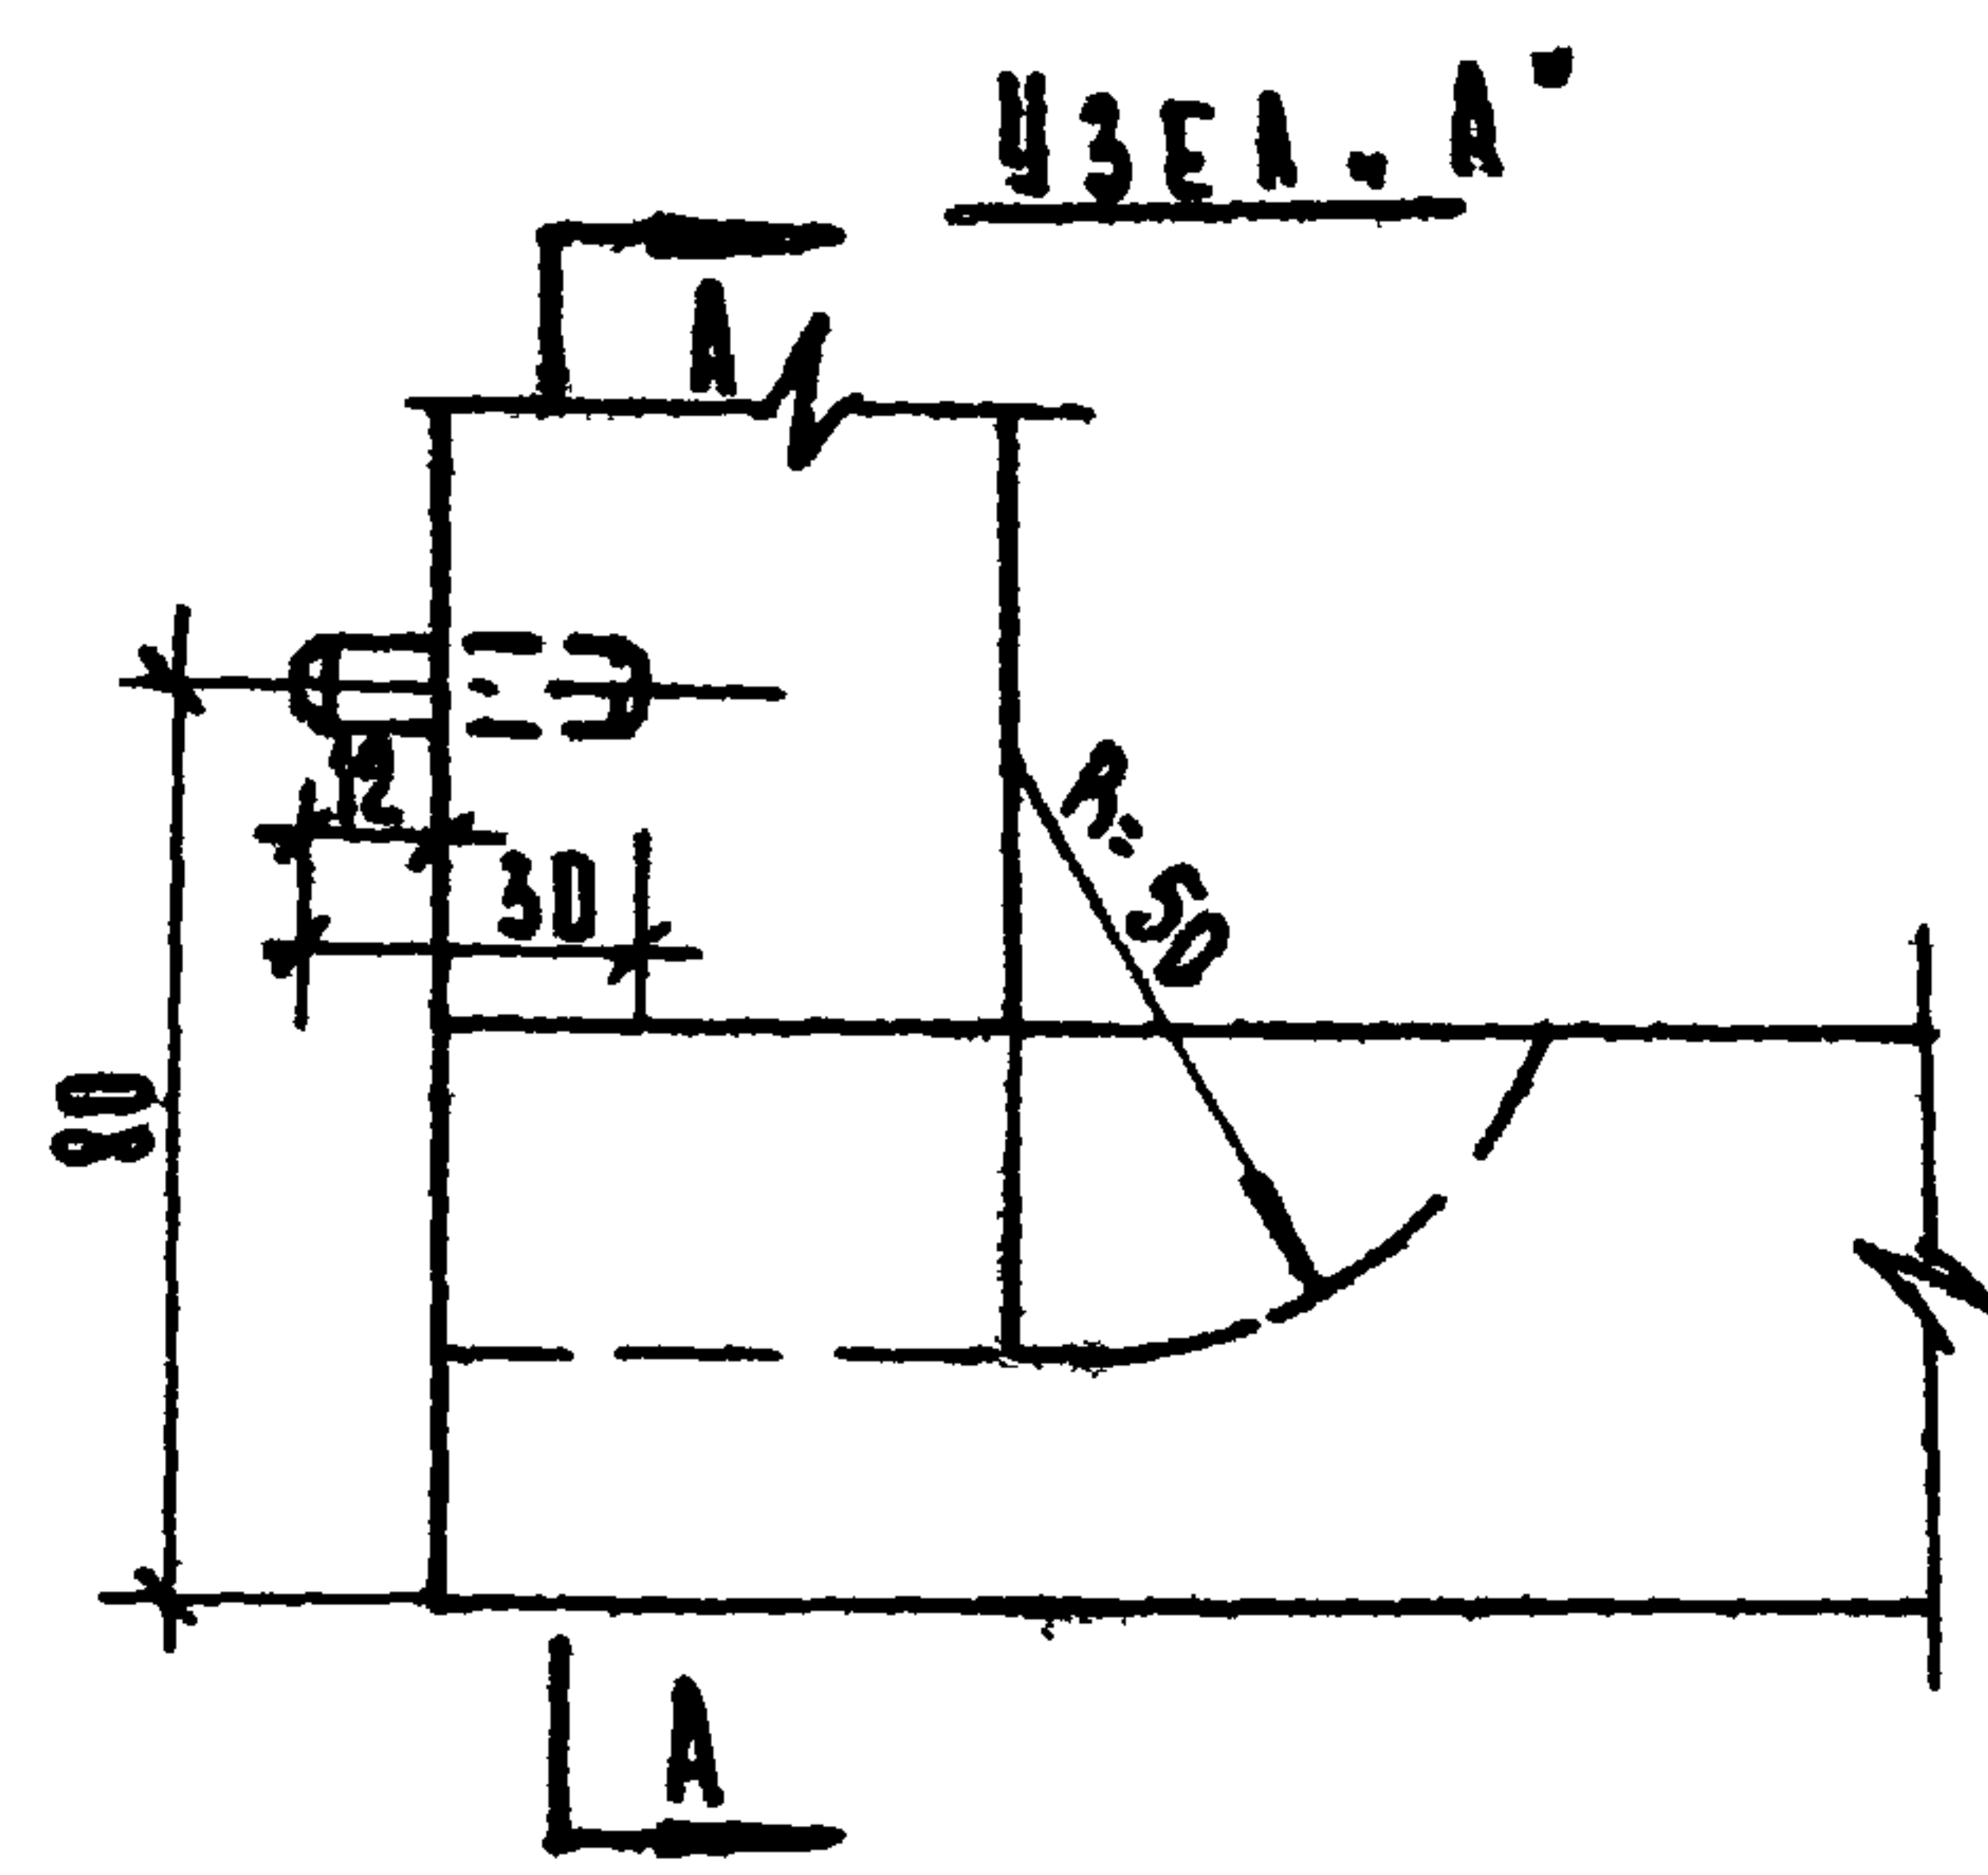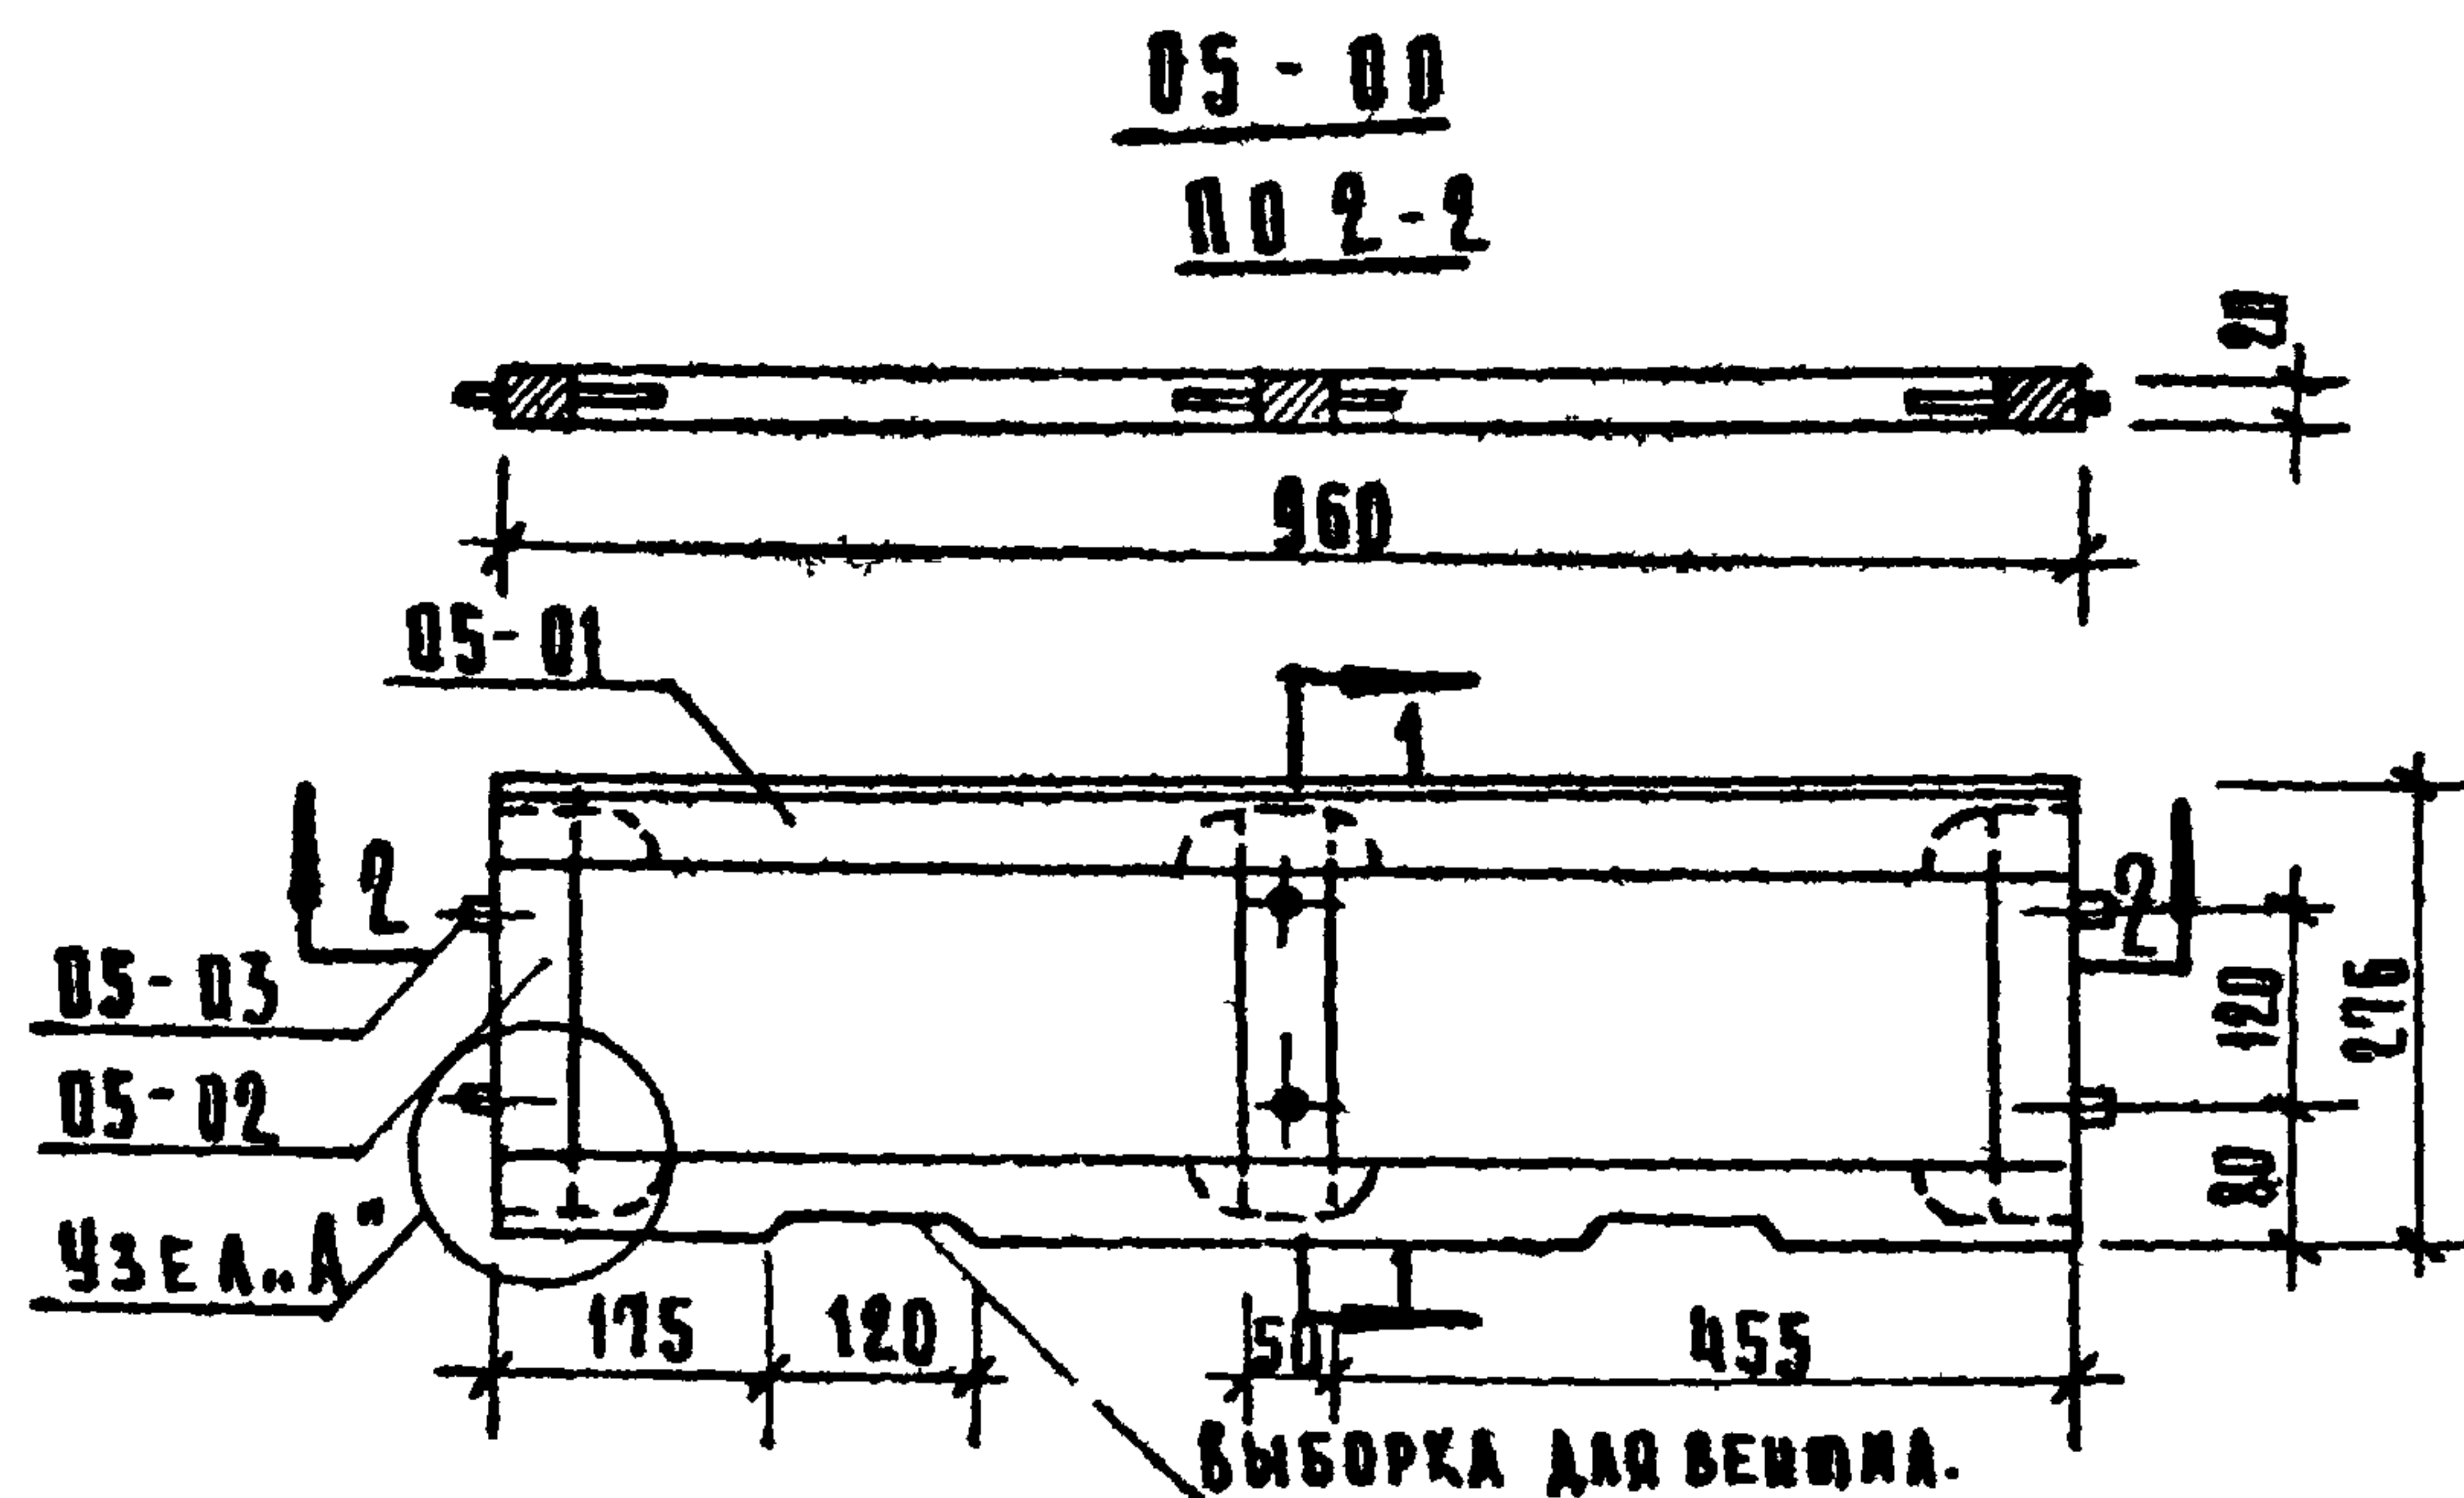


5	06-05	ОБКАДКА ПОПЕРЕЧН.	2	ХВОЙНАЯ	500	20	10	0.00020
4	06-04	ОБКАДКА ДОЛЕВАЯ	2	ХВОЙНАЯ	620	20	10	0.00025
3	06-03	РУБАШКА	2	ФАН. ХЛ.	600	480	4	0.00230
2	06-02	БРУСОК ПОПЕРЕЧНЫЙ	2	ХВОЙН.	500	50	12	0.00060
1	06-01	БРУСОК ДОЛЕВОЙ	2	ХВОЙН.	620	50	12	0.00074
06-00		ДВЕРКА	1	—	620	500	20	—
3	05-03	ШКАНТ	4	ПВ. ЛИСТ	30	∅ 10		
2	05-02	БРУСОК ПОПЕРЕЧН.	3	ХВОЙН.	236	50	20	0.00070
1	05-01	БРУСОК ДОЛЕВОЙ	2	ХВОЙН.	960	50	20	0.00192
05-00		РАМКА НИЖНЯЯ	1	—	960	276	20	
№ п/п	МАРКА	НАИМЕНОВАНИЕ	КОЛ- ВО	МАТЕРИАЛ И ПОРОДА ДРЕВЕСИНЫ	Д	Ш	Т	ОБЪЕМ М ³ В ЧИСТОТЕ
					РАЗМЕРЫ В ЧИСТО- ТЕ ММ.			
СПЕЦИФИКАЦИЯ ДЕТАЛЕЙ								


00-01

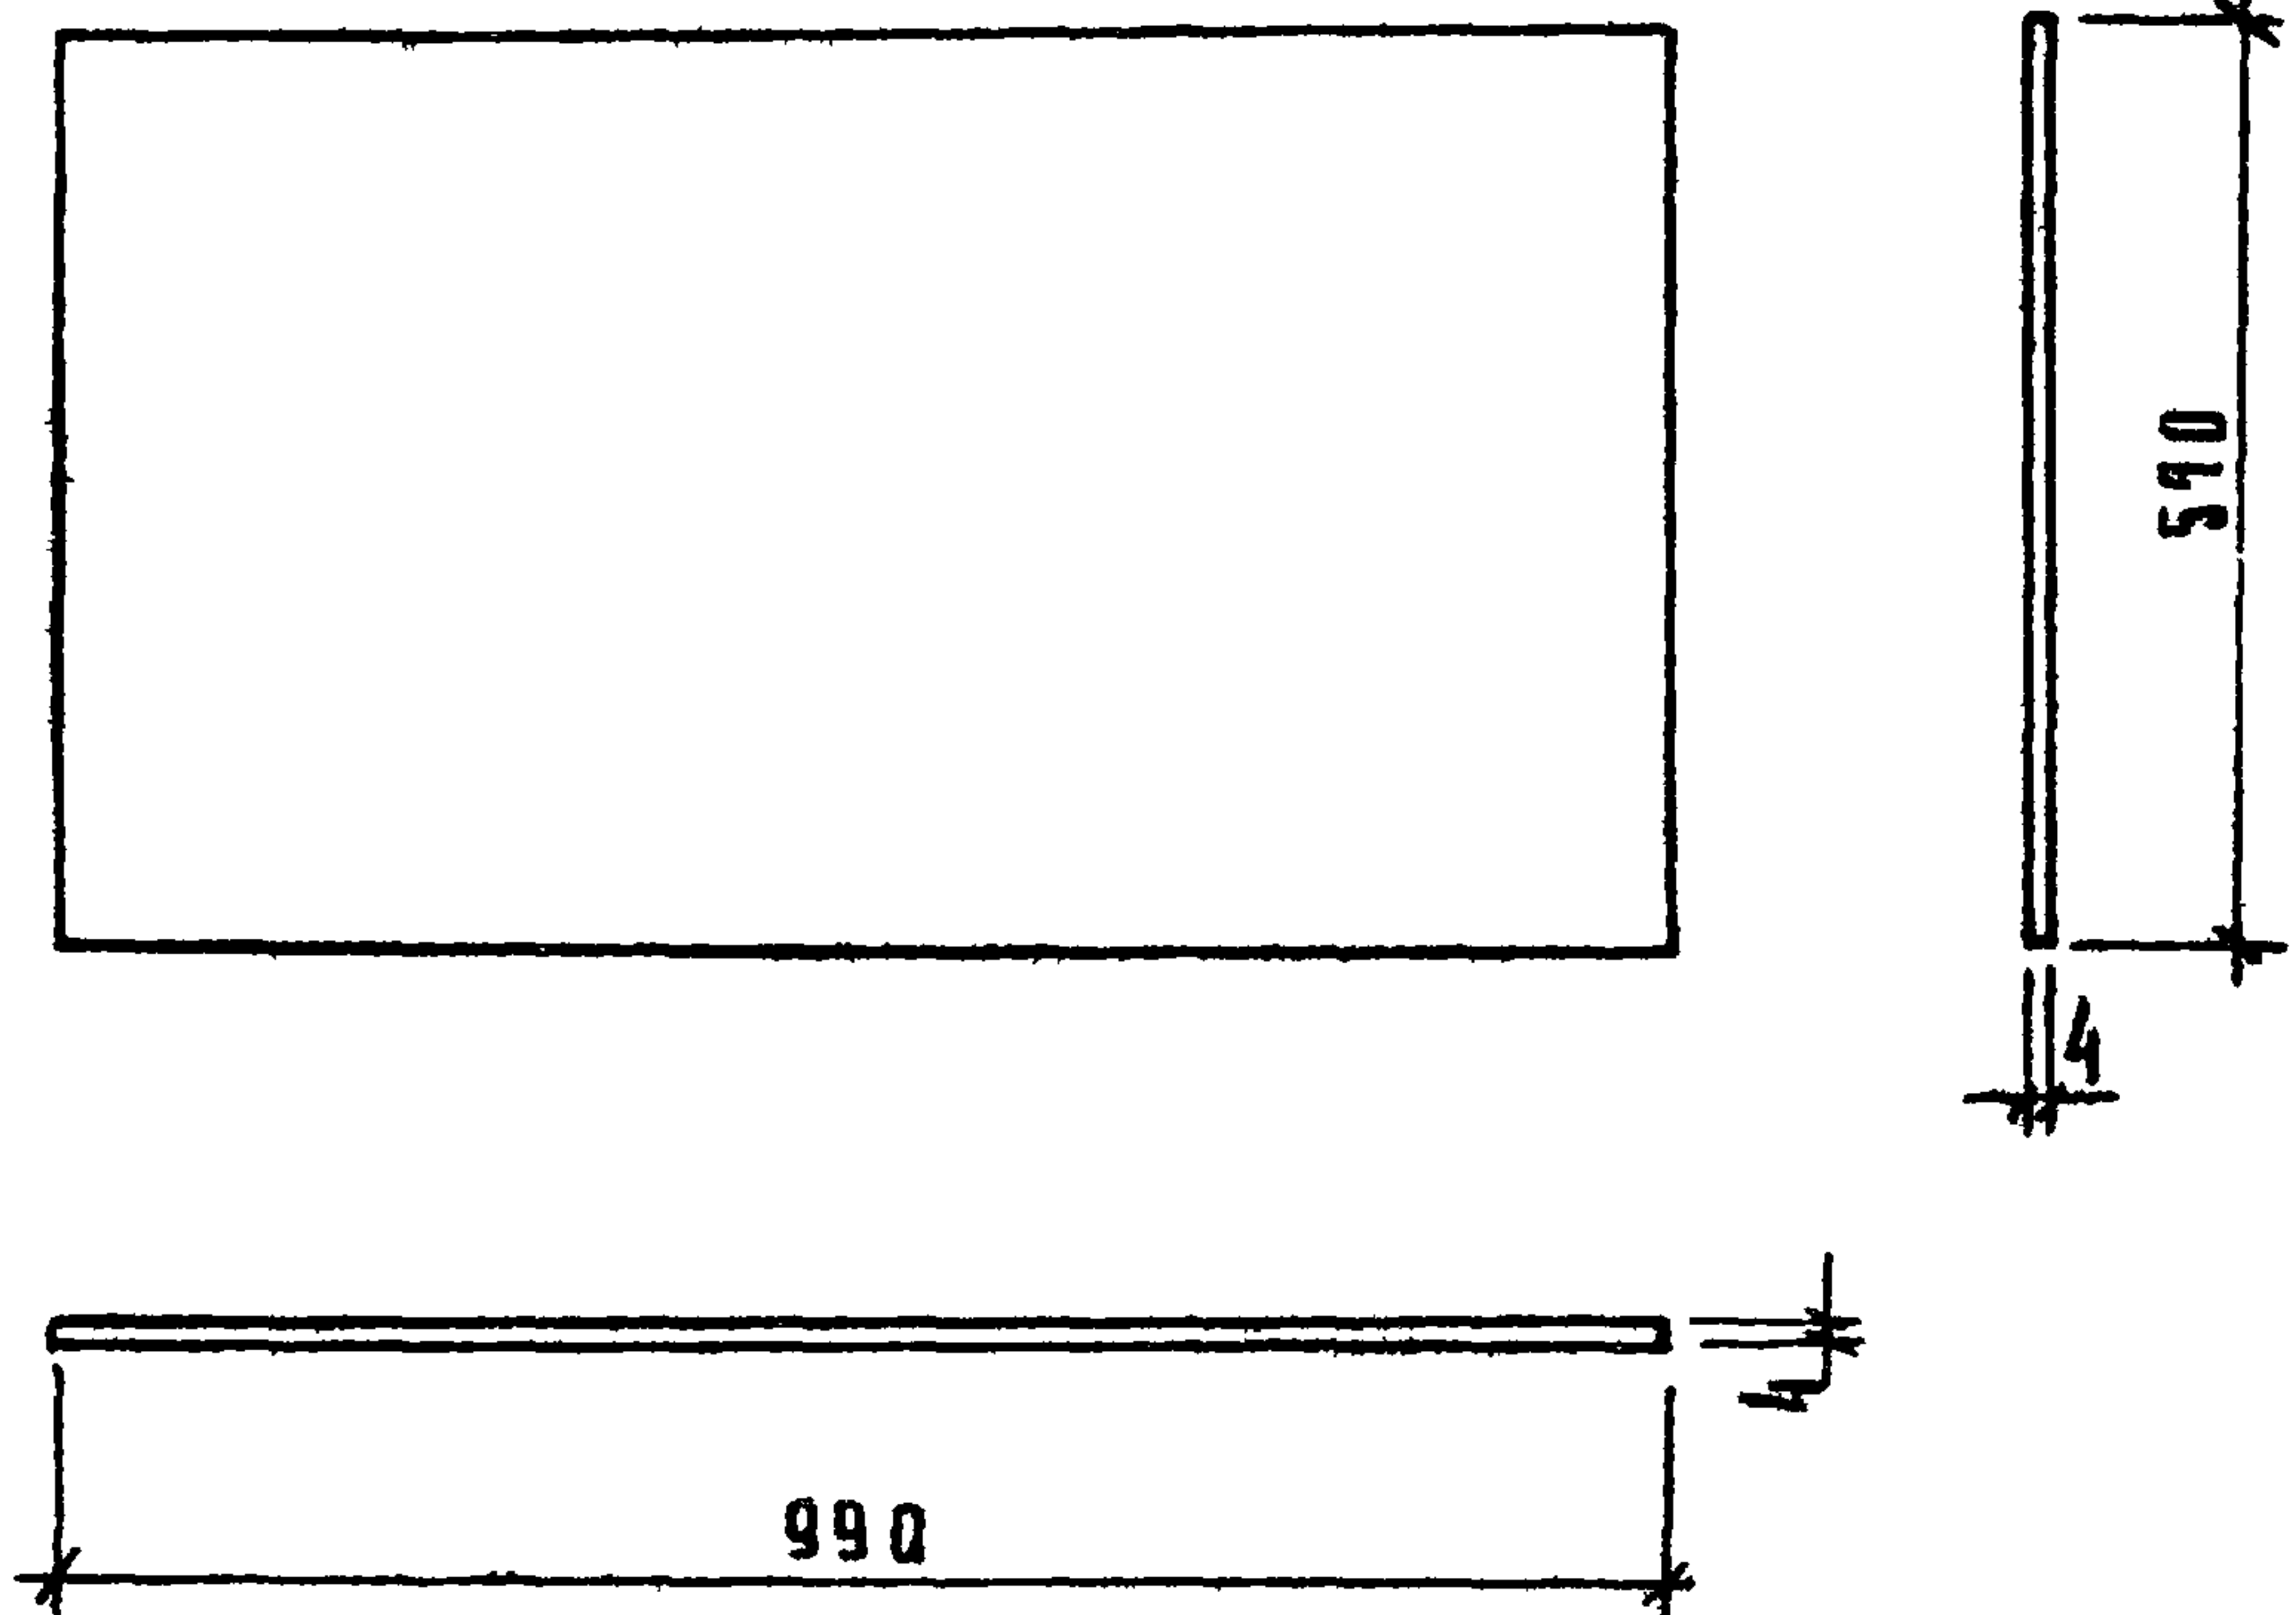

00-03

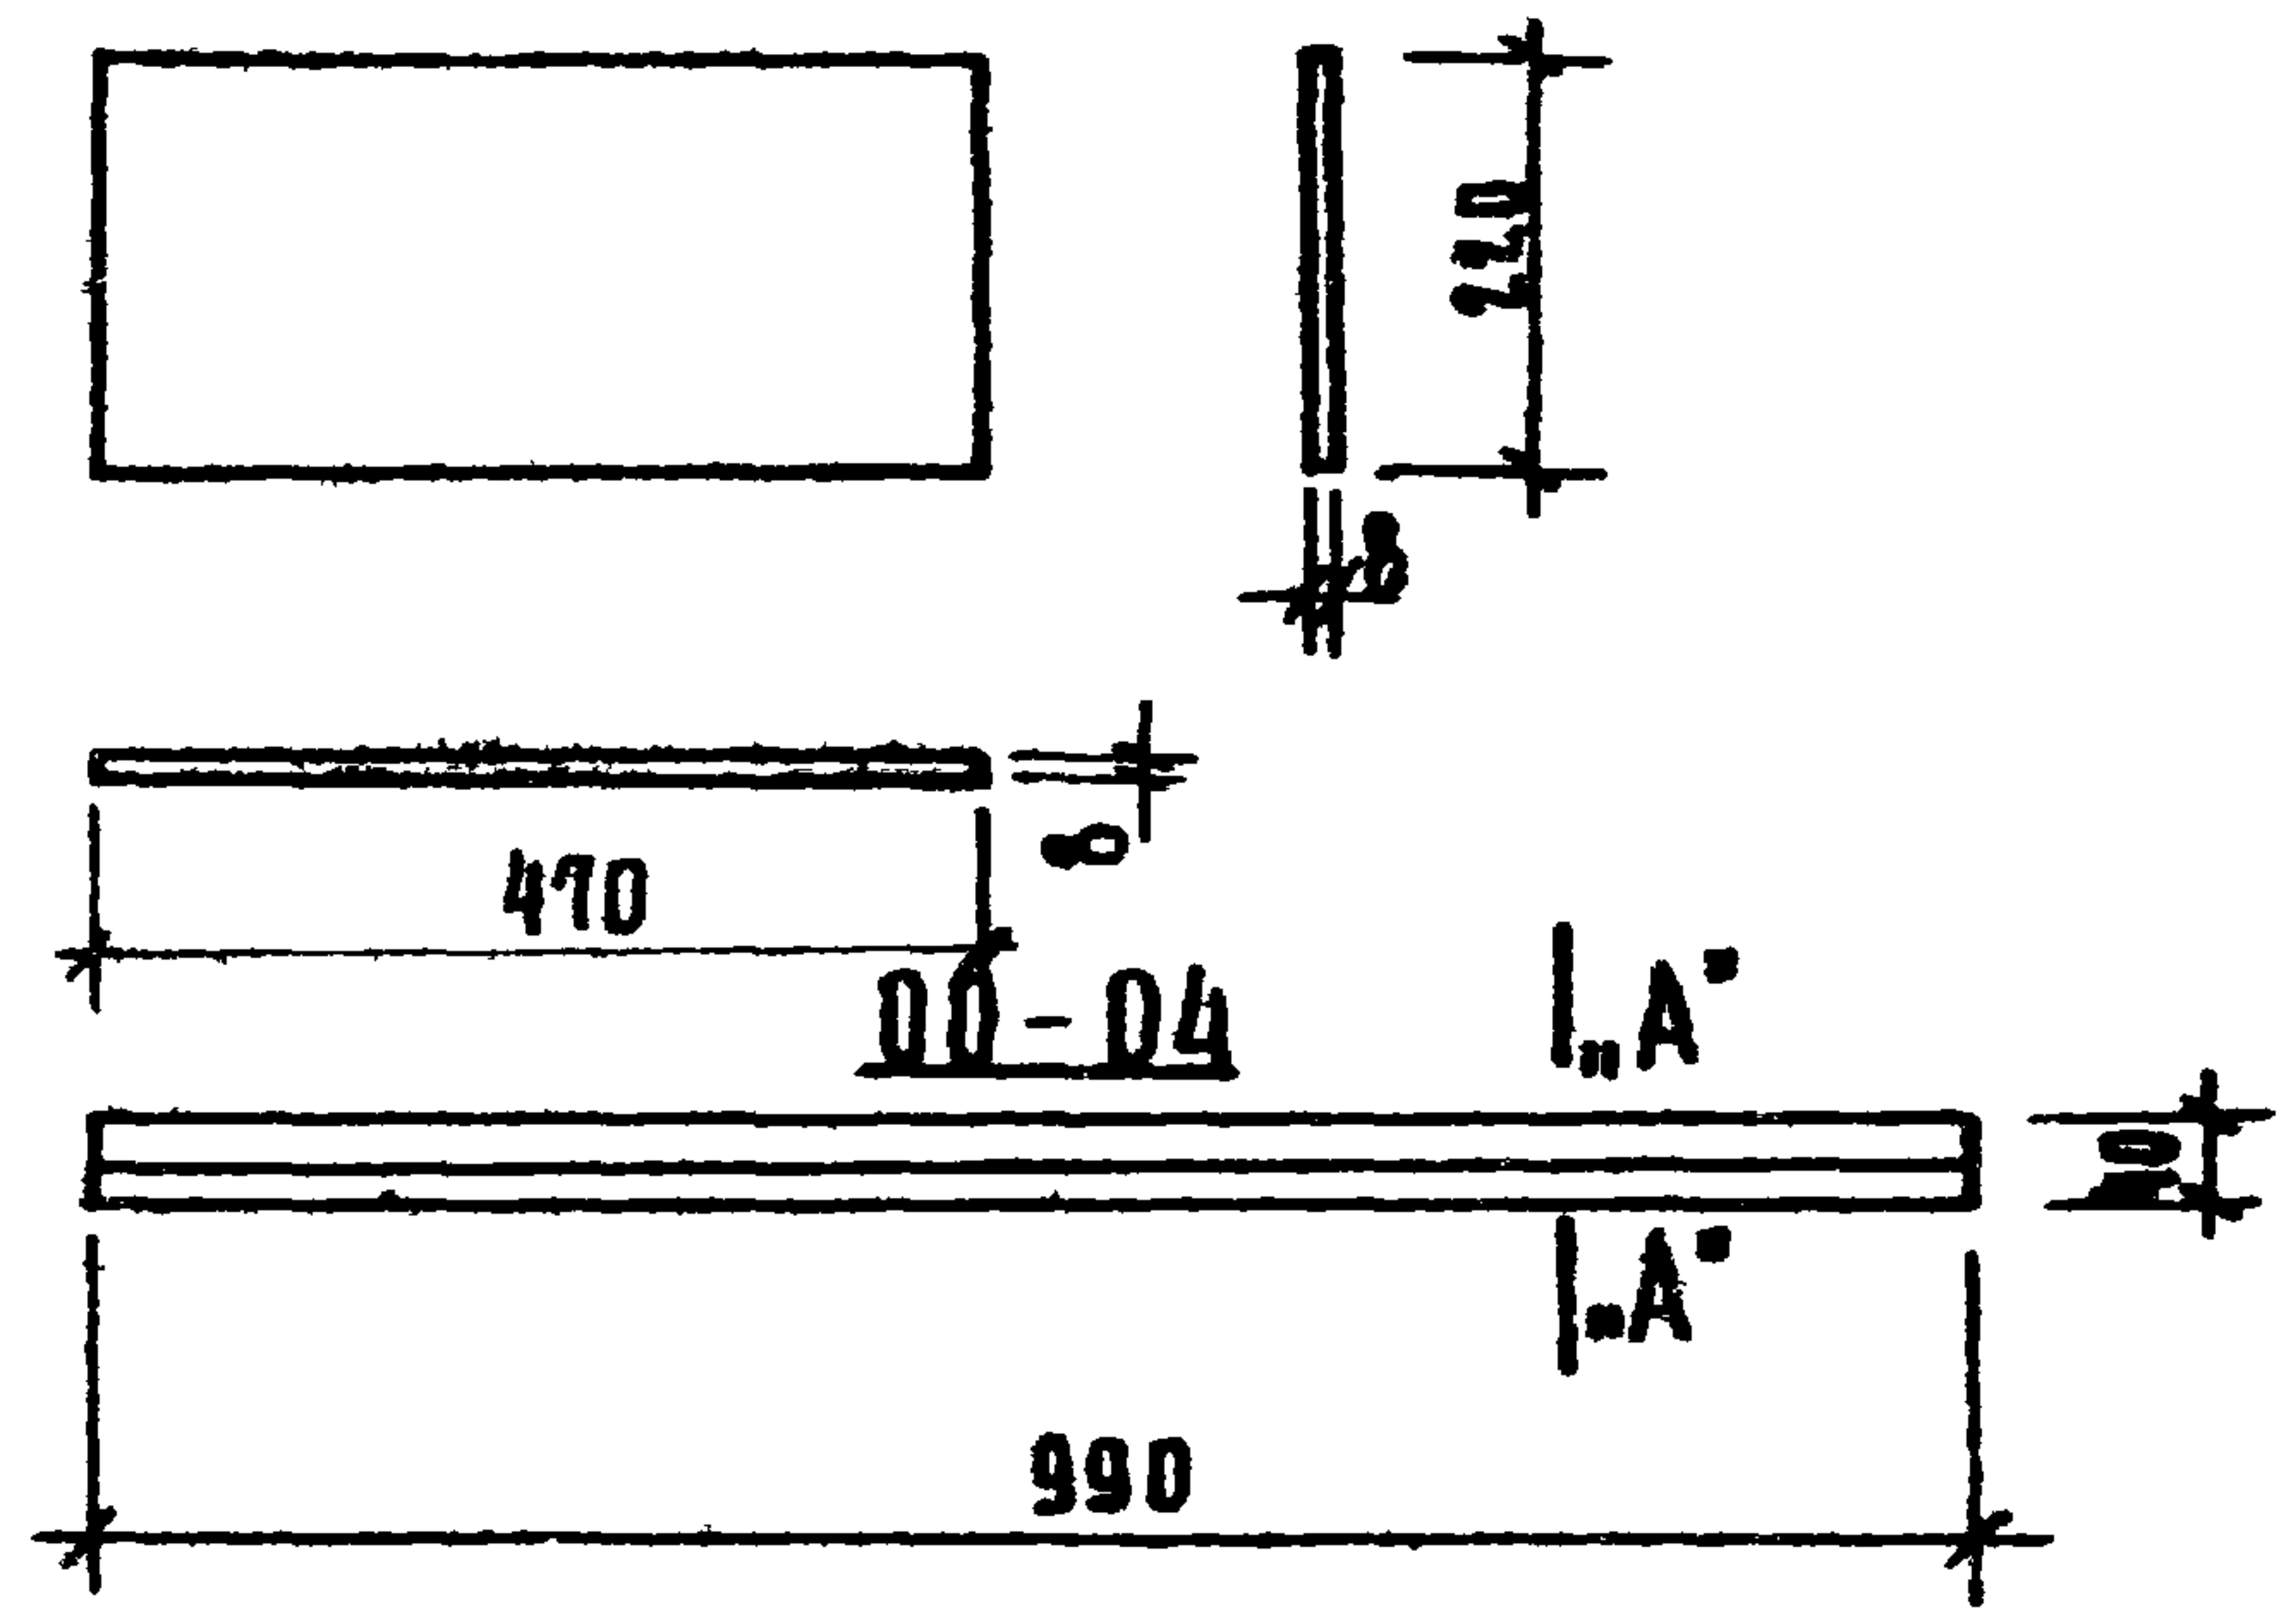


00-02

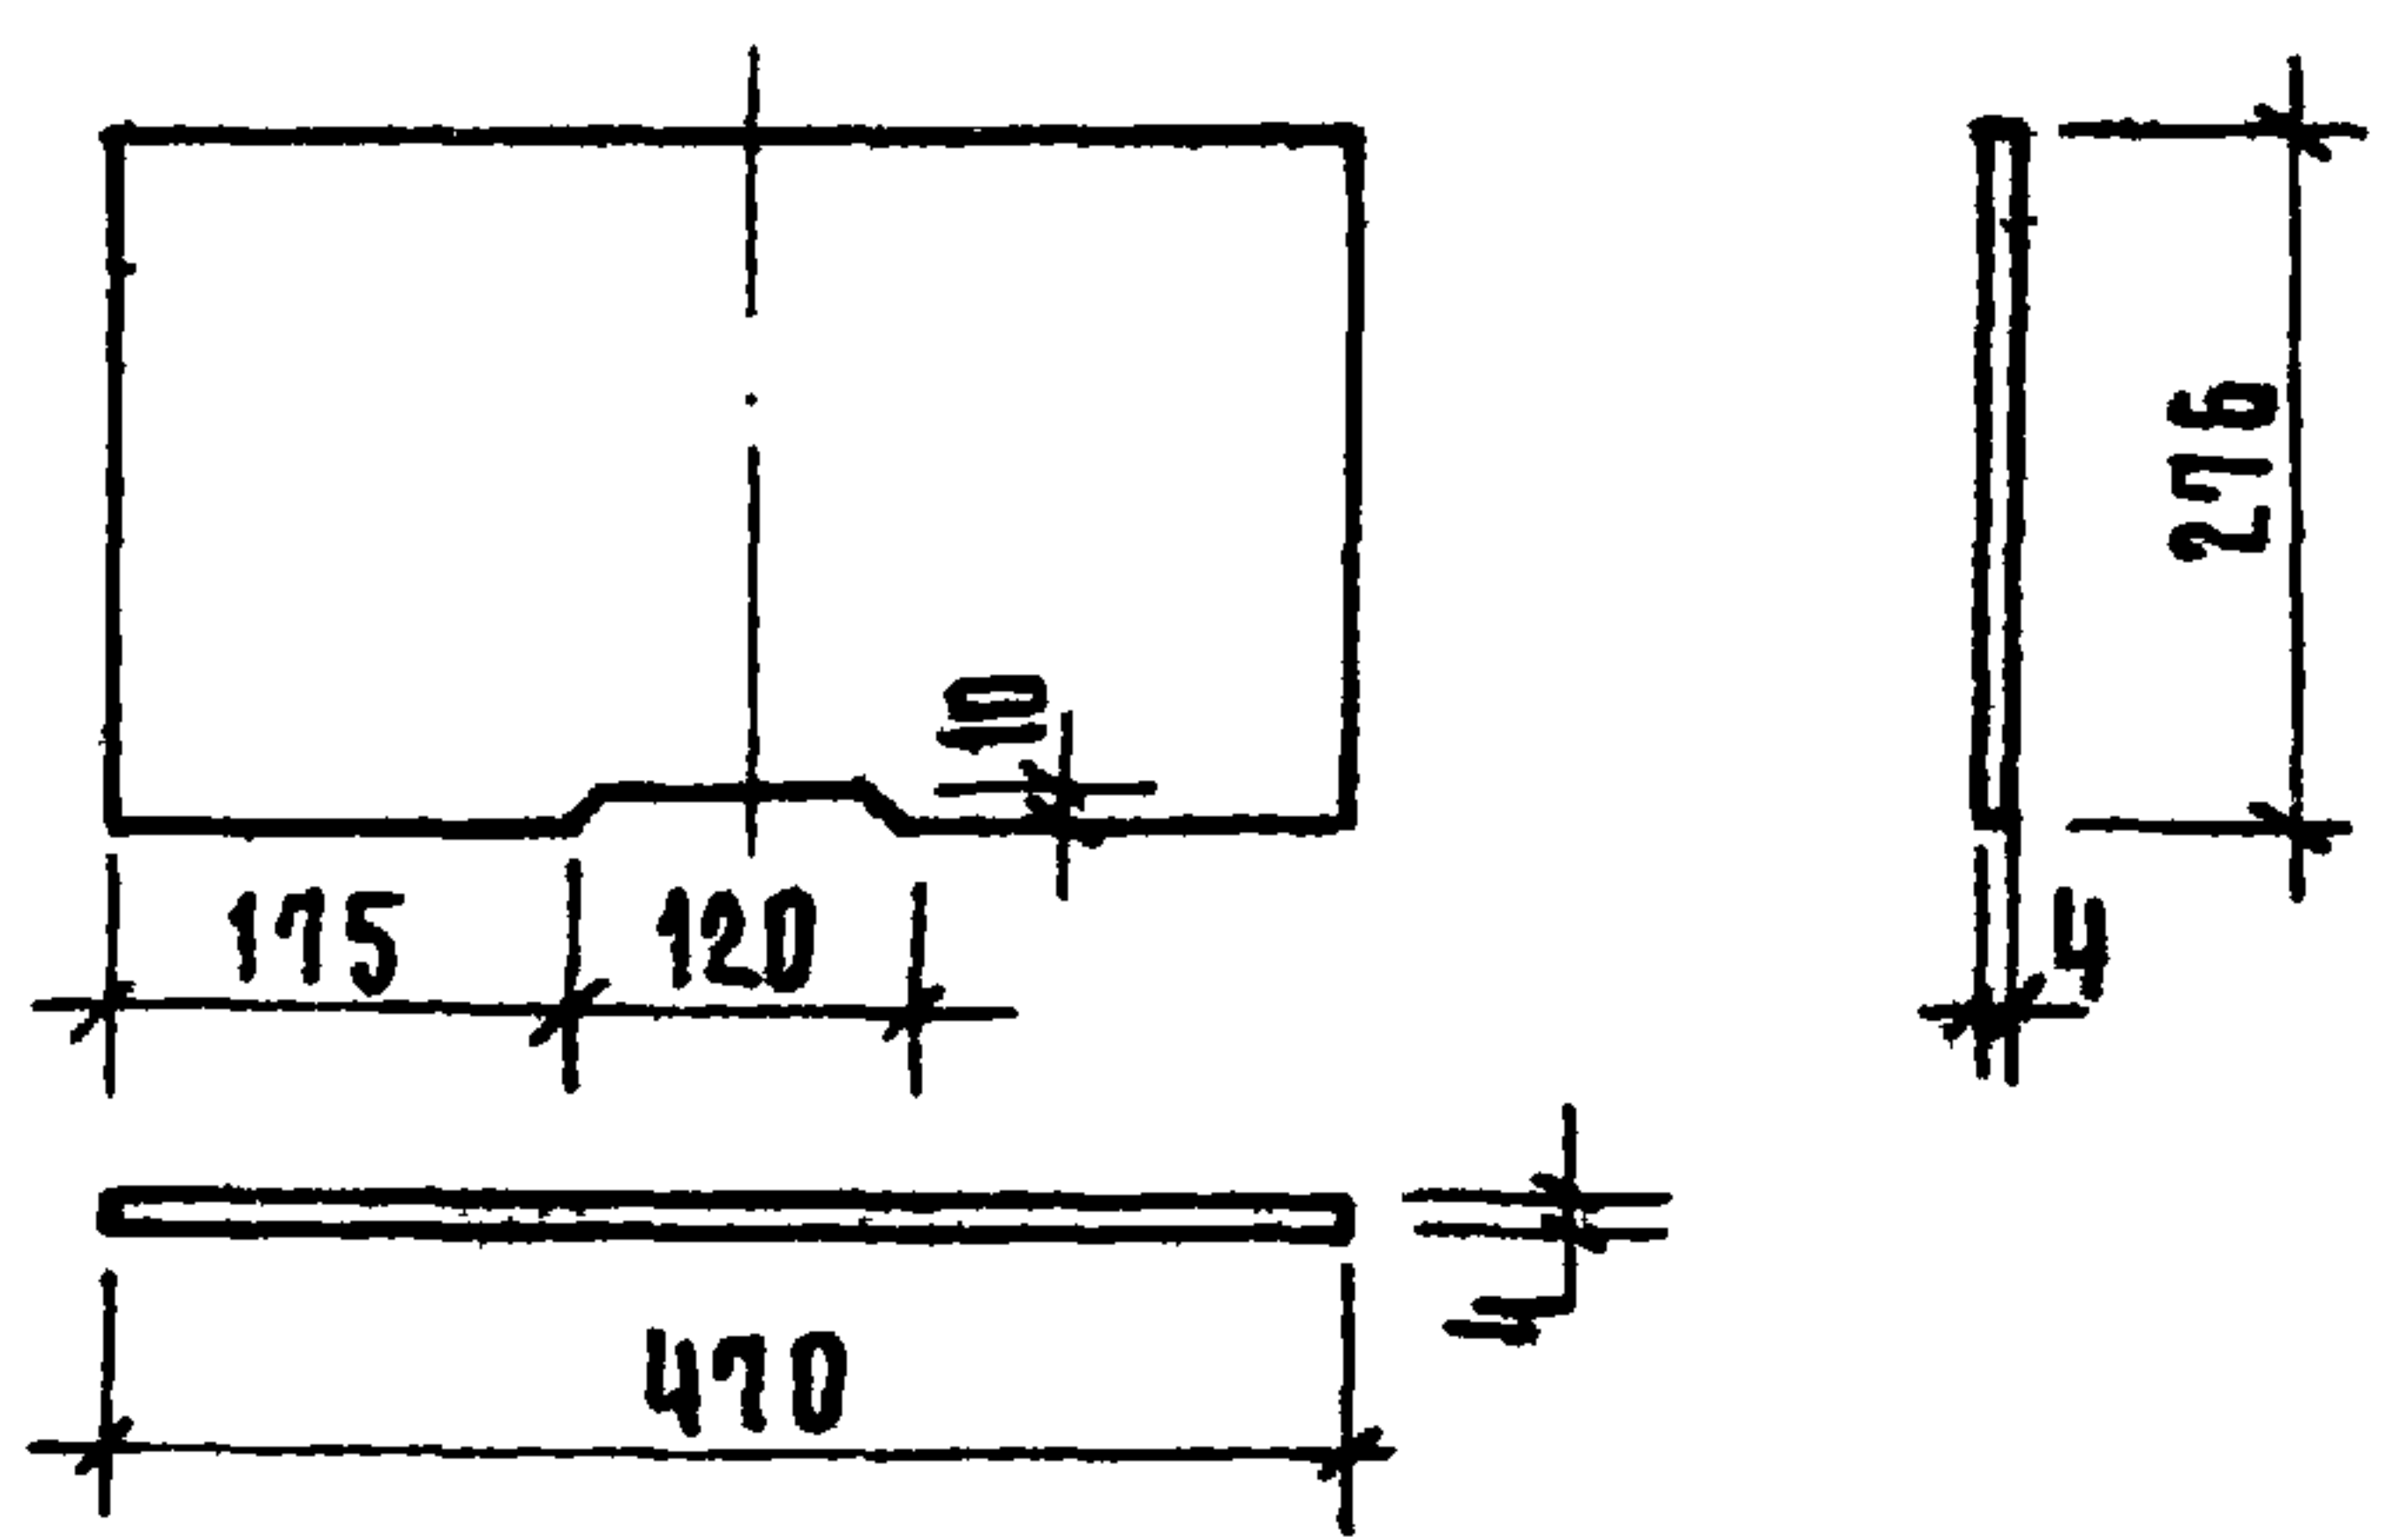

по А'-А'

М 1:1

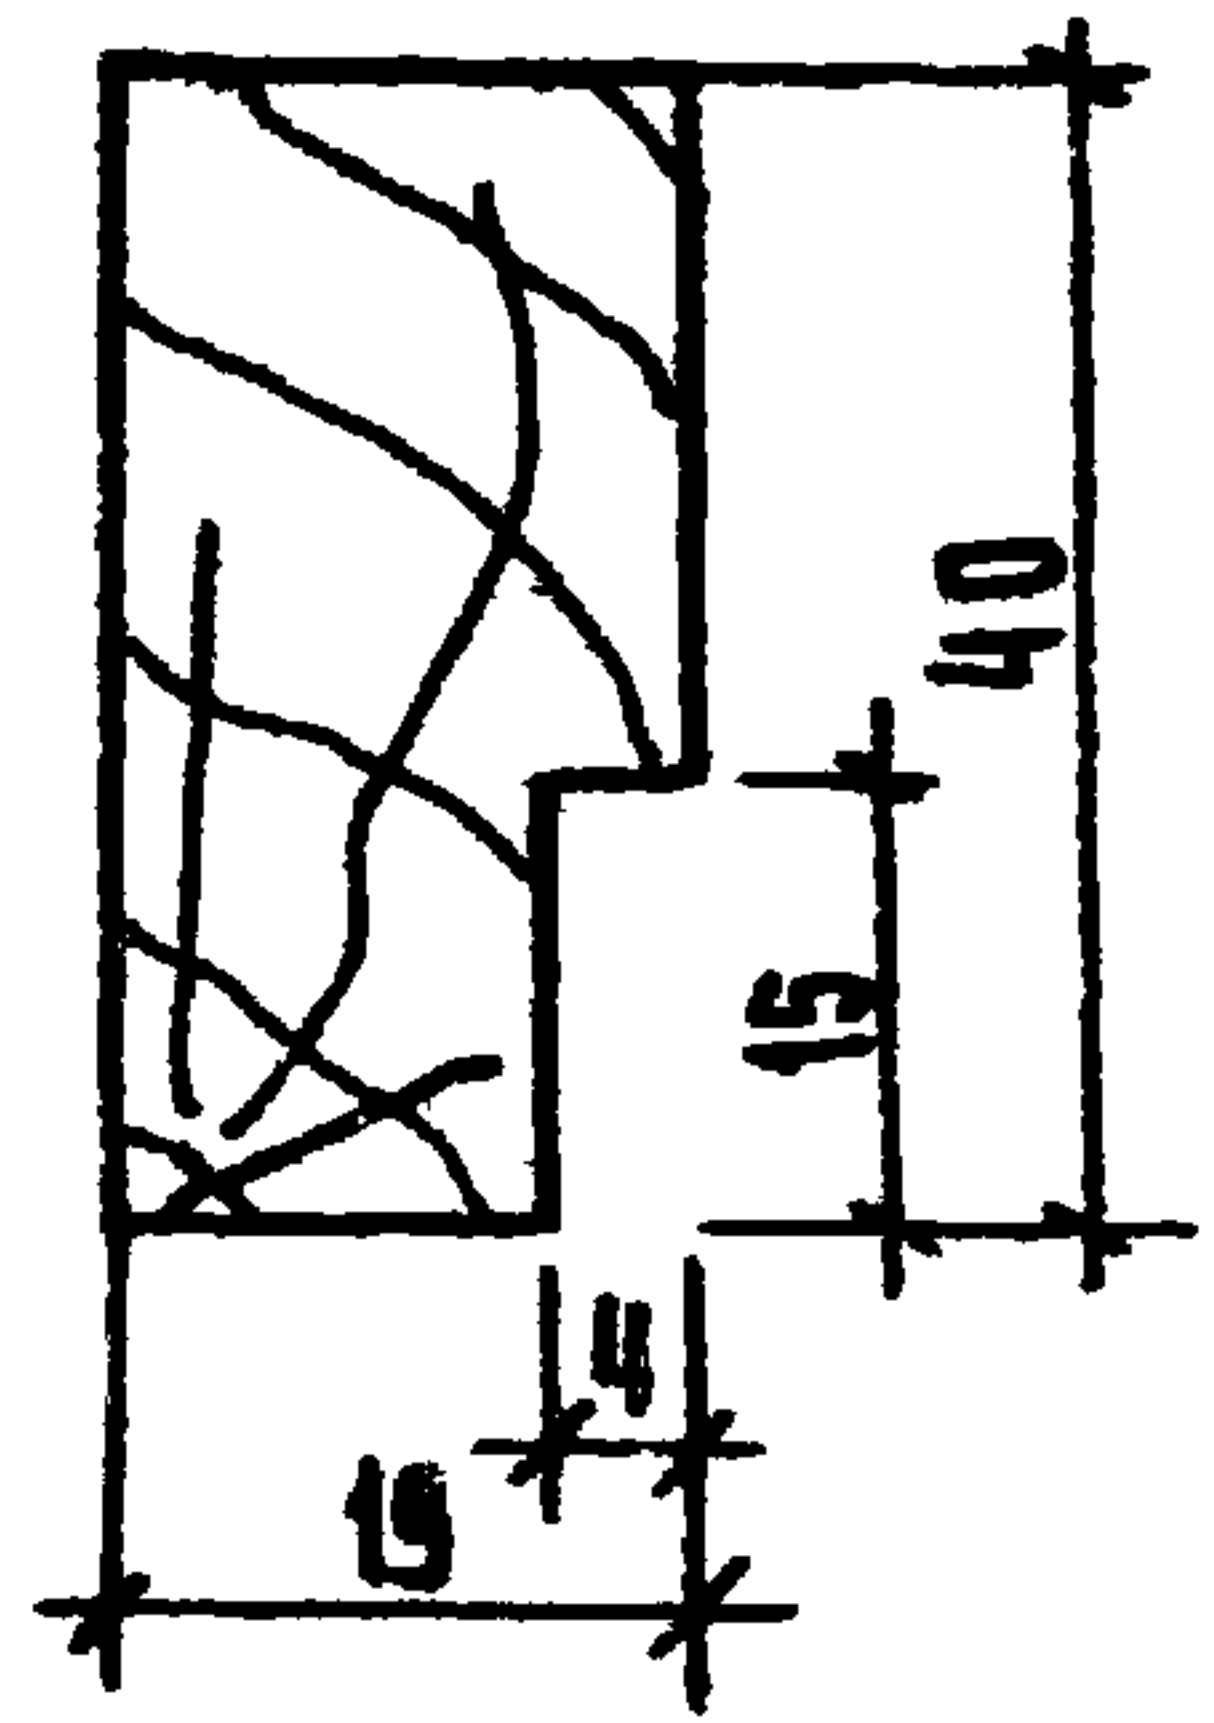

4	00-04	БРУСОК КРЕПЕЖНЫЙ	1	ХВОЙН.	990	40	19	0.00075
3	00-03	ПОЛКА ВЕРХНЯЯ	1	ФАН. КА.	470	220	8	0.00088
2	00-02	ПОЛКА НИЖНЯЯ	1	ФАН. КА.	470	276	4	0.00052
1	00-01	ПОЛИК ЗАДНИЙ	1	ФАН. КА.	990	570	4	0.00226
ИВ Д.Я.	МАРКИ	НАИМЕНОВАНИЕ	КОЛ.	МАТЕРИАЛ И ПОРОДА ДРЕВЕСИНЫ	Д	Ш	Т	ОБЪЕМ М3
СПЕЦИФИКАЦИЯ ДЕТАЛЕЙ.					РАЗМЕРЫ В ЧИСЛОХ ММ			

1969

ИЗДЕЛИЯ ЗАВОДСКОГО
ИЗГОТОВЛЕНИЯ


ШКАФ НАСТЕННЫЙ „ОК-1“ ДЕТАЛИ 00-01; 00-02; 00-03; 00-04.

СЕРИЯ 125


ЧАСТЬ 10
РАЗДЕЛ 10.61

Лист
54


УЗЕЛ „1”

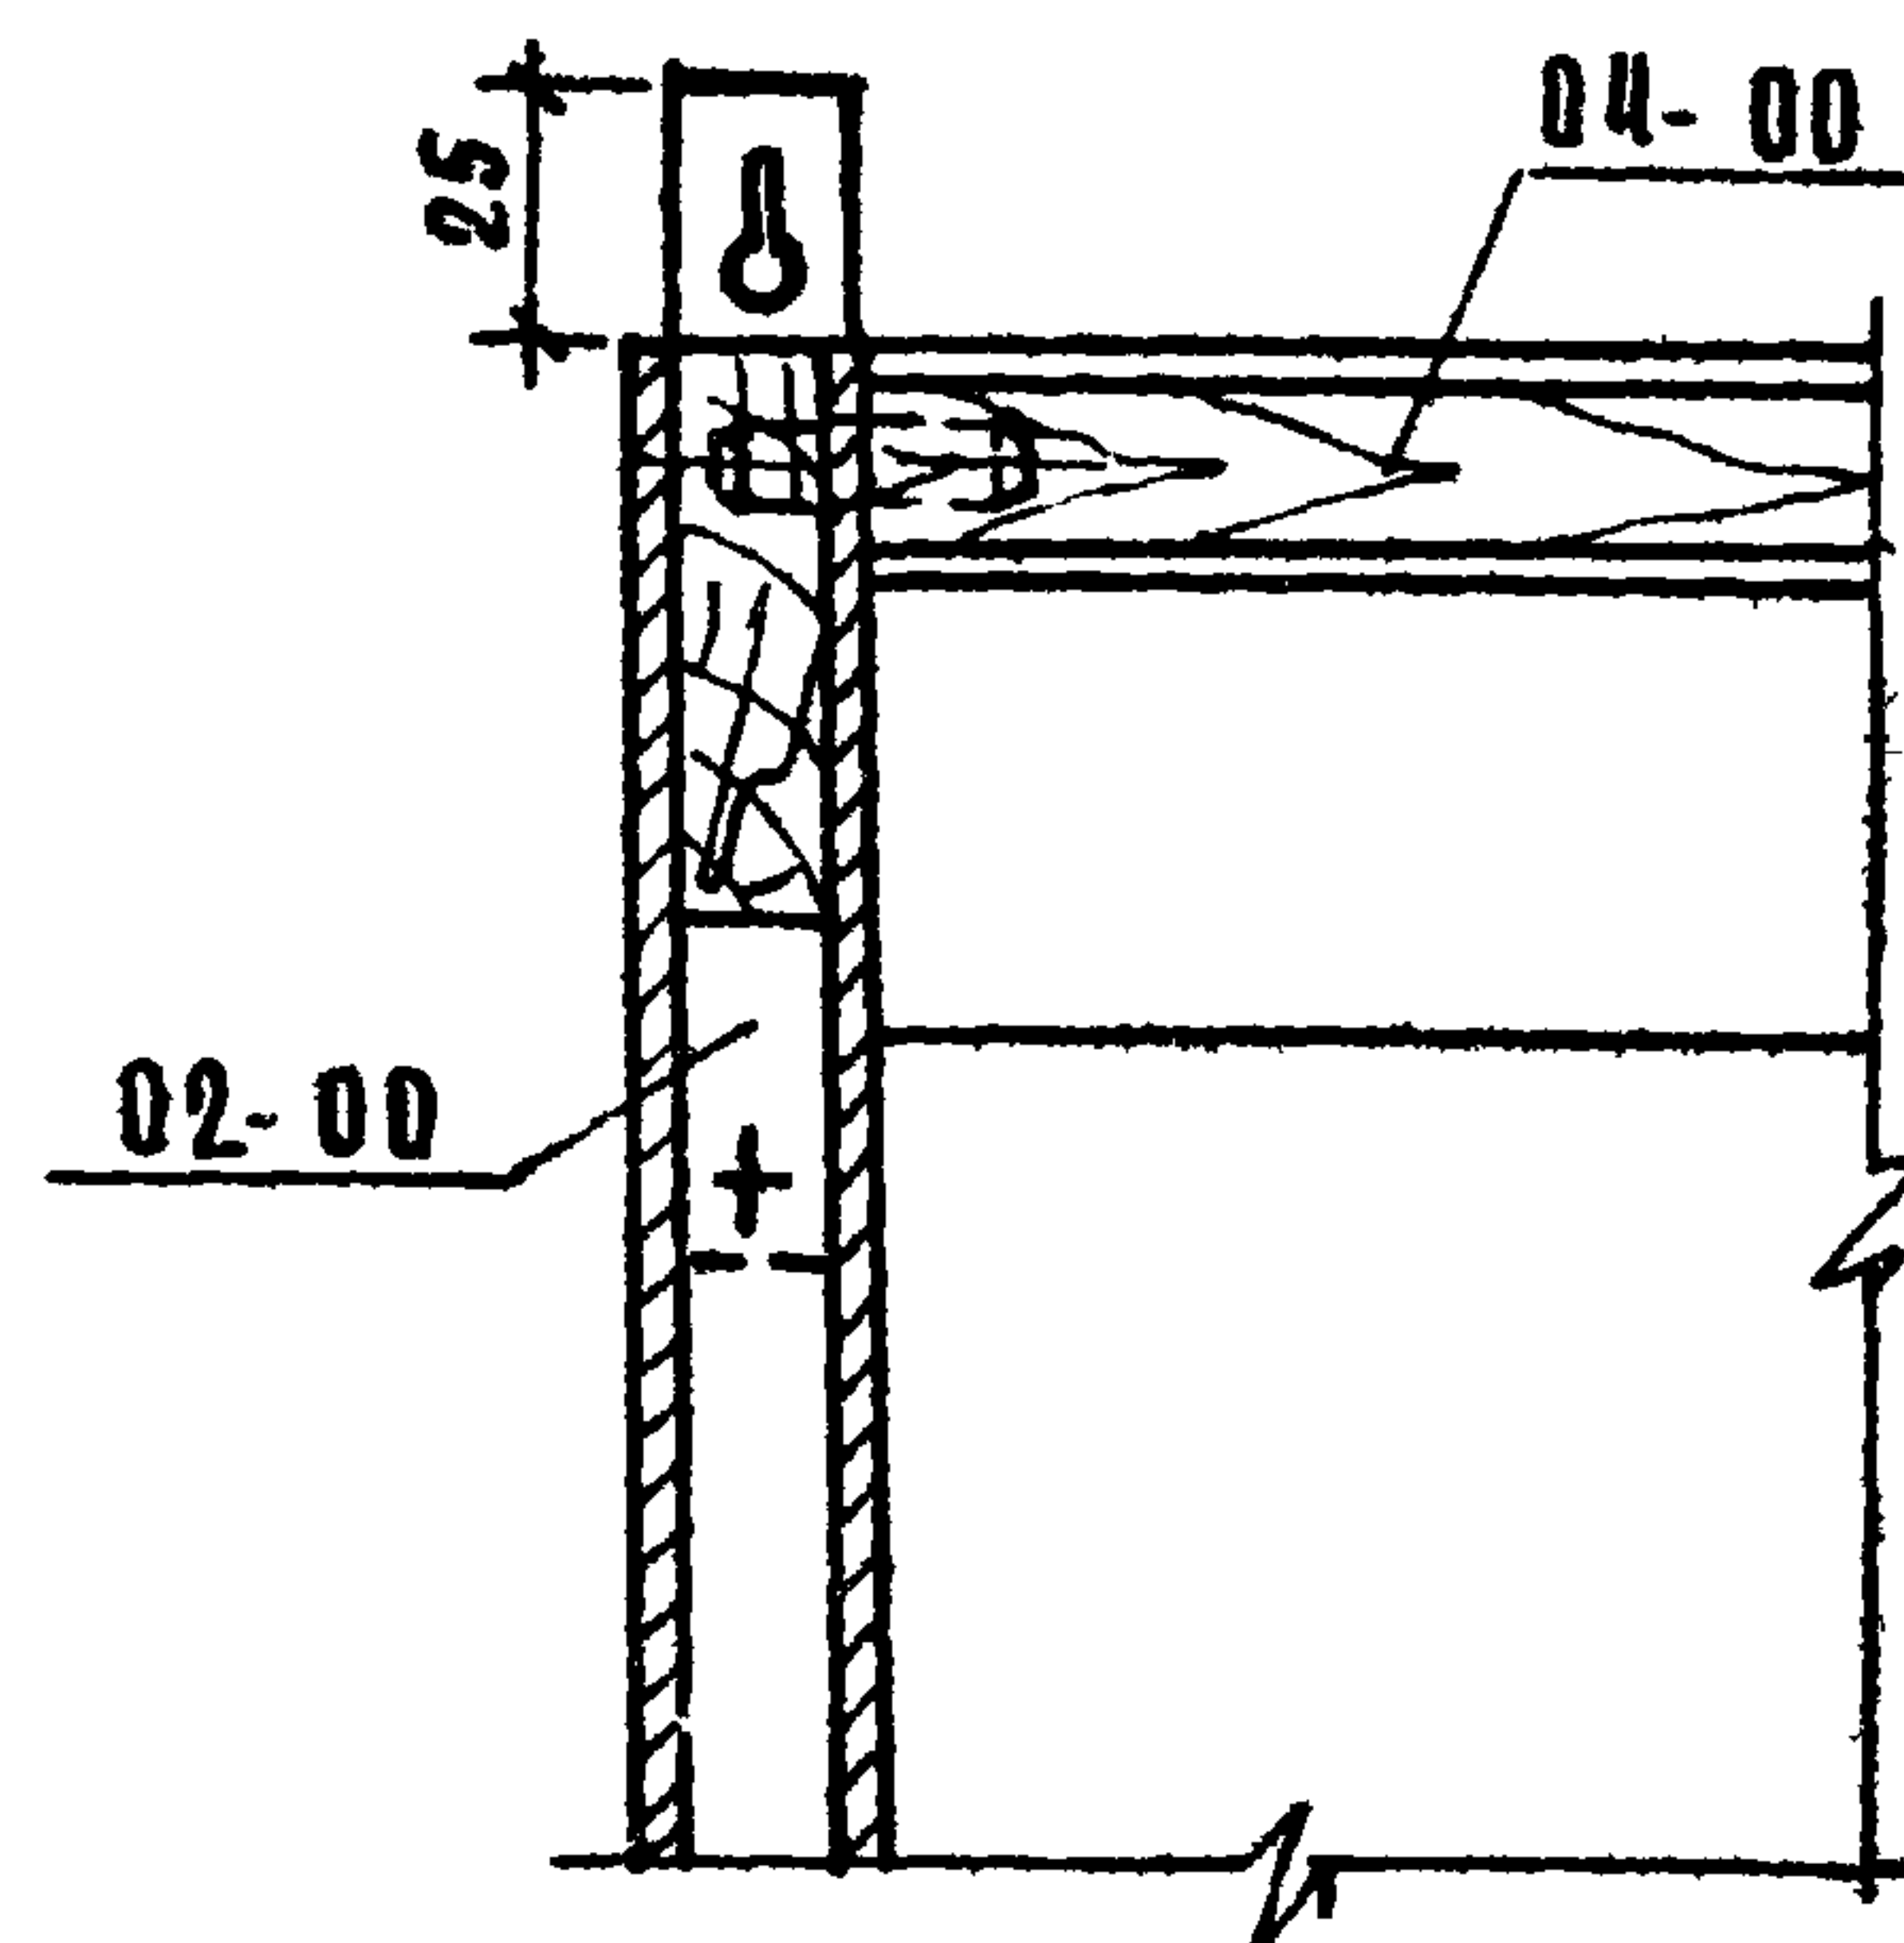


УЗЕЛ „2”

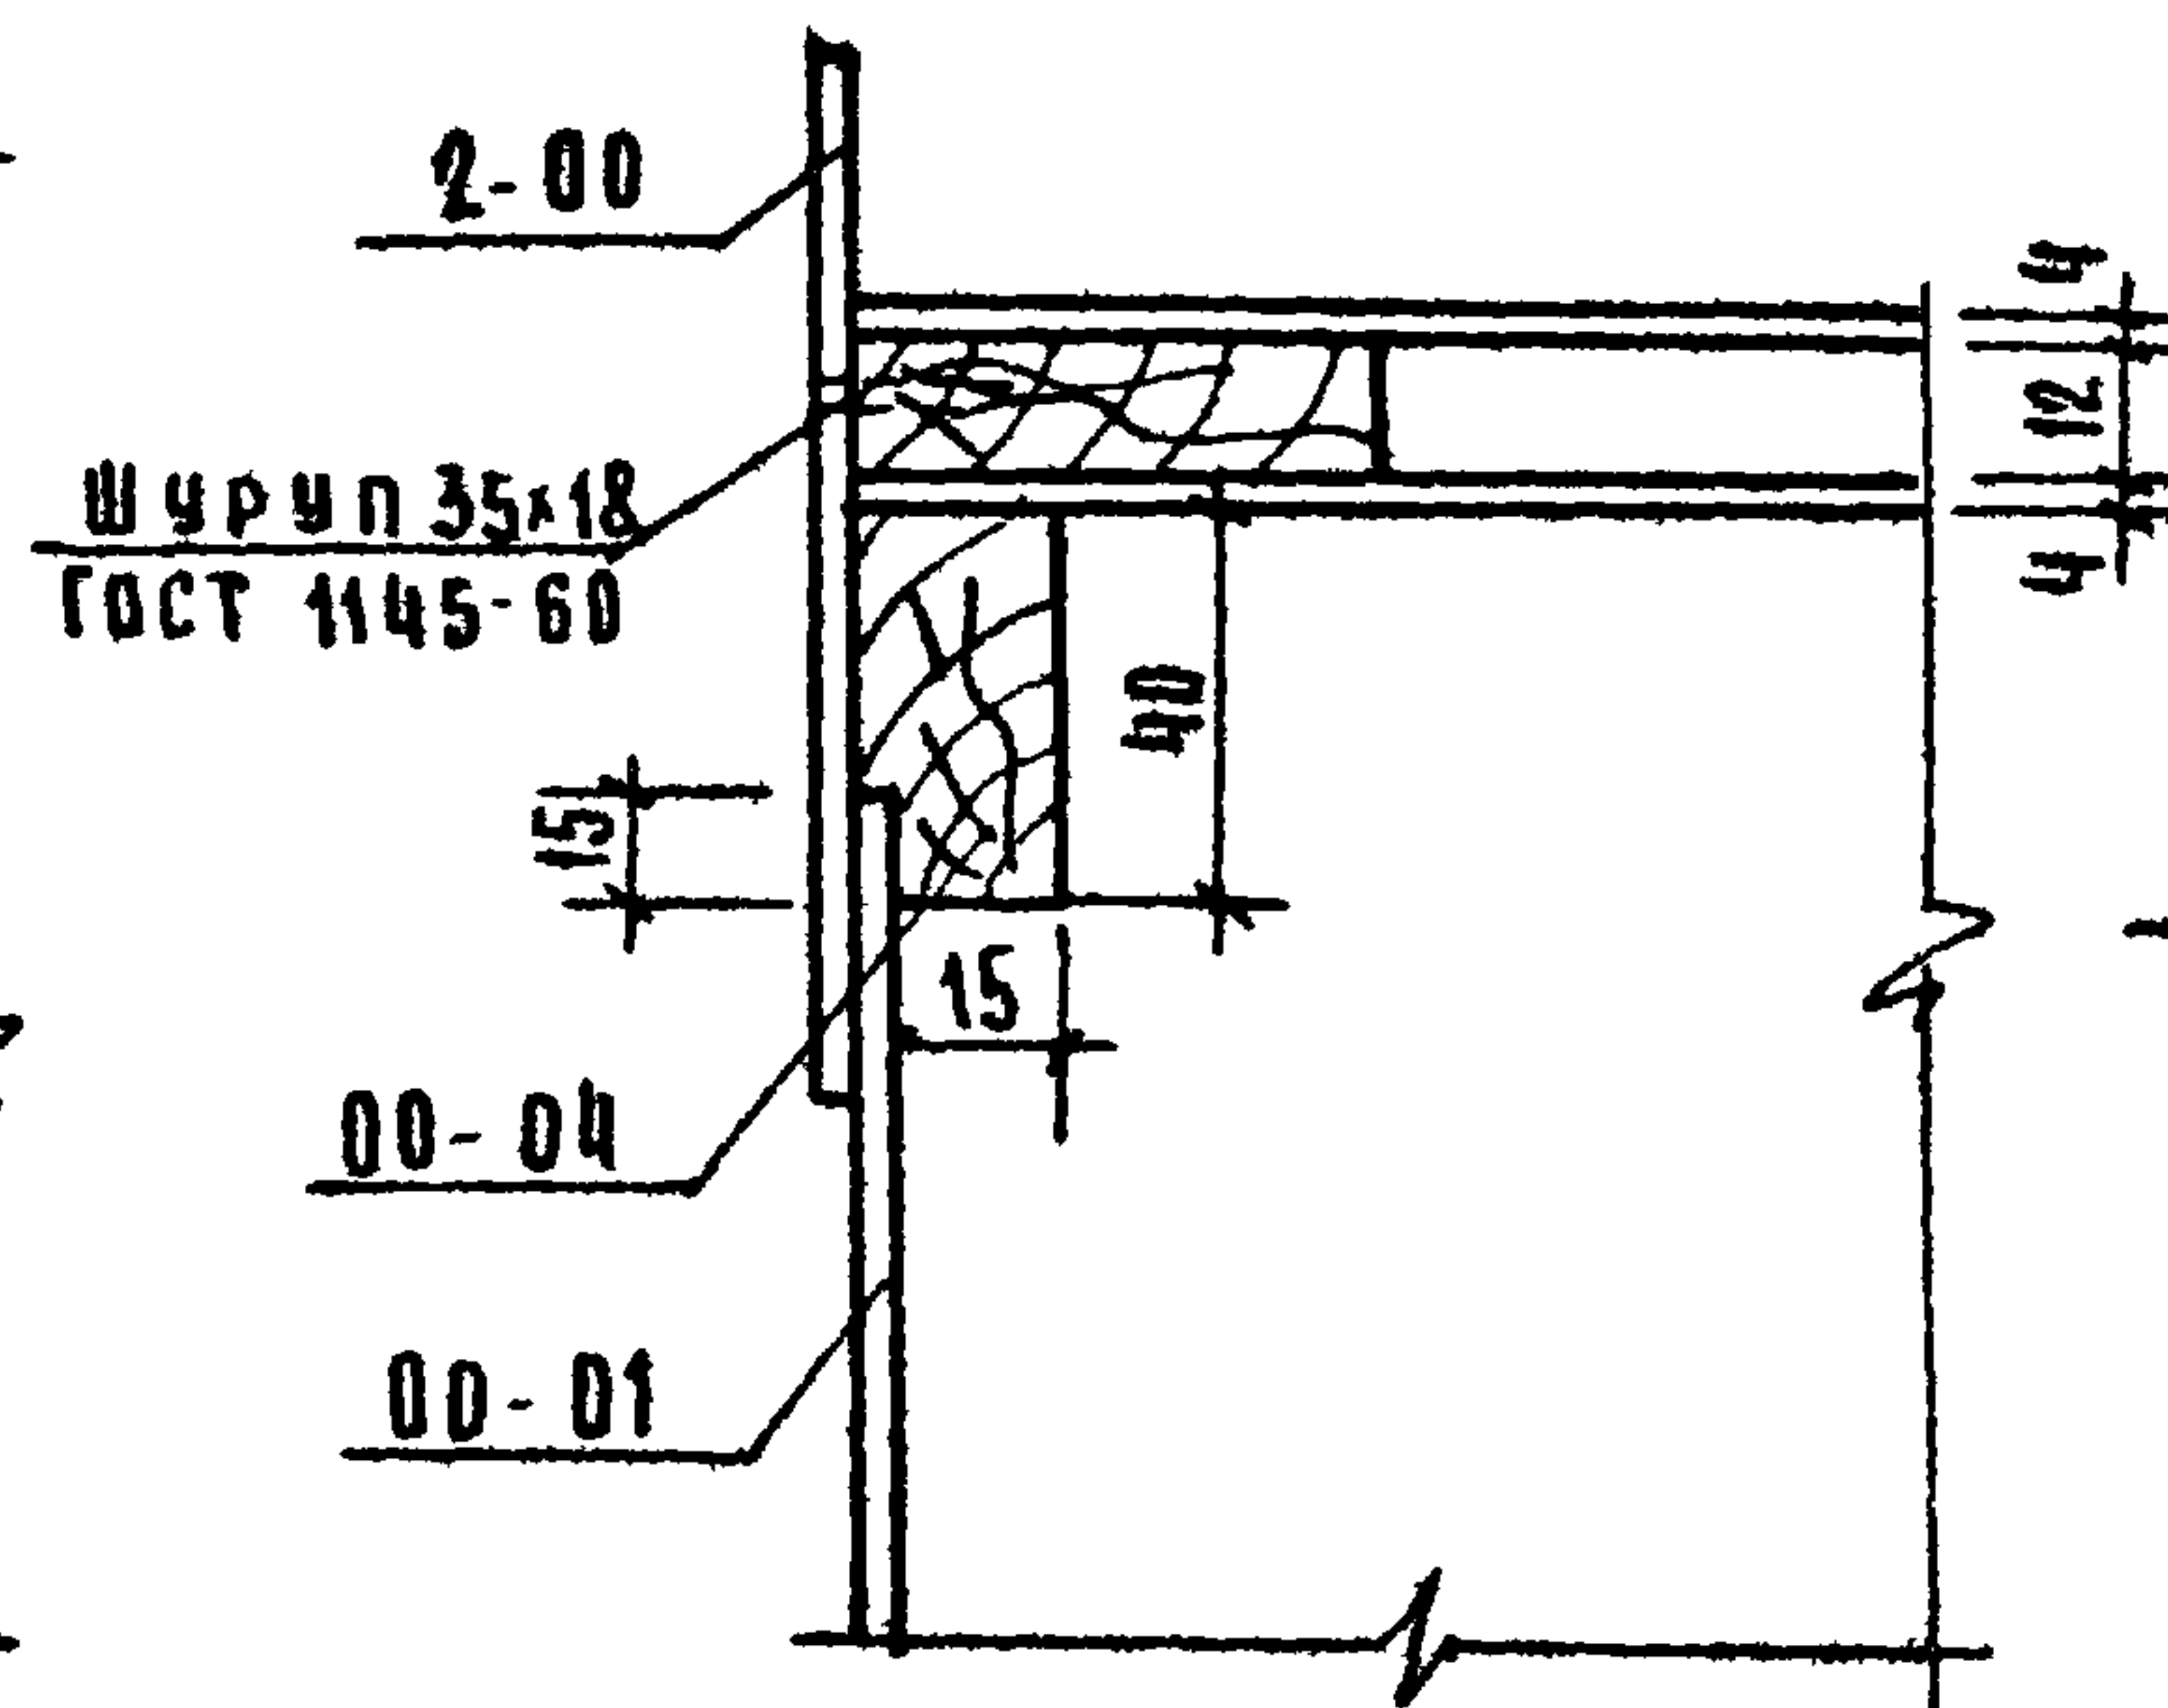


УЗЕЛ „3”

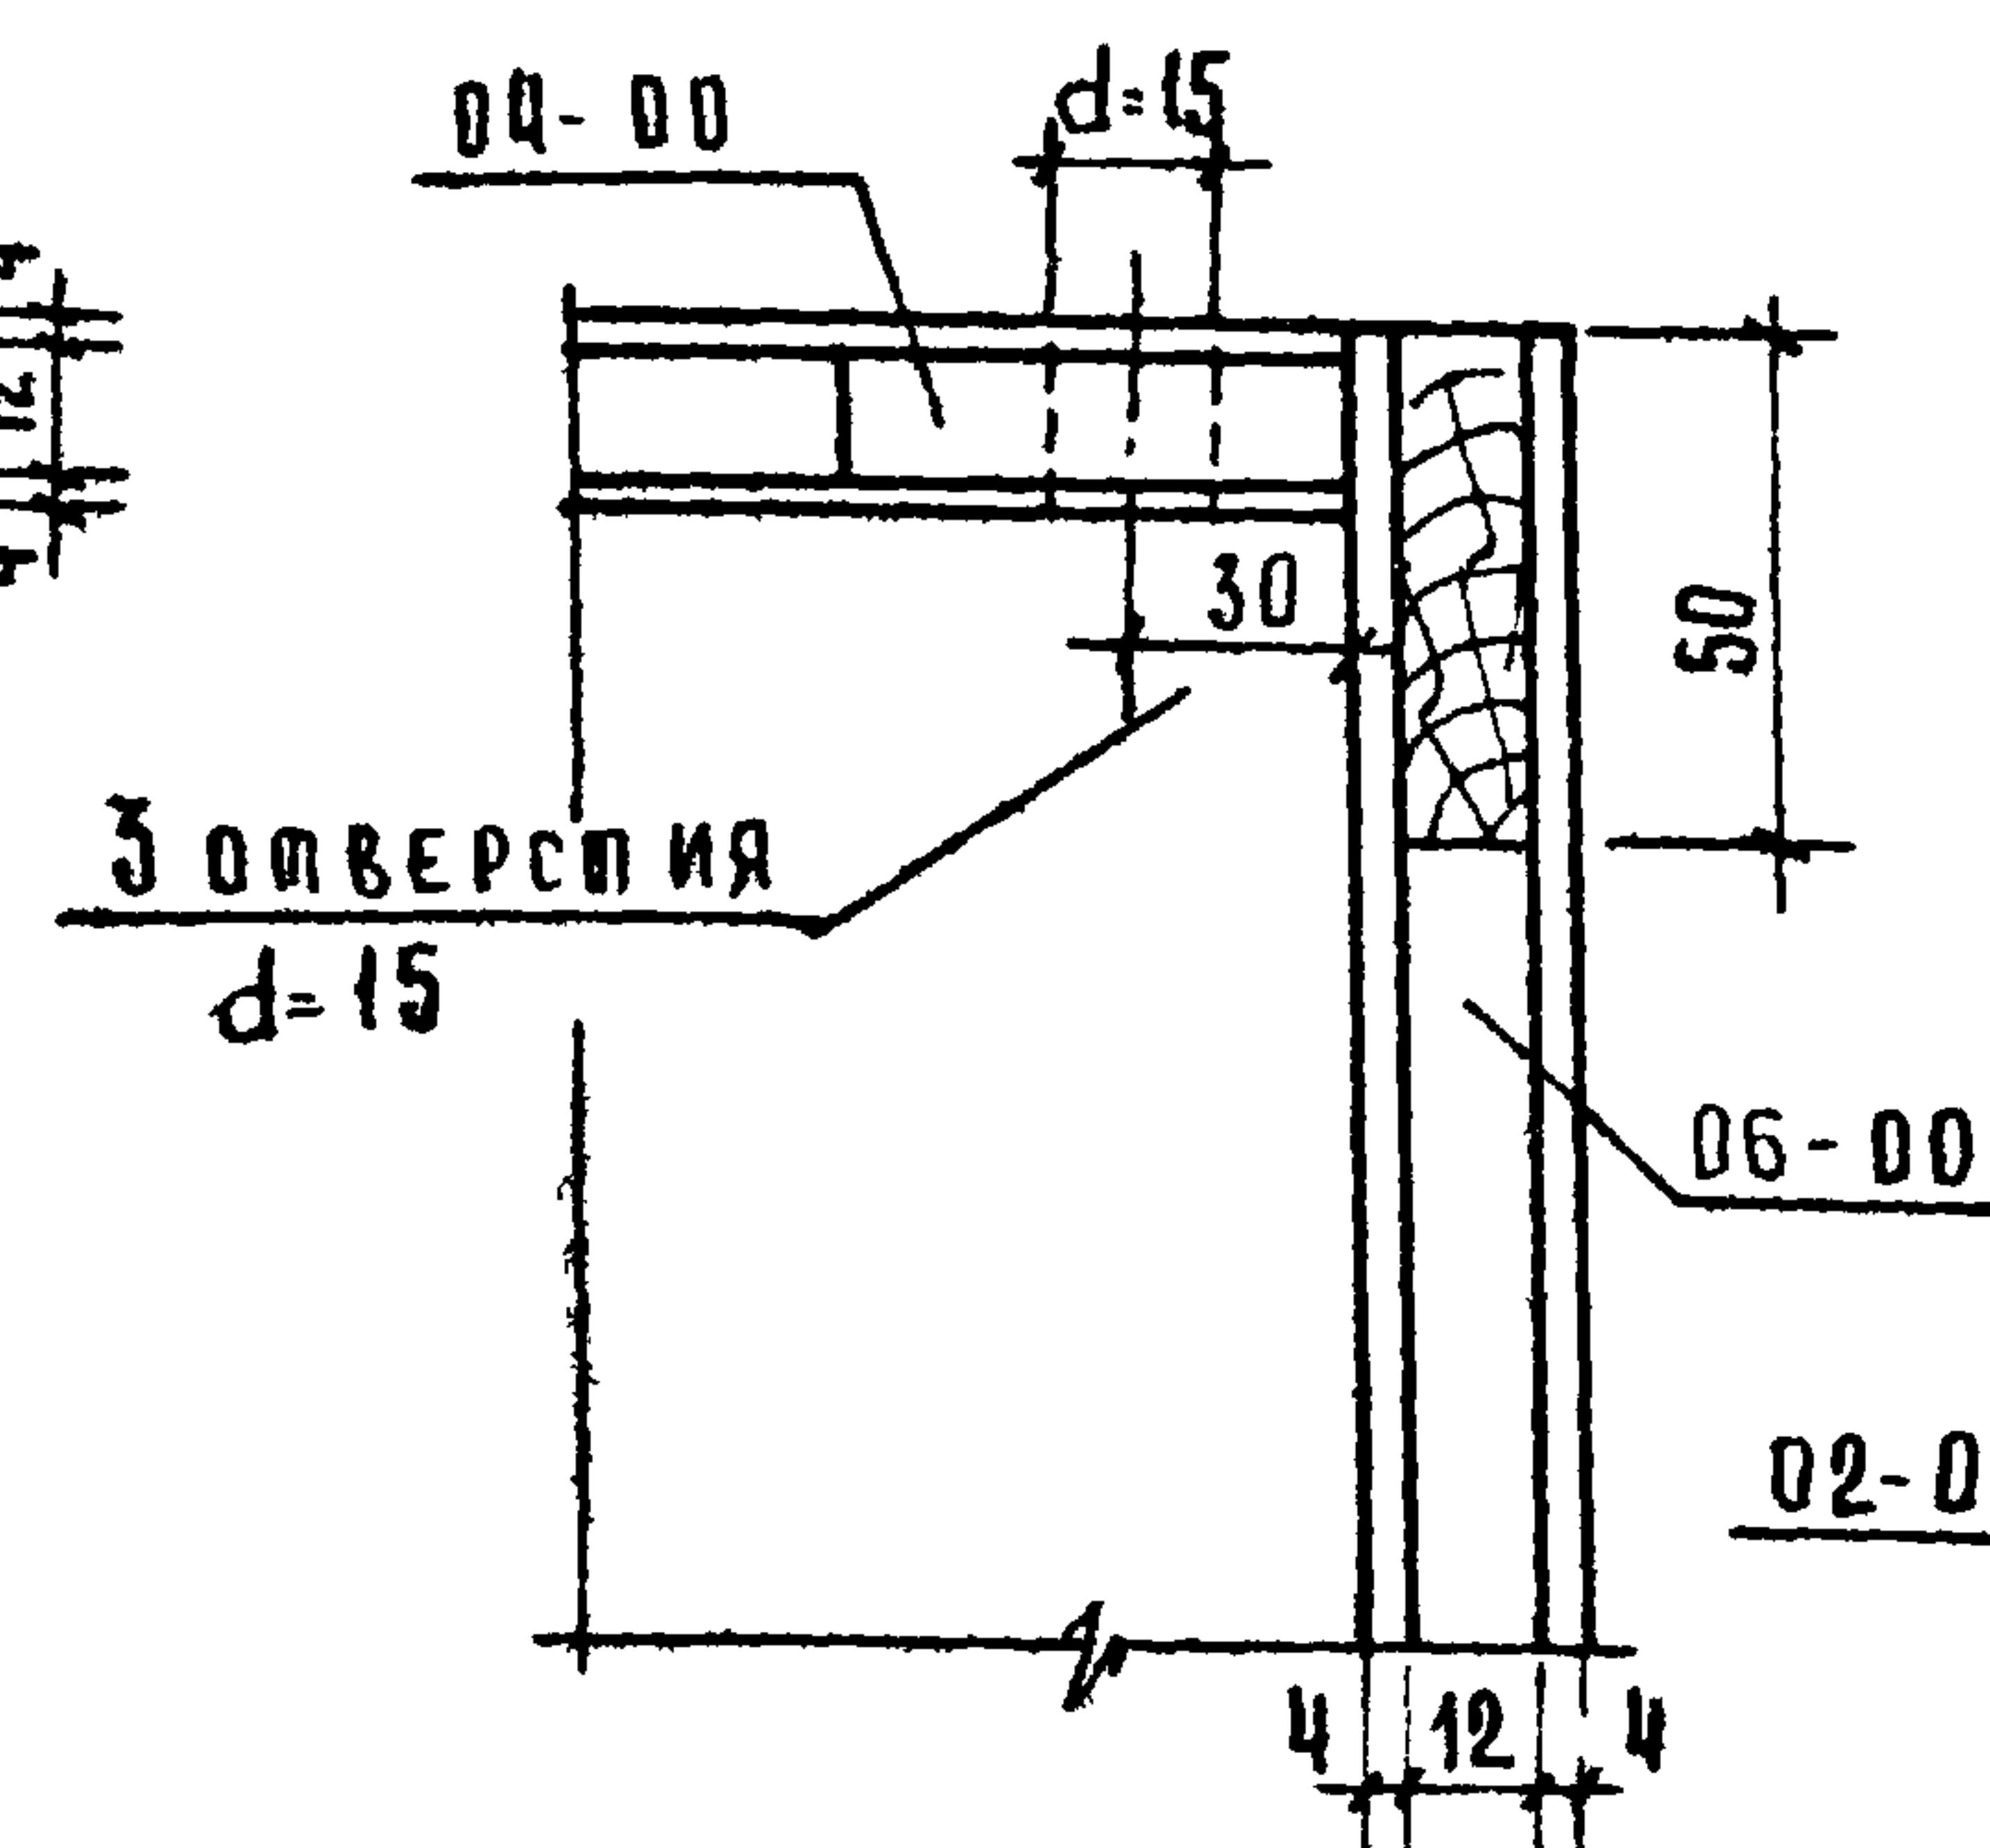


УЗЕЛ „4”

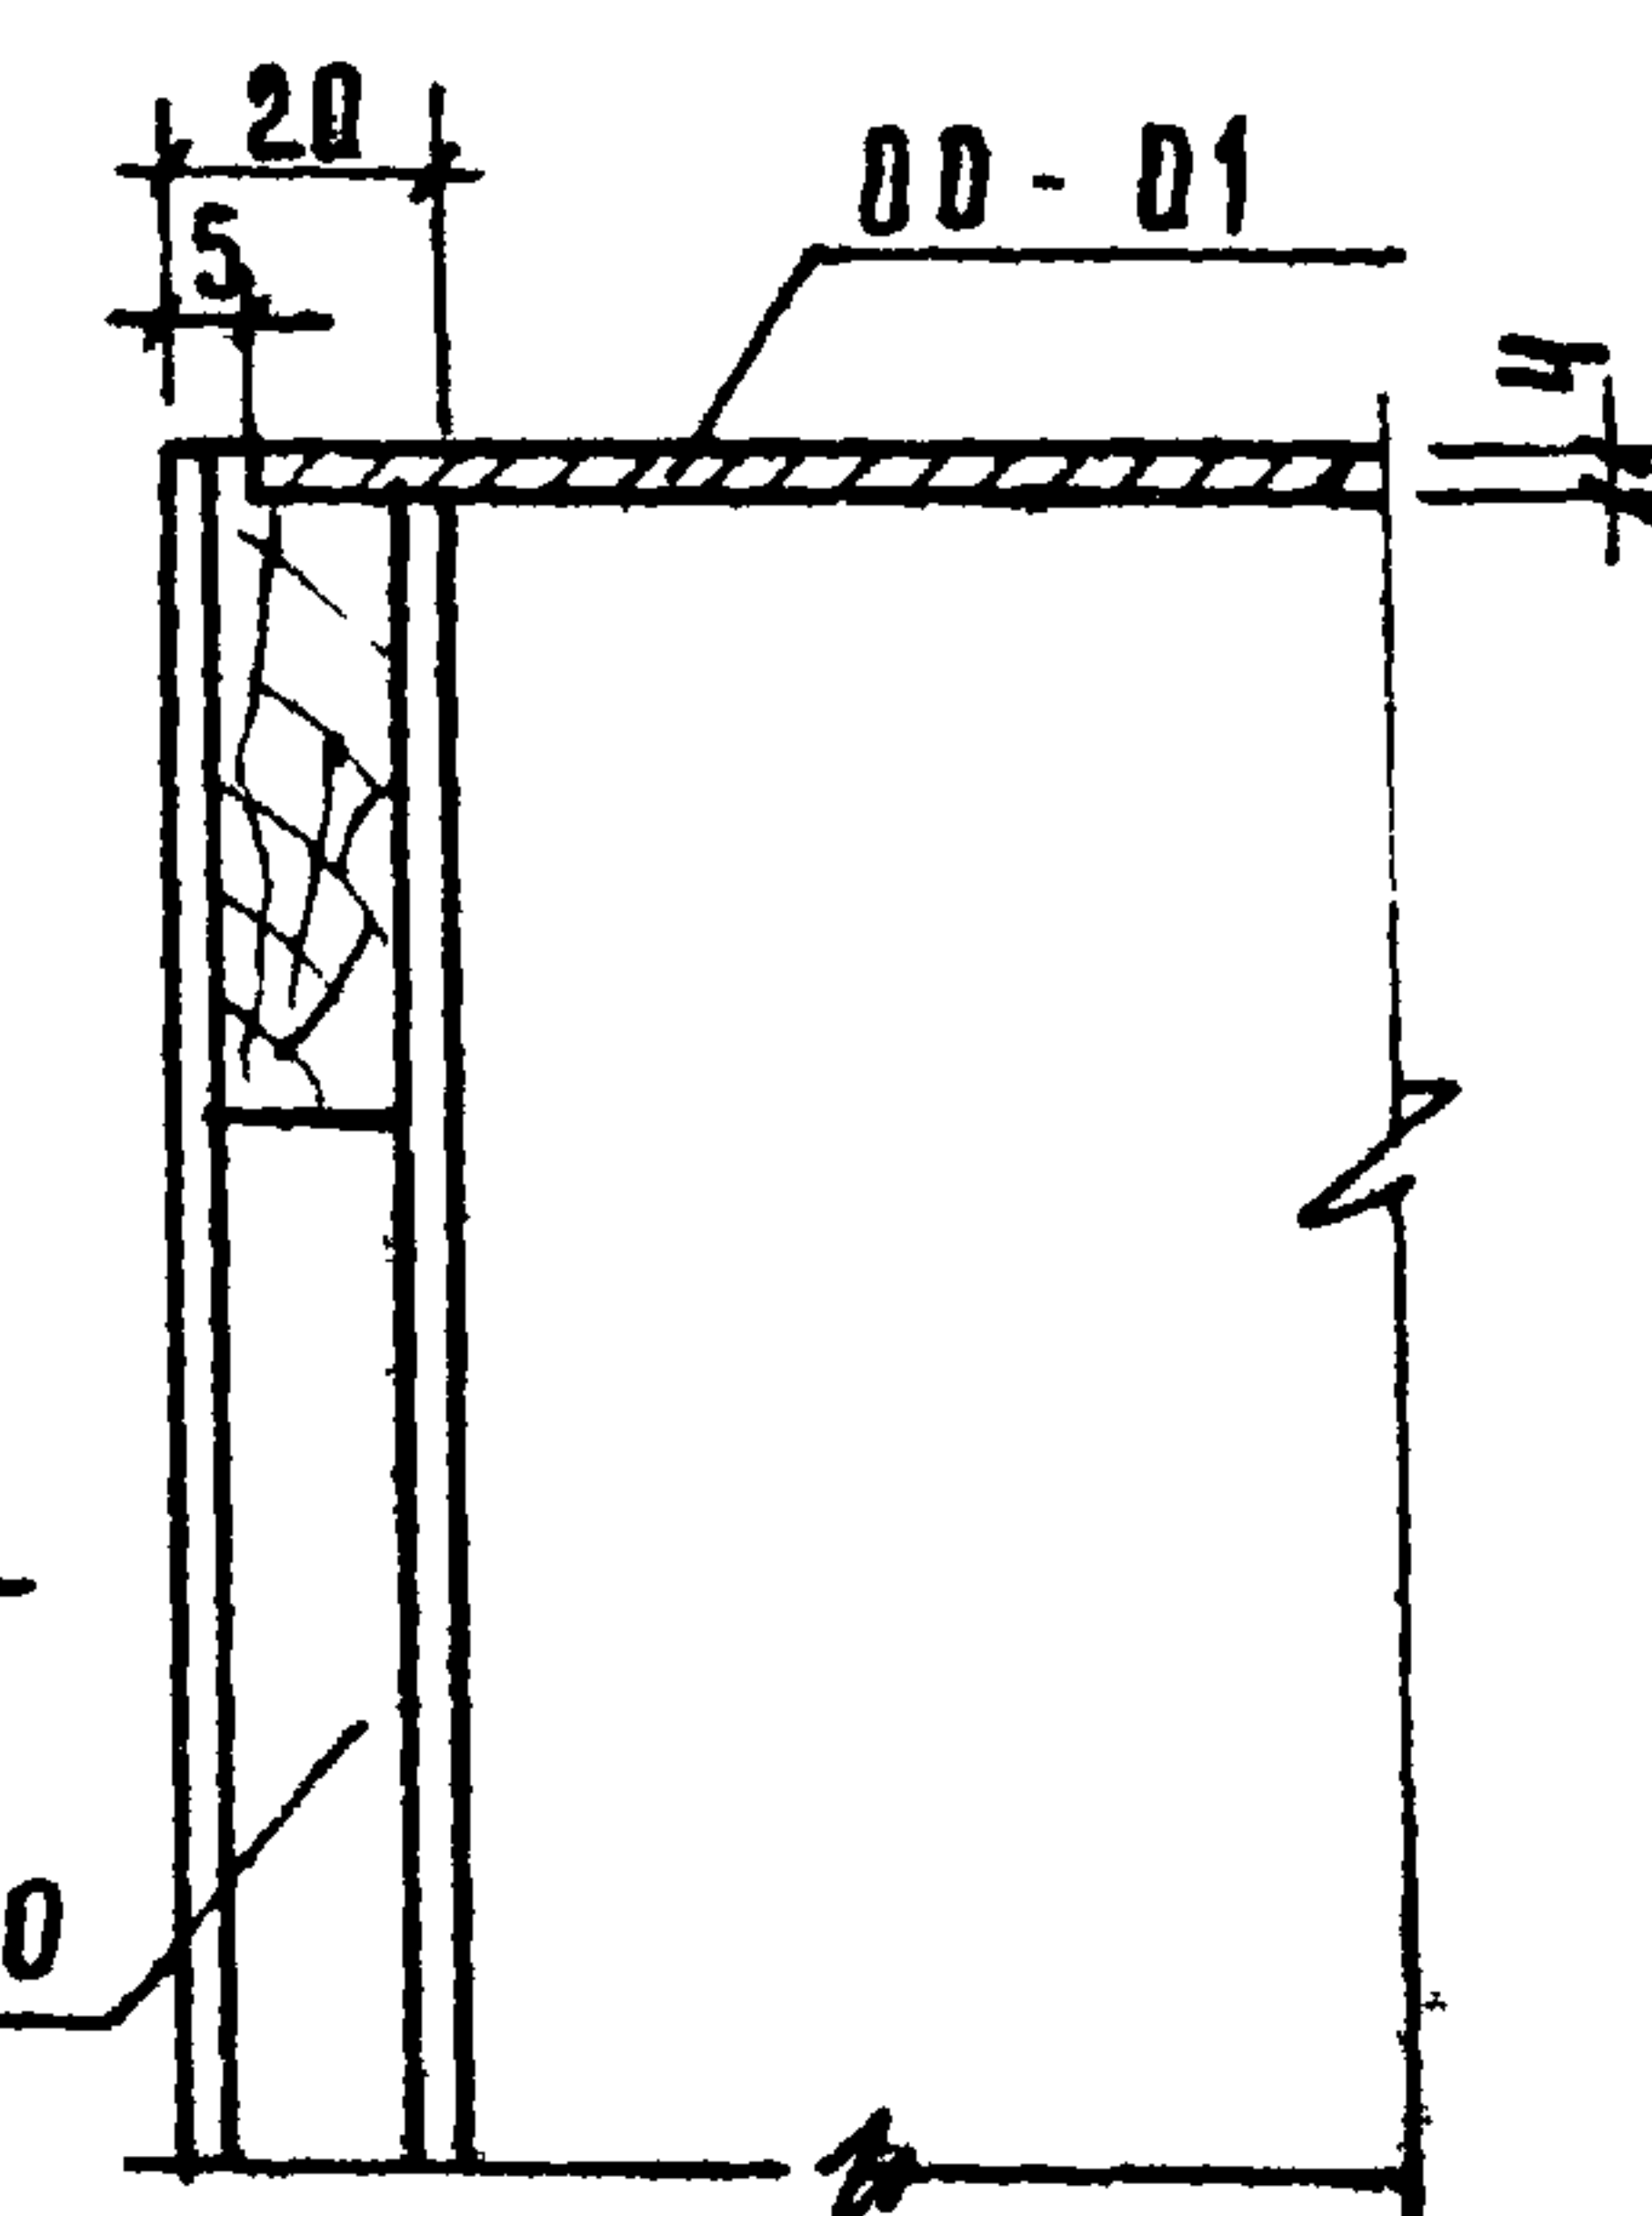


УЗЕЛ „5”

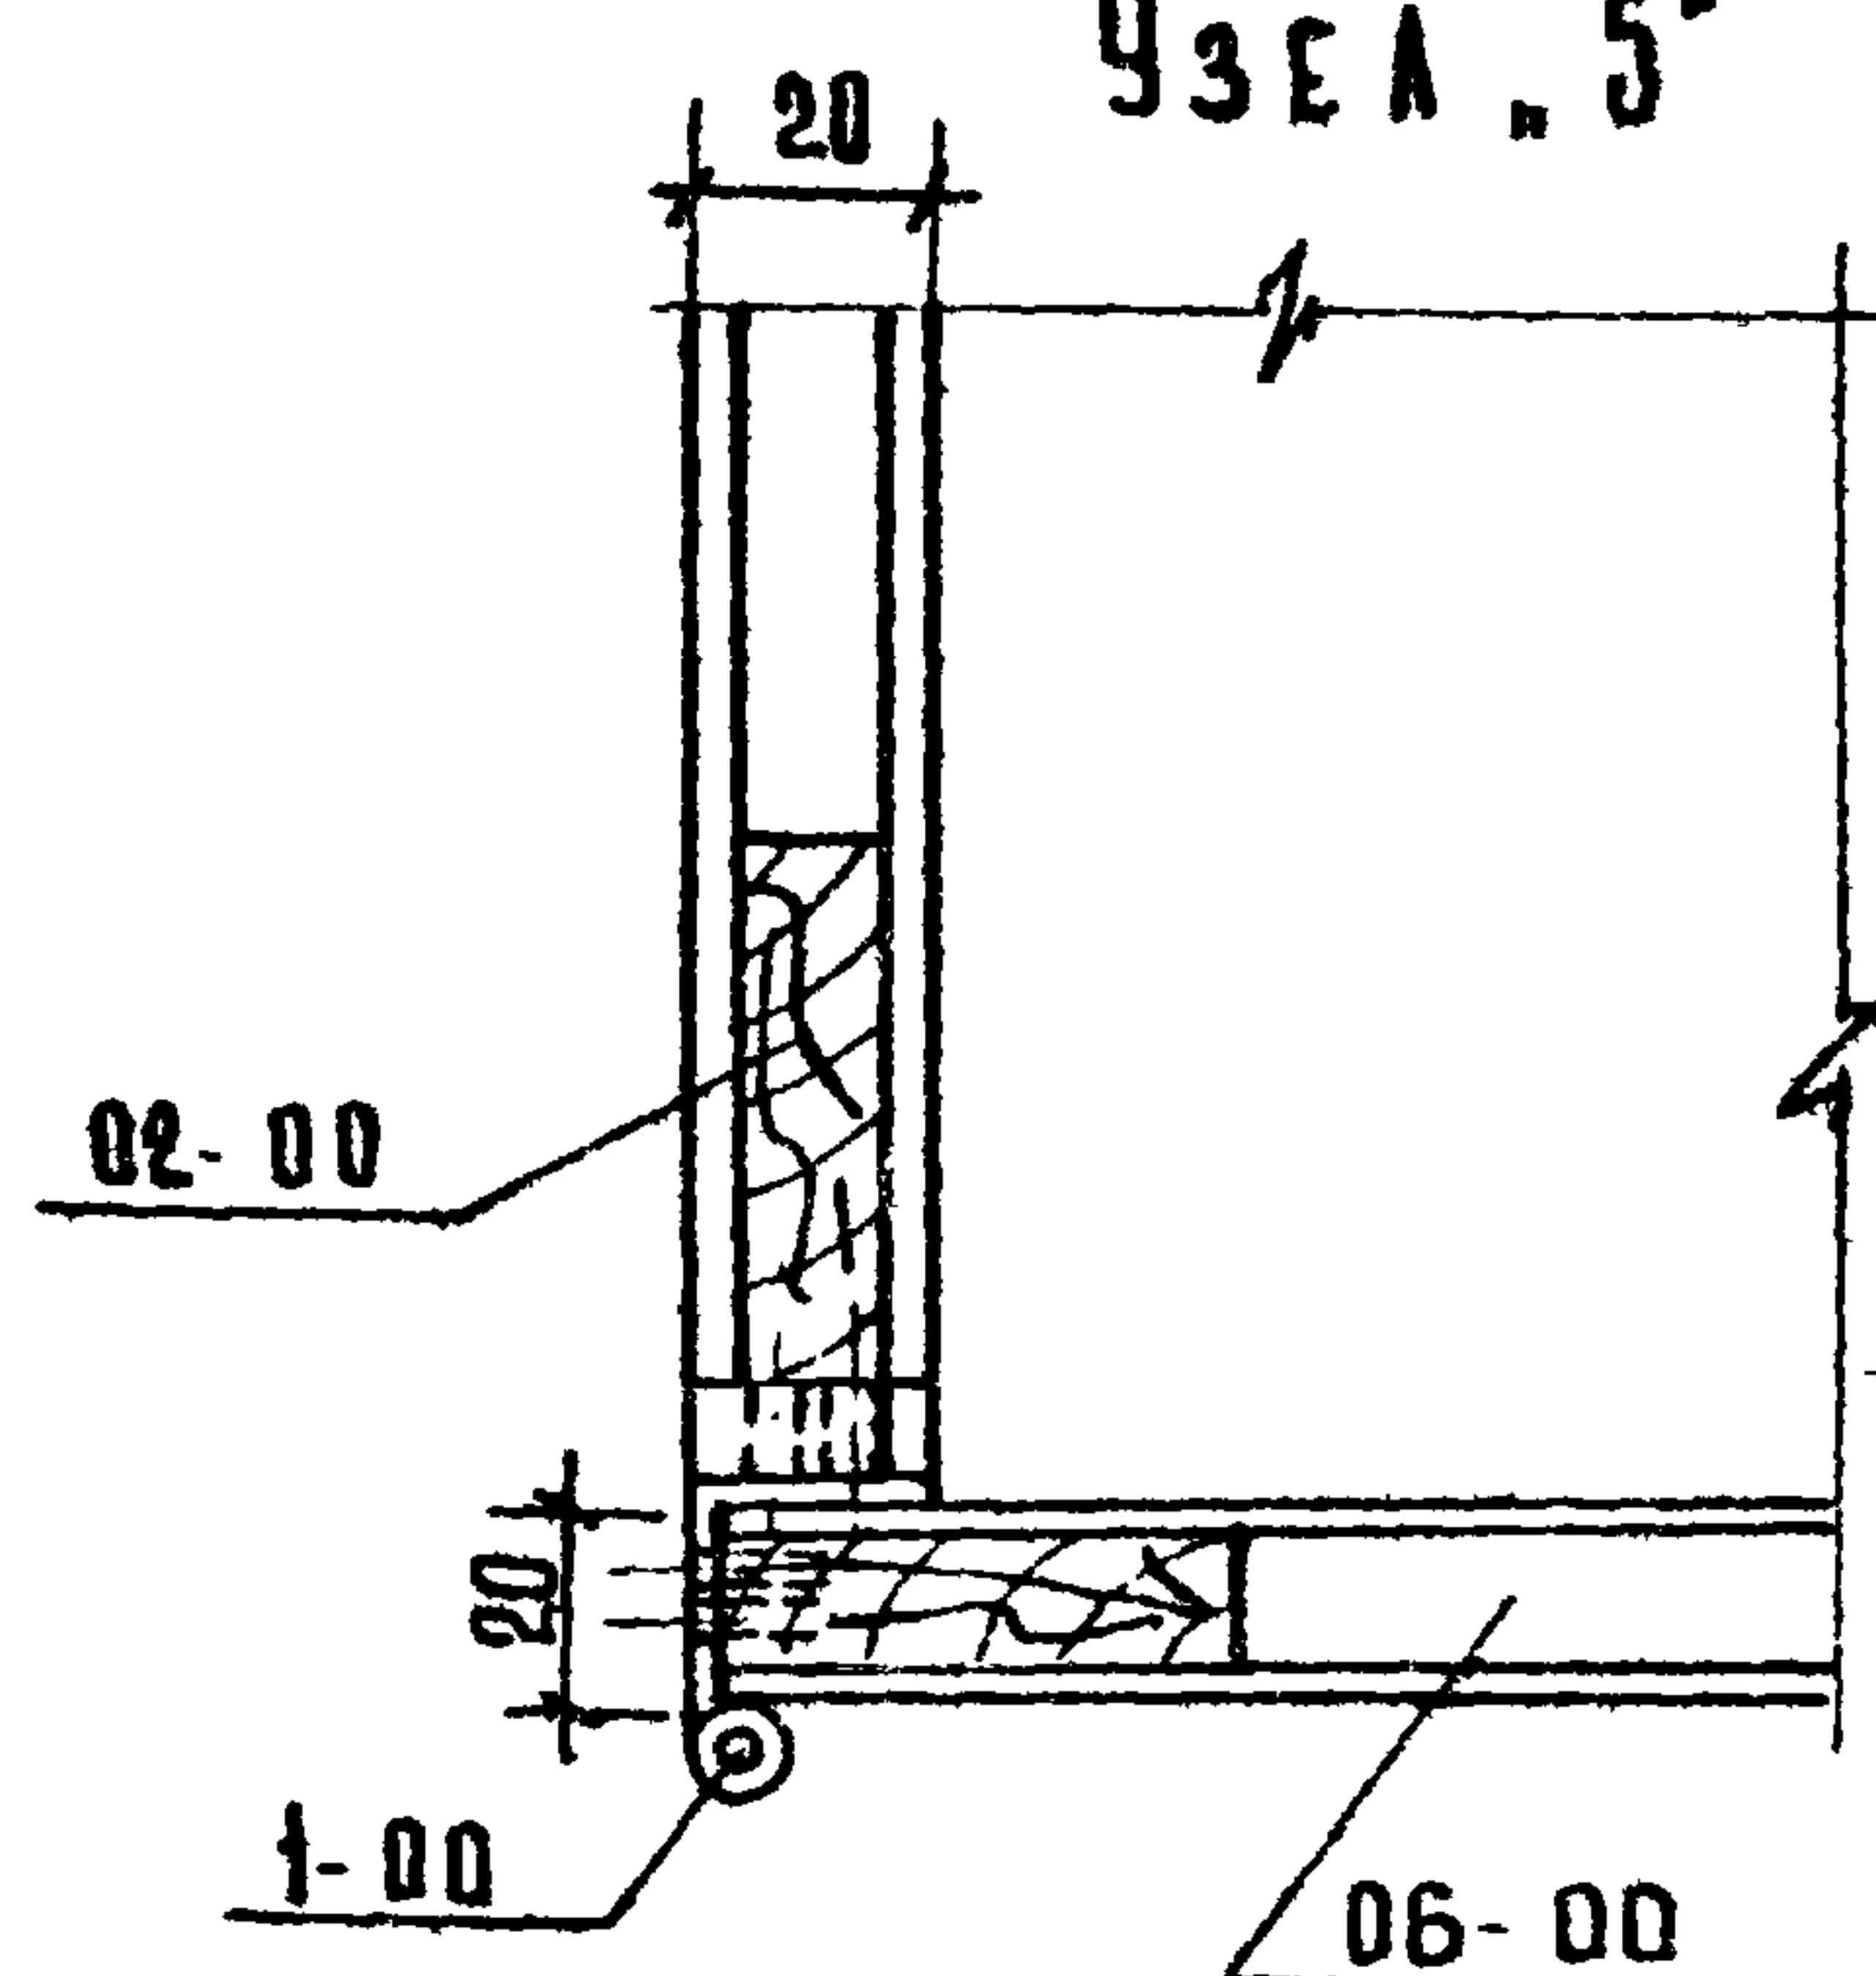


УЗЕЛ „7”

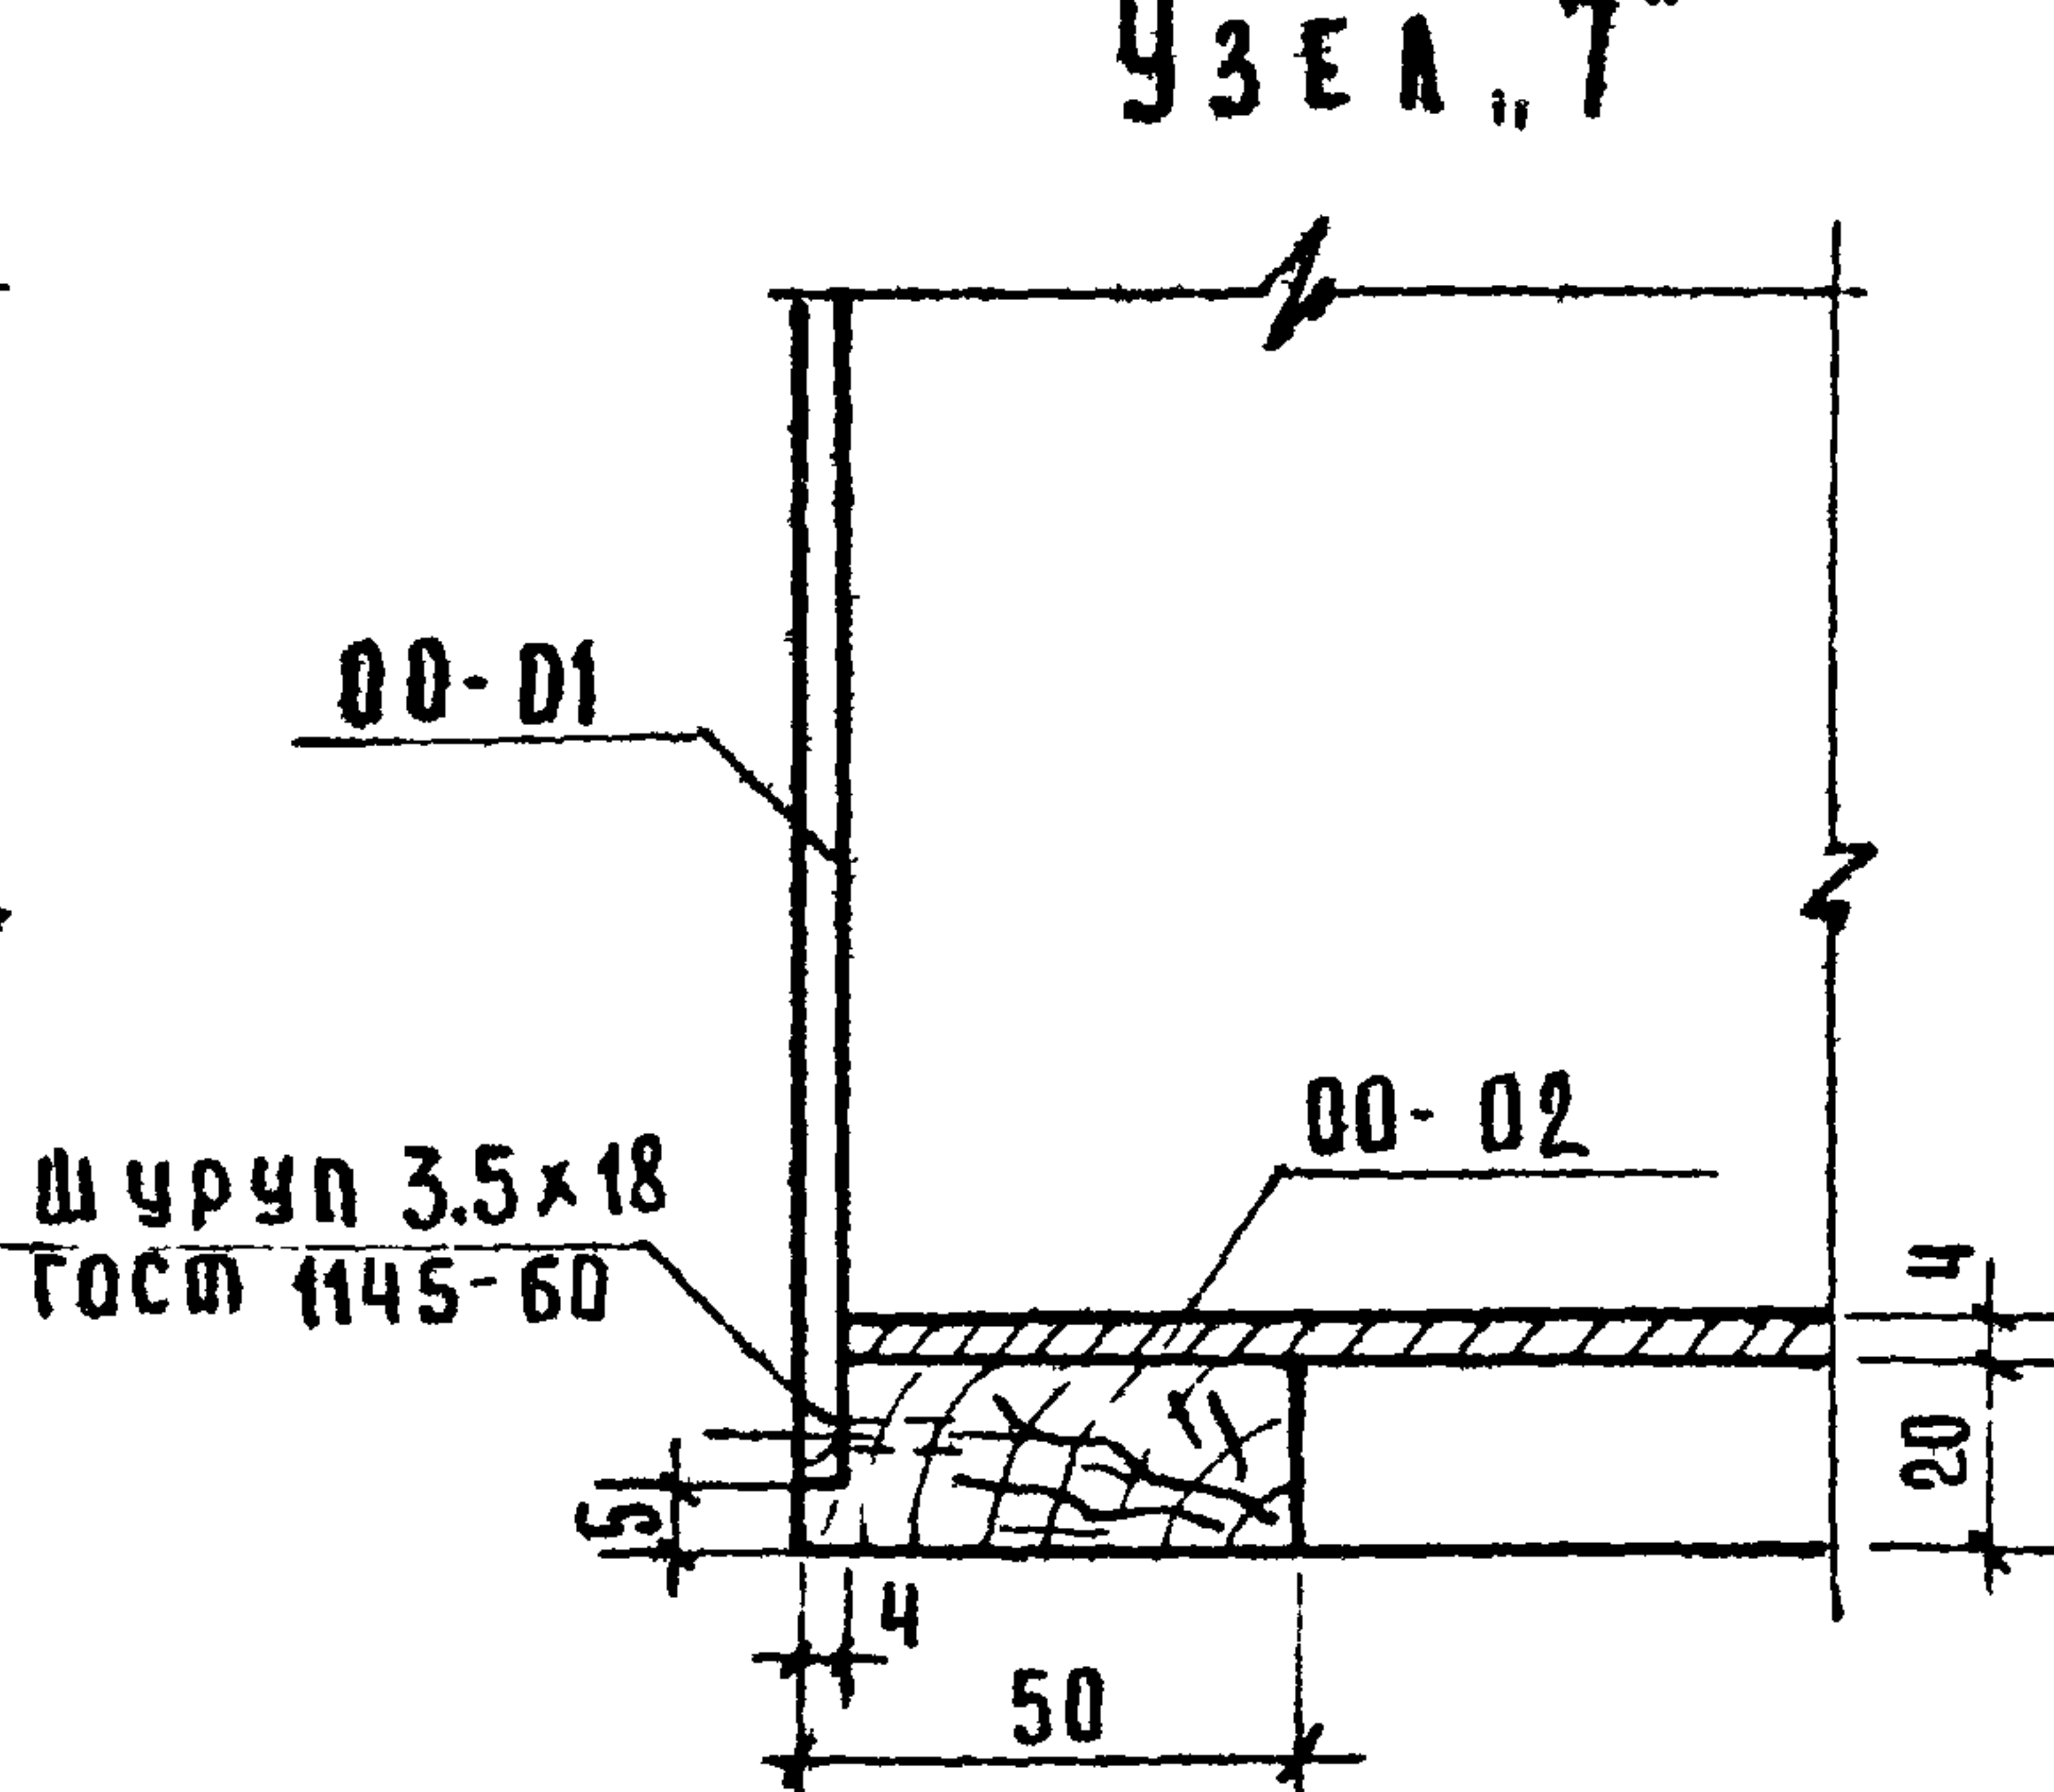

УЗЕЛ „8”

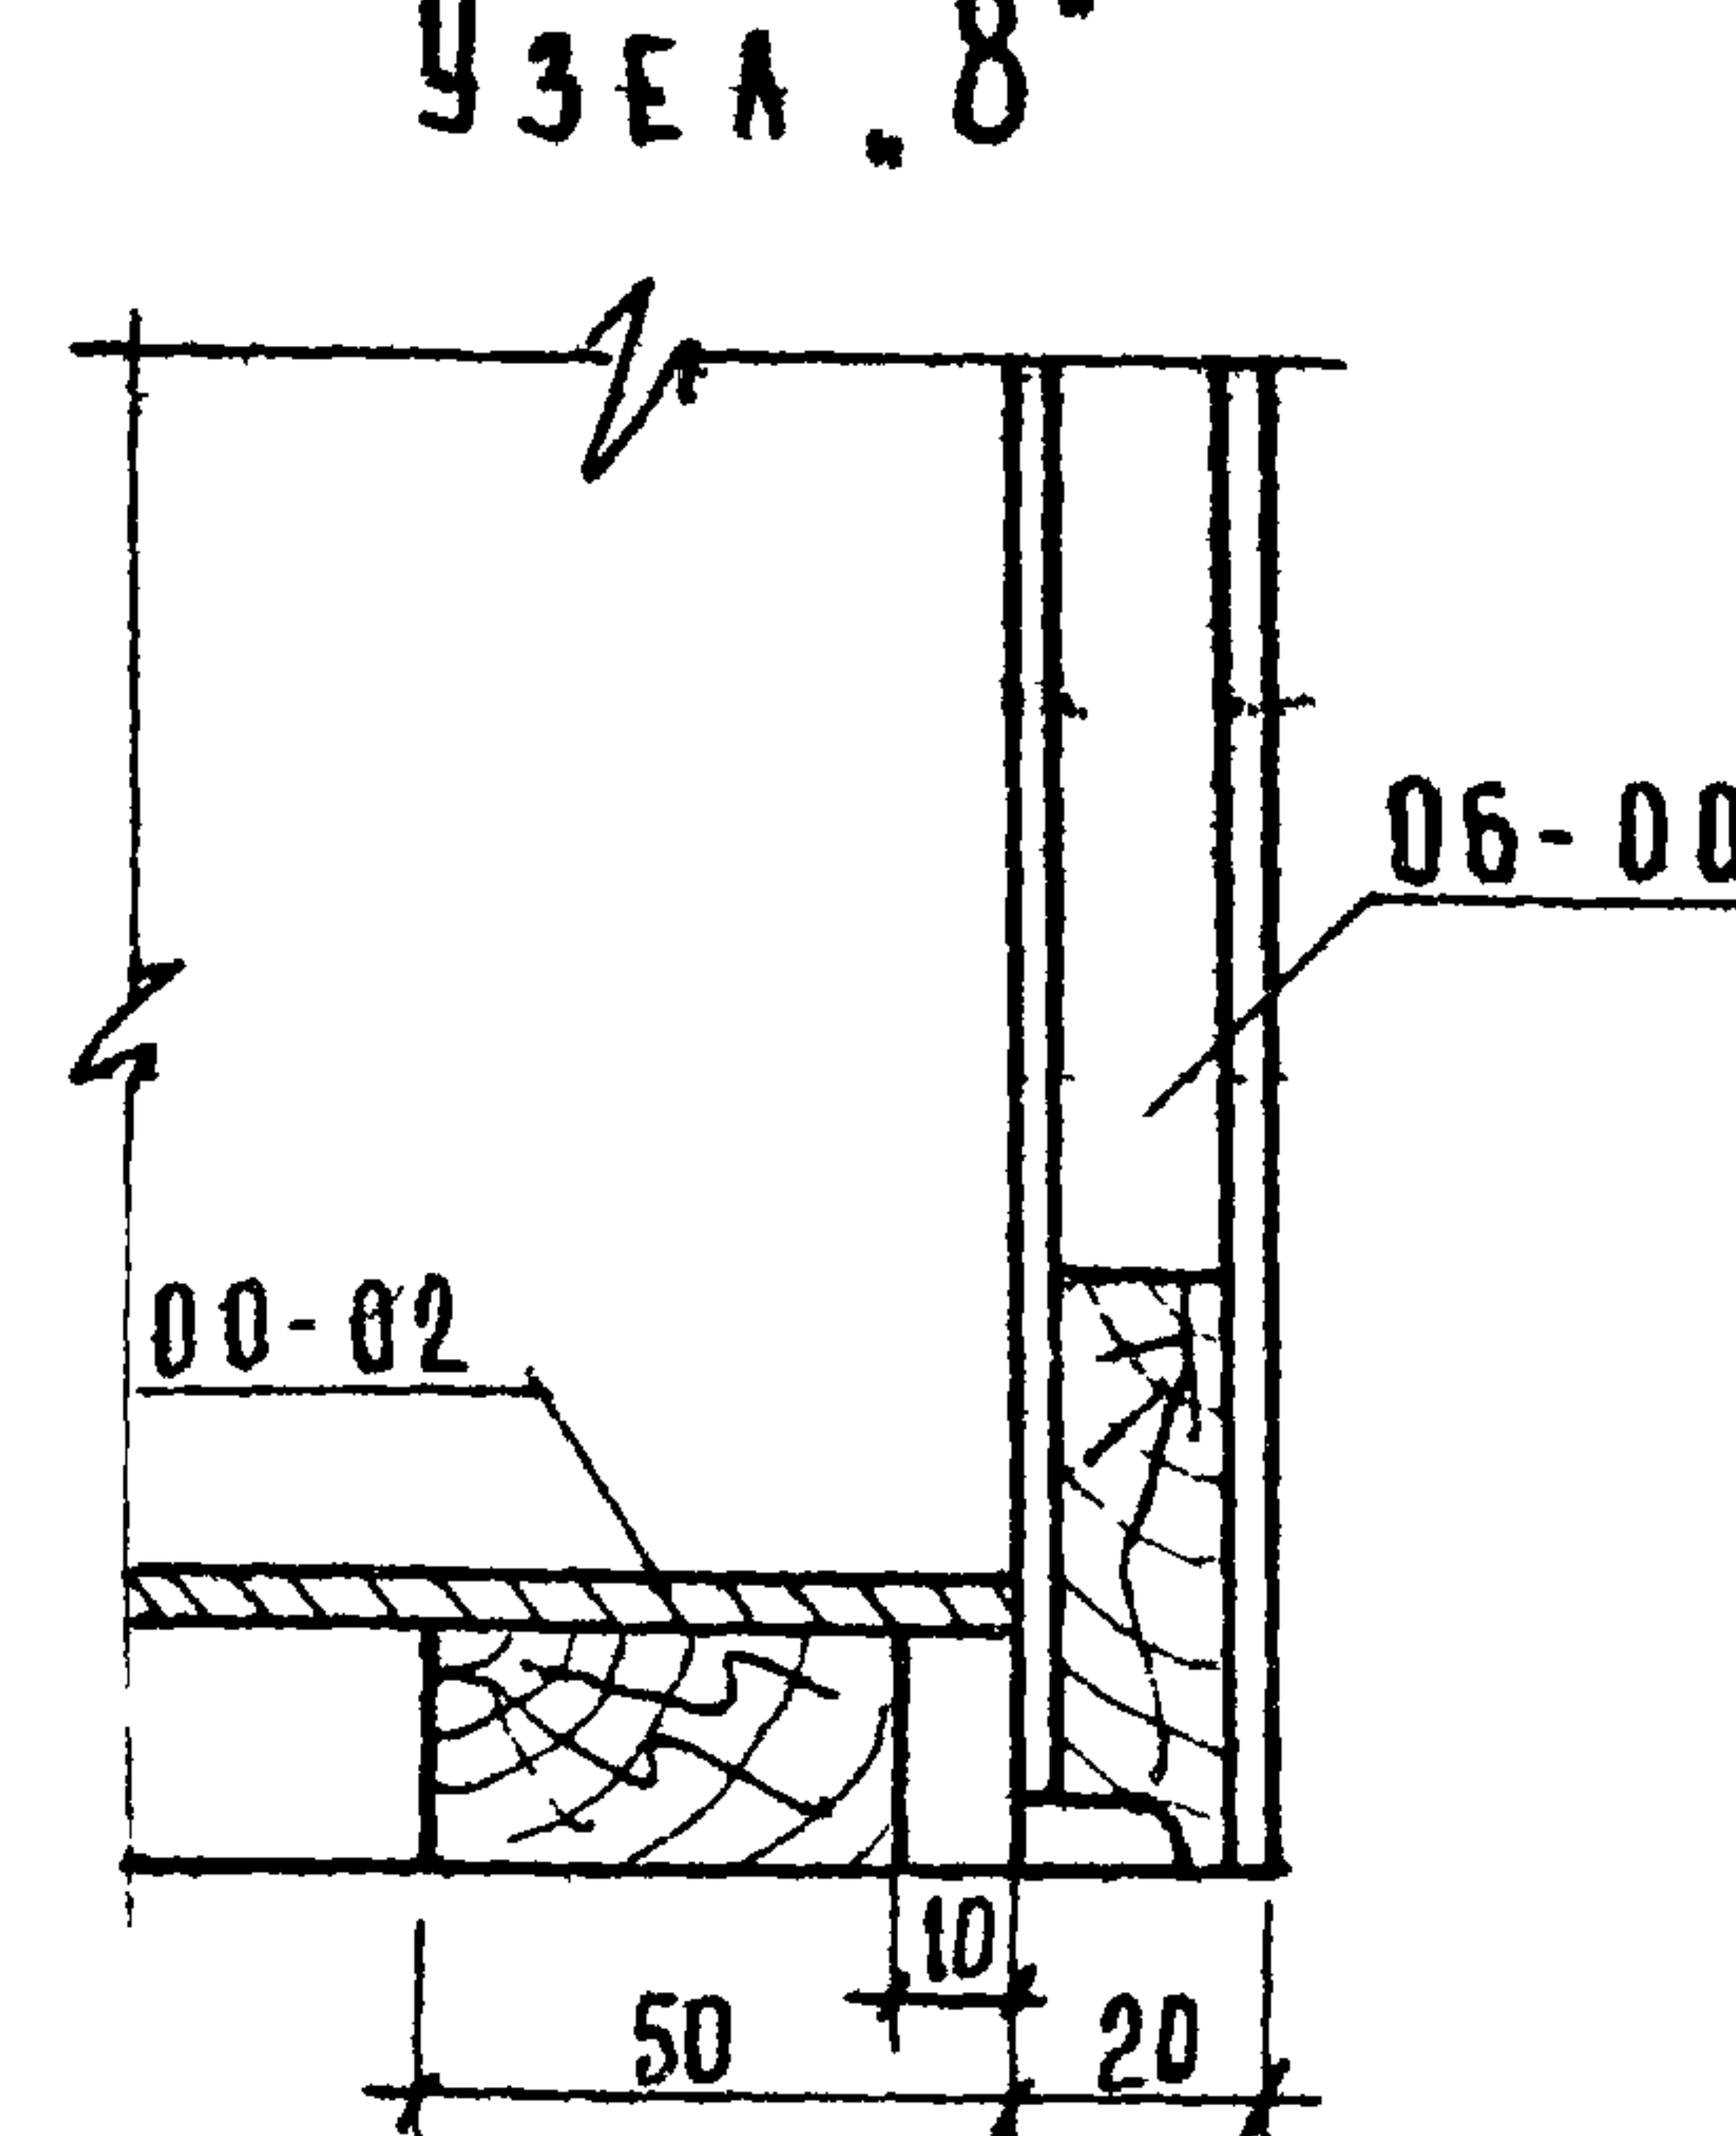

УЗЕЛ „6”

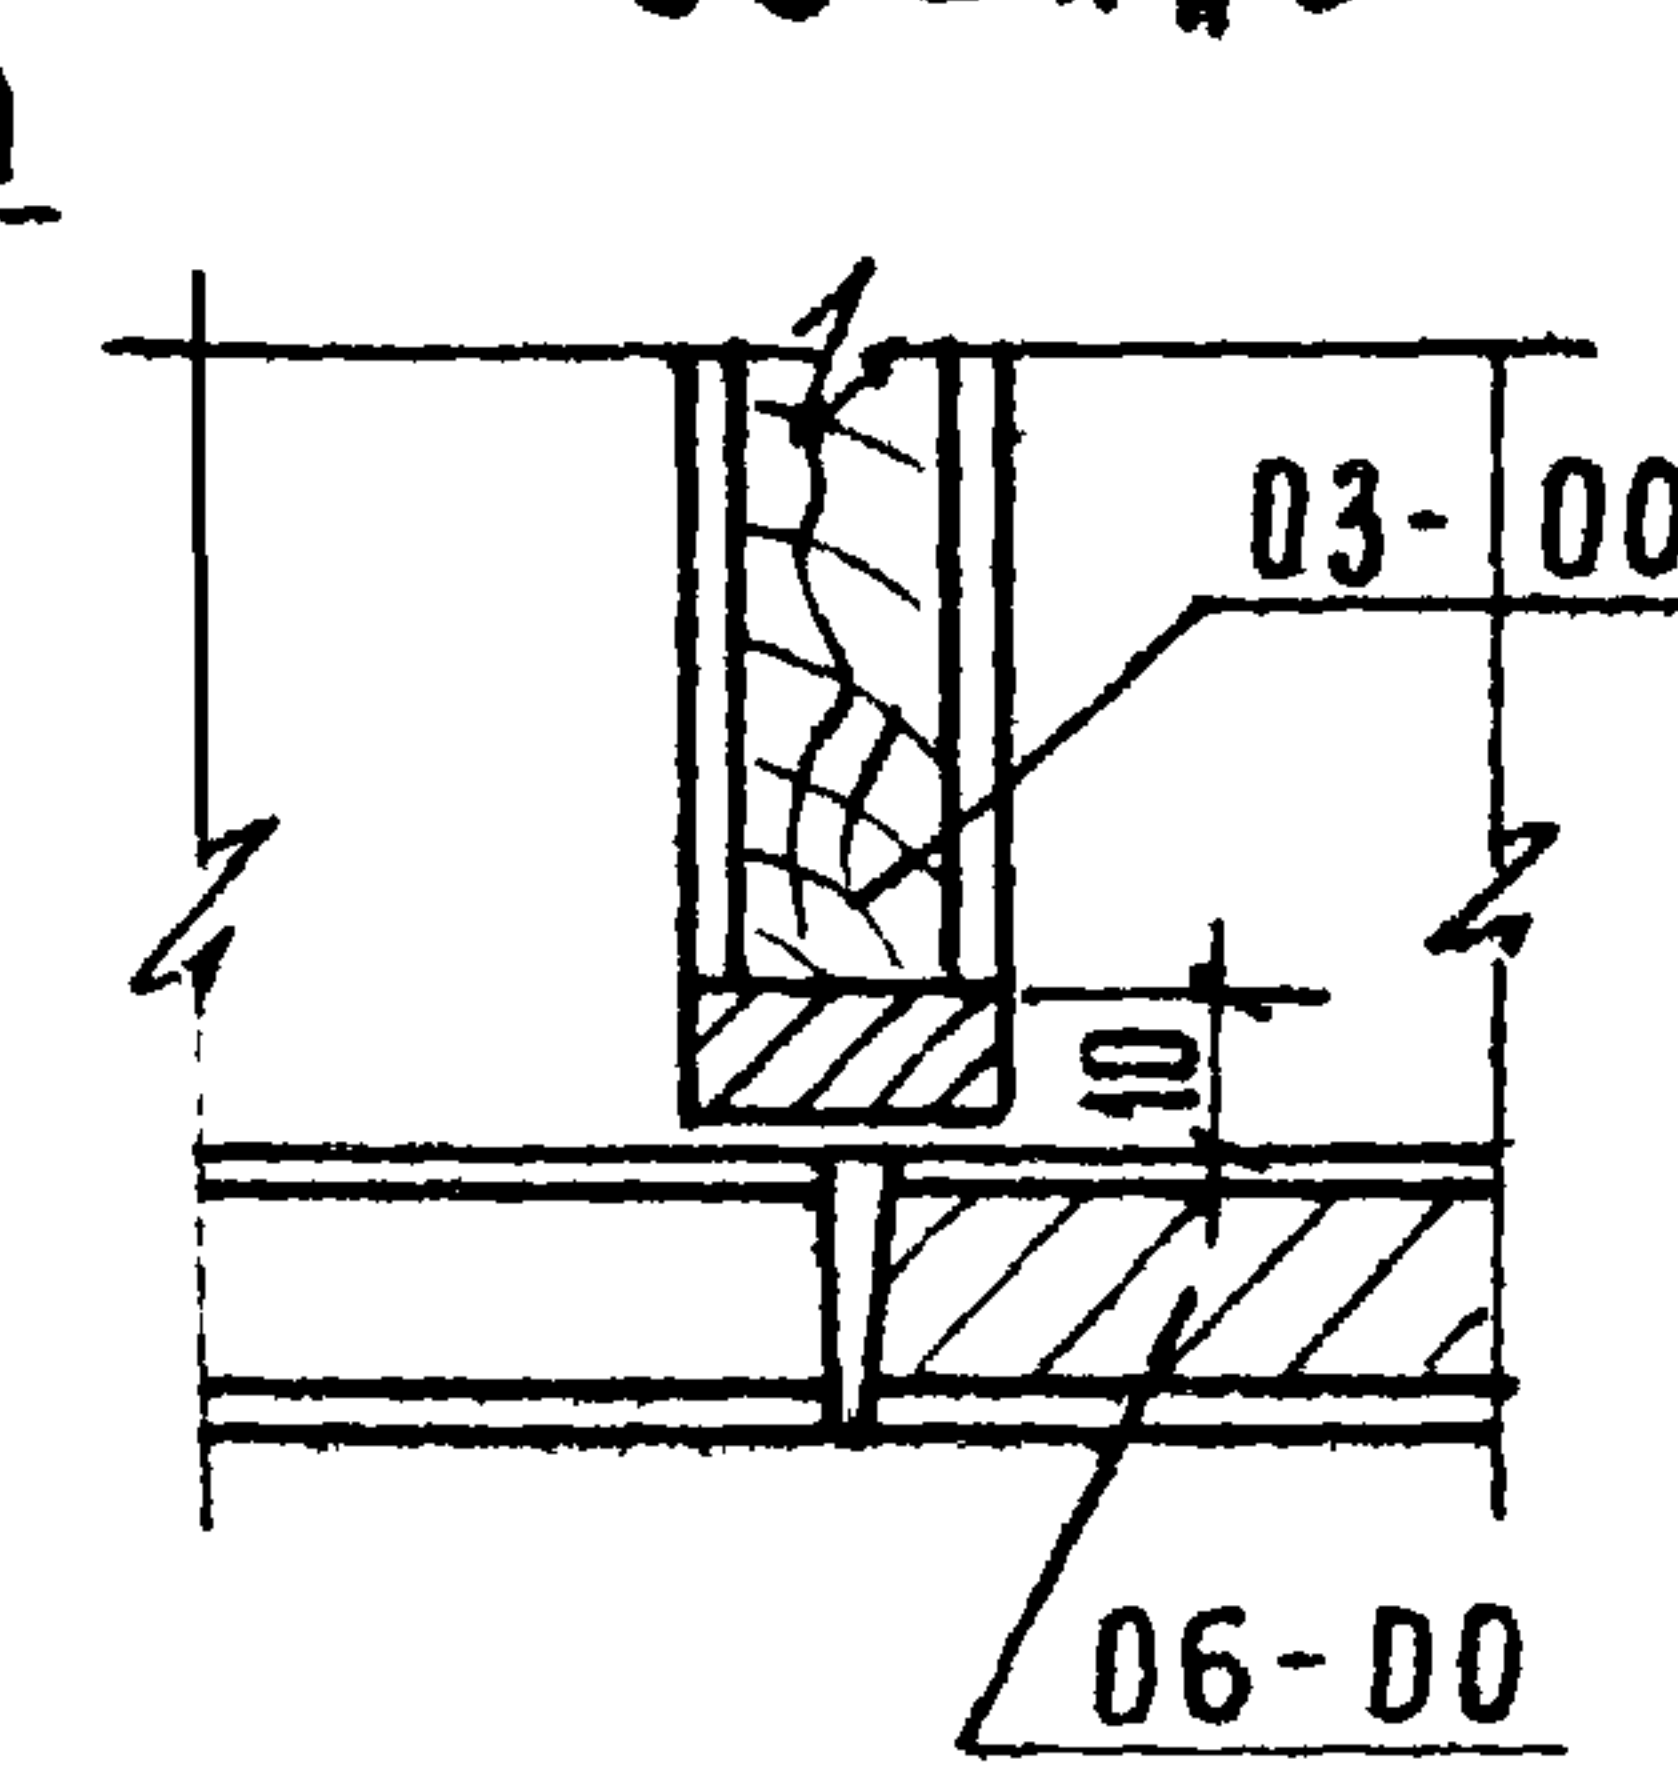

1969




ИЗДЕЛИЯ ЗАВОДСКОГО
ИЗГОТОВЛЕНИЯ

ШКАФ НАСТЕННЫЙ „ОК-1”. УЗЛЫ „1” - „8”.

СЕРИЯ 125

ЧАСТЬ 10
РАЗДЕЛ 10.6-1ЛИСТ
55

ОБЩИЙ ВИД
СТОЛА-ШКАФА „ОК-2“

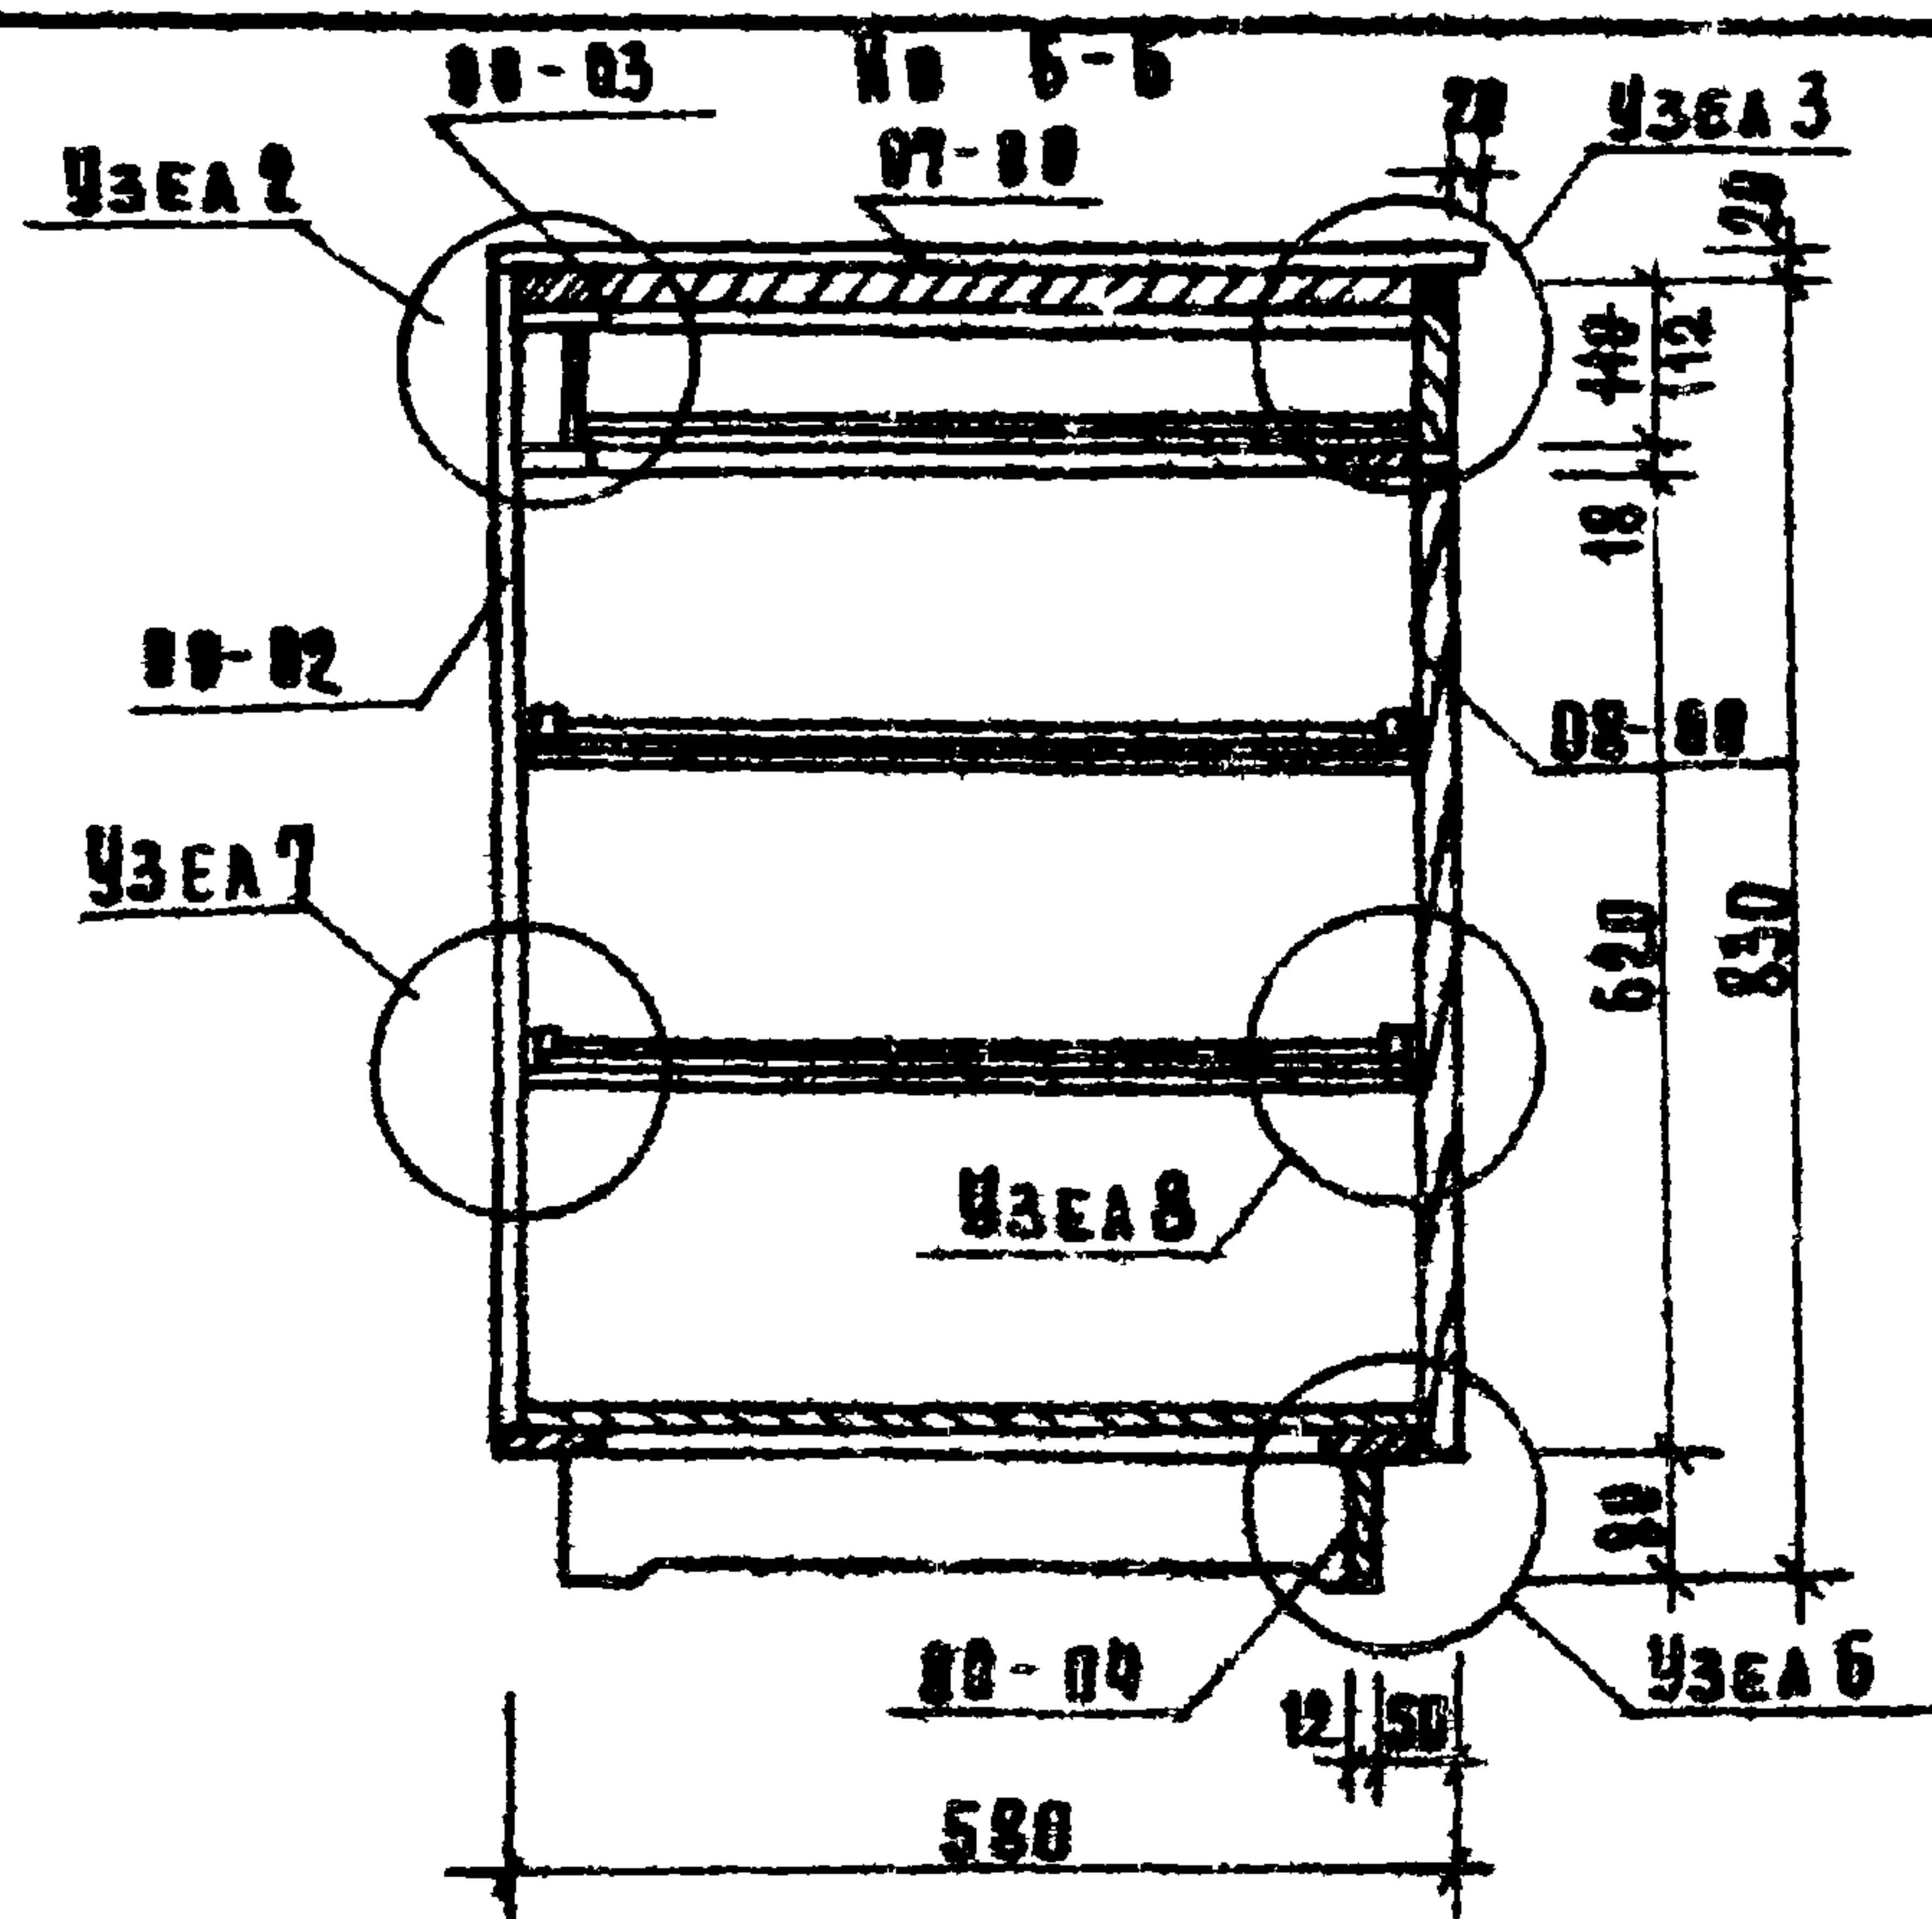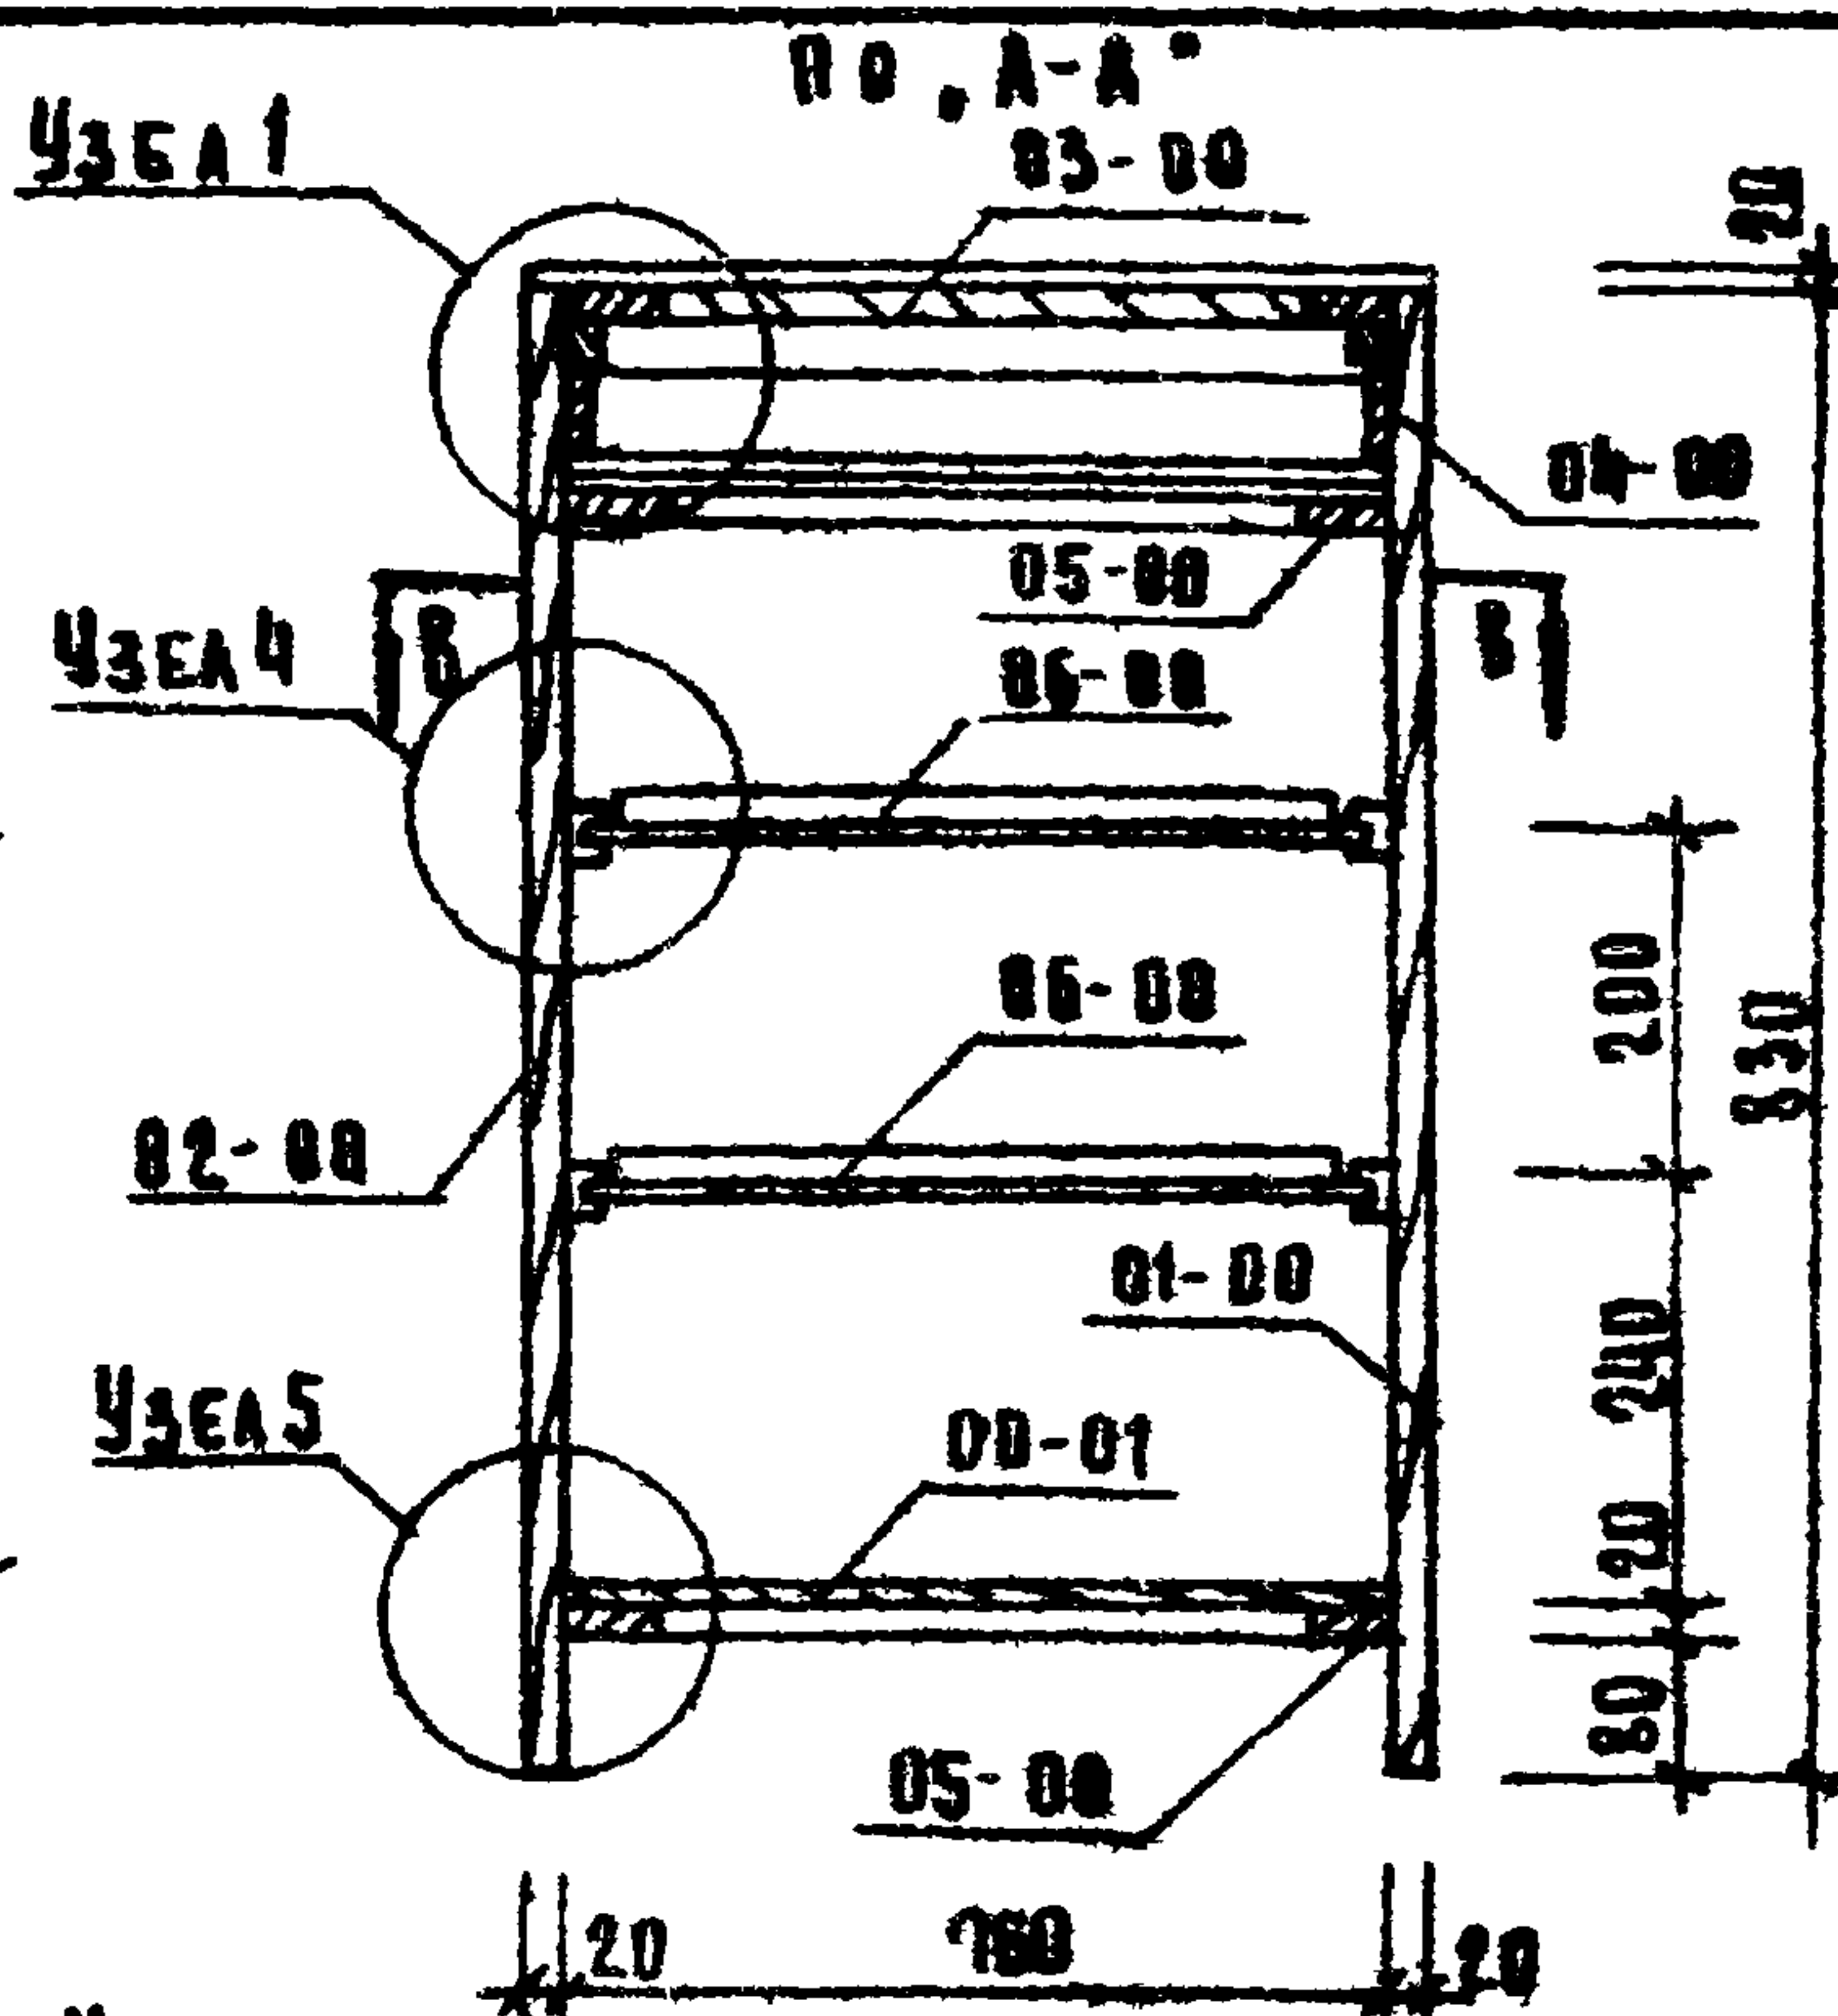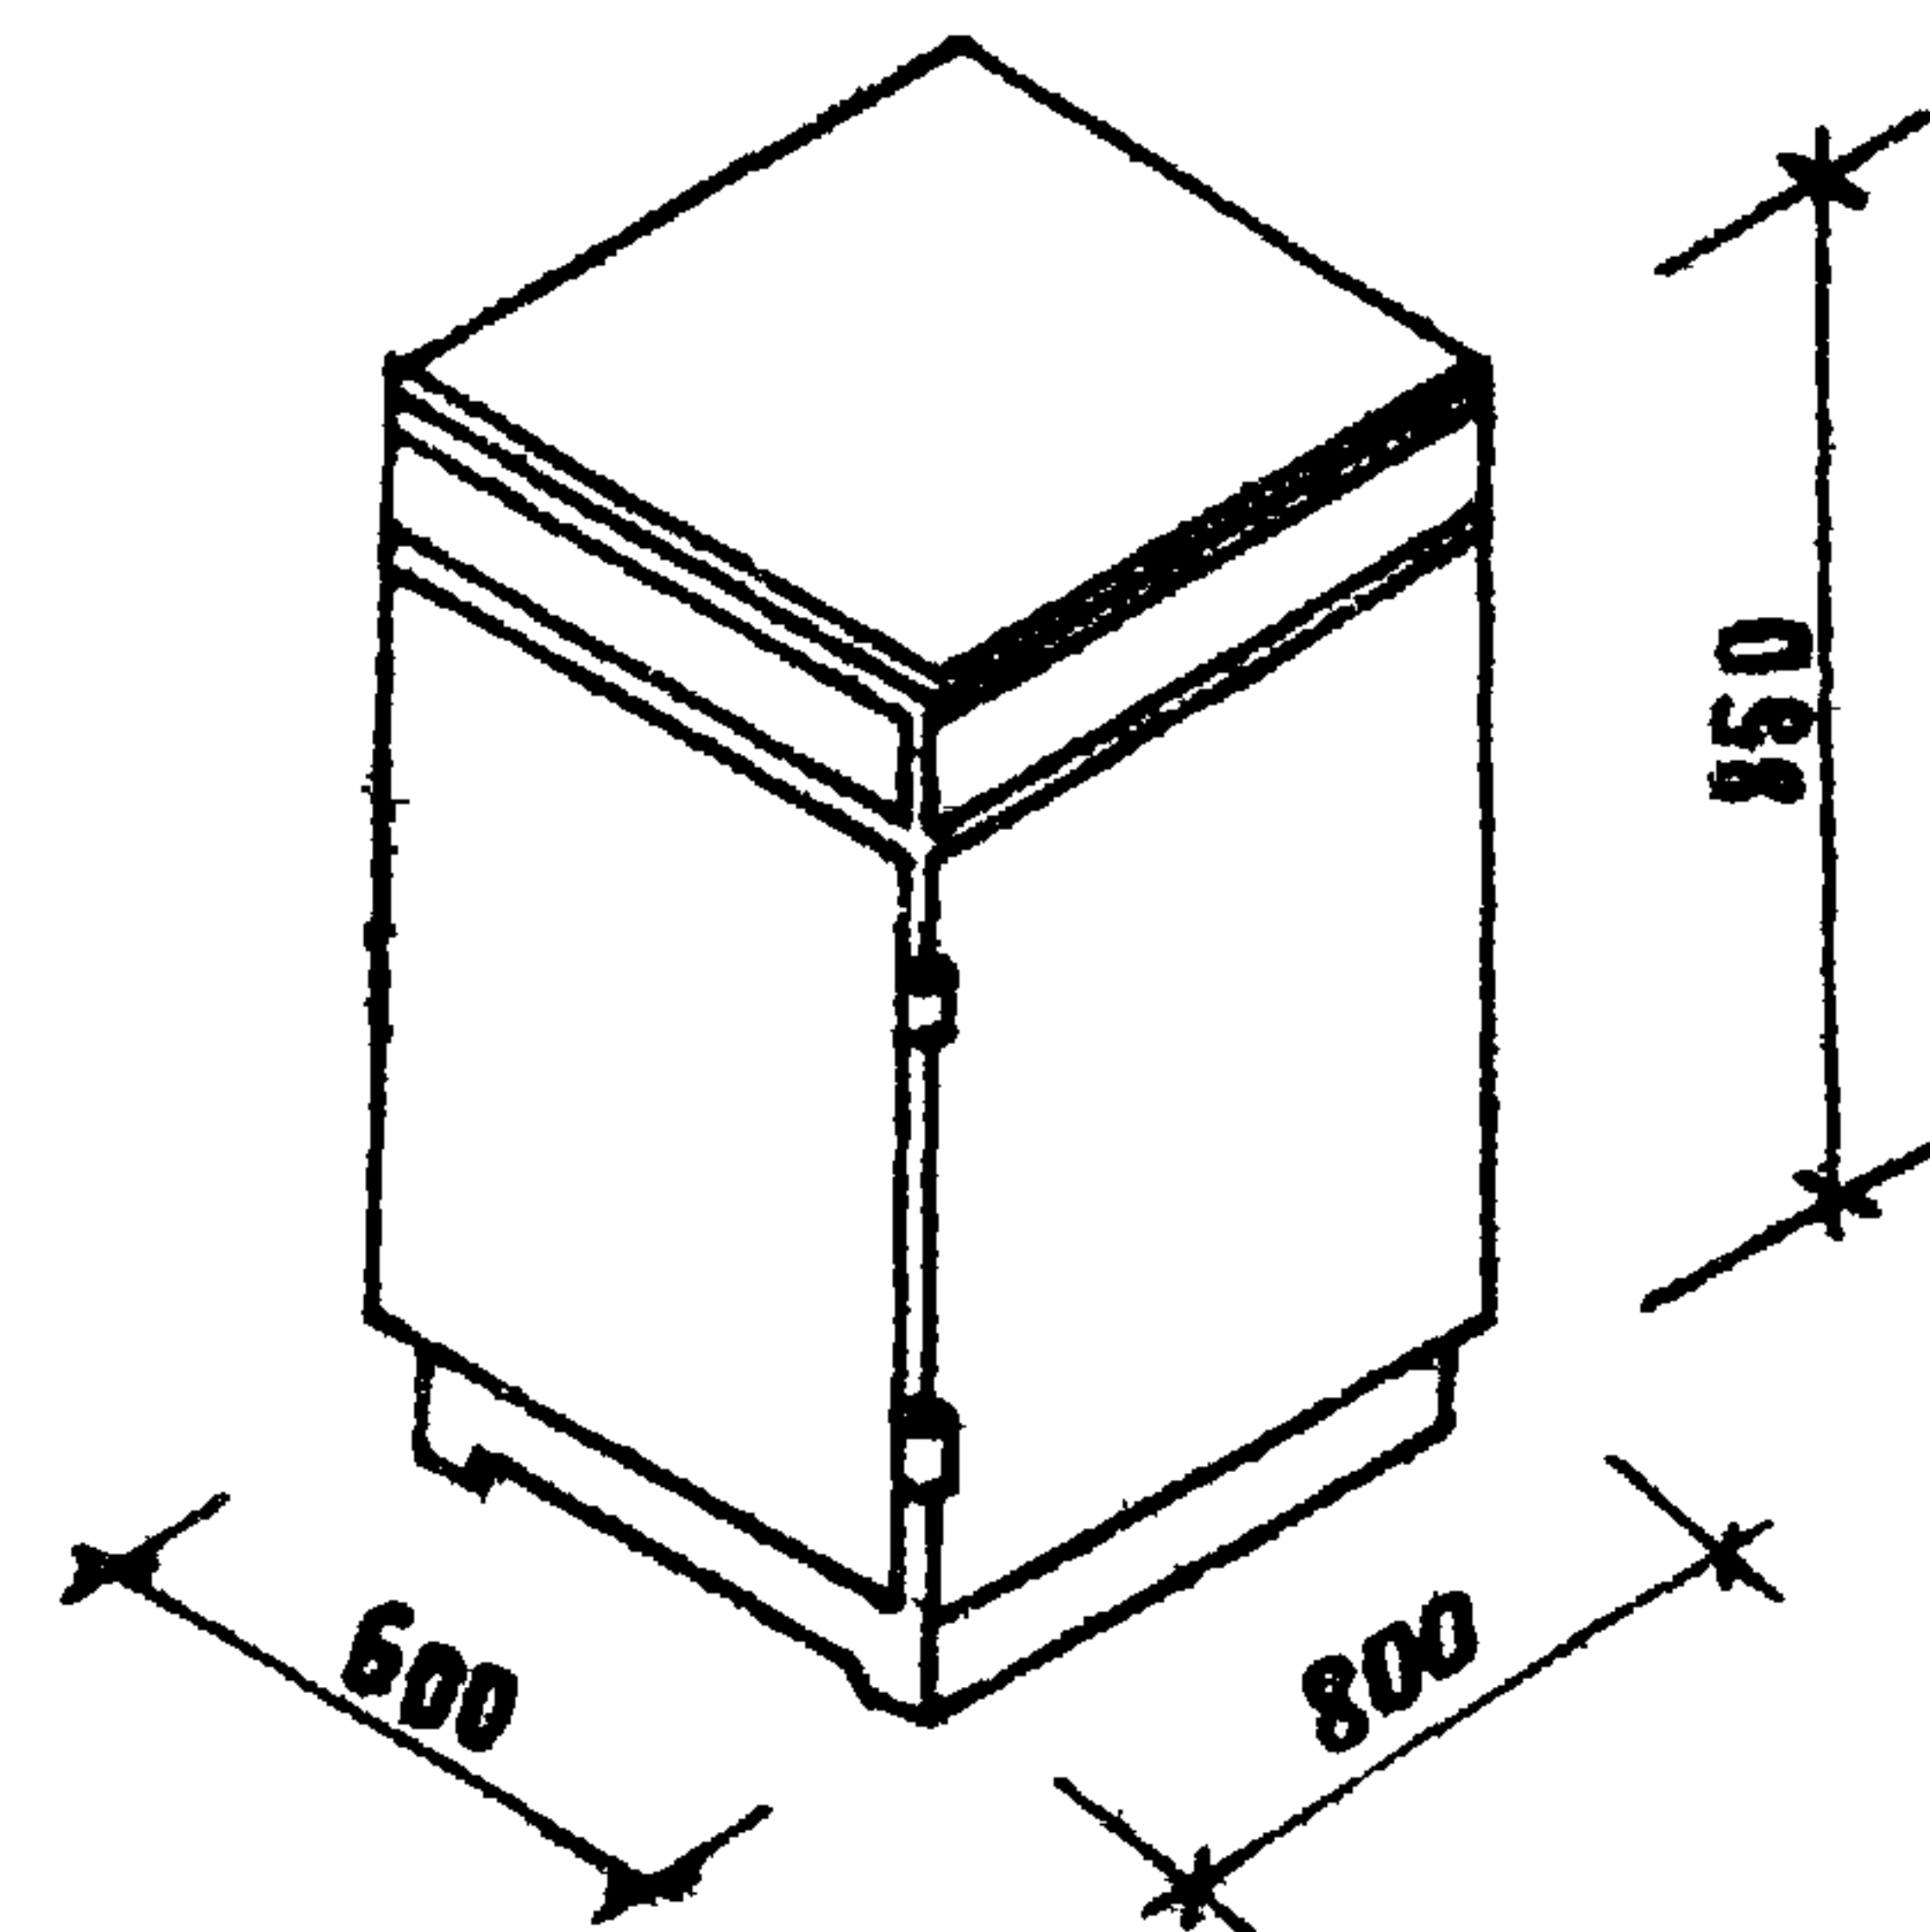


РАСХОД ОСНОВНЫХ МАТЕРИАЛОВ
В ЧИСЛОМЕ

1. ХВОЙНАЯ ПОРОДА - 0.01308 м³
2. ШЕРОКОЛИСТВЕННАЯ ПОРОДА 0.00155 м³
3. ФАНЕРА КЛЕЕВАЯ 0.02025 м³
4. ЛИНОЛЕУМ 0.48 м²

ПРИМЕЧАНИЕ.

1. Узлы „1“ „11“ см. лист 69

ИСПРАВЛЕННОМУ ВЕРИТЬ
РУК БРИГ /ПВХ/ 12.5.76г.

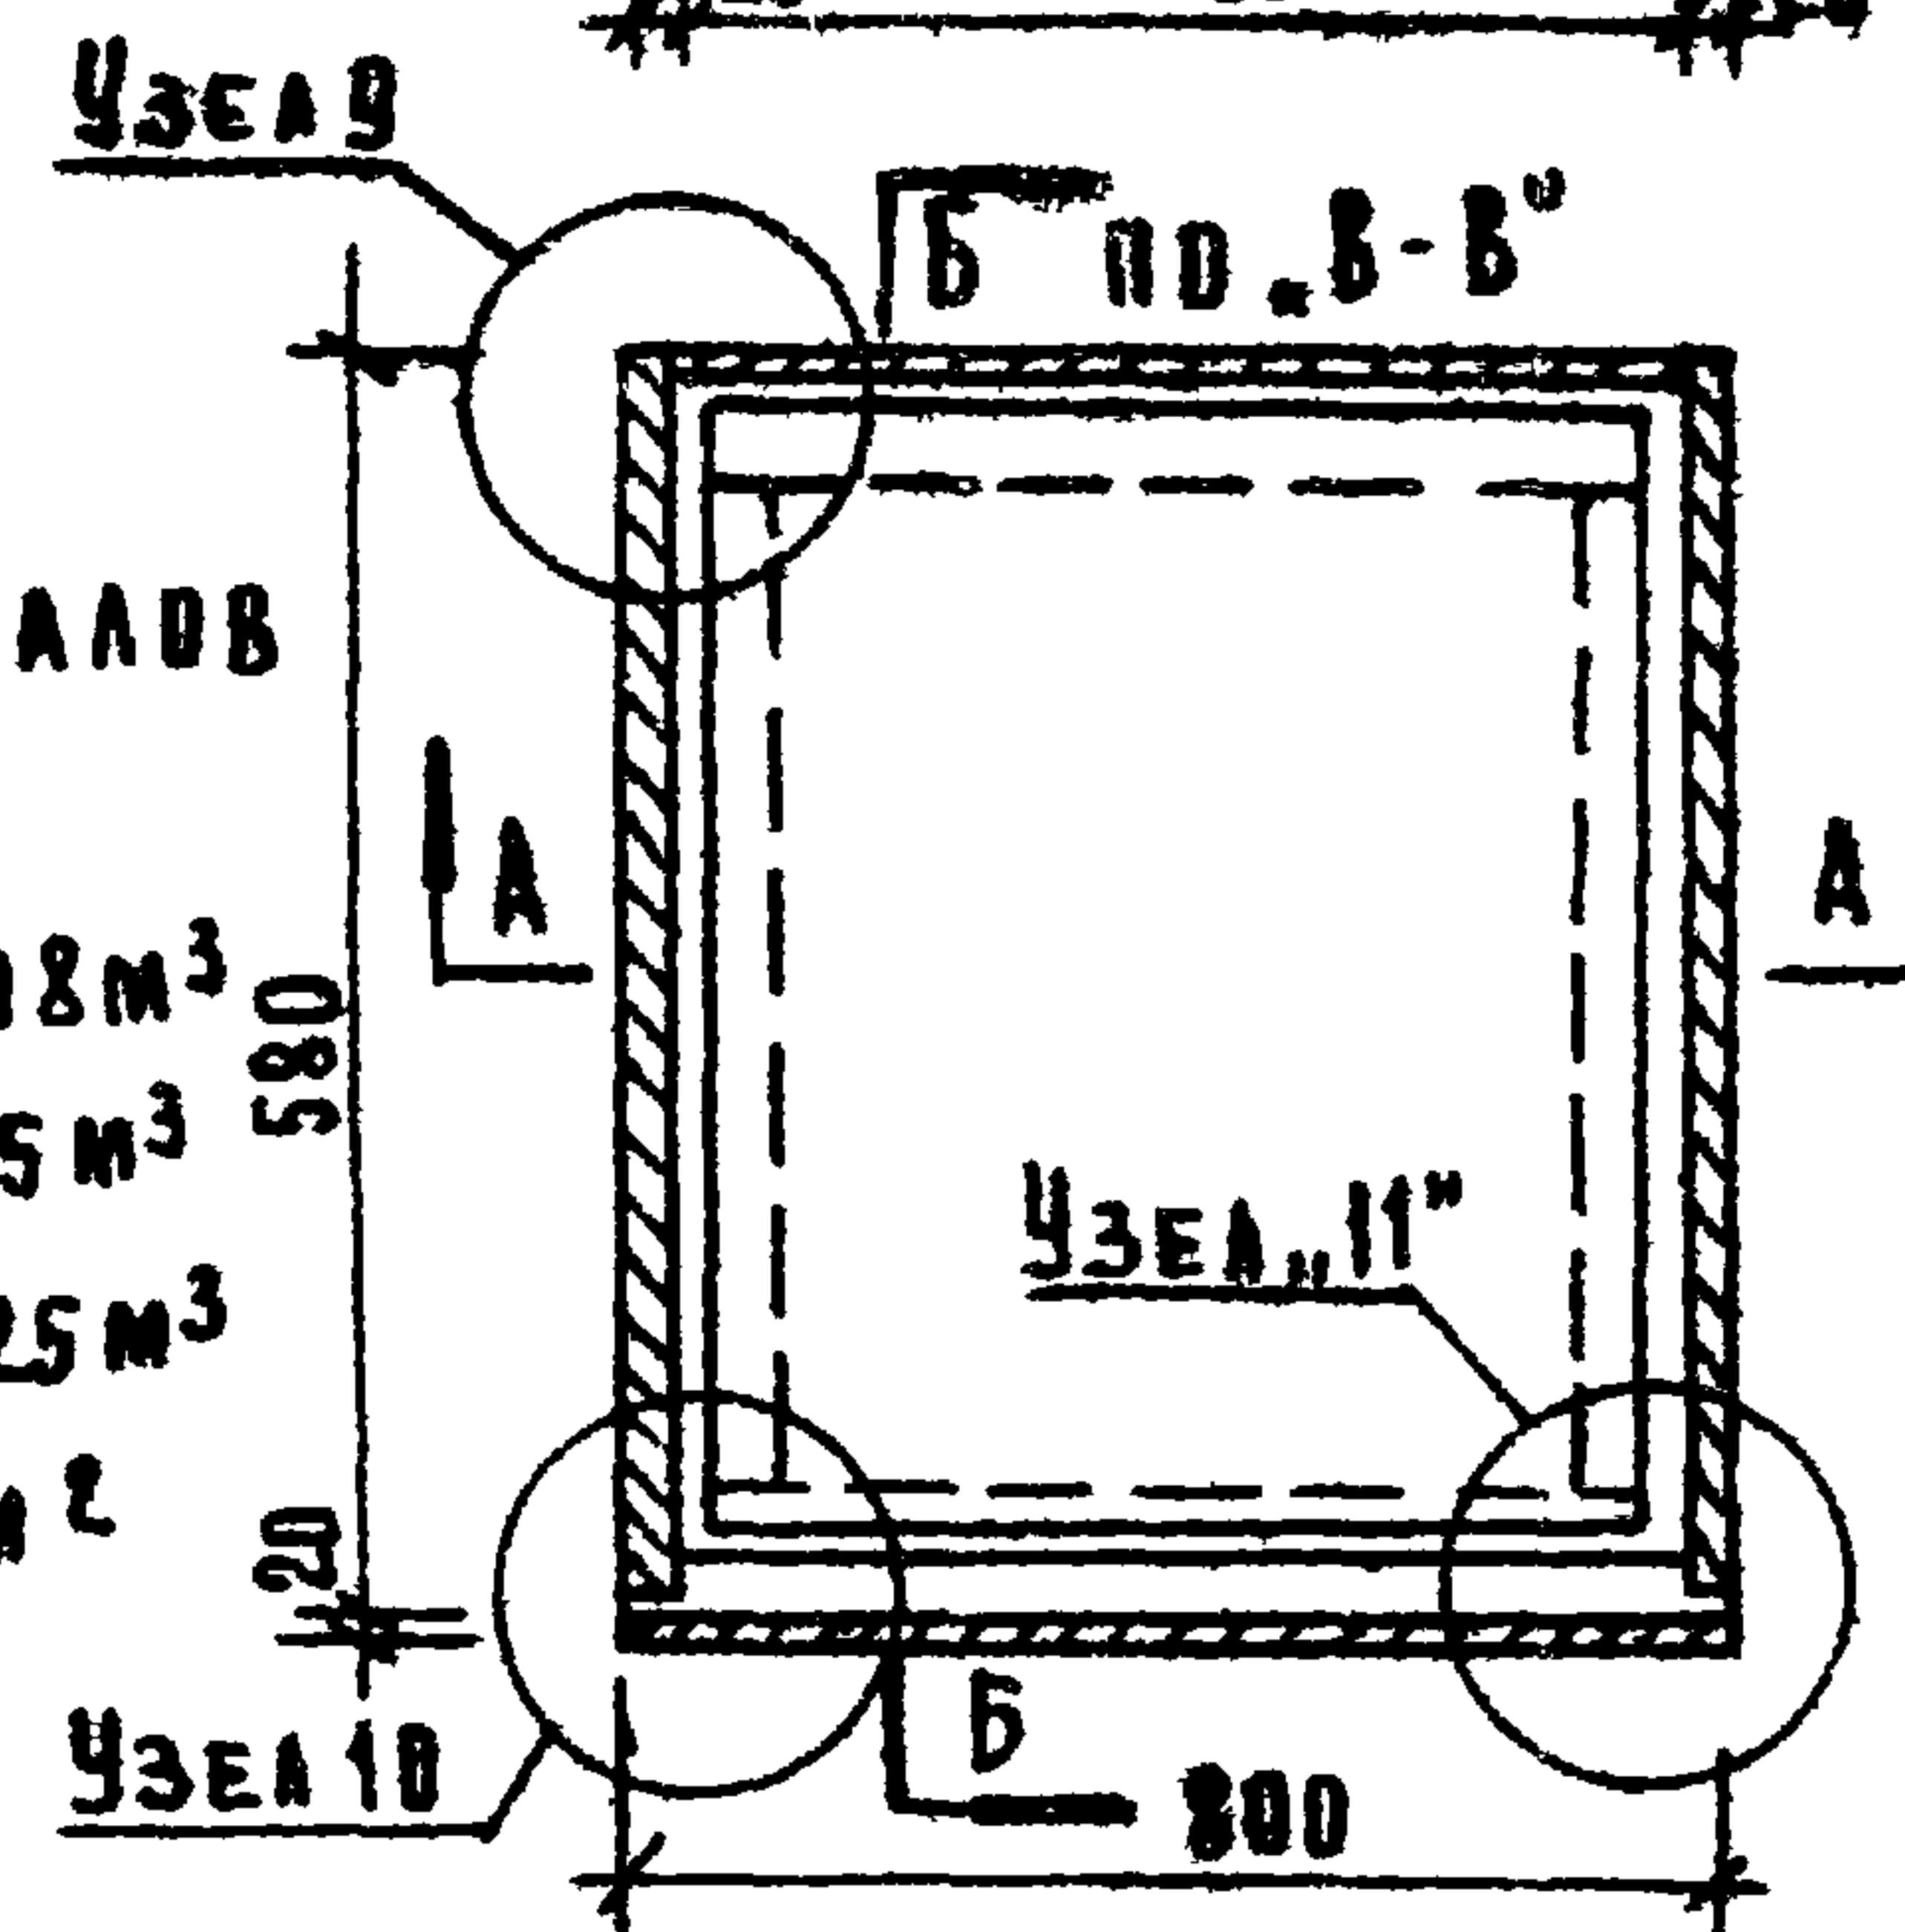

3	—	ШУРЦ 3.5x20	шт	30	ИЧ5-60	—
2	4-00	ЗАЩЕЛКА НАКЛАДНАЯ	шт	1	ИЧ5-60	—
1	1-00	ПЕТАЯ	шт	2	—	А-58
ИП	МАРКА	НАИМЕНОВАНИЕ	ЕД	КОЛ	ГОСН	ИП ЛИС
П			ИЗМ			РАБ ЧЕР

СПЕЦИФИКАЦИЯ ФУРНИТУРЫ И МЕТАЛЛОВ НА СТОЛ-ШКАФ „ОК-2“

11	08-04	ДАННЫЕ	1	800	80	12	А.
10	08-03	БРУСОК КРЕБЕЖНЫЙ	1	790	50	20	А.
9	00-02	ВОЛК ЗАДНИЙ	1	780	745	4	А.
8	00-01	НОЖКА НИЖНЯЯ	1	760	555	4	А.
7	08-00	ДВЕРКА	1	620	800	20	А.
6	07-00	КРЫШКА	1	600	800	20	А.
5	06-00	НОЖКА ВЫДВИЖНАЯ	2	536	742	8	А.
4	05-00	РАМКА	2	760	555	20	А.
3	04-00	ЯЩИК	1	800	560	90	А.
2	03-00	ДОСКА ВЫДВИЖНАЯ	1	800	540	18	А.
1	02-00	СТЕНКА БОКОВАЯ	1	830	580	20	Ч. 11.7-1
	01-00		1				

ИП	МАРКА	НАИМЕНОВАНИЕ	КОЛ	Д	Ш	В	ИП ЛИС
П			ИЗМ				РАБ ЧЕР

СПЕЦИФИКАЦИЯ СТОЛЫХ ЭЛЕМЕНТОВ И ДЕТАЛЕЙ К СТОЛ-ШКАФ „ОК-2“

1969



ИЗДАНИЯ ЗАВОДСКОГО
ИЗГОТОВЛЕНИЯ

СТОЛ-ШКАФ „ОК-2“. ОБЩИЙ ВИД И ДЕТАЛИ.

ВЕРИЯ 125



ЧАСТЬ 10
РАЗДЕЛ 10.5-1

ЛИС
56и

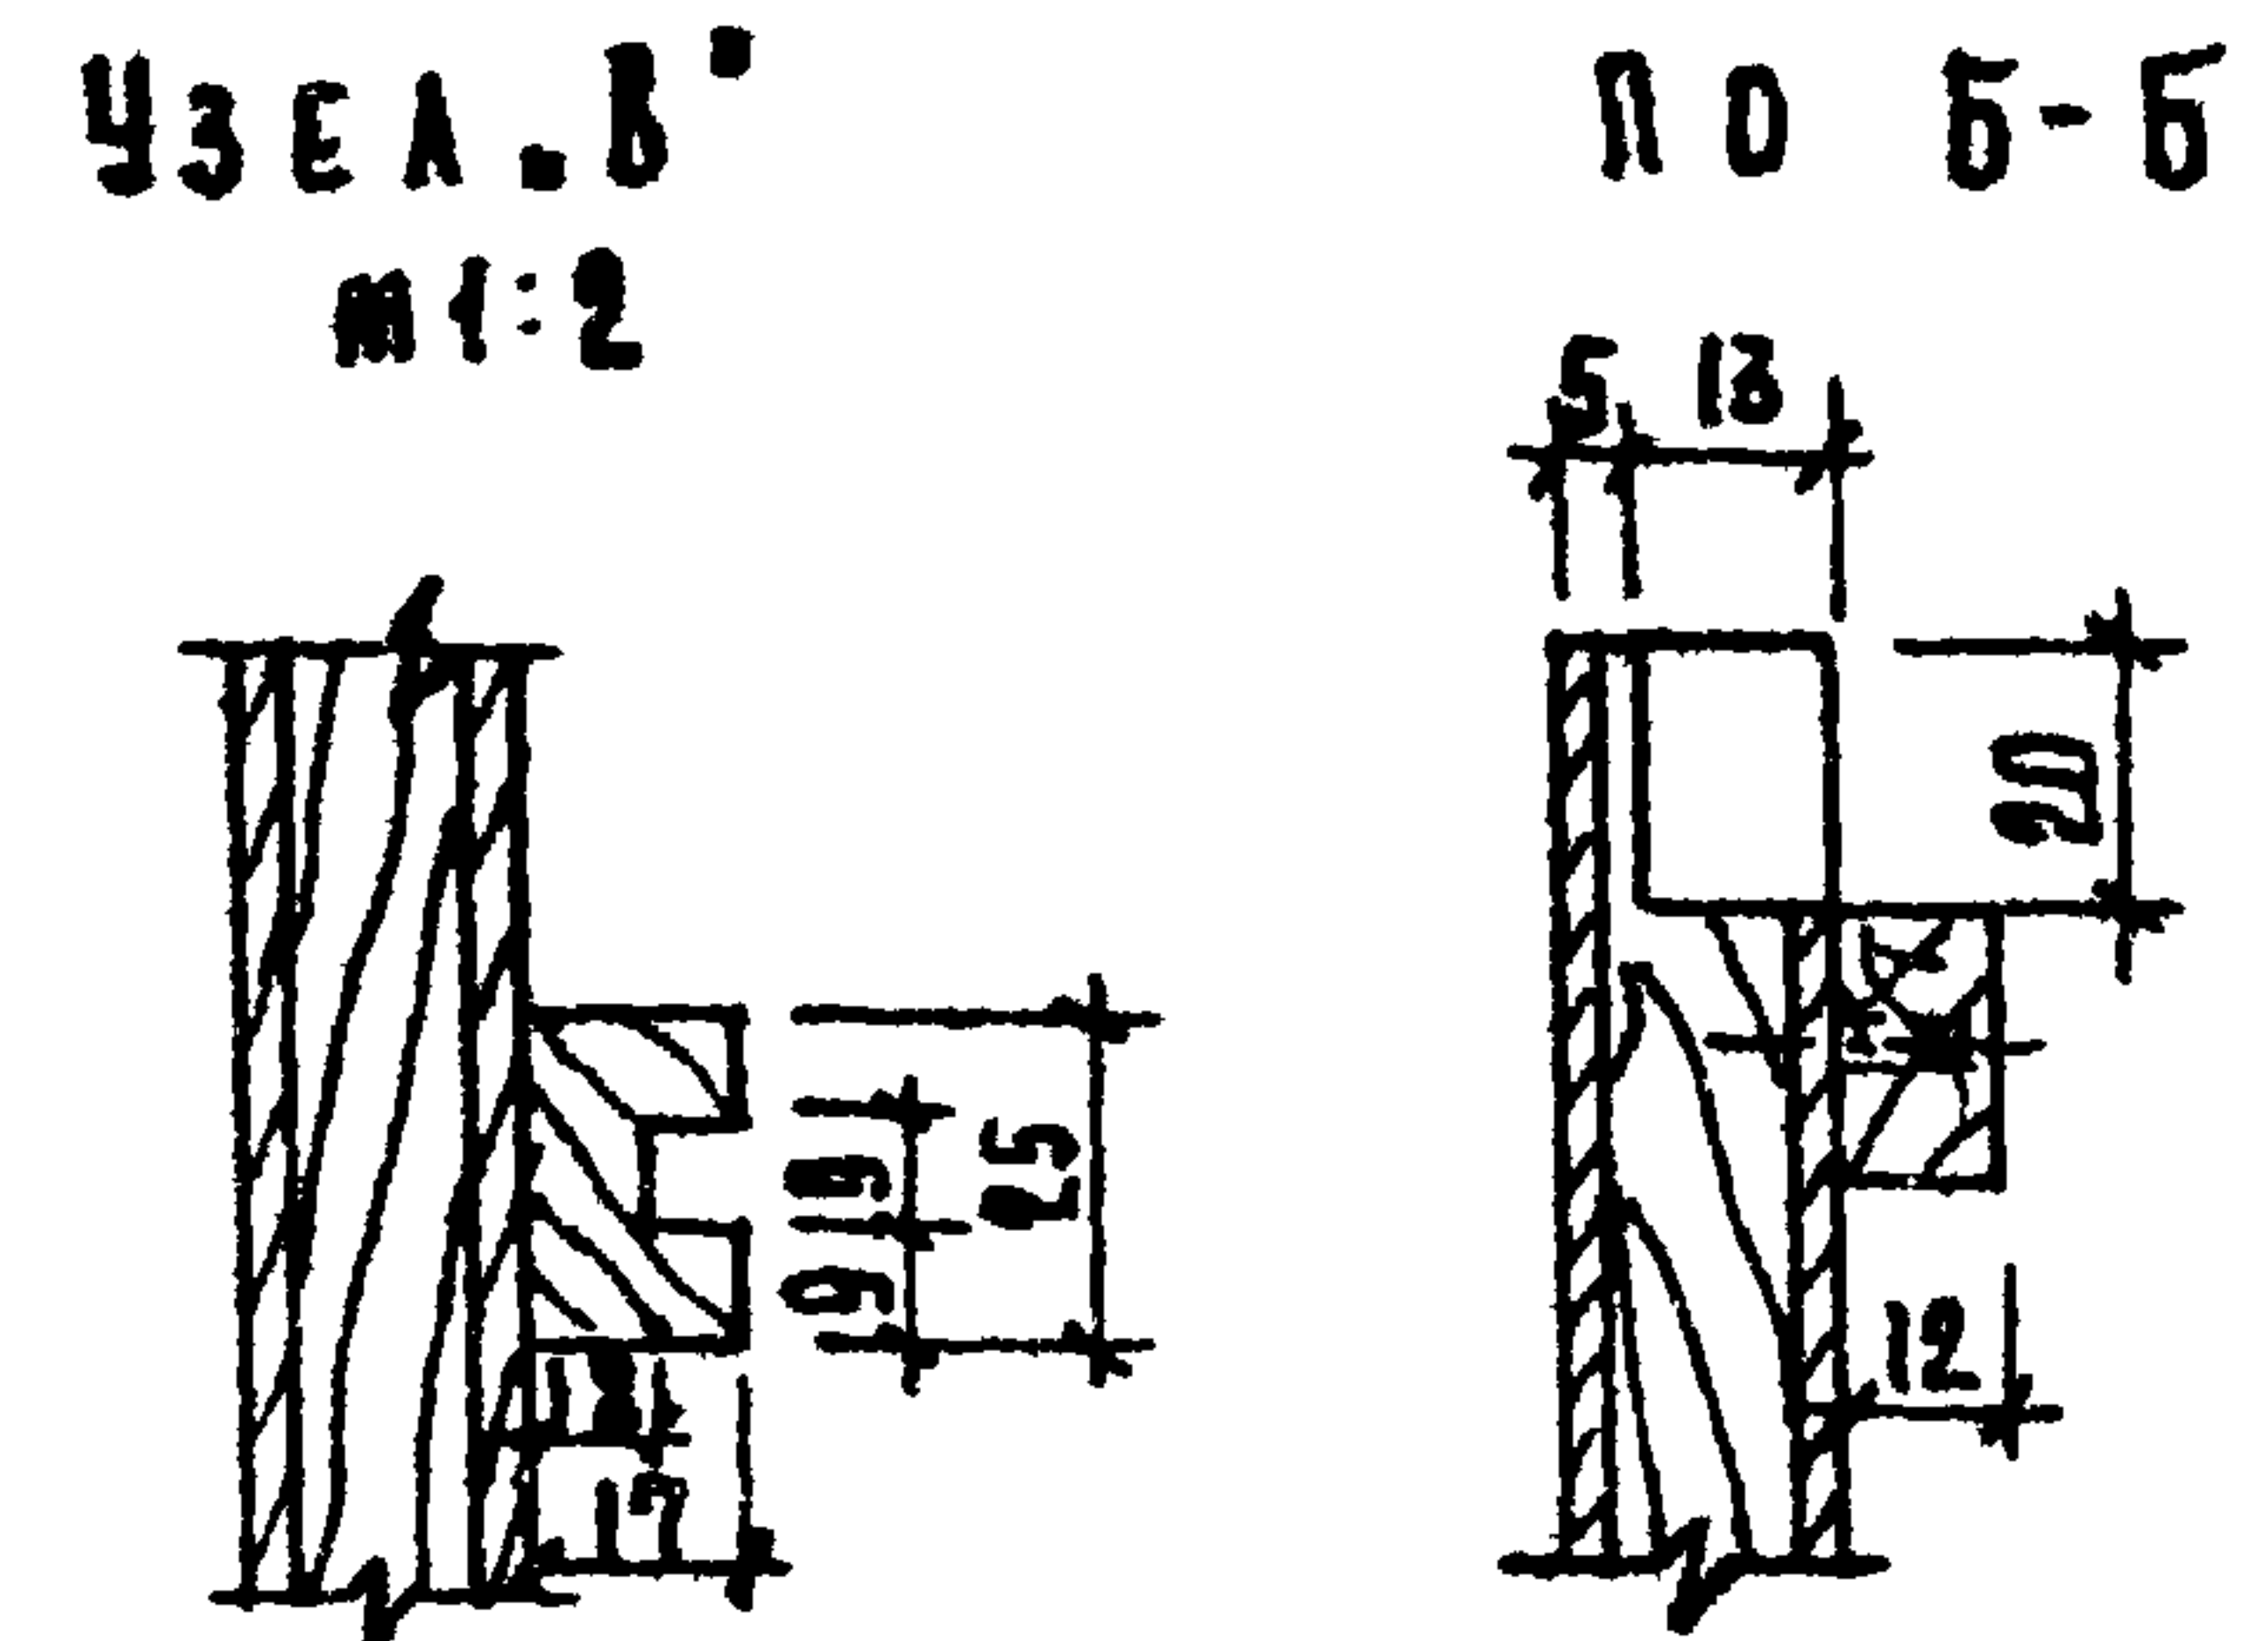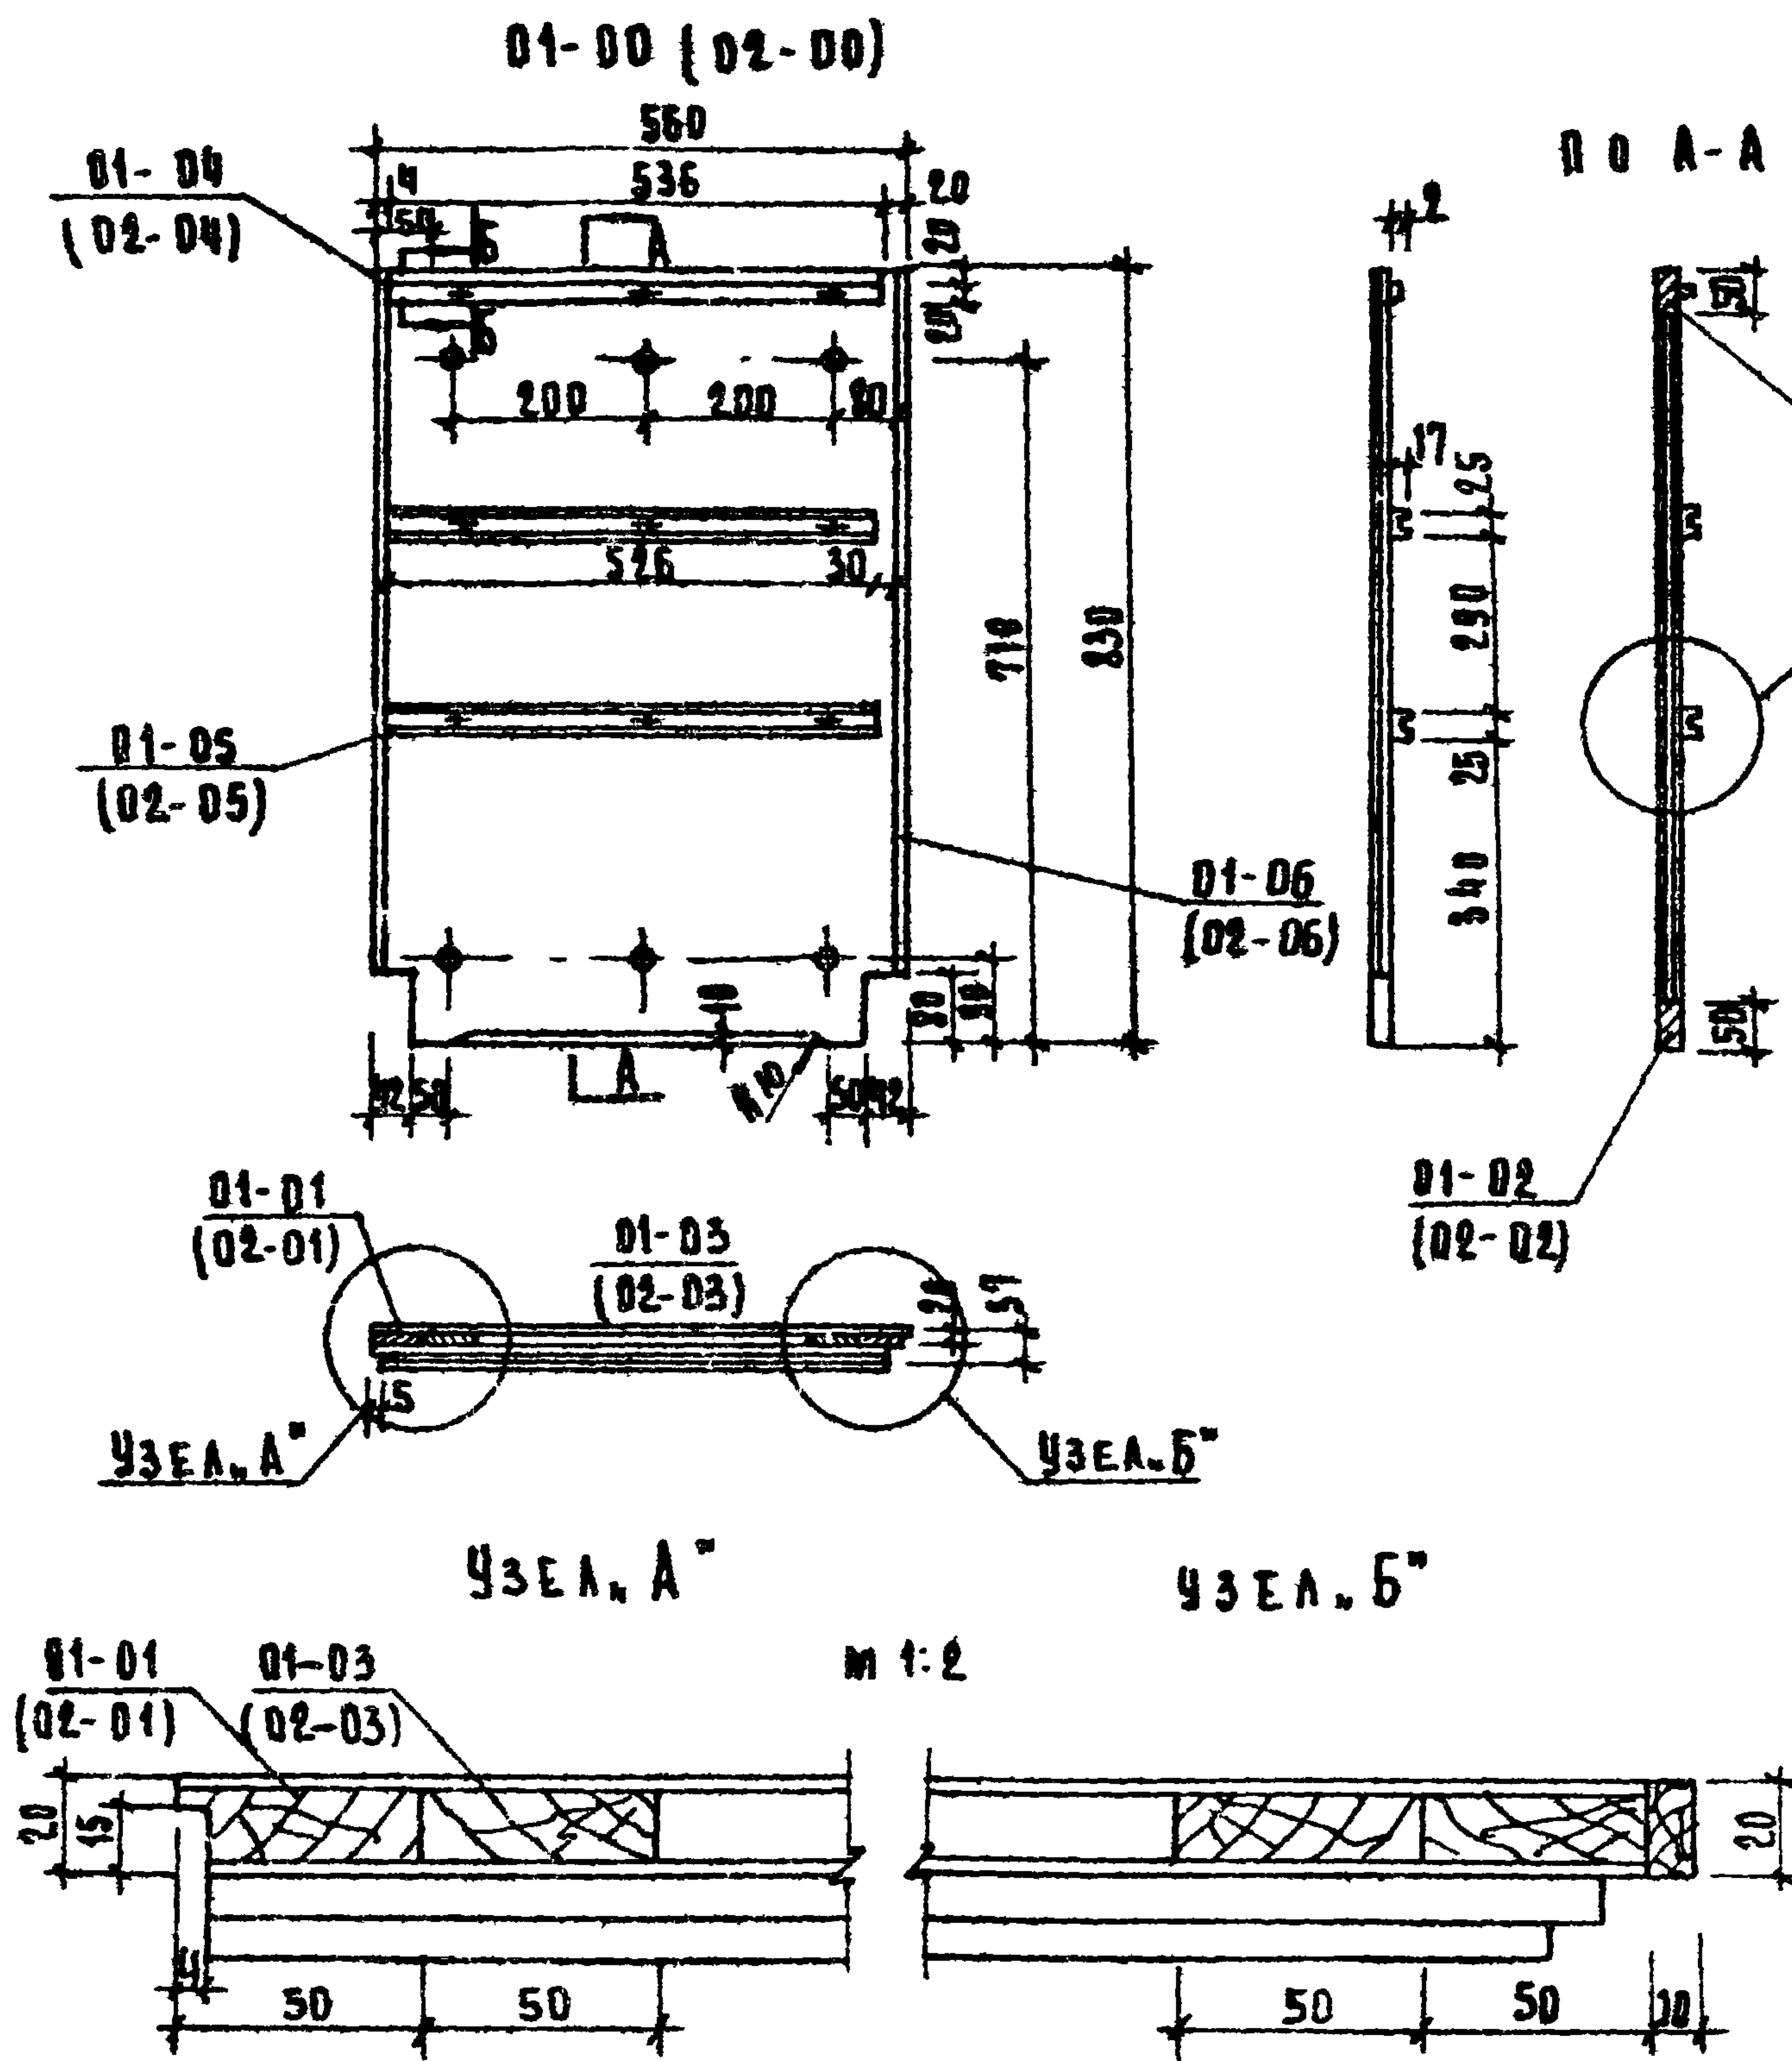

ПРИМЕЧАНИЕ
1. СТЕНКА БОКОВАЯ 02-00 ЗЕРКАЛЬНА СТЕНКЕ 01-00.

6	01-06	ОБКЛАДКА	1	ХВОЙН	750	20	10	0.00015
5	01-05	ПОЛОЗОК ВЫДВИЖ. ПОЛКИ	2	ТВ. ЛИСТ	526	25	17	0.00045
4	01-04	ПОЛОЗОК ВЫДВИЖ. ДОСКИ	1	ХВОЙН.	536	20	12	0.00012
3	01-03	РУБАШКА	2	ФАЧ. КА.	830	560	4	0.00372
2	01-02	БРУСОК ГОРИЗОНТ.	2	ХВОЙН.	350	50	12	0.00042
1	01-01	БРУСОК ВЕРТИКАЛЬН.	4	ХВОЙН.	830	50	12	0.00199
01-00		СТЕНКА БОКОВАЯ	1	—	830	560	20	—
№ п.п	МАРКА	НАИМЕНОВАНИЕ	КОЛ	МАТЕРИАЛ И ПОРДА ДРЕВЕСИНЫ	Д	Ш	Т	ОБЪЕМ м ³ В ЧИСТОТЕ
					РАЗМЕРЫ В ЧИСТОТЕ мм.			
СПЕЦИФИКАЦИЯ ДЕТАЛЕЙ								

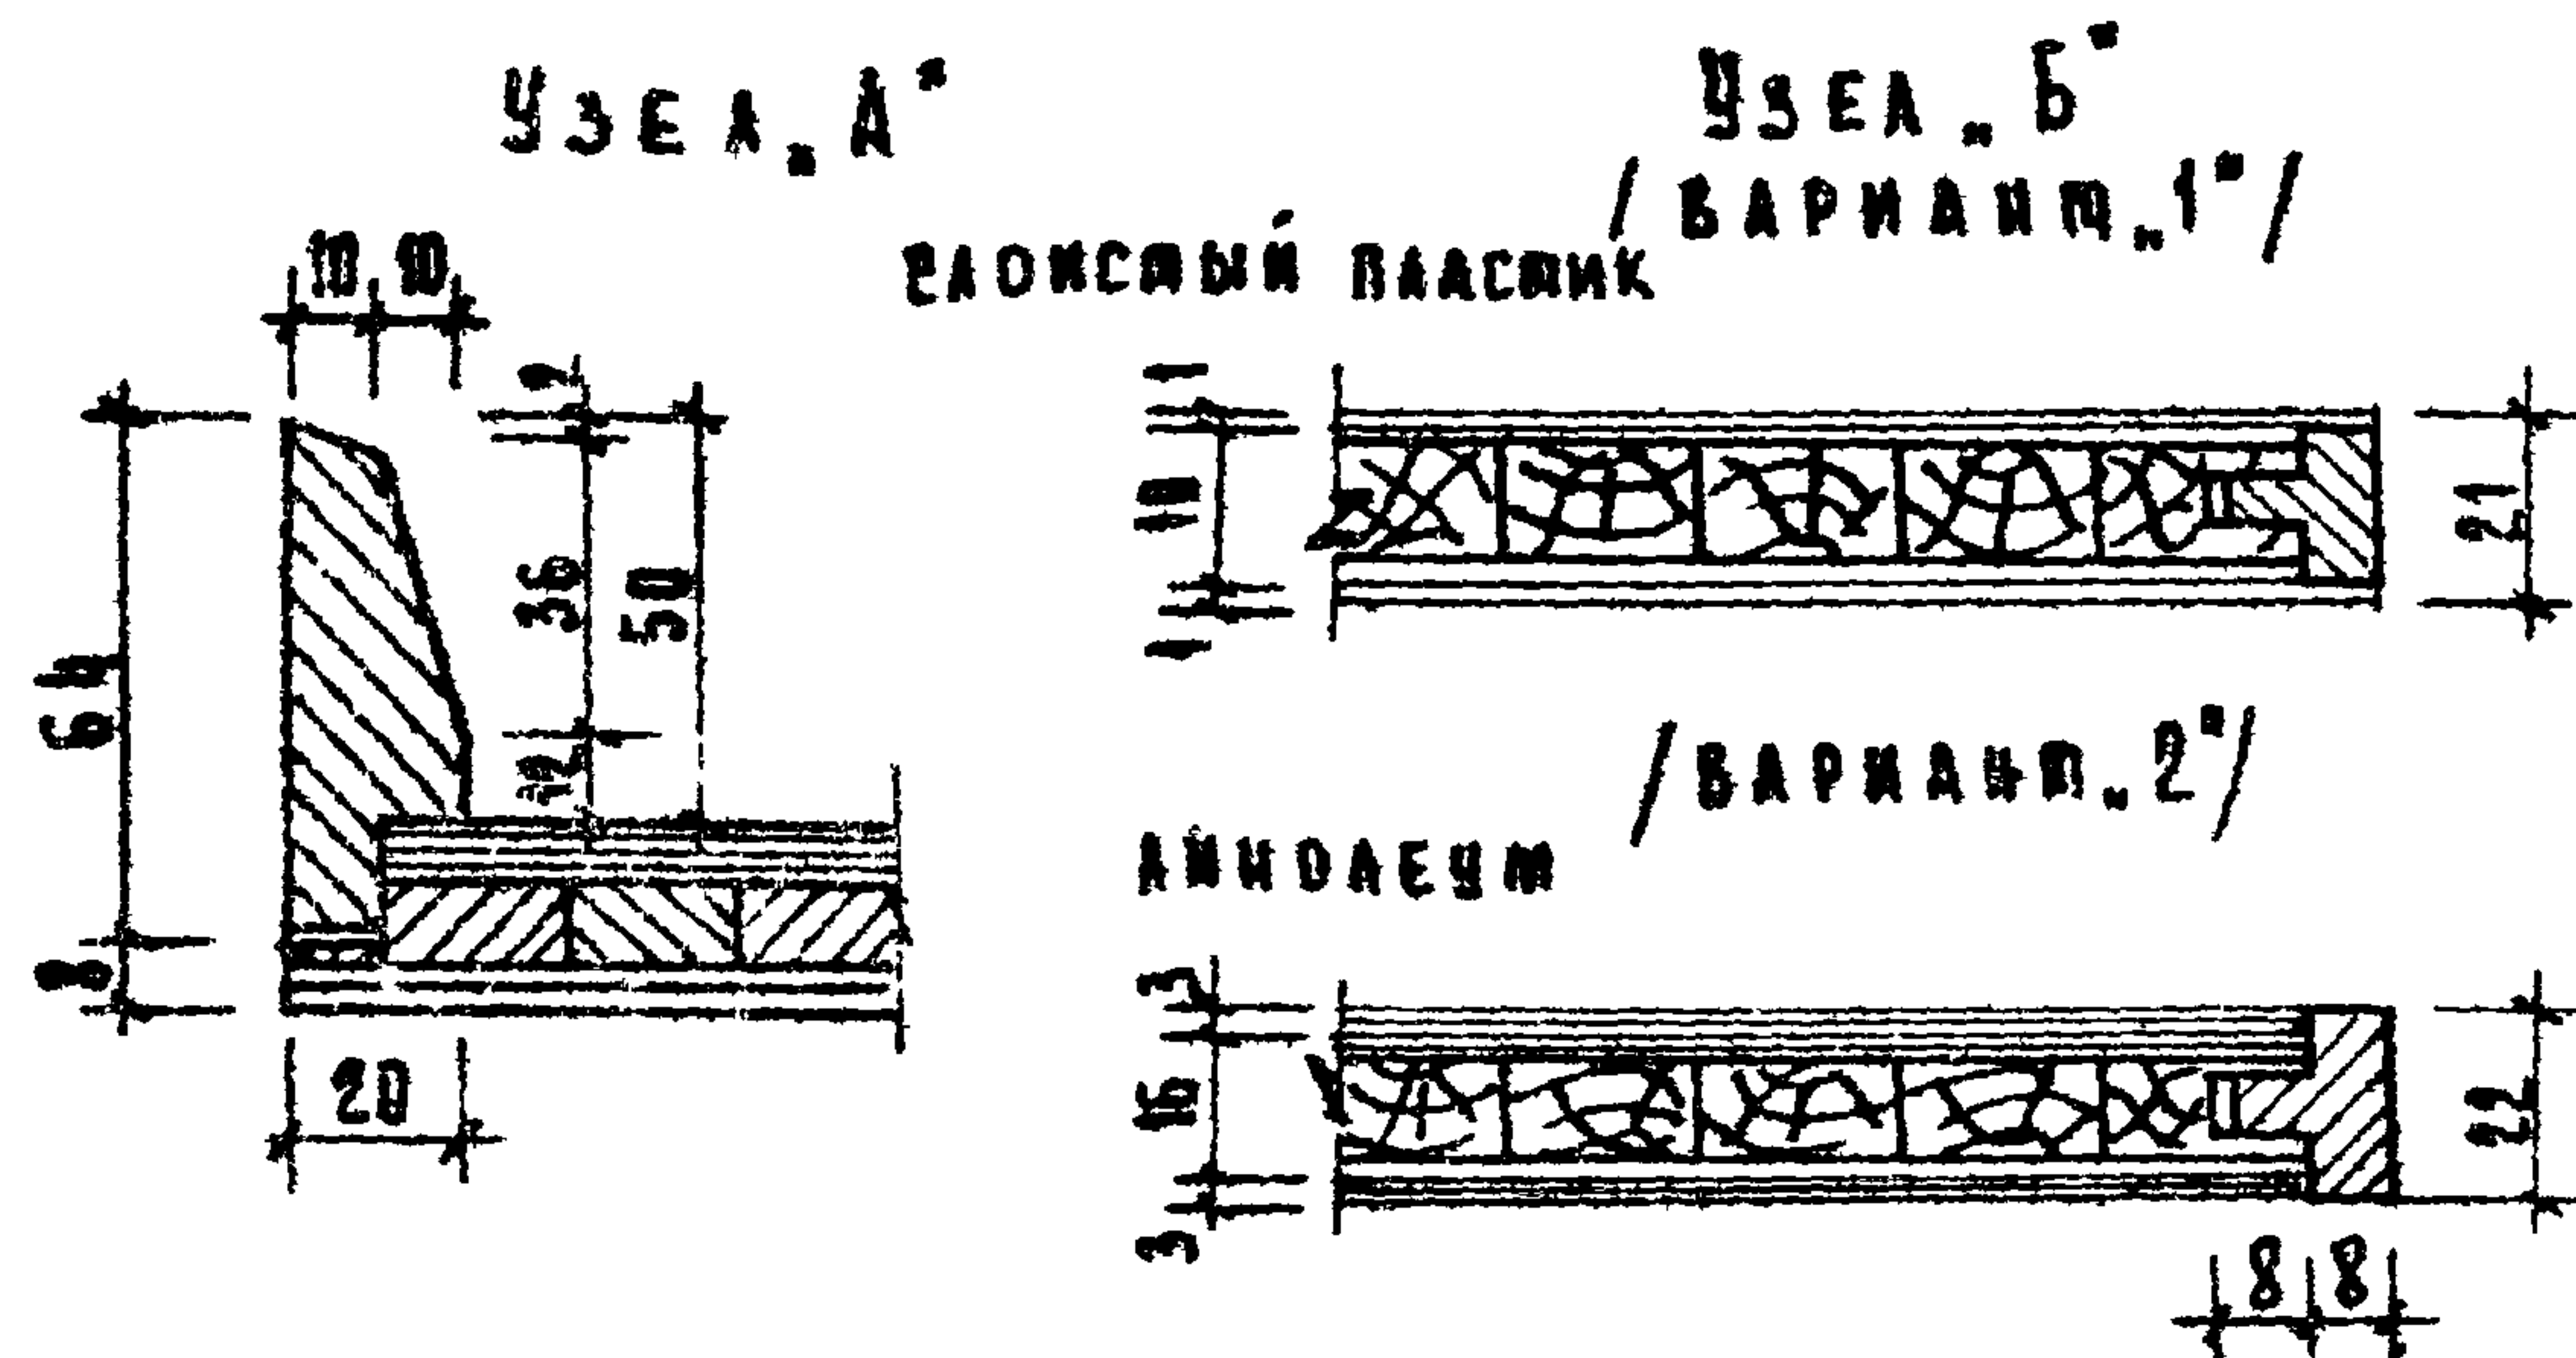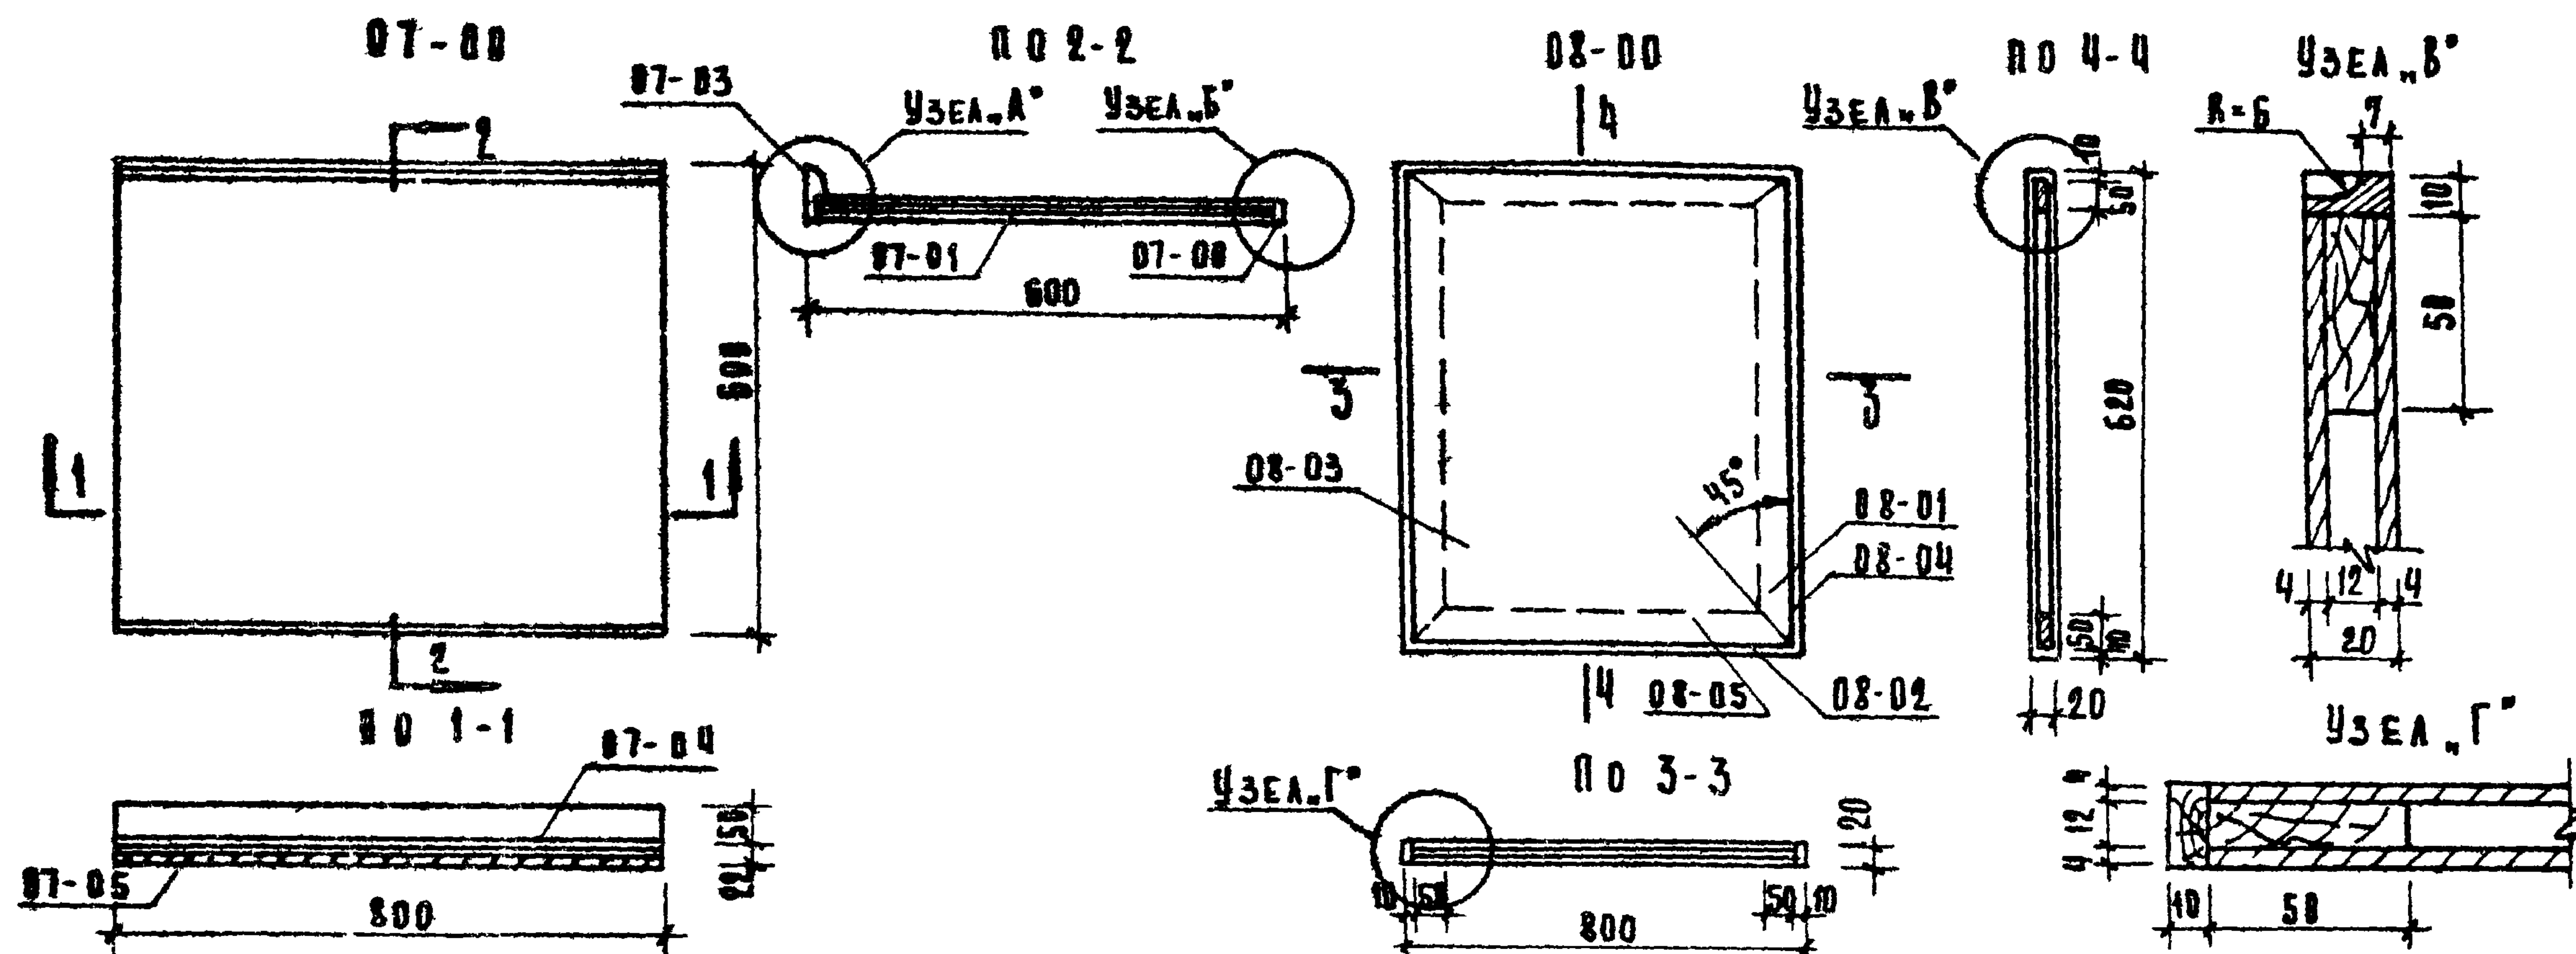

5	08-05	ОБКЛАДКА ПОПЕРЕЧНАЯ	2	ХВОЙН.	800	20	10	0.00032
4	08-04	ОБКЛАДКА ДОЛЕВАЯ	2	ХВОЙН.	620	20	10	0.00025
3	08-03	РУБАШКА	2	ФАН. КА.	600	780	4	0.00248
2	08-02	БРУСОК ПОПЕРЕЧНЫЙ	2	ХВОЙН.	800	50	12	0.00096
1	08-01	БРУСОК ДОЛЕВОЙ	2	ХВОЙН.	600	50	12	0.00072
08-00		ДВЕРКА	1	—	620	800	20	—
5	07-05	РУБАШКА	1	ФАН. КА.	800	800	3	0.00024
4	07-04	РУБАШКА	1	ЛИНОЛЕУМ	800	800	3	0.36 м ²
3	07-03	БОРТА ПРИСТЕННЫЙ	1	ТВ. ЛДСП	800	64	20	0.00102
2	07-02	ОБКЛАДКА ДОЛЕВАЯ	1	ТВ. ЛДСП	800	22	16	0.00028
1	07-01	ЩИТ	1	ПЛИТА	800	592	16	0.00758
07-00		КРЫШКА	1	—	800	600	22	—
№	МАРКА	НАИМЕНОВАНИЕ	КОЛ-ВО	МАТЕРИАЛ И ВИДА ДРЕВЕСИНЫ	Д	Ш	Т	ОБЪЕМ м ³ В ЧИСТОТЕ
СПЕЦИФИКАЦИЯ ДЕТАЛЕЙ.								

1969





ИЗДЕЛИЯ ЗАВОДСКОГО
ИЗГОТОВЛЕНИЯ

ШКАФ „ОК-2“ ЭЛЕМЕНТЫ 07-00, 08-00

СЕРИЯ 125

ЧАСТЬ 10
РАЗДЕЛ 10.6-1ЛИСТ
59


11076-07 63

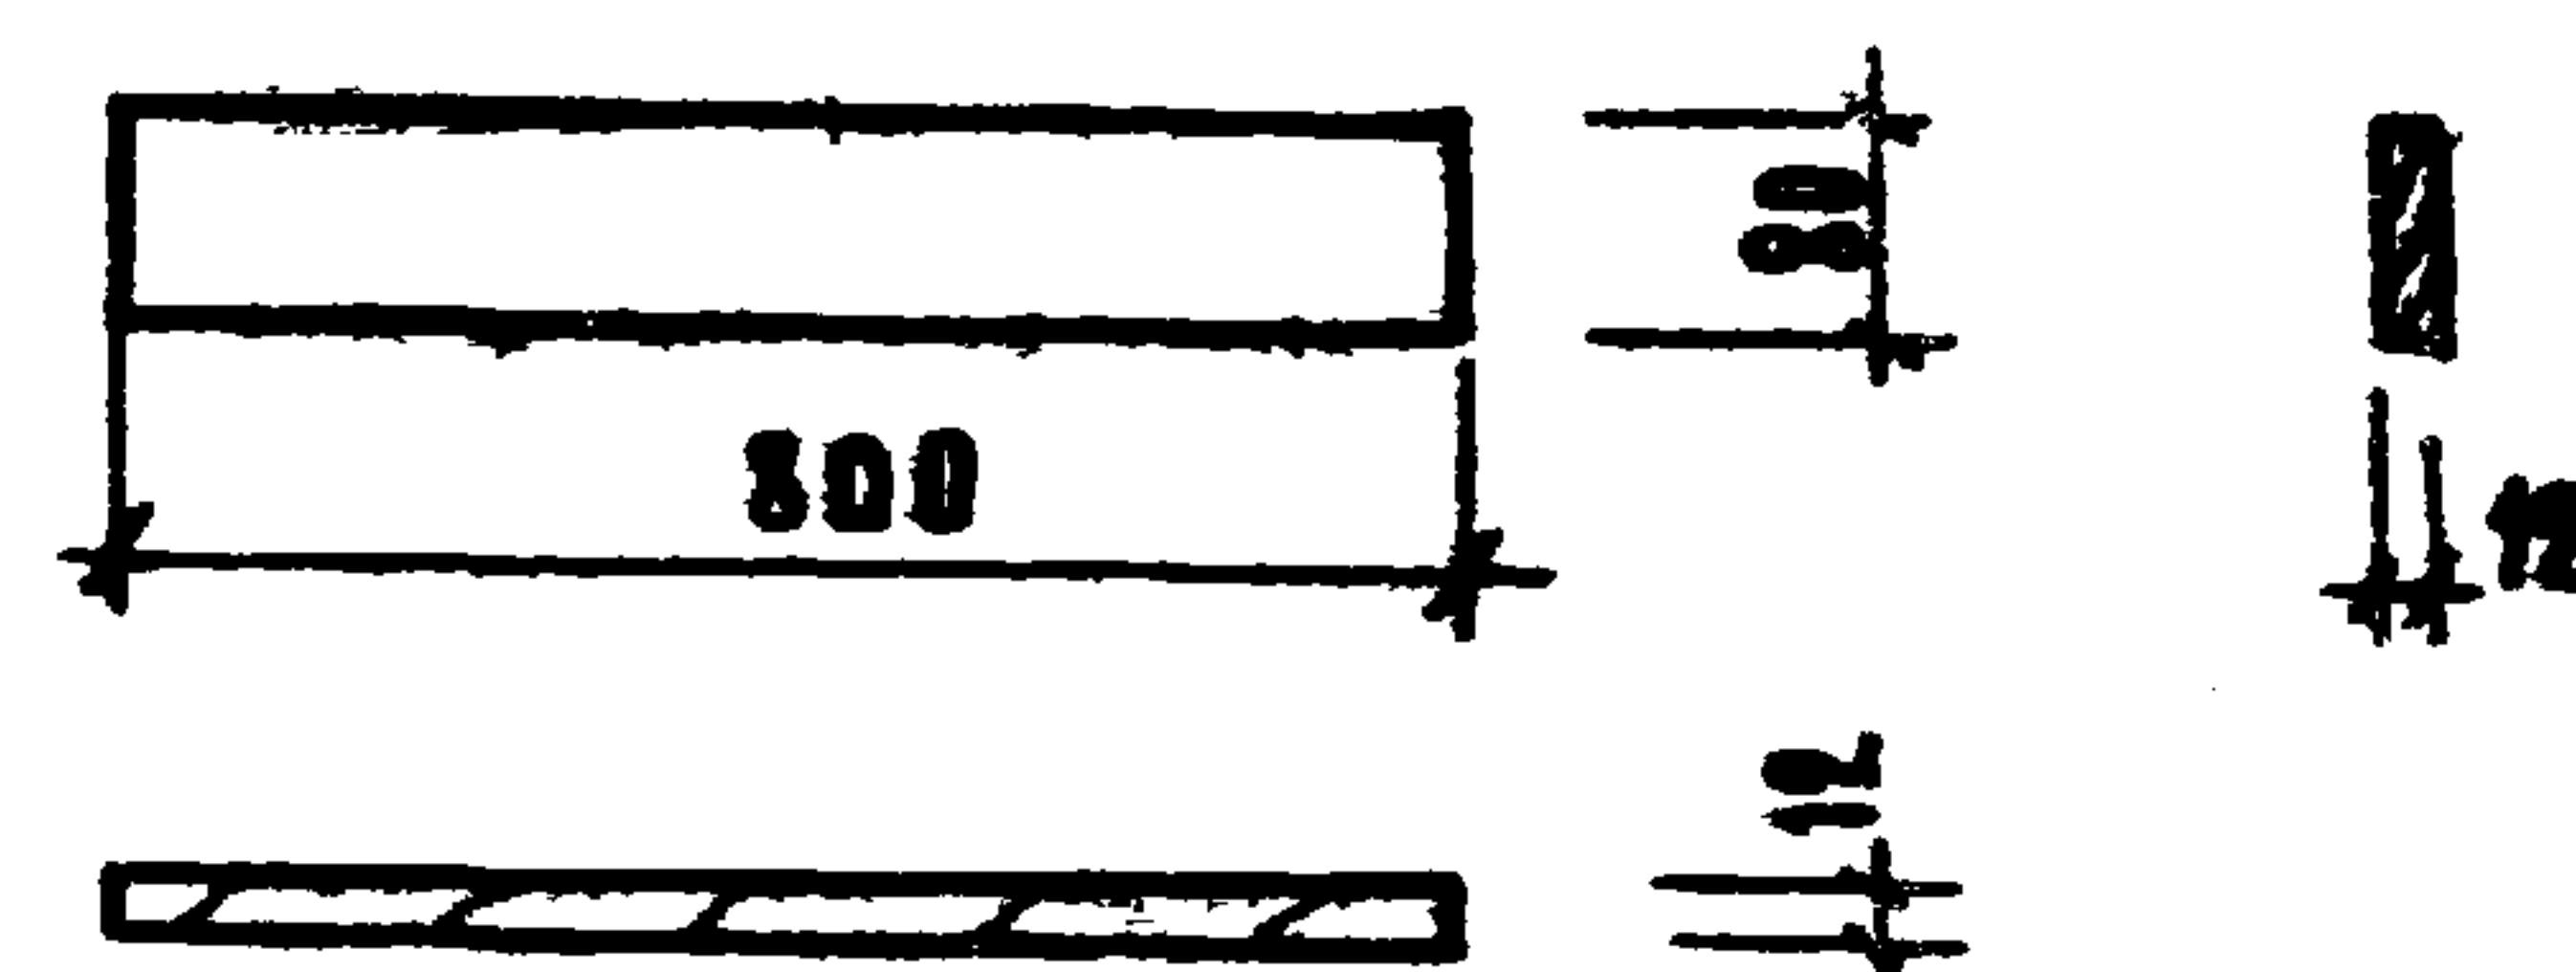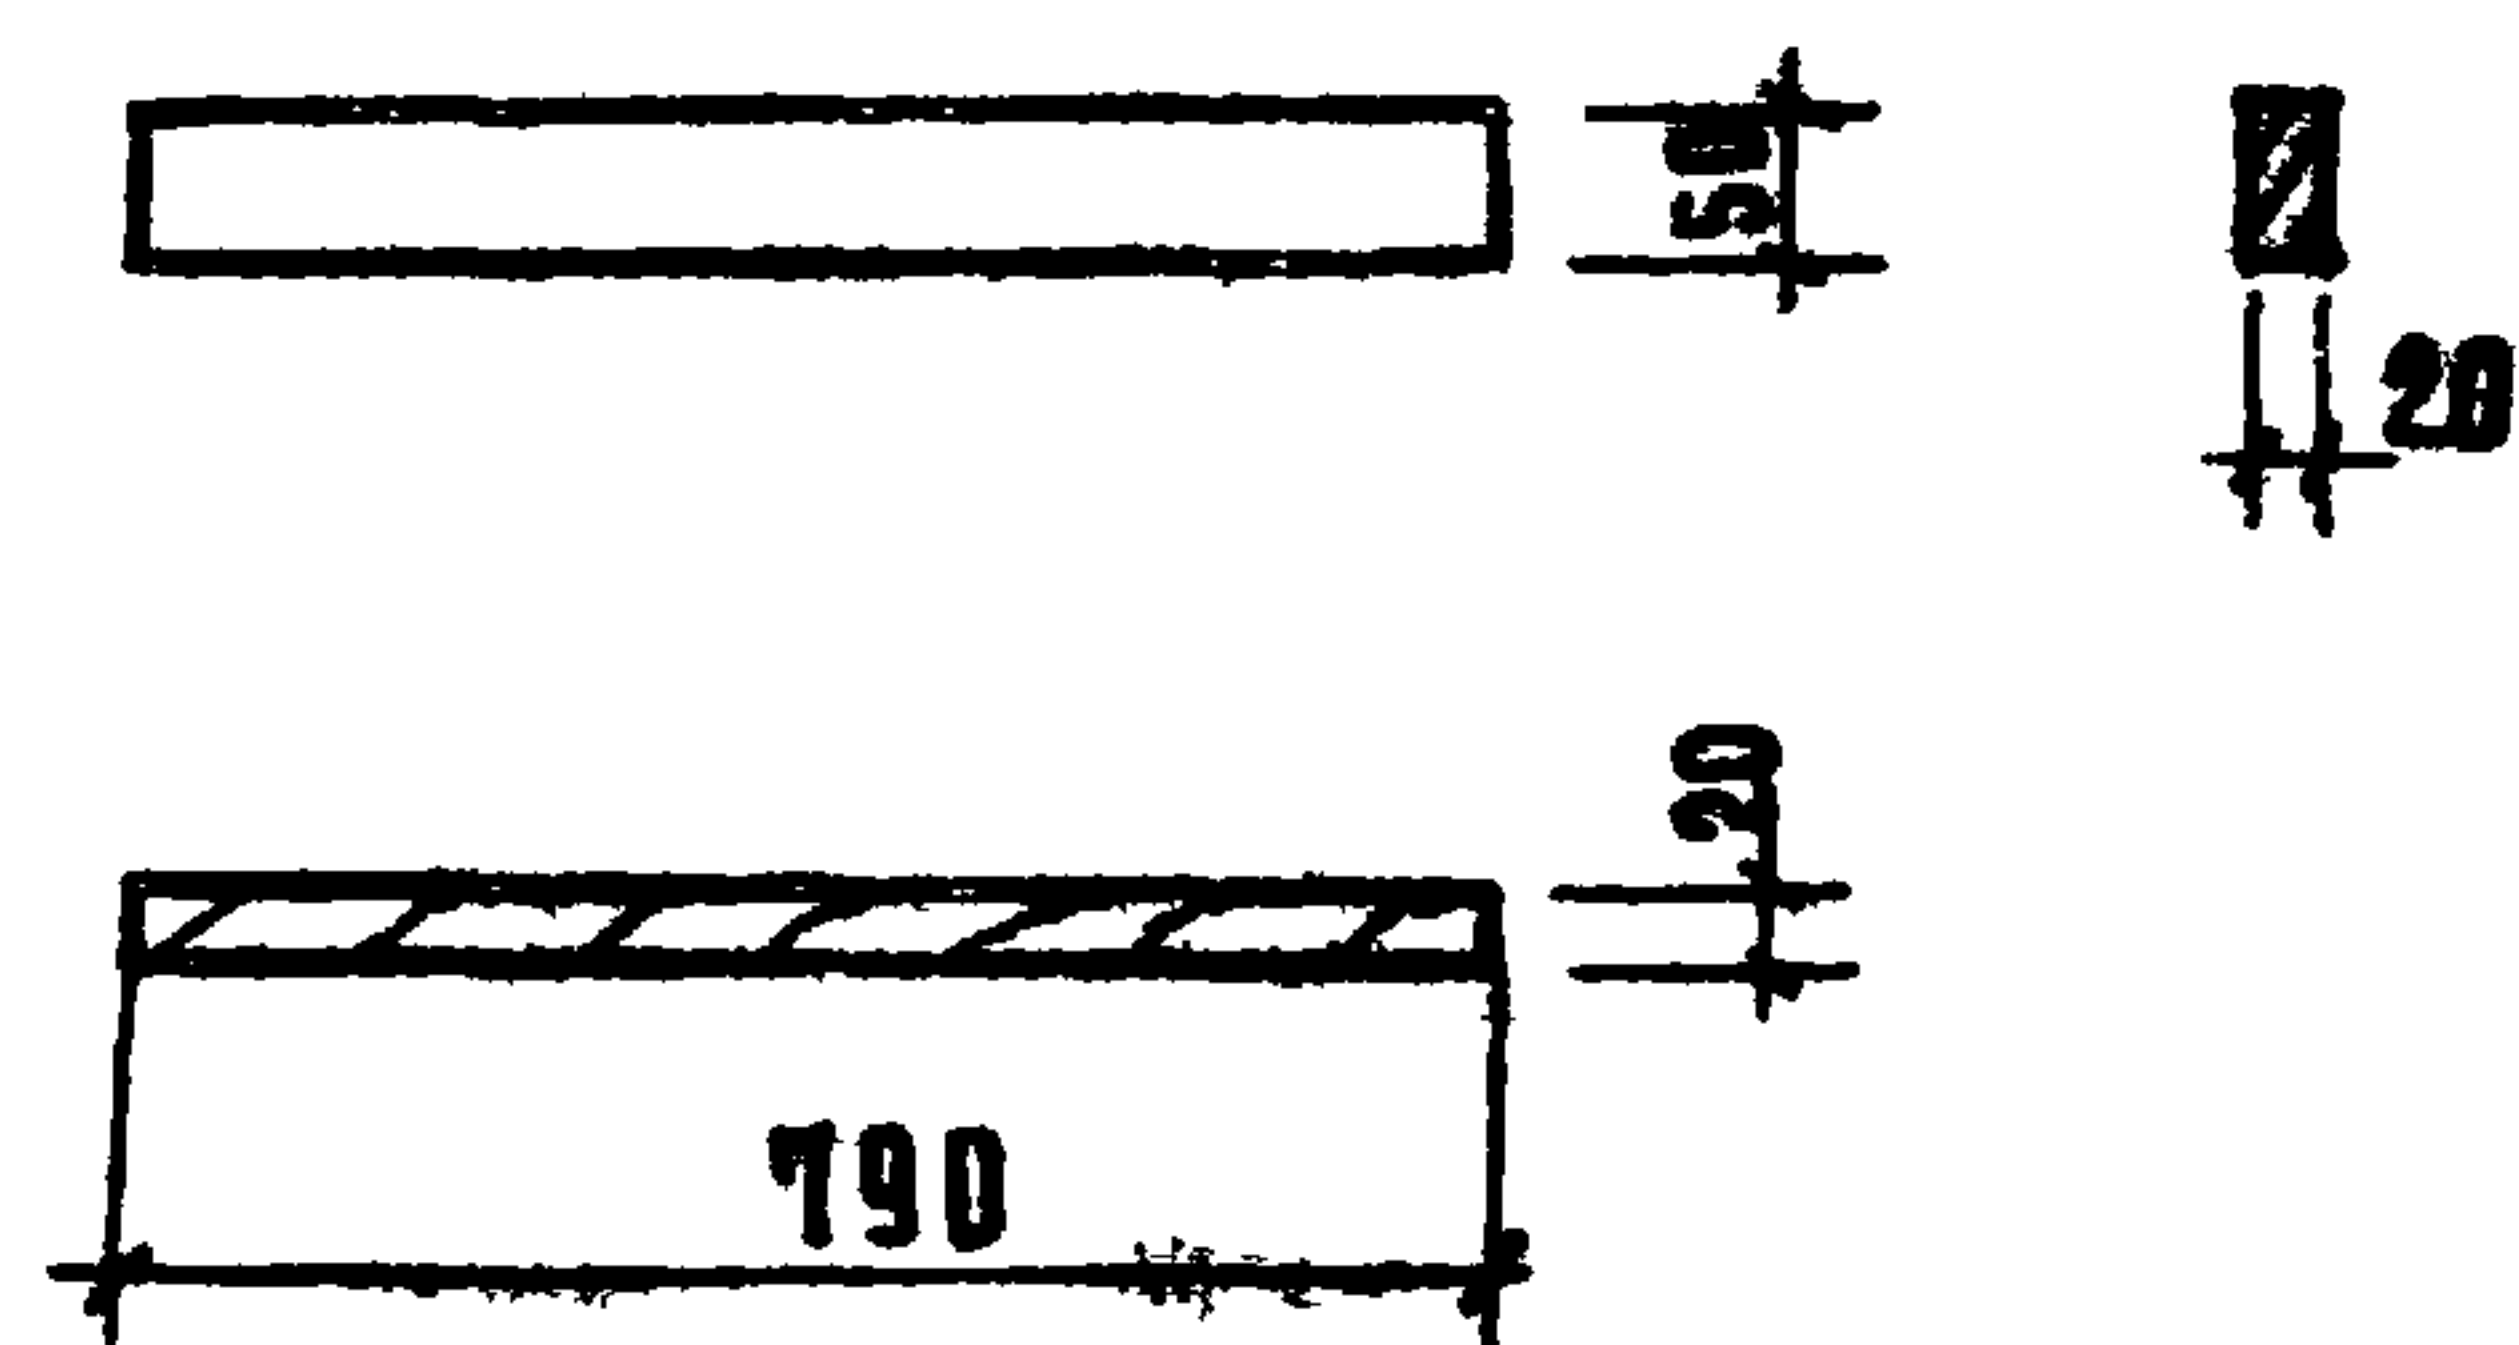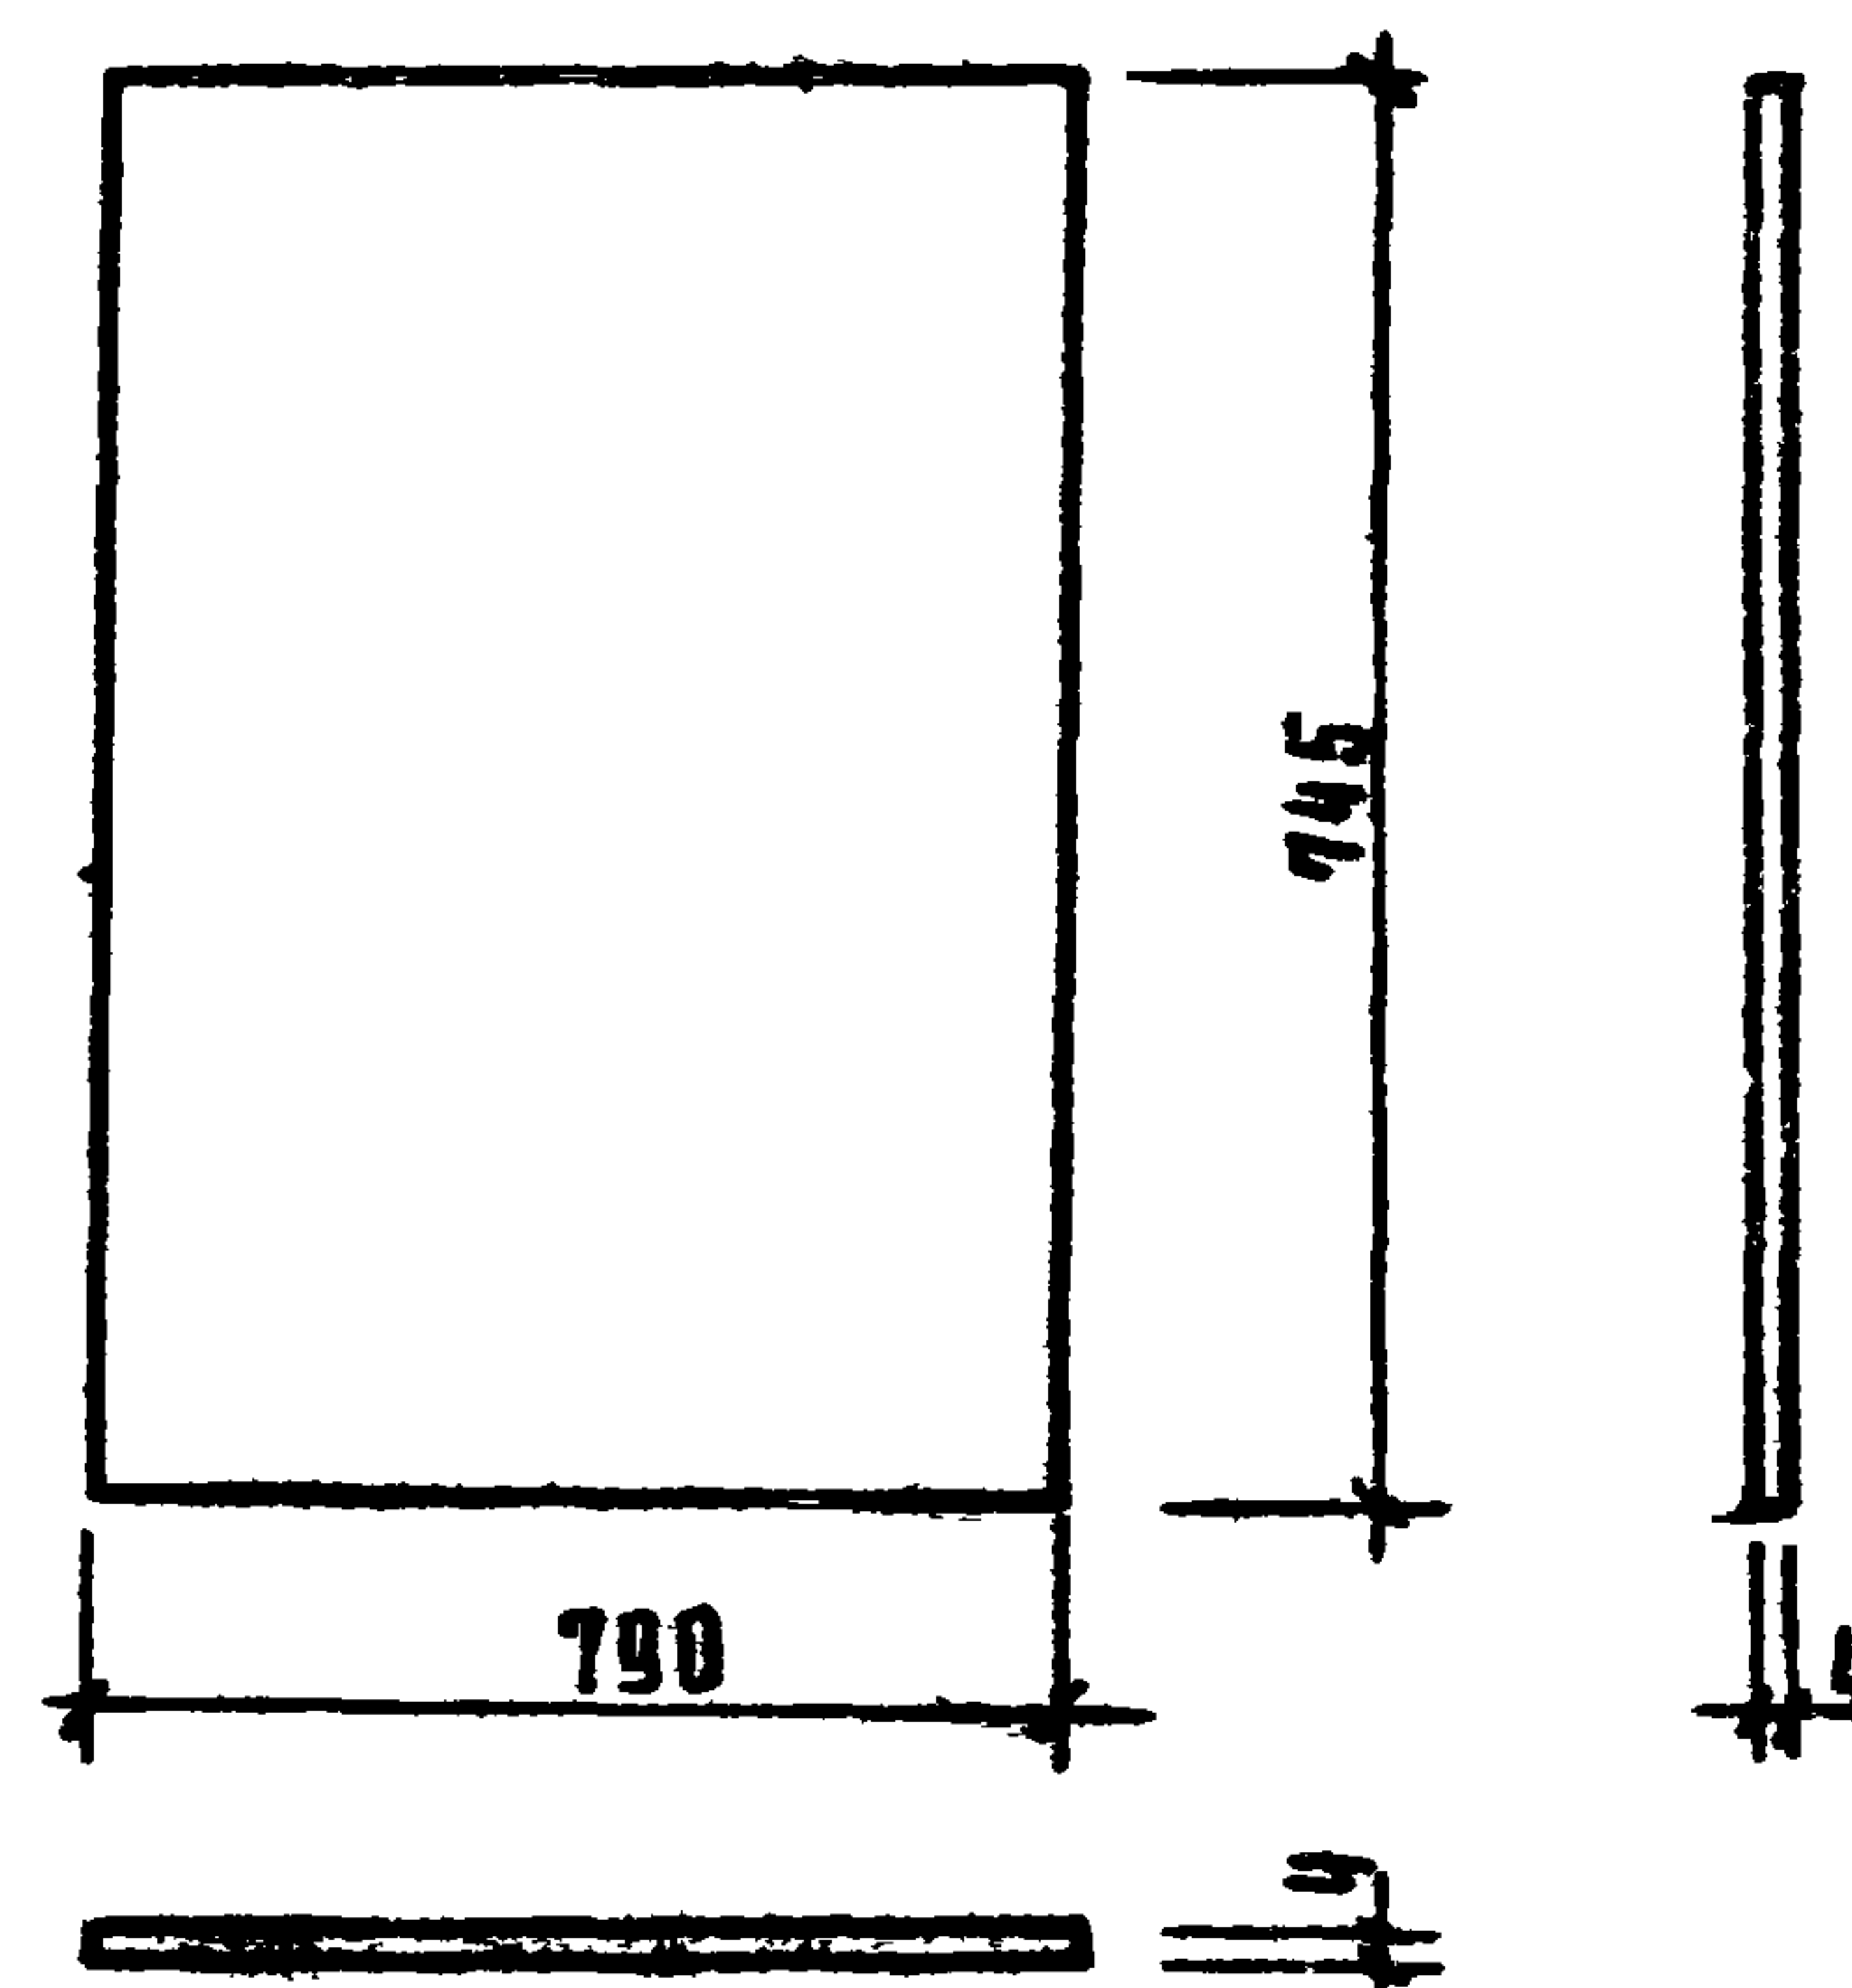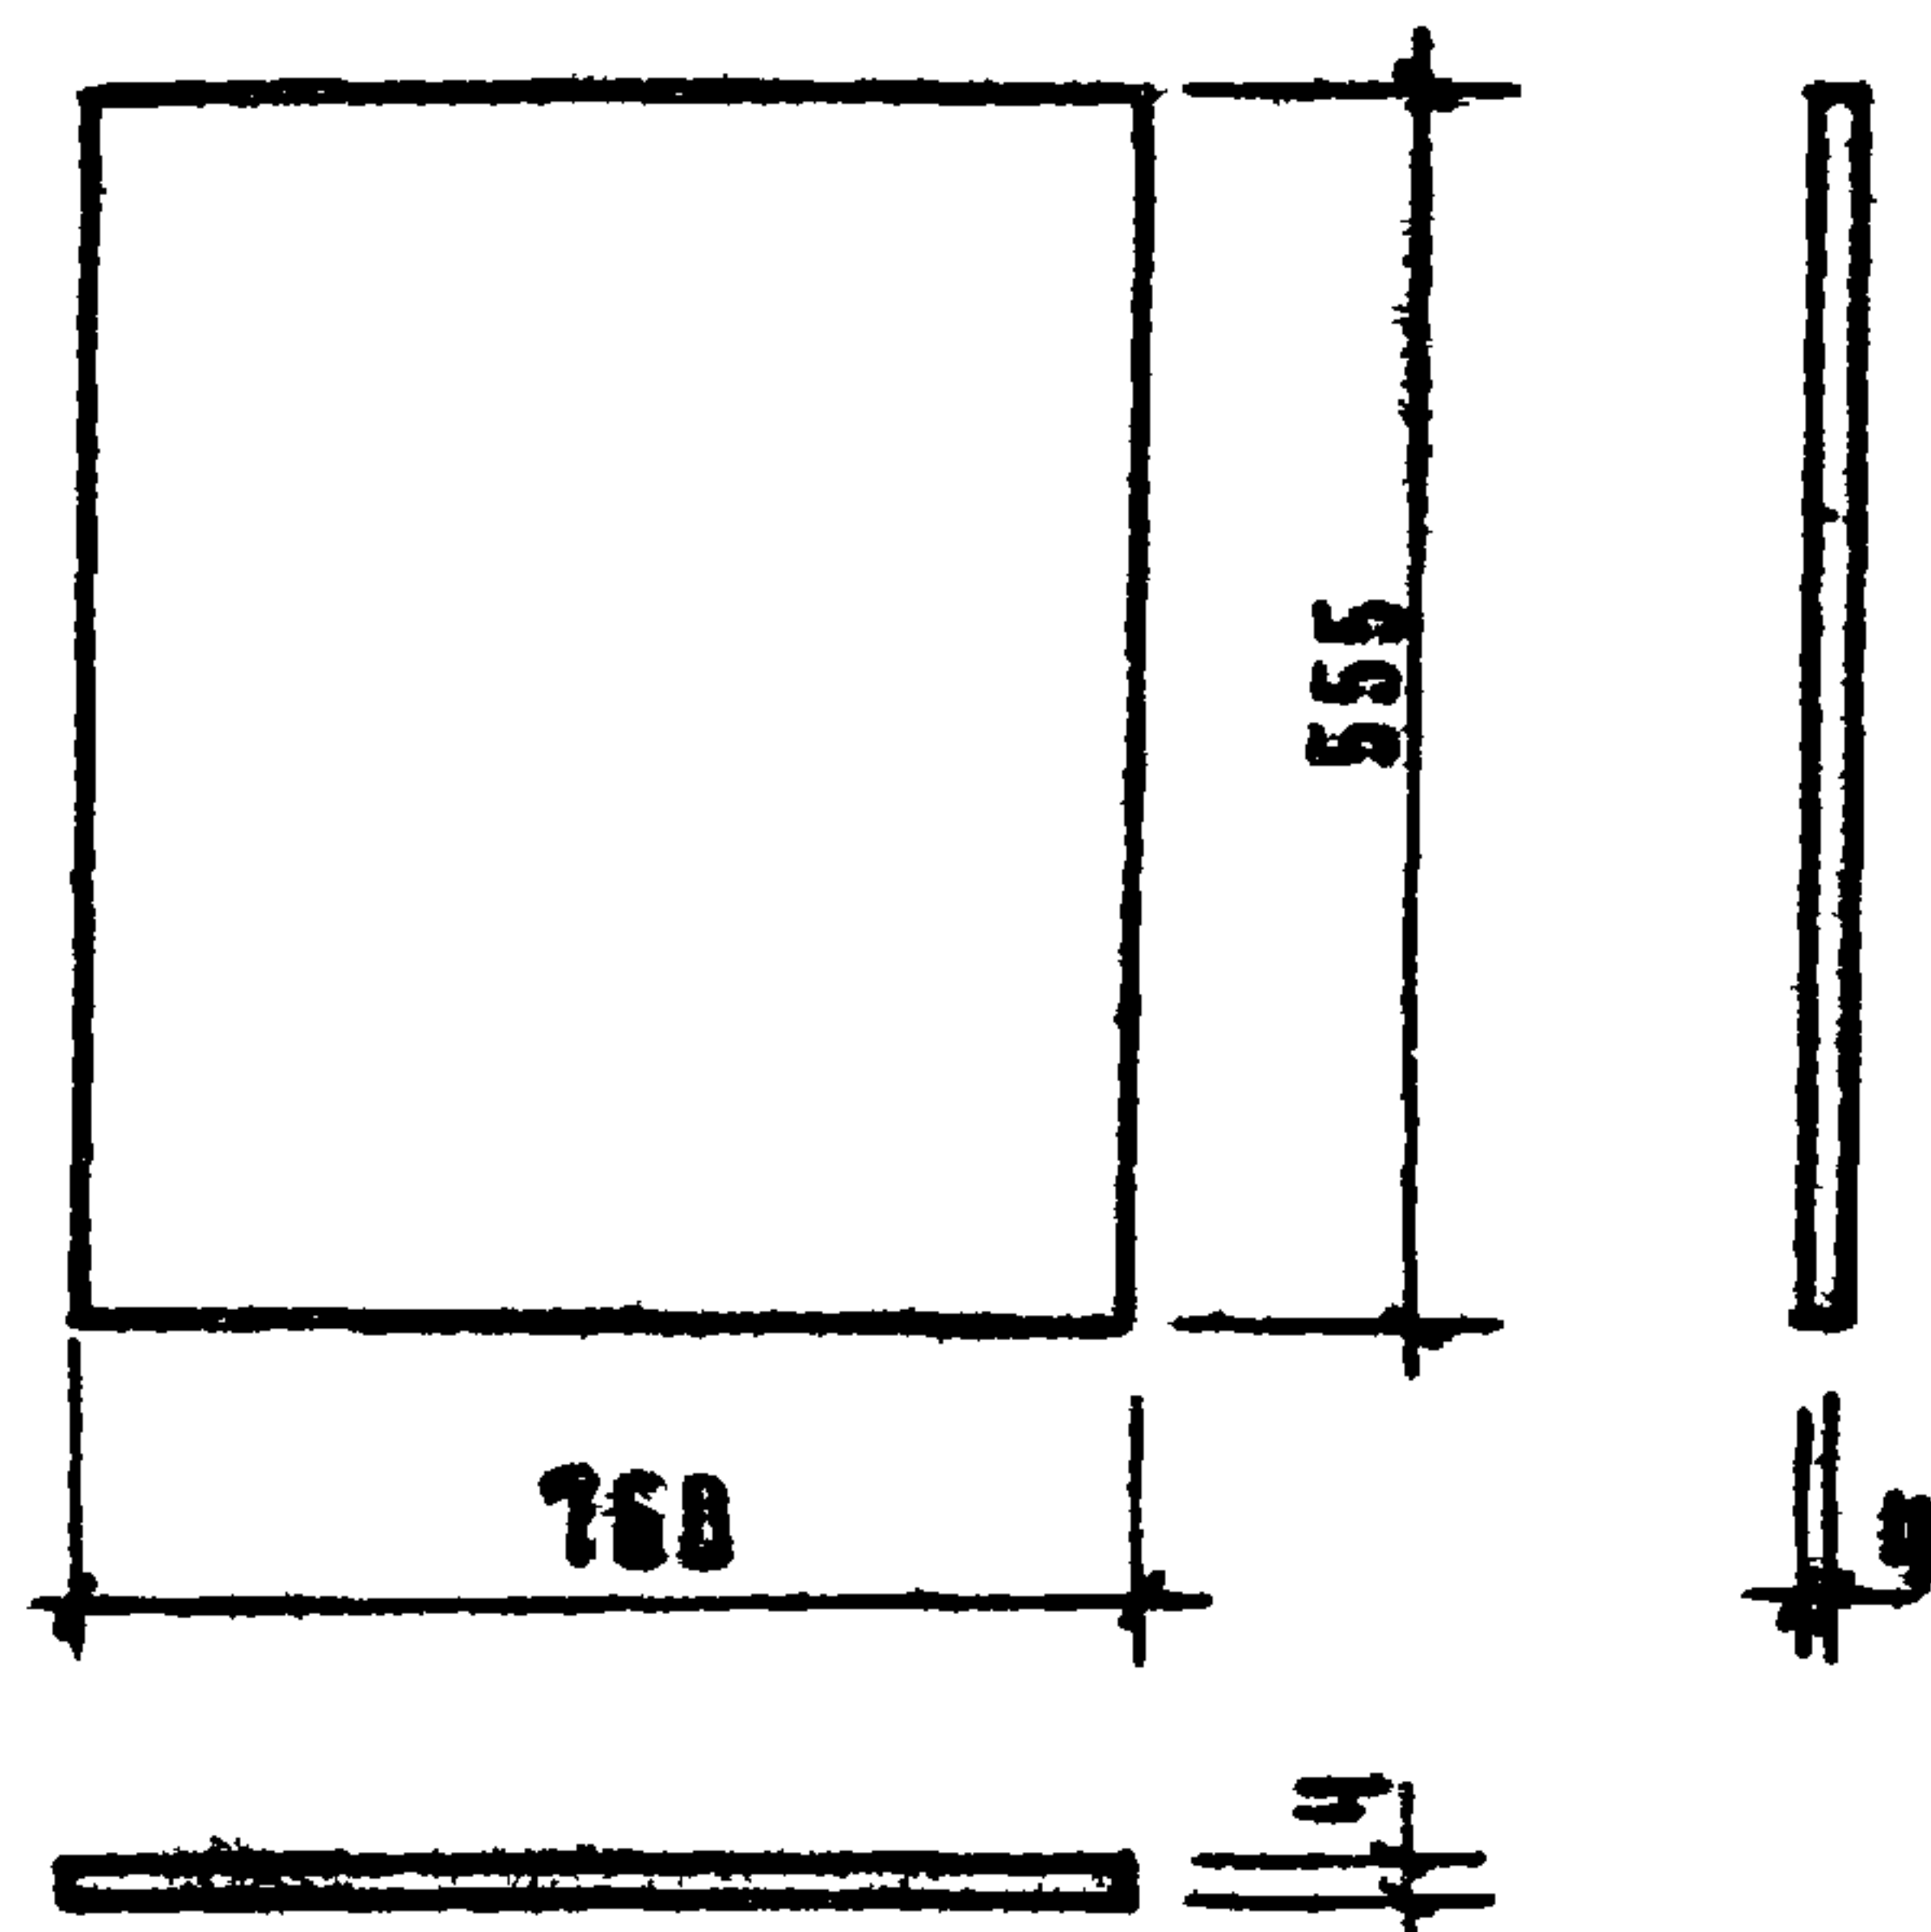

4	00-04	ПАНИЩЕ	1	ХВОЙН.	800	20	12	0.00077
3	00-03	БРУСЕК КРЕПЕЖНЫЙ	1	ХВОЙН.	750	50	20	0.00079
2	00-02	ПОЛК ЗАДНИЙ	1	ФАБ. КА	745	790	4	0.00235
1	00-01	ПОЛК ПЕРВЫЙ	1	ФАБ. КА	760	555	4	0.00169
№ п/п	МАРКА	НАИМЕНОВАНИЕ	КОЛ	МАТЕРИАЛ И ПОРОДА ДРЕВЕСИНЫ	Д	Ш	Т	ОБЪЕМ М ³ В ЧИСЛОТЕ

1969	ИЗДАНИЯ ЗАВОДСКОГО ИЗГОТОВЛЕНИЯ	Стол-шкаф „ОК-2“. Детали 00-01, 00-02, 00-03, 00-04	Верия 125	Часть 10 Раздел 10.5-1	Лист 60
------	------------------------------------	---	-----------	---------------------------	------------

ОБЩИЙ ВИД
ШКАФ ПОД МОЙКУ „ОК-3“

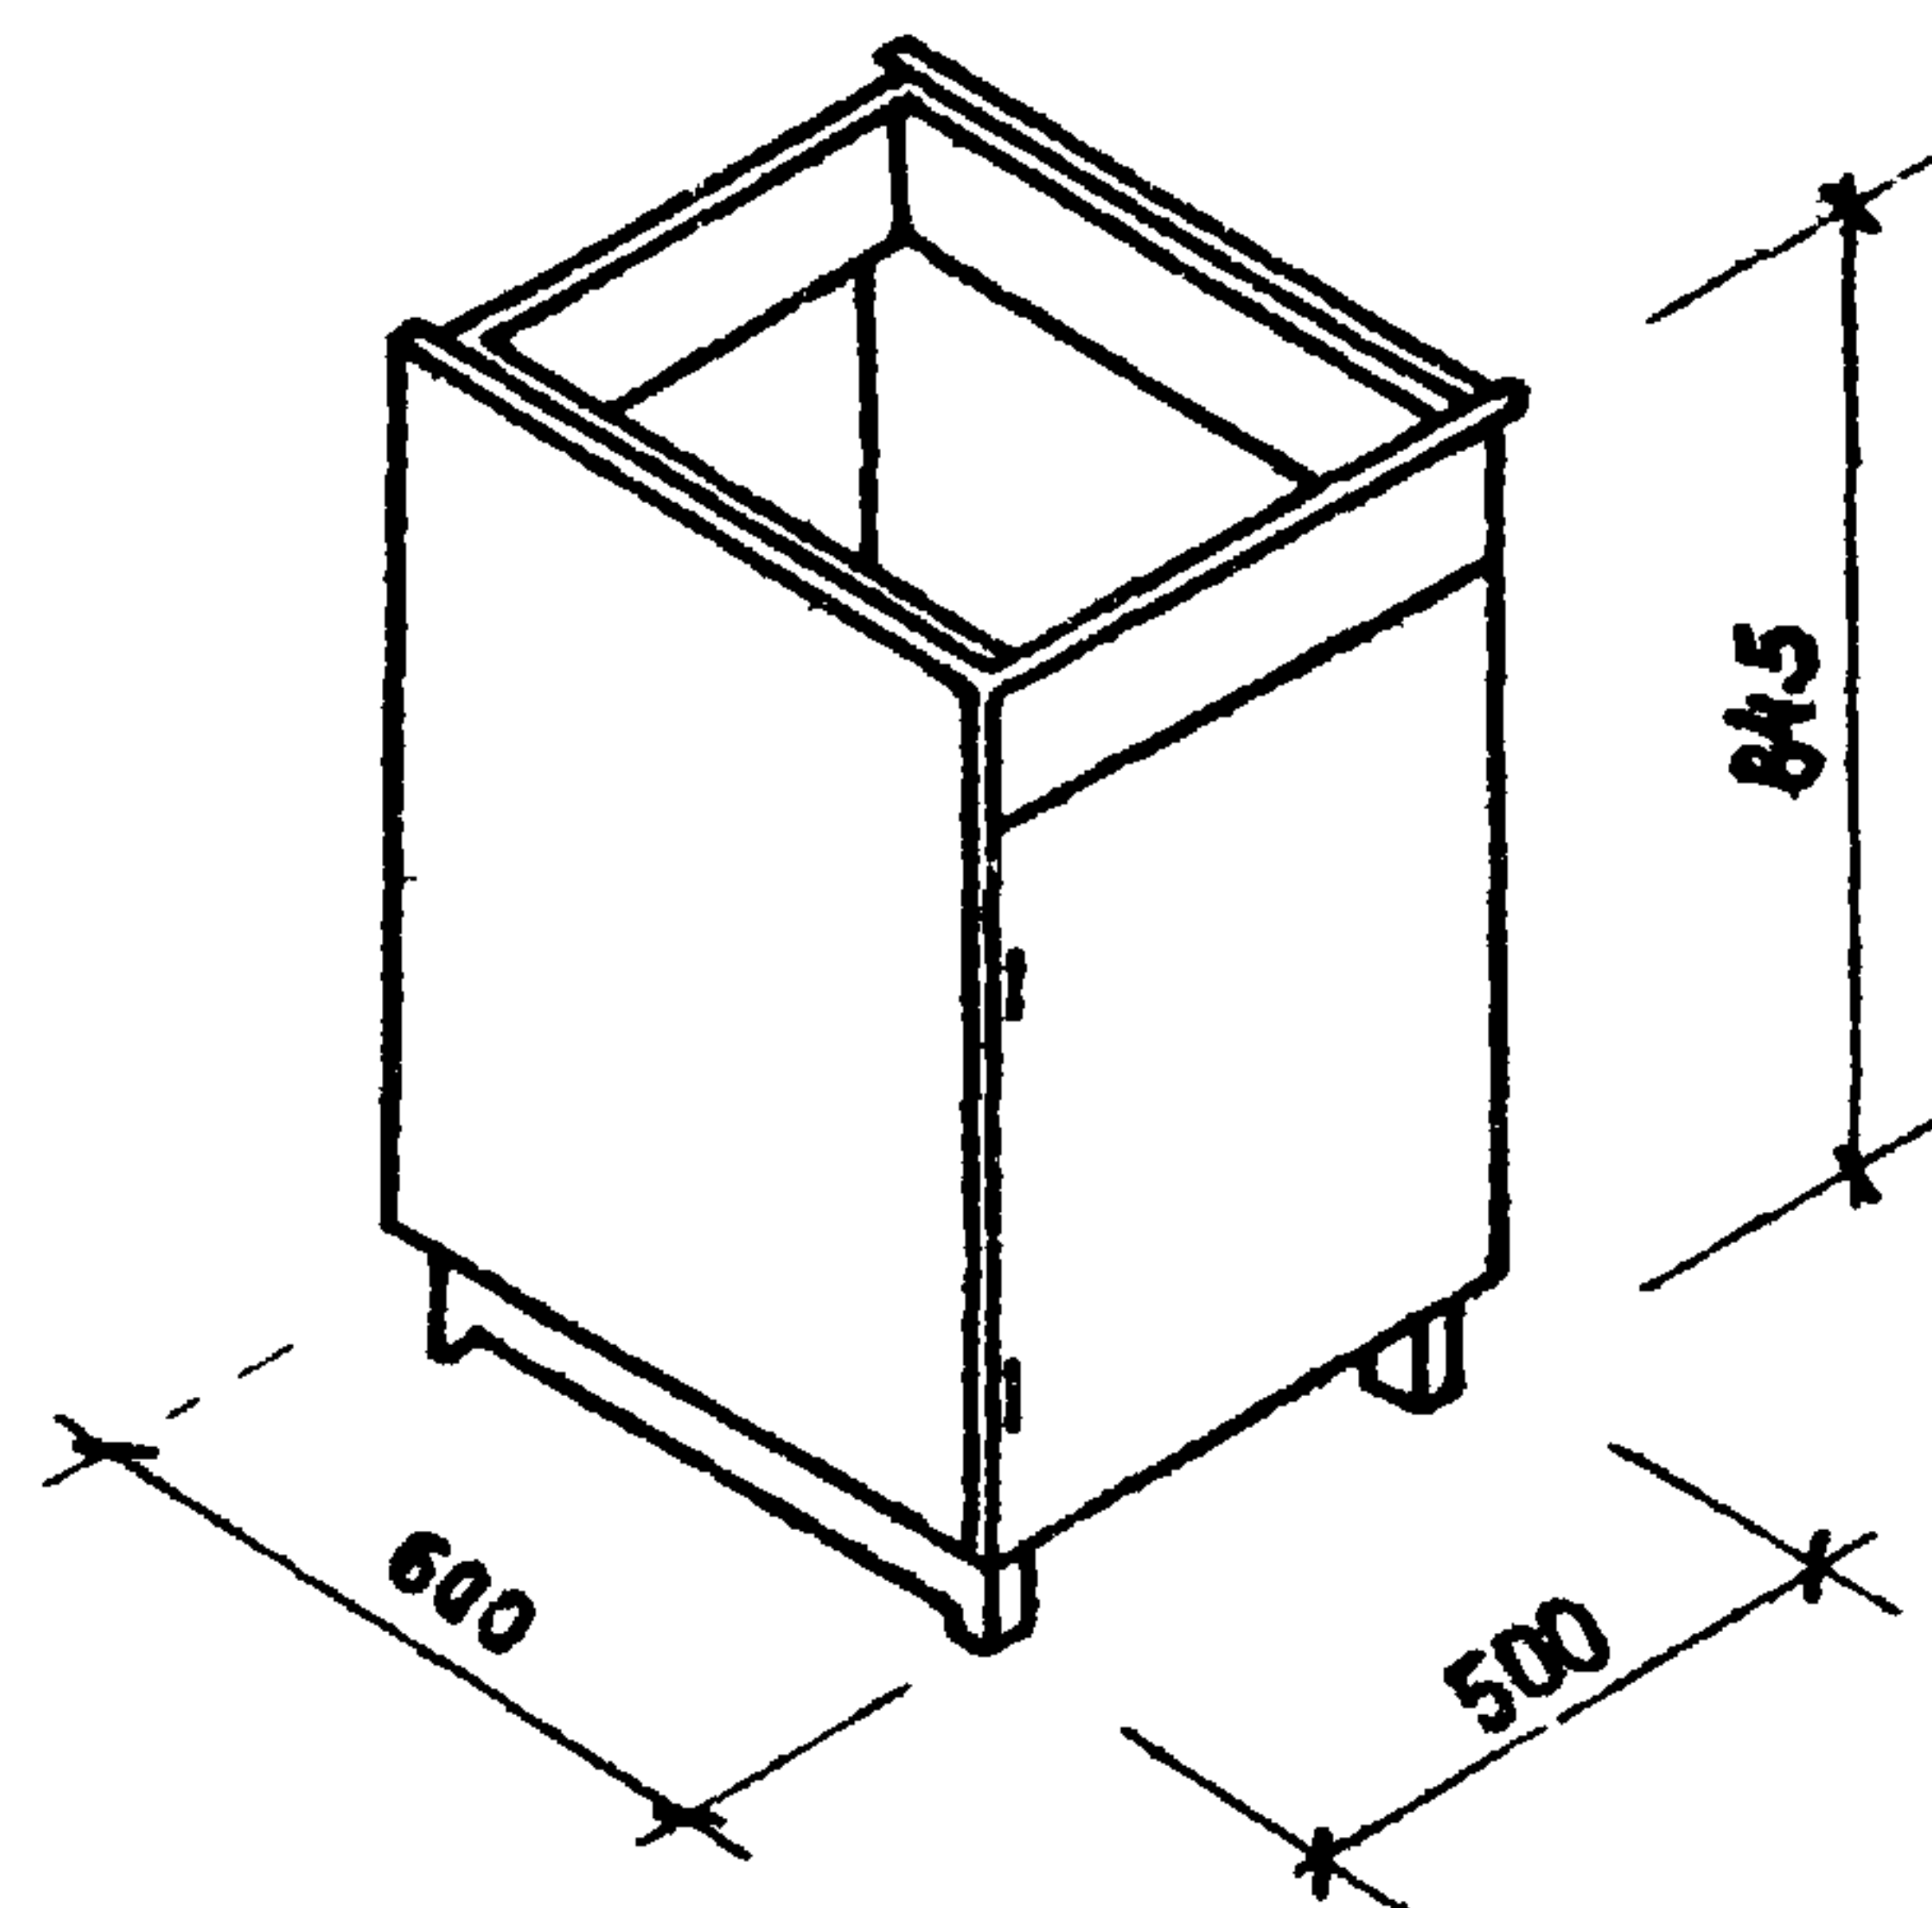


РАСХОД ОСНОВНЫХ МАТЕРИАЛОВ
В ЧИСТОТЕ.

1. ХВОЙНАЯ ПОРОДА - 0,01136 м³
2. ФАНЕРА КЛЕЕНАЯ - 0,00704 м³




ПРИМЕЧАНИЯ:

1. Мойка в разрезах показана условно
пунктиром. В плане мойка не показана
2. Узлы 1, 4 см. лист 63

МОЙКА МВ-42С

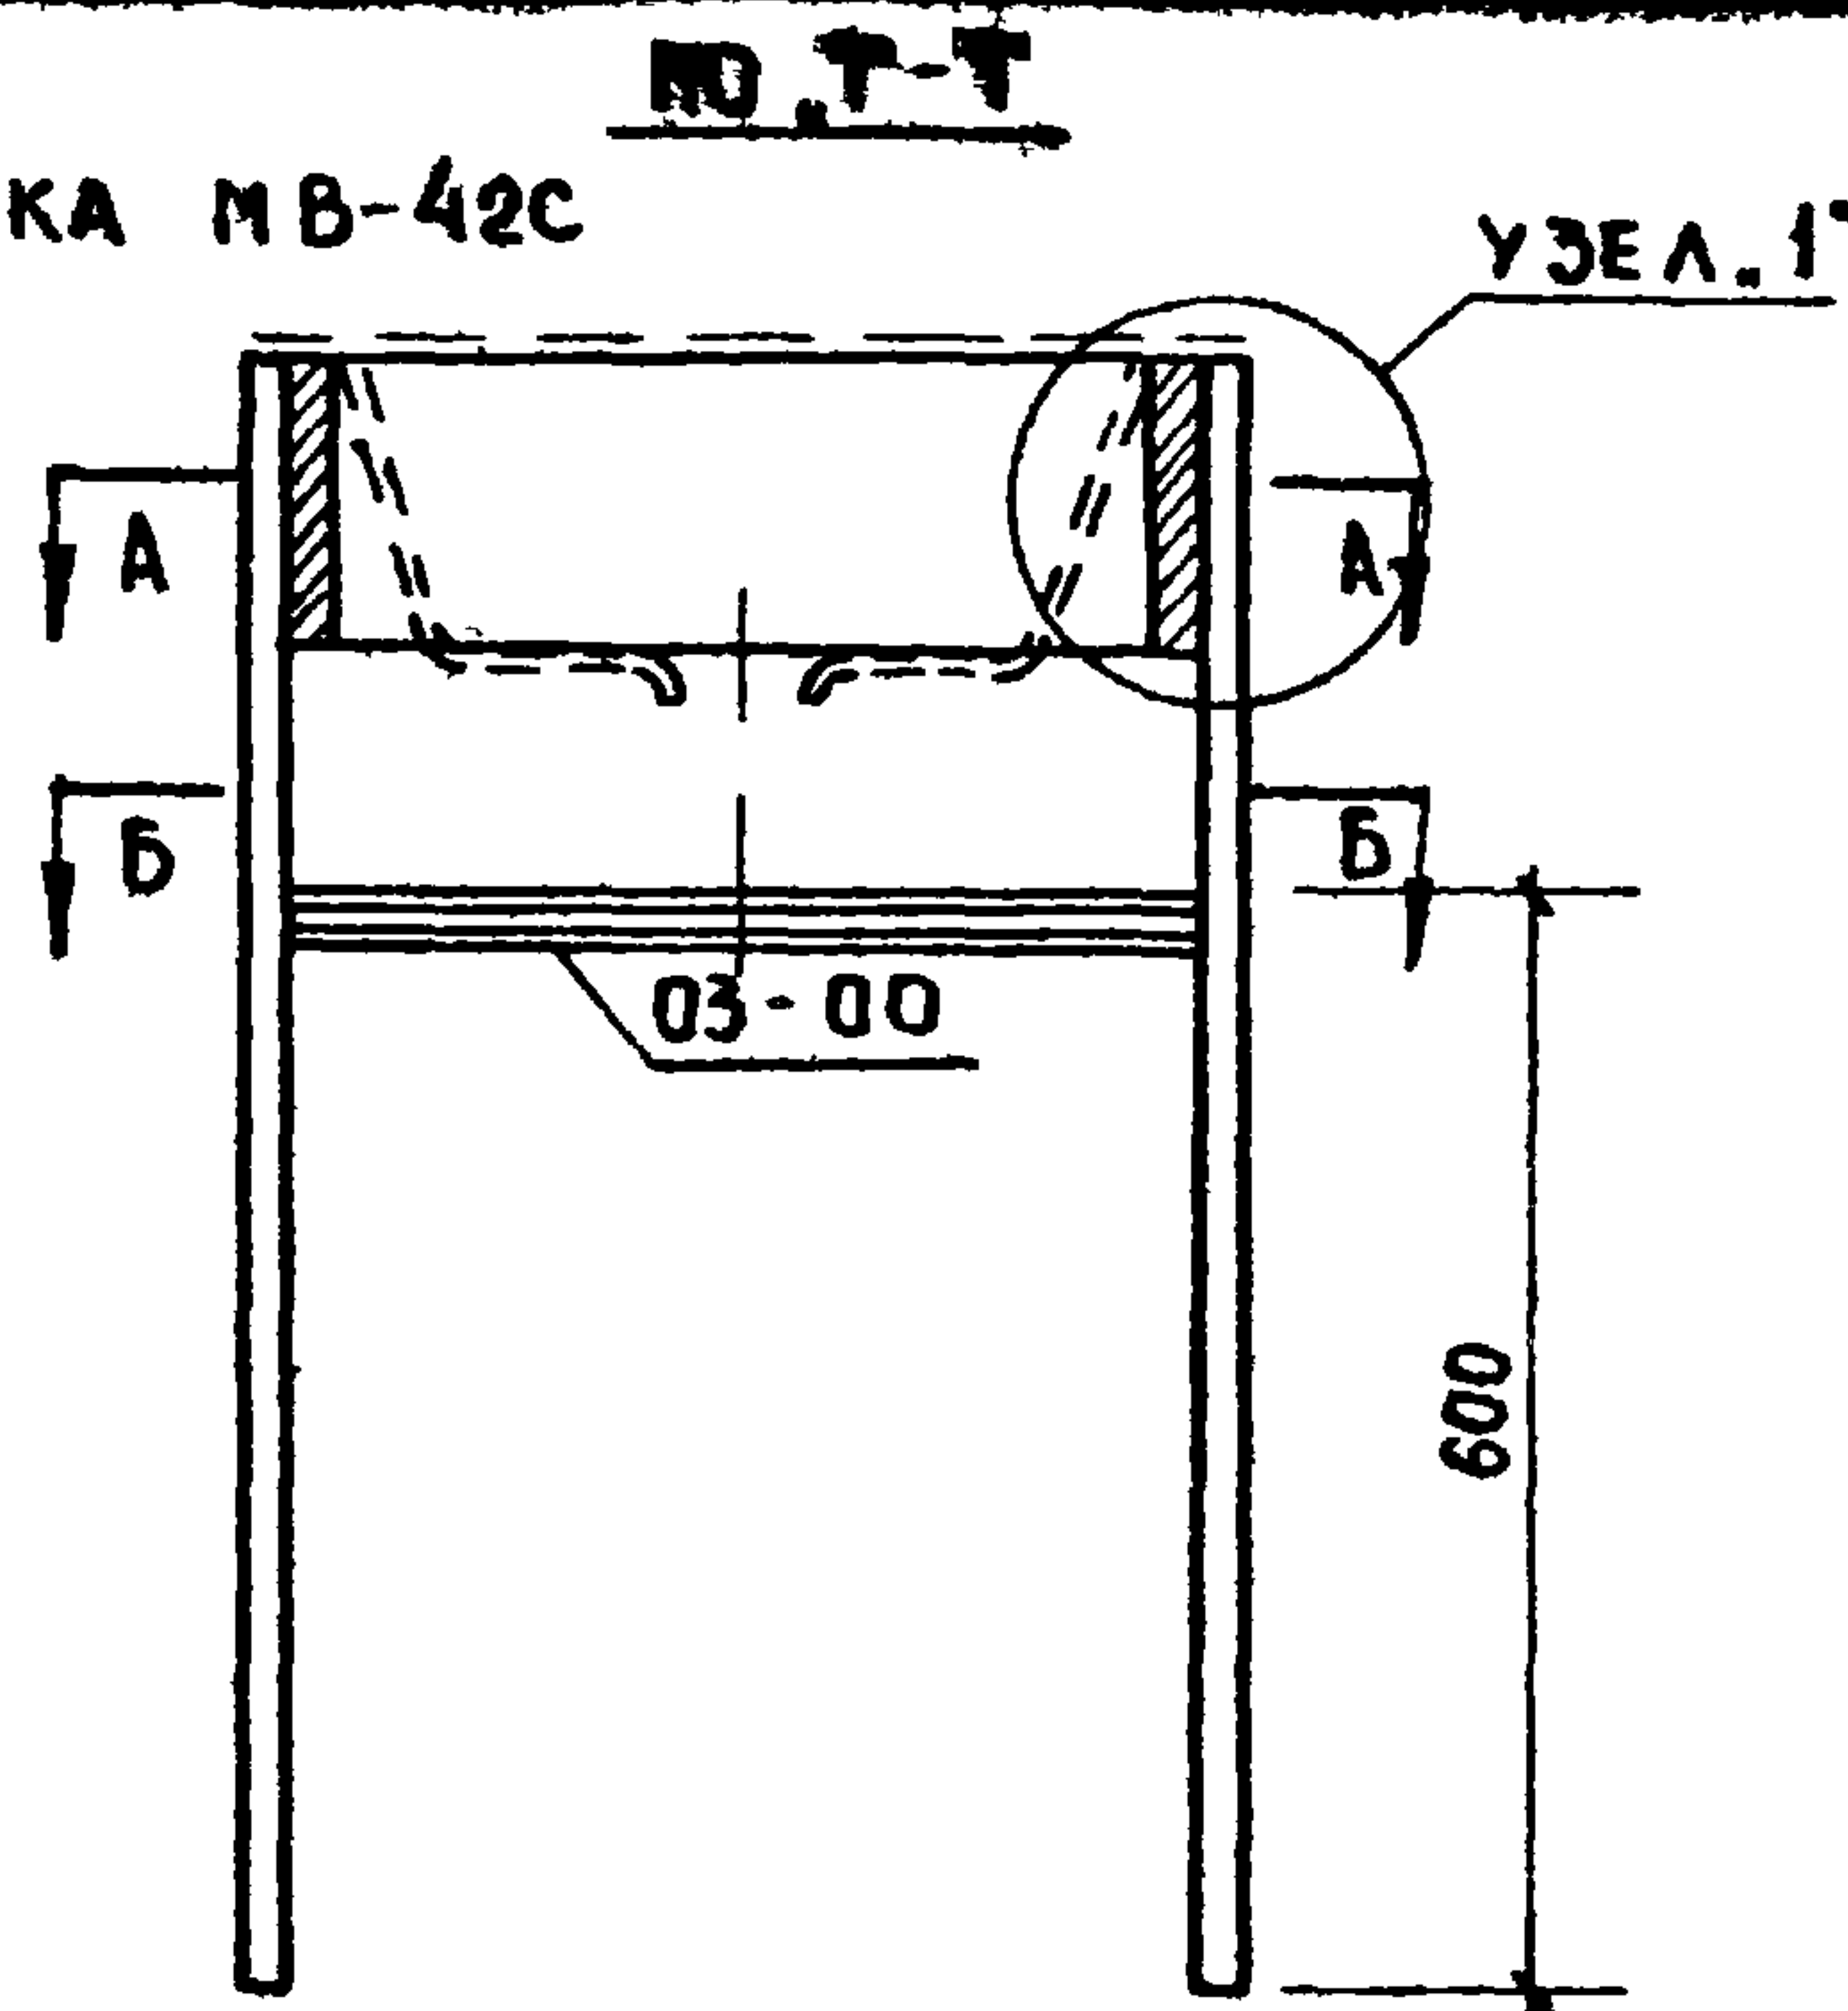

МОЙКА МК-42С

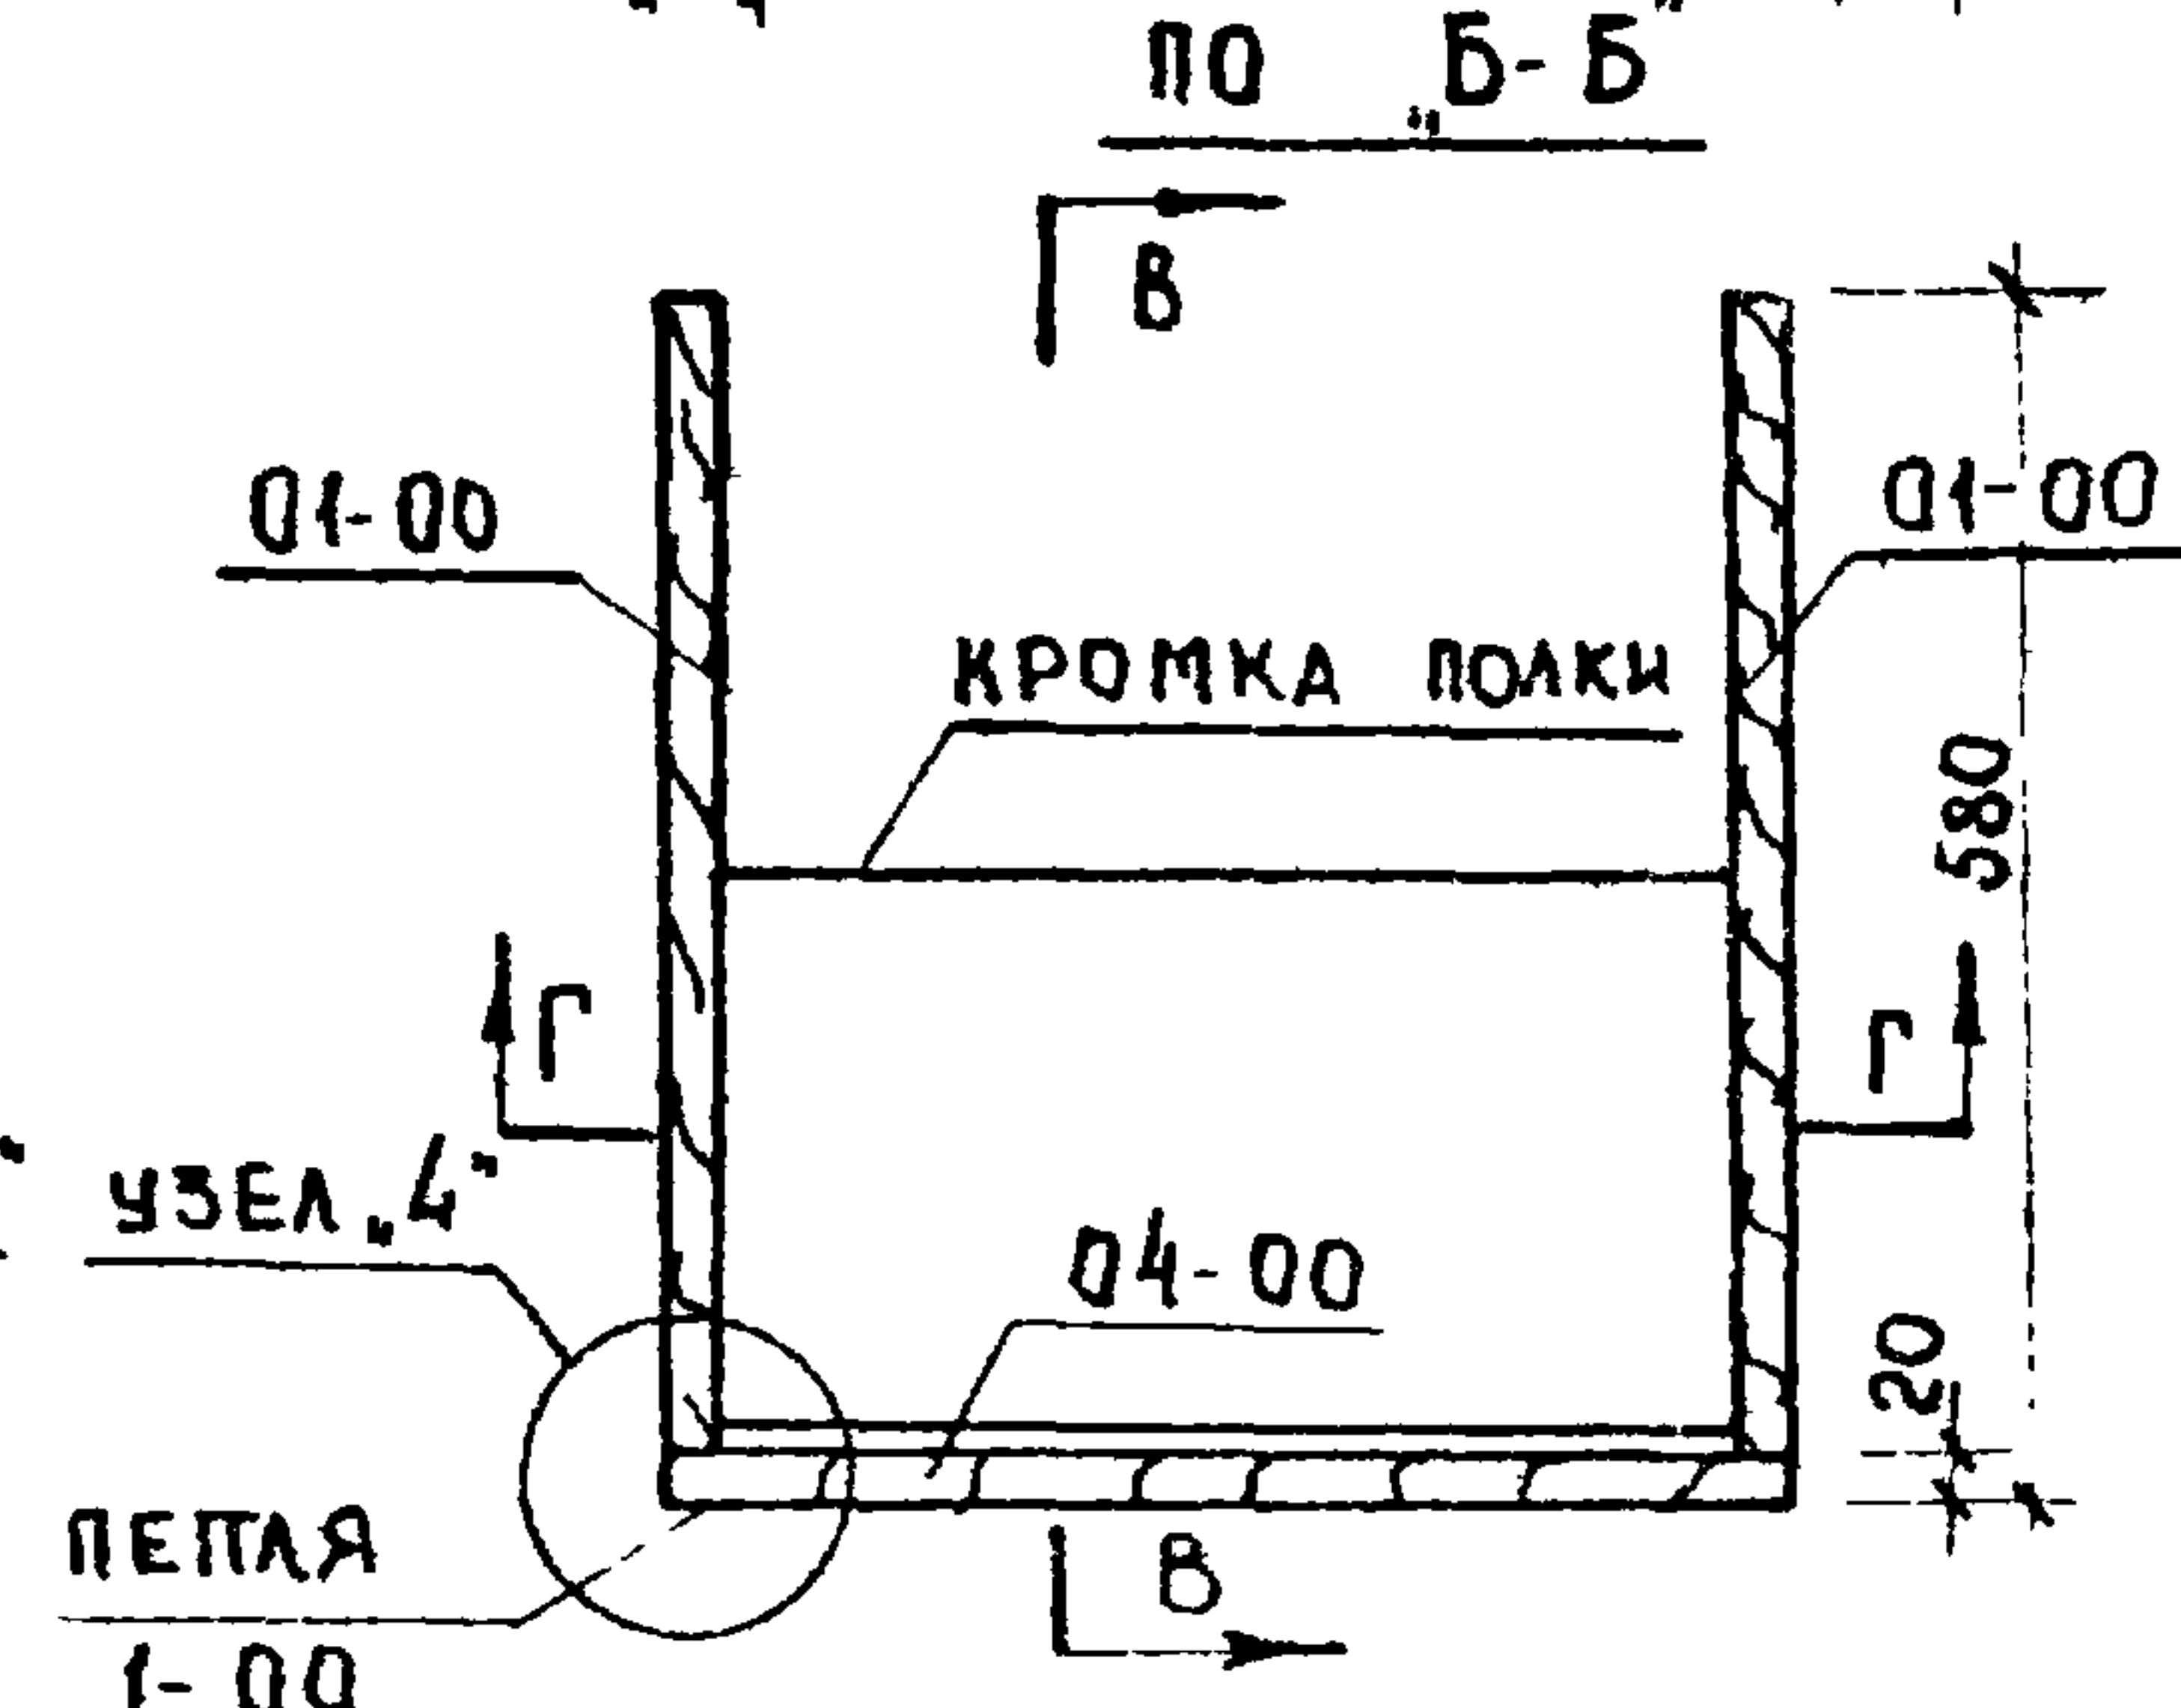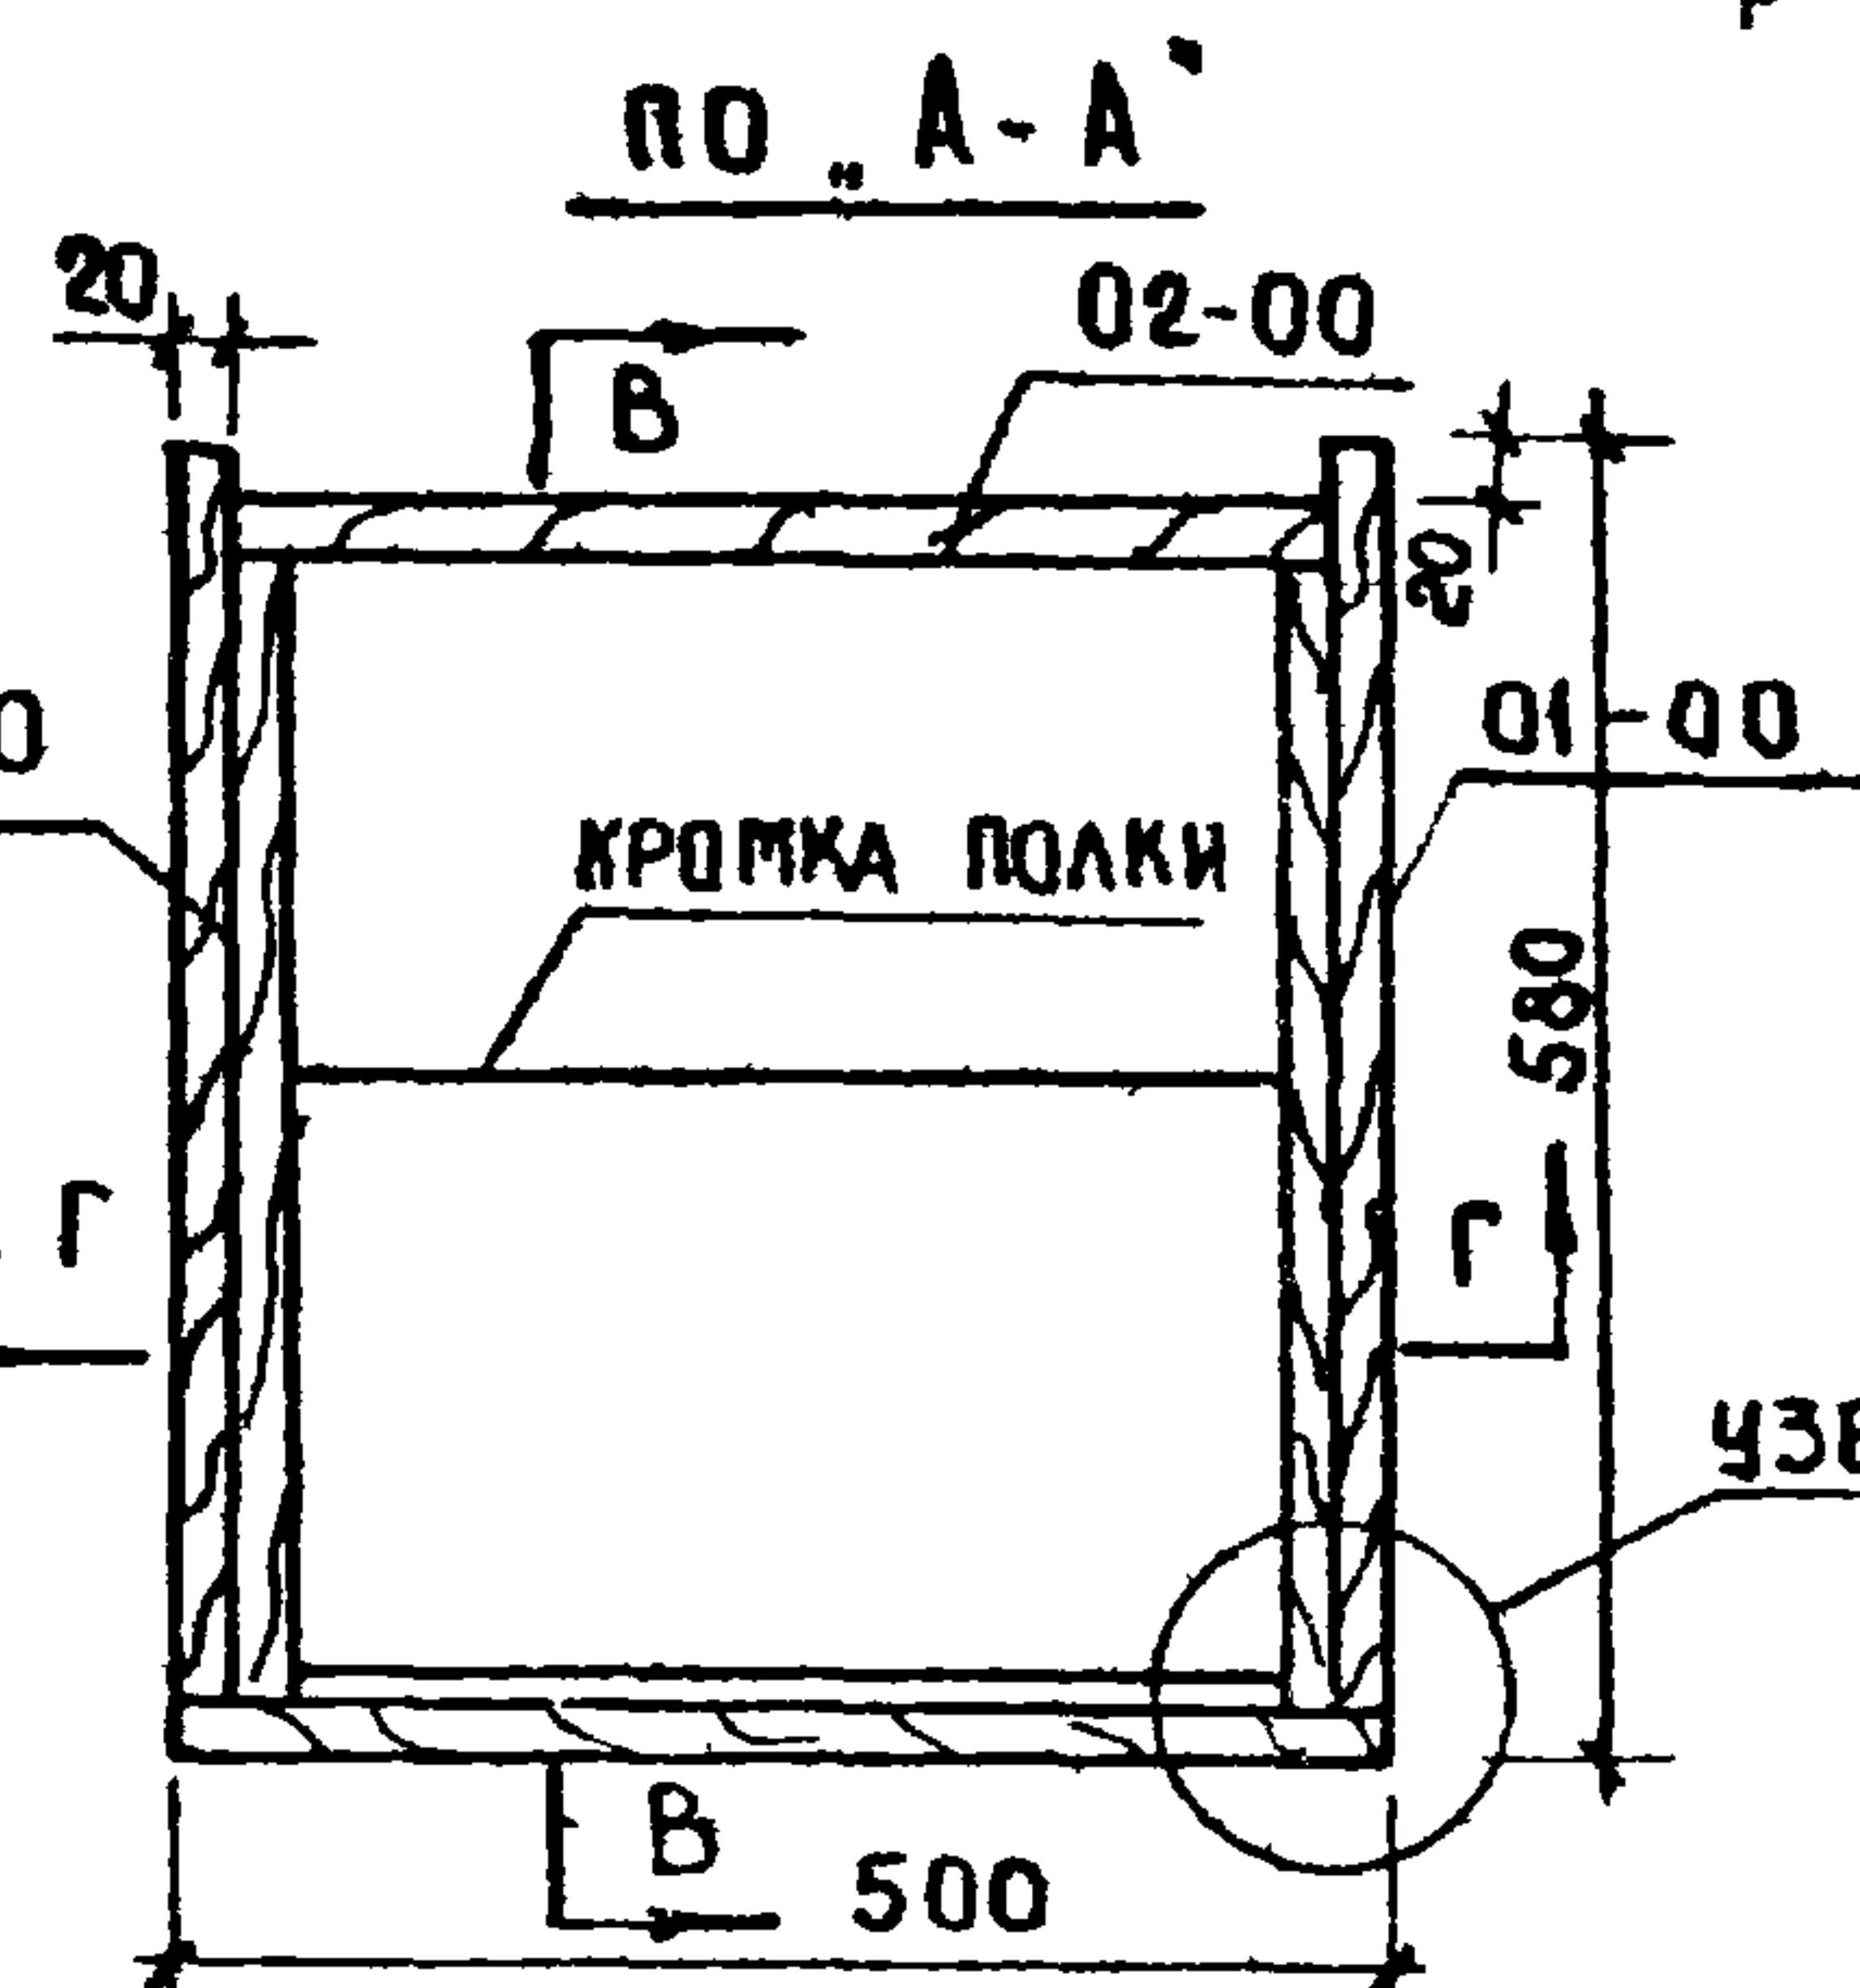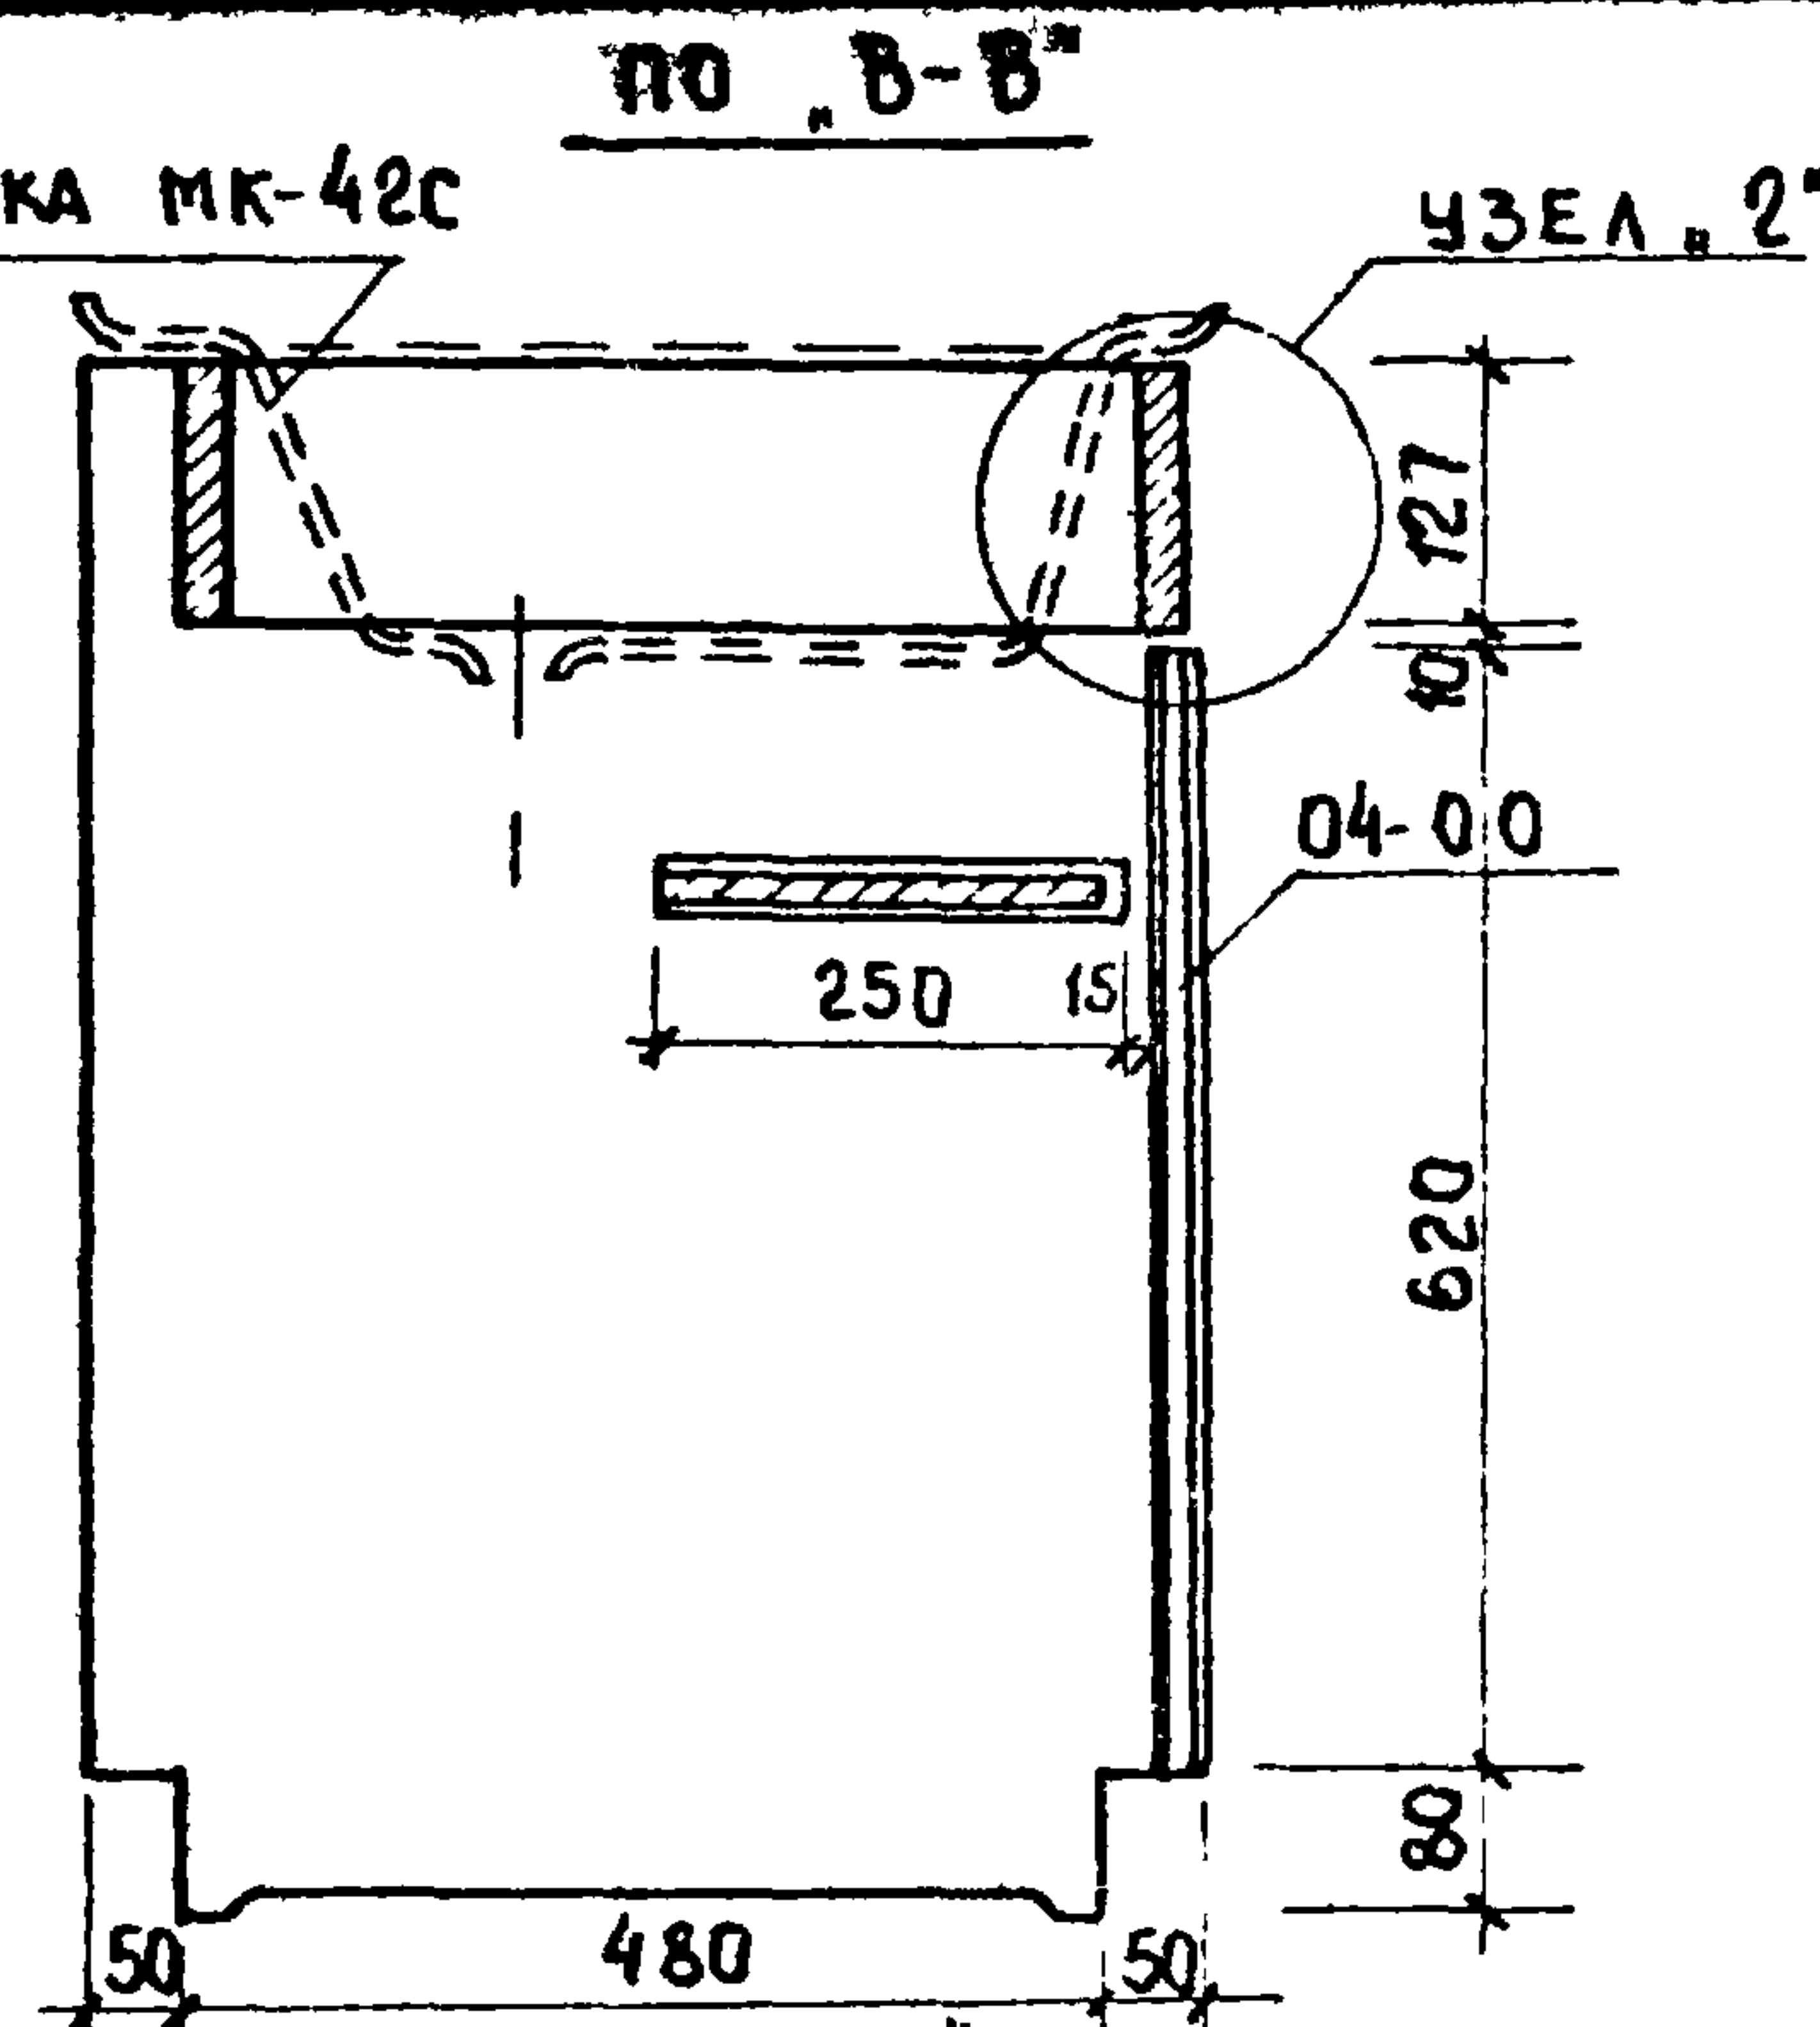

3	—	ШУРУП 5×40	ШТ.	10	И45-60	—
2	—	ШУРУП 3,5×20	ШТ.	10	И45-60	—
1	1-00	ПЕТАЯ	ШТ.	2	—	Л 58
НН	П.П	МАРКА	НАИМЕНОВАНИЕ	ЕД. ИЗМ.	К-ВО	ГОСТ

СПЕЦИФИКАЦИЯ ФУРНИТУРЫ И МЕТИЗОВ НА ПОДСТОЛЬЕ ПОД МОЙКУ „ОК-3“

4	04-00	ДВЕРКА	1	620	500	20	Л 56
3	03-00	ПОЛКА	1	460	250	20	Л 56
2	02-00	КОРОбКА	1	560	460	127	Л 56
1	01-00	СТЕНКА БОКОВАЯ	2	845	580	20	Ч. И 7-1 Л 56
НН	П.П	МАРКА	НАИМЕНОВАНИЕ	К-ВО	Д	Ш	Т

СПЕЦИФИКАЦИЯ СТОЛЯРНЫХ ЭЛЕМЕНТОВ НА ПОДСТОЛЬЕ ПОД МОЙКУ

1969


ИЗДЕЛИЯ ЗАВОДСКОГО
ИЗГОТОВЛЕНИЯ

ШКАФ ПОД МОЙКУ „ОК-3“. ОБЩИЙ ВИД И РАЗРЕЗЫ

СЕРИЯ 125




ЧАСТЬ 10
РАЗДЕЛ 10.6.1

ЛИСТ
61

 

5	04-05	ОБКЛАДКА ПОПЕРЕЧНАЯ	2	ХВОЙНАЯ	500	20	18	0.00020
4	04-04	ОБКЛАДКА ДООБЕВАЯ	2	ХВОЙНАЯ	620	20	10	0.00024
3	04-03	РУБАШКА	2	ФАБ. КА	600	480	4	0.00230
2	04-02	БРУСОК ПОПЕРЕЧНЫЙ	2	ХВОЙНАЯ	500	50	12	0.00060
1	04-01	БРУСОК ДООБЕВЫЙ	2	ХВОЙНАЯ	620	50	12	0.00074
04-00		ДВЕРКА	1		620	500	20	
4	03-04	РАСКЛАДКА	1	ТВ. АКСИ	460	20	6	0.00005
3	03-03	РУБАШКА	2	КА. ФАН.	460	250	4	0.00092
2	03-02	МАЛЫЙ БРУС	2	ХВОЙНАЯ	450	50	12	0.00018
1	03-01	БОЛЬШОЙ БРУС	2	ХВОЙНАЯ	460	50	12	0.00055
03-00		ПОДКА	1		460	250	20	
3	02-03	БРУС ПОПЕРЕЧНЫЙ	2	ХВОЙНАЯ	520	127	20	0.00264
2	02-02	БРУС ДООБЕВЫЙ МАЛЫЙ	1	ХВОЙНАЯ	460	127	20	0.00116
1	02-01	БРУС ДООБЕВЫЙ БОЛЬШОЙ	1	ХВОЙНАЯ	500	127	20	0.00127
02-00		КОРОБКА	1		500	127	20	
4	01-04	ОБКЛАДКА	1	ХВОЙНАЯ	765	20	10	0.00015
3	01-03	РУБАШКА	2	ФАБ. КА	845	560	4	0.00376
2	01-02	БРУСОК ШИРА ПОПЕРЕЧН.	2	ХВОЙНАЯ	360	50	12	0.00044
1	01-01	БРУСОК ШИРА ДООБЕВЫЙ	2	ХВОЙНАЯ	845	100	12	0.00204
01-00		СТЕНКА БОКОВАЯ	1		845	560	20	
МН	МАРКА	НАИМЕНОВАНИЕ	КОЛ	МАТЕРИАЛ И ПОРОДА ДРЕВЕСИНЫ	А	В	Т	ОБЪЕМ М ³ В ЧИСТОТЕ
П.П.					РАЗМЕРЫ В ЧИСЛО ПОД ММ.			

СПЕЦИФИКАЦИЯ ДЕТАЛЕЙ

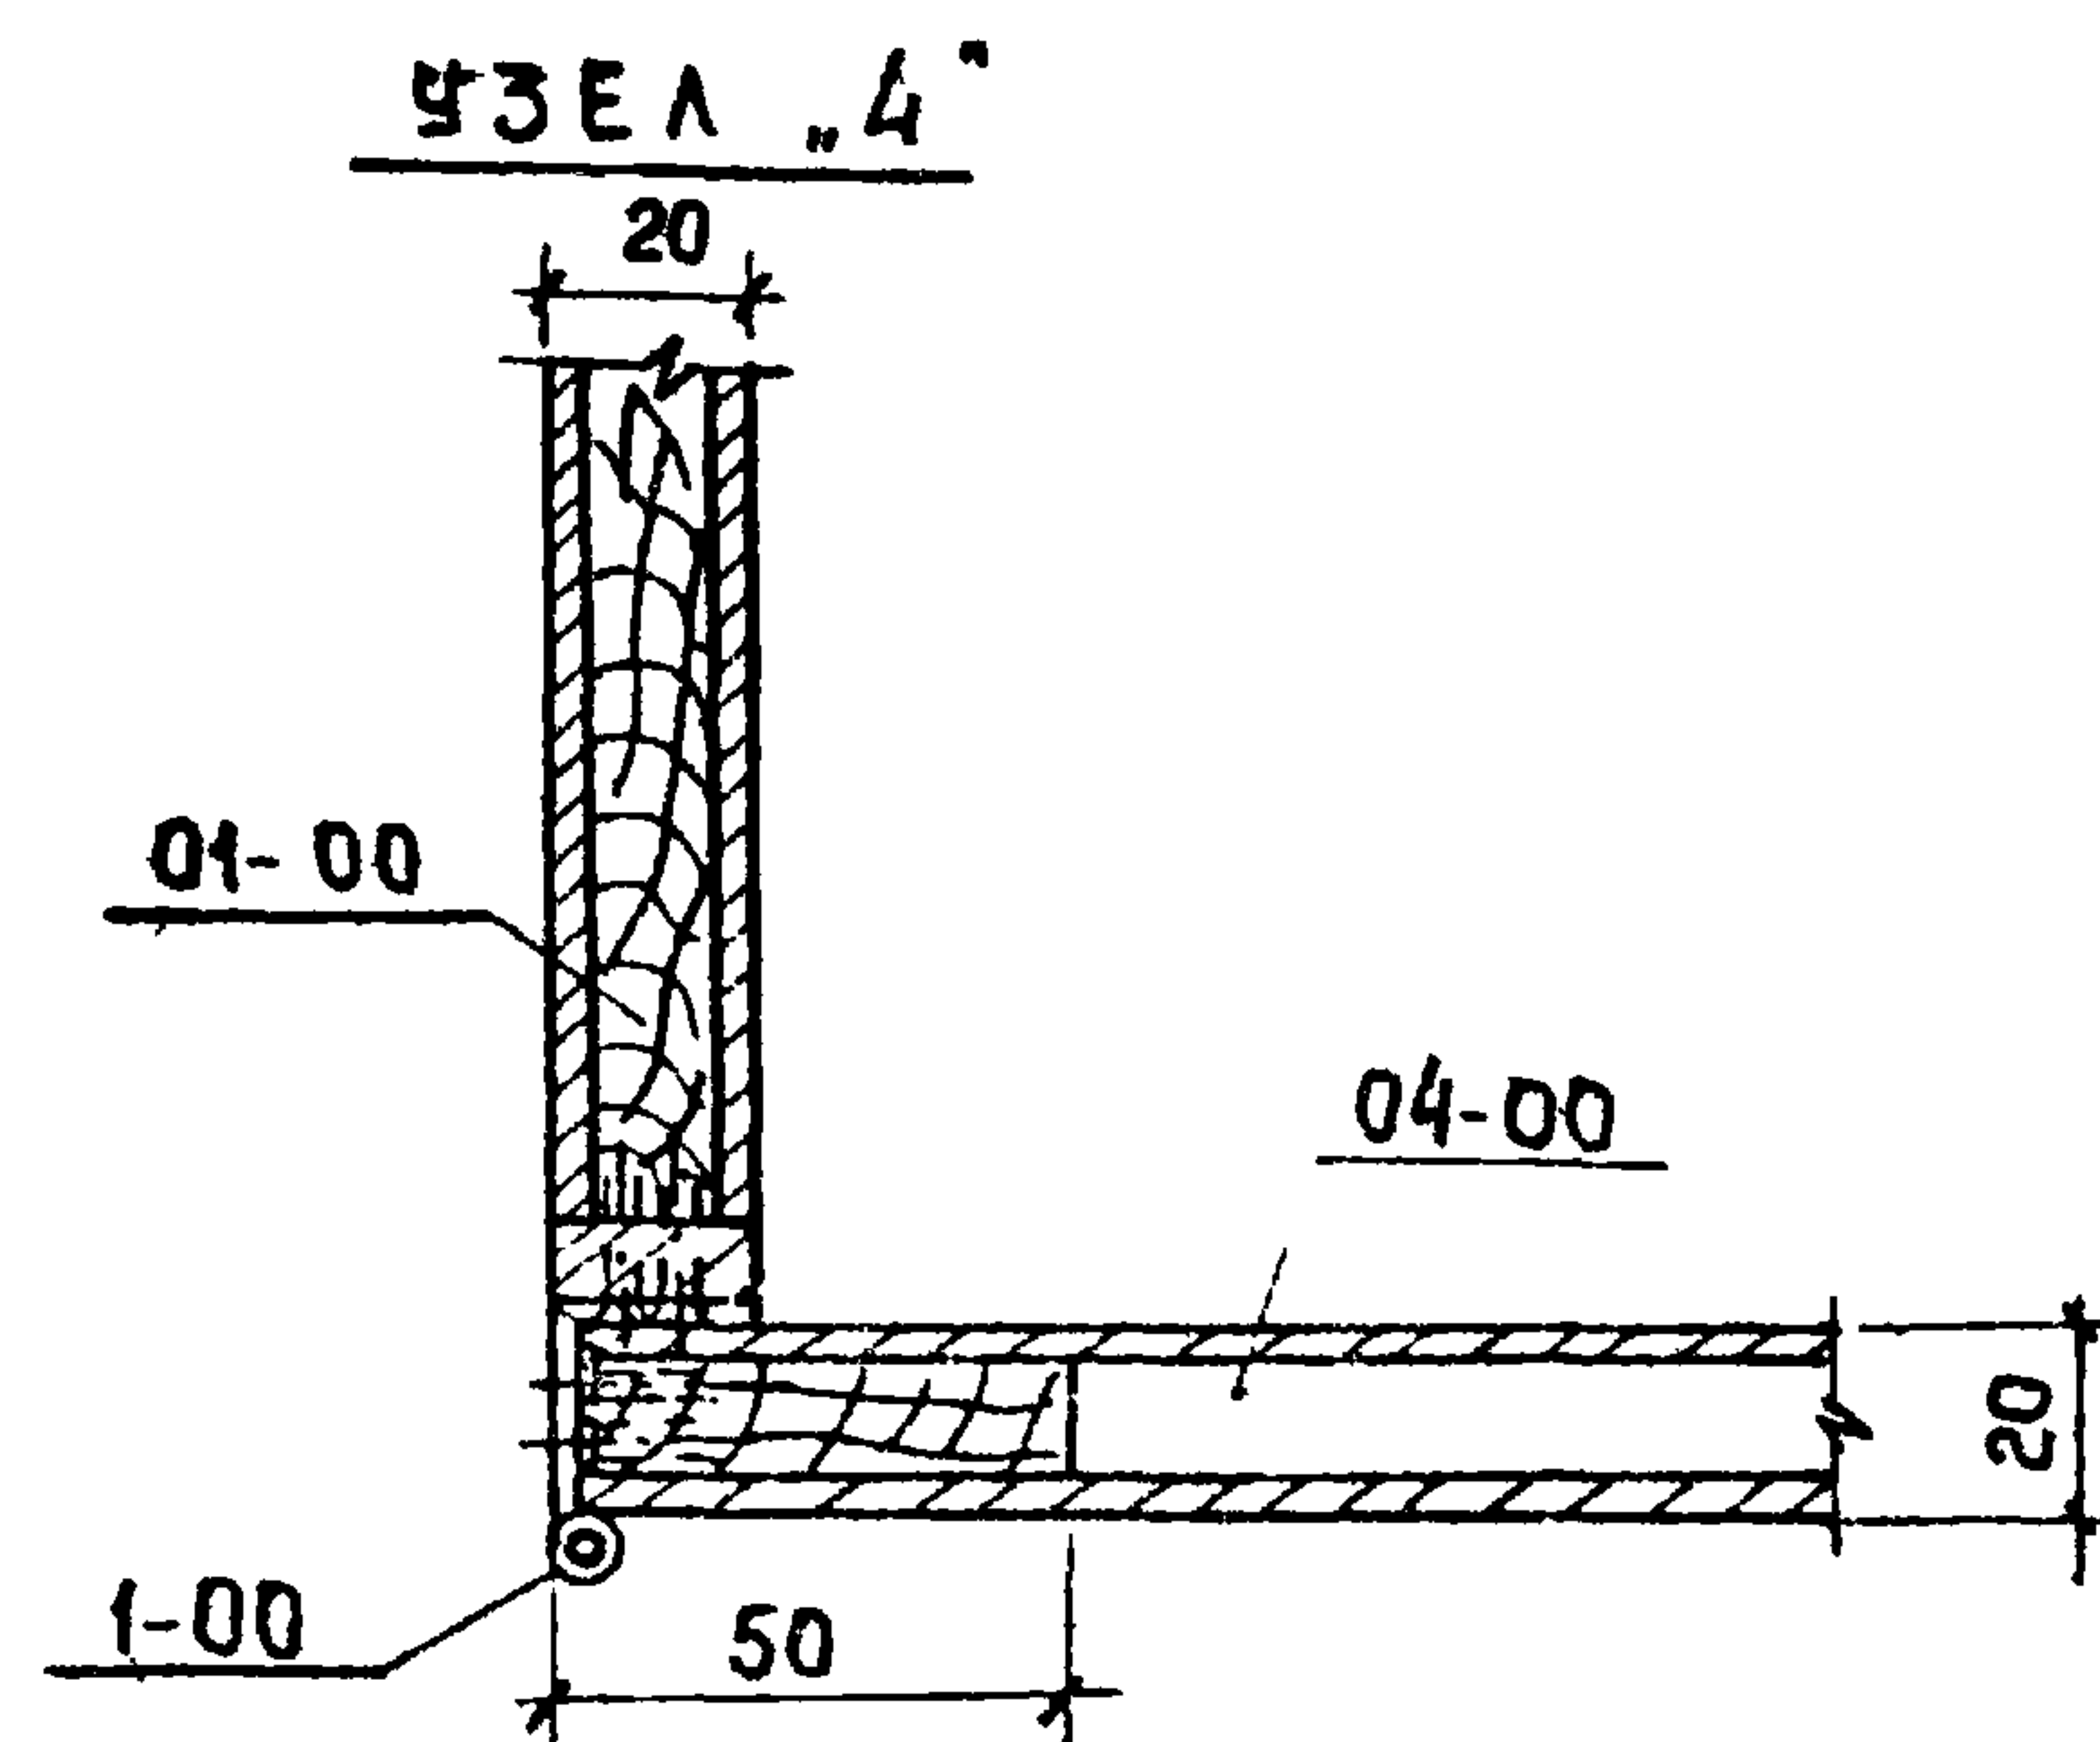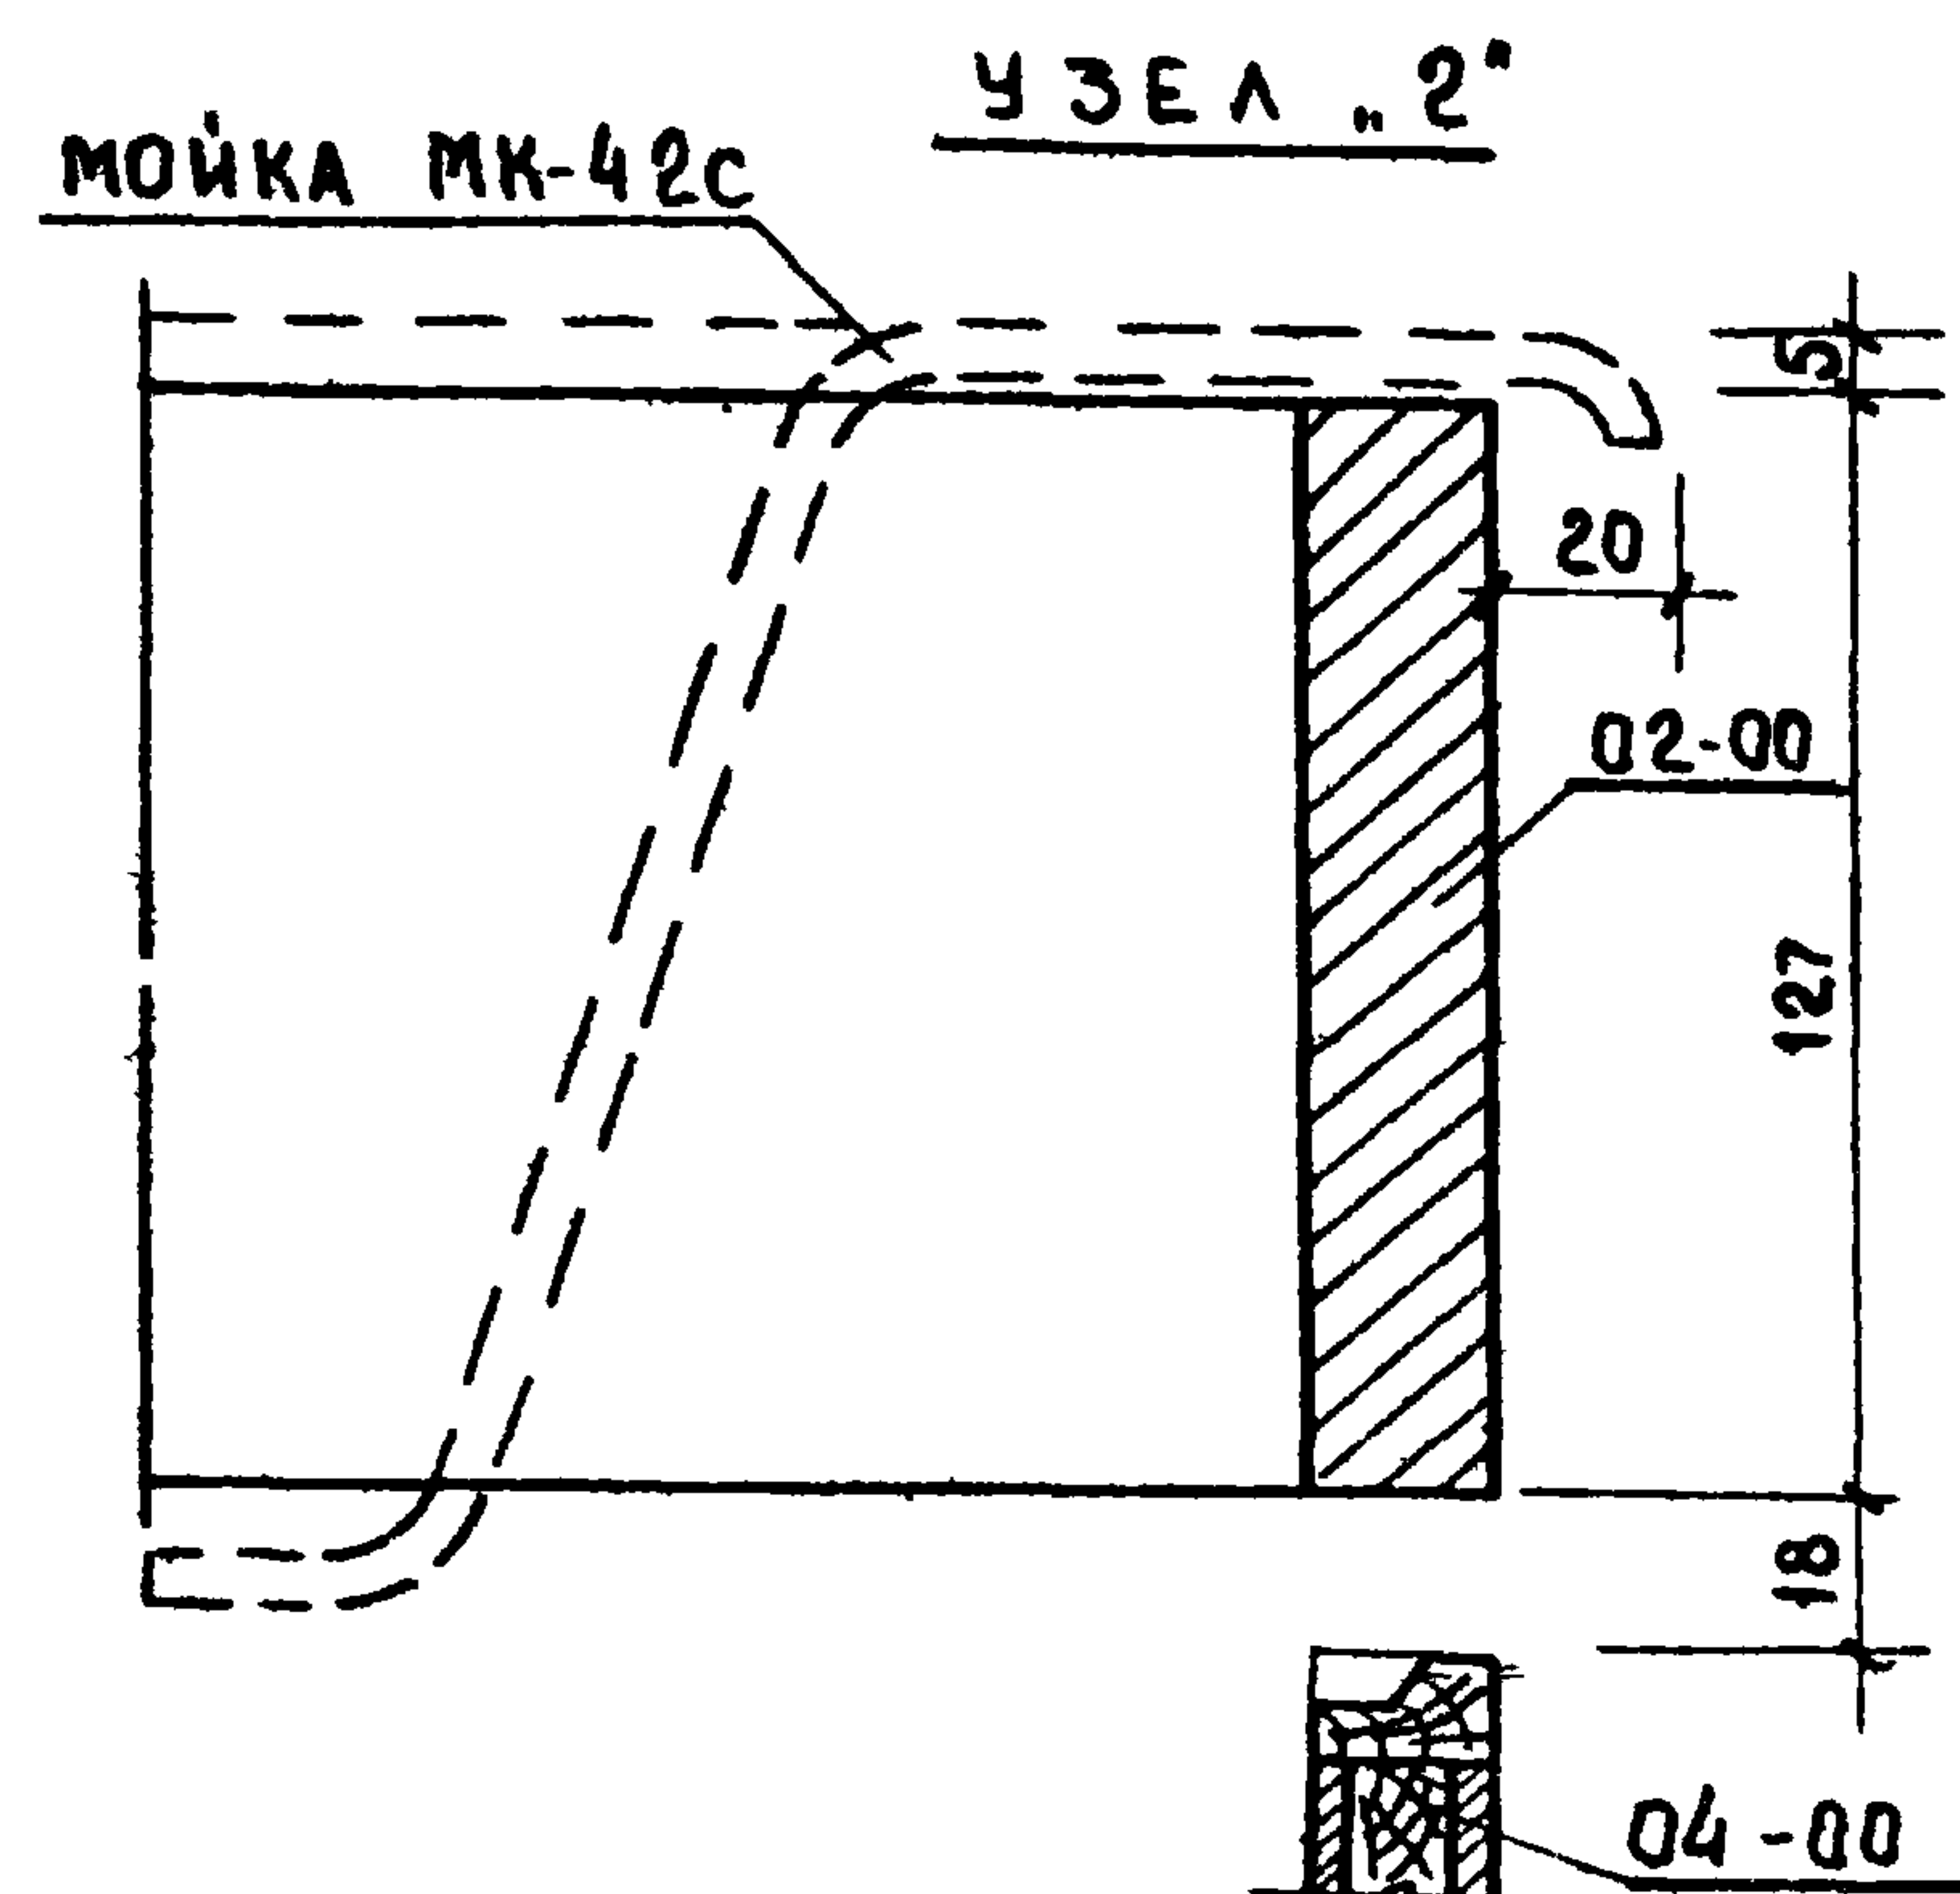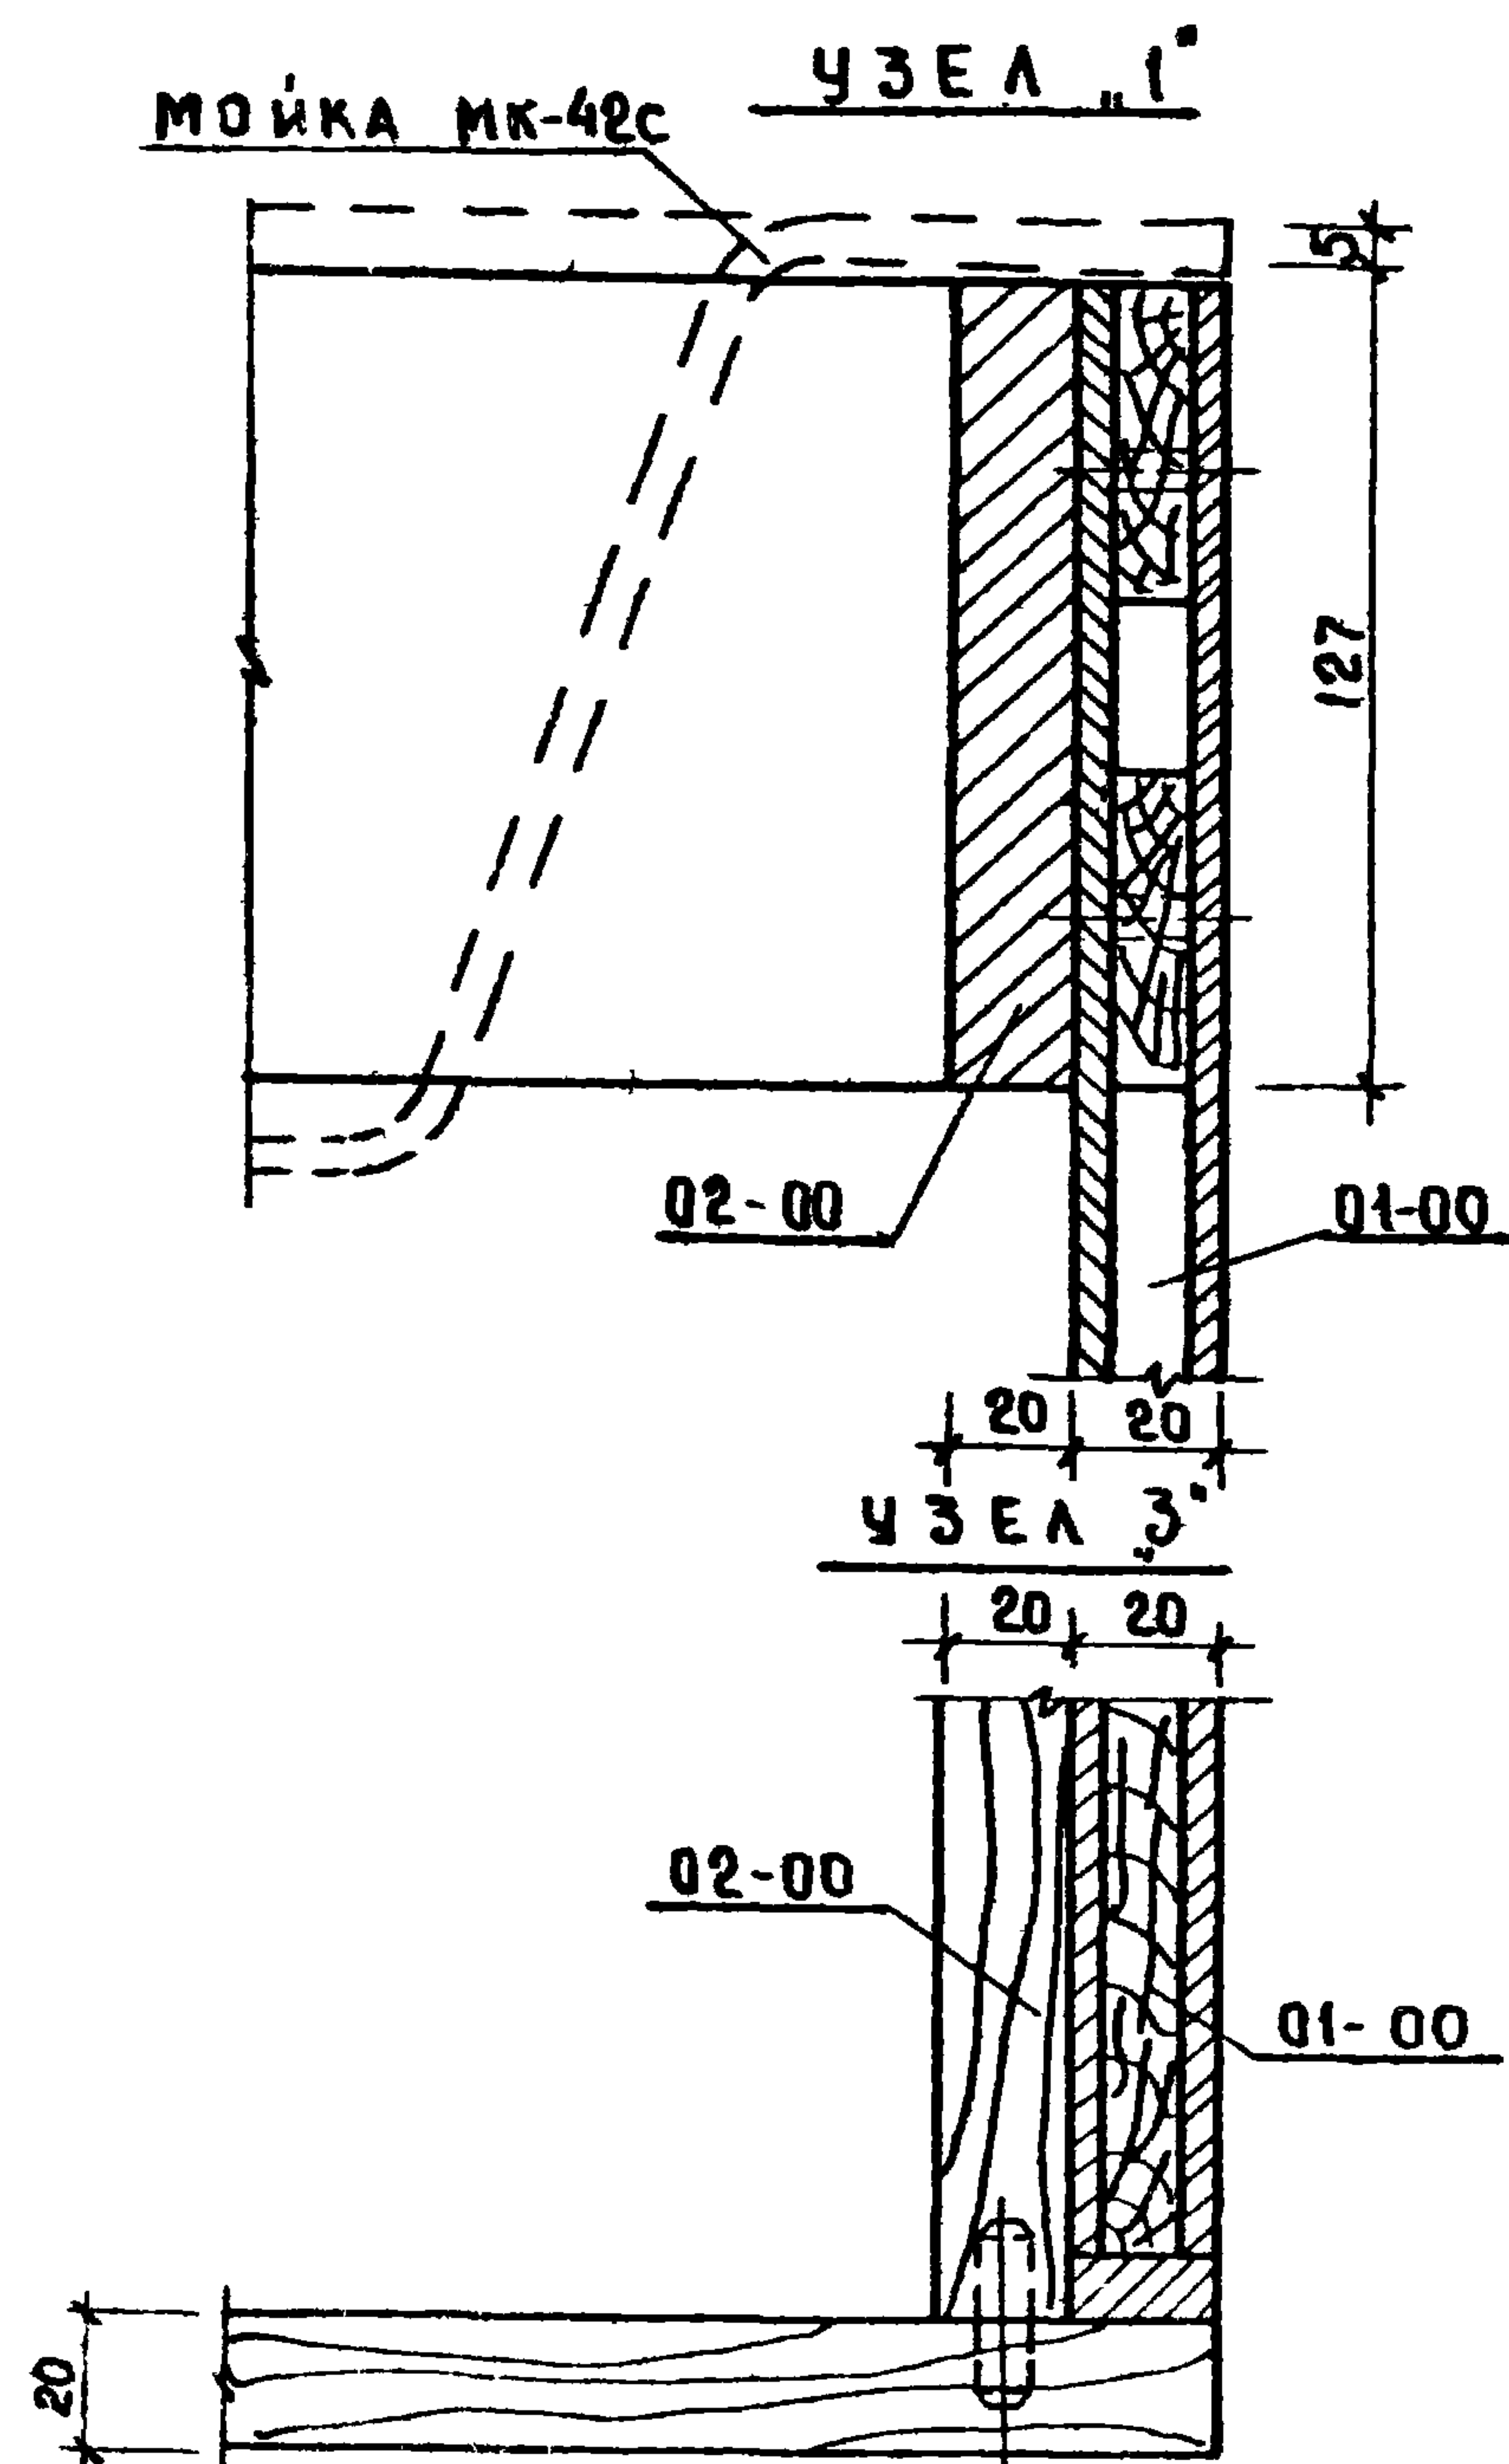

1969

ИЗДЕЛИЯ ЗАВОДСКОГО
ИЗГОТОВЛЕНИЯ




ШКАФ ПОД МОЙКУ „МК-3“ УЗЛЫ „1÷4“

СЕРИЯ 125

ЧАСТЬ 10
РАЗДЕЛ 10.6-1


ЛИСТ
63

ОБЩИЙ ВИД
СТОЛА-ШКАФА "ОК-4"

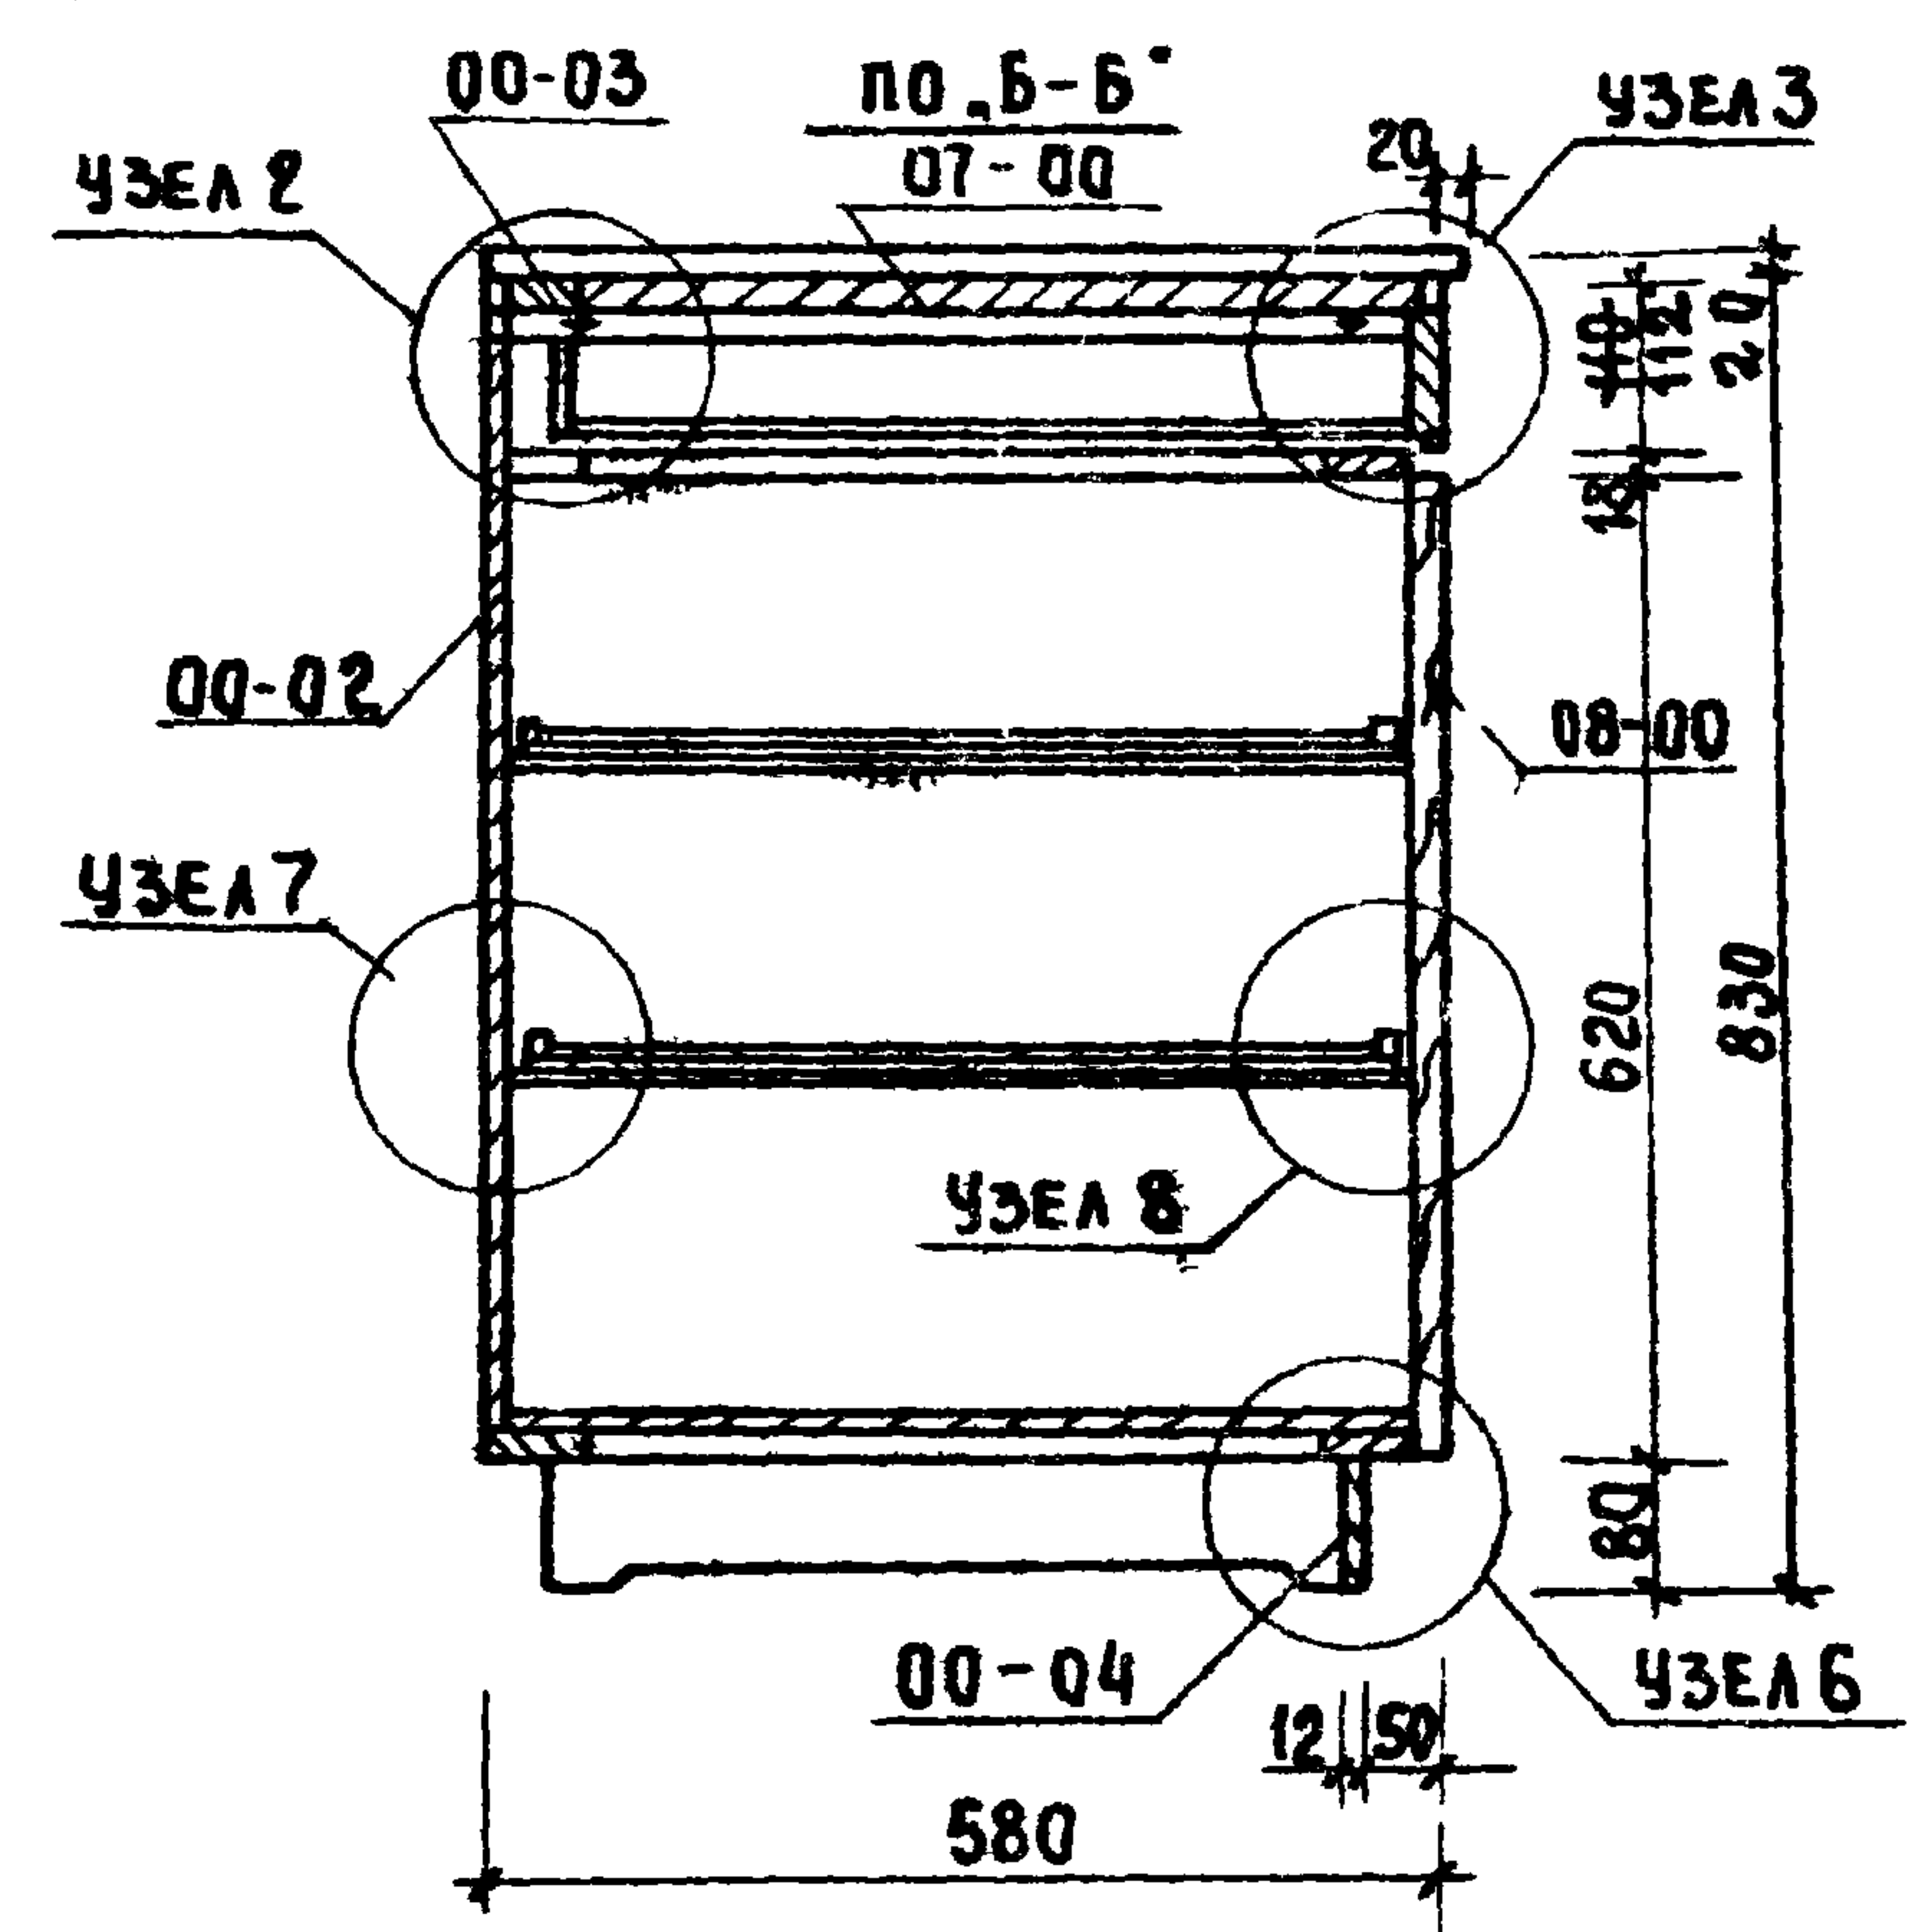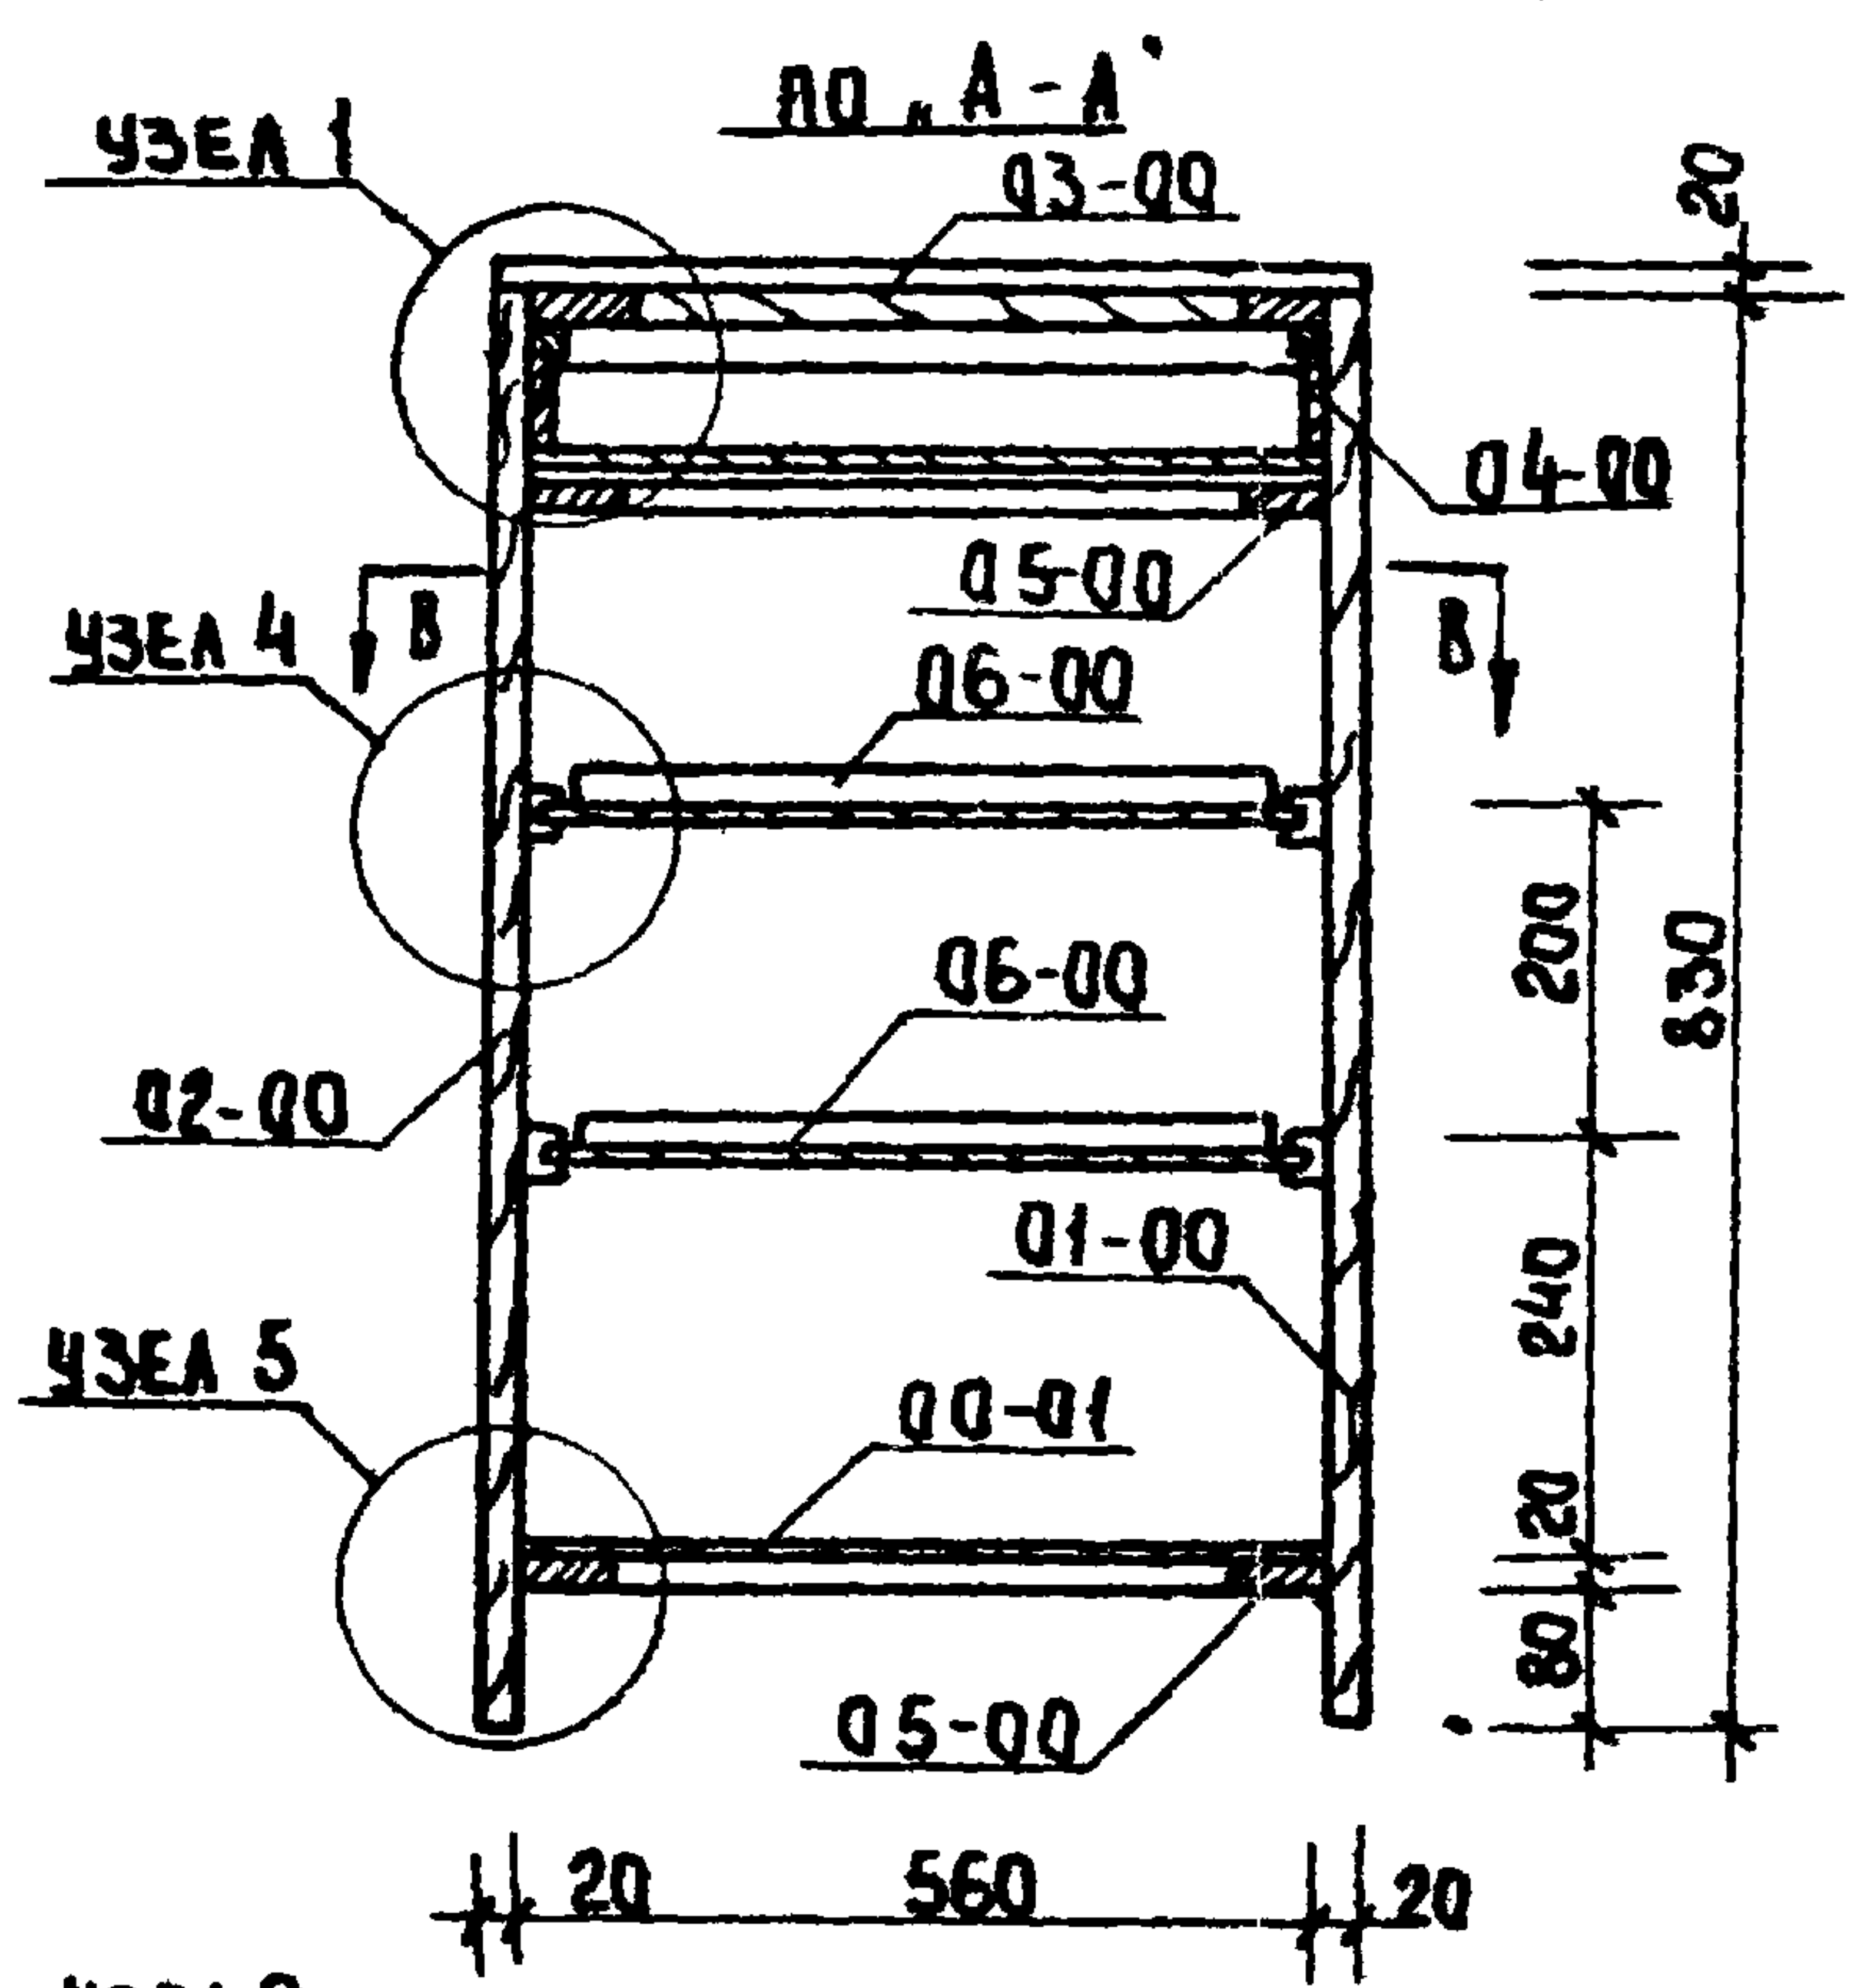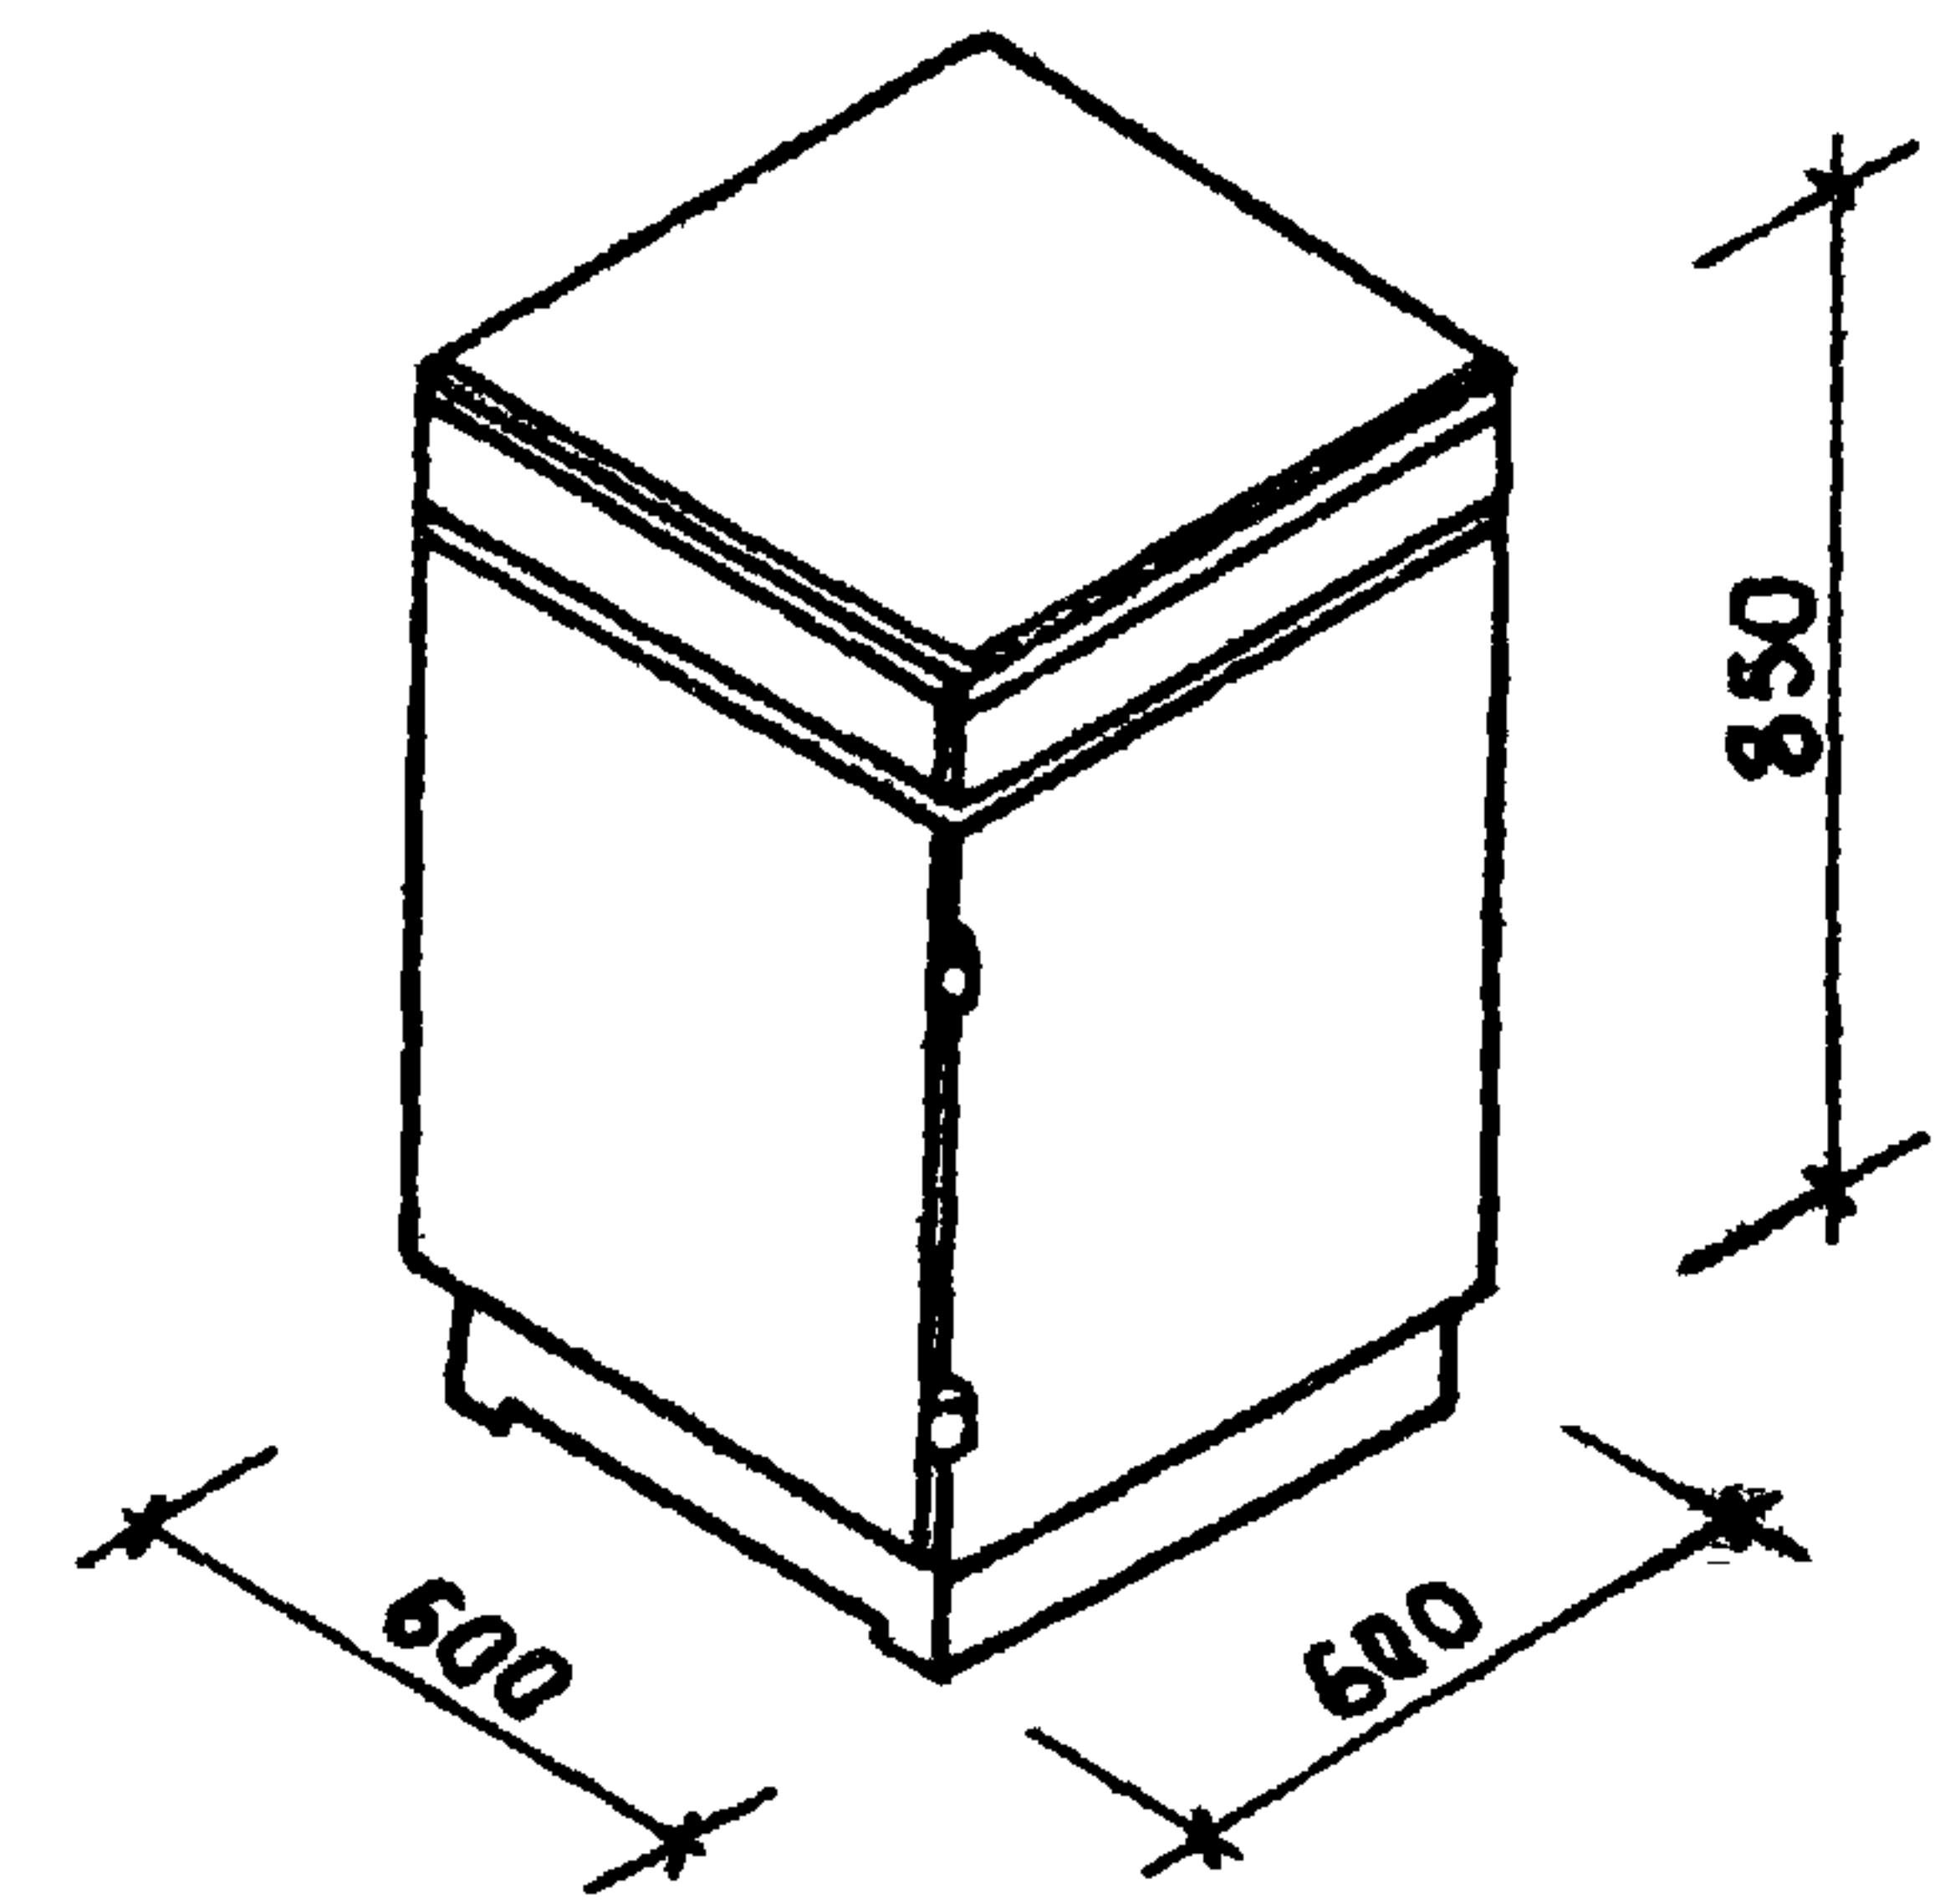

РАСХОД ОСНОВНЫХ МАТЕРИАЛОВ
В ЧИСТОТЕ:

- 1. ХВОЙНАЯ ПОРОДА: 0,02508 м³
- 2. ТВЕРДОЛИСТВЕННАЯ ПОРОДА: 0,00133 м³
- 3. ФАНЕРА КЛЕЕНАЯ 0,01825 м³
- 4. ЛИНОЛЕУМ 0,36 м²

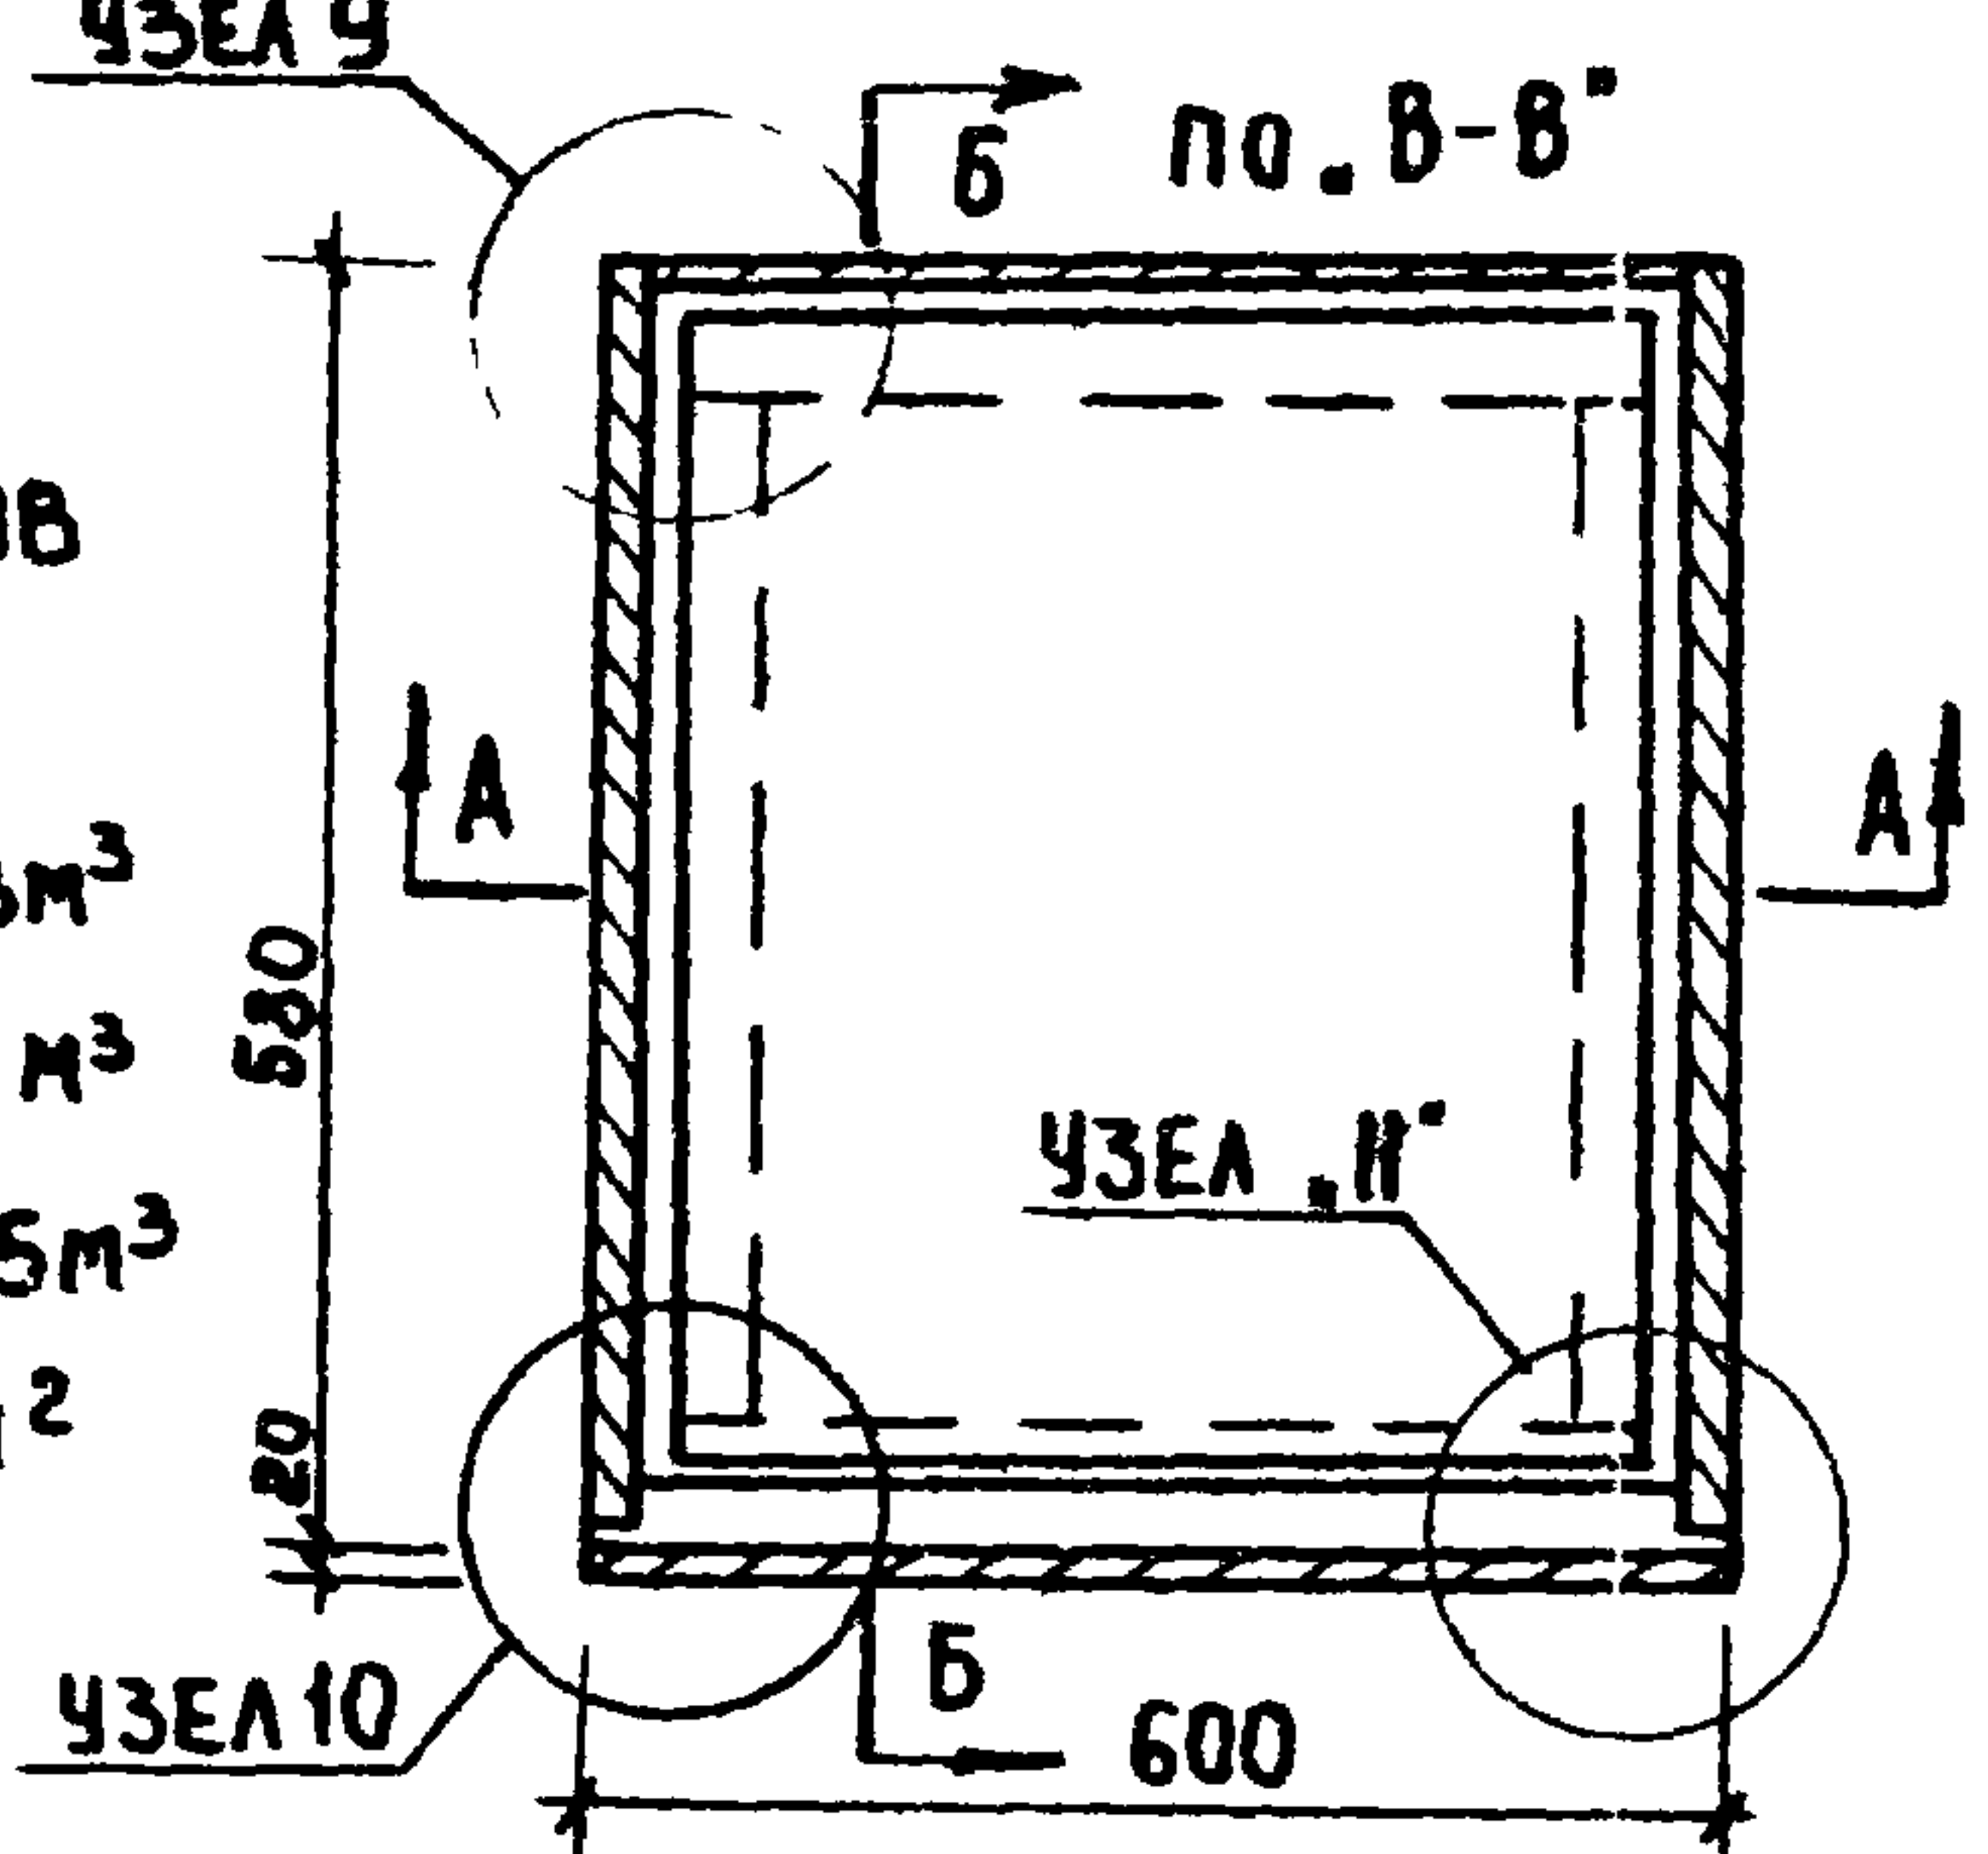

11	00-04	ПЛИНТУС	1	600	80	12	
10	00-03	БРУСОК КРЕПЕЖНЫЙ	1	590	50	20	
9	00-02	ПОЛИК ЗАДНИЙ	1	590	745	4	
8	00-01	ПОЛКА НИЖНЯЯ	1	560	555	4	
7	08-00	ДВЕРКА	1	620	600	20	
6	07-00	КРЫШКА	1	600	600	20	
5	06-00	ПОЛКА ВЫДВИЖНАЯ	2	536	542	8	
4	05-00	РАМКА	2	560	555	20	
3	04-00	ЯЩИК	1	600	560	90	
2	03-00	ДОСКА ВЫДВИЖНАЯ	1	600	540	18	
1	02-00	СТЕНКА БОКОВАЯ	1	830	560	20	
	01-00		1				

ИЛ	П/П	МАРКА	НАИМЕНОВАНИЕ	ЕД. ИЗМ.	КОЛ.	ГОСТ	ИЛ	П/П	МАРКА	НАИМЕНОВАНИЕ	ЕД. ИЗМ.	КОЛ.	ГОСТ
3	—	—	ШУРУП 3.5x20	ШТ	30	1145-60	—	2	4-00	ЗАЩЕЛКА НАКЛАДН.	ШТ	1	1145-62
1	1-00	—	ПЕТАЯ	ШТ	2	—	—	1	02-00	СТЕНКА БОКОВАЯ	ШТ	1	—



СПЕЦИФИКАЦИЯ ФУРНИТУРЫ И МЕТИЗОВ НА СТОЛ-ШКАФ "ОК-4"

ИЛ	П/П	МАРКА	НАИМЕНОВАНИЕ	ЕД. ИЗМ.	КОЛ.	ГОСТ	ИЛ	П/П	МАРКА	НАИМЕНОВАНИЕ	ЕД. ИЗМ.	КОЛ.	ГОСТ
11	00-04	—	ПЛИНТУС	ШТ	1	—	10	00-03	—	БРУСОК КРЕПЕЖНЫЙ	ШТ	1	—
9	00-02	—	ПОЛИК ЗАДНИЙ	ШТ	1	—	8	00-01	—	ПОЛКА НИЖНЯЯ	ШТ	1	—
7	08-00	—	ДВЕРКА	ШТ	1	—	6	07-00	—	КРЫШКА	ШТ	1	—
5	06-00	—	ПОЛКА ВЫДВИЖНАЯ	ШТ	2	—	4	05-00	—	РАМКА	ШТ	2	—
3	04-00	—	ЯЩИК	ШТ	1	—	2	03-00	—	ДОСКА ВЫДВИЖНАЯ	ШТ	1	—
1	02-00	—	СТЕНКА БОКОВАЯ	ШТ	1	—		01-00	—	СТЕНКА БОКОВАЯ	ШТ	1	—

СПЕЦИФИКАЦИЯ СТОЛЯРНЫХ ЭЛЕМЕНТОВ И ДЕТАЛЕЙ НА СТОЛ-ШКАФ "ОК-4"


ПРИМЕЧАНИЯ

1. УЗЛЫ, 1-11 см. лист 69
ИСПРАВЛЯЮЩЕМУ ВЕРИТЬ
РУК. БРИГ. /П/К/ 12.5.76г.

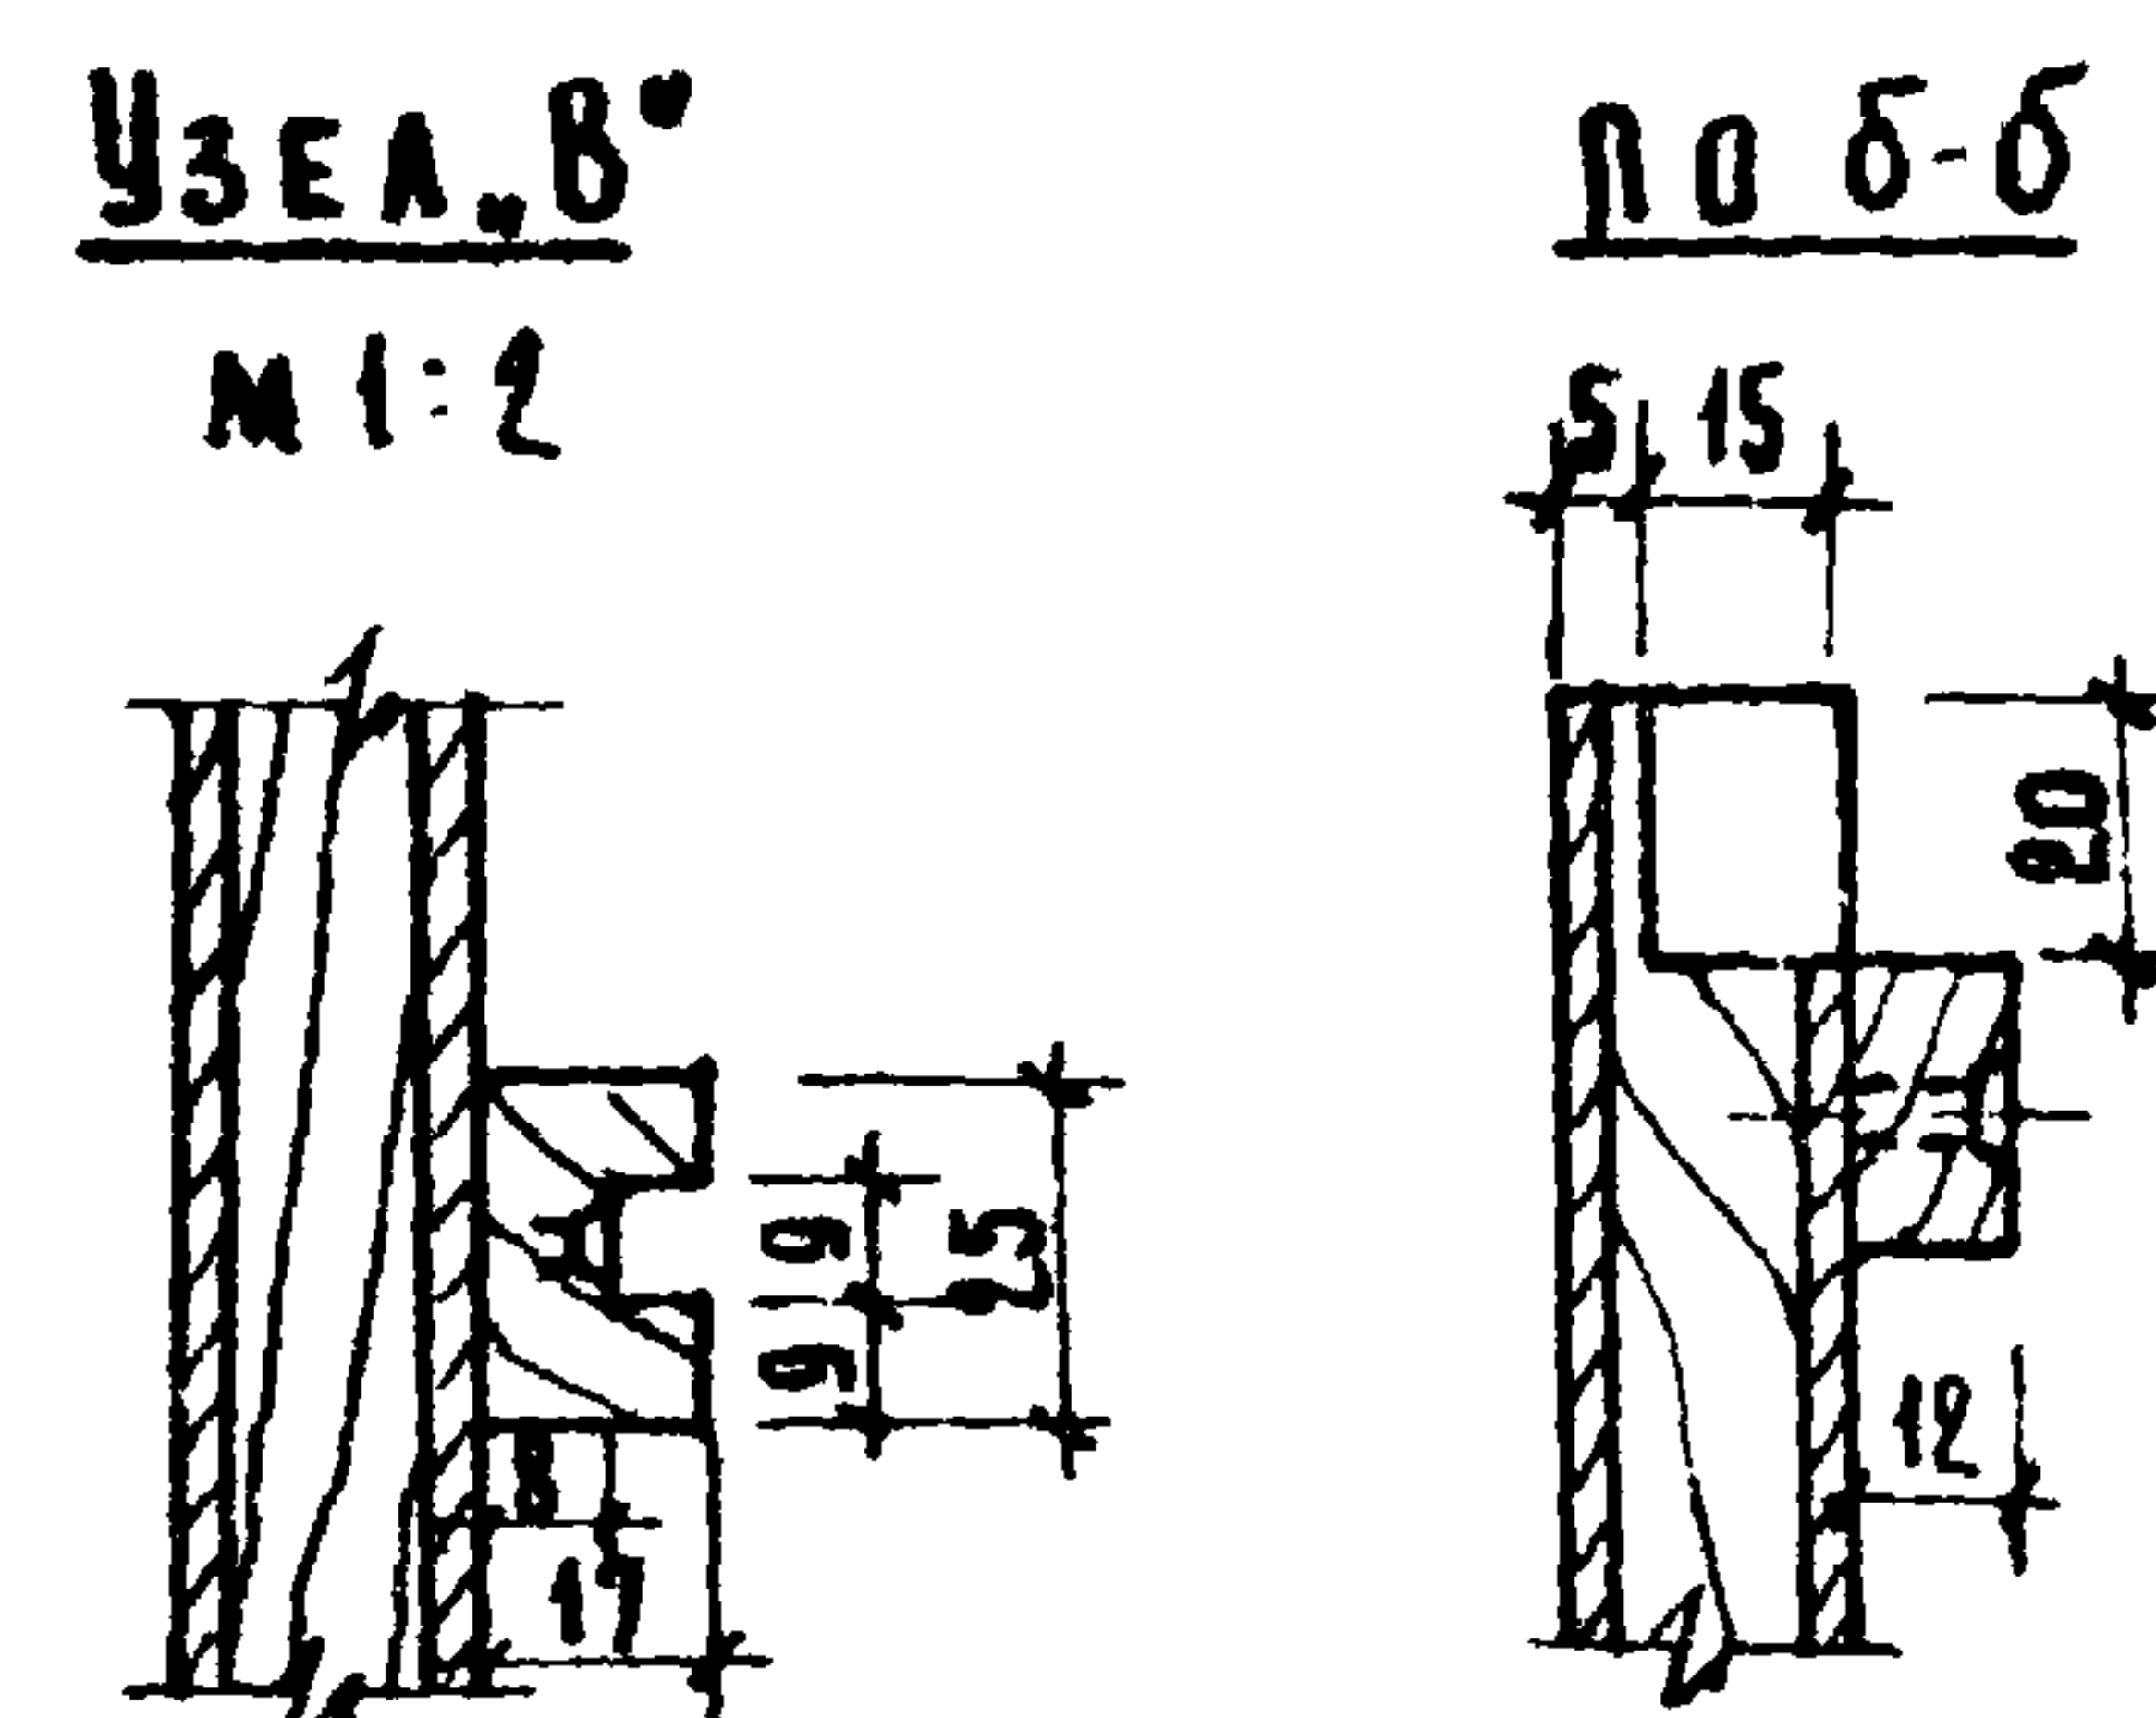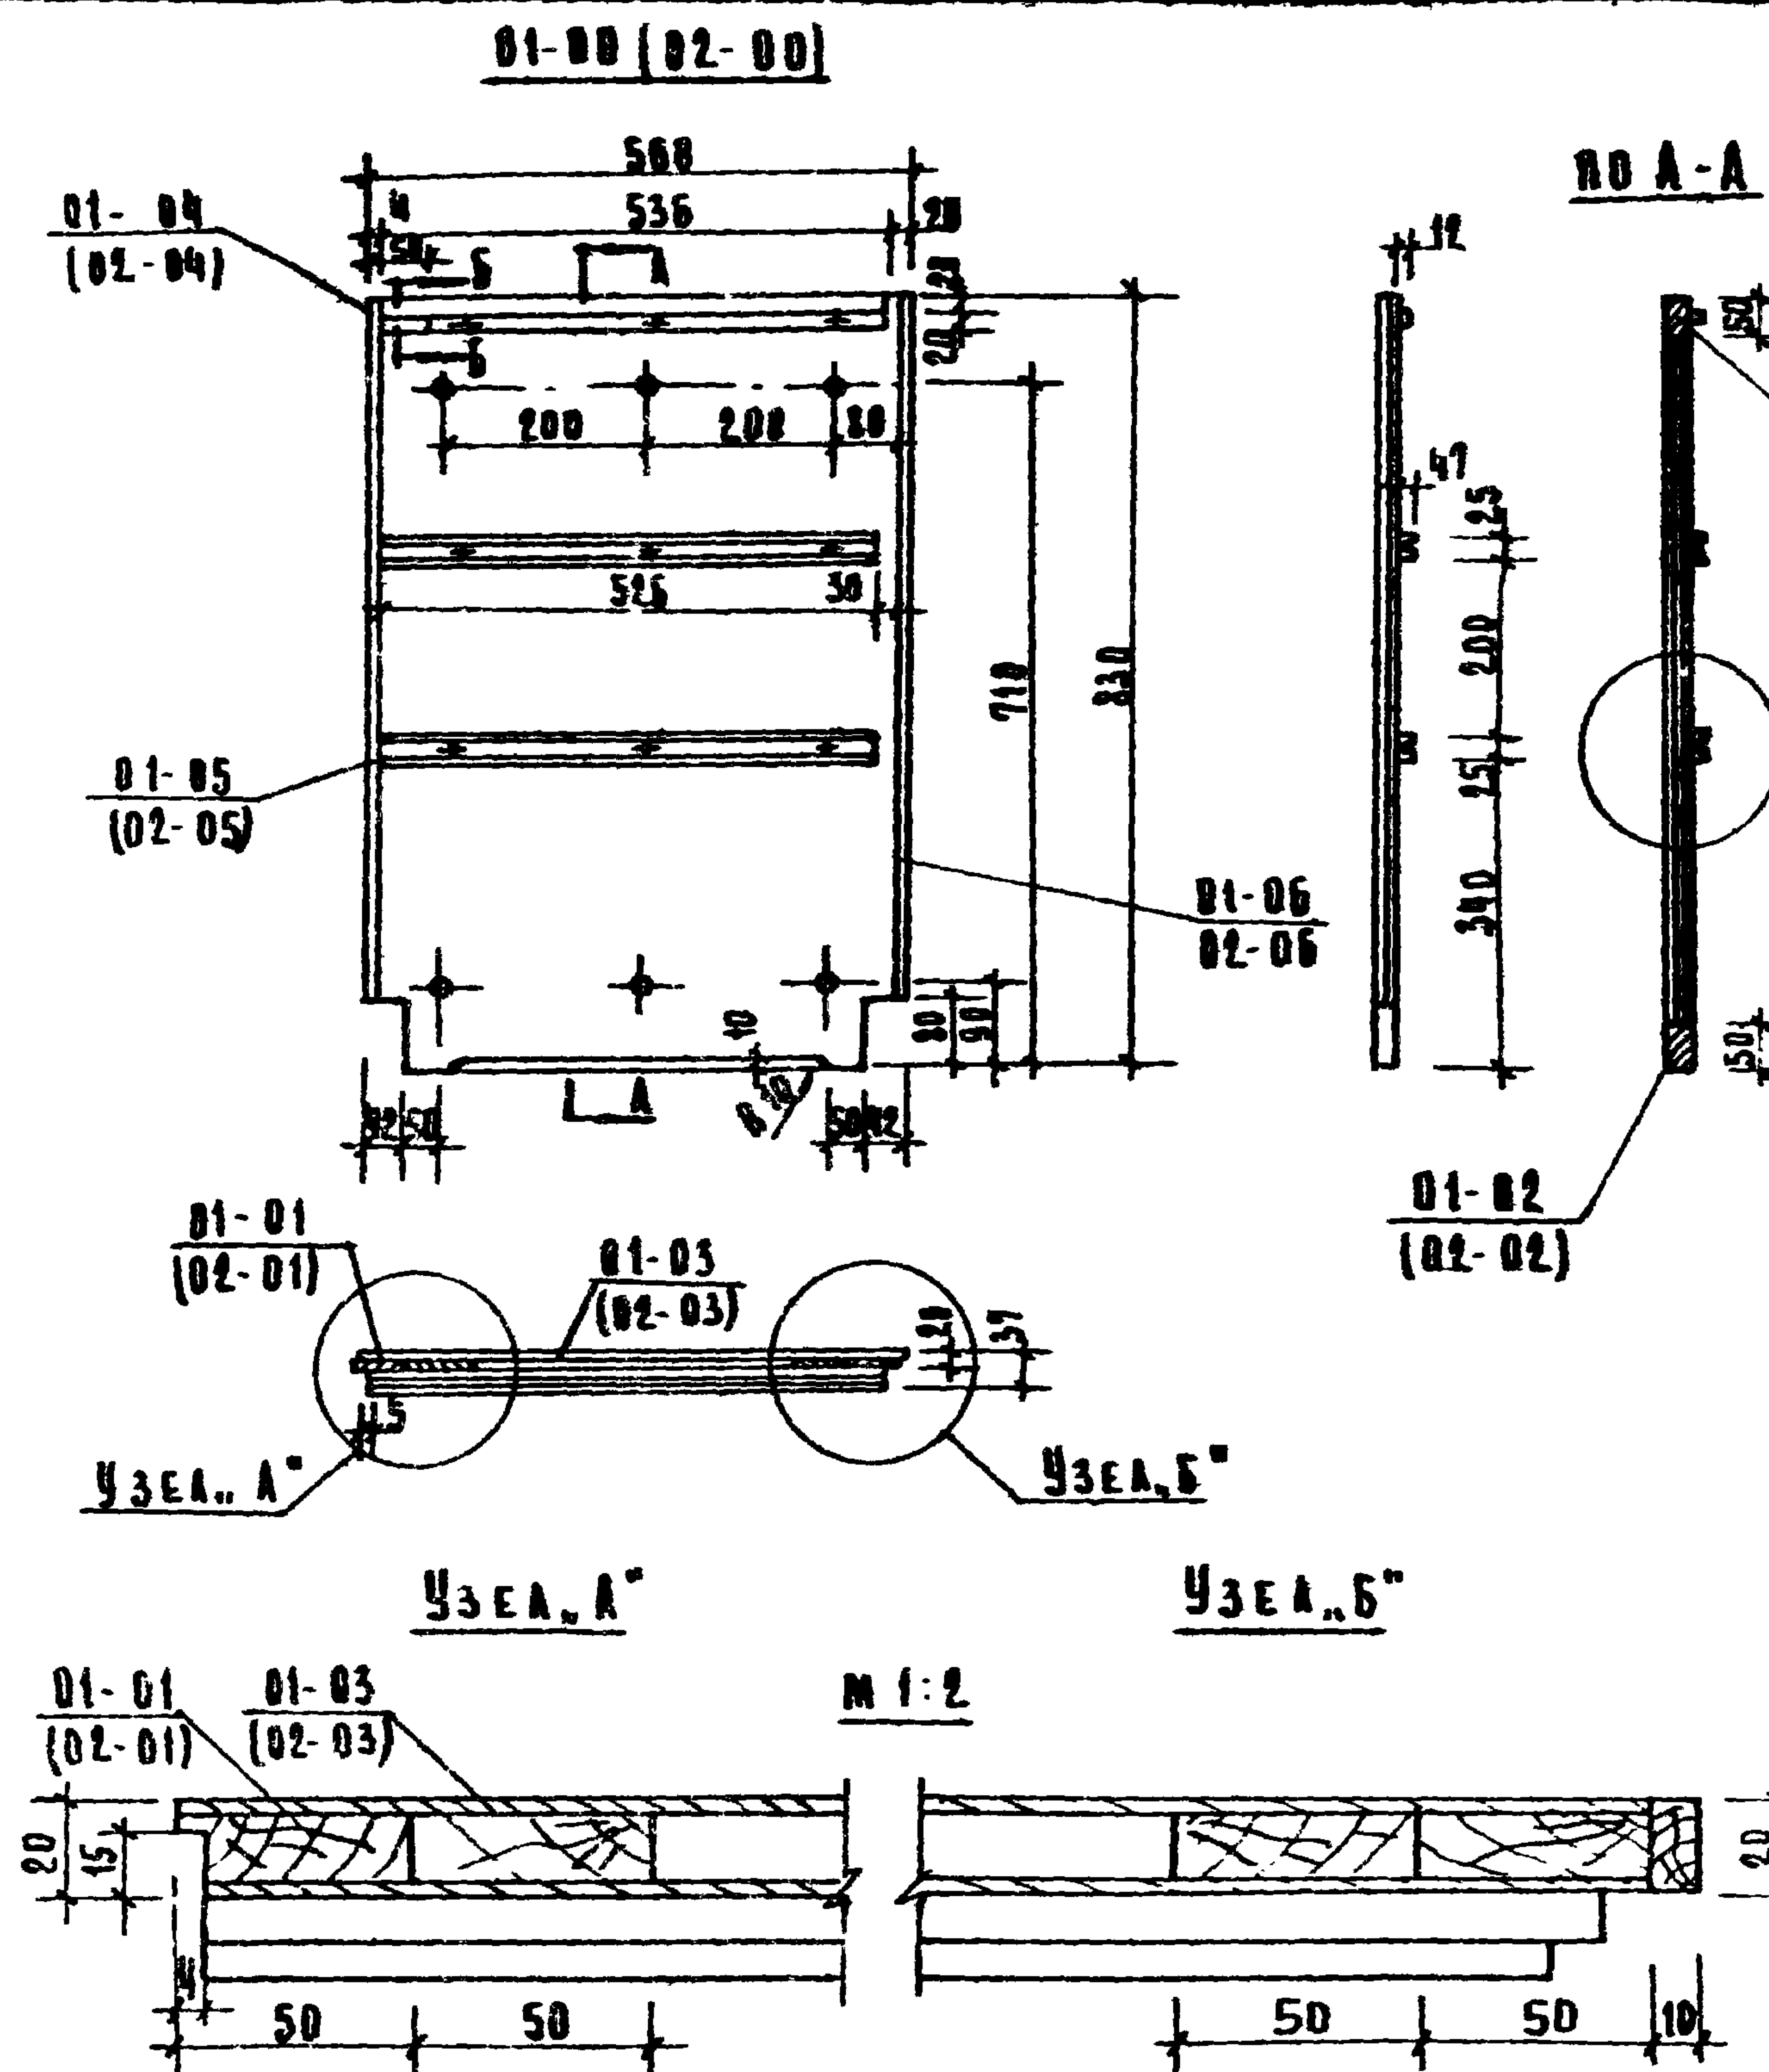


ПРИМЕЧАНИЕ
1. Стенка боковая 02-00-зеркальная
стенке 01-00

6	01-06	Обкладка	1	хвойная	750	20	10	0.00015
5	01-05	Ползок выдвиж. полки	2	пв. лист	526	25	17	0.00045
4	01-04	Ползок выдвиж. доски	1	хвойн.	536	20	12	0.00013
3	01-03	Рубашка	2	фан. кл.	830	560	4	0.00372
2	01-02	Брусек горизонт.	2	хвойн.	350	50	12	0.00042
1	01-01	Брусек вертикальн.	4	хвойн.	830	50	12	0.00092
01-00		Стенка боковая	1	—	830	360	20	—
ИД п.п.	марка	наименование	кол	материал и порода древесины	д	ш	т	объем м ³ в чистоте
					размеры в чистоте мм.			
спецификация деталей								

 

2	06-02	Рейка	2	ХВОЙН.	528	16	15	0.00025
1	06-01	Полка	1	ФАН. КЛ	536	542	8	0.00230
06-00		Полка выдвижная	1	—	536	542	8	—
3	05-03	Шкант	6	ТВ.ЛИСТ.ПОР.	30	Ø 10		—
2	06-02	Брусек поперечный	2	ХВОЙН	515	50	20	0.00103
1	05-01	Брусек долевой	2	ХВОЙН	360	50	20	0.00072
06-00		Рамка	1	—	555	560	20	—
4	04-04	Полук	1	ФАН. КЛ.	543	545	4	0.00118
3	04-03	Стенка задняя	1	ХВОЙН	555	45	10	0.00025
2	04-02	Стенка боковая	2	ХВОЙН	550	68	10	0.00076
1	04-01	Стенка передняя	1	ХВОЙН	600	90	20	0.00118
04-00		Ящик	1	—	800	580	80	—
3	03-03	Ручка раскладная	1	ТВ.ЛИСТ.ПОР.	600	27	18	0.00029
2	03-02	Шипенка	1	ХВОЙН.	523	478	18	0.00449
1	03-01	Брусек долевой	2	ХВОЙН.	523	50	18	0.00094
03-00		Доска выдвижная	1	—	600	540	18	—
М/П	МАРКА	НАИМЕНОВАНИЕ	КОД.	МАТЕРИАЛ И ПОРОДА ДРЕВЕСИНЫ	Д	Ш	Т	ОБЪЕМ м³ В ЧИСТОТЕ
СПЕЦИФИКАЦИЯ ДЕТАЛЕЙ								

 

1969

ИЗДЕЛИЯ ЗАВОДСКОГО
ИЗГОТОВЛЕНИЯ




СТОЛ-ШКАФ „ОК-2“ „ОК-4“ ЧЗЛЫ „I“ — „II“.

СЕРИЯ 125


ЧАСТЬ 10	ЛИСТ
РАЗДЕЛ 10.5-1	69

11075-07 13




1-00

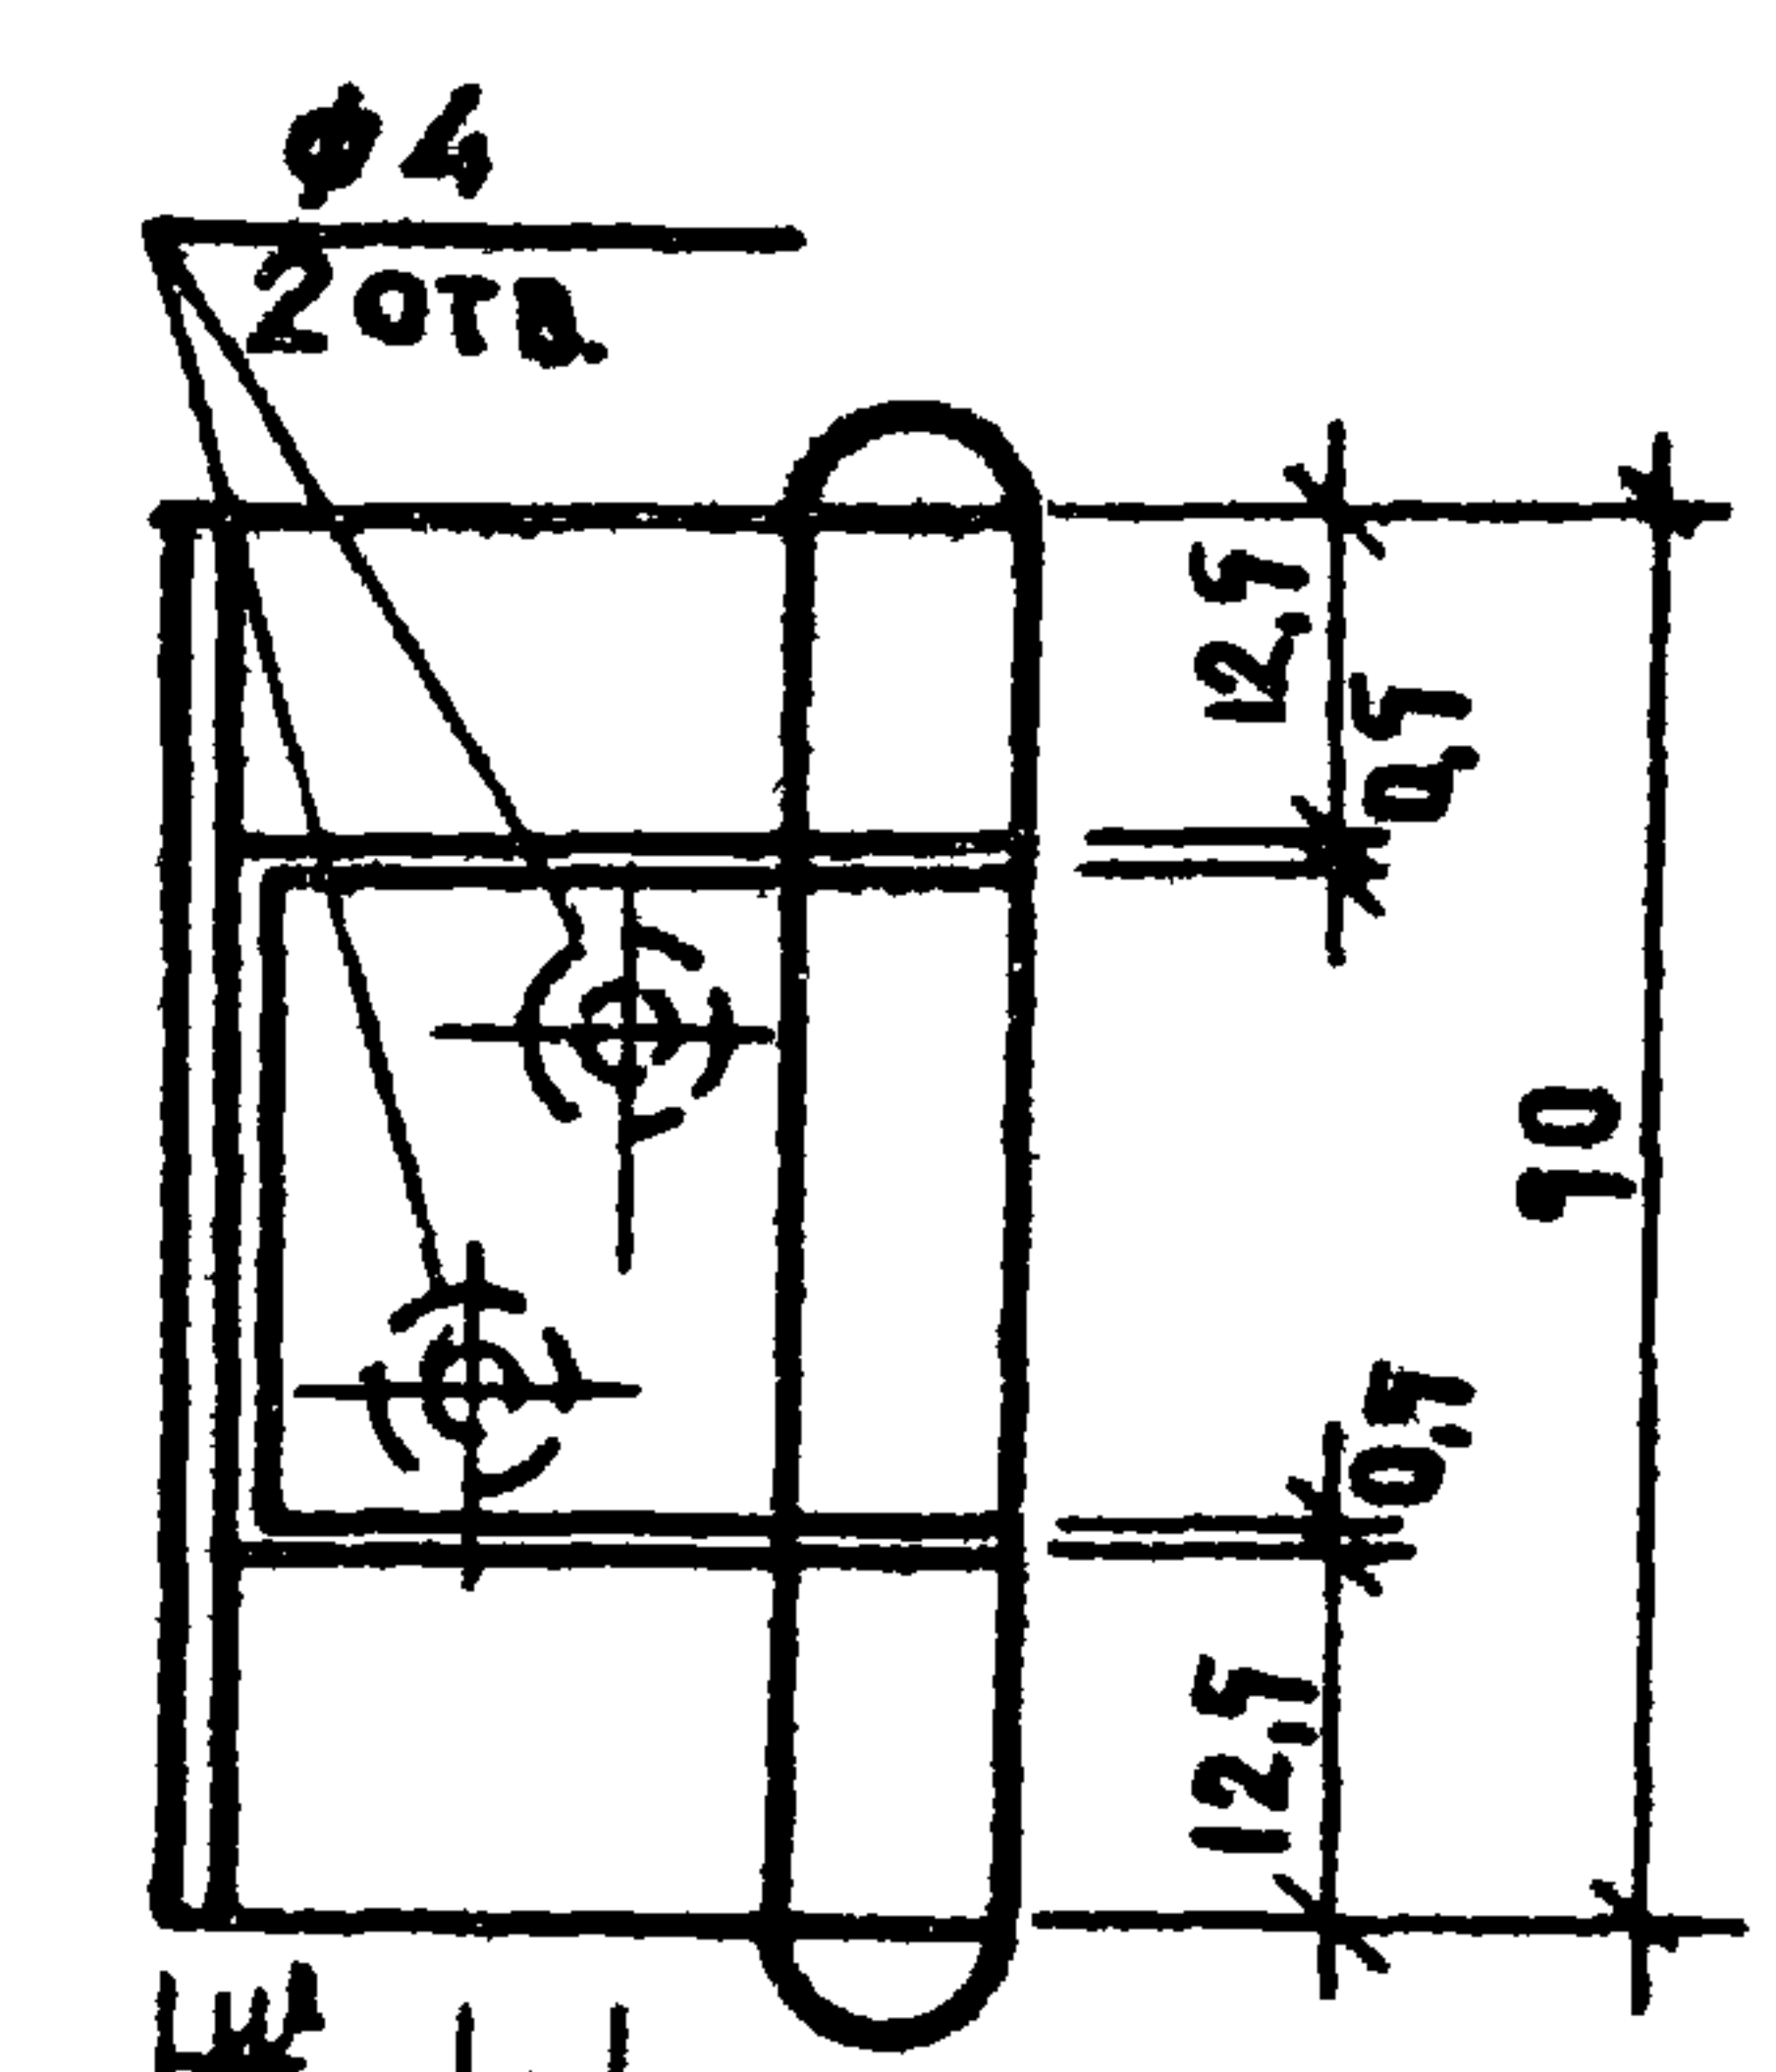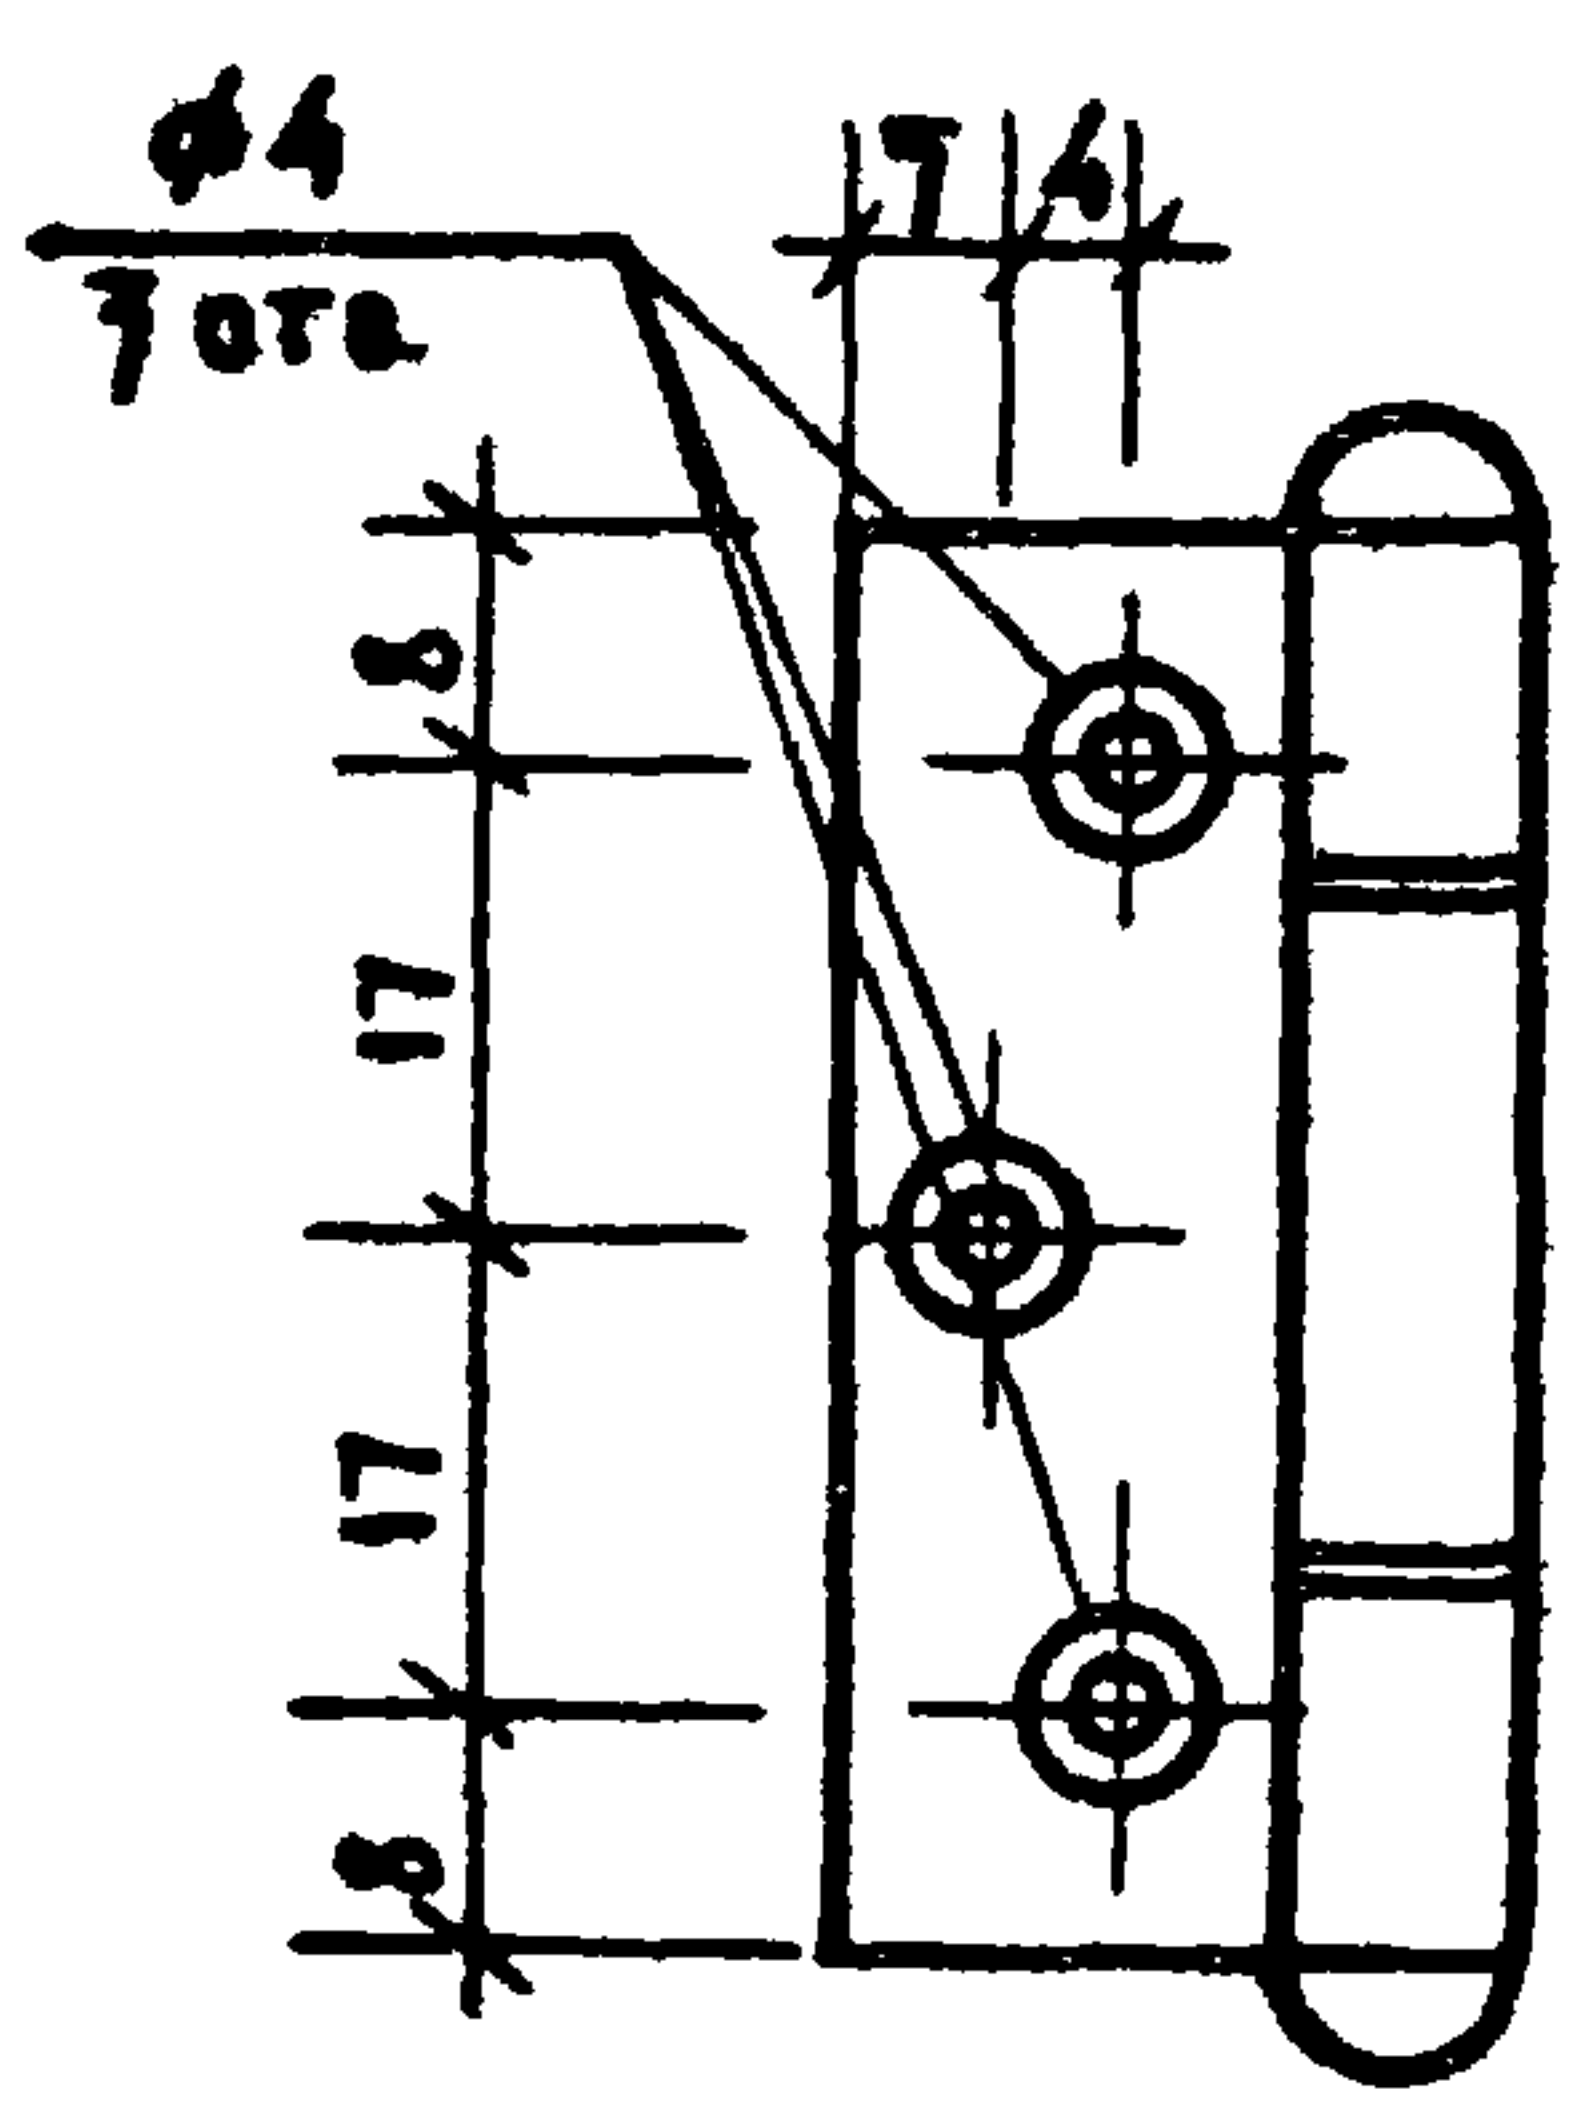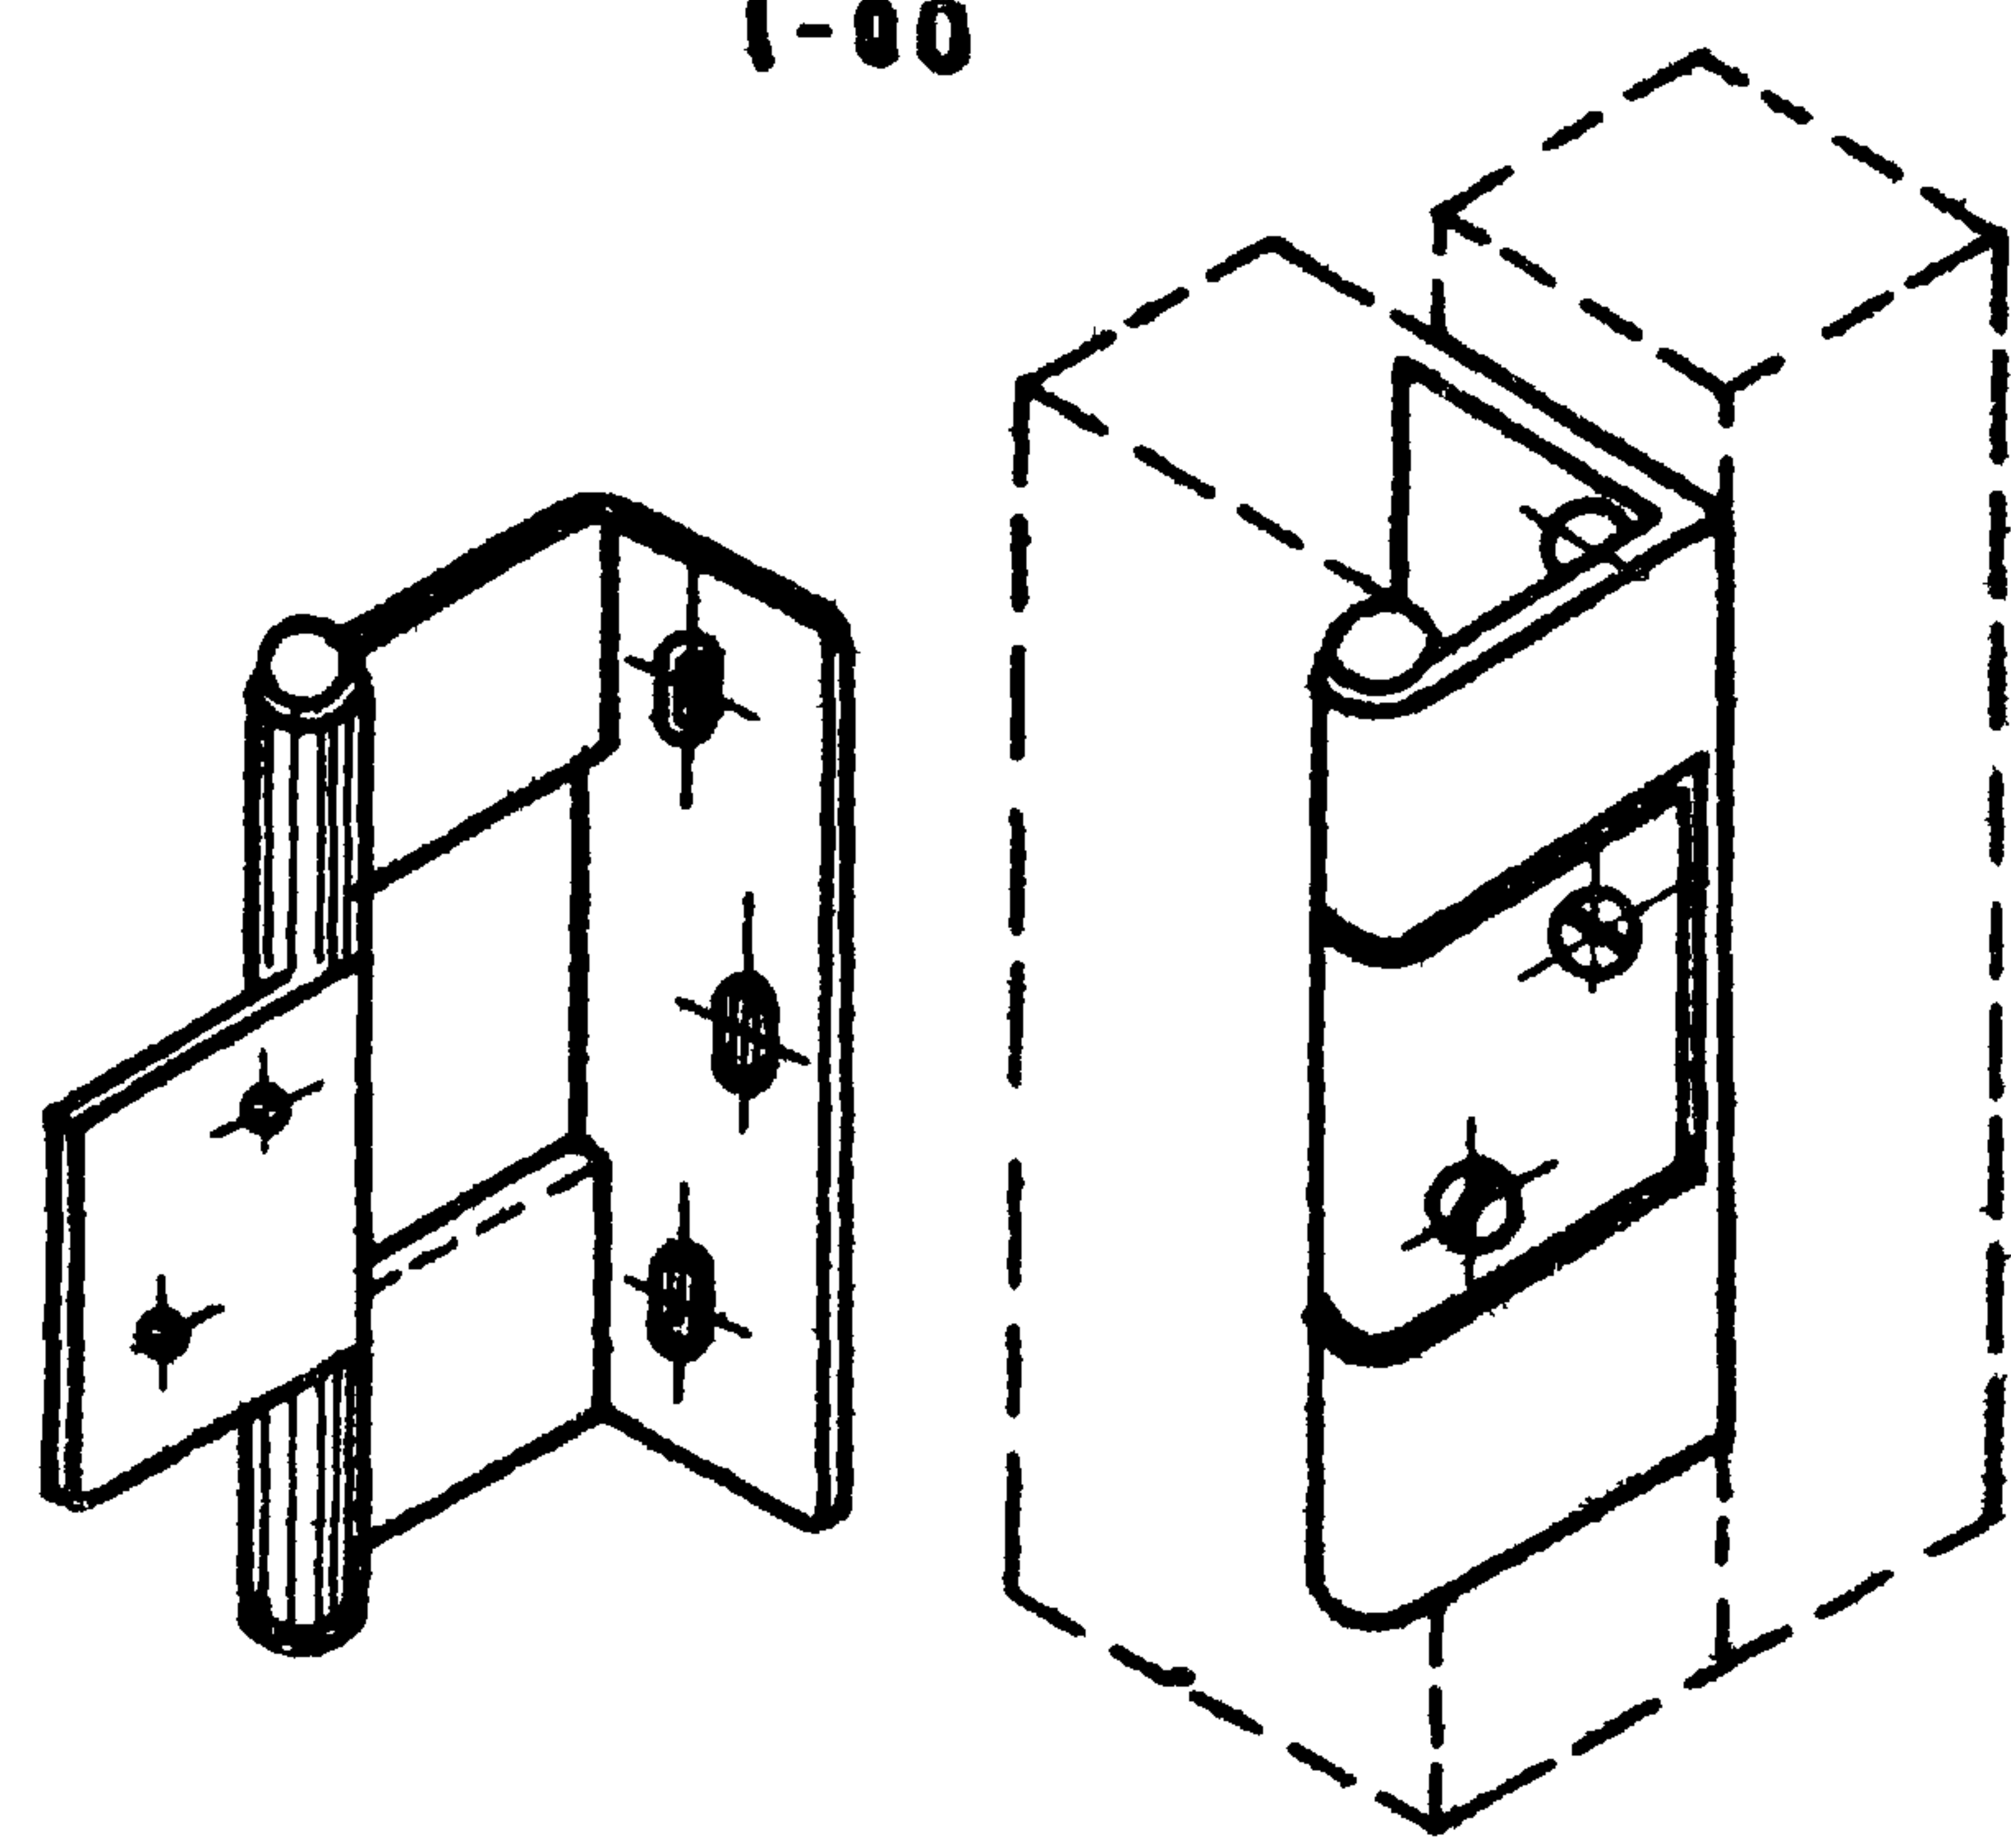

МАТЕРИАЛ СТ.3
ОТДЕЛКА-ХРОМИРОВАТЬ
ИЛИ НИКЕЛИРОВАТЬ
ВЕС 1000 ШТ.-50 КГ

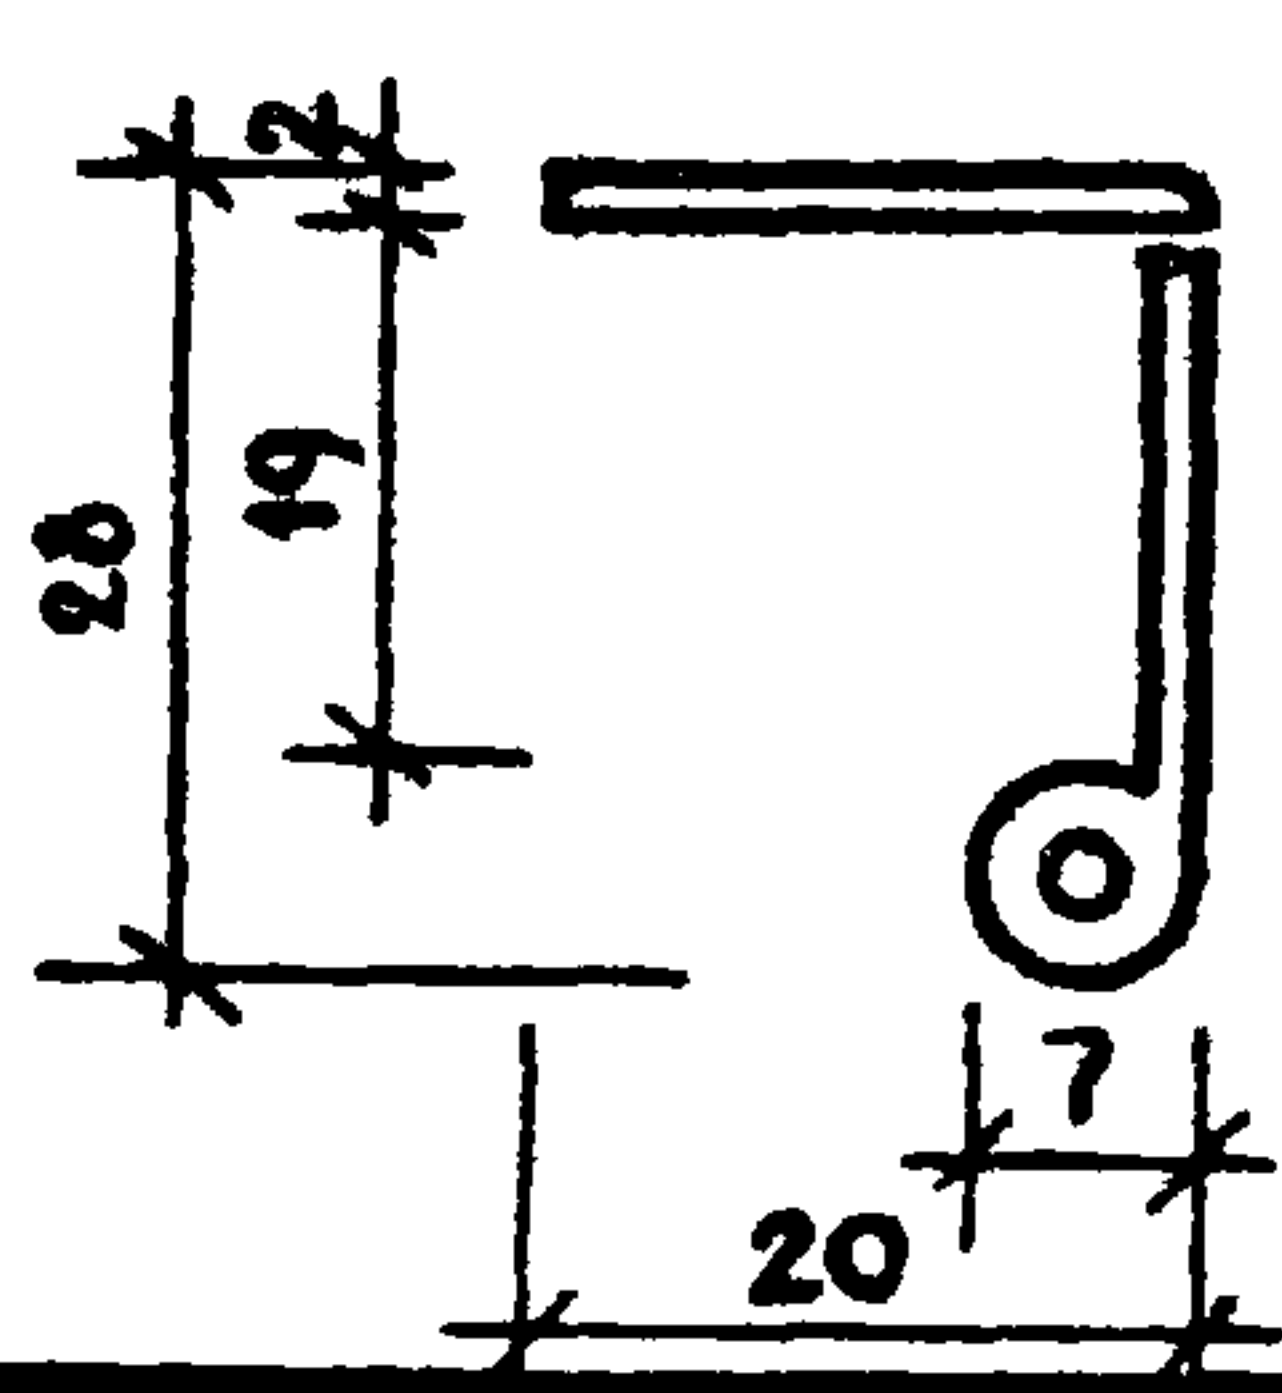


3-00
УЗДА-А"

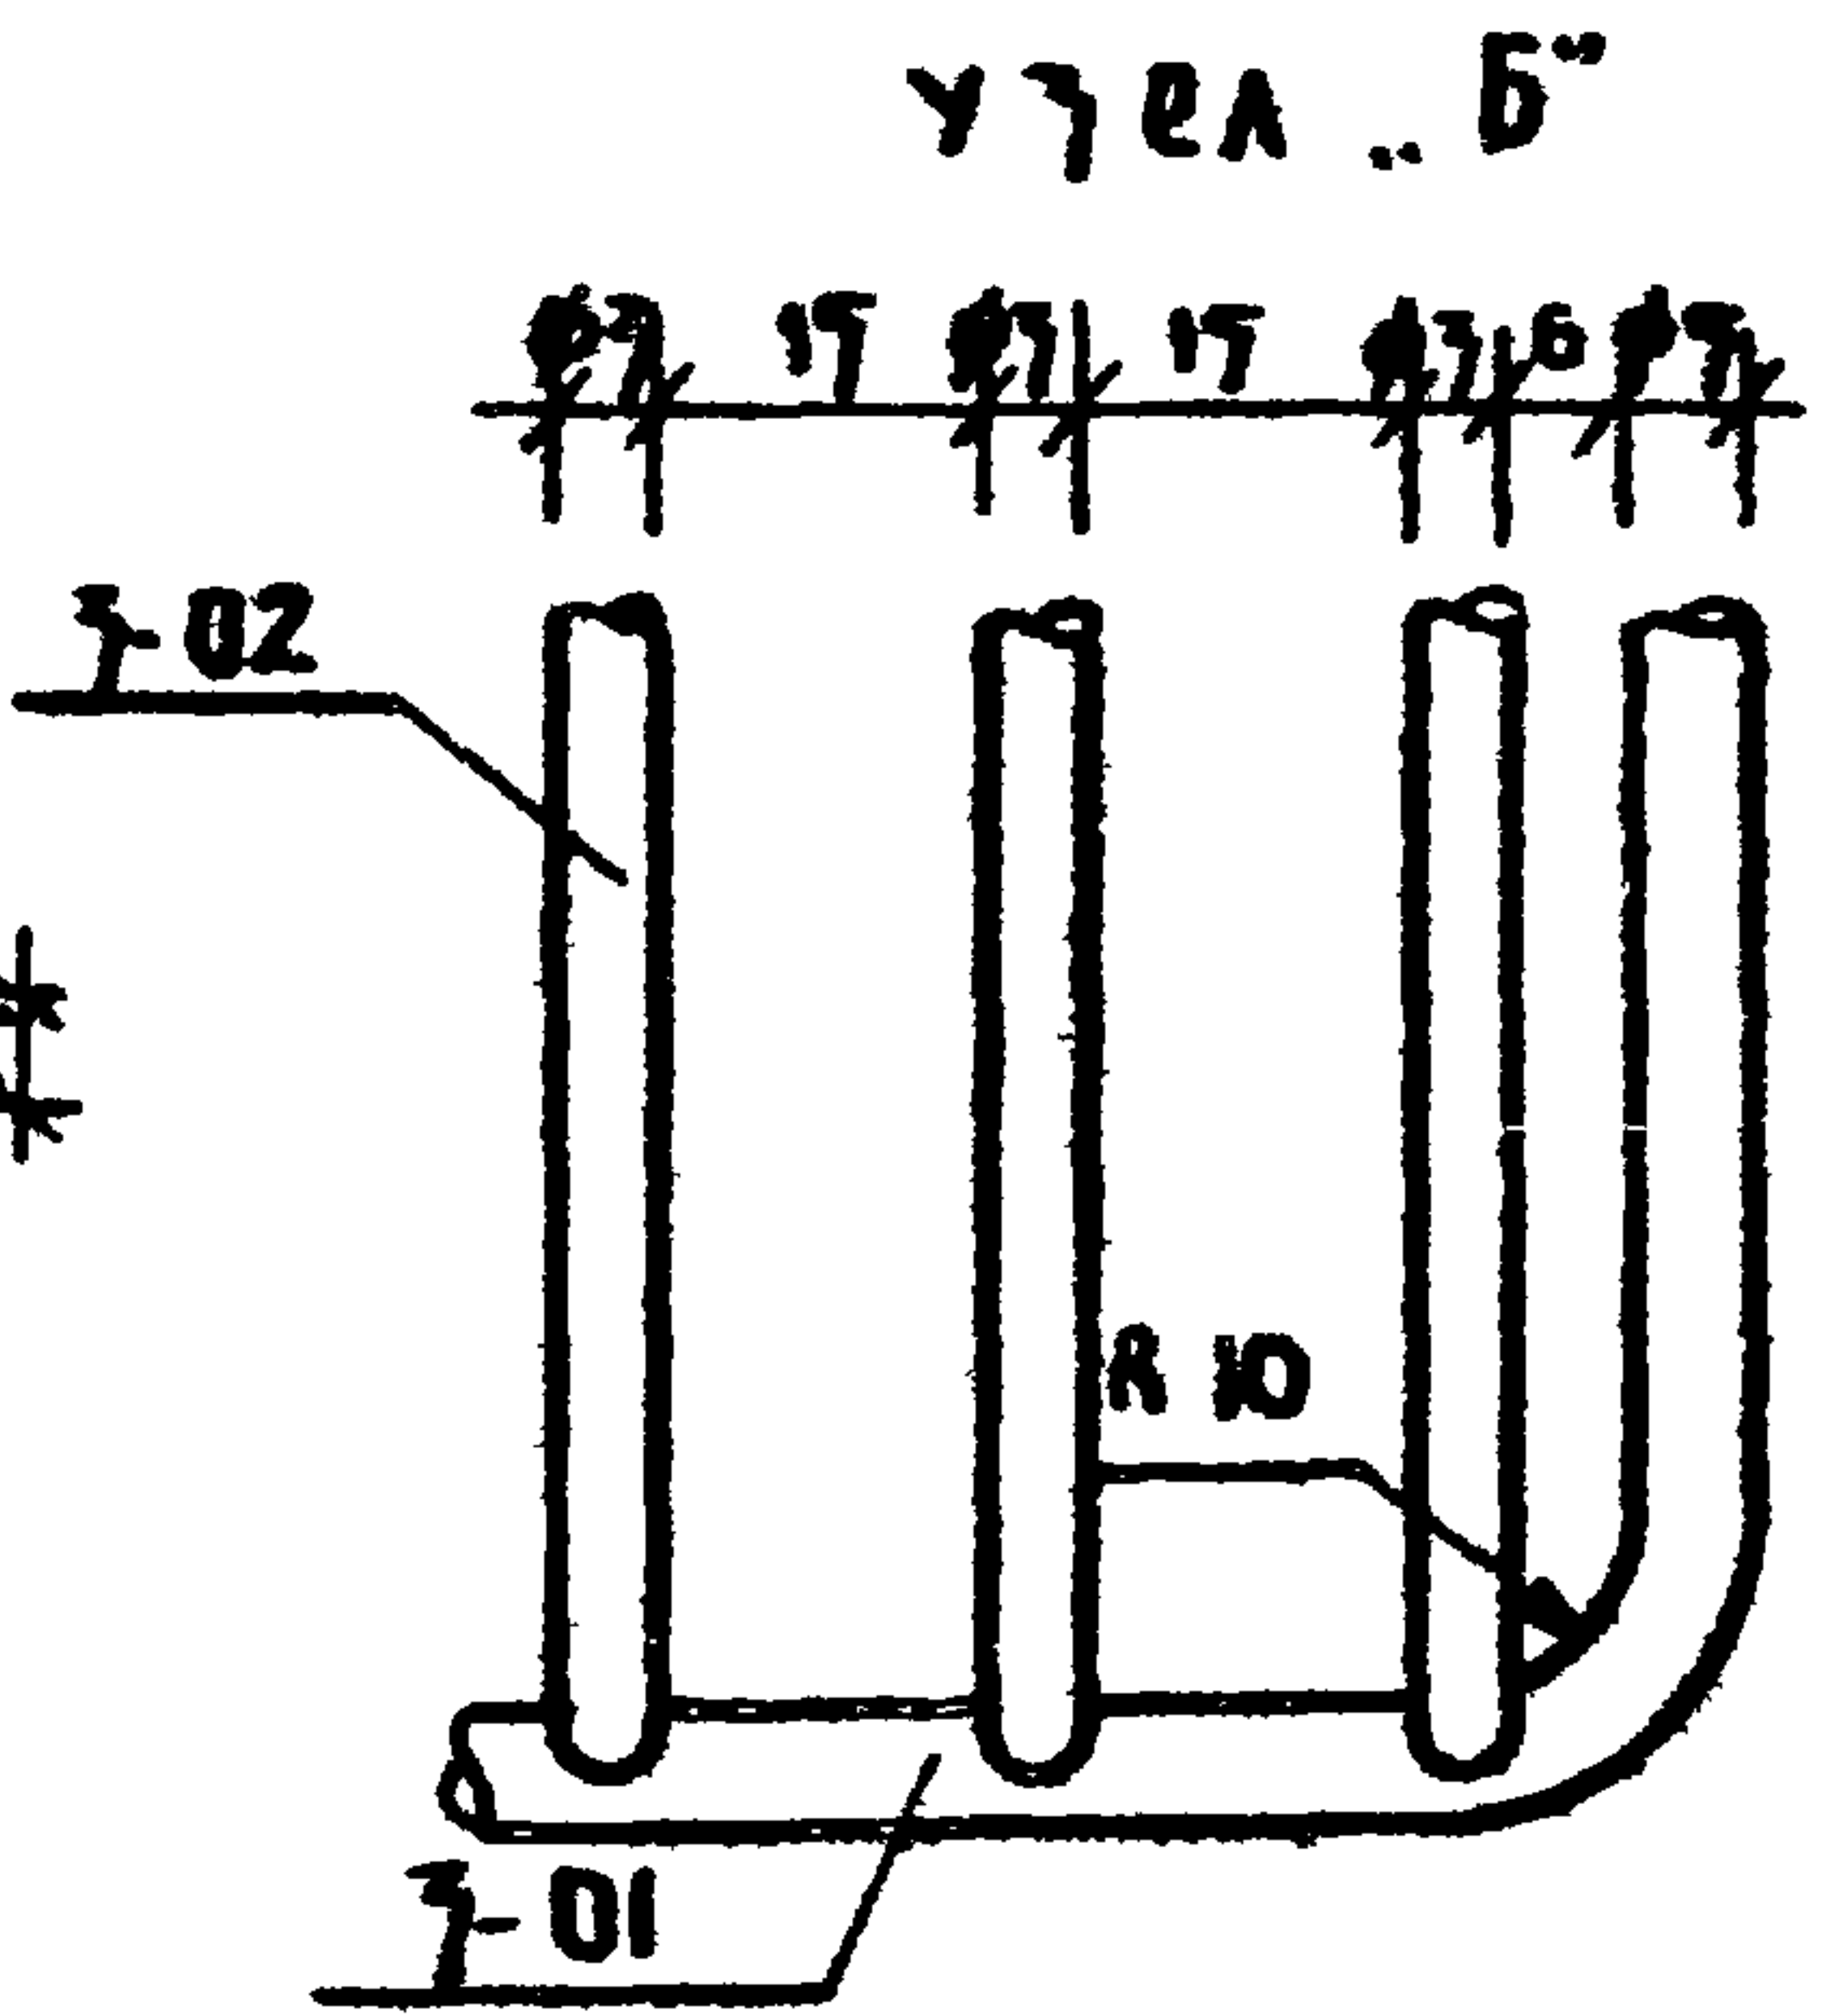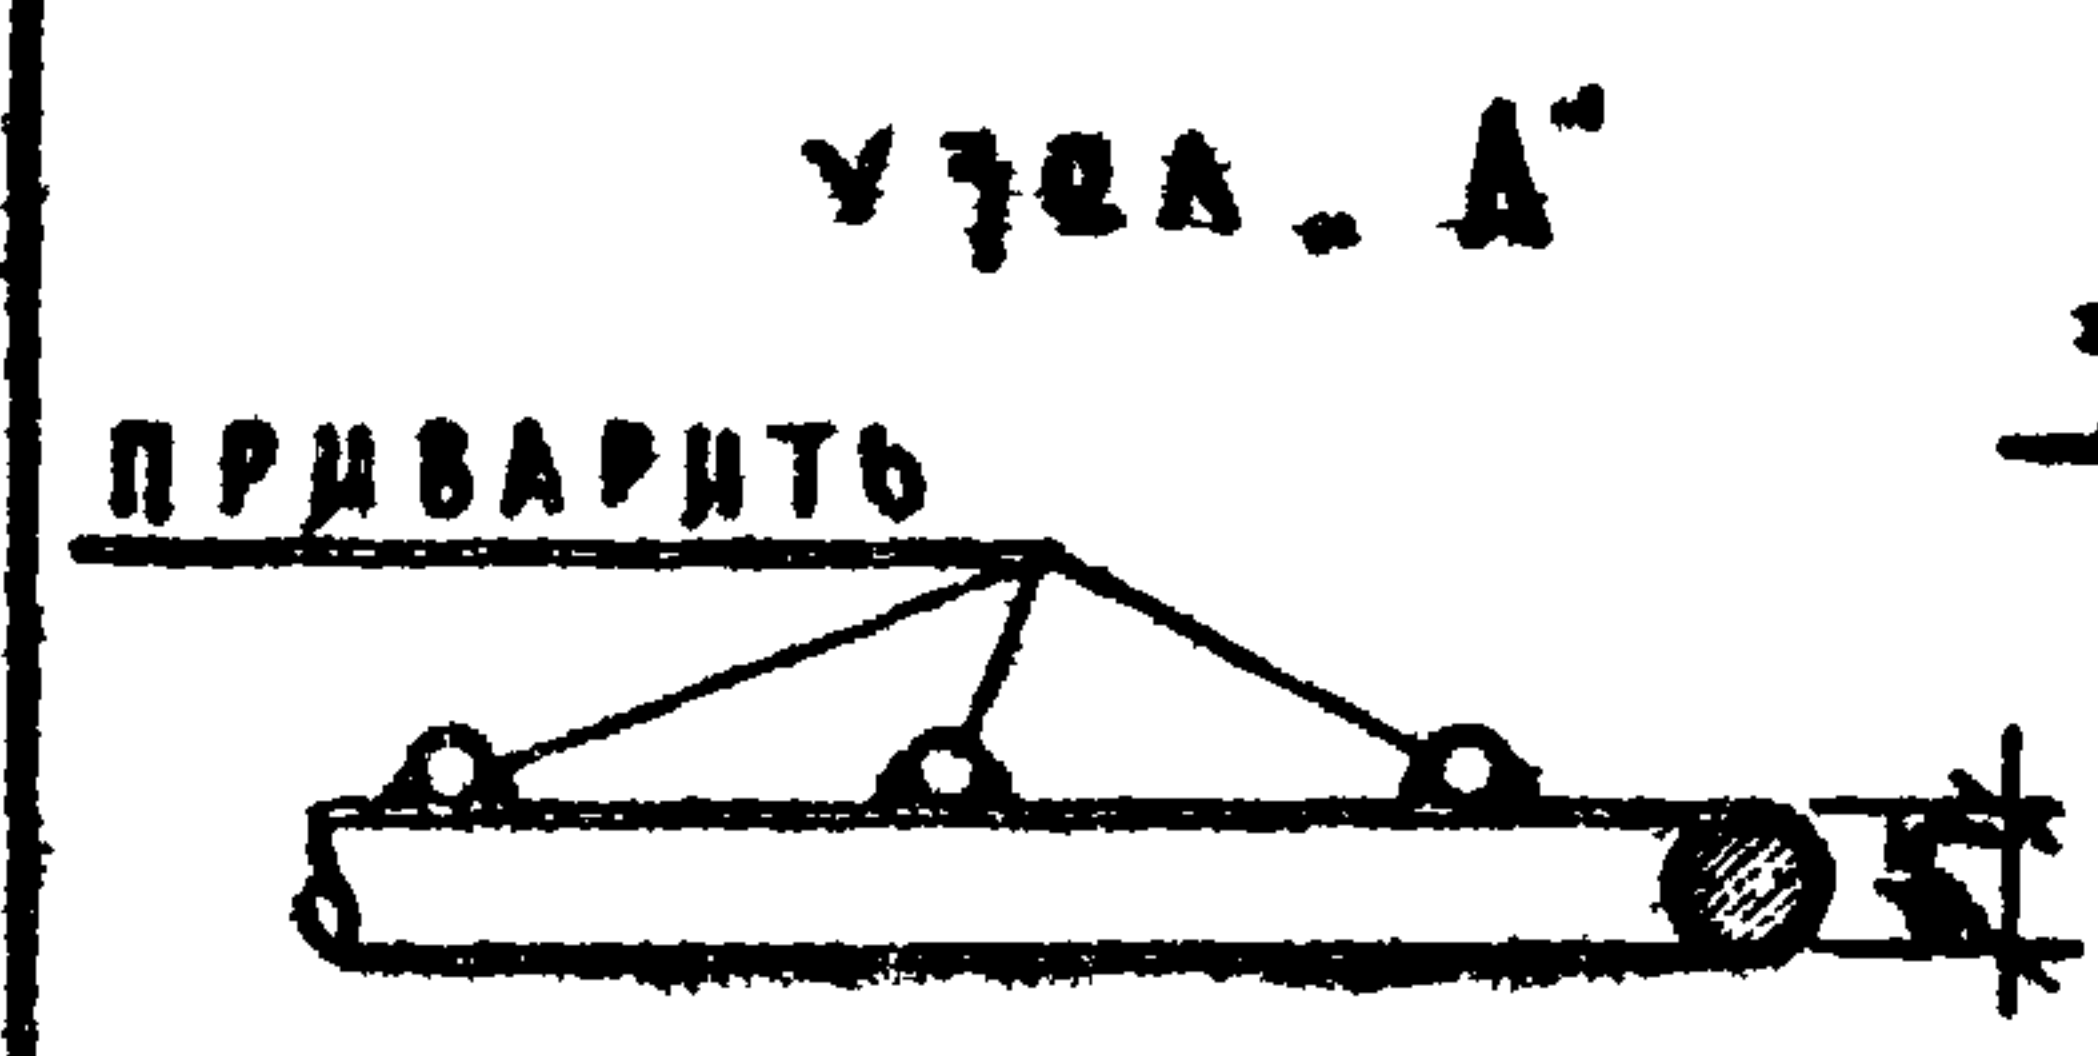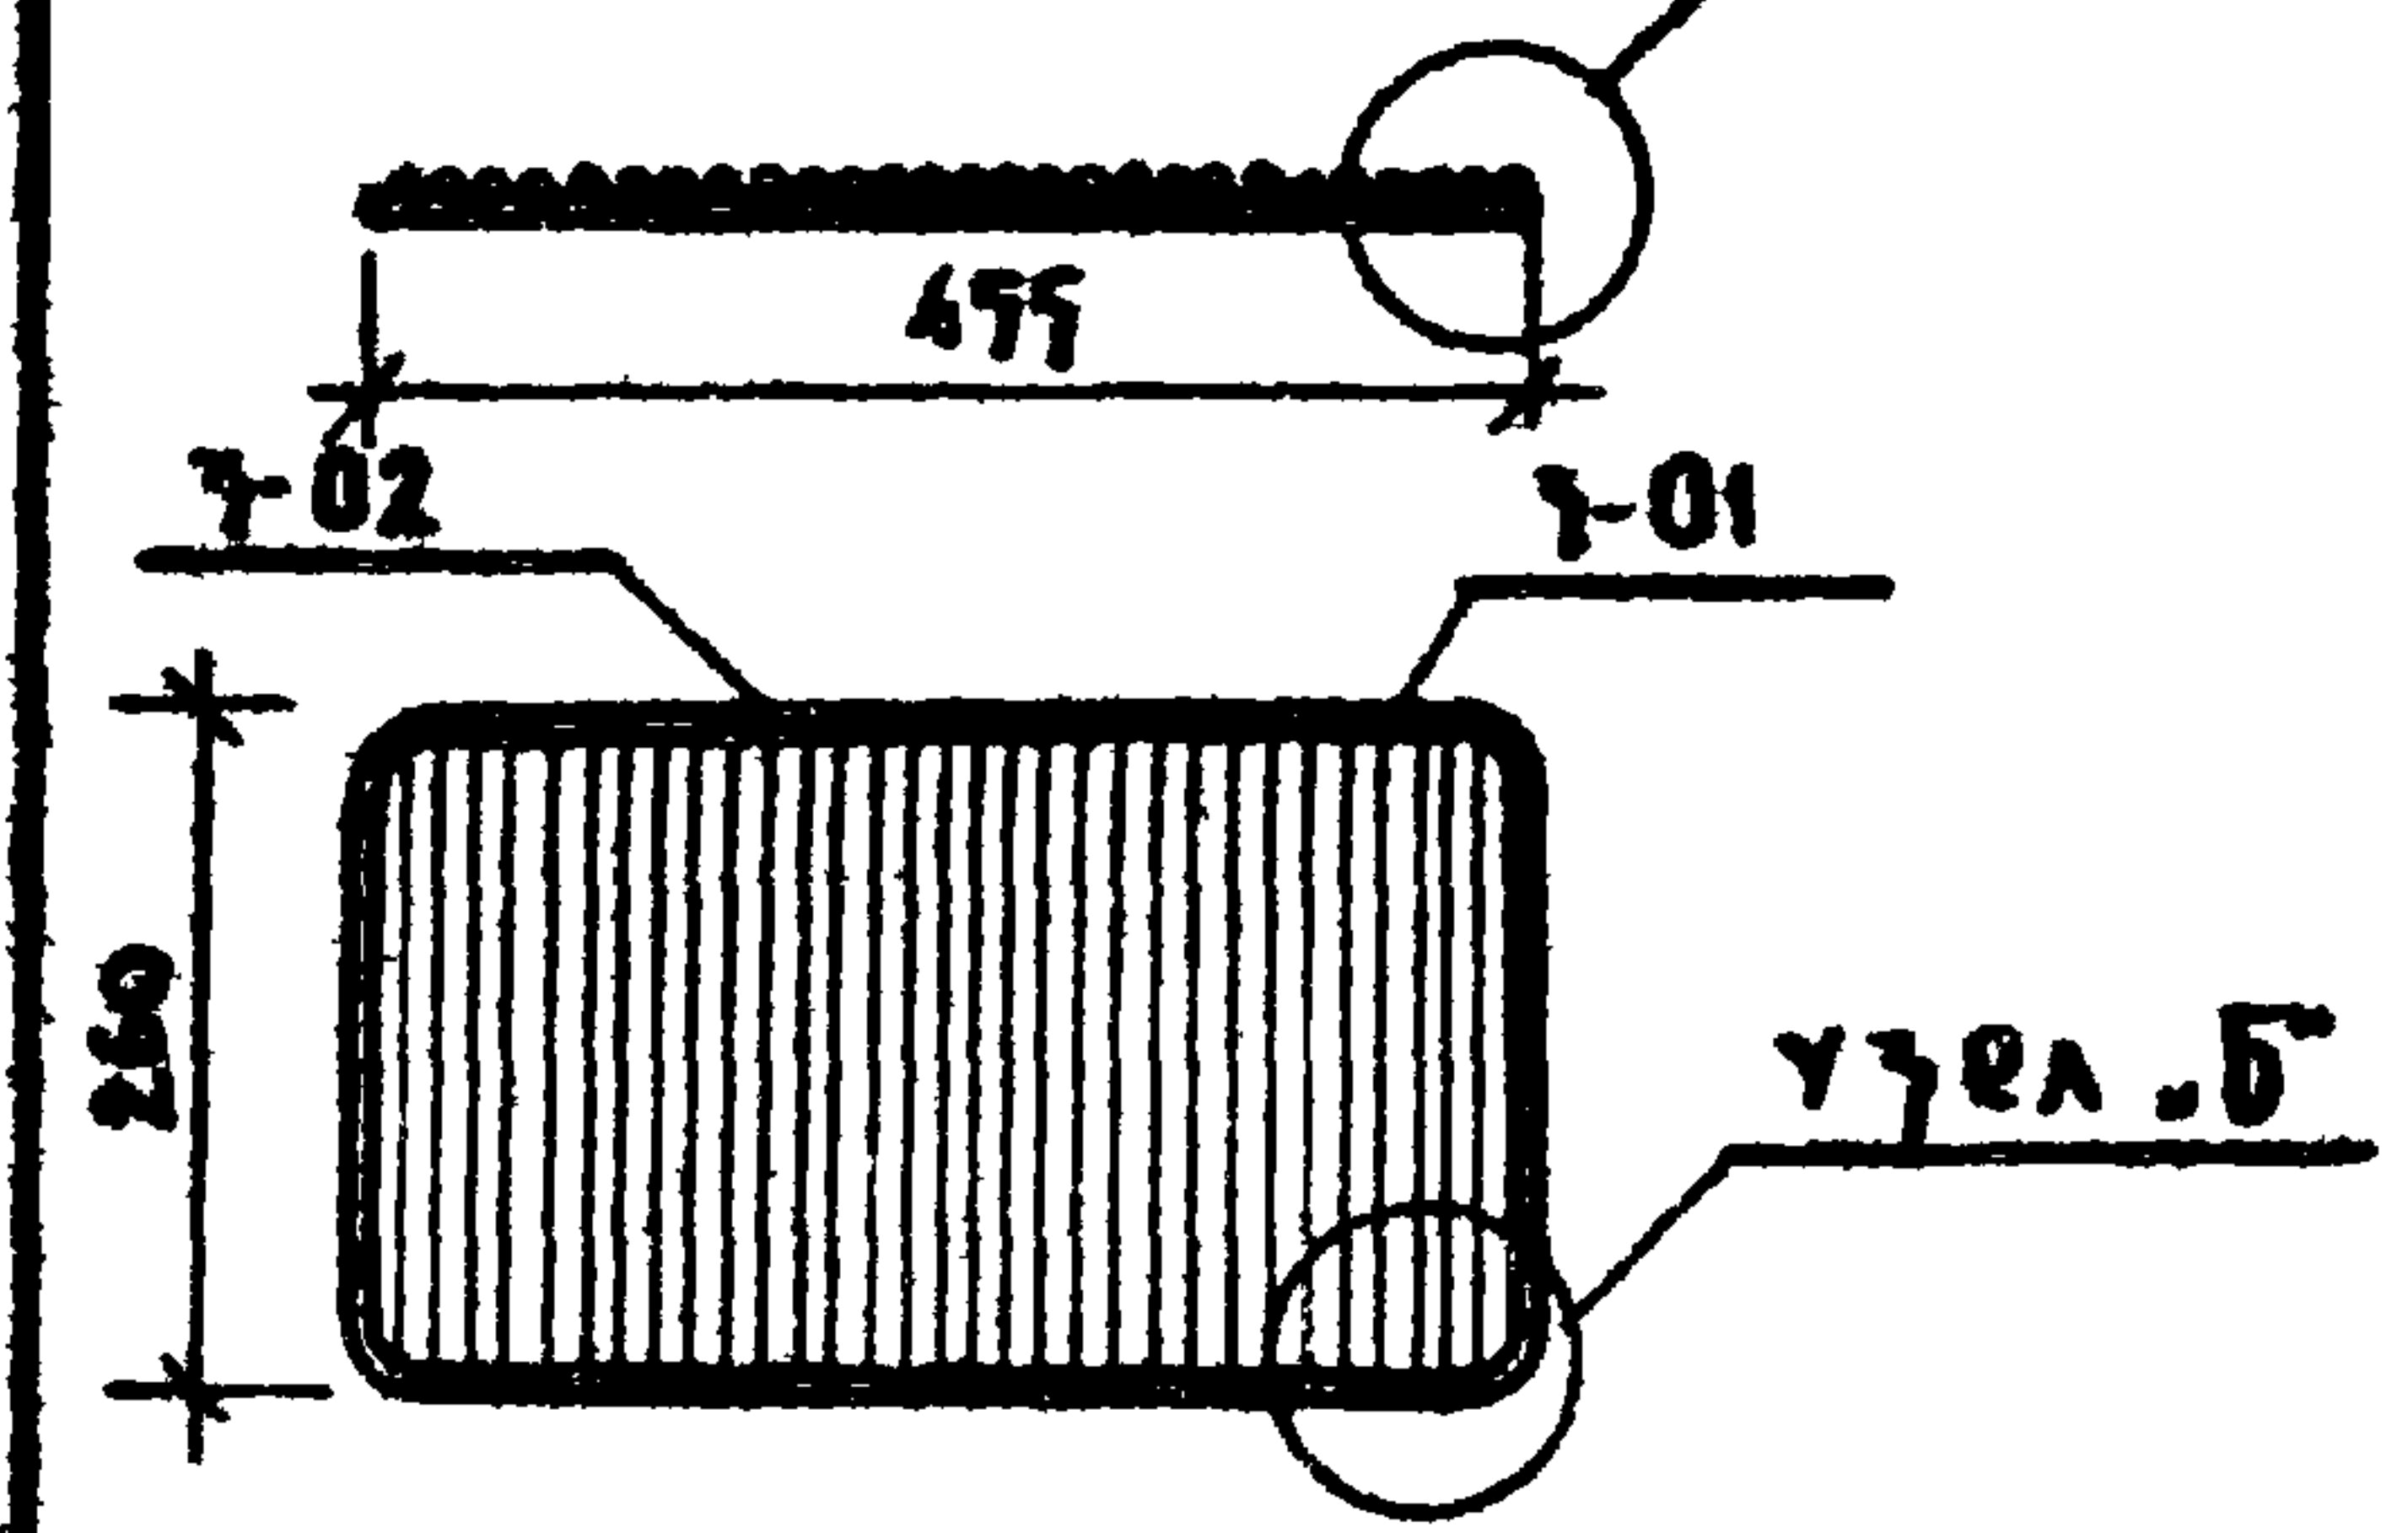

ОТДЕЛКА-ОЦИНКОВАТЬ

2-00

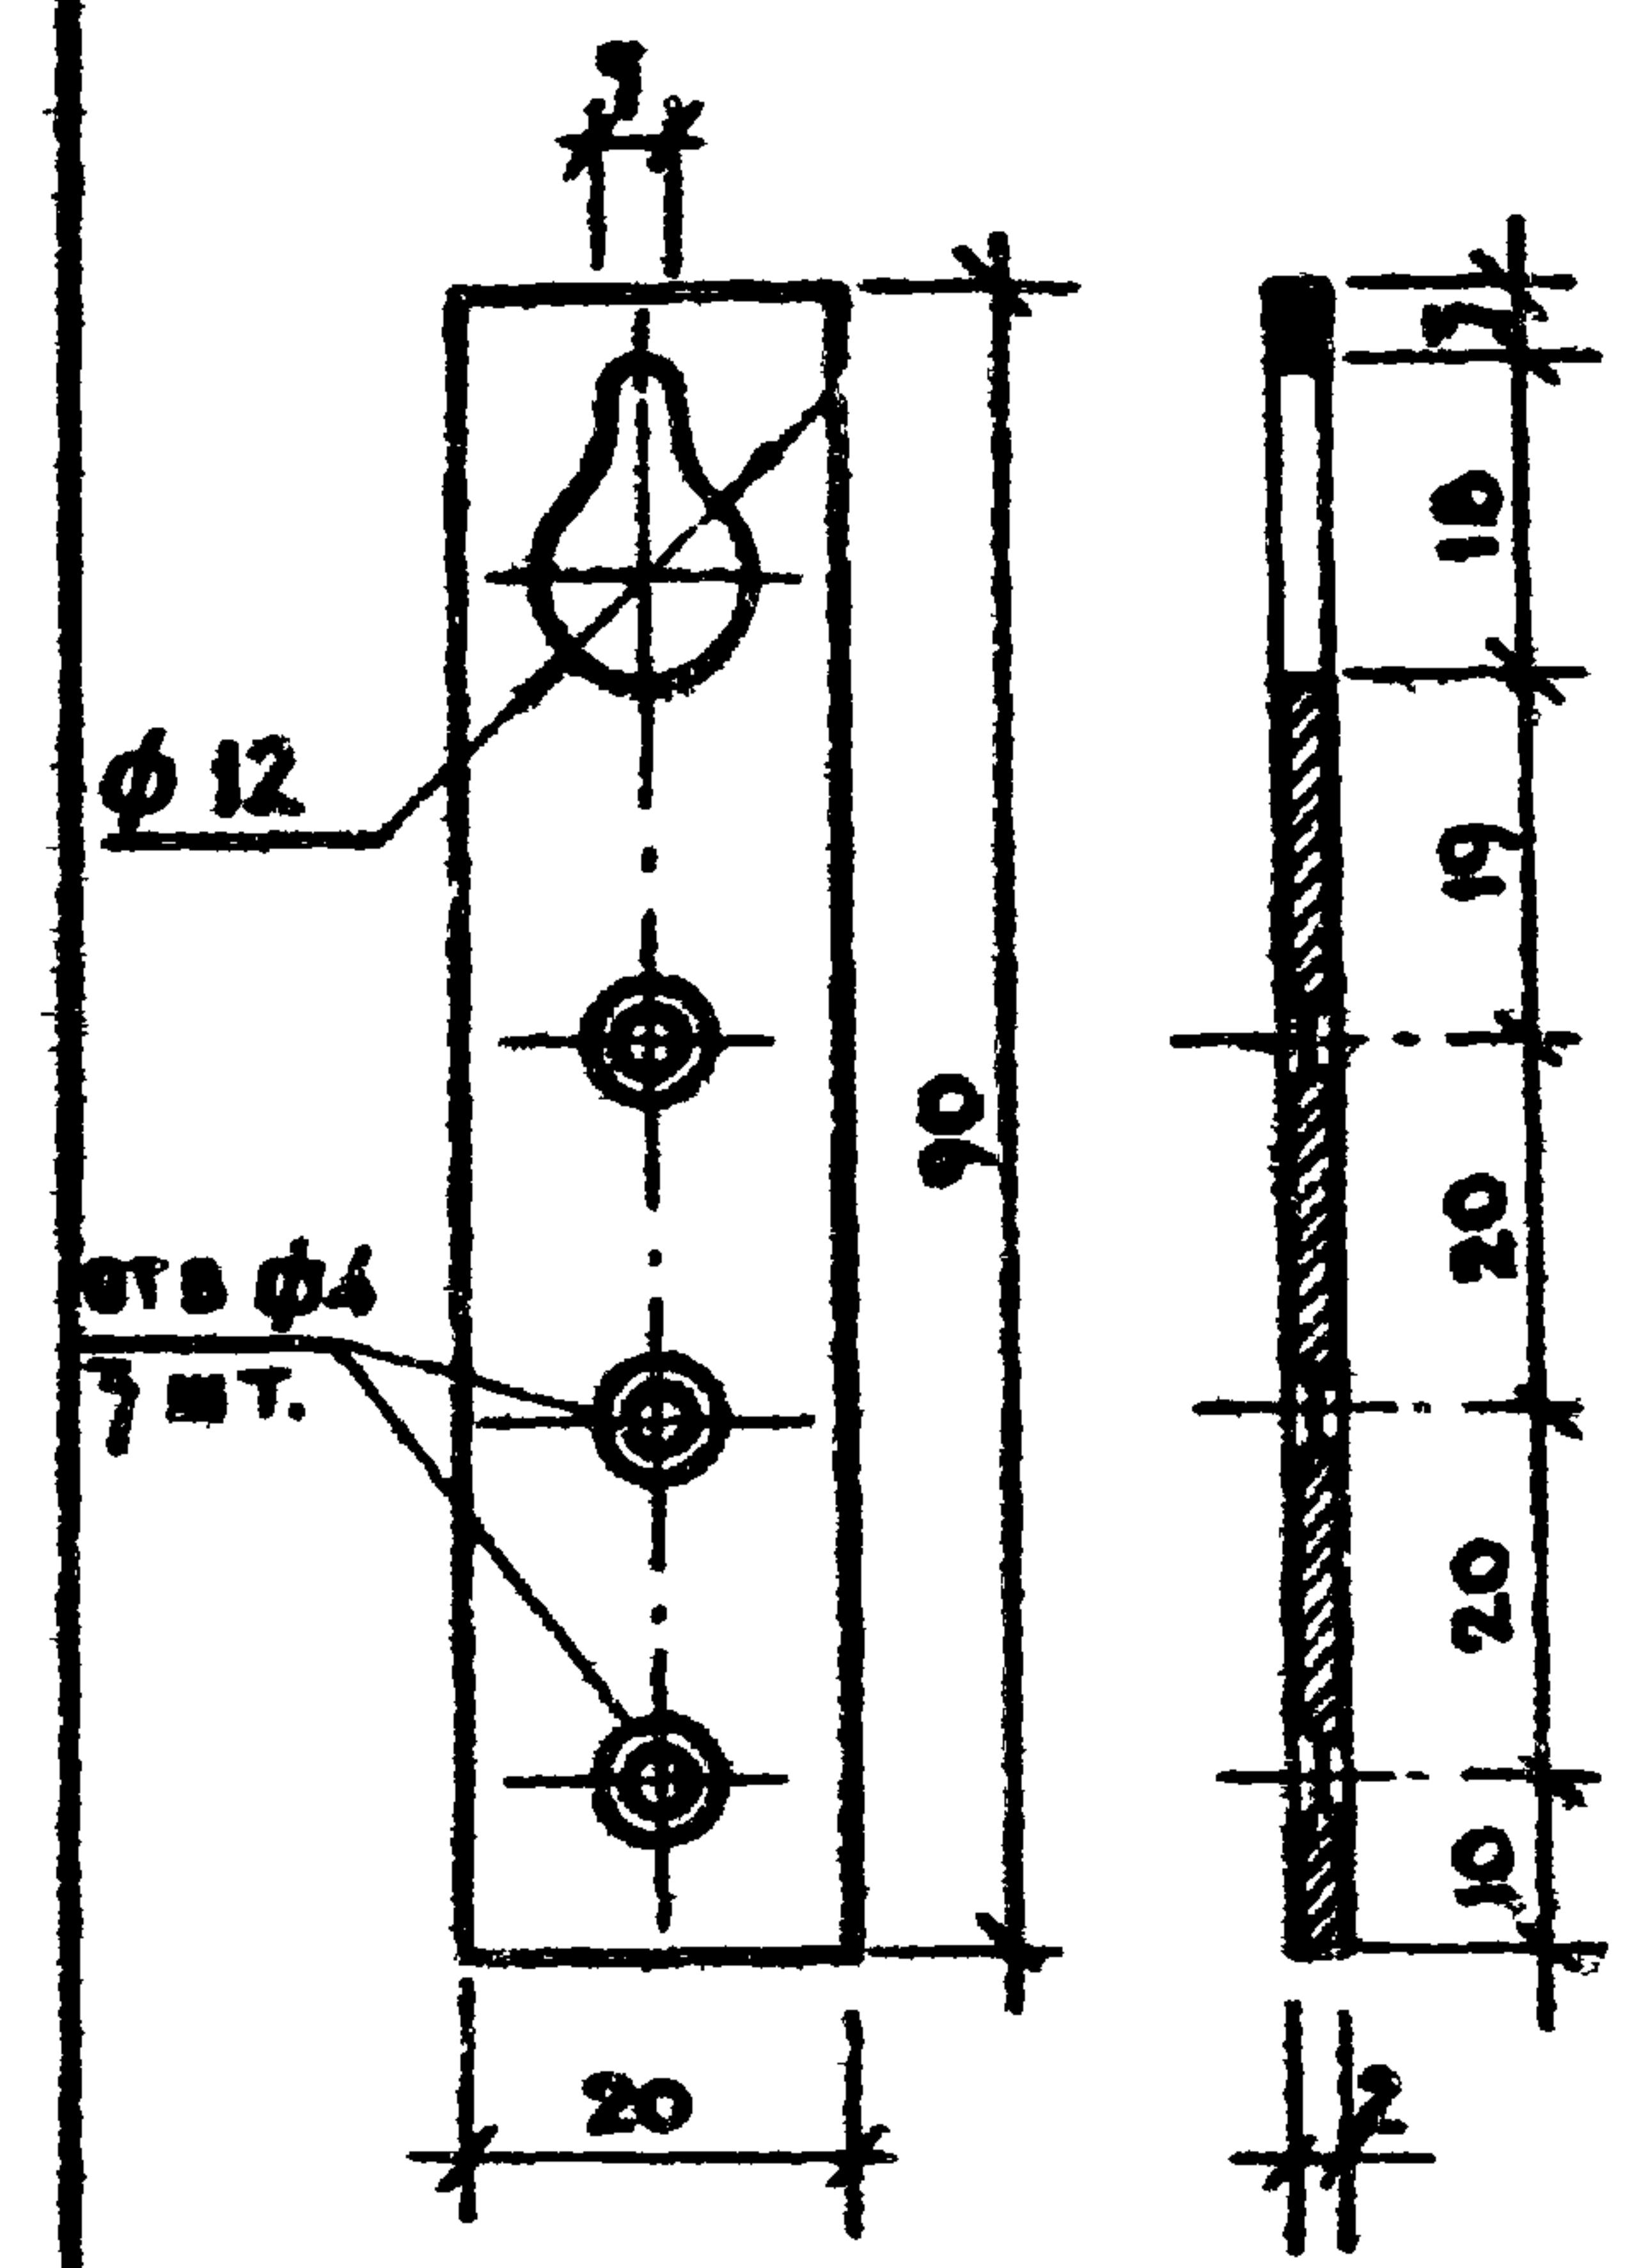

ОТДЕЛКА-ОЦИНКОВАТЬ

МАТЕРИАЛ СТ.-3
ВЕС 1000 ШТ.-28.2 КГ






2	3-02	ПРУТОК	СТ.3	24	0,2
1	3-01	РАМКА	СТ.3	1	0,24
	3-00	РЕШЕТКА ДЛЯ СУШКИ	СВАРНАЯ ДЕТАЛЬ	1	0,44
ИМ	МАРКА	НАИМЕНОВАНИЕ	МАТЕРИАЛ	КОЛ-ВО	ВЕС

СПЕЦИФИКАЦИЯ НА РЕШЕТКУ

1969 ИЗДЕЛИЯ ЗАВОДСКОГО
ИЗГОТОВЛЕНИЯ

МЕТАЛЛИЧЕСКИЕ ДЕТАЛИ 1-00; 2-00; 3-00

СЕРИЯ 125 ЧАСТЬ 10 ЛИСТ
РАЗДЕЛ 1061 70

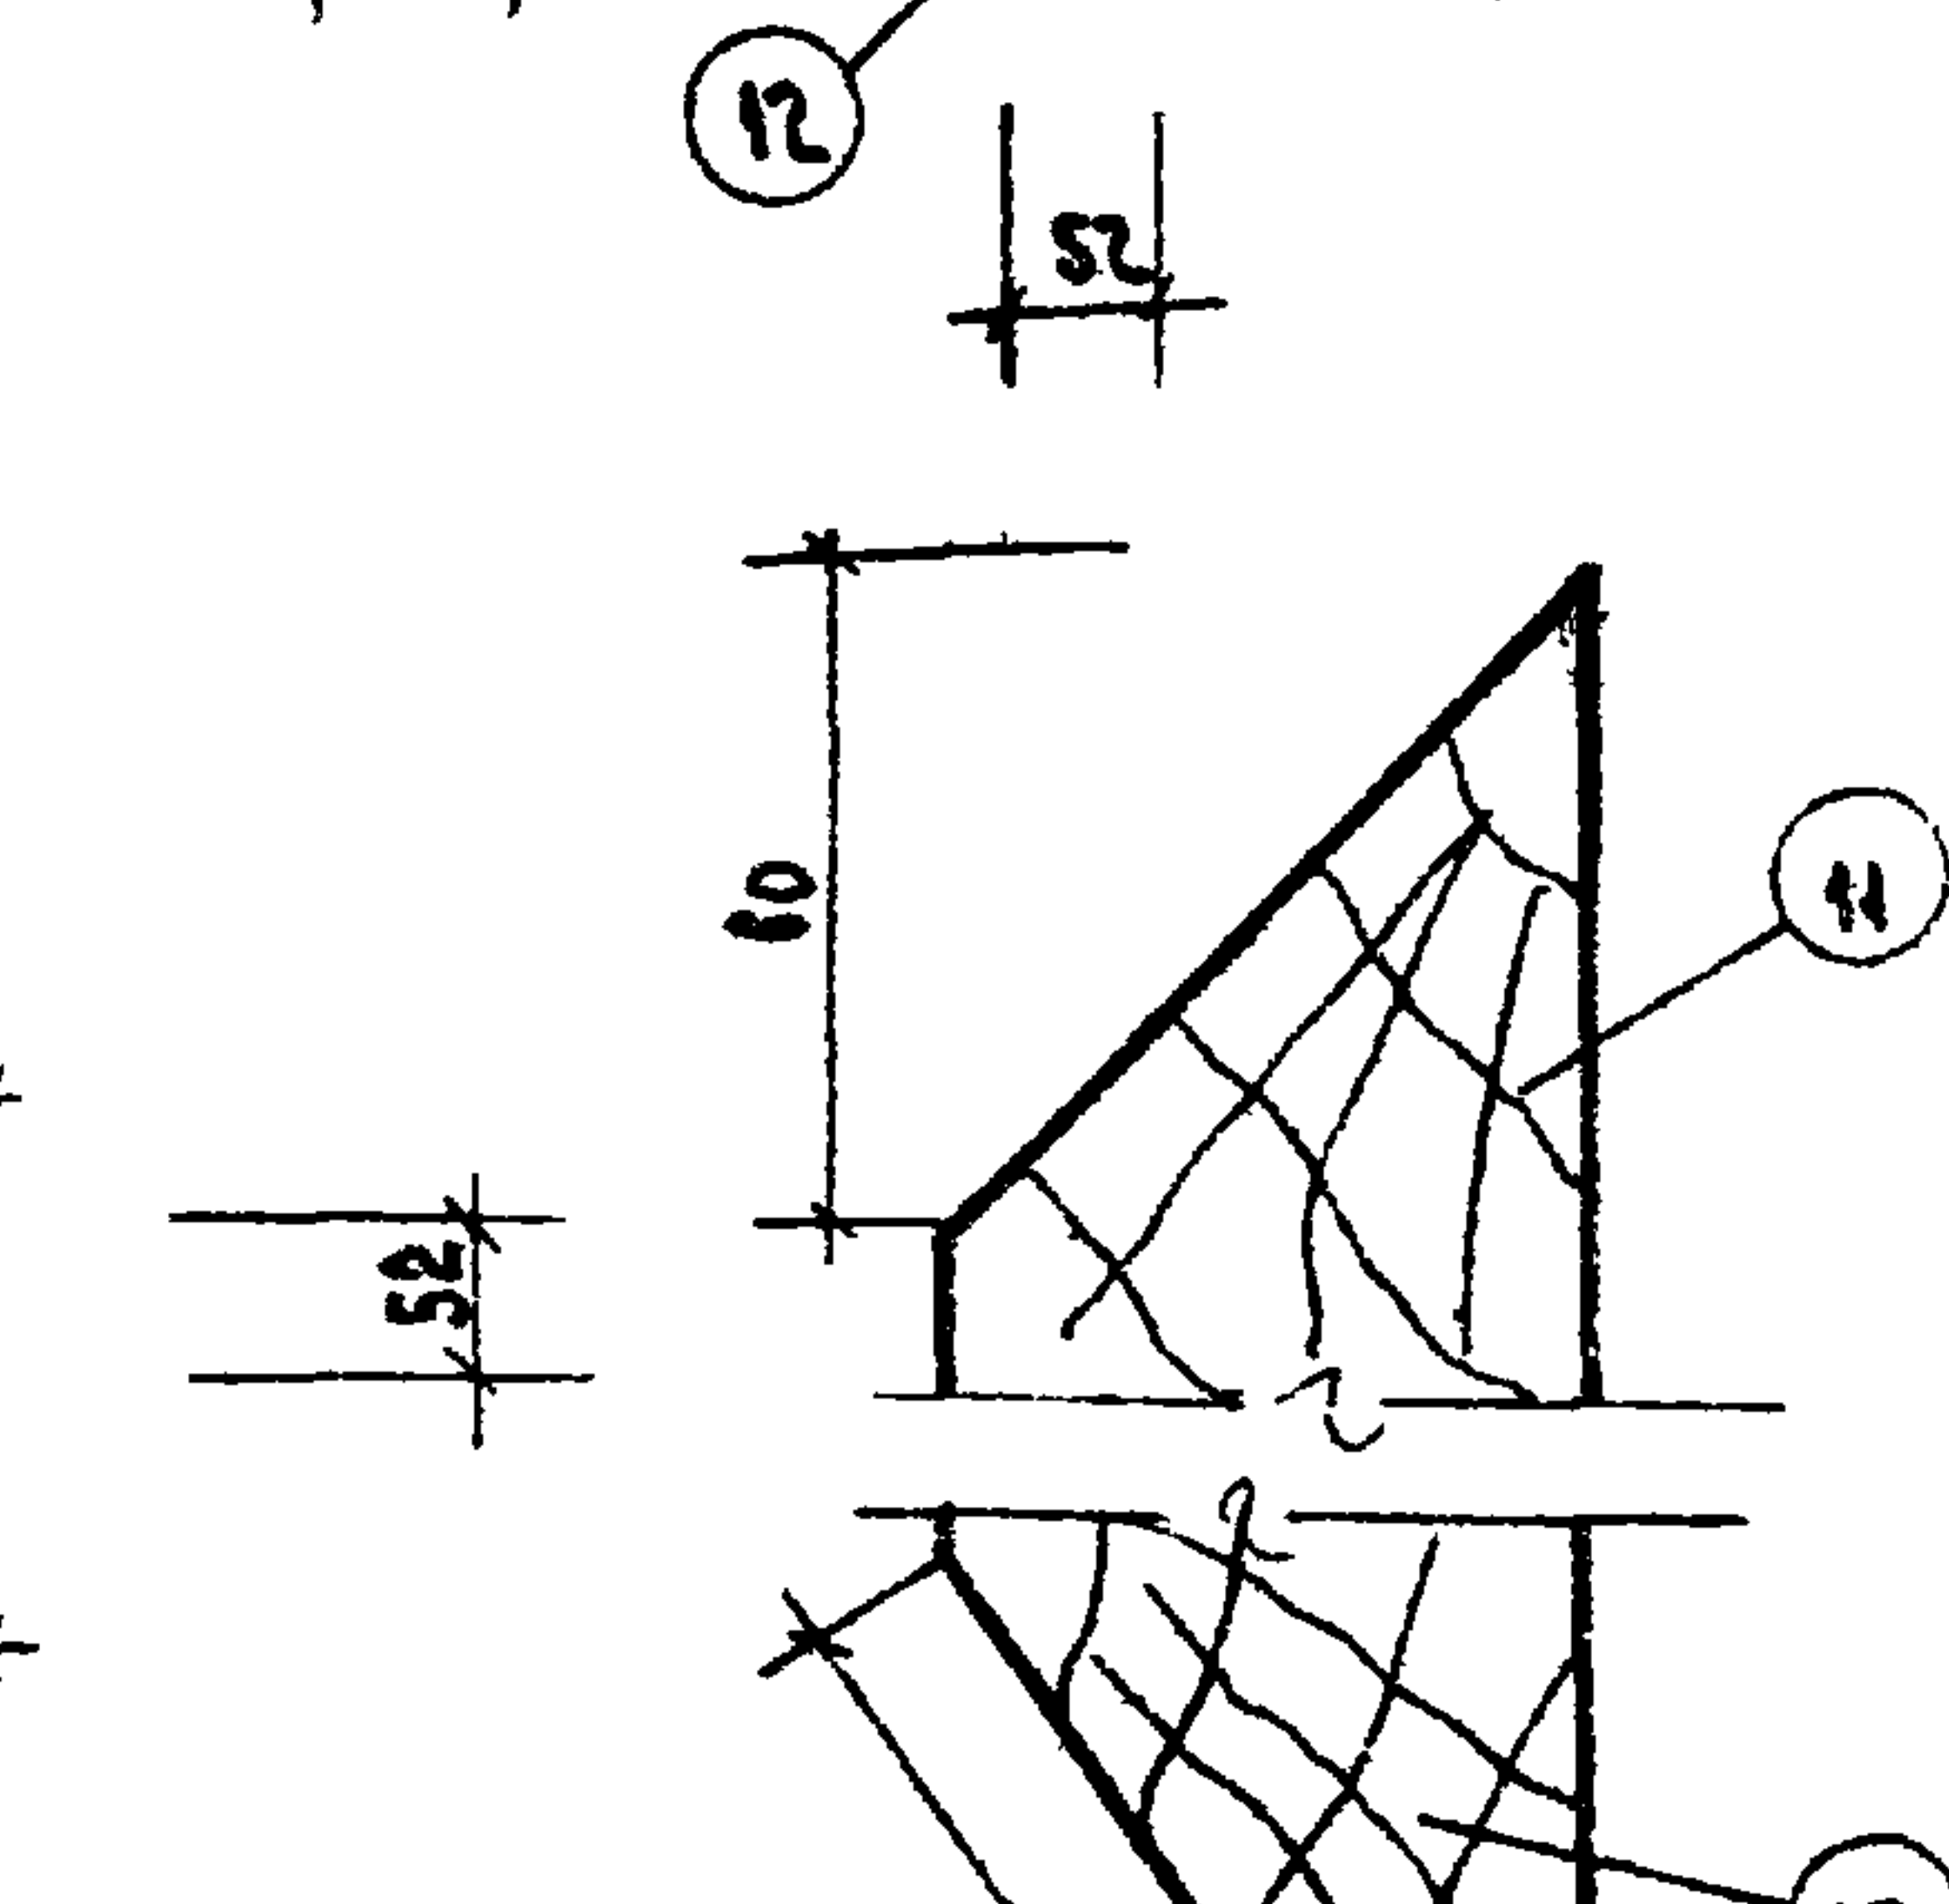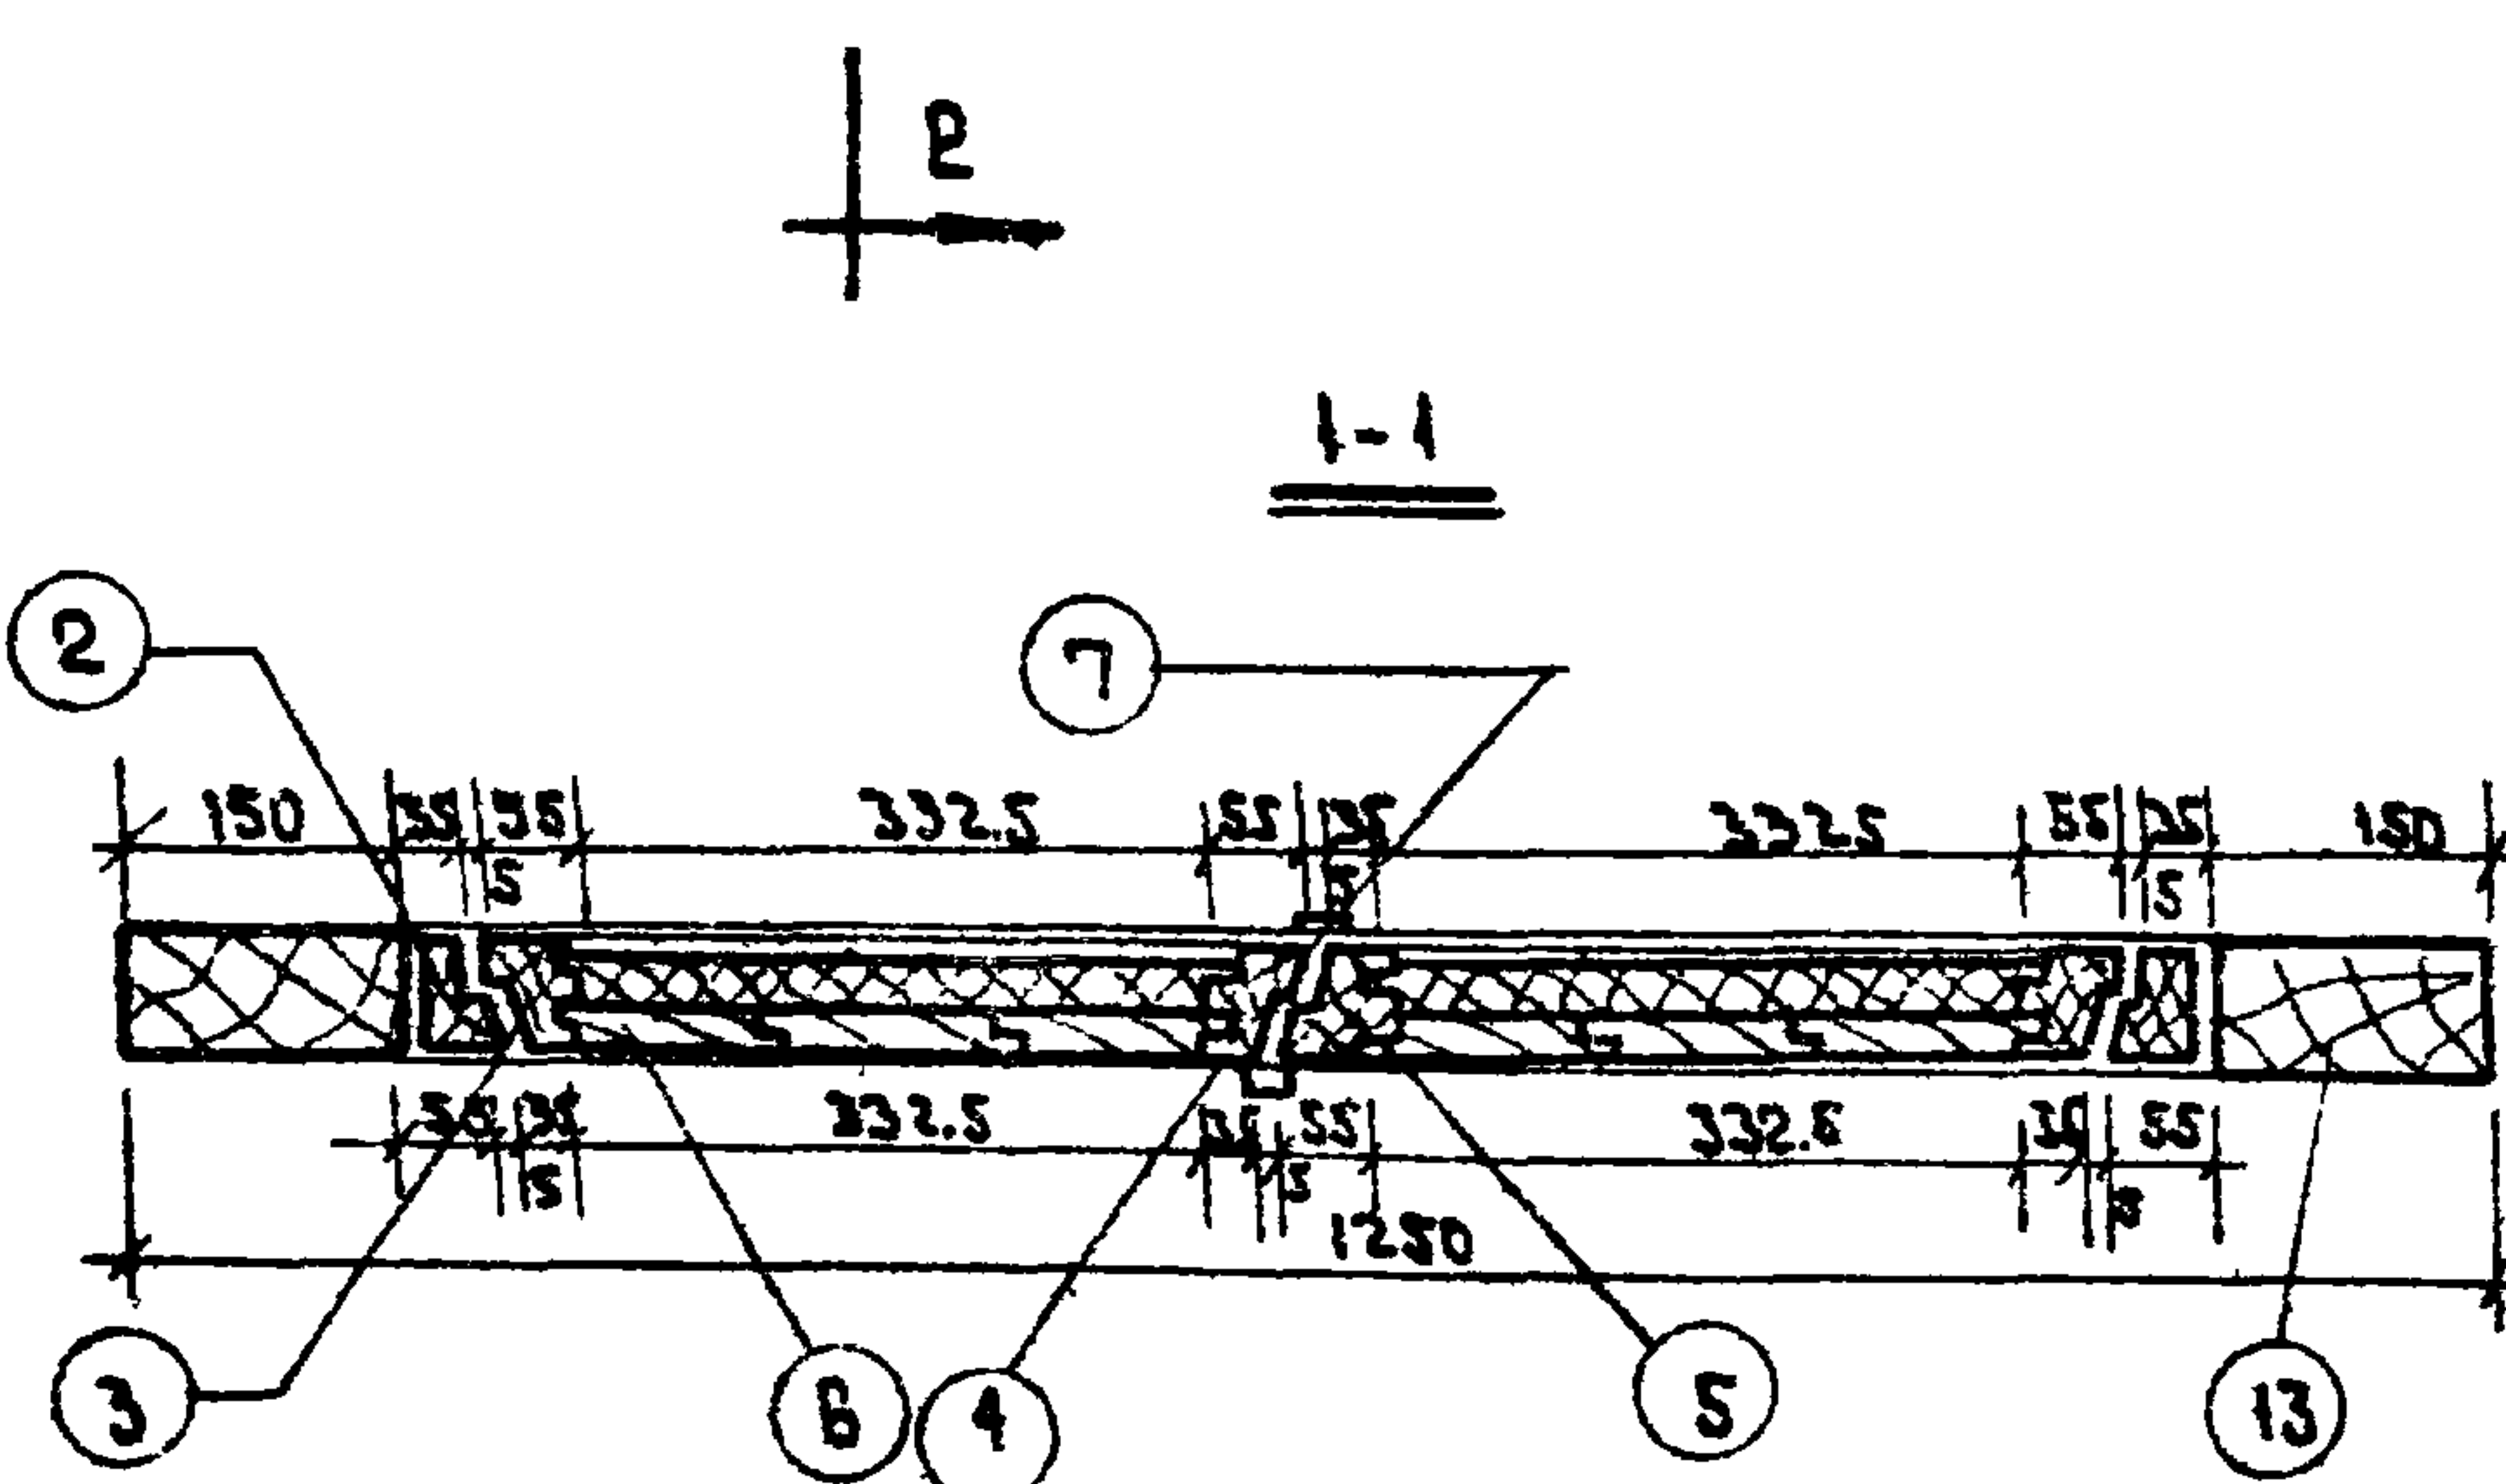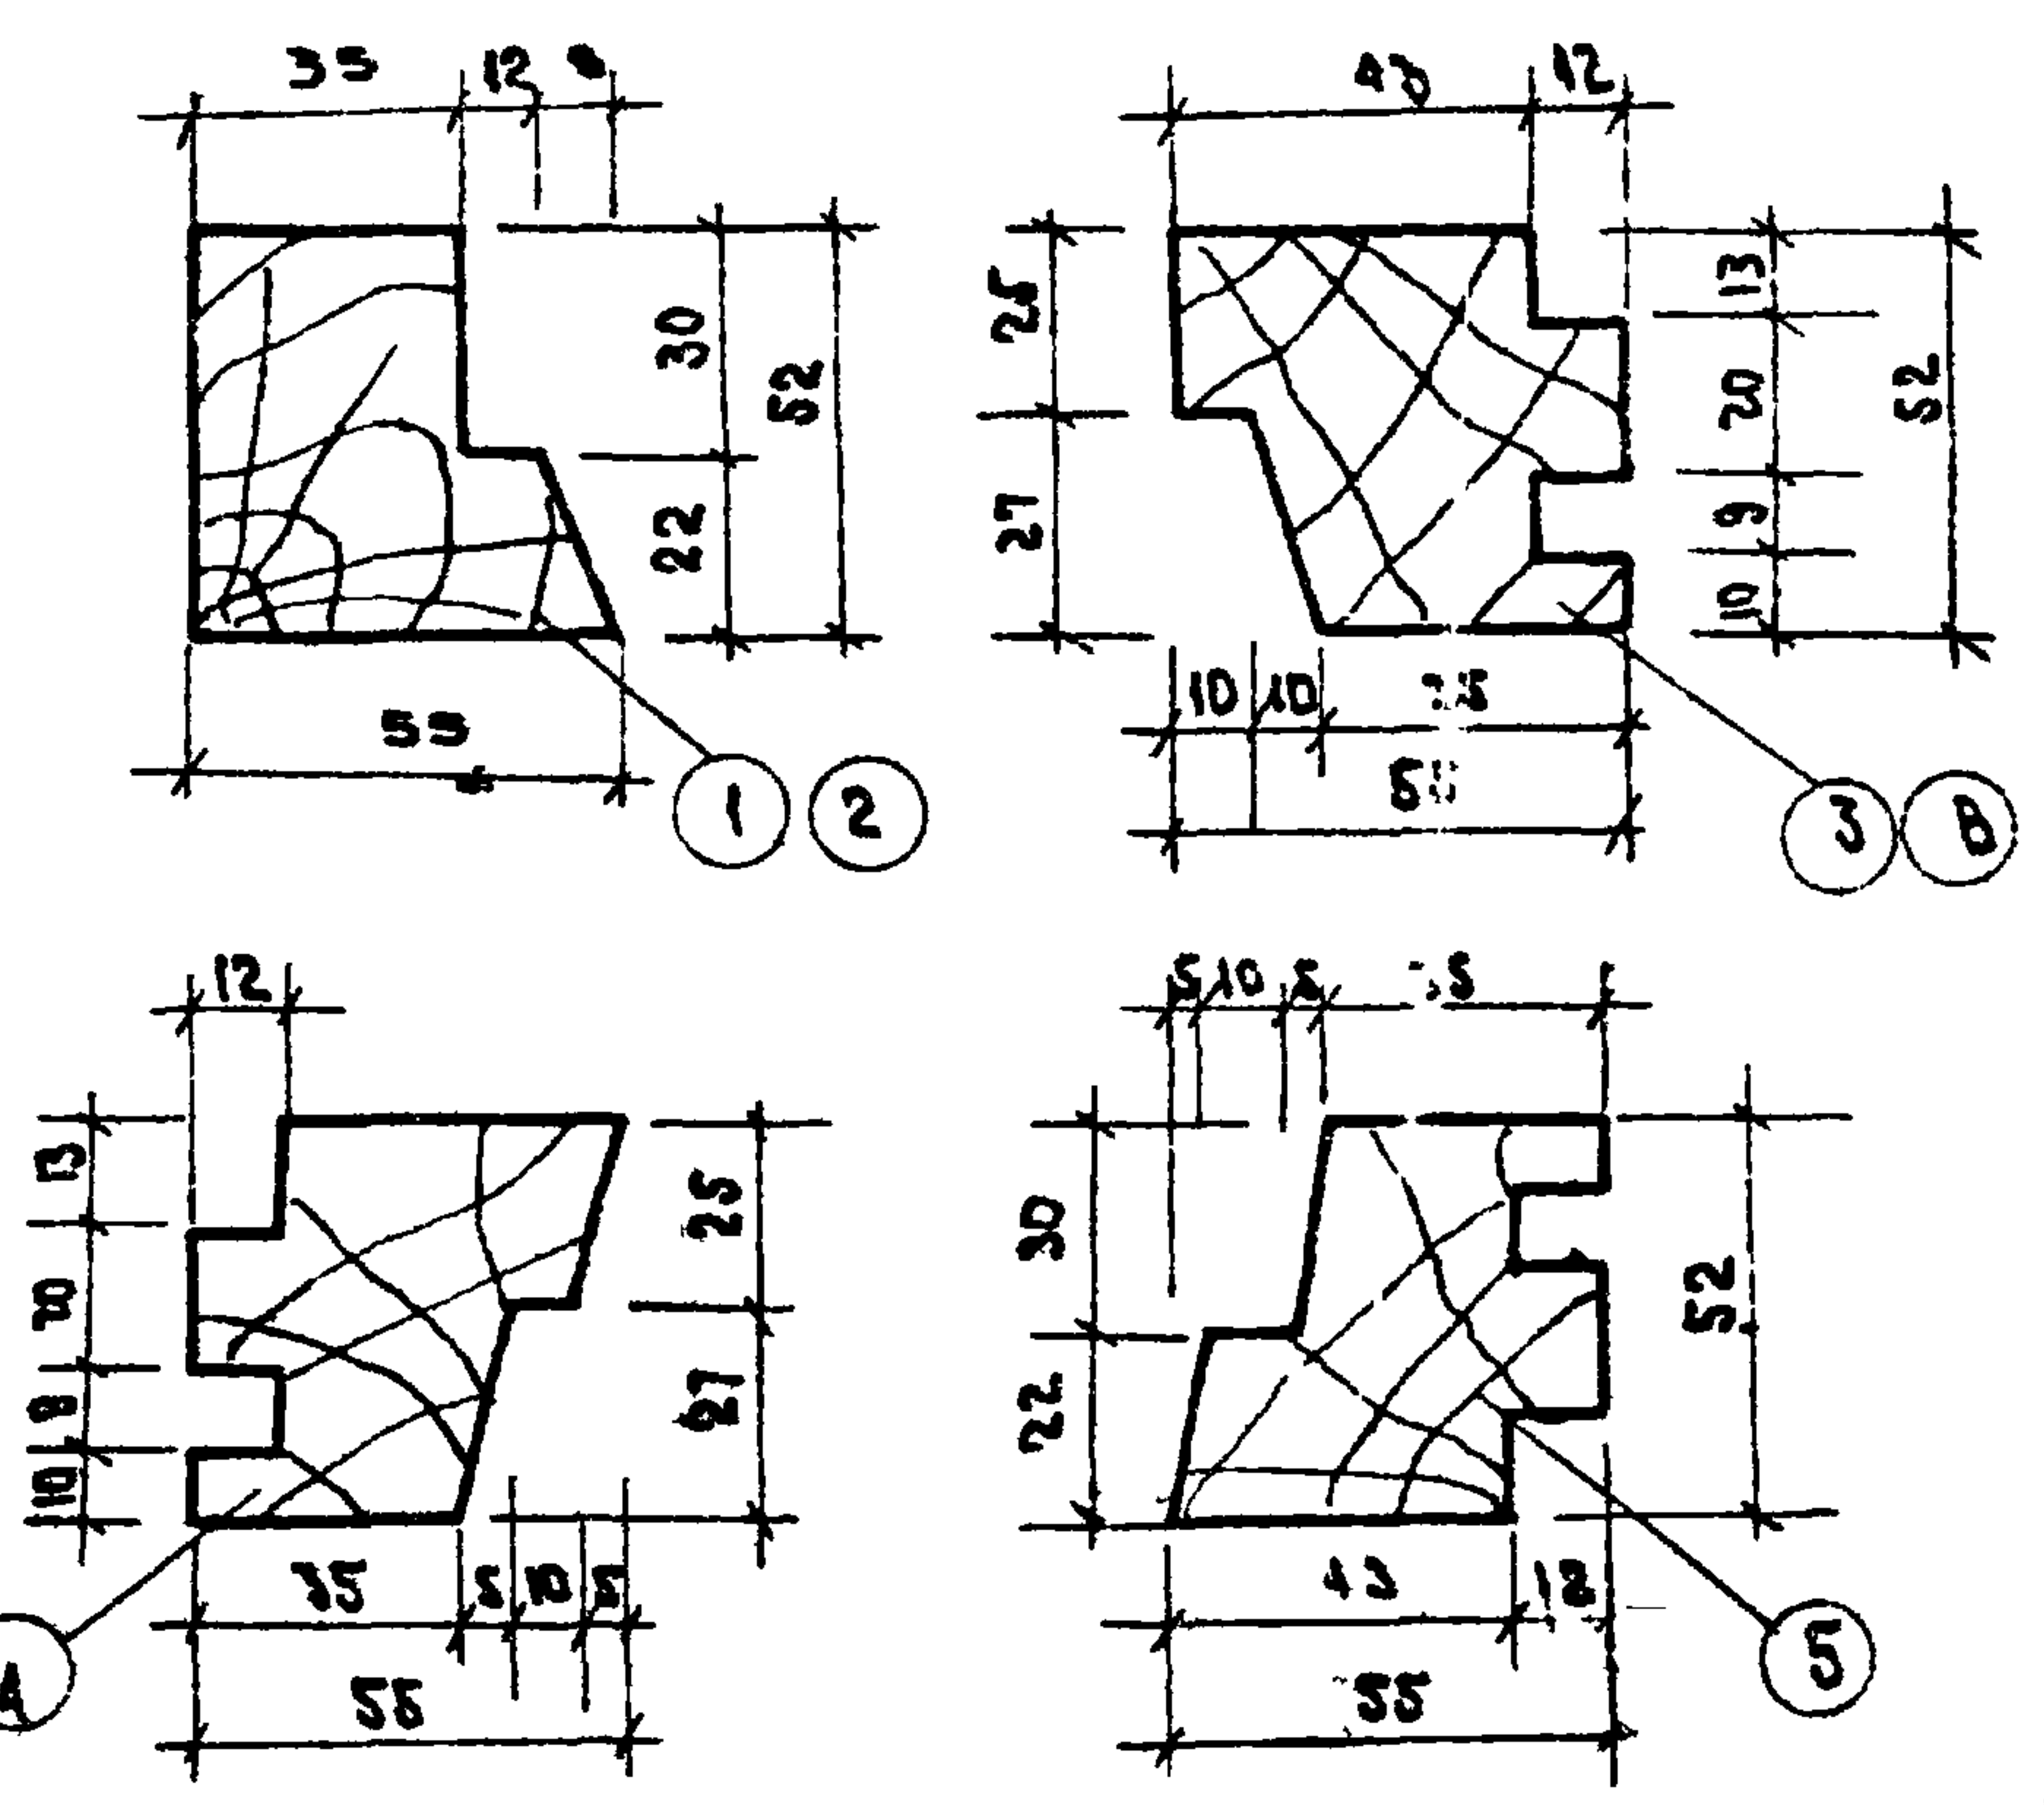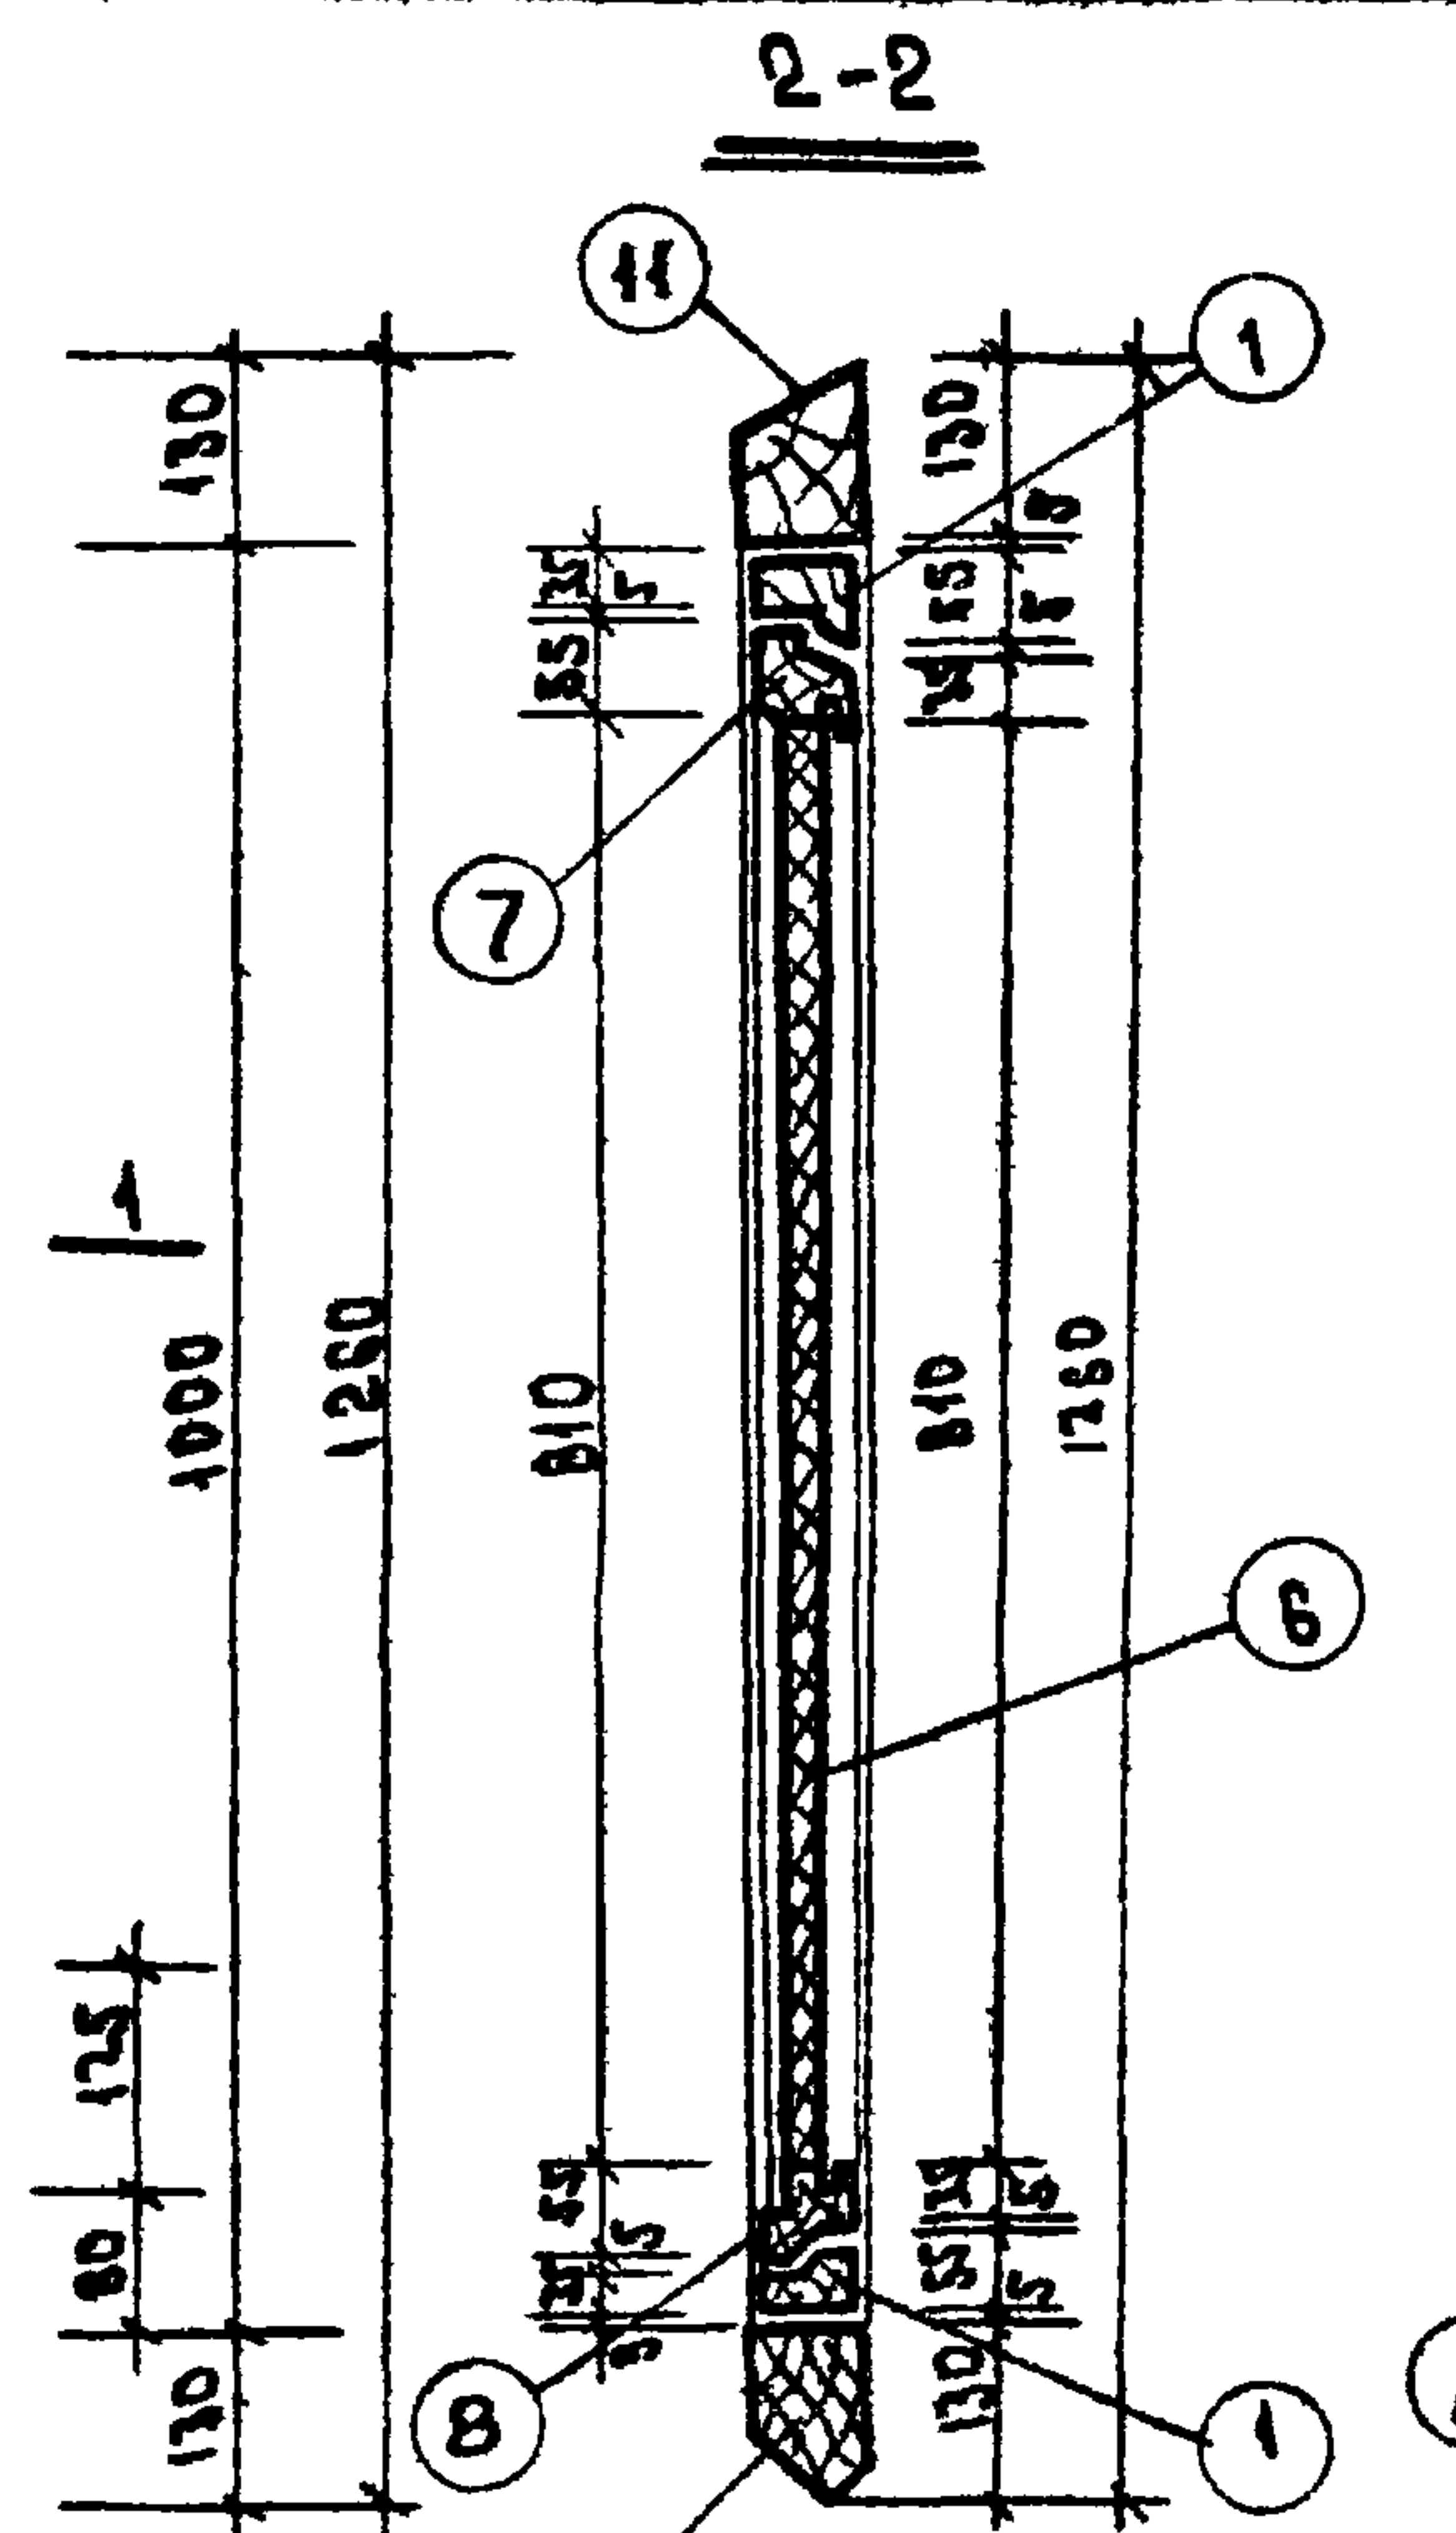
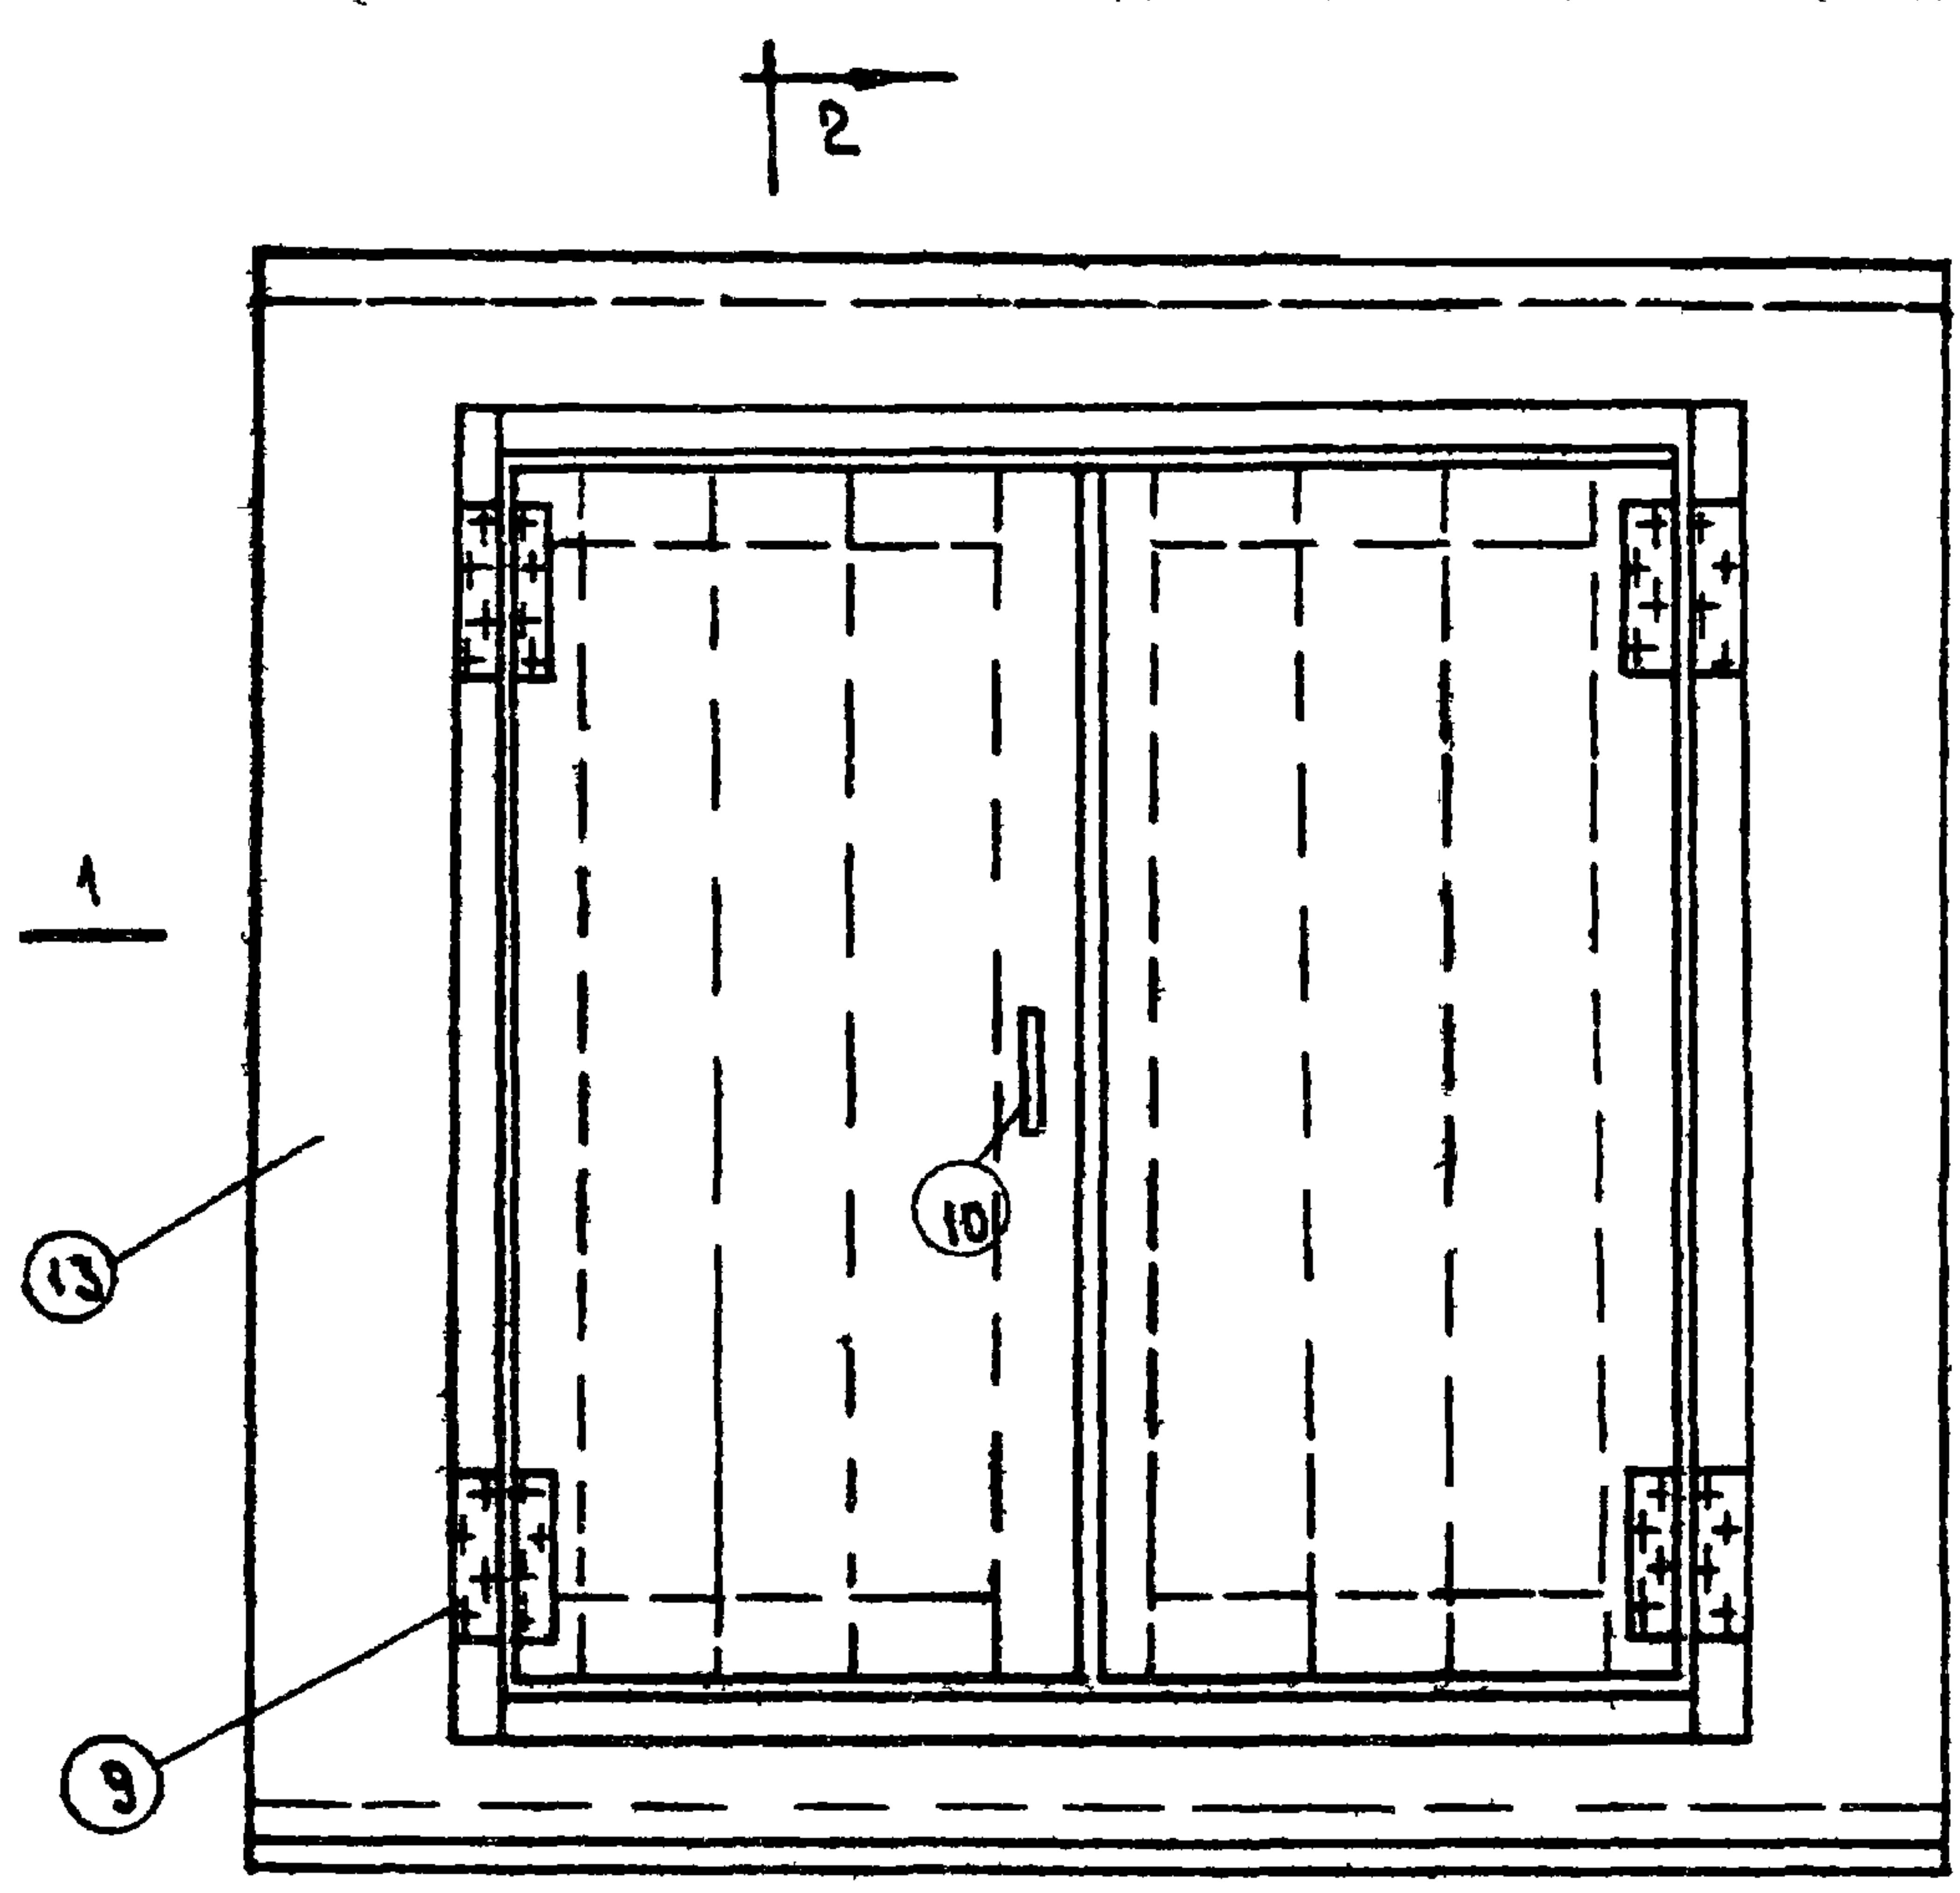


КРОВЕЛЬНАЯ СТАЛЬ — 2.12 м²
Войлок — 0.016 м²


СПЕЦИФИКАЦИЯ НА ИЗДЕЛИЕ							
№	Наимен.	Сечен. мм	Длина	Кол.	Объем	Числ.	Стр.
п/п	элемент.	до ост.	мм	шт	м ³	стр.	стр.
1	БРУСОК	60x60	810	2	0.005		
2	БРУСОК	60x60	1000	2	0.007		
3	БРУСОК	60x60	880	2	0.006		
4	БРУСОК	60x60	880	1	0.006		
5	БРУСОК	60x60	880	1	0.006		
6	ДОСКА	20x110	880	6	0.012		
7	ДОСКА	16x50	1000	1	0.001		
8	БРУСОК	60x60	340	4	0.005		
9	ПОЛЫ ВРЕЗ	—	—	4	—		
10	РУЧКА ВРЕЗ	—	—	1	—		
11	БРУСОК	130x60	1260	2	0.026		
12	БРУСОК	130x60	1250	2	0.026		
—	ДРЕВЯНО-ВОЛОК ВРЕЗ	—	—	—	0.024		
13	БРУСОК	60x60	1260	2	0.025		

Общий вид


по а-а

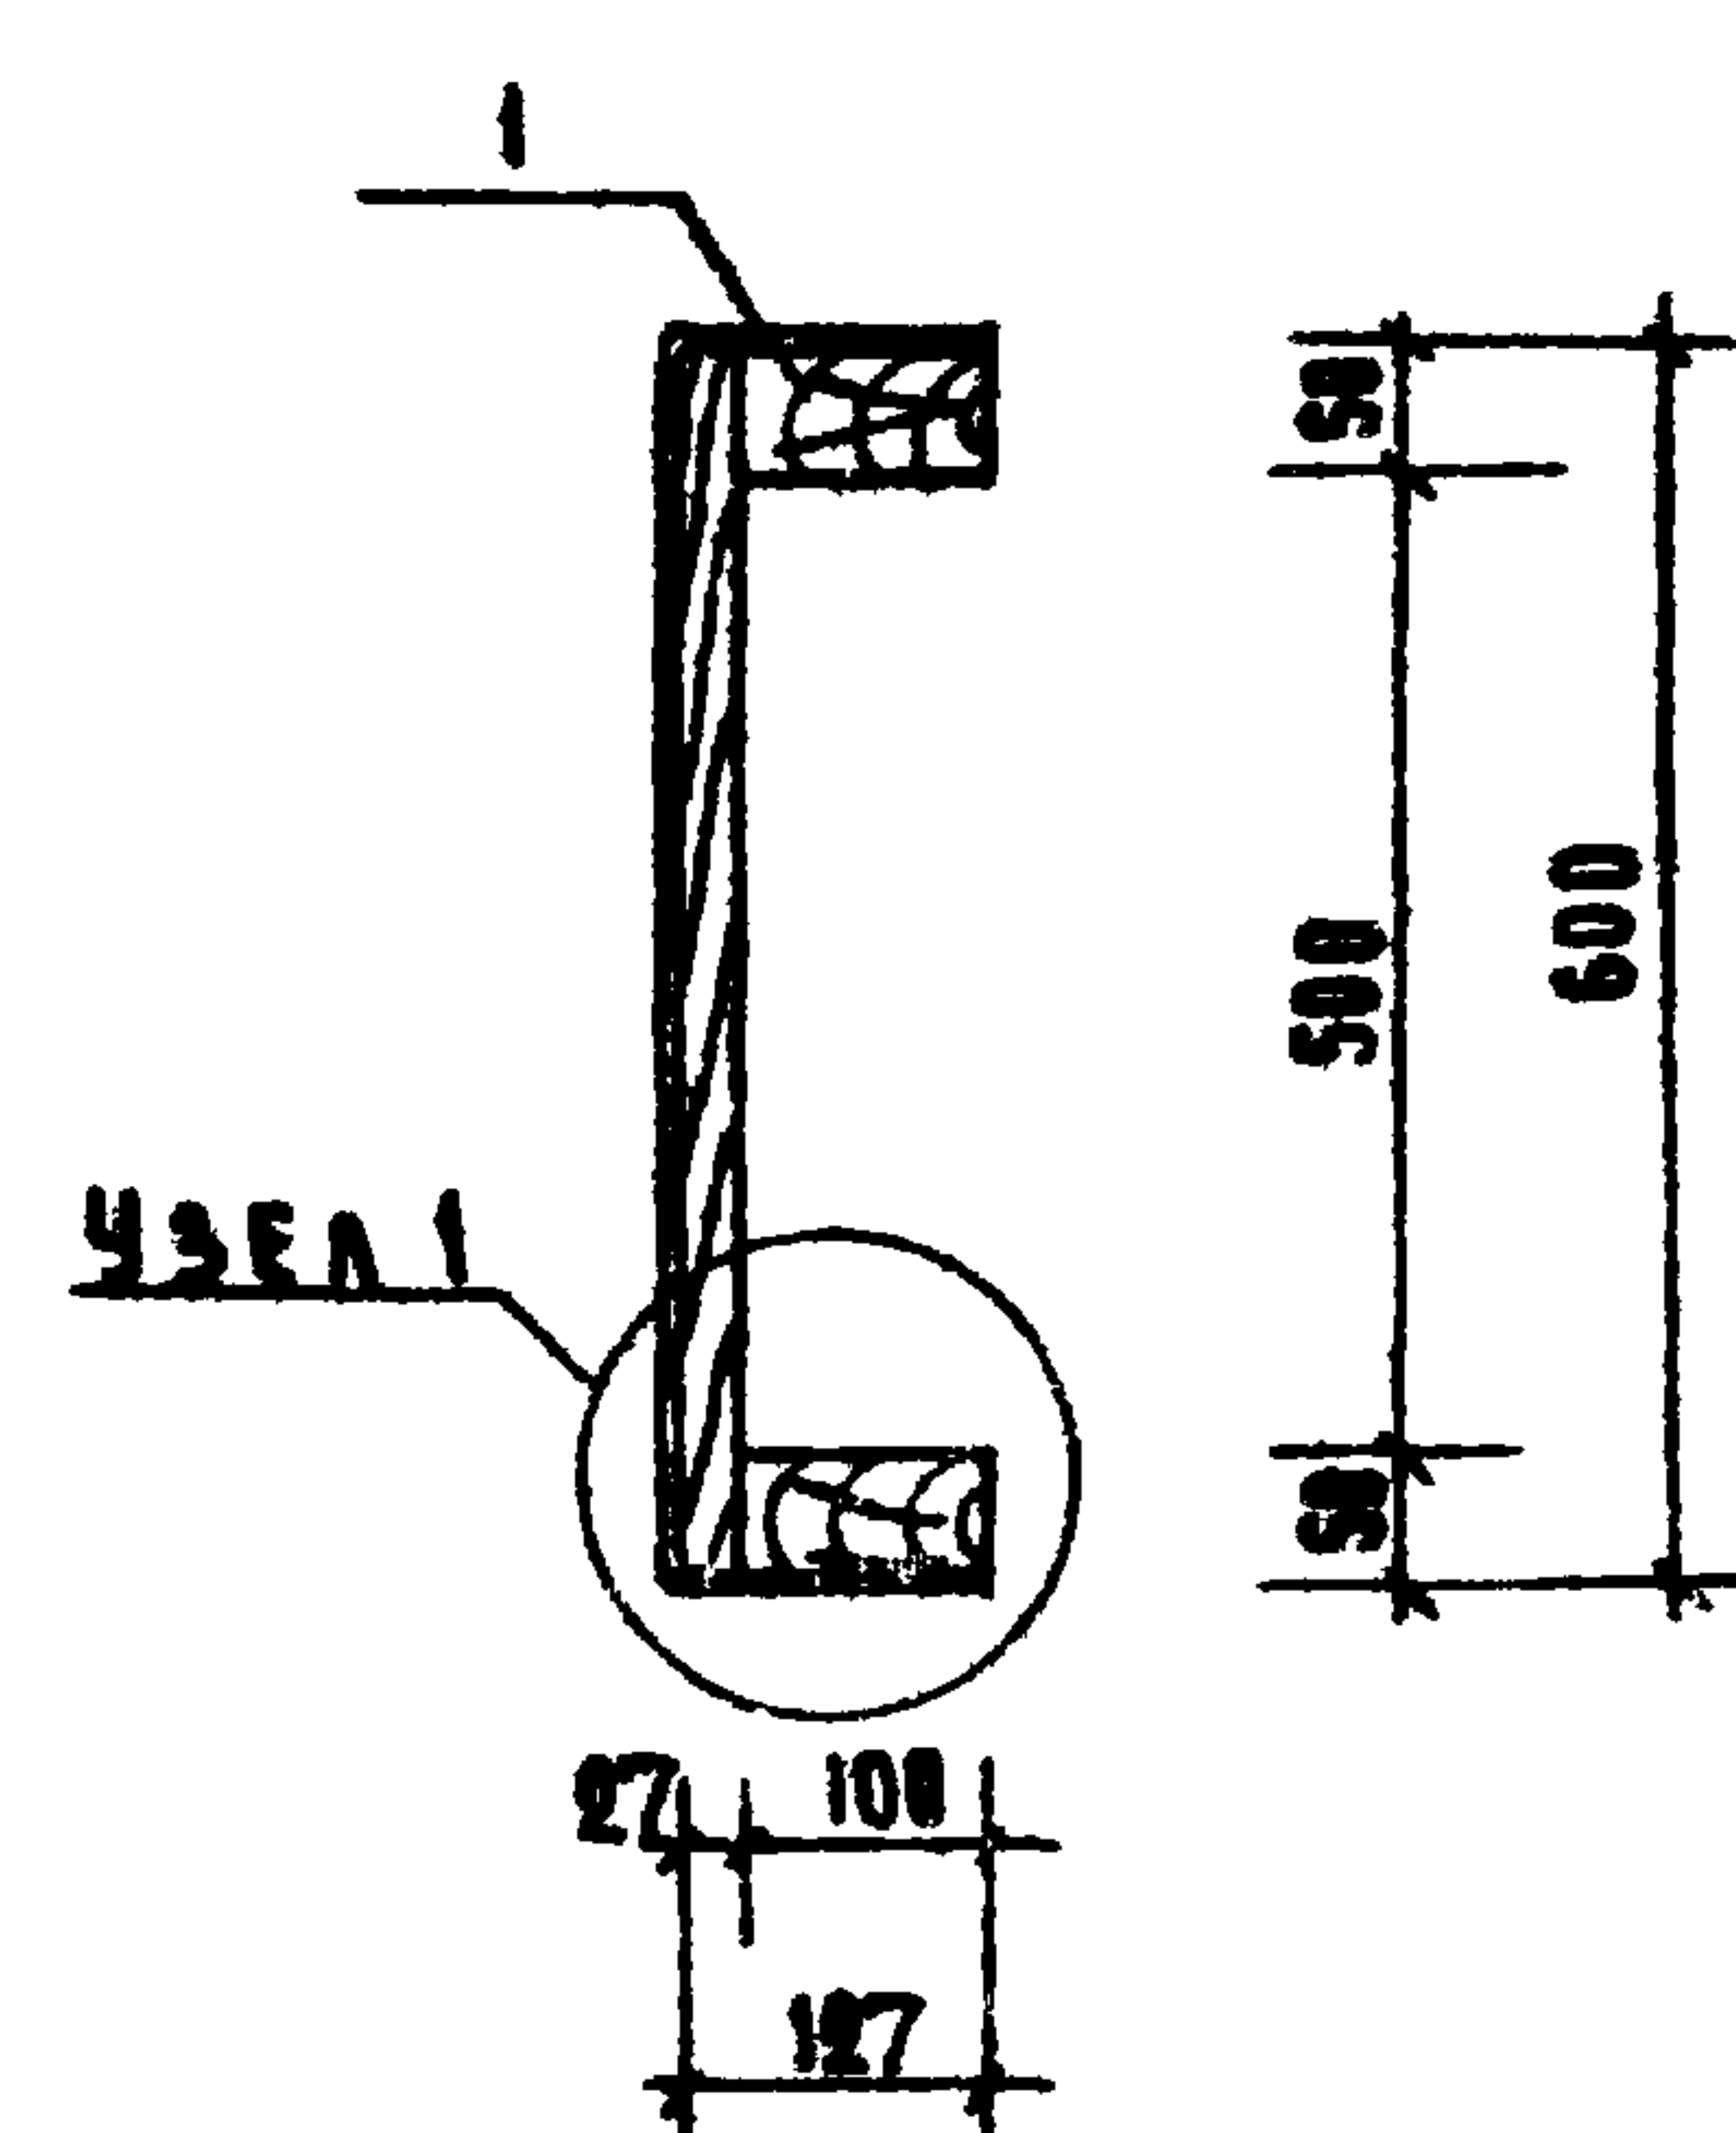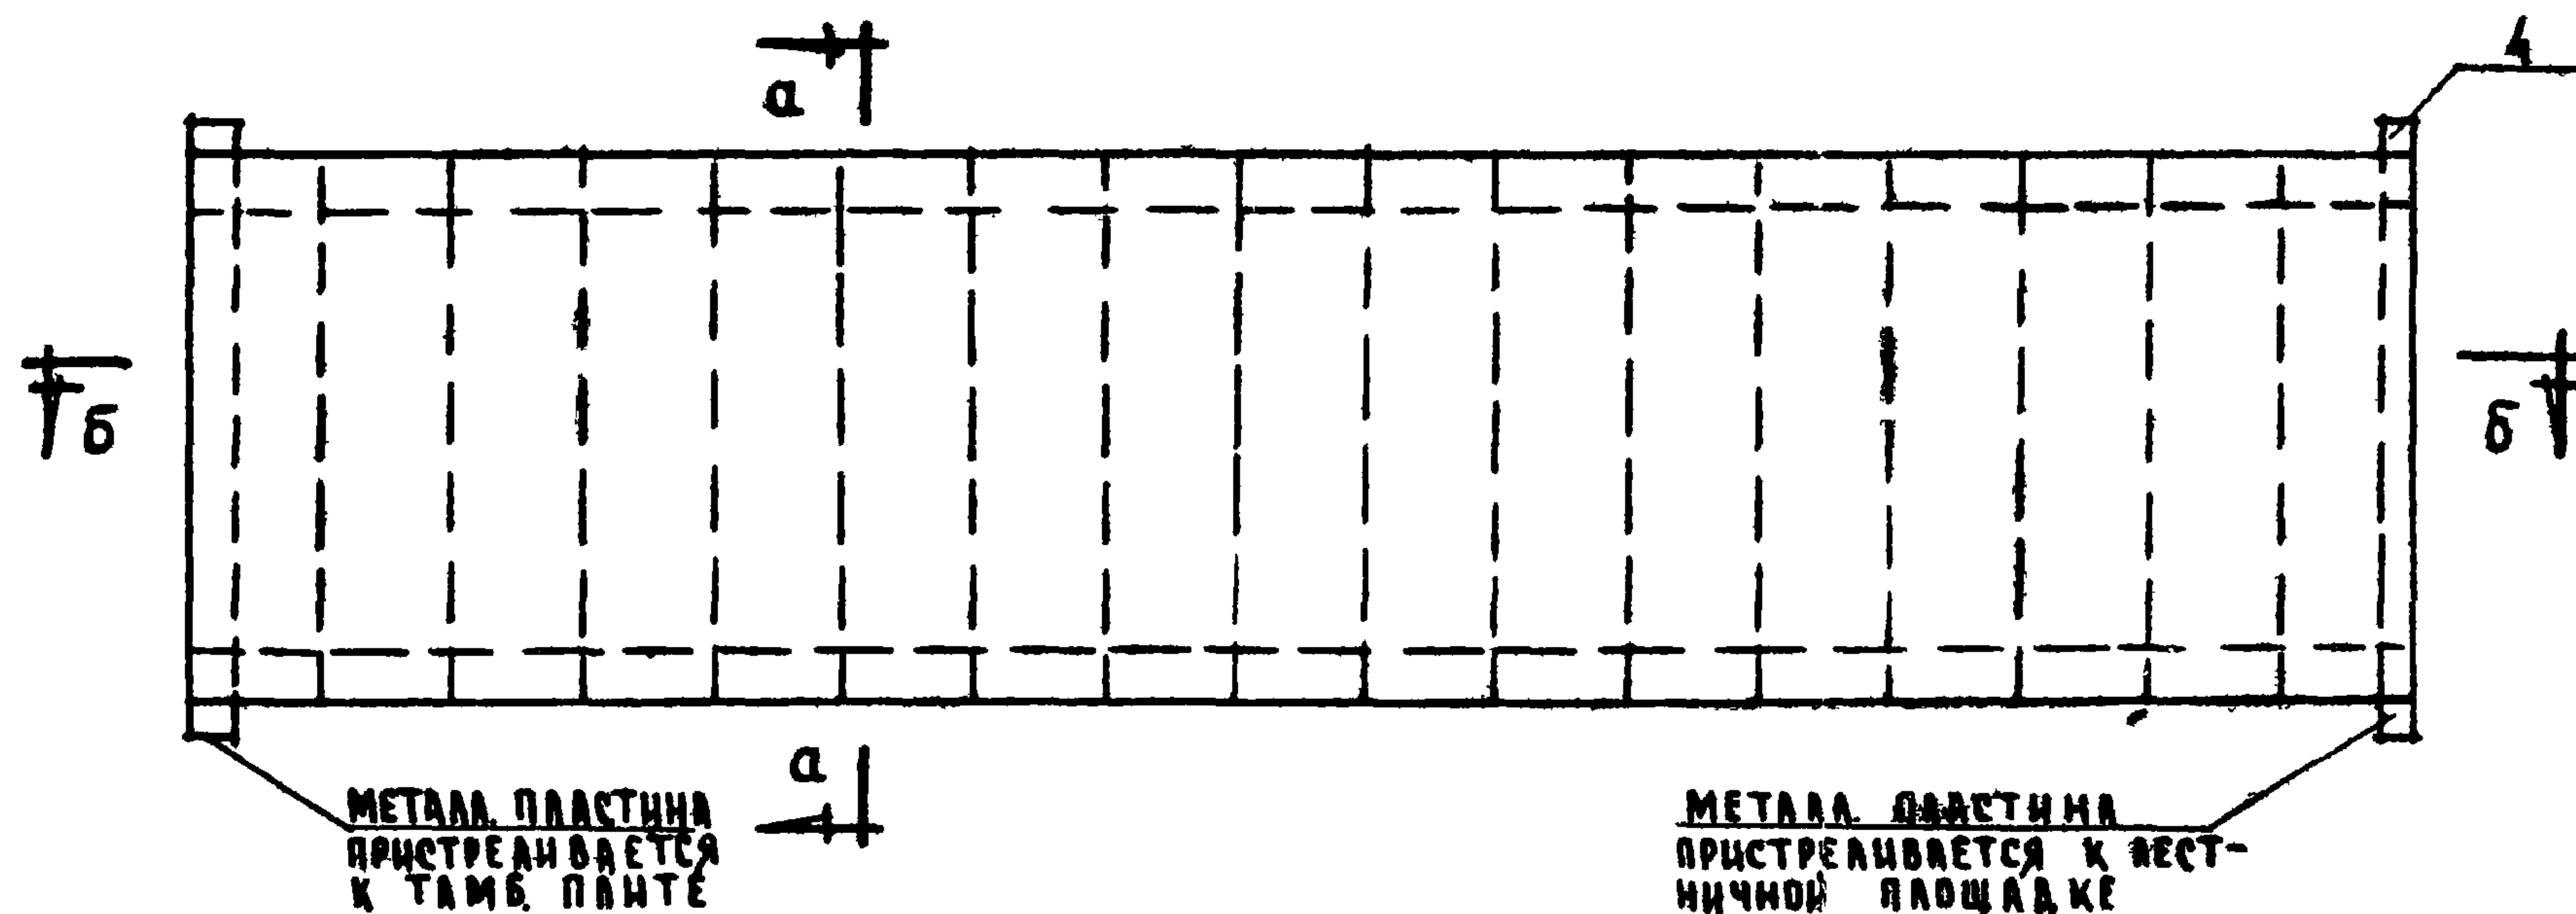

по б-б

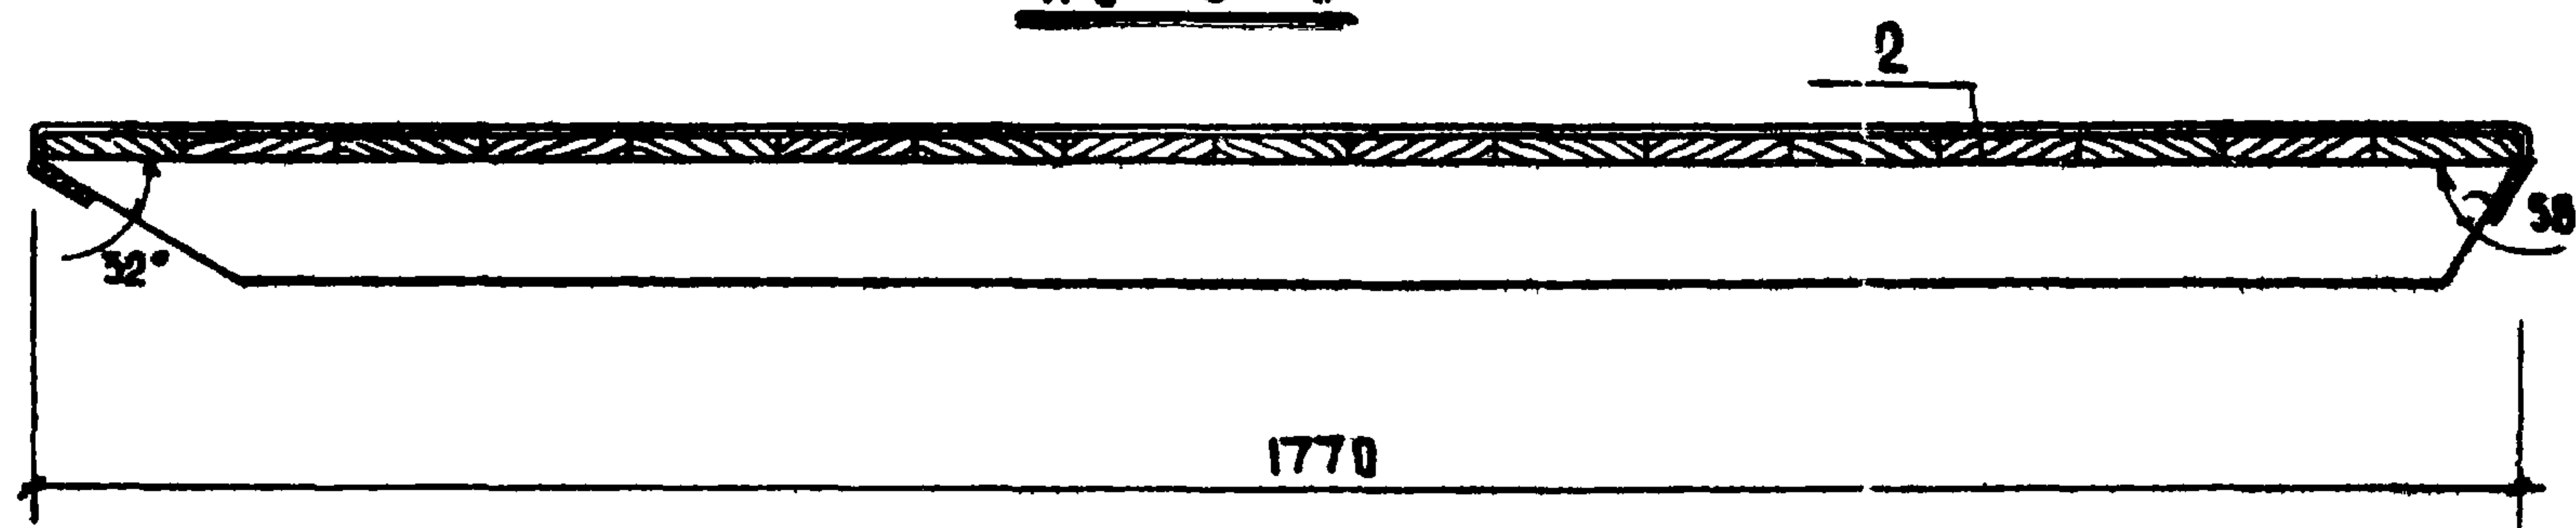

СПЕЦИФИКАЦИЯ НА 1 ЭЛЕМЕНТ					
№ П	НАИМЕНОВАНИЕ ЭЛЕМЕНТОВ	СЕЧ. В. ММ	ДЛИНА ММ	К-ВО ШТ	ОБЪЕМ М³
1	БРУС	50x100	1770	2	0,020
2	ДОСКА	27x120	510	17	0,2809
3	КРОВЕЛЬН. СТАЛЬ	δ = 0,5			
4	МЕТАЛЛ. ПЛАСТИНА	δ = 3	660x50	2	

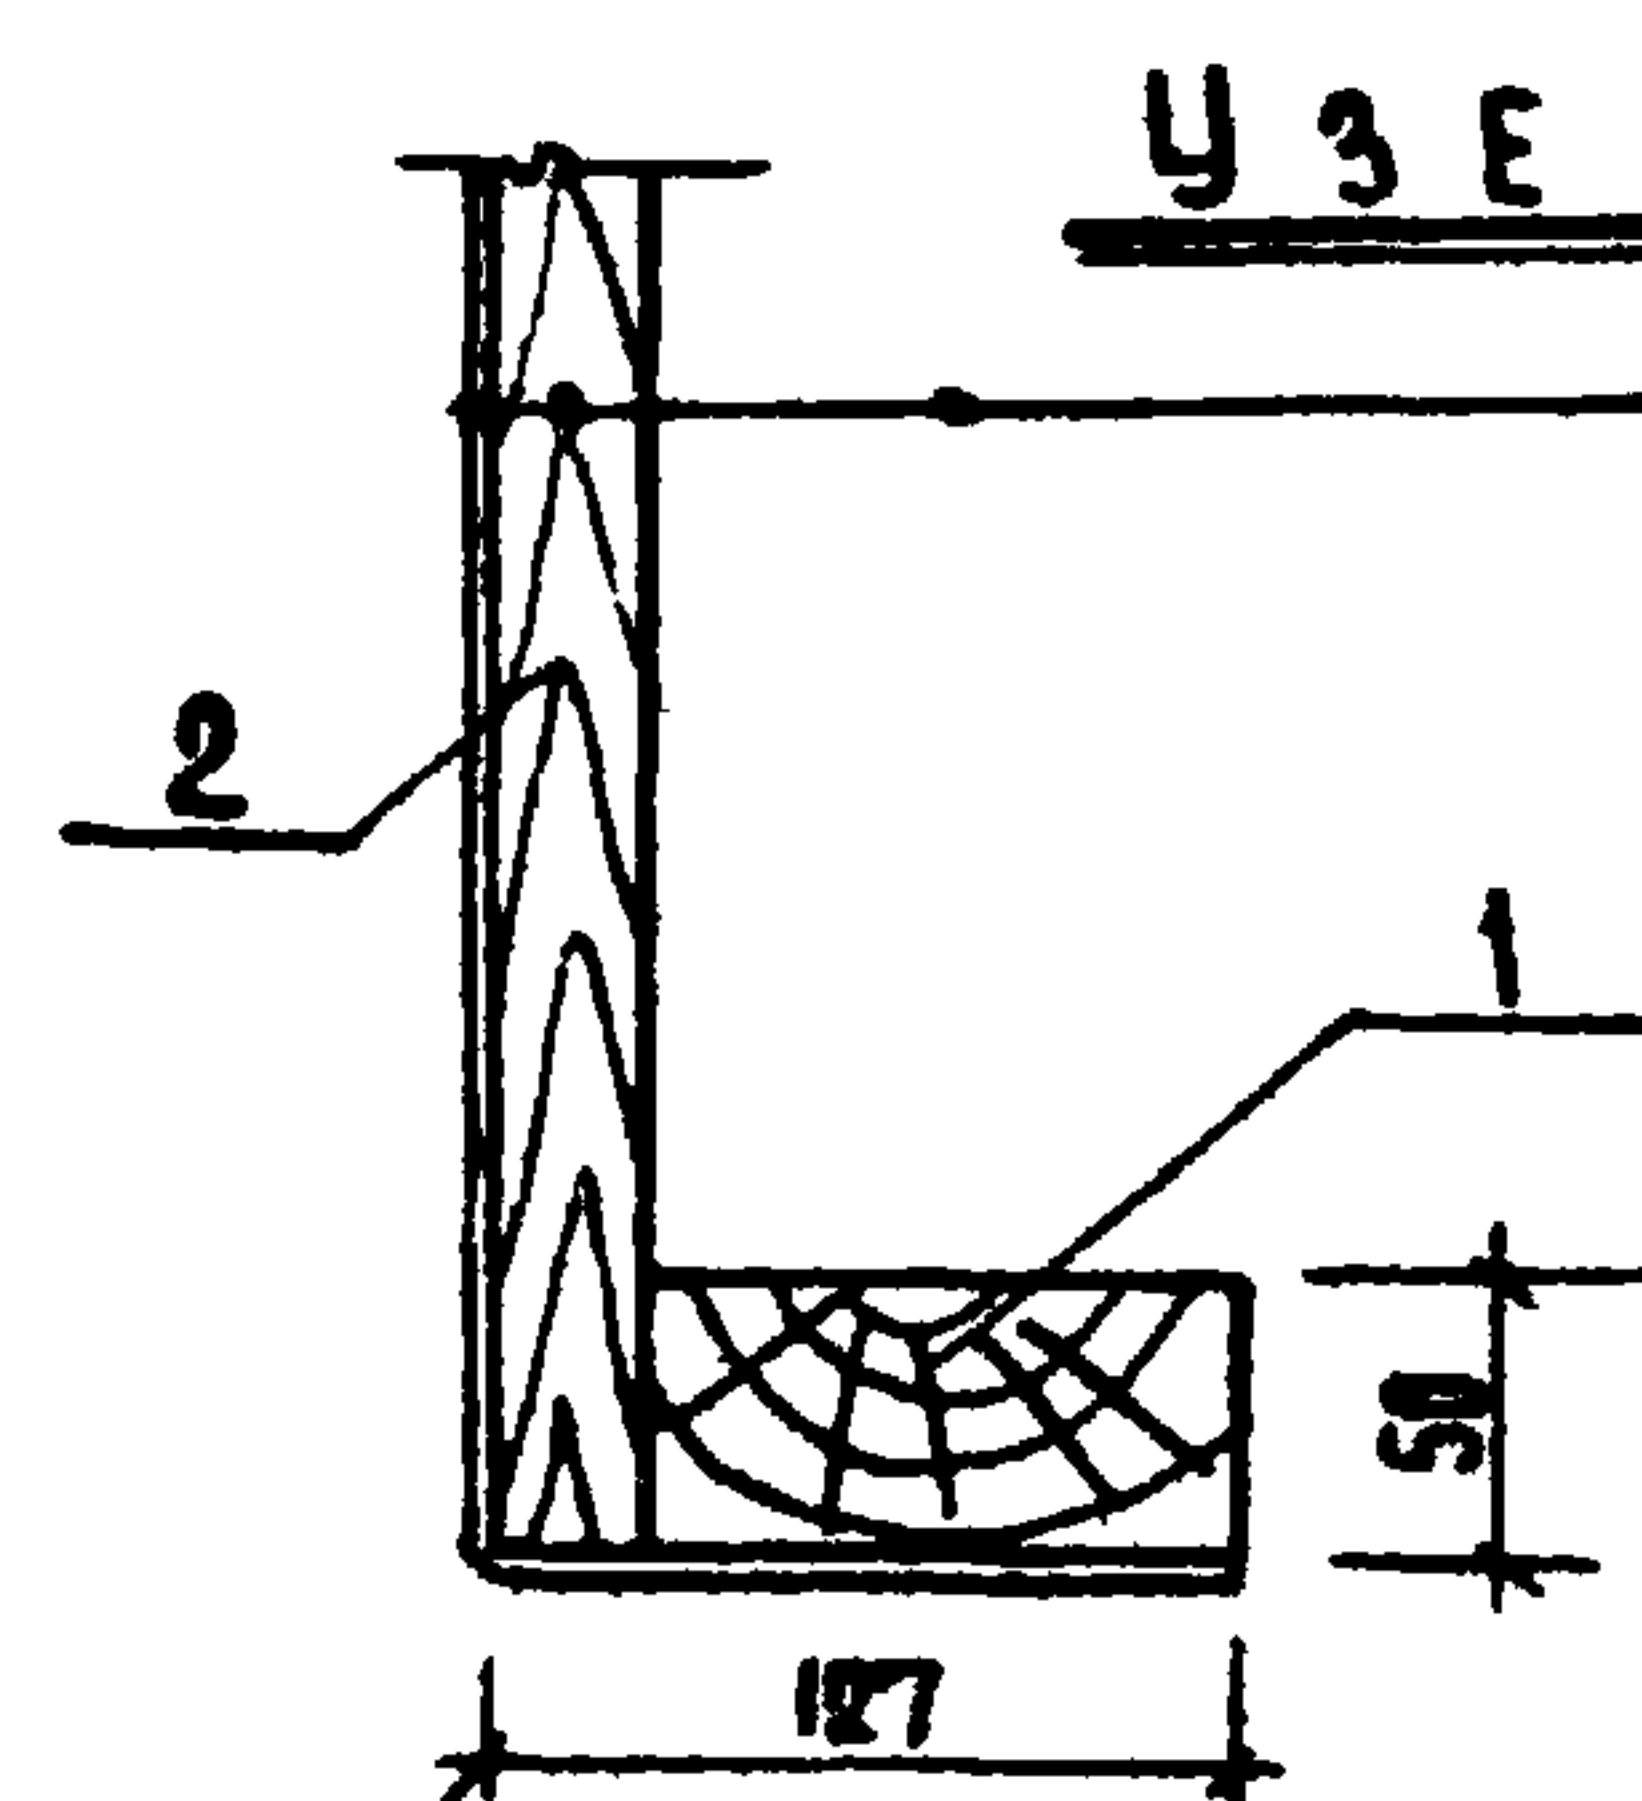

КРОВЕЛЬНАЯ ОЦИНКОВАННАЯ СТАЛЬ δ = 0,5 ММ ГОСТ 8075-56
ДОСКА ТОЛЩ. 27 ММ
БРУС 100x50 ММ