

ТИПОВОЙ ПРОЕКТ

813-6-7.84

СКЛАД ПОЖАРОВЗРЫВБЕЗОПАСНЫХ МИНЕРАЛЬНЫХ УДОБРЕНИЙ ВМЕСТИМОСТЬЮ 1200 ТОНН

АЛЬБОМ II

СТРОИТЕЛЬНЫЕ ИЗДЕЛИЯ

19669 - 02
цena 0-91

				Привязан
Инв. №				

ЦЕНТРАЛЬНЫЙ ИНСТИТУТ ТИПОВОГО ПРОЕКТИРОВАНИЯ
ГОССТРОЙ СССР

Москва, А-445, Смоленская ул., 22

Сдано в печать

VII

1955 г.

Заказ № 7694

Тираж 350

лс.

ТИПОВОЙ ПРОЕКТ

813-6-7.84

СКЛАД ПОЖАРОВЗРЫВОБЕЗОПАСНЫХ МИНЕРАЛЬНЫХ УДОБРЕНИЙ ВМЕСТИМОСТЬЮ 1200 ТОНН

СОСТАВ ПРОЕКТА:

Альбом I - Пояснительная записка. Технология производства.
Архитектурные решения. Конструкции железобетонные.
Вентиляция. Силовое электрооборудование.

Альбом II - Строительные изделия

Альбом III - Спецификации оборудования

Альбом IV - Сметы

Альбом V - Ведомости потребности в материалах

АЛЬБОМ II

РАЗРАБОТАН
ПРОЕКТНЫМ ИНСТИТУТОМ
„ЦИТЭПСЕЛЬХОЗ“

УТВЕРЖДЕН Главсельстройпроектом МСХ СССР
Приказ №1 от 17.01.84г.
Введен в действие ЦИТЭПсельхозом
Приказ №112 от 19.06.84г.

Главный инженер института

Главный инженер проекта


 (Болонкин)

 (Трынов)

				ПРИВЯЗАН:
Инв. №				

СОДЕРЖАНИЕ АЛЬБОМА

№№ п.п.	ОБОЗНАЧЕНИЕ	НАИМЕНОВАНИЕ	СТРА- НИЦА	ПРИМЕЧАНИЕ
1		<u>СОДЕРЖАНИЕ</u>	2	
2	КЖИ-01.00	КОЛОННА (К1, К3)	3	
3	КЖИ-02.00	КОЛОННА (К2, К4)	4	
4	КЖИ-03.00	КОЛОННА (К5, К6)	5	
5	КЖИ-04.00	СВАЯ-КОЛОННА (СВ1, СВ3)	6	
6	КЖИ-05.00	СВАЯ-КОЛОННА (СВ2, СВ4)	7	
7	КЖИ-06.00	СВАЯ-КОЛОННА (СВ5, СВ6)	8	
8	КЖИ-07.00	ФЕРМА ФС1	9	
9	КЖИ-08.00	ФЕРМА (ФС2, ФС3)	10	
10	КЖИ-09.00	ПРОГОН (Б2, Б3)	11	
11	КЖИ-10.00	ПАНЕЛЬ СТЕНОВАЯ (ПС2, ПС3, ПС4)	12	
12	КЖИ-11.00	ЭЛЕМЕНТ СОЕДИНИТЕЛЬНЫЙ (МС2, МС3, МС4)	13	
13	КЖИ-12.00	РИГЕЛЬ ВЕТРОВОЙ (Р1, Р2)	13	
14	КДИ-01.00	ЩИТ (Щ20-5, Щ20-4, Щ20-3)	14	
15	КДИ-02.00	ЩИТ (Щ25-5, Щ25-4, Щ25-3)	15	
16	КДИ-03.00	ЩИТ (Щ27-5, Щ27-3, Щ27-4)	16	
17	КДИ-04.00	ЩИТ (Щ20-5-1, Щ20-4-1, Щ20-3-1)	17	
18	КДИ-05.00	ЩИТ (Щ40-5, Щ40-3, Щ40-5У)	18	
19	КДИ-06.00	ЩИТ (Щ27-5-1, Щ27-4-1, Щ27-3-1)	19	
20	КДИ-07.00	ЩИТ (Щ46-5, Щ46-3, Щ46-5У)	20	
21	КДИ-08.00	ЩИТ (Щ40-3-1, Щ40-5-1, Щ40-5У-1)	21	
22	КДИ-09.00	ЩИТ (Щ40-5-2, Щ40-3-2)	22	

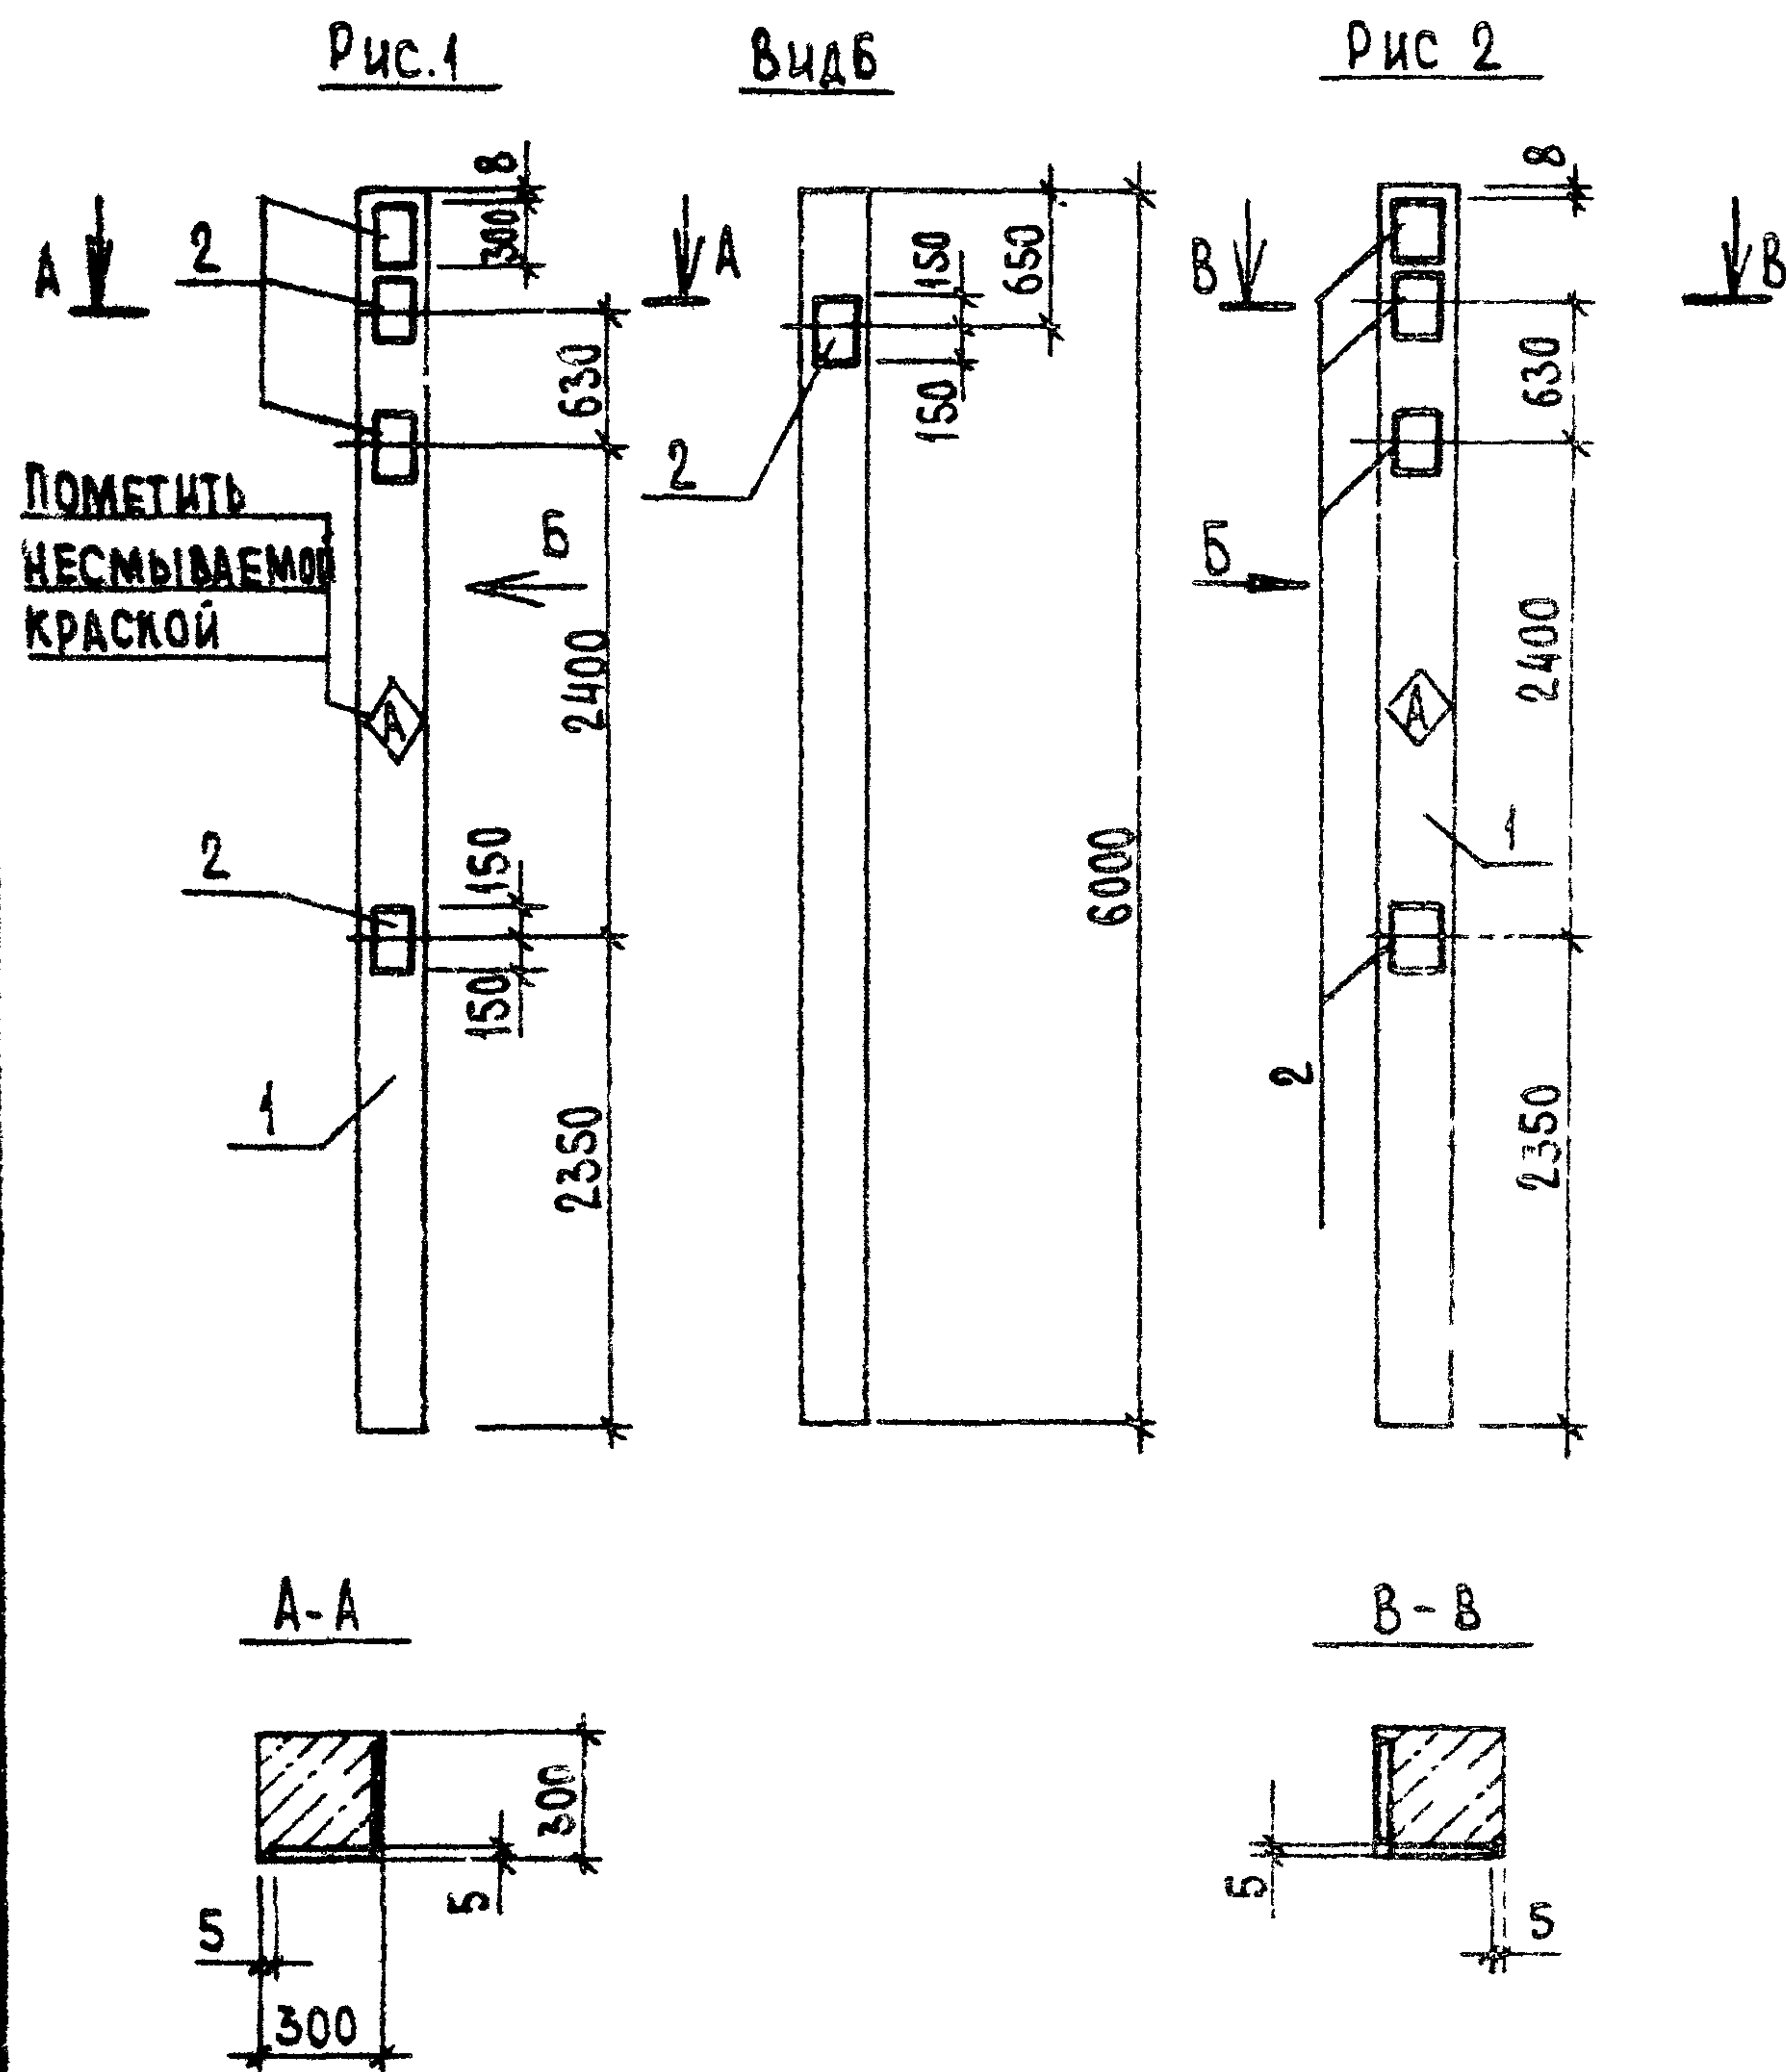


ФОРМАТ	ЗОНА	ПОЗ	ОБОЗНАЧЕНИЕ	НАИМЕНОВАНИЕ	КОЛ.	ПРИМЕЧАНИЕ
				ДОКУМЕНТАЦИЯ		
			1.823-1, вып.2	Ж.-Б. КОЛОННЫ ДЛЯ ПРОИЗВОД- СТВЕННЫХ ЗДАНИЙ СЕЛЬСКО- ГО ХОЗЯЙСТВА		
				СБОРОЧНЫЕ ЕДИНИЦЫ		
		1	1.823-1, вып.2	КОЛОННА СКЗ-60-2		
				ИЗДЕЛИЕ ЗАКЛАДНОЕ		
		2	1.400-6/76, вып.1	МО-1-2	5	
			РАЗЛИЧИЯ ИСПОЛНЕНИЙ КНИ-01.00 И КНИ-01.00-01 ПО СБОРОЧНОМУ ЧЕРТЕЖУ.			

ВЕДОМОСТЬ РАСХОДА СТАЛИ НА ДОПОЛНИТЕЛЬНЫЕ ЗАКЛАДНЫЕ ИЗДЕЛИЯ, КГ


МАРКА ЭЛЕМЕНТА	ИЗДЕЛИЯ ЗАКЛАДНЫЕ									Общий расход	
	Арматура класса					прокат марки					
	А-III					ВСтЗкп2					
	ГОСТ 5781-82					ГОСТ 19903-74*					
	Φ10				Итого	8-290			Итого		
К1, К3	3,5				3,5	29,5				29,5	33,0

- ЗАКЛАДНЫЕ ИЗДЕЛИЯ ПОКРЫТЬ СЛОЕМ МЕТ. А250.
- КОЛОННЫ ВЫПОЛНИТЬ ИЗ БЕТОНА ПОВЫШЕННОЙ ПЛОТНОСТИ МАРКИ В6 ПО ВОДОНЕПРОНИЦАЕМОСТИ.

								Т.п.813-6-7.84			КНИ- 01.00				
								КОЛОДНА (К1, К3)			СТАДИЯ	МАССА	МАСШТАБ		
											Р	СМ. ТАБЛ.	1:50		
ОБОЗНАЧЕНИЕ				МАРКА	РИС.	МАССА КГ	ГИП.	ТРИНОВ			ЛИСТ			ЛИСТОВ 1	
КНИ-01.00				К1	1	1350	И. КОНТР.	КОЗЛОВ			ЦИТЭПСЕЛЛЬХОЗ ВЛАДИМИР				
-01				К3	2	1350	НАЧ. ОТД.	КРЫЛОВ							
							ГЛ. СПЕЦ.	ПУГАЧЕВ							
							РУК. ГР.	ФАВОРОВА							
							ИНЖ.	СЕНАТОРОВ							

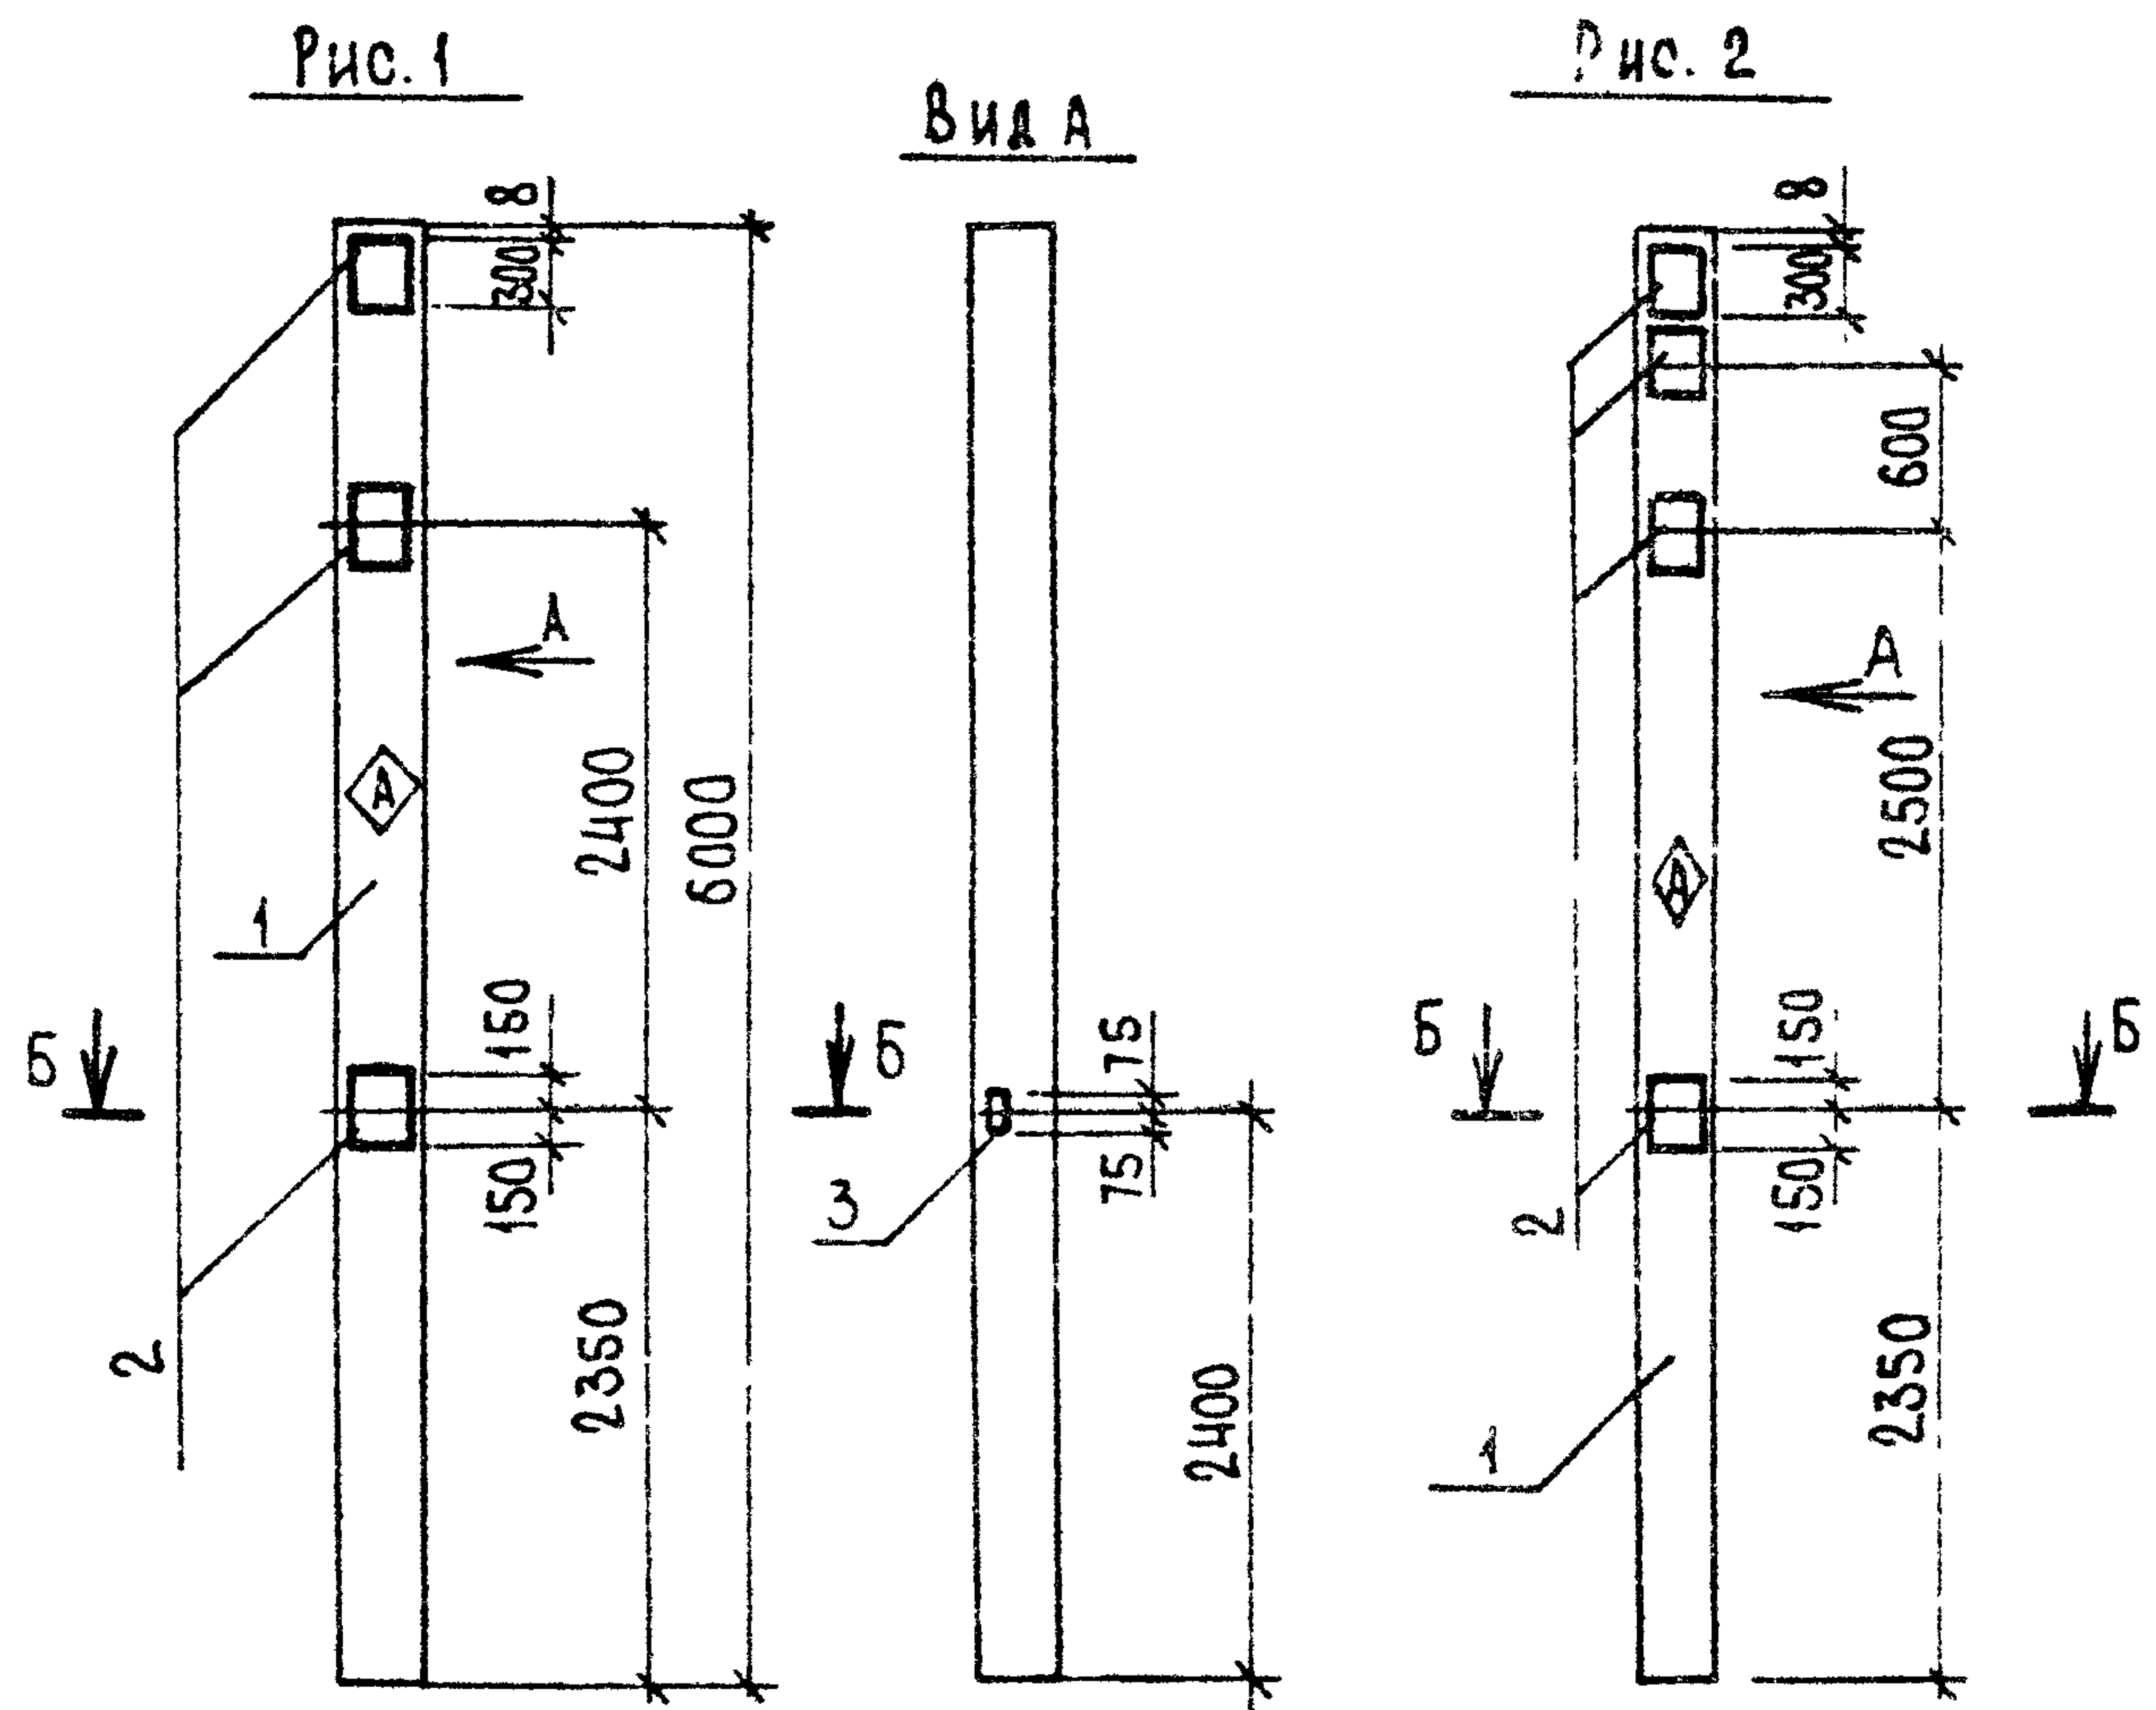

Б-Б

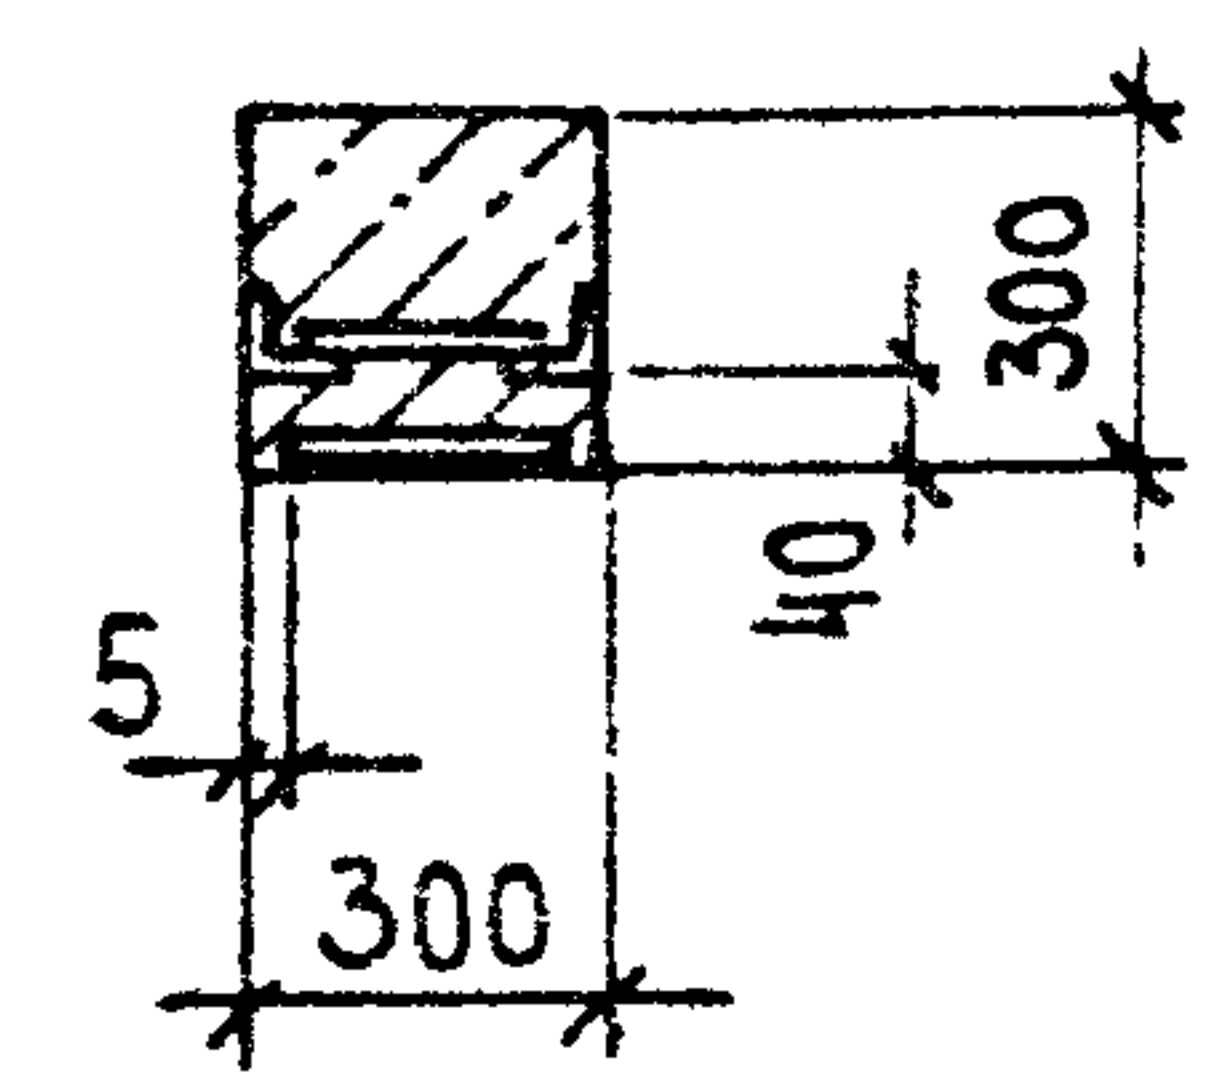

3. Знак ориентации нанести несмываемой краской

ФОРМАТ	ЗОНА	ПОР.	ОБОЗНАЧЕНИЕ	НАИМЕНОВАНИЕ	КОЛ. НА ИСП.		ПРИМЕЧАНИЕ
					КНИ-02.00-	01	
				ДОКУМЕНТАЦИЯ			
			1.823-1, вып.2	Ж.-Б. КОЛОННЫ ДЛЯ ПРОИЗВОД-	×	×	
				СТВЕННЫХ ЗДАНИЙ СЕЛЬСКОГО			
				ХОЗЯЙСТВА			
				СБОРОЧНЫЕ ЕДИНИЦЫ			
		1	1.823-1, вып.2	КОЛОННА СКЗ-60-2	×	×	
				ИЗДЕЛИЕ ЗАКЛАДНОЕ			
		2	1.400-6/76, вып.1	МО-1-2	3	4	
		3	1.400-6/76, вып.1	М1-13	1	1	

ВЕДОМОСТЬ РАСХОДА СТАЛИ НА ДОПОЛНИТЕЛЬНЫЕ ЗАКЛАДНЫЕ ИЗДЕЛИЯ, кг




МАРКА ЭЛЕМЕНТА	ИЗДЕЛИЯ ЗАКЛАДНЫЕ										Общий РАСХОД
	АРМАТУРА КЛАССА					ПРОКАТ МАРКИ					
	А - III					ВСтЗкл2					
	ГОСТ 5781- 82					ГОСТ19903-74*		ГОСТ 8509- 72*			
	Φ10	Φ12			Итого	8*290	Итого	163*5		Итого	
К2	2.1	0.2			2.3	17.7	17.7	1.5		1.5	21.5
К4	2.8	0.2			3.0	23.6	23.6	1.5		1.5	28.1

1. ЗАКЛАДНЫЕ ИЗДЕЛИЯ ПОКРЫТЬ СЛОЕМ МЕТ. А250.
2. КОЛОННЫ ВЫПОЛНИТЬ ИЗ БЕТОНА ПОВЫШЕННОЙ ПЛОТНОСТИ МАРКИ В6 ПО ВО-
ДОНЕПРОНИЦАЕМОСТИ.

								Т.п.813-6-7.84				КНИ-02.00					
												СТАДИЯ		МАССА		МАСШТАБ	
												Р		СМ. ТАБЛ.		1:50	
												ЛИСТ		ЛИСТОВ		1	
												ЦИТЭПСЕЛЬХОЗ					
												ВЛАДИМИР					

ОБОЗНАЧЕНИЕ	МАРКА	РИС.	МАССА КГ	ГИП	ТРЫНОВ		21.384
				И. КОНТР.	КОЗЛОВ		14.384
				НАЧ. ОТА	КРЫЛОВ		14.384
				ГЛ. СПЕЦ	ПУГАЧЕВ		14.384
				РУК. ГР.	ФАВОРОВА		14.384
				ИНЖ.	СЕНАТОРОВ		14.384

КНИ-02.00	К2	1	1350
-01	К4	2	1350

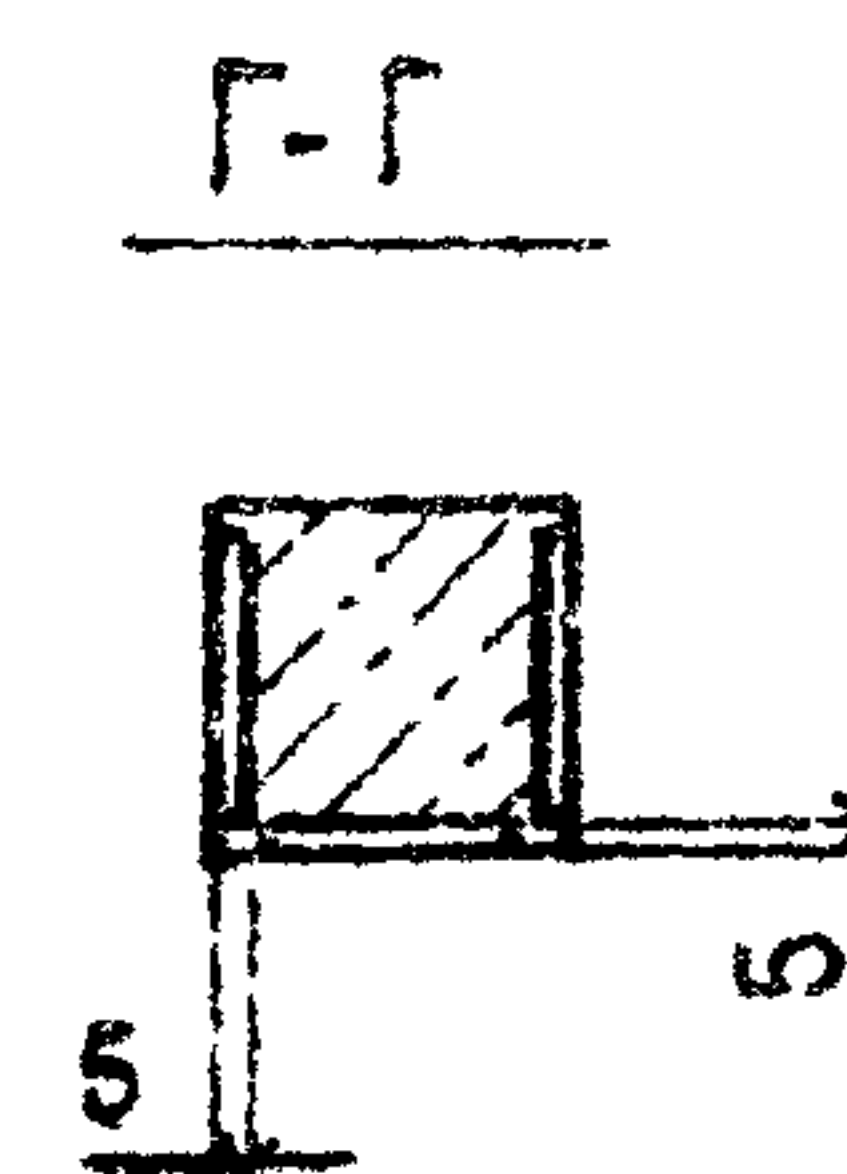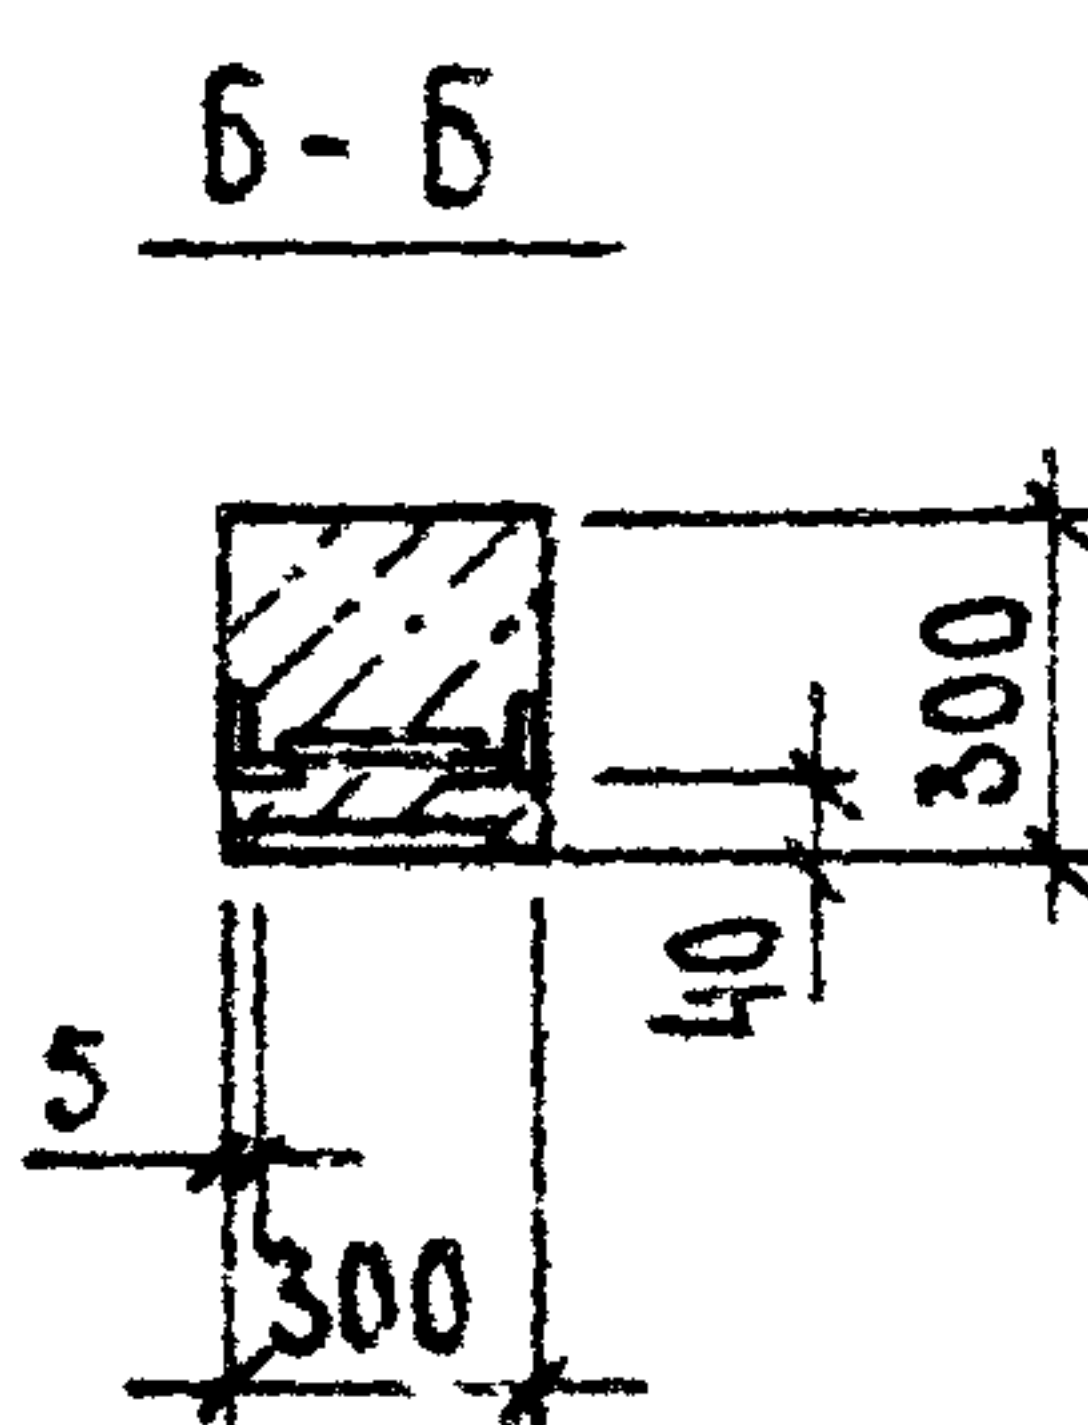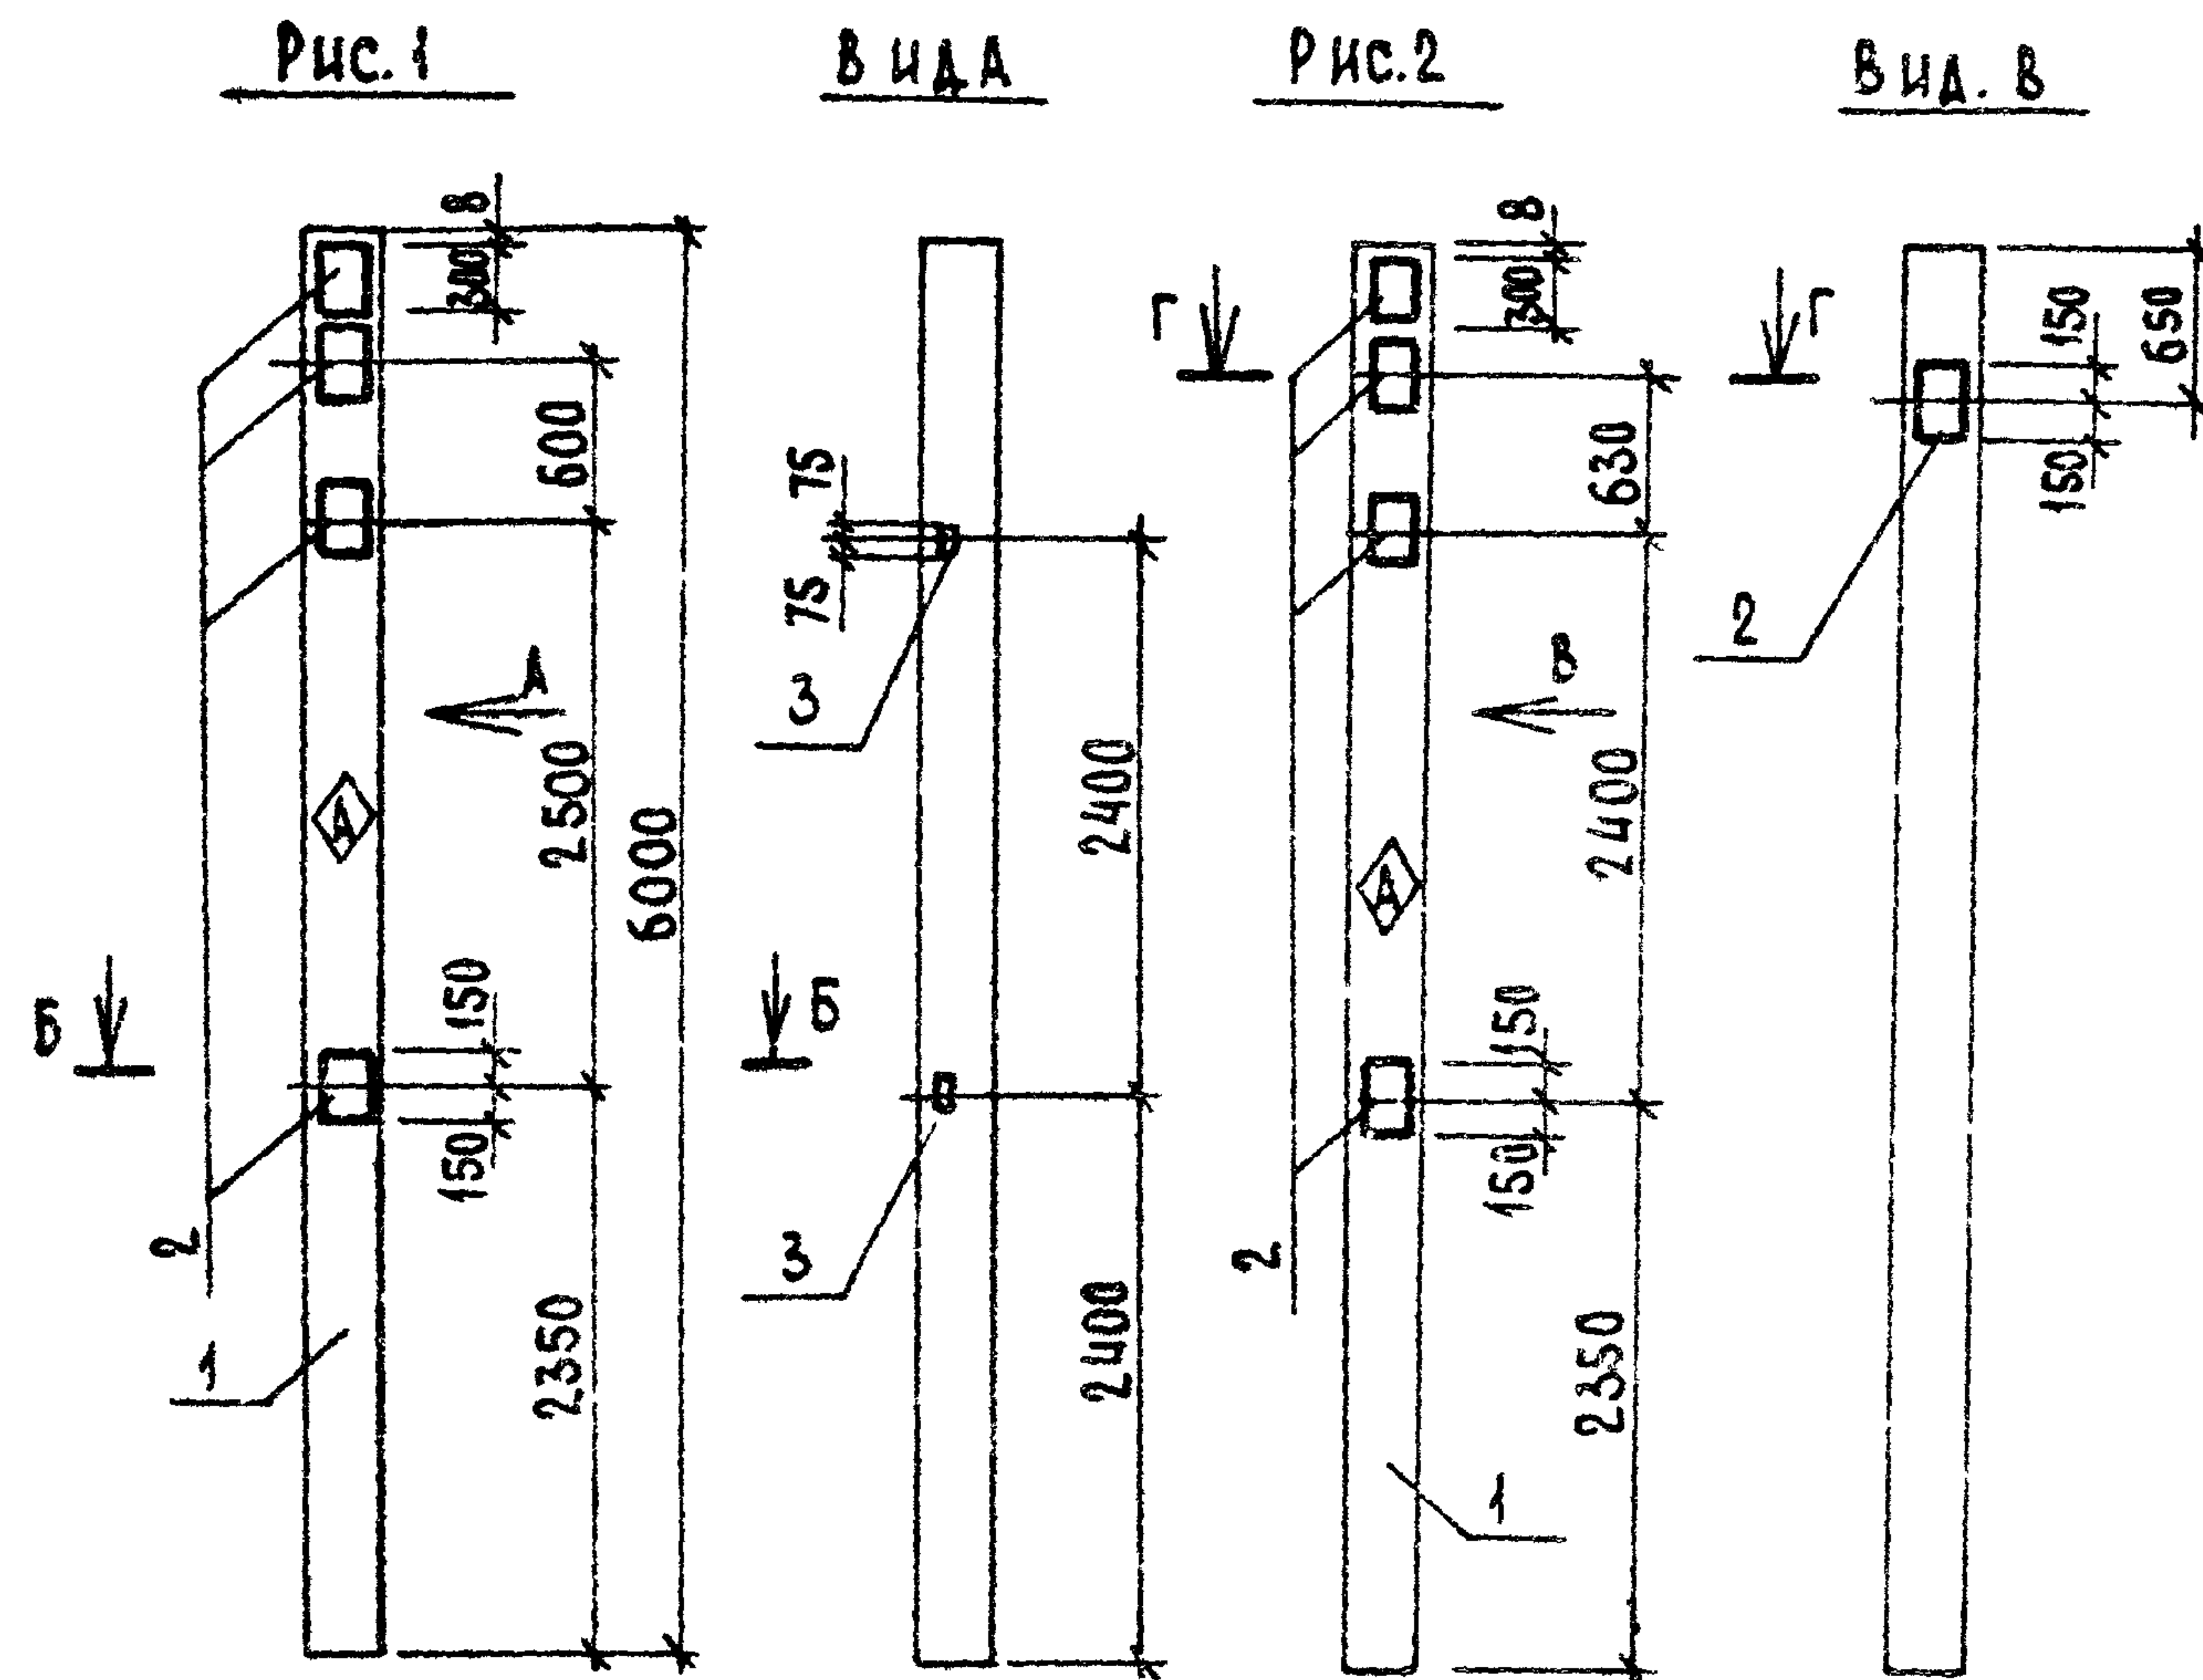

3. Знак ориентации нанести несмываемой краской.

ФОРМАТ	ЗОНА	ПОР.	ОБОЗНАЧЕНИЕ	НАИМЕНОВАНИЕ	КОЛ. НА ИСП. КНИ-03.00		ПРИМЕЧАНИЕ
				ДОКУМЕНТАЦИЯ			
			1. Б23-1, вып. 2	Ж.-Б. КОЛОННЫ ДЛЯ ПРОИЗВОДСТВЕННЫХ ЗДАНИЙ СЕЛЬСКОГО ХОЗЯЙСТВА	×	×	
				СБОРОЧНЫЕ ЕДИНИЦЫ			
		1	1. Б23-1, вып. 2	КОЛОННА СКЗ-60-2 ИЗДЕЛИЕ ЗАКЛАДНОЕ	×	×	
		2	1. 400-6/76, вып. 1	МО-1-2	4	6	
		3	1. 400-6/76, вып. 1	М1-13	2		


ВЕДОМОСТЬ РАСХОДА СТАЛИ НА ДОПОЛНИТЕЛЬНЫЕ ЗАКЛАДНЫЕ ИЗДЕЛИЯ, КГ.

МАРКА ЭЛЕМЕНТА	ИЗДЕЛИЯ ЗАКЛАДНЫЕ										ОБЩИЙ РАСХОД
	АРМАТУРА КЛАССА					ПРОКАТ МАРКИ					
	А-III					ВСтЗ кп2					
	ГОСТ 5781-82					ГОСТ 19903-74		ГОСТ 8509-72*			
	Φ10	Φ12			ИТОГО	8-290	ИТОГО	163*5		ИТОГО	
К6	2,8	0,4			3,2	23,6	23,6	3,0		3,0	29,8
К5	4,2				4,2	35,4	35,4				39,6

1 ЗАКЛАДНЫЕ ИЗДЕЛИЯ ПОКРЫТЬ СЛОЕМ МЕТ. А250.
2 КОЛОННЫ ВЫПОЛНИТЬ ИЗ БЕТОНА ПОВЫШЕННОЙ ПЛОТНОСТИ МАРКИ В6 ПО ВОДОНЕПРОНИЦАЕМОСТИ.

								Т.п. 813-6-784			КНИ- 03.00		
								КОЛОННА (К5, К6)			СТАДИЯ	МАССА	МАСШТАБ
											Р	СМ. ТАБЛ.	1:50
ОБОЗНАЧЕНИЕ	МАРКА	РЧС.	МАССА КГ	ГИП	ТРЫНОВ		26.03.84				ЛИСТ 1 ЛИСТОВ 1		
				И КОНТР.	КОЗЛОВ		14.03.84				ЦИТЭПСЕЛЬХОЗ		
				НАЧ.ОТД.	КРЫЛОВ		17.03.84				ВЛАДИМИР		
				ГЛ. СПЕЦ.	ПУГАЧЕВ		21.03.84						
				РУК. ГР.	ФАВОРОВА		14.03.84						
				ИНЖ.	СЕНАТОРОВ		21.03.84						
КНИ- 03.00	К6	1	1350										
-01	К5	2	1350										

Рис 1

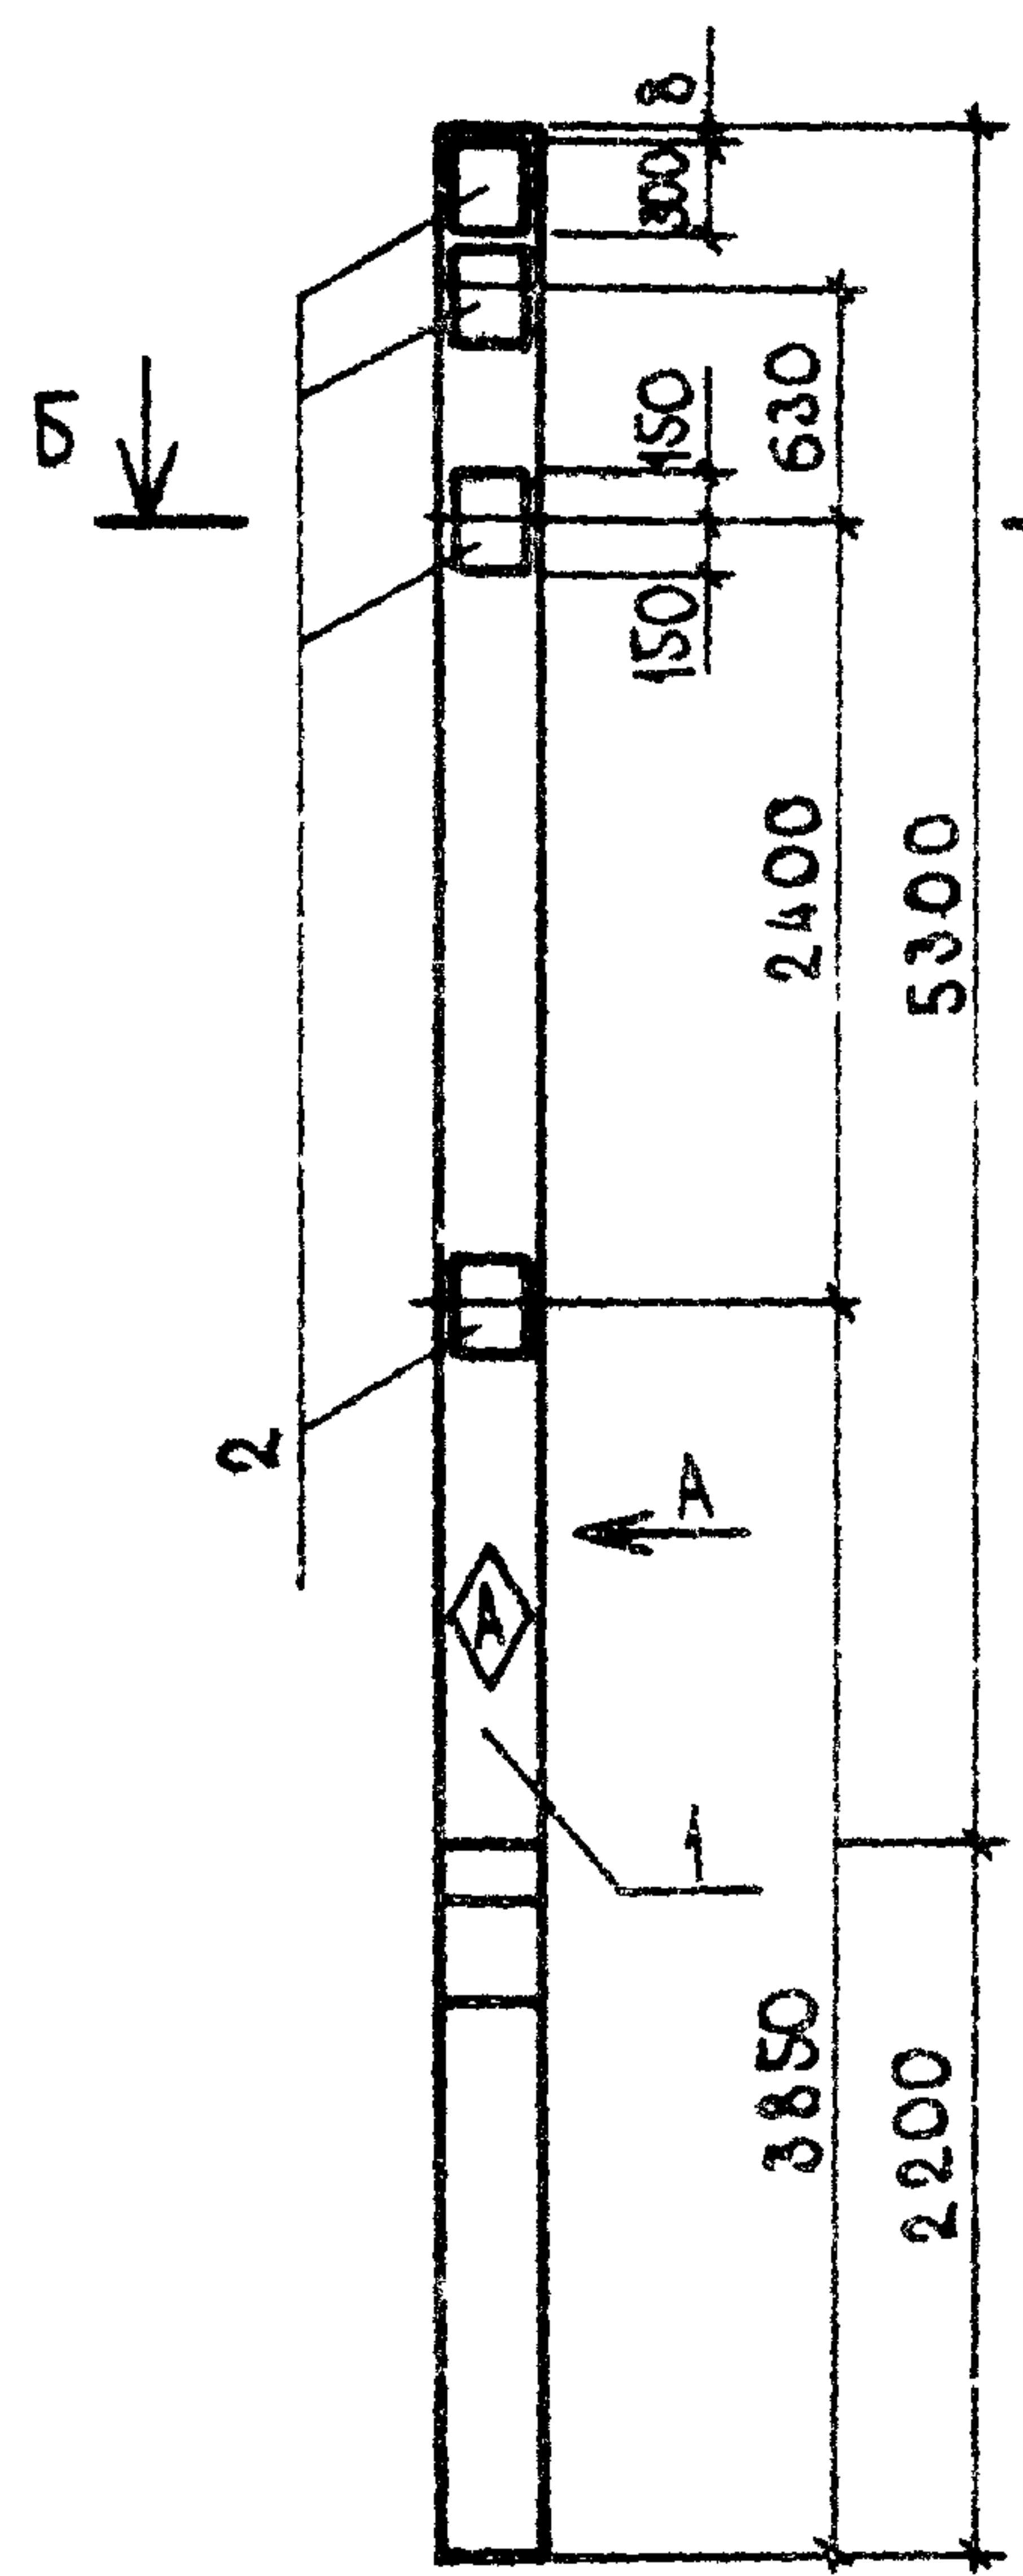

Вид А



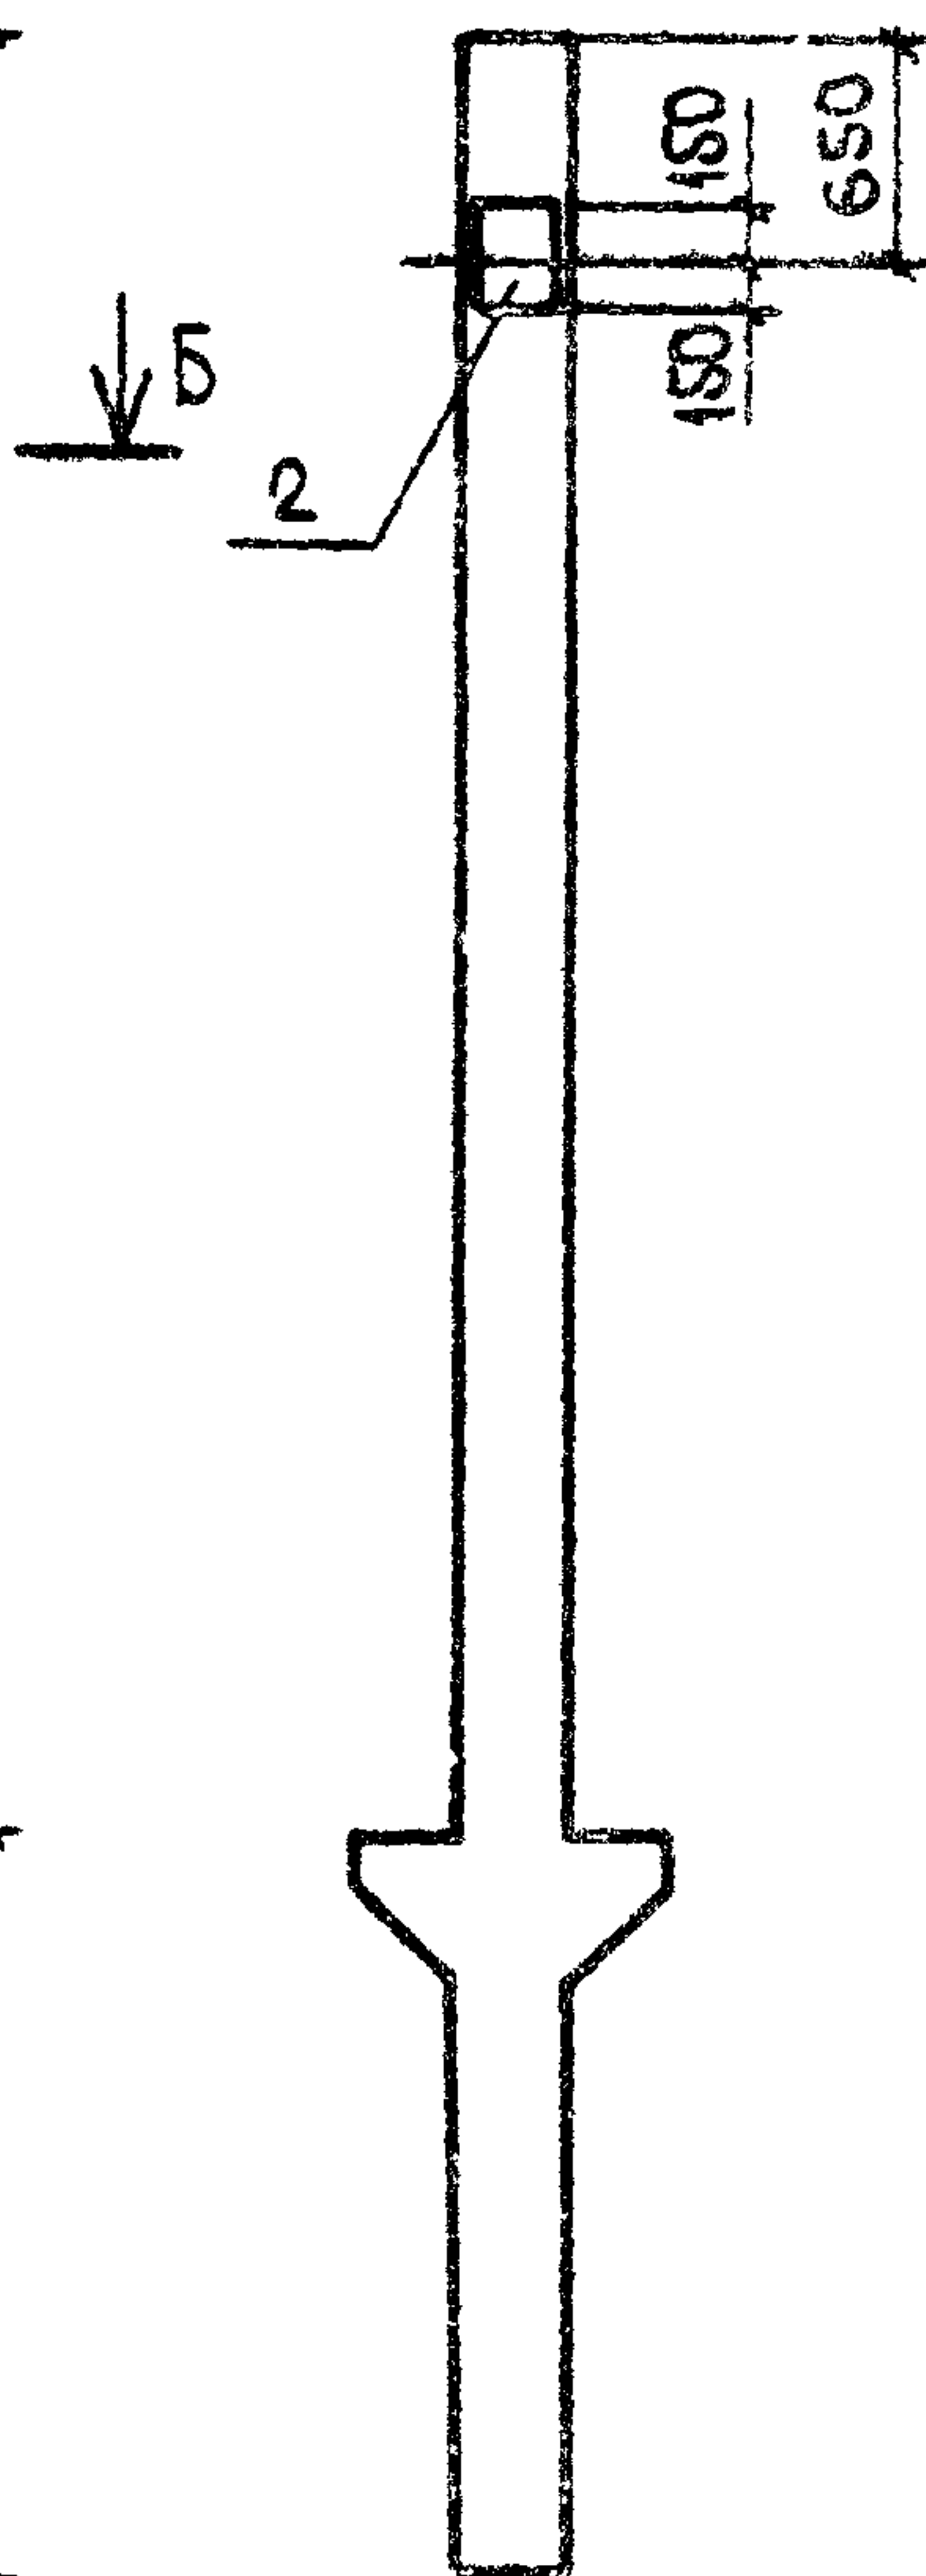



Рис 2

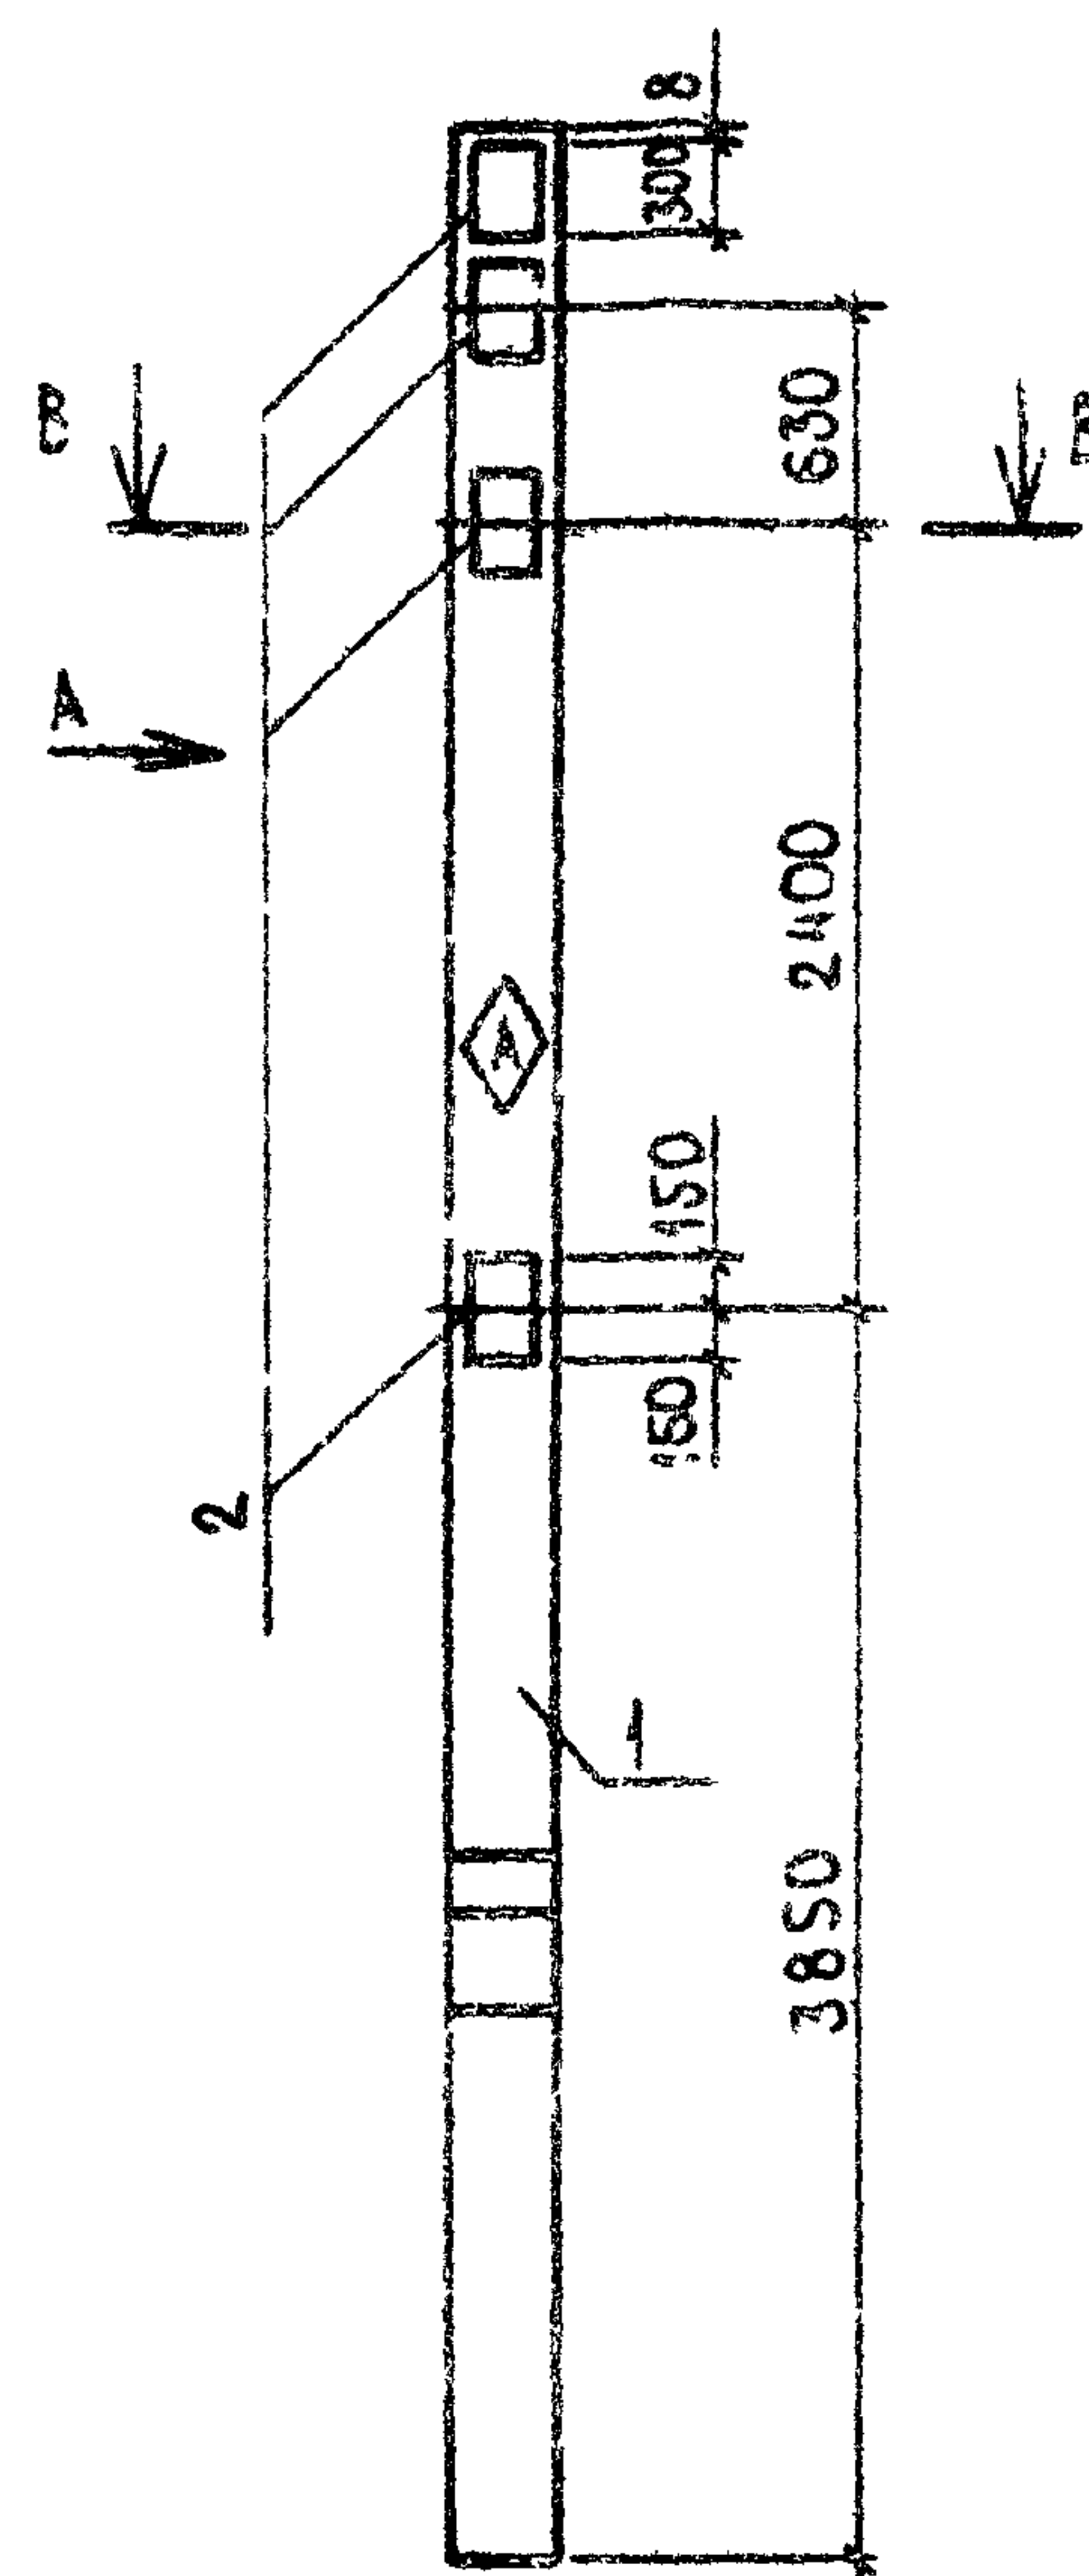

В - В

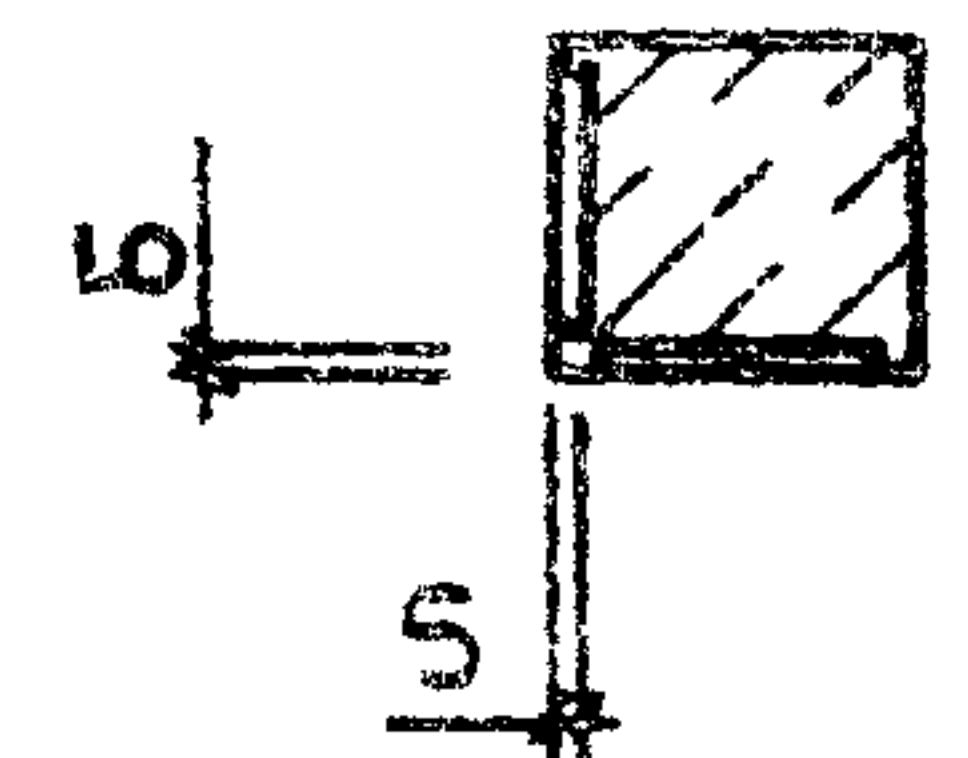

Б - Б

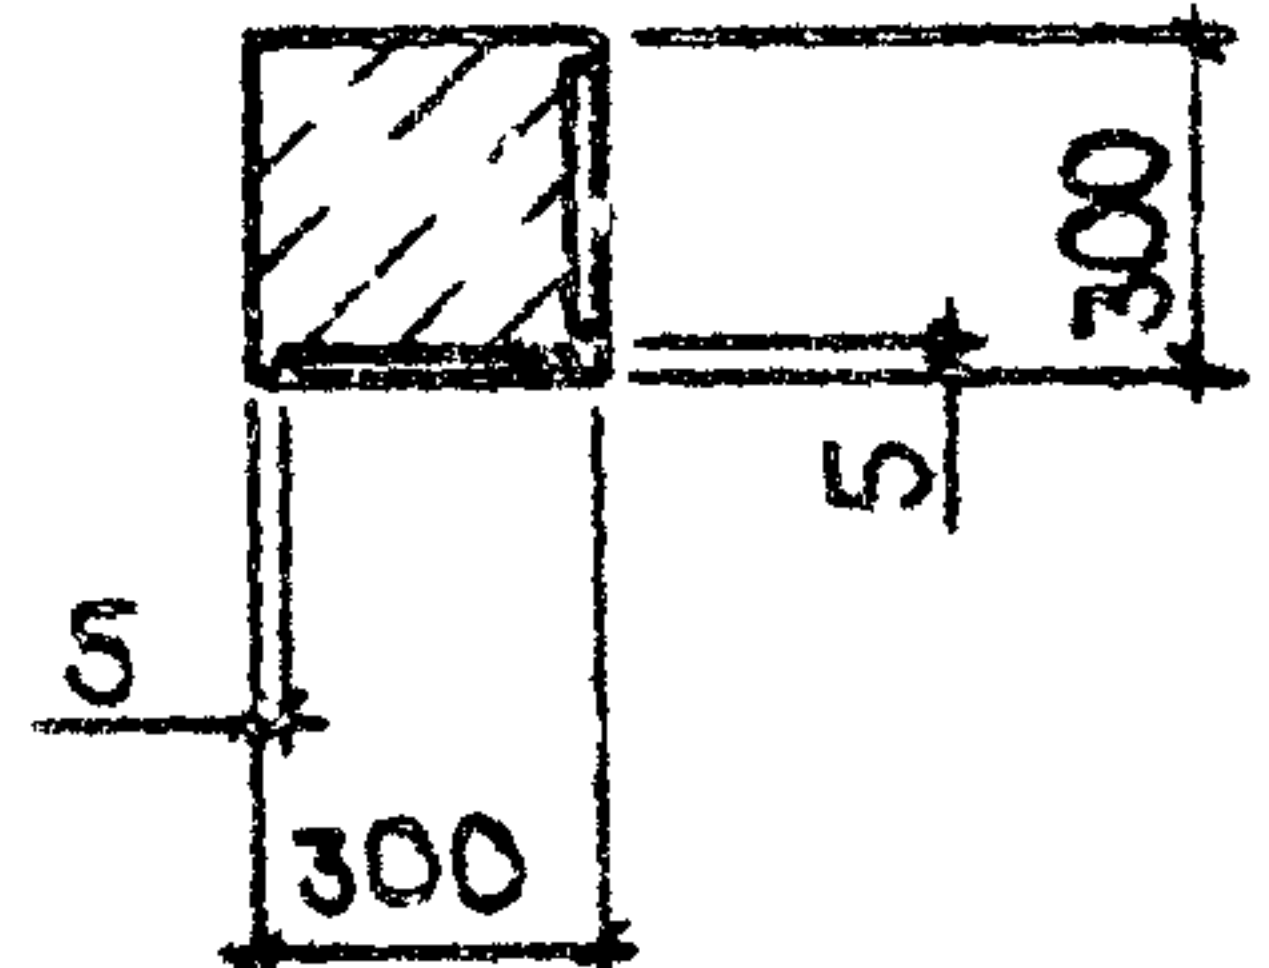

ФОРМАТ	ЗОНА	ПОЗ.	ОБОЗНАЧЕНИЕ	НАИМЕНОВАНИЕ	КОЛ.	ПРИМЕЧАНИЕ
				ДОКУМЕНТАЦИЯ		
			ГОСТ 198047-83	ТЕХНИЧЕСКИЕ ТРЕБОВАНИЯ		
				СБОРОЧНЫЕ ЕДИНИЦЫ		
				СВАЯ-КОЛОННА		
		1	ГОСТ 19804.7-83 1.0.0.00-71	1СД75.53.30-4-П		
				ИЗДЕЛИЕ ЗАКЛАДНОЕ		
		2	1400-6/76, вып.1	МО-1-2	5	
РАЗЛИЧИЯ ИСПОЛНЕНИЙ КНИ-0400 И КНИ-0400-01 ПО СБОРОЧНОМУ ЧЕРТЕЖУ						

ВЕДОМОСТЬ РАСХОДА СТАЛИ НА ДОПОЛНИТЕЛЬНЫЕ ЗАКЛАДНЫЕ ИЗДЕЛИЯ, КГ


МАРКА ЭЛЕМЕНТА	ИЗДЕЛИЯ ЗАКЛАДНЫЕ										ОБЩИЙ РАСХОД
	АРМАТУРА КЛАССА					ПРОКАТ МАРКИ					
	А-III					ВСтЗкп 2					
	ГОСТ 5781-82					ГОСТ 19903-74*					
	Ф10				Итого	-8x290				Итого	
СВ1, СВ3	3,5				3,5	29,5				29,5	33,0

- 1. ЗАКЛАДНЫЕ ИЗДЕЛИЯ ПОКРЫТЬ СЛОЕМ МЕТ. А 250.
- 2. ЗНАК ОРИЕНТАЦИИ И НАНЕСТИ НЕСМЫВАЕМОЙ КРАСКОЙ.

ОБОЗНАЧЕНИЕ	МАРКА	РИС	МАССА, КГ
КНИ 0400	СВ1	1	1820
-01	СВ3	2	1820

ГИП	ТРЫНОВ	13.11.84	13.11.84
Н.КОНТР.	КОЗЛОВ	13.11.84	13.11.84
НАЧ.СТА.	КРЫЛОВ	13.11.84	13.11.84
ГЛ.СПЕЦ.	ПУГАЧЕВ	13.11.84	13.11.84
РУК.ГР.	ДАВОРОВА	13.11.84	13.11.84
ИНЖ.	СЕНАТОРОВ	13.11.84	13.11.84
Т.п. 313-6-7.84			
КНИ-04.00			
СВАЯ-КОЛОННА (СВ1, СВ3)			
СТАДИЯ			
МАССА			
МАСШТАБ			
Р			
СМ. ТАБЛ.			
1:50			
ЛИСТ			
ЛИСТОВ 1			
ЦИТЭП СЕЛЬХОЗ			
ВЛАДИМИР			

Рис. 1

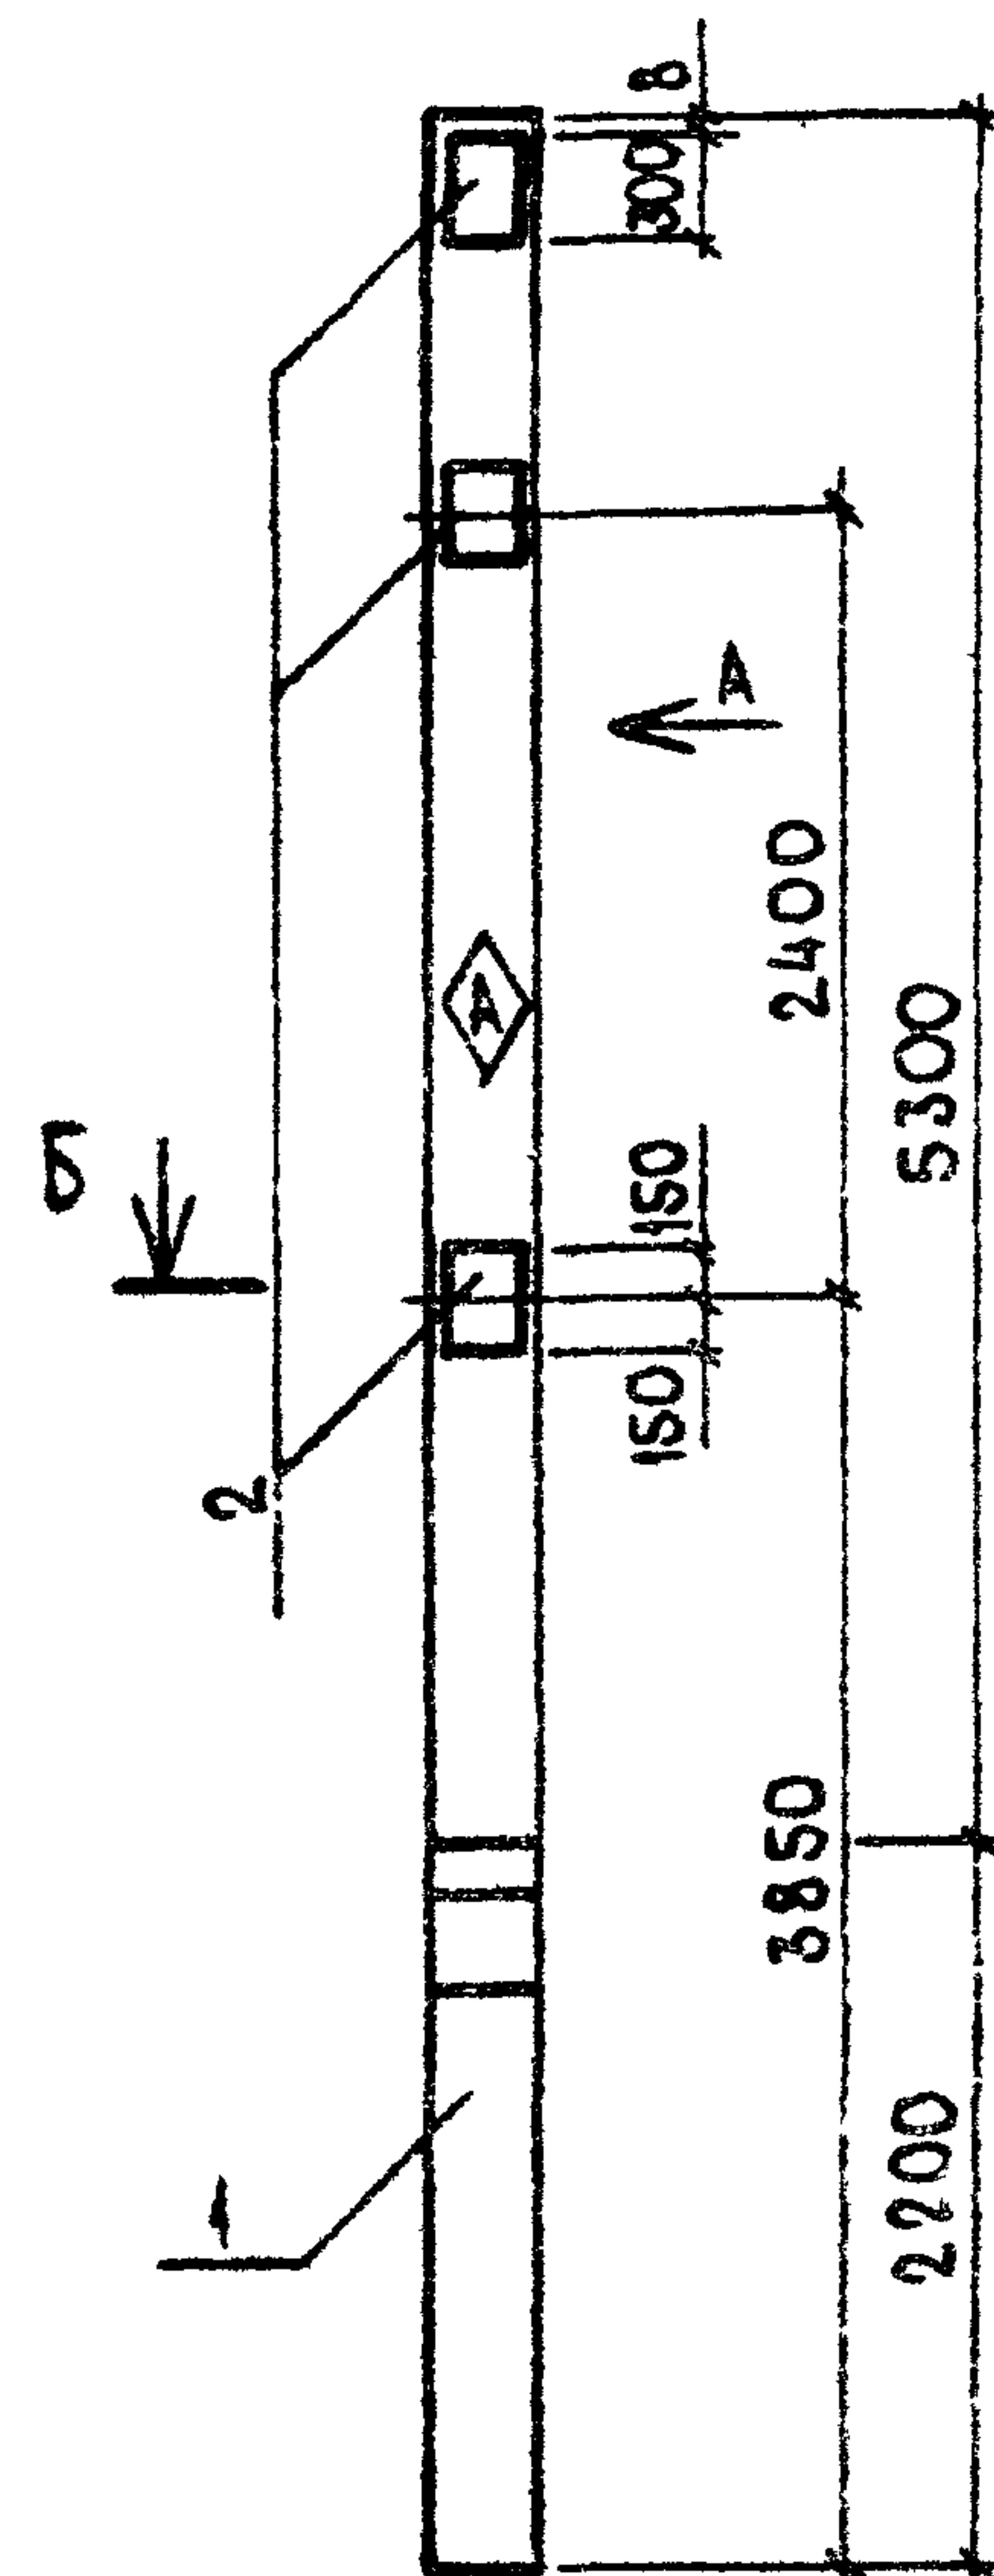

Вид А



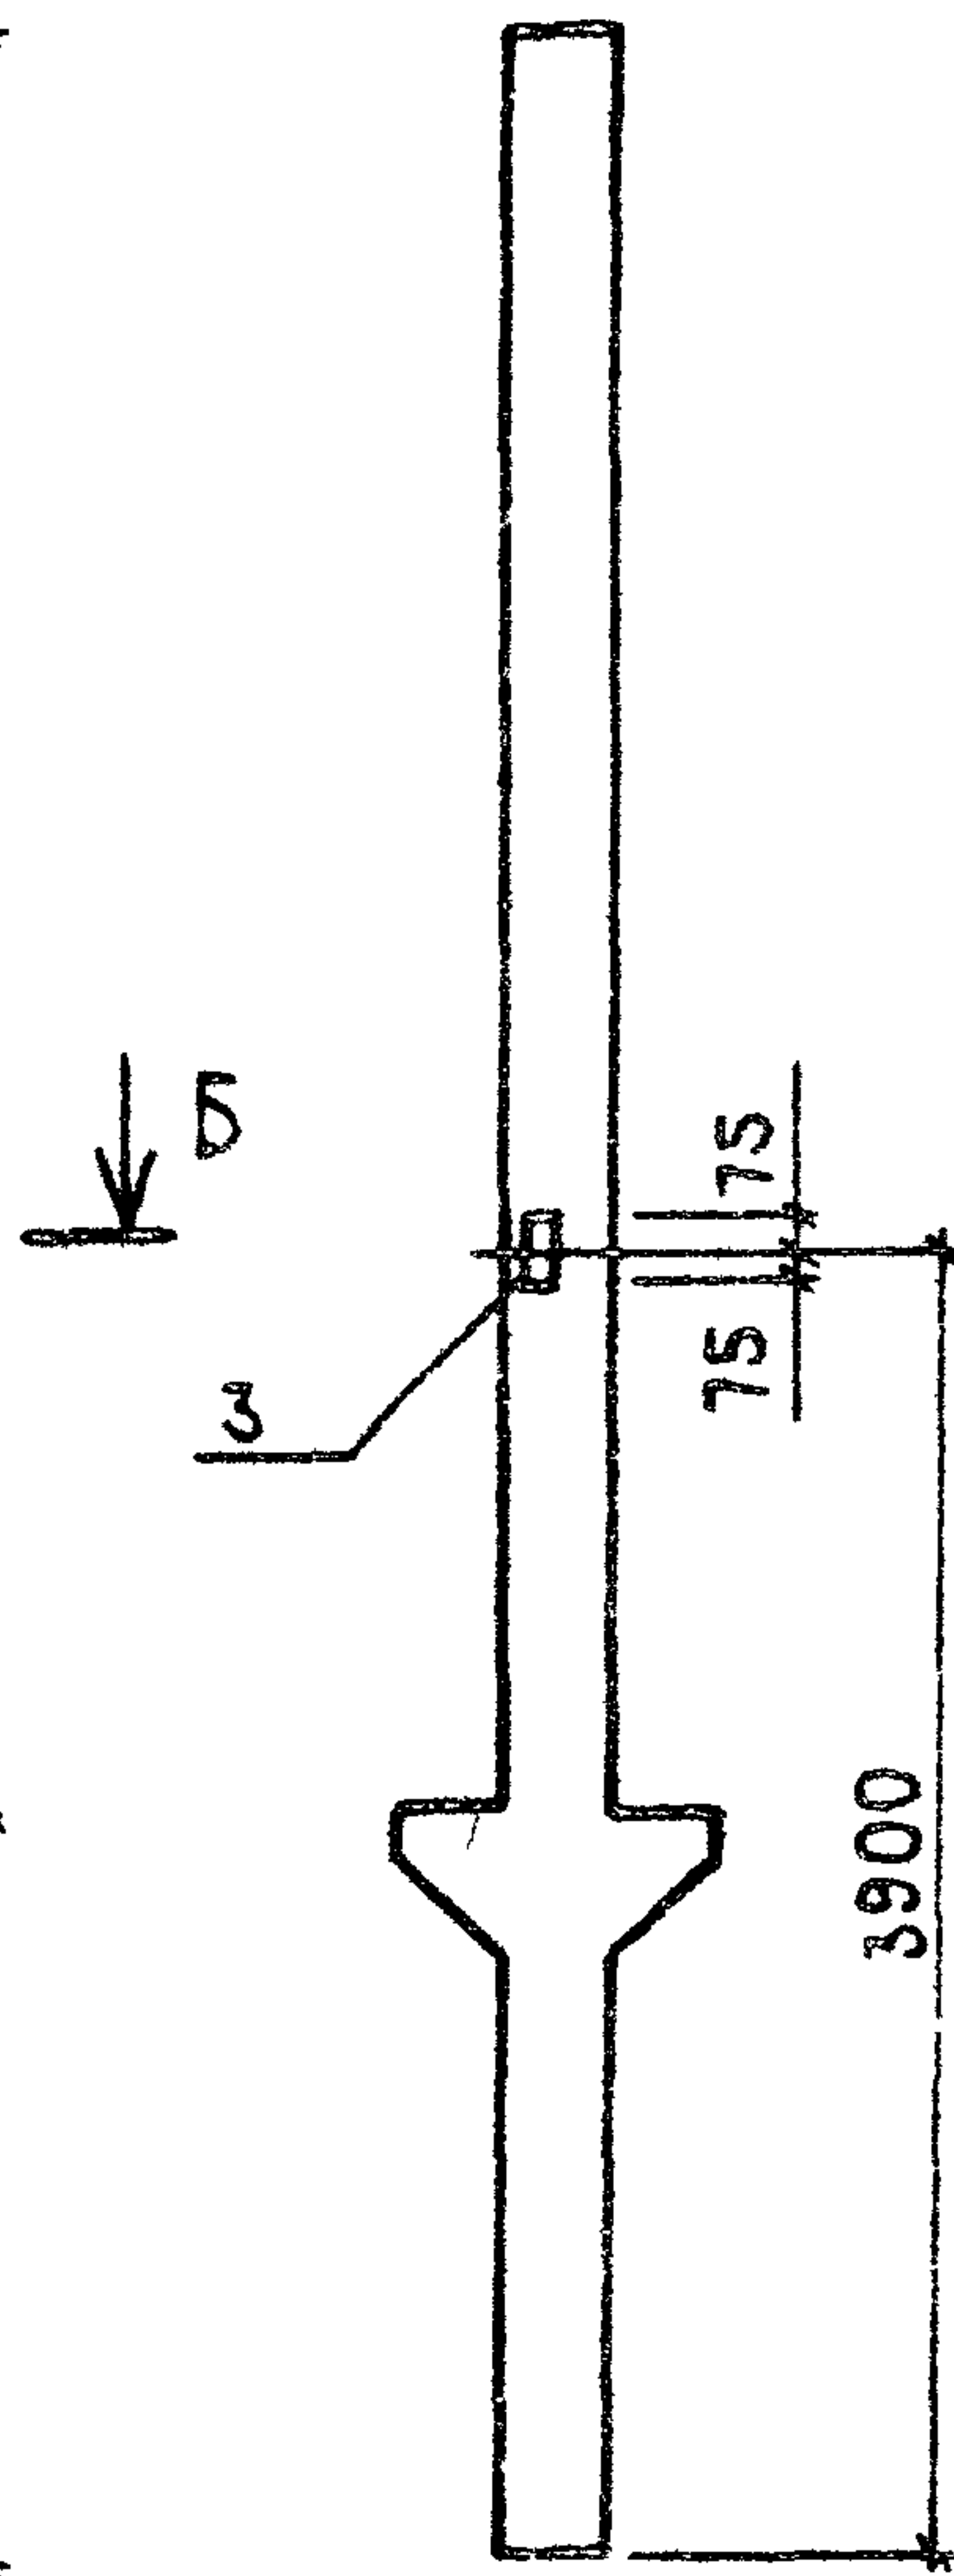


Рис. 2

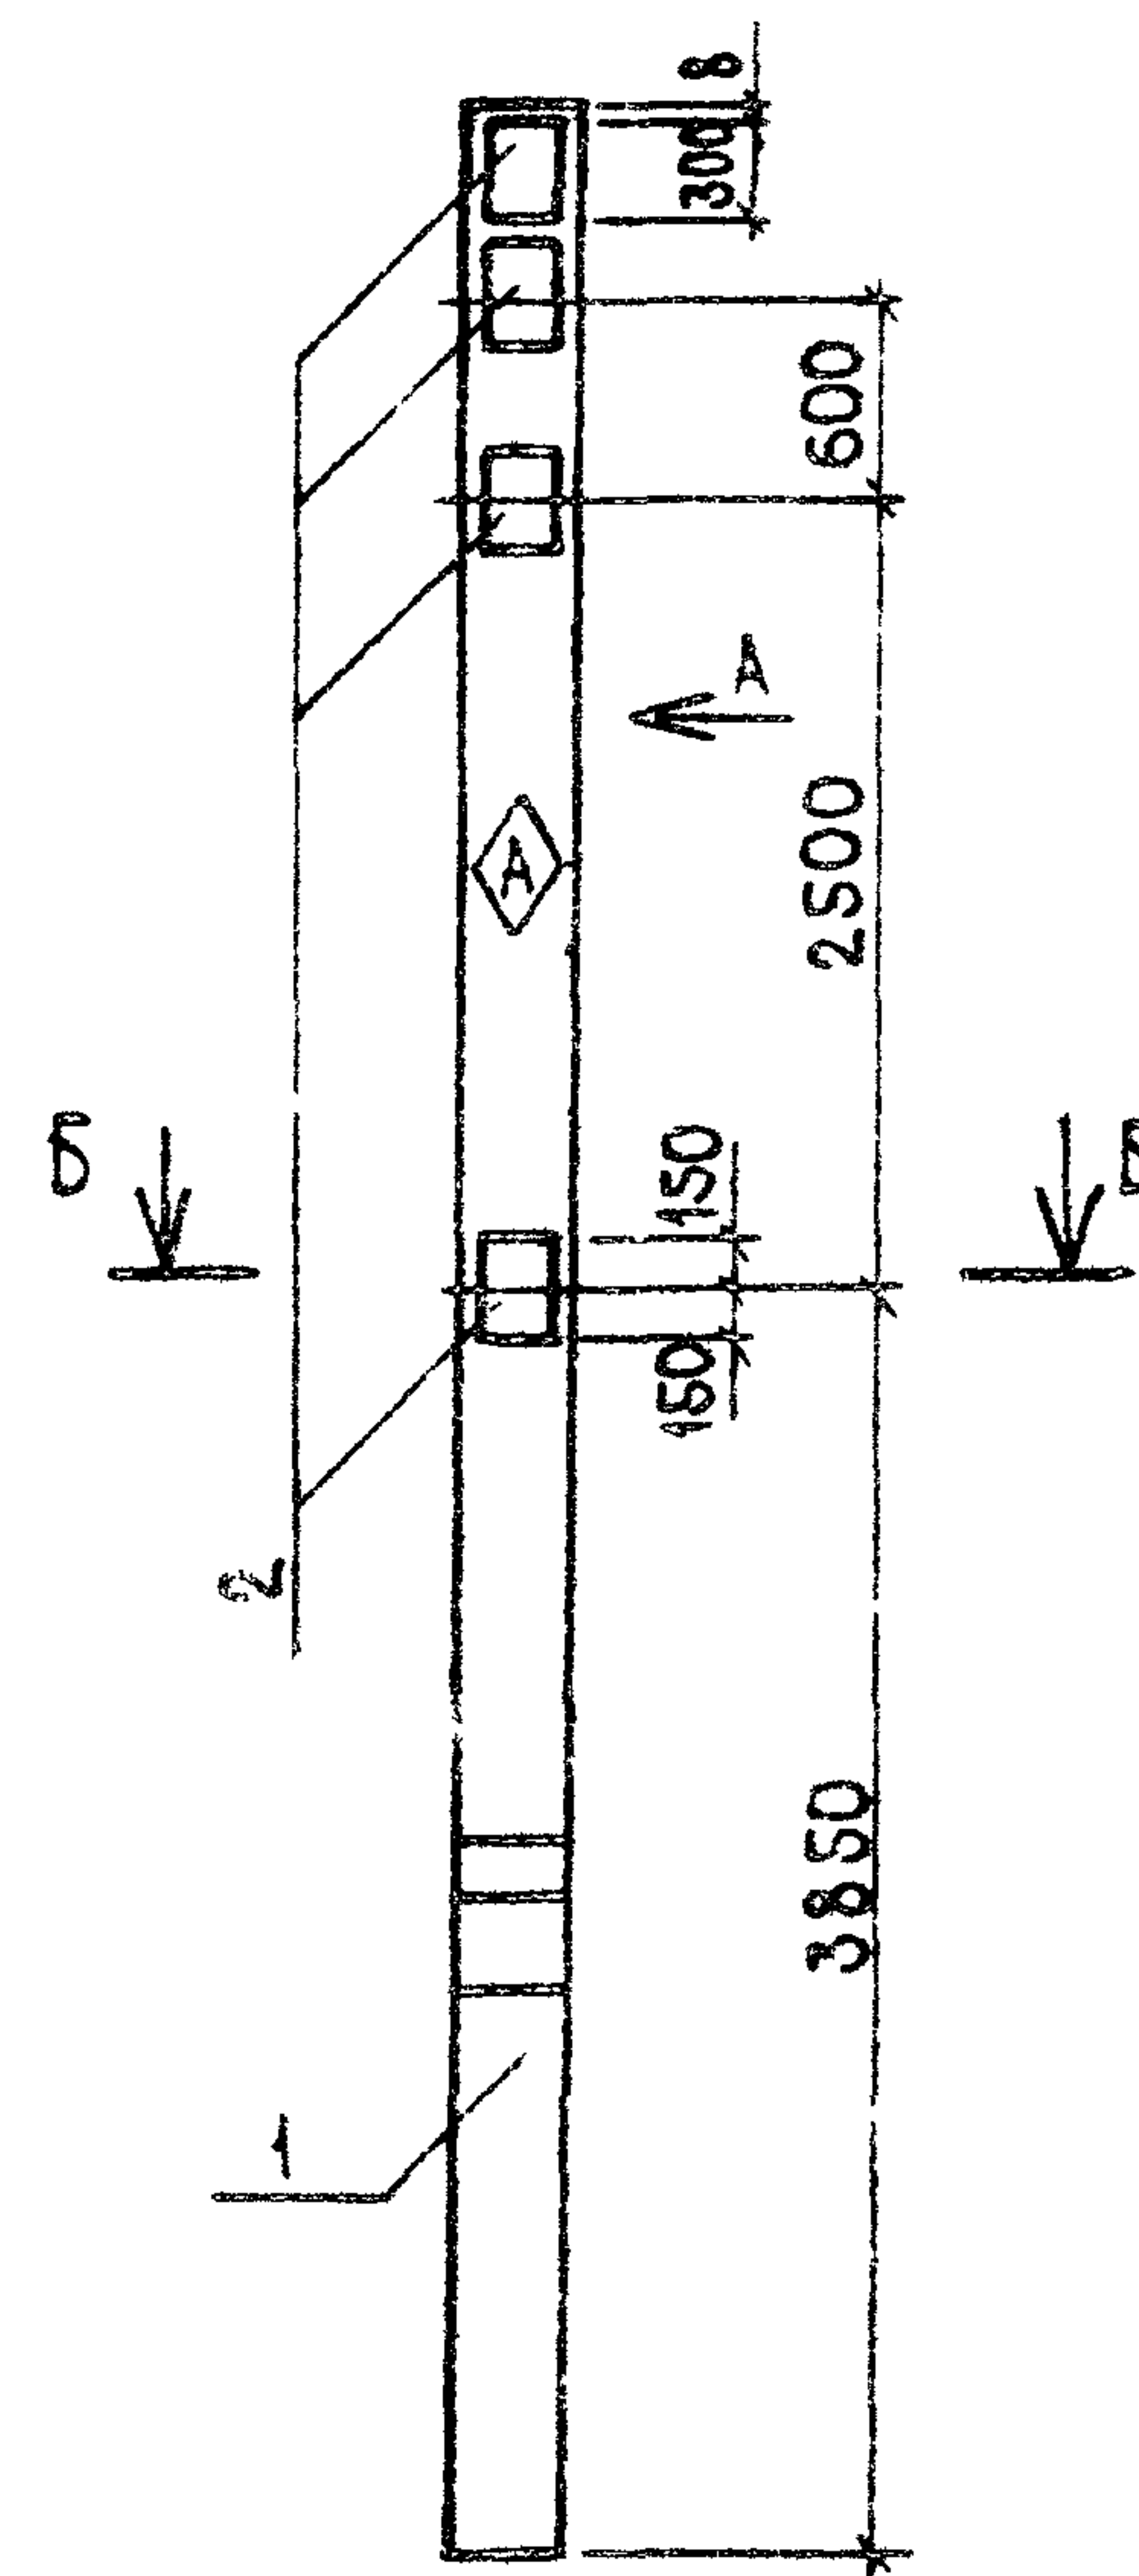

Б-Б

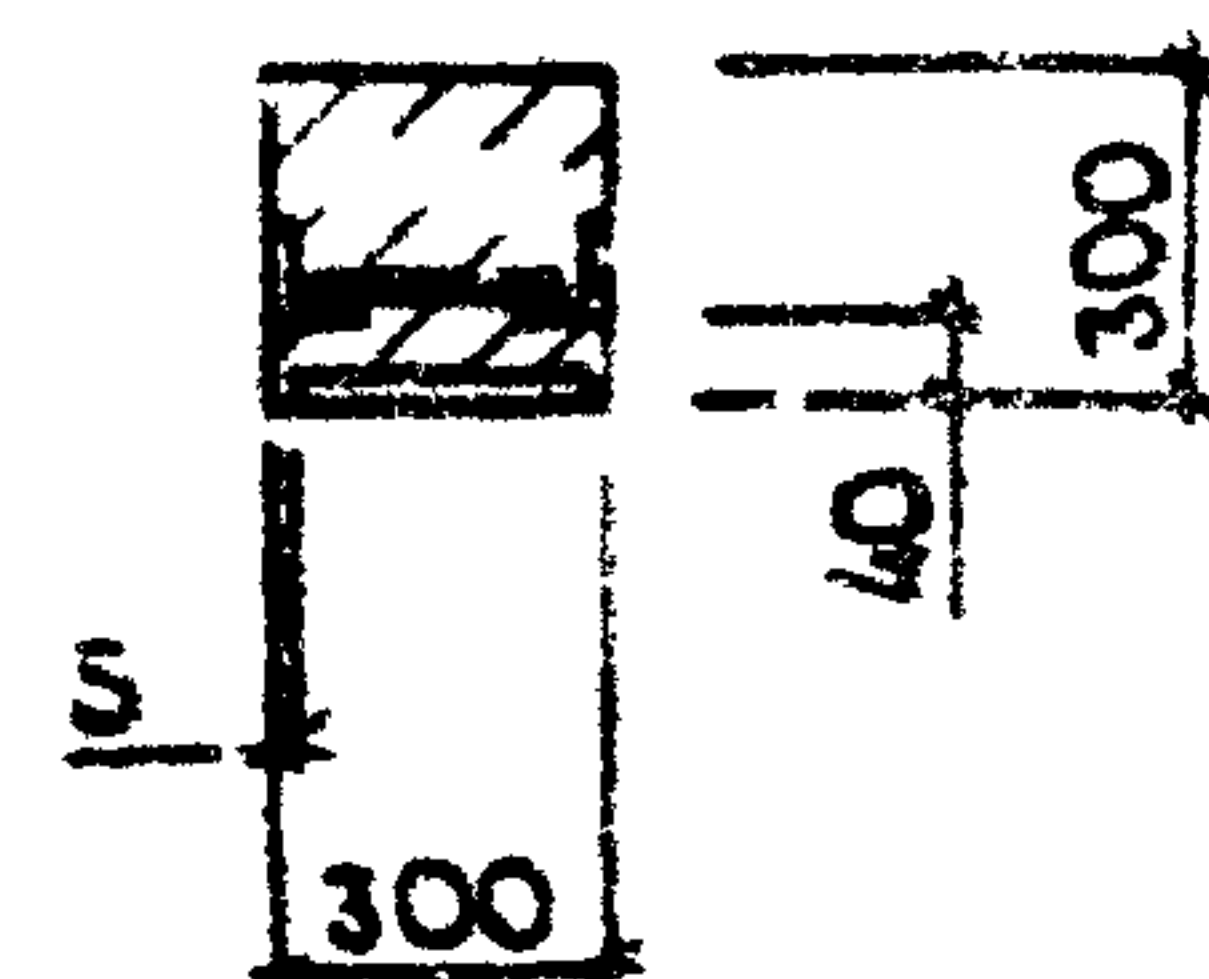

ФОРМАТ	ЗОНА	ПОЗ.	ОБОЗНАЧЕНИЕ	НАИМЕНОВАНИЕ	КОЛ. НА ИСП. КНИ-05.00-01		ПРИМЕЧАНИЕ
				ДОКУМЕНТАЦИЯ			
			ГОСТ 19804.7-83	ТЕХНИЧЕСКИЕ ТРЕБОВАНИЯ	×	×	
				СБОРОЧНЫЕ ЕДИНИЦЫ			
				СВАЯ-КОЛОННА			
		1	ГОСТ 19804.7-83 1.0.0.00-71	1СД75.53.30-4-П	×	×	
				ИЗДЕЛИЕ ЗАКЛАДНОЕ			
		2	1.400-6/76, вып. 1	МО-1-2	3	4	
		3	1.400-6/76, вып. 1	М1-13	1	1	

ВЕДОМОСТЬ РАСХОДА СТАЛИ НА ДОПОЛНИТЕЛЬНЫЕ ЗАКЛАДНЫЕ ИЗДЕЛИЯ, КГ



МАРКА ЭЛЕМЕНТА	ИЗДЕЛИЯ ЗАКЛАДНЫЕ										ОБЩИЙ РАСХОД
	АРМАТУРА КЛАССА					ПРОКАТ МАРКИ					
	А - III					ВСТЗкп2					
	ГОСТ 5781-82					ГОСТ 19903-74*		ГОСТ 8509-72*			
	Φ10	Φ12			ИТОГО	8×290	ИТОГО	163×5		ИТОГО	
СВ2	2,1	0,2			2,3	17,7	17,7	1,5		1,5	21,5
СВ4	2,8	0,2			3,0	23,6	23,6	1,5		1,5	28,1

1. ЗАКЛАДНЫЕ ИЗДЕЛИЯ ПОКРЫТЬ СЛОЕМ МЕТ. А250.
2. ЗНАК ОРИЕНТАЦИИ Δ НАНЕСТИ НЕСМЫВАЕМОЙ КРАСКОЙ.

								Т.п. 813-6-7.84			КНИ-05.00		
											СТАДИЯ	МАССА	МАСШТАБ
											Р	СМ. ТАБЛ.	1:50
											ЛИСТ	ЛИСТОВ 1	
											ЦИТЭП СЕЛЬХОЗ ВЛАДИМИР		

ОБОЗНАЧЕНИЕ	МАРКА	РИС	МАССА, КГ	ГИП	ТРЫНОВ	ИЗМ.	3.0.78
				Н. КОНТР.	КОЗЛОВ	ИЗМ.	3.0.78
				НАЧ. ОТД.	КРЫЛОВ	ИЗМ.	13.6
				ГЛ. СПЕЦ.	ПУГАЧЕВ	ИЗМ.	13.6.84
				РУК. ГР.	ФАВОРОВА	ИЗМ.	3.0.78
				И.Н.Н.	СЕНАТОВ	ИЗМ.	13.6.84

Рис. 2

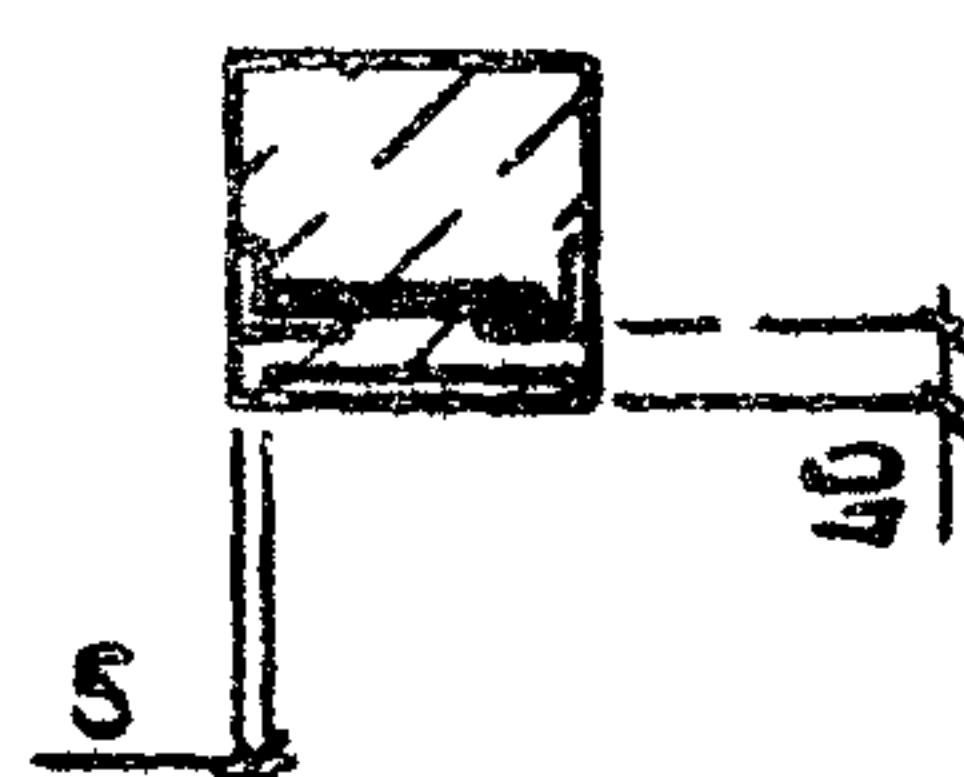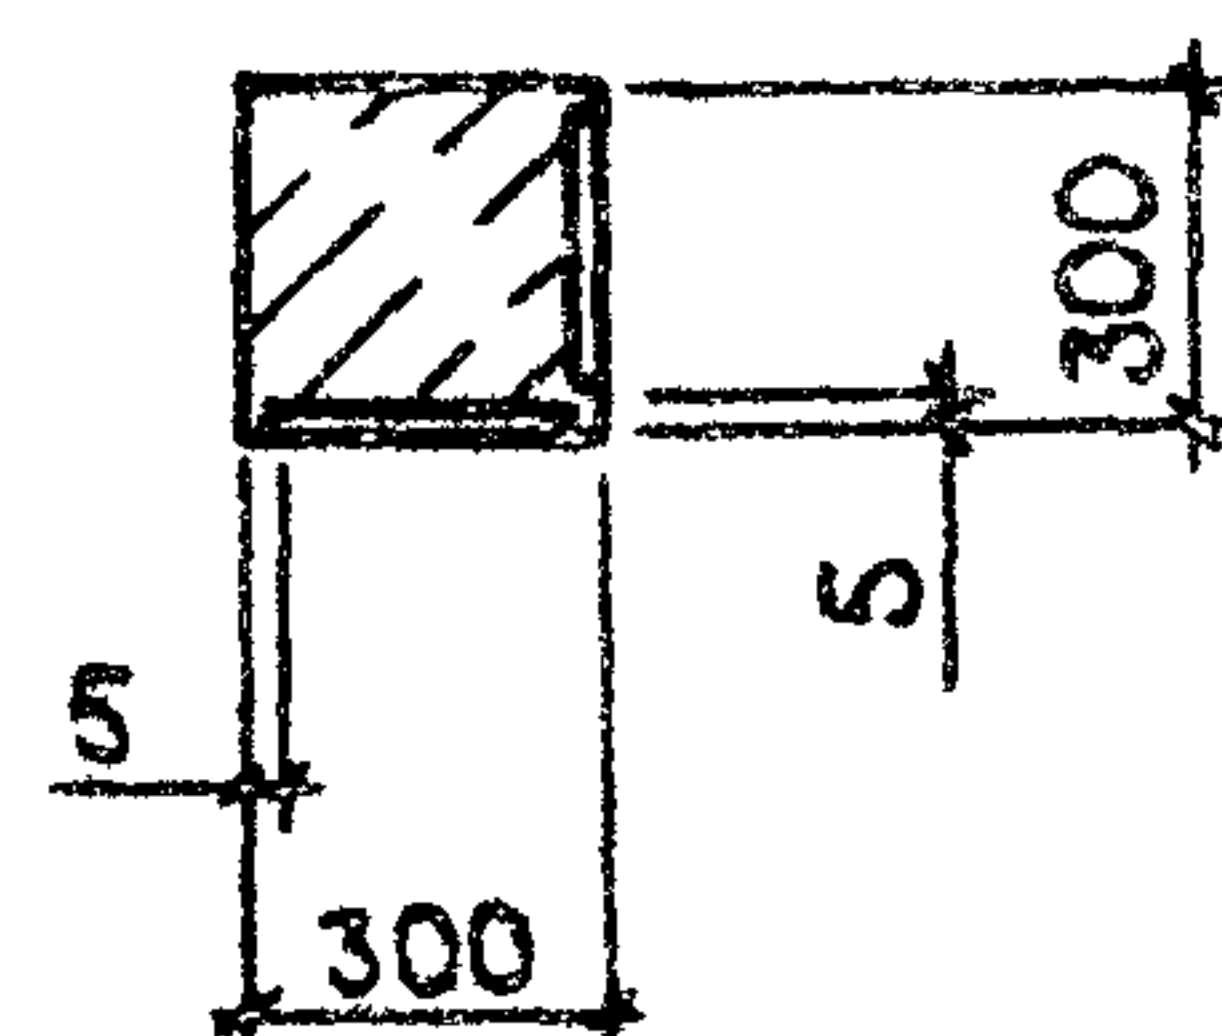



ВЕДОМОСТЬ РАСХОДА СТАЛИ НА ДОПОЛНИТЕЛЬНЫЕ ЗАКАДНЫЕ ИЗДЕЛИЯ, КГ

МАРКА ЭЛЕМЕНТА	ИЗДЕЛИЯ ЗАКЛАДНЫЕ										Общий РАСХОД
	АРМАТУРА КЛАССА					ПРОКАТ МАРКИ					
	А-III					ВСтЗкп 2					
	ГОСТ 5781-82					ГОСТ 19903-74		ГОСТ 8509-72*			
	Φ10	Φ12			Итого	8х290	Итого	163х5		Итого	
СВ5	4,2			4,2	35,4	35,4			35,4	39,6	
СВ6	2,8	0,4			3,2	23,6	23,6	3,0		3,0	29,8

1 ЗАКЛАДНЫЕ ИЗДЕЛИЯ ПОКРЫТЬ СЛОЕМ МЕТ. А250.

2. Знак ориентации  нанести несмываемой краской.

				Т.п.813-6-7.84		КНИ-06.00	
				СВАЯ-КОЛОННА(СВ5, СВ6)		СТАДИЯ	МАССА
						Р	МАСШТАБ
						СМ. ТАБЛ.	1:50.
						ЛИСТ	ЛИСТОВ
						ЦИТЭП СЕЛЬХОЗ	
						ВЛАДИМИР	






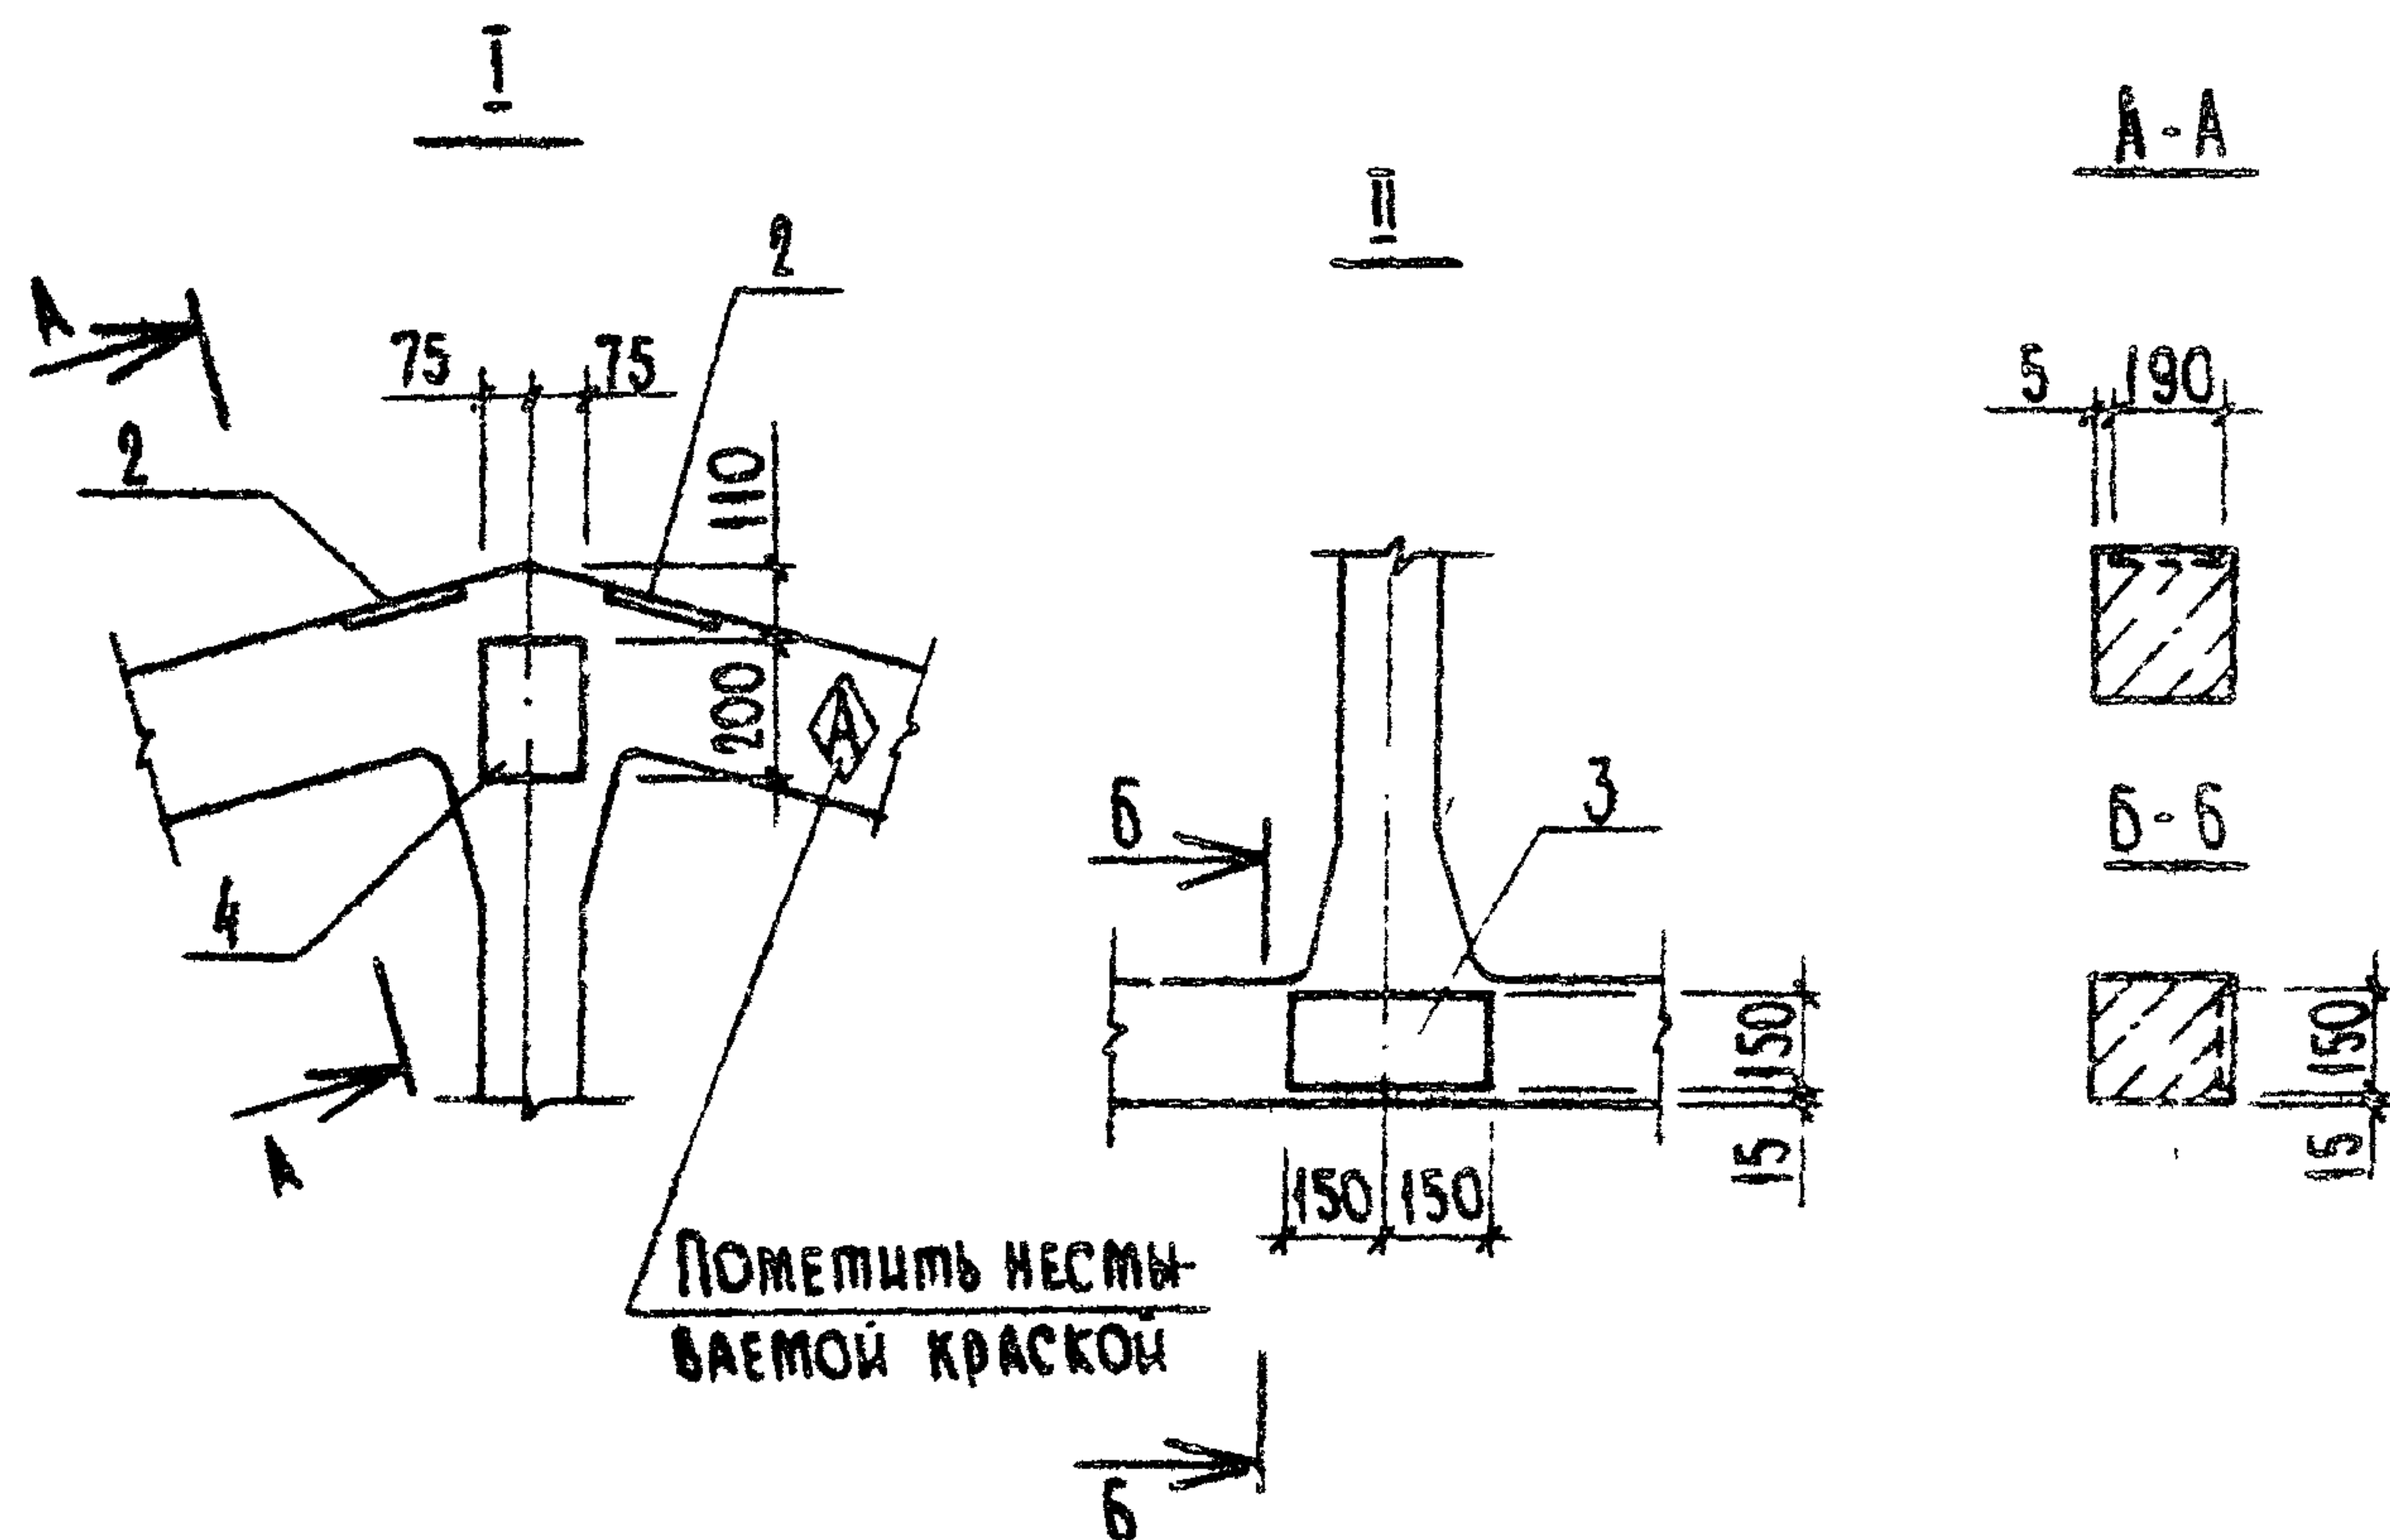
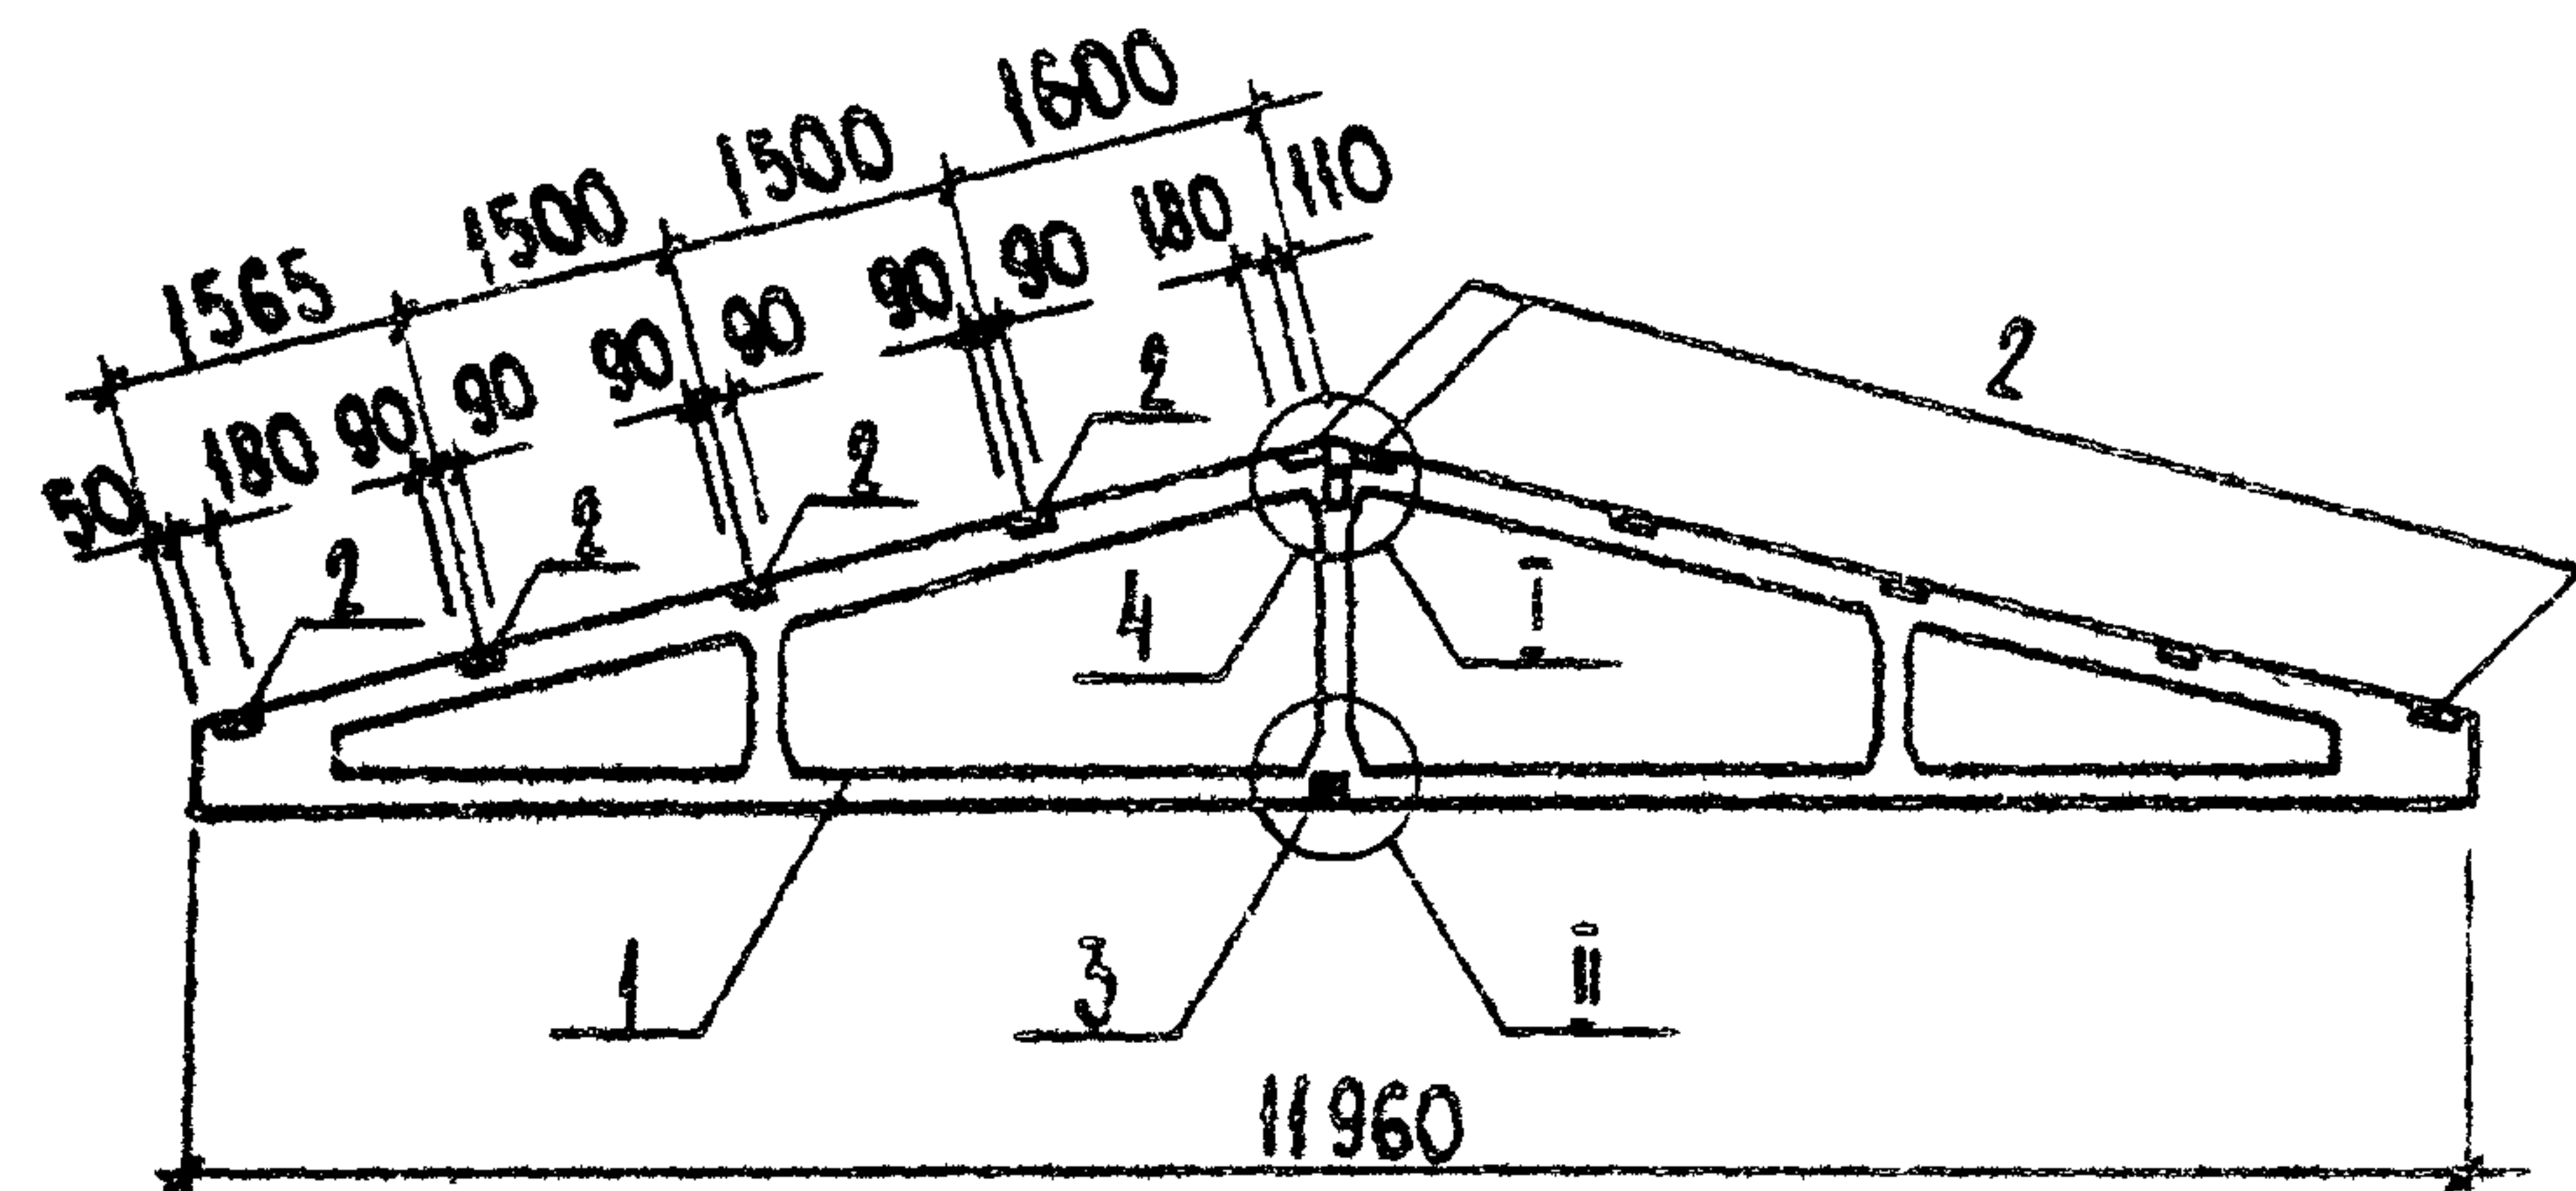


ФОРМА	ЗОНА	НОМ.	ОБОЗНАЧЕНИЕ	НАИМЕНОВАНИЕ	КОЛ.	ПРИМЕЧАНИЕ
				СБОРОЧНЫЕ ЕДИНИЦЫ		
		1	1.063.1-1.01-3-21	ФЕРМА 1ФП12-3АУМ-П		
				ИЗДЕЛИЕ ЗАКЛАДНОЕ		
		2	1.063.1-1.02-0170-01	М4	10	
		3	1.063.1-1.02-0180	М6	1	
		4	-01	М7	1	

ВЕДОМОСТЬ РАСХОДА СТАЛИ НА ДОПОЛНИТЕЛЬНЫЕ ЗАКЛАДНЫЕ ИЗДЕЛИЯ, КГ											
МАРКА ЭЛЕМЕНТА	ИЗДЕЛИЯ ЗАКЛАДНЫЕ										Общий расход
	Арматура класса					прокат марки					
	А-III					ВСт3кп2		ВСт3пс6			
	ГОСТ 5781-82					ГОСТ 103-76					
	Ф12	Ф14			Итого	8х300	Итого	10х150		Итого	
ФС1	5,30	1,32			6,62	24,80	24,80	2,40		2,40	33,82

ЗАКЛАДНЫЕ ИЗДЕЛИЯ ПОКРЫТЬ СЛОЕМ МЕТ. А250

Т.п. 813-6-7.84				КНИ-0700		
ФЕРМА ФС1				СТАЛЬ	МАССА	МАССА/М
				Р	2700	1:100
				ЛИСТ	ЛИСТОВ	
ГЛАВ. ПРОЕКТОР	ПРЫНОВ		28.84	ЦИТЭП СЕЛЬХОЗ ВЛАДИМИР		
Н. КОНТРОЛЬ	КОЗЛОВ		14.5			
НАЧ. ОТД.	КРЫЛОВ		14.5			
ГЛАВ. СПЕЦ.	ПУГАЧЕВ		14.5			
РУК. ГР.	ФАВОРОВА		14.5			
ИНЖ.	СЕНАТОВ		14.5			

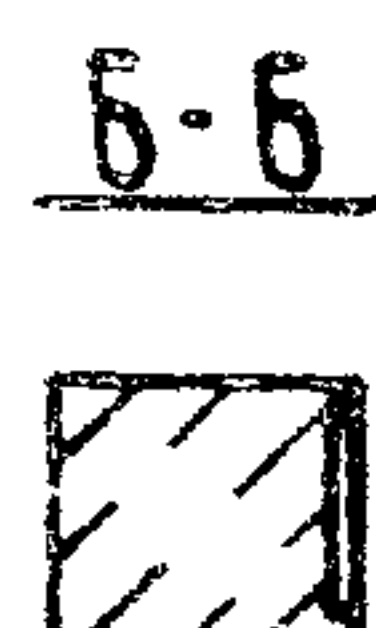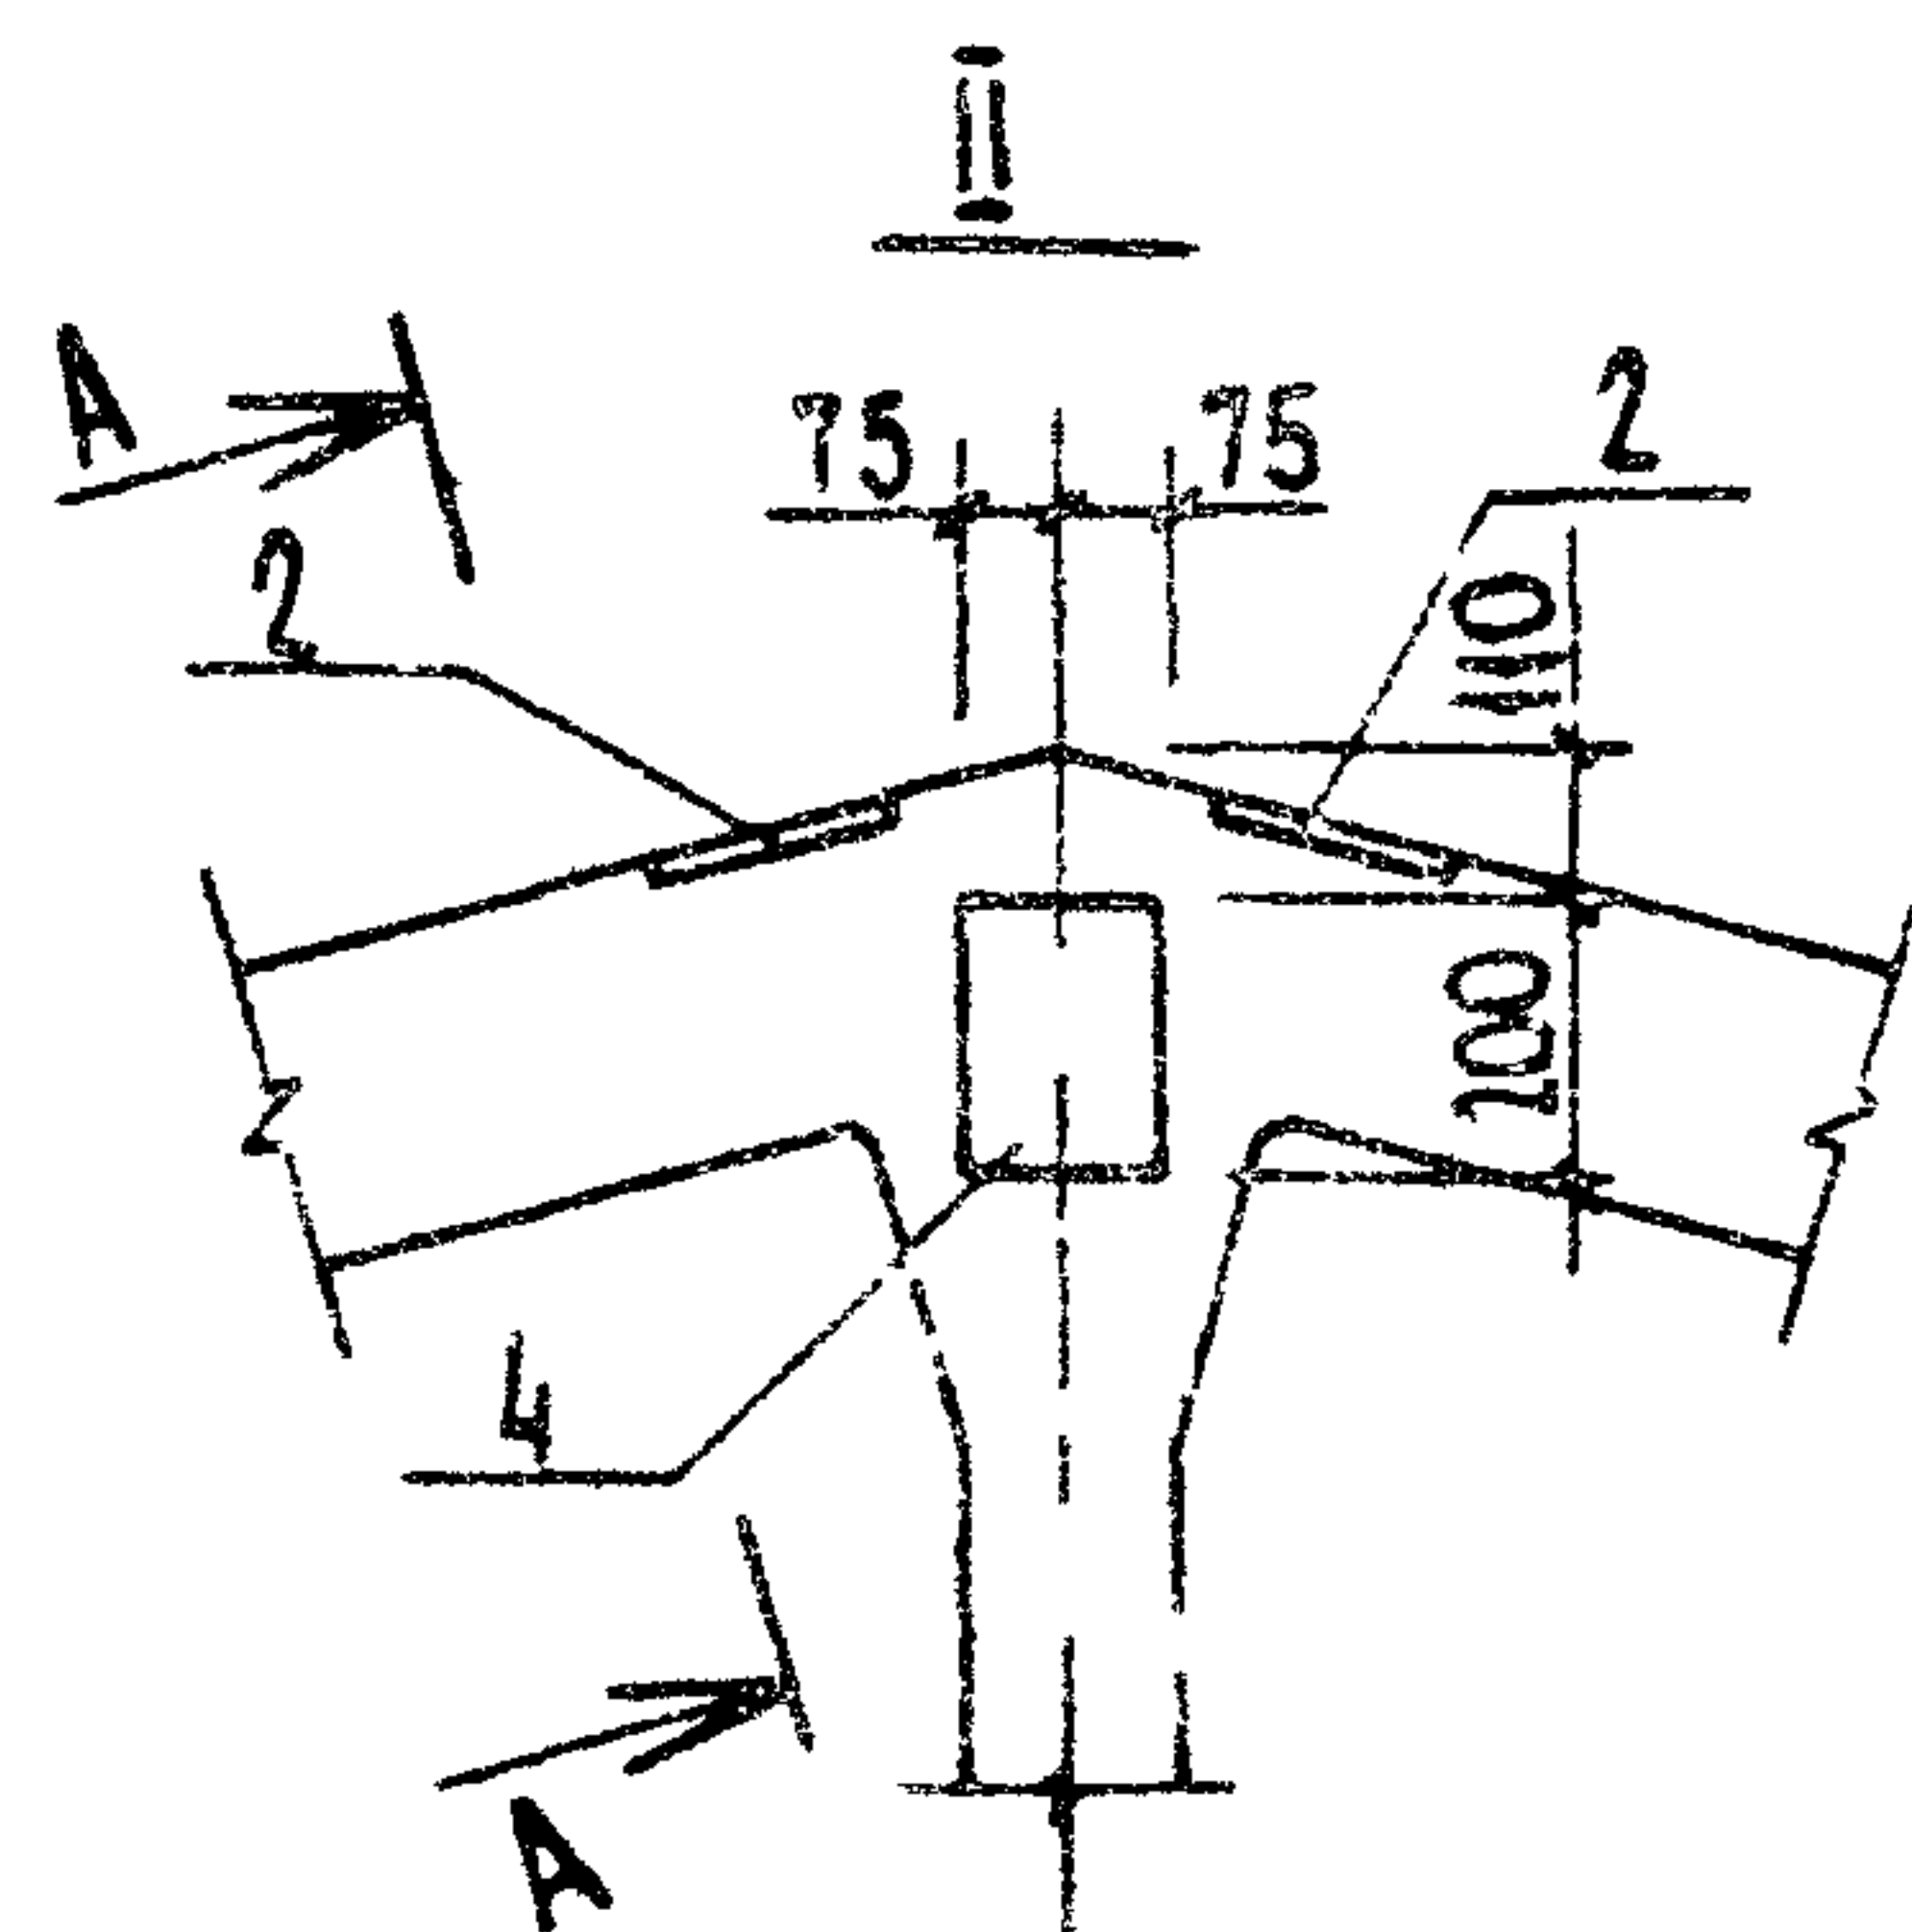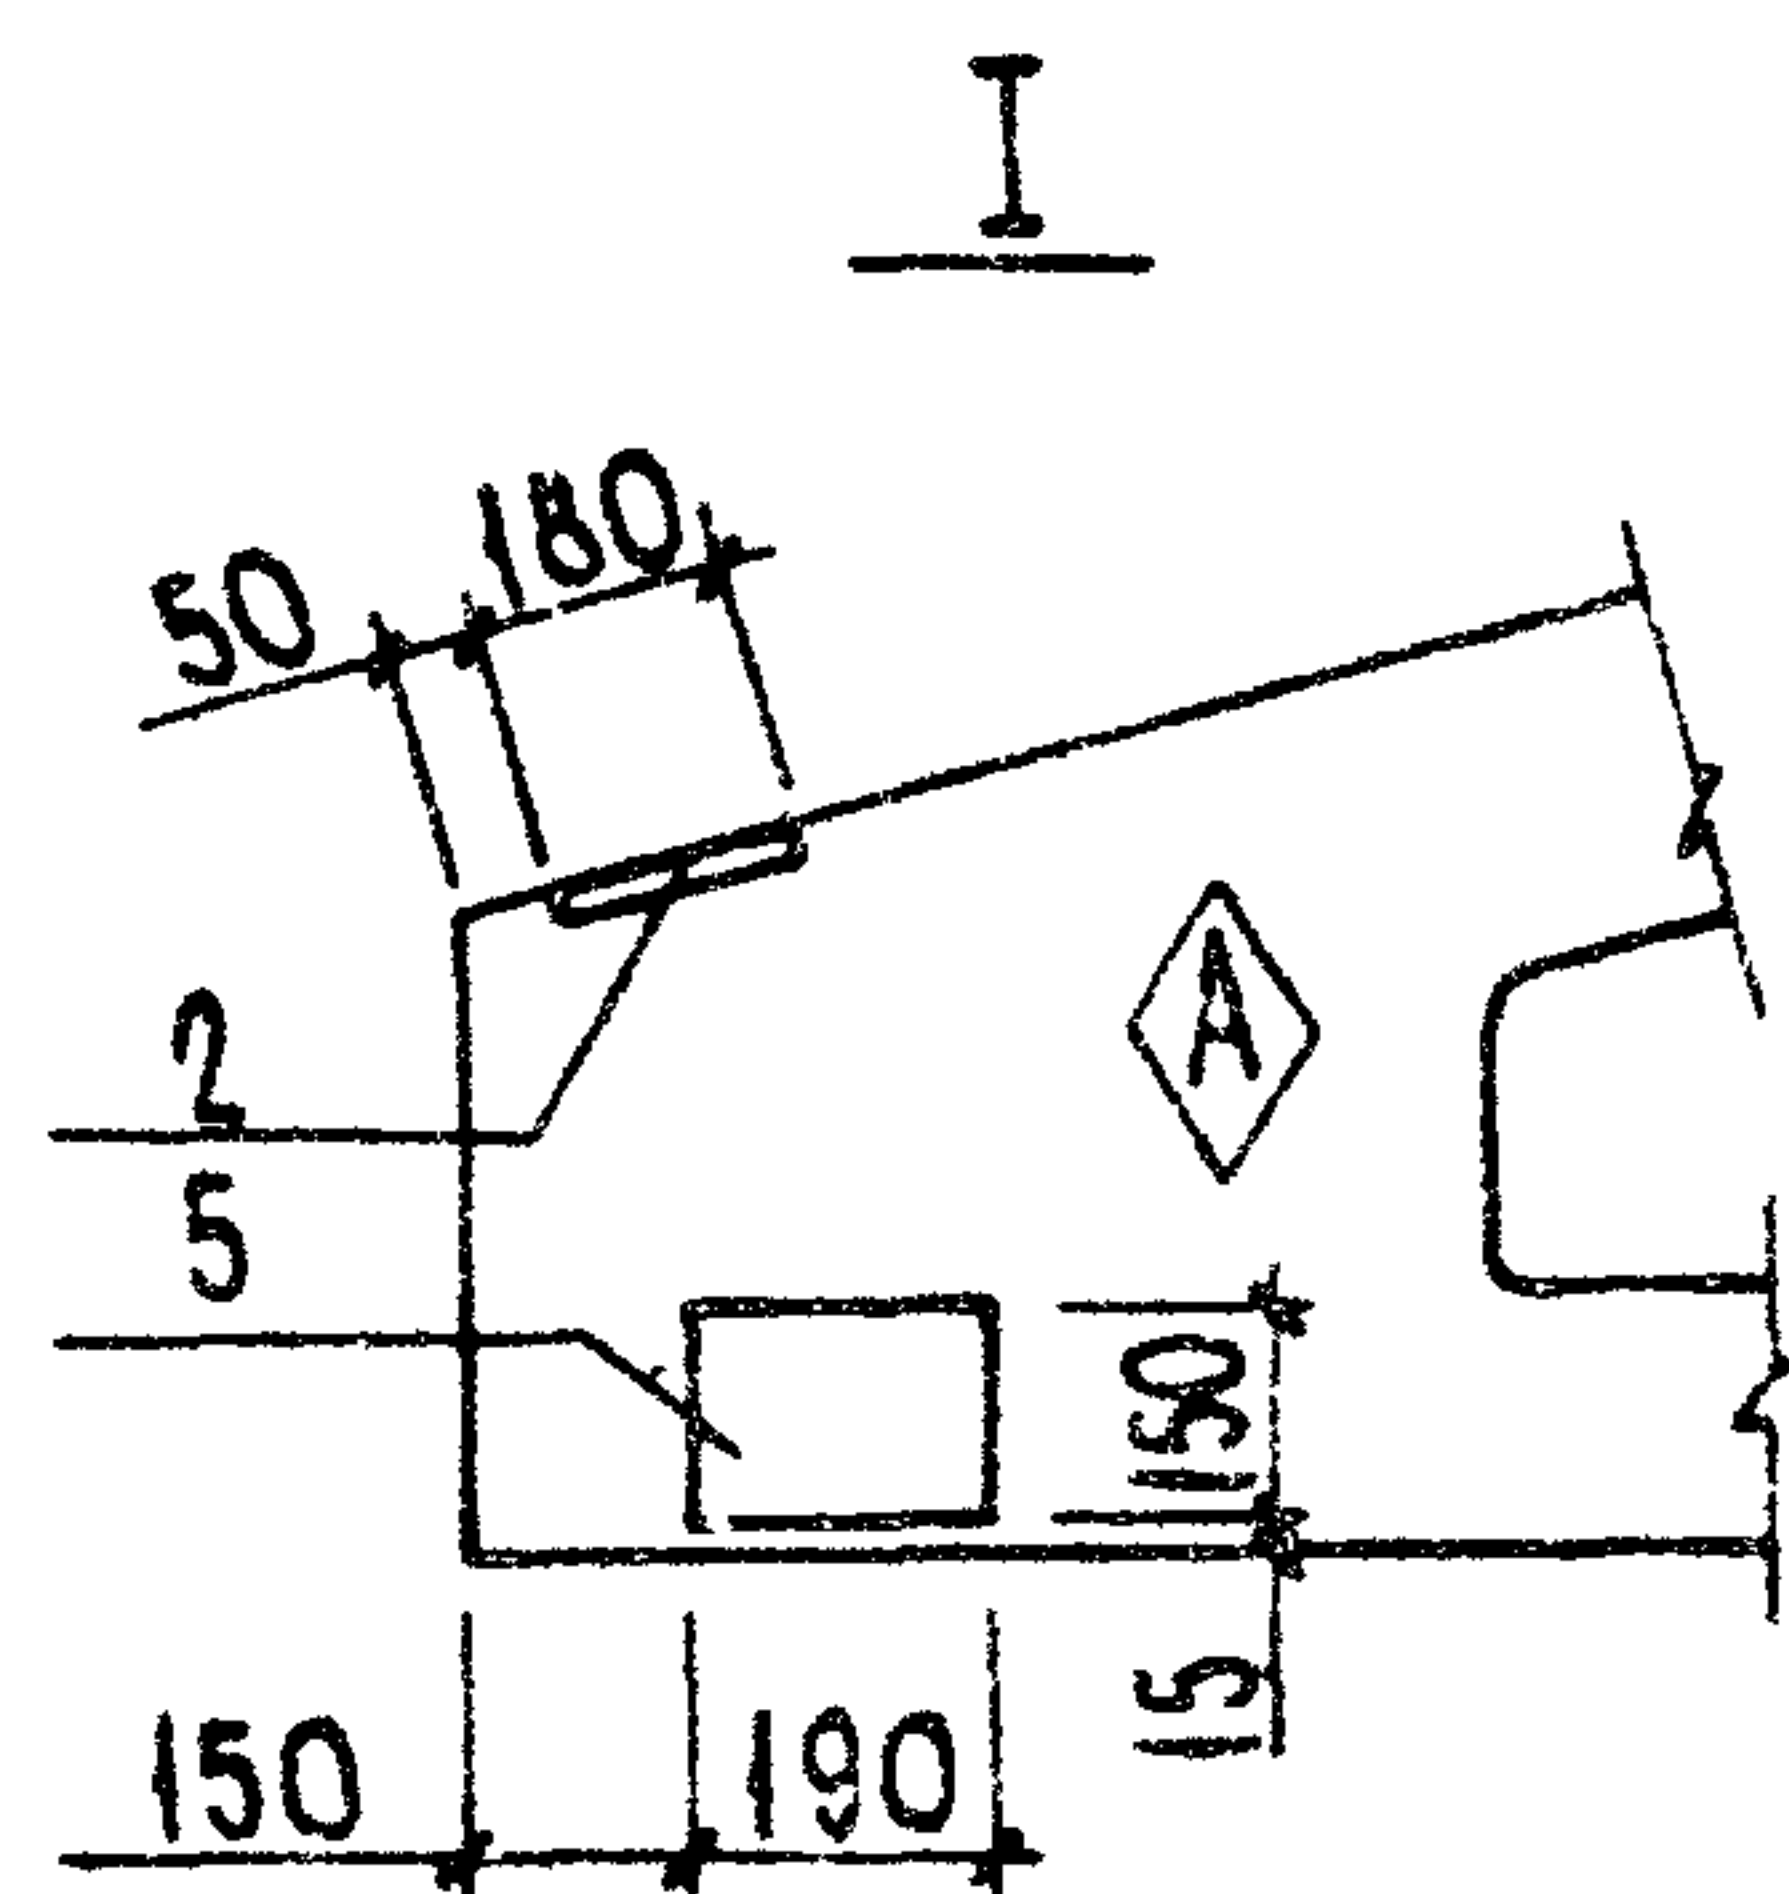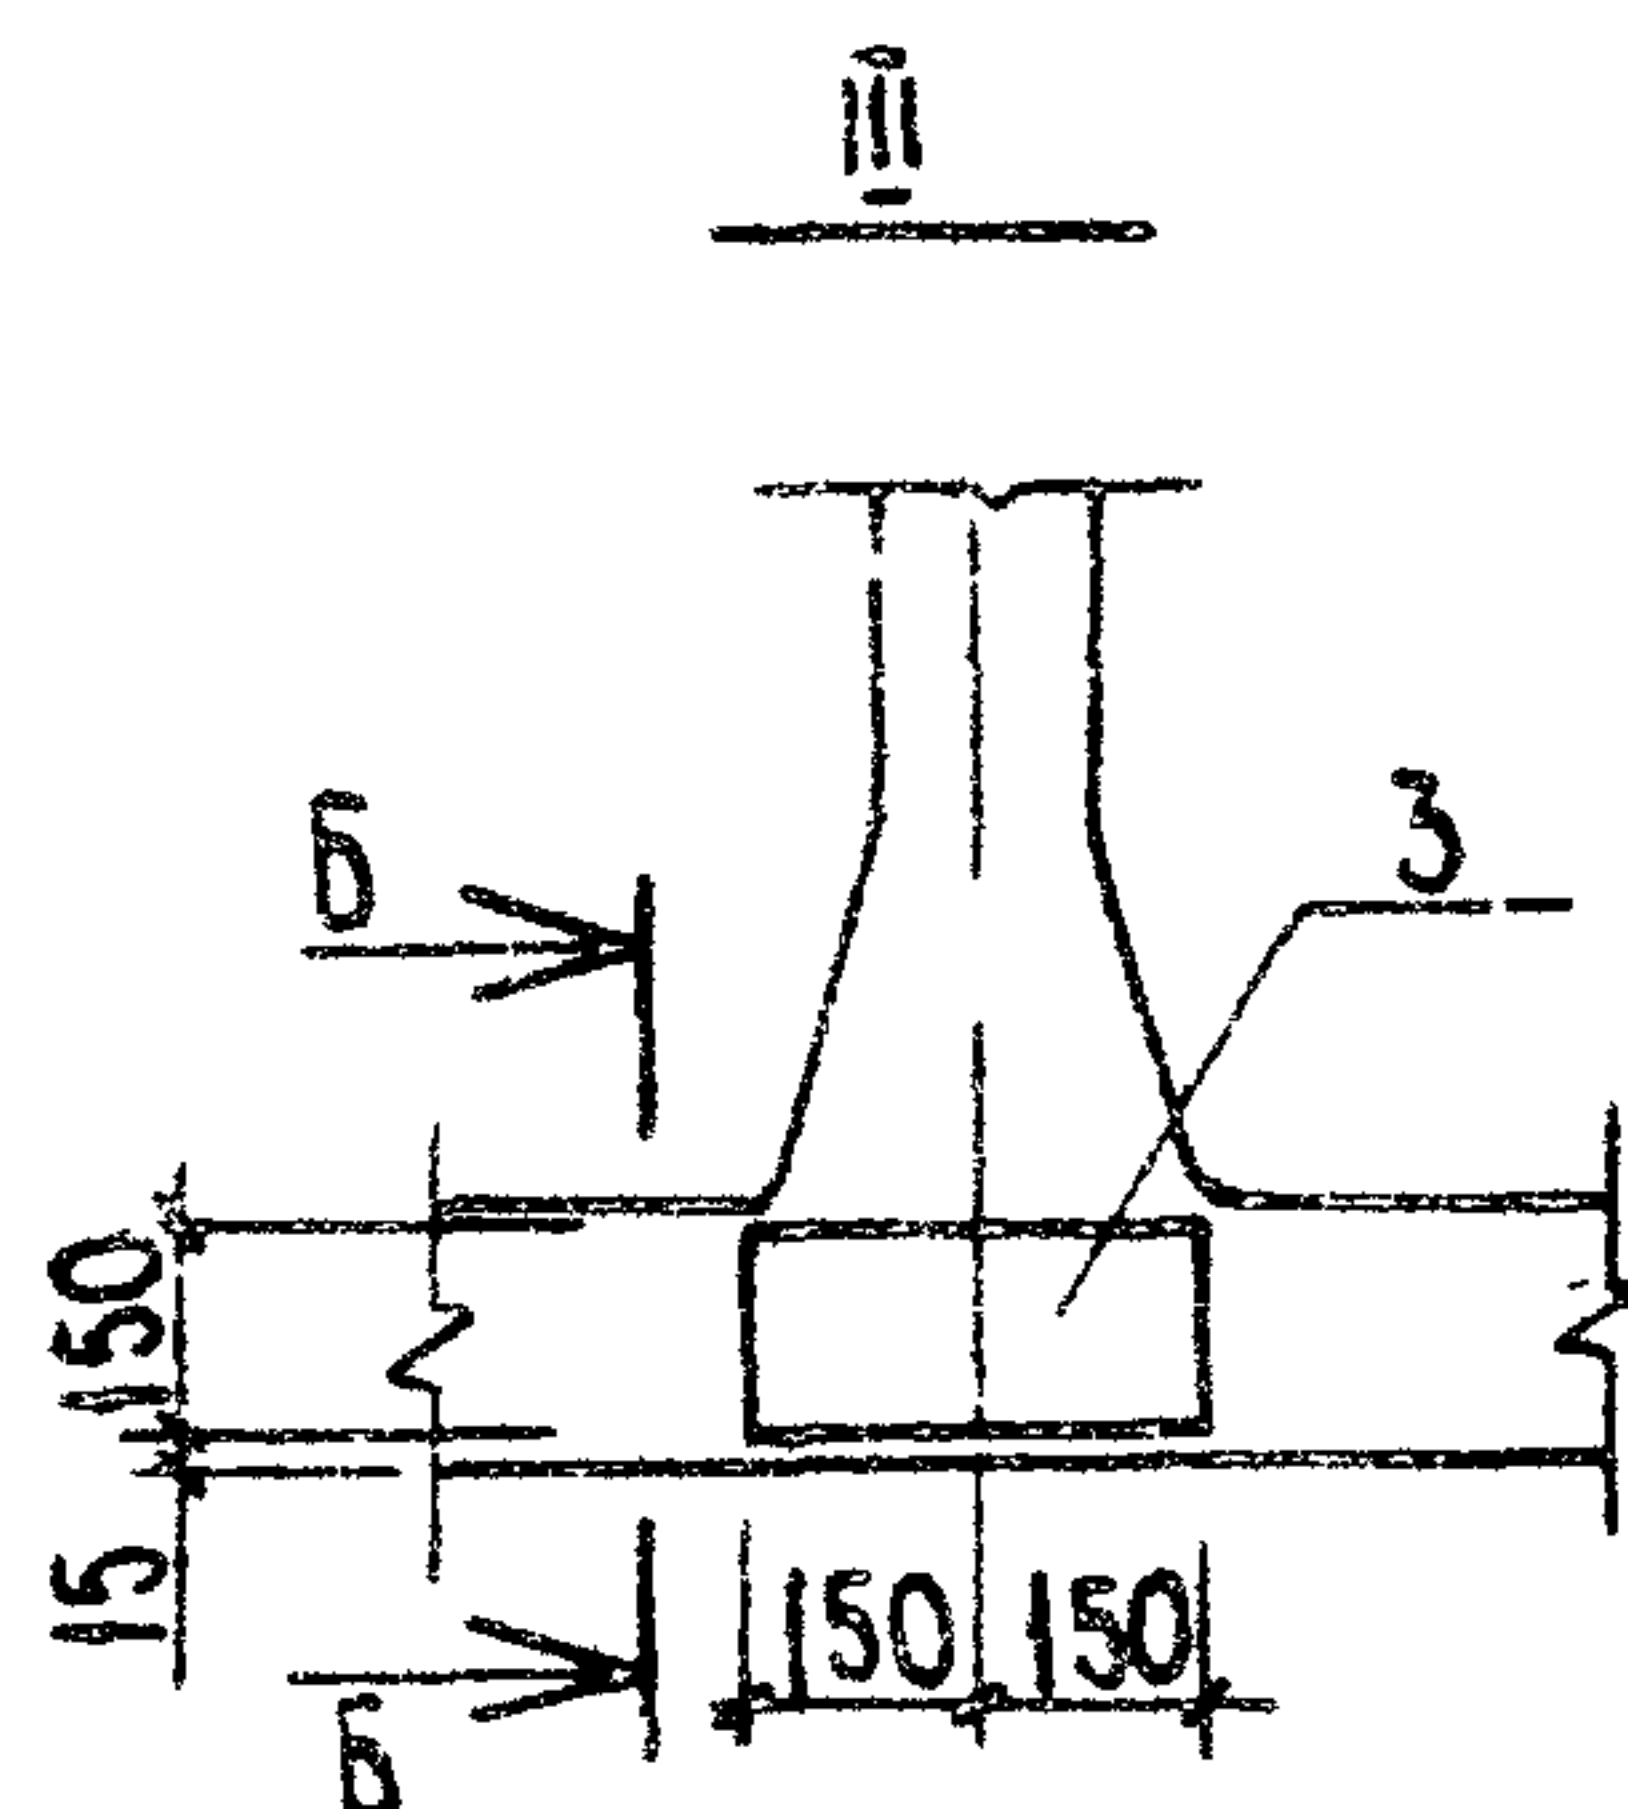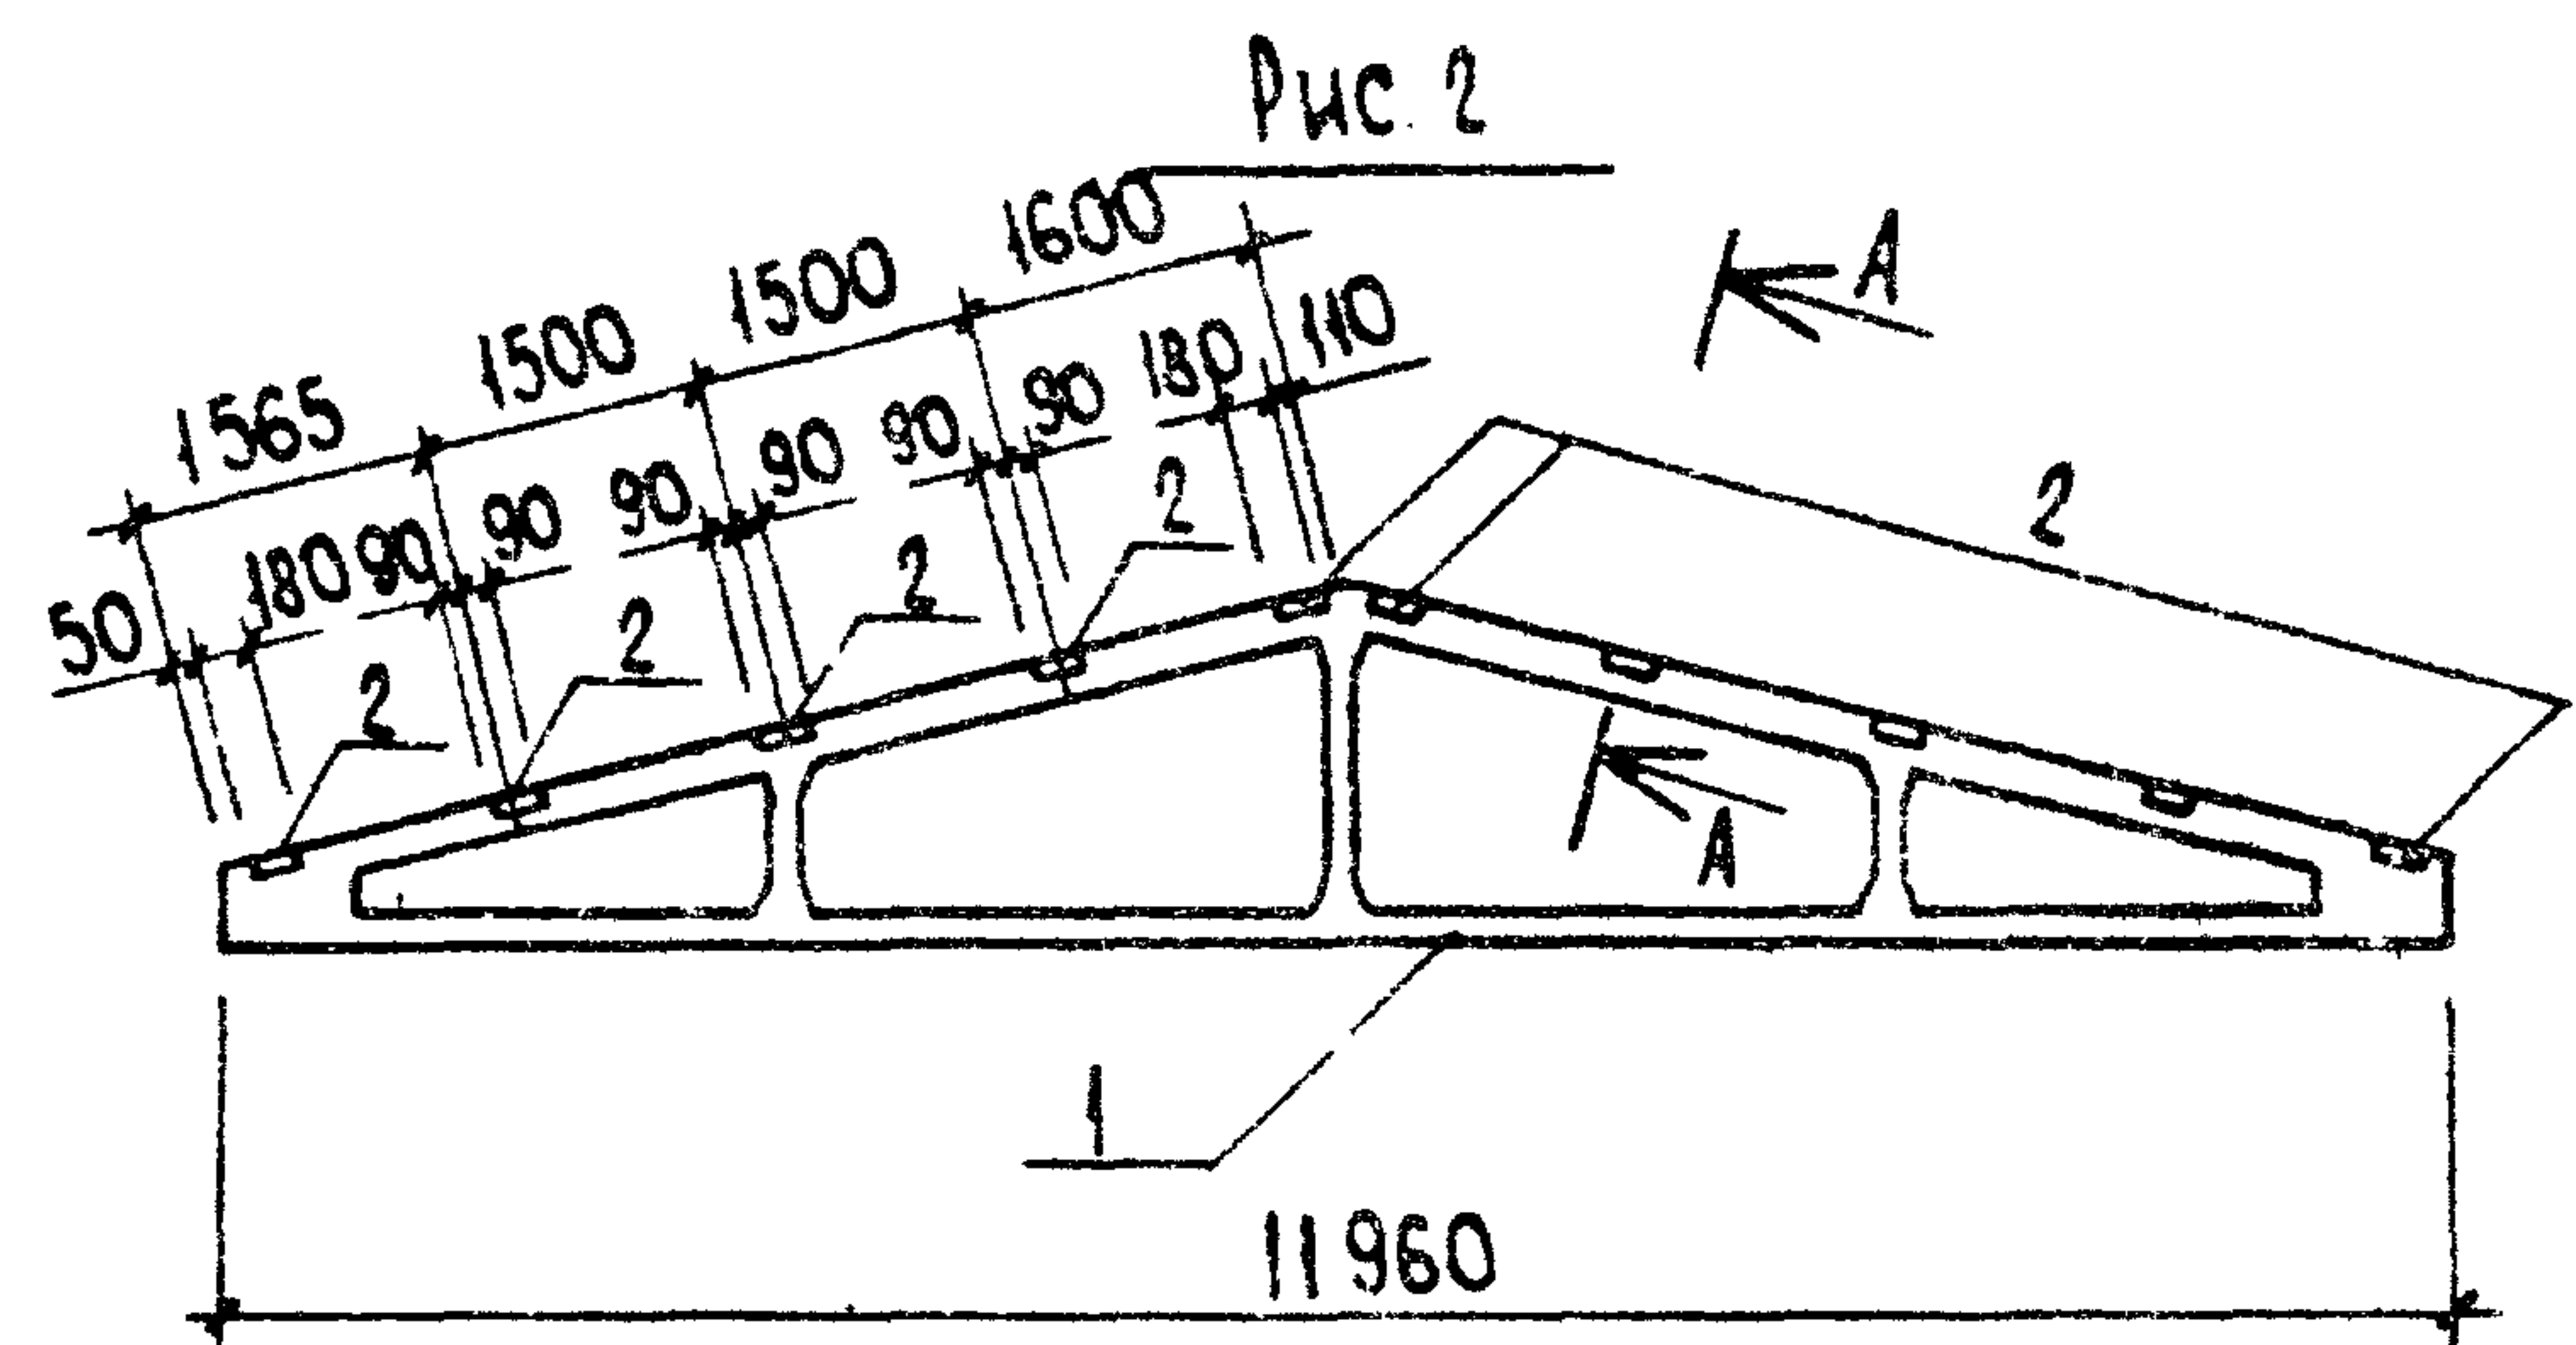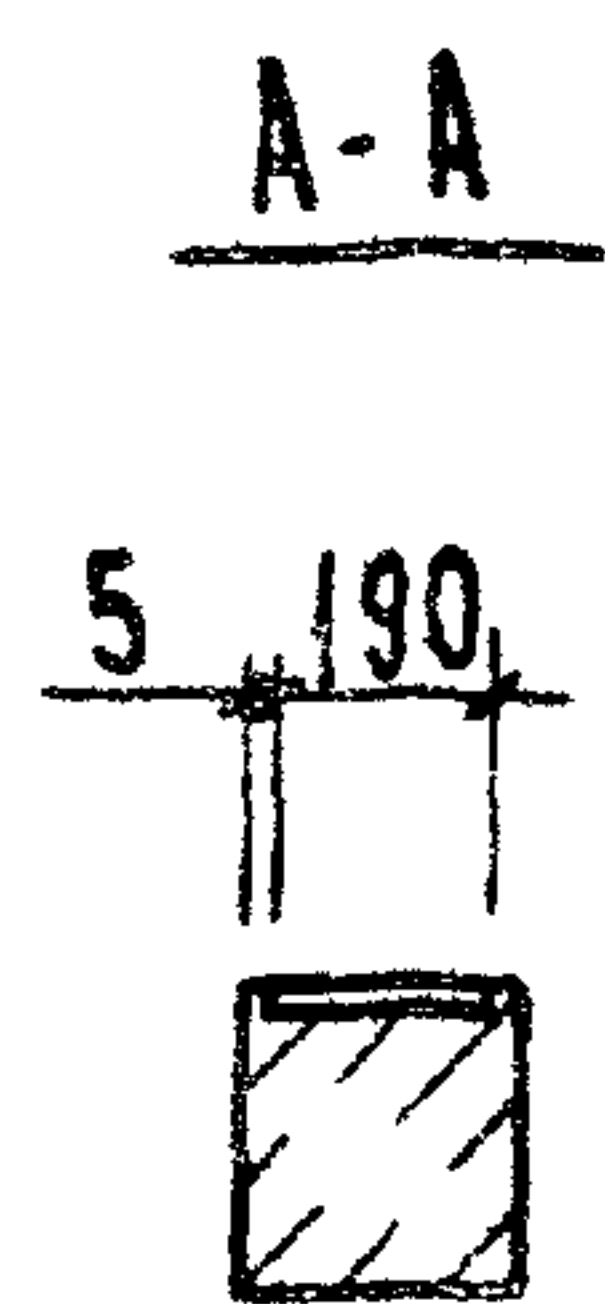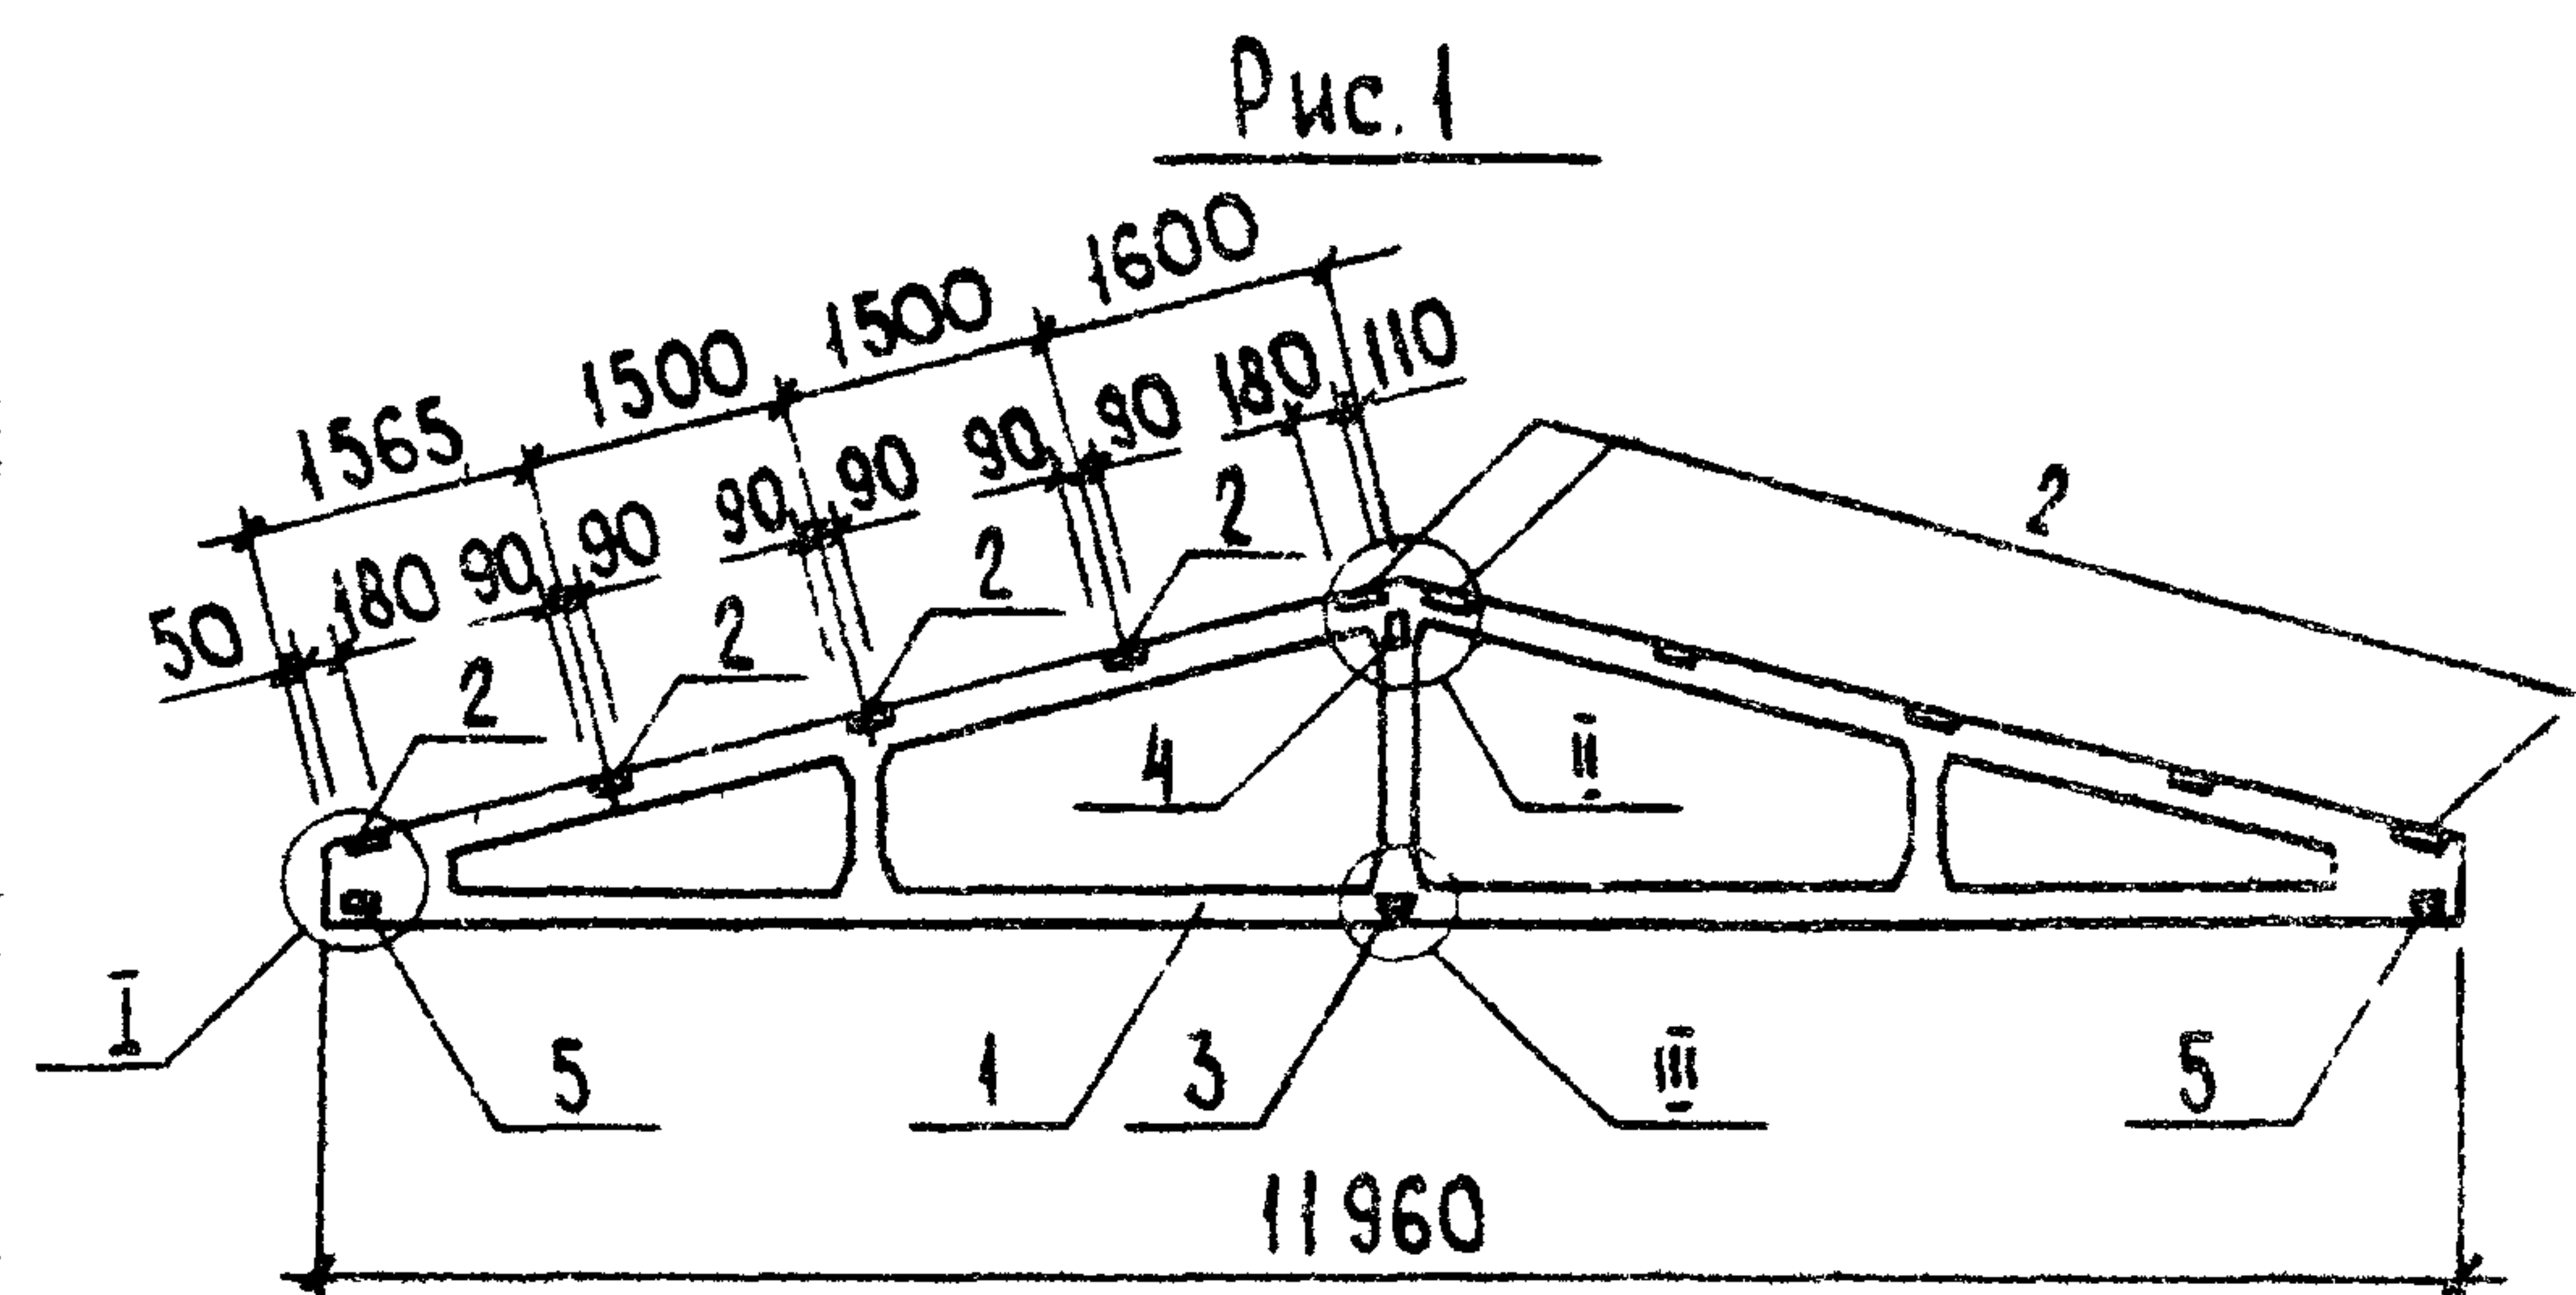




ФОРМА	ЗОНА	ПОД	ОБОЗНАЧЕНИЕ	НАИМЕНОВАНИЕ	КОД НАИЗВ. КНИЖ.-ОБЛ.		ПРИМЕ- ЧАНИЕ
					-	01	
				<u>СБОРОЧНЫЕ ЕДИНИЦЫ</u>			
		1	1.063.1-1.01-3-21	ФЕРМА 1ФМ12-ЗАИ м-п	×	×	
				ИЗДЕЛИЕ ЗАКАДНОЕ			
		2	1.063.1-1.02-0170-01	М4	10	10	
		3	1.063.1-1.02-0180	М6	1		
		4	-01	М7	1		
		5	1.400-6/76 вып.1	М4-29	2		

ВЕДОМОСТЬ РАСХОДА СТАЛИ НА ДОПОЛНИТЕЛЬНЫЕ ЗАКАЗНЫЕ ИЗДЕЛИЯ, кг											
МАРКА ЭЛЕМЕНТА	ИЗДЕЛИЯ ЗАКАЗНЫЕ									Общий расход	
	АРМАТУРА КЛАССА					ПРОКАТ МАРКИ					
	А-III					ВСтЗкп2		ВСтЗпс6			
	ГОСТ 5781 - 82					ГОСТ 103-76					
	Ф12	Ф14			Итого	8х180	Итого	8х150	10х150		Итого
ФС2	5,9	1,32			7,22	25,6	25,6	2,8	2,4	5,2	38,02
ФС3	4,4				4,4	22,0	22,0				26,4

1 ЗАКЛАДНЫЕ ИЗДАНИЯ ПОКРЫТЬ СЛОЕМ МЕТ. А250.
2 ЗНАК ОРИЕНТАЦИИ  НАНЕСТИ НЕСМЫВАЕМОЙ КРАСКОЙ.

ОБОЗНАЧЕНИЕ	МАРКА	РИС	МАССА, КГ	ГЛП	ПРЫНОВ	ПОДПИСЬ	ДАТА
				Н. КОМП.	КОЗЛОВ	<i>И. К.</i>	14.05.84
				НАЧ. ОТА	КРЫЛОВ	<i>К. М.</i>	14.05.84
КНИ-0800	ФС2	1	2700	ГАСПЕЦ.	ПУГАЧЕВ	<i>П. П.</i>	14.05.84
				РУК. ГР.	ФАВОРОВА	<i>Ф. Ф.</i>	14.05.84
-01	ФС3	2	2700	ИНЖ.	СЕНАТОРОВ	<i>С. С.</i>	14.05.84

Т.п. 813-6-7.84		КНИ-08.00	
ФЕРМА (ФС2, ФС3)	СТАДИЯ	МАССА	МАСЫТАБ
	Р	СМ. ТАБА.	1:100
	Лист	Листов	
	ЦИТЭЛСЭЛХӨЗ ВЛАДИМИР		

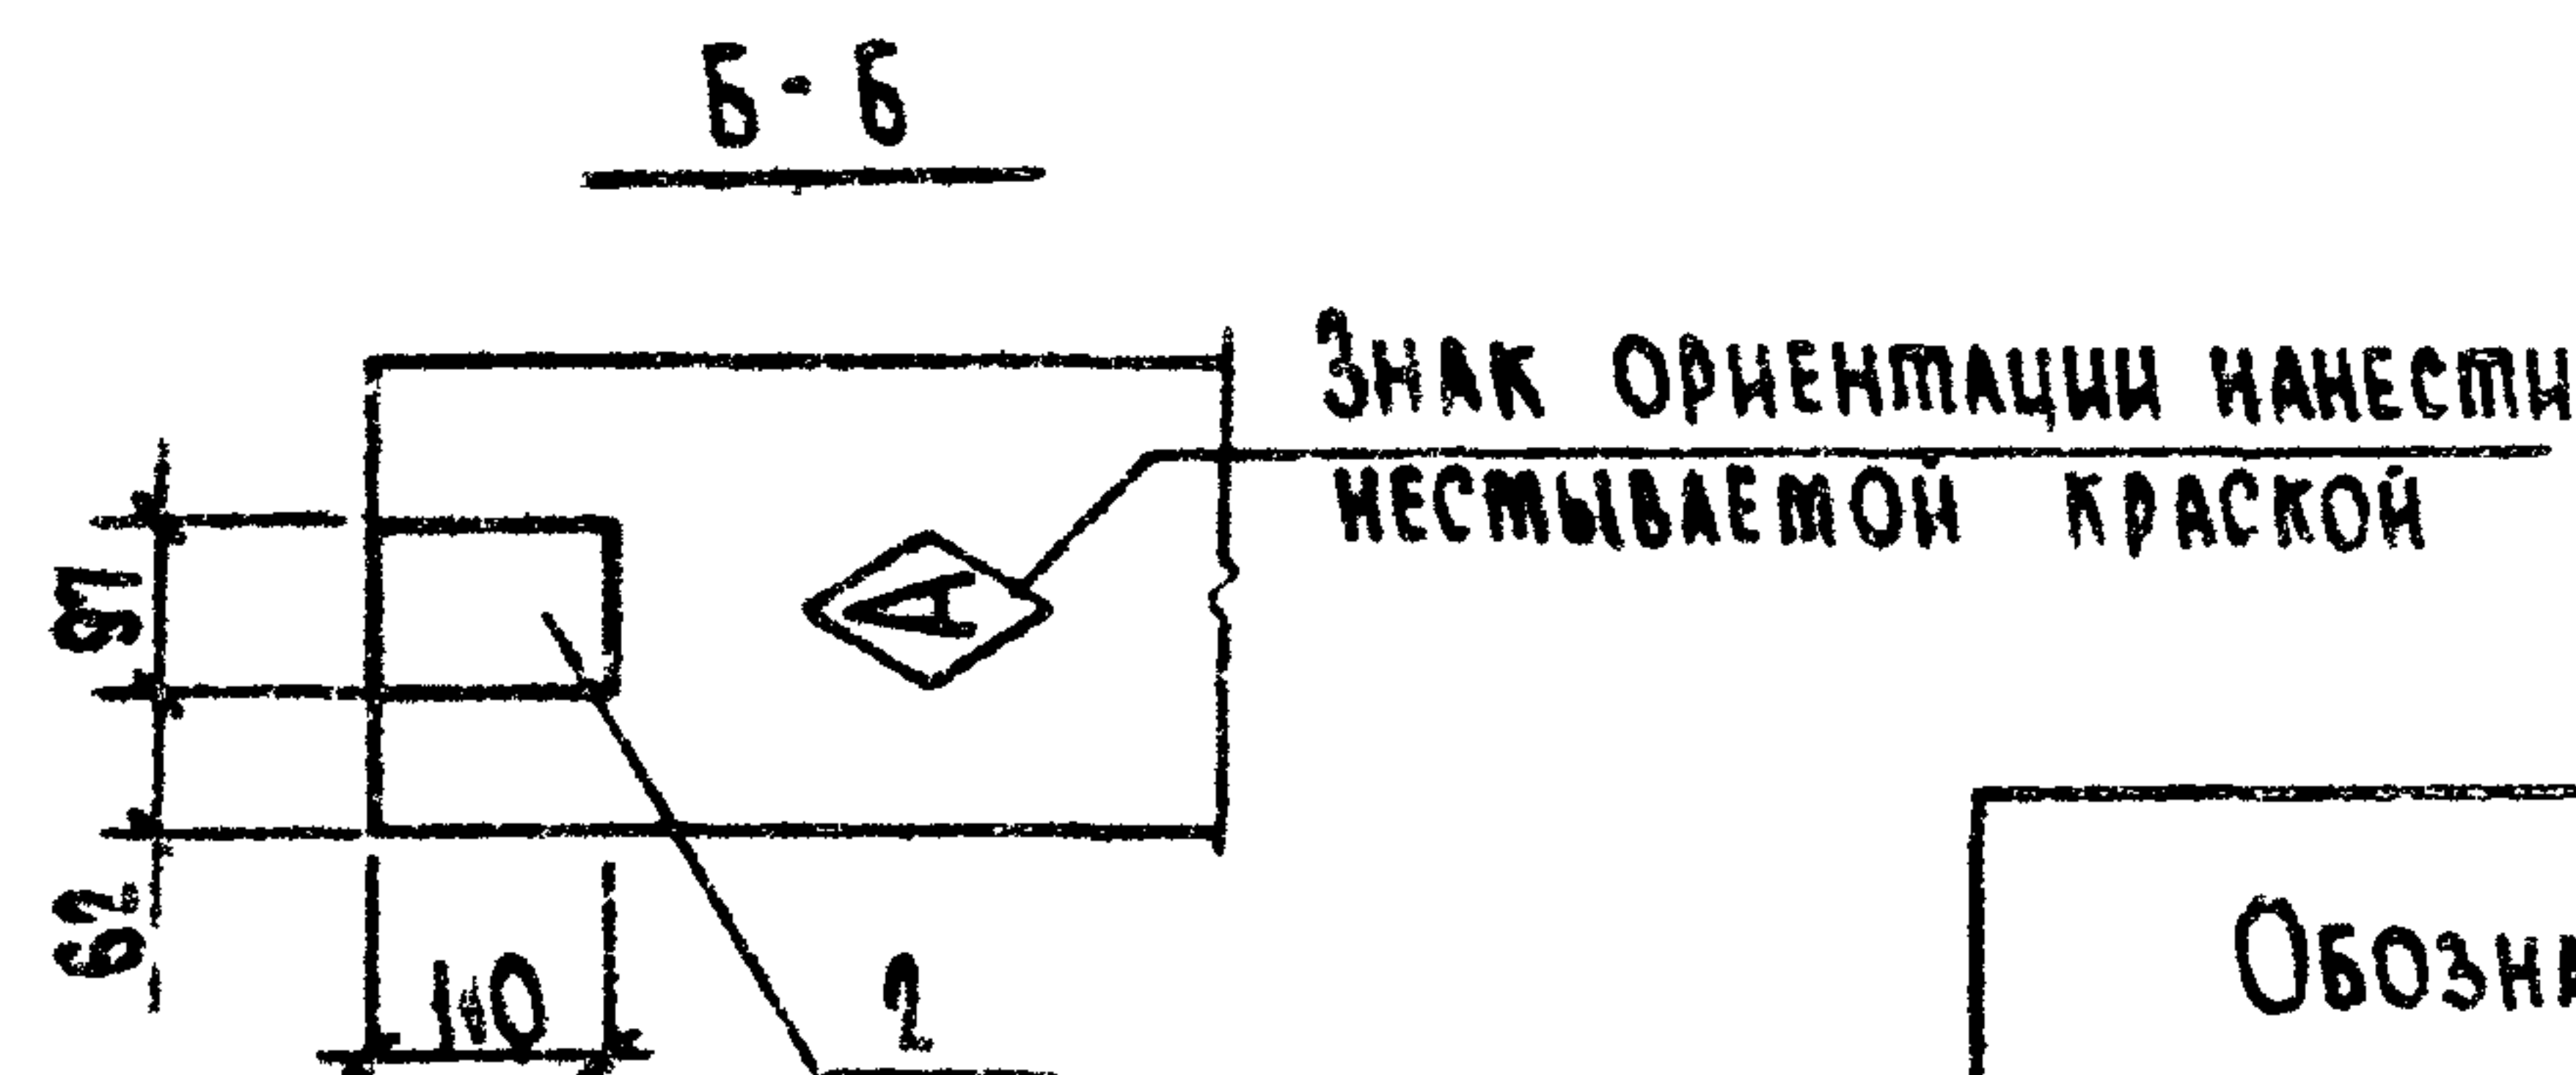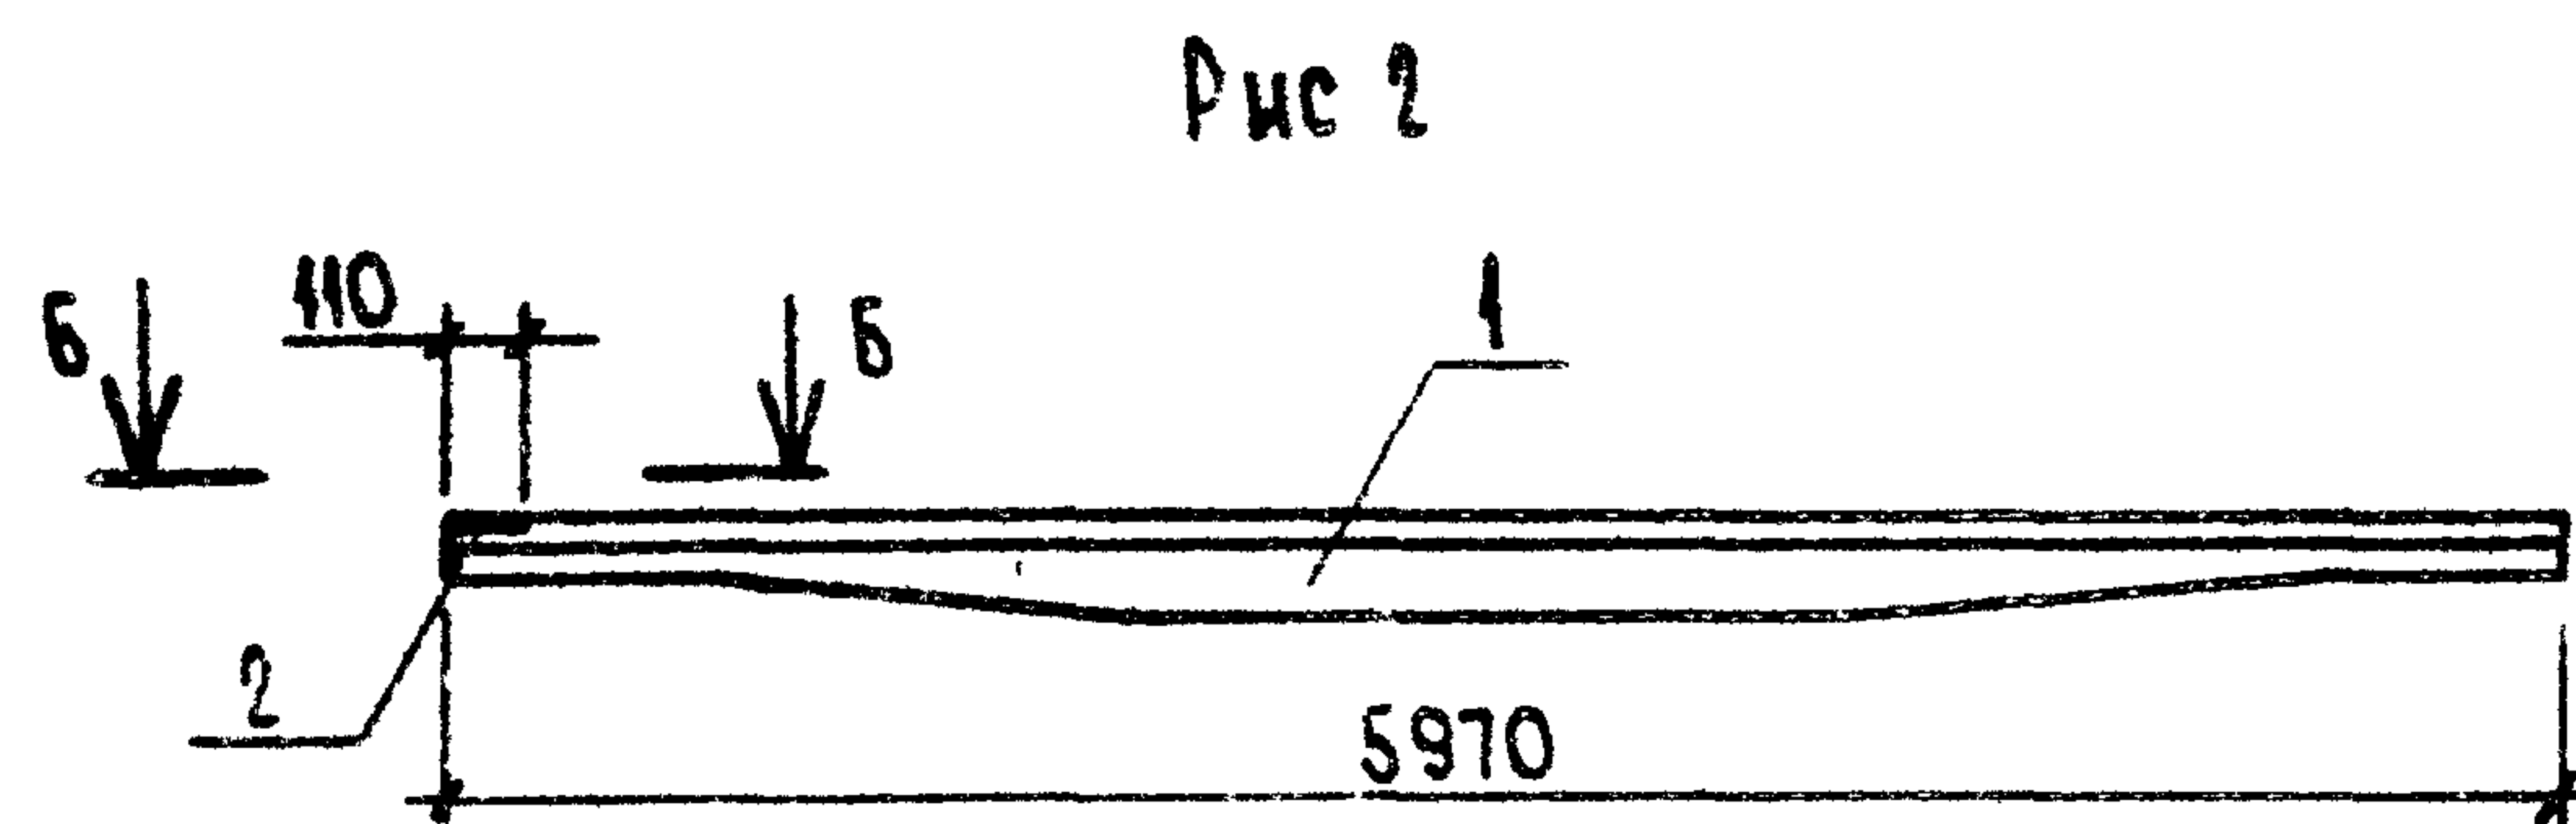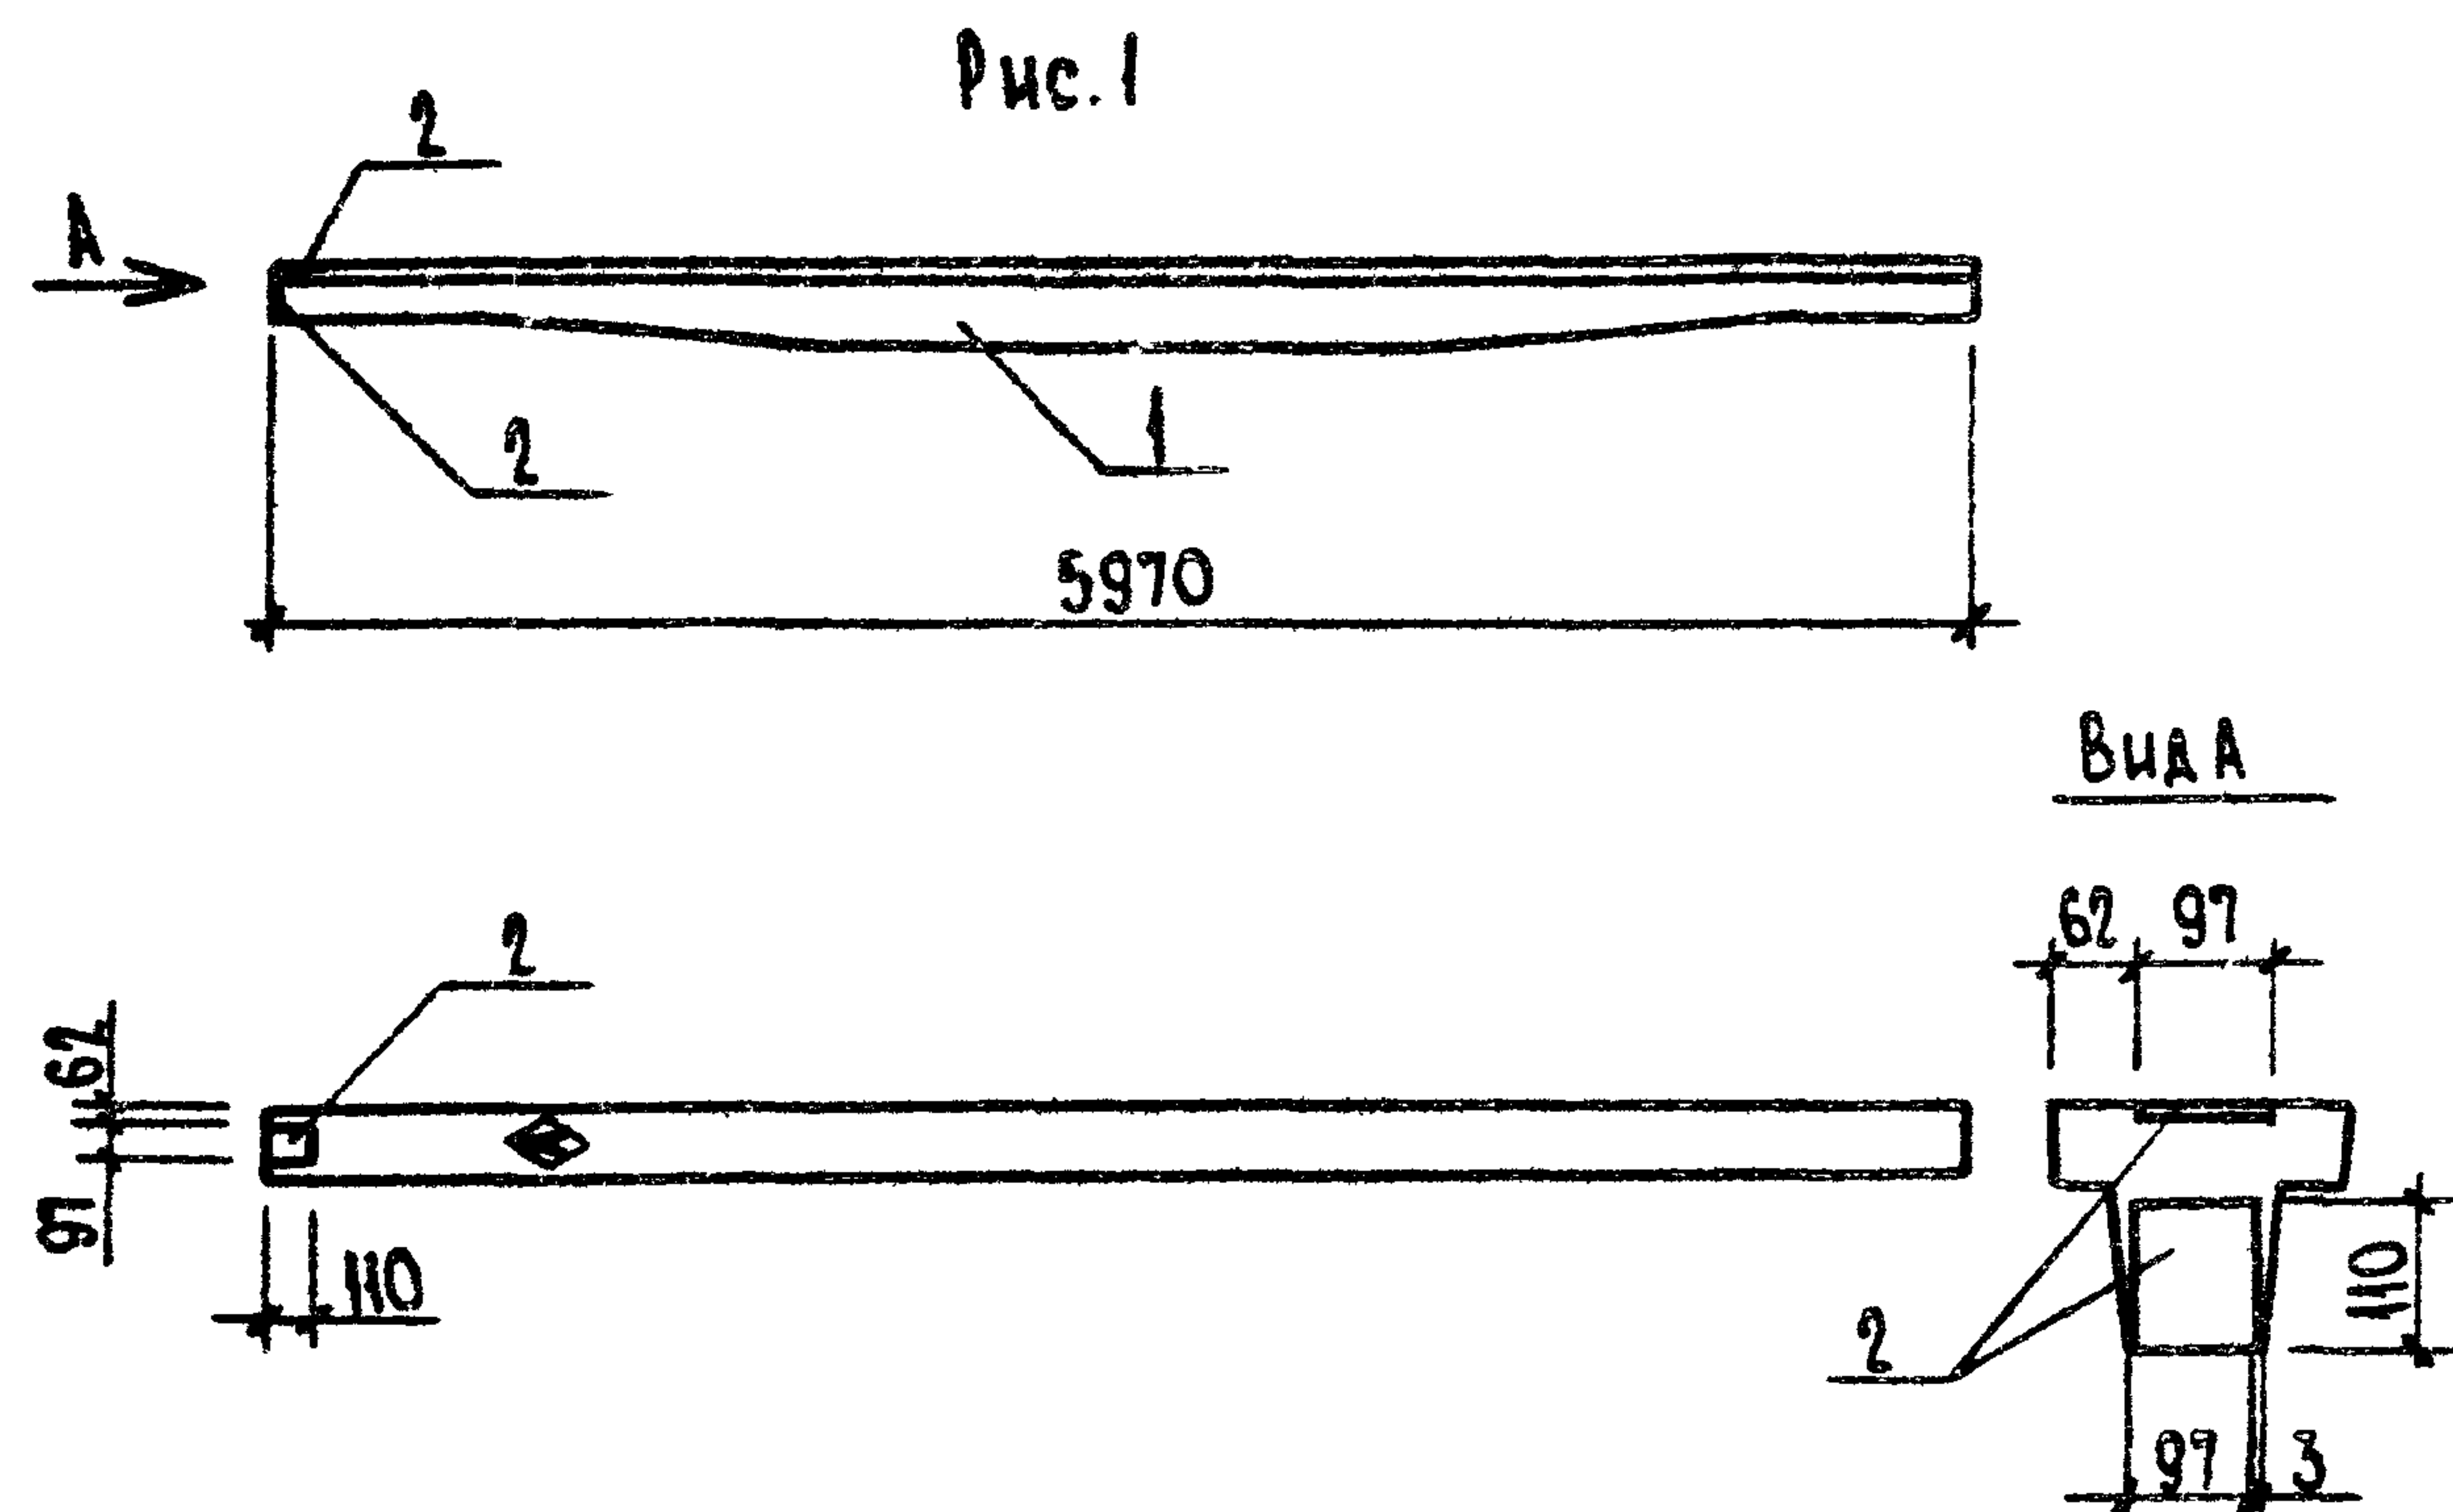

ОБОЗНАЧЕНИЕ	МАРКА	РИС.	МАССА КГ
КНИ-0900	Б2	1	500
-01	Б3	2	500


ФОРМА	ЗОНА	ПОС.	ОБОЗНАЧЕНИЕ	НАИМЕНОВАНИЕ	КОЛ. НАИСП. КНИ-0900		ПРИМЕ- ЧАНИЕ
				СБОРОЧНЫЕ ЕДИНИЦЫ			
		1	1.462-14.01-1000	ПРОГОН 1пр-1-п	×	×	
				ИЗДЕЛИЕ ЗАКЛАДНОЕ			
		2	1.462-14.01-0010	М1	2	1	

ВЕДОМОСТЬ РАСХОДА СТАЛИ НА ДОПОЛНИТЕЛЬНЫЕ ЗАКЛАДНЫЕ ИЗДЕЛИЯ, КГ

МАРКА ЭЛЕМЕНТА	ИЗДЕЛИЯ ЗАКЛАДНЫЕ										Общий расход
	АРМАТУРА КЛАССА					ПРОКАТ МАРКИ					
	А-III					ВСт 3 кп 2					
	ГОСТ 5781-82					ГОСТ 103-76					
	Ф8				Итого	-6х97				Итого	
Б2	0,48				0,48	1,0				1,0	1,48
Б3	0,24				0,24	0,5				0,5	0,74

ЗАКЛАДНЫЕ ИЗДЕЛИЯ ПОКРЫТЬ СЛОЕМ Мет А250

Т.п. 813-6-7.84				КНИ-0900		
ПРОГОН (Б2, Б3)				СТАДАЯ	МАССА	МАСШТАБ
				Р	СМ. ТАБЛ.	1:50
				Лист	Листов	
				ЦИТЭП СЕЛЬХОЗ ВЛАДИМИР		

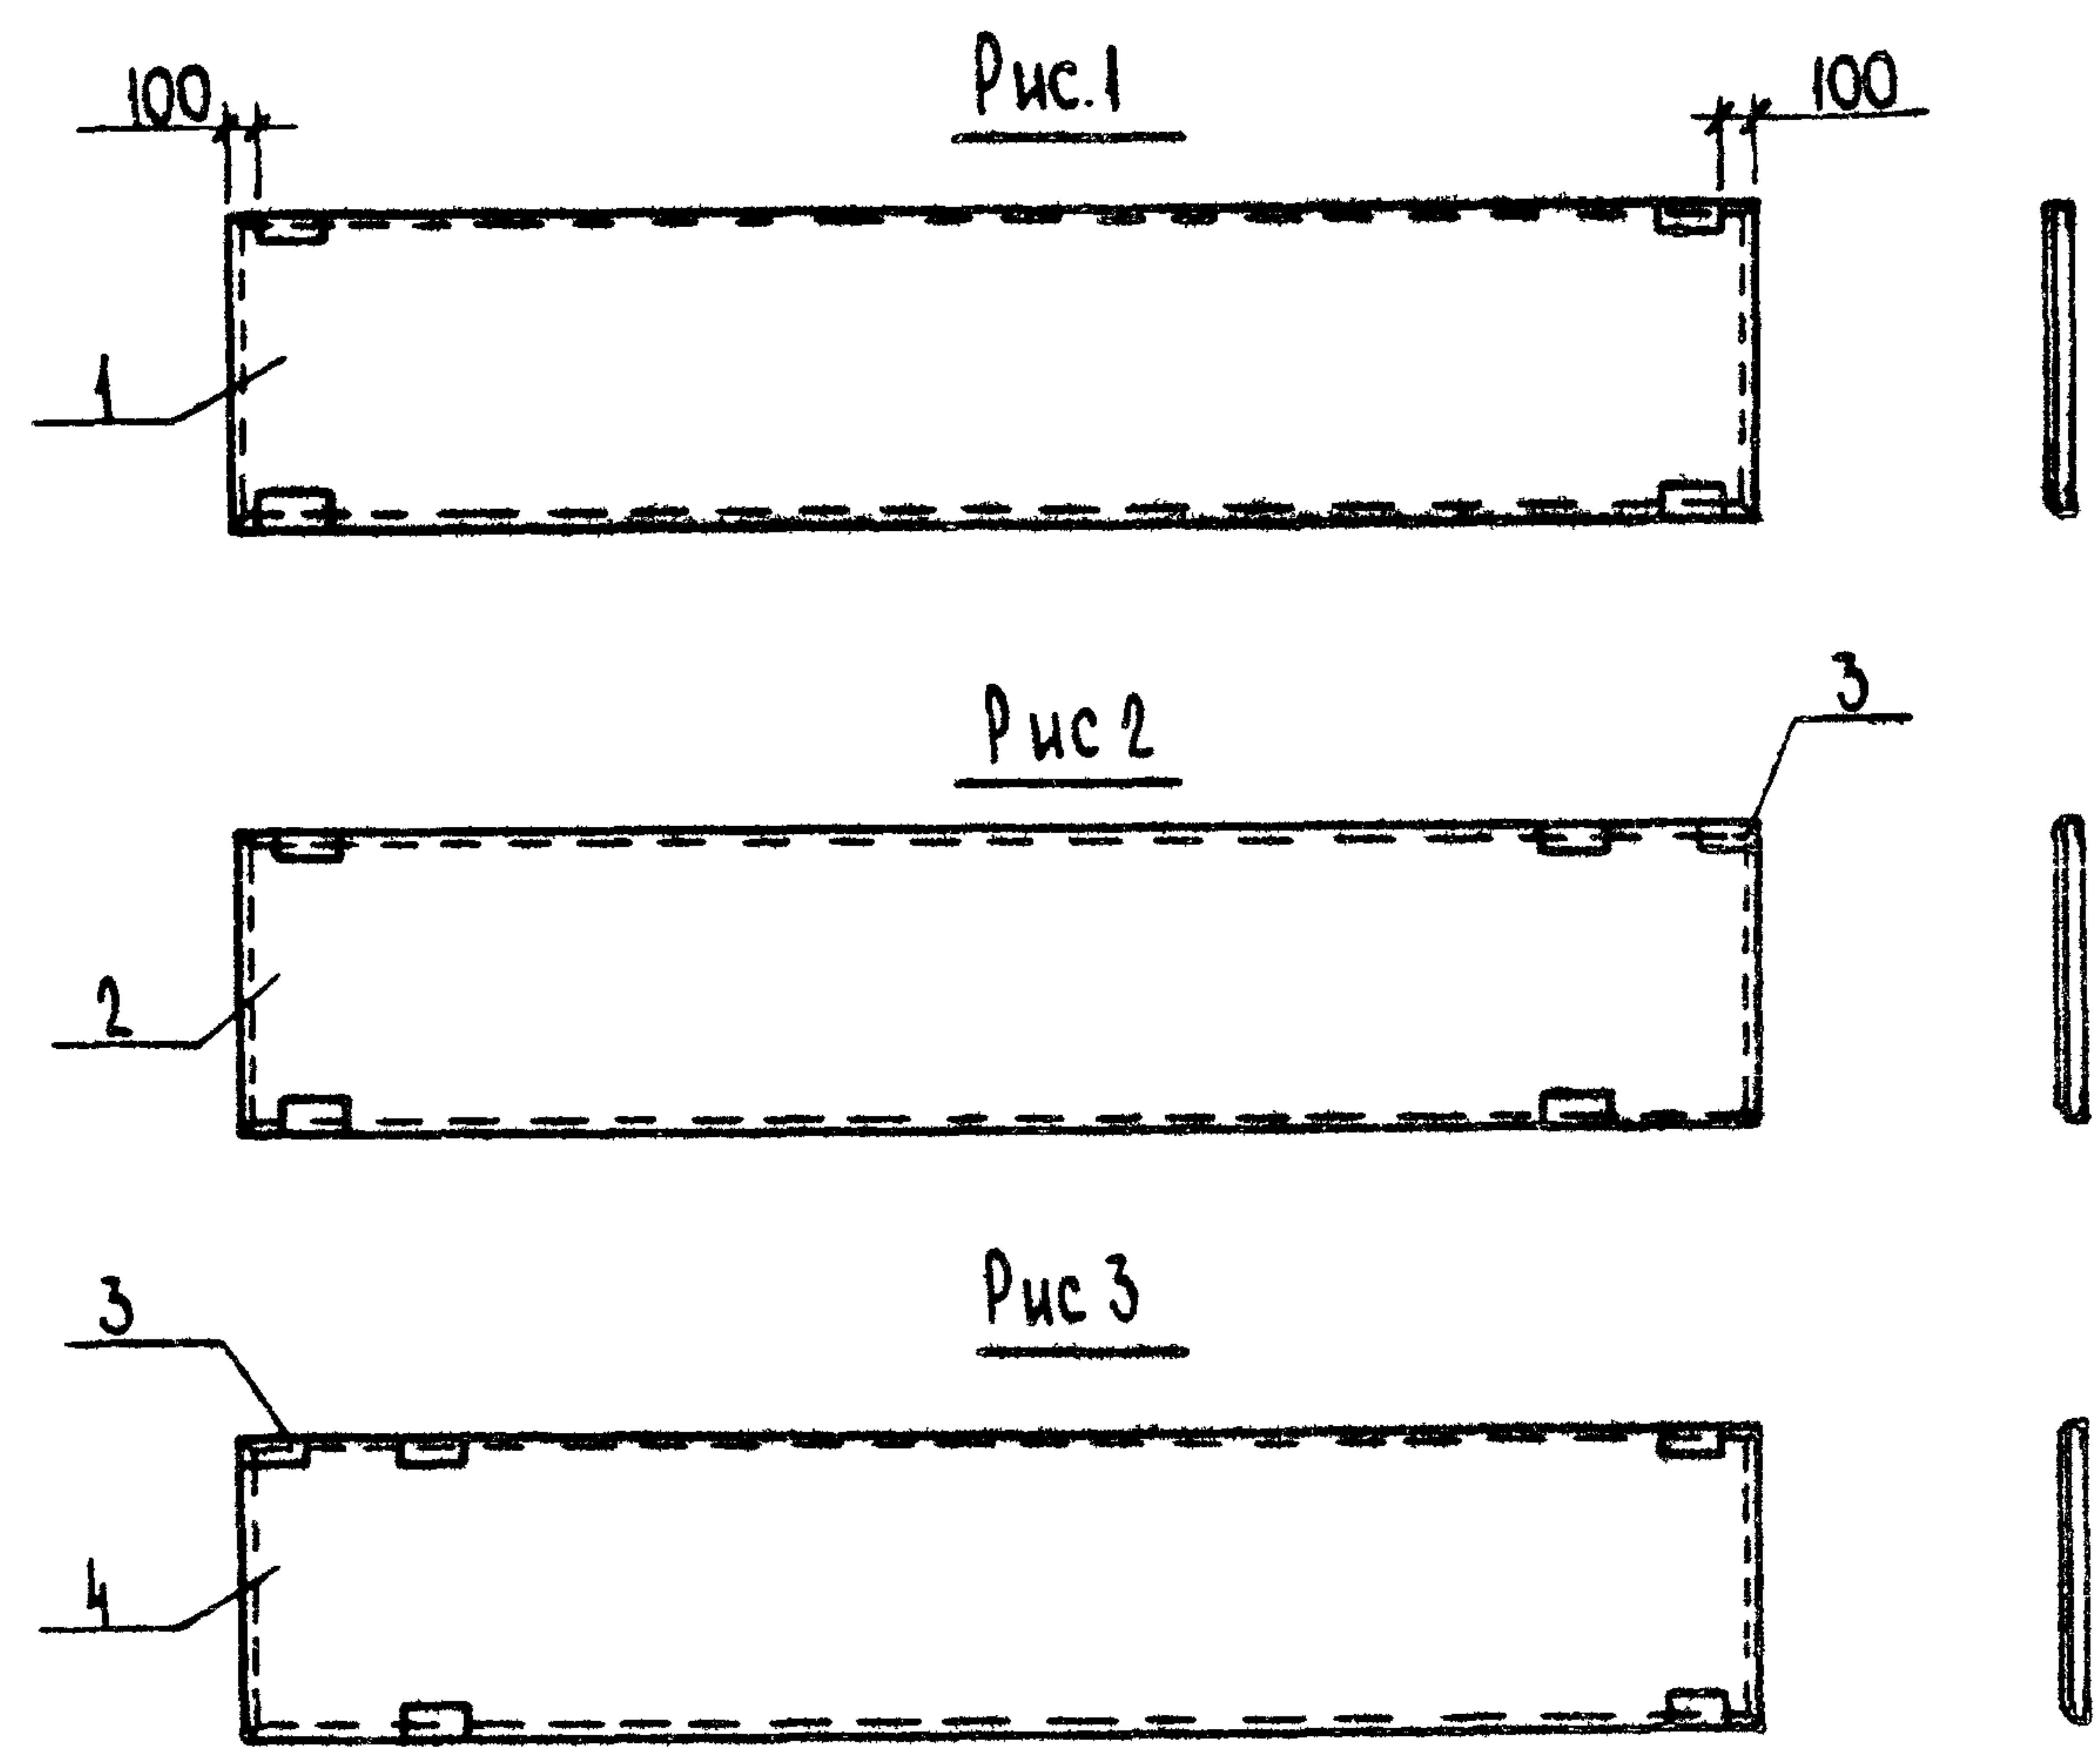

Ведомость расхода стали на дополнительные закладные изделия, кг


МАРКА ЭЛЕМЕНТА	ИЗДЕЛИЯ ЗАКЛАДНЫЕ								ОБЩИЙ РАСХОД
	АРМАТУРА КЛАССА				ПРОКАТ МАРКИ				
	А-III				Вст.3кп2				
	ГОСТ 5781-82				ГОСТ 8509-72*				
	Φ10			Итого	156x5			Итого	
ПС4, ПС3	0,75			0,75	1.02			1.02	1.77

ФОРМА	ЗОНА	НОМ	ОБОЗНАЧЕНИЕ	НАИМЕНОВАНИЕ	КОЛ	ПРИМЕЧАНИЕ
				ДОКУМЕНТАЦИЯ		
				СТЕНОВЫЕ ПАНЕЛИ НЕОТАПЛИВАЕМЫХ ПРОИЗВОДСТВЕННЫХ ЗДАНИЙ С ШАГОМ КОЛОНН 6м		
			1.432-15, вып.1,2			
			ПЕРЕМЕННЫЕ ДАННЫЕ	ДЛЯ ИСПОЛНЕНИЙ:		
				КНИ-10.00		
				СБОРОЧНЫЕ ЕДИНИЦЫ		
		1	1.432-15, вып.1	ПС 610.12-1АЮ-П-11	1	
				КНИ-10.00-01		
				СБОРОЧНЫЕ ЕДИНИЦЫ		
		2	1.432-15, вып.1	ПС 600.12-1АЮ-П-11	1	
				ИЗДЕЛИЕ ЗАКЛАДНОЕ		
		3	1.432-15, вып.2	М1	1	
				КНИ-10.00-02		
				СБОРОЧНЫЕ ЕДИНИЦЫ		
		4	1.432-15, вып.1	ПС 600 12 АЮ-П-12	1	
				ИЗДЕЛИЕ ЗАКЛАДНОЕ		
		3	1.432-15, вып.2	М1	1	

ЗАКЛАДНЫЕ ДЕТАЛИ ПОКРЫТЬ СЛОЕМ МЕТ. А 250

ОБОЗНАЧЕНИЕ	МАРКА	РИС.	МАССА КГ
КНИ-10.00	ПС2	1	1250
-01	ПС3	2	1220
-02	ПС4	3	1220

--	--	

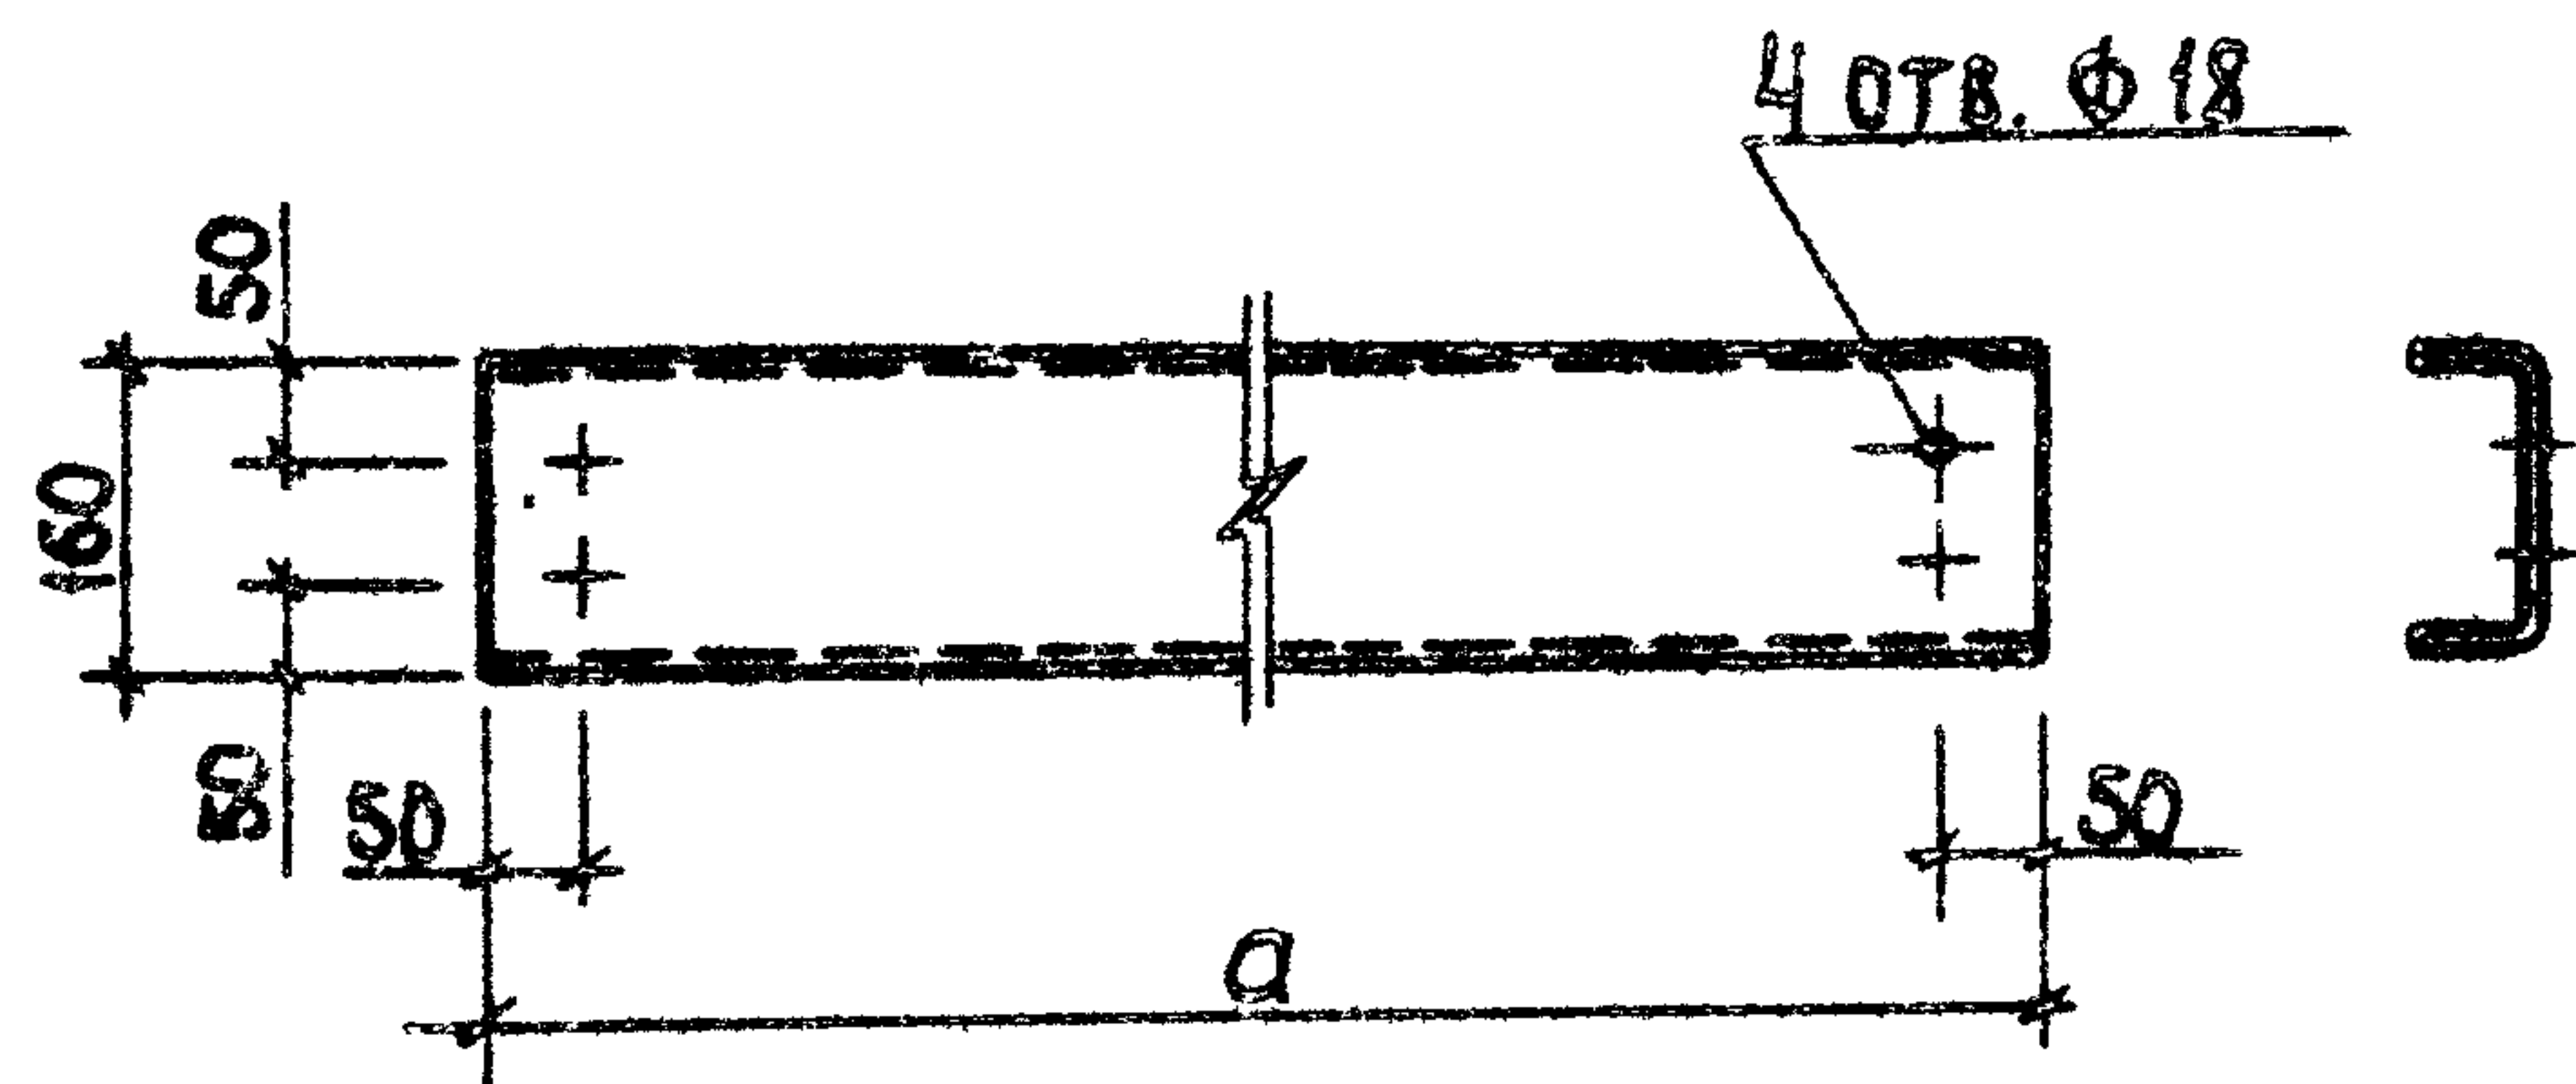

РАЗМЕРЫ В ММ

ОБОЗНАЧЕНИЕ	МАРКА	а	МАССА, КГ
КЖИ-12.00	Р1	5560	57,30
-01	Р2	5060	52,10

	</
--	--	----

КОПИРОВАЛ ЯЩУК

ФОРМАТ А4

АЛБОМ II

ТИПОВОЙ ПРОЕКТ

Рис. 1


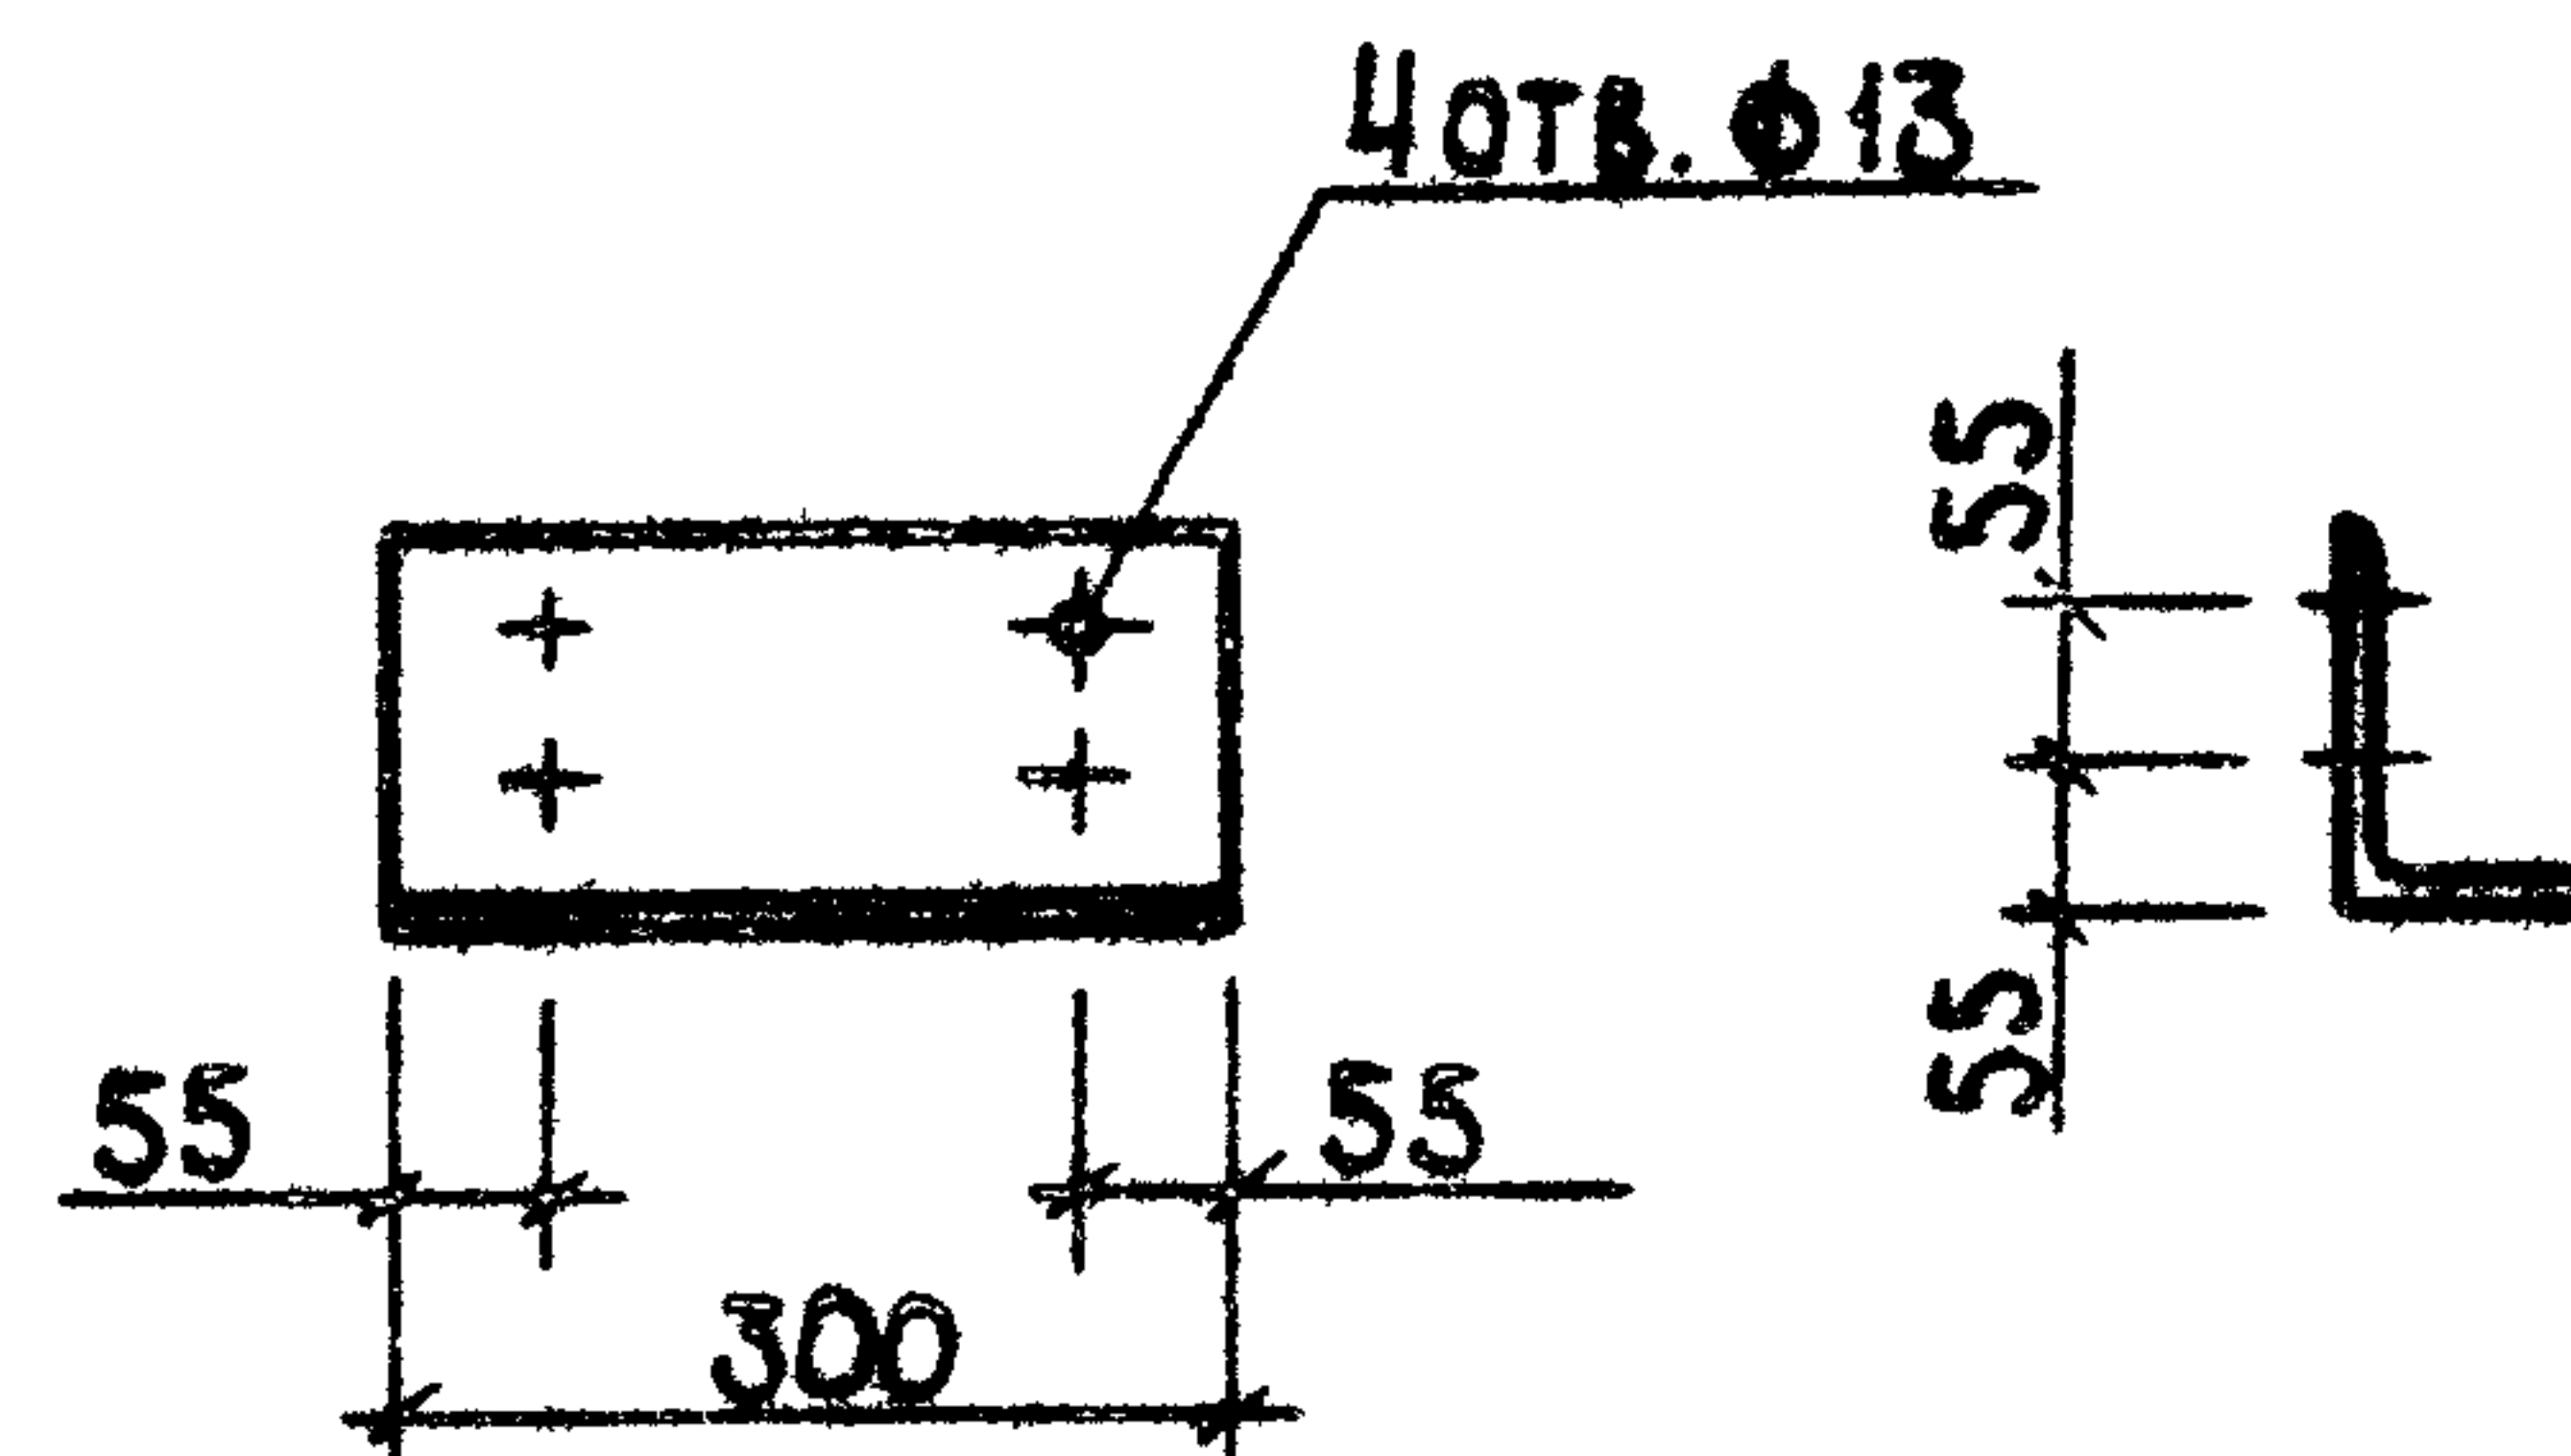


Рис. 2

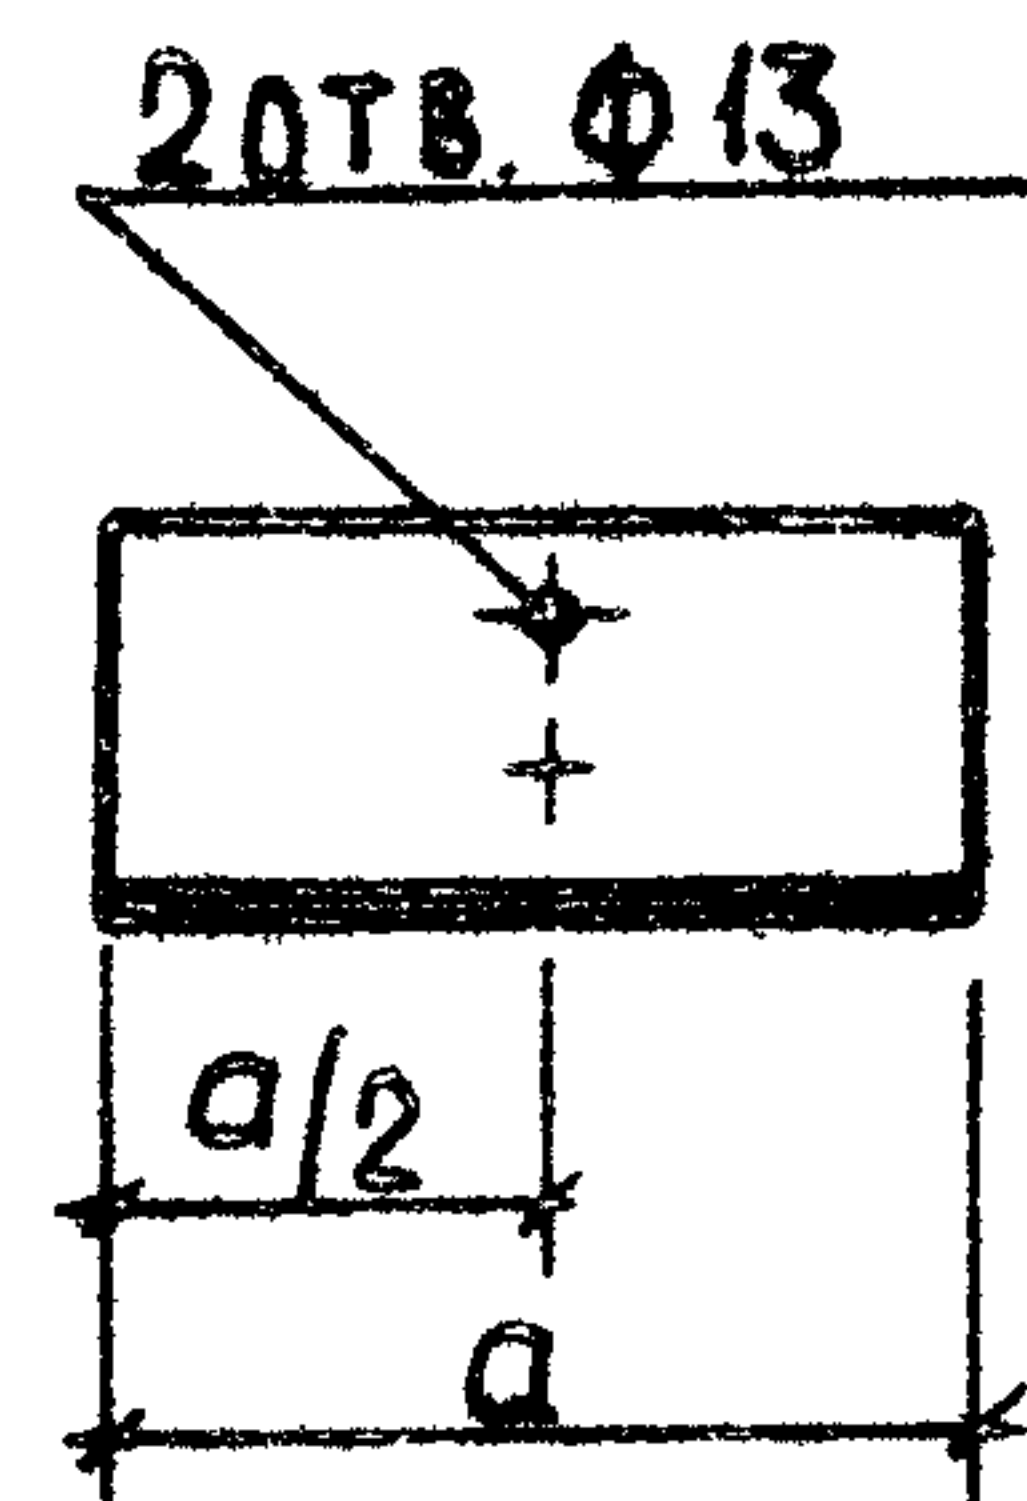

РАЗМЕРЫ В ММ

ОБОЗНАЧЕНИЕ	МАРКА	Рис.	а	МАССА КГ
КЖИ-11.00	МС2	1		4,23
-01	МС3	2	140	2,10
-02	МС4	2	300	4,23


И.И. № ПОДЛ. ПОДПИСЬ И ДАТА ВЗМ. И.И. №

				Т.п. 813-6-7.84	КЖИ-11.00		
				ЭЛЕМЕНТ СОЕДИНИТЕЛЬНЫЙ (МС2, МС3, МС4)	СТАДИЯ	МАССА	МАСШТАБ
					Р	СМ. ТАБЛ.	1:10
ГИП	ПРЫНОВ		9.7.84	УГОЛОК Б-140x90x8 ГОСТ 8510-72* ВСТЗ Кп2 ГОСТ 535-79	ЛИСТ	ЛИСТОВ 1	ЦИТЭПСЕЛЬХО ВЛАДИМИР
И.КОНТР.	КОЗЛОВ		12.06.84				
НАЧ.ОТД.	КРЫЛОВ		12.06.84				
АСПЕЦ.	ПУГАЧЕВ		12.06.84				
РУК.ГР.	ФАВОРОВА		12.06.84				
И.И.	СЕНАТОРОВ		12.06.84				

КОПИРОВАЛ ЯЩУК

ФОРМАТ А4


19669-02 14

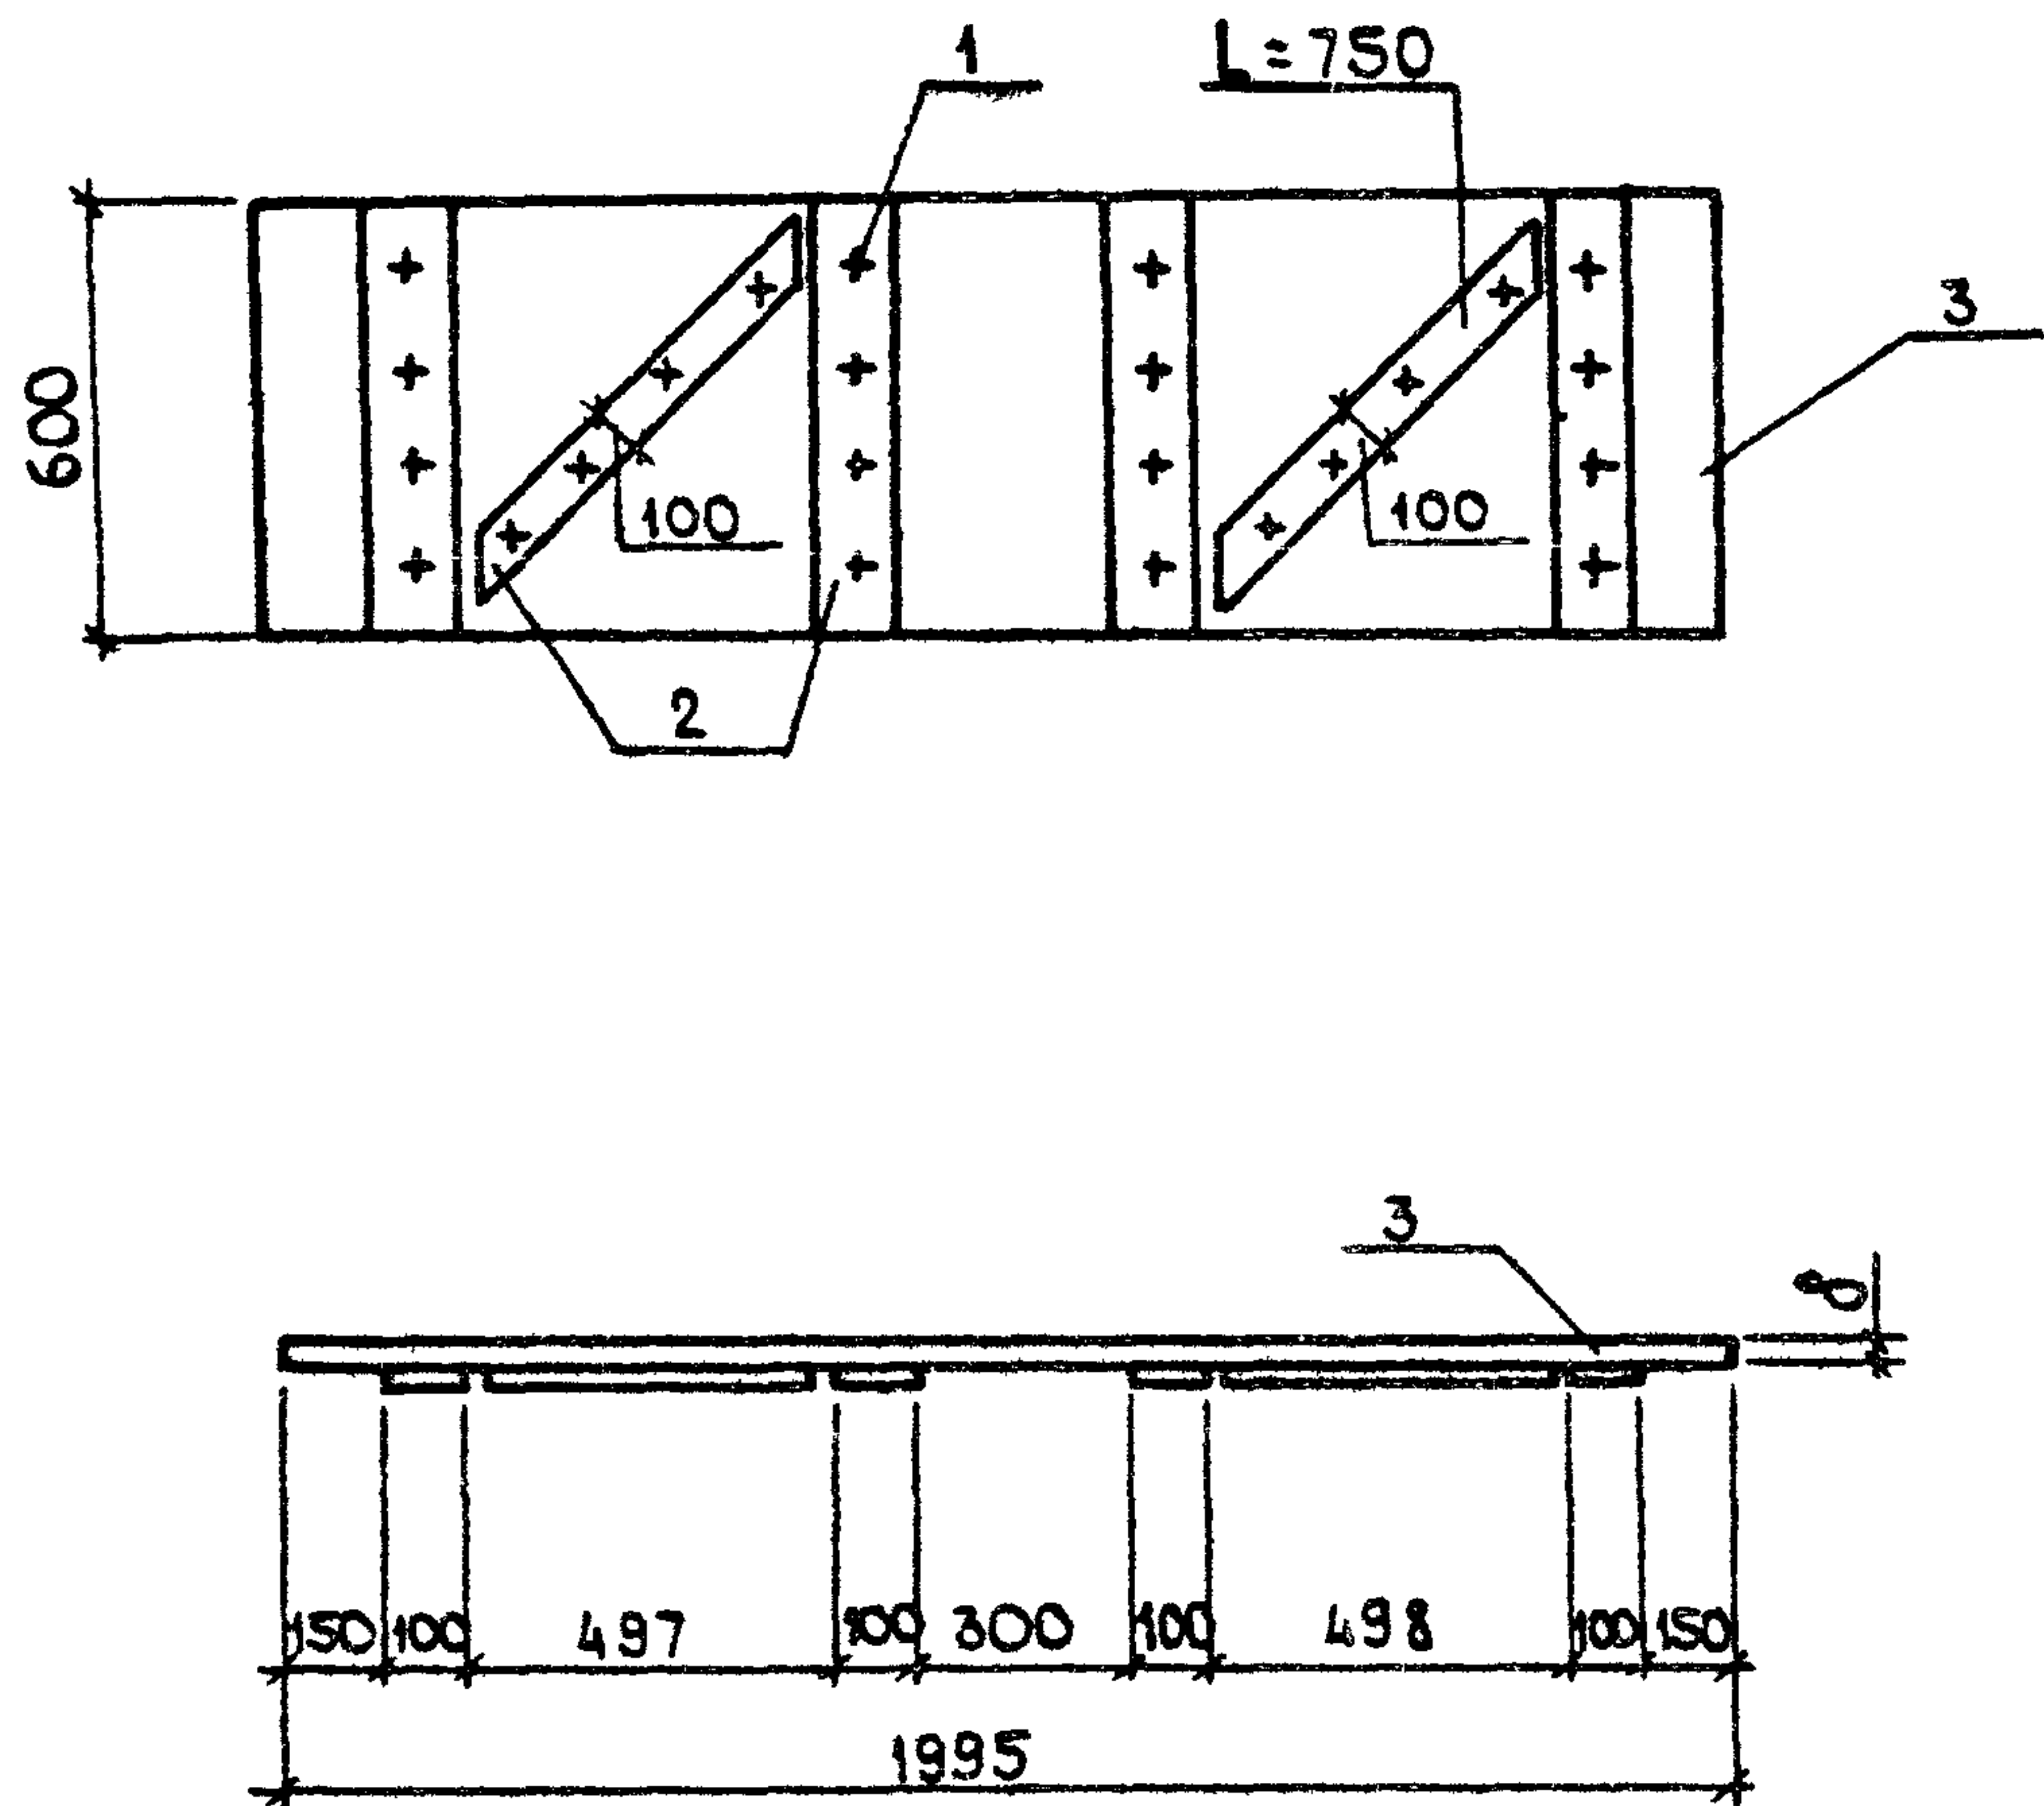

ФОРМАТ	ЗОНА	Поз	ОБОЗНАЧЕНИЕ	НАИМЕНОВАНИЕ	КОЛ.	ПРИМЕЧАНИЕ
				СТАНДАРТНЫЕ ИЗДЕЛИЯ		
		1		Гвозди ГОСТ 4028 - 63*		
				K4 x 100	Q24 кг	
				МАТЕРИАЛЫ		
		2		Доски ГОСТ 8486 - 66**		
				δ = 25	Q01 м³	
			ПЕРЕМЕННЫЕ ДАННЫЕ ДЛЯ ИСПОЛНЕНИЙ:			
				КДИ-01.00		
				МАТЕРИАЛЫ		
		3		Доски ГОСТ 8486 - 66**		
				δ = 50	Q,06 м³	
				КДИ-01.00-01		
				МАТЕРИАЛЫ		
		3		Доски ГОСТ 8486 - 66**		
				δ = 40	Q,048 м³	
				КДИ 01.00-02		
				МАТЕРИАЛЫ		
		3		Доски ГОСТ 8486 - 66**		
				δ = 32	Q,038 м³	

МАТЕРИАЛ СОСНА ИЛИ ЕЛЬ ВЛАЖНОСТЬЮ НЕ БОЛЕЕ 20% ДЛЯ
II КАТЕГОРИИ ЭЛЕМЕНТОВ ДЕРЕВЯННЫХ КОНСТРУКЦИЙ

						Т.п. 813-6-7.84			КДИ-01.00		
ОБОЗНАЧЕНИЕ	МАРКА	δ мм				ЩИТ (Щ 20-5, Щ 20-4, Щ 20-3)	СТАДИЯ	МАССА	МАСШТАБ		
							Р		1:20		
							Лист			Листов 1	
							ЦИТЭПсельхоз				
							ВЛАДИМИР				
КДИ-01.00	Щ 20-5	50	ГИП	ТРЫНОВ	21.5.84						
			Н.КОНТР.	КОЗЛОВ	14.3.84						
			НАЧ.ОТД.	КРЫЛОВ	14.3						
-01	Щ 20-4	40	ГЛ.СПЕЦ.	ПУГАЧЕВ	14.3.84						
			РУК.ГР.	ФАВОРОВА	14.3.84						
-02	Щ 20-3	32	И.И.Н.	СЕНАТОРОВ	12.03.84						

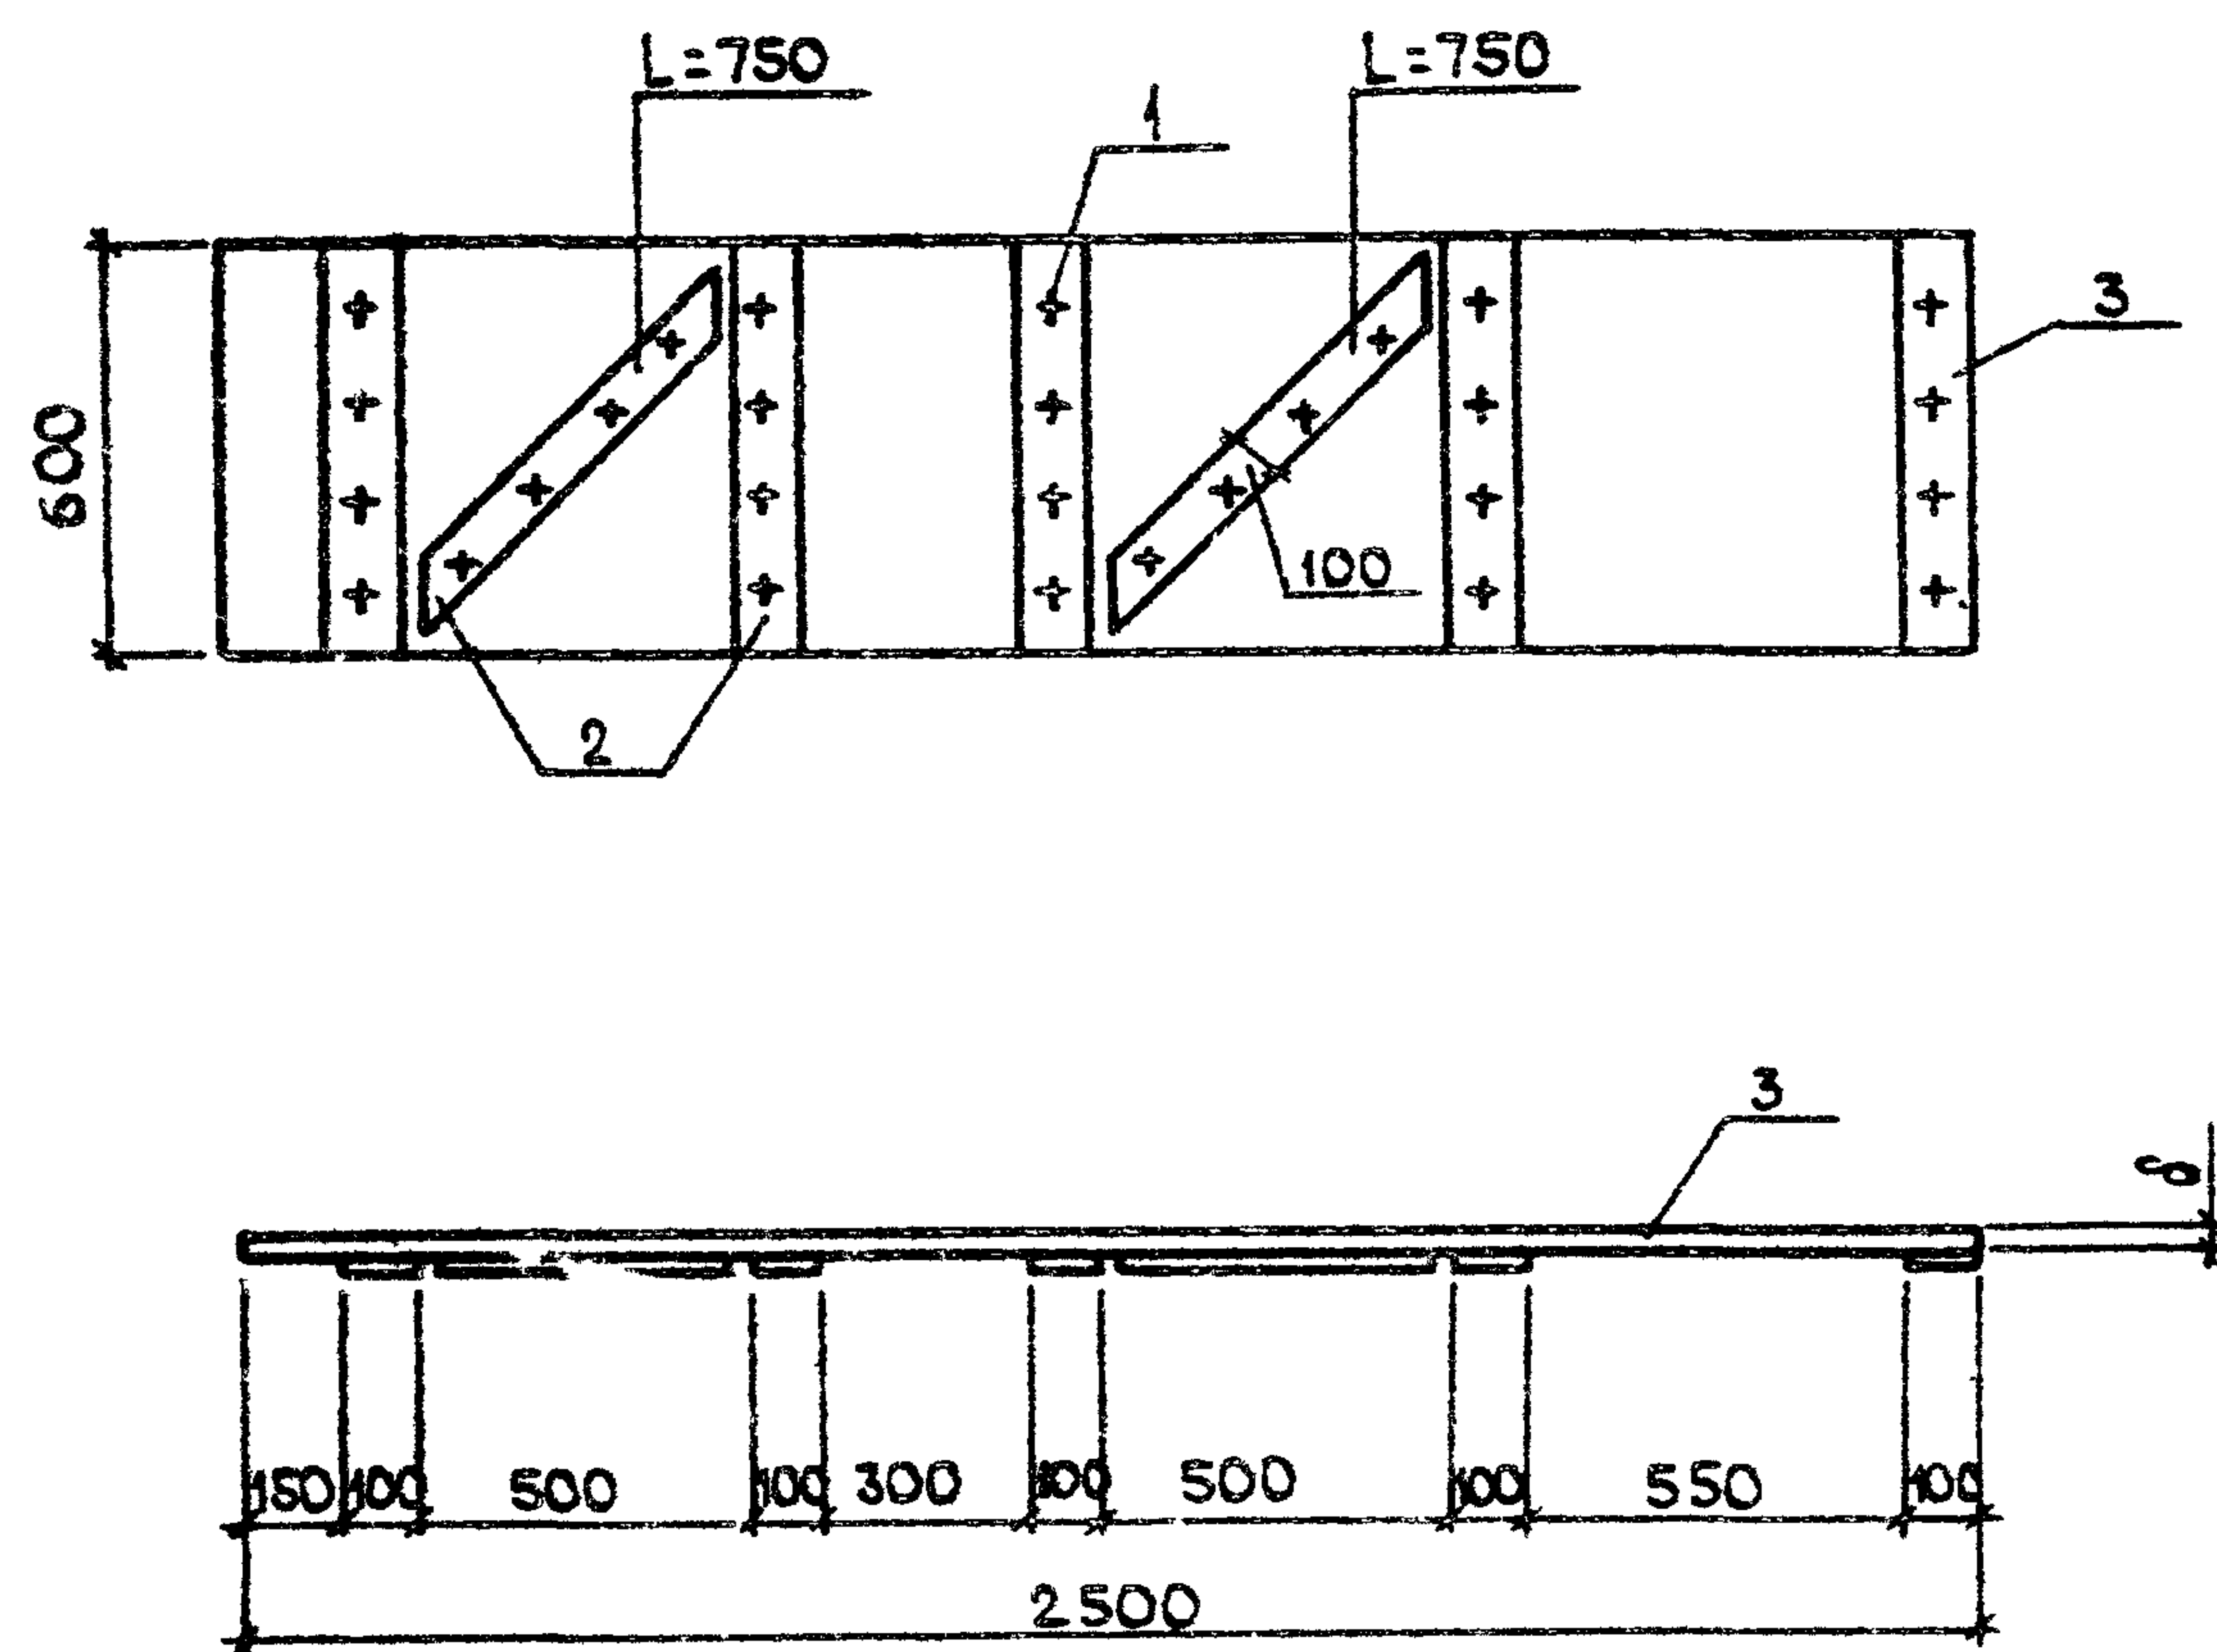


ФОРМАТ	ЗОНА	ПОЗ.	ОБОЗНАЧЕНИЕ	НАИМЕНОВАНИЕ	КОЛ	ПРИМЕЧАНИЕ
				<u>СТАНДАРТНЫЕ ИЗДЕЛИЯ</u>		
		1		Гвозди ГОСТ 4028-63*		
				К4×100	0,27 кг	
				<u>МАТЕРИАЛЫ</u>		
		2		Доски ГОСТ 8486-66**		
				δ = 25	0,011 м³	
			<u>ПЕРЕМЕННЫЕ ДАННЫЕ ДЛЯ ИСПОЛНЕНИЙ:</u>			
				<u>КДИ-02.00</u>		
				<u>МАТЕРИАЛЫ</u>		
		3		Доски ГОСТ 8486-66**		
				δ = 50	0,075 м³	
				<u>КДИ-02.00-01</u>		
				<u>МАТЕРИАЛЫ</u>		
		3		Доски ГОСТ 8486-66**		
				δ = 40	0,060 м³	
				<u>КДИ-02.00-02</u>		
				<u>МАТЕРИАЛЫ</u>		
		3		Доски ГОСТ 8486-66**		
				δ = 32	0,048 м³	

МАТЕРИАЛ СОСНА ИЛИ ЕЛЬ ВЛАЖНОСТЬЮ НЕ БОЛЕЕ 20% ДЛЯ
II КАТЕГОРИИ ЭЛЕМЕНТОВ ДЕРЕВЯННЫХ КОНСТРУКЦИЙ.

						Т.п. 813-6-7.84			КДИ-02.00		
									СТАДИЯ		
									МАССА		
									МАСШТАБ		
									ЩИТ		
									(Щ 25-5, Щ 25-4, Щ 25-3)		
									Р		
									1:20		
									ЛИСТ		
									ЛИСТОВ 1		
									ЦИТЭП СЕЛЬХОЗ		
									ВЛАДИМИР		

ОБОЗНАЧЕНИЕ	МАРКА	δ мм
КДИ-02.00	Щ 25-5	50
-01	Щ 25-4	40
-02	Щ 25-3	32


ГИП	ТРЫНОВ	14.3.84
Н.КОНТР	КОЗЛОВ	14.3.84
НАЧ.ОТД	КРЫЛОВ	14.3
ГЛ.СПЕЦ	ПУГАЧЕВ	14.3.84
РУК.ГР	ДАВОРОВА	14.3.84
И.И.И	СЕНАТОРОВ	14.3.84

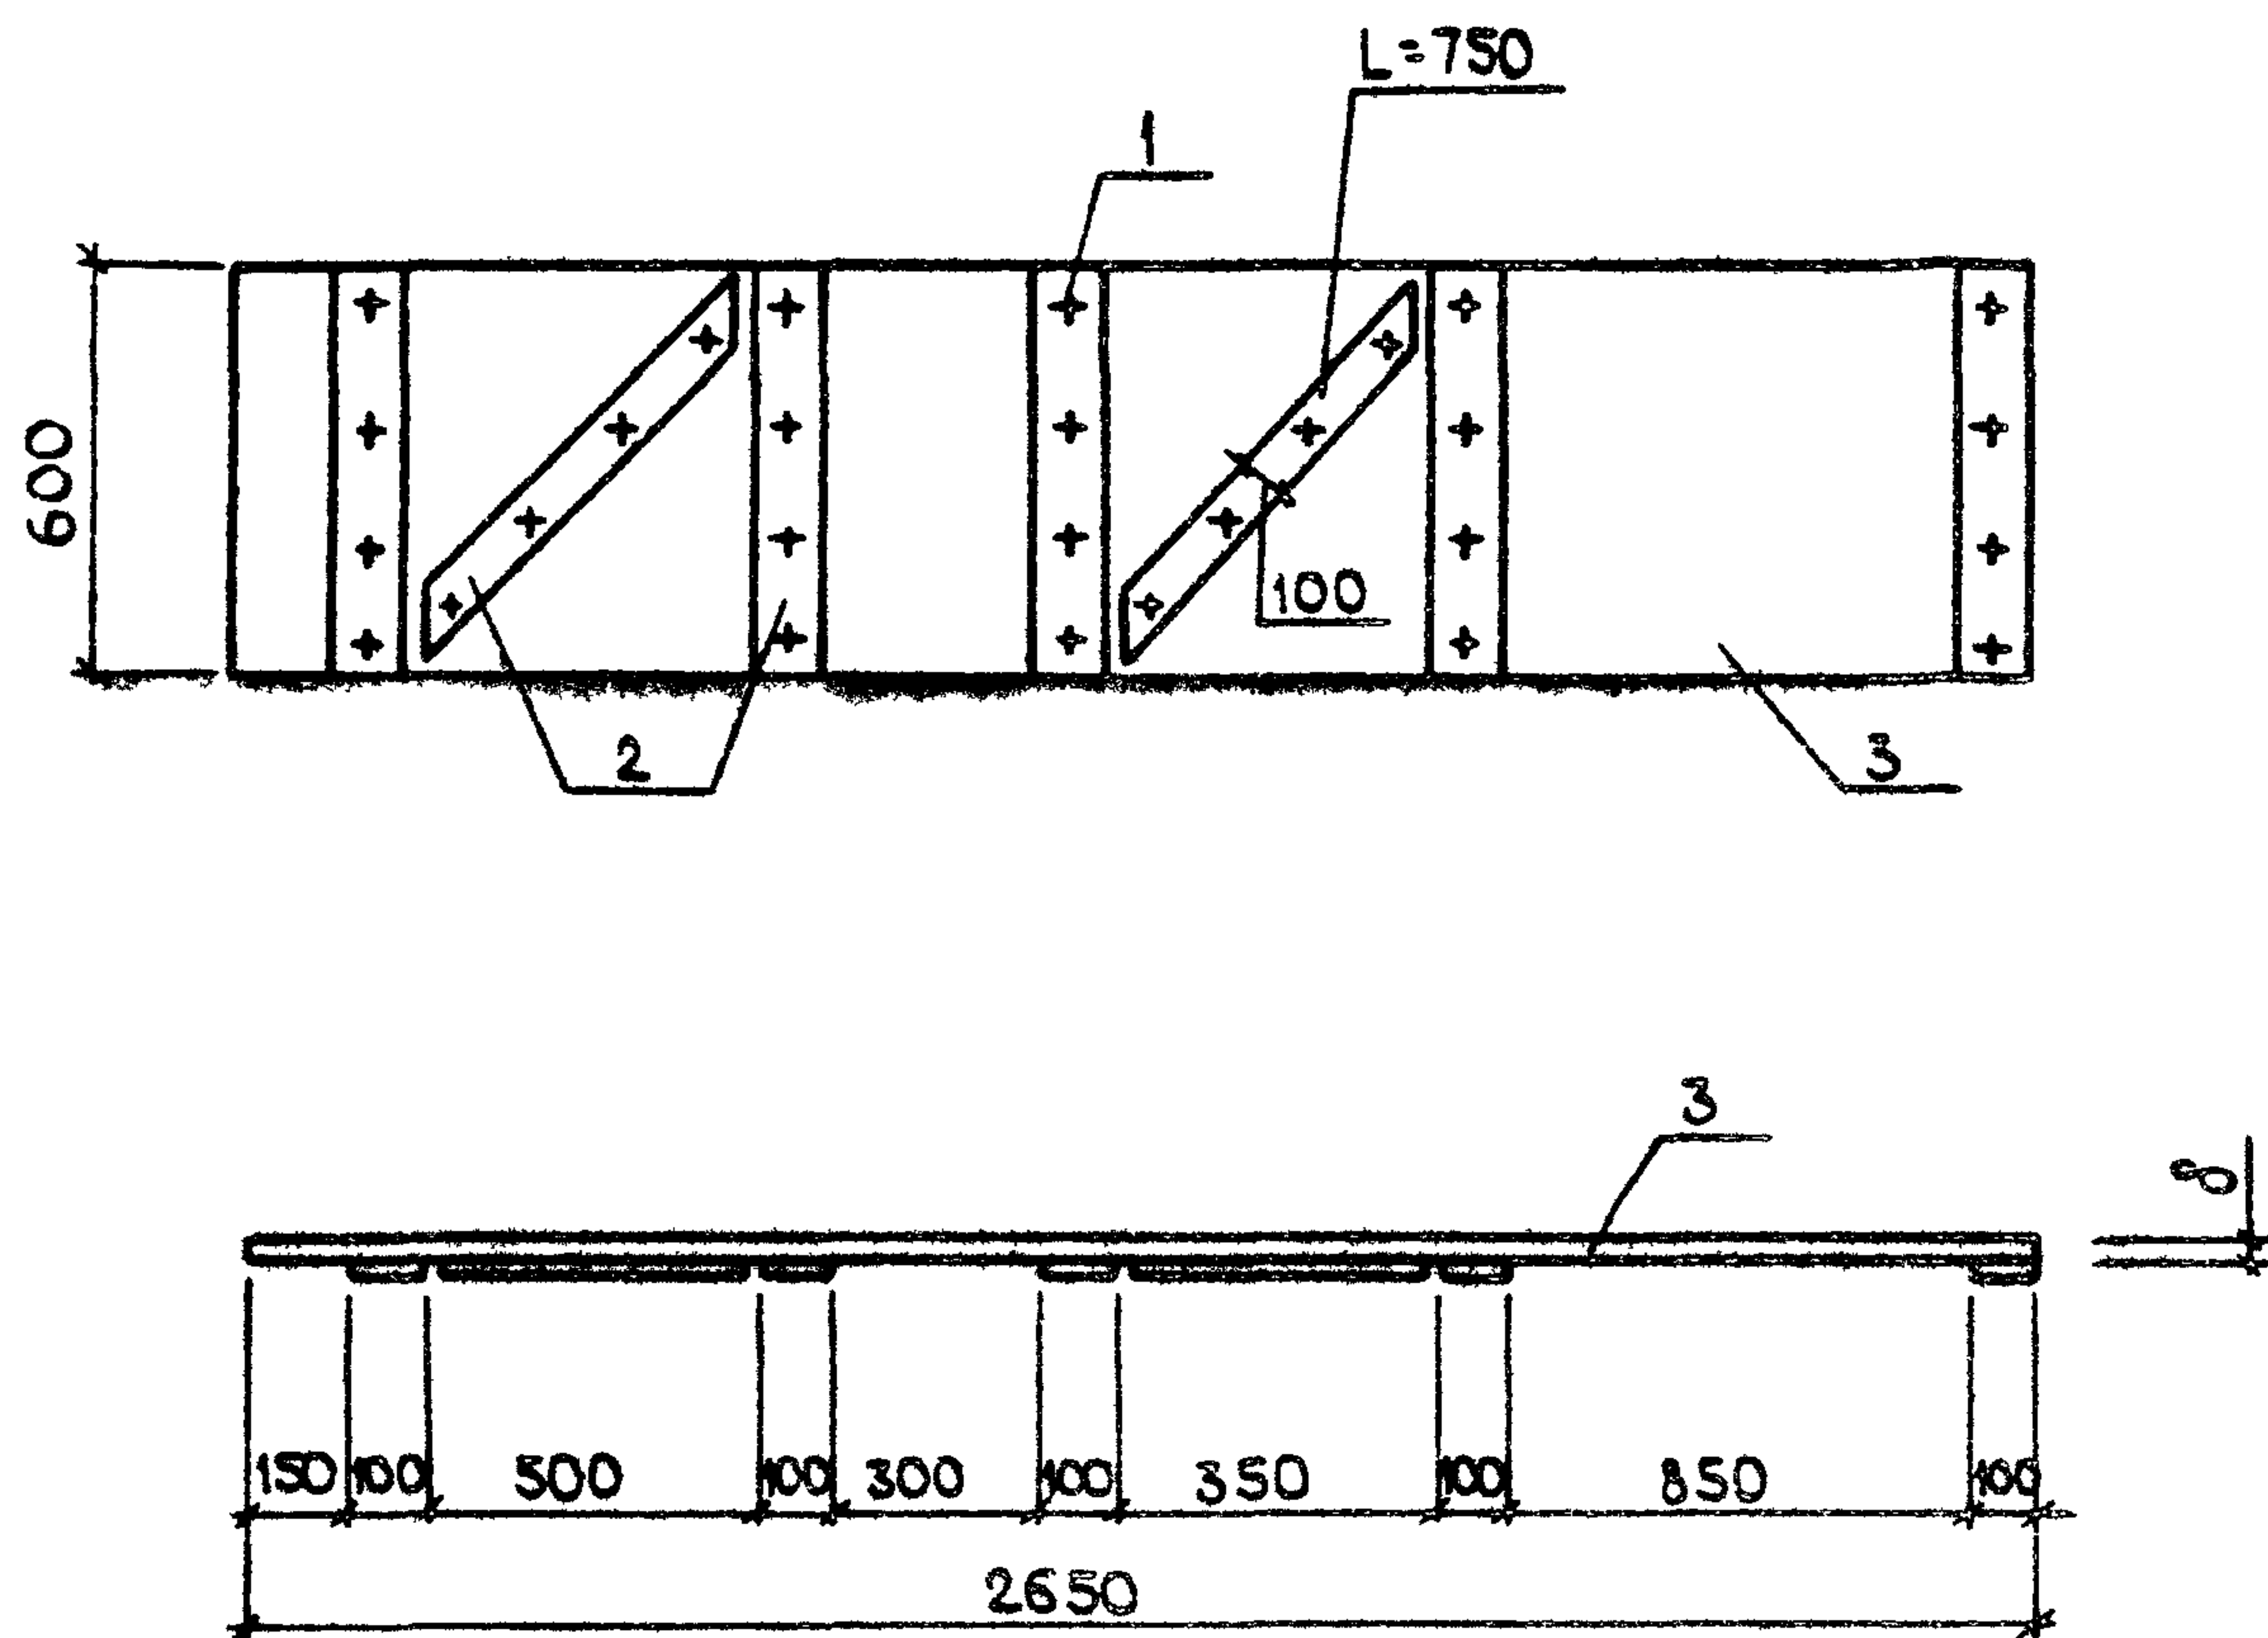

ФОРМАТ	ЗОНА	ПОЗ	ОБОЗНАЧЕНИЕ	НАИМЕНОВАНИЕ	КОЛ.	ПРИМЕЧАНИЕ
				СТАНДАРТНЫЕ ИЗДЕЛИЯ		
		1		Гвозди ГОСТ 4028-63*		
				К4×100	0,27	кг
		2		МАТЕРИАЛЫ		
				Доски ГОСТ 8486-66**		
				δ=25	0,011	м³
			ПЕРЕМЕННЫЕ ДАННЫЕ	ДЛЯ ИСПОЛНЕНИЙ:		
				КДИ-03.00		
				МАТЕРИАЛЫ		
		3		Доски ГОСТ 8486-66**		
				δ=50	0,080	м³
				КДИ-03.00-01		
				МАТЕРИАЛЫ		
		3		Доски ГОСТ 8486-66**		
				δ=40	0,064	м³
				КДИ-03.00-02		
				МАТЕРИАЛЫ		
		3		Доски ГОСТ 8486-66**		
				δ=32	0,038	м³

МАТЕРИАЛ СОСНА ИЛИ ЕЛЬ ВЛАЖНОСТЬЮ НЕ БОЛЕЕ 20%
ДЛЯ II КАТЕГОРИИ ЭЛЕМЕНТОВ ДЕРЕВЯННЫХ КОНСТРУКЦИЙ.

						Т п 813-6-7.84			КАИ-03.00		
ОБОЗНАЧЕНИЕ	МАРКА	δ мм					ЩИТ (Щ 27-5, Щ 27-4, Щ 27-3)	СТАДИЯ	МАССА	МАСШТАБ	
			ГИП	ТРЫНОВ	26.3.84	Р			1:20		
			Н.КОНТР.	КОЗЛОВ	14.3.54						
			НАЧ.ОТД.	КРЫЛОВ	14.3	ЛИСТ 1 ИЛИ ЛИСТОВ 1					
			ГЛА. СПЕЦ.	ПУГАЧЕВ	14.3.54						
-01	Щ 27-4	40	РУК. ГР.	ФАВОРОВА	14.3.54		ЦИТЭП СЕЛЬХОЗ ВЛАДИМИР				
-02	Щ 27-3	32	ИНЖ.	СЕНАТОВ	12.03.54						


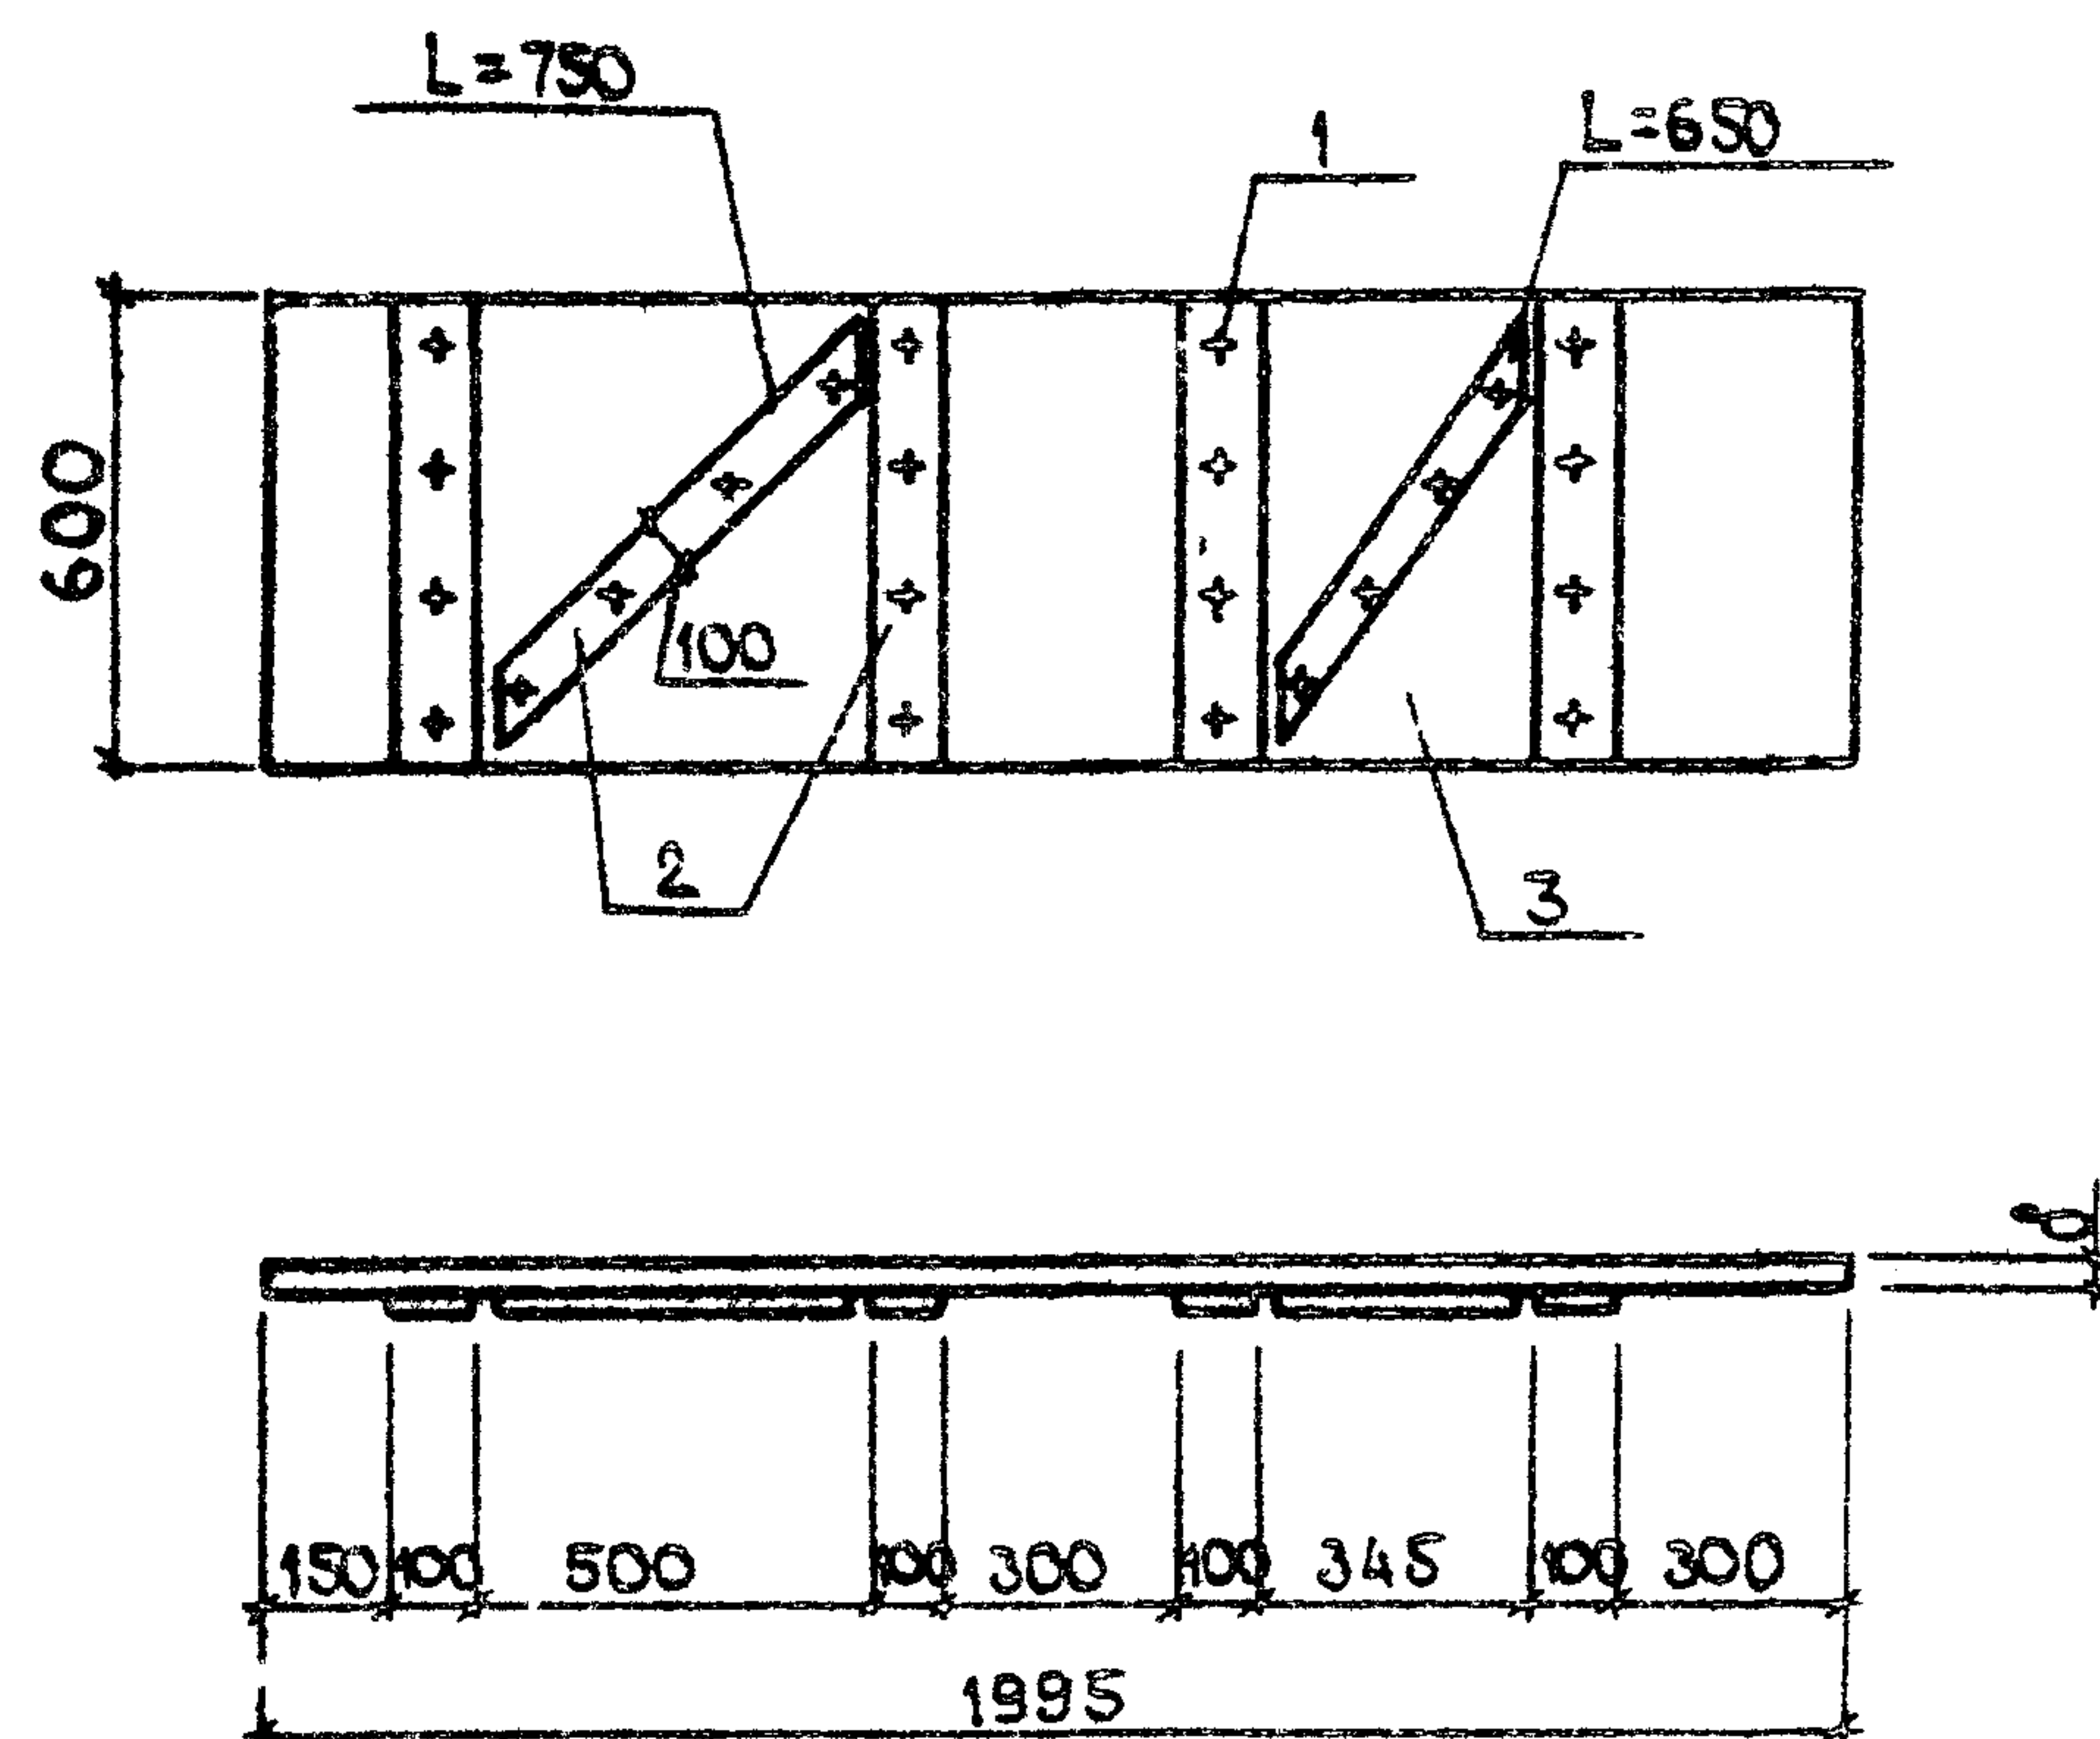


ФОРМАТ	ЗОНА	ПОЗ	ОБОЗНАЧЕНИЕ	НАИМЕНОВАНИЕ	КОЛ.	ПРИМЕЧАНИЕ
				<u>СТАНДАРТНЫЕ ИЗДЕЛИЯ</u>		
		1		ГВОЗДИ ГОСТ 4028-63*		
				К4 × 100	0,235	кг
				<u>МАТЕРИАЛЫ</u>		
		2		ДОСКИ ГОСТ 8486-66**		
				δ = 25	0,01	м³
			<u>ПЕРЕМЕННЫЕ ДАННЫЕ ДЛЯ ИСПОЛНЕНИЙ:</u>			
				<u>КДИ-0400</u>		
				<u>МАТЕРИАЛЫ</u>		
				ДОСКИ ГОСТ 8486-66**		
		3		δ = 50	0,06	м³
				<u>КДИ-0400-01</u>		
				<u>МАТЕРИАЛЫ</u>		
				ДОСКИ ГОСТ 8486-66**		
		3		δ = 40	0,048	
				<u>КДИ-0400-02</u>		
				<u>МАТЕРИАЛЫ</u>		
				ДОСКИ ГОСТ 8486-66**		
		3		δ = 32	0,038	

МАТЕРИАЛ СОСНА ИЛИ ЕЛЬ ВЛАЖНОСТЬЮ НЕ БОЛЕЕ 20%
ДЛЯ II КАТЕГОРИИ ЭЛЕМЕНТОВ ДЕРЕВЯННЫХ КОНСТРУКЦИЙ.

						Т п 813-6-7.84			КДИ-0400				
ОБОЗНАЧЕНИЕ	МАРКА	δ, мм				Щ И Т (Щ 20-5-1, Щ 20-4-1, Щ 20-3-1)			СТАДИЯ		М А С С А	М А С Ш Т А Б	
			Р						1:20				
			КДИ-0400-	Щ 20-5-1	50	Г И П	Т Р Ы Н О В	22.84	Л И С Т			Л И С Т О В 1	
						И КОНТ Р.	К О З Л О В	17.84					
						НА Ч О Т А	К Р Ы Л О В	19.3					
-01	Щ 20-4-1	40	Г А С П Е Ц	П У Г А Ч Е В	17.84	ЦИТЭП - БХОЗ			ВЛАДИМИР				
-02	Щ 20-3-1	32	Р У К. Г Р.	Ф А В О Р О В А	17.84								
			С Т И Н И	Ф Р О Л О В А	17.84								


19669-02 18

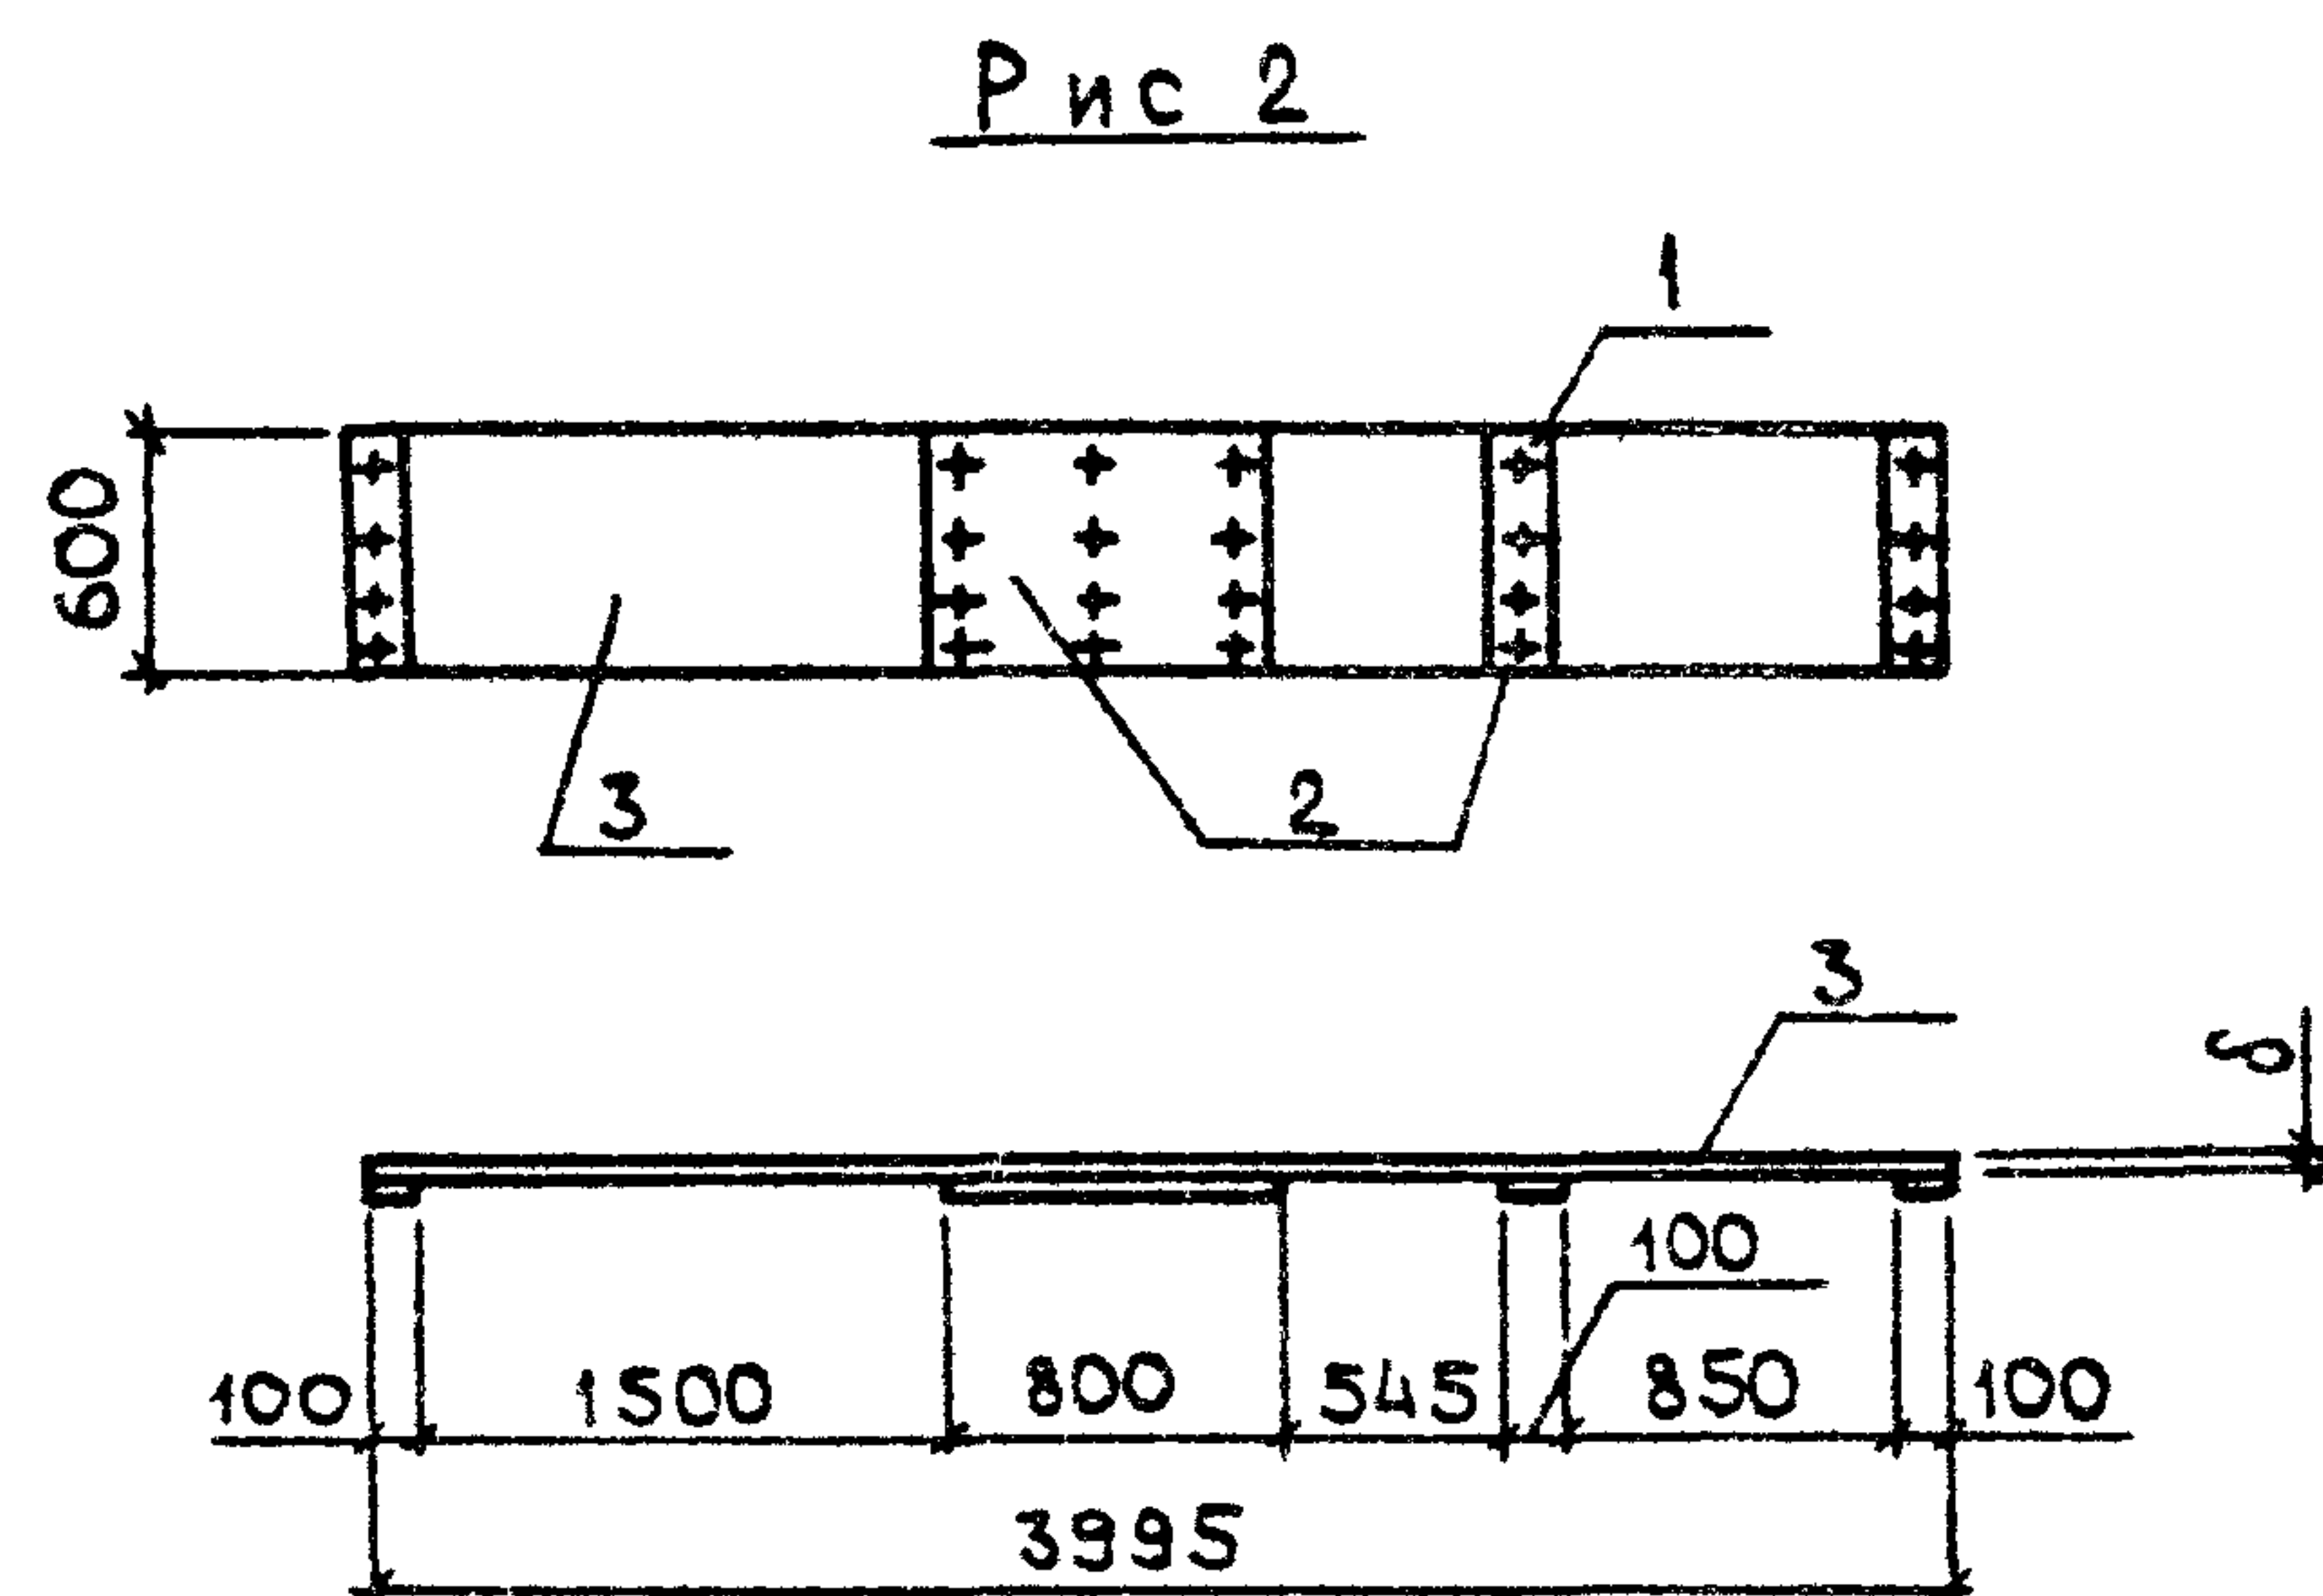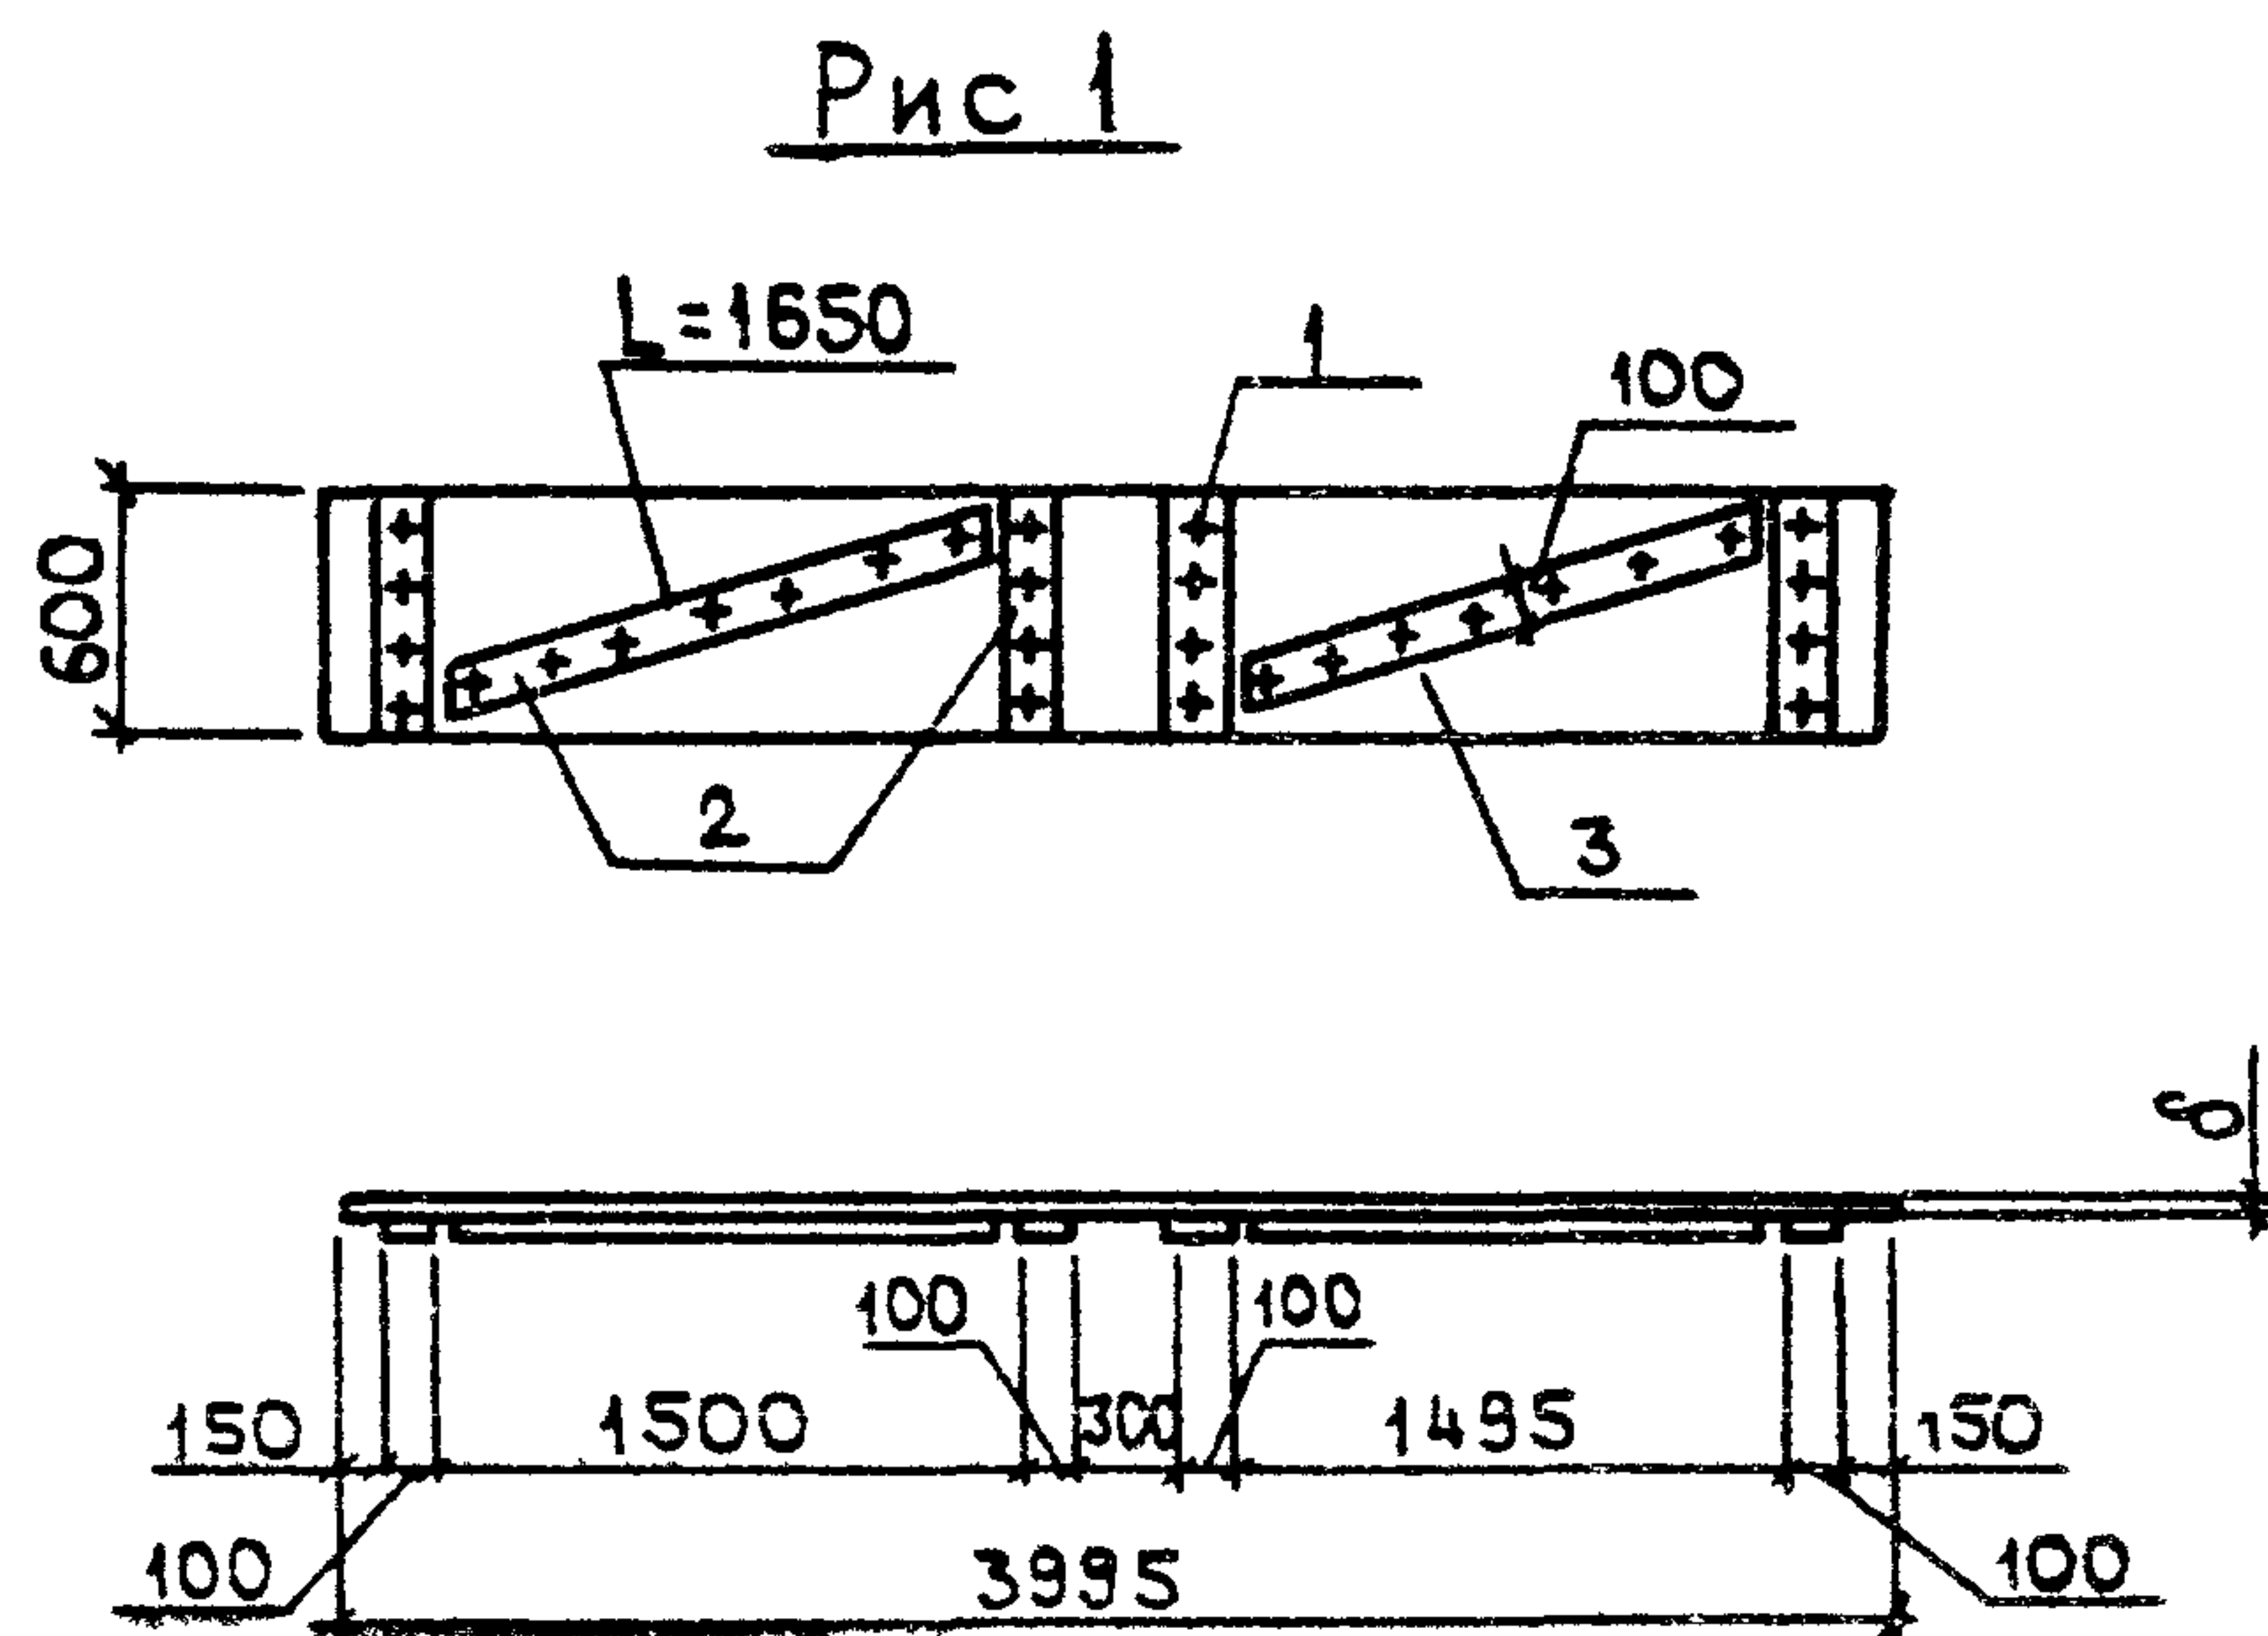

МАТЕРИАЛ СОСНА ИЛИ ЕЛЬ ВЛАЖНОСТЬЮ НЕ БОЛЕЕ 20%
ДЛЯ II КАТЕГОРИИ ЭЛЕМЕНТОВ ДЕРЕВЯННЫХ КОНСТРУКЦИИ

ФОРМАТ	ЗОНА	ПОР.	ОБОЗНАЧЕНИЕ	НАИМЕНОВАНИЕ	КОЛ.	ПРИМЕЧАНИЕ
				КДИ-05.00		
				СТАНДАРТНЫЕ ИЗДЕЛИЯ		
		1		Гвозди ГОСТ 4028-63*		
				К4×100	0,29 кг	
				МАТЕРИАЛЫ		
				Доски ГОСТ 8486-66**		
		2		δ=25	0,014 м³	
		3		δ=50	0,120 м³	
				КДИ-05.00-01		
				СТАНДАРТНЫЕ ИЗДЕЛИЯ		
		1		Гвозди ГОСТ 4028-63*		
				К4×100	0,29 кг	
				МАТЕРИАЛЫ		
				Доски ГОСТ 8486-66**		
		2		δ=25	0,014 м³	
		3		δ=32	0,076 м³	
				КДИ-05.00-02		
				СТАНДАРТНЫЕ ИЗДЕЛИЯ		
		1		Гвозди ГОСТ 4028-63*		
				К4×100	0,235 кг	
				МАТЕРИАЛЫ		
				Доски ГОСТ 8486-66**		
		2		δ=25	0,017 м³	
		3		δ=50	0,120 м³	



ОБОЗНАЧЕНИЕ	МАРКА	РИС	δ мм	ГИП	ТРЫНОВ	19.3.84	Т.п 813-6-7.84	КДИ-05.00	СТАЛИЯ	МАССА	МАСШТАБ
КДИ-05.00	Щ 40-5	1	50	Н.КОНТР.	КОЗЛОВ	19.3.84	ЩИТ	(Щ 40-5, Щ 40-3, Щ 40-5У)	Р		1:20
-01	Щ 40-3	1	32	НАЧ.ОТД.	КРЫЛОВ	19.3			ЛИСТ	ЛИСТОВ 1	
-02	Щ 40-5У	2	50	ГЛА СПЕЦ.	ПУГАЧЕВ	19.3.84			ЦИТЭП	СЕЛЬХОЗ	
				РУК.ГР.	ДАВОРОВА	19.3.84			ВЛАДИМИР		
				ИНЖ.	СЕНАТОРОВ	19.03.84					

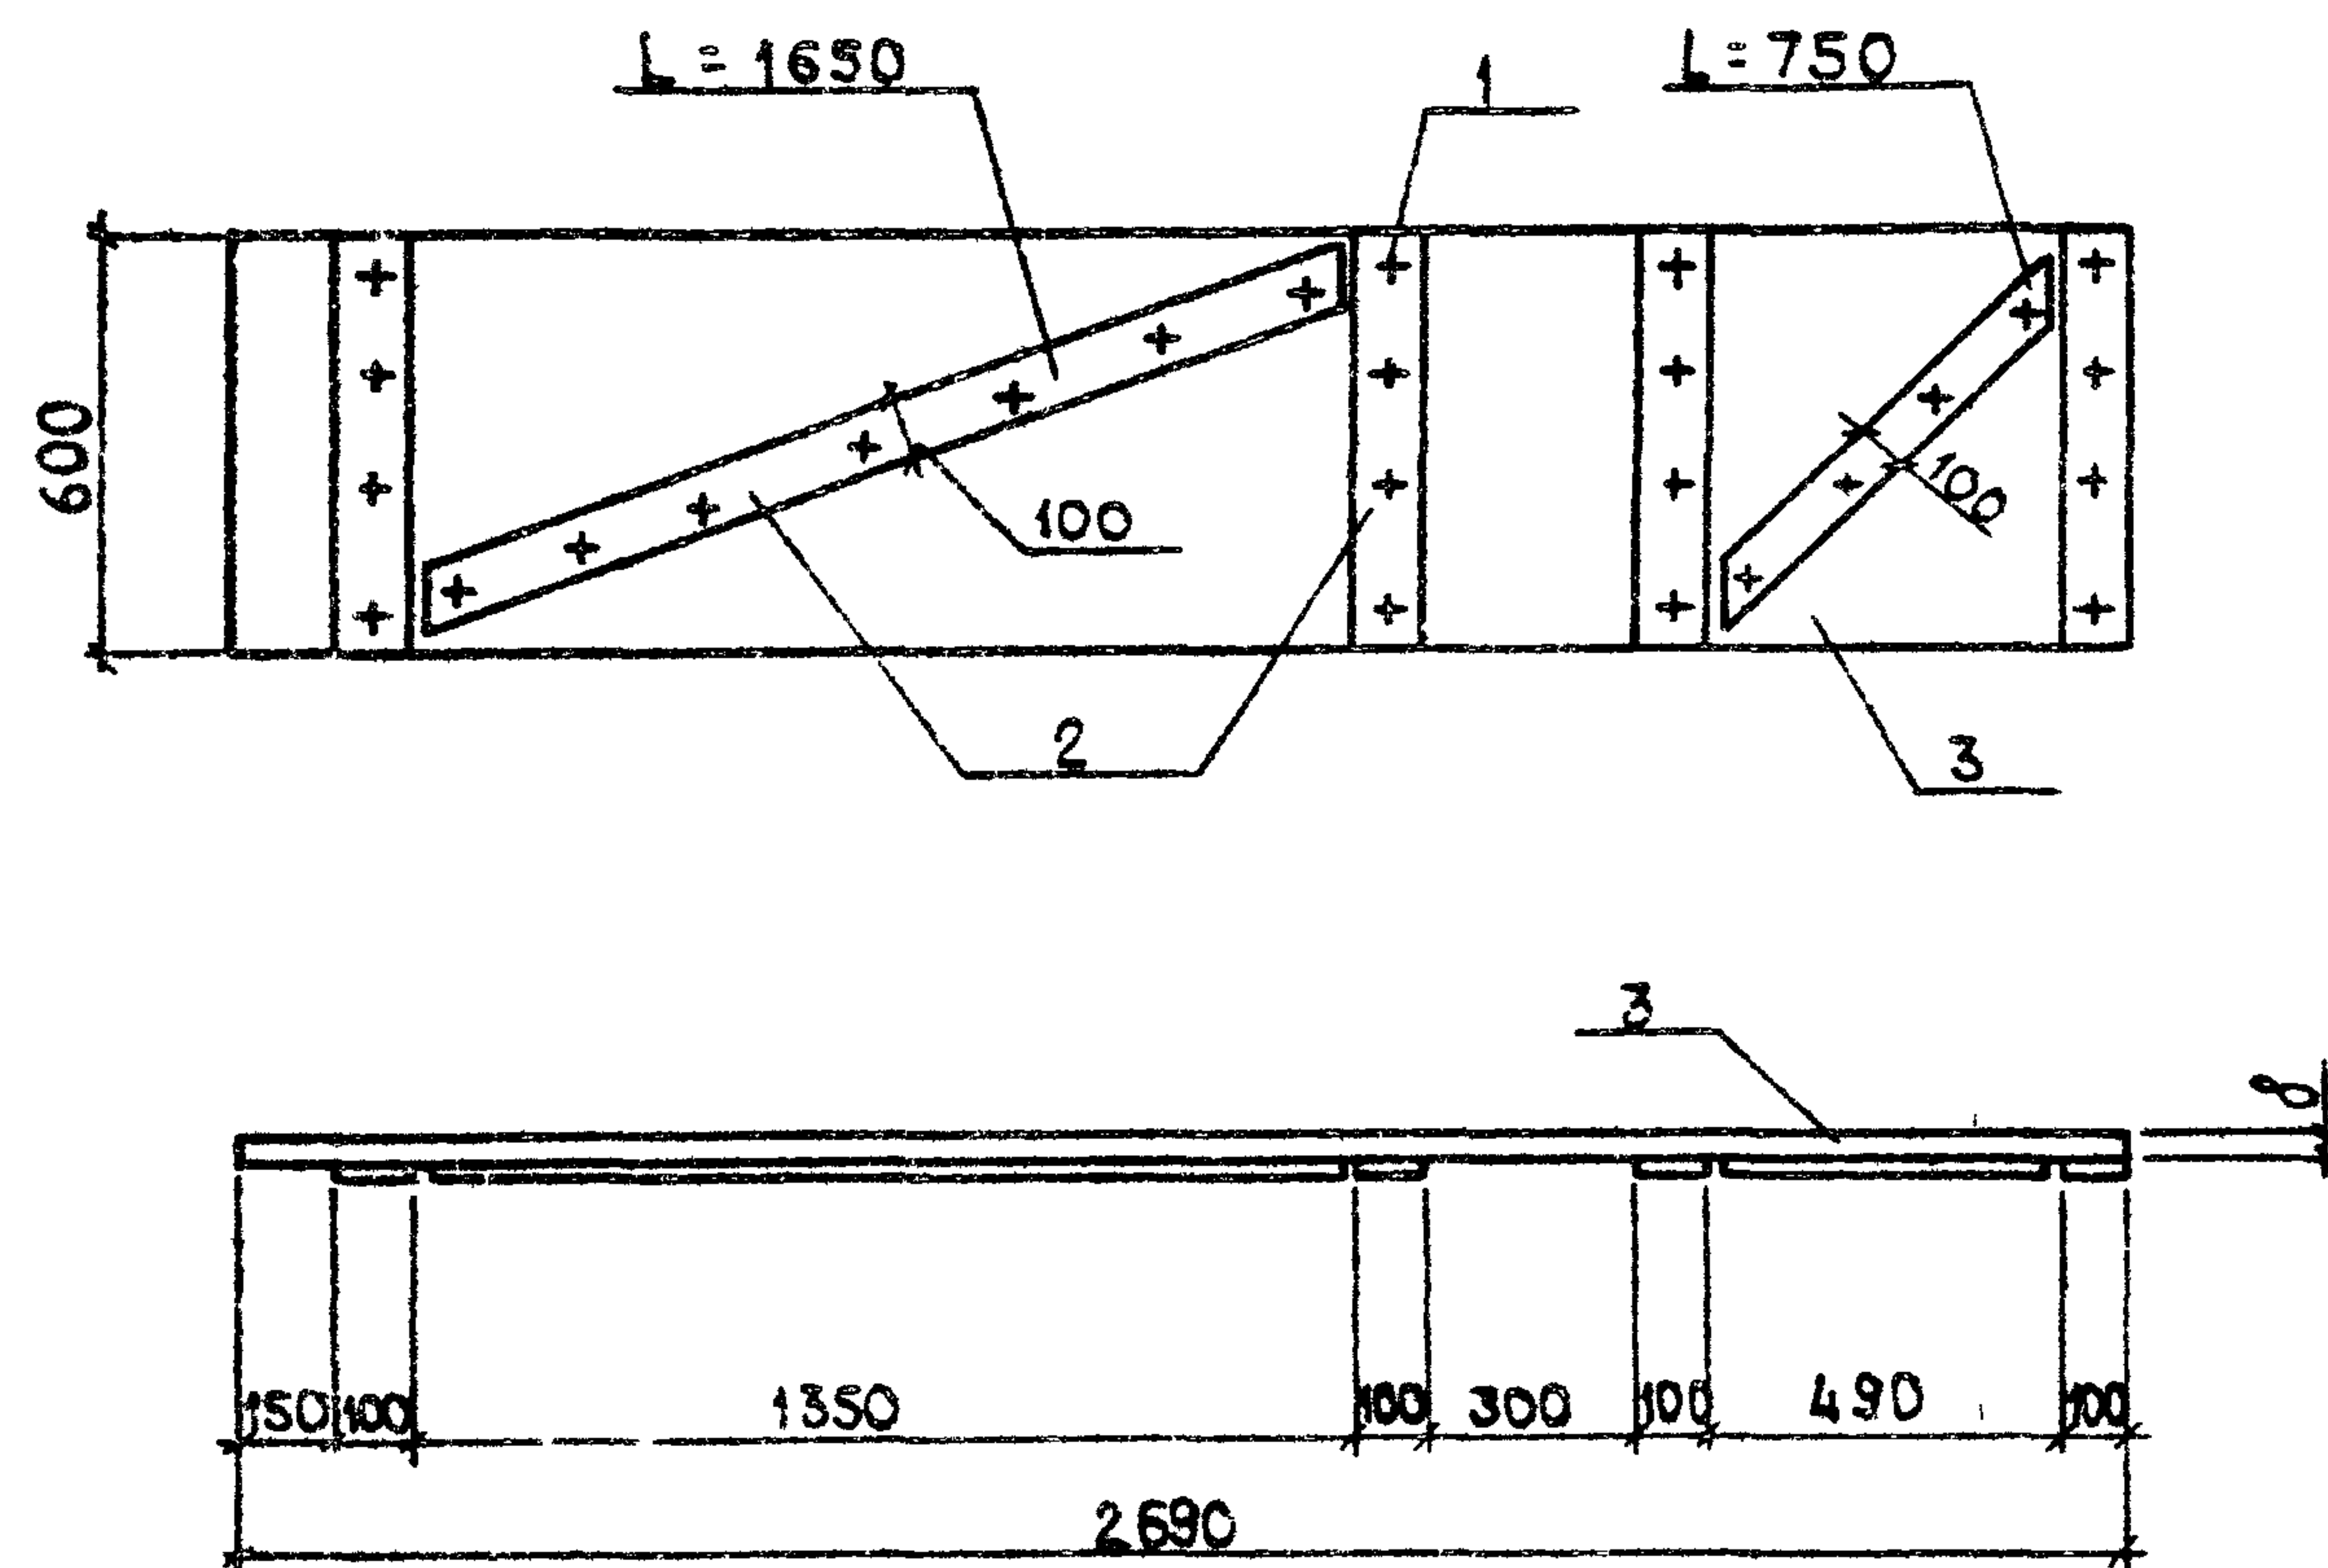

ФОРМАТ	ЗОНА	Поз	ОБОЗНАЧЕНИЕ	НАИМЕНОВАНИЕ	КОЛ.	ПРИМЕЧАНИЕ
				СТАНДАРТНЫЕ ИЗДЕЛИЯ		
		1		Гвозди ГОСТ 4028-63*		
				К 4×100	0,27 кг	
		2		МАТЕРИАЛЫ		
				Доски ГОСТ 8486-66**		
				δ = 25	0,012 м³	
			ПЕРЕМЕННЫЕ ДАННЫЕ ДЛЯ ИСПОЛНЕНИЙ:			
				КДИ-06.00		
				МАТЕРИАЛЫ		
		3		Доски ГОСТ 8486-66**		
				δ = 50	0,081 м³	
				КДИ-0600-01		
				МАТЕРИАЛЫ		
		3		Доски ГОСТ 8486-66**		
				δ = 40	0,065 м³	
				КДИ-0600-02		
				МАТЕРИАЛЫ		
		3		Доски ГОСТ 8486-66**		
				δ = 32	0,052 м³	

МАТЕРИАЛ СОСНА ИЛИ ЕЛЬ ВЛАЖНОСТЬЮ НЕ БОЛЕЕ 20% ДЛЯ
II КАТЕГОРИИ ЭЛЕМЕНТОВ ДЕРЕВЯННЫХ КОНСТРУКЦИЙ.

							Т п 813-6-7.84			КДИ-06.00		
ОБОЗНАЧЕНИЕ	МАРКА	δ мм					Щ и т (Щ 27-5-1, Щ 27-4-1, Щ 27-3-1)	СТАДИЯ	МАССА	МАСШТАБ		
			ГИП	Т Р Ы Н О В	263.84	Р			1:20			
			Н КОНТР.	КОЗЛОВ	14.36							
			НАЧ.ОТД.	КРЫЛОВ	14.3	Л И С Т Л И С Т О В 1						
			ГЛ. СПЕЦ.	ПУГАЧЕВ	14.52	ЦИТЭПСЕЛЬХО						
			Р.У.К.Г.Р.	ФАЗОРОВА	14.3	ВЛАДИМИР						
			И.Н.Ж.	СЕНАТОРОВ	12.012							
КДИ-06.00-	Щ 27-5-1	50										
-01	Щ 27-4-1	40										
-02	Щ 27-3-1	32										

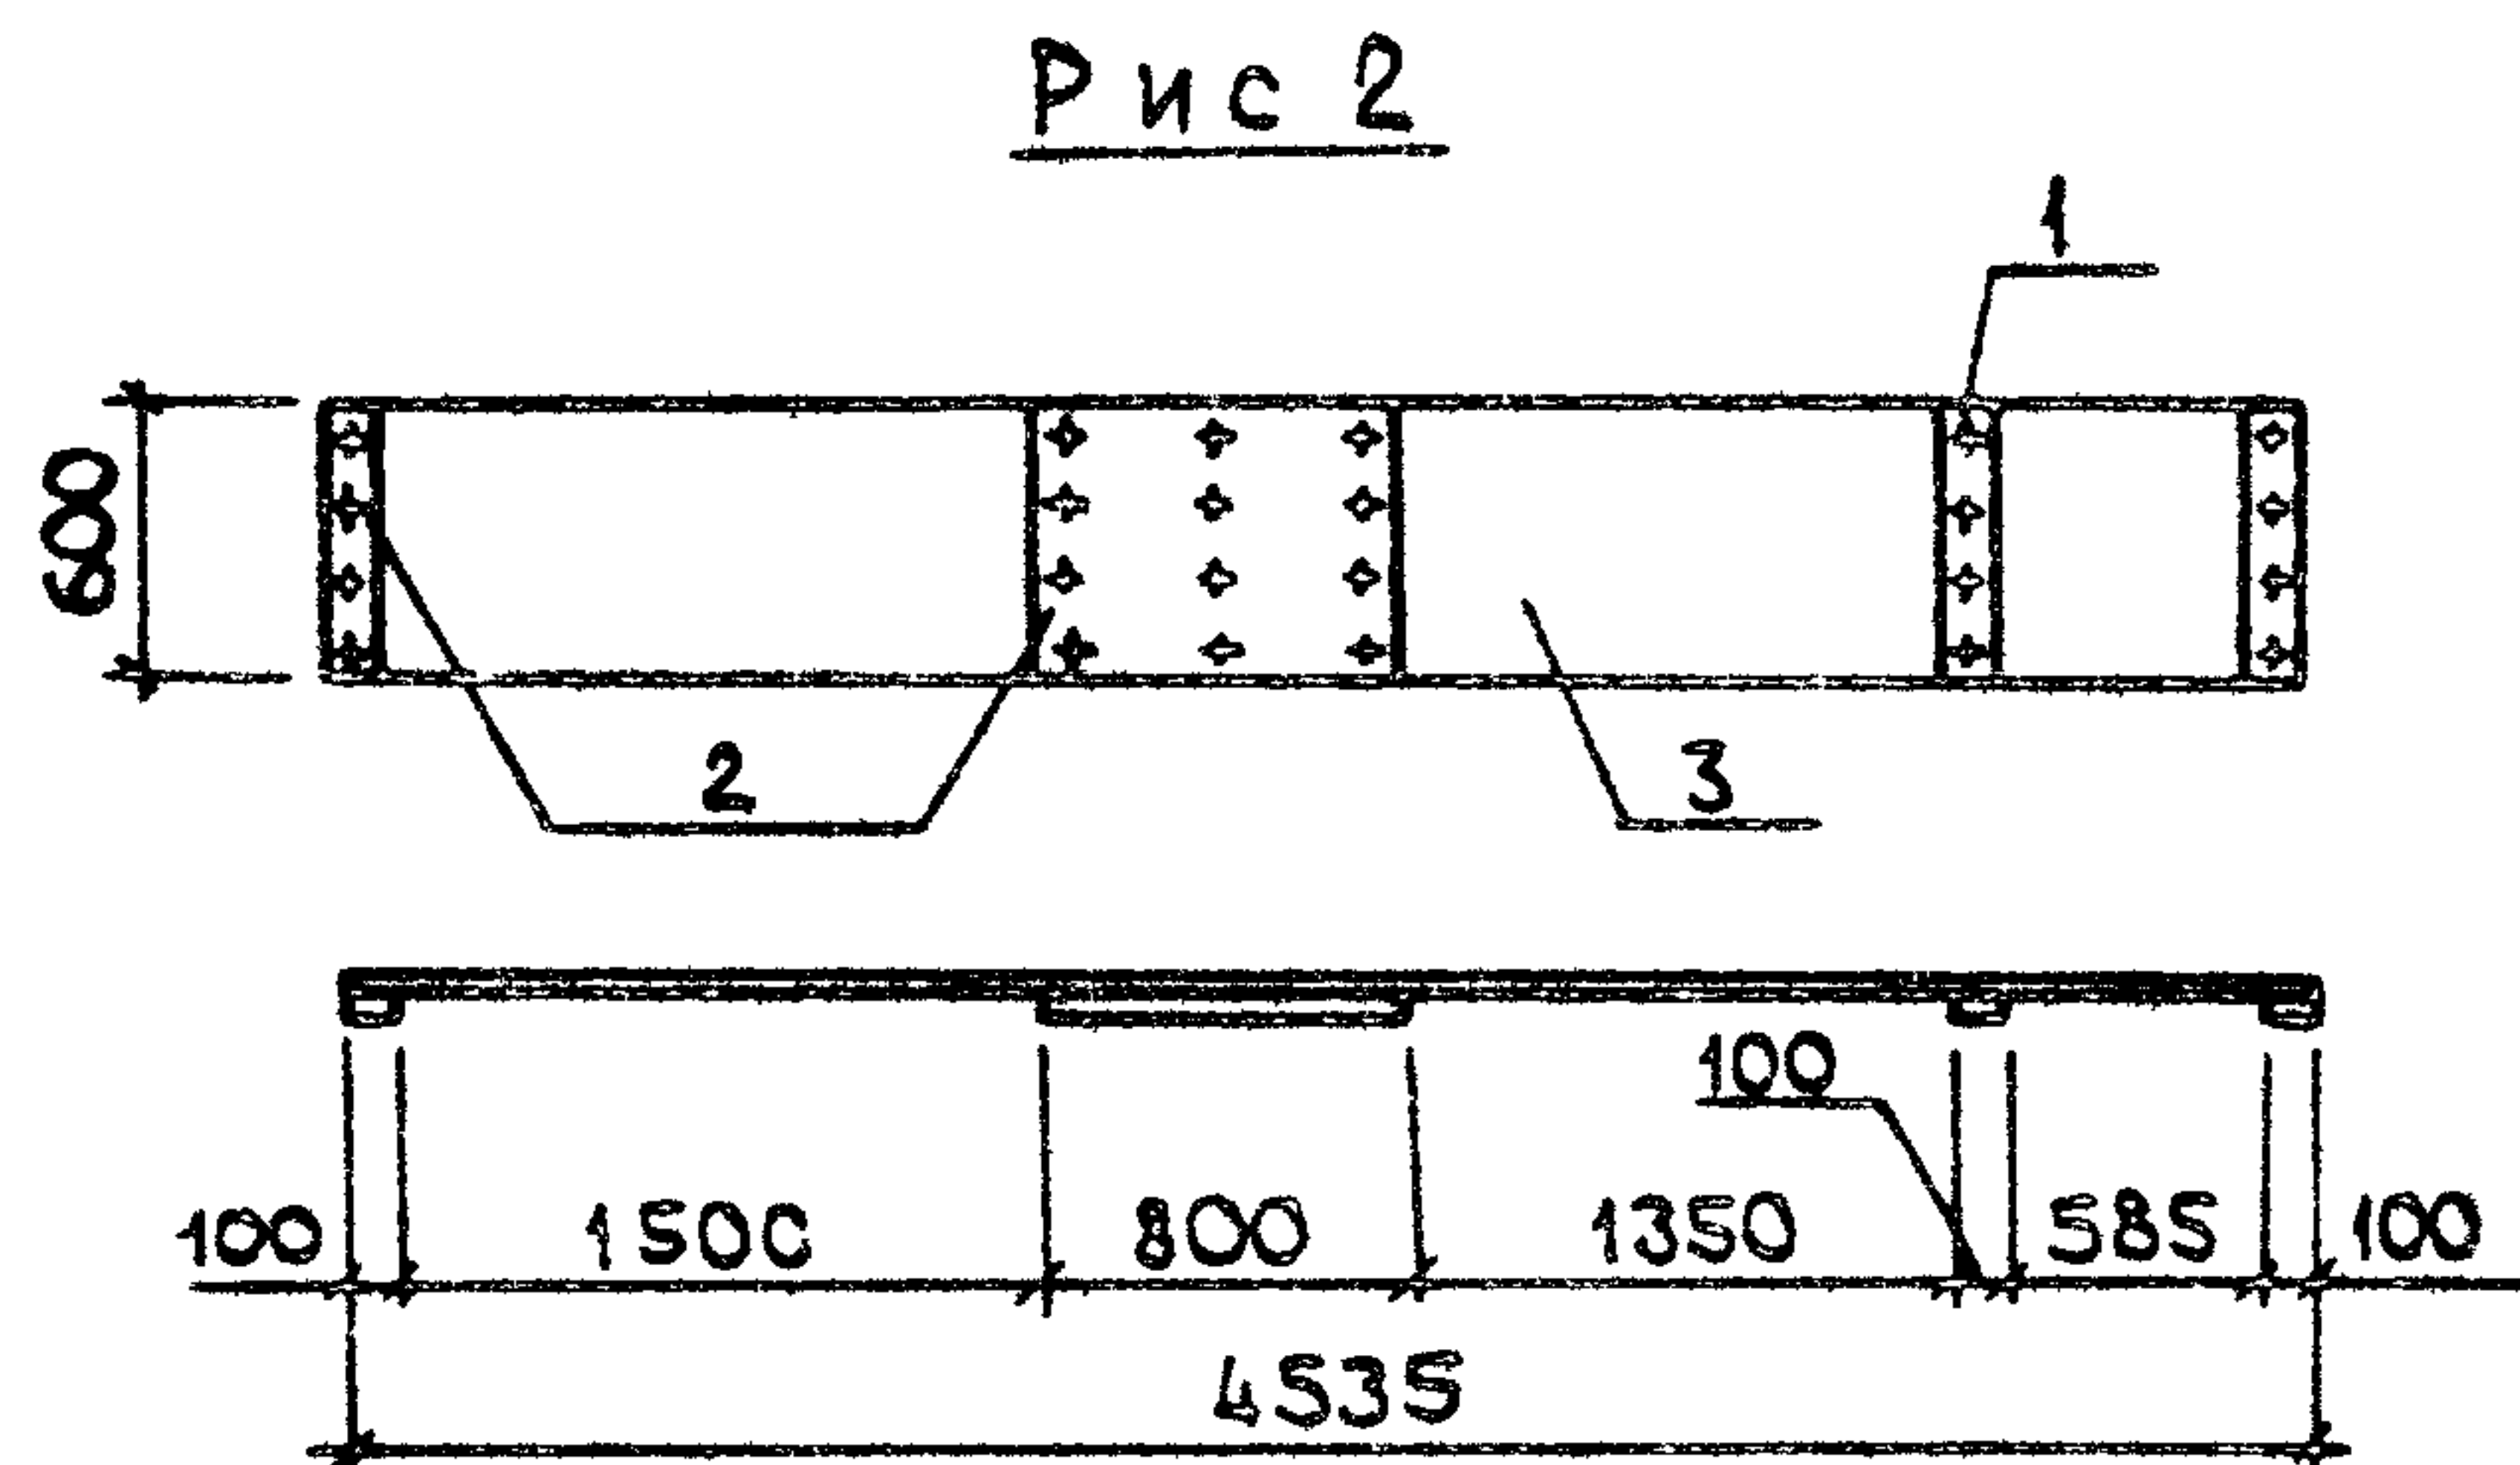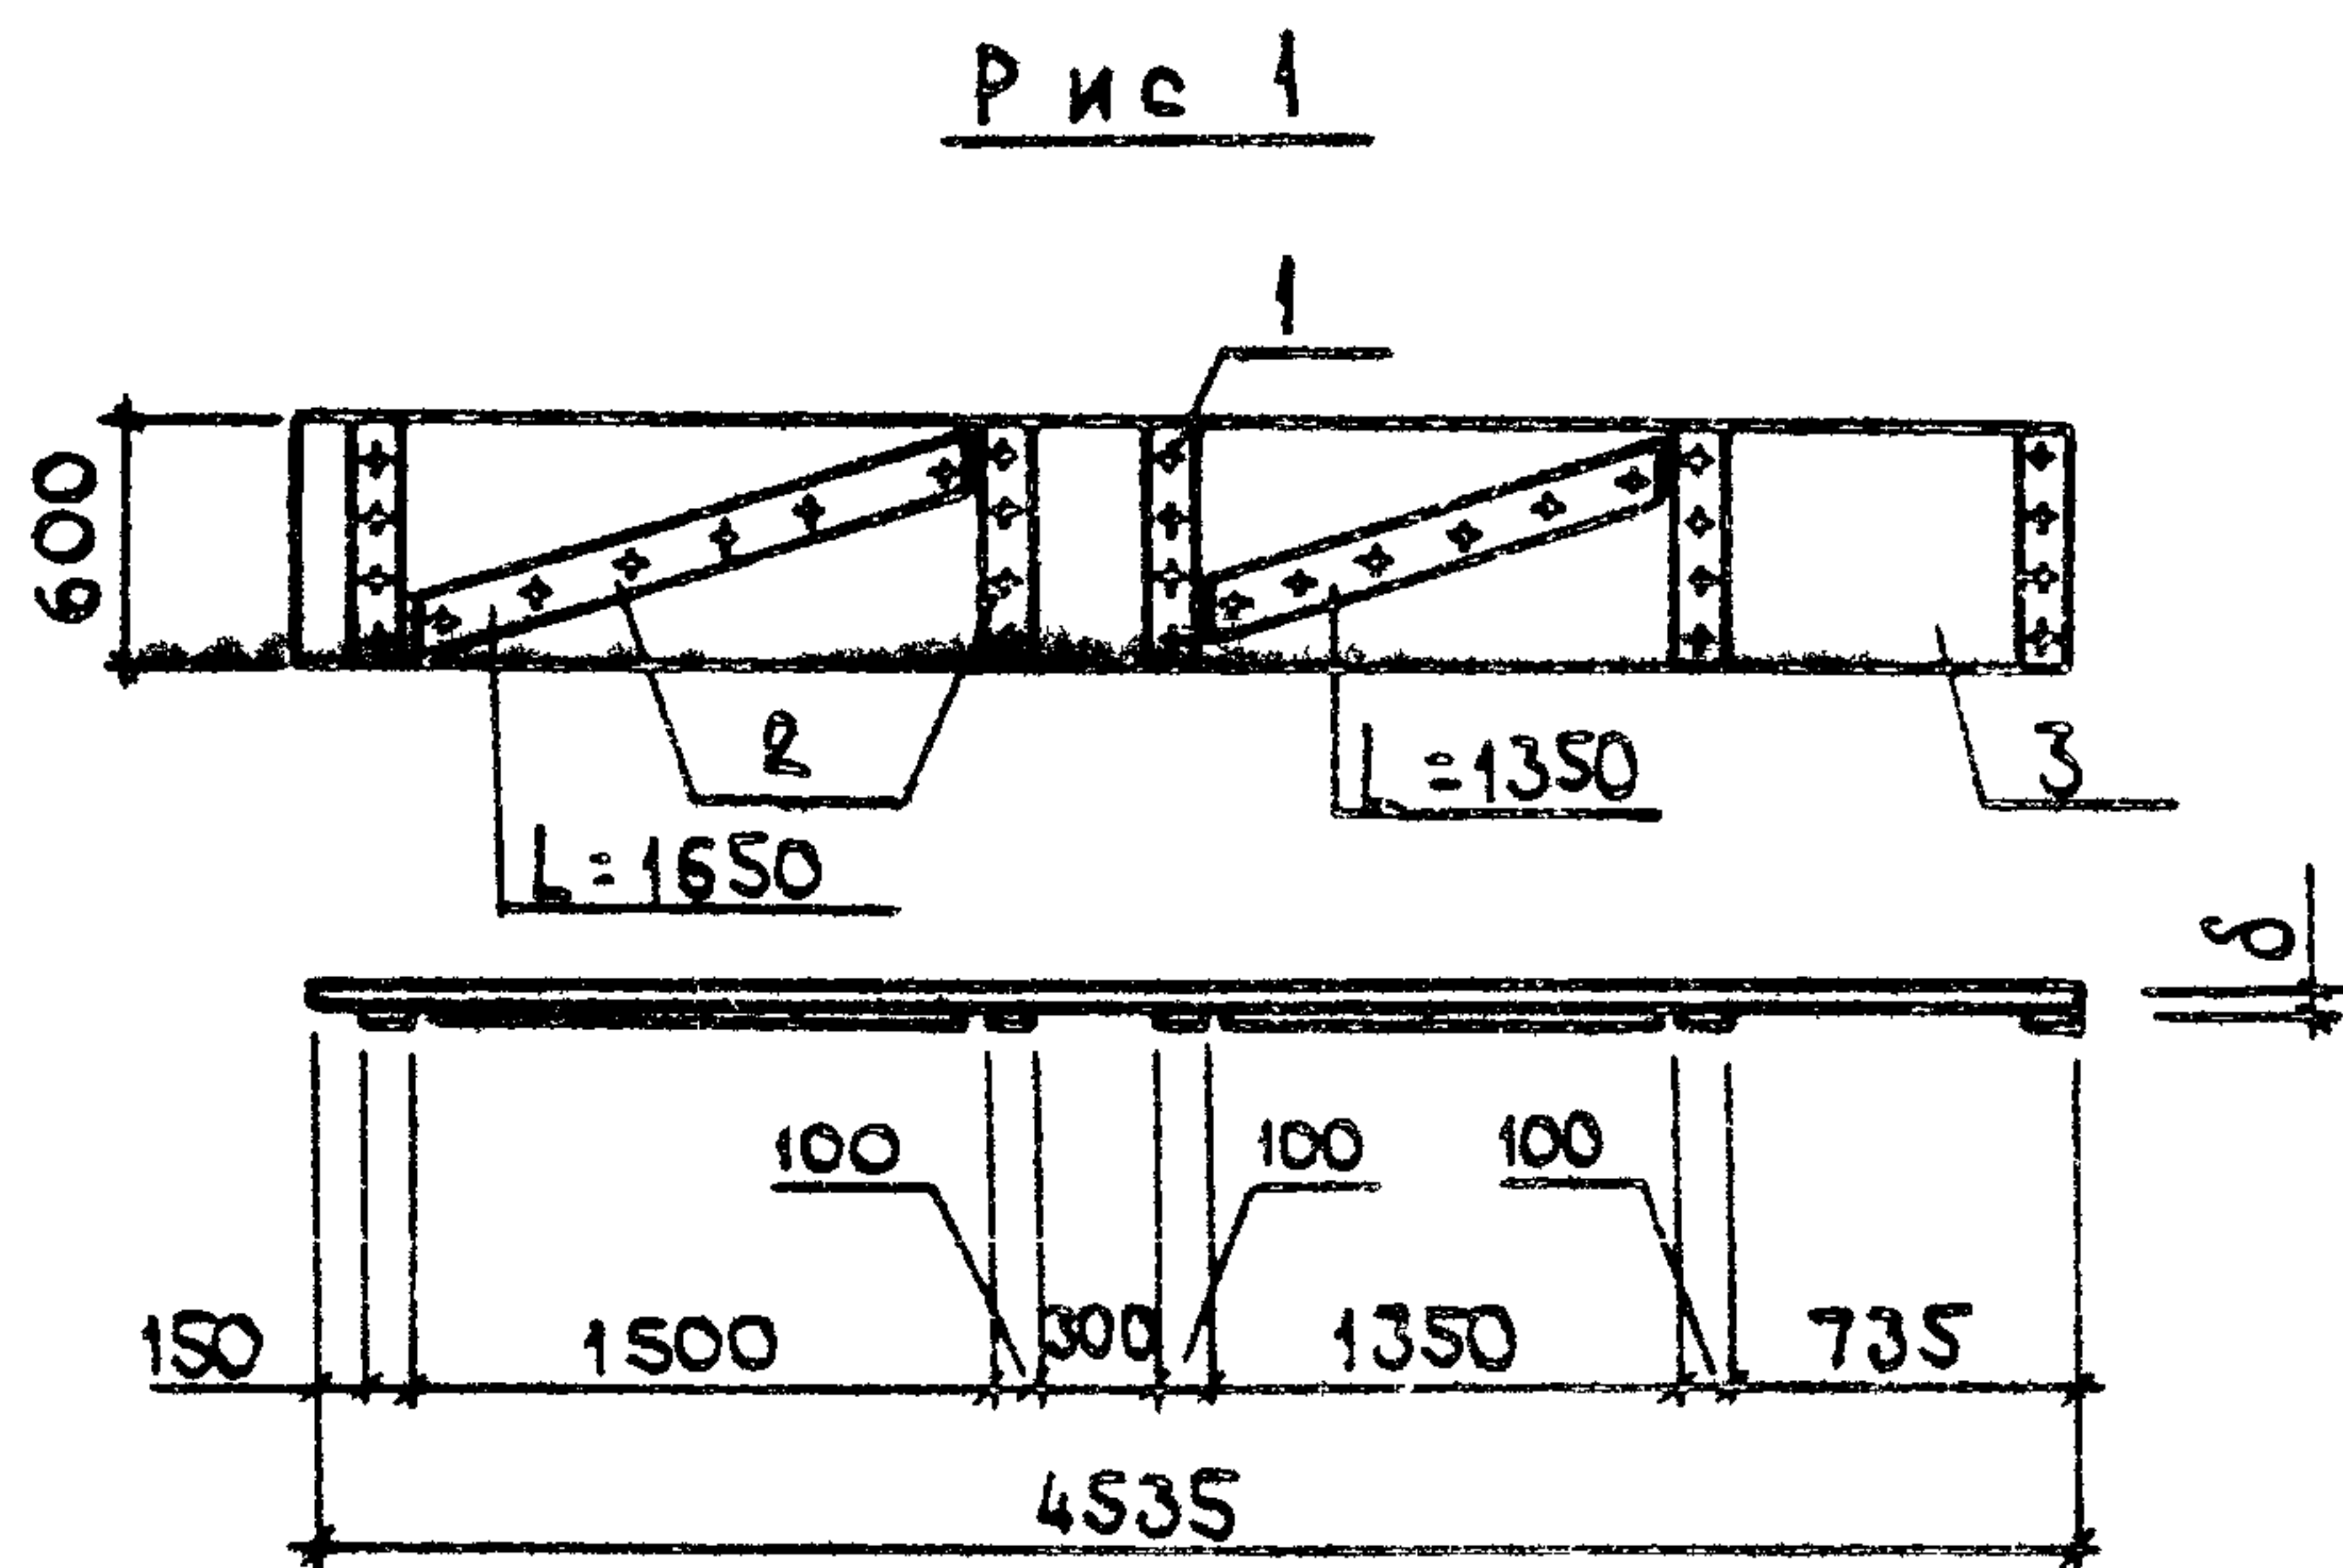

МАТЕРИАЛ СОСНА ИЛИ ЕЛЬ
ВЛАЖНОСТЬЮ НЕ БОЛЕЕ 20% ДЛЯ
II КАТЕГОРИИ ЭЛЕМЕНТОВ ДЕРЕ-
ВЯННЫХ КОНСТРУКЦИЙ

ОБОЗНАЧЕНИЕ	МАРКА	Рис	δ, мм
КДИ-0700-	Щ46-5	1	50
-01	Щ46-3	1	32
-02	Щ46-5У	2	50

ФОРМАТ	ЗОНА	Поз	ОБОЗНАЧЕНИЕ	НАИМЕНОВАНИЕ	КОЛ.	ПРИМЕ- ЧАНИЕ
				КДИ-07.00		
				СТАНДАРТНЫЕ ИЗДЕЛИЯ		
		1		ГВОЗДИ ГОСТ 4028-63*		
				К4×100	0,323	кг
				МАТЕРИАЛЫ		
		2		ДОСКИ ГОСТ 8486-66**		
				δ=25	0,016	м³
		3		δ=50	0,136	
				КДИ-07.00-01		
				СТАНДАРТНЫЕ ИЗДЕЛИЯ		
		1		ГВОЗДИ ГОСТ 4028-63*		
				К4×100	0,323	кг
				МАТЕРИАЛЫ		
				ДОСКИ ГОСТ 8486-66**		
		2		δ=25	0,016	м³
		3		δ=32	0,087	
				КДИ-07.00-02		
				СТАНДАРТНЫЕ ИЗДЕЛИЯ		
		1		ГВОЗДИ ГОСТ 4028-63*		
				К4×100	0,235	кг
				МАТЕРИАЛЫ		
				ДОСКИ ГОСТ 8486-66**		
		2		δ=25	0,018	м³
		3		δ=50	0,136	

					Т.п. 813-6-7.84	КДИ-07.00	
					Щ И Т (Щ46-5, Щ46-3, Щ46-5У)	СТАНДАРТНАЯ МАССА МАШТАБ	
						Р	1:20
						Лист	Листов 1
						ЦИТЭПСЕЛЬХОЗ ВЛАДИМИР	
ГИП	Т Р Ы Н О В	<i>[Signature]</i>	26.8.84				
Н.КОНТР.	К О З Л О В	<i>[Signature]</i>	14.3.84				
НАЧ.ОТД.	К Р Ы Л О В	<i>[Signature]</i>	11.3				
ГЛ.СПЕЦ.	П У Г А Ч Е В	<i>[Signature]</i>	14.8.84				
РУК.ГР.	О В О Р О В А	<i>[Signature]</i>	14.3.84				
И.И.И.	С Е Н А Т О Р О В	<i>[Signature]</i>	12.03.84				

Рис. 1


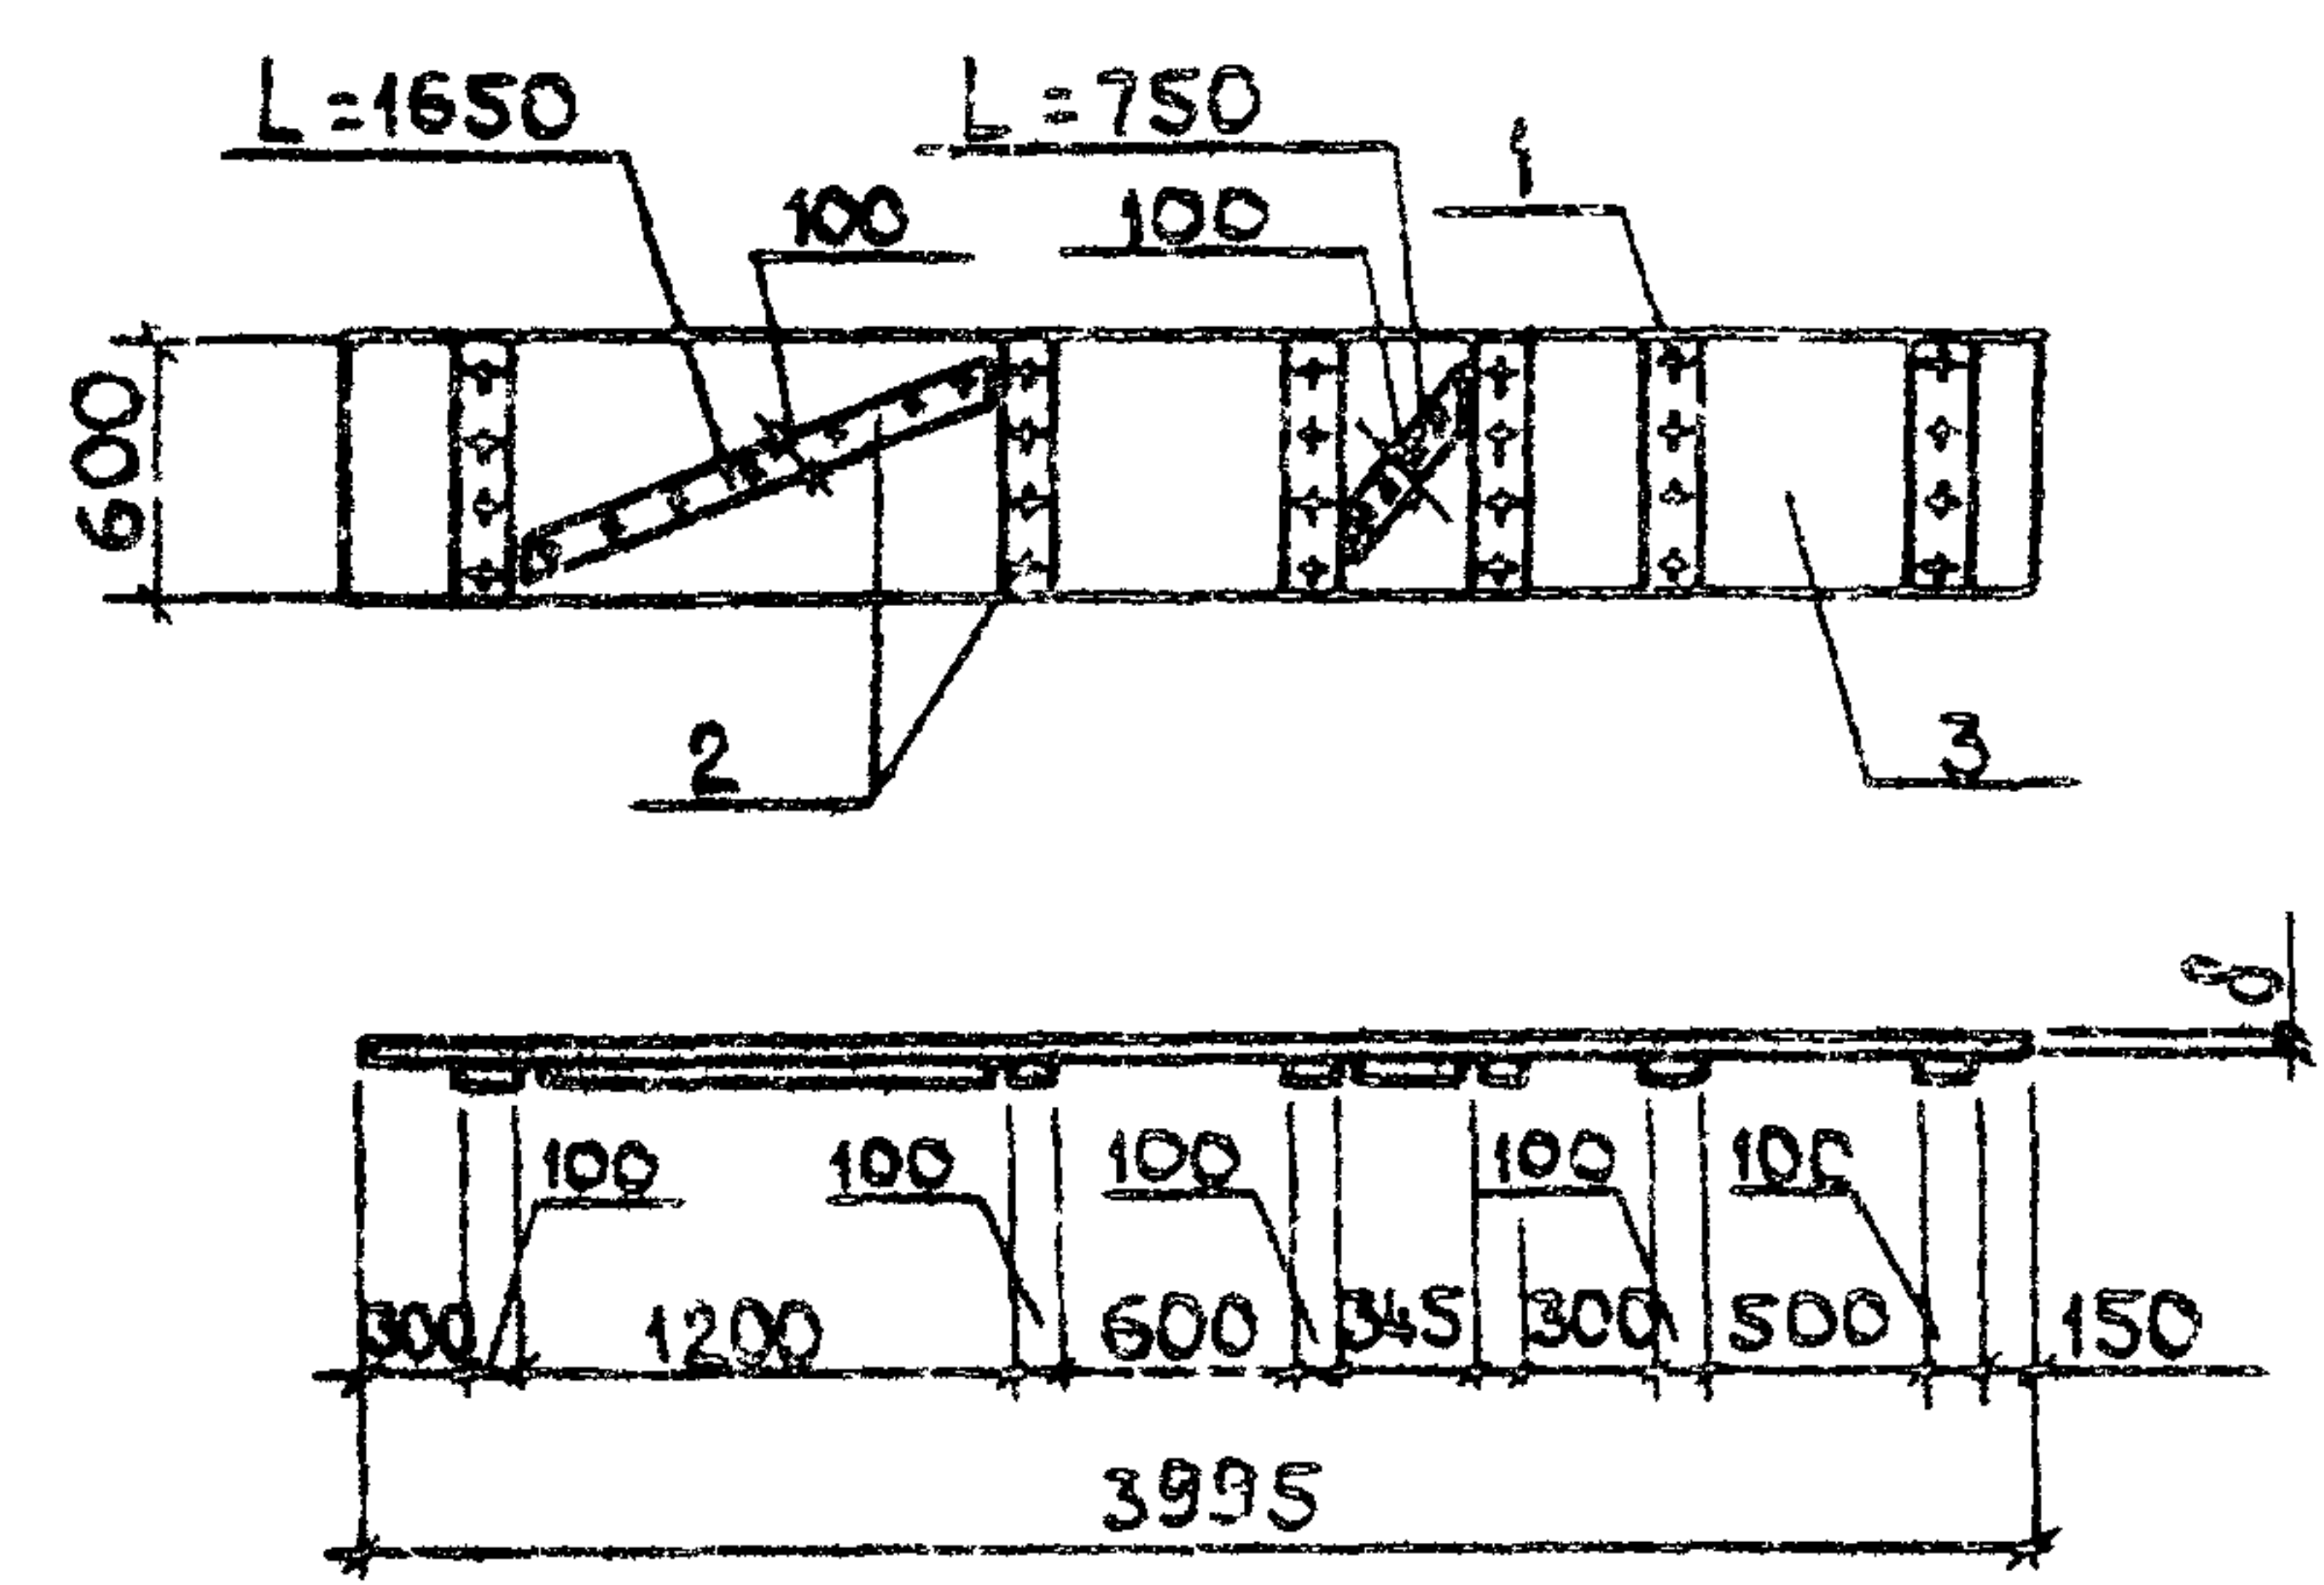


Рис. 2

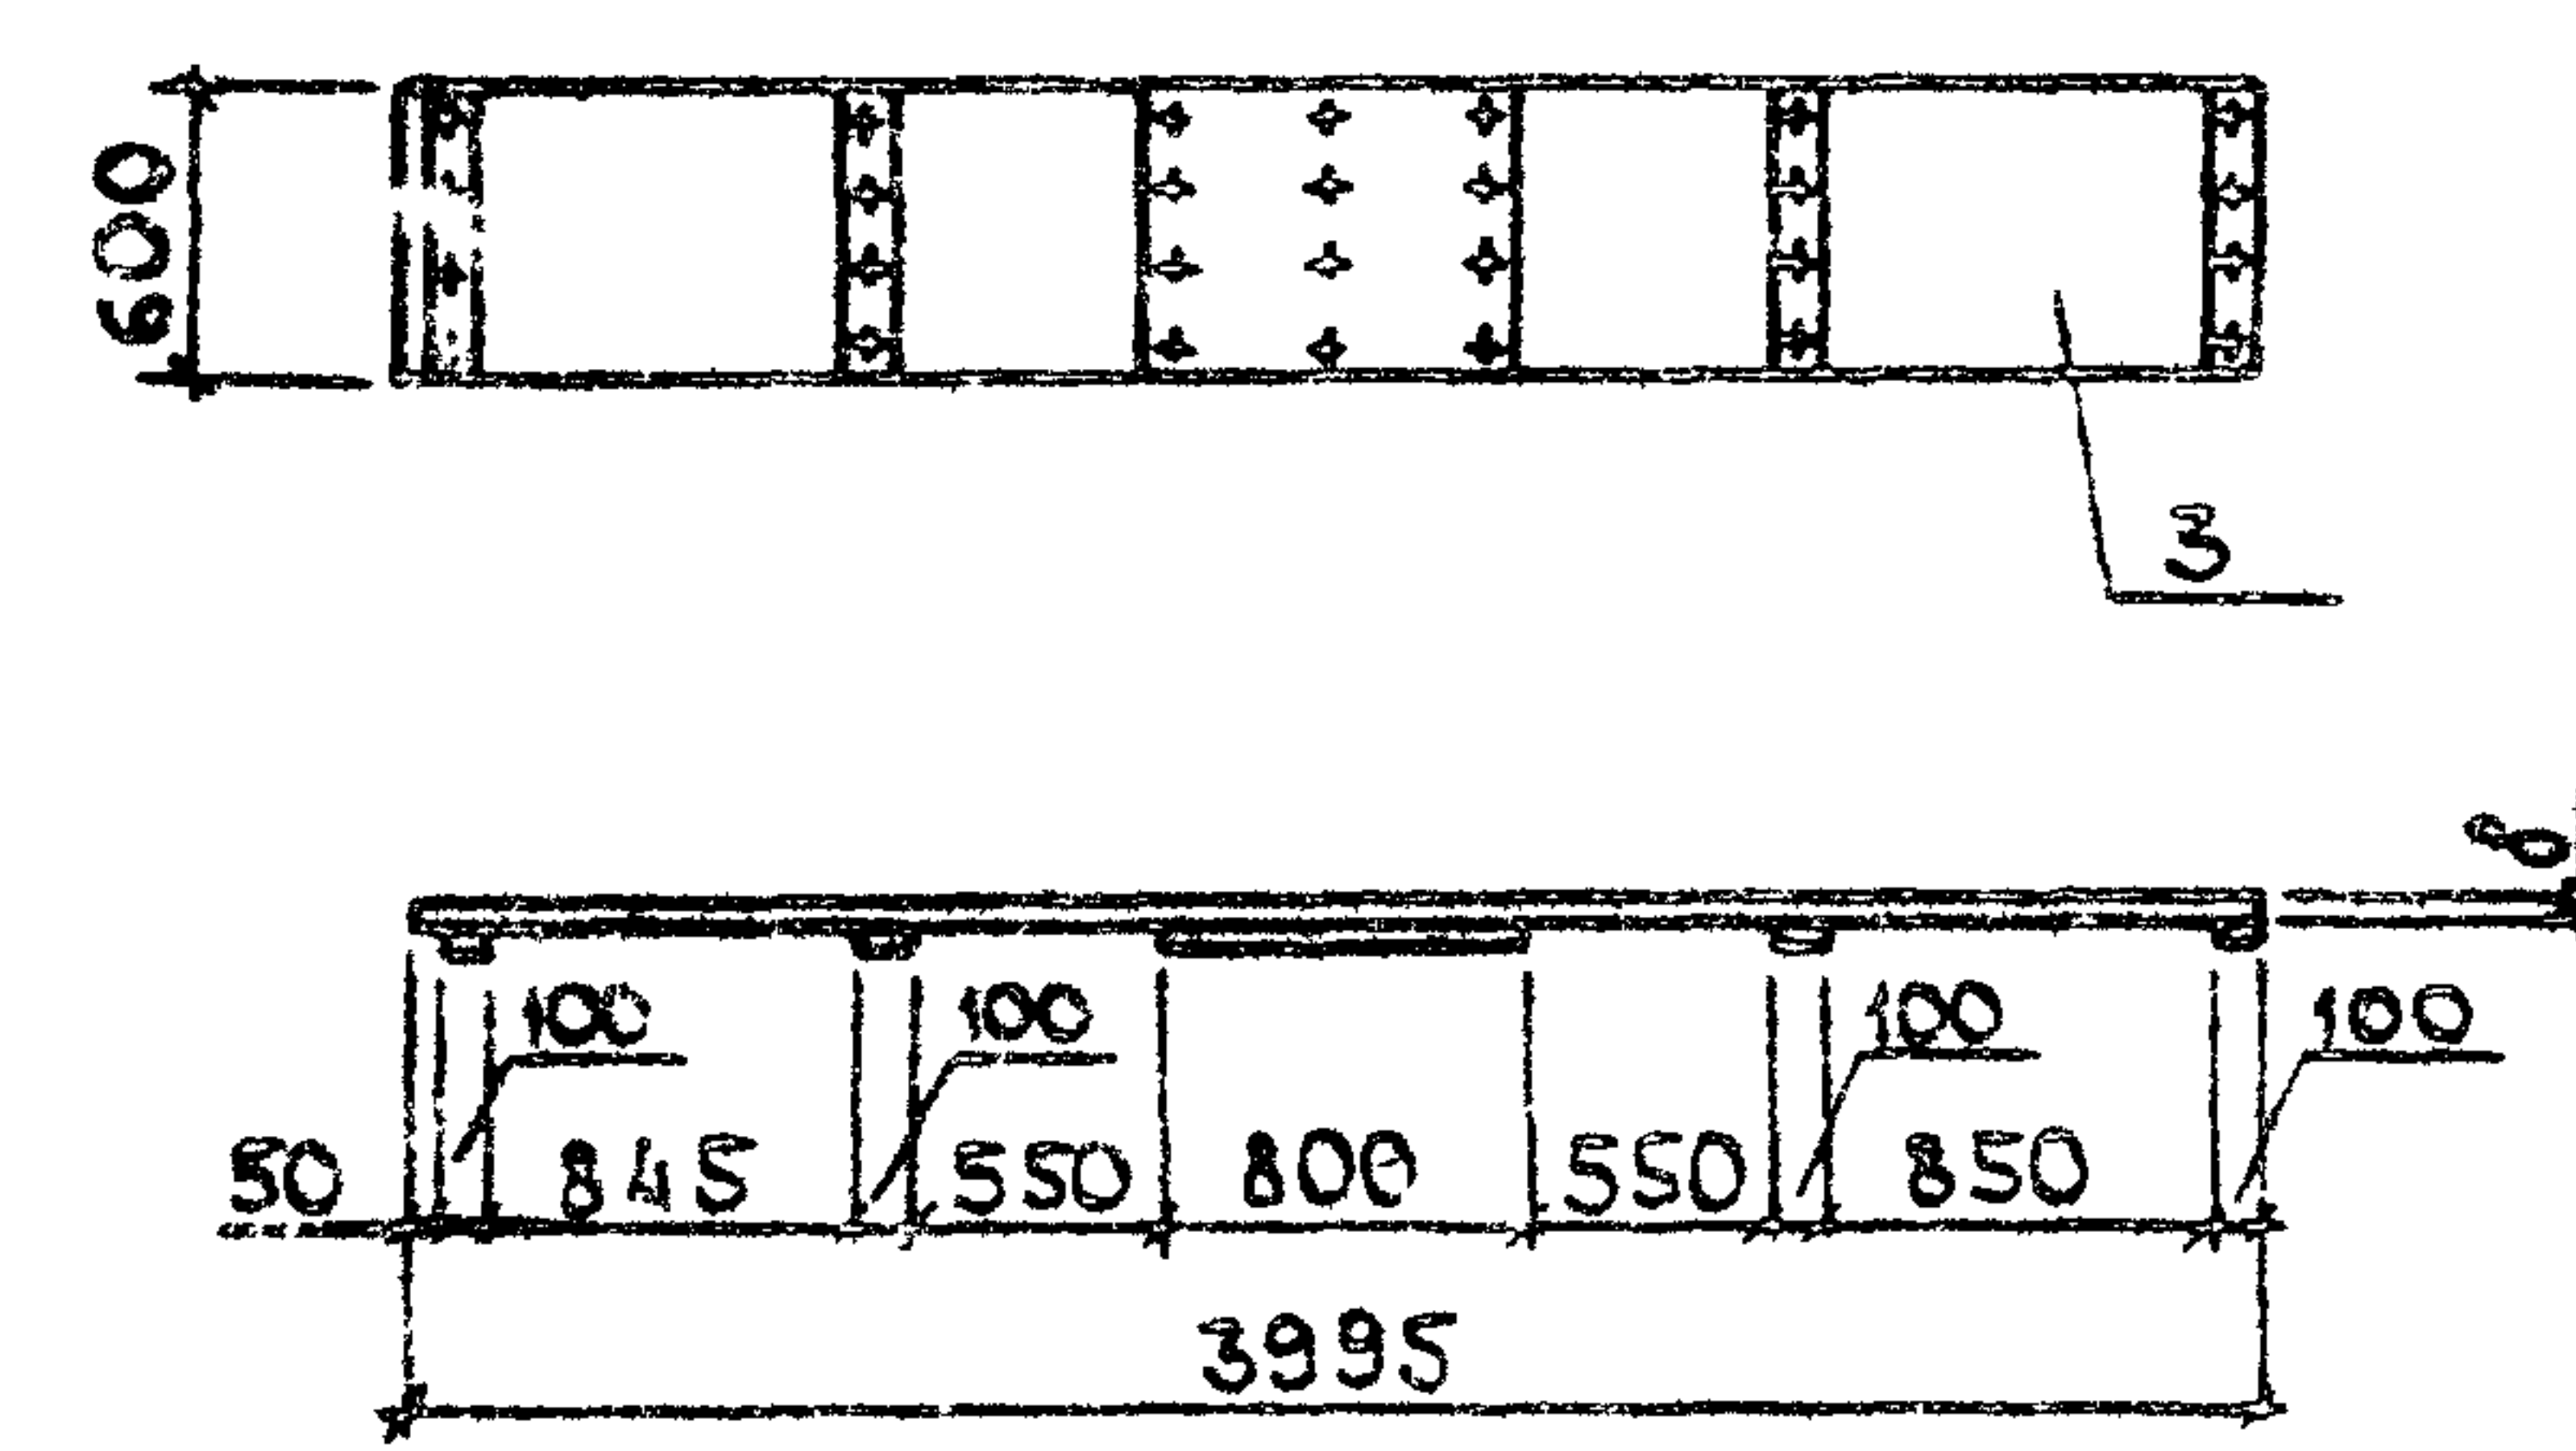


МАТЕРИАЛ СОСНА ИЛИ ЕЛЬ ВЛАЖНОСТЬЮ НЕ БОЛЕЕ 20% ДЛЯ II КАТЕГОРИИ ЭЛЕМЕНТОВ ДЕРЕВЯННЫХ КОНСТРУКЦИИ.

ОБОЗНАЧЕНИЕ	МАРКА	РИС.	δ, мм
КДИ-0800-	Щ40-3-1	1	32
-01	Щ40-5-1	1	50
-02	Щ40-5-1	2	50

ФОРМАТ	ЗОНА	Поз.	ОБОЗНАЧЕНИЕ	НАИМЕНОВАНИЕ	КОЛ.	ПРИМЕЧАНИЕ
				КДИ-0800		
				СТАНДАРТНЫЕ ИЗДЕЛИЯ		
		1		ГВОЗДИ ГОСТ 4028-63*		
				К4×100	0,34	кг
				МАТЕРИАЛЫ		
				ДОСКИ ГОСТ 8486-66**		
		2		δ=25	0,015	м³
		3		δ=32	0,076	
				КДИ-0800-01		
				СТАНДАРТНЫЕ ИЗДЕЛИЯ		
		1		ГВОЗДИ ГОСТ 4028-63*		
				К4×100	0,34	кг
				МАТЕРИАЛЫ		
				ДОСКИ ГОСТ 8486-66**		
		2		δ=25	0,015	м³
		3		δ=50	0,12	
				КДИ-0800-02		
				СТАНДАРТНЫЕ ИЗДЕЛИЯ		
		1		ГВОЗДИ ГОСТ 4028-63*		
				К4×100	0,274	кг
				МАТЕРИАЛЫ		
				ДОСКИ ГОСТ 8486-66**		
		2		δ=25	0,018	м³
		3		δ=50	0,12	

Т.п. 813-6-7.84				КДИ-08.00		
				СТАНДАРТНЫЕ ИЗДЕЛИЯ		
				ЩИТ		
				(Щ40-3-1, Щ40-5-1, Щ40-5-1)		
				СТАДИЯ		
				МАССА		
				МАСШТАБ		
				Р		
				ЛИСТ		
				ЛИСТОВ		
				ЦИТЭПсельхоз		
				ВЛАДИМИР		

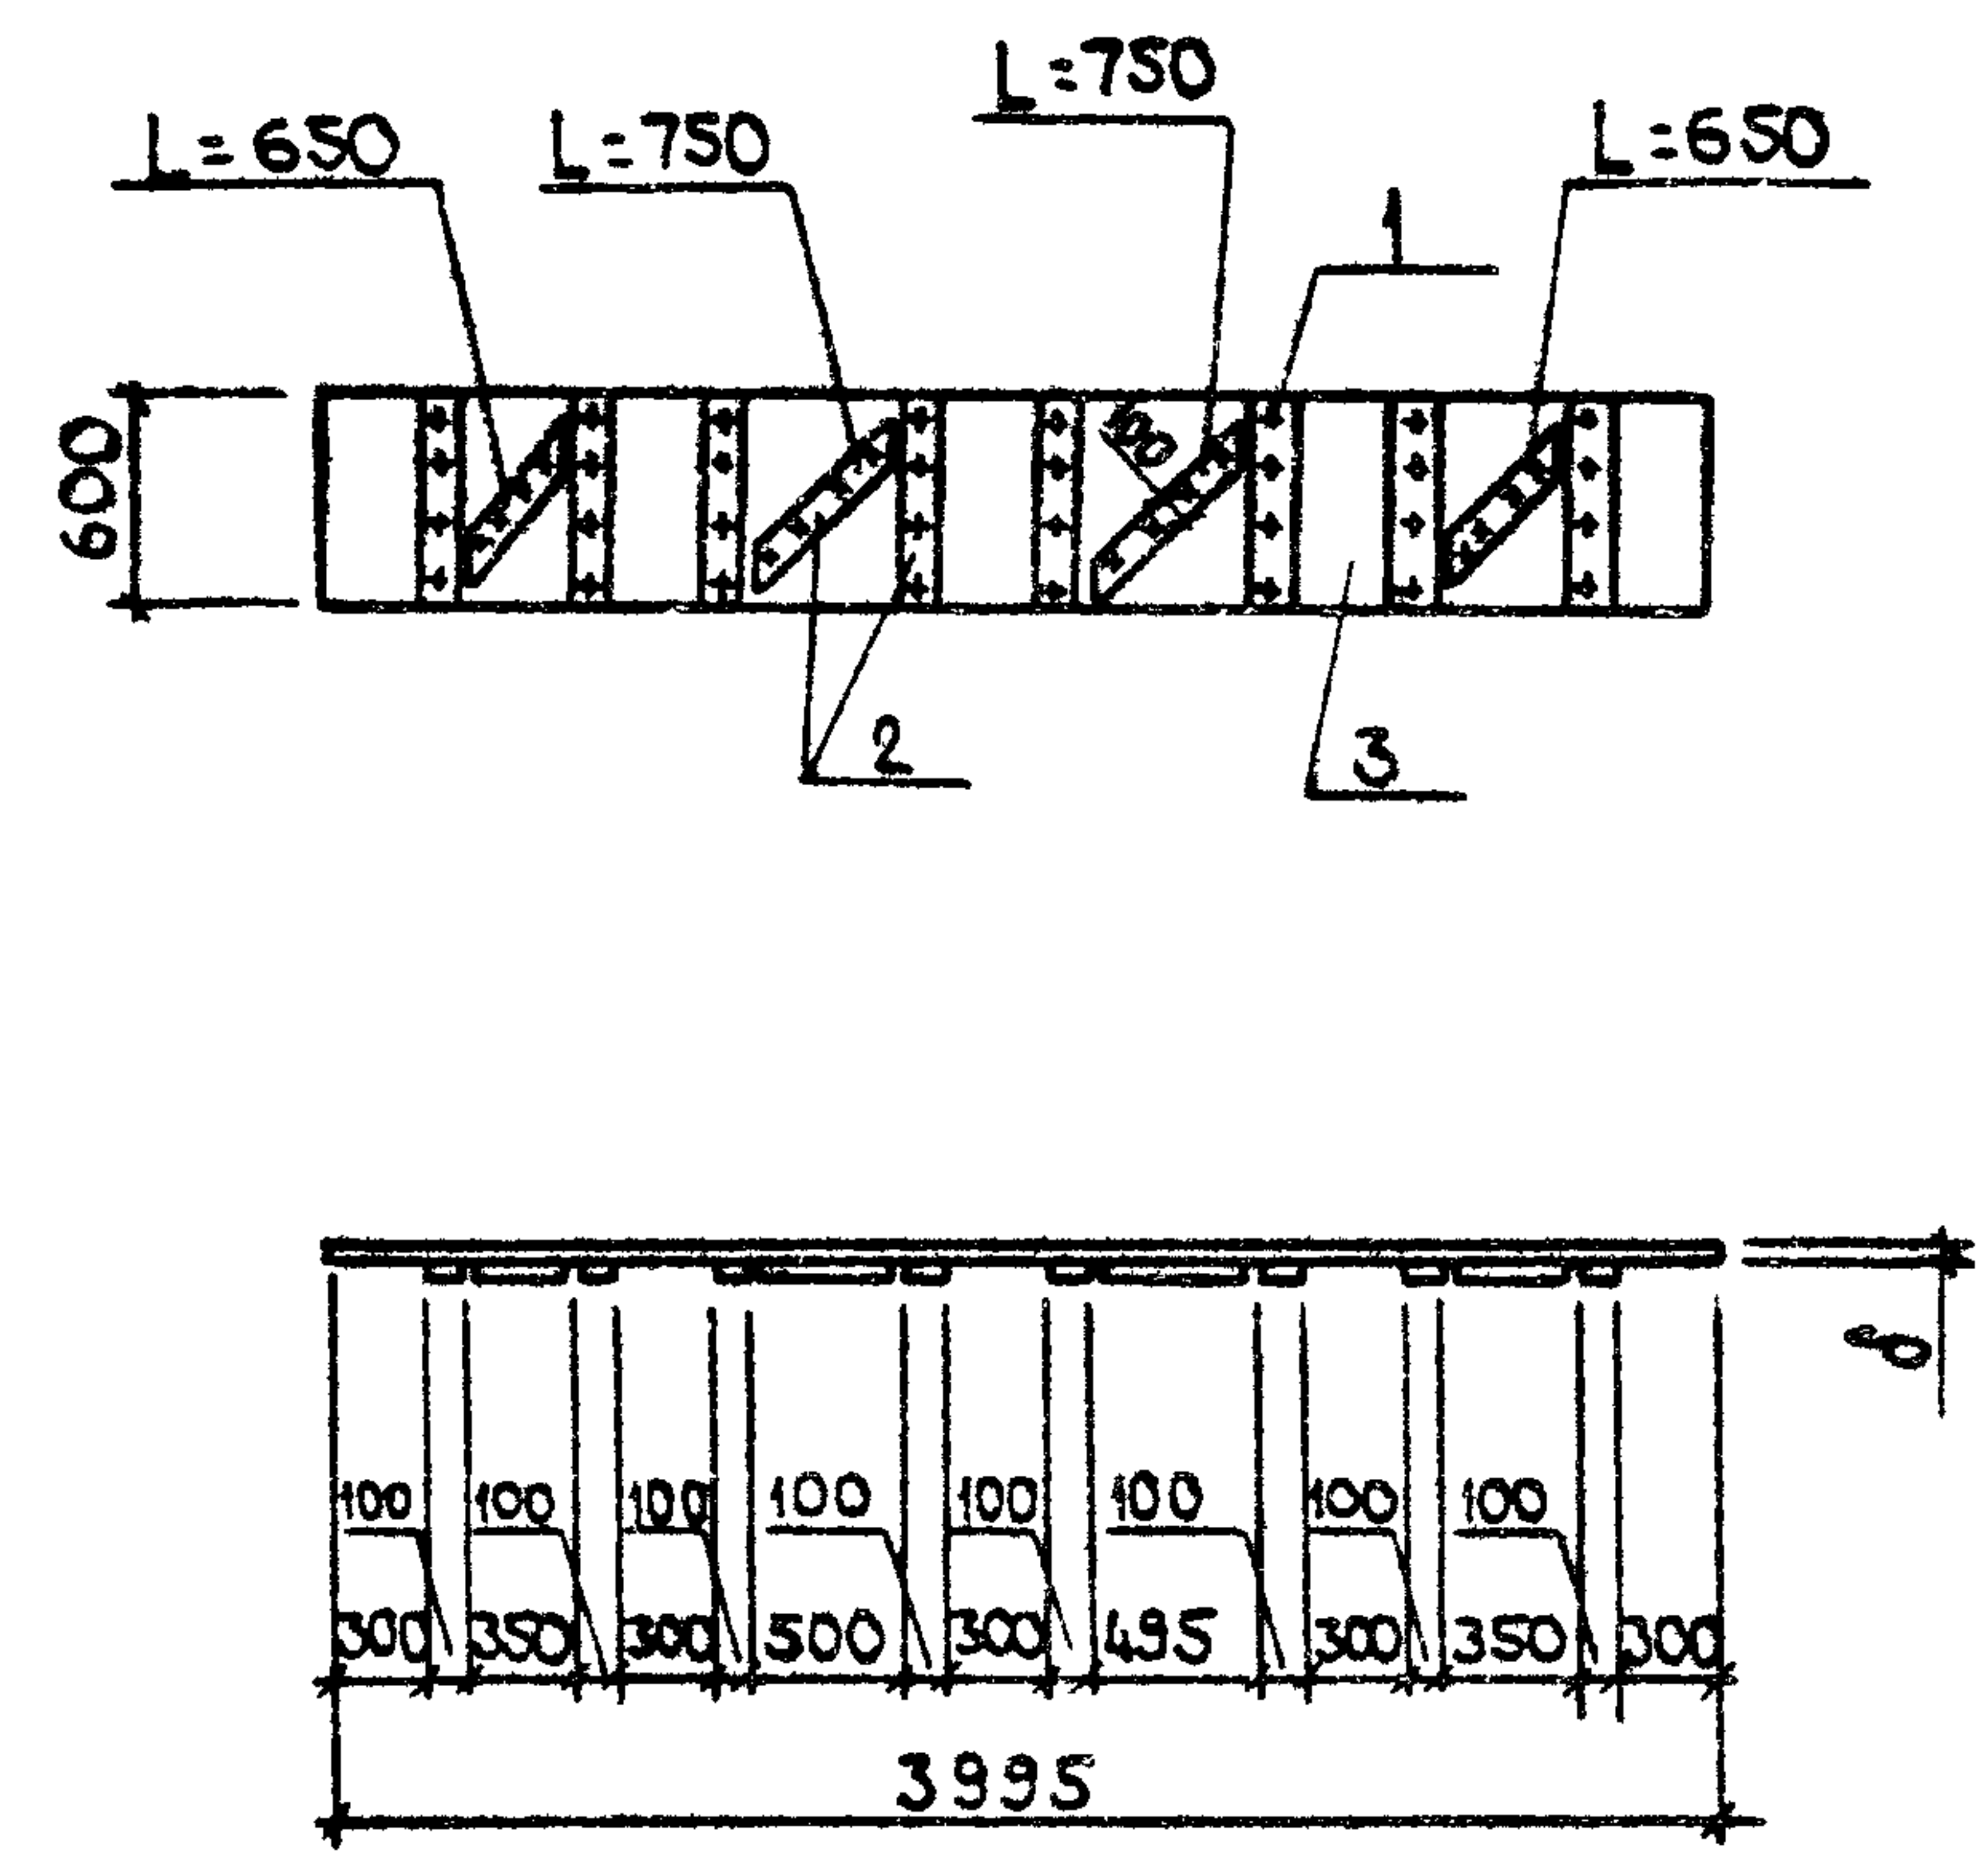

ФОРМАТ	ЗОНА	Поз	ОБОЗНАЧЕНИЕ	НАИМЕНОВАНИЕ	КОЛ.	ПРИМЕЧАНИЕ
				СТАНДАРТНЫЕ ИЗДЕЛИЯ		
		1		Гвозди ГОСТ 4028-63*		
				К4х100	0,92	кг
				МАТЕРИАЛЫ		
		2		Доски ГОСТ 8486-66**		
				$\delta=25$	0,019	м ³
			ПЕРЕМЕННЫЕ ДАННЫЕ	ДЛЯ ИСПОЛНЕНИЙ:		
				КДИ-09.00		
				МАТЕРИАЛЫ		
		3		Доски ГОСТ 8486-66**		
				$\delta=50$	0,120	м ³
				КДИ-09.00-01		
				МАТЕРИАЛЫ		
		3		Доски ГОСТ 8486-66**		
				$\delta=32$	0,077	м ³

МАТЕРИАЛ СОСНА ИЛИ ЕЛЬ ВЛАЖНОСТЬЮ НЕ БОЛЕЕ 20%
ДЛЯ II КАТЕГОРИИ ЭЛЕМЕНТОВ ДЕРЕВЯННЫХ КОНСТРУКЦИЙ.

						Т.п. 813-6-7.84			КДИ-09.00		
									СТАДИЯ		
									МАССА		
									МАСШТАБ		
									Р		
									1:20		
									ЛИСТ		
									ЛИСТОВ 1		
									ЦИТЭП СЕЛЬХОЗ		
									ВЛАДИМИР		