

ТИПОВОЙ ПРОЕКТ

271-23-17.84

КОМПЛЕКСНОЕ ПРЕДПРИЯТИЕ ОБЩЕСТВЕННОГО ПИТАНИЯ НА 200 МЕСТ. БЛОК 9

АЛЬБОМ V

СОСТАВ ПРОЕКТА

Альбом I	АС I МХМ АС	АРХИТЕКТУРНО - СТРОИТЕЛЬНЫЕ РЕШЕНИЯ ТЕХНОЛОГИЯ МЕХАНИЗАЦИЯ ВИПРАЖИ
Альбом II	ОВ ВК ХС ЭОМ АУ СС	ОТОПЛЕНИЕ И ВЕНТИЛЯЦИЯ ВОДOPPOBOD И КАНАЛИЗАЦИЯ ХОЛОДОСНАБЖЕНИЕ ЭЛЕКТРООСВЕЩЕНИЕ И СИЛОВОЕ ЭЛЕКТРООБОРУДОВАНИЕ АВТОМАТИЗАЦИЯ УСТРОЙСТВ ИНЖЕНЕРНОГО ОБОРУДОВАНИЯ СВЯЗЬ И СИГНАЛИЗАЦИЯ
Альбом III	АС.И1 АС.И2 АС.И3 АС.И4	ИЗДЕЛИЯ ЖЕЛЕЗОБЕТОННЫЕ ЗАВОДСКОГО ИЗГОТОВЛЕНИЯ ИЗДЕЛИЯ МОНОЛИТНЫХ ЖЕЛЕЗОБЕТОННЫХ КОНСТРУКЦИЙ ИЗДЕЛИЯ МЕТАЛЛИЧЕСКИЕ ИЗДЕЛИЯ ДЕРЕВЯННЫЕ
Альбом IV	СО	СПЕЦИФИКАЦИЯ ОБОРУДОВАНИЯ
Альбом V		ЗАДАНИЕ ЗАВОДУ НА ИЗГОТОВЛЕНИЕ ШИПОВ АВТОМАТИЗАЦИИ УСТРОЙСТВ ИНЖЕНЕРНОГО ОБОРУДОВАНИЯ
Альбом VI	ВМ	ВЕДОМОСТИ ПОТРЕБ- НОСТЕЙ В МАТЕРИАЛАХ
Альбом VII	СМ	СМЕТЫ

РАЗРАБОТАЛ ЦНИИЭП
ТО ГОРОД-БЫТОВЫХ
ЗДАНИЙ И ТУРИСТСКИХ
КОМПЛЕКСОВ
ГЛАВНЫЙ ИНЖЕНЕР
ИНСТИТУТА В. Носков
ГЛАВ АРХИТЕКТОР Э. Андрианов
ПРОЕКТА

ТЕХНИЧЕСКИЙ ПРОЕКТ УТВЕРЖАЕМ
ГОСГРАЖДАНСТРОЕМ
ПРИКАЗ № 317 ОТ 12 НОЯБРЯ 1981г.
РАБОЧЕ ЧЕРТЕЖИ ВВЕДЕНЫ В ДЕЙСТВИЕ
ЦНИИЭП ТОРГОВО-БЫТОВЫХ ЗДАНИЙ И
ТУРИСТСКИХ КОМПЛЕКСОВ
ПРИКАЗ № 5 ОТ 30.01.05

20360-05

Госстрой СССР
ЦЕНТРАЛЬНЫЙ ИНСТИТУТ ТИПОВОГО ПРОЕКТИРОВАНИЯ
Свердловский филиал
620062, г.Свердловск-62, ул.Чебышева, 4
Заказ № 3625 Инв. № 20360-05 тираж 50
Сдано в печать 22/17 1986 г. цена 0-57

271-23-17.84

ИЗДАНИЕ 1

ТИПОВОЙ ПРОЕКТ
271-23-17.84

АУИ. ЗАДАНИЕ ЗАВОДУ НА ИЗГОТОВЛЕНИЕ ЩИТОВ АВТОМАТИ-
ЗАЦИИ УСТРОЙСТВ ИНЖЕНЕРНОГО ОБОРУДОВАНИЯ

ПРОЕКТ
УТВЕРЖДЕН

ГОСГРАЖДАНСТРОЕМ
ПРИКАЗ № 317 ОТ
12 НОЯБРЯ 1981г.

РАБОЧАЯ ДОКУМЕНТАЦИЯ
ВВЕДЕНА В ДЕЙСТВИЕ

ЦНИИЭП
ТОРГОВО-БЫТОВЫХ ЗАДАНИЙ
И ТУРИСТСКИХ КОМПЛЕКСОВ
ПРИКАЗ №

ВЕДОМОСТЬ ЧЕРТЕЖЕЙ АЛЬБОМА

ОБОЗНАЧЕНИЕ	НАИМЕНОВАНИЕ	СТР.
	ТИТУЛЬНЫЙ ЛИСТ	
271-23-17.84-АУИ-001	ВЕДОМОСТЬ ЧЕРТЕЖЕЙ АЛЬБОМА	2
271-23-17.84-АУИ-002	ЩИТ АВТОМАТИЗАЦИИ ПРИТОЧНОЙ	
	СИСТЕМЫ ПИ. ОБЩИЙ ВИД	3-7
271-23-17.84-АУИ-003	ЩИТ АВТОМАТИЗАЦИИ ПРИТОЧНОЙ	
	СИСТЕМЫ ПИ. ТАБЛИЦА СОЕДИНЕНИЙ	8-10
271-23-17.84-АУИ-004	ЩИТ АВТОМАТИЗАЦИИ ПРИТОЧНОЙ	
	СИСТЕМЫ ПИ. ТАБЛИЦА ПОДКЛЮЧЕНИЯ	11-13

ОБЩИЕ УКАЗАНИЯ

ДОКУМЕНТАЦИЯ ДЛЯ ИЗГОТОВЛЕНИЯ ЩИТОВ АВТОМАТИ-
ЗАЦИИ ПО ВСТЗБ.13-76 НА ПРЕДПРИЯТИЯХ ГЛАВМОНТАЖАВТО-
МАТИКИ МИНМОНТАЖСПЕЦСТРОЯ СССР ВЫПОЛНЕНА В СООТ-
ВЕТСТВИИ С ТРЕБОВАНИЯМИ СТАНДАРТОВ ЕСКД, РУКОВОДЯЩЕ-
ГО МАТЕРИАЛА РМЧ-107-82.

ДОПОЛНИТЕЛЬНО К ДАННЫМ ЧЕРТЕЖАМ ДЛЯ ИЗГОТОВЛЕНИЯ
ЩИТОВ В СООТВЕТСТВИИ С РМЧ-183-81 НЕОБХОДИМО ПРЕСТА-
ВИТЬ СПЕЦИФИКАЦИЮ ОБОРУДОВАНИЯ 271-23-17.84-АУ.С02
И ПРИНЦИПИАЛЬНЫЕ ЭЛЕКТРИЧЕСКИЕ СХЕМЫ 271-23-17.84-АУ.Л.3, Л.4.

ПРИВЯЗКА НАСТОЯЩЕГО ТИПОВОГО ПРОЕКТА ВЫПОЛНЕНА
В СООТВЕТСТВИИ С ДЕЙСТВУЮЩИМИ НОРМАМИ И ПРАВИЛАМИ

ГЛАВ. ИНЖЕНЕР ПРОЕКТА

НАСТОЯЩИЙ ПРОЕКТ ВЫПОЛНЕН В СООТВЕТСТВИИ С
ДЕЙСТВУЮЩИМИ НОРМАМИ И ПРАВИЛАМИ

ГЛАВ. ИНЖЕНЕР ПРОЕКТА *Г.Г.* / Е ГРИНГАУЗ/

ПРИВЯЗАН:			
ИНВ. №			
271-23-17.84-АУИ 001			
КОМПЛЕКСНОЕ ПРЕДПРИЯТИЕ ОБЩЕСТВЕННОГО ПИТАНИЯ НА 200 МЕСТ /БЛОК 9/			
НАЧ. ОТД.	ВЕПРИНСКИЙ	5/26	
И. КОНТР.	ОХЛАБЫСТИНА	5/26	
ГИП	ГРИНГАУЗ	5/26	
ИНЖ.	РЕЧЕНКО	5/26	
ВЕДОМОСТЬ ЧЕРТЕЖЕЙ АЛЬБОМА		ЦНИИЭП	ТОРГОВО- БЫТОВЫХ ЗАДАНИЙ И ТУРИСТСКИХ КОМПЛЕКСОВ

271-23-17.84

АЛ У

ИНВ. № 002А. ПРОВЕРКА ДАТА ВЗАМ. ИНВ. №

№ 3.	ОБОЗНАЧЕНИЕ	НАИМЕНОВАНИЕ	КОЛ.	ПРИМЕЧ.
		ПЕРЕКЛЮЧАТЕЛЬ УНИВЕРСАЛЬНЫЙ		
9	SA1, SA3	УП53И. С225 С ОВАЛЬНОЙ РУКОЯТКОЙ	2	
10	SA2	УП53И. С225 С РЕВОЛЬВЕРНОЙ РУКО- ЯТКОЙ	1	
11	SA4	УП53И2-С86 С ОВАЛЬНОЙ РУКОЯТКОЙ	1	
12	SA5	УП53И-А225 С РЕВОЛЬВЕРНОЙ РУКО- ЯТКОЙ	1	
13	SB2	КНОПЧНЫЙ ПОСТ УПРАВЛЕНИЯ ПКЕ И2.2 С ЧЕРНЫМ И КРАСНЫМ ТОЛКАТЕЛЯМИ	1	
14	SB4	КНОПКА КЕОН С ЧЕРНЫМ ТОЛКАТЕЛЕМ	1	ИСП. 2
		АРМАТУРА АМЕ, 220 В 50 Гц		ЛАМПА КМ 24 90
15	HL1, HL3	АРМАТУРА АМЕ 3232И2У2, СВЕТОФИЛЬТР ЗЕЛЕНЫЙ	2	
16	HL2	АРМАТУРА АМЕ 3242И2У2, СВЕТОФИЛЬТР ЖЕЛТЫЙ	1	
17	HL4	АРМАТУРА АМЕ 3212И2У2, СВЕТОФИЛЬТР КРАСНЫЙ	1	
18	SA6, SA7	ВЫКЛЮЧАТЕЛЬ ПАКЕТНЫЙ ПВ2-10, ИСП. III	2	
19	KT4	ПРЕРЫВАТЕЛЬ ИМПУЛЬСЧЫЙ СИП. 0,1 м, ~220 В	1	
20	K1, K7	РЕЛЕ РПУ 2-062223, 220 В	7	
21	KT2, KT3	РЕЛЕ ВРЕМЕНИ РВП72-3221, 220 В	2	
22	KT1	РЕЛЕ ВРЕМЕНИ ВС-10-34, 220 В	1	
23	EL	ЛАМПА ОСВЕТИТЕЛЬНАЯ ~220 В, 60 ВТ	1	
24		ПАТРОН ПОТОЛОЧНЫЙ 250 В, 6 А	1	
25	FI3, FI5	ДЕРЖАТЕЛЬ ДВП4-2В ПЛАВКАЯ ВСТАВКА ВП26-1.1А	3	
271-23-17.84-АУИ-002				ЛНСТ 2



3

ИНВ. № 002А. ПРОВЕРКА ДАТА ВЗАМ. ИНВ. №

№ 3.	ОБОЗНАЧЕНИЕ	НАИМЕНОВАНИЕ	КОЛ.	ПРИМЕЧ.
		ДОКУМЕНТАЦИЯ		
	271-23-17.84-АУИ-003	ТАБЛИЦА СОЕДИНЕНИЙ		
	271-23-17.84-АУИ-004	ТАБЛИЦА ПОДКАЮЧЕНИЯ		
		СТАНДАРТНЫЕ ИЗДЕЛИЯ		
1		ШКАФ ЩИТА ЩШМ 1000 x 600-В-УХЛ4-УР30 ОСТ 36 13-76	1	
2		РЕЙКА Р800 ТКЗ-101-81	2	
3		РЕЙКА Р6М 500 ТКЗ-100-81	1	
4		СКОБА СЗ 600 ТКЗ-125-81	2	
5		УГОЛЬНИК УЗМ600 ТКЗ-128-81	4	
6		УГОЛЬНИК У600 ТКЗ-129-81	2	
7		КРОНШТЕЙН КИ4 ТКЗ-106-81	1	
		ПРОЧНЕ ИЗДЕЛИЯ		
8	УТ	РЕГУЛЯТОР ТЕМПЕРАТУРЫ РТ-3	1	ПОЗ. 13
ПРИВЯЗАН.				
ИНВ. №				
271-23-17.84-АУИ-002				
КОМПЛЕКСНОЕ ПРЕДПРИЯТИЕ ОБЩЕСТВЕННОГО ПИТАНИЯ НА 200 МЕСТ / БЛДК 9/			СТАНДА	ЛНСТ
НАЧ. ОТД.	ВЕПРИНСКИЙ	5/86	Р	1
И. КОМТР	ОХЛБЫСТИНА	6/85		7
ГМП	ГРИНГАУЗ	5/85	ЦНИИЭП	
ИМЖ	РЕЧНИКОВА	Ред.	ТОРГОВО БЫТОВЫХ ЗАЛНИИ И ТУРИСТИКИ КОМПЛЕКС	
ЩИТ АВТОМАТИЗАЦИИ ПРИТОЧНОЙ СИСТЕМЫ П. ОБЩИЙ ВНА				

20360-25

271-23-17.84

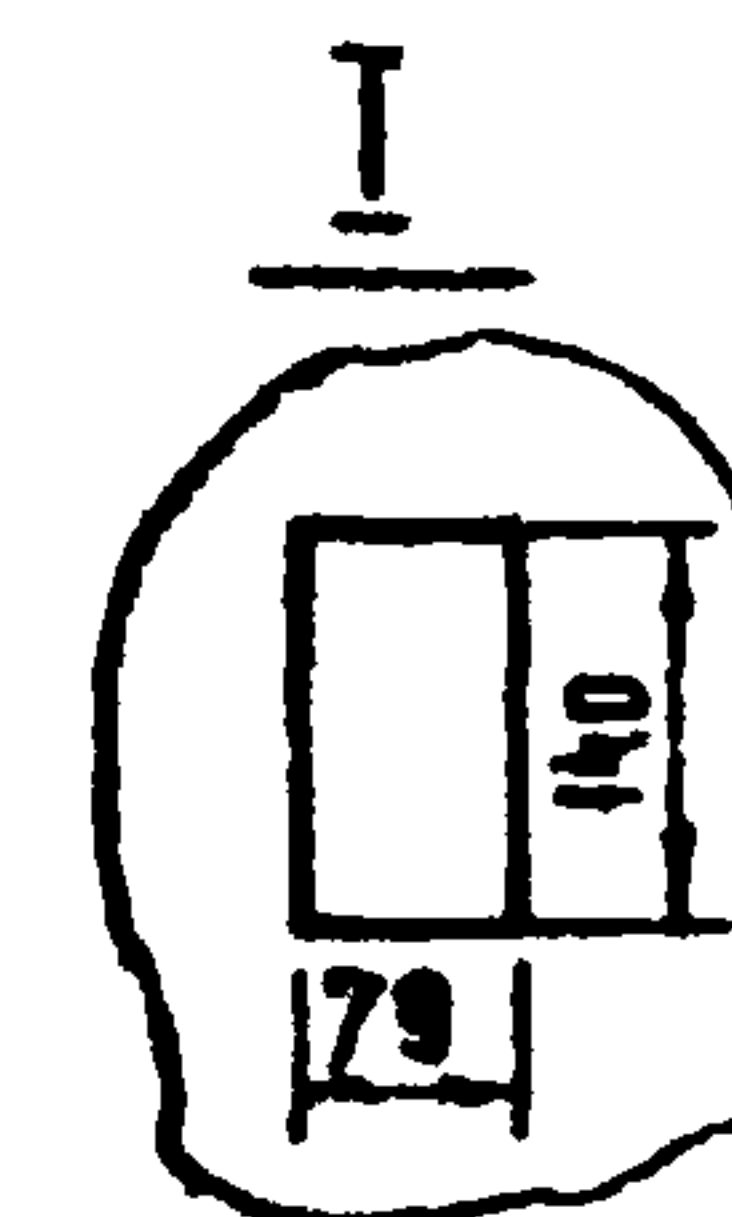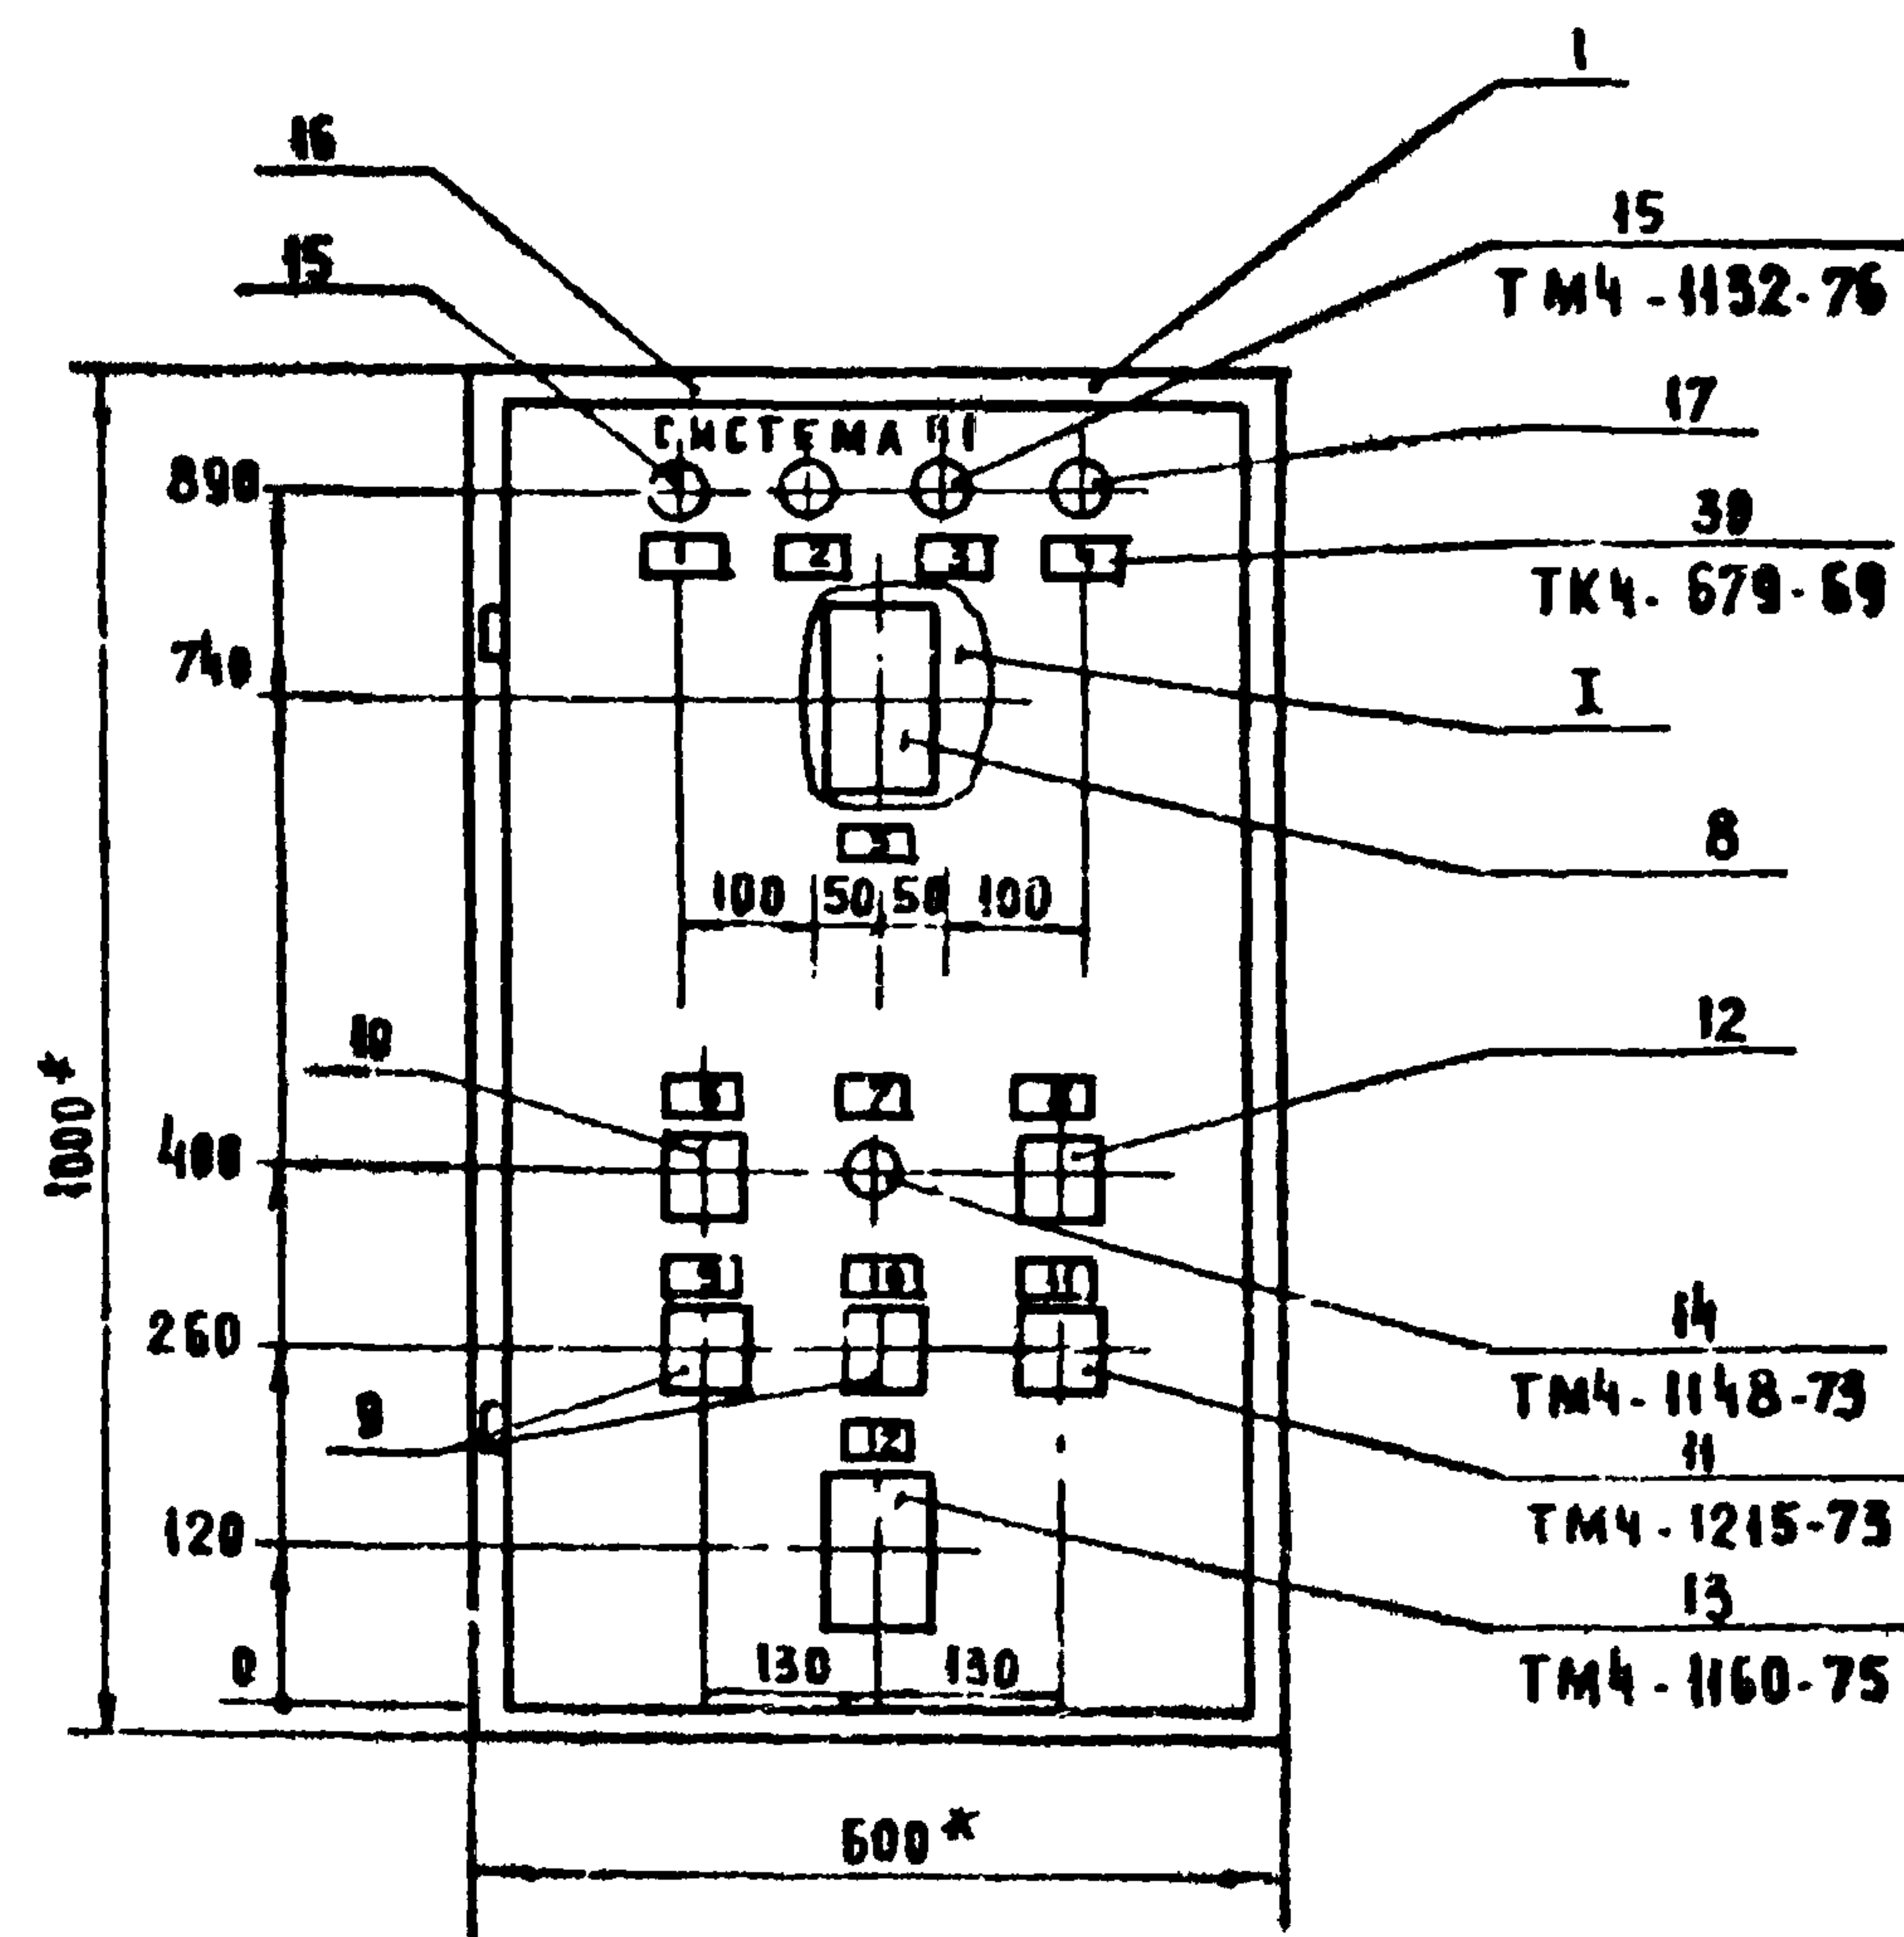

- 1* РАЗМЕРЫ ДЛЯ СПРАВОК
 2 ПОКРЫТИЕ - ВАРИАНТ 1 ДСТ 36.13.76.
 3 ШРИФТ ПО-24 ВЫПРАВИТЬ ЧЕРНОЙ ЭМАЛЬЮ ГФ 230
 4 ПО ДАННОМУ ЧЕРТЕЖУ ИЗГОТОВИТЬ ОДИН ЩИТ

ЧИСЛО ПР.А. ВОЗВРАЩАЮЩИХСЯ
 ЧИСЛО ПР.А. ВОЗВРАЩАЮЩИХСЯ


271-23-17.84-АУИ-002

Лист

4

20360-05

ВНД НА ВНУТРЕННИЕ ПЛОСКОСТИ (РАЗВЕРНУТО)

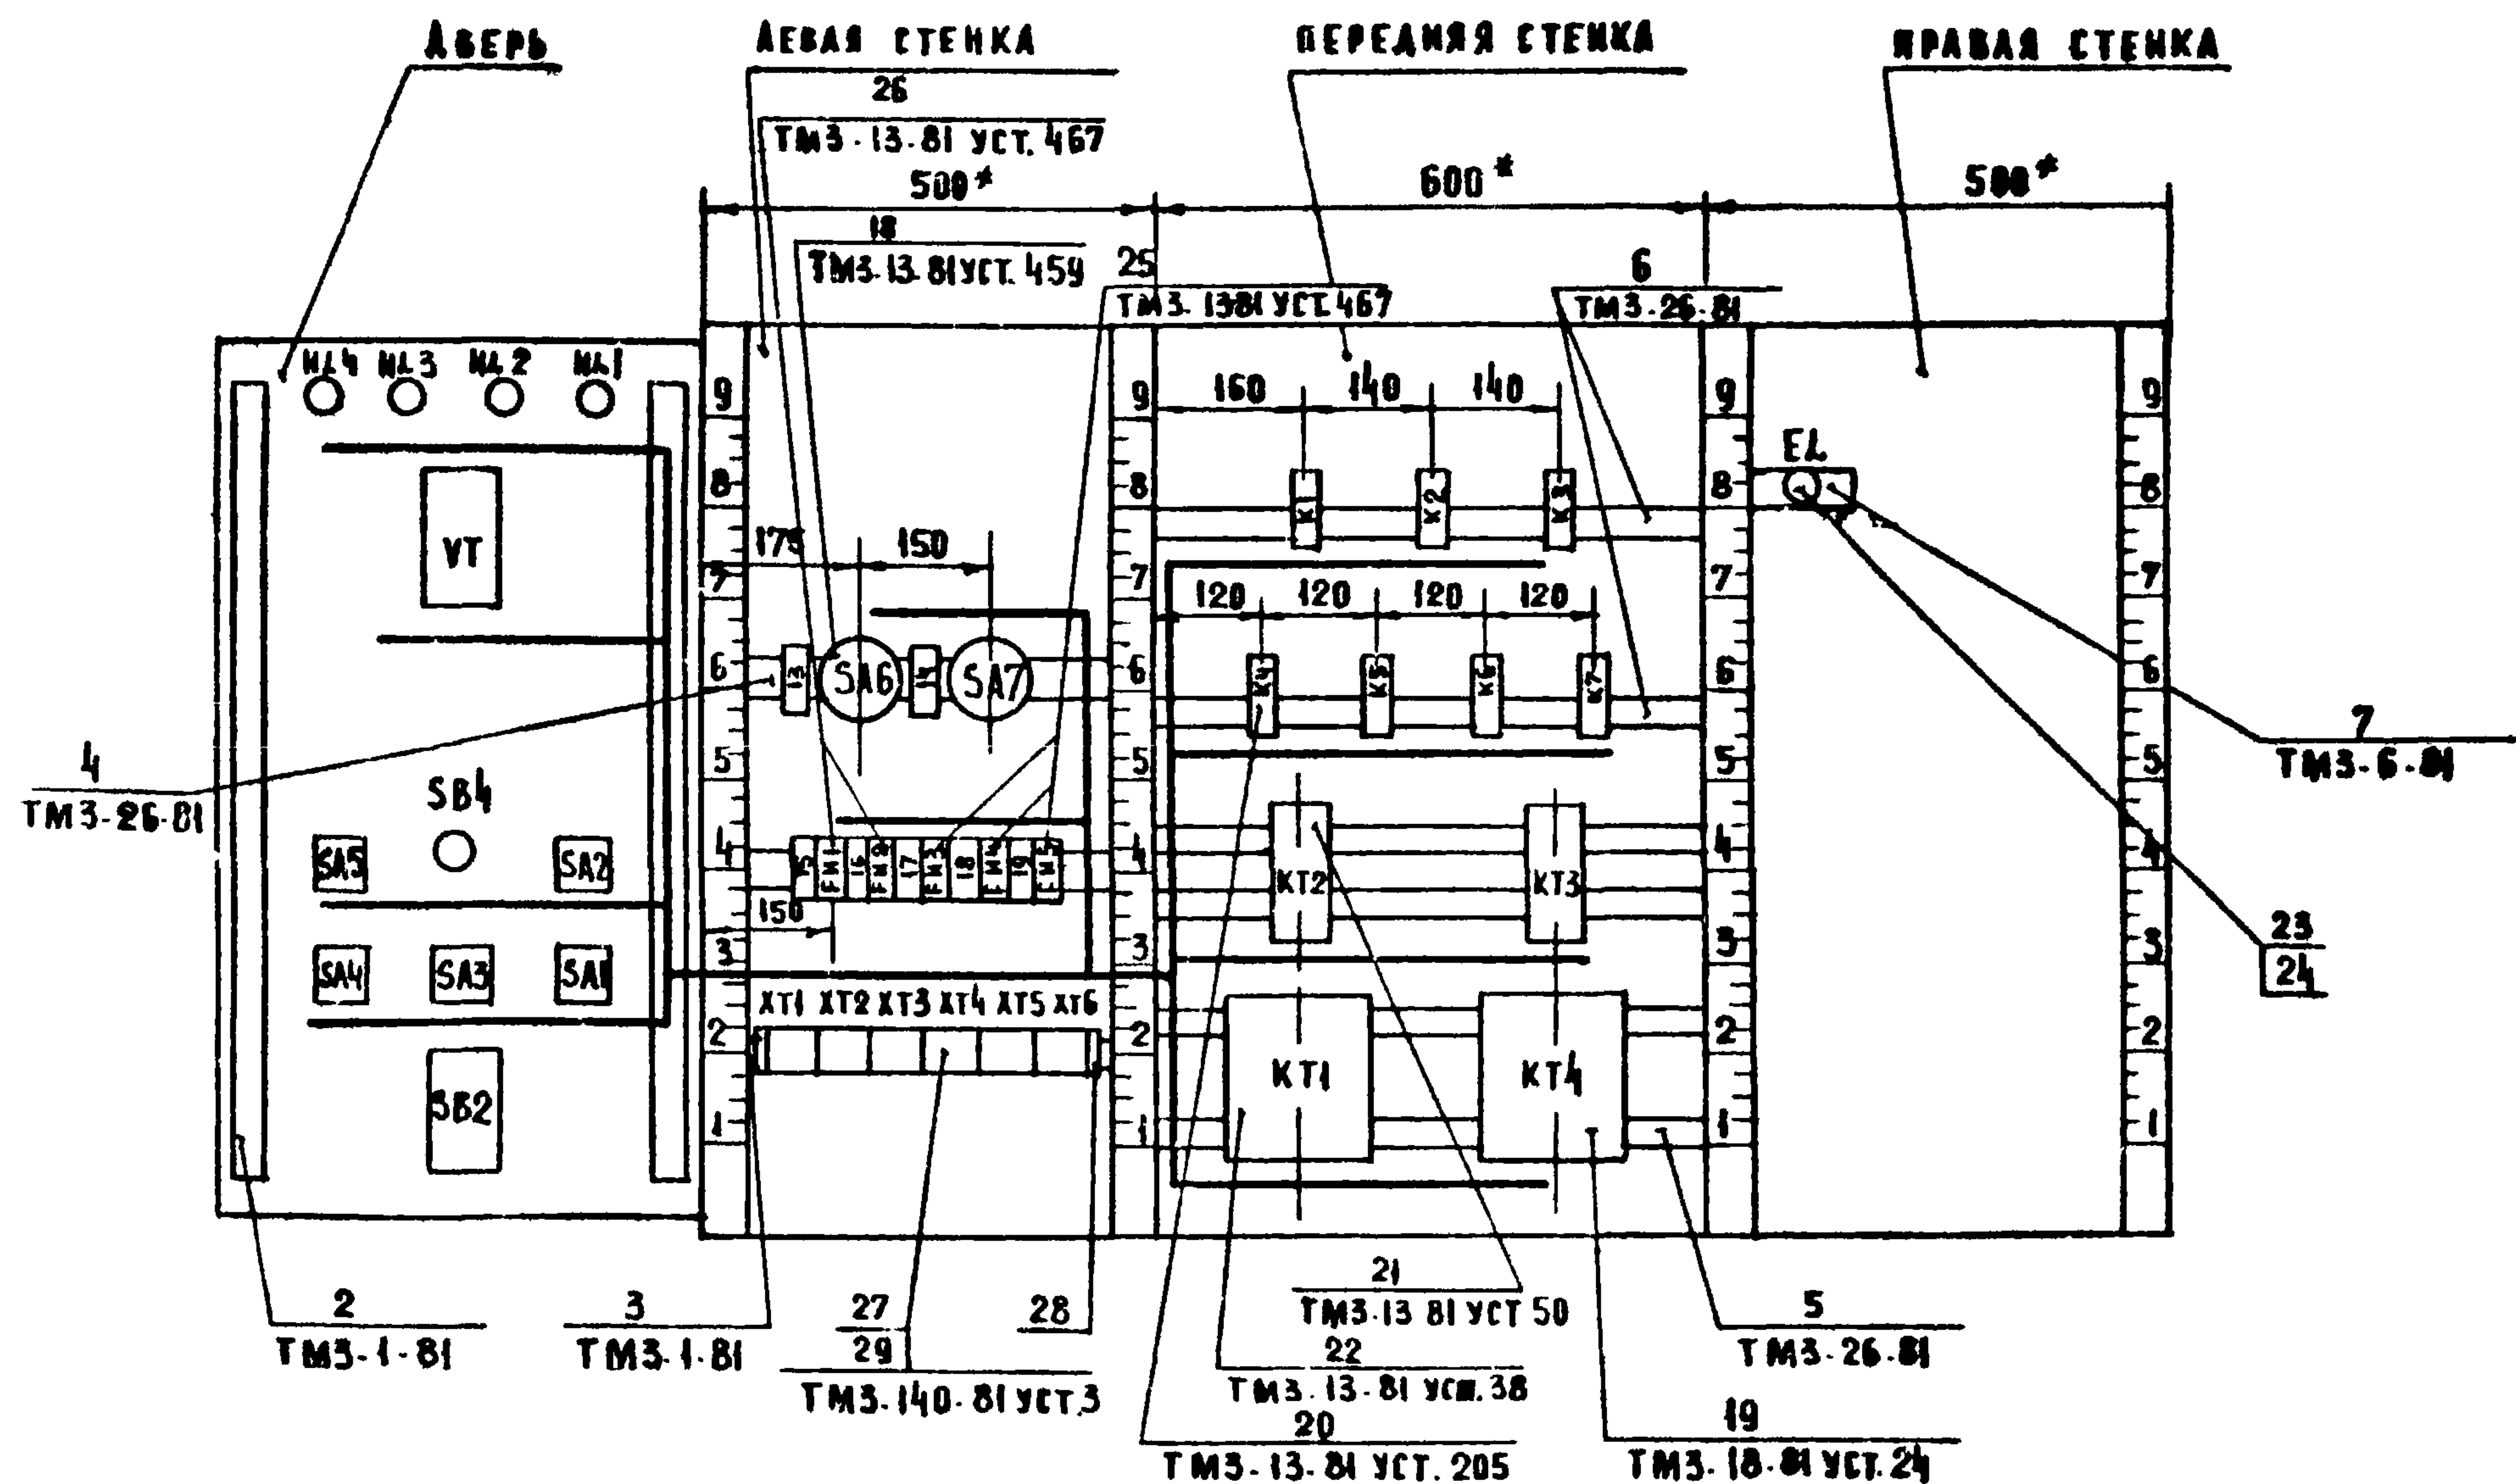

271-23-17.84 - АУН 002

271-23-17.84

ИМЕЕТСЯ ПАСПОРТ НА АТА ВЗАМ Н.В.В.Н

271-23-1784

[illegible]

ТАБЛИЦА I			ПРОДОЛЖЕНИЕ ТАБЛ. I		
№ НАДПИСИ	НАДПИСЬ	КОЛ.	№ НАДПИСИ	НАДПИСЬ	КОЛ.
	<u>РАМКА 66 x 26</u>		8	ТЕМПЕРАТУРА ПРИТОЧНОГО ВОЗДУХА	
1	ПРИТОЧНЫЙ ВЕНТИЛЯТОР РАБОТАЕТ	1		ПОНИЗИТЬ-ОТКА - ПОВЫСИТЬ	1
2	КЛАПАН НАРУЖНОГО ВОЗДУХА ОТКРЫТ	1	9	ПРИТОЧНЫЙ ВЕНТИЛЯТОР ДИСТАНЦИОННОЕ- ОТКА. - МЕСТНОЕ	1
3	ЭЛЕКТРОНАГРЕВАТЕЛЬ РАБОТАЕТ	1	10	ЭЛЕКТРОНАГРЕВАТЕЛЬ АВТОМАТИЧЕСКОЕ - ОТКА. - РУЧНОЕ (РЕЗЕРВ)	1
	/РЕЗЕРВ/		11	ИЗБИРАТЕЛЬ РЕГУЛИРОВАНИЯ РУЧНОЕ-ОТКА-АВТОМАТИЧЕСКОЕ	1
4	УГРОЗА ЗАМОРАЖИВАНИЯ КАЛОРИФЕРА	1	12	ПРИТОЧНЫЙ ВЕНТИЛЯТОР ПУСК- СТОП	1
5	ТЕМПЕРАТУРА ПРИТОЧНОГО ВОЗДУХА	1	13	СХЕМЫ РЕГУЛИРОВАНИЯ И ЗАЩИТЫ	1
6	КЛАПАН НАРУЖНОГО ВОЗДУХА ЗАКРЫТЬ-ОТКА. - ОТКРЫТЬ	1	14	ОСВЕЩЕНИЕ ЩИТА	1
7	СИГНАЛИЗАЦИЯ ЗАМОРАЖИВАНИЯ КАЛОРИФЕРА СЪЕМ СИГНАЛА	1	15	ПРИТОЧНЫЙ ВЕНТИЛЯТОР	1

271.23.17.84. АУИ.002

ЛИСТ
6

271-23-1784

ААУ

ПРОВОДНИК	ОТКУДА ИДЕТ	КУДА ПОСТУПАЕТ	ДАННЫЕ ПРОВОДА	ПРИМЕЧ.
N	ХТ1:2	ХТ1:3	ПЕРЕМЫЧКА БАВКА	
N	ХТ1:3	ХТ2:10		
N	ХТ2:10	ХТ4:4		
N	ХТ4:4	К1:8		
N	К1:8	К2:8		
N	К2:8	К3:8		
N	К3:8	ЕЛ:2		
N	ЕЛ:2	К7:8		
N	К7:8	К6:8	ПМВГ1х0.75	
N	К6:8	К5:8		
N	К5:8	КТ2:8		
N	КТ2:8	КТ3:8		
N	КТ3:8	КТ1:2		
N	КТ1:2	КТ1:10		п
N	КТ1:10	КТ4:4		
I	ФН1:2	ХТ3:1		
I	ХТ3:1	ХТ1:8		
I	ХТ1:8	ХТ1:7	ПЕРЕМЫЧКА БАВКА	
I	ХТ1:7	К4:А		
I	К4:А	К4:31		п
6	ХТ5:5	К1:53		
7	ХТ5:6	К1:54	ПМВГ1х0.75	
9	ХТ5:7	КТ3:15		
9	КТ3:15	К6:13		
10	К1:А	К6:14		
10	К6:14	КТ3:16		
10	КТ3:16	КТ3:33		п
271-23-17.84 - АУИ-003				ЛИСТ 2

ИЗВ. № ПРОВОДА
ПОДПИСЬ И ДАТА
ВЗАМ. ИЗВ. №

ПРОВОДНИК	ОТКУДА ИДЕТ	КУДА ПОСТУПАЕТ	ДАННЫЕ ПРОВОДА	ПРИМЕЧ.
ТЕХНИЧЕСКИЕ ТРЕБОВАНИЯ				
ТАБЛИЦА СОЕДИНЕНИЙ ВЫПОЛНЕНА НА ОСНОВАНИИ СХЕМ 271-23-17.84-АУ А.3, А.4				
A	SA6: A1	SA7: A1		
A	SA7: A1	ХТ1:1		
A1	ФН1:1	ХТ2:2		
A2	ФН2:1	ХТ2:8		
A4	SA6: C1	ФН3:1	ПМВГ1х0.75	
A4	ФН3:1	ФН4:1		
A5	SA7: C1	ФН5:1		
A6	ФН5:2	ЕЛ:1		
ПРИВЯЗАН				
ИЗВ. №:				
271-23-17.84-АУИ-003				
			СТАДИИ	АНСТ АНСТОВ
			Р	1 6
НАЧ. ОТА	ВЕПРИНСКИЙ	ГРИМГАУЗ	ЩИТ АВТОМАТИЗАЦИИ ПРИГОЧНОЙ СИСТЕМЫ П1.	
И. КОМТР	ОХАОБЫСТНИК	РЕЧНИЦКАЯ	ТАБЛИЦА СОЕДИНЕНИЙ	
Г. И. П.	ГРИМГАУЗ	РЕЧНИЦКАЯ	ТОРГОВО БЫТОВЫХ ЗНАНИЙ И ТУРИСТСКИХ КОМПАНИЙ	
И. И. Ж.	РЕЧНИЦКАЯ	РЕЧНИЦКАЯ		

ИЗВ. № ПРОВОДА
ПОДПИСЬ И ДАТА
ВЗАМ. ИЗВ. №

271-23-17.84

А.А.У

ПРОВОДНИК	ОТКУДА ИДЕТ	КУДА ПОСТУПАЕТ	ДААННЫЕ ПРОВОДА	ПРИМЕЧ.
107	ХТ6: 7	КТ4: 1		
108	К3: 22	К6: 21		
111	ХТ6: 8	ФН4: 2		
111	ФН4: 2	КТ3: 27	ПМВГ1, 0,75	
111	КТ3: 27	КТ2: 27		
111	КТ2: 27	КТ2: 41		п
111	КТ2: 41	К1: 13		
111	К1: 13	К2: 13		
111	К2: 13	К2: 53		п
112	К1: 14	К5: 41		
113	К5: 42	КТ2: А		
114	КТ2: 28	КТ3: А		
115	ХТ4: 6	КТ2: 42		
115	КТ2: 42	К2: 14		
116	ХТ4: 7	ХТ4: 8	ПЕРЕМЫШКА БЛОКА	
116	ХТ4: 8	К6: А		
117	ХТ4: 9	К2: 54		
118	К6: 31	КТ3: 28		
119	ХТ6: 9	К6: 32		
119	К6: 32	К7: А	ПМВГ1, 0,75	
119	К7: А	К7: 14		п
120	ХТ6: 10	К7: 13		
ЗЕМЛЯ	Рейки для установки			
	АППАРАТОВ: $\neq$	СТОЙКА: $\neq$	ПГВ1, 15	
ЗЕМЛЯ	КРОНШТЕЙН: $\neq$	СТОЙКА: $\neq$		
271-23-17.84-АУИ-003				ЛМС 4

ИЗМ. № ПРАВА ПОДПИСИ И ДАТА ВЗАИМ. ИМБ. №

9

ПРОВОДНИК	ОТКУДА ИДЕТ	КУДА ПОСТУПАЕТ	ДААННЫЕ ПРОВОДА	ПРИМЕЧ.
12	ХТ5: 8	КТ3: 34		
12	КТ3: 34	К2: А		
12	К2: А	К3: А		
13	ХТ5: 9	К4: 32	ПМВГ1, 0,75	
14	ХТ3: 2	К4: 8		
15	ХТ5: 10	К2: 21		
16	ХТ6: 1	К4: 13		
16	К4: 13	К2: 23		
17	ХТ3: 3	К2: 62		
17	ХТ3: 4	ХТ3: 5	ПЕРЕМЫШКА БЛОКА	
17	ХТ3: 5	К4: 14		
18	ХТ3: 6	К2: 22		
20	ХТ3: 7	К2: 63		
21	ХТ6: 2	К2: 61		
31	ФН2: 2	ХТ2: 4	ПМВГ1, 0,75	
31	ХТ2: 4	КТ2: 15		
35	К1: 23	КТ2: 16		
36	ХТ6: 3	К1: 21		
37	ХТ6: 4	КТ1: 1		
37	КТ1: 1	КТ1: 9		п
37	КТ1: 9	КТ1: 14		п
38	К5: А	КТ1: 15		
101	ФН3: 2	К3: 21		
102	ХТ6: 5	К3: 23		
103	ХТ6: 6	КТ4: 2		
103	КТ4: 2	КТ4: 3		п
105	ХТ4: 2	К6: 23		
106	ХТ4: 3	К6: 22		
271-23-17.84-АУИ-003				ЛМС 3

ИЗМ. № ПРАВА ПОДПИСИ И ДАТА ВЗАИМ. ИМБ. №

271-23-17.84

ИНВ. № ПРОВОДА
ПВАЛПИСЬ ДАТА
ВЗАМ. ИНВ. №

ПРОВОДНИК	ОТКУДА ИДЕТ	КУДА ПОСТУПАЕТ	ДАННЫЕ ПРОВОДА	ПРИМЕЧ.
21	SA4: 6	XT6: 2		
22	SA2: 4A	SA4: 5		
33	SA3: 2	XT2: 5		
34	SA3: 2A	XT2: 6		
36	SA3: 1	XT6: 3		
37	HL3: 1	SA3: 4A		
37	SA3: 4A	XT6: 4		
39	SA3: 3	XT2: 7		
102	SA4: 8A	XT6: 5		
103	VT: 5	SA4: 8		
103	SA4: 8	XT6: 6		
104	SA5: 2A	SA4: 7	ПМВГ1х0,75	
105	VT: 21	SA5: 1		
105	SA5: 1	XT4: 2		
106	VT: 22	SA5: 2		
106	SA5: 2	XT4: 3		
107	VT: 13	XT6: 7		
107	VT: 13	VT: 12		П
111	SB4: 3	XT6: 8		
119	HL4: 1	XT6: 9		
120	SB4: 4	XT6: 10		
301	VT: 9	XT5: 1		ИЗМЕРИ-
303	VT: 20	XT5: 2		ТЕЛЬНЫЕ
α	VT: 29	XT5: 3		ЦЕПИ
ЗЕМЛЯ	VT: 17	СТОЙКА:	ПГВ1х1,5	
271-23-17 84 - АУИ-003				АНСТ 6

ИНВ. № ПРОВОДА
ПВАЛПИСЬ ДАТА
ВЗАМ. ИНВ. №

ПРОВОДНИК	ОТКУДА ИДЕТ	КУДА ПОСТУПАЕТ	ДАННЫЕ ПРОВОДА	ПРИМЕЧ.
	Д ВЕРЬ			
N	HL4: 2	HL3: 2		
N	HL3: 2	HL2: 2		
N	HL2: 2	HL1: 2		
N	HL1: 2	VT: 16		
N	VT: 16	SA4: 6A		
N	SA4: 6A	XT1: 2		
1	SA4: 2A	SA4: 4A		П
1	SA4: 4A	SB2: 41	ПМВГ1х0,75	
1	SB2: 41	XT1: 7		
3	SA1: 2	XT1: 9		
4	SA1: 2A	XT1: 10		
5	SB2: 14	SB2: 42		П
6	SB2: 42	XT5: 5		
7	SA1: 1	SB2: 13		
7	SB2: 13	XT5: 8		
8	SA1: 3	XT2: 1		
9	HL1: 1	SA1: 4A		
9	SA1: 4A	XT5: 7		
12	SA4: 1	XT5: 8		
13	HL2: 1	XT5: 9		
15	SA4: 4	XT5: 10		
16	SA2: 2	XT6: 1		
17	SA2: 3	XT3: 3		
18	SA2: 1	XT3: 6		
19	SA2: 2A	SA4: 3		
20	SA2: 4	XT3: 7		
271-23-17 84 - АУИ-003				АНСТ 5

271-23-17.84

ИНВ. № ПОДА. ПОДПИСЬ ДАТА ВЗАМ. ИНВ. №

А.У

ПРОВОДНИК	ВЫВОД	ВНА КОН- ТАКТА	ВЫВОД	ПРОВОДНИК	ПРОВОДНИК	ВЫВОД	ВНА КОН- ТАКТА	ВЫВОД	ПРОВОДНИК
N*	3п				116	7п			
1*	7п				116	8п			
1*	8п				117	9			
3	9								
4	10						ХТ5		
					301	1			
		ХТ2			303	2			
8	1				а	3			
A1	2				6*	5			
31*	4				7*	6			
33	5				9*	7			
34	6				12*	8			
39	7				13*	9			
A2	8				15*	10			
N*	10						ХТ6		
					16*	1			
		ХТ3			21*	2			
1*	1				36*	3			
14	2				37*	4			
17*	3				102*	5			
17	4п				103*	6			
17*	5п				107*	7			
18*	6				111*	8			
20*	7				119*	9			
					120*	10			
		ХТ4							
105*	2								
106*	3								
N*	4								
115	6								

271-23-17.84-АУИ-004

ЛНСТ
2

11

ПРОВОДНИК	ВЫВОД	ВНА КОН- ТАКТА	ВЫВОД	ПРОВОДНИК	ПРОВОДНИК	ВЫВОД	ВНА КОН- ТАКТА	ВЫВОД	ПРОВОДНИК
ТЕХНИЧЕСКИЕ ТРЕБОВАНИЯ									
ТАБЛИЦА ПОДКЛЮЧЕНИЯ ВЫПОЛНЕНА НА ОСНОВАНИИ									
СХЕМ 271-23-17.84- АУ А.3, А.4									
И ТАБЛИЦЫ СОЕДИНЕНИЙ 271-23-17.84- АУИ-003 А.1-А.6									
		SA6					FM3		
A	A1		C1	A4	A4*	1		2	101
		SA7					FM4		
A*	A1		C1	A5	A4	1		2	111*
		FM1					FM5		
A1	1		2	1*	A5	1		2	A6
		FM2							
A2	1		2	31	A	1			
					N*	2п			

ПРИВЯЗАН

ИНВ. №

271-23-17.84-АУИ-004

НАЧ. ОТА
Н. КОНТР.
Г. И. П.
И. И. Ж.

ВЕРНИНСКИЙ
ОЛЕСИСТИНА
ГРИНГАУЗ
РЕЧНИЦАЯ

27.06
27.06
27.06

КОМПЛЕКСНОЕ ПРЕДПРИЯТИЕ
ОБЩЕСТВЕННОГО ПИТАНИЯ
НА 200 МЕСТ / БЛОК 9/
ЩИТ АВТОМАТИЗАЦИИ
ПРИТОЧНОЙ СИСТЕМЫ ПИ.
ТАБЛИЦА ПОДКЛЮЧЕНИЯ

СТАНДАРТ
ЛНСТ
ЛНСТ 02

Р 1 6

ЦНИИЭП

ТОРГОВО-
БУДОВЫХ
ЗАДАНИИ
ИЗДАНИЕ

[illegible]

ИНВ. И ПОДА. ПОДПИСЬ И ДАТА ВЗАМ. ИНВ. И	ПРОТОКОЛ № 1					ПРОТОКОЛ № 2				
	ПРОВОДНИК	ВЫВОД	ВИА КОМ. ТАКТА	ВЫВОД	ПРОВОДНИК	ПРОВОДНИК	ВЫВОД	ВИА КОМ. ТАКТА	ВЫВОД	ПРОВОДНИК
			<u>K1</u>					<u>K5</u>		
	10	A	K	B	N*	116	A	K	B	N*
	111*	13	3	14	112	9	13	3	14	10*
	36	21	3	23	35	106	22	P	21	108
	6	53	3	54	7	105	23	3		
						118	31	P	32	119*
			<u>K2</u>							
	12*	A	K	B	N*			<u>K7</u>		
	111*	13П	3	14	115	119*	АП	K	B	N*
	18	22	P	21	15	120	13	3	П14	119
	16	23	3							
	111	53П	3	54	117			<u>KT2</u>		
	17	62	P	61	21	113	A	K	B	N*
	20	63	3			31	15	P	16	35
						111*	27П	3	28	114
			<u>K3</u>			111*	41П	P	42	115*
	12	A	K	B	N*					
	108	22	P	21	101			<u>KT3</u>		
	102	23	3			114	A	K	B	N*
						9	15	P	П16	10*
			<u>K4</u>			111*	27	3	28	118*
	14	АП	K	B	14	10	33П	3	34	12*
	16*	13	3	14	17					
	1	3П	P	32	13			<u>KT1</u>		
						37*	1П		П2	N*
			<u>K5</u>			37*	9П	K	П10	N*
	38	A	K	B	N*	37	14П	P	15	38
	112	41	P	42	113					
271-23-17.84. АУИ. 004					ЛНСТ 3					

ANCT
6

Лист
5