

ТИПОВОЙ ПРОЕКТ
271-23-17.84

КОМПЛЕКСНОЕ ПРЕДПРИЯТИЕ
ОБЩЕСТВЕННОГО ПИТАНИЯ
НА 200 МЕСТ
БЛОК 9

АЛБОМ III

ИЗДЕЛИЯ ЖЕЛЕЗОБЕТОННЫЕ
ЗАВОДСКОГО ИЗГОТОВЛЕНИЯ
ИЗДЕЛИЯ МОНОЛИТНЫХ
ЖЕЛЕЗОБЕТОННЫХ КОНСТРУКЦИЙ
ИЗДЕЛИЯ МЕТАЛЛИЧЕСКИЕ
ИЗДЕЛИЯ ДЕРЕВЯННЫЕ

20360-03

[illegible]

Госстрой СССР
ЦЕНТРАЛЬНЫЙ ИНСТИТУТ ТИПОВОГО ПРОЕКТИРОВАНИЯ
Свердловский филиал
620062, г.Свердловск-62, ул.Чебышева, 4
Заказ № 362 Б Инв. № 20360-03 тираж 30
Сдано в печать 22/IX 1986 г. цена 2-18

АЛБОМ III

Альбом I	АС1 ТХМ АС	Архитектурно - строительные технология механизация вытращи	Решения
Альбом II	ОВ ВК ХС ЗОМ АУ СС	Отопление и вентиляция водопровод и канализация холодоснабжение электроосвещение и газовое электрооборудование автоматизация устройств инженерного оборудования связь и сигнализация	
Альбом III	АС1.У1 АС1.У2 АС1.У3 АС1.У4	изделия железобетонные заводского изготовления изделия монолитных железобетонных конструкций изделия металлические изделия деревянные	
Альбом IV	СО	спецификация оборудования	
Альбом V		задание заводу на изготовление щитов автоматизации устройств инженерного оборудования	
Альбом VI	ВМ	вводности потреб- ностей в материалах	
Альбом VII	УКСМ	сметы	

**Технический проект утвержден
приказом Госгражданстроя
№ 317 от 12 ноября 1984 г.
рабочие чертежи введены в действие
УЦИЗП торгово-бытовых зданий и
туристских комплексов
приказом**

СОДЕРЖАНИЕ

А Л Б О М А

ОБОЗНАЧЕНИЕ	НАИМЕНОВАНИЕ	СТР.	ПРИМЕ- ЧАНИЕ	ОБОЗНАЧЕНИЕ	НАИМЕНОВАНИЕ	СТР.	ПРИМЕ- ЧАНИЕ
	ТИТУЛЬНЫЙ ЛИСТ			-09.00.00	ПАНЕЛЬ СТЕНОВАЯ (И2СПД 30.33.35-П-2; И2СПД 30.33.40-П-2)	17	
	СОДЕРЖАНИЕ АЛБОМА	2,3		-09.01.00	КАРКАС ПРОСТРАНСТВЕННЫЙ (И2КПА 30.35-2; И2КПА 30.40-2)	18	
-01.00.00	ВЕДОМОСТЬ ЧЕРТЕЖЕЙ	4		-09.02.00	КАРКАС ПЛОСКИЙ (ИКР-44; ИКР-45)	19	
-01.00.00	ПАНЕЛЬ СТЕНОВАЯ (ПСП 30.10.26-П-А; ПСП 30.10.31-П-А; ПСП 33.10.26-П-А; ПСП 33.10.35-П-А)	5		-09.02.00СБ	КАРКАС ПЛОСКИЙ (ИКР44; ИКР45) СБОРОЧНЫЙ ЧЕРТЕЖ	19	
-02.00.00	ПАНЕЛЬ СТЕНОВАЯ (ПСП 33.33.35-П-А; ПСП 33.33.40-П-А)	6		-09.03.00	СЕТКА ИС 29	20	
-03.00.00	ПАНЕЛЬ СТЕНОВАЯ (ПСП 30.33.35-П-2-А; ПСП 30.33.40-П-2-А)	7		-06.04.00	ИЗДАНИЕ ЗАКАДНОЕ 3Д 4	20	
-04.00.00	ПАНЕЛЬ СТЕНОВАЯ (АПСО 30.33.35-П-1-Г АПСО 30.33.40-П-1-Г)	8		-10.00.00	ПАНЕЛЬ СТЕНОВАЯ (ПС 30.33.35-П-А; ПС 30.33.40-П-А)	21	
-05.00.00	ПАНЕЛЬ СТЕНОВАЯ (АПСО 30.33.35-П-1-Б; АПСО 30.33.40-П-1-Б)	9		-11.00.00	ПАНЕЛЬ ПЕРЕКРЫТИЯ (ПР 60.15...; ПР 30.15...)	22, 23	
-06.00.00	ЭЛЕМЕНТ ВХОДА 3813.35.0,6	10		-11.00.00СБ	ПАНЕЛЬ ПЕРЕКРЫТИЯ (ПР 60.15...; ПР 30.15...)	24-26	
-06.01.00	КАРКАС ПРОСТРАНСТВЕННЫЙ КР1	11			СБОРОЧНЫЙ ЧЕРТЕЖ		
-06.02.00	КАРКАС ПЛОСКИЙ КР1	12		-11.01.00	СЕТКА (С-1; С-2)	29	
-06.03.00	КАРКАС ПЛОСКИЙ КР2	12		-12.00.00	ОТДЕЛКА ПАНЕЛИ (АПСО 30.33.35-П-1-Б; АПСО 30.33.40-П-1-Б)	30	
-07.00.00	ПАНЕЛЬ СТЕНОВАЯ (И4ПСД 30.33.35-П-2; И4ПСД 30.33.40-П-2)	13		-13.00.00	ОТДЕЛКА ПАНЕЛИ (И4ПСД 30.33.35-П-2; И4ПСД 30.33.40-П-2)	31	
-07.01.00	КАРКАС ПРОСТРАНСТВЕННЫЙ (И4КПА 30.35-2; И4КПА 30.40-2)	14		-14.00.00	ПАНЕЛИ СТЕНОВЫЕ НАРУЖНЫЕ (АПСО 30.33.35-П-1*; АПСО 30.33.40-П-1*; АПСО 30.33.35-П-1-Г*, АПСО 30.33.40-П-1-Г*; АПСО 33.33.35-П-1*; АПСО 33.33.40-П-1*)	32	
-07.02.00	ИЗДАНИЕ ЗАКАДНОЕ (3Д 2; 3Д 3)	15					
-07.02.00СБ	ИЗДАНИЕ ЗАКАДНОЕ (3Д 2; 3Д 3) СБОРОЧНЫЙ ЧЕРТЕЖ	15					
-07.03.00	ИЗДАНИЕ ЗАКАДНОЕ 3Д 1	16					
-08.00.00	ИЗДАНИЕ ЗАКАДНОЕ 3Д 5	16					

А.А.И.

271-23-17.84

СОГЛАСОВАНО

ИЗВ. № 1044. ПОДПИСЬ И ДАТА ВЗАИМНЫХ

ОБОЗНАЧЕНИЕ	НАИМЕНОВАНИЕ	СТР.	ПРИМЕЧАНИЕ	ОБОЗНАЧЕНИЕ	НАИМЕНОВАНИЕ	СТР.	ПРИМЕЧАНИЕ
И2-00.00.00ТБ	ВЕДОМОСТЬ ЧЕРТЕЖЕЙ	33		-06.00	ИЗДЕЛИЕ ЗАКЛАДНОЕ (ЗДА5; ЗДА7; ЗДА8)	45	
-01-00.00	СЕТКА СФ1	33		-05.00.СБ	ИЗДЕЛИЕ ЗАКЛАДНОЕ (ЗДА5; ЗДА7; ЗДА8)		
-02.00.00	Каркас пространственный (ОК1; ОК2)	34			СБОРОЧНЫЙ ЧЕРТЕЖ		
-02.01.00	Плоский каркас (КР-1; КР-2)	35		-06.00	ИЗДЕЛИЕ ЗАКЛАДНОЕ ЗДА6	46	
-02.01.00СБ	Плоский каркас (КР-1; КР-2) Сборочный	35		-07.00	ИЗДЕЛИЕ ЗАКЛАДНОЕ ЗДА10	46	
	ЧЕРТЕЖ			-08.00	ИЗДЕЛИЕ ЗАКЛАДНОЕ ЗДА9	47	
-03.00.00	РАМА Р-5	36		-09.00	ИЗДЕЛИЕ ЗАКЛАДНОЕ (ЗДА11 ÷ ЗДА14)	48	
-04.00.00	Каркас К-1	37		-09.00СБ	ИЗДЕЛИЕ ЗАКЛАДНОЕ (ЗДА11 ÷ ЗДА14)	48	
-05.00.00	ЗАКЛАДНАЯ ДЕТАЛЬ ЗД-Б	38			СБОРОЧНЫЙ ЧЕРТЕЖ		
-06.00.00	МОНТАЖНАЯ СЕТА (МП1; МП2)	39		-10.00	РАМКА МЕТАЛЛИЧЕСКАЯ (Р1 ÷ Р4)	49	
-07.00.00	РАМА Р-6	40		-10.00СБ	РАМКА МЕТАЛЛИЧЕСКАЯ (Р1 ÷ Р4)	49	
-08.00.00	Каркас К-2	41			СБОРОЧНЫЙ ЧЕРТЕЖ		
И3-00.00ТБ	ВЕДОМОСТЬ ЧЕРТЕЖЕЙ	42		-11.00	ЛЕСТНИЦА МЕТАЛЛИЧЕСКАЯ ЛМ	50	
-01.00	ИЗДЕЛИЕ ЗАКЛАДНОЕ ЗДВ1	42		-12.00	АНКЕР (А1; А2)	51	
-02.00	ИЗДЕЛИЕ ЗАКЛАДНОЕ ЗДВ2	43		-12.00СБ	АНКЕР (А1; А2) Сборочный чертеж	51	
-03.00	ИЗДЕЛИЕ ЗАКЛАДНОЕ ЗДВ3	43		-13.00	КРОНШТЕЙН КР-7М	52	
-04.00	ИЗДЕЛИЕ ЗАКЛАДНОЕ (ЗДА1 ÷ ЗДА4)	44		И4-00.00ТБ	ВЕДОМОСТЬ ЧЕРТЕЖЕЙ	53	
-04.00СБ	ИЗДЕЛИЕ ЗАКЛАДНОЕ (ЗДА1 ÷ ЗДА4)	44		-01.00	ПРИЛЮК ОТКИДНОЙ П-1	53	
	СБОРОЧНЫЙ ЧЕРТЕЖ			-02.00	ПЕРЕДАТОЧНОЕ ОКНО ОП	54	

А.А.В.

274-23-17.84

Согласовано

Взам.инв.ж

Лист 1 из 1


Удостоверен

обозначение	наименование	стр.	примечание
	Титульный лист		
АС1.И1-00.00.00Т6	Ведомость чертежей	2	
-01.00.00	Панель стеновая (ПС ПЗ 30.33.3,5-П-А; ПС ПЗ 30.33.4,0-П-А; ПС ПЗ 30.33.3,5-П-А; ПС ПЗ 30.33.4,0-П-А)	3	
-02.00.00	Панель стеновая (ПС ПЗ 30.33.3,5-П-А; ПС ПЗ 30.33.4,0-П-А)	4	
-03.00.00	Панель стеновая (ПС ПЗ 30.33.3,5-П-2-А; ПС ПЗ 30.33.4,0-П-2-А)	5	
-04.00.00	Панель стеновая (АПС ПЗ 30.33.3,5-П-1-Г; АПС ПЗ 30.33.4,0-П-1-Г)		
-05.00.00	Панель стеновая (АПС ПЗ 30.33.3,5-П-1-Б; АПС ПЗ 30.33.4,0-П-1-Б)	7	
-06.00.00	Элемент входа ЗВ 13.35.0,6	8	
-06.01.00	Каркас пространственный КР1	9	
-06.02.00	Каркас плоский КР1	10	
-06.03.00	Каркас плоский КР2	10	
-07.00.00	Панель стеновая (И4 ПСД 30.33.3,5-П-2; И4 ПСД 30.33.4,0-П-2)	11	
-07.01.00	Каркас пространственный (И4 КЛД 30.35-2; И4 КЛД 30.40-2)	12	
-07.02.00	Изделие закладное (ЗД2; ЗД3)	13	
-07.02.00СБ	Изделие закладное (ЗД2; ЗД3)	13	
	Сборочный чертеж		
-07.03.00	Изделие закладное ЗД1	14	
-08.00.00	Изделие закладное ЗД5	14	
-09.00.00	Панель стеновая (И2 ПСД 30.33.3,5-П-2; И2 ПСД 30.33.4,0-П-2)	15	
-09.01.00	Каркас пространственный (И2 КЛД 30.35-2; И2 КЛД 30.40-2)	16	
-09.02.00	Каркас плоский (ИКР-44; ИКР-45)	17	
-09.03.00	Сетка ИС-29	18	
-09.04.00	Изделие закладное ЗД-4	18	


обозначение	наименование	стр.	примечание
-10.00.00	Панель стеновая (ПС ПЗ 30.33.3,5-П-А; ПС ПЗ 30.33.4,0-П-А)	19	
-11.00.00	Панель перекрытия (ПР ПЗ 30.15...; ПР ПЗ 30.15)	20, 21	
-11.00.00СБ	Панель перекрытия (ПР ПЗ 30.15...; ПР ПЗ 30.15)	22, 23	
-11.01.00	Сетка (С-1; С-2)	27	
-12.00.00	Отделка панели (АПС ПЗ 30.33.3,5-П-1-Б; АПС ПЗ 30.33.4,0-П-1-Б)	28	
-13.00.00	Отделка панели (И4 ПСД 30.33.3,5-П-2; И4 ПСД 30.33.4,0-П-2)	28	
-14.00.00	Панели стеновые наружные (АПС ПЗ 30.33.3,5-П-1*; АПС ПЗ 30.33.4,0-П-1*; АПС ПЗ 30.33.3,5-П-1-Г*; АПС ПЗ 30.33.4,0-П-1-Г*; ИПС ПЗ 30.33.3,5-П-1*; ИПС ПЗ 30.33.4,0-П-1*; ИПС ПЗ 30.33.3,5-П-1-Г*; ИПС ПЗ 30.33.4,0-П-1-Г*)	29	

Привязан:			
274-23.17.84-АС1.И1-00.00.00Т6			
ГДП	КЛД	КЛД	КЛД
И.КОНТ	Зайцева	Зайцева	Зайцева
Ст.инж.	Катеринчук	Катеринчук	Катеринчук
С.И.П.	Кли	Кли	Кли
Ведомость чертежей			
ЦНИИЭП		Лист	Листов
		Р	1
ТОРГОВЫЙ ЗАКАЗ НА ТУРНИРНЫЙ КОМПЛЕКС			


АСП 30.10.2,6 - П - А

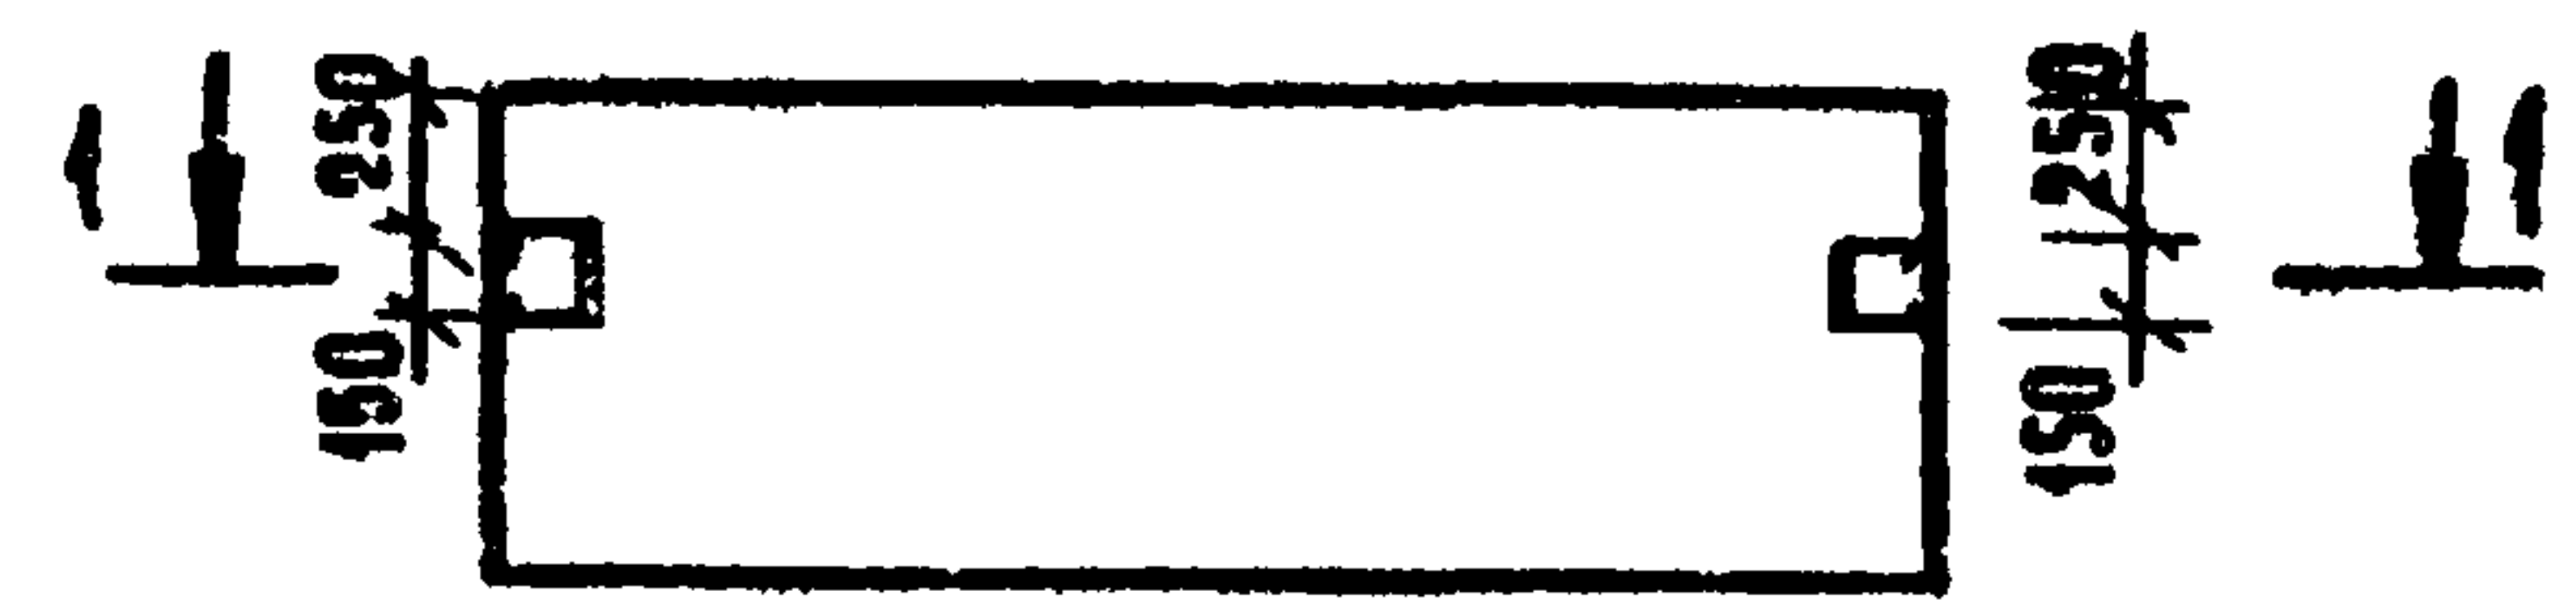


1-1

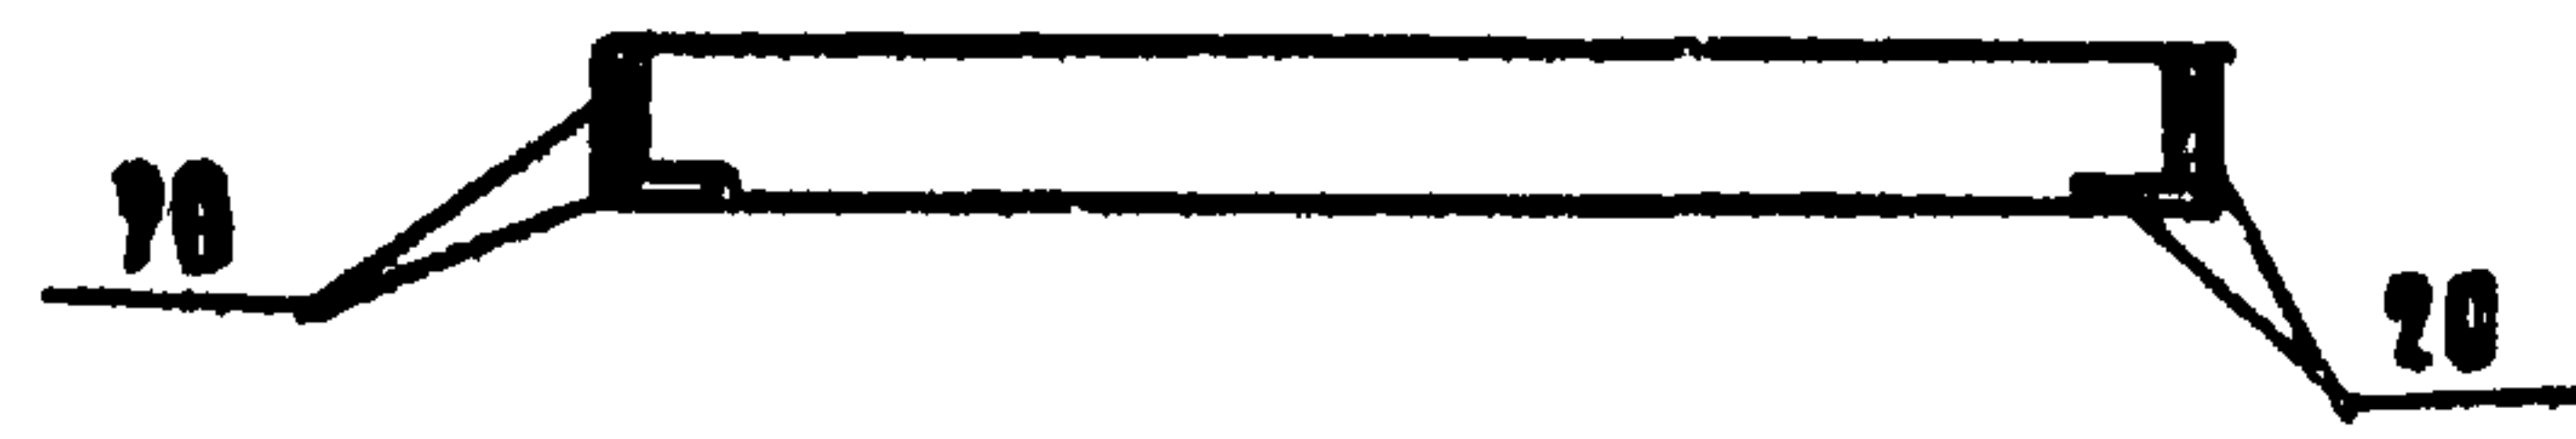

2 ПСП 33.10.2,6 - П - А

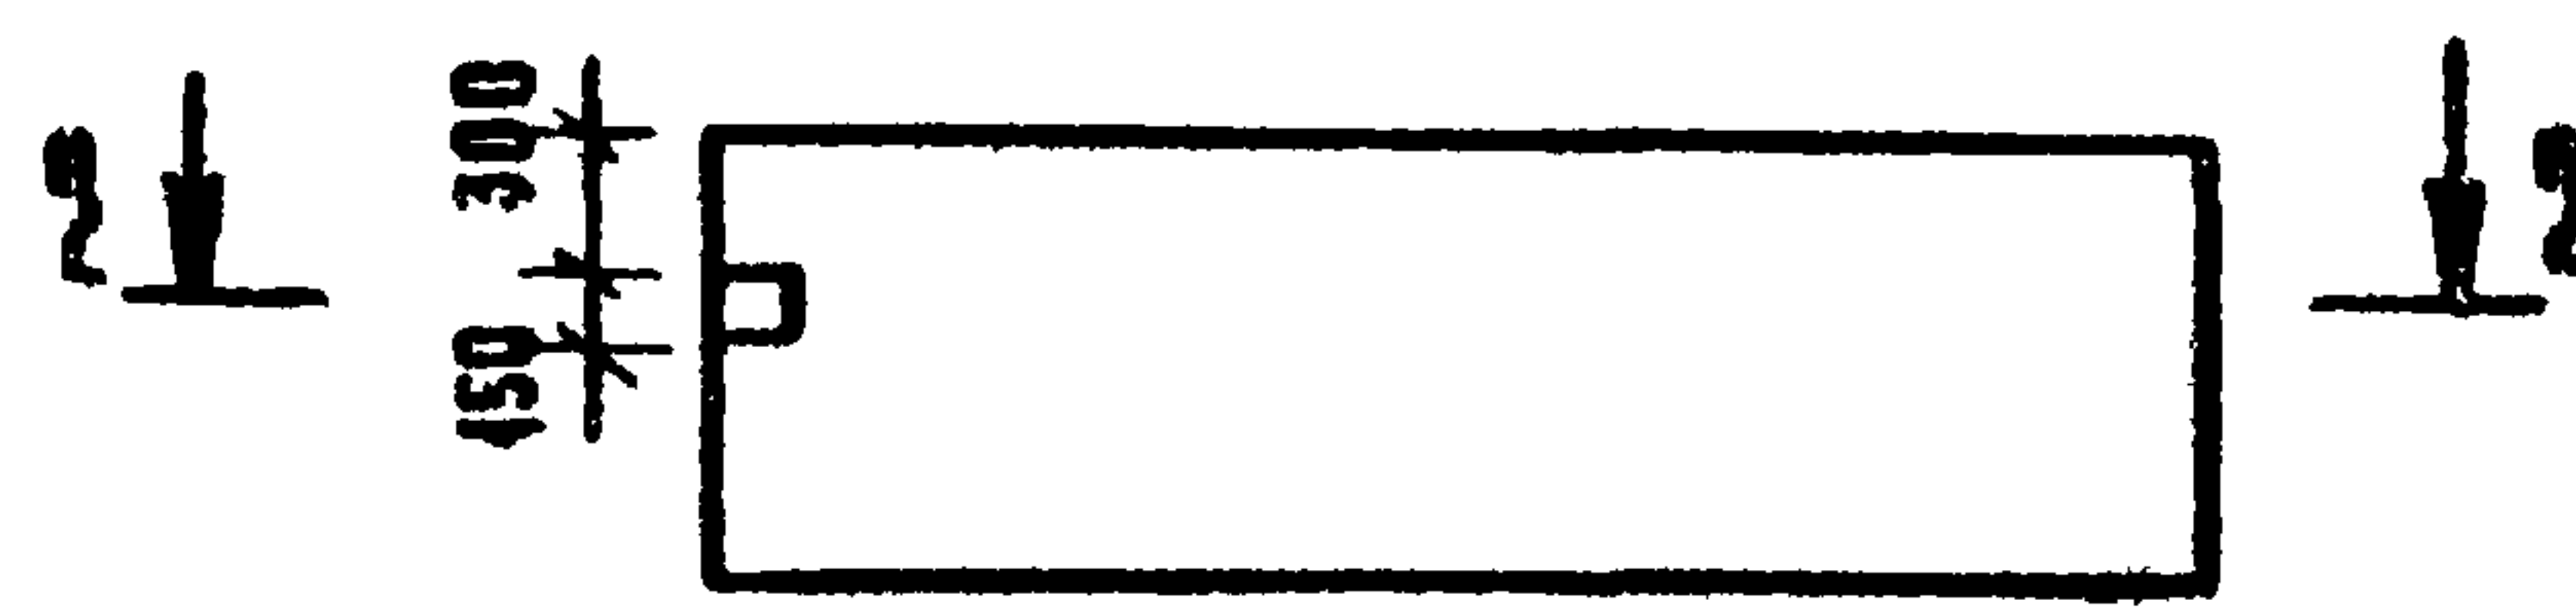

2-2

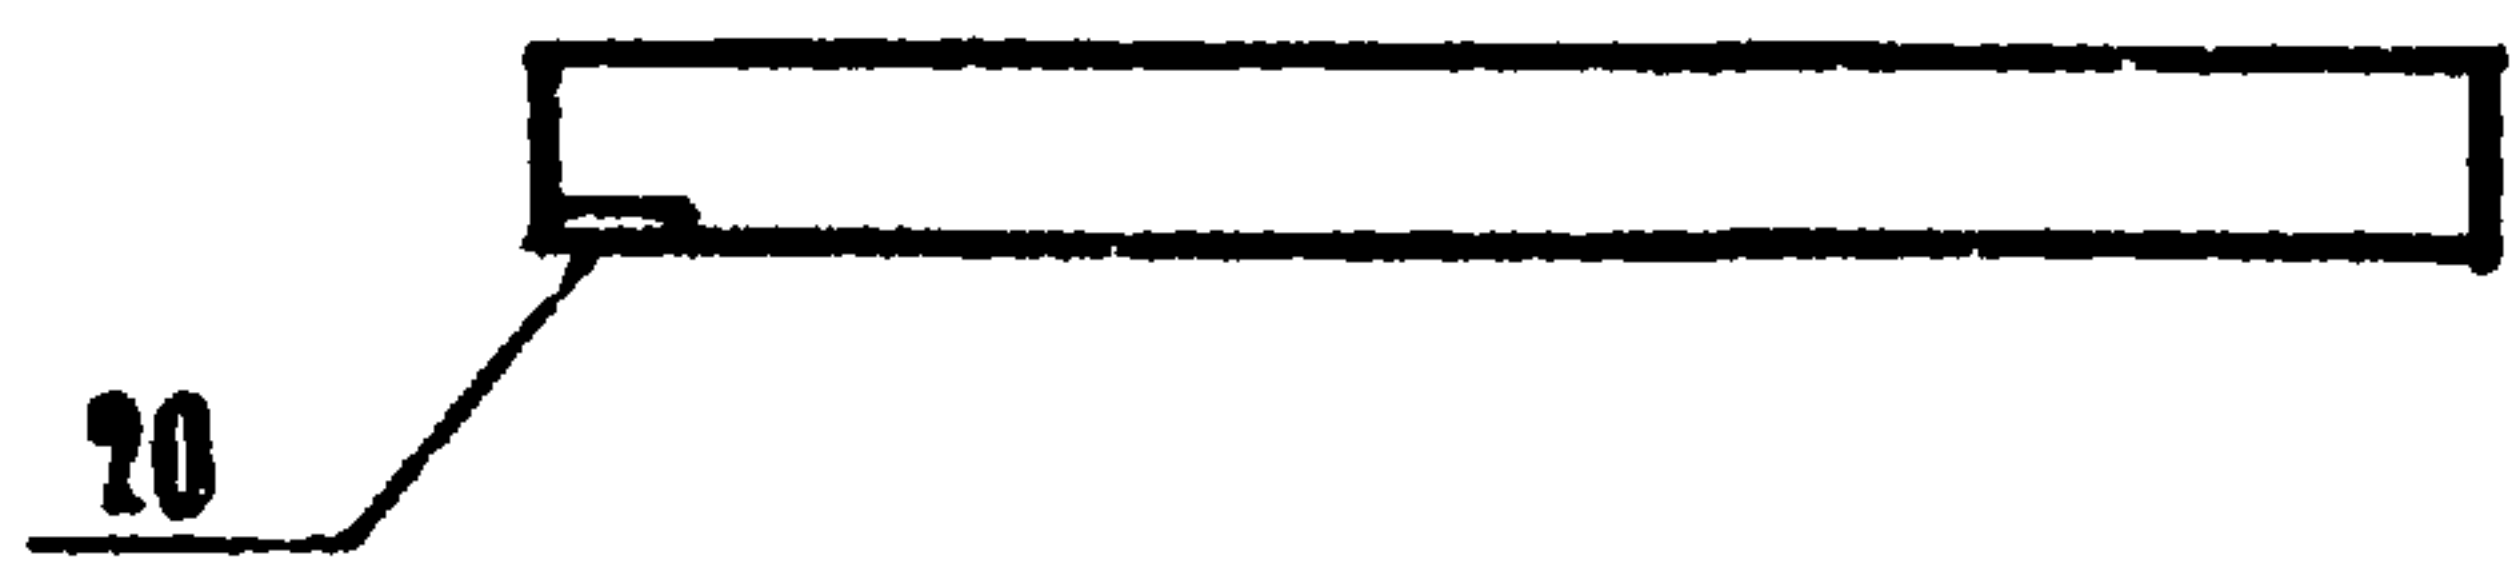

обозначение	марка	масса ед. кг
271-23-17.84-АС1.Ц1-01.00.00	ПСП 30.10.2,6-П-А	780
- 01	ПСП 30.10.3,1-П-А	930
- 02	2 ПСП 33.10.2,6-П-А	850
- 03	2 ПСП 33.10.3,1-П-А	1030

привязан

Ген.пр.	Кер.	Кер.
Инж.пр.	Земля	Земля
Ст.пр.	Катеринчук	Катеринчук
Бд.пр.	Парфенова	Парфенова

формат	зона	поз.	обозначение	наименование	Код. на 271-23-17.84-АС1.Ц1-01.00.00			примечание
					01	02	03	
				Документация				
А3		-	1.090.1-1 2-1 0000 ПЗ	Пояснительная записка	X	X	X	
				Обзорные единицы				
А3		-	1.090.1-1 2-1 0000-02	ПСП 30.10.2,6-П	X			
			- 03	ПСП 30.10.3,1-П		X		
			- 22	2 ПСП 33.10.2,6-П			X	
			- 23	2 ПСП 33.10.3,1-П			X	
А4	20		271.23-17.84- АС1.Ц1-08.03.00	Изделие закладное ЗД5	4	4	1	1

Ведомость расхода стали на дополнительные закладные изделия, кг


марка защелки	изделия закладные						всего
	ар-ра класса			прокат марки			
	А II			Ст.3 ГОСТ 535-70			
	ГОСТ 5781-82			ГОСТ 103-76			
	Ø 8		итого	Ø 8x150		итого	
ПСП 30.10.2,6-П-А	1,72		1,72	7,52		7,52	9,24
ПСП 30.10.3,1-П-А	1,72		1,72	7,52		7,52	9,24
2ПСП 33.10.2,6-П-А	0,43		0,43	1,88		1,88	2,31
2ПСП 33.10.3,1-П-А	0,43		0,43	1,88		1,88	2,31

- 1. Бид панели дан с наружной стороны.
- 2. Поз 20 присарить к пространственному каркасу панели по улау 15 1.090 1-1 2-2 0000 УА


271-23-17.84-АС1.Ц1-01.00.00				Панель стеновая (ПСП 30.10.2,6-П-А, ПСП 30.10.3,1-П-А, 2 ПСП 33.10.2,6-П-А, 2 ПСП 33.10.3,1-П-А)			Стальной	Масса	Масштаб
							р	см.	
							табл.		
							Авст	ТАСС.ОВ 4	
							ЦНИИЭП		
							ТОРГОВО-ЕДИНСТВ. ЗАДАНИЕ НА ИЗРАБОТКУ КОМП. КСОВ		

271-23-17.84

АА. III

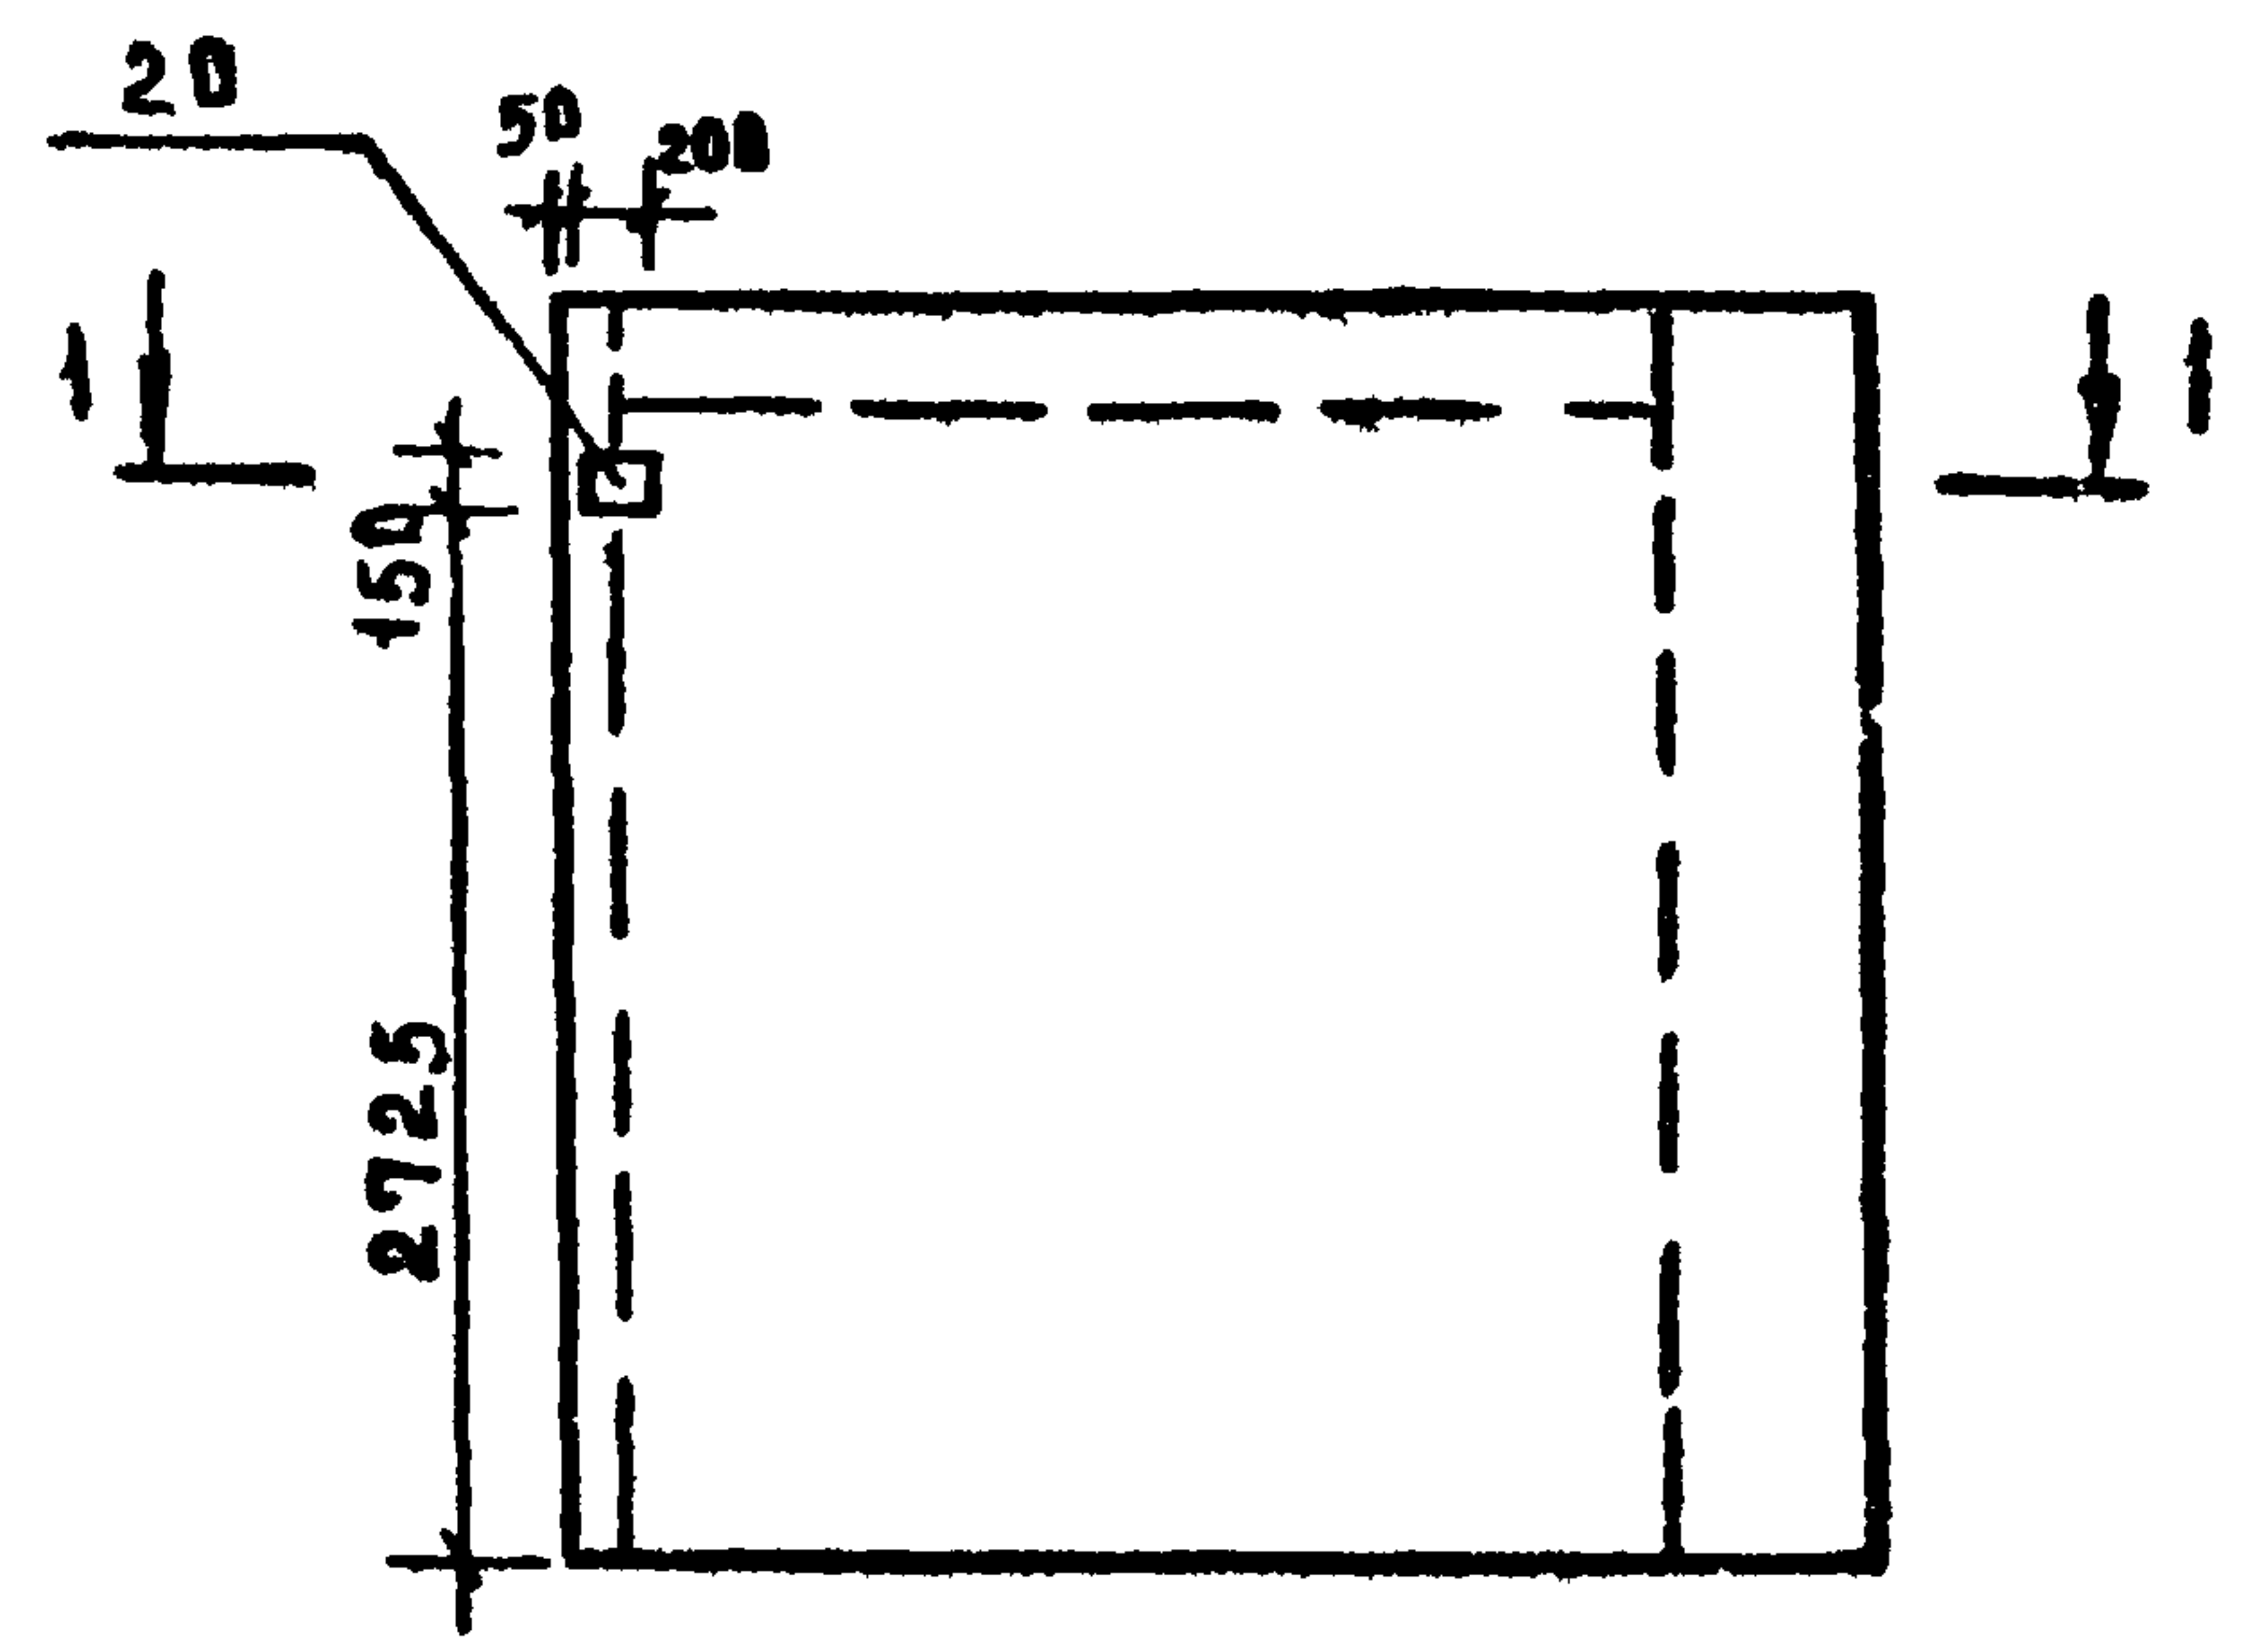

1-1

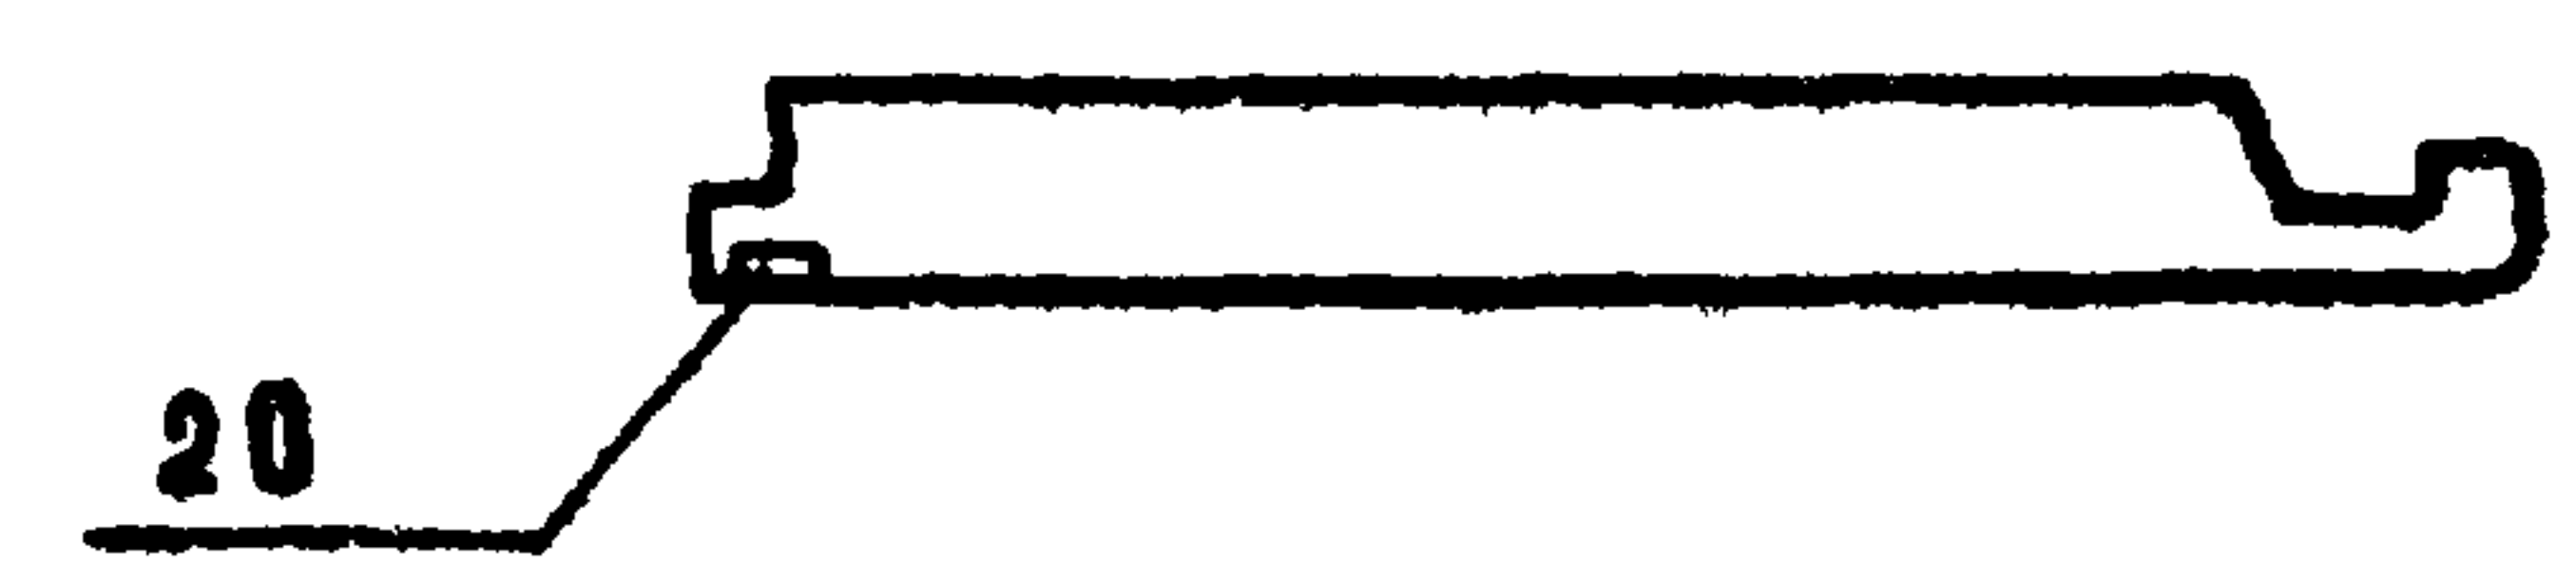

ФОРМАТ	ЗОНА	ПОЗ.	ОБОЗНАЧЕНИЕ	НАИМЕНОВАНИЕ	КОЛ. НА 271-23-17.84 -АС1 Ш-02.00.00			ПРИМЕЧАНИЕ
					01	1		
				ДОКУМЕНТАЦИЯ				
A3			1.090.1-1 2-1 0000 ПЗ	ПОЯСНИТЕЛЬНАЯ ЗАПИСКА	X	X		
				СБОРОЧНЫЕ ЕДИНИЦЫ				
A3	-		1.090.1-1 2-1 7000-18	2ПС 33.33.3.5-П	X			
A3	-		- 19	2ПС 33.33.4.0-П		X		
A4	20		271-23-17.84-АС1.Ш-08 00.00	ИЗДЕЛИЕ ЗАКЛАДНОЕ ЗДБ	1	1		

ВЕДОМОСТЬ РАСХОДА СТАЛИ НА ДОПОЛНИТЕЛЬНЫЕ
ЗАКЛАДНЫЕ ИЗДЕЛИЯ, КГ

МАРКА ЭЛЕМЕНТА	ИЗДЕЛИЯ ЗАКЛАДНЫЕ						Всего
	АРМАТУРА КЛАССА			ПРОКАТ МАРКИ			
	А $\overline{\text{III}}$			СТ.3 ГОСТ 535-79			
	ГОСТ 5781-82			ГОСТ 103-76			
	Ф8		ИТОГО	-8x150		ИТОГО	
2ПС 33.33.35 П-А	0.43		0.43	1.88		1.88	2.31
2ПС 33.33.4.0 П-А	0.43		0.43	1.88		1.88	2.31

ОБОЗНАЧЕНИЕ	МАРКА	МАССА ЗД, КГ
271-23-17.84-АС1.Ш-02.00.00	2ПС 33.33.3.5-П-А	3410
-01	2ПС 33.33.4.0-П-А	4020

1. Вид панели дан с наружной стороны
2. Поз. 10 приварить к пространственному каркасу панели

				271-23-17.84-АС1.Ш-02.00.00					
				Панель стеновая (2ПС33.33.3.5-П-А; 2ПС33.33.4.0-П-А)					
				СТАДИЯ		МАССА		МАСШТАБ	
				Р		СМ. ТАБЛ		1:50	
				ЛСТ		ЛСТОВ 1			
				ГИД		МНИ		ВРШ	
				М.КОНТ		ЗАЩЕРА		9/8	
				СТ.ИИЖ		КАТЕРИЧУК		ВАС-	
ИНВ.№				ВРАНИ		ПАРРМОВА		ИЛИ	
								ТОРГОВЫЙ БОИ ОВ БИХ ЗАДАН И ТРИСТЕКИ МАПАКСОВ	


ГИП	МИИ	В.К.
М.К.И.Т.Р.	ЗАЙЦЕВА	2/8
СТ.И.И.Ж.	КАТЕРИЧУК	2/5
В.А.И.И.Ж.	ЛАЙРЕНОВА	2/5

271-23-17.84


А.А. III

С О Г Л А С О В А Н О:

ИНВ. №: 0000 ПОДАТЬ И ДАТА ВЗЯТ. ИНВ. №:

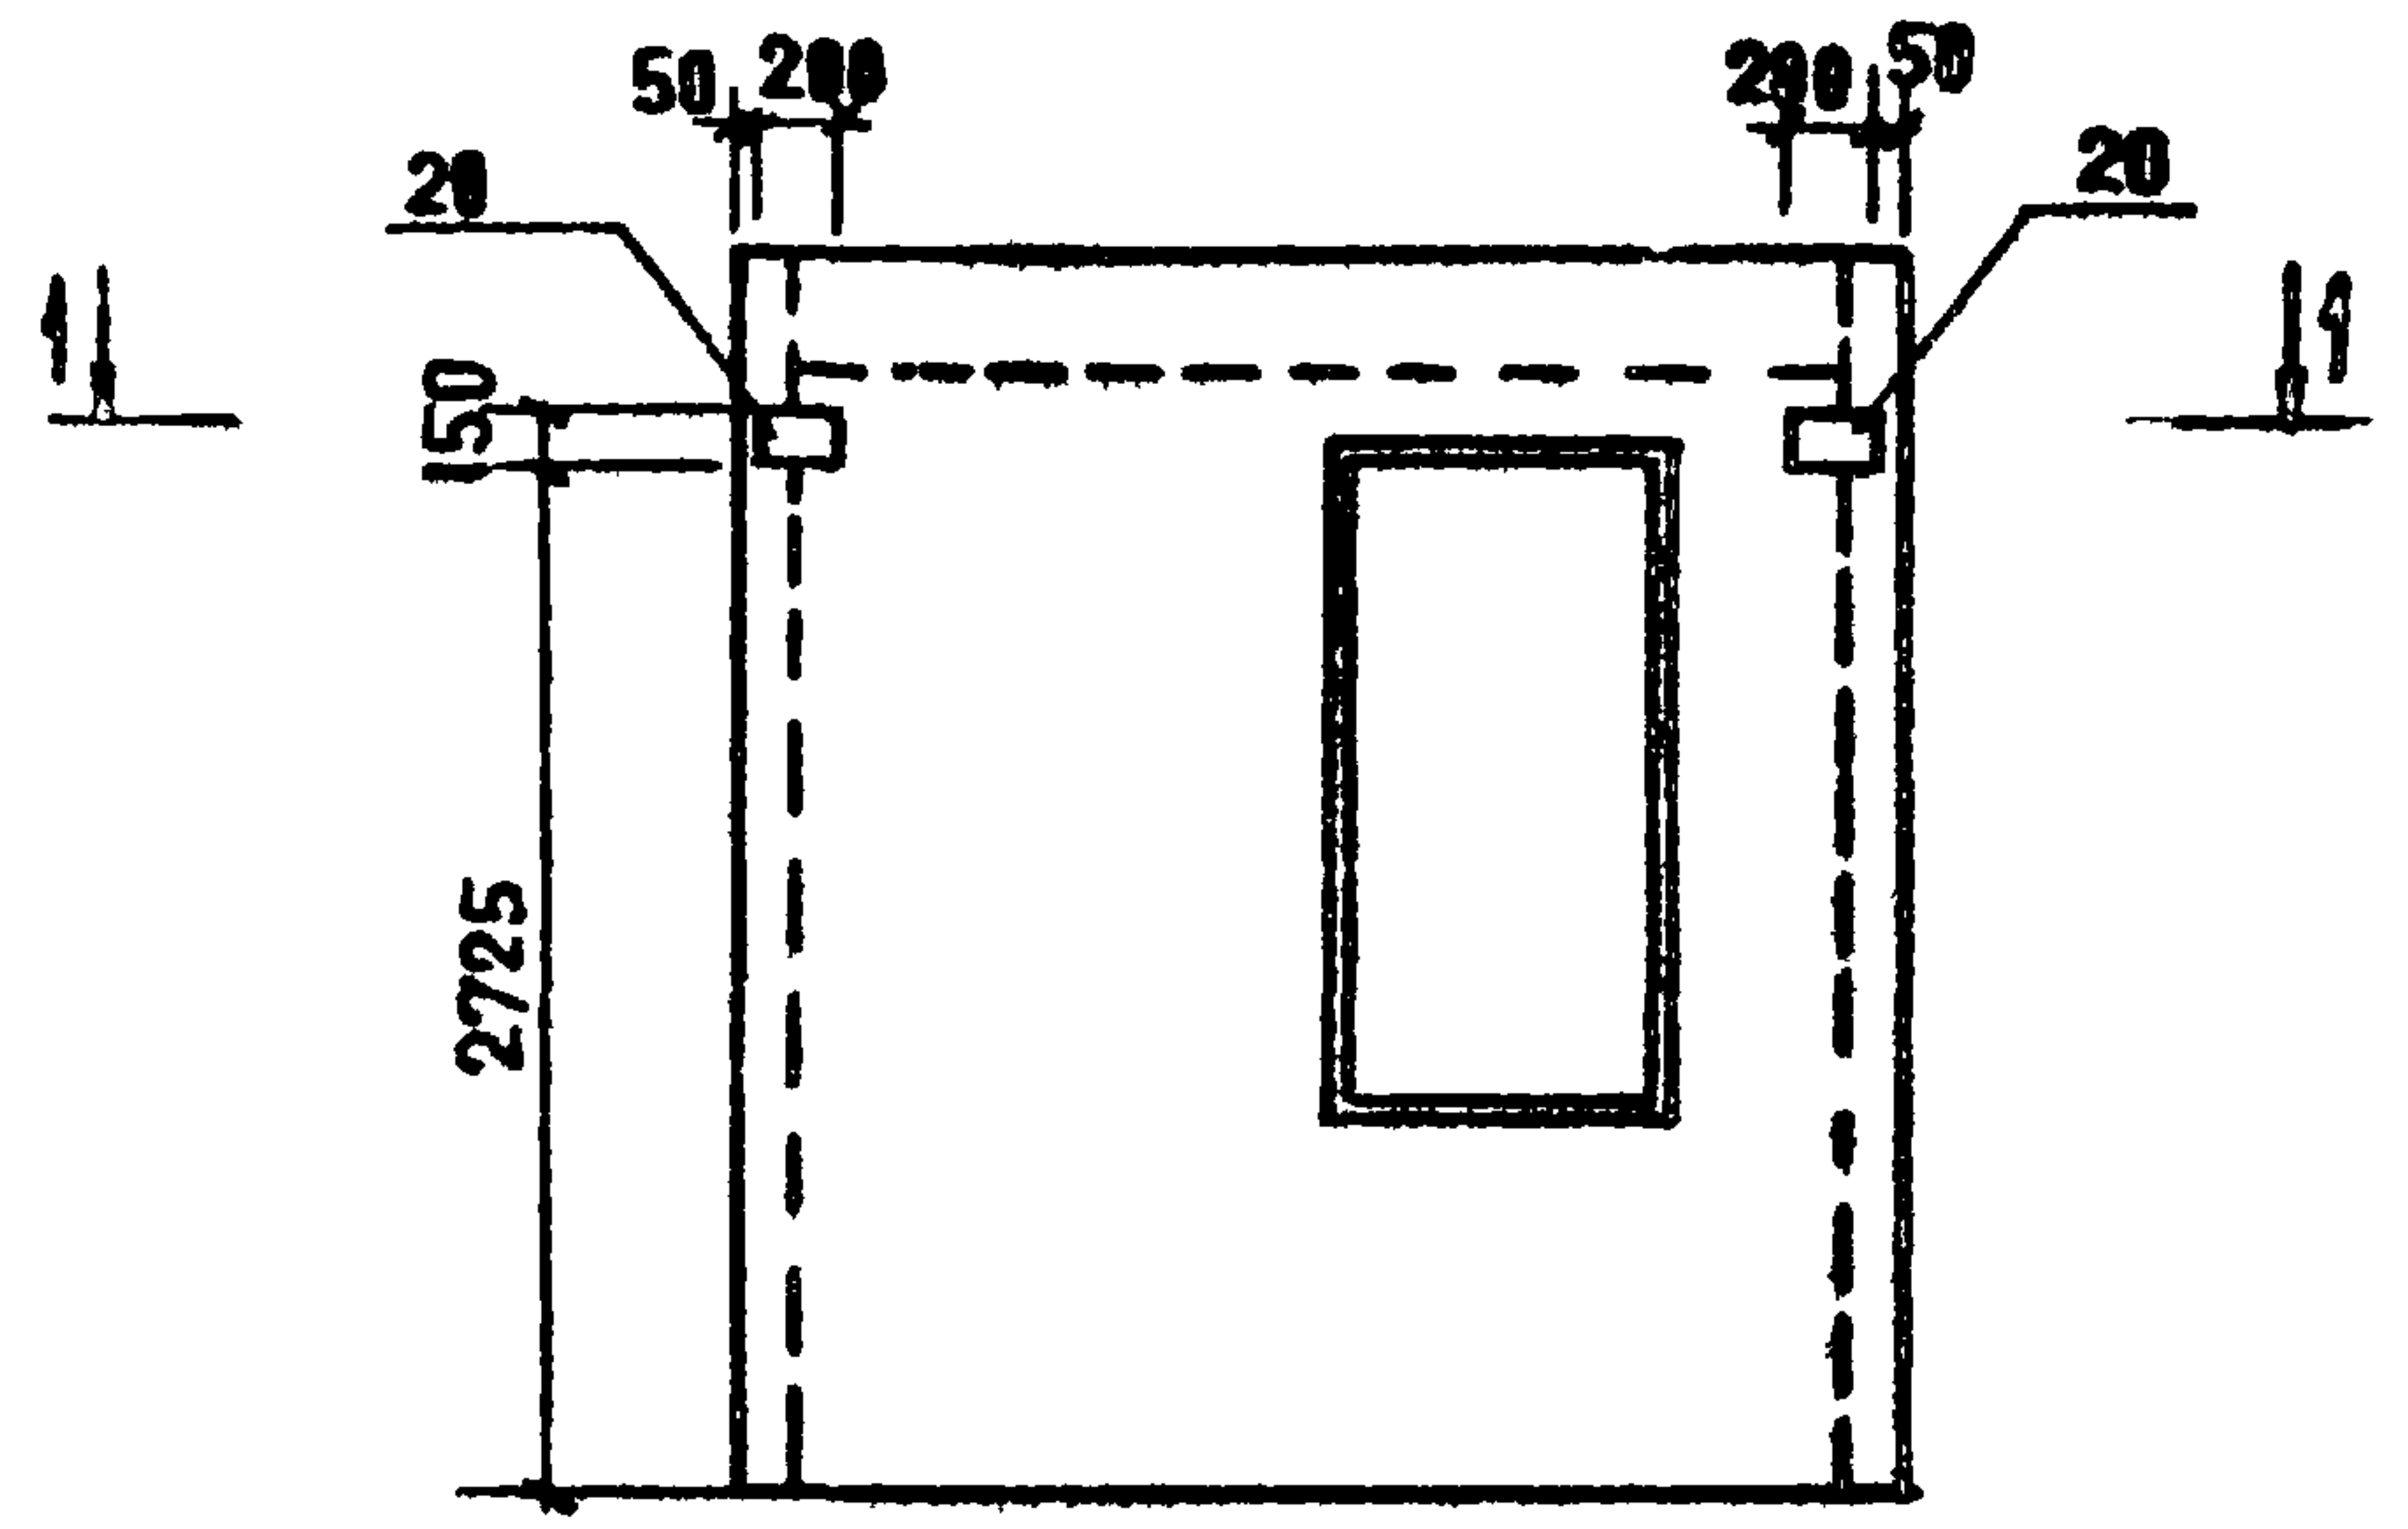

I-I

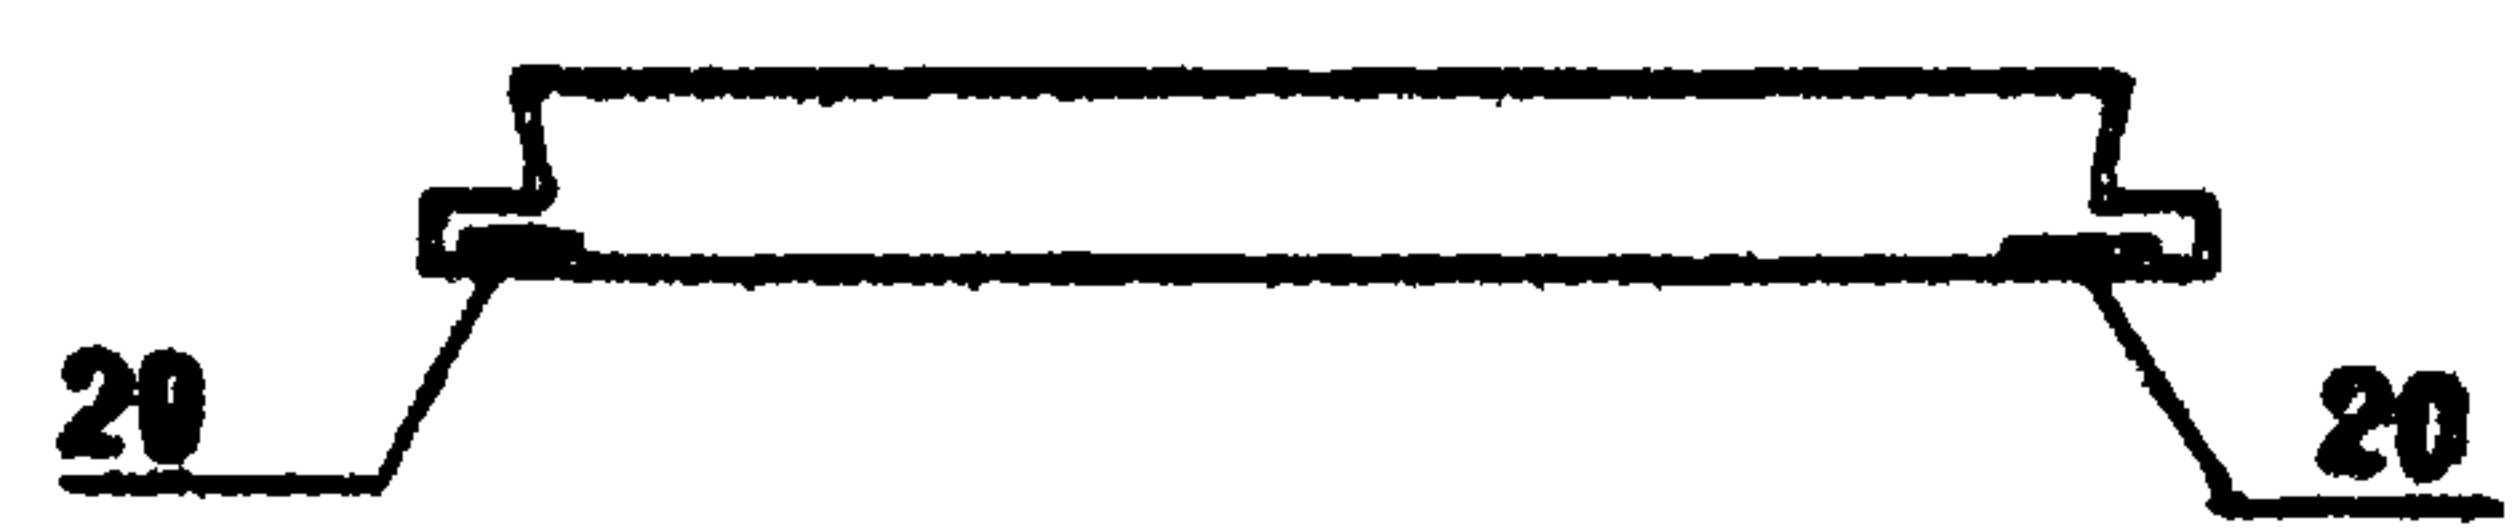

ФОРМАТ	ЗОНА	ПОЗ.	ОБОЗНАЧЕНИЕ	НАИМЕНОВАНИЕ	КОЛ. НА 271. 23. 17.84. АСІ. ИІ. 03. 00.00				ПРИМЕЧАНИЕ
					01				
				ДОКУМЕНТАЦИЯ					
A3	-		1.090.1-1 2-1 00.00 ПЗ	ПОЯСНИТЕЛЬНАЯ ЗАПИСКА	×	×			
				СБОРСЧНЫЕ ЕДИНИЦЫ					
A3	-		1.090.1-1 2-1 1000	9 ПСО 30.33.3.5-П-2-А	×				
A3	-		-01	9 ПСО 30.33.4.0-П-2-А		×			
A4	20		271.23.17.84-АСІ. ИІ. 08.00.00	ИЗДАНИЕ ЗАКЛАДНОЕ ЗД5	2	2			

ВЕДОМОСТЬ РАСХОДА СТАЛИ НА ДОПОЛНИТЕЛЬНЫЕ ЗАКЛАДНЫЕ ИЗДЕЛИЯ, КГ

МАРКА ЭЛЕМЕНТА	ИЗДЕЛИЯ ЗАКЛАДНЫЕ						ВСЕГО
	АРМАТУРА КЛАССА			ПРОКАТ МАРКИ			
	А II			СТ.3 ГОСТ 535-79			
	ГОСТ 5781-82			ГОСТ 103-76			
	Ø8		ИТОГО	-8x150		ИТОГО	
9 ПСО 30.33.35-П2А	0.86		0.86	3.76		3.76	4.62
9 ПСО 30.33.40-П-2-А	0.86		0.86	3.76		3.76	4.62

ОБОЗНАЧЕНИЕ	МАРКА	МАССА ЕД. КГ
271.23.17.84-АСІ. ИІ. 03.00.00	9 ПСО 30.33.3.5-П-2-А	2680
-01	9 ПСО 30.33.4.0-П-2-А	3080

1. Вид панели дан с наружной стороны.
2. Поз. 20 приварить к пространственному каркасу панелей по узлу 15 1.090.1-1 2-2 уа

ПРИВЯЗАН

ИНВ. №:

ГИП

М. КОНТР.

СТ. ИЖ.

ИЖ.

КНИ

ЗАЙЦЕВА

КАТЕРИНИЧУК

АВМОВА

Зайцева
Катеринчук
Авмова

271.23.17.84-АСІ. ИІ. 03.00.00

ПАНЕЛЬ СТЕНОВАЯ
(9 ПСО 30.33.3.5-П-2-А
9 ПСО 30.33.4.0-П-2-А)

СТАДИЯ

МАССА

МАСШТАБ

Р

СМ. ТАБЛ.




4:50

АНСТ

АНСТОВ 1

ЦНИИ ЭП

ТОРГОВЫХ
ЗАДАНИИ И
ТРИСТКИ
КОМНАКСОВ

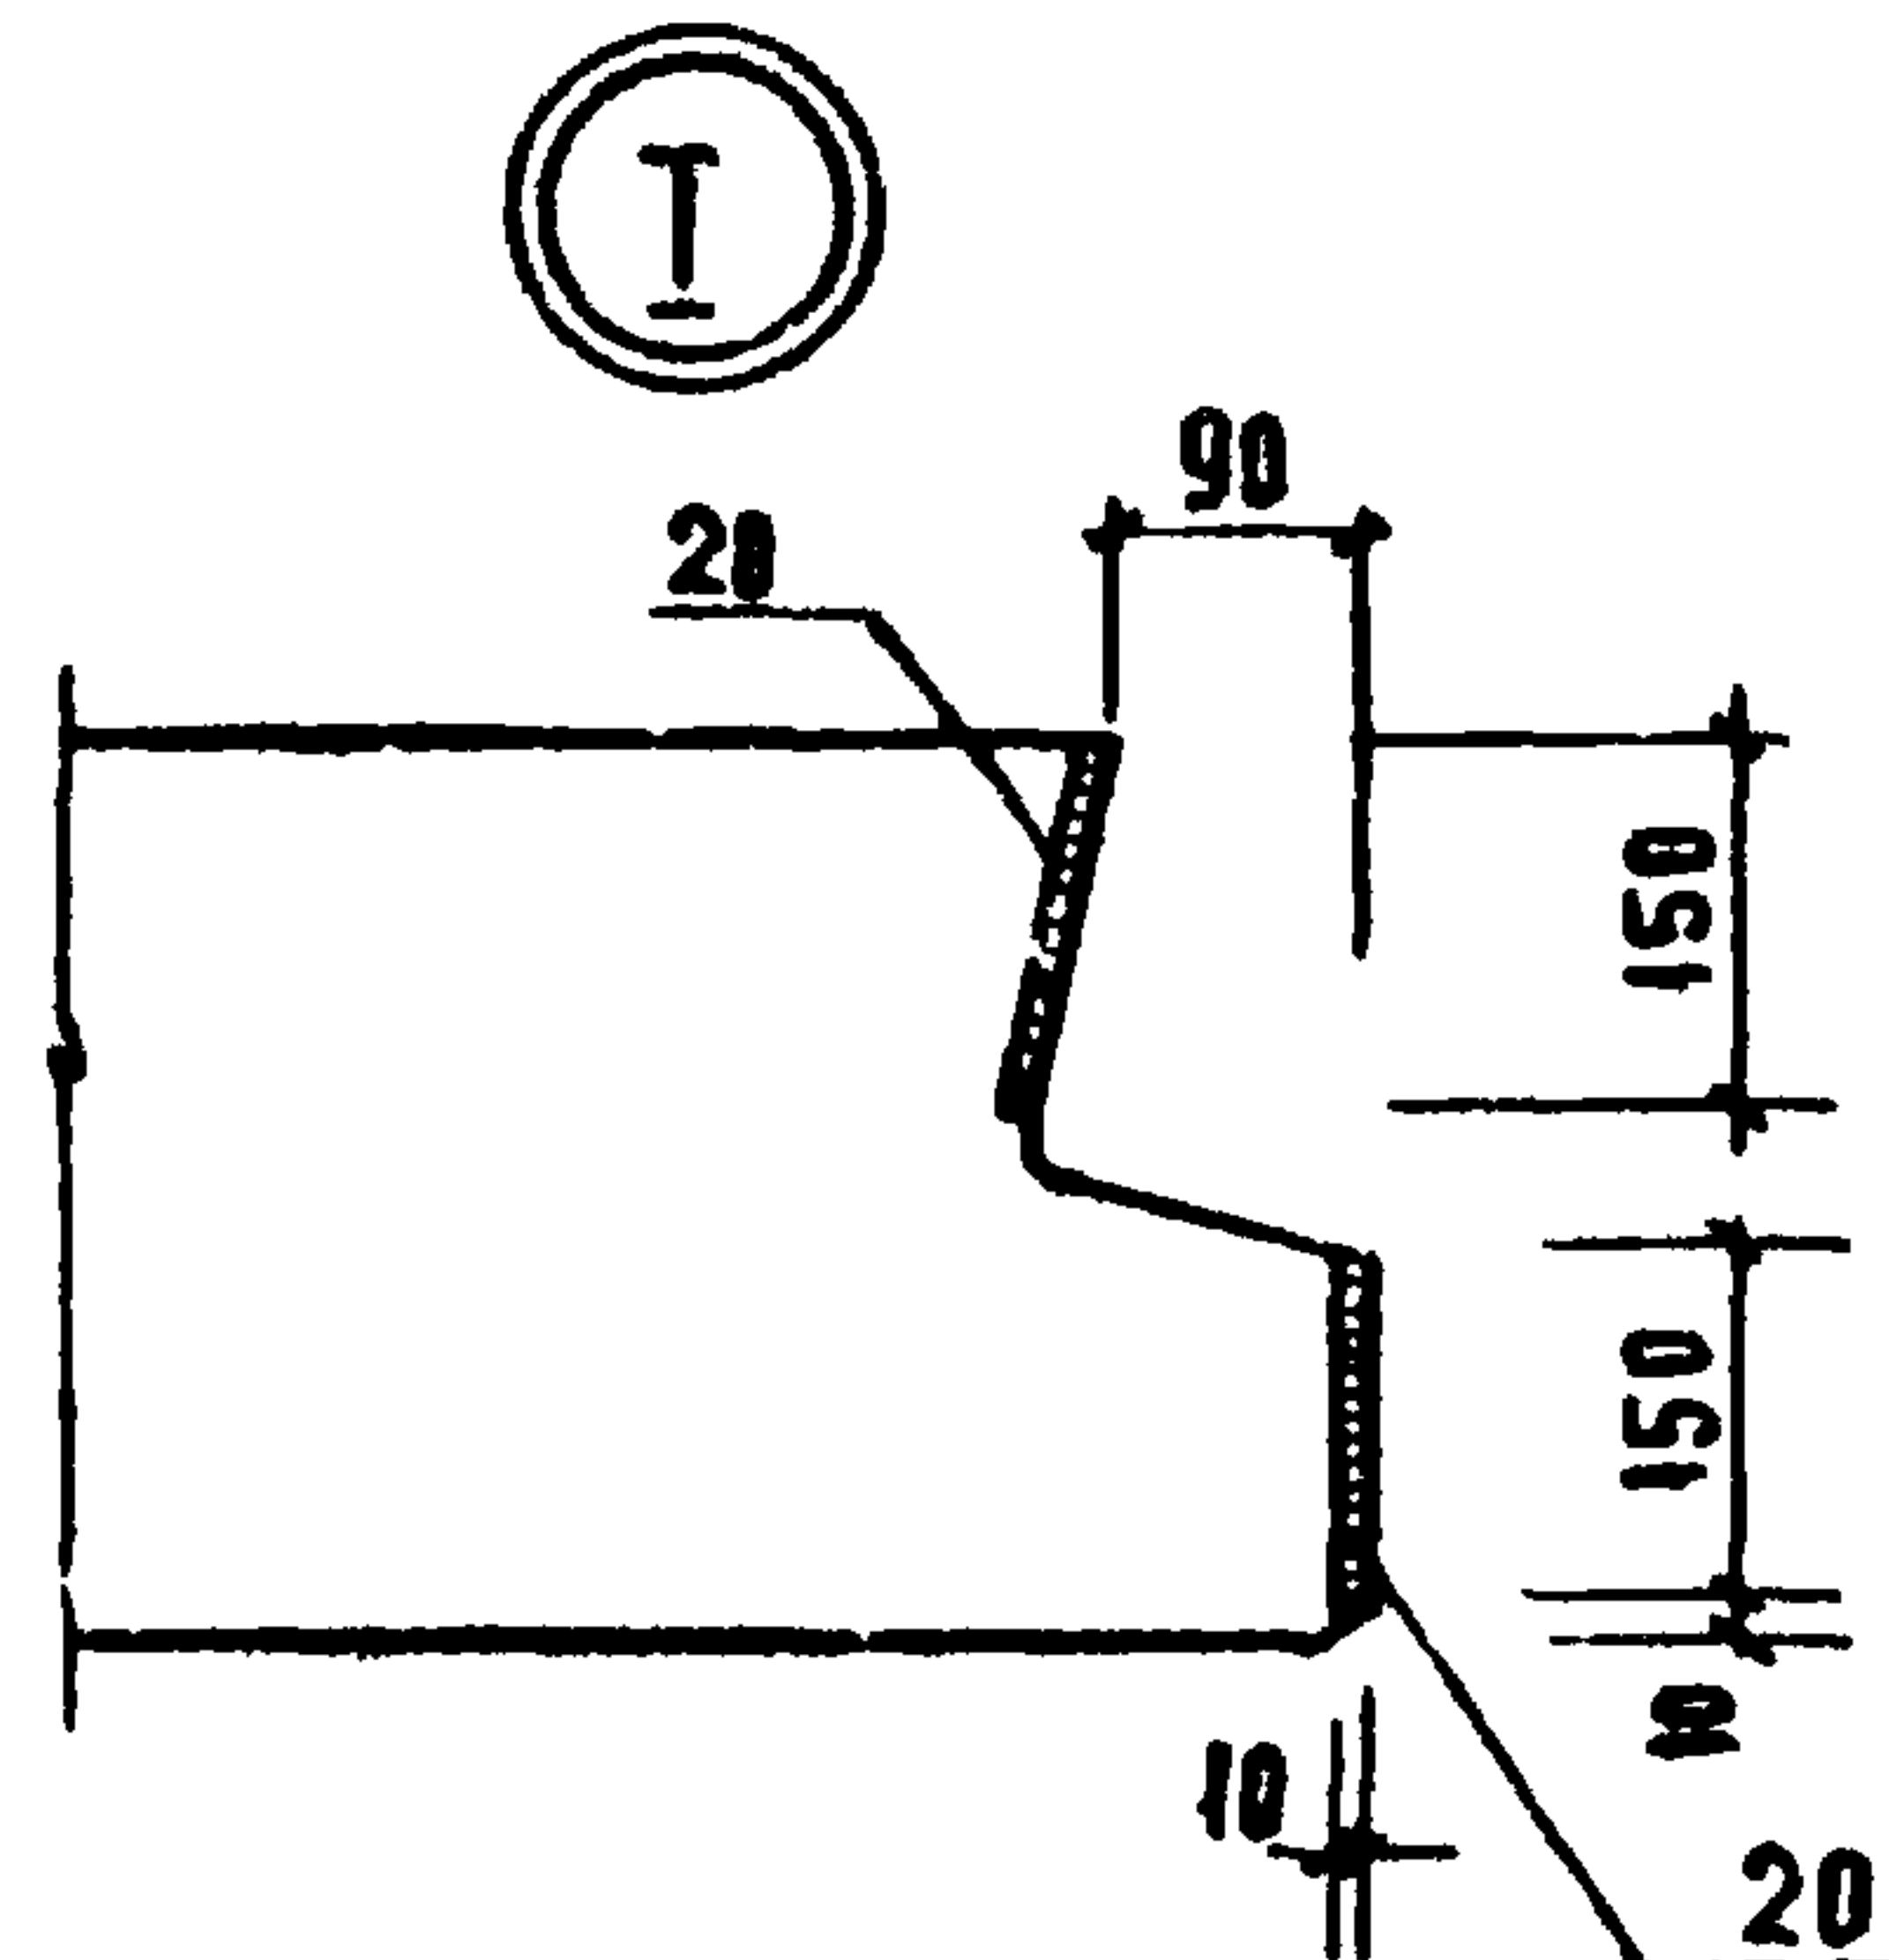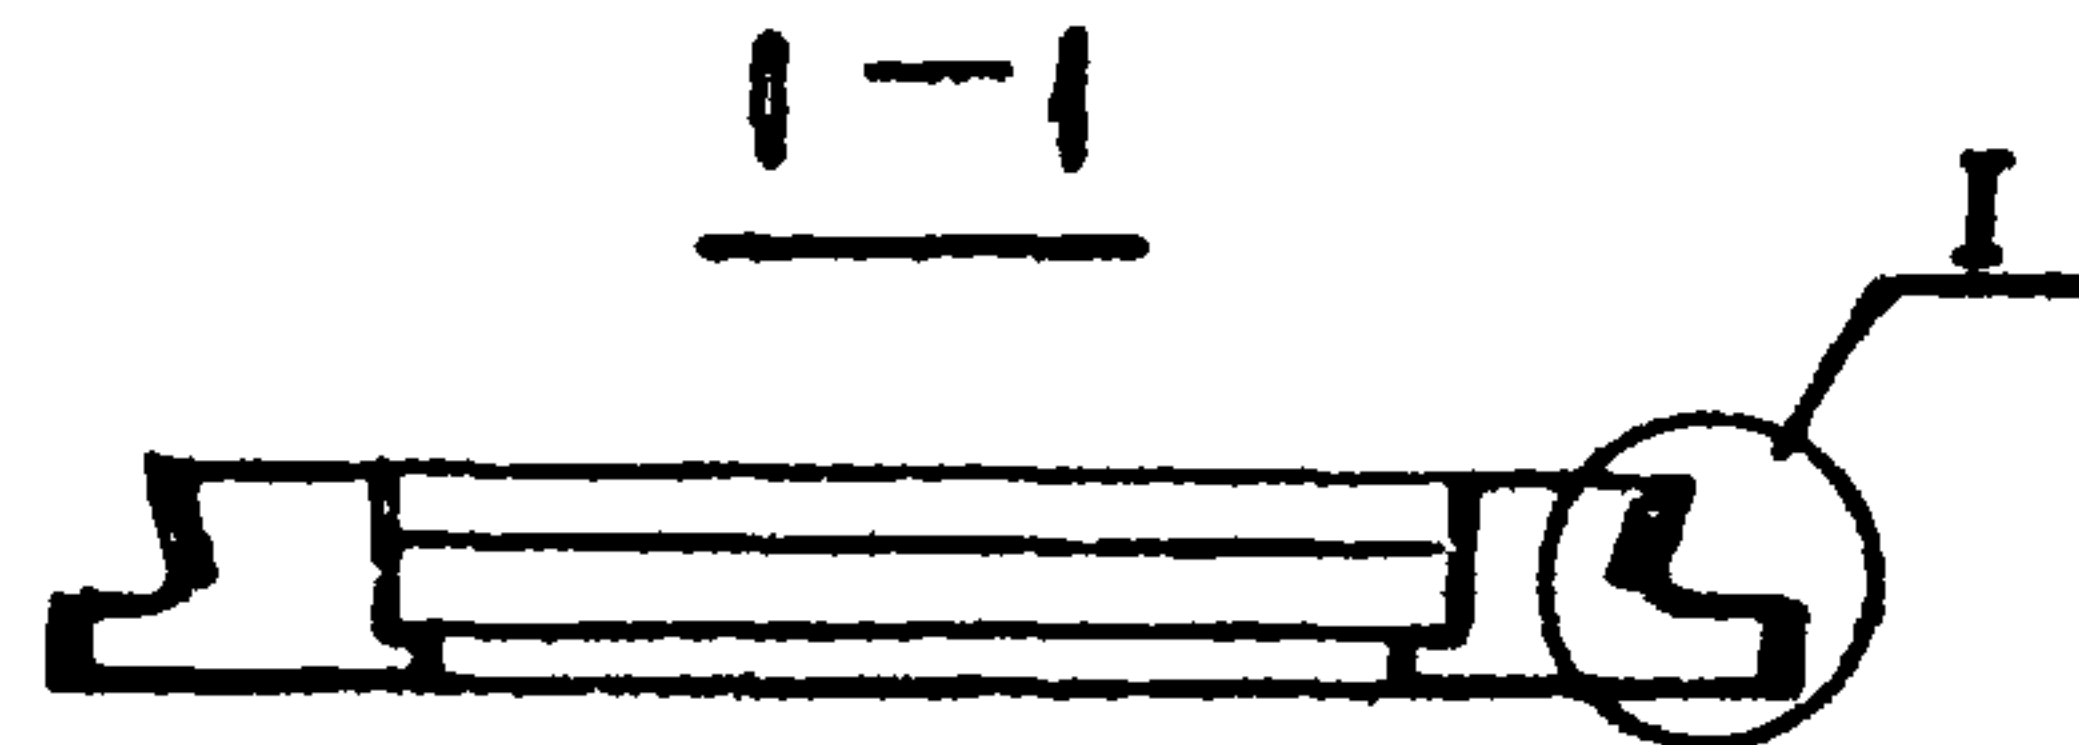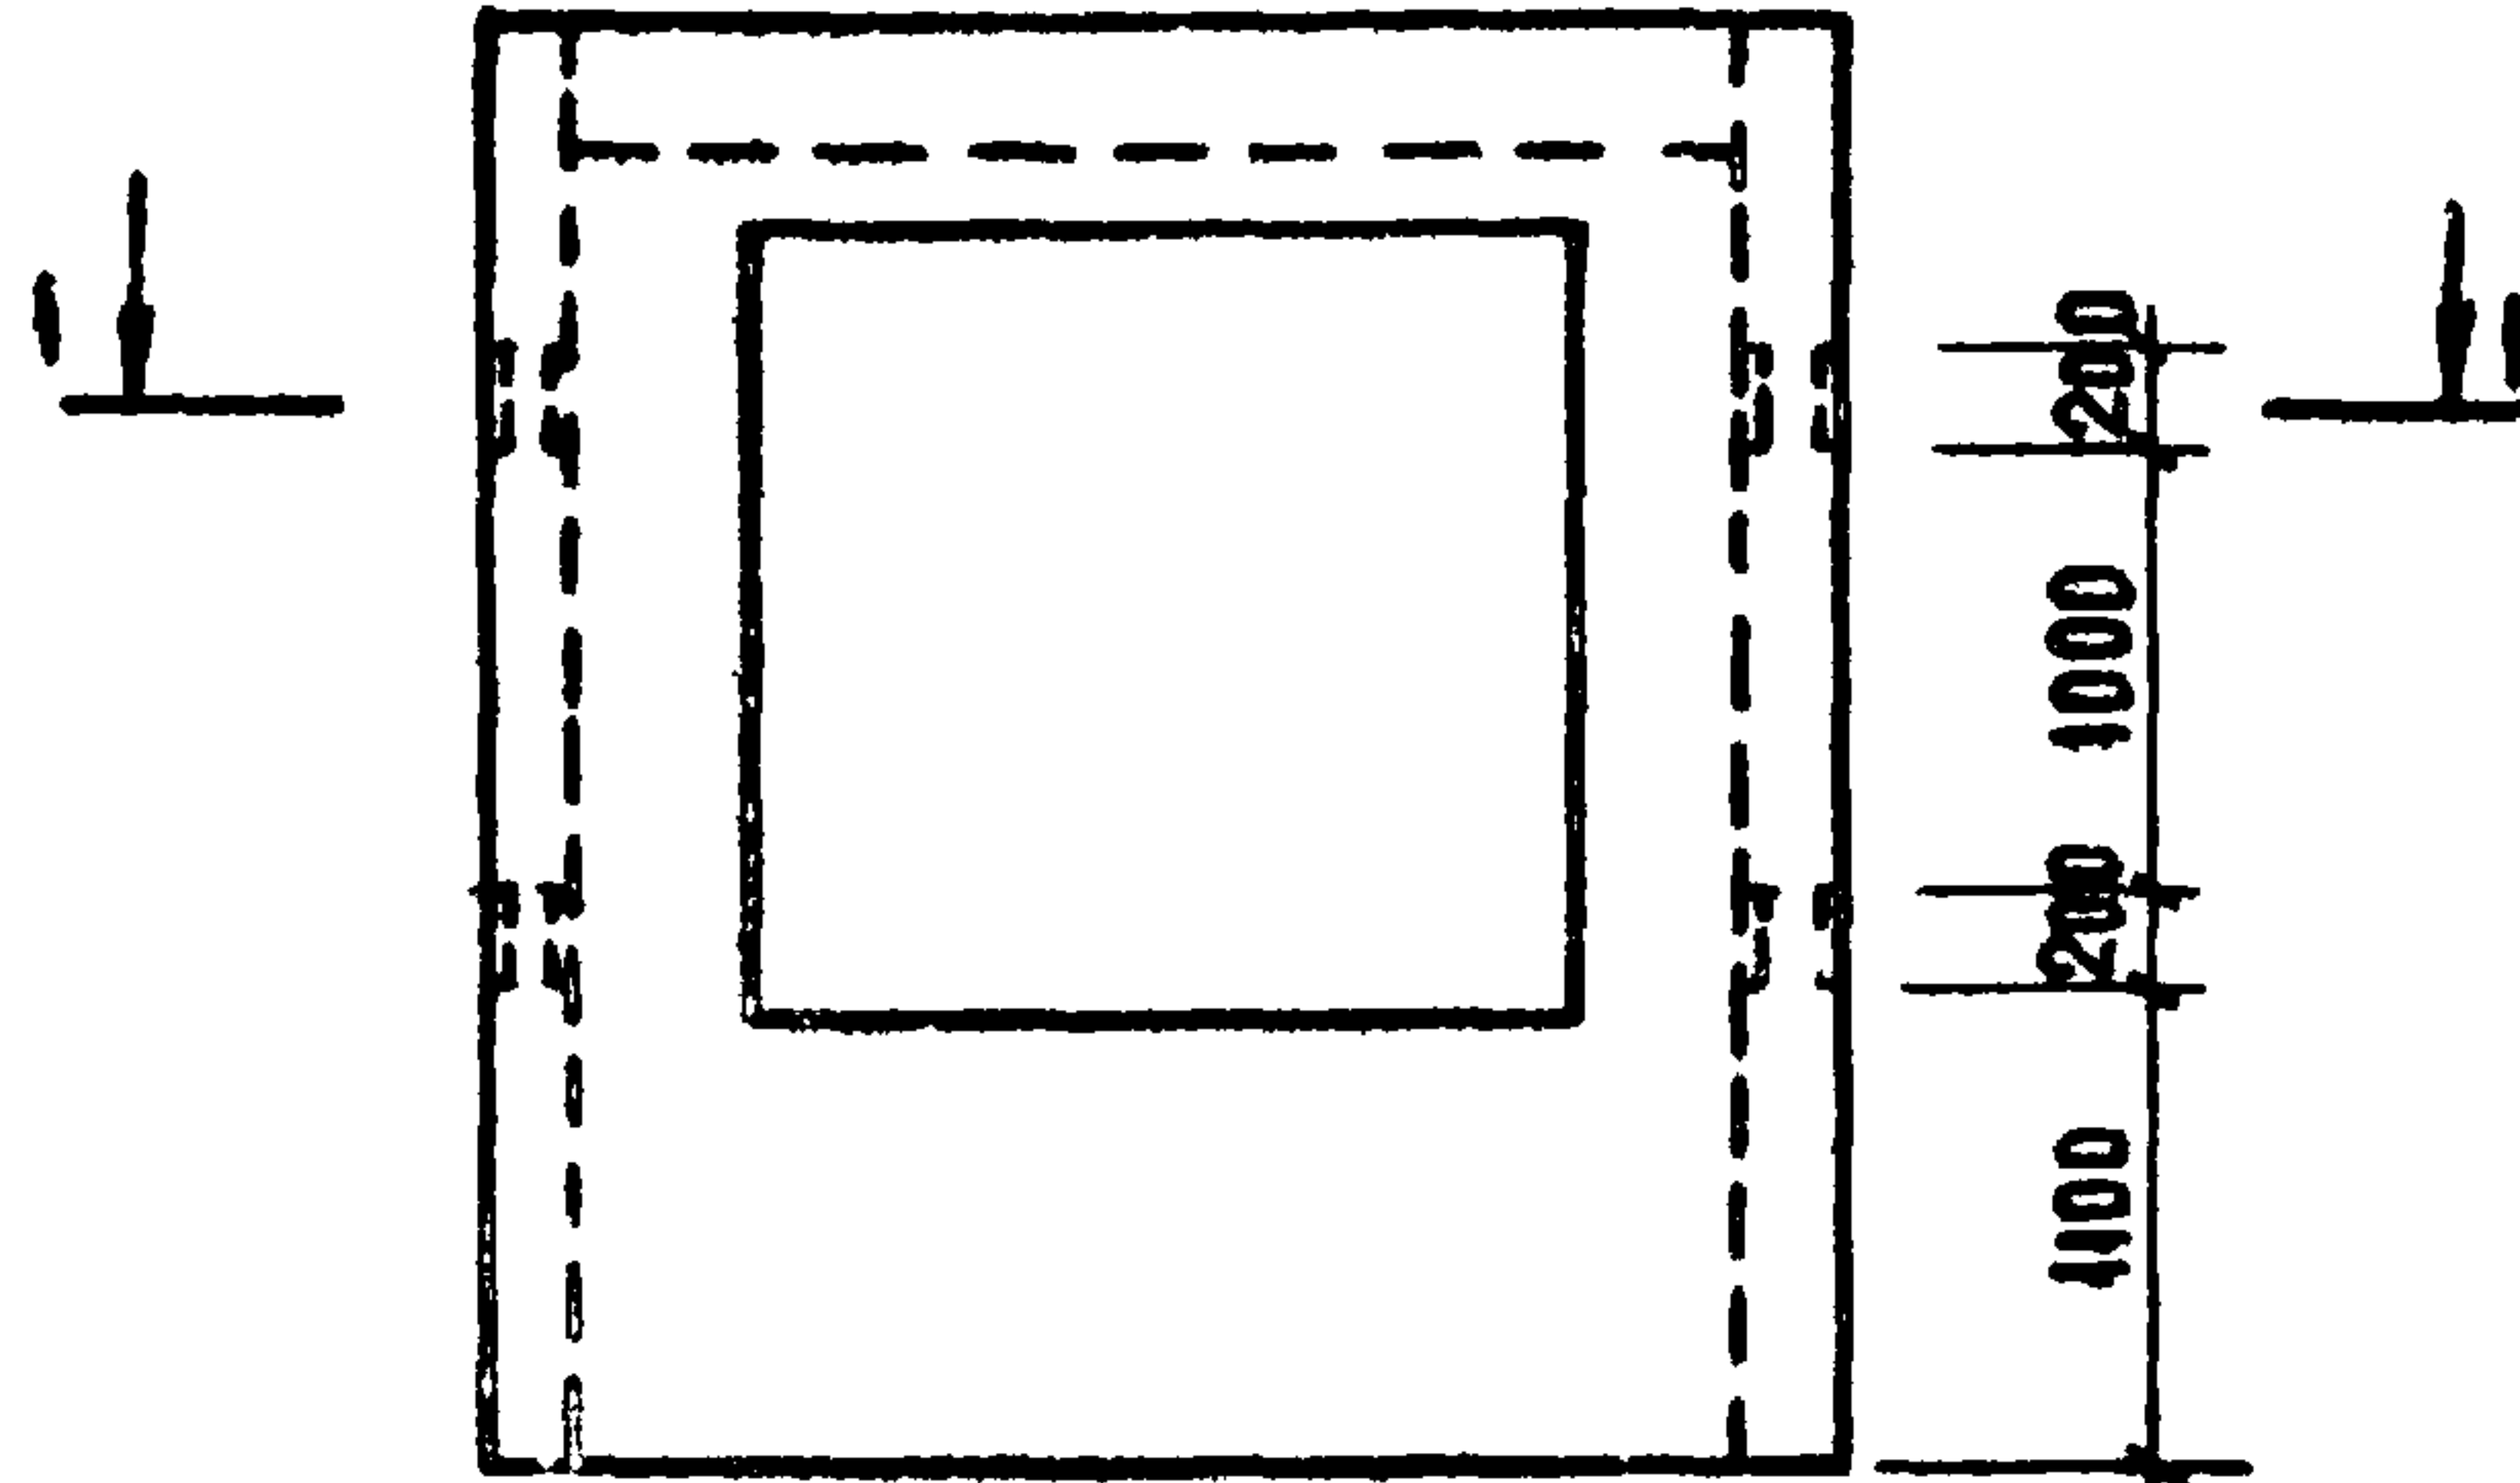

ФОРМАТ	ЗОНА	ПОЗ.	ОБОЗНАЧЕНИЕ	НАИМЕНОВАНИЕ	КОД НА 271-23.17.84 АСІ ИІ.04.00.00				ПРИМЕ- ЧАНИЕ
						01			
				<u>ДОКУМЕНТАЦИЯ</u>					
А3	-		1.090.1-1 2-1 0000 ПЗ	ПОЯСНИТЕЛЬНАЯ ЗАПИСКА	✗	✗			
				<u>СБОРОЧНЫЕ ЕДИНИЦЫ</u>					
А3	-		1.090.1-1 2-1 1000-12	4 ПСО 30.33.3.5. П-1	✗				
А3	-		-14	4 ПСО 30.33.4.0. П-1		✗			
А4	20		271-23.17.84. АСІ. ИІ. 08.00.00	ИЗДЕЛИЕ ЗАКЛАДНОЕ ЗД5	8	8			

ВЕДОМОСТЬ РАСХОДА СТАЛИ НА ДОПОЛНИТЕЛЬНЫЕ
ЗАКЛАДНЫЕ ИЗДЕЛИЯ. КГ

МАРКА ЭЛЕМЕНТА	ИЗДЕЛИЯ ЗАКАДНЫЕ						Всего
	АРМАТУРА КЛАССА			ПРОКАТ МАРКИ			
	А III			СТ 3. ГОСТ 535-79			
	ГОСТ 5781-82			ГОСТ 103-76			
	φ8		Итого	8х150		Итого	
4Нс0 30.33.35-П-1-Г	3,44		3,44	15,04		15,04	18,48
4Нс0 30.33.40-П-1-Г	3,44		3,44	15,04		15,04	18,48

ОБОЗНАЧЕНИЕ	МАРКА	МАССА ЕД. КГ
271-23.17.84-АСІ. ИІ. 04.00.00	4ПСО 30.33.3.5.П.І.Г	2110
-01	4ПСО 30.33.4.0.П.І.Г	2430

1. Вид панели дан с наружной стороны
2. Паз. 20 приварить к пространственному каркасу панели

ПРИВЯЗАН:

			Г И Л	К И Я	Васи
			И К С Т Р.	З А И Ц Е В А	Васи
			С Т И Н Ж	К А Т Е Р И Н Ч У К	Васи
И М В Н:			И Н Ж	Л О С О В А	Васи


271.23 - 17.84 - АС1. И1. 04.00.00			
ПАНЕЛЬ СТЕНОВАЯ (4 ПСО 30.33.3.5-П-1.Г 4 ПСО 30.33.4.0-П-1.Г)	СТАДИЯ	МАССА	МАСШТАБ
	Р	СМ. ТАБА	1:50
	ЛИСТ	ЛИСТОВ 1	
	ЦНИИЭП ТОВАРО- БЫТОВЫХ ЗДАНИЙ И ТУРИСТСКИХ КОМПЛЕКСОВ		

копировала *Лопух* формат А3

271-23-17.84

СОГЛАСОВАНО

Цив. № подл. Подпись и дата (Взам. инв. №)

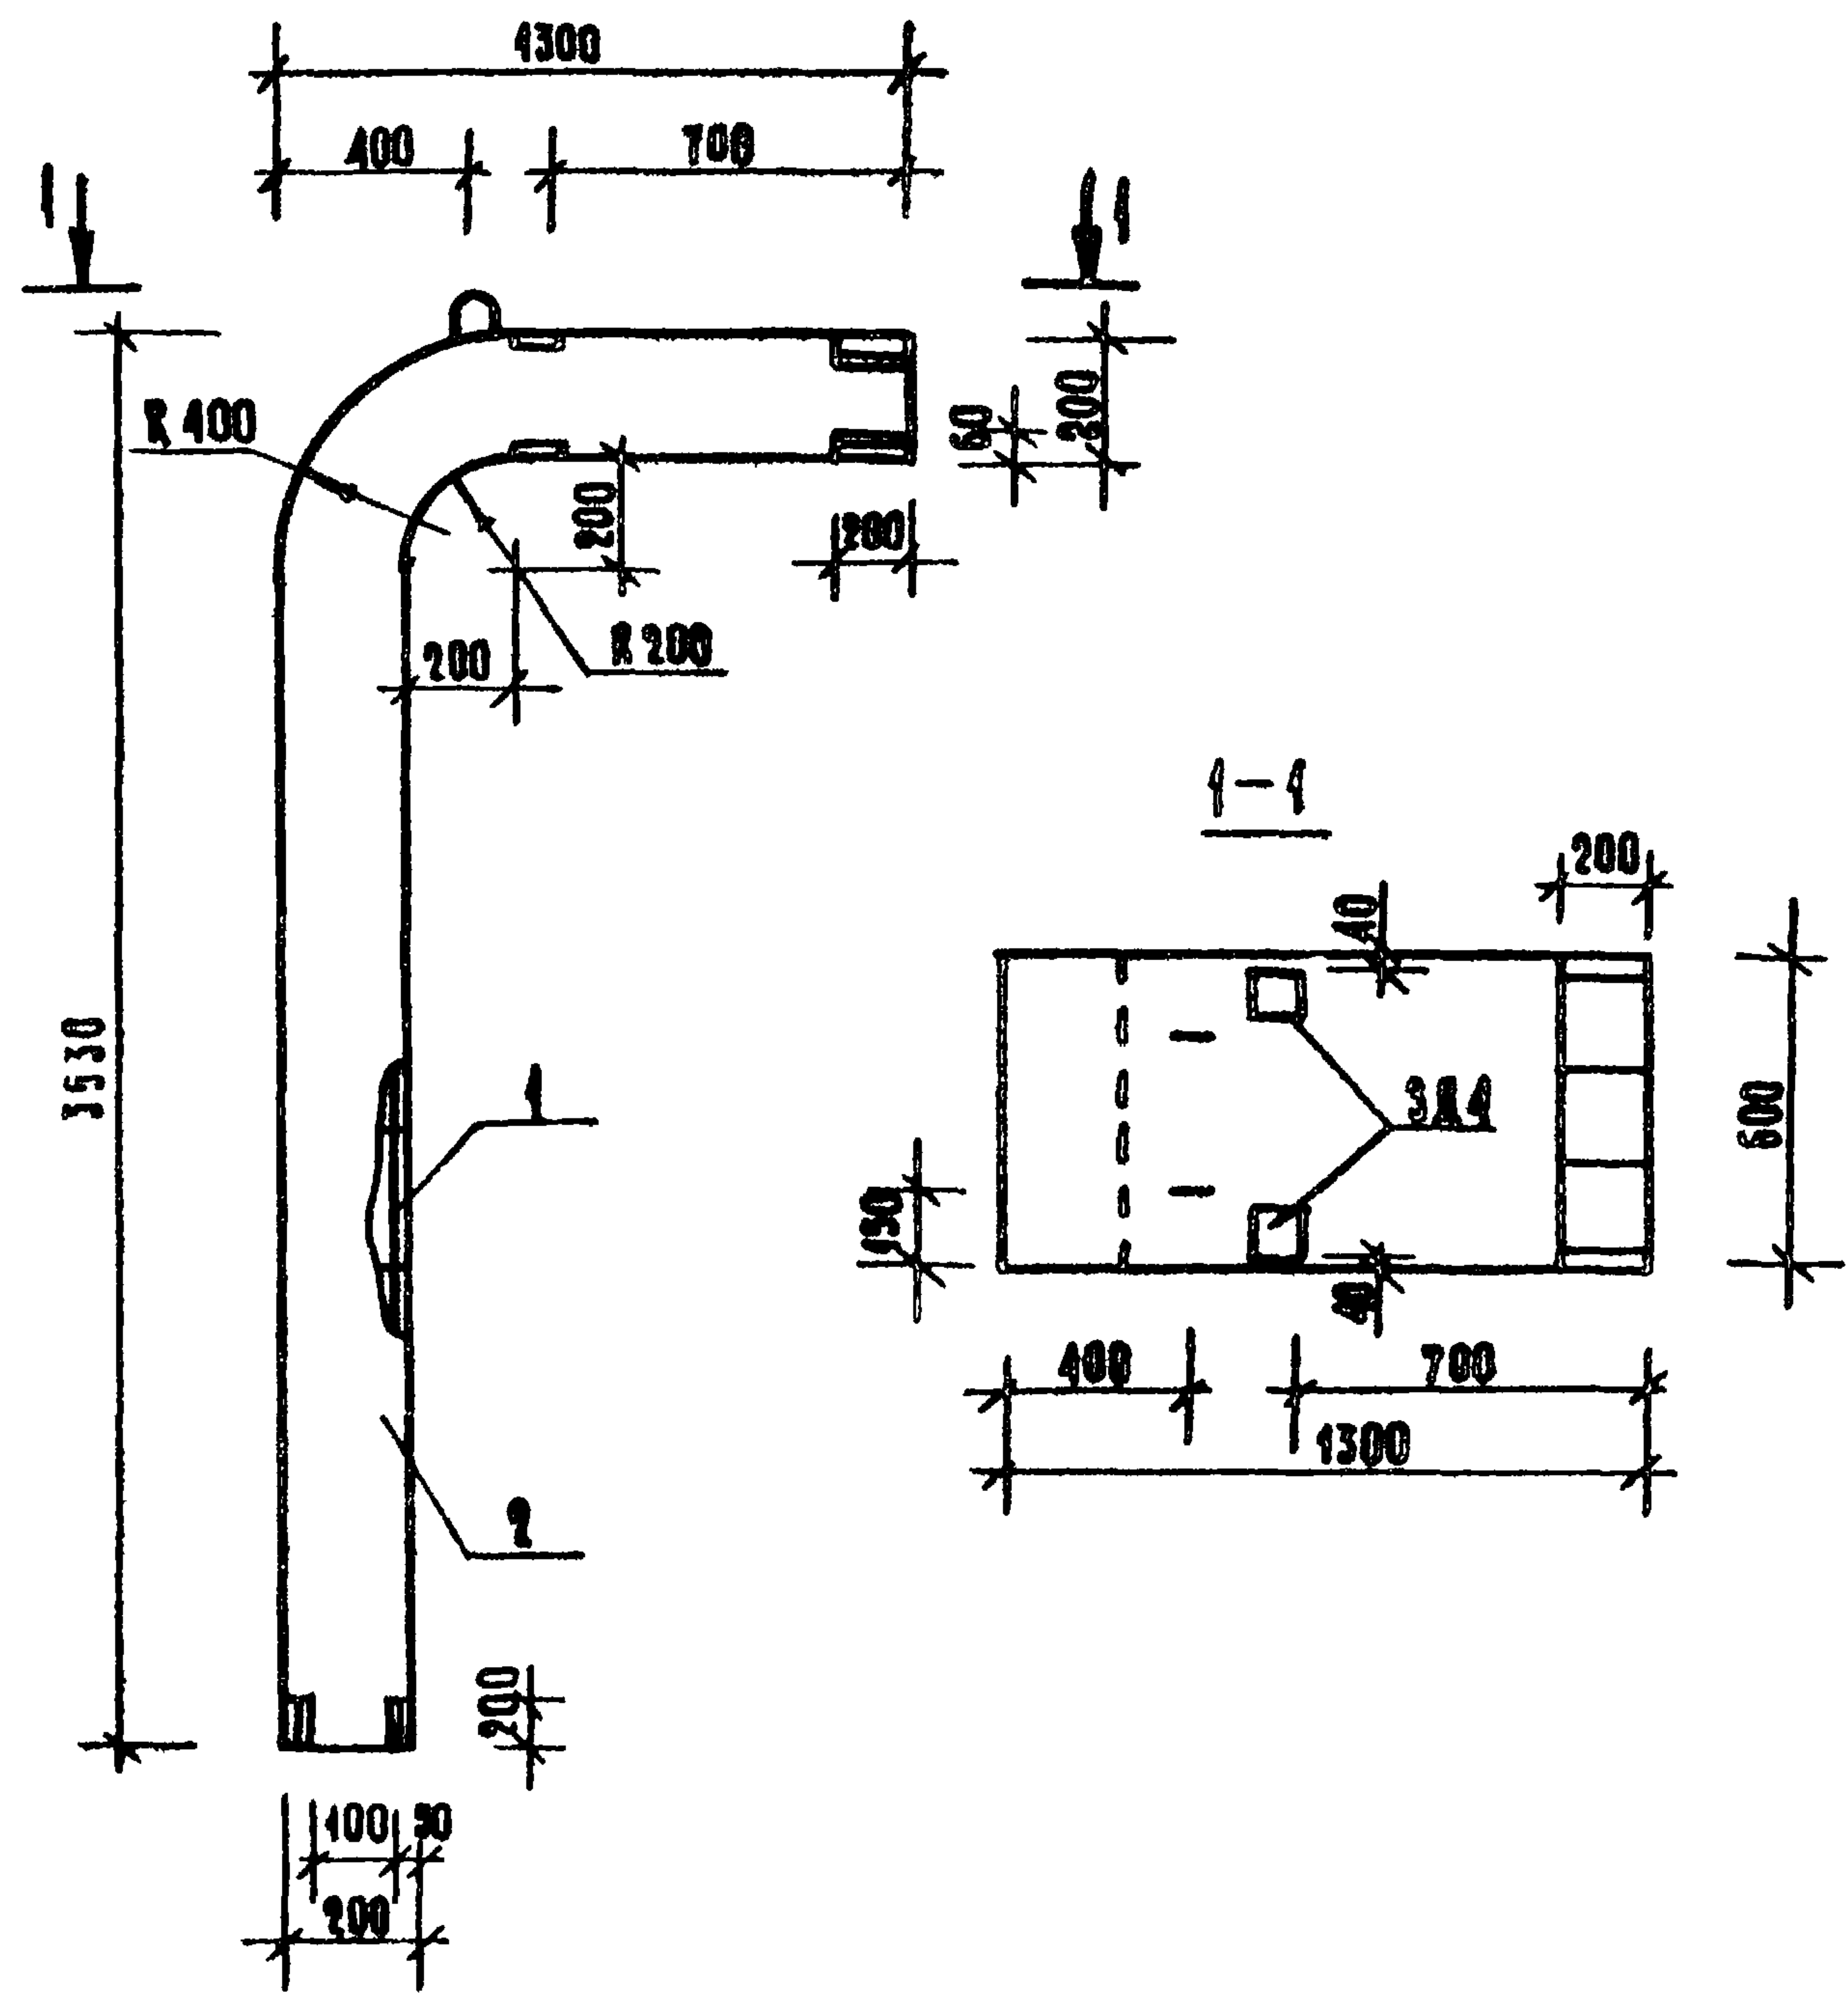

формат	зона	поз.	обозначение	наименование	кол.	примечание
				Документация		
			1.090-1.5-6 0.0.0.0 УП	Узлы		
				Сборочные единицы		
А3		1	271-23-17.84-АС1.И1-06.01.00	Каркас пр. КП1	1	
				Материалы		
		2		бетон марки М300	0,56	м³

Ведомость расхода стали на один элемент

изделия арматурные							изделия закладные							всего	
арматура класса							арматура класса				прокат марки				
А I				А III			А IV			В Ст.3 кл 2					
ГОСТ 5781 - 82				ГОСТ 5781 - 82				ГОСТ 5781 - 82			ГОСТ 103-76				
φ12	φ10		итого	φ20	φ12		итого	φ12		итого	-10*400		итого		
2,30	35,72		38,02	94,44	1,12		95,56	1,28		1,28	3,16		3,16	138,02	

Приказан:

ГЦП	Кш	Али
Н.контр	Защева	Али
Ст.инж.	Катеринич	Али
Ред.инж.	Парфенова	Али

ИВБ. №

271 - 23-17.84 - АС1.И1-06.00.00

Элемент входа
ЗВ 13.35.0,6

Стандия	Масса	Масштаб
Р	1,54т	1:25
Лист	Листов 1	
ЦНИИЭП	ГОРОВО-БЫТОВЫХ ЗДАНИЙ И УЗЛОВ КОМПЛЕКТОВ	

копировал *Скрябин*
20160-03


формат А3

НА И

271-23-17.84

СОГЛАСОВАНО

Шифр проекта, дата, подпись и дата

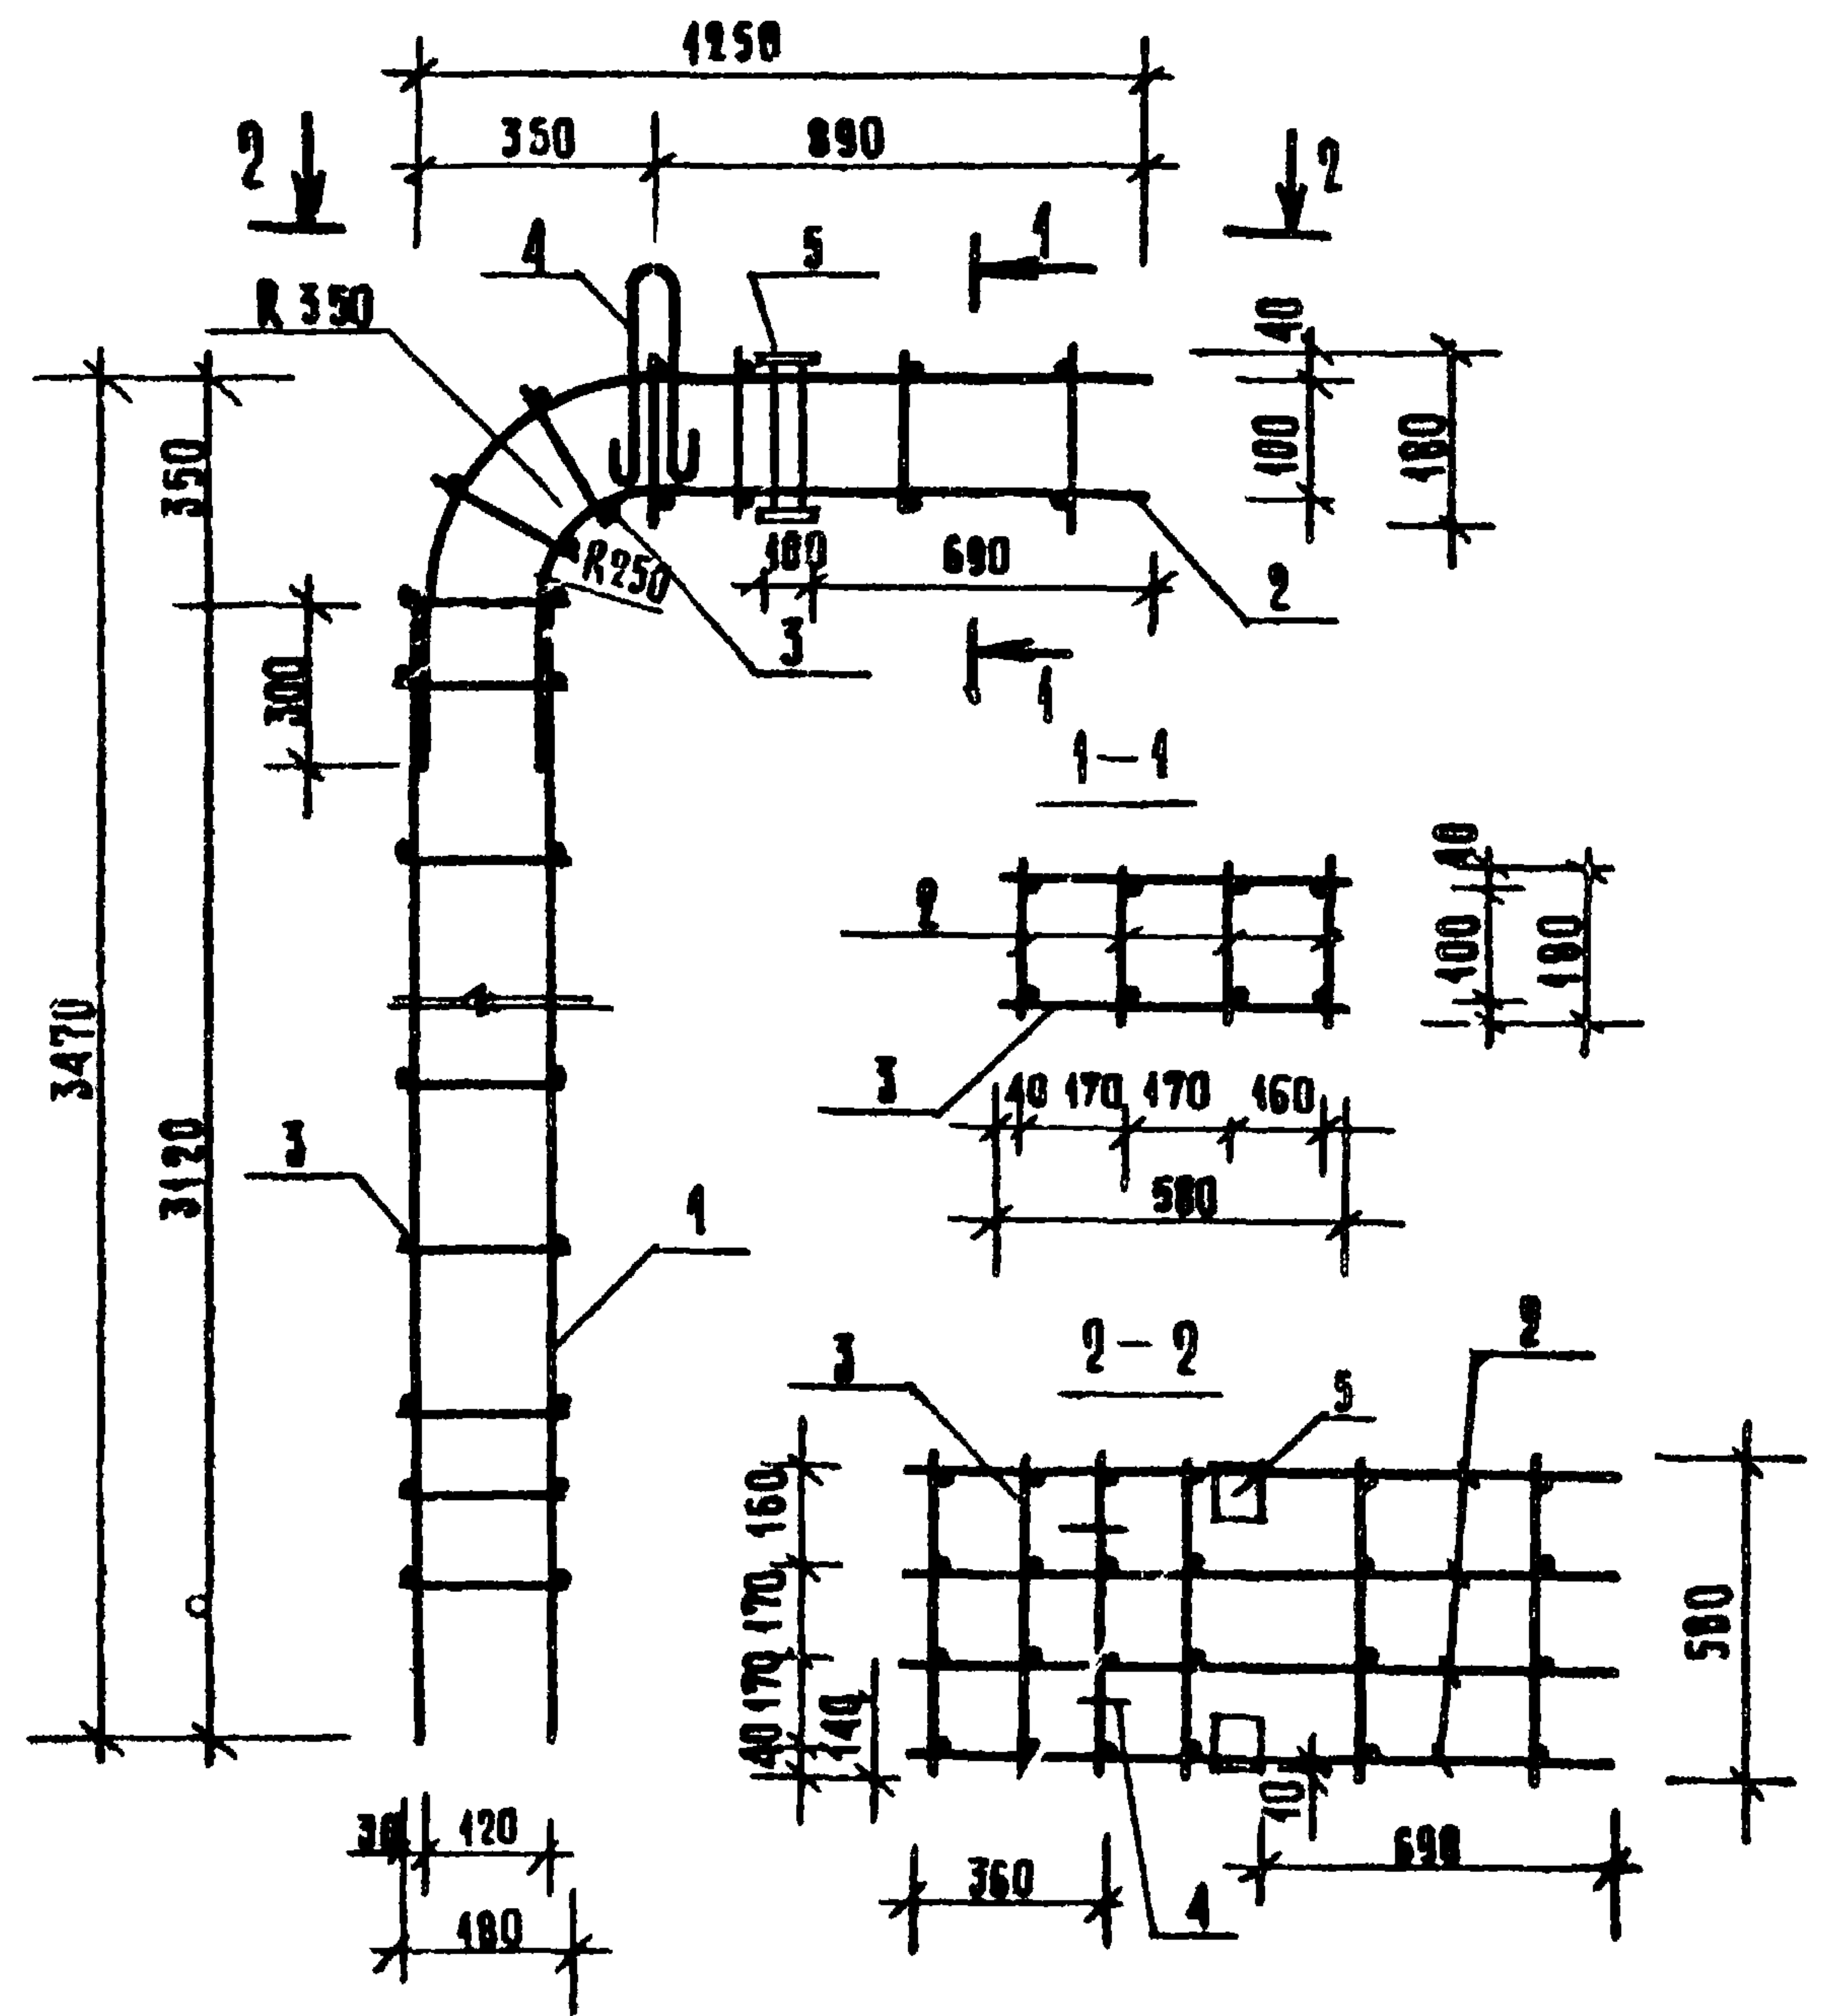


формат	зона	поз.	обозначение	наименование	кол.	примечание
Сборочные единицы						
А3	1		271-23-17.84-АС1.И1-06.02.00	Каркас плоский КР1	4	
А3	2		271-23-17.84-АС1.И1-06.03.00	КР2	4	
А4	5		271-23-17.84-АС1.И1-06.04.00	Изделие закладное ЗДА	2	
Детали						
А3	4		1.090-1.5-7.0040-12	Пестая строповочная СП1	2	
БЧ	3		271-23-17.84-АС1.И1-06.01.01	Ф10А1 ГОСТ 5781-82 В-580	68	0,37 кг

Примечание

Имя.Х°					
Г.И.П.	К.И.И.				
И.контр.	Зайцева				
Ст.инж.	Катериничи				
Бед.инж.	Парфенова				

271-23-17.84-АС1.И1-06.01.00			
Каркас пространственный КР1		Стадия	Масса
		Р	138.02
		Масштаб	1:25
		Лист	Листов 1
		ЦНИИЭП	
		ТОРГОВО-ВЫПУСКНОЙ ЗАЯВИТЕЛЬ ТУРНЕВСКИЕ КОМПЛЕКСЫ	

271-23-1784

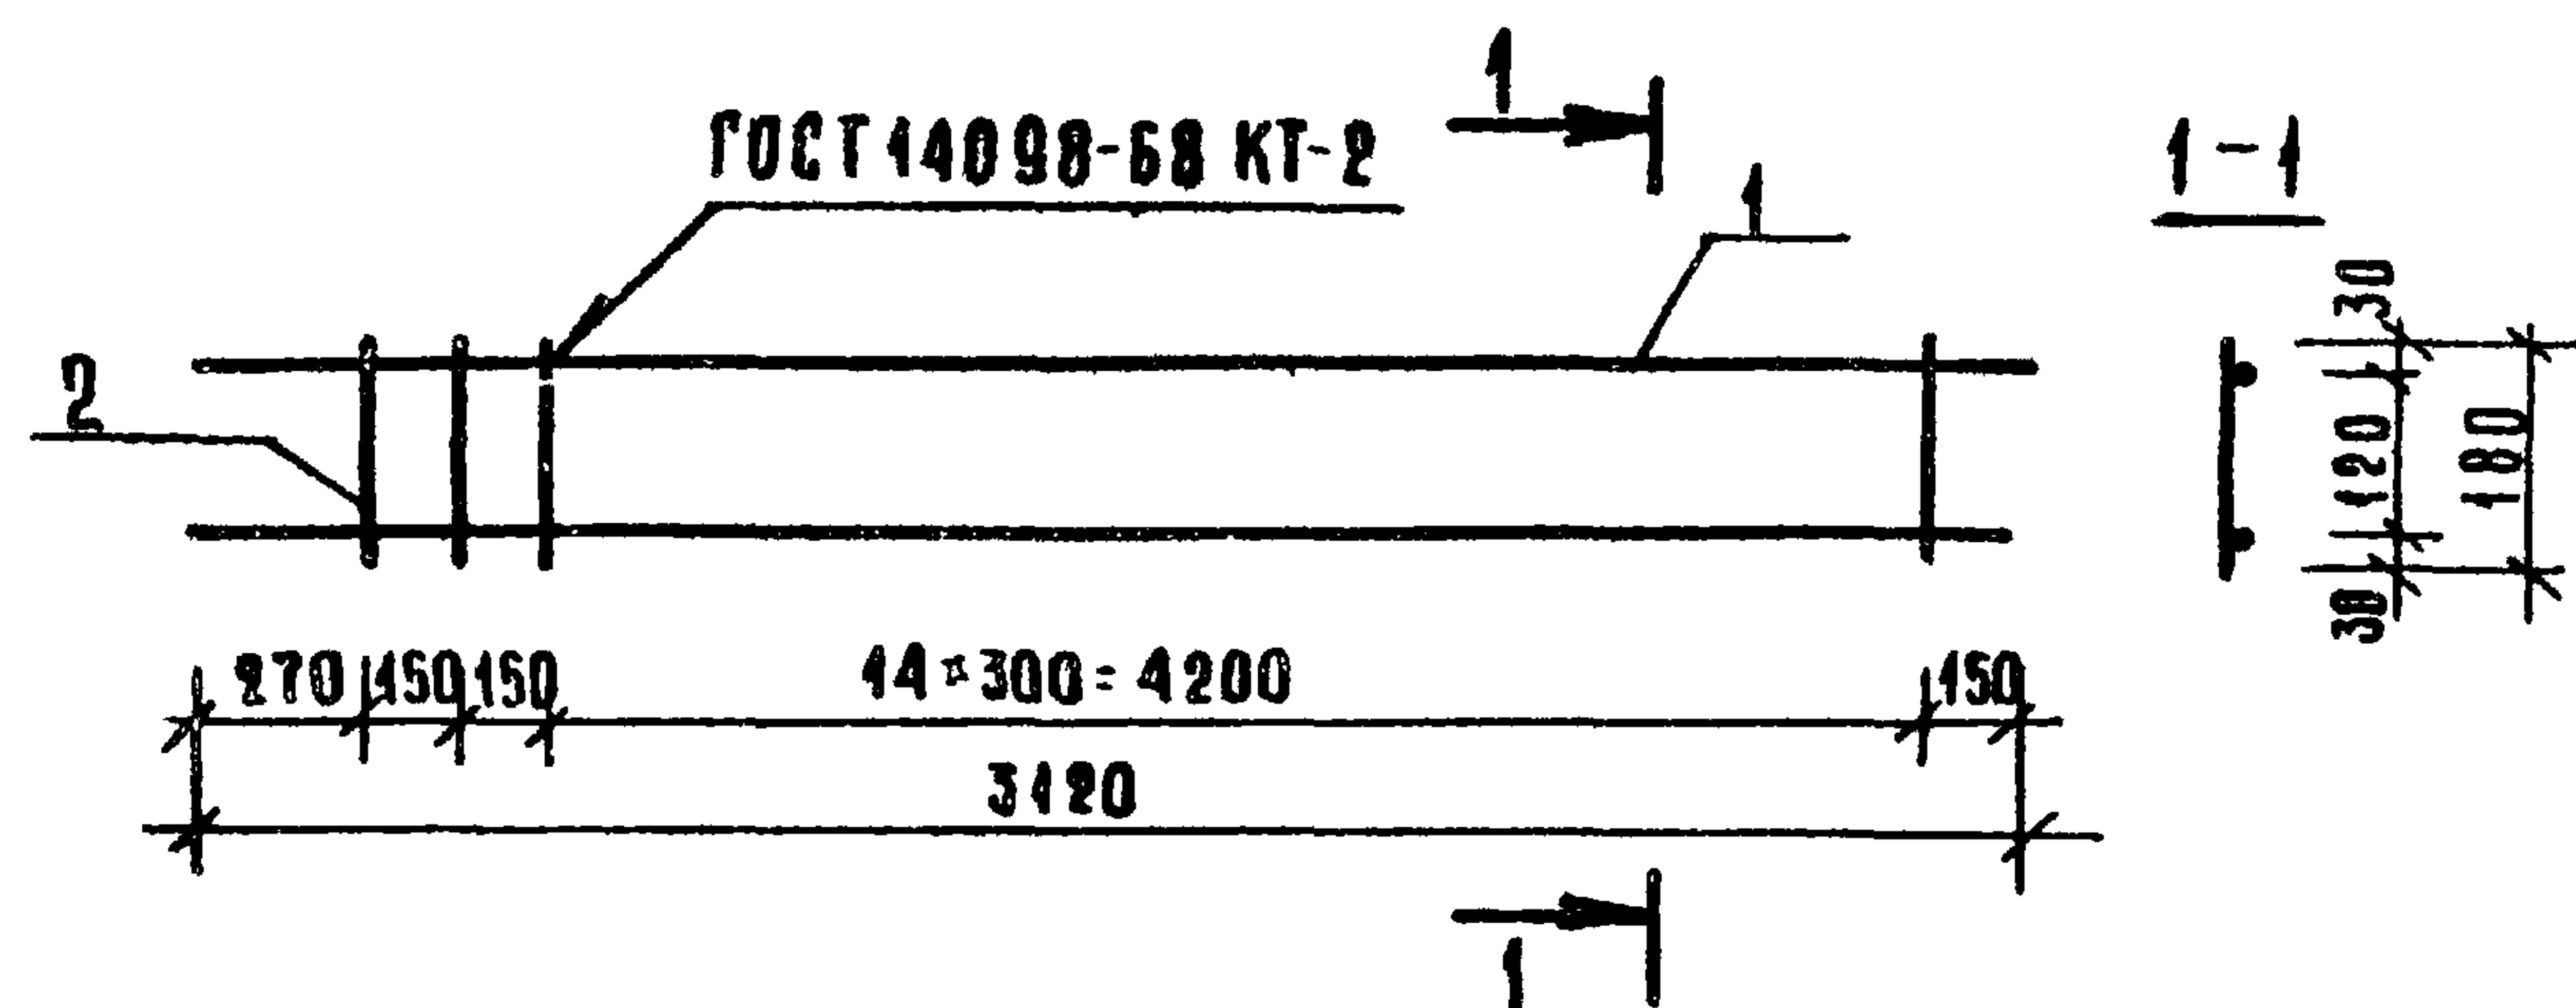


формат	зона	ноз.	обозначение	наименование	кол.	примечание
				<u>Детали</u>		
Б4		1	271-23-17.84-АС1.У1-06.02.01	Ф20АИ ГОСТ 5781-82 L=3120	2	7,74 кг
Б4		2	271-23-17.84-АС1.У1-06.02.02	Ф10АИ ГОСТ 5781-82 L=180	17	0,11 кг

Привязан			
Шиф. X:			

[illegible]

формам АА

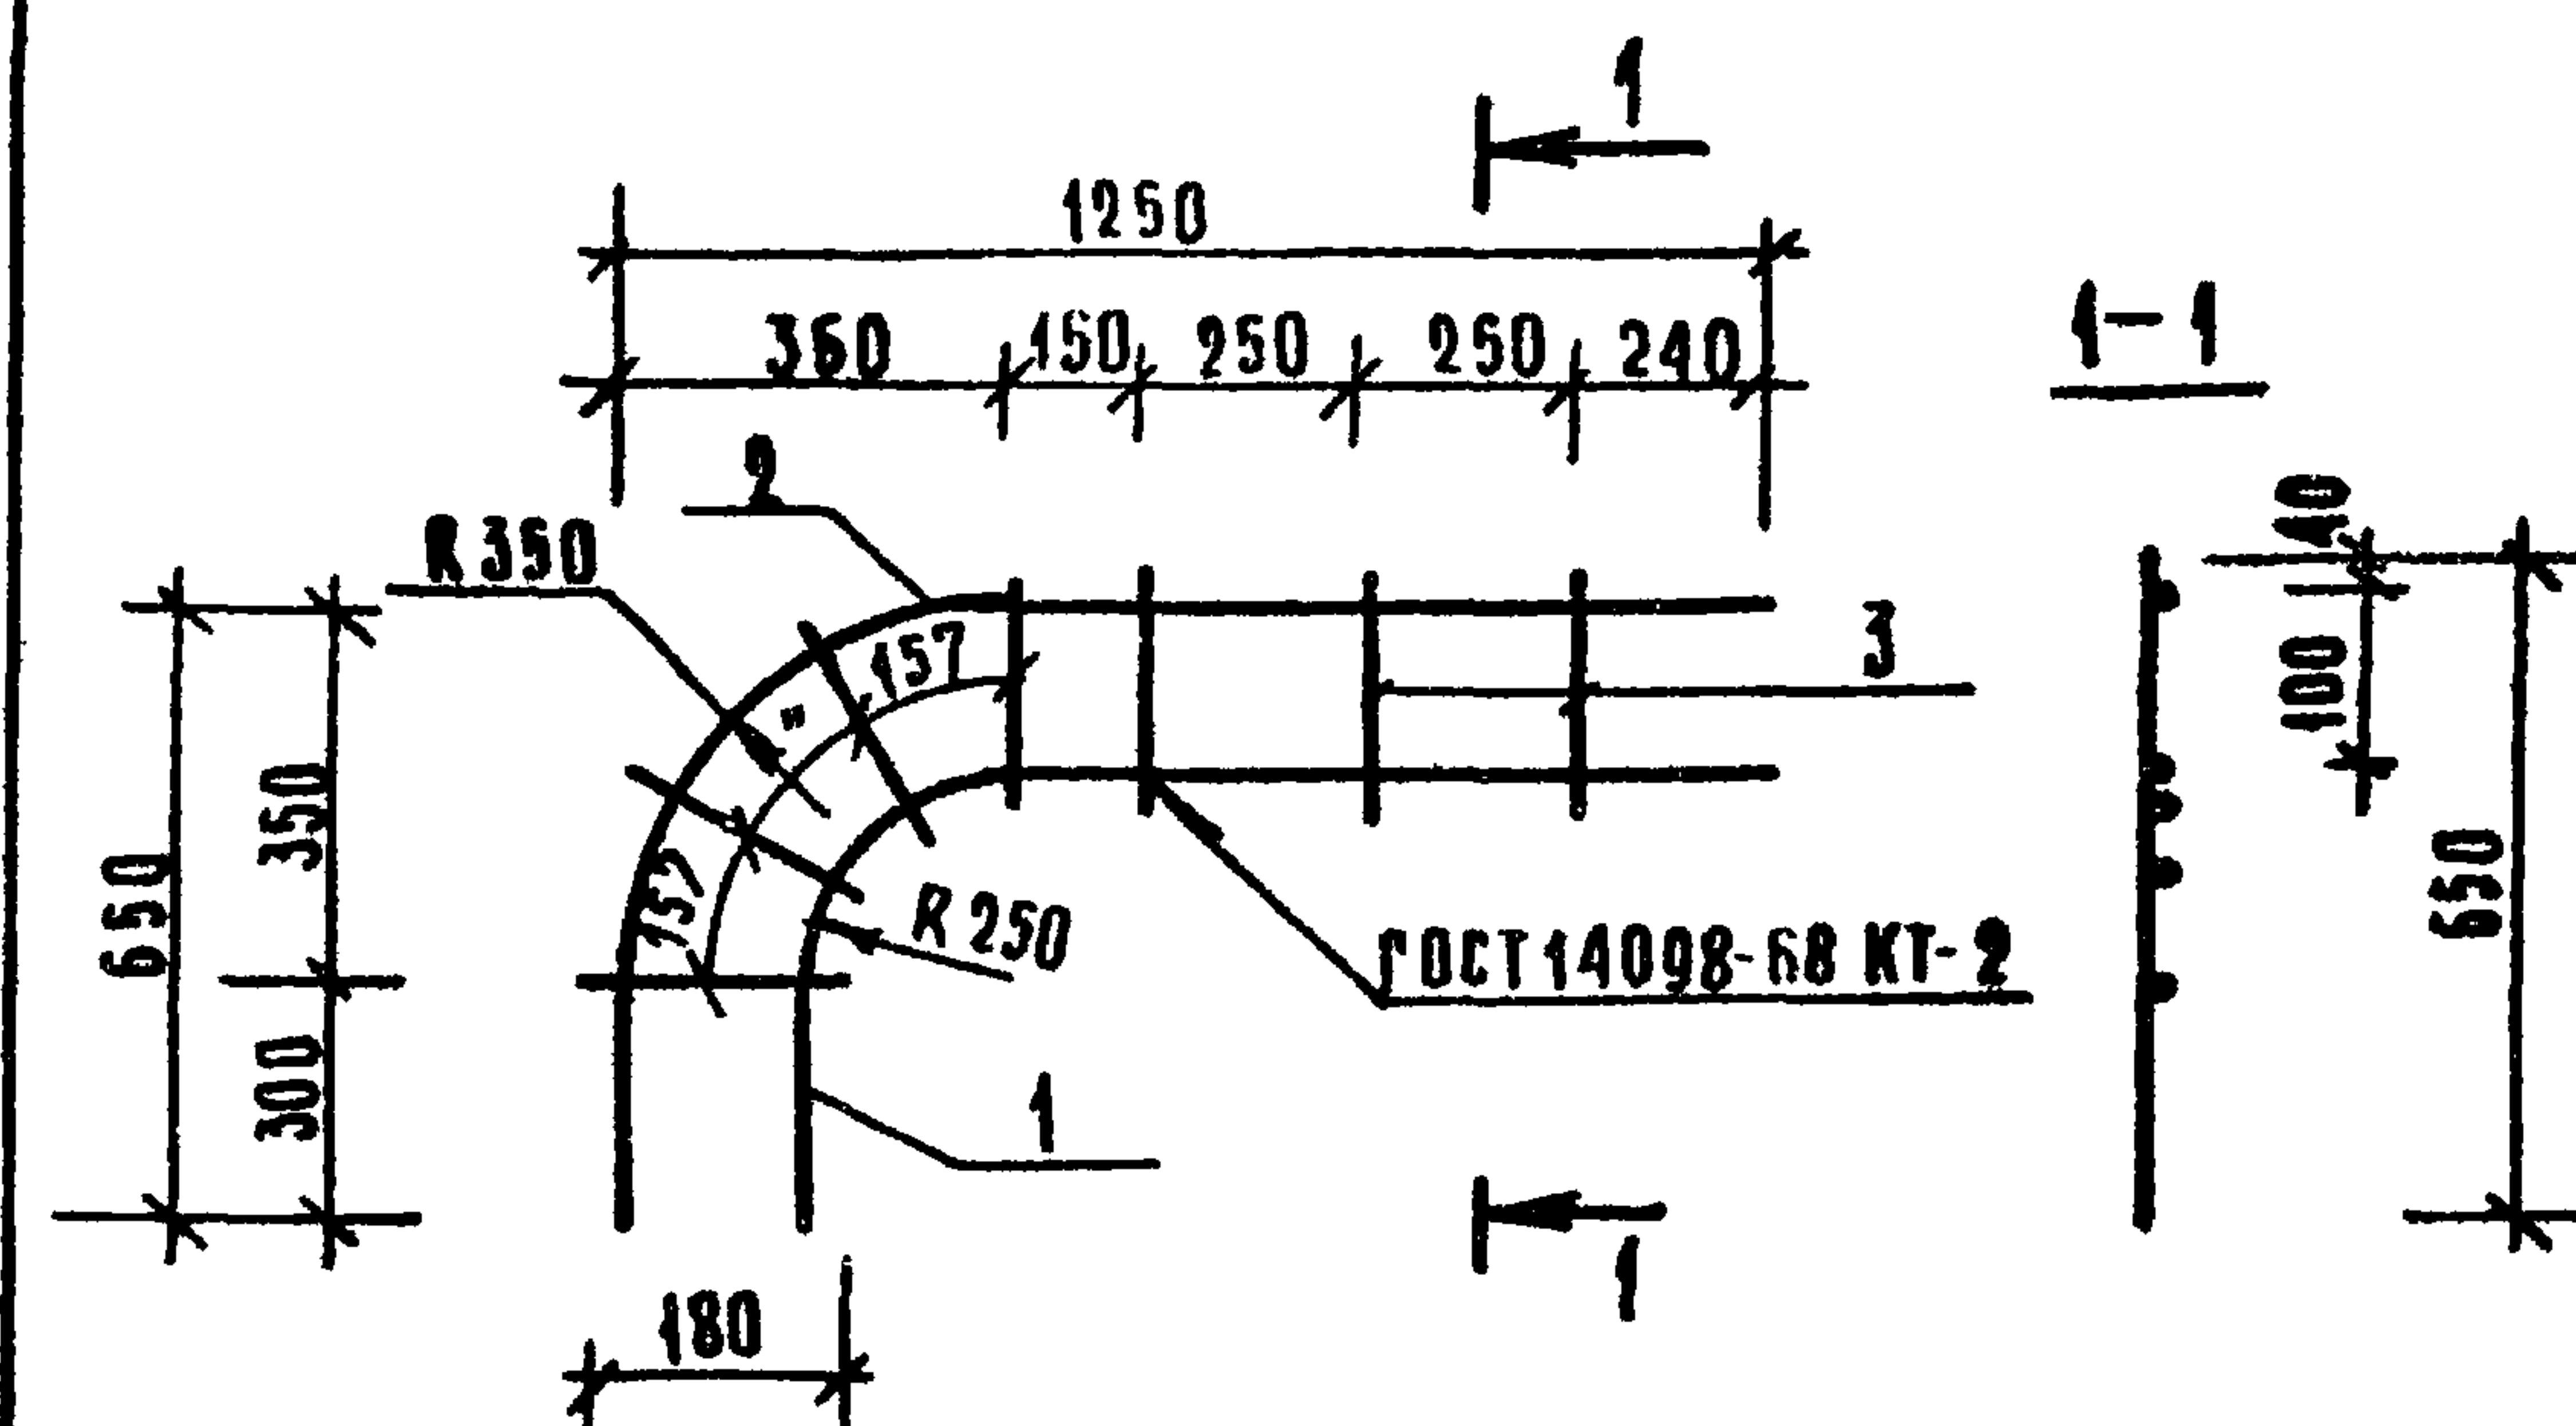

формат	зона	ноз.	обозначение	наименование	кол.	примечание
				<u>Детали</u>		
БЧ		1	271-23-17.84-АС1.И1-06.03.01	Ø20AII ГОСТ 5781-82 С=1585	1	3,89кг
БЧ		2	271-23-17.84-АС1.И1-06.03.02	С=1740	1	4,30кг
БЧ		3	271-23-17.84-АС1.И1-06.03.03	Ø10AII ГОСТ 5781-82 С=180	7	0,11 кг

Примечания:			
Инв.х?			


[illegible]


Копирована *Лепиш* формат А4
20160-03

271-23-17.84

СОГЛАСОВАНО:

Име. № подл. Подпись и дата (взл. инв. №)

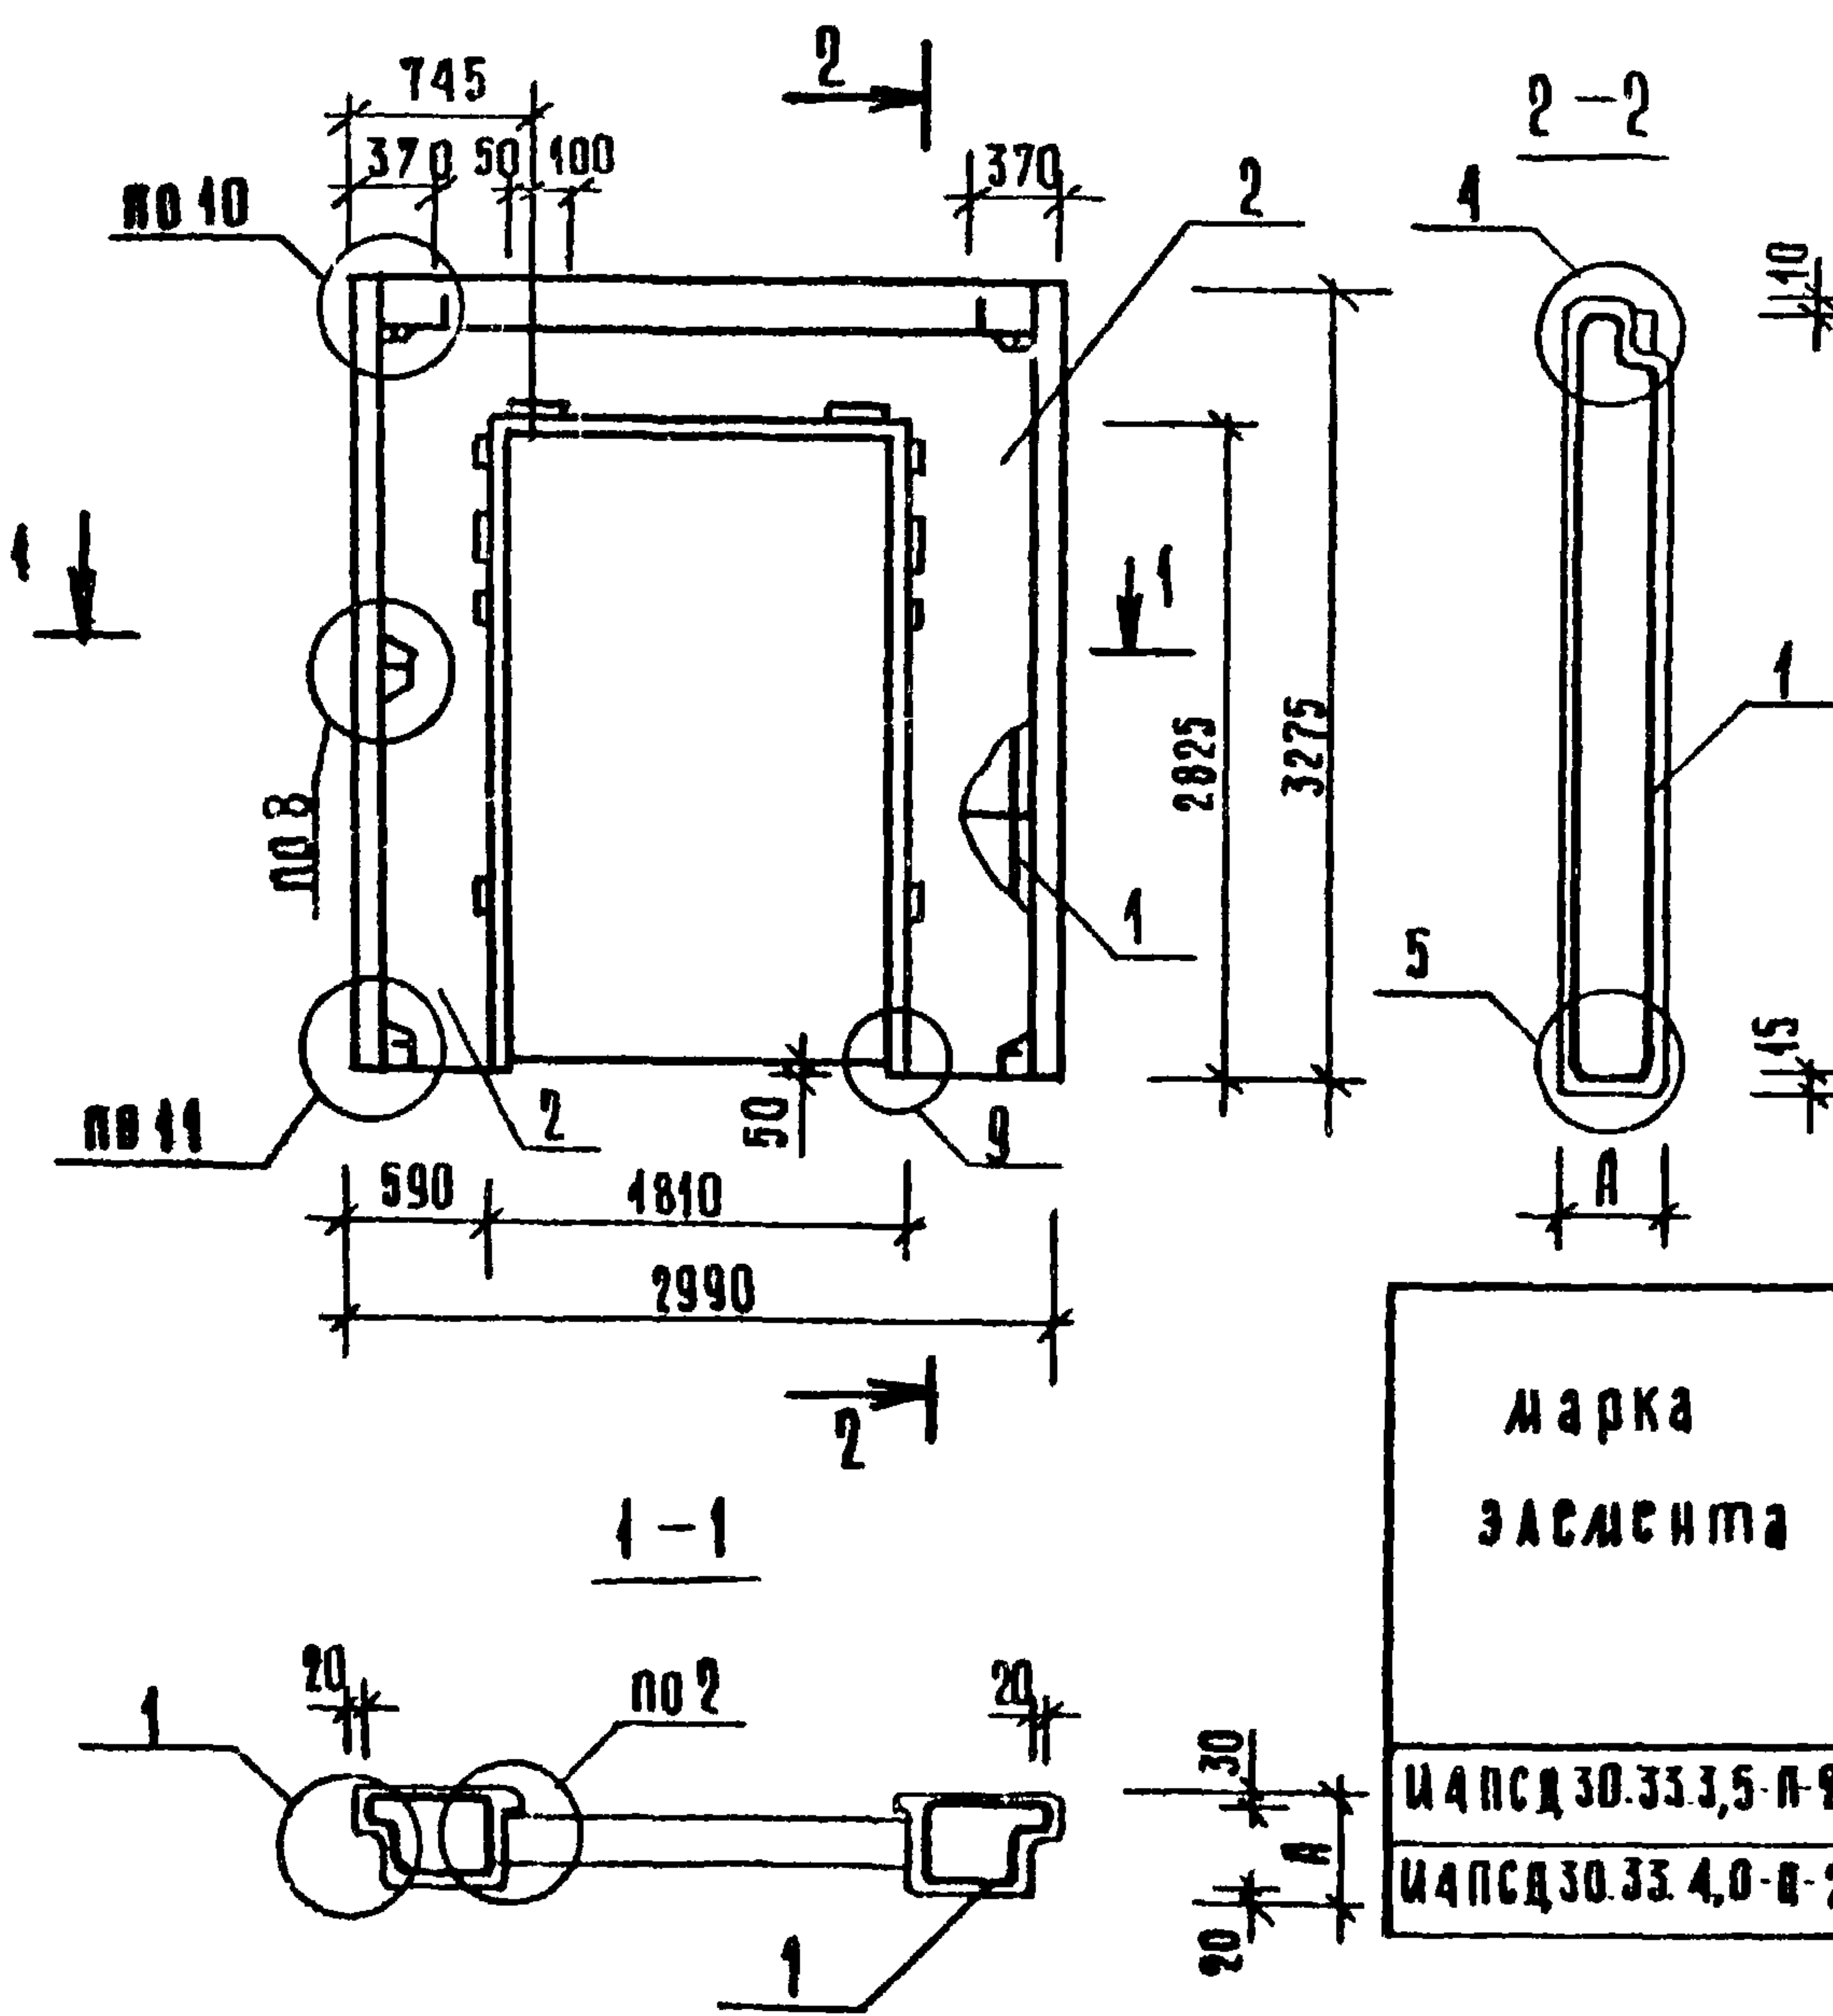

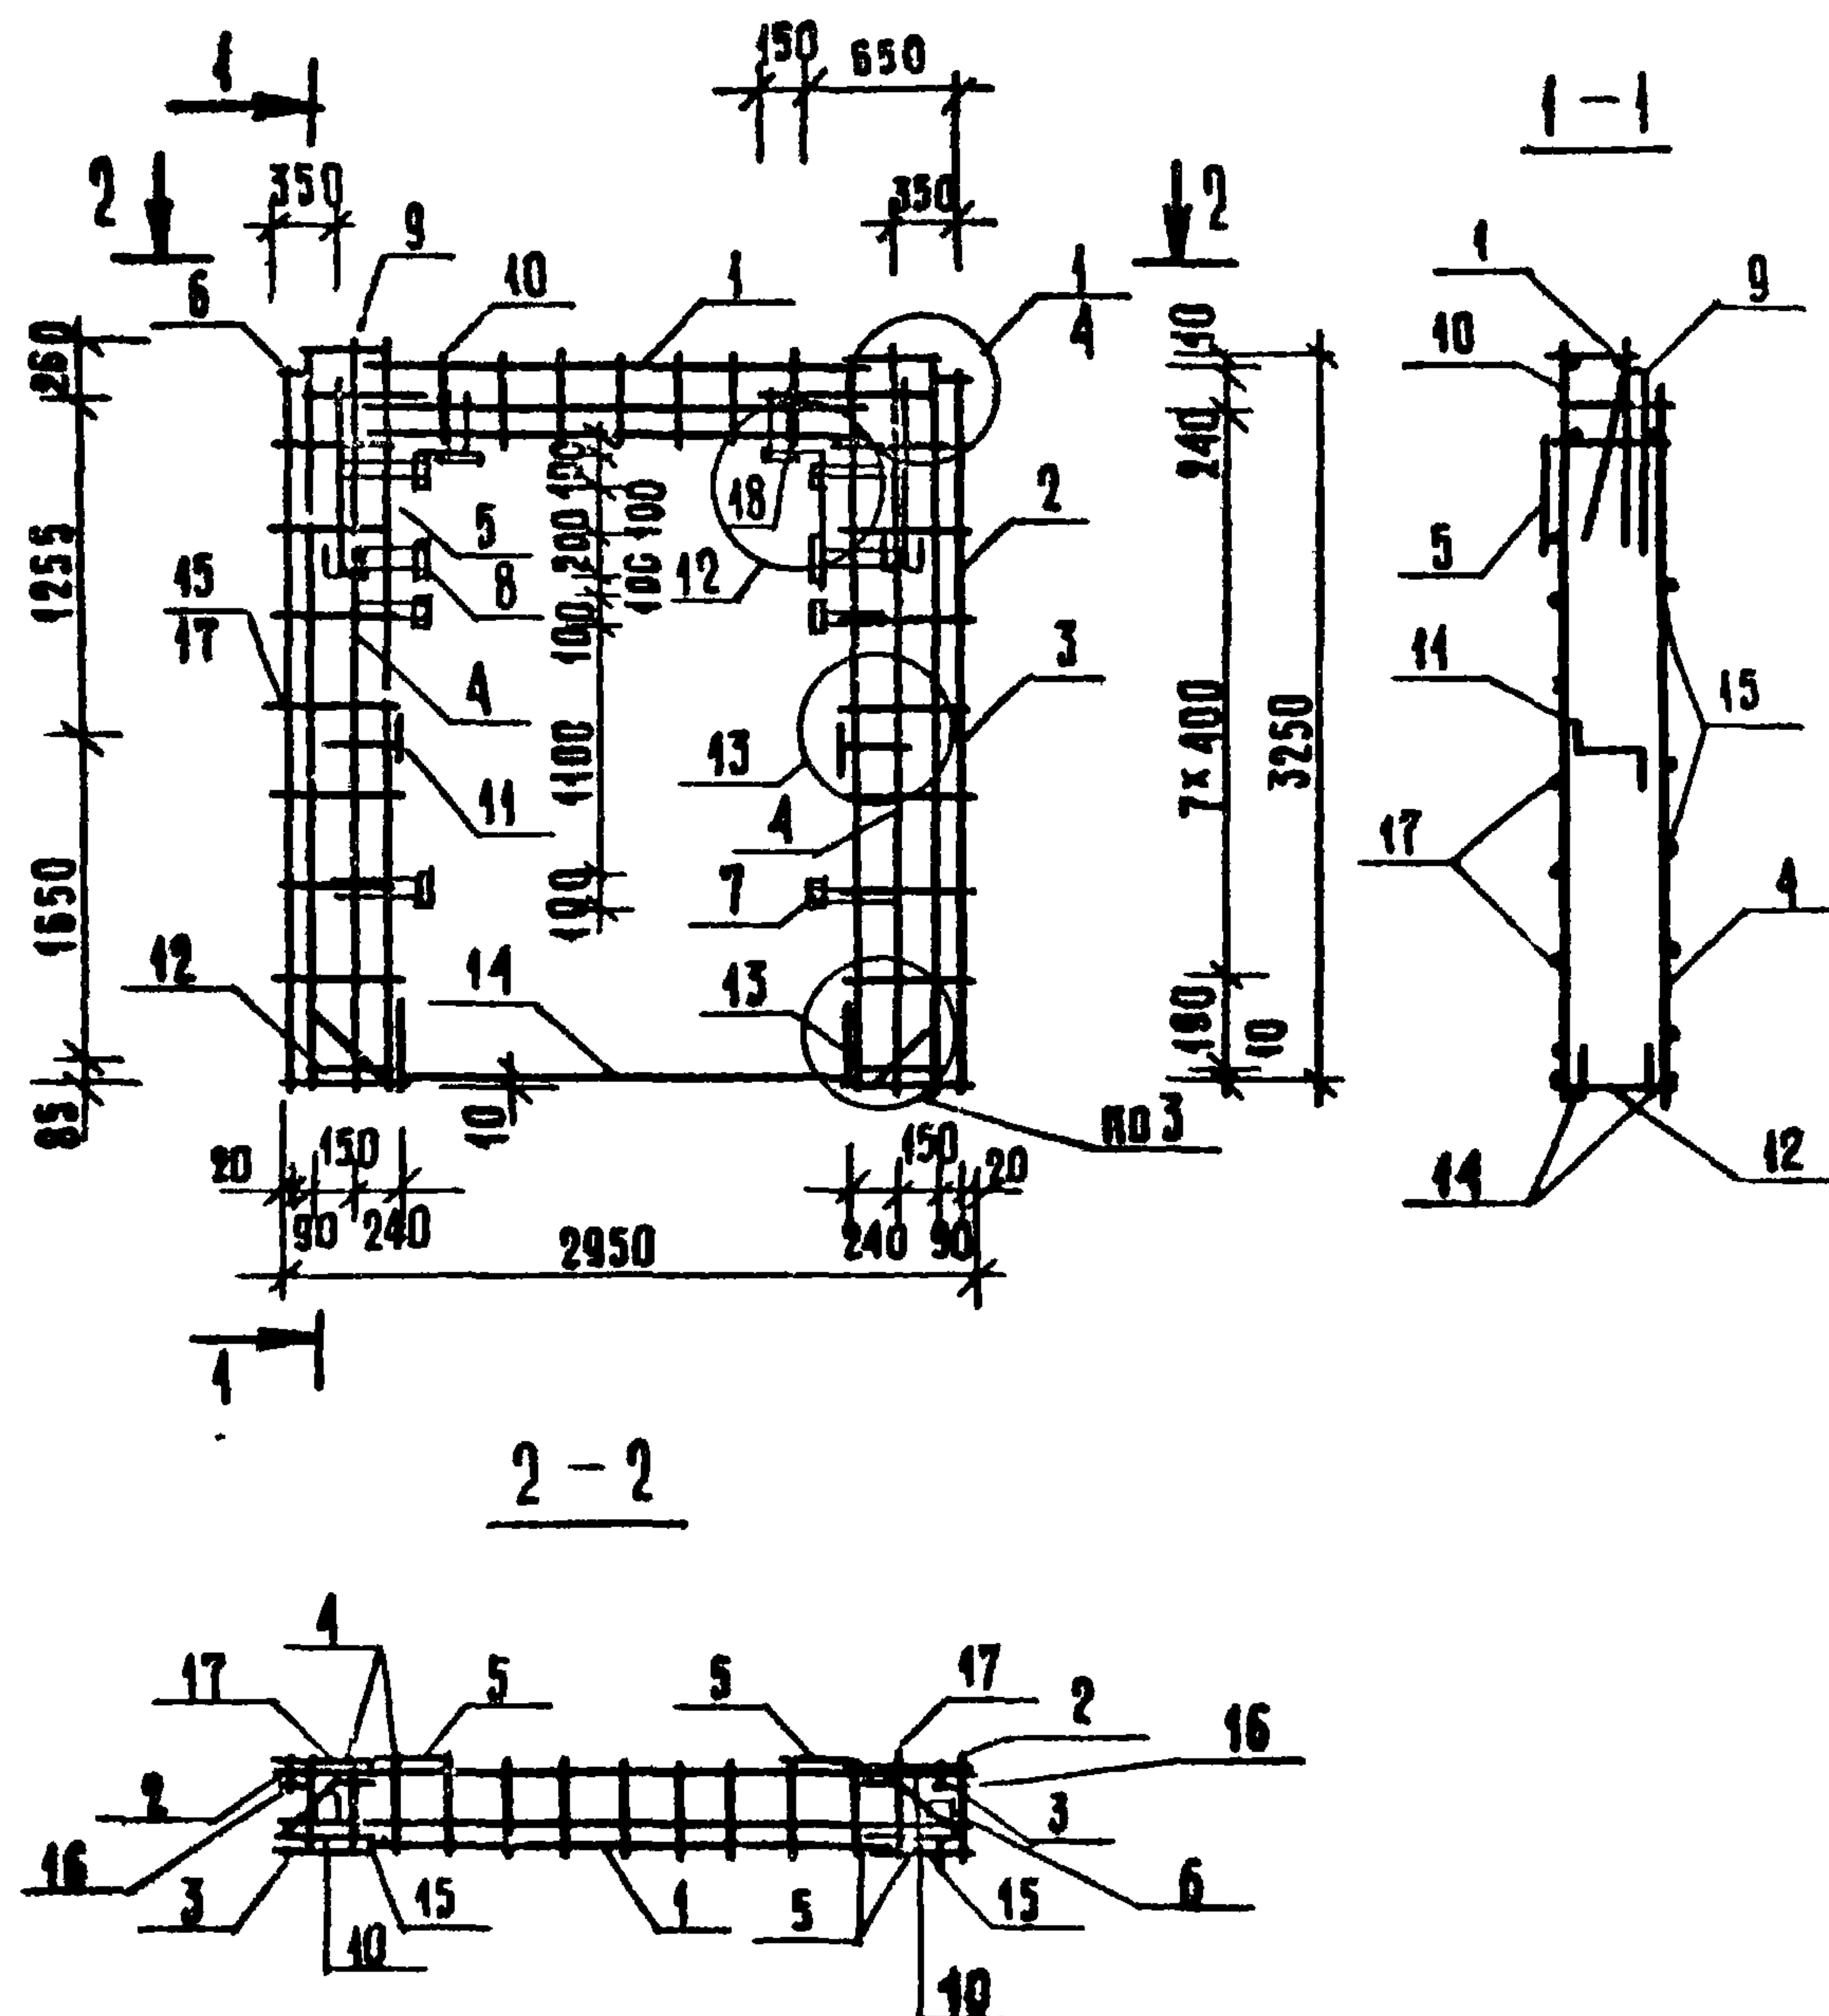

обозначение	марка	масса ед., кг
271-23-17.04-ДС1.Ш1-07.01.00	И4 КНД 30.3,5-2	70,49
—01	И4 КНД 30.4,0-2	71,19

4. Паз. 7, 8 и 18 приварить к основному каркасу.

порядок	вход	код	обозначение	наименование	ГОСТ 5781-82				примечание
					ГОСТ 5781-82	ГОСТ 5781-82	ГОСТ 5781-82	ГОСТ 5781-82	
				<u>Документация</u>					
А3			1.090.1-1 2-2 0000 ПЗ	Пояснительная записка					
А3			1.090.1-1 2-2 0000 УА	Узлы 1, 3, 12, 13					
				<u>Сборочные единицы</u>					
А3	1		1.090.1-1 2-3 0050-02	каркас СКРЗ	1				
			-03	СКР4		1			
А3	2		0020-	Каркас плоский КР20	2				
			-01	КР21		2			
А3	3		0010-02	КР3	2				
			-03	КР4		2			
А3	4		-11	КР12	4				
			-12	КР13		4			
А3	5		0030-28	Сетка С29	2	2			
А3	6		0040	Изделие закладное МН1	2	2			
А4	7		271-23-17.84-АС1.И1-07.03.00	ЗД1	2	2			
А4	8		-07.02.00	ЗД2	2	2			
А4	18		-01	ЗД3	6	6			
				<u>Детали</u>					
				ГОСТ 5781-82					
А3	9		1.090.1-1 2-3 0001-01	Петля строповочная СП2	2	2			
А3	10		-06	Стержень гнутый АН1	2	2			
А3	11		-07	АН2	2	2			
А3	12		-08	АН3	1	1			
А3	13		-09	АН4	1	1			
Б4	14		271-23-17.84-АС1.И1-07.01.01	ГОСТ 5781-82 Ø8 АІ L = 2700	2	2			1,065 кг
Б4	15		-07.01.02	ГОСТ 6727-80 Ø5 ВрІ L = 410	22	22			0,664 кг
Б4	16		-07.01.03	L = 580	20	20			0,090 кг
Б4	17		-07.01.04	L = 130	10	10			0,018 кг

Приказ						
				Г.И.П.	К.И.П.	Л.И.П.
				Я.Контр.	Я.И.П.	Л.И.П.
				Ст. инж.	Материнский	Л.И.П.
Инв. А:				Бед. инж.	Парфенова	Л.И.П.

271- 23-17.84- ЯС1. Ц1- 07.01.00			
Каркас пространственный (И4КПД 30.3,5-2, И4КПД 30.4,0-2)	Стандия	Масса	Дисштаб
	Р	СМ. таба.	
	Лист	Листов 1	
	ЦНИИЭП		ТОРГОВО- ЗЫТОВЫХ ЗДАНИЙ И ТЭРРИТОРИАЛЬНЫХ КОМПЛЕКСОВ

А4

обозначение		наименование		КОА на исп. 271-23-17.84-АС1.И1.07.02.00					примечание
				01					
А4		271-23-17.84-АС1.И1-07.02.00 СБ	Документация Сборочный чертеш						
			Сборочные единицы						
			полоса 8х100 ГОСТ 103-76						
			в см 3 кп 2 ГОСТ 535-79*						
Б4	1	271-23-17.84-АС1.И1-07.02.01	С=150	1					0,94 кг
		-01	С=200	1					1,26 кг
Б4	2	271-23-17.84-АС1.И1-07.02.02	Ф12АИ ГОСТ 5781-82 С=250	3	3				0,22 кг
Б4	3	-07.02.03	С=450	1					0,40 кг
		-01	С=500	1					0,45 кг

271-23-17.84-АС1.И1.07.02.00

Издание закладное
(ЗД 2, ЗД 3)

Старший лист 1
Листов 1
ЦИНЦЭП
ТУРГОВЫХ
БЫТОВЫХ
ЗДАНИЙ И
ТУРИСТСКИХ
КОМПЛЕКСОВ

Сварку производить электродом Э42

271-23-17.84-АС1.И1-07.02.00 СБ

Издание закладное
(ЗД 2, ЗД 3)

Сборочный чертеш

Группа	Кли	Зайцева	Лопов
Ин. контр.	Зайцева	Лопов	Лопов
Ст. инж.	Катеринчик	Лопов	Лопов
Инж.	Лопов	Лопов	Лопов

Ино. Л. Подпись и дата
Взам. инв. Л.

обозначение

марка

размеры, мм				масса ед., кг		
А	Б	С	Д			
271-23-17.84-АС1.И1-07.02.00	ЗД 2	150	150	50	25	2,00
-01	ЗД 3	200	150	70	30	2,37

Сварку производить электродом Э42

Прикрепление

Ино. Л. Подпись и дата
Взам. инв. Л.

271-23-17.84-АС1.И1-07.02.00 СБ


Ино. Л. Подпись и дата Взам. инв. Л.	Старший лист 1 Листов 1	Масса см. табл.	Масштаб
Группа	Кли	Зайцева	Лопов
Ин. контр.	Зайцева	Лопов	Лопов
Ст. инж.	Катеринчик	Лопов	Лопов
Инж.	Лопов	Лопов	Лопов

Ино. Л. Подпись и дата
Взам. инв. Л.

ТУРГОВЫХ
БЫТОВЫХ
ЗДАНИЙ И
ТУРИСТСКИХ
КОМПЛЕКСОВ

271-23-17.84

АА.Н

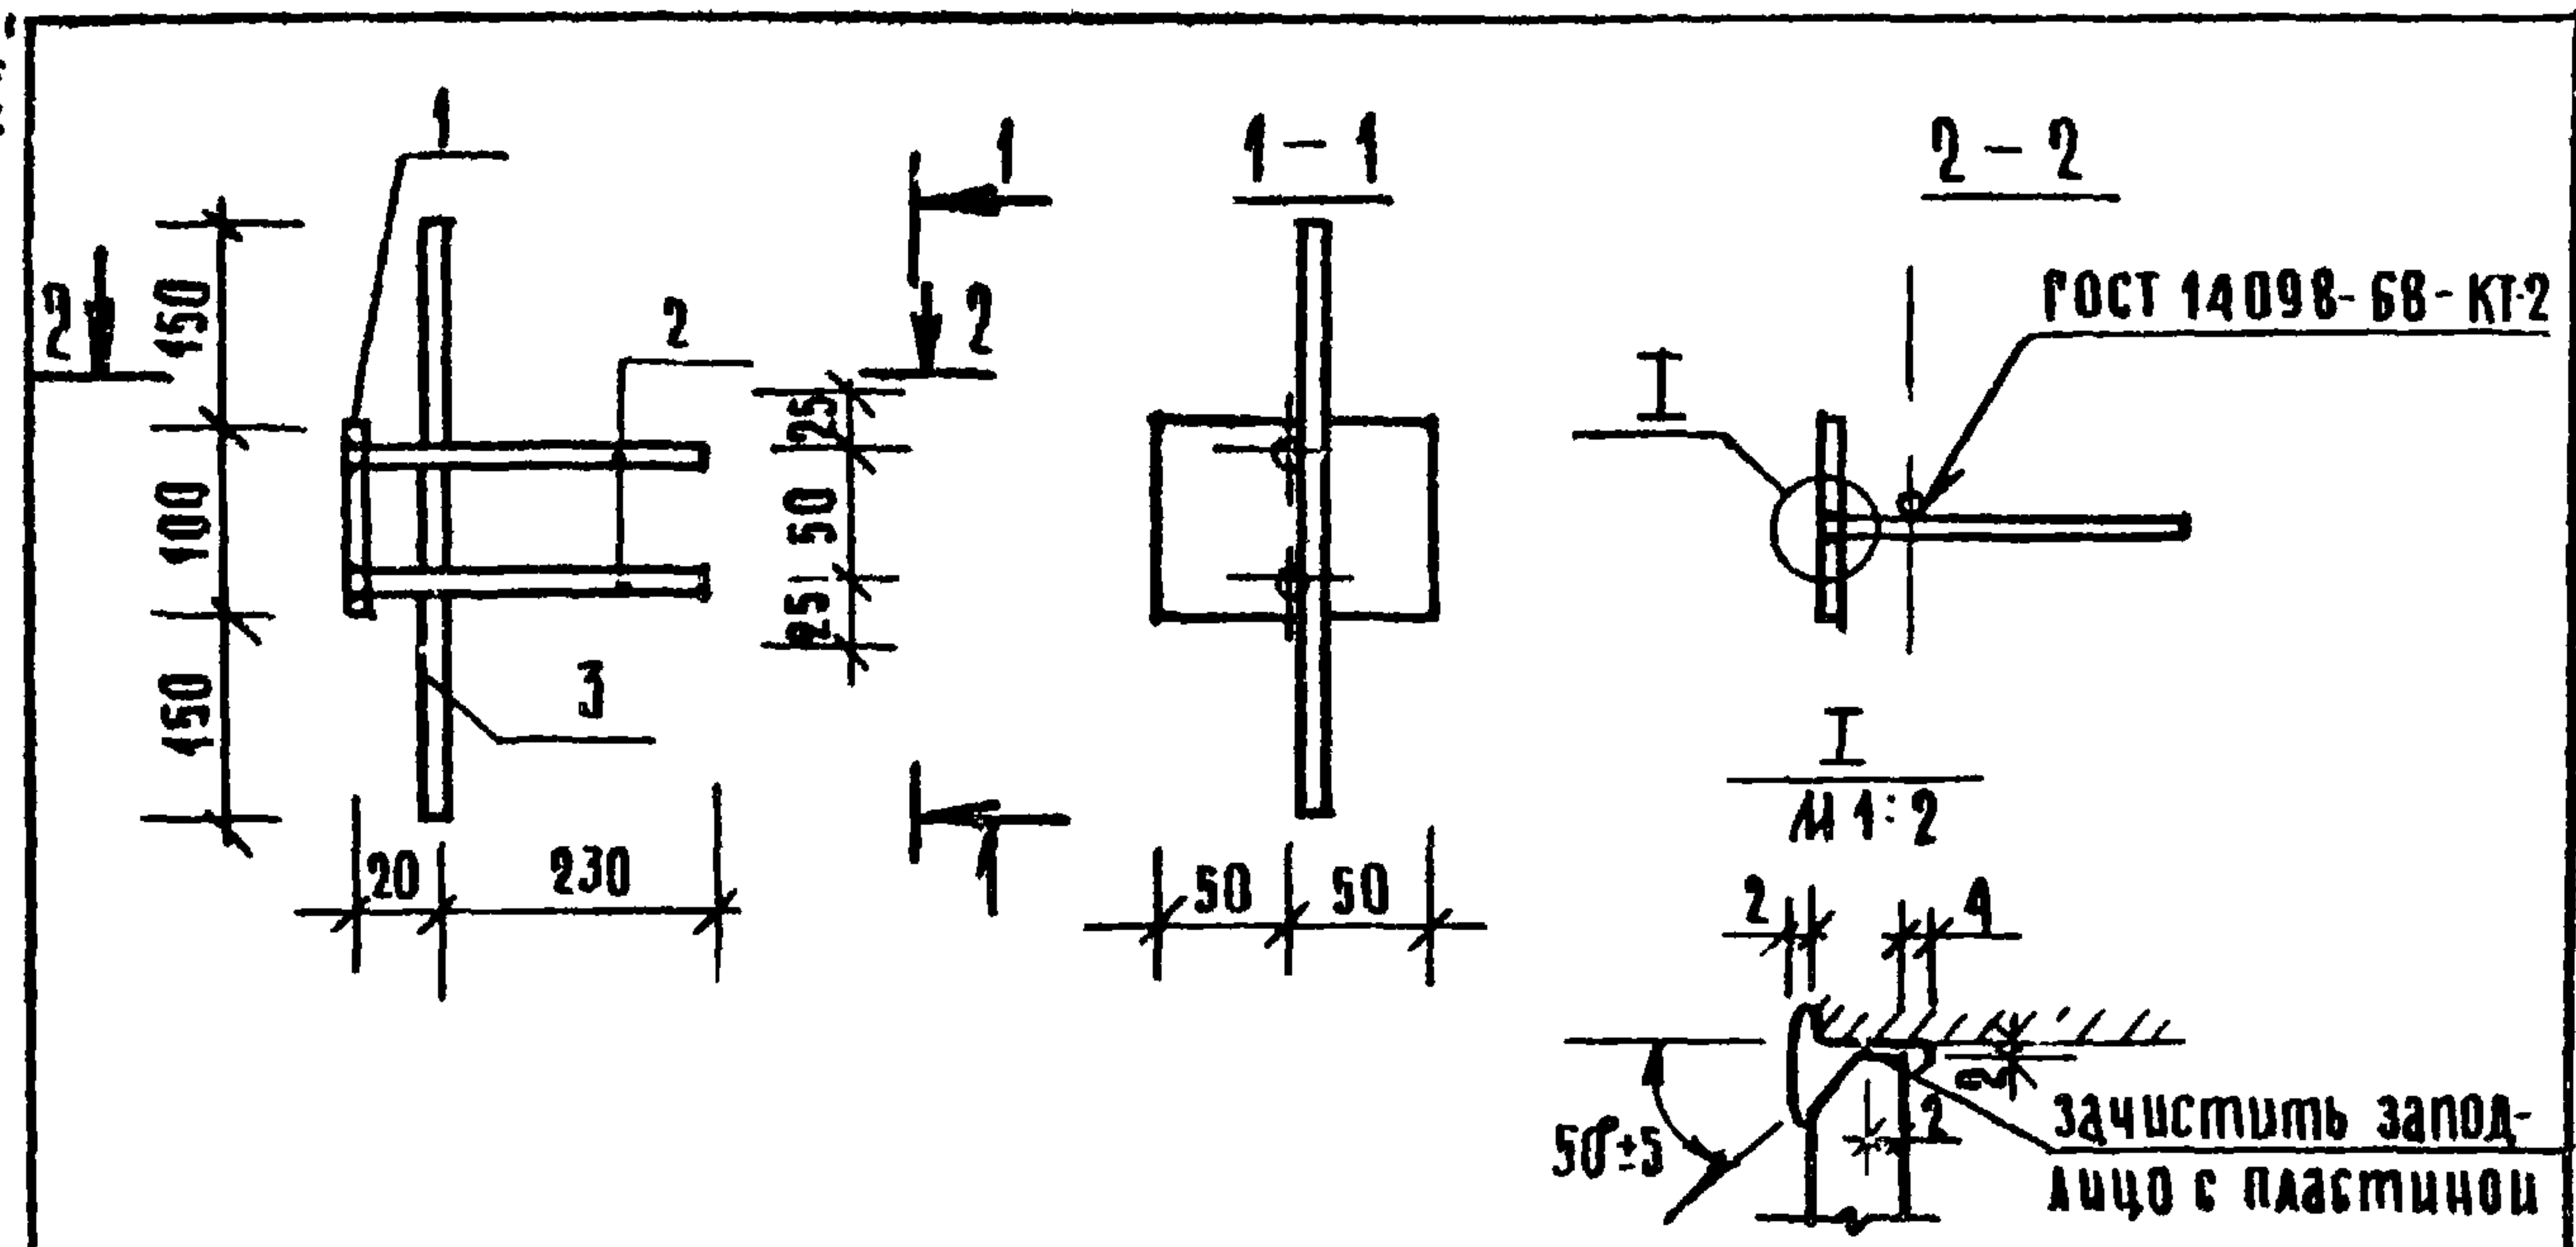

формат	зона	поз.	обозначение	наименование	кол.	примечание
				Детали		
				Полоса 8x100 ГОСТ 103-76 Вст.зкл.2 ГОСТ 535-79		
Б.Ч.		1	271-23-17.84-АС1.И1-07.03.01	Б = 100	1	0,63 кг
Б.Ч.		2	271-23-17.84-АС1.И1-07.03.02	Ф8АШ ГОСТ 5781-82 Б = 250	2	0,12 кг
Б.Ч.		3	-07.03.03	Б = 400	1	0,16 кг

Сварку производить электродом Э42

Привязан:
Инв. №


271-23-17.84-АС1.И1-07.03.00

Издание закладное
ЗД 1

Стадия	Масса	Масштаб
Р	1,03	1:10

Лист 1 Листов 1
ЦНИИЭП
ТОРГОВО-
БЫТОВЫХ
ЗДАНИЙ И
ТУРИСТСКИХ
КОМПАНИЙ

формат А4

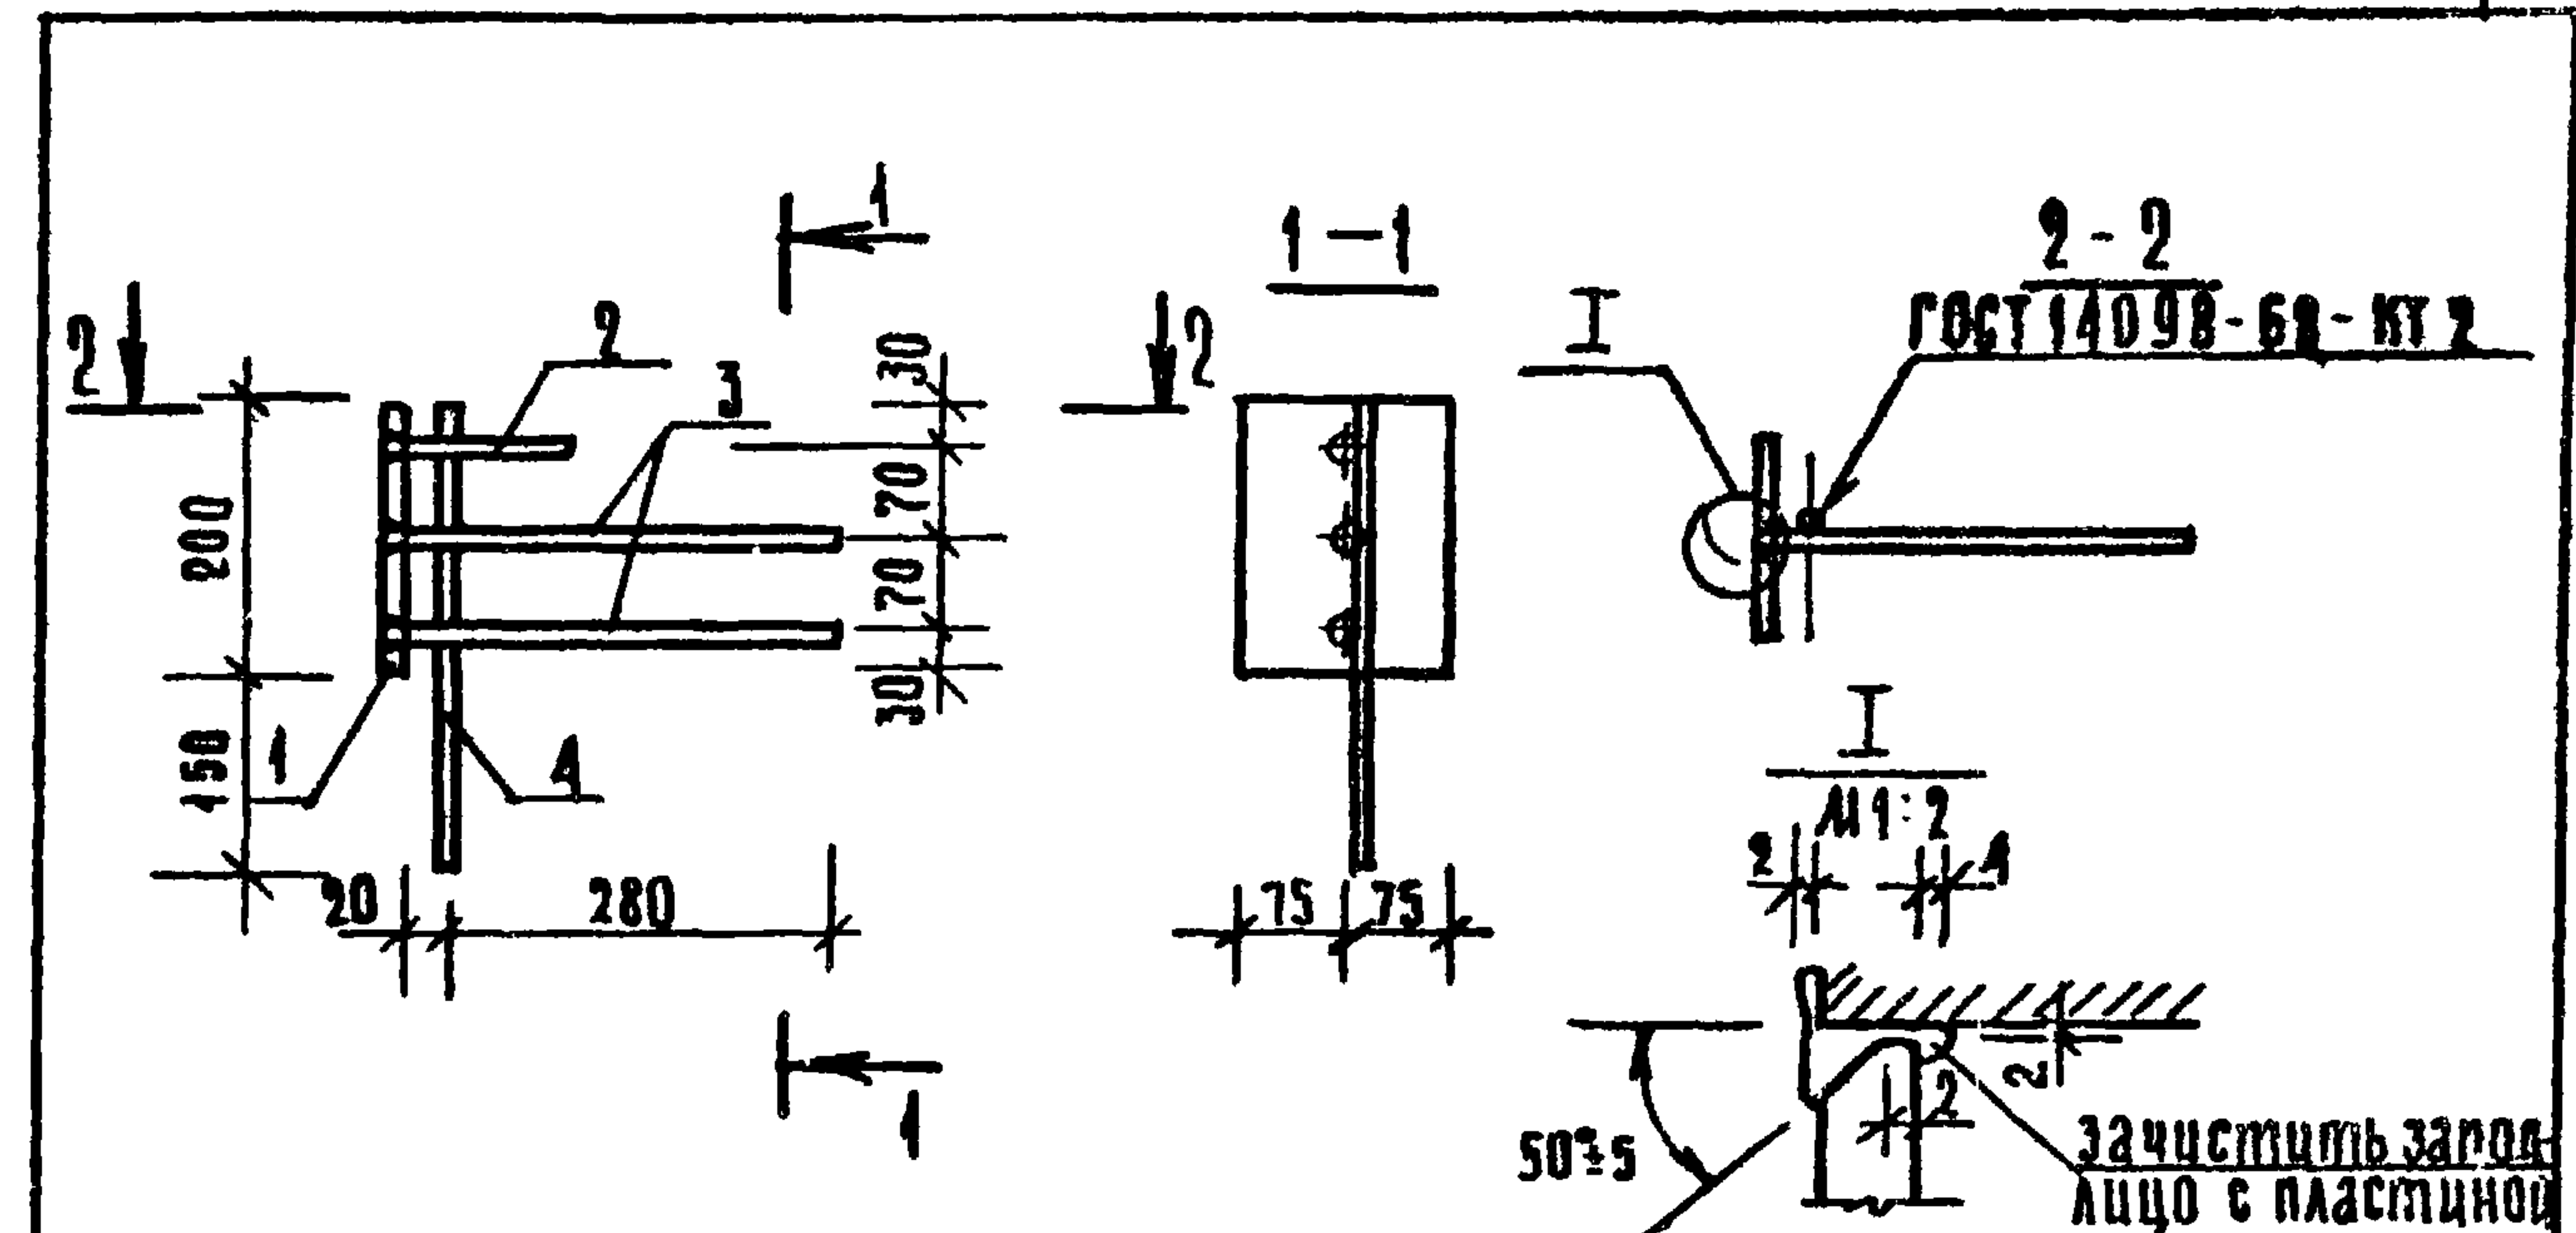

формат	зона	поз.	обозначение	наименование	кол.	примечание
				Детали		
				Полоса 8x150 ГОСТ 103-76 Вст.зкл.2 ГОСТ 535-79		
Б.Ч.		1	271-23-17.84-АС1.И1-08.00.01	Б = 200	1	1,83 кг
Б.Ч.		3	271-23-17.84-АС1.И1-08.00.02	Ф8АШ ГОСТ 5781-82 Б = 300	2	0,12 кг
Б.Ч.		2	-08.00.03	Б = 120	1	0,05 кг
Б.Ч.		4	-08.00.04	Б = 350	1	0,14 кг

Сварку производить электродом Э42.

Привязан:
Инв. №

271-13-17.84-АС1.И1-08.00.00

Издание закладное
ЗД 5

Стадия	Масса	Масштаб
Р	2,31	1:10


Лист 5 Листов 5
ЦНИИЭП
ТОРГОВО-
БЫТОВЫХ
ЗДАНИЙ И
ТУРИСТСКИХ
КОМПАНИЙ

копировал
20380-03

формат А4

ОПРЕДЕЛЕНИЕ

УЧБ. № 180А. НОВАЯ И СТАРАЯ ВЗМ. УЧБ. № 180

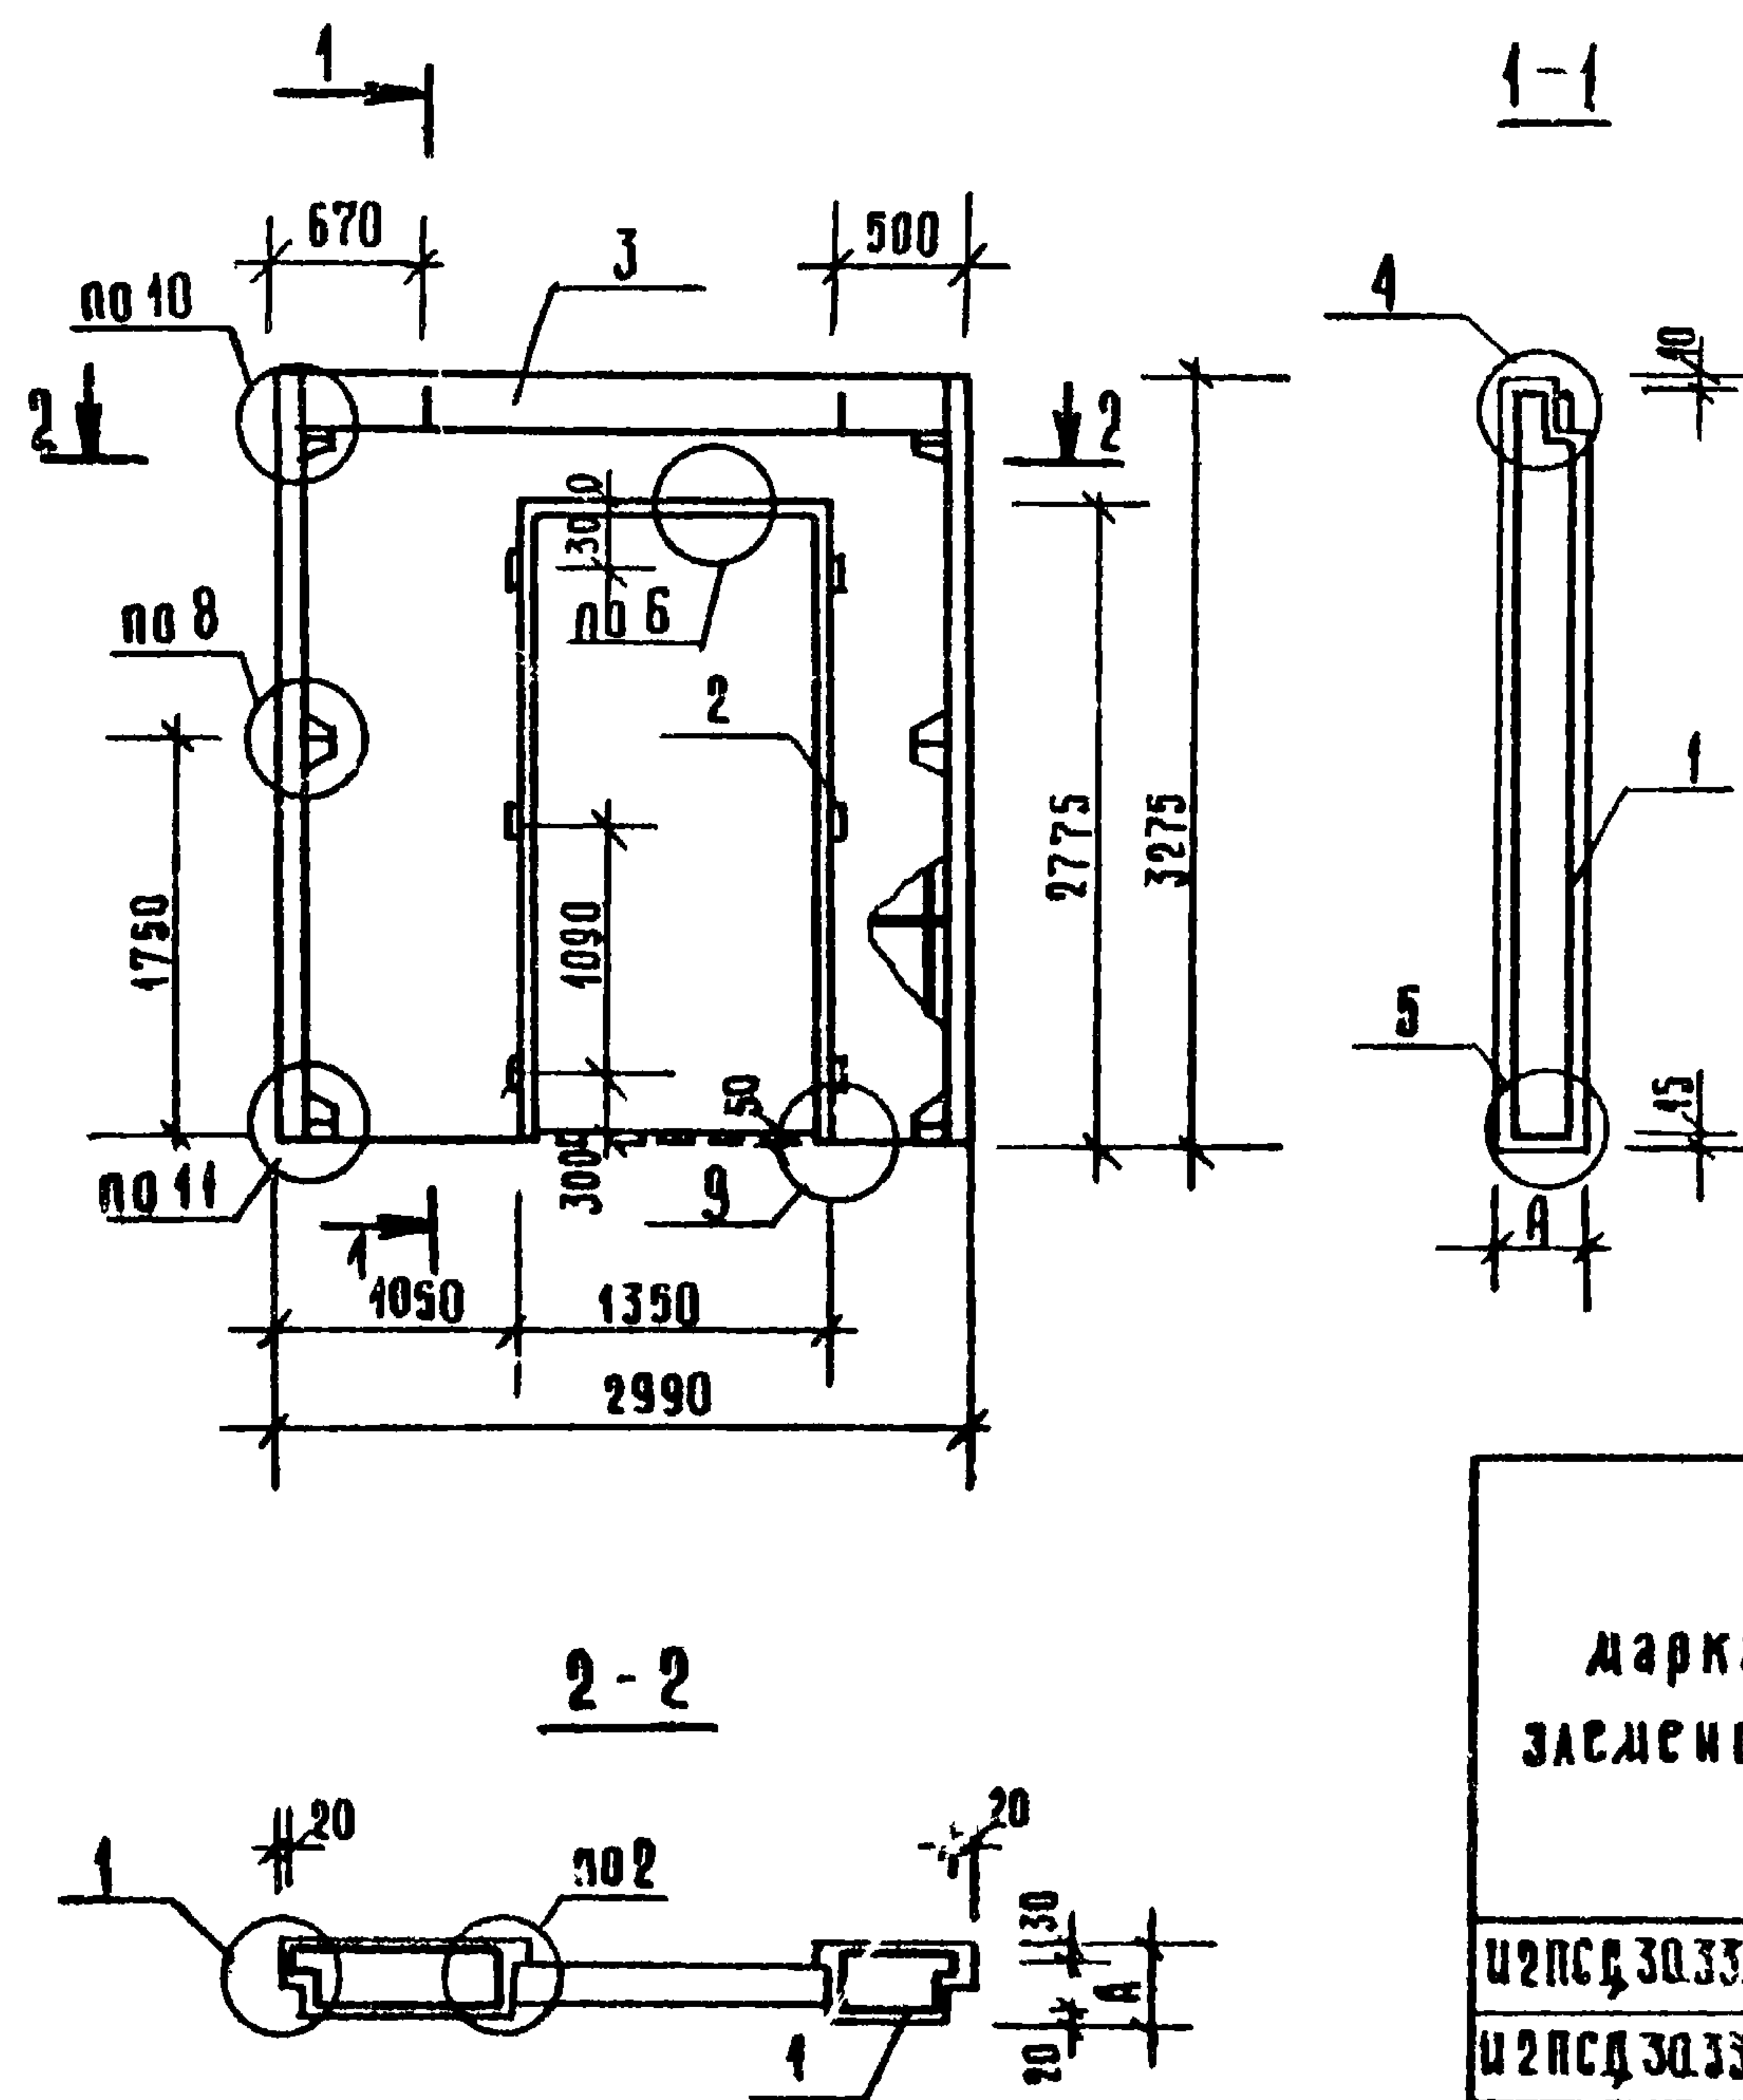

формат	зона	поз.	обозначение	наименование	кол. на. цсп.				примечание
					251-8-30	84-АС1	ДН-0300	90	
				<u>Документация</u>					
А3			1.090.1-1 2-1 00.00.ПЗ	Подснительная записка	X	X			
А3			1.090.1-1 2-1 00.00.90	Узлы 1, 4, 5, 6, 8, 9, 10, 11	X	X			
				<u>Сборочные единицы</u>					
А3	1		271-23-17.84-АС1.Ц1-09.01.00	Каркас и2кпд, 30.3,5-2	1				
			-01	и2кпд, 30.4,0-2		1			
				<u>Детали</u>					
6.4			ГОСТ 8486-66	Пробка деревянная	6	6			
				<u>Материалы</u>					
6.4		3		Бетон легкий М75	2,12	2,27			м³
				Раствор. цем. М100	0,07	0,07			м³

Ведомость расхода стали на элемент, кг

марка защелки	изделия арматурные										изделия закладные						общий расход
	арматура класса										прокат марки		ар-ра класса				
	A I			A II		A III		Bp I			BcT3 KII2 ГОСТ 535-79		A II				
	ГОСТ 5781-82			ГОСТ 5781-82		ГОСТ 5781-82		ГОСТ 6727-80			ГОСТ 403-76		ГОСТ 5781-82				
	Ø8	Ø12	итого	Ø6	итого	Ø12	итого	Ø4	Ø5	итого	В-6С	итого	Ø6	Ø8	итого		
У2ПСД3033,5-П-2	1,7	7,23	8,93	16,3	16,3	1,8	1,8	4,6	5,9	10,5	0,6	0,6	0,7	0,3	1,0	39,13	
У2ПСД3033,4,0-П-2	1,7	7,23	8,93	16,3	16,3	1,8	1,8	5,26	5,9	11,16	0,6	0,6	0,7	0,3	1,0	39,79	

обозначение	марка	А, мм	Масса ед., кг
274-23-17.84-АБ4.41-09.00.00	У2ПСД3033.3,5-П-2	350	2190
-01	У2ПСД3033.4,0-П-2	400	2340

Привязки:

THE

Групп	Ким	Хи
и контр	защита	1/30
ст. инж	Катеринчук	1/4
вед. инж	Павленова	1/10

271-23-17.84-ДС1.41-09.00.00

Панель стеновая
(ИЗПСД 30.33.35-П-2.
ИЗПСД 30.33.40-П-2)

Стадия	Масса	Масштаб
Р	см табл.	
Автом.	Автом.	




ЦНИЦЭП

Копирован *Лопух* 20360-03 формат А3

271-23-17.84

С О Г Л А С О В А Н О:

ИНВ. № ПОДЛ. ПОДПИСЬ И ДАТА ВЗАМ. ИНВ. №

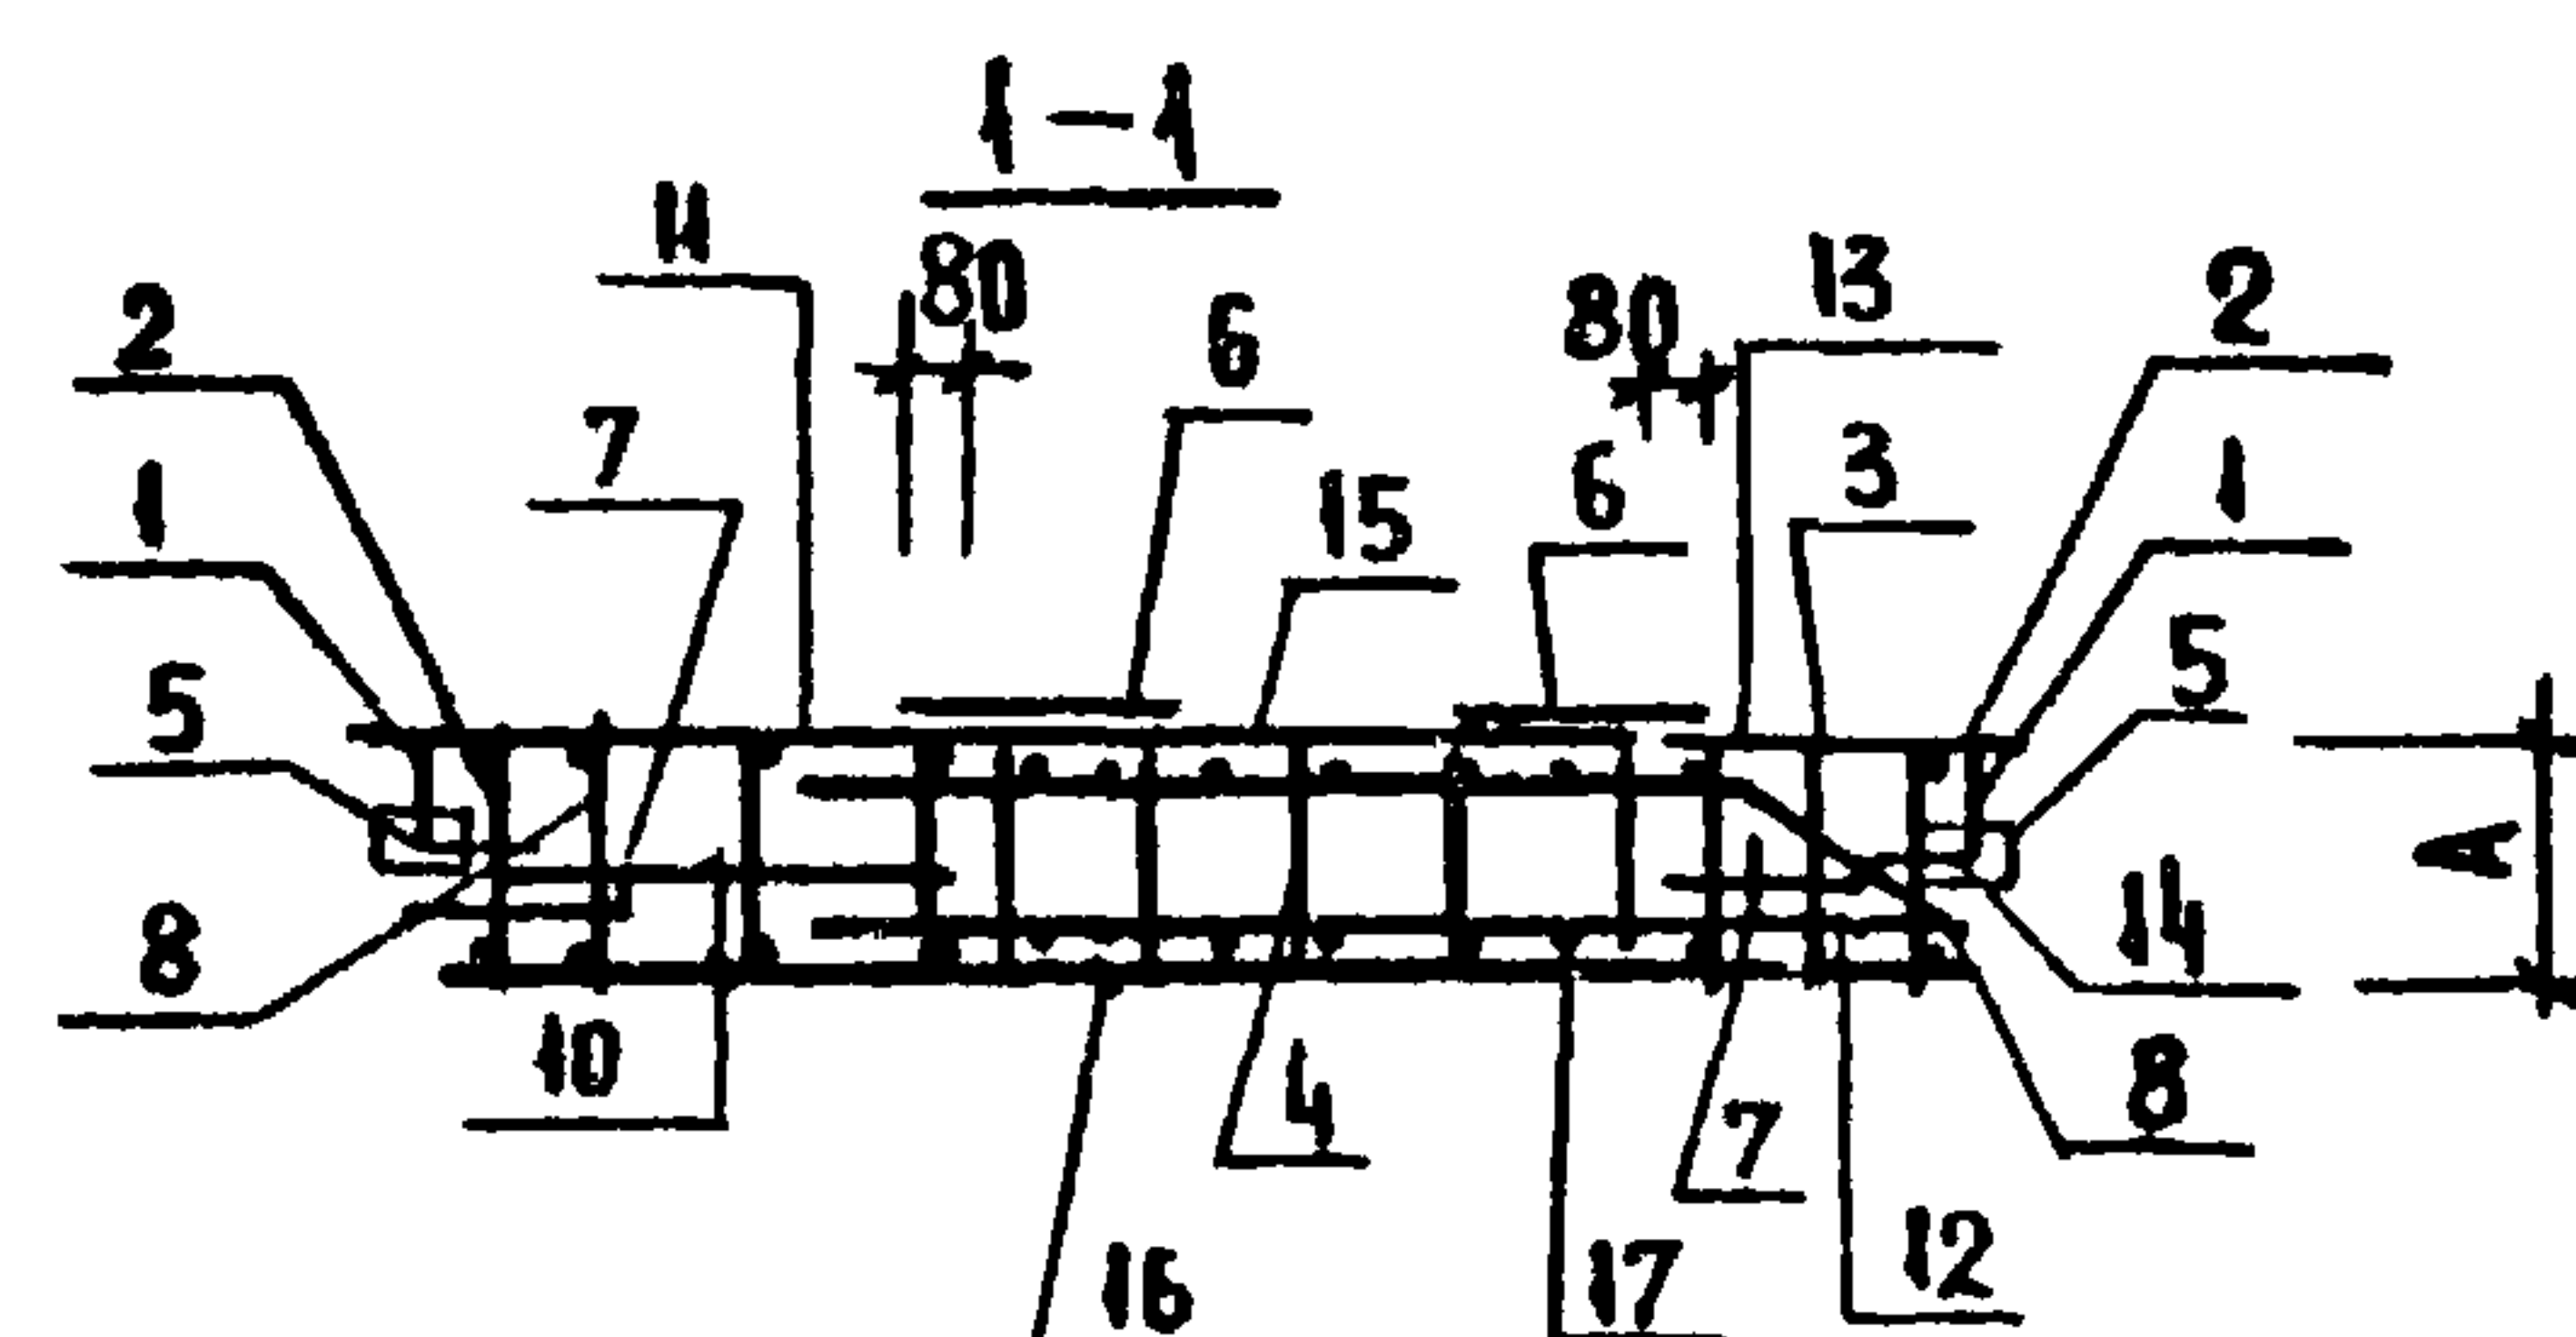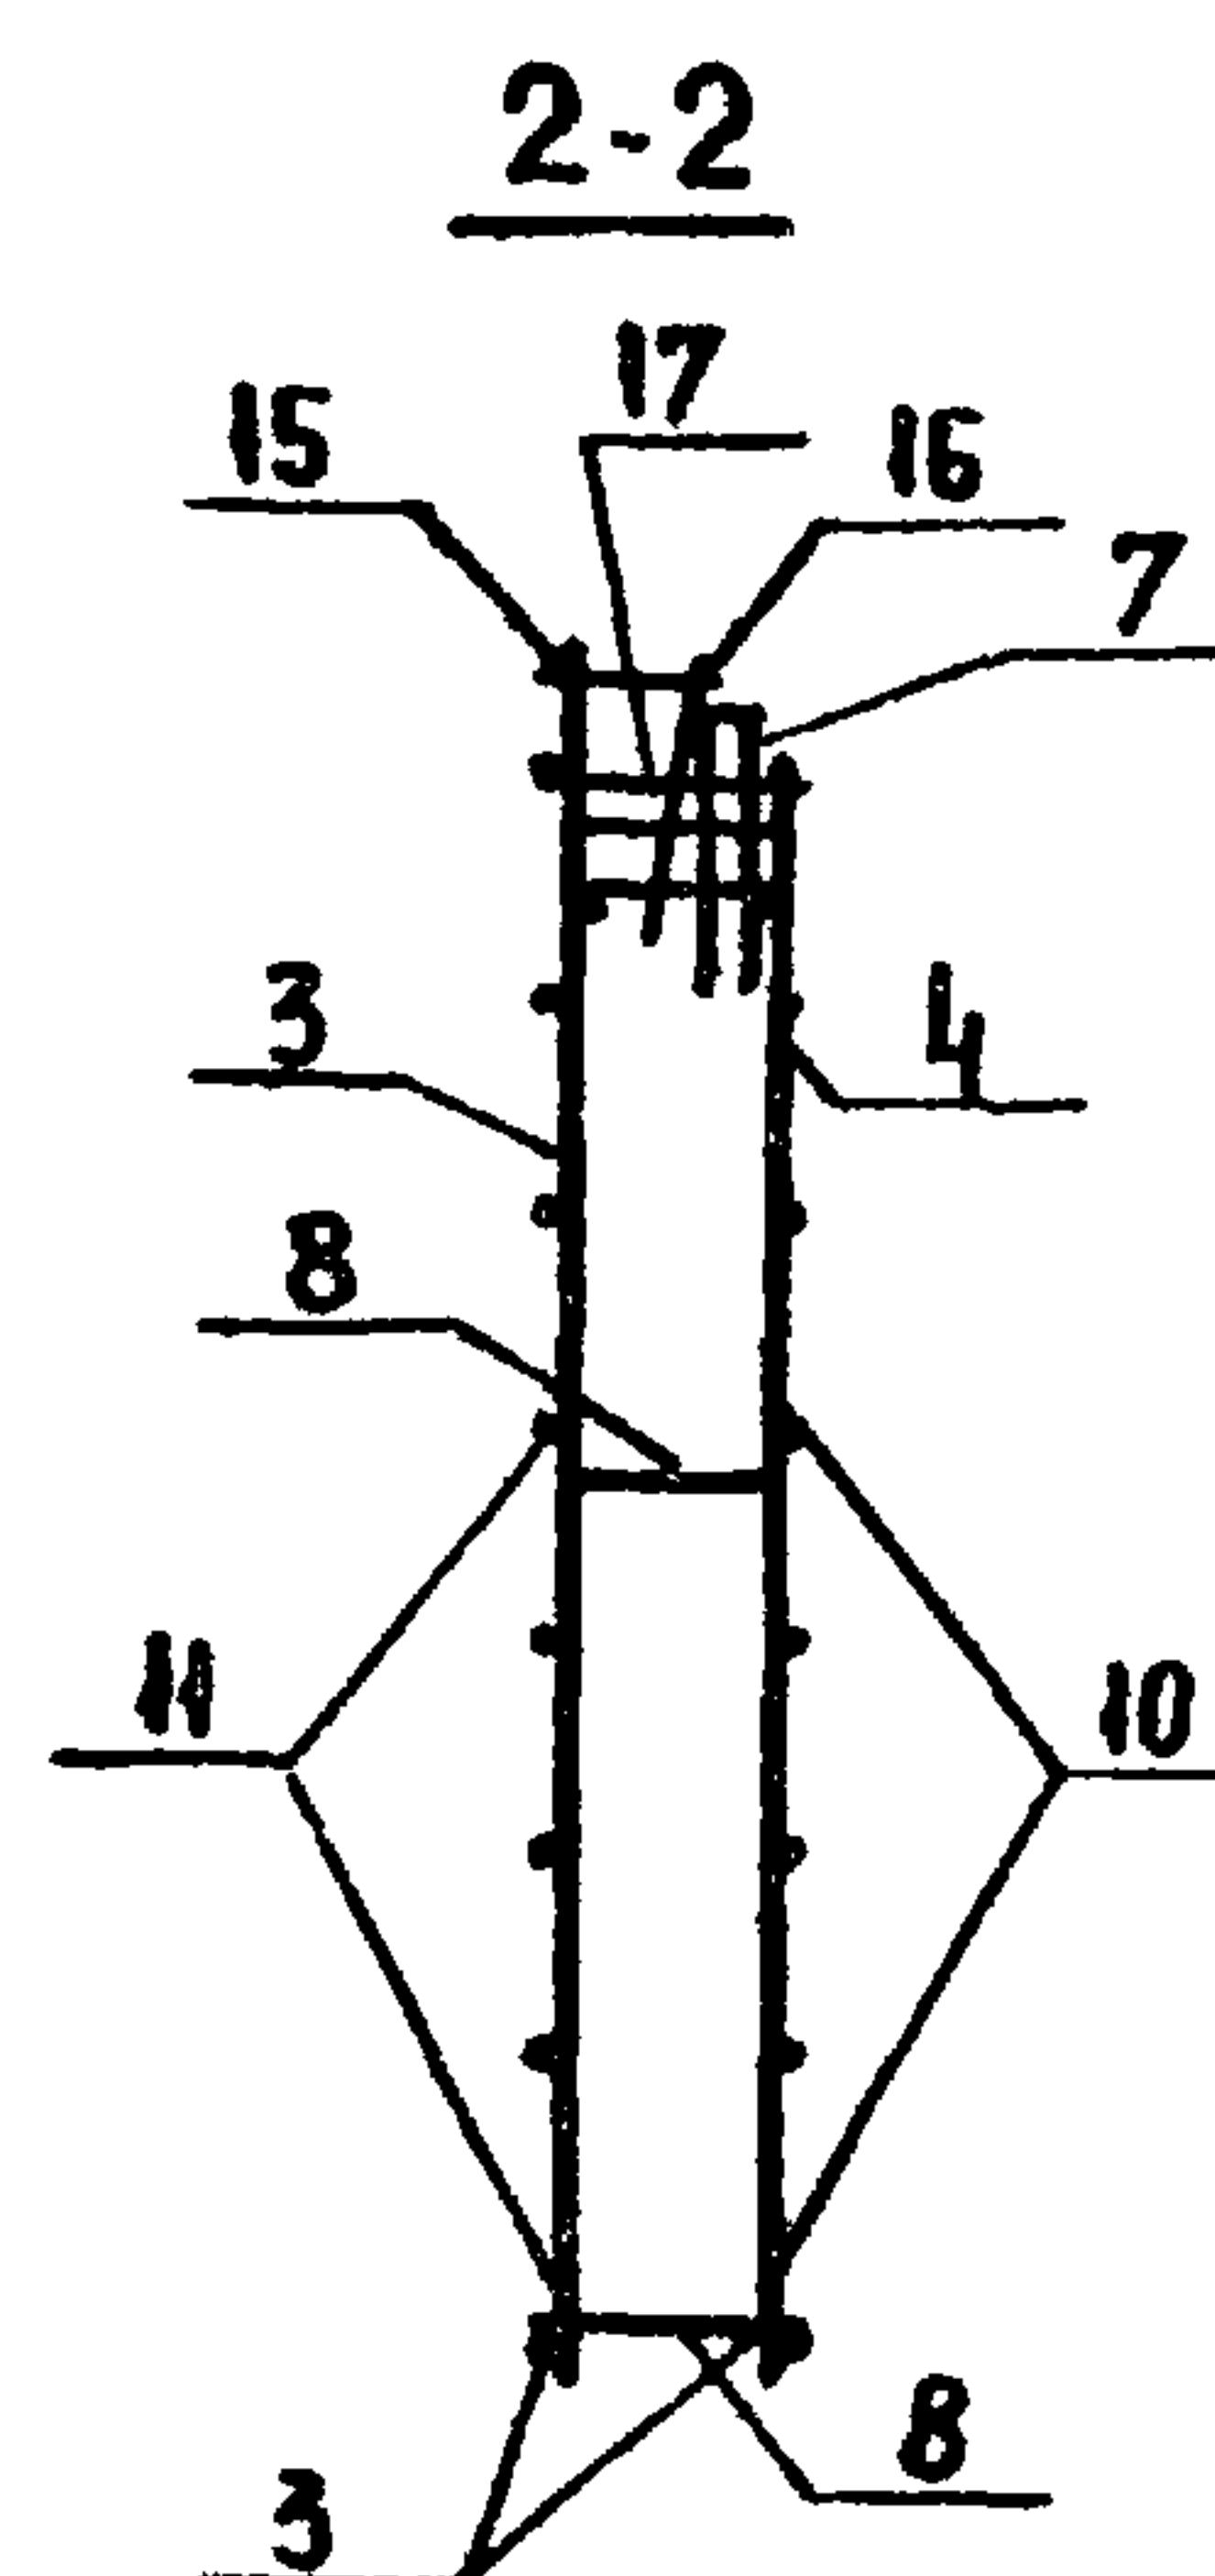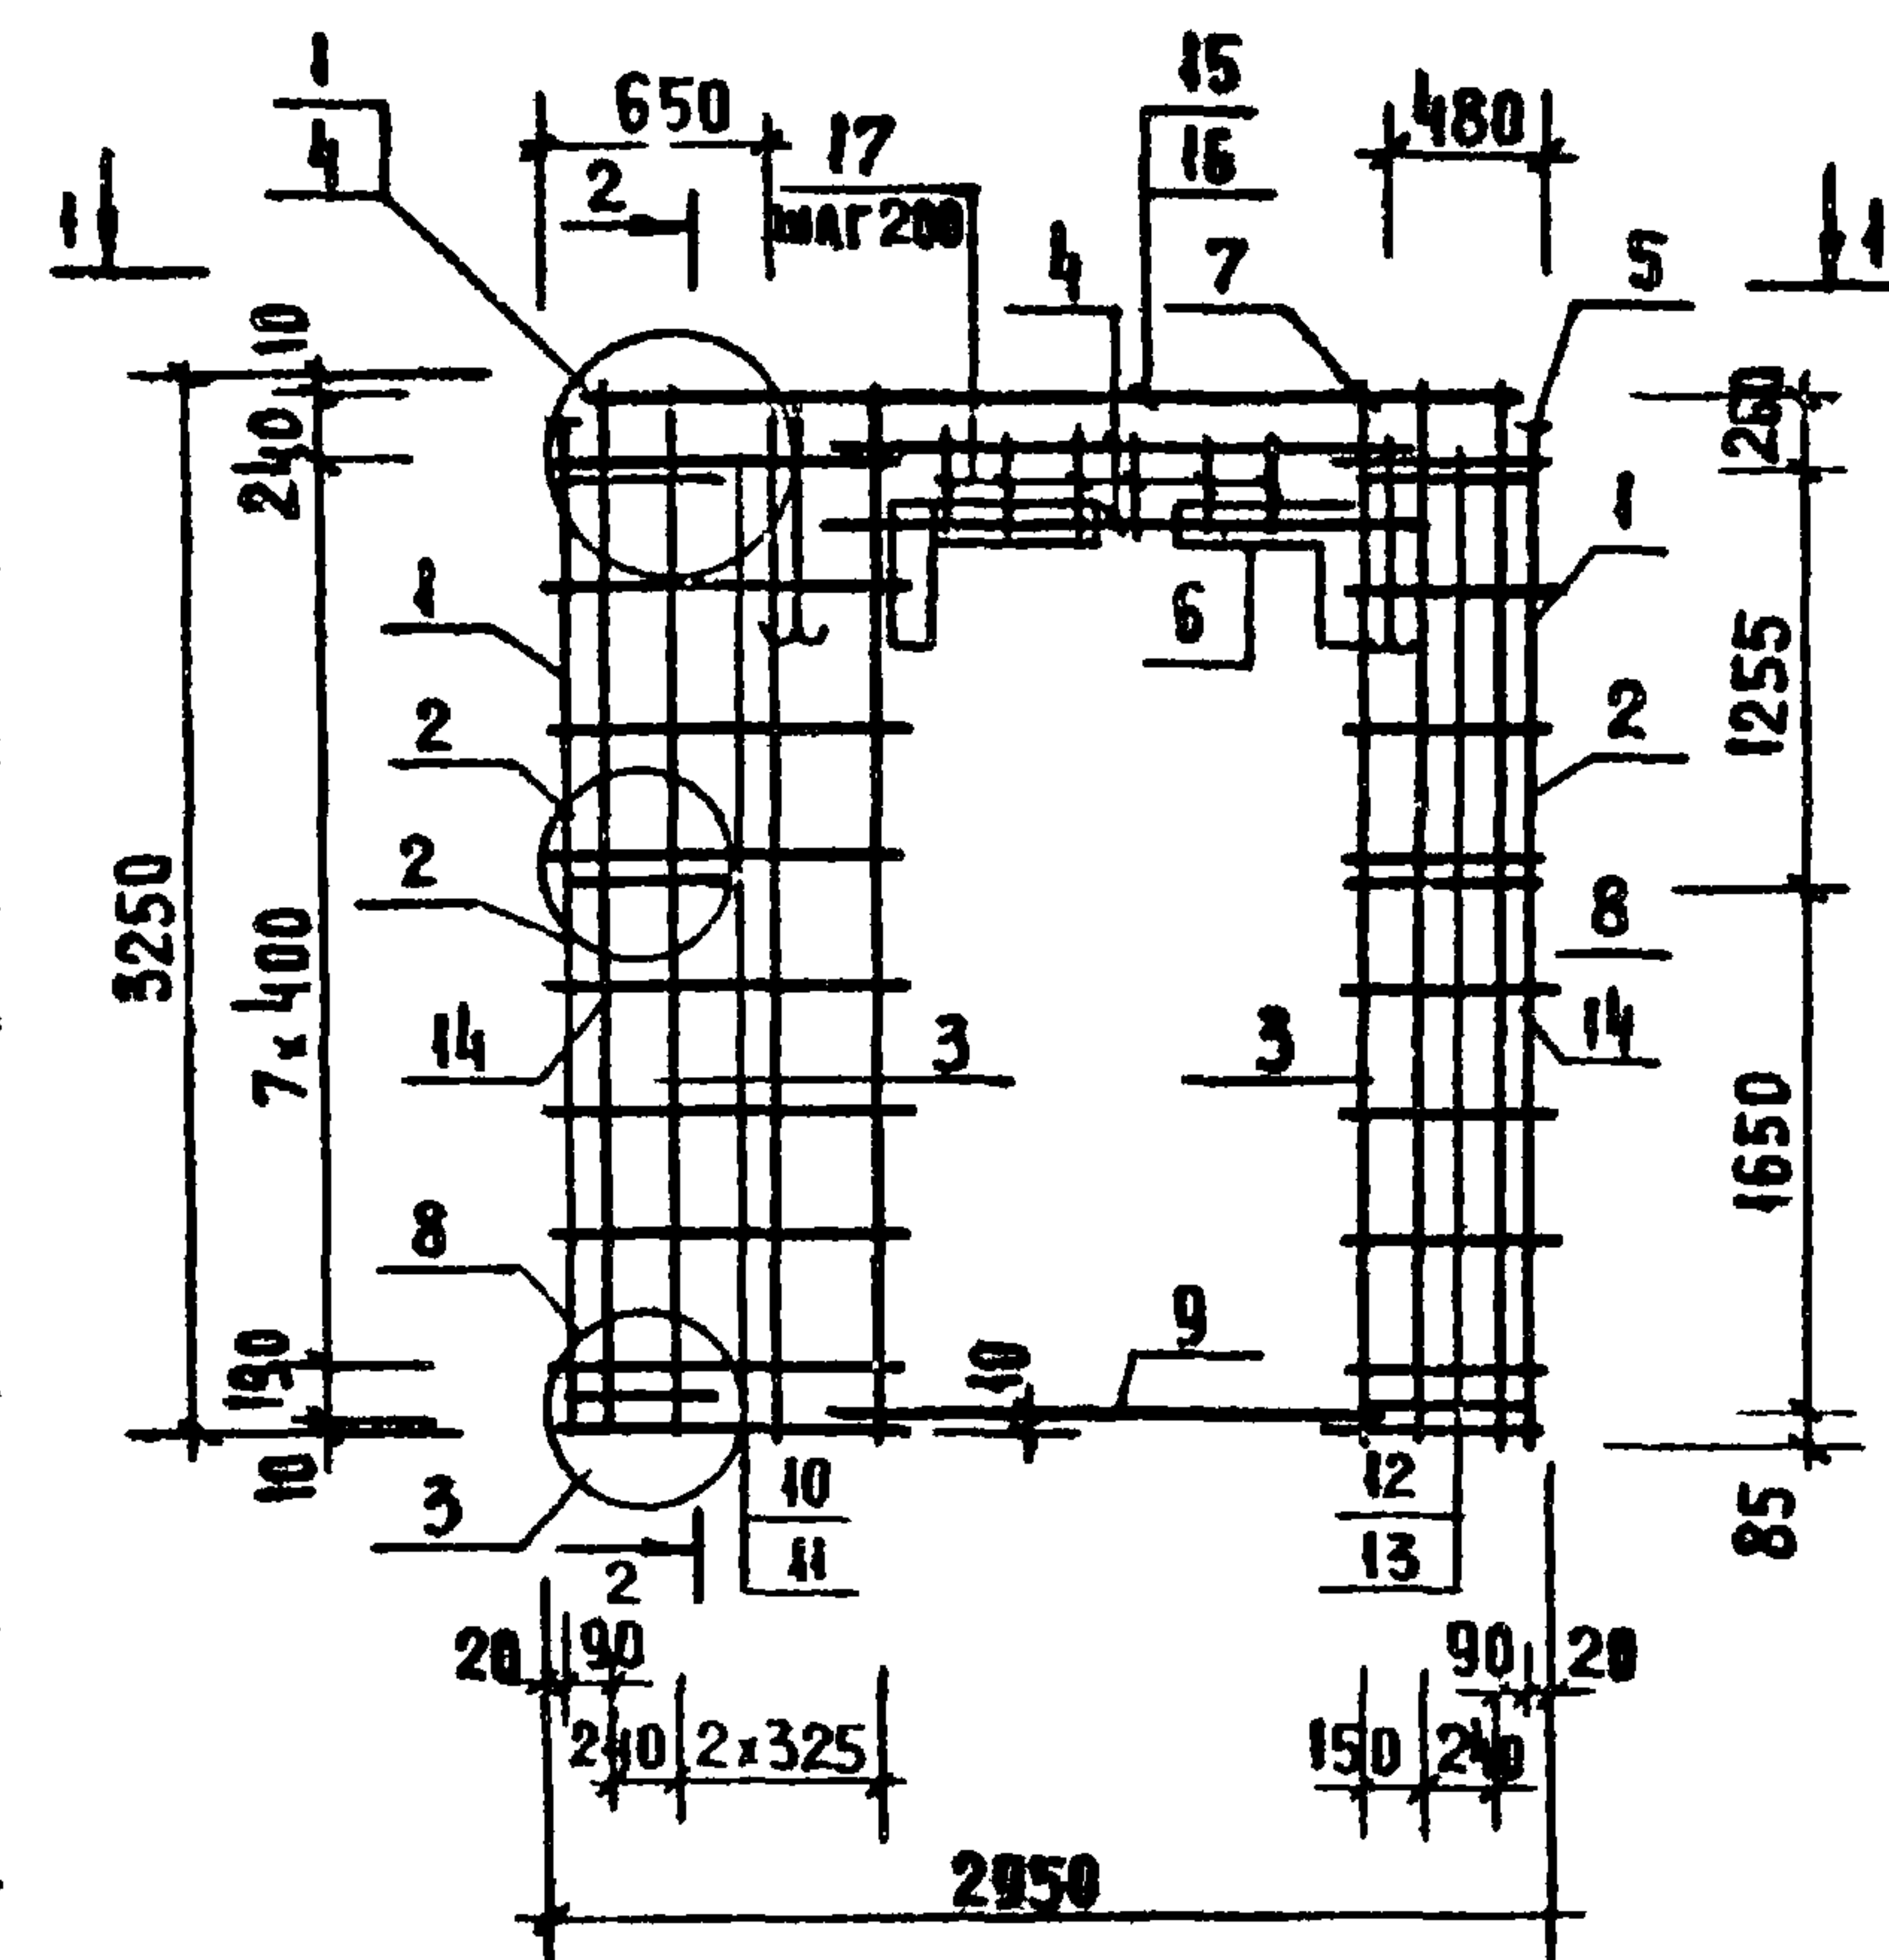

ФОРМАТ	ЗОНА	ПОС.	ОБОЗНАЧЕНИЕ	НАИМЕНОВАНИЕ	КОЛ. НА ИСР. 271-23-17.84-АСІ.НІ-09.01.00				ПРИМЕ- ЧАНИЕ
						01			
				ДОКУМЕНТАЦИЯ					
A3			1.090.1-1 2-2 0000 ПЗ	ПОЯСНИТЕЛЬНАЯ ЗАПИСКА	✕	✕			
A3			1.090.1-1 2-2 0000 УЛ	УЗЛЫ 1,2,3,4	✕	✕			
				СБОРОЧНЫЕ ЕДИНИЦЫ					
A3	1		1.090.1-1 2-3 0020	КАРКАС ПЛОСКИЙ КР20	2				
			- 01	КР21		2			
A3	2		0010	КР1	2				
			- 01	КР2		2			
A3	3		- 09	КР10	5				
			- 10	КР11		5			
A4	4		271-23-17.84-АСІ.НІ-09.02.00	ИКР44	2				
			- 01	ИКР45		2			
A3	5		1.090.1-1 2-3 0040	ИЗДАНИЕ ЗАКЛАДНОЕ МН1	2	2			
A4	6		271-23-17.84-АСІ.НІ-09.03.00	СЕТКА ИС 29	2	2			
				ДЕТАЛИ					
A3	7		1.090.1-1 2-3 0001-02	ПЕТАЯ СТРОПОВОЧНАЯ СПЗ	2	2			
A3	8		- 06	СТЕРЖЕНЬ ГНУТЫЙ АН1	6	6			
B4	9		271-23-17.84-АСІ.НІ-09.04.00	Ф8АІ, ГОСТ 5781-82 R=1910	2	2		0,754 кг	
B4	10		- 01	Ф58рІ, ГОСТ 6727-80 R= 900	9	9		0,139 кг	
B4	11		- 02	R= 1070	9	9		0,165 кг	
B4	12		- 03	R= 410	9	9		0,057 кг	
B4	13		- 04	R= 580	9	9		0,081 кг	
B4	14		- 05	R= 130	10	10		0,018 кг	
B4	15		- 06	R= 2950	1	1		0,410 кг	
B4	16		- 07	R= 2750	1	1		0,382 кг	
B4	17		- 08	R= 420	14	14		0,065 кг	

ОБОЗНАЧЕНИЕ	МАРКА	А. ММ	МАССА ЕД. КГ
271-23-17.84-АСІ.НІ-09.01.00	И2КПА 30.3.5-2	3.00	39.13
- 01	И2КПА 30.4.0-2	350	39.79

ПРИКЛАЗН

ИНВ. №:

					271-23-1784-АСІ.НІ-09.01.00		
					КАРКАС ПРОСТРАНСТВЕННЫЙ (И2КПА.30.3.5-2; И2КПА.30.4.0-2).		
					СТАДИЯ	МАССА	МАСШТАБ
					Р	СМ ТАБА	
					ЛИСТ	ЛИСТОВ 1	
ГНП	КНН				ЦНИИЭП	ТОРГОВО- БЫТОВЫХ ЗДАНИЙ И ТУРИСТСКИХ КОМПЛЕКСОВ	
Н.КОНТР.	ЗАЙЦЕВА						
СТ.ИИЖ.	КАТЕРИНИЧУК						
ВЕС.ИИЖ.	ЯГОФЕНОВА						

КОПИРОВАЛ

20360-03

ФОРМАТ А3

С О Г Л А С О В А Н О

ИНВ. № ПОДА. ПОДАПИСЬ И ДАТА ВЗАМ. ИНВ. №

271-23-17.84

А.А.И

ИНВ. № ПОДА.	ПОДАПИСЬ И ДАТА ВЗАМ. ИНВ. №	ОБОЗНАЧЕНИЕ	НАИМЕНОВАНИЕ	Код на лист 271-23-17.84-АС1.И.09.02.00					ПРИМЕЧАНИЕ
				01					
А4		271-23-17.84-АС1.И.09.02.00СБ	ДОКУМЕНТАЦИЯ						
			СБОРОЧНЫЙ ЧЕРТЕЖ						
			СБОРОЧНЫЕ БАНИЦЫ						
Б4	1	271-23-17.84-АС1.И.09.02.01	Ф6АИ ГОСТ 578182	2	2				0.400 кг
Б4	2	-09.02.02	Ф4ВРГ ГОСТ 672780	5					0.029 кг
		-01	Р=350					5	0.035 кг

ПРИВЯЗАН:				271-23-17.84-АС1.И.09.02.00			
ИНВ. №	ГИП	КНИ	И.КОНТР.	СТАДИЯ	ИСТ	ИСТОВ	
		ЗАЙЦЕВА		Р		1	
	СТ. ИИЖ.	КАТЕРИНЧУК		ЦНИИЭП			
	ВЕД. ИИЖ.	ПАРФЕНОВА		ТОРГОВО-БЫТОВЫХ ЗДАНИЙ И ТУРИСТСКИХ КОМПЛЕКСОВ			


С О Г Л А С О В А Н О

ИНВ. № ПОДА. ПОДАПИСЬ И ДАТА ВЗАМ. ИНВ. №

ГИП	КНИ	И.КОНТР.	ЗАЙЦЕВА	СТ. ИИЖ.	КАТЕРИНЧУК	ВЕД. ИИЖ.	ПАРФЕНОВА
-----	-----	----------	---------	----------	------------	-----------	-----------


271-23-17.84-АС1.И.09.02.00СБ				СТАДИЯ	МАССА	МАСШТАБ
КАРКАС ПЛОСКИЙ (ИКР44; ИКР45)				Р	СМ ТАБЛ.	
СБОРОЧНЫЙ ЧЕРТЕЖ				ИСТ	ИСТОВ	1
ЦНИИЭП				ТОРГОВО-БЫТОВЫХ ЗДАНИЙ И ТУРИСТСКИХ КОМПЛЕКСОВ		

ОБОЗНАЧЕНИЕ	МАРКА	РАЗМЕРЫ, мм		МАССА Ед. кг	ПРИМЕЧАНИЕ
		А	Б		
271-23-17.84-АС1.И.09.02.00	ИКР44	300	280	0,945	
-01	ИКР45	350	330	0,975	

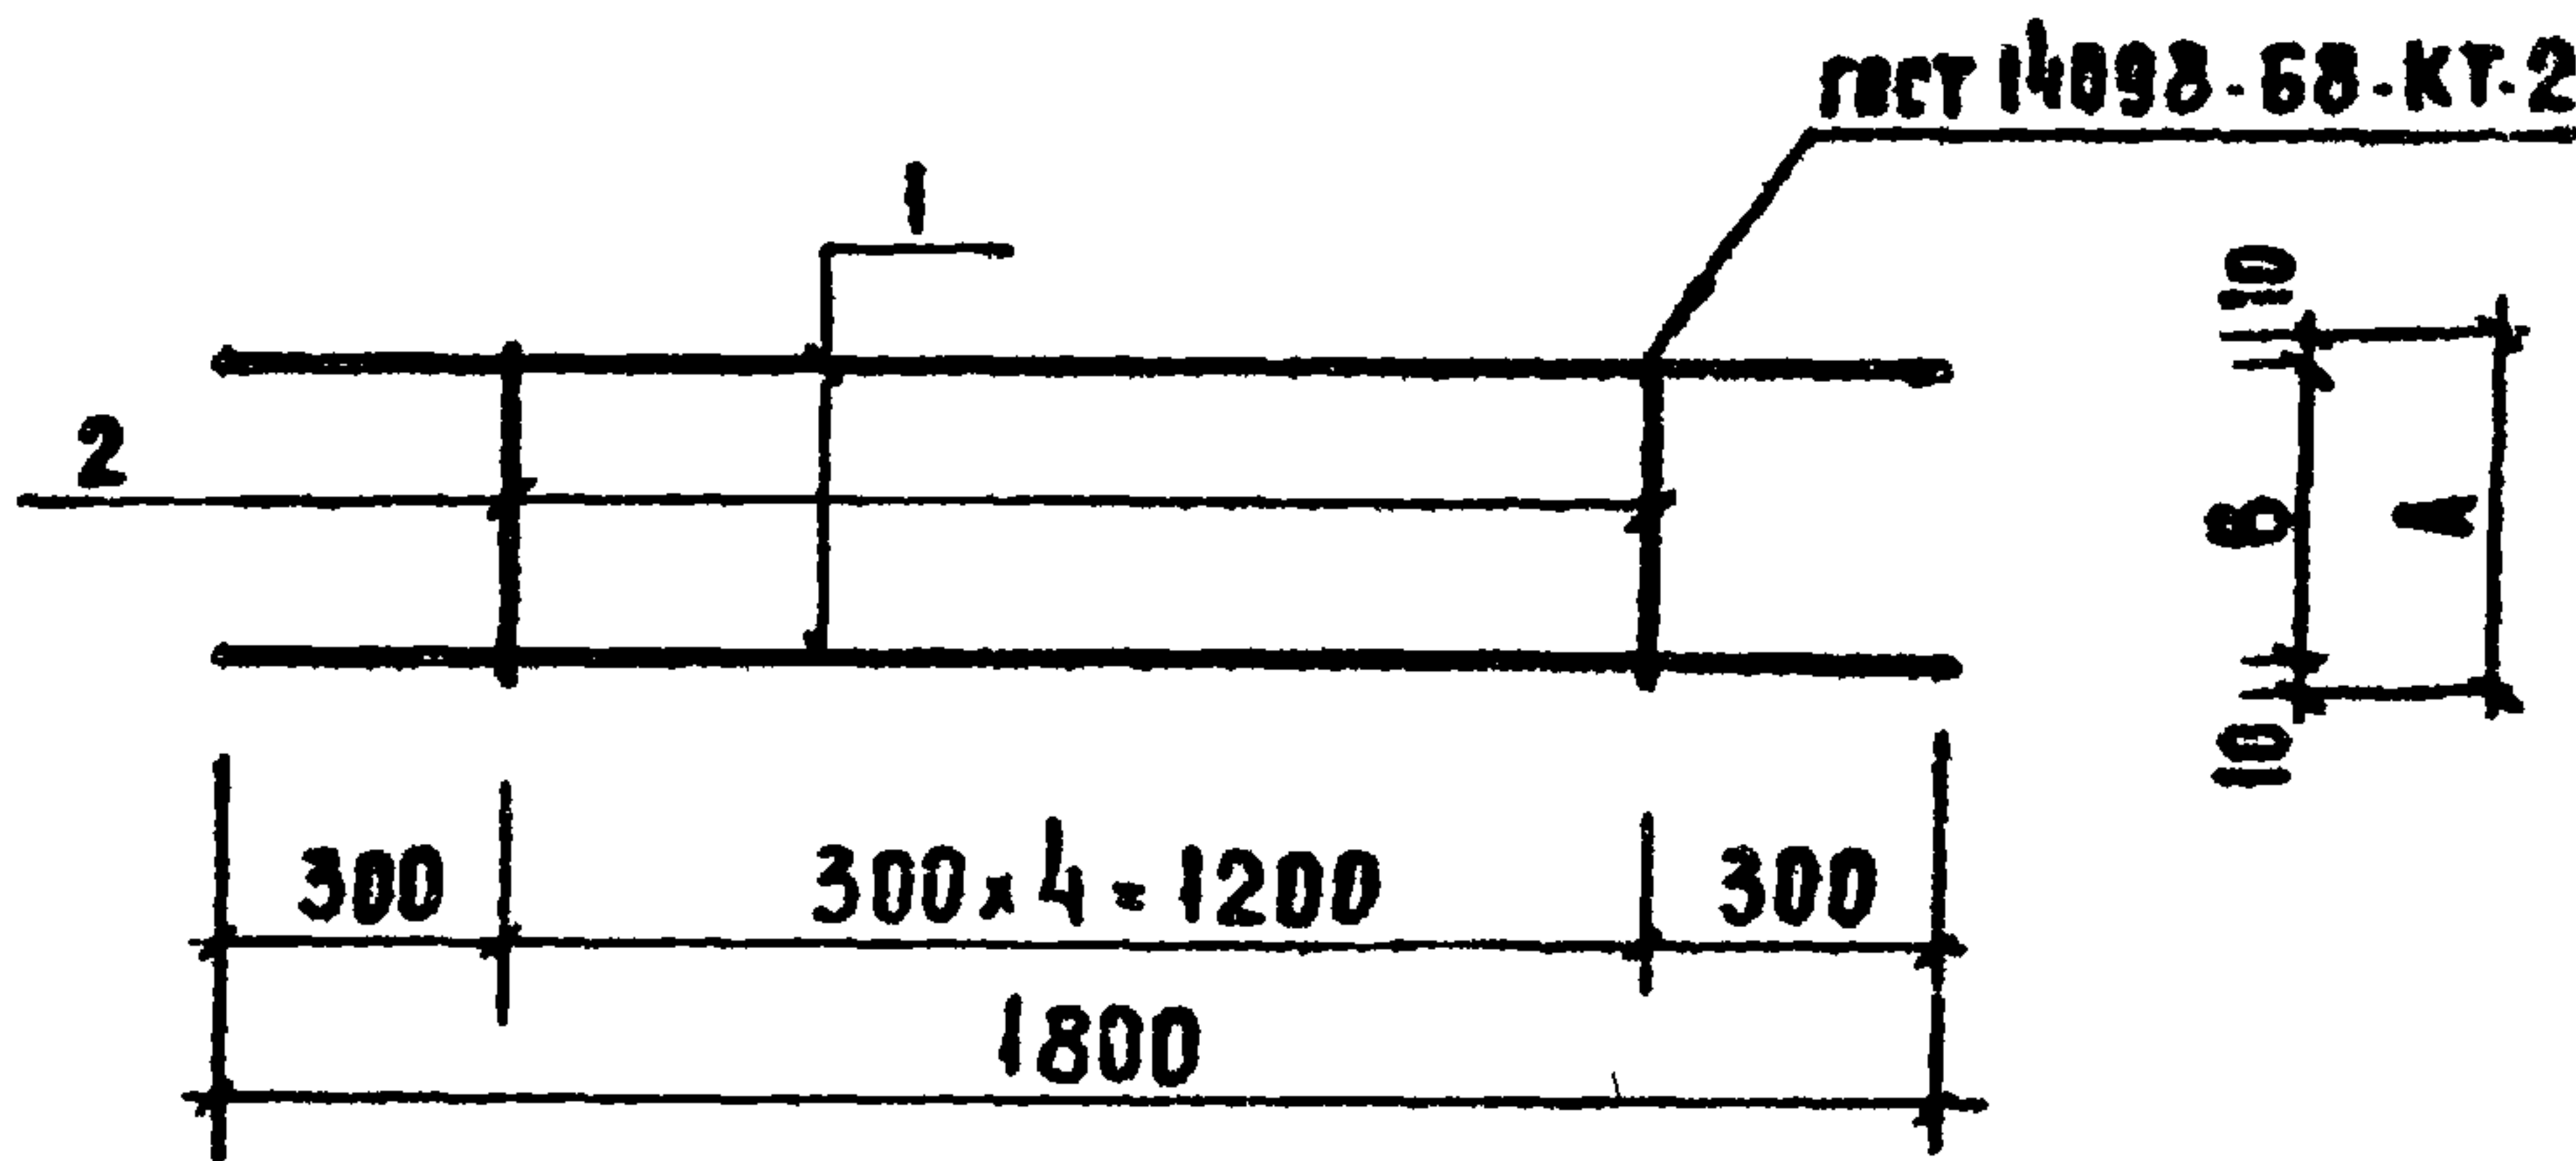

271-23-17.84

АА. В

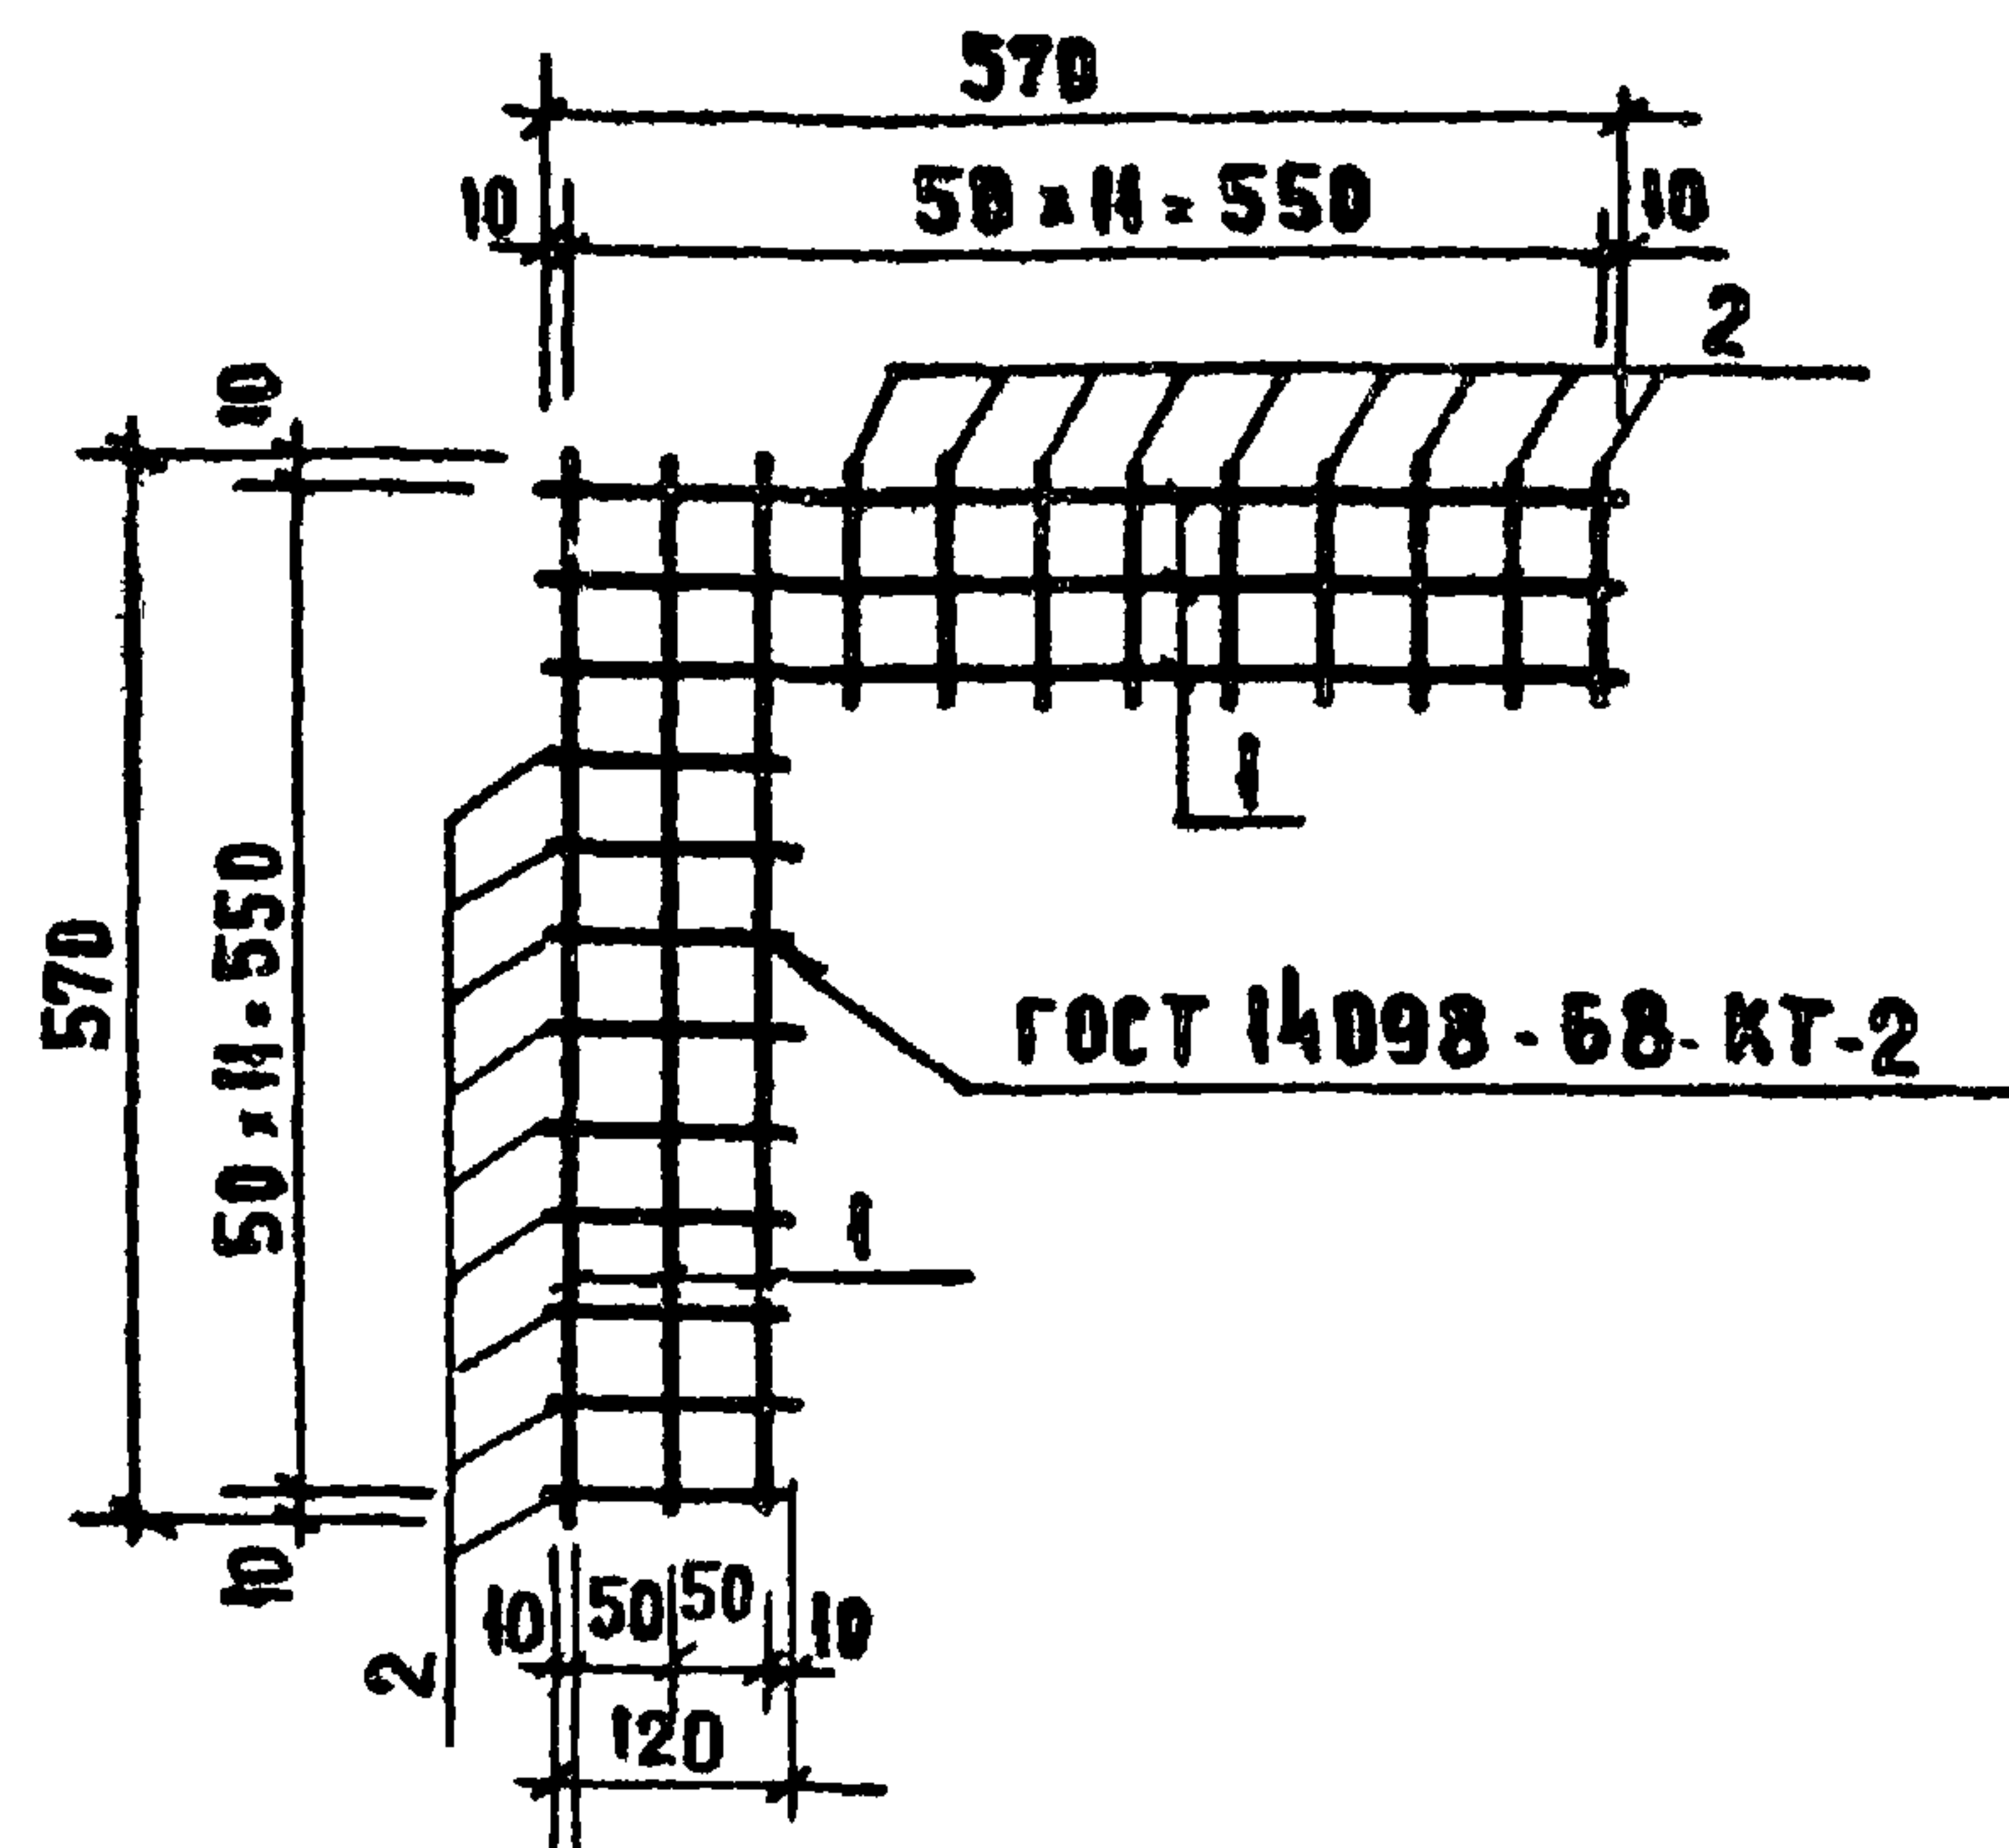

ФОРМАТ	ЗОНА	ПОЗ.	ОБОЗНАЧЕНИЕ	НАИМЕНОВАНИЕ	КОЛ	ПРИМЕЧАНИЕ
Б4		1	271-23-17.84-АСІ.НІ-09.03.01	φ48рІ ГОСТ 6727-80 Р=570	4	0,056 кг
Б4		2	-01	Р=120	18	0,011 кг

ПРИВЯЗАН

ИНВ. №


271-23-17.84. АСІ.НІ-09.03.00

СЕТКА ИС29

СТАДИЯ МАССА МАСШТАБ


Р 0.22

ЛИСТ ЛИСТОВ 1

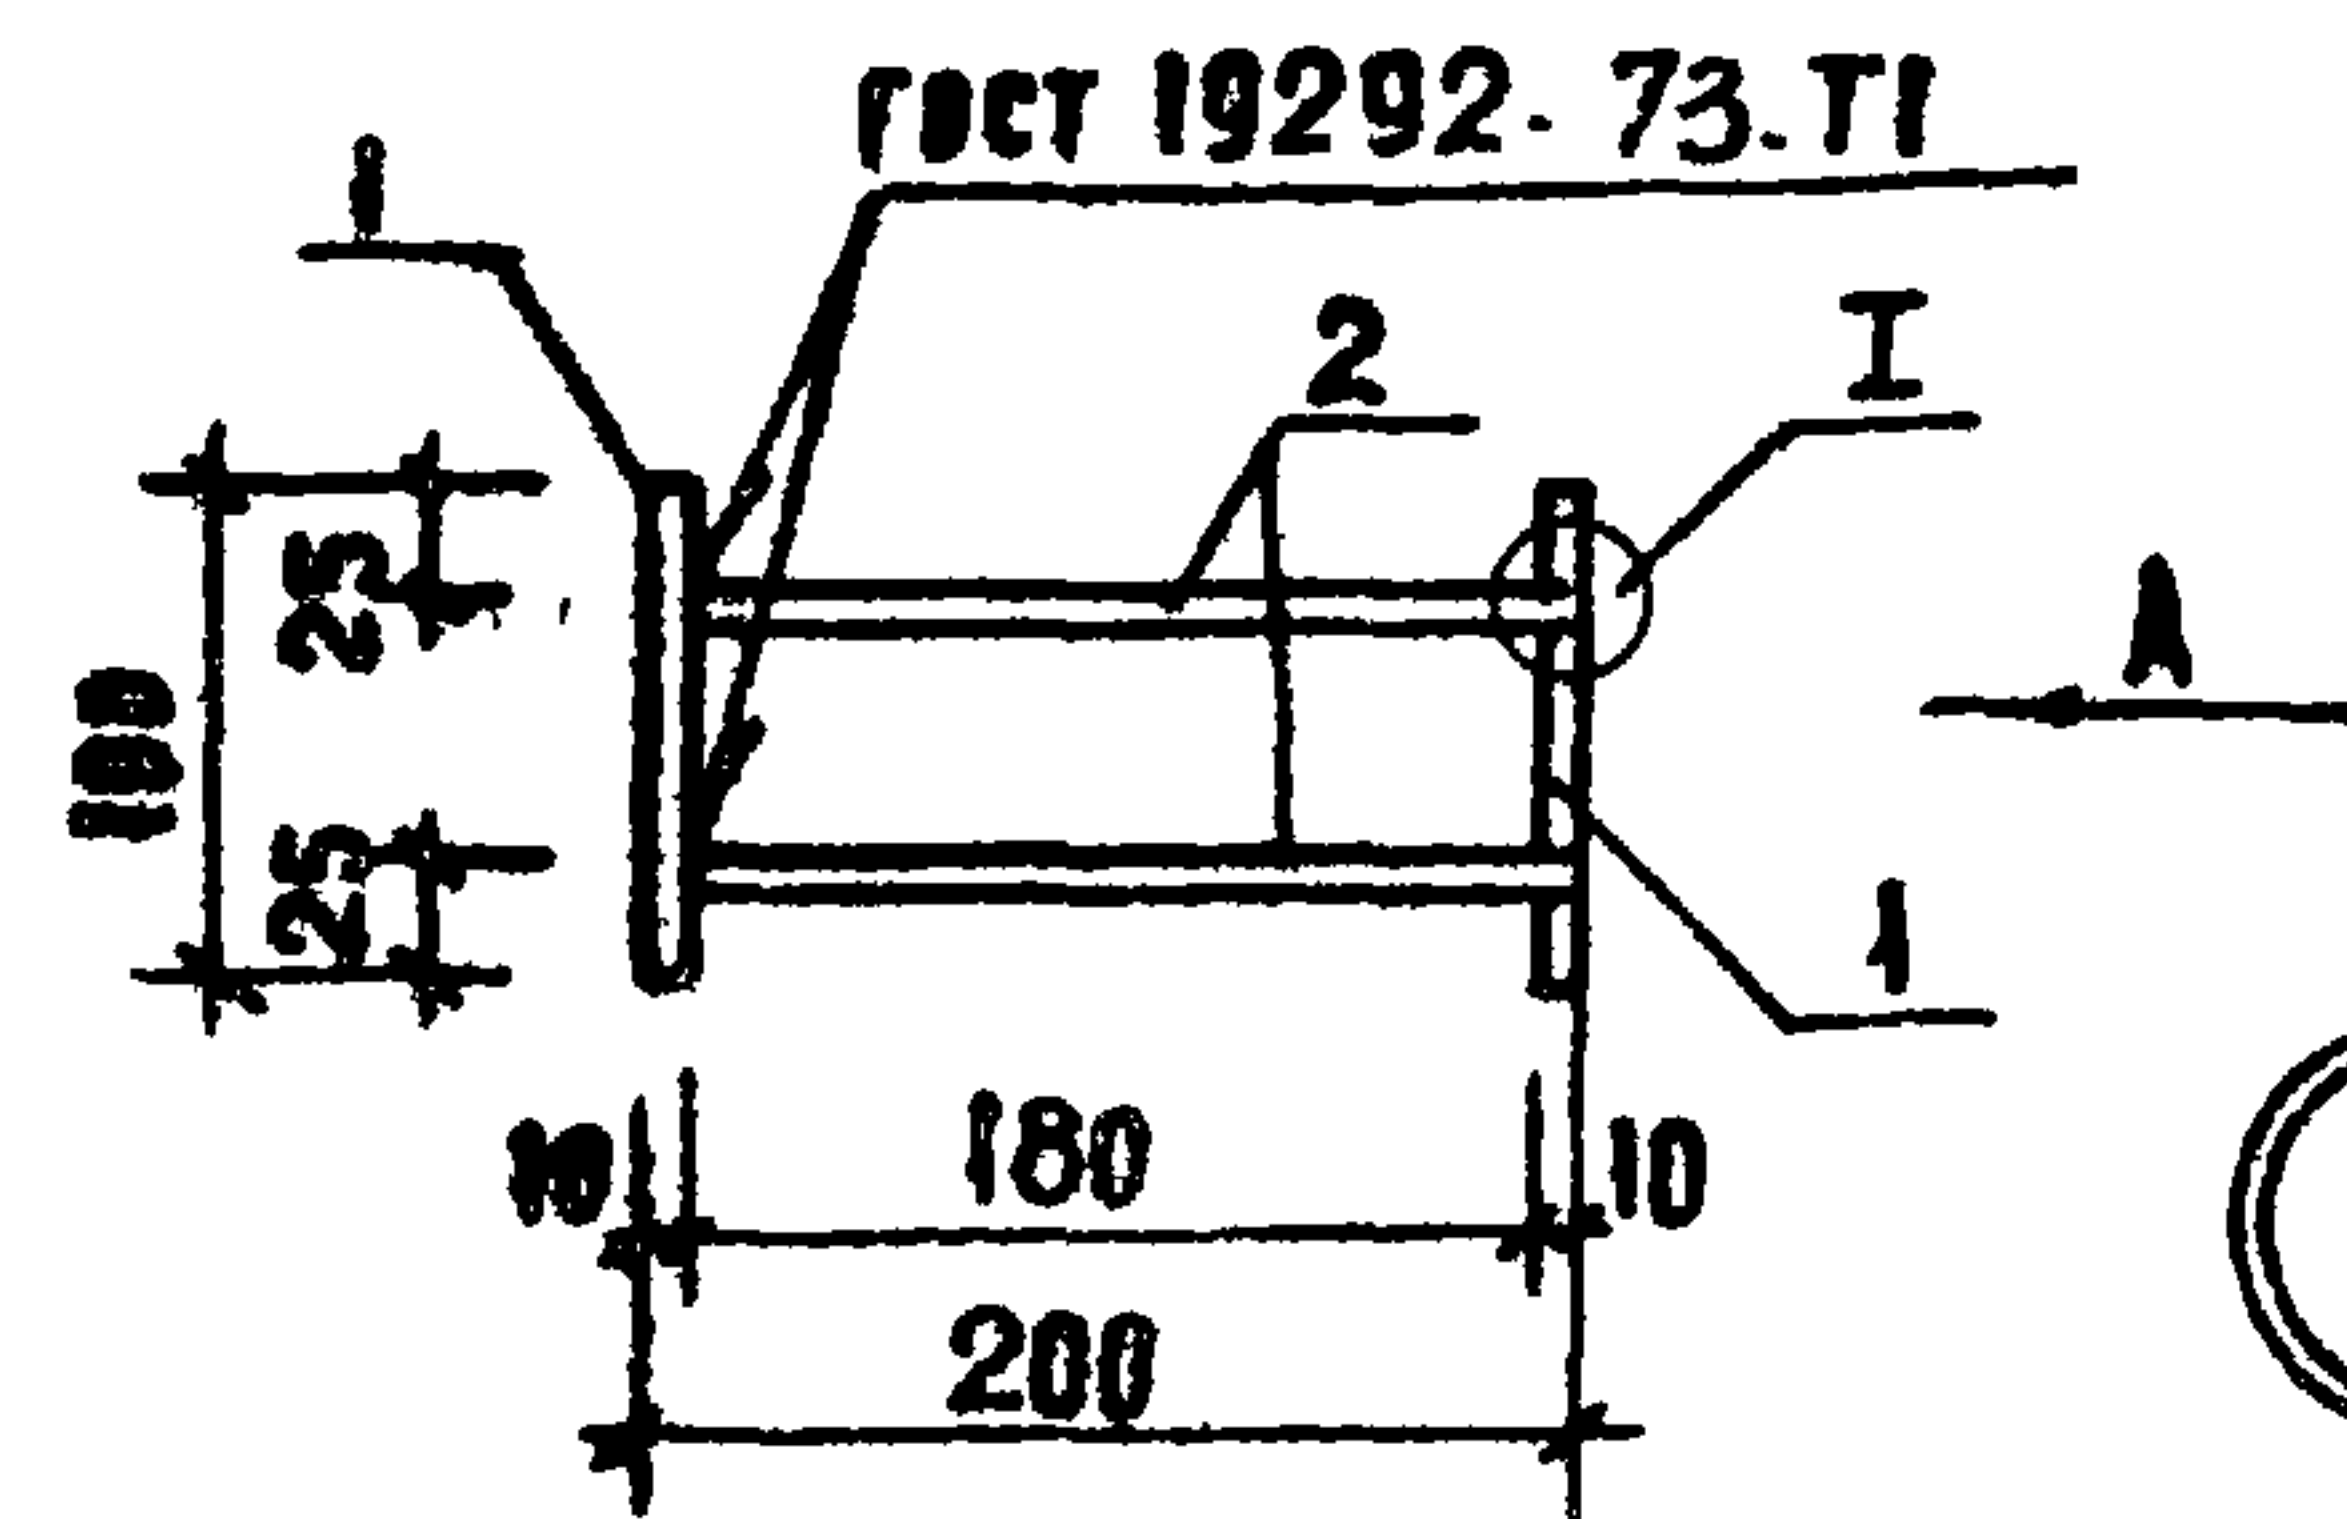ЦНИИЭП
ТОРГОВО-
БЫТОВЫХ
ЗНАНИЙ И
ТУРИСТСКИХ
КОМПАНИЙ

Вид А

I

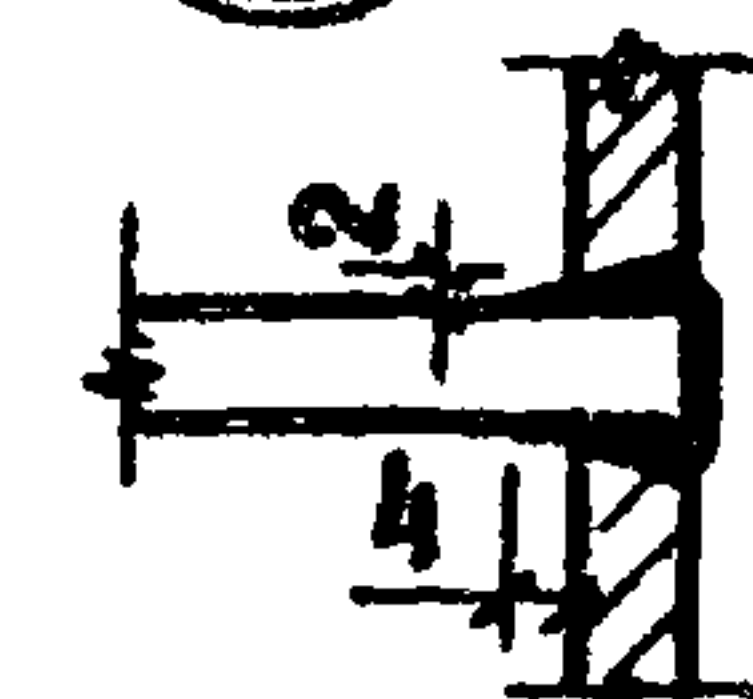

50°±5

ФОРМАТ	ЗОНА	ПОЗ.	ОБОЗНАЧЕНИЕ	НАИМЕНОВАНИЕ	КОЛ	ПРИМЕЧАНИЕ
				ДЕТАЛИ		
				ПОЛОСА 10x100 ГОСТ 103-76 Вст3кп2ГОСТ53579		
Б4		1	271-23-17.84-АСІ.НІ-06.04.01	Р=100	2	0,79 кг
Б4		2	271-23-17.84-АСІ.НІ-06.04.02	φ121ш;ГОСТ5781-82, Р=180	4	0,16 кг

СВАРКУ ПРОИЗВОДИТЬ ПО ГОСТ 5264-80

ПРИВЯЗАН:

ИНВ. №

271-23-17.84. АСІ.НІ-06.04.00

ИЗДЕЛИЕ ЗАКЛАДНОЕ
ЗА4

СТАДИЯ МАССА МАСШТАБ

Р 0.22

ЛИСТ ЛИСТОВ 1




ЦНИИЭП
ТОРГОВО-
БЫТОВЫХ
ЗНАНИЙ И
ТУРИСТСКИХ
КОМПАНИЙ

КОПИРОВАЛ 20360-03

ФОРМАТ А3

СВТАСОВАНД:

LINE ORGAN CUBIC DATA B3AM. UNB no

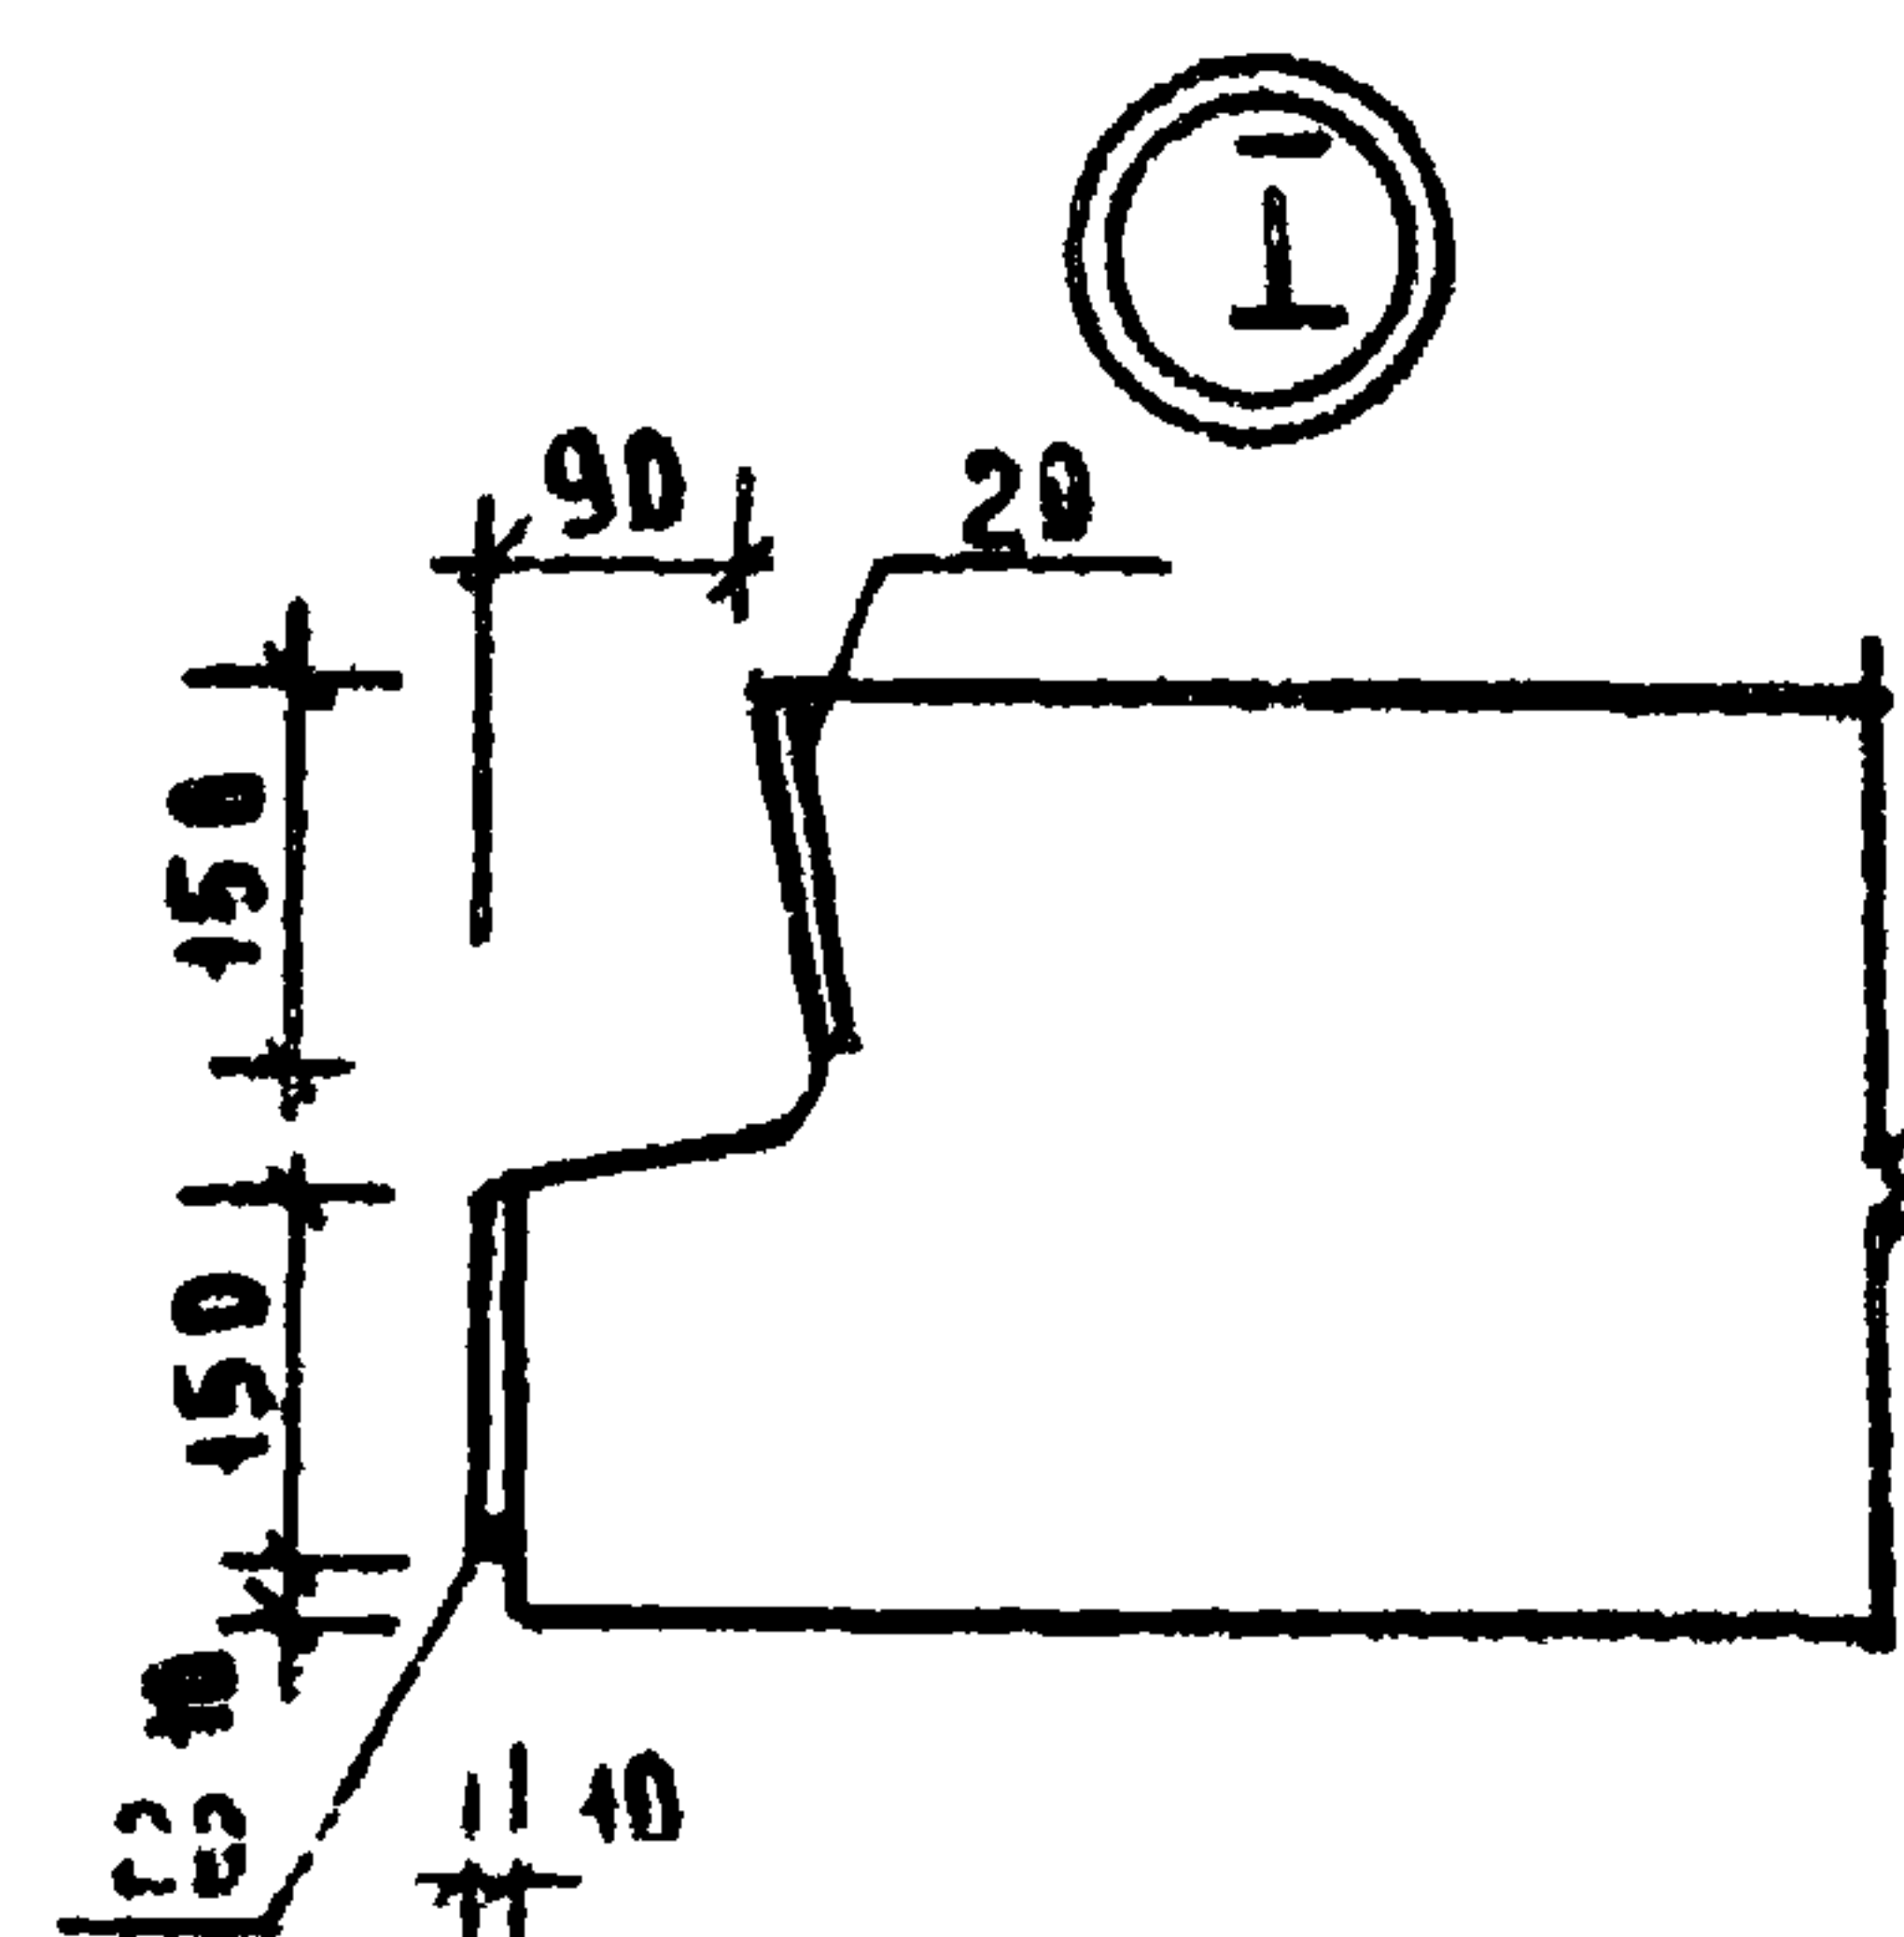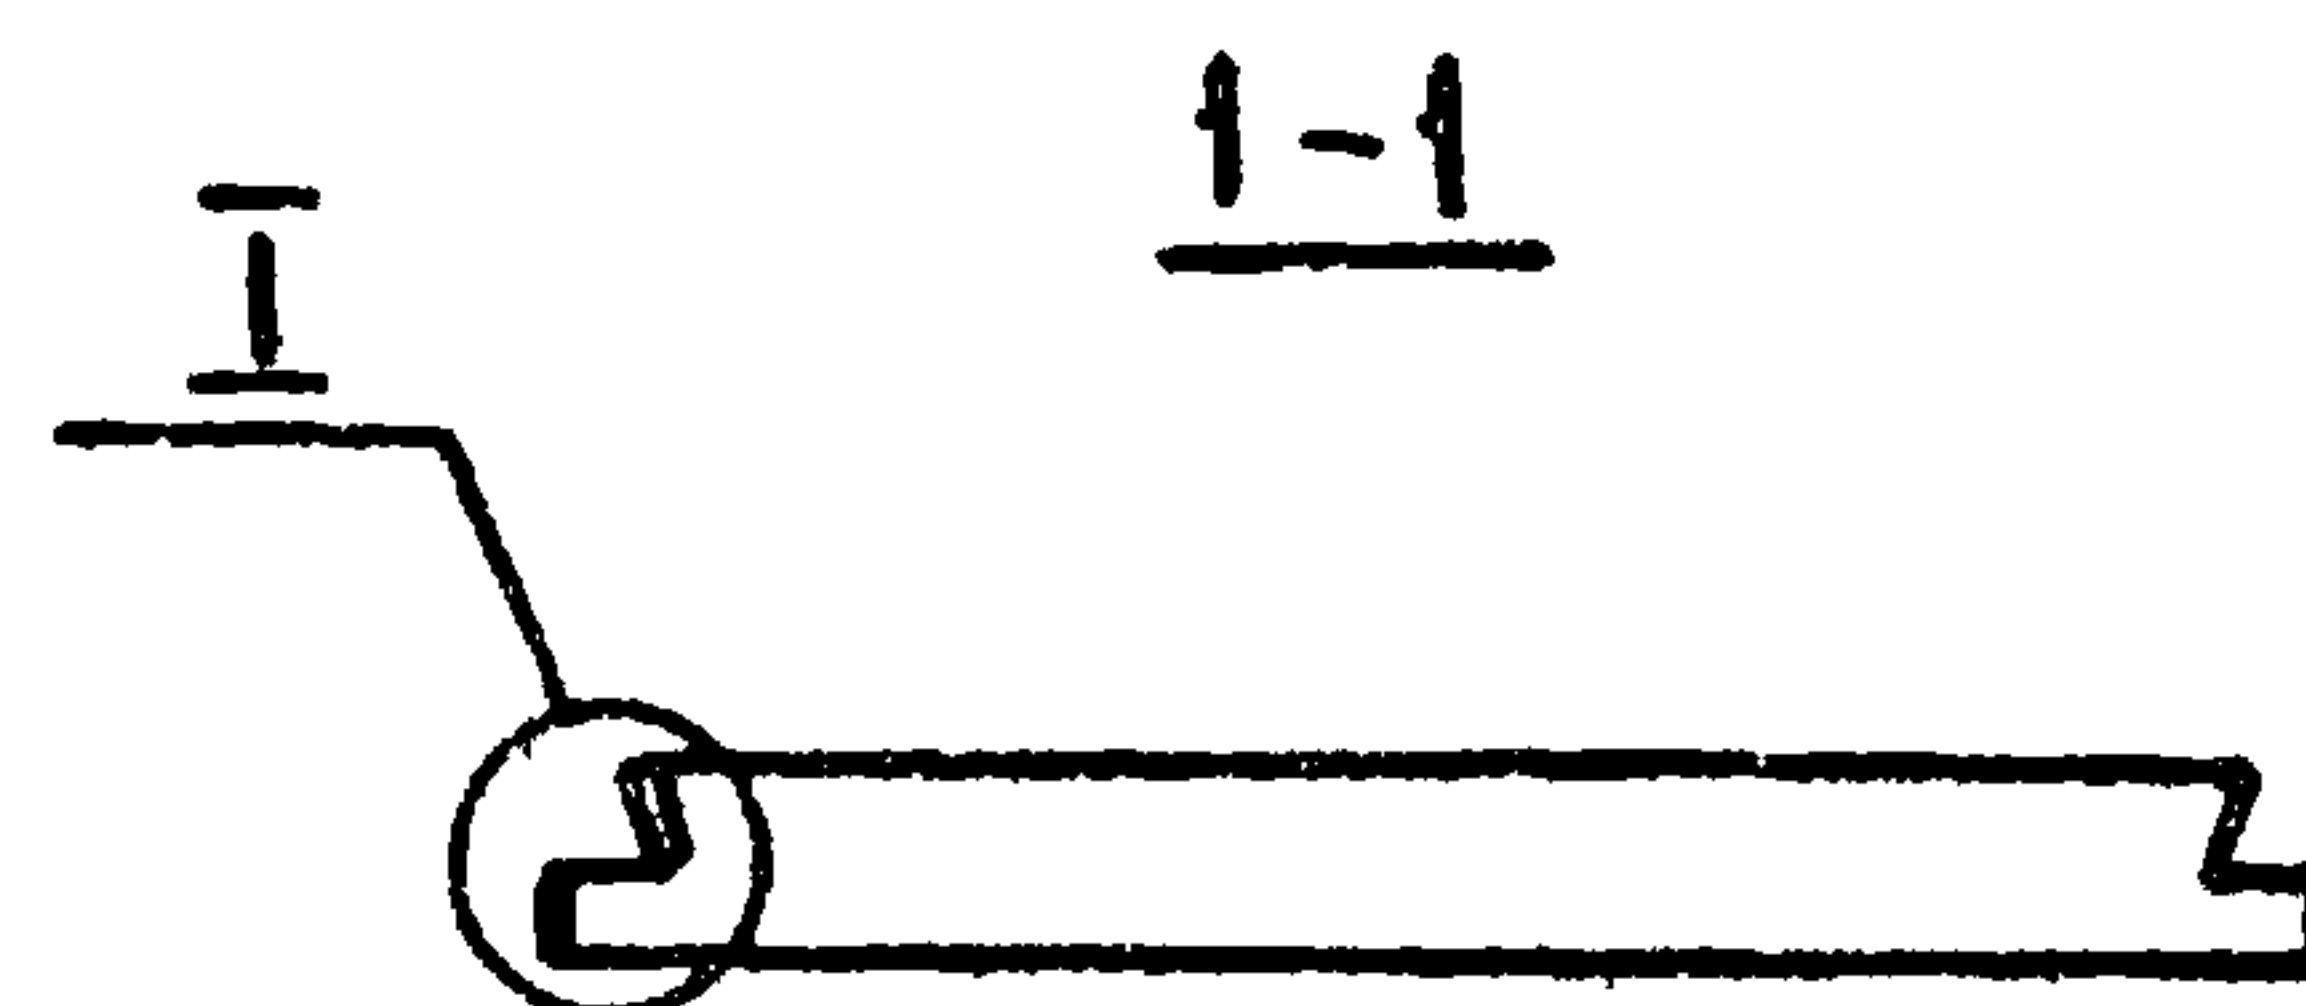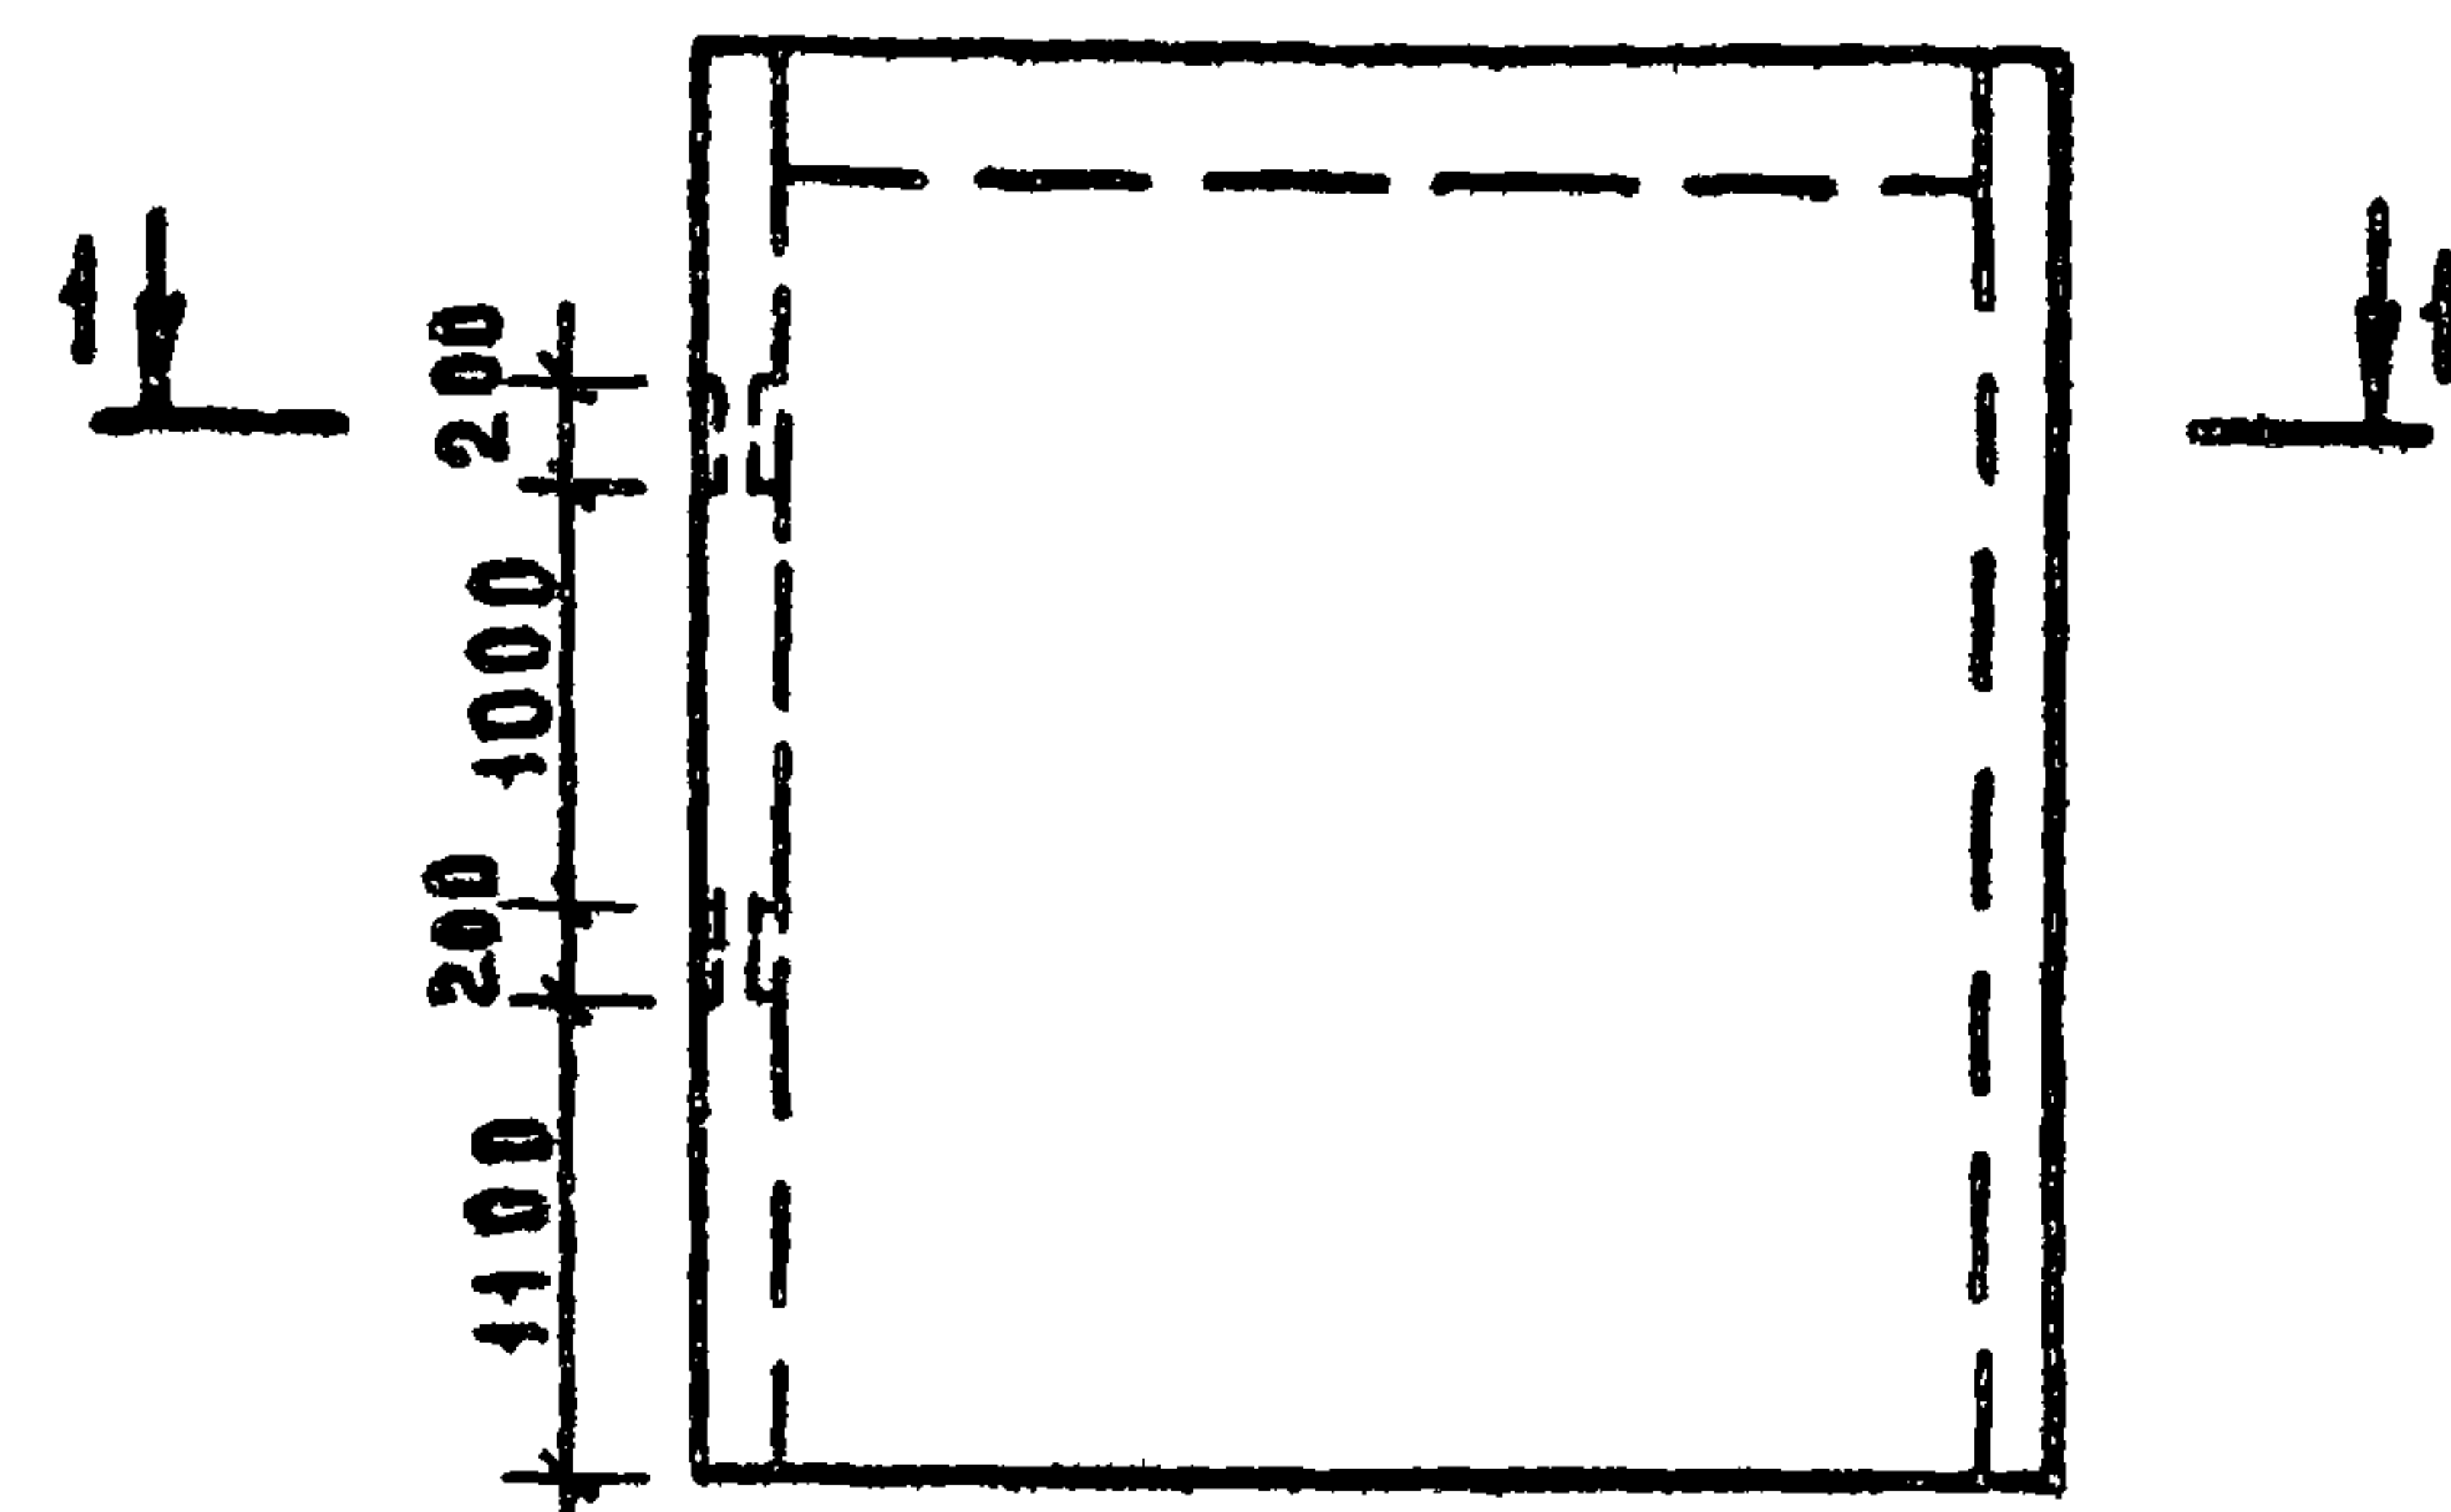

ФОРМАТ	ЭНА	ПОЗ.	ОБОЗНАЧЕНИЕ	НАИМЕНОВАНИЕ	КОЛ. НА 261-22-20.87 АСТ-И-05.00.00				ПРИМЕ- ЧАНИЕ
						01			
				<u>ДОКУМЕНТАЦИЯ</u>					
А3	-		1.090.1-1 2-1 0000 ПЗ	ПОЯСНИТЕЛЬНАЯ ЗАПИСКА	X	X			
				<u>СБОРЗУНЫЕ ЕДИНИЦЫ</u>					
А3	-		1.090.1-1 2-1 7000	ПС 30.33.3.5-П	X				
А3	-		-01	ПС 30.33.4.0-П		X			
А4	20		271-23-17.84-АСТ-И-08 00.00	ИЗДЕЛИЕ ЗАКЛАДНОЕ ЗД5	4	4			

ВЕДОМОСТЬ РАСХОДА СТАЛИ НА ДОПОЛНИТЕЛЬНЫЕ
ЗАКЛАДНЫЕ ИЗДЕЛИЯ, кг

МАРКА ЭЛЕМЕНТА	ИЗДЕЛИЯ ЗАКЛАДНЫЕ						Всего
	АРМАТУРА КЛАССА			ПРОКАТ МАРКИ			
	АIII			СТ.3 ГОСТ 535-79			
	ГОСТ 5781-82			ГОСТ 103-76			
	φ 8		ИТОГО	8x150		ИТОГО	
ПСЗО.33.3.5-П-А	1.72		1.72	7.52		7.52	9.24
ПСЗО.33.4.0-П-А	1.72		1.72	7.52		7.52	9.24

Обозначение	Марка	Масса ед. кг
271-23-17.84-АсШ-10.00.00	ПС 30.33.3.5-П-А	3250
-01	ПС 30.33.4.0-П-А	3740

1. Вид панели дан с наружной стороны
2. Поз. 20 приварить к пространственному каркасу панели
по узлу 15 1.090.1-1 2-2

				271-23-17.84-АС1. Ц1-10.00.00			
				ПАНЕЛЬ СТЕНОВАЯ			
				(ПС30.33.3.5-П-А			
				ПС30.33.4.0-П-А)			
				СТАДИЯ		МАССА	
				Р		СМ ТАБЛ.	
						1:50	
				ЛИСТ		ЛИСТОВ 1	
				ЦНИИЭП			
				ТОРГОВО-БЕЛТОВЫХ ЗАДАНИЙ И ТУРИСТСКИХ КОМПЛЕКТОК			

271-23-1784

С О Г Л А С О В А Н О:

ИЗДАНИЕ № ПОДА ПОДПИСЬ И ДАТА ВЗАИМН. №

ФОРМАТ	ЗОНА	ПОЗ.	ОБОЗНАЧЕНИЕ	НАИМЕНОВАНИЕ	КОЛ. НА ИСП. 271-23.17.84. АС1 И1. И. 00. 00.																		ПРИМЕЧАНИЕ
					01	02	03	04	05	06	07	08	09	10	И	12	13	14	15	16	17	18	
				<u>ДОКУМЕНТАЦИЯ</u>																			
А3			271-23.17.84. АС1 И1. И. 00. 00 СБ	СБОРОЧНЫЙ ЧЕРТЕЖ	X	X	X	X	X	X	X	X	X	X	X	X	X	X	X	X	X	X	
				<u>СБОРОЧНЫЕ ЕДИНИЦЫ</u>																			
А3			1.090. 1-1 5-3	ПАНЕЛЬ ПЕРЕКРЫТИЯ																			
				ПР 60 15 БАТУТ	1	1	1	1	1	1	1	1	1	1	1	1	1	1	1	1	1	1	
А4	1		271-23-17.84 АС1 И1. И. 01. 00	СЕТКА С1	2	2	2	2	1	2	1	2	3	1	1	1	3	1	1	1	2	2	1
А4	2		-01	СЕТКА С2	1	1																	
				<u>ДЕТАЛИ</u>																			
				СТЕРЖЕНЬ ОТДЕЛЬНЫЙ																			
Б4	3			ФБАИ ГОСТ 5781 82 В-700					1	2						1		2		1	2		0,16 кг
Б4	4			В-1900	1			2													2		0,42 кг

ПРИВЯЗАН				271-23-17.84-АС1.И1-Н.00.00			
				ПАНЕЛЬ ПЕРЕКРЫТИЯ			
				(ПР60.15- ; ПР30.15-)			
				СТАДИЯ АНСТ АНСТОВ			
				Р 1 2			
ИНВ. №				ЦНИИЭП			
ГНП КИИ				ТОРГОВО-			
Н.КОНТР. ЗАЙЦЕВА				СЫТОВЫХ			
ИНЖЕНЕР АДОМОВА				ЗАДАКИН			
СТ.ИИЖ ВРЕХОВА				ТУРИСТСКИХ			
				КОМПЛЕКСОВ			

271-23-17.84

С О Г Л А С О В А Н О

ИНВ. № ПОДА. ВОДПИСЬ МАСТА ВЗАМ. ИНВ. №

ФОРМАТ	ЗОНА	ПОЗ.	ОБОЗНАЧЕНИЕ	НАИМЕНОВАНИЕ	КОЛ. НА ИСП. 271-23-17.84-АС1. И1- И1. 00. 00																		ПРИМЕЧАНИЕ
					19	20	21	22	23	24	25	26	27	28	29	30	31	32	33	34	35	36	
				<u>ДОКУМЕНТАЦИЯ</u>																			
A3			271-23-17.84-АС1. И1- И1. 00. 00 СБ	СБОРОЧНЫЙ ЧЕРТЕЖ	X	X	X	X	X	X	X	X	X	X	X	X	X	X	X	X	X	X	
				<u>СБОРОЧНЫЕ ЕДИНИЦЫ</u>																			
A3			I. 090. I-I 5-3	ПАНЕЛЬ ПЕРЕКРЫТИЯ																			
				ПР 60. 15- 6Ат I T	X	X	X	X	X	X	X	X											
				ПР 60. 15- 8Ат I T											X	X	X	X	X	X	X		
				ПР 30. 15- 6А III T									X										
				ПР 30. 15- 8А III T									X										
A4	1		271-23-17.84-АС1. И1- И1. 01. 00	СЕТКА С1	2	1	1	1	1	1	3	1	1	2	3	3	1	1	2	1	2	1	
A4	2		- 01	СЕТКА С2																			
				<u>ДЕТАЛИ</u>																			
				СТЕРЖЕНЬ ОТДЕЛЬНЫЙ																			
Б4	3			ФБАШ ГОСТ 5781-82 P= 700	1								1	2	2			2	1	2	3		0.16 кг
Б4	4			P=1900		1	1		2		1	1										2	0.42 кг

ПРИВЯЗАН:

ИНВ. №			


271-23-17.84

СОГЛАСОВАНО:


УТВ. И ПОДП. ГЛАВ. ИНЖ. И.В.Н.

А.А.И


ПР 60.15-6 АТҮТ- А9
(П8-1)

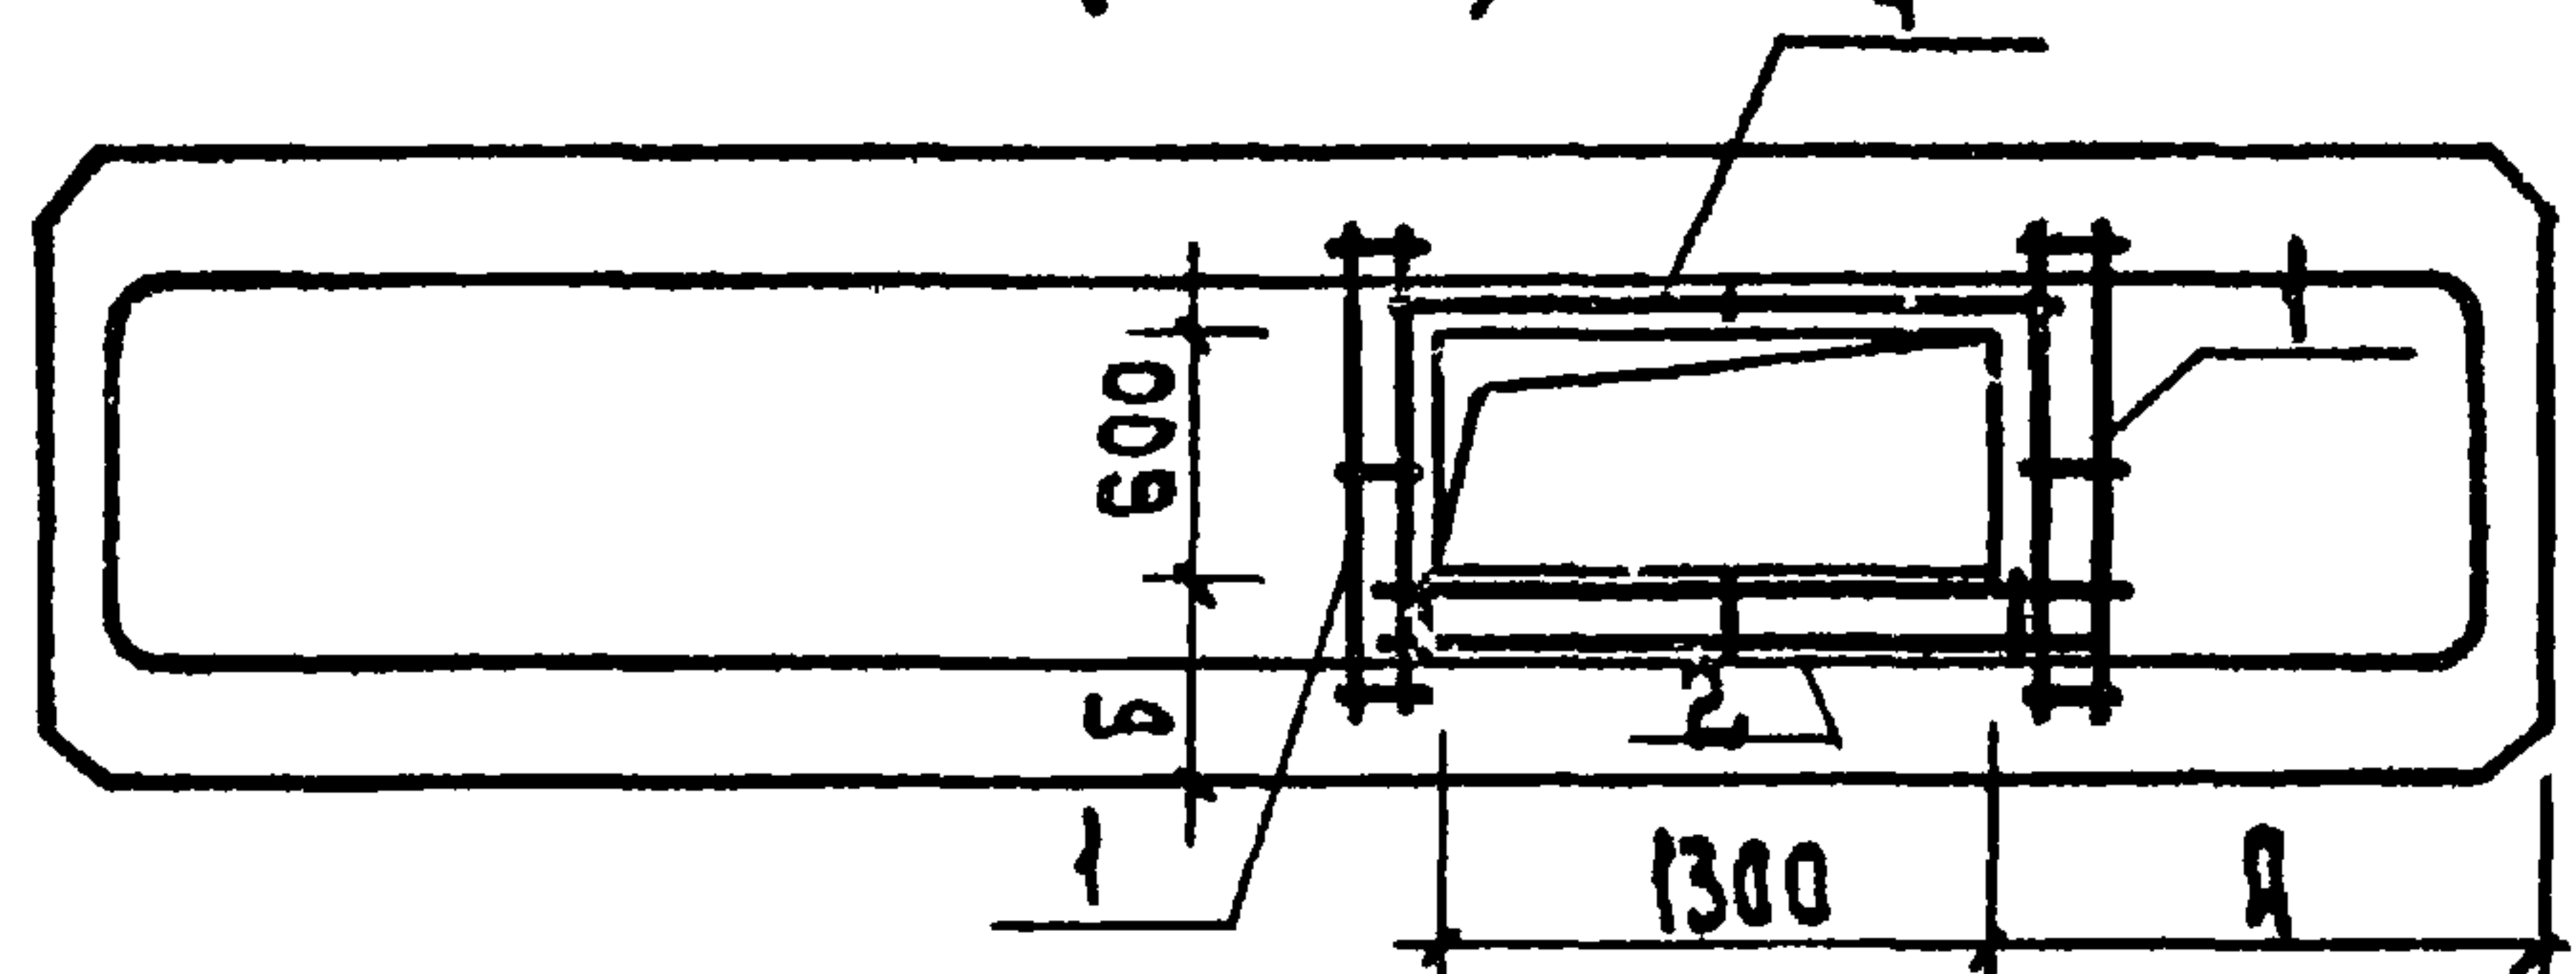


ПР 60.15-6 АТҮТ- Б9
(П8-2)

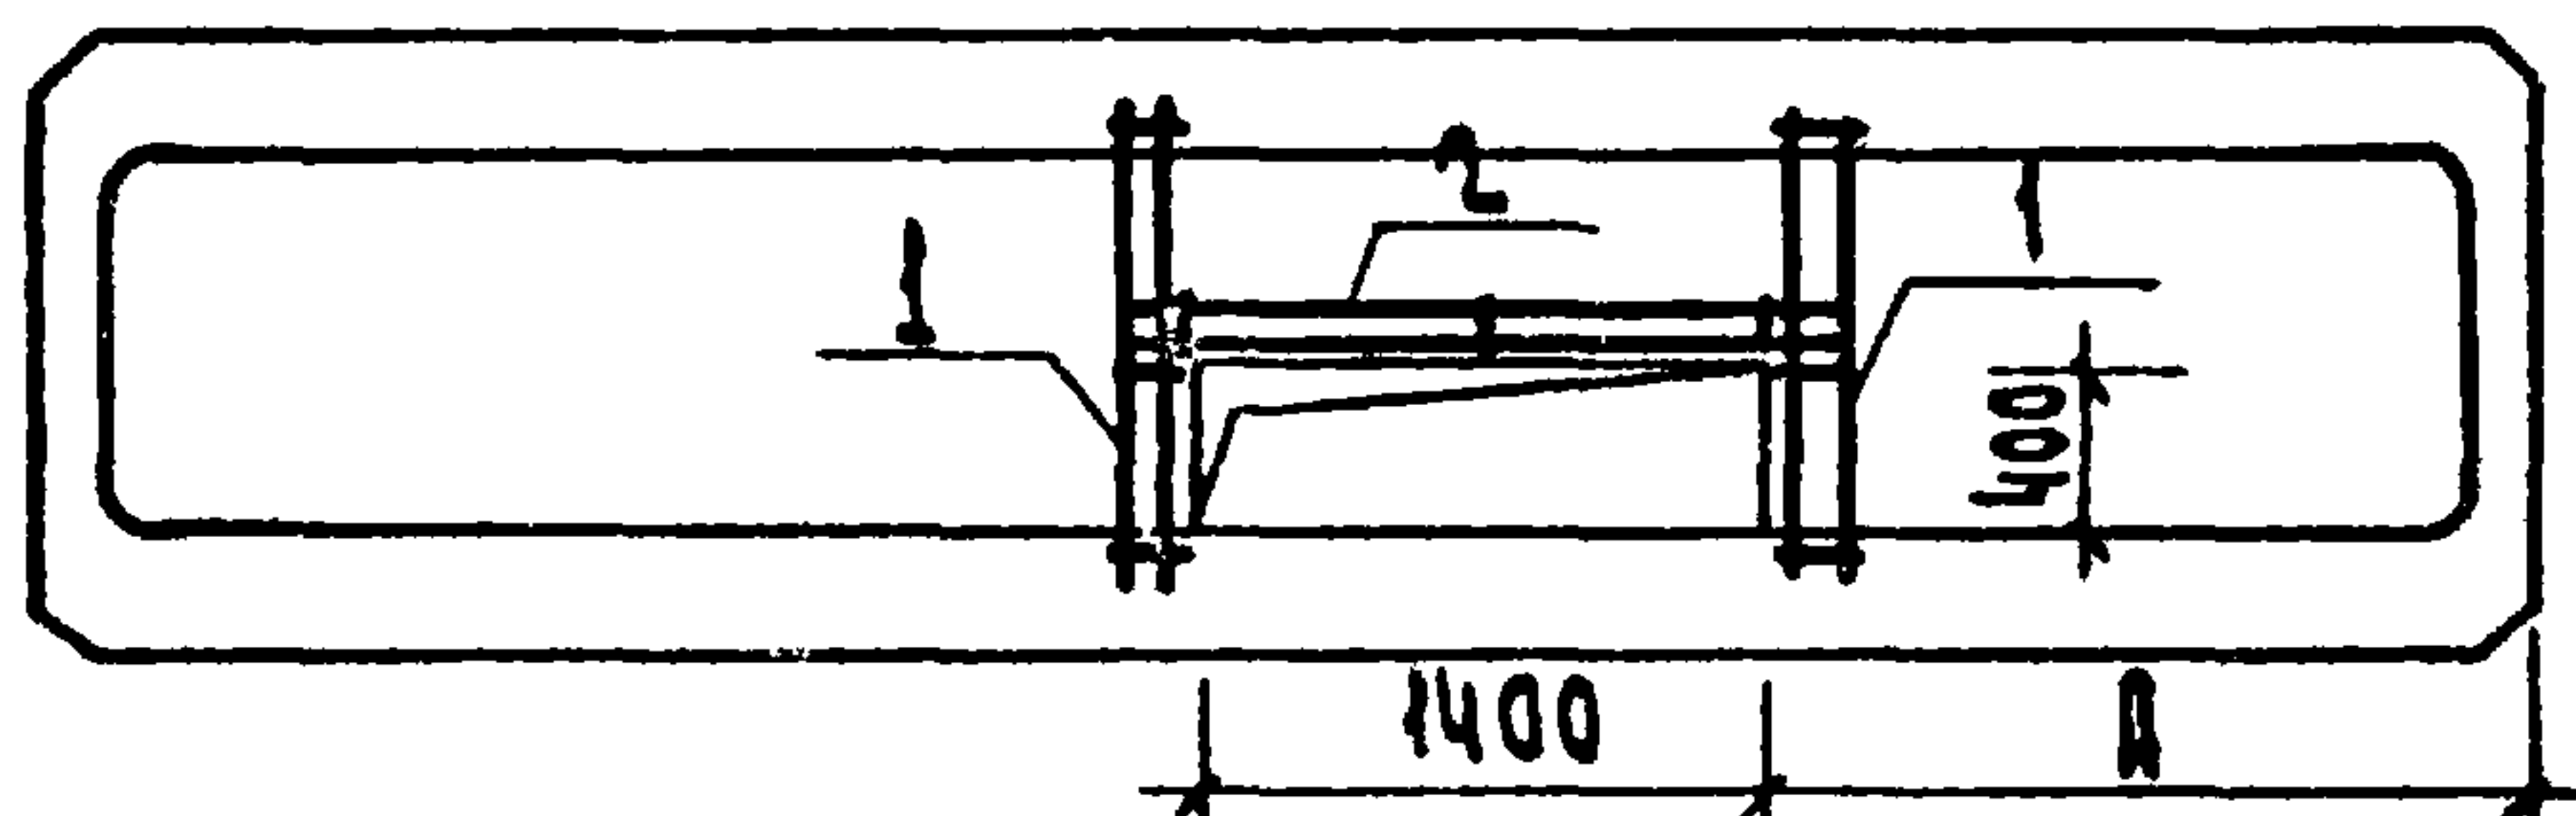

ПР 60.15-6 АТҮТ- В9
(П8-3)

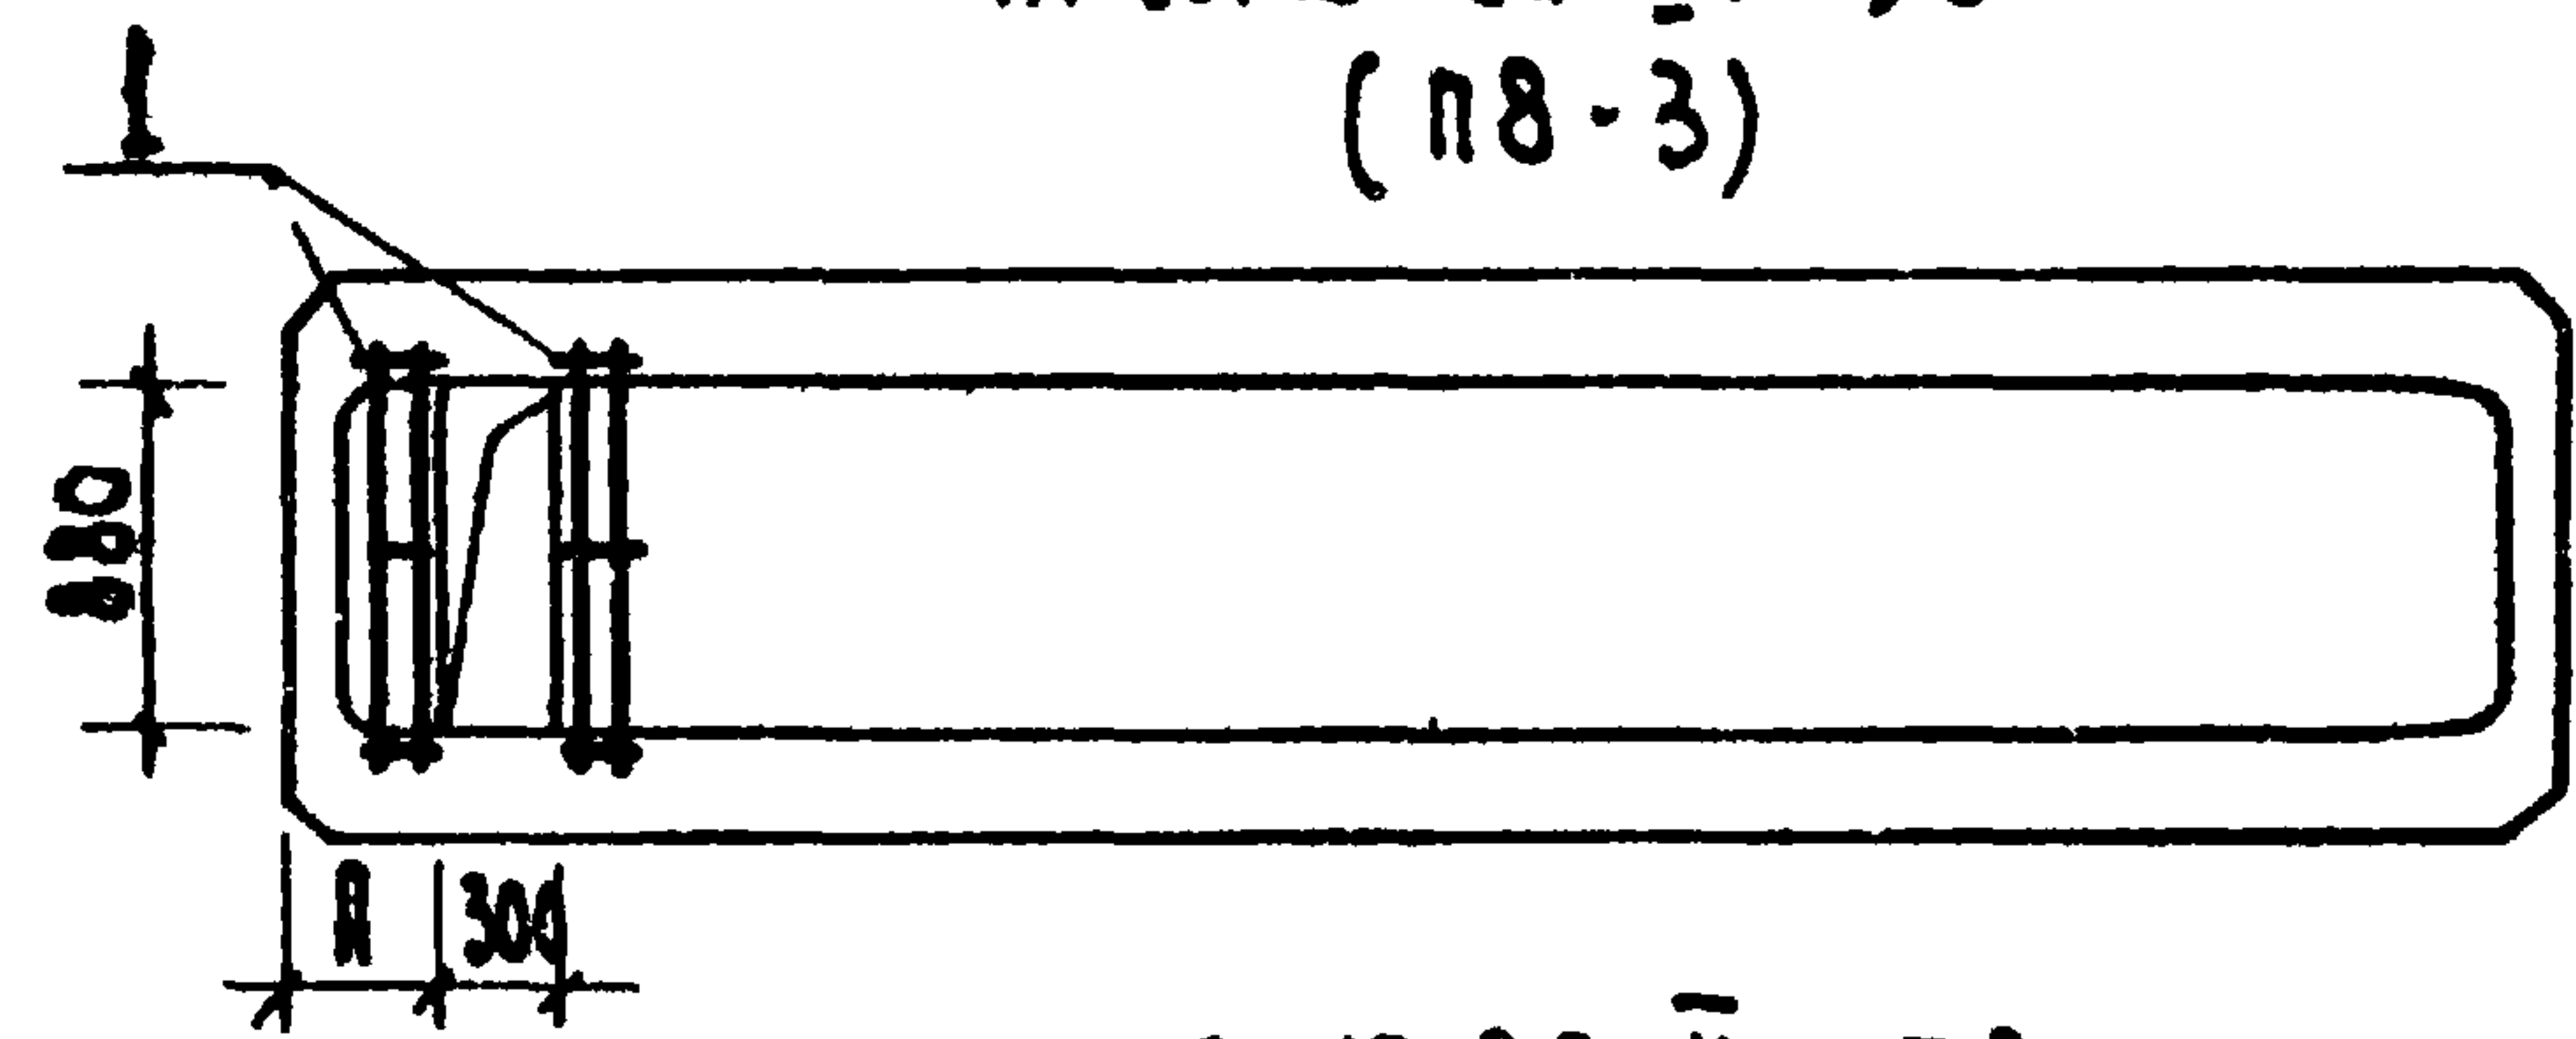

ПР 60.15-6 АТҮТ- Г9
(П8-4)

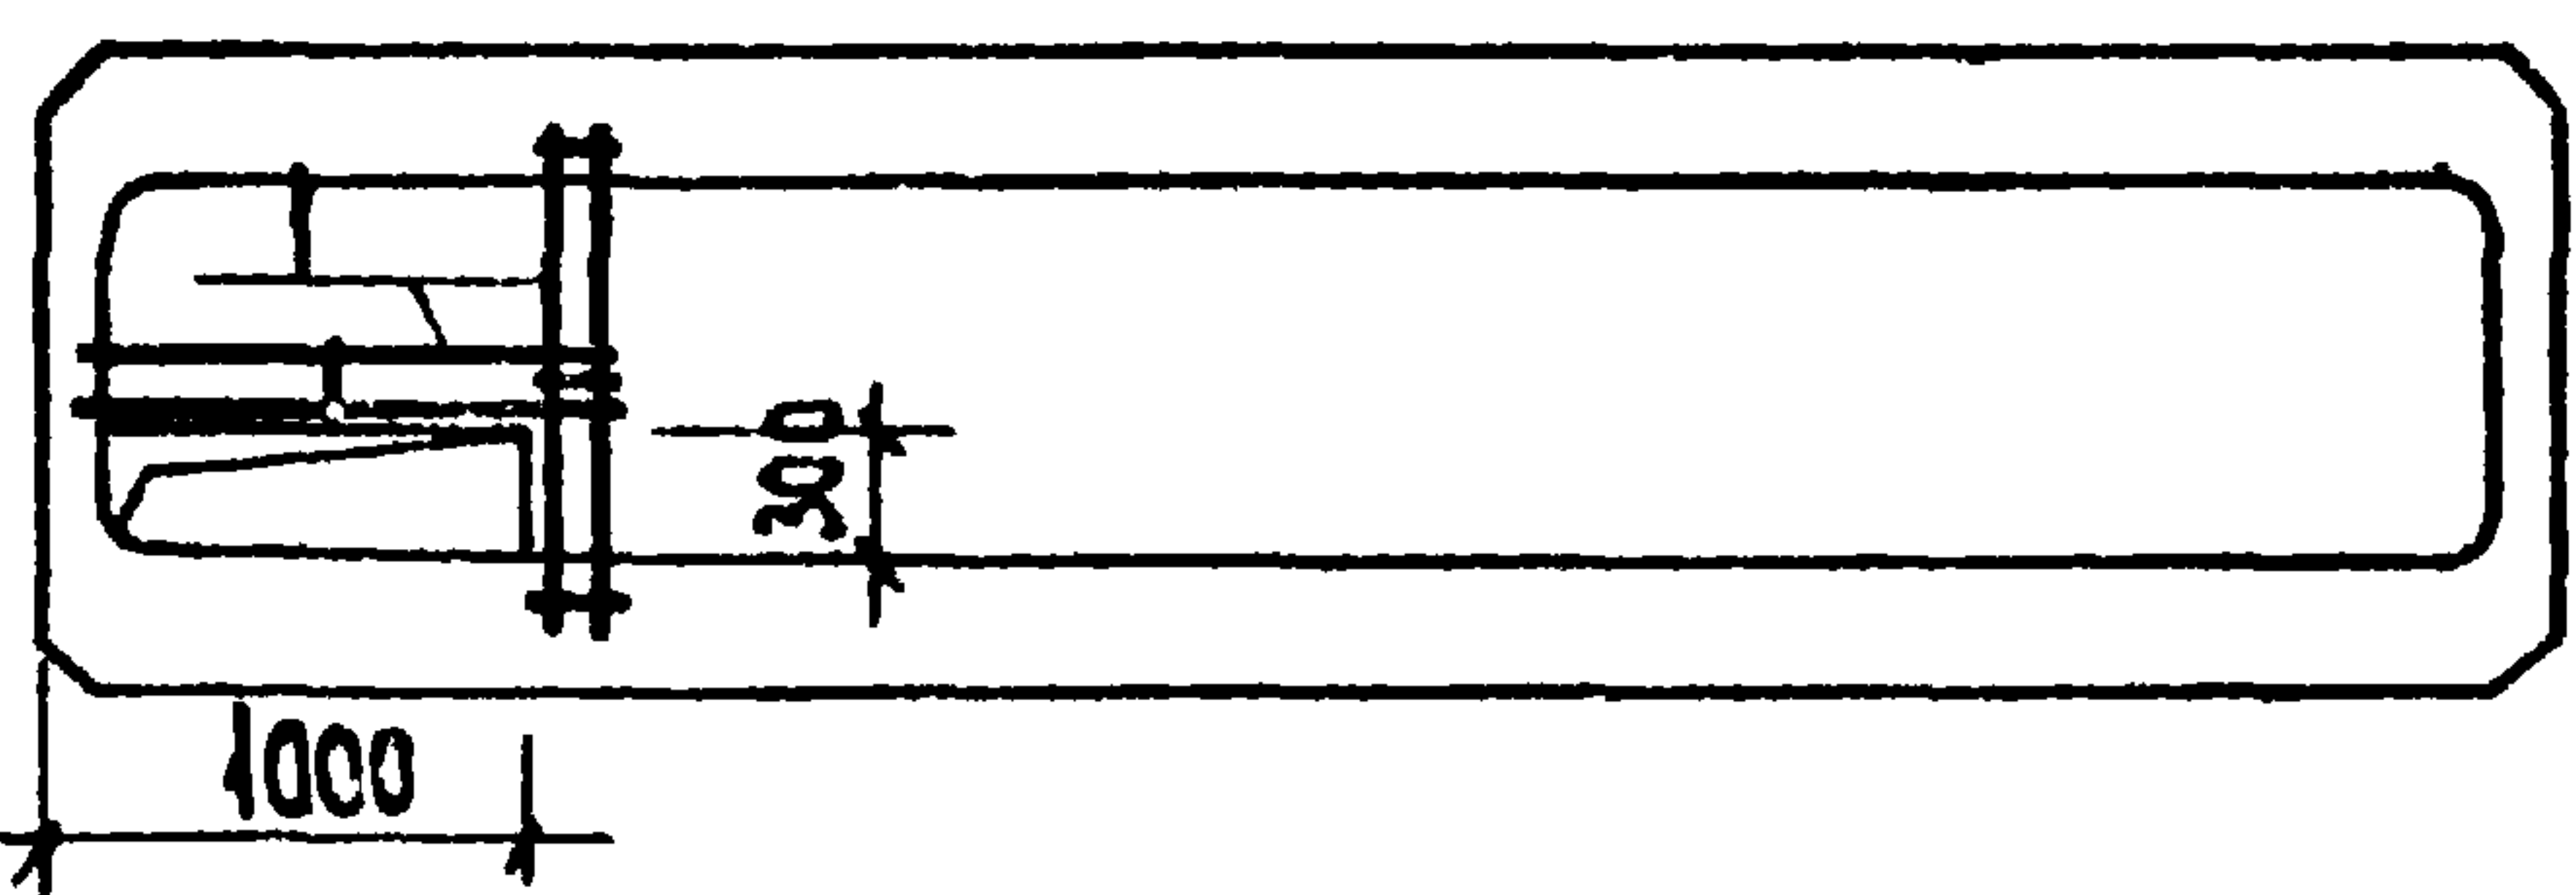

Обозначение	Наименование	Масса	Размеры, мм			Примечание
			А	Б	В	
271-23-17.84-А01.И-И.00.00	ПР 60.15-6 АТҮТ- А9	2497	1300	500		
-01	- Б9	2525	1800			
-02	- В9	2562	400			
-03	- Г9	2557				
-04	- Д9	2446		360		
-05	- Е9	2550	2750			
-06	- И9	2572		500		
-07	- Ц9	2550				
-08	- К9	2546	530			
-09	- Л9	2564				
-10	- М9	2524	1600			
-11	- Н9	2557				
-12	- П9	2554	250	540	2000	
-13	- Р9	2562	250			
-14	- О9	2565		400		
-15	- Т9	2551				
-16	- У9	2582	2750			
-17	- Ф9	2565	350			
-18	- Х9	2446	360			

ПР 60.15-6

Г.И.П.	К.И.И.	И.В.Н.
Н.К.И.П.	З.А.И.Ч.Е.В.	И.В.Н.
И.В.Н.	Л.А.М.О.В.	И.В.Н.
И.В.Н.	О.Р.Е.Х.О.В.	И.В.Н.

271-23-17.84-А01.И-И.00.00 СБ	
Панель перекрытия (ПР 60.15-...; ПР 30.15-...) Сборочный чертеж.	Страница 1 Масса 1 м ² 0,01 т Р 0,01 т/м ² Лист 1 из 5 ЩИИЭП

Копирован

20360-03

Формат А3


271-23-17.84

А.И.И


СОПРОВОЖДАЮ:

ИНВ. И ПОДП. ПОДП. И ДАТА ВЗЯТ. ШИШ


ПР 60.15-6 АТҮТ-Д 9
/ П 8-5 /

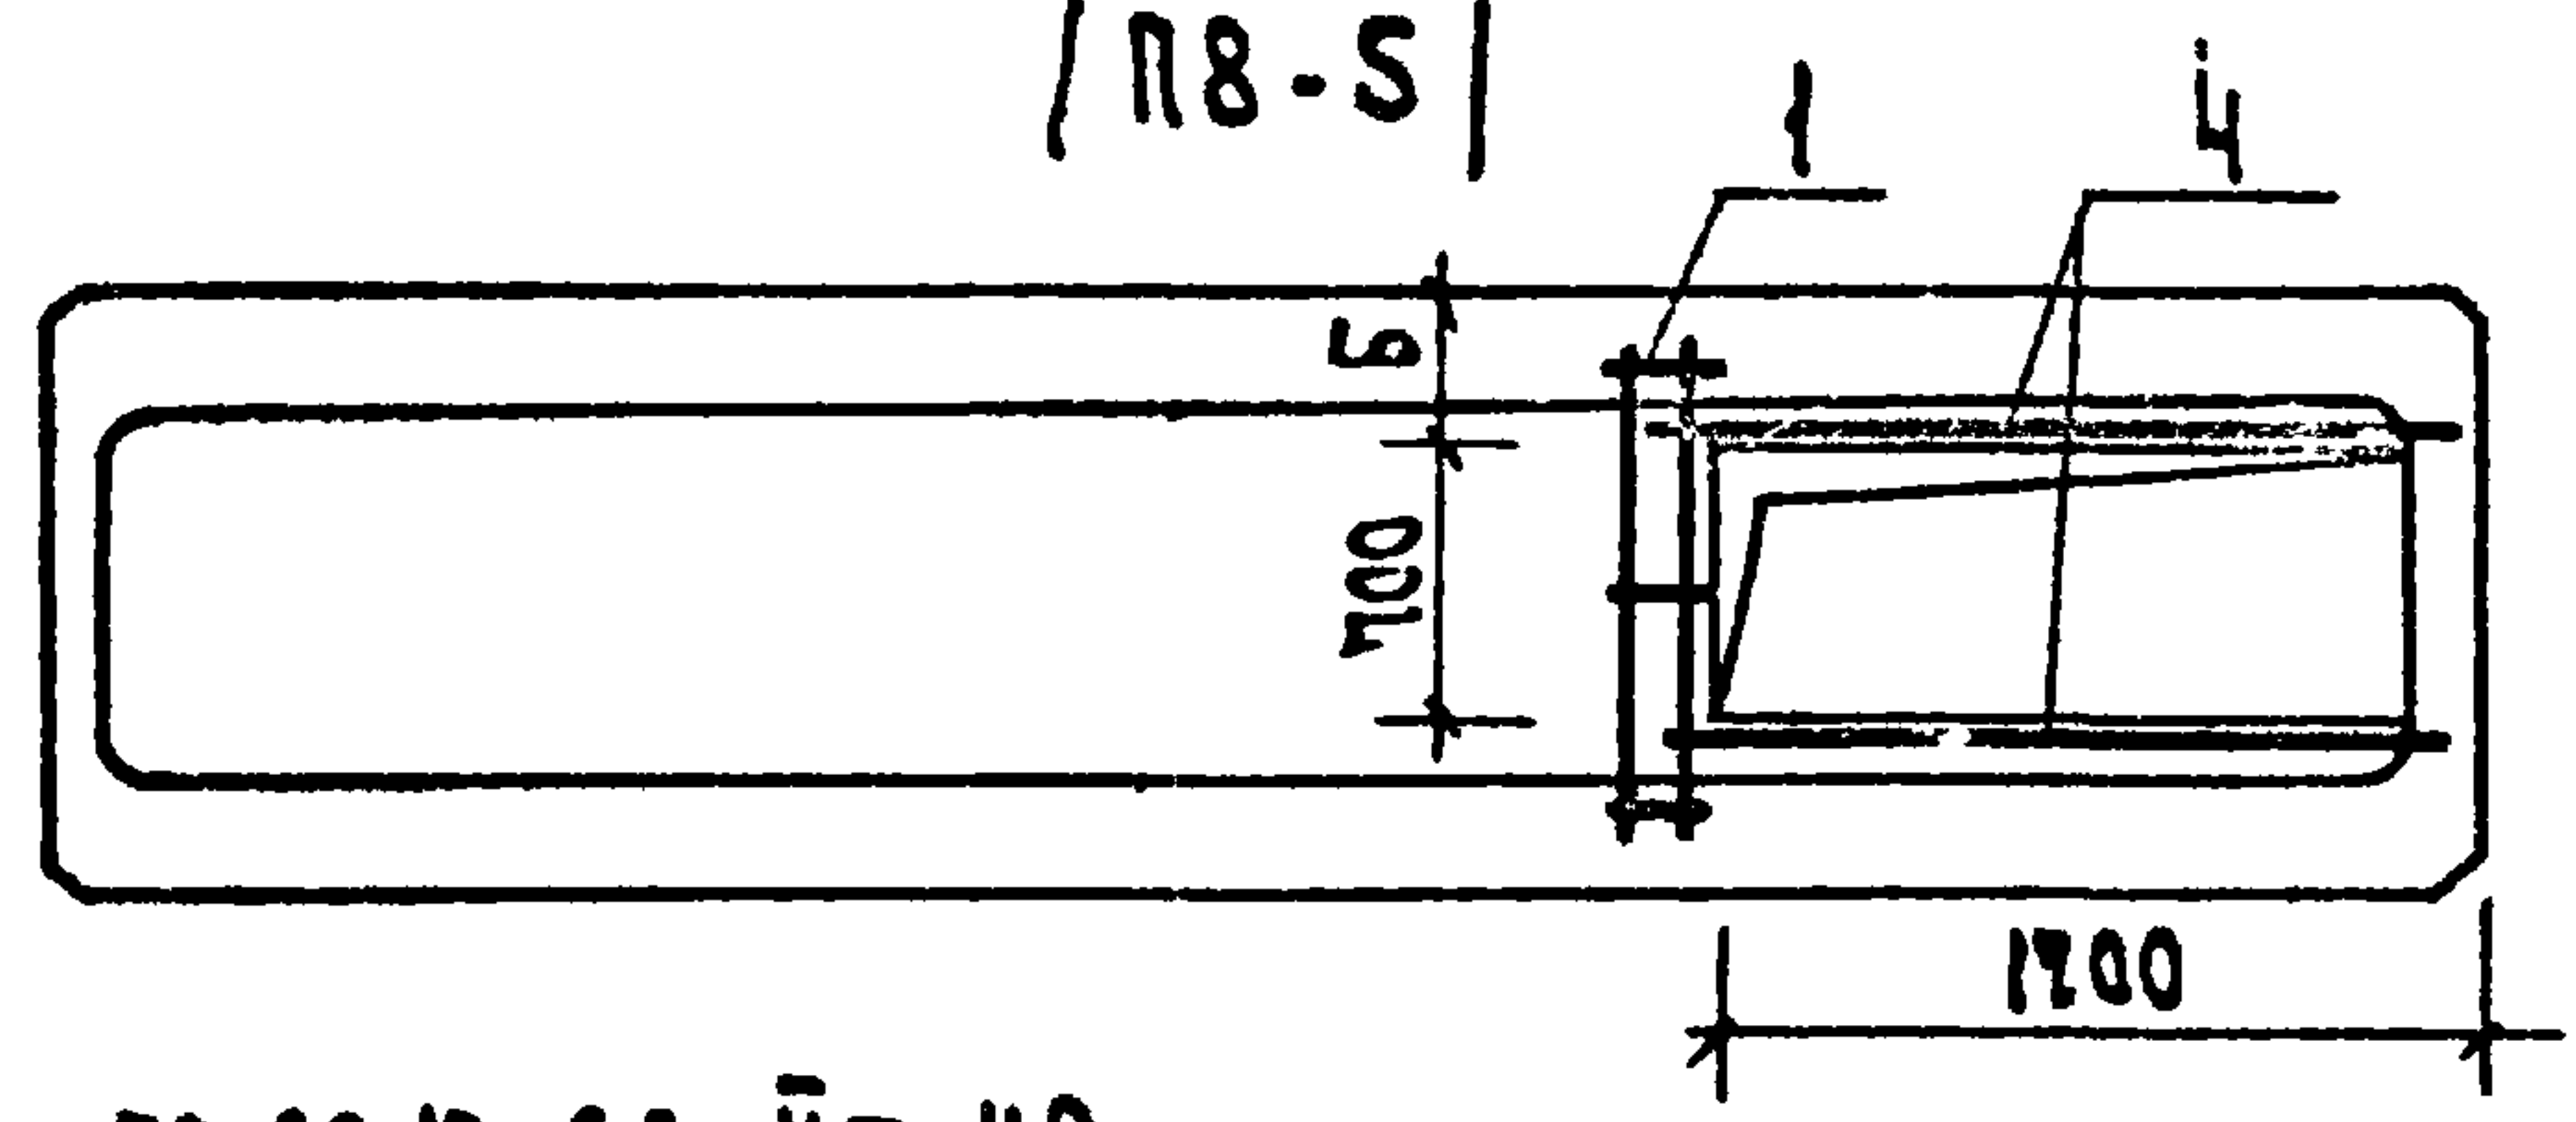


ПР 60.15-6 АТҮТ-Е 9
/ П 8-6 /

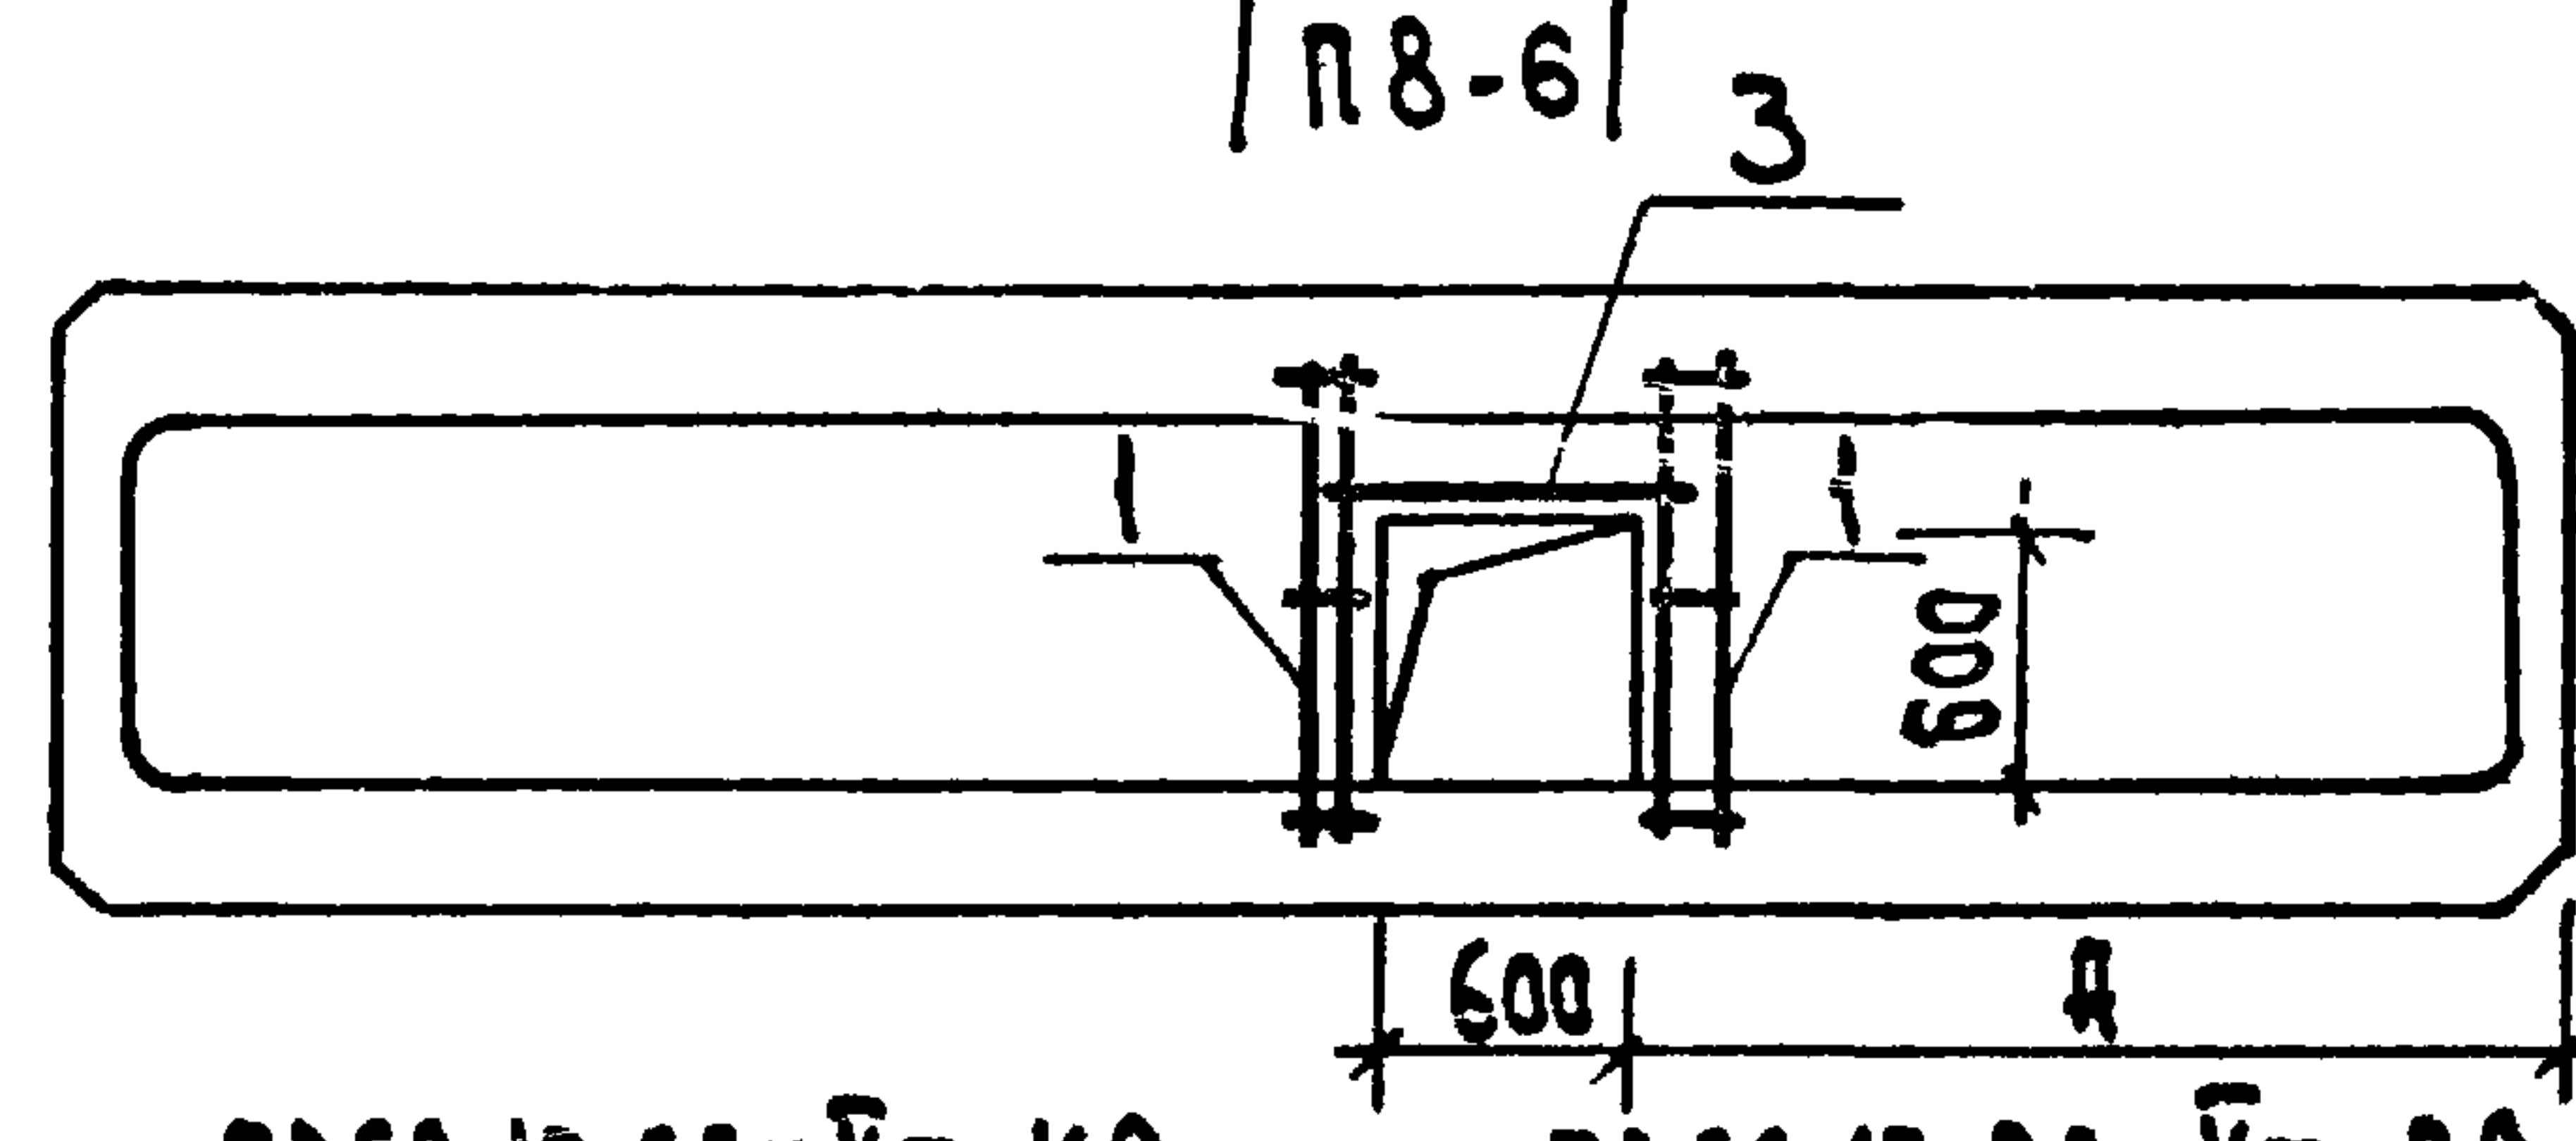


ПР 60.15-6 АТҮТ-Ж 9
/ П 8-7 /

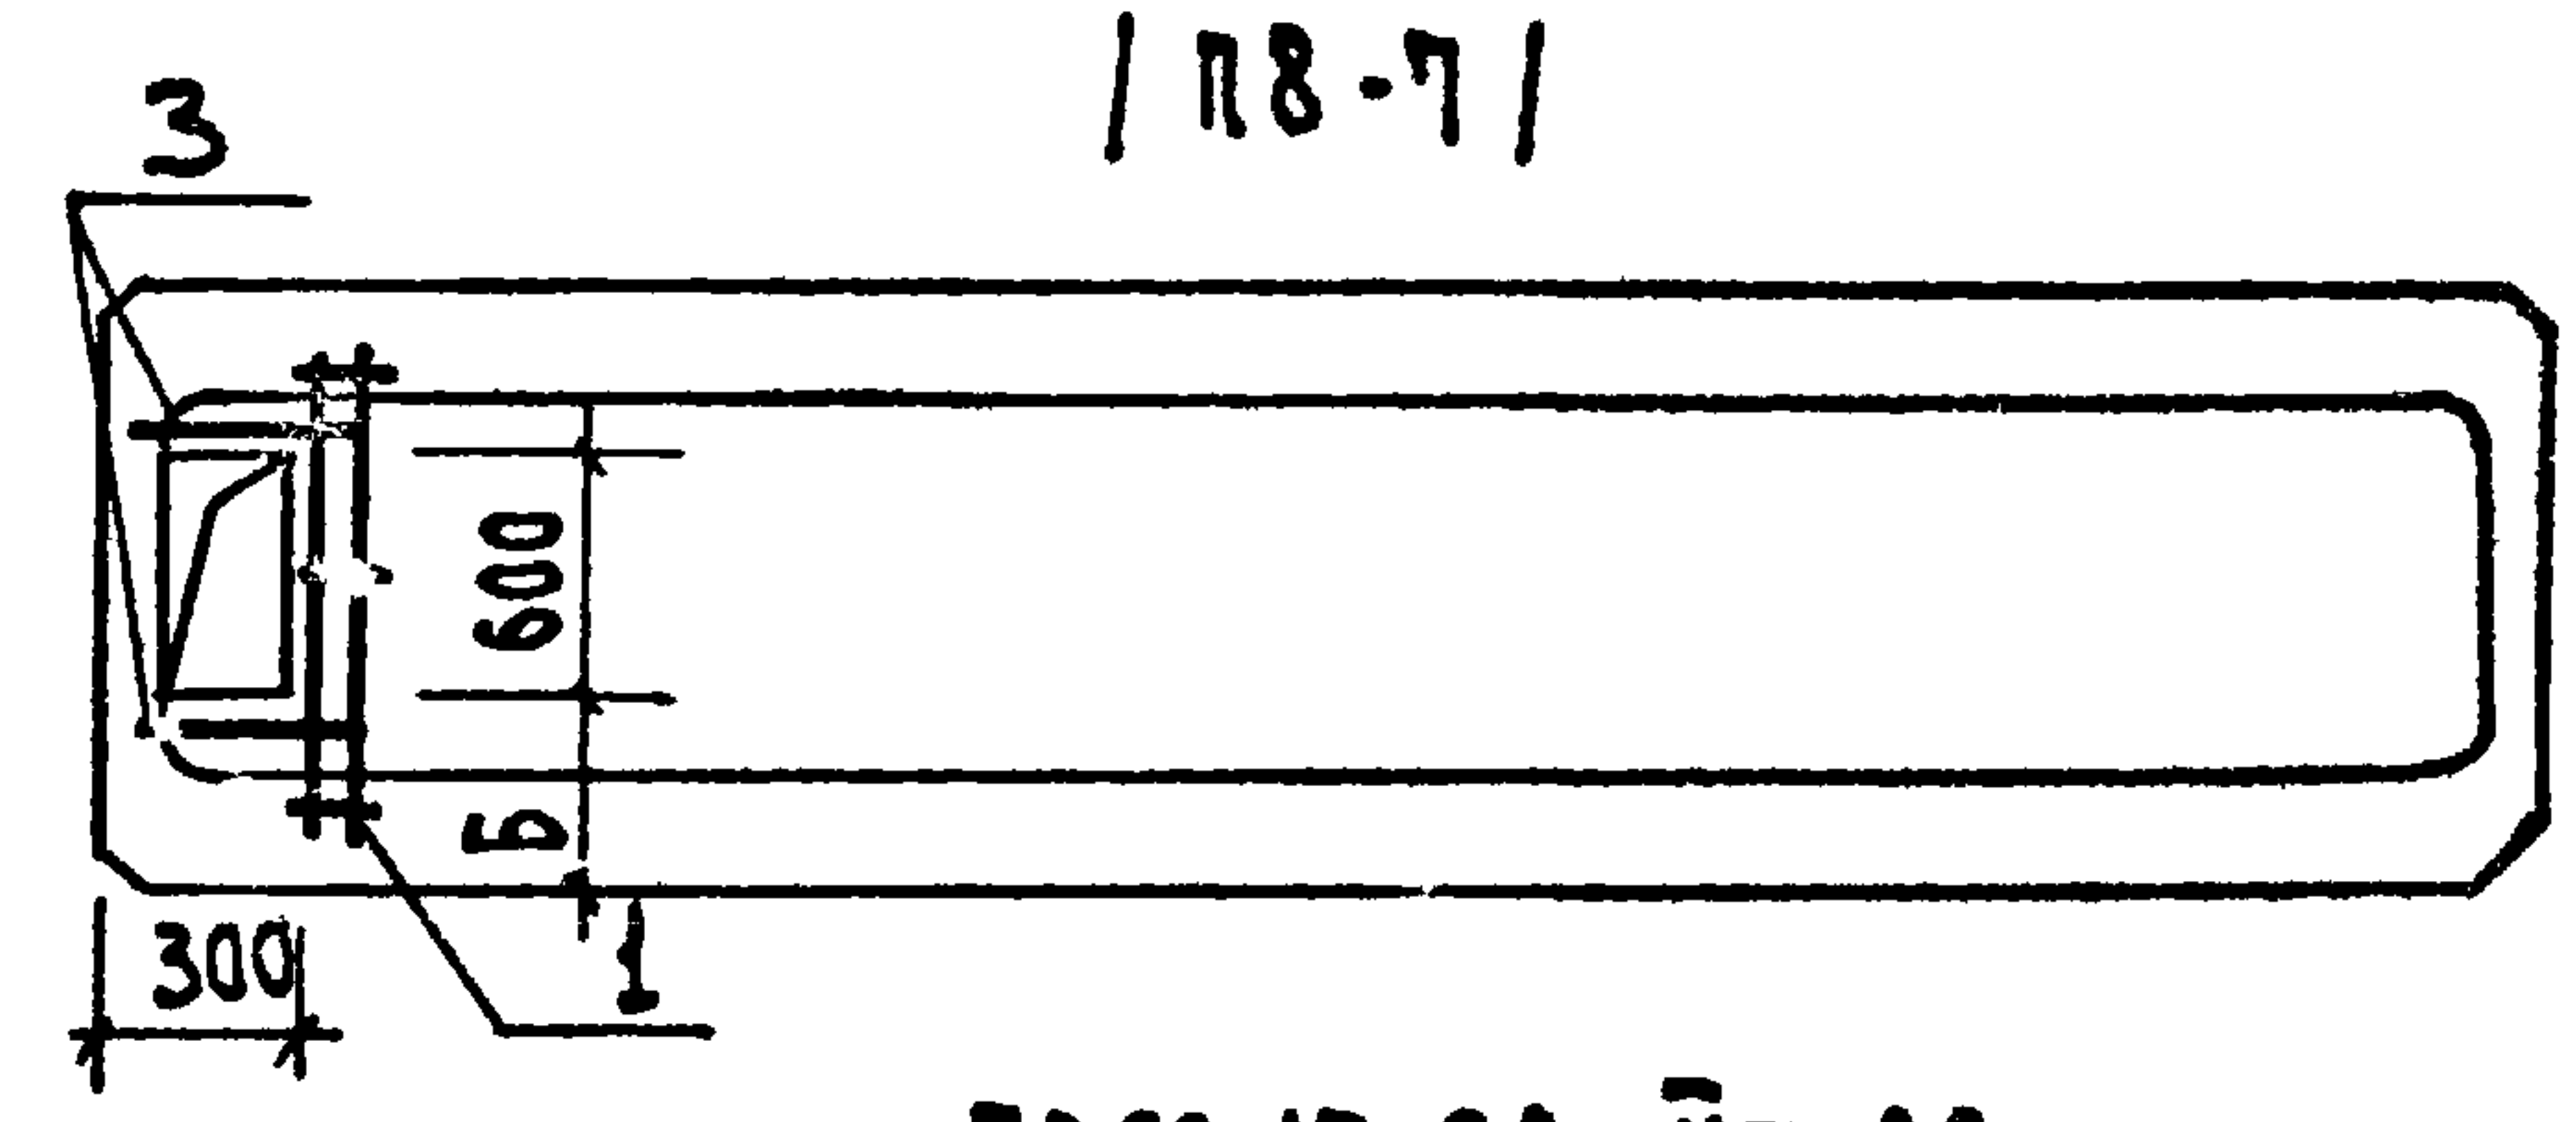

ПР 60.15-6 АТҮТ-У 9
/ П 8-8 /

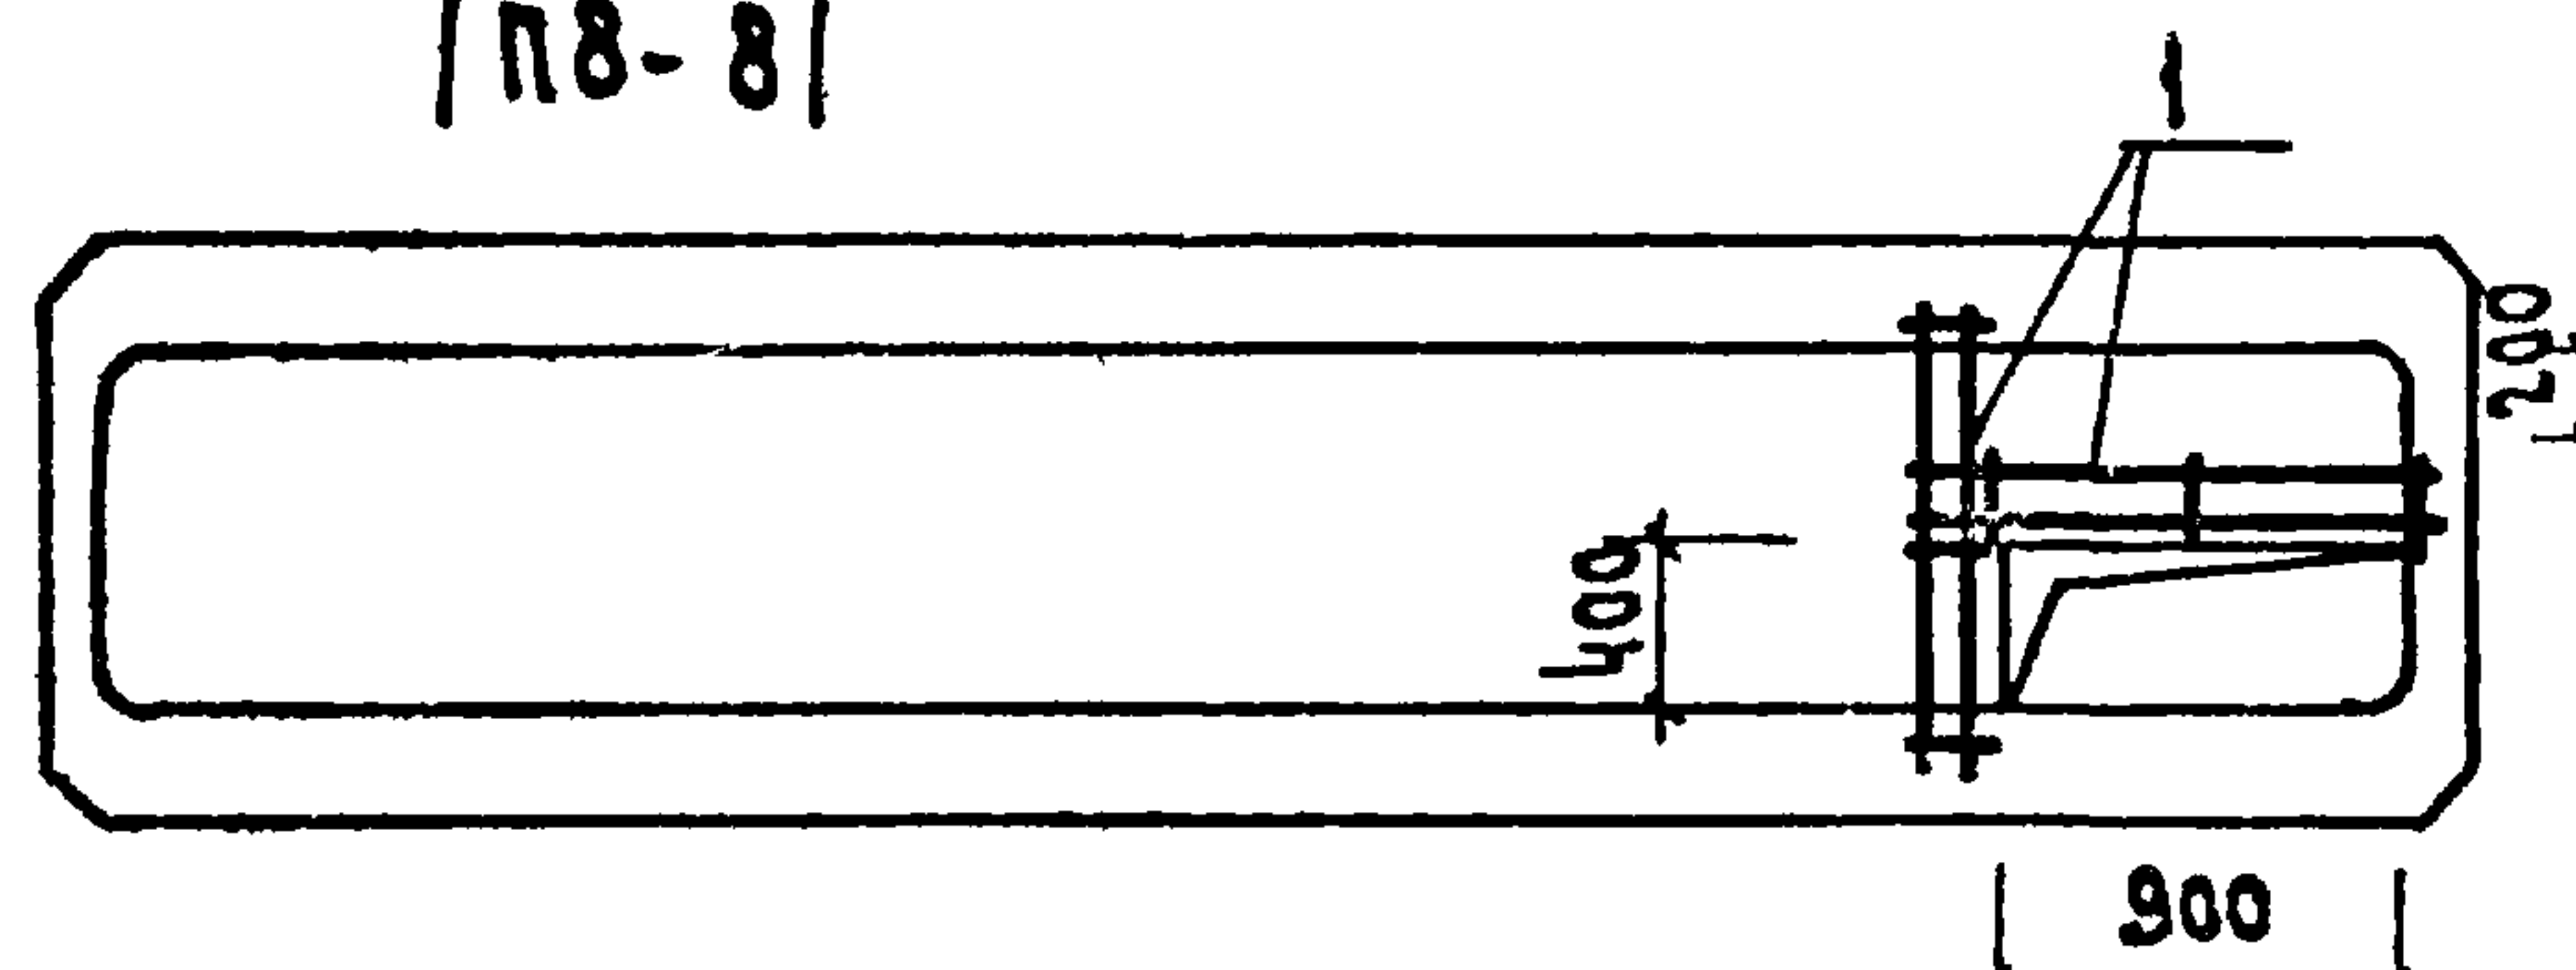


ПР 60.15-6 АТҮТ-К 9;
/ П 8-9 /

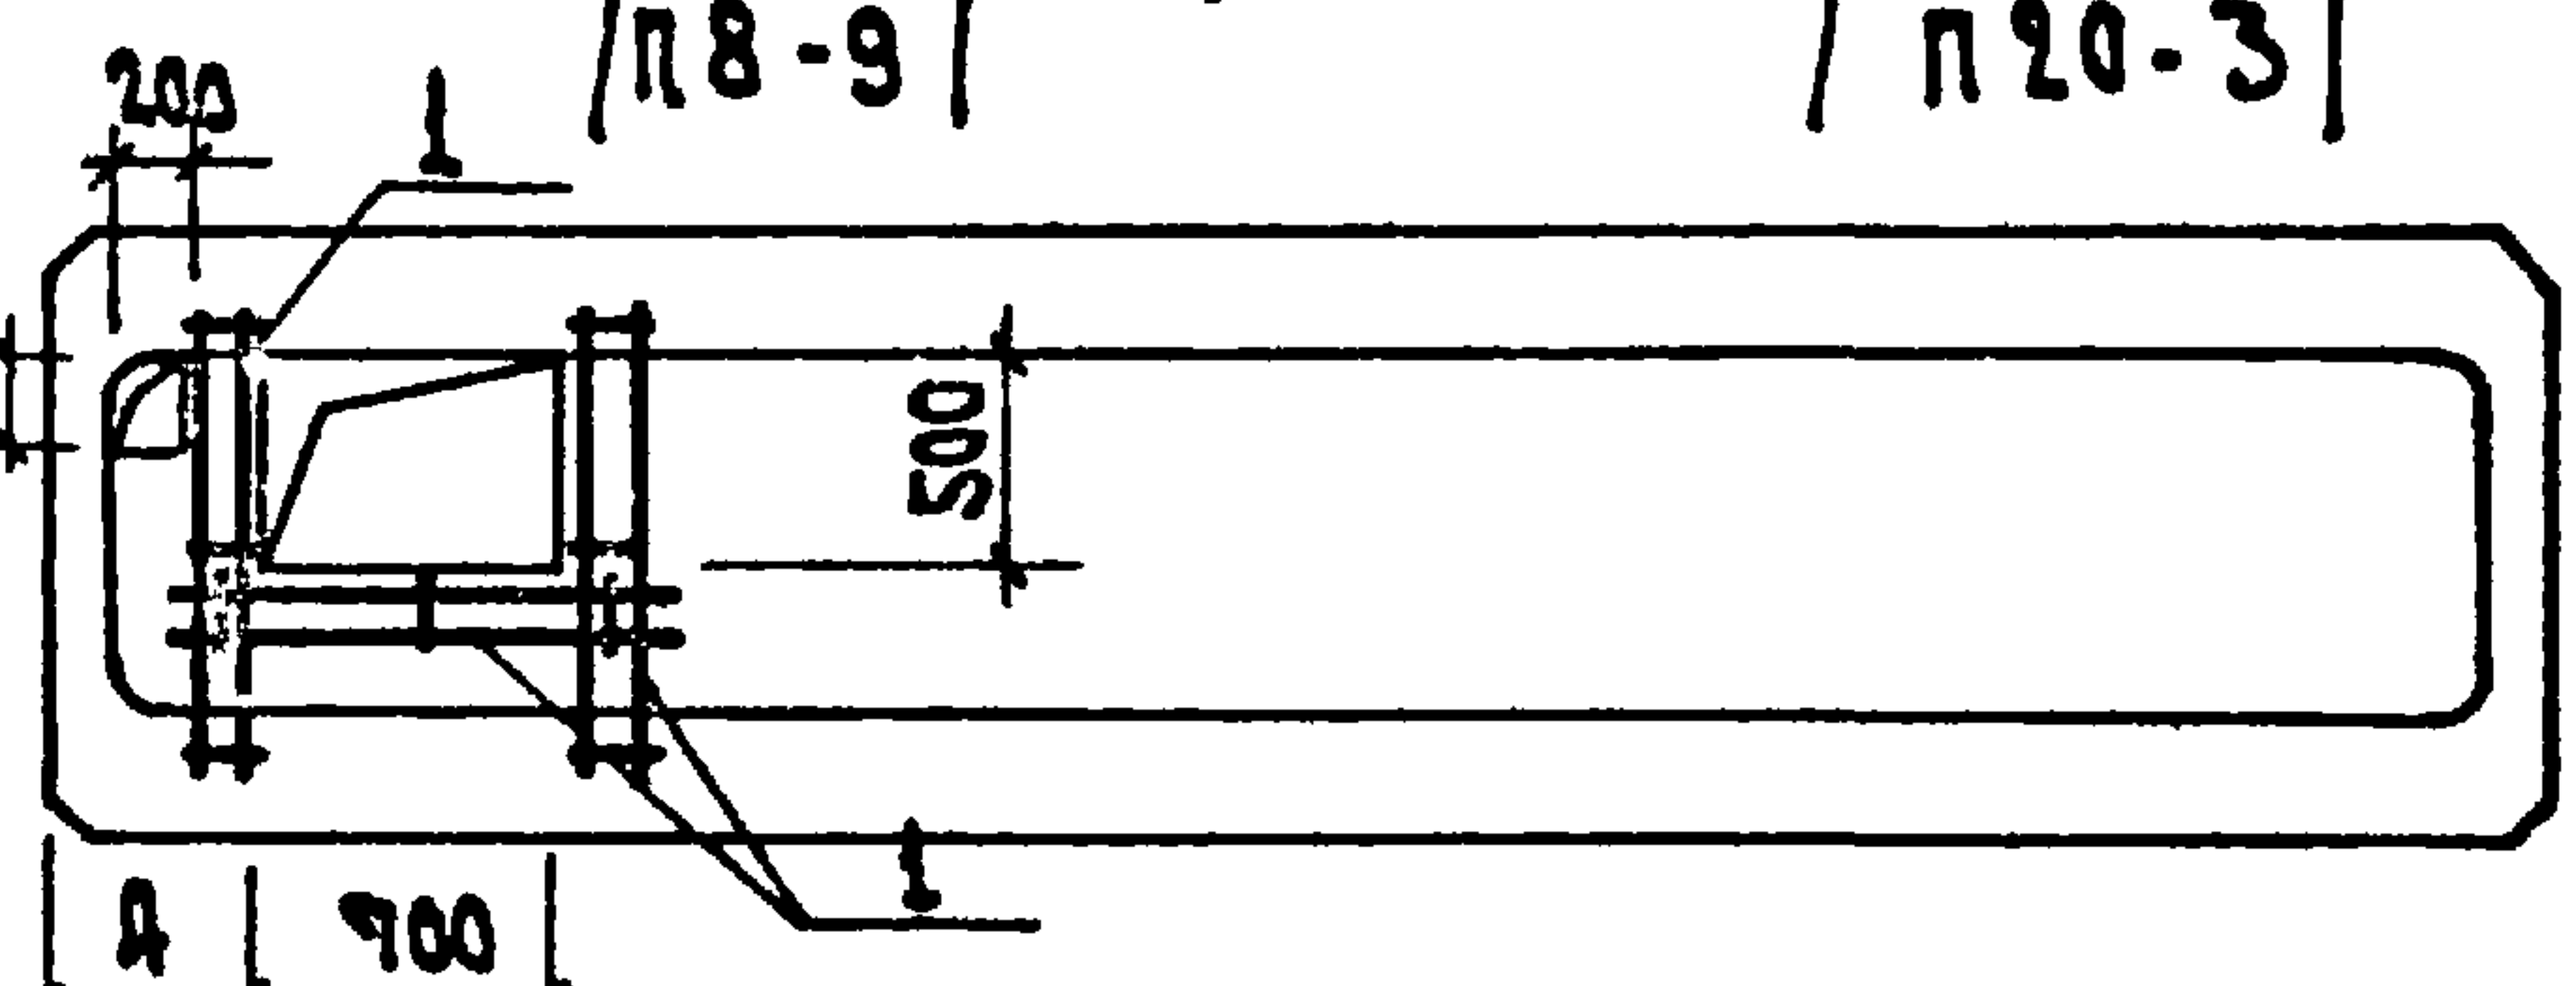


ПР 60.15-8 АТҮТ-В 9
/ П 20-3 /


ПР 60.15-6 АТҮТ-П 9
/ П 8-10 /

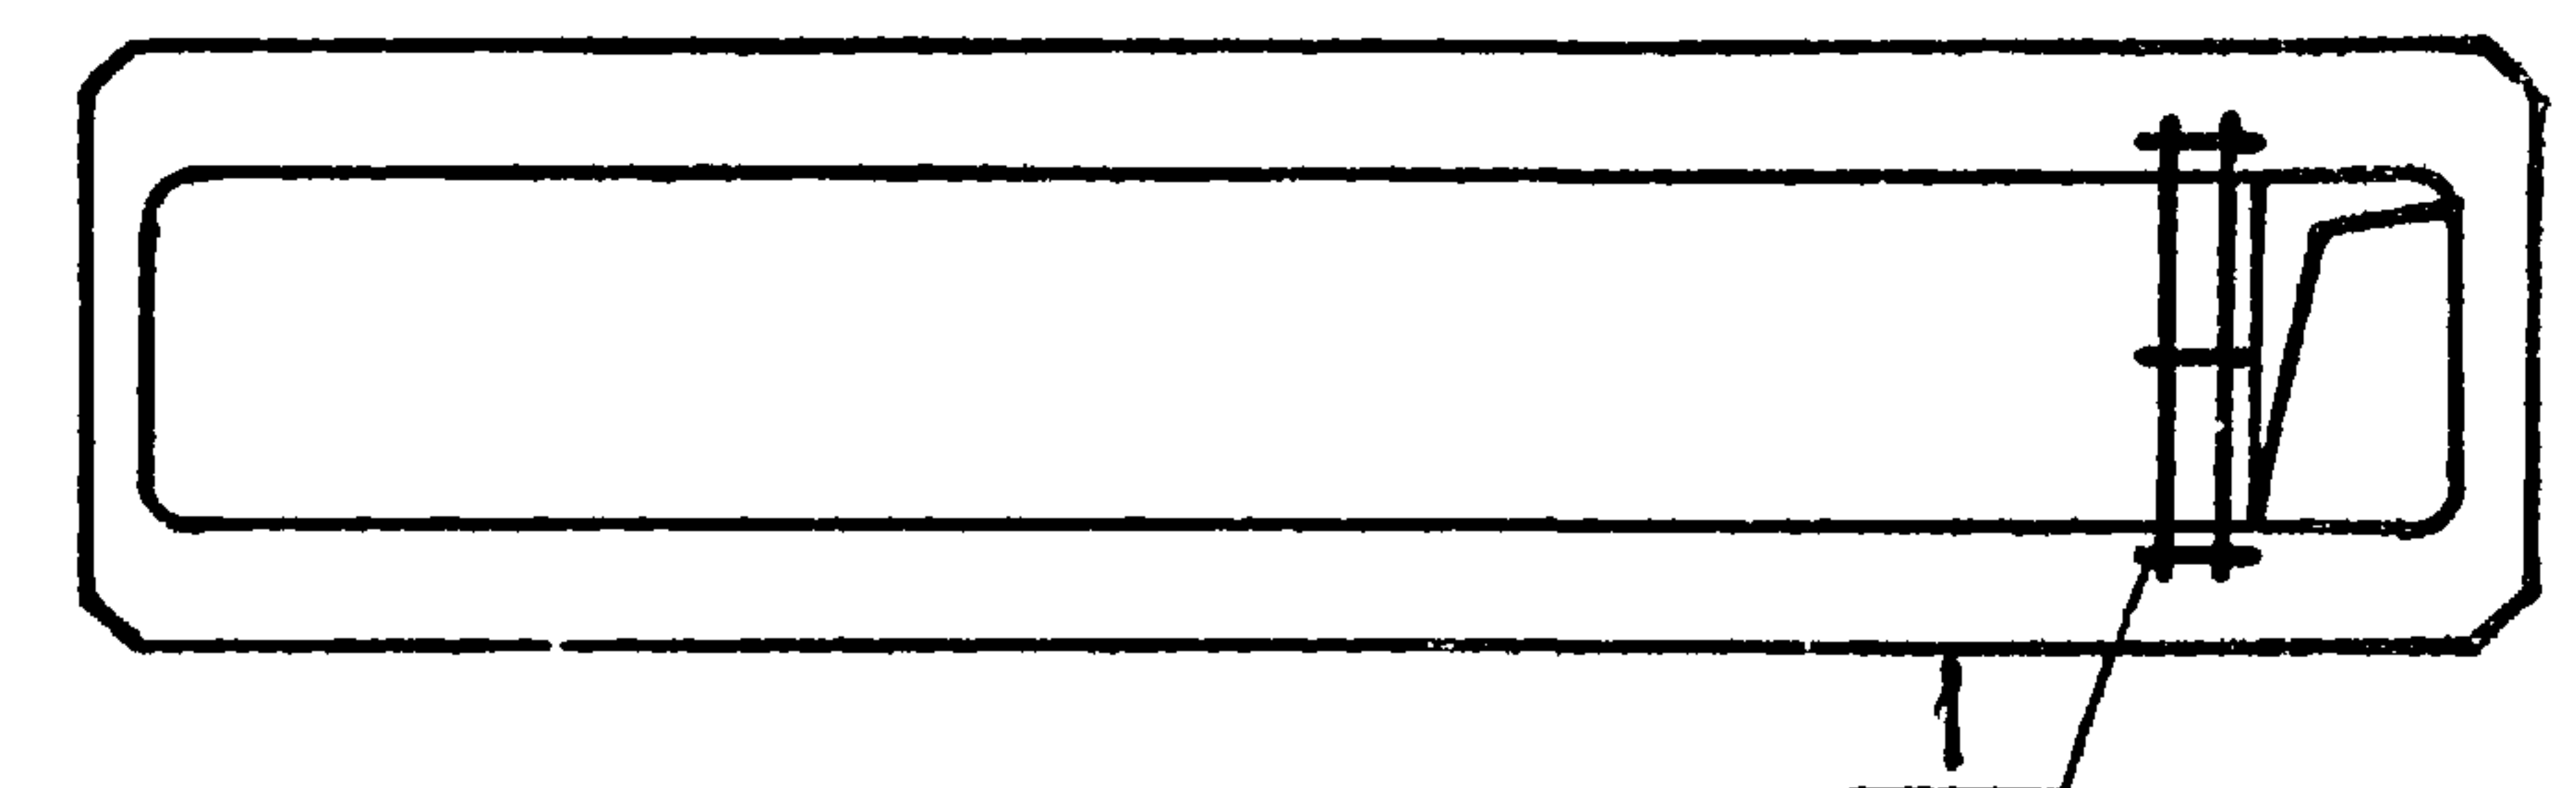

ПР 60.15-6 АТҮТ-М 9
/ П 8-11 /

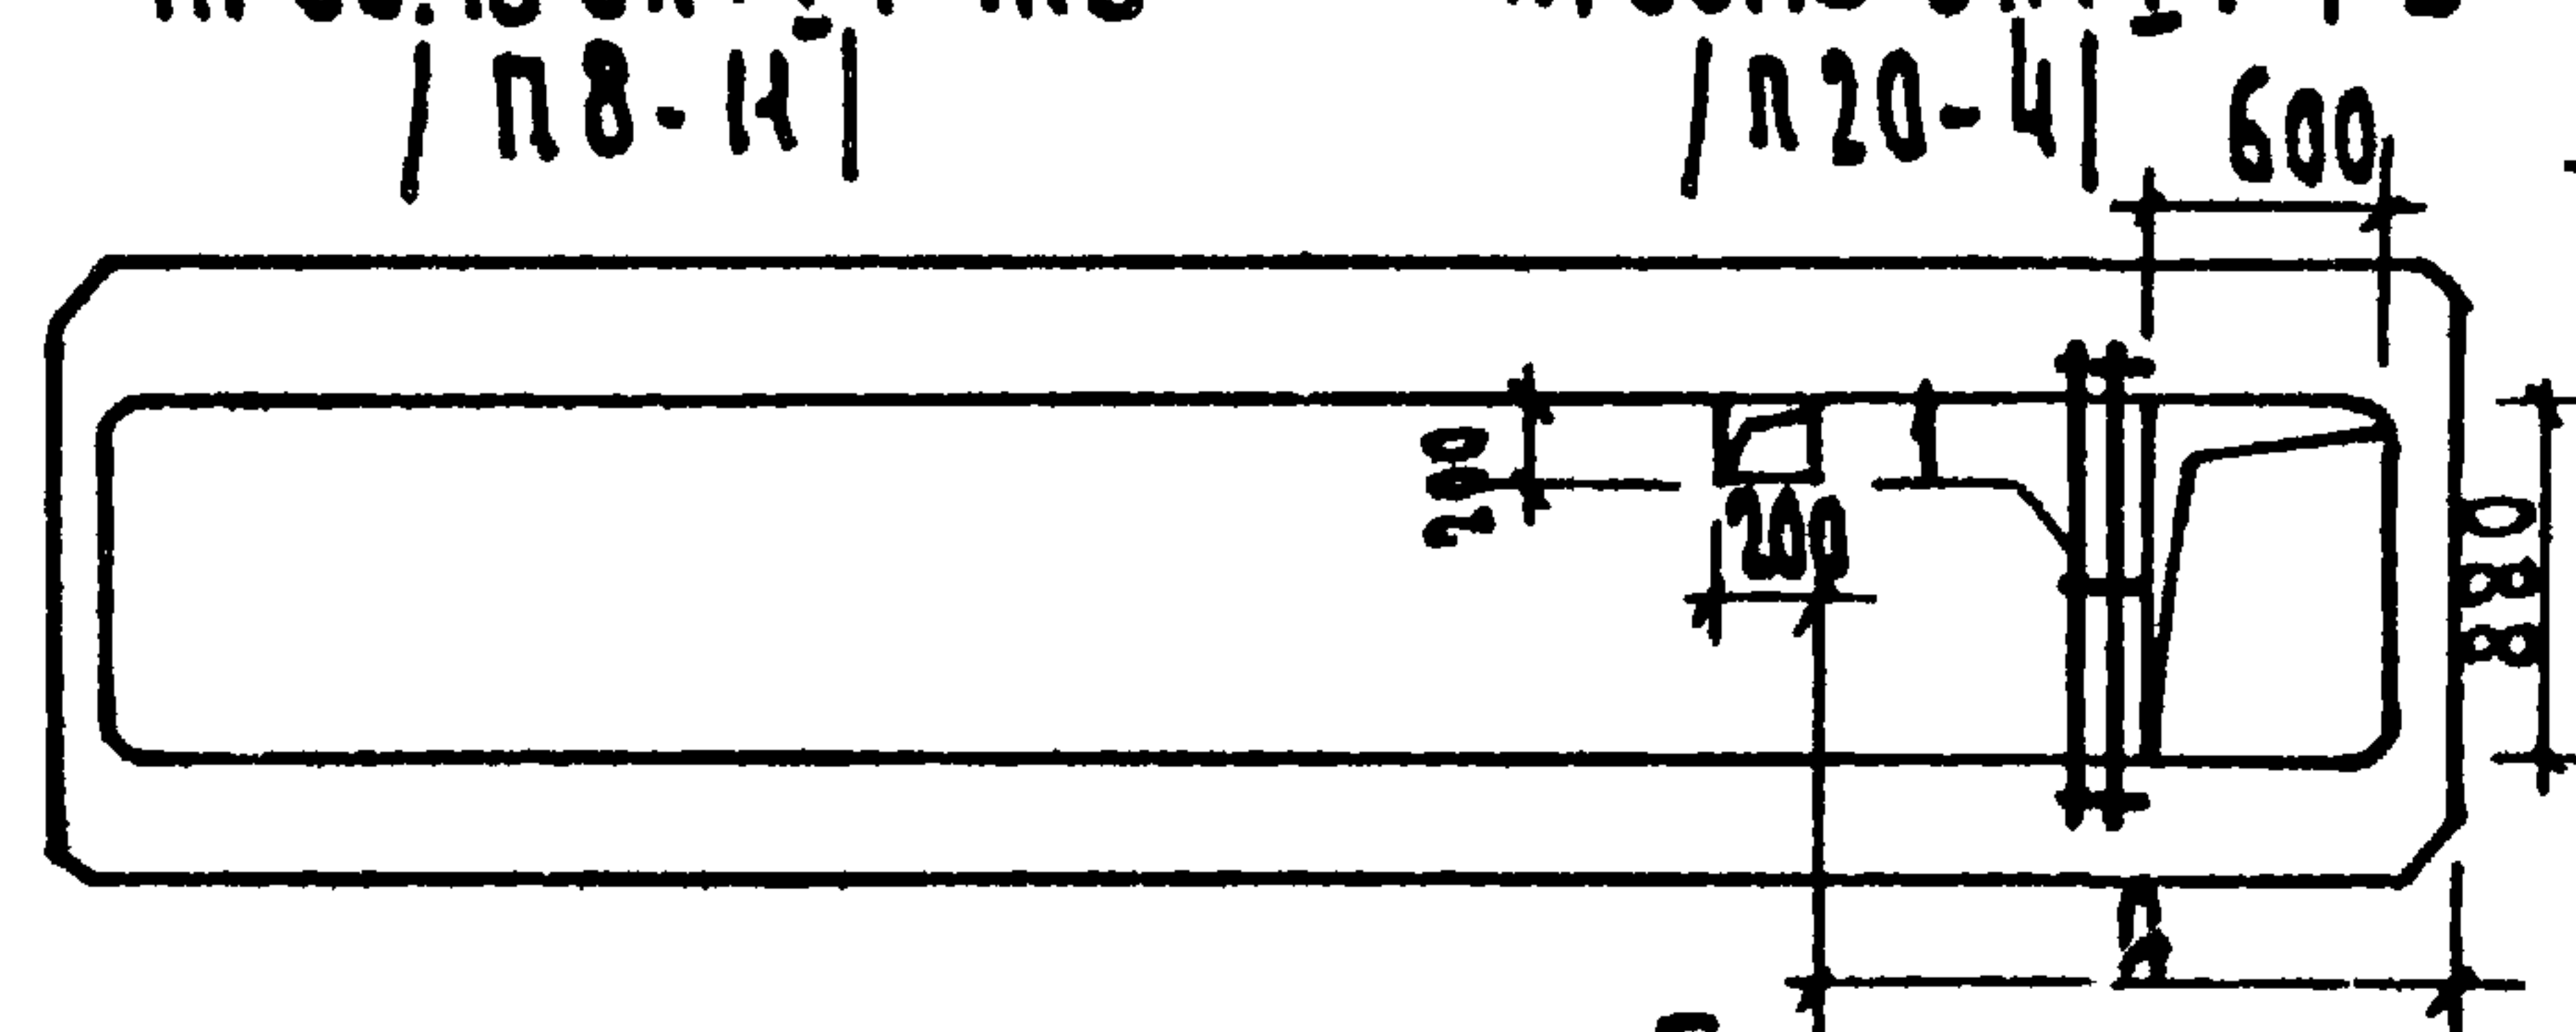


ПР 60.15-8 АТҮТ-Г 9
/ П 20-4 /

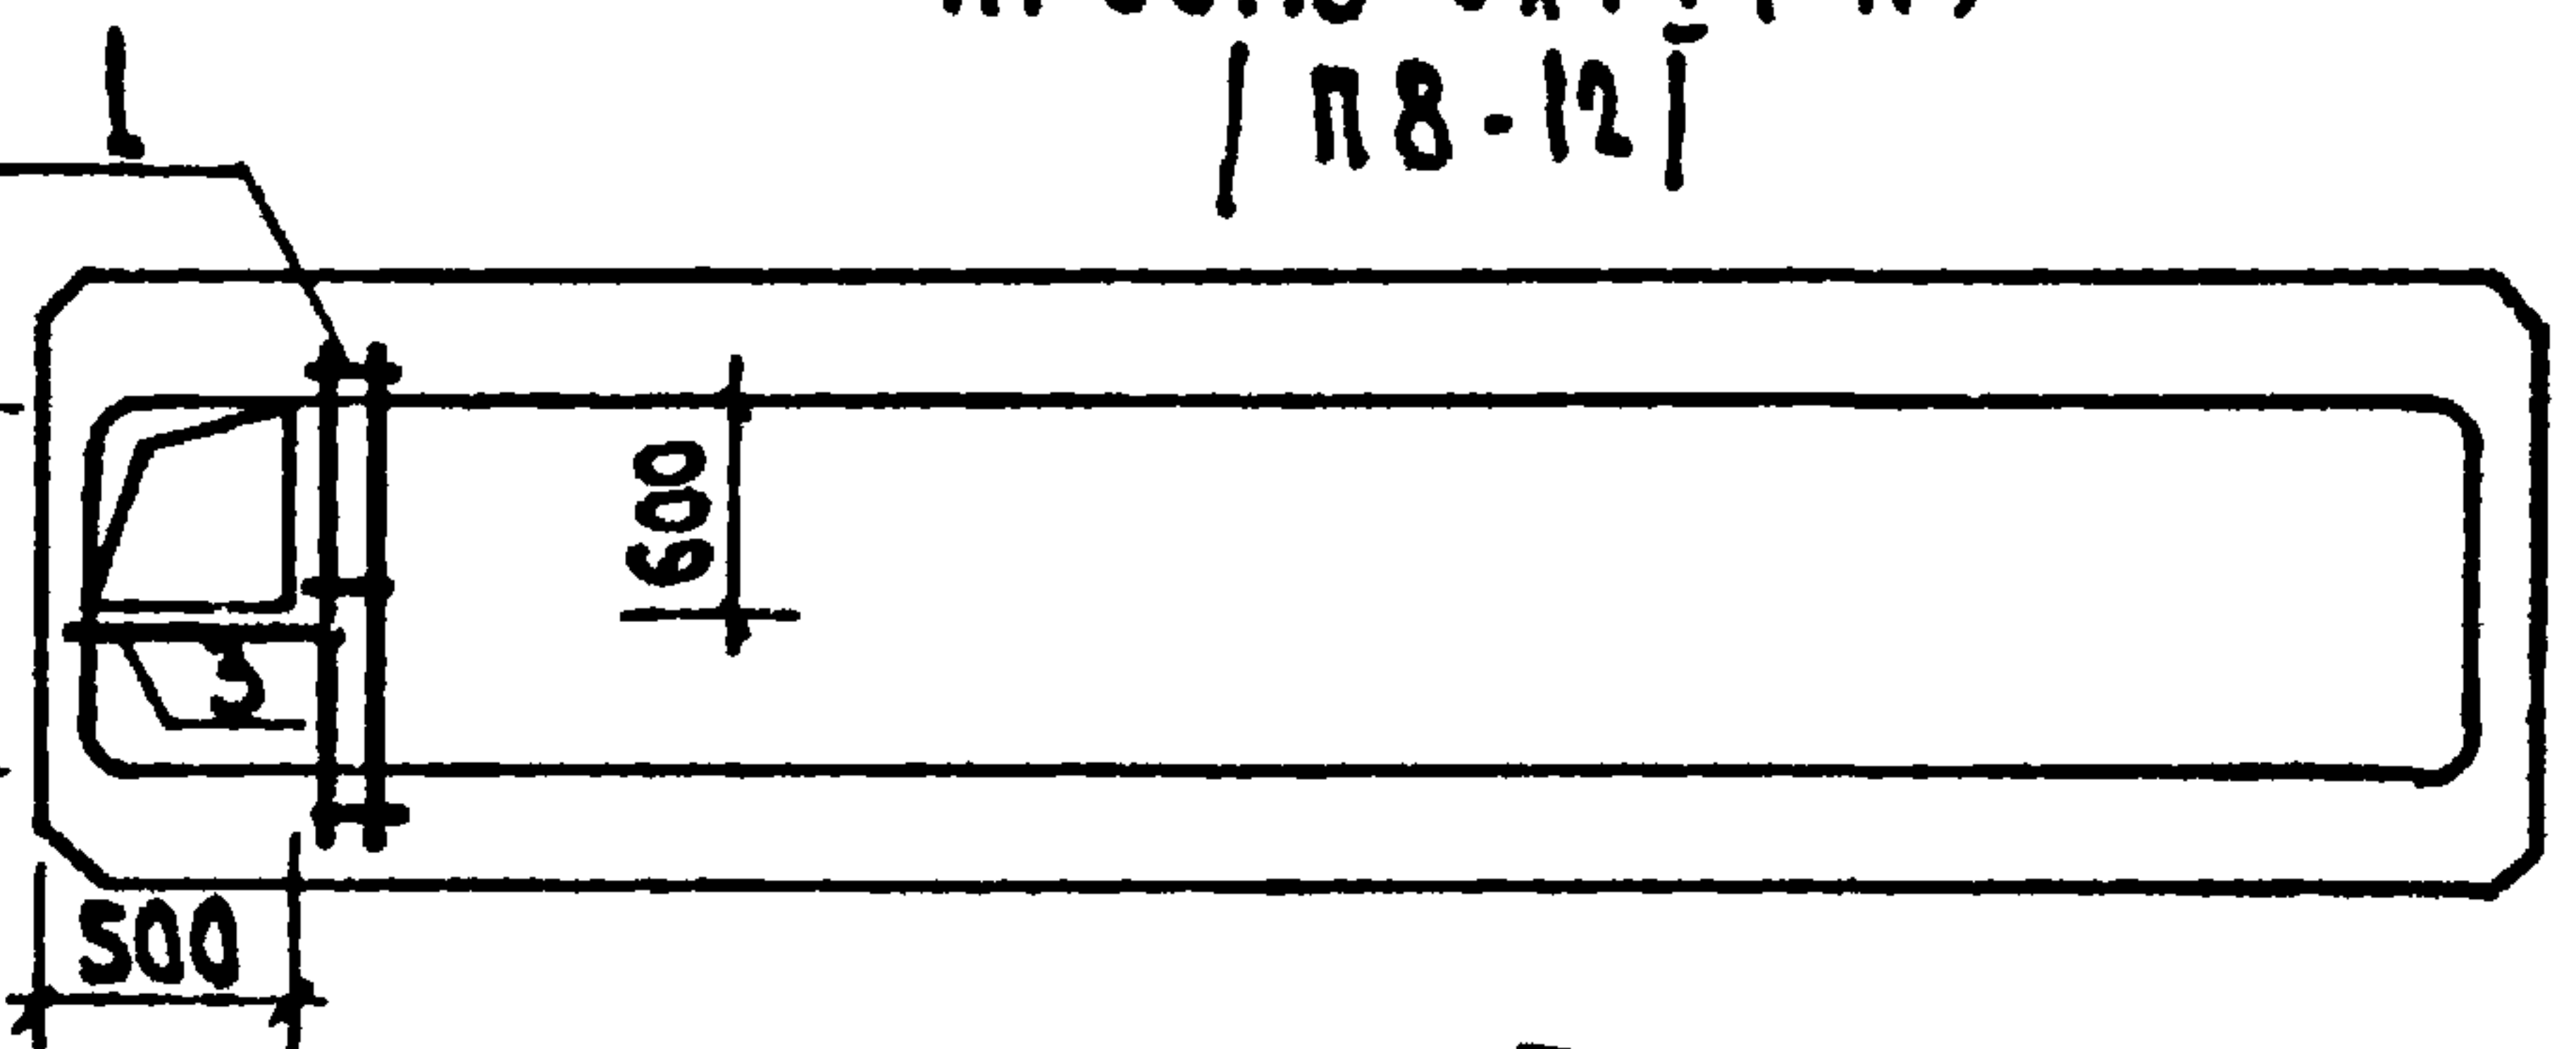


ПР 60.15-6 АТҮТ-Н 9
/ П 8-12 /


ПР 60.15-6 АТҮТ-О 9
/ П 8-13 /

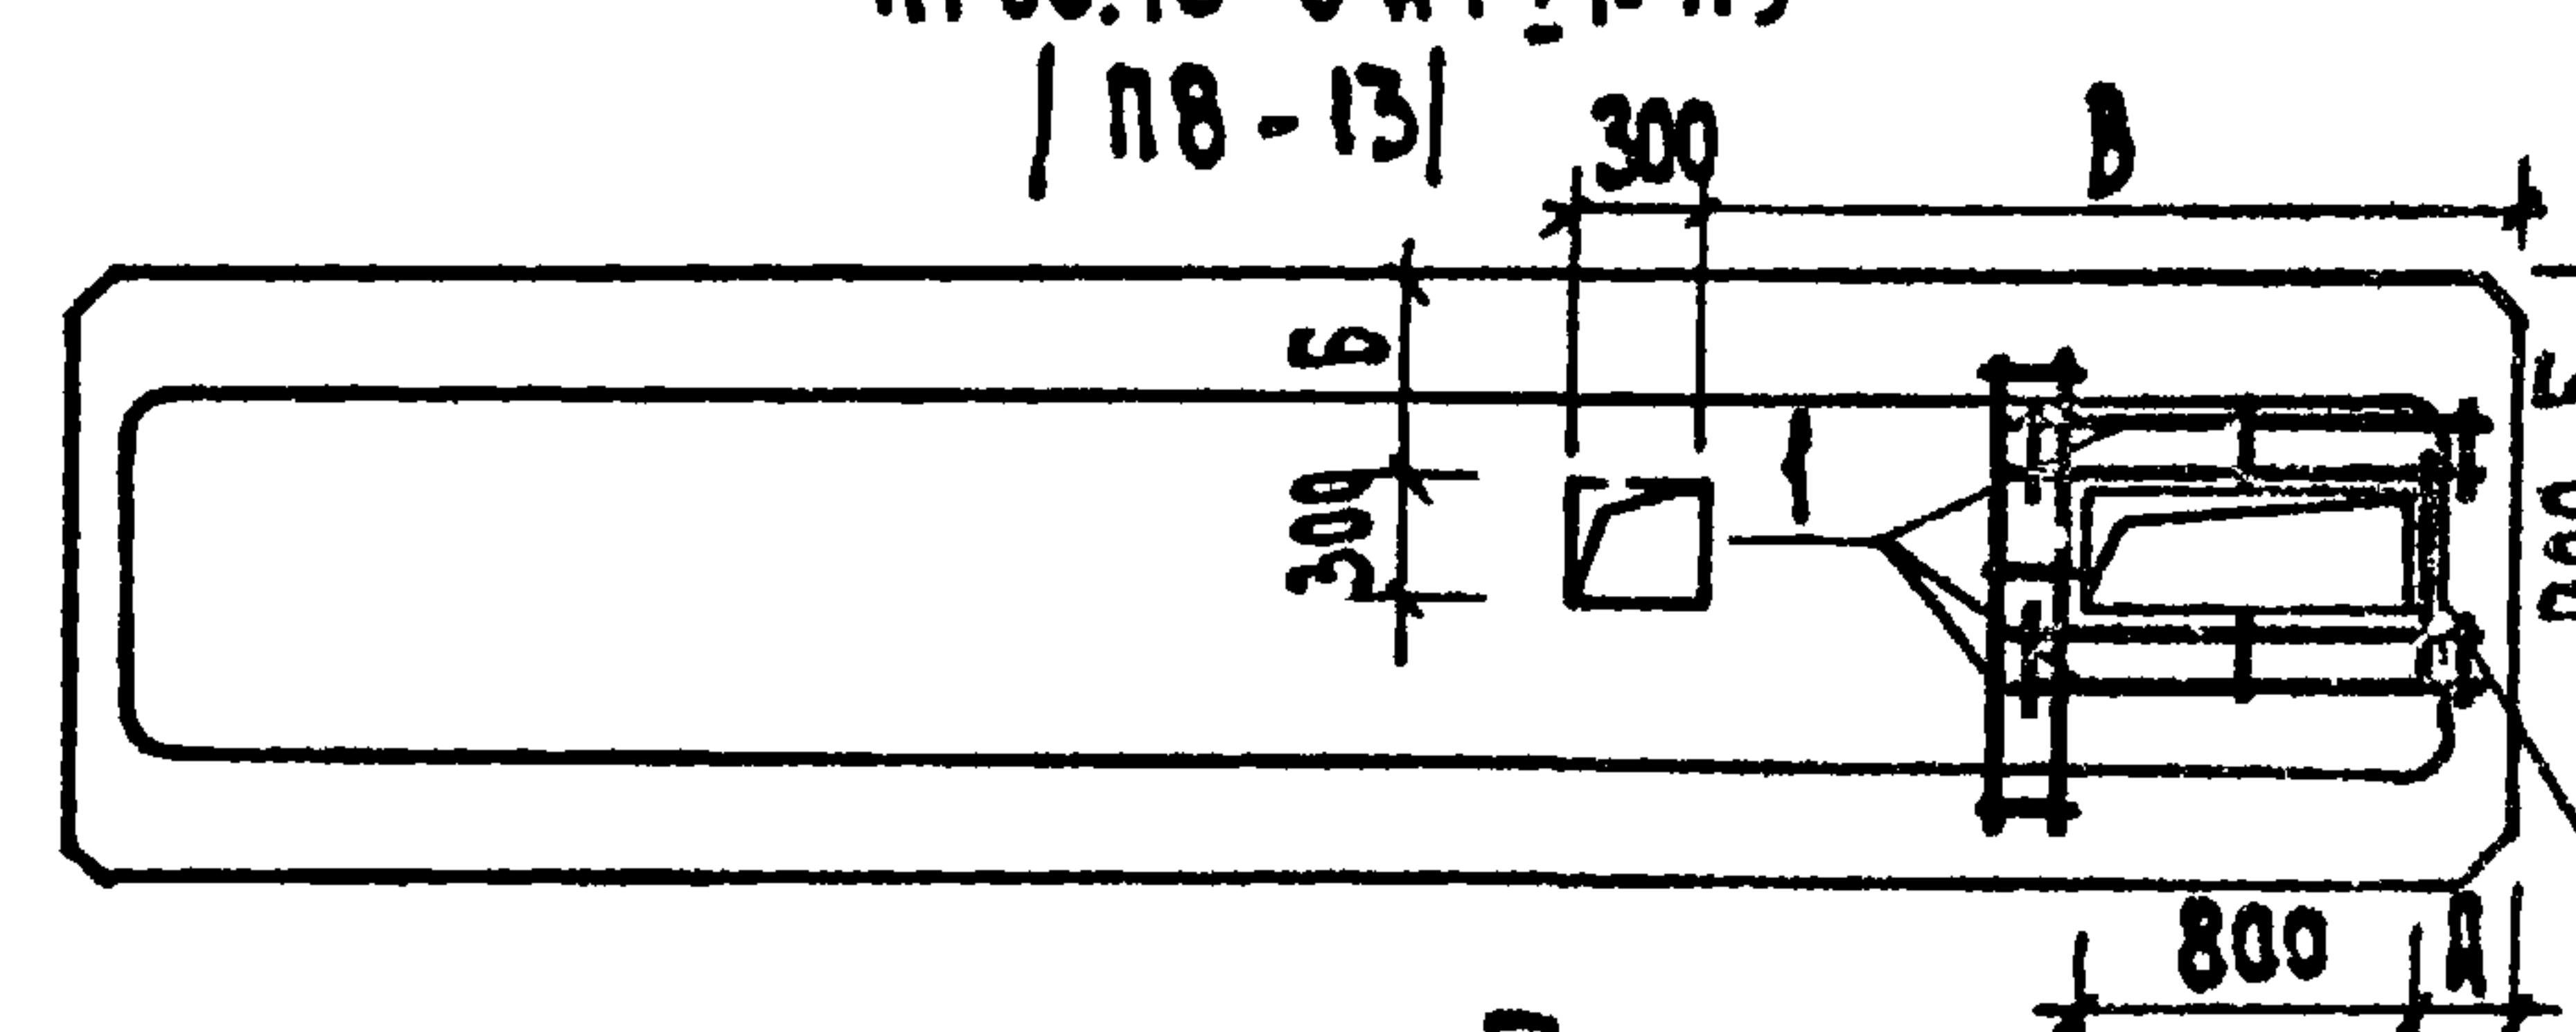


ПР 60.15-6 АТҮТ-Р 9
/ П 8-14 /

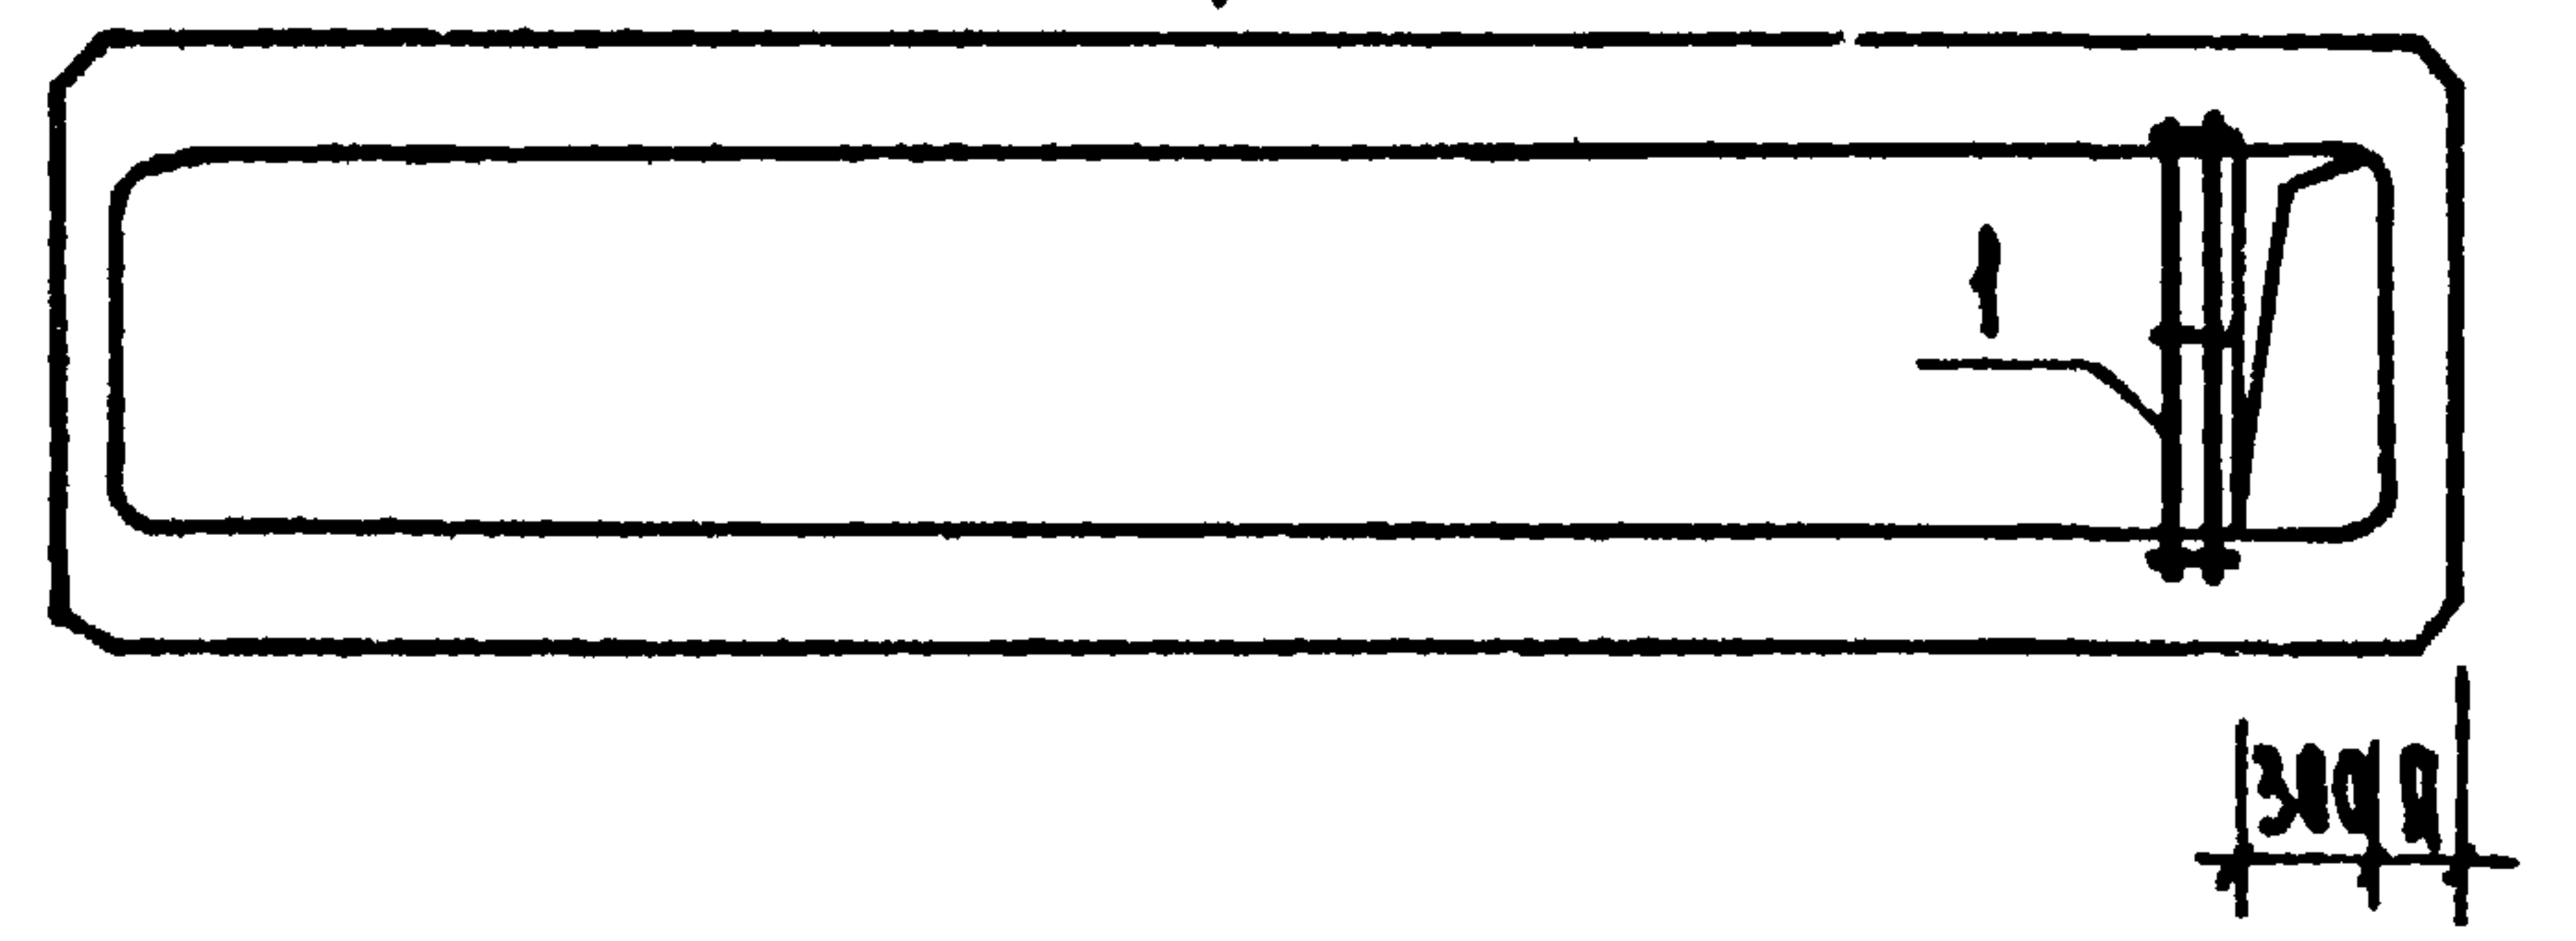

ПР 60.15-6 АТҮТ-С 9
/ П 8-15 /

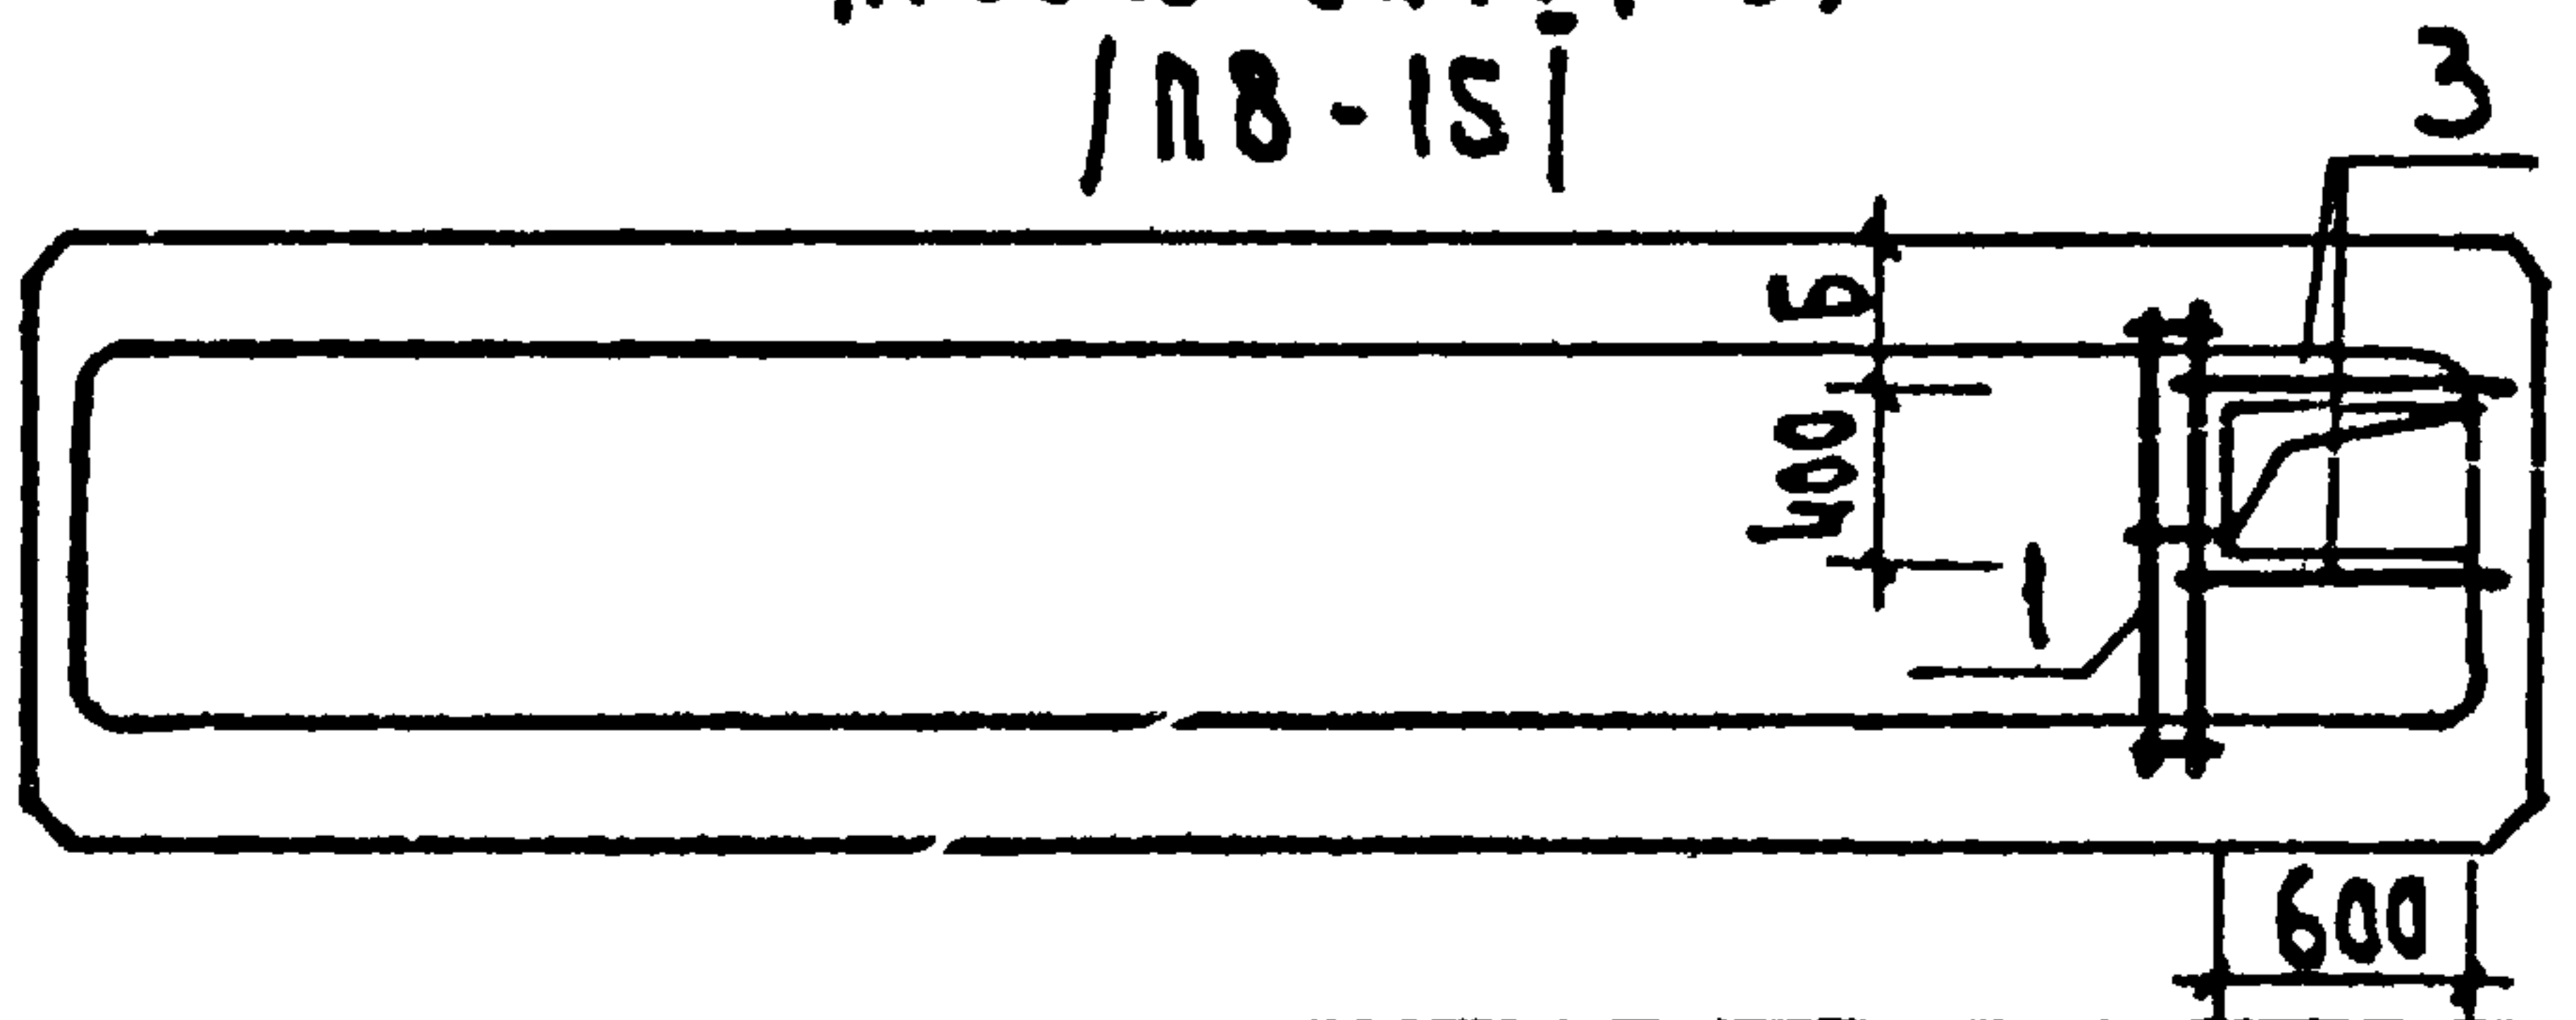

ПР 60.15-6 АТҮТ-Т 9
/ П 8-16 /

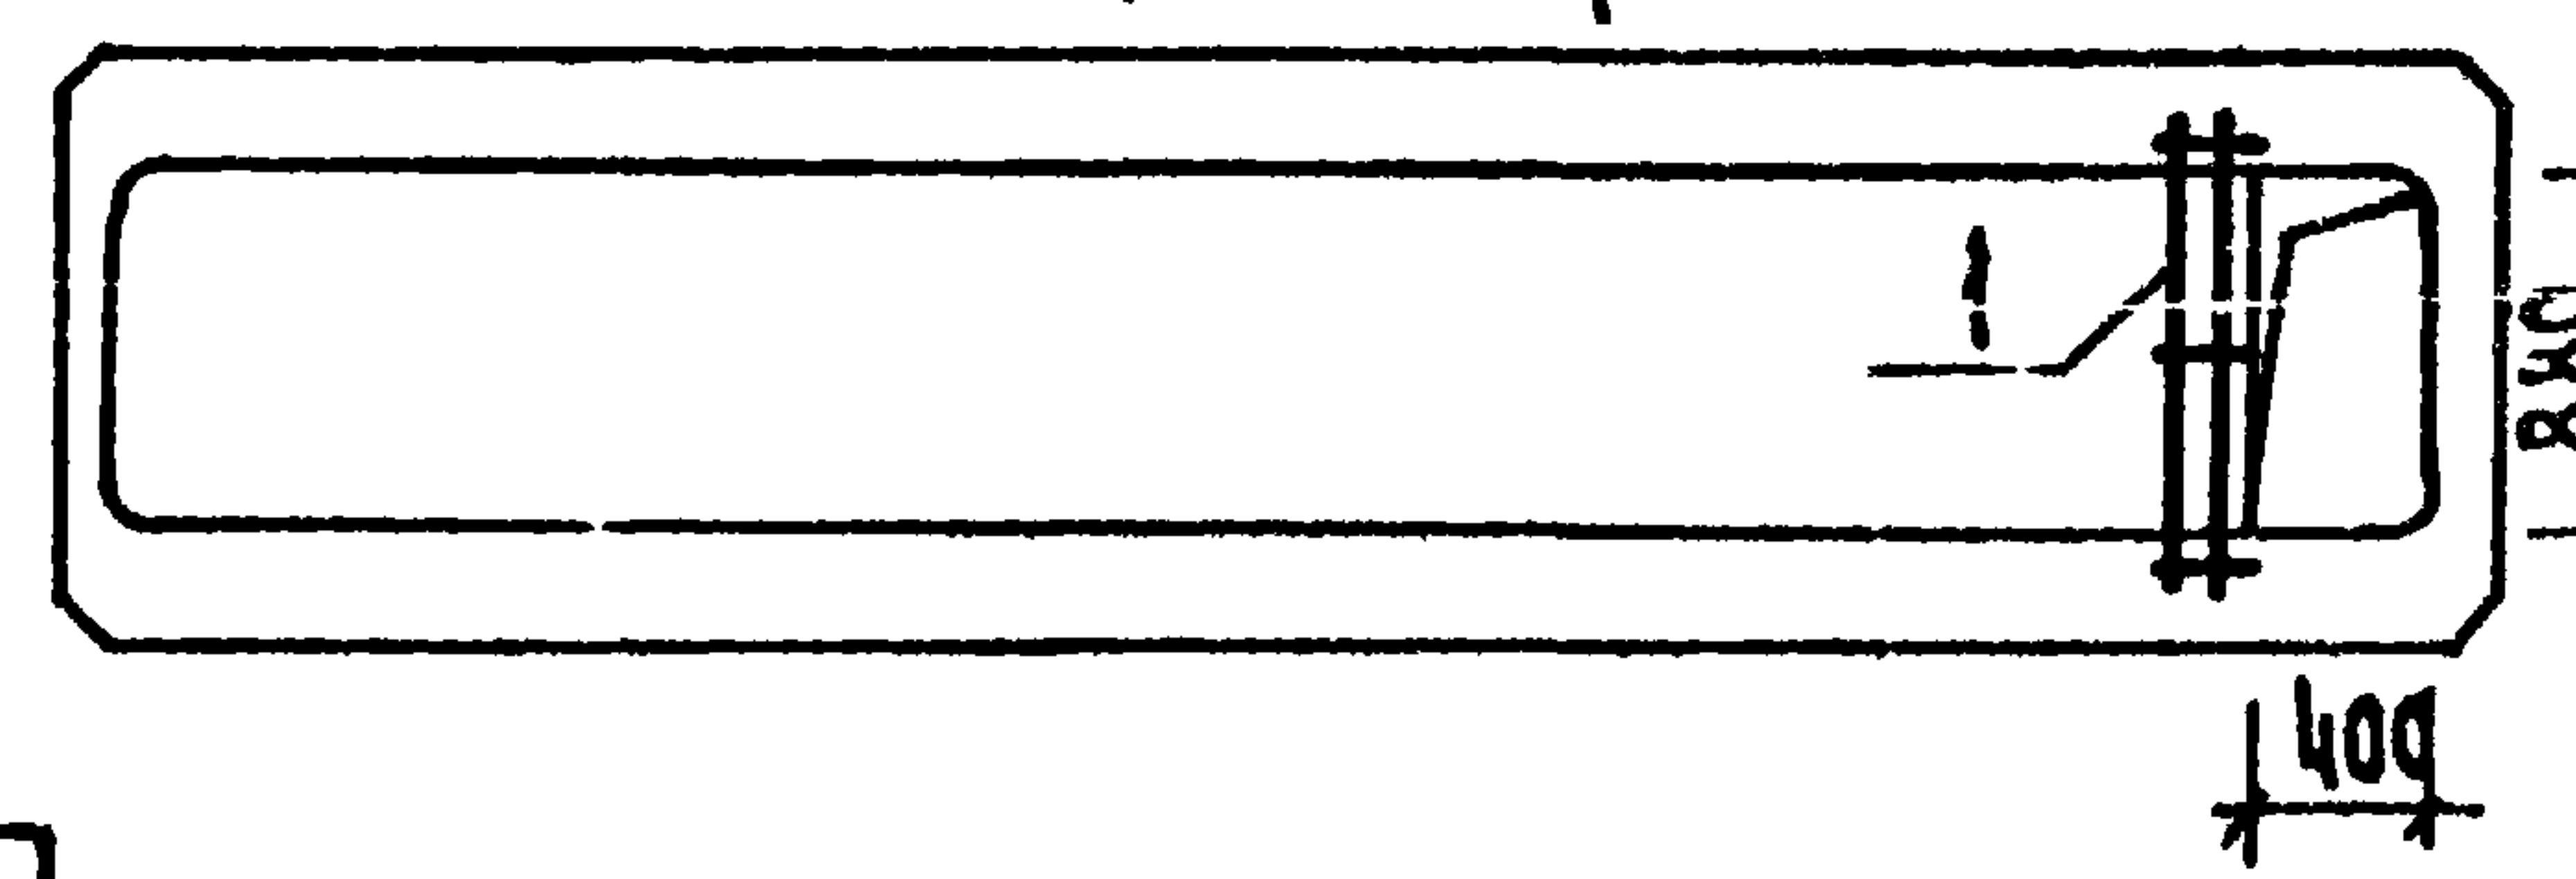


ПРИВЯЗКИ			
ИНВ. И			

271-23-17.84-АС.И-И.00.00 СБ

Лист
2

Копирован 20360-03

Формат А3

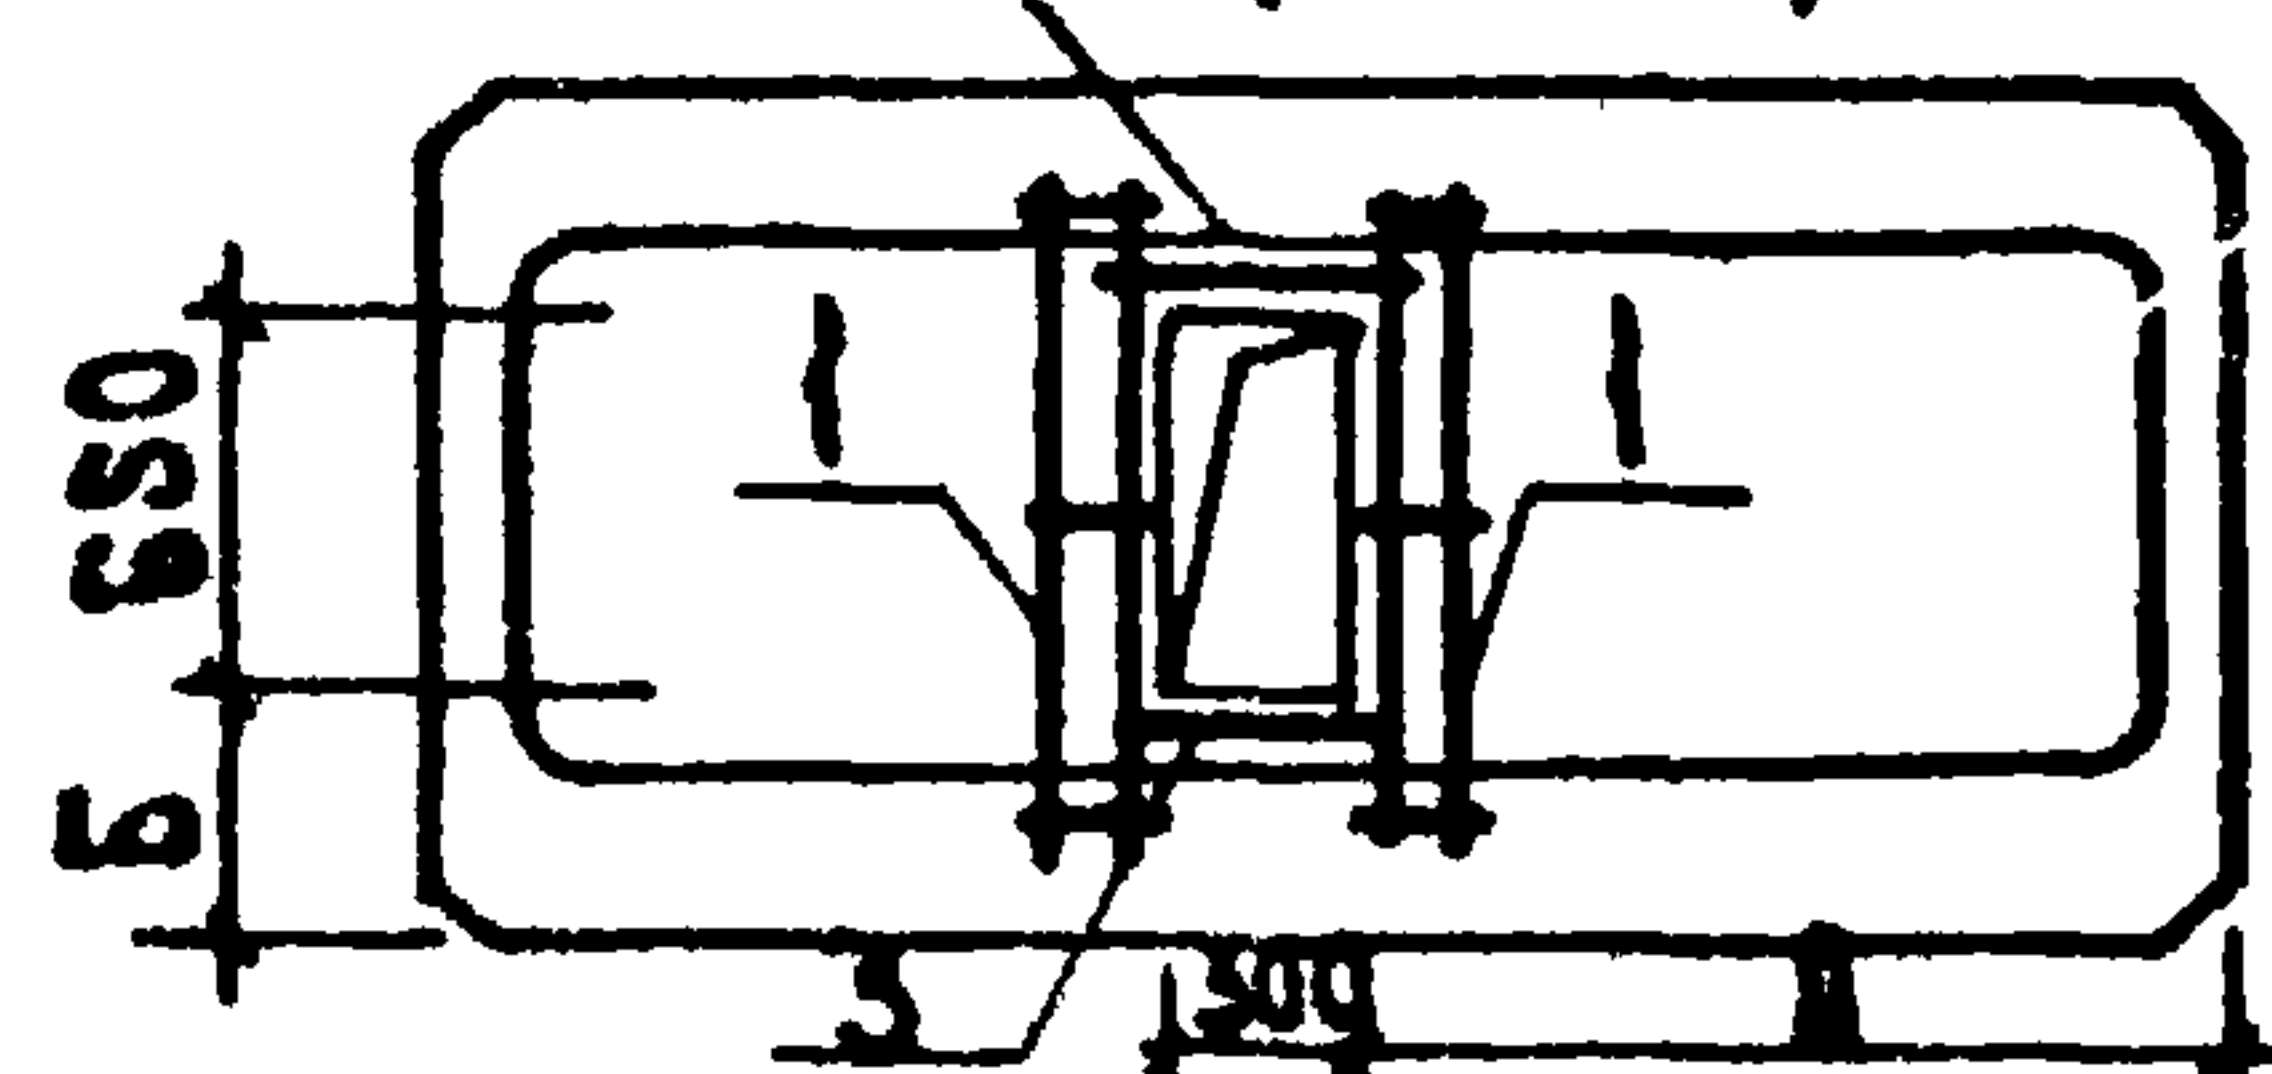

Формат А3


АА III

271-23-17.84


СОГЛАСОВАНО

ИЗМ. И ВОЛ. ПОДПИСЬ И ДАТА ВЗНМ. ИМ. №


ПР 60.15-6АТҮТ-29
/ П8-21/

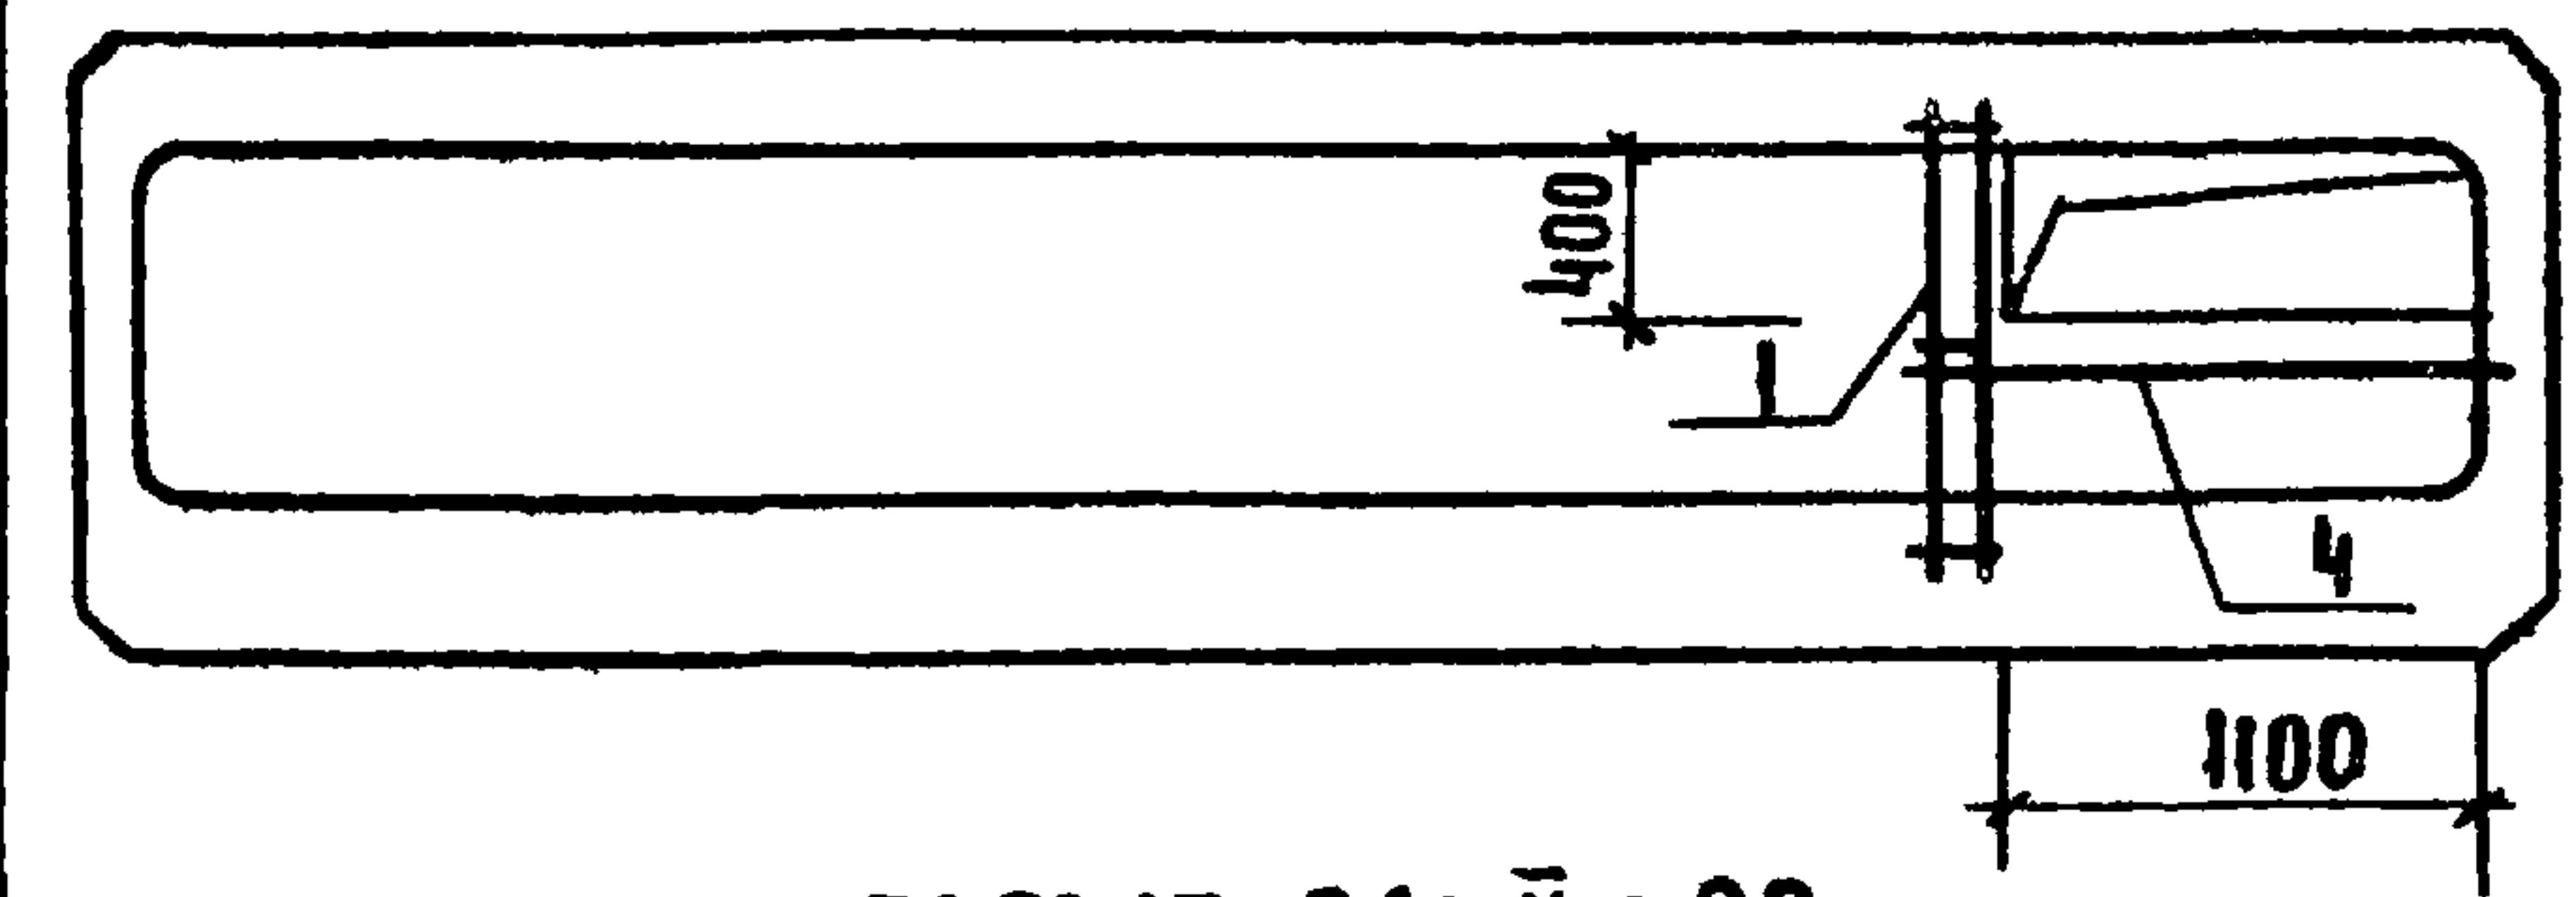


ПР 60.15-6АТҮТ-Ш9
/ П8-22/

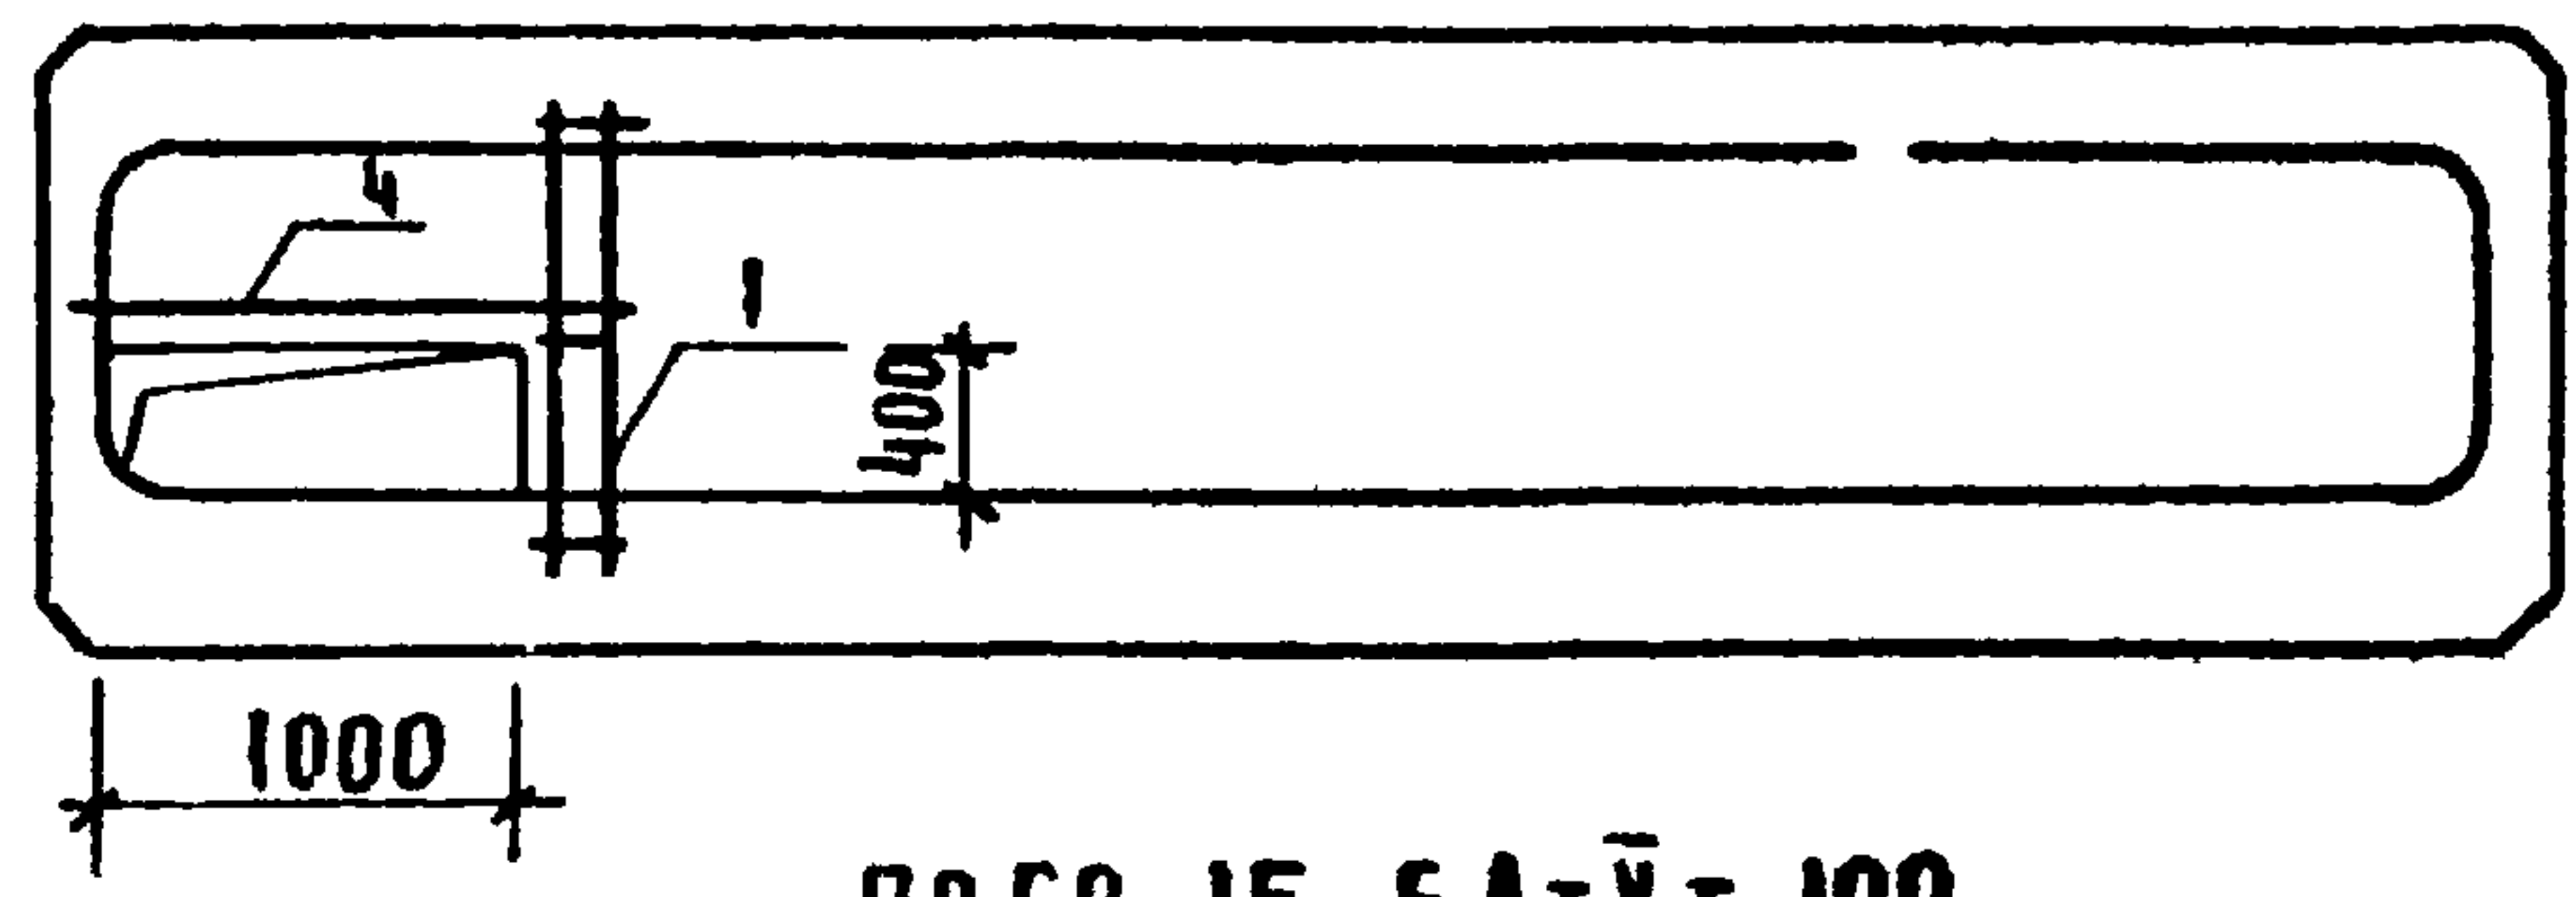


ПР 60.15-6АТҮТ-Щ9
/ П8-23/

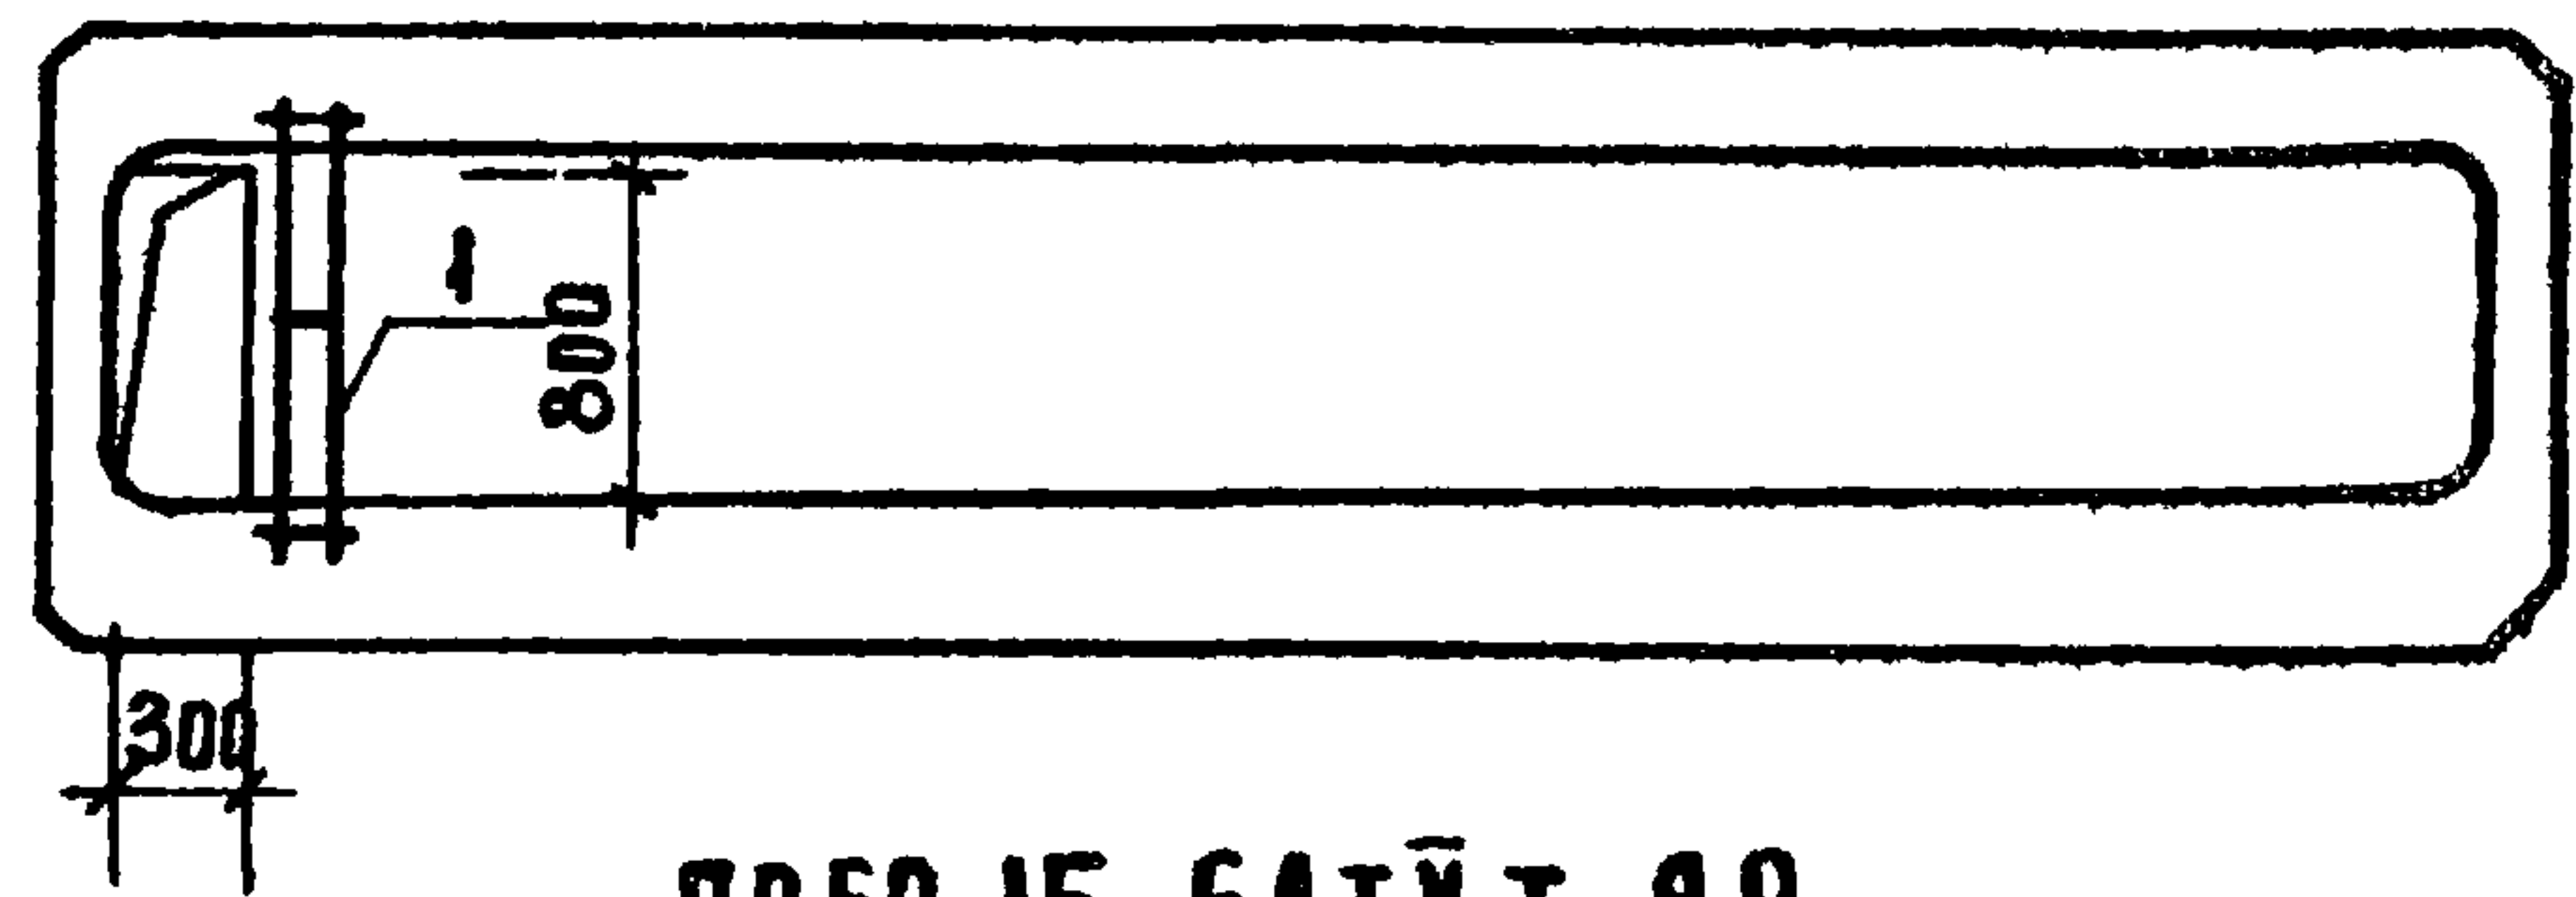


ПР 60.15-6АТҮТ-39
/ П3-24/

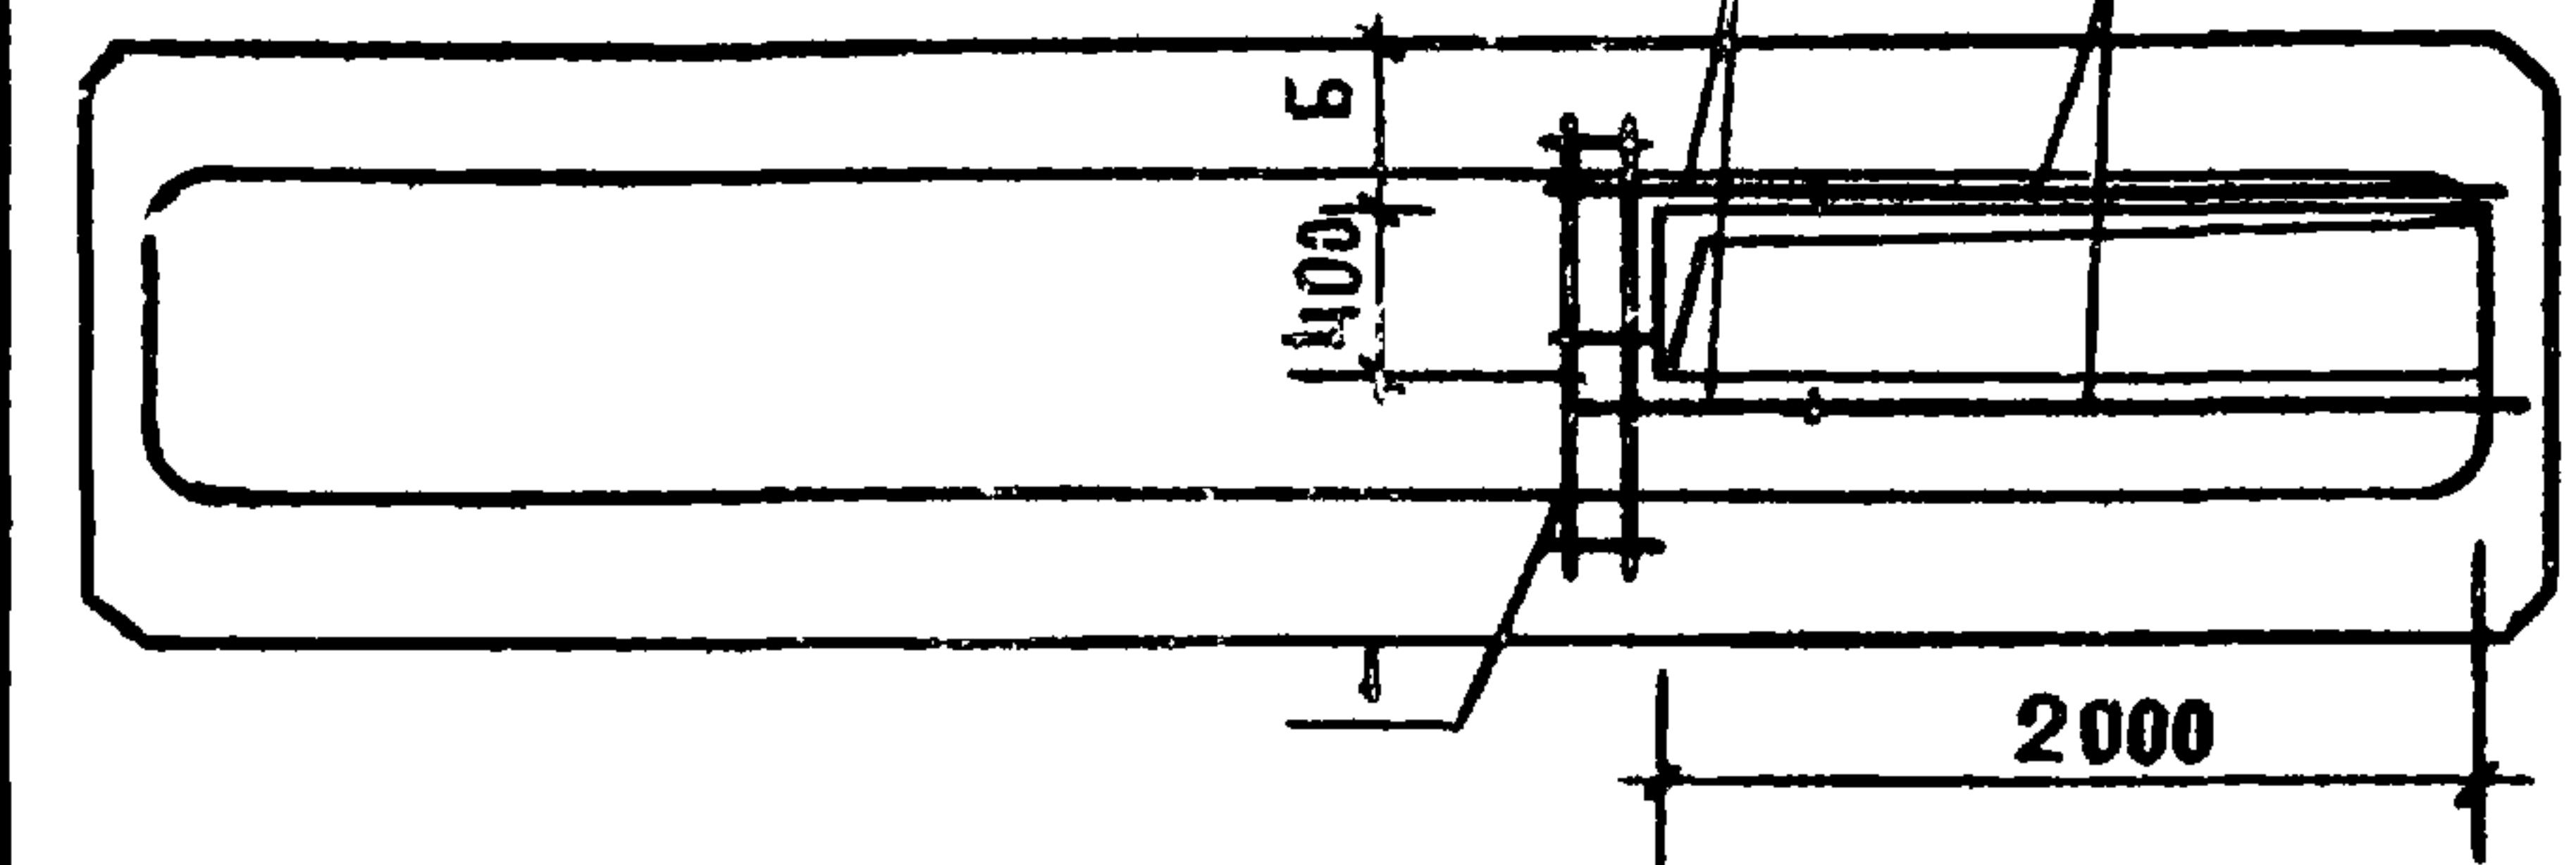


ПР 60.15-6АТҮТ-Ю9
/ П8-25/

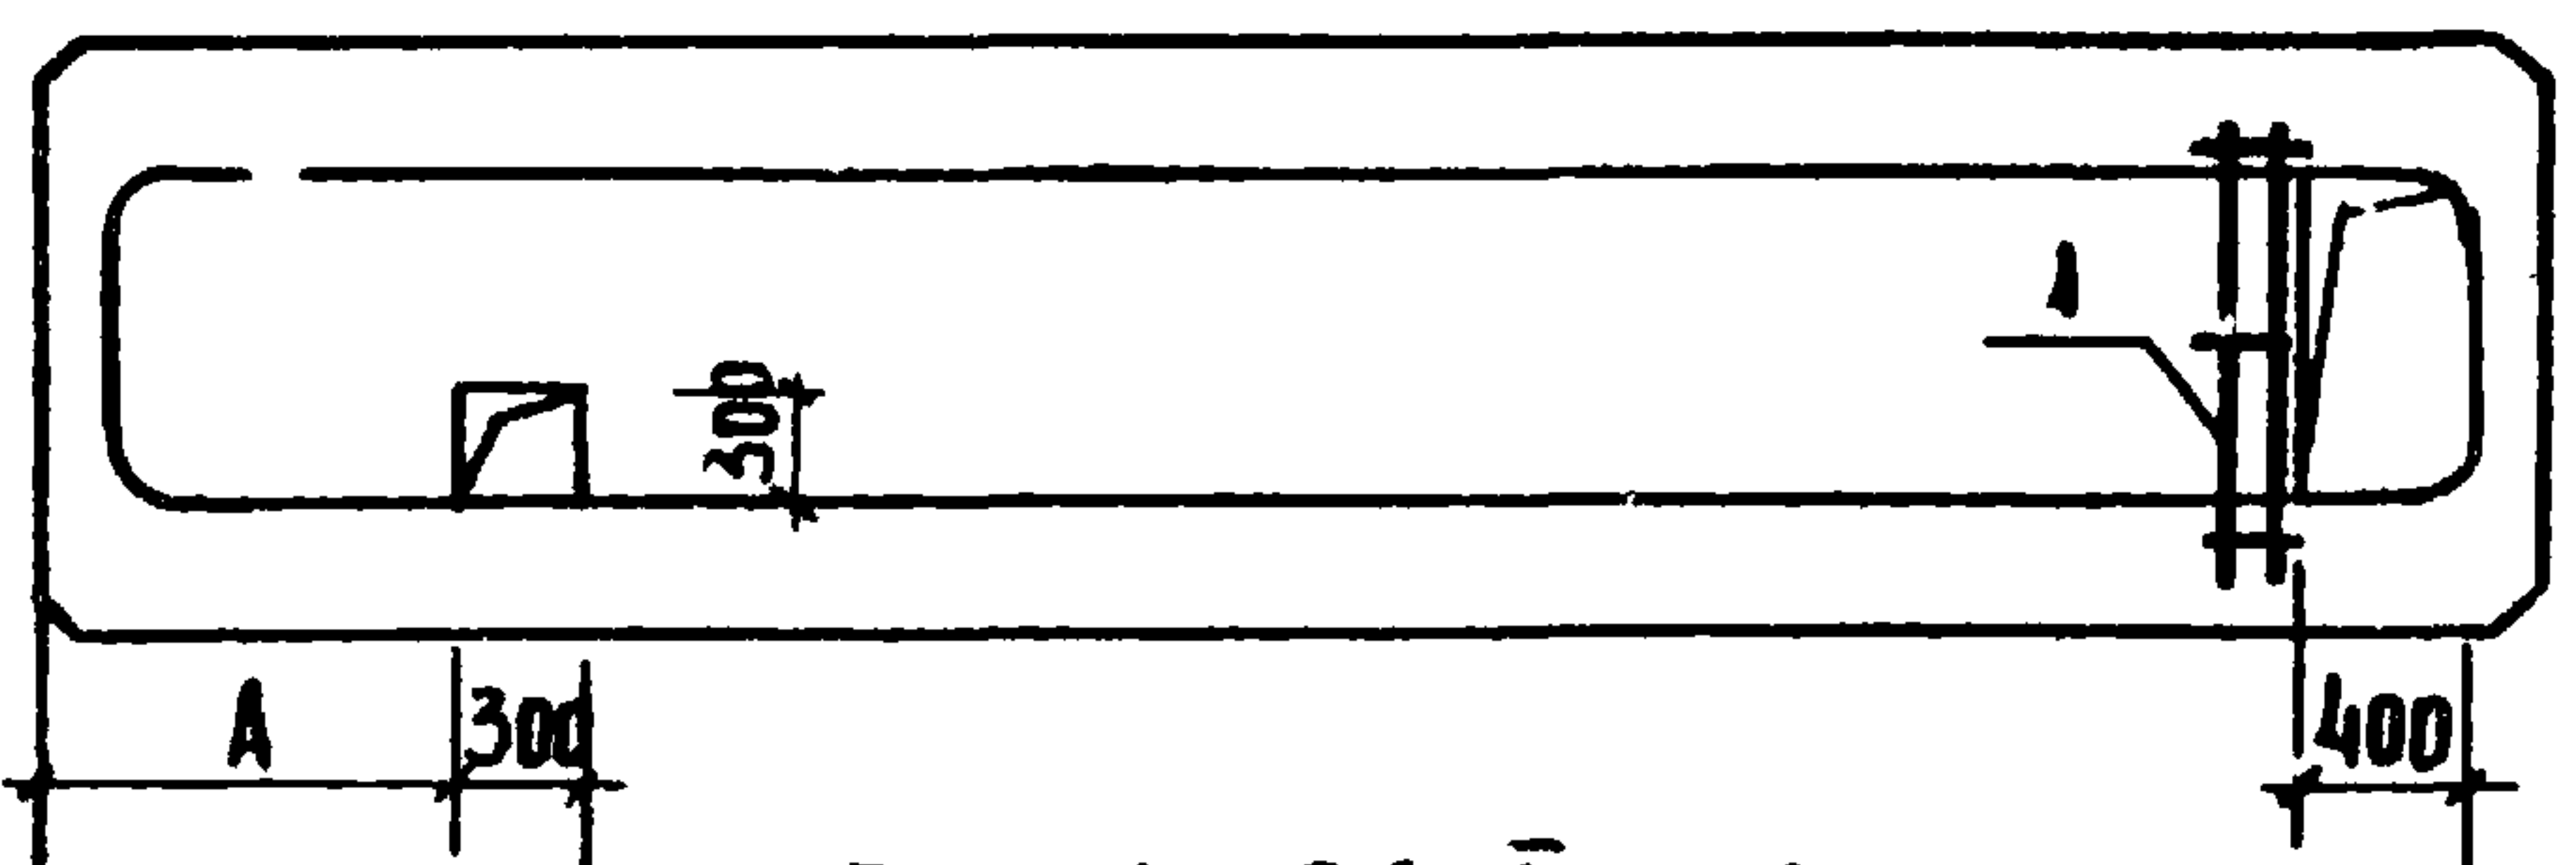


ПР 60.15-6АТҮТ-Я9
/ П8-26/

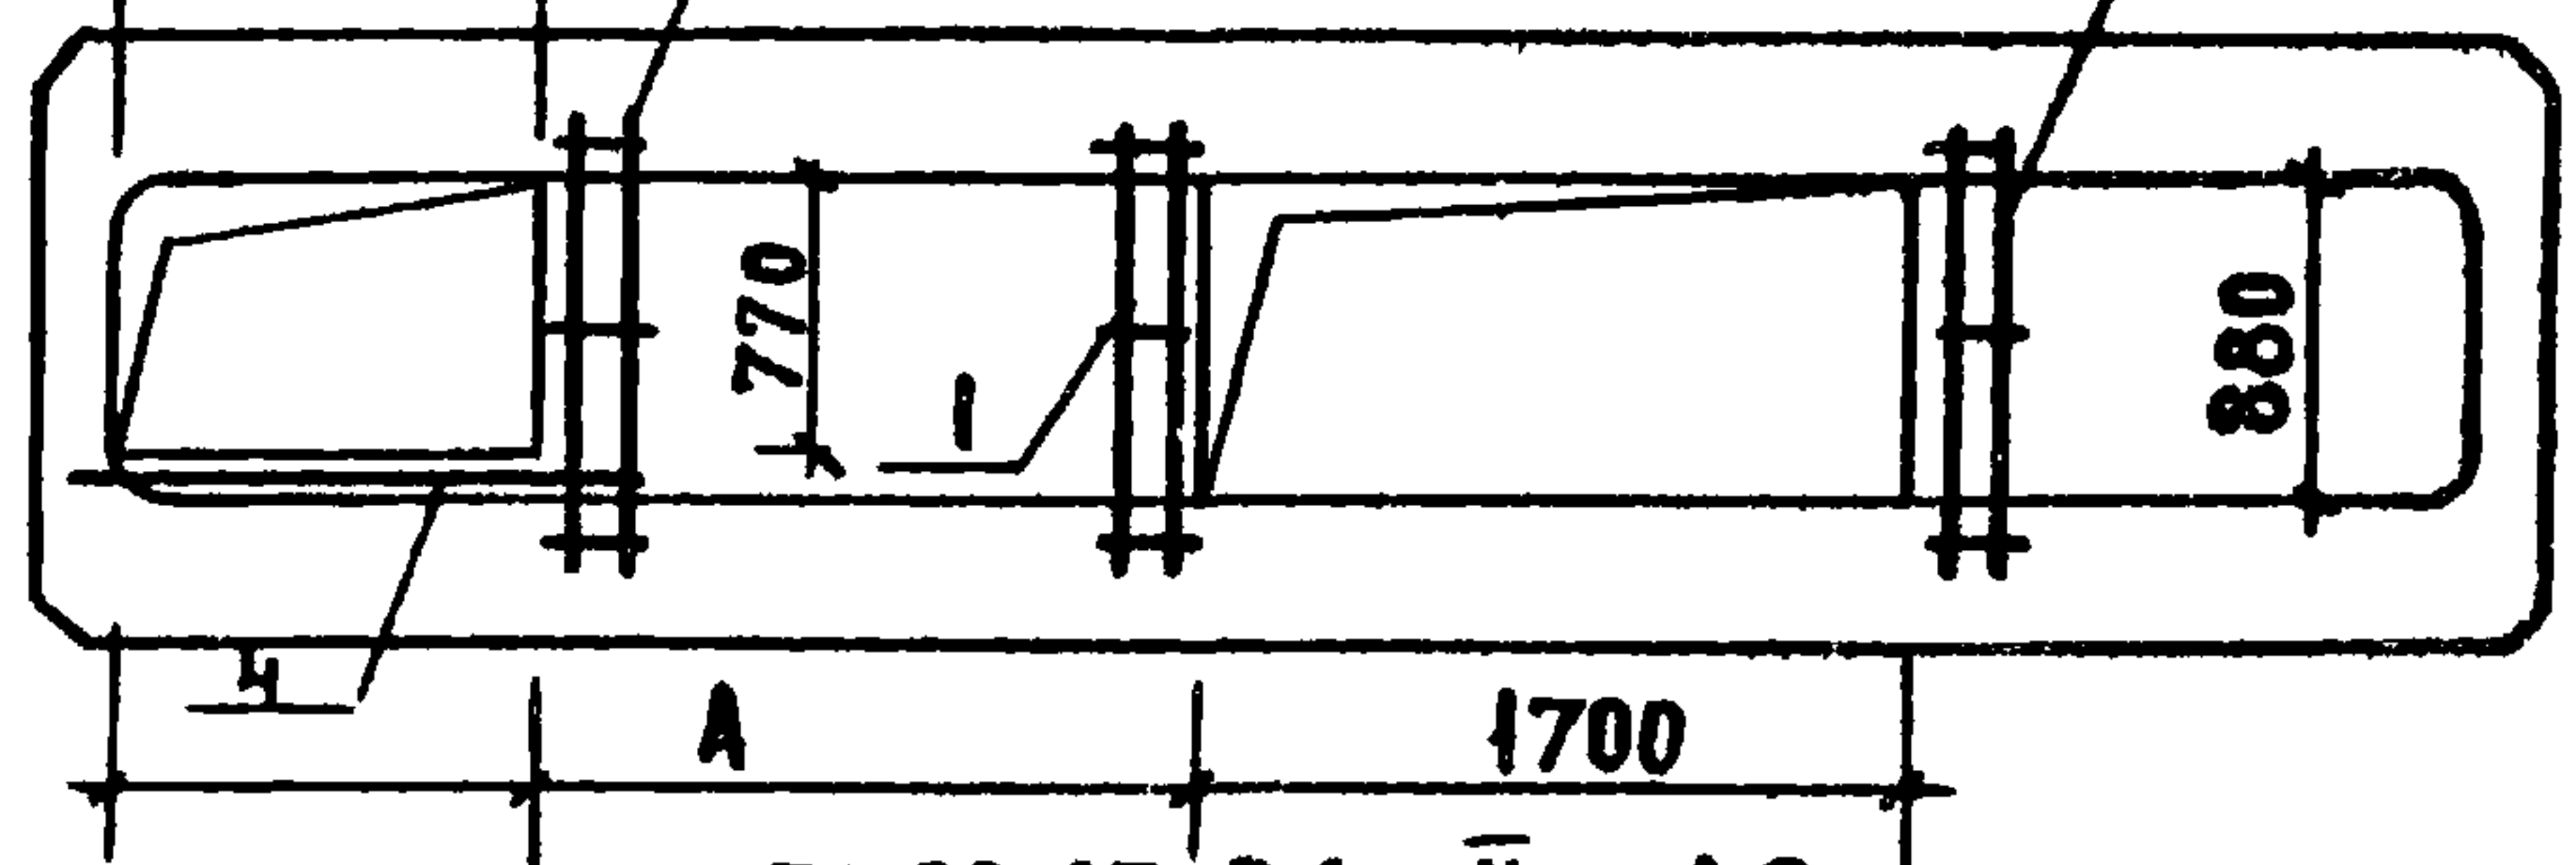


ПР 60.15-6АТҮТ-АА9
/ П8-27/

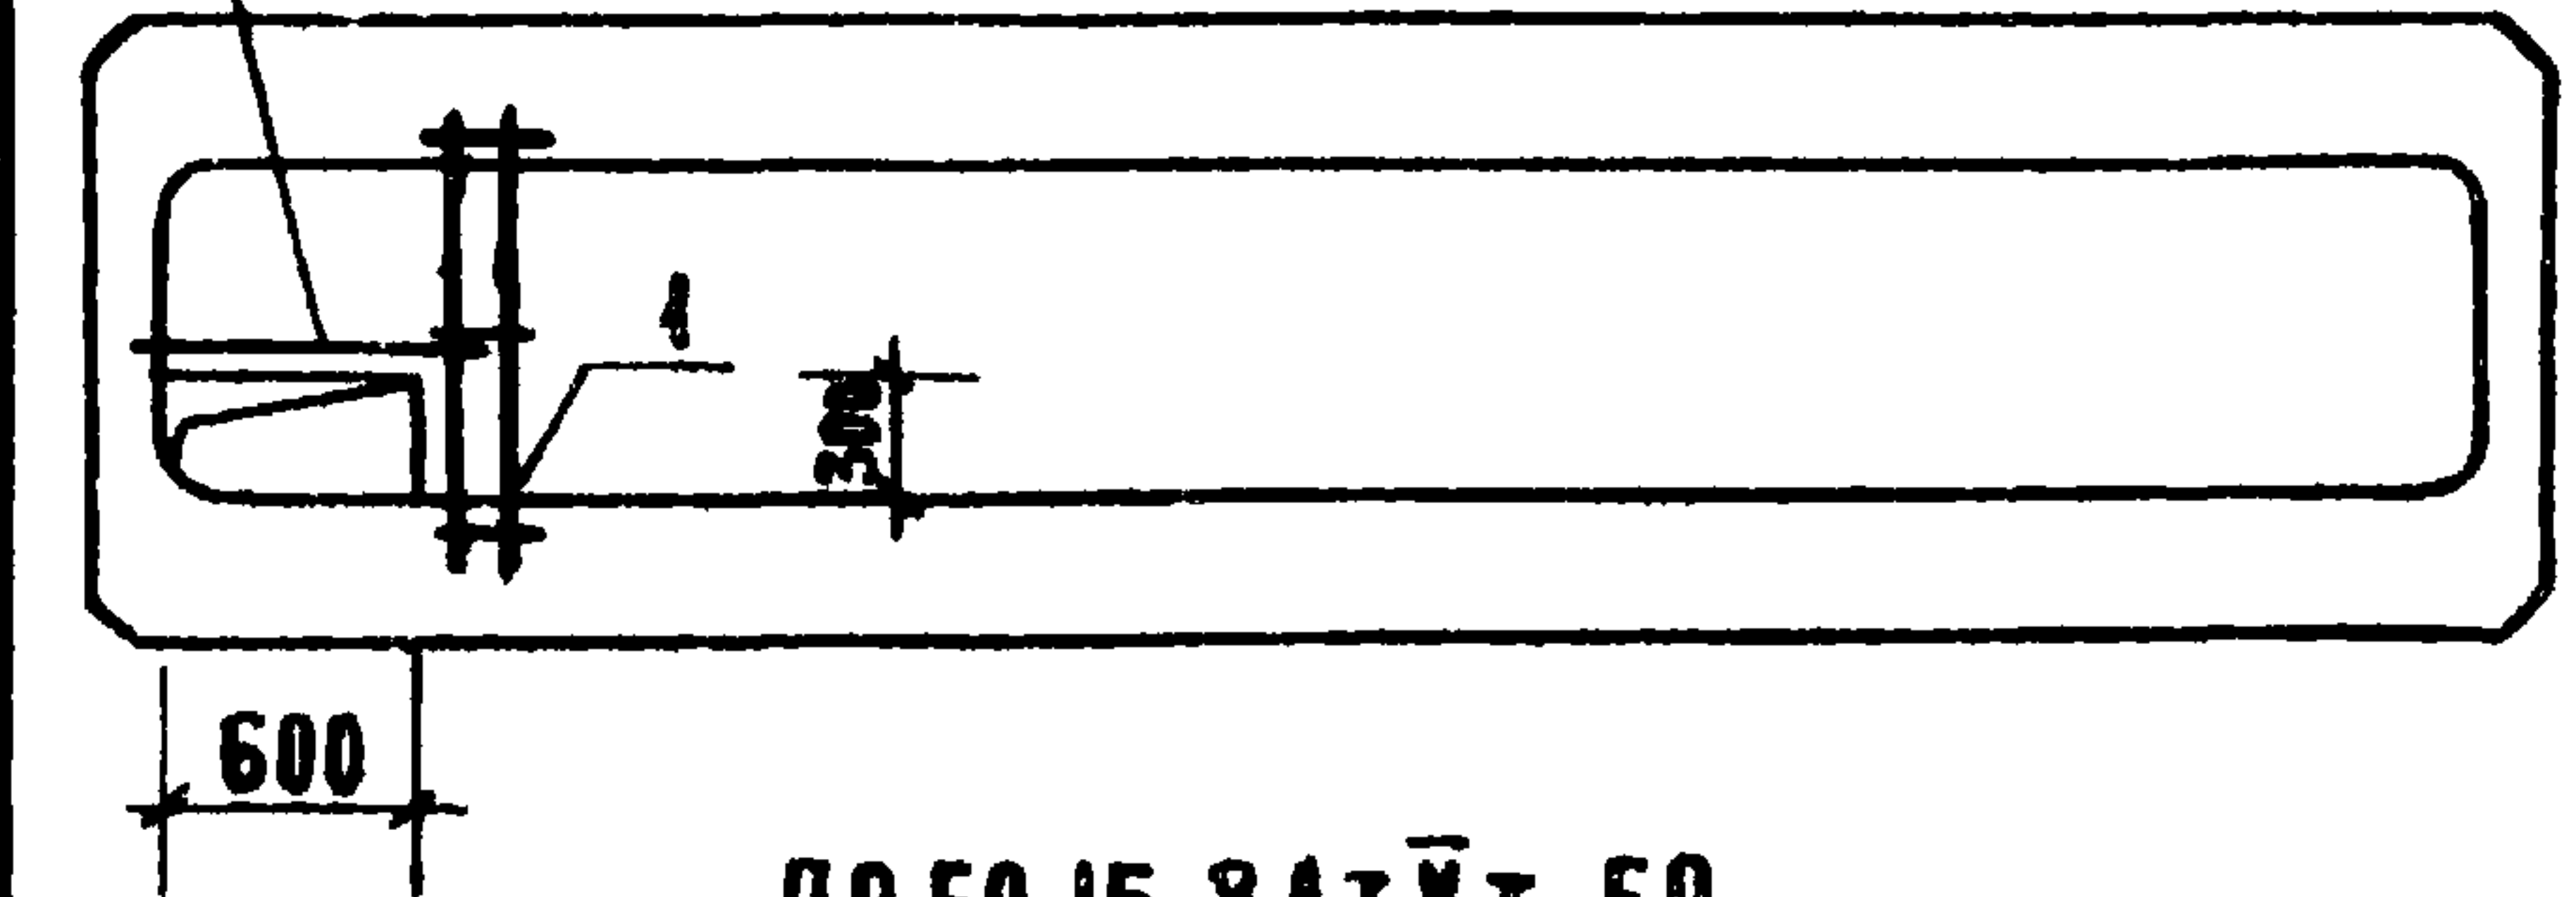


ПР 60.15-8АТҮТ-Б9
/ П20-2/

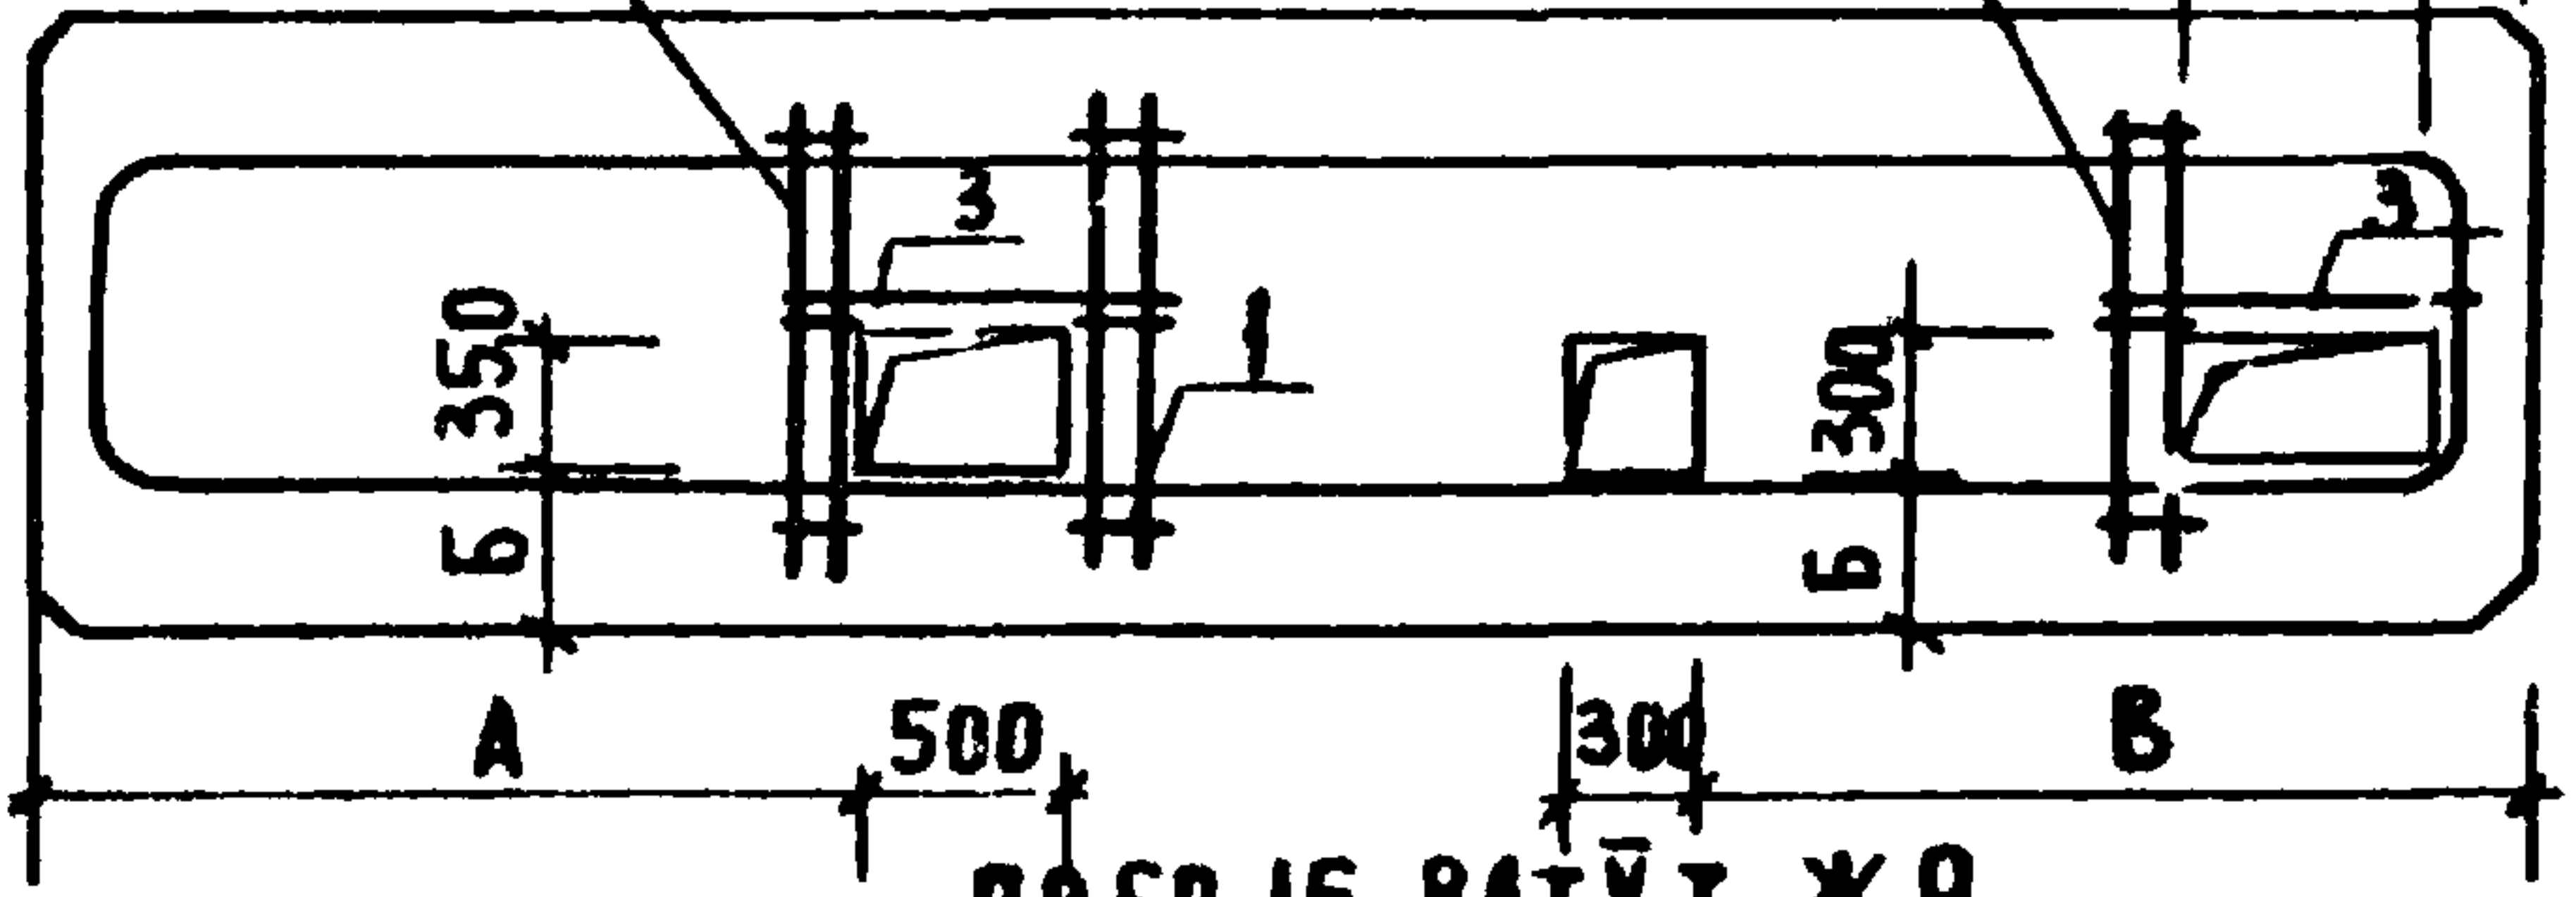


ПР 60.15-8АТҮТ-Д9
/ П20-5/

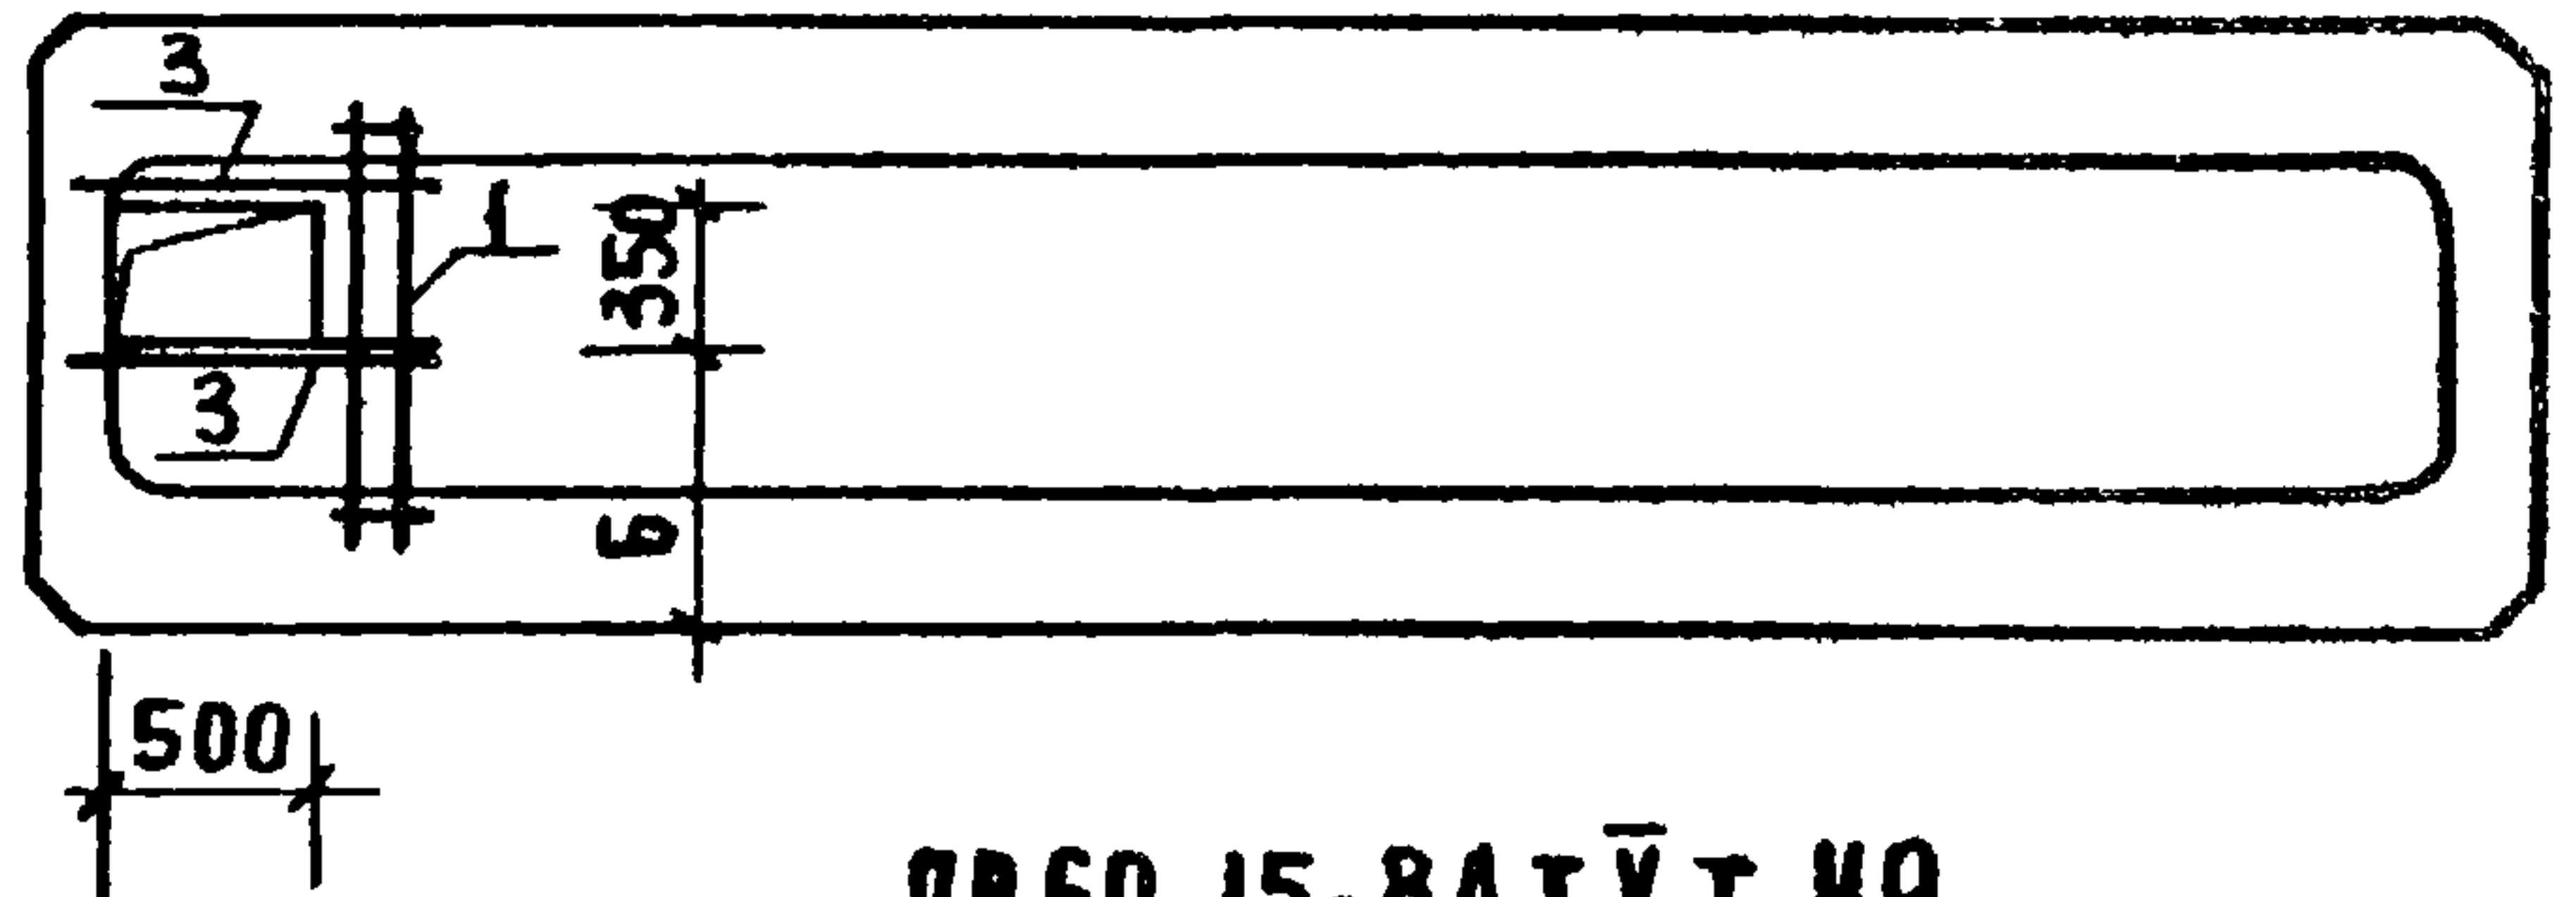


ПР 60.15-8АТҮТ-Е9
/ П20-6/

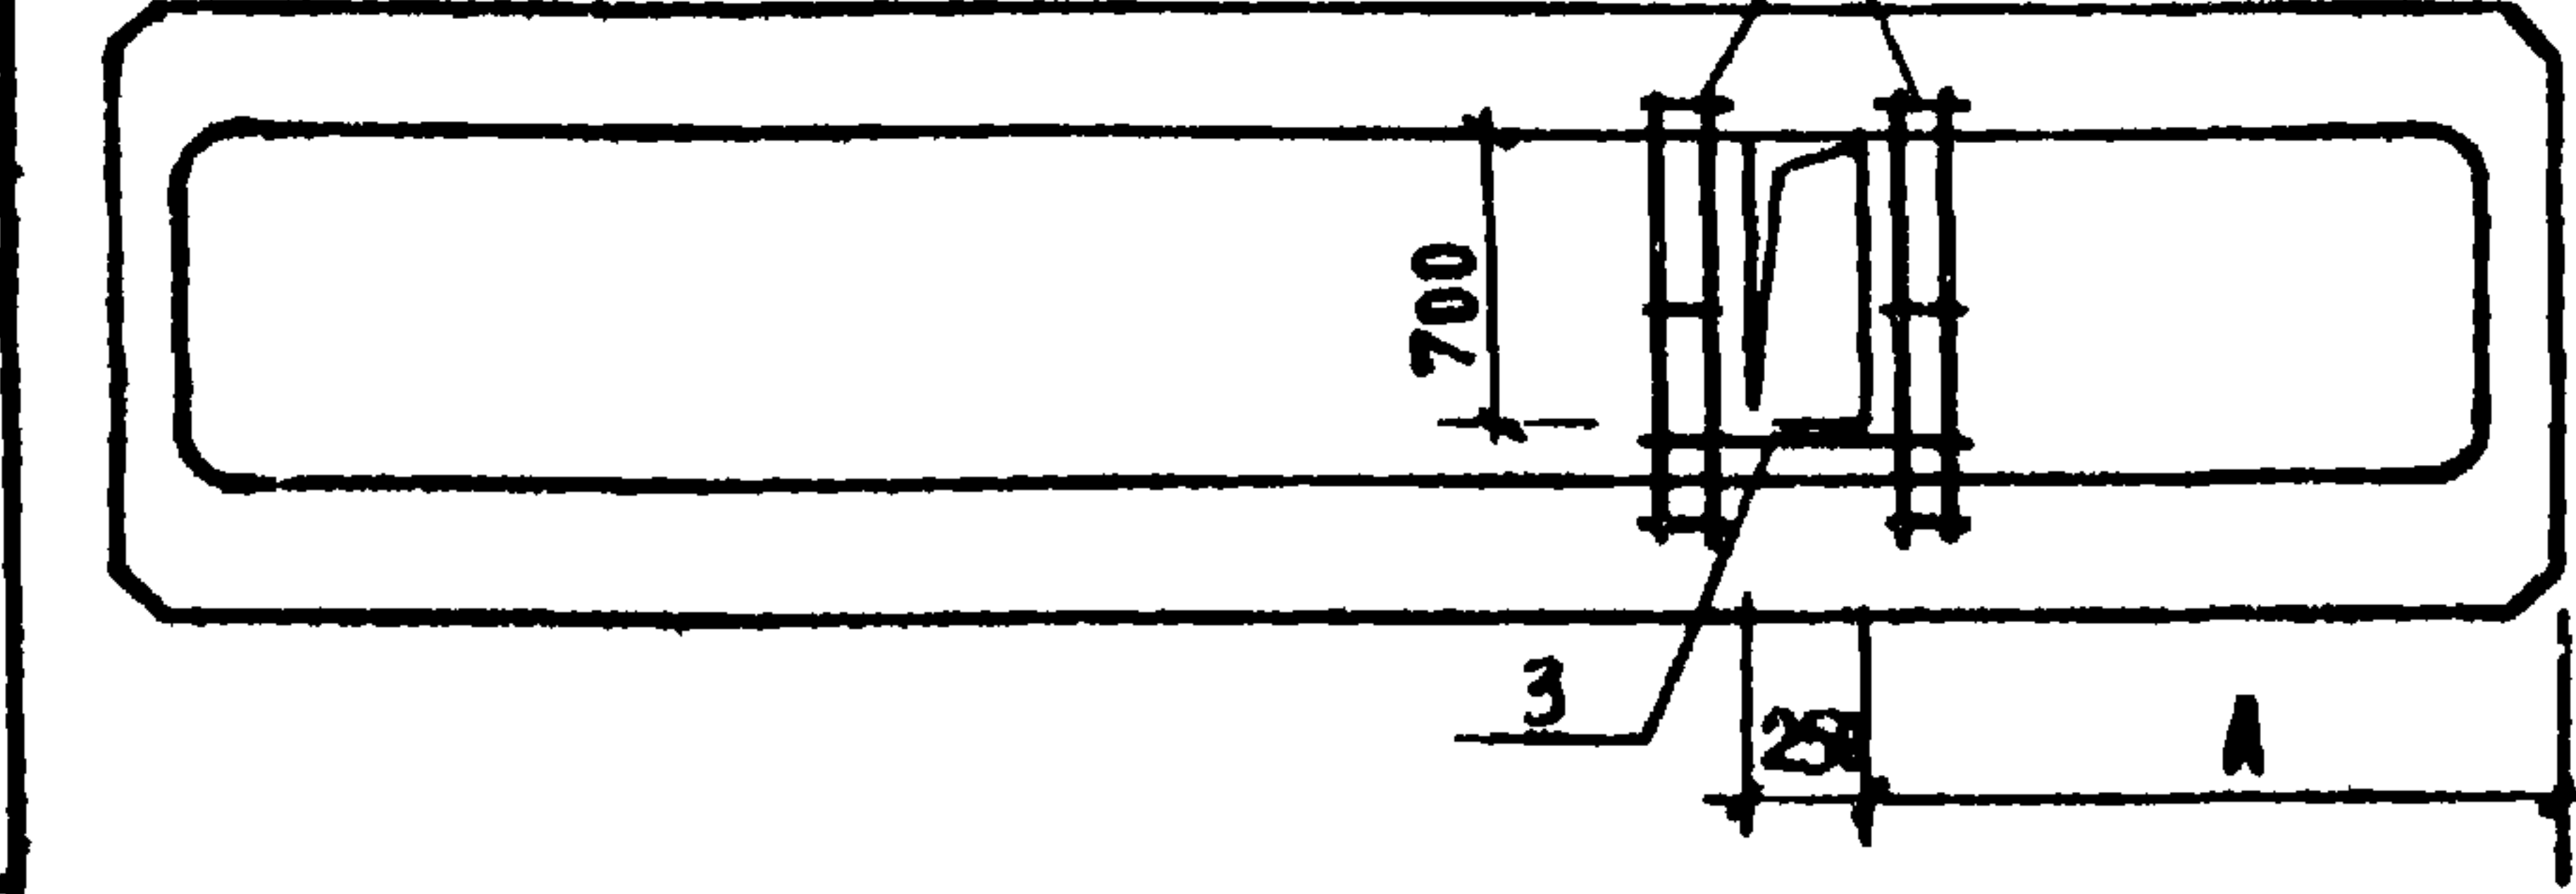

ПР 60.15-8АТҮТ-Ж9
/ П20-7/

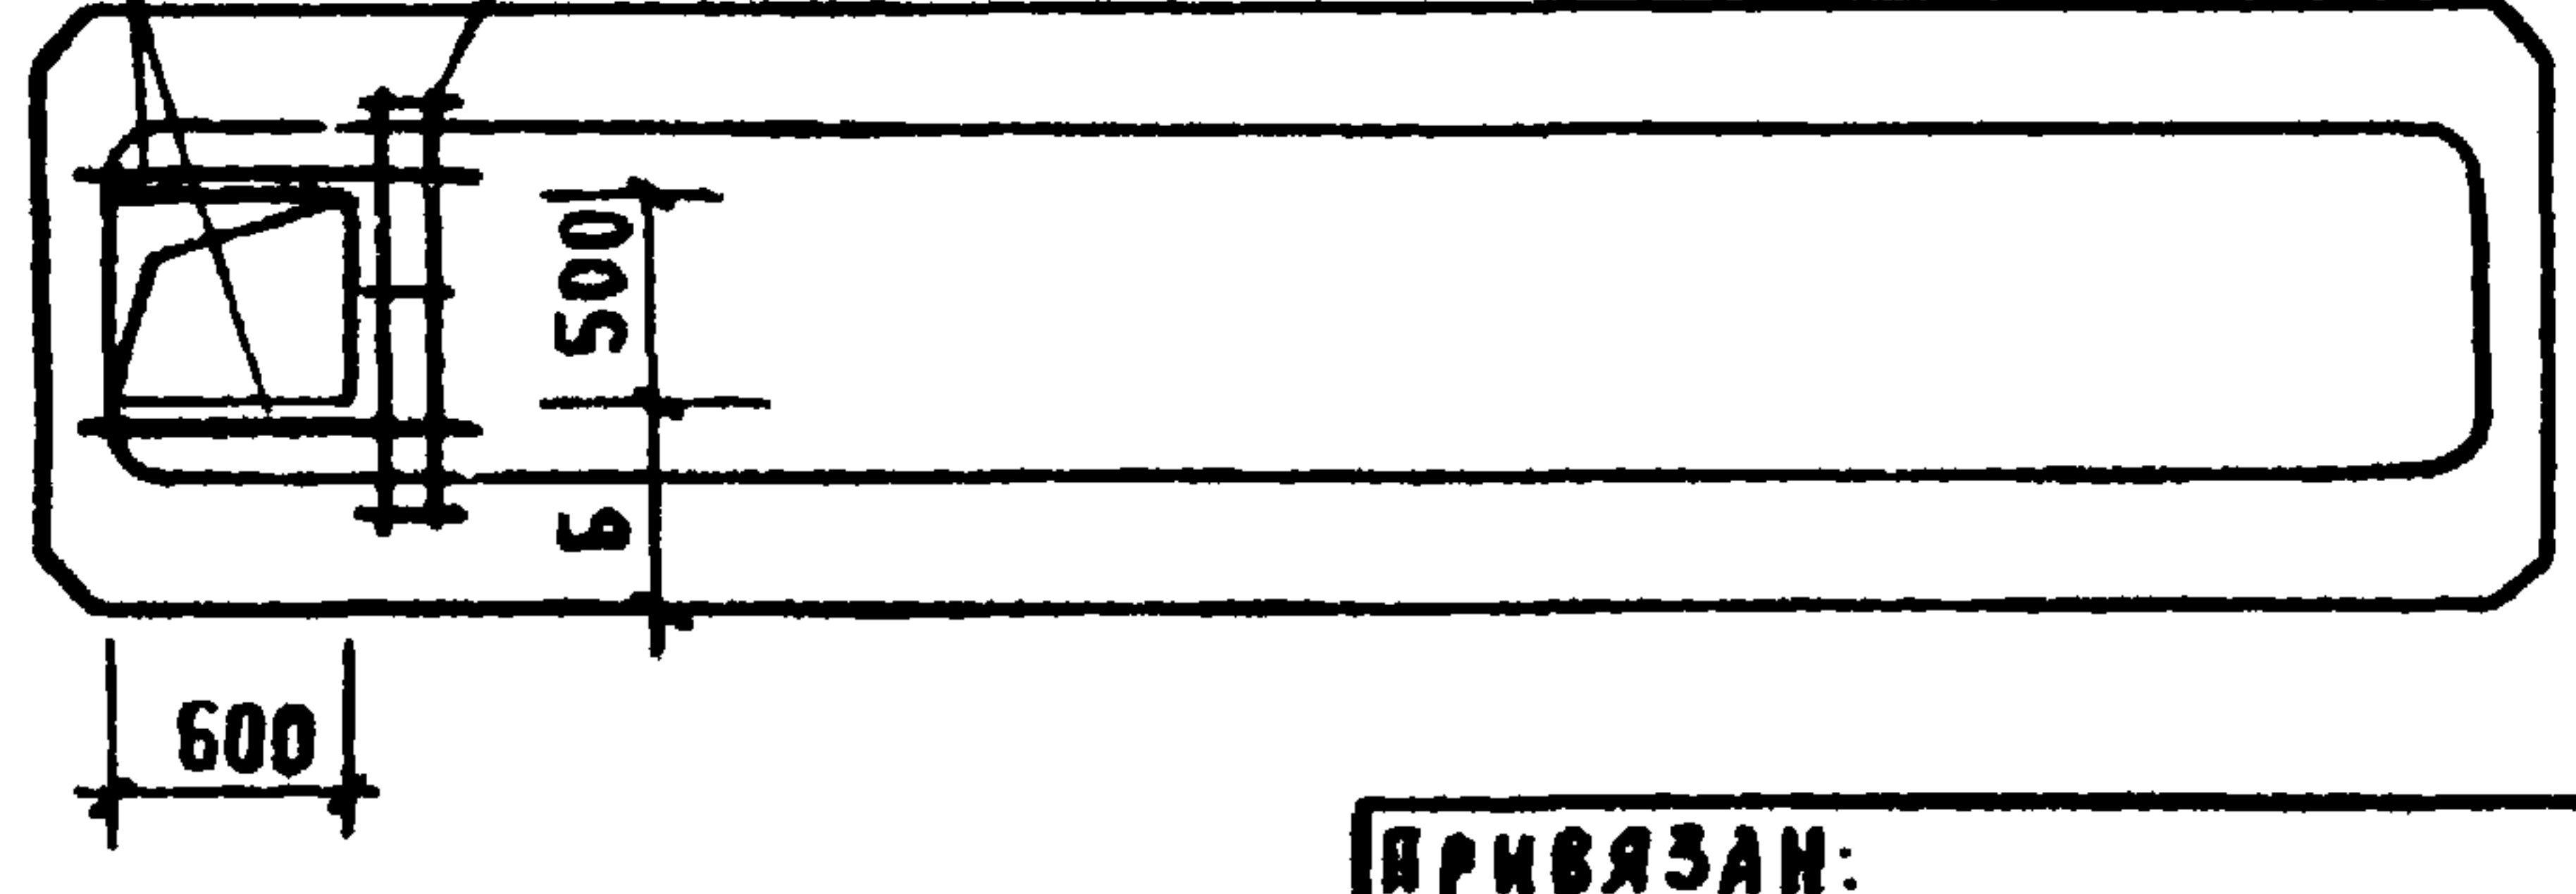

ПР 60.15-8АТҮТ-И9
/ П20-8/

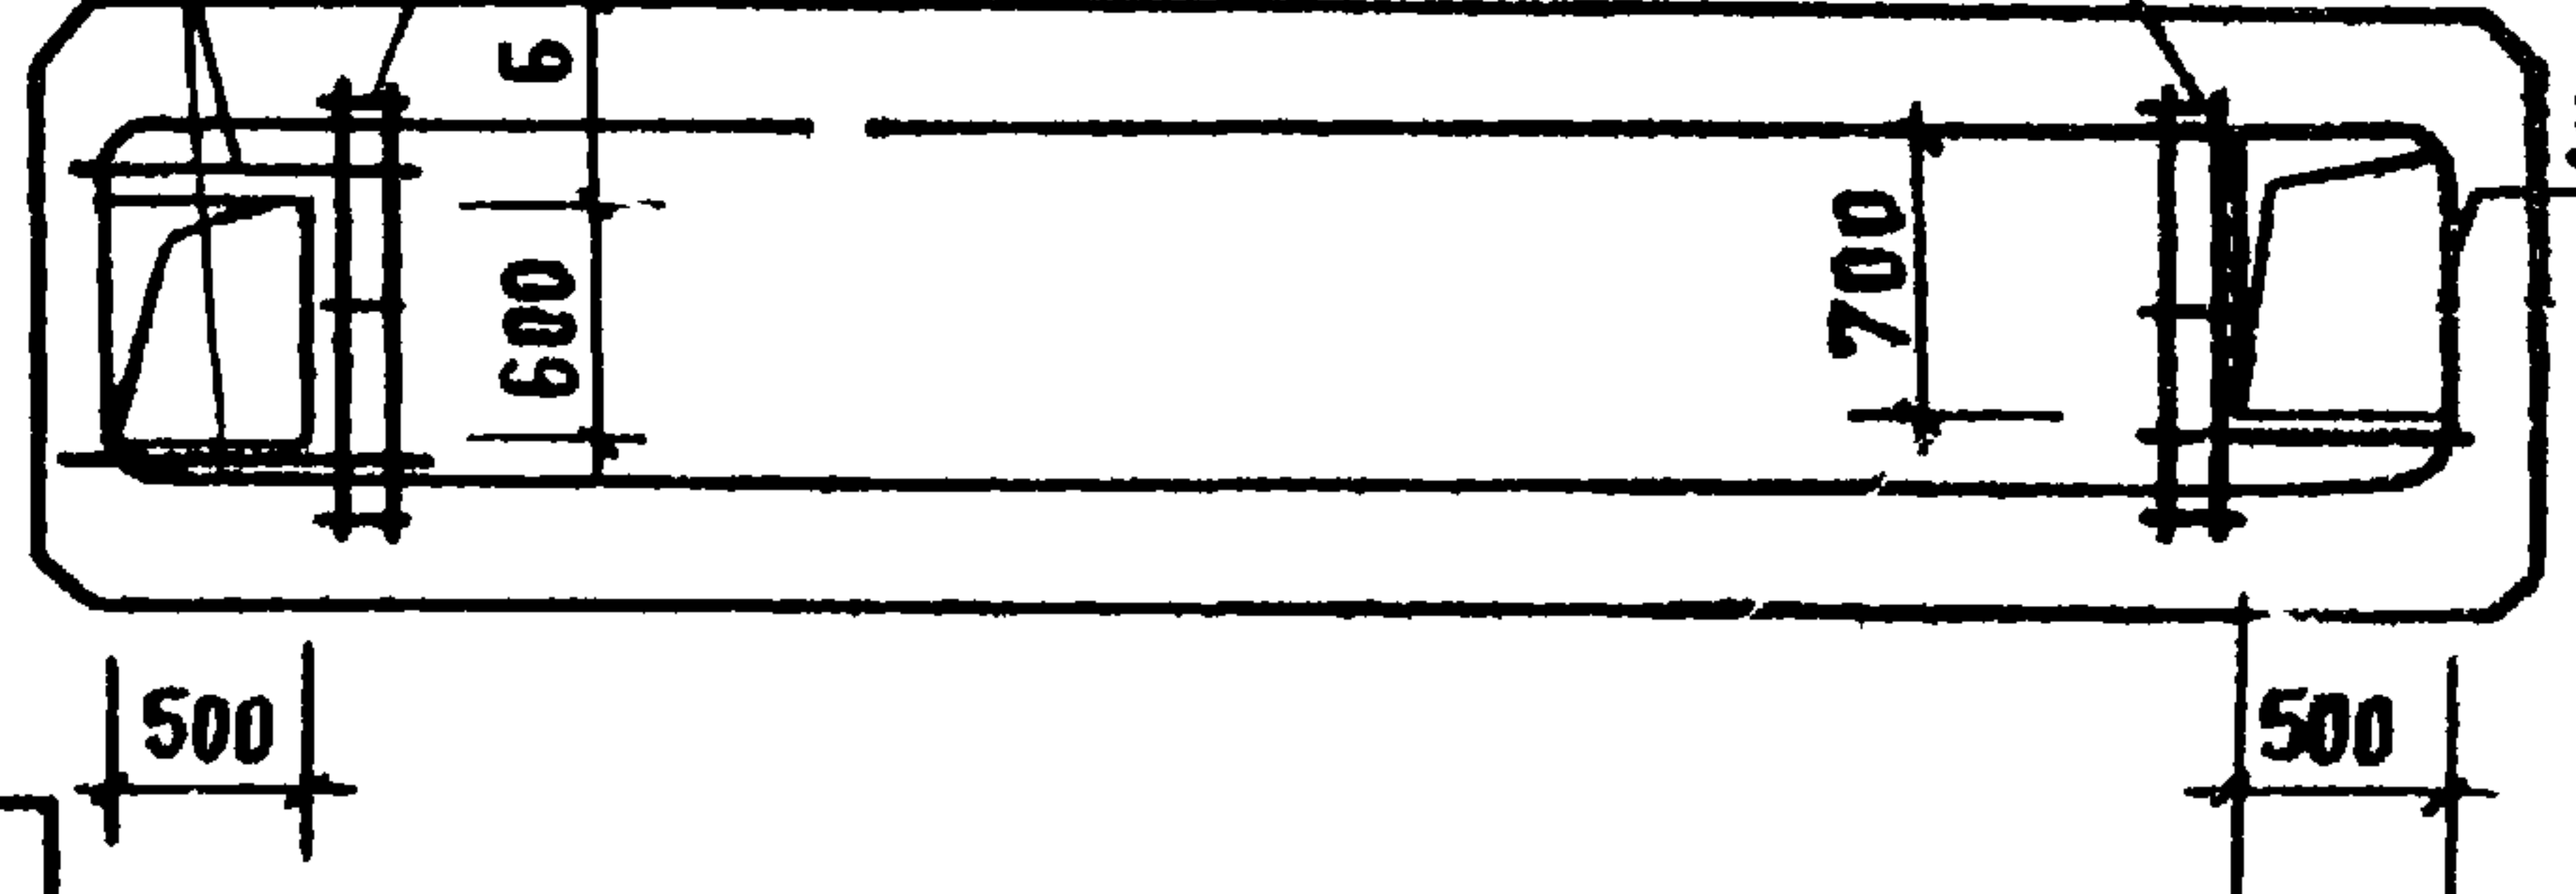

ПРИВЯЗАН:			
ИМ. №:			

271-23-17.84-АСІ. И-И.00.00 СБ

Лист
4

ВЕДОМОСТЬ РАСХОДА СТАЛ И ДОПОЛНИТЕЛЬНЫЕ АРМАТУРНЫЕ ИЗДЕЛИЯ, КГ

МАРКА ЭЛЕМЕНТА	ИЗДЕЛИЯ АРМАТУРНЫЕ						Всего
	АРМАТУРА КЛАССА						
	А-III			А-I			
	ГОСТ 5781 - 82						
	Ф6	Ф10	Итого	Ф6	Итого		
ПР60.15-6АТ-УТ-А9	0.42	5.71	6.13	0.18	0.18	6.31	
- Б9		5.71	5.71	0.18	0.18	5.89	
- В9		3.48	3.48	0.12	0.12	3.60	
- Г9		3.48	3.48	0.12	0.12	3.6	
- Д9	0.84	1.74	2.58	0.06	0.06	2.64	
- Е9	0.16	3.48	3.64	0.12	0.12	3.76	
- Ж9	0.32	1.74	2.06	0.06	0.06	2.12	
- И9		3.48	3.48	0.12	0.12	3.60	
- К9		5.22	5.22	0.18	0.18	5.40	
- Л9		1.74	1.74	0.06	0.06	1.80	
- М9		1.74	1.74	0.06	0.06	1.80	
- Н9		1.74	1.74	0.06	0.06	1.80	
- П9	0.48	5.22	5.7	0.18	0.18	5.88	
- Р9		1.74	1.74	0.06	0.06	1.80	
- С9	0.32	1.74	2.06	0.06	0.06	2.12	
- Т9		1.74	1.74	0.06	0.06	1.80	
- У9	0.16	3.48	3.64	0.12	0.12	3.76	
- Ф9	0.32	3.48	3.8	0.12	0.12	3.92	
- Х9	0.84	1.74	2.68	0.06	0.06	2.74	

МАРКА ЭЛЕМЕНТА	ИЗДЕЛИЯ АРМАТУРНЫЕ					Всего
	АРМАТУРА КЛАССА					
	А-III			А - I		
	ГОСТ 5781-82					
	Ф 6	Ф 10	Итого	Ф 6	Итого	
ПР60.15-6АТ-У9	0.16	3.48	3.64	0.12	0.12	3.76
- В9	0.42	1.74	2.16	0.06	0.06	2.22
- Ш9	0.42	1.74	2.16	0.06	0.06	2.22
- Щ9		1.74	1.74	0.06	0.06	1.80
- Э9	0.84	1.74	2.58	0.06	0.06	2.64
- Ю9		1.74	1.74	0.06	0.06	1.80
- Я9	0.42	5.22	5.64	0.18	0.18	5.82
- АА9	0.42	1.74	2.16	0.06	0.06	2.22
ПР30.15-6АТ-А9	0.16	1.74	1.90	0.06	0.06	1.96
ПР30.15-8АТ-А9	0.32	3.48	3.80	0.12	0.12	3.92
ПР60.15-8АТ-Б9	0.32	5.22	5.54	0.18	0.18	5.72
- В9		5.22	5.22	0.18	0.18	5.40
- Г9		1.74	1.74	0.06	0.06	1.80
- Д9	0.32	1.74	2.06	0.06	0.06	2.12
- Е9	0.16	3.48	3.64	0.12	0.12	3.76
- Ж9	0.32	1.74	2.06	0.06	0.06	2.12
- И9	0.48	3.48	3.96	0.12	0.12	4.08
- К9	0.42	1.74	2.16	0.06	0.06	2.22

ПРИВЯЗКА			
Ц.В.М			

271-23-17.84-ДС. 11-11.00.00 ЕБ

Лист
5

271-23-17.84
Согласовано:
ИЗДАМ. ЛНА
ИЗДАМ. ПОДА. ПРАД. ЧАСТЕ

271-23-17.84

Ал. III

С О Г Л А С О В А Н О:

ИНВ. №	ПОДПИСЬ И ДАТА	ВЗАМ. ИНВ. №
ФОРМАТ		
А4		
Б4		
Б4		

ОБОЗНАЧЕНИЕ		НАИМЕНОВАНИЕ		КОД НА ИСП. 271-23-17.84-АС1 М1-И1.01.00		ПРИМЕЧАНИЕ	
ГОД	МЕС	ДОКУМЕНТАЦИЯ	ДОКУМЕНТАЦИЯ	01	01		
А4		СБОРОЧНЫЙ ЧЕРТЕЖ	СБОРОЧНЫЕ ЕДИНИЦЫ	×	×		
Б4	1	271-23-17.84-АС1 М1-И1.01.00 СБ	Ф10А II ГОСТ 5781-82 P=1400	2		0,87 кг	
Б4	2	271-23-17.84-АС1 М1-И1.01.02	Ф6 А I ГОСТ 5781-82 P=80	3	3	1,116 кг	
						0,02 кг	

ПРИВЯЗАН:

271-23-17.84-АС1 М1-И1.01.00

ИНВ. №	ПОДПИСЬ И ДАТА	ВЗАМ. ИНВ. №	Г И П	К И П	СТАДНЯ	Л И С Т	Л И С Т О В
			И. КОНТР.	ЗАЙЦЕВА	СЕТКА (С1; С2)		
			С. И. Н. Ж.	ОРЕХОВА			
			И. И. Ж.	ЛОМОВА			

СЕТКА (С1; С2)

ЦНИИЭП
ТОРГОВО-
БЫТОВЫХ
ЗАДАНИЙ И
ТУРИСТСКИХ
КОМПЛЕКСОВ


С О Г Л А С О В А Н О:

ИНВ. №	ПОДПИСЬ И ДАТА	ВЗАМ. ИНВ. №
ФОРМАТ		
А4		
Б4		
Б4		

Г И П	К И П	ПОДПИСЬ И ДАТА
И. КОНТР.	ЗАЙЦЕВА	
С. И. Н. Ж.	ОРЕХОВА	
И. И. Ж.	ЛОМОВА	

271-23-17.84-АС1 М1-И1.01.00 СБ		СТАДНЯ	МАССА	МАСШТАБ
СЕТКА (С1; С2)		Р	СМ. ТАБЛ.	
		Л И С Т	Л И С Т О В	
		ЦНИИЭП ТОРГОВО- БЫТОВЫХ ЗАДАНИЙ И ТУРИСТСКИХ КОМПЛЕКСОВ		

ОБОЗНАЧЕНИЕ	МАРКА	РАЗМЕРЫ, ММ		МАССА ЕД. КГ	ПРИМЕЧАНИЕ
		А	Б		
271-23-17.84-АС1 М1-И1.01.00	С1	650	1400	1,80	
-01	С2	850	1800	2,29	

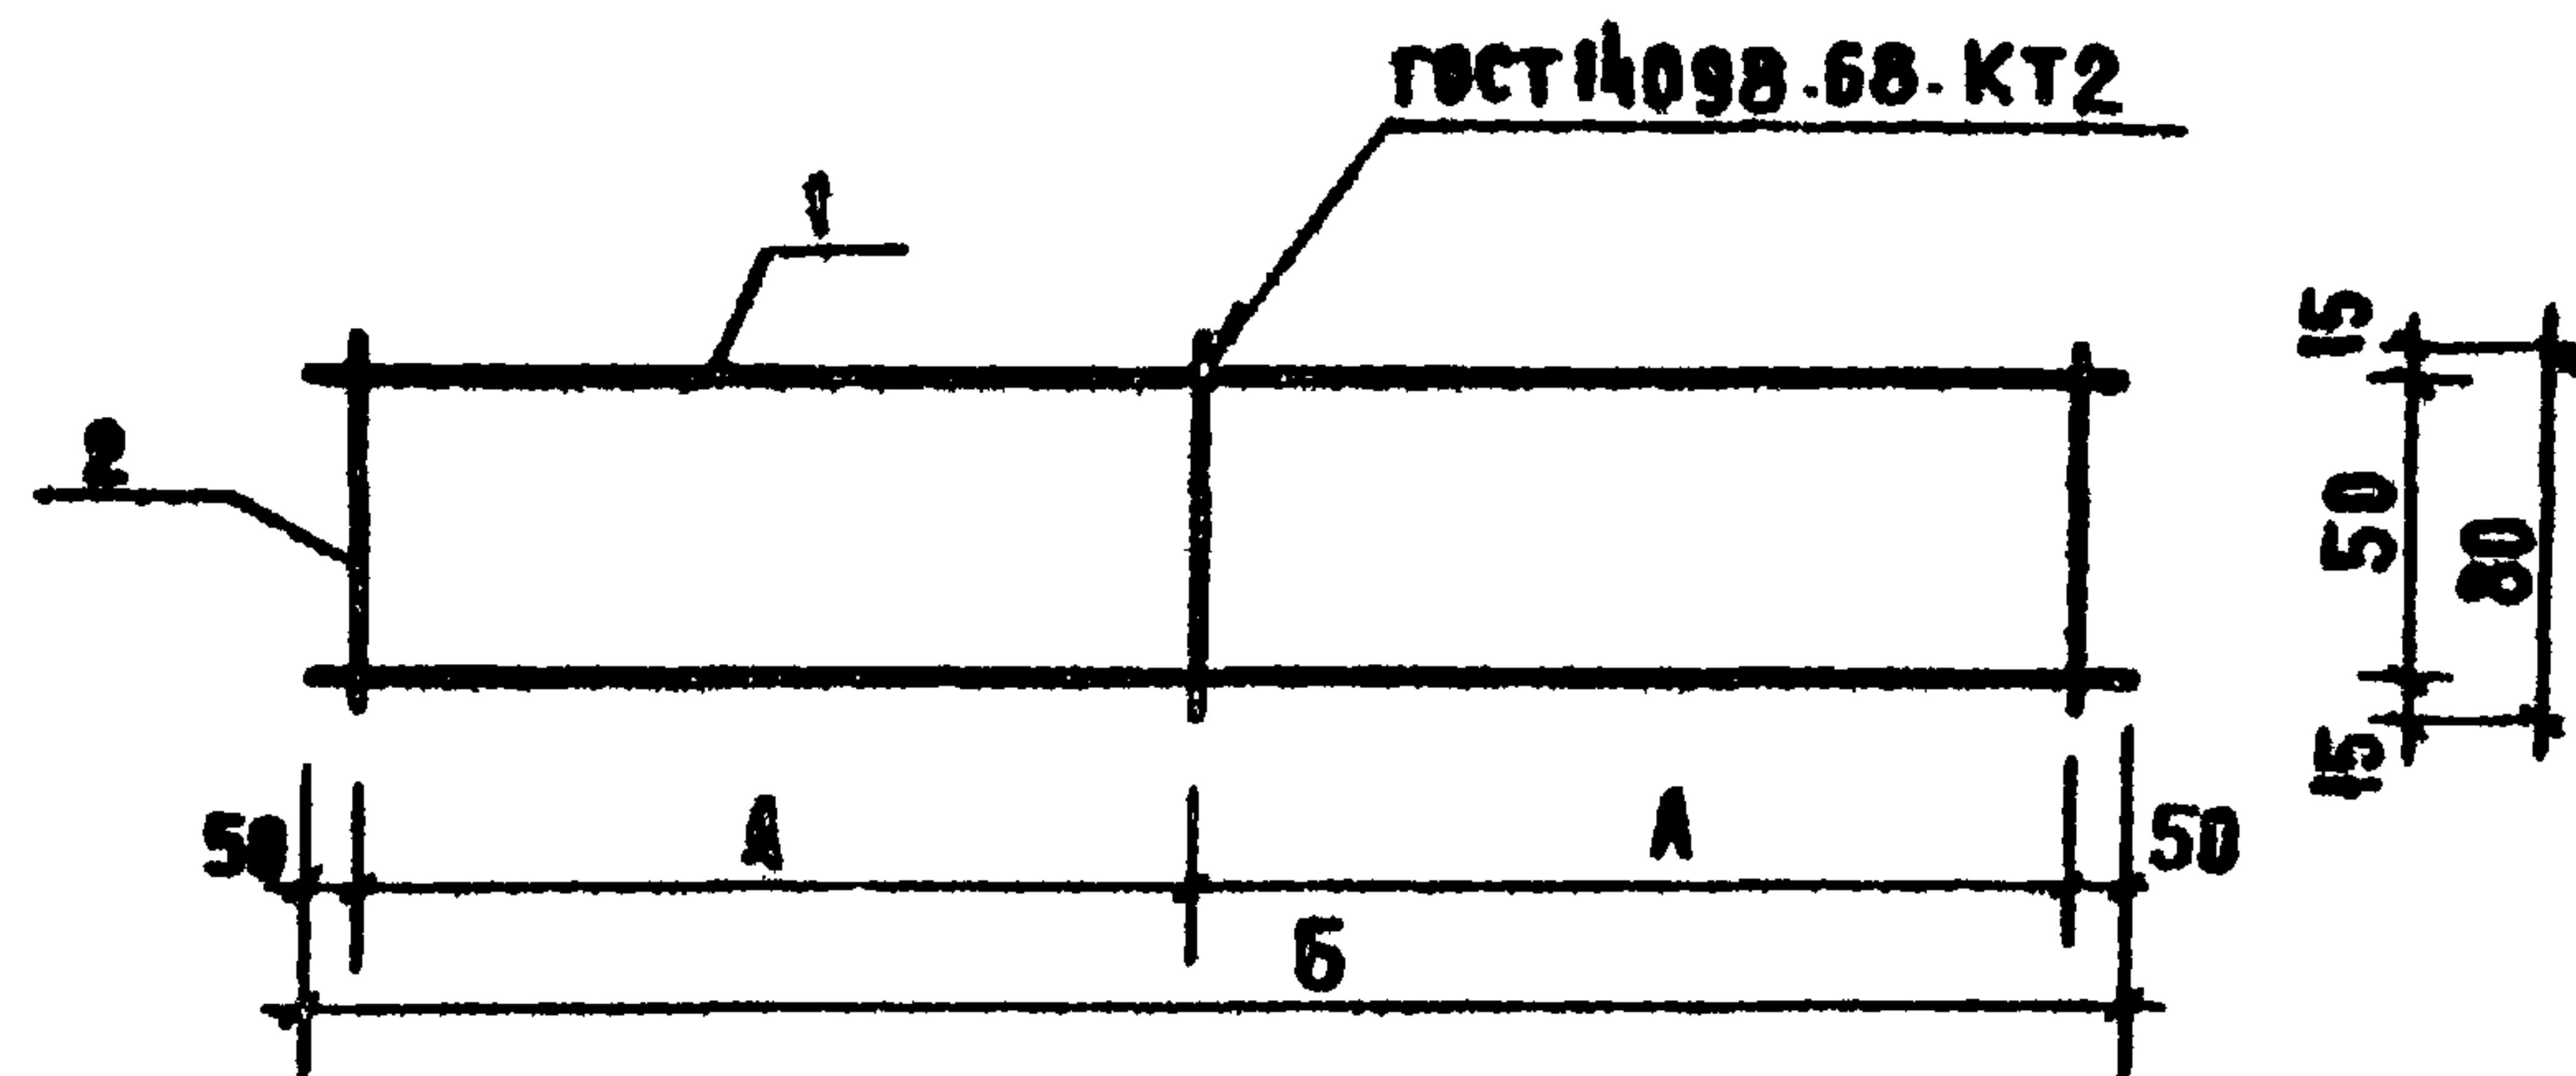

ПРИВЯЗАН:
ИНВ. №

80360-03



КОПИРОВАЛ

ФОРМАТ А3

271-23-17.84

СОГЛАСОВАНО

УЧЕ. ПОДА ПОДПИСЬ И ДАТА ВЗН. ИЛИ К

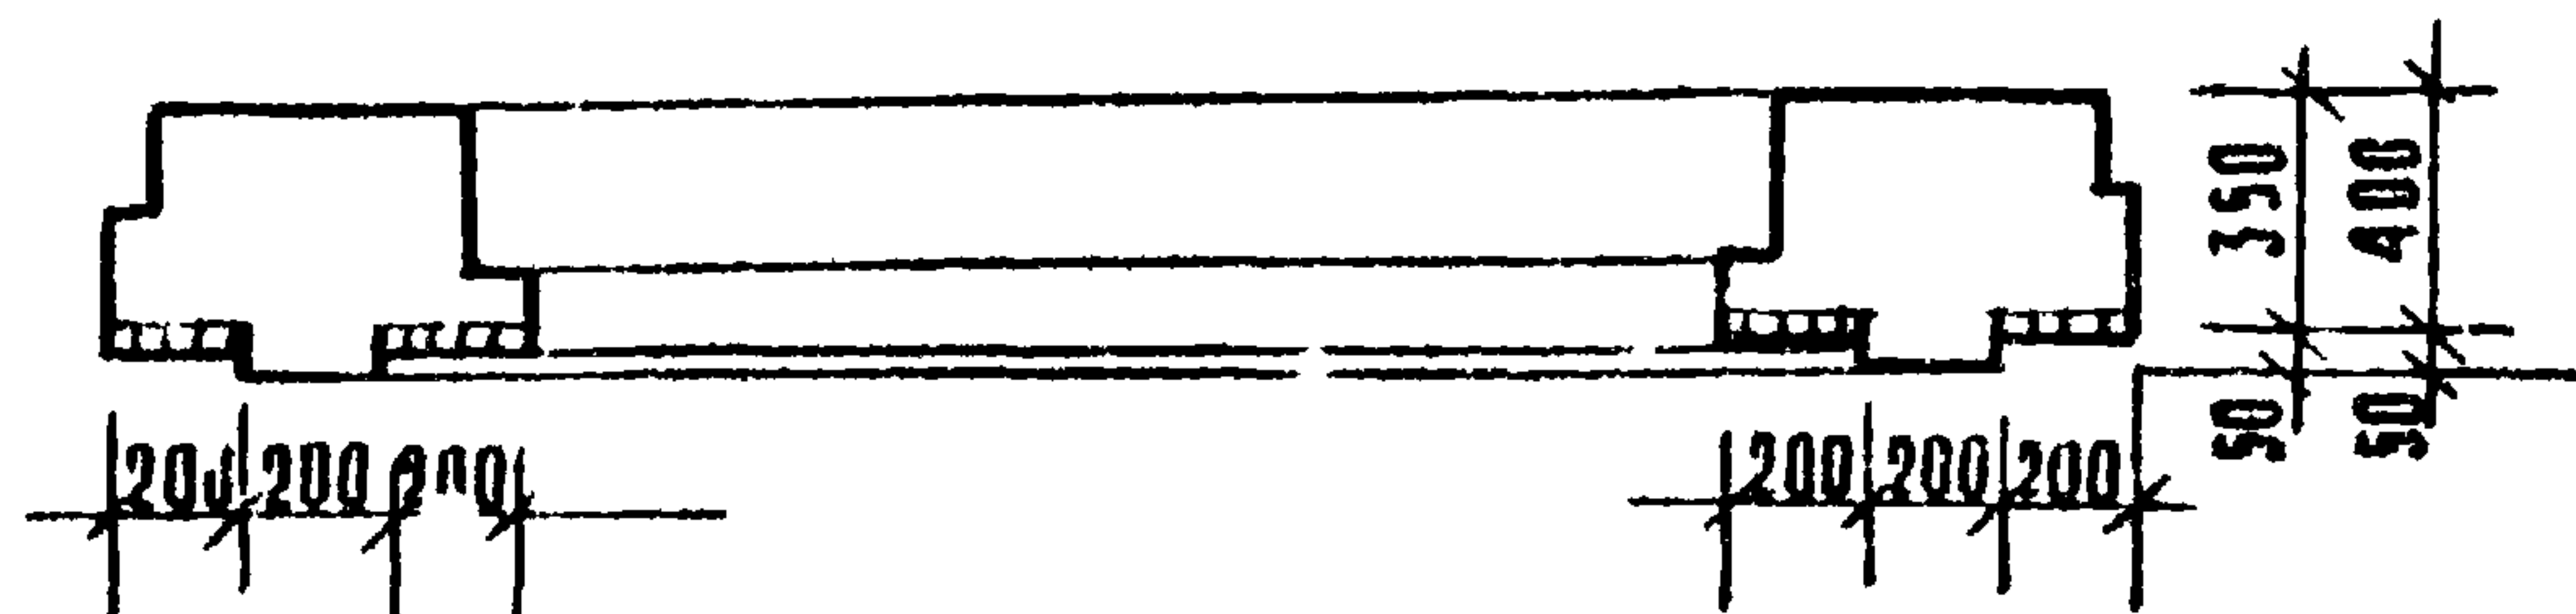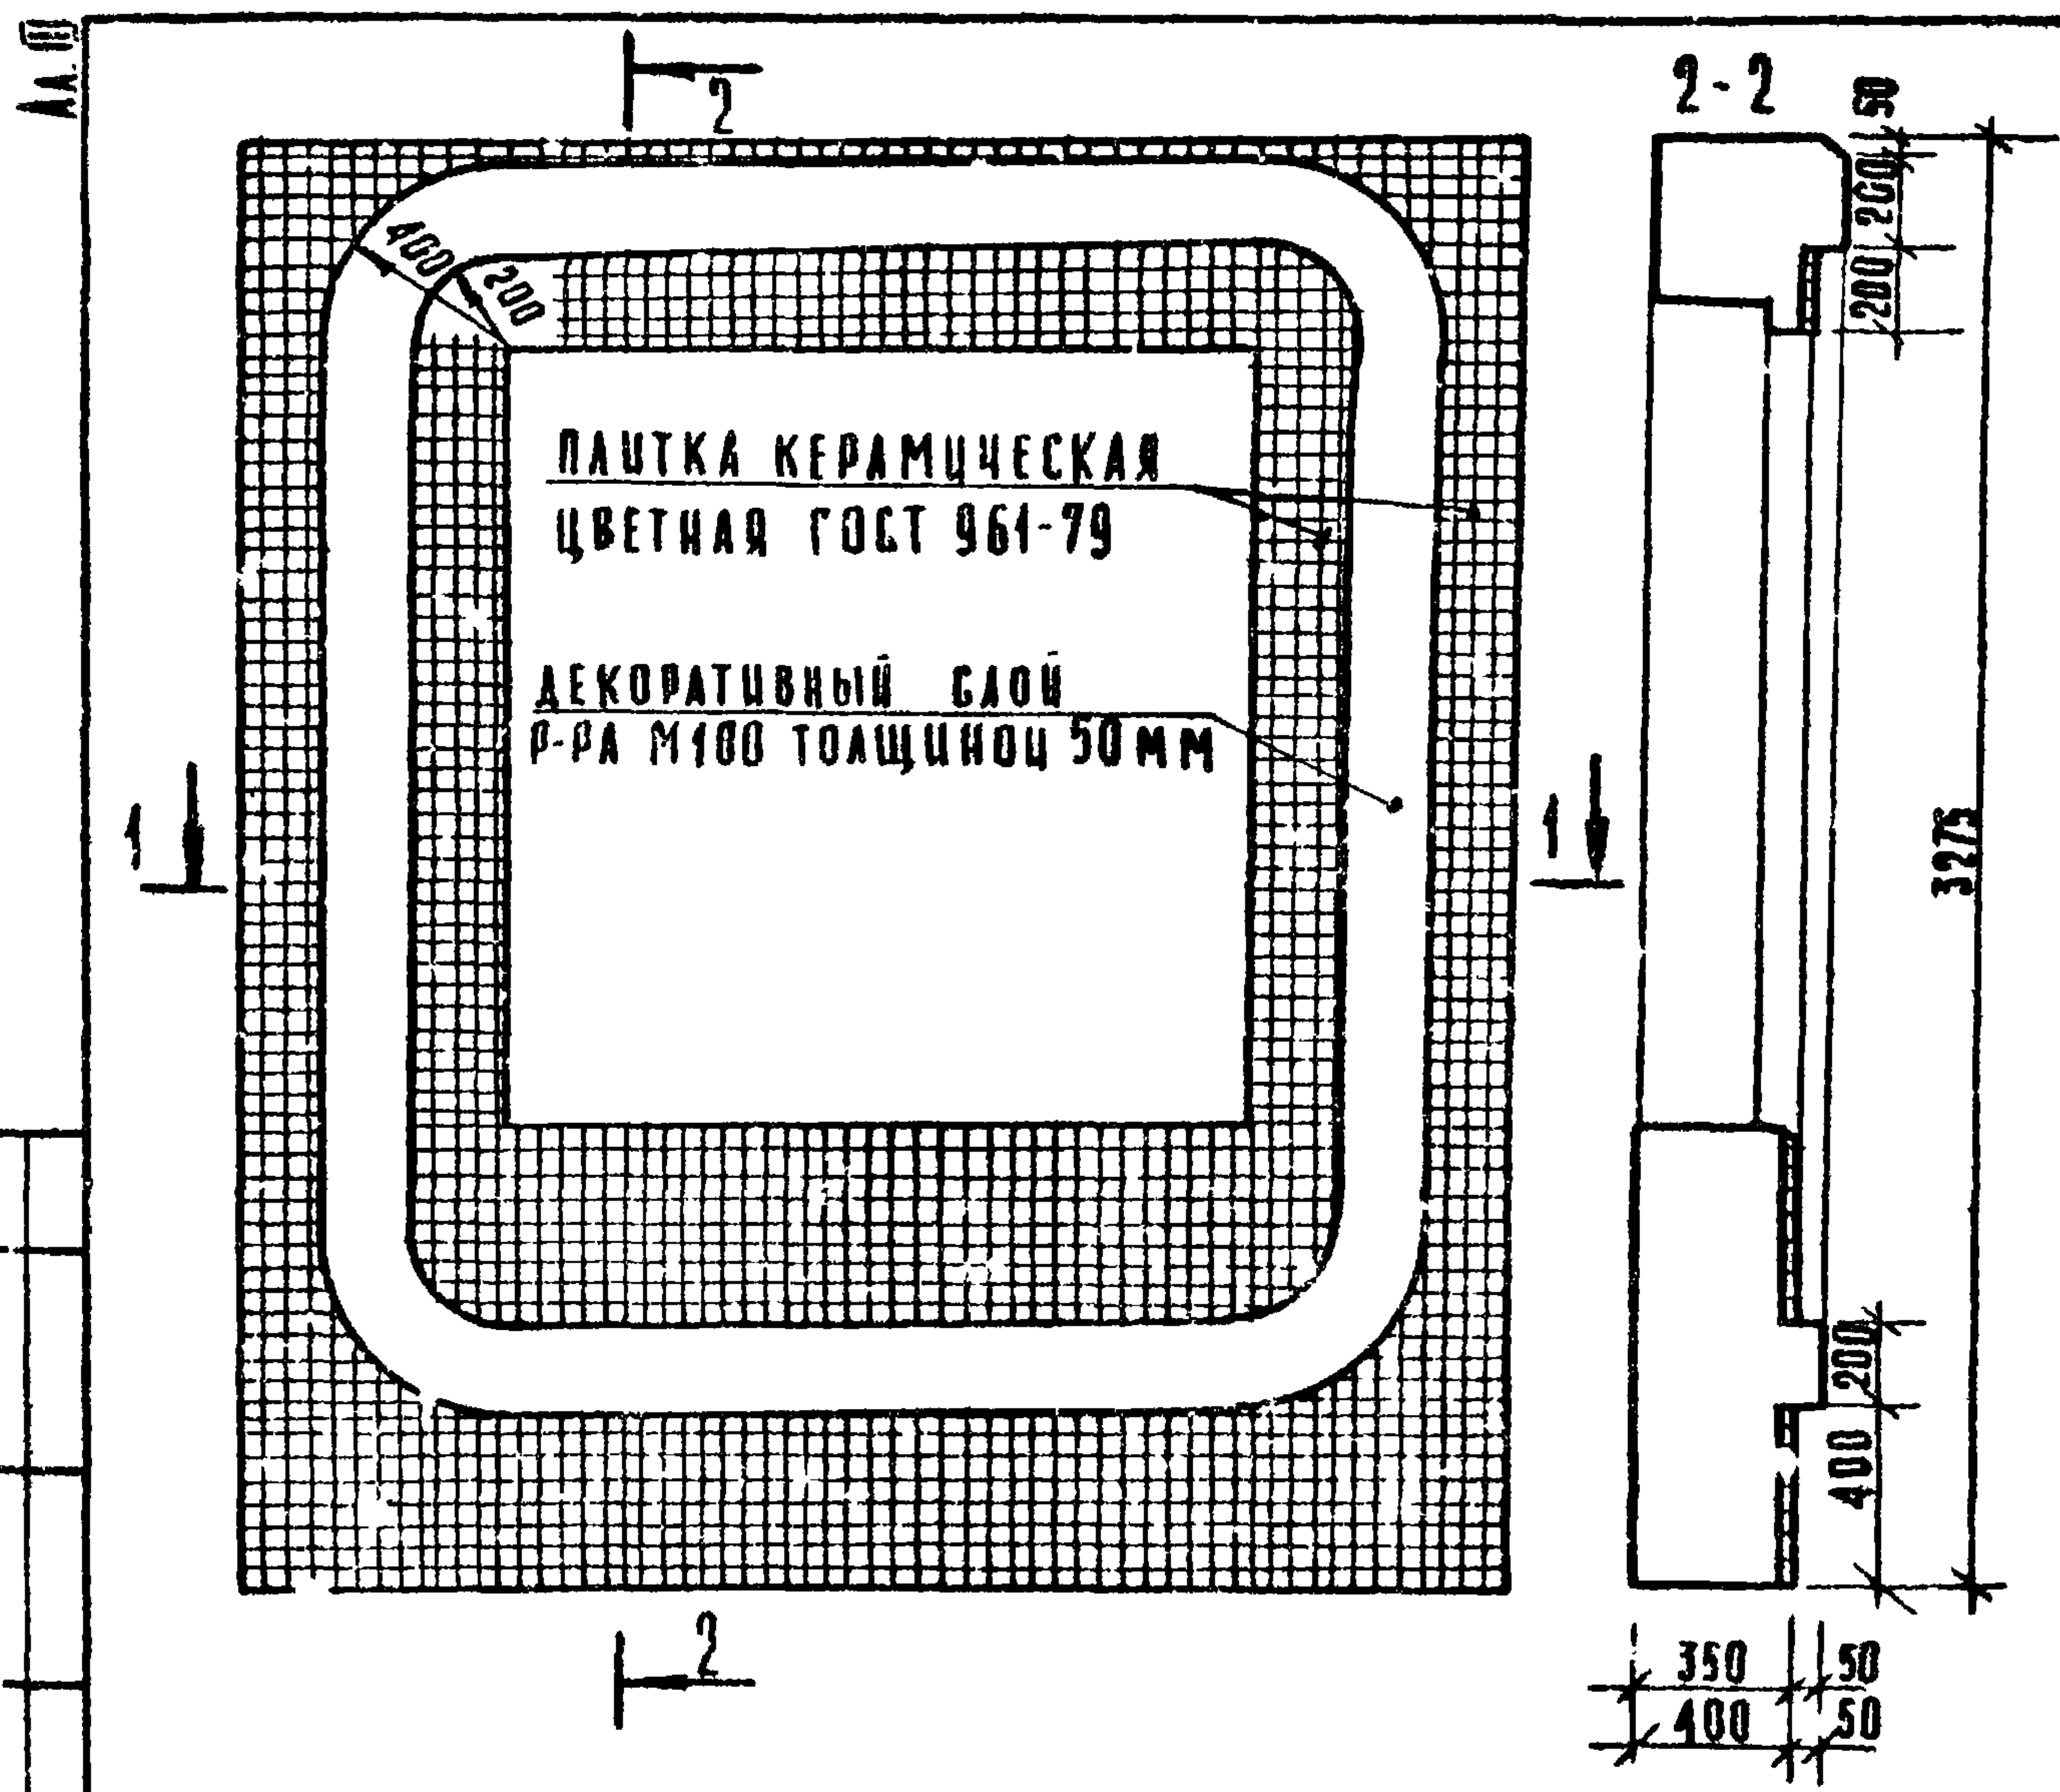

ЦВЕТ КЕРАМИЧЕСКОЙ ГЛАЗУРОВАННОЙ ПАТКИ СОГЛАСОВЫВАЕТСЯ С АВТОРОМ ПРОЕКТА

ФОРМАТ	ЗНА	ПОЗ.	ОБОЗНАЧЕНИЕ	НАИМЕНОВАНИЕ	КОЛ.	ПРИМЕЧАНИЕ
				МАТЕРИАЛЫ		
			961-79	ПАТКА КЕРАМИЧ ЦВЕТНАЯ	5,7	м ²
				ЦЕМЕНТ М100	0,06	м ³

ПРИВЯЗАВ:


				РЧУ. МАСТ	СОСЕНКО	<i>[Signature]</i>
				Н. КОНТР.	БОГДАНОВА	<i>[Signature]</i>
				Г. У. П.	КУН	<i>[Signature]</i>
				Г. А. П.	АНДРАШИНКО	<i>[Signature]</i>
				ВЕД. АРХ.	ЧЕБЕРЕНКО	<i>[Signature]</i>
				Г. А. П.	АНДРАШИНКО	<i>[Signature]</i>

ИЛИ В. А.°

271-23-17.84. АС 1. 01-12. 00. 00		
ПАНЕЛЬ СТЕНОВАЯ (АПСО 30. 33. 3,5-П-1-6; АПСО 30. 33. 4,0-П-1-6)		СТАЦИЯ
ОТДЕЛКА ПАНЕЛИ		МАССА
		МАСШТАБ
		Р
		ЛИСТ
		ЛИСТОВ 1
		ЦНИИЭП
		ТОРГОВО- БЫТОВЫХ ЗАДАНИЙ И ПРОЕКТИРОВАНИЯ

CPALGARD

№ 10344 БУДНОВИЦАТА БУЗАНЦИНЪ

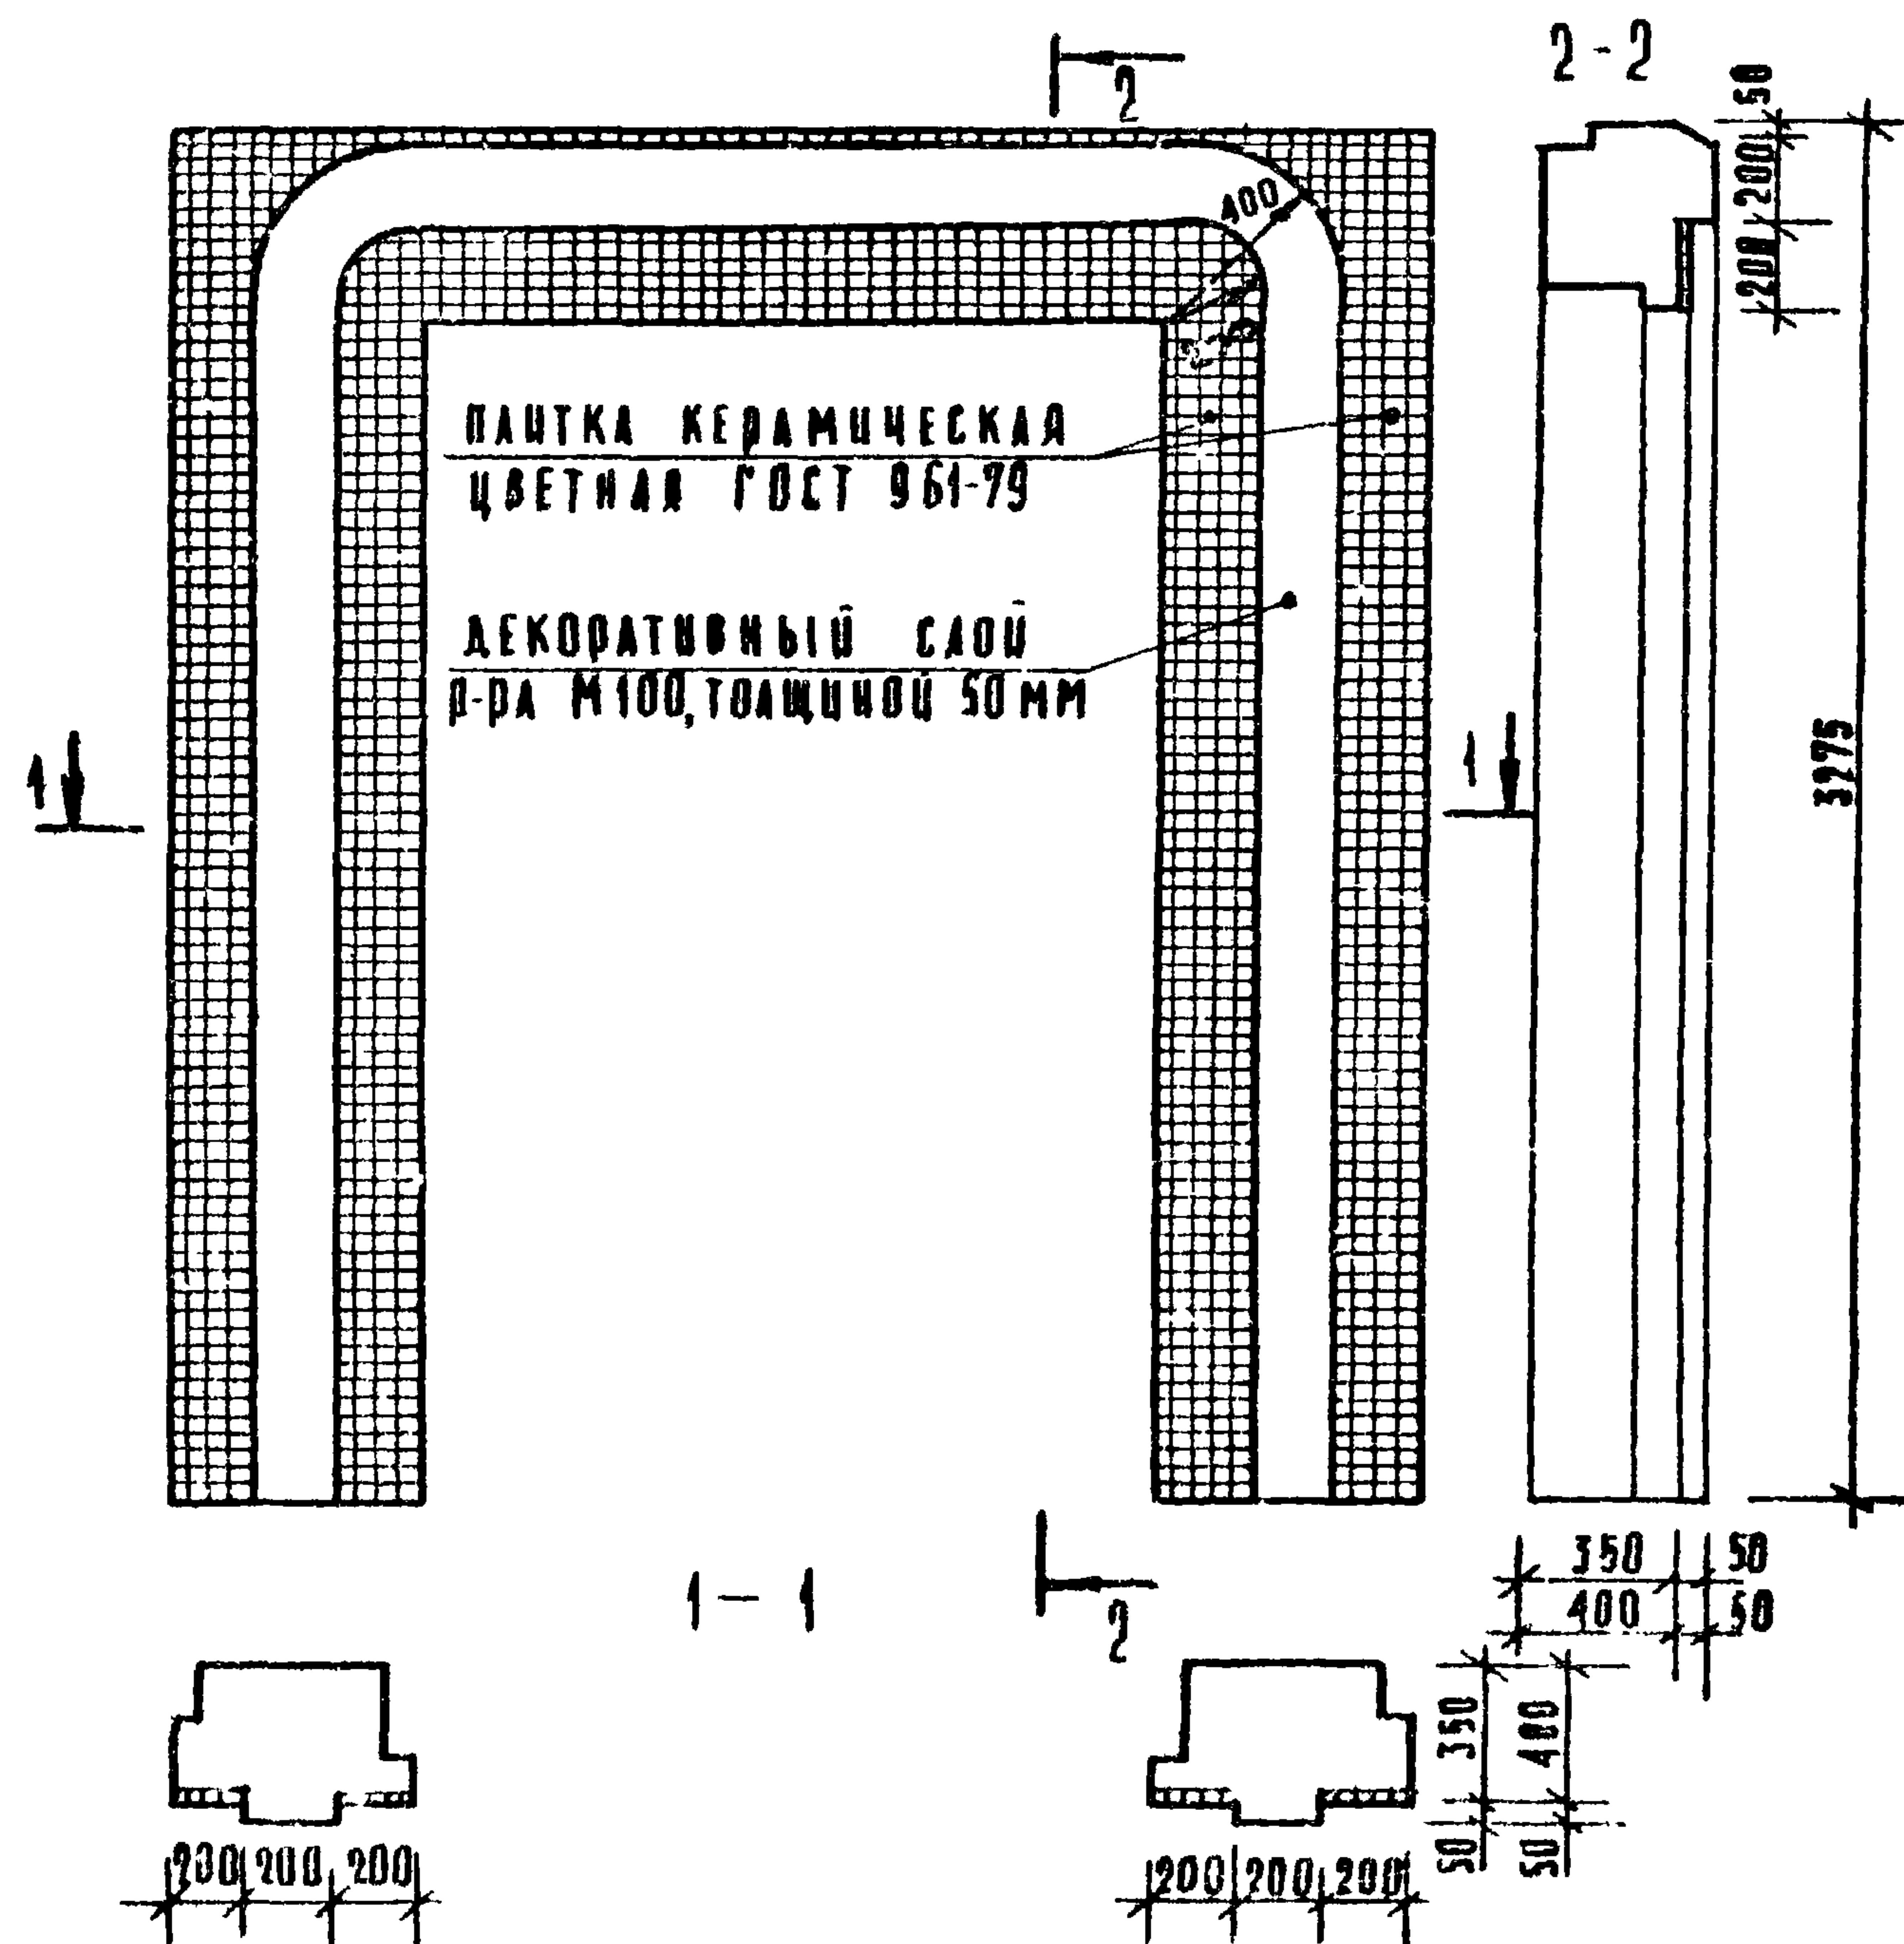

ЦВЕТ КЕРАМИЧЕСКОЙ ГАЗИРОВАННОЙ
ПАУТКИ СЗГАСОВЫВАЕТСЯ АВТОРОМ
ПРОЕКТА

ФОРМАТ	ЗОНА	ПОЗ.	ОБОЗНАЧЕНИЕ	НАИМЕНОВАНИЕ	КОЛ.	ПРИМЕЧАНИЕ
				МАТЕРИАЛЫ		
			961-79	ПАТКА КЕРАМИЧ. ЦВЕТНАЯ	2,5	М ²
				ЦЕМЕНТ М 100	0,09	М ³

				271-23-17.84		АСГ. М-13. 00. 00	
ПРИВЗАМ				РСК. МАСТ	Сосенко	ПАНЕЛЬ	СТЕПОВАЯ
				И. КОМТР	БОГАДАНОВА	(И. П. С. А. 30. 33. 35. 0-2 ;	СТРАНА
				ТУП	КНИ	И. П. С. А. 30. 33. 40. 0-2)	МАССА
				ГА П	АНДРАШИНКО	ОТДЕЛКА	НАШТАБ
				ВЕА АРХ	ЧЕСТИРЕНКО		
УНБ №				ГА П	АНДРАШИНКО	АМСТ	АМСТОВ
						УНБ	УПРАВЛЕНИЕ ЗДАНИЙ И ТУРИСТИЧЕСКИХ КОМПЛЕКСОВ

К О П И О В А


20360-03
R00MAT AT

271-23-17.84

АА.Н

СОГЛАСОВАНО

Лист № 1001. Подпись и дата

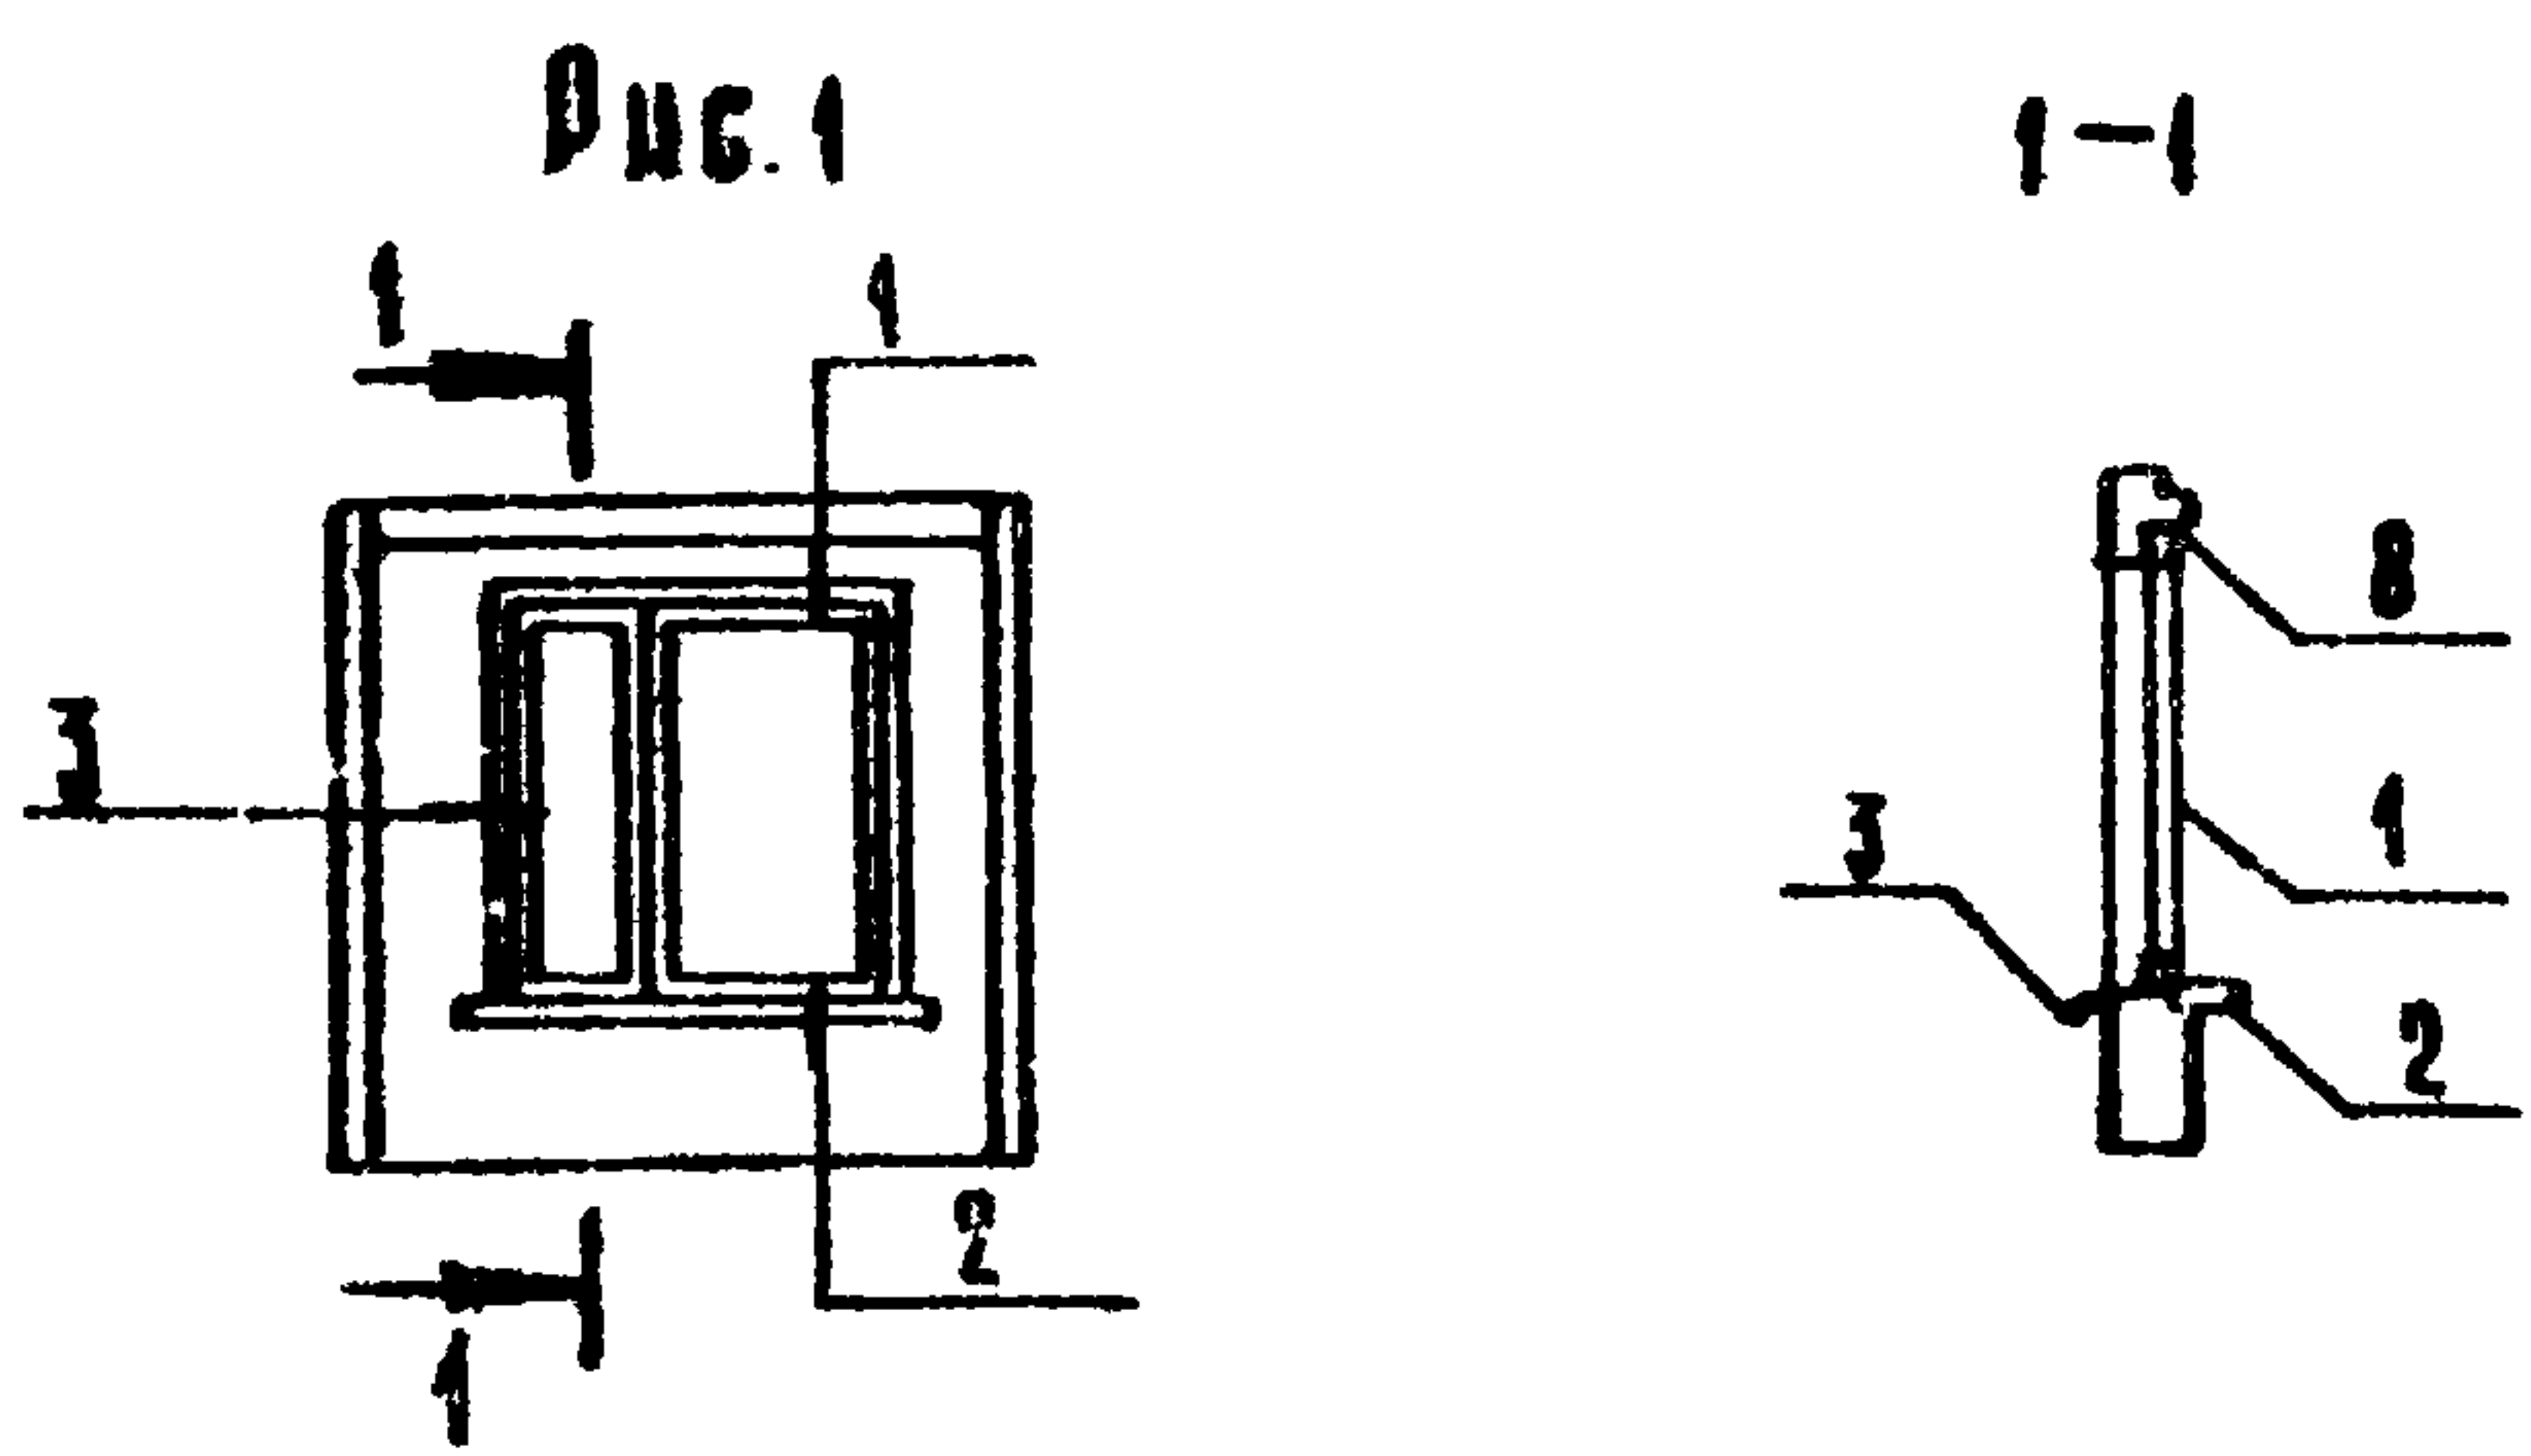

формат	зона	поз.	обозначение	наименование	код на цспд. 271-23-17.84-АС1.И1								примечание
					-	01	02	03	04	05	06	07	
				Документация									
А3			1.090.1-1 2-1 0009	Узлы									
				Сборочные единицы									
А3			1.090.1-1 2-1 1000 - 12	4 ПСО 30.33.3.5-П-1*	1		1						
			- 14	4 ПСО 30.33.4.0-П-1*		1		1					
			- 54	1 ПСО 33.33.3.5-П-1*					1				
			- 56	1 ПСО 33.33.4.0-П-1*						1			
			- 58	2 ПСО 33.33.3.5-П-1*							1		
			- 60	2 ПСО 33.33.4.0-П-1*								1	
				Блок оконный									
		1	1.936-Б вып.1 4.1 и 2	ОС1В-18Г	1	1	1	1	1	1	1	1	
				Доска подоконная									
		2	1.136-2	ДО19-15	1	1	1	1	1	1	1	1	
		3	1.136.5 - 21.002	Сам. СЛ2	0,4	0,4	0,4	0,4	0,4	0,4	0,4	0,4	м ²
		8	ГОСТ 8242-75	Намечик 3	6,3	6,3	6,3	6,3	6,3	6,3	6,3	6,3	м


обозначение	марка	рис
271-23-16.84-АС1.И1	4 ПСО 30.33.3.5-П-1*	1
- 01	4 ПСО 30.33.4.0-П-1*	1
- 02	4 ПСО 30.33.3.5-П-1-Г*	1
- 03	4 ПСО 33.33.4.0-П-1-Г*	1
- 04	1 ПСО 33.33.3.5-П-1*	1
- 05	1 ПСО 33.33.4.0-П-1*	1
- 06	2 ПСО 33.33.3.5-П-1*	1
- 07	2 ПСО 33.33.4.0-П-1*	1

Привязан

И.И.П.	И.И.И.	И.И.И.	И.И.И.
И.И.И.	И.И.И.	И.И.И.	И.И.И.
И.И.И.	И.И.И.	И.И.И.	И.И.И.
И.И.И.	И.И.И.	И.И.И.	И.И.И.

271-23-17.84-АС1.И1-14.00.00			
Панели стеновые наружные		Стация	Масса
(4 ПСО 30.33.3.5-П-1*, 4 ПСО 30.33.4.0-П-1*, 4 ПСО 30.33.3.5-П-1-Г*, 4 ПСО 33.33.4.0-П-1-Г*, 1 ПСО 33.33.3.5-П-1*, 1 ПСО 33.33.3.5-П-1*, 2 ПСО 33.33.3.5-П-1*, 2 ПСО 33.33.4.0-П-1*)		р	Масштаб
		лист	лист
		ЦНИИЭП	

Обозначение	Наименование	Стр.	Примечание
291-23-17.84.101.12-00.00.0075	Ведомость чертешей	30	
-01.00.00	Сетка СФ1	30	
-02.00.00	Каркас пространственный (ОК1; ОК2)	31	
-02.01.00	Плоский каркас (КР-1; КР-2)	32	
-02.01.00СБ	Плоский каркас (КР1; КР2) СБО- рочный чертеш	32	
-03.00.00	Рама Р-5	33	
-04.00.00	Каркас К-1	34	
-05.00.00	Закладная деталь ЗД-6	35	
-06.00.00	Монтажная петля (МП-1; МП-2)	36	
-07.00.00	Рама Р-6	37	
-08.00.00	Каркас К-2	38	

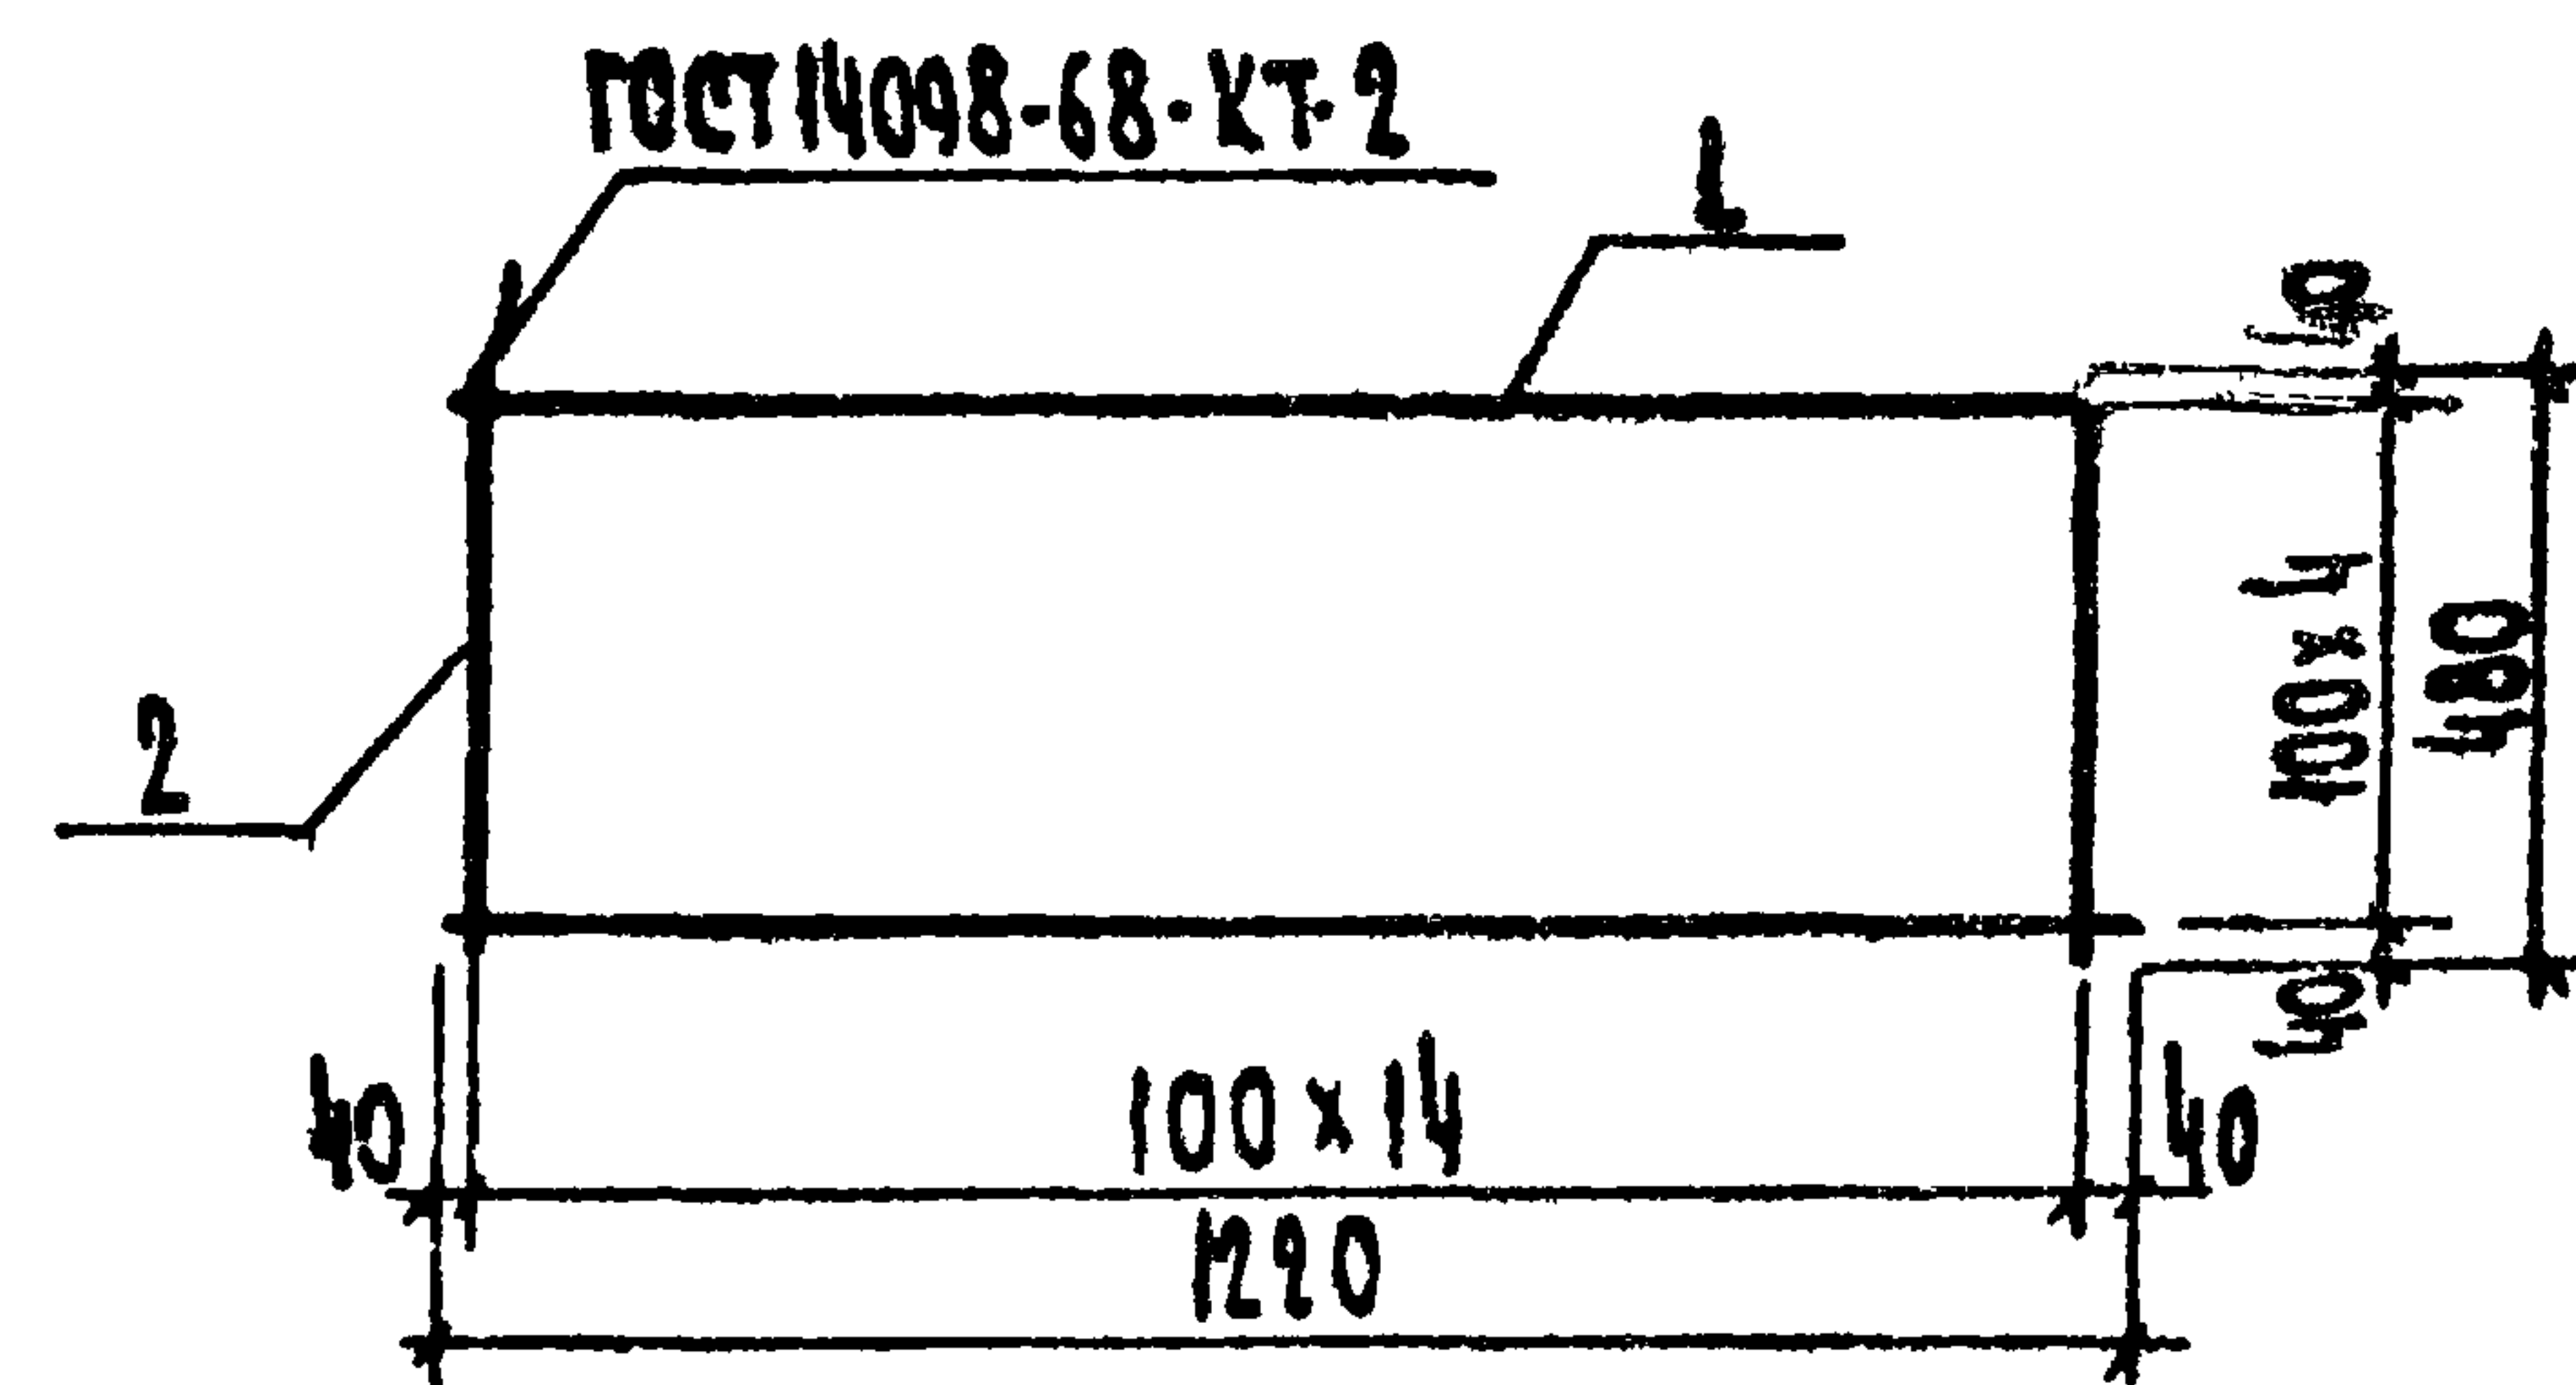[illegible]

Формат	Знач	Поз.	Обозначение	Наименование	Количество	Примечание
				<u>АСТАА</u>		
Б.4	1		271-23-17.84-201.02-01.00.01	ФЮАШ ГОСТ 5781-82, А-120	5	0.75 кг
Б.4	2		-01.00.02	Р=480	15	0.30 кг



				ПРИБРАЖИ:			
				ПЧВ.Н			
				271-23-17. 84-АСЛ. 42-01.00.00			
				Ветка 201		СТРЕЛК. МАШ. ПИСТОЛ	
						Р	8.25
						Автом. Пистолет	
						ЦНИИЭП	
						МОСКОВСКИЙ САНАТОРИЙ КУРОРТОВ	
ГУП	КИБ	ВЛН					
А. КОМ.	ЗАЩЕРА	ВЛН					
НИЖЕН	ДОМОХА	ВЛН					
ГУП	КИБ	ВЛН					

271-23-17.84

А.А. III

ТАБЛИЦА КОДОВ:

УД. НОМЕР ПОС. ЧАСТИ ДИСТ. ЧАСТИ

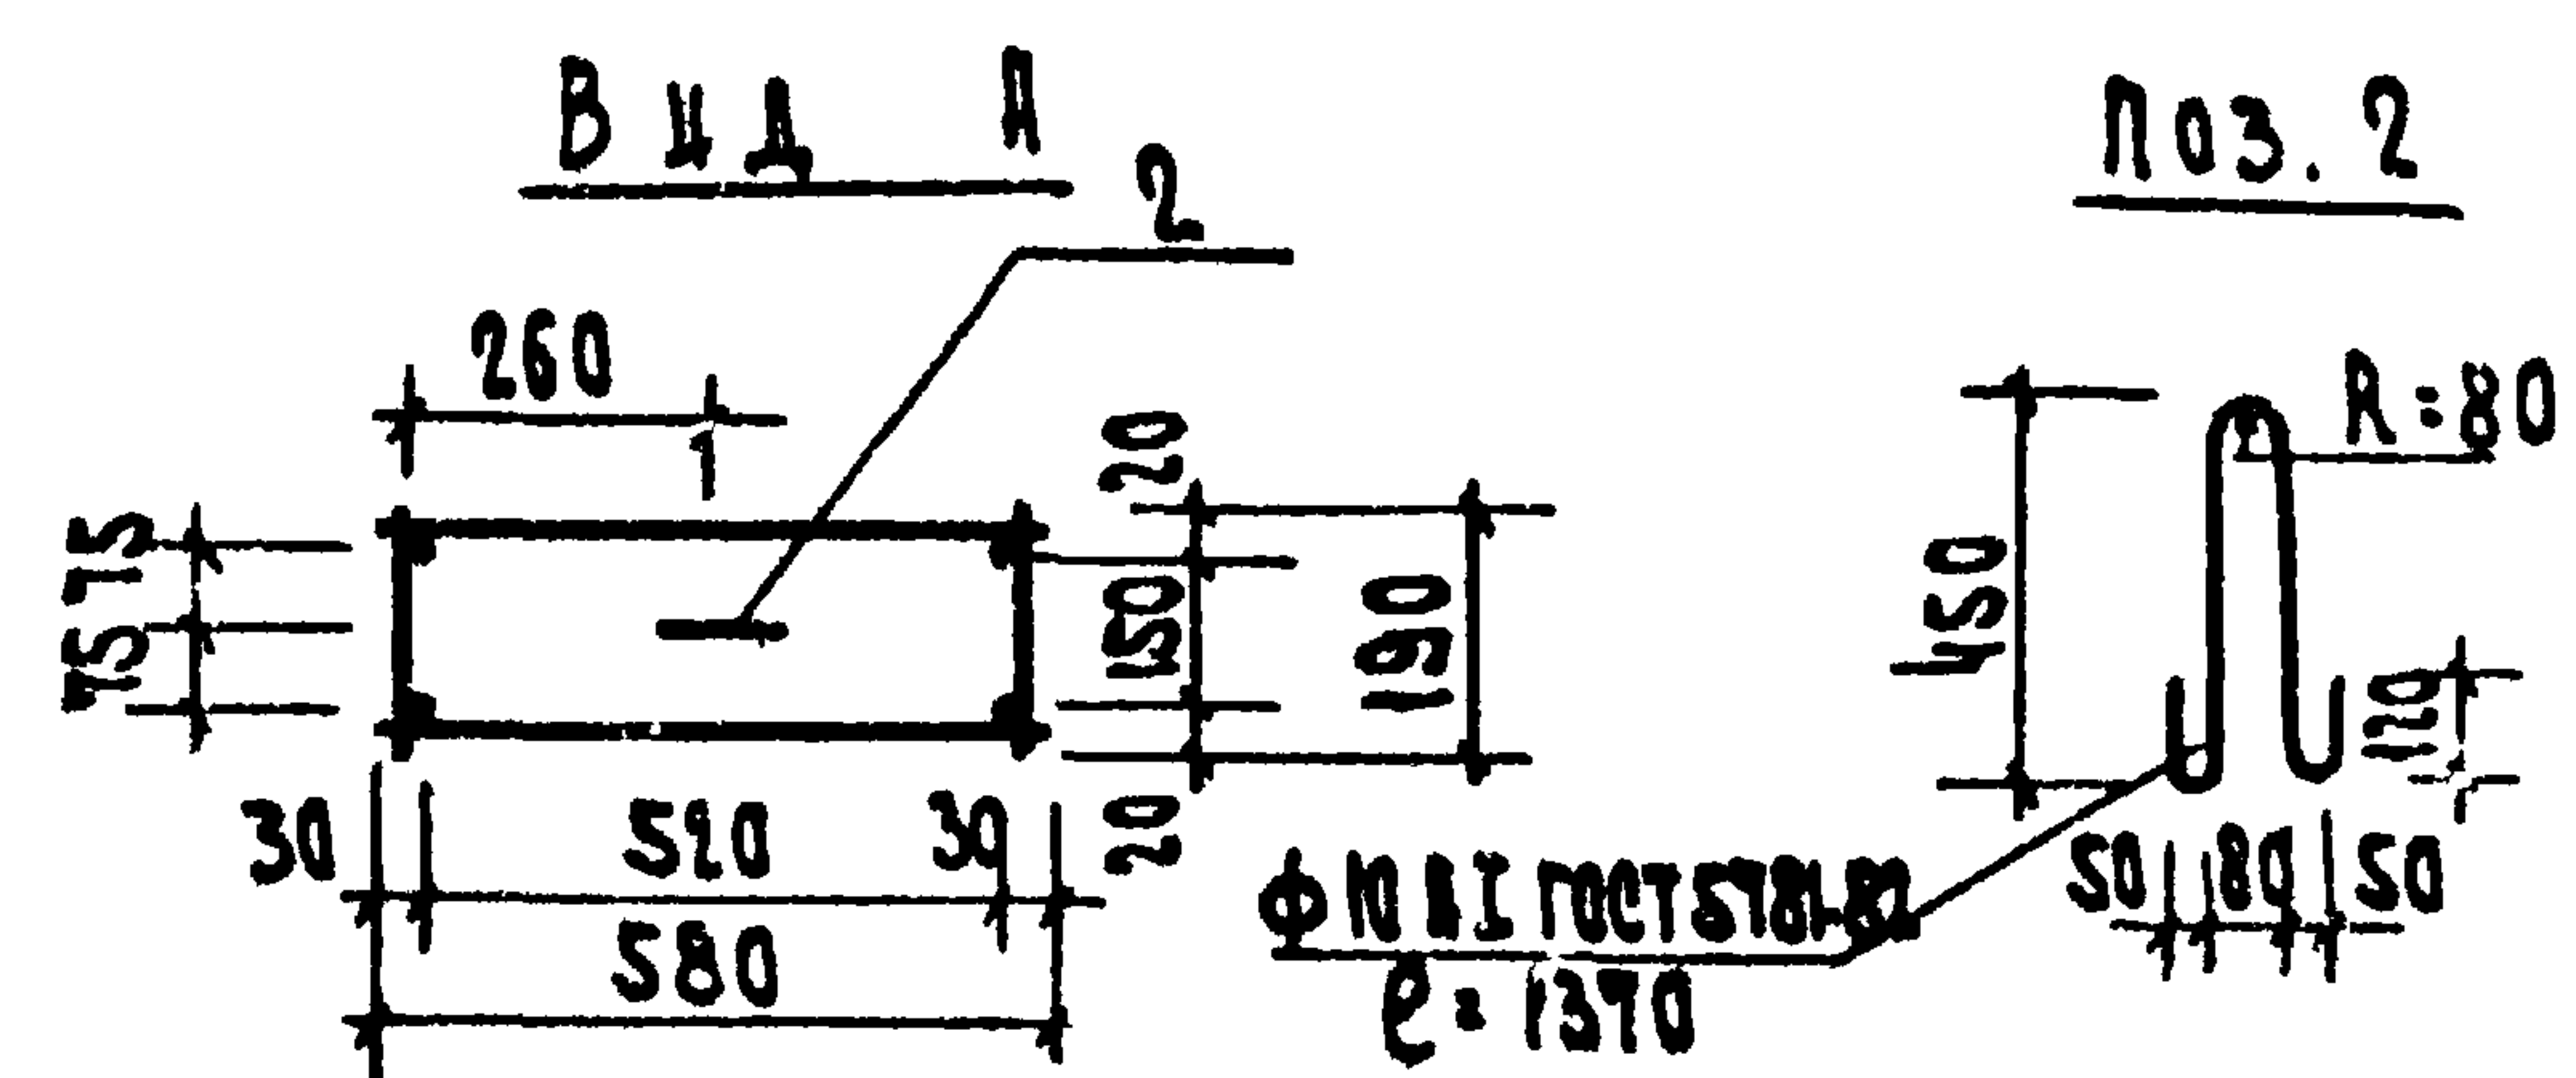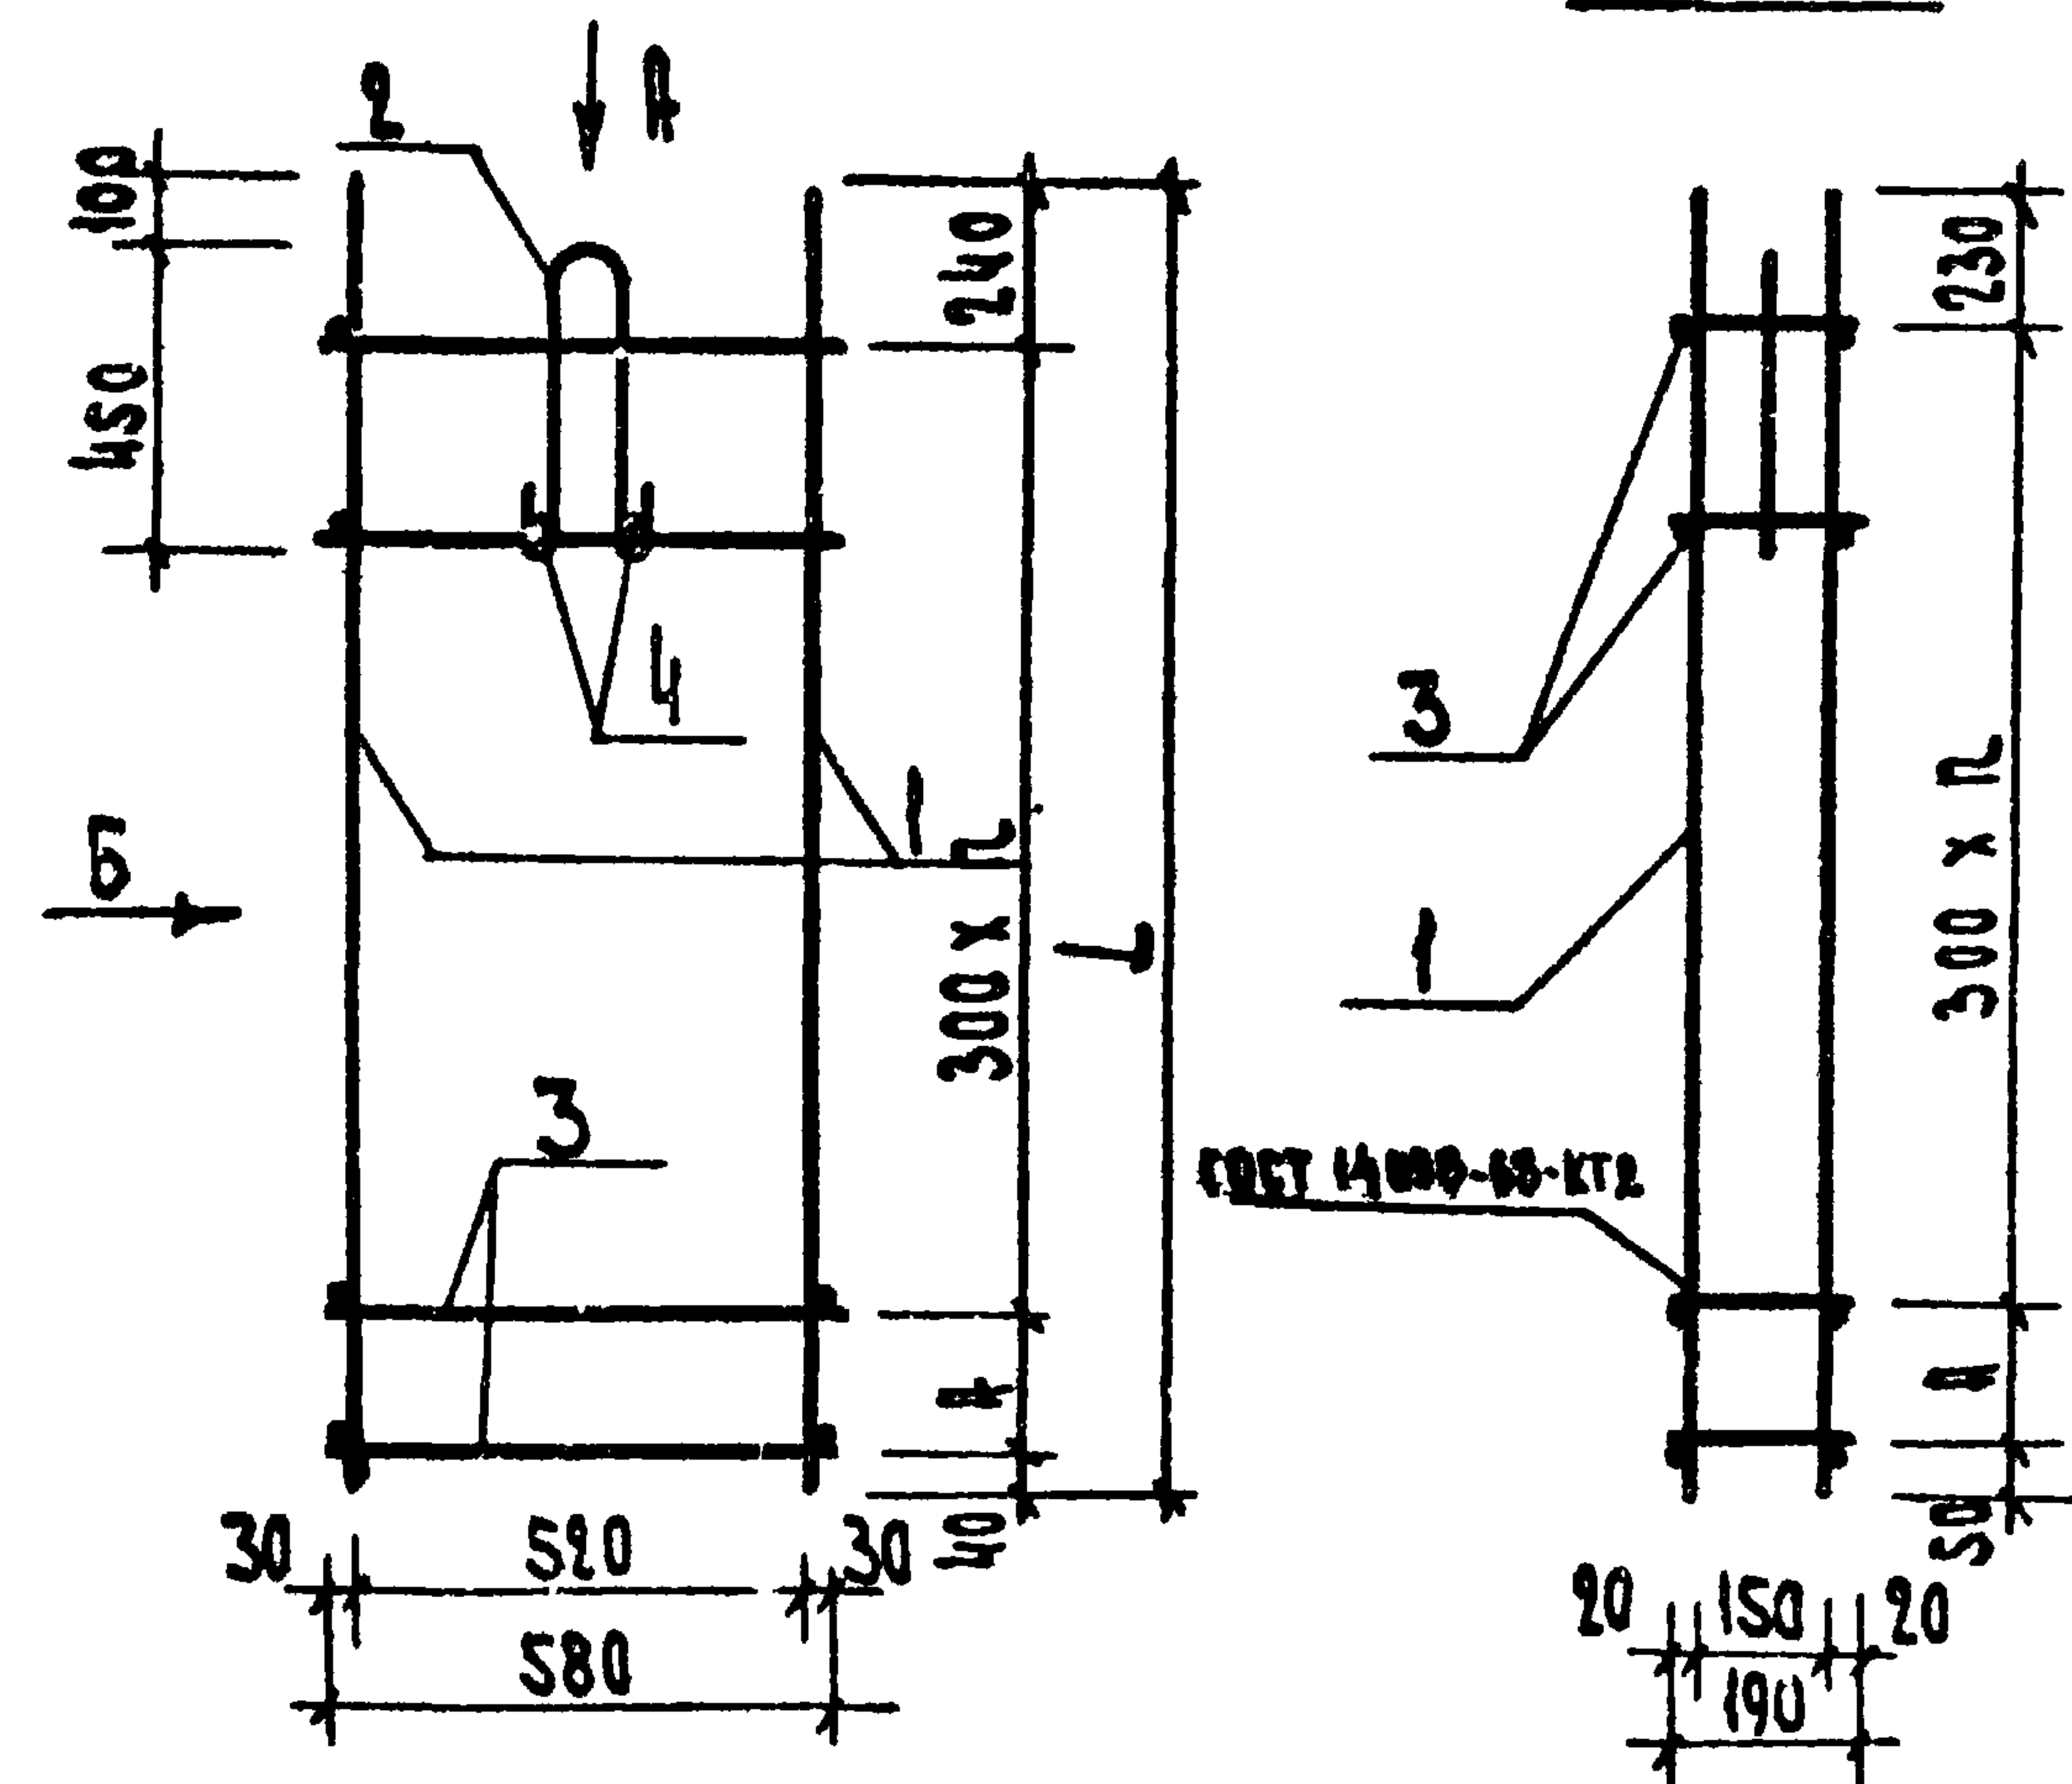

Вид Б

Вид А

ФОРМАТ	КОД	ПОЗ.	ОБОЗНАЧЕНИЕ	НАИМЕНОВАНИЕ	КОД ИЛИ ЧИСЛОВАЯ	ПРИМЕЧАНИЕ
				СБОРОЧНЫЕ ЕДИНИЦЫ		
		1	271-23-17.84-АС1.У2-02.01.00	Каркас КР-1	2	
			-01	КР-2	2	
				ДЕТАЛИ		
Б4		2	271-23-17.84-АС1.У2-02.00.01	Петля	1	0.85 кг
Б4		3	271-23-17.84-АС1.У2-02.00.02	Ф10 А1 ГОСТ 5781-82 $\ell=580$	8	0.36 кг
Б4		4		$\ell=190$	2	0.12 кг

ОБОЗНАЧЕНИЕ	НАИМЕНОВАНИЕ	L	A	П	МАССА ЕД. КГ	ПРИМЕЧАНИЕ
271-23-17.84-АС1.У2-02.00.00	ОК1	1130	250	2	16.13	
-01	ОК2	1930	150	5	27.01	

ПРИМЕРЫ

И.А.П.	К.И.И.	А.С.С.
М.К.О.П.	З.И.И.И.	И.С.
С.М.И.И.	М.И.И.И.	И.С.
И.П.	К.И.И.	И.С.




271-23-17.84-АС1.У2-02.00.00
Каркас пространственный (ОК1; ОК2)
И.А.П. К.И.И. А.С.С.
М.К.О.П. З.И.И.И. И.С.
С.М.И.И. М.И.И.И. И.С.
И.П. К.И.И. И.С.

271-23-17.84


Д.П. III

ГОР.ПРОД. КОД

СНБ. М. КОД. ПРОД. Д. А. М. М. З. М. Р. У. Н.

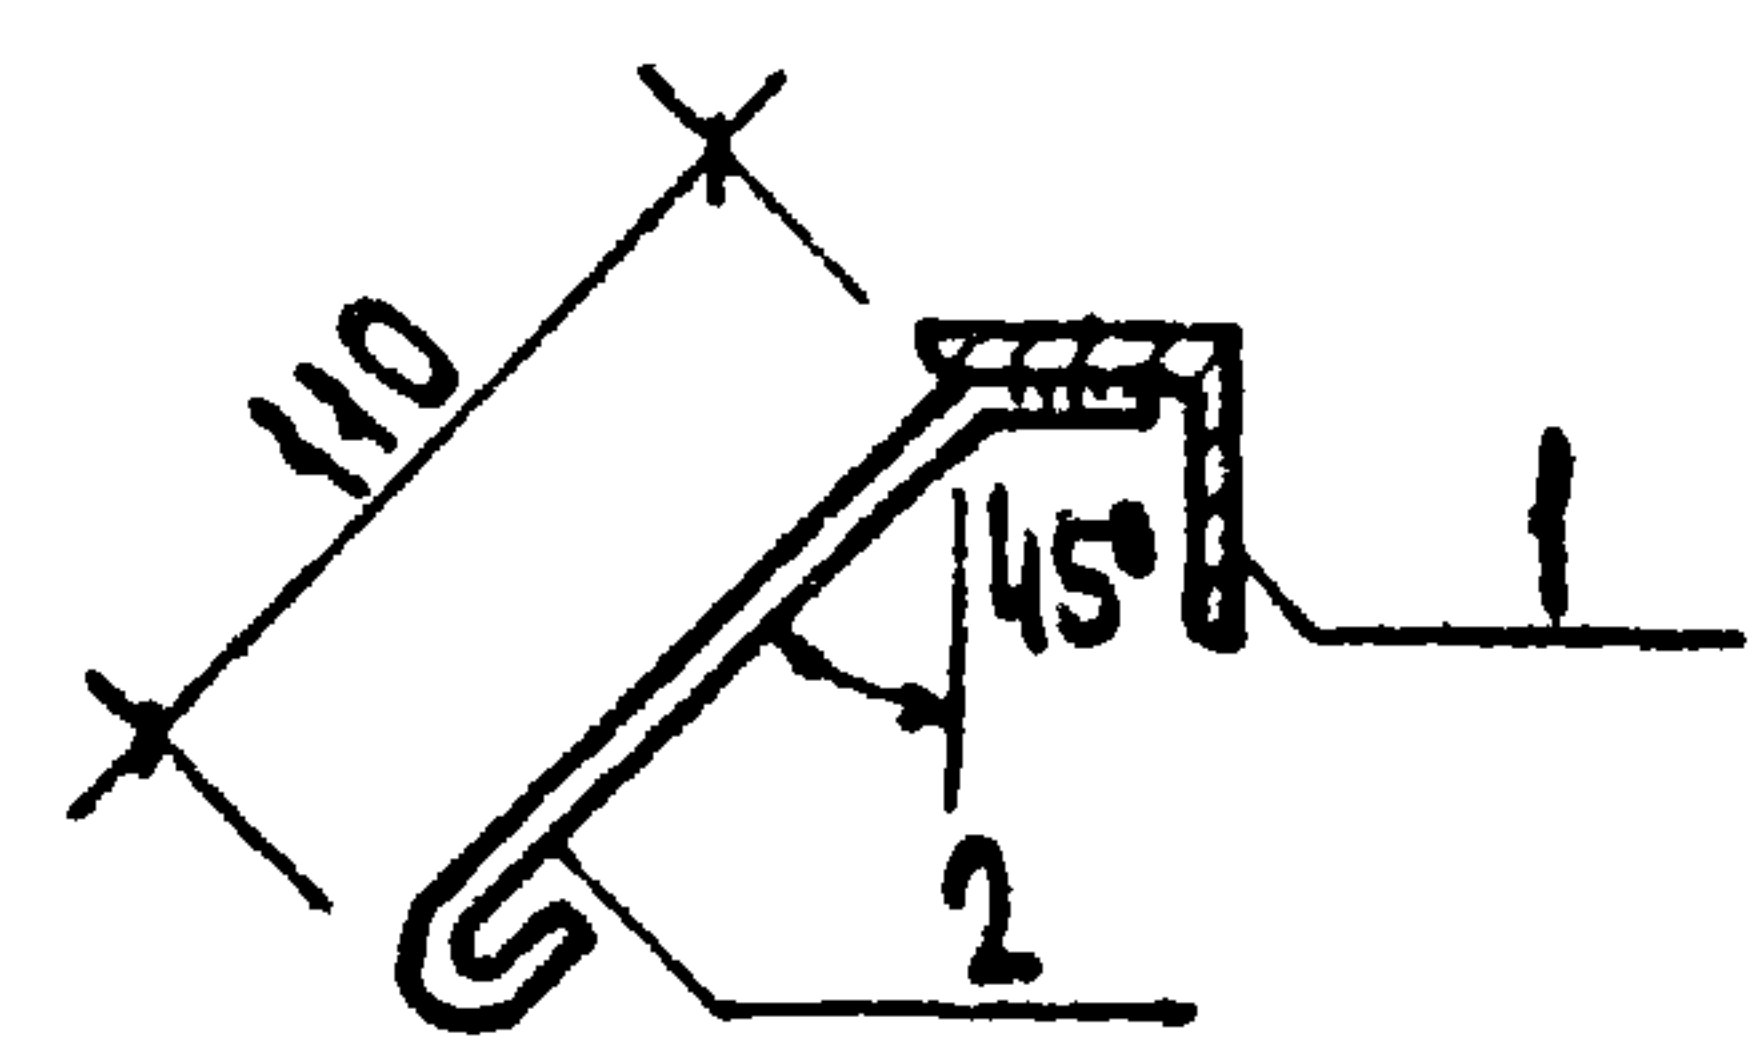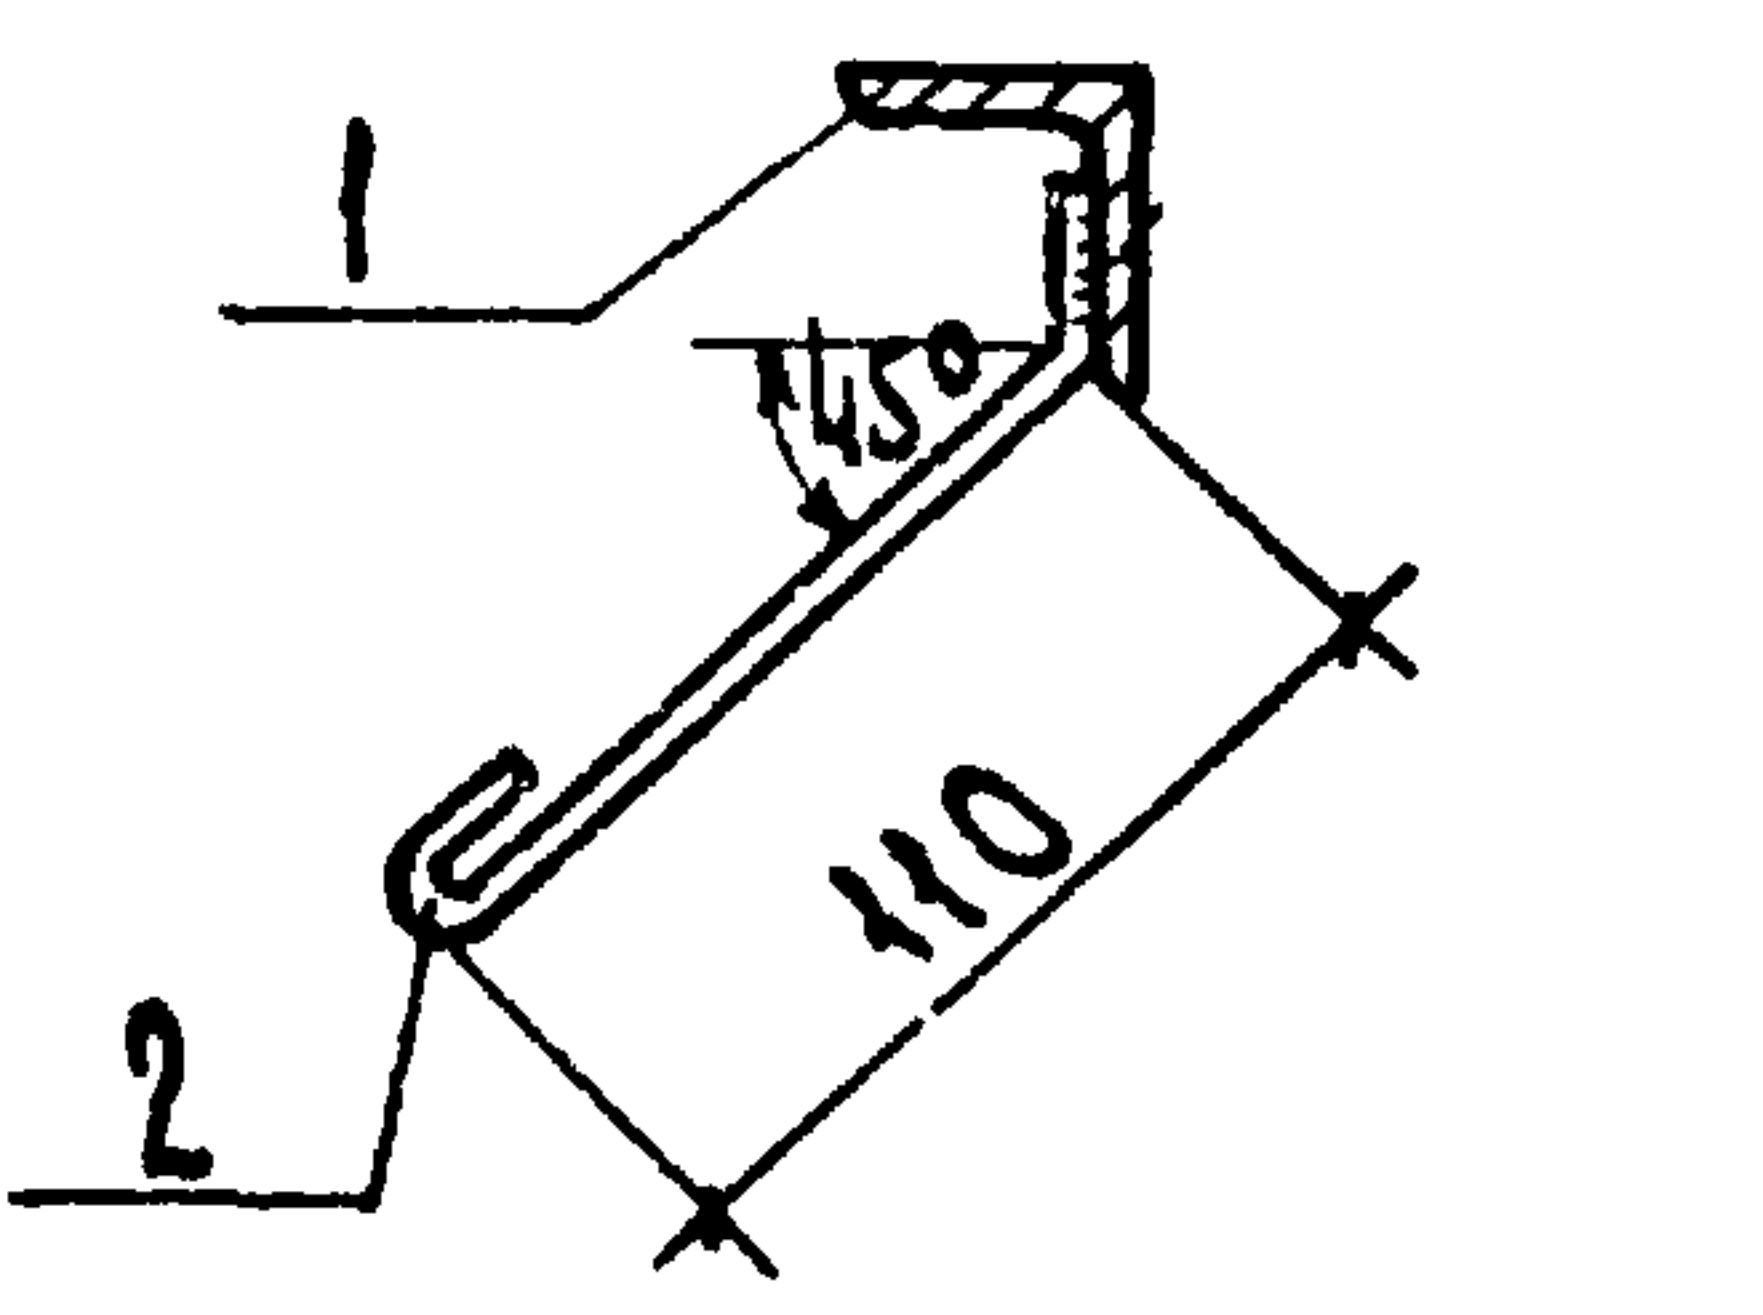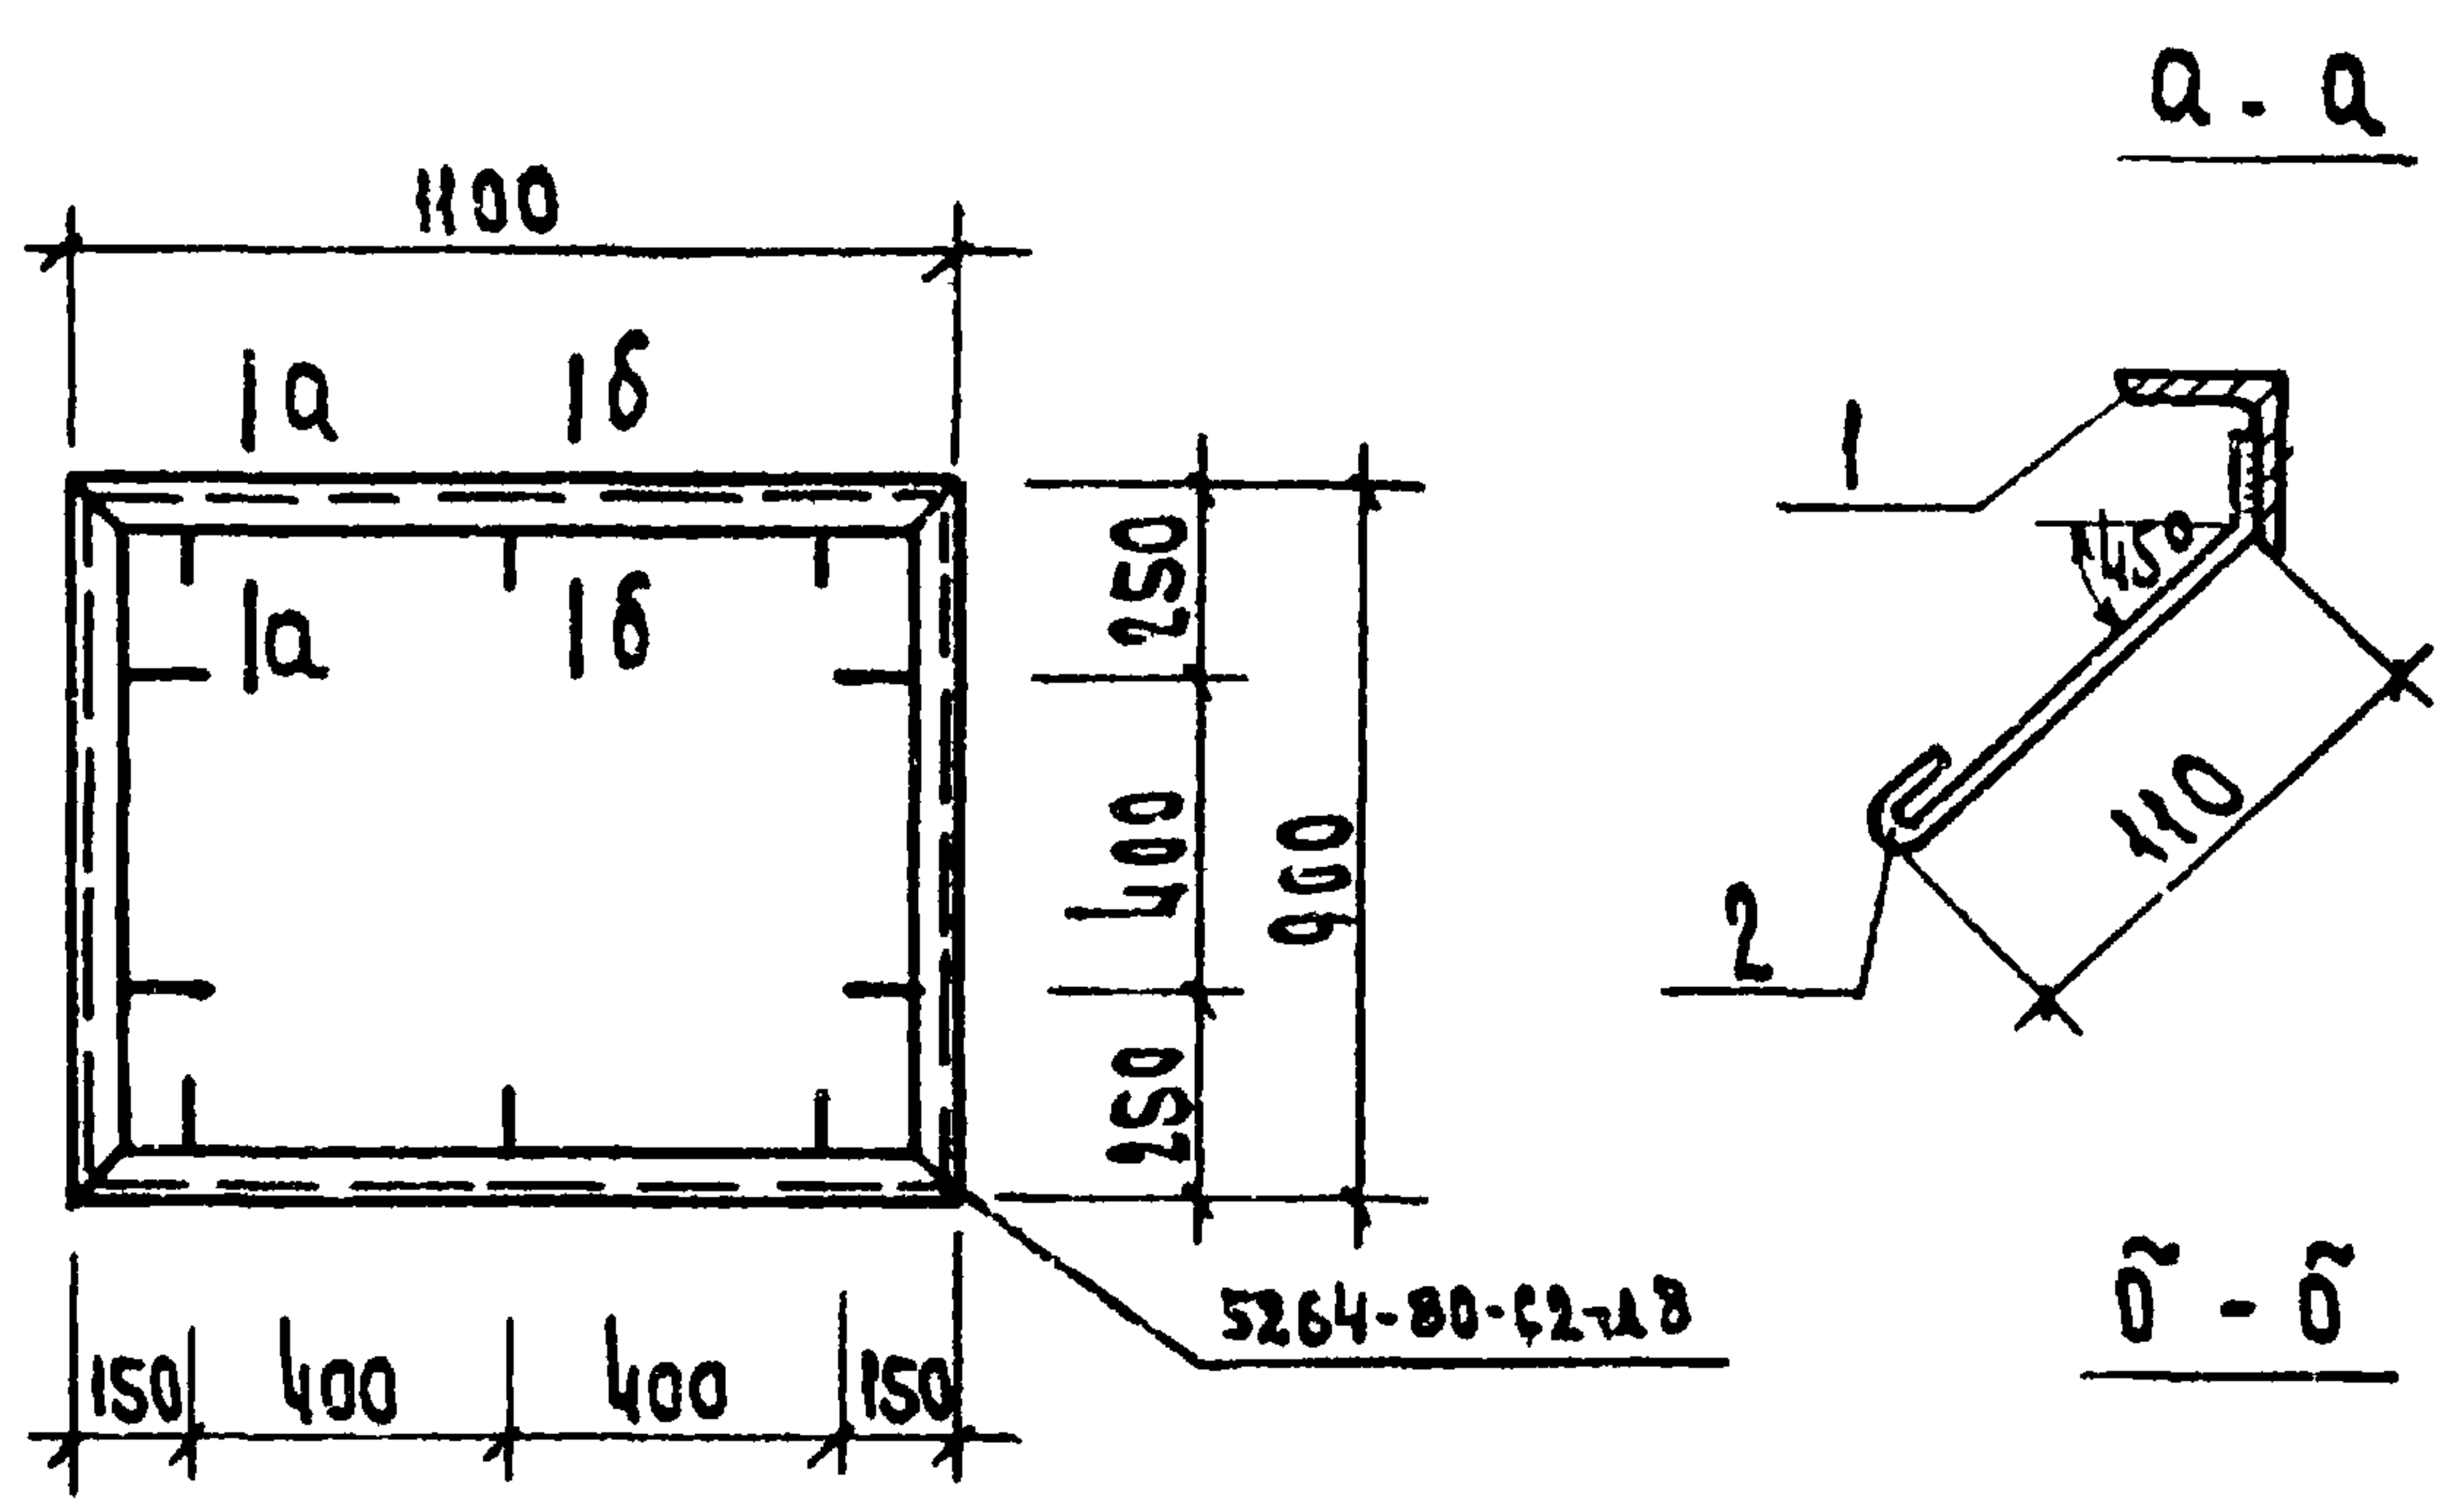

Шаблон Р-5

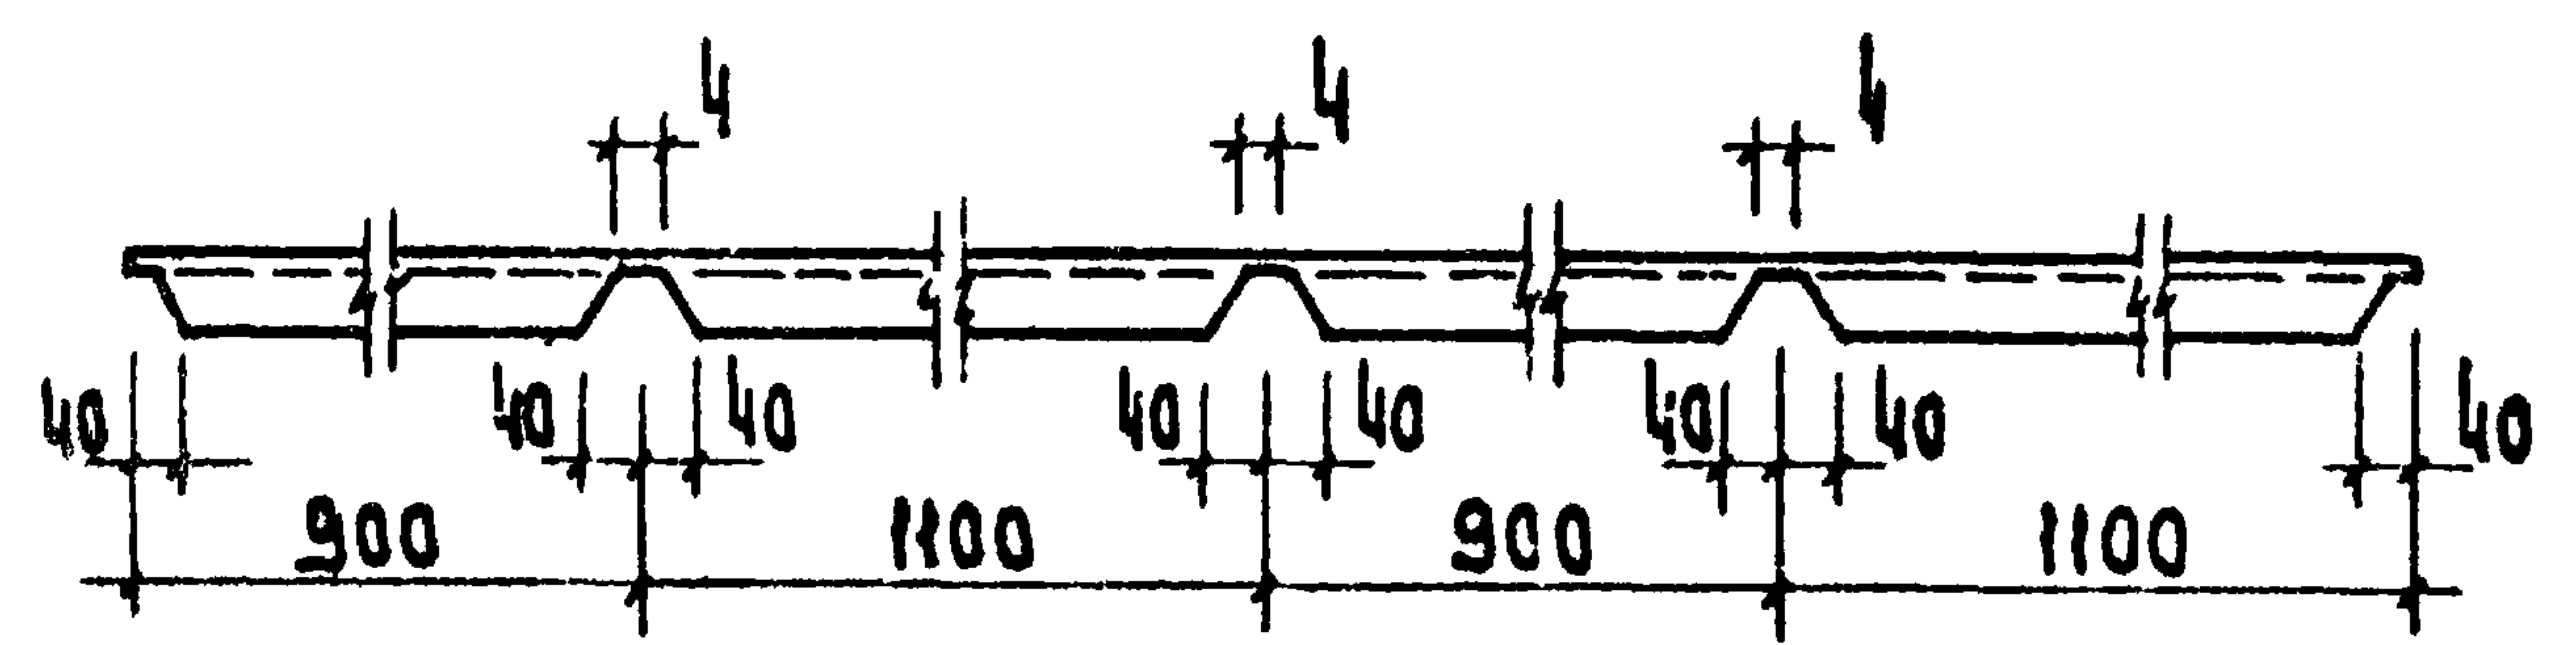



КОД	ЗНАЧ	ПОС.	ОБОЗНАЧЕНИЕ	НАИМЕНОВАНИЕ	КОЛ	ПРИМЕЧАНИЕ
				Детали		
Б.Ч.	1		271-23-17.84-АС1.У2-03.00.01	40x4 ГОСТ 8509-72		
				Уголок ст.3 ГОСТ 535-79		
				l=4000	1	9.68 кг
Б.Ч.	2		-03.00.02	ФБАТ ГОСТ 5781-82, l=200	10	0.04 кг

Сварку производите электродами Э42.

ПРИВЯЗКА

И.И.И.	И.И.И.	И.И.И.	И.И.И.	И.И.И.	И.И.И.
И.И.И.	И.И.И.	И.И.И.	И.И.И.	И.И.И.	И.И.И.
И.И.И.	И.И.И.	И.И.И.	И.И.И.	И.И.И.	И.И.И.
И.И.И.	И.И.И.	И.И.И.	И.И.И.	И.И.И.	И.И.И.

271-23-17.84-АС1.У2-03.00.00		
Рамы Р-5	Сплав	Масса/М.д.шт.
	Р	10.08
	А.ст	А.ст
ЦИИЭП		

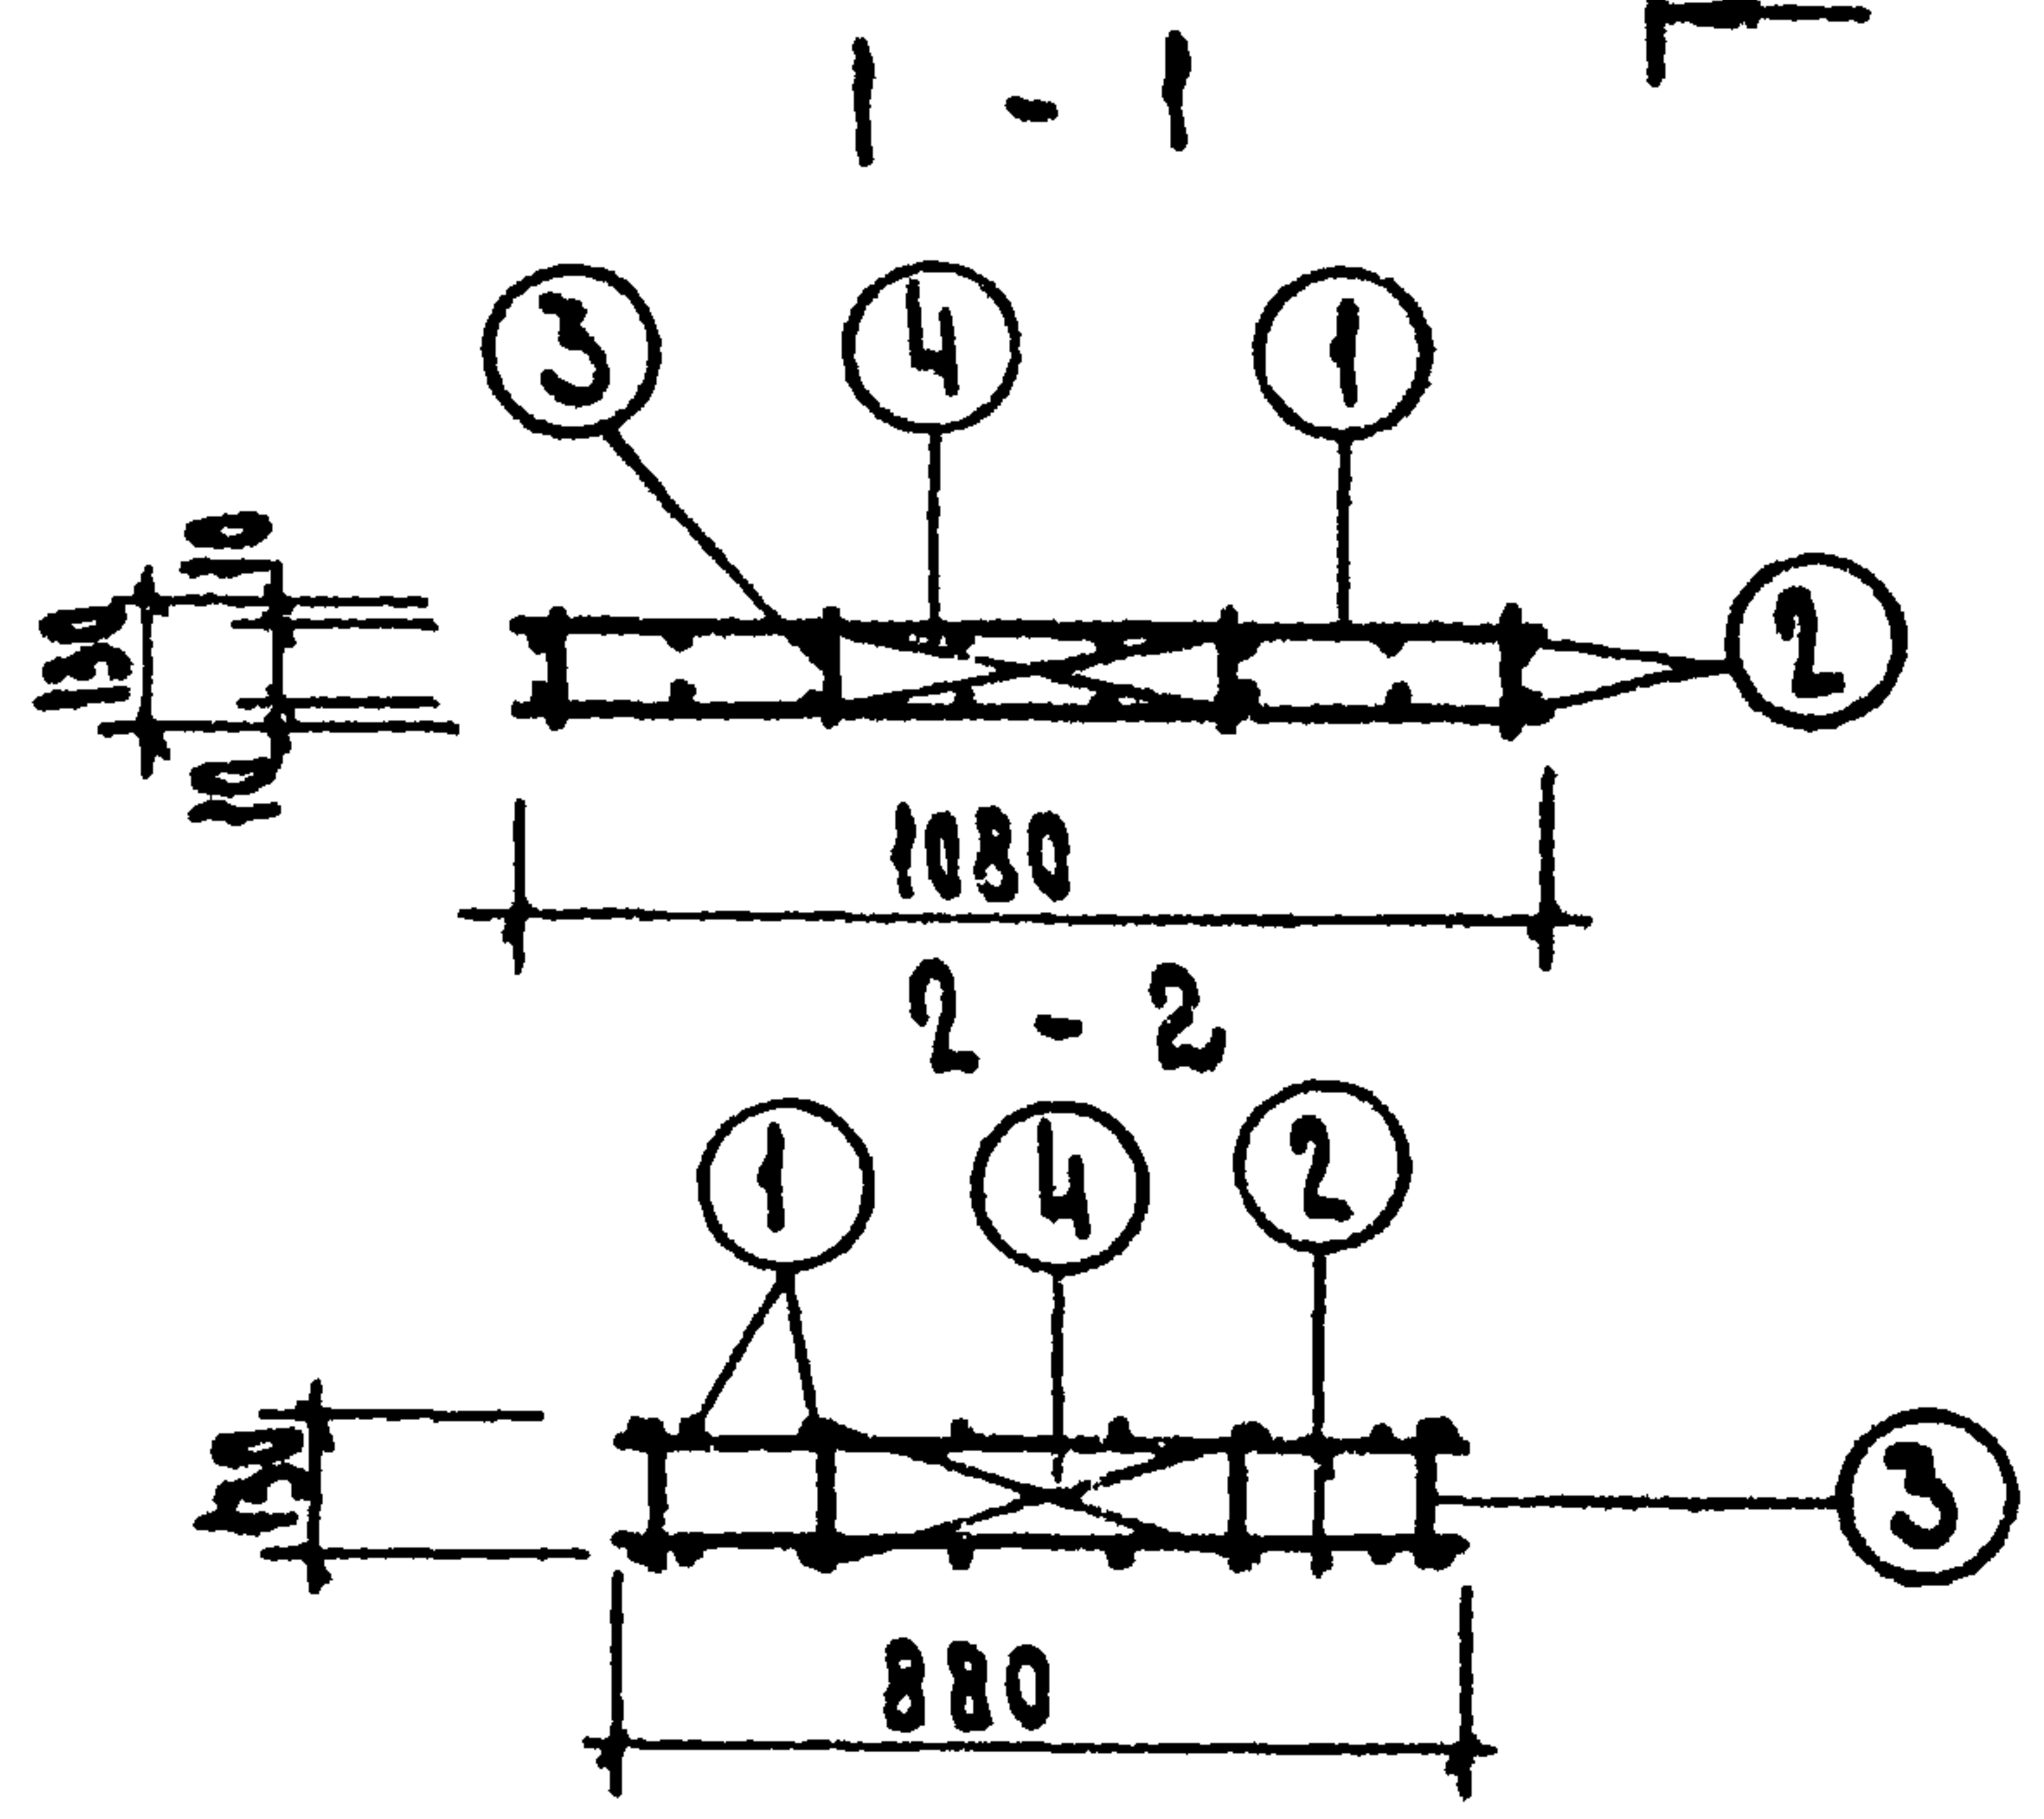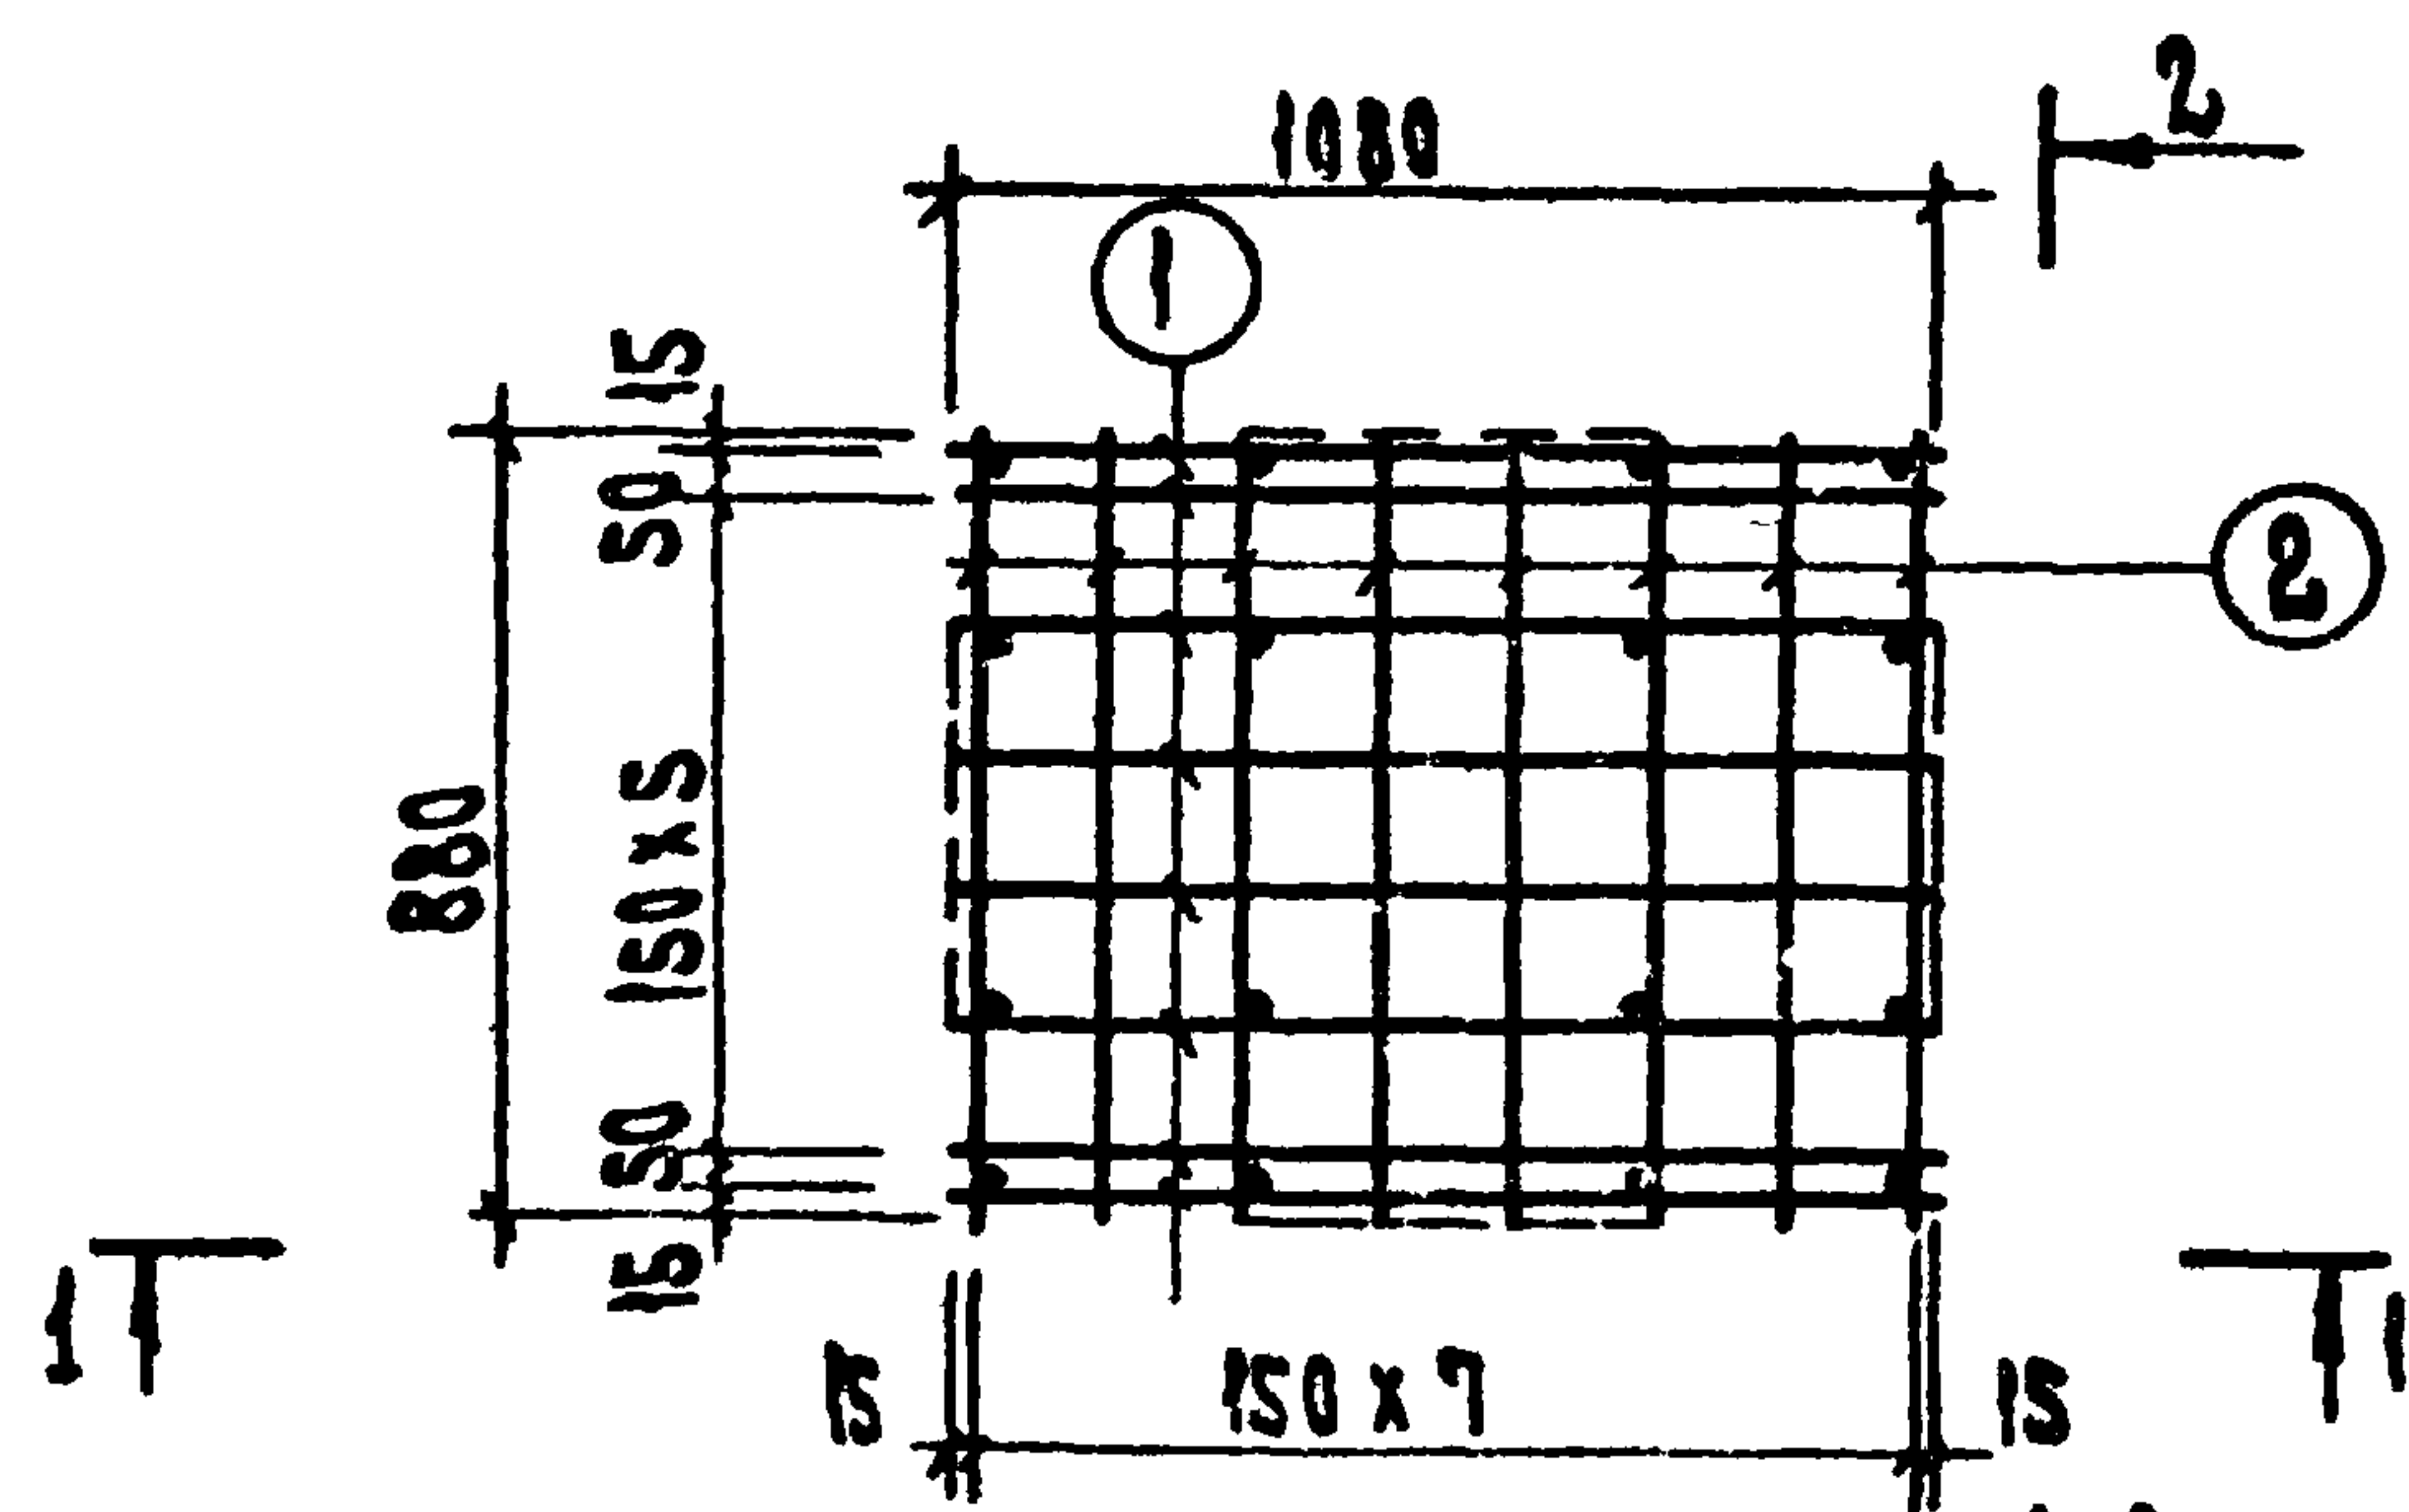


Формат	Знач	Поз.	Обозначение	Наименование	Кол.	Примечание
				<u>Детали</u>		
				ГОСТ 5781- 82		
Б.Ч		1	271-23-17.84. АС.Ц2-04.00.01	Ф 8 А I	2=1080	16 0.426 кг
Б.Ч		2	-04.00.02		2= 880	16 0.347 кг
Б.Ч		3	-04.00.03		2= 130	16 0.05 кг
Б.Ч		4	-04.00.04		2= 470	8 0.185 кг

1. В случае замены сварного каркаса на вязаный вставить поз. 1, 2, 3 для скрепления. Длина поз. 1-1200; 2-1000; 3-250. Позицию 4 приварить к поз. 3.
2. Сварку производить электродами Э-42.


[illegible]

271-23-17.84

Д.Р. III

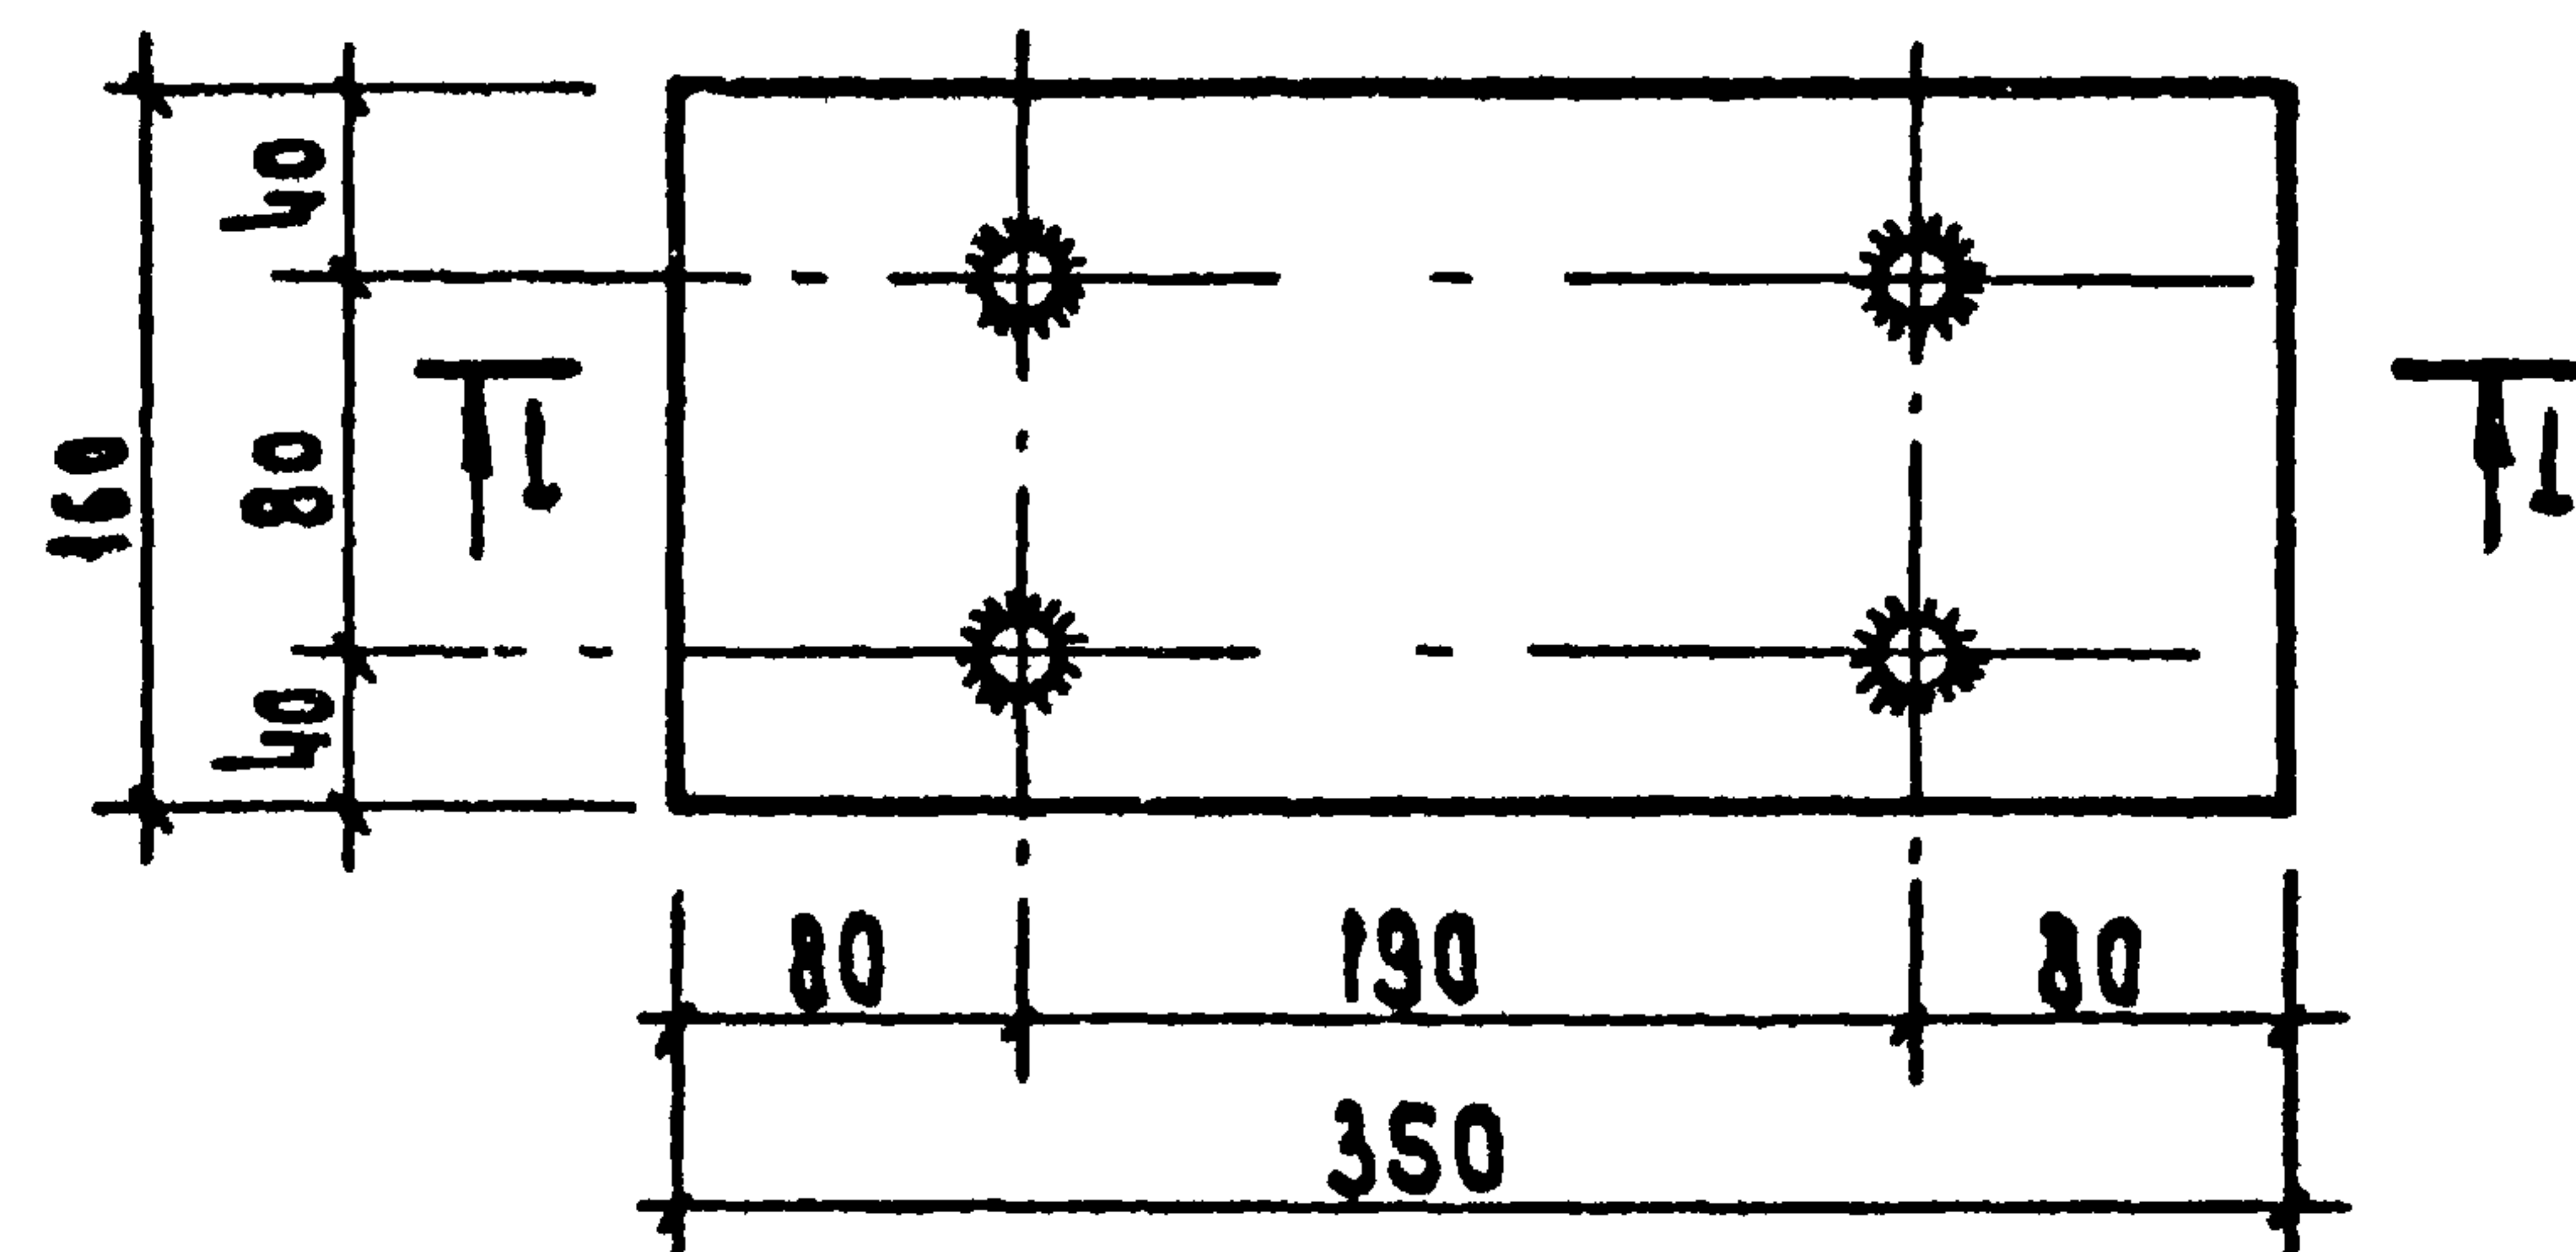


I - I

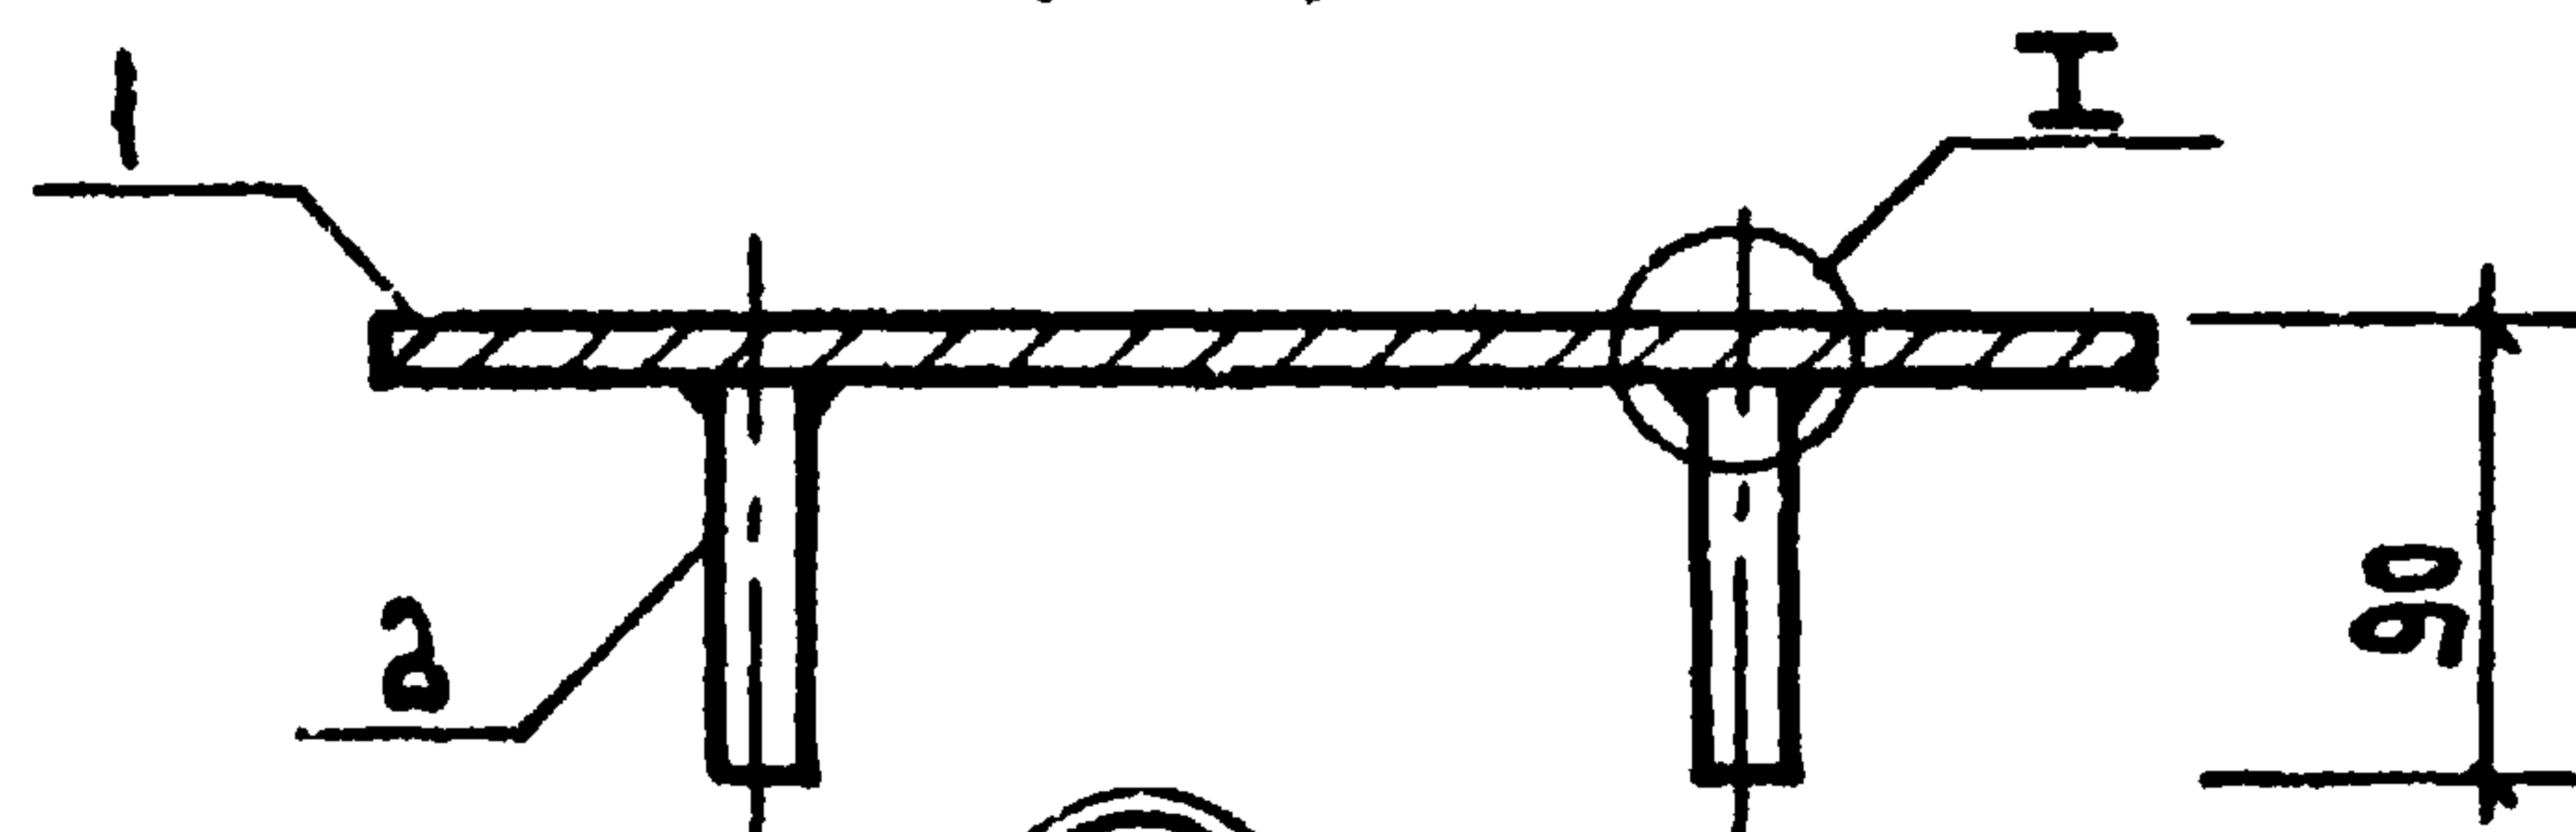

Шов зачистить

I

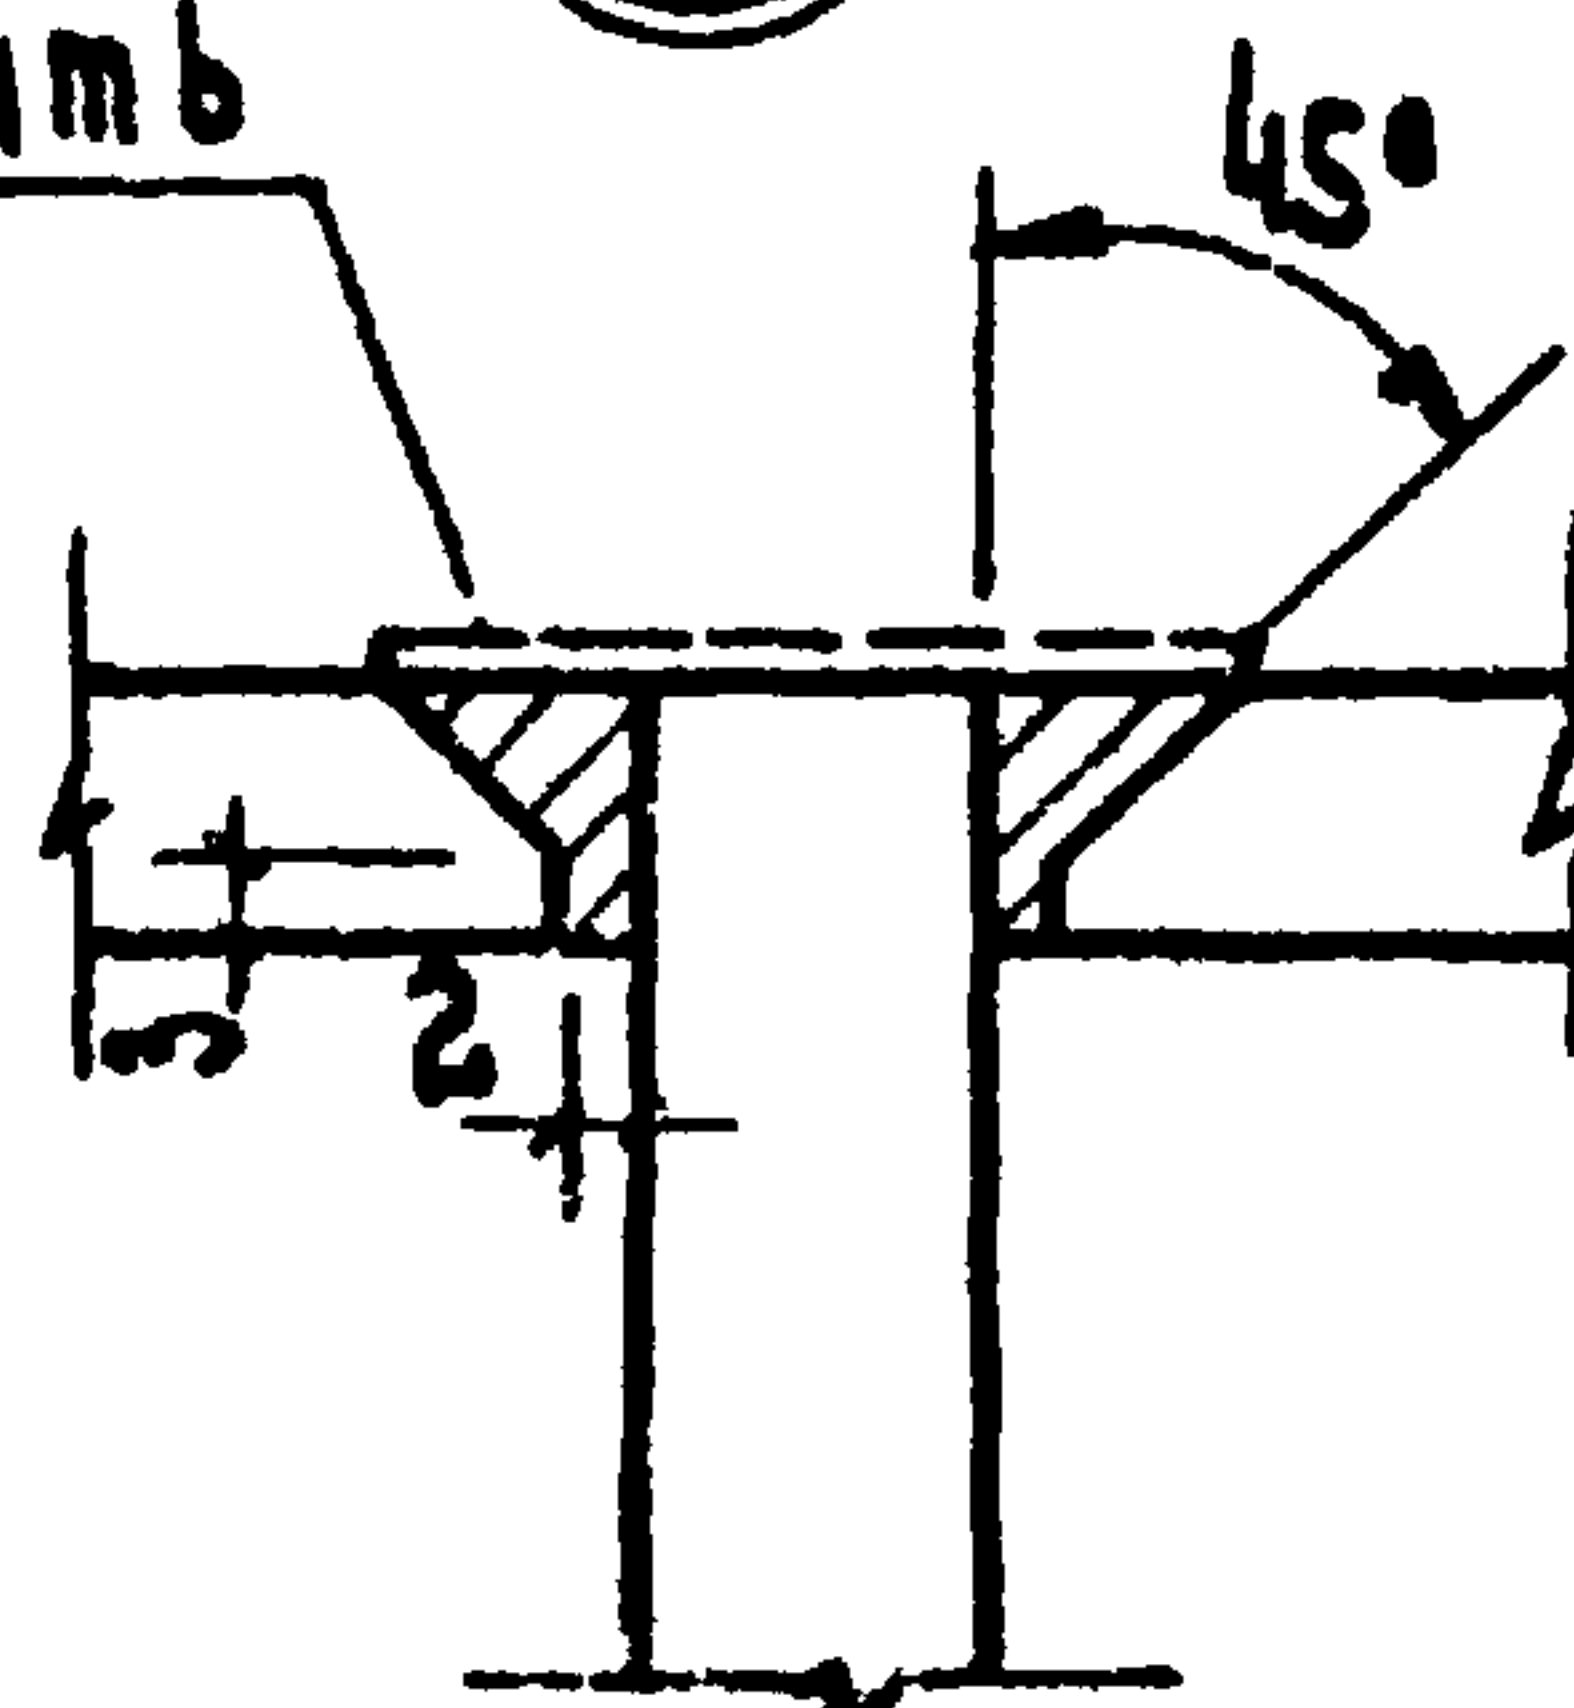

ПРИУЯЗАН

ФОРМАТ	ЗОНА	Поз.	Обозначение	Наименование	Кол.	Примечание
				Деталь		
Б4		1	271-23-17.84-АС1.У2-05.00.01	Полоса 8х160 ГОСТ 103-76		
				Ст.3 ГОСТ 535-79		
				Р-350	1	3.52 кг
Б4		2	-05.00.02	Ф12 АИ ГОСТ 5781-82; Р-80	4	0.09 кг

1. Детуски на изготовление закладной детали ЗД-Б по ширине и длине ± 5 мм. Верхняя поверхность должна быть горизонтальной (5 класс точности).
2. Сварку производить электродами Э-42А.

271 - 23 - 17. 84 - АС1. У2 - 05. 00. 00

Закладная деталь
ЗД - 6

Итого Масса Массшт.


Р 3.88

Лист Листов

ЦНИИЭП

20360-03

271-23-17.84

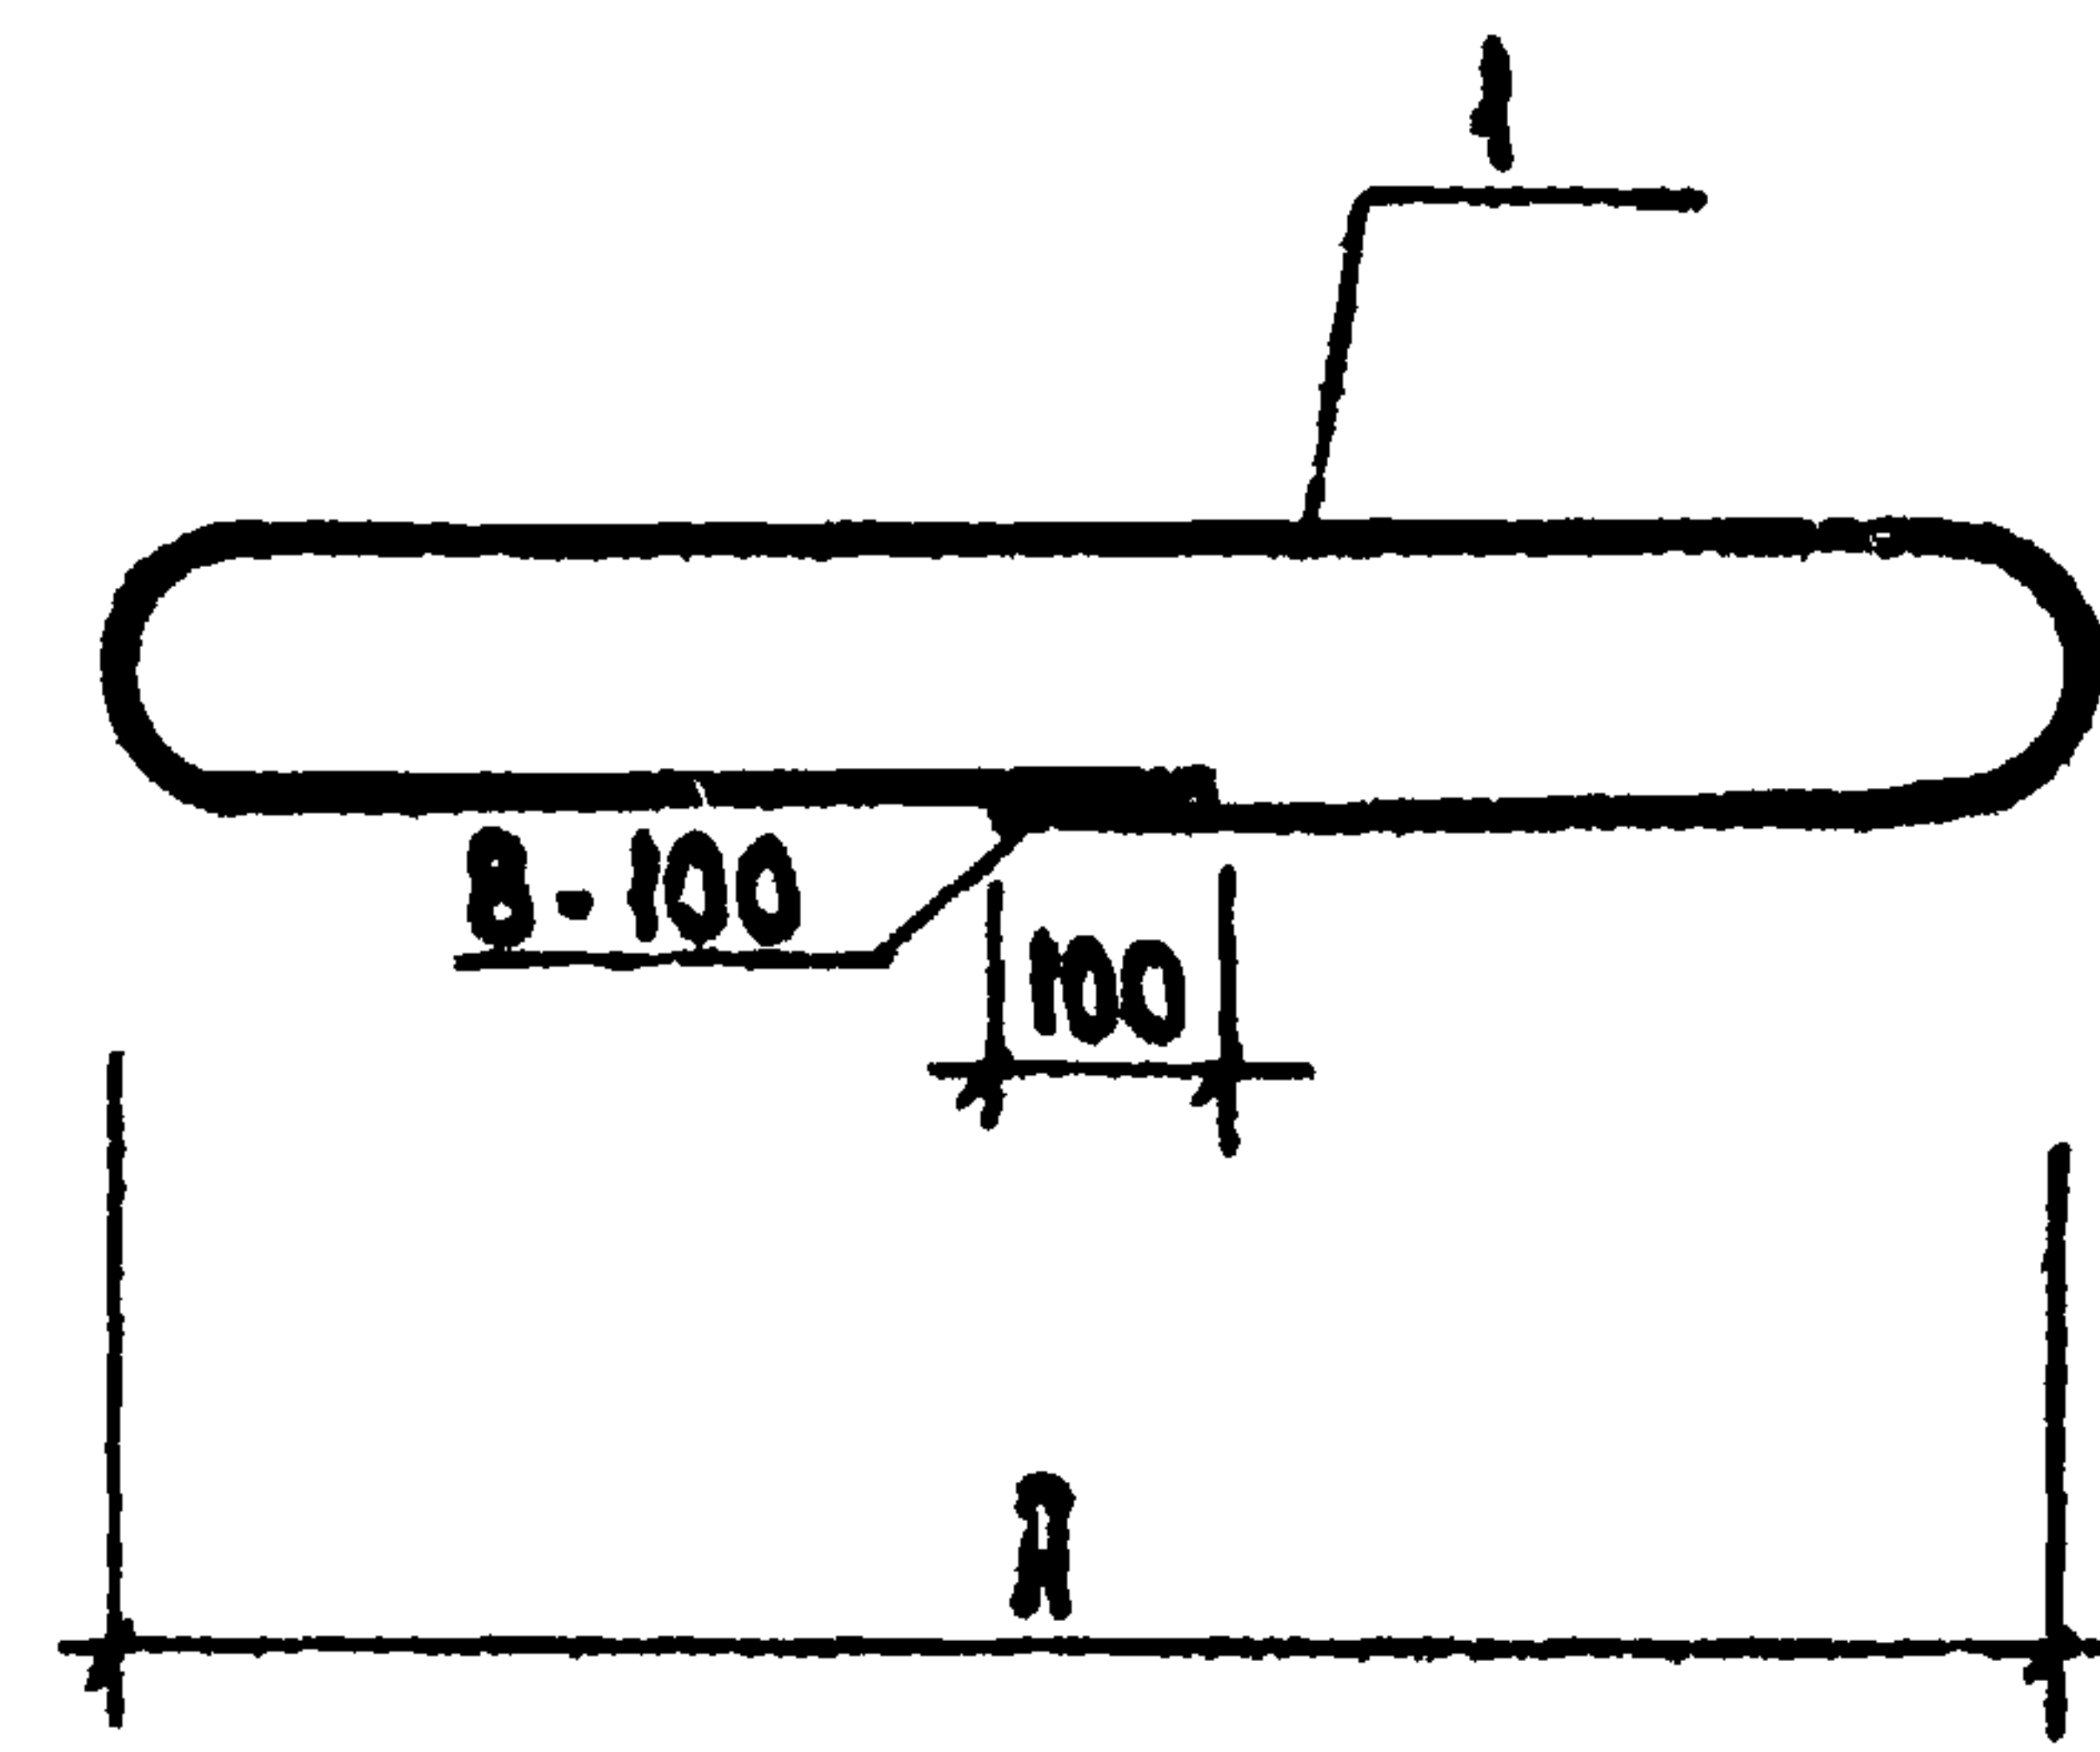


КОД	ПОС.	ОБОЗНАЧЕНИЕ	НАИМЕНОВАНИЕ	КОД			ПРИМЕЧАНИЕ
				01			
Б.У.	1	271-23-17.84-АС1.И2-06.00.01	детали				
		-01	Ф8 АІ ГОСТ 5781-82 С-2620	1			1.034 кг
			С-1620	1			0.639 кг

ОБОЗНАЧЕНИЕ	МАРКА	Д, мм	Масса ед., кг
271-23-17.84-АС1.И2-06.00.00	МП-1	1100	1.034
-01	МП-2	600	0.639


								271-23-17.84-АС1.И2-06.00.00					
								Сталь		Масса		Масшт.	
								Р		см			
								табл.					
								Лист		Листов		1	
								ЦНИИЭП		ГОРГО- ПРОД- САНИЧ- И ТРИСТСКИХ КОМПЛЕКТОВ			
ПРИВЯЗКИ								Монтажная петля (МП-1 ; МП-2)					

271-23-17.84

Д.А.И.


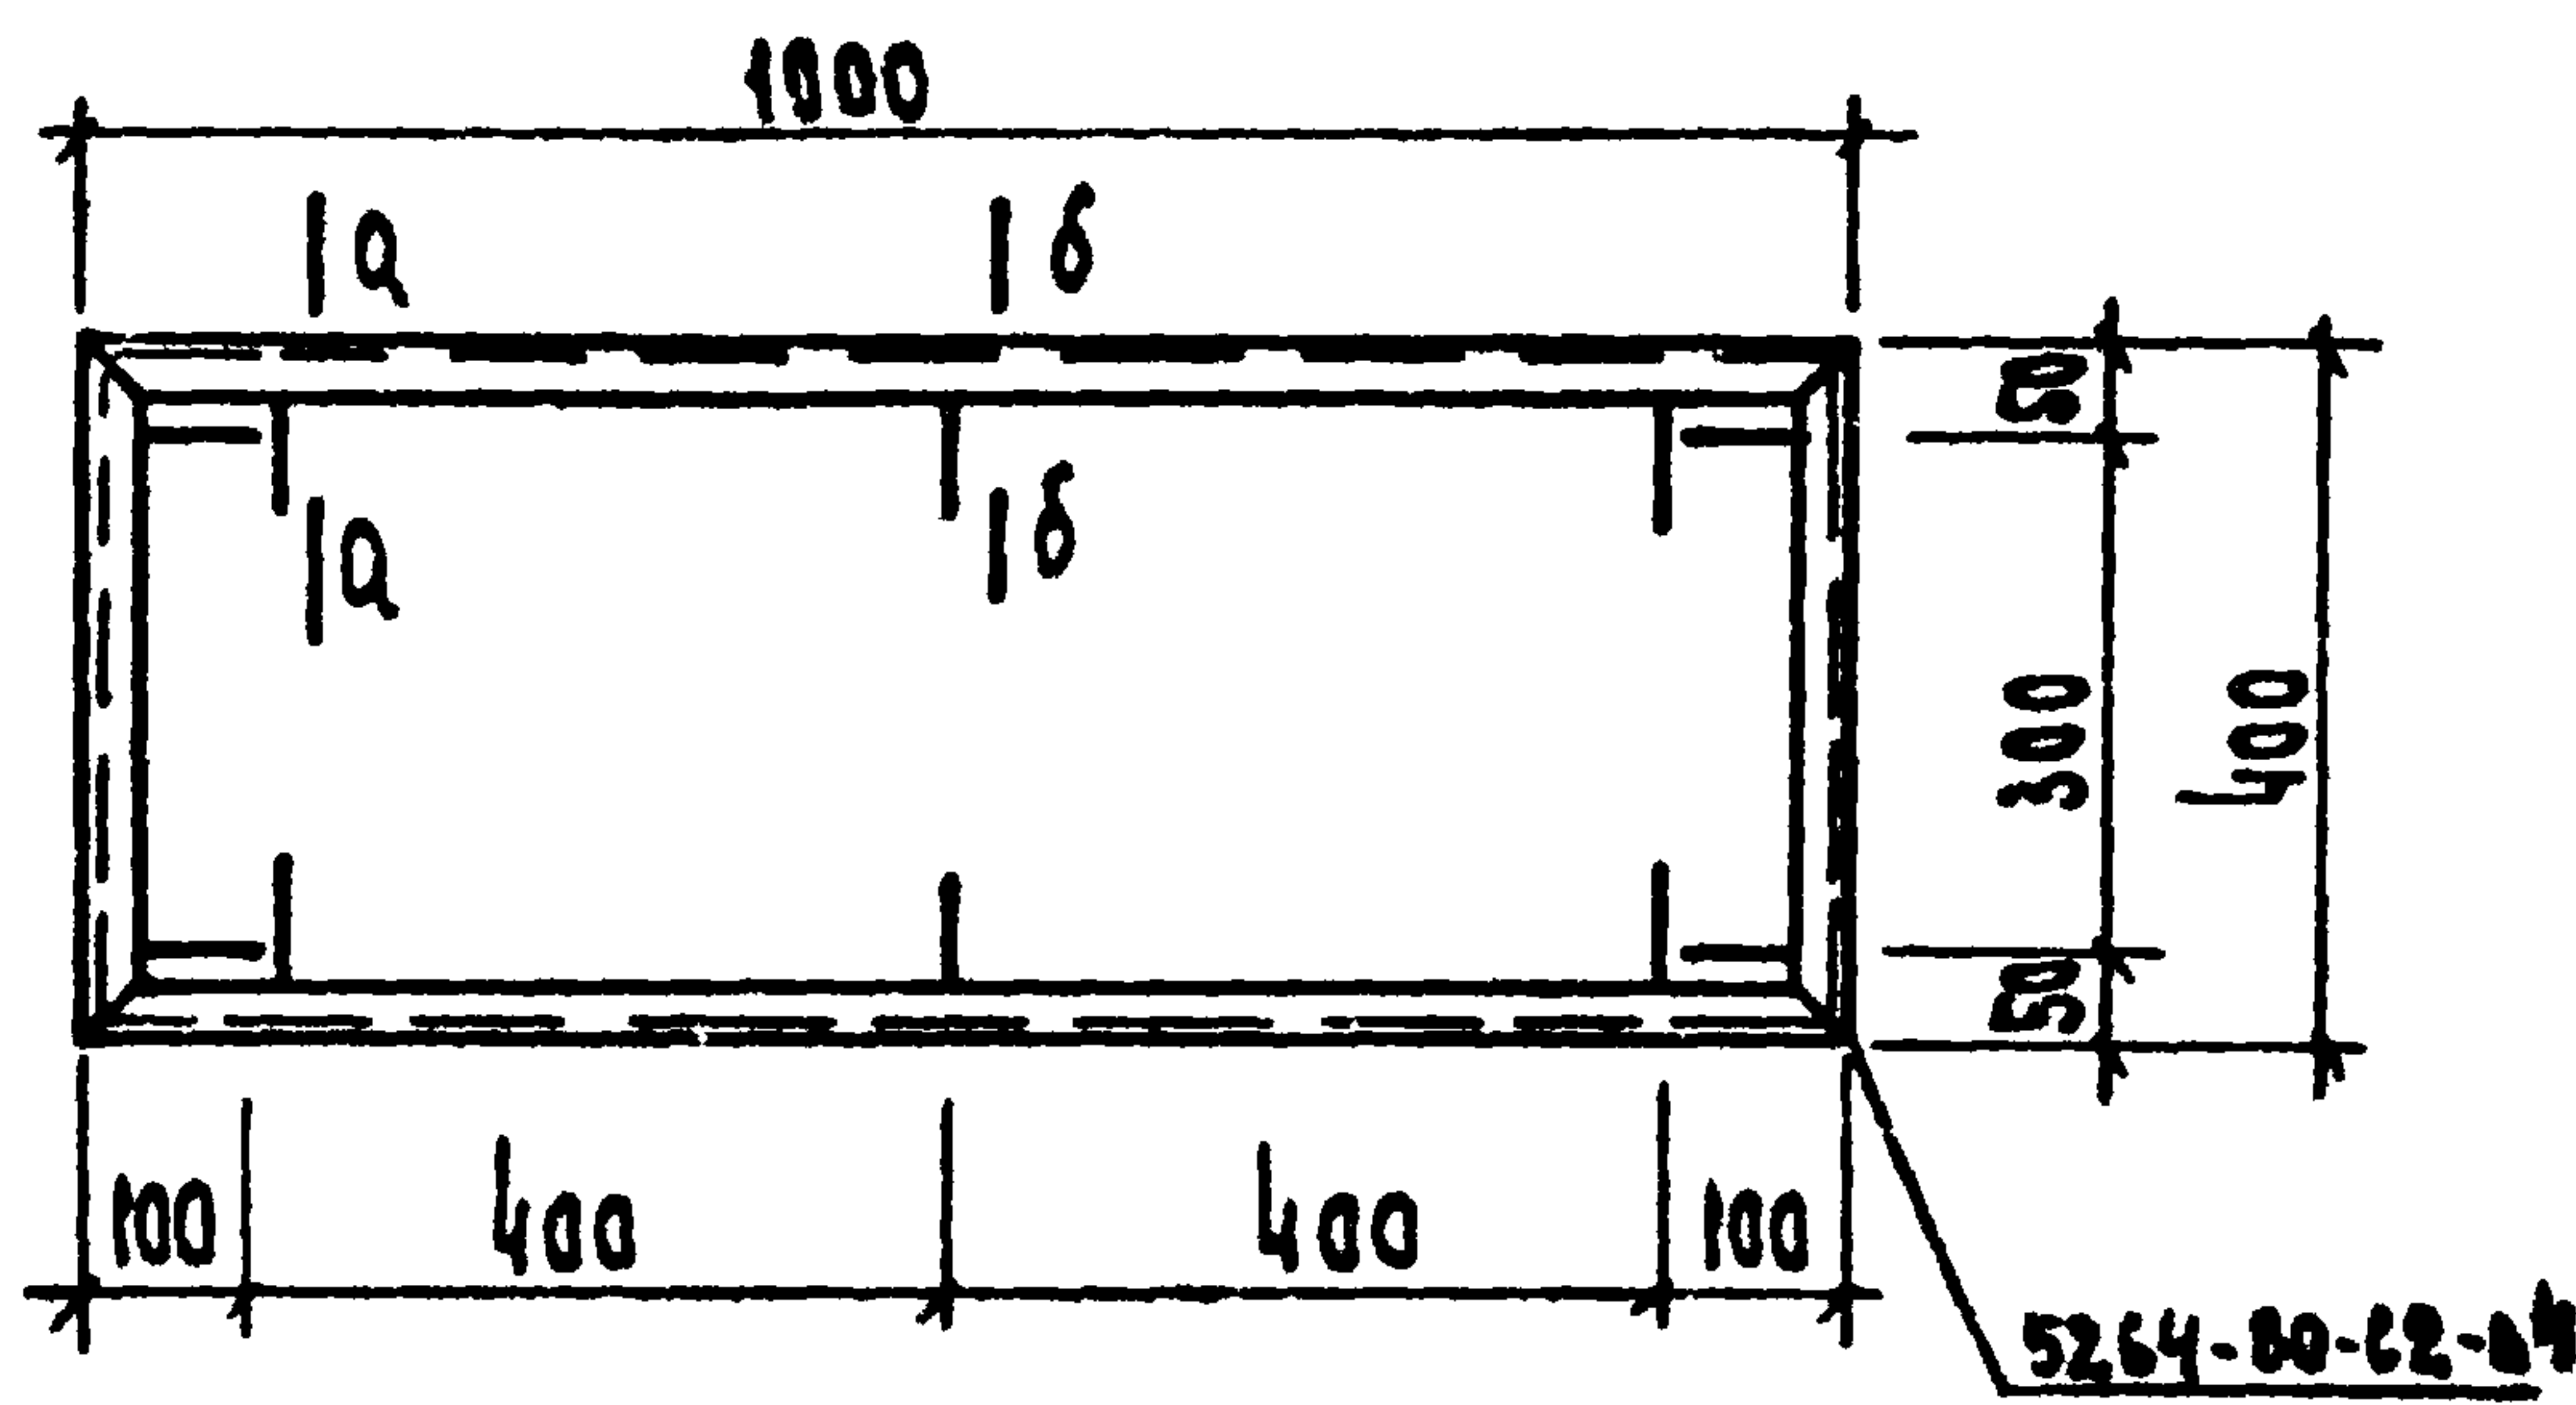


Ш в Б Я О И

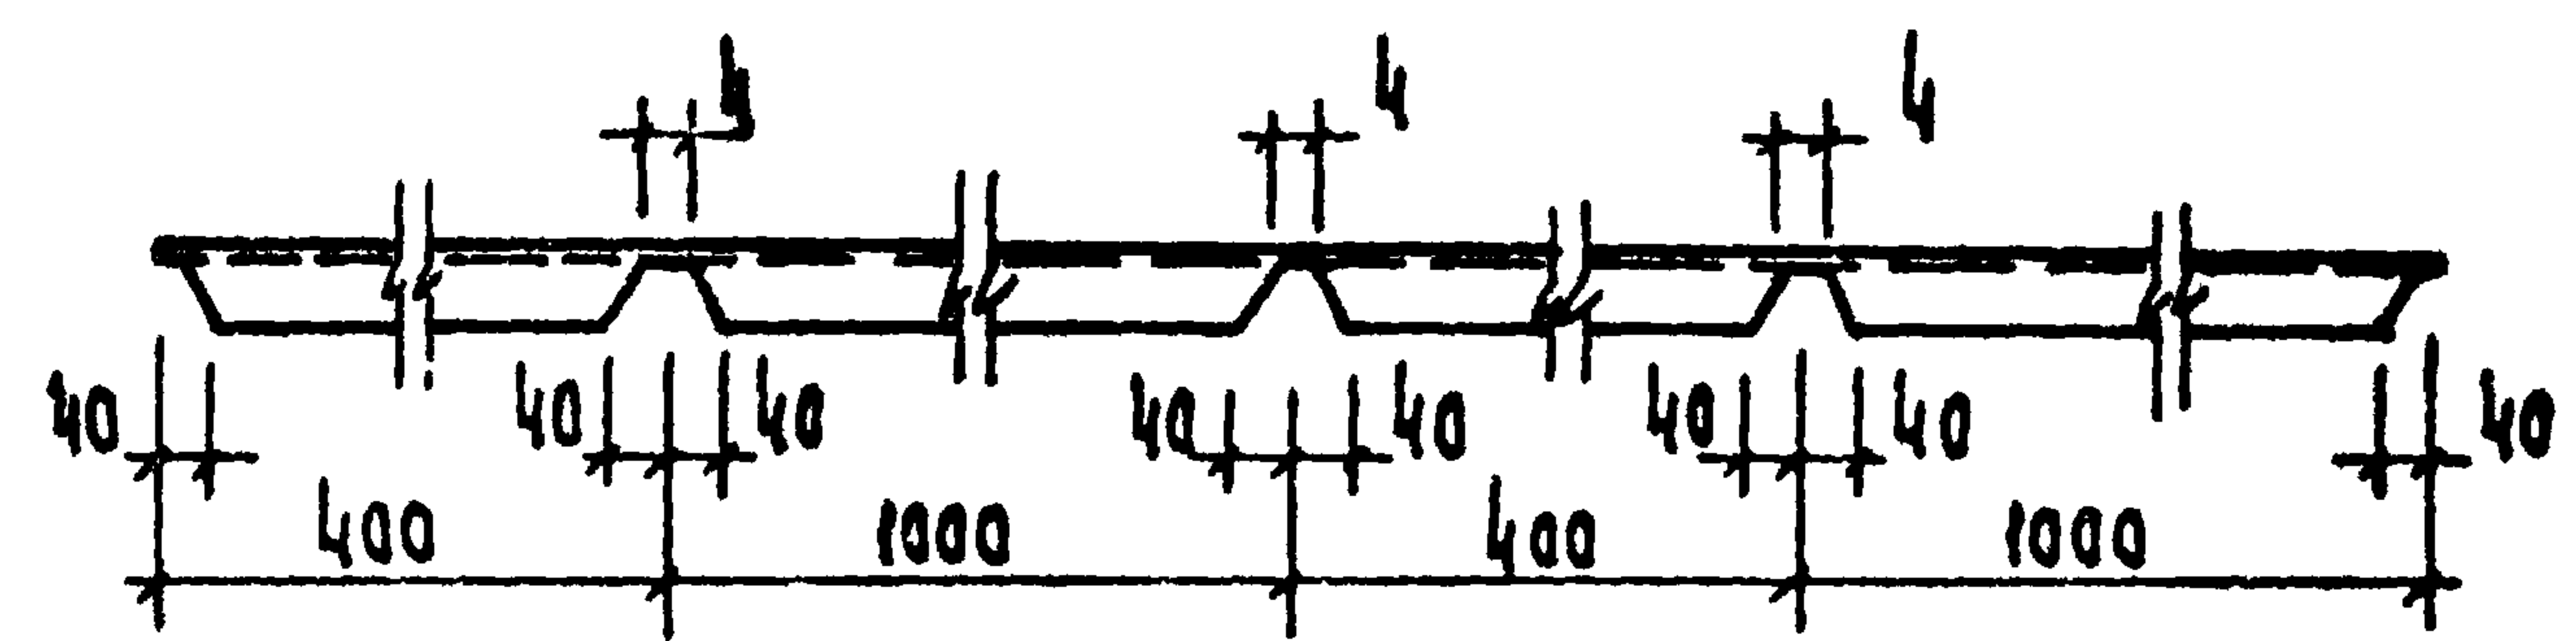

а - а

б - б

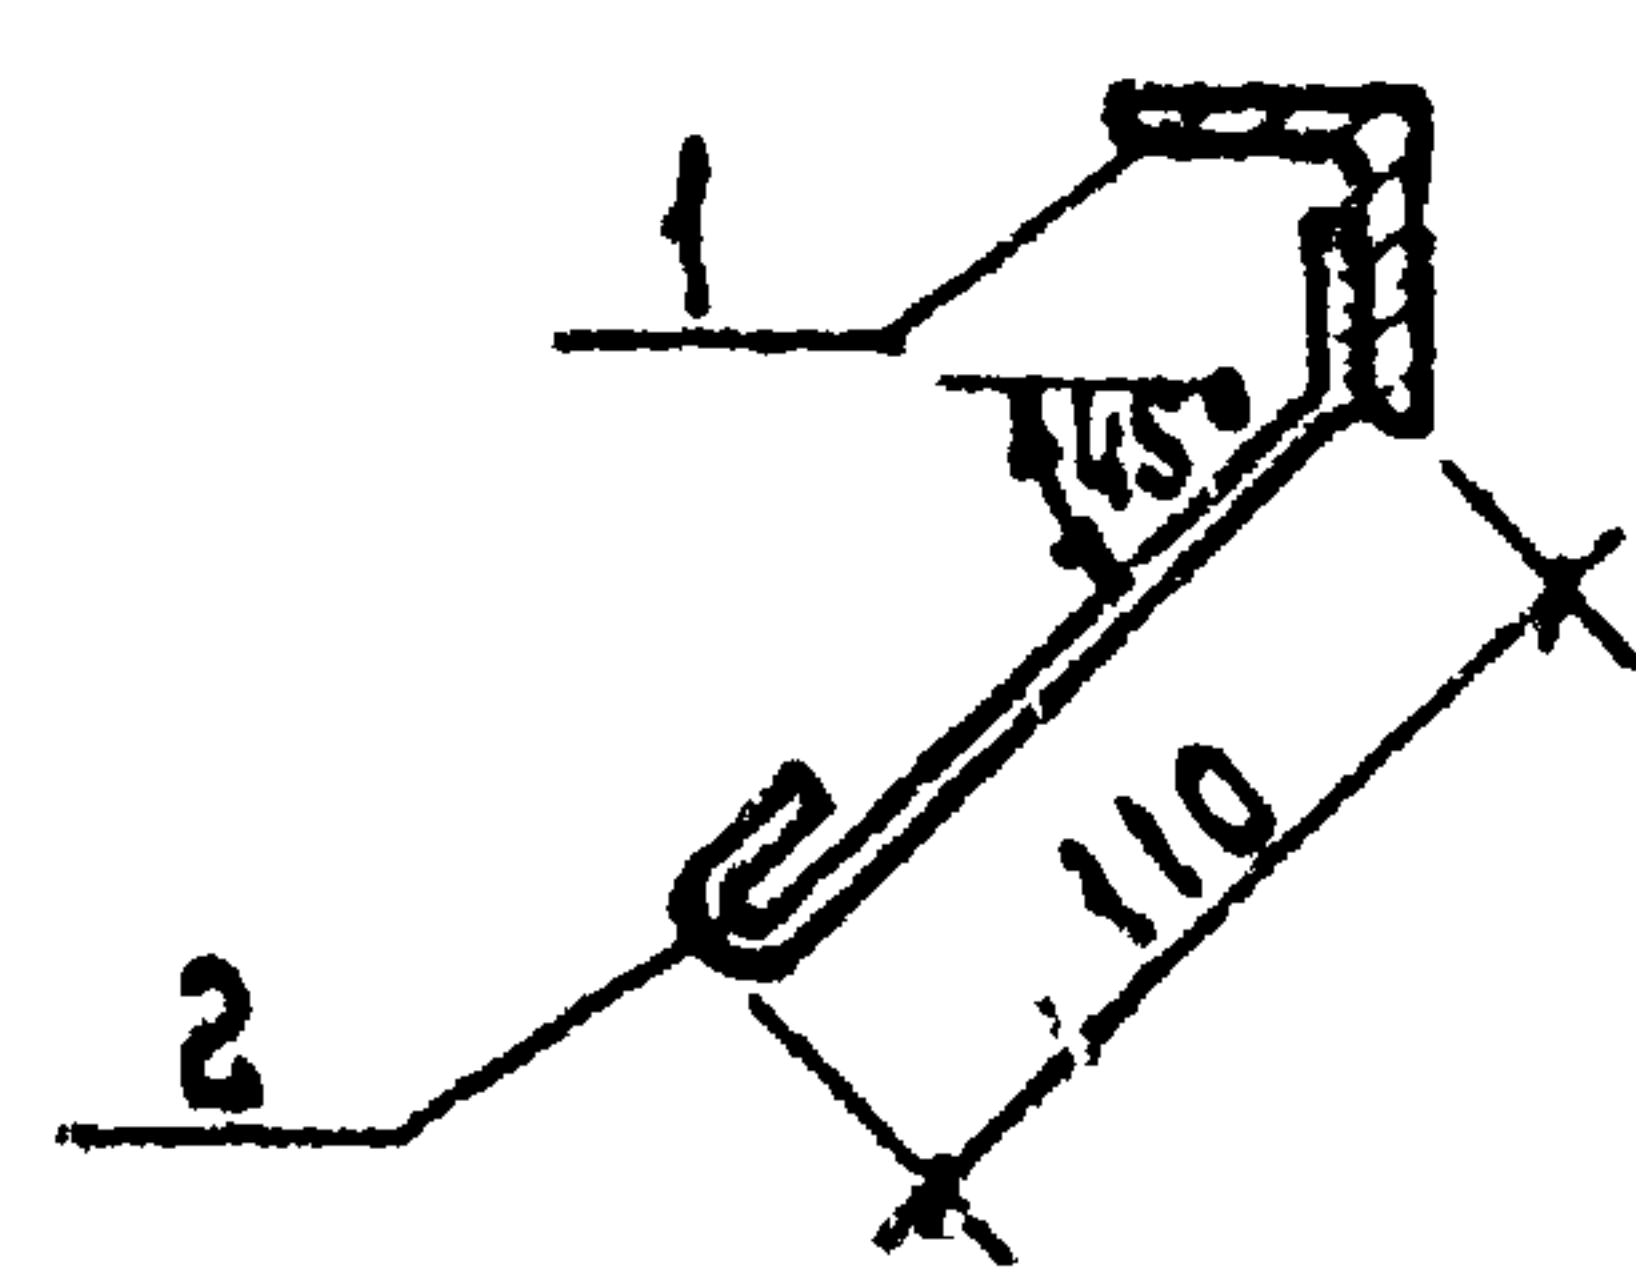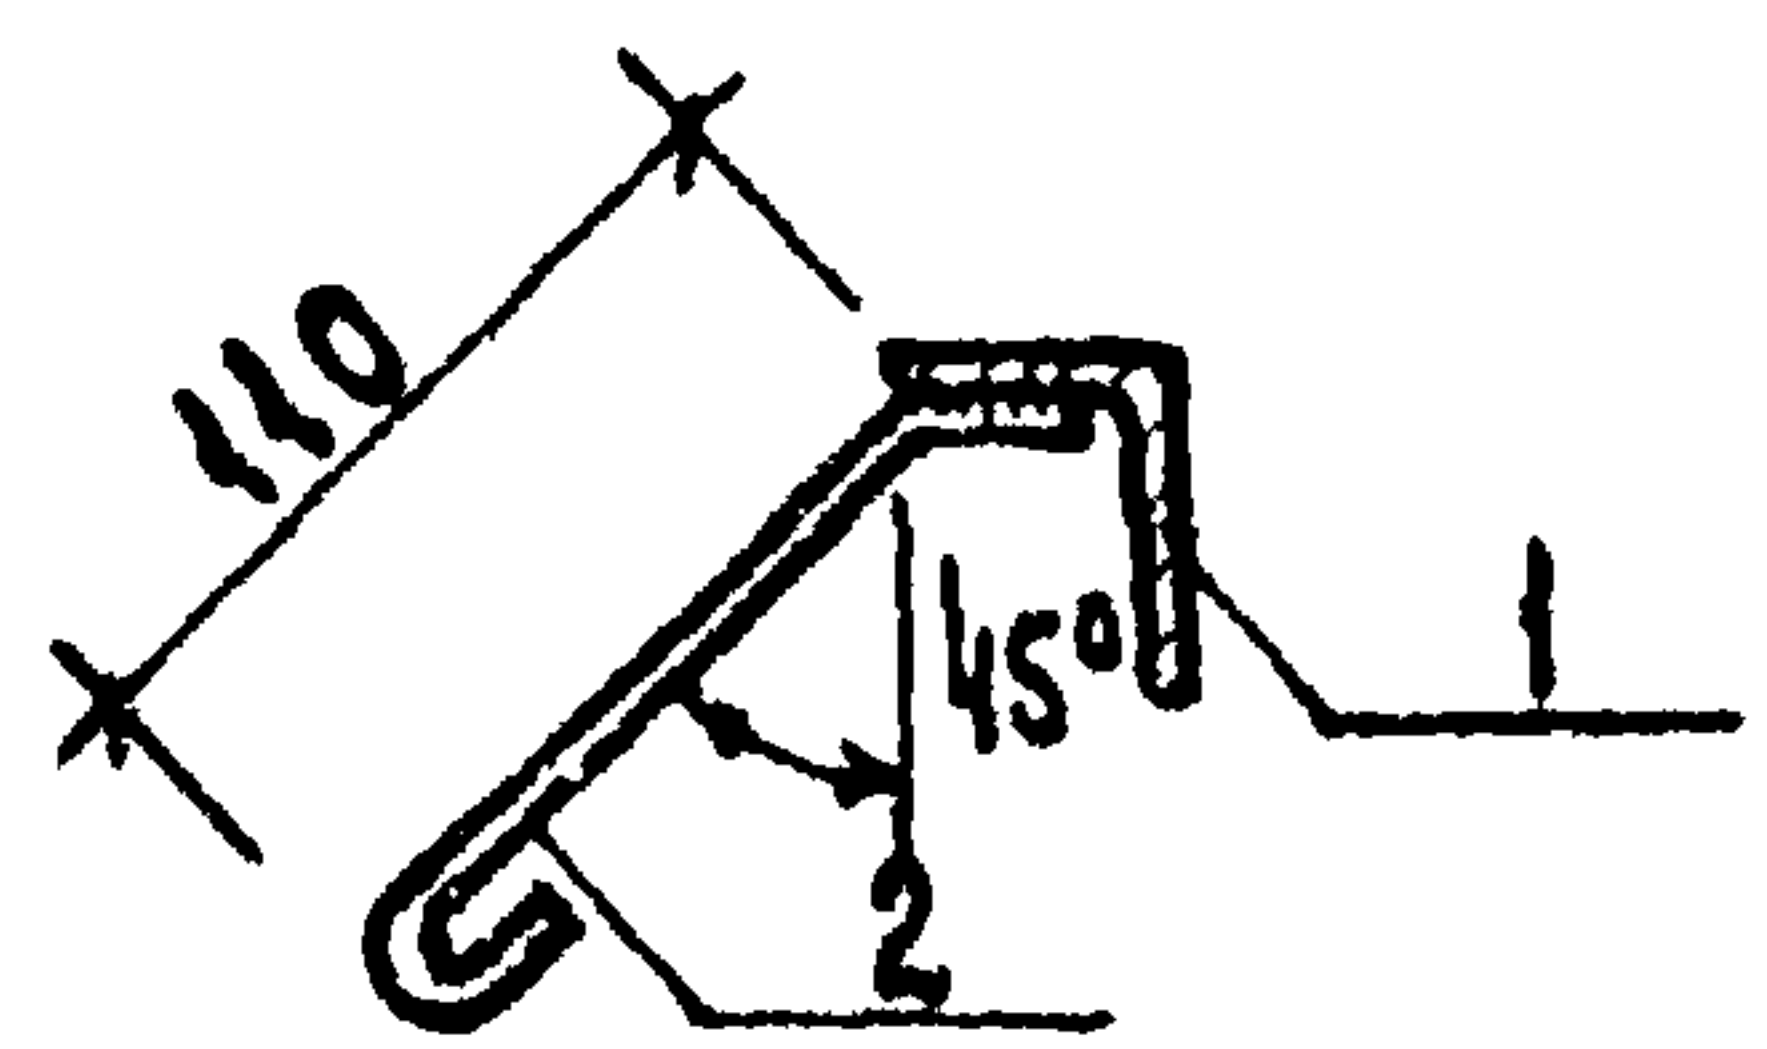

ПРИВЯЗКИ

Сварку производить электродами Э42


ФОРМА	КОЛ.	ПОЗ.	ОБОЗНАЧЕНИЕ	НАИМЕНОВАНИЕ	КОЛ.	ПРИМЕЧАНИЕ
				Детали		
Б.Н.	1		271-23-17.84-АС1.02-07.00.01	Уголок 4х40 ГОСТ 8509-72		
				Ст.3 ГОСТ 535-79		
				Р-2800	1	6.77 кг
Б.Н.	2		-07.00.02	Ф6Х1 ГОСТ 5781-82, Р-200	10	0.04 кг

271-23-17.84-АС1.02-07.00.00

РАМА Р-6

Ст. 40	М. 100	М. 100	М. 100
Р	7.17		
Лист	Листов 1		
ЦНИИЭП	ТОРГОВЕ- Б. ИТОЖИ ЗАДАНИИ И ТУРПЕТСКИХ КОМПЛЕКСОВ		

20360-03

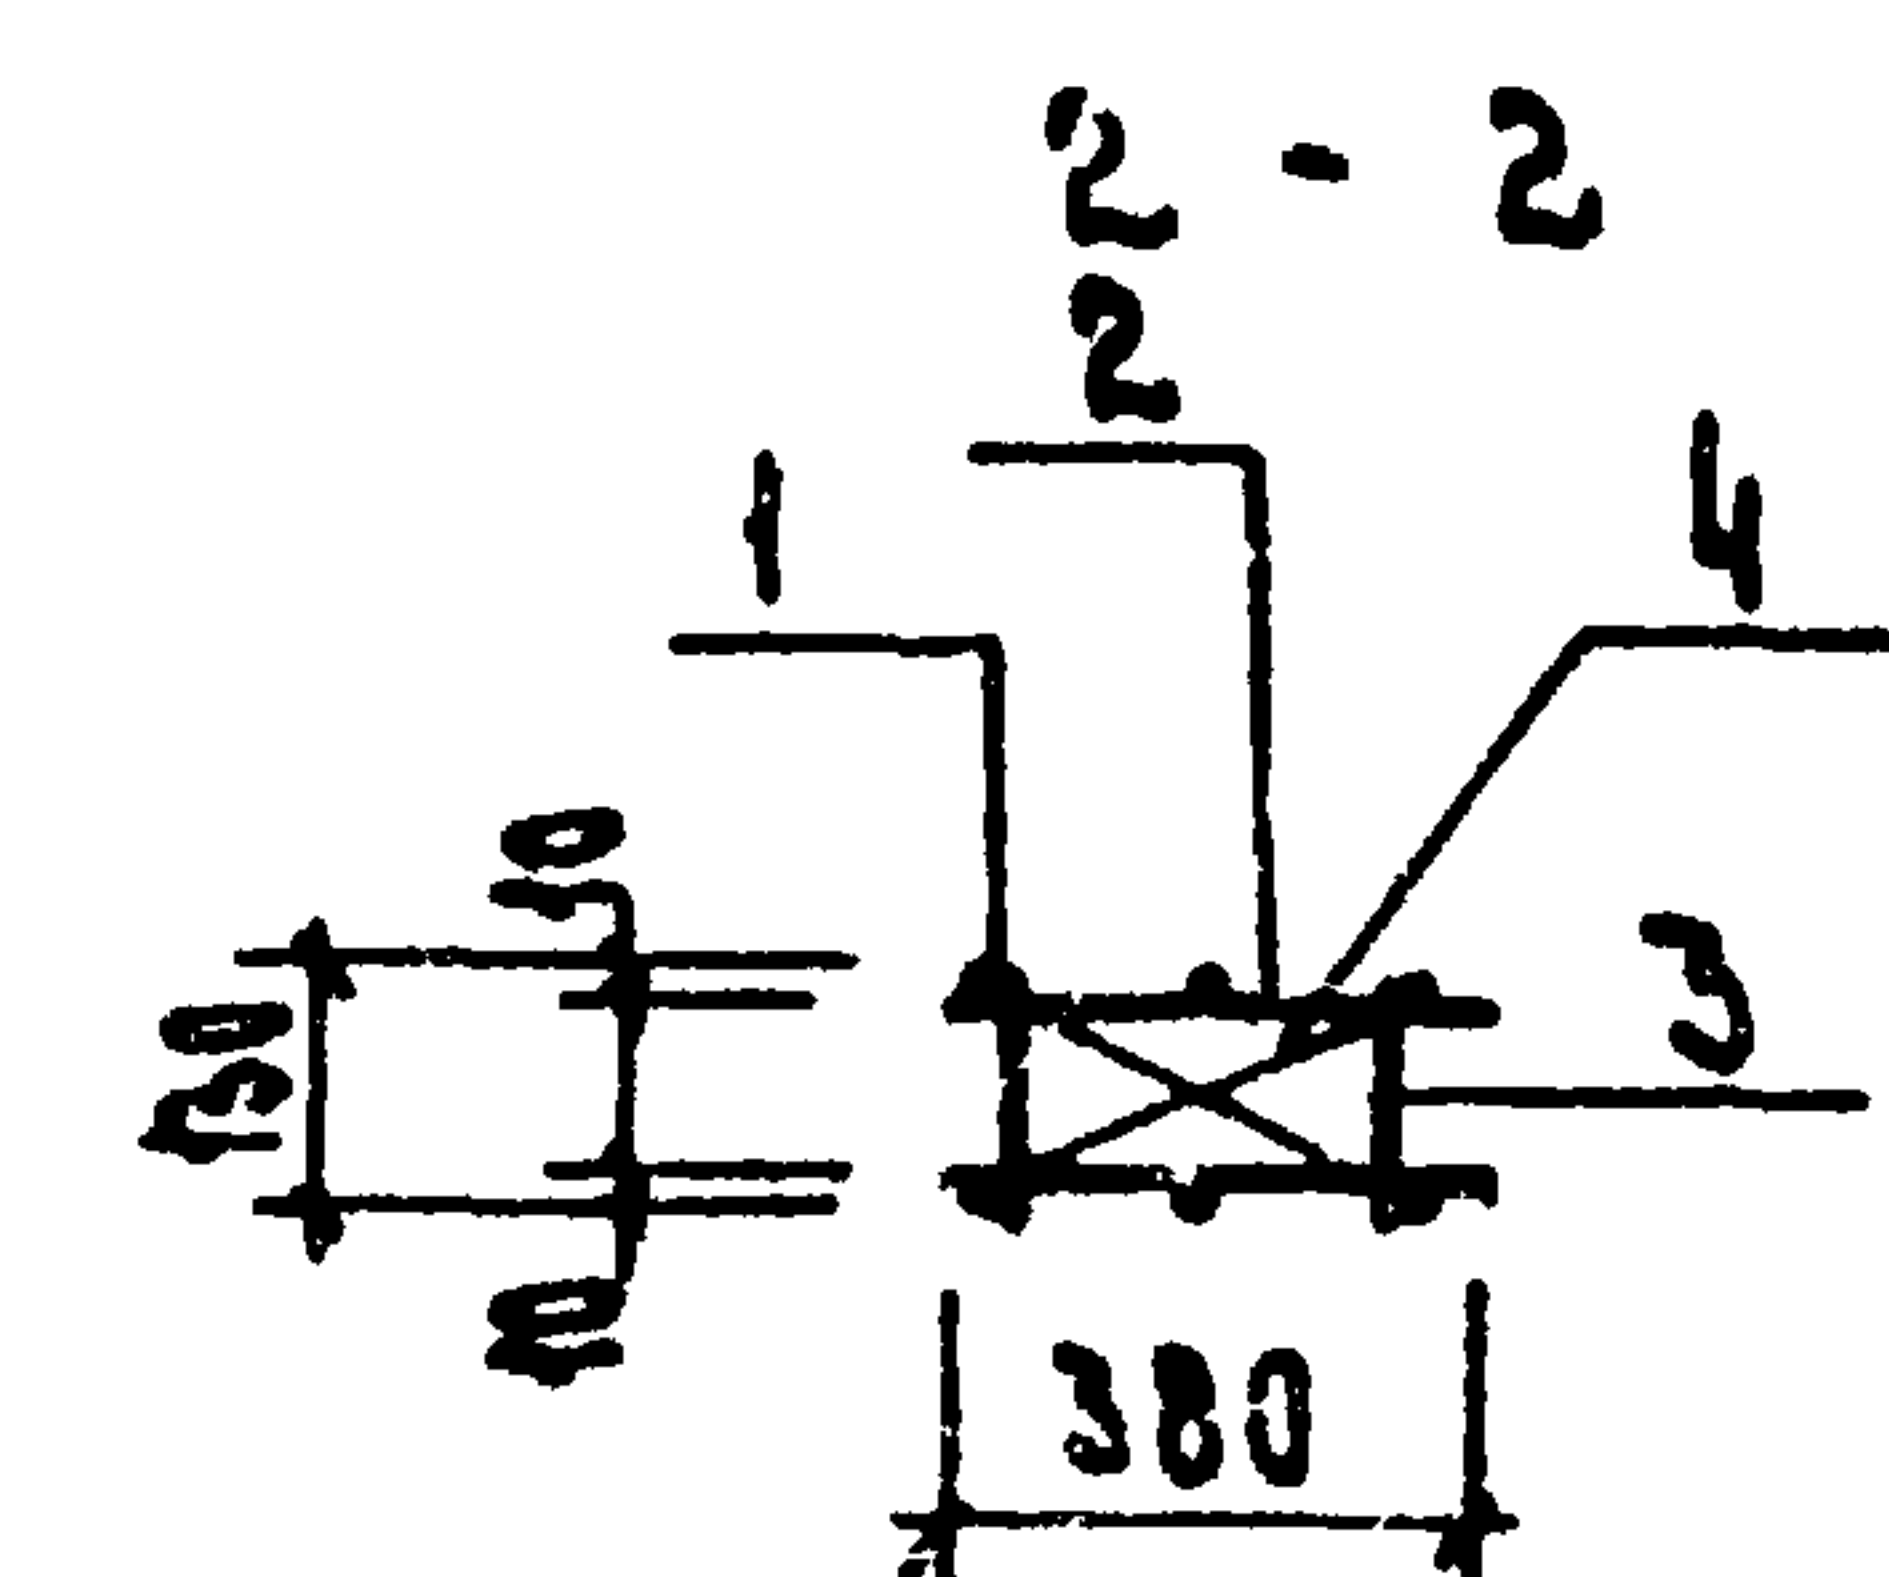

Д.И.Ш.

271-23-17.84

Обозначение	Наименование	Снар.	Примечание
271-23-17.84.ДС.1.43-00.00ТБ	Ведомость чертежей	39	
-01.00	Изделие закладное ЗДВ1	39	
-02.00	Изделие закладное ЗДВ2	40	
-03.00	Изделие закладное ЗДВ3	40	
-04.00	Изделие закладное (ЗДЛ1-ЗДЛ4)	41	
-04.00СБ	Изделие закладное (ЗДЛ1-ЗДЛ4)	41	
	Сборочный чертеж		
-05.00	Изделие закладное (ЗДЛ5;ЗДЛ7;ЗДЛ8)	42	
-05.00СБ	Изделие закладное (ЗДЛ5;ЗДЛ7;ЗДЛ8)	42	
	Сборочный чертеж		
-06.00	Изделие закладное ЗДЛ6	43	
-07.00	Изделие закладное ЗДЛ10	43	
-08.00	Изделие закладное ЗДЛ9	44	
-09.00	Изделие закладное (ЗДЛ11-ЗДЛ14)	45	
-09.00СБ	Изделие закладное (ЗДЛ11-ЗДЛ14)	45	
	Сборочный чертеж		
-10.00	Рамка металлическая (Р1-Р4)	46	
-10.00СБ	Рамка металлическая (Р1-Р4)	46	
	Сборочный чертеж		
-11.00	Лестница металлическая ЛМ	47	
-12.00	Дюкер (Д1; Д2)	48	
-12.00.СБ	Дюкер (Д1; Д2) Сборочный чертеж	48	
-13.00	Кронштейн КР-7М	49	

Привязан:


271-23-17.84 ДС.1.43-00.00ТБ

Ведомость чертежей

Страница 1 из 1 листов

ЦНИИЭП

ГОРПРО-ЗАКОН

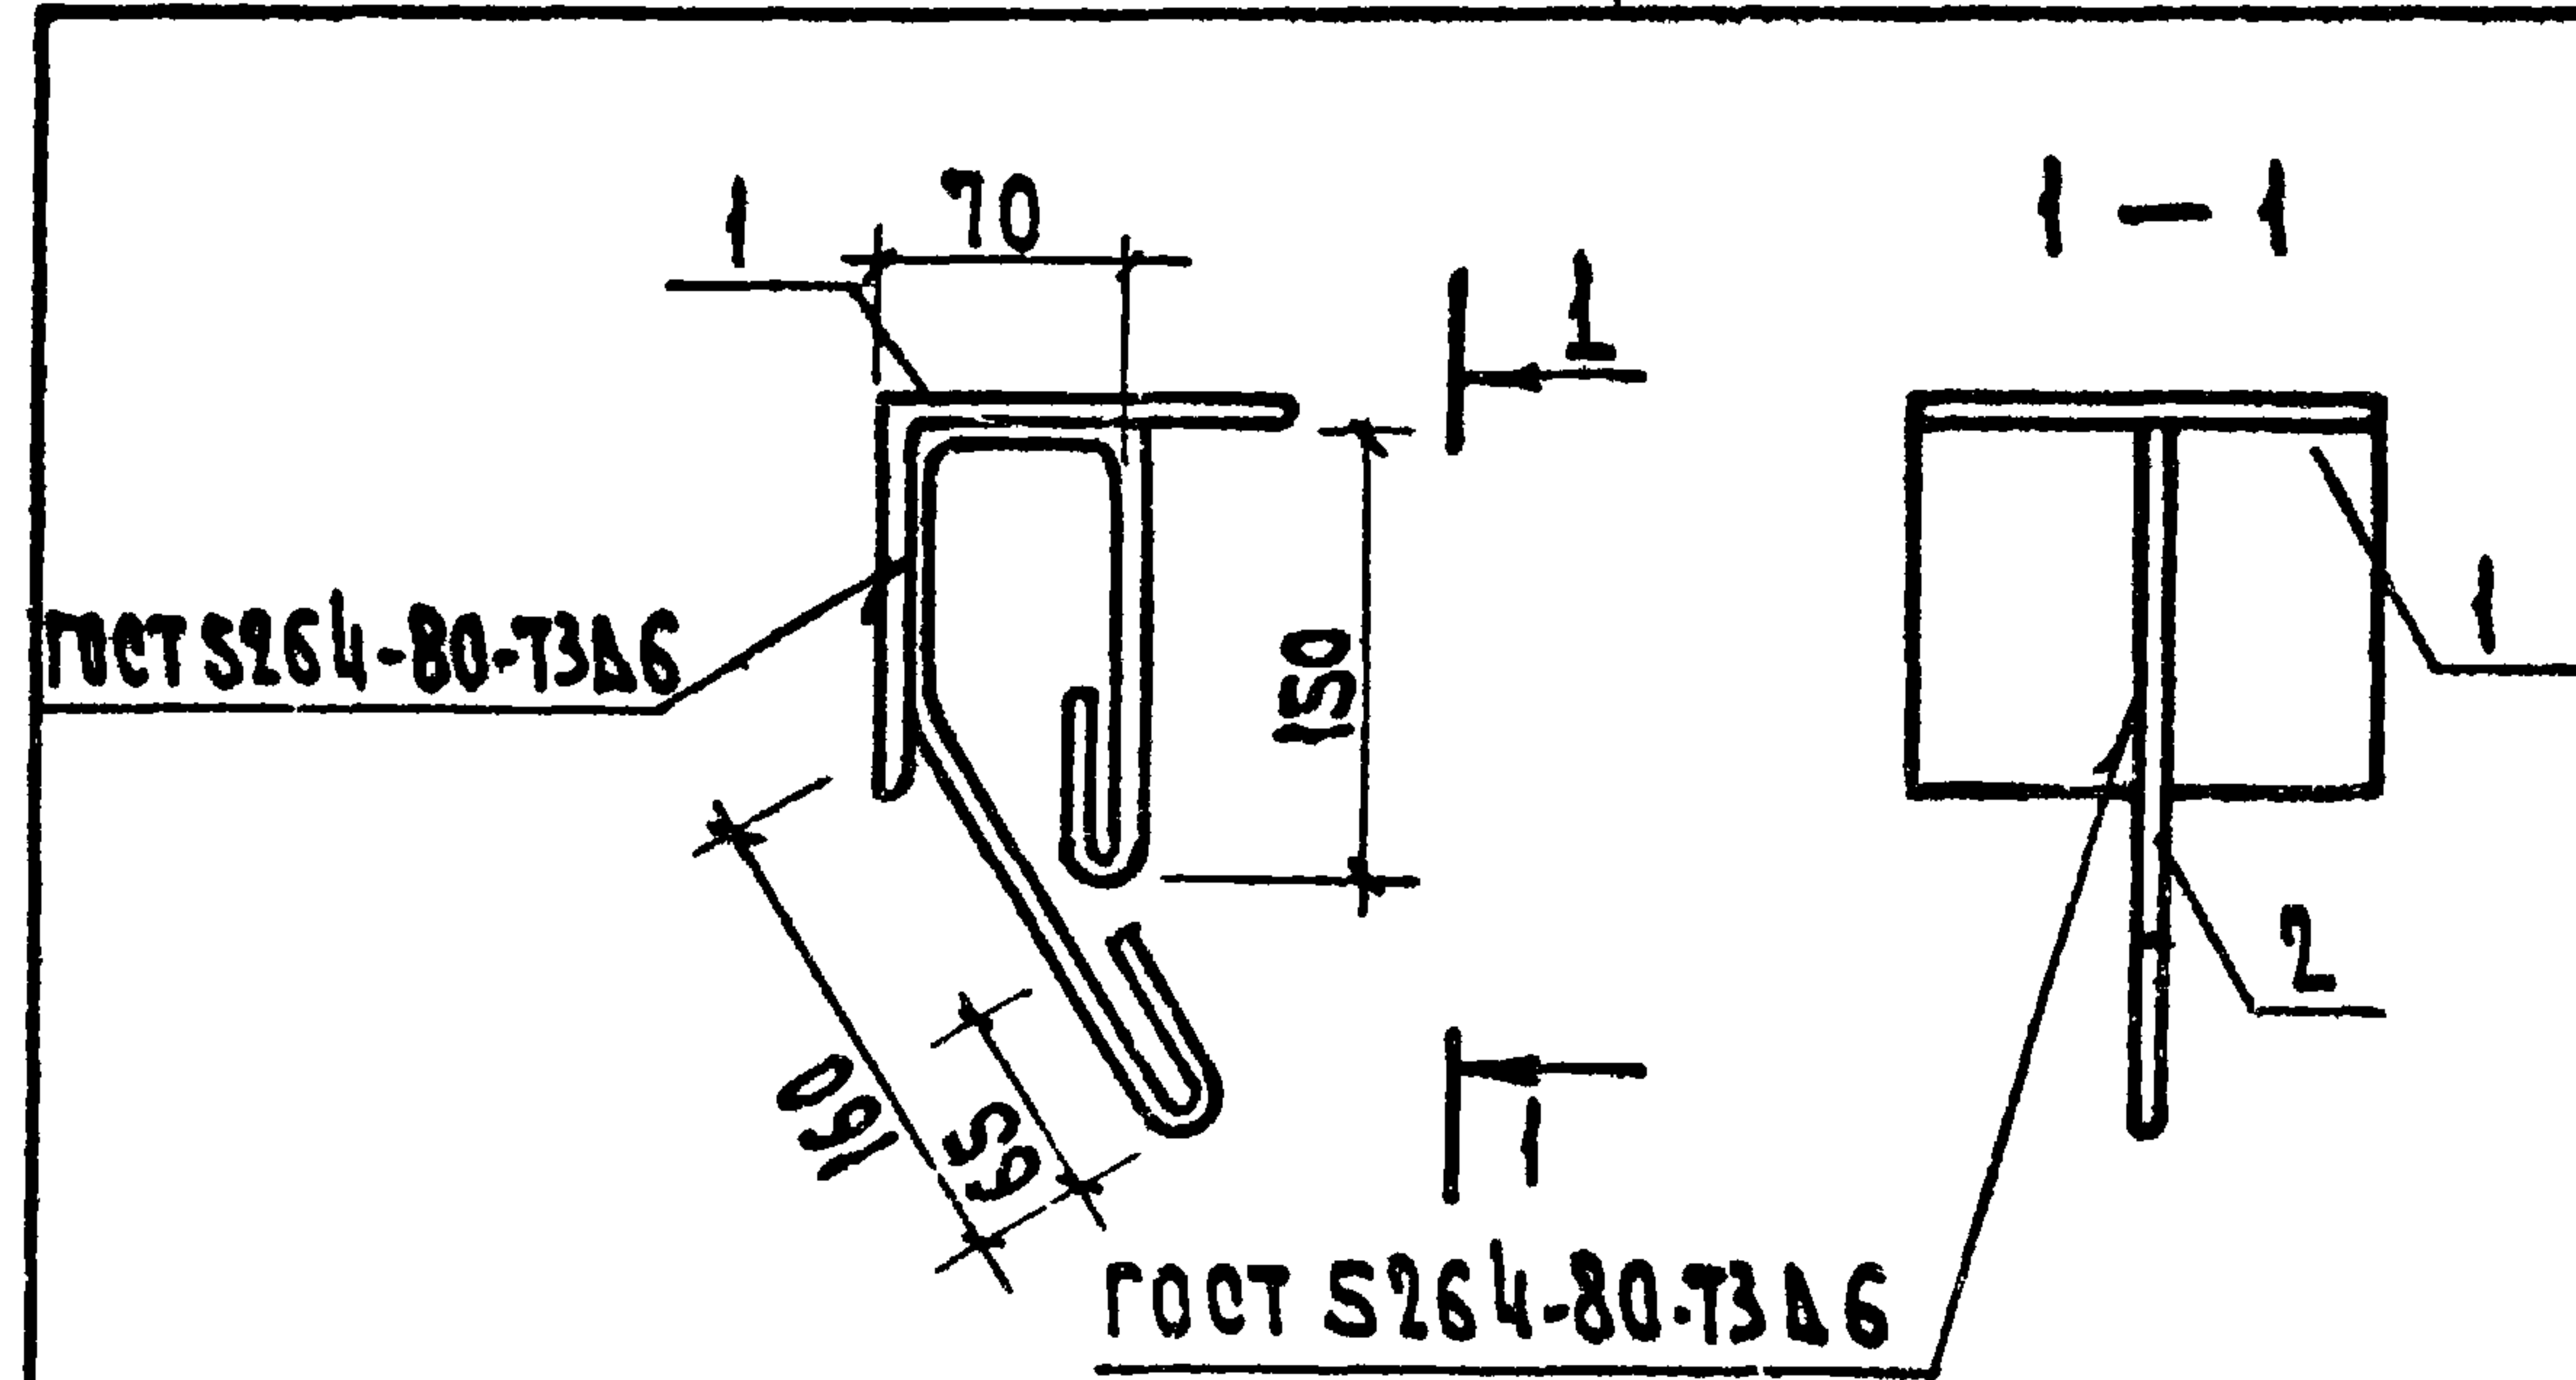

Формат	Зона	Поз	Обозначение	Наименование	Кол.	Примечание
Б.Ч		1	271-23-17.84.ДС.1.43-01.01	Деталь		
				Уголок 125x8 ГОСТ 8509-72		
				Ст.3кл. ГОСТ 535-79		
				Р=140	1	2.2 кг
Б.Ч		2	- 01.02	Ф6А1 ГОСТ 5781-82 Р=650	1	0.14 кг

Привязан:

Ц.В.Н

271-23-17.84.ДС.1.43-01.00

Изделие закладное
ЗДВ1

Страница 1 из 1 листов



Р 2.34 1:50

Лист 1 из 1 листов

ЦНИИЭП

ГОРПРО-ЗАКОН


三

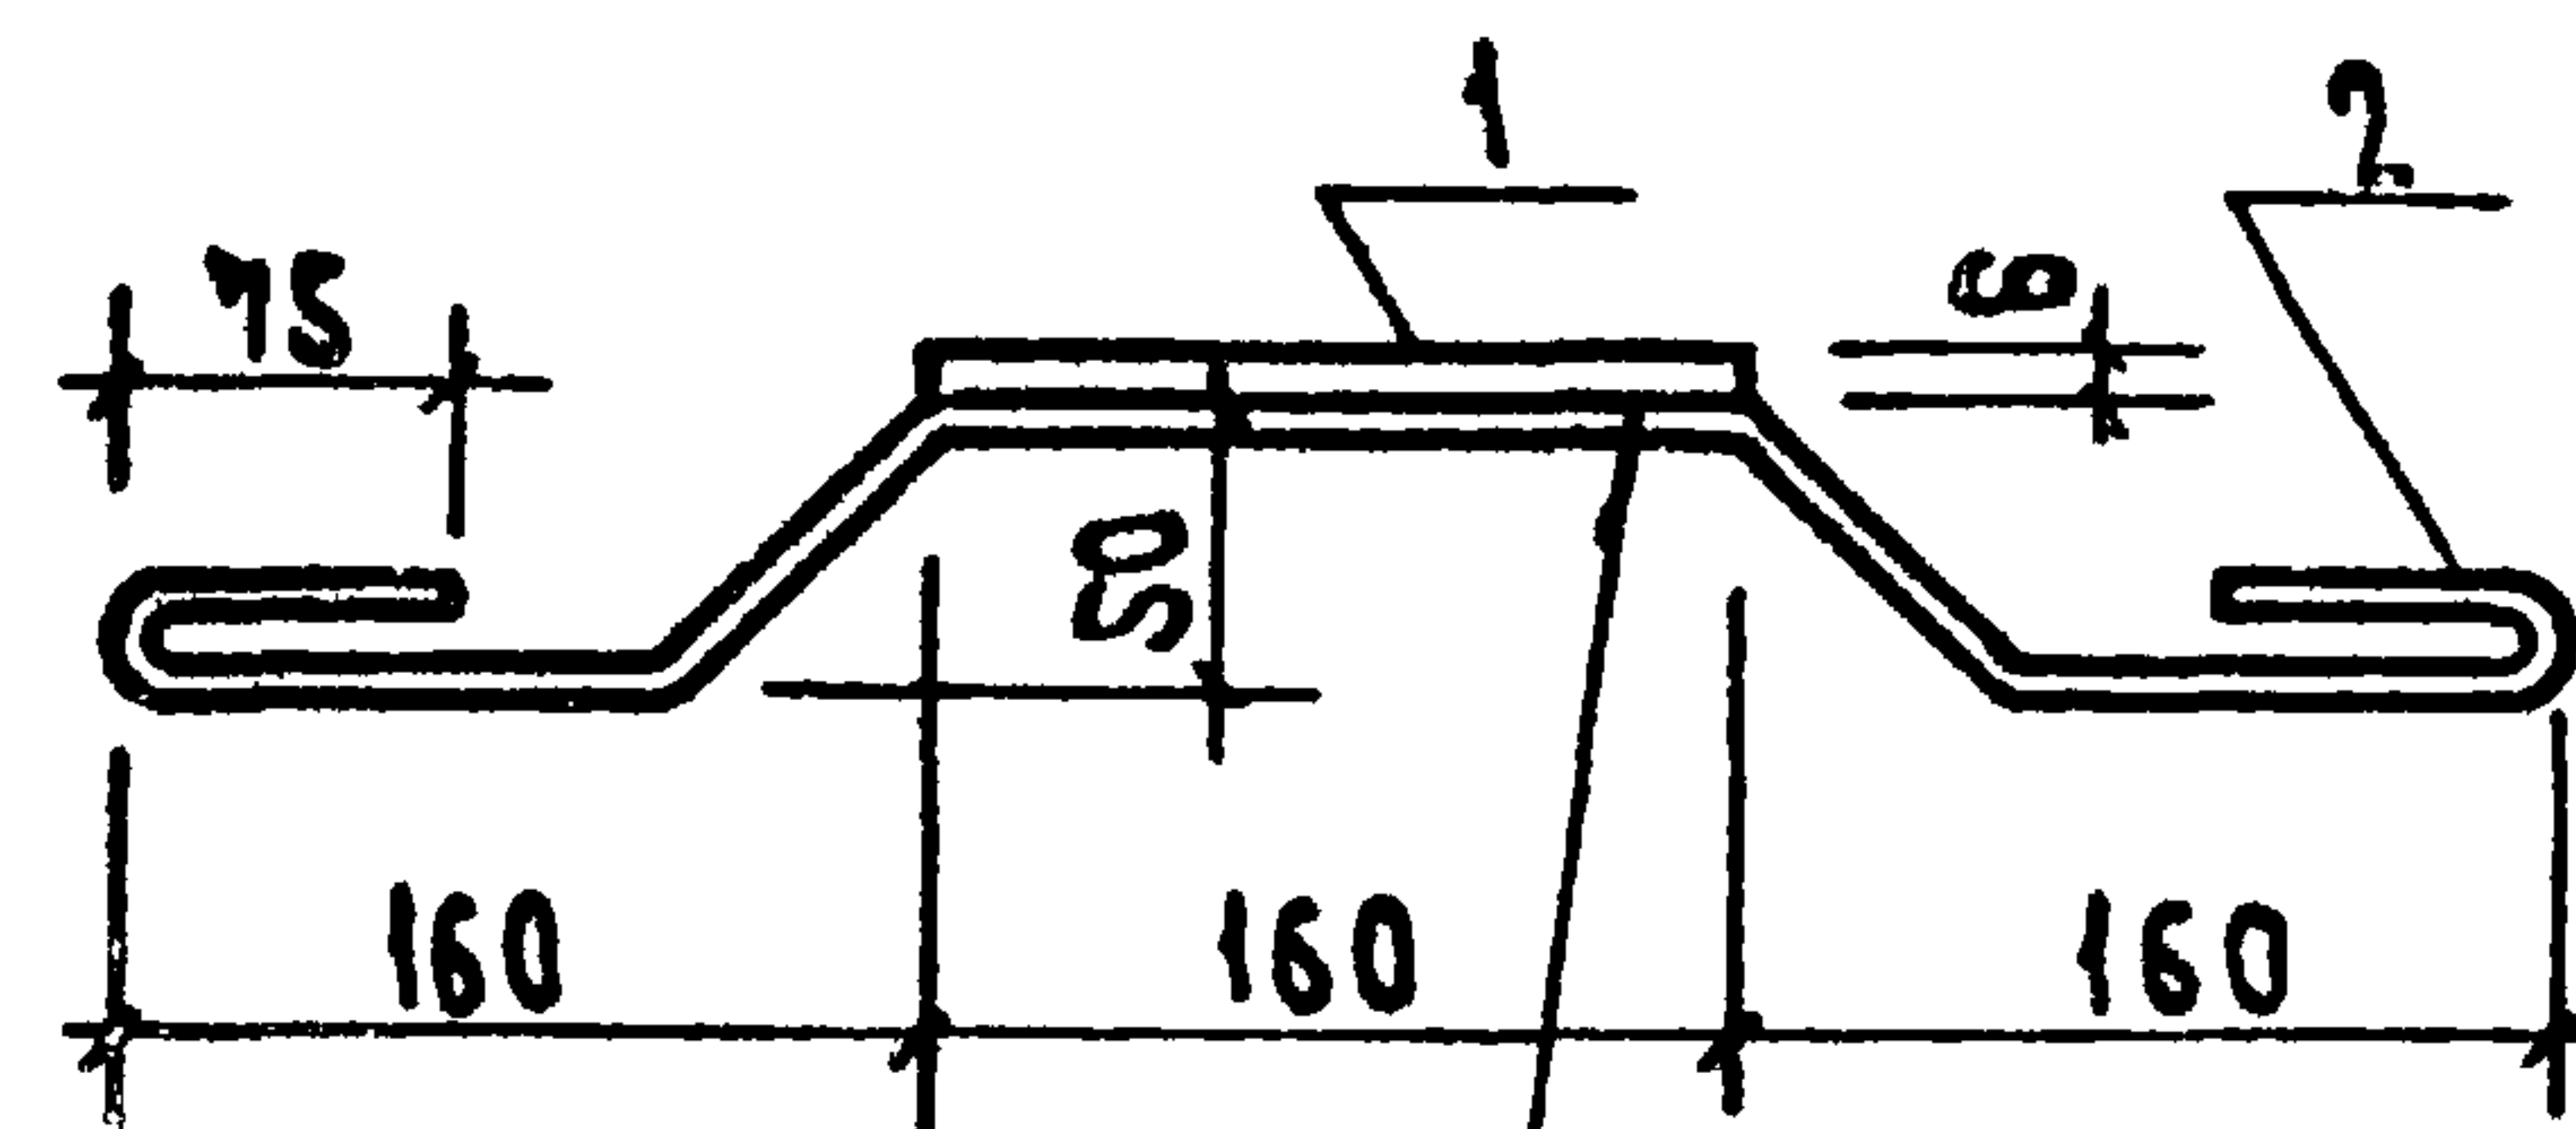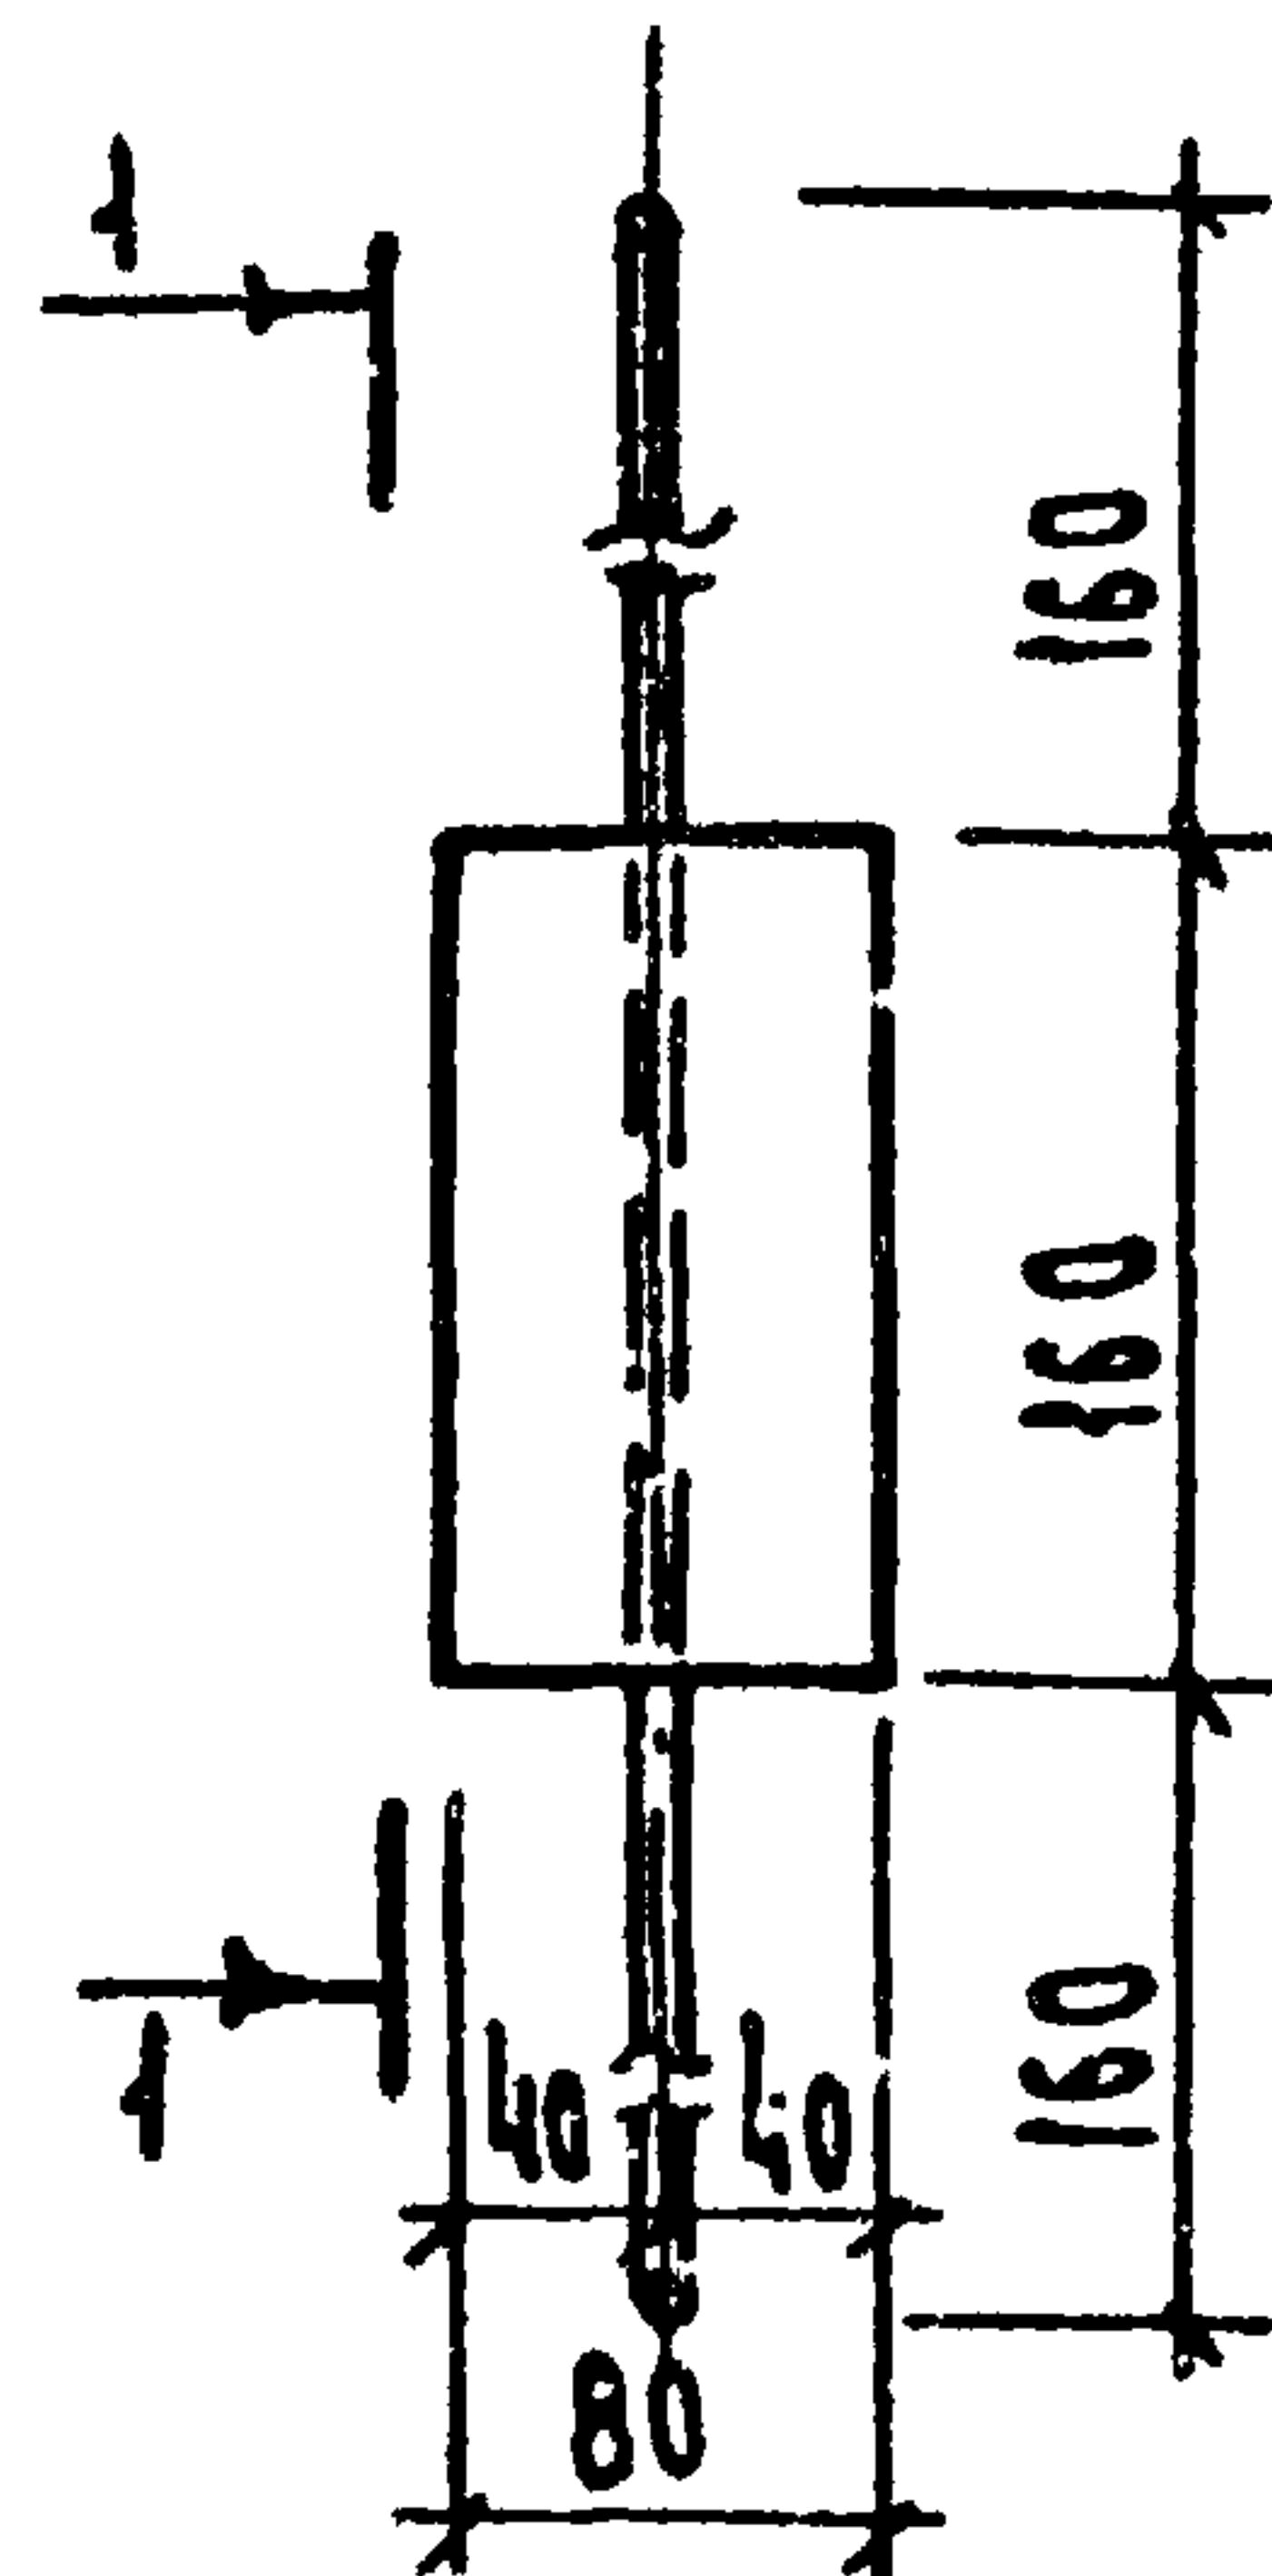

ГОЕМ 5264-80-ТЗ Д 6

ФОРМАТ	ЭНД	ПОЗ.	ОБОЗНАЧЕНИЕ	НАИМЕНОВАНИЕ	КОЛ.	ПРИМЕЧАНИЕ
				<u>Детали</u>		
Б4	1	271-23-17.84-А01.43-02.01		Полоса 6х80 ГОСТ 103-76		
				Ст. 3ХП ГОСТ 535-79		
				ℓ=150	1	0.60 кг
Б4	2	271-23-17.84-А01.43-02.02		Ф6И ГОСТ 5781-82; ℓ=700	1	0.16

ПРИЗНАК			
УДВ.М			

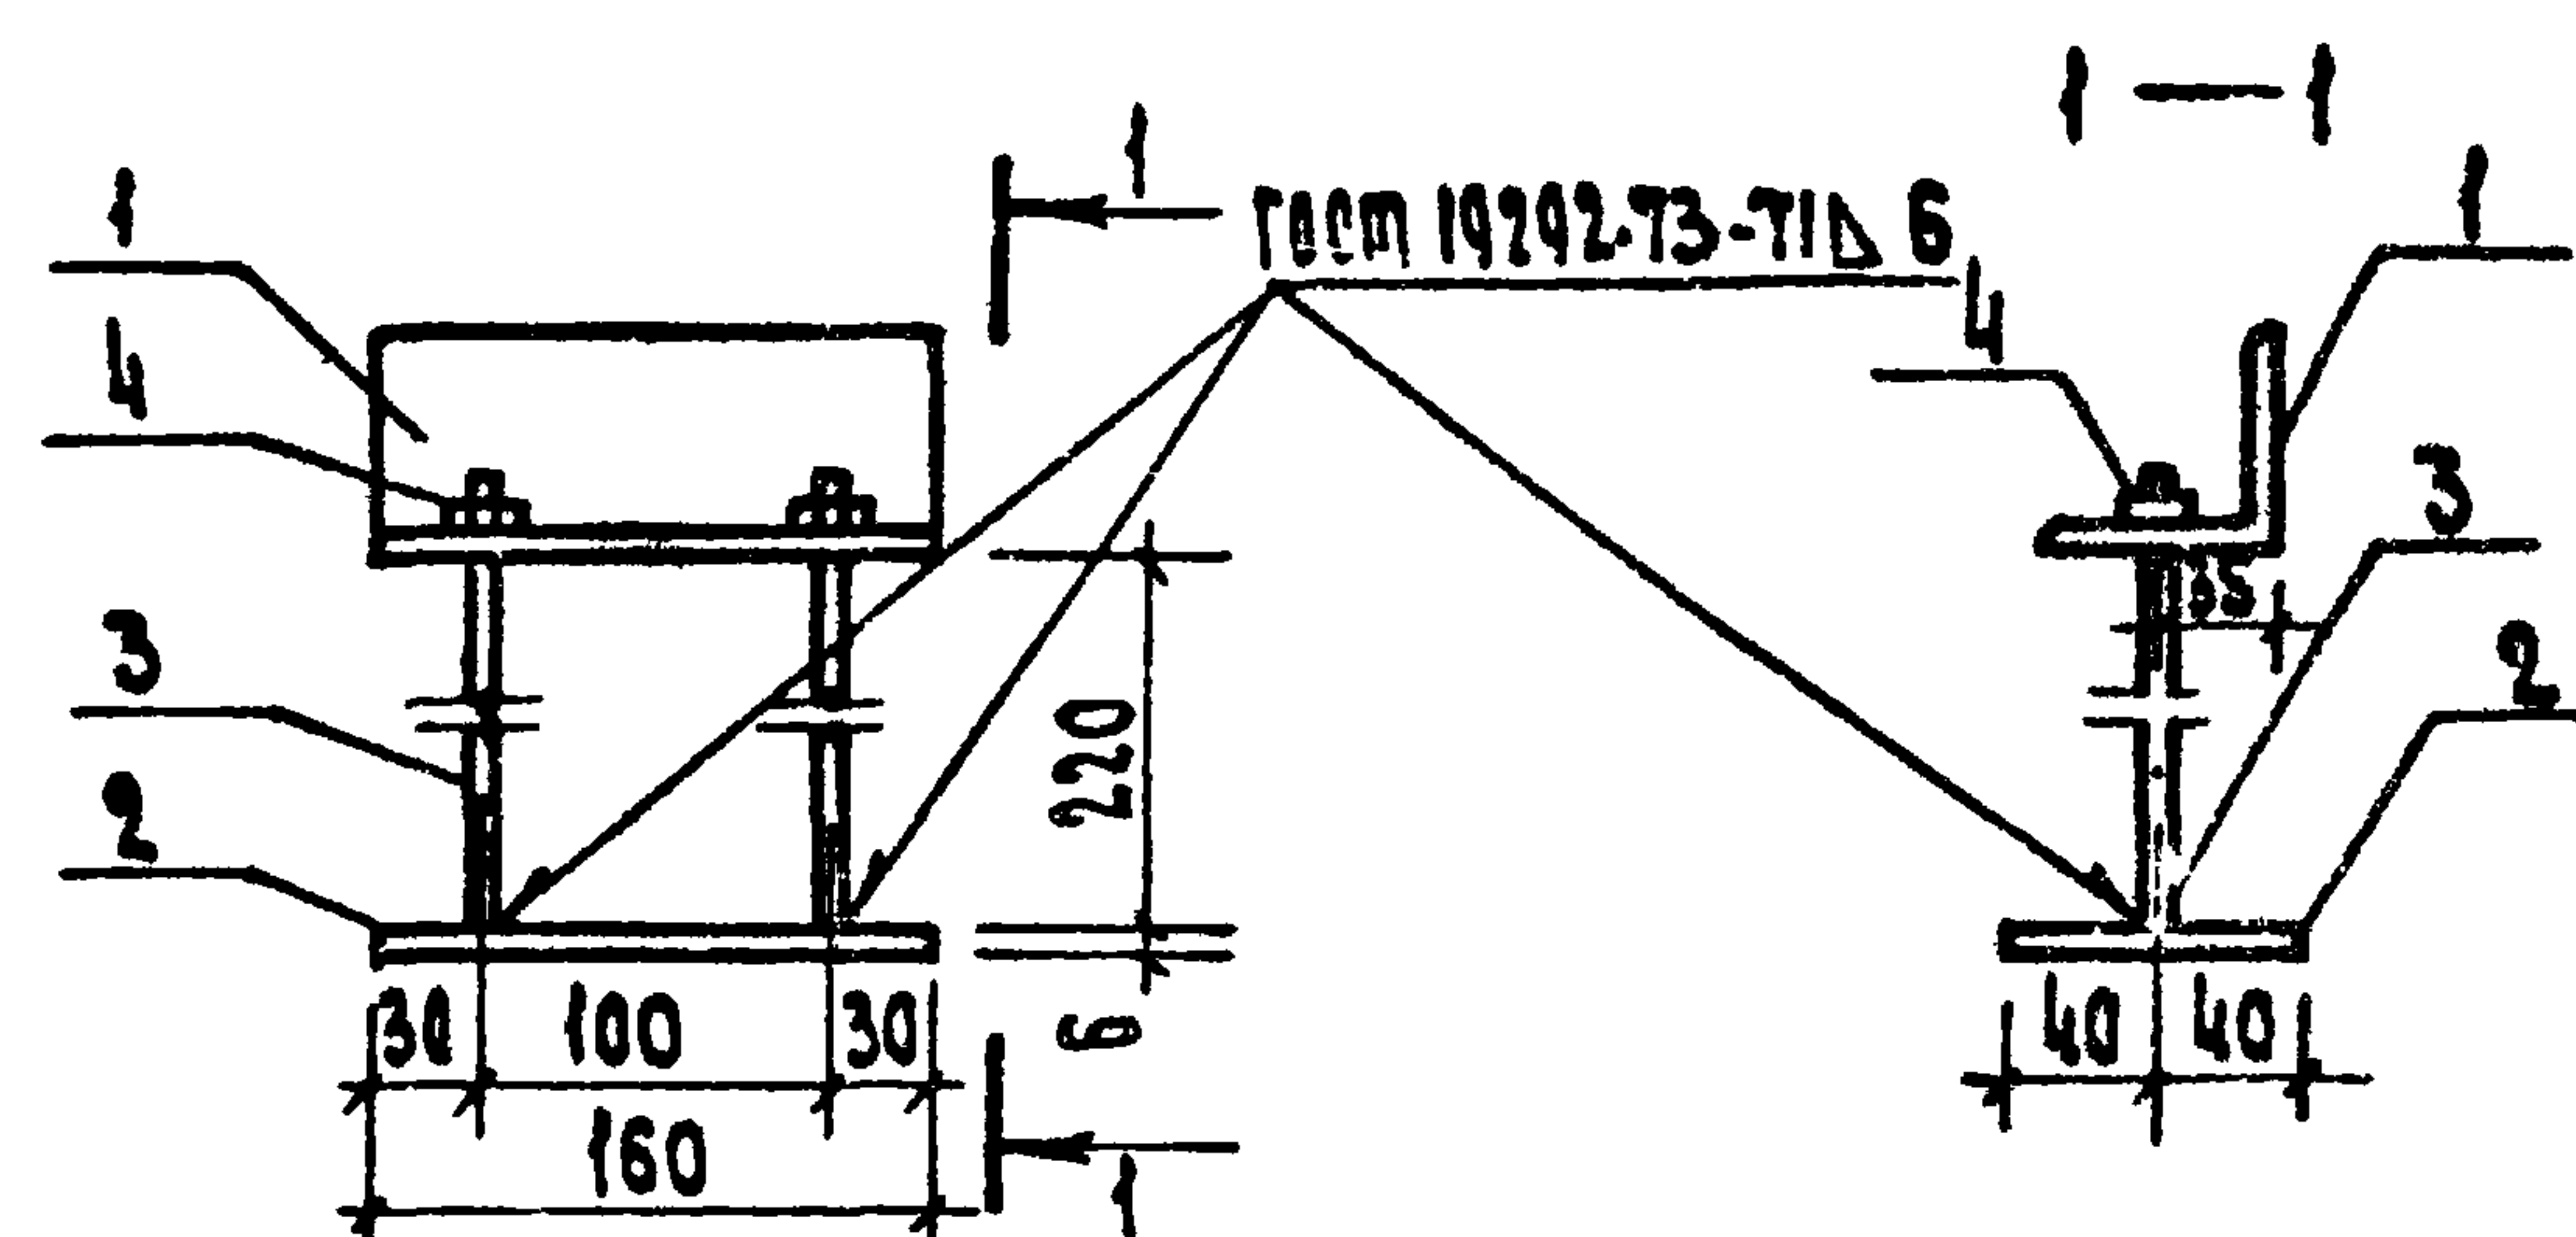[illegible]

ФОРМАТ	ЗНАЧ	ПОЗ.	ОБОЗНАЧЕНИЕ	НАИМЕНОВАНИЕ	КОЛ	ПРИМЕ- ЧАНИЕ
				<u>Детали</u>		
Б.4		1	271-23-17.84-А71.43-03.01	Уголок 63x5 ГОСТ 8509-72		
				Ст.3кп ГОСТ 535-79		
				L = 160	1	0.8 кг
Б.4		2	- 03.02	Полоса 510x80 ГОСТ 103-76		
				Ст.3кп ГОСТ 535-79		
				L = 160	1	1.0 кг
Б.4		3	-03 03	Ф12 А1 ГОСТ 5781-82 L=220	2	0.20 кг
Б.4		4	-03.04	Гайка М16 ГОСТ 5915-70	2	0.04 кг

ПРИВЯЗКИ			
ИД. 5			

[illegible]

CONTACTS:

УНБ 2-^й ФРАГМЕНТАРИА ВЗАНУН 10

КОД НА ИСПЫТАНИЕ	НАИМЕНОВАНИЕ	КОД НА ИСПЫТАНИЕ				ПРИМЕЧАНИЕ
		01	02	03	04	
	ДОКУМЕНТАЦИЯ					
	СБОРОЧНЫЙ ЧЕРТЕЖ					
	АСТААН					
1	ПОЛОСА 10x180 ГОСТ 103-76 СТ. 3 мм ГОСТ 535-79					
	l=250	1				3.50 кг
	ПОЛОСА 10x150 ГОСТ 103-76 СТ. 3 мм ГОСТ 535-79					
	l=160	1				2.00 кг
	ПОЛОСА 10x120 ГОСТ 103-76 СТ. 3 мм ГОСТ 535-79					
	l=300		1			2.83 кг
	l=350			1		3.30 кг
2	Ф12 А III ГОСТ 5781-82 l=200	2	2	2	2	0.18 кг

[illegible]

СДГААСОБААН


ИДБ. М. ТУА ИМАНИН АТА

Г И П	К И И	В
И М О Н И Р	З А И Ц Е В А	В
С Т И К Ж	М И Т Ч И Н А	И
Ч И И	А Р М В В А	И

271-23-1784-AC1.43-04.00 CB

ИЗДАНИЕ ЗАКЛАДНОЕ
(ЗДЛ1-ЗДЛ4)
СБОРОЧНЫЙ ЧЕРТЕЖ

СТАДИЯ	МАССА	МАСШТАБ
Р	СМ ТАБА.	
ЛИСТ	ЛИСТОВ 1	
ЦНИИЭП ТЕРМОС БИТОВЫХ ЭЛЕМЕНТОВ ТЕРМИСТОВ КОМПЛЕКС		

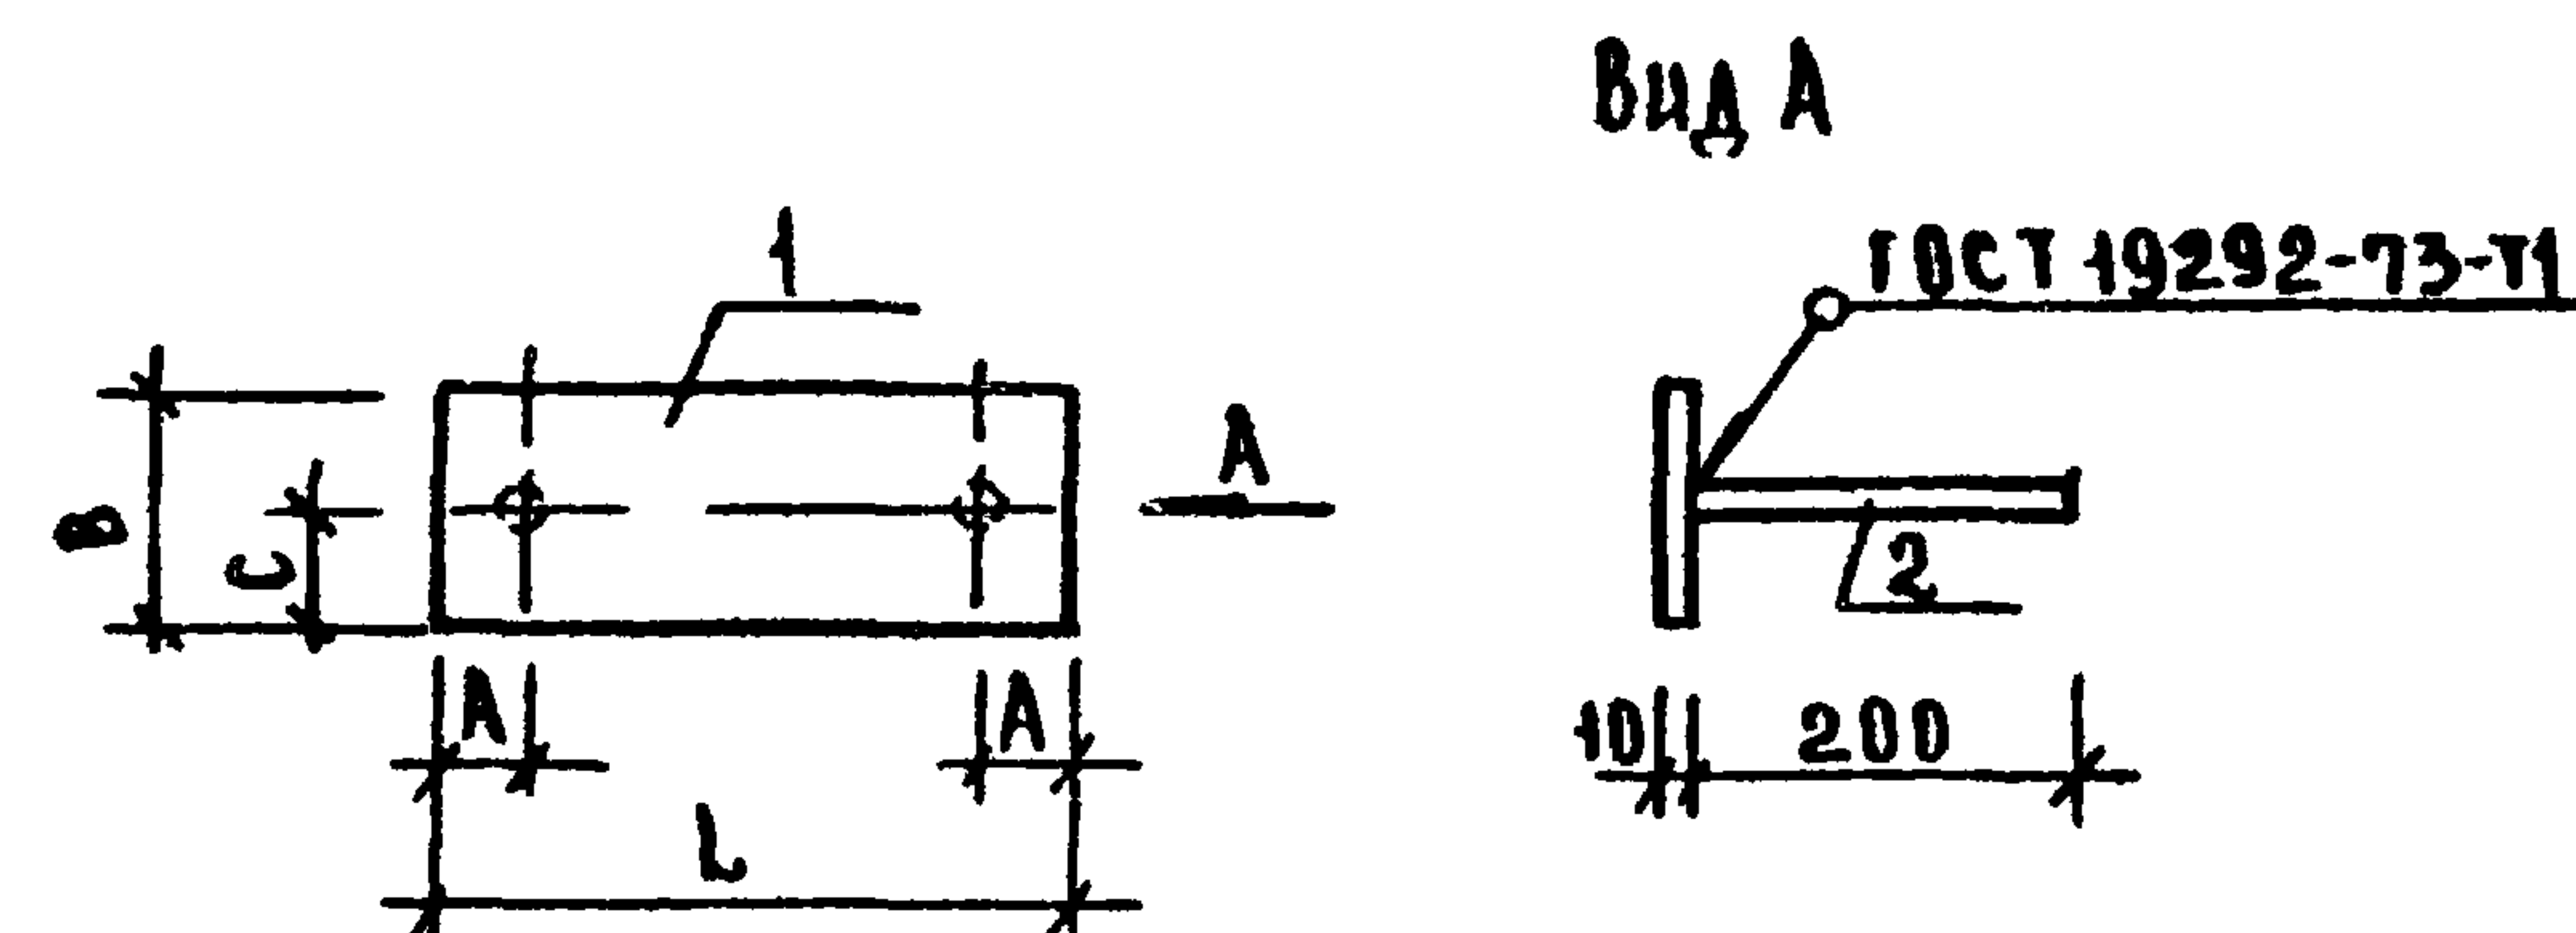


ОБОЗНАЧЕНИЕ	МАРКА	РАЗМЕРЫ				МАССА ЕД, КГ
		Л	А	В	С	
271-23-17.84-АС1.43-04.00	ЗДА1	250	40	180	90	3.86
-01	ЗДА2	160	40	150	75	2.36
-02	ЗДА3	300	50	120	60	3.19
-03	ЗДА4	350	50	120	60	3.66

ПРИВЯЗАН			
ЧМВ.И			

271-23-17.84

АА III

Вид А

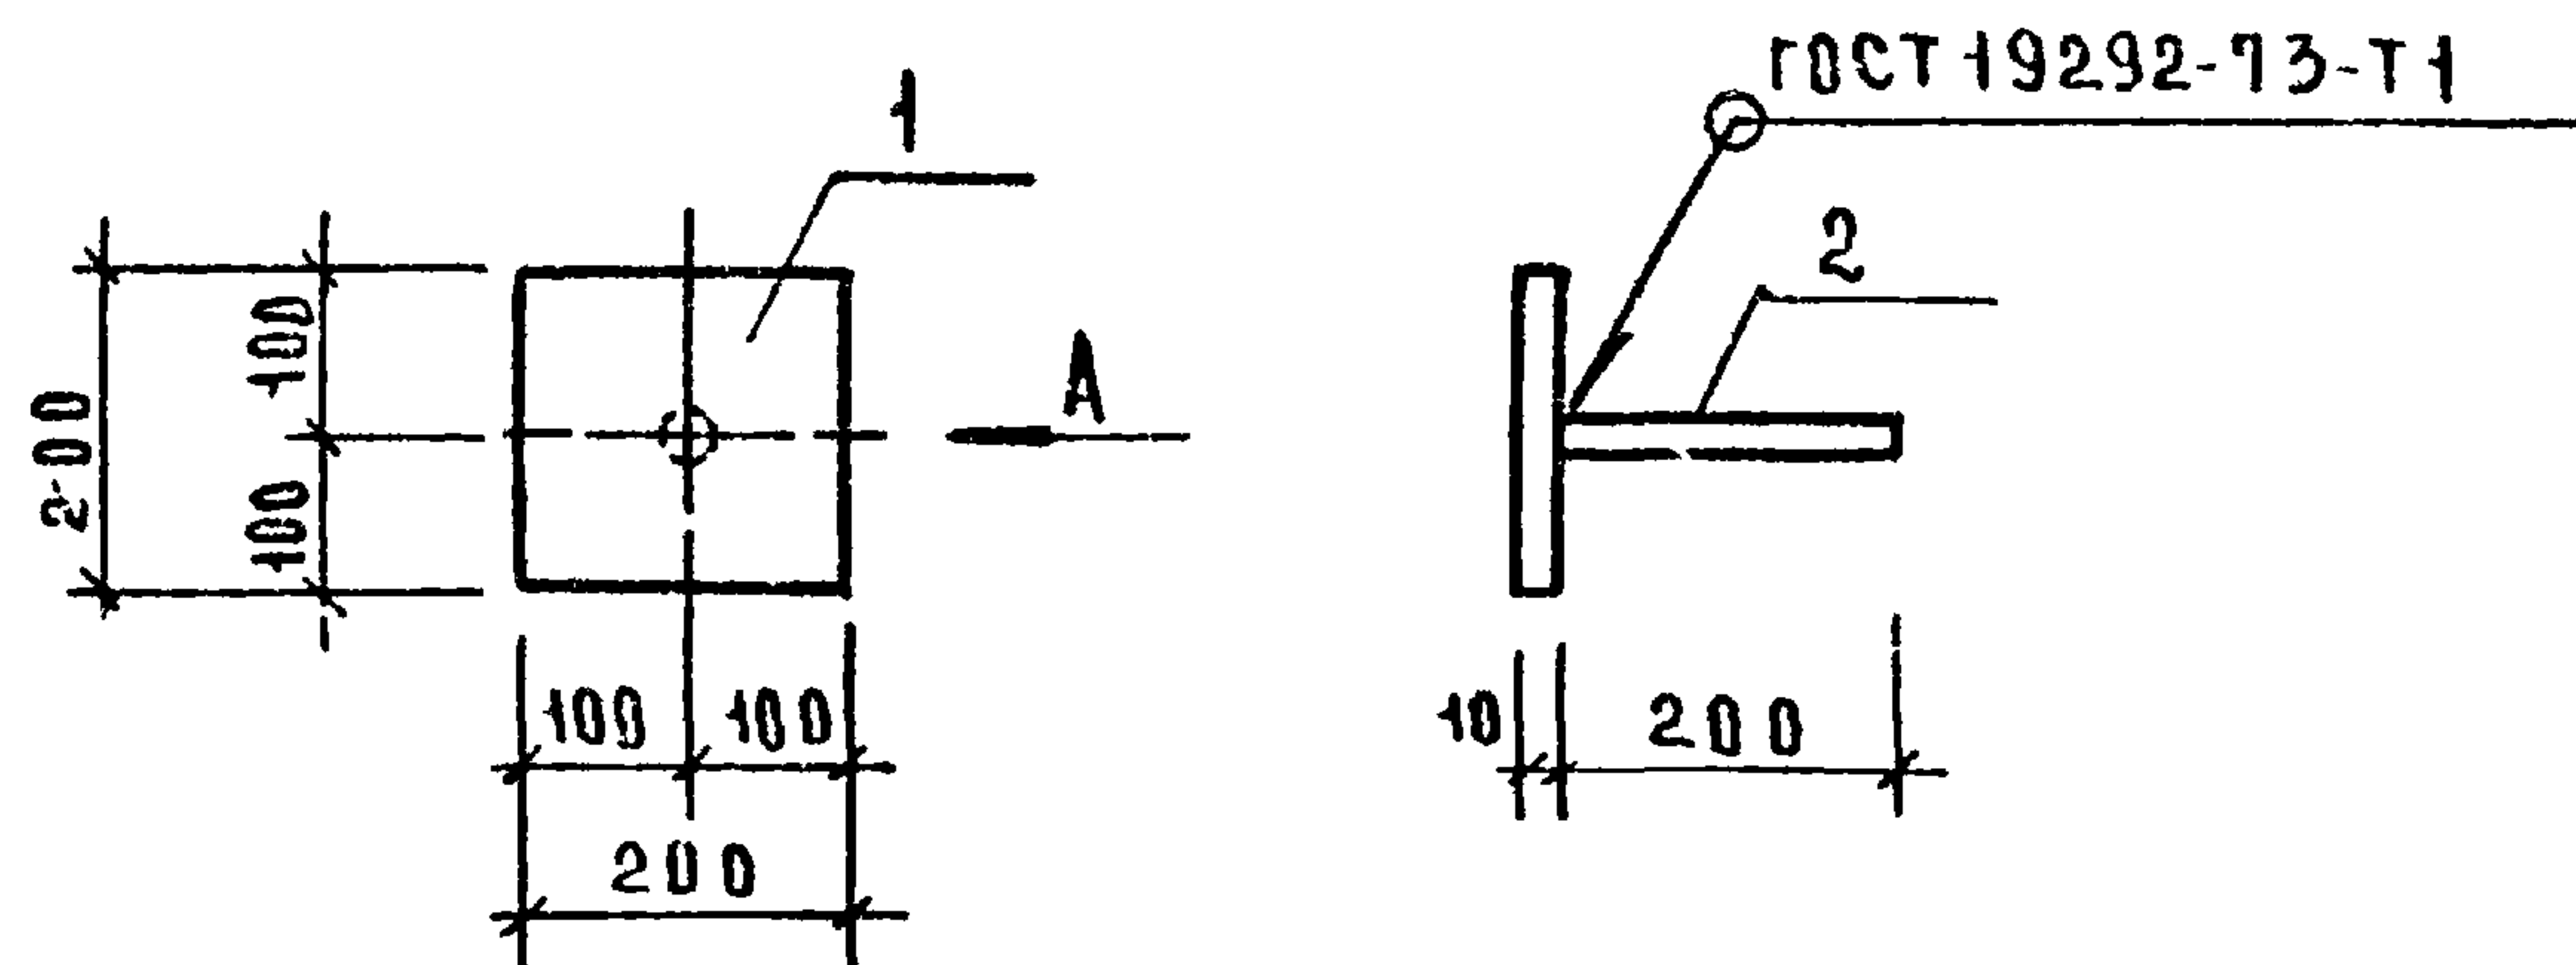

ФОРМАТ	ЗОНА	ПОЗ.	Обозначение	Наименование	Кол.	Примечание
				<u>Детали</u>		
				полоса 10x200 ГОСТ 103-76		
				ст 3 кл ГОСТ 535-79		
БЧ	1		271-23-17.84-АС1.УЗ-06.01	е = 200	1	3.14 кг
				Стержень ф 12А ГОСТ 5781-82		
БЧ	2		-06.02	е = 200	1	0.18 кг

ПРИВЯЗАН

ИНВ. №

271-23-17.84. АС1.УЗ-06.00


ИЗДАНИЕ ЗАКЛАДНОЕ
ЗДАБ

СТАДИЯ МАССА МАСШТАБ
Р 3.32

АНСТ АНСТОВ I
ЦНИИЭП
ТОРГОВЫЕ
ЗАДАНИЯ И
ПРОЕКТНЫЕ
КОМПЛЕКТЫ

Г И П И Ц И
И. КОП. ЗА. ЦРВА
СТ. ИЖ. МЦТНА
ИЖ. ЛГМОВА

Вид А

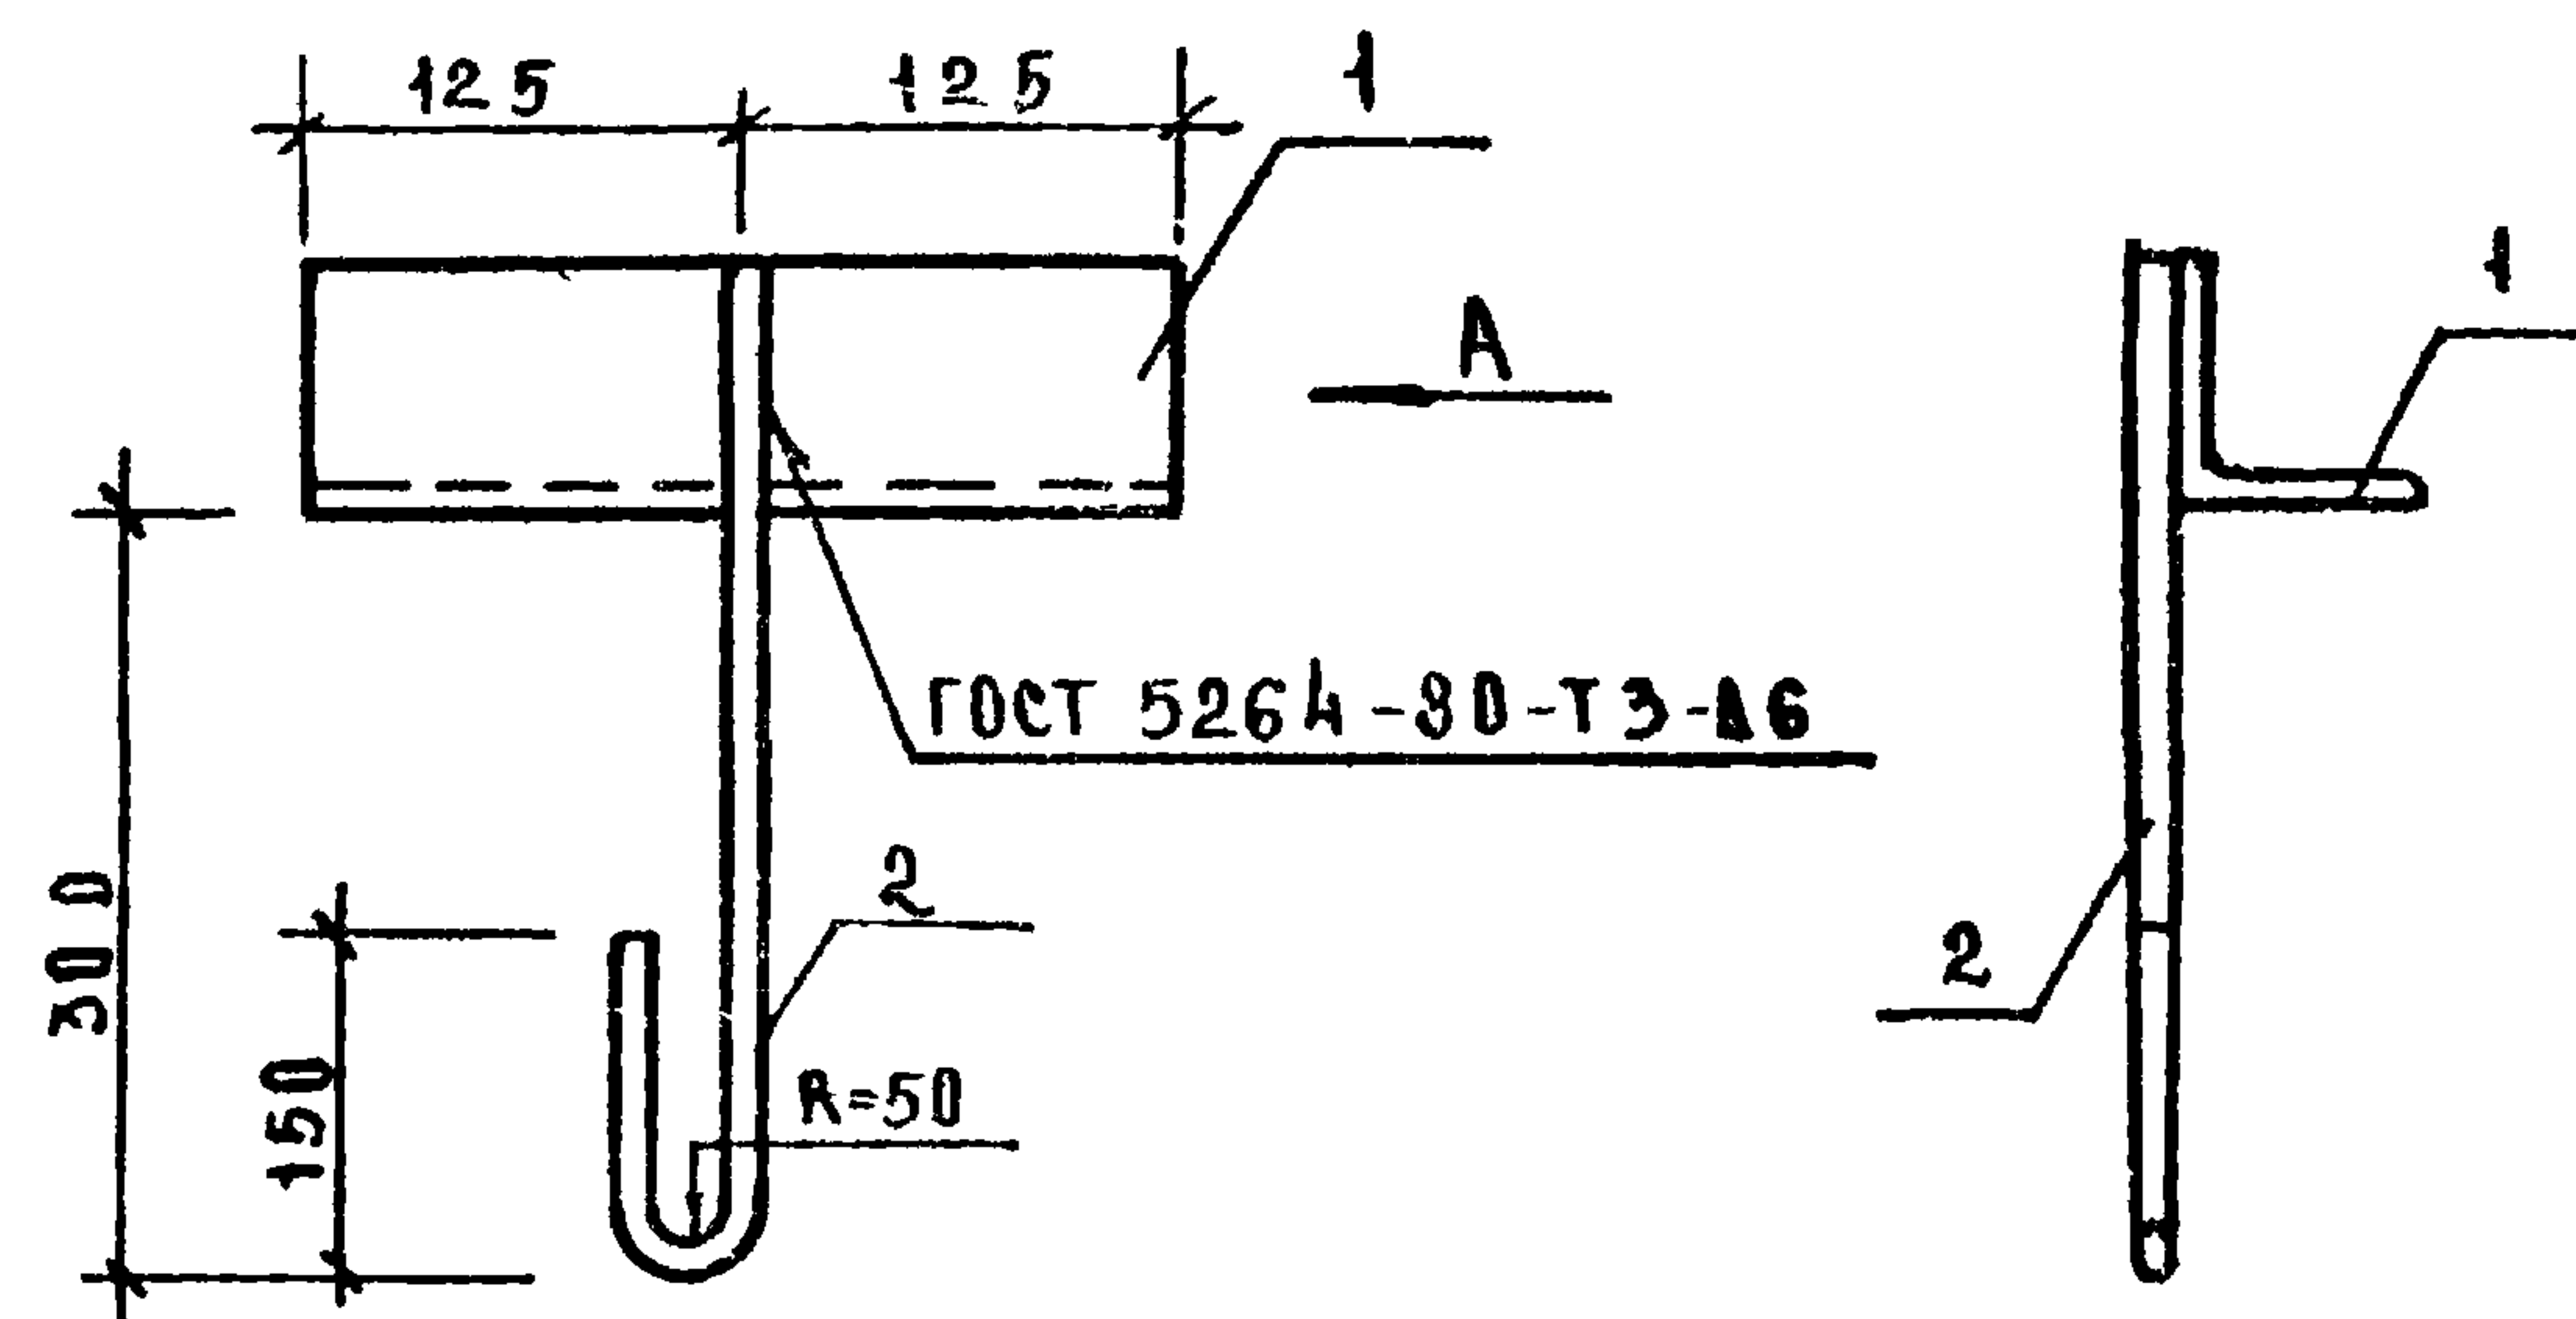

ФОРМАТ	ЗОНА	ПОЗ.	Обозначение	Наименование	Кол.	Примечание
				<u>Детали</u>		
				УГОЛОК 70x5 ГОСТ 8509-92		
				ст 3 кл ГОСТ 535-79		
				L = 250	1	1.45 кг
БЧ	2		-07.02	ф 12А ГОСТ 5781-82		
				L = 500	1	0.44 кг

ПРИВЯЗАН

ИНВ. №

271-23-17.84-АС1.УЗ-07.00

ИЗДАНИЕ ЗАКЛАДНОЕ
ЗДА 10

СТАДИЯ МАССА МАСШТАБ
Р 1.9

АНСТ АНСТОВ I
ЦНИИЭП
ТОРГОВЫЕ
ЗАДАНИЯ И
ПРОЕКТНЫЕ
КОМПЛЕКТЫ

Г И П И Ц И
И. КОП. ЗА. ЦРВА
СТ. ИЖ. МЦТНА
ИЖ. ЛГМОВА

КОПИРОВАА


ФОРМАТ А3

271-23-17.84



АА III

СОГЛАСОВАНО:


УТВЕРЖДАЮЩИЙ И АТА ВЗАМЕН

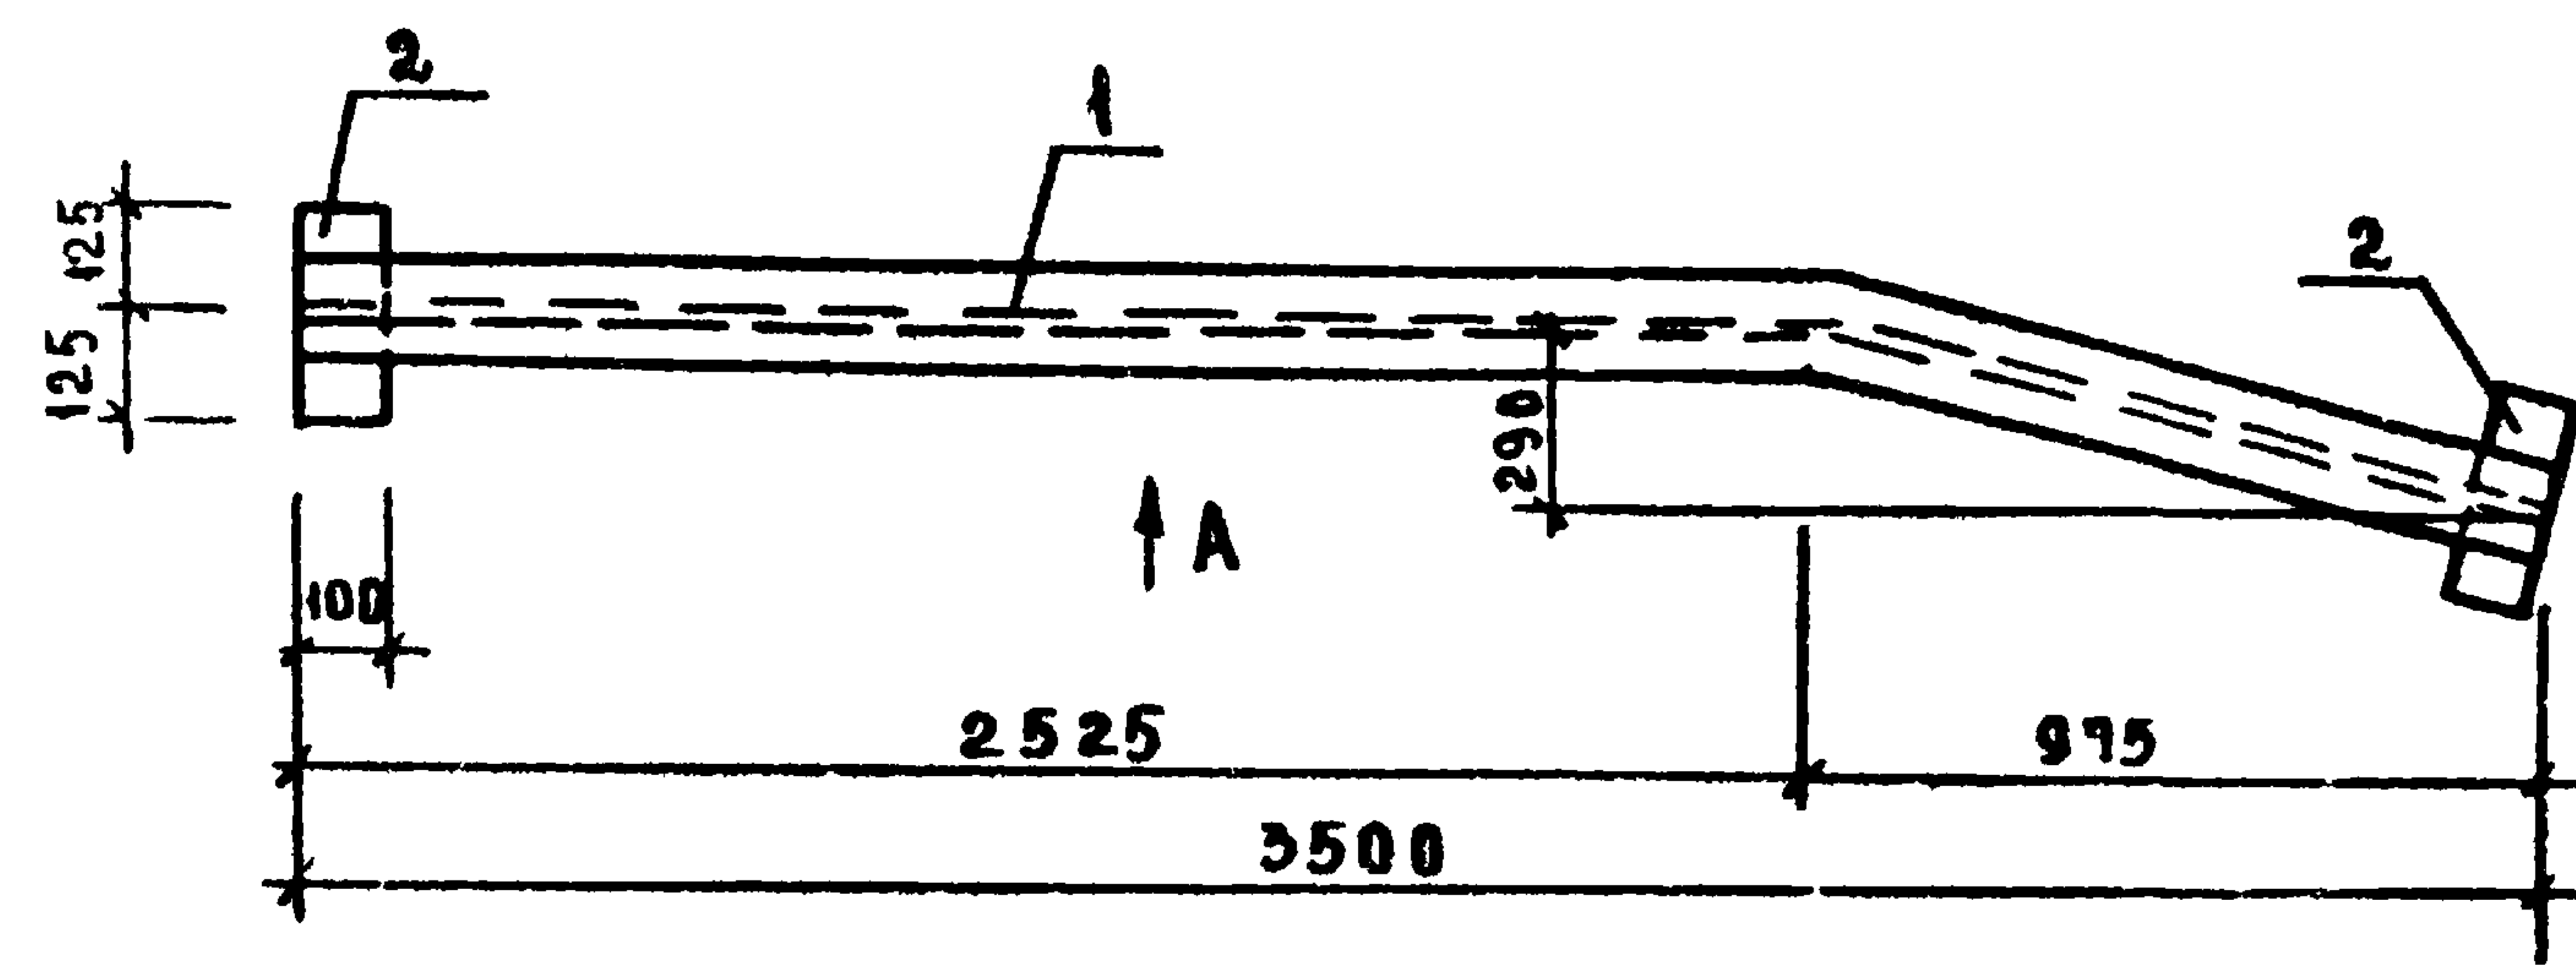

Вид А

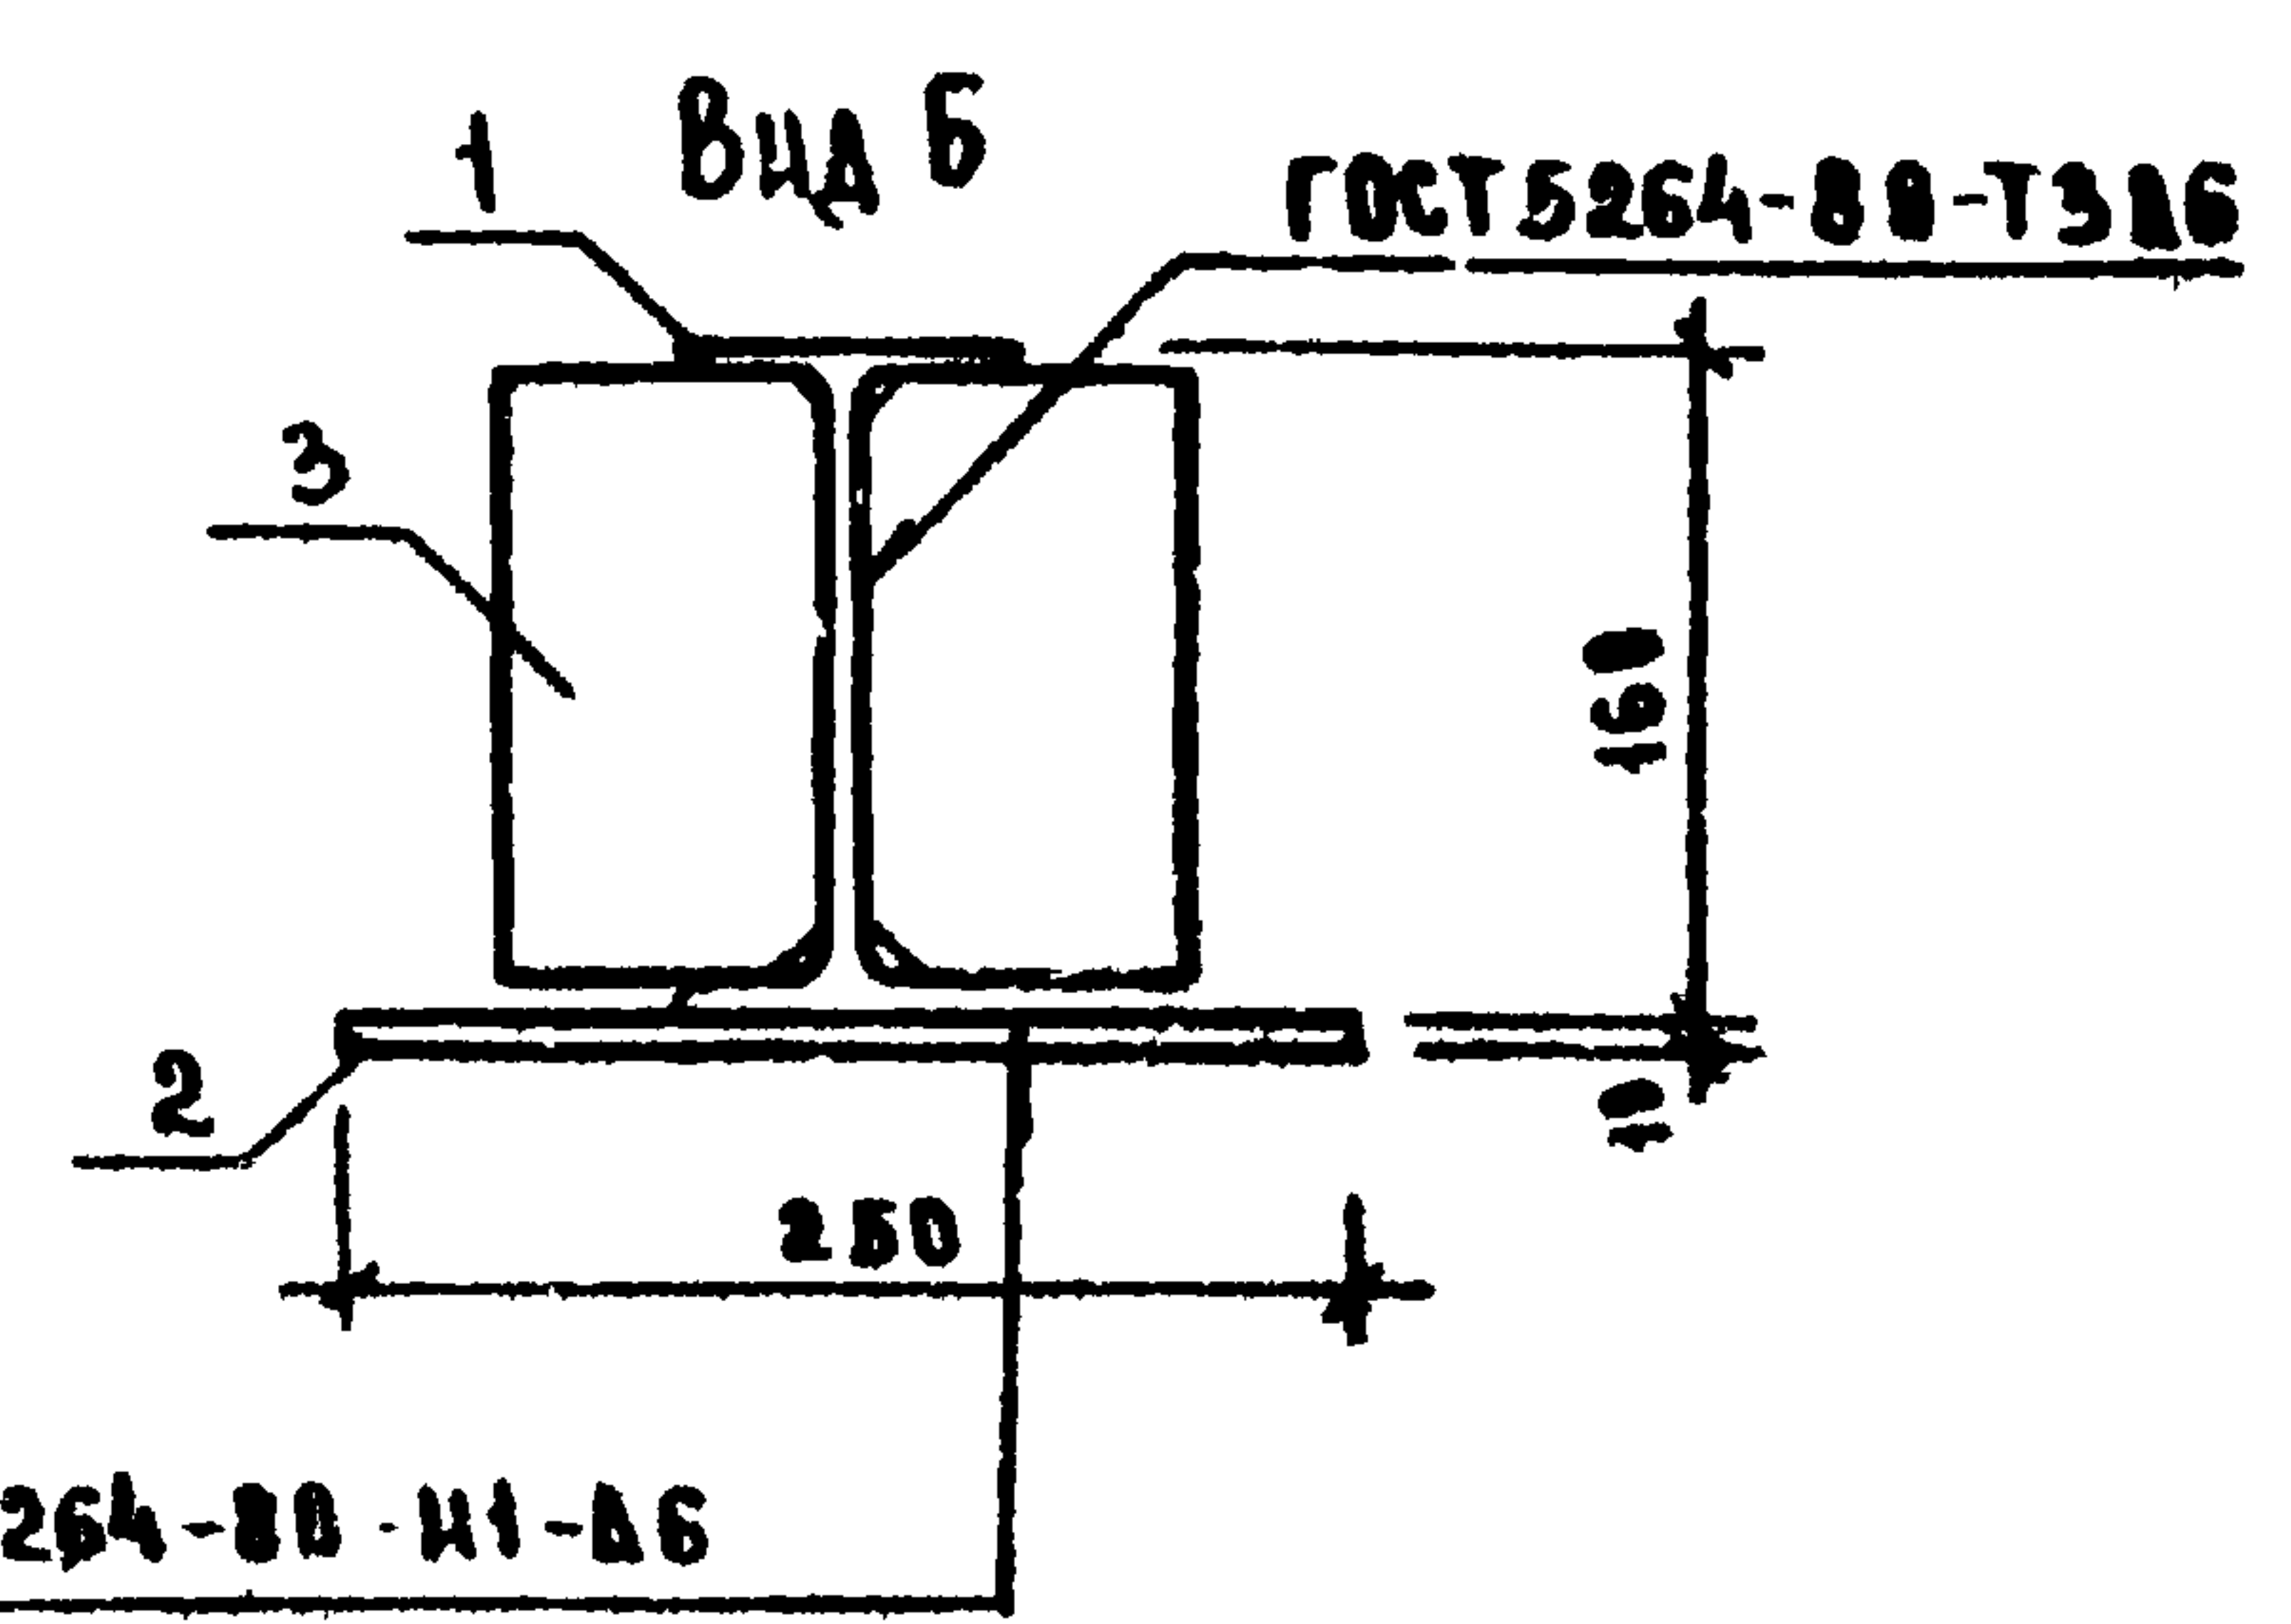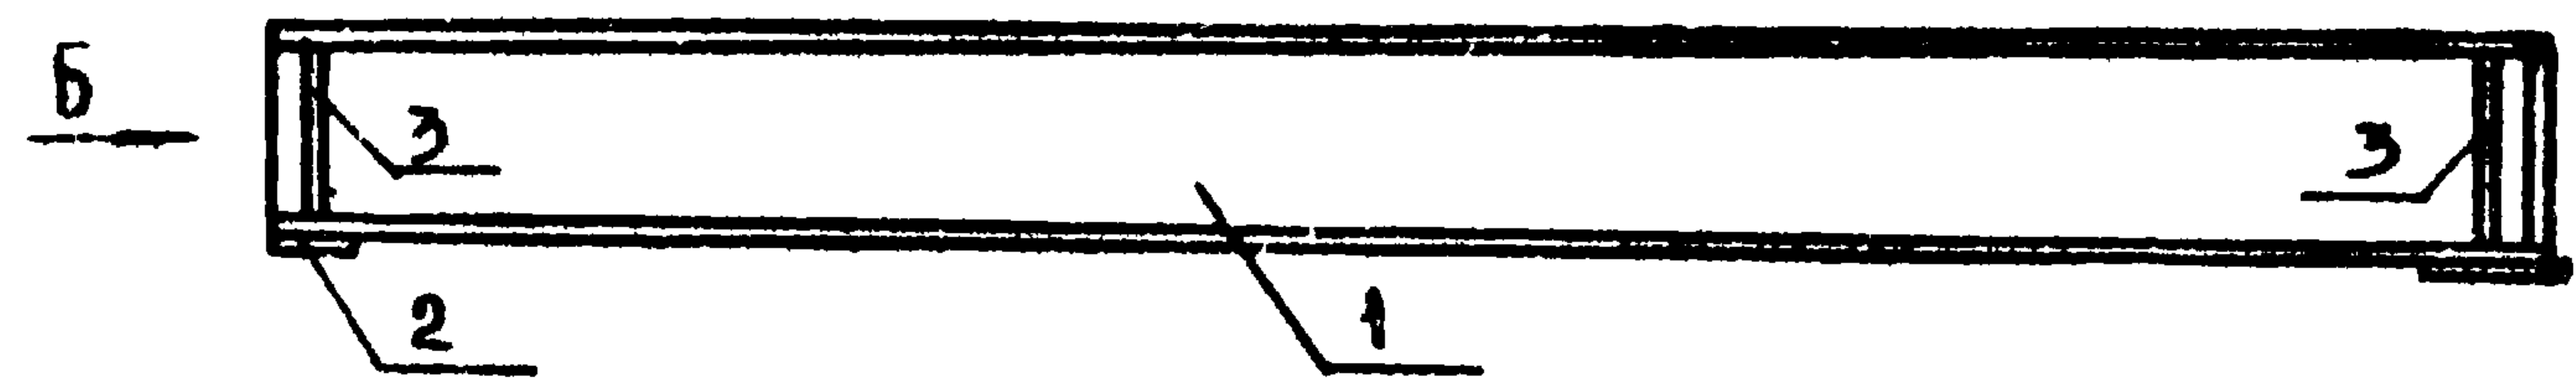

ГОСТ 5264-88-И1-А6

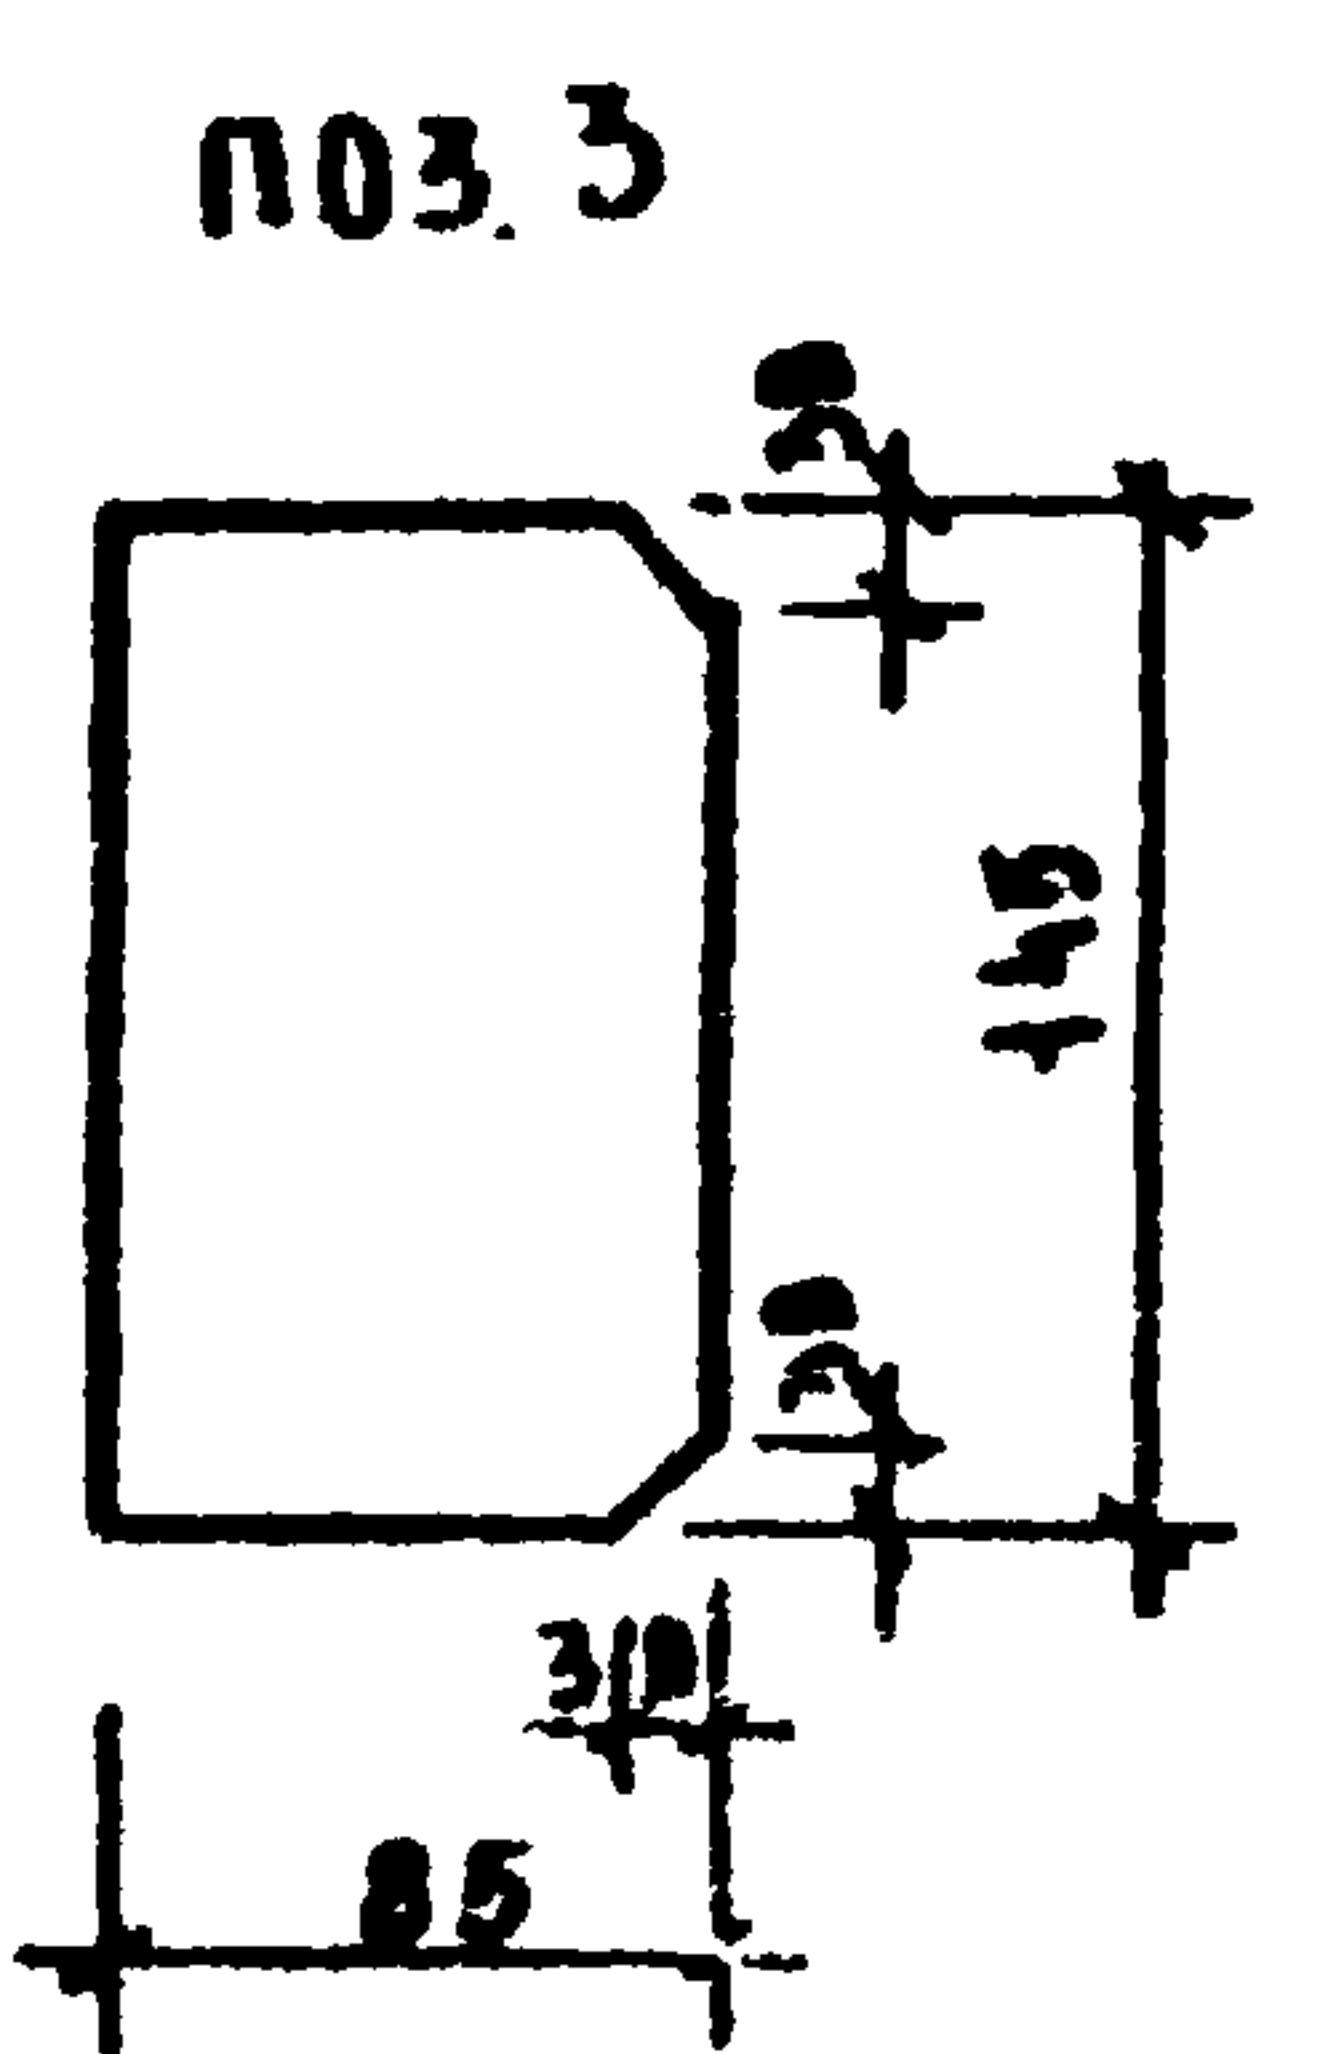

ПРИВЯЗАН

ИИВ.А.			

ФОРМАТ	ЗОНА	НОЗ.	ОБОЗНАЧЕНИЕ	НАИМЕНОВАНИЕ	КОД	ПРИМЕЧАНИЕ
				АСТАЛН		
				16 ГОСТ 8239-72		
				АВУТАВР		
				СТ.З.И.А ГОСТ 535-79		
БЧ		1	271-23-17.84-АС1.ИЗ-08.01	С = 3550	1	56.50 кг
				10x100 ГОСТ 103-76		
				ПОЛОСА		
				СТ.З.И.А ГОСТ 535-79		
БЧ		2	-08.02	С = 250	2	2.00 кг
				10x85 ГОСТ 103-76		
				ПОЛОСА		
				СТ.З.И.А ГОСТ 535-79		
АЗ		3	-08.03	С = 145	3	1.00 кг

271-23-17.84-АС1.ИЗ-08.00			
ИЗДЕЛИЕ ЗАКАЗНОЕ			
СТАДИЯ	МАССА	МАССА	
Р	62.50		
ЛИСТ	ЛИСТОВ		
ЦНИИЭП	ГОСТ 5264-88-И1-А6		


ИМБ. № ИВАА		ПОДПИСЬ И ДАТА		ВЗАИМНОСТЬ		СОГЛАСОВАНО:		271-23-17.84		АА III	
ФОРМА	КОД	ПОЗНАЧЕНИЕ	НАИМЕНОВАНИЕ	КОД. НА ИСП. 271-23-17.84-АС1УЗ-10.00		ПРИМЕЧАНИЕ					
			АВКУМЕНТАЦИЯ								
		271-23-17.84-АС1.УЗ-10.00.05	СБОРОЧНЫЙ ЧЕРТЕЖ								
			ДЕТАЛИ								
		1 271-23-17.84-АС1.УЗ-10.01	УГОЛОК 160x100x18 ГОСТ 8510-72								
			СТ.ЗНП ГОСТ 535-79								
			С=7640	1							151.17 кг
		-01	С=5160	1							102.17 кг
		-02	С=3160	1							62.57 кг
		-03	С=3460	1							68.51 кг
		-10 02	Ф6А1 ГОСТ 5781-82								
			С=700	12	12	6	12				0.16 кг
ПРИВЯЗАН: 271-23-17.84-АС1УЗ-10.00 РАМКА МЕТАЛЛИЧЕСКАЯ (Р1 ÷ Р4) СТАЛЬ ЛУСТ ЛУСТОВ ТОРГОВО-БЫТОВЫХ ЗАДАНИЙ И ТУЗОВСКИХ КОМПЛЕКТОВ											





[illegible]

Обозначение	Марка	Размеры, мм			Масса ед. кг	Приме- чание
		А	Б	В		
271-23-17.84-АС1.ИЗ-10.00	P1	1130	520	2690	151.17	
-01	P2	990	300	1590	102.17	
-02	P3	990	250	590	62.57	
-03	P4	490	230	1240	68.51	

Привязан			
ИНВ №			

271-23-17.84-АС1.ИЗ-10.00 СБ			
Рамка металлическая (P1-P4)			
СТАЛЬ		МАССА	МАССА ПАР
P		ЕМ. ТАБЛ.	
ЛИСТ		ЛИСТОВ 1	
ЦНИИЭП		ТОРГОВО- БУДОВЕЛ. ЗАДАНИЕ ТЭХНИЧЕСКОЕ КОМПЛЕКСНОЕ	

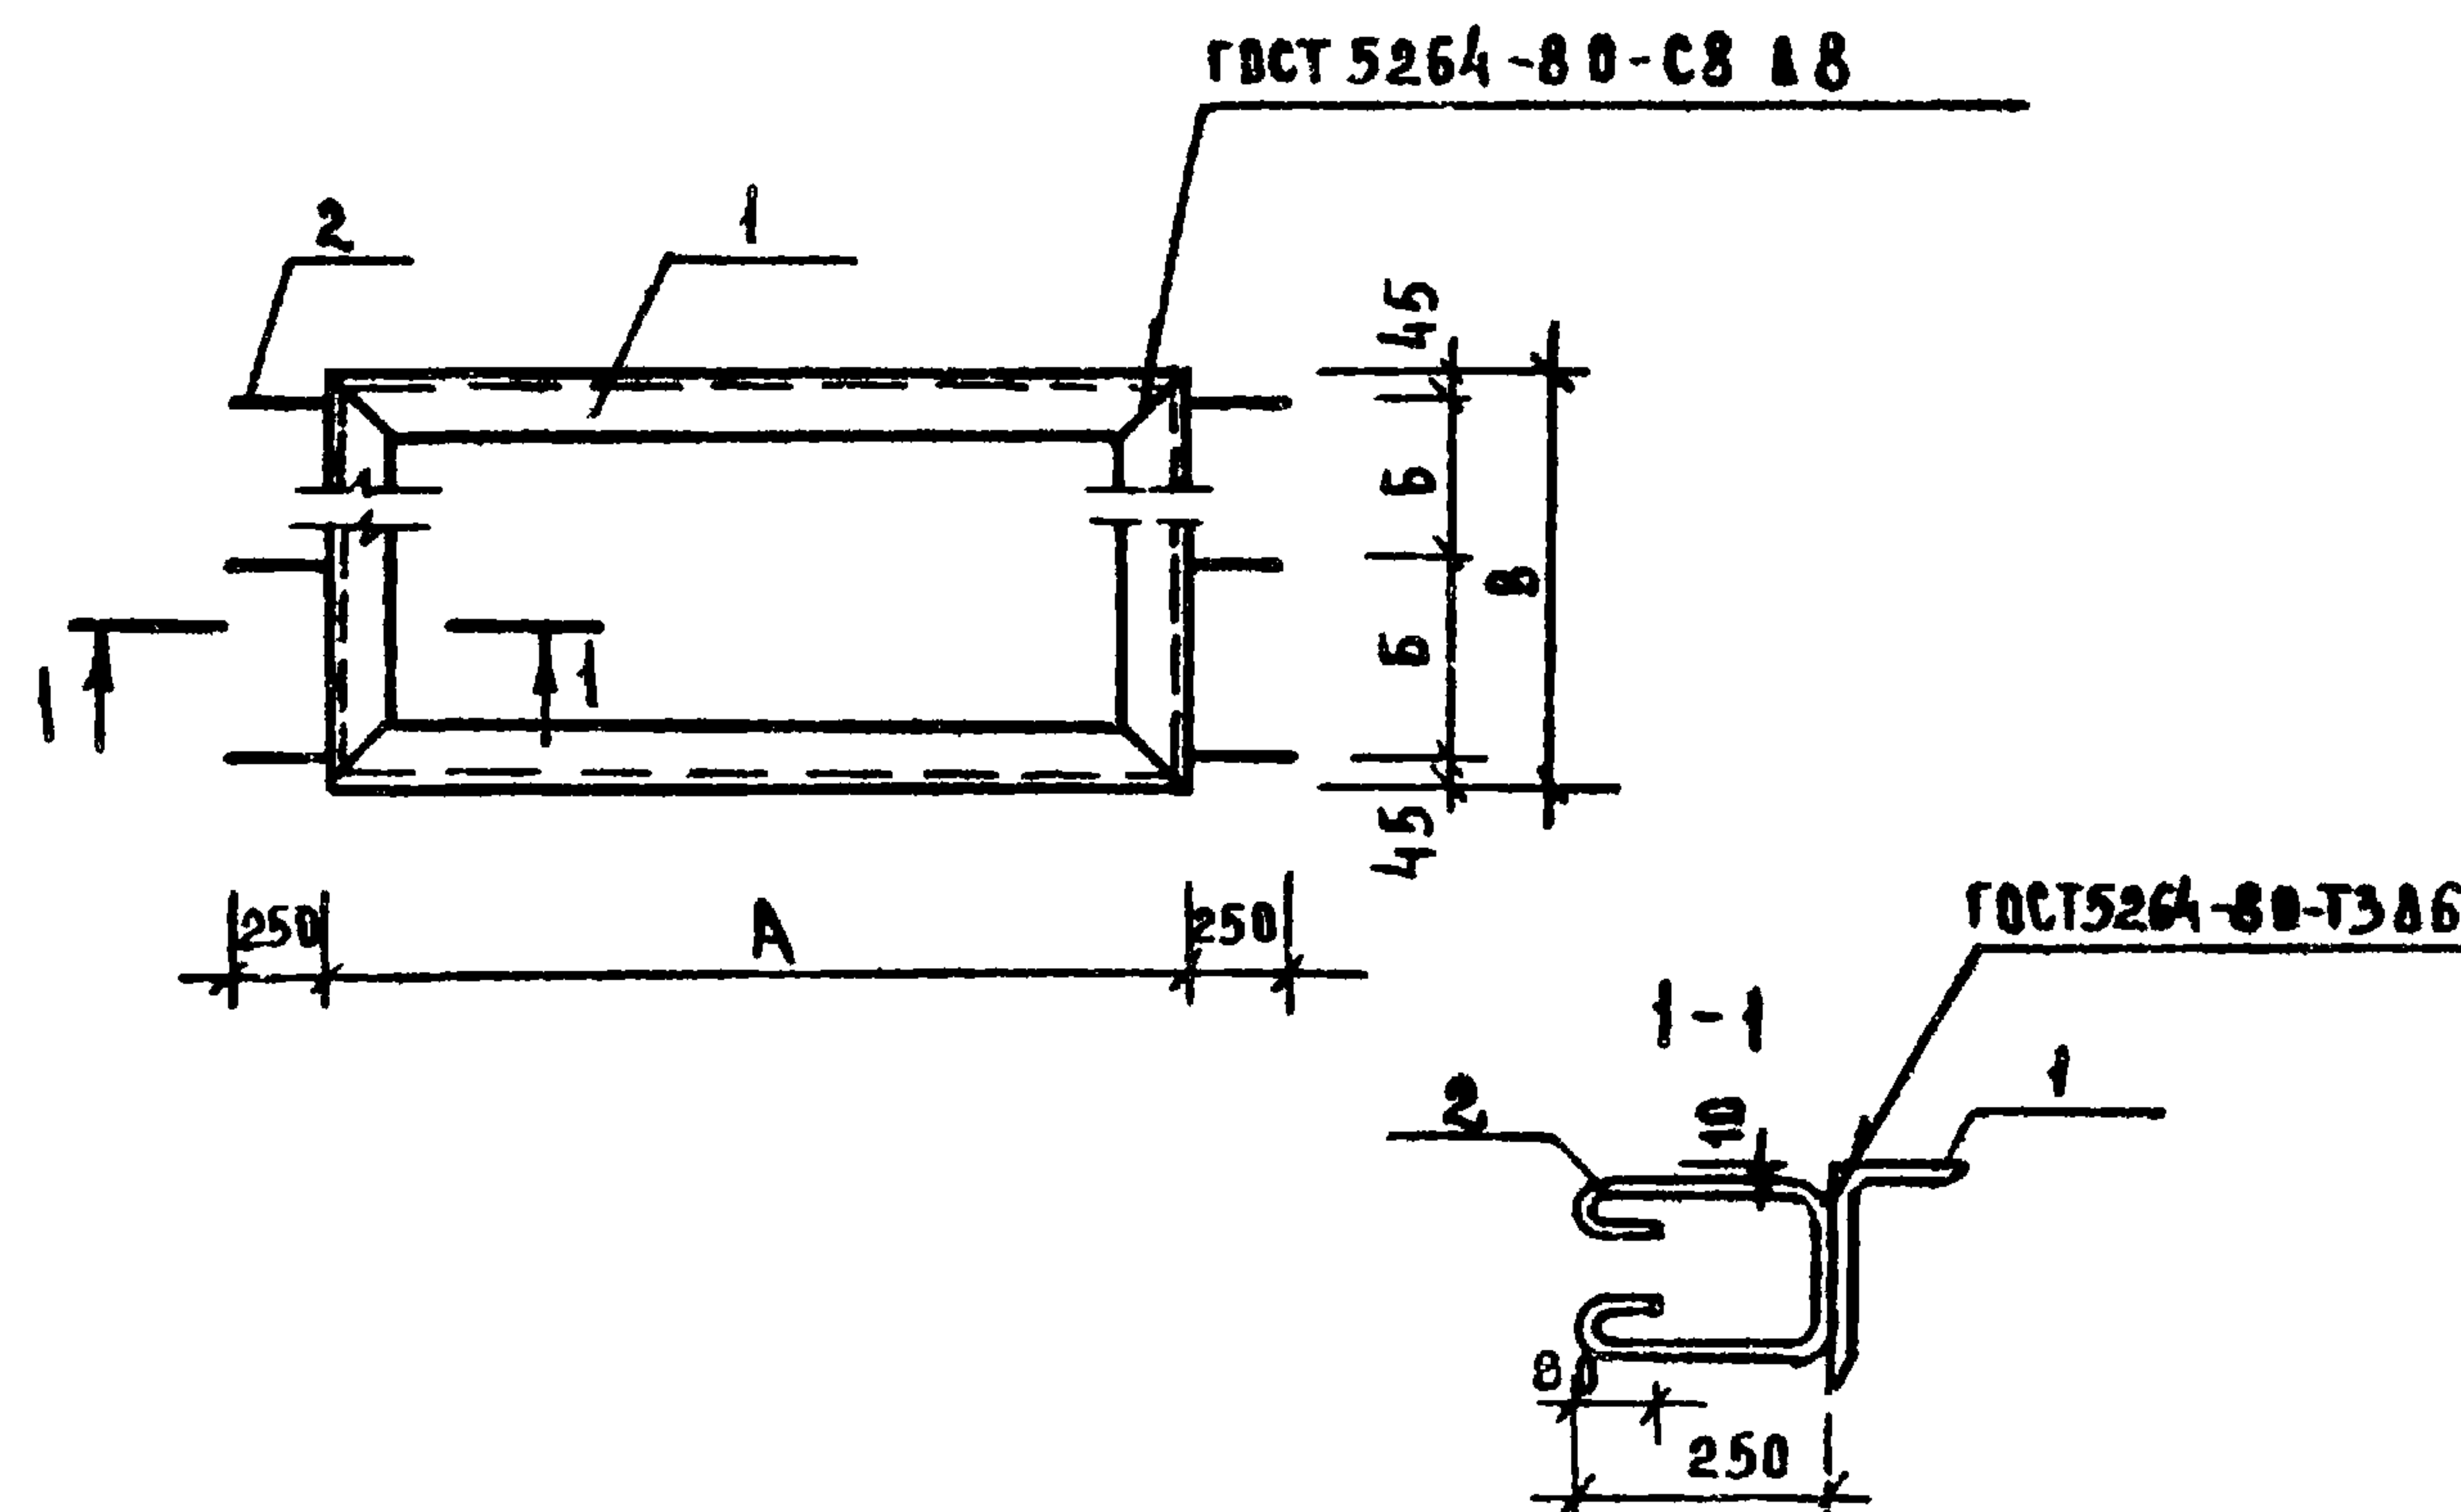

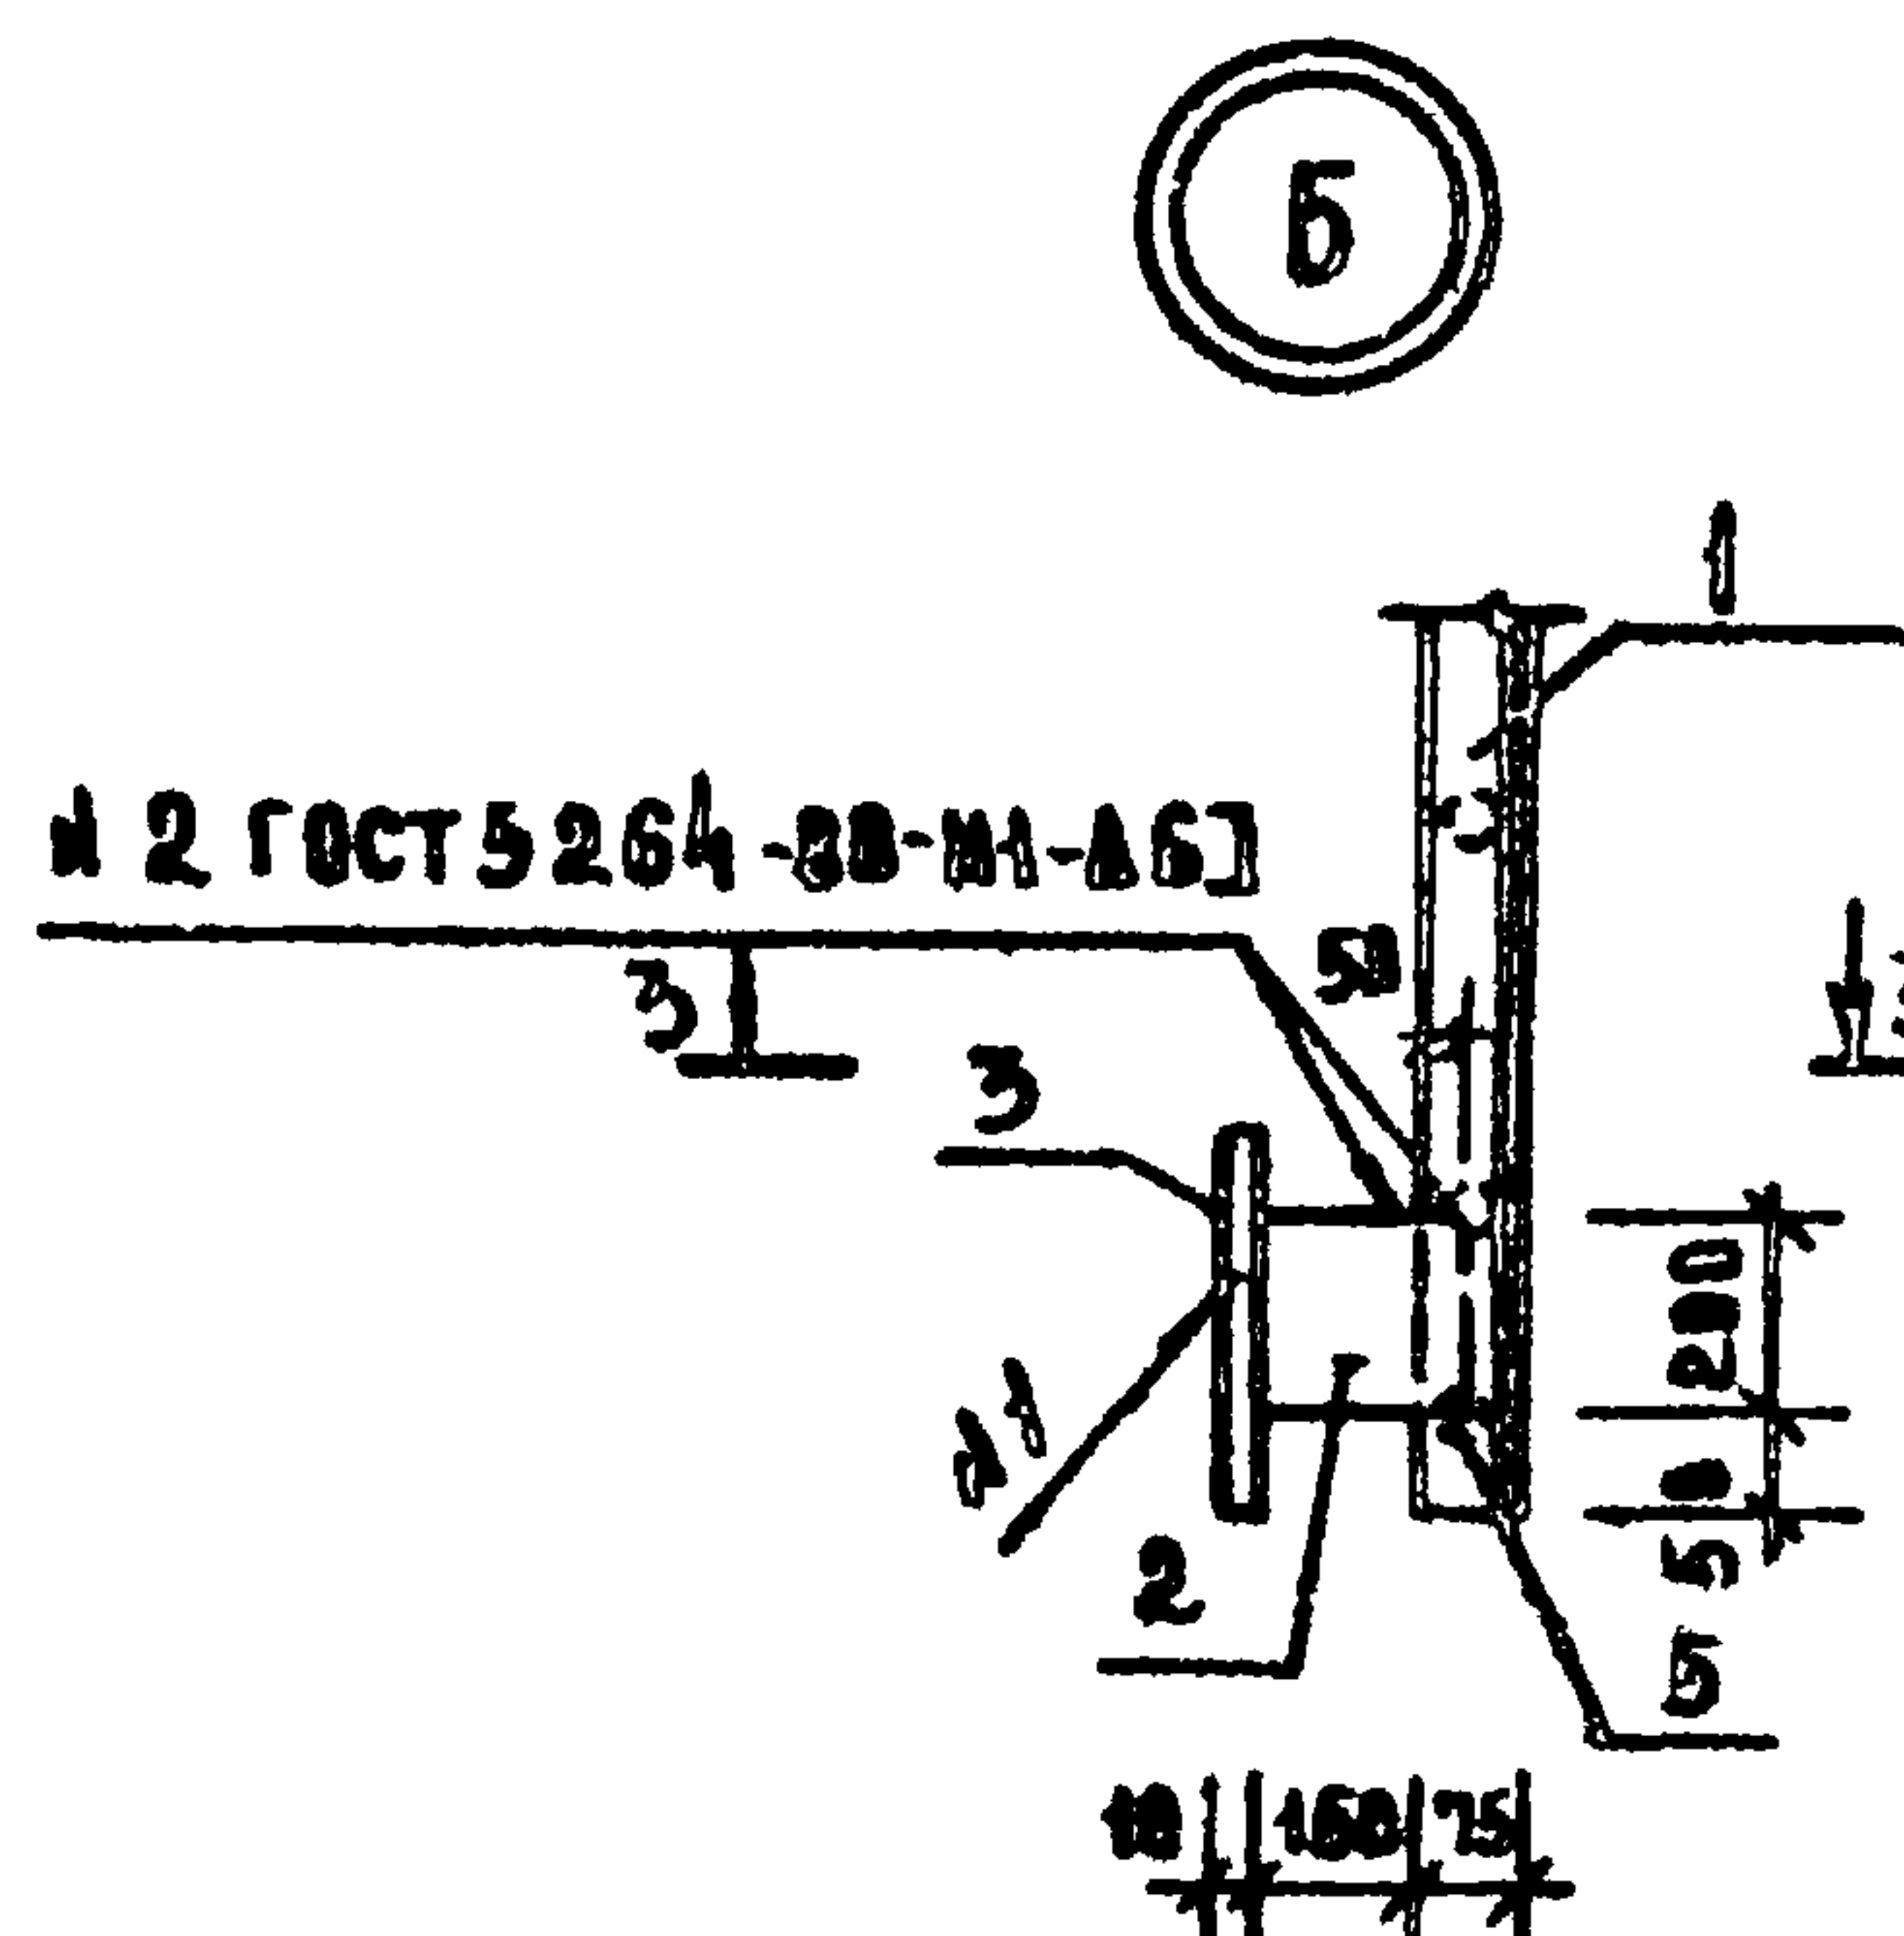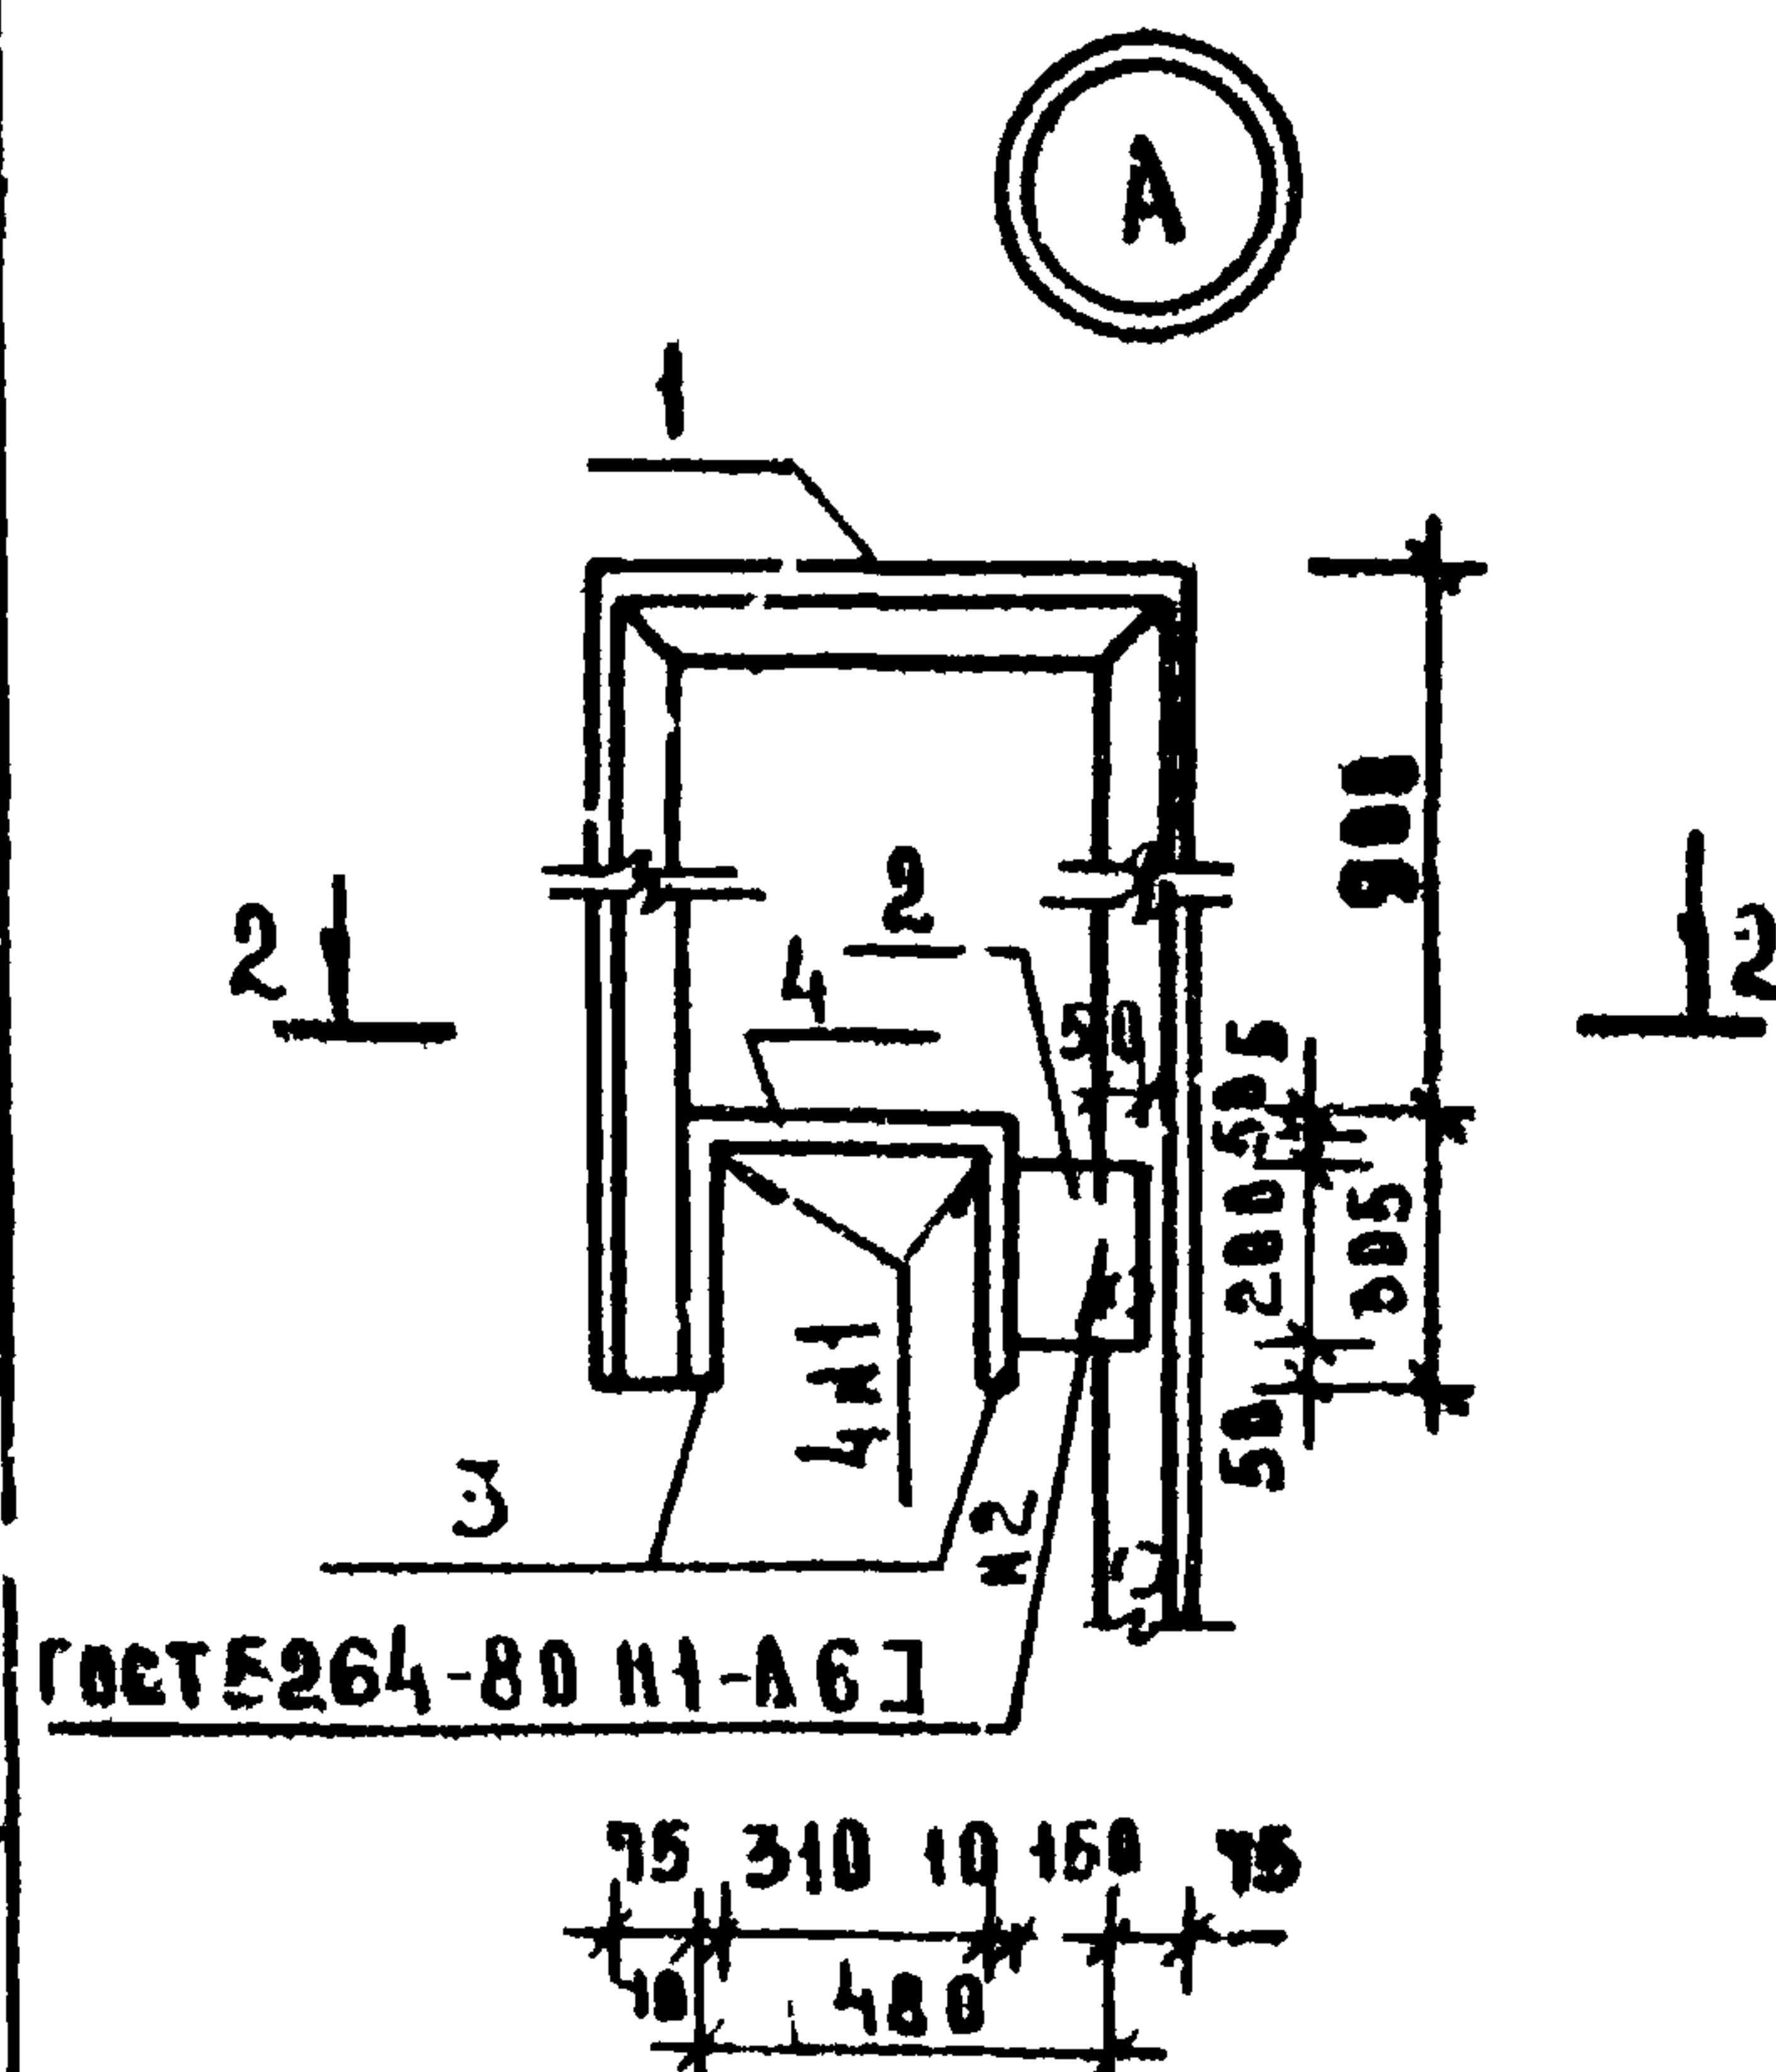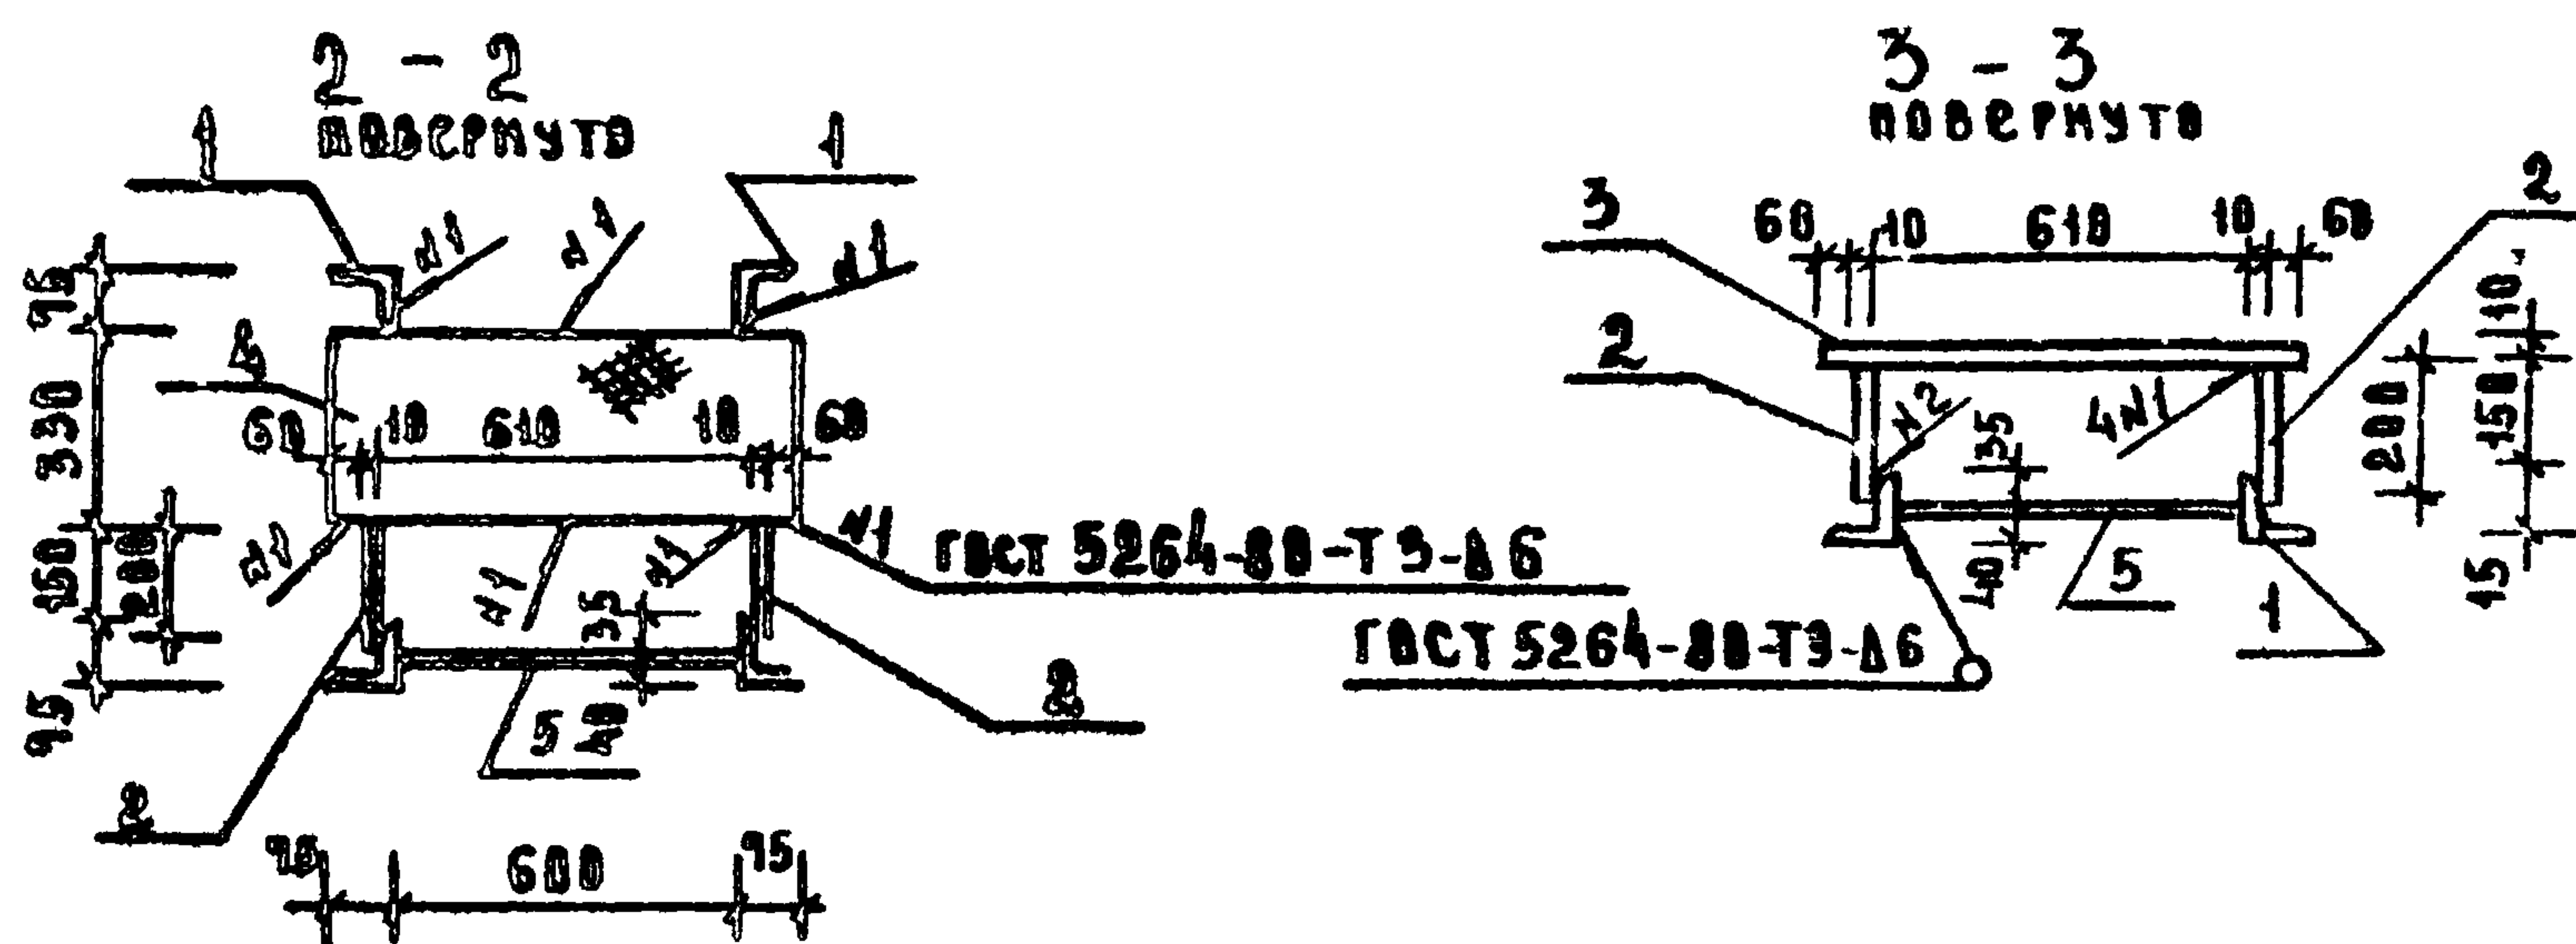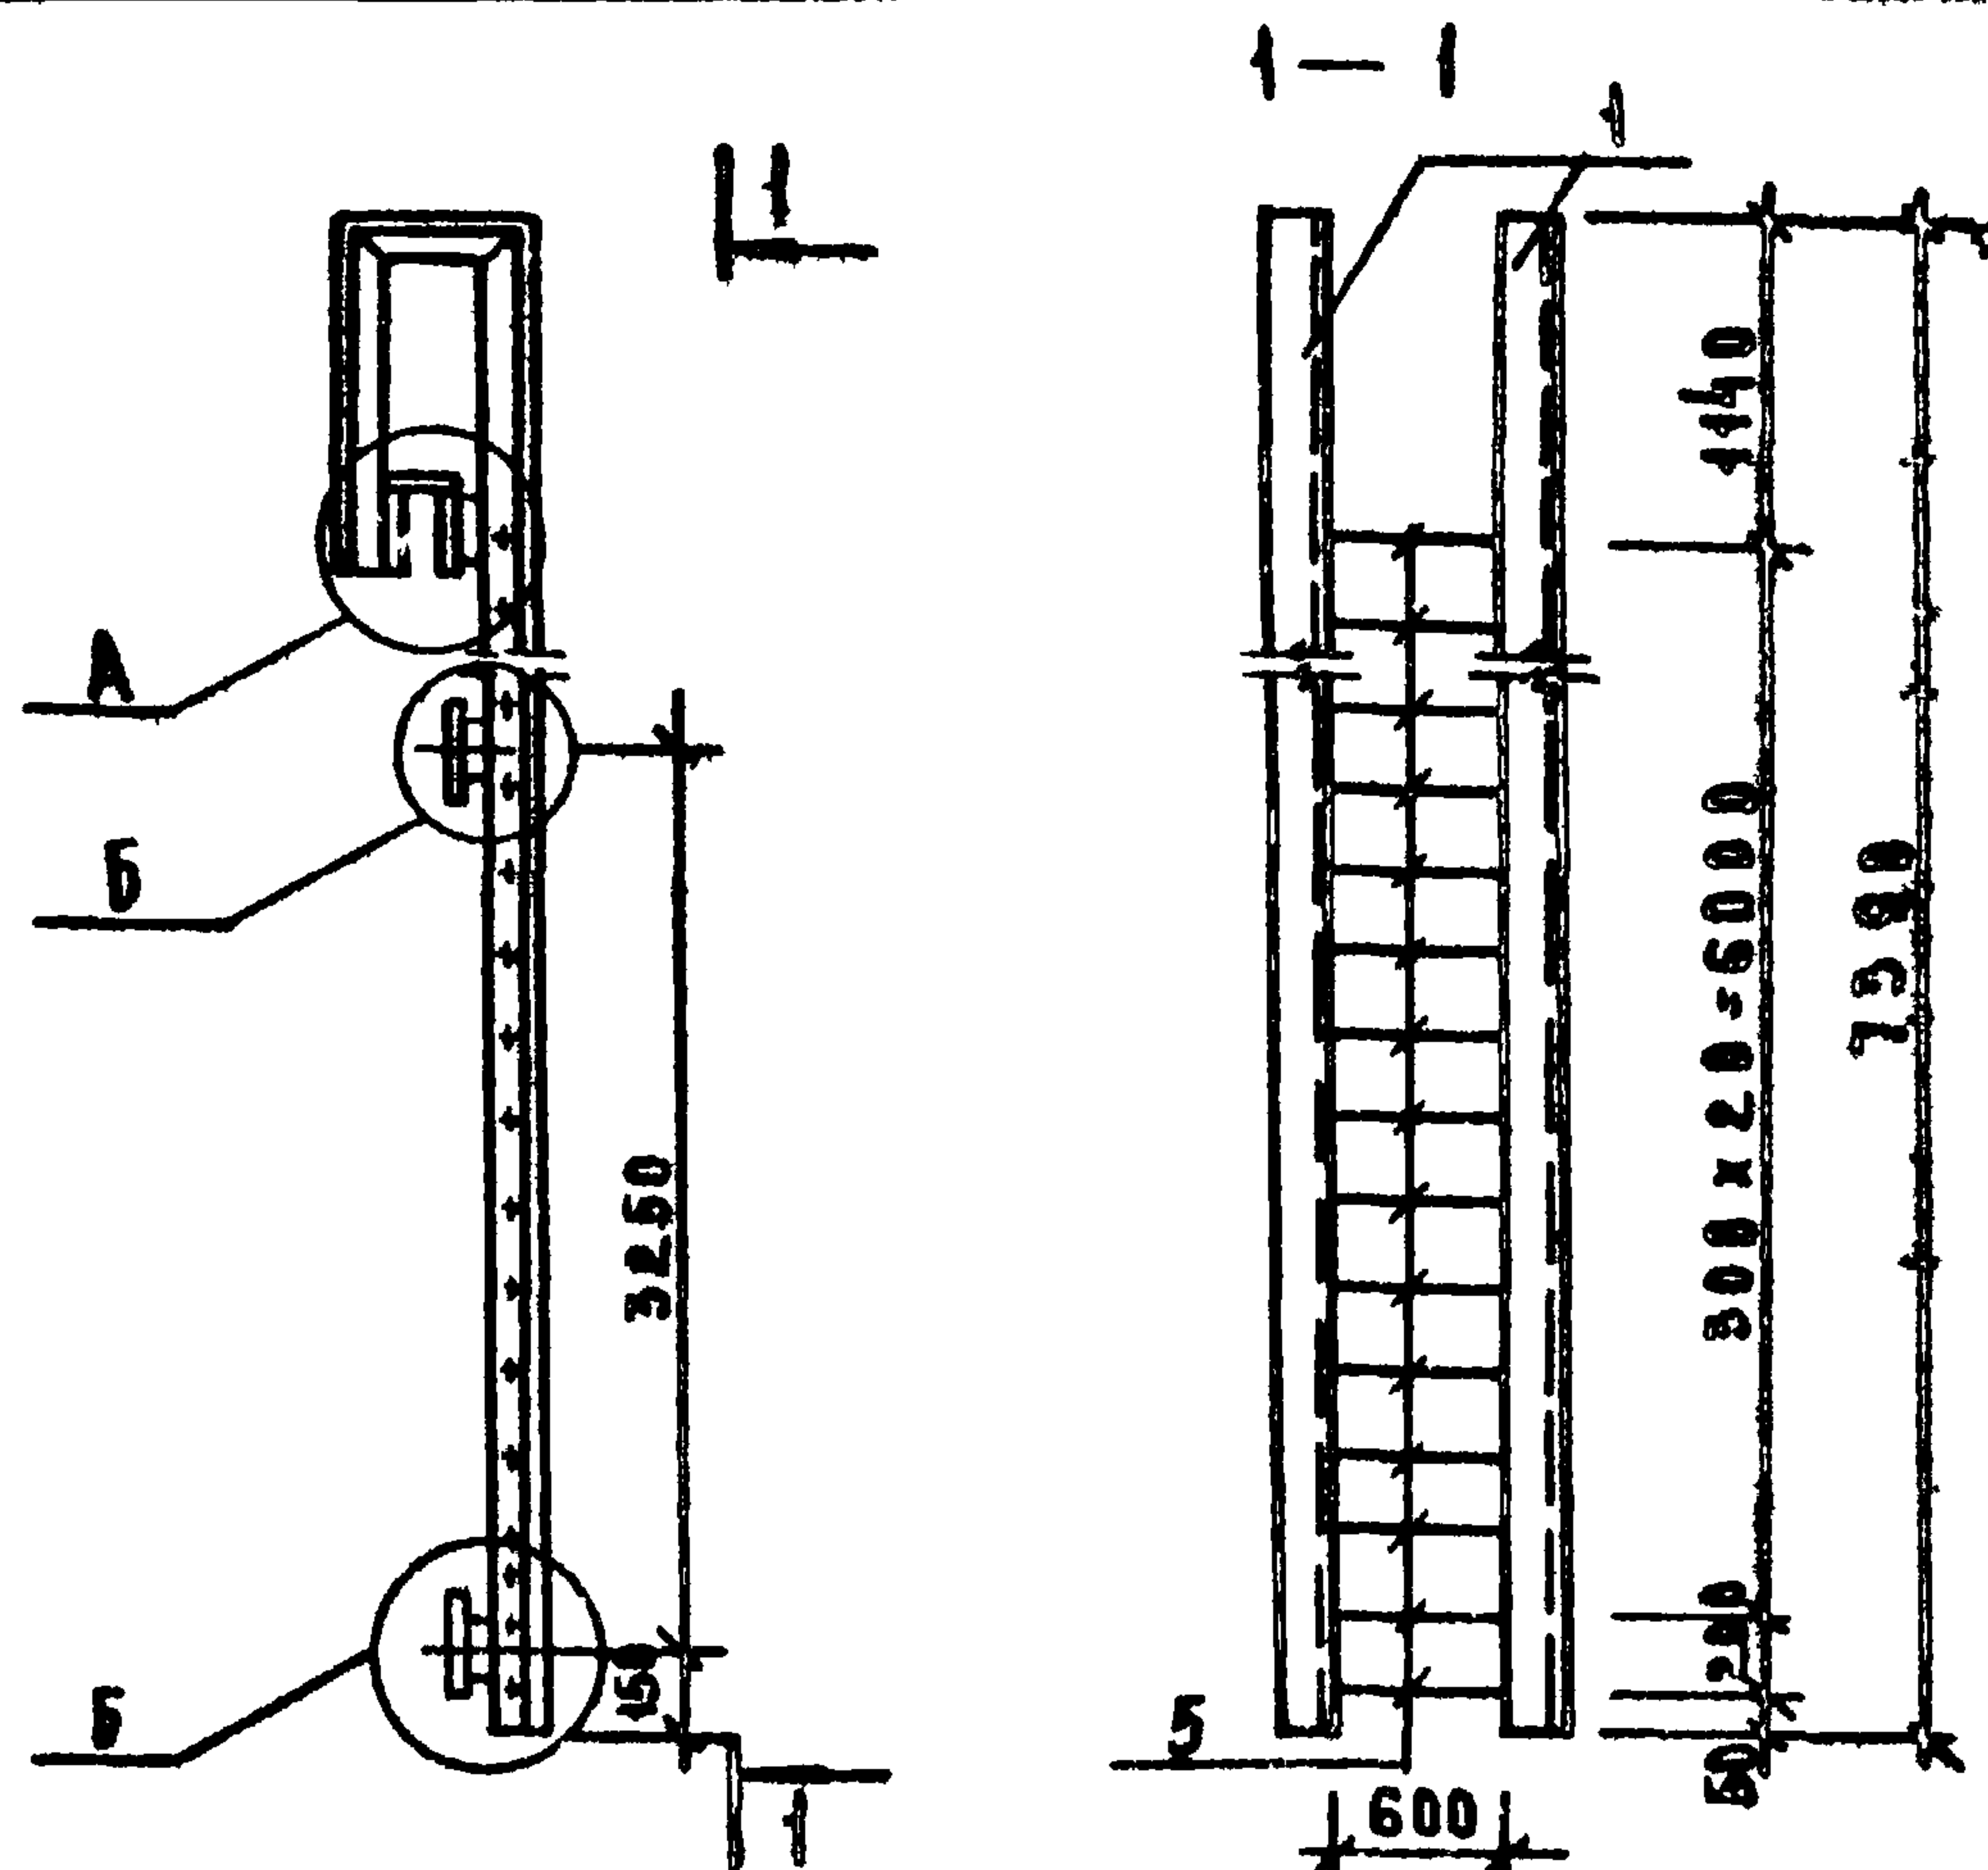

ФОРМАТ	ЭОДН	ПОЗ.	ОБОЗНАЧЕНИЕ	НАИМЕНОВАНИЕ	КОЛ	ПРИМЕ- ЧАНИЕ
				<u>ДЕТАЛИ</u>		
БЧ		1	271-23-1784-А1 ИЗ -11 01	УГОЛОК 75x5 ГОСТ 8509-72 СТ.3кп ГОСТ 535-79		
				L = 9225	2	53.50 кг
				ПОЛОСА ГОСТ 103-76 СТ.3кп ГОСТ 535-79		
БЧ		2	-11.02	10x200 L = 200	6	3.14 кг
БЧ		3	-11.03	10x300 L = 750	4	17.66 кг
				ПОЛОСА 5x300 ГОСТ 8508-77 СТ.3кп ГОСТ 535-79		
БЧ		4	-11.04	L = 750	1	9.73 кг
				ГОСТ 5781-82		
БЧ		5	-11.05	φ18 АІ L = 600	22	1.2 кг

ПРИВЯЗАН

				ГИА	МЦИ	Вен
				Н КОНТР	ЗАЩЕРВА	73 а
				СТИЖ	МНТНА	Чуб
ИНС. №				ВЕСИ	ПАРФЕНОВА	Чуб

271-23-17.84-AC1.43-11.00

Лестница металлическая АМ	СТАЛЬ	ГОСТА	МАСШТАБ
	Р	232.61	
	Лист	Листов 1	
	ЦНИИЭП		ТОРГОЗ БЫТ. БЪ.Х ЗАНИМ. И ПРОСТУПКА КОМБАТ. С

СОГЛАСОВАНО:

ИЗМЕРЕНИЯ		КОДИРОВАНИЕ ДАТА ИЗМЕРЕНИЙ				ДАТА III	
ФОРМАТ	ПОС	ОБОЗНАЧЕНИЕ	НАИМЕНОВАНИЕ	КОЛ. НА ИСПОН.		271-23-17.84-АС1-ИЗ.12.00	ПРИМЕЧАНИЕ
				01			
A4		271-23-17.84-АС1-ИЗ.12.00 СБ	<u>ДОКУМЕНТАЦИЯ</u>				
			СБОРОЧНЫЙ ЧЕРТЕЖ	X			
			<u>ДЕТАЛИ</u>				
B4	1	271-23-17.84-АС1-ИЗ.12.01	63x5 ГОСТ 8509-72 УГОЛОК СТ 3 КН ГОСТ 535-79				
			P-200	1			0,96 кг
B4	2	271-23-17.84-АС1-ИЗ.12.02	Φ12A1, ГОСТ 5781-82, P-550	1			0,40 кг
			P-850	1			0,76 кг

ИРМОЯАН

271.23-17.84-AC1.43-12.00

АНКЕР
(A1, A2)

СТАДИАНАСТ	АНСТОВ
Р	1

ТОРГОВО-
БЫТОВЫЙ
ЗАДАНИИ
ТУРИСТСКИХ
КРОВАБЕЖИ

ЦЕНИНП

СОГЛАСОВАНО:


[illegible]

ГИП	КМД	В.И.И.
Н.КОНТР.	ЗАЙЦЕВА	В.И.И.
СТ.МНЖ.	ОРЕХОВА	В.И.И.
С.М.И.	И.И.И.	В.И.И.

271-23-17.84-ACI. ИЗ-12.00 СБ

**АНКЕР
(А1; А2)
СБОРОЧНЫЙ ЧЕРТЕЖ**

СТАДИЯ	МАССА	МАСШТАБ
Р	СМ ТАБЛ.	
ЛИСТ	ЛИСТОВ	
ЦИНИЗП	ГОРЮЧЕ- БЫТОВЫЙ ЗНАНИИ И ТУРИСТИЧЕСКИХ КОМПЛЕКСОВ	

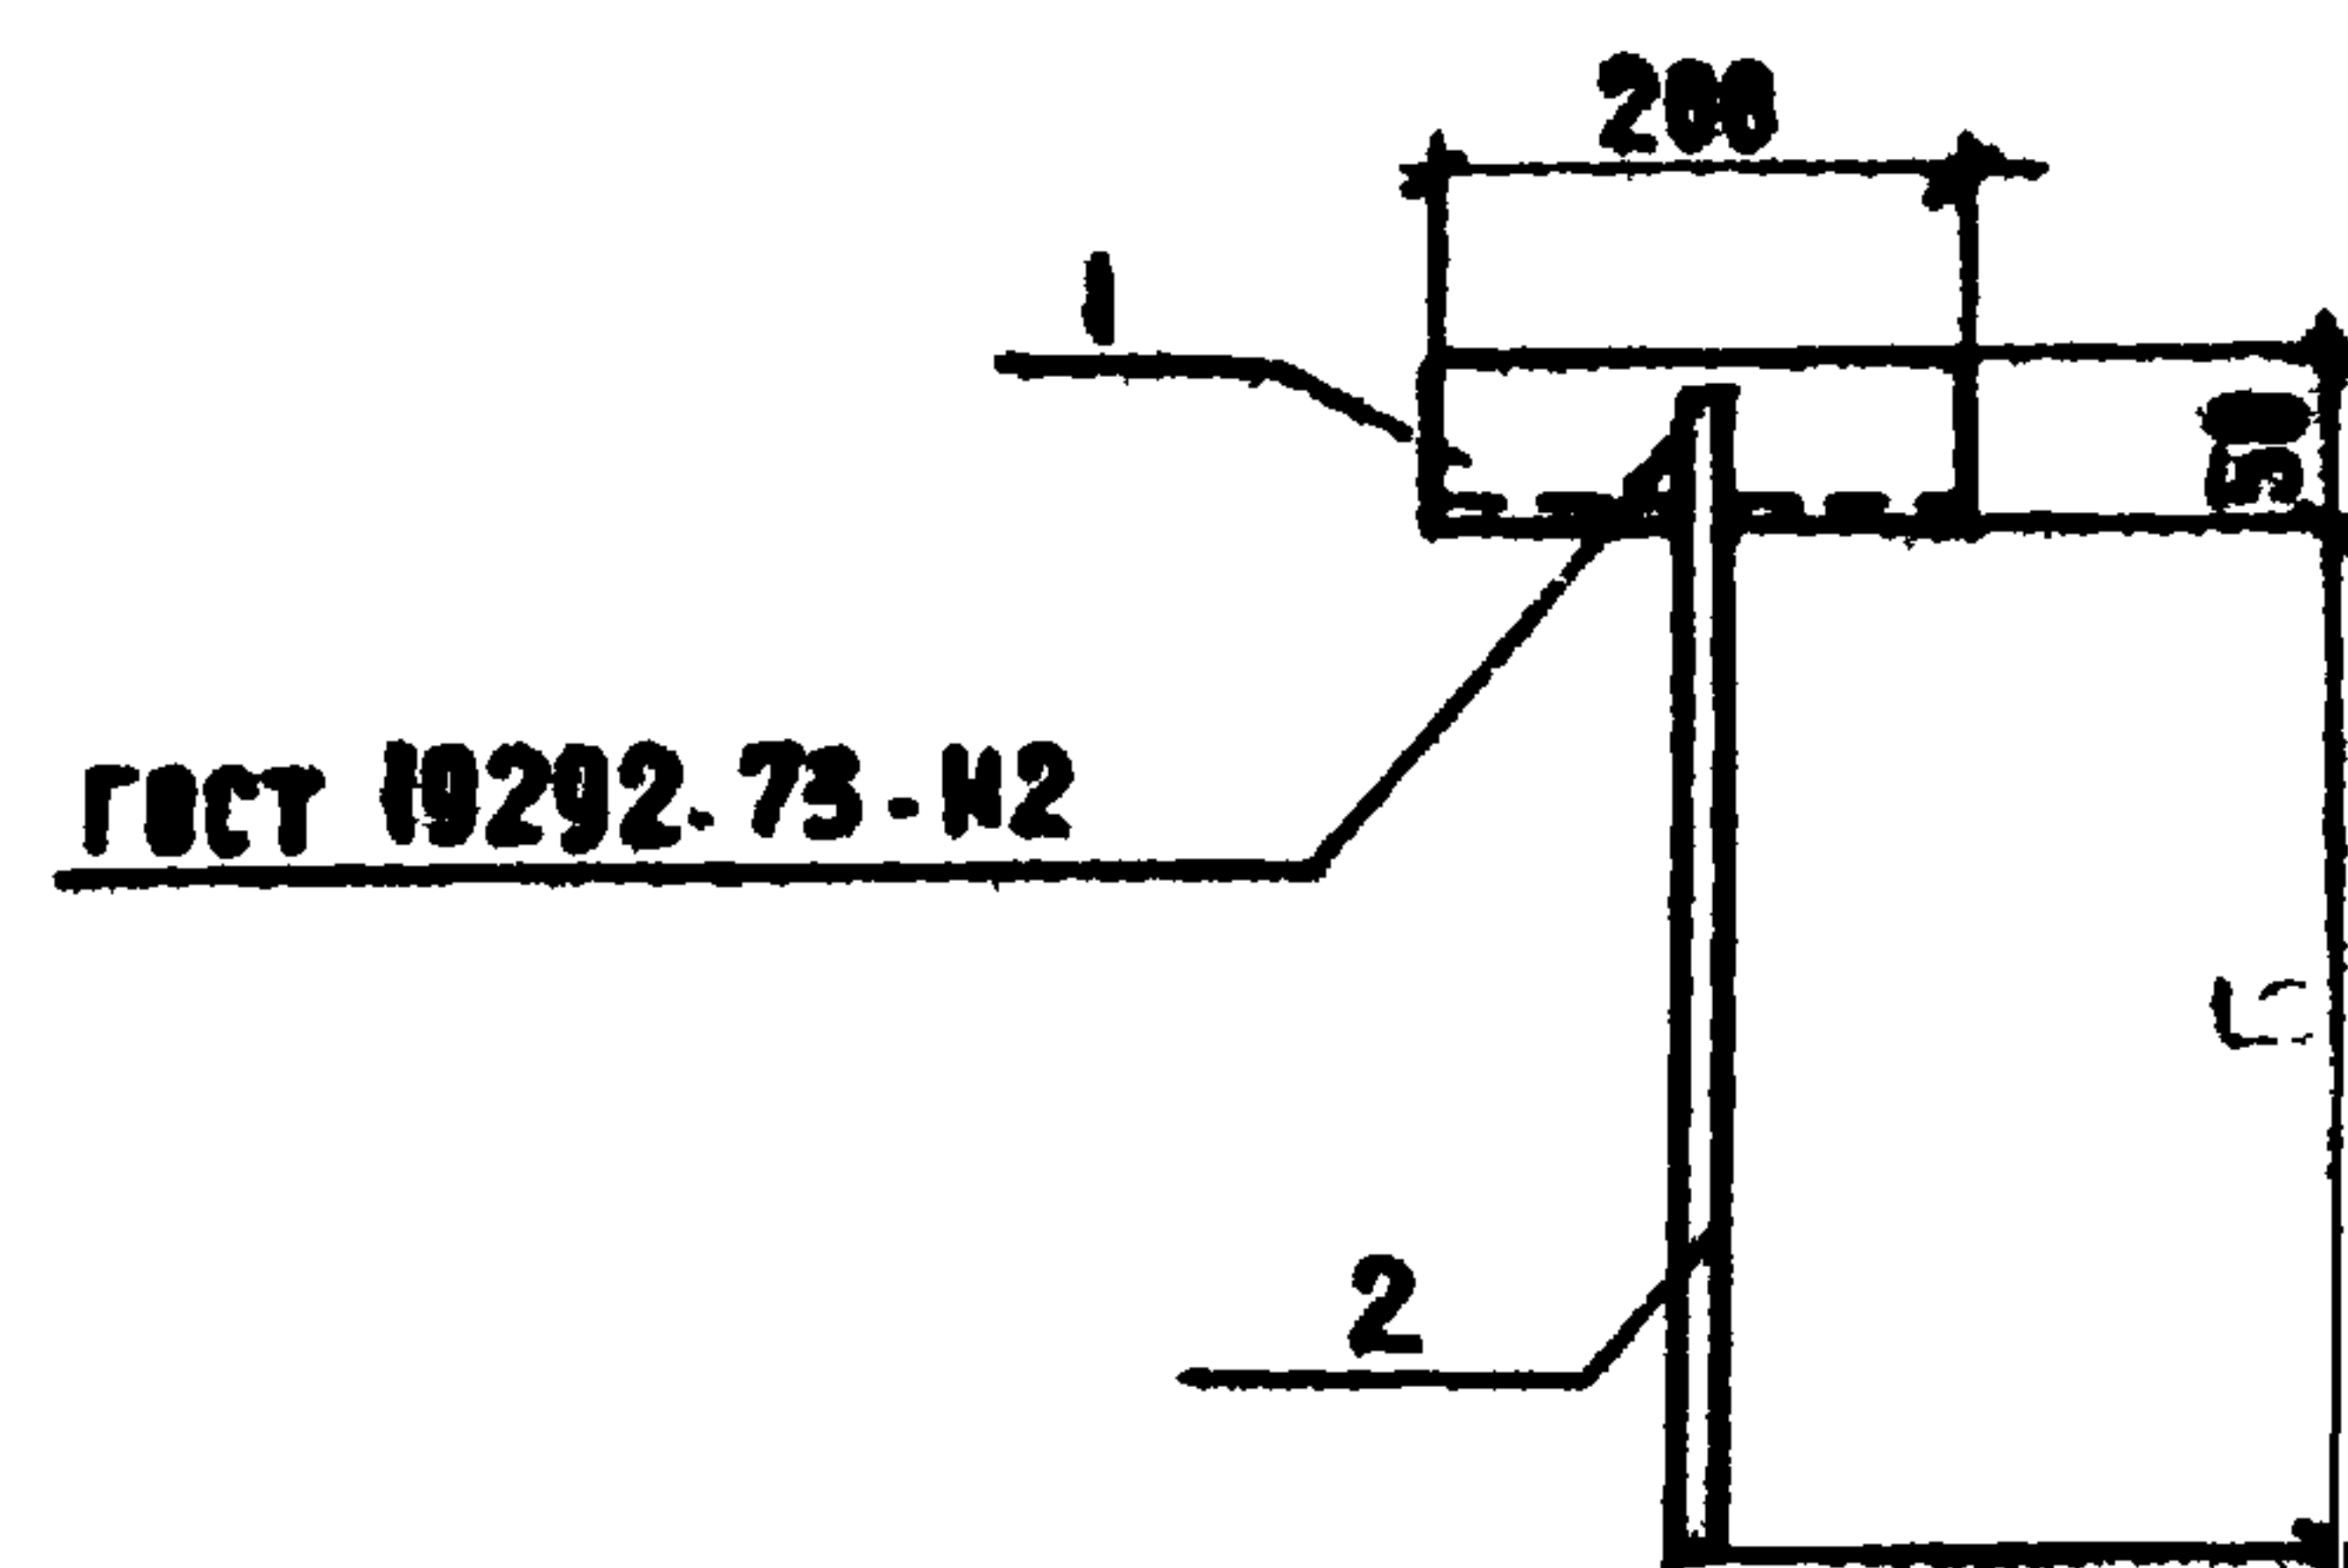


ОБОЗНАЧЕНИЕ	МАРКА	Б	МАССА ЕД., КГ
271-2317.84 АСІ.НІ-12.00 СБ	А1	500	1.450
- 01	А2	800	1.720

271-23-17.84

АА. II

СОГЛАСОВАНО:

ПОДПИСАНЫ ДАТА ВЗМ. МВН

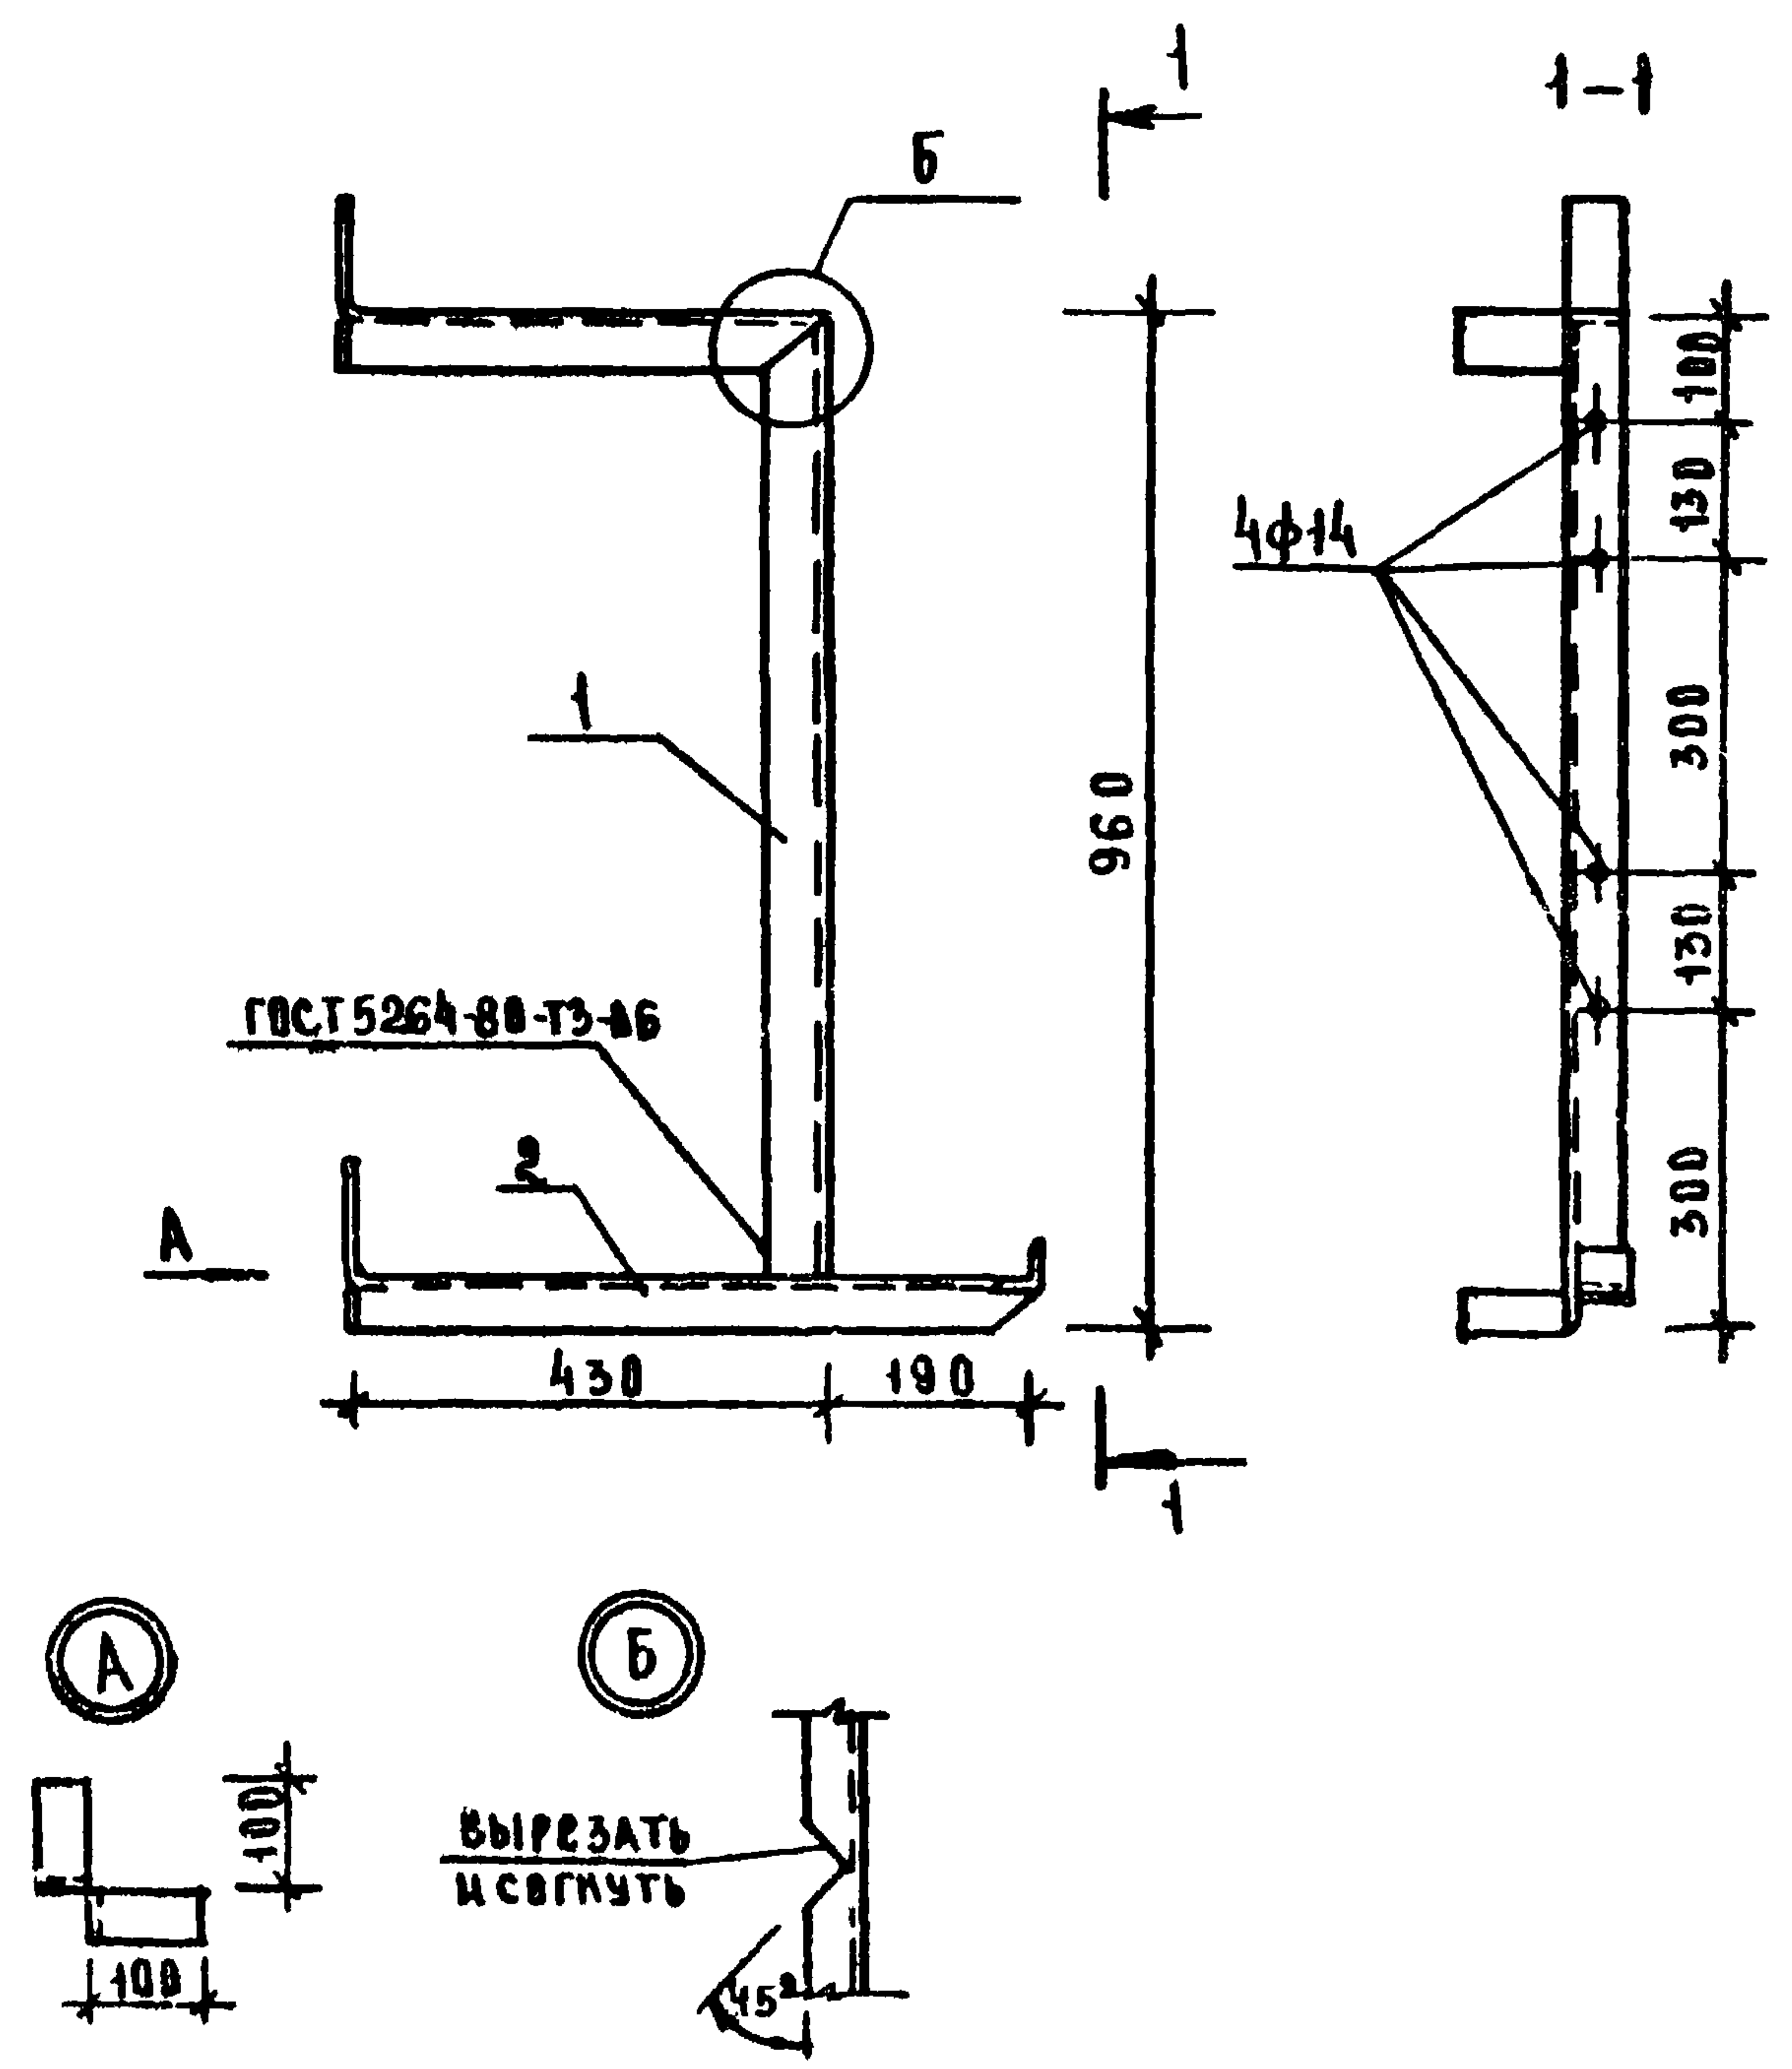

ФОРМАТ	ЗОНА	ПОЗ.	ОБОЗНАЧЕНИЕ	НАИМЕНОВАНИЕ	КОД.	ПРИМЕЧАНИЕ
				ДЕТАЛИ		
Б.У.		1	271-23-17.84-АС1.ЦЗ-13.01	УГОЛОК 50x5 ГОСТ 8509-72		
				СТ.3МП ГОСТ 535-79		
				ℓ=1440	1	5.43 кг
Б.У.		2	-13.02	ℓ=770	1	2.90 кг


				271-23-17 84 -АС1.ЦЗ-13.00			
				КРОНШТЕЙН КР-7М			
ПРОВЕЗАН				ЭТАП		МАССА	МАСШТАБ
				Р		8.33	
				ЛИСТ		ЛИСТОВ 1	
						ГОРТАВТО-БЫТОВЫХ ЗДАНИЙ И ТРОИЧНИКОВ КОММУНАЛЬНОГО ХОЗЯЙСТВА	
						ЦНИИЭП	
И.И.И.И.				Г.И.П. К.И.И. <i>В.И.И.</i> И.К.И.П. ЗАЩЕВА <i>В.И.И.</i> И.И.И.И. Л.И.И.И. <i>В.И.И.</i> И.И.И.И. П.И.И.И. <i>В.И.И.</i>			

АА. III

271-23-17.84

СЕРИАСОБВ.В.

ИНВ. № 001 "СЫЛТА" ВЗДМ. ИНВ. №

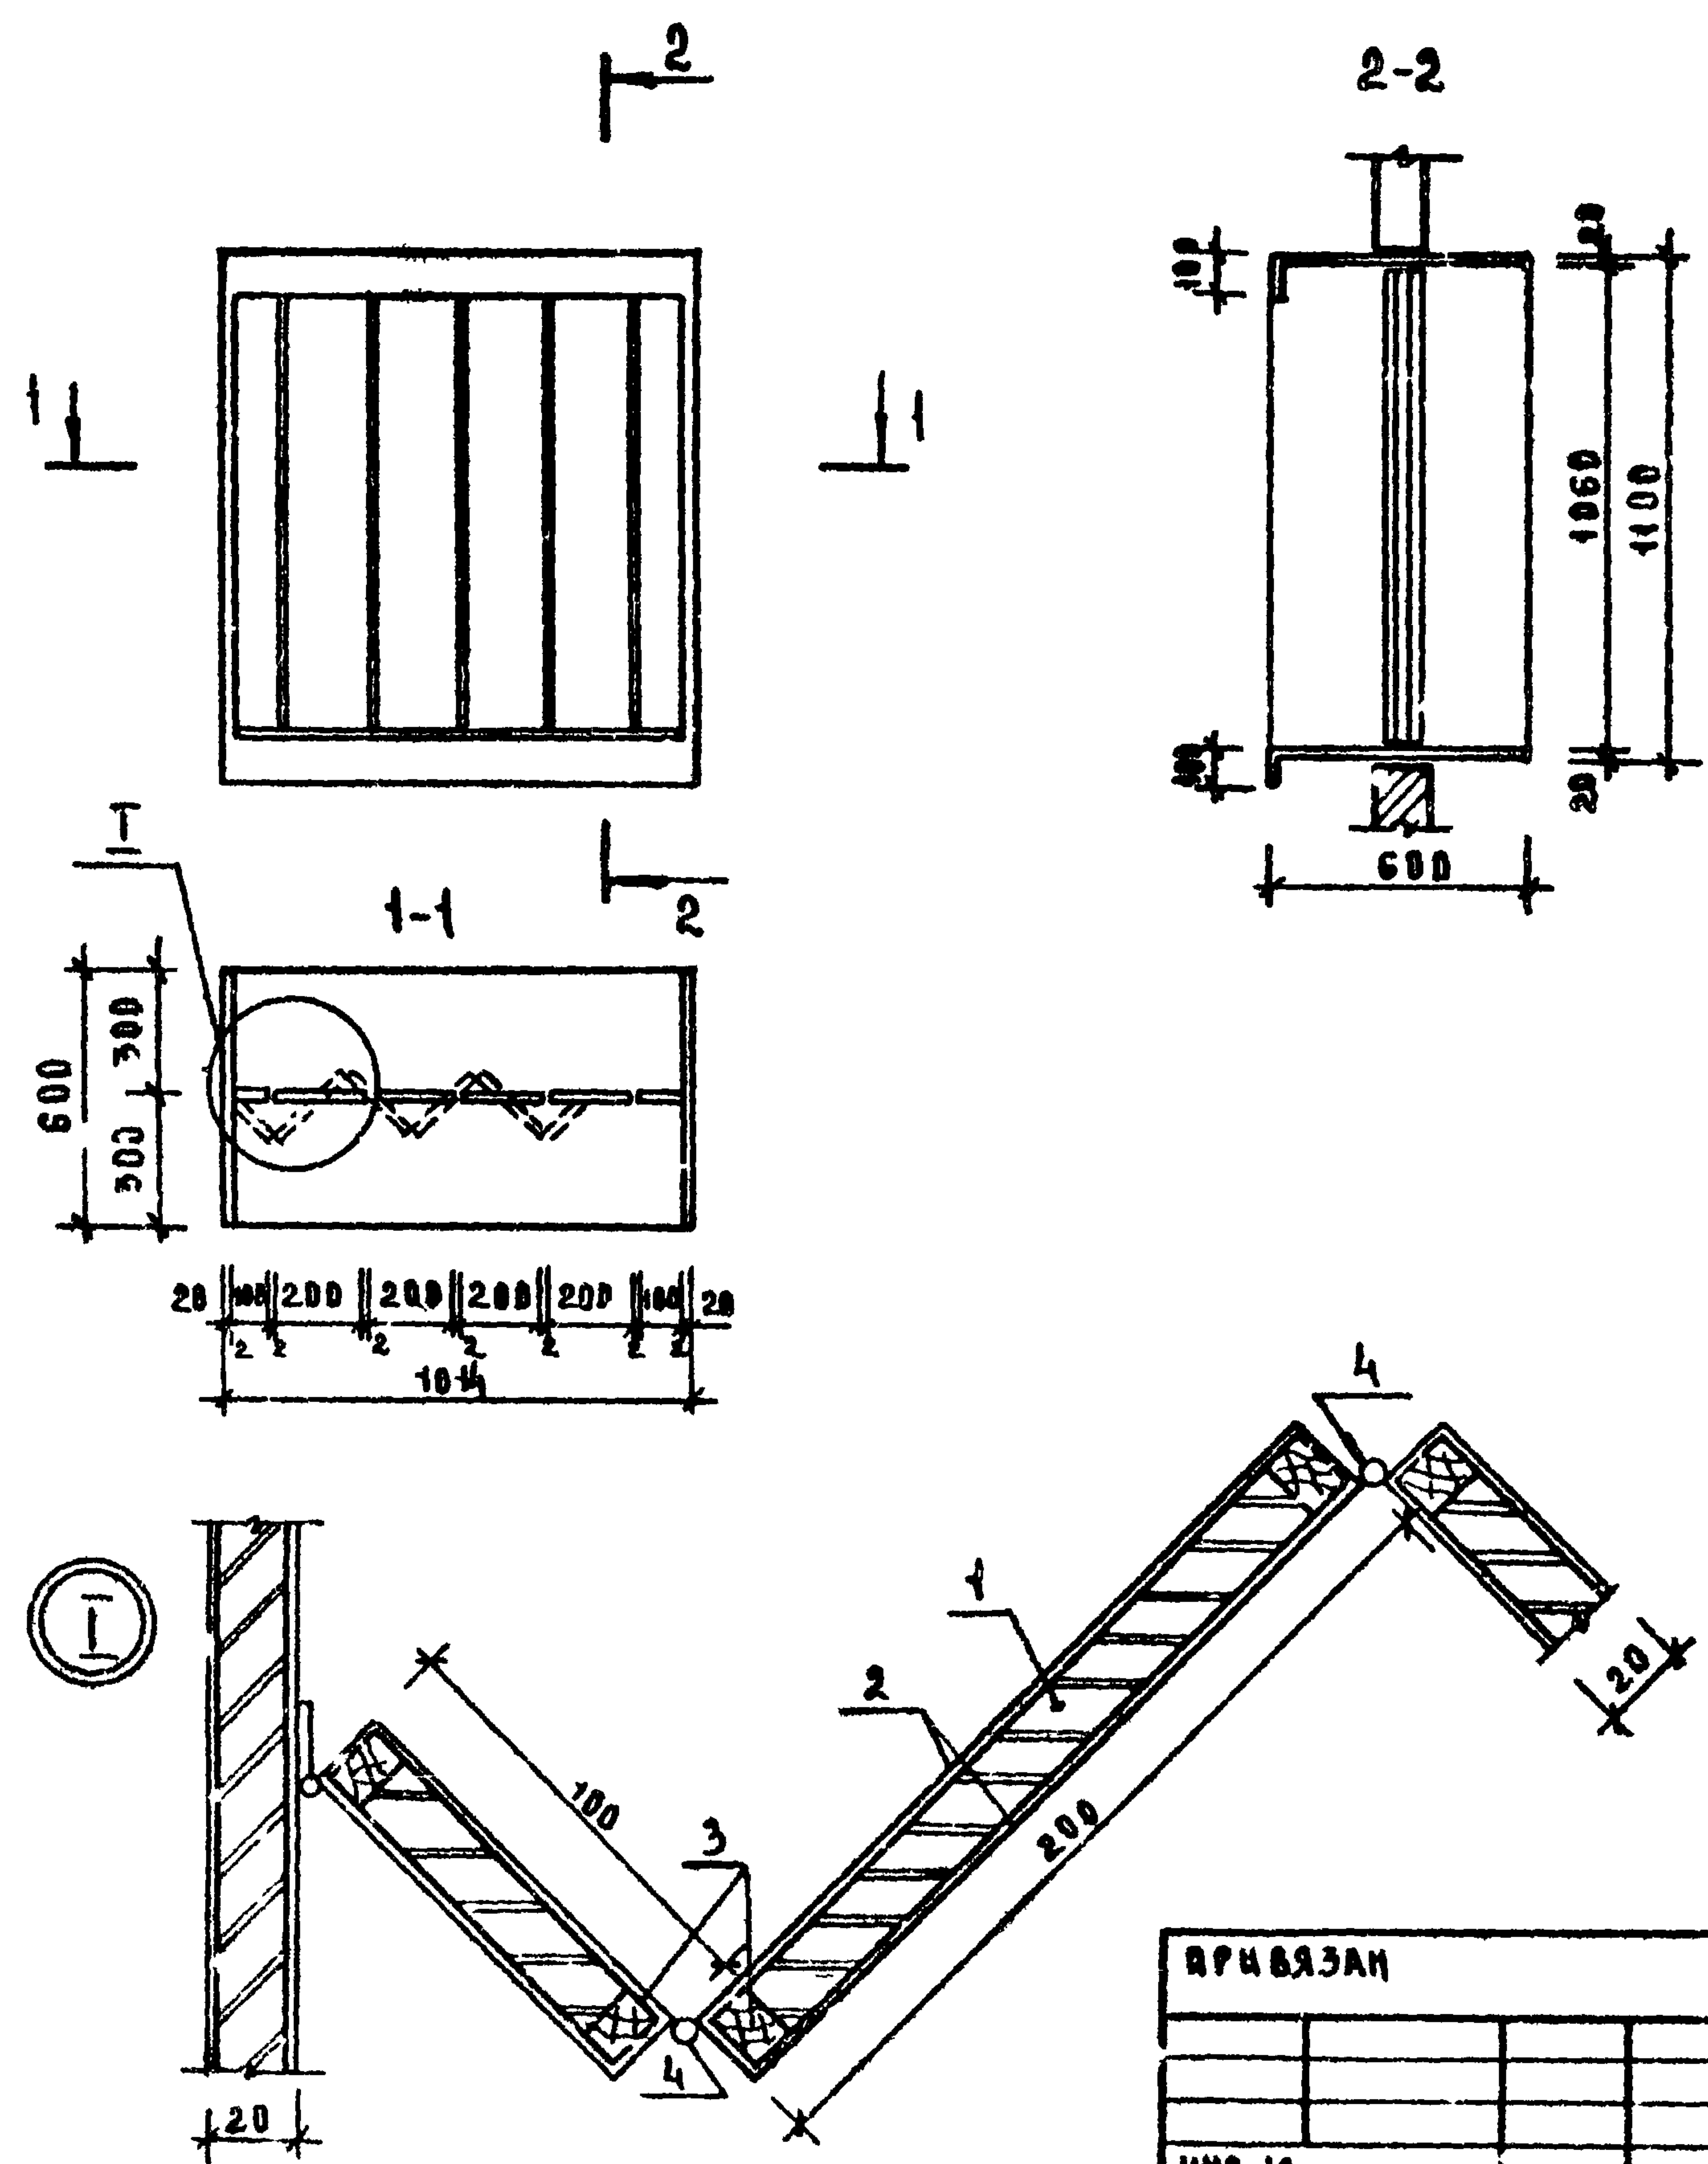

ФОРМА	ЗОНА	ПОС.	ОБОЗНАЧЕНИЕ	НАИМЕНОВАНИЕ	КОЛ	ПРИМЕЧАНИЕ
				МАТЕРИАЛЫ		
Б.Ч.	1		271-23-17.84-АС1.И4-02.01	ДРЕВЕСНО-СТРУЖЕЧНАЯ		
				ПАЛКА ГОСТ 18632-77, М²	1.0	
Б.Ч.	2		-02.02	АСКОВАТИВНЫЙ БУМАЖНО-САМОСТЫЙ ПЛАСТИК		
				ГОСТ 9590-76, М²	5.2	
Б.Ч.	3		-02.03	ПЦЛОМАТЕРИАЛЫ ХВОЙНЫХ ПОРОД		
				ГОСТ 8486-66, М³	0.001	
Б.Ч.	4		-02.04	ОЦИНКОВАННАЯ СТАЛЬ		
				ГОСТ 7118-78, М²	0.6	
				СТАНДАРТНЫЕ ИЗДЕЛИЯ		
Б.Ч.	5		-02.05	КОЖАНЫЕ ПЕТАИ, П.М	6.0	

ПРИВЯЗКА

РУК. МАС.	СОСЕНКО	
Н. КОНТР.	БОГДАНОВА	
Г. А. П.	АНАРАШИНОВ	
РУК. ГРАФ.	РАХУТИНА	
РУК. ГРАФ.	АЗИЗБЕКОВ	

271-23-17.84-АС1.И4-02.00		
ПЕРЕДАТОЧНОЕ ОКНО ОП	СТАЛЬ	МАССА
	Р	1:20
	ЛИСТ	ЛИСТОВ
	ЦНИИЭП	ТРЕБОВАНИЯ К ЗАДАНИЯМ И ТУРНИРНЫМ ИЗДАНИЯМ