

ГОСУДАРСТВЕННЫЙ КОМИТЕТ СОВЕТА МИНИСТРОВ СССР ПО ДЕЛАМ СТРОИТЕЛЬСТВА
/ ГОССТРОЙ СССР /

Серия 416 - 0 - 1

УНИФИЦИРОВАННЫЕ СЕКЦИИ ЗДАНИЙ
АДМИНИСТРАТИВНО - БЫТОВОГО НАЗНАЧЕНИЯ

МАТЕРИАЛЫ ДЛЯ ПРОЕКТИРОВАНИЯ

В ы п у с к 3

ПРИМЕРЫ ПЛАНИРОВОЧНЫХ РЕШЕНИЙ АДМИНИСТРАТИВНЫХ ПОМЕЩЕНИЙ
И ПРОХОДНЫХ

10506-05
Цена 1-98

ЦЕНТРАЛЬНЫЙ ИНСТИТУТ ТИПОВЫХ ПРОЕКТОВ
МОСКВА

Центральный институт типового проектирования просит дать Ваши замечания
и предложения по улучшению качества направляемого Вам проекта.

ТИПОВОЙ ПРОЕКТ
(номер проекта)

Наименование проекта ..
.....

Проектная организация—автор проекта ..

Замечание о недостатках в проекте (нерациональные объемно—планировочные и
конструктивные решения, ошибки, опечатки, полиграфические дефекты и т.п.)
и предложения по их устранению ..

Подпись должностного лица, наименование организации и ее адрес
.....
.....

ЦЕНТРАЛЬНЫЙ ИНСТИТУТ ТИПОВОГО ПРОЕКТИРОВАНИЯ ГОССТРОЯ СССР

107066, Москва, Б—66, Спартаковская ул., 2а, корпус В

Сдано в печать 10⁵ 1972 года
Заказ № 3979 Тираж 600 экз.

ГОСУДАРСТВЕННЫЙ КОМИТЕТ СОВЕТА МИНИСТРОВ СССР ПО ДЕЛАМ СТРОИТЕЛЬСТВА
/ ГОССТРОЙ СССР /

Серия 416 - 0 - 1

УНИФИЦИРОВАННЫЕ СЕКЦИИ ЗДАНИЙ
АДМИНИСТРАТИВНО - БЫТОВОГО НАЗНАЧЕНИЯ

МАТЕРИАЛЫ ДЛЯ ПРОЕКТИРОВАНИЯ

В ы п у с к 3

ПРИМЕРЫ ПЛАНИРОВОЧНЫХ РЕШЕНИЙ АДМИНИСТРАТИВНЫХ ПОМЕЩЕНИЙ
И ПРОХОДНЫХ

РАЗРАБОТАНЫ
ЦНИИПРОМЗДАНИЙ

УТВЕРЖДЕНЫ
Отделом типового проектирования
и организации проектно-изыскательских работ
Госстроя СССР
16 апреля 1970г письмо № 2/2-84

ЦЕНТРАЛЬНЫЙ ИНСТИТУТ ТИПОВЫХ ПРОЕКТОВ
МОСКВА

ИСПРАВЛЕНИЯ ВНЕСЕНЫ

ГИП Клебанов ПН
9К12 1 IV-71

	Лист	Стр.
1. Пояснительная записка.....	—	3
2. Вестибали, гардеробные.....	1	5
3. Административные помещения		
а) Конторские помещения.....	6	10
б) Кабинеты и секретариат.....	12	16
в) Машинописные бюро.....	13	17
г) Залы совещаний, красные уголки.....	14	18
4. Конструкторские бюро.....	21	25
5. Технические архивы.....	26	30
6. Копировально-множительная служба.....	30	34
7. Узлы связи.....	35	39
8. Машиносчетные станции.....	44	48
9. Проходные пункты.....	55-60	59-64

Исправления внесены на листах
3, 11, 32, 44-47, 49-52
ГИП Клебанов П.Н.
Ж-2 1 IV-71.

Общая часть

В настоящем выпуске приведены планировочные элементы административных помещений, вестибюлей-гардеробных, узлов связи, копировально-множительной службы, машинно-счетных станций, красных уголков и проходных пунктов.

Планировочные элементы являются рекомендуемыми примерами решения, которые могут быть использованы в конкретном проекте административно-бытового здания без изменения или с соответствующей корректировкой.

Все решения планировочных элементов даются для зданий с шириной корпуса 12 м, 15 м и 18 м и с высотой этажа 3,3 и 4,2 м при глубине помещений 4,2; 6,0; 9,0; 12,0; 18,0 м

I Вестибюли-гардеробные

Планировочные элементы вестибюлей-гардеробных разработаны в соответствии с требованиями п.п. 2,2, 2,21, 2,22 6,2д СНиП II-М.3-68.

Вестибюли-гардеробные оборудуются открытыми вешалками консольно-поворотного типа и рассчитаны на различную мощность от 120 до 960 крючков.

Рекомендуемые образцы мебели и оборудования приведены на листе. 5.

II Административные помещения

В состав планировочных элементов административных помещений входят конторские помещения с количеством мест от 6 до 28 чел., конструкторские бюро с количеством мест от 1 до 36 чел., технические архивы, кабинеты и секретариаты, машинописные бюро, залы совещаний с количеством мест от 30 до 150 чел.,

красные уголки Габариты и рекомендуемые образцы мебели приведены на листах 19,20,28,29.

Расположение мебели и оборудования в помещениях принято из расчета наилучшей освещенности рабочих мест. Количество рабочих мест для каждого раздела административных помещений принято в соответствии с требованиями СНиП II-М.3-68 (для конторских помещений - не менее 4 м²; для конструкторских бюро - не менее 6 м² на одно рабочее место).

Планировочные элементы технических архивов разработаны в соответствии с „Правилами работы технических архивов“, утвержденных начальником главного архивного управления МВД СССР № 380 от 22 июня 1957г.

III. Узлы связи

Планировочные элементы узлов связи разработаны "ЦНИИ-Промзданий" и "Гипрорадиопроект" (технологическая часть) в соответствии с нормами проектирования ТУ-588-60, ТУ-327-60 и ТУ-328-60.

Узлы связи состоят: из автоматической телефонной станции, радиоузла и электрочасовой станции. ЯТС рассчитаны на следующие емкости: 60, 100/200, 300/500, номеров.

Состав мебели и оборудования приведен в спецификации на листах. 40,41,42,43

Внутренняя отделка, специальных помещений выполняется в соответствии с техническими указаниями Министерства связи СССР "Сооружения гражданских предприятий".

Ким	Секрелев	Клебанов	Паранюков
зам. директора по науч. работе	рук. отдела	гл. инж. пр.-та	гл. арх. пр.-та
ГОССТРОЙ СССР ЦНИИПРОМЗДАНИИ МОСКВА			

1969

У.С

Здания административно-бытового назначения промышленных предприятий

Пояснительная записка

Типовые решения
416-0-1

Выпуск
3

Лист
—

IV Копировально-множительная служба.

Планировочные решения копировально-множительной службы разработаны по материалам работы "Планировочные нормы зданий проектных организаций", выполненной институтом Гипротис. Рекомендуемые образцы мебели и оборудования приведены на листах 33, 34.

В состав помещений копировально-множительной службы входят: редакционно-оформительское отделение, участок по отделке чертежей, светокопировальное отделение, участок микрофильмирования, участок электрографического копирования, участок ротационного электрографического копирования, участок проекционного и контактного фотокопирования, печатное отделение, отделение подготовки офсетных печатных форм, переплетно-брошюровочное отделение.

Планировочные элементы "КМС", разработаны применительно к;

а) техническим нормам проектирования помещений копировально-множительных служб, утвержденных

Госстроем в 1967 году и дополненных в 1969 году;

б) к теме № 10171, выполненной Гипротисом "Средства оформления, хранения, поиска проектной документации."

V Машиносчетные станции.

Планировочные элементы машиносчетных станций разработаны в соответствии с "Номенклатурой машиносчетных станций и вычислительных центров", утверж-

денных ЦСУ СССР 25.II.66г. Штатное расписание принято в соответствии с типовыми структурами аппарата управления и нормативов численности инженерно-технических работников и служащих для фабрик механизированного счета, машиносчетных станций и машиносчетных бюро.

Решения даны для машиносчетных станций на два комплекта перфорационных машин в различных архитектурно-планировочных вариантах для зданий с шириной корпуса 12 и 18 м.

Машиносчетные станции разработаны ЦНИИПромзданий при участии ЦЛТБ ЦСУ СССР (технологическая часть)

VI Проходные пункты.

Планировочные решения встроенных проходных пунктов разработаны для зданий шириной 12, 15 и 18 м. Примеры элементов проходных даны без встроенных и со встроенными помещениями.


Планировочные элементы проходных пунктов различаются по пропускной способности, составу помещений, планировочным параметрам и по архитектурно-планировочным решениям.

Проходные пункты разработаны на 1-2 и 3-4 проходов, в зависимости от количества работающих в наиболее многочисленной смене из расчета 400-500 человек на один проход.


Кум	Соколов	Клебанов	Паранов
Зам. директора	Рук. отдела	Гл. инж. пр-та	Гл. арх. пр-та
ГОССТРОЙ СССР	ЦНИИПРОМЗДАНИЙ	МОСКВА	

1969г	У.С	Здания административно-бытового назначения промышленных предприятий	Пояснительная записка	Типовые решения 4/6-0-1	Выпуск 3	Лист —
-------	-----	---	-----------------------	----------------------------	-------------	-----------


ВГ-1 (на 135 крючков).

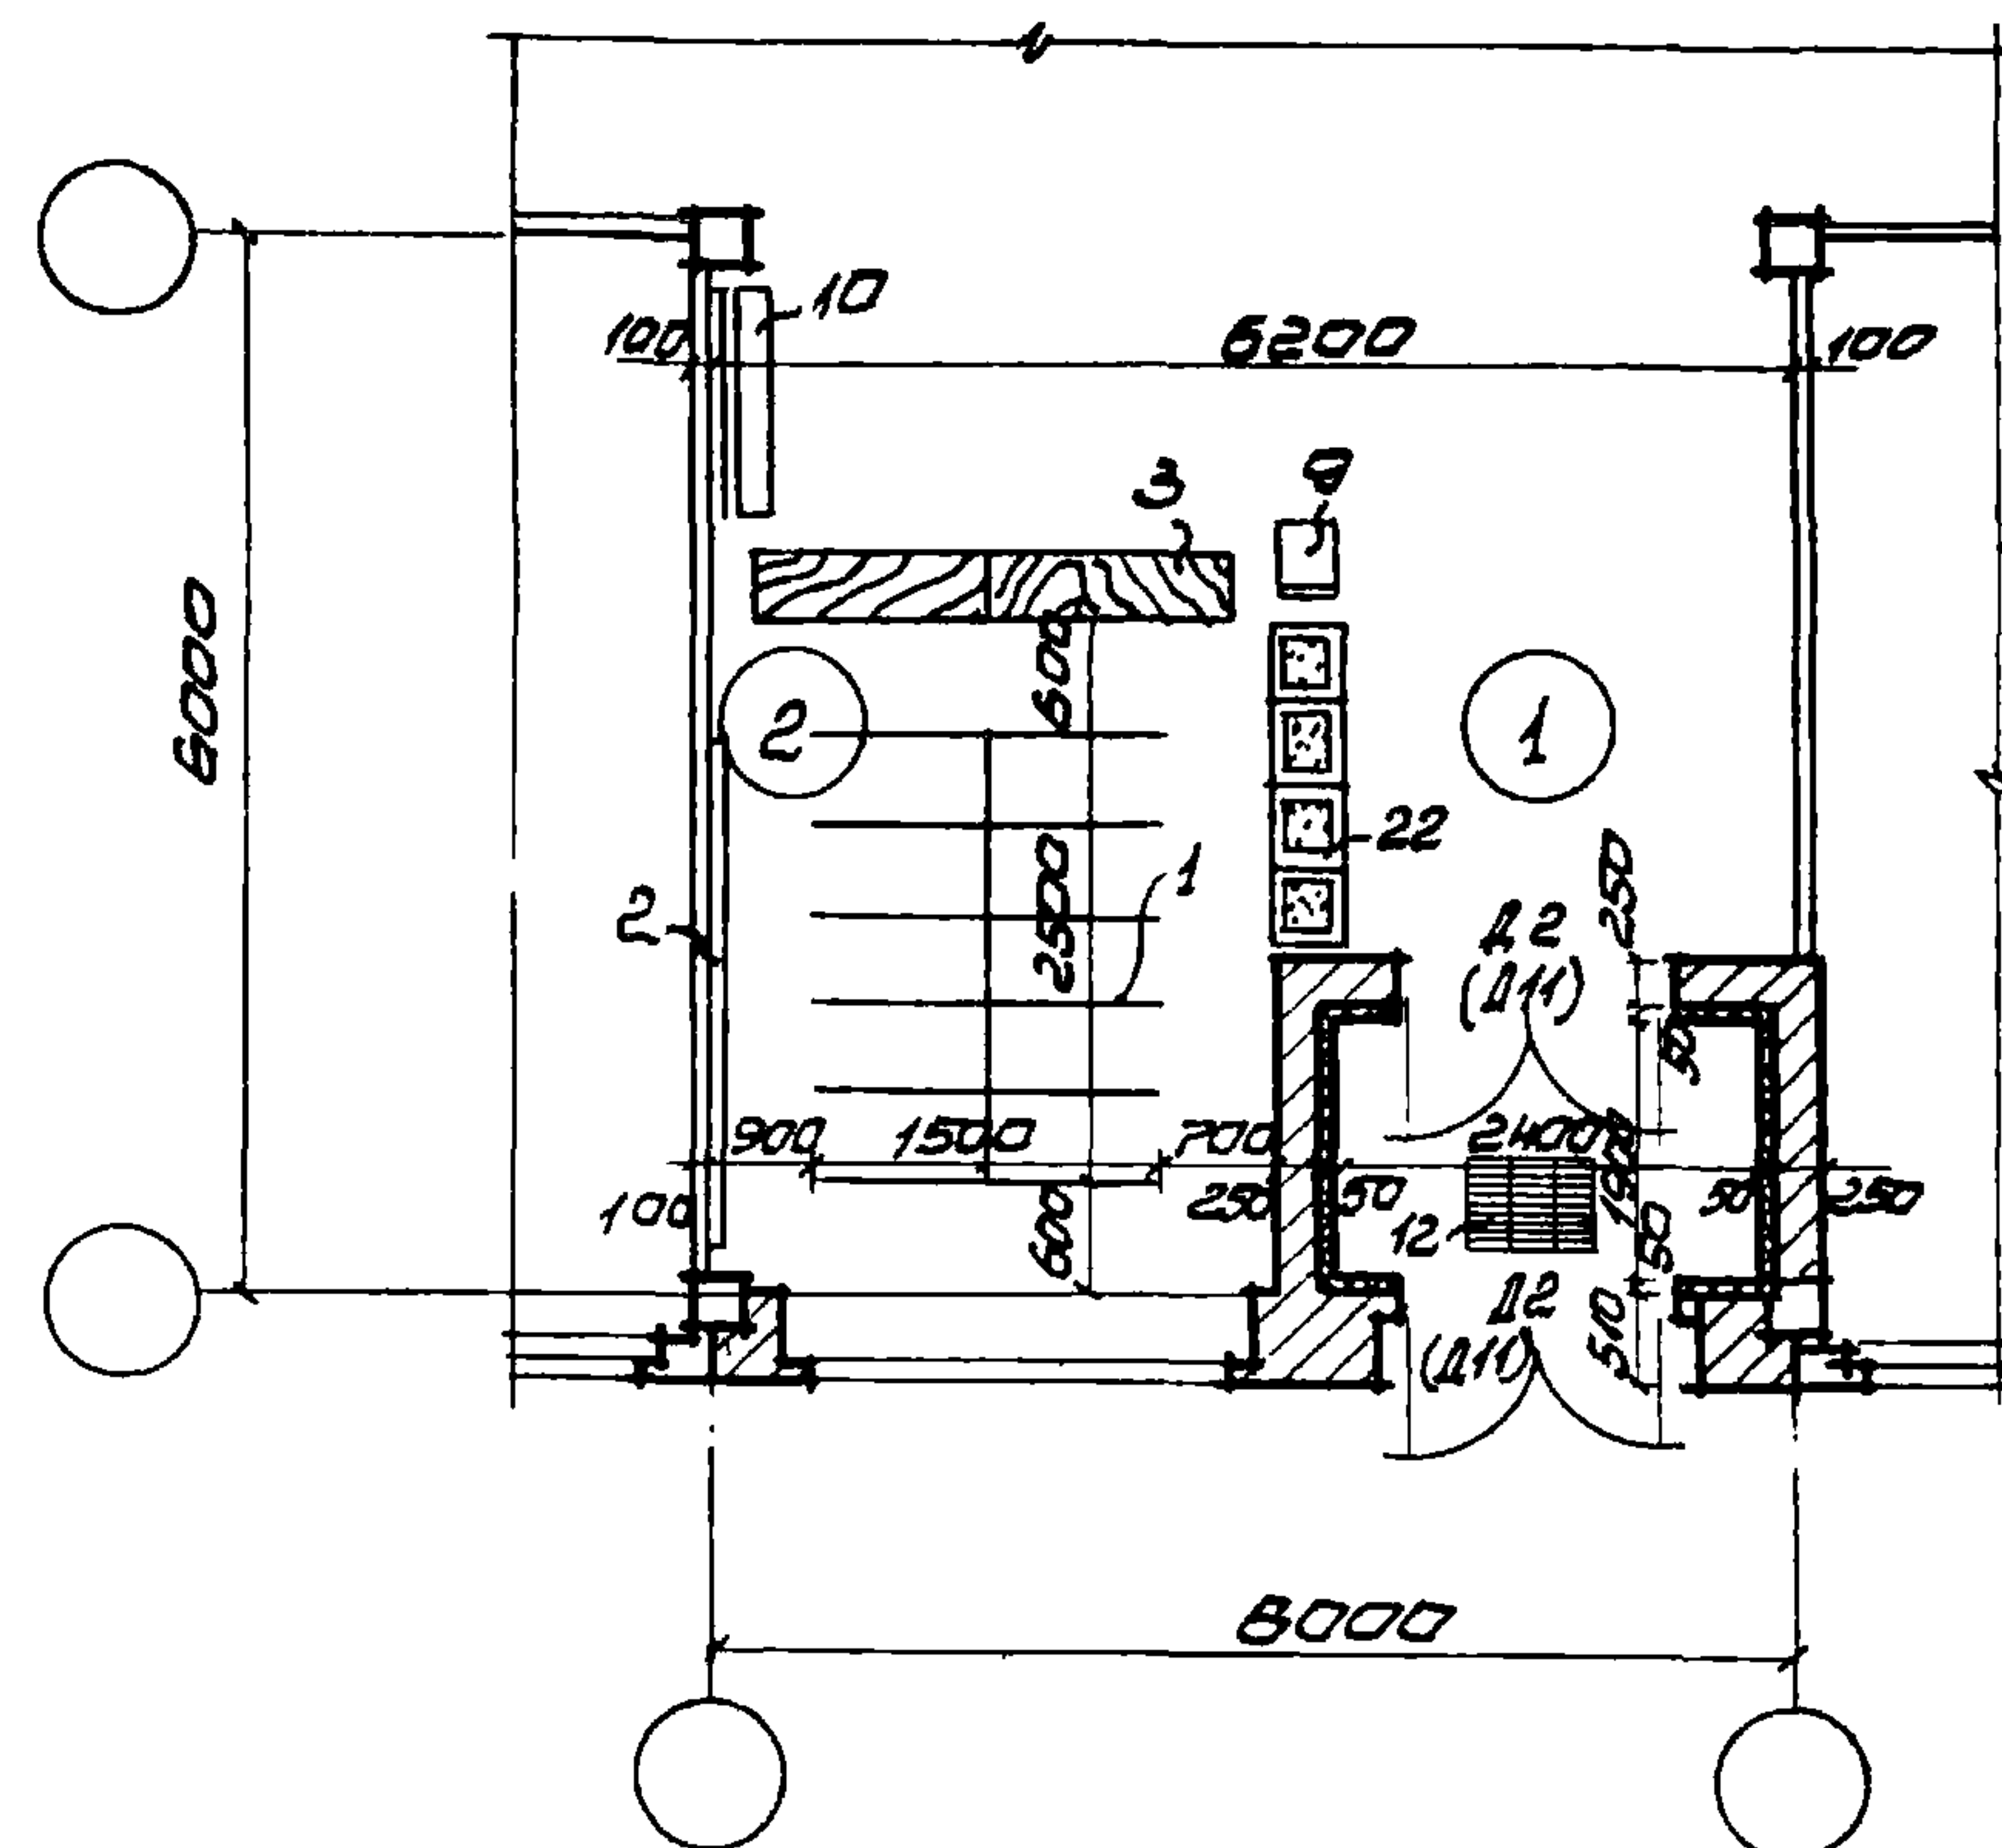

ВГ-3 НО 255 КРИУКАВ

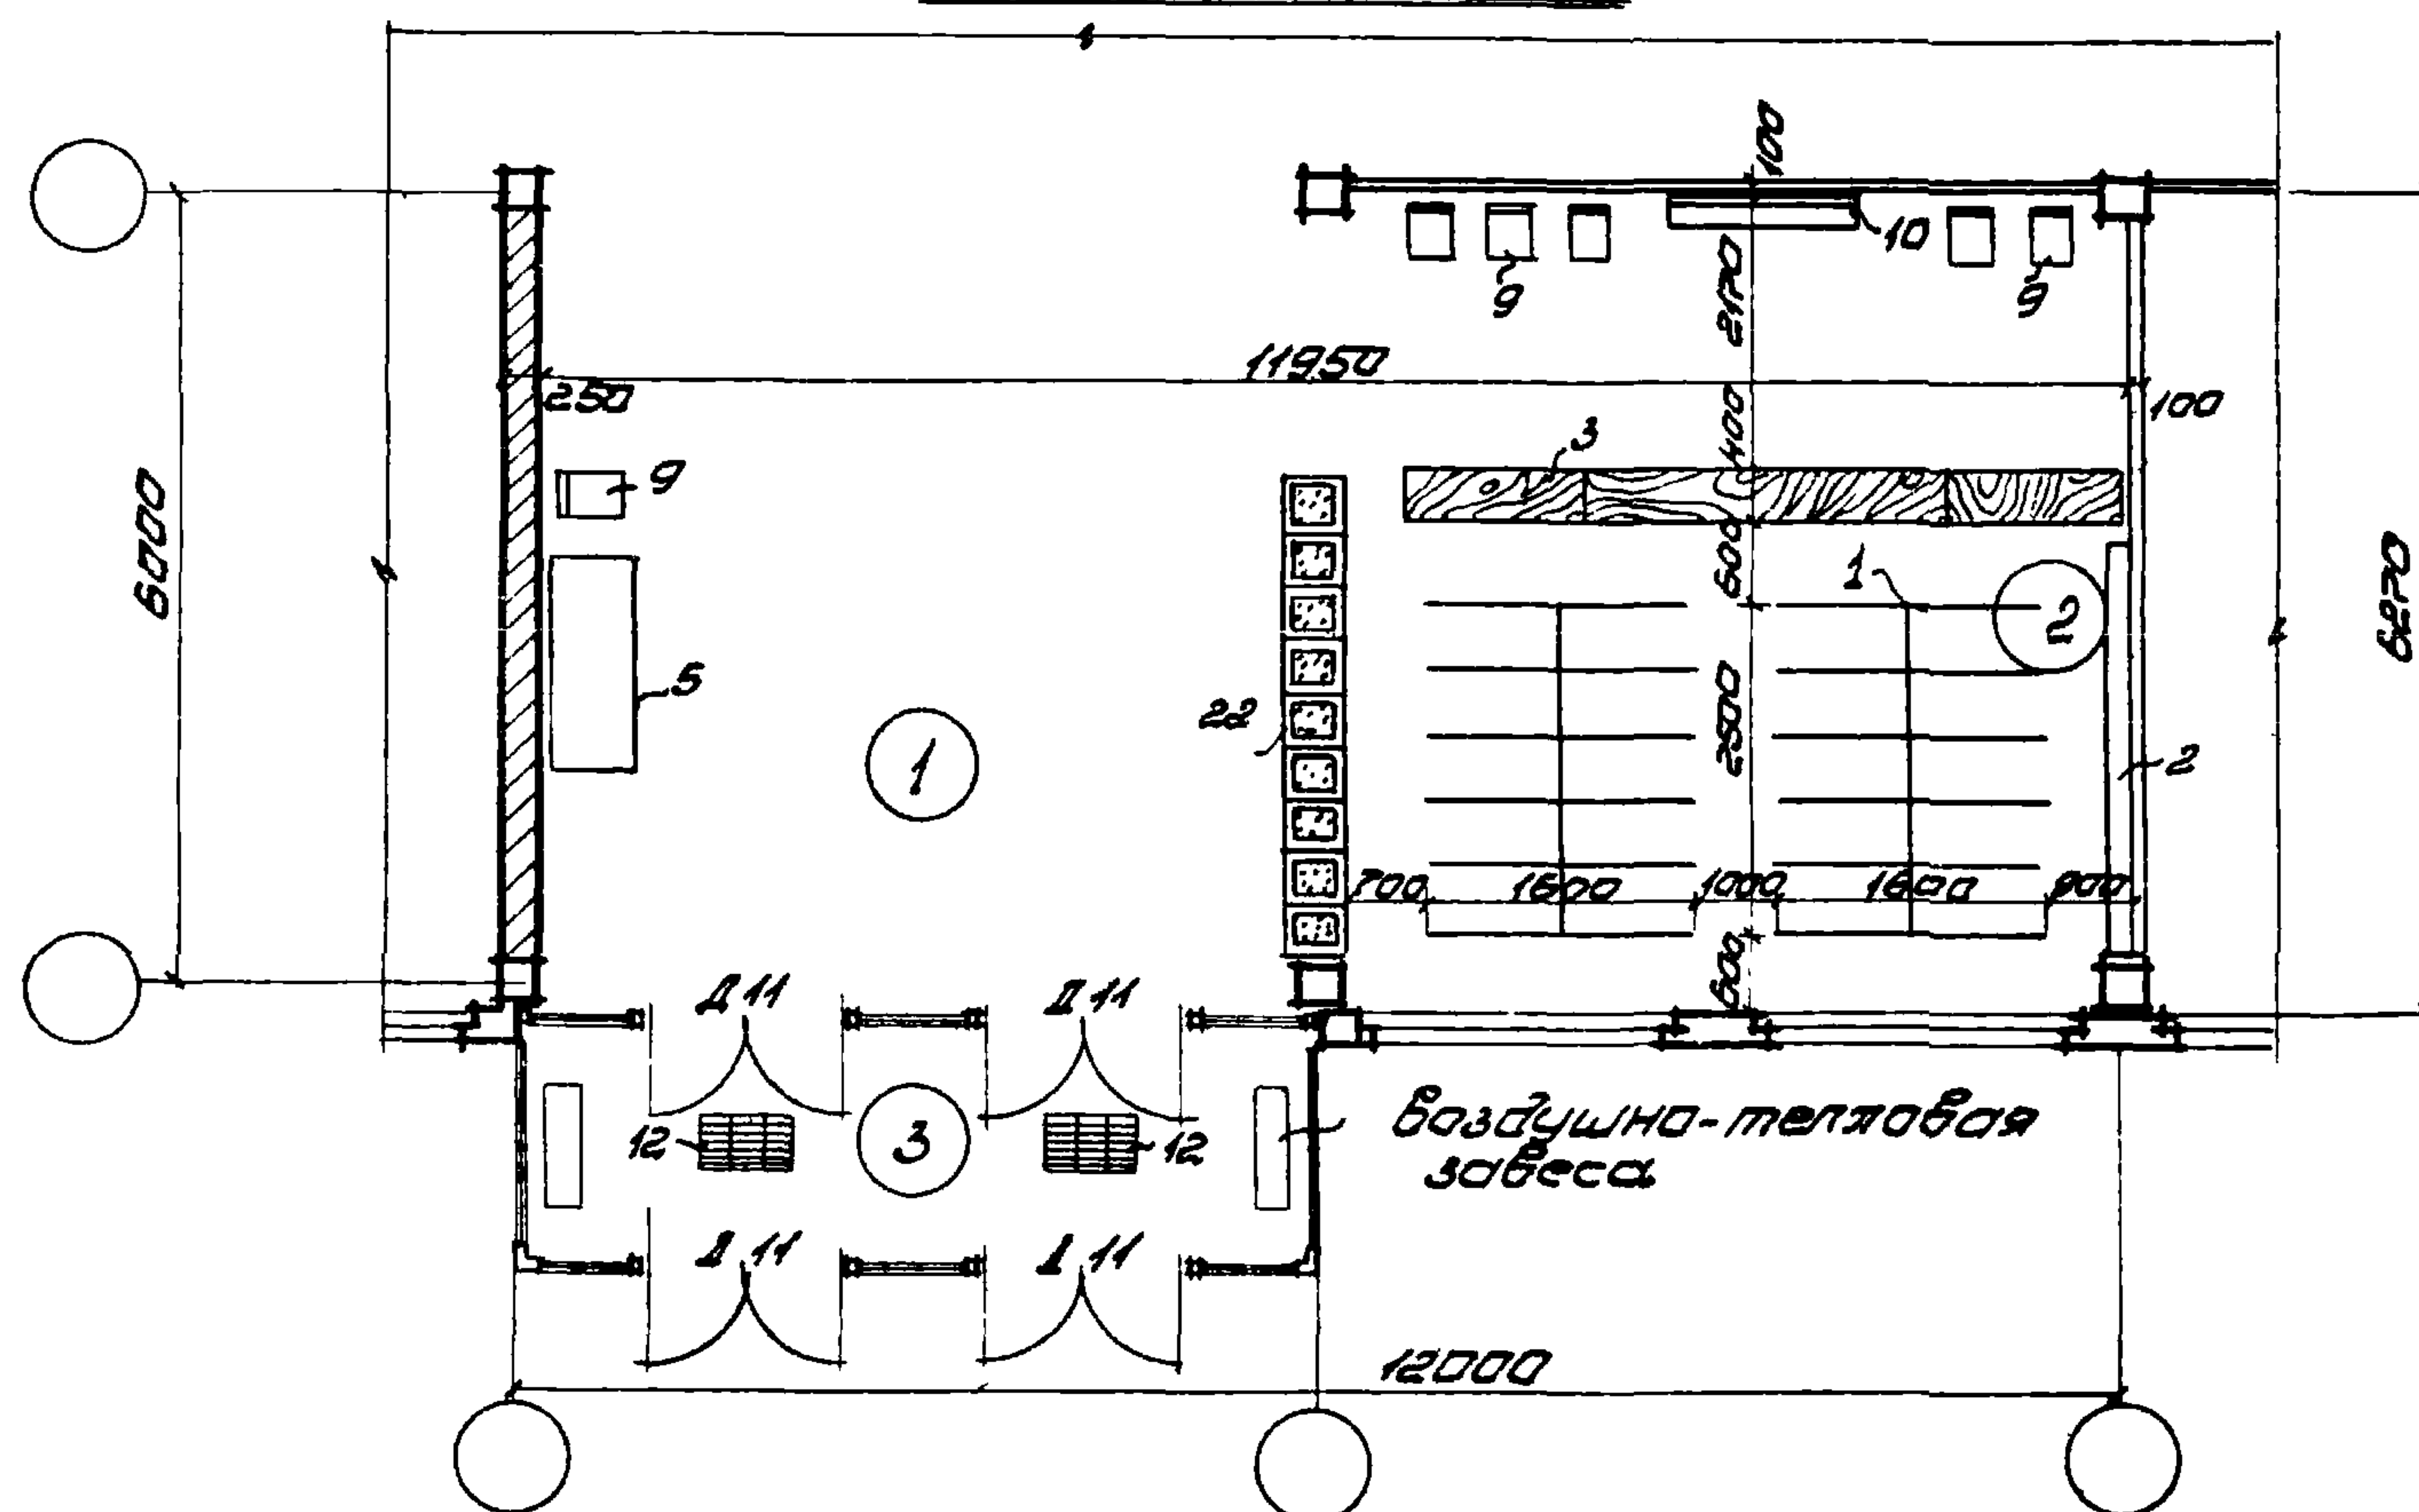

ВГ-2 (на 265 крючков)

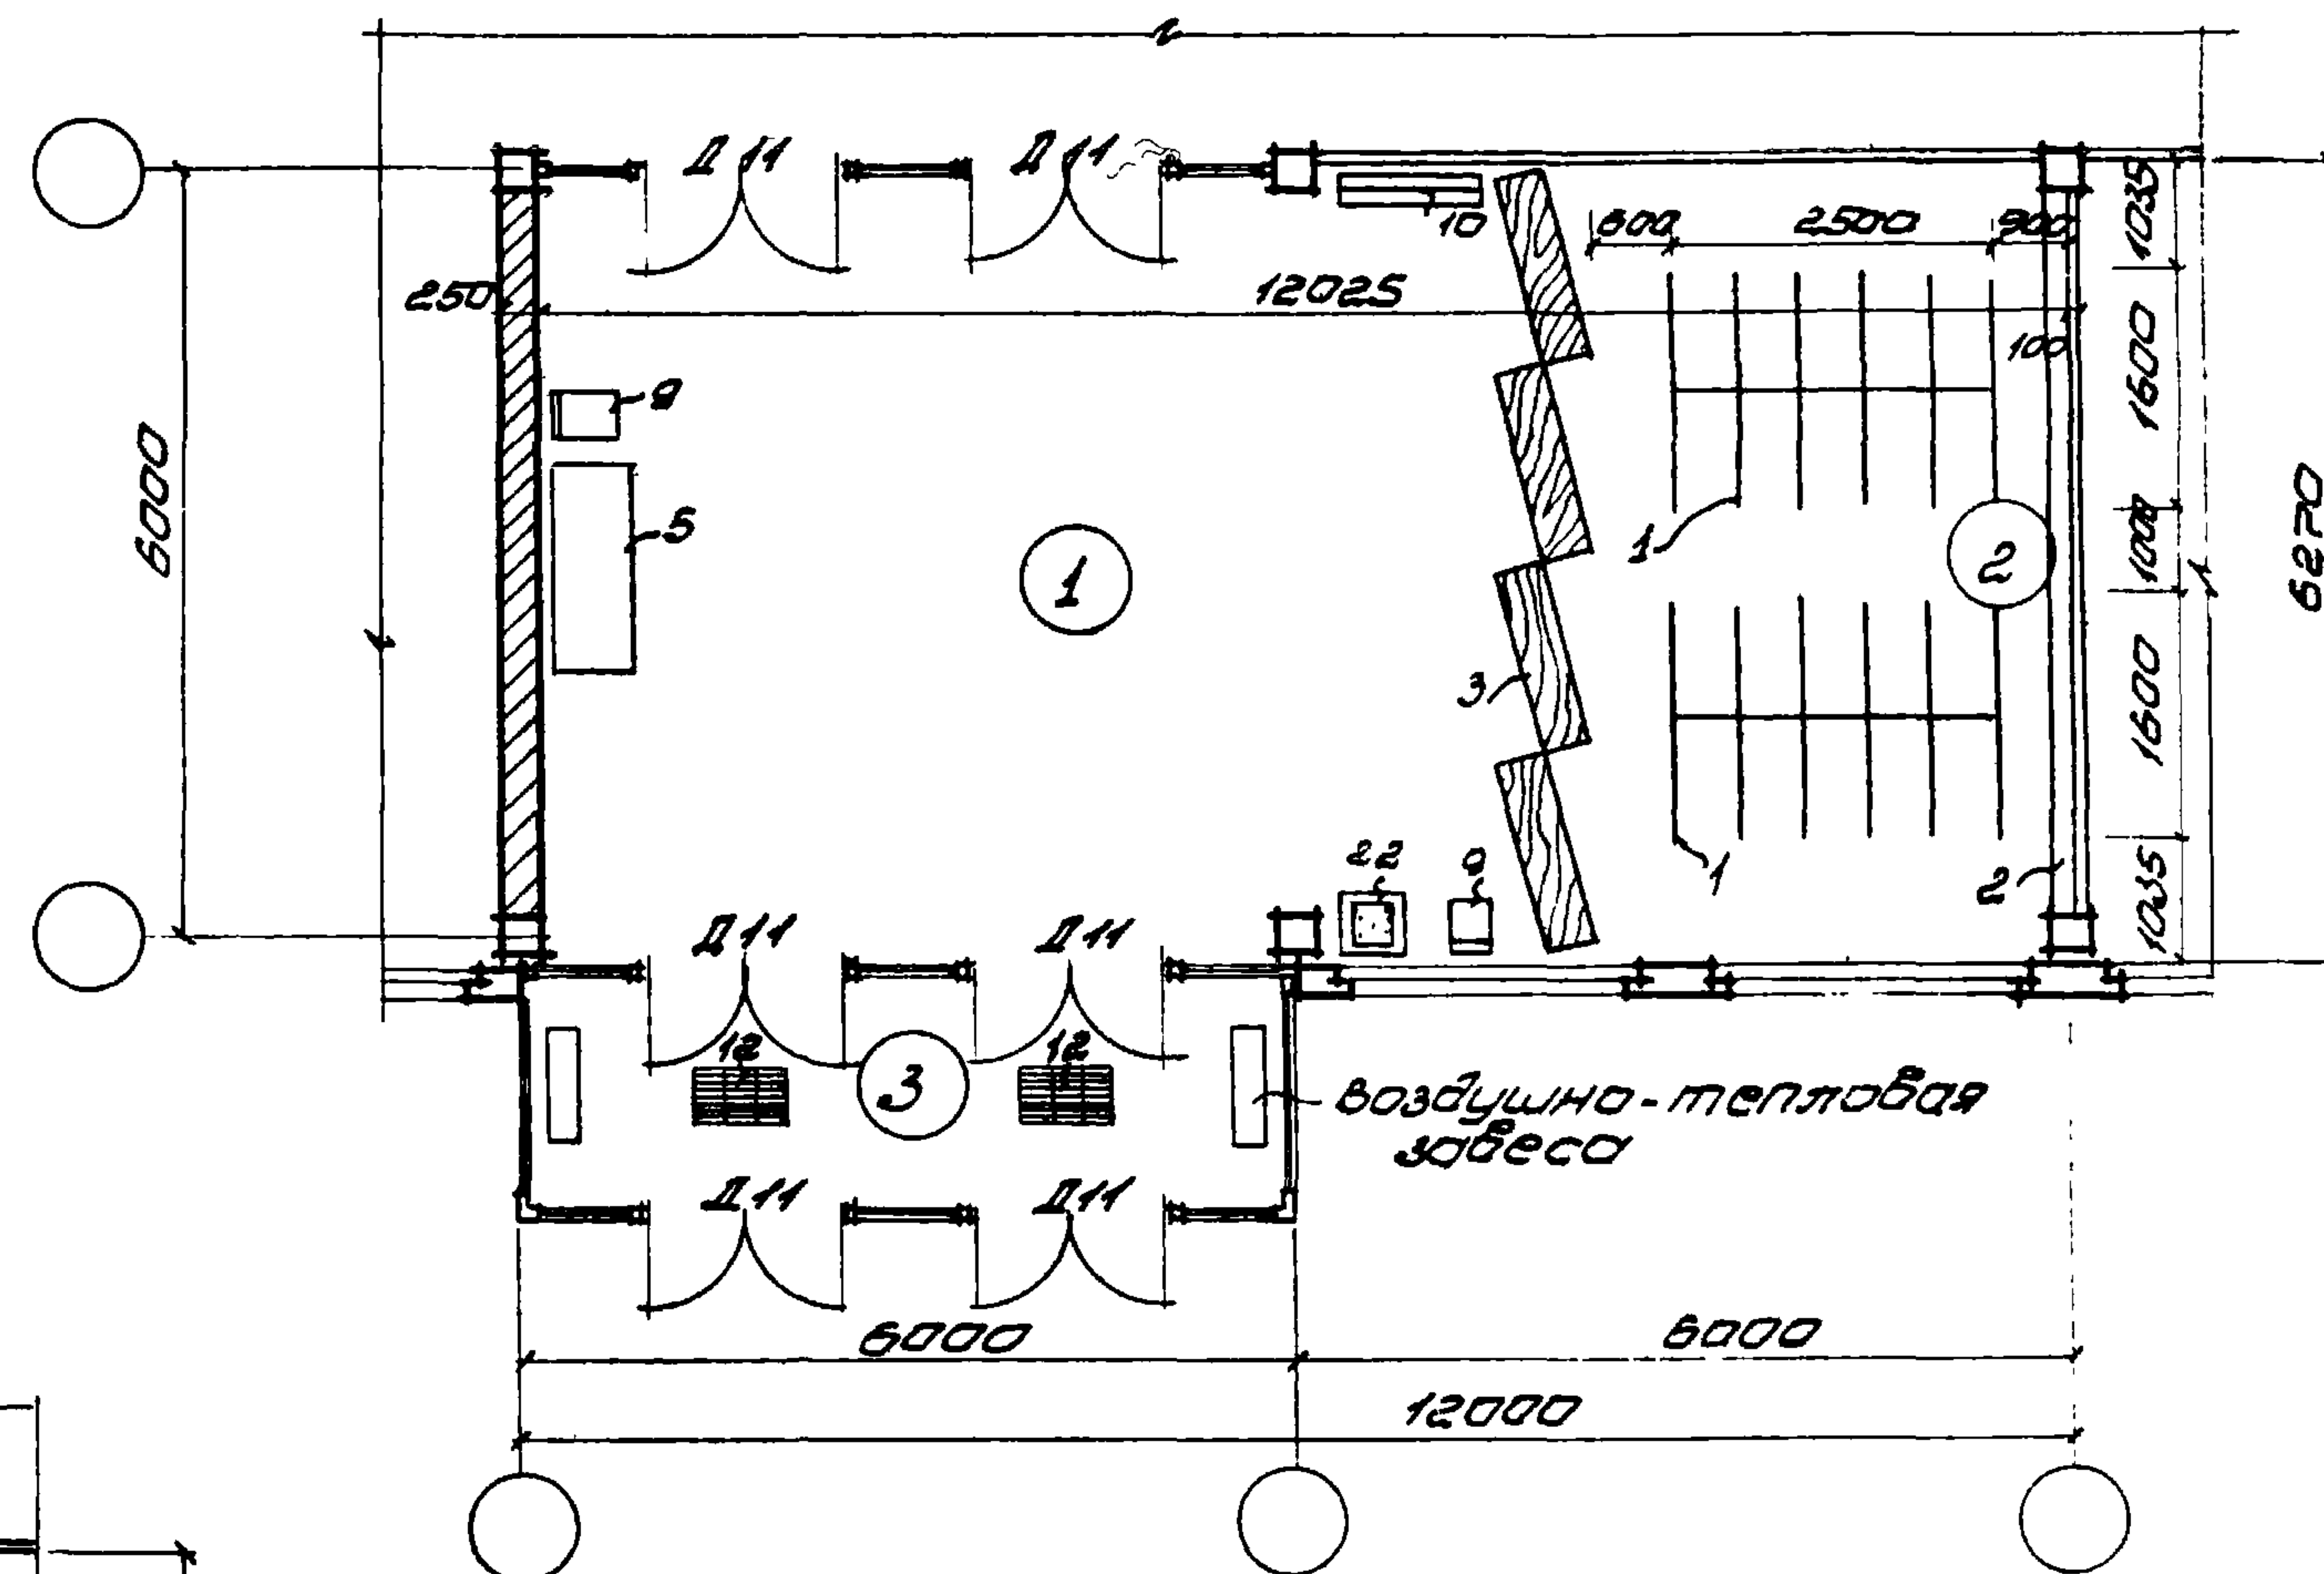

Экспликация помещений

№№ п/п.	Наименование	Площадь м ²		
		В-1	В-2	В-3
1	Вестибюль с гардеробом	30,9	51,7	54,9
2	Гардероб (в том числе)	11,8	23,0	21,4
3	Тамбур	3,6	12,0	12,0

Примечание:
Рекомендуемые образцы медали и одаривания
приведены на листе 5.

1970

y. c

Здания административно-
бытового назначения
промышленных предприятий.


Вестидюли - газдеродные ВГ-1, ВГ-2, ВГ-3

Типовые решения
416-0-1

ВЫПУСК
3

Пуст
1

ВГ-4 (на 480 крючков)

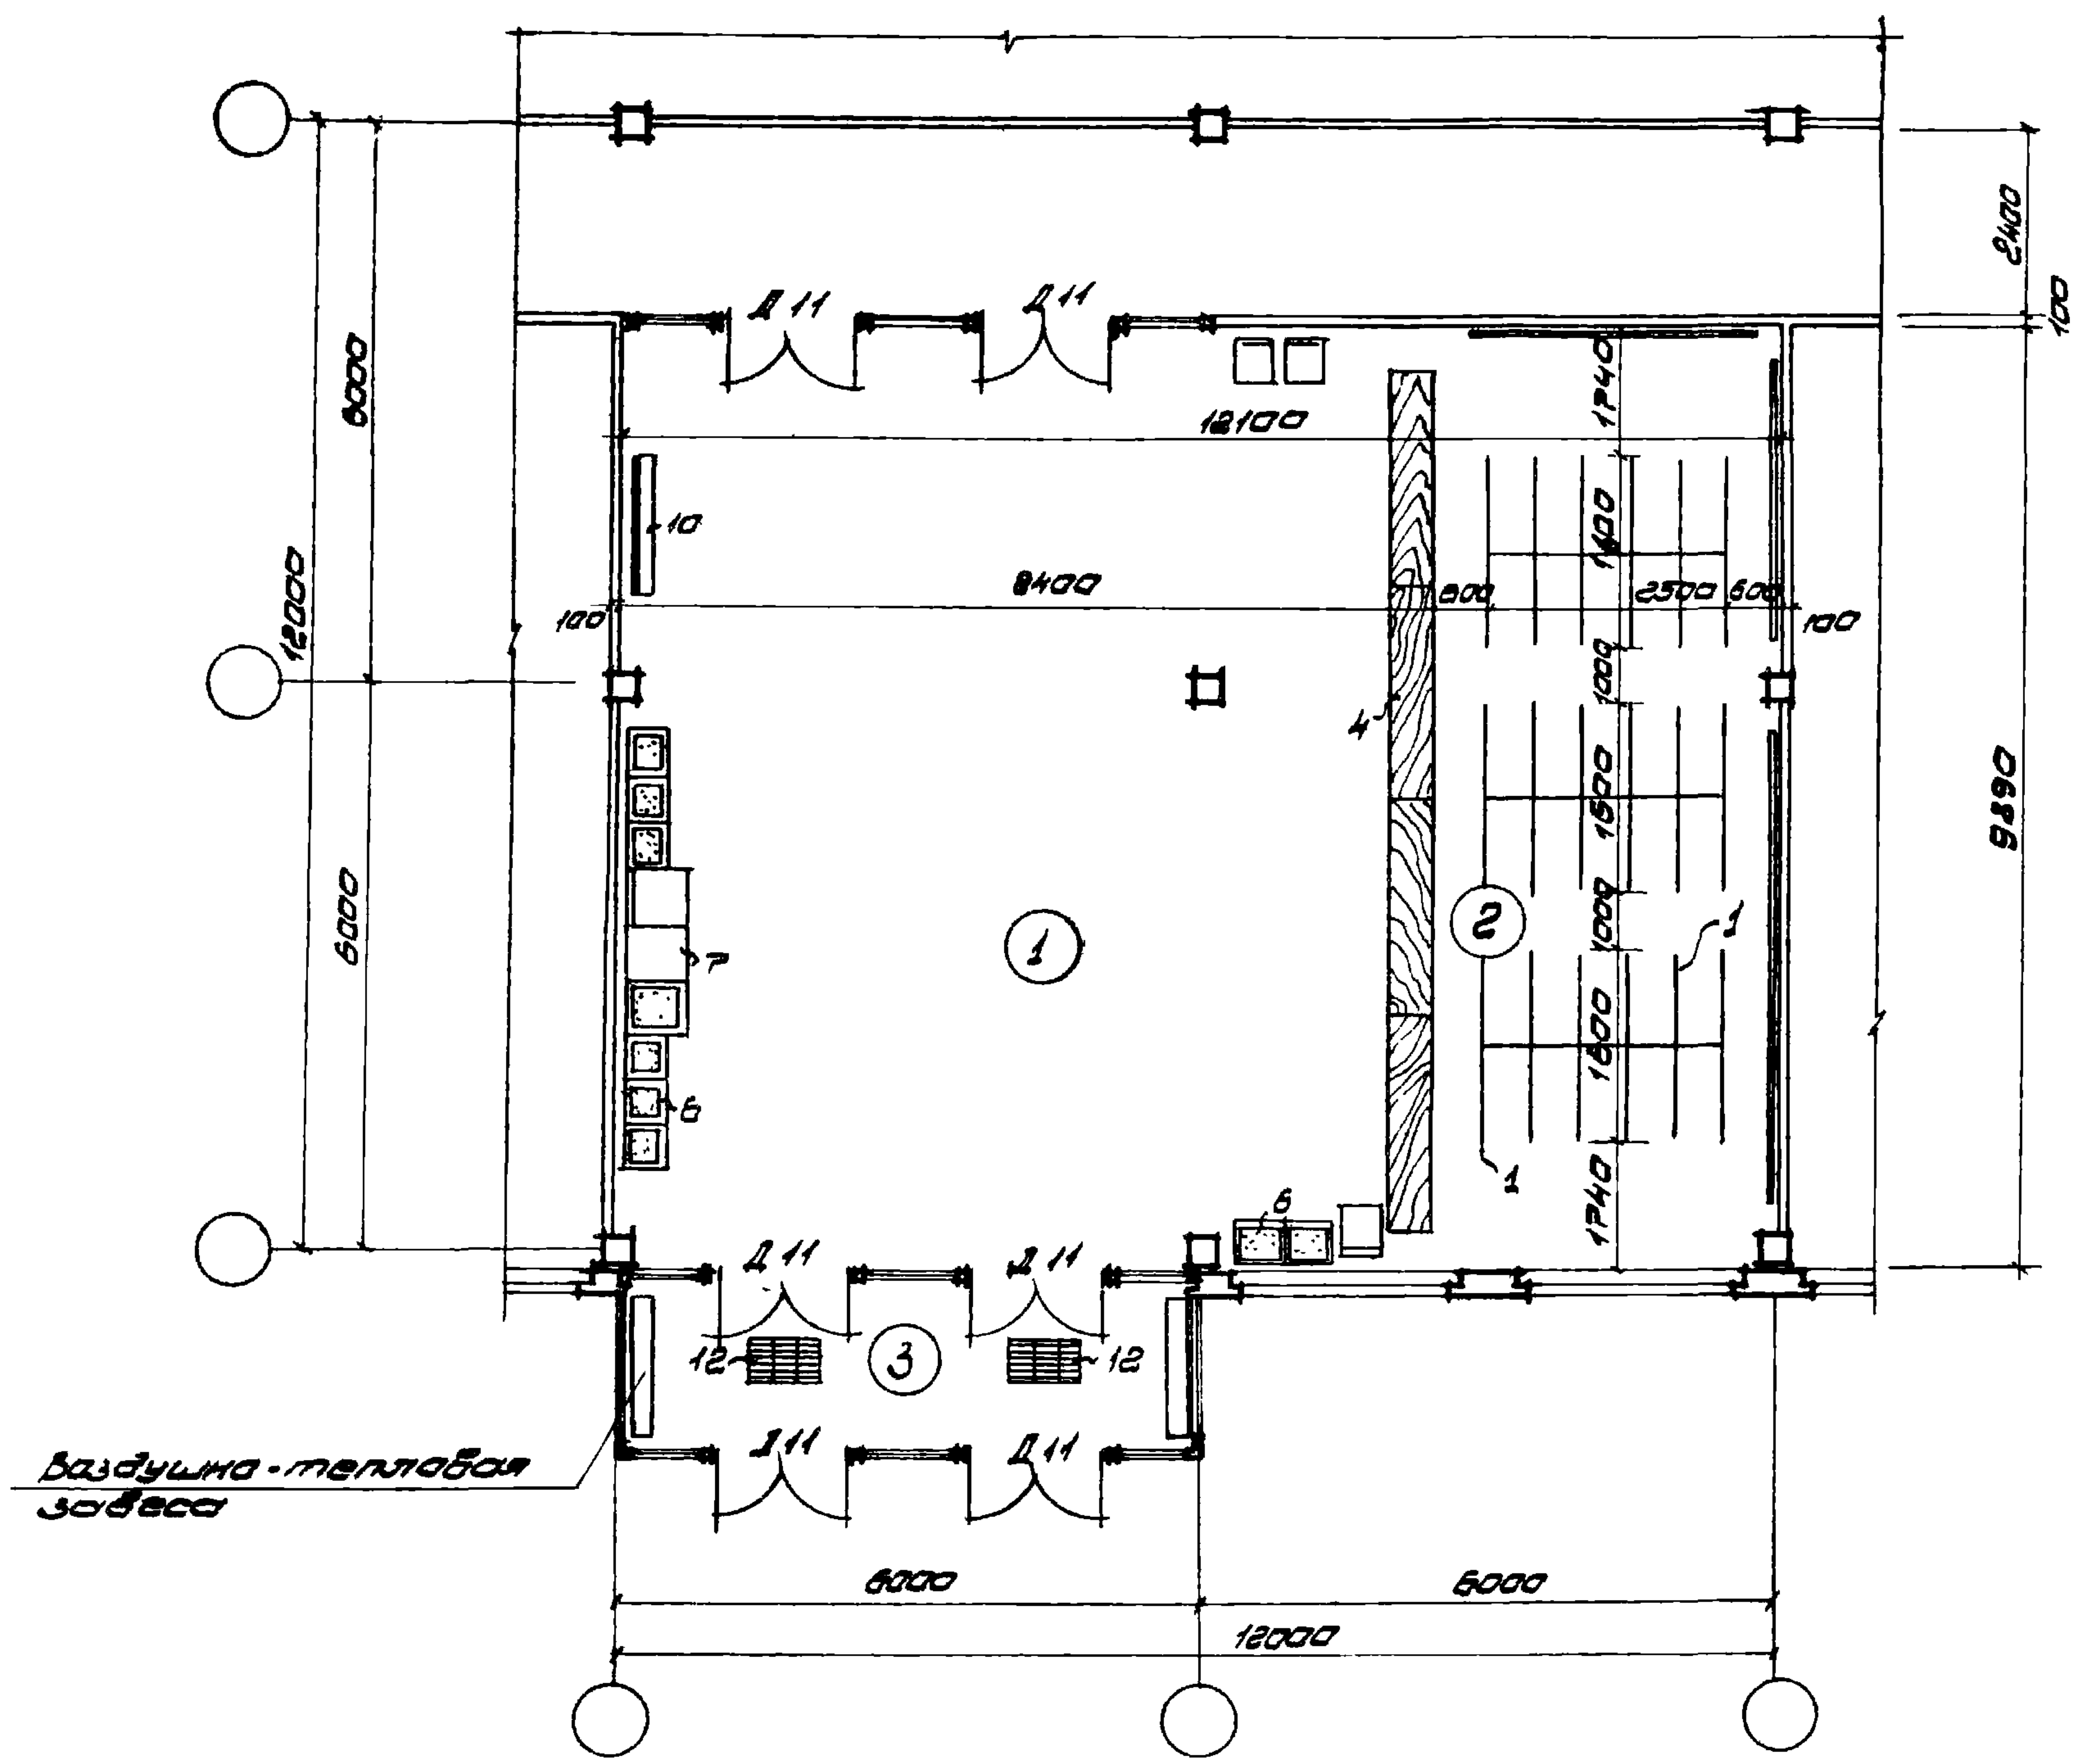

Экспликация помещений

№ п/п.	Наименование	Площадь
		ВГ-4
1	Вестибюль с гардеробом	127,5
2	Гардероб (в том числе)	37,6
3	Тандур	12,0

Примечание:

Рекомендуемые образцы мебели и оборудования приведены на листе 5

Госстрой СССР
Центральный
Москва

Д. арх. гр. [Signature]
Рук. группы [Signature]
Ст. архит. [Signature]

Юрченко
Поско
Куликова

Госстрой СССР
Центральный
Москва



№№ п/п.	Наименование	площ. м ² 8Г-5
1	Вестибюль с гардеробом	25,0
2	Гардероб (в том числе)	56,6
3	Тамбур	12,0

Внесены исправления
ГИП Клебанов ПН
9К-11-IV - 71. г.

Примечание: Рекомендуемые образцы мебели и оборудования приведены на листе 5

ГОССТРОЙСССР
ЦЕНТРОПРОЕКТ
МОСКВА

Рук. 083	Рос	Соколов
Гл. арх. пр.	Вис	Парамонов
Рук. группы	В	Гласно
Ст. архит.	Рул	Куликова

Самолет

90HOMDDB/L

ОДНО

Вводный

P.M. 083.

Г. А. А. А. А.

Р. М. Зорин

См. сверху.

1970 r

Y

C

здания административно
бытового назначения
промышленных предприятий.


вестибюли-гардеробные ВГ-5

Типовые решения
416-0-1

Выпуск
3

Лист
34

вг-6 (на 790 крючков)

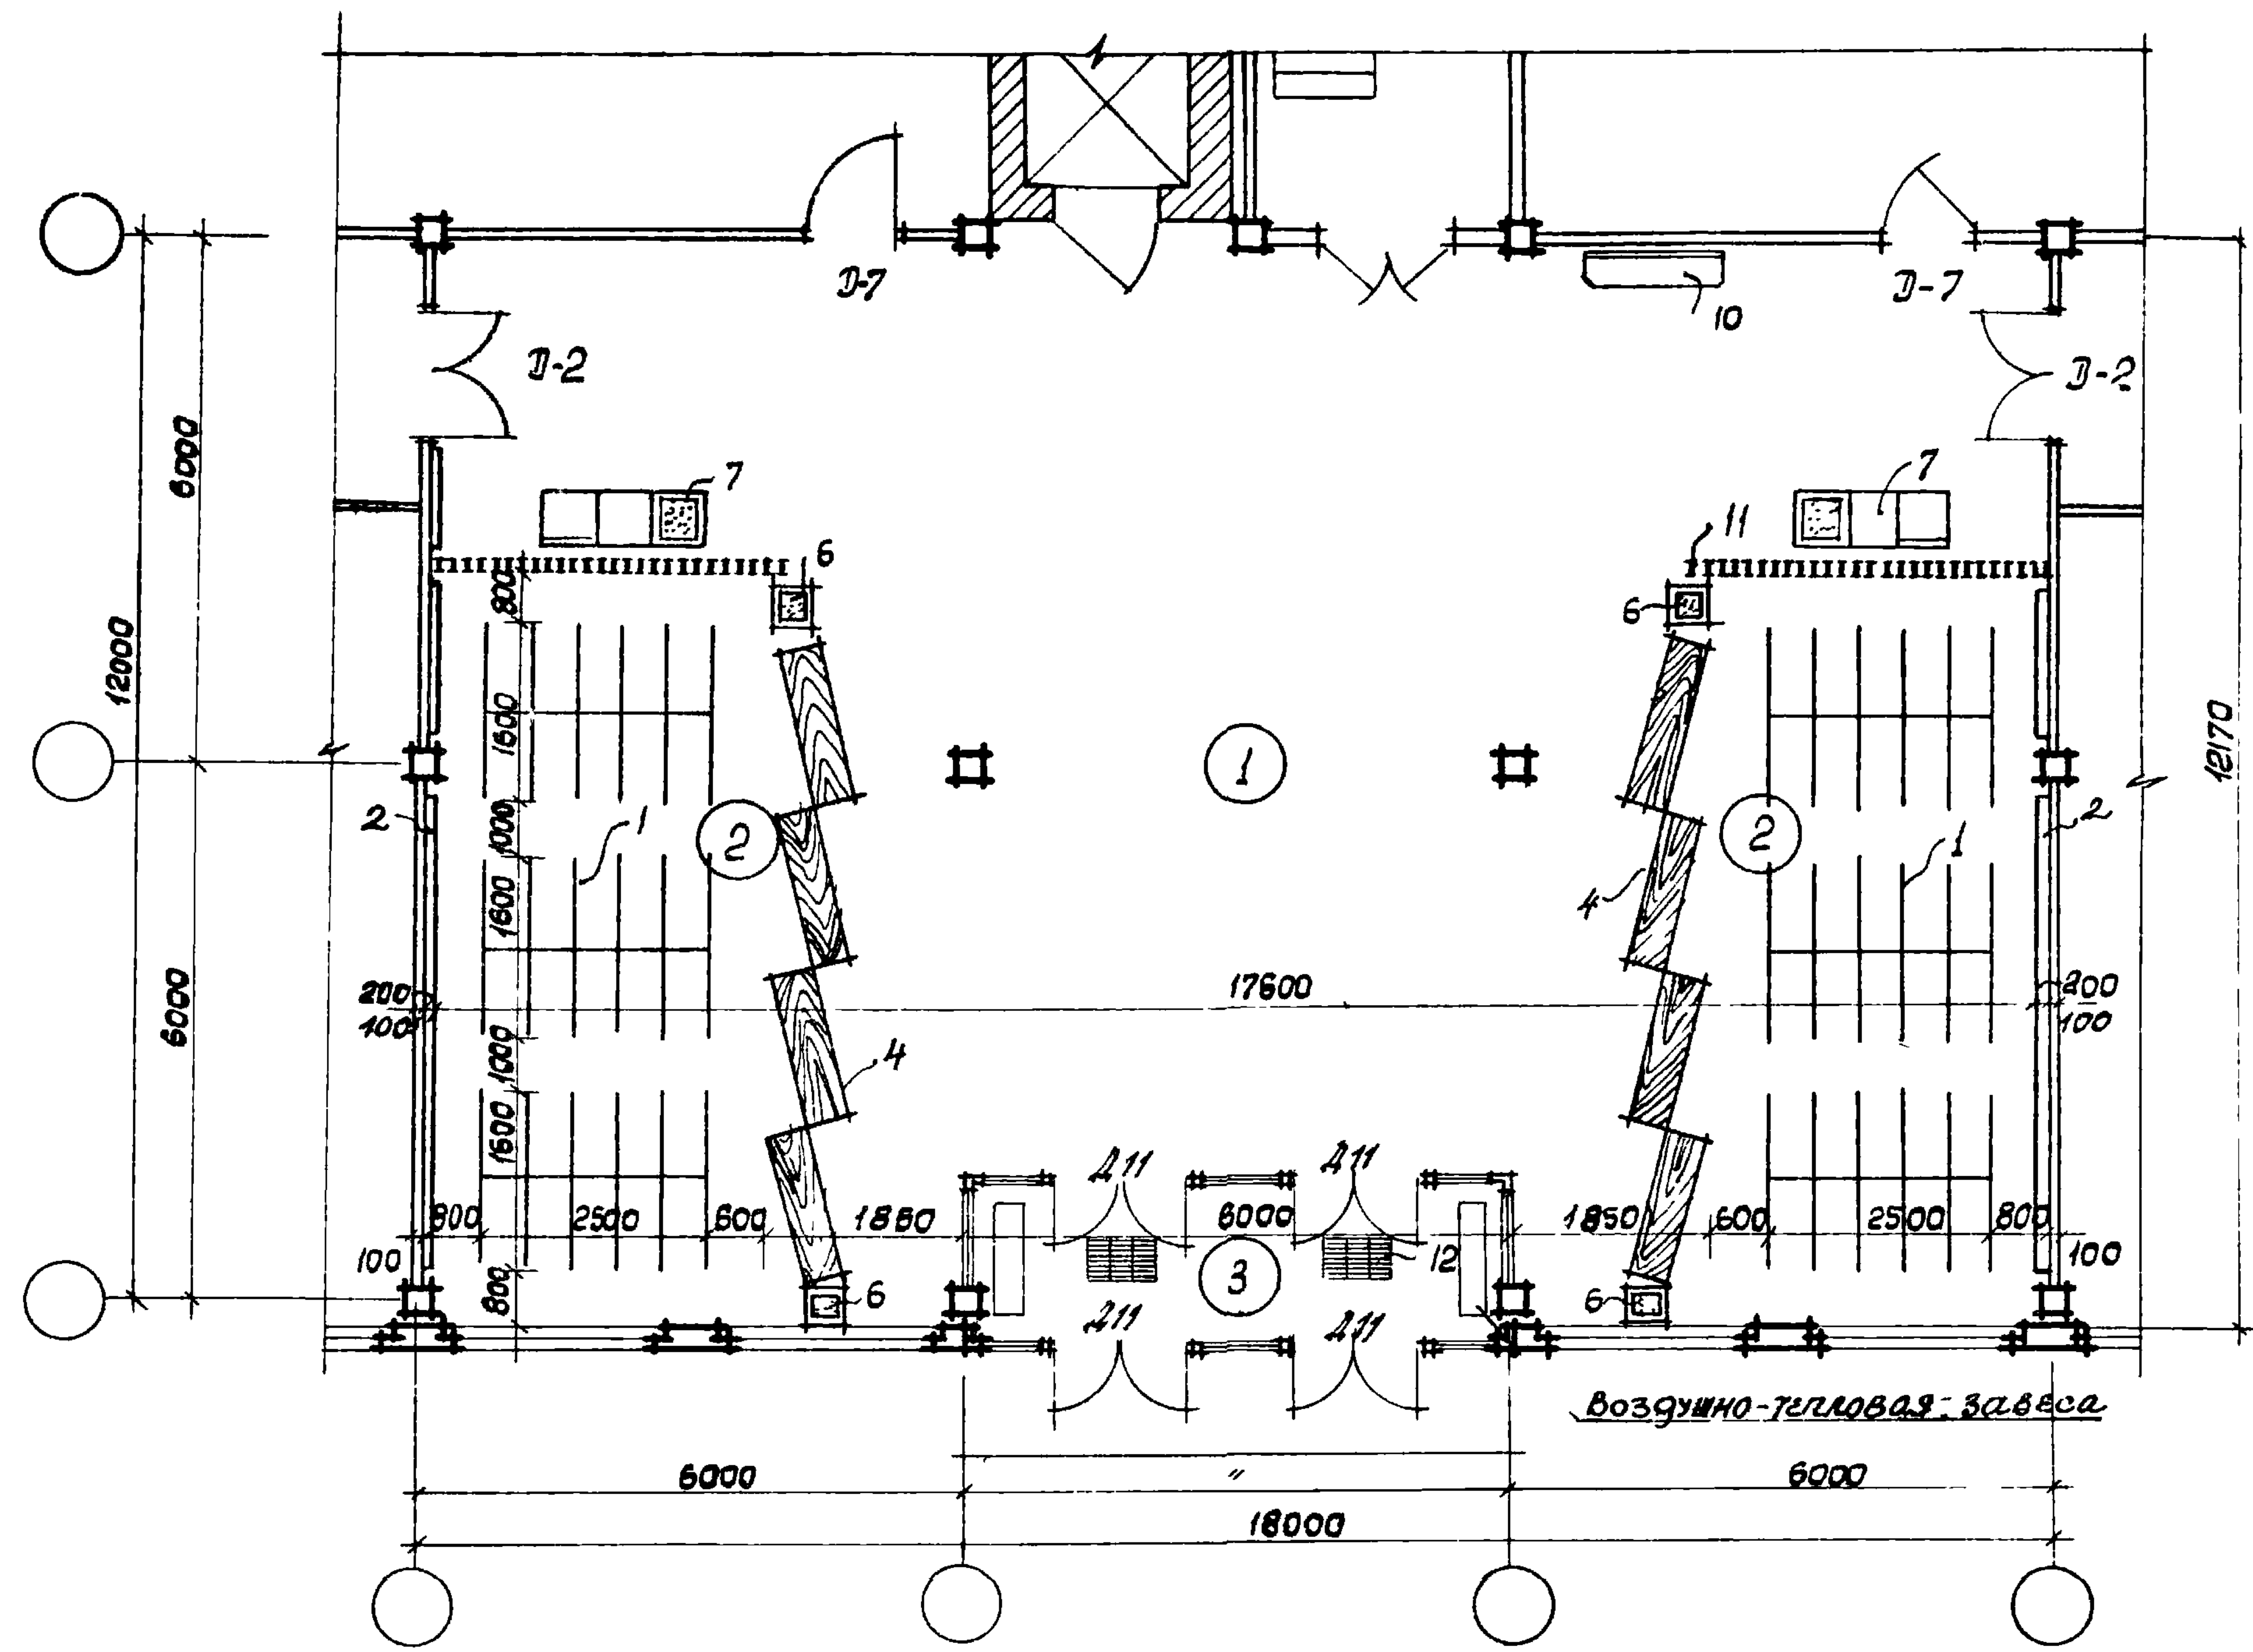

Экспликация помещений













	Наименование	площ. м ² вг-6
1	Вестибюль	143,8
2	Гардероб	62,0
3	Тамбур	12,0

Примечание:
Рекомендуемые образцы мебели и оборудования приведены
на листе 5.

ГОССТРОЙ СССР
ЦЕНТРОПРОЕКТ
МОСКВА

Рук. обз.
Гл. арх. пр.
Рук. группы
Ст. арх.





Соколов
Паранюк
Гласко
Куликова

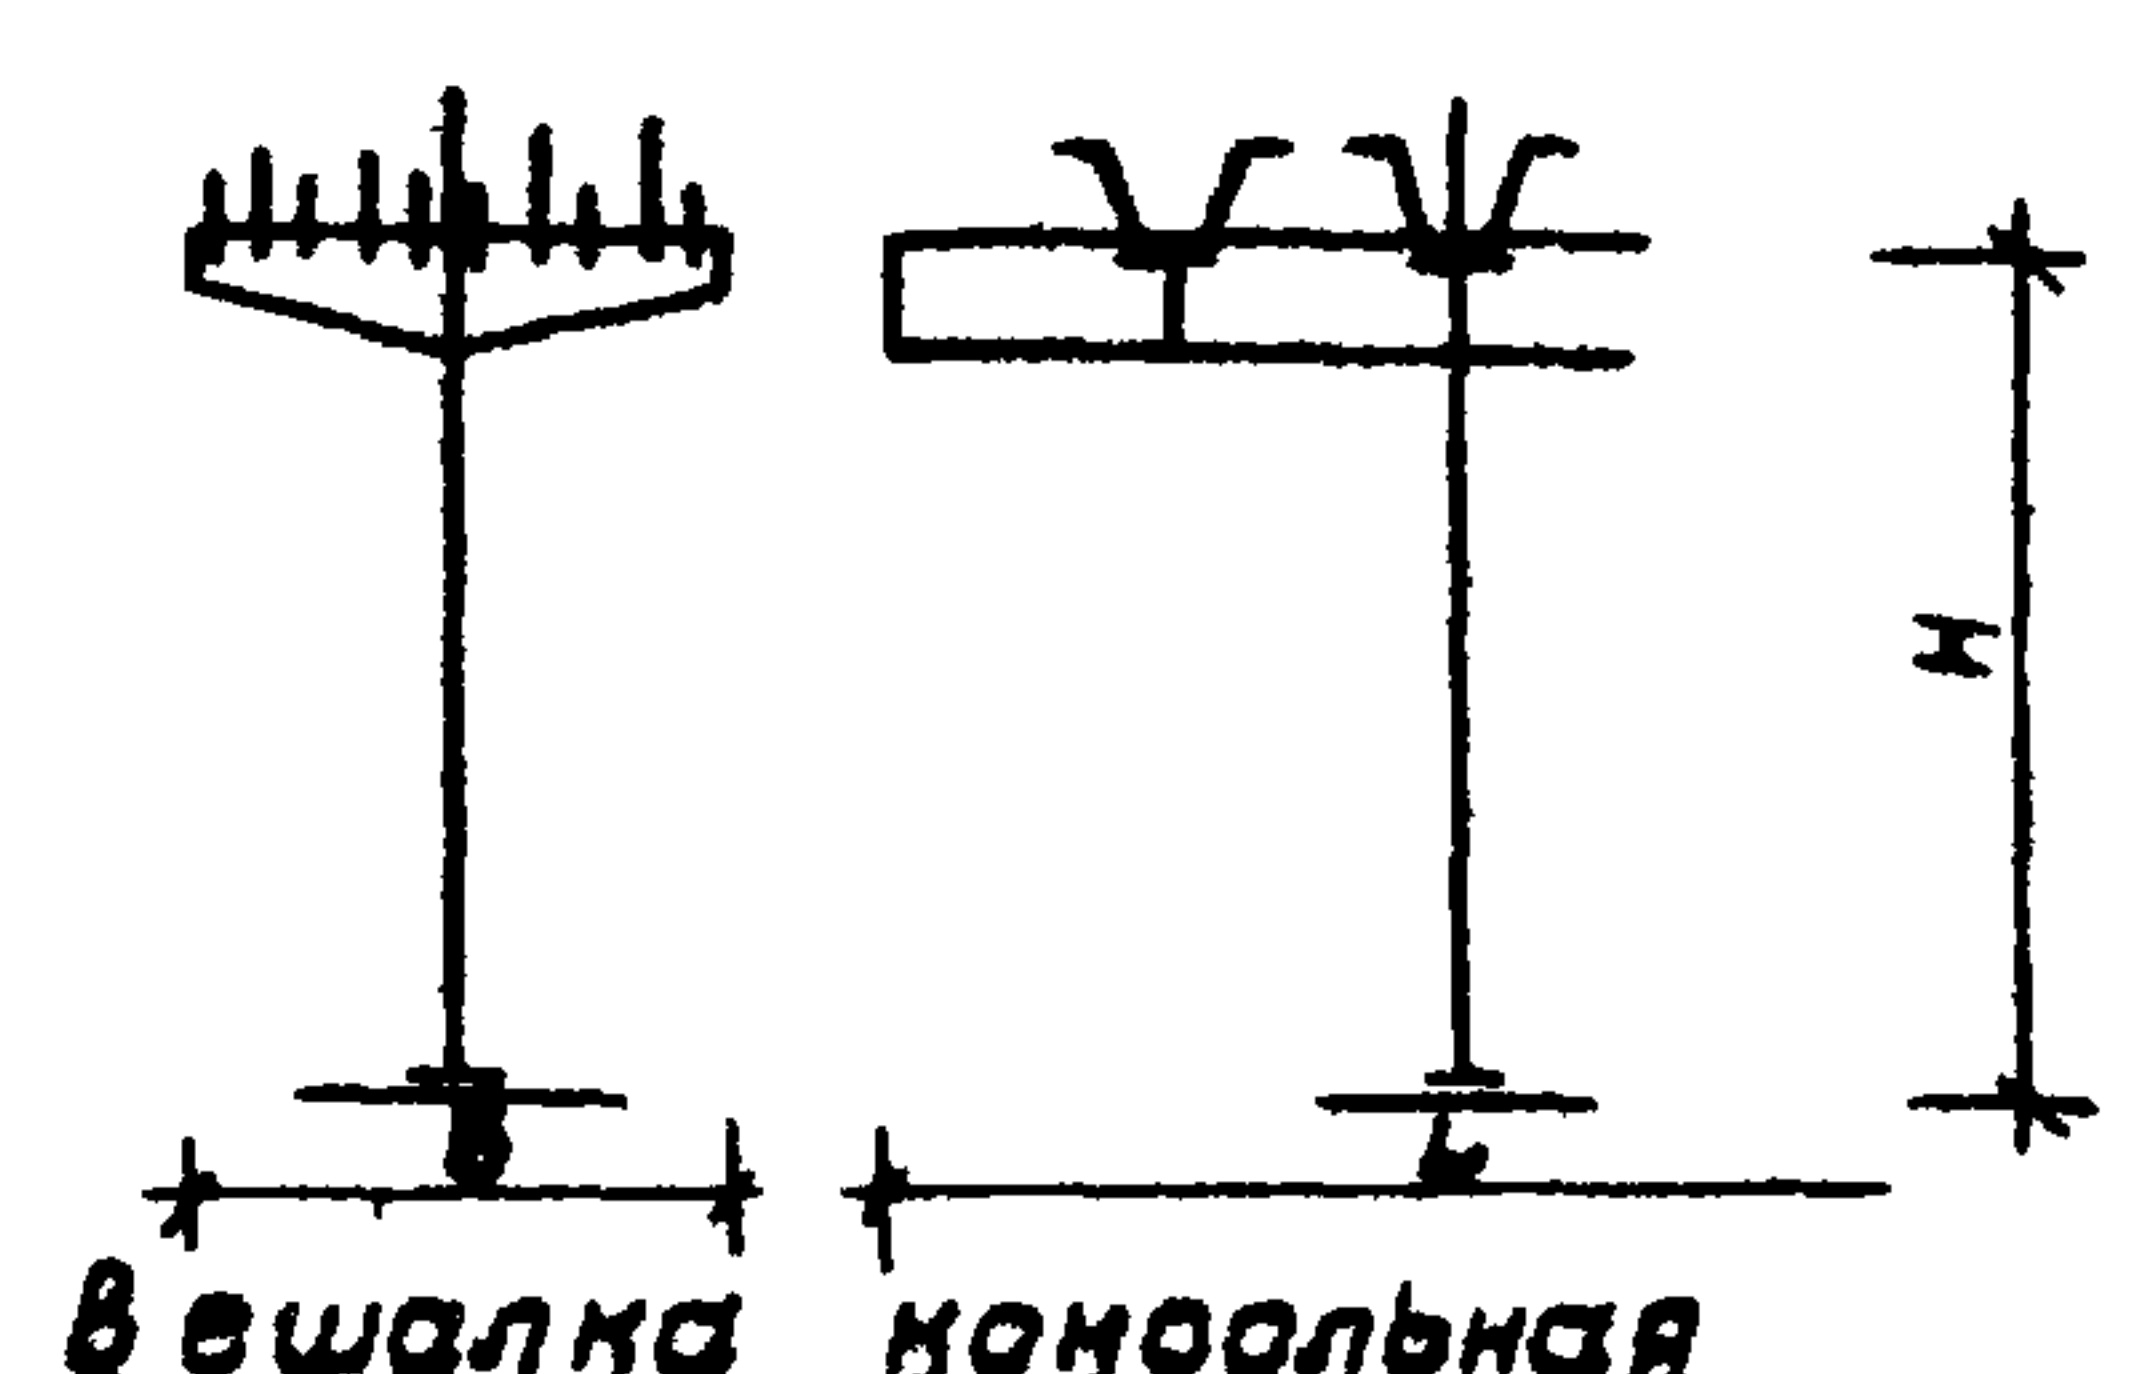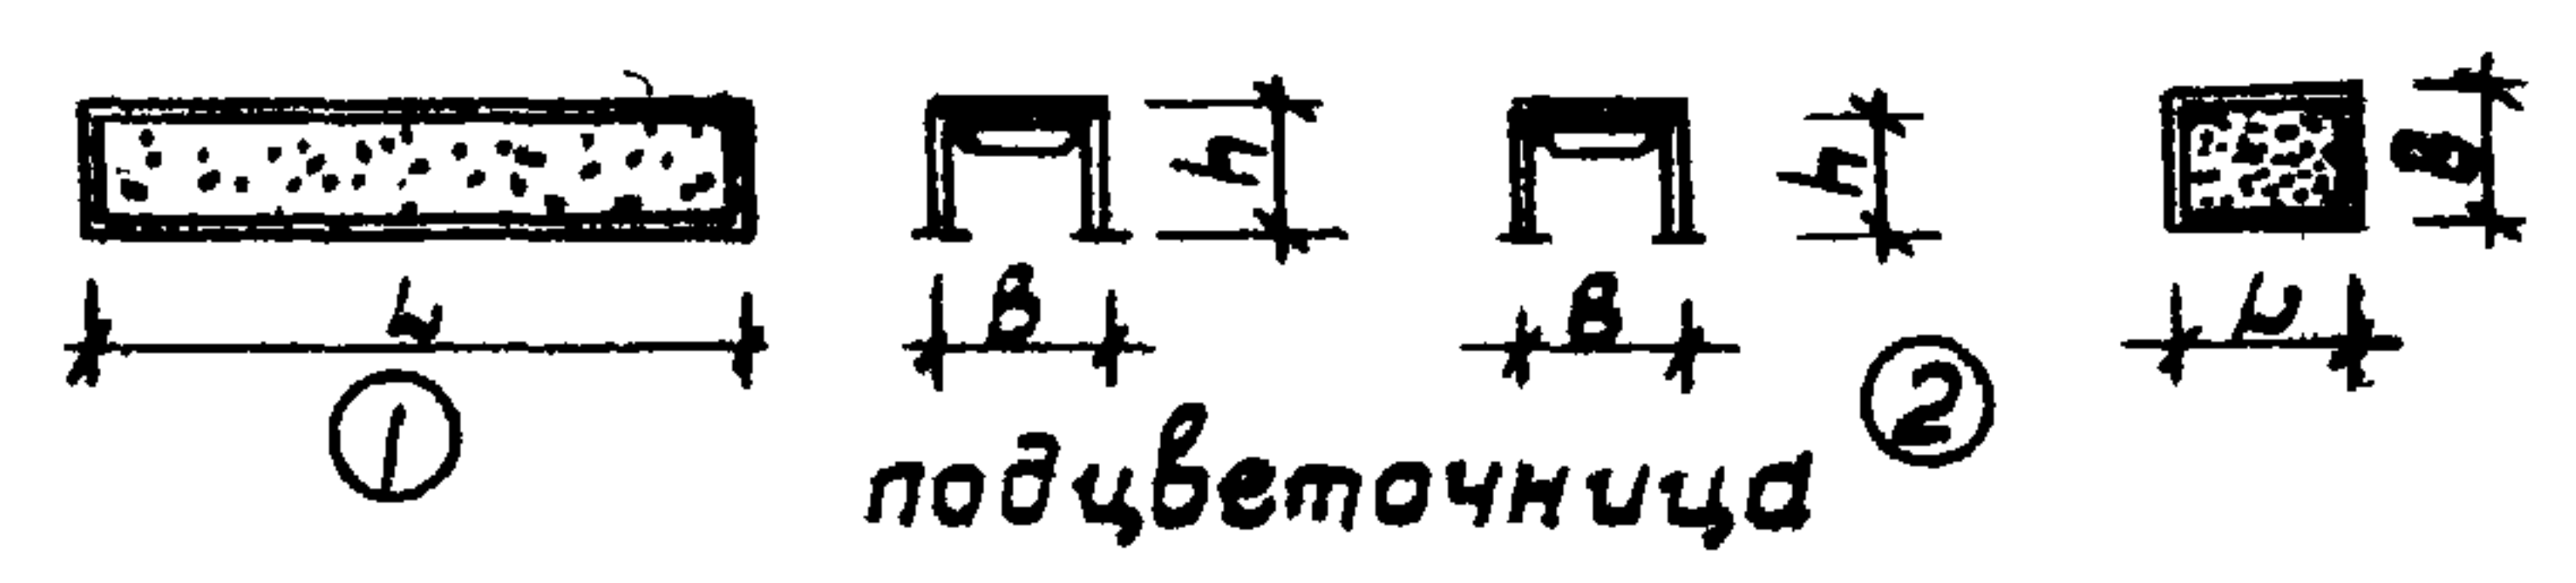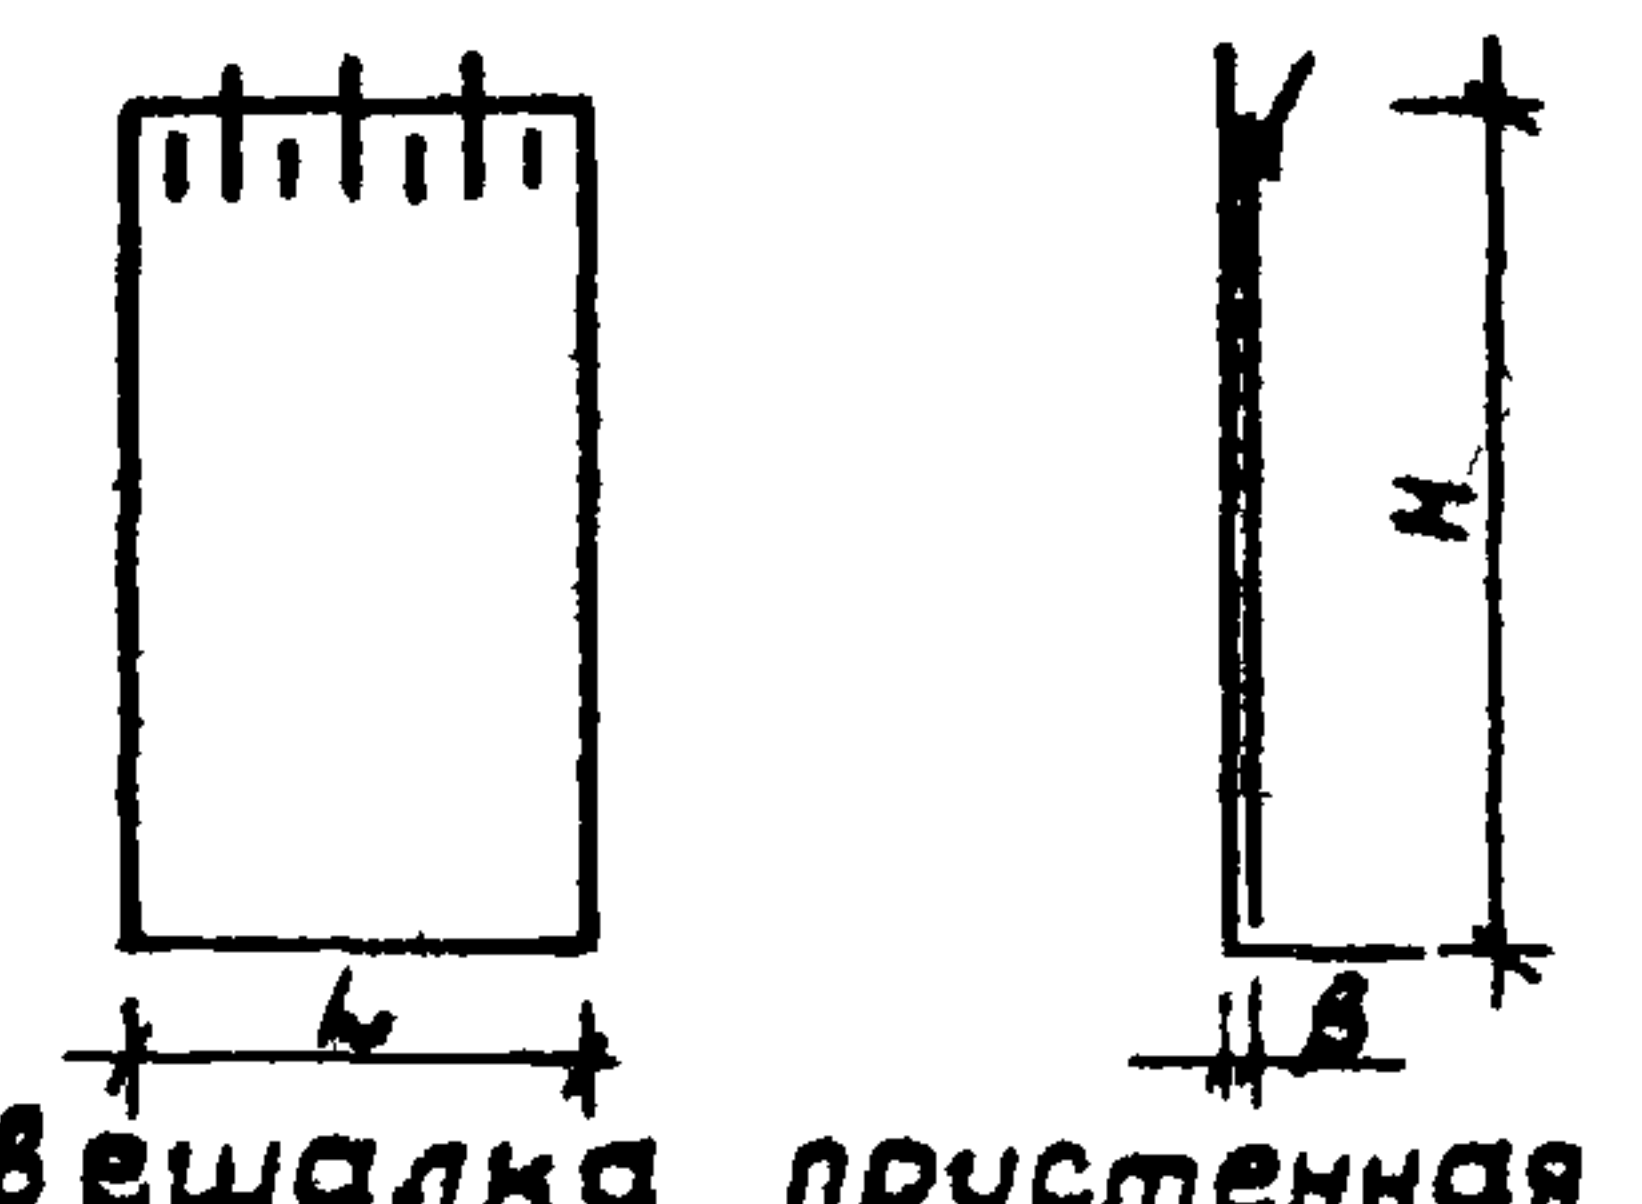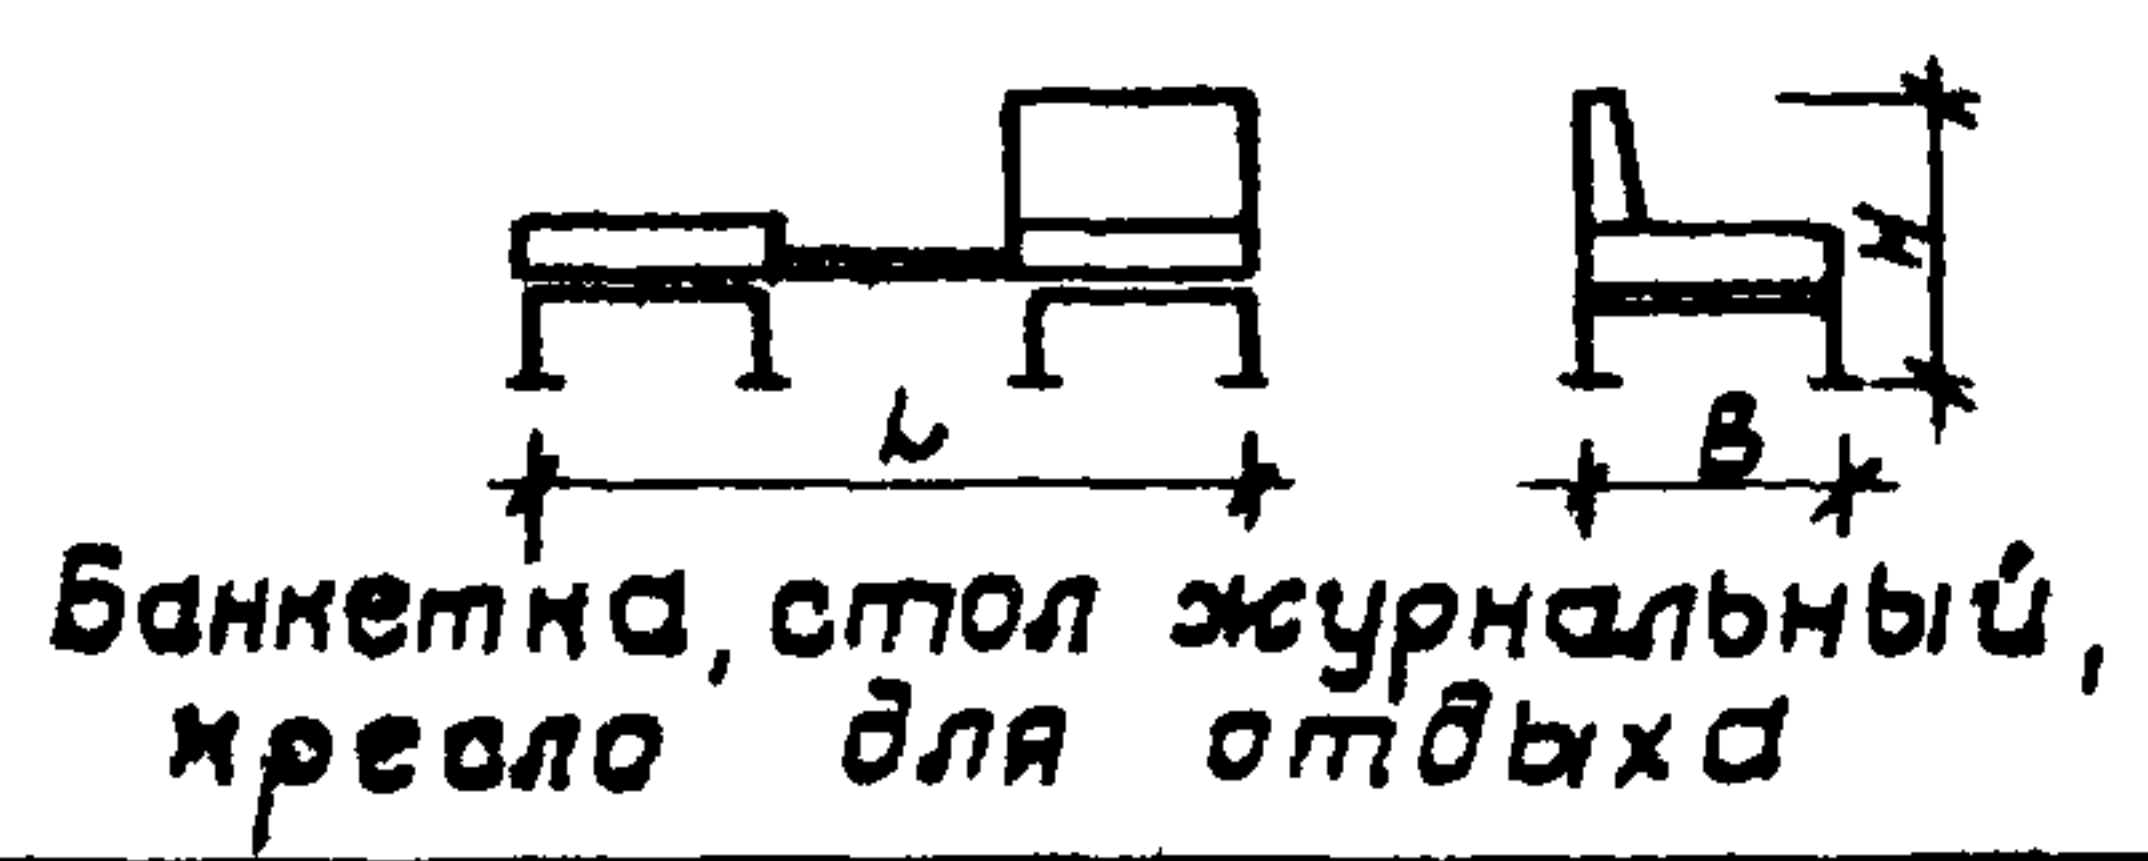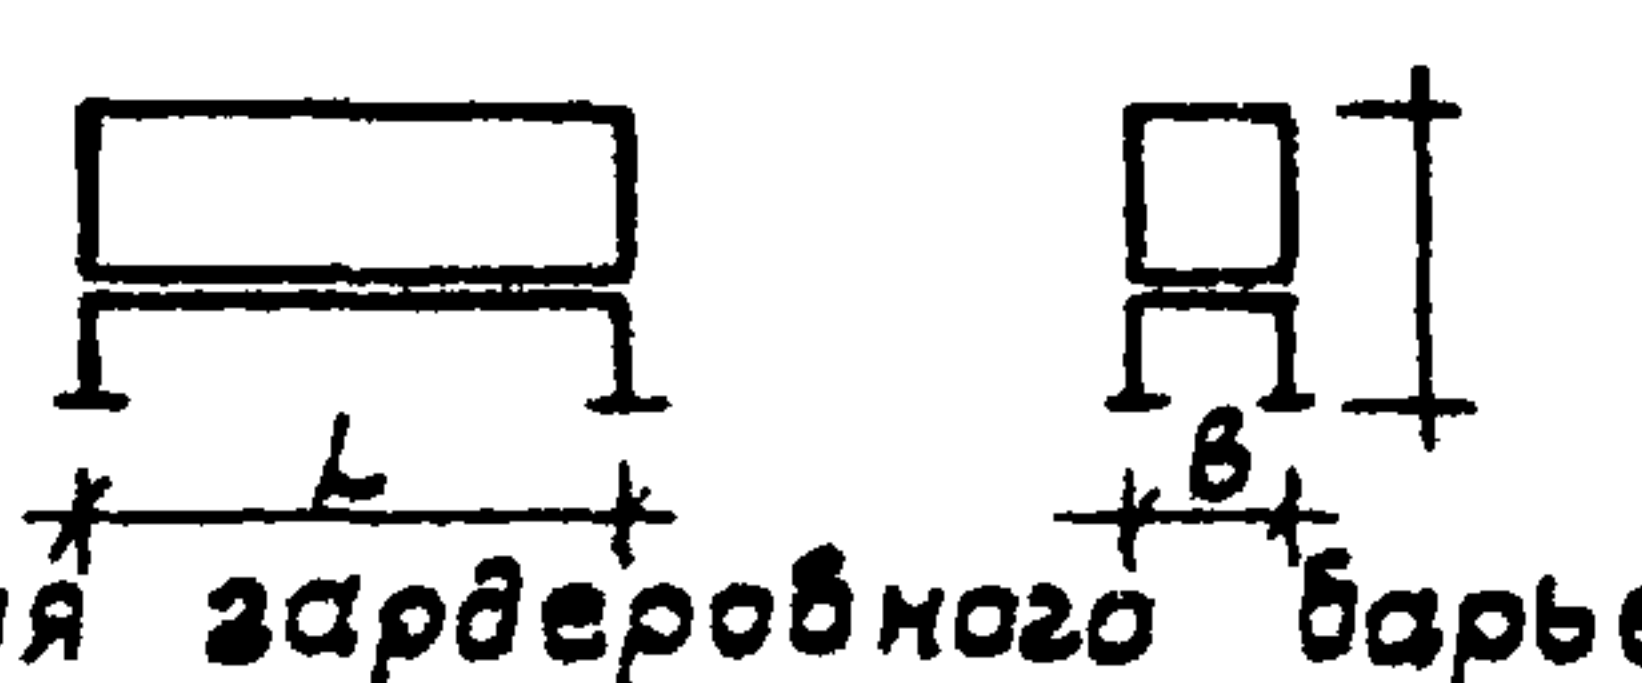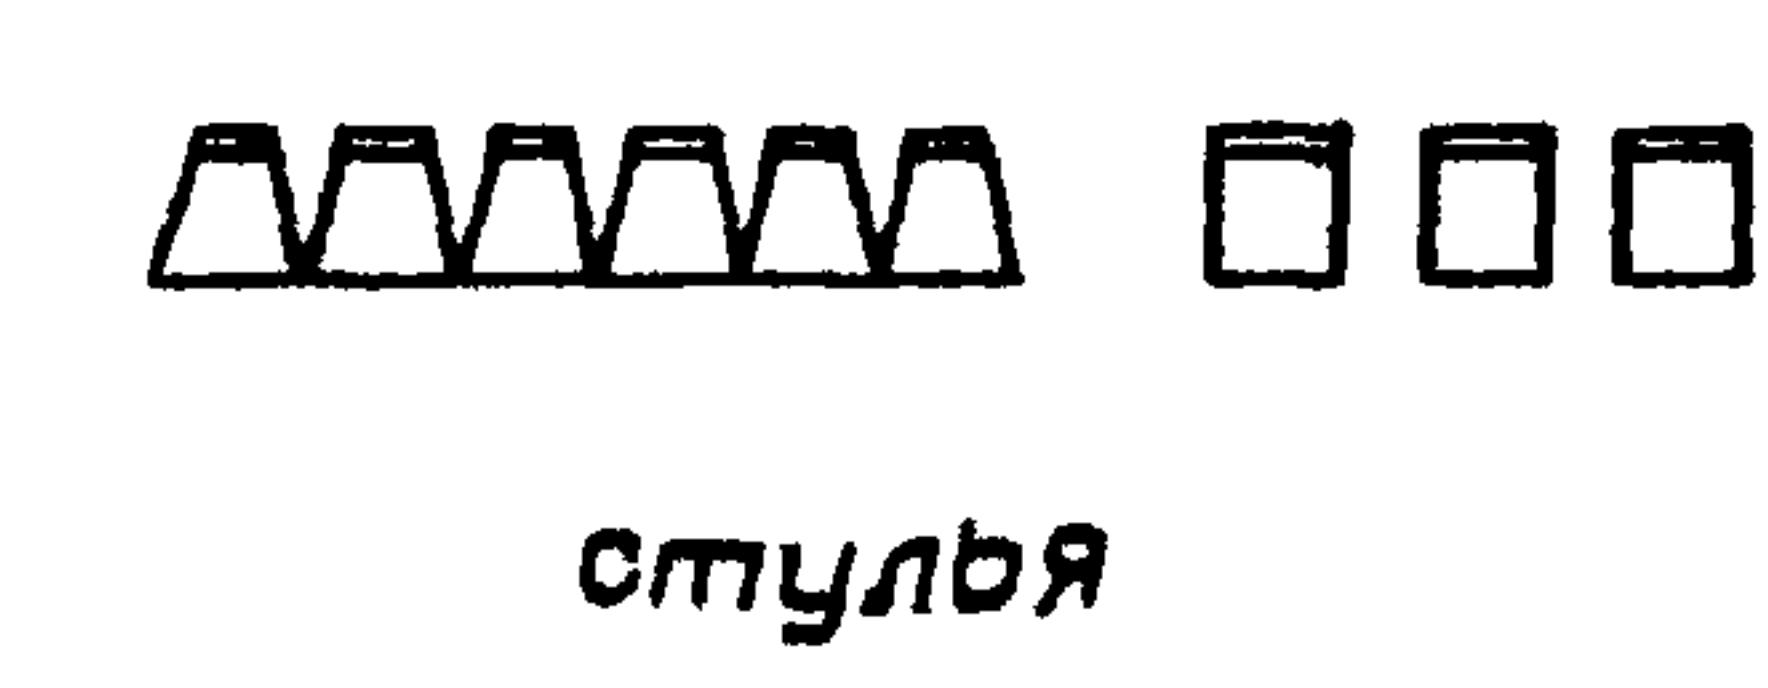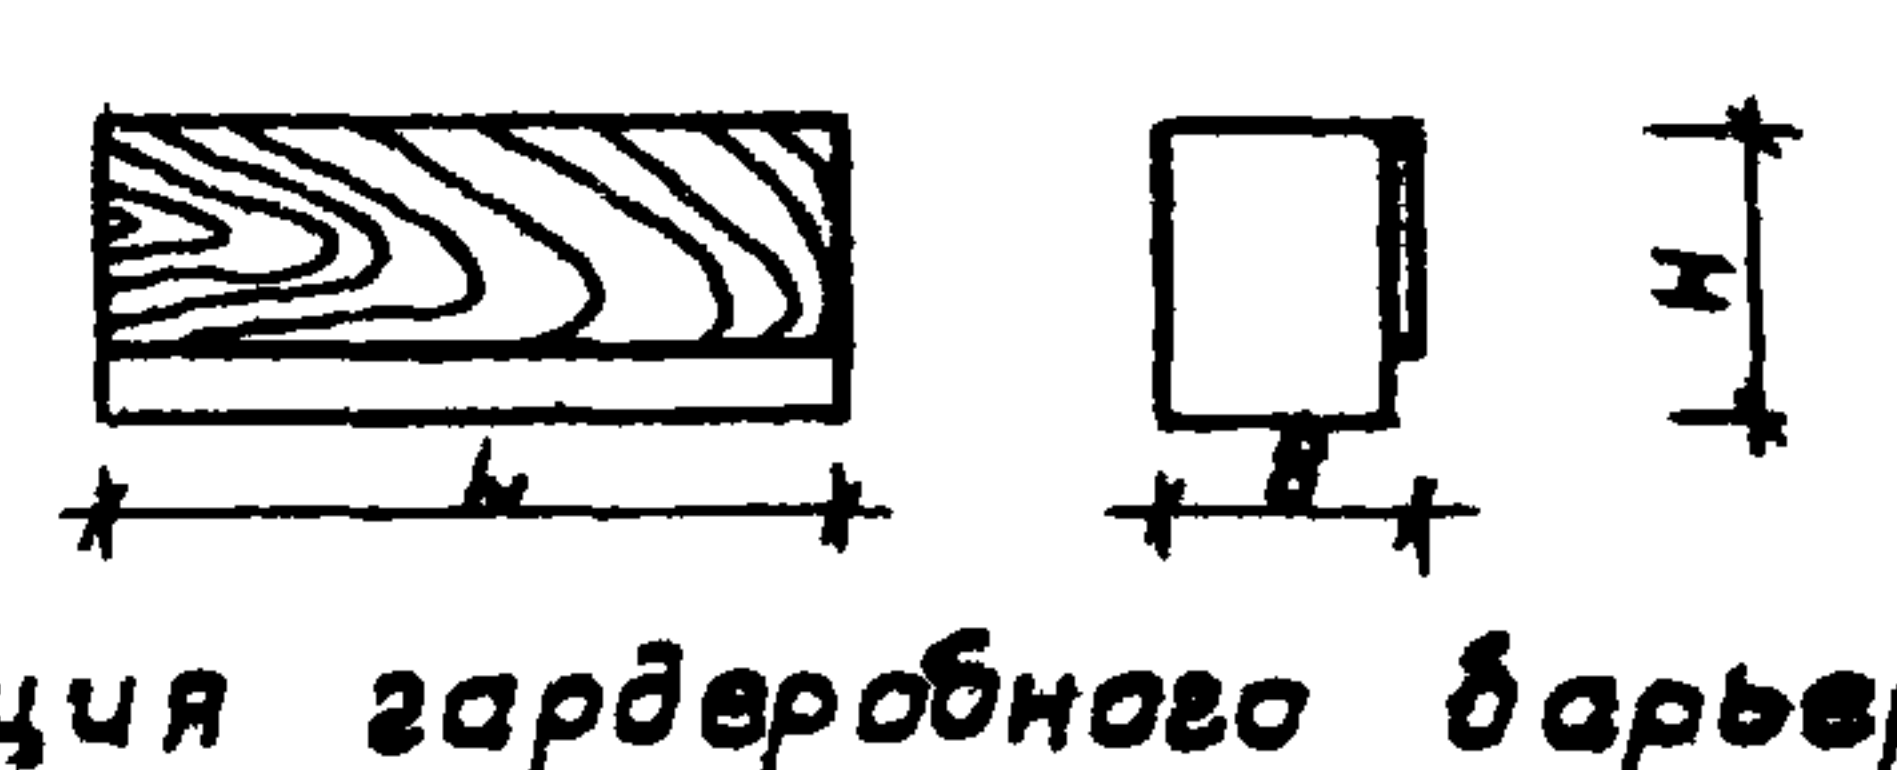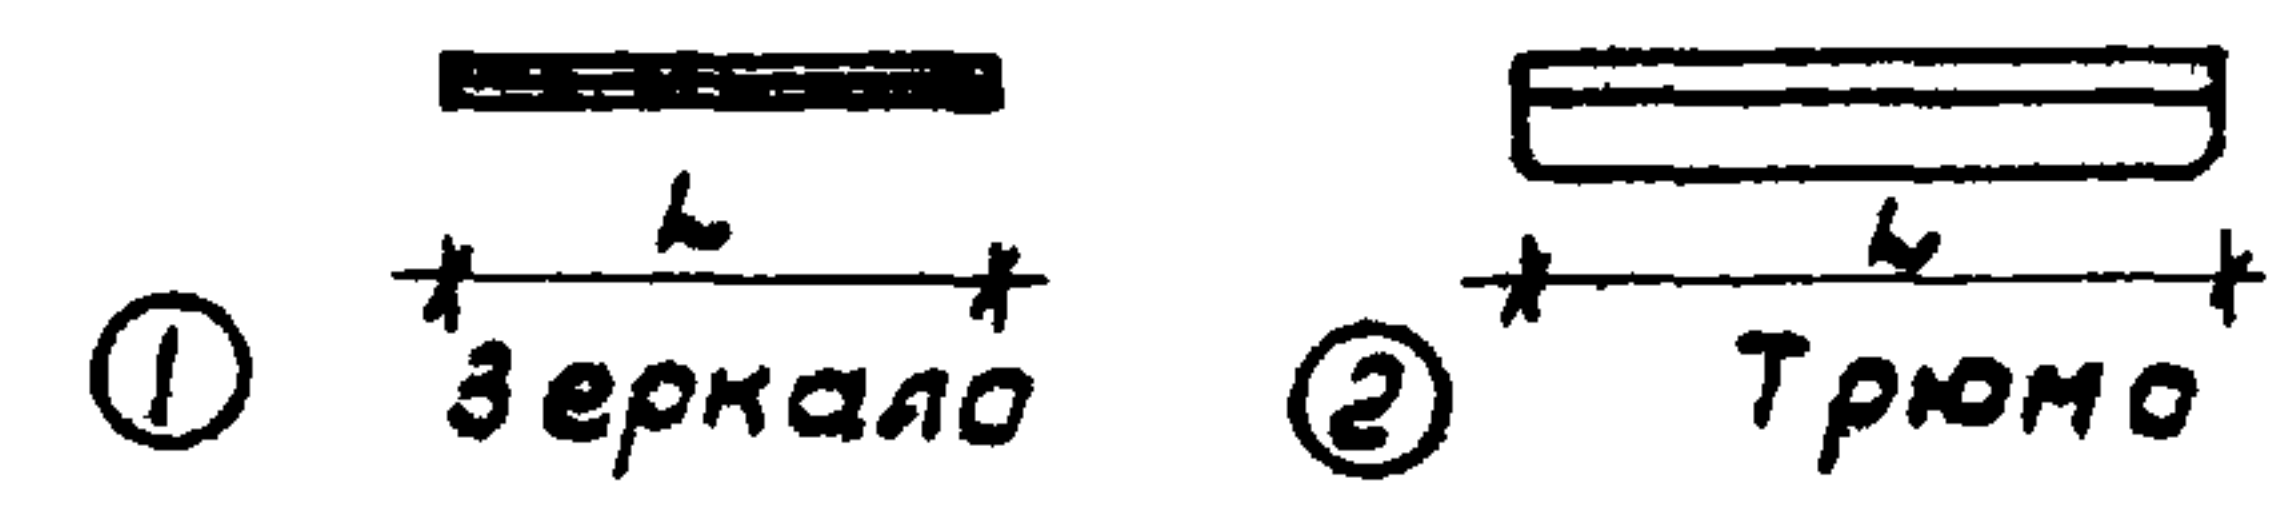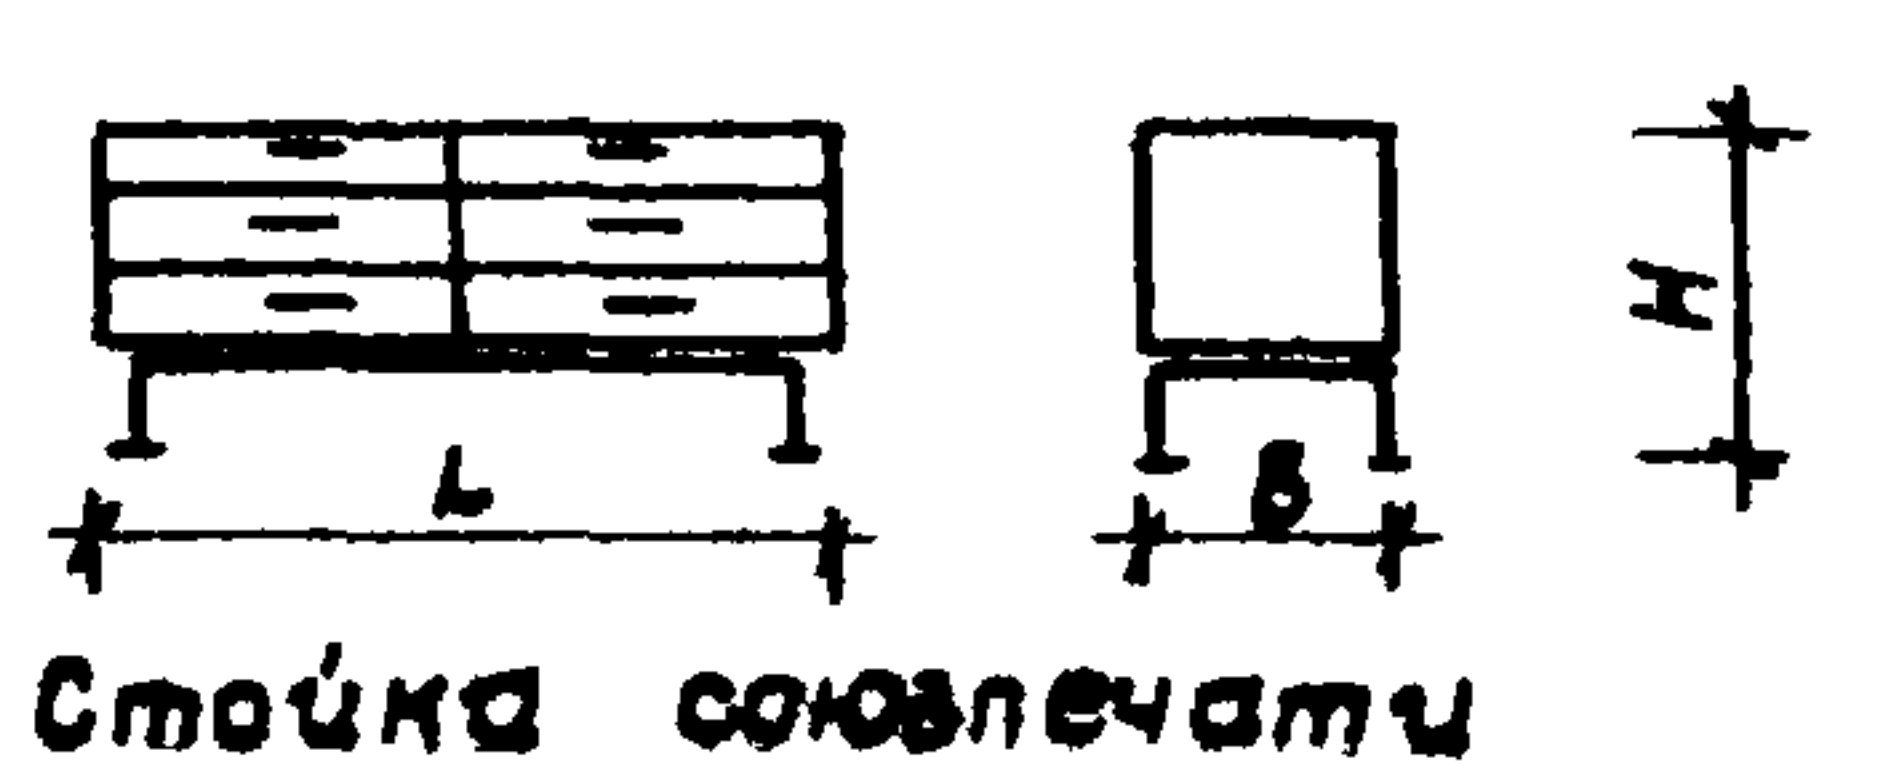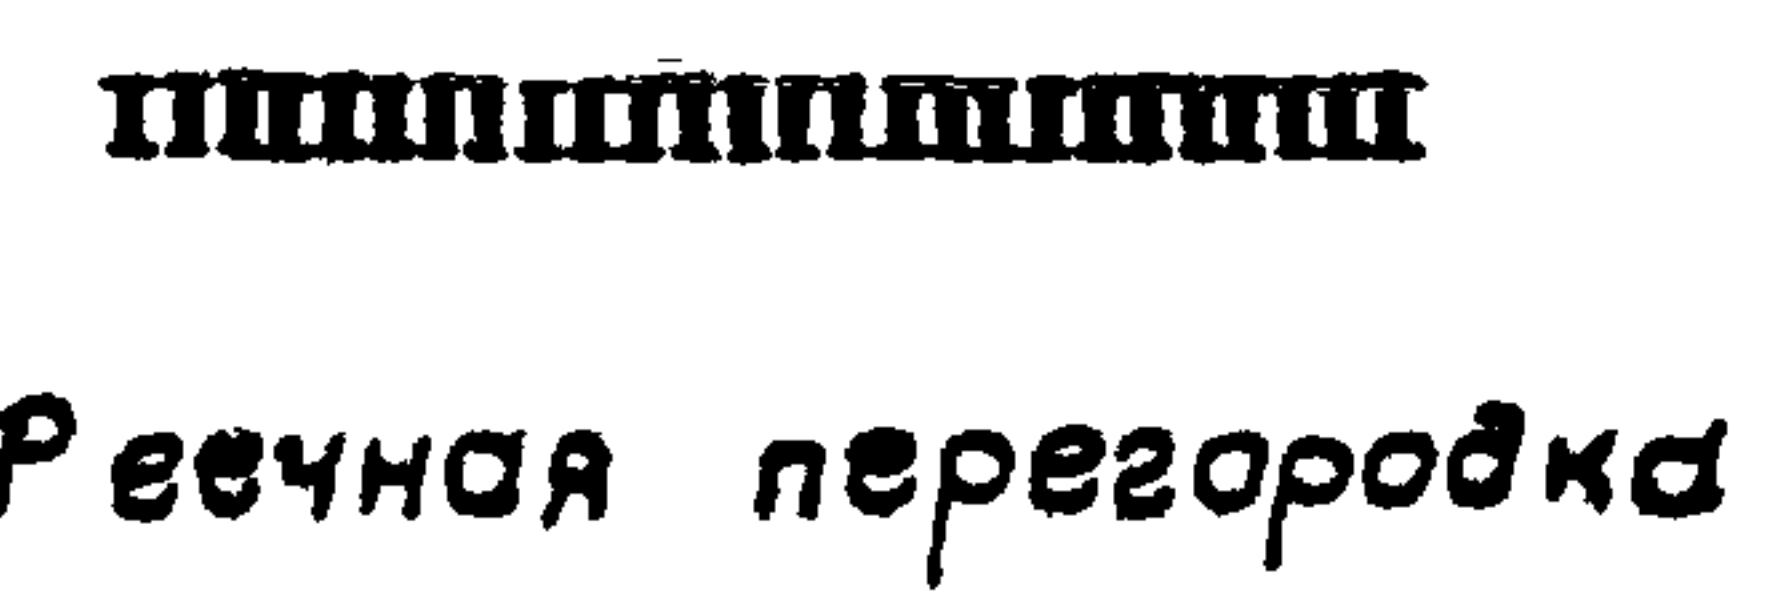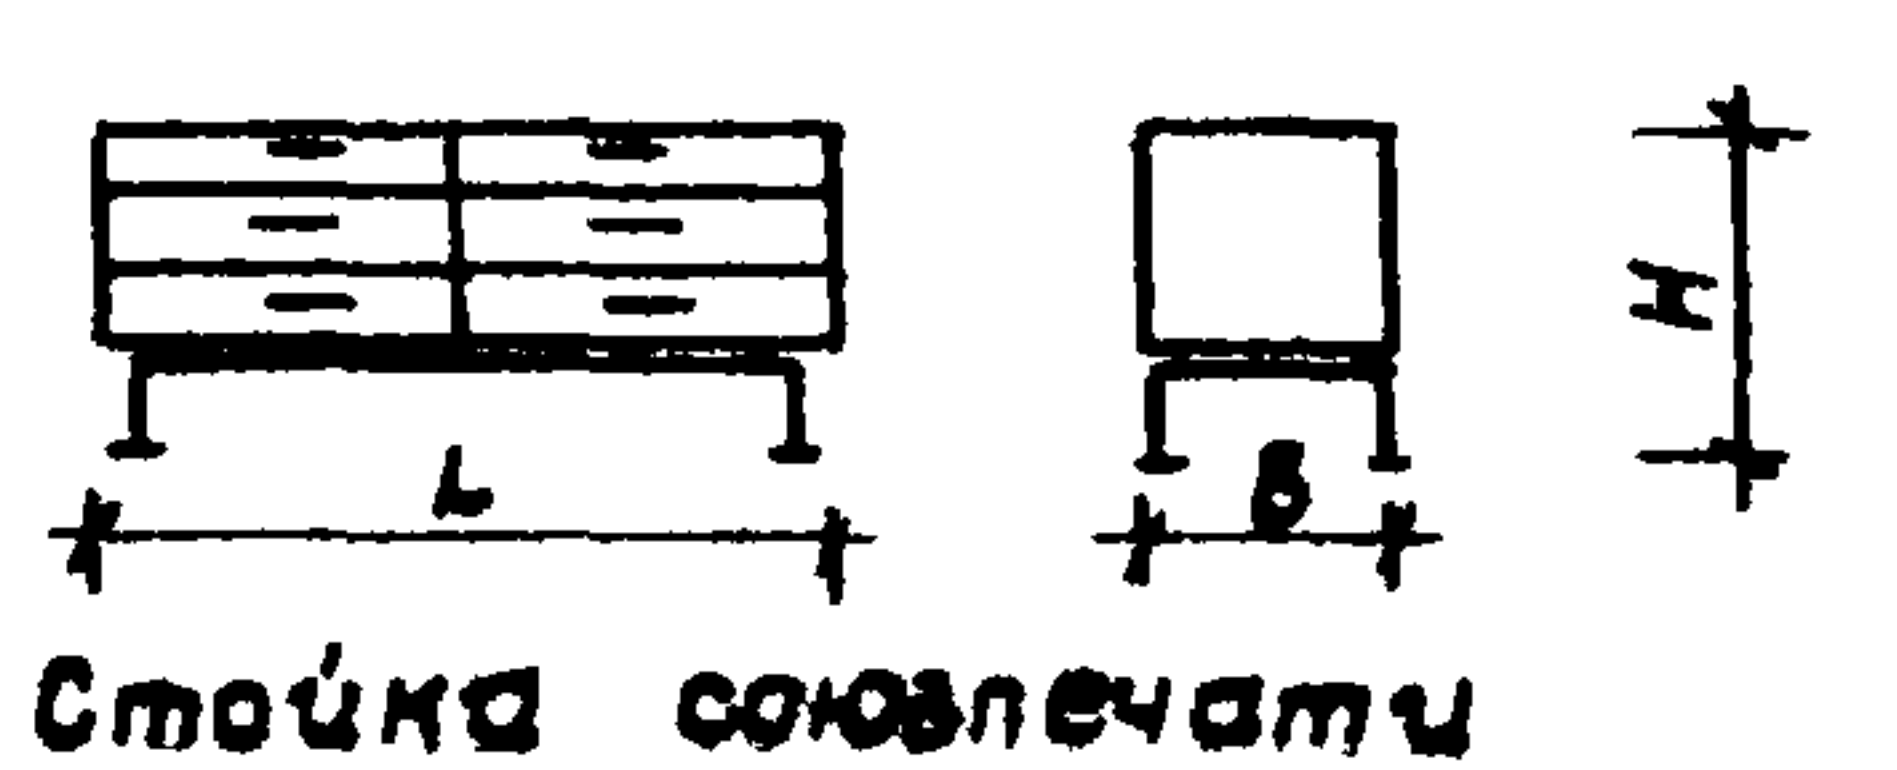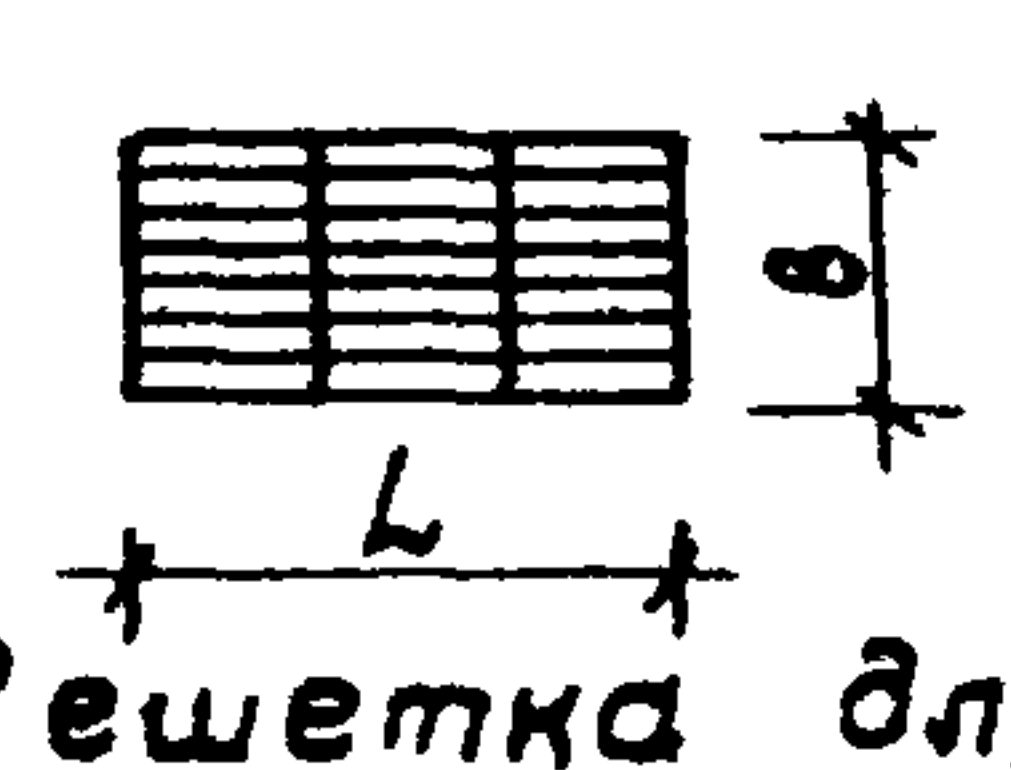№ п/п	Индекс проекта разработки	Эскиз наименование образца	габаритные размеры в мм			1	2	3	4	5	6
			L	B	H						
1	2	3	4	5	6						
1	270-627-05 Сибгипрошахт	 вешалка напольная	2500	1500	1700	6	кон-212-03 ВПКТИМ	 подцветочница ②	1 2000 2 450	450	630 330
2	03-117-40 ВПКТИМ	 вешалка пристенная	от 2000 до 5000	250	1700	8	03-117-50 52 55 ВПКТИМ	 Банкетка, стол журнальный, кресло для отдыха	1740	650	690
3	03-117-51 03-117-51А ВПКТИМ	 Секция гардеробного барьера	1350	400	910	9		 стулья	450	500	
4	УРМ-107-95 ВПКТИМ	 Секция гардеробного барьера	1800 2300	400	690	10		 ① зеркало ② Трюмо	1 1500 2 2000	450	2000 2000
5		 Стойка союзнечати	1660	700	900	11		 Решечная перегородка			
		 Решетка для ног				12		 Решетка для ног	690	480	

Госстрой СССР
Центральный
Москва

Рек. 033
Гл. арх. пр. тов.
Рук. групп
Ст. архит.

Венгелов
Парамонов
Гласно
Куликова

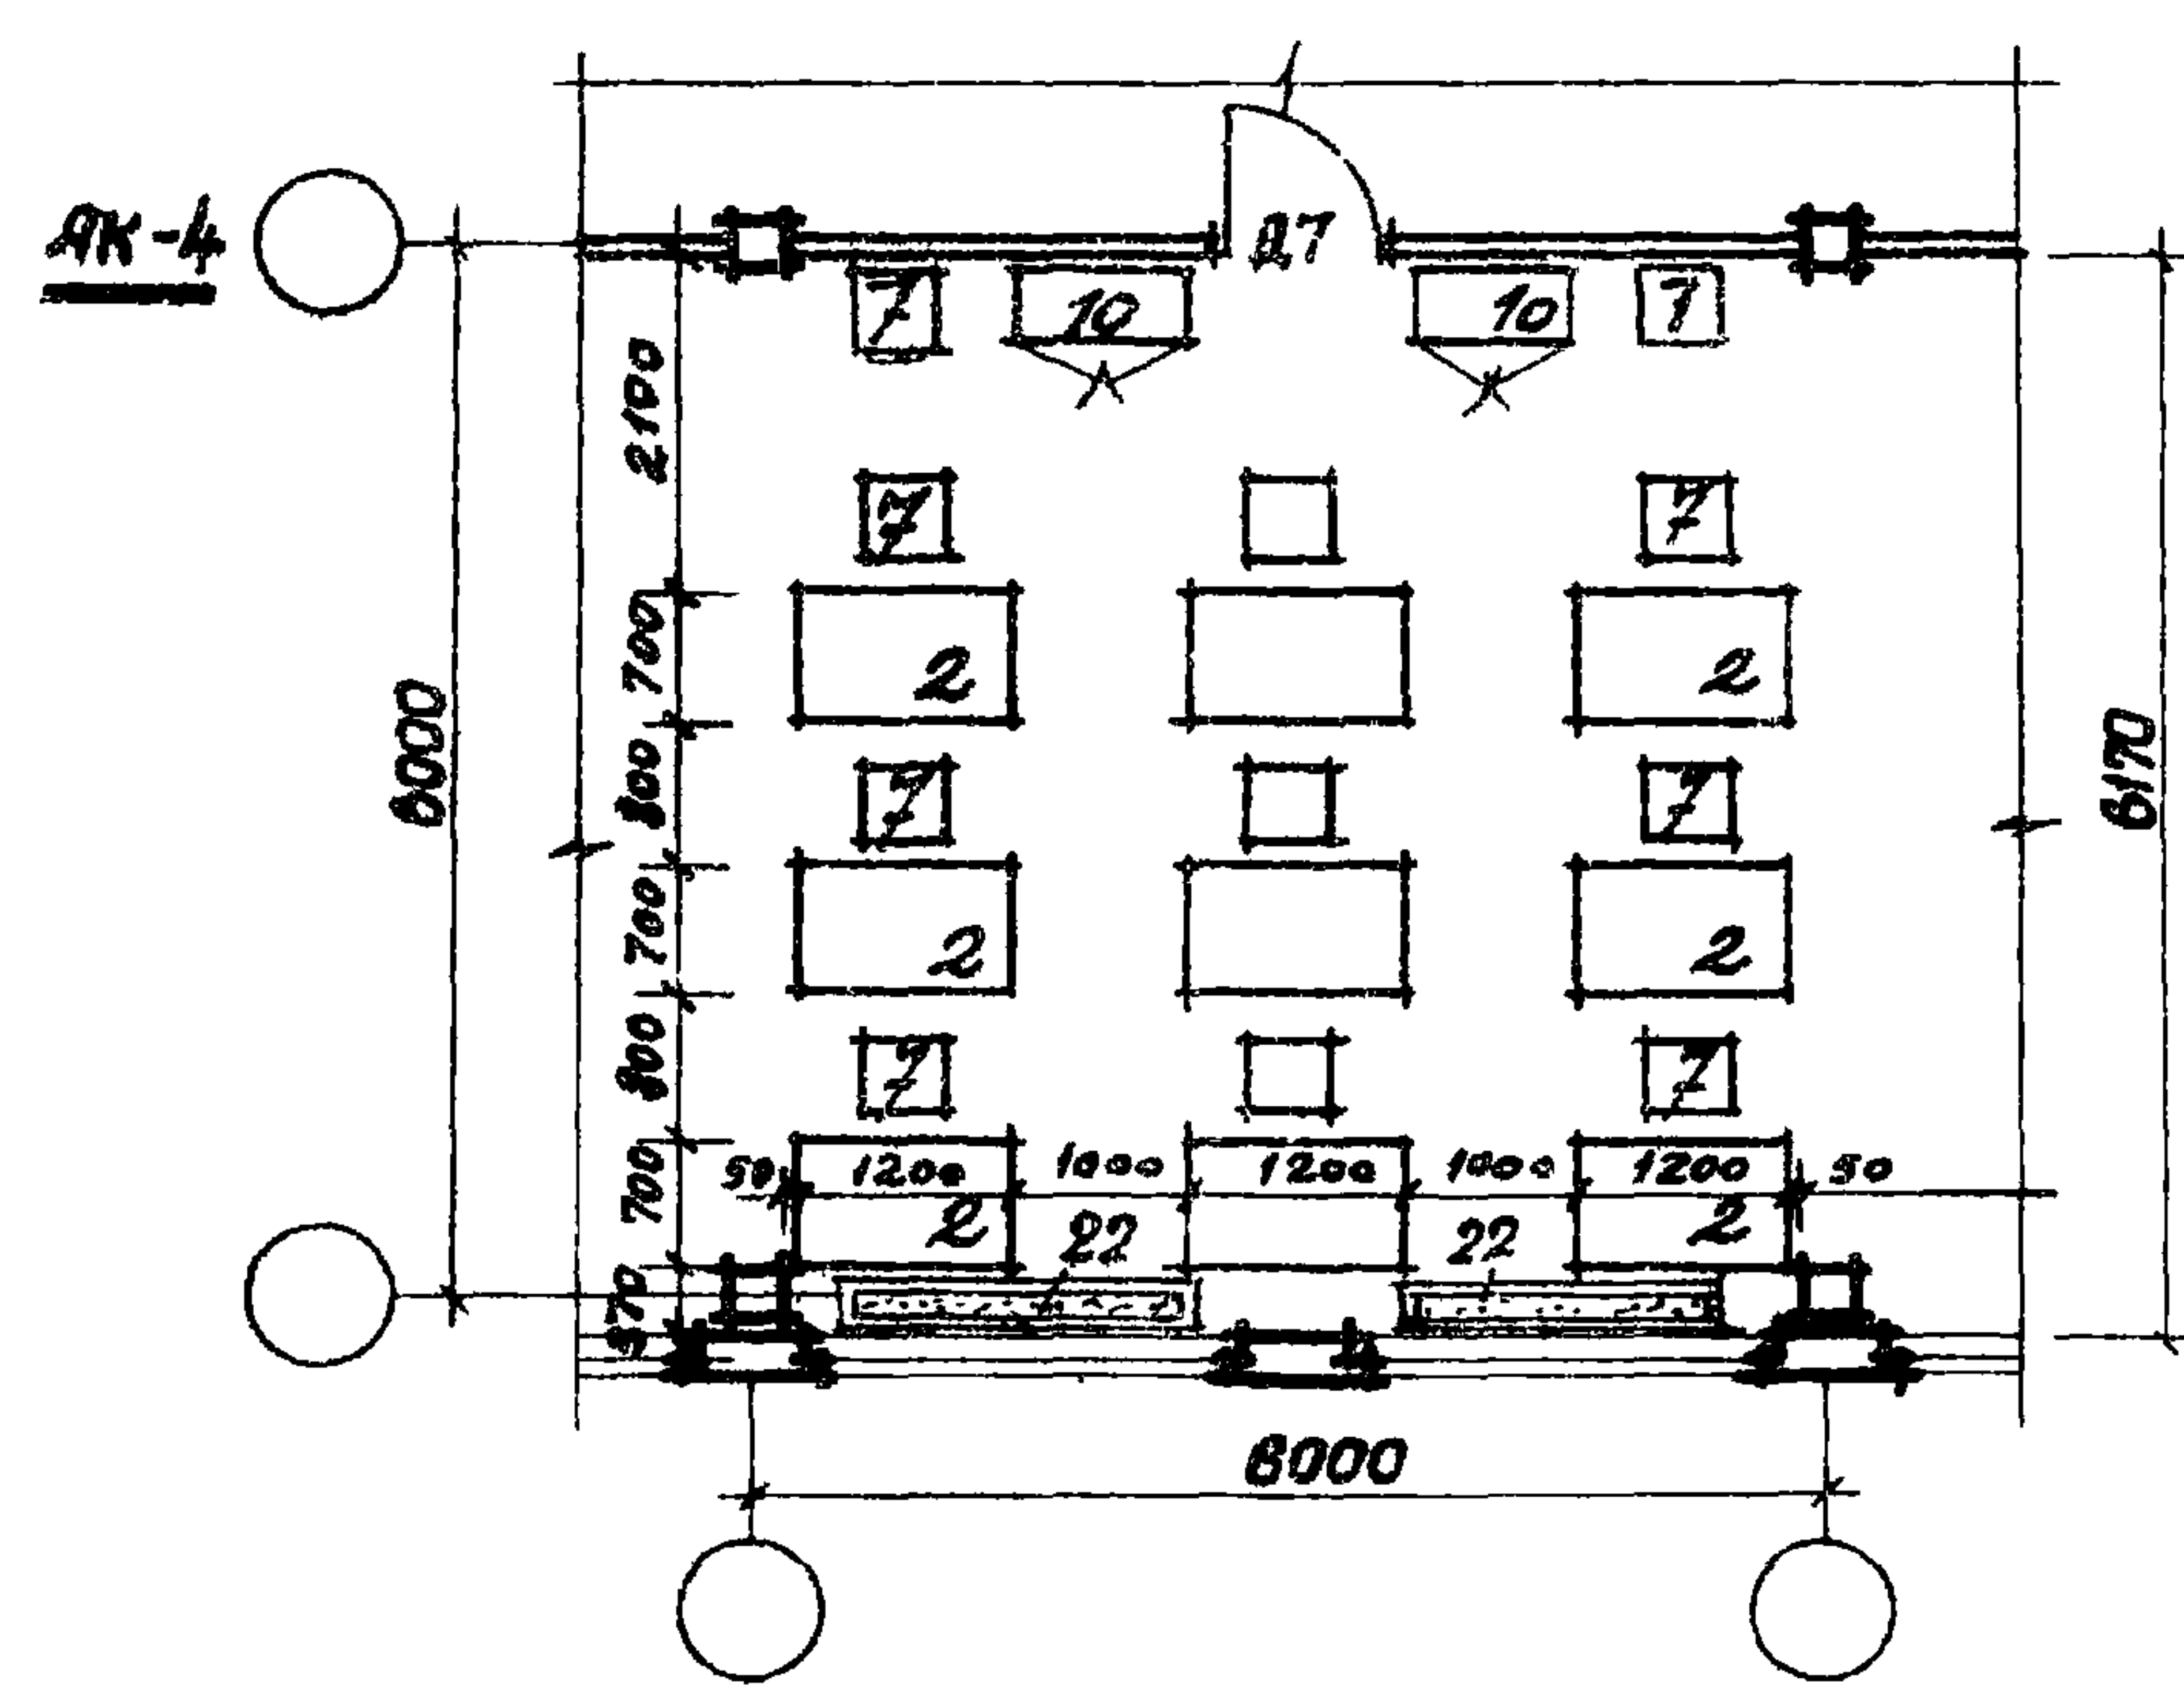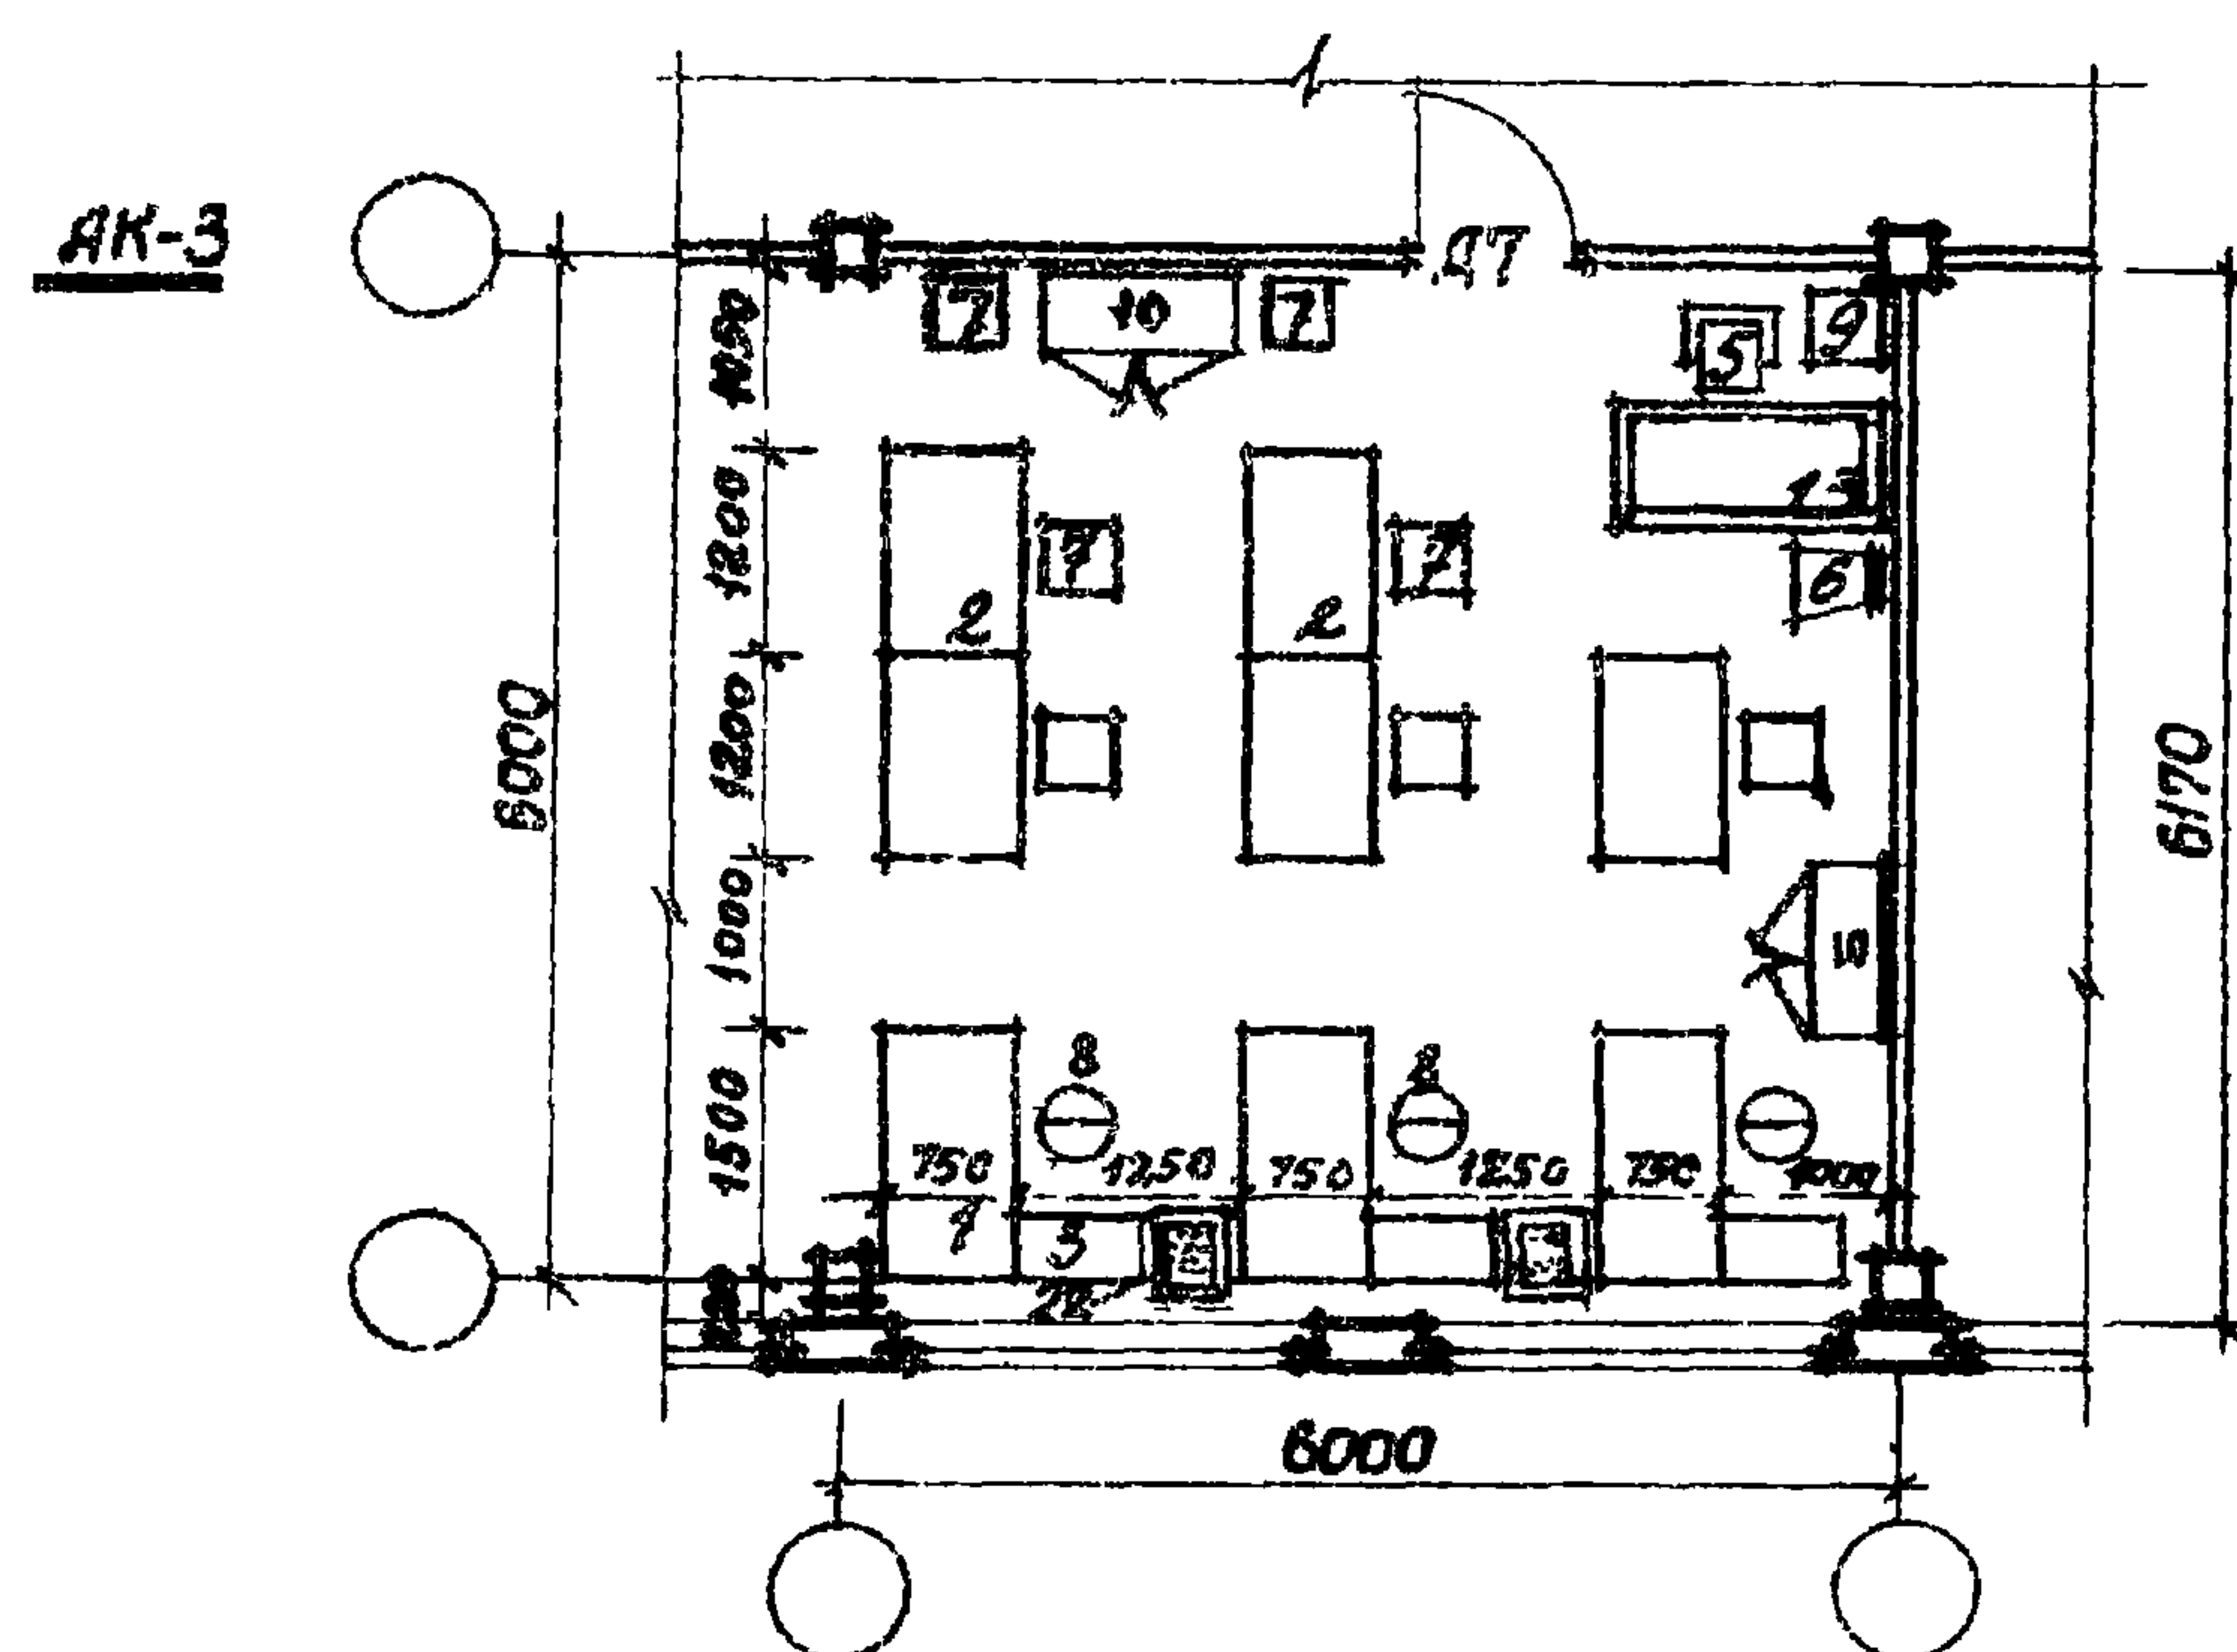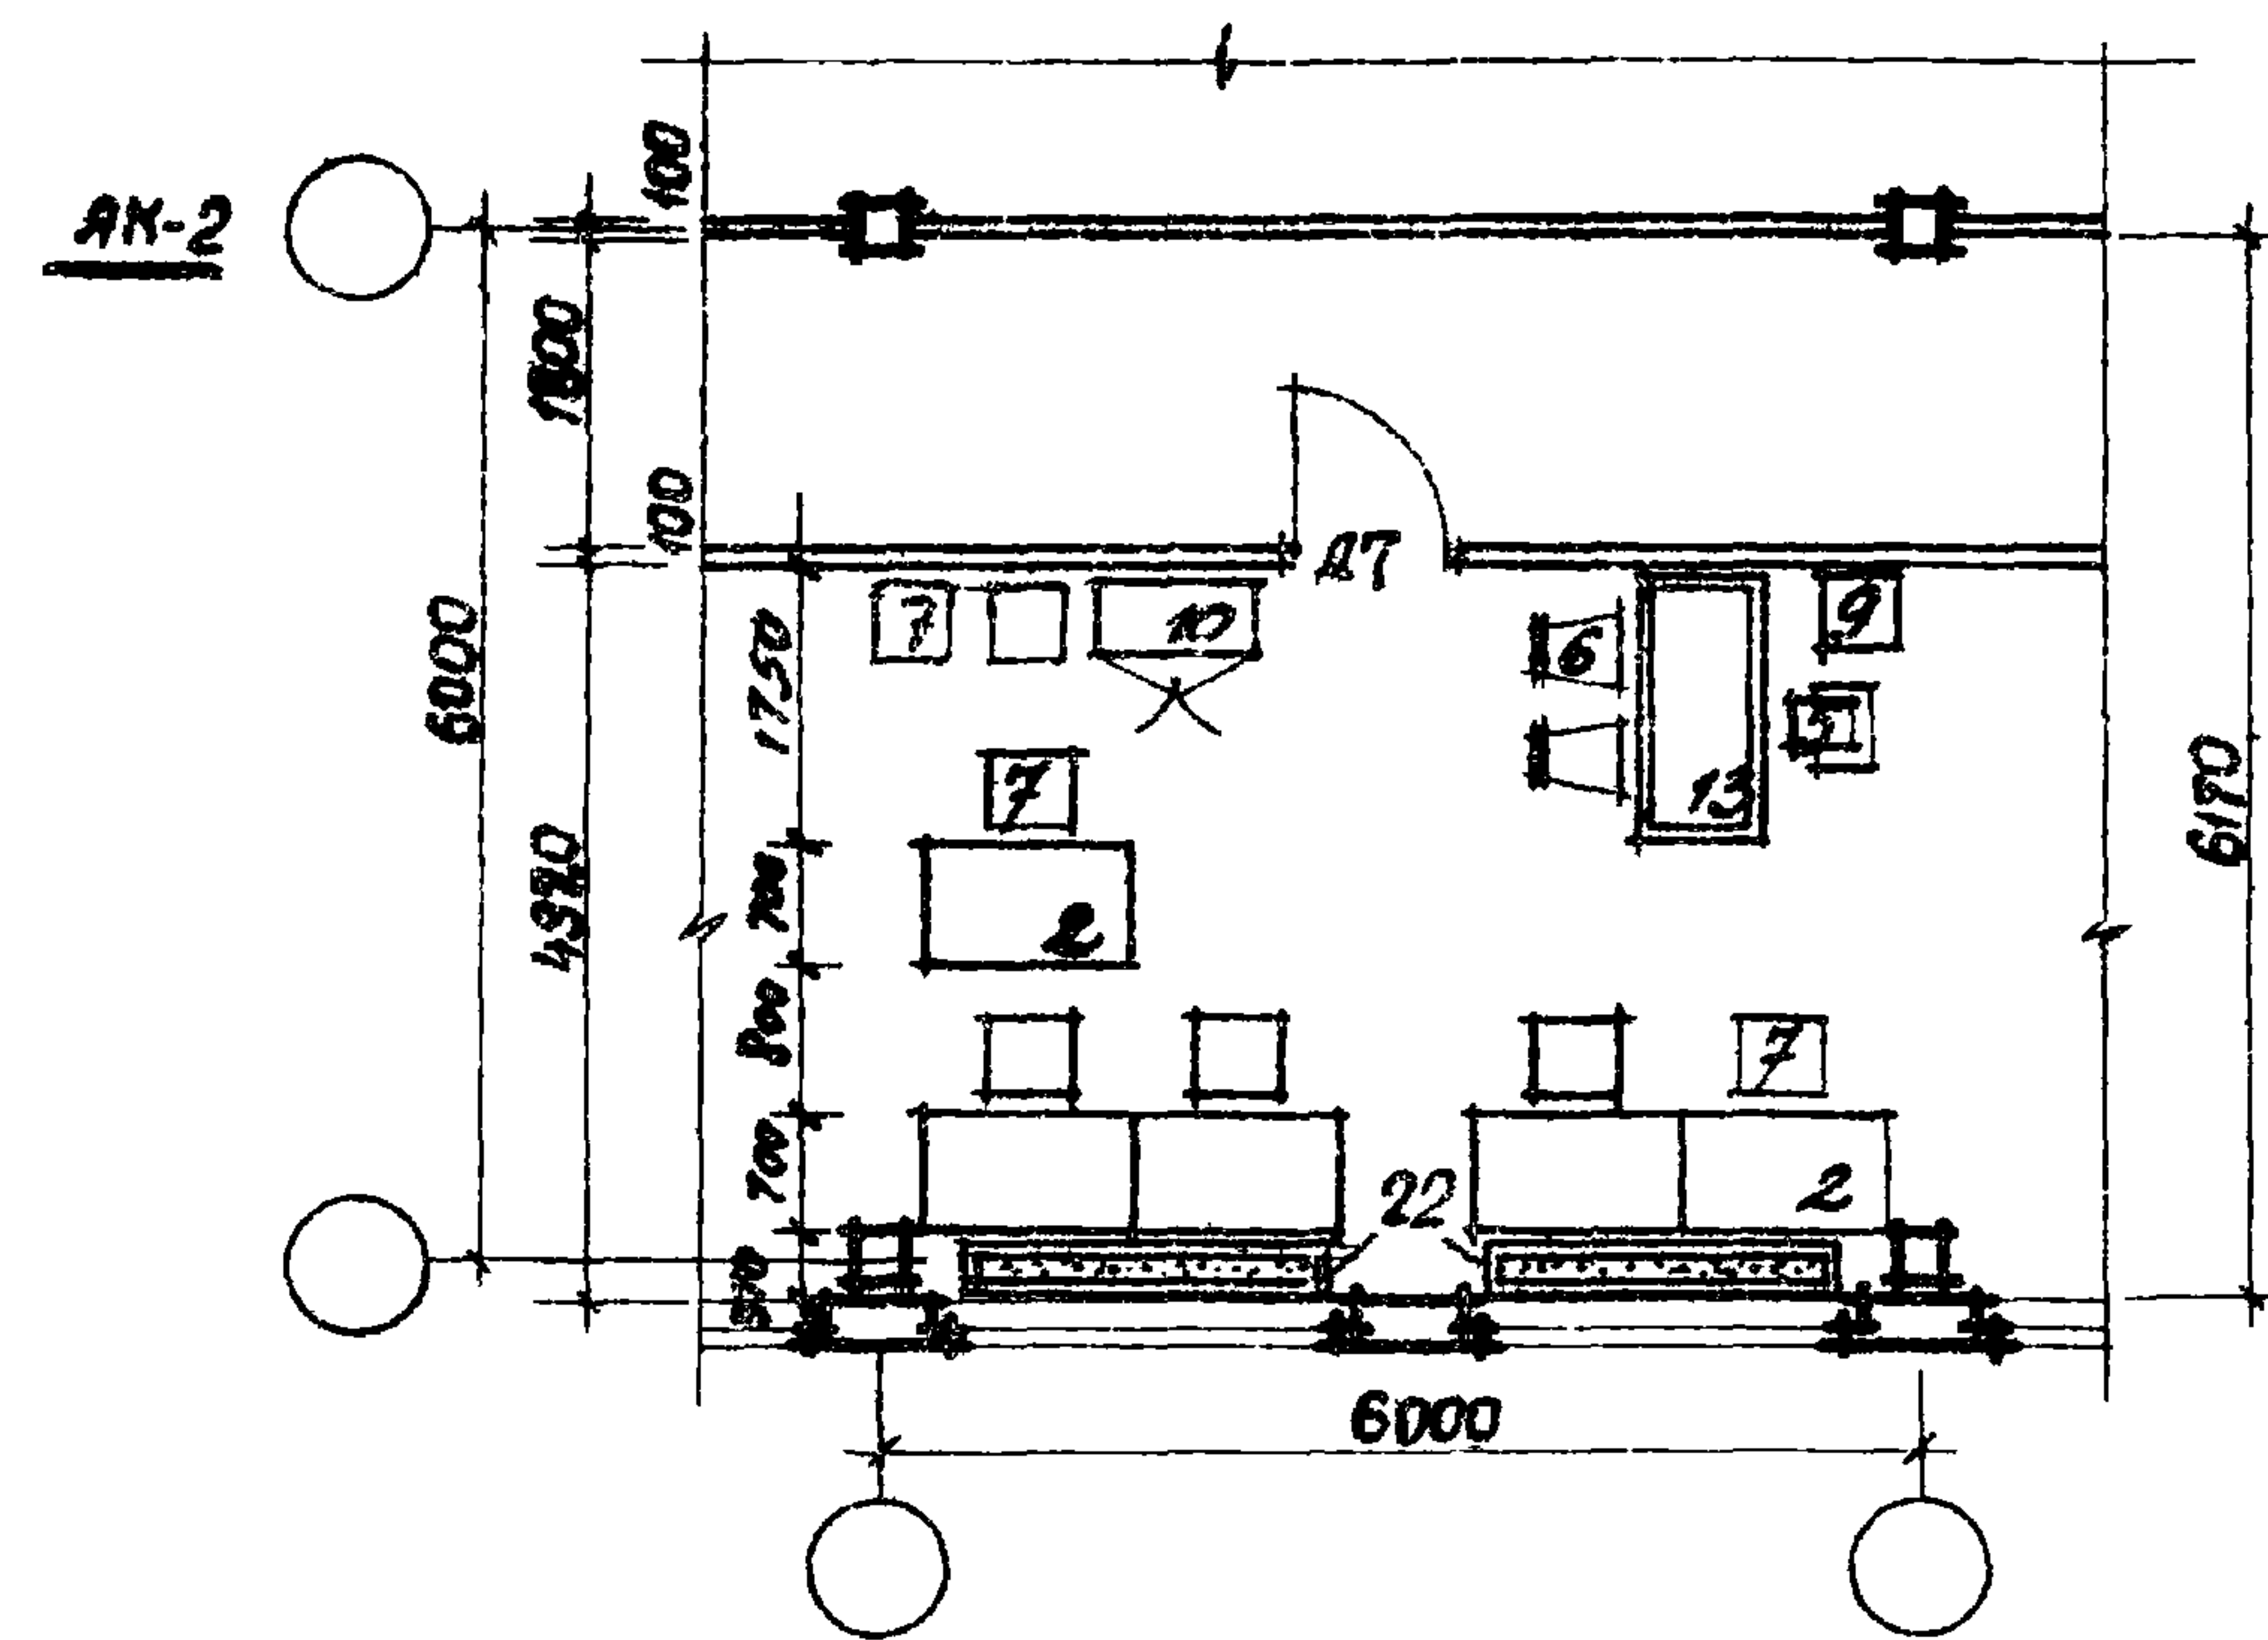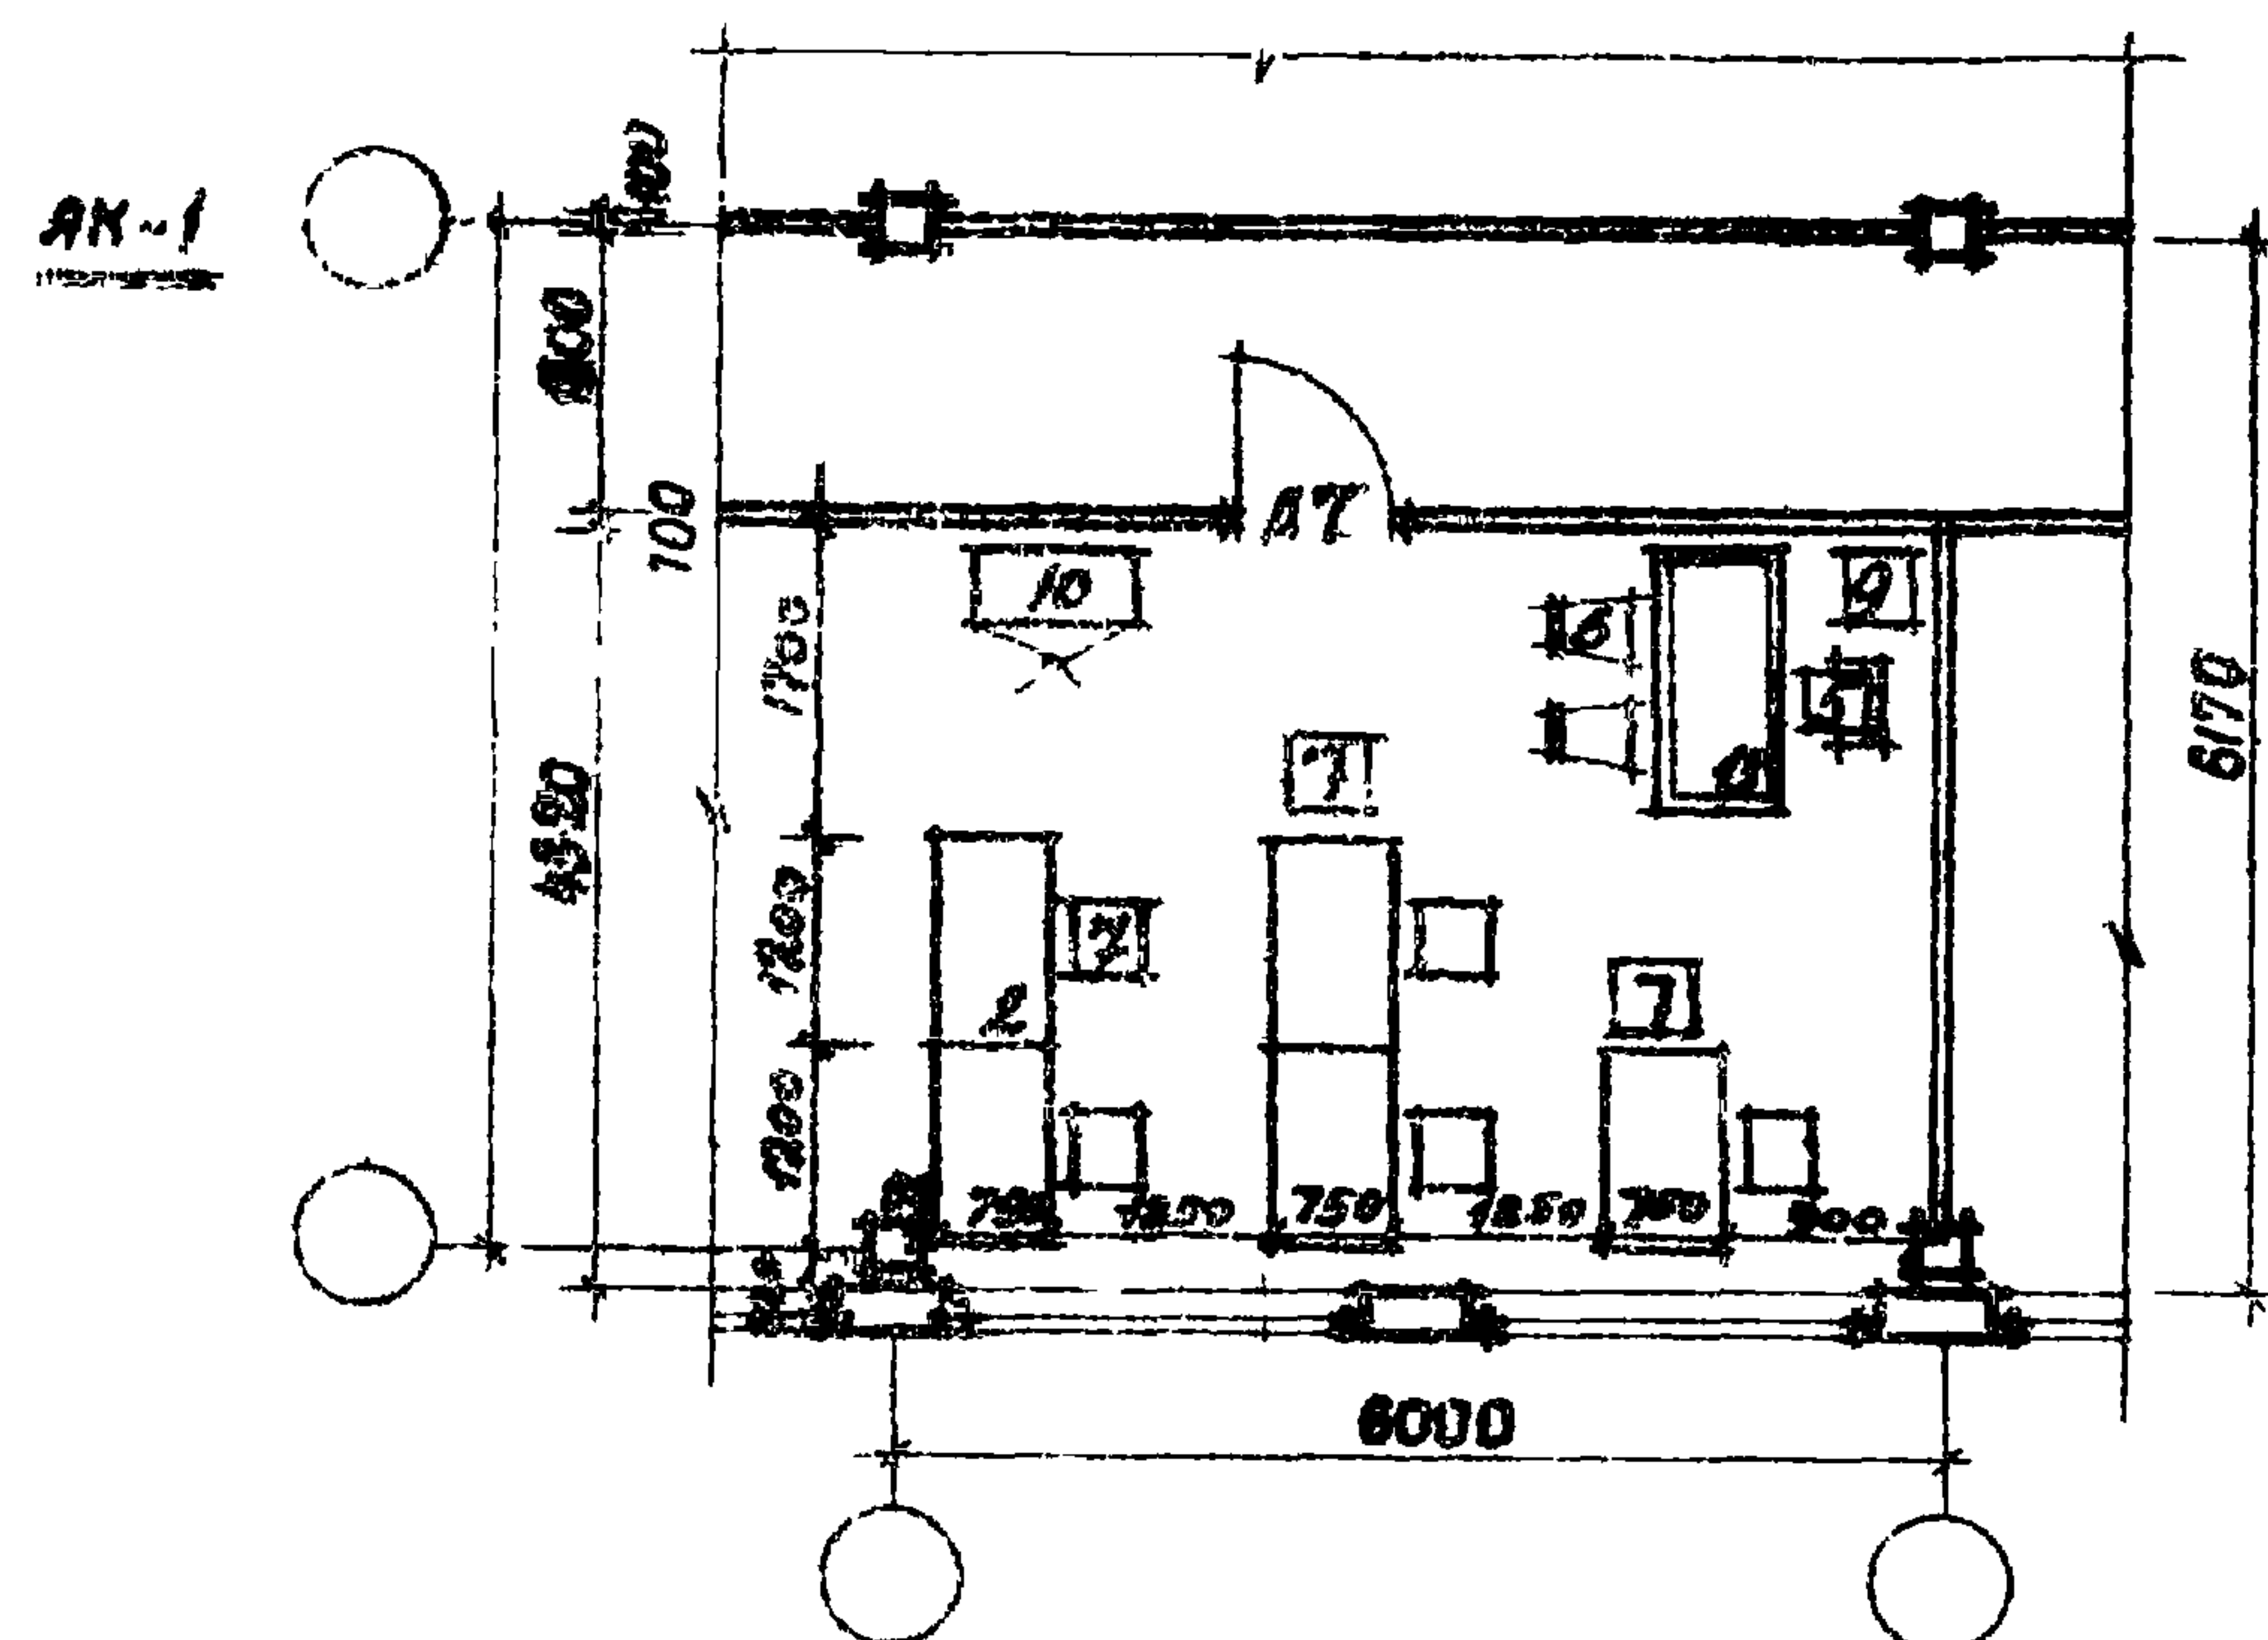




Технико-экономические показатели:

Рабочая площадь
Количество мест
Рабочая площадь на 1 место

	ЯК-1	ЯК-2	ЯК-3	ЯК-4
м ²	26,8	26,8	36,4	36,9
-	6	6	9	9
м ²	4,4	4,4	4,0	4,0

Примечание:

Рекомендуемые образцы мебели приведены на листах 19, 20

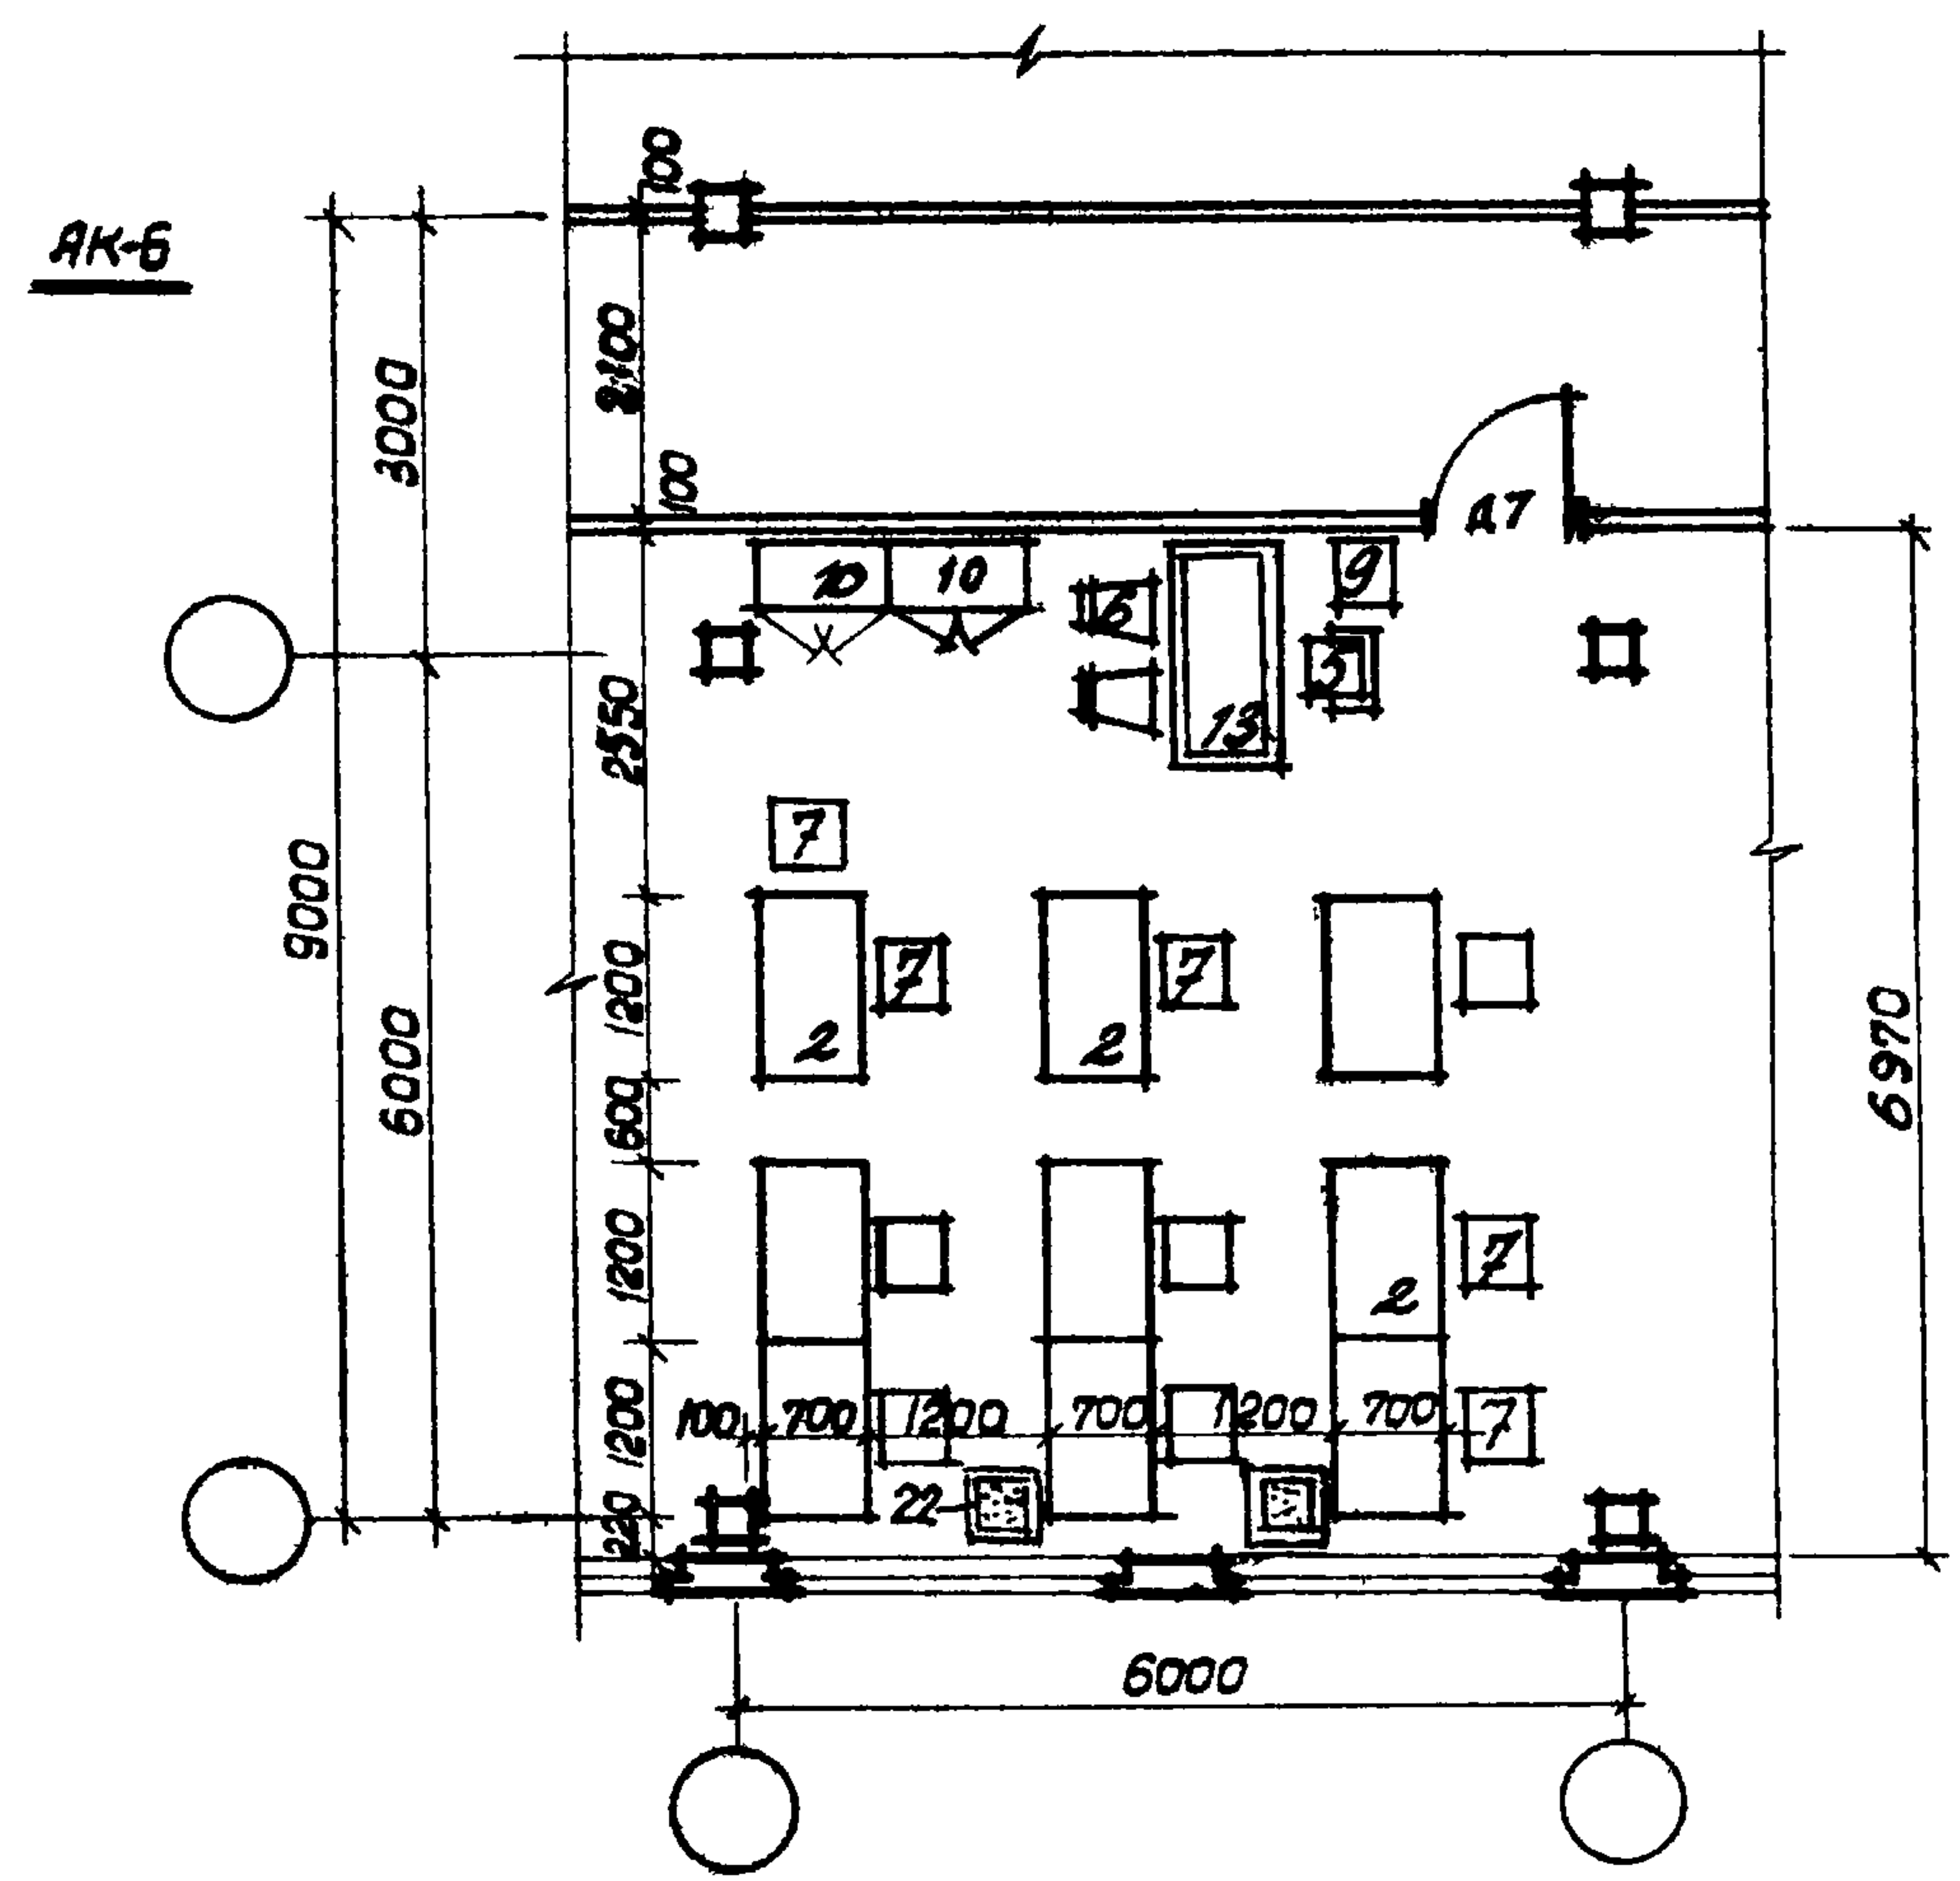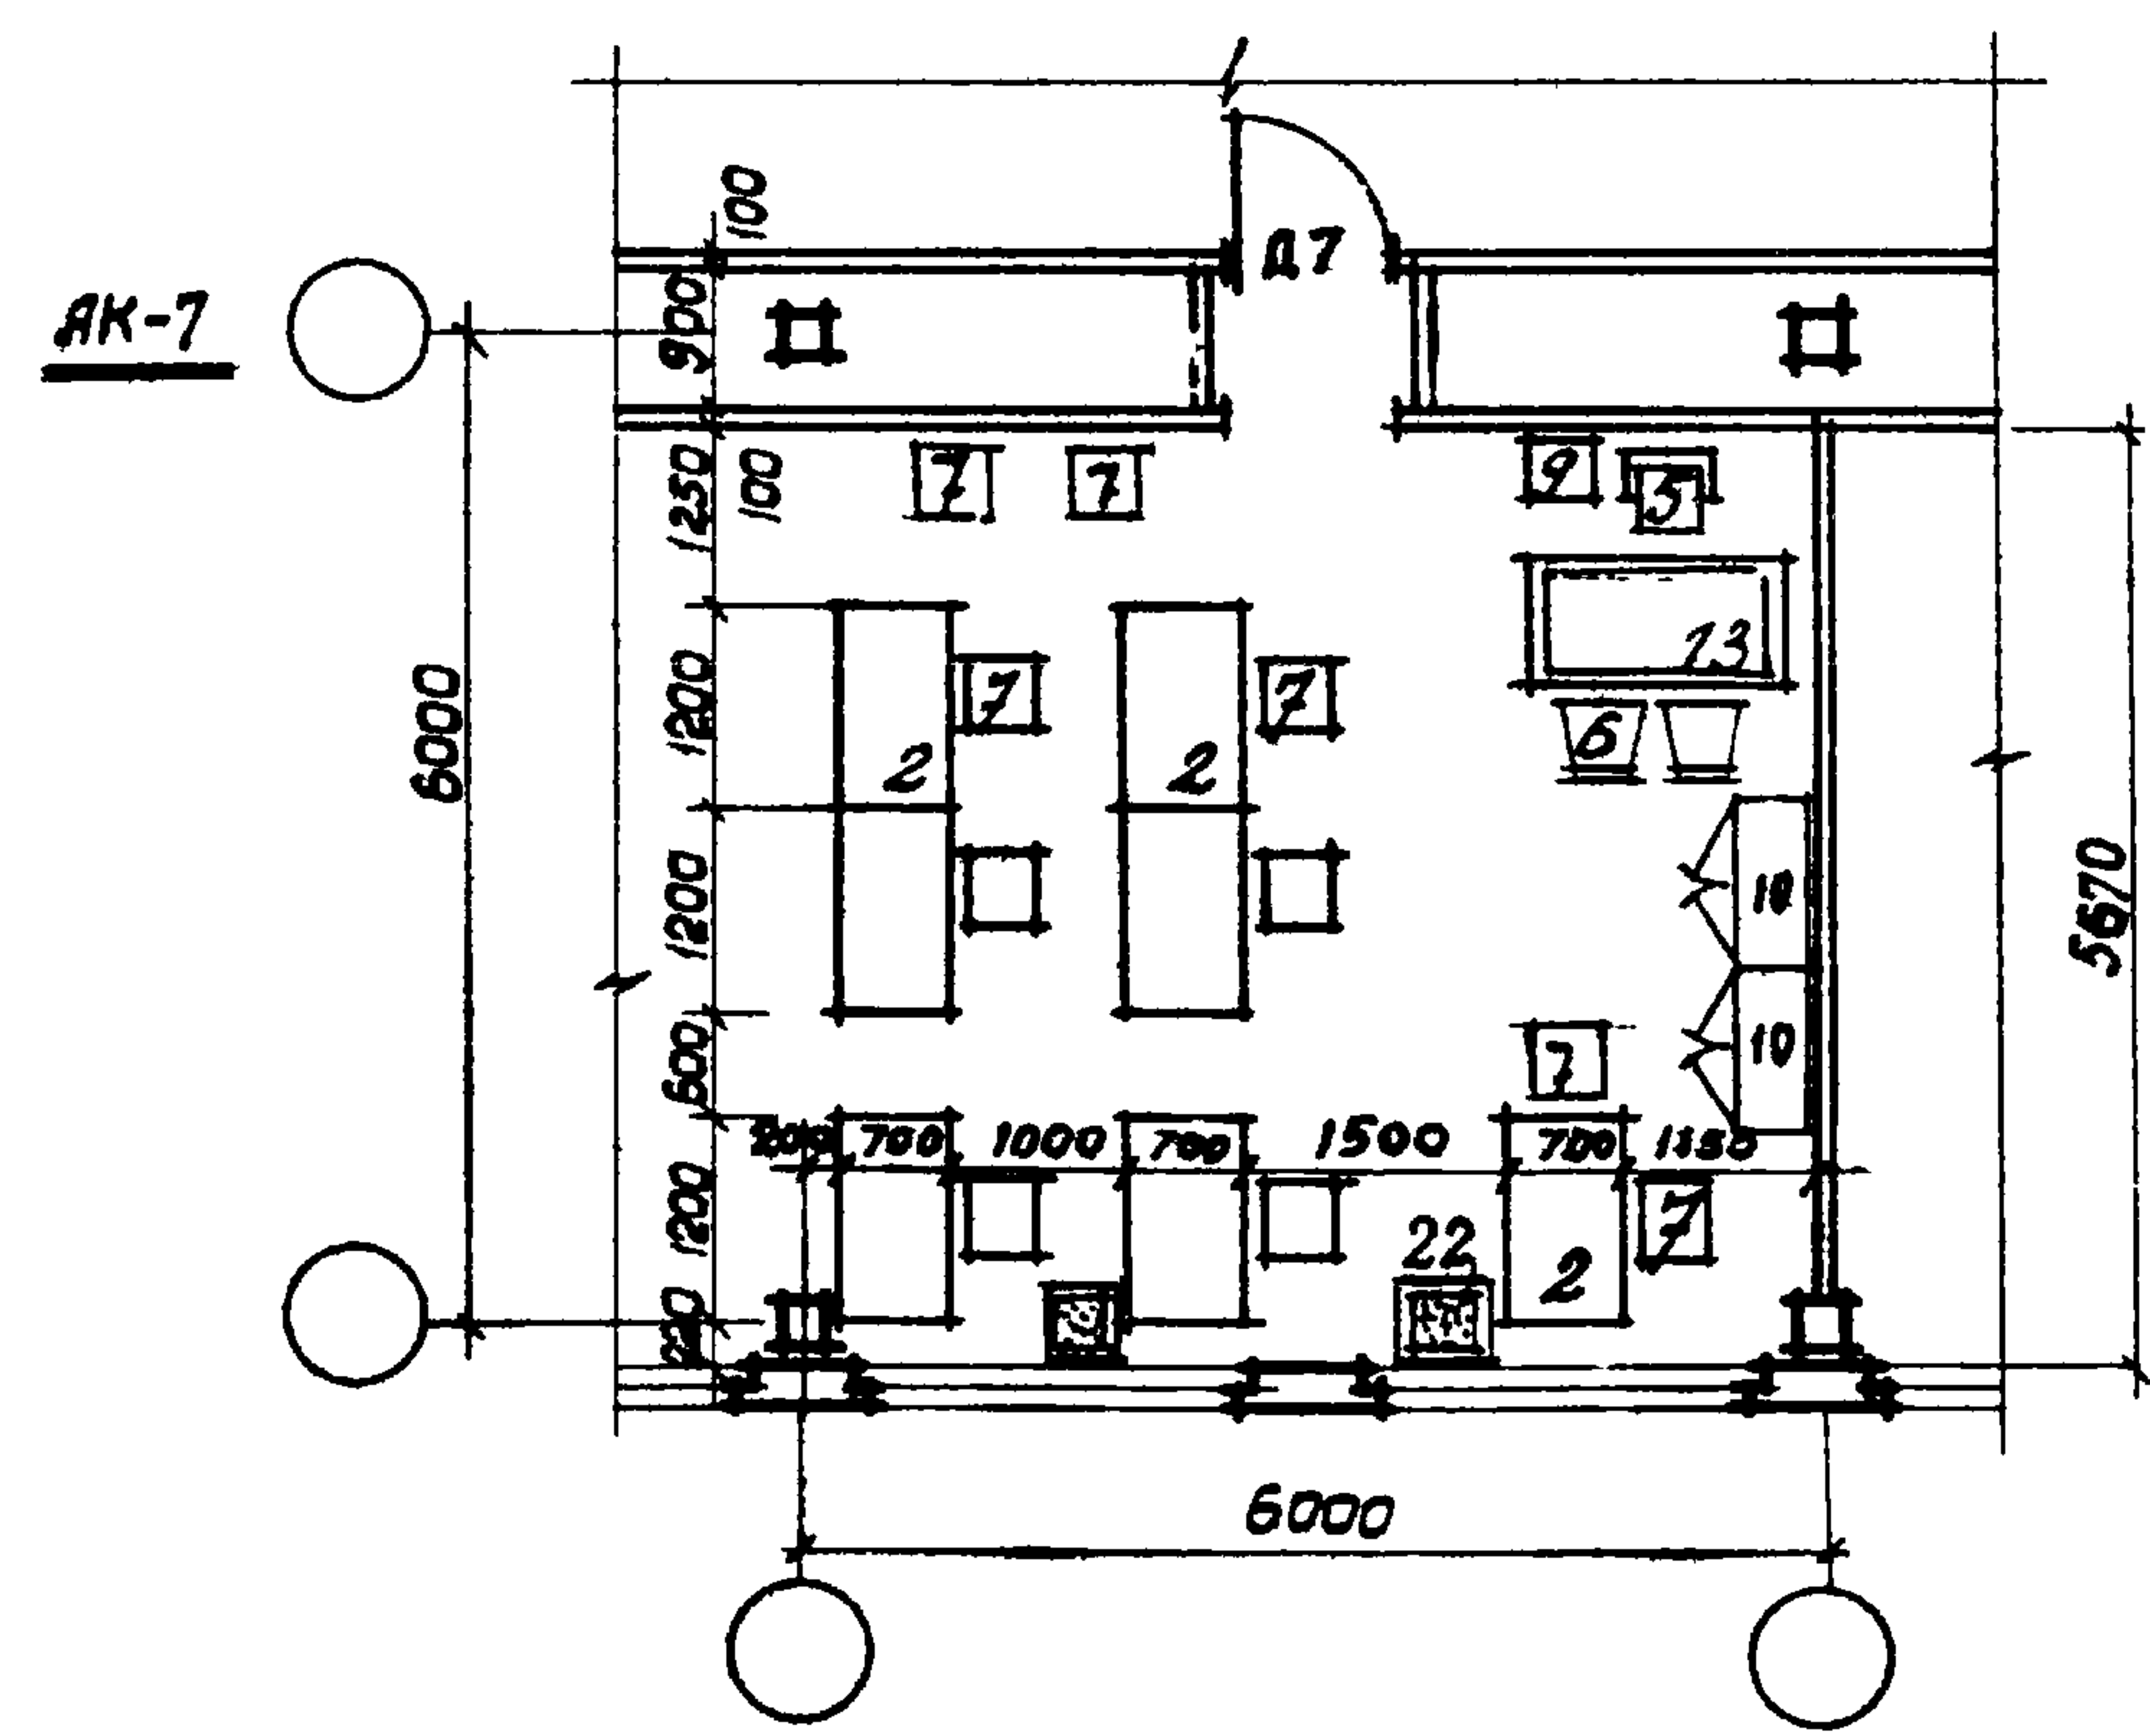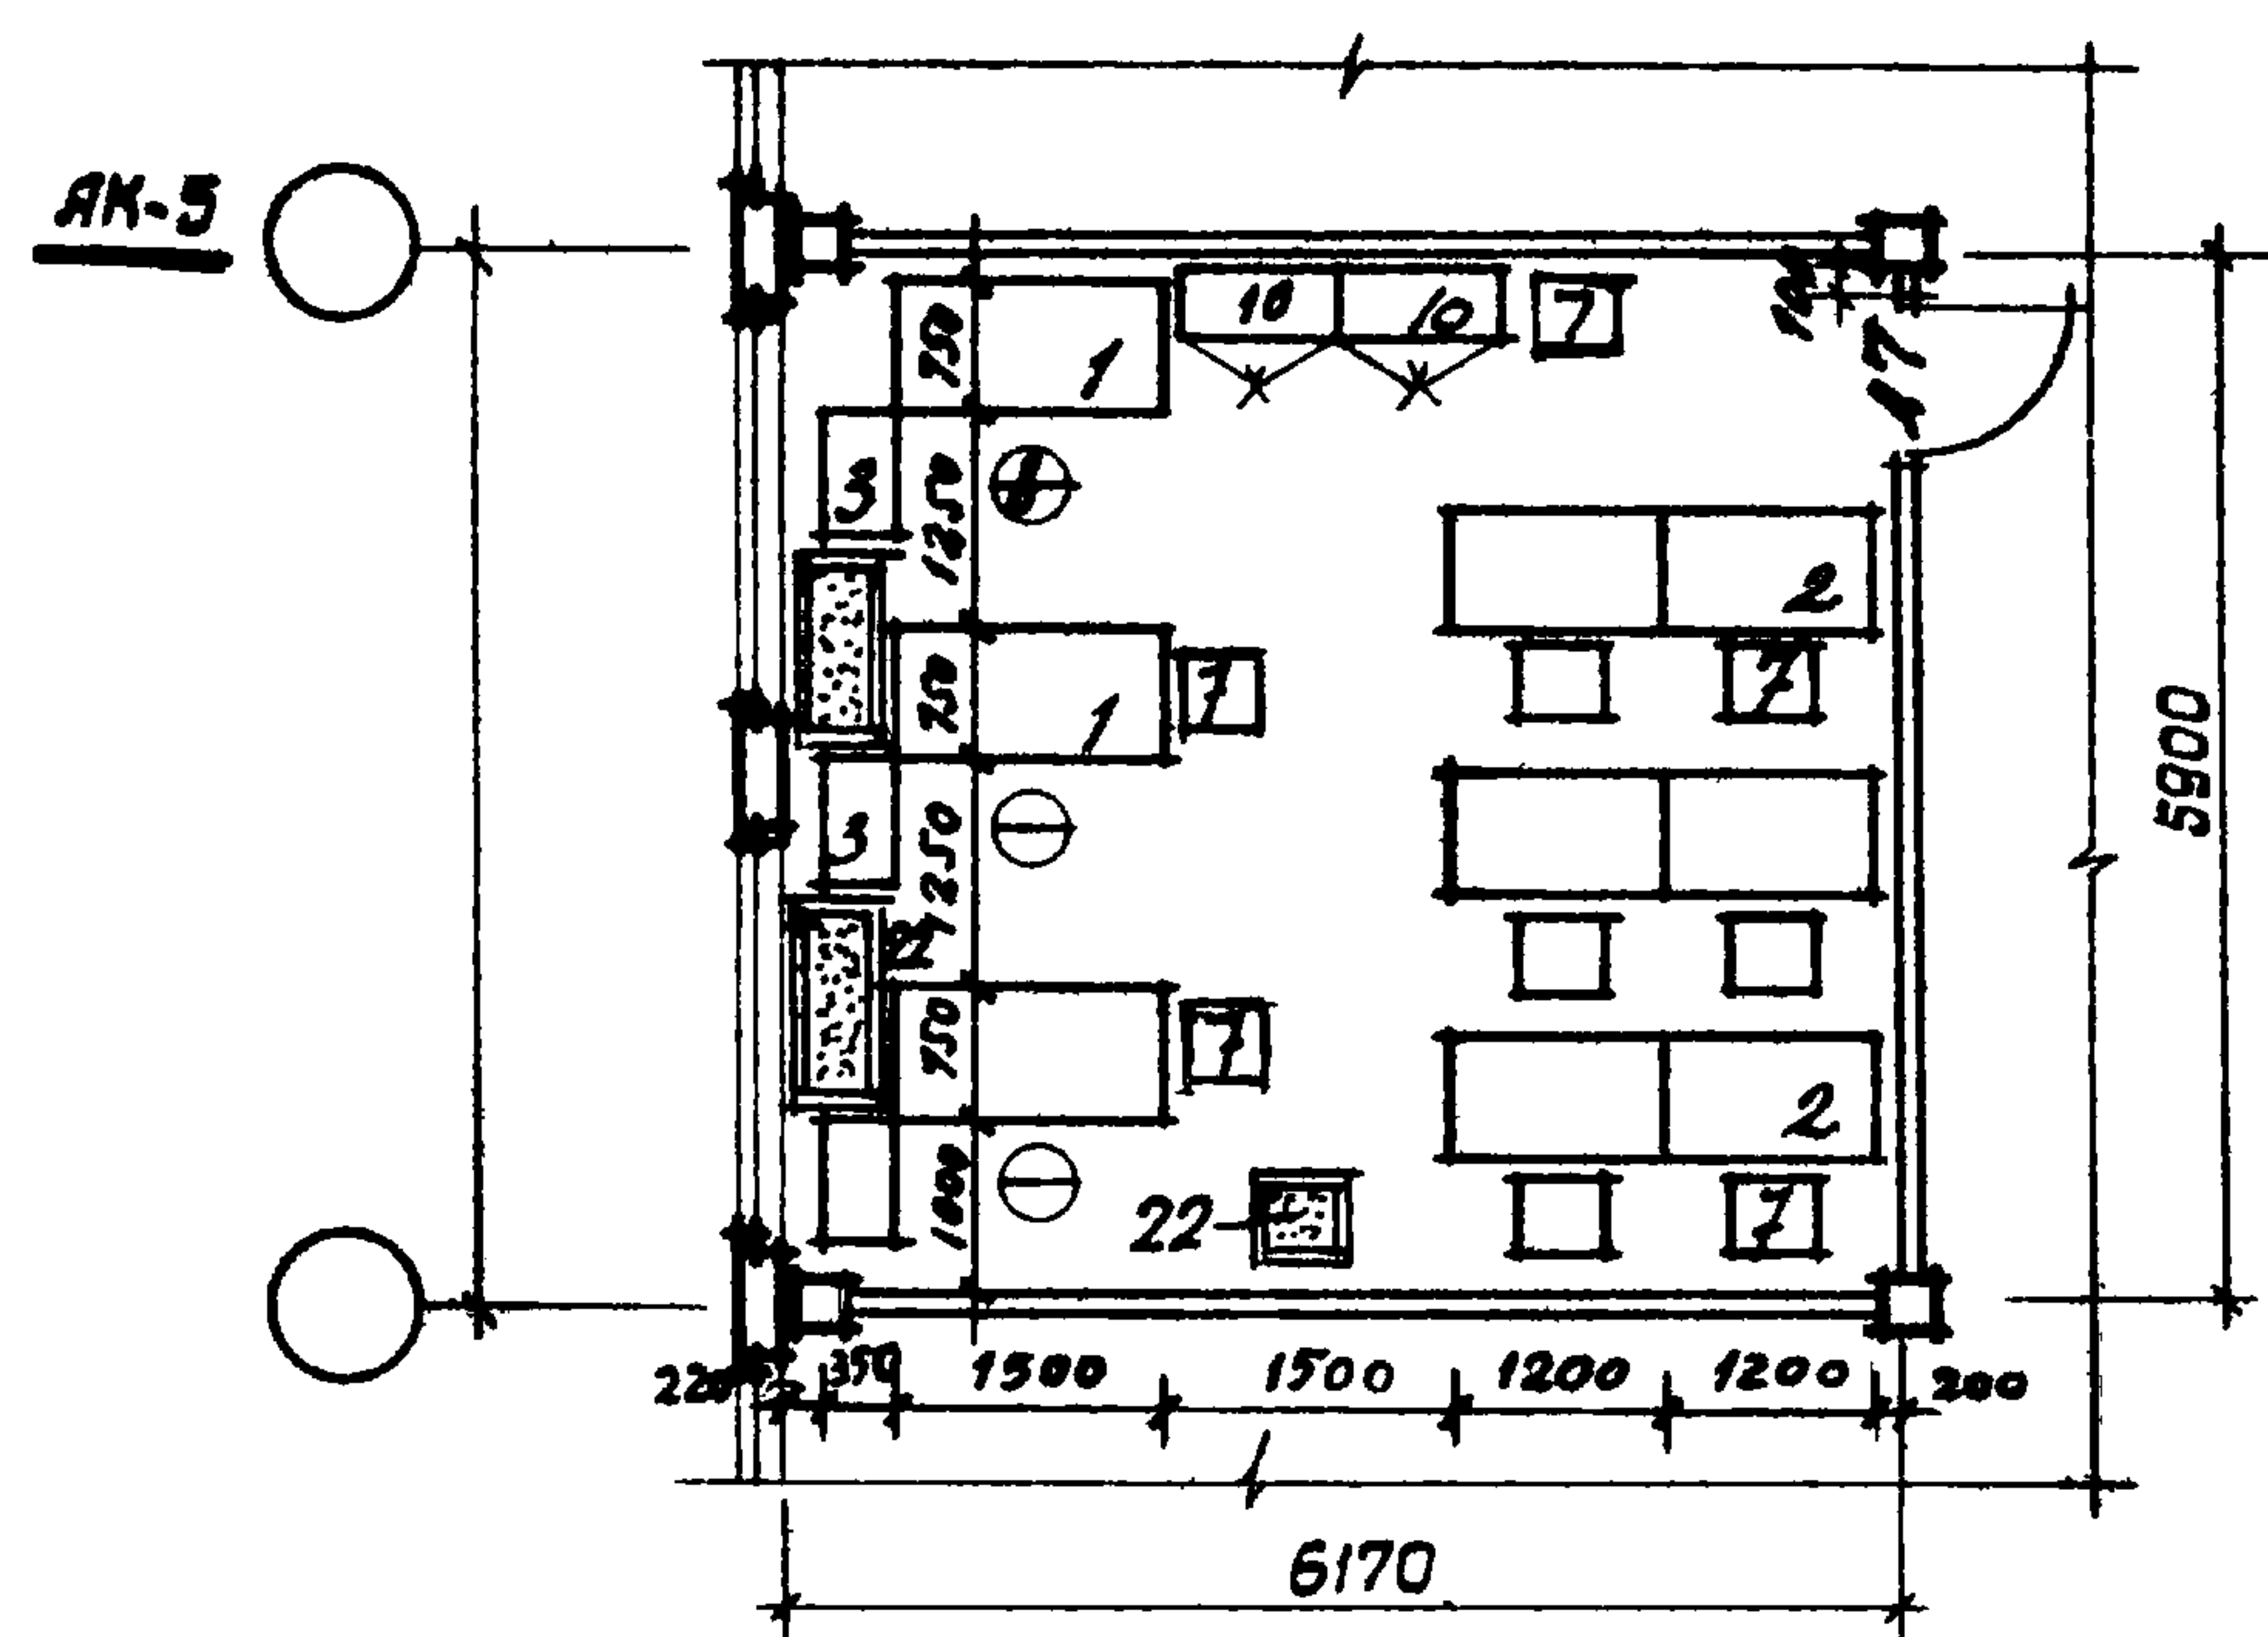

Технико-экономические показатели

		ЯК-5	ЯК-6	ЯК-7
Рабочая площадь	м ²	36,4	41,8	34,0
Количество мест	-	9	10	8
Рабочая площадь на 1 место	м ²	4,0	4,2	4,2


Примечание:

Рекомендуемые образцы мебели приведены на листах 19,20

Руч. 083
Гл. арх. пр.
Гл. инж. пр.
Руч. группы
Ст. архитектор


Соколов
Парамонов
Клебанов
Гласко
Куликова

ГОССТРОЙ СССР
ЦЕНТРОПРОЕКТ
МОСКВА

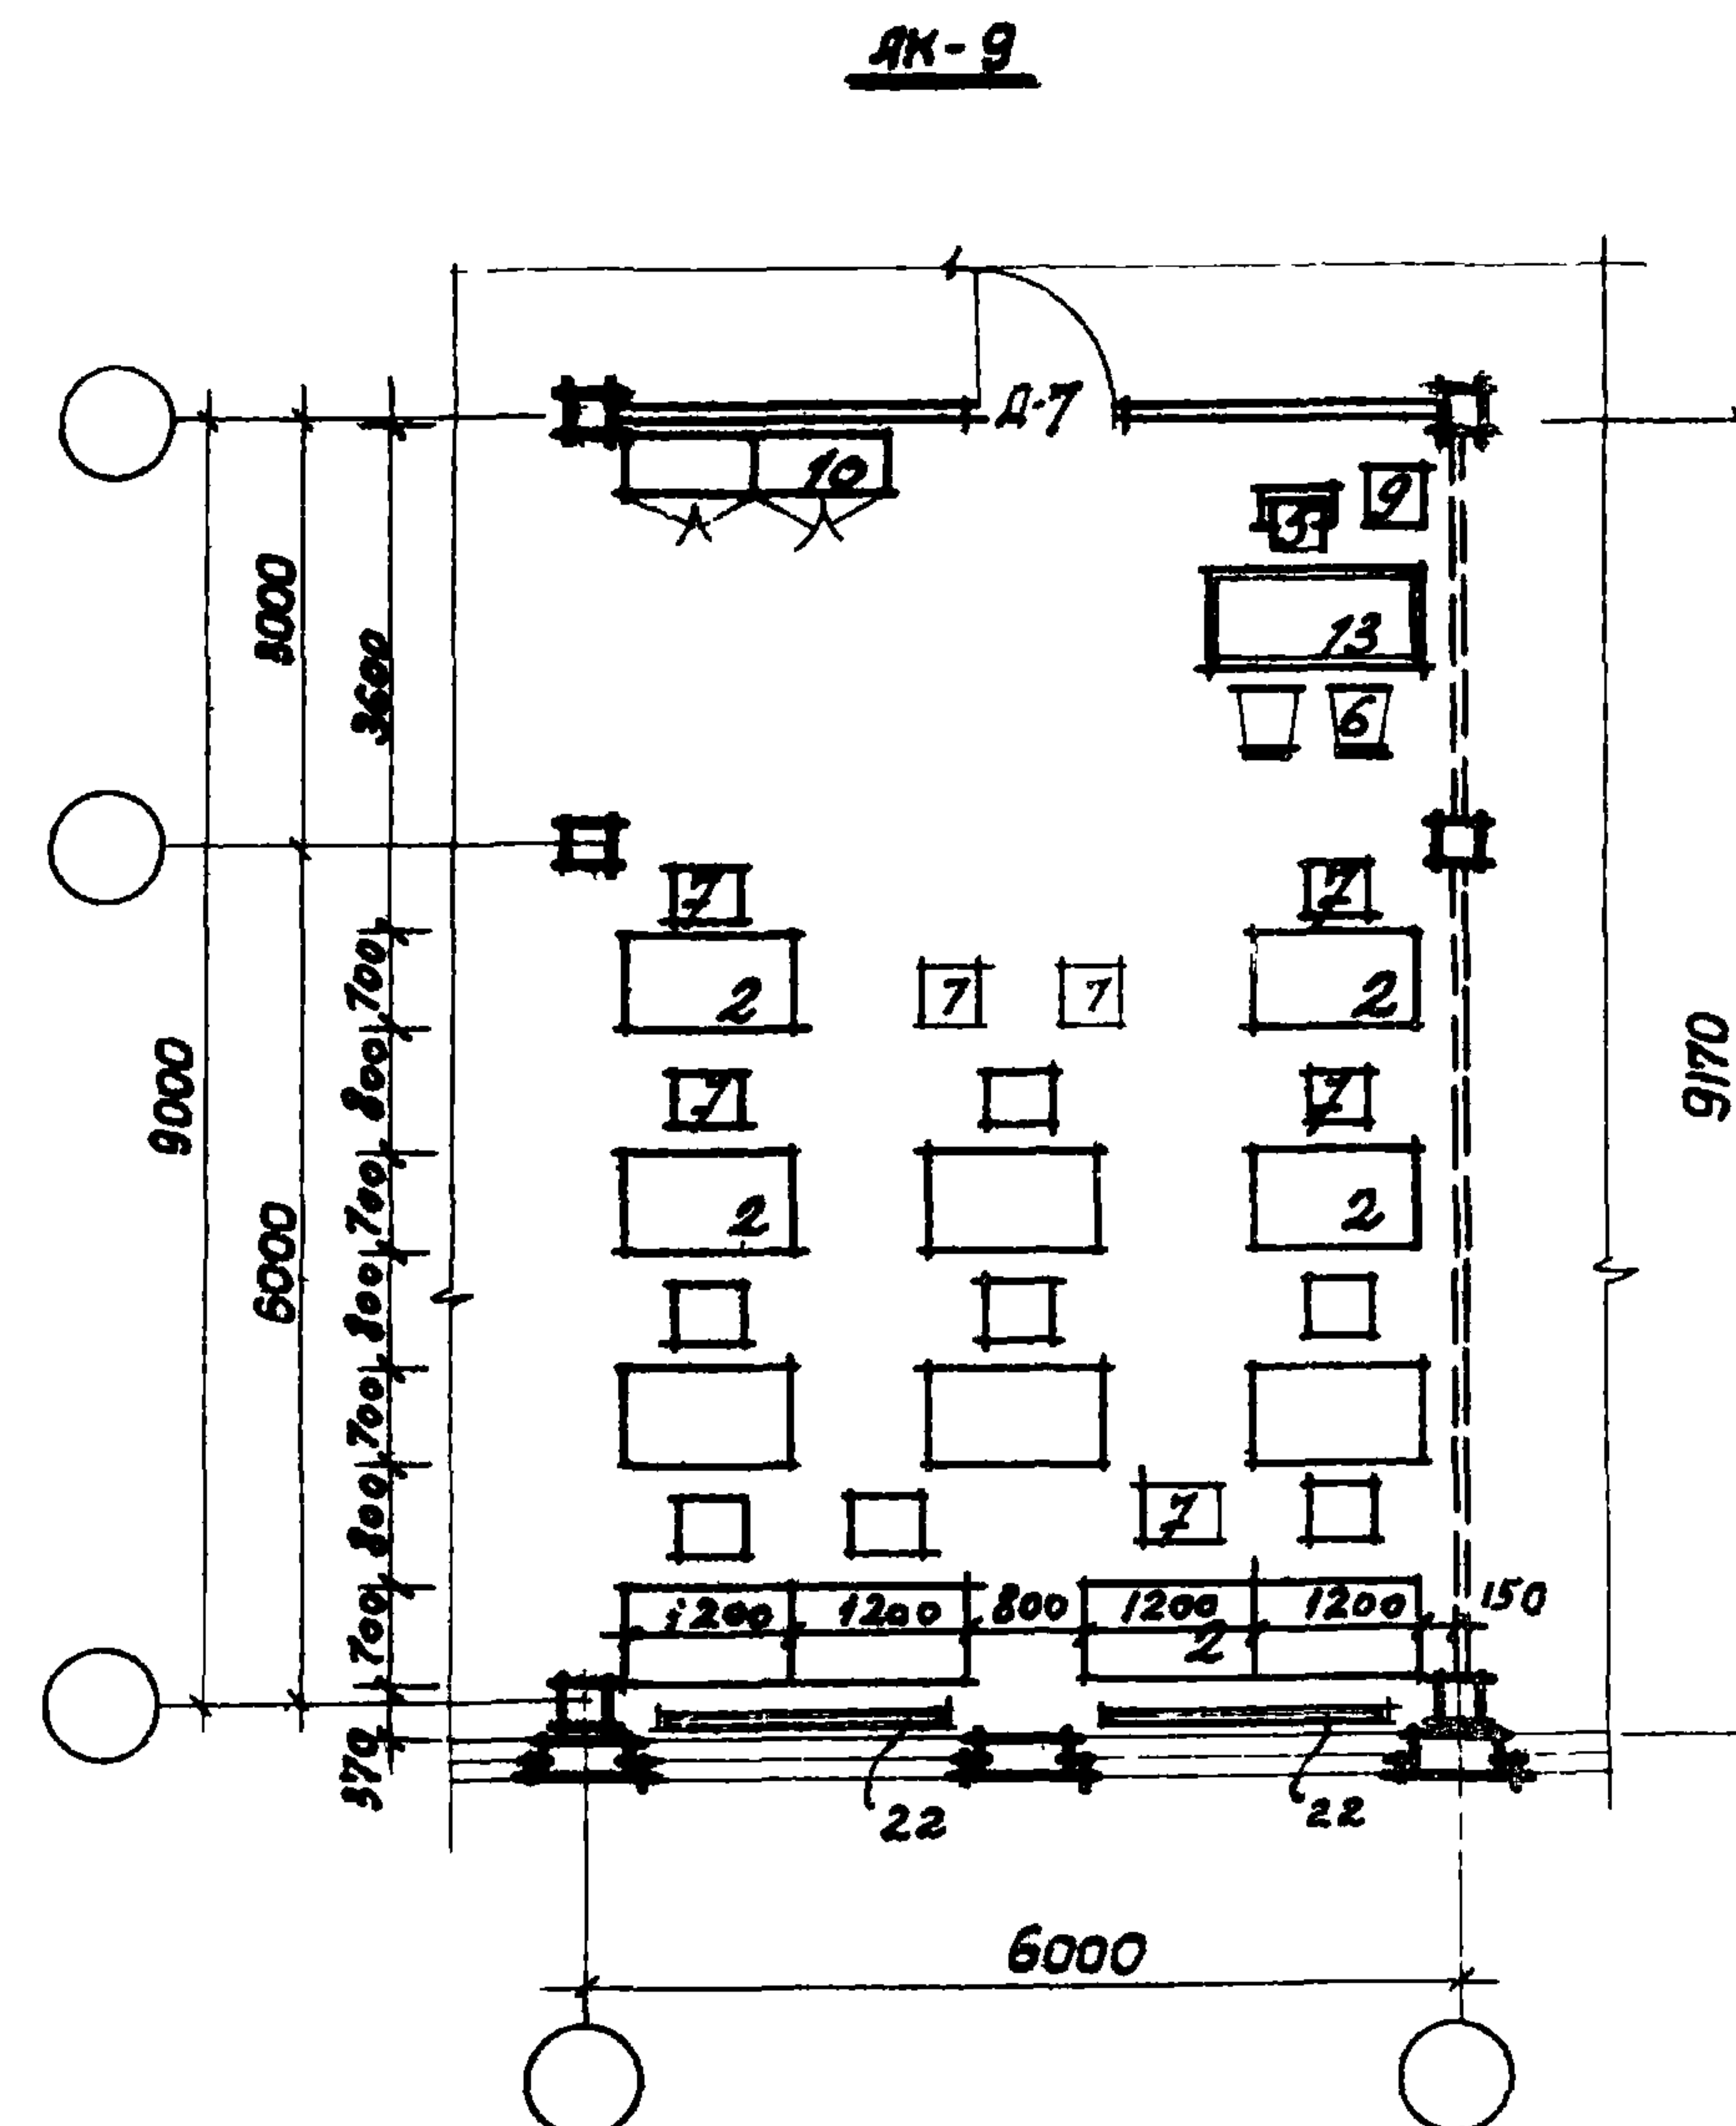

Рабочая площадь	м ² —	54,7	54,7
Количество мест	—	13	13
Рабочая площадь на 1 место	м ² —	4,2	4,2

Рекомендуемые образцы мебели приведены на листах 19,20

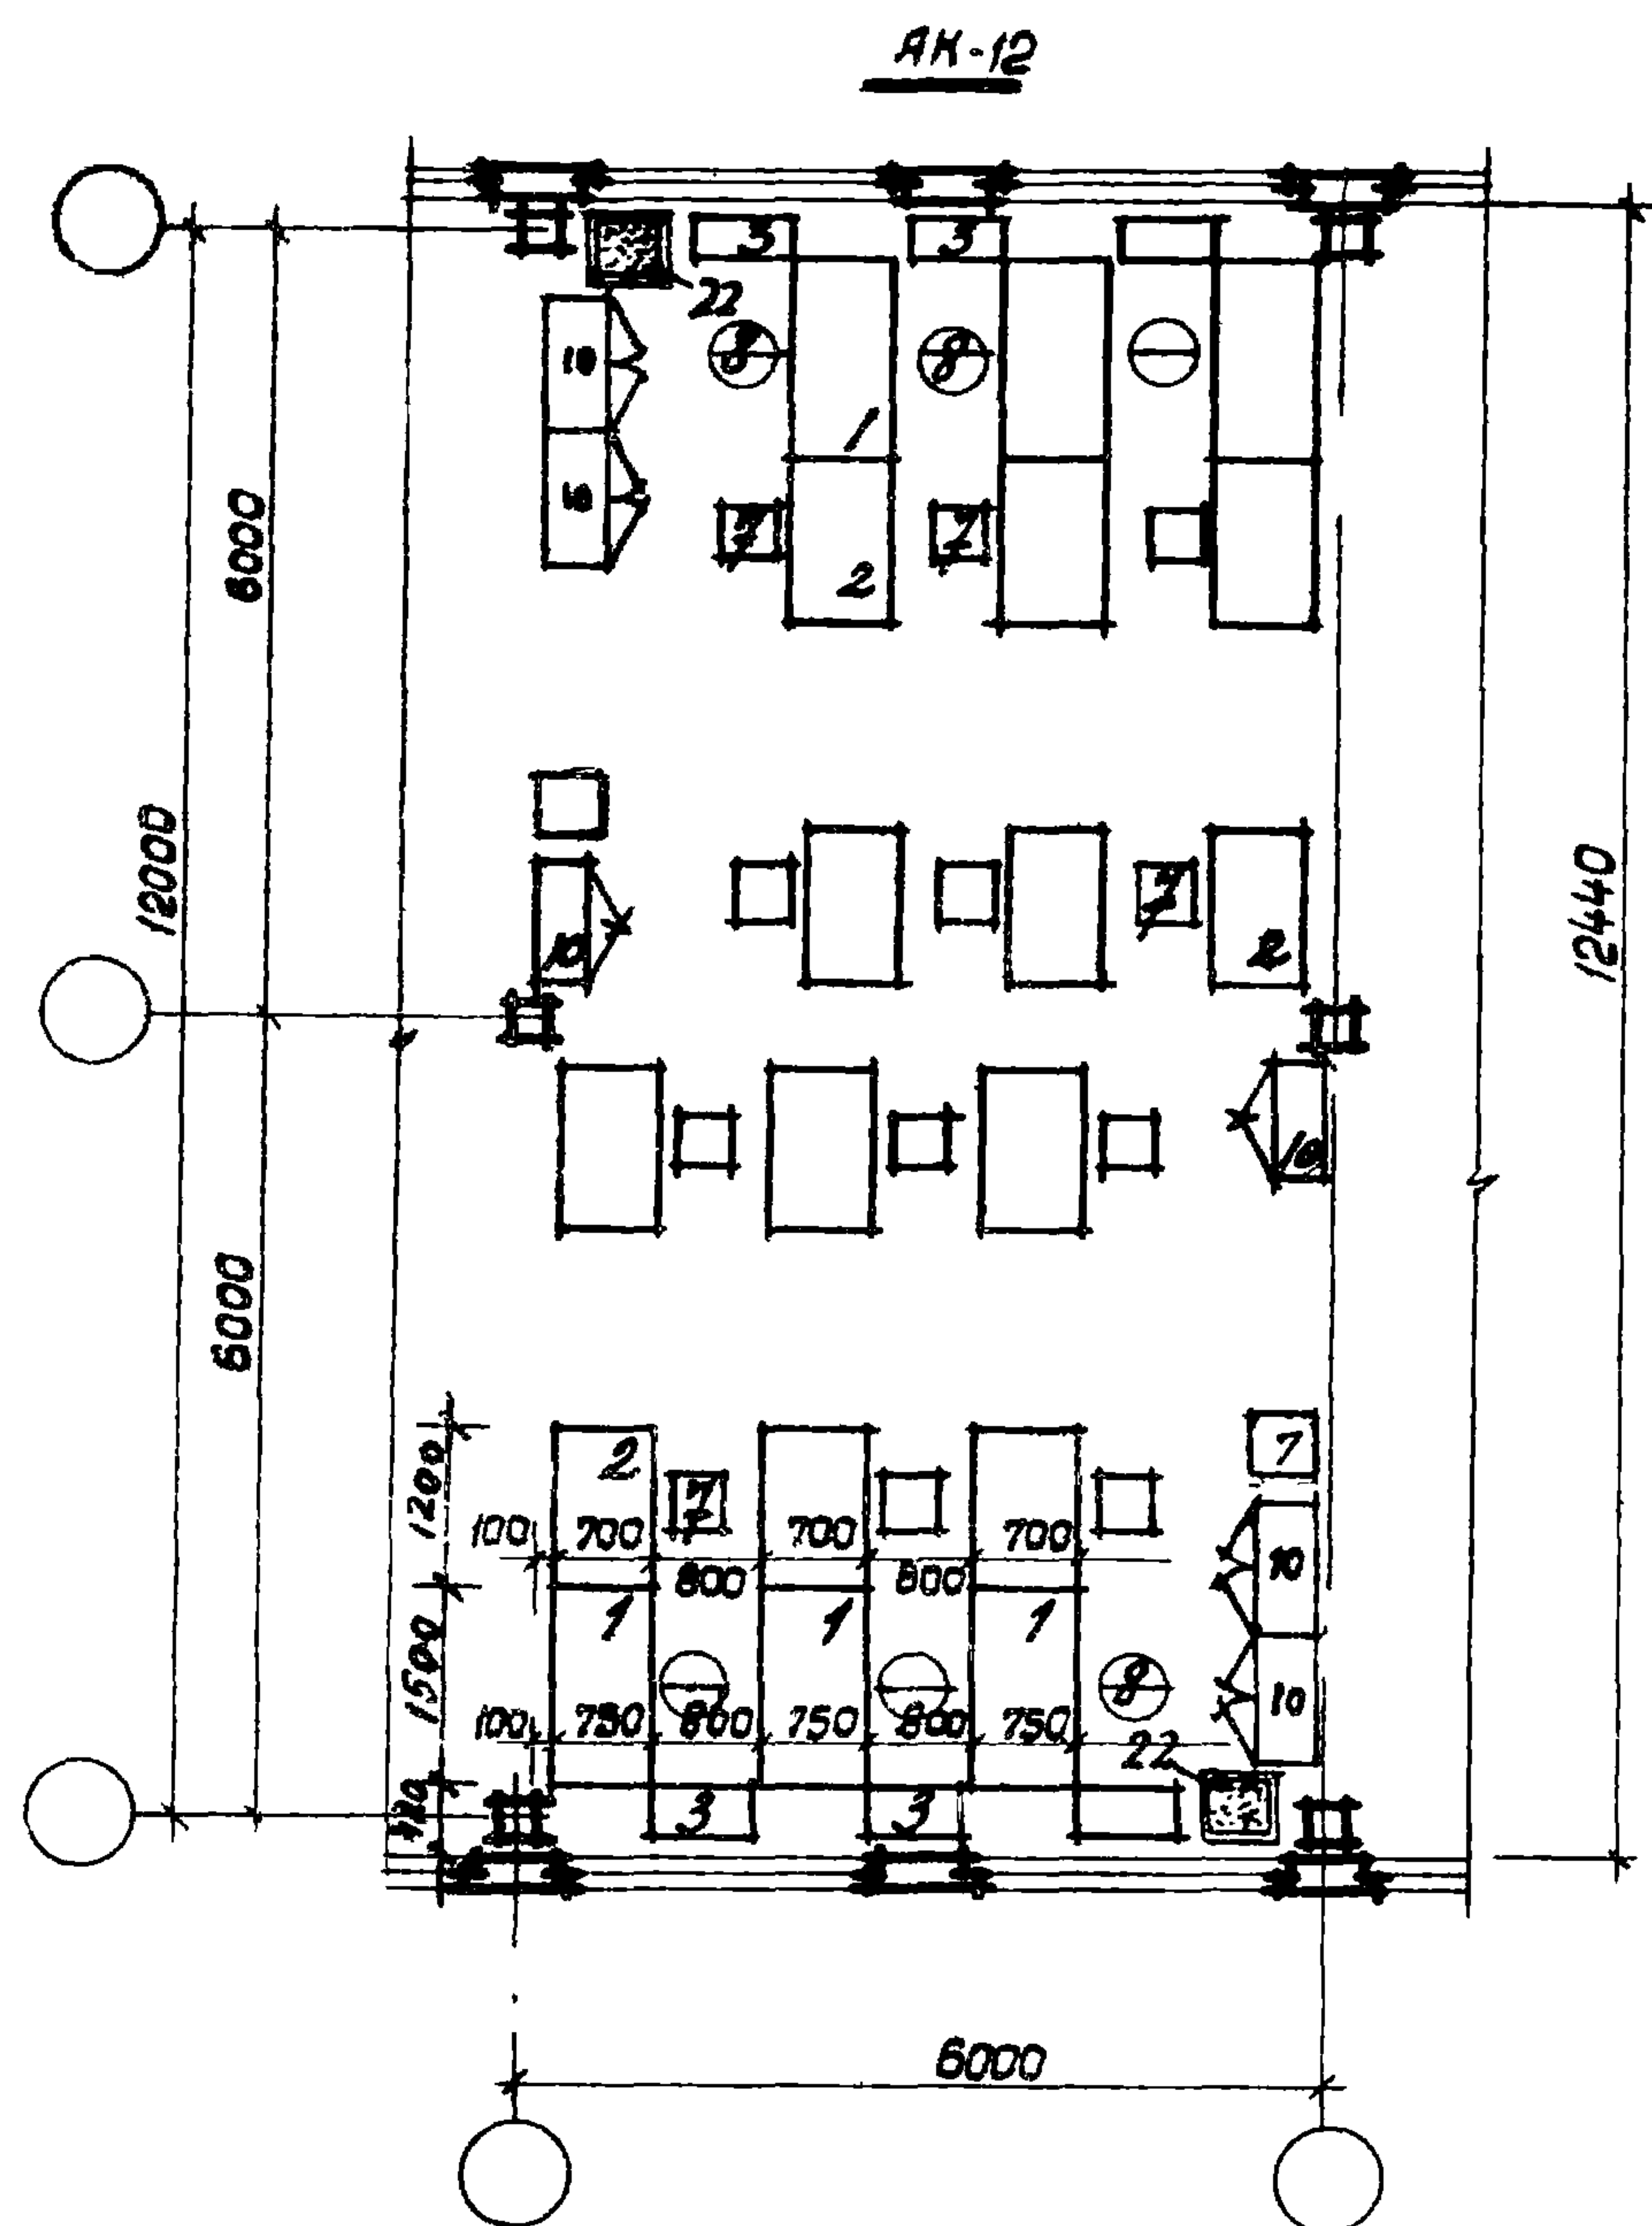


Технико-экономические показатели

		ЯК-12	ЯК-13
Рабочая площадь	м ²	74,6	113,7
Количество мест	—	18	28
Рабочая площадь на 1 место	м ²	4,1	4,0

Примечание:

Рекомендуемые образцы мебели приведены на листах 19,20

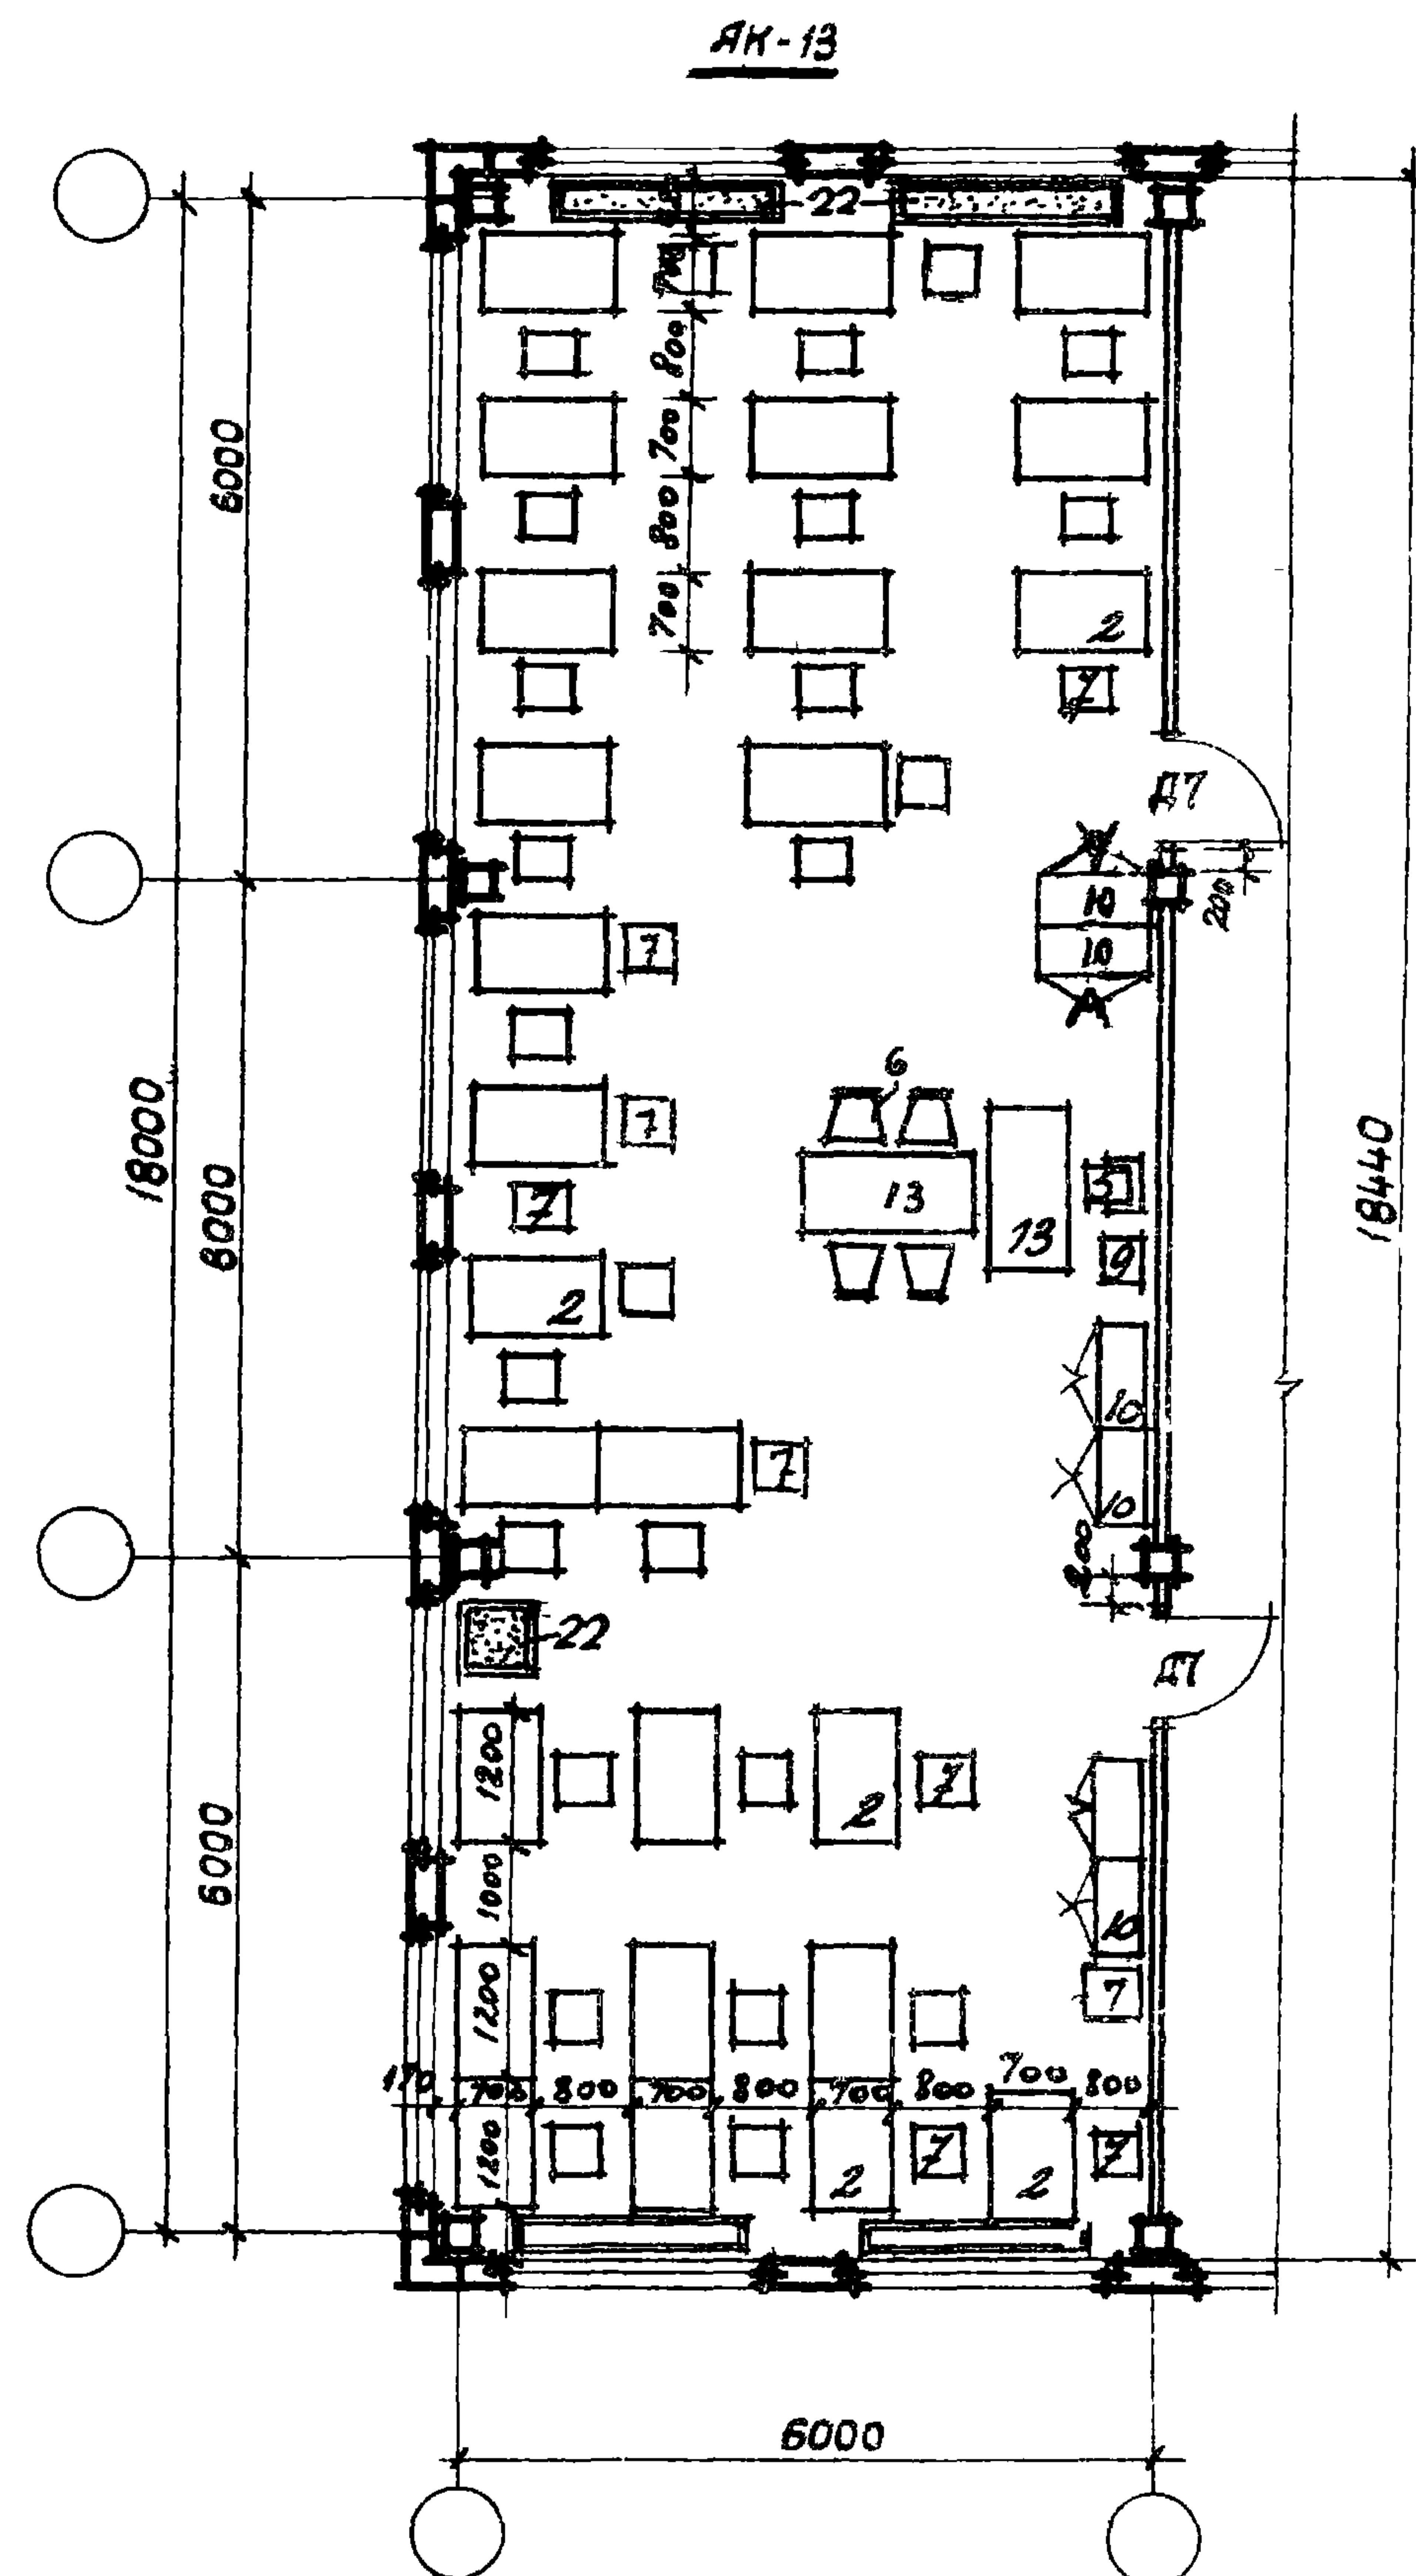

Гл. арх. пр.
Рук. группы
Ст. архит.

ЩИТОМЗДАНИЙ
МОСКВА

1970

У С


здания административно-
бытового назначения
промышленных предприятий

Канторские помещения ЯК-12, ЯК-13

Типовые решения
4/6-0-1

выпуск
3

лист
10

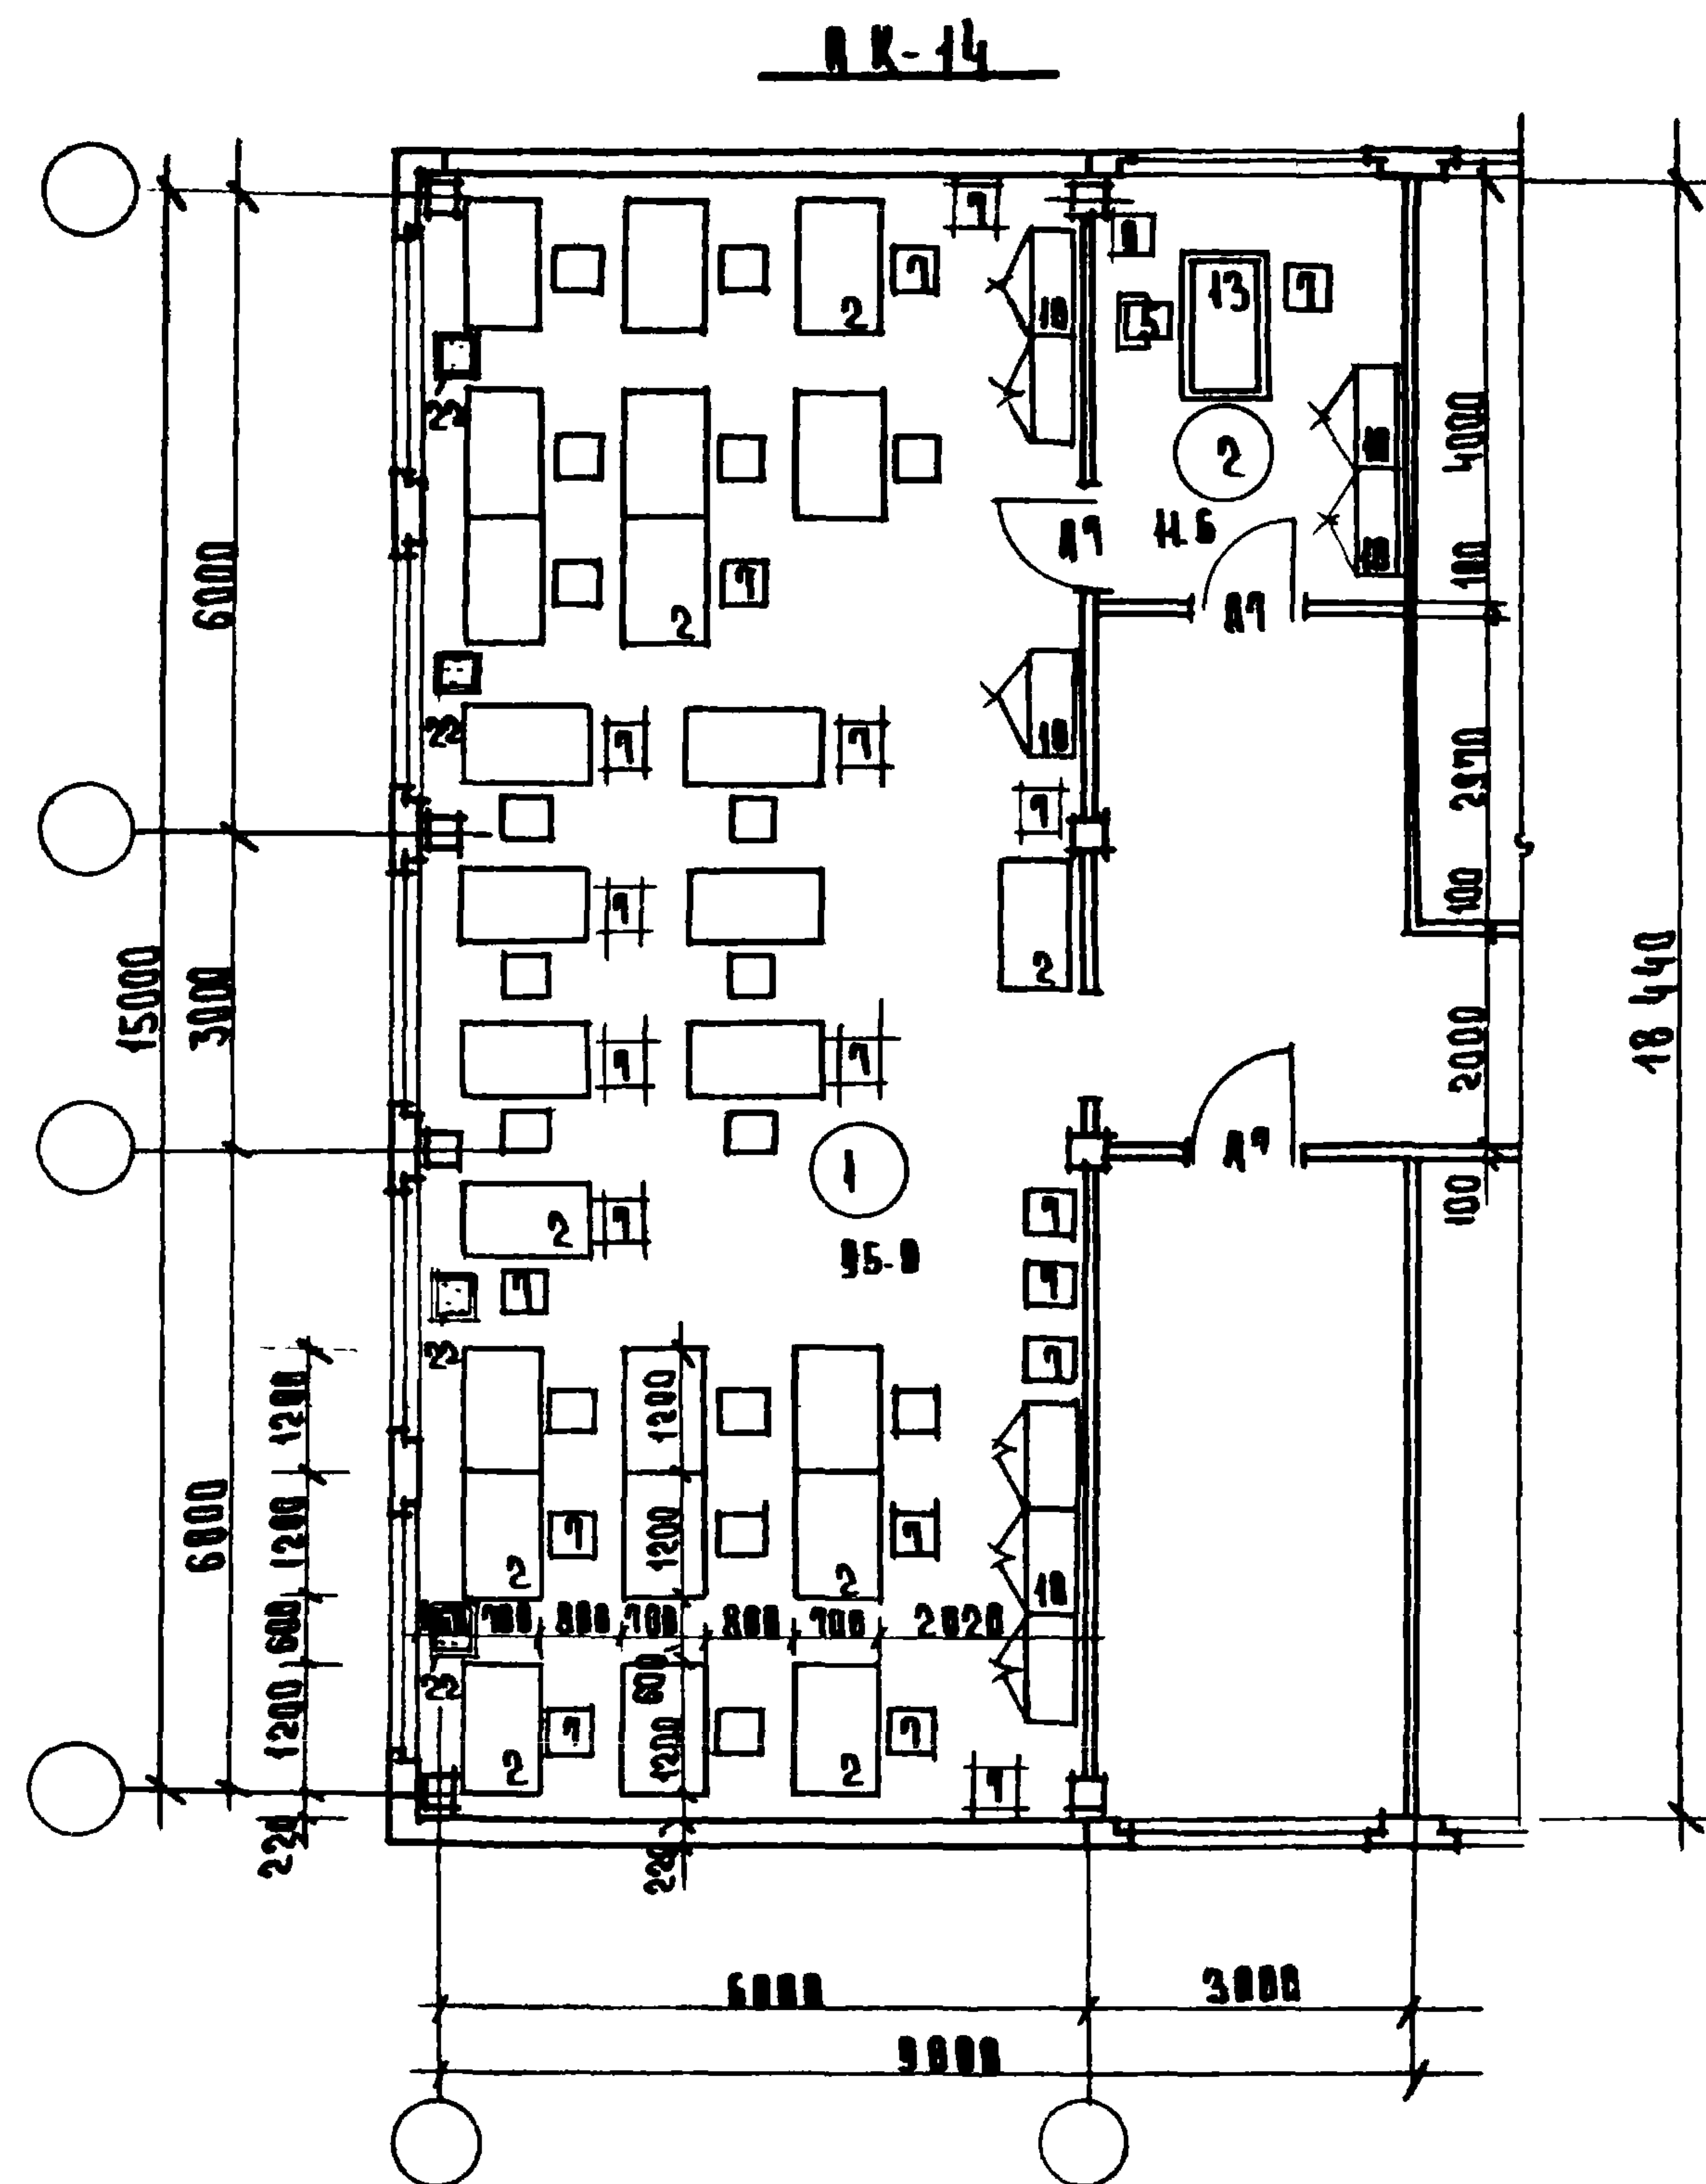




ТЕХНИКО-ЭКОНОМИЧЕСКИЕ ПОКАЗАТЕЛИ:

Рабочая площадь	м ²	106.6
Количество мест		25
Рабочая площадь на 1 место	м ²	4.2

ПРИМЕЧАНИЕ.

Рекомендуемые образцы мебели приведены на листах 19.20.

Внесены исправления
ГИП Касьянов П.Н.
1-IV-71г. п.п.

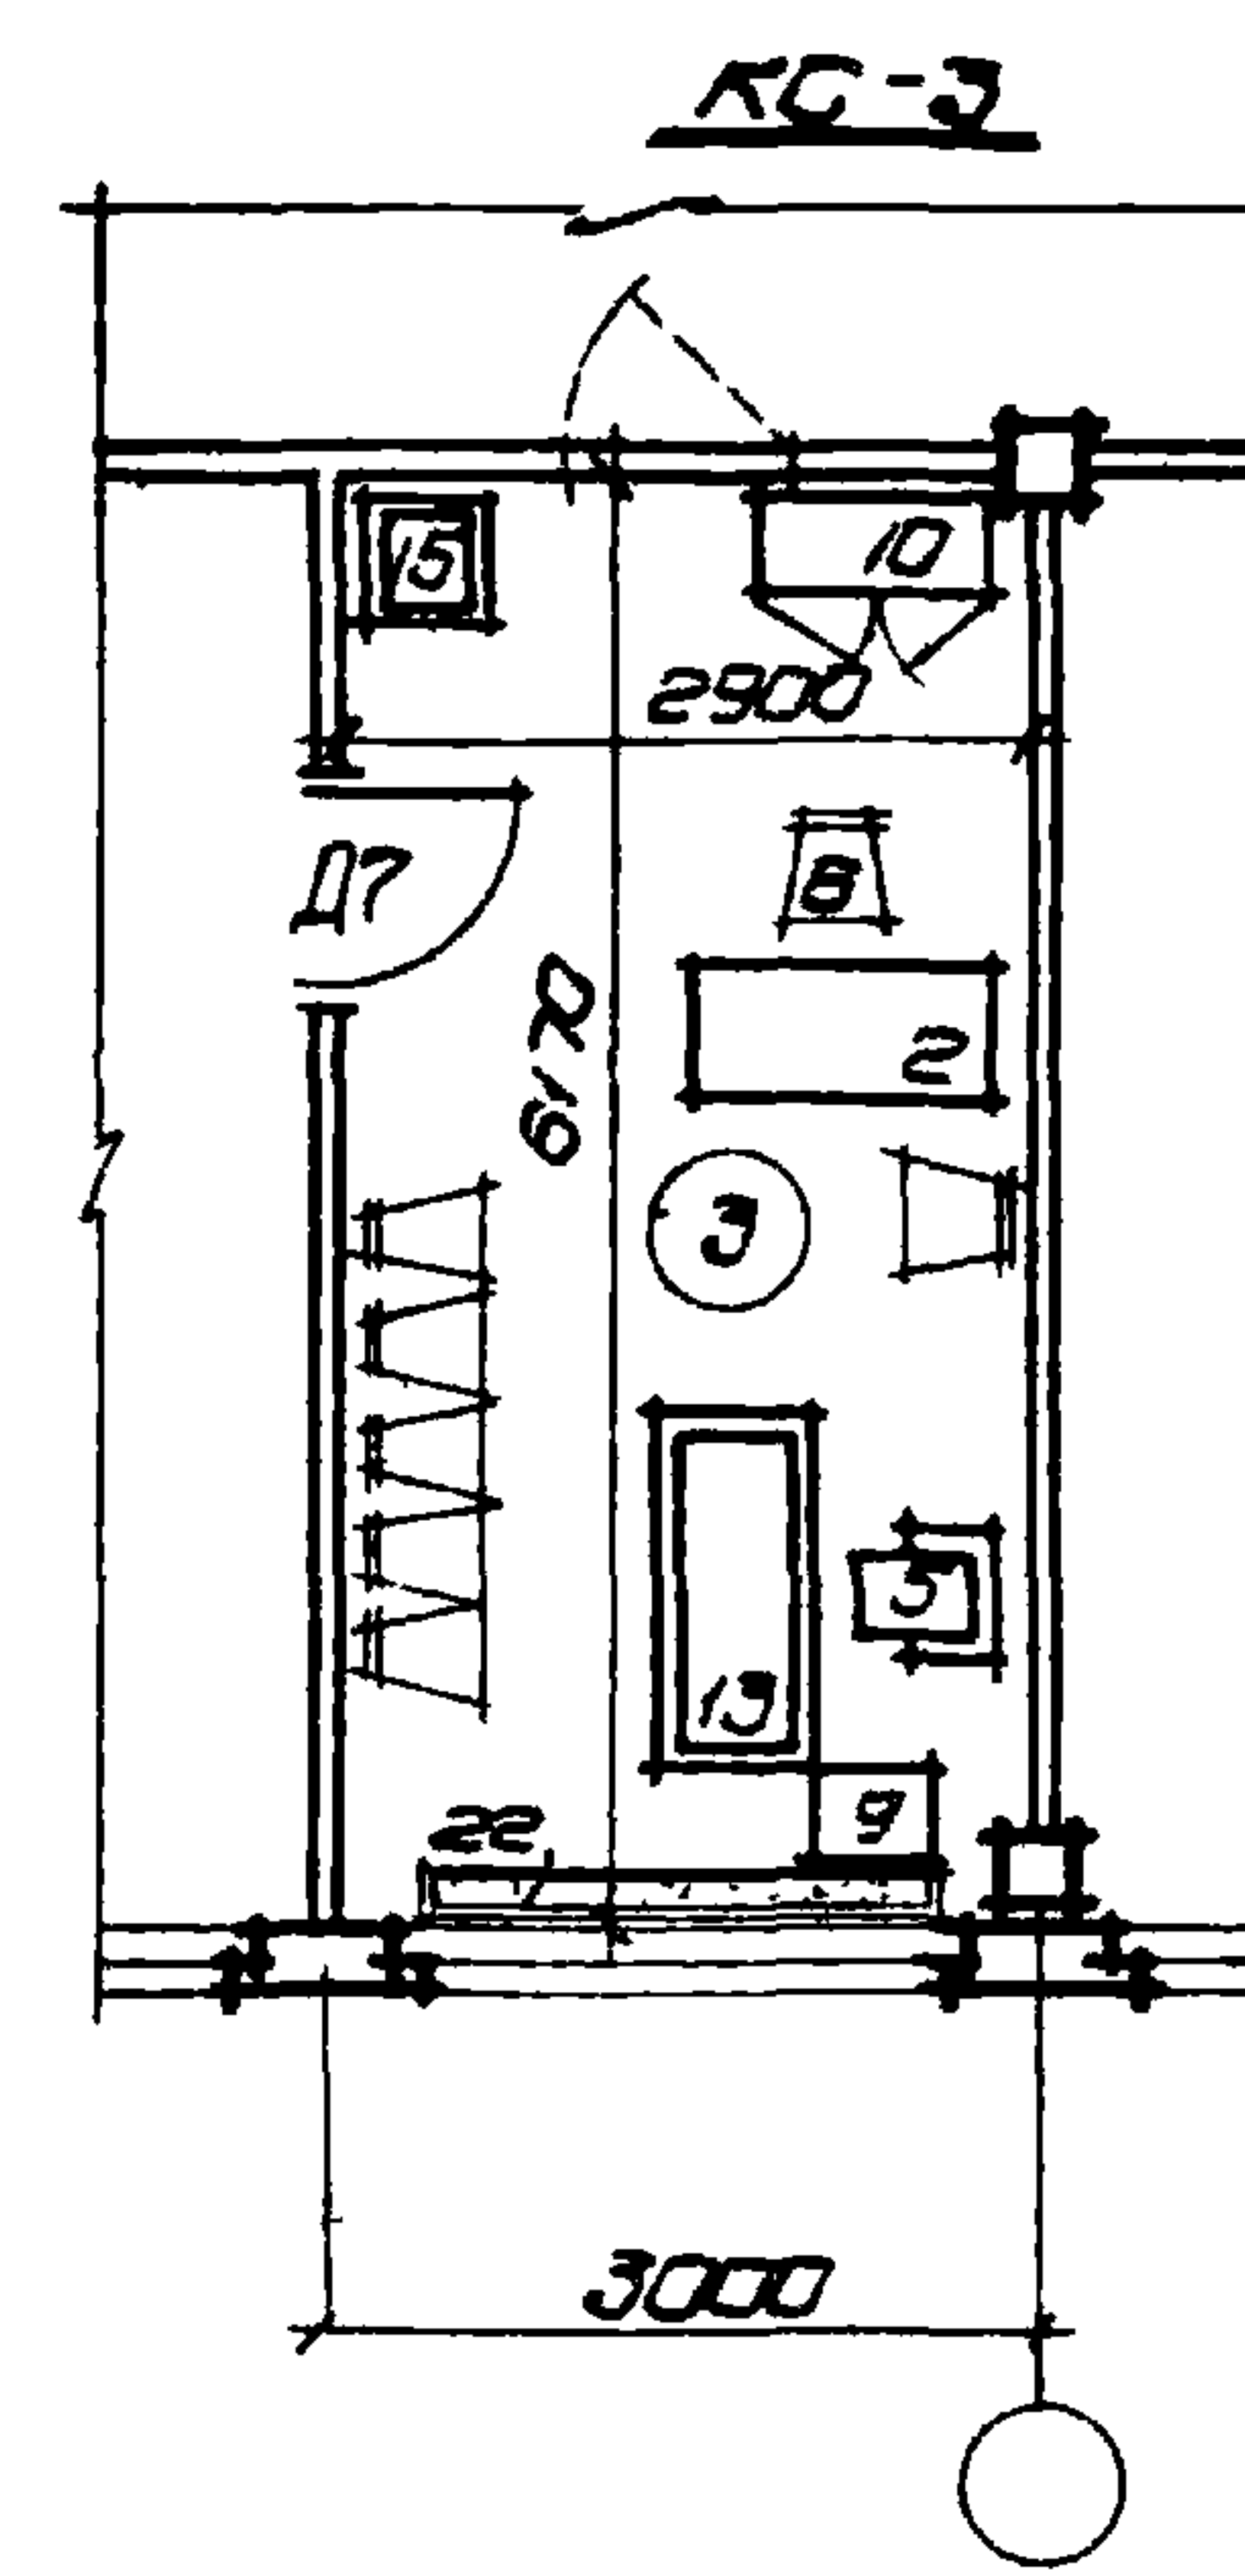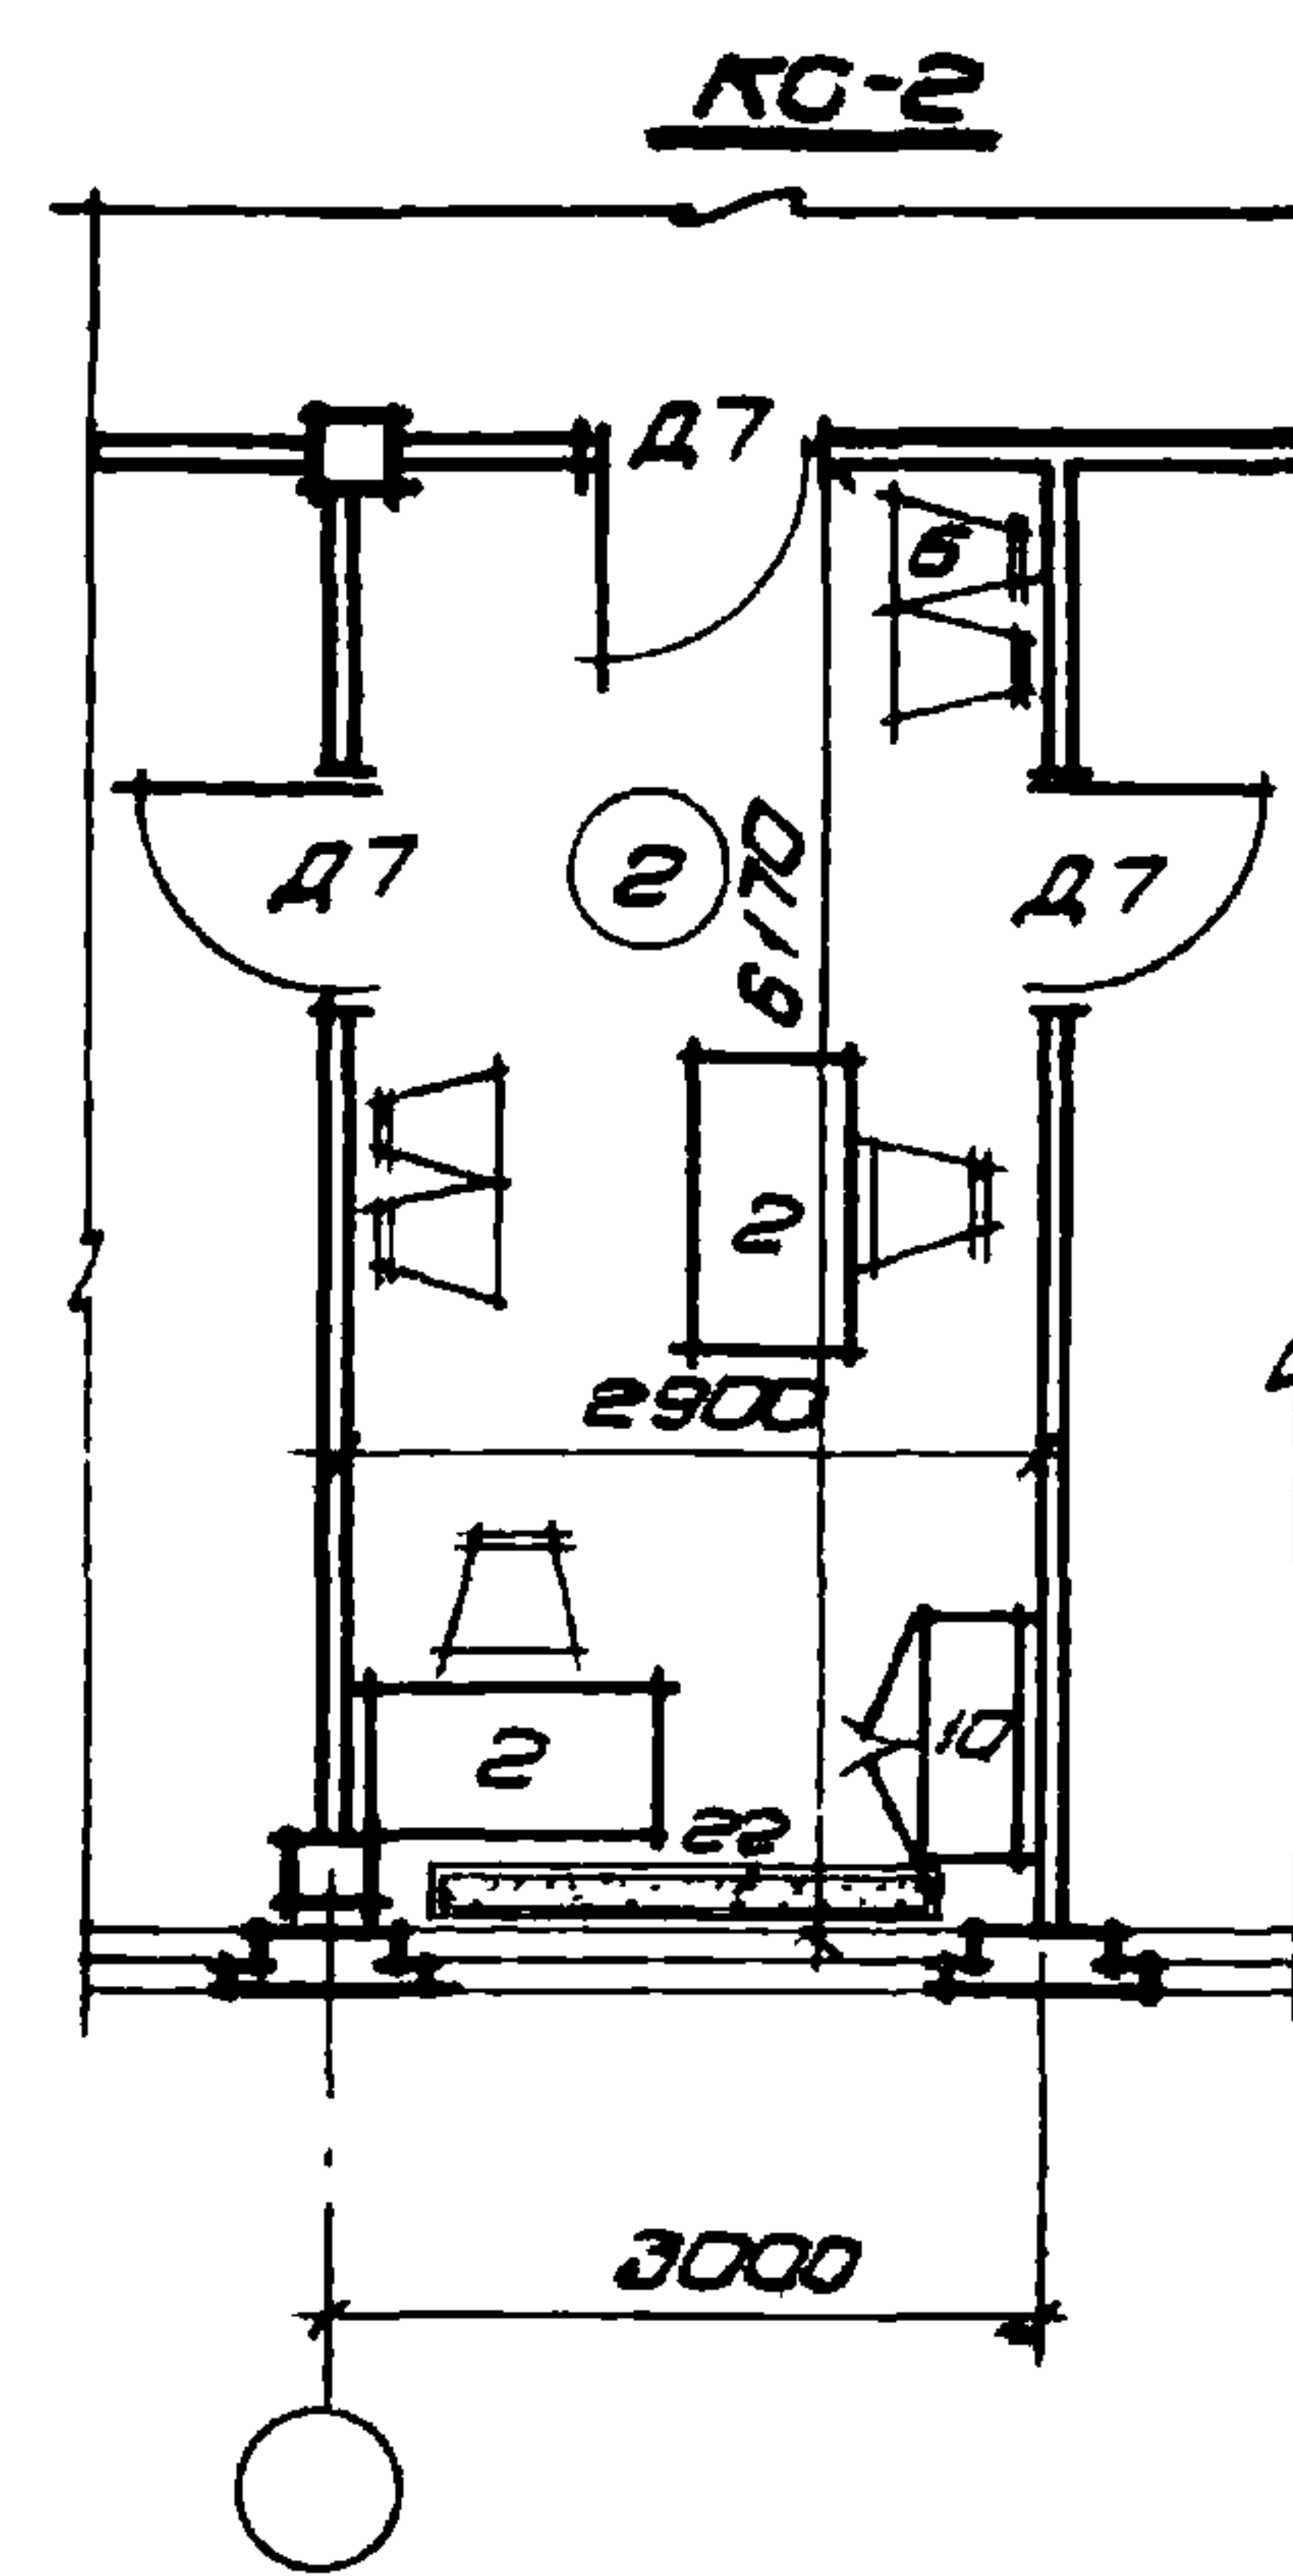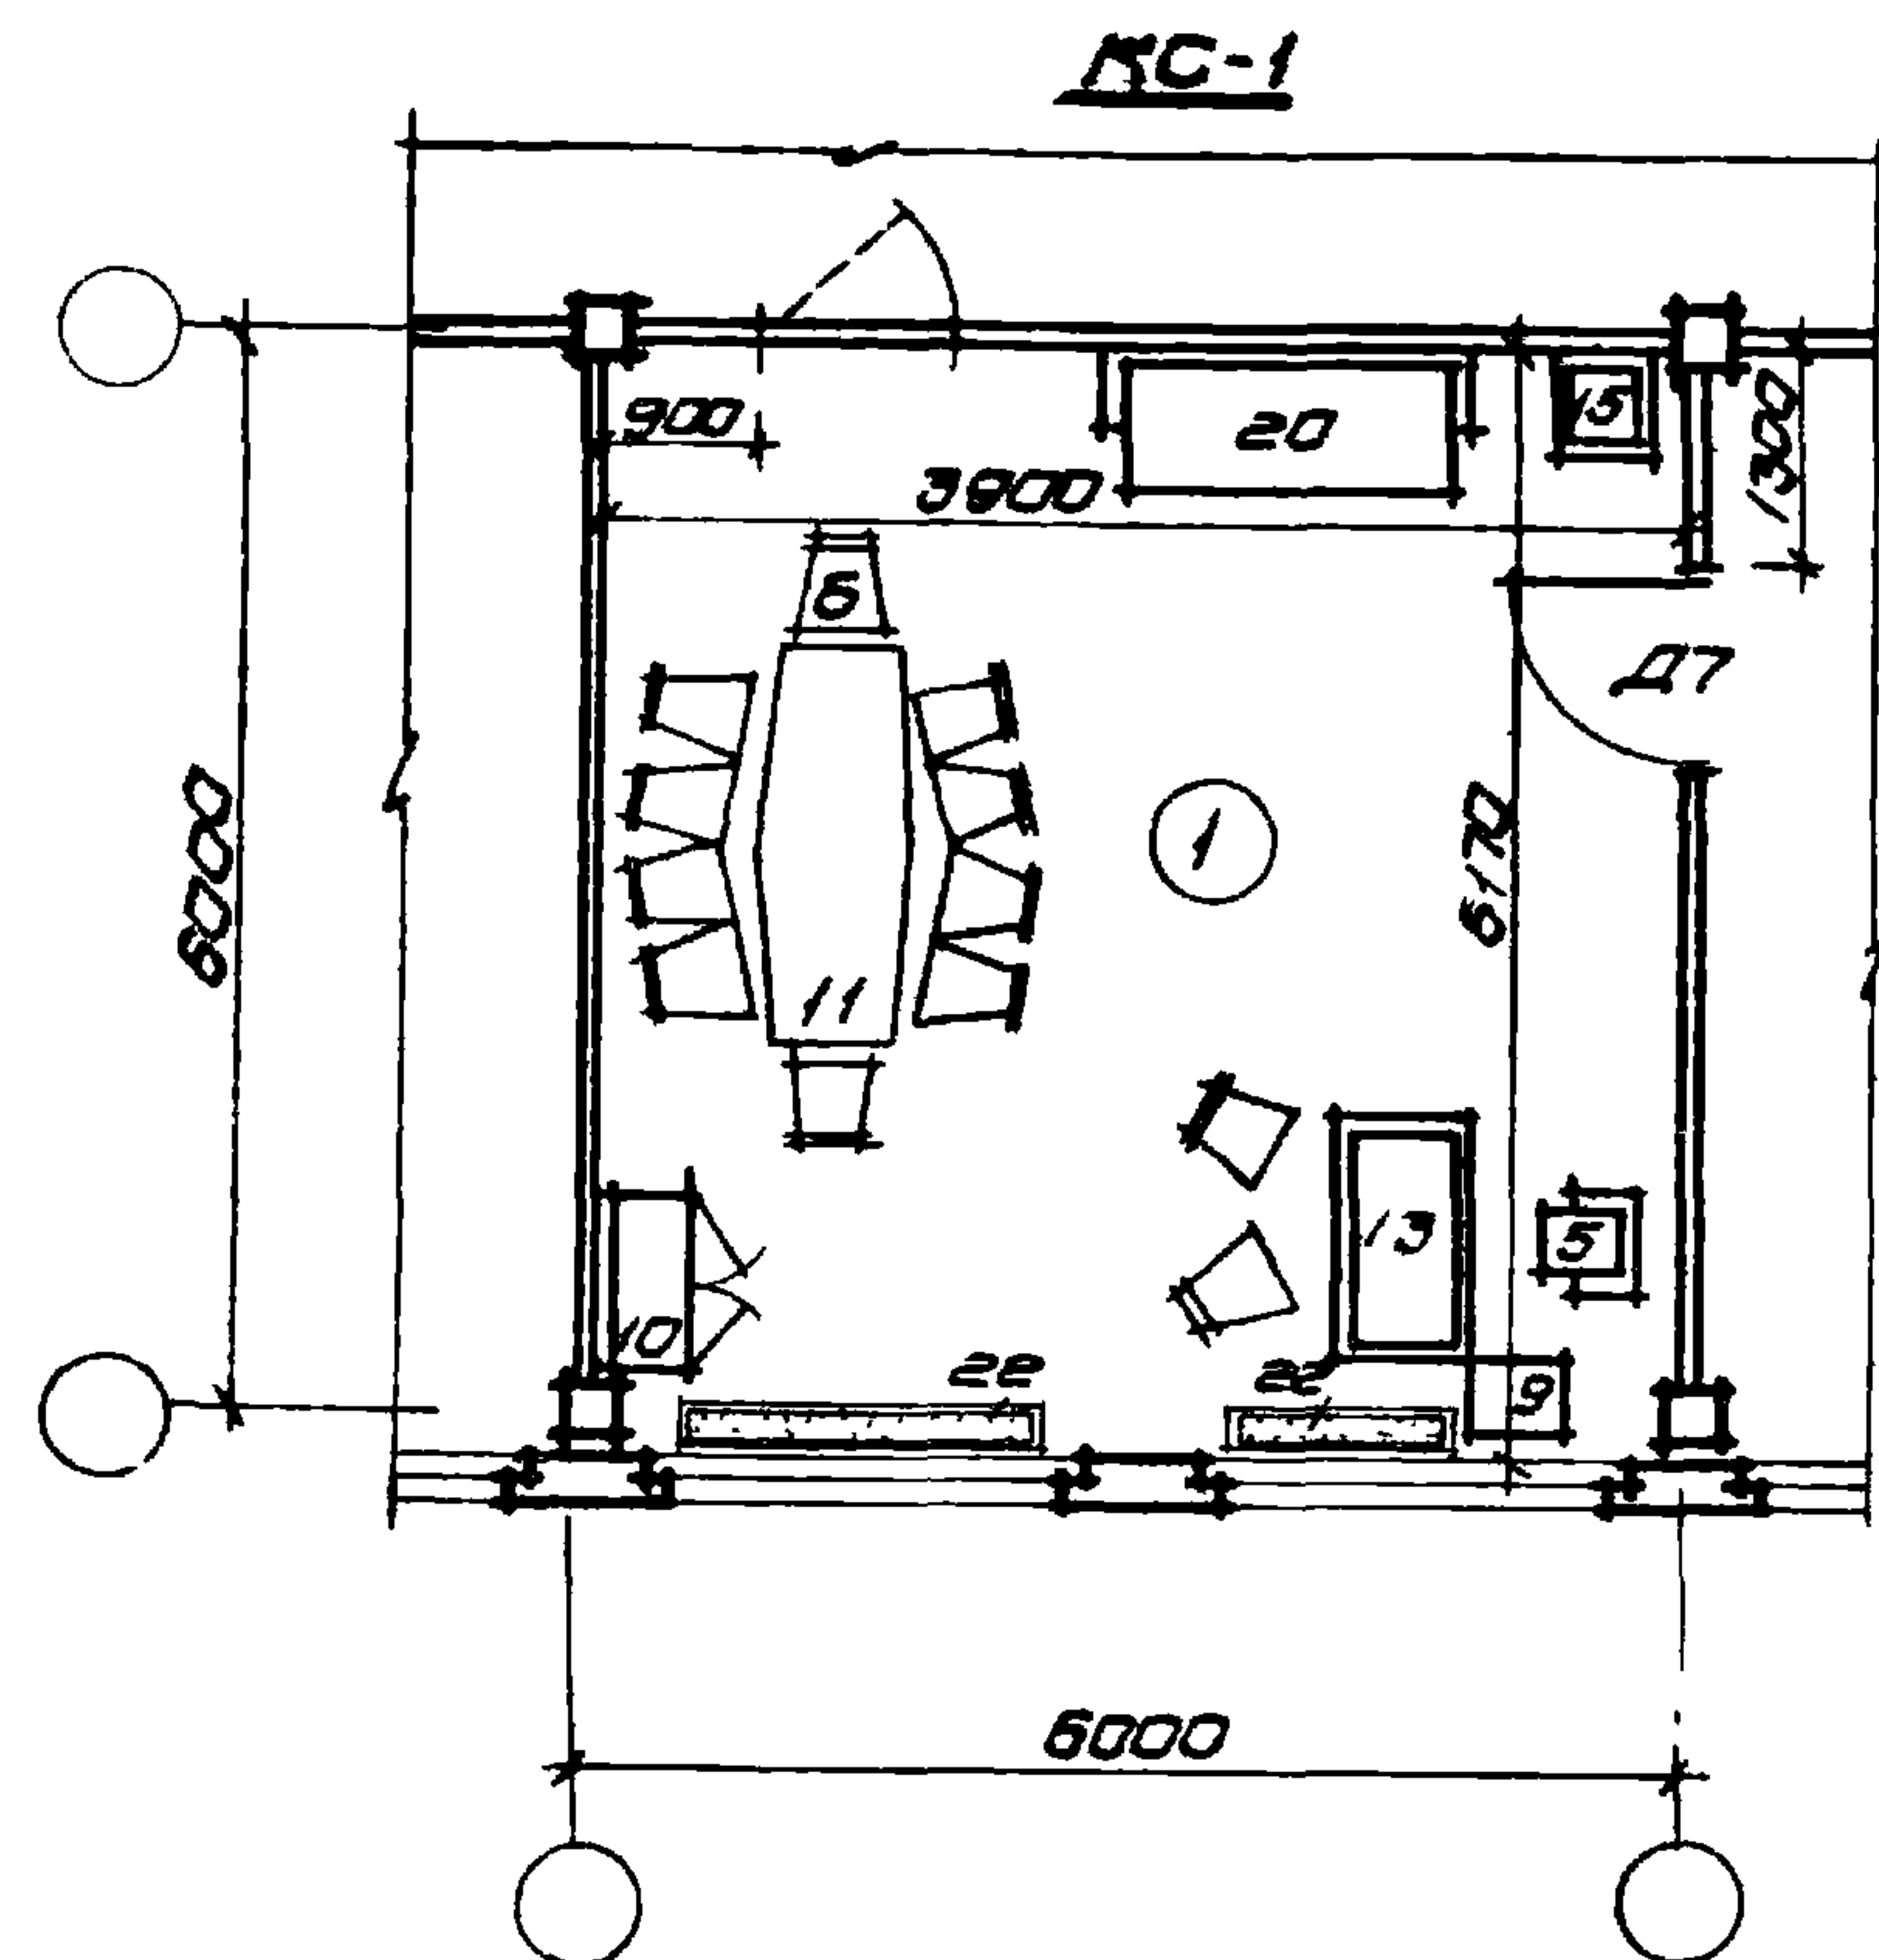


Экспликация

№ п/п	Наименование помещений
1,4	Кабинеты руководящего персонала
2,5	Секретариаты
3,6	Кабинеты главных специалистов


Технико-экономические показатели

	КС-1	КС-2	КС-3	КС-4	КС-5	КС-6
Рабочая площадь - м²	36,4	17,8	17,8	25,7	12,7	12,7


КС-4

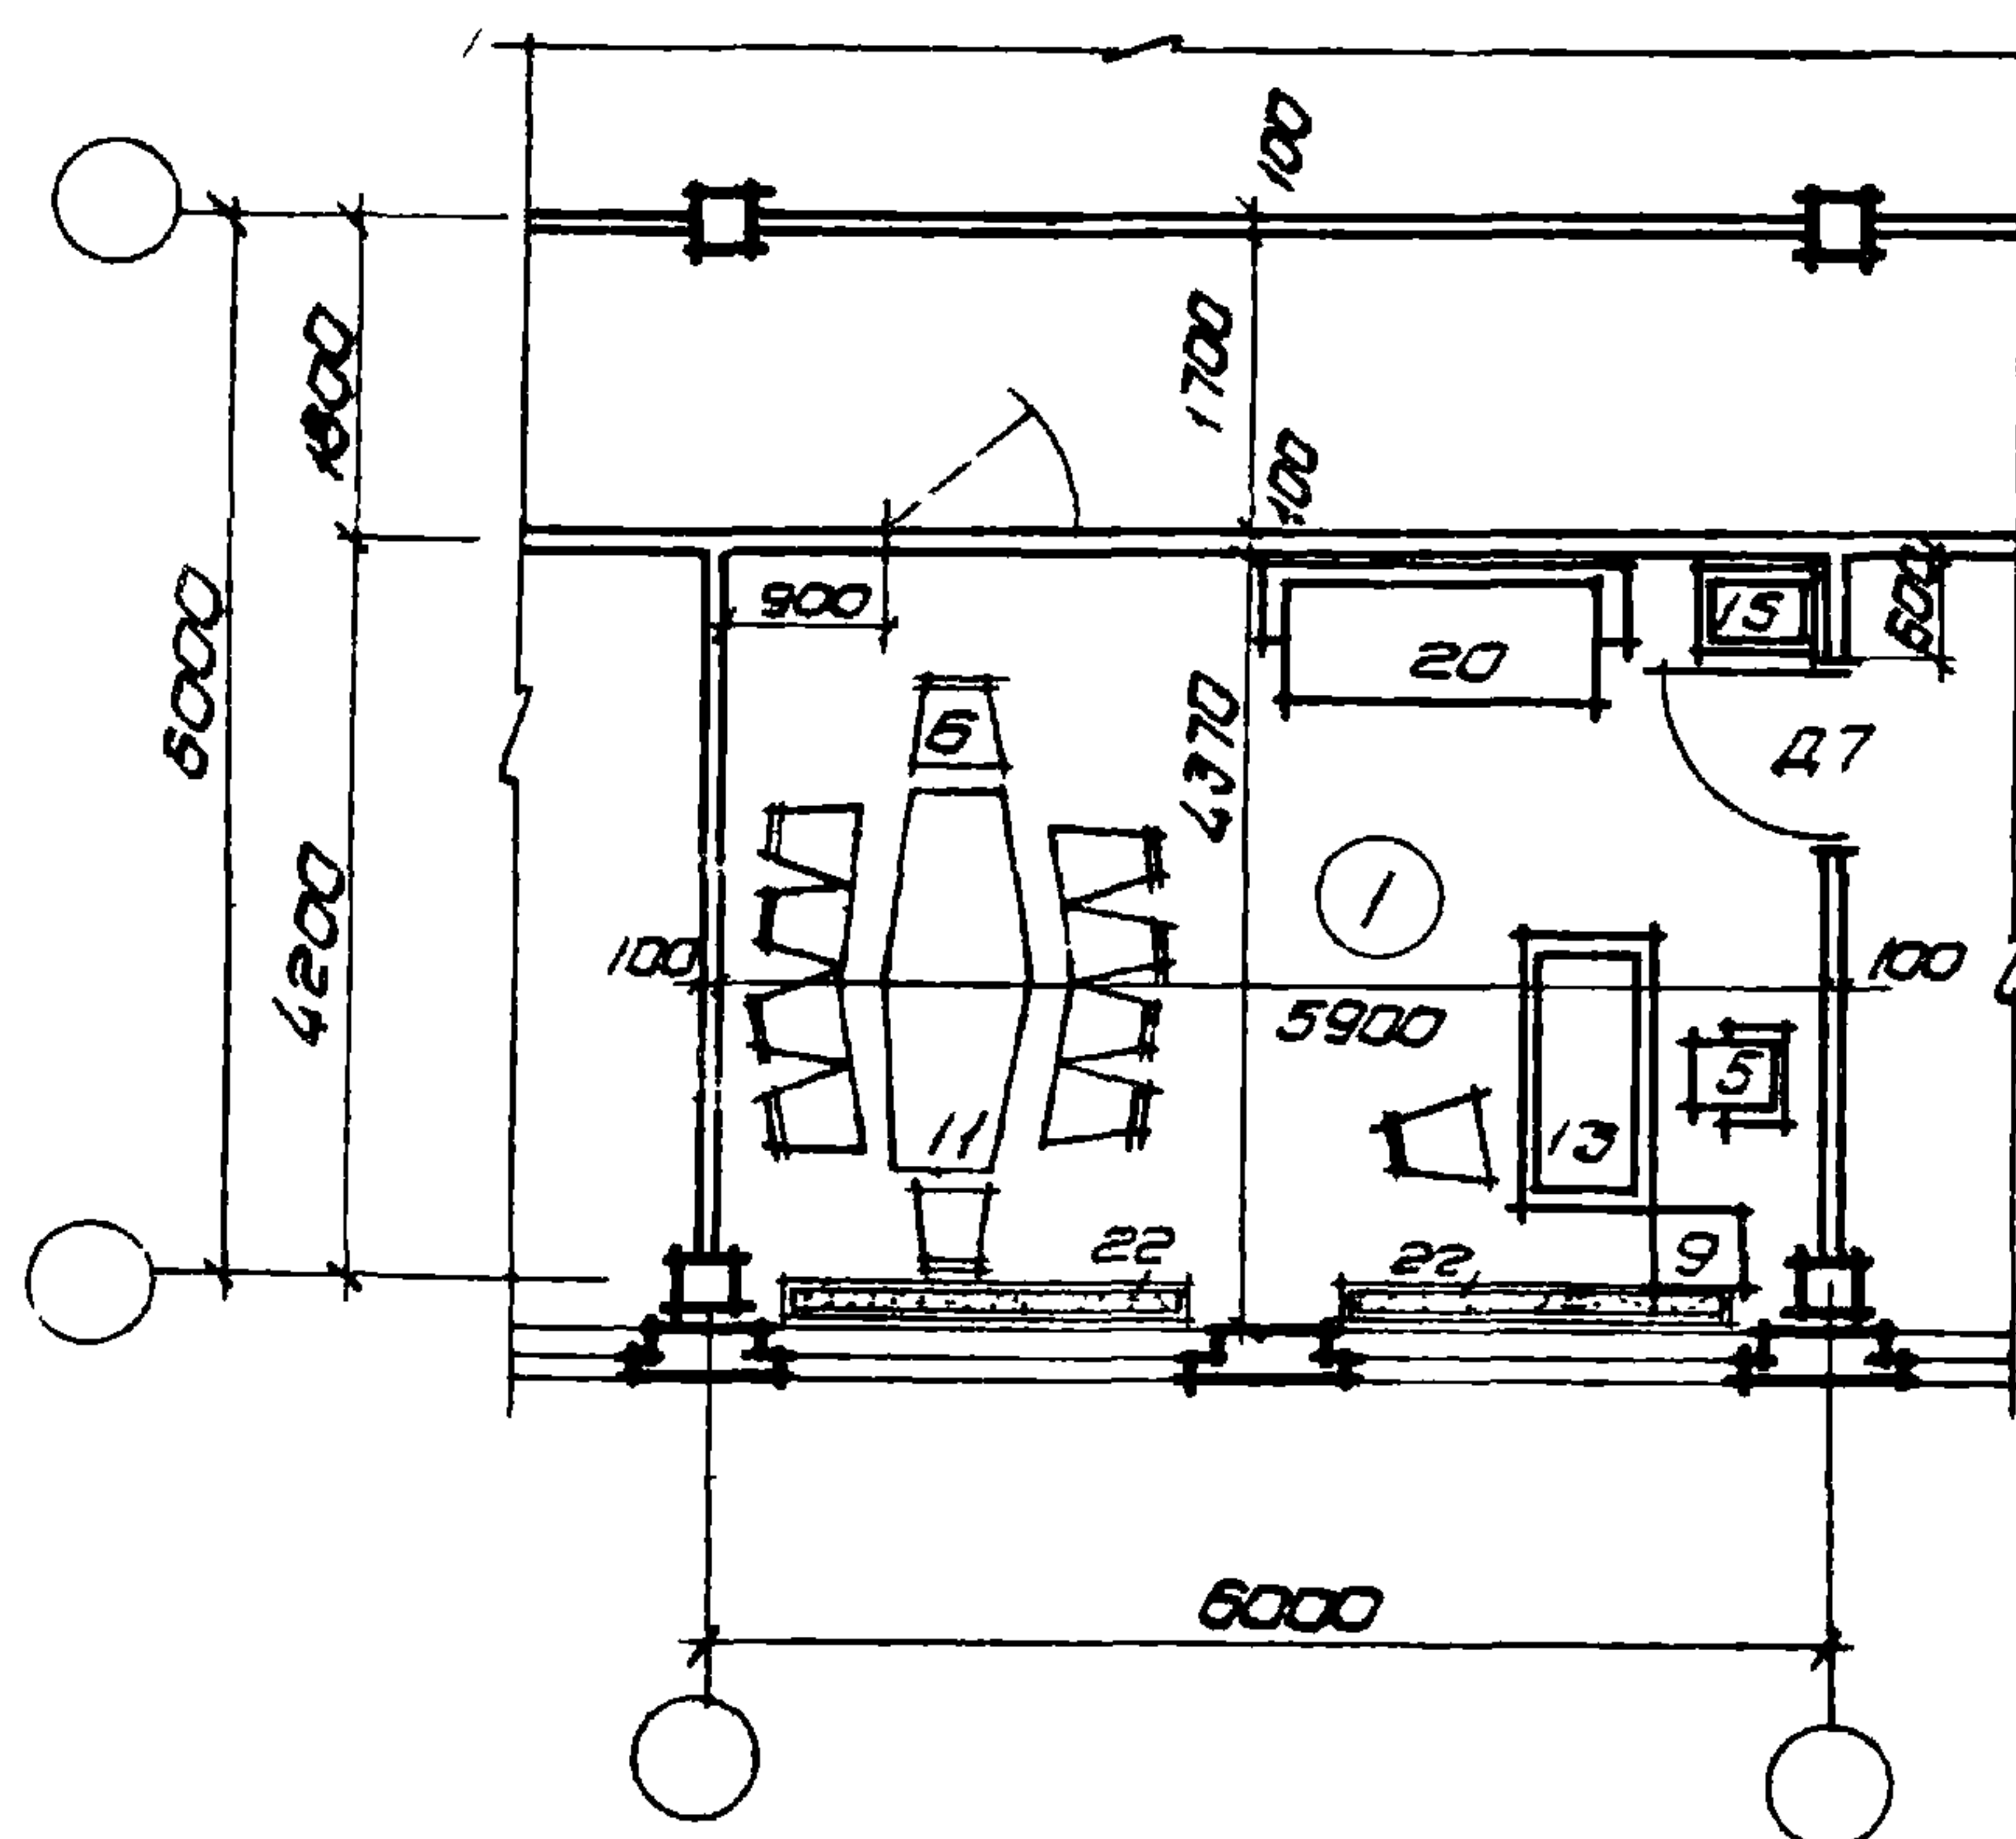

КС-5

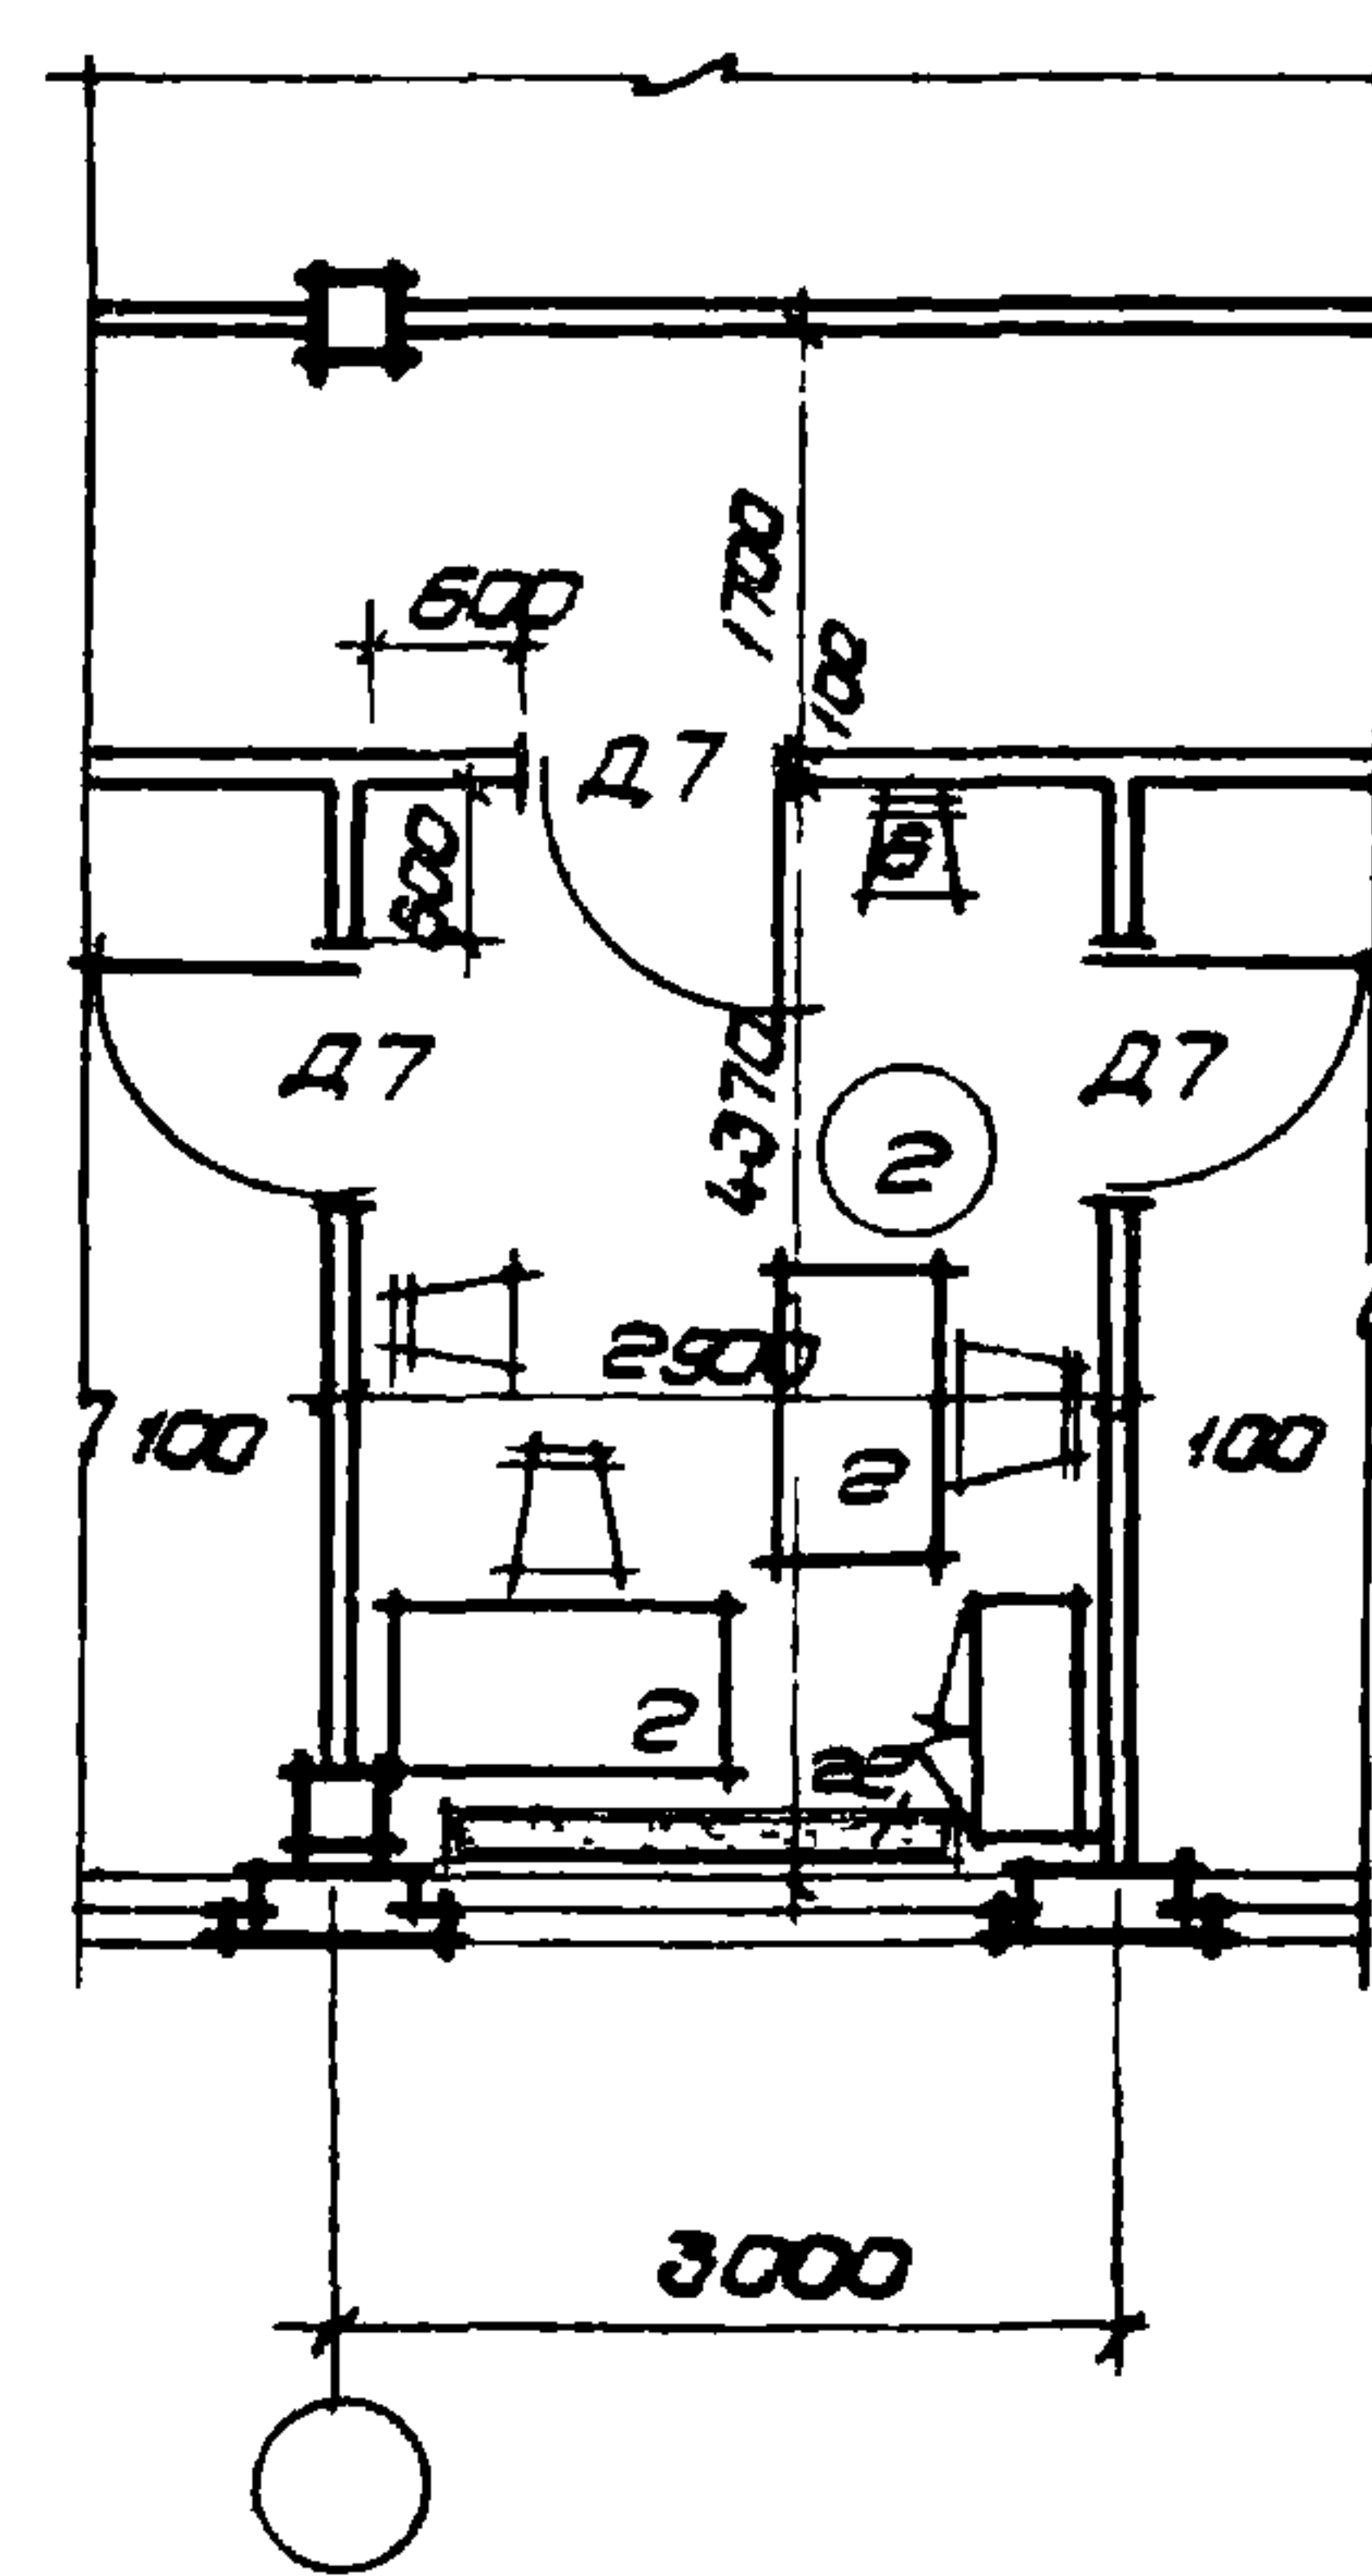

КС-6

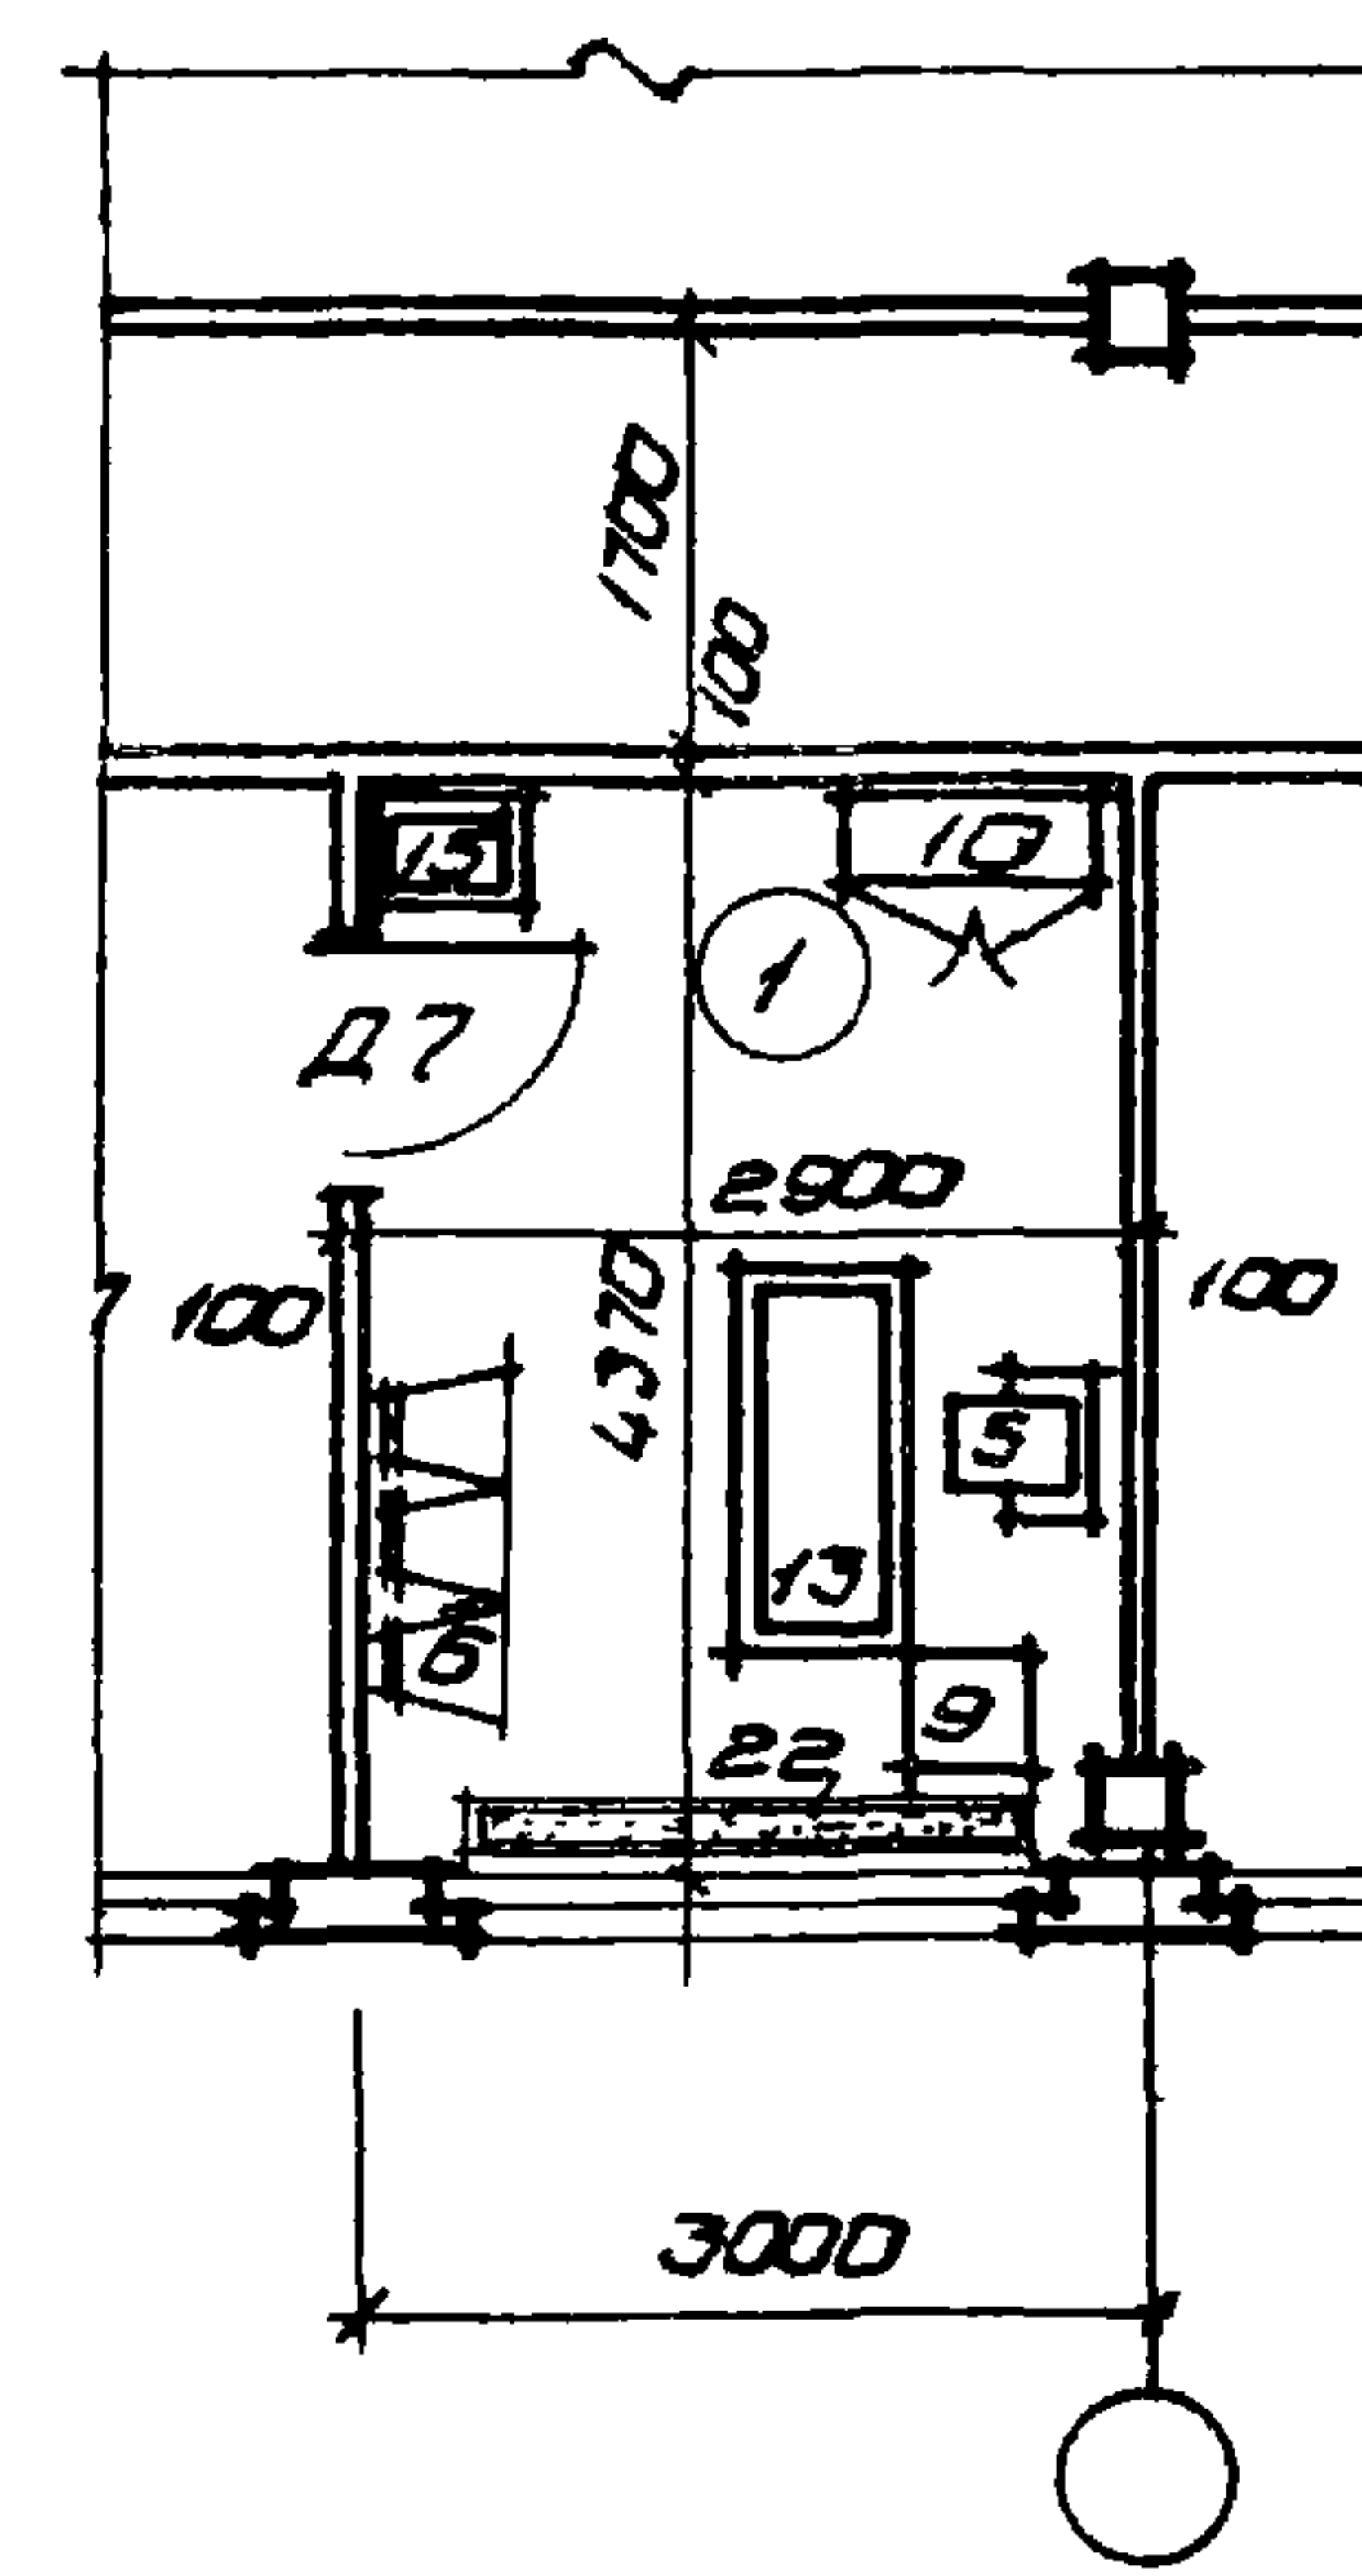

Примечание

Рекомендуемые образцы мебели приведены на листах 19, 20

РОЙ ССОР
ЦЕНТРОМЗДАНИЙ
МОСКВА

Состав
Врач.пр.
Группы
Старший
Медик

1970

У С


здания административно-бытового назначения промышленных предприятий

Кабинеты КС-1, КС-3, КС-4, КС-6
Секретариаты КС-2, КС-5

Типовые решения
416-0-1

Выпуск
3

Лист
12

 


Технико-экономические показатели:

	МБ-1	МБ-2	МБ-3
Рабочая площадь	м ² 36,4	25,7	12,5
Количество мест	9	6	3
Рабочая площадь на 1 место	м ² 4,0	4,2	4,2


Примечание:

Рекомендуемые образцы мебели
приведены на листах 19, 20.


ЗС-1

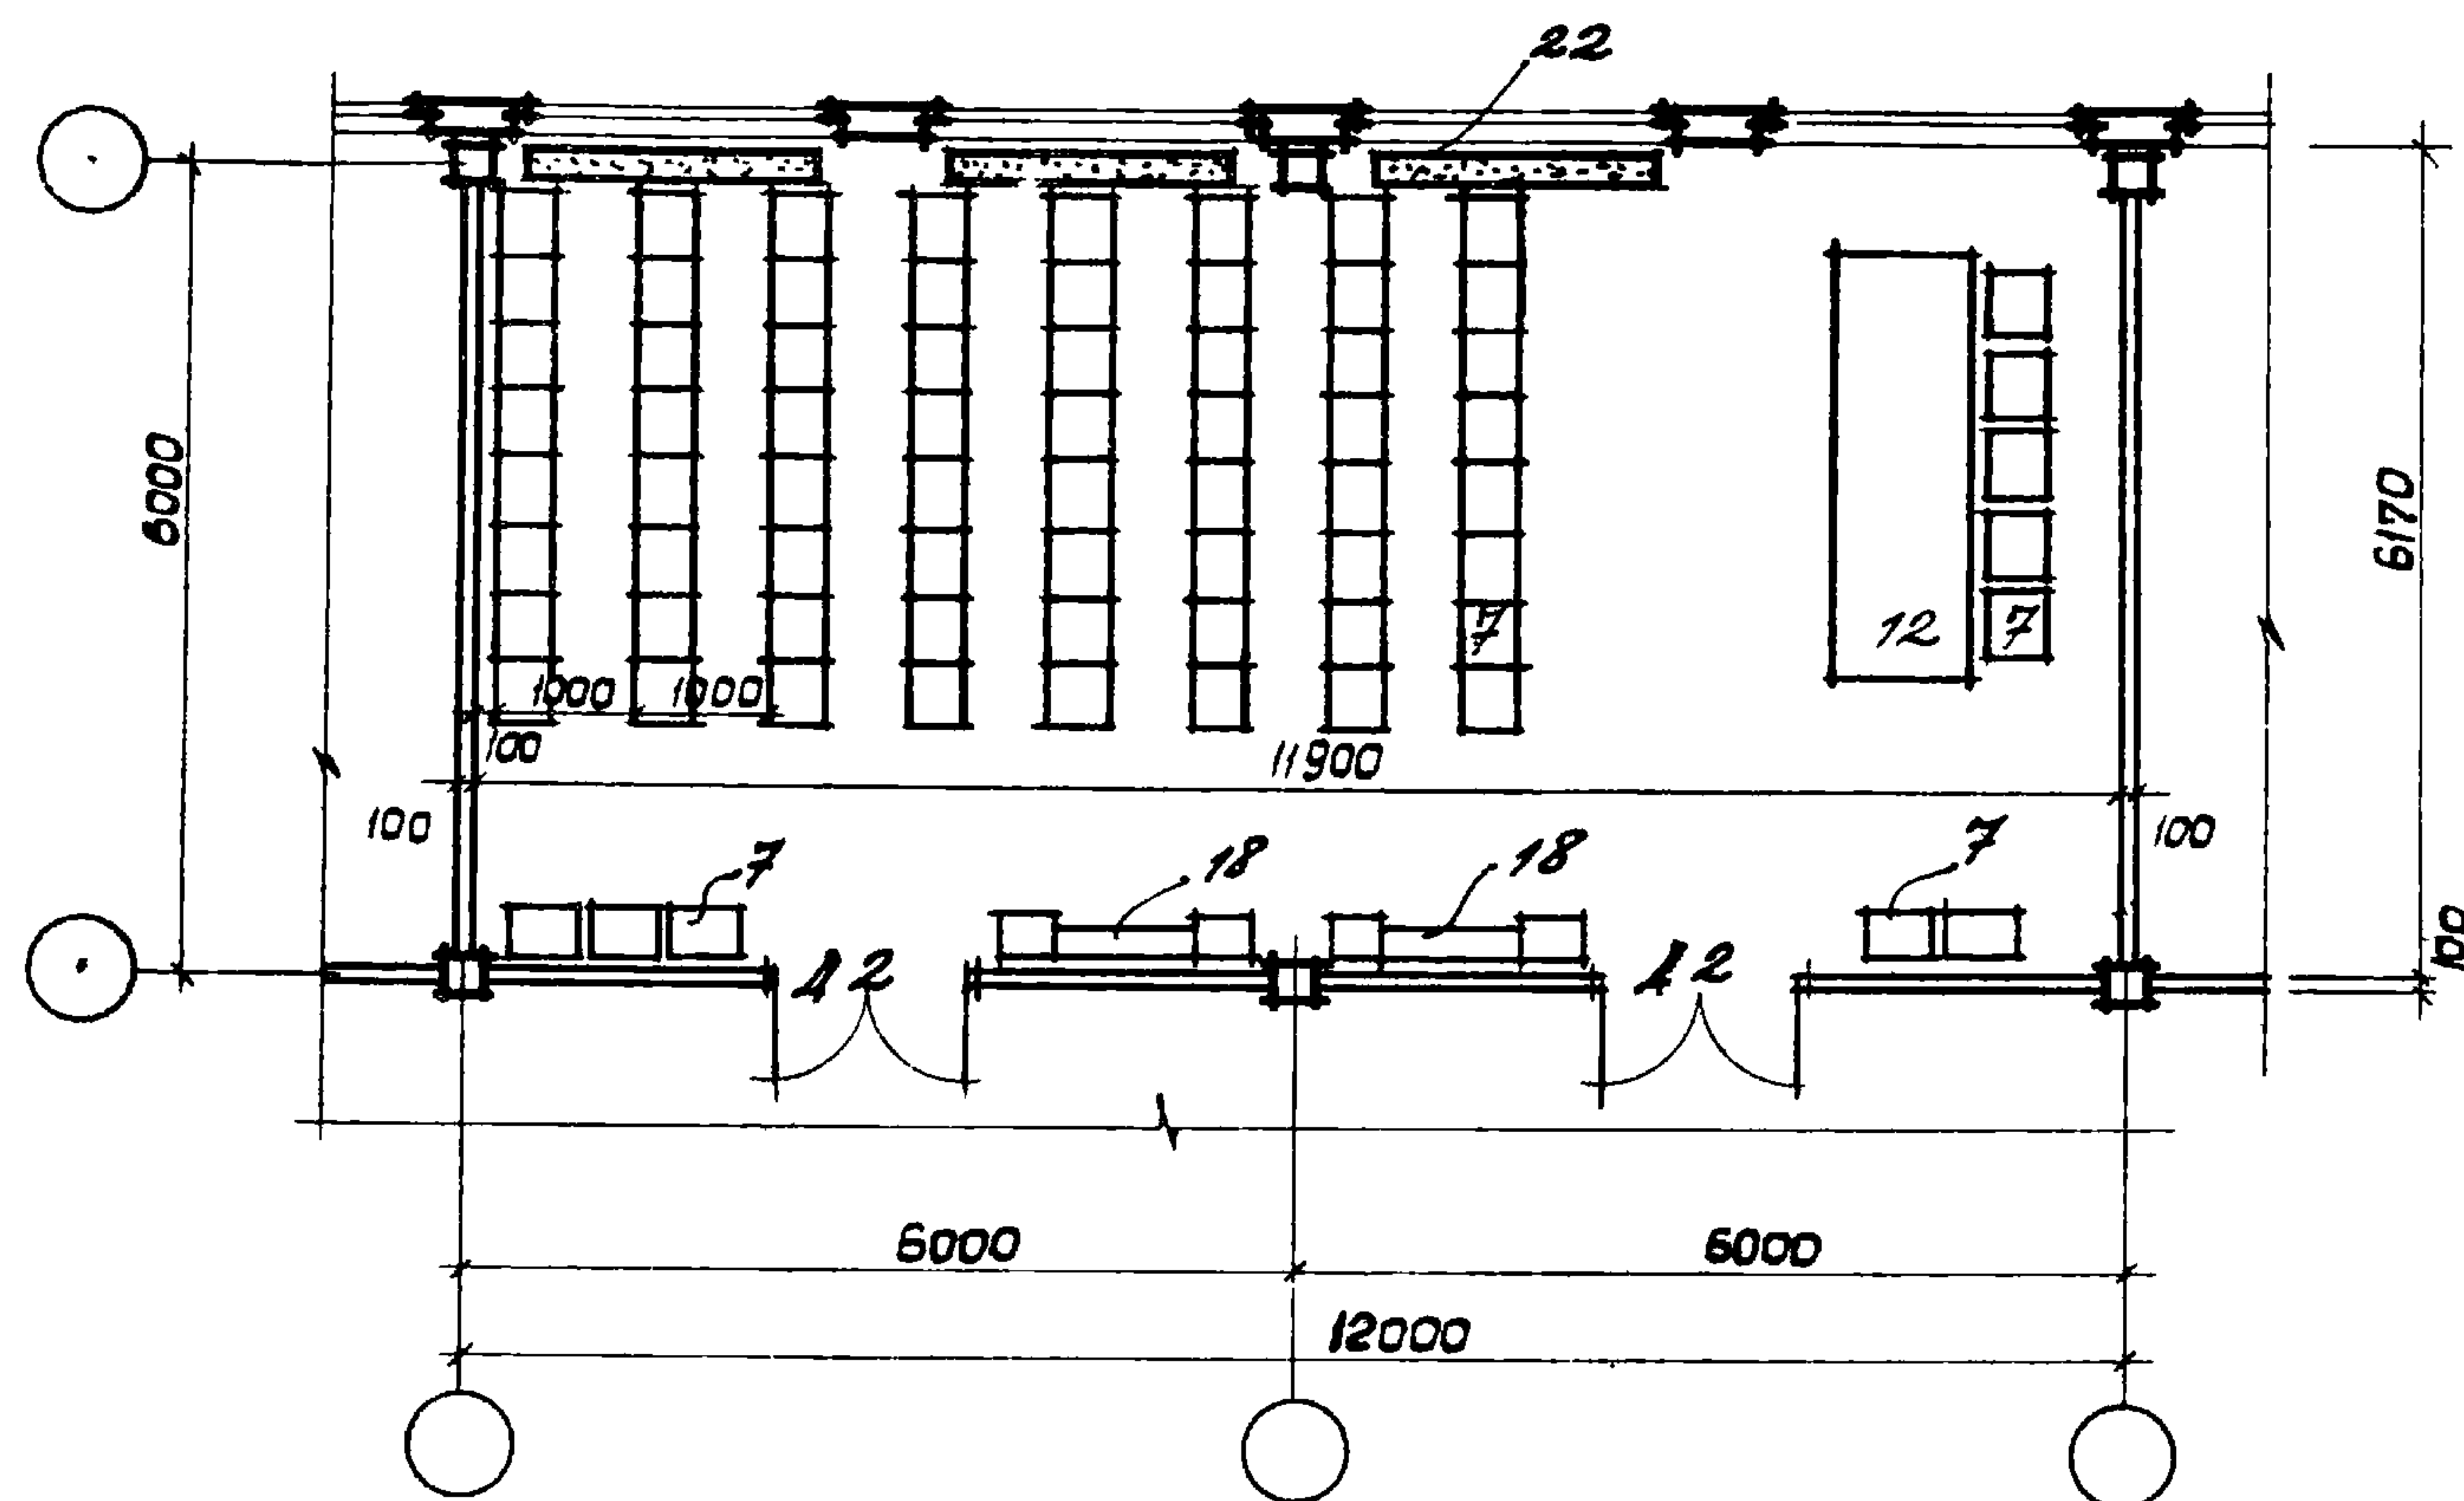

ЗС-2

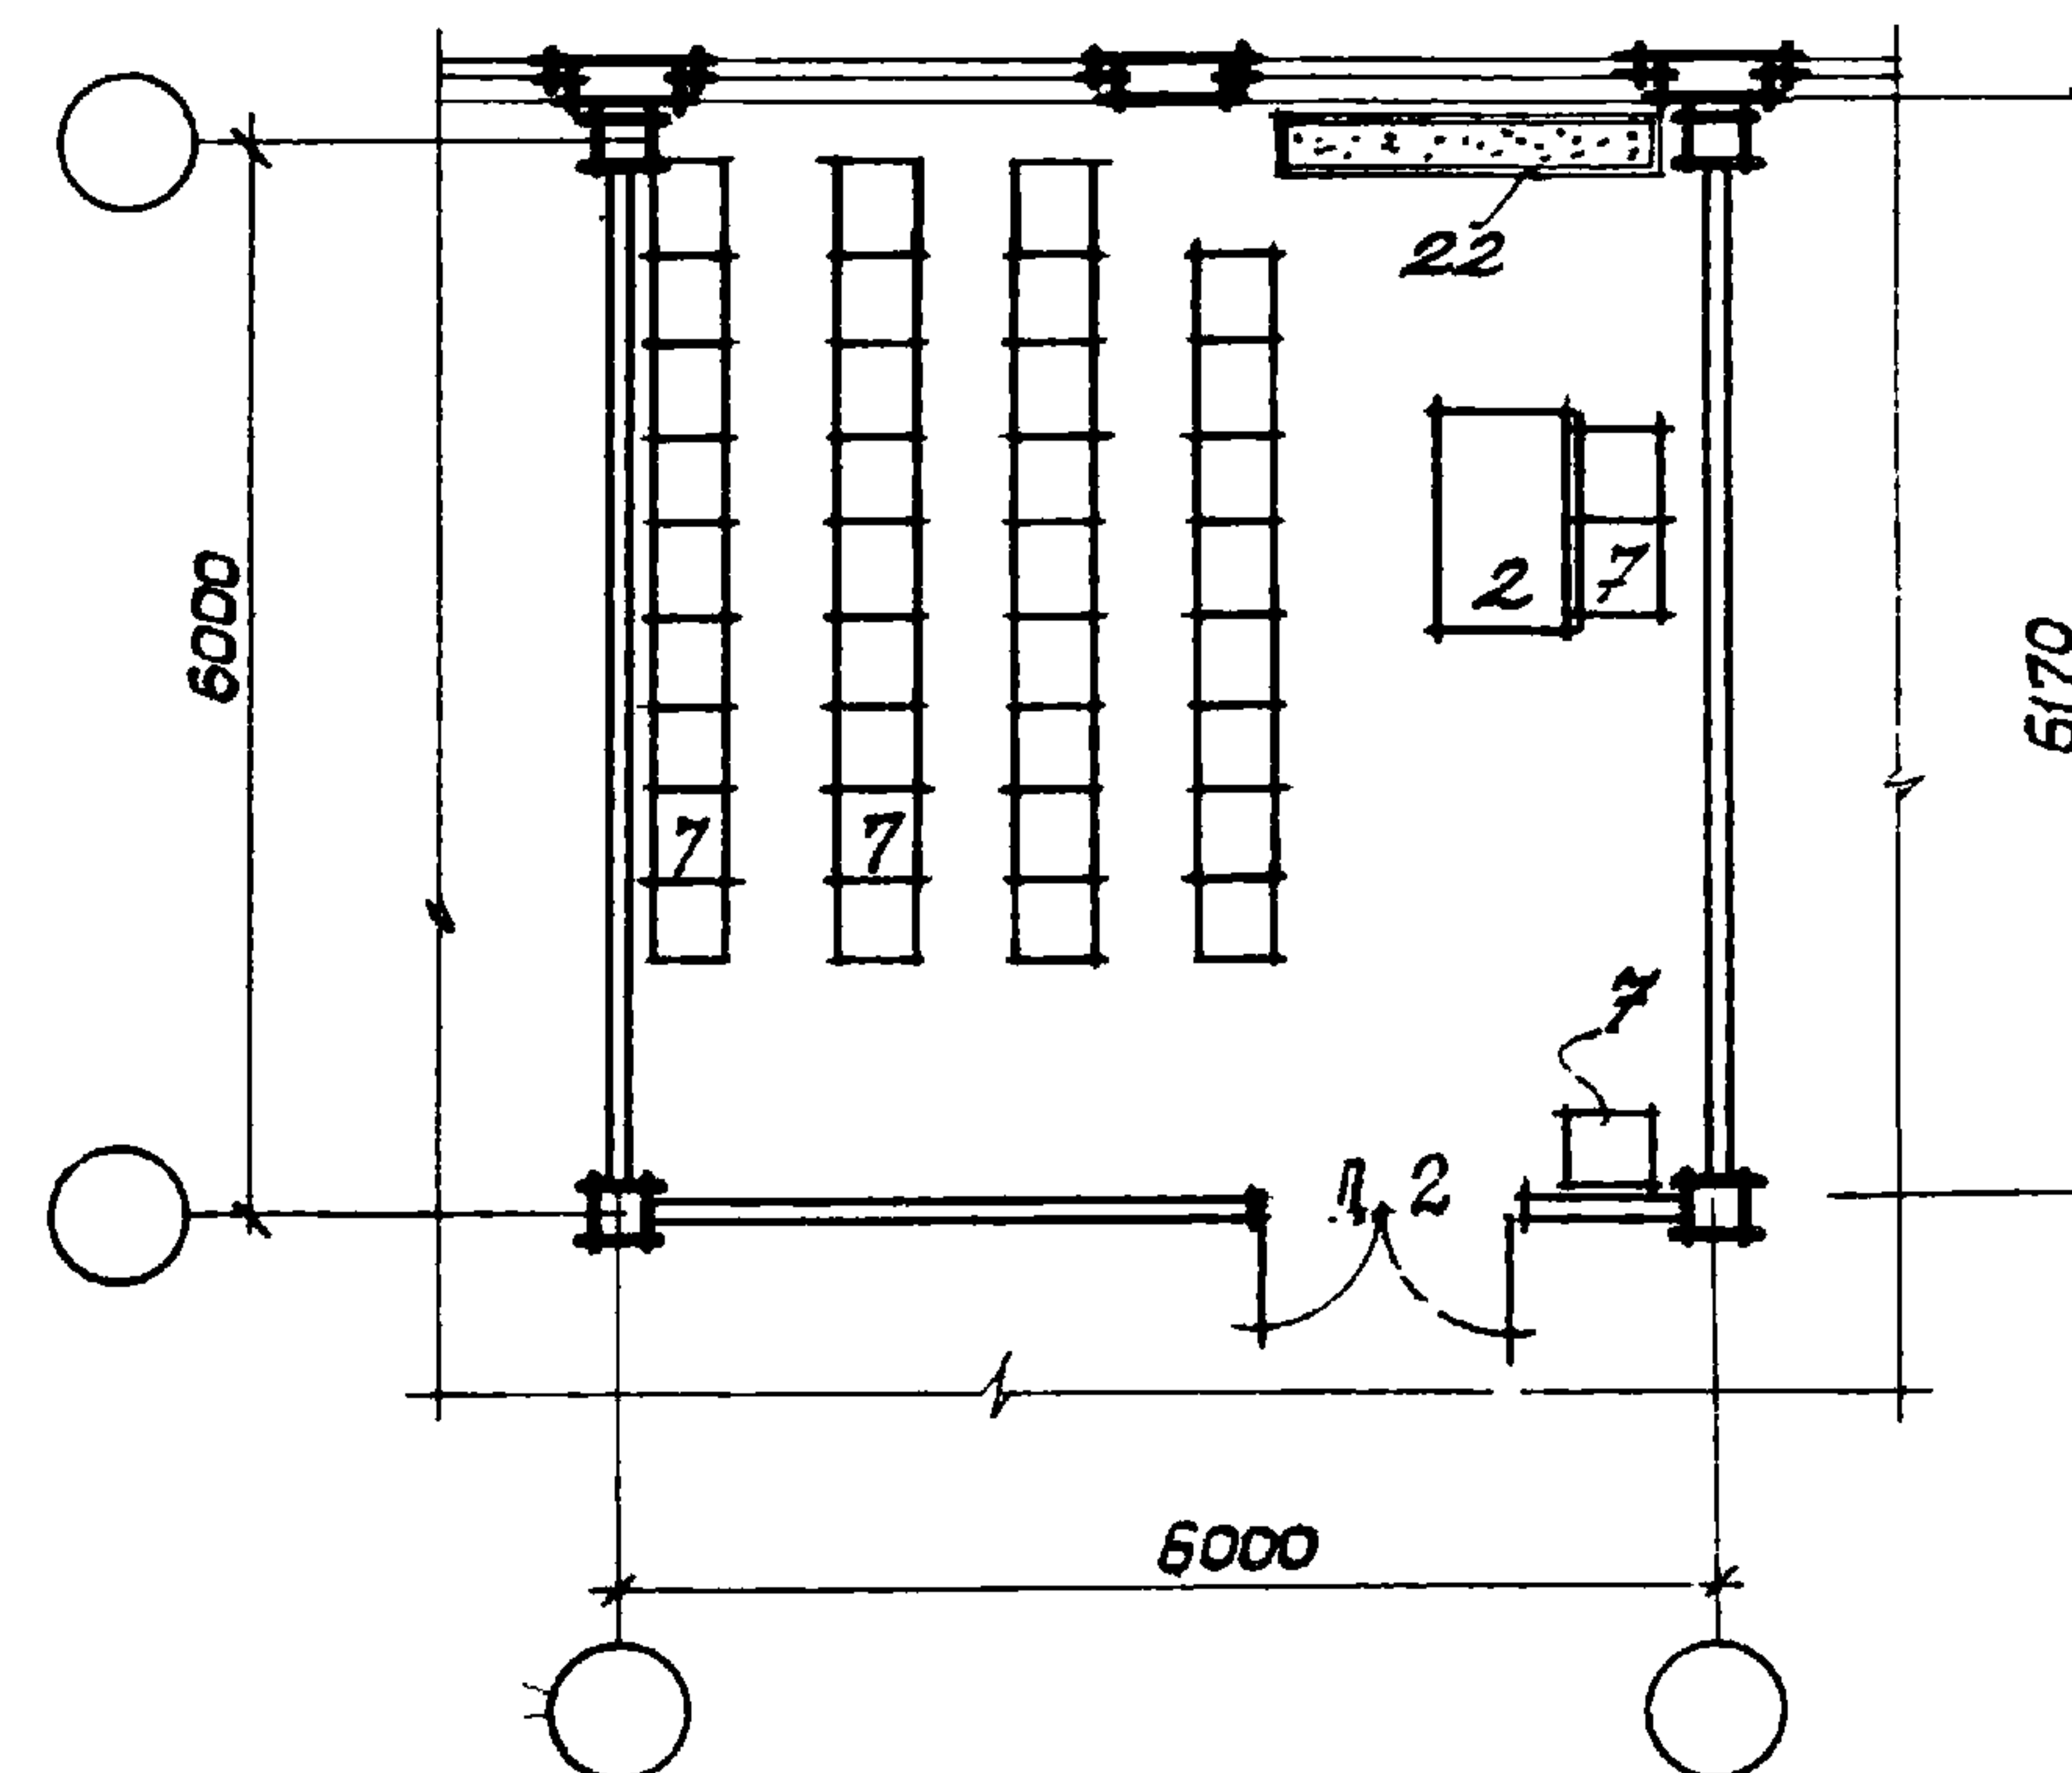

ЗС-3

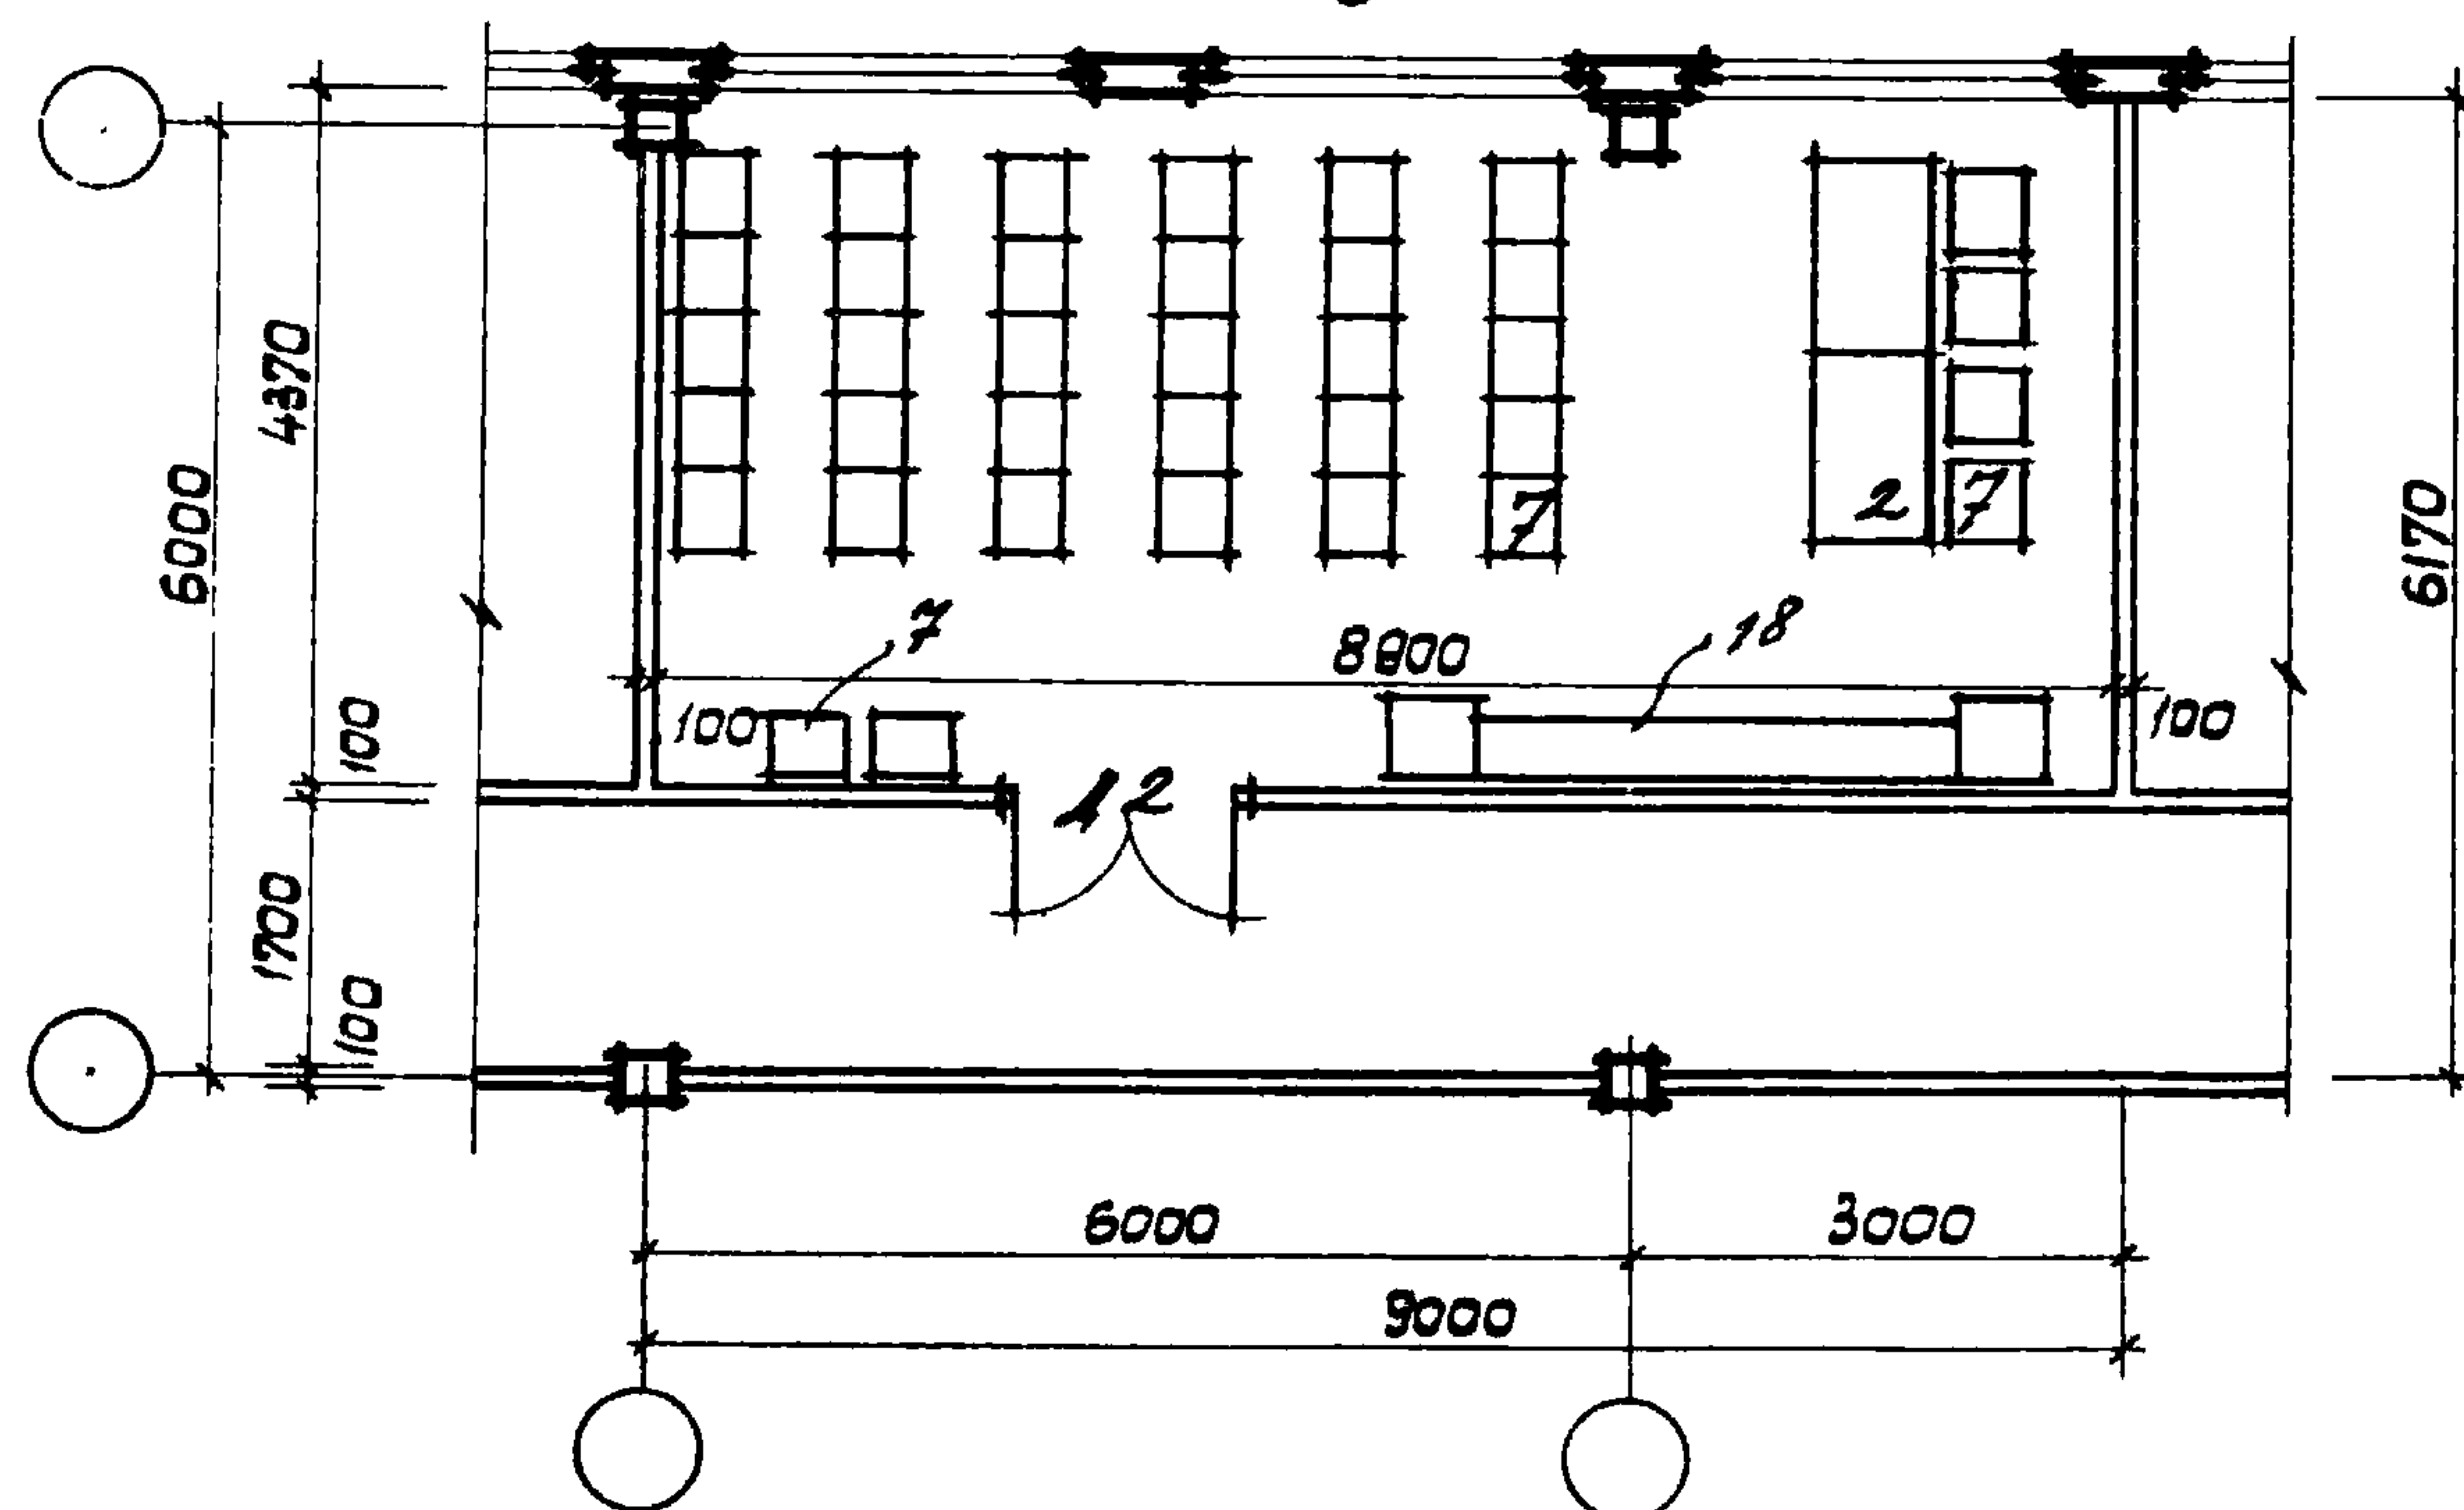

Технико-экономические показатели:

	ЗС-1	ЗС-2	ЗС-3
Рабочая площадь	м ² 73,4	38,8	36,4
Количество мест	- 64	35	30
Рабочая площадь на 1 место м ²	1,15	1,1	1,2

Примечания:

1 Рекомендуемые образцы мебели приведены на листах 19, 20

Руч. 083
л. арх. пр.
Руч. группы
Ст. архит.

СССР
ЦНИИПРОЕКТ
МОСКВА


1970 У С здания административно-бытового назначения промышленных предприятий

Залы совещаний ЗС-1; ЗС-2, ЗС-3

Типовые решения
416-0-1

Выпуск
3

Лист
14

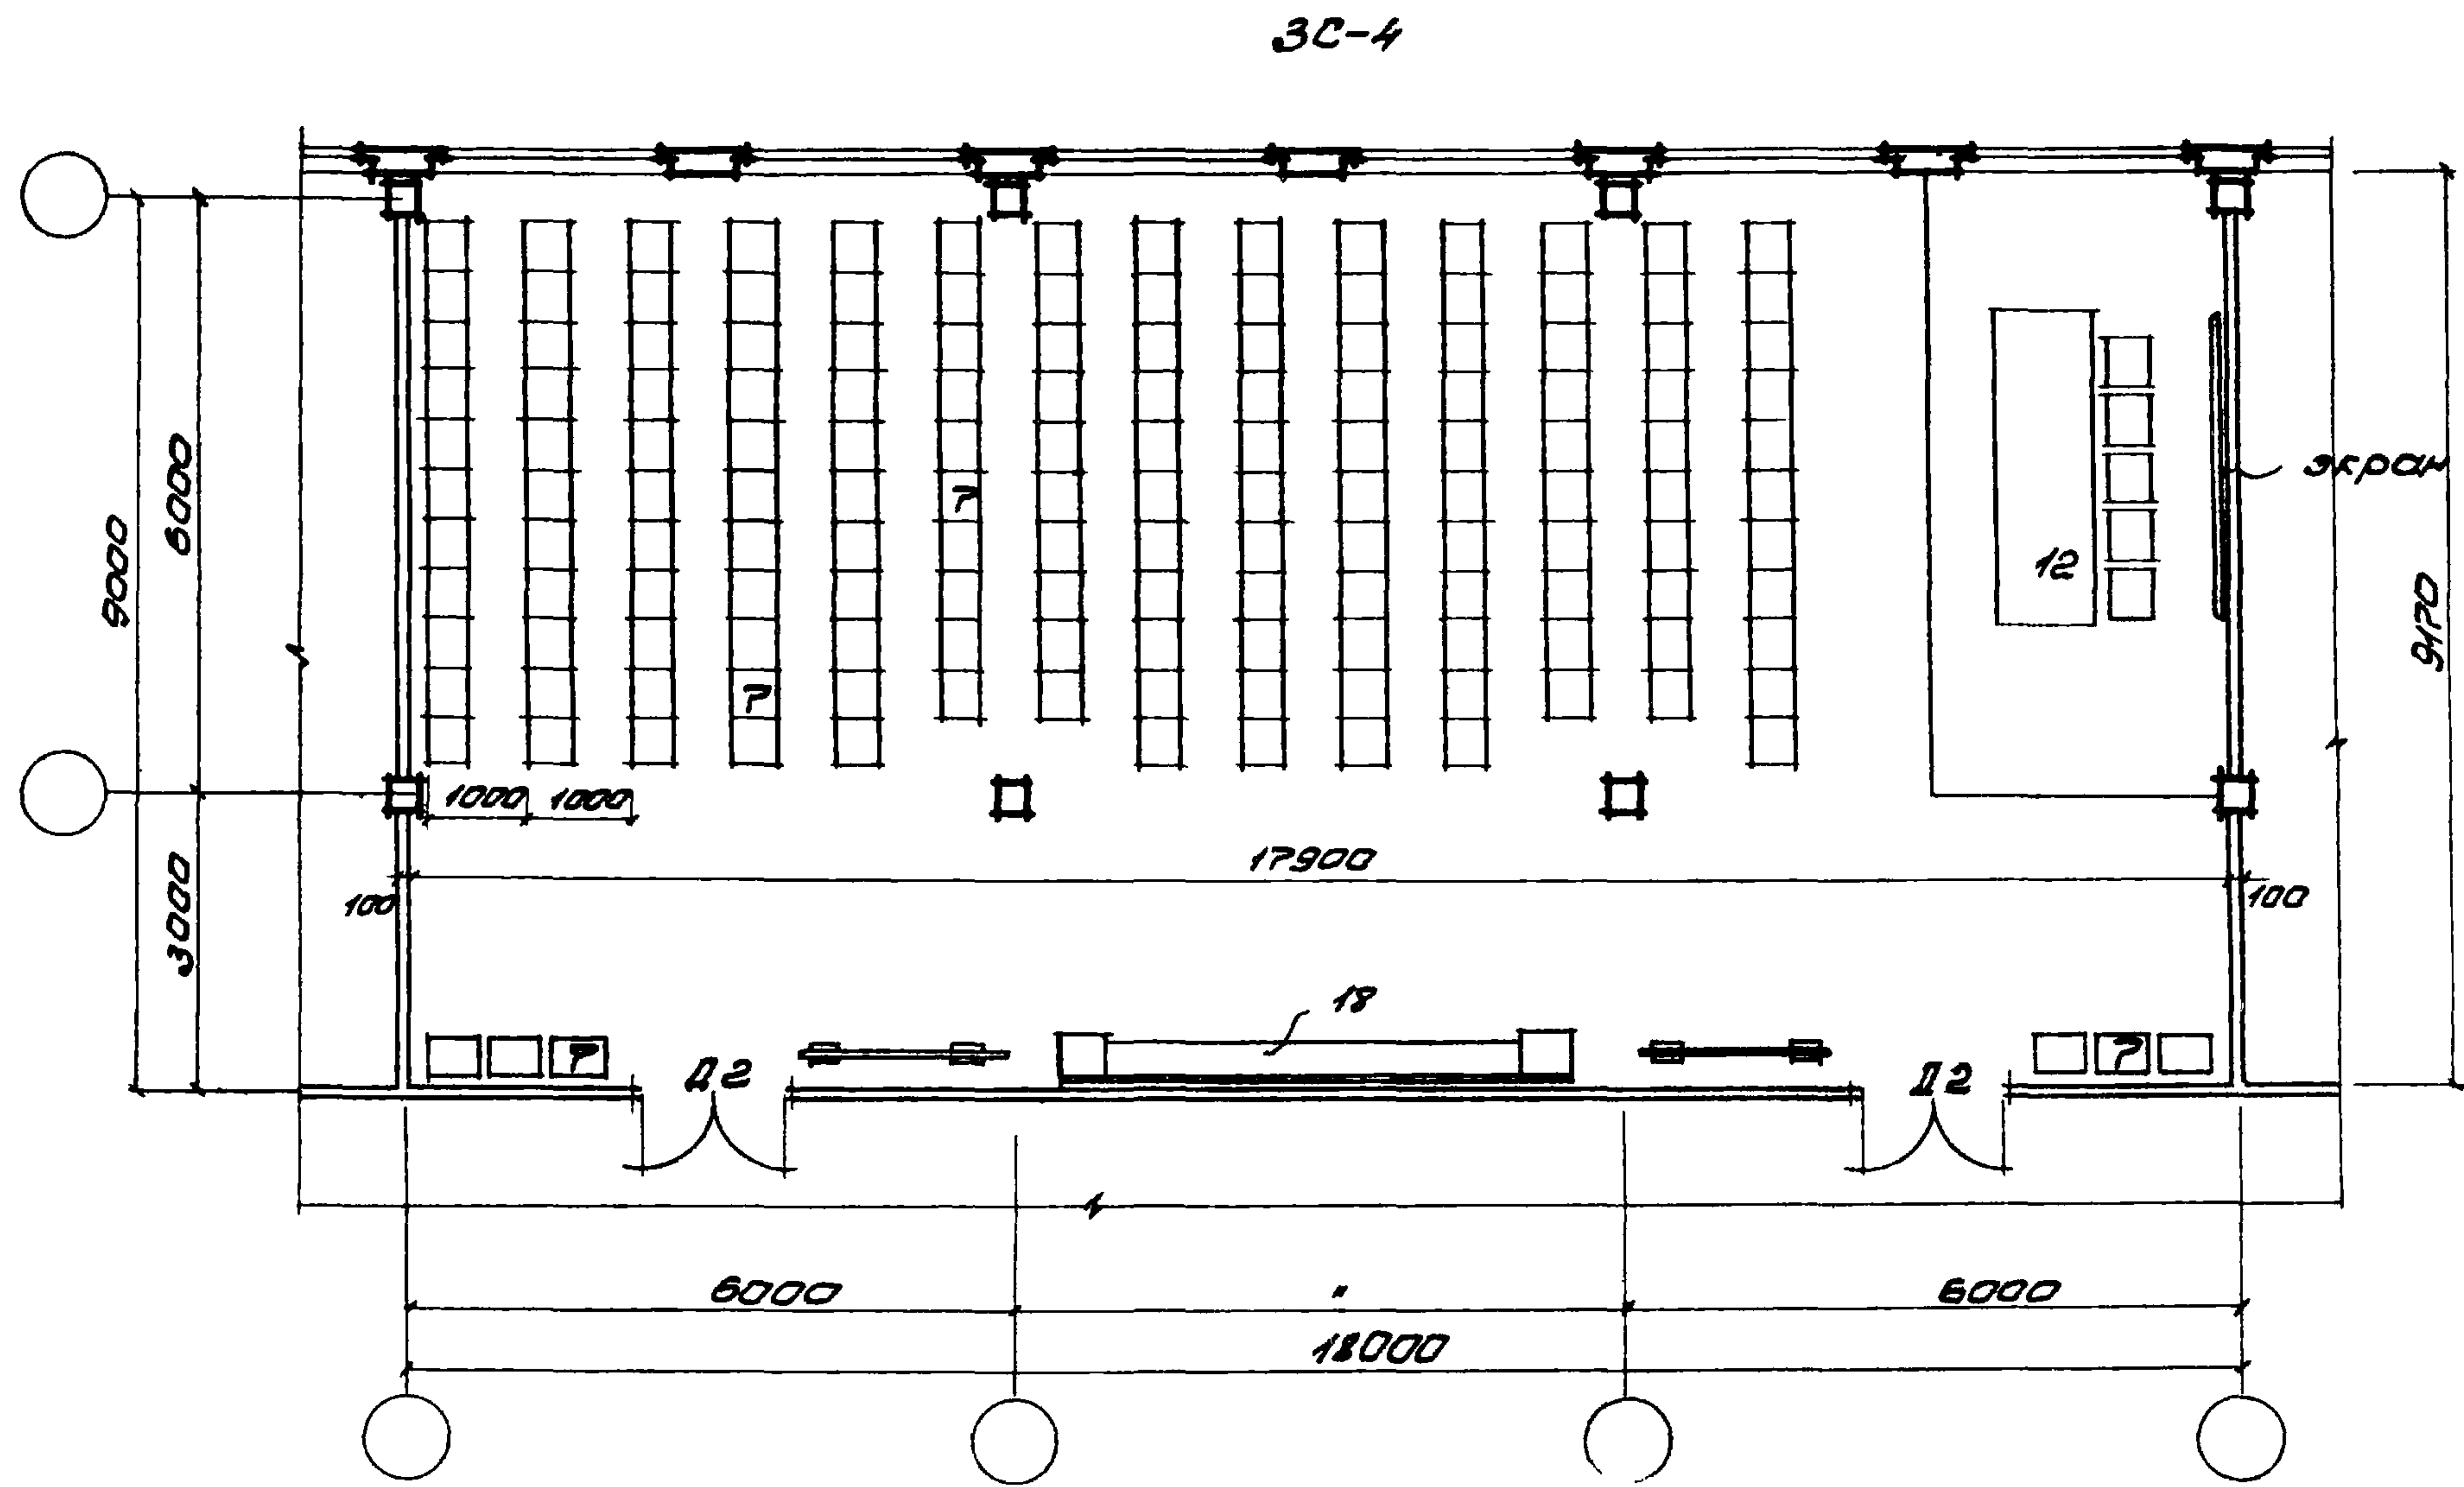


Технико-экономические показатели:

Рабочая площадь	м ²	164,7
Количество мест		150
Рабочая площадь на 1 место	м ²	1,10

Примечание:

1. Рекомендуемые образцы мебели приведены на листах 19,20

ГОССТРОЙ СССР ЦЕНТРОПРОЕКТИРОВАНИЕ МОСКВА	Рек. автор	Савалов
	Гл. автор пр.	Паромонов
	Рук. группы	Гаска
	Ст. автор	Куликова

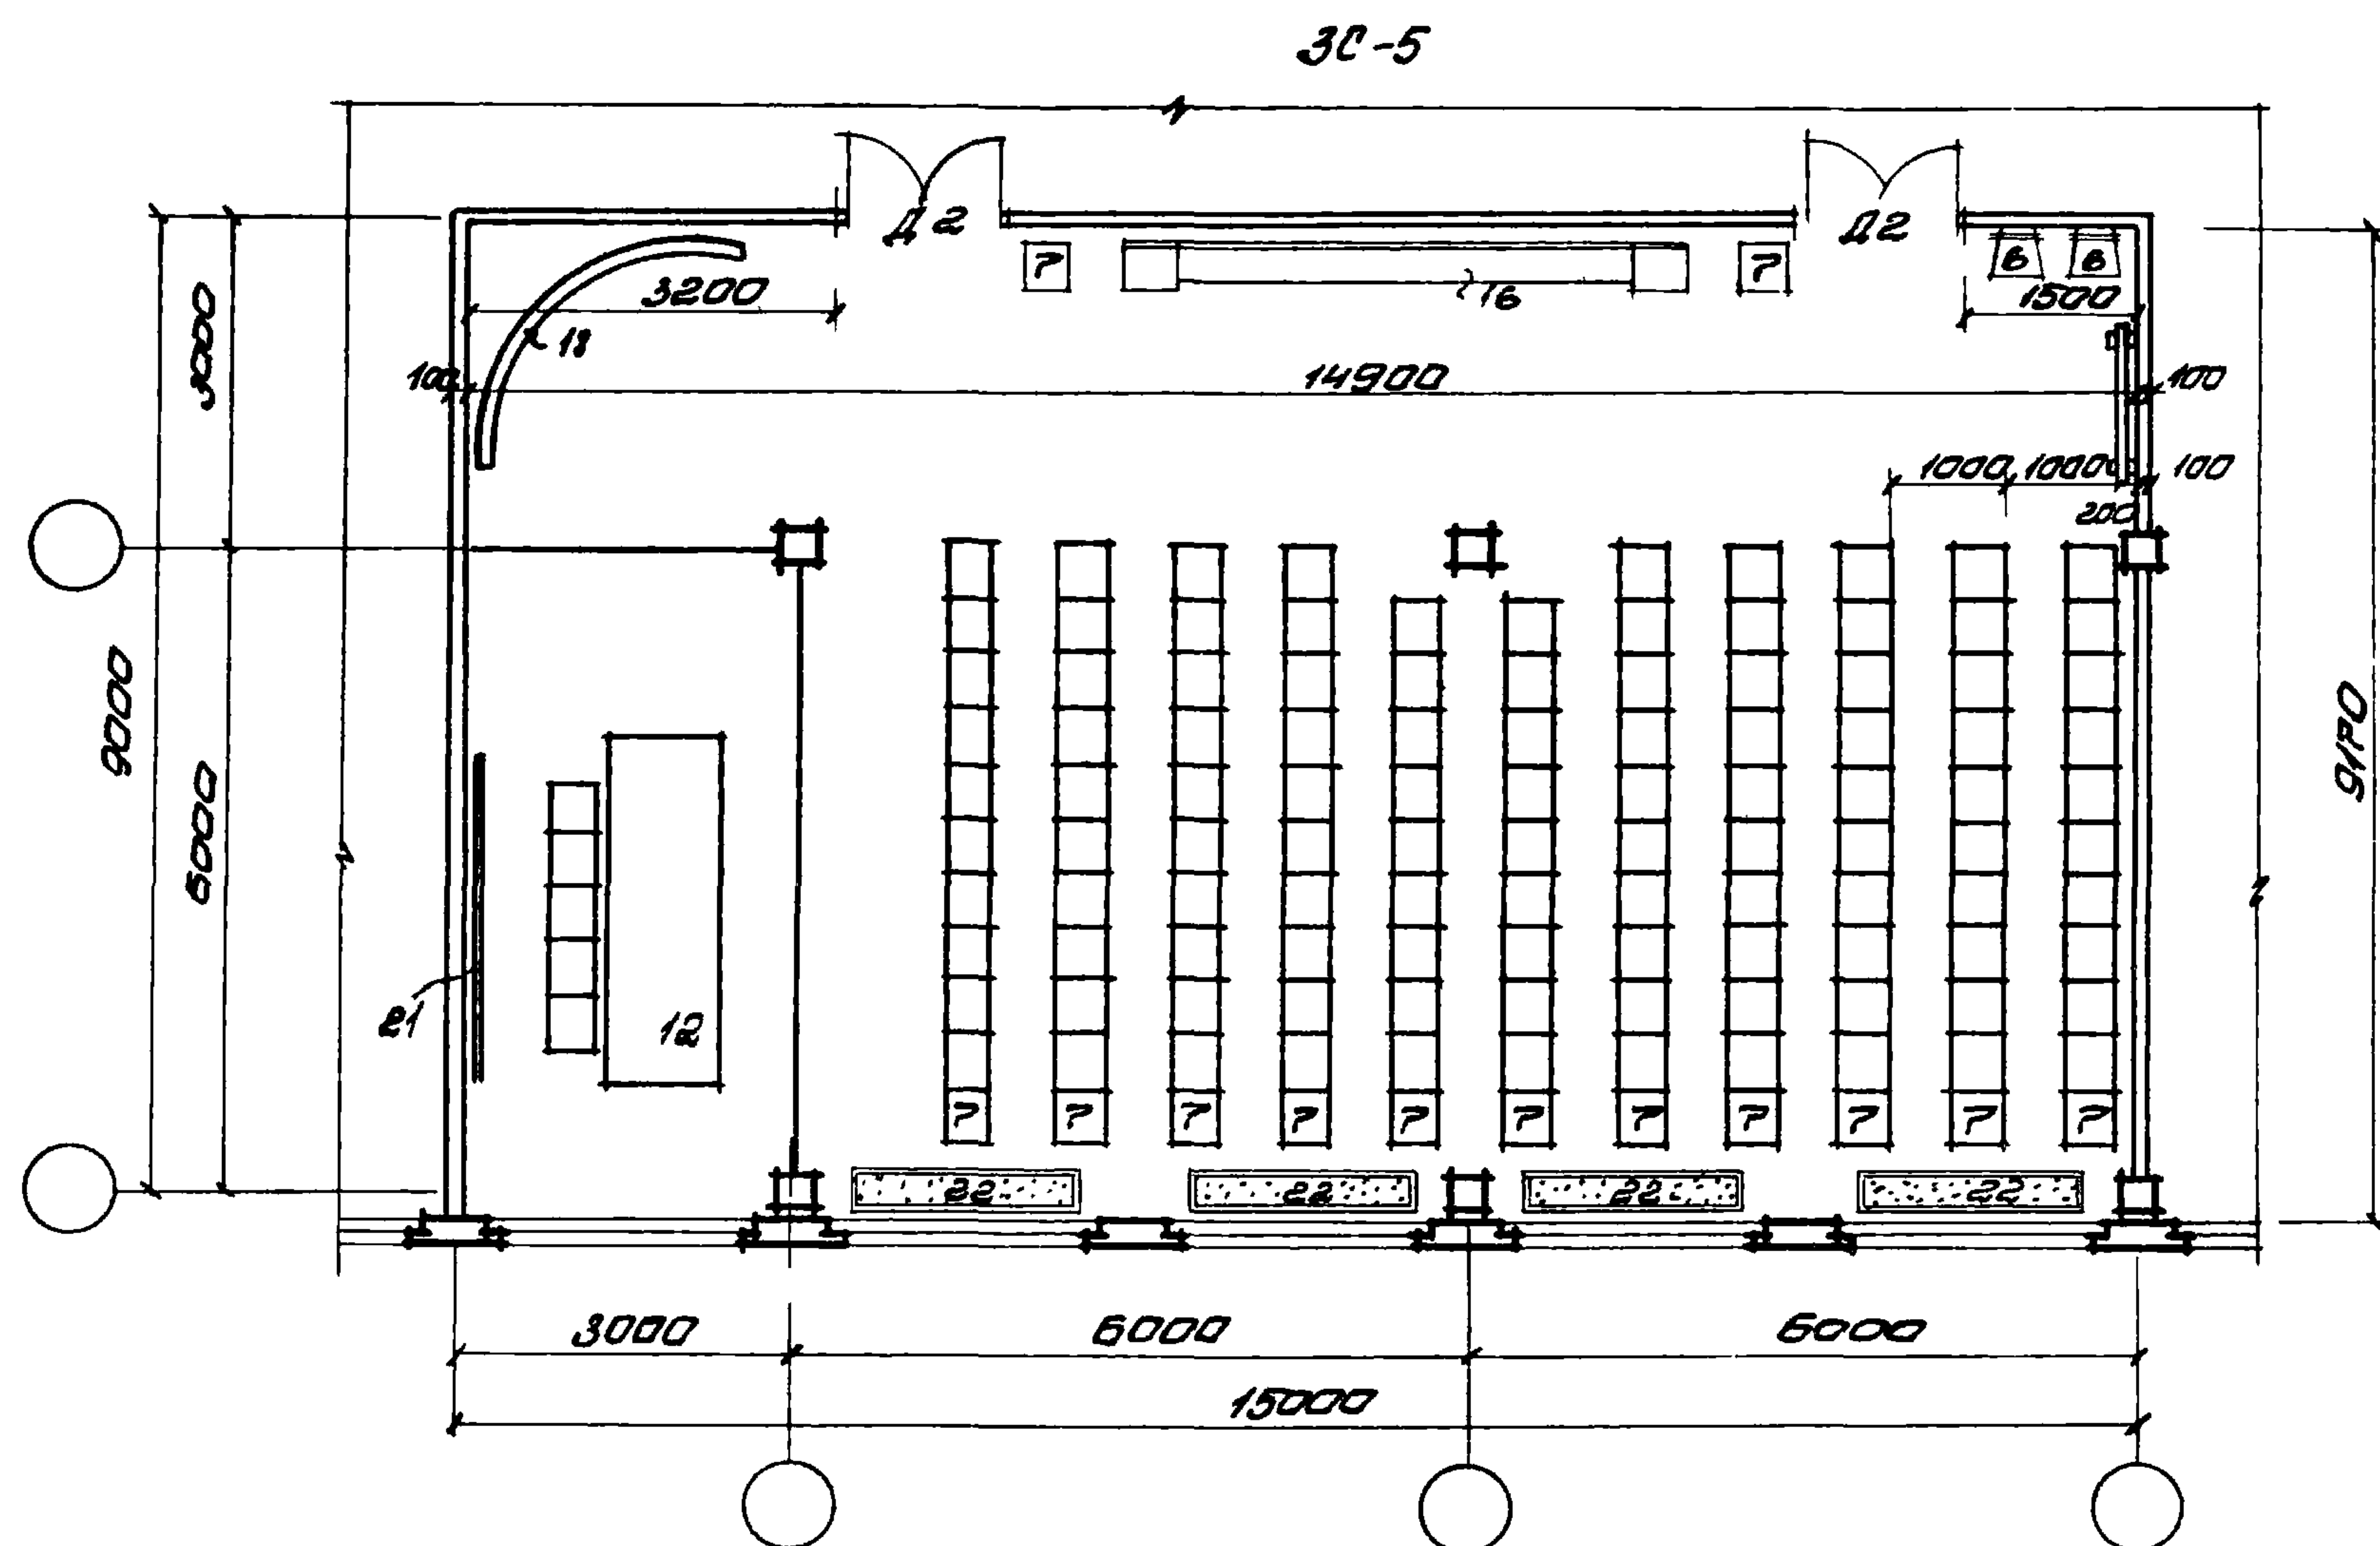

Технико-экономические показатели

Рабочая площадь м^2 - 135,6

Количество мест - 119

Рабочая площадь на 1 место м^2 - 1,15

Примечание:

Рекомендуемые образцы мебели приведены на листах 19, 20

Рис. 203
Т. орг. пр. мо
Рис. группы
Ст. орг. пр.
Пороманов
Глаго
Куликова

ПОДСОБНИК СССР
ЦИПРОМЗДАНИИ
МОСКВА

1970

У.С. здания административно-бытового назначения промышленных предприятий


Зал собраний 30-5

Типовые решения
416-0-1

Выпуск
3

Лист
16

10506-05 21

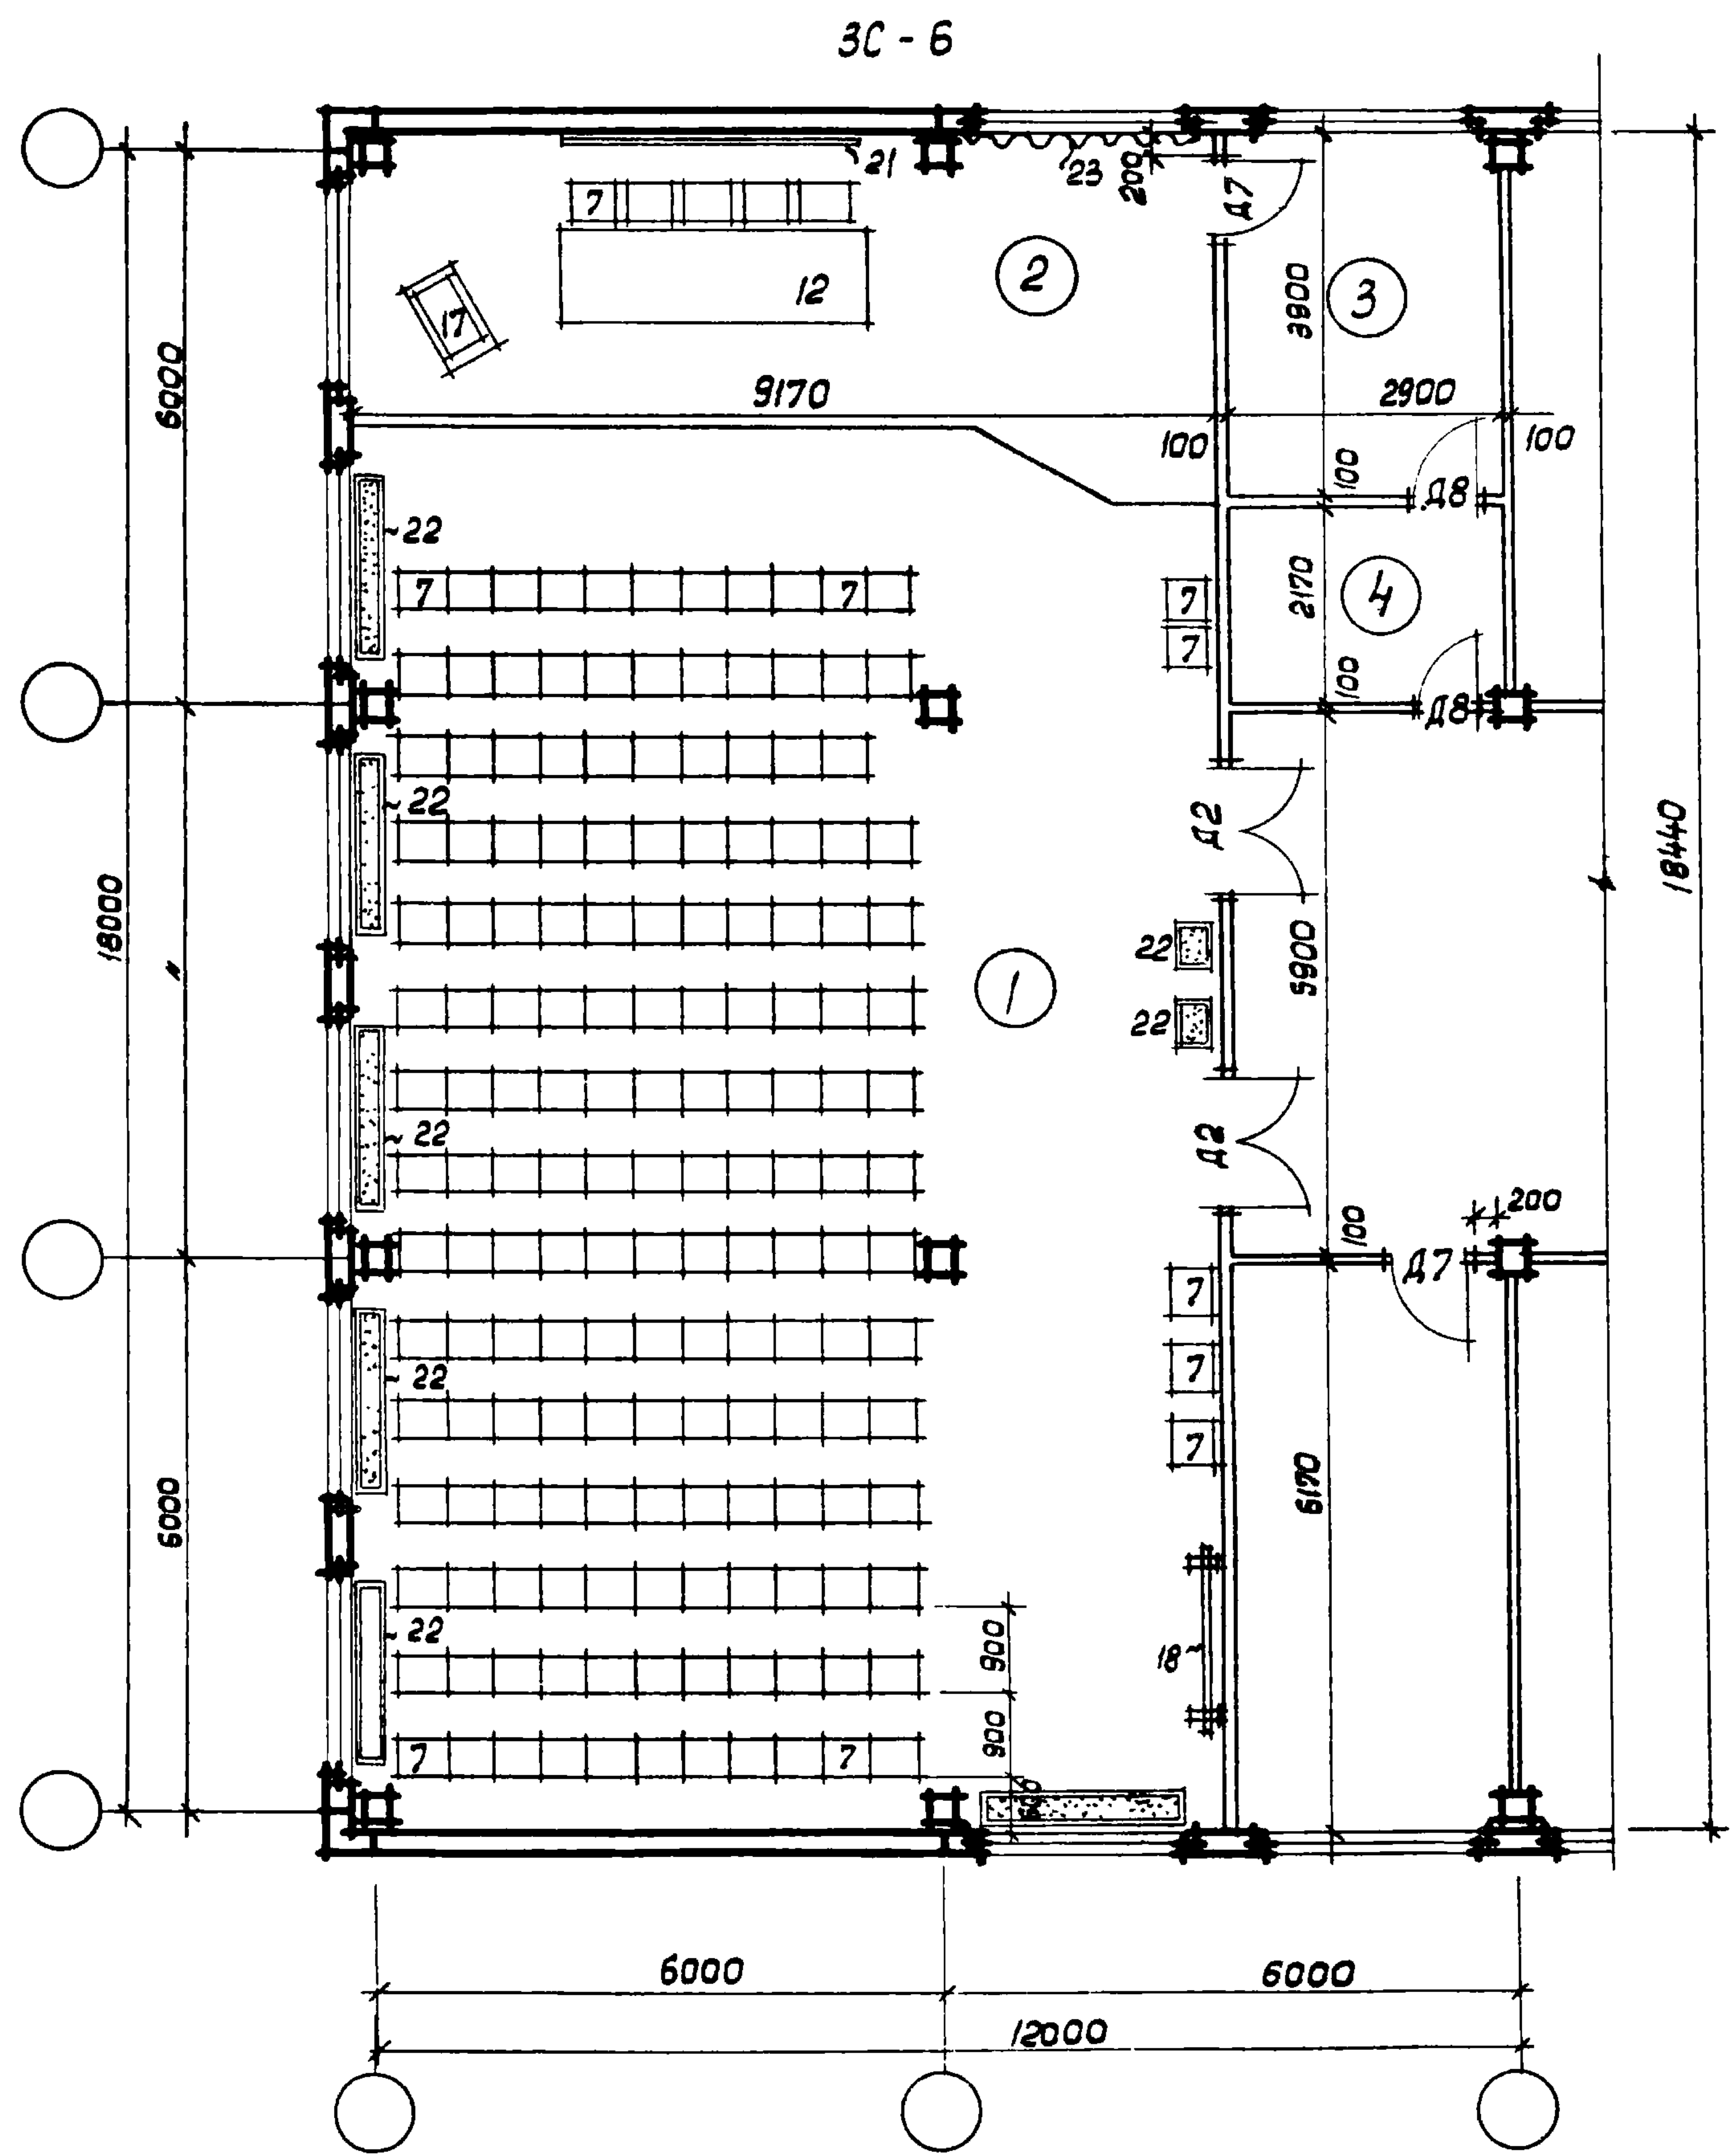

Экспликация

№ п/п	Наименование помещений	площадь м ²
1	Зрительный зал	166,6
2	В том числе эстрада	29,0
3	Комната при эстраде	11,3
4	Кладовая инвентаря	6,3

Технико-экономические показатели:

ЗС-6
Рабочая площадь м² - 166,6
Количество мест - 164
Рабочая площадь на 1 место м² - 1,0



Примечание:

1. Рекомендуемые образцы мебели приведены на листах 19, 20
2. Расстояние между спинками сидений взято по СНиП II-Л. 15-68. Таблица 2

ГОССТРОЙ СССР
ЦЕНТРОПРОЕКТИ
МОСКВА

Руч. эф.з
Гл. арх. пр.
Руч. группы
Ст. архит.

Сектор 3.
Паранюков
Гласко
Куликова

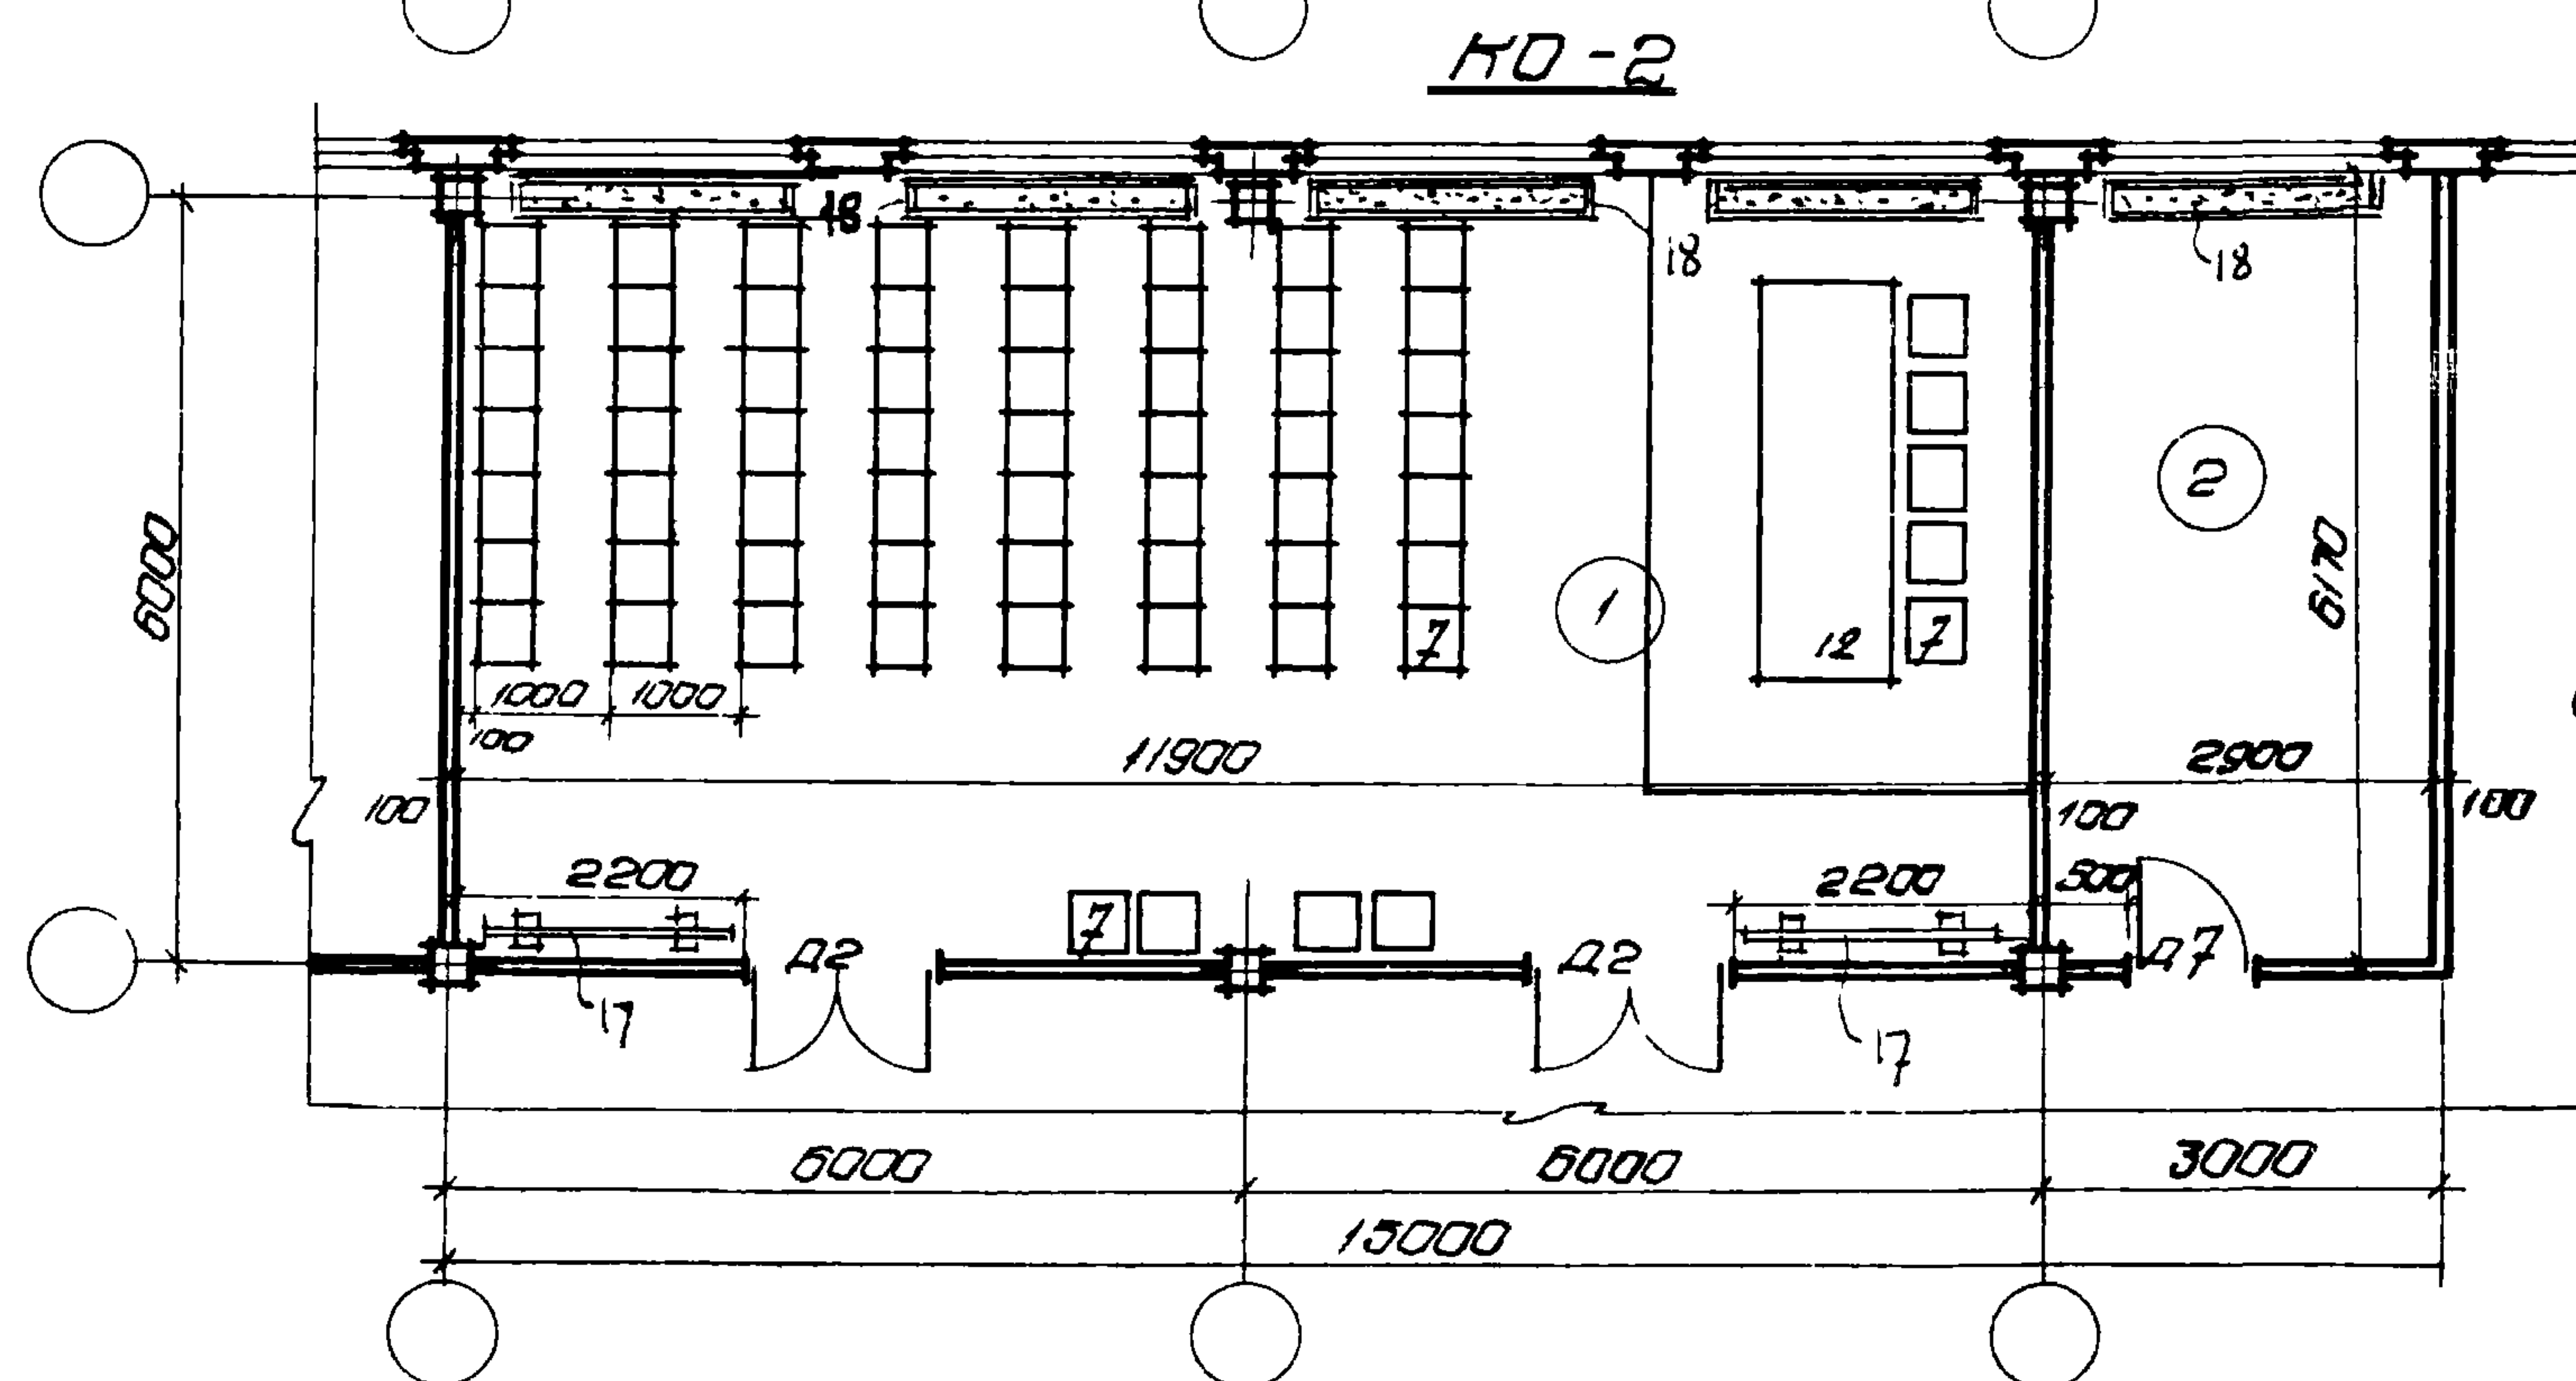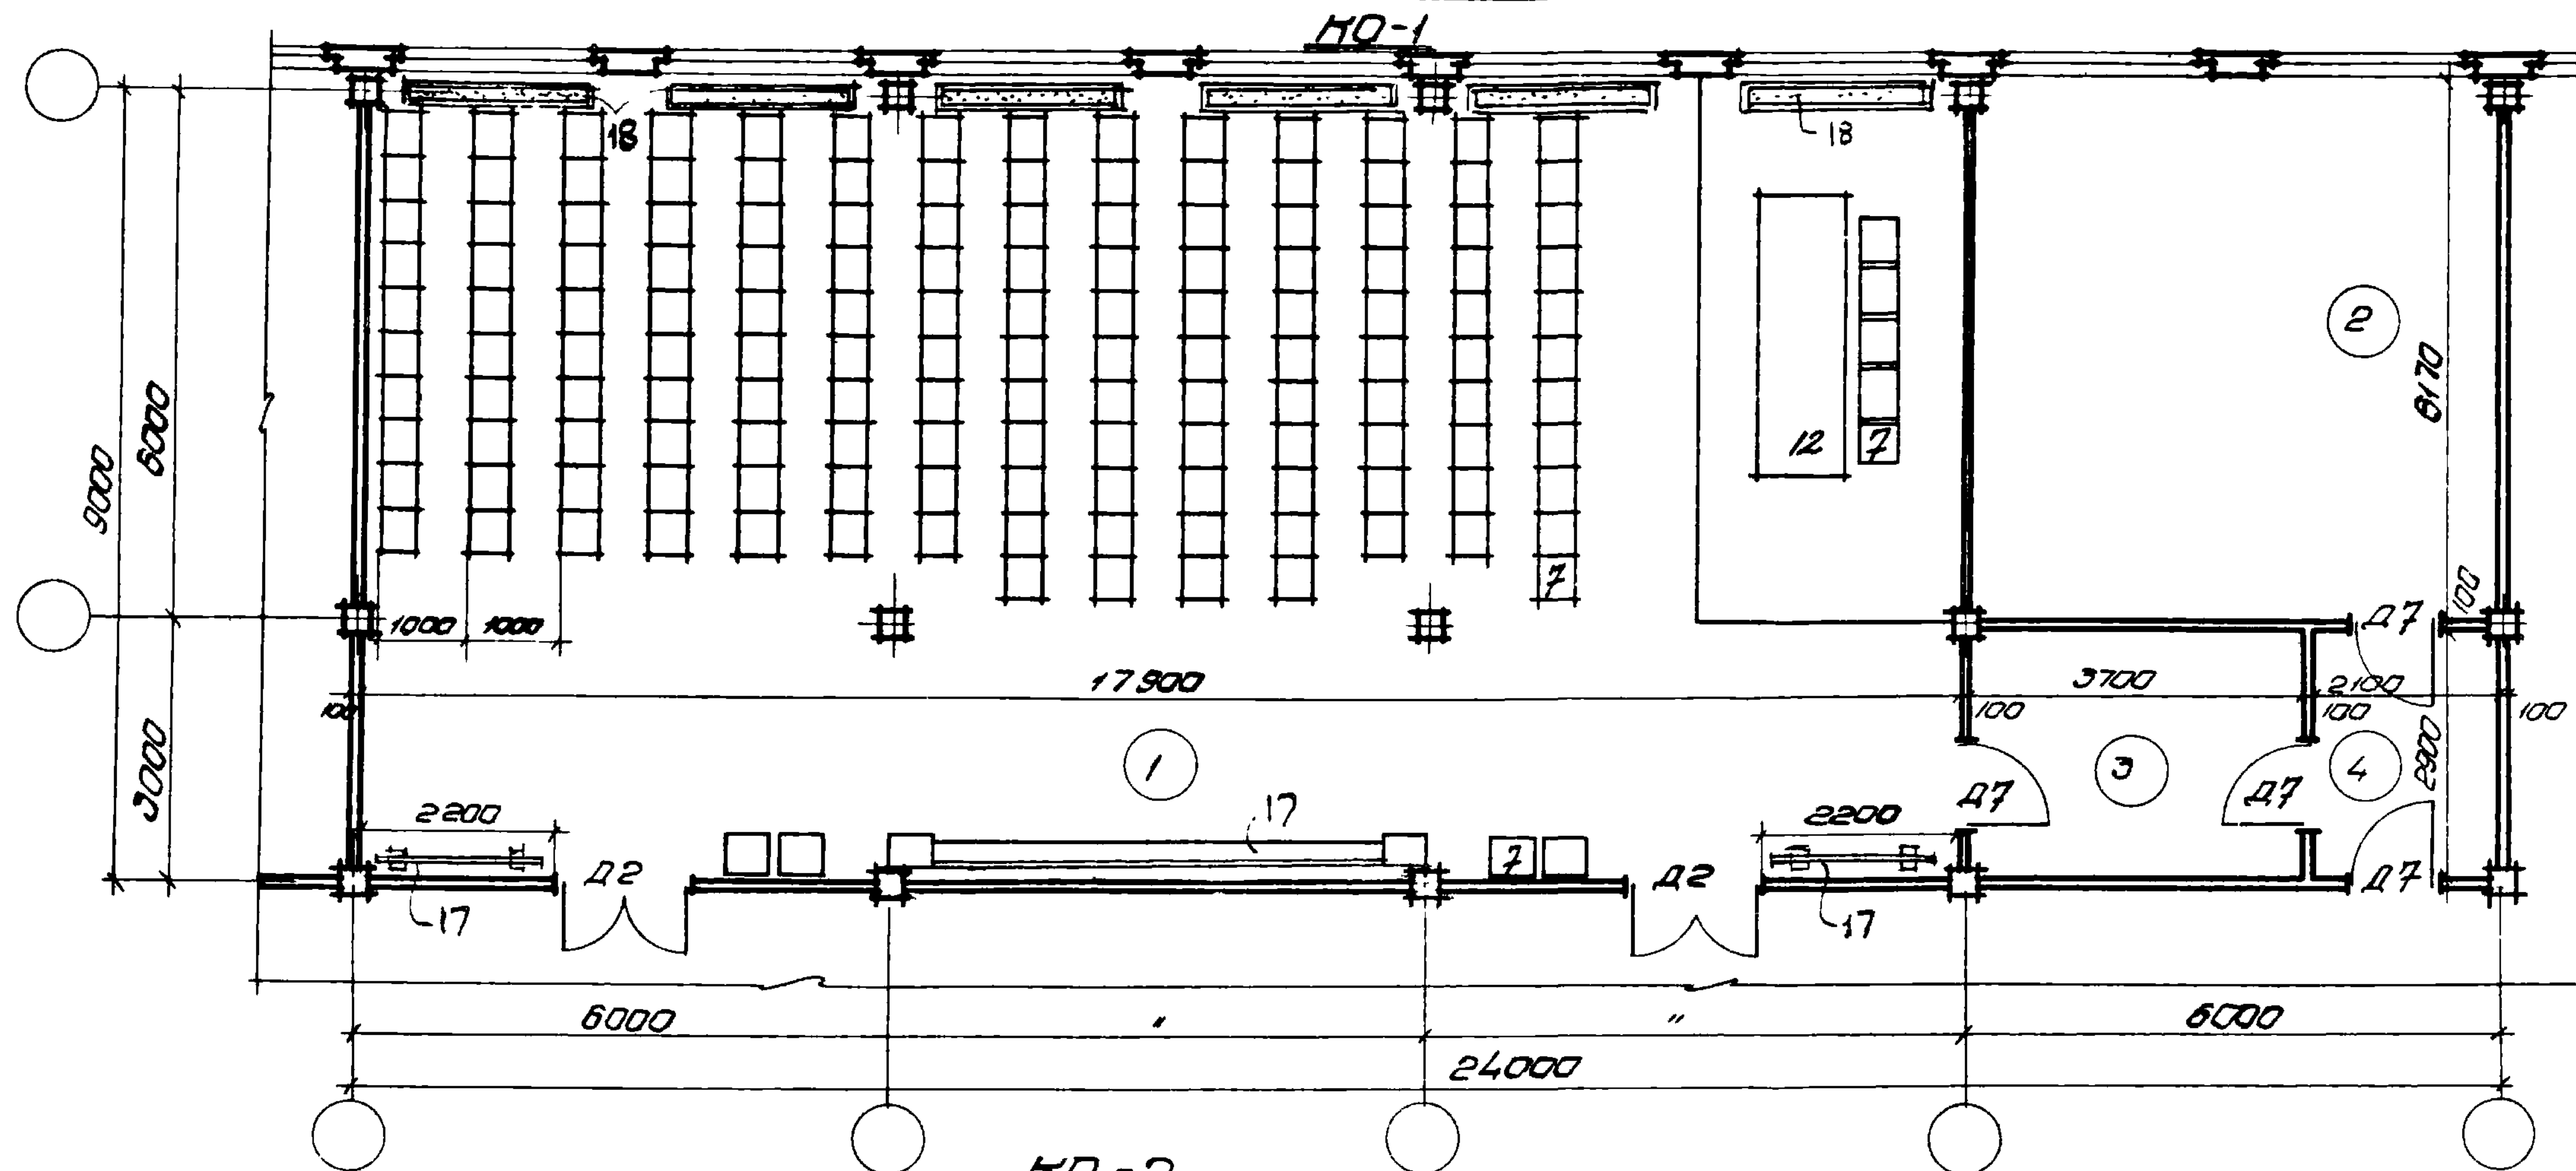

Экспликация

№№ п/п	Наименование помещений	Площадь, м²	
		КО-1	КО-2
1	Зрительный зал	164,7	73,4
2	Комната кружков	36,4	17,9
3	Гладовая инвентаря	10,7	—
4	Тамбур	6,1	—

Технико-экономические показатели

	КС-1	КС-2
Рабочая площадь м ²	164,7	73,4
Получено м ²	150	60

Примечание:

Рекомендуемые образцы мебели приведены
на листах 19, 20

ЦНИПРОМЗДАНИЙ
Москва

1970

Y.C

Здание административно-бытового назначения
промышленных предприятий

Красные уголки КУ-1, КУ-2

типовые решения
416-П-1

Выпуск
3

18

10506-05 23



№ п/п.	Эскиз наименование образца	Тип	Габаритные раз- меры в мм	Изготовители
1	2	3	4	5
1	 Стол рабочий двухтумбовый	668 А1 - А4	1500 × 750 × 730	Мебельная эксперимент ф-ка „Стандарт“
2	 Стол рабочий однетумбовый	668 Б	1200 × 700 × 730	_____ “ _____
3	 Стол - приставка	669 Б3, Б4	700 × 400 × 680	_____ “ _____
5	 Кресло		550 × 550	
6	 Стул полумягкий		450 × 500	
7	 Стул простой		450 × 500	
8	 Стул поворотный - поворотный	„СК-3“		Малоязовский опытный механический завод по Малоязовка, Московской обл.
9	 Стол для пишущей машинки		450 × 450	
10	 Шкаф канцелярский	Стандарт.	1000 × 450 × 1800	Мебельные фабрики
11	 Стол для заседаний		(600, 900) × 2200	

ГОССТРОЙ СССР
ЦНИПРОМЗДАНИЙ
Москва





Рук. ДБЗ
Парас. пр-та
Рук. группы
Старший

Сектор
Виз.
М.
Куликова

Сектор
Писемных
Масло

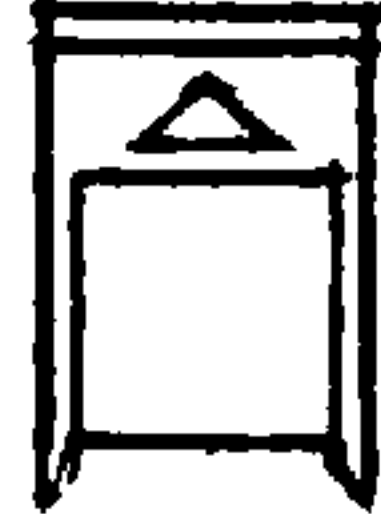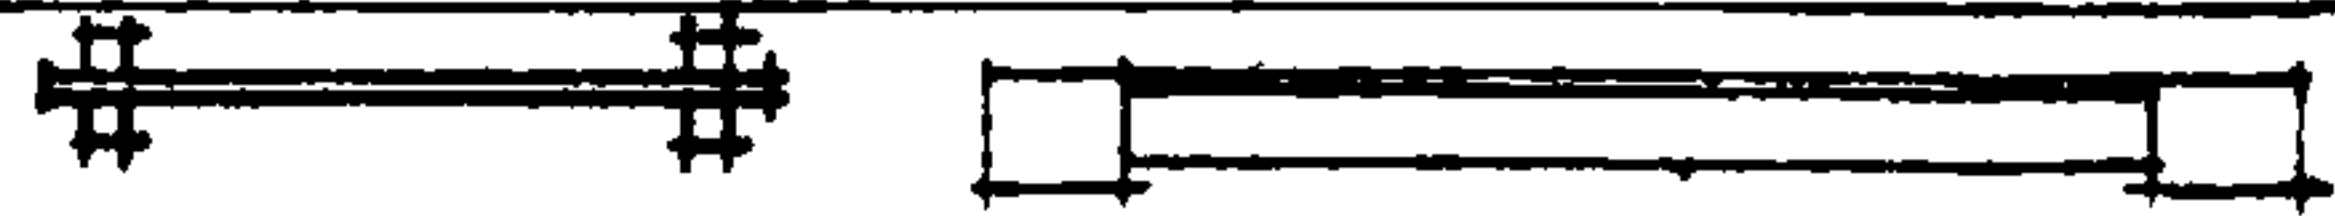1	2	3	4	5
12	 Стол для заседаний		3200*1000*750	проект разработан ВПКТИМ №04-051
13	 Стол начальника отдела	„ДП-VIII М“	1600*800*740	Рижская мебельная ф-ка №4, г. Рига
14	 Шкаф картотечный		1000*450	
15	 Сейф		500*600	
16	 Стол под проектор		900*600*900	
17	 Нафедра		800*910*120	проект разработан ВПКТИМ №2764
18	 Бенды выставочные			
19	 Стол для машинисток		650*1400	
20	 Диван		750*1800	
21	 Экран			
22	 Цветочницы			
23	 Штора			

Гос. ЦНИПРОМЗДАНИЙ Москва
Гор. про-та
Дир. эк. про-та
Стар. эк. про-та
Гор. про-та
Дир. эк. про-та
Стар. эк. про-та
Гор. про-та
Дир. эк. про-та
Стар. эк. про-та

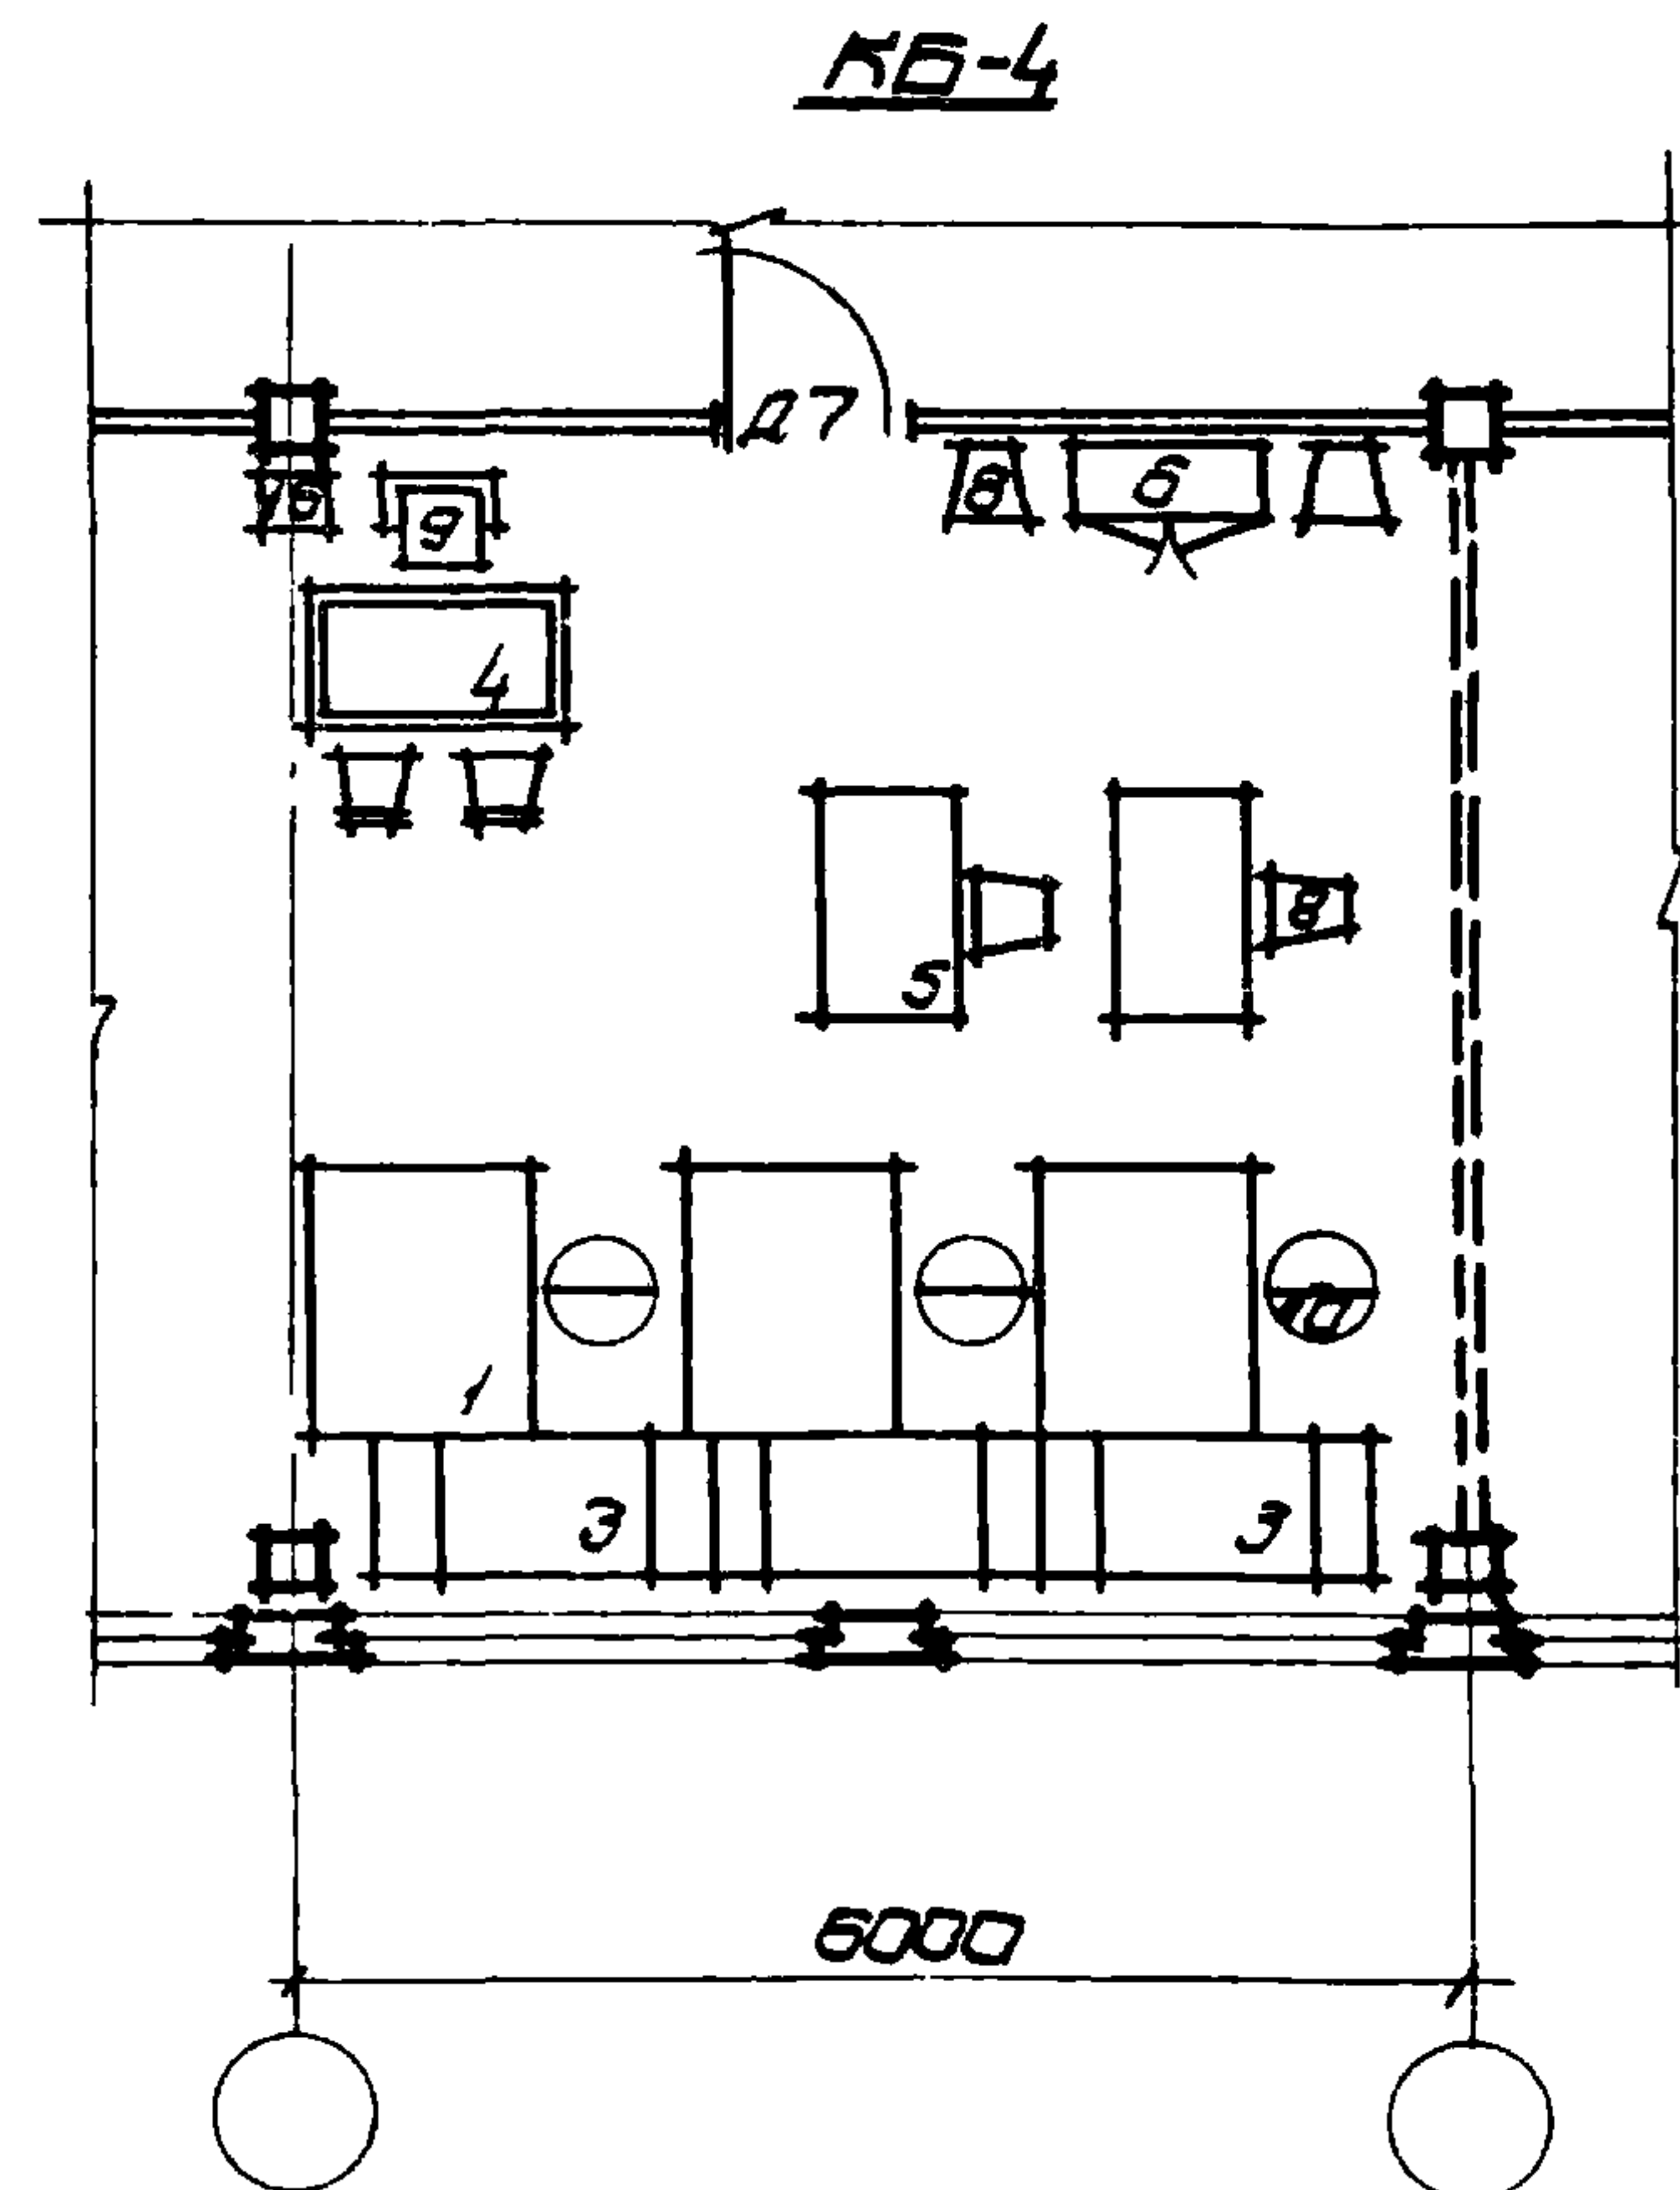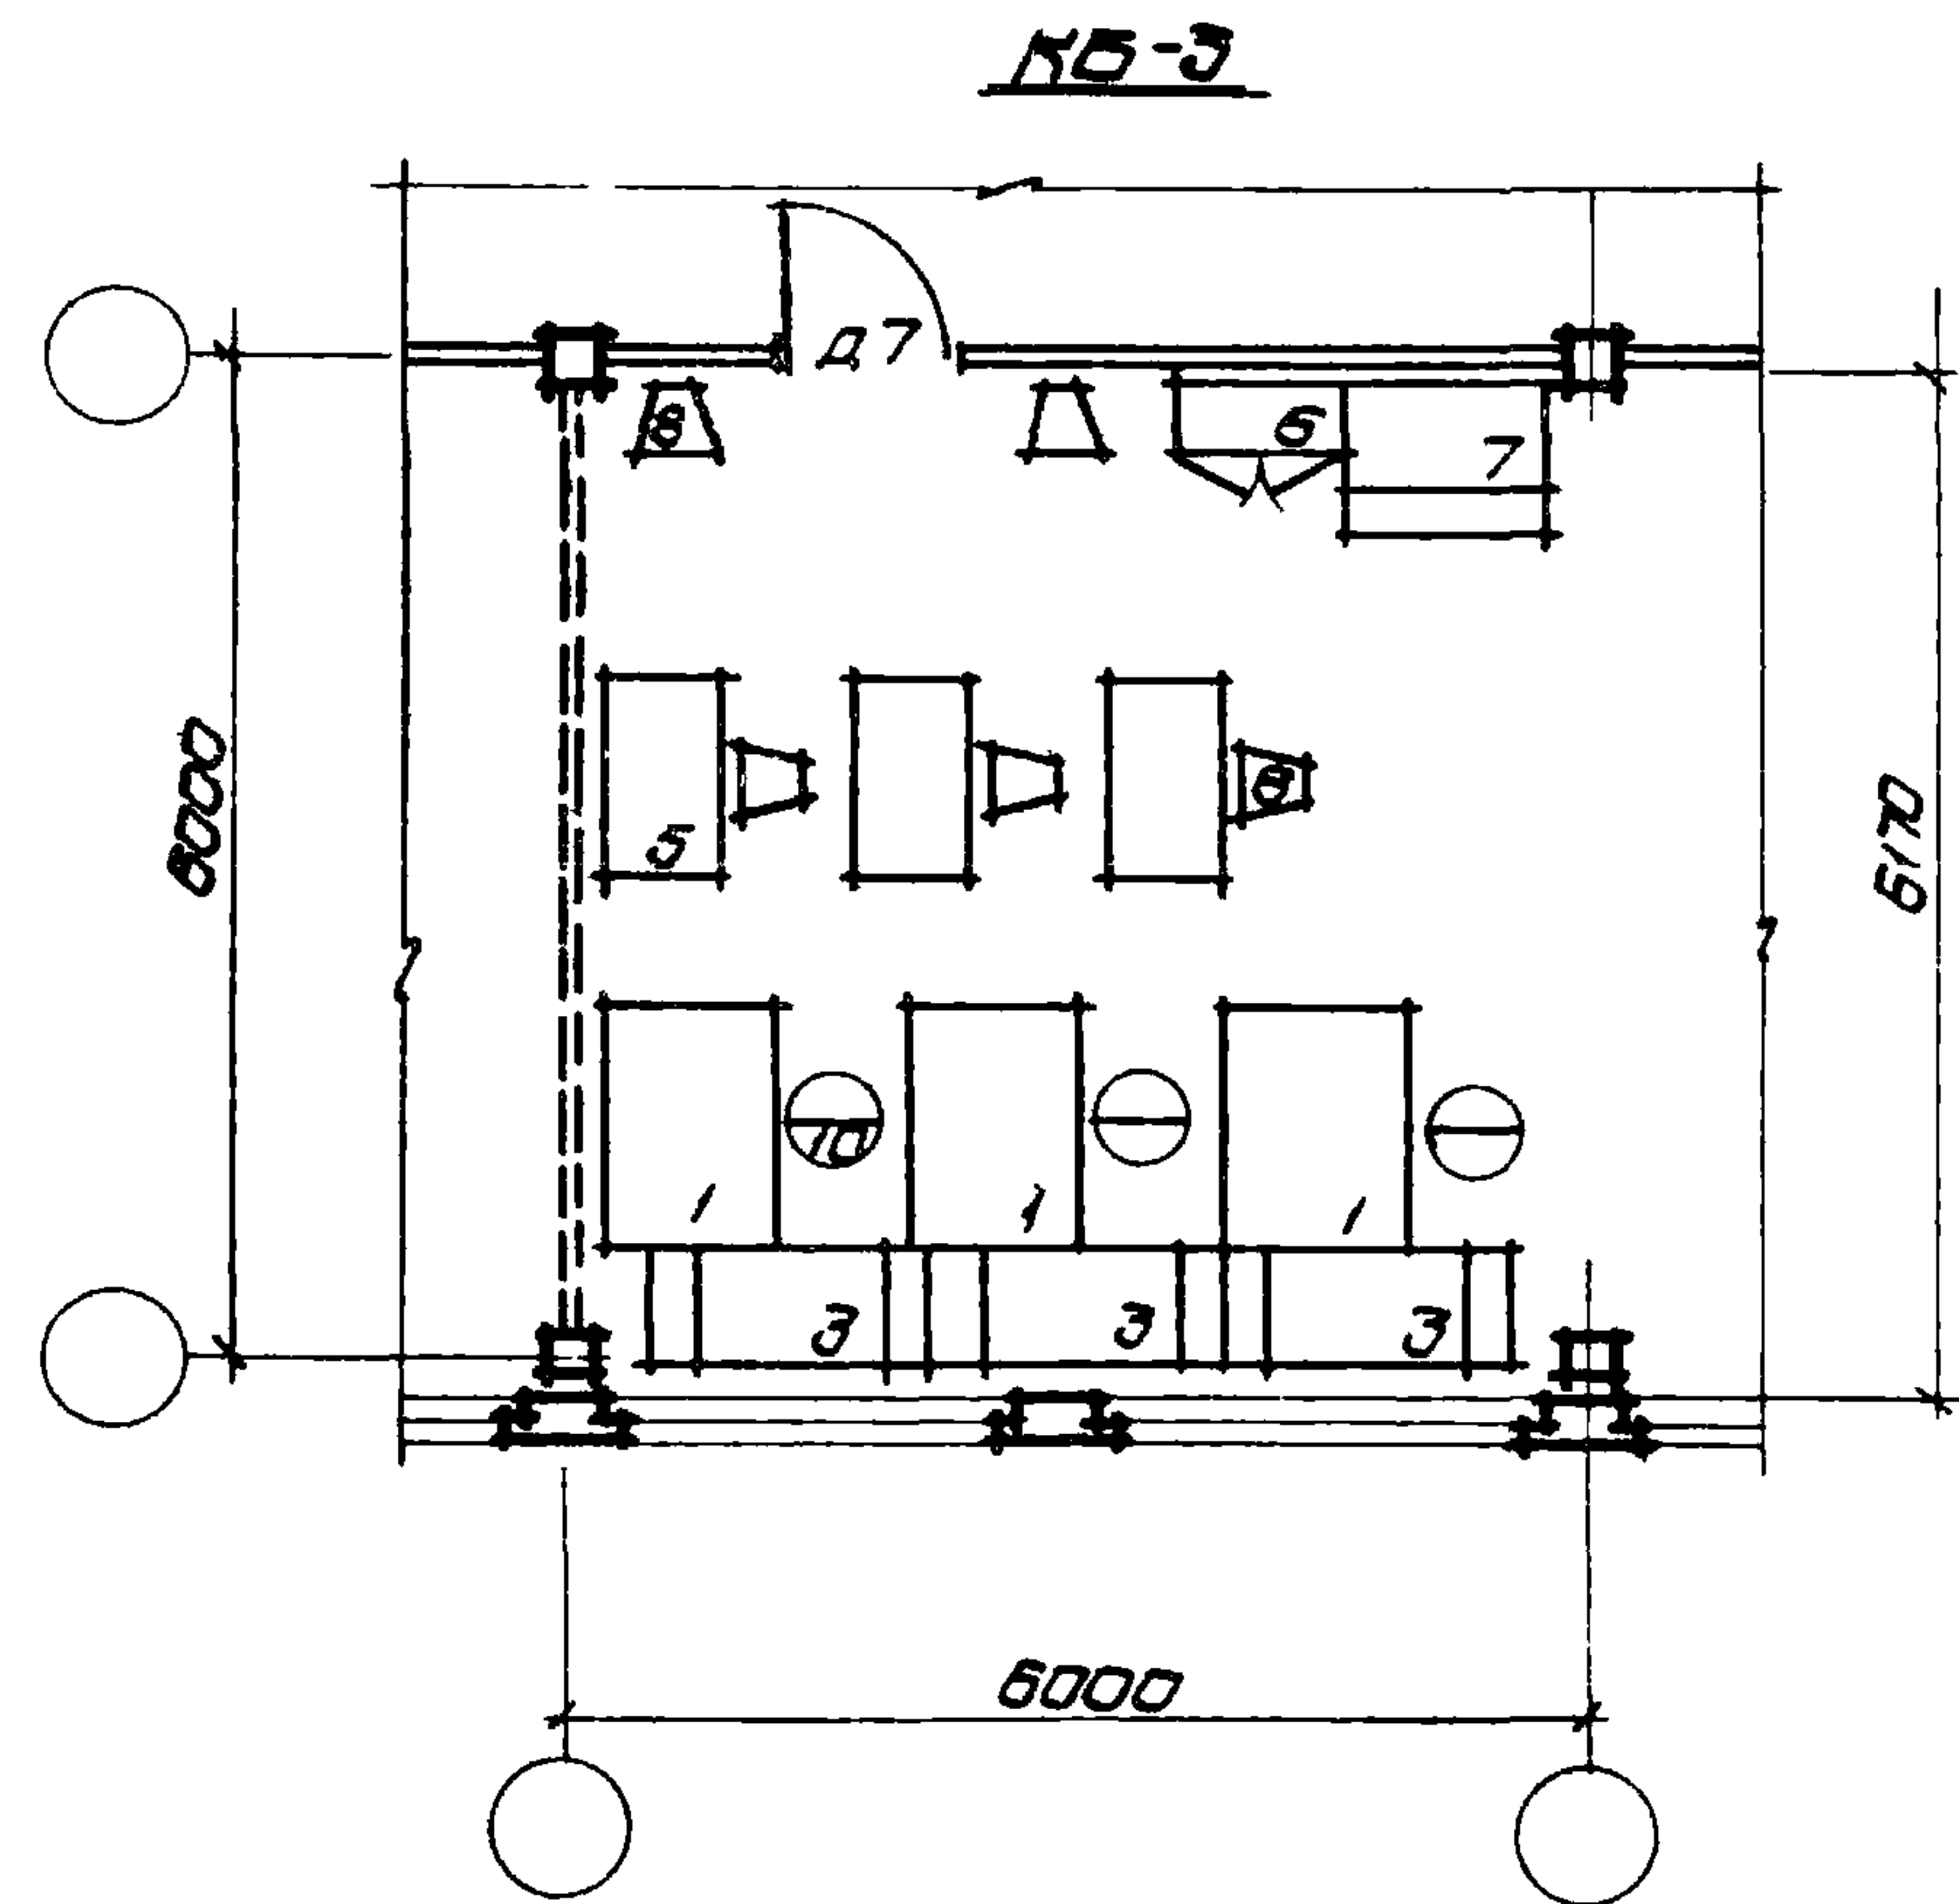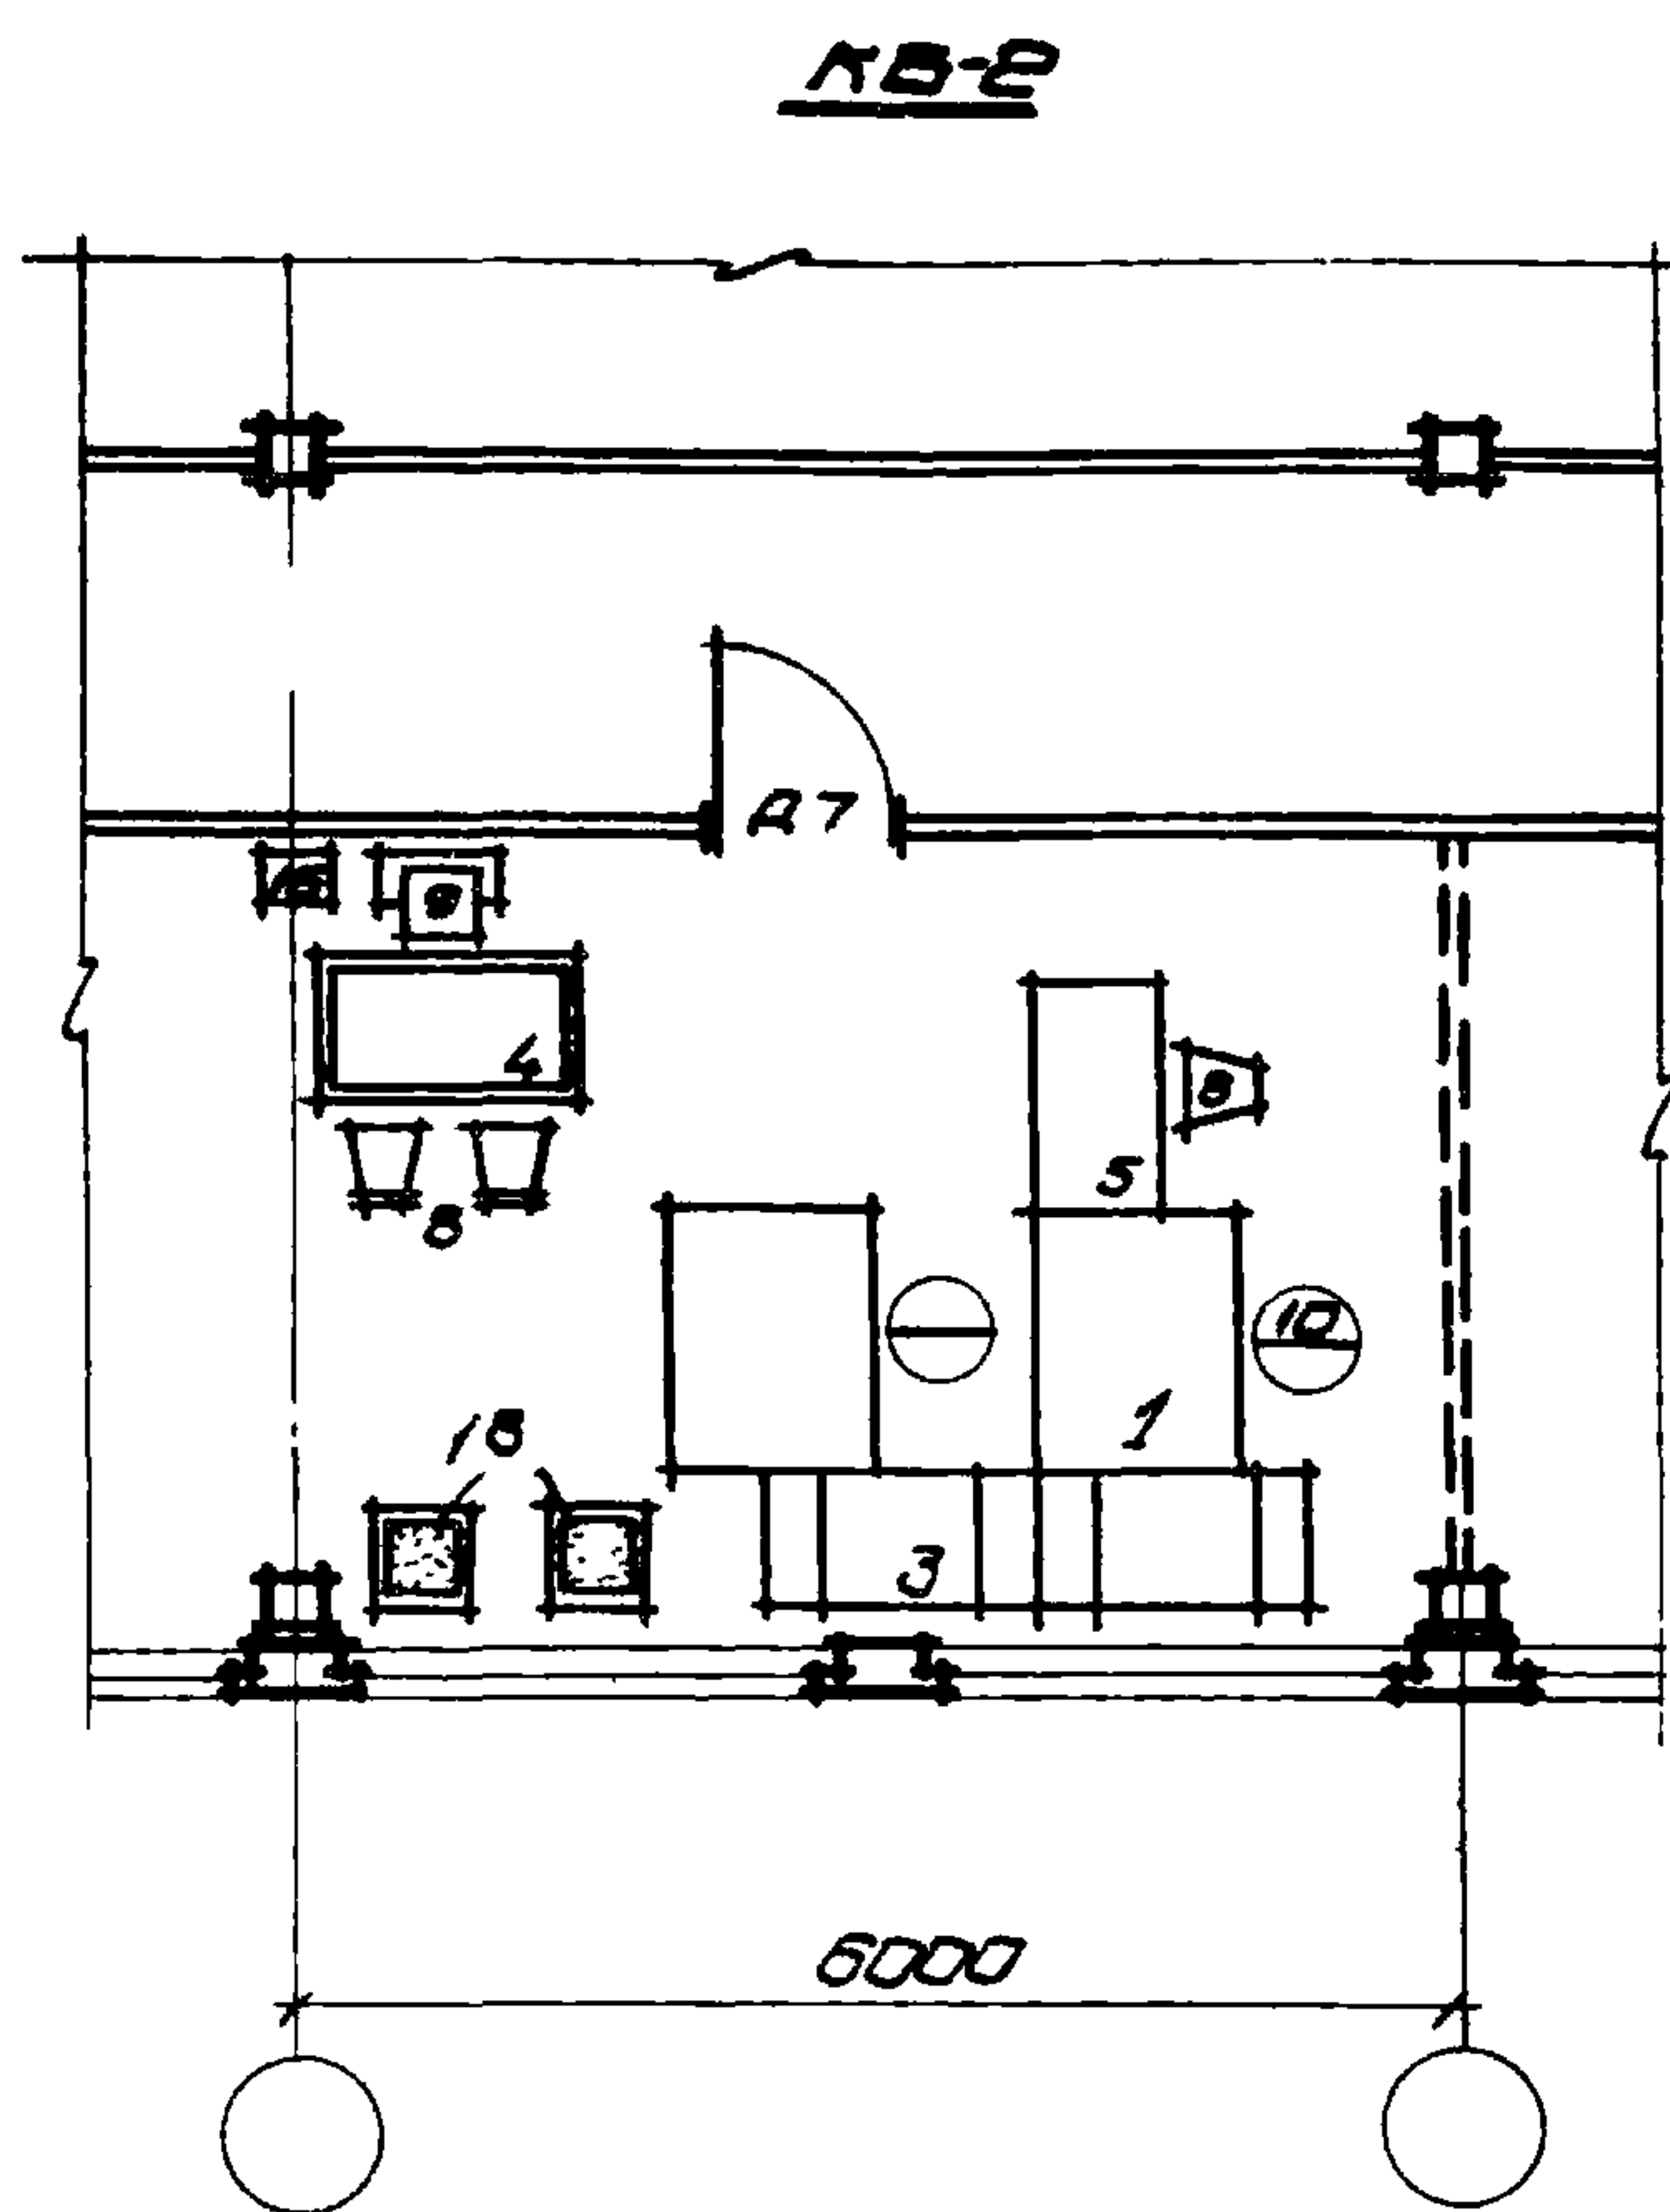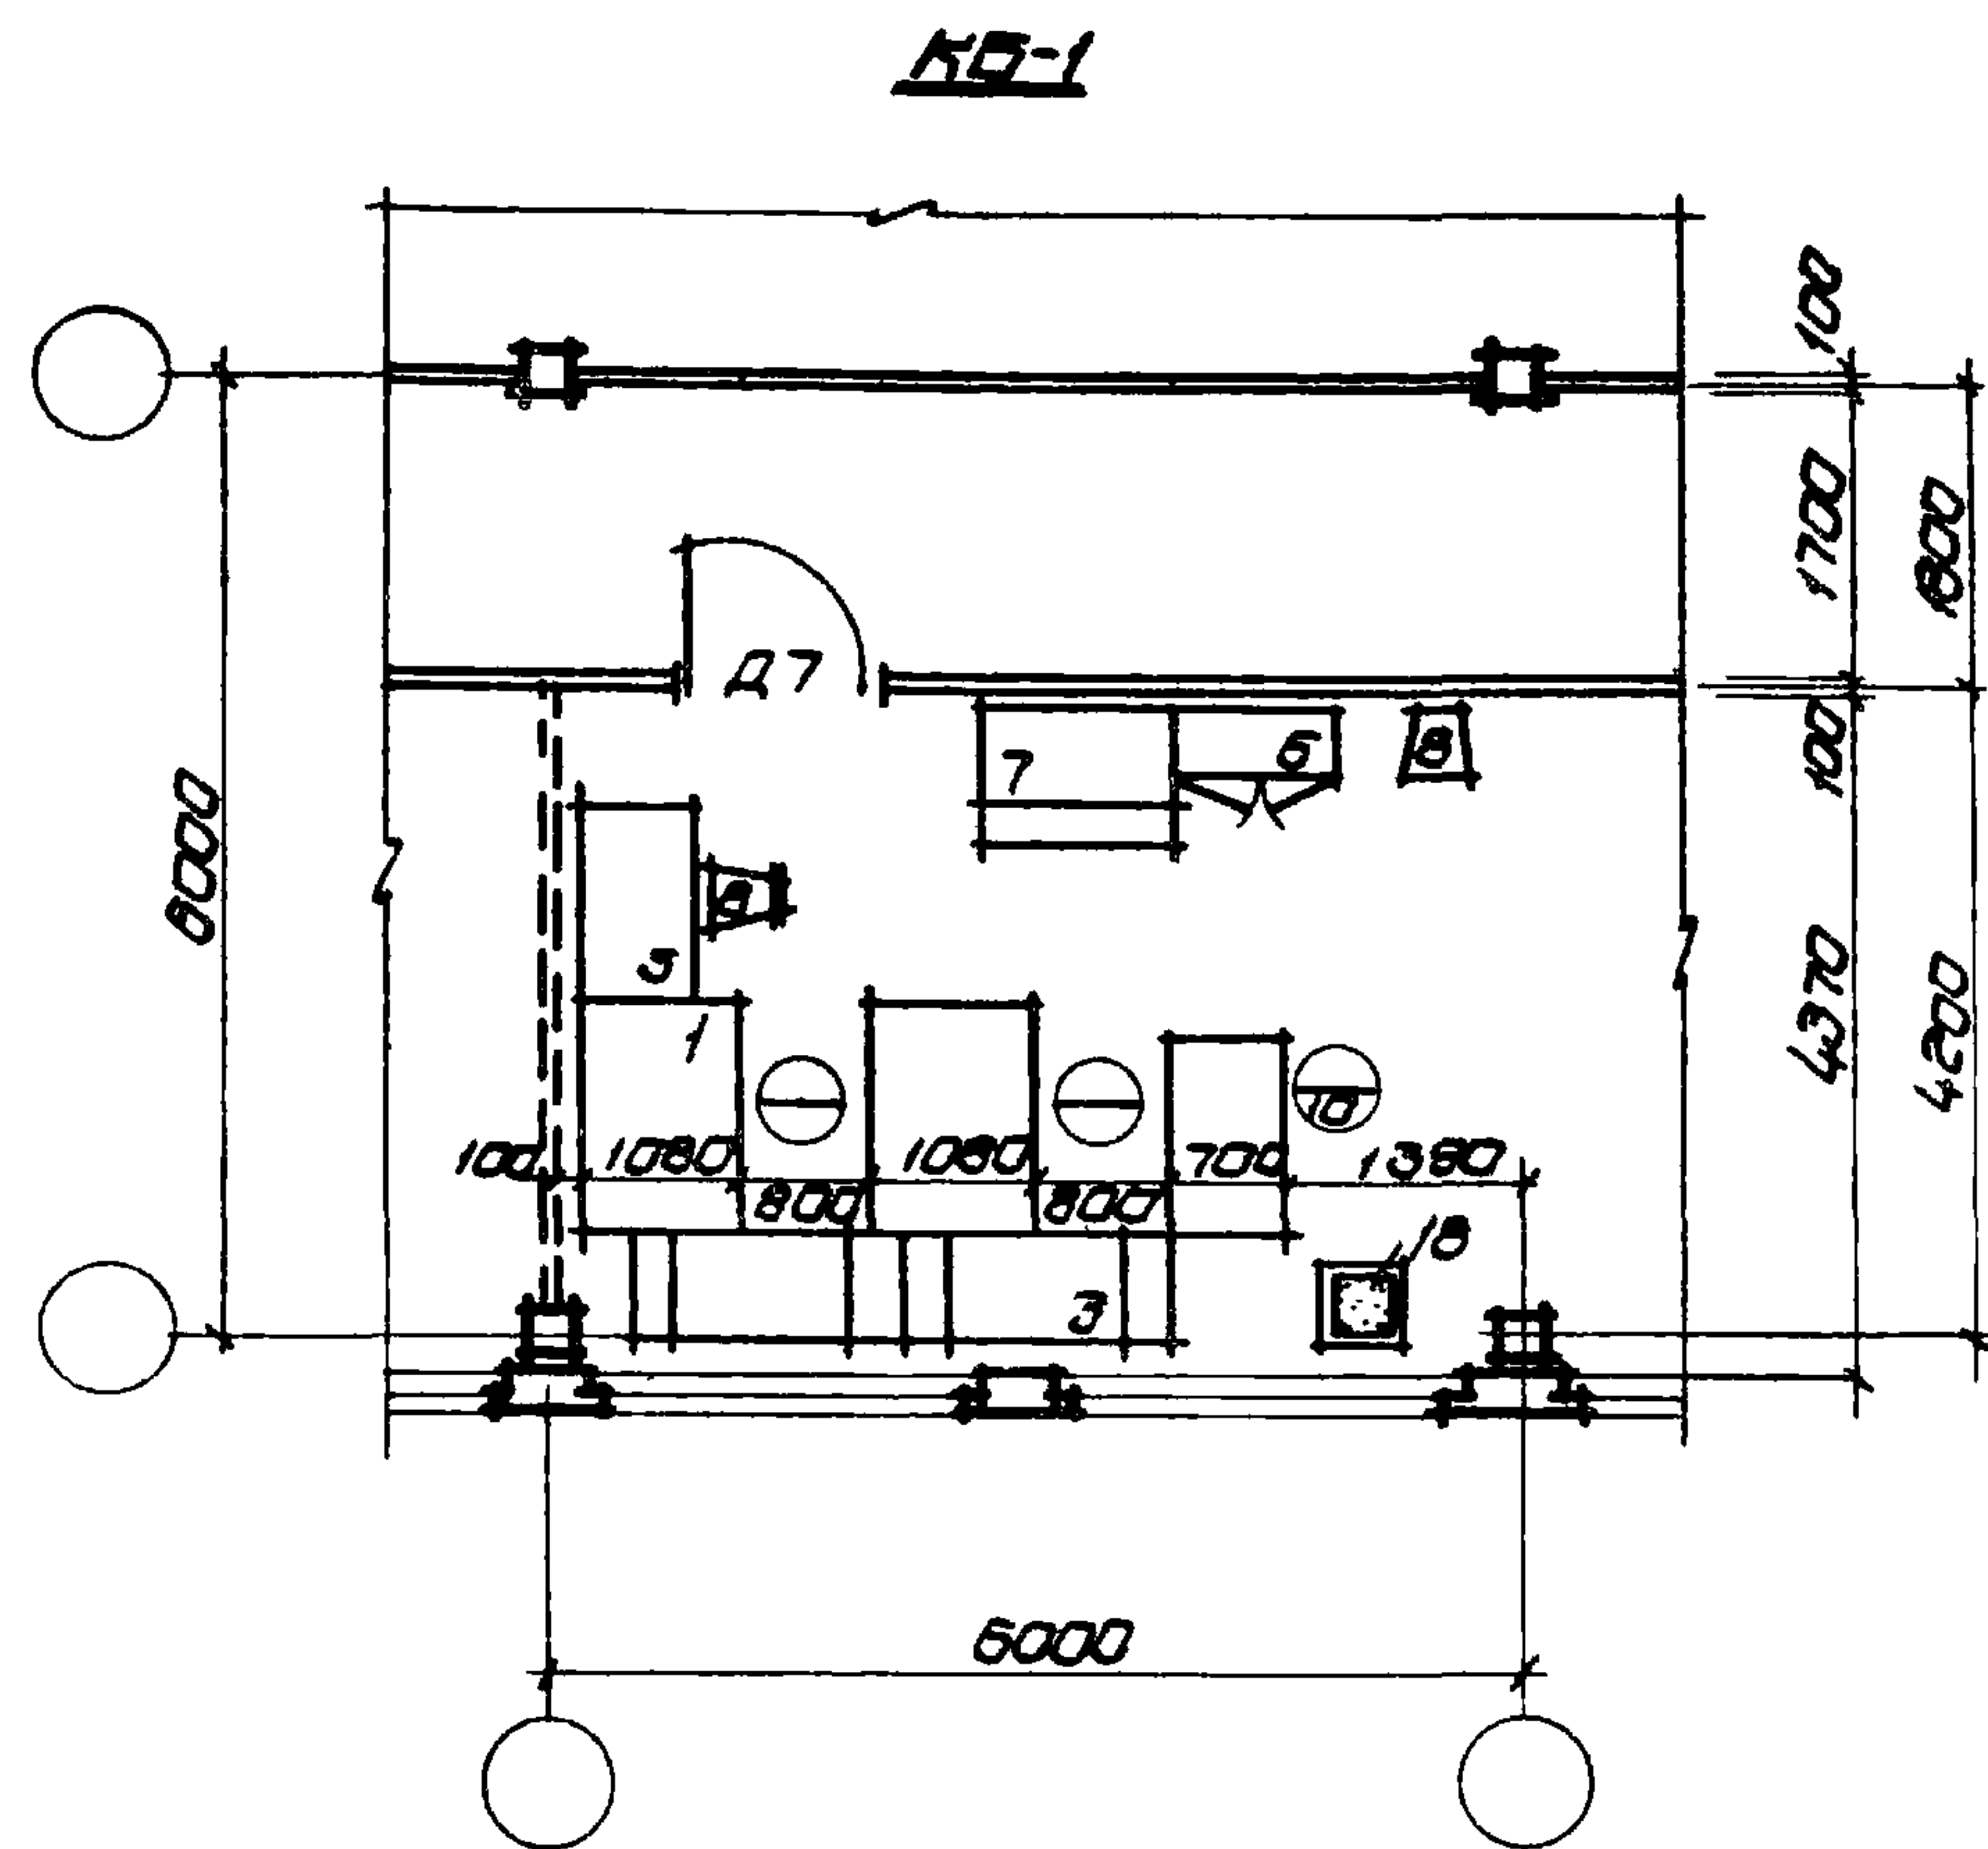

Показатели:

	КБ-1	КБ-2	КБ-3	КБ-4
Рабочая площадь м ²	26,3	26,3	37,0	37,0
Количество мест	4	4	6	6
Рабочая площадь на 1 место м ²	6,5	6,5	6,2	6,2



Примечание.

Рекомендуемые образцы мебели приведены на листах 28, 29

Госстрой СССР
ЦНИИПРОМЗДАНИЙ
МОСКВА

Директор
Главпрот
В.А. Золотых
Старший
Секретарь

Секретарь
Парамонав
Паско
Куликова

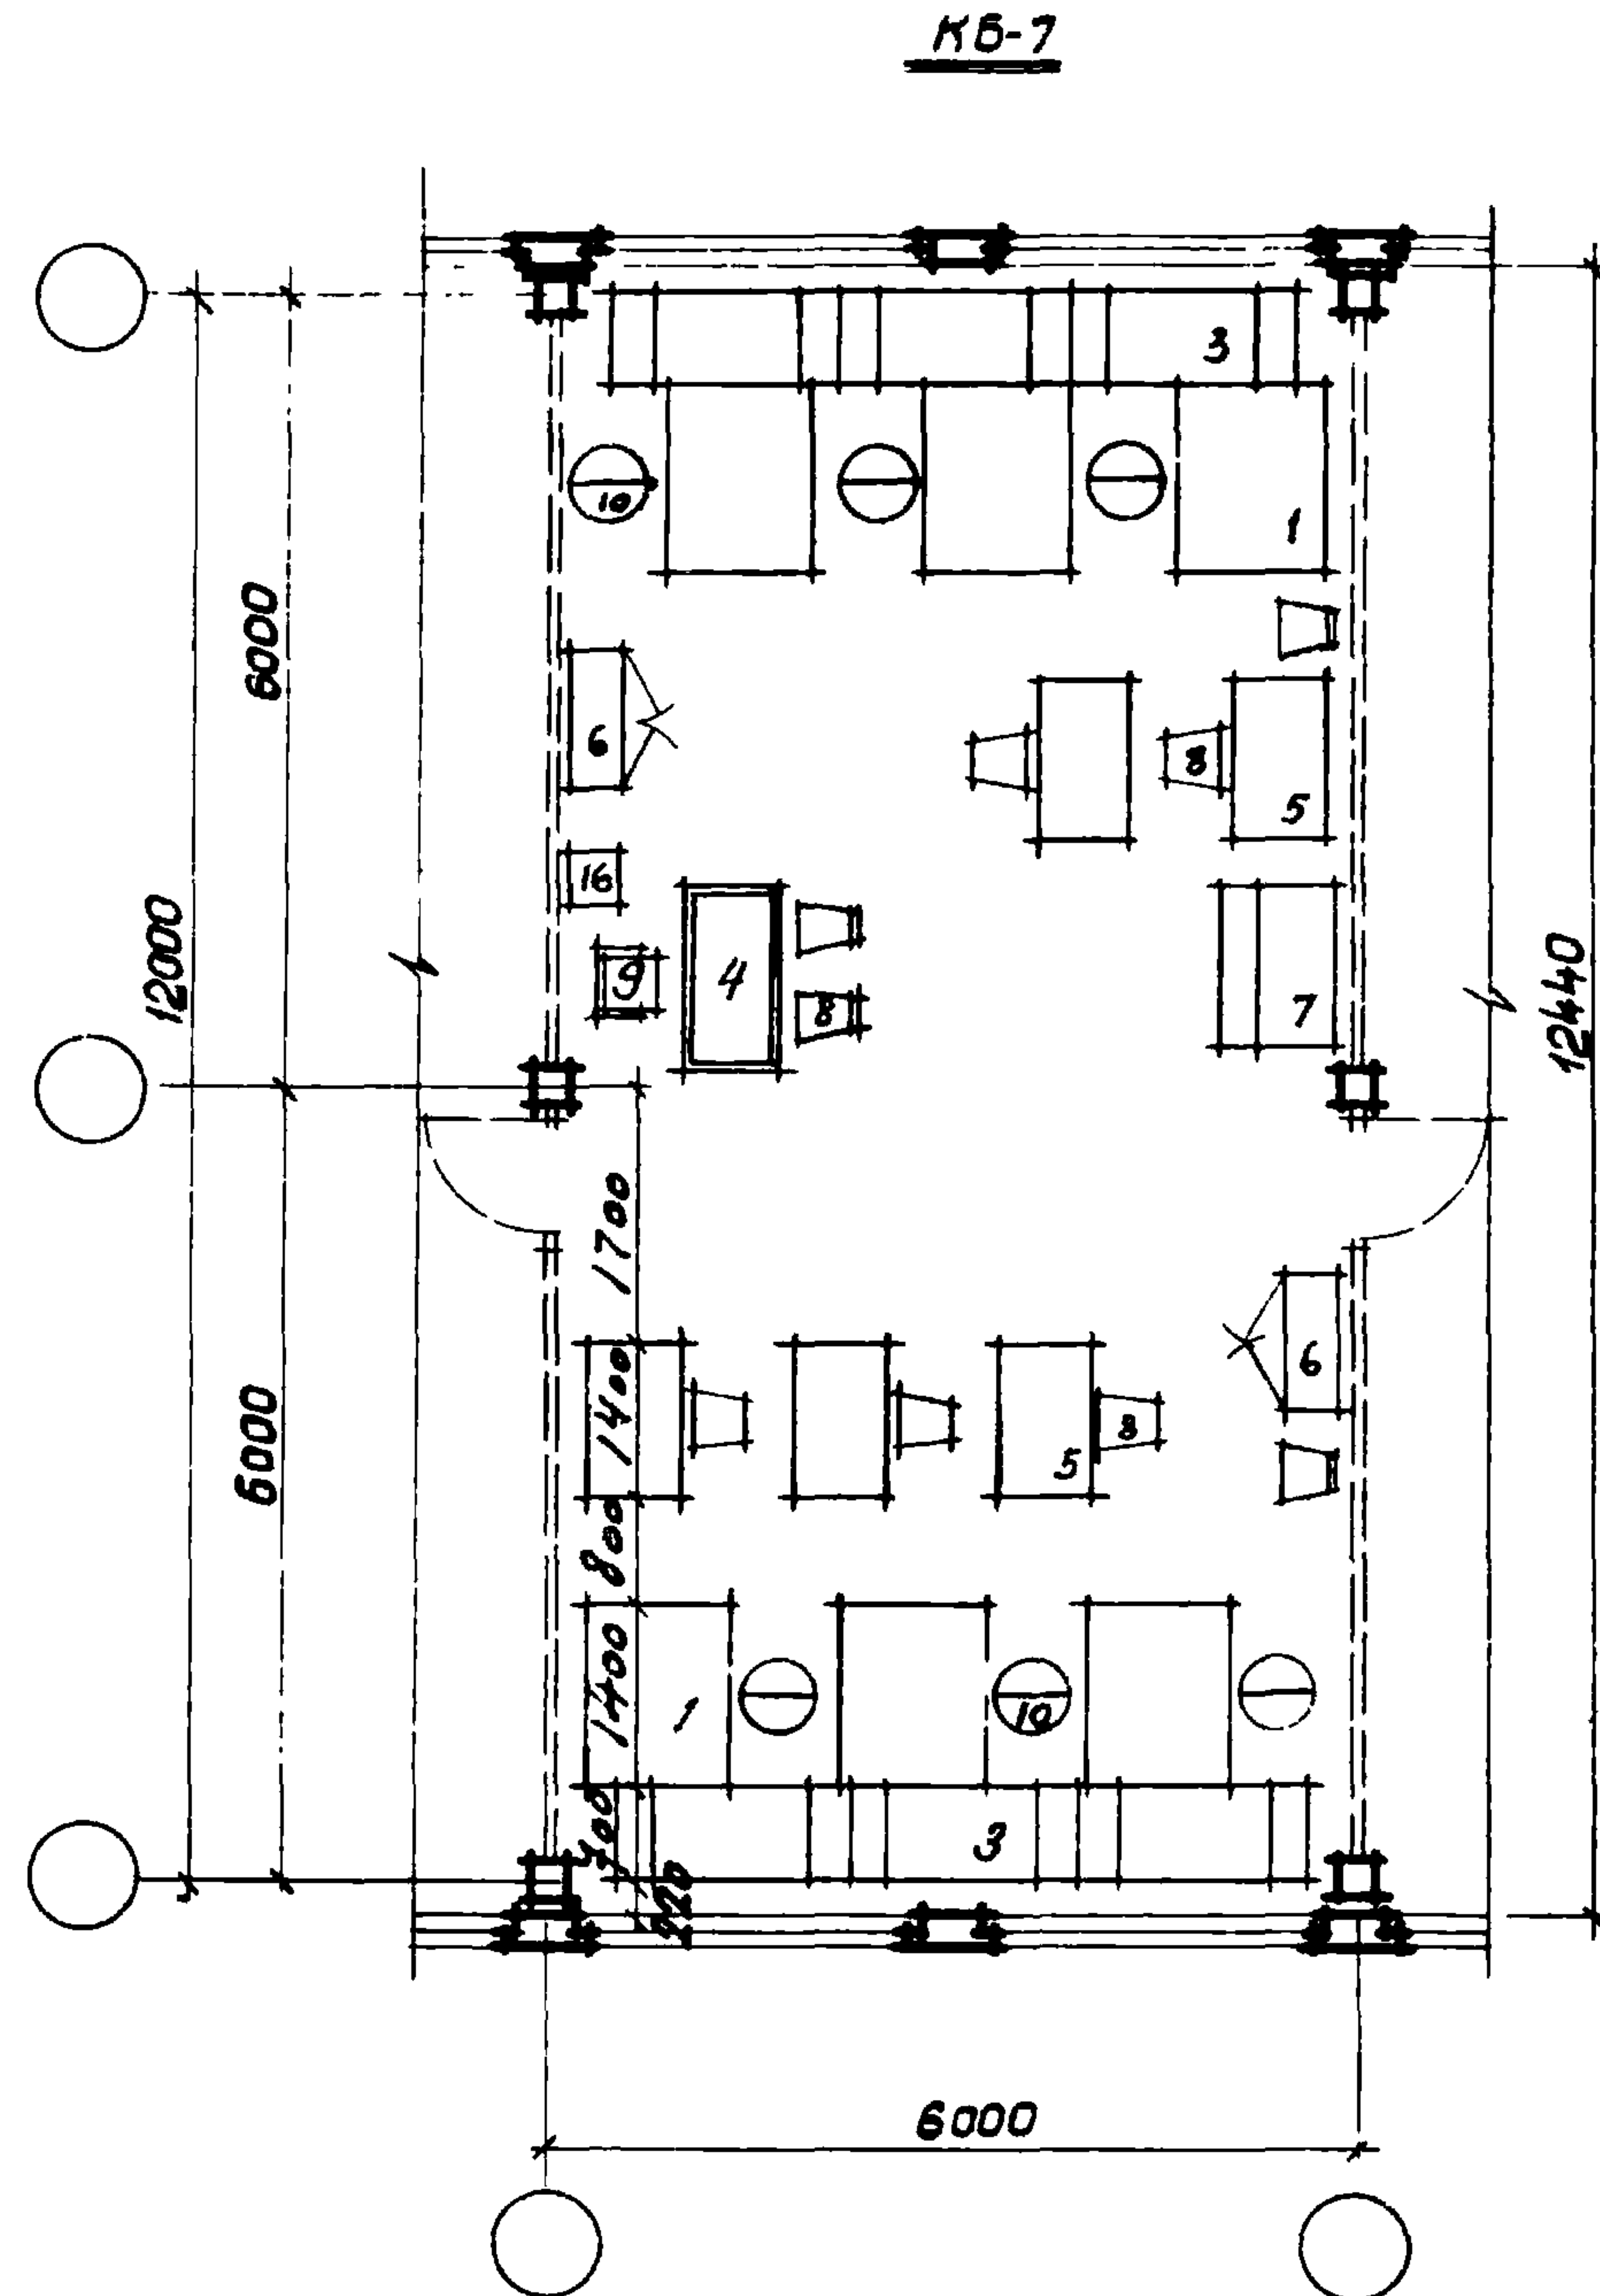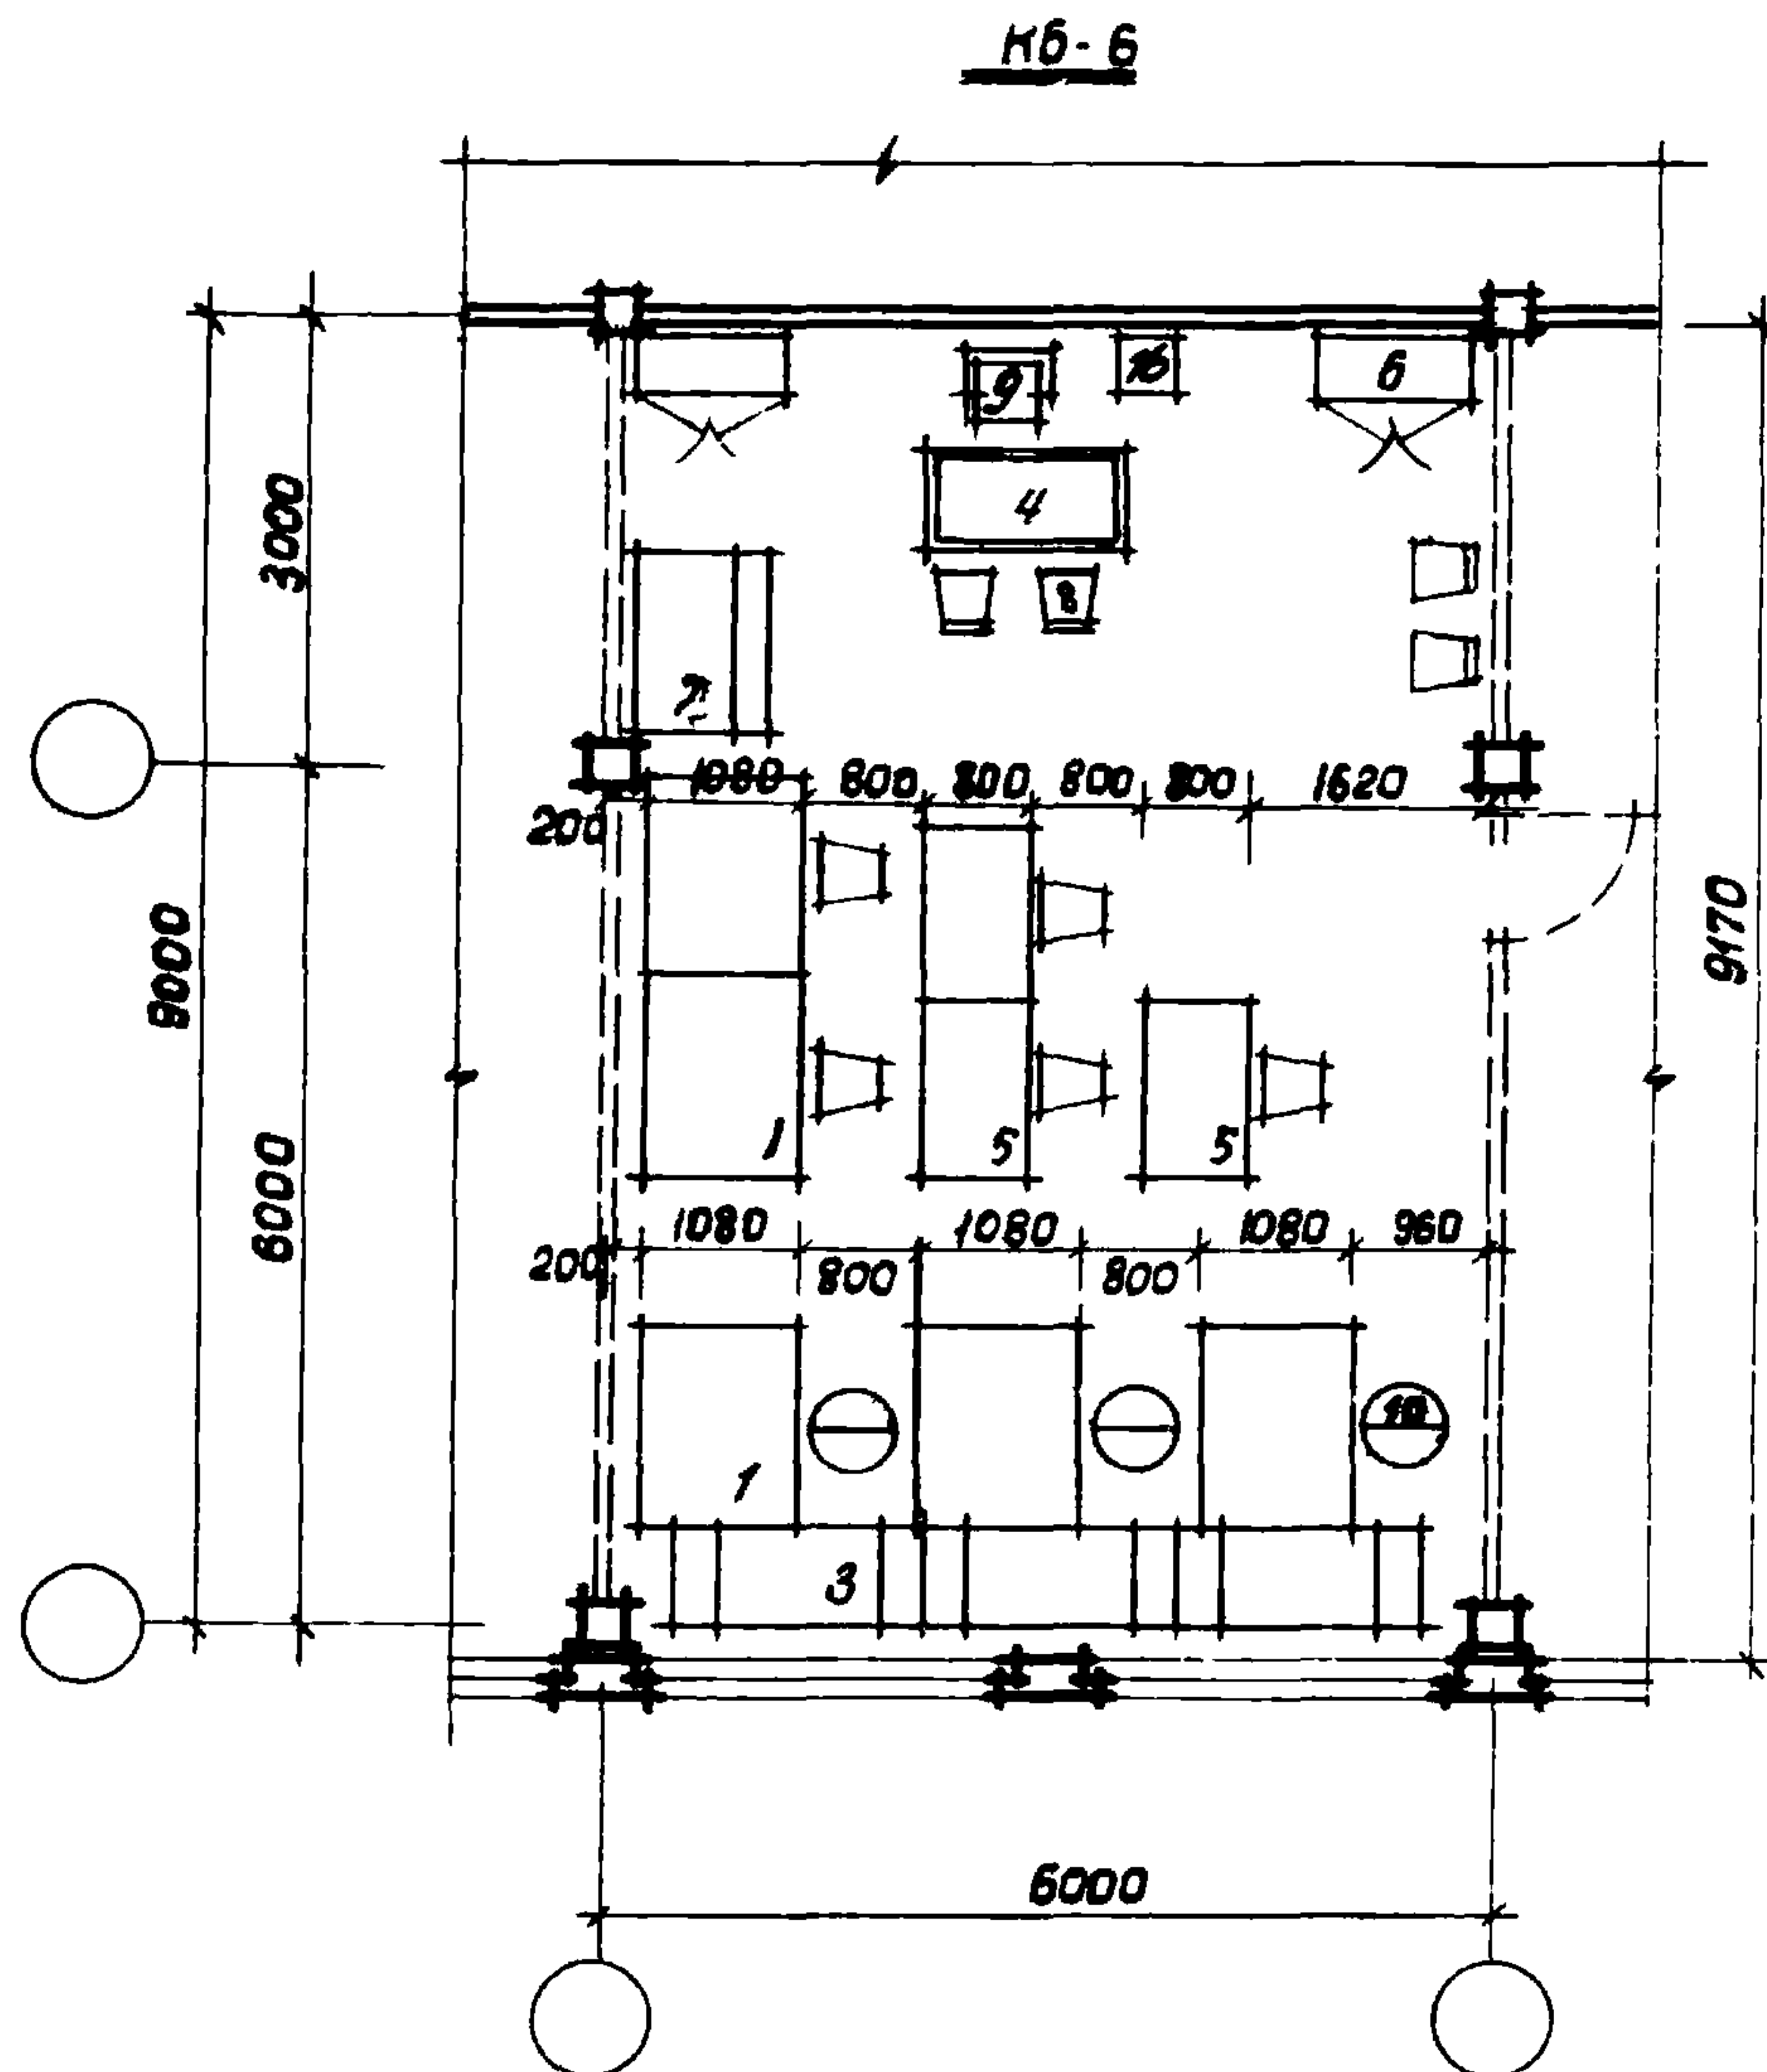

Показатели:

		KB-6	KB-7
Рабочая площадь	м²	55,0	74,6
Количество мест		9	12
Рабочая площадь на 1 место	м²	6,1	6,2

Примечание:

Рекомендуемые образцы мебели приведены на листах 28, 29

Рук. отв.	Соколов
Гл. арх. пр.	Паранюков
Рук. группы	Гласко
Ст. архит.	Куликова

ГОССТРОЙ СССР
ПРОЕКТИРОВАНИЕ
МОСКВА

1970

У.С здания административно-бытового назначения промышленных предприятий

Конструкторские бюро. KB-6, KB-7

Типовые решения
416-0-1

Выпуск
3

Лист
22

ГОСТРОЙ СССР

ЦЕНТРОМЗАДАНИЙ

МОСКВА

Руч. 083

Гл. арх. пр.

Руч. группы



Ст. архит.

Соколов

Парамонов

Гласко



Куликова

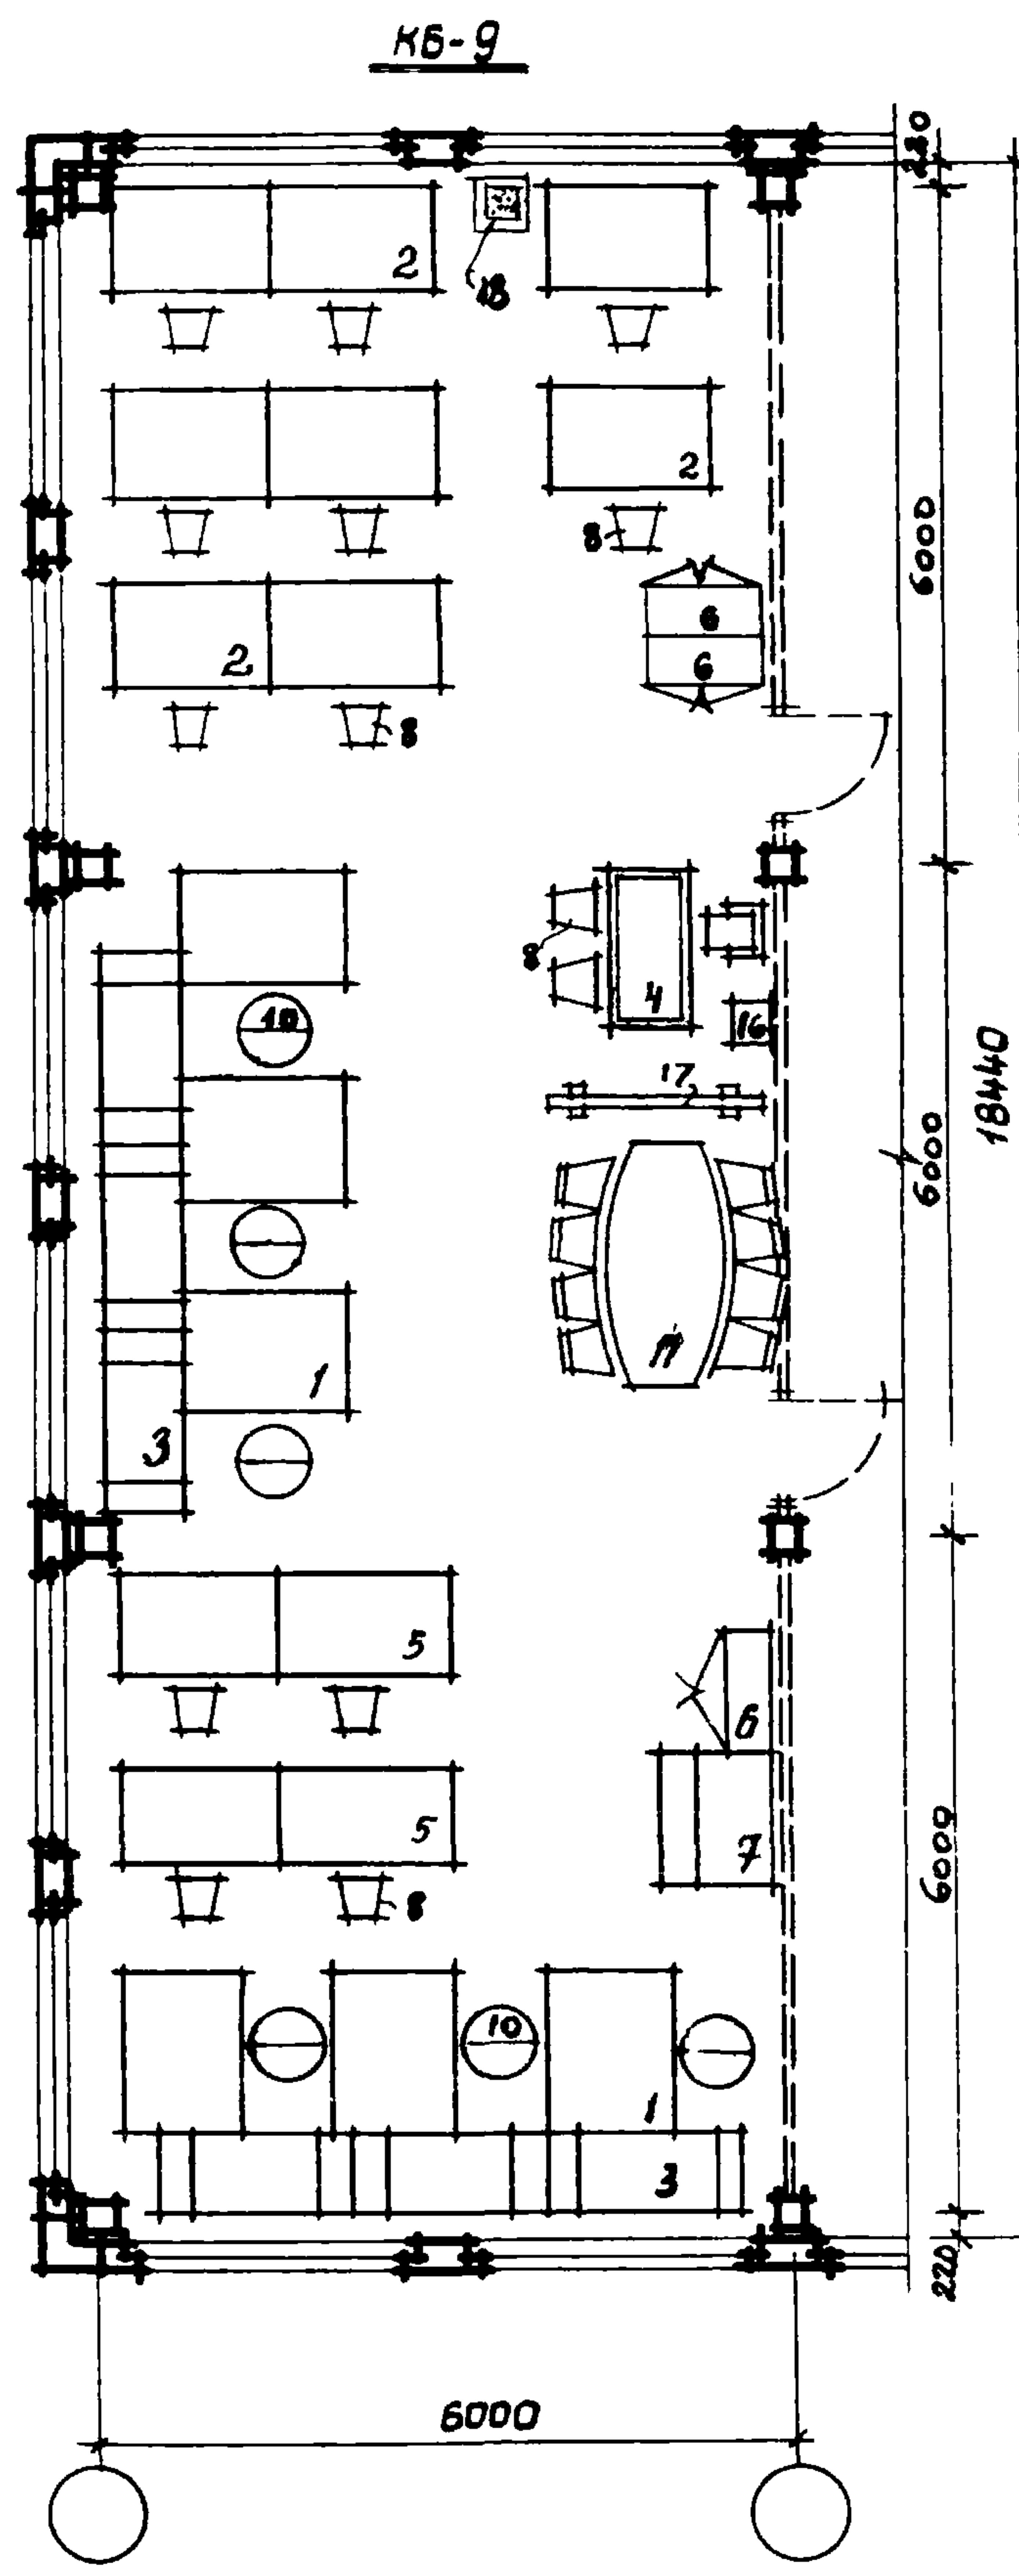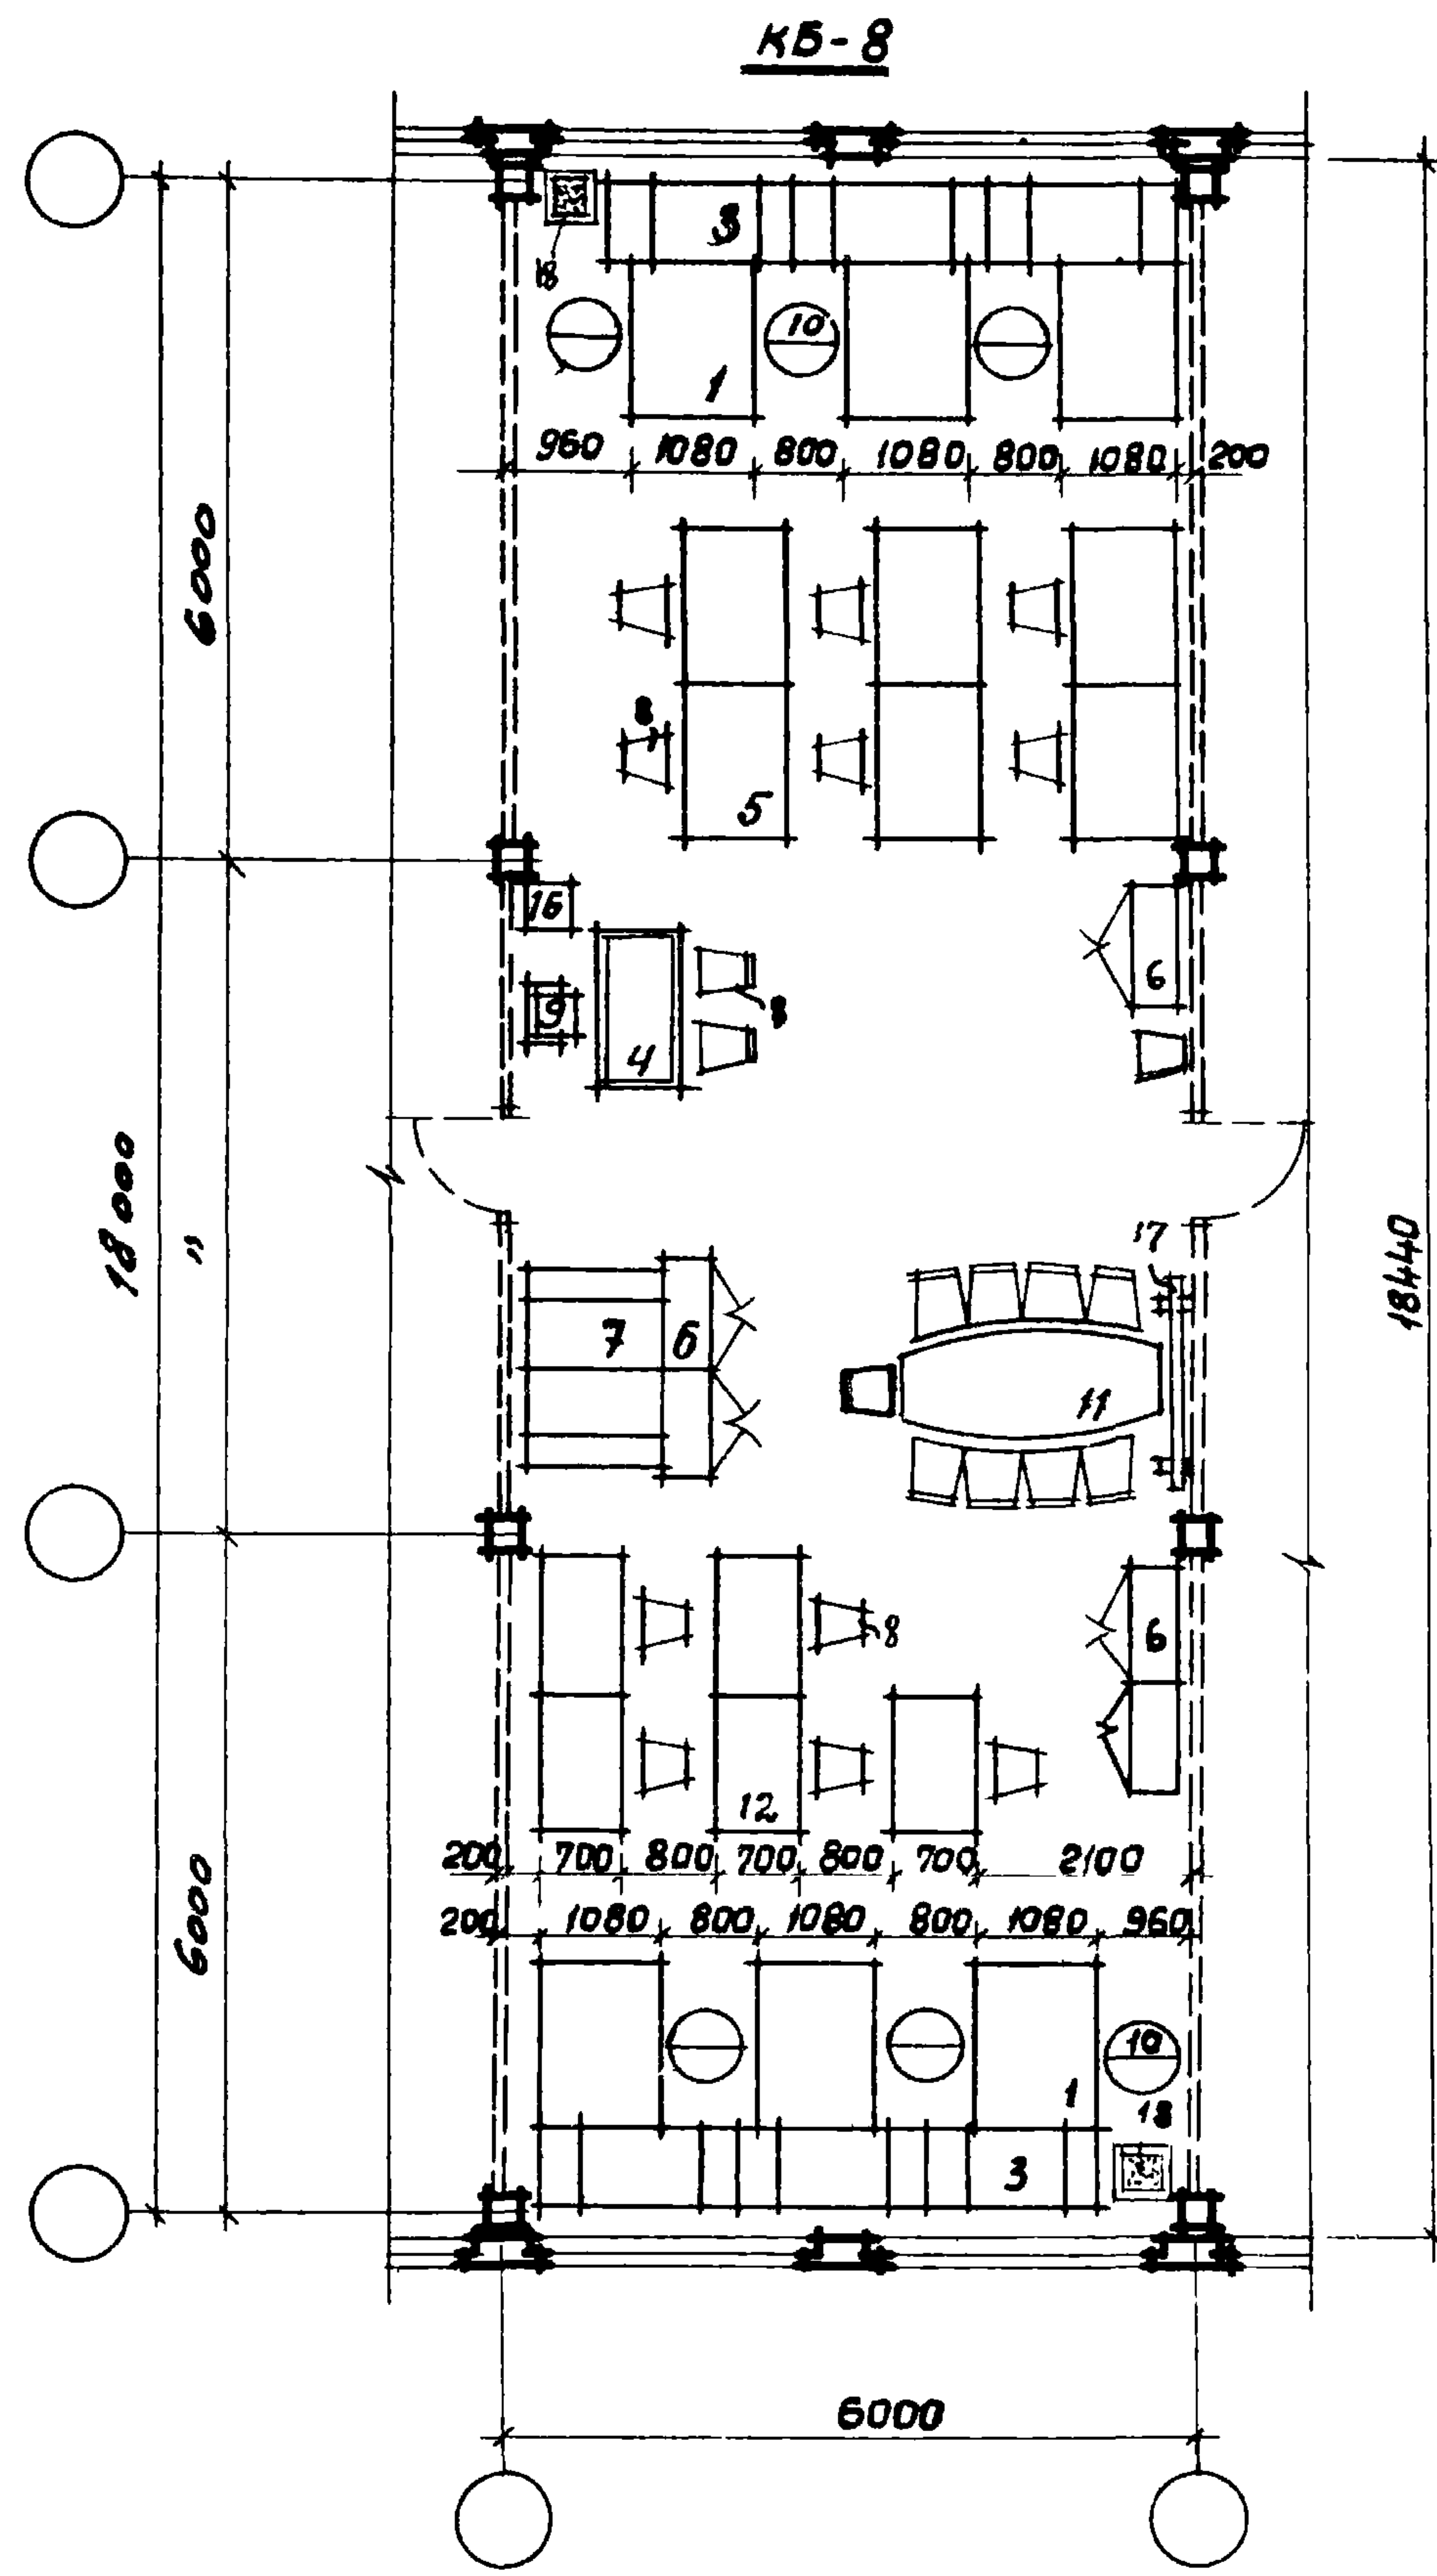


Показатели:

	KB-8	KB-9
Рабочая площадь	110,6	114,7
Количество мест	18	19
Рабочая площадь на 1 место	6,1	6,0

Примечание:
Рекомендуемые образцы мебели
приведены на листах 28, 29

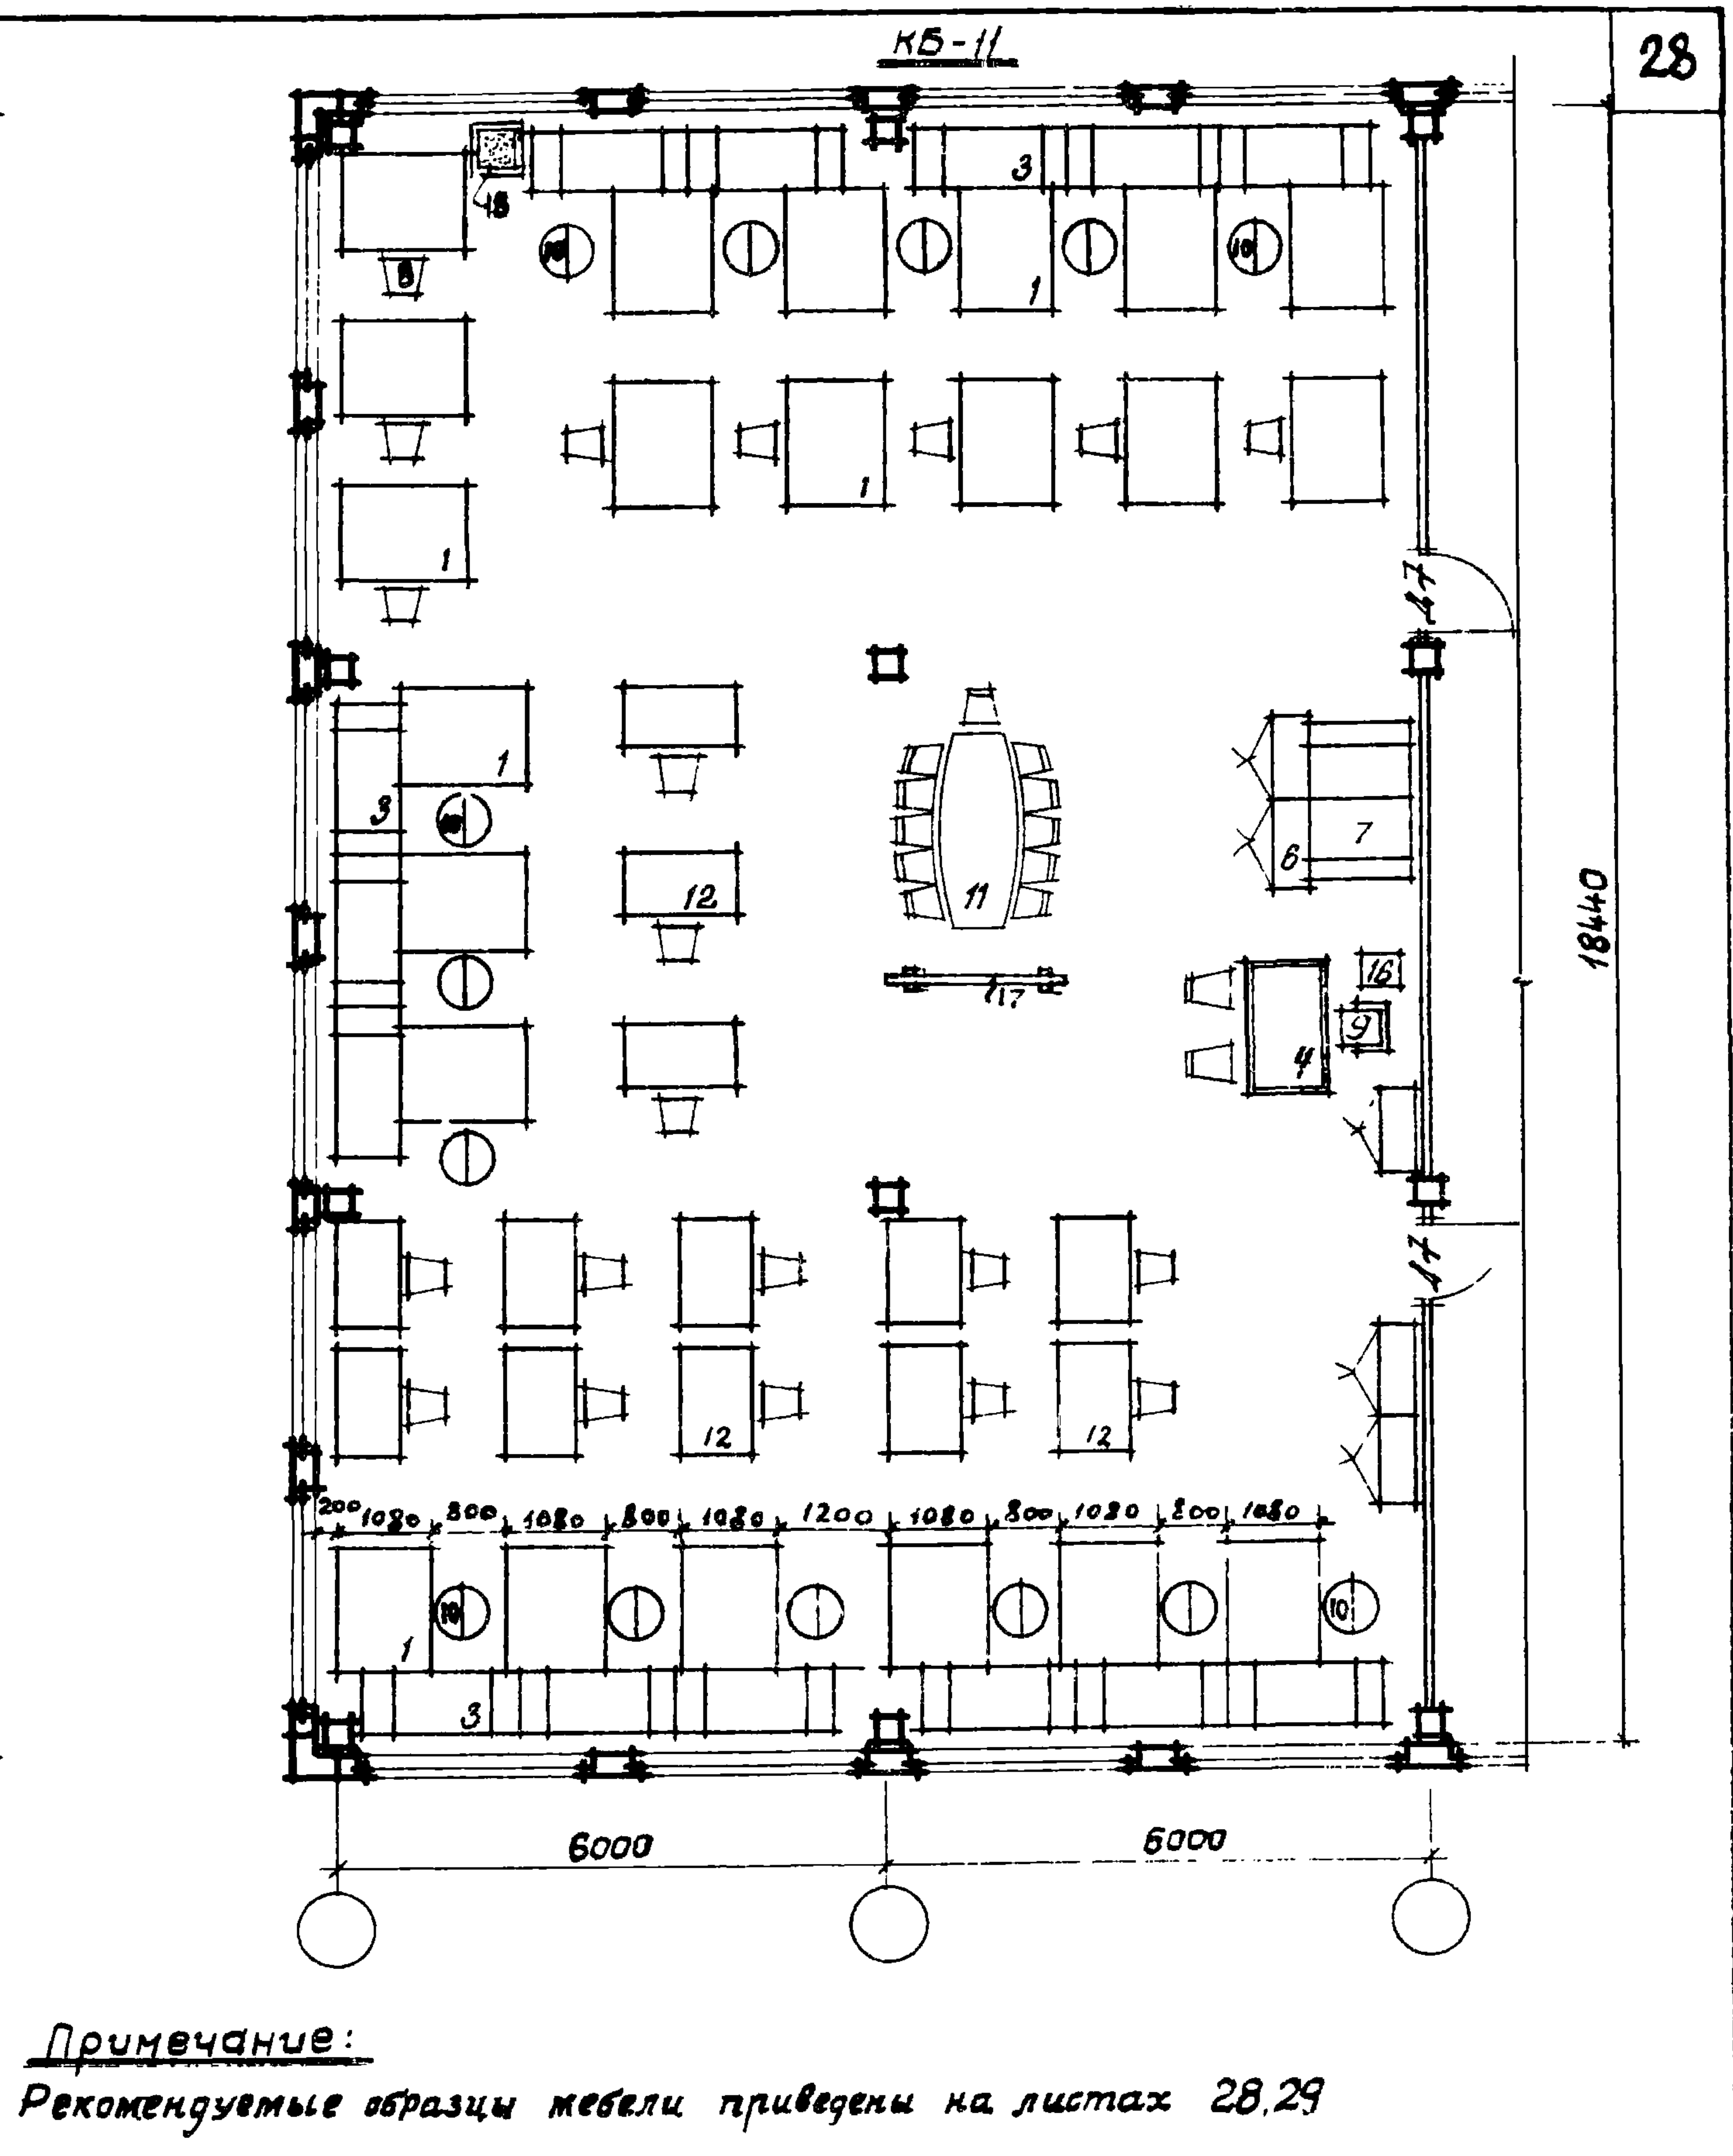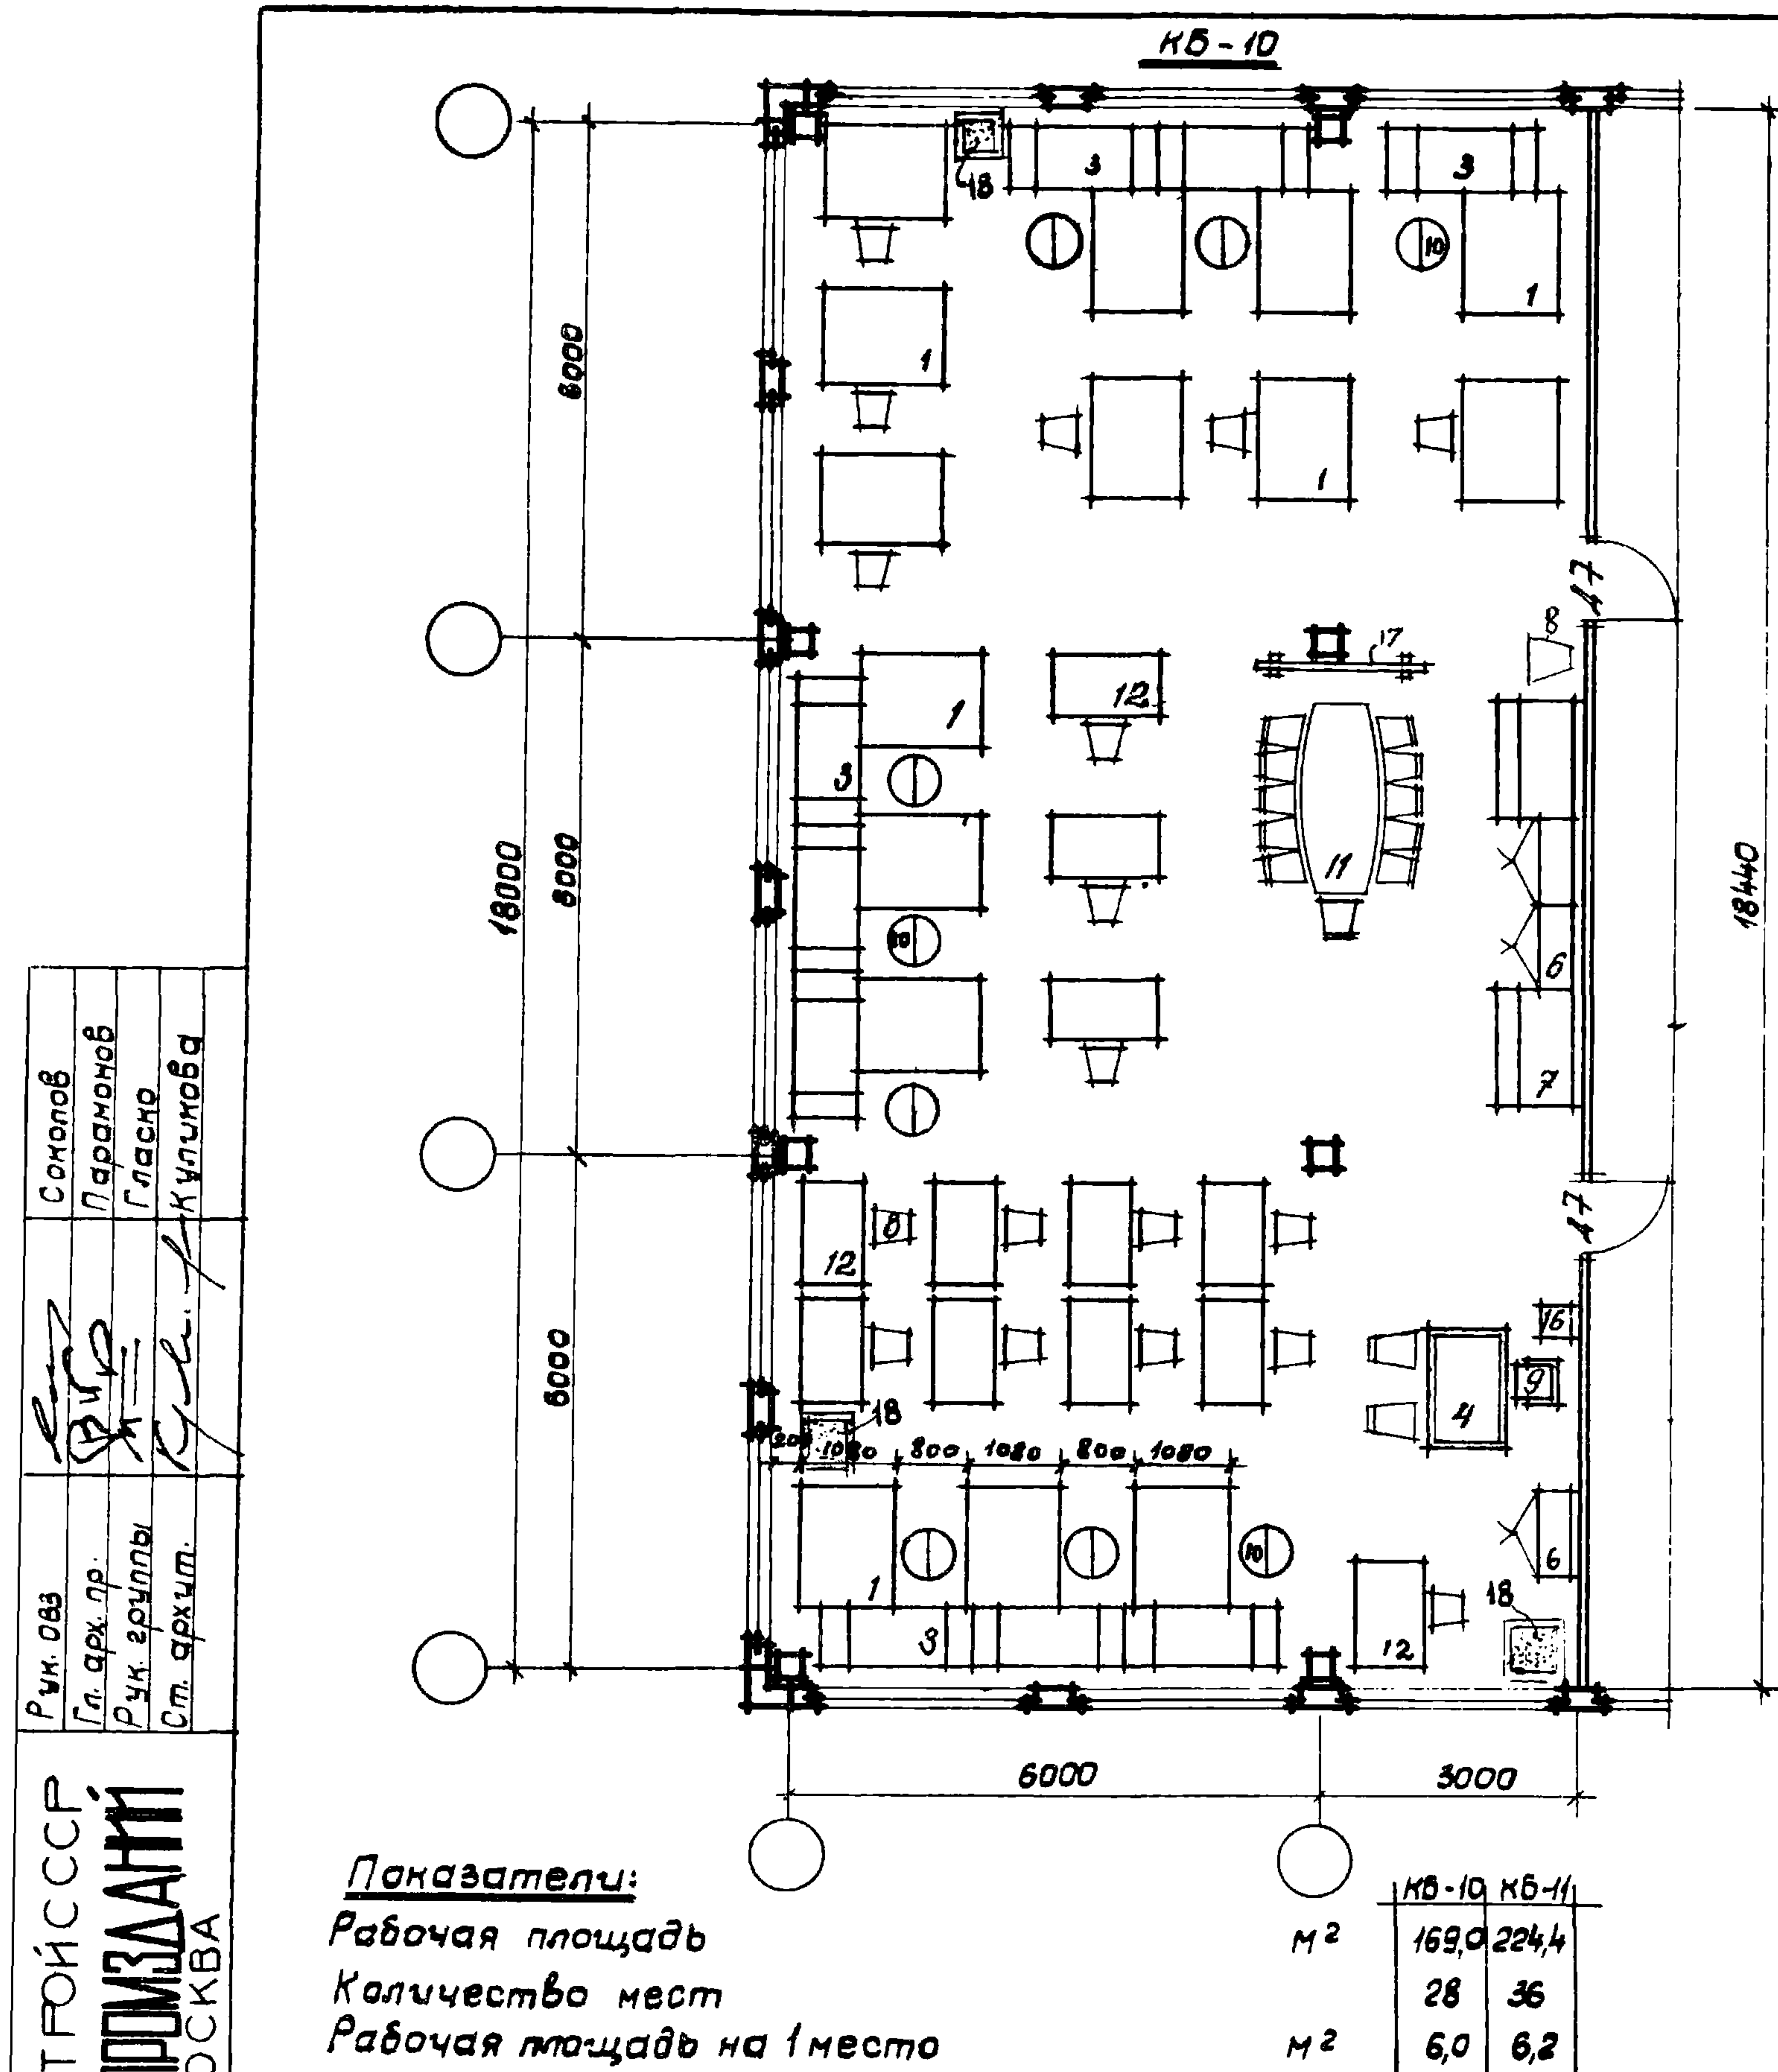

KB-13

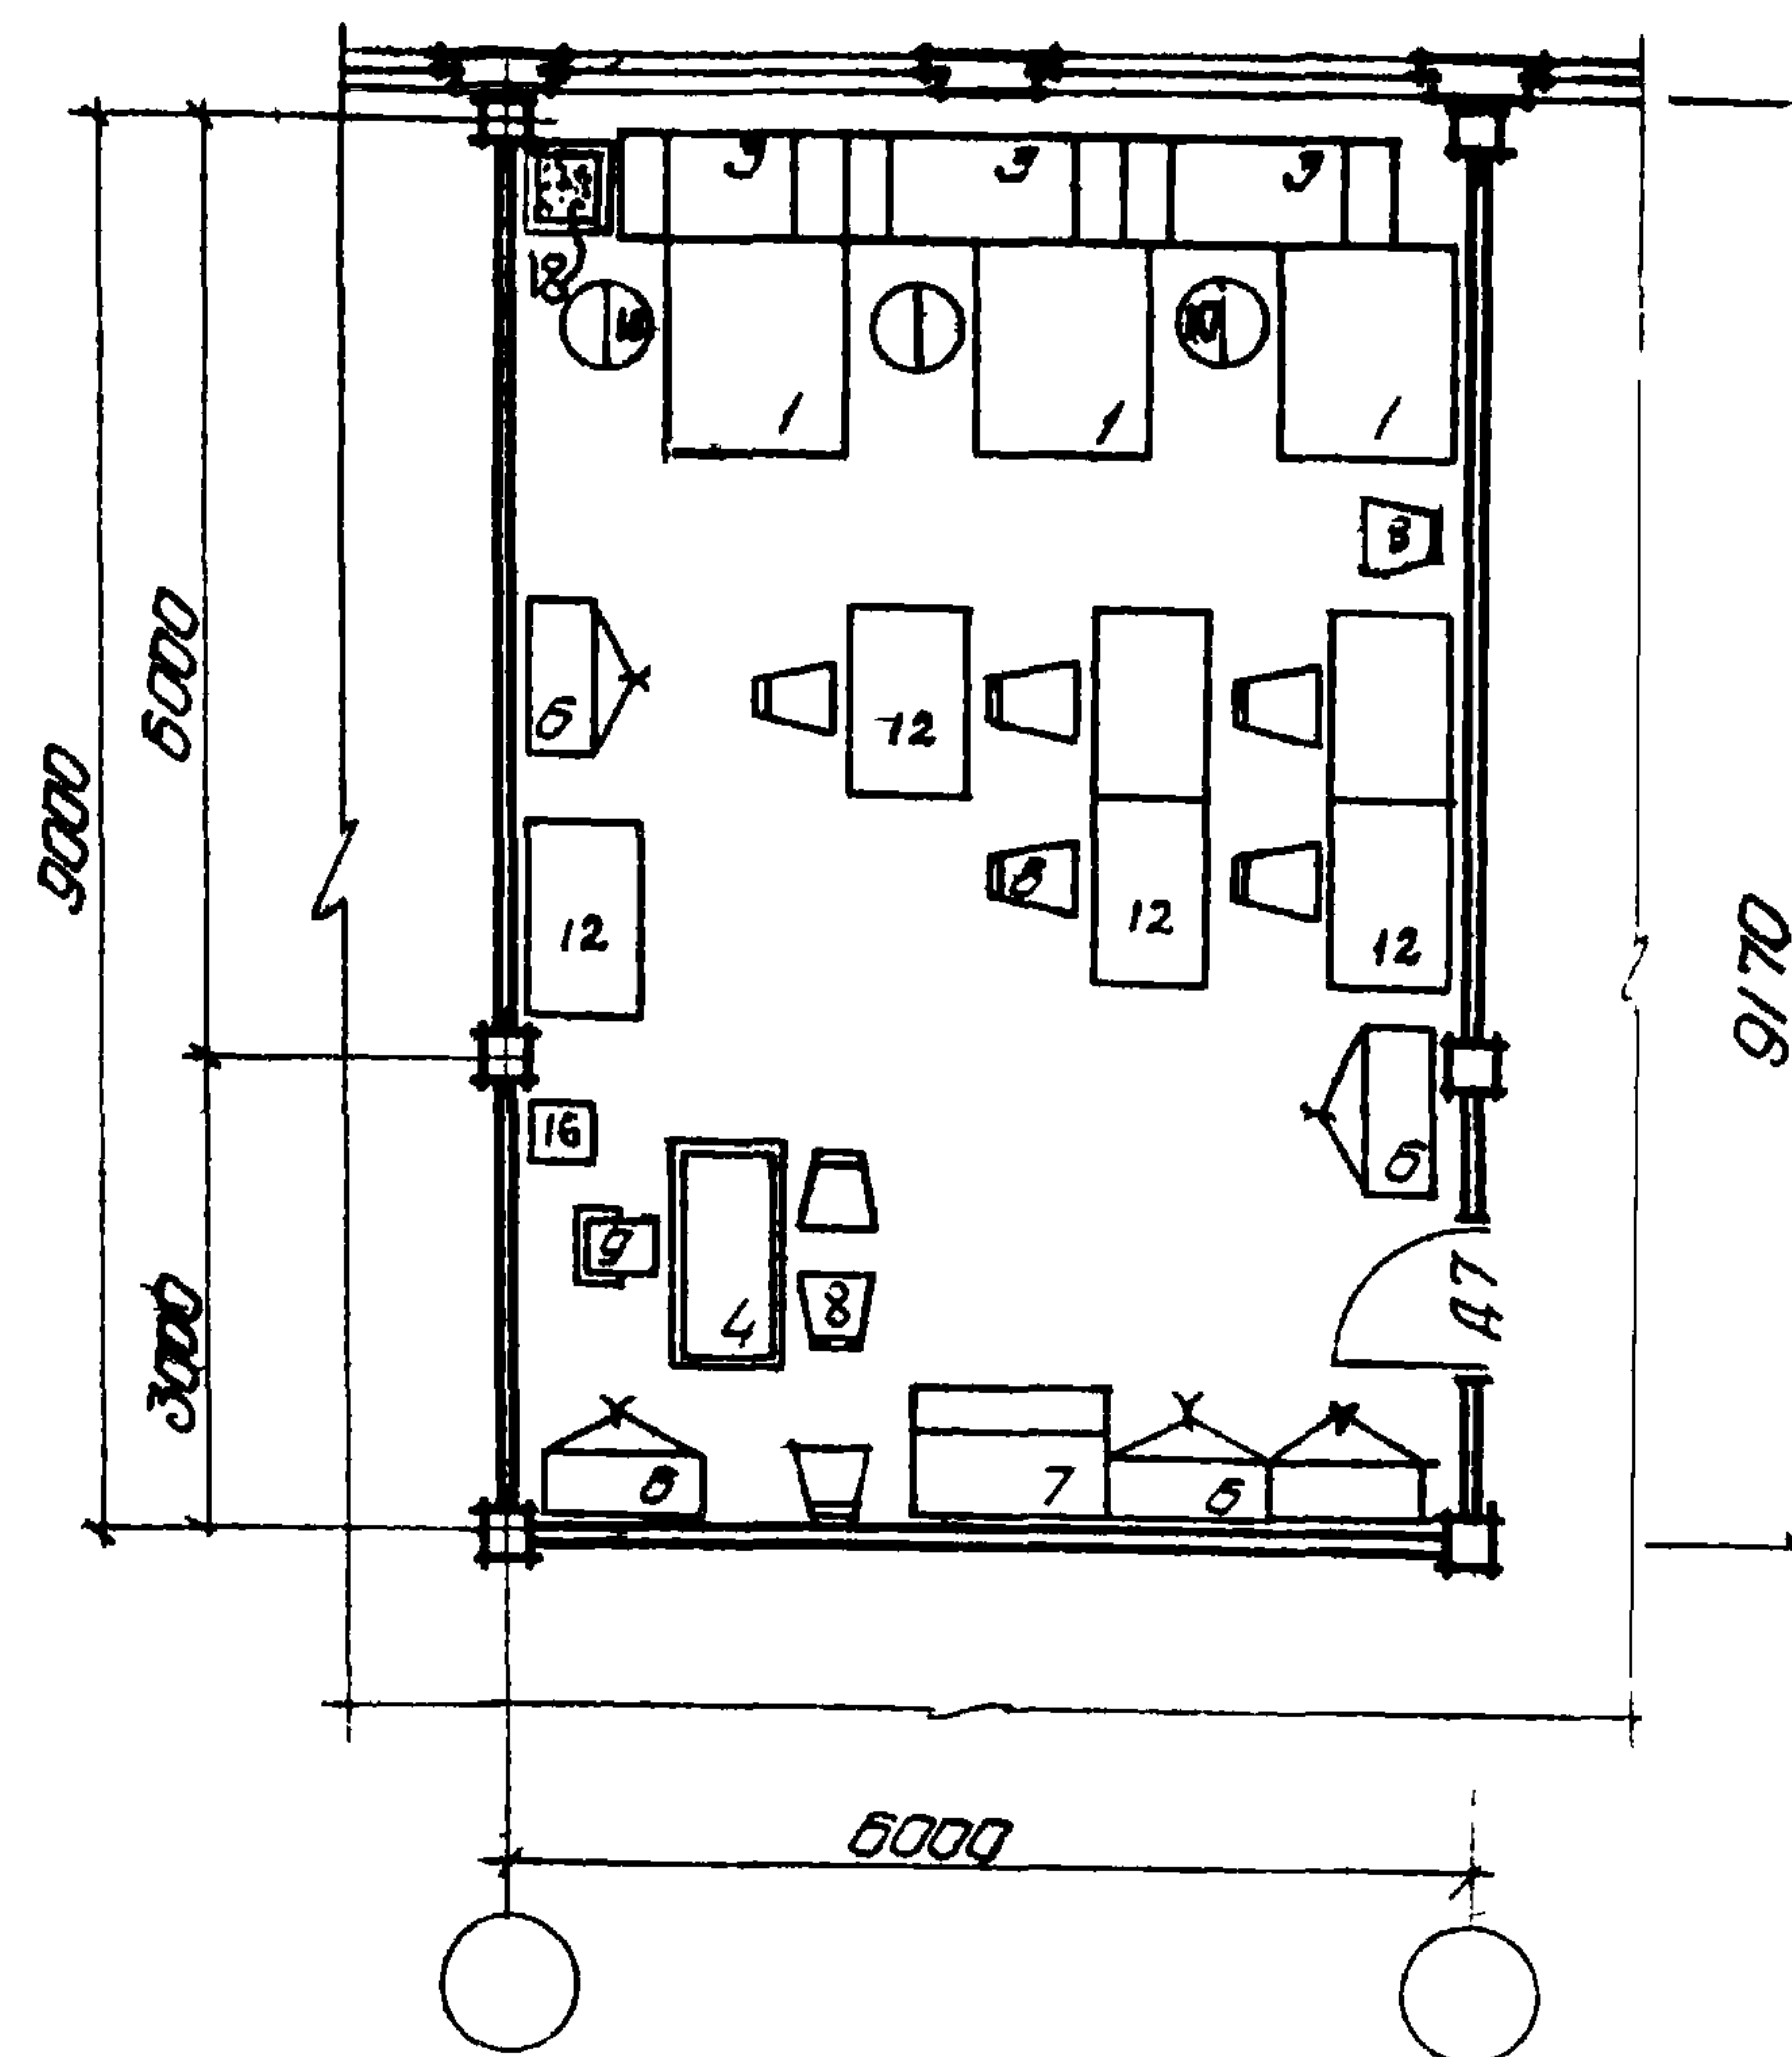


Технико - экономические показатели:

		195-12	195-13
Рабочая площадь	м ²	121,8	54,1
Количество мест	—	20	9
Рабочая площадь на 1 место	м ²	6,0	6,0




Примечание.

1. Рекомендуемые образцы мебели приведены на листах 28, 29
2. (1) Рабочие комнаты (2) (3) Кабинеты руководителей

Схемы расстановки шкафов для карт

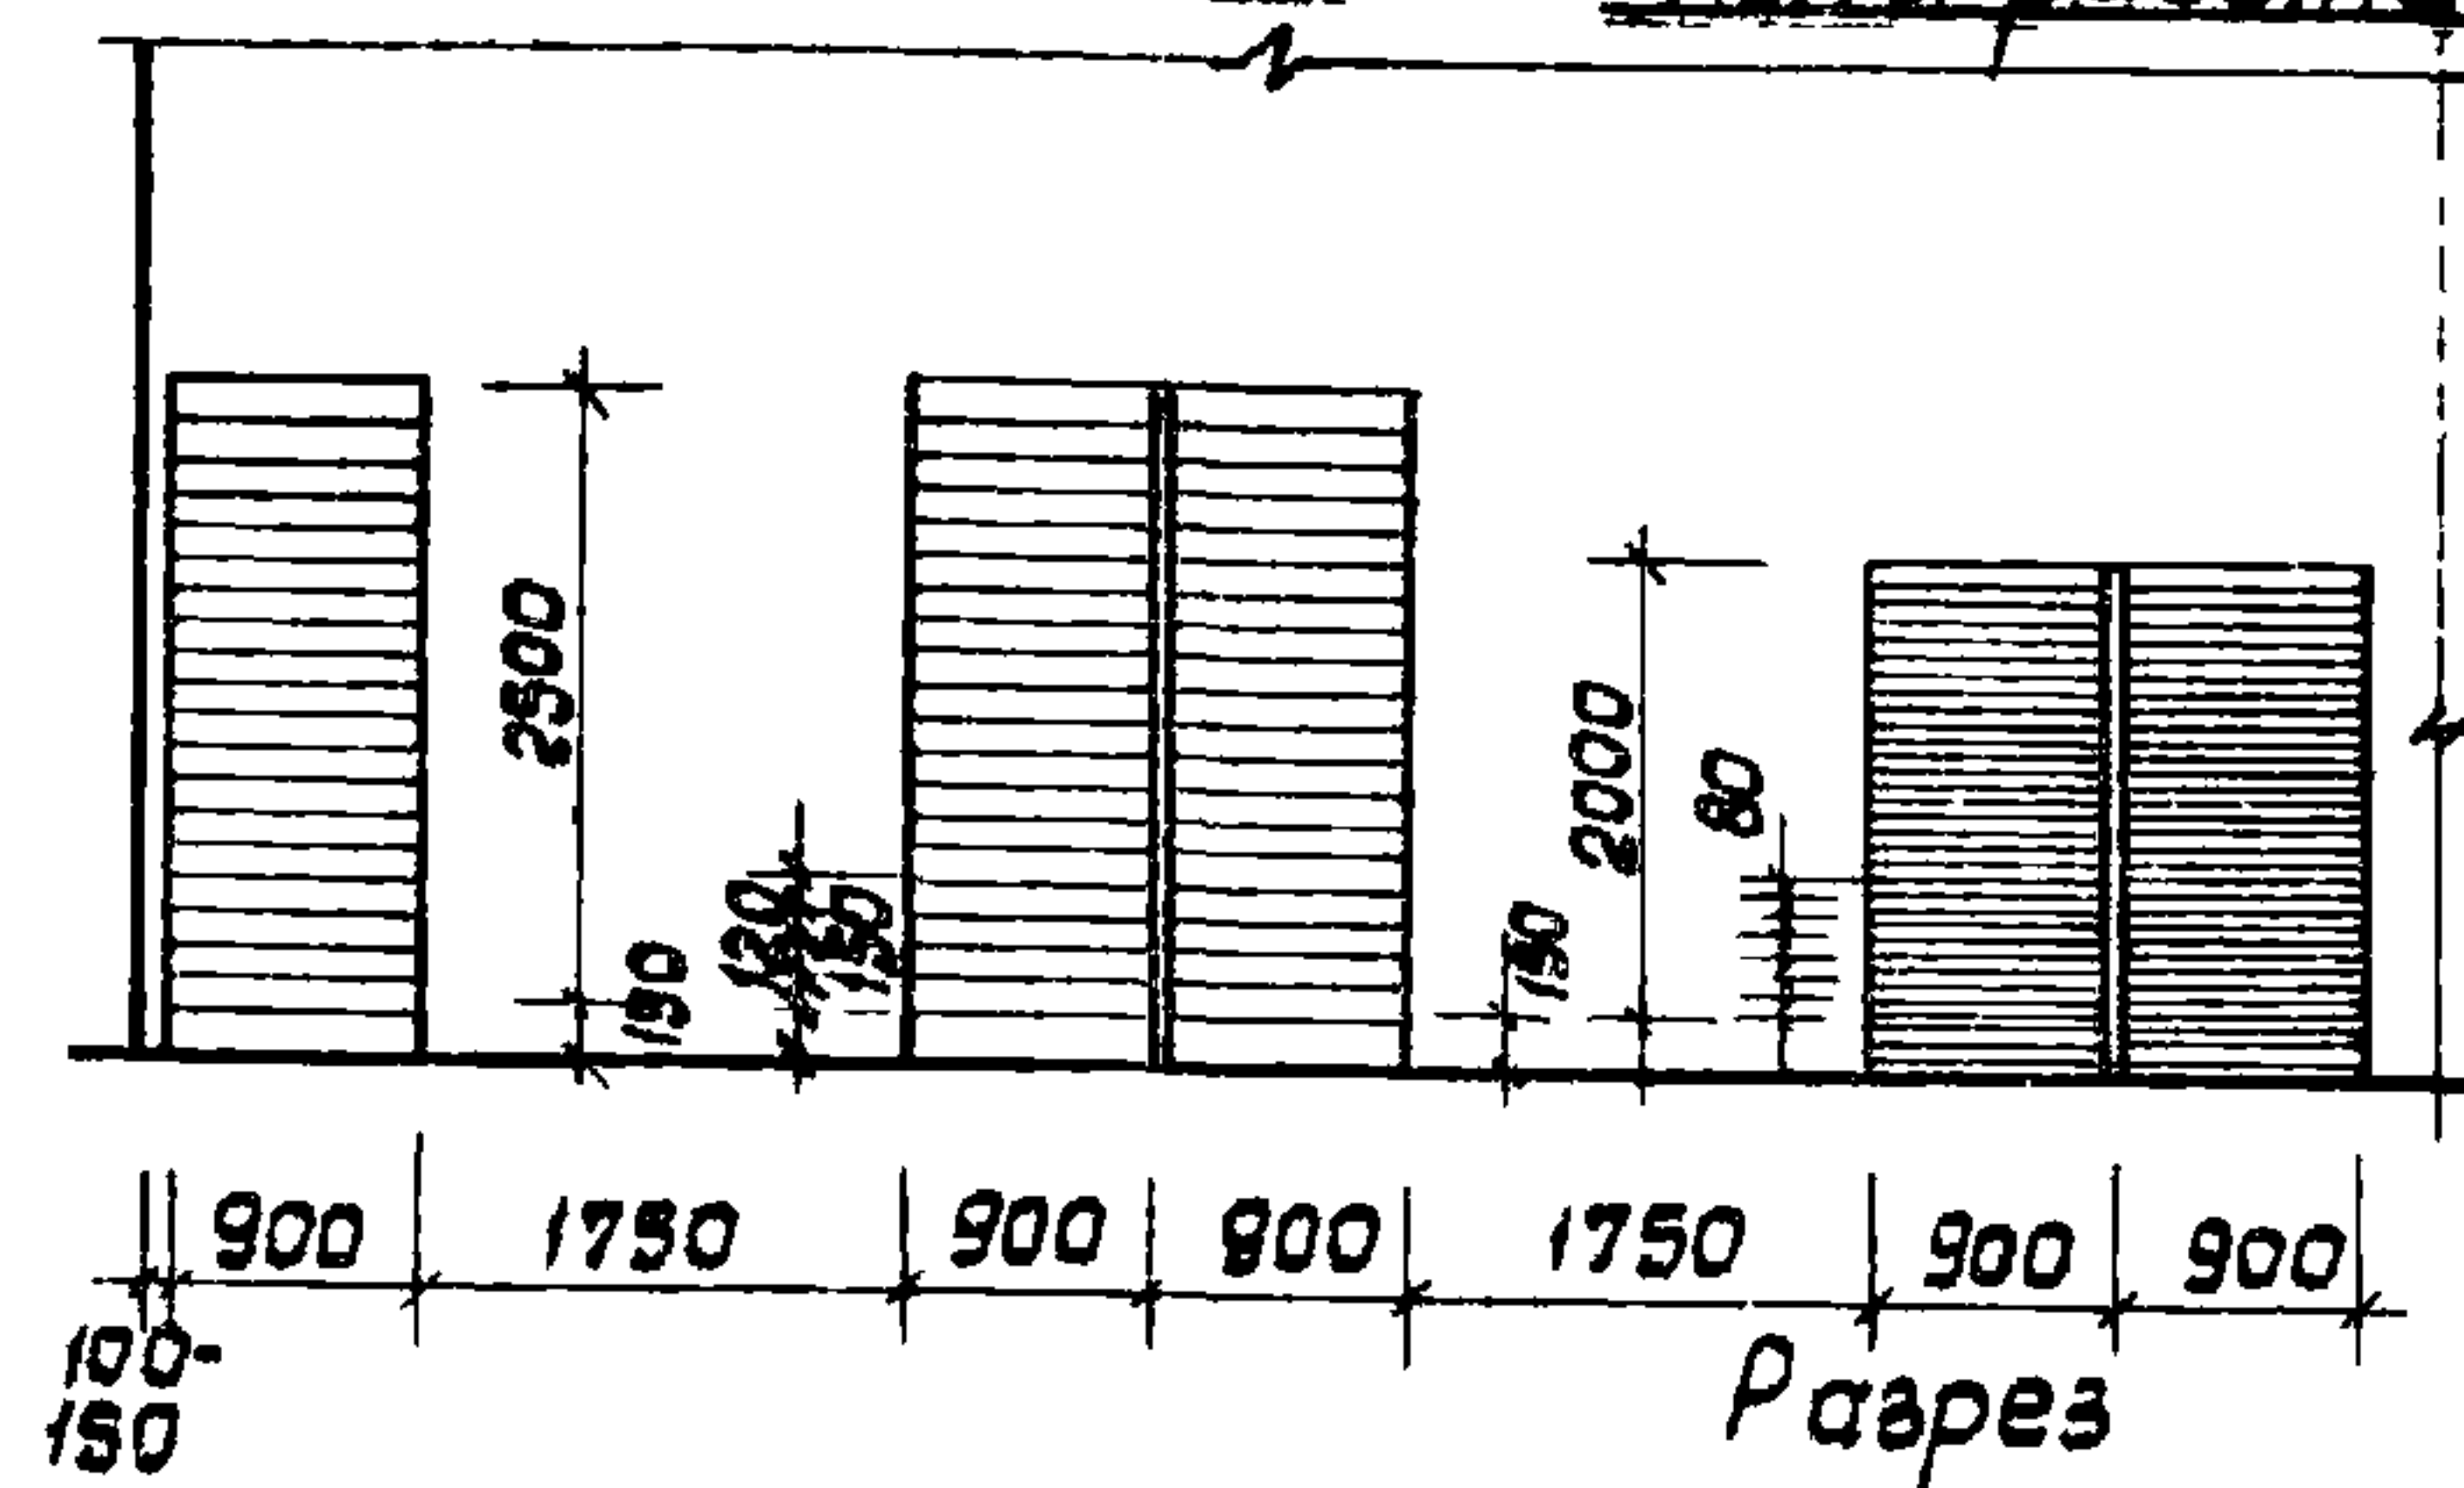


Схемы расстановки стеллажей

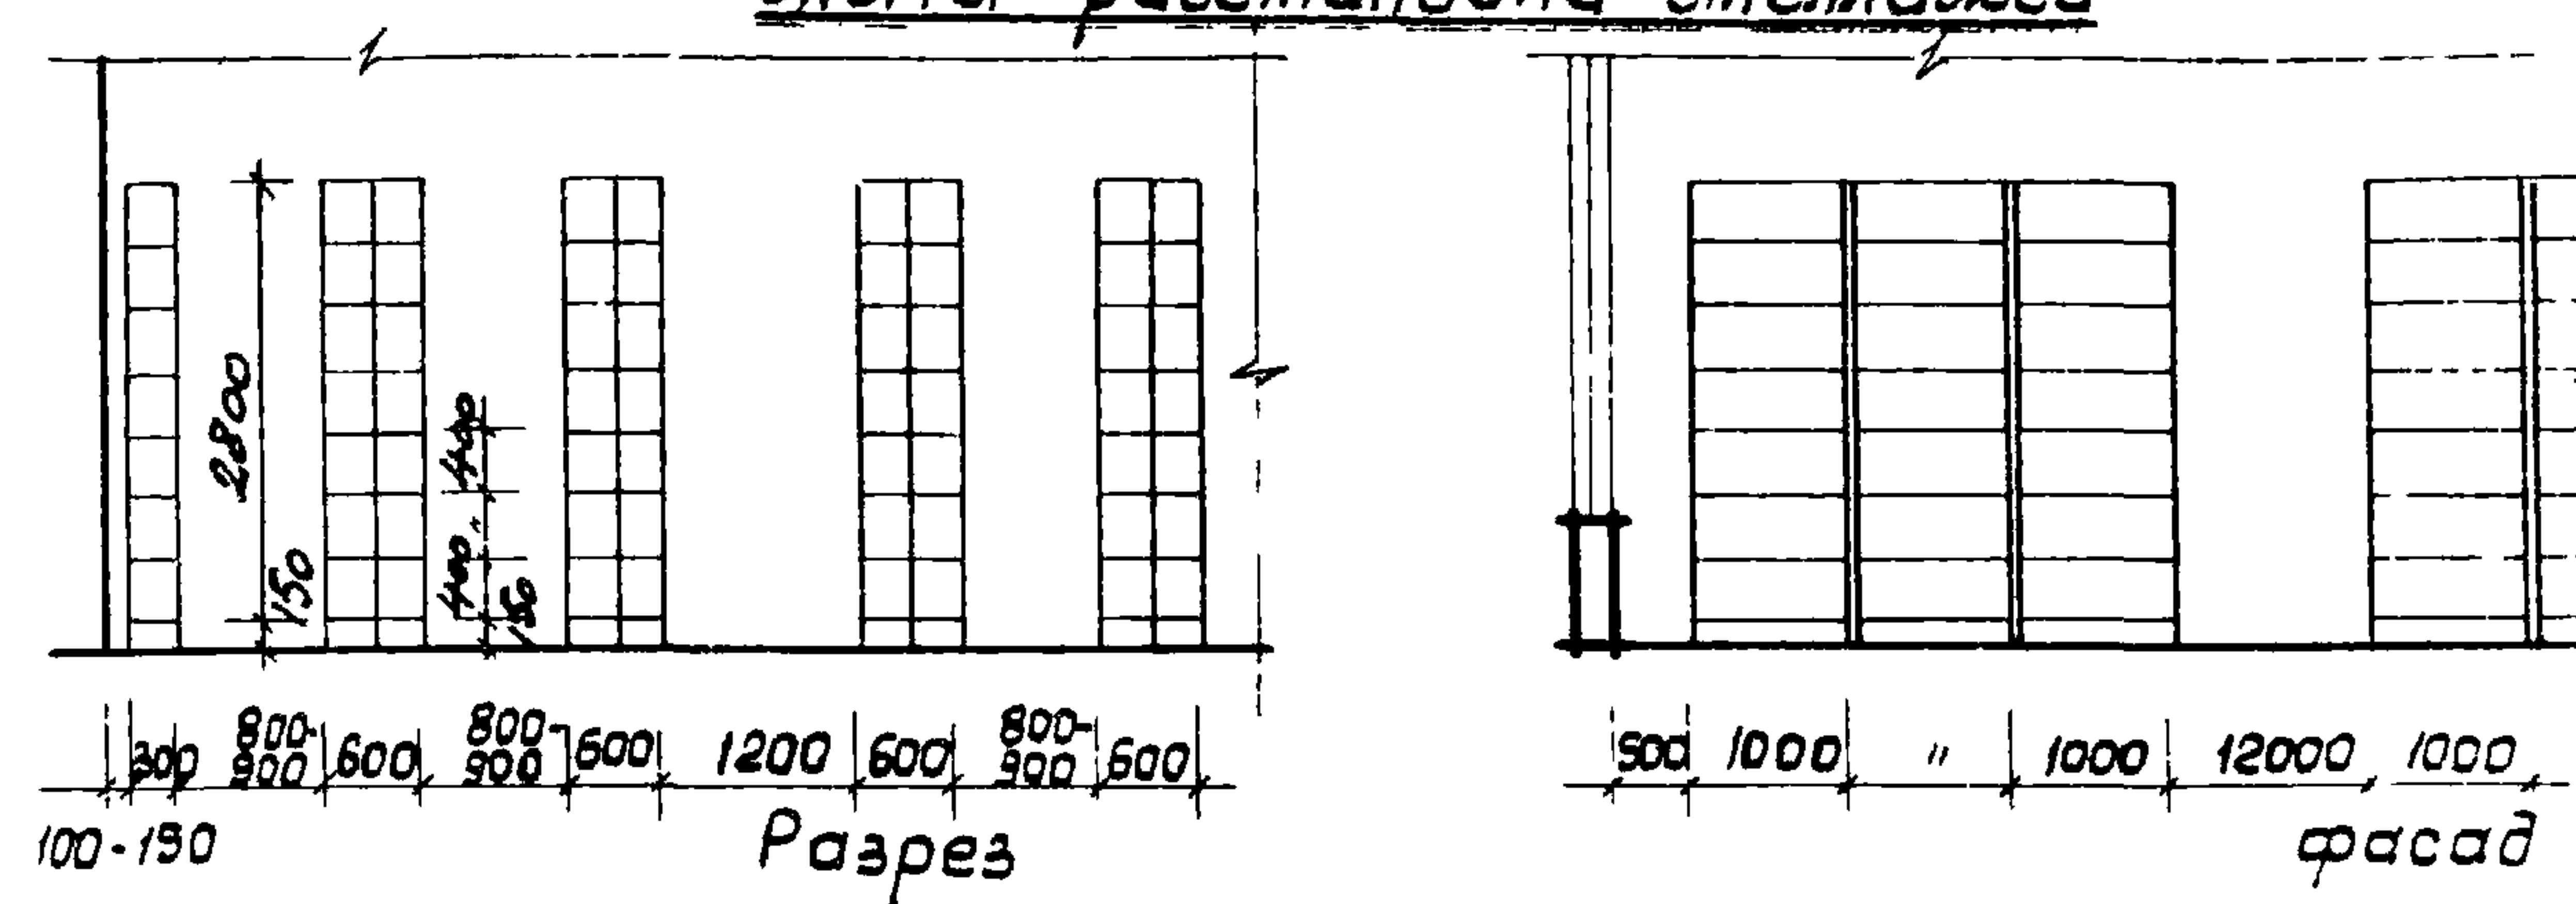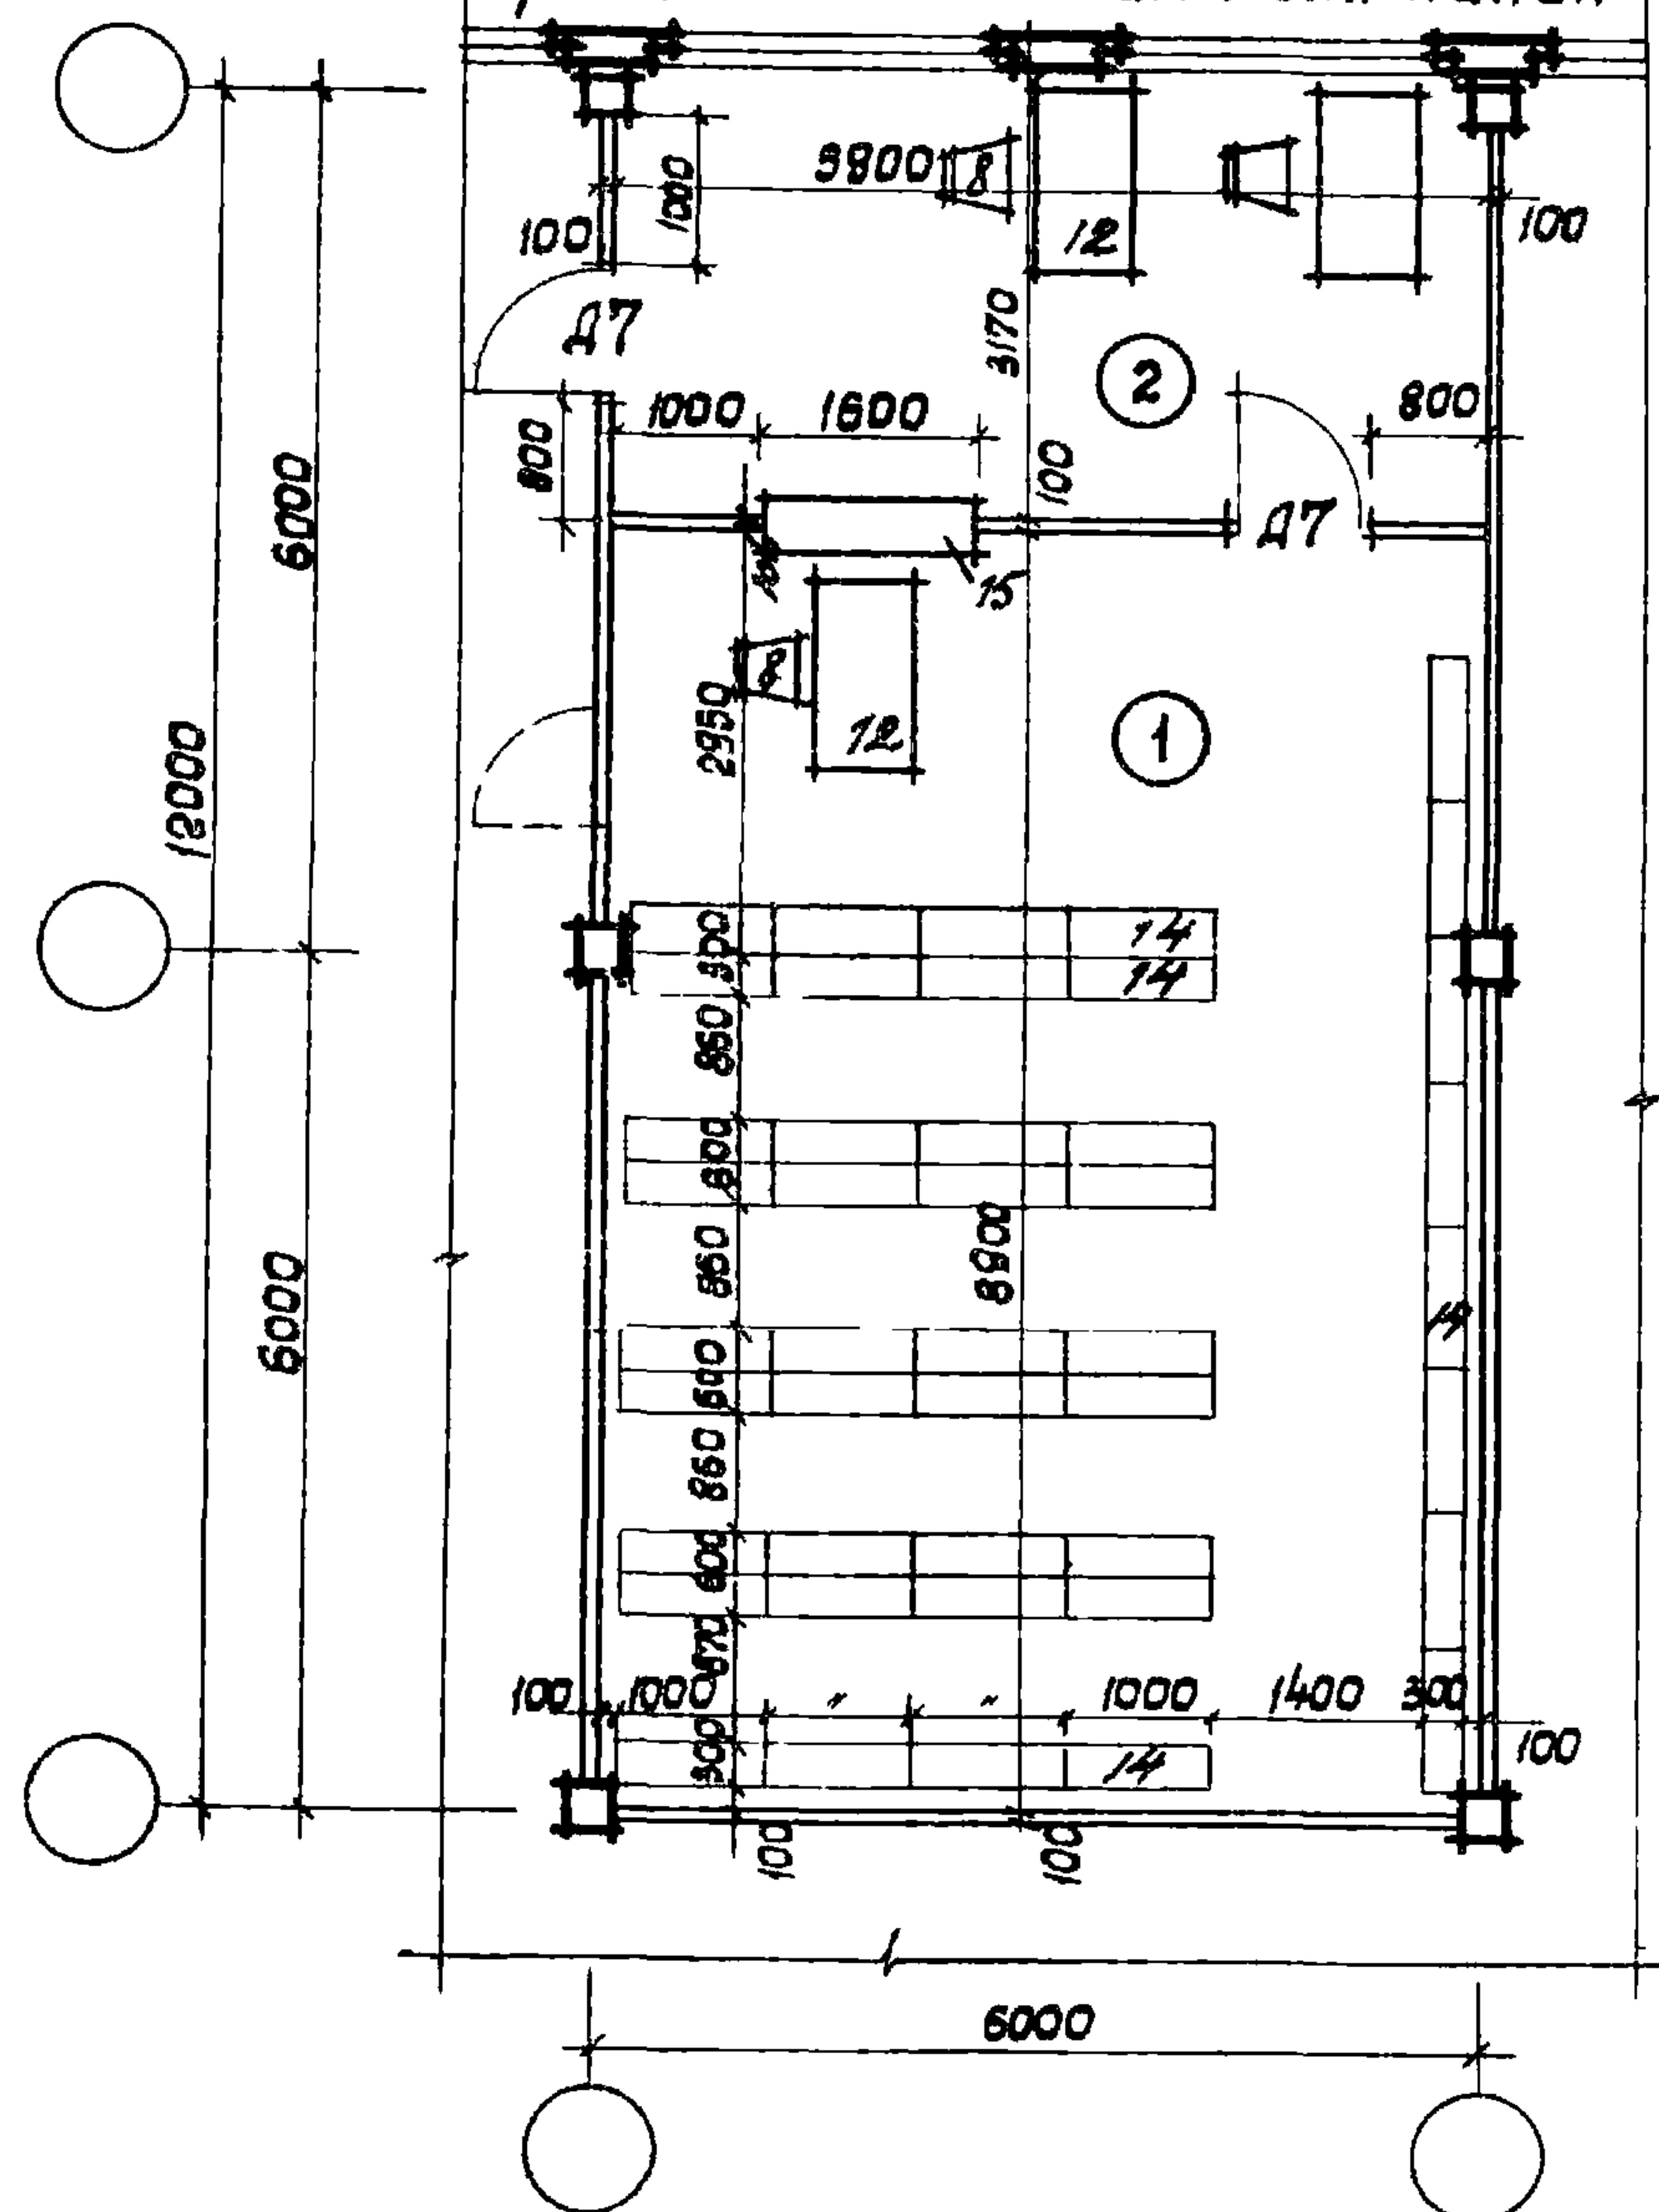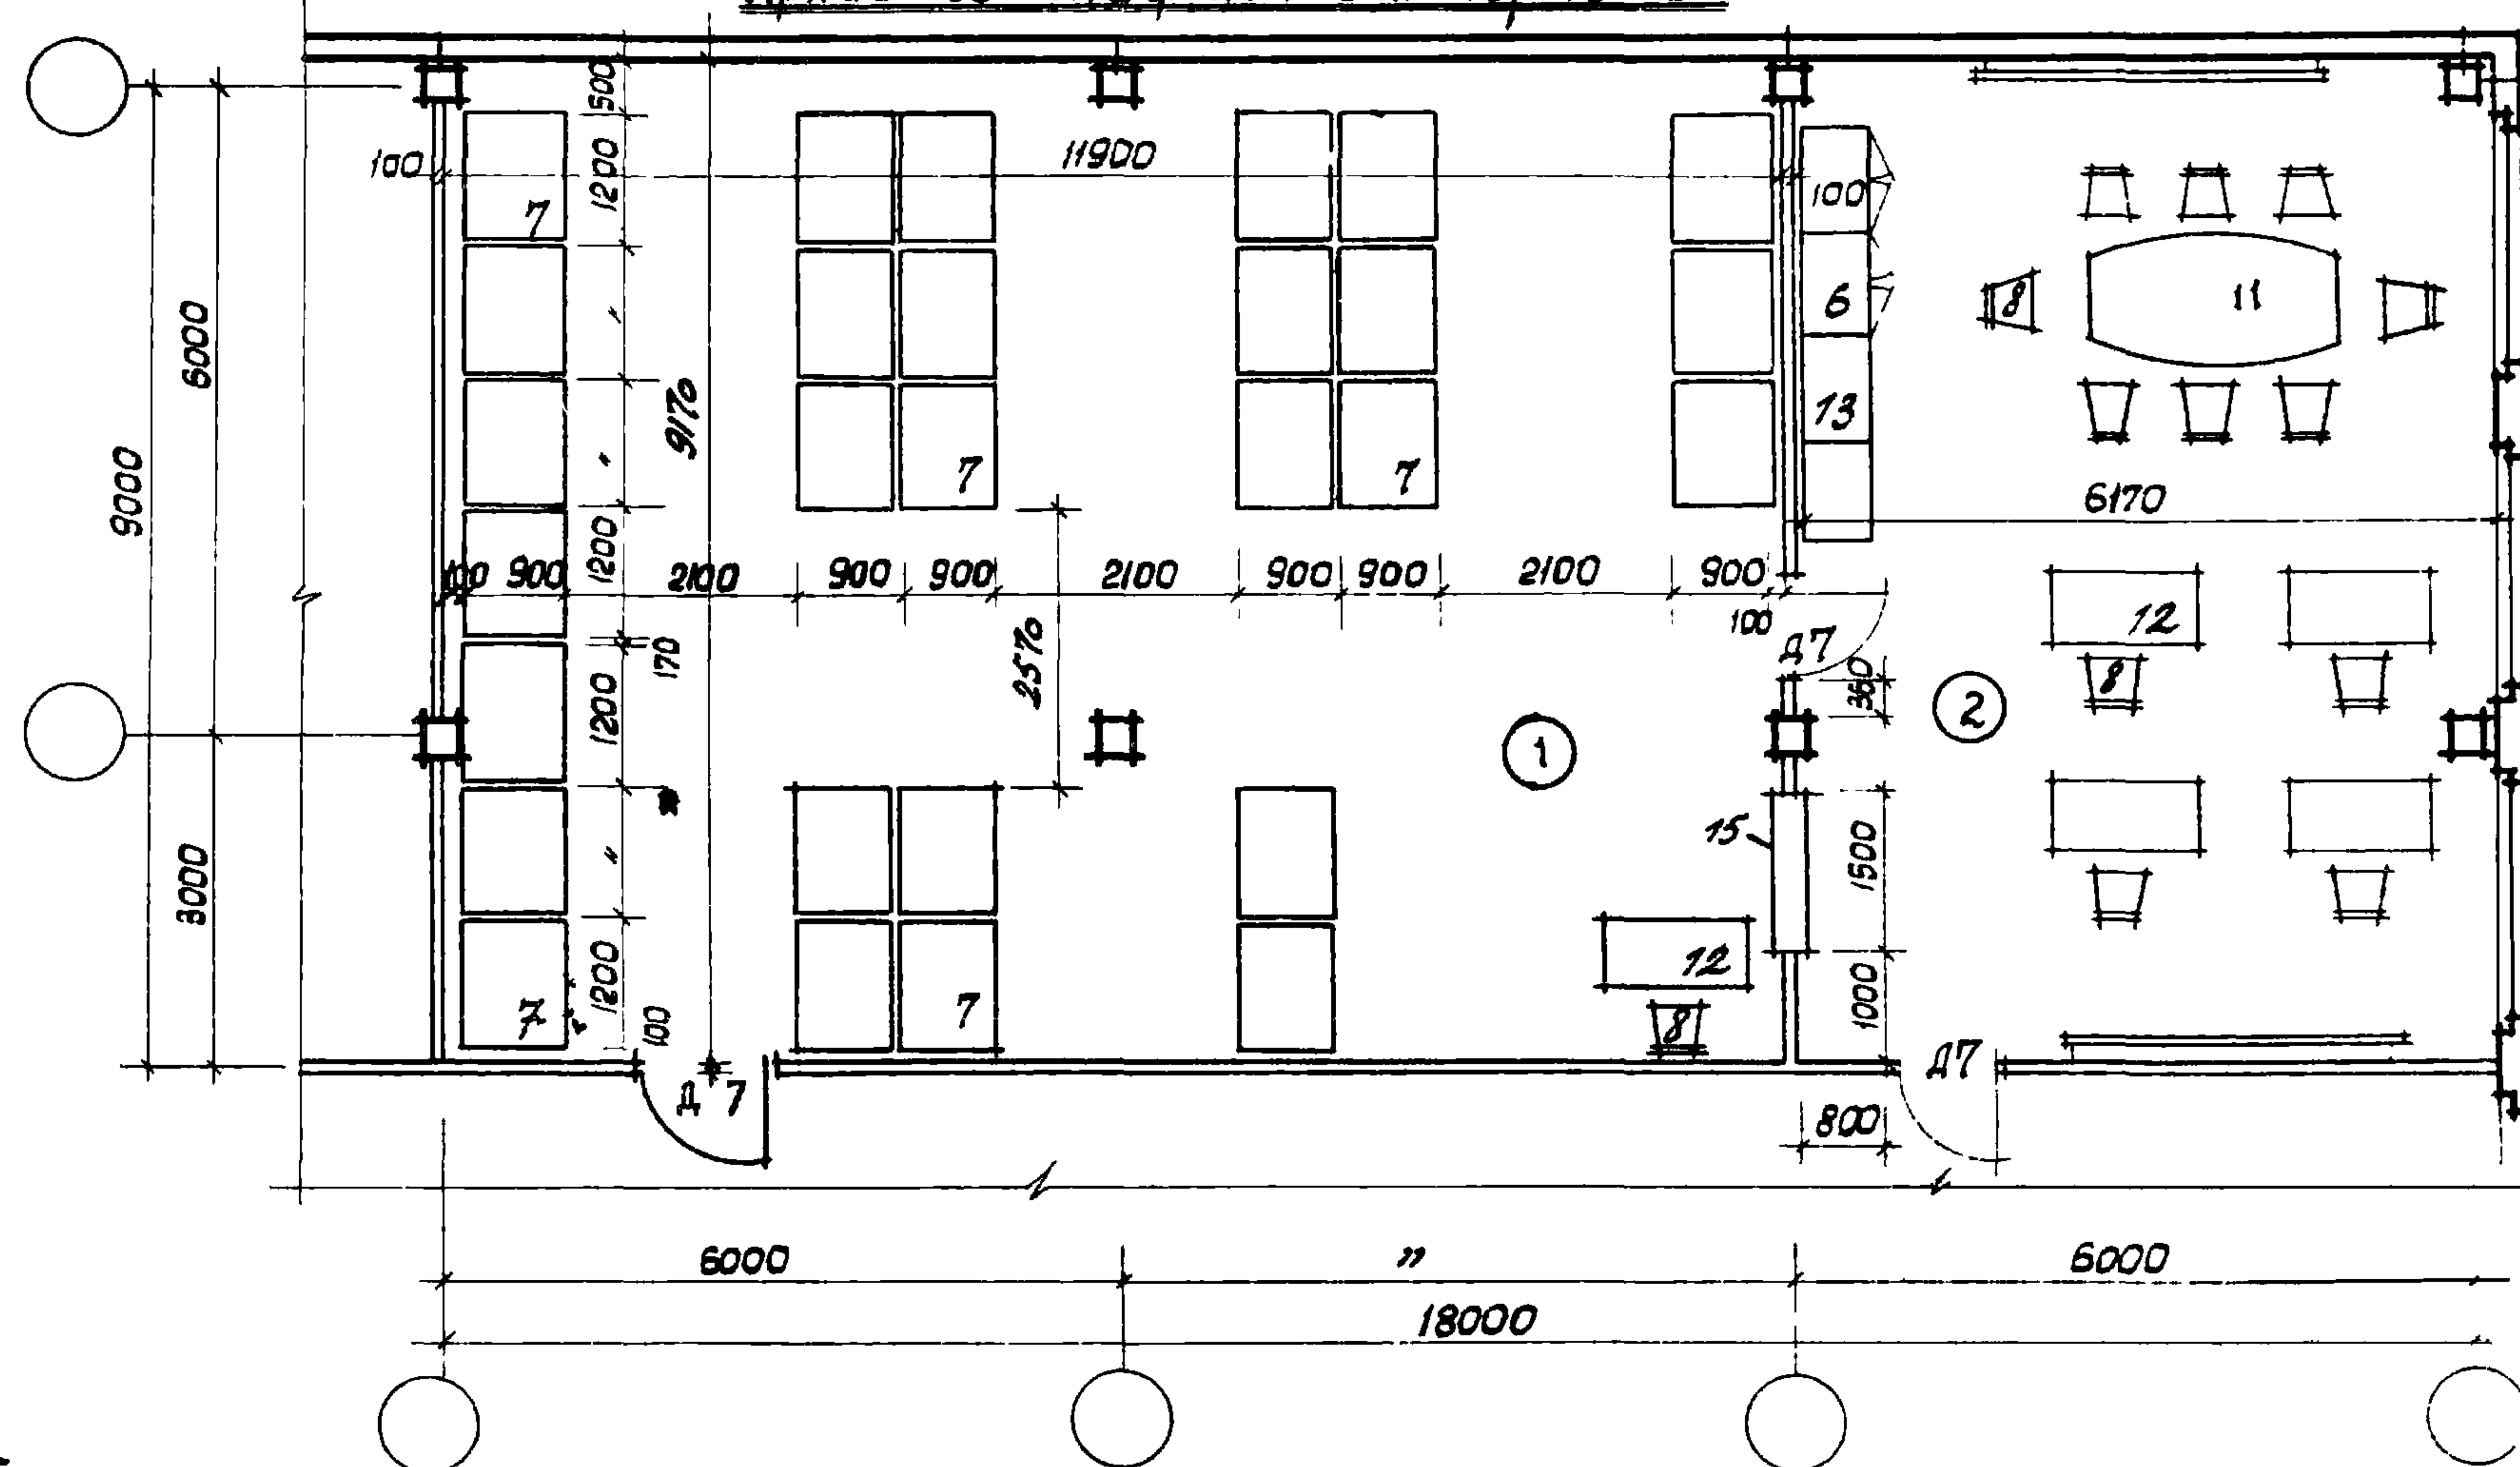Т-1
Архив со стеллажами для папокТ-2
Архив со шкафами для чертежей

Технико-экономические показатели

Рабочая площадь m^2
 Количество стеллажей
 Количество шкафов

Т-1	Т-2
71,5	165,0
36	—
—	28

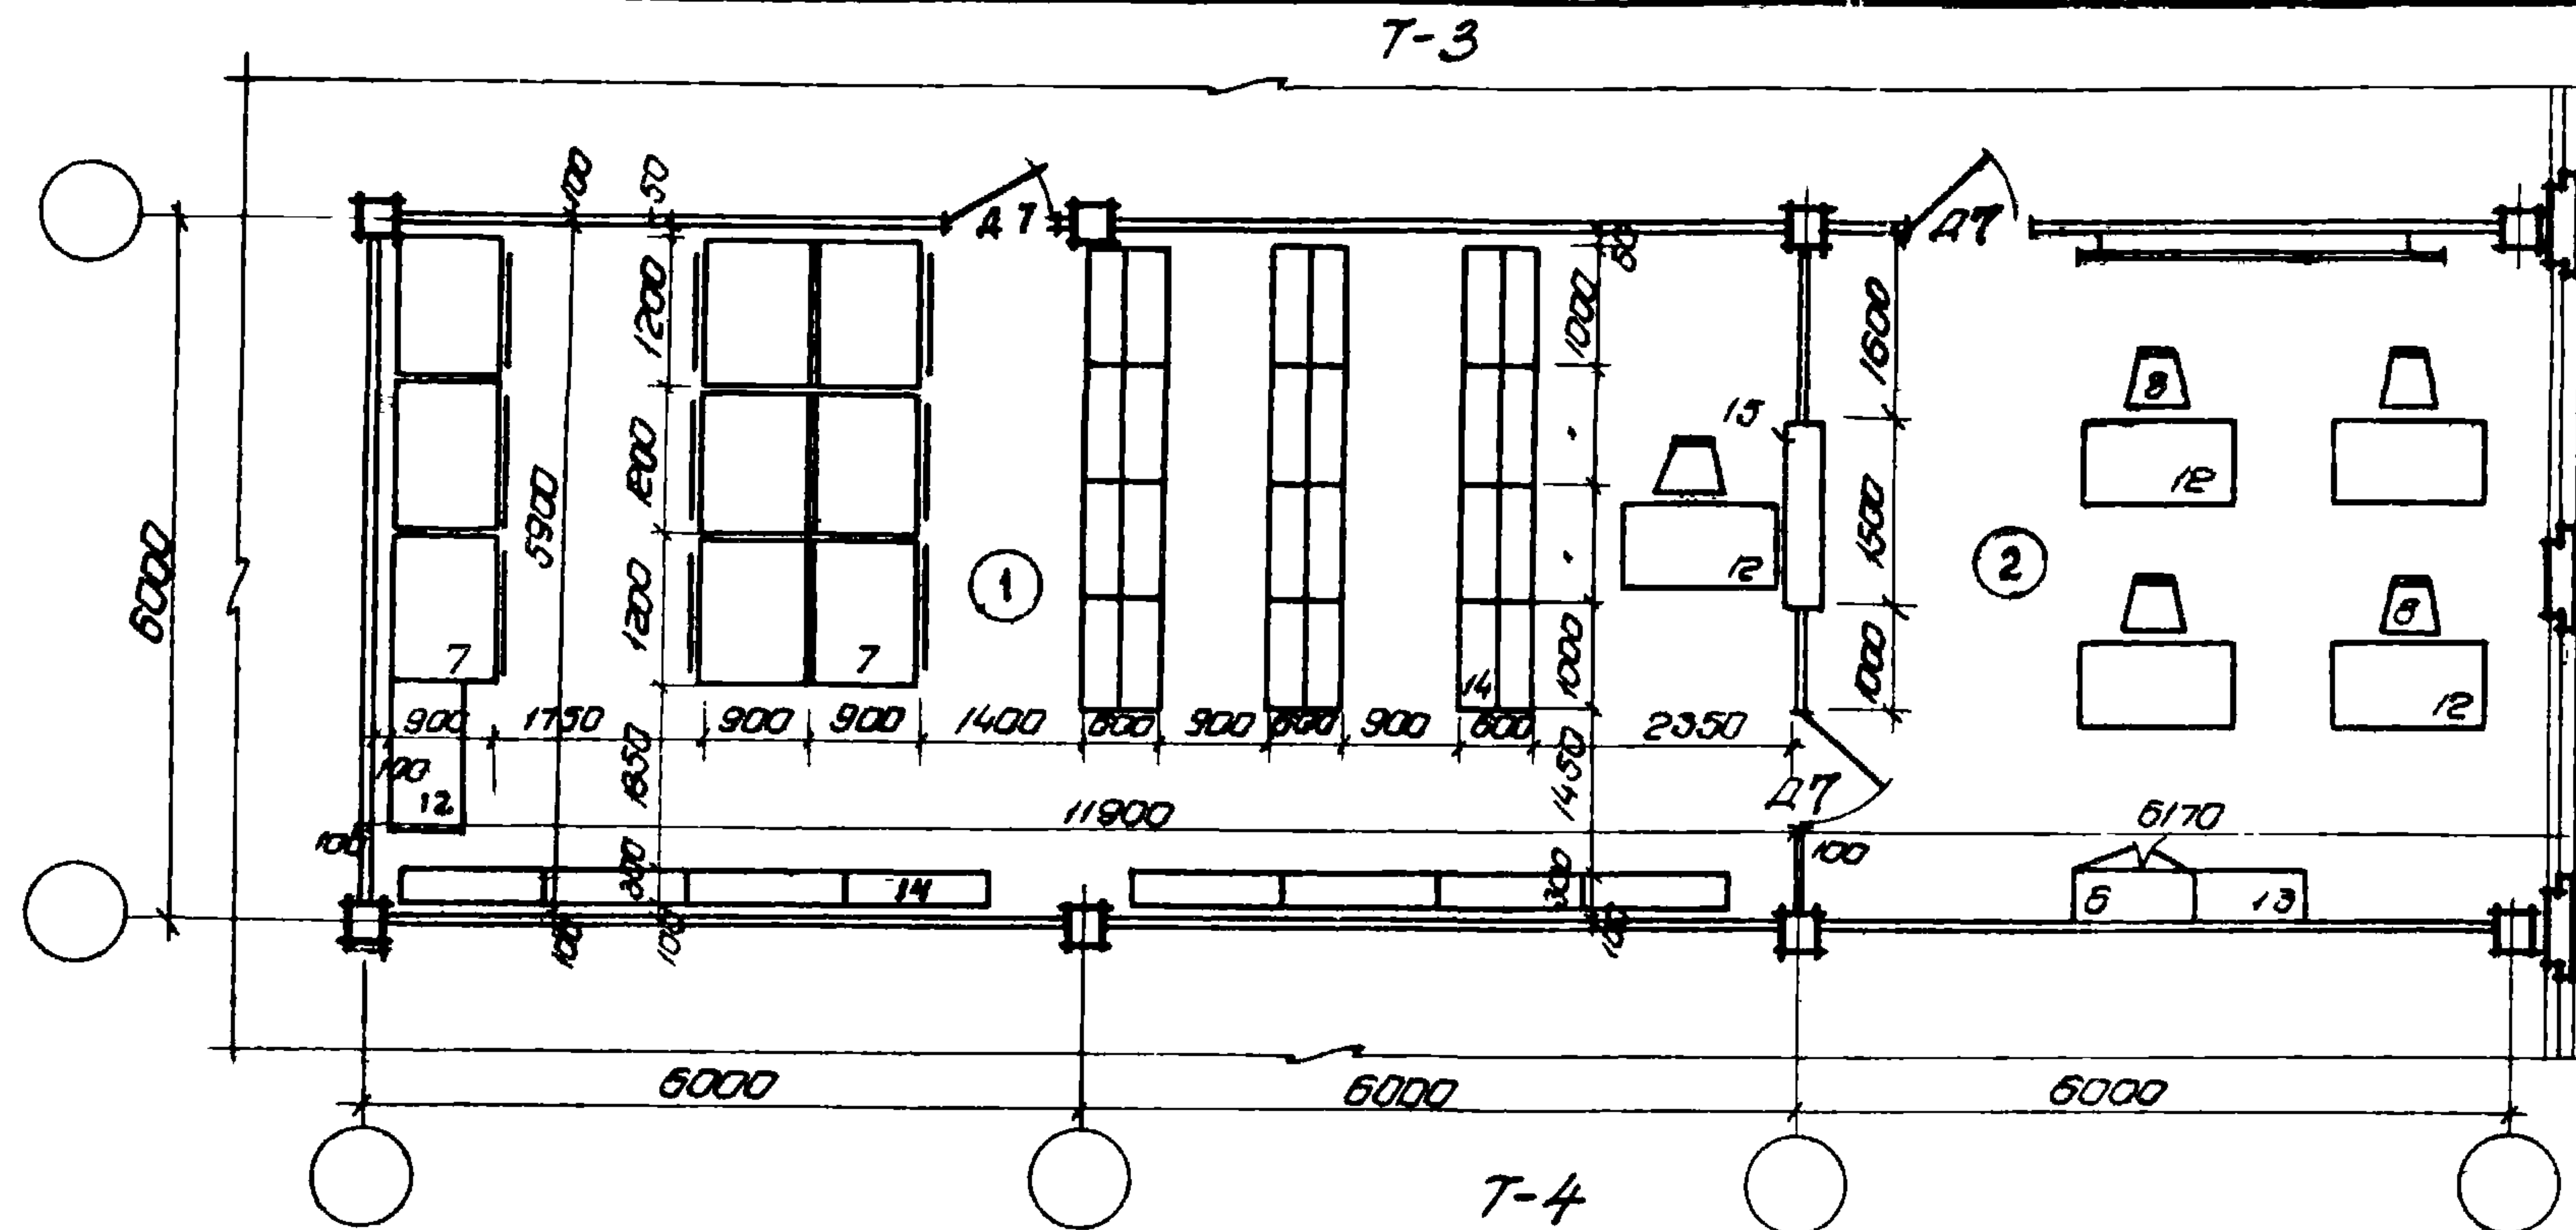


Показатели:

	T-3	T-4
Рабочая площадь	106,4	220,1
Количество стеллажей	24	58
Количество шкафов	9	15

Примечания





- 1 Планировочные решения технических архивов разработаны в соответствии с Правилами работы Технических архивов, утвержденные приказом начальника Главного архивного управления МВД СССР №39 от 22.VI - 57г
- 2 Единицей хранения принята полка, содержащая 150 страниц текста, весом около 1кг, на 1м полки стеллажа приходится до 70 единиц хранения. Ширина двухстороннего стеллажа 600мм. Ширина для хранения карт приняты габаритом 900*1200мм
- 3 Рабочее место архивариуса может быть вынесено в рабочую комнату.
- 4 Рекомендваемые образцы мебели приведены на листах 28, 29

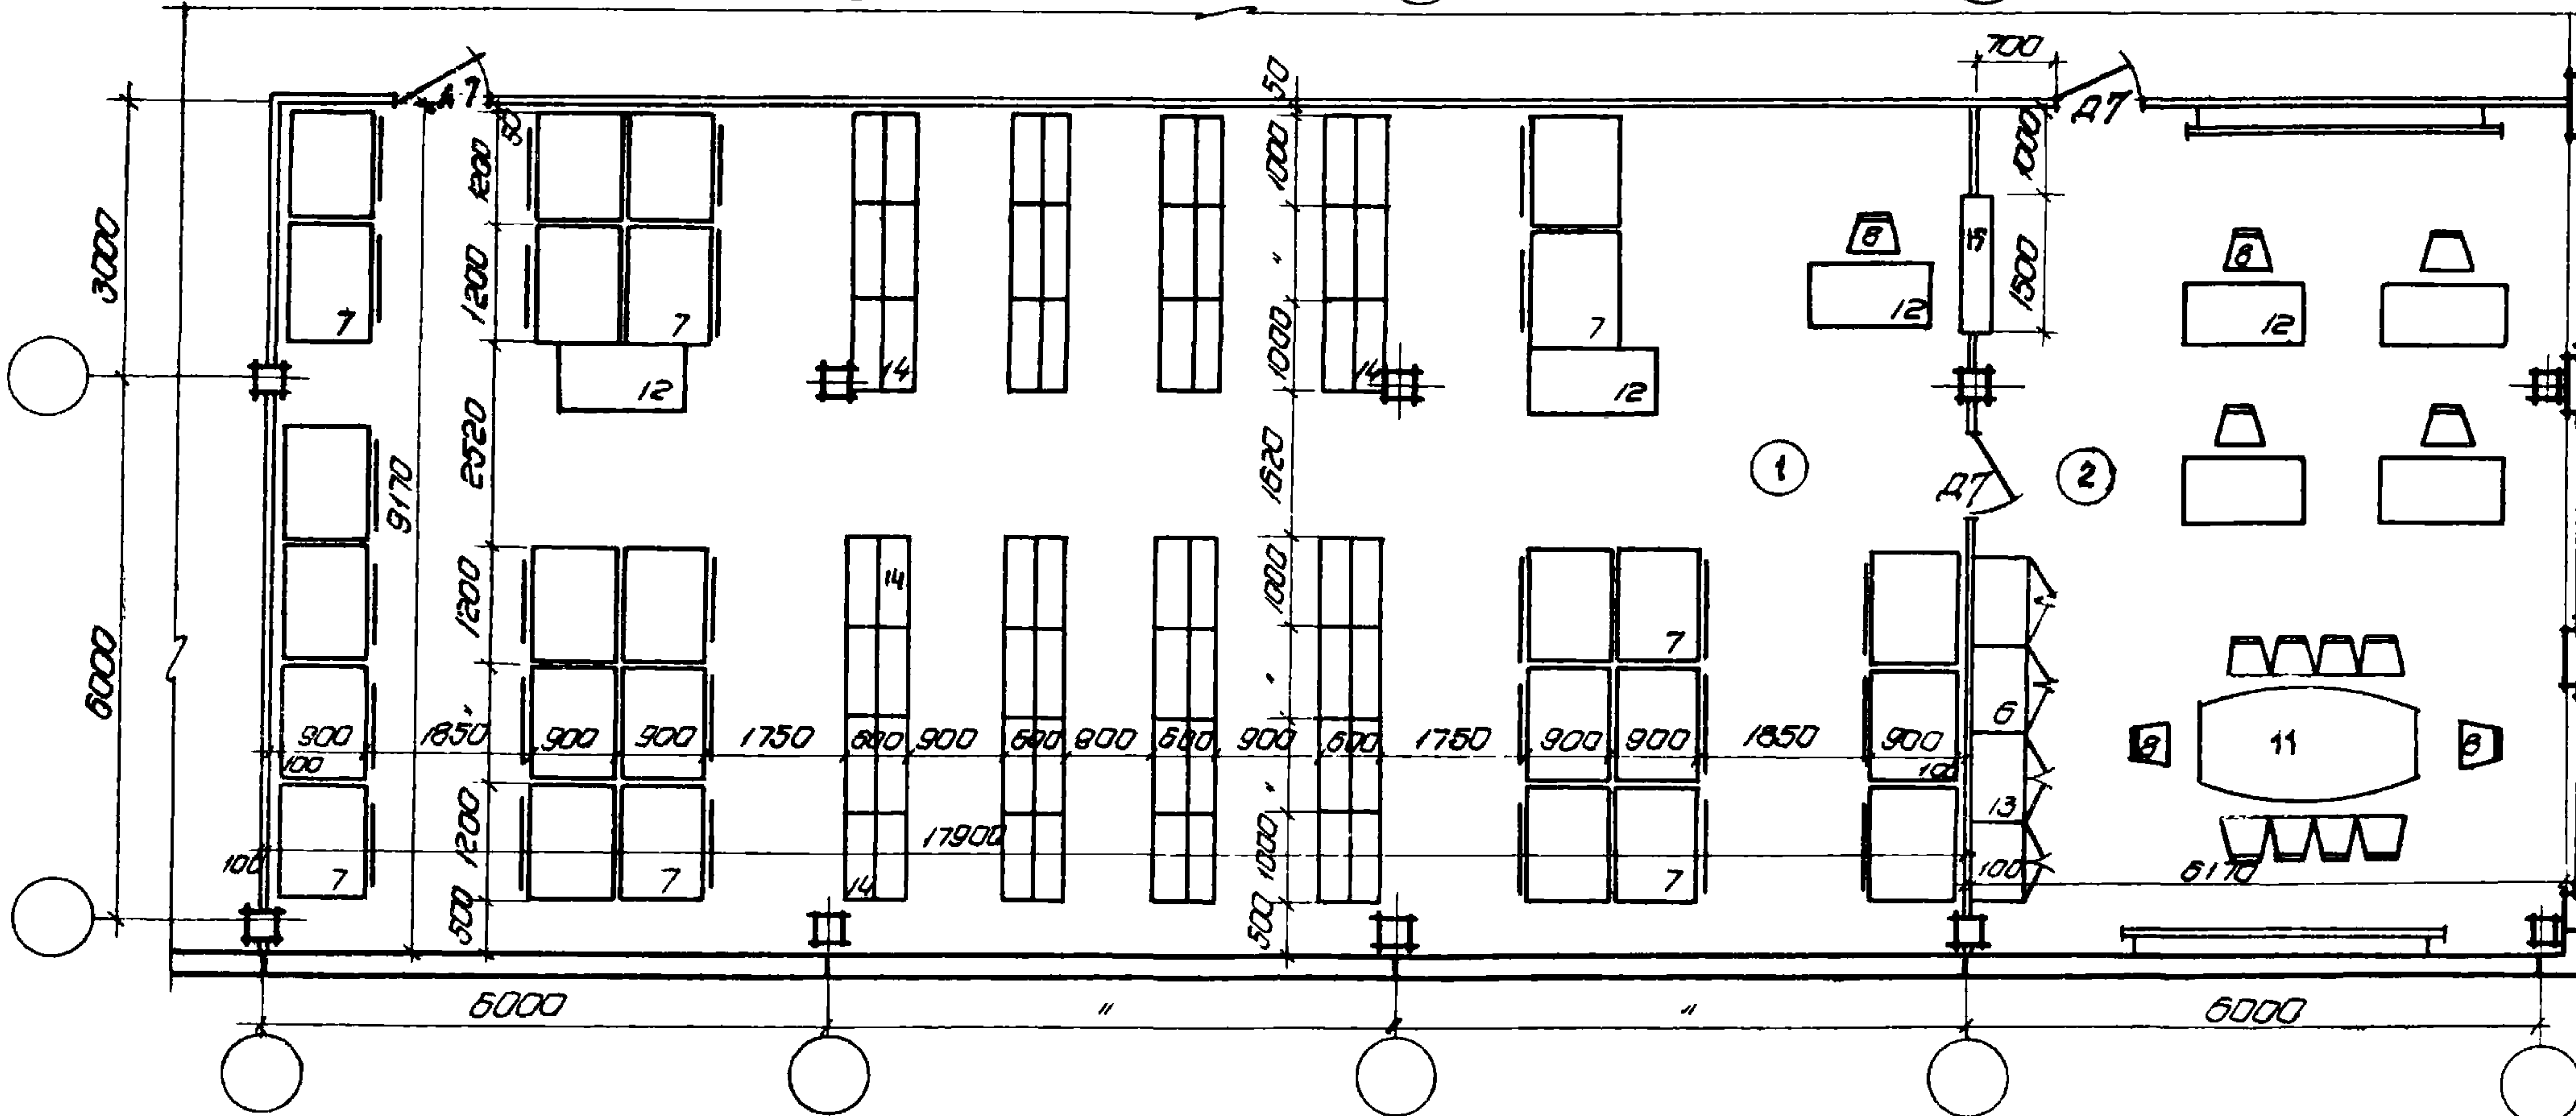

Архивы комбинированные (со стеллажами для папок и со шкафами для калек).

ГОССТРОЙ СССР	Рук СВЗ	<i>о.а.</i>	Соколов
ЦНИПРОМЗДАНИИ Москва	Пара прота	<i>В. И. С.</i>	Парамонов
	Рук группы	<i>Н. П.</i>	Лазко
	Строител	<i>К. В. М.</i>	Куликосова

1970	У С	здания административно-бытового назначения промышленных предприятий	Технические архивы Т-3; Т-4	Типовые решения 4.16-0-1	Выпуск 3	Лист 27
------	-----	---	-----------------------------	-----------------------------	-------------	------------

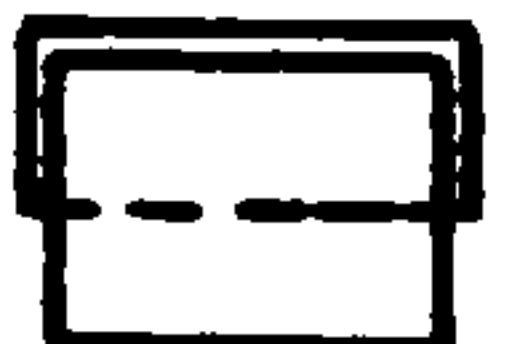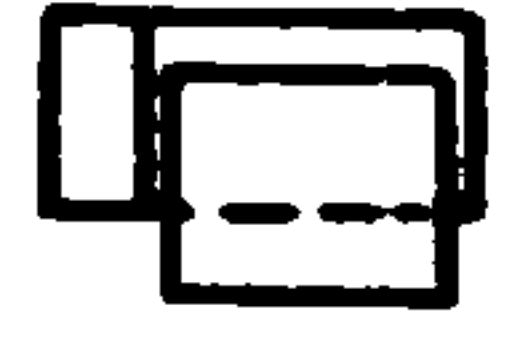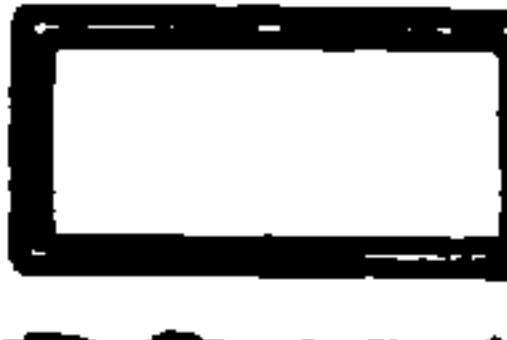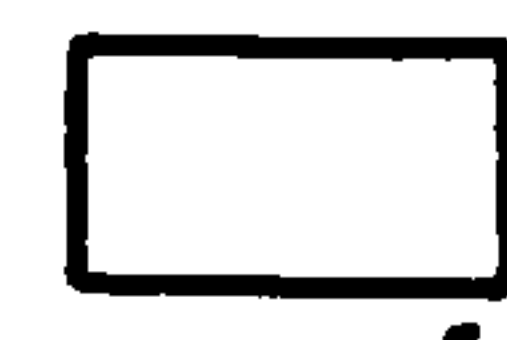№ п/п	Эскиз Наименование образца	Тип	Габаритные раз- меры в мм	Изготовители
1	 Стол конструкторский	.К-VII М"	1400·1080·740	Рижская мебельная ф-ка №4, в Рига
2	 Стол конструкторский	.К-VIII М"	(1100·1400)·800·740	_____ " _____
3	 Стол приставка	.СП-М"	(1100·1700)·700·740	_____ " _____
4	 Стол начальника проектного отдела	.ДП-VIII М"	1600·800·740	_____ " _____
5	 Стол проектировщика (без чертеж- ной доски)	.ДП-VII М"	1400·800·740	_____ " _____
6	 Шкаф конторский	.Станд"	1000·450·1800	Модельные фабрики
7	 Шкаф-стеллаж для хранения чертежей	.М-Э"	1200·900	Малаховский опытный механический завод пос. Малаховка, Московский обл.
8	 Стол популяский		450·450	
9	 Кресло		550·550	
10	 Стул поворотно-поворотный	СК-3		Малаховский опытный механиче- ский завод. пос. Малаховка Московской обл.
11	 Стол для заседаний		(600,900)·2200	
12	 Стол рабочий однотумбовый	ББВВ	1200·700·730	Мебельная экспериментальная фабрика "Стандарт"

ГОССТРОЙ СССР
ЦНИПРОМЗДАНИЙ
МОСКВА

Сектор
Параметры
Линейные
Классификация

Директор
Инженер
Инженер
Инженер

№ п/п	Эскиз Наименование образца	Тип	Габаритные размеры в мм	Изготовители
13	 Шкаф картотечный	—	450 × 1000	
14	 Столпак архивный	—	500 × 1000	
15	 Окно в тех. архивах	—	500 × 1500	
16	 Стол для телефона		450 × 450	
17	 Стеллажи ① ②		① $l = 2000$ ② $l = 9 \times 4000$ $b = 500$	
18	 ① цветочница ②		① 2000×600 ② 600×600	

ГОССТРОЙ СССР
ЦНИПРОМЗДАНИЙ
МОСКВА

Рук. авт.
Игорь пр.
Рук. экзп.
Старший

Сотопов
Парамонов
М.
Кулик

1970

У С

здания административно-
бытового назначения
промышленных предприятий

образцы мебели
рекомендуемые
конструкторских
помещений, технических
архивов

Типовые решения

416-0-1

Выпуск


3

Лист

29


10506-05 34

КМС-1

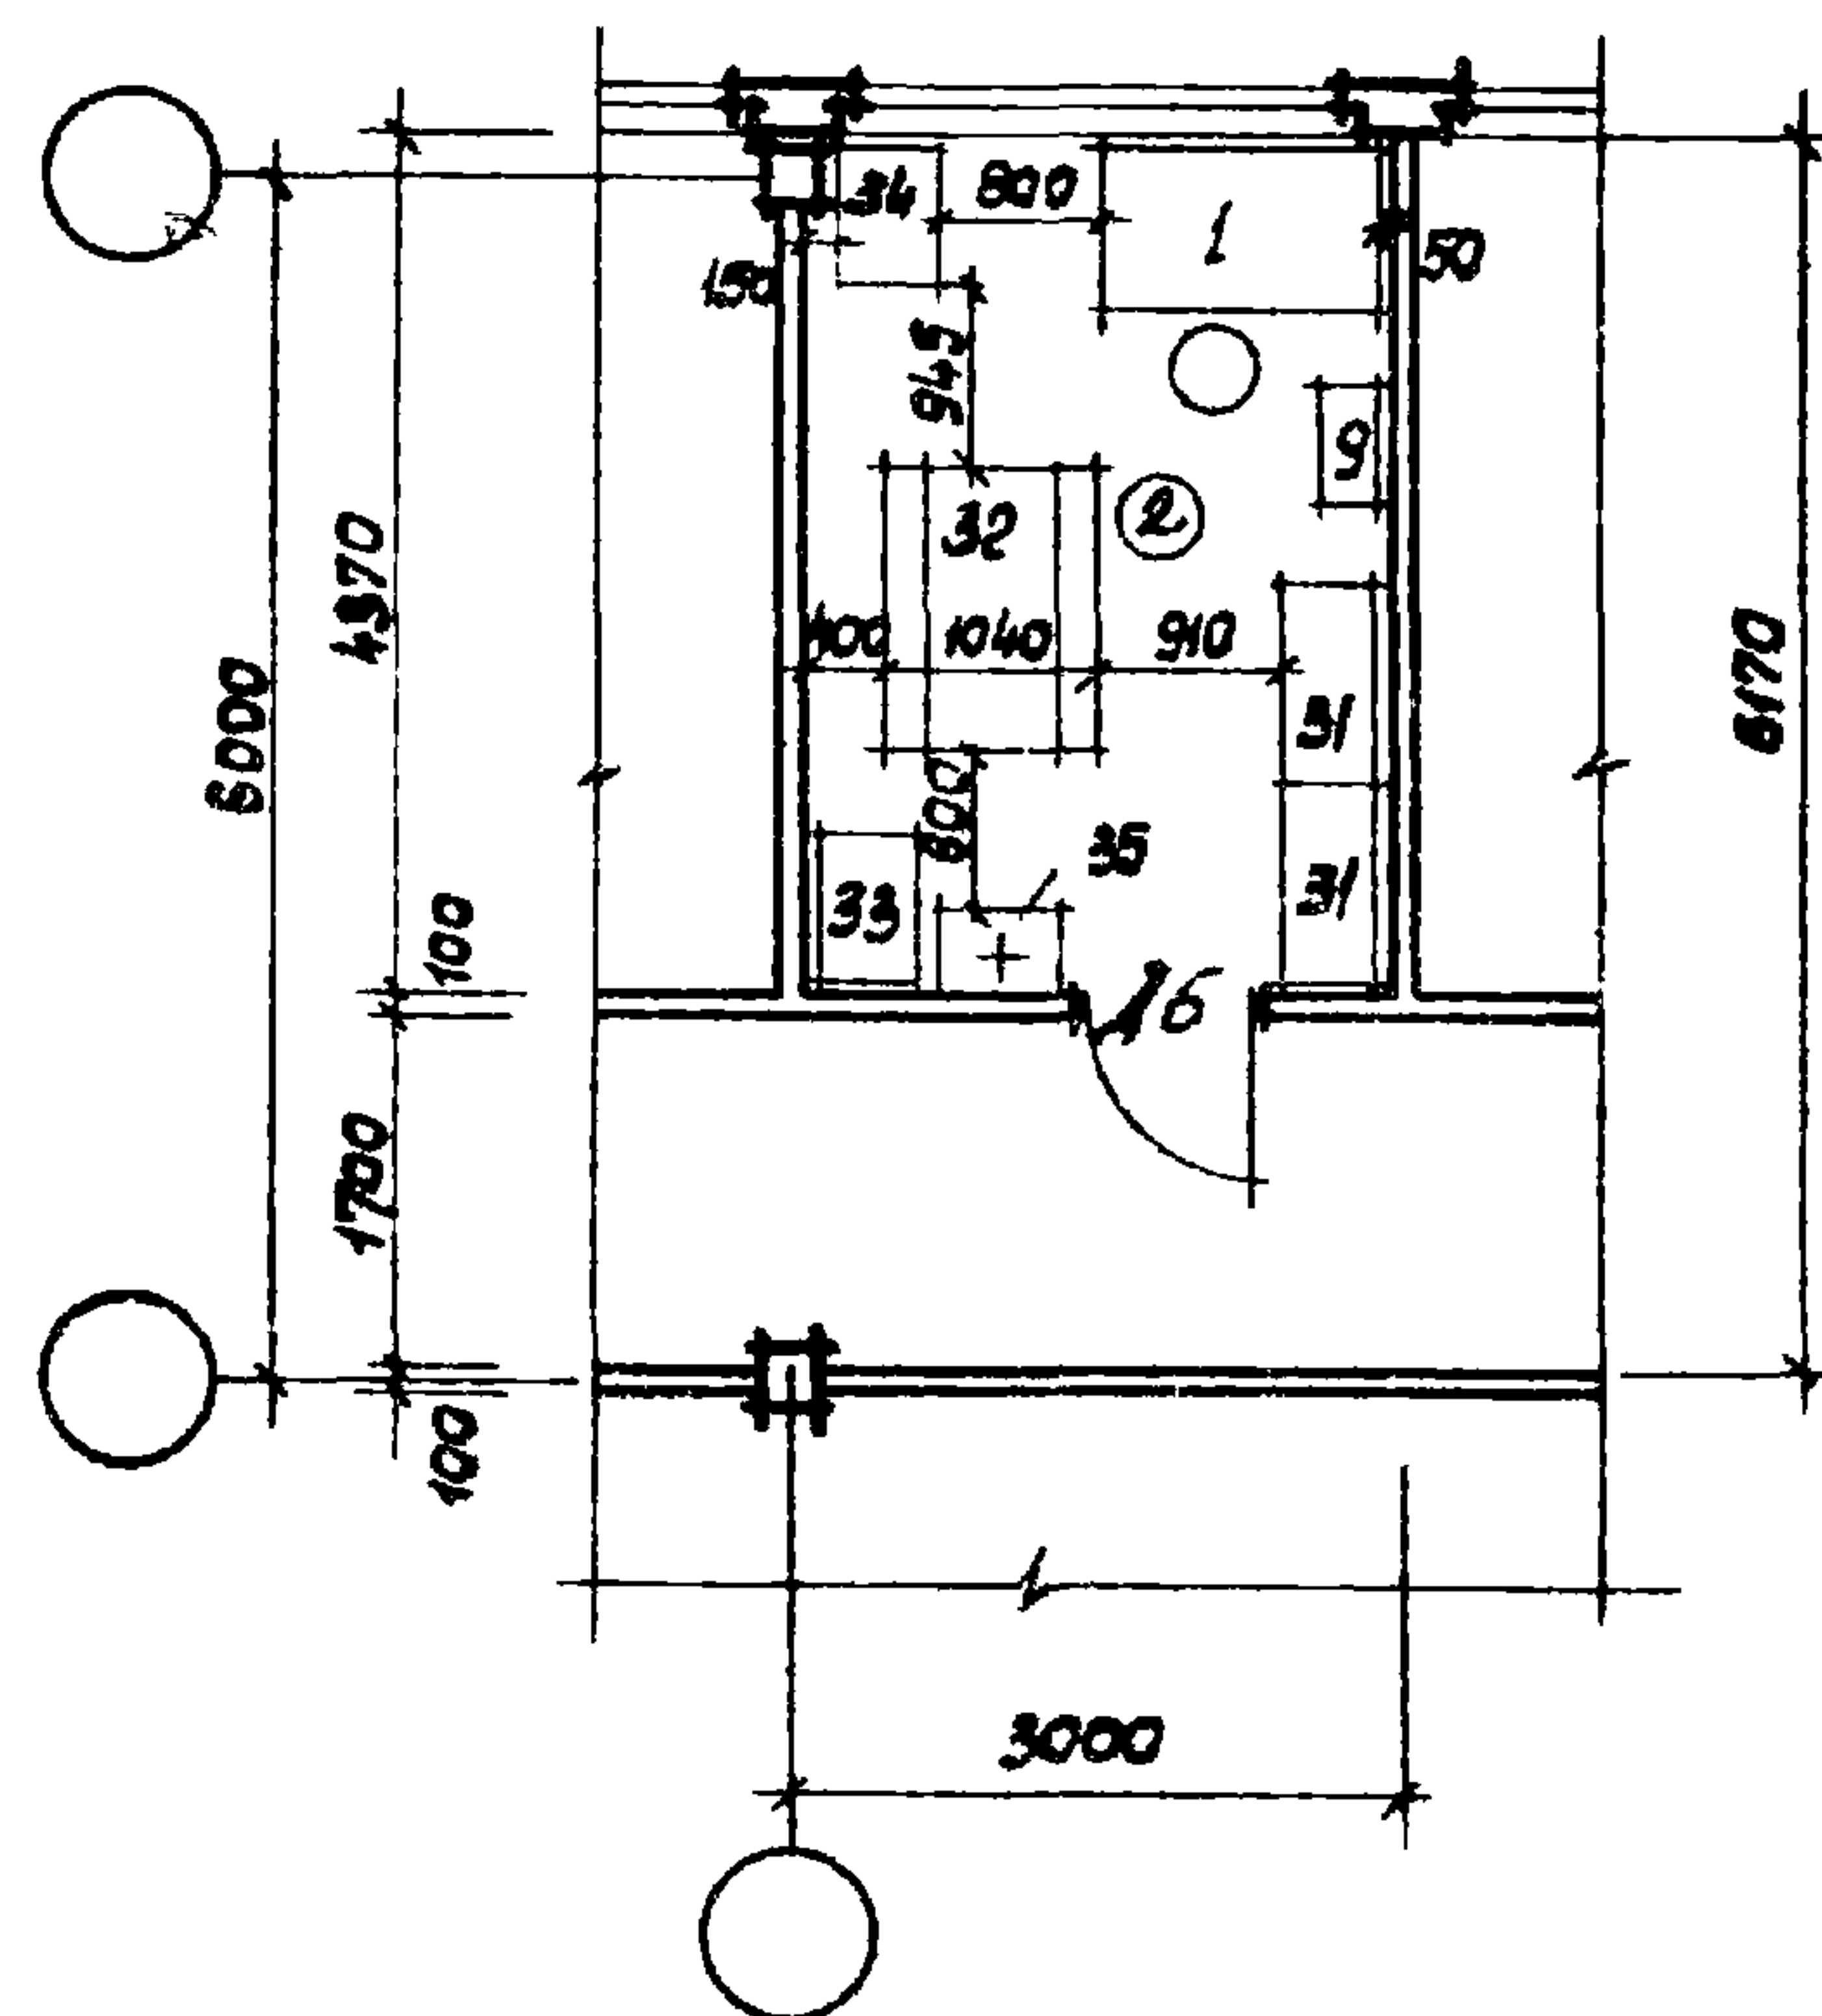


Печатное отделение

КМС-2

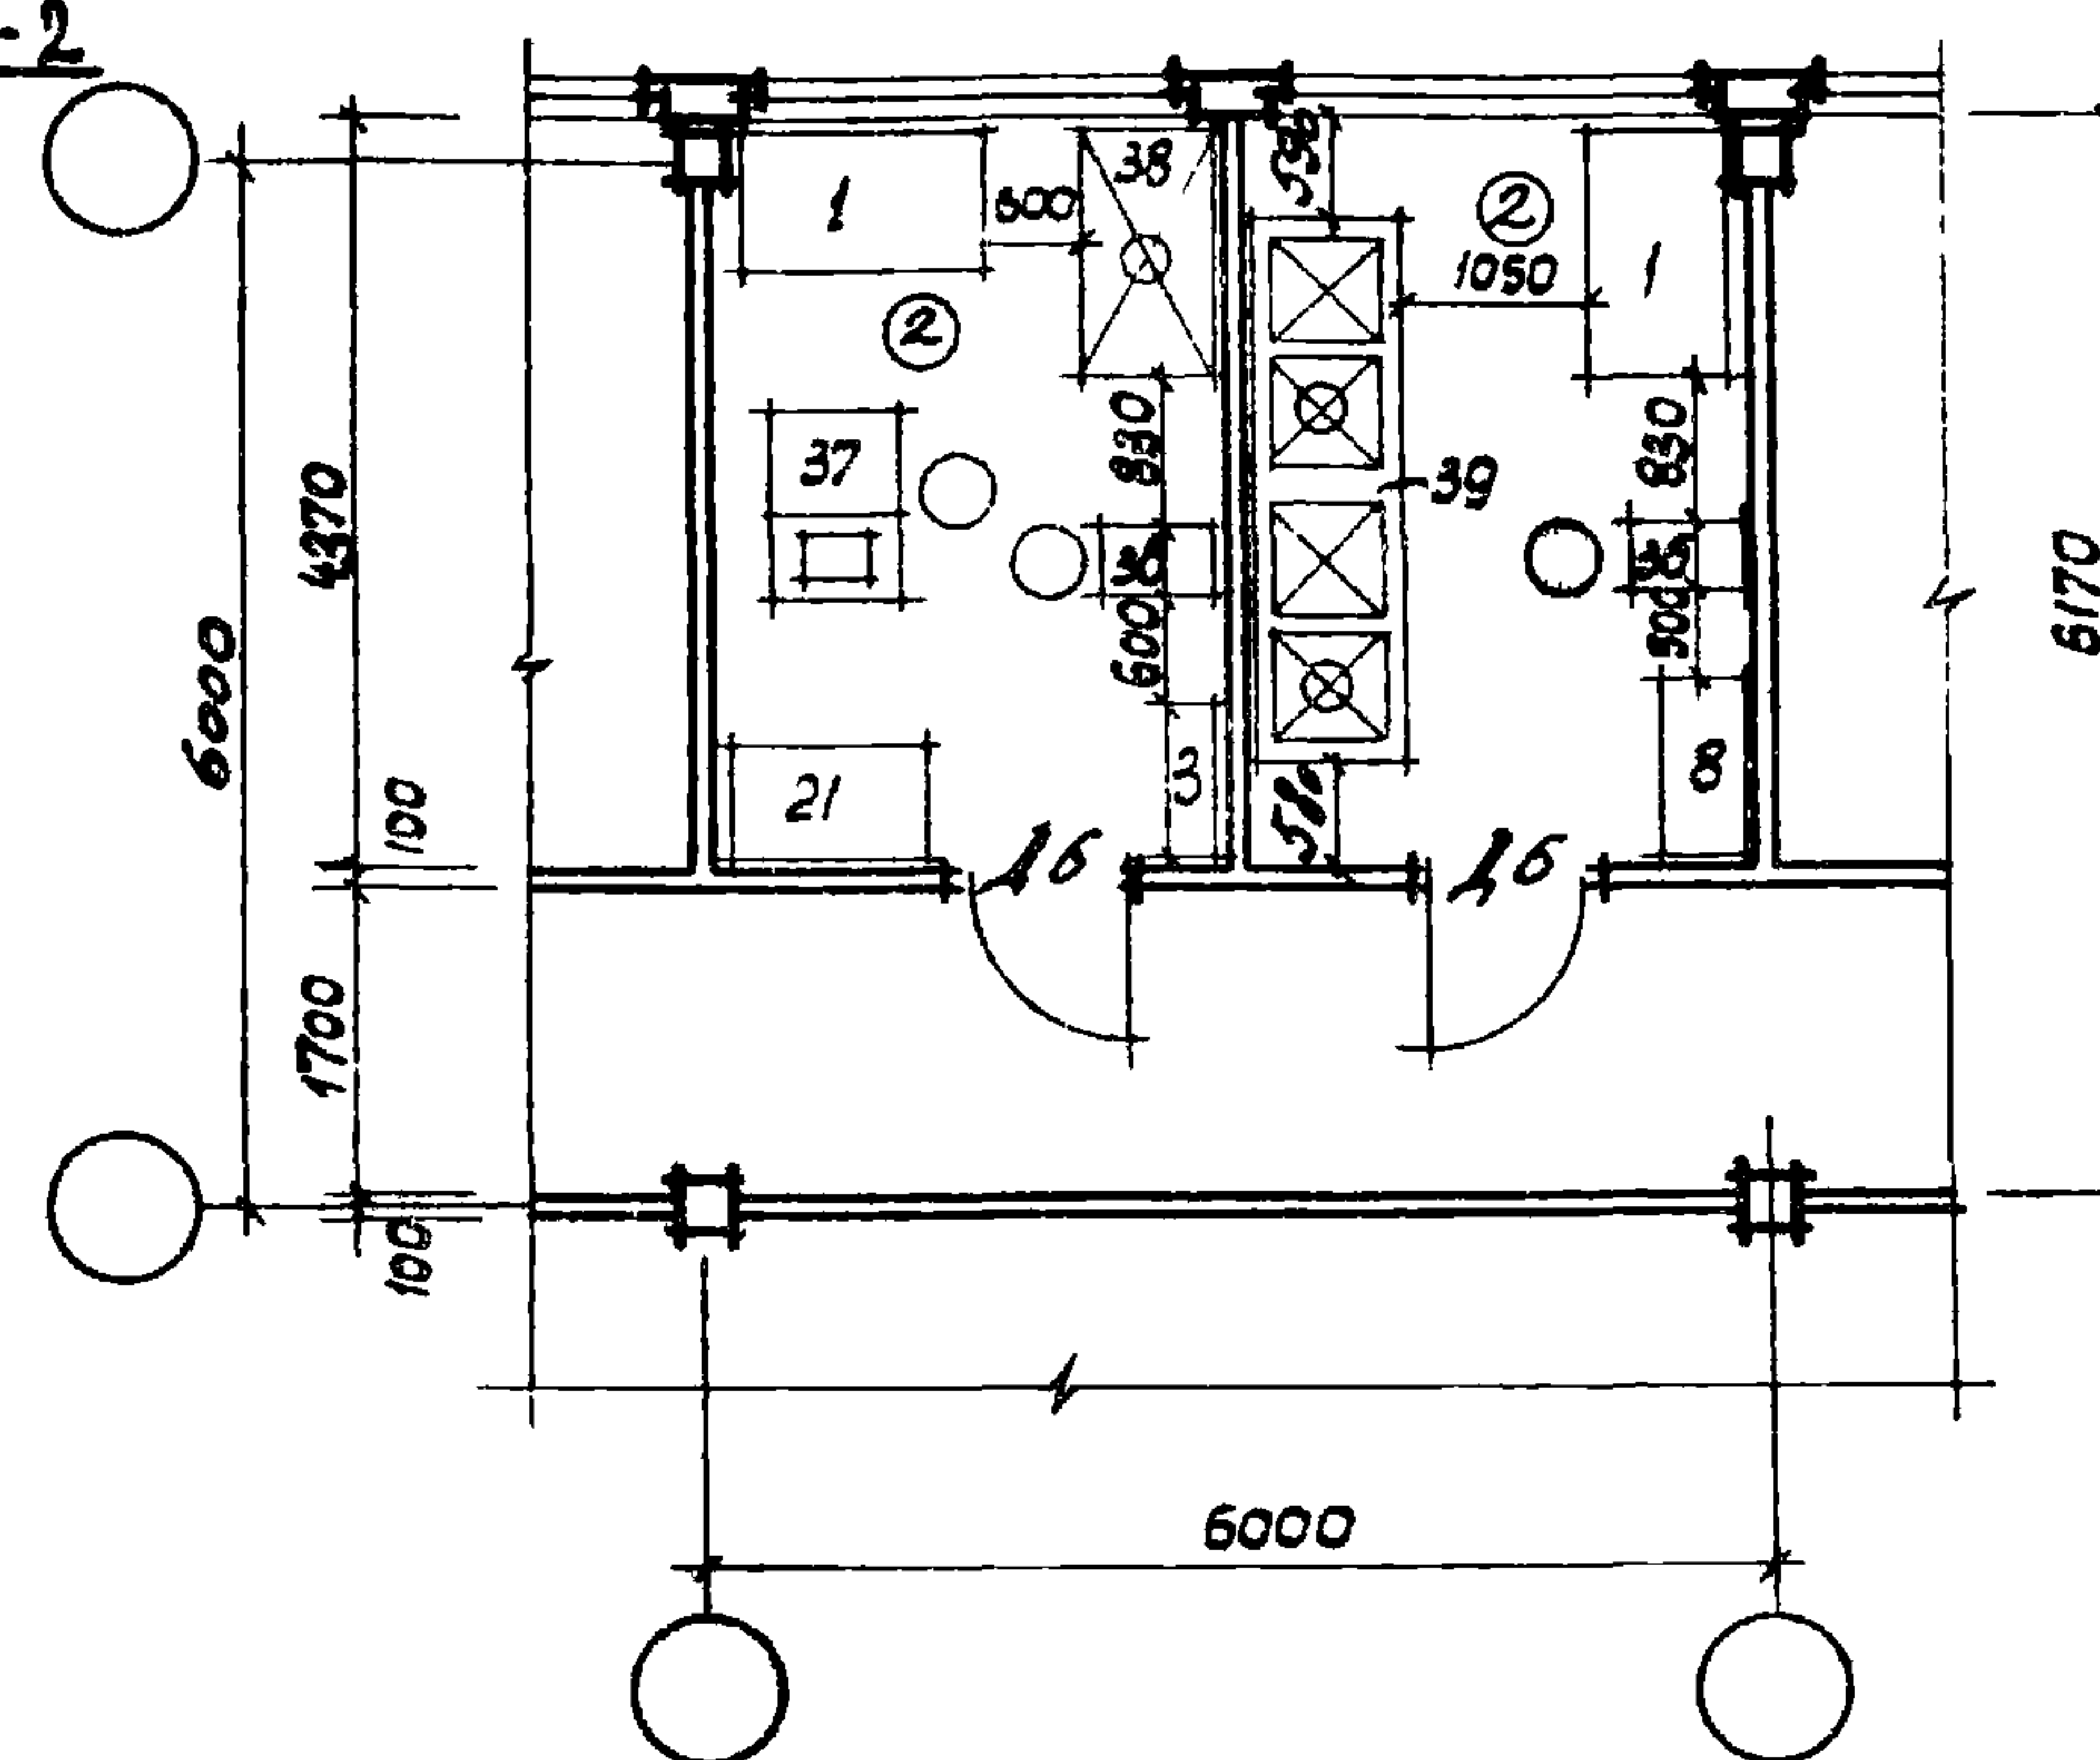

Отделение подготовки и изготовления печатных форм

КМС-3

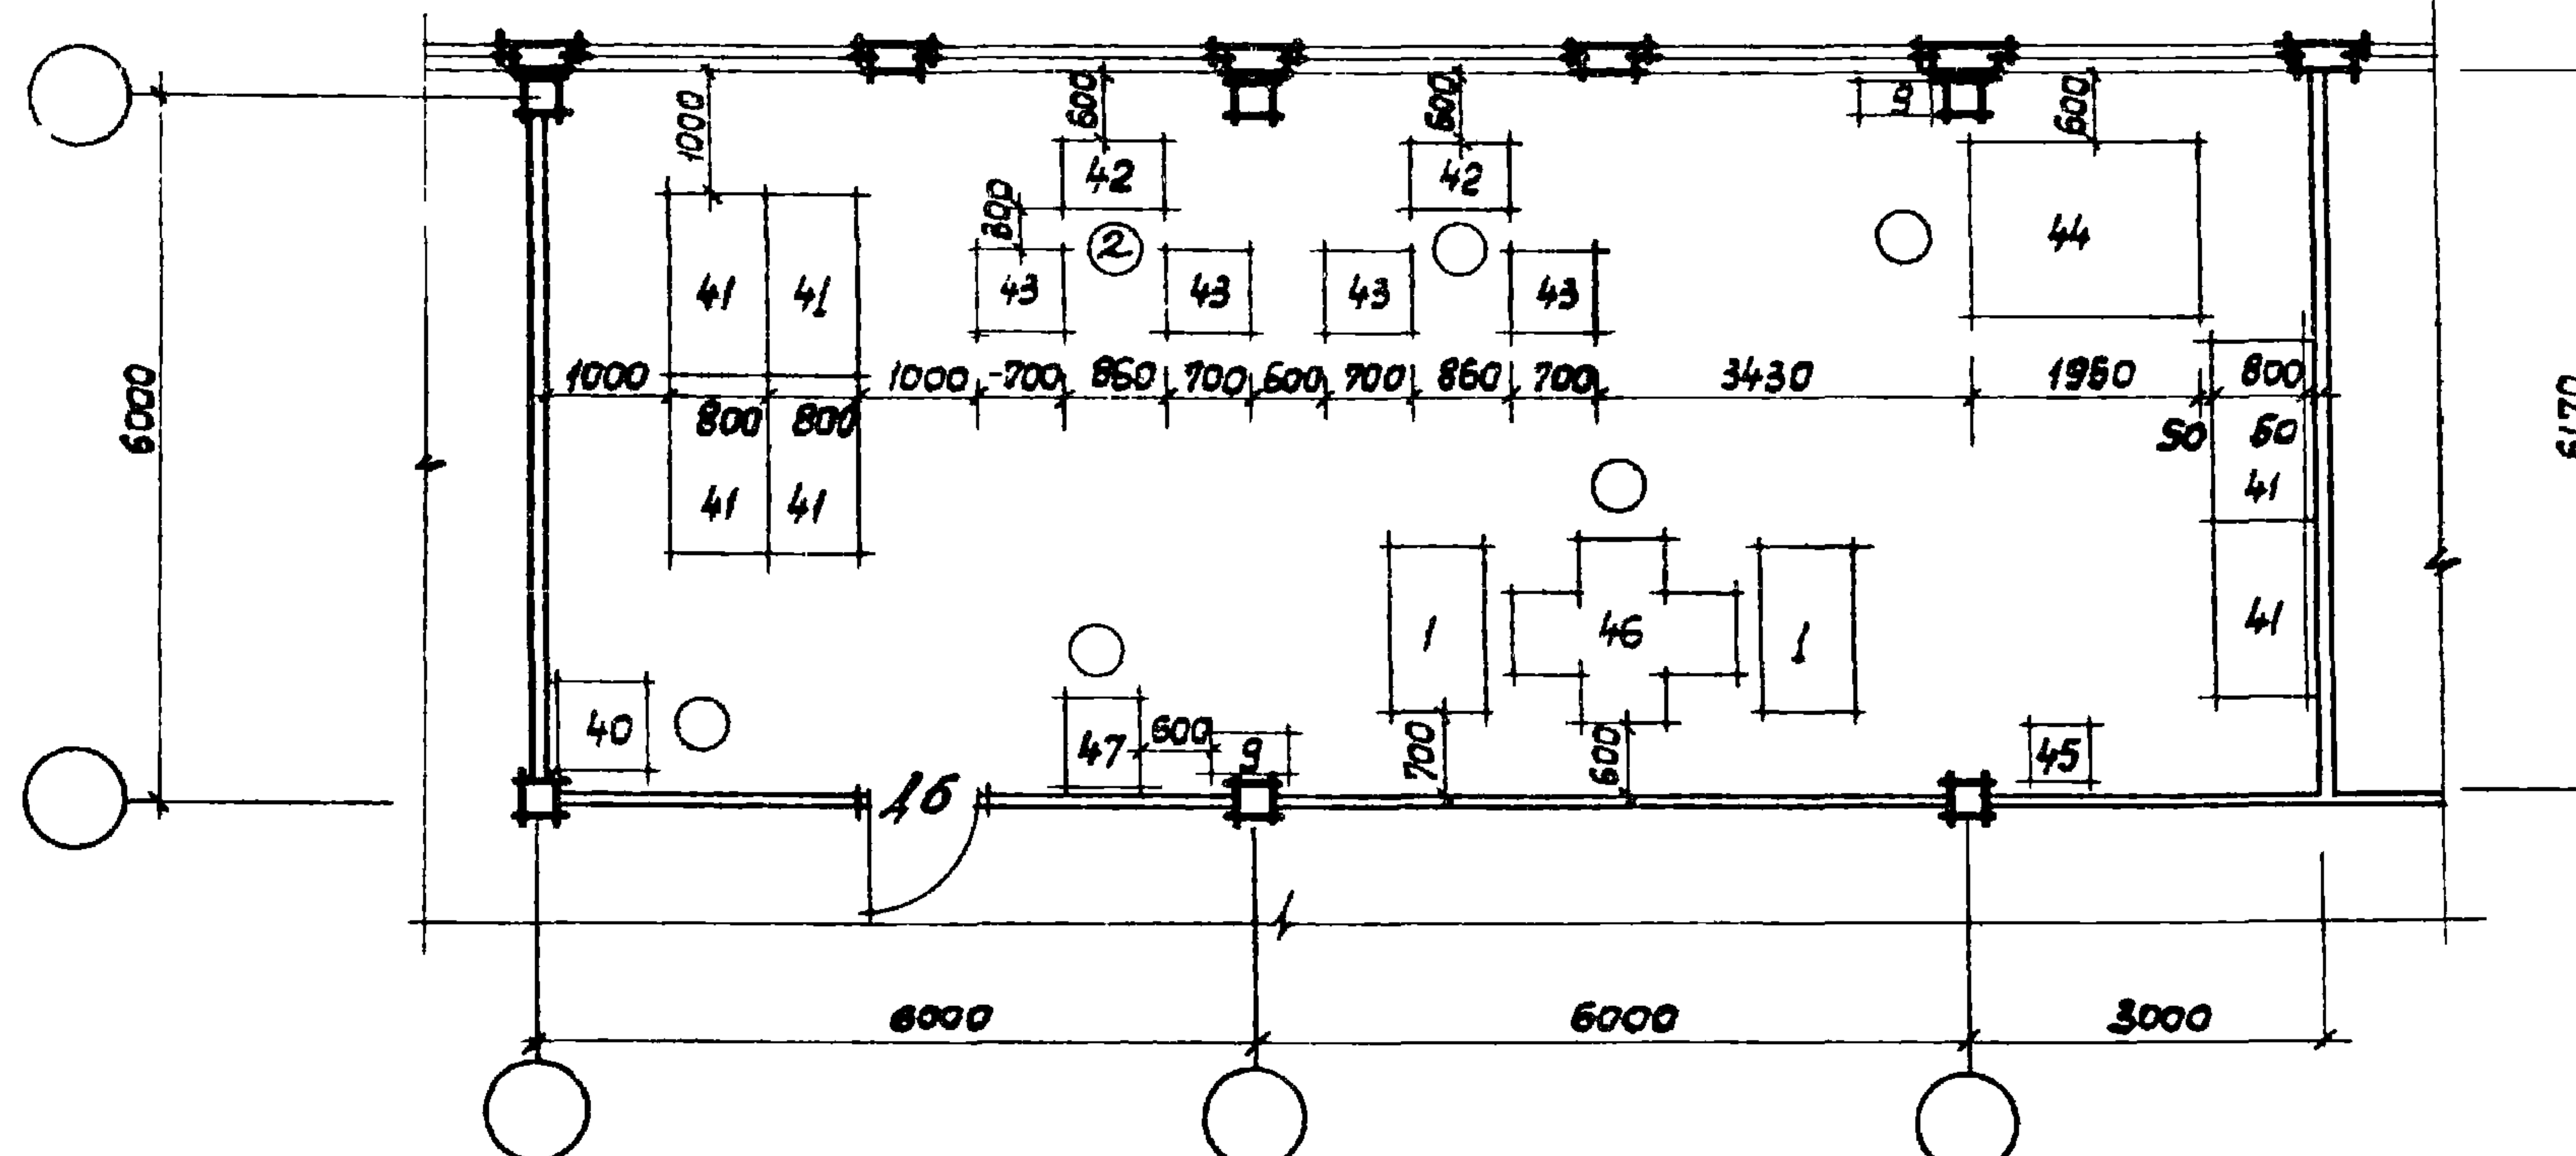

Переплетно-брошюровочное отделение

Экспликация

Шифр	Наименование помещений	Рабоч. площ. м ²
КМС-1	Печатное отделение	12,4
КМС-2	Отделение подготовки и изготовления печатных форм	24,7
КМС-3	Переплетно-брошюровочное отделение	91,9

Примечания

1. Планировочные элементы копировально-множительной службы КМС приняты по разработанным решениям Гипротиса 1969 года.
2. КМС разработана по техническим нормам проектирования помещений копировально-множительных служб, утвержденных Госстроем СССР в 1967 году и дополненных в 1969 году, а также применительно к теме №10171 Гипротиса — «Средства оформления, размножения, хранения и поиска проектной документации».
3. Спецификация оборудования приведена на листах 33, 34

Сектор	Сектор
Паранков	Паранков
Гласко	Гласко
Куликова	Куликова
Рук. обз.	Рук. обз.
Гл. арх. пр.	Гл. арх. пр.
Рук. арх. пр.	Рук. арх. пр.
Ст. арх. пр.	Ст. арх. пр.

ГОССТРОЙ СССР
ЦЕНТРОПРОЕКТ
МОСКВА

1970

У.С

здания административно-бытового назначения промышленных предприятий


Копировально-множительная служба. Печатное отделение, отделение подготовки и изготовления печатных форм, переплетно-брошюровочное отделение.

Типовые решения
416-0-1


Выпуск
3

Лист
50


10506-05 35

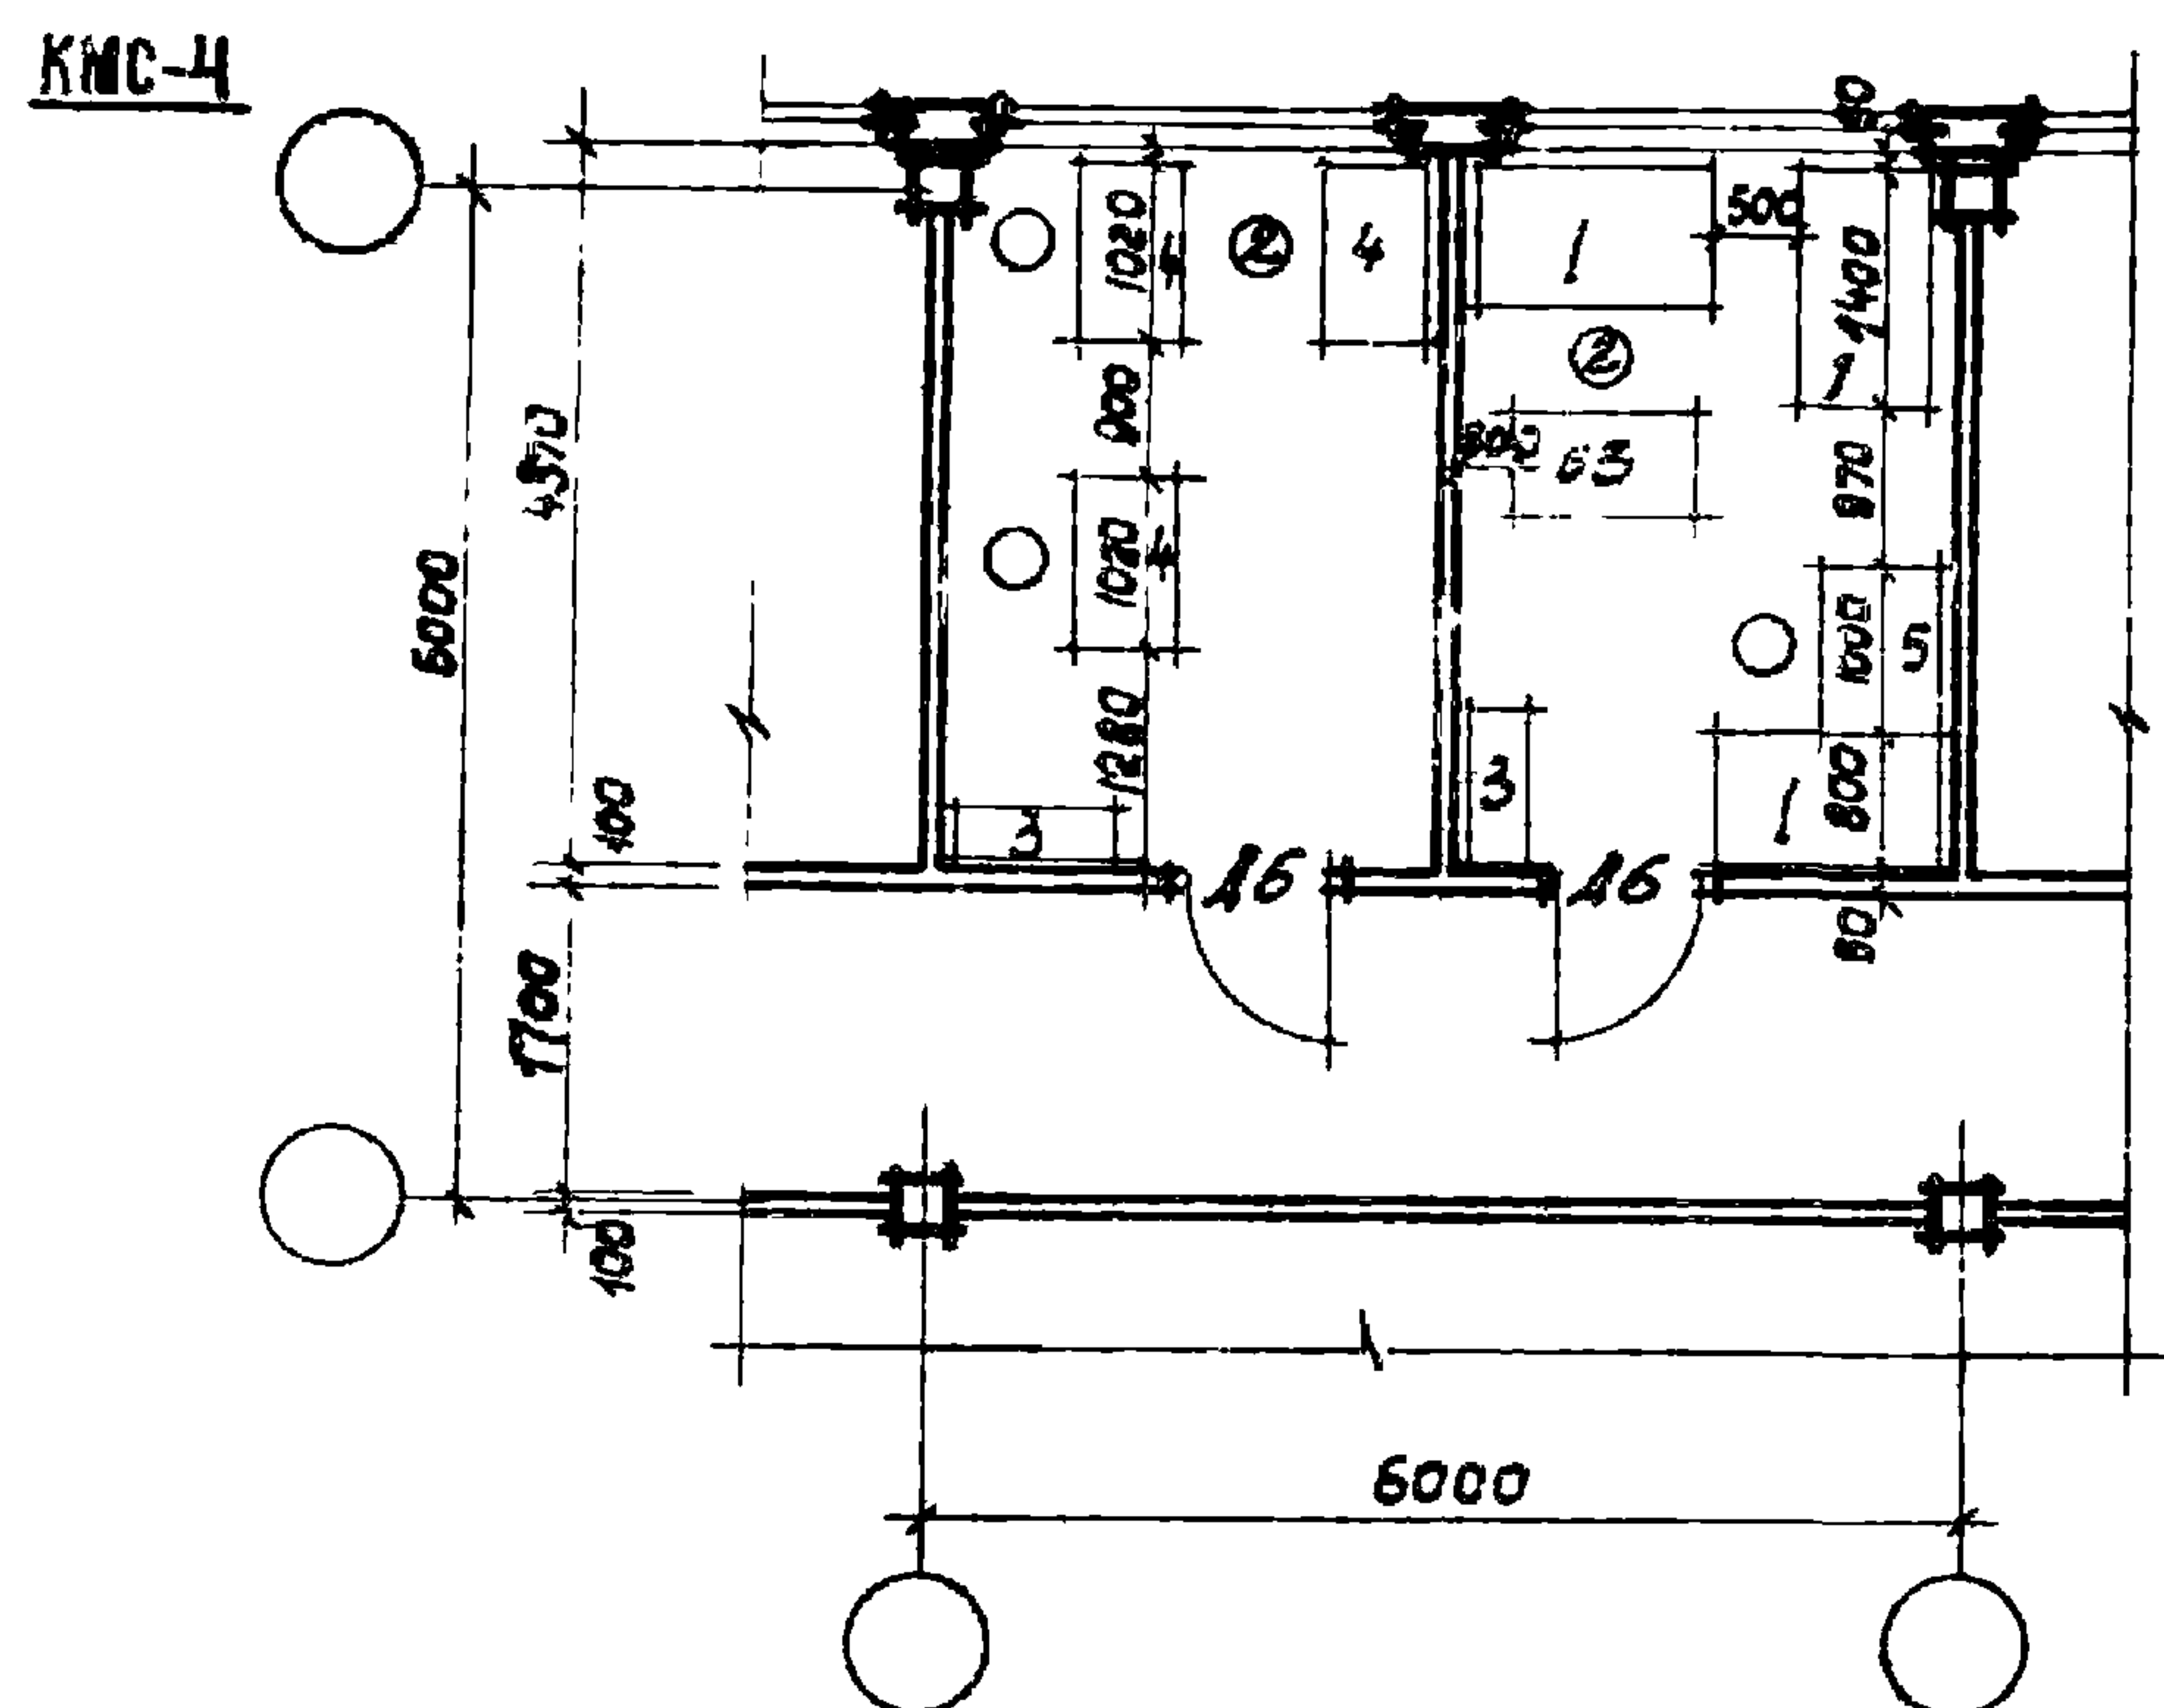


Редакционно-оформительское отделение

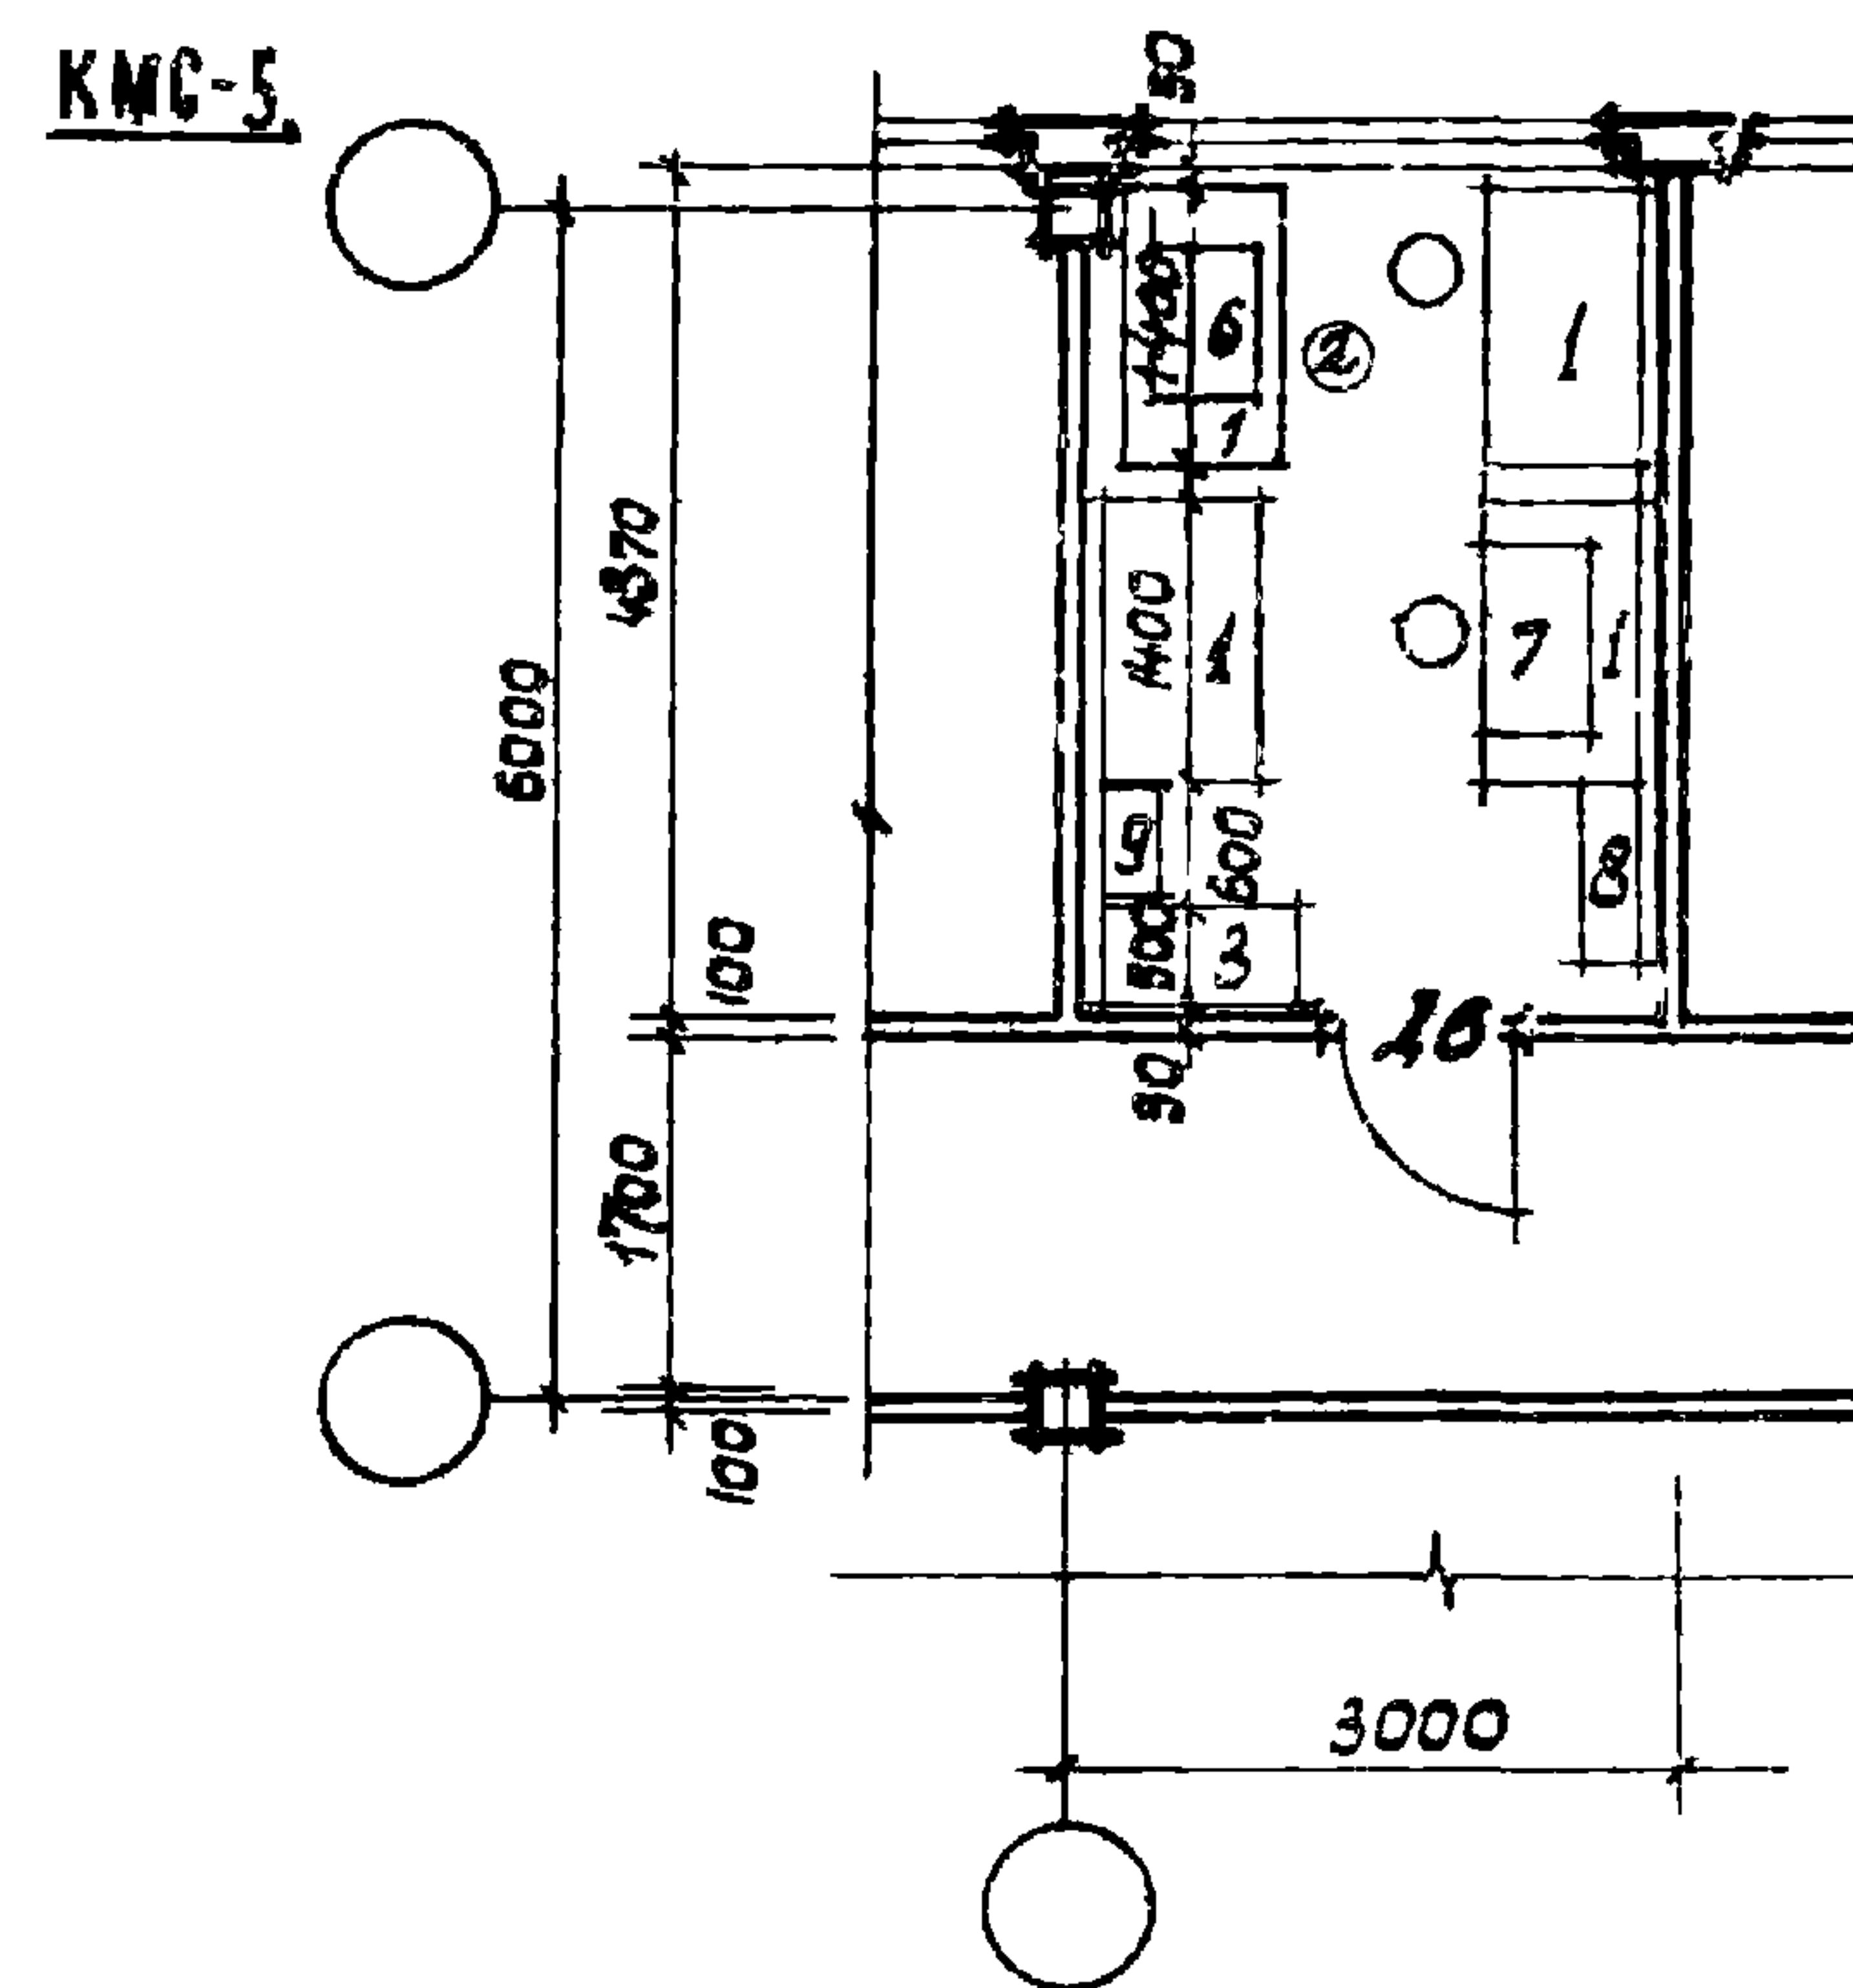


Участок по отделке чертежей

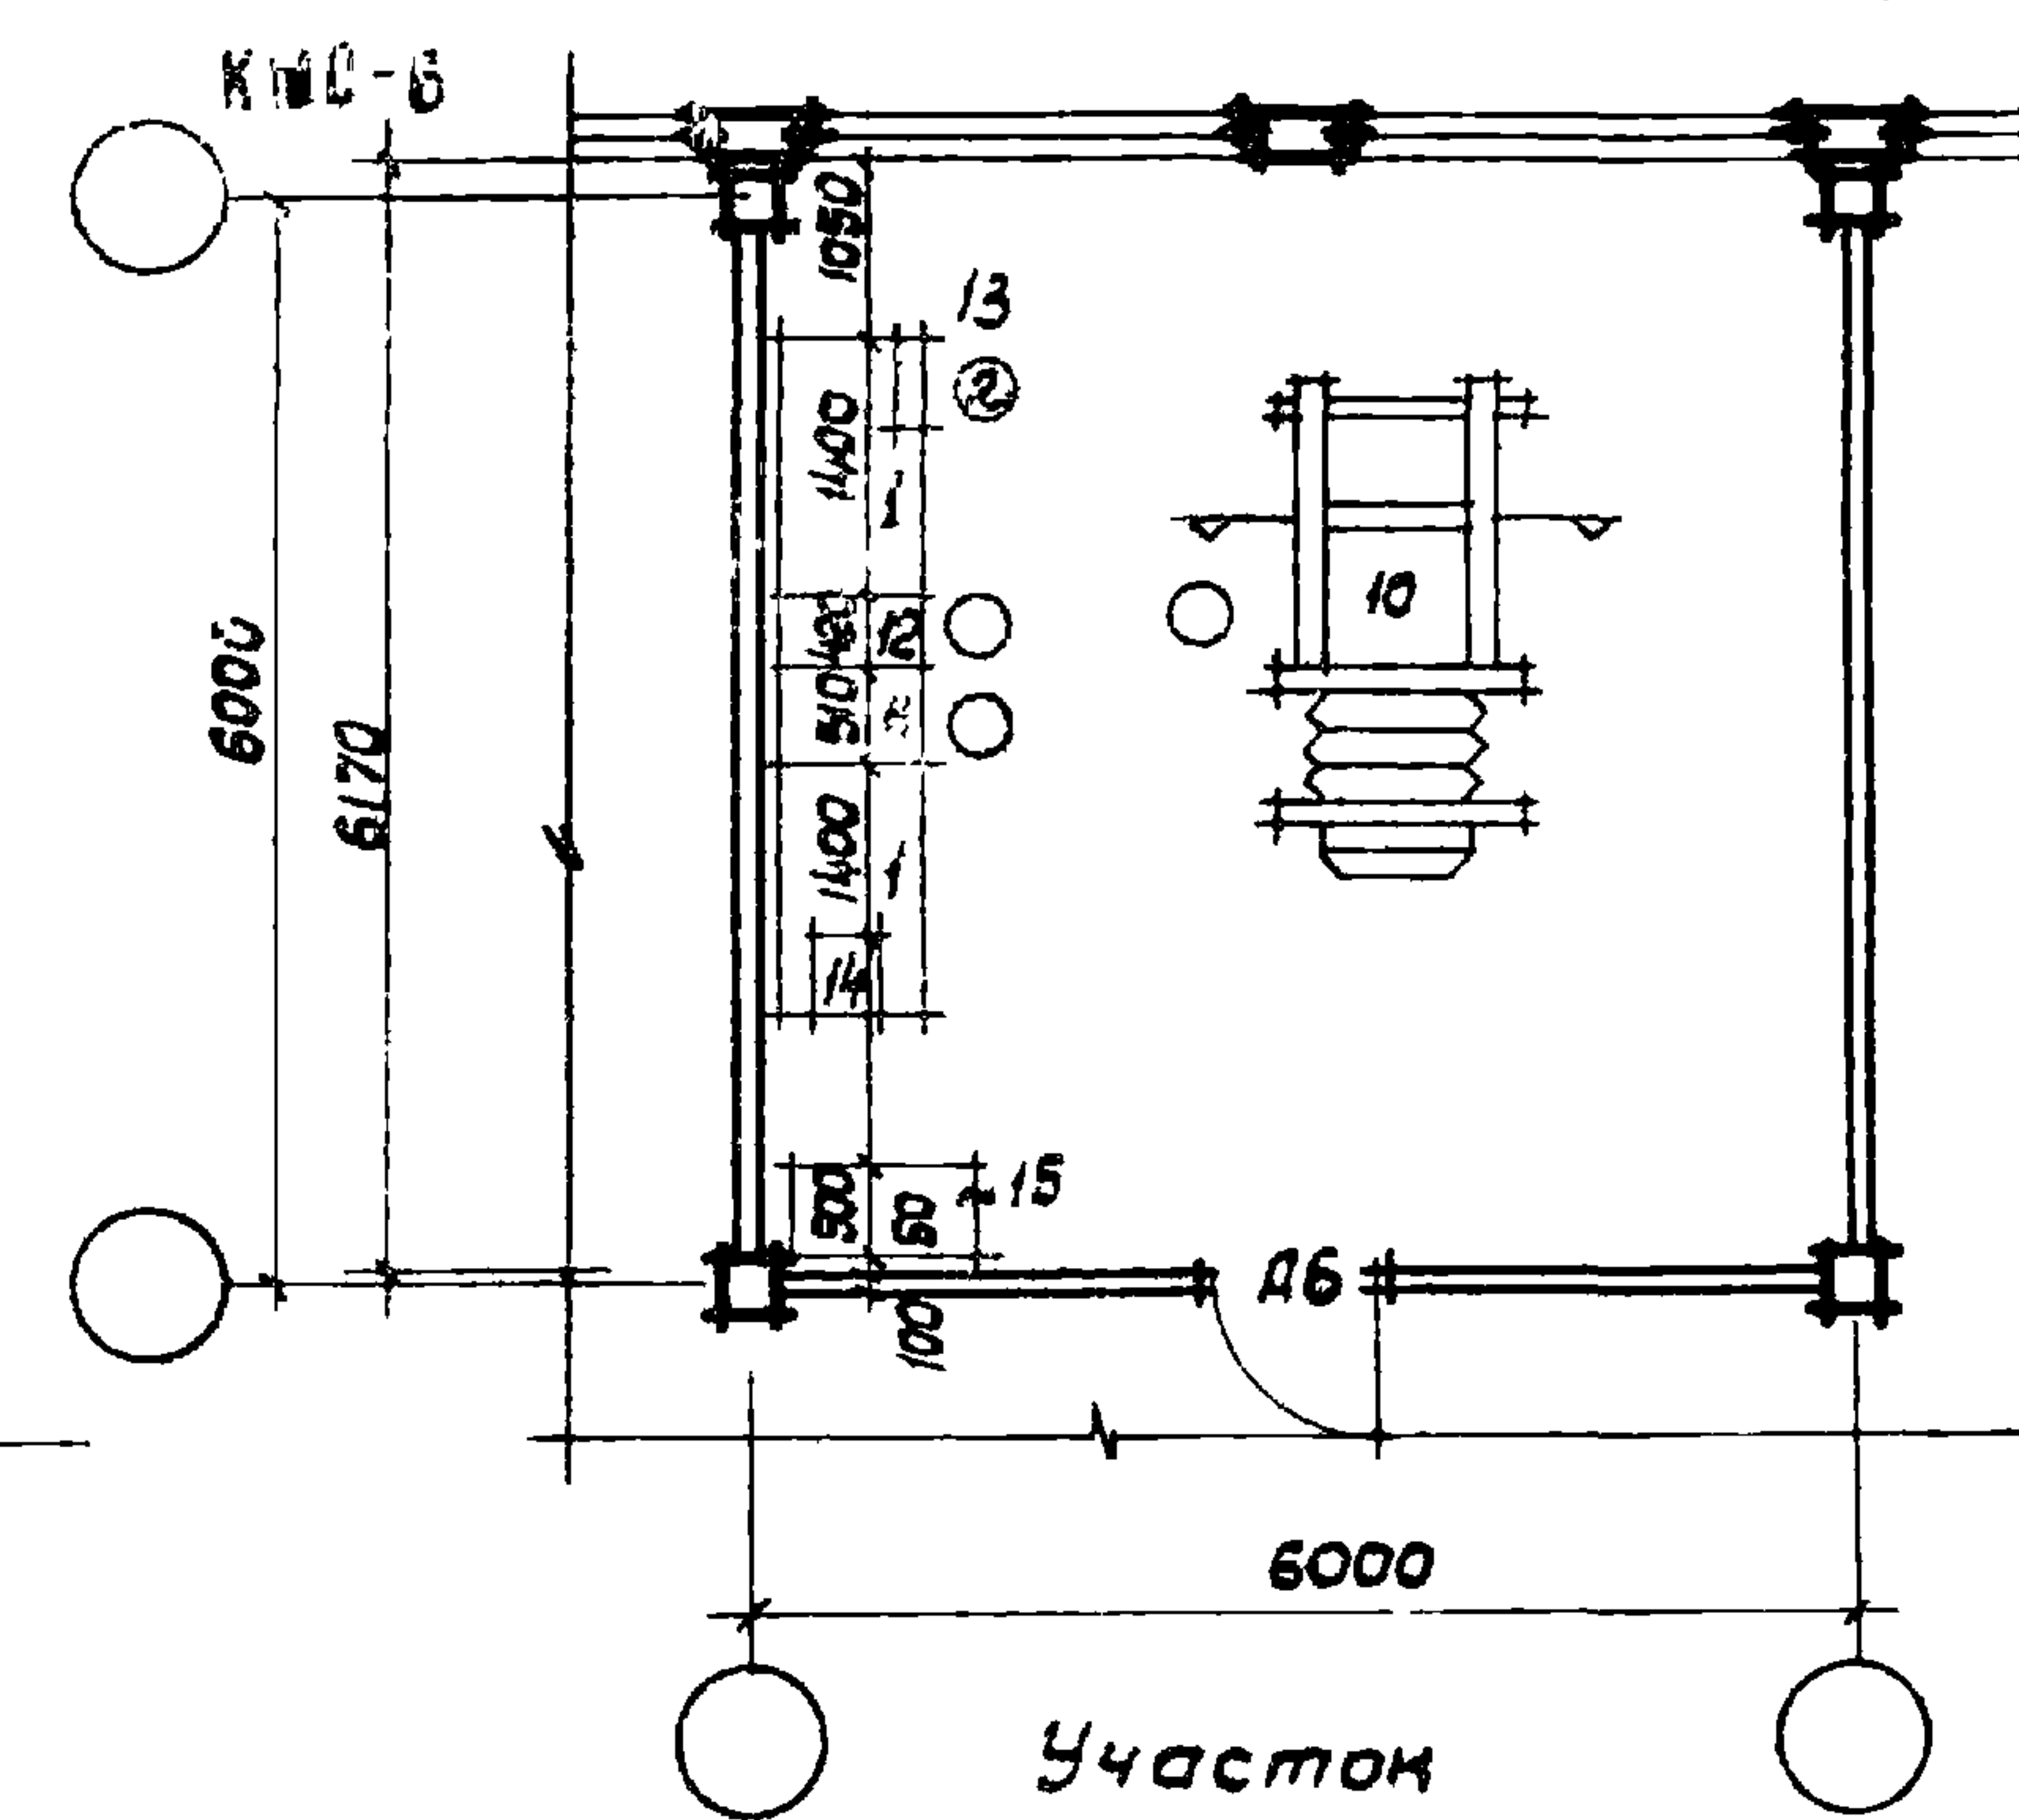

Участок
электрофотографического
копирования.

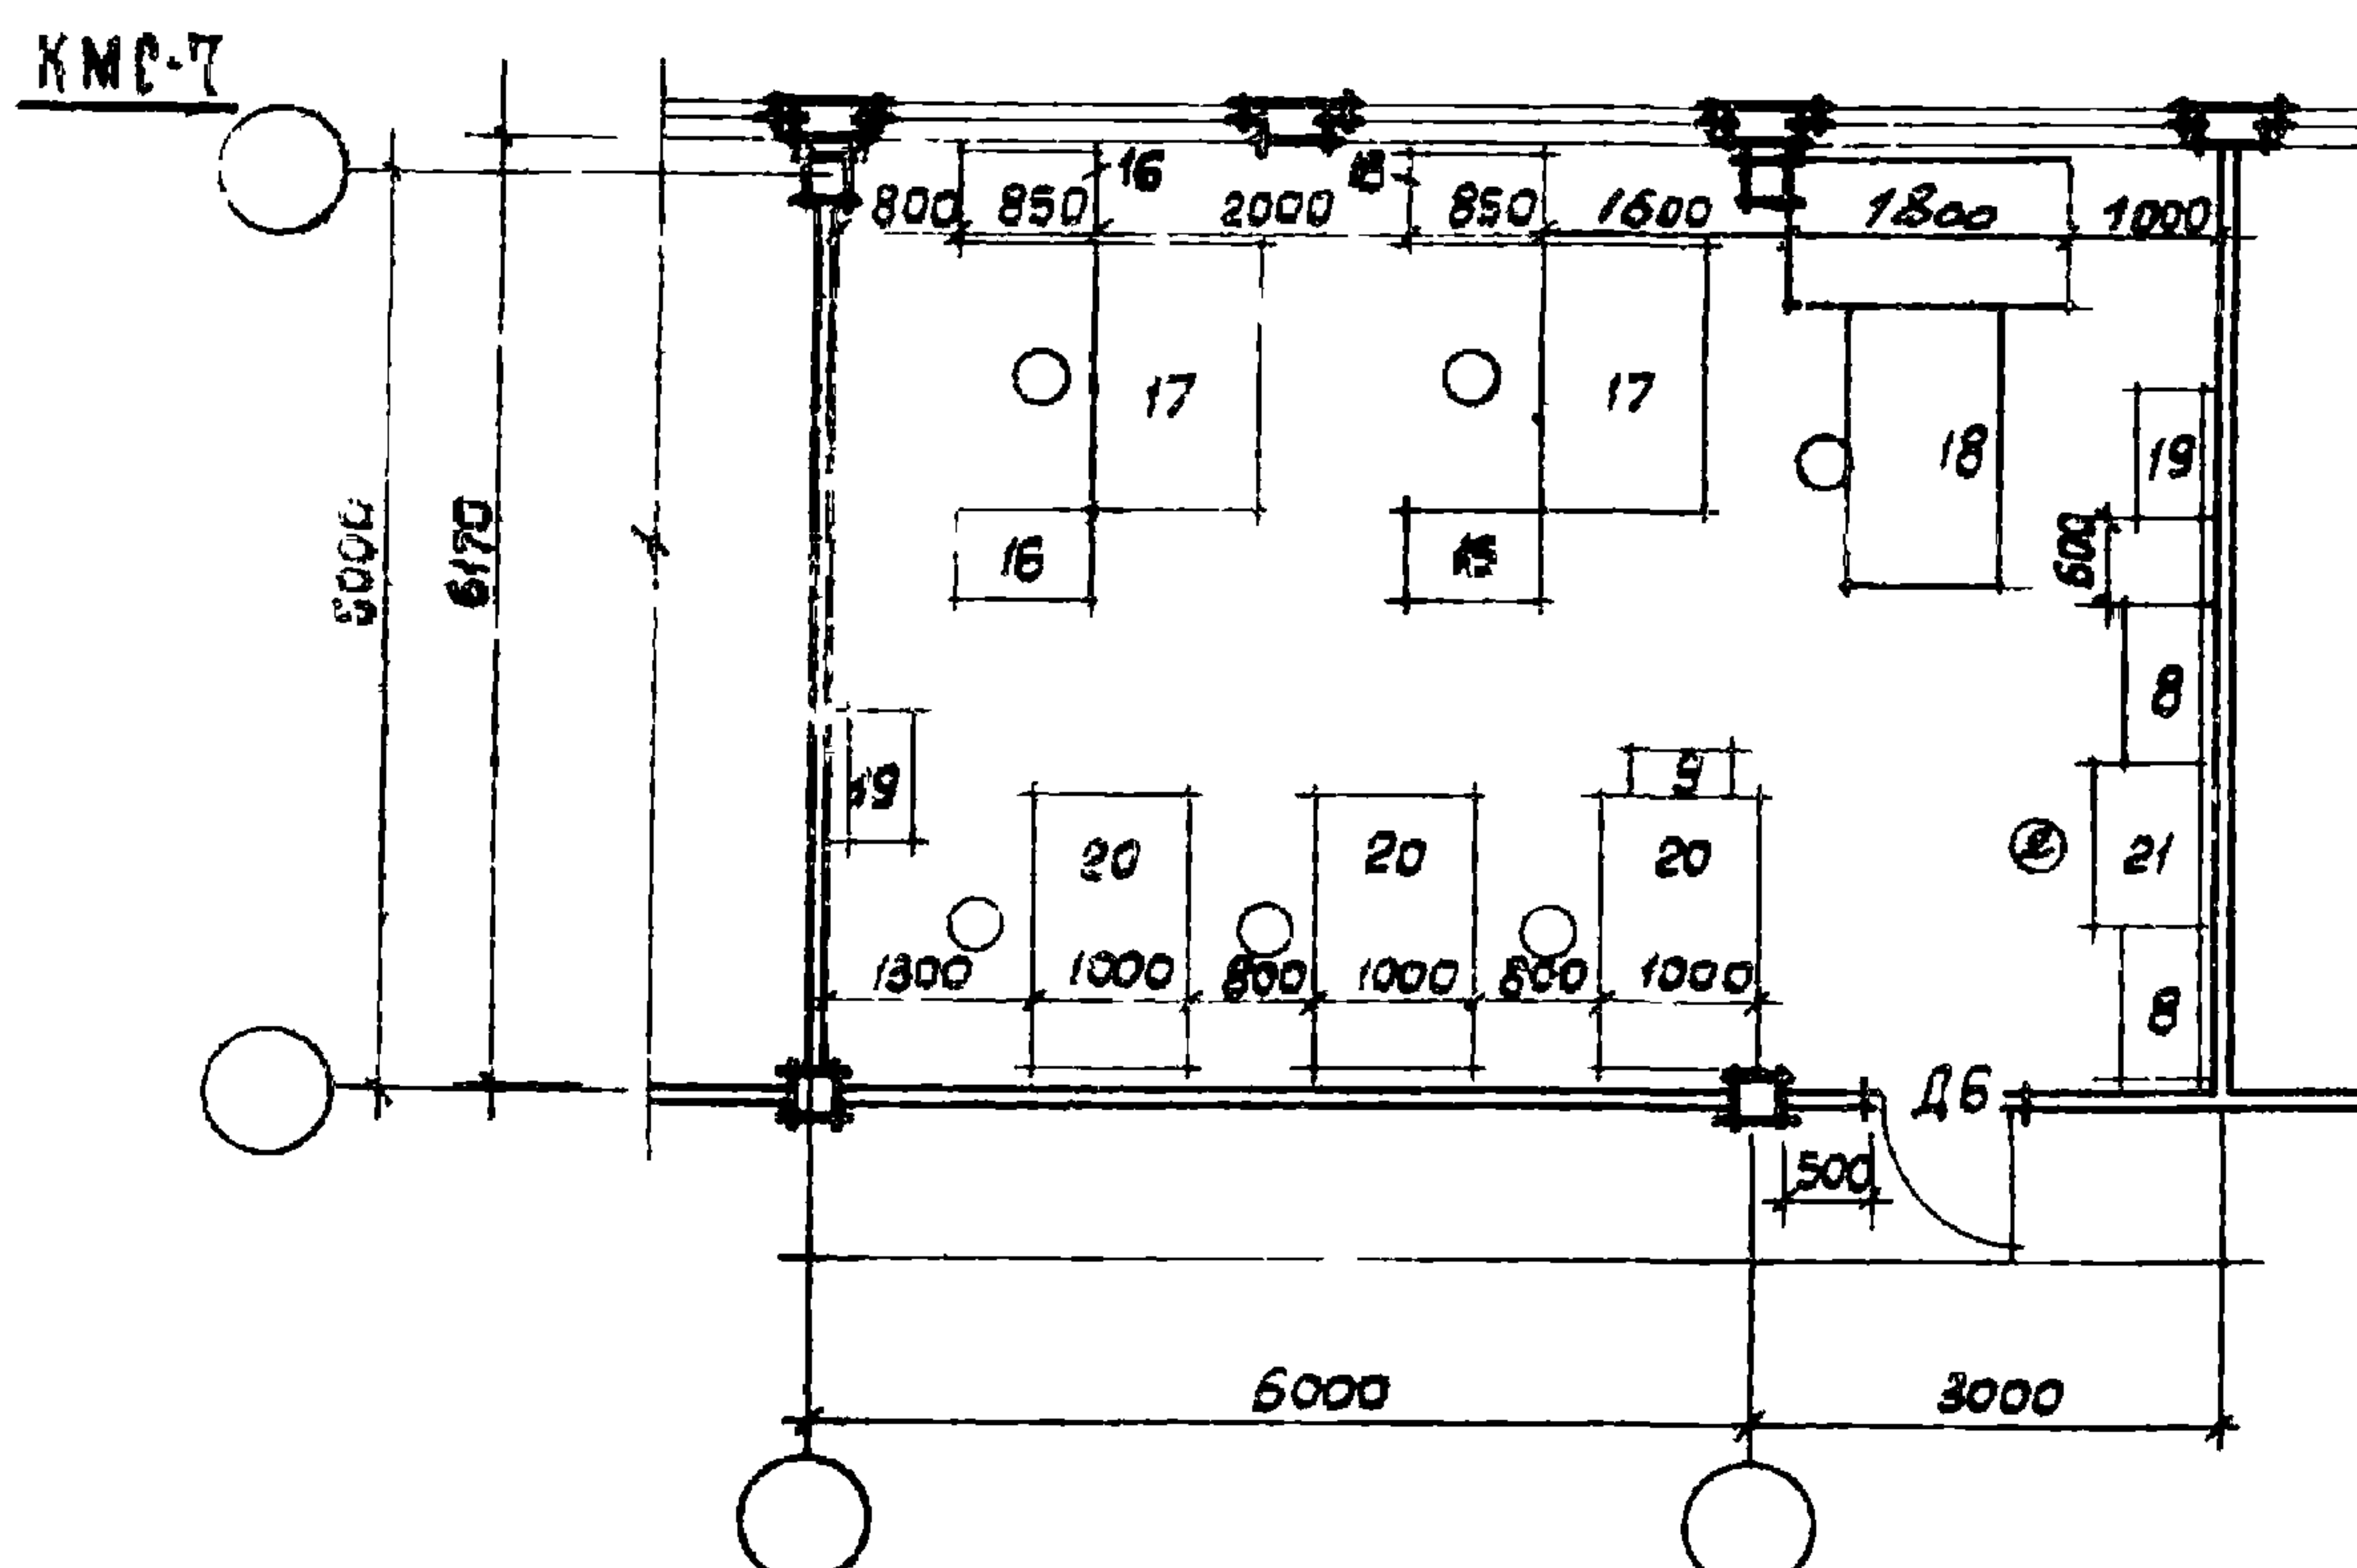

Светокопировальное отделение

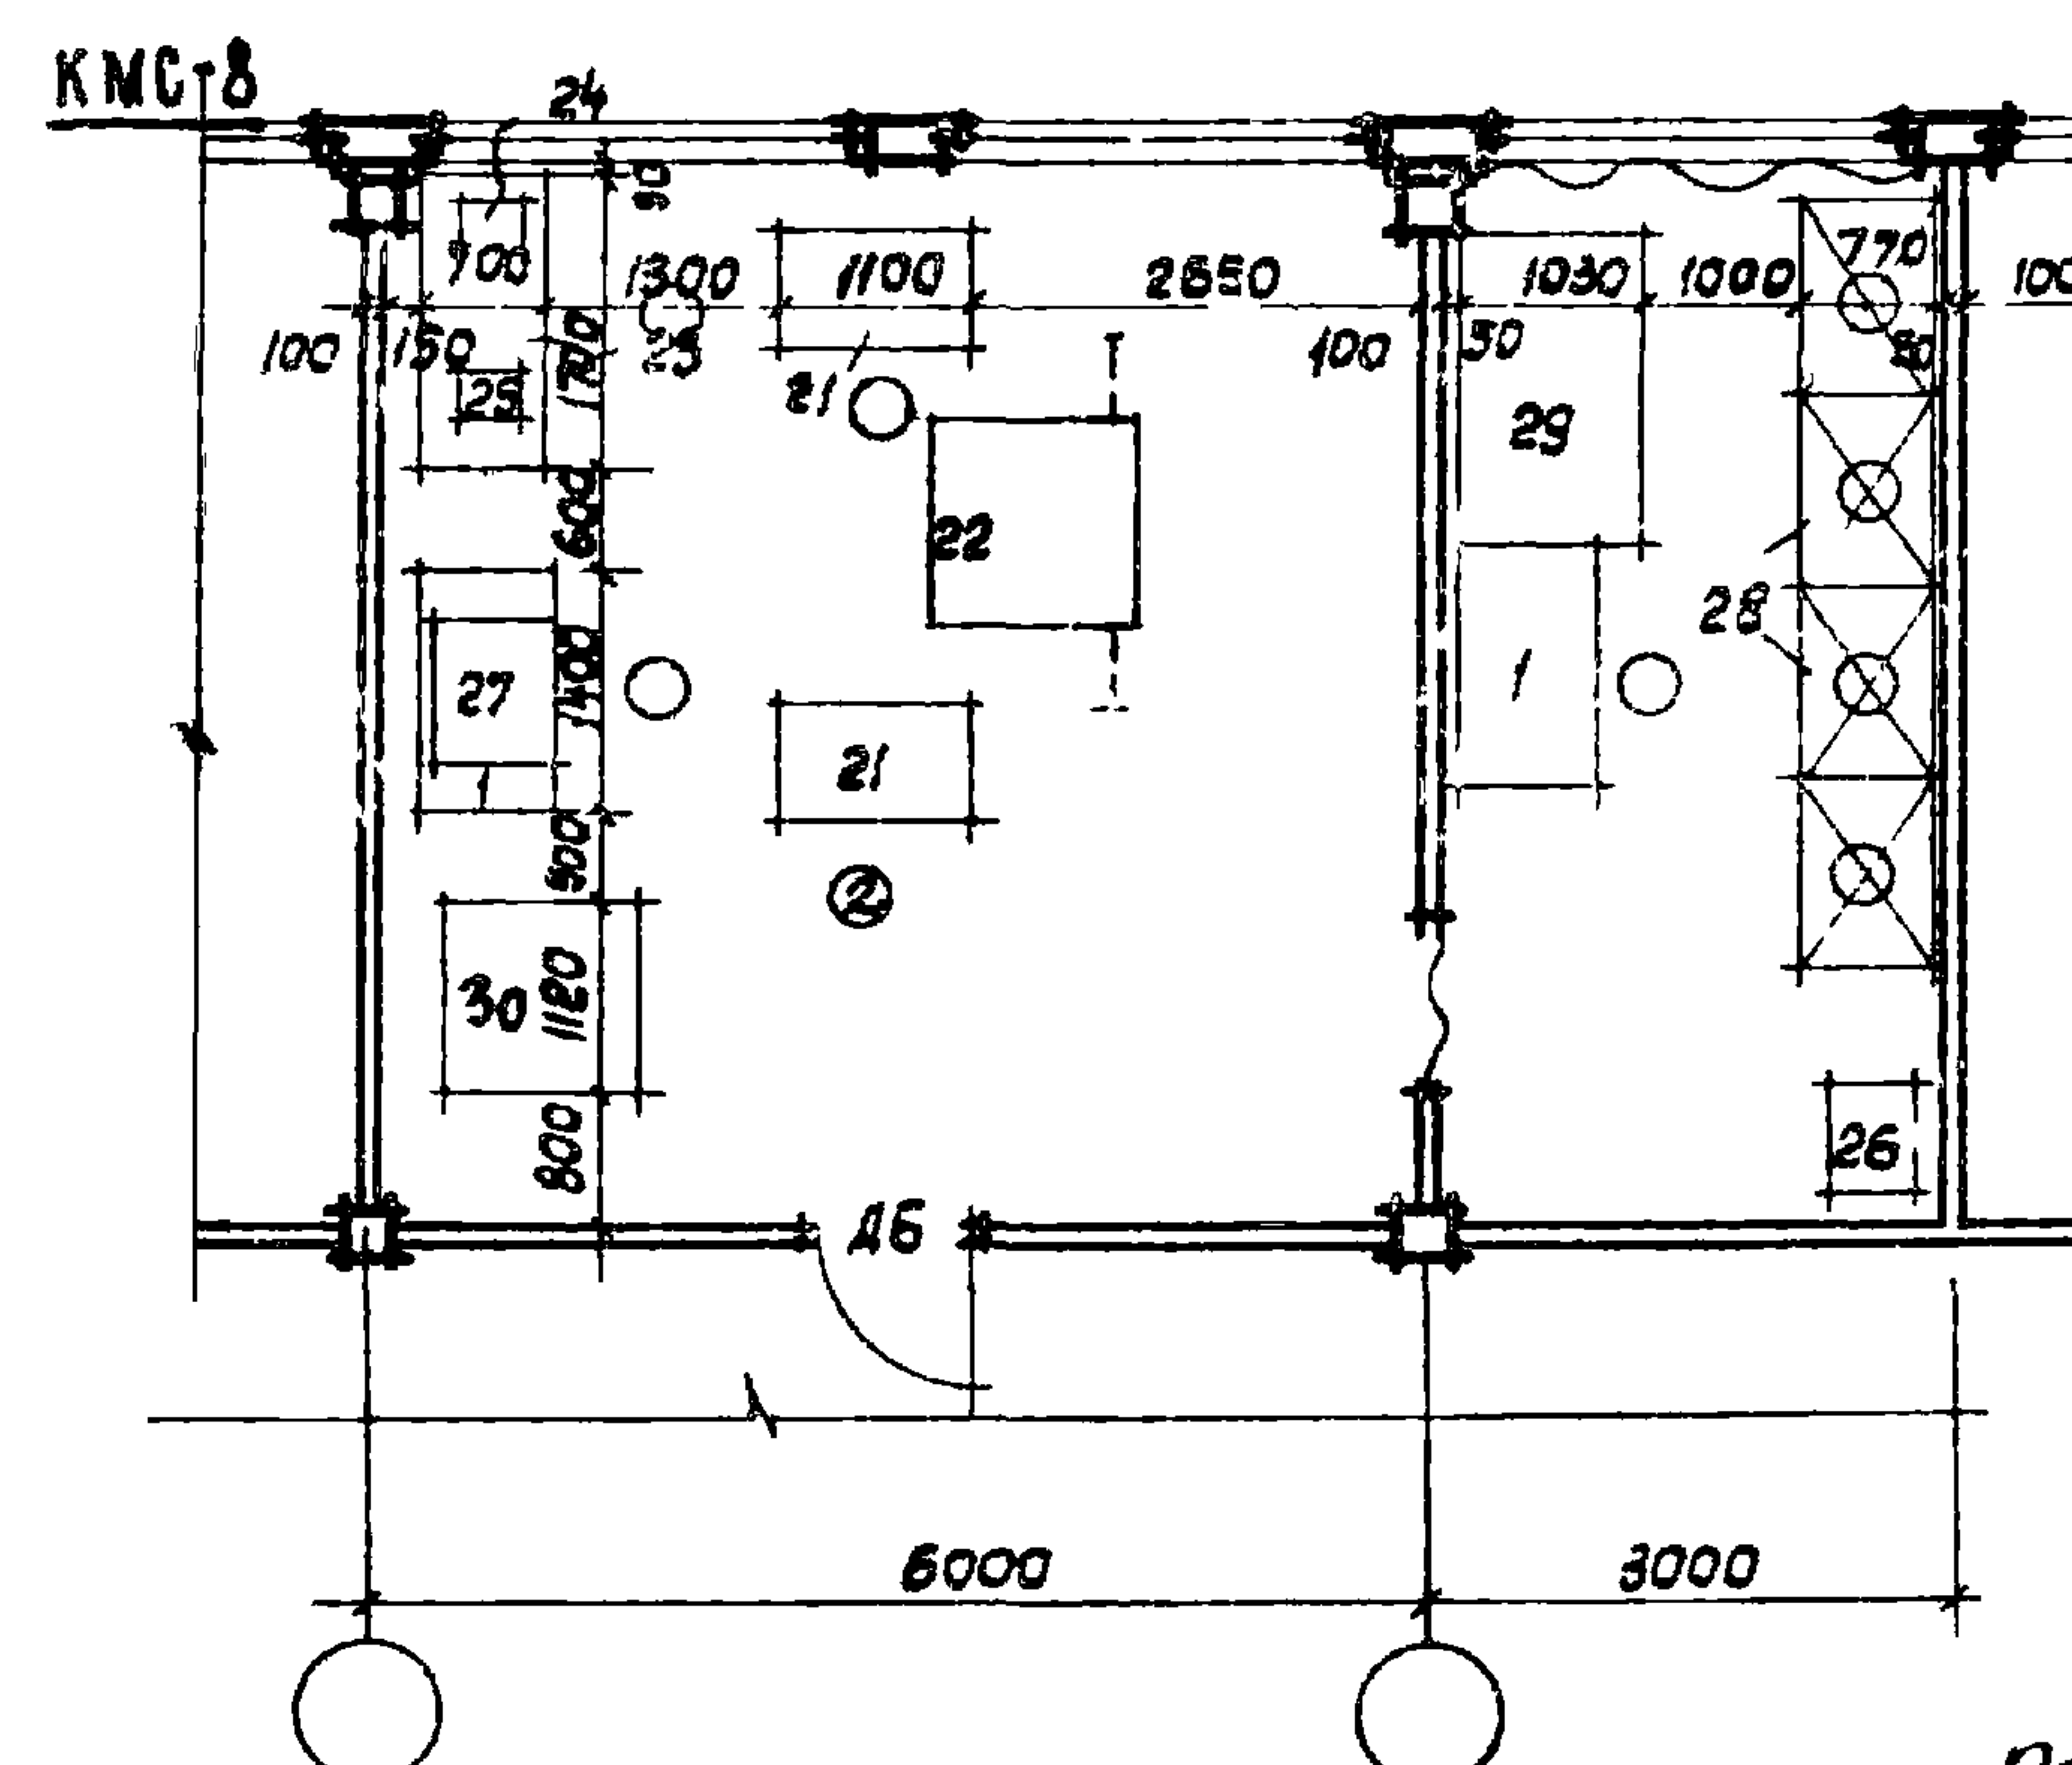


Участок микрофильмирования

Экспликация


шифр	наименование	работ, площ. м ²
кмс-4	Редакционно-оформительское отделен.	24,8
кмс-5	участок по отде- ле чертежной	12,4
кмс-6	участок электр- фотографическо- го копирования	36,4
кмс-7	Светокопироваль- ное отделение	54,9
кмс-8	участок микро- фильмирования	54,8

Примечания: приведены на
лште 30

КМС-9

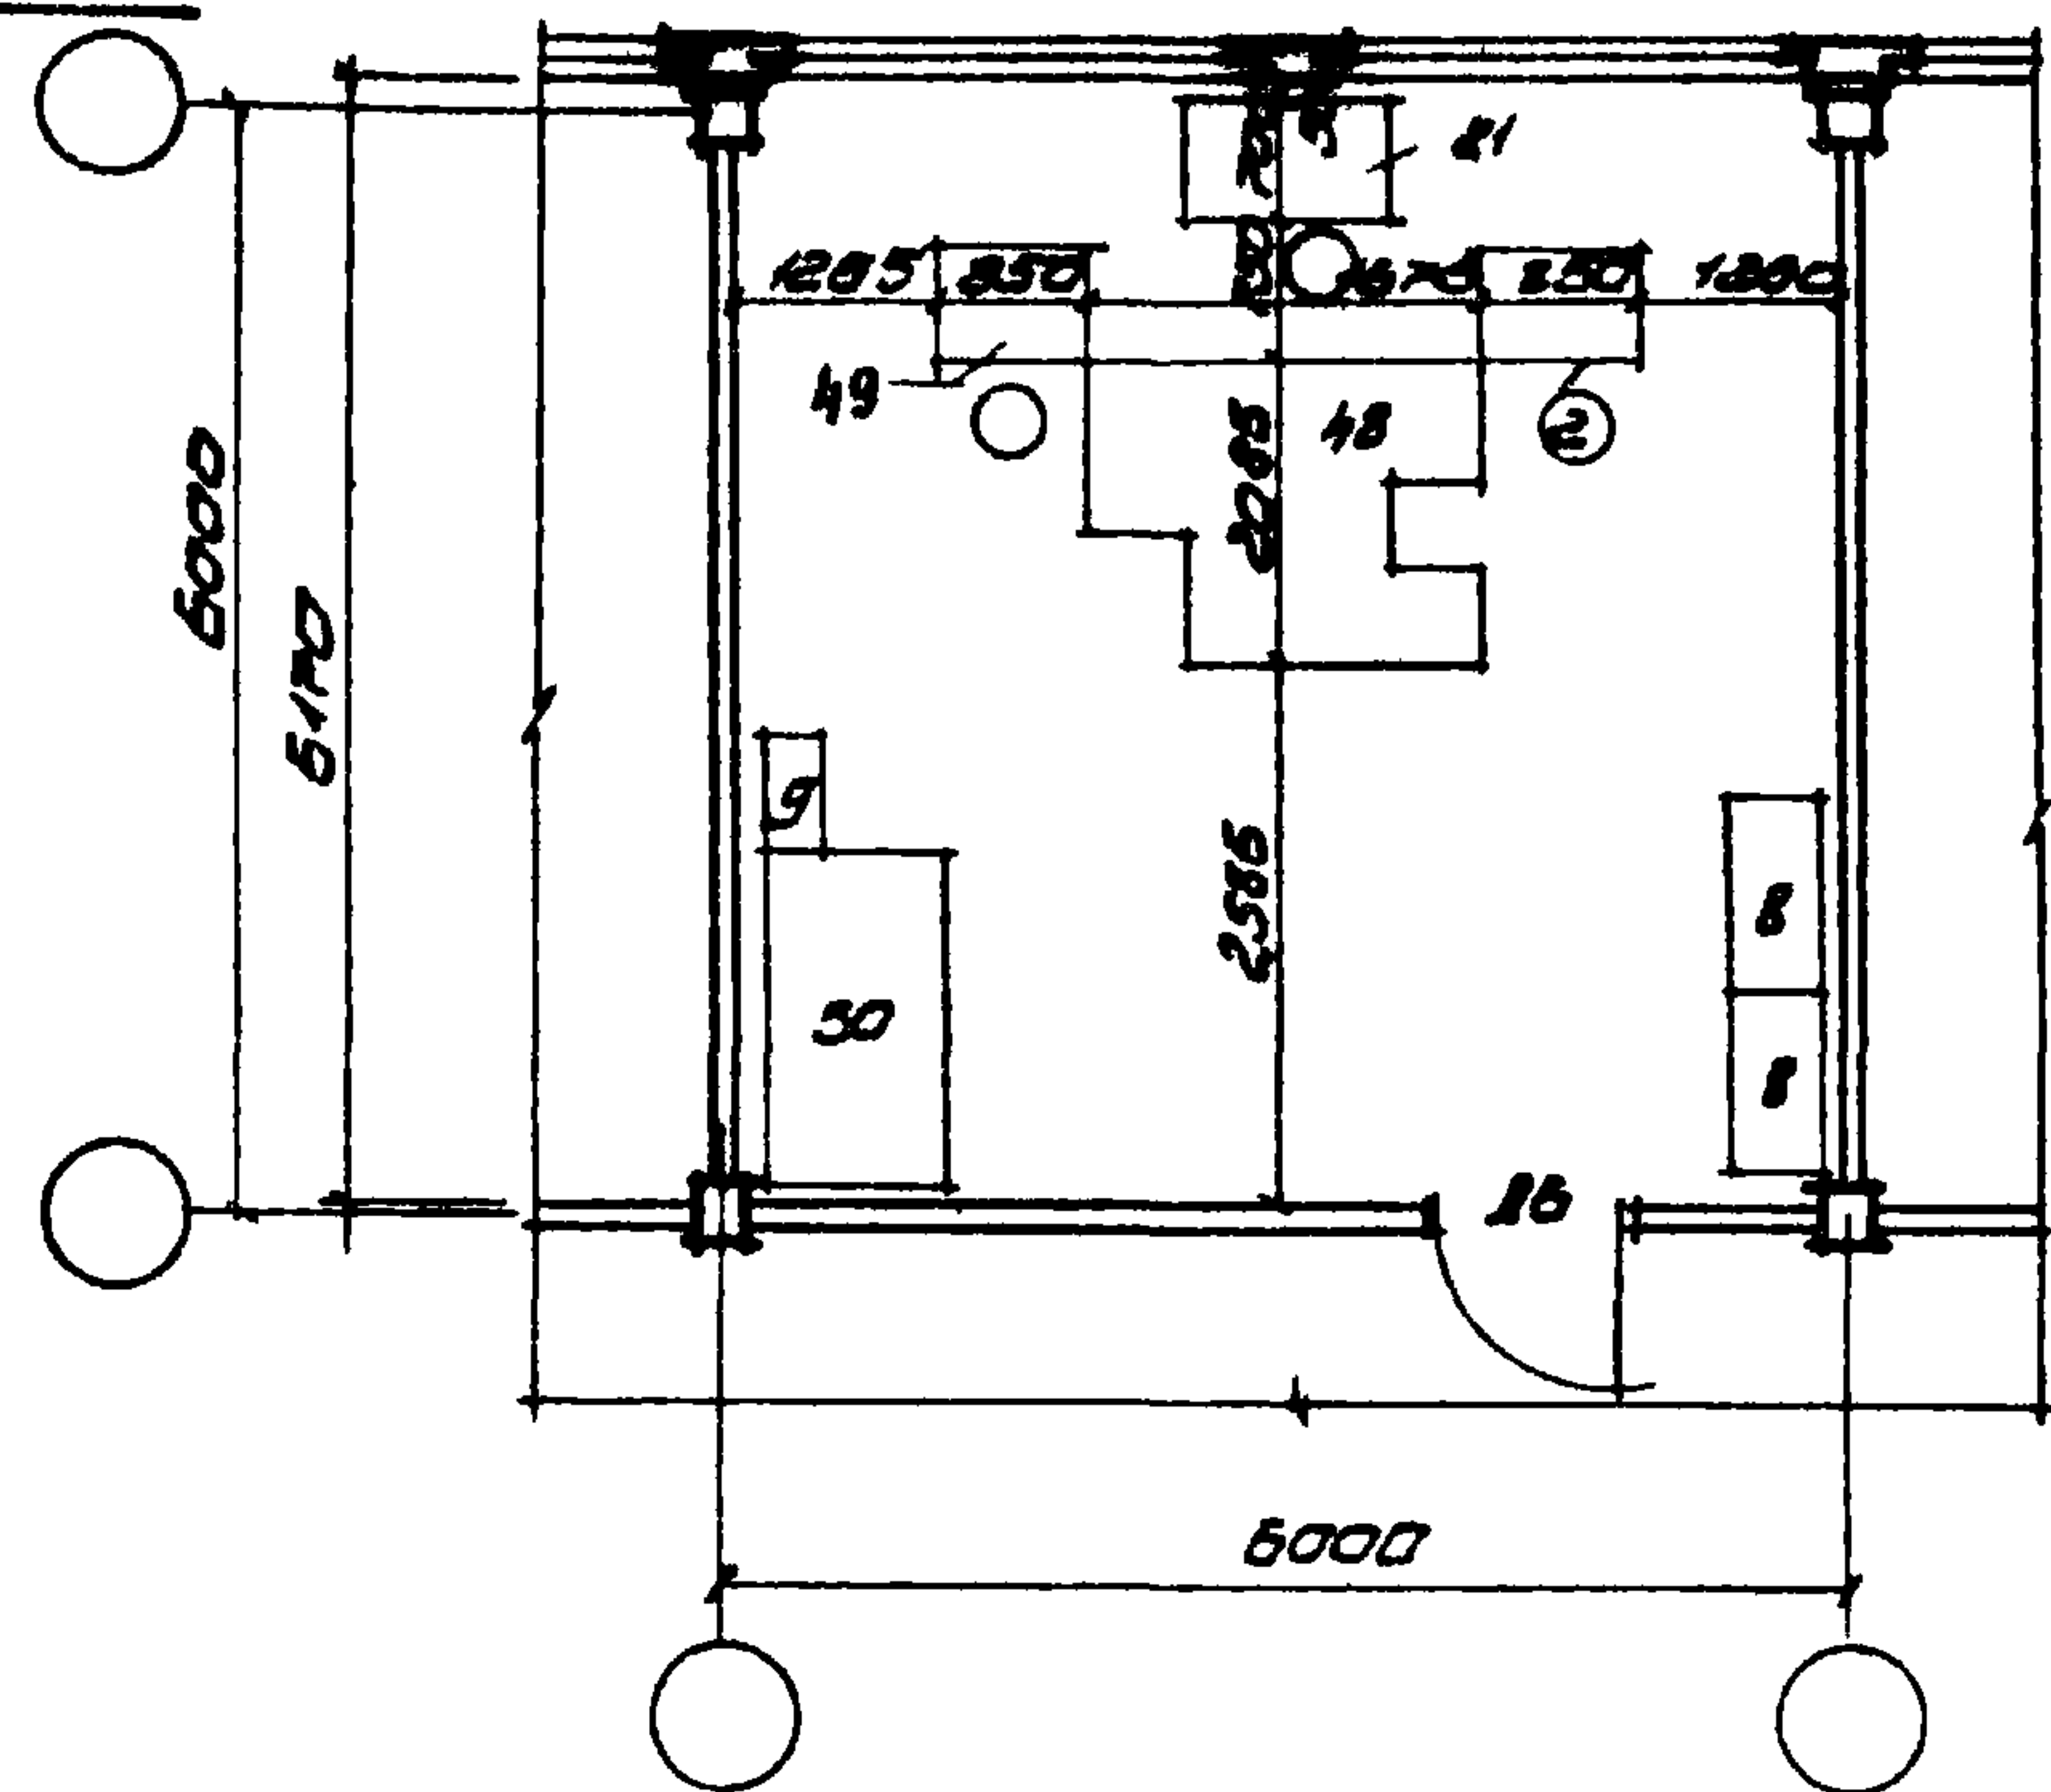


КМС-10

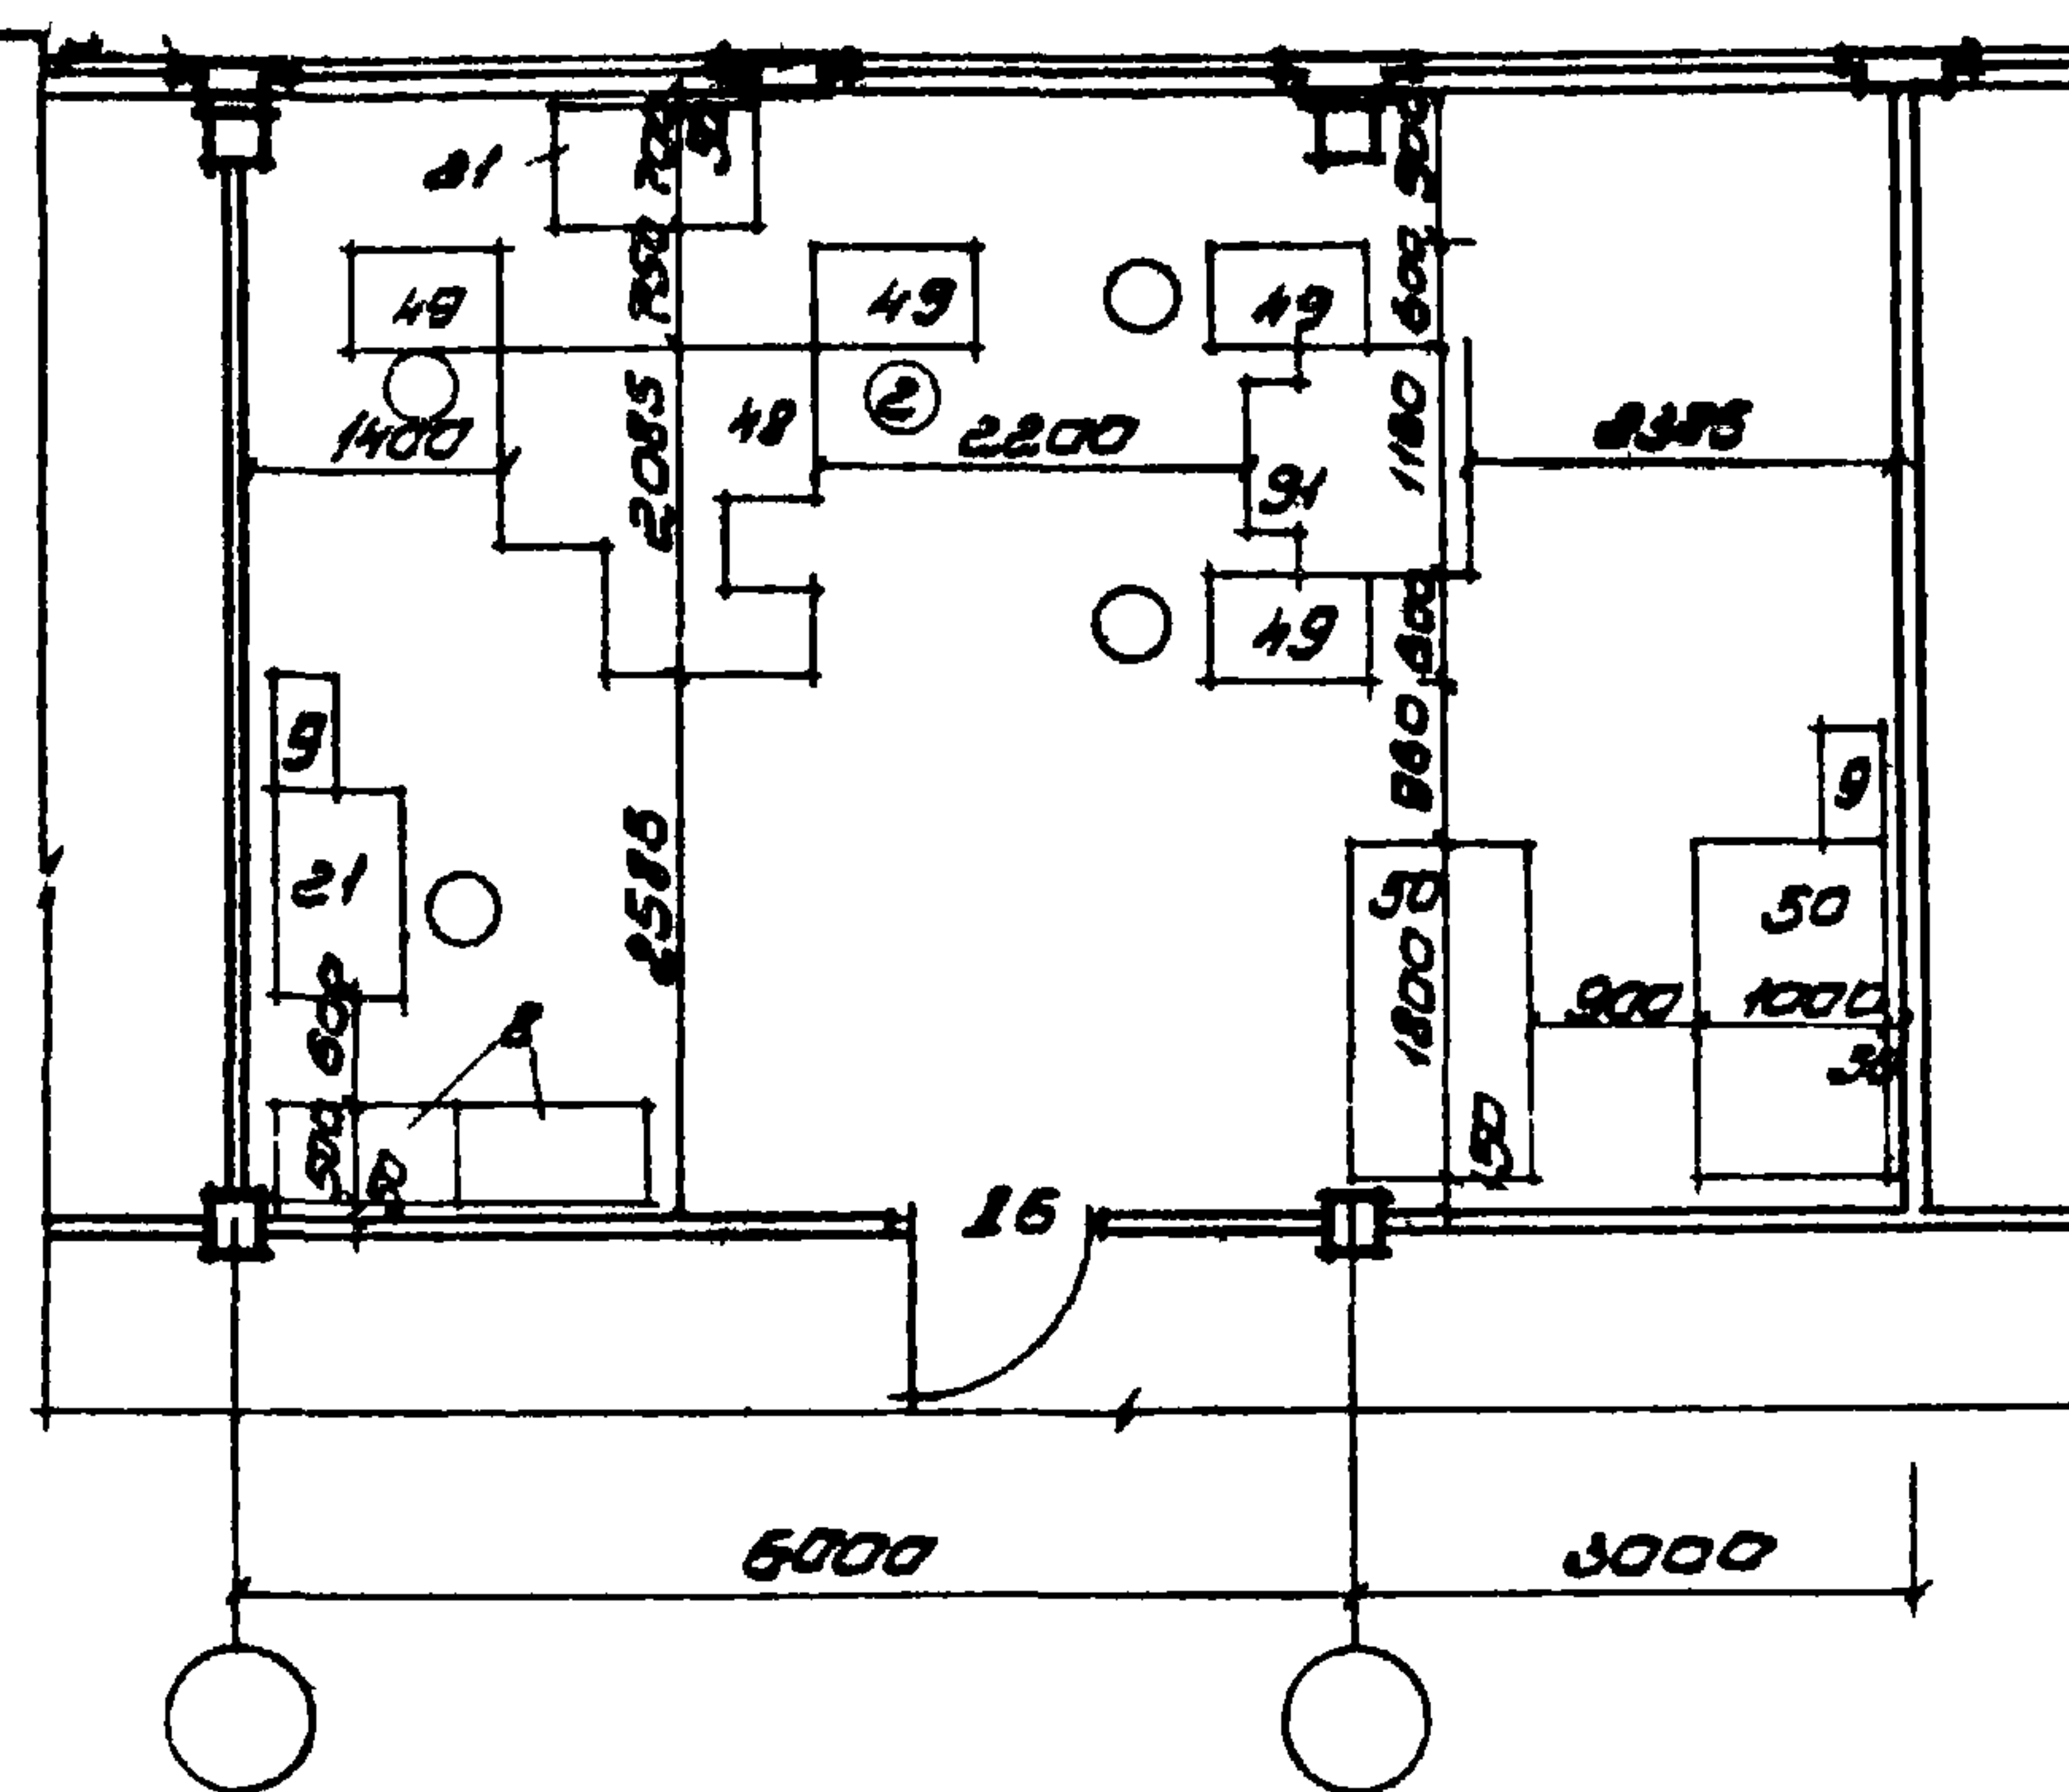

Участок ротационного электрофотографического копирования

Экспликация

КМС-11

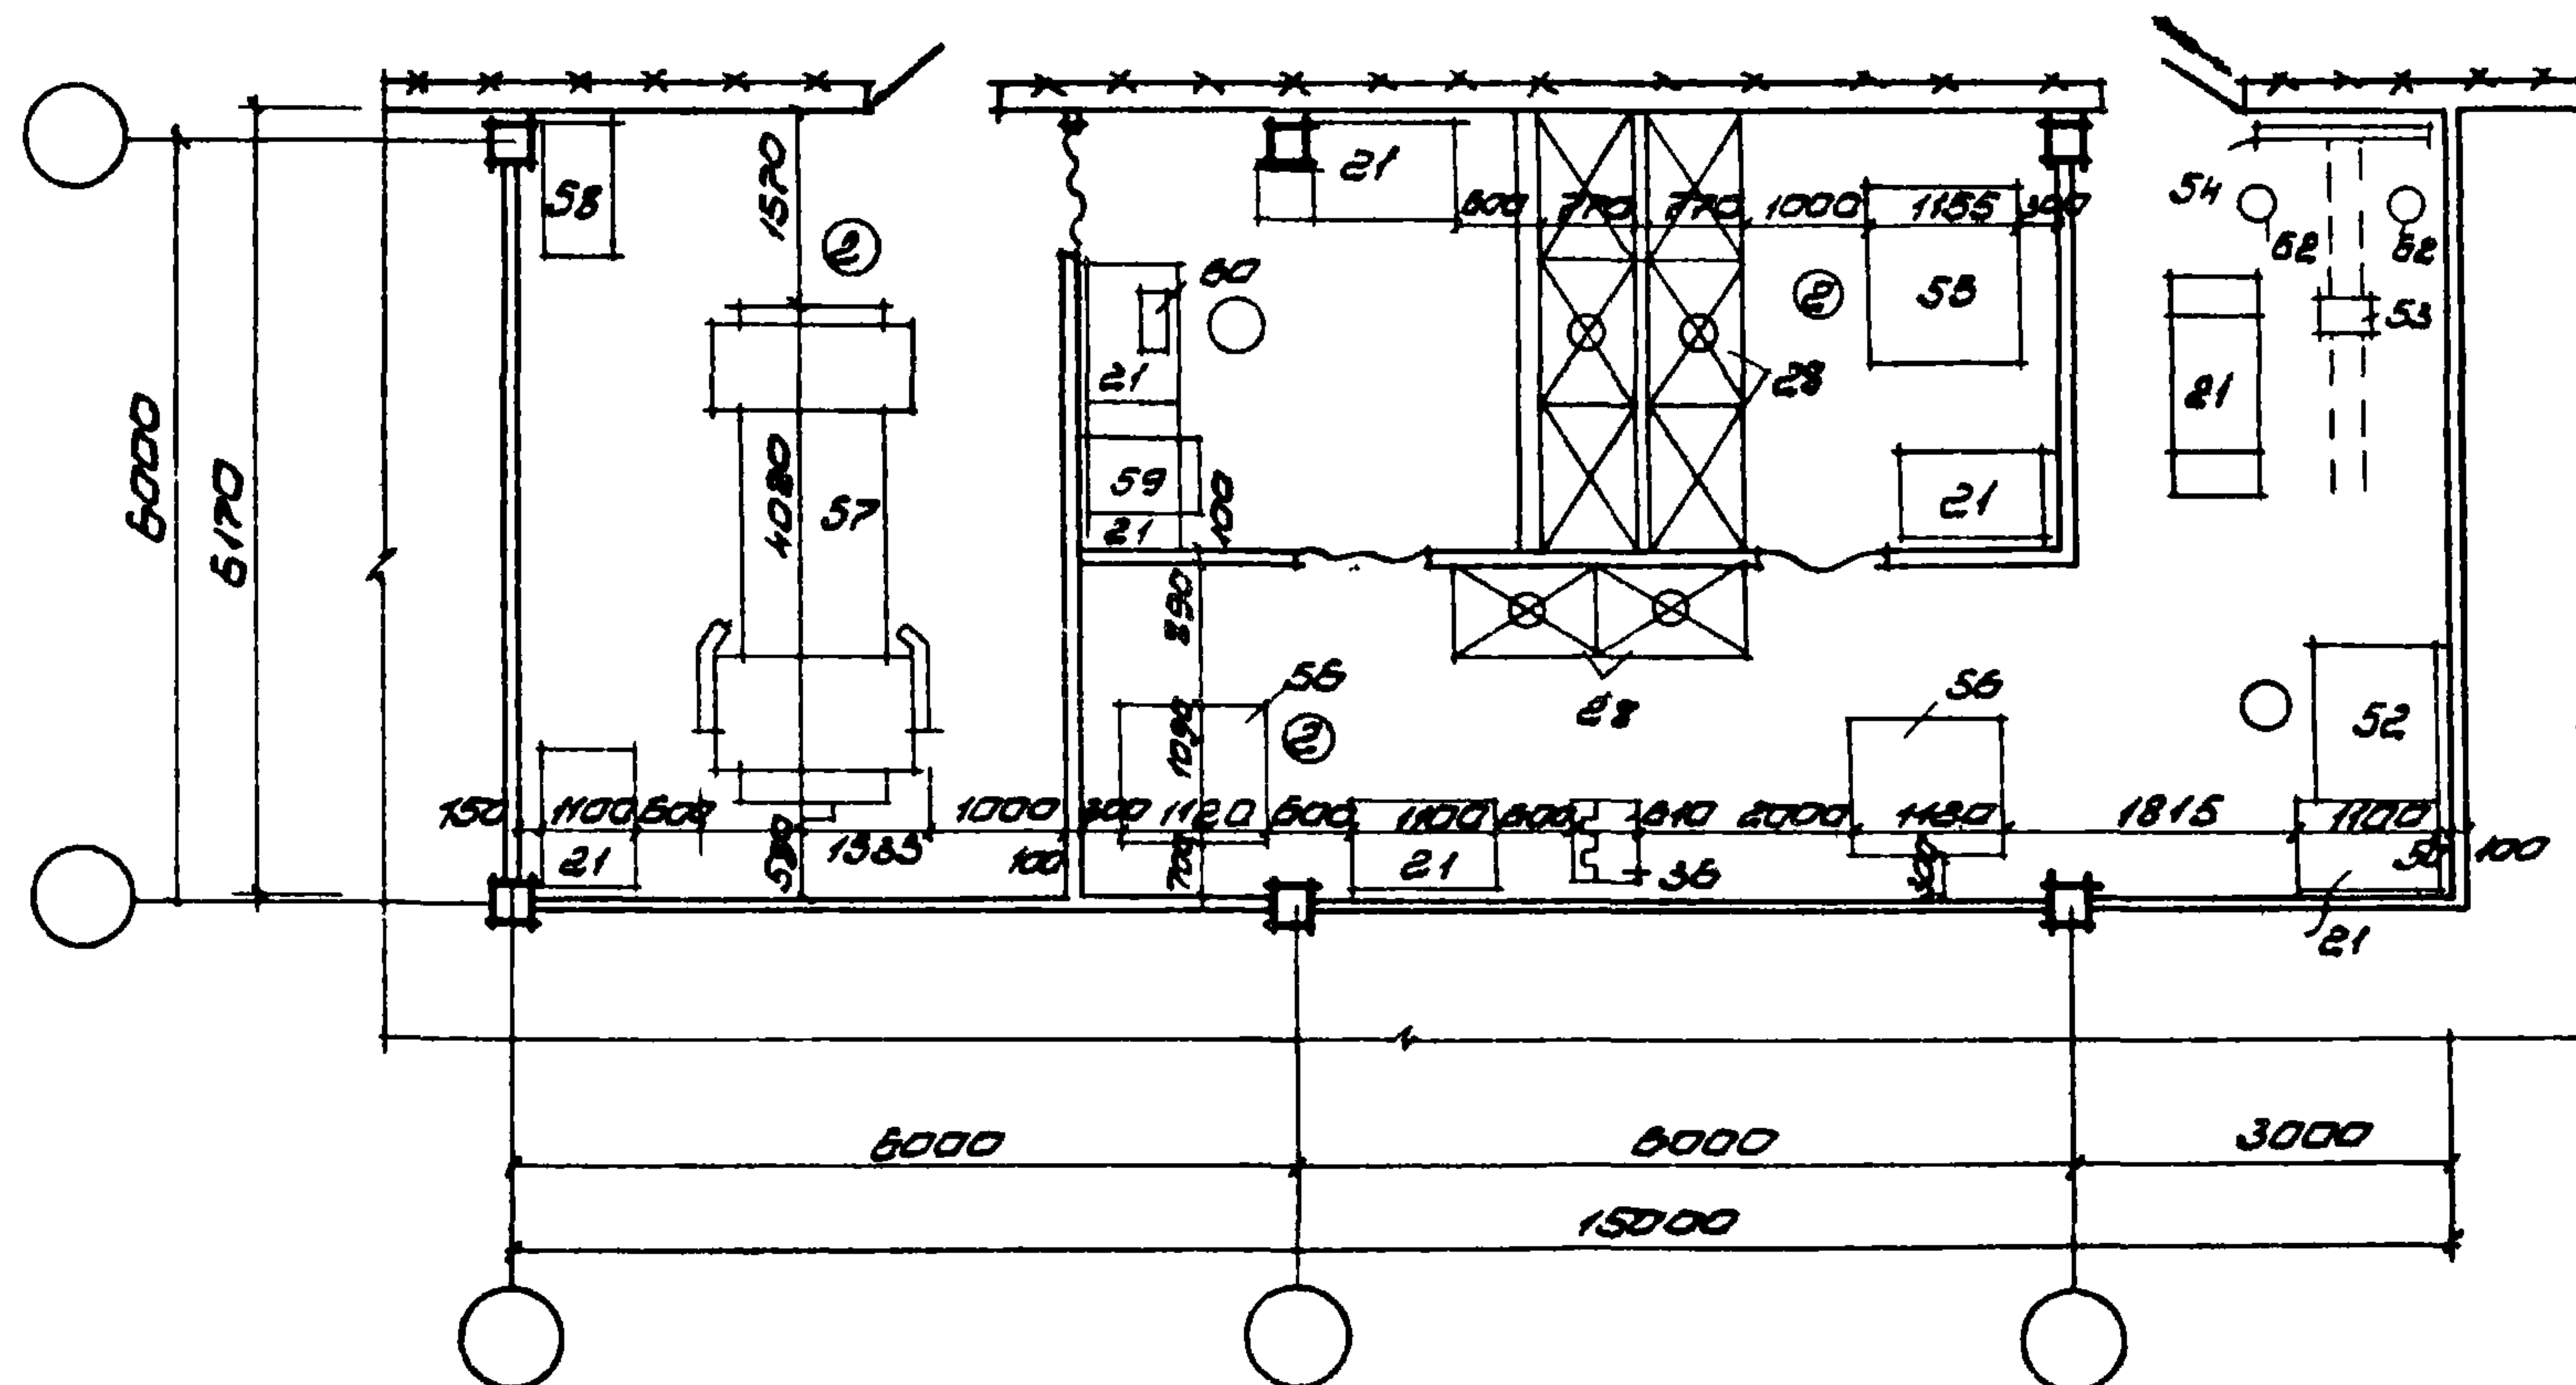

Участок проекционного и контактного фотокопирования

Цифр	Наименование	рабоч. площадь м2
КМС-9	Участок ротационного электрофотографического копирования	38.4
КМС-10	—	54.9
КМС-11	Участок проекционного и контактного фотокопирования	91.3

Примечания приведены на листе 30

Внесены исправления
ГИП Клебанов П.Н.
ФК-11-IV-711

ГОСТРОЙ СССР
ЦЕНТРОМОНТАЖИ
МОСКВА

Сектор
Паромов
Горюхо
Куликова

Сектор
Горюхо
Куликова

Сектор
Горюхо
Куликова

1970	У С	Здания административно бытового назначения промышленных предприятий.	Копировально-множительная служба. Участок ротационного электрофотографического копирования, участок проекционного и контактного фотокопирования.	Типовые решения 416-0-1	Выпуск 3	Лист 32 и 37
------	-----	--	--	-------------------------	----------	--------------

№ п/п	Наименование оборудования	Тип, модель	Габариты, мм			1	2	3	4	5	6
			Л	В	Н						
						20	Ворстак для резки и комплектовки светокопии.	нестанд. оборуд.	1800	1000	850
1	2	3	4	5	6	21	Стол рабочий	СПМ	(1100 ÷ 1700)	700	740
1.	Стол рабочий	ДП VII М	1400	800	740	22	Микрофильмирующий аппарат	ДЯ-5	2200	1275	2245
2.	Стул			д=400		23	Стол рабочий.		1700	700	740
3.	Шкаф.	нестанд. оборуд.	900	300	1650	24	Копировальный прибор	МПК-1	380	410	400
4.	Стол для пишущей машины.	Я-002	1020	610	680	25	Читальный аппарат.	ДП-2	318	418	558
5.	Стол для изготовления макета оригинала	нестанд. оборуд.	1000	720	(700-760)	26	Сейф СТУ 36-17-40-64	НЗ	650	450	1480
6	Машина для окантовки чертежей.	ОКМ-3	740	565	395	27	Устройство для сушки	РСБ	815	750	1250
7.	Лакокрасочный станок	ЛКС-21-7	950	550	188	28	Ванна для обработки.	ВП-1 ВП-2	1120 1150	770 770	100 310
8	Стеллаж металлический сек- ционный.	покупн. изделие	1000	500	1700	29	Увеличительная установка		1800	1030	2100
9.	Ящик для отходов	нестанд. оборуд.	600	300	600	30	Прибор для сушки и глянцева- ния фотоотпечатков.	ЯПО-5Н	1120	1090	742
10.	Электрофотографический репро- дукционный аппарат	ЭРЯ	2510	2090	990	31	Стеллаж металлический.	покупн. изделие	1000	500	2000
11.	Процессор		780	510	560	32	Малоформатная офсетная печат- ная машина	Ромашор III	1375	1040	1388
12.	Устройство для переноса изобра- жения	ЭРЯ-Ф	725	420	132	33	Тумбочка для валиков и бумаг	нестанд. оборуд.	700	500	700
13	Камера для термического закрепле- ния.		518	170	168	34	Тумбочка для материалов.	нестанд. оборуд.	650	500	700
14	Камера для химического закрепле- ния		370	420	250	35	Раковина - мойка	покупн. изделие			
15.	Шкаф для хранения материалов.	нестанд. оборудов.	1000	500	1700	36	Сушильный шкаф.		610	440	1425
16.	Стол для оператора к светоконвер- сионному аппарату.	нестанд. оборудов.	850	600	870	37	Установка для изготовления офсет- ных печатных форм.	КРЦ-3	1140	700	1644
17	Агрегатированный светоконвер- сионный аппарат.	СКЯ	1750	1020	1850	38	Ванна для обработки материа- лов.		1400	700	200
18	Станок для резки светоконвер- сионной пленки.	РС-3	1800	1000	880	39	Установка электрохимического зернения.	УЗЗ	3100	850	950
19	Подставка для рулонов светокон- версионной пленки.	нестанд. оборуд.	840	430	600	40	Бигвальный станок.	ВУ-1	730	730	1100

Руч. свз
Гл. арх. пр.
Руч. группы
Ст. архит.

Соколов
Парамонов
Гласко
Куличева

ГОССТРОЙ СССР
ЦЕНТРАЛЬНЫЙ
МОСКВА

1970

У С здания административно-
бытового назначения
промышленных предприятий

Копировально-множительная служба
Рекомендуемые образцы мебели и оборудования

Типовые решения
416-0-1

Выпуск
3

Лист
33

10506-05 38

№ п/п	Наименование оборудования	Тип, модель	габариты, мм			1	2	3	4	5	6
			L	B	H						
1	2	3	4	5	6	38	Сейф ст 36-17-40-64	Н10	920	1000	1890
						39	Фотоувеличитель		600	900	1200
41	Верстак	нестанд. оборудов	1500	800	850	60	Настольный увеличитель	Ленинград			
42	Проволокошвейная машина	ВШП-4	860	600	1880	61	Аппарат для осамеднения серебра.	М-2	400	400	1200
43	Подставка для брошюр	нестанд. оборуд	700	700	300	62	Софиты.	покупн. улучше	400	300	1900
44	Картонорежальный станок	КН-1	1300	1950	1300	63	Фотокамерная установка	ФНО	1010	550	740
45	Клееварка	покупн. улучше	500 500								
46	Бумагорезальная машина	БРП-2М	1900	1870	1410						
47	Пресс винтовой переплетный	ВВР	780	680	1880						
48	Ротационная электрофотографи- ческая машина.	РЭМ 600К	2085	1675	1800						
49	Стол для оператора	нестанд. оборудов	890	600	870						
50	Верстак для резки и комплектовки	нестанд. оборуд	1800	1000	850						
51	Ротационная электрофотографи- ческая машина.	РЭМ 420/600	1160	1240	1880						
52	Орсетный монтажный станок	Регистр. люкс	1240	970	890						
53	Павильонная фотокамера	ФК 18x18	340	320	120						
54	Экран оригиналодержателя	покупн. улучше									
55	Станок для контактного рефлекс- ного фотокопирования.	КРС-3	1350	1155	1075						
56	Прибор для сушки и глянцева- ния фотопечатков.	АПС-5М	1180	1090	742						
57	Горизонтальный репродукцион- ный аппарат.	ФТ-2М	4020	1935	1820						

Рук. ОБЗ
Гл. арх. пр.
Рук. группы
Ст. архит.

Сомелов
Парамонов
Гласко
Куликова

ГОССТРОЙ СССР
ШПРОМЗАНИИ
МОСКВА

1970

У С

Здания административно-
бытового назначения
промышленных предприятий

Копировально-множительная служба
Рекомендуемые образцы мебели и оборудования


Типовые решения
416-0-1

Выпуск
3


Лист
34

10506-05 39


Т.І.6

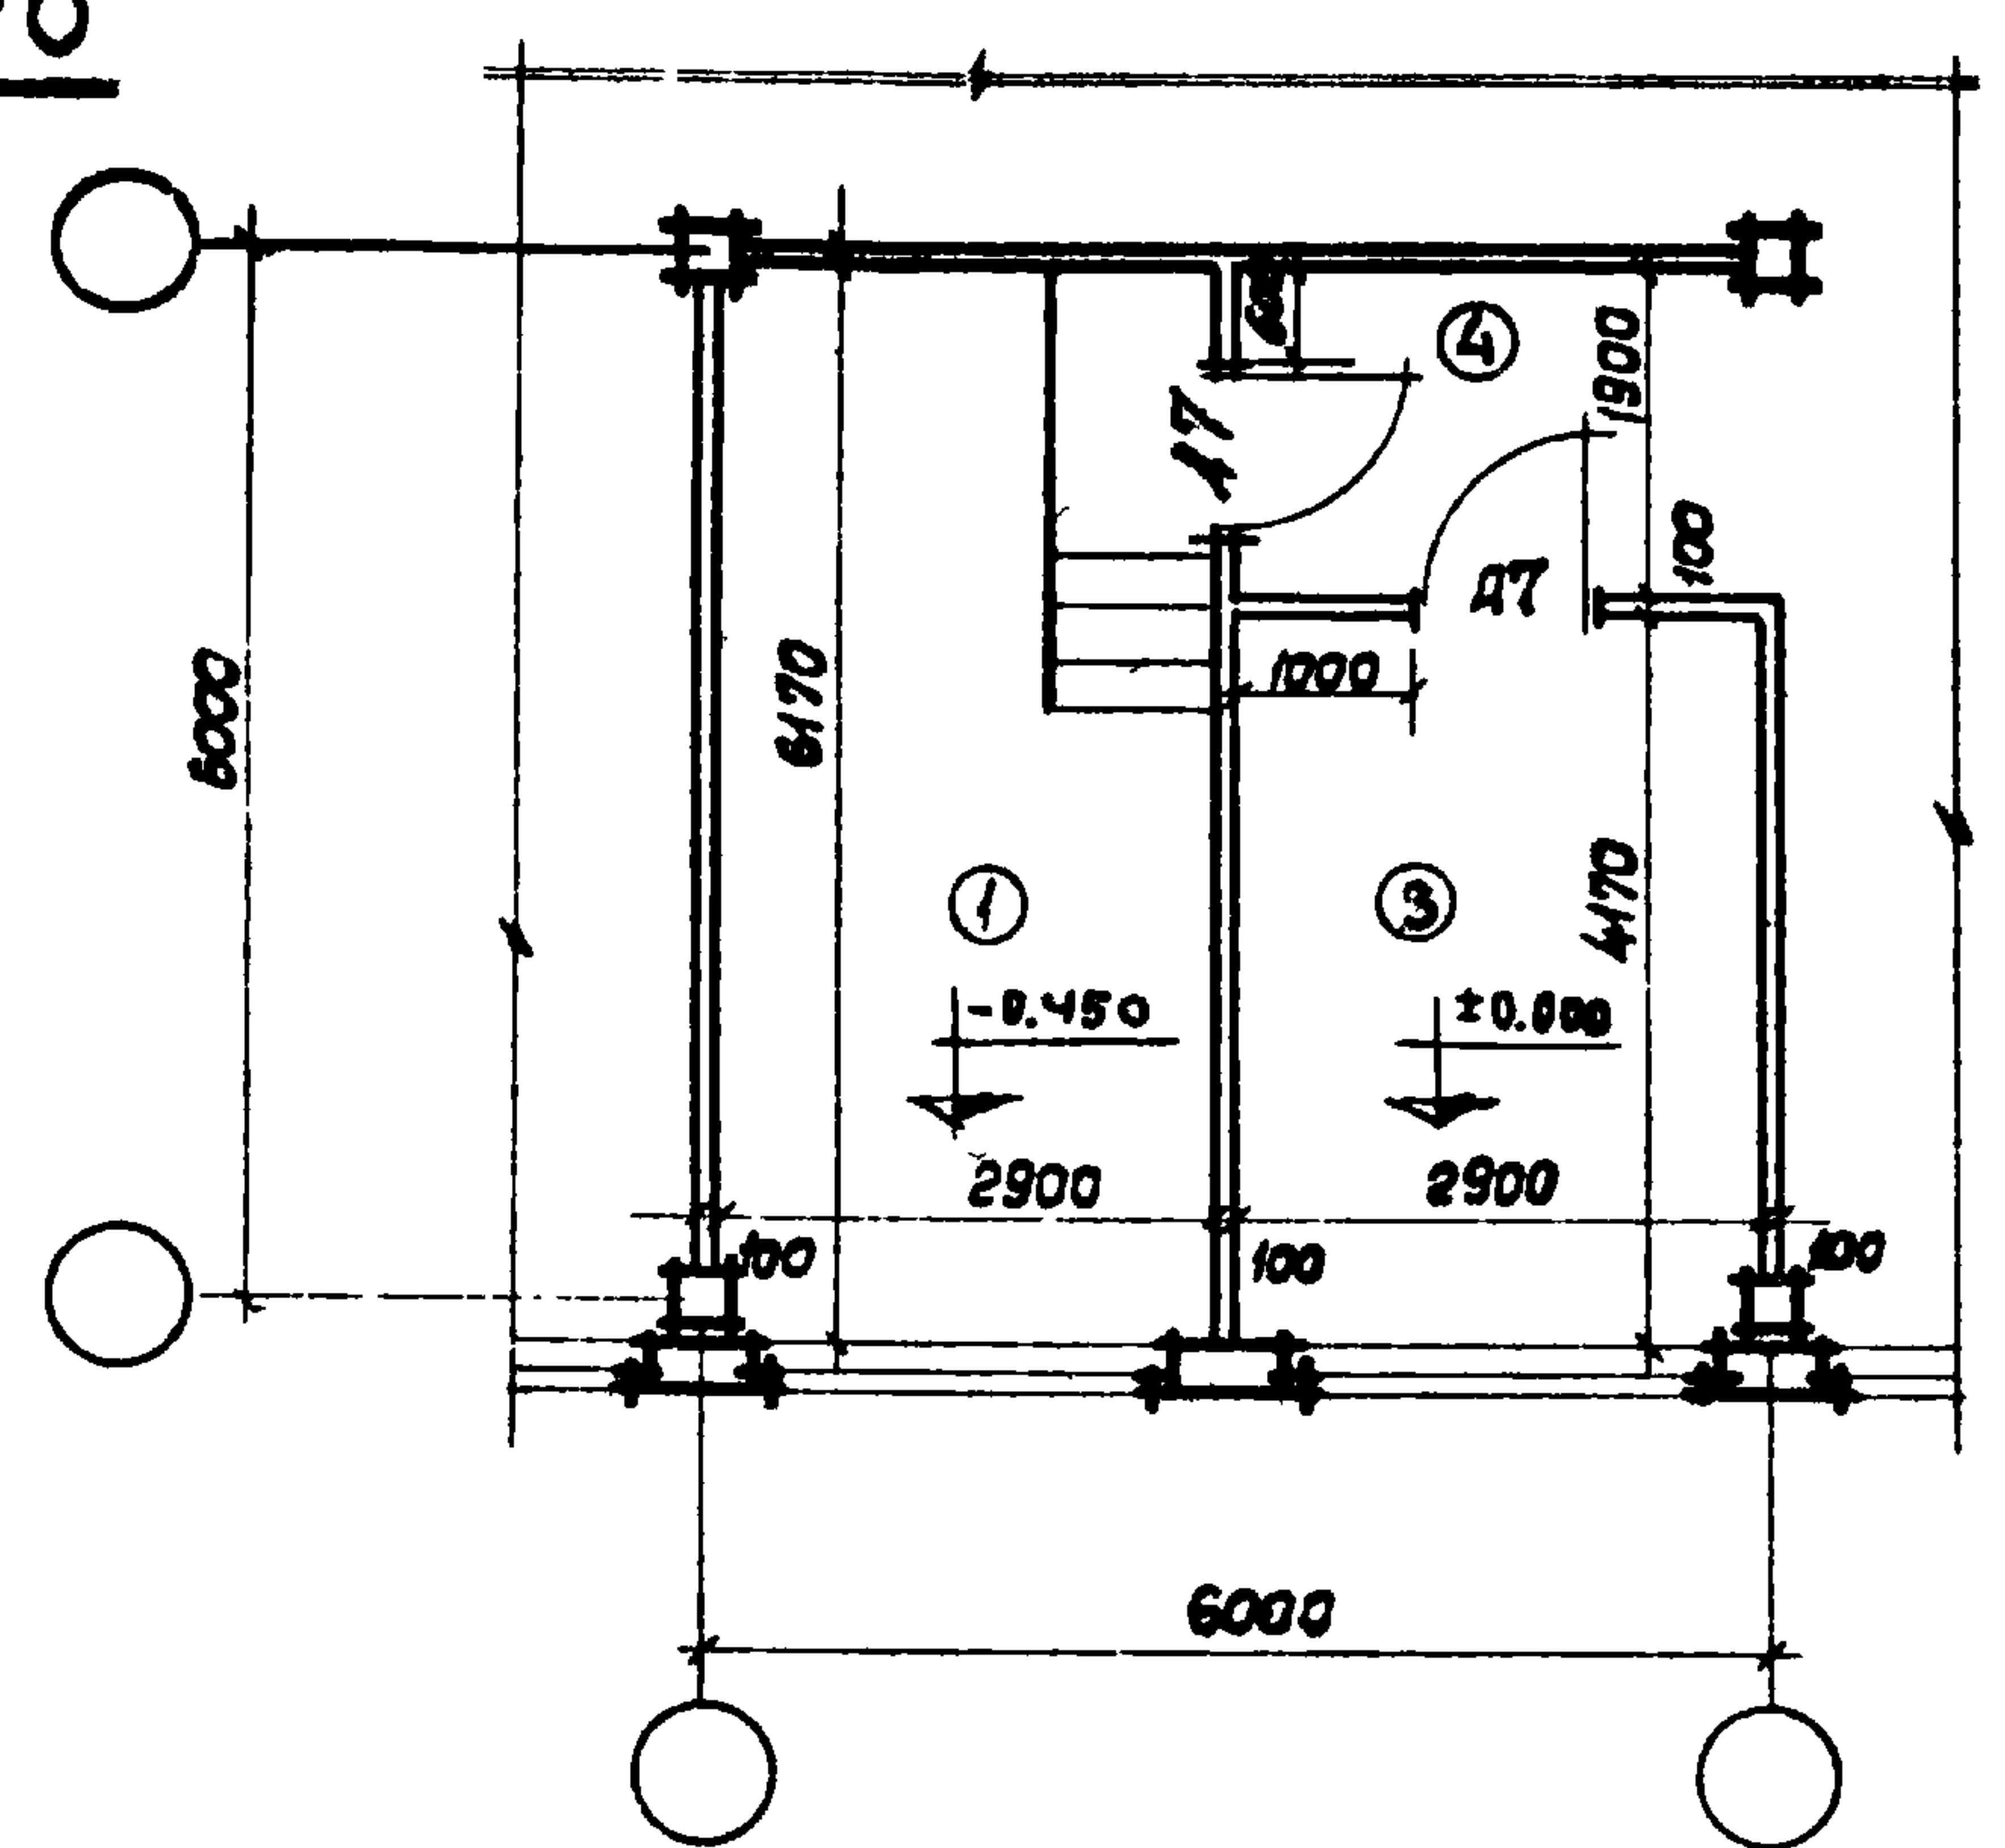


Т.ІІ.6

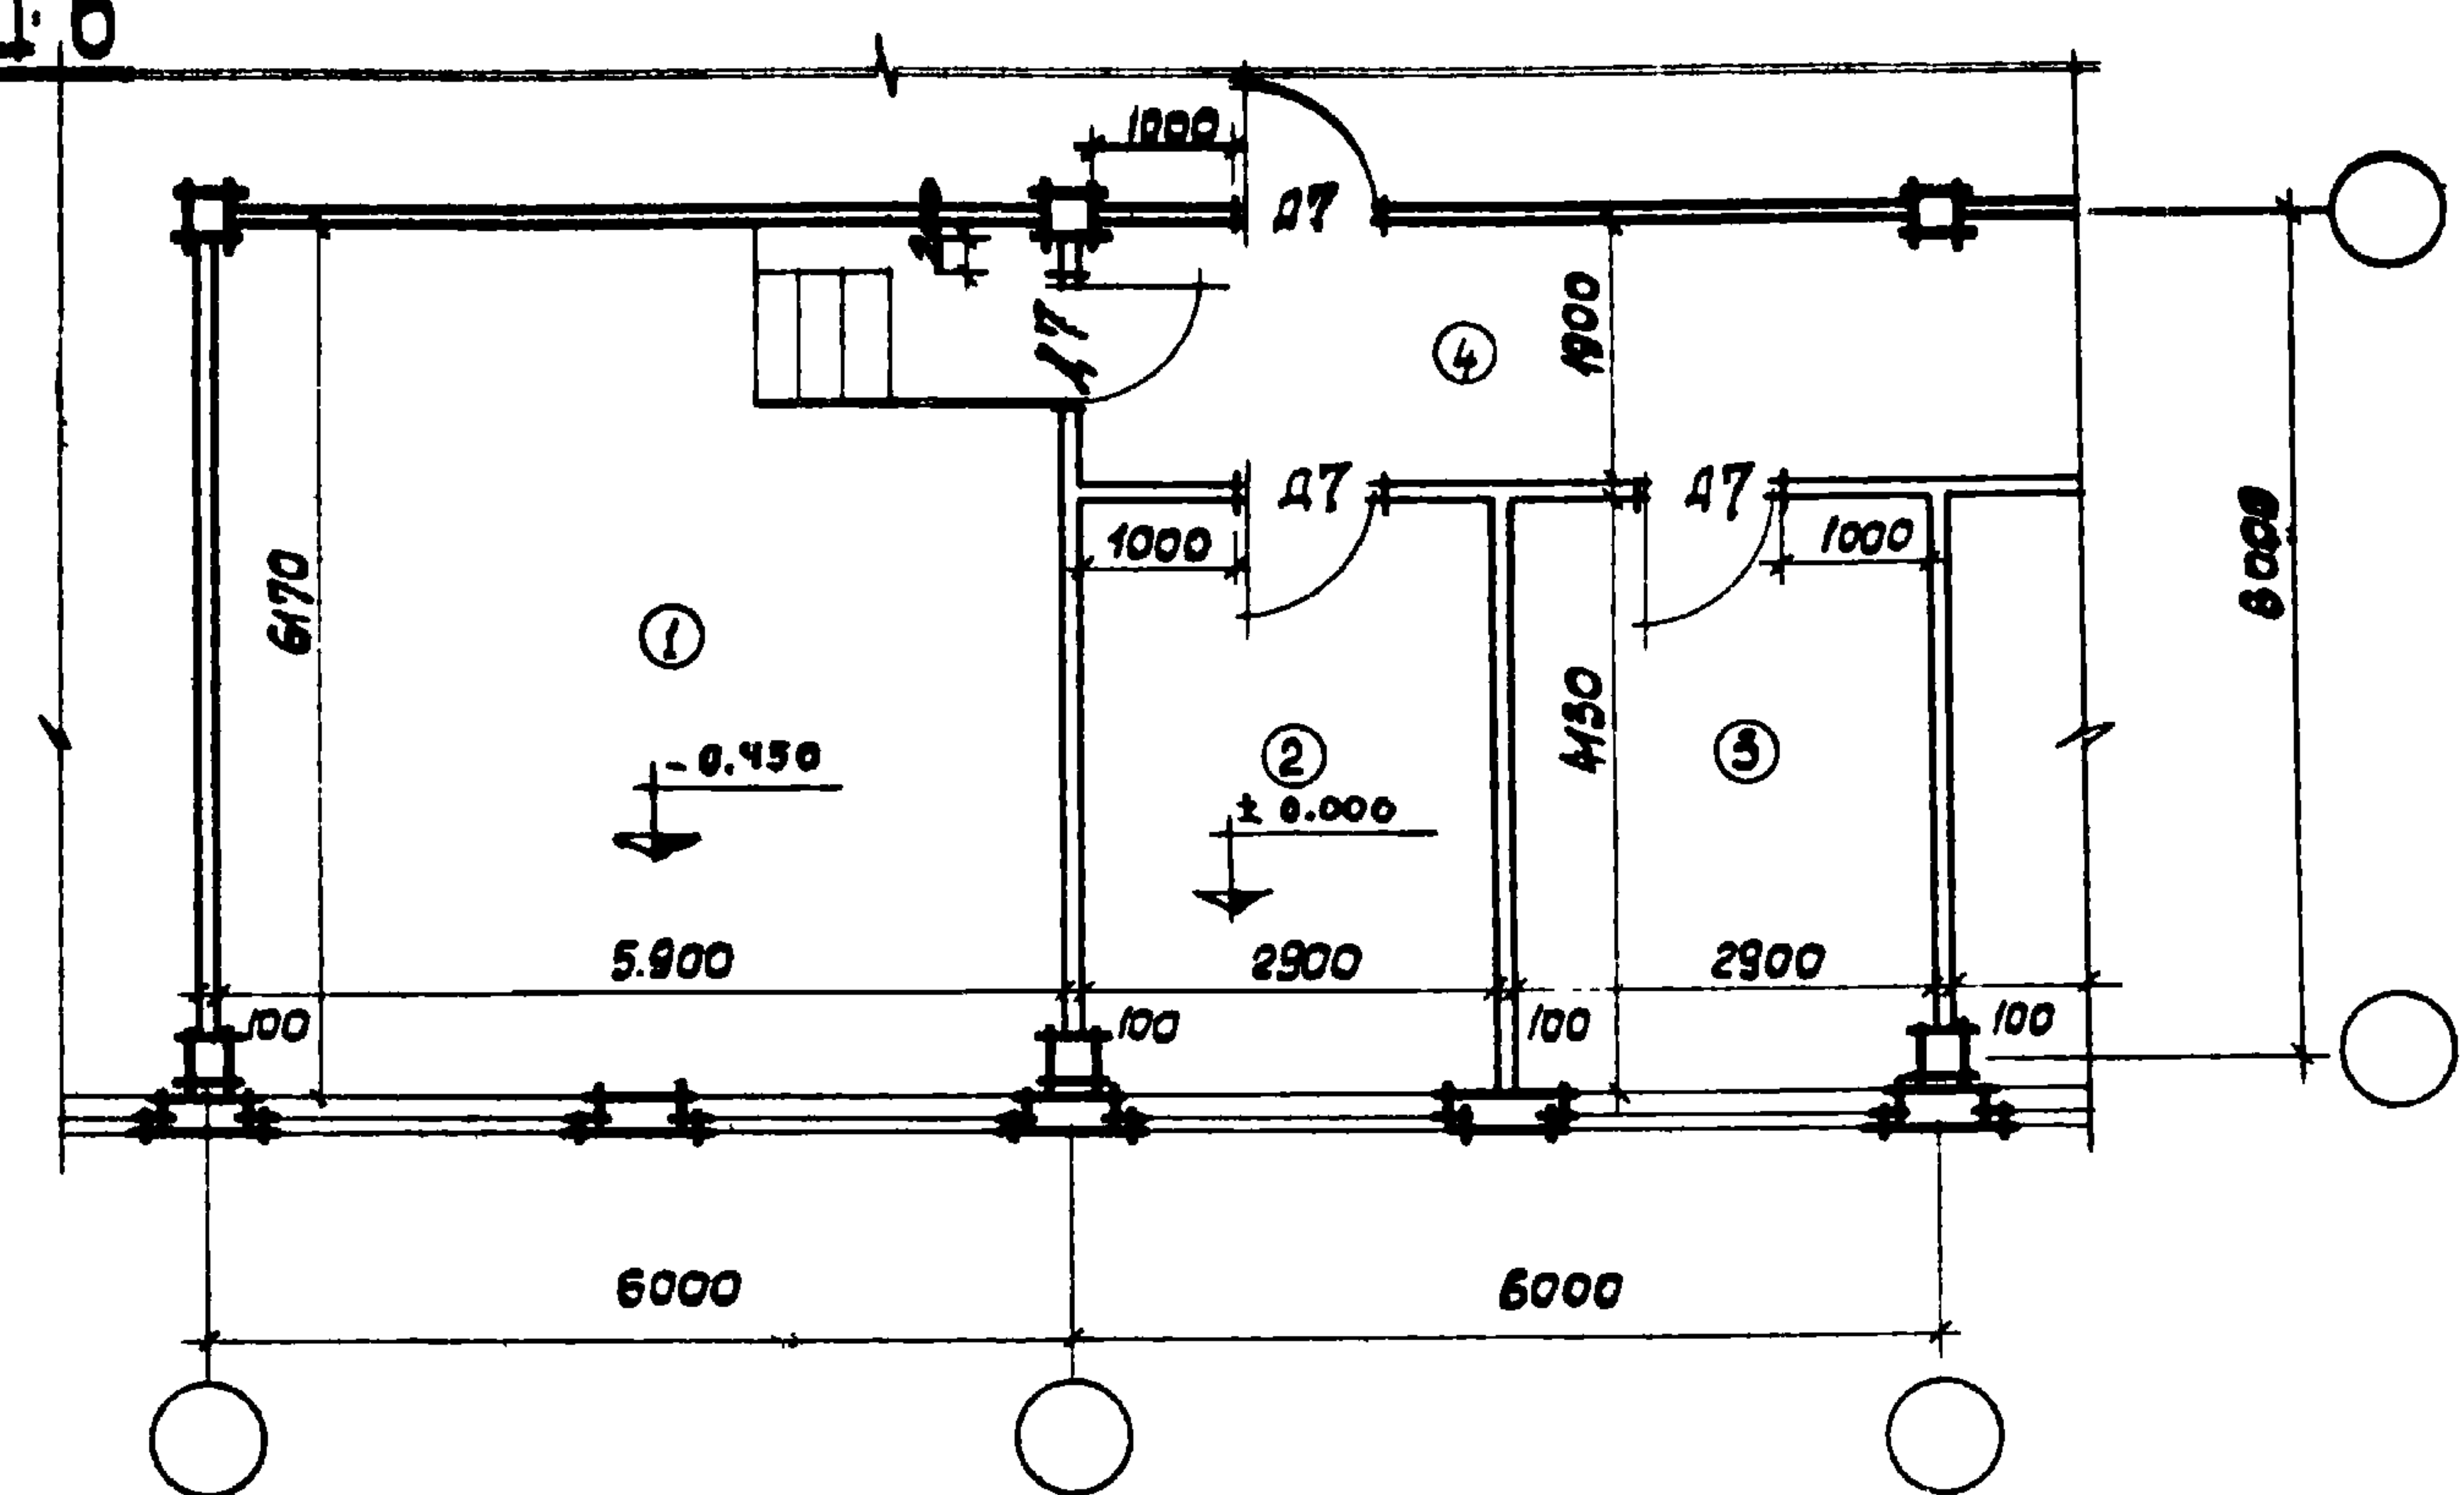


Т.І.9

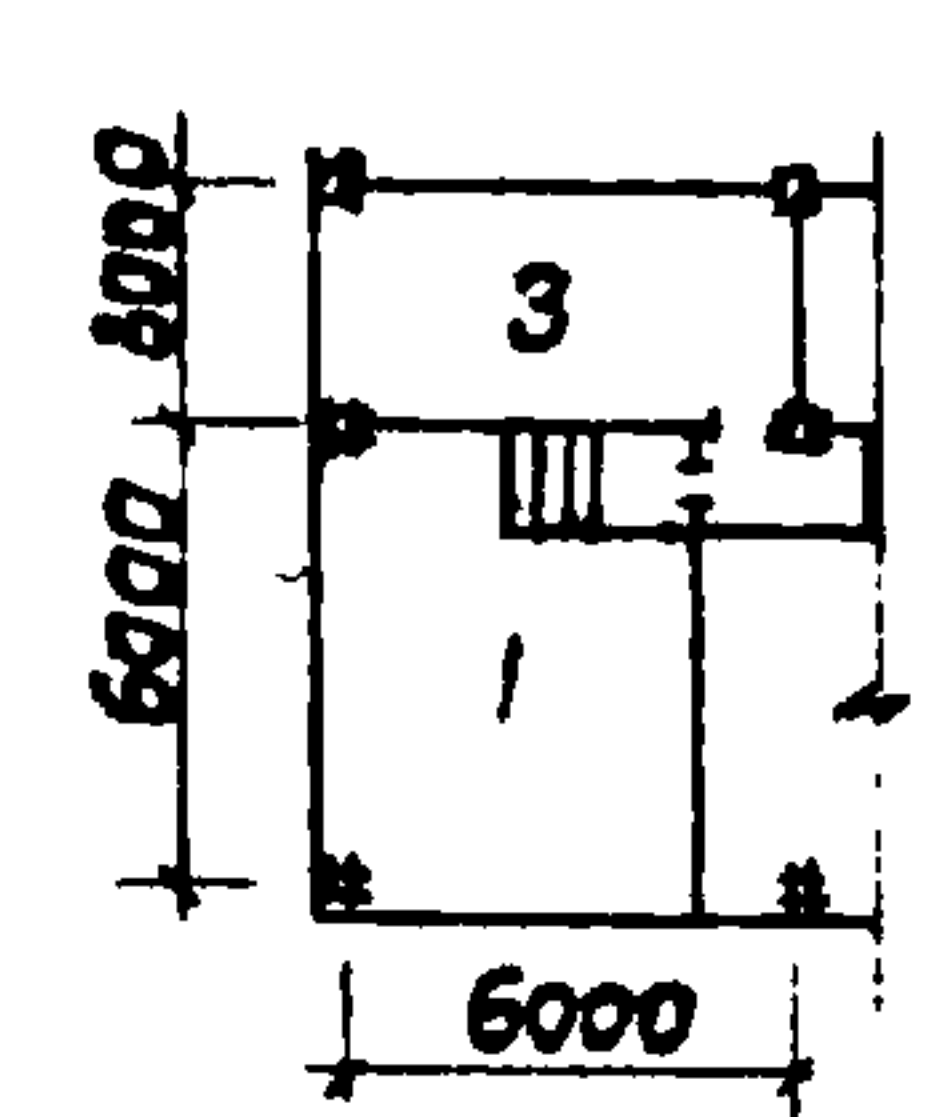


Т.І.12

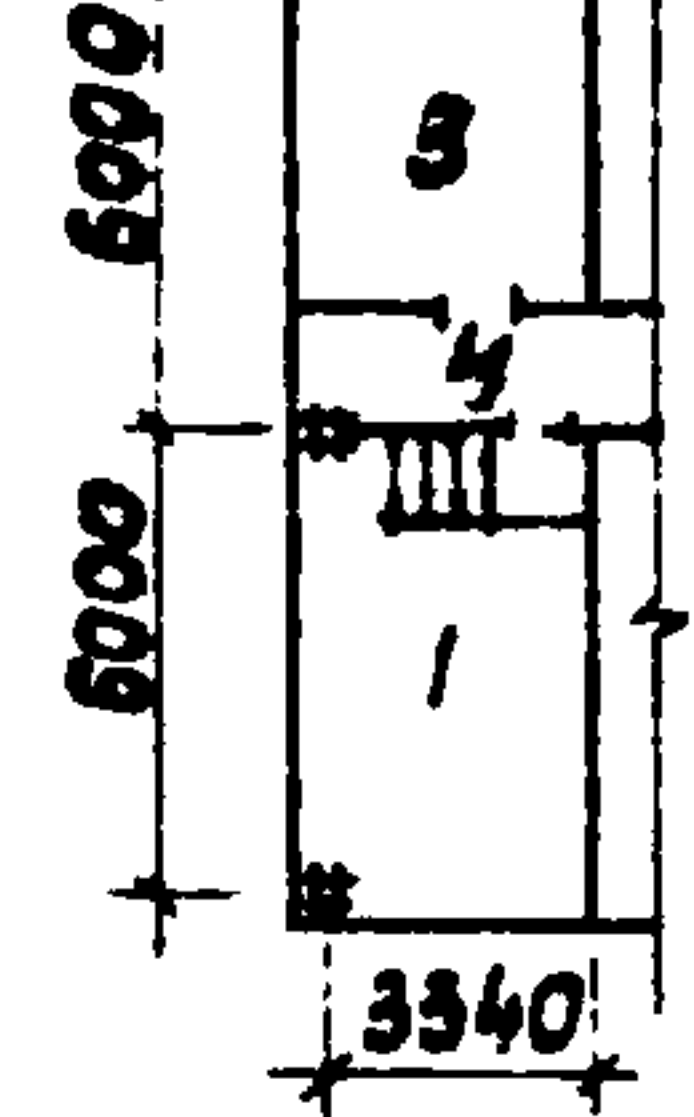

Т.ІІ.9

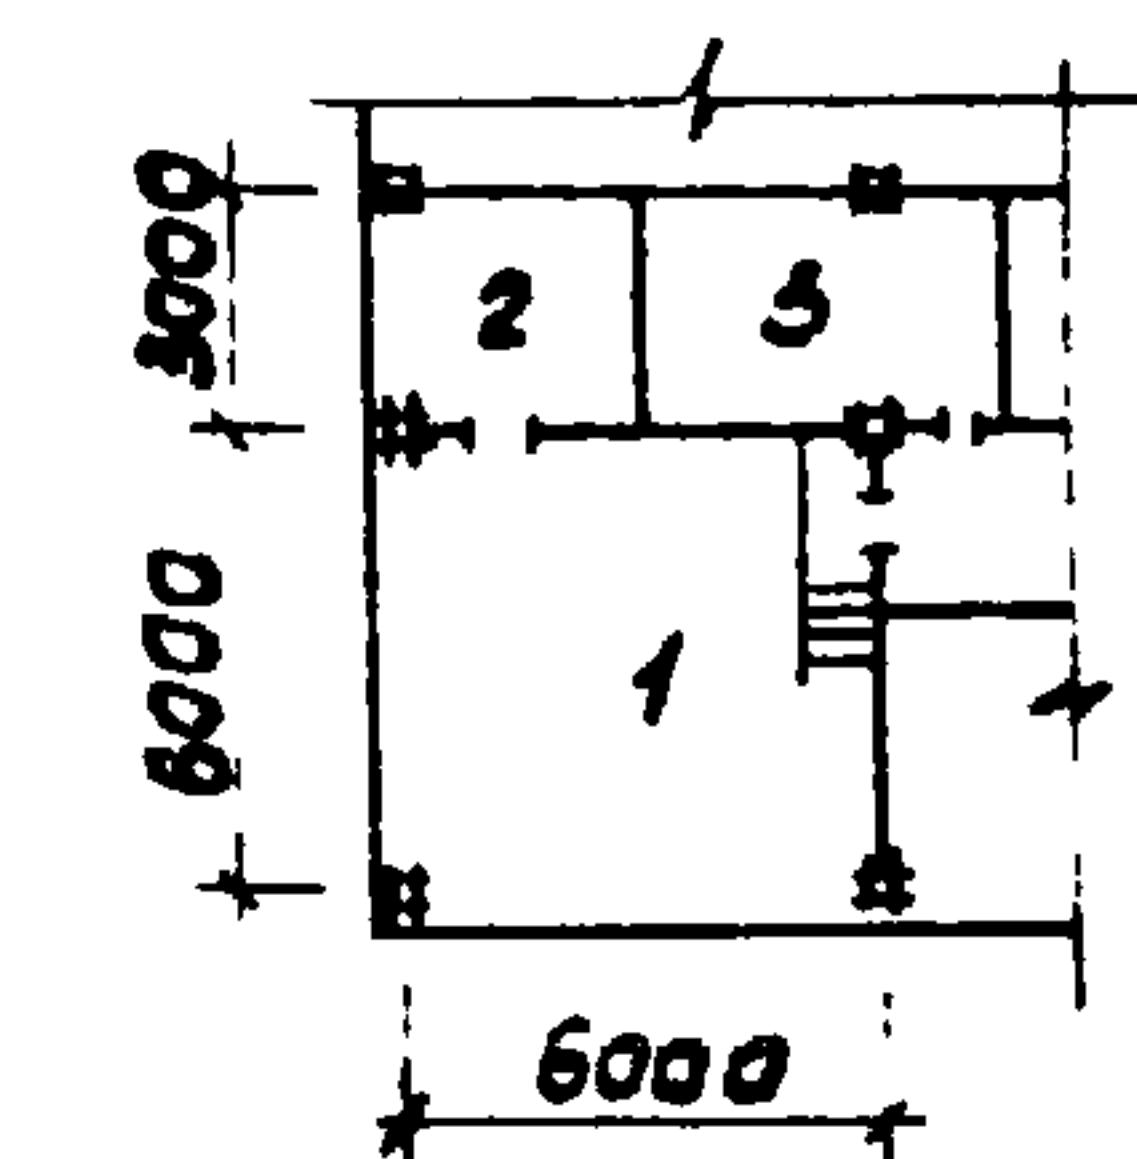

Т.ІІ.12

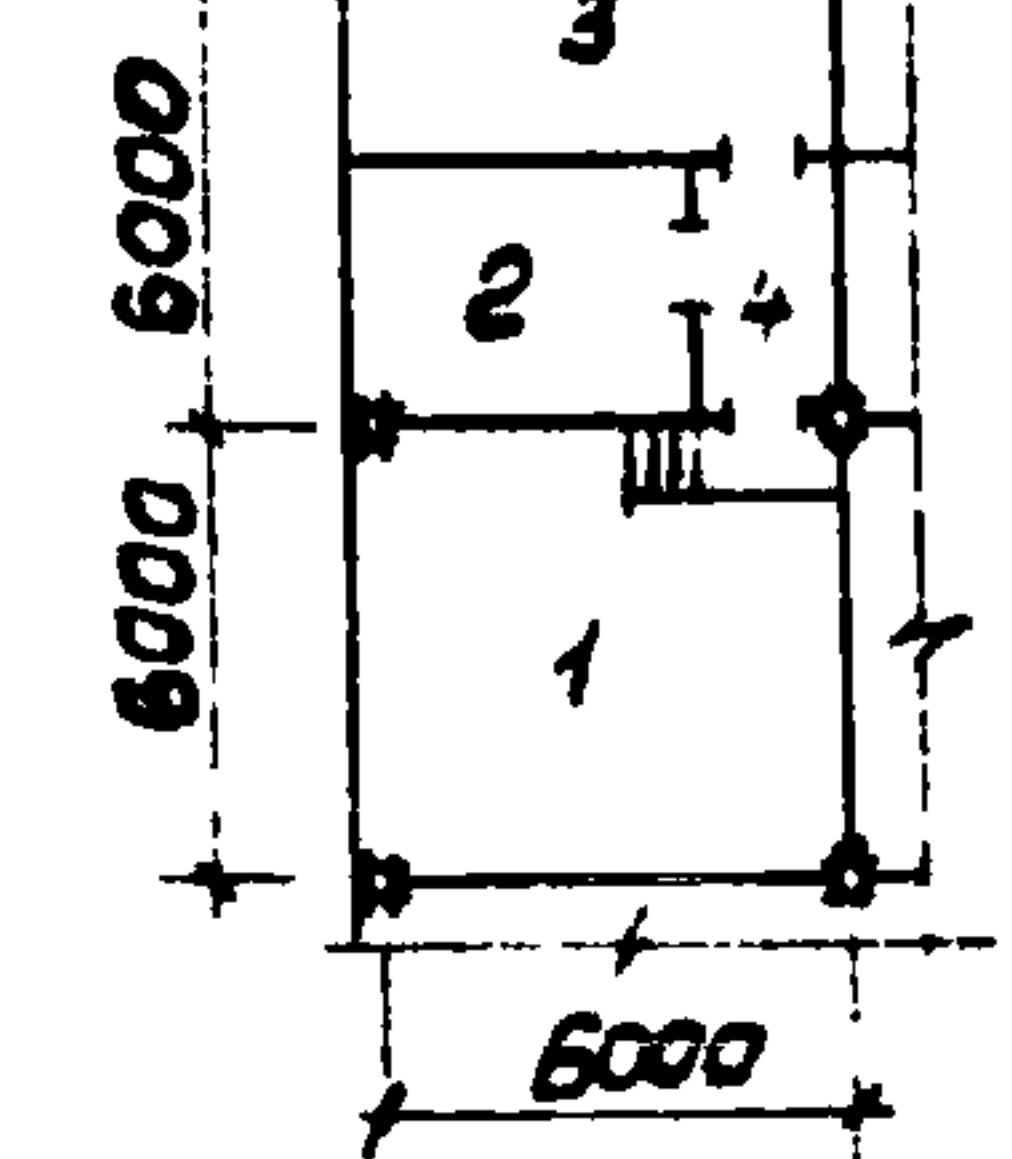

Технико-экономические показатели

	Т.І-6	Т.ІІ-6
Рабочая площадь м²	30,0	62,2

Варианты компоновок помещений узлов связи
М 1:400

экспликация

№ п/п	Наименование помещений	площадь м²		
		Т.І-6	Т.І-9	Т.І-12
1	Автоматическая телефонная станция	17,9	30,0	20,0
3	Радиочувств.	12,1	18,0	15,0
4	Коридор	5,5	7,0	5,2
Итого:		35,5	55,0	40,2

Варианты компоновок помещений узлов связи
М 1:400

экспликация

№ п/п	Наименование помещений	площадь м²		
		Т.ІІ-6	Т.ІІ-9	Т.ІІ-12
1	Автомат.	36,4	38,0	37,0
2	Передающий стол	12,1	12,0	15,0
3	Радиочувств.	12,1	15,0	18,0
4	Коридор	11,2	-	6,0
Итого:		71,8	65,0	76,0


Примечание: план с размещением оборудования см. листы 36, 37.

Р.уч. свз
Гл. арх. пр.
Р.уч. группы
Ст. арх. ит.

С.А. С.А.
П.А. С.А.
Г.А. С.А.
К.А. С.А.

ГОСТРОЙ СССР
ЦЕНТРОПРОЕКТИ
МОСКВА


Т.І.6

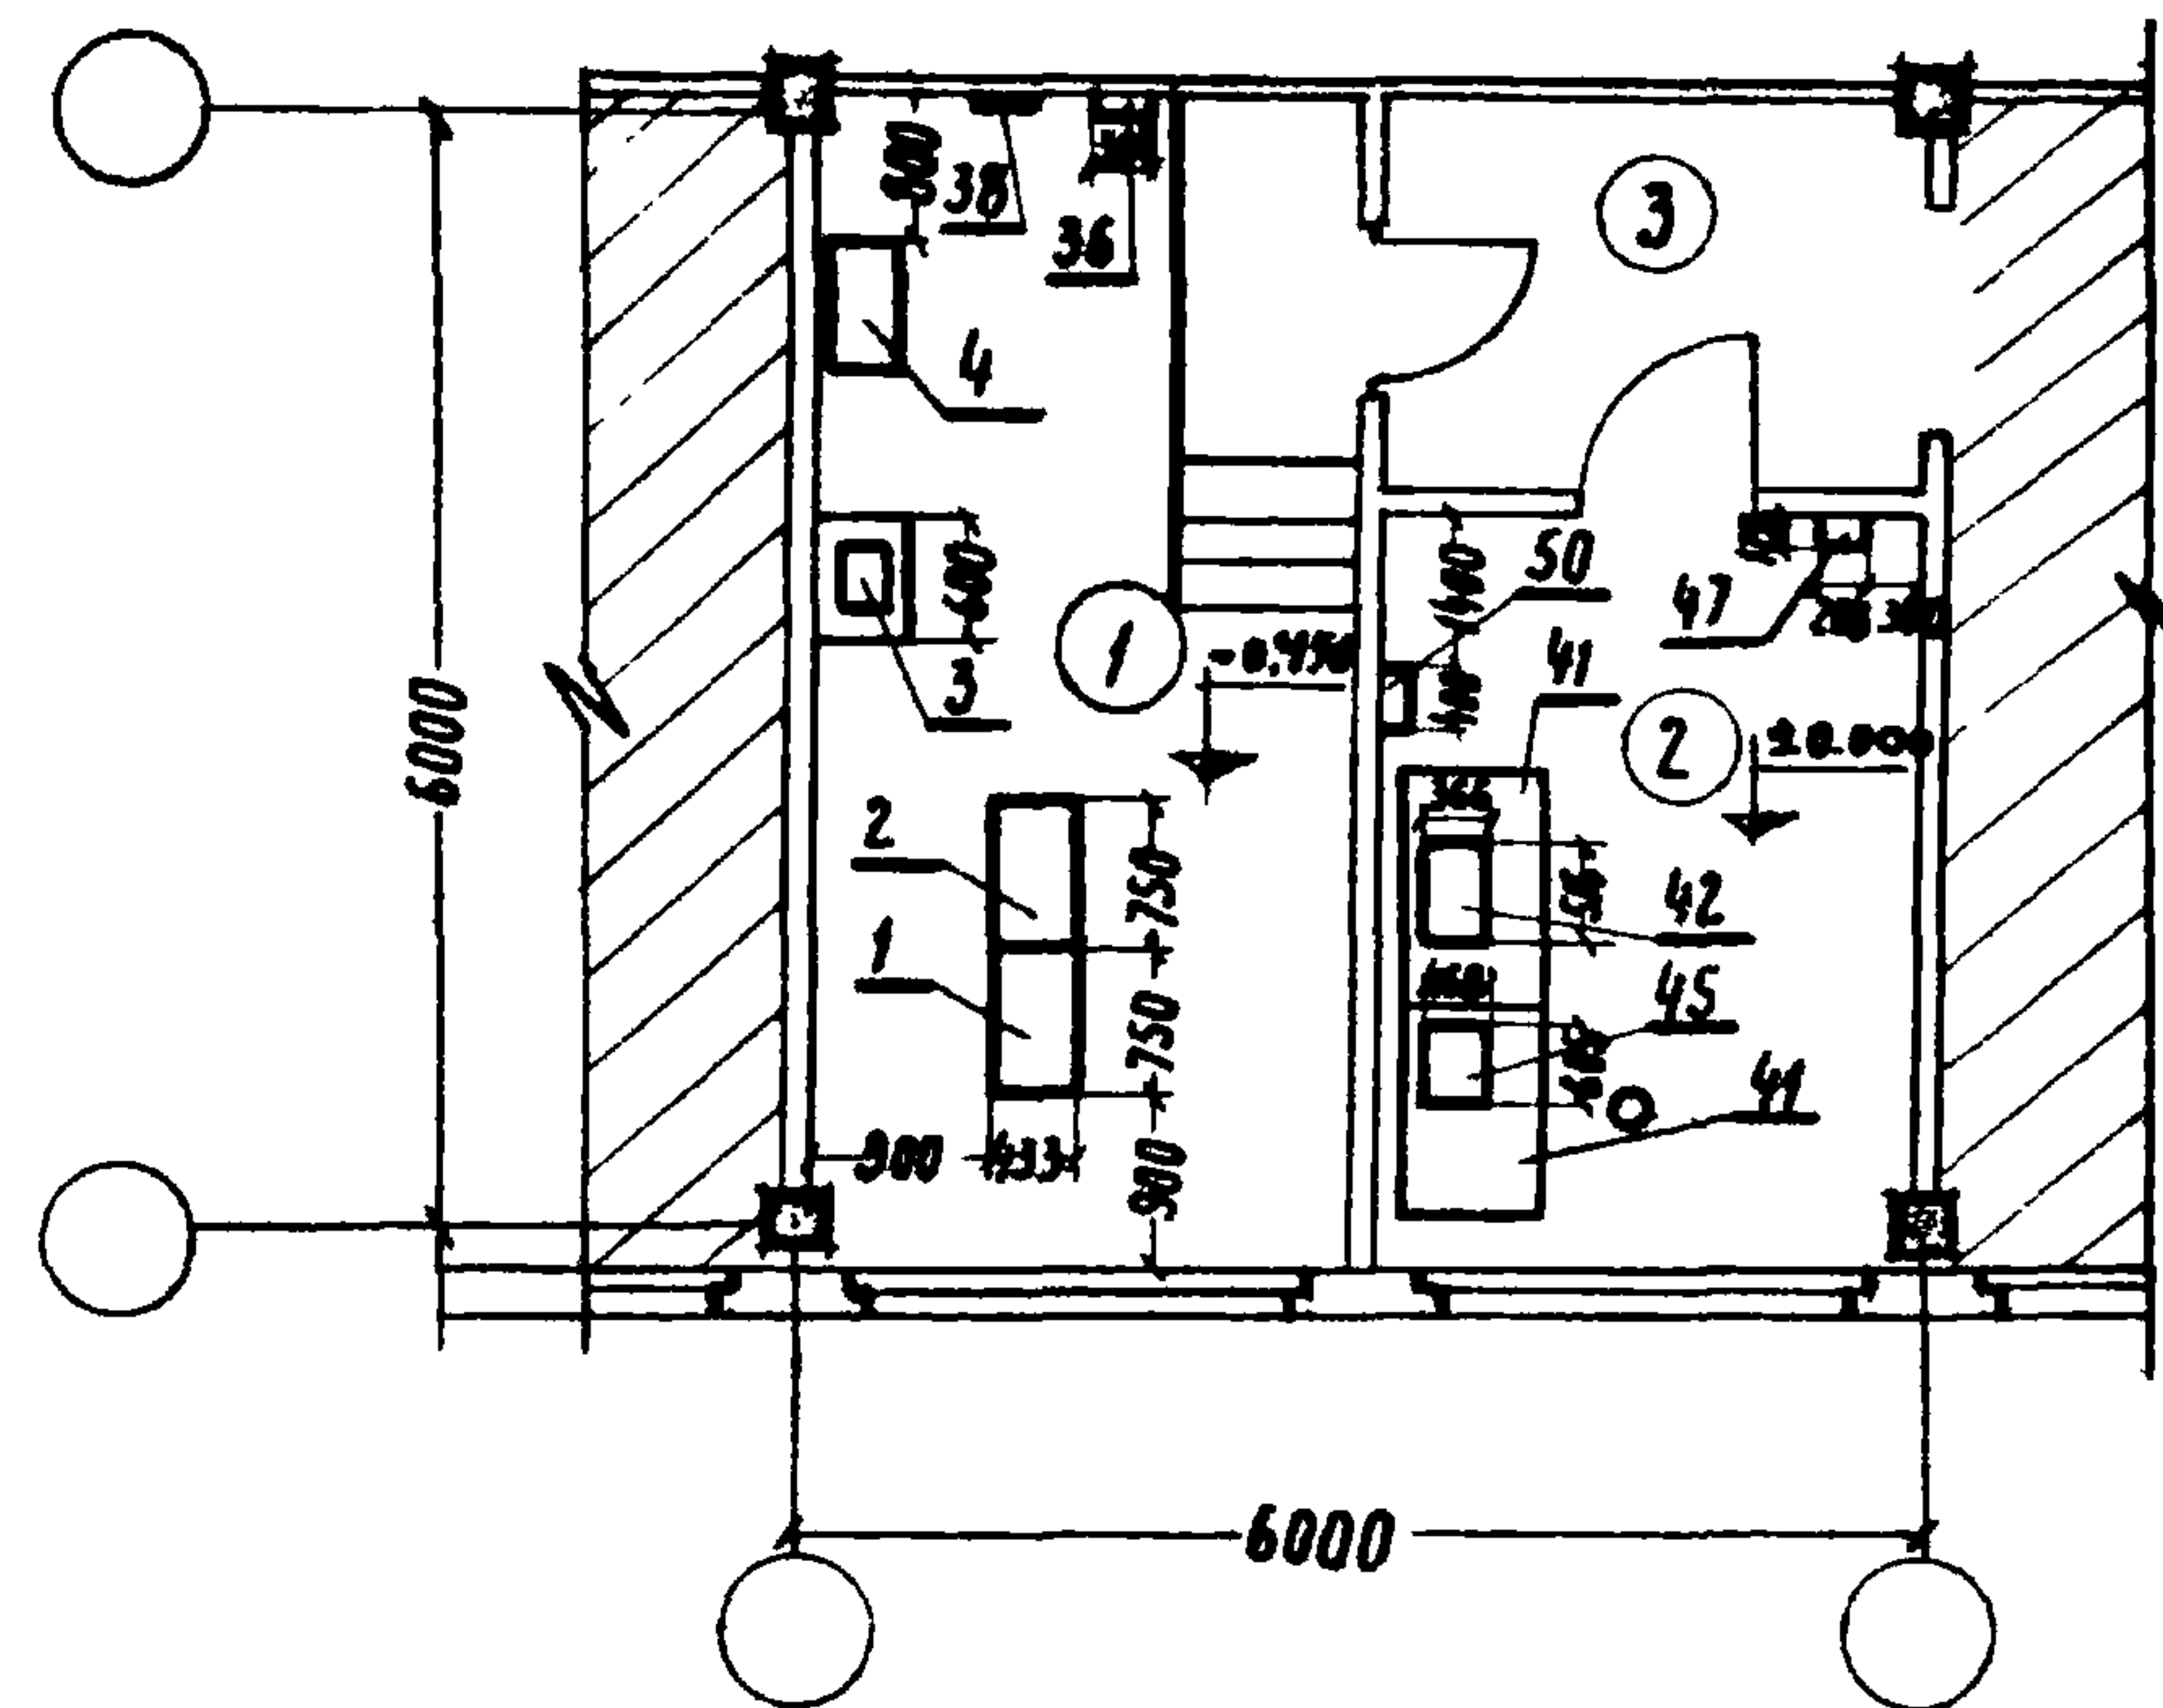


Варианты компоновок помещений

узел связи
М 1:400

Т.І.9

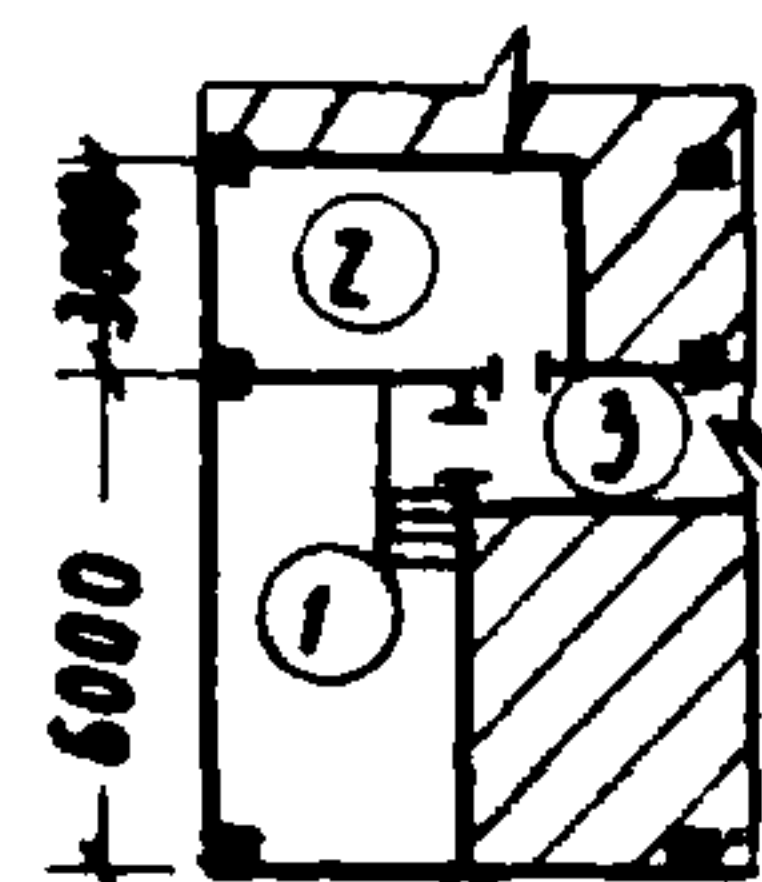

Т.І.12

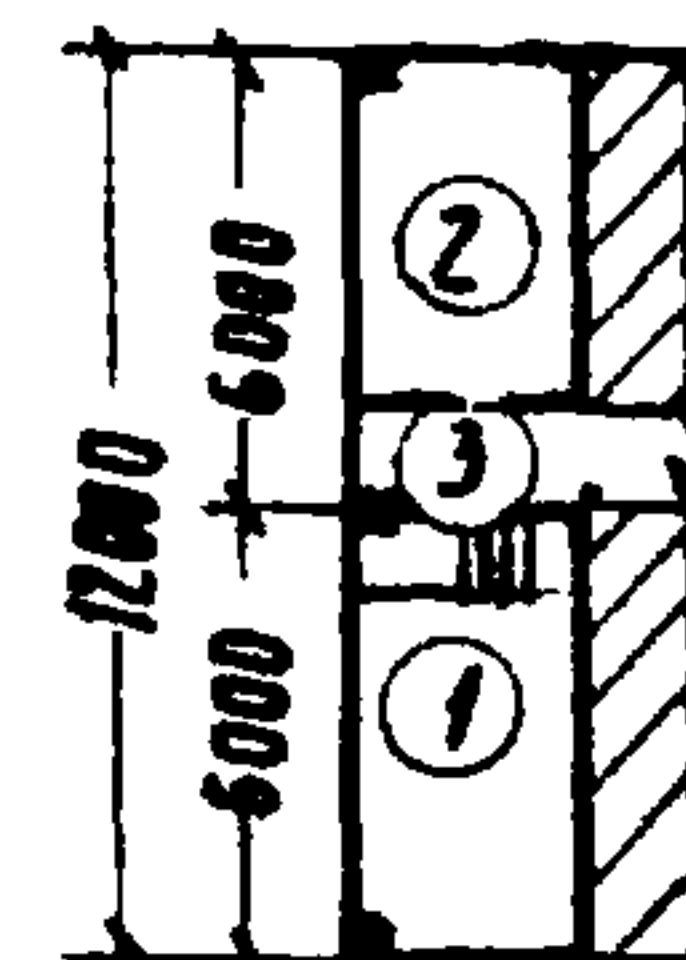

Примечания.

1 Спецификация оборудования приведена
на листах 40, 41, 42, 43.2 Стоимость монтажа узла связи
составляет
в том числе

16,70 тыс руб

1 оборудование
2 монтажные работы

15,72 тыс руб

0,98 тыс руб

Экспликация помещений

№ п/п	Наименование
1	Автоматическая телефонная станция
2	Радиочел
3	Коридор


ГПИ Госрадиопроект
г. ЛенинградЗам. гл. инж.
гл. инж. проекта
Нач. отдела
Рук. группы
УполномоченныйНачальник
Восстановитель
Менеджер
Эксперт
ИнженерМатюшкин
Рожаевский
Слабяев
Шмбергера
БудяцкийГосстрой СССР
ЦНИИПромзданий
г. МоскваСогласовано
Рук. отдела
/ Сахаров /

1970



У С

здания административно-
бытового назначения
промышленных предприятийУзлы связи тип I
ЯТСК-60 на 60 номеров. Радиочел на 50 ватт
Электроаппараты ПМЗ-24Типовой проект
416-0-1Выпуск
3Лист
36

10506-05 41

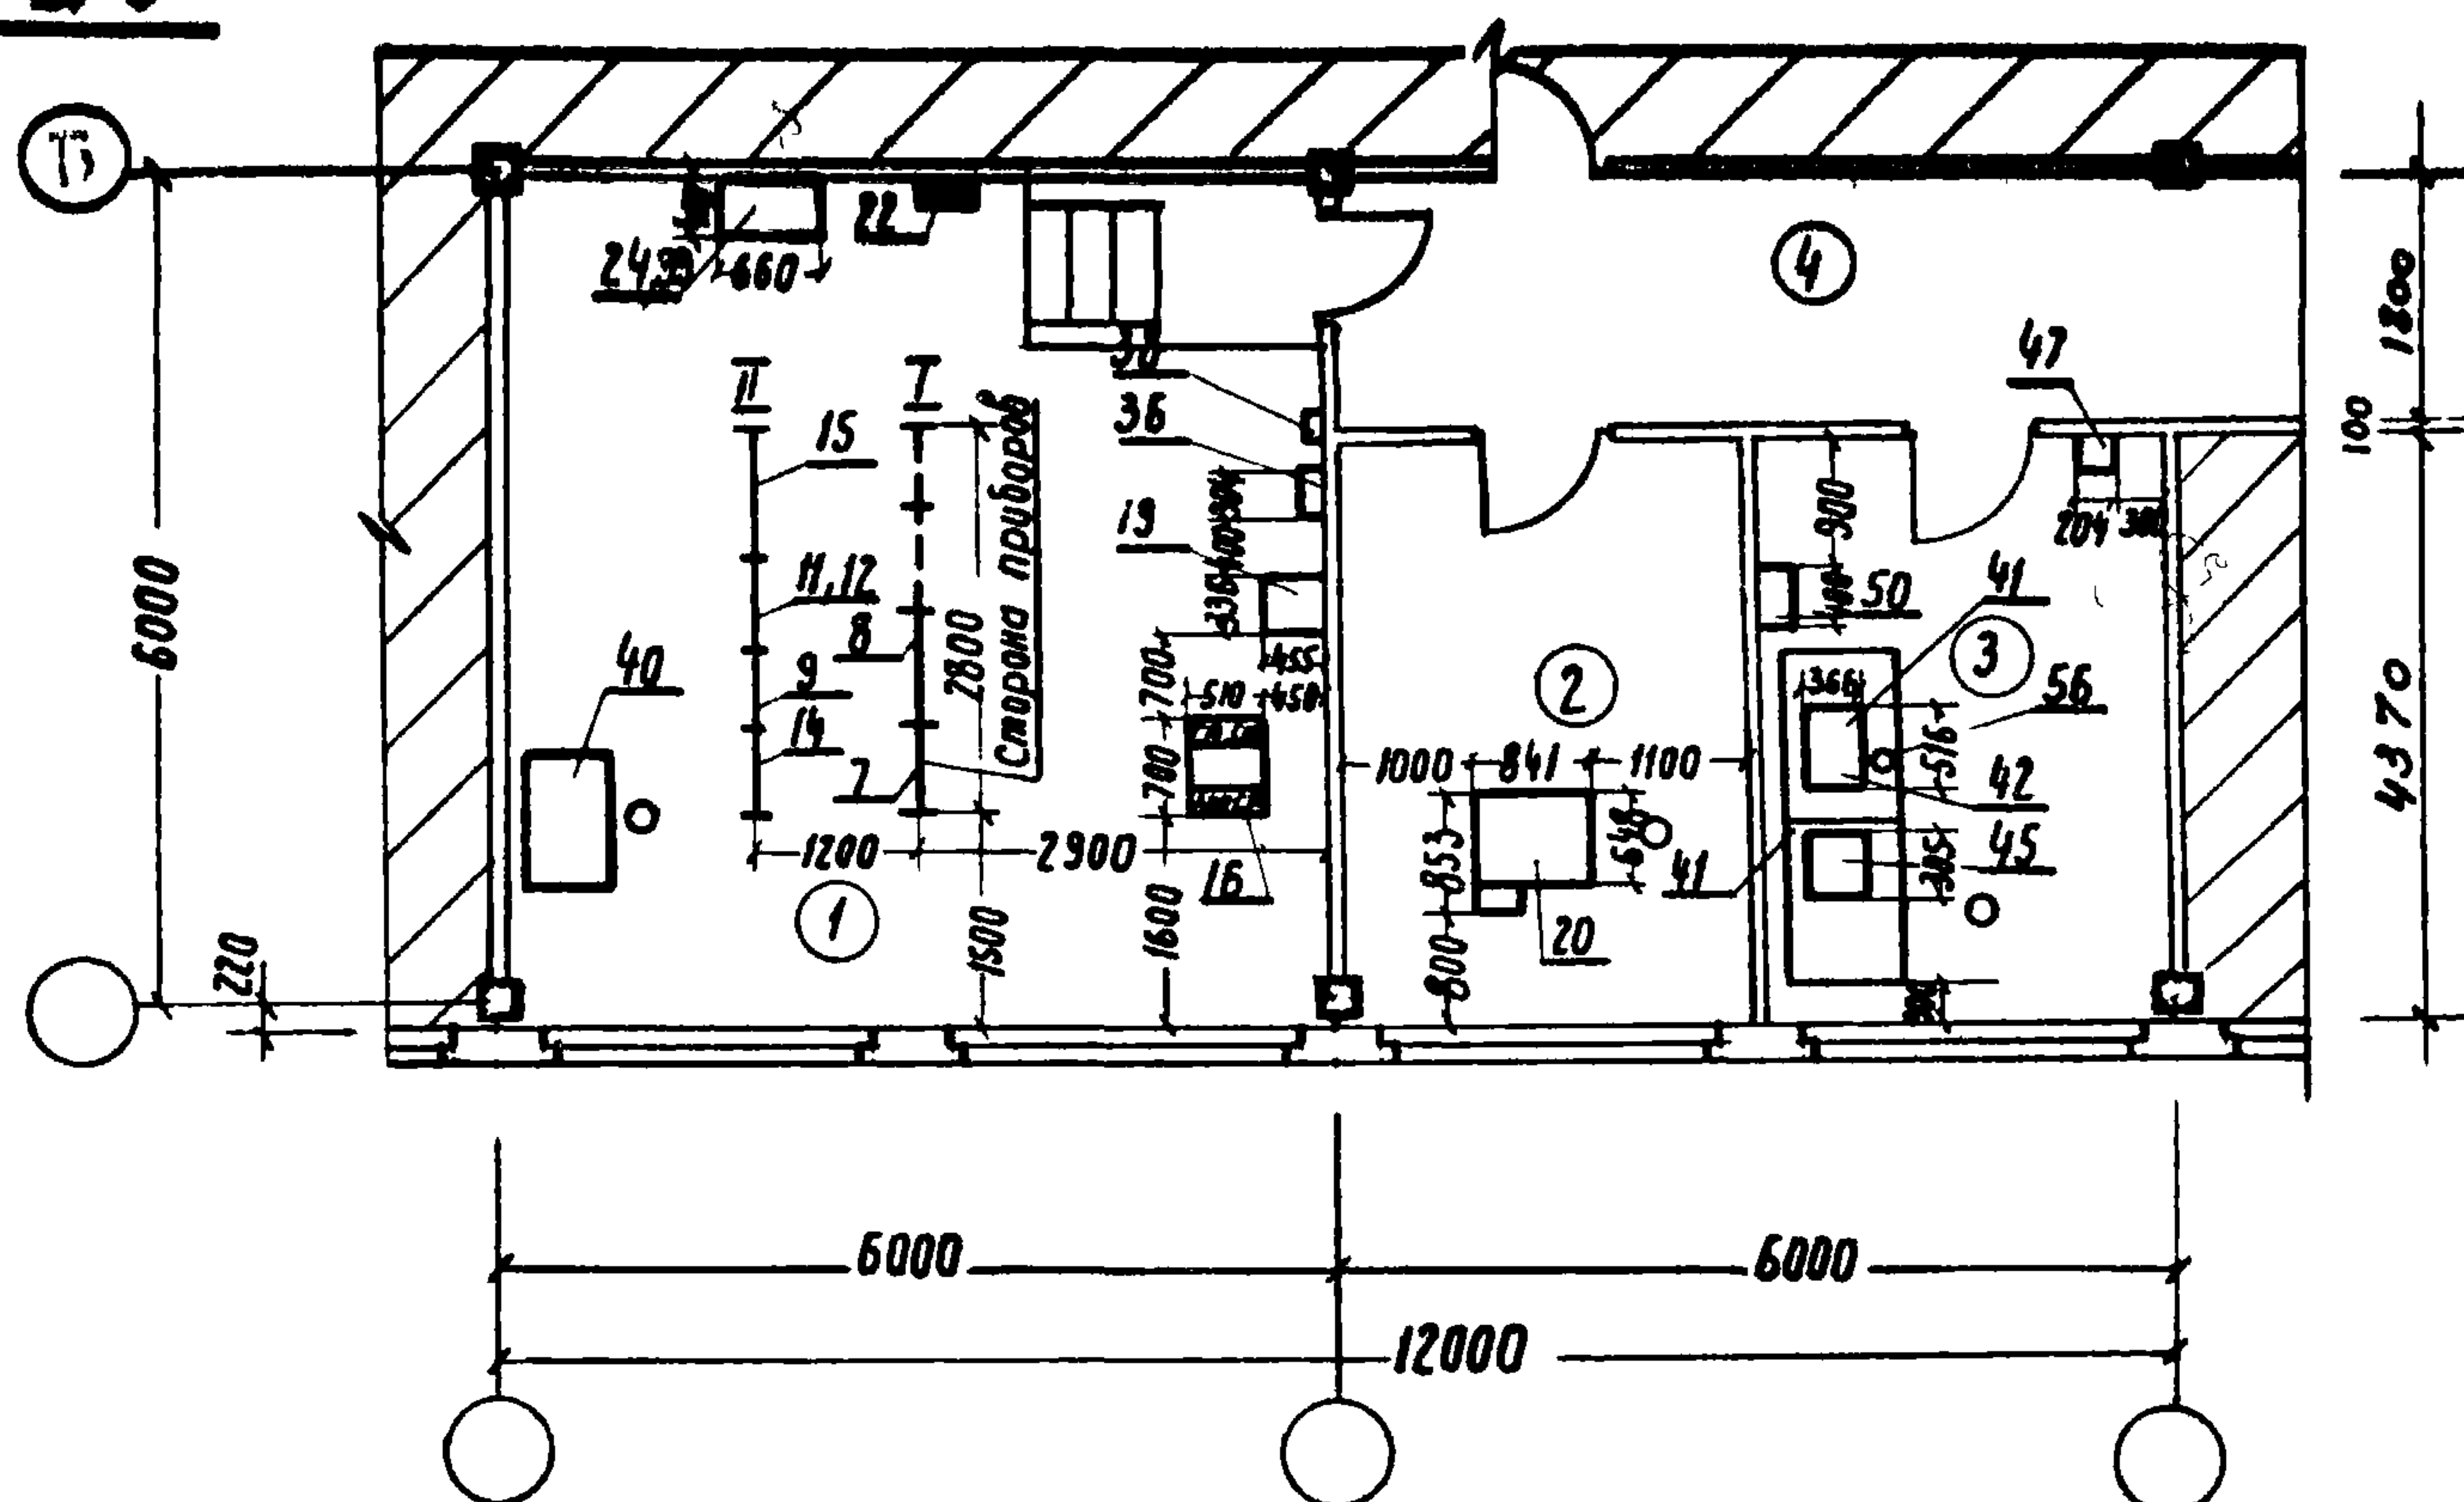

Варианты компоновок помещений
узлов связи
М 1:400

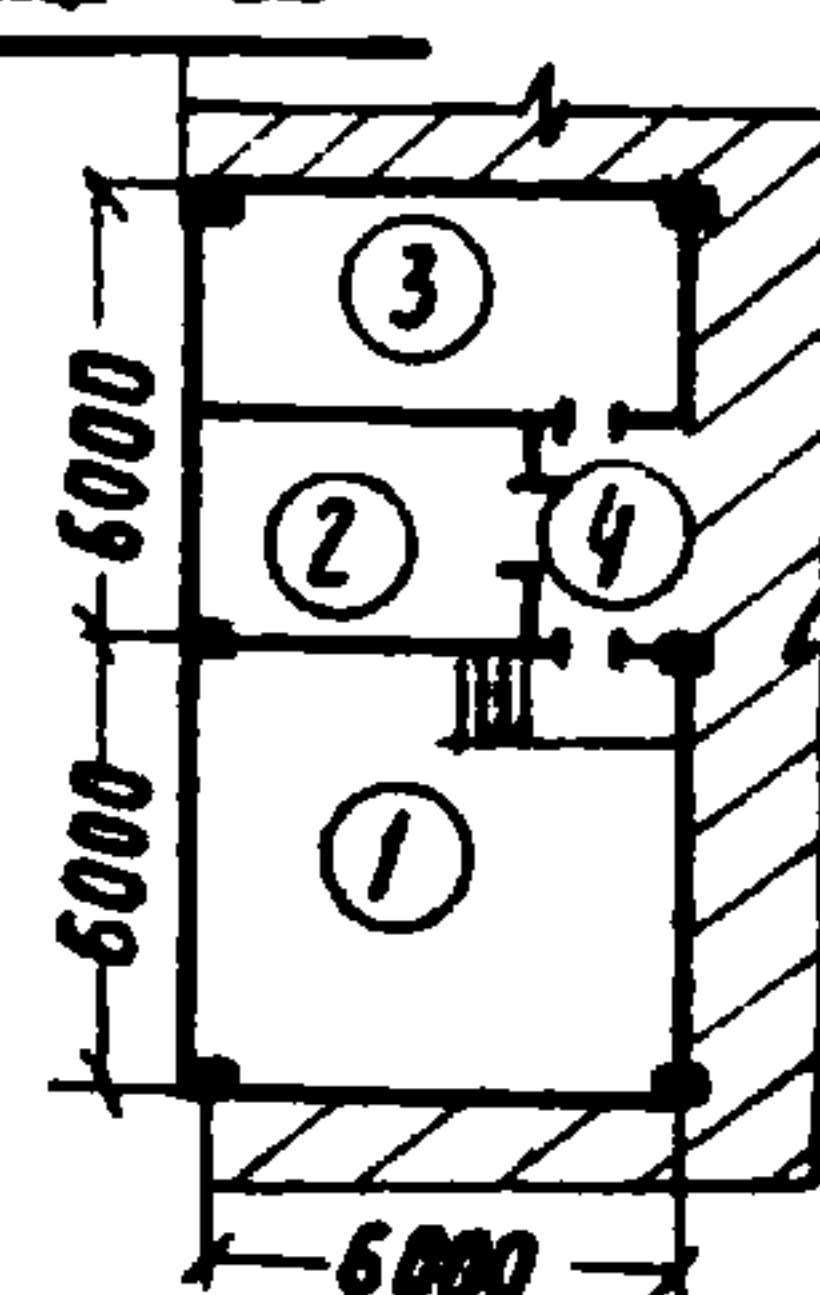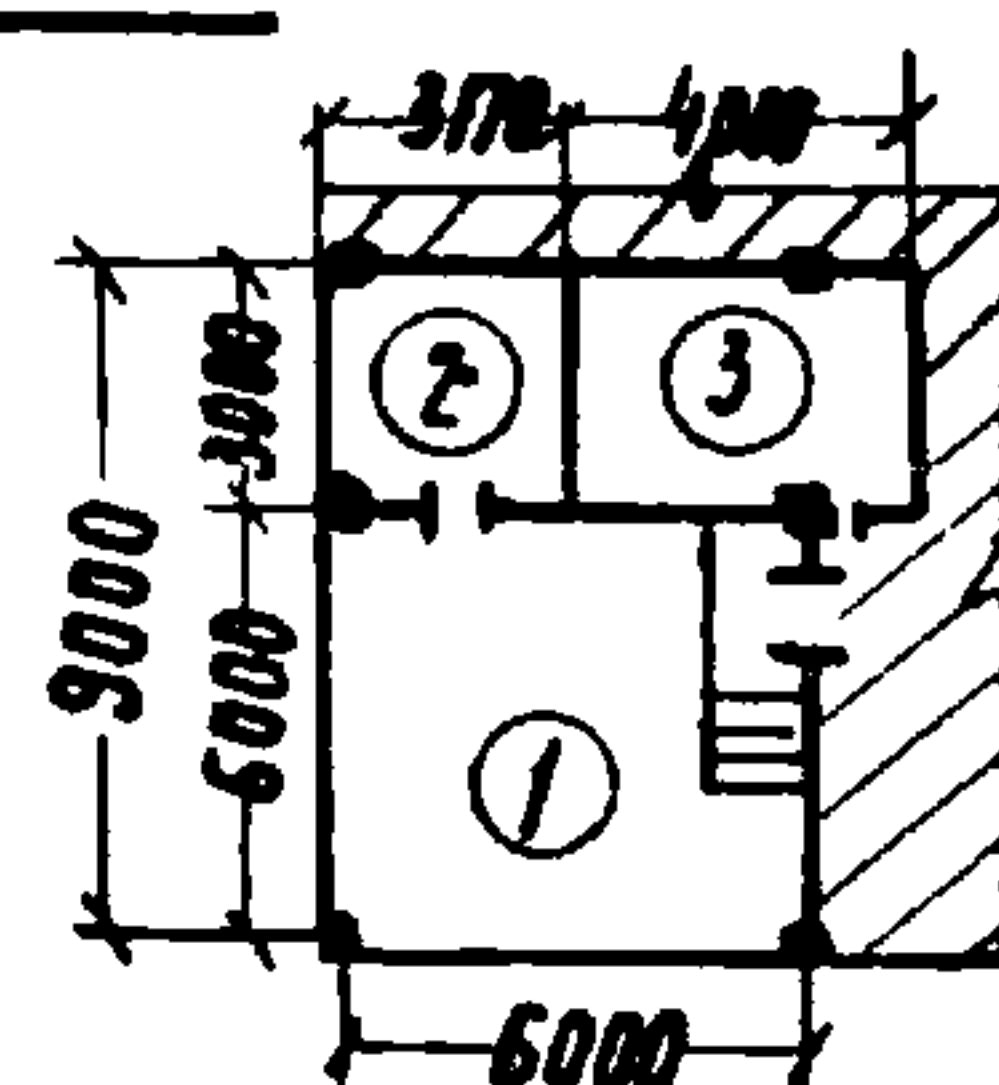

Условные обозначения:

--- Свободные места для расширения.

Примечания:

1. Стоимость монтажа узла связи составляет:

а) для АТС с полностью автоматической внешней
связью 5,81 тыс. руд.

в том числе:

1. оборудование	4,14 тыс. руб.
2. Монтажные работы	1,67 тыс. руб.

б) для АТС с полуавтоматической внешней
связью 5,94 тыс. ррб.

в том числе:

1. оборудование	4,28 тыс. руб.
2. Монтажные работы	1,66 тыс. руб.

2. Спецификация оборудования приведена на листах 40, 41, 42, 43.

3. Помещение 2 при отсутствии передаточного стола используется для организации эксплуатационных служб цзла связи.

4. а) при полноавтоматической связи устанавливается
статус РСЛН (п 14)


д) при полуавтоматической связи – статив РСЛК (п 15)

5 Техничко-экономические показатели приведены на листе 35

Экспликация помещений

№ п.п.	Наименование
1	Автосал
2	Передачный стол
3	Радиопузел
4	Коридор

Т.Ш.12

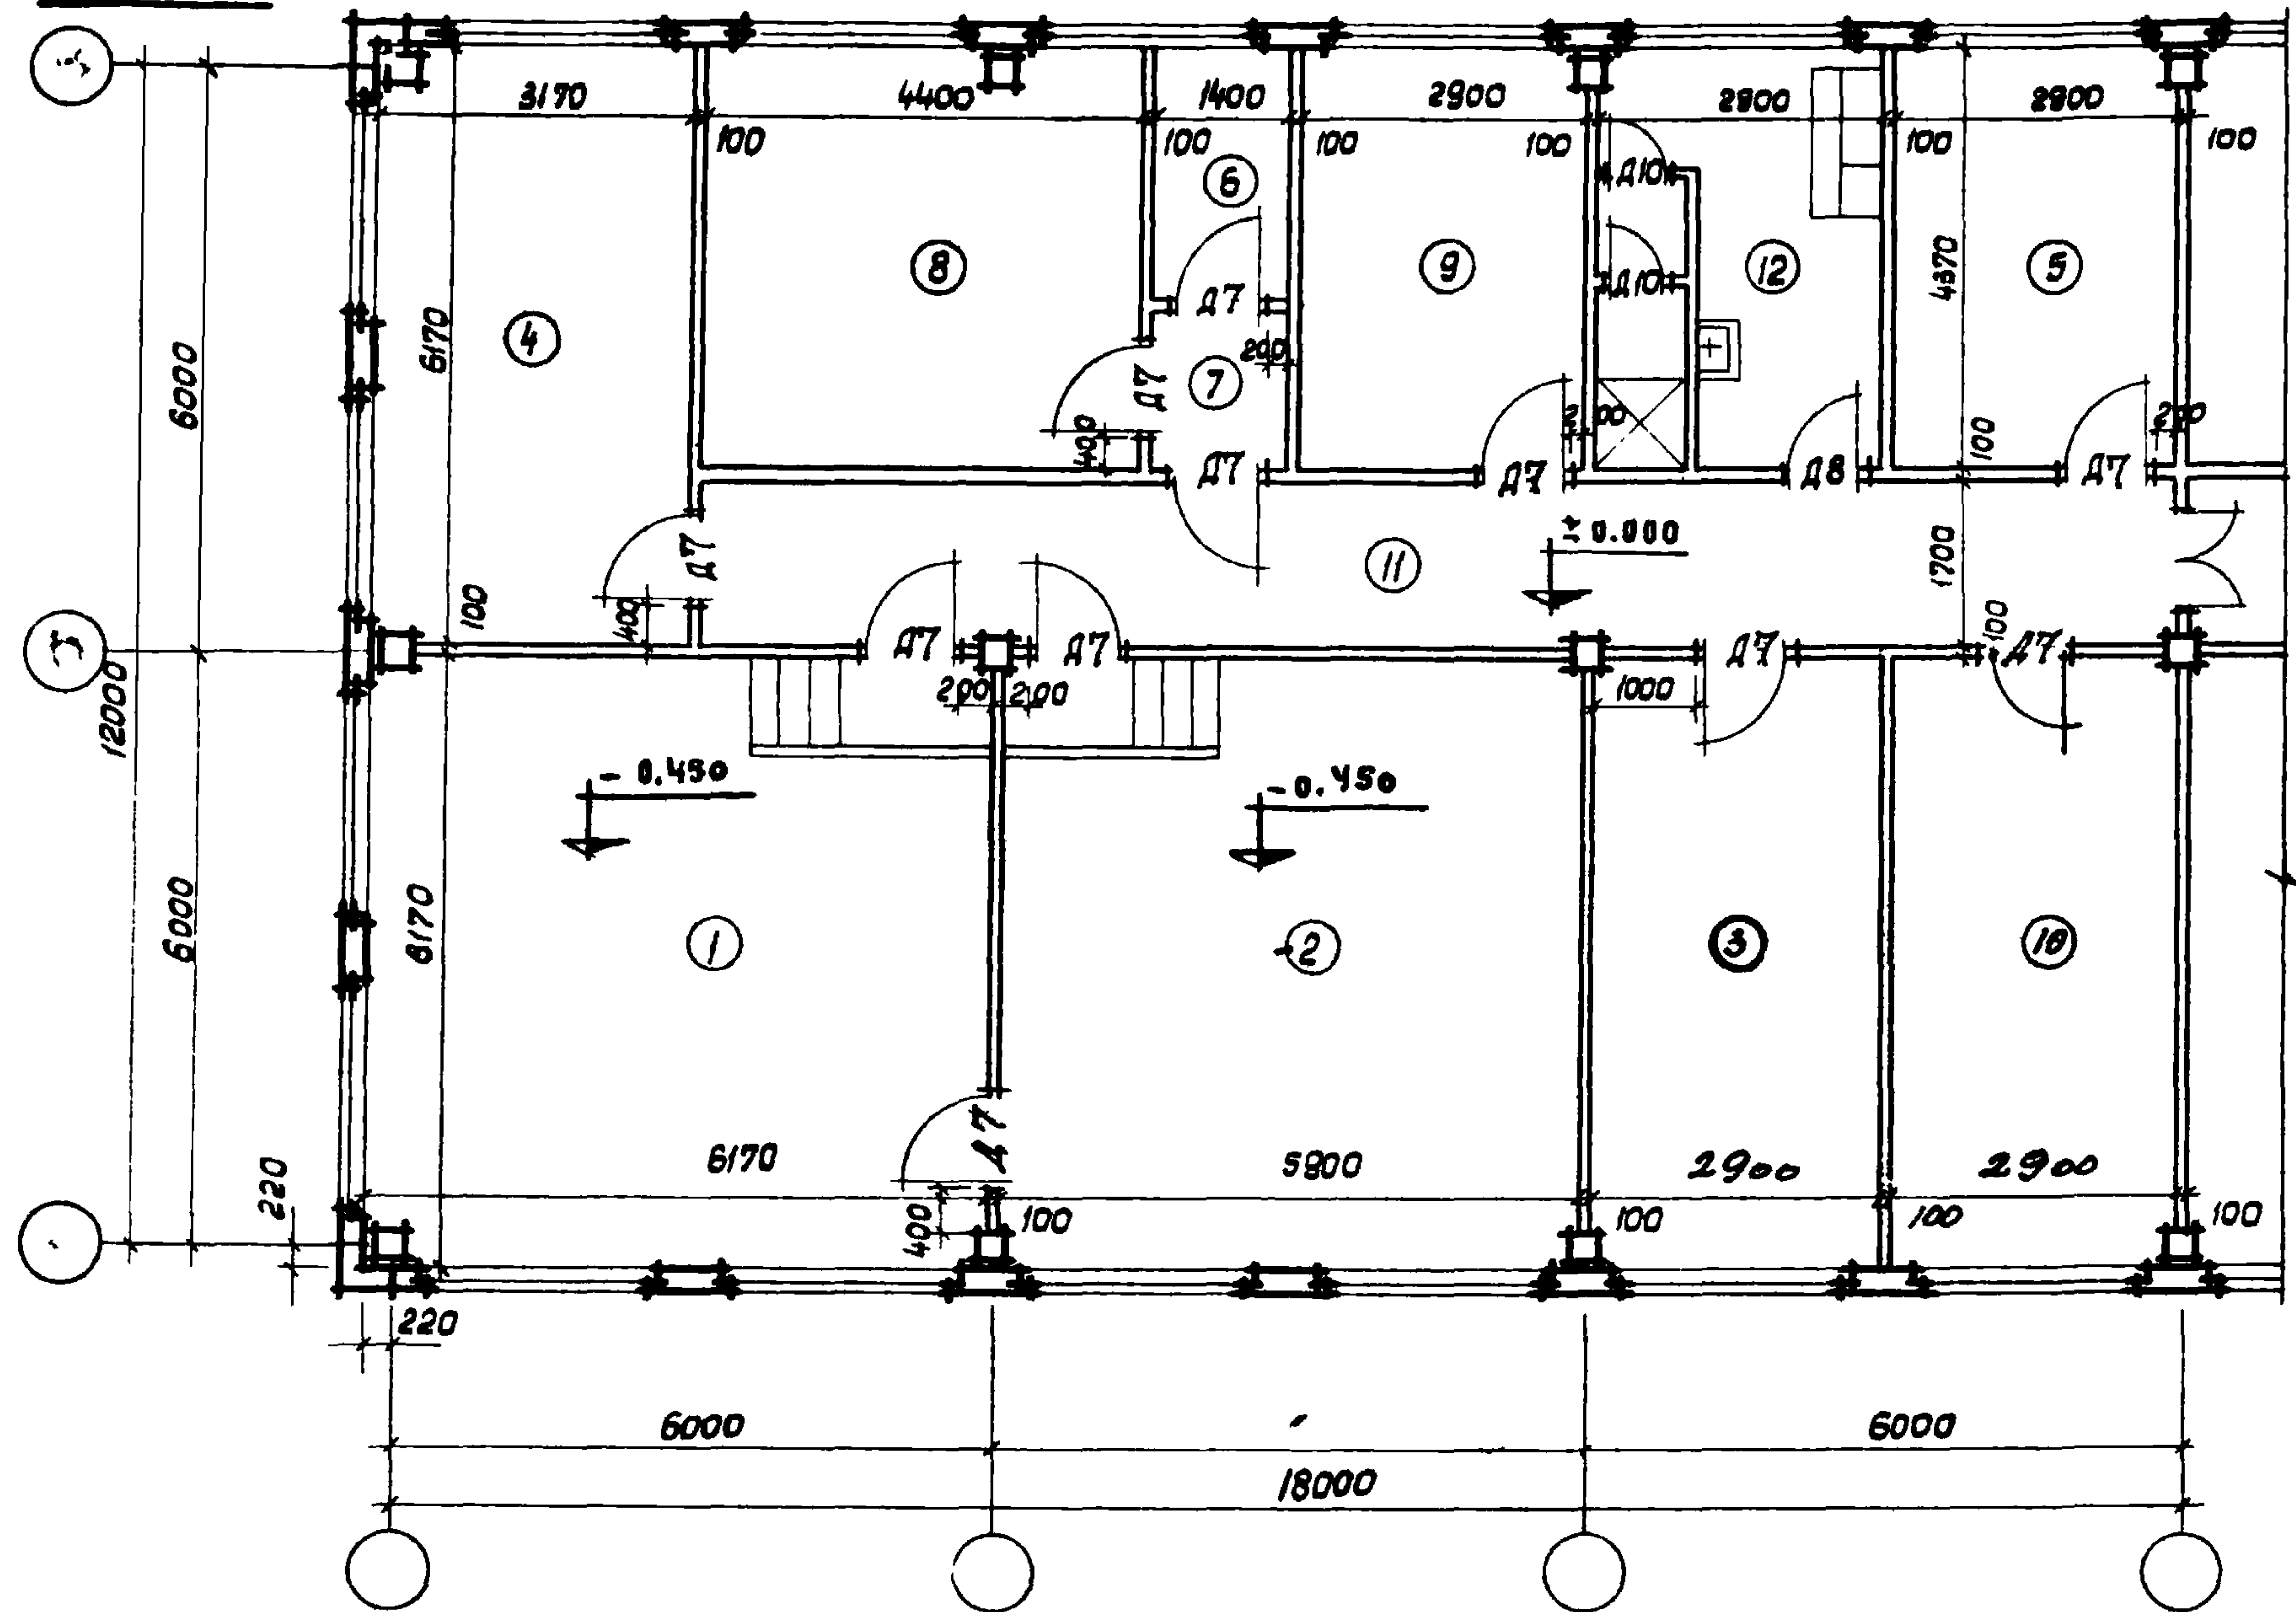

Экспликация

№ п/п	Наименование помещений	площадь м ²		
		Т.Ш-12	Т.Ш-9	Т.Ш-6
1	Автосал	38,0	36,0	36,0
2	Кросс	36,4	25,8	25,8
3	Распаячная	36,4	12,6	12,6
4	Радиостанция	19,6	9,0	12,6
5	Комната обслуживающего персонала	12,3	12,0	12,6
6	Кухня	3,8	5,2	5,2
7	Тамбур	2,0	3,0	3,0
8	Аккумуляторная	18,8	18,0	18,0
9	Венткамера	12,3	21,0	12,6
10	Кладовая	-	12,0	12,6
11	Коридор	25,3	25,5	51,0
12	Гардеробная с душевой	12,3	12,0	12,6
Итого:				


Технико-экономические показатели:

Рабочая площадь $m^2 - 171,1$

Примечание:


- 1. АТС на 300 номеров может быть расширена до 500 номеров.
- 2. План с размещением оборудования смотри лист 39

Т.Ш.6

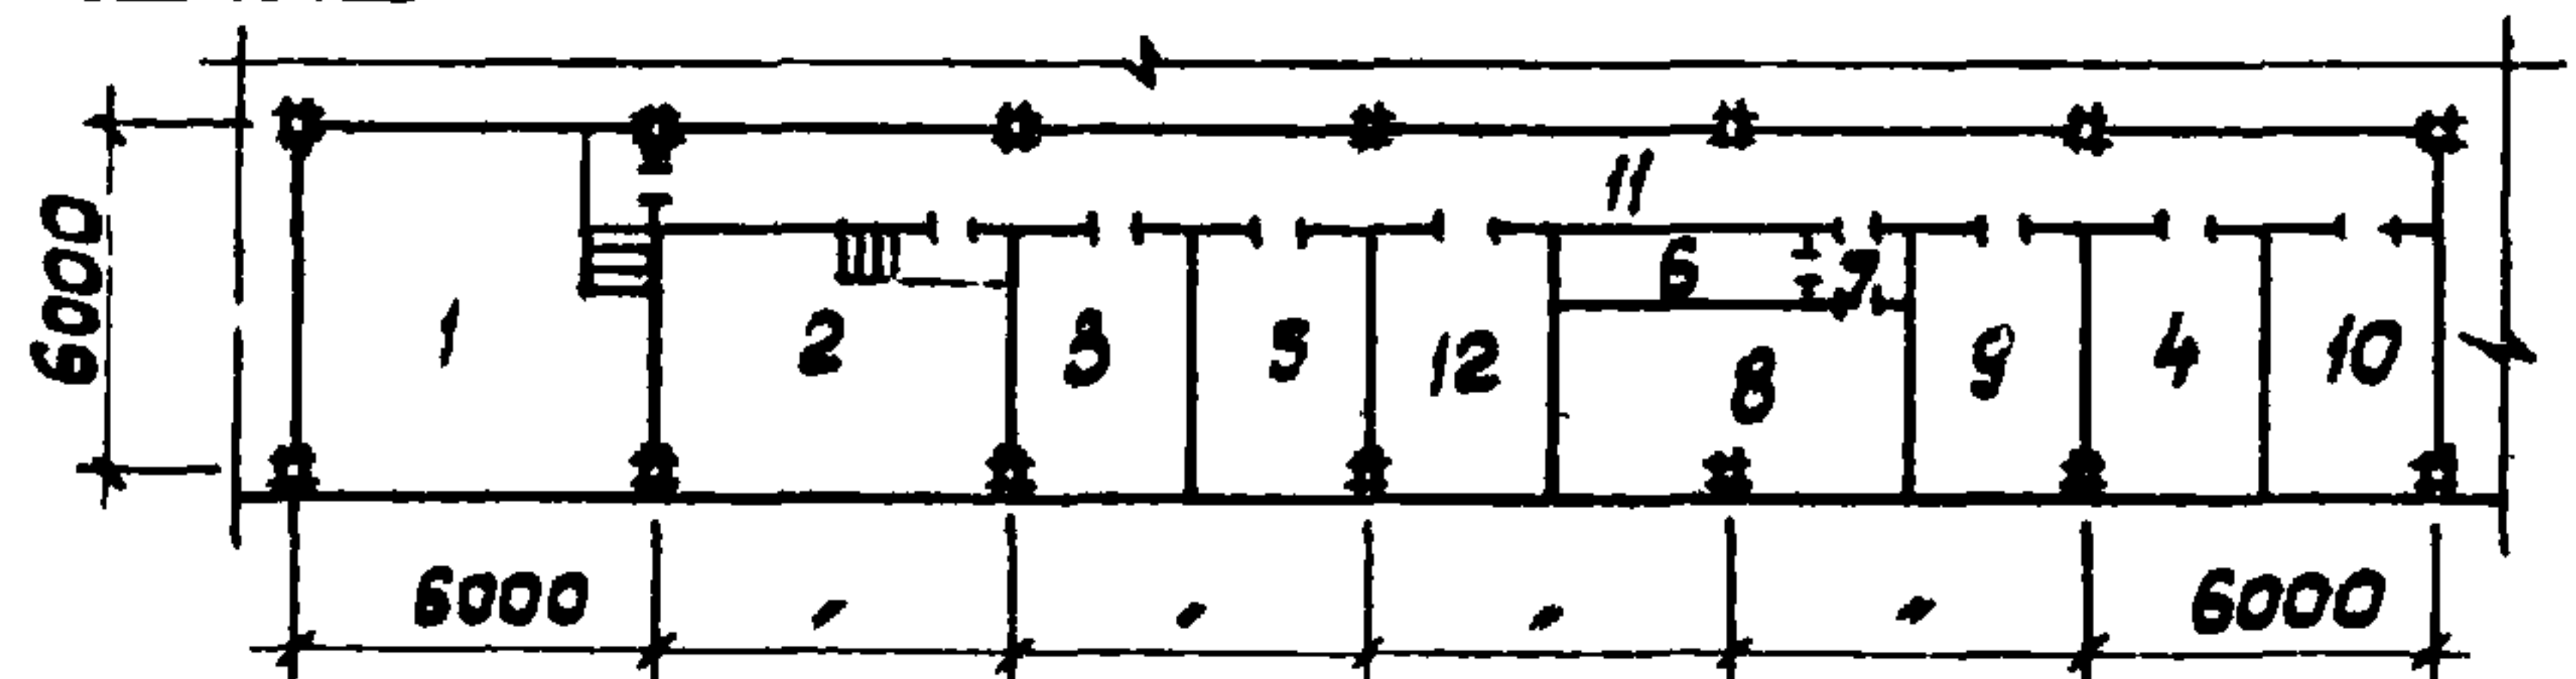

Варианты компоновки узлов связи

Т.Ш.9

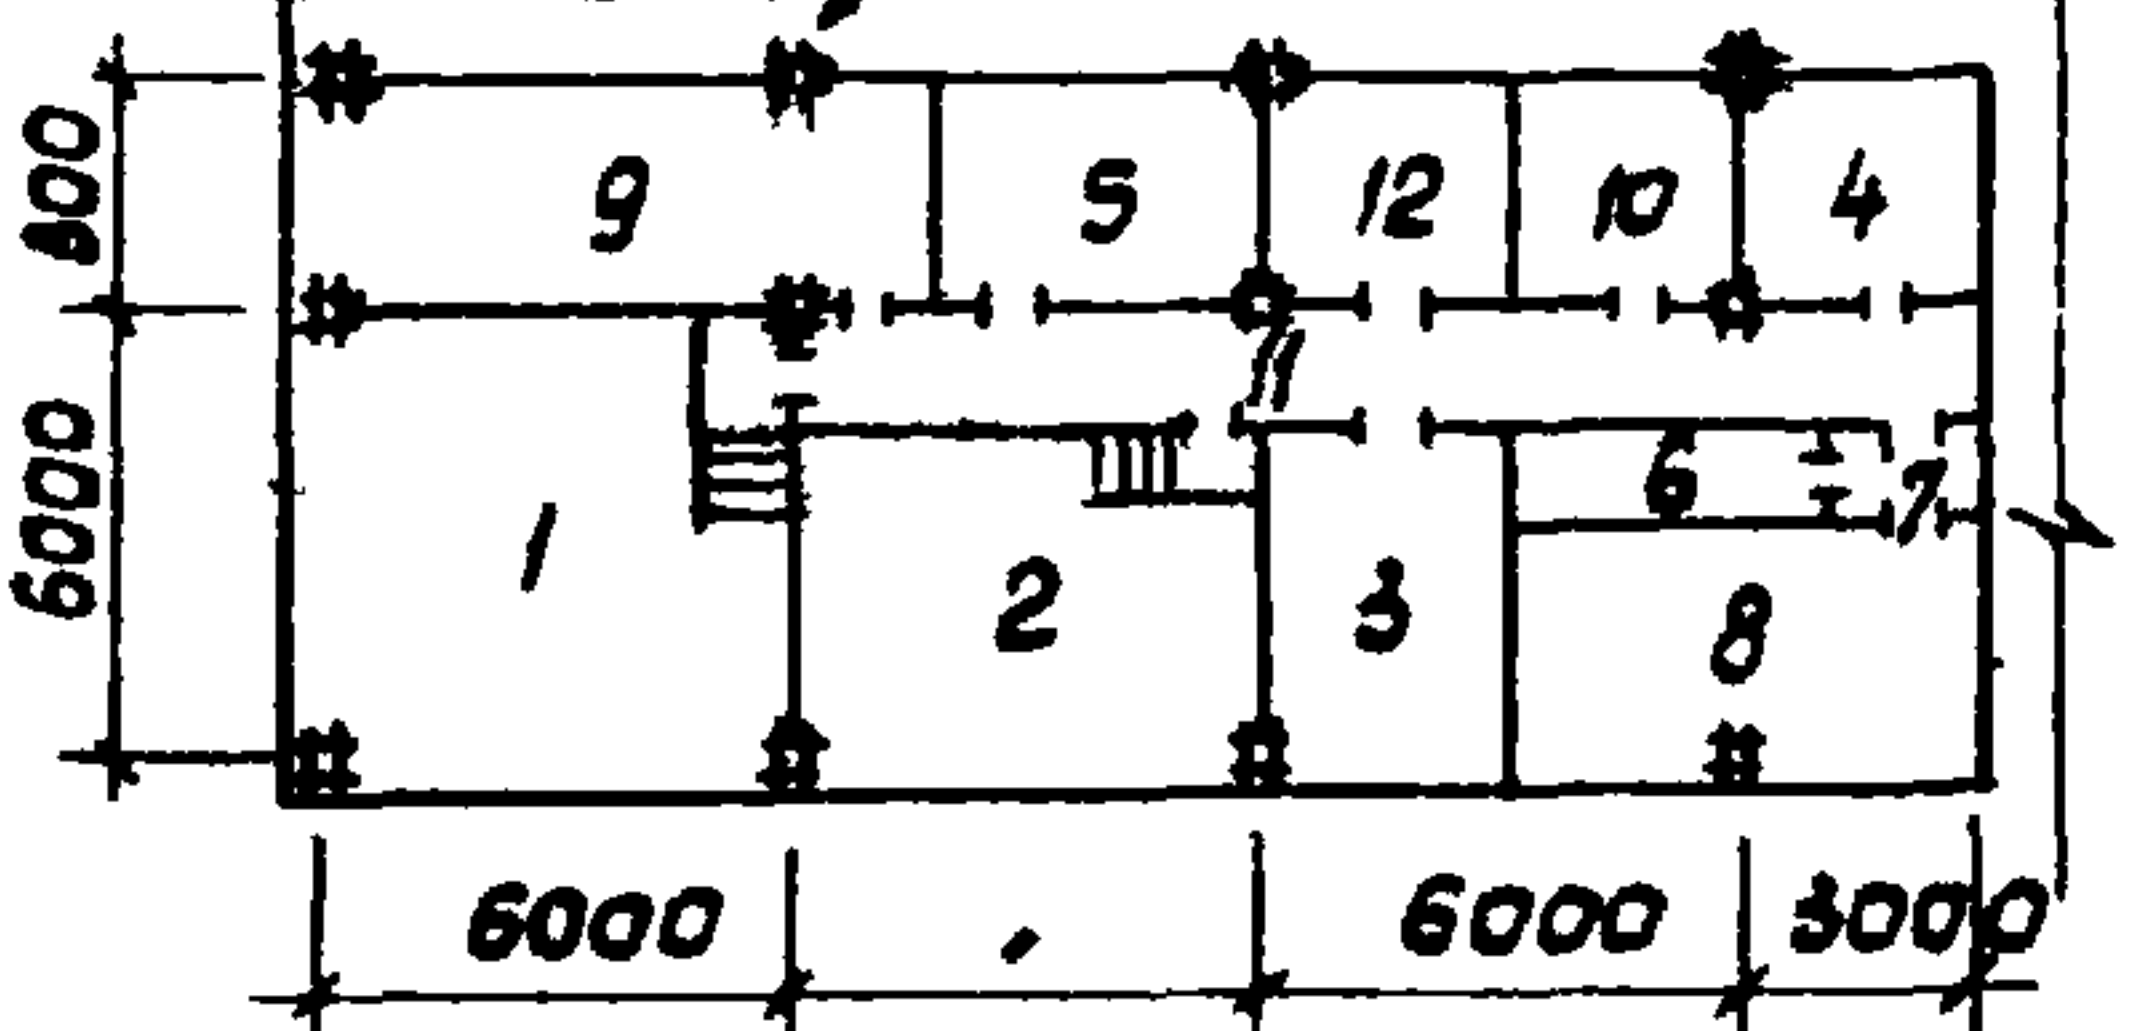

Р. у. овз
Г. л. арх. ар
Р. у. к. руп. л. л. л.
С. т. арх. и. т.

ГОССТРОЙ СССР
ЦЕНТРОПРОЕКТИ
МОСКВА


Госградилопроект
г. Ленинград

Зам. гл. инж.
Гл. инж. проекта
Инж. отдела
Рук. группы
Исполнитель

Матюшкин
Рожаевский
Слюняев
Шмбергера
Будякина

Согласовано
Рук. отдела
/Соколов/

Т.Ш.12

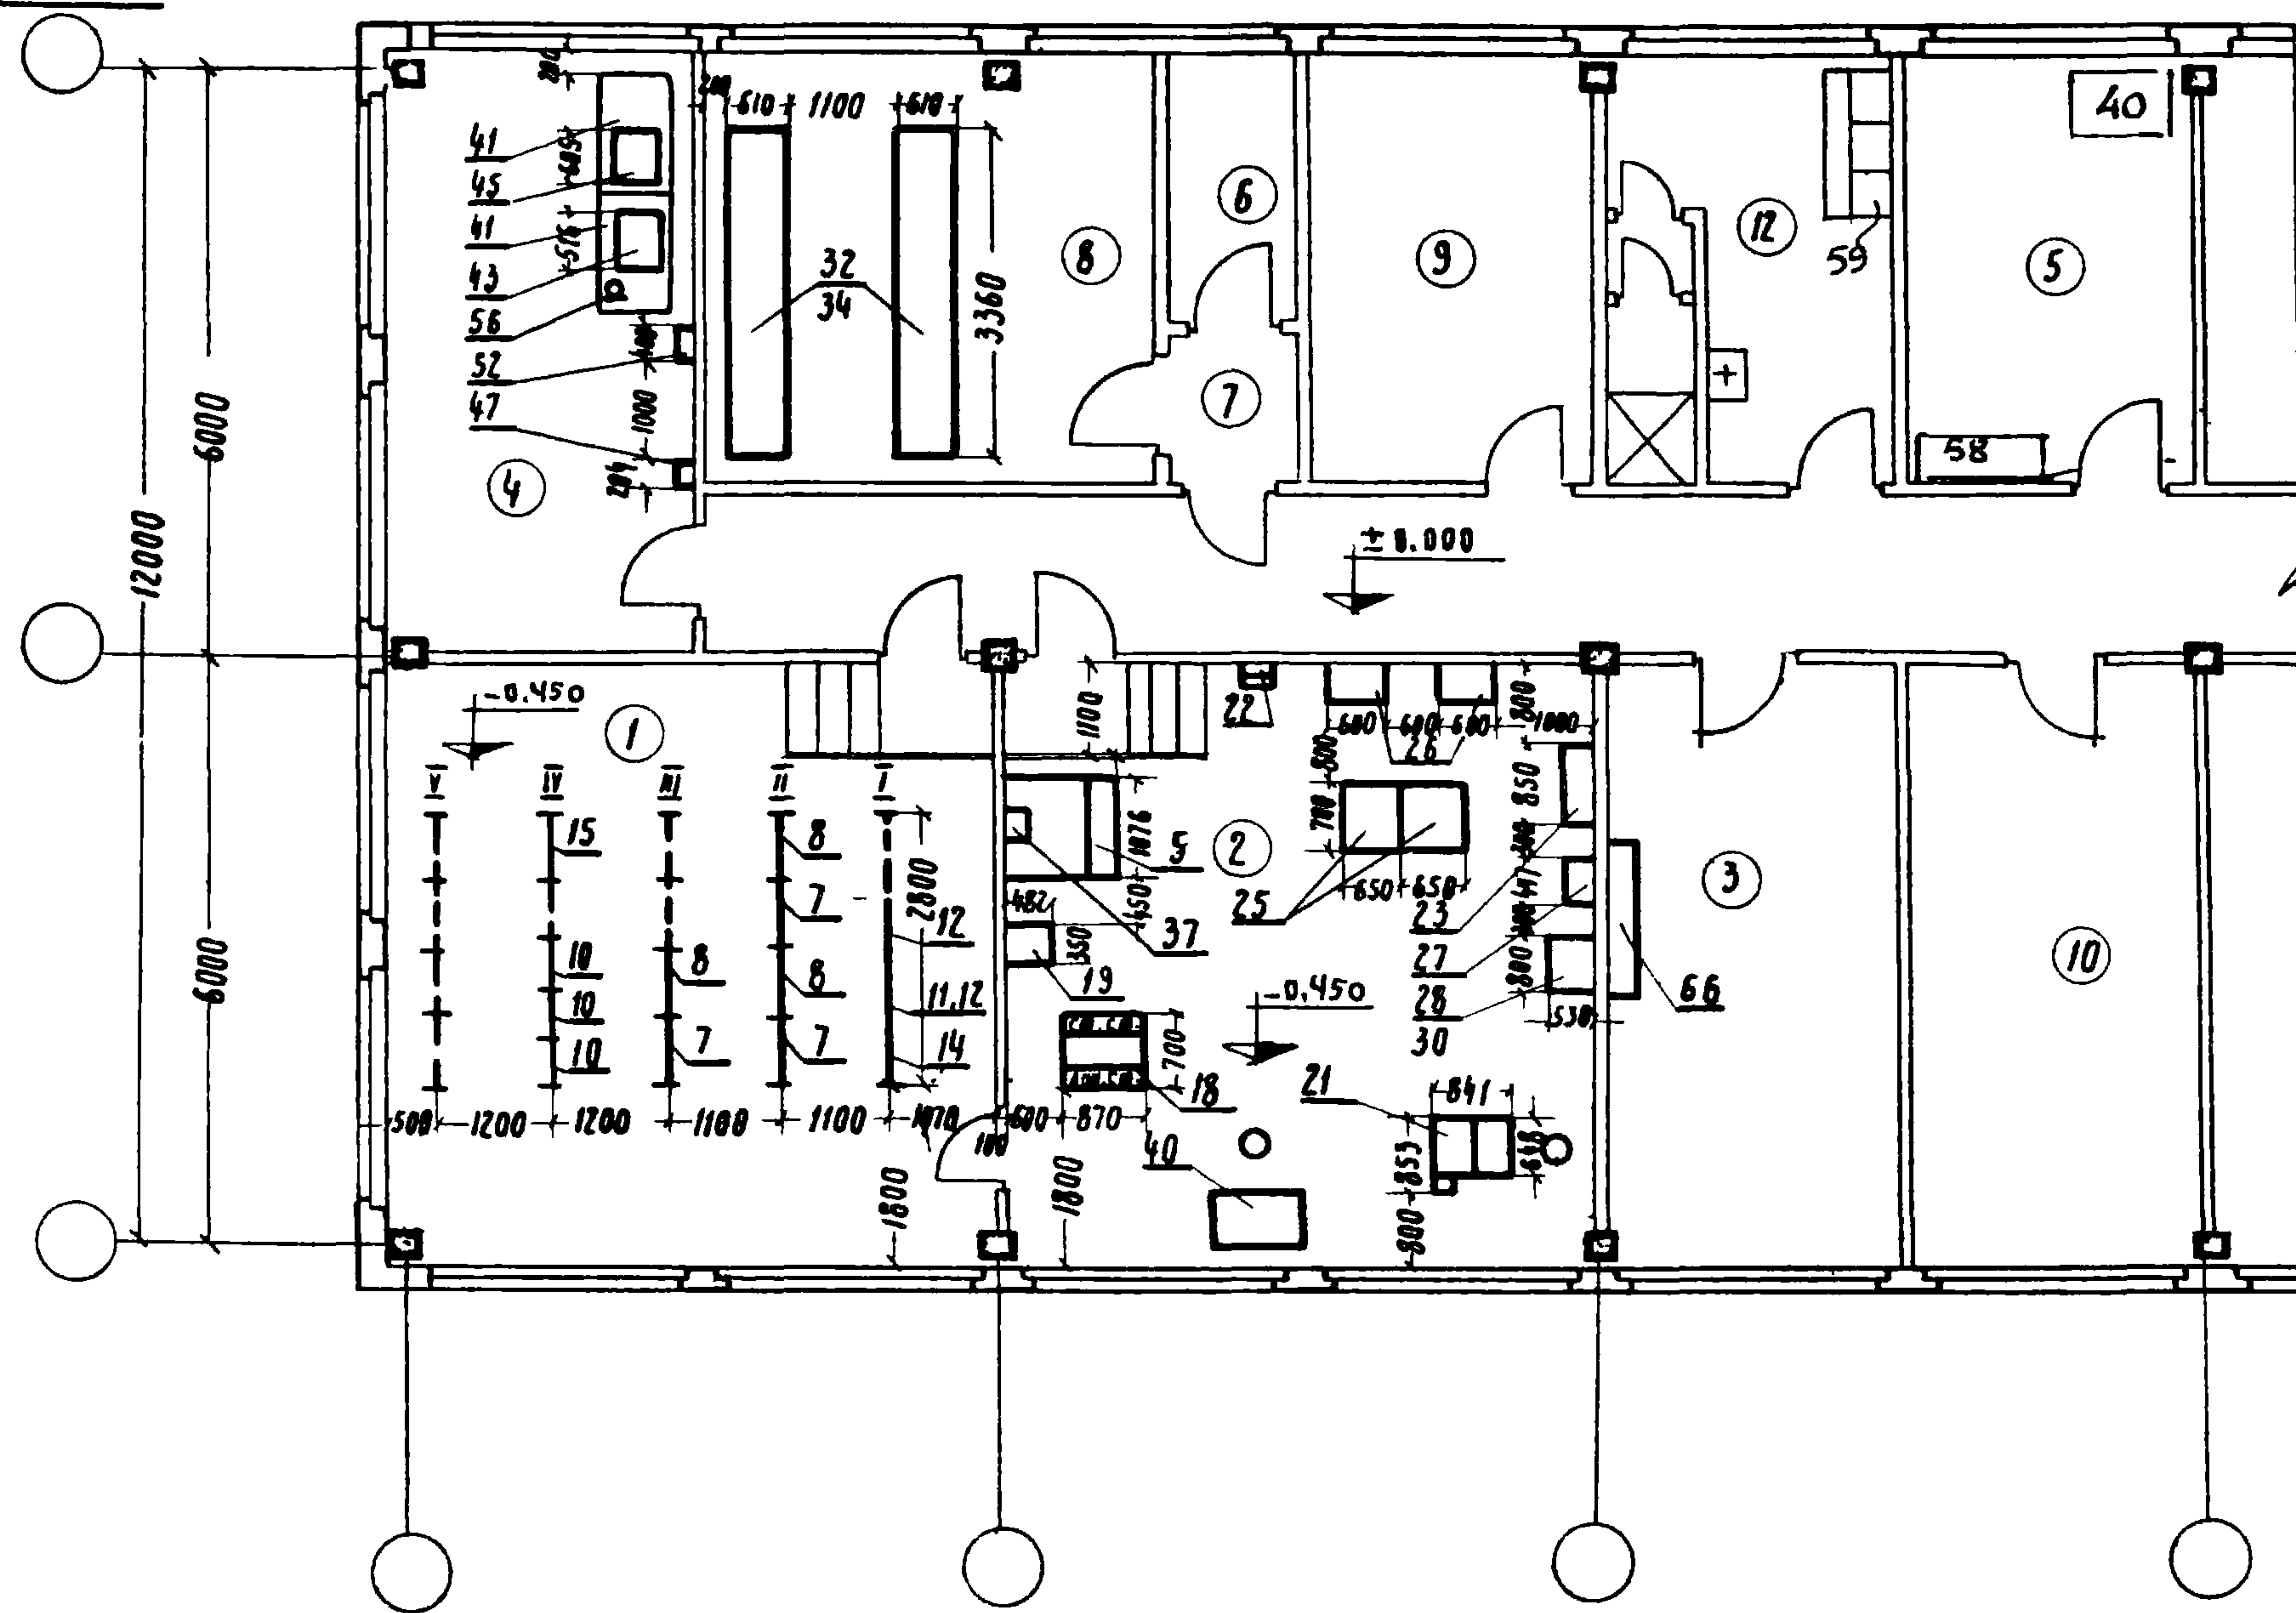

Экспликация помещений

№ п/п	Наименование
1	Автосал
2	Кросс
3	Распечная
4	Радиопузел
5	Комната обслуживающего персонала
6	Кислотная
7	Тамбур
8	Аккумуляторная
9	Венткамера
10	Кладовая
11	Коридор
12	Гардеробная с душевой


Примечания:

1. Спецификация оборудования приведена на листах: 40, 41, 42, 43
2. Стоимость монтажа узла связи составляет:
 - а) для АТС с полностью автоматической внешней связью.
 - в том числе:
 - 1) Оборудование 14,18 тыс. руб.
 - 2) Монтажные работы 10,12 тыс. руб.
 - б) для АТС с полуавтоматической внешней связью
 - в том числе:
 - 1) Оборудование 10,27 тыс. руб.
 - 2) Монтажные работы 4,12 тыс. руб.
 - 3. а) При полностью автоматической связи устанавливается статив РСЛМ (п. 11)
 б) При полуавтоматической связи устанавливается статив РСЛК (п. 12)
 - 4. Технич.-экономические показатели приведены на листе - 38

Условные обозначения
 — — — Свободные места для расширения


Варианты компоновок помещений узлов связи

Т.Ш.9

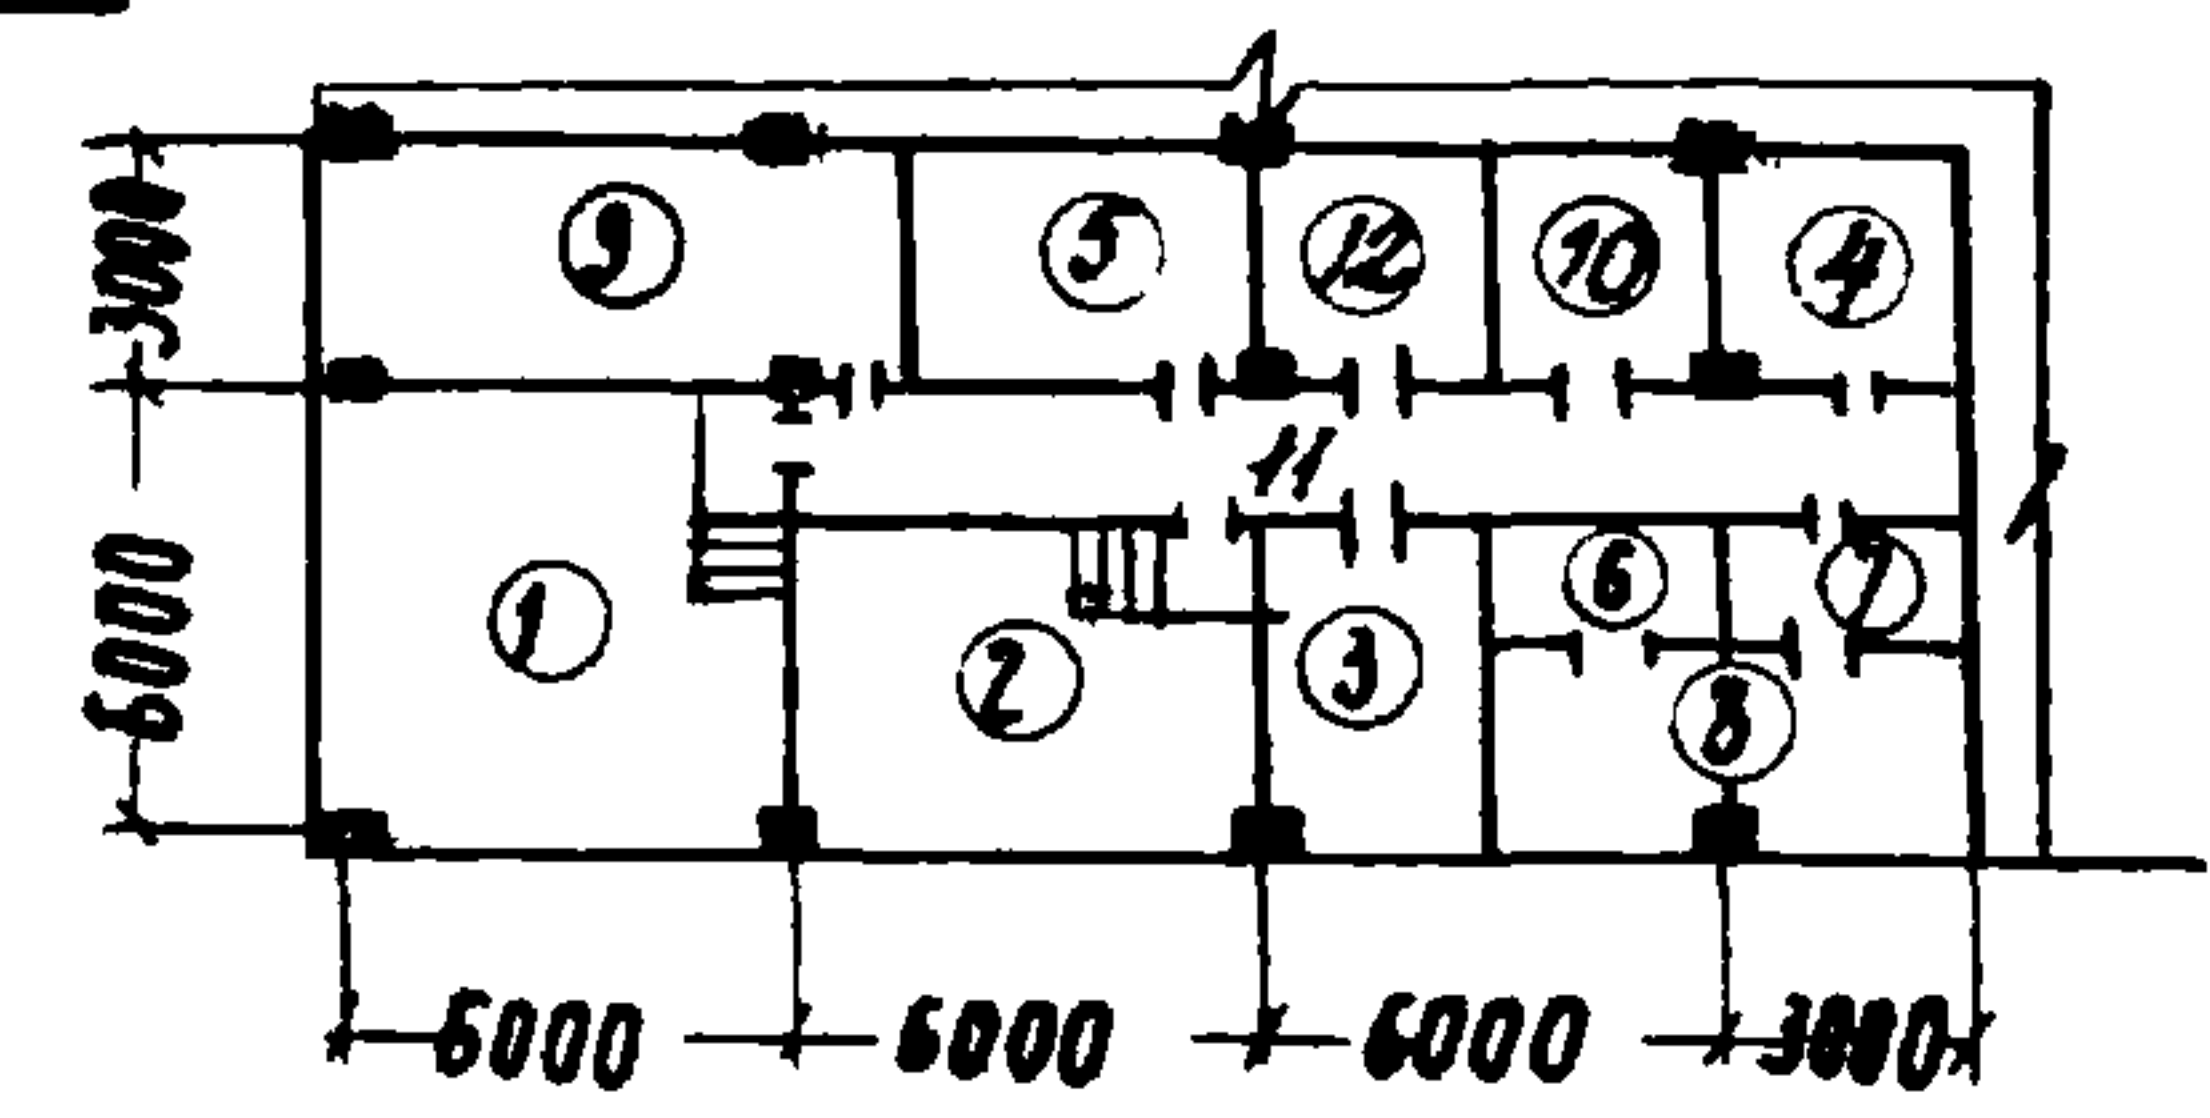

М 1:400

Т.Ш.6

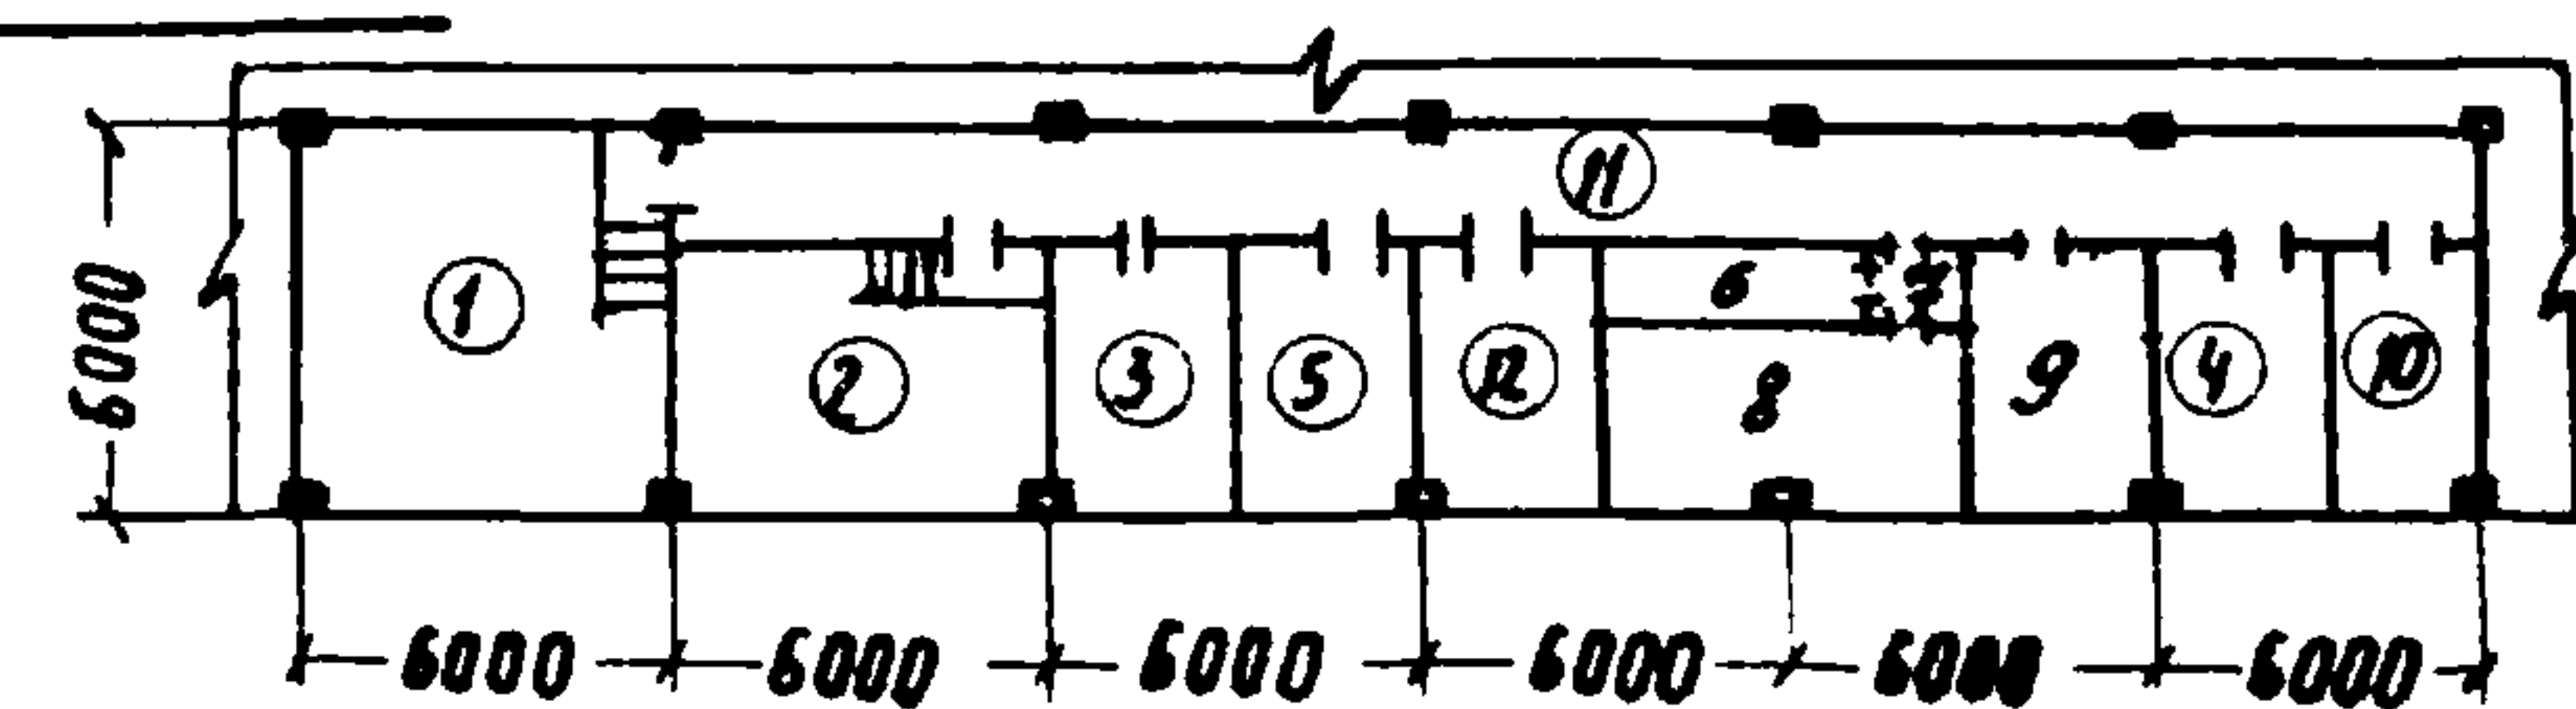

1970

У С здания административно-бытового назначения промышленных предприятий

Узлы связи. Тип III
 АТС на 300 номеров с возможностью расширения до 500 номеров. Радиопузел мощностью 100Вт. электроча-
 собная станция типа ЭЧС-3

Типовой проект 416-0-1
 Выпуск 3
 Лист 39

Согласовано
Рук. отдела
Соловьев / Соколов

Госстрой СССР
ЦНИИ Промзданий
г. Москва

Матюшкин
Рожавский
Слюняев
Шимберова
Будняцкая

Ильин
Васильев
Левченко
Щенников
Бурин

Зам. гл. инж.
Гл. инж. проекта
Нач. отдела
Рук. группы
Исполнитель

ГПИ Госрадиопроект
г. Ленинград

Спецификация														
№ п/п	Наименование оборудования	Марка тип	Габаритные размеры в мм.			Показатели электроустановка		Вес в кг	Количество для				Завод изготовитель	Примечание
			Длина	Ширина	Высота	Потреб. Мощн. кВт	Фаз. пост. напряж. В/380В		узо типа I	узо типа II	узо типа III			
1	2	3	4	5	6	7	8	9	10	11	12		13	14
1	Статив АИ-ГИ	АТСК-60	750	433	1988				1				Электротехнический завод ВЭФ	
2	Статив РСА-60	— " —	750	433	1988				1				— " —	
3	Прибор испыт. ИП-60	— " —	316	482	352				1				— " —	
4	Выпрямитель 15а	— " —	660	410	360		220В		1				— " —	
5	Электрочасовая стан- ция на три группы	ЭЧС-3	1076	230	1832			70			1		ЭМСА г. Москва	
6														
7	Статив ЛИ	УАТС-49	657	300	2650			235		1	3		Электротехнический завод ВЭФ	
8	Статив ЛУК	— " —	545	300	2650			210		1	3		— " —	
9	Статив I ГИ		432	300	2650			180		1			— " —	
10	Статив I ГИК	— " —	432	300	2650			180			3		— " —	
11	Статив РСЛИ	— " —	457	300	2650			175		1	1		— " —	
12	Статив РСЛК	— " —	457	300	2650			175		1	2		— " —	
13														
14	Статив СМ	— " —	414	300	2650			140		1	1		— " —	
15	Промщит	— " —	535	326	2650			160		1	1		— " —	
16	Кросс 3х рядный	— " —	510	700	2650			46	1	1			— " —	
17	Кросс 4х рядный	— " —	690	700	2650			62					— " —	

1970

У С здания административно
бытового назначения
промышленных предприятий

Узлы связи. Типы I, II, III.
Спецификация

Типовые решения
416-0-1

Выпуск
3

Лист
40

ГПИ Госрадиопроект г. Ленинград	Зам. гл. инж. Гл. инж. проекта Нач. отдела Рук. группы Исполнитель	Иванов Варов Мамин Шевчук Зинин	Матюшкин Рожавский Слюняев Шмбергера Будничкая	Госстрой СССР ЦНИИ Промзданий г. Москва	Согласовано Рук. отдела <i>Васильев</i> / <i>Соснов</i>

Спецификация													
№ п/п	Наименование оборудования	Марка тип	Габаритные размеры в мм			Показатели электротока		Вес в кг	Количество для			Завод изготовитель	Примечание
			Длина	Ширина	Высота	Потр. мощ. кВт	Напряж.		глад. тапо I	глад. тапо II	глад. тапо III		
1	2	3	4	5	6	7	8	9	10	11	12	13	14
18	Кросс 5 ^{ти} рядный	УАТС-49	870	700	2650			76			1	Электротехниче- ский завод „ВЭФ“	
19	Испытательный прибор линий	—*—	326	482	352			16		1	1	— " —	
20	Передачный стол на 10 с.л.	—*—	648	841	1345			103		1		— " —	
21	Передачный стол на 20 с.л.	—*—	648	841	1345			125			1	— " —	
22	Щит заземления	ЩЗ-П2	165	100	135			0,684		1	1		
23	Щит переменного тока	СЧ-9541-11	540	340	440			25		1	1	Предприятие п/я, М-5424 г. Харьков	
24	Выпрямительное устройство	ВБ-60/10-2	660	410	360	0,6 кВт	220 В	60 (ориентир)		1		Предприятие ГУП МС	
25	Выпрямительное устройство	ВЧ-93/22	650	700	2250	4,6 кВт	220 или 380 В	300			2	Предприятие ГУП МС	
26	Батарейный щит	БЩ-100/1	600	372	660		220 В	30			2	— " —	
27	Сборка щелочных противозащит	КСЩП-5-60	447	194	302		60 В	12,5			1	— " —	
28	Селеновые выпрямители	130 ВД-6а	300	100	130			1,25			6	Предприятие п/я В-2472 г. Уфимск ОЛД	
29	Селеновые выпрямители	140 ВД-6а	400	100	130			1,7				— " —	
30	Шкаф с селеновыми выпрямителями		452	402	1002						1		Изготавливается при монтаже
31	Шкаф с селеновыми выпрямителями		754	532	2200								— " —
32	Аккумуляторный элемент	С-3									64		
33	Аккумуляторный элемент	С-4											
34	Стеллаж двухъярус- ный однорядный		4480	520				1200			2		

1970

У С

здания административно
бытового назначения
промышленных предприятий

Узлы связи. Типы I, II, III,
Спецификация

Типовые решения
416-0-1

Выпуск
3

Лист.
41

10506-05 46

Согласовано
Рук. отдела
С. Саколов

Госстрой СССР
ЦНИИПромзданий
г. Москва

Матюшкин
Рожавский
Слюняев
Шмидберг
Будняцкий

Николаев
Вайсман
Велицкий
Мельник
Фурманов

Зам. гл. инж.
Гл. инж. проекта
Нач. отдела
Рук. группы
Исполнитель

ГПИ Госрадиопроект
г. Ленинград

Спецификация														
№ п/п	Наименование* оборудования	Марка тип	Габаритные размеры в мм			Показатели электротакта		Вес в кг	Количество для				Завод изготовитель	Примечание
			Длина	Ширина	Высота	Потр. мощи кВт.	Напряж.		узла типа I	узла типа II	узла типа III			
1	2	3	4	5	6	7	8	9	10	11	12		13	14
35	Станция электро- часовая на 6 групп	ЭЦС-6	1078	230	1438			87						
36	Электропервичные часы	ПМЗ-24	304	135	1055		24в	12	1	1			Ленинградский электрочасовой з-д	
37	Блок выпрямитель- ный	ВБ-24/6	660	380	362	0,32кВт.	220в	35					Предприятия ГУП МС	
38	Блок питания	БП-24/1	250	210	280	0,1кВт.	127в 220в	15	1	1			Предприятие А-1437	
39	Шкаф-тумба	ШТ-1	660	410	545					1				
40	Стол одностумбовый	АРТ 1502	1100	650	760					1	2			
41	Стол двухстумбовый	АРТ 1608	1330	650	763				2	2	3			
42	Радиотрансляцион- ный усилитель	ТУ-50М	516	366	363	305 Вт	110, 127, 220в	34,6	1	1			Славгородский з-д Радиопаратуры Алтайский край	
43	Радиотрансляцион- ный усилитель	ТУ-100М	516	366	363	420 Вт	110, 127, 220в	34,6			1		— " —	
44	Радиотрансляцион- ный усилитель	ТУ-600	635	375	1725	1840 Вт	110, 127, 220в	177						
45	Магнитофон	Тембр	605	460	200	300 Вт	127/220в	Вес брутто 50	1	1	1		з-д им. Петровского г. Горький	
46														
47	Щит переменного тока	ЩК-12	204	128	364		127, 220в	1,6	1	1	1		Главэлектро- монтаж	
48	Щит переменного тока	СЩ-2М	550	400	770	4 кВт	127, 220в	21					ГУП Мин. св.	
49	Электропроект- ватель	ЭП-66												
50	Линейный щит								1	1				из комплекта ТУ-50М
51														

Согласовано
Рук. отдела
[подпись] / Соколов

Госстрой СССР
ЦНИИПромзданий
г. Москва

Матюшкин
Рахадский
Слабяев
Шимберова
Будняцкая

Наша
Варш
Речка
Шел
Фигурин

Зам. гл. инж.
Гл. инж. проекта
Нач. отдела
Рук. группы
Исполнитель

ГПИ Госрадиопроект
г. Ленинград

Спецификация													
№ п/п	Наименование оборудования	Марка тип	Габаритные размеры в мм.			Показатели электротока		Вес в кг.	Количество для			Завод изготовитель	Примечание
			Длина	Ширина	Высота	Номер. Номинал кВт	Напряж.		Узла типа I	Узла типа II	Узла типа III		
1	2	3	4	5	6	7	8	9	10	11	12	13	14
52	Линейный щит										1		из комплекта ТУ-100М
53	Щит выходной коммутации		495	160	416			15					из комплекта ТУ-600
54													
55	Пульт студии		245	185	160			2					— " —
56	Микрофон динамический	МД-54							1	1	1		Предприятие А-1455 г. Тула
57	Транспортант		260	200	180			2,5					из комплекта ТУ-600
58	Шкаф книжный	АРТ 2604	1100	400	1884						1		
59	Шкаф для одежды двойной закрытый		500	400	1650						3		
60	Верстак слесарный	БМЭ СССР											
61	стол регулирующий	ГПП МС СССР									1		
62	Шкаф для инструмента	ГПП МС СССР	580	450	2000								
63	Шкаф металлический	ШМЦ-2											
64													
65	стол телефонный	АРТ-1700	500	500	760								
66	Распаячный каркас		1500	220							2		
67													
68													

ЭКСПЛУАТАЦИЯ ПОМЕЩЕНИЙ


№№ пом.	Наименование	Площадь м ²
1	Вестибюль	30,2
2	Гардероб	8,1
3	Группа табуляции и сортировки	76,8
4	Группа копирующих машин, группа перфорации и верификации	73,4
5	Помещение выпуска информации	25,9
6	Помещение приема материалов	12,6
7	Помещение копирования машик печати	38,1
8	Помещение вычислительных машин	54,9
9	Помещение проектировщиков	17,9
10	Склад	17,9
11	Архив	17,9
12	Ремонтно-механическая мастерская	25,6
13	Помещение обществен. организации	12,6
14	Кабинет начальника МСС	12,6
15	Бухгалтерия	19,6
16	Санузел мужской	9,2
17	Санузел женский	14,5
18	Коридор	61,9
19	Тандур	2,7
20	Помещение для резки бумаги	9,0
Итого:		541,7

ТЕХНИКО-ЭКОНОМИЧЕСКИЕ ПОКАЗАТЕЛИ


Мощность - 2^я комплектная районная МСС
Рабочая площадь - 453,1 м²
Стоимость технологического оборуд. - 99,02 тыс. руб.
(без мебели)
В том числе монтажа - 8,45 тыс. руб.

ПРИМЕЧАНИЯ:

1. План размещения оборудования см. листы 45, 46.
2. Высота 1 этажа - 4,2 м или 3,3 м
Высота 2 этажа - 3,3 м.
3. Расположение помещений венткамеры, теплового узла для всего здания устанавливается при привязке проекта за пределами данного плана.

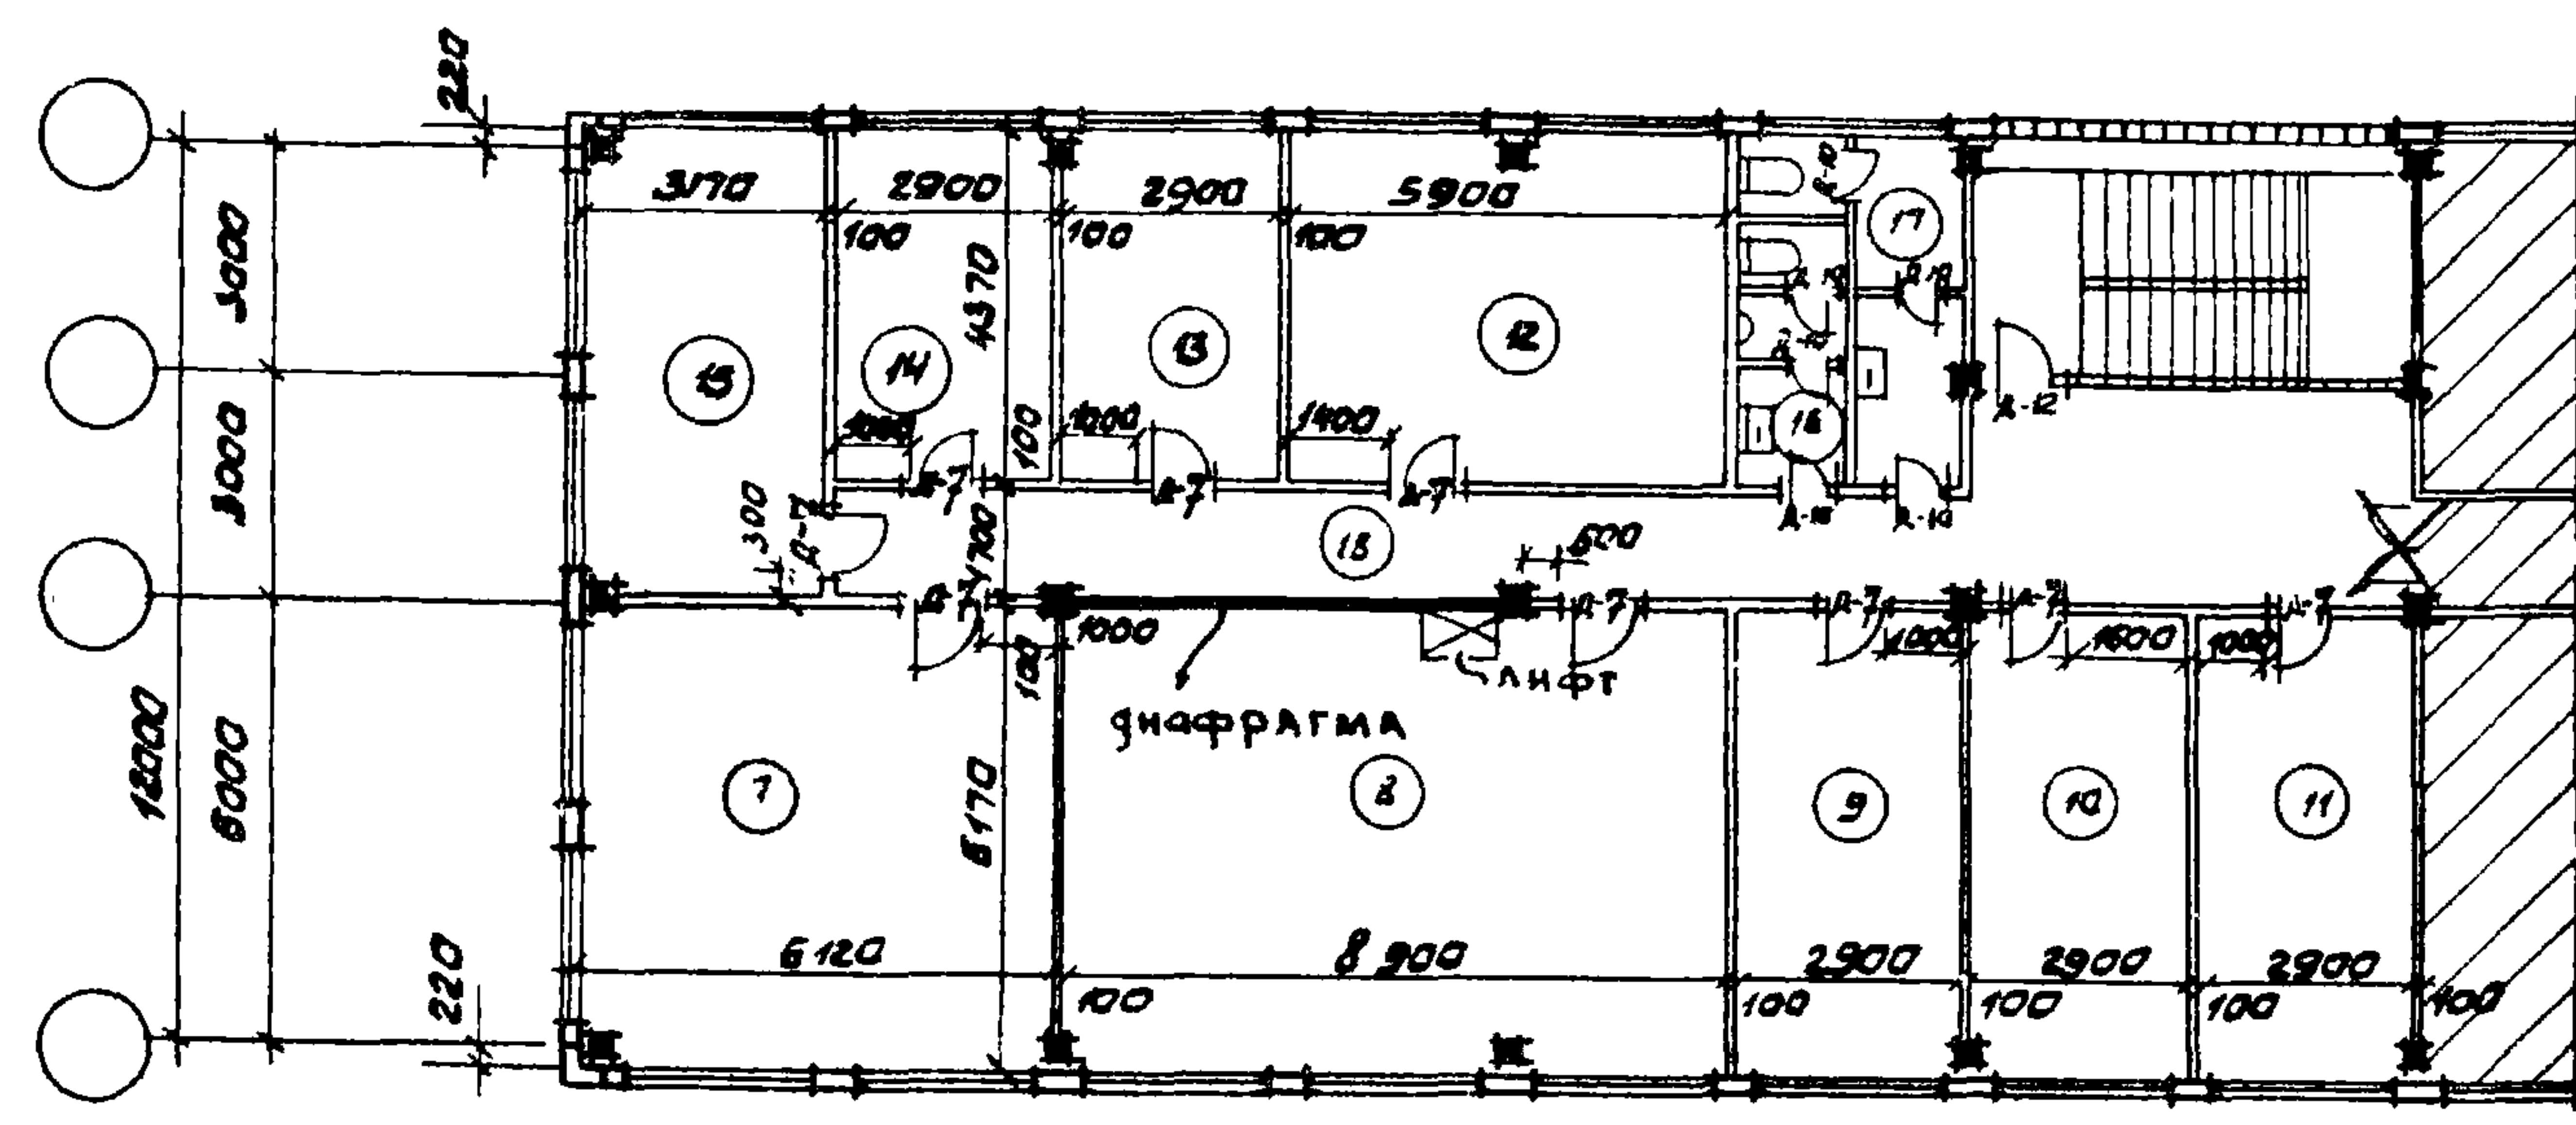

План 2 этажа

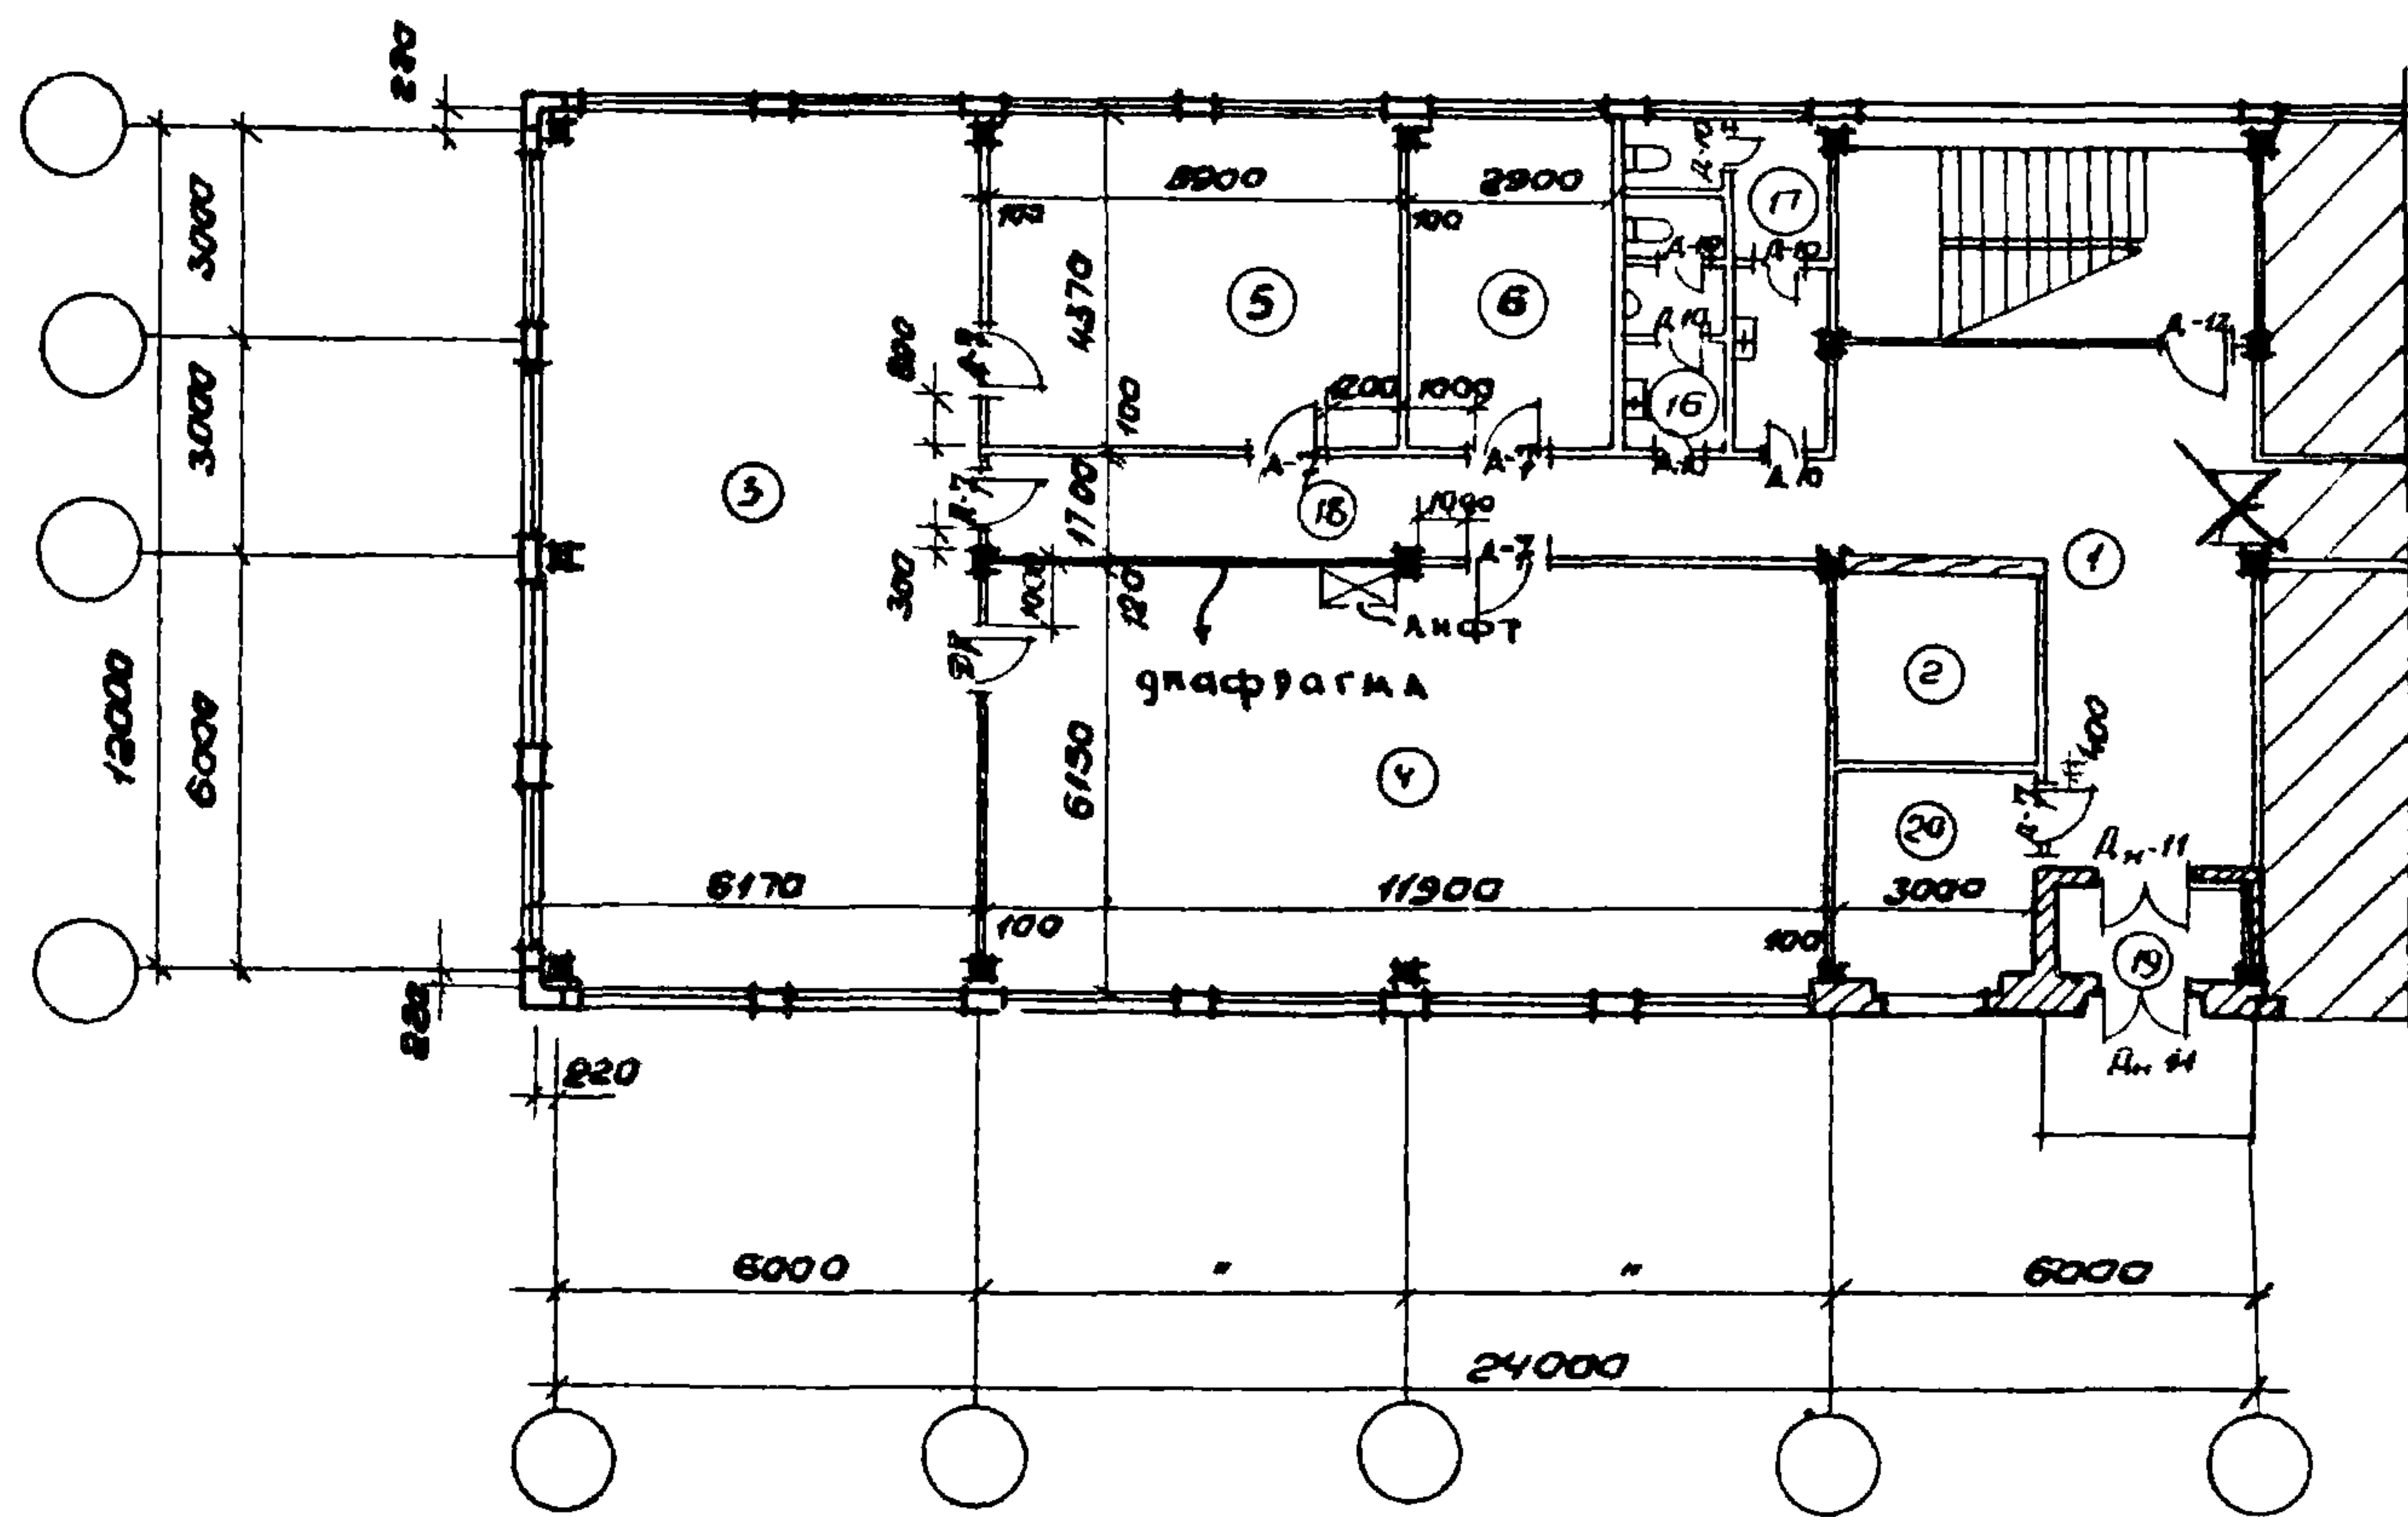


План 1 этажа

Внесены исправления
ГИП Клебанов П.Н. 1-IV-71г.
4К*1

ГОССТРОЙ СССР
ЦЕНТРОПРОЕКТИРОВАНИЕ
МОСКВА

С.А. Сороков
П.А. Сороков
М.А. Сороков
К.А. Сороков

Г.А. Сороков
С.А. Сороков
П.А. Сороков
М.А. Сороков

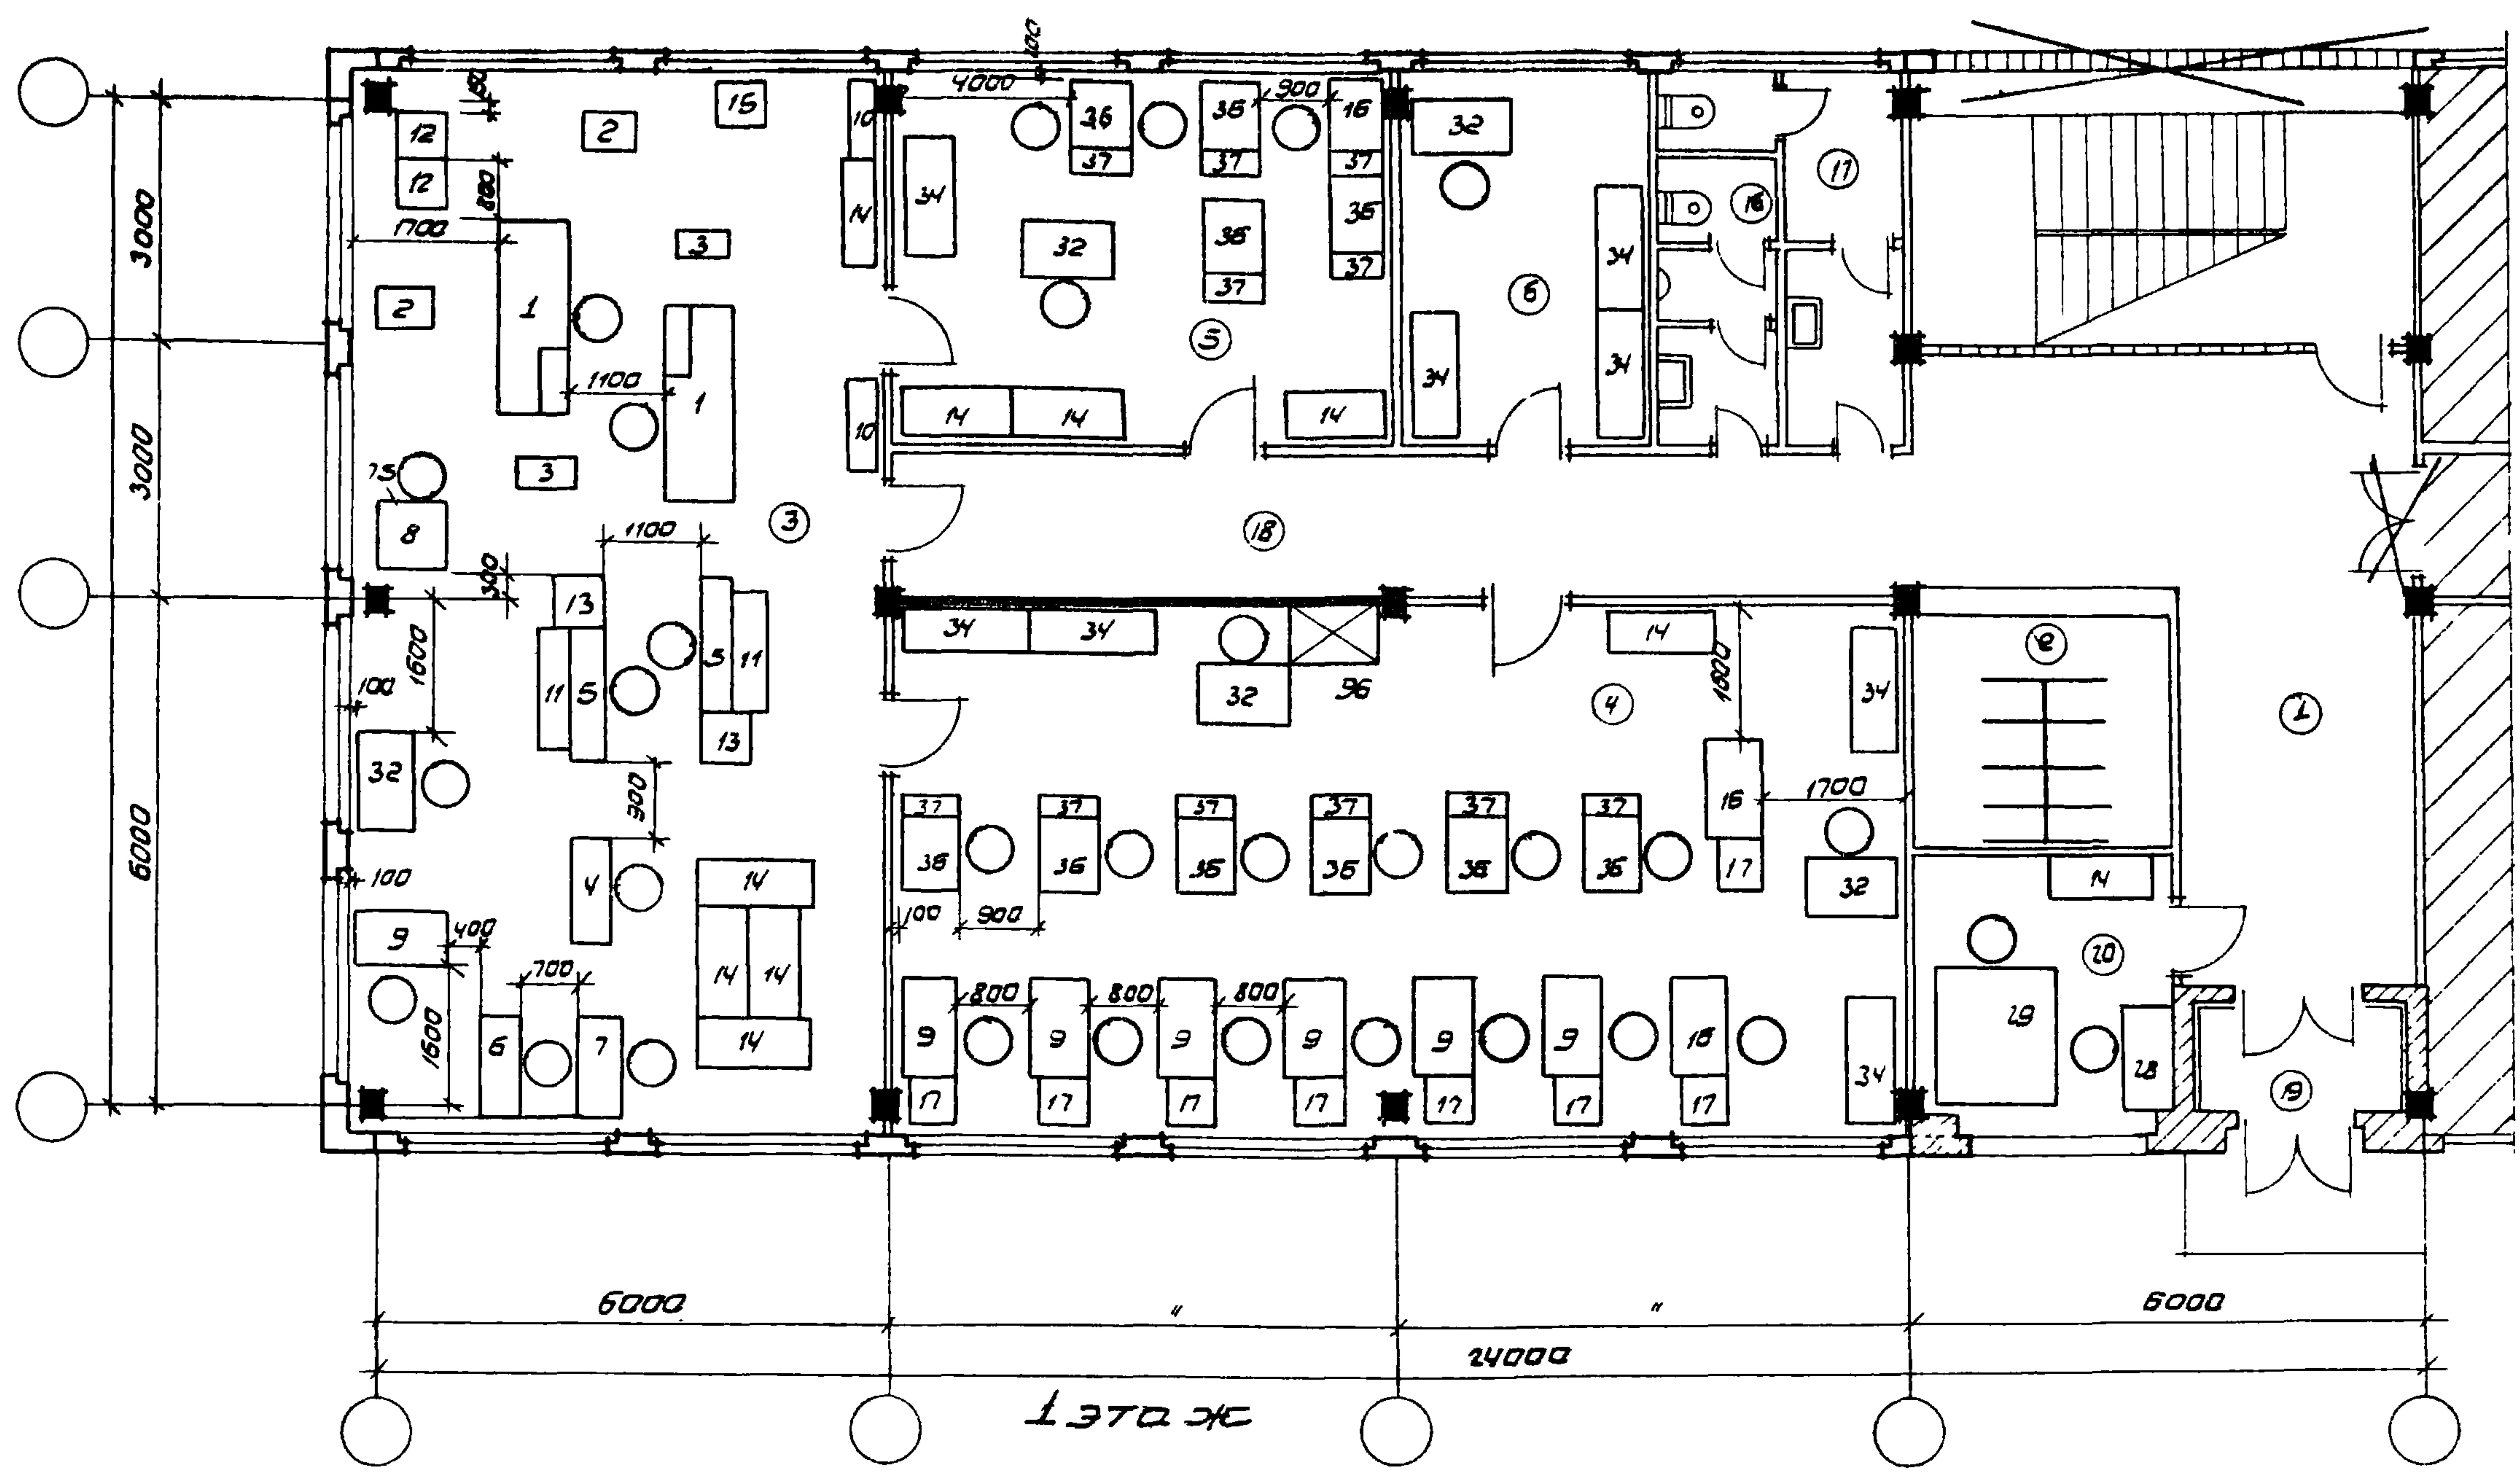

Экспликация					
№	Наименование помещений	Площ. м²	№	Наименование помещений	Площ. м²
1	Вестибюль	302	3	Группа табеляции и сортировки	76,8
2	Гардероб	8,1	4	Группа суммирующих машин Группы перфорации и верификации	73,4
			5	Помещение Выпуска информации	25,9
			6	Помещение приема материалов	12,6
			15	Санузел мужской	4,7
			17	Санузел женский	7,3
			18	Коридор	20,4
			19	Тамбур	2,7
			20	Помещение для резки фунда	9,0

Примечания: 1. Примечания см. лист 44.
2. Спецификация оборудования приведена на листах 53, 54.


Внесены исправления
ГИП Клебанов П.Н.
НС-2

ГОССТРОЙ СССР
ЦНИПРОМЗАДАНИИ
МОСКВА

Руководитель
Инженер
Инженер
Инженер

С.А. 233
С.А. 233
С.А. 233
С.А. 233

С.А. 233
С.А. 233
С.А. 233
С.А. 233

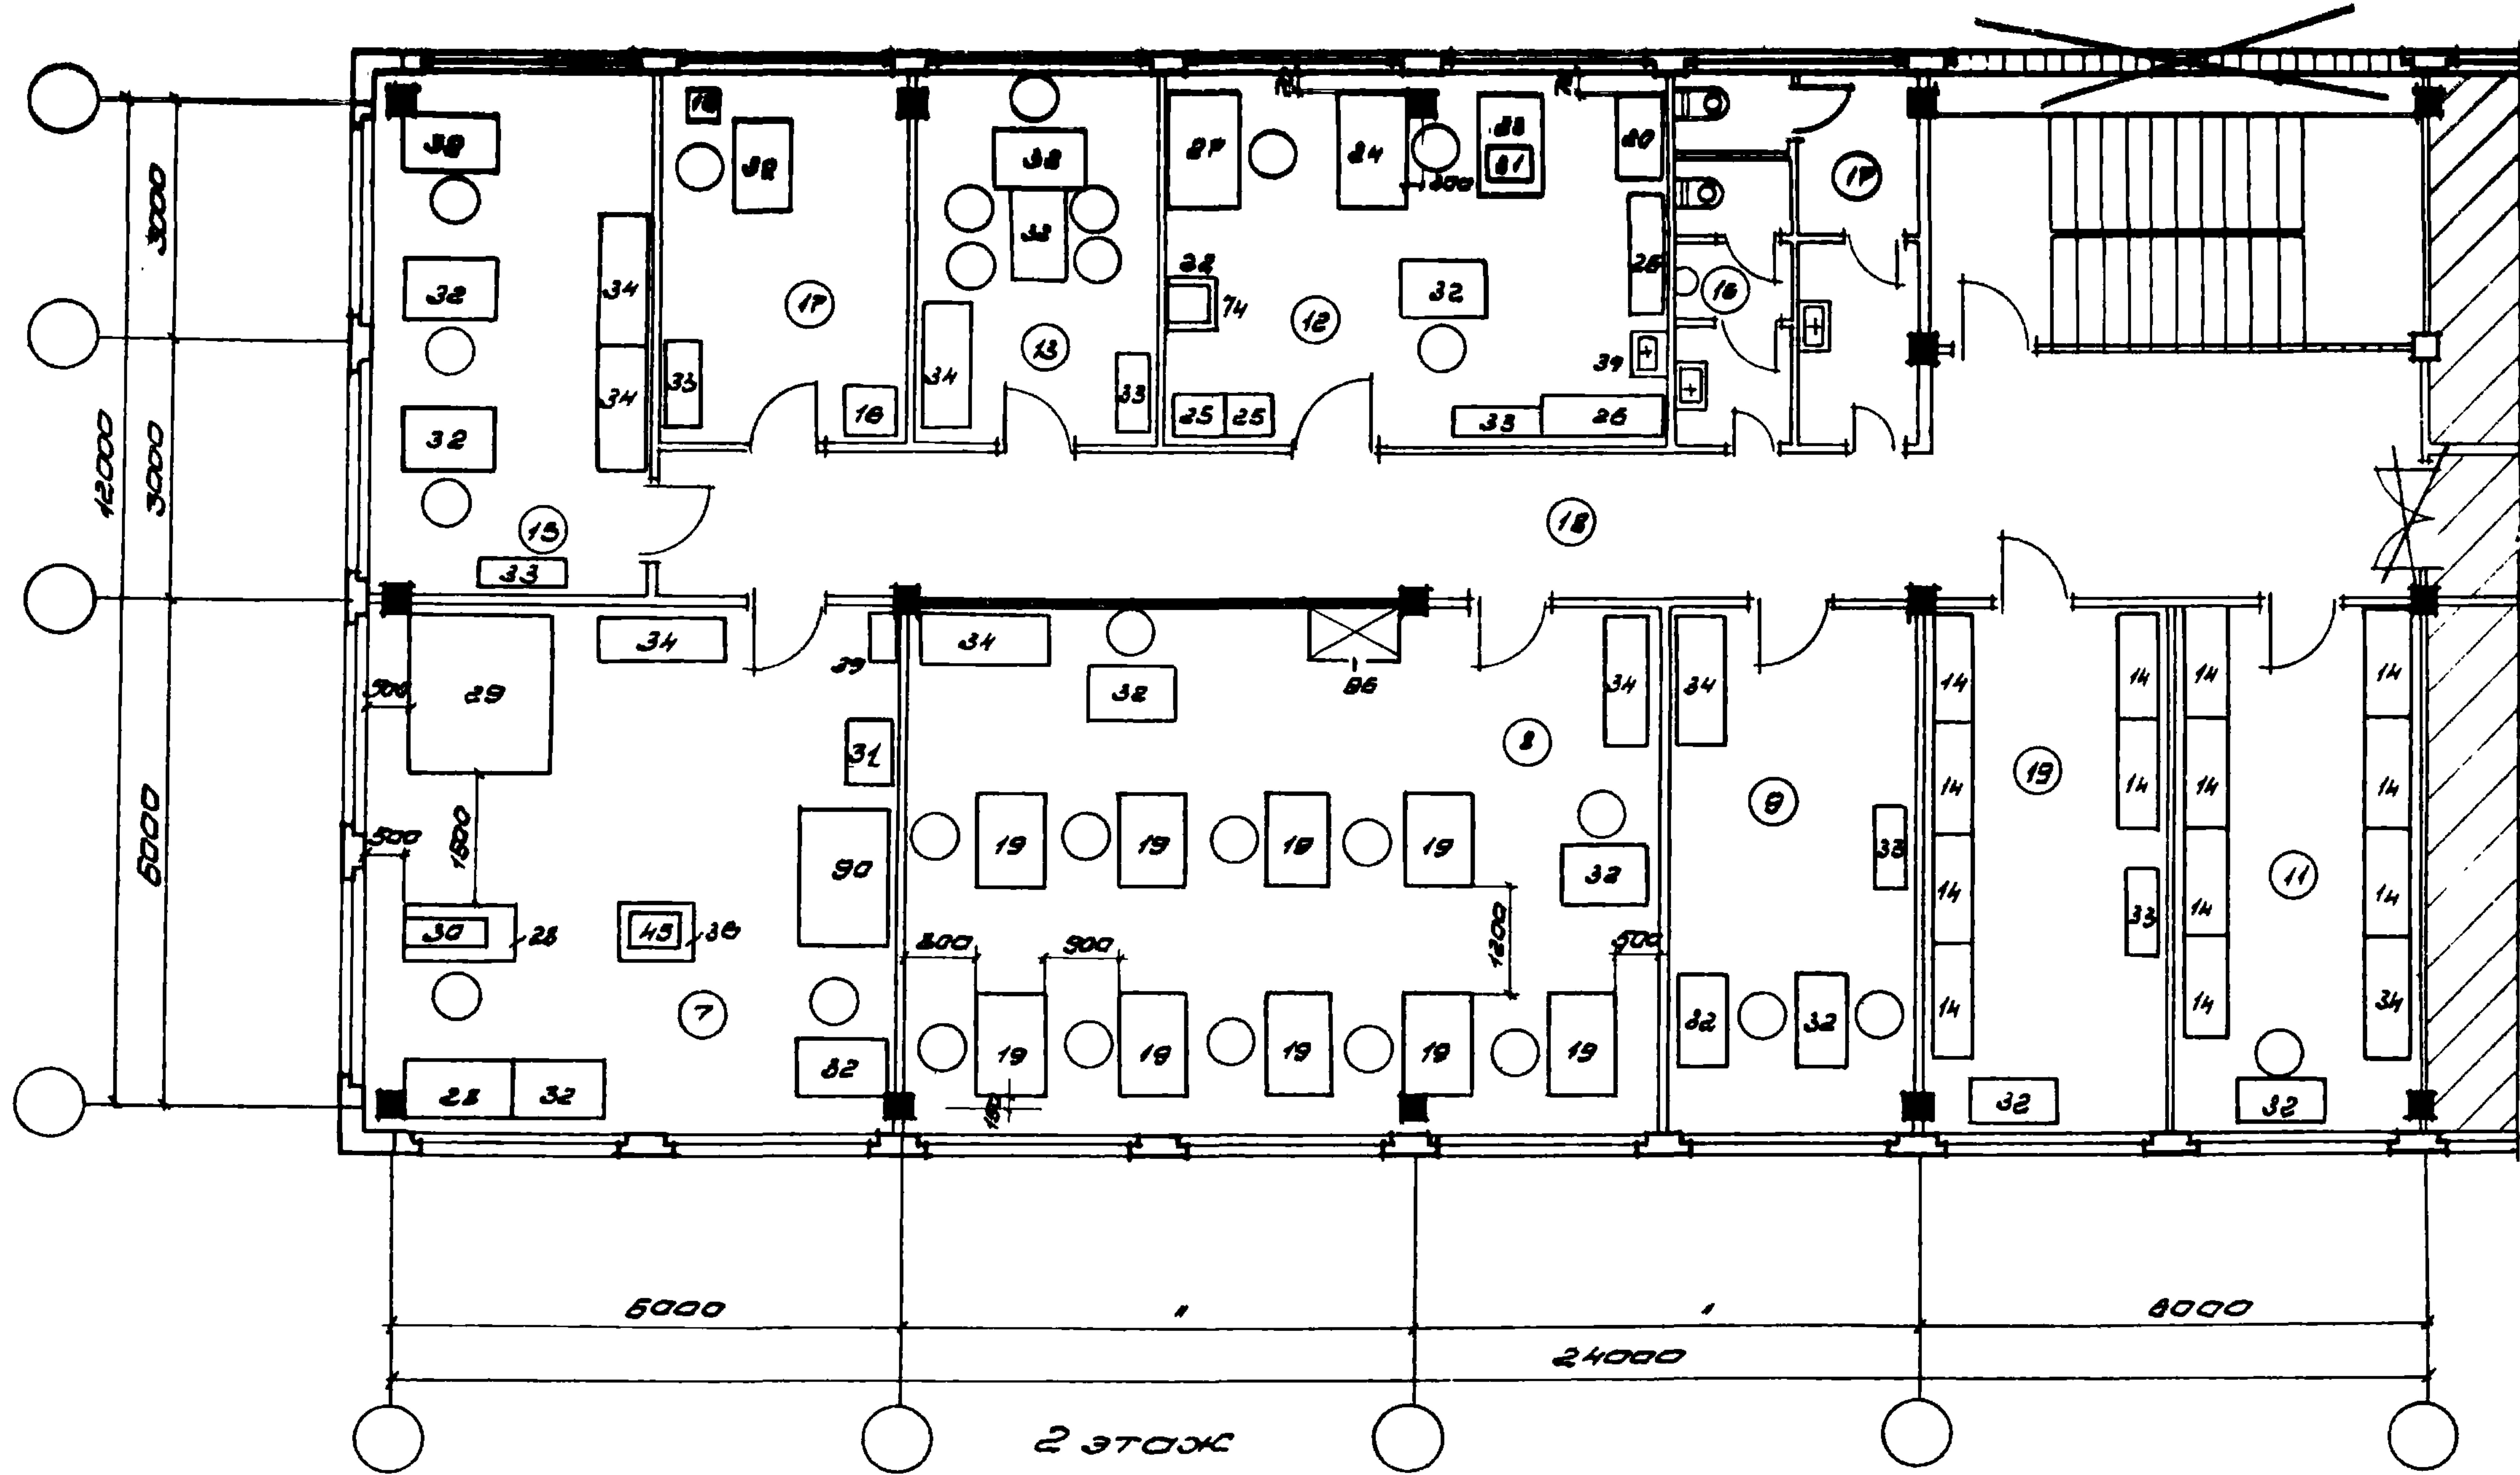

ЭКСПЛИКАЦИЯ					
№	Наименование помещений	Площадь, м²	№	Наименование помещений	Площадь, м²
8	Помещение быч.исп. машин	54,9	12	Ремонтно-механическая мастерская	25,6
9	Помещение проектировщиков	17,9	13	Помещение адм. орг. орг. орг.	12,6
10	Склад	17,9	14	Кабинет нач. МСС	12,6
11	Архив	17,9	15	Бухгалтерия	19,6
16	Санузел мужской	4,7			
17	Санузел женский	7,3			
18	Коридор	41,5			

Примечания:


1. Примечания ам. лист 44.
2. Спецификация оборудования приведена на листах 53, 54

Внесены исправления ч. 1
ГНП Клебанов П.Н. 1-IV-71г

ГОССТРОЙ СССР
ЦЕНТРАЛЬНО-УПРАВЛЕНИЕ
МОСКВА

Р.Б. 033
И.О.О.О. пр.
Р.Б. 033
Ст. архит.

Соловьев
Порошинов
Голоско
Климова

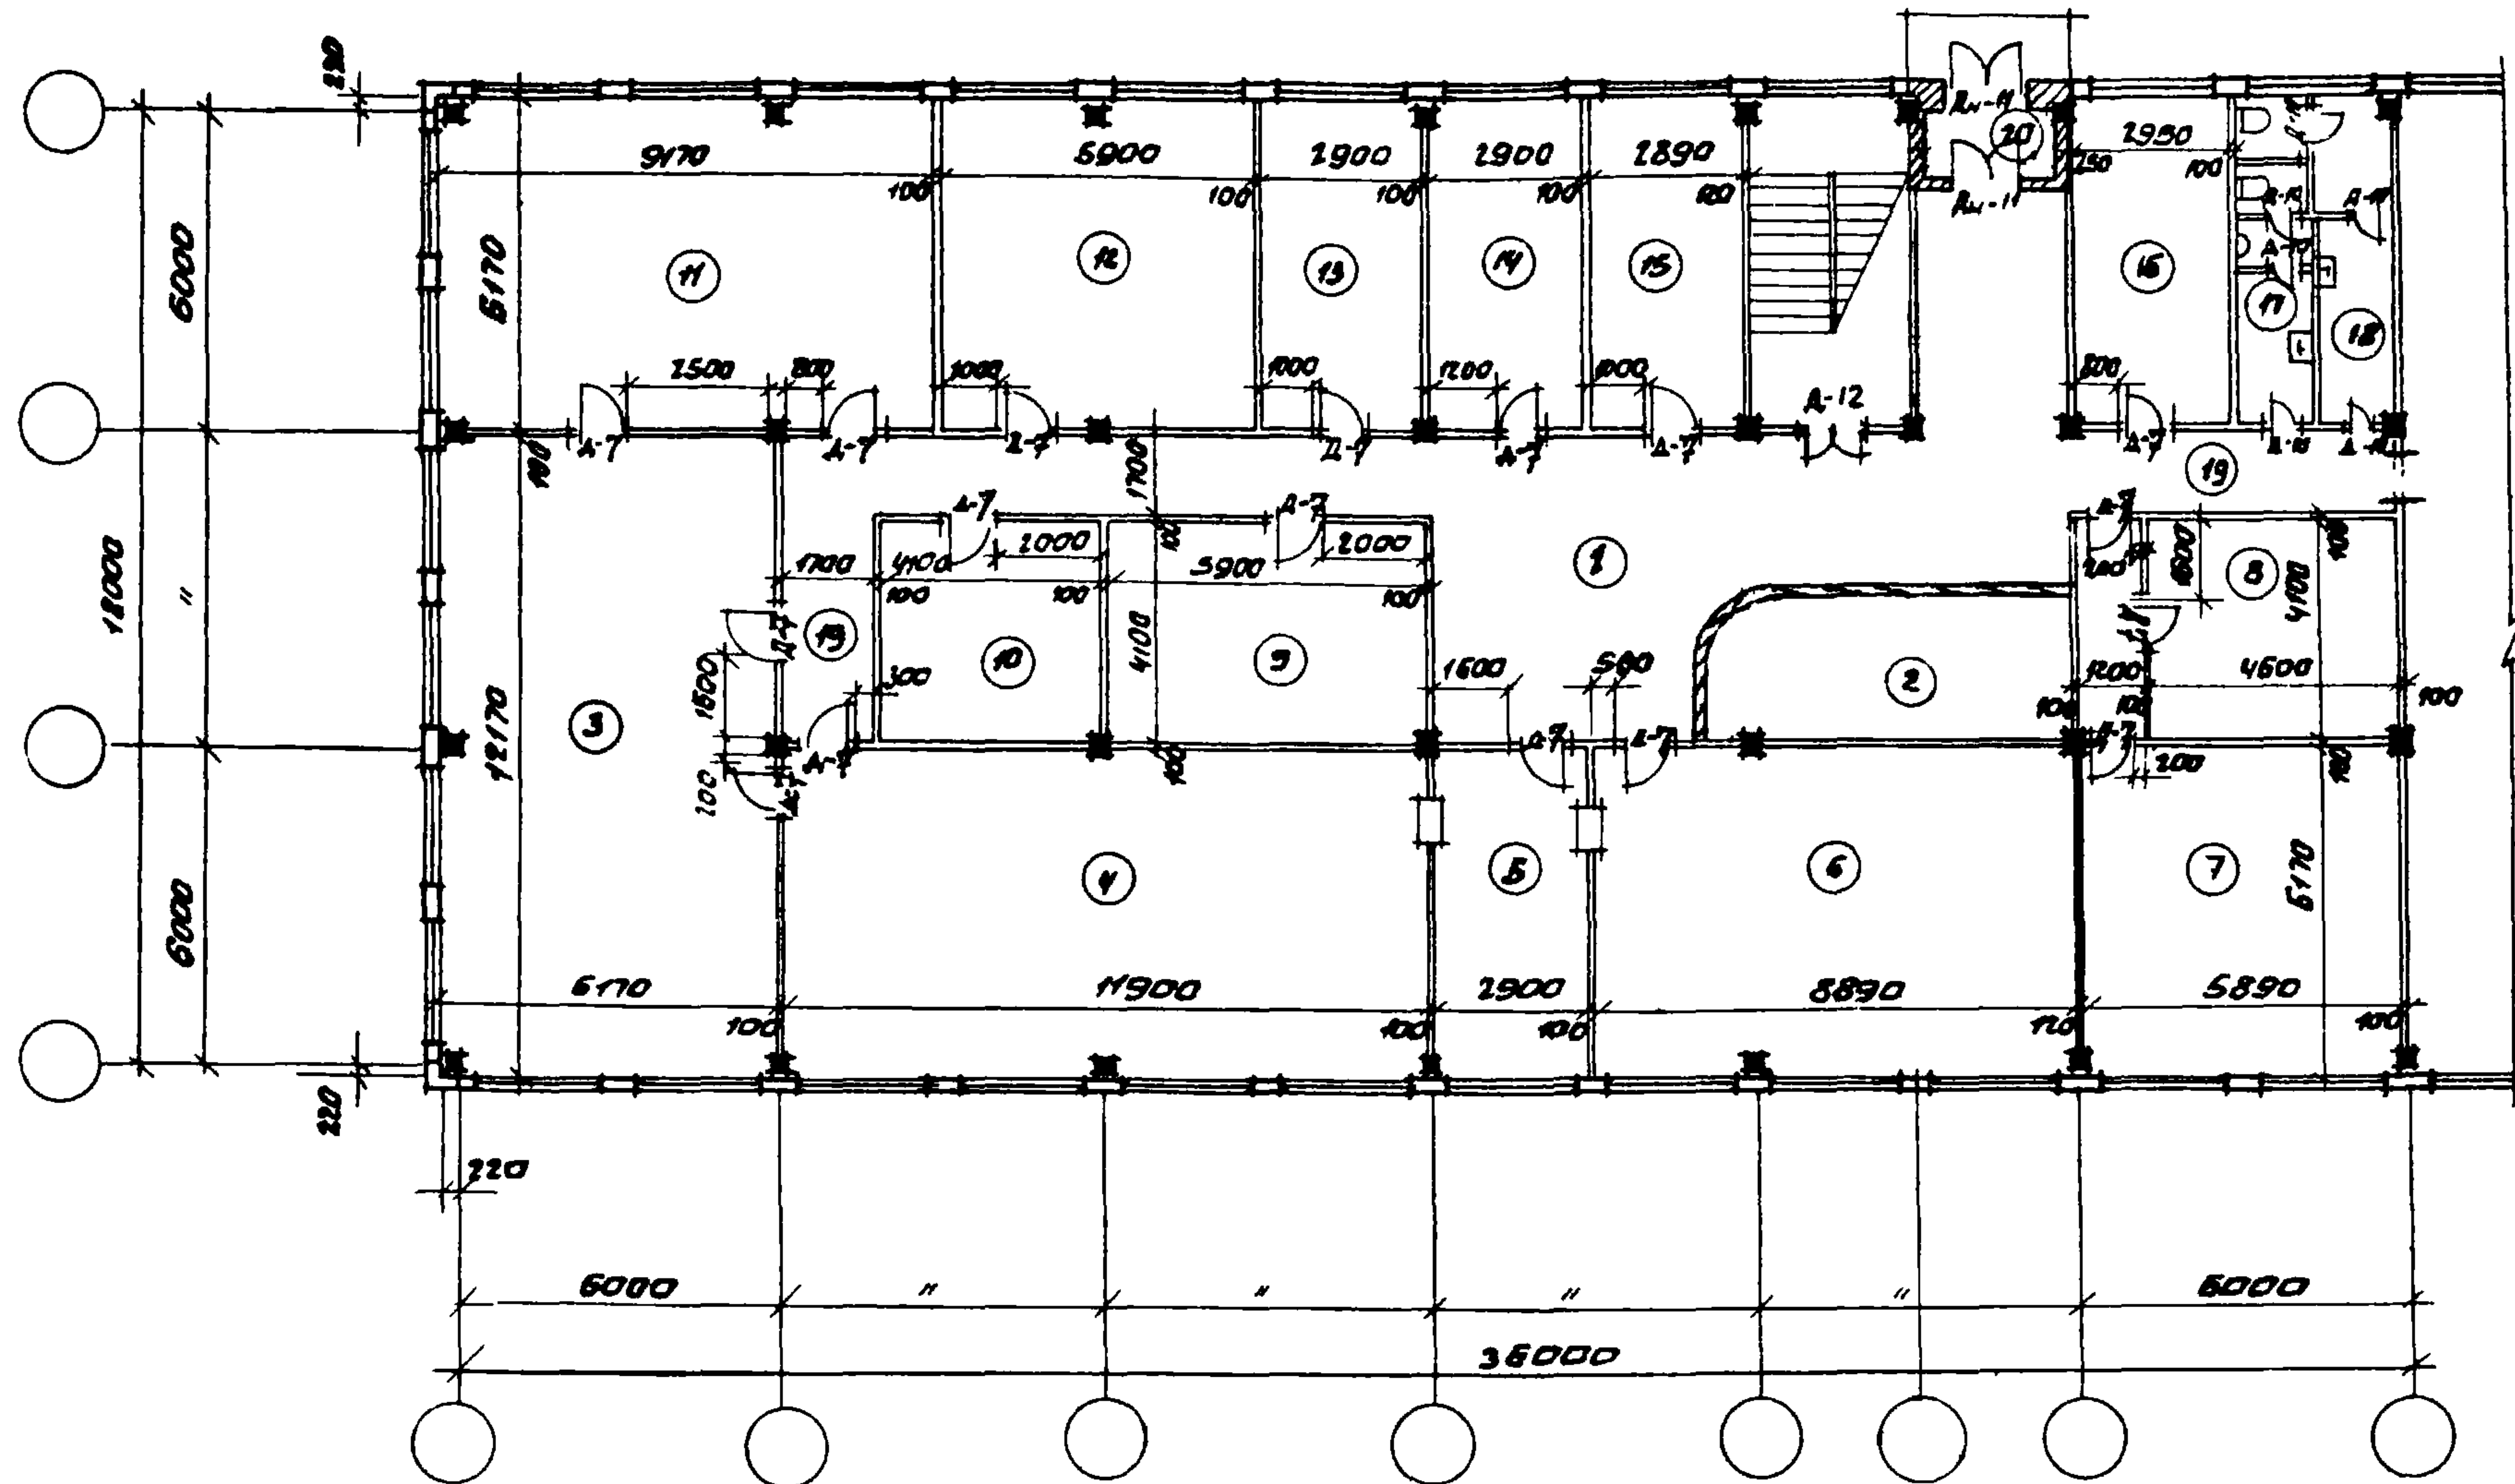

Экспликация помещений

№ по м.	Наименование	Площ. м²	№	Помещение бухгалтерских машин	Площ. м²	№	Помещение бухгалтерии	Площ. м²
1	Вестибюль	58,2	6	Помещение бухгалтерских машин	54,9	14	Бухгалтерия	17,9
2	Гардероб	24,0	7	Помещение копирования и печати	36,4	15	Кабинет начальника МСС	17,8
3	Помещение табуляции и сортировки	75,1	8	Помещение для резки бумаги	18,8	16	Помещение общественной организации	17,9
4	Помещение суммирующих машин перфорации и верификации	73,4	9	Архив	24,2	17	Санузел женский	9,9
5	Помещение приема материалов	17,9	10	Склад	16,8	18	Санузел мужской	7,3
			11	Помещение выпуска информации	56,6	19	Коридор	42,5
			12	Ремонтно-механическая мастерская	36,4	20	Тамбур	3,0
			13	Помещение проектировщиков	17,9		Итого:	627,5

ТЕХНИКО-ЭКОНОМИЧЕСКИЕ ПОКАЗАТЕЛИ:

Мощность - одноклассовая двухкомплектная районная МСС

Рабочая площадь - 564,2 м²

Стоимость технологического оборудования (без мебели) - 99,02 тыс. руб.

В том числе монтажа - 8,45 тыс. руб.

Примечания:

Внесены исправления ГИПЧК, Лебедев П.Н. 1-IV-71г.

1. План размещения оборудования см. листы 53, 54.


2. Расположение помещений венткамеры, теплового узла для всего здания устанавливается при привязке проекта за пределами данного плана

ГОССТРОЙ СССР
ЦЕНТРОПРОЕКТИРОВАНИЕ
МОСКВА

Руководитель
Инженер
Инженер
Инженер

С.А. Савельев
В.А. Савельев
В.А. Савельев
В.А. Савельев

1970	У.С.	зданий административно-бытового назначения промышленных предприятий	Машиносчетная станция МСС-2. План этажа	типовые решения 416-0-1	Выпуск 3	Лист 47и
------	------	---	---	-------------------------	----------	----------

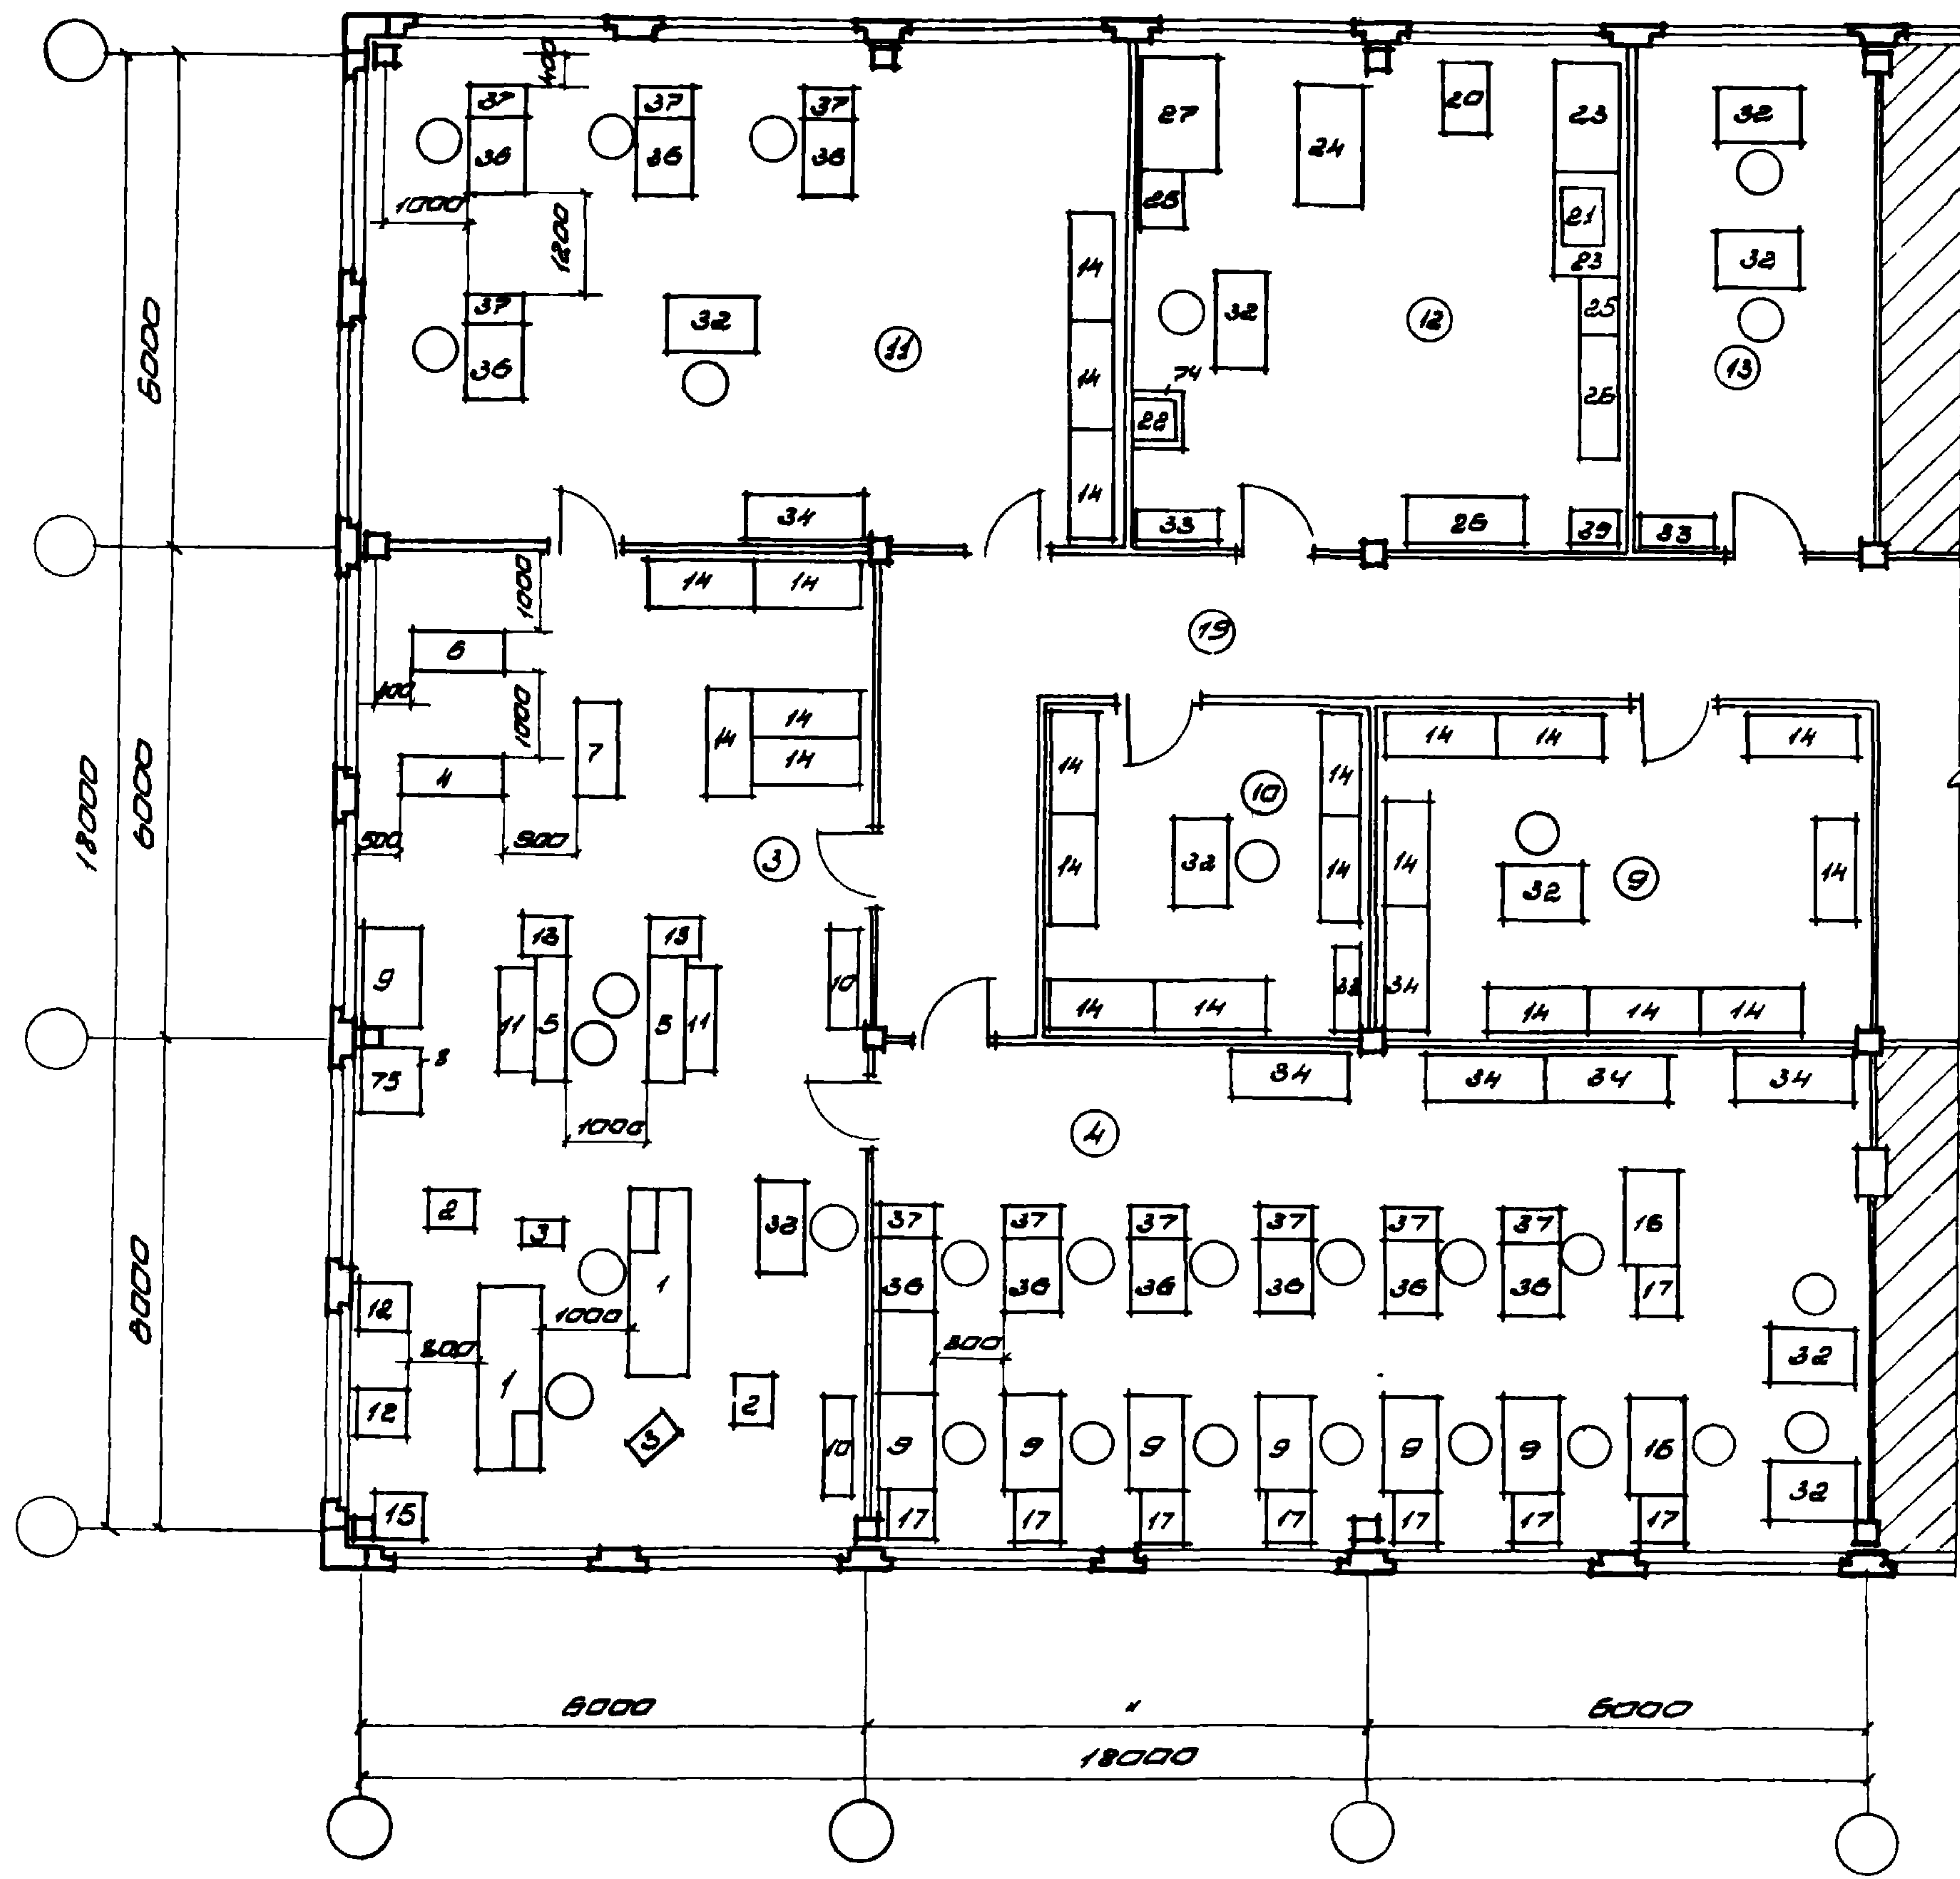

Экспликация помещений

№ пом.	Наименование	Площадь м ²
3	Помещение табуляции и сортировки	75,1
4	Помещение суммирующих машин, перфорации и верификации	73,4
9	Архив	24,2
10	Склад	16,8
11	Помещение выпуска информации	56,6
12	Ремонтно-механическая мастерская	36,4
13	Помещение проектировщиков	17,9
19	Коридор	27,4

Примечания:

1. Примечания см. лист 47
2. Спецификация оборудования приведена на листах 53, 54.

Рек. ДБЗ.
Исполн. пр.
Рек. групп.
Ст. проект.

Сороков
Парамонов
Гласко
Куликоса

Госстрой СССР
Министерство
Москва

Экспликация помещений


№ пом.	Наименование	Площадь м ²
1	Вестибюль	25,8
2	Гардероб	7,4
3	Группа переработки и верификации сортировки	75,2
4	Группа выпуска информации	36,4
5	Группа сортировки и табуляции	75,2
6	Склад	25,9
7	Проектный отдел	17,9
8	Группа прививки	17,9
9	Группа вычислительных машин	75,2
10	Библиотека	20,8
11	Кабинет начальника МСС	12,1
12	Архив	17,1
13	Отдел копирования-многожестельной печати	38,1
14	Ремонтно-механическая мастерская	35,4
15	Коридор	101,9
16	Санузел женский	9,8
17	Санузел мужской	4,6
18	Тандур	3,0
19	Помещение для резки бумаги	12,7
Итого:		663,0

Технико-экономические показатели


Мощность - двухкомплектная районная МСС
Рабочая площадь 494,9 м²
Стоимость технологического оборудования 99,02 тыс. руб.
(без мебели)
В том числе монтажа 8,45 тыс. руб.

Примечания:

- 1. План размещения оборудования см. листы 53, 54.
 - 2. Высота 1 и 2 этажей - 3,3 м.
 - 3. Расположение помещений, вентканалы, теплового узла для всего здания устанавливается при привязке проекта.
- Внесены исправления ФК...
ГНП К. Лебянов П. Н. 1-IV-71г.

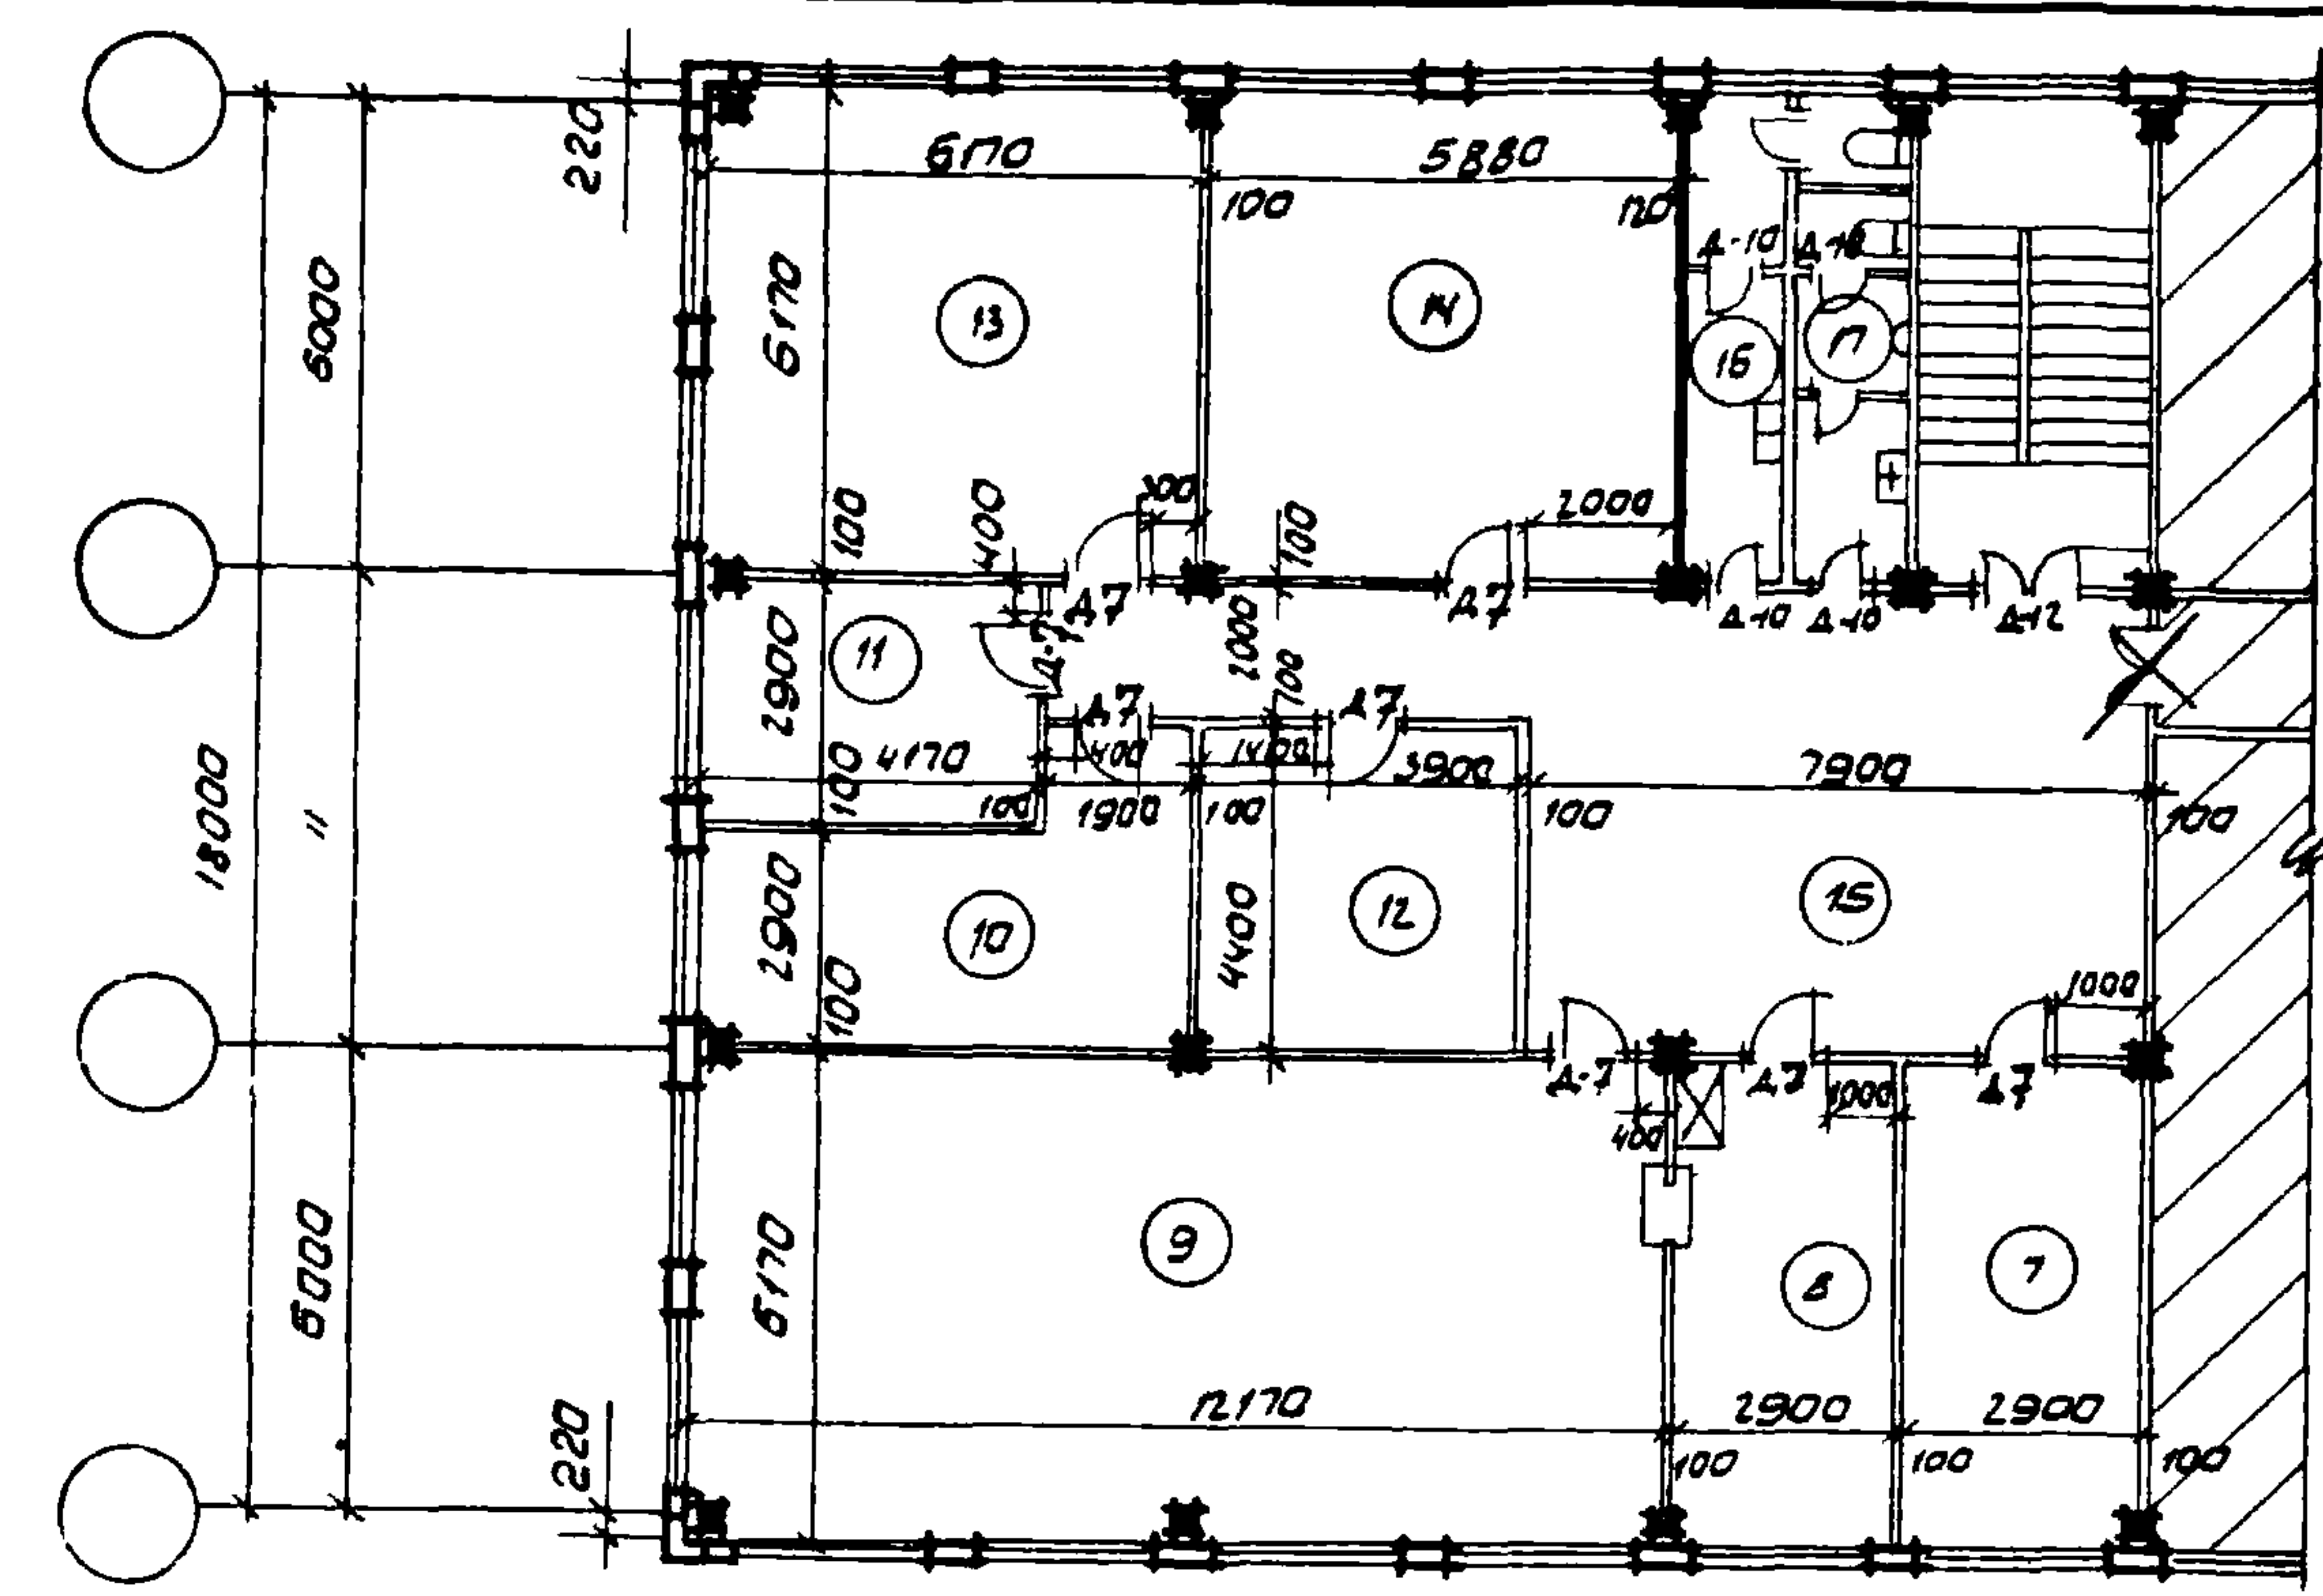

2 этаж

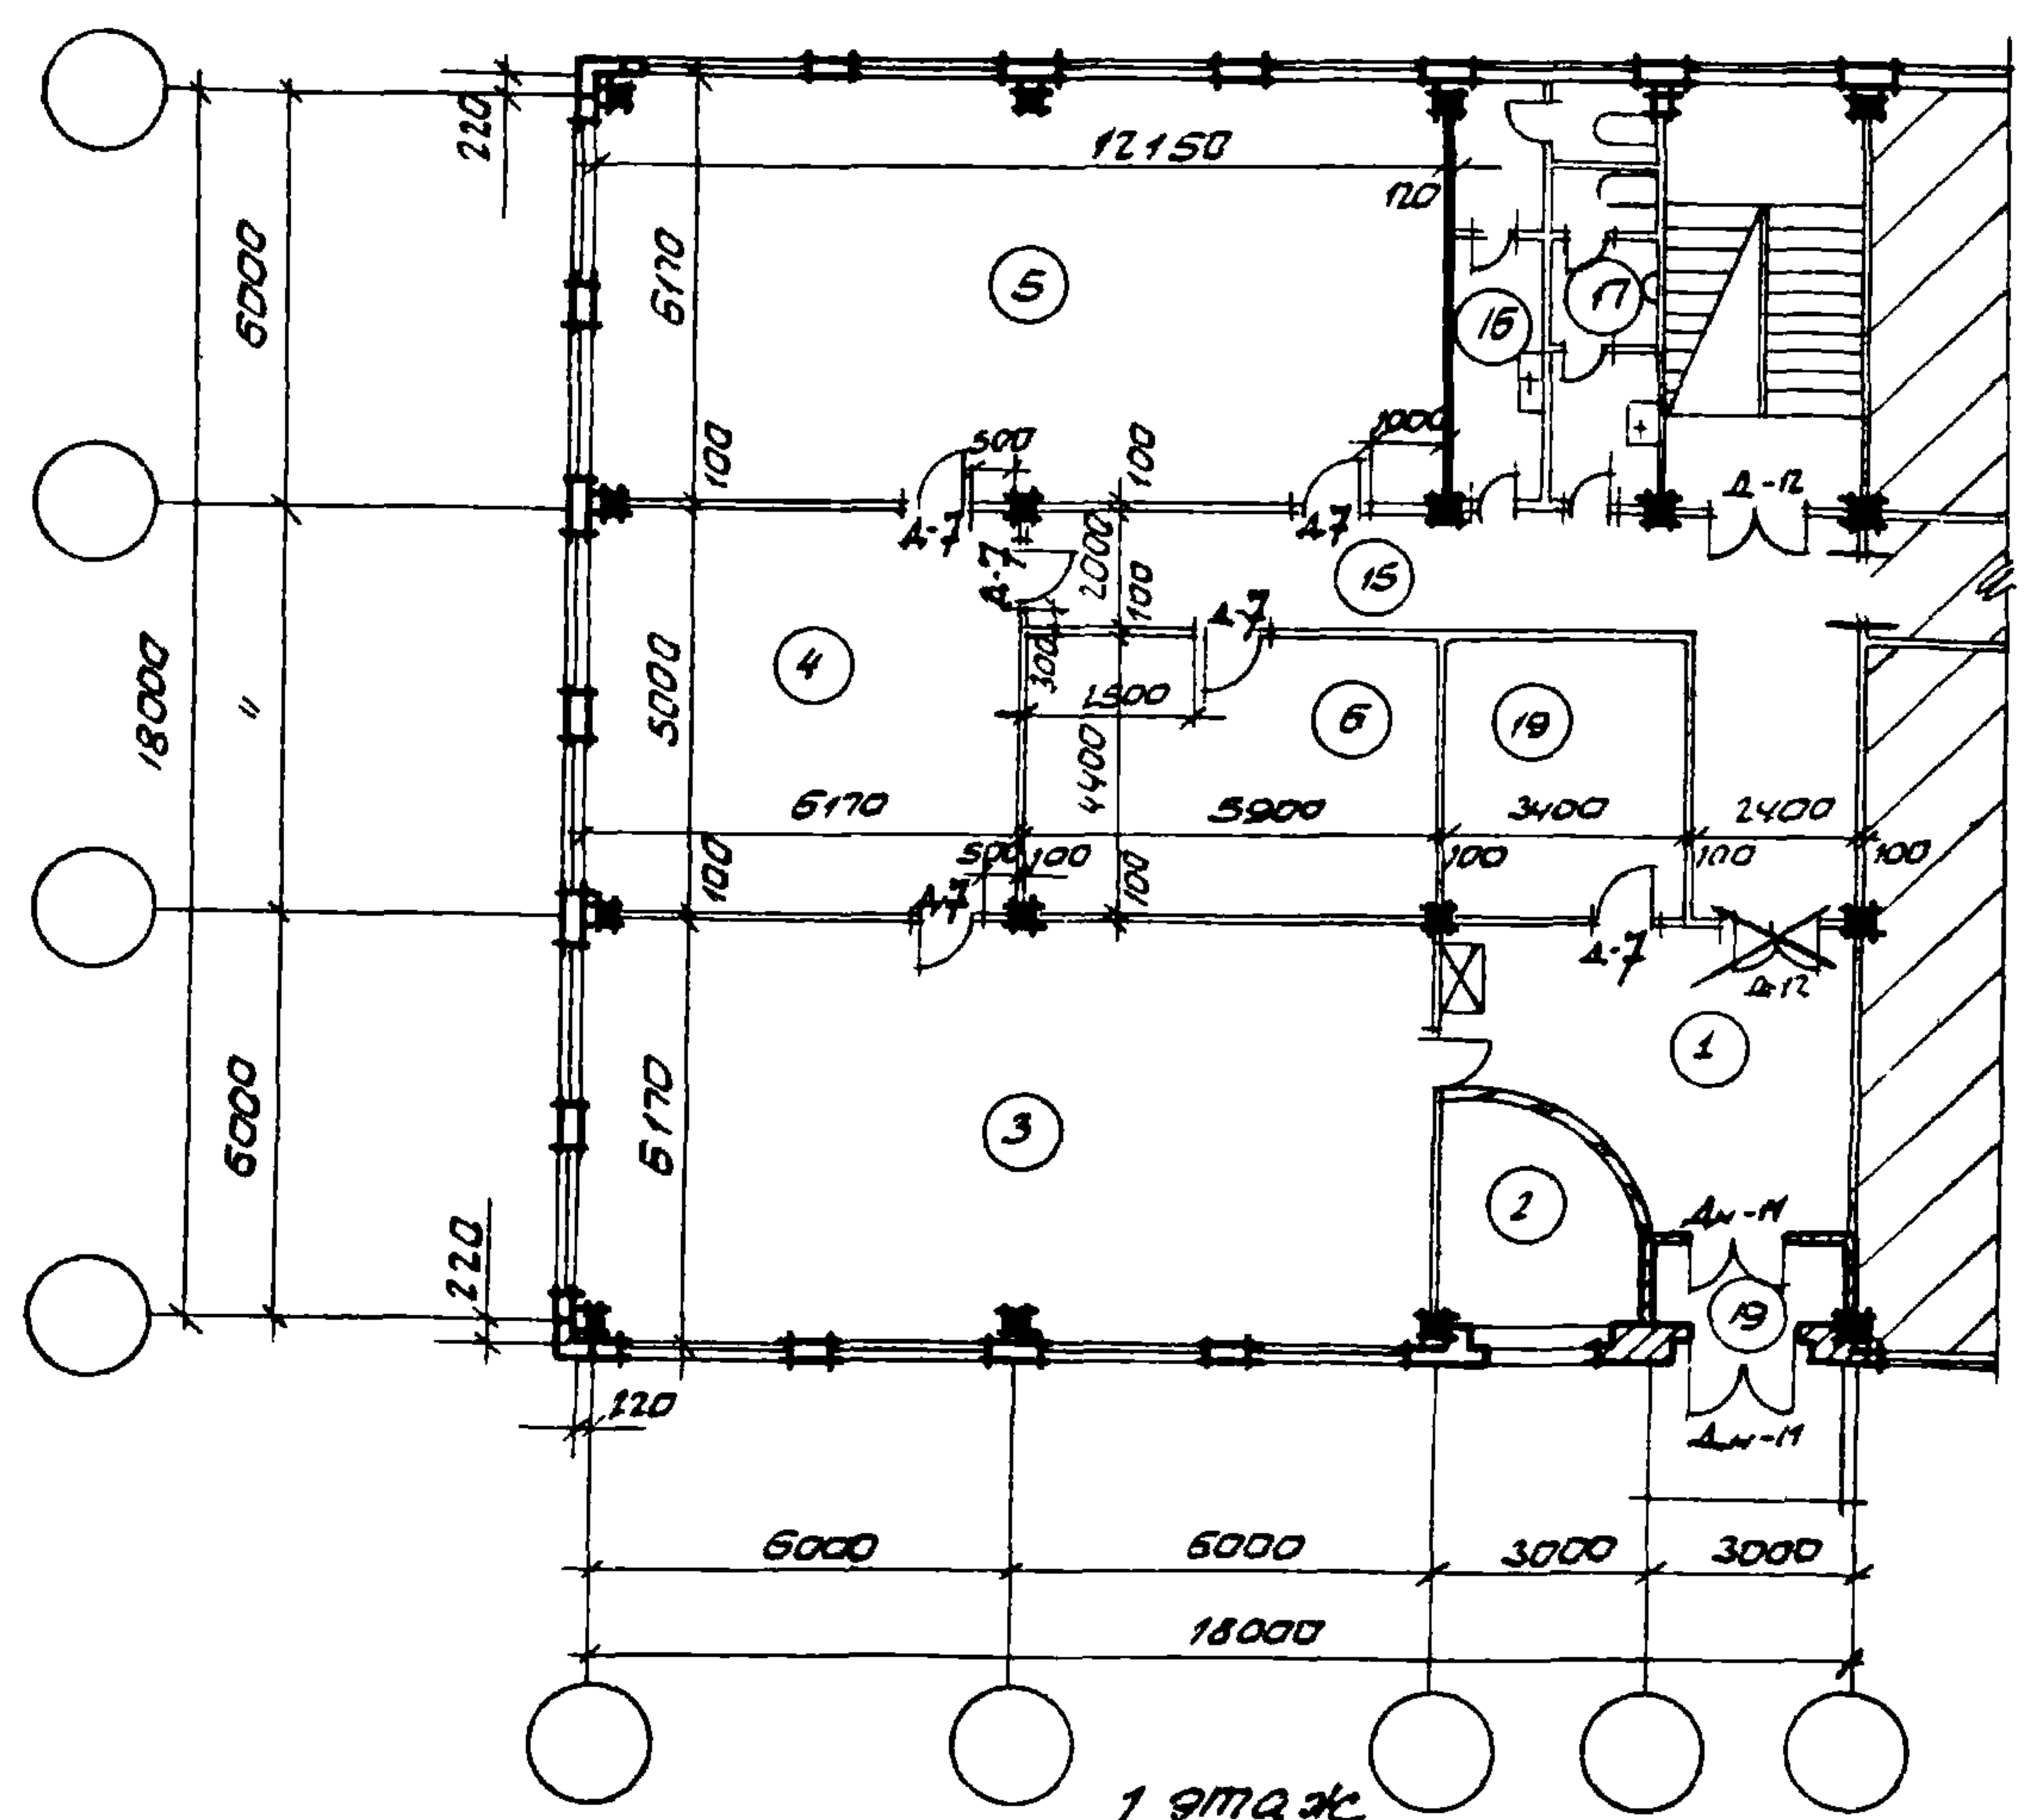


1 этаж

ГОССТРОЙ СССР
ЦЕНТРОПРОЕКТИРОВАНИЕ
МОСКВА

Р. В. ОВЗ
С. А. А. П. Р.
Р. В. ОВЗ
С. А. А. П. Р.

С. А. А. П. Р.
С. А. А. П. Р.
С. А. А. П. Р.
С. А. А. П. Р.

1970	У С	здания административно-бытового назначения промышленных предприятий	Машиночетная станция МСС-3. Планы 1 и 2 этажей.	Типовые решения	Выпуск 3	Лист 50и
------	-----	---	---	-----------------	----------	----------

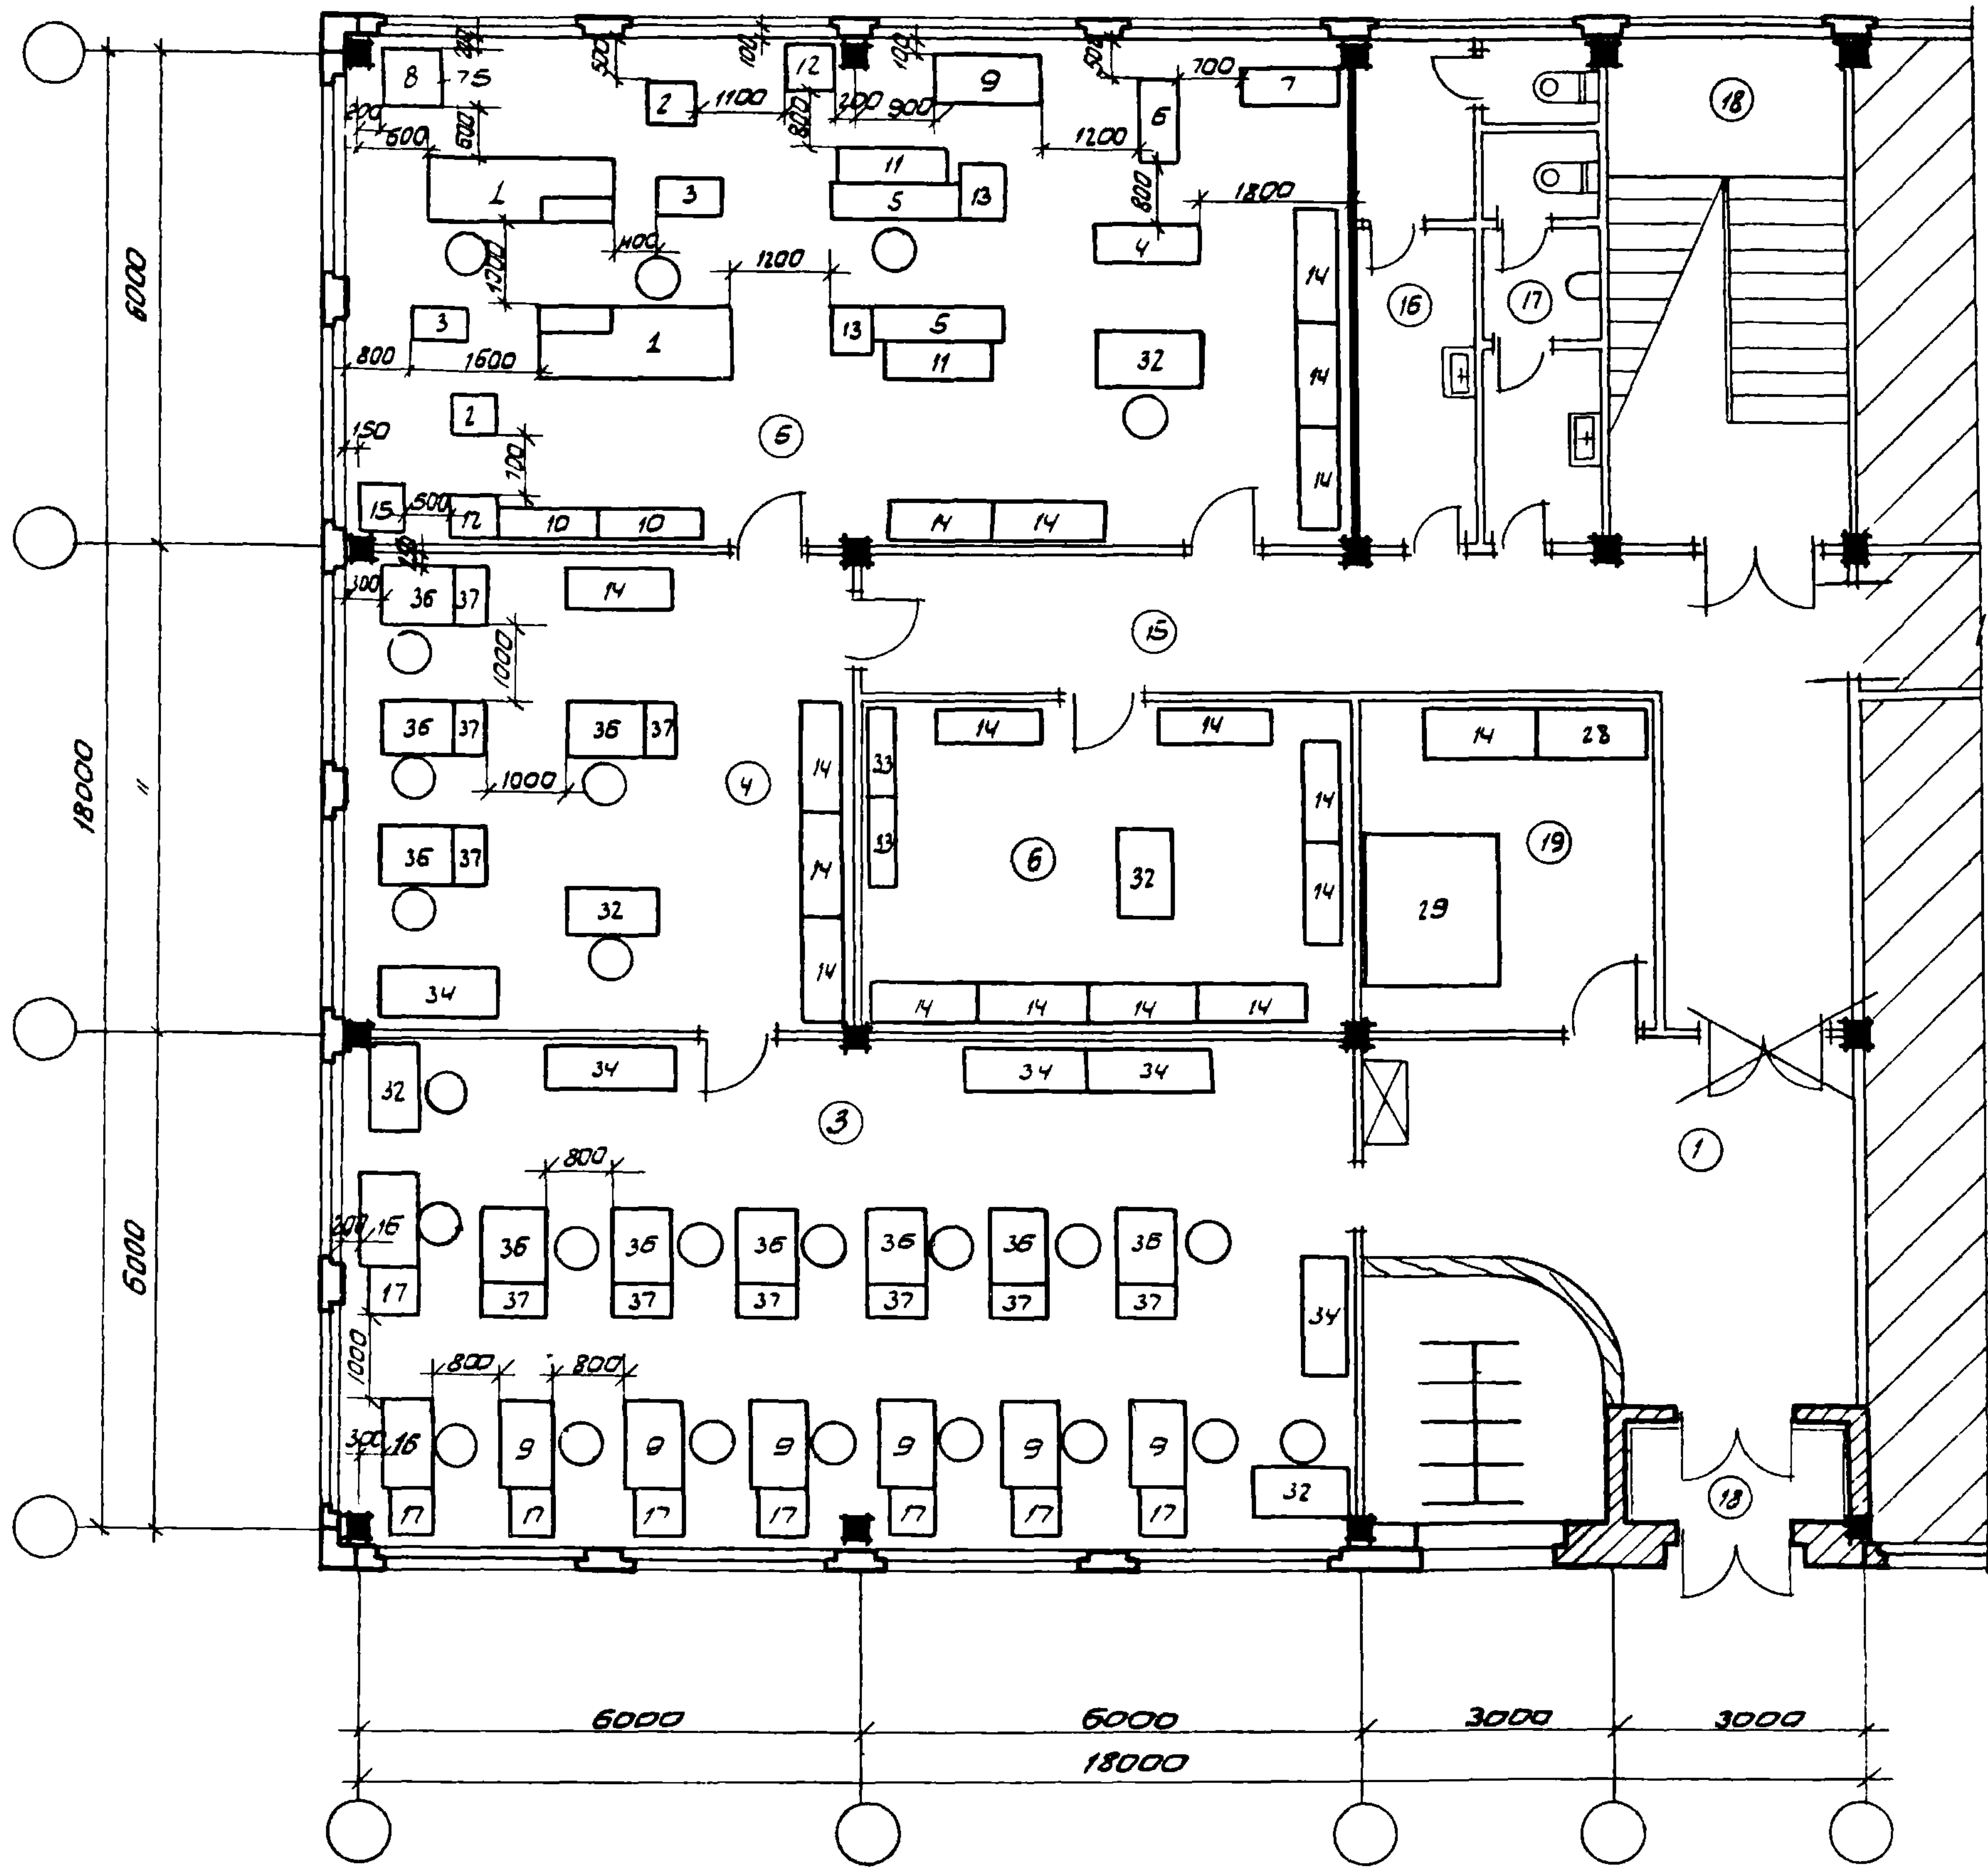

Экспликация помещений

№№ пом.	Наименование	Площ. м ²
1	Вестибюль	28,6
2	Гардероб	7,4
3	Группа перфорации верифик и сортир.	75,2
4	Группа выпуска информации	35,4
5	Группа сортировки и табулации	76,2
6	Склад	25,9
15	Коридор	35,7
16	Санузел женский	8,8
17	Санузел мужской	8,8
18	Тамбур	3,0
19	Помещение для резки бумаги	12,7


Примечания:

1. Примечания см лист 50
2. Спецификация оборудования приведена на листах 53, 54.

Внесены исправления
ГМП Клебанов Л.Н. 1-IV-71г.

Состав
Проектировщик
Инженер
Архитектор

ГОССТРОЙ СССР
ЦНИПРОМЗАДАНИЙ
МОСКВА

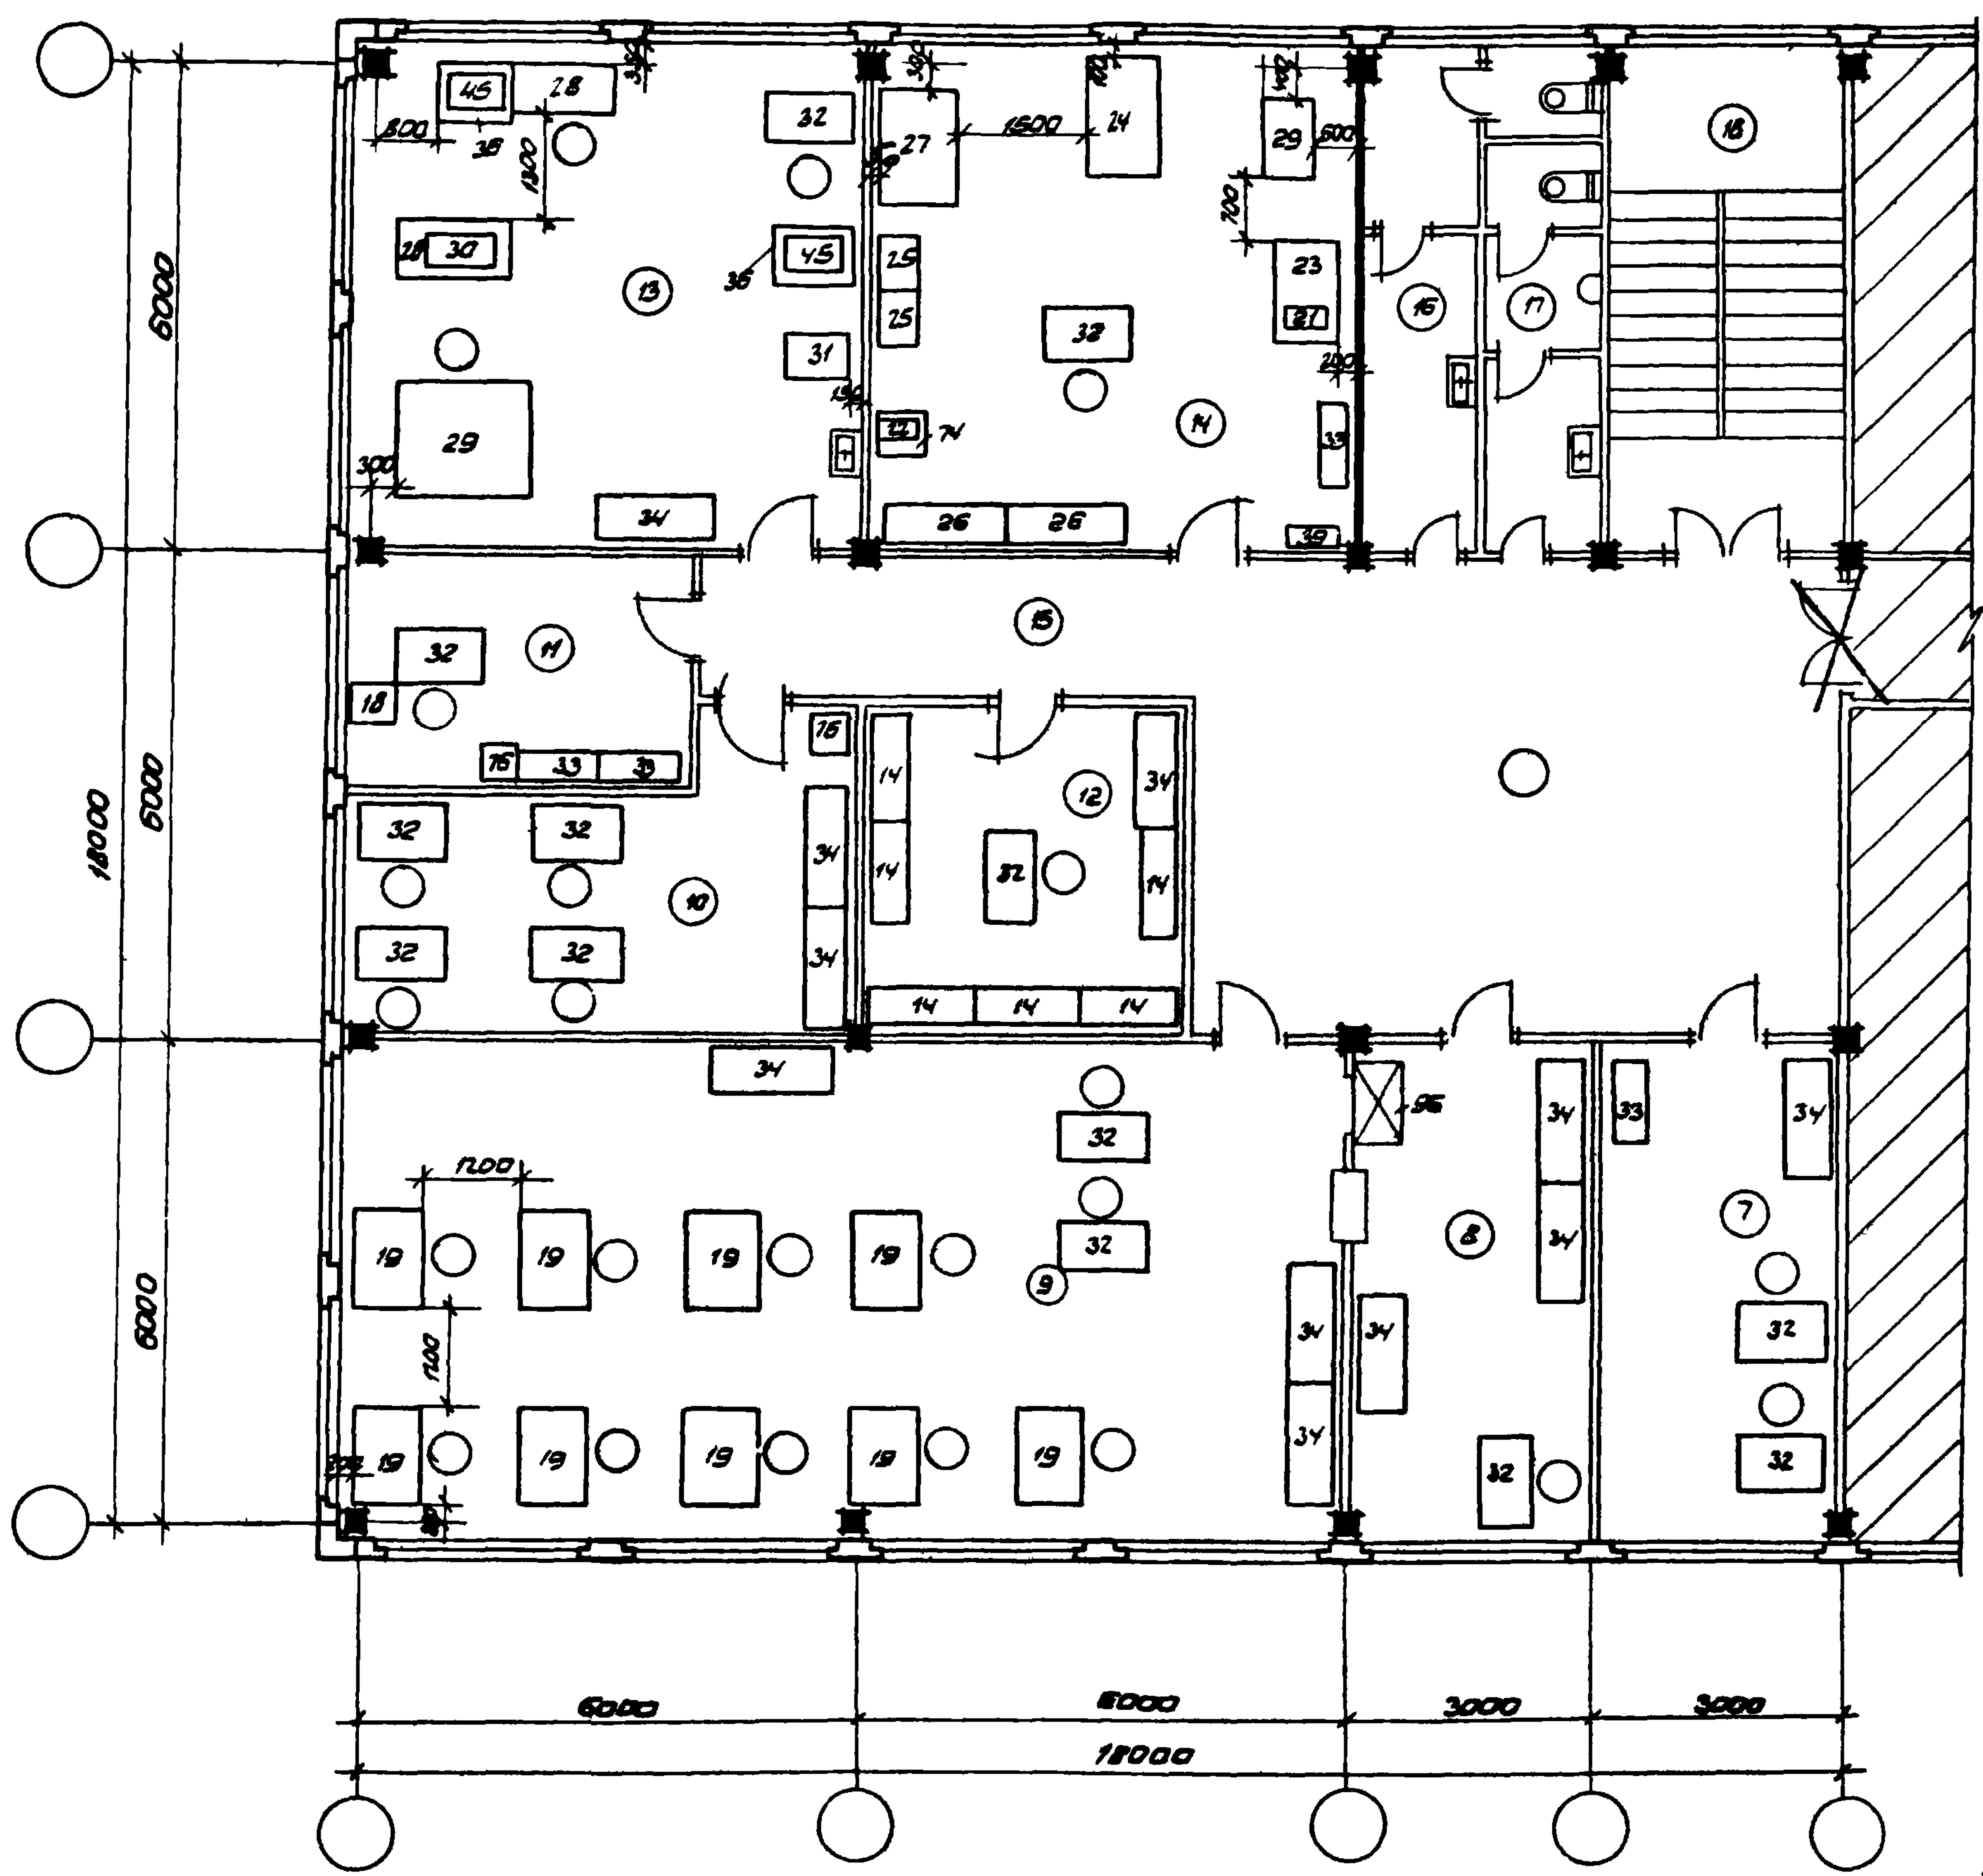

Экспликация помещений

№ по к.	Наименование	Площадь м ²
7	Проектный отдел	179
8	Группа приемки	179
9	Группа вычислительных машин	752
10	Бухгалтерия	128
11	Кабинет начальника МСС	12,1
12	Присл. В	17,1
13	Отдел копировальн.-механ. печати	38,1
14	Ремонтно-механическая мастерская	35,4
15	Коридор	65,2
16	Санузел женский	8,8
17	Санузел мужской	8,8

Примечания:

1. Примечания см. лист 53.
2. Спецификация оборудования приведена на листах 53, 54.

Внесены исправления ФК-1
Гип. Клебанов П. Н. 1-IV-71 г.

ГОСТРОЙ СССР
ЦНИПРОМЗДАНИИ
МОСКВА

В. В. ДВЗ
В. В. ДВЗ
В. В. ДВЗ
В. В. ДВЗ

№ № позиц	Наименование	Тип или № черте жа	Техническая характеристика	Нормы вс 380/120 110	Количество			Примечания
					МСС-1	МСС-2	МСС-3	
1	2	3	4	5	6	7	8	10
1	Табулятор	ТСНВ	2300x800x1300 вес 900кг		2	2	2	
2	Электронная вычислительная машина	—	580x480x1220 вес 100кг	0,3	2	2	2	
3	Позиционный итоговый перфоратор	ПИ 80-1	760x470x1140 вес 220кг	0,18	2	2	2	
4	Перфоратор-репродуктор	ПР 80-2	1200x450x1240 вес 440кг	1,3	1	1	1	
5	Сортировка	С-805М	1580x420x1180 вес 225кг	0,4	2	2	2	
6	Раскладочно-подборочная машина	РПМ-802М	1160x487x1167 вес 280кг	0,4	1	1	1	
7	Расшифровочная машина	РМ-80	1200x460	—	1	1	1	
8	Резьбовальный станок	—	800x800 вес 90кг	—	1	1	1	
9	Перфоратор	П80-Б	1160x685x920 вес 72кг	0,4	7	7	7	
10	Шкаф для коммутационных досок	—	1200x388	—	2	2	2	
11	Стелаж для сортировки	—	1408x400	—	2	2	2	
12	Тумба к табулятору	—	600x545	—	2	2	2	
13	Тумба к сортировке	—	559x600	—	2	2	2	
14	Шкаф-стелаж секционный	—	1280x590	—	23	23	24	
15	Выпрямитель селеновый	—	600x600 вес 50кг	—	1	1	1	
16	Контрольник	К80-Б	1160x685x872 вес 650кг	0,12	2	2	2	ф. 22 В
17	Тумба к перфоратору и контрольку	—	600x600	—	8	8	8	
18	Тумба к телефону	—	450x450	—	1	1	1	
19	Стол для вычислительных машин	—	1160x825	—	9	9	9	
20	Станок токарный повышенной точности	1601	РМЦ-185 880x595x1270 вес 210кг	0,6	1	1	1	
21	Настольный сверлильный станок	НС-12А	ф. сверления РМН 350x570x700 вес 100кг	0,6	1	1	1	
22	Наждачное точило	93С-2	ф. круга -200 462x265x337	0,52	1	1	1	
23	Стол-верстак	ГУПРОМУ № 14927	1300x800x800	—	1	2	1	
24	Верстак слесарный	ГУПРОМУ № 94889	1500x850x850	—	1	1	1	
25	Шкаф инструментальный	ГУПРОМУ № 94870	700x500x1300	—	2	2	2	
26	Шкаф для хранения приборов	ГУПРОМУ № 99642	1500x500x2675	—	2	2	2	

Госстрой СССР,
ЦНИПРОМЗДАНИИ
Москва

В. П. ДВЗ
З. А. пр-те
В. П. пр-те
Е. П. пр-те

С. А. пр-те
П. А. пр-те
М. А. пр-те
К. А. пр-те

1970

У С

здания административно
бытового назначения про-
мышленные предприятия

Машиносчетные станции
Спецификация оборудования и мебели

Типовые решения
416-0-1

Выпуск
3


Лист
53

10506-05 58

[illegible]

ГОССТРОЙ СССР, ЦИНИПРОМЗАДАНИЙ МОСКВА	ЗУК СВЗ		СКОЗЛОС
	М. Д. Д. Д. Д. Д.		ПАРАМОНОВ
	ЗУК ТРУДОВЫ		ГЛАГО
	СТ. АРХИТ		КУЛИКОВА

1970	У.С	Здание административно-бытового назначения промышленных предприятий	Машиносчетные станции Спецификация оборудования и мебели	Типовые решения 416-0-1	Выпуск 3	Лист 54
------	-----	---	---	----------------------------	-------------	------------

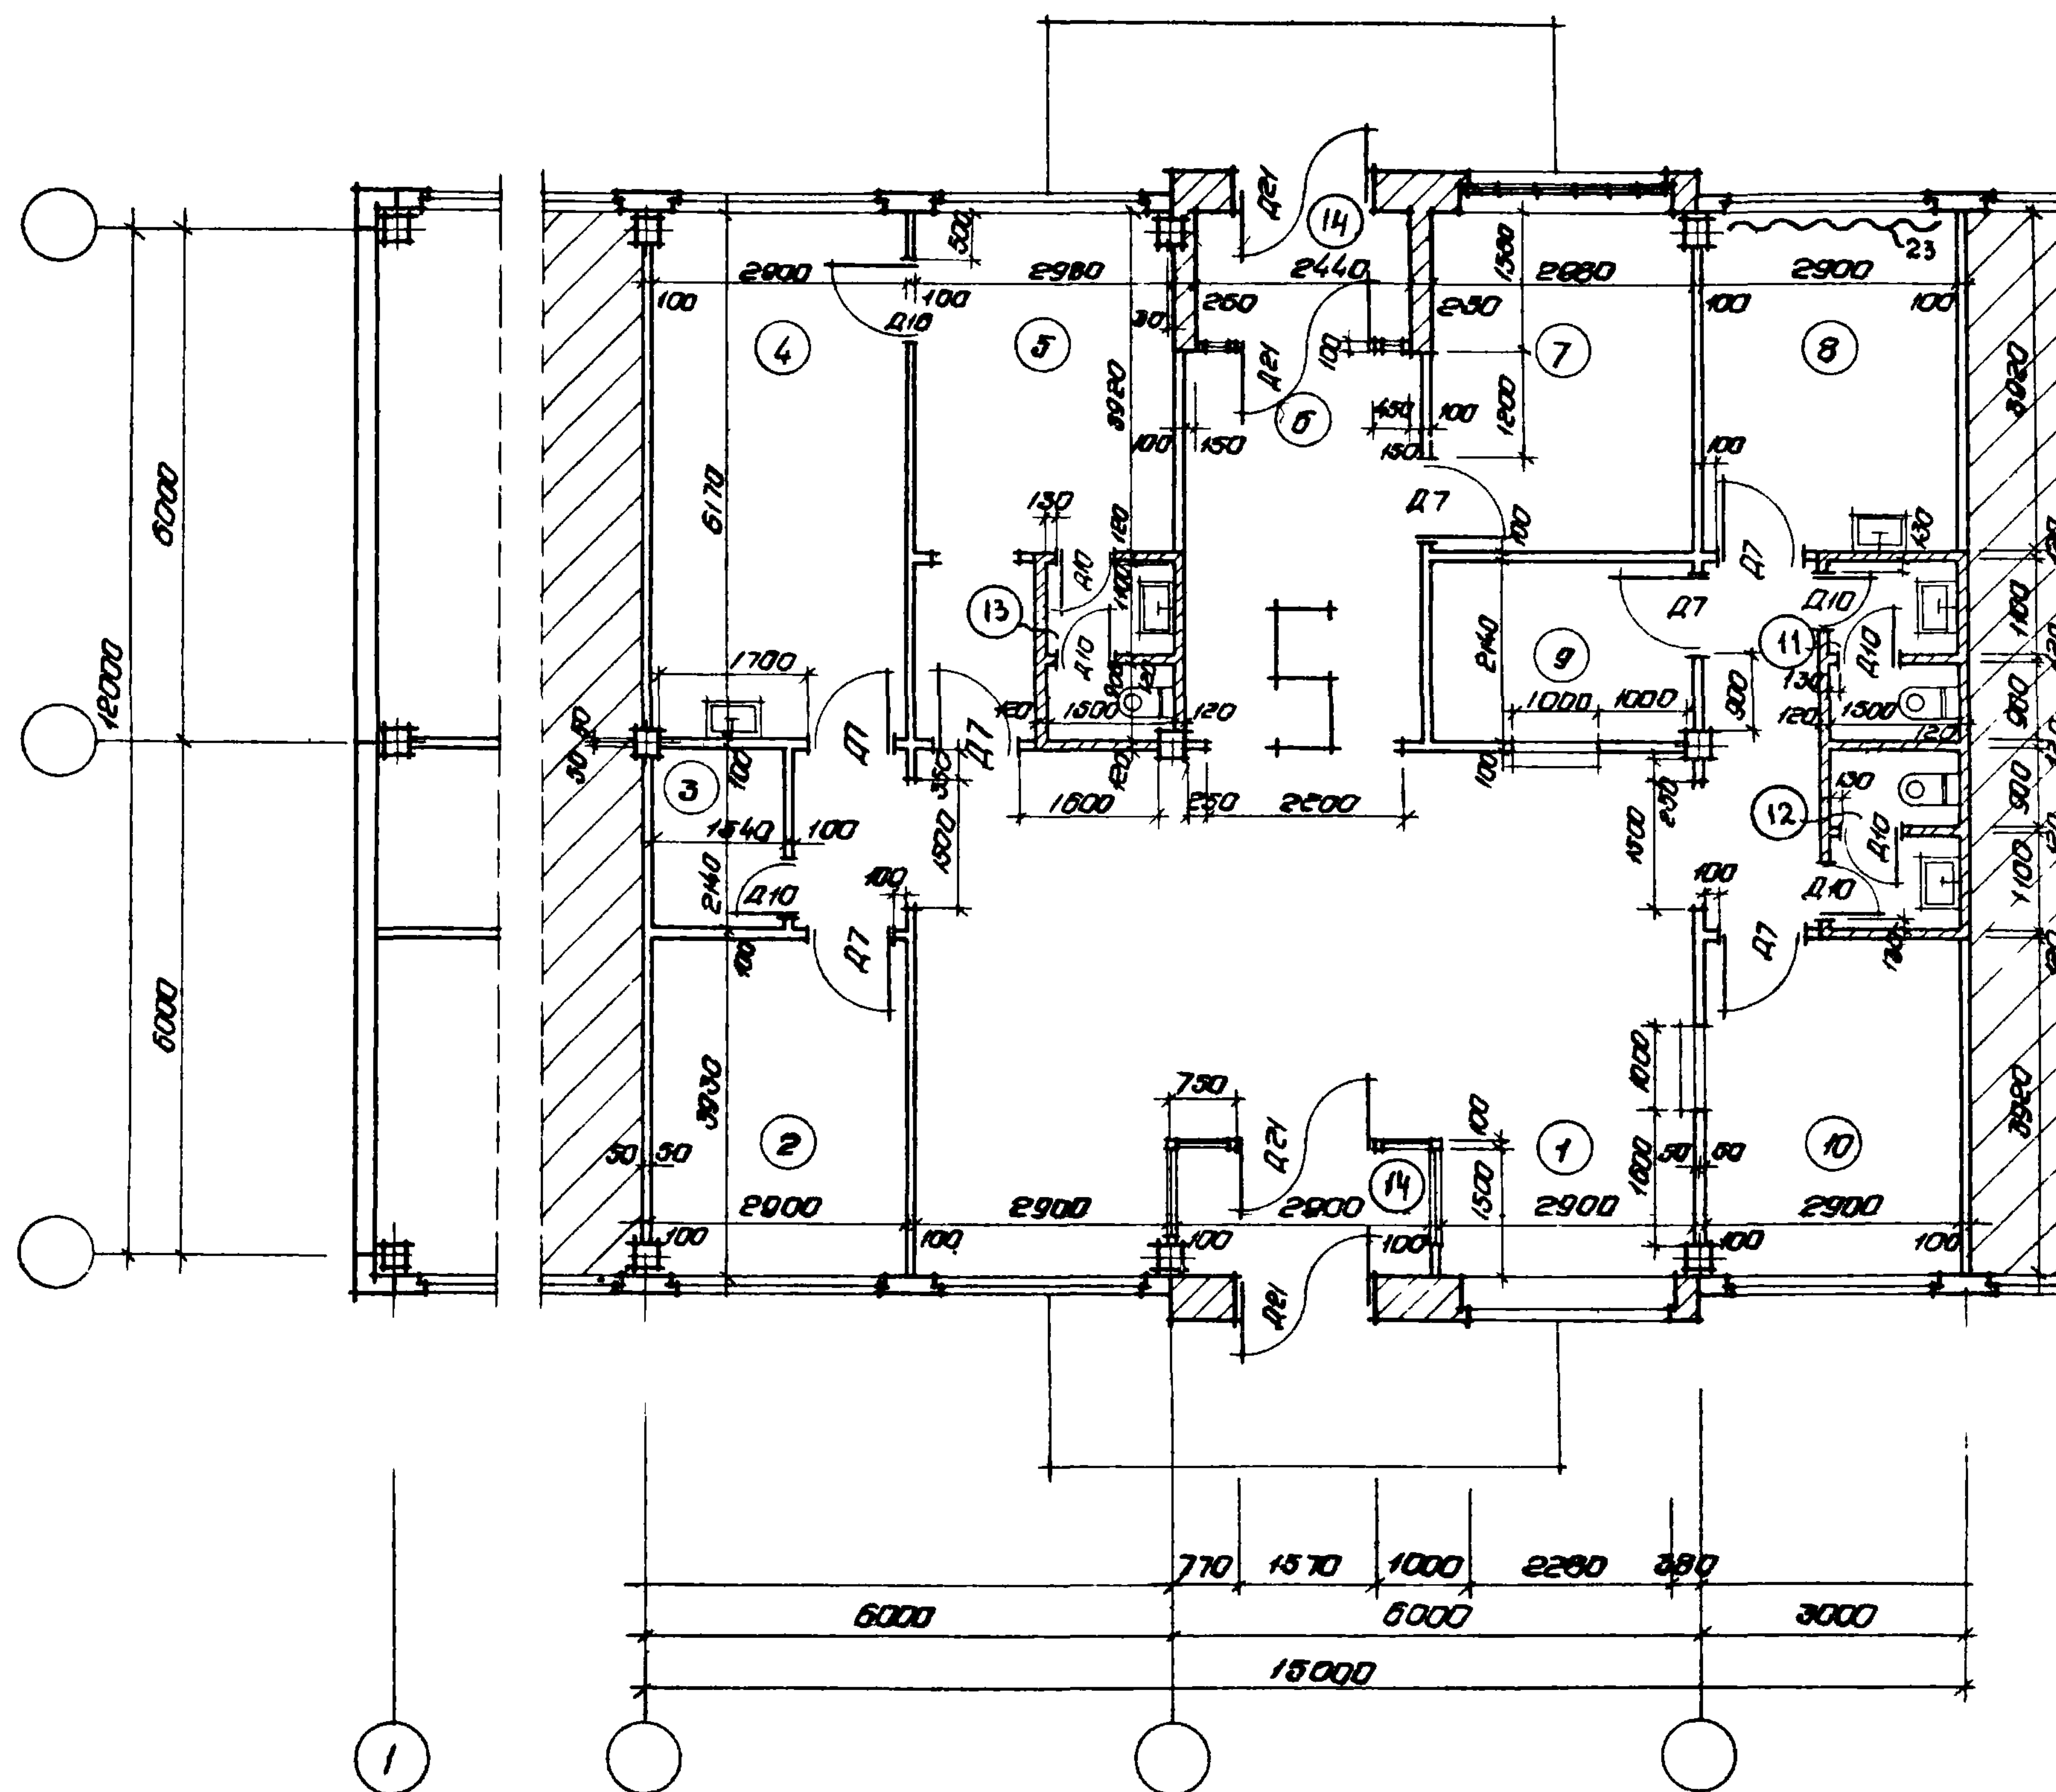

Экспликация помещений

№ п/п	Наименование	Площадь м ²
1	Зал ожидания	49,9
2	Отдел найма	11,1
3	Младовоз	3,2
Помещения для кормления грудных детей		
4	Комната для кормления	17,9
5	Ожидающая	14,6
6	Проездной зал	12,4
7	Комната для нарушителей режима	11,0
8	Лаборатория	11,3
9	Хранение вещей	6,4
10	Выдача пропусков	11,3
11	Уборная мужская	3,0
12	Уборная женская	3,0
13	Уборная Мужская и женская	3,0
14	Тамбуры	8,1

Показатели

Полная площадь	— 175,0 м ²
Рабочая	— 140,7 м ²

ГОССТРОЙ СССР
ЦНИПРОМВЗДАНИЙ
Москва

Дир. отдела
Инж. пр.-та
Инж. пр.-та
Инж. пр.-та
Инж. пр.-та

Саволов
Саволов
Младовоз
Войновер
Саволов

1970

У.С

здания административно-бытового назначения промышленных предприятий

Проходной пункт на 1-2 прохода
Тип - 1

типовые решения
416-0-1


выпуск
3

лист
55

10506-05 60

ГОСТГОЙ СССР
ПРОМЫШЛЕННЫЕ ПРЕДПРИЯТИЯ
МОСКВА

Рук. отд.	Соколов
Гл. арх. пр.-ма	Соколов
Гл. инж. пр.-ма	Клебанов
Рук. группы	Вейнберг
Исполнитель	Белов

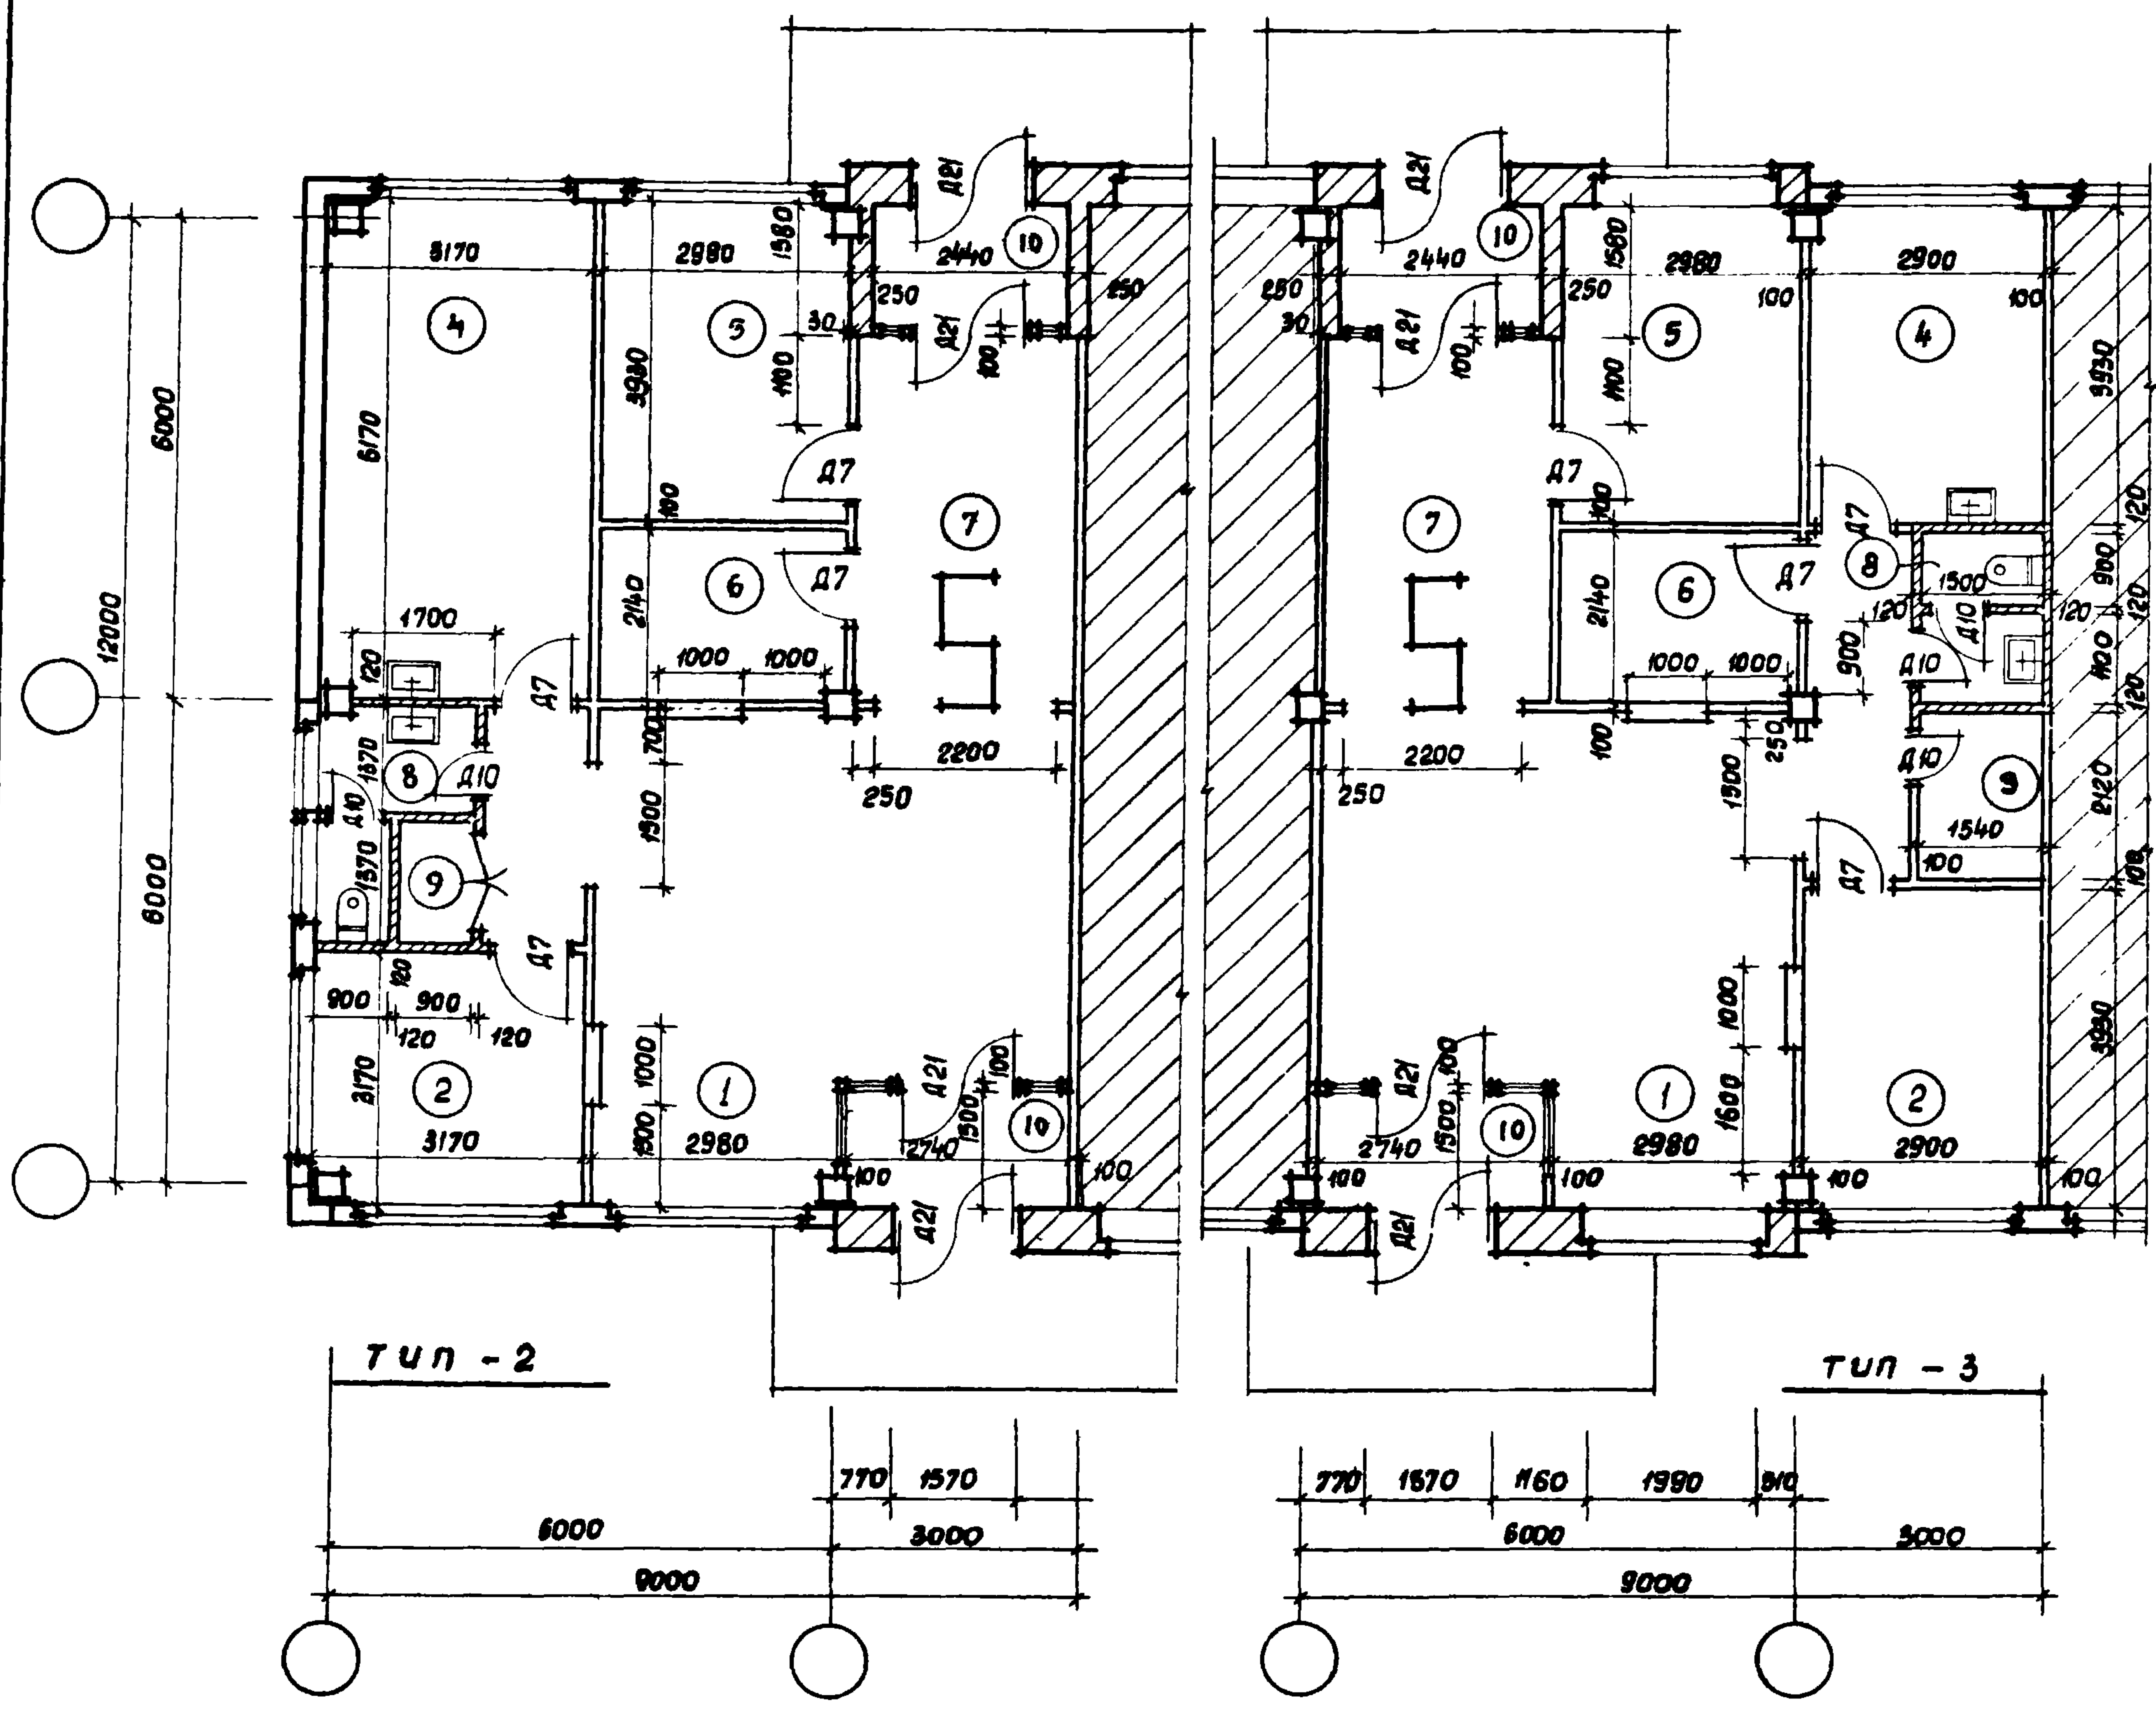

Экспликация помещений

№ п/п	Наименование	Площадь м ²	
		тип-2	тип-3
1	Зал ожидания	27,1	27,1
2	Выдача пропусков	10,1	11,6
4	Фотолаборатория	19,4	11,5
5	Комната нарушителей режима	9,4	11,5
6	Хранение вещей	8,8	8,8
7	Проходной зал	12,1	12,1
8	Уборная мужская и женская	4,1	3,2
9	Кладовая и шкаф	1,2	3,26
10	Тамбур	7,9	7,9


Показатели

	тип-2	тип-3
Полезная площадь	80,9 м ²	90,9 м ²
Рабочая - " -	70,5 м ²	76,4 м ²

ГОССТРОИ СССР
ЦНИПРОМЗДАНИЙ
Москва

Уч. отдела
Г. А. А. пр.
Г. А. А. пр.
Д. А. А. пр.
И. А. А. пр.

С. А. А.
С. А. А.
Г. А. А.
В. А. А.
И. А. А.

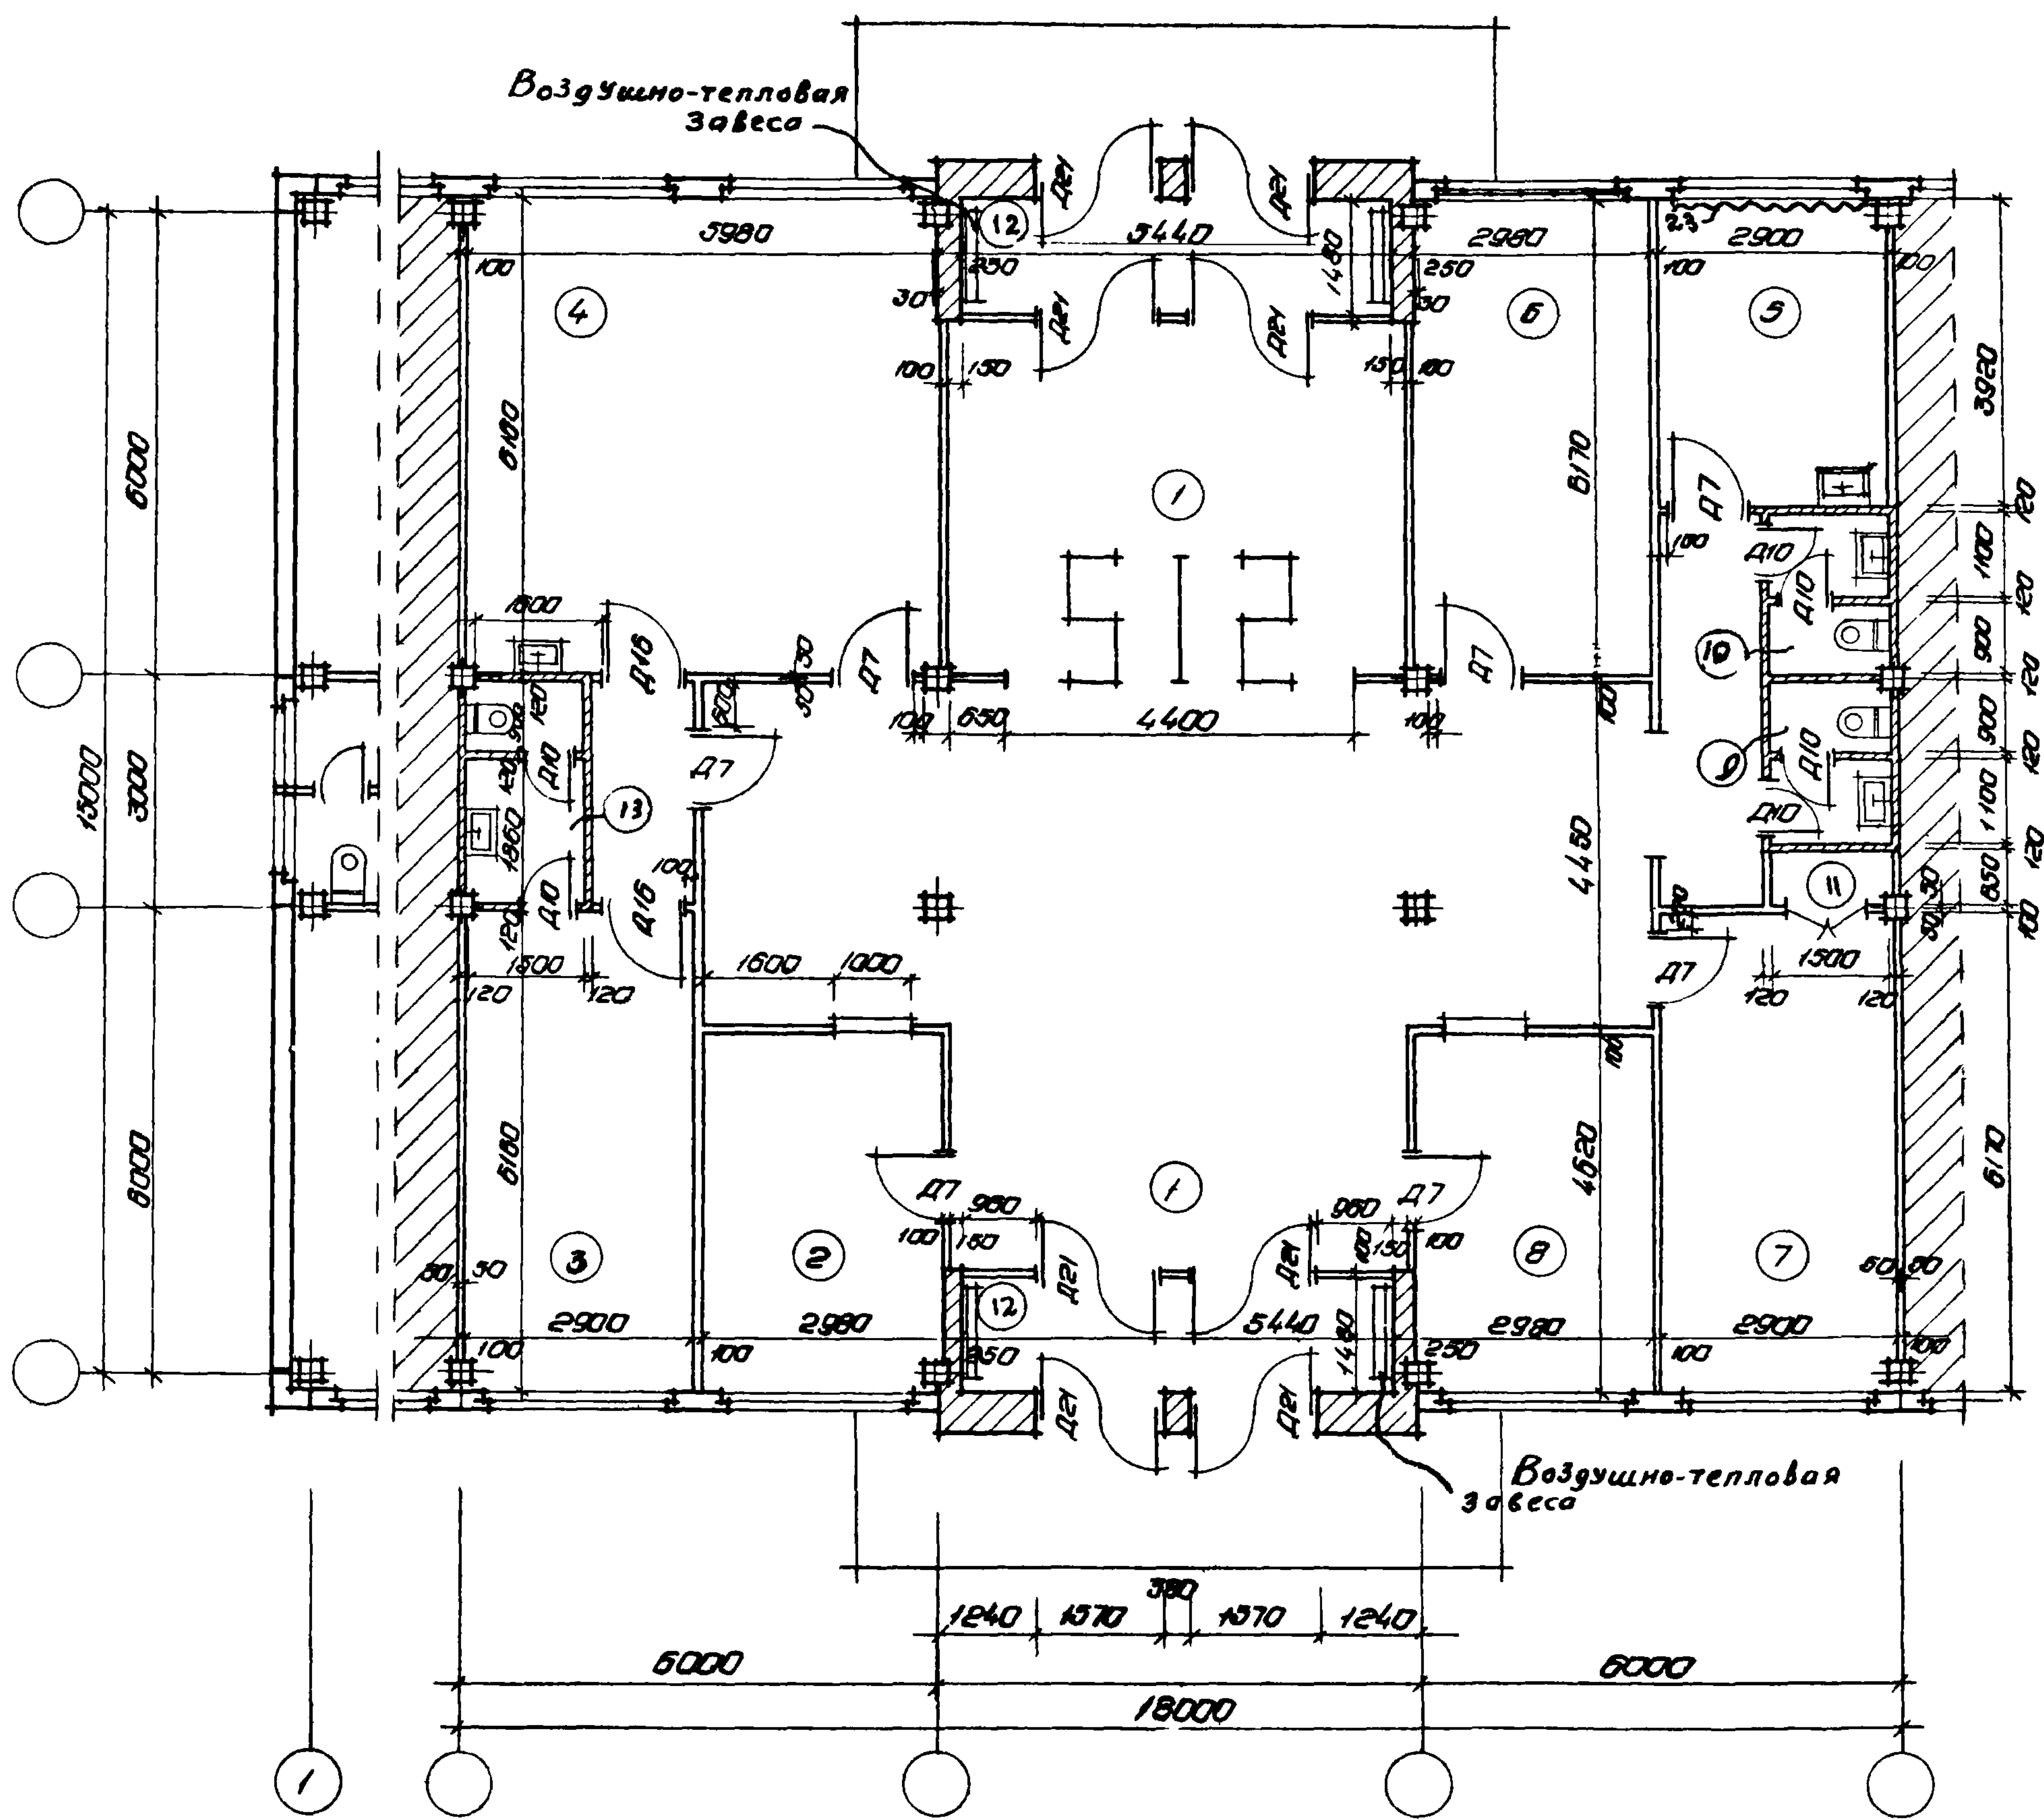

Экспликация помещений

№ пом.	Наименование	Площ. м²
1	Зал ожидания проходной зал (26,3 × 10,8)	272
2	Войска пропусков Помещения для кормления взрослых детей	13,7
3	Ожидательная	17,8
4	Комната для кормления	38,8
5	Фотолаборатория	18,3
6	Комната для нарушителей режима	11,4
7	Отдел найма	18,9
8	Хранение вещей	13,8
9	Уборная мужская	3,0
10	Уборная женская	3,0
11	Шкаф	0,95
12	Тамбуры	16,10
13	Уборная мужская и женская	4,35



Показатели.

Полезная площадь — 283,1 м²
Рабочая площадь — 227,0 м²

Госстрой СССР
 ЦЕНТРАЛЬНОЕ УПРАВЛЕНИЕ
 МОСКВА

Рек. отдела
 Гл. арх. пр.-та
 Гл. инж. пр.-та
 Рук. группы
 Ст. архит.

Соколов
 Клебанов
 Вейнберг
 Куликова

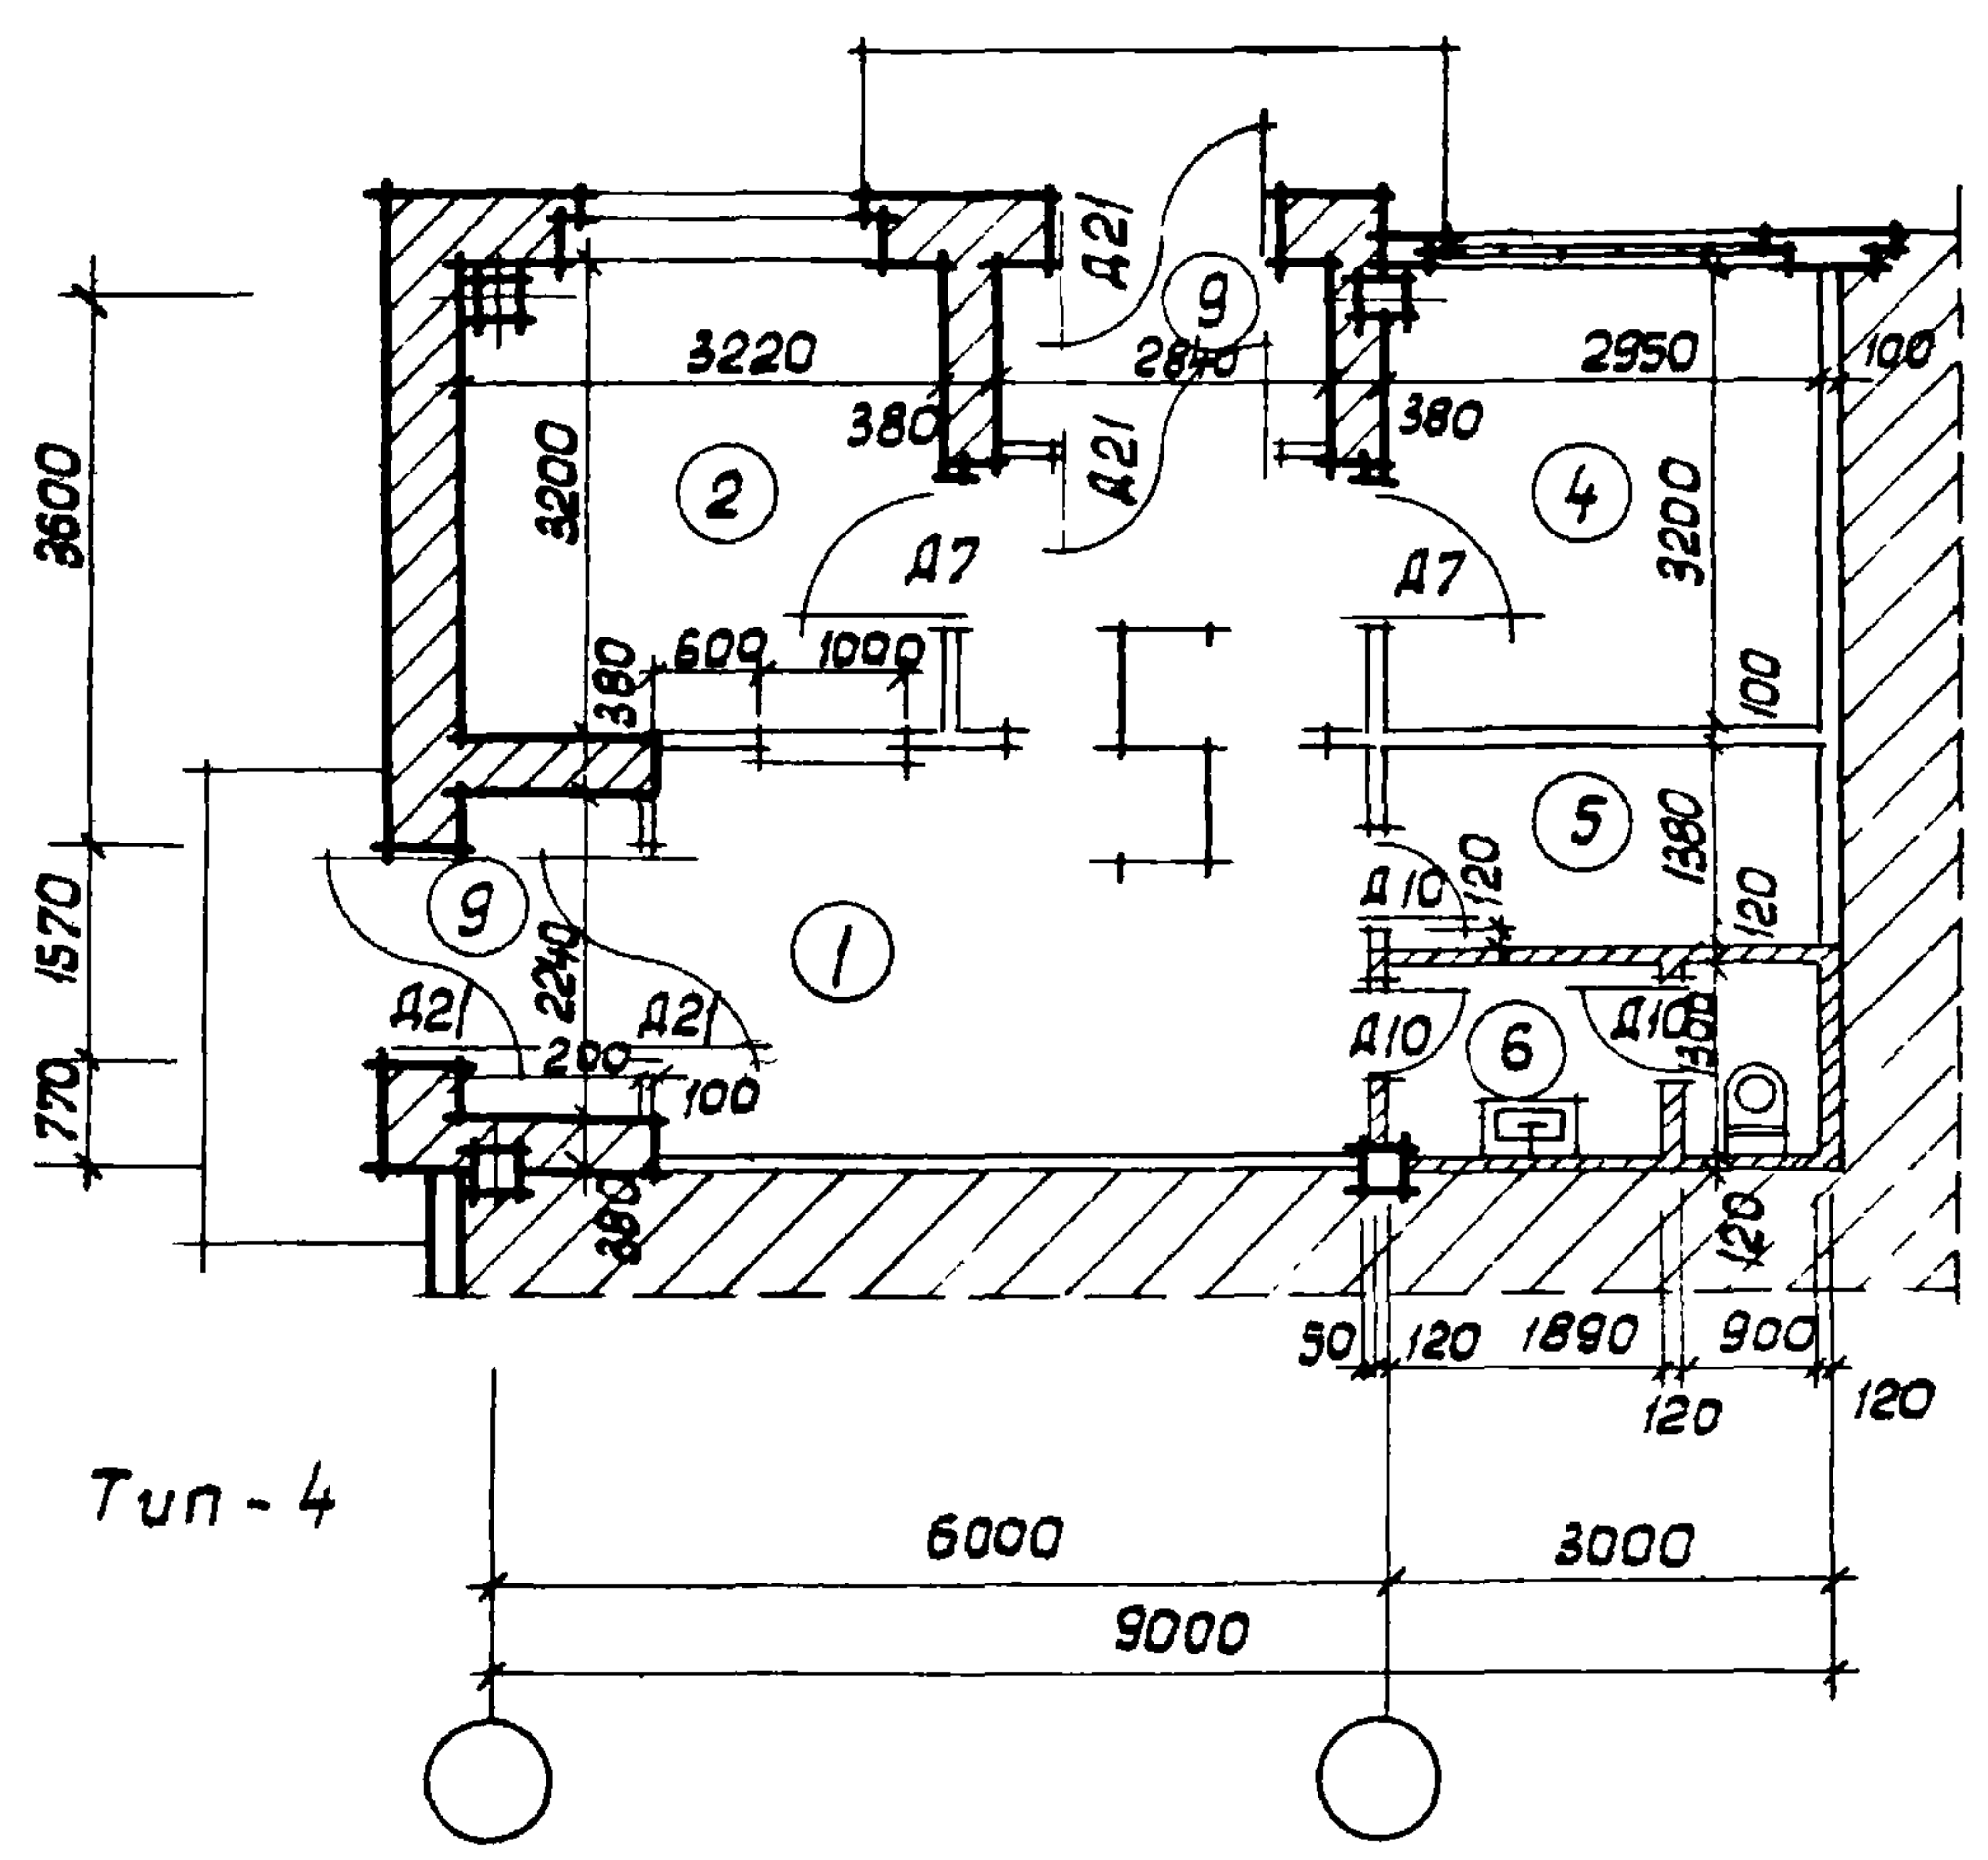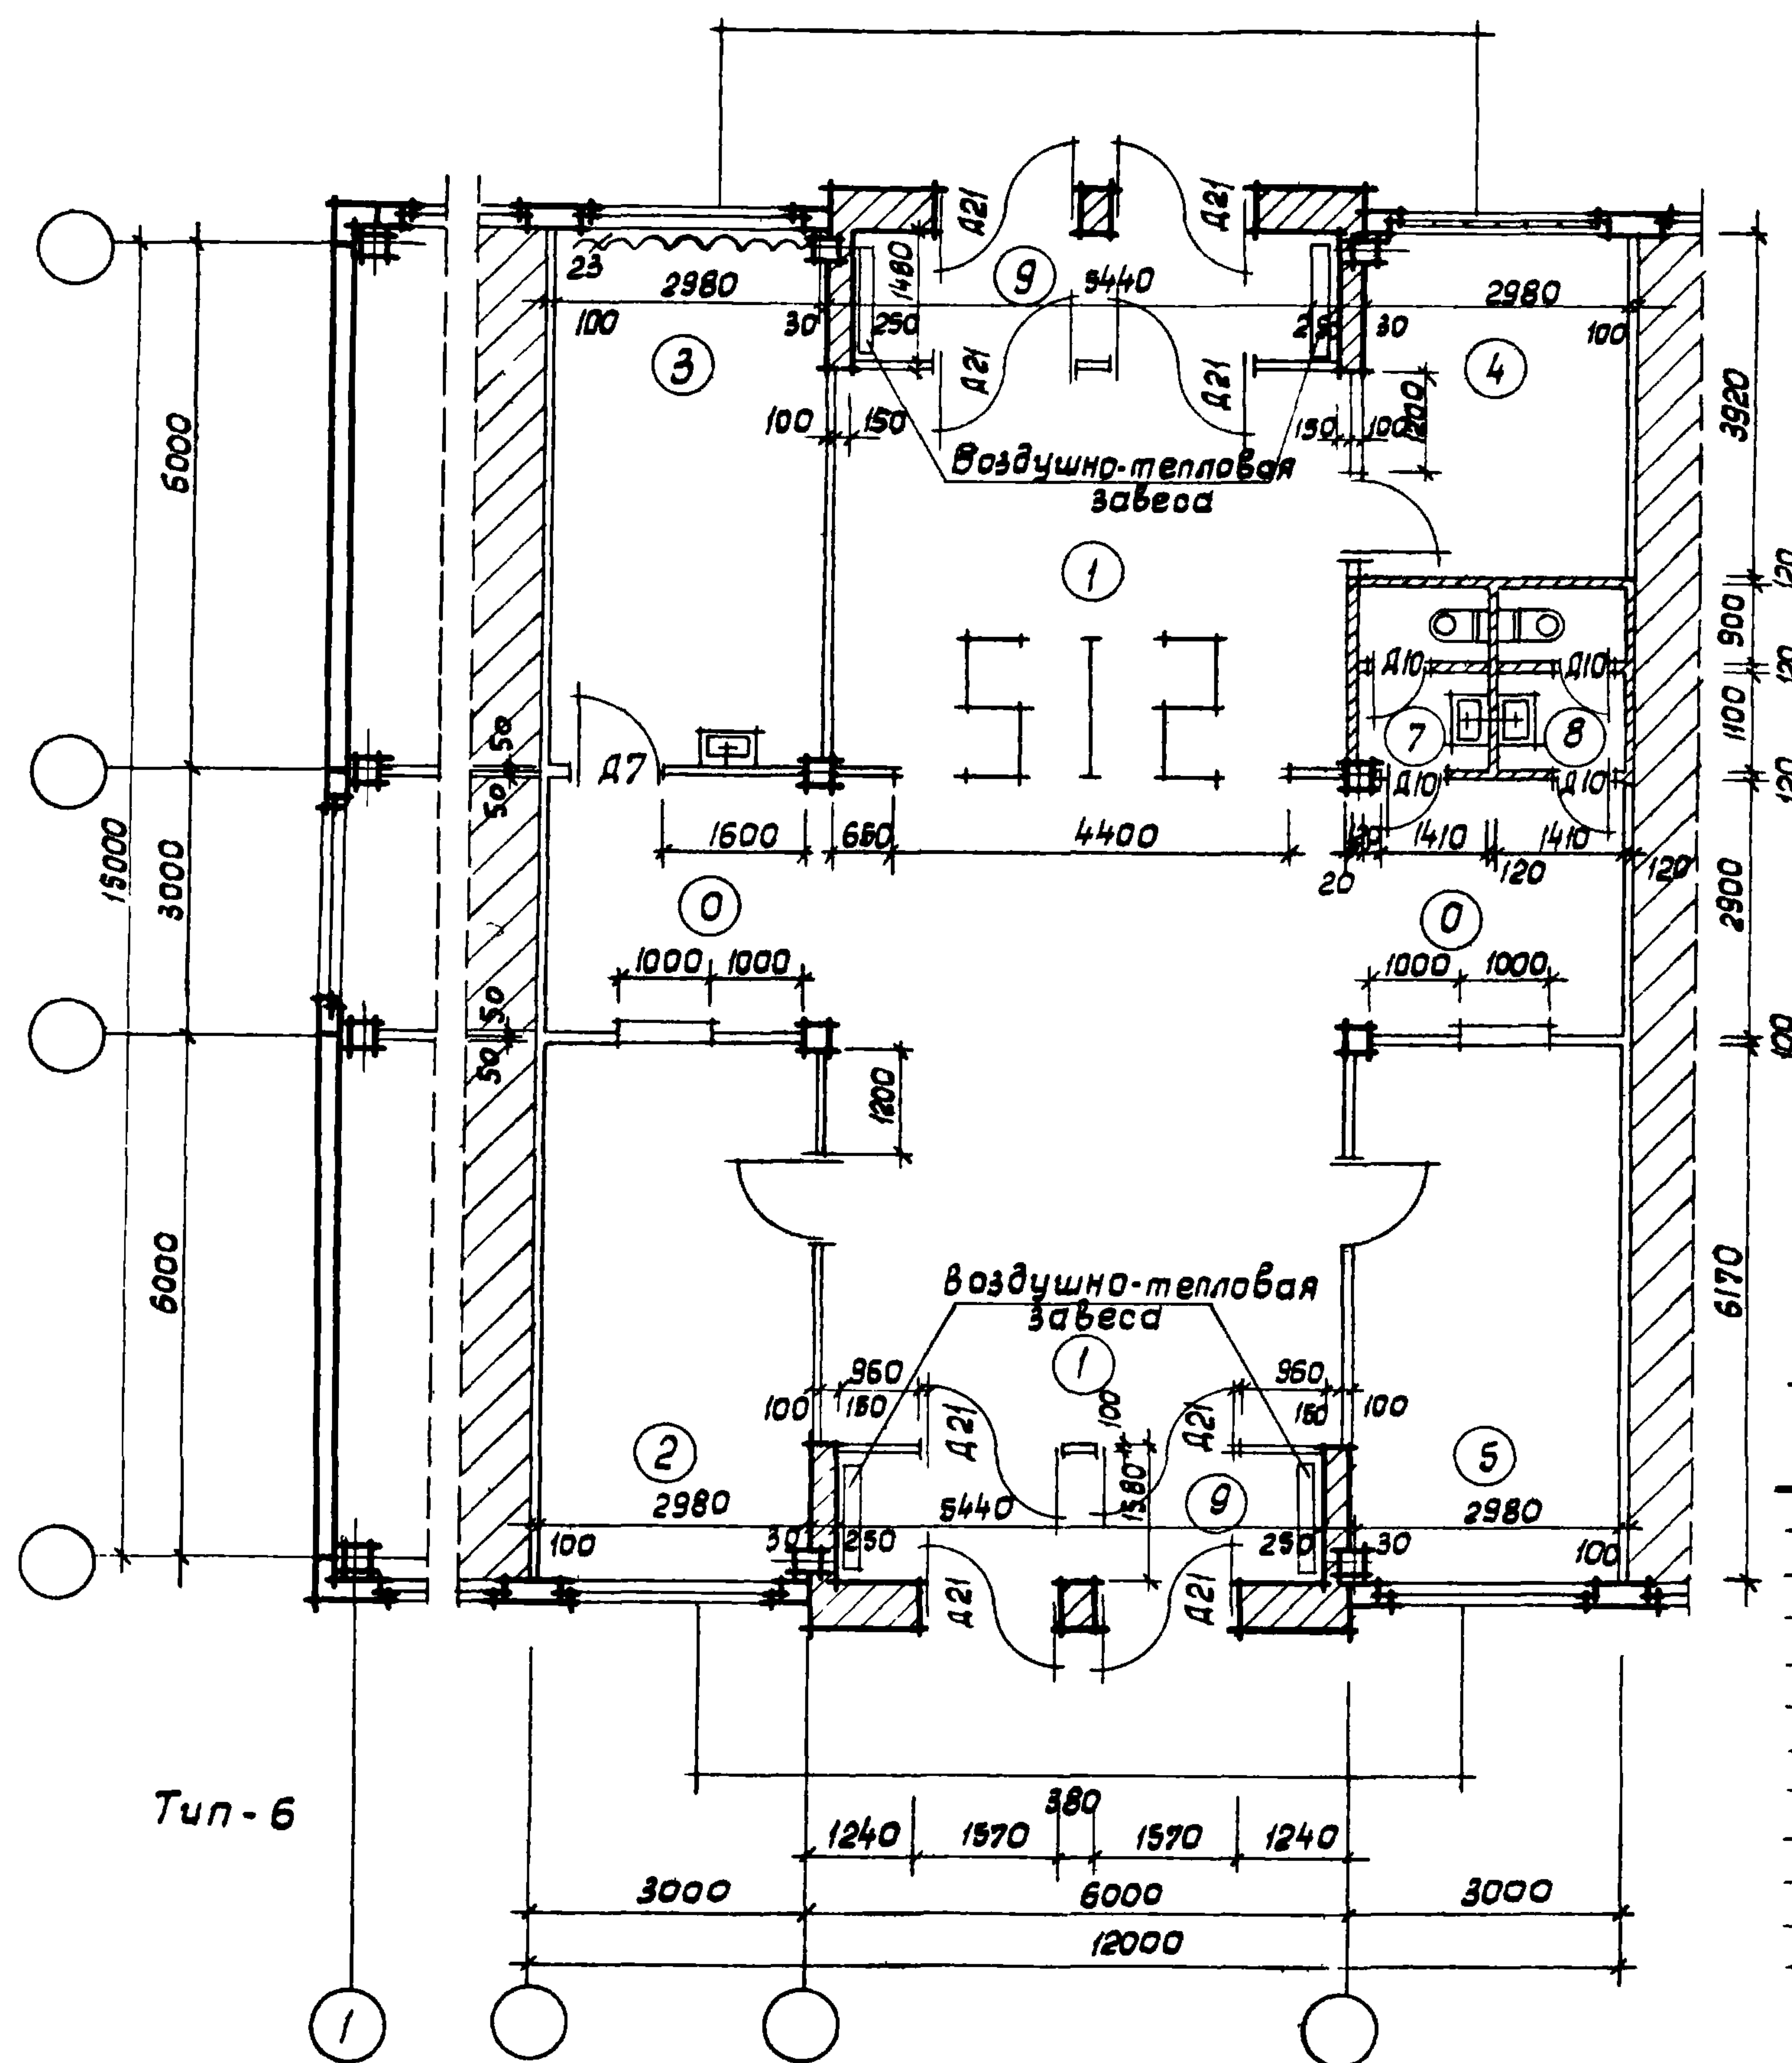

Аккумуляция помещений.

№ № пом.	Наименование	площадь м²	
		Тип-6	Тип-4
0	Зал ожидания	18,0	-
1	Проходной зал	67,1	19,0
2	Выдача пропусков	18,3	10,3
3	Фотолаборатория	18,3	-
4	Комната нарушителей режи	11,7	9,5
5	Хранение вещей	18,3	4,0
6	Уборная мужская и женская	-	3,7
7	Уборная мужская	2,8	-
8	Уборная женская	2,8	-
9	Тамбура	-	3,7

Показатели:


Полезная площадь - м² Тип-6 175,6 Тип-4 52,0
 Рабочая площадь - м² 153,7 42,8

ГОССТРОЙ СССР
ЦНИПРОМЗДАНИЙ
Москва

Рек. отдела
Гл. арх. по
Гл. инж. по
Рек. группы
Ст. архит.

Соловьев
Соловьев
Гладков
Вейнберг
Куликова

Воздушно-тепловая
завеса

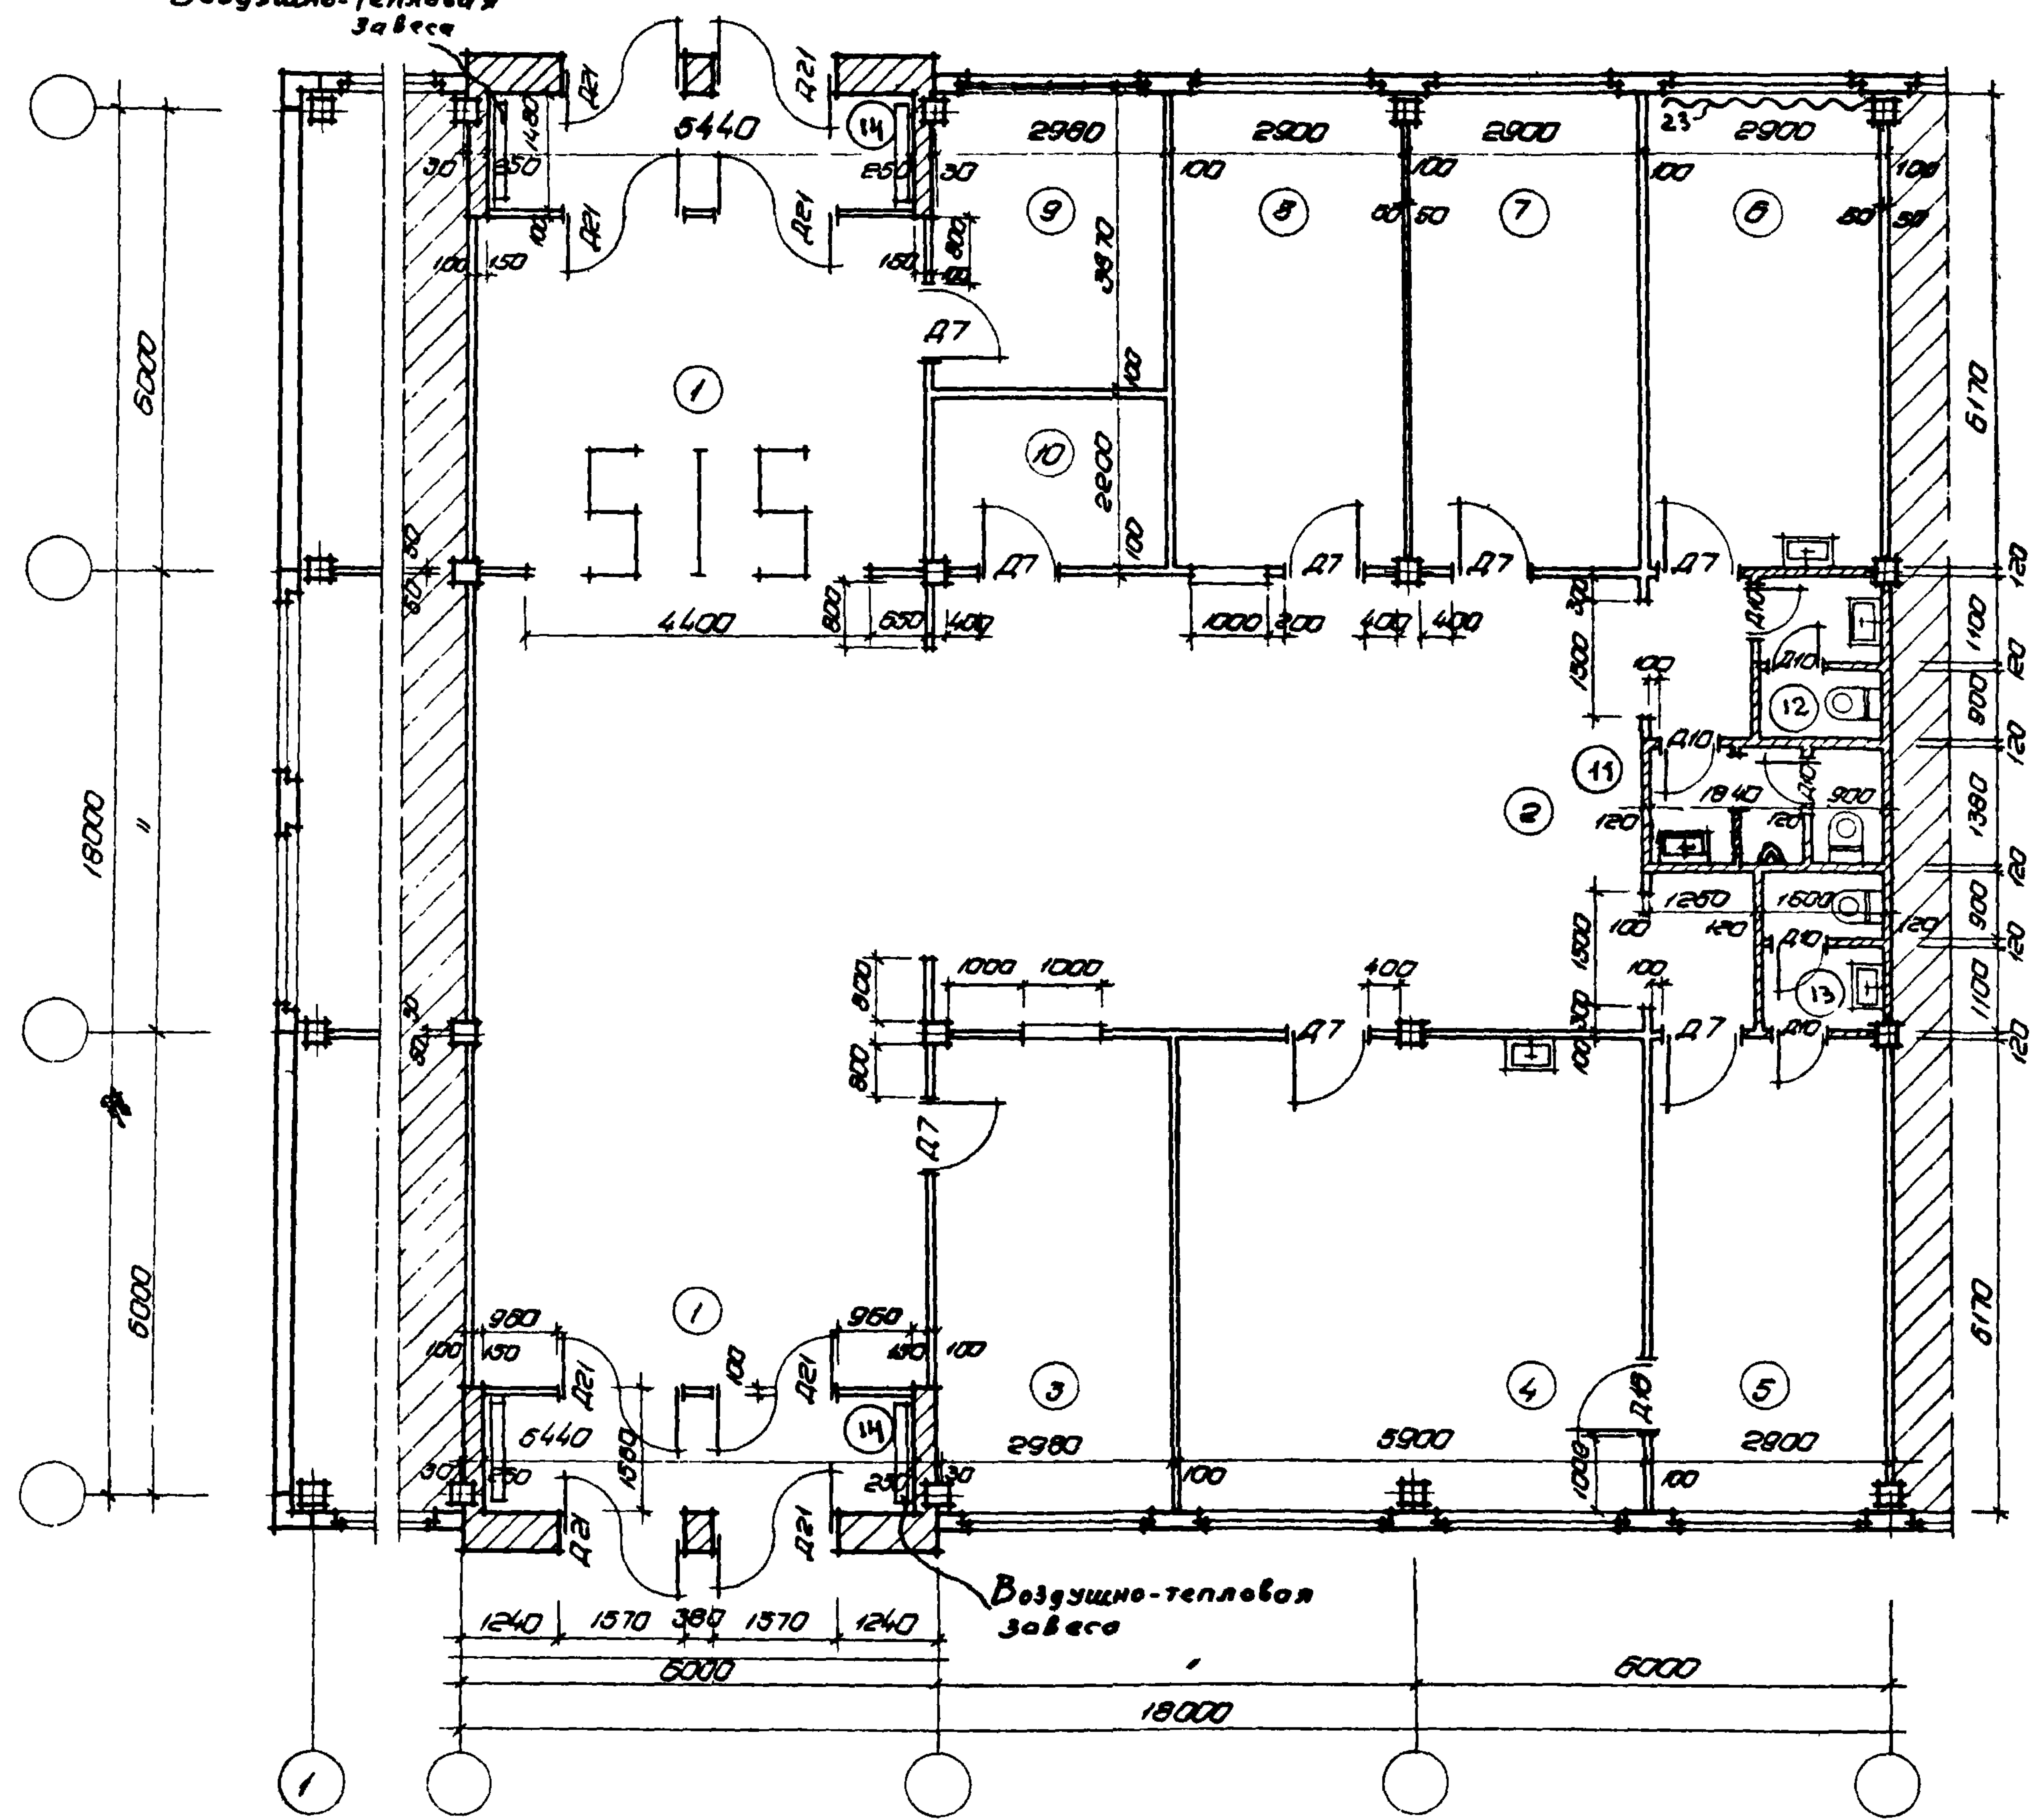

Экспликация
помещений


№ пом	Наименование	Площ. м²
1	Проездной зал	86,2
2	Зал ожидания	53,7
3	Выдача пропусков	18,3
Помещения для кормления зрудных животных		
4	Комната для кормления	38,4
5	Ожидающая	17,9
6	Фотоплаборатория	17,9
7	Отдел найма	17,9
8	Хранение вещей	17,9
9	Комната для нарушителей режима	11,5
10	Кладовая	5,6
11	Уборная мужская	5,1
12	Уборная женская	3,0
13	Уборная мужская и женская	3,0
14	Танбуры	16,2

Показатели

Полезная площадь — 315,8 м²
Рабочая площадь — 284,3 м²

Госстроя СССР
ЦНИПРОМЗДАНИЙ
Москва

Рек. отдел	С.А. Соловьев
Ин. арх. пр.-та	В.И. Клебанов
Ин. инж. пр.-та	В.И. Клебанов
Рек. группы	В.И. Клебанов
Установитель	В.И. Клебанов

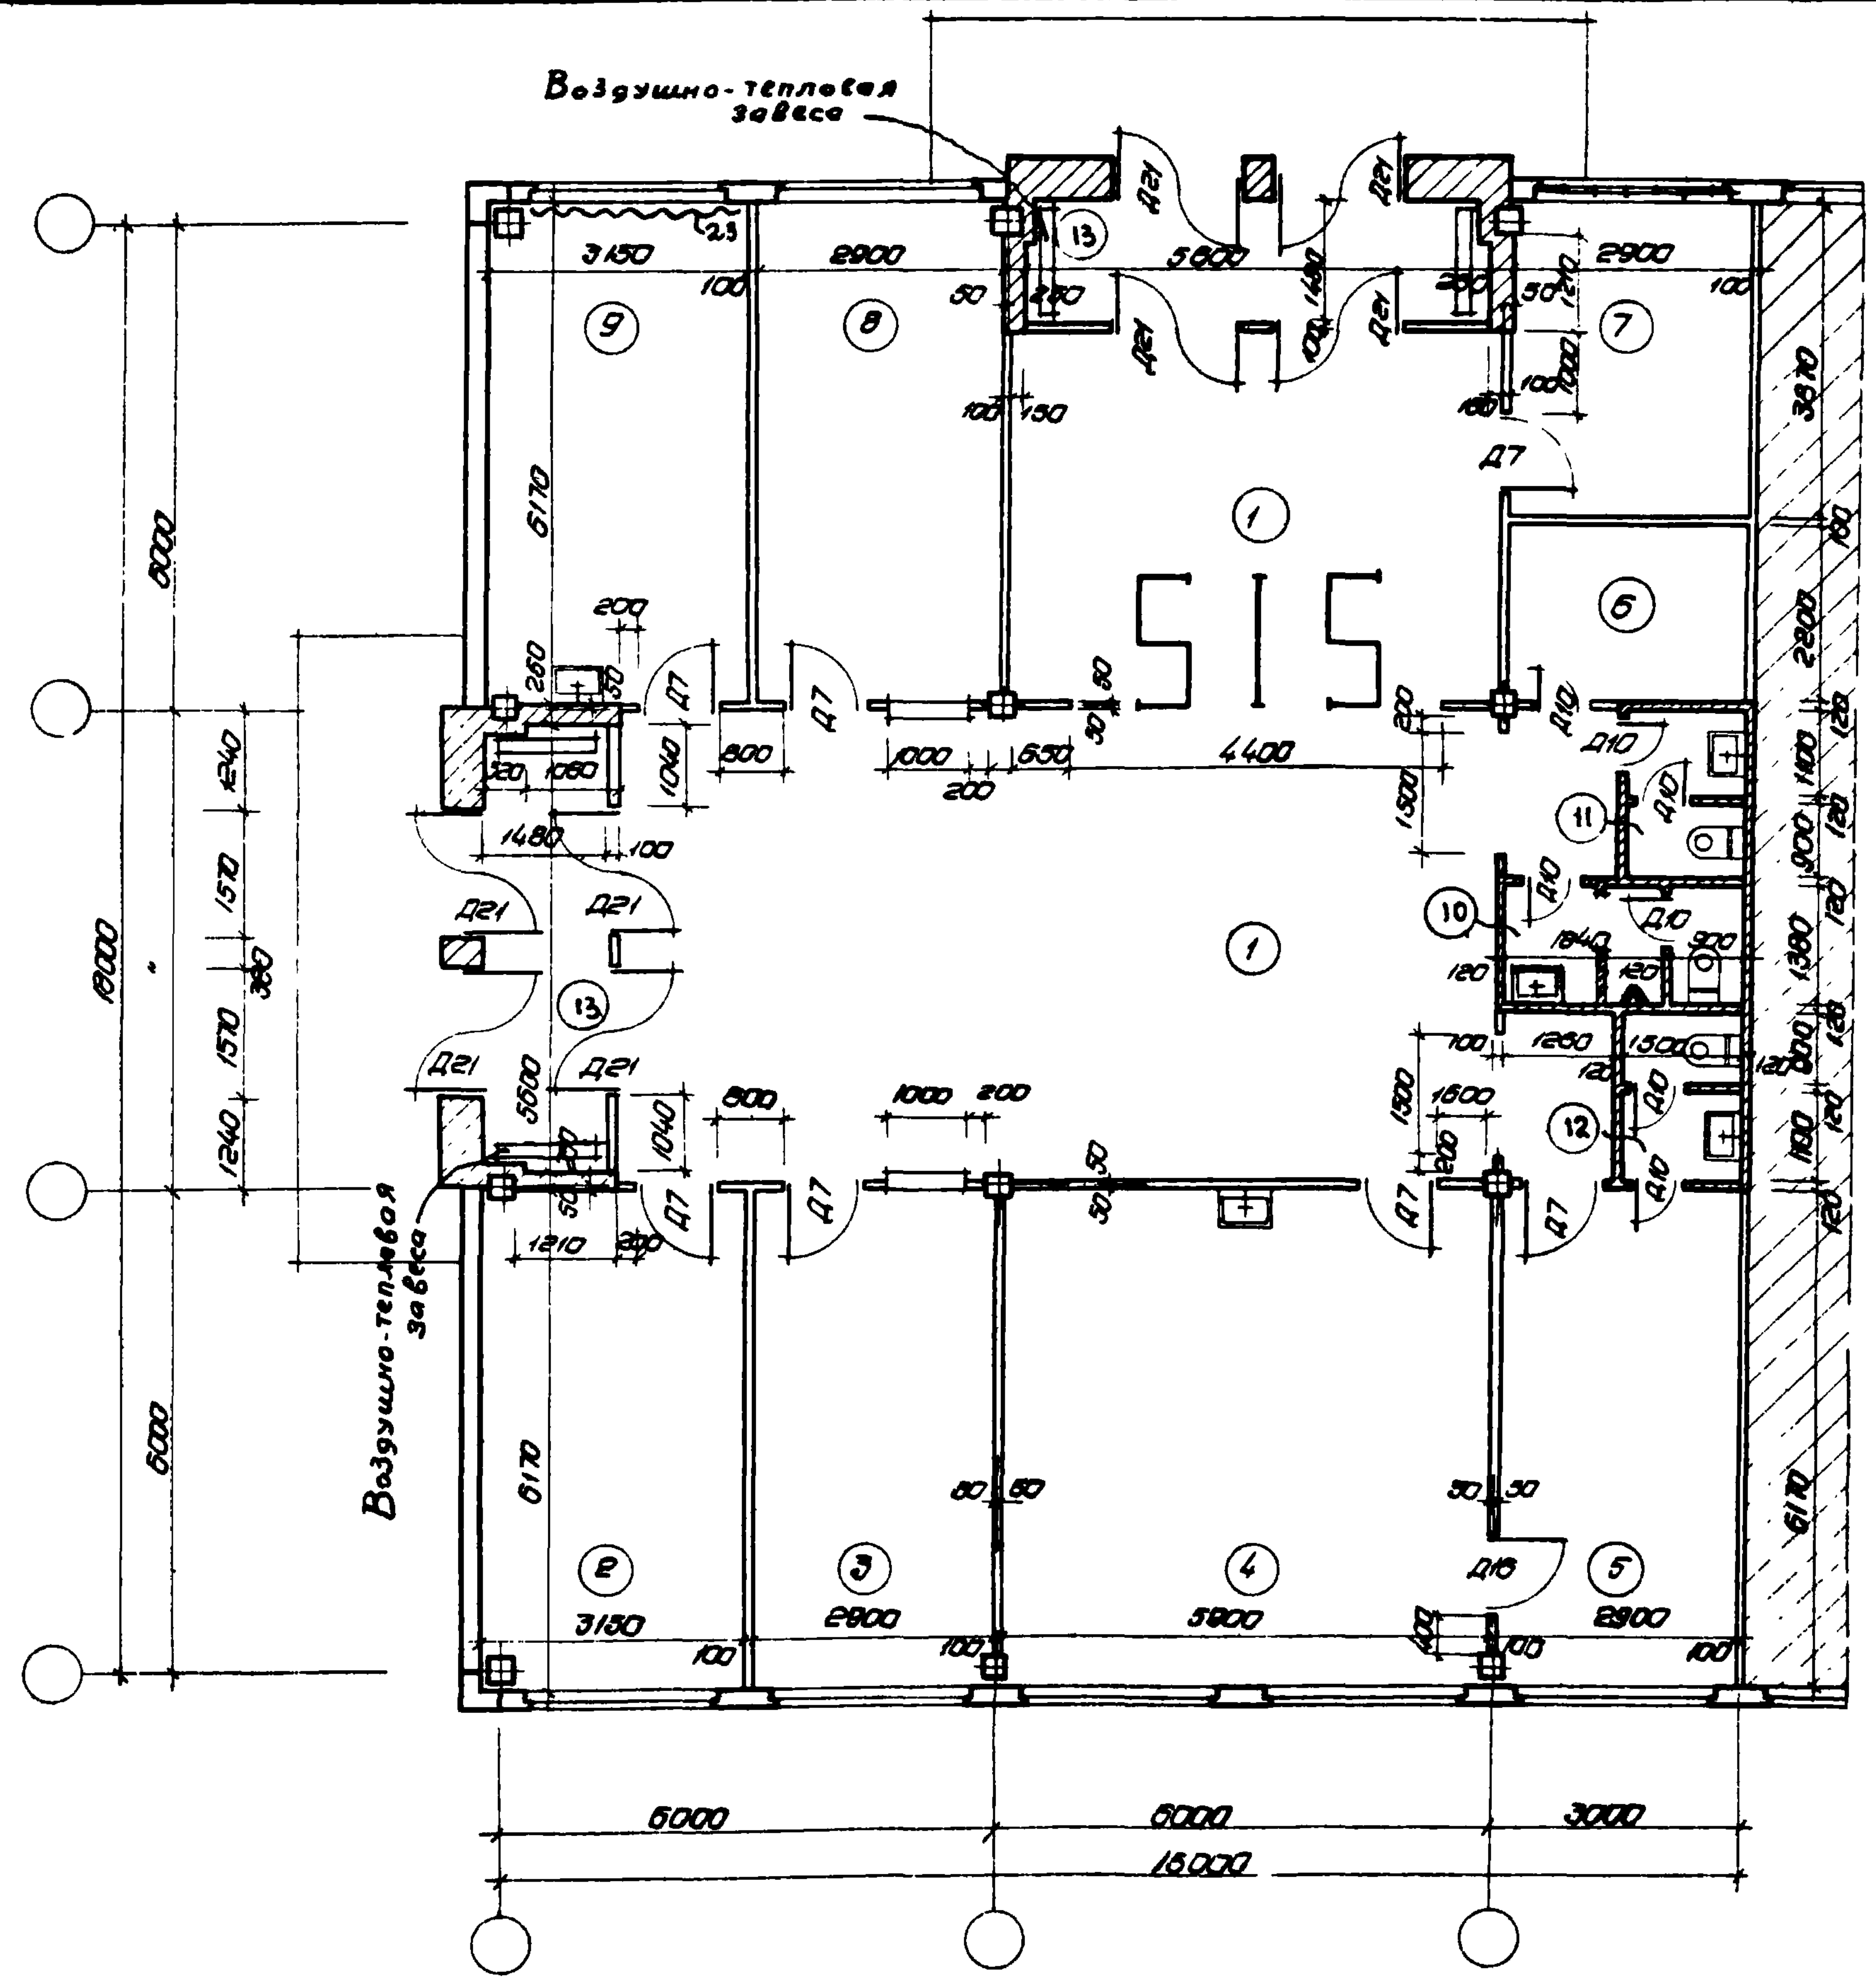

Экспликация помещений

№ п/п	Наименование	Площ. м²
1	Проездной зал зал ожидания (253×80,8)	1073
2	Отдел найма	19,4
3	Выдача пропусков	17,9
Помещения для кормления грудных детей		
4	Комната для кормления	35,4
5	Ожидательная	17,9
6	Младовоз	5,4
7	Комната для нарушителей режима	11,0
8	Хранение вещей	17,9
9	Фотолaborатория	19,4
10	Уборная мужская	5,1
11	Уборная женская	3,0
12	Уборная мужская и женская	3,0
13	Танбуры	16,9

Показатели
Полная площадь — 281,3 м²
Рабочая — — — 185,97 м²