

ТИПОВОЙ ПРОЕКТ

284-3-49.83

ПРАЧЕЧНАЯ

ПРОИЗВОДИТЕЛЬНОСТЬЮ
0,5 т СУХОГО БЕЛЬЯ В СМЕНУ

АЛЬБОМ - II

ИЗДЕЛИЯ

ЗАВОДСКОГО ИЗГОТОВЛЕНИЯ

ИИВ. № 19060-02

				ПРИВЯЗАН	
ИИВ. №					

Госстрой СССР
ЦЕНТРАЛЬНЫЙ ИНСТИТУТ ТИПОВОГО ПРОЕКТИРОВАНИЯ
Свердловский филиал
620062, г.Свердловск-62, ул.Чесбышева,4
Заказ № 5148 Инв.№ 19060-02 тираж 70
Сдано в печать 26.11 1986г цена 1-18

ТИПОВОЙ ПРОЕКТ

284-3-49.83

ПРАЧЕЧНАЯ

ПРОИЗВОДИТЕЛЬНОСТЬЮ

0,5 т сухого белья в смену

АЛЬБОМ - II

ИЗДЕЛИЯ

ЗАВОДСКОГО ИЗГОТОВЛЕНИЯ

РАЗРАБОТАН
ПРОЕКТНЫМ ИНСТИТУТОМ
„ГИПРОКОММУНСТРОЙ“

УТВЕРЖДЕН МИНЖИЛКОМХОЗОМ РСФСР
ПРИКАЗ № 3-ТД от 18.02.1983 г.
ВВЕДЕН В ДЕЙСТВИЕ ГИПРОКОММУНСТРОЕМ
ПРИКАЗ № 134 от 10.07.84 г.

ГЛАВНЫЙ ИНЖЕНЕР ИНСТИТУТА
ГЛАВНЫЙ ИНЖЕНЕР ПРОЕКТА

В.П. Сапронов
В.П. Барсуков

В.П. САПРОНЕНКОВ
В.П. БАРСУКОВ

				ПРИВЯЗАН	
ИНВ. №					

Альбом I

Типовой проект 284-3-49.83

Шифр, номер, Подпись и дата (взамен №)

Содержание альбома


Лист	Наименование	№ стр.
КЖУ-ТТ	Технические требования к изготовле- нию арматурных и закладных изделий	3
КЖУ-01.00.0	Плита ПГ-5АТ УТ-1	4
КЖУ-02.00.0	Плита ПГ-5АТ УТ-2	4
КЖУ-03.00.0	Плита ПГ-5АТ УТ-3	5
КЖУ-04.00.0	Плита ПГ-6АТ УТ-1	5
КЖУ-05.00.0	Плита ПГ-6АТ УТ-1	6
КЖУ-06.00.0	Колонна КЗБ-7-1	6
КЖУ-07.00.0	Колонна КЗБ-7-2	7
КЖУ-08.00.0	Закладная деталь ТЗ	7
КЖУ-09.00.0 сБ	Опорная подушка ОП1	8
КЖУ-09.01.0	Сетка С1	9
КЖУ-09.02.0	Изделие закладное ЗД1.	9
КЖУ-09.00.1	Подъемная петля П1.	10
КЖУ-10.00.0	Изделие закладное Д1	10
КЖУ-11.00.0	Соединительный элемент МС1	11
КЖУ-12.00.0	" " МС2	11
КЖУ-13.00.0	Закладная деталь Т1	12
КЖУ-14.00.0	" " Т2.	12
КЖУ-15.00.0	Каркас КР1	13
КЖУ-16.00.0	Каркас КР2	13
КЖУ-17.00.0	Каркас КР3	14
КЖУ-18.00.0	Каркас КР4	14
КЖУ-19.00.0	Каркас КР5	15
КЖУ-20.00.0	Каркас КР6	15
КЖУ-21.00.0	Каркас КР7	16
КЖУ-22.00.0	Каркас КР8	16
КЖУ-23.00.0	Сетка С1	17
КЖУ-24.00.0	Сетка С2	17
КЖУ-25.00.0	Сетка С3	18

Лист	Наименование	№ стр.
КЖУ-26.00.0	Сетка С4	18
КЖУ-27.00.0	Сетка С5	19
КЖУ-28.00.0	Сетка С6	19
КЖУ-29.00.0	Сетка С7	20
КЖУ-30.00.0	Сетка С8	20
КЖУ-31.00.0	Сетка С9	21
КЖУ-32.00.0	Сетка С10	21
КЖУ-33.00.0	Сетка С11.	22
КЖУ-34.00.0	Сетка С12	22
КЖУ-35.00.0	Сетка С13	23
КЖУ-36.00.0	Сетка С14	23
КЖУ-37.00.0	Сетка С15	24
КЖУ-38.00.0	Сетка С16	24
КЖУ-39.00.0	Сетка С17	25
КЖУ-40.00.0	Сетка С18	25
КЖУ-41.00.0	Каркас КР9	26
КЖУ-42.00.0	Сетка С19	26
КЖУ-43.00.0	Лестница ЛМ1	27
КЖУ-44.00.0	Лестница ЛМ2	28
КЖУ-45.00.0	Сетка С1	29
КЖУ-46.00.0	Сетка С2	29

ТЕХНИЧЕСКИЕ ТРЕБОВАНИЯ К ИЗГОТОВЛЕНИЮ АРМАТУРНЫХ И ЗАКЛАДНЫХ ИЗДЕЛИЙ.

1. ПЛОСКИЕ АРМАТУРНЫЕ ИЗДЕЛИЯ СЛЕДУЕТ ИЗГОТАВЛИВАТЬ ПРИ ПОМОЩИ ТОЧЕЧНОЙ СВАРКИ. СВАРКУ КАРКАСОВ И СЕТОК ПРОИЗВОДИТЬ ВО ВСЕХ ТОЧКАХ ПЕРЕСЕЧЕНИЯ СТЕРЖНЕЙ.
 2. СВАРКУ СЛЕДУЕТ ПРОИЗВОДИТЬ В СООТВЕТСТВИИ С УКАЗАНИЯМИ ПО СВАРКЕ СОЕДИНЕНИЙ АРМАТУРЫ И ЗАКЛАДНЫХ ДЕТАЛЕЙ ЖЕЛЕЗОБЕТОННЫХ КОНСТРУКЦИЙ СН 393-78, ГОСТ 14098-68, ГОСТ 19292-73.
 3. РАЗМЕРЫ КАРКАСОВ И СЕТОК ДАНЫ ПО ОСЯМ И ТОРЦАМ СТЕРЖНЕЙ.
 4. ДЛЯ СОЕДИНЕНИЯ ВНАХЛЕСТКУ АРМАТУРНЫХ СТЕРЖНЕЙ С ПЛОСКИМИ ЭЛЕМЕНТАМИ ПРОКАТА В ЗАВОДСКИХ УСЛОВИЯХ РЕКОМЕНДУЕТСЯ ПРИМЕНЯТЬ КОНТАКТНУЮ ТОЧЕЧНУЮ СВАРКУ.
 5. ДЛЯ СОЕДИНЕНИЯ ВСТАВ АРМАТУРНЫХ СТЕРЖНЕЙ С ПЛОСКИМИ ЭЛЕМЕНТАМИ ПРОКАТА СЛЕДУЕТ ПРИМЕНЯТЬ АВТОМАТИЧЕСКУЮ ДУГОВУЮ СВАРКУ ПОД СЛОЕМ ФЛЮСА.
 6. МАТЕРИАЛ ПРОКАТНОЙ СТАЛИ ЗАКЛАДНЫХ ИЗДЕЛИЙ ПРИНЯТ МАРКИ ВСтЗкп2 ДЛЯ СВАРНЫХ КОНСТРУКЦИЙ ПО ГОСТ 380-71*.
 7. АНТИКОРРОЗИЙНОЕ ПОКРЫТИЕ ЗАКЛАДНЫХ ДЕТАЛЕЙ ВЫПОЛНЯТЬ ПУТЕМ ГОРЯЧЕГО ЦИНКОВАНИЯ $\delta=100\text{мкм}$ СОГЛАСНО СНиП II-28-73.
- МОНТАЖНЫЕ СВАРНЫЕ ШВЫ СОЕДИНЕНИЙ КОНСТРУКЦИЙ ДОЛЖНЫ БЫТЬ ЗАЩИЩЕНЫ ПУТЕМ МЕТАЛЛИЗАЦИИ ЦИНКОМ.

ГИП	БАРСУКОВ	<i>Б</i>		284-3-4983	КЖИ-ТТ		
НАЧ. ОТД.	ИВАНЧИКОВ	<i>И</i>					
ГЛ. СПЕЦ.	ТАБАЧИНСКАЯ	<i>Т</i>		ТЕХНИЧЕСКИЕ ТРЕБОВАНИЯ К ИЗГОТОВЛЕНИЮ АРМА- ТУРНЫХ И ЗАКЛАДНЫХ ИЗДЕЛИЙ.	СТАДИЯ	МАССА	МАСШТАБ
Исполнит.	НОРБЕКОВ	<i>Н</i>			Р		
И. КОНТР.	ТАБАЧИНСКАЯ	<i>Т</i>					
					ЛИСТ	ЛИСТОВ	
					ГИПРОКОМУНСТРОЙ г. Москва		

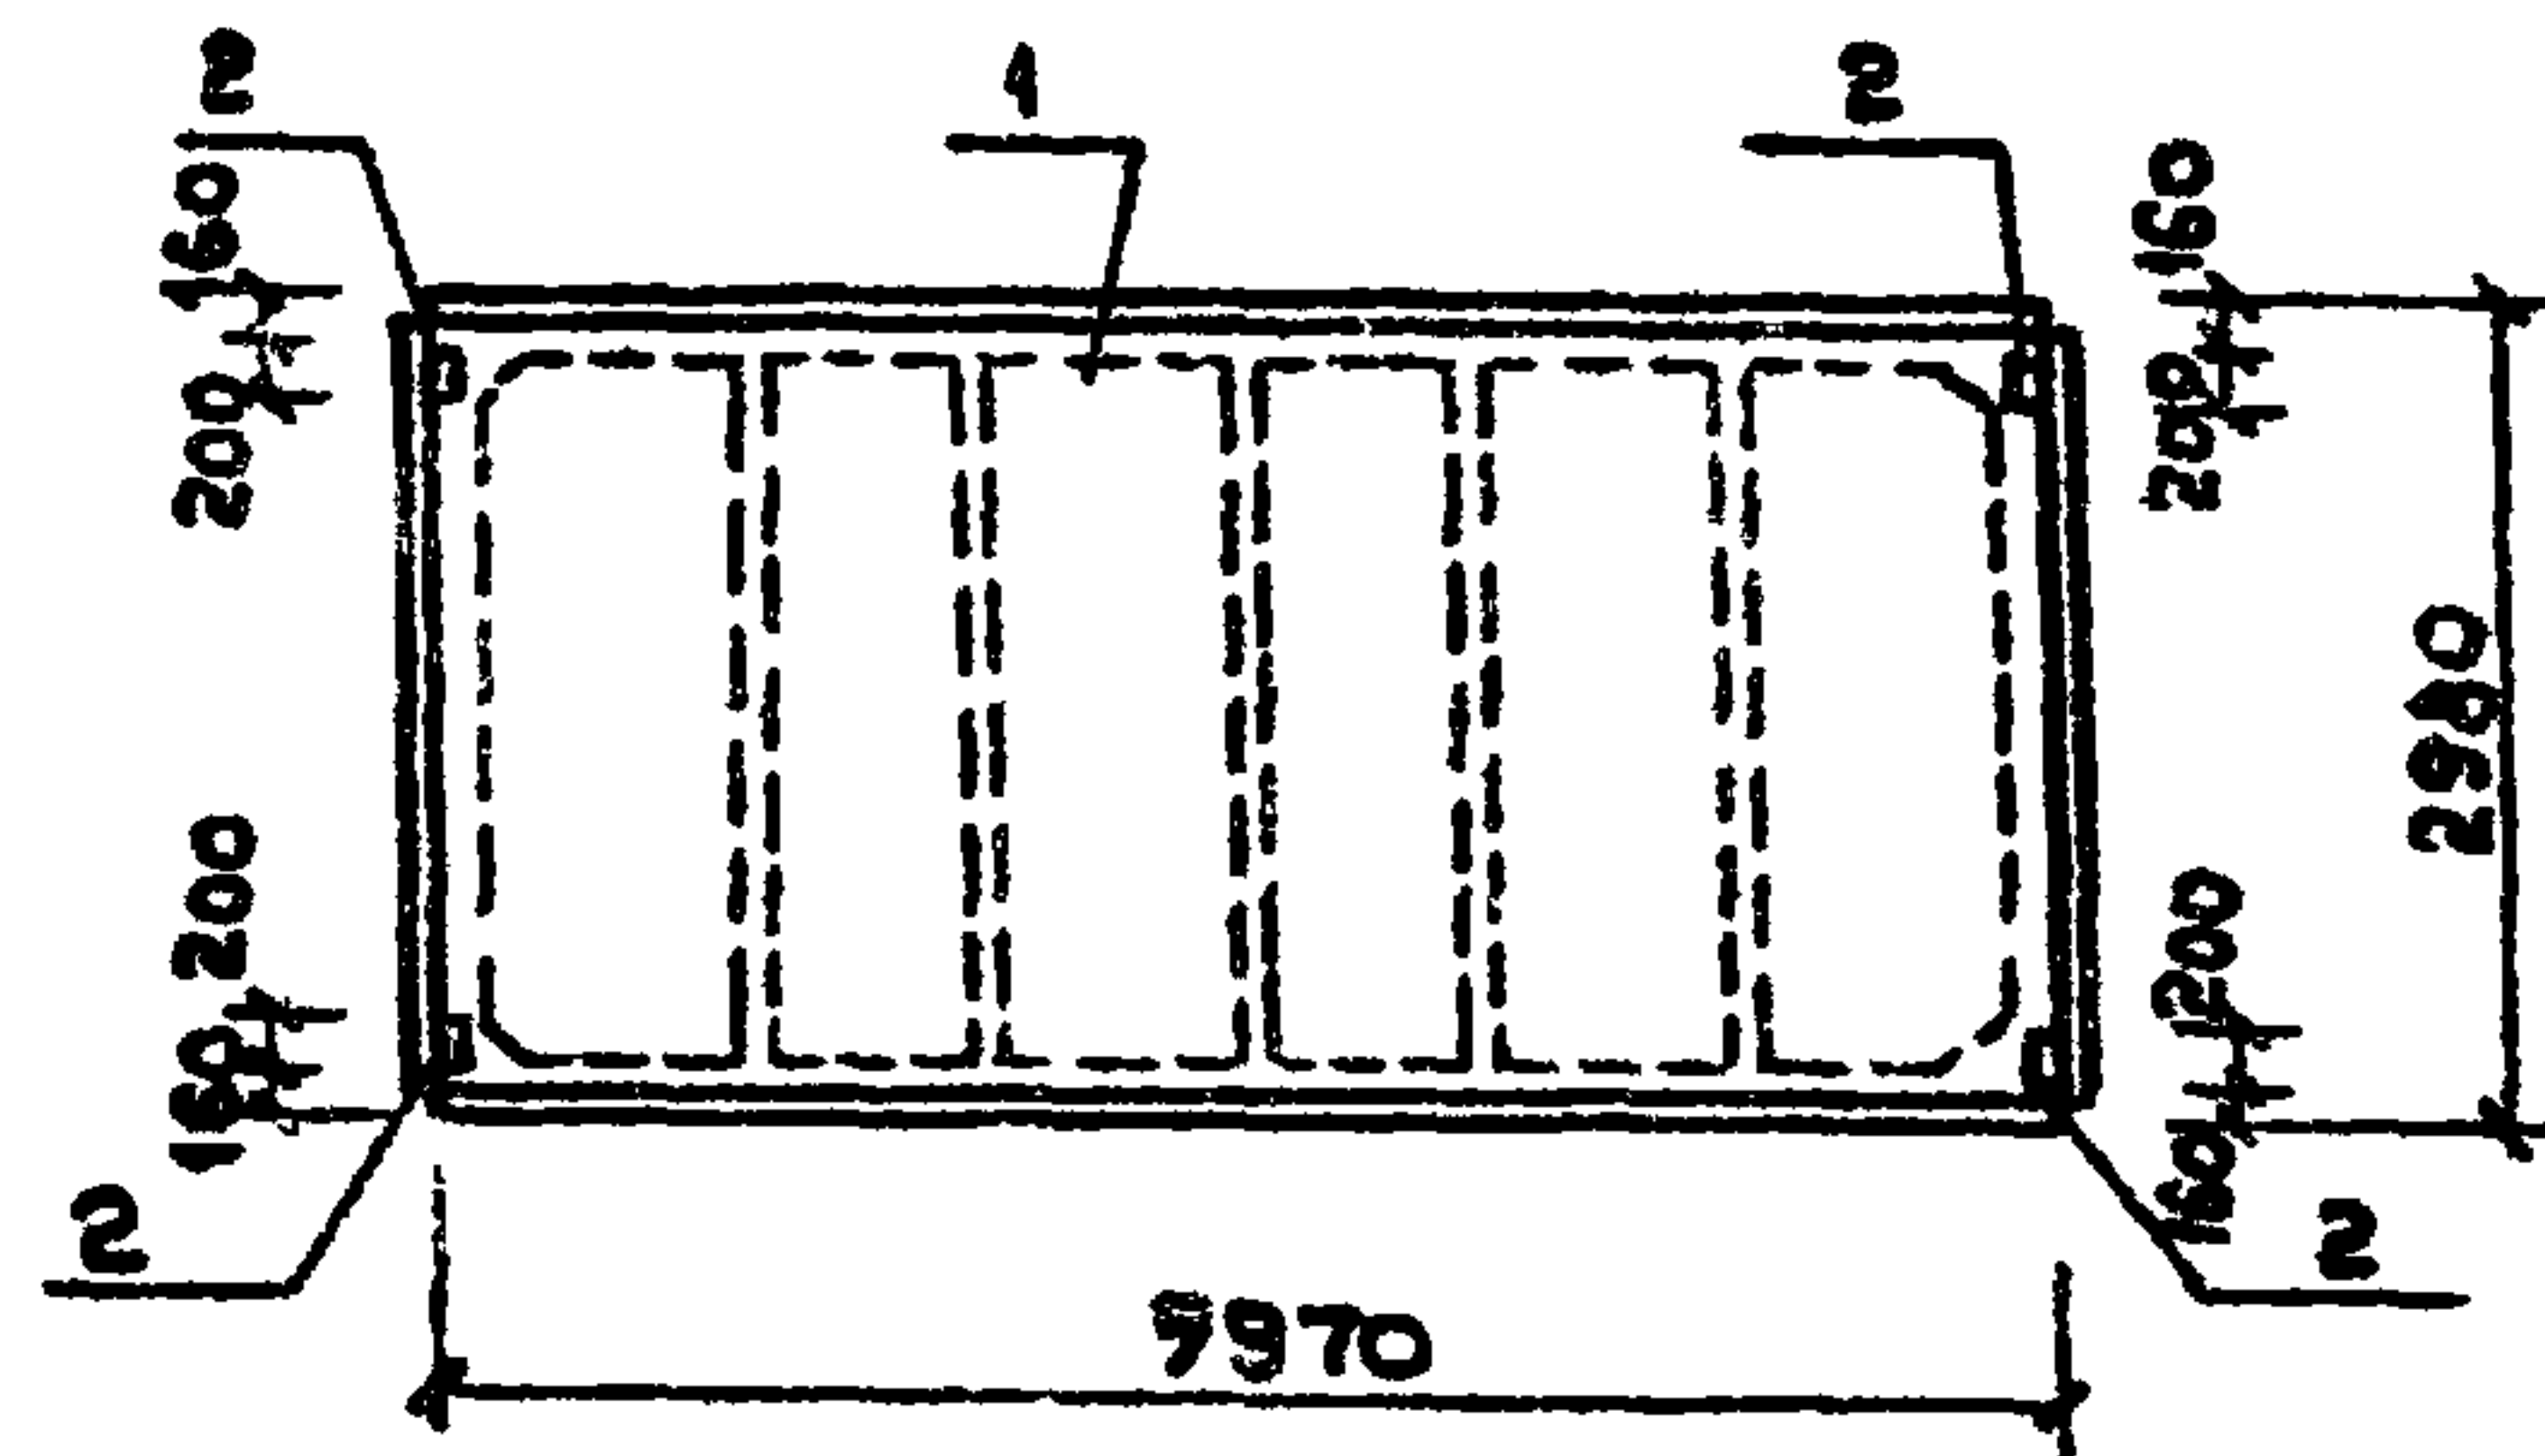


ВЕДОМОСТЬ РАСХОДА СТАЛИ НА ДОПОЛНИТЕЛЬНЫЕ ЗАКЛАДНЫЕ ИЗДЕЛИЯ.

МАРКА	ИЗДЕЛИЯ ЗАКЛАДНЫЕ							ОБЩИЙ РАСХОД
	АРМАТУРА КЛАССА			ПРОКАТ МАРКИ			ВСЕГО	
	А III			ВСт 3Кп2				
	ГОСТ 5781-82			ГОСТ 103-76				
	10	—	Итого	100х8	—	Итого		
ПГ-5 Ат Ут-1	0.4	—	0.4	1.3	—	1.3	1.7	1.7

ФОРМАТ	ЗОНА	ПОЗ.	ОБОЗНАЧЕНИЕ	НАИМЕНОВАНИЕ	КОЛ.	ПРИМЕЧАНИЕ
				СБОРОЧНЫЕ ЕДИНИЦЫ.		
		1	ГОСТ 22701.1-77	ПЛИТА ПГ-5Ат Ут-1	1	
		2	ГОСТ 22701.5-77	ИЗДЕЛИЕ ЗАКЛАДНОЕ М8	4	

ГИП	БАРСУКОВ			284-3-49.83	КЖИ-01.00.0		
НАЧ. ОТД.	ИВАНЧИКОВ	<i>ИВ</i>					
ГЛ. СПЕЦ.	ТАБАЧИНСКАЯ	<i>ТА</i>		ПЛИТА ПГ-5Ат Ут-1	СТАДИЯ	МАССА	МАСШТАБ
Исполнит	НОРБЕКОВА	<i>НО</i>					
Н. КОНТР.	ТАБАЧИНСКАЯ	<i>ТА</i>			<i>Р</i>	2.65	1:100
					Лист	Листов 1	
					ГИПРОКОММУНСТРОЙ г. Москва		

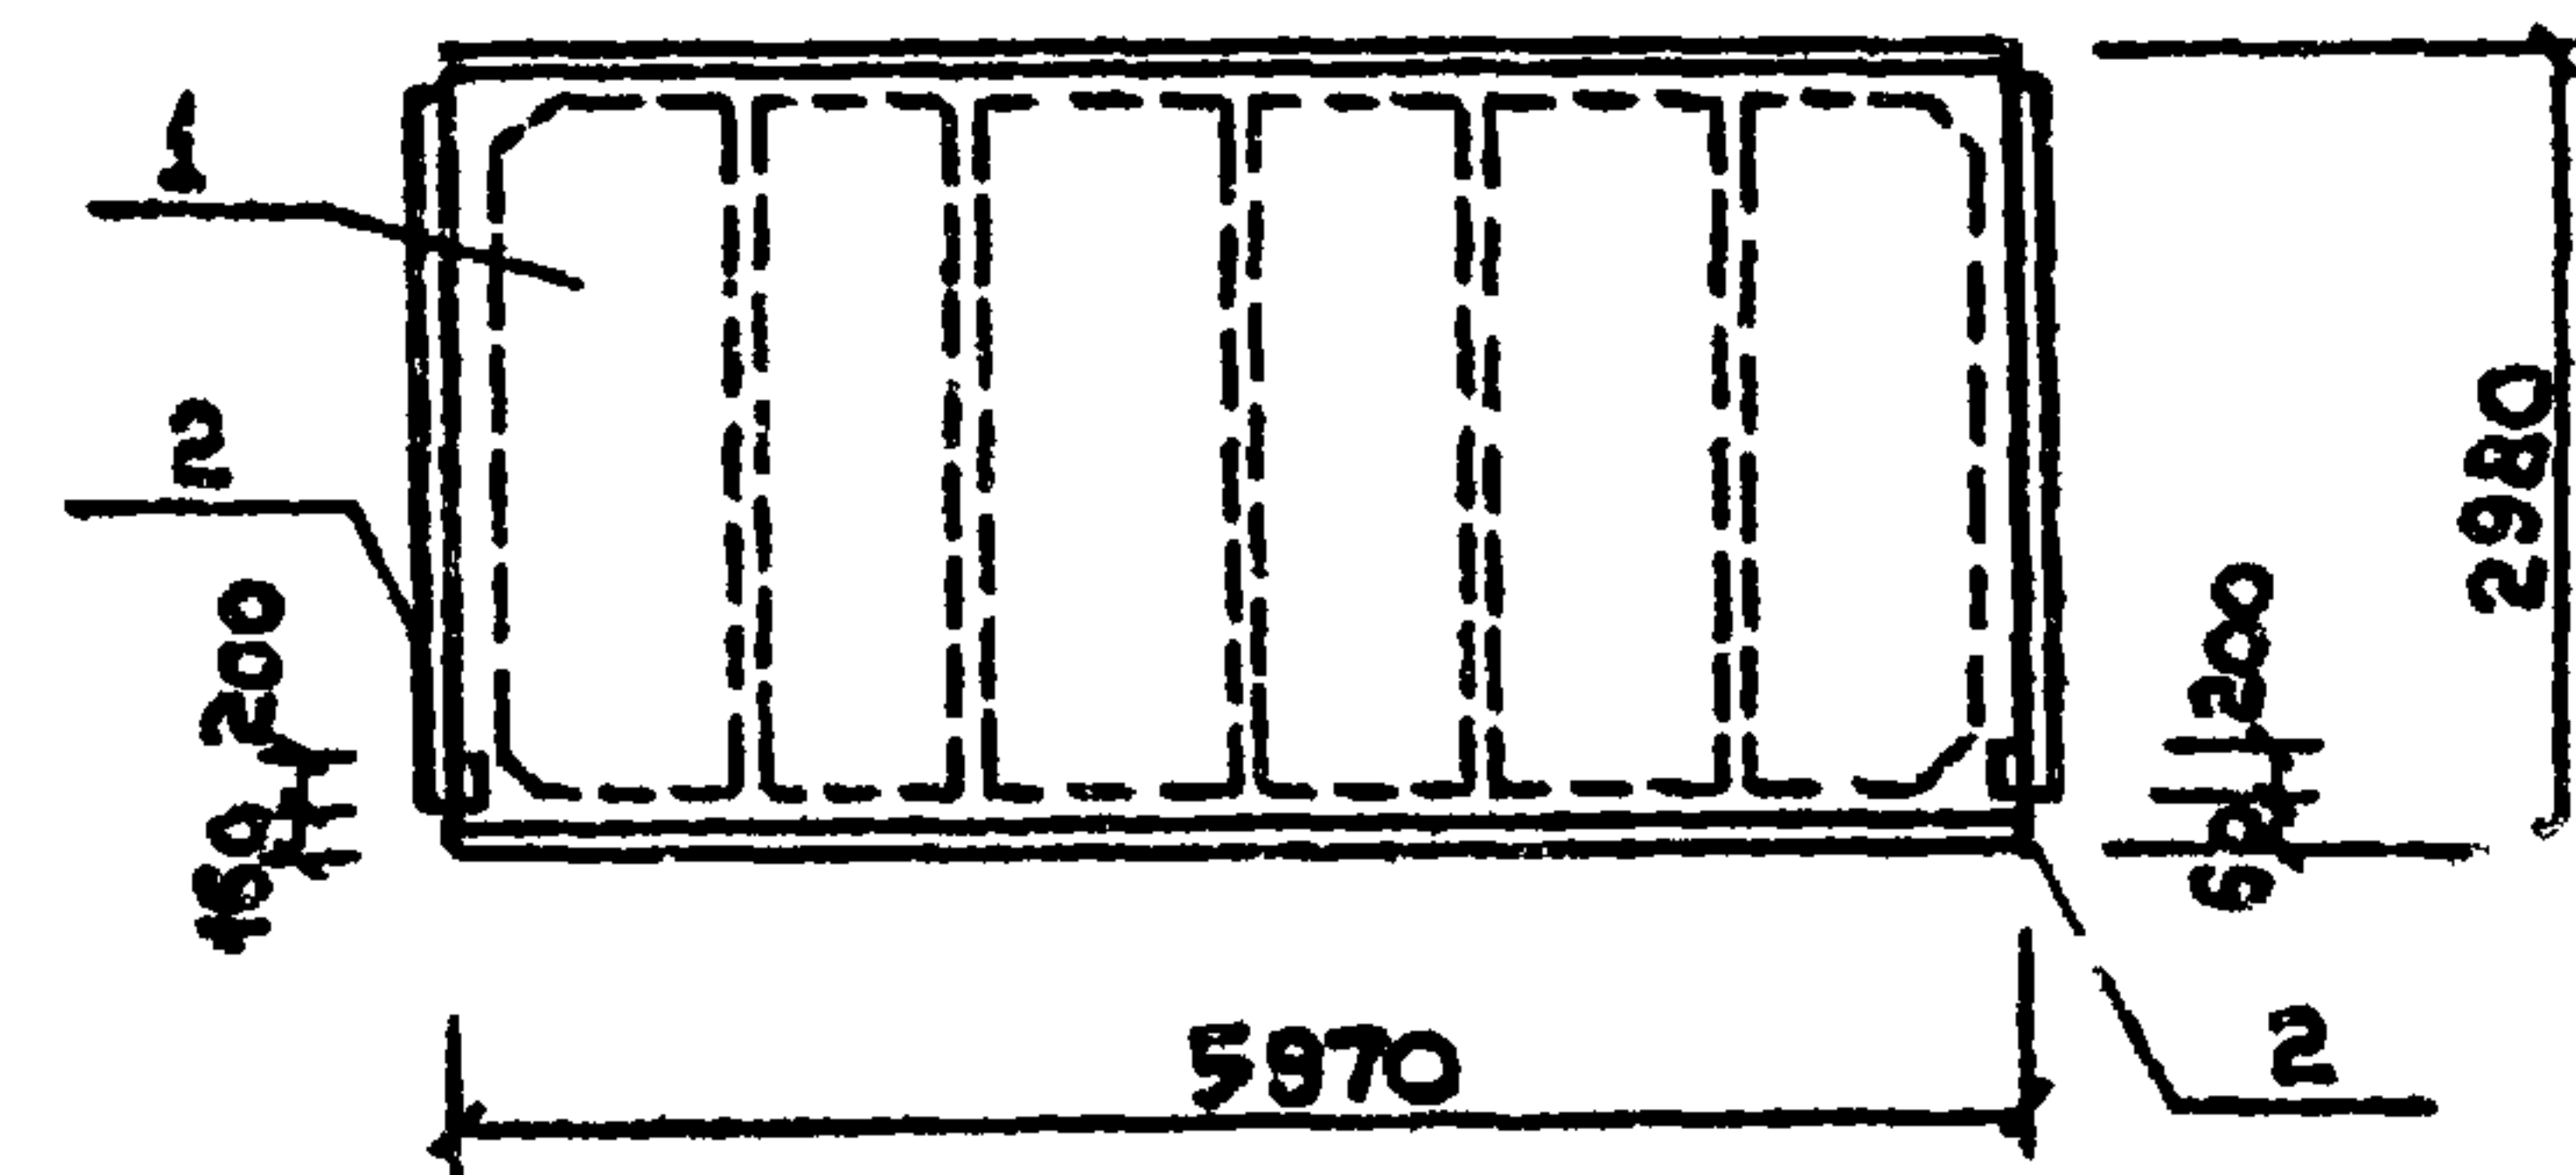


ВЕДОМОСТЬ РАСХОДА СТАЛИ НА ДОПОЛНИТЕЛЬНЫЕ ЗАКЛАДНЫЕ ИЗДЕЛИЯ.

МАРКА	ИЗДЕЛИЯ ЗАКЛАДНЫЕ						ОБЩИЙ РАСХОД	
	АРМАТУРА КЛАССА			ПРОКАТ МАРКИ				Всего
	А III			ВСт. 3 Кп 2				
	ГОСТ 5781-82			ГОСТ 103-76				
	10	—	Итого	100х8	—	Итого		
ПГ-5А-Ут-2	0,4	—	0,4	1,3	—	1,3	4,7	4,7

ФОРМАТ	ЗОНА	ПОЗ.	ОБОЗНАЧЕНИЕ	НАИМЕНОВАНИЕ	КОЛ.	ПРИМЕЧАНИЕ
				СБОРОЧНЫЕ ЕДИНИЦЫ.		
		1	ГОСТ 22701.1-77	ПЛИТА ПГ-5Ат Ут-2	1	
		2	ГОСТ 22701.5-77	ИЗДЕЛИЕ ЗАКЛАДНОЕ М8	2	

ГИП	БАРСУКОВ	<i>Барсук</i>		284-3-49.83	КЖИ-02.00.0		
Нач.отд.	ИВАНЧИКОВ	<i>Иванчик</i>					
Гл.спец.	ТАБАЧИНСКАЯ	<i>Табачинская</i>		ПЛИТА ПГ-5Ат Ут-2	СТАДИЯ	МАССА	МАСШТАБ
Исполнит.	НОРБЕКОВА	<i>Норбекова</i>			Р	2.65	1:100
					Лист	Листов 1	
Н.контр.	ТАБАЧИНСКАЯ	<i>Табачинская</i>			ГИПРОКОММУНСТРОЙ г. Москва		

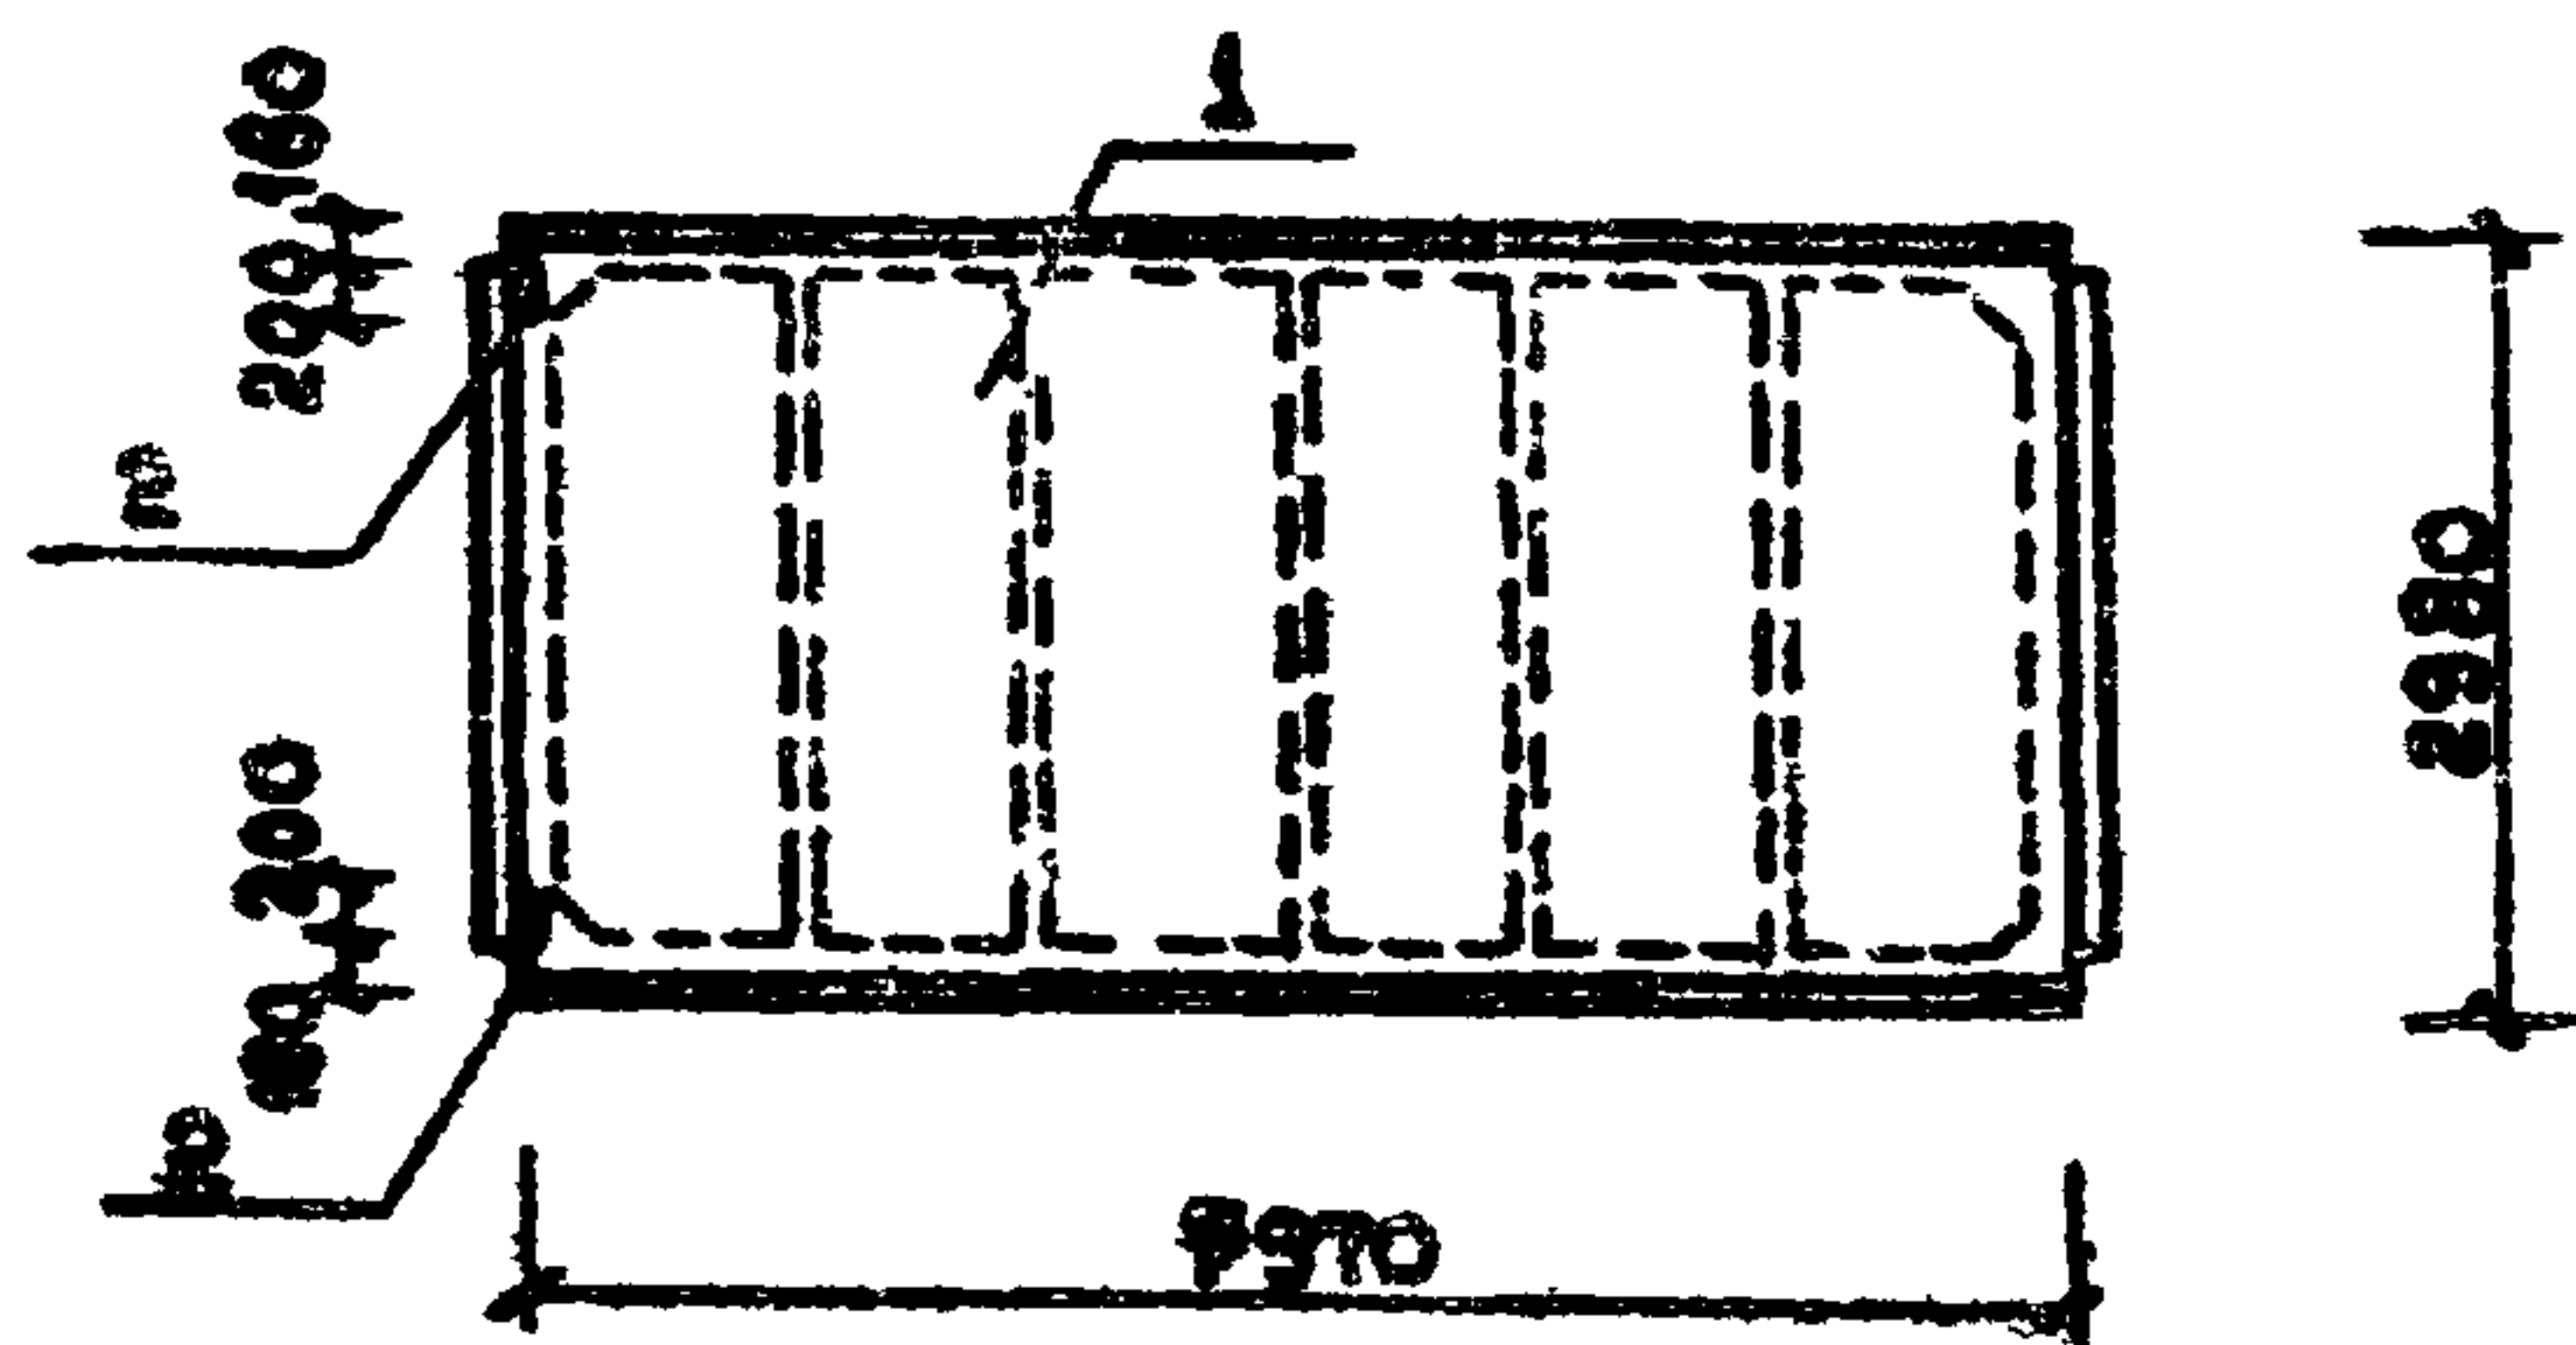


ВЕДОМОСТЬ РАСХОДА СТАЛИ НА ДОПОЛНИТЕЛЬНЫЕ ЗАКЛАДНЫЕ ИЗДЕЛИЯ.

МАРКА	ИЗДЕЛИЯ ЗАКЛАДНЫЕ						ВСЕГО
	АРМАТУРА КЛАССА			ПРОКАТ МАРКИ			
	А III			ВСт - 3кп2			
	ГОСТ 5781-82			ГОСТ 103-76			
	10	-	Итого	10х8	-	Итого	
ПГ- 5Ат УТ-3	0.4	-	0.4	1.3	-	1.3	1.7

ФОРМАТ	ЗОНА	Поз.	ОБОЗНАЧЕНИЕ	НАИМЕНОВАНИЕ	КОЛ.	ПРИМЕЧ.
				СБОРОЧНЫЕ ЕДИНИЦЫ.		
		1	ГОСТ 22701.4-77	ПЛИТА ПГ-5Ат УТ-3	1	
		2	ГОСТ 22701.5-77	ИЗДЕЛИЕ ЗАКЛАДНОЕ М8	2	

ГИП	БАРСУКОВ			284-3-49.83	КЖИ-03.00.0
НАЧ.ОТД.	ИВАНЧИКОВ				
ГЛ.СПЕЦ.	ТАБАЧИНСКАЯ				
ИСПОЛНИТ	НОРБЕКОВА				
				ПЛИТА ПГ-5Ат УТ-3	СТАДИЯ МАССА МАСШТАБ
					Р 2.65 1:100
					Лист Листов 1
					ГИПРОКОММУНСТРОЙ
					г. Москва

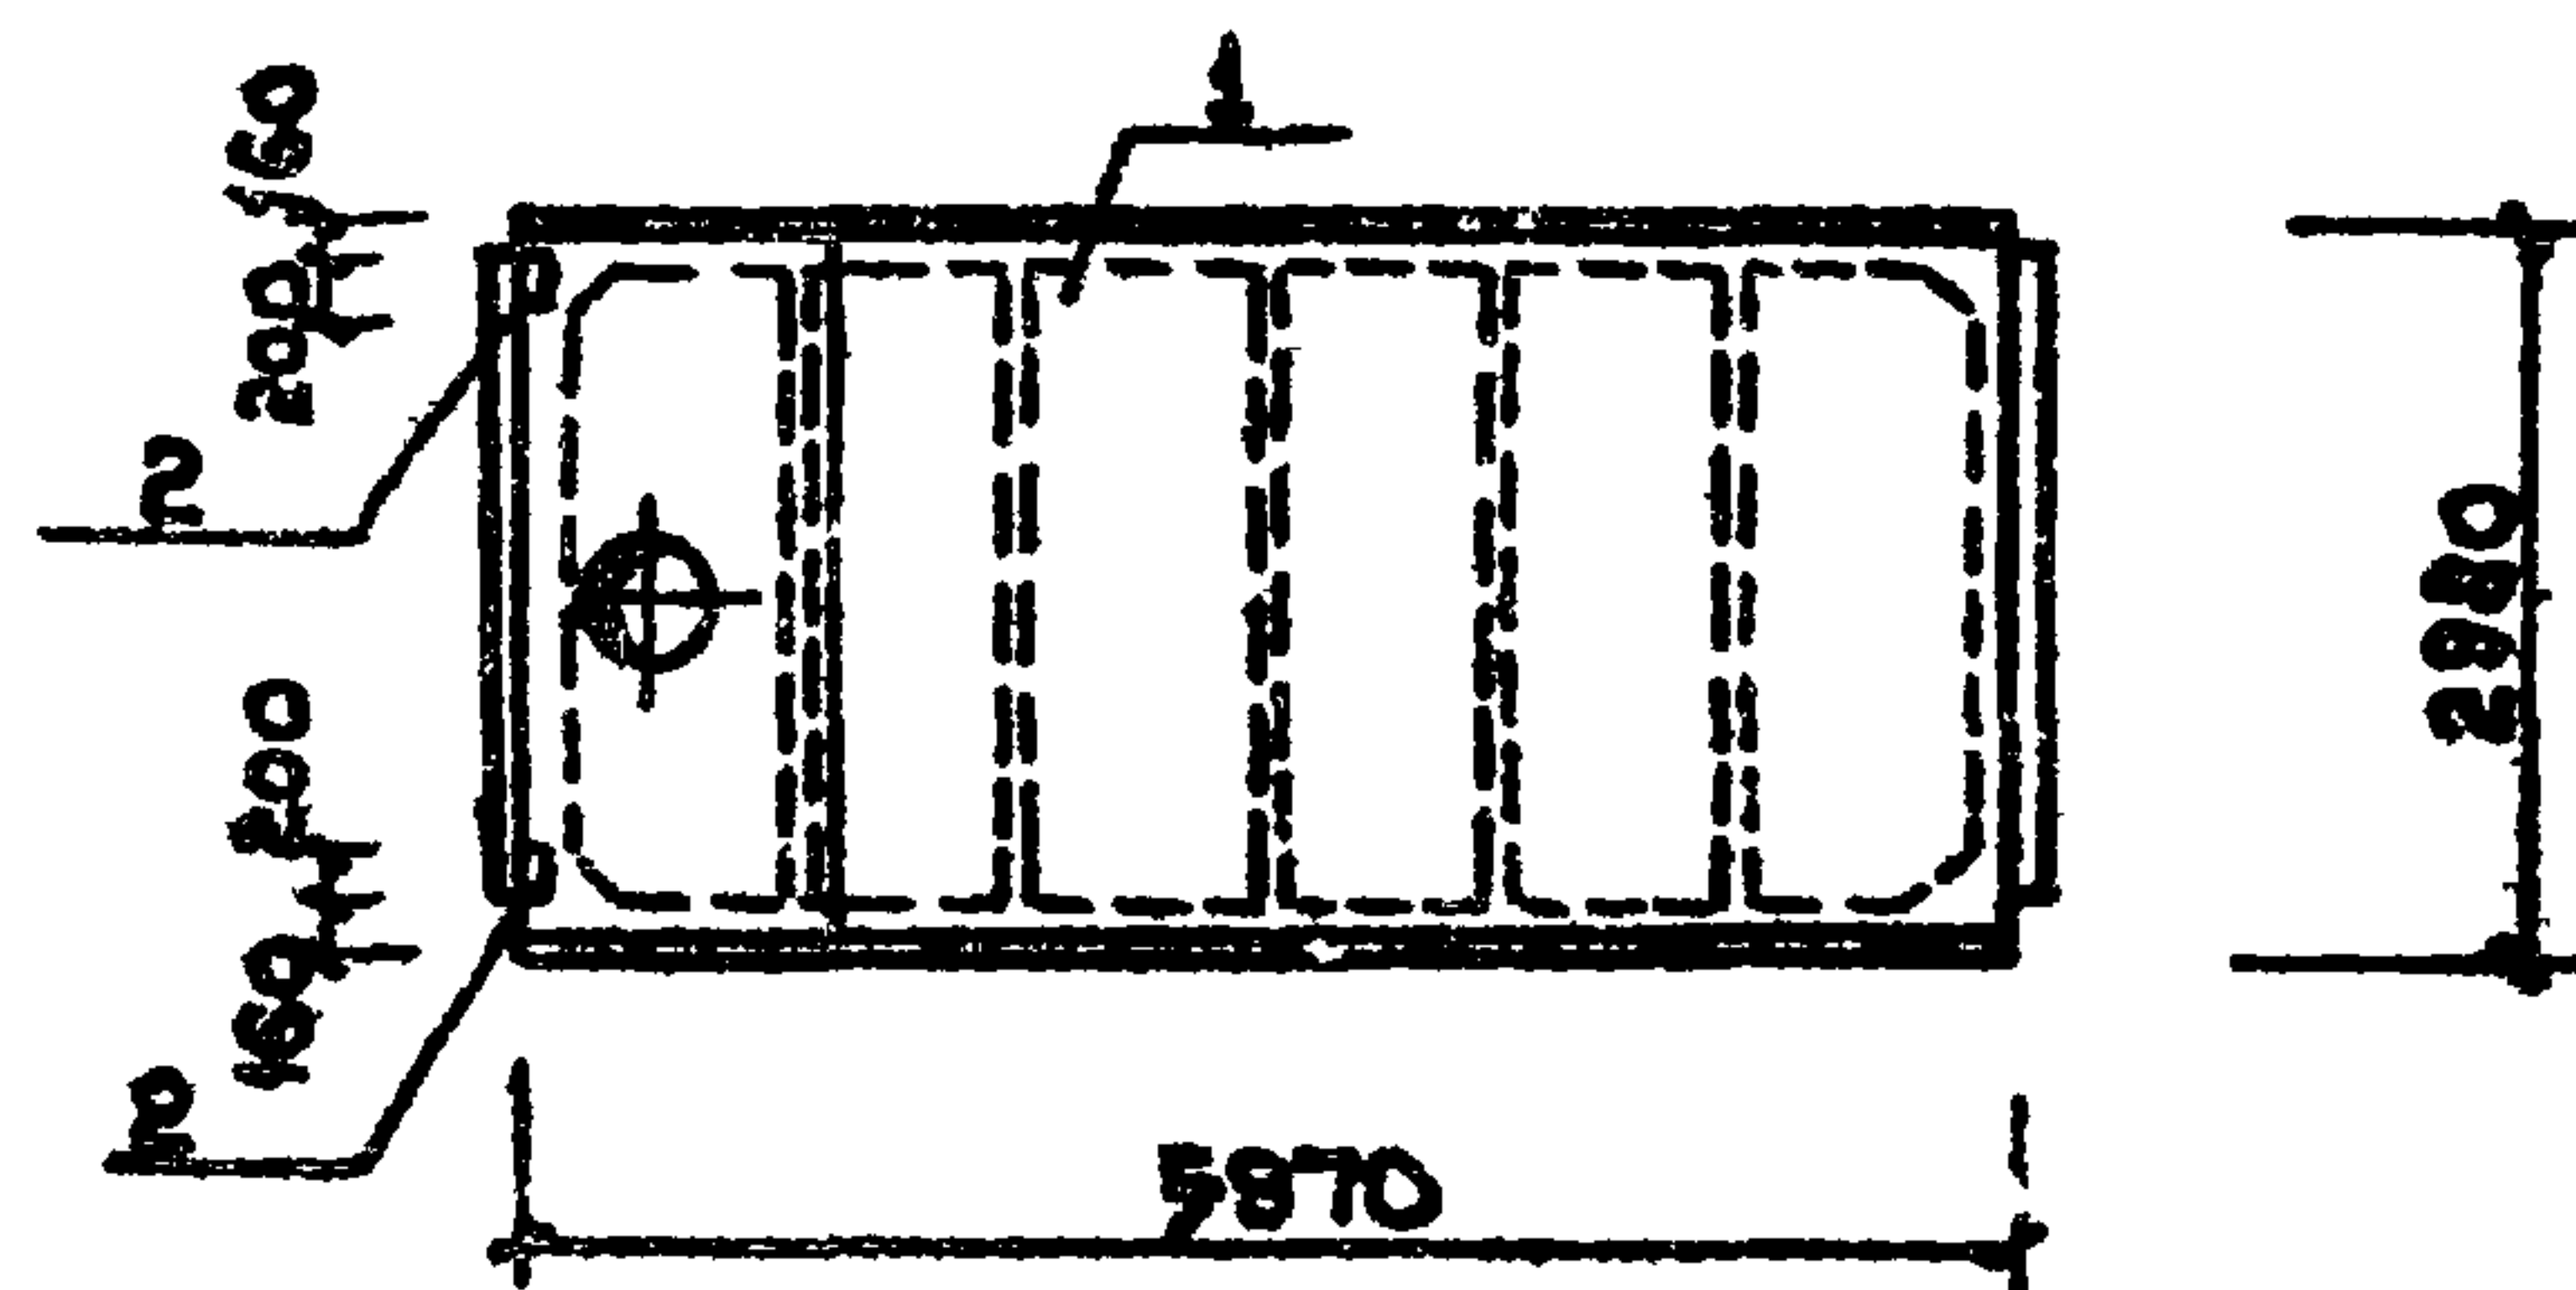


ВЕДОМОСТЬ РАСХОДА СТАЛИ НА ДОПОЛНИТЕЛЬНЫЕ ЗАКЛАДНЫЕ ИЗДЕЛИЯ.

МАРКА	ИЗДЕЛИЯ ЗАКЛАДНЫЕ						Всего
	АРМАТУРА КЛАССА			ПРОКАТ МАРКИ			
	А III			Вст 3 кп2			
	ГОСТ 5781-82			ГОСТ 103-76			
	10	-	Итого	10х2	-	Итого	
ПВ4-5АТ УТ-1	0.4	-	0.4	1.3	-	1.3	1.7

ФОРМАТ	ЗОНА	Поз.	ОБОЗНАЧЕНИЕ	НАИМЕНОВАНИЕ	КОЛ.	ПРИМЕЧ.
				СБОРОЧНЫЕ ЕДИНИЦЫ.		
		1	ГОСТ 22701.4-77	ПЛИТА ПВ4-6Ат УТ-1	1	
		2	ГОСТ 22701.5-77	ИЗДЕЛИЕ ЗАКЛАДНОЕ М8	2	

ГИП	БАРСУКОВ			284-3-49.83	КЖИ-04.00.0
НАЧ.ОТД.	ИВАНЧИКОВ				
ГЛ.СПЕЦ.	ТАБАЧИНСКАЯ				
ИСПОЛНИТ	НОРБЕКОВА				
				ПЛИТА ПВ4-6Ат УТ-1	СТАДИЯ МАССА МАСШТАБ
					Р 3.3 1:100
					Лист Листов 1
					ГИПРОКОММУНСТРОЙ
					г. Москва

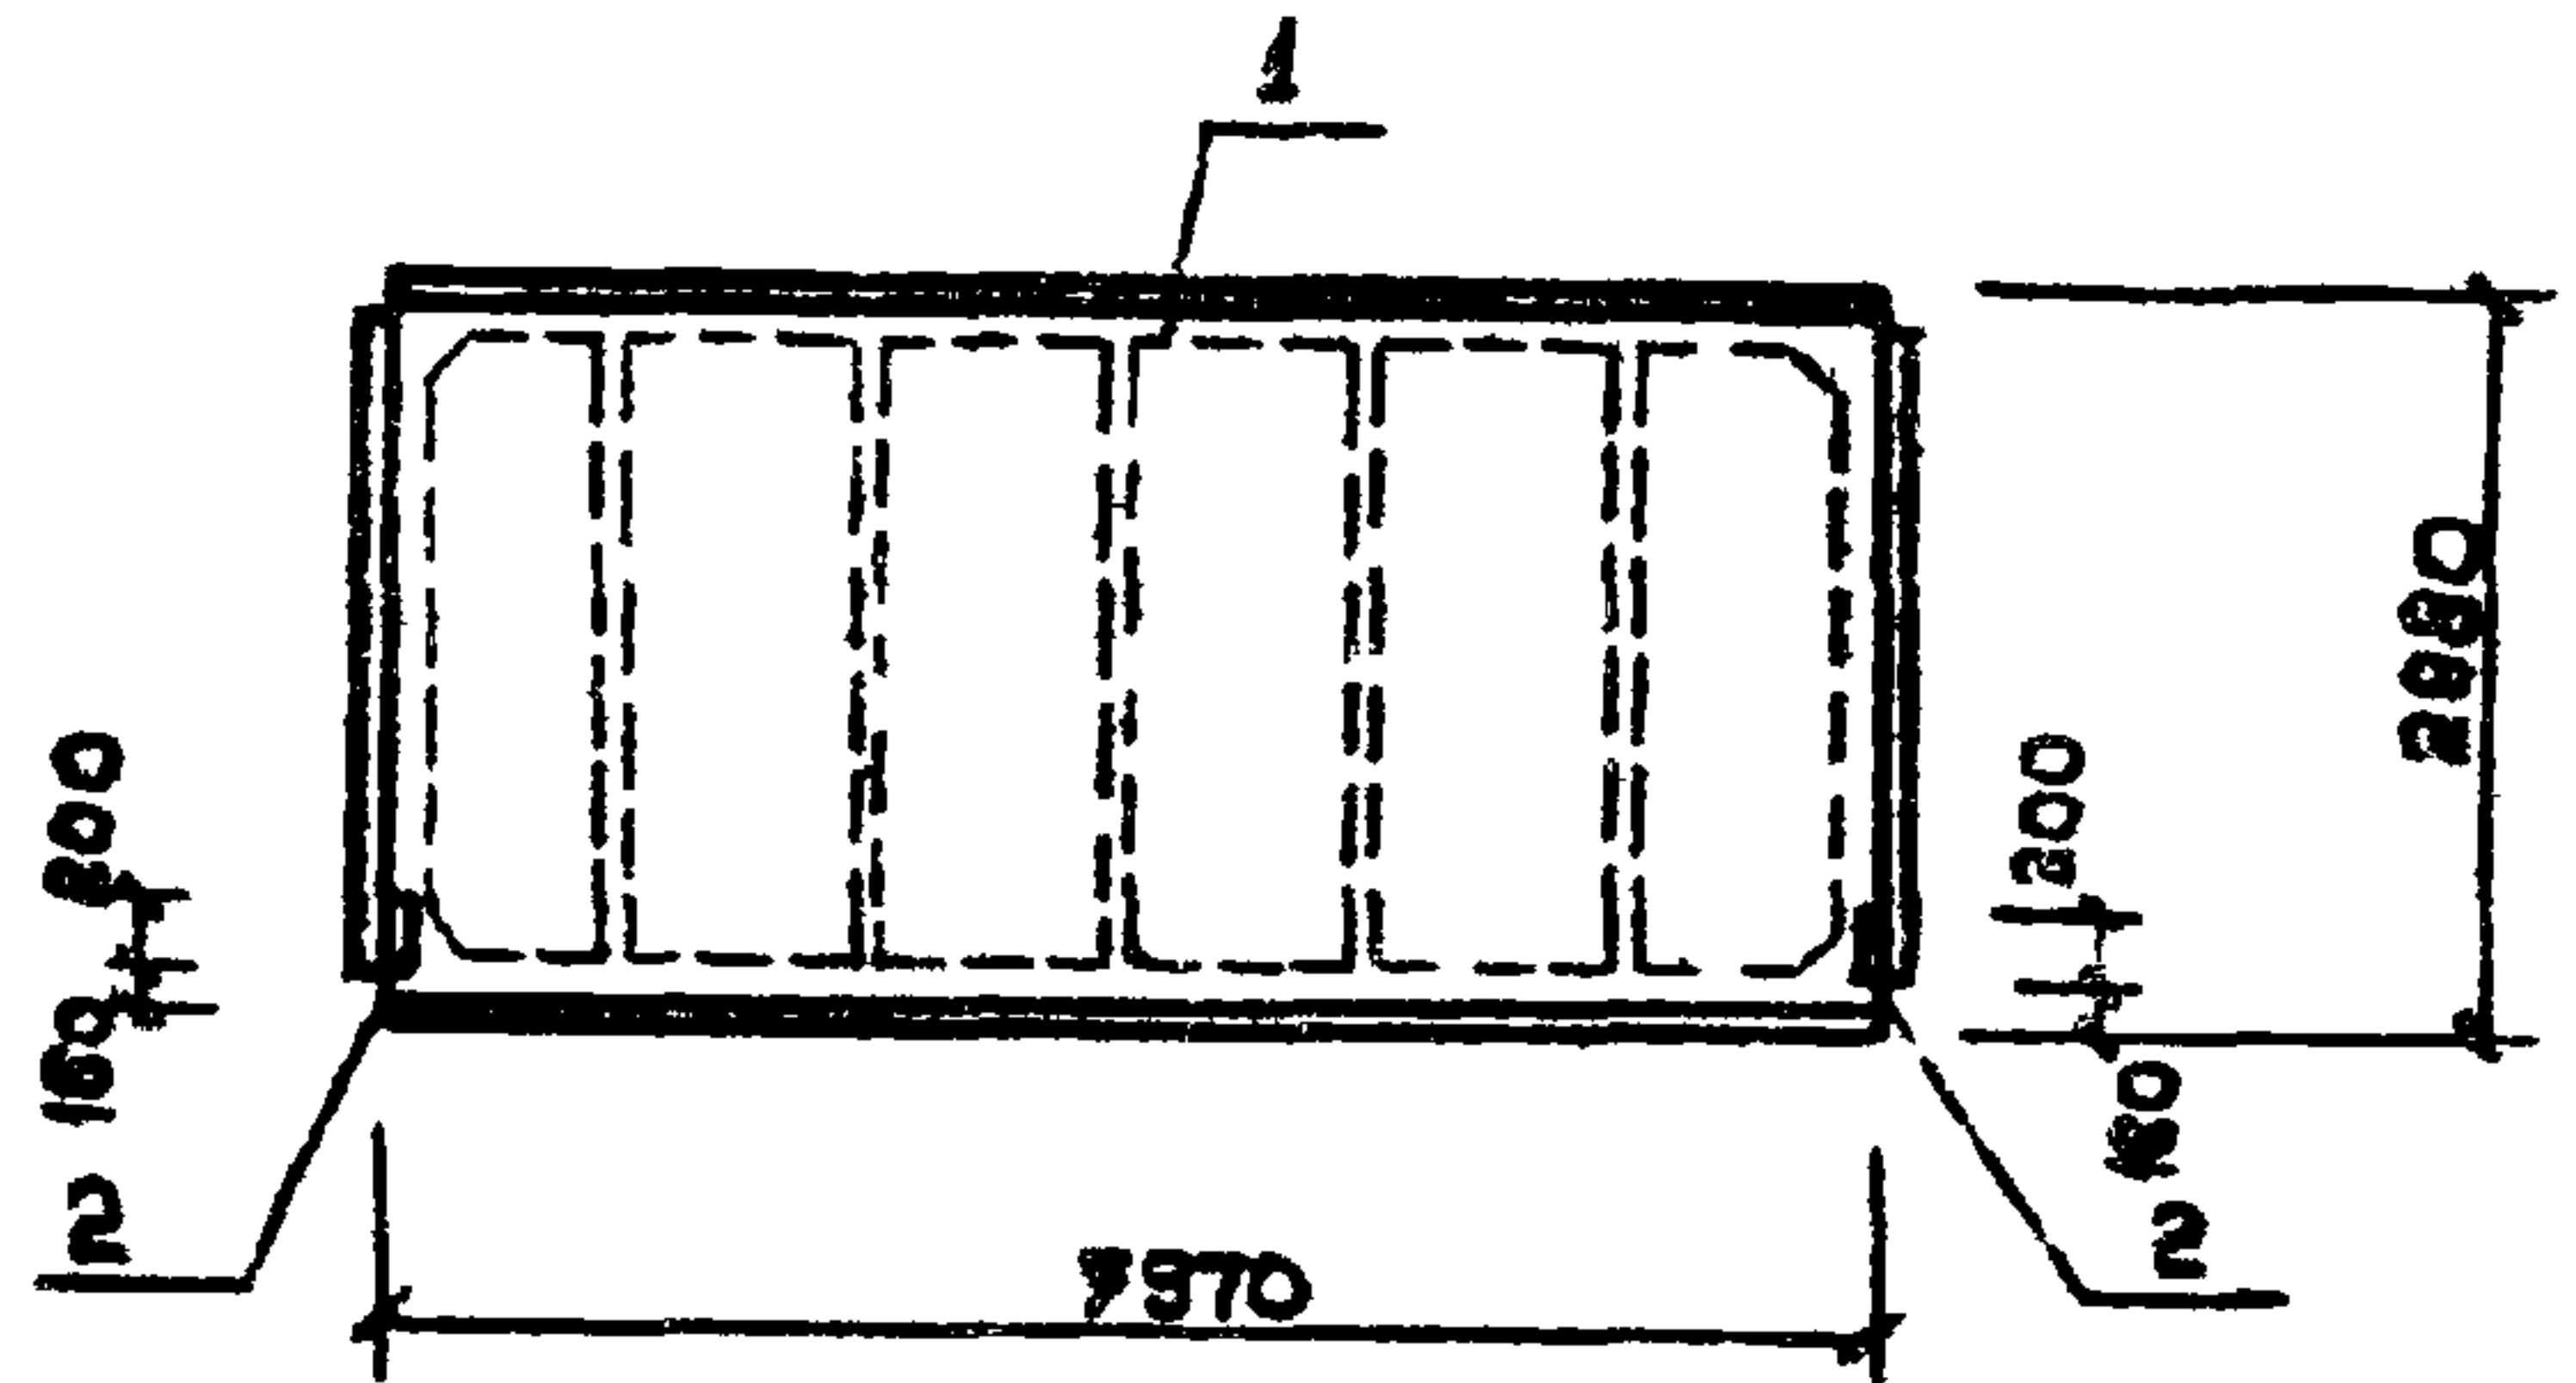


Ведомость расхода стали на дополнительные закладные изделия

МАРКА	ИЗДЕЛИЯ ЗАКЛАДНЫЕ							Общий расход
	Арматура класса			Прокат марки			Всего	
	АIII			Вст 3 кп 2				
	ГОСТ 5781-82			ГОСТ 103-76				
	10	—	Итого	100x8	—	Итого		
ПГ-БАТ УТ-1	0.4	—	0.4	1.3	—	1.3	1.7	1.7

Формат	Зона	Поз.	Обозначение	Наименование	Кол.	Примечание
				СБОРОЧНЫЕ ЕДИНИЦЫ.		
		1	ГОСТ 22701.1-77	Плита ПГ-БАТ УТ-1	1	
		2	ГОСТ 22701.5-77	Изделие закладное МВ	2	

Гип	Барсуков				
Нач.отд.	Иванчиков				
Гл. спец.	Табачинская				
Исполн.	Норбекова				
Н.контр.	Табачинская				
			284-3-49.83	КЖИ-05.00.0	
			Плита ПГ-БАТ УТ-1	Стадия	Масштаб
				Р	2.65 1:100
				Лист	Листов 1
				ГИПРОКОММУНСТРОЙ г. Москва	

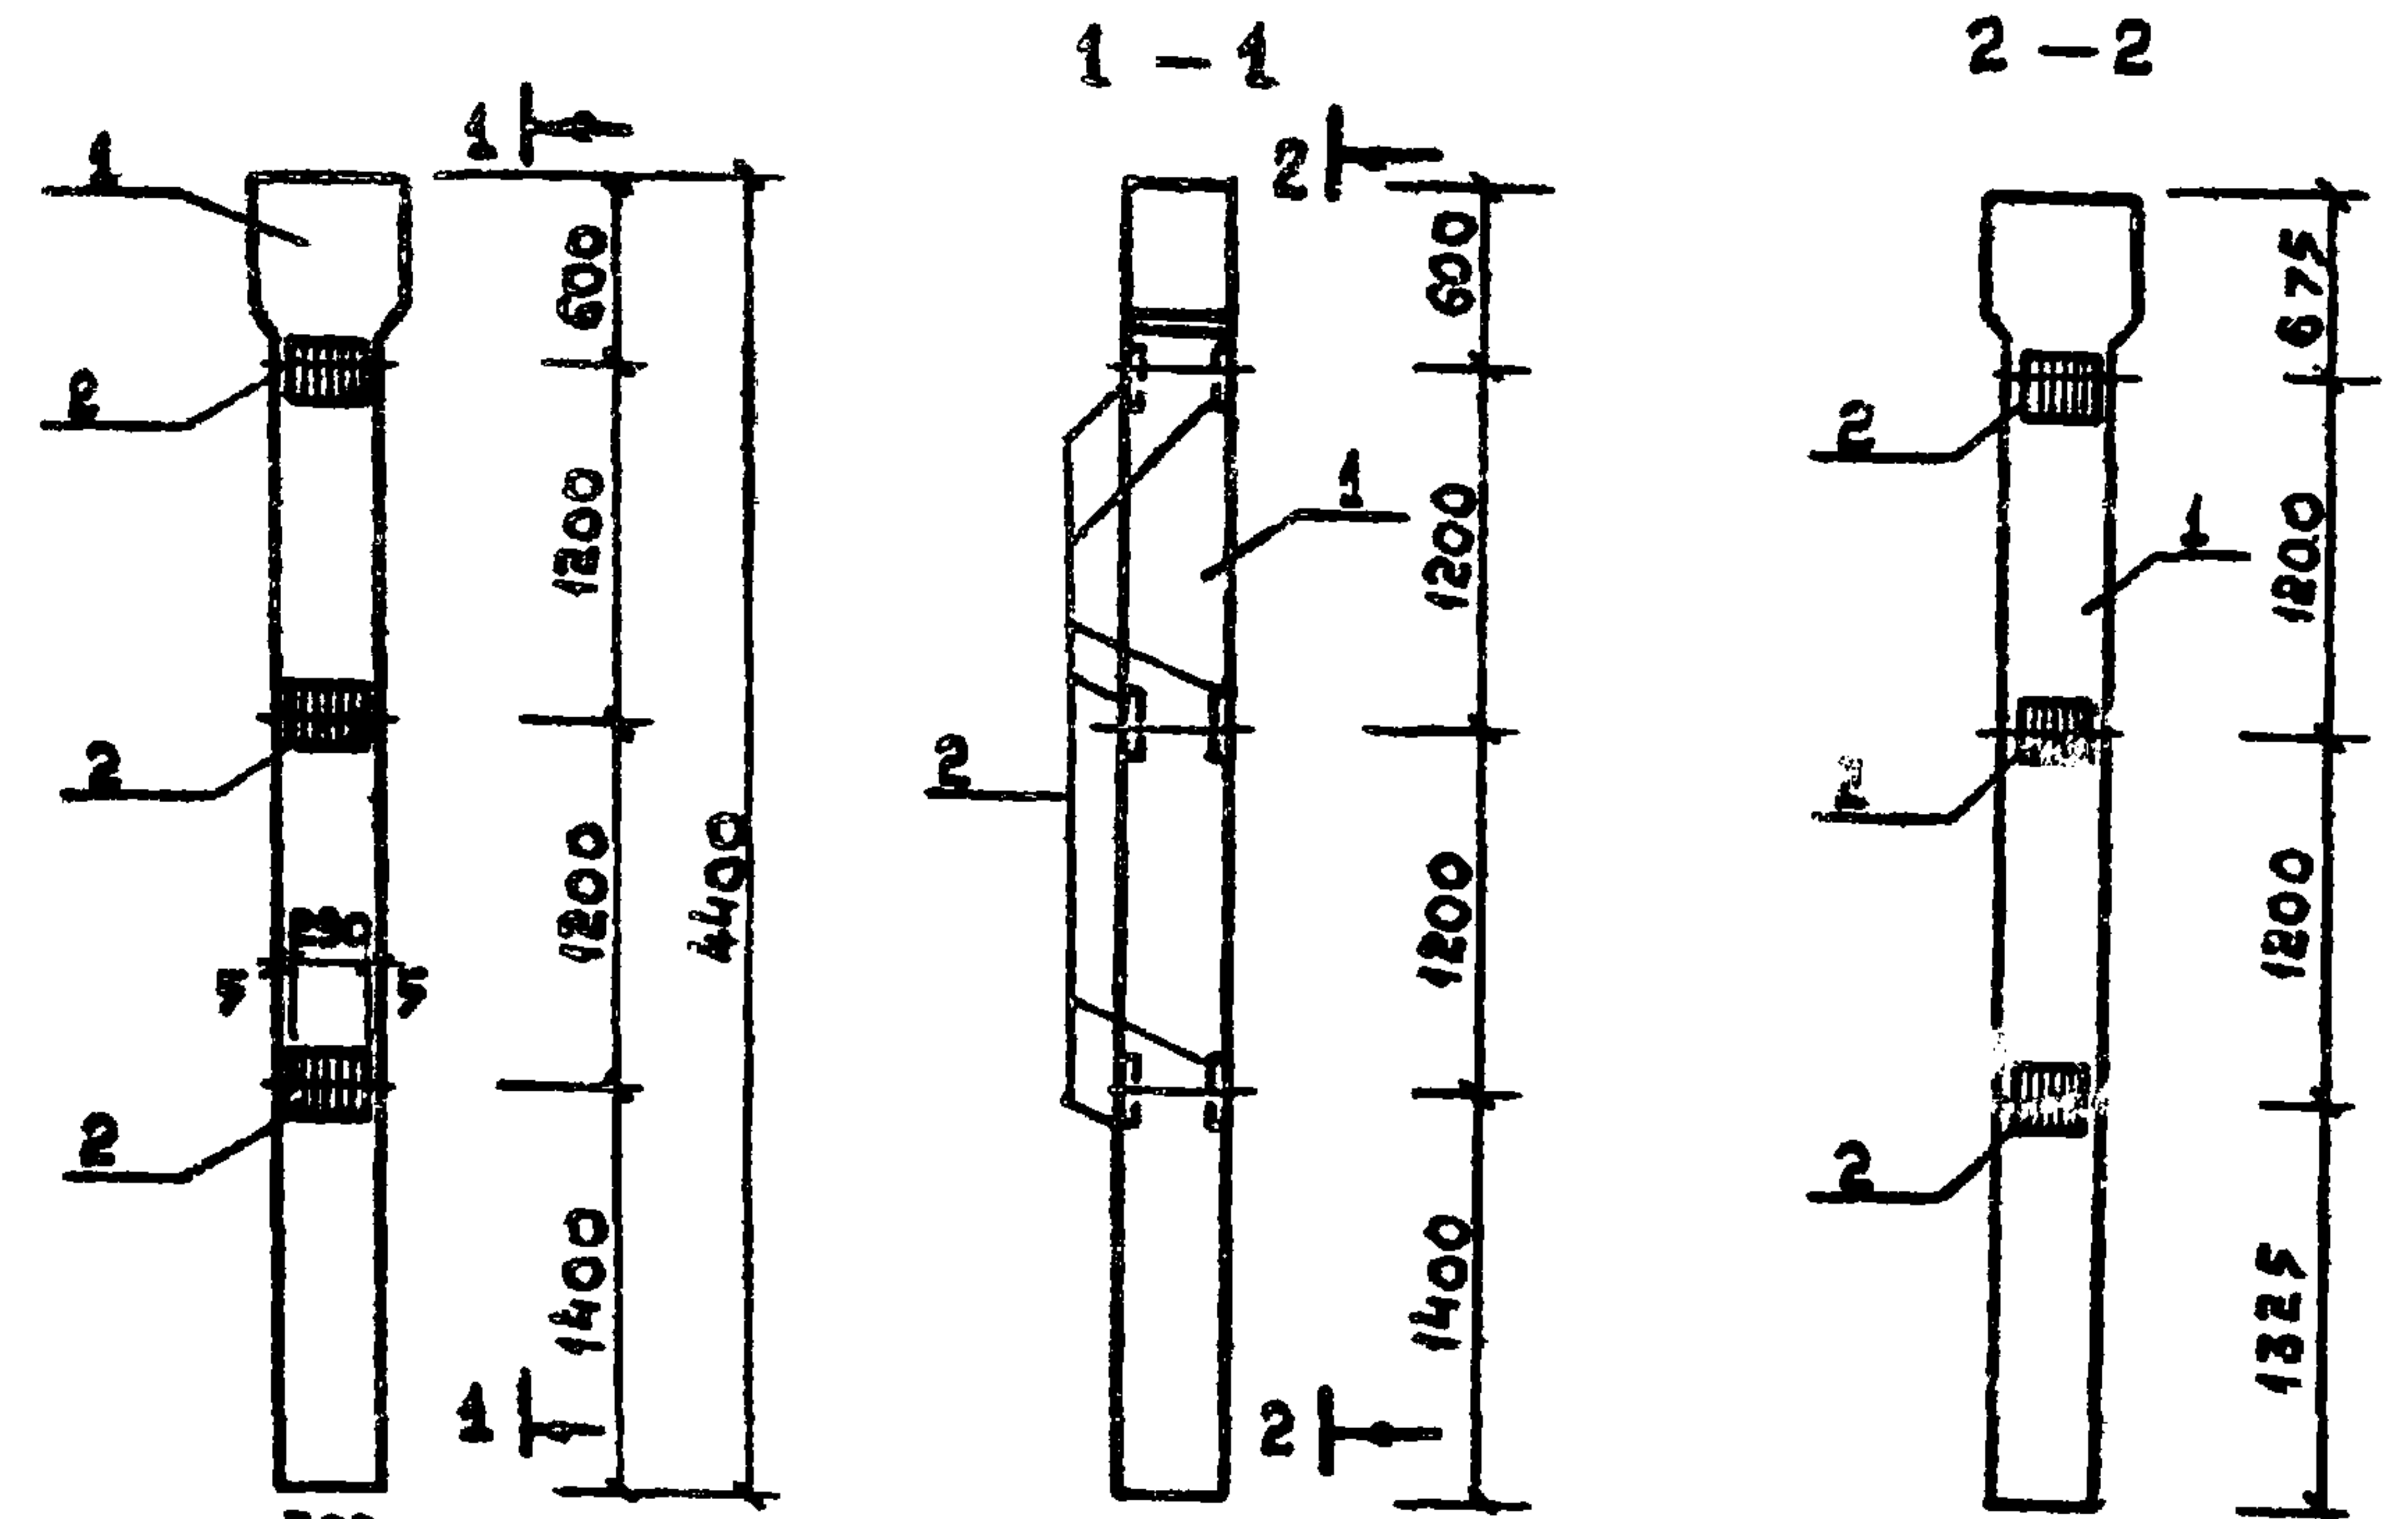


Ведомость расхода стали на дополнительные закладные изделия

МАРКА	ИЗДЕЛИЯ ЗАКЛАДНЫЕ											Общий РАСХОД
	АРМАТУРА КЛАССА							Всего	ПРОКАТ КЛАССА		Всего	
	А I			А III					ВСт 3 кп2			
	ГОСТ 5781-82			ГОСТ 5781 -82					ГОСТ 103-76			
	6	—	Итого	12	22	—	Итого		200х10	Итого		
К 36-7-1	1.2	—	1.2	9.0	8.4	—	17.4	17.4	27.6	27.6	27.6	46.2


Формат	Зона	Поз.	Обозначение	Наименование	Кол.	Примечание
				СБОРОЧНЫЕ ЕДИНИЦЫ.		
		1	1.423-3 В.1	Колонна К36-7-1	1	
		2	1.423-3 В.2	Изделие закладное НМ-3	6	

Гип	Барсуков				
Нач.отд.	Иванчиков				
Гл. спец.	Табачинская				
Исполн.	Норбекова				
Н.контр.	Табачинская				
			284-3-49.83	КЖИ-05.00.0	
			Колонна К36-7-1.	Стадия	Масштаб
				Р	1.1 1:50
				Лист	Листов 1
				ГИПРОКОММУНСТРОЙ г. Москва	

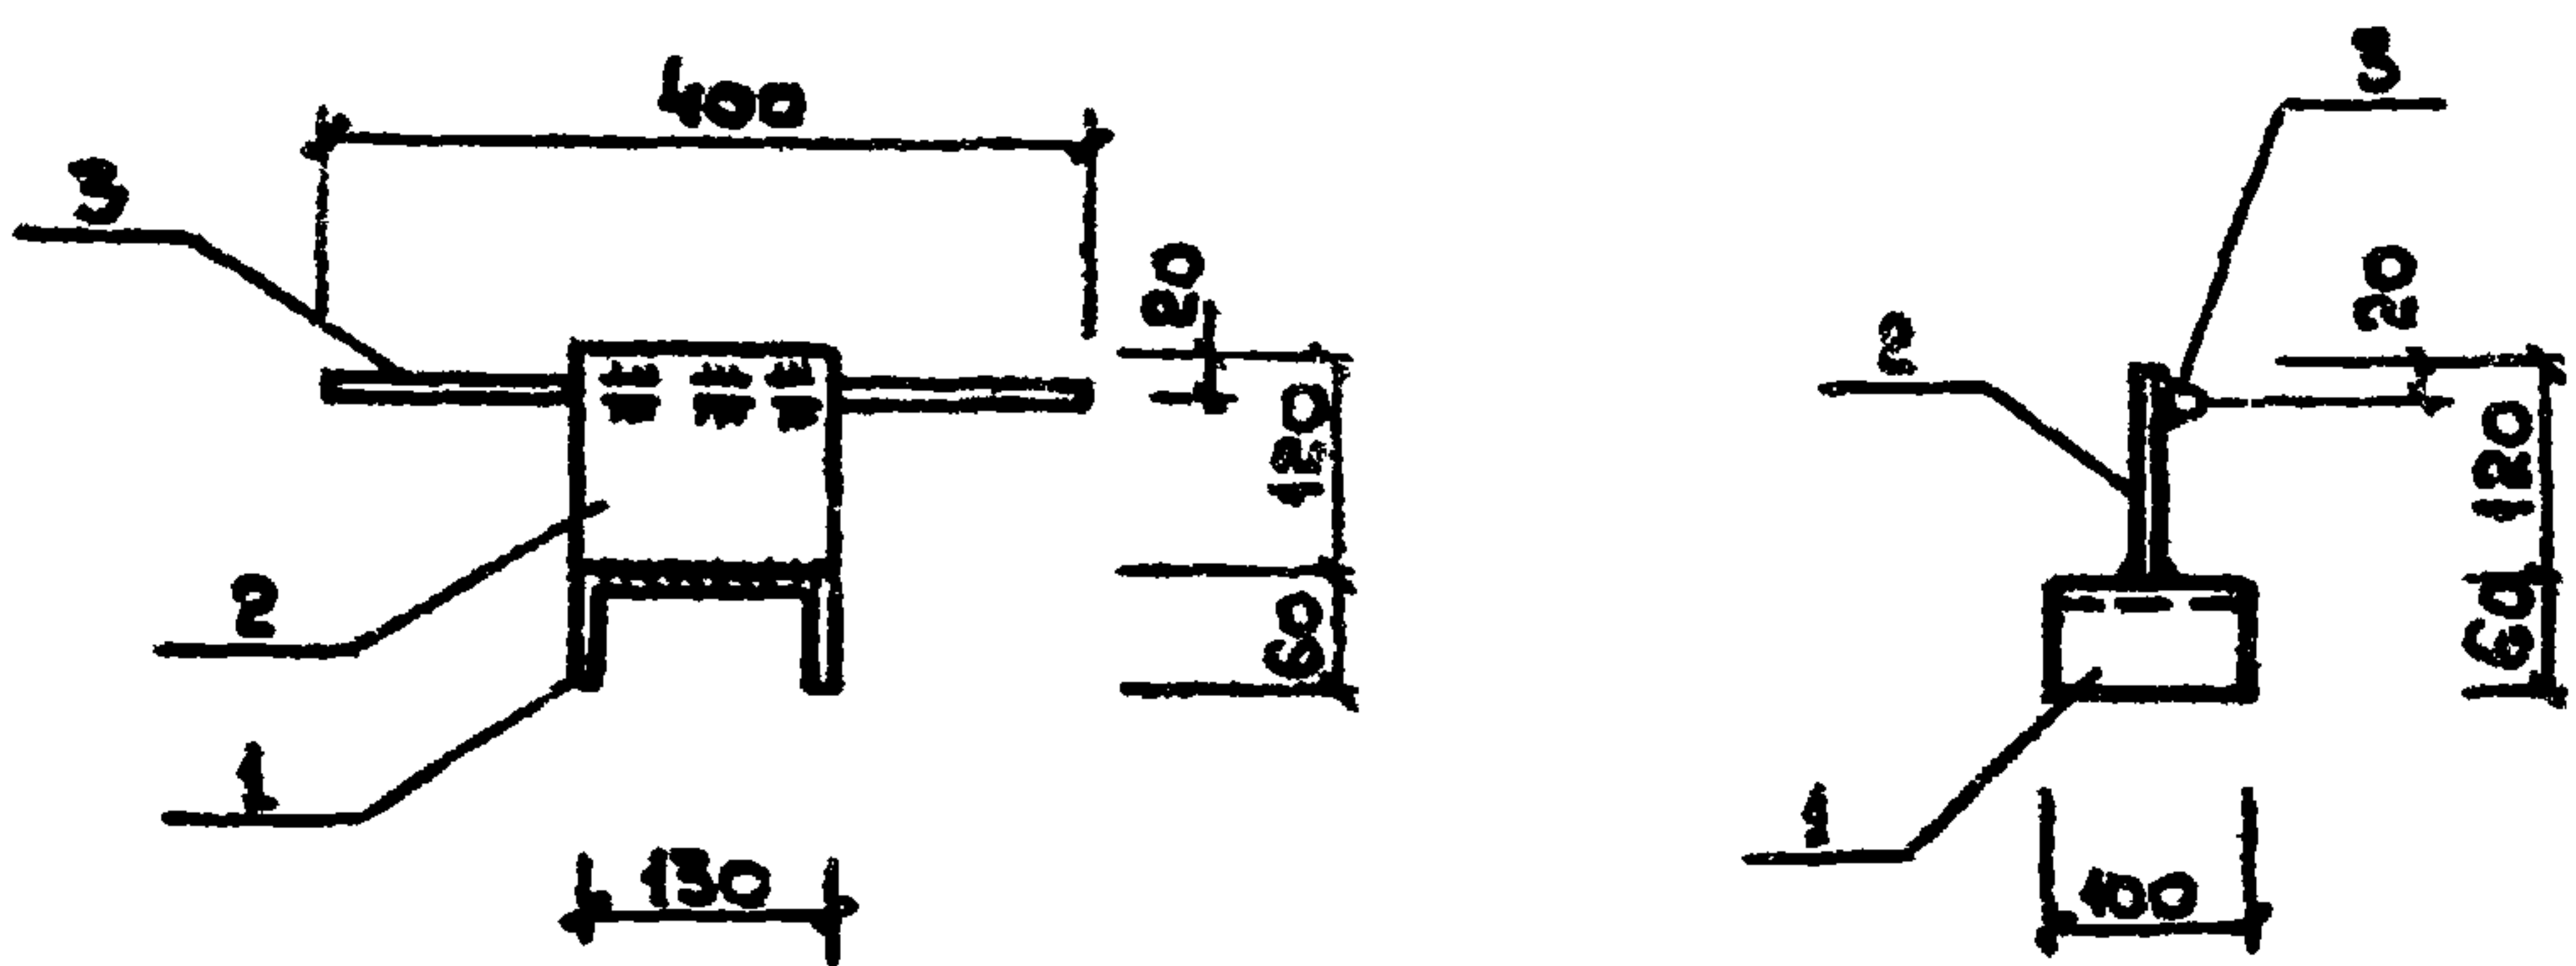

ФОРМАТ	ЗОНА	Поз.	ОБОЗНАЧЕНИЕ	НАИМЕНОВАНИЕ	КОЛ.	ПРИМЕЧАНИЕ
				<u>ДОКУМЕНТАЦИЯ.</u>		
			КЖИ-ТТ	ТЕХНИЧЕСКИЕ ТРЕБОВАНИЯ		
				К ИЗГОТОВЛЕНИЮ АРМА-		
				ТУРНЫХ ИЗДЕЛИЙ.		
				<u>ДЕТАЛИ</u>		
Б.4.		1	КЖИ-08.00.1	ВСТ 3 КЛ 2 ГОСТ 380-71* 100x5 l=250	1	0.98 кг
Б.4.		2	КЖИ-08.00.2	ВСТ 3 КЛ 2 ГОСТ 380-71* 120x5 l=130	4	0.06 кг
Б.4.		3	КЖИ-08.00.3	Ф10А1 ГОСТ 5781-82 l=400	1	0.25 кг

ИЗВ. № ПОДА.	ПОДПИСЬ И ДАТА	ВЗАМ. ИЗВ. №	ГИП	БАРСУКОВ	284-3-49.83	КЖИ-08.00.0	
			НАЧ. ОТД.	ИВАНЧИКОВ			
			ГЛ. СПЕЦ.	ТАБАЧИНСКАЯ			
			ИСПОЛН.	НОРБЕКОВА			
					СТАДИЯ	МАССА	МАСШТАБ
					Р	1.29 кг	1:10
					ЛИСТ	ЛИСТОВ	1
					ГИПРОКОММУНСТРОЙ г. Москва		

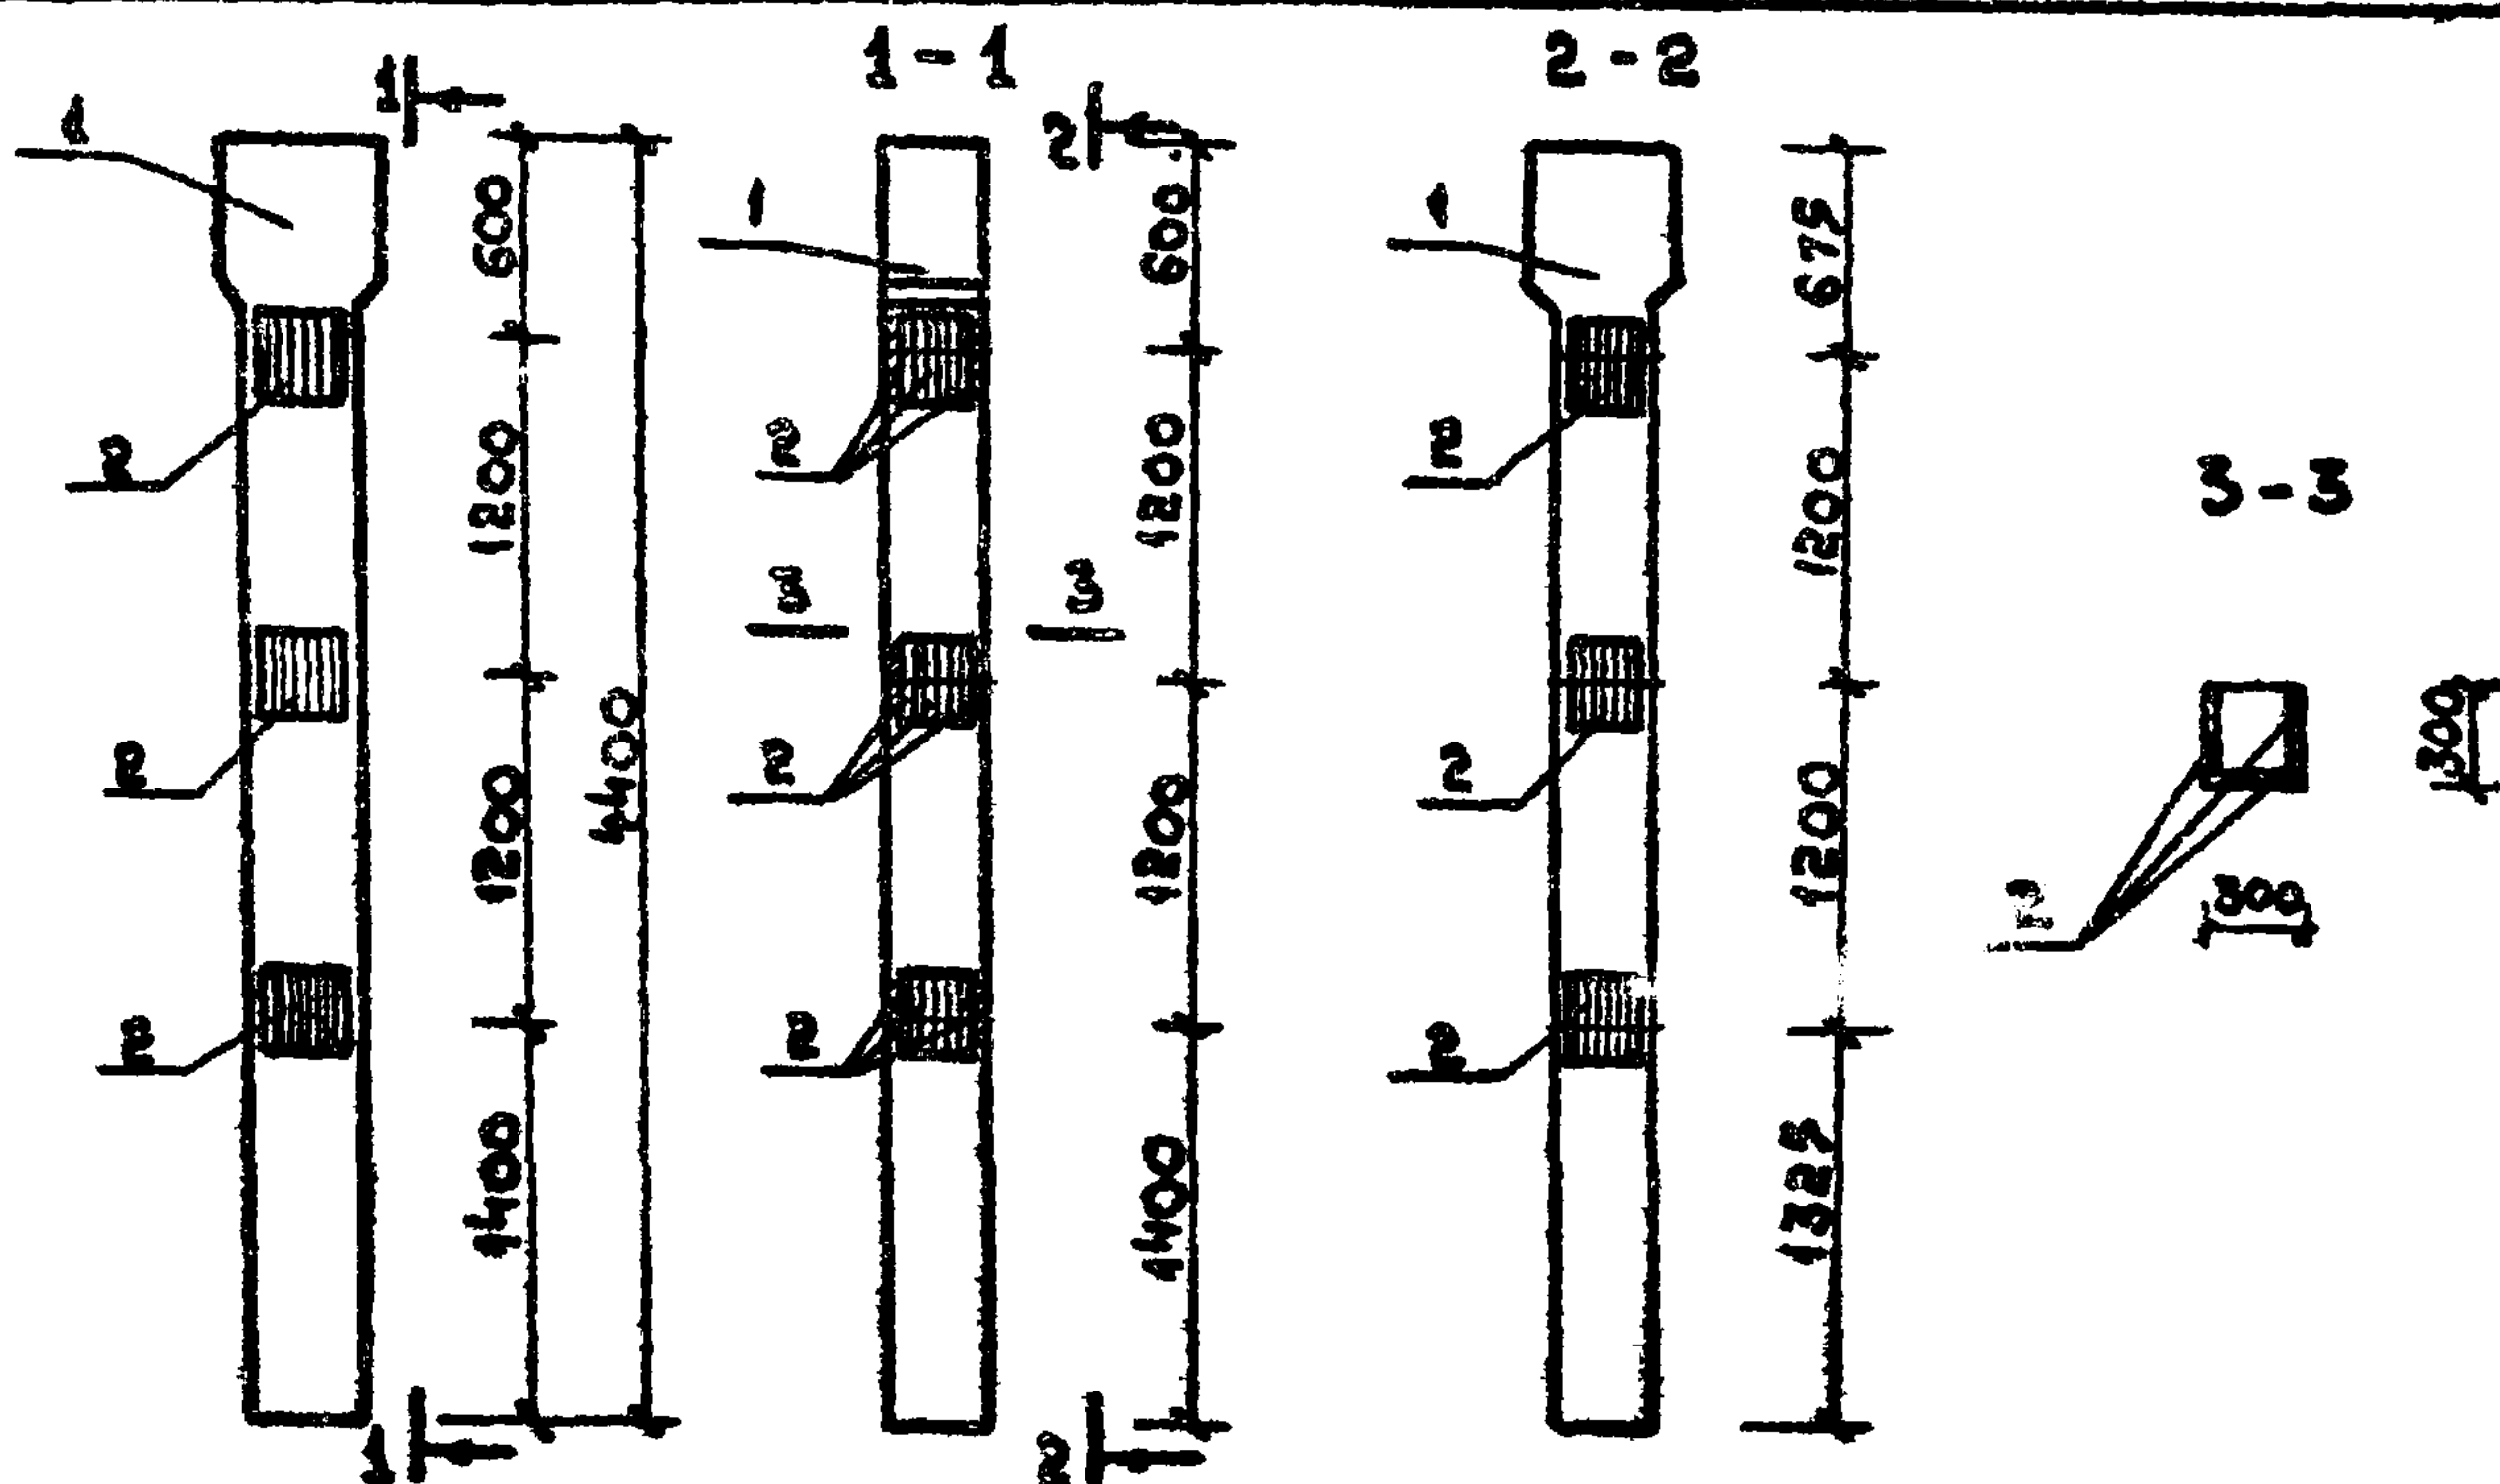

ВЕДОМОСТЬ РАСХОДА СТАЛИ
НА ДОПОЛНИТЕЛЬНЫЕ ЗАКЛАДНЫЕ ИЗДЕЛИЯ, КГ

МАРКА	ИЗДЕЛИЯ ЗАКЛАДНЫЕ											Общий расход
	Арматура класса							Всего	прокат класса		Всего	
	А I			А II					Вст 3 кл 2			
	ГОСТ 5781-82			ГОСТ 5781-82					ГОСТ 103-76			
	6	—	Итого	12	22	—	Итого		-200x10	Итого:		
К 36-7-2	1.8	—	1.8	13.5	12.6	—	26.1	27.9	41.4	41.4	41.4	69.3





ФОРМАТ	ЗОНА	Поз.	ОБОЗНАЧЕНИЕ	НАИМЕНОВАНИЕ	КОЛ.	ПРИМЕЧАНИЕ
				<u>СБОРОЧНЫЕ ЕДИНИЦЫ.</u>		
		1	1.423-3 В.1	КОЛОННА К36-7-2	1	
		2	1.423-3 В.2	ИЗДЕЛИЕ ЗАКЛАДНОЕ НМ 1-3	9	

ИЗВ. № ПОДА.	ПОДПИСЬ И ДАТА	ВЗАМ. ИЗВ. №	ГИП	БАРСУКОВ	284-3-49.83	КЖИ-07.00.0	
			НАЧ. ОТД.	ИВАНЧИКОВ			
			ГЛ. СПЕЦ.	ТАБАЧИНСКАЯ			
			ИСПОЛН.	НОРБЕКОВА			
					СТАДИЯ	МАССА	МАСШТАБ
					Р	1.1	1:50
					ЛИСТ	ЛИСТОВ	1
					ГИПРОКОММУНСТРОЙ г. Москва		

ИМБ. ИПОД. ПОАП. И ДАТА ВЗАИМ. ИВН.

Типовой проект 264-3-49.83

Альбом II

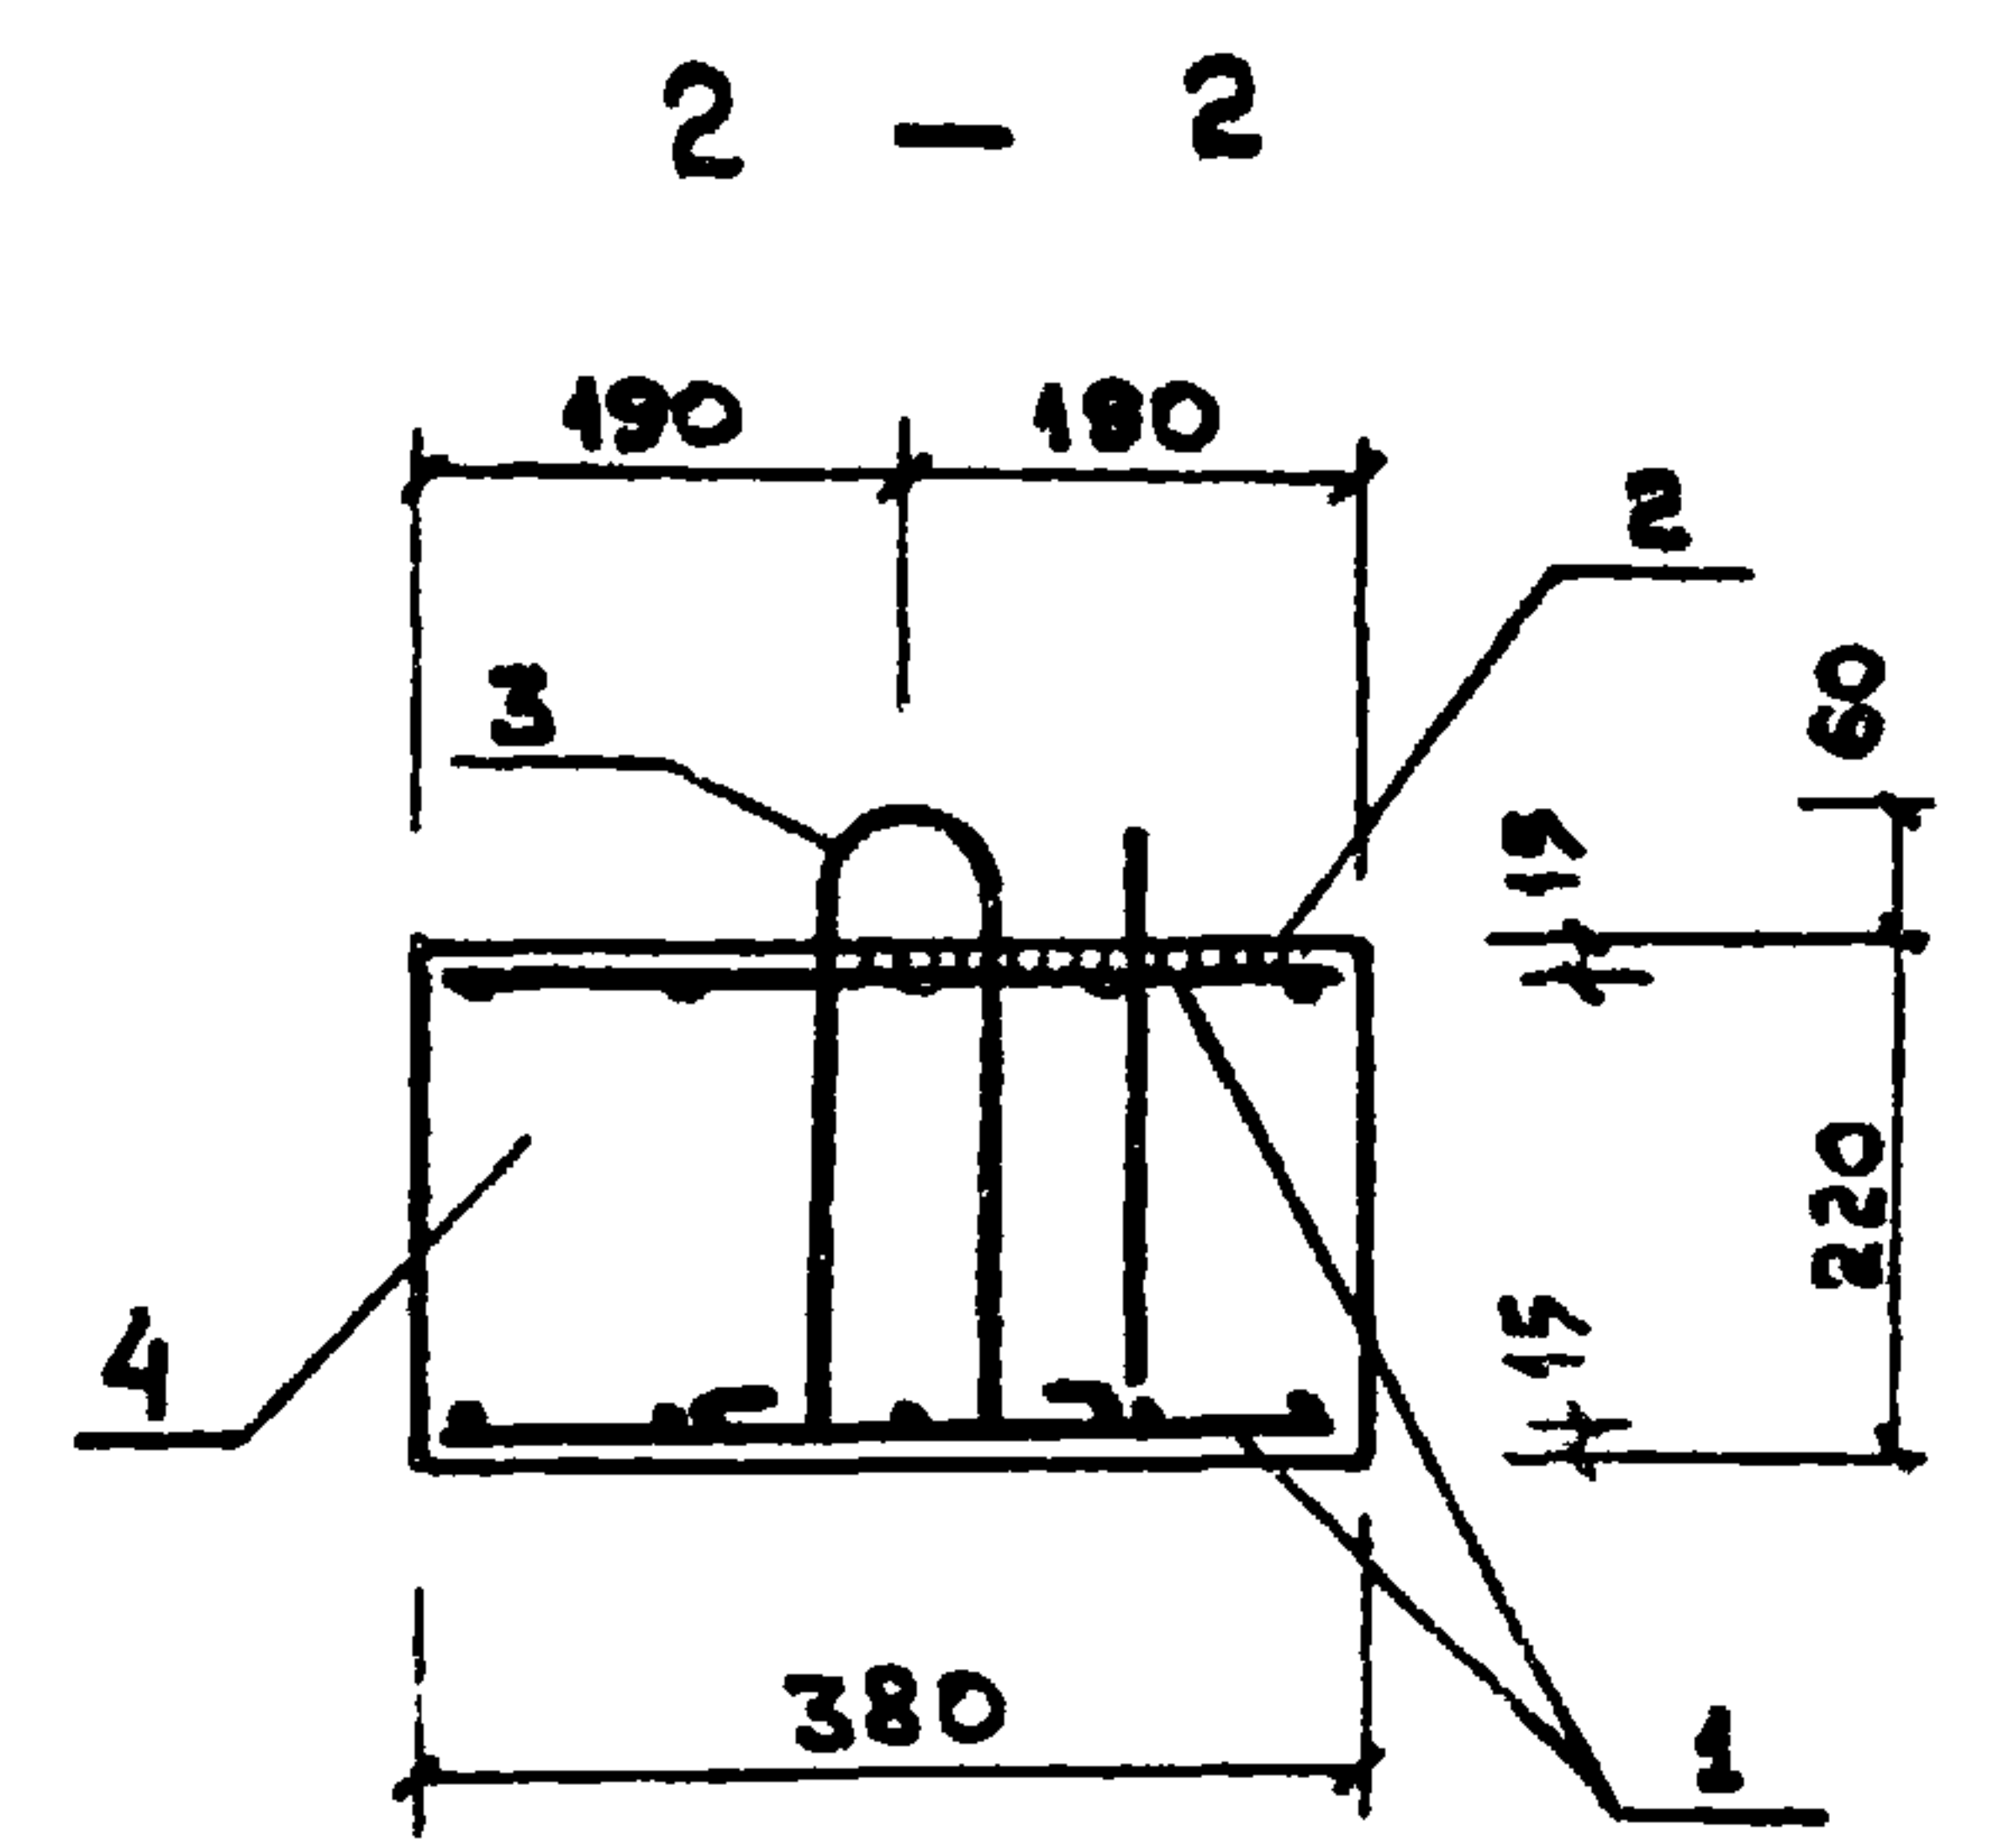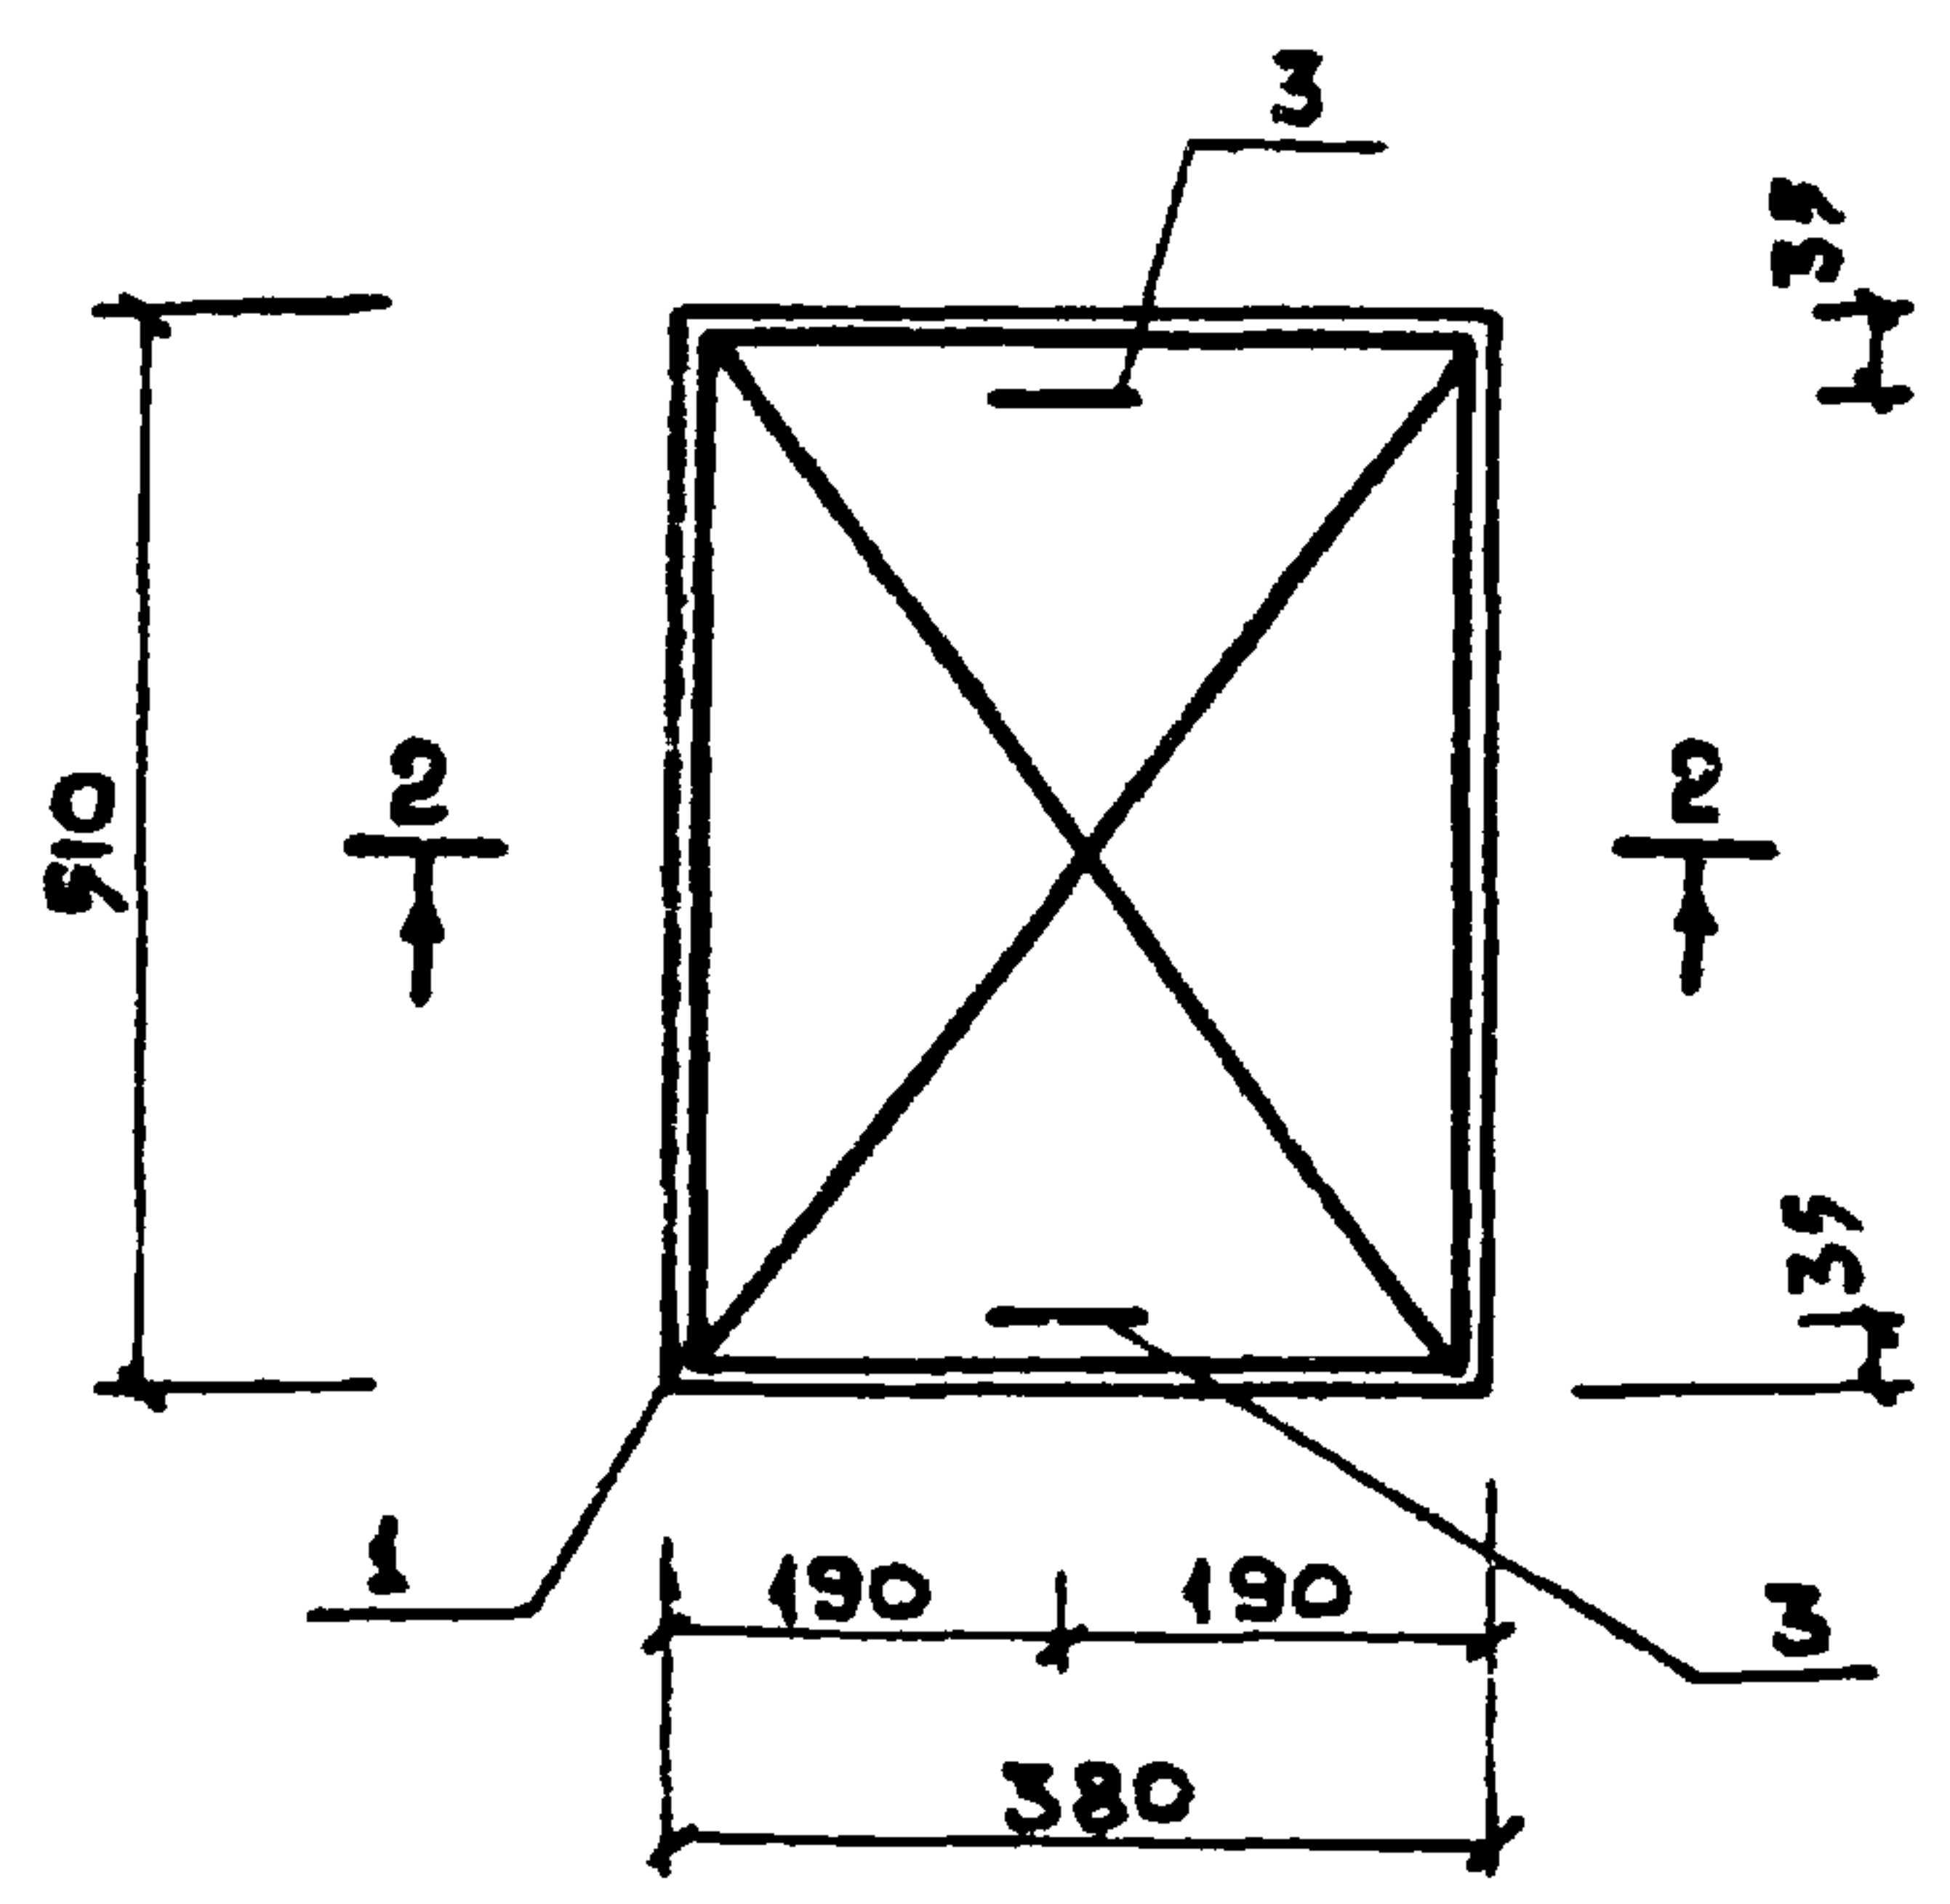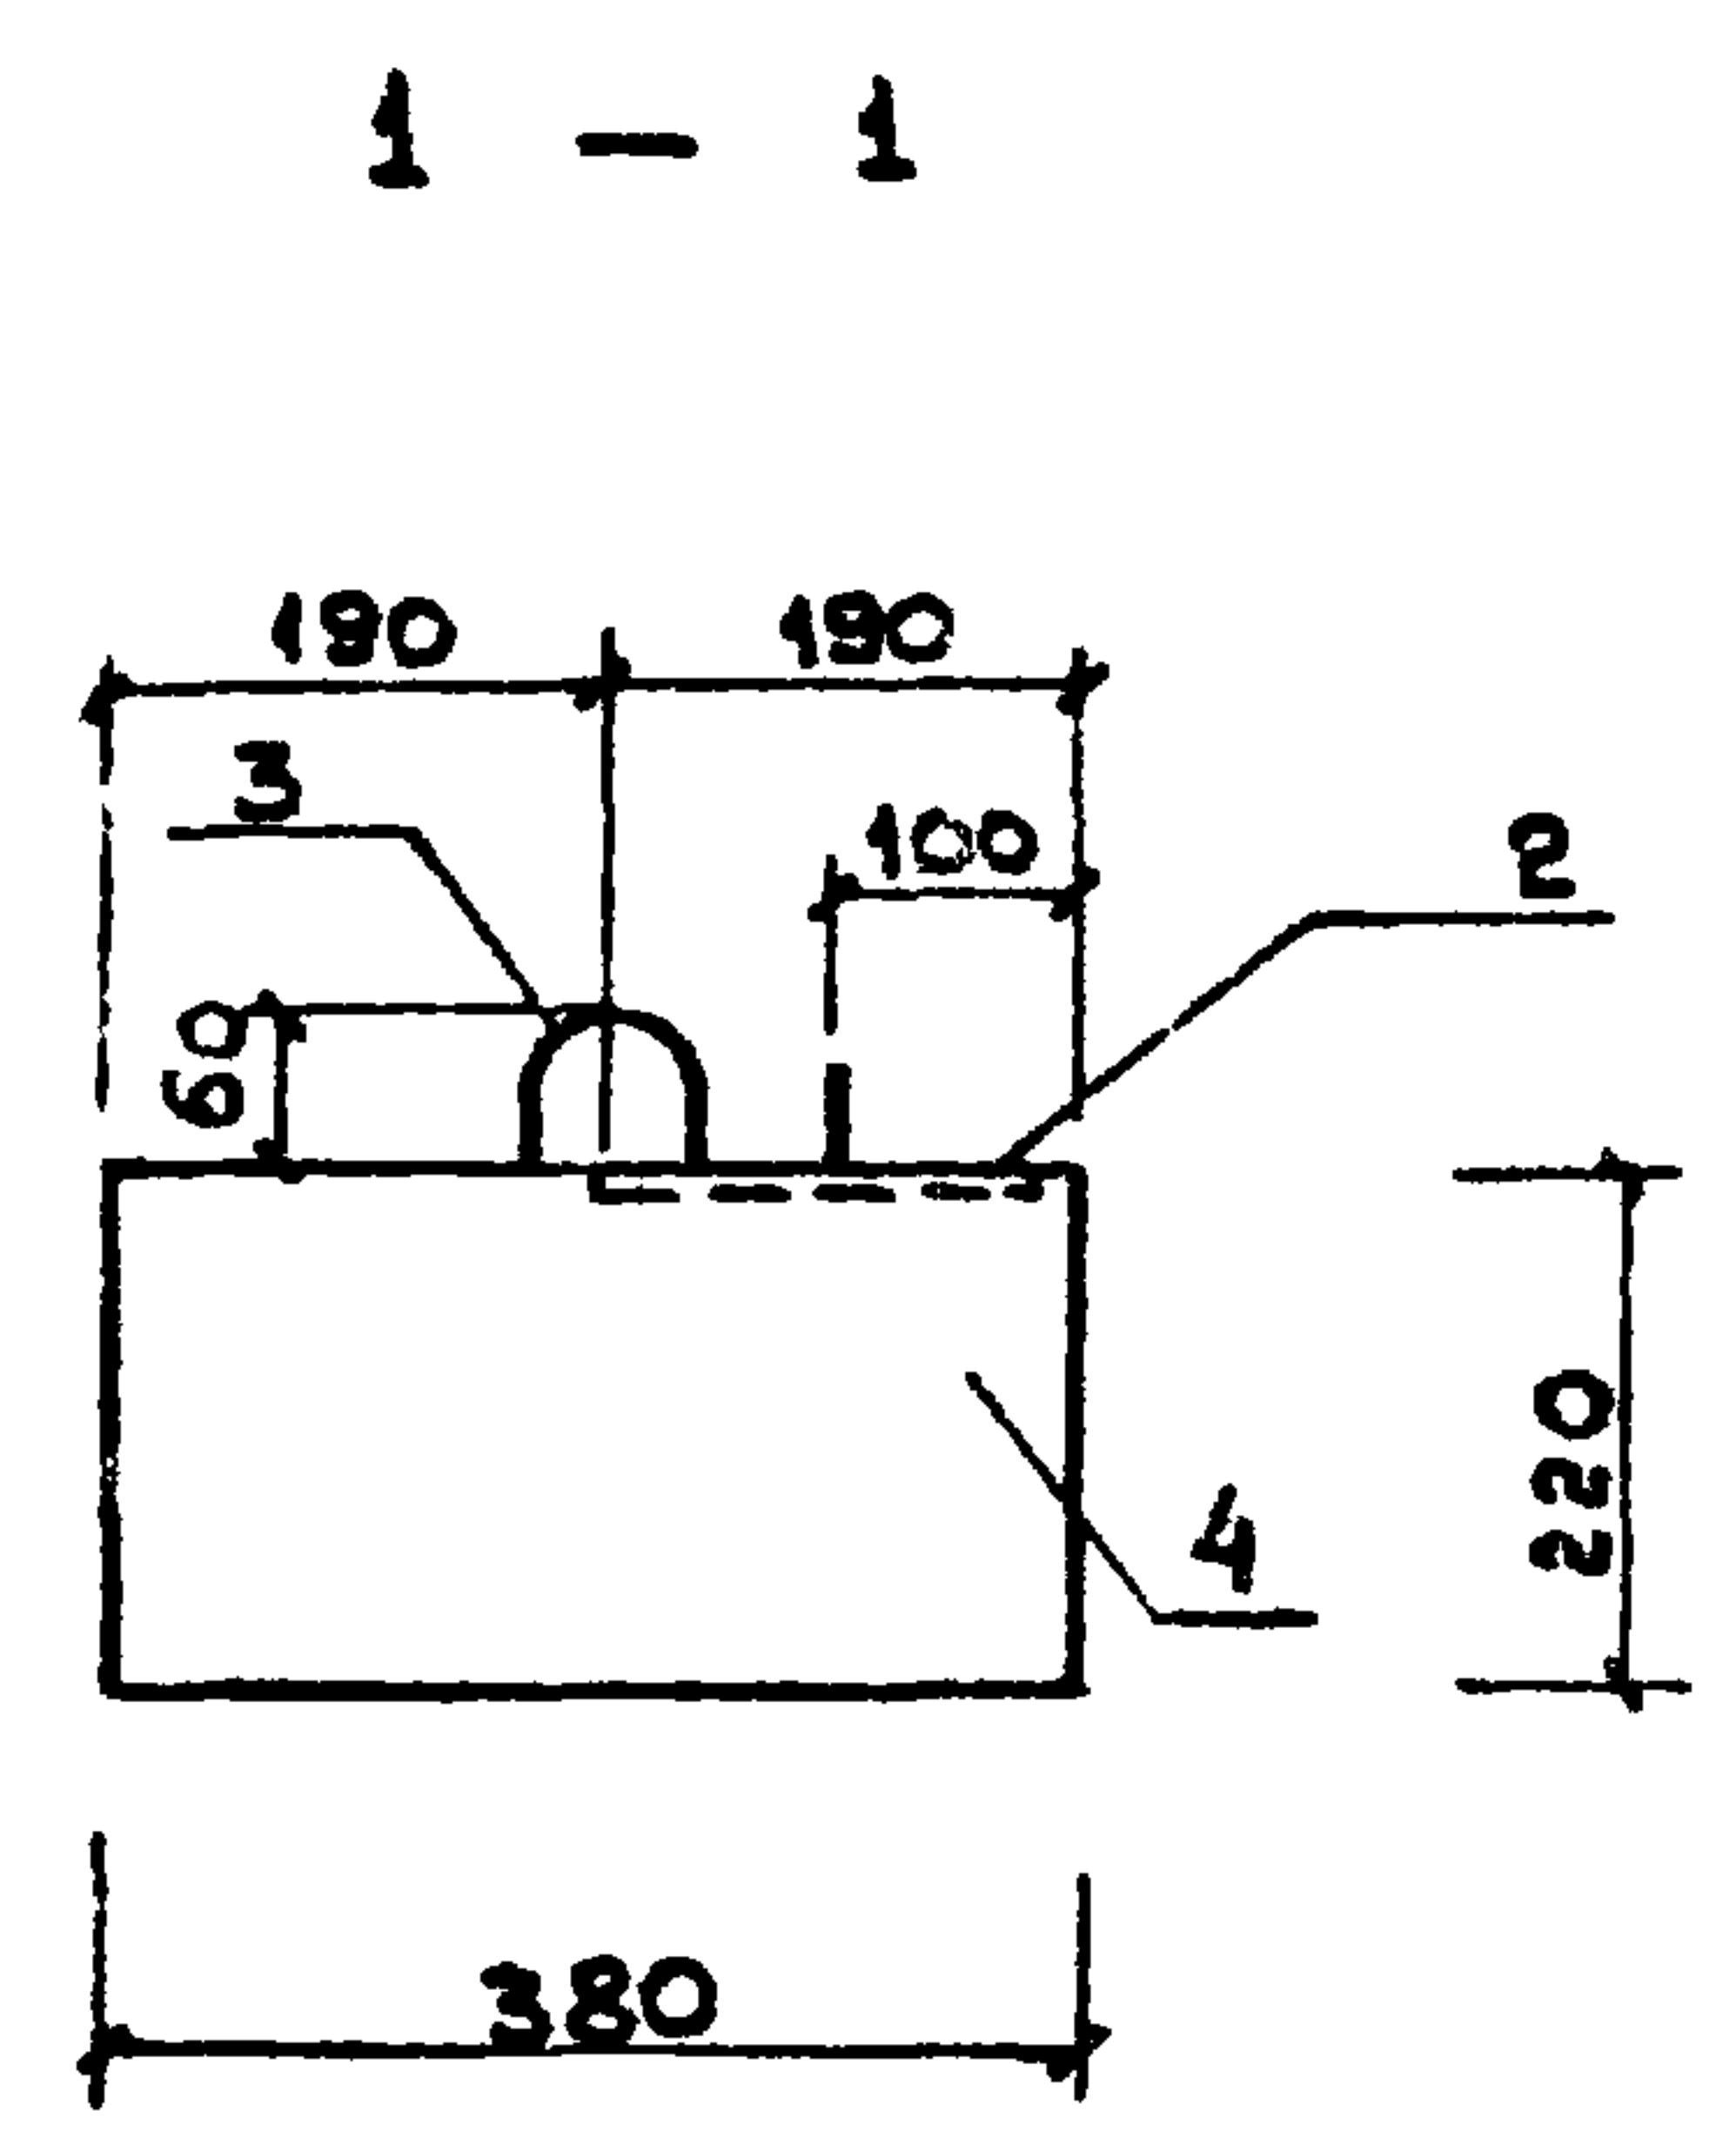
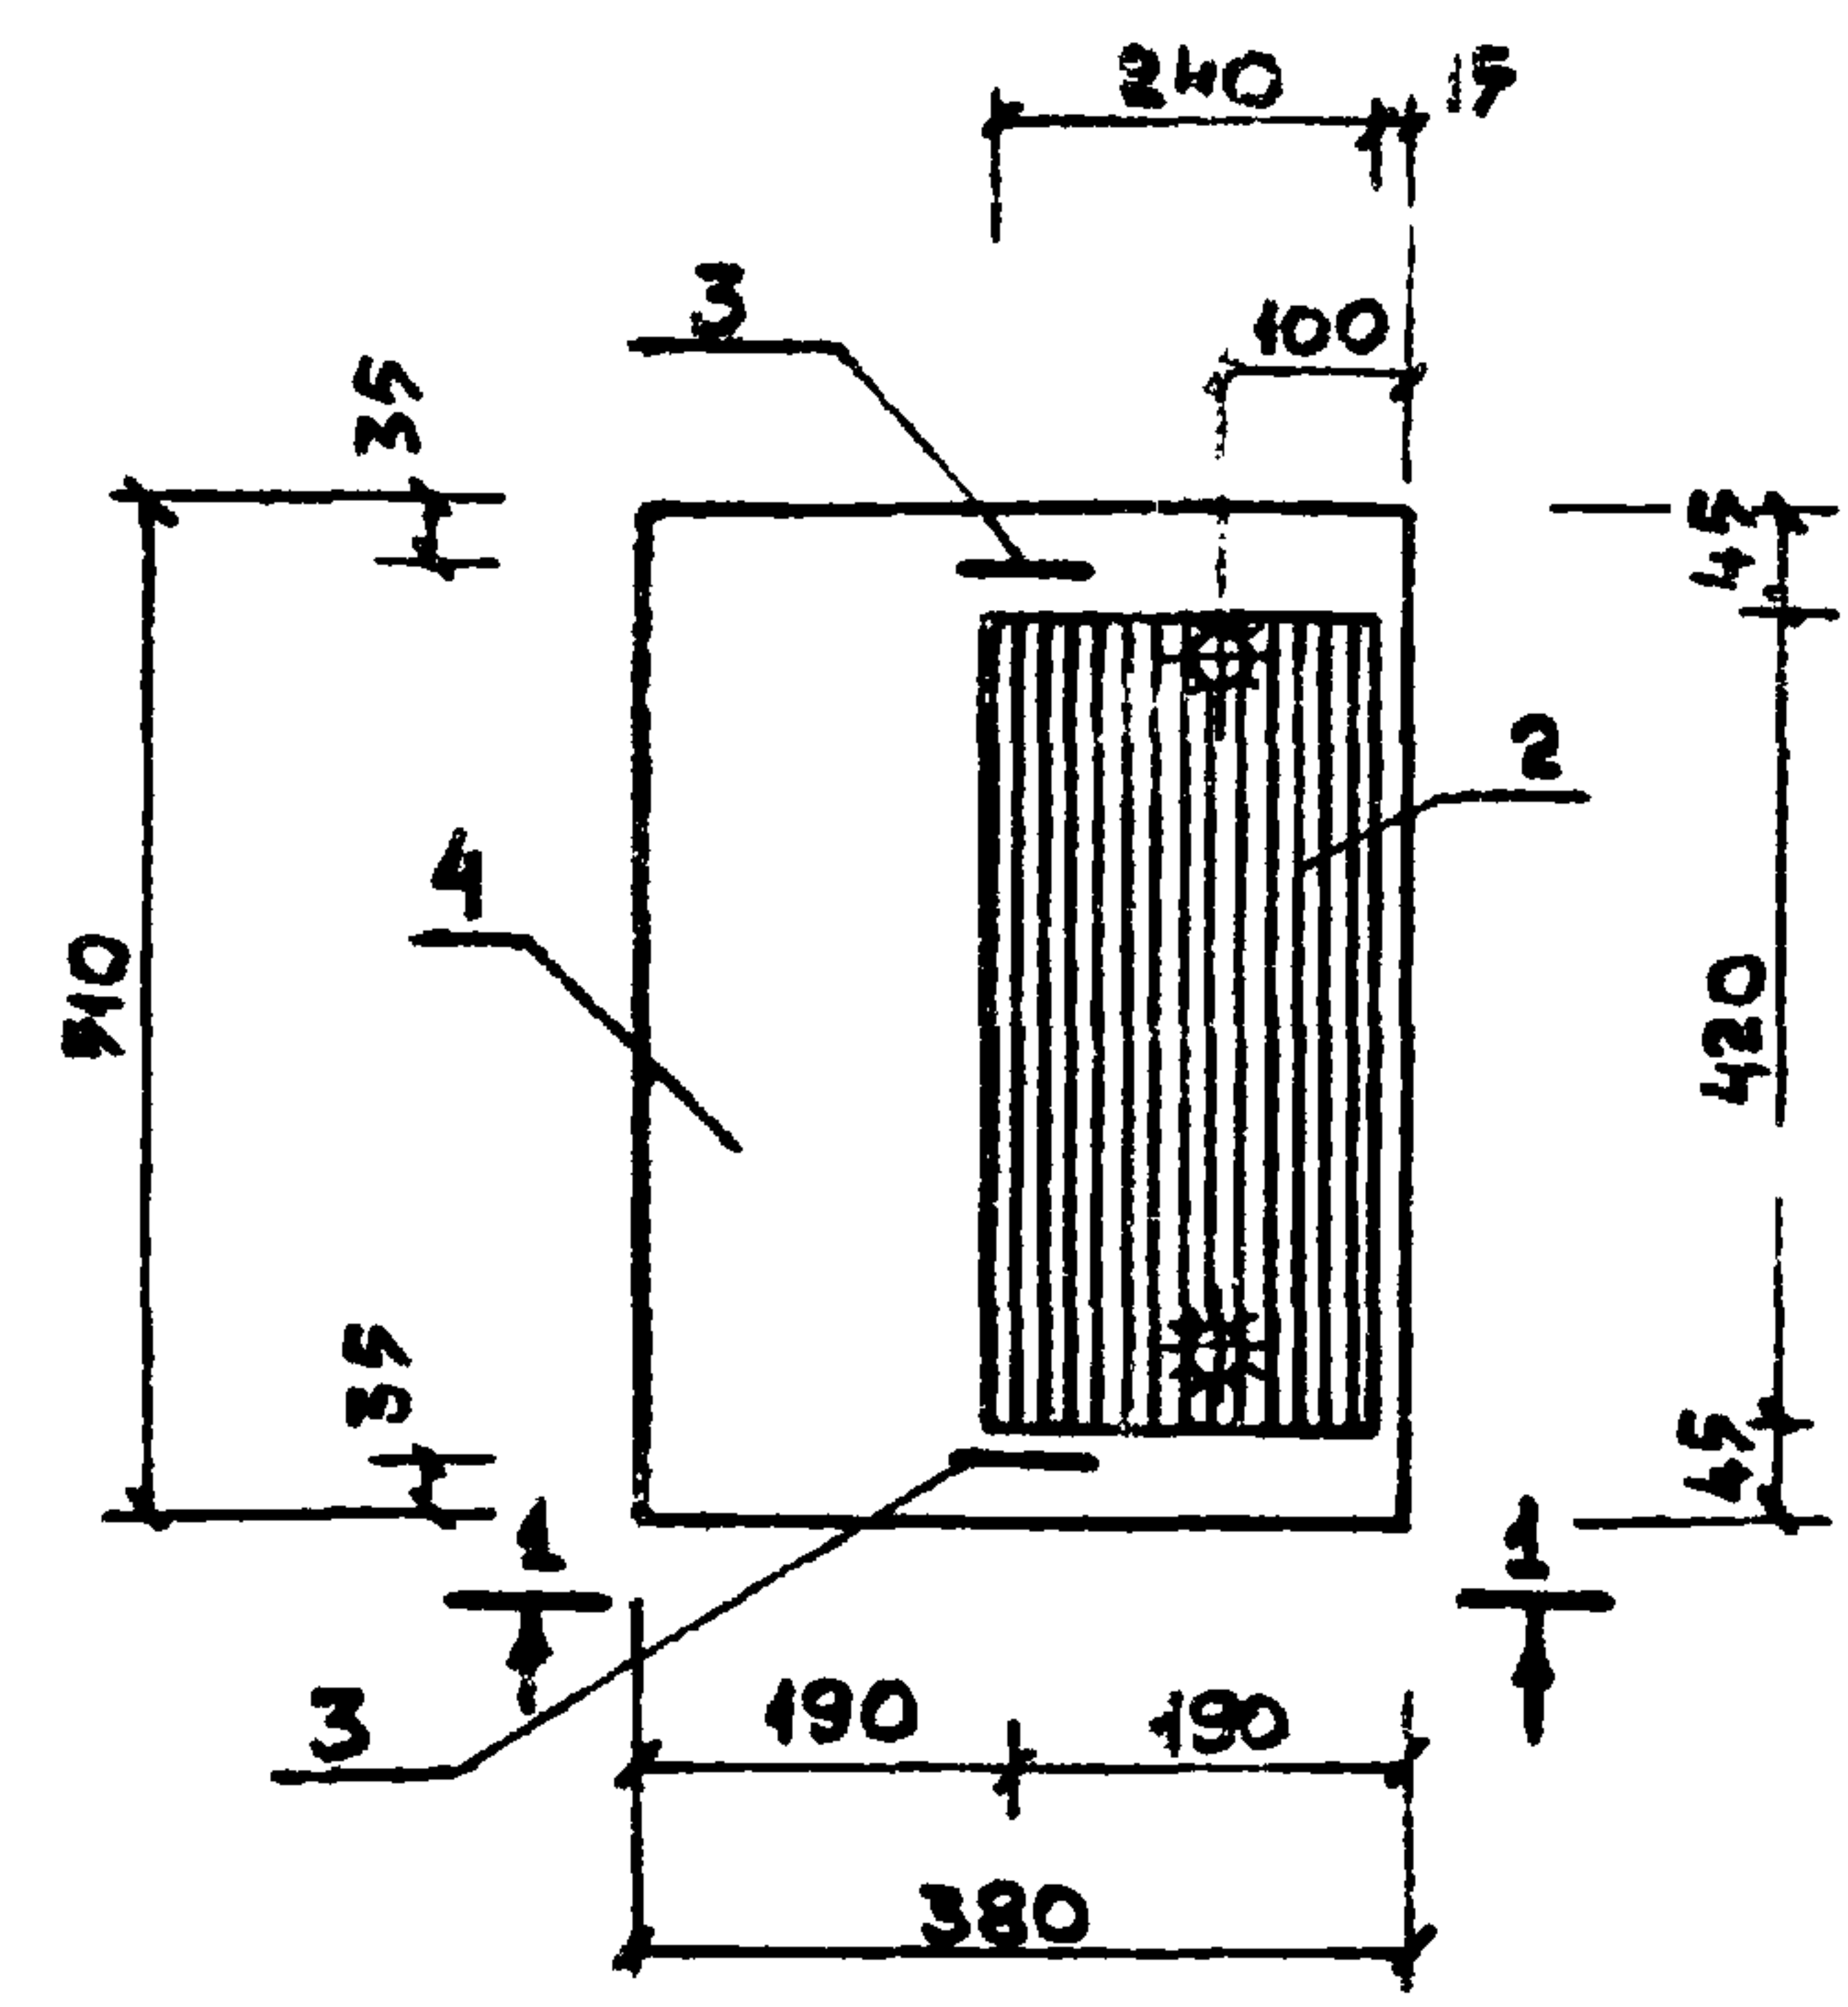


Ведомость расхода стали на элемент, кг.


МАРКА	ИЗДЕЛИЯ АРМАТУРНЫЕ				ИЗДЕЛИЯ ЗАКЛАДНЫЕ								Общий РАСХОД
	АРМАТУРА КЛАССА			Всего	АРМАТУРА КЛАССА				ПРОКАТ МАРКИ			Всего	
	АІ				АІ				Вст 3кп2				
	ГОСТ 5781-82				ГОСТ 5781-82				ГОСТ 103-76				
	10	—	Итого		6	20	—	Итого	-240x8	—	Итого		
ОП1	5.06	—	5.06	5.06	0.2	2.27	—	2.47	6.33	—	6.33	8.80	13.86

ФОРМАТ	ЗОНА	Поз.	ОБОЗНАЧЕНИЕ	НАИМЕНОВАНИЕ	Кол.	ПРИМЕЧАНИЕ
				СБОРОЧНЫЕ ЕДИНИЦЫ.		
11		1	КЖИ-09.01.0	Сетка арматурная С-1	2	2.93 кг
11		2	КЖИ-09.02.0	Изделие закладное ЗД-1	1	8.60 кг
				ДЕТАЛИ.		
11		3	КЖИ-09.00.1	Петля П-1	2	0.1 кг
				МАТЕРИАЛЫ		
		4		Бетон М200		0.04 м ³

ГИП	Барсуков			264-3-49.83 КЖИ-09.00.0 СБ		
Науч. отд.	Иванчиков					
Гл. спец.	Табачинская			Опорная подушка ОП1.		
Исполн.	Норбеков					
И. контр.	Табачинская			Лист 2		
				ГИПРОКОМУНСТРОЙ г. Москва		

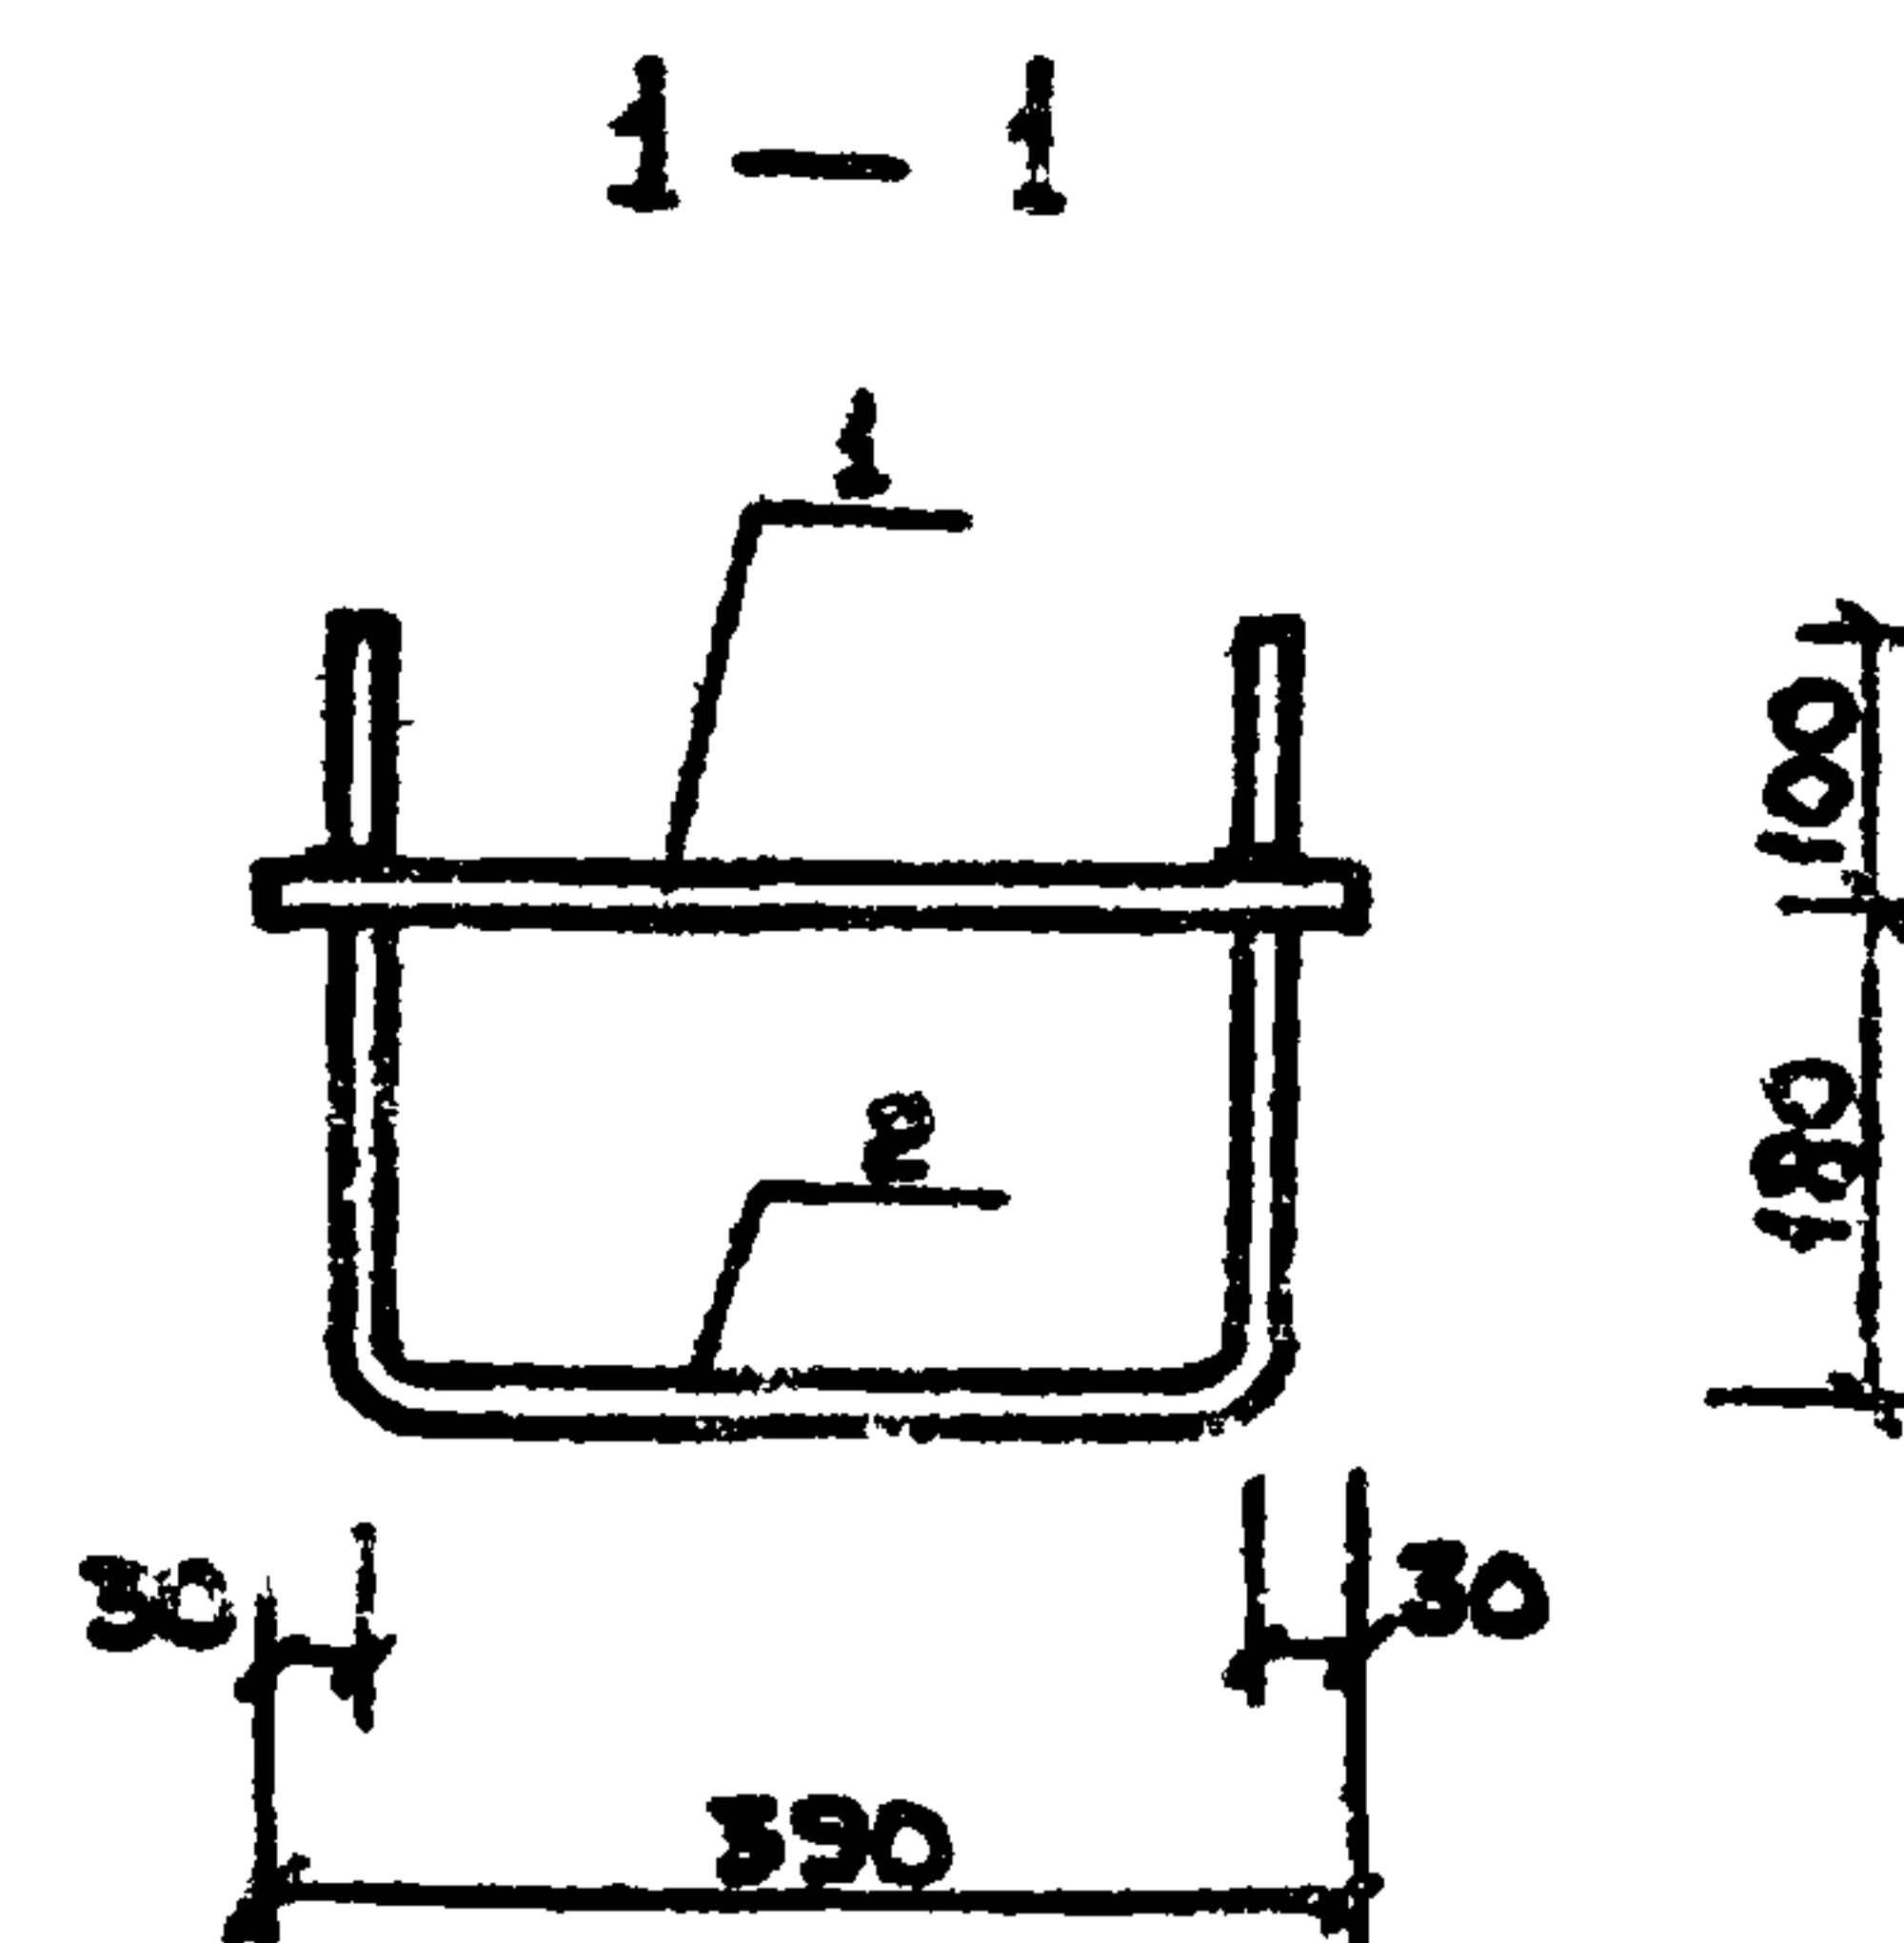
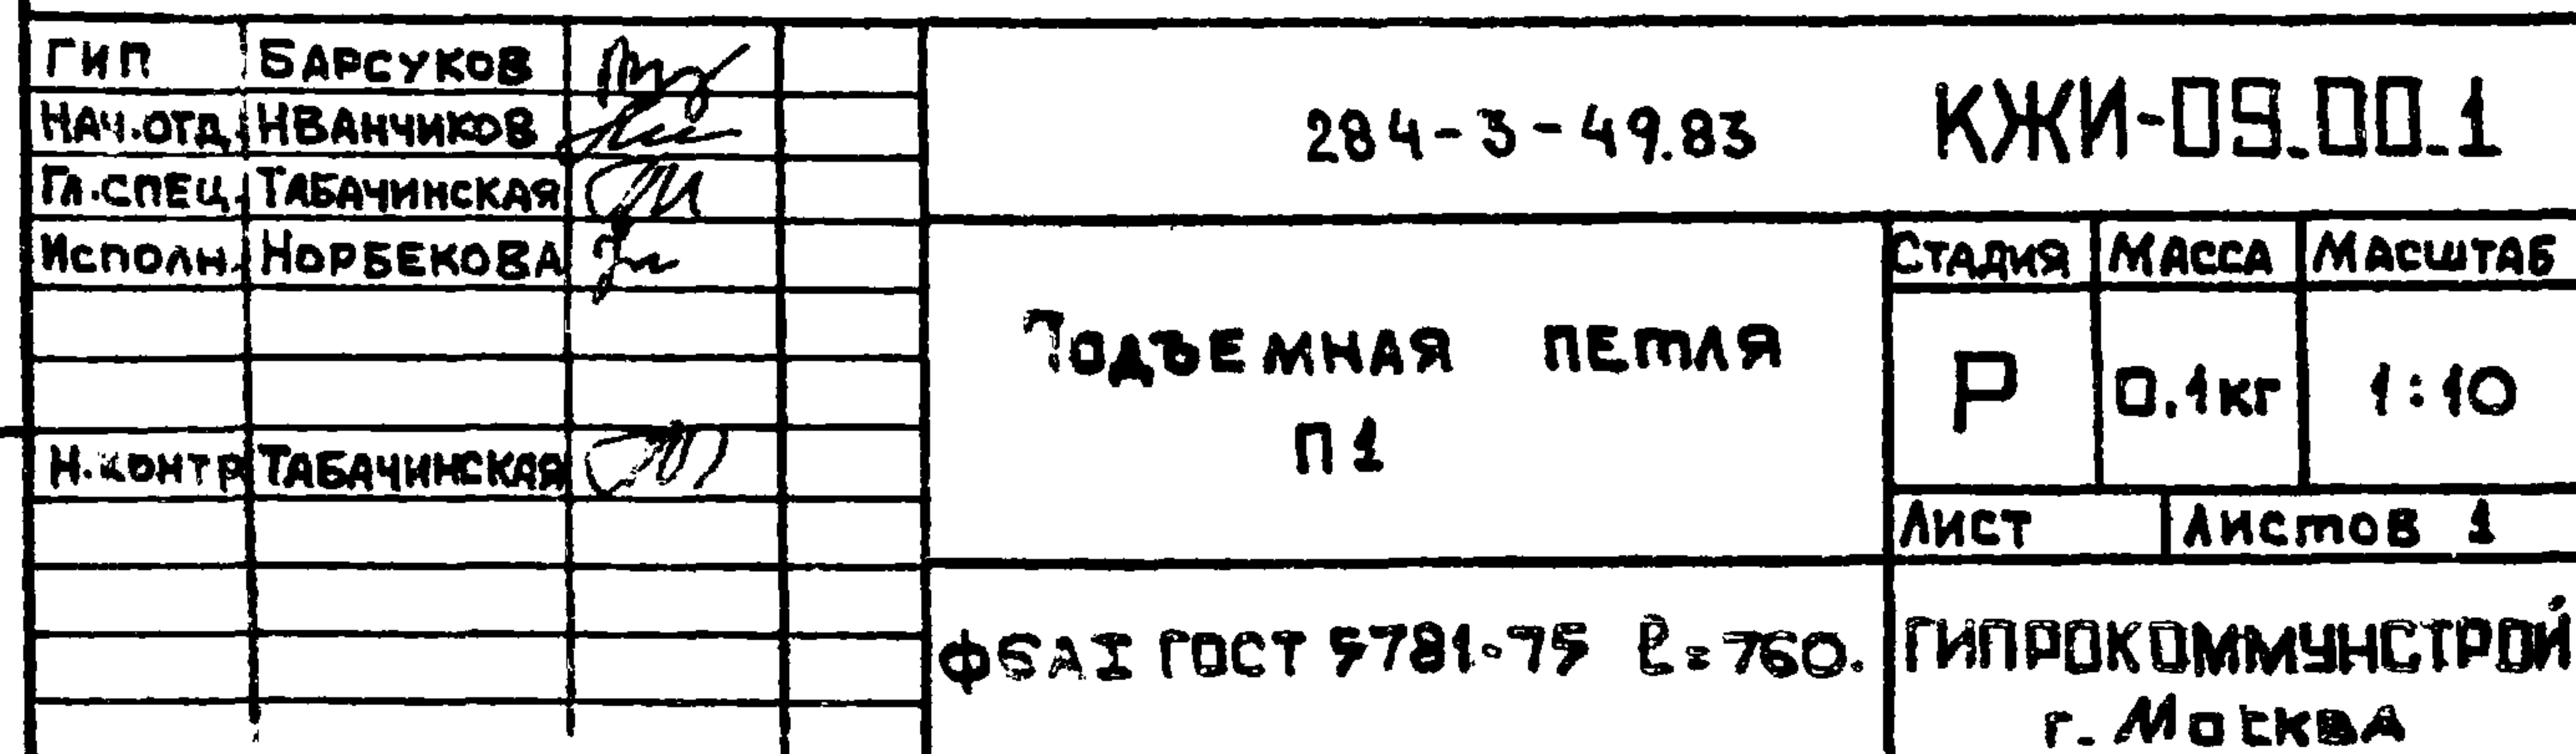


ГИП	БАРСУКОВ	<i>Барсуков</i>			284-3-49.83	КЖИ-09.02.0		
НАЧ.ОТД.	ИВАНЧИКОВ	<i>Иванчиков</i>						
ГЛ.СПЕЦ.	ТАБАЧИНСКАЯ	<i>Табачинская</i>			ИЗДЕЛИЕ ЗАКЛАДНОЕ ЗД 1.	СТАДИЯ	МАССА	МАСШТАБ
Исполн.	НОРБЕКОВА	<i>Норбекова</i>				Р	850кг	1:10
						Лист	Листов 1	
Н. КОНТР.	ТАБАЧИНСКАЯ	<i>Табачинская</i>				ГИПРОКОММУНСТРОЙ г. Москва		

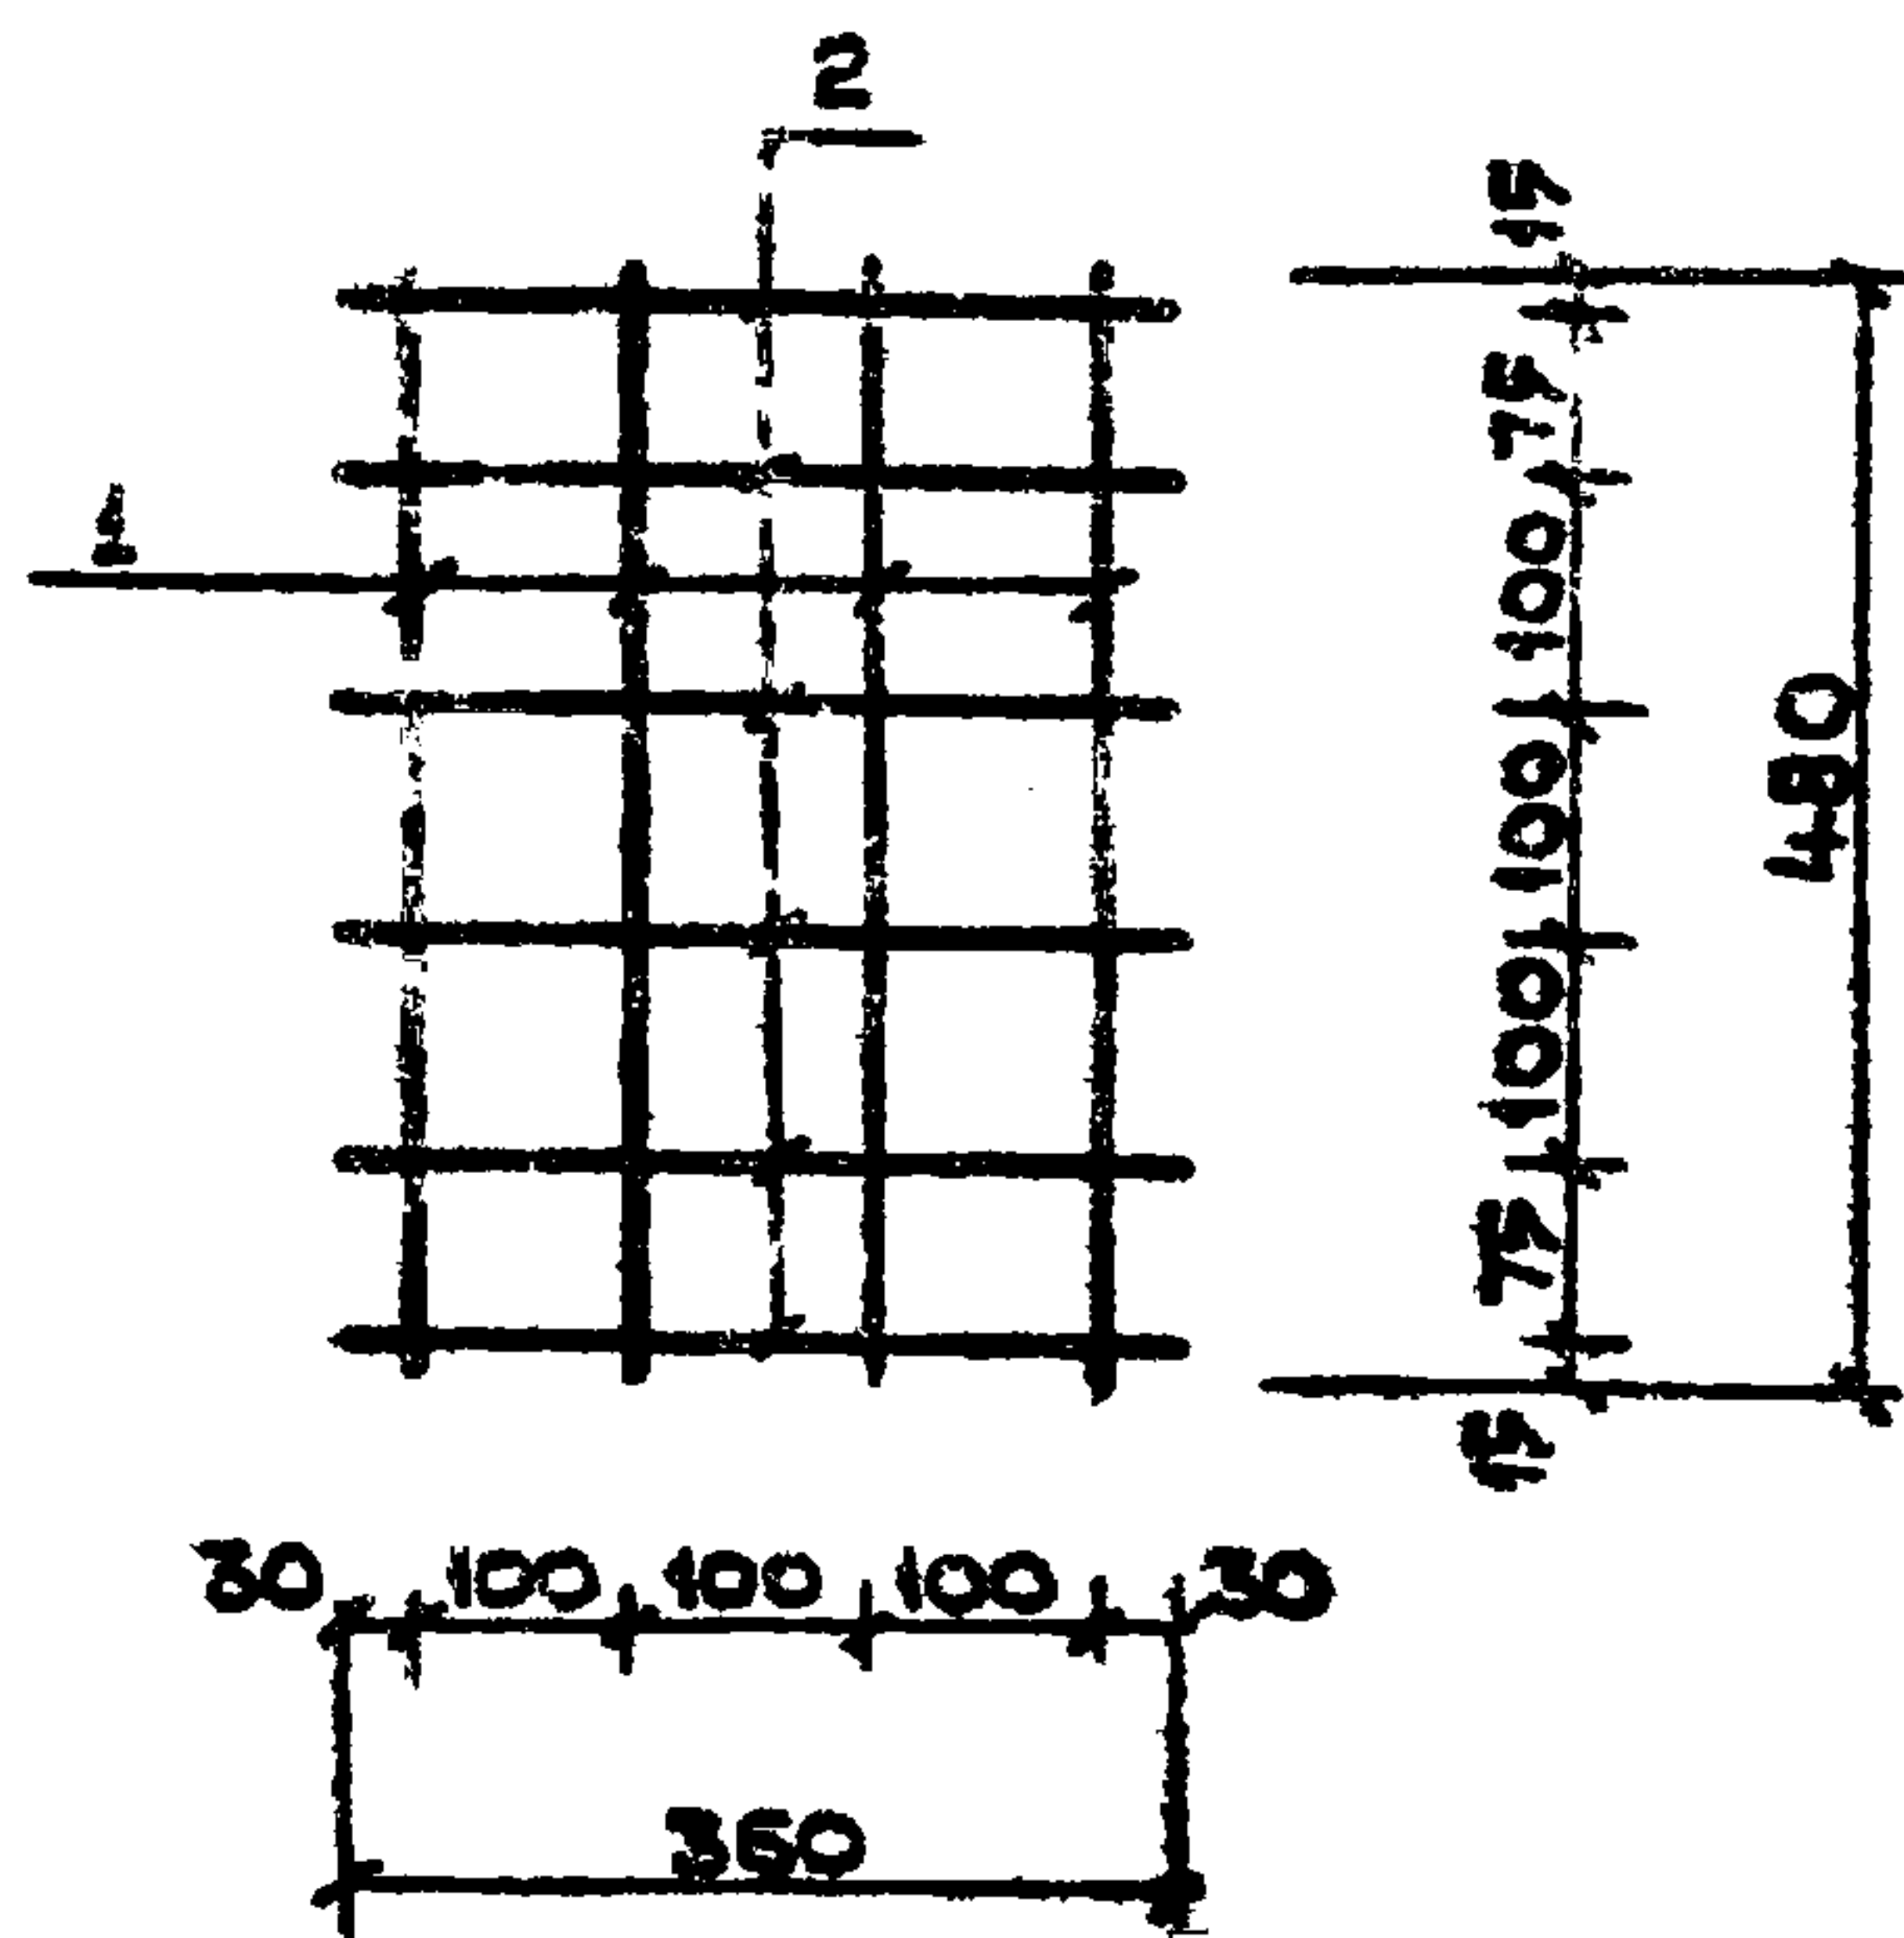


ФОРМАТ	ЗОНА	ПОЗ.	ОБОЗНАЧЕНИЕ	НАИМЕНОВАНИЕ	КОЛ.	ПРИМЕЧАНИЕ
				ДОКУМЕНТАЦИЯ.		
			КЖИ-ТТ	ТЕХНИЧЕСКИЕ ТРЕБОВАНИЯ К ИЗГОТОВЛЕНИЮ АРМАТУРНЫХ И ЗАКЛАДНЫХ ИЗДЕЛИЙ.		
				ДЕТАЛИ.		
Б.Ч.	1		КЖИ-09.01.1	ФЮАІІ ГОСТ 5781-82 R=480	4	0.3 кг
Б.Ч.	2		КЖИ-09.01.2	ФЮАІІ ГОСТ 5781-82 R=360	6	0.23 кг

ГИП	БАРСУКОВ	<i>Барсуков</i>		284-3-4983	КЖИ-09.01.0		
НАЧ.ОТД.	ИВАНЧИКОВ	<i>Иванчиков</i>					
ГЛ.СПЕЦ.	ТАБАЧИНСКАЯ	<i>Табачинская</i>					
Исполн.	НОРБЕКОВА	<i>Норбекова</i>		СЕТКА С-1	СТАДИЯ	МАССА	МАСШТАБ
					Р	2.53кг	1:10
Н.КОНТР.	ТАБАЧИНСКАЯ	<i>Табачинская</i>			Лист	Листов 1	
					ГИПРОКОММУНСТРОЙ		
					г. Москва		

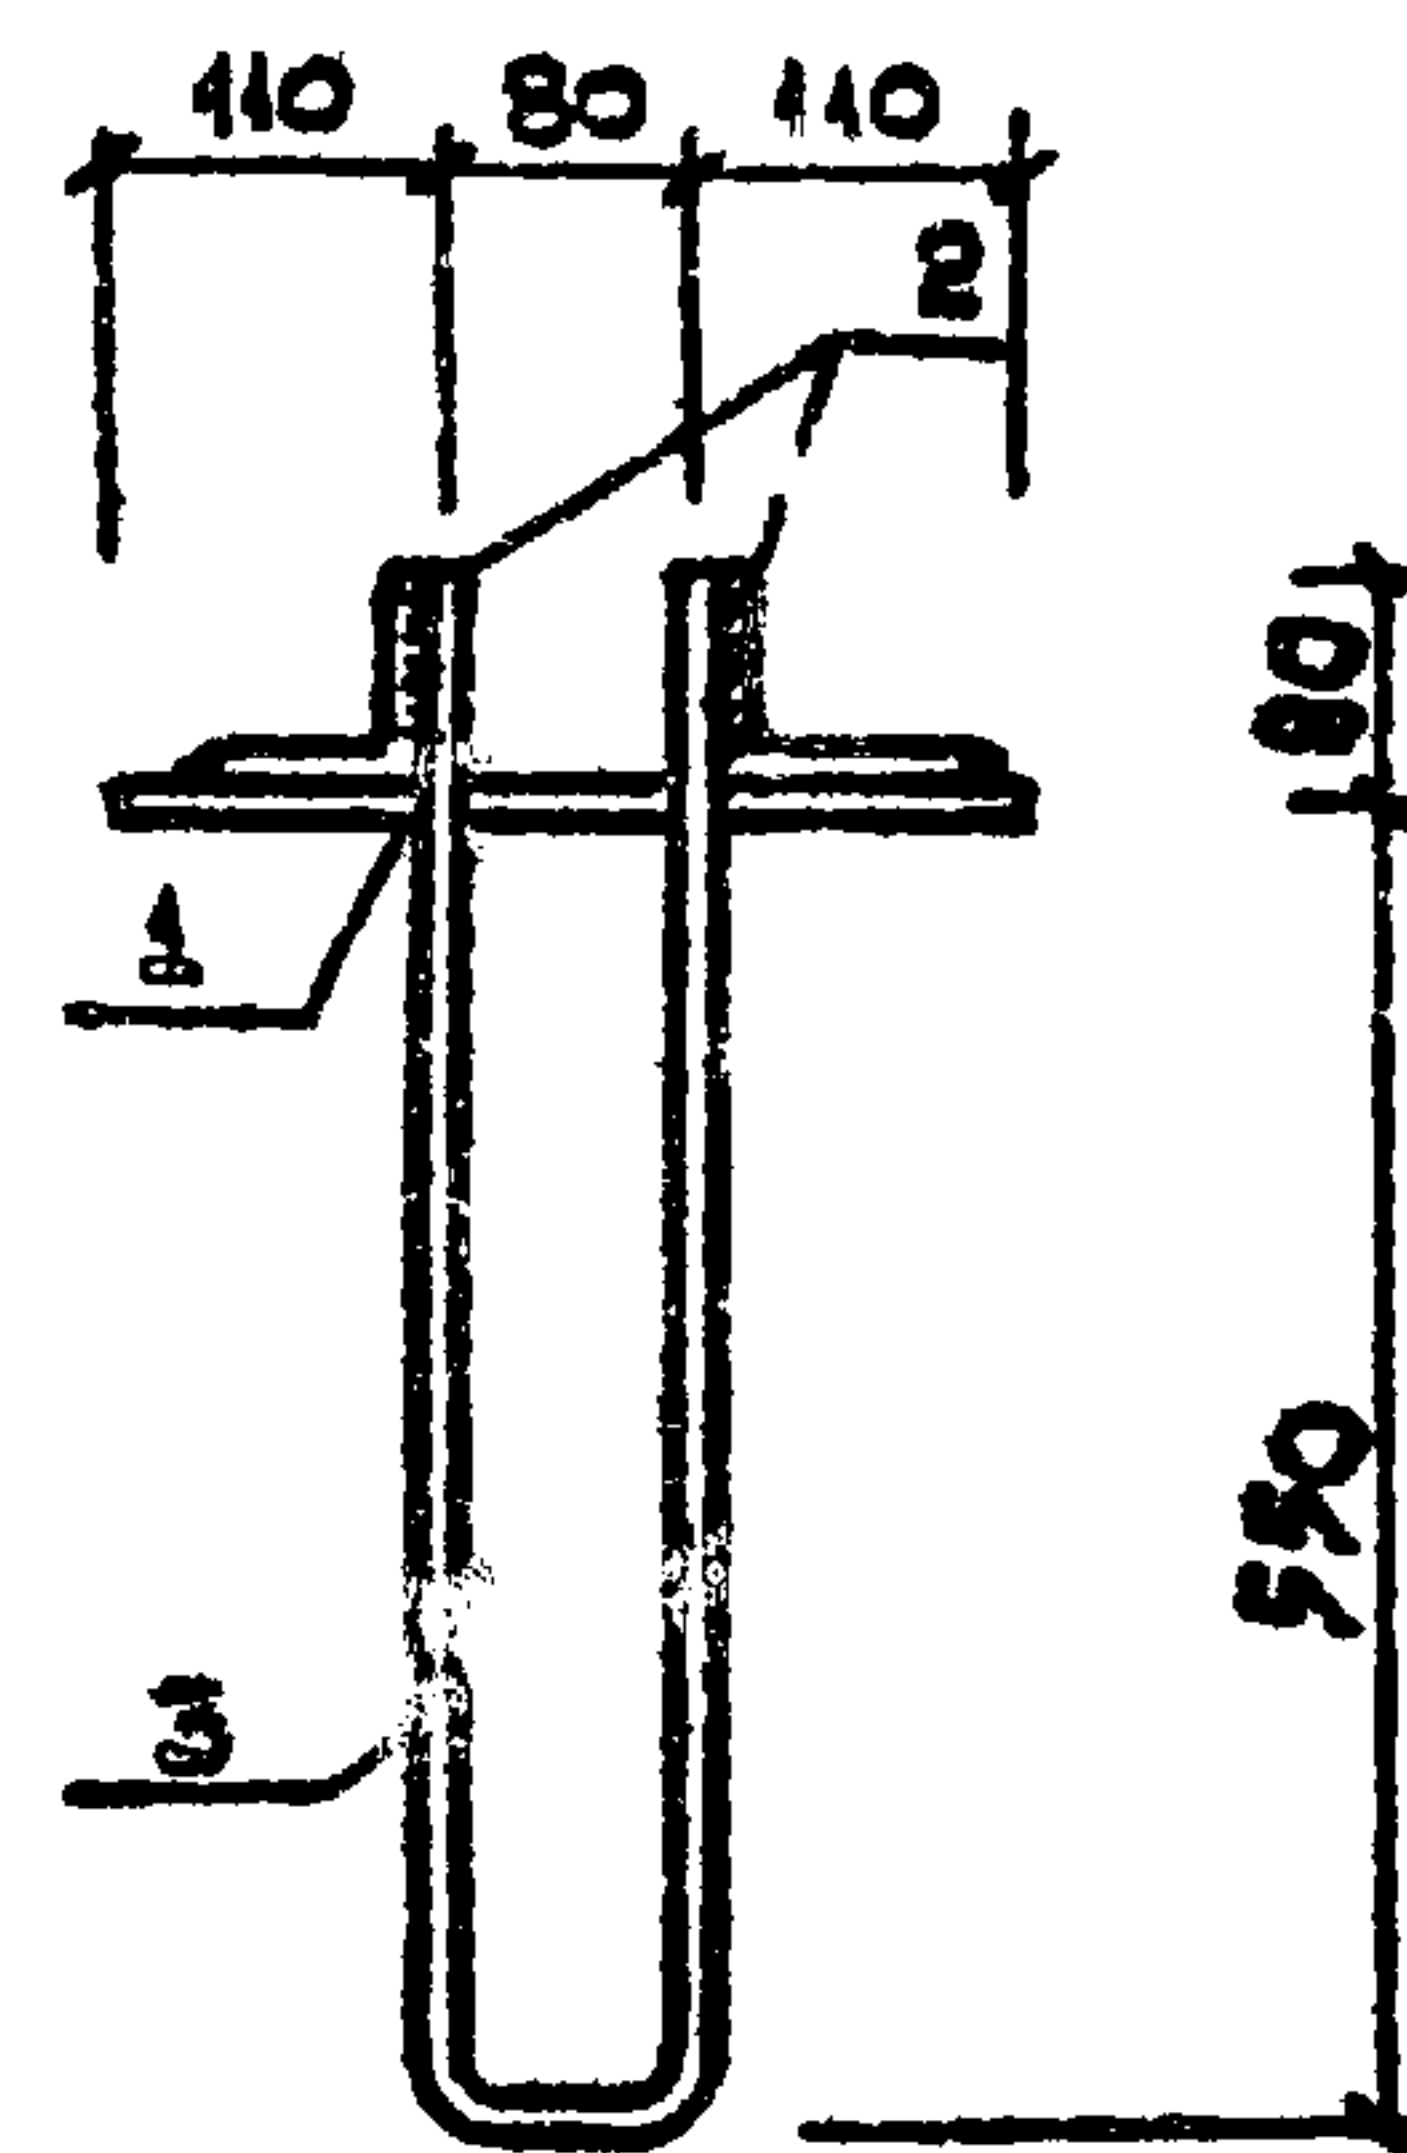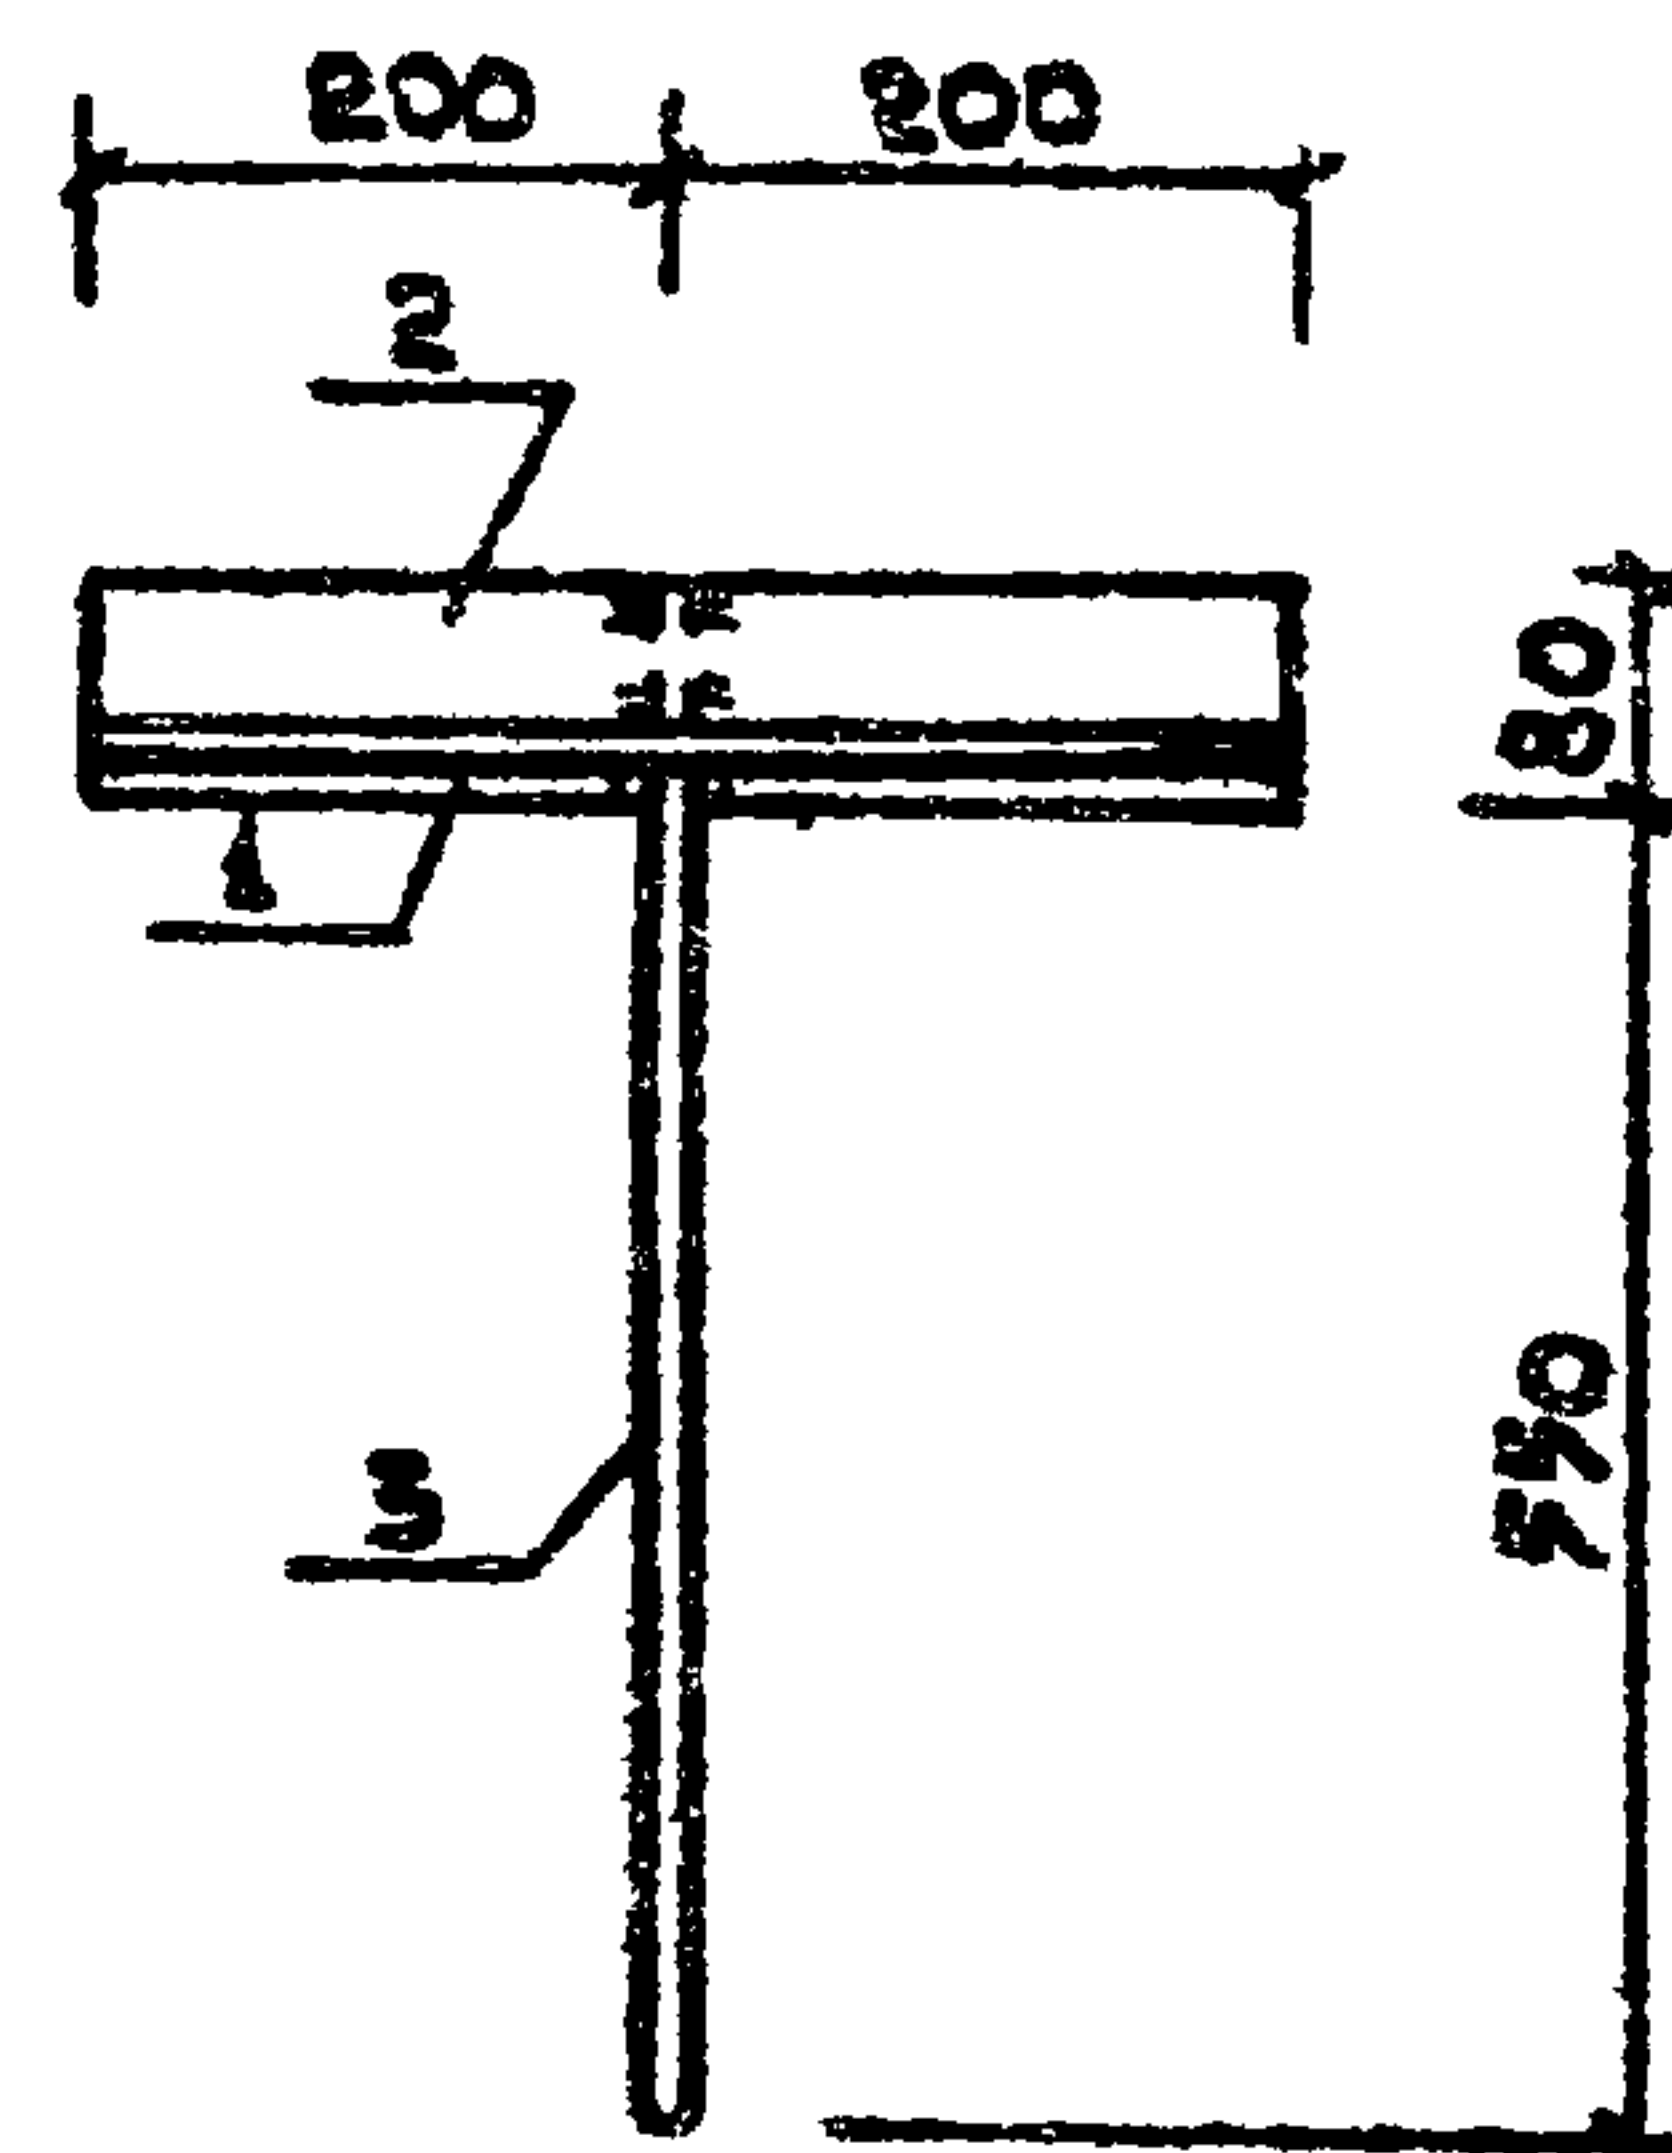


ФОРМАТ	ЗОНА	ПОЗ.	ОБОЗНАЧЕНИЕ	НАИМЕНОВАНИЕ	КОЛ.	ПРИМЕЧАНИЕ
				ДОКУМЕНТАЦИЯ.		
			КЖИ-ТТ	ТЕХНИЧЕСКИЕ ТРЕБОВАНИЯ К ИЗГОТОВЛЕНИЮ АРМАТУРНЫХ И ЗАКЛАДНЫХ ИЗДЕЛИЙ.		
				ДЕТАЛИ.		
Б.Ч.	1		КЖИ-10.00.1	ВСТЗ КП2 ГОСТ 380-71* 300x10 R=190	2	4.5 кг
Б.Ч.	2		КЖИ-10.00.2	УГОЛОК Б-80x80x5 ГОСТ 8509-72 СТ 3 СП ГОСТ 535-79 R=400	2	2.9 кг
Б.Ч.	3		КЖИ-10.00.3	Ф20АІ ГОСТ 5781-82 R=1240	1	3.05 кг


ГИП	БАРСУКОВ	<i>Барсуков</i>		284-3-49.83			КЖИ-10.00.0		
НАЧ.ОТД.	ИВАНЧИКОВ	<i>Иванчиков</i>		ИЗДЕЛИЕ ЗАКЛАДНОЕ А1			СТАДИЯ	МАССА	МАСШТАБ
ГЛ.СПЕЦ.	ТАБАЧИНСКАЯ	<i>Табачинская</i>					Р	17.85кг	1:10
Исполн.	НОРБЕКОВА	<i>Норбекова</i>							
Н.КОНТР.	ТАБАЧИНСКАЯ	<i>Табачинская</i>					ЛИСТ	ЛИСТОВ	1
							ГИПРОКОММУНИСТСКИЙ г. МОСКВА		

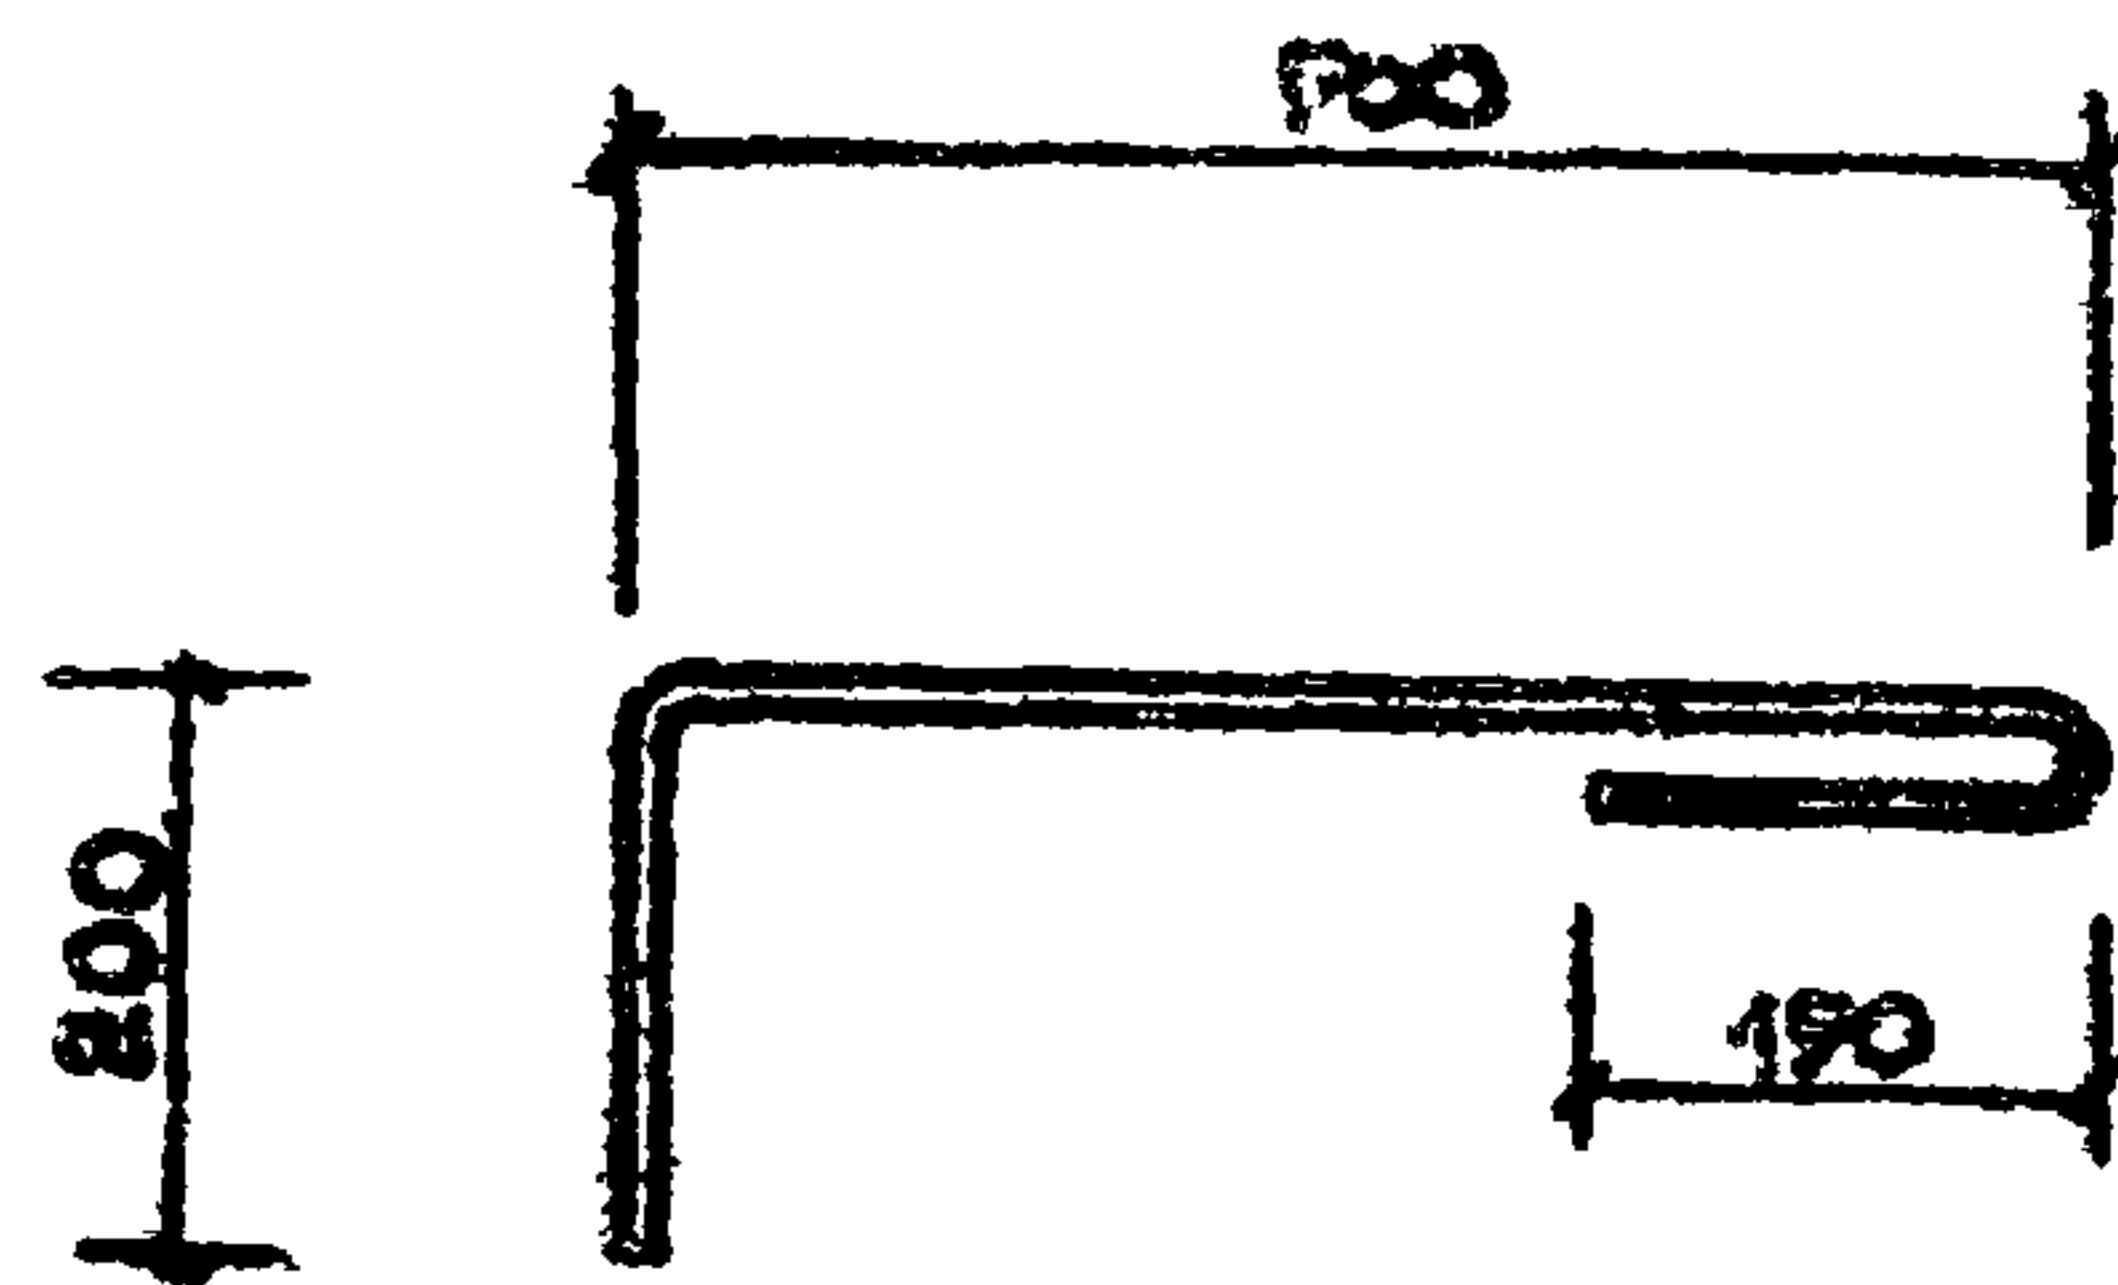

ГИП	БАРСУКОВ	<i>Р</i>	284-3-49.83	КЖИ-11.00.0		
НАЧ.ОТД.	ИВАННИКОВ	<i>И</i>				
Гл. спец.	ТАБАЧИНСКАЯ	<i>Т</i>				
Исполн.	НОРБЕКОВА	<i>Н</i>				
			СОЕДИНИТЕЛЬНЫЙ ЭЛЕМЕНТ МС 1	СТАДИЯ	МАССА	МАСШТАБ
				□	0.56	1:10
Н.КОНТР.	ТАБАЧИНСКАЯ	<i>Т</i>		ЛИСТ	ЛИСТОВ 1	
			Ф10А1 ГОСТ 5781-82 R=900	ГИПРОКОММУНСТРОЙ г. Москва		

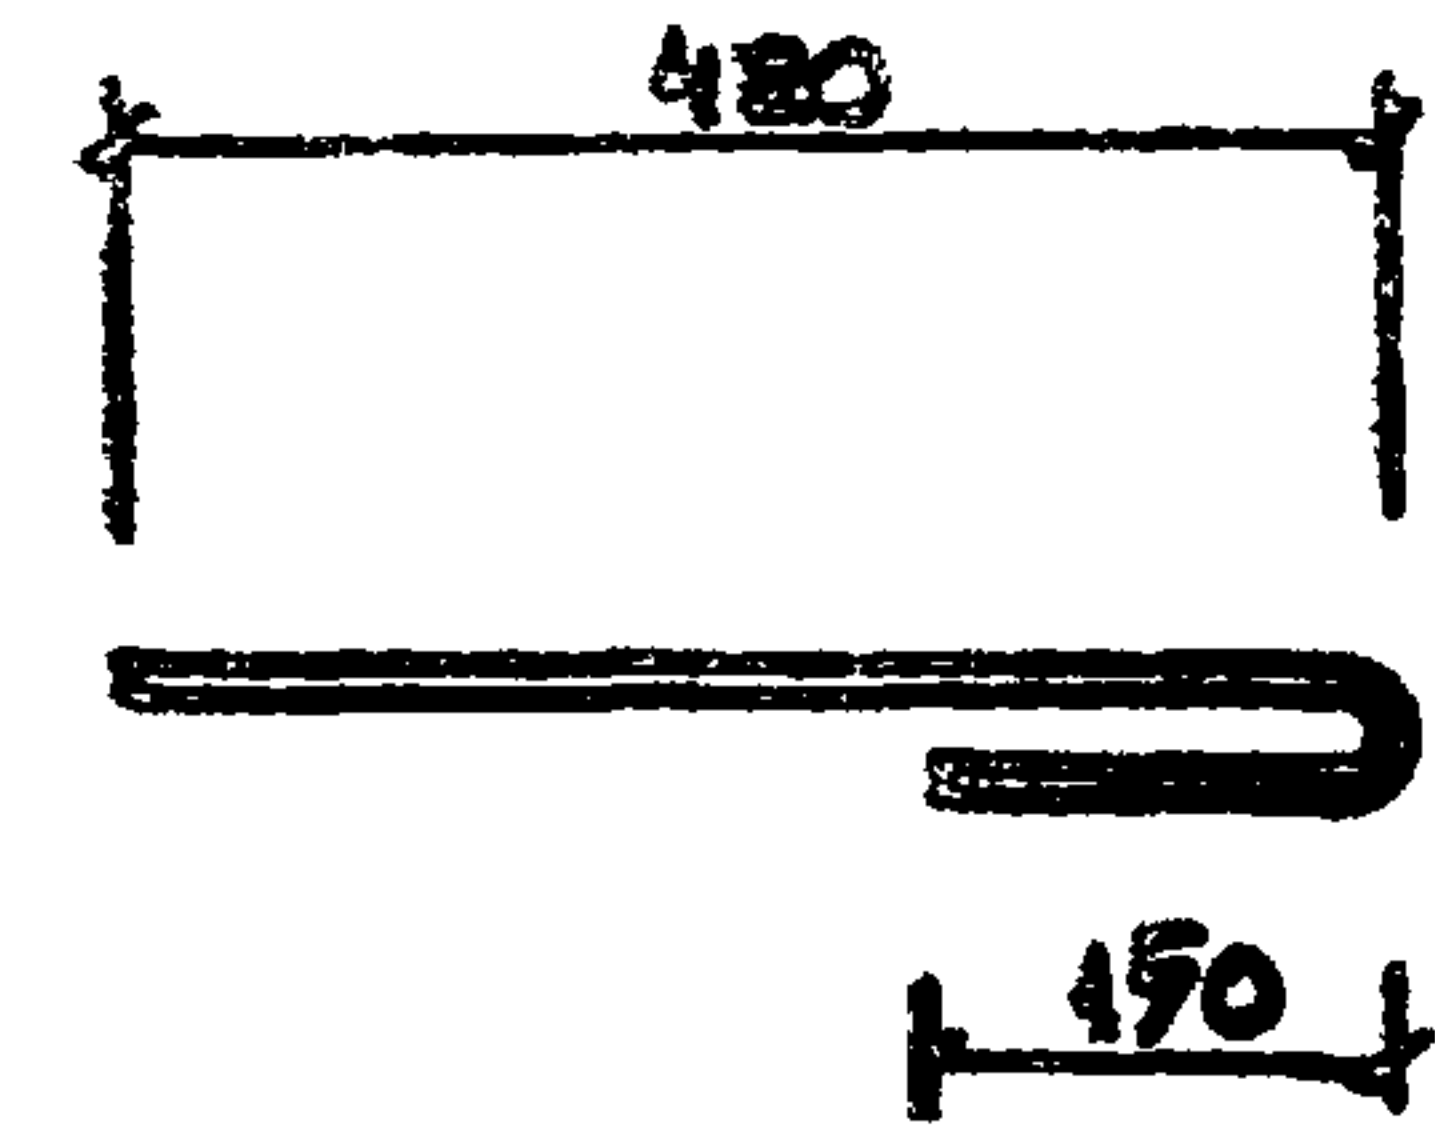


ИНВ. № подл. Подпись и дата ВЗДК. ИВ.В.В.	ГИП	БАРСУКОВ	<i>Р</i>	284-3-49.83	КЖИ 12.00.0		
	НАЧ.ОТД.	ИВАННИКОВ	<i>И</i>				
	ГЛ.СПЕЦ.	ТАБАЧИНСКАЯ	<i>Т</i>				
	ИСПОЛН.	НОРБЕКОВА	<i>Н</i>				
				СОЕДИНИТЕЛЬНЫЙ ЭЛЕМЕНТ МС2	СТАДИЯ	МАССА	МАСШТАБ
					Р	0.38	1:10
	Н.КОНТР.	ТАБАЧИНСКАЯ	<i>Т</i>		Лист	Листов 1	
					Ф10А1 ГОСТ 5781-82 R=620		
					ГИПРОКОММУНСТРОЙ		
					г. Москва		

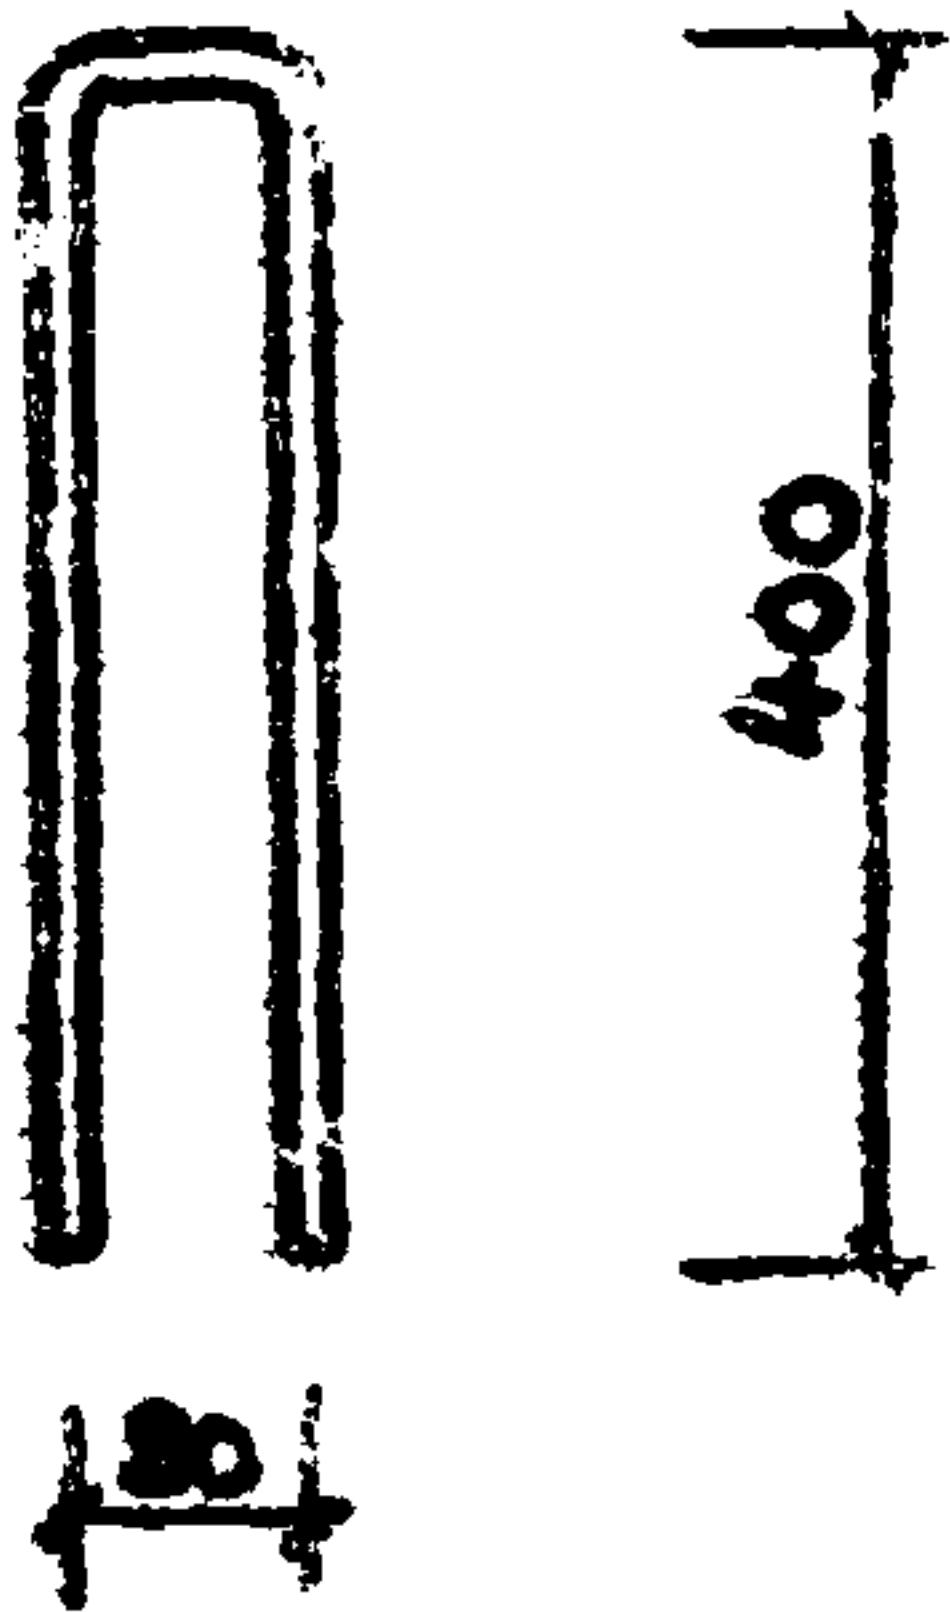


ИВ. № ПОД.	ПОДПИСЬ И ДАТА	СТАМ. ИНВ. №

ГИП	БАРСУКОВ	<i>Барсуков</i>		284-3-49.83	КЖИ-13.00.0			
НАЧ.ОТД.	ИВАНЧИКОВ	<i>Иванчиков</i>			ЗАКЛАДНАЯ ДЕТАЛЬ Т1	СТАДИЯ	МАССА	МАСШТАБ
ГЛ.СПЕЦ	ТАБАЧИНСКАЯ	<i>Табачинская</i>				Р	0.2кг	1:10
ИСПОЛН.	НОРБЕКОВА	<i>Норбекова</i>				ЛИСТ	ЛИСТОВ 1	
				ФБА I ГОСТ 5781-82. R=880				
				ГИПРОКОММУНСТРОЙ г. Москва				

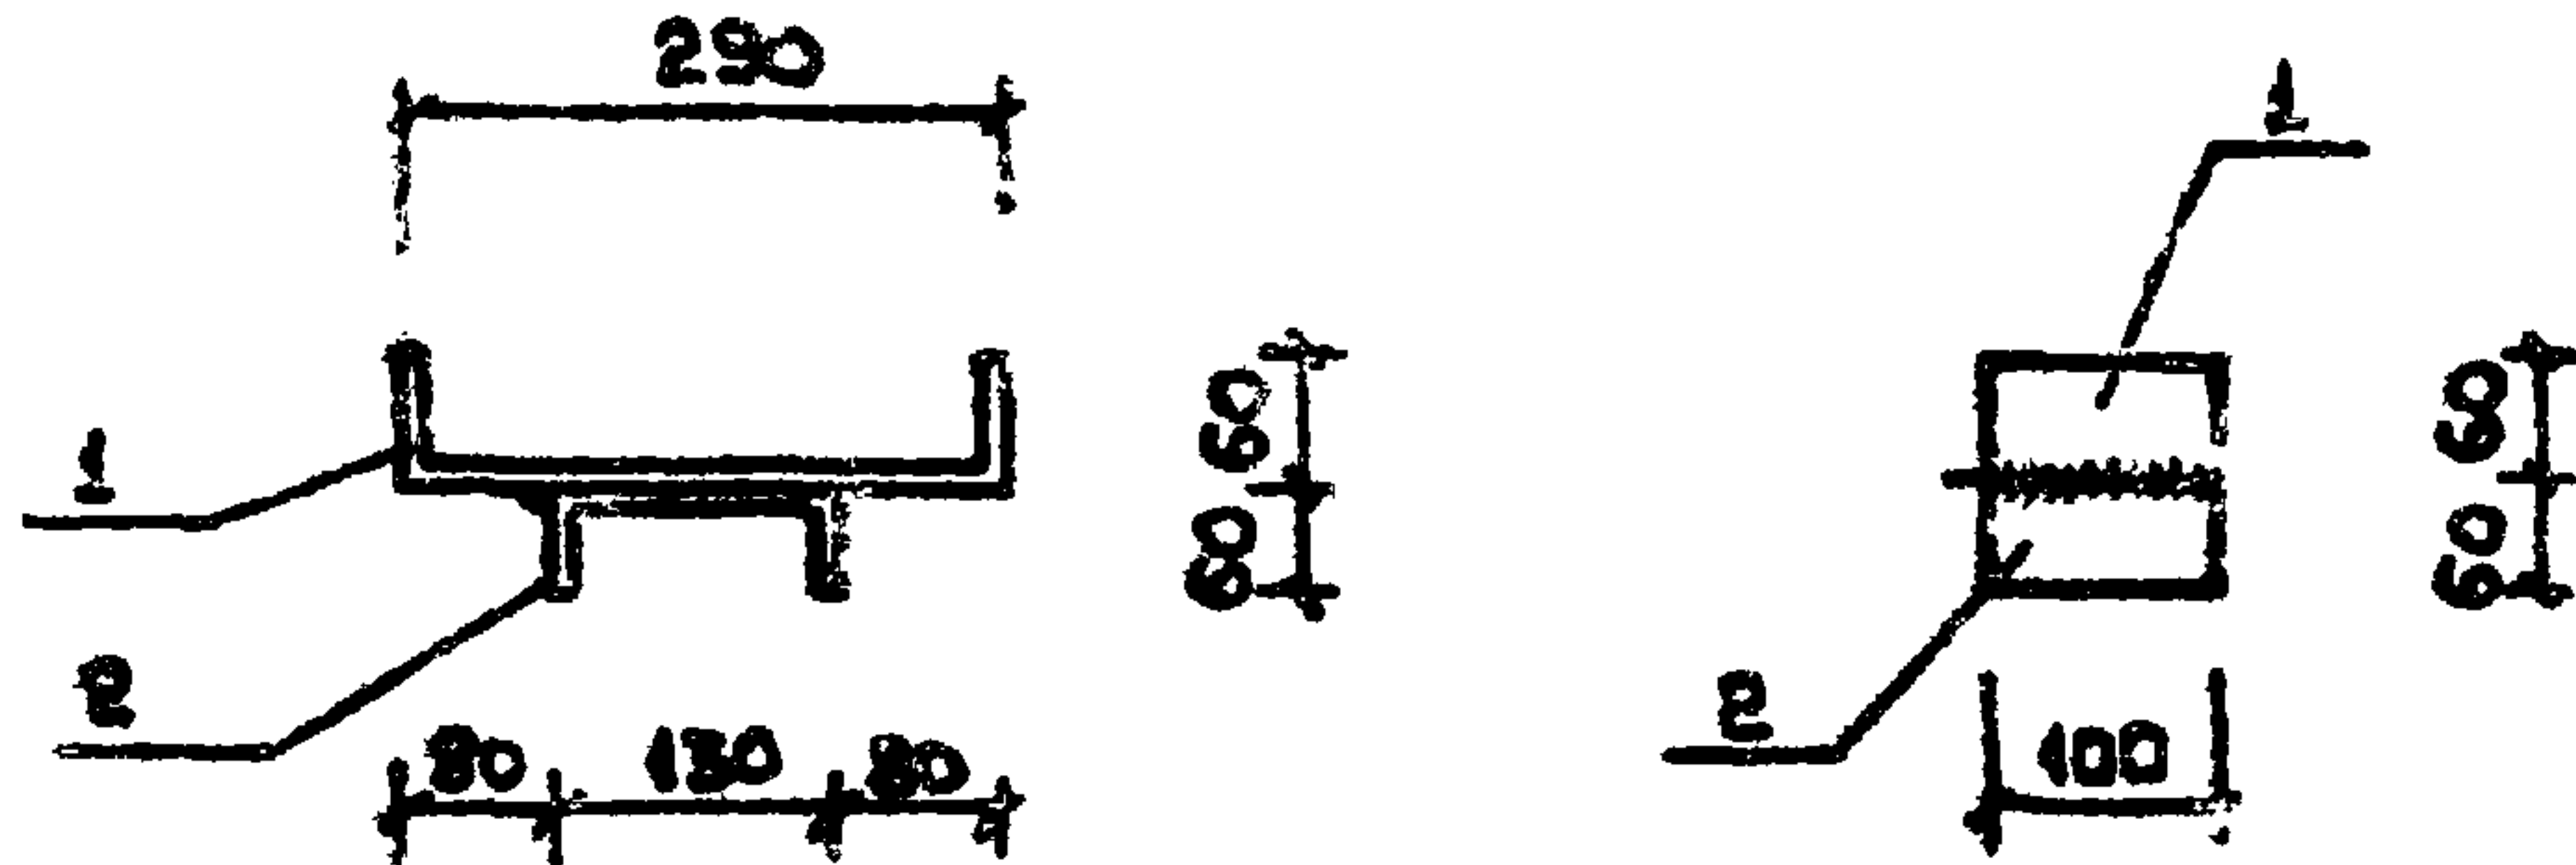


ИВ. № ПОД.	ПОДПИСЬ И ДАТА	СТАМ. ИНВ. №

ФОРМАТ	ЗОНА	ПОЗ.	ОБОЗНАЧЕНИЕ	НАИМЕНОВАНИЕ	КОЛ.	ПРИМЕЧАНИЕ	
				<u>ДОКУМЕНТАЦИЯ.</u>			
12			КЖИ-ТТ	ТЕХНИЧЕСКИЕ ТРЕБОВАНИЯ			
				К ИЗГОТОВЛЕНИЮ АРМАТУР-			
				НЫХ ИЗДЕЛИЙ.			
				<u>ДЕТАЛИ</u>			
Б.Ч.	1		КЖИ-14.00.1	ВСТЗ КН2 ГОСТ 380-71 ^а 100x5 R=410	1	1,64 кг	
Б.Ч.	2		КЖИ-14.00.2	ВСТЗ КН2 ГОСТ 380-71 ^а 100x5 R=250	1	0,98 кг	
ГИП			БАРСУКОВ	284-3-49.83	КЖИ-14.00.0		
НАЧ.ОТД.			ИВАНЧИКОВ				
ГЛ.СПЕЦ.			ТАБАЧИНСКАЯ				
Исполн.			НОРБЕКОВА				
				ЗАКЛАДНАЯ ДЕТАЛЬ Т2	СТАДИЯ	МАССА	МАСШТАБ
					Р	2,59кг	1:10
Н.КОНТЯ			ТАБАЧИНСКАЯ		ЛИСТ	ЛИСТОВ 1	
					ГИПРОКОММУНСТРОЙ г. Москва		

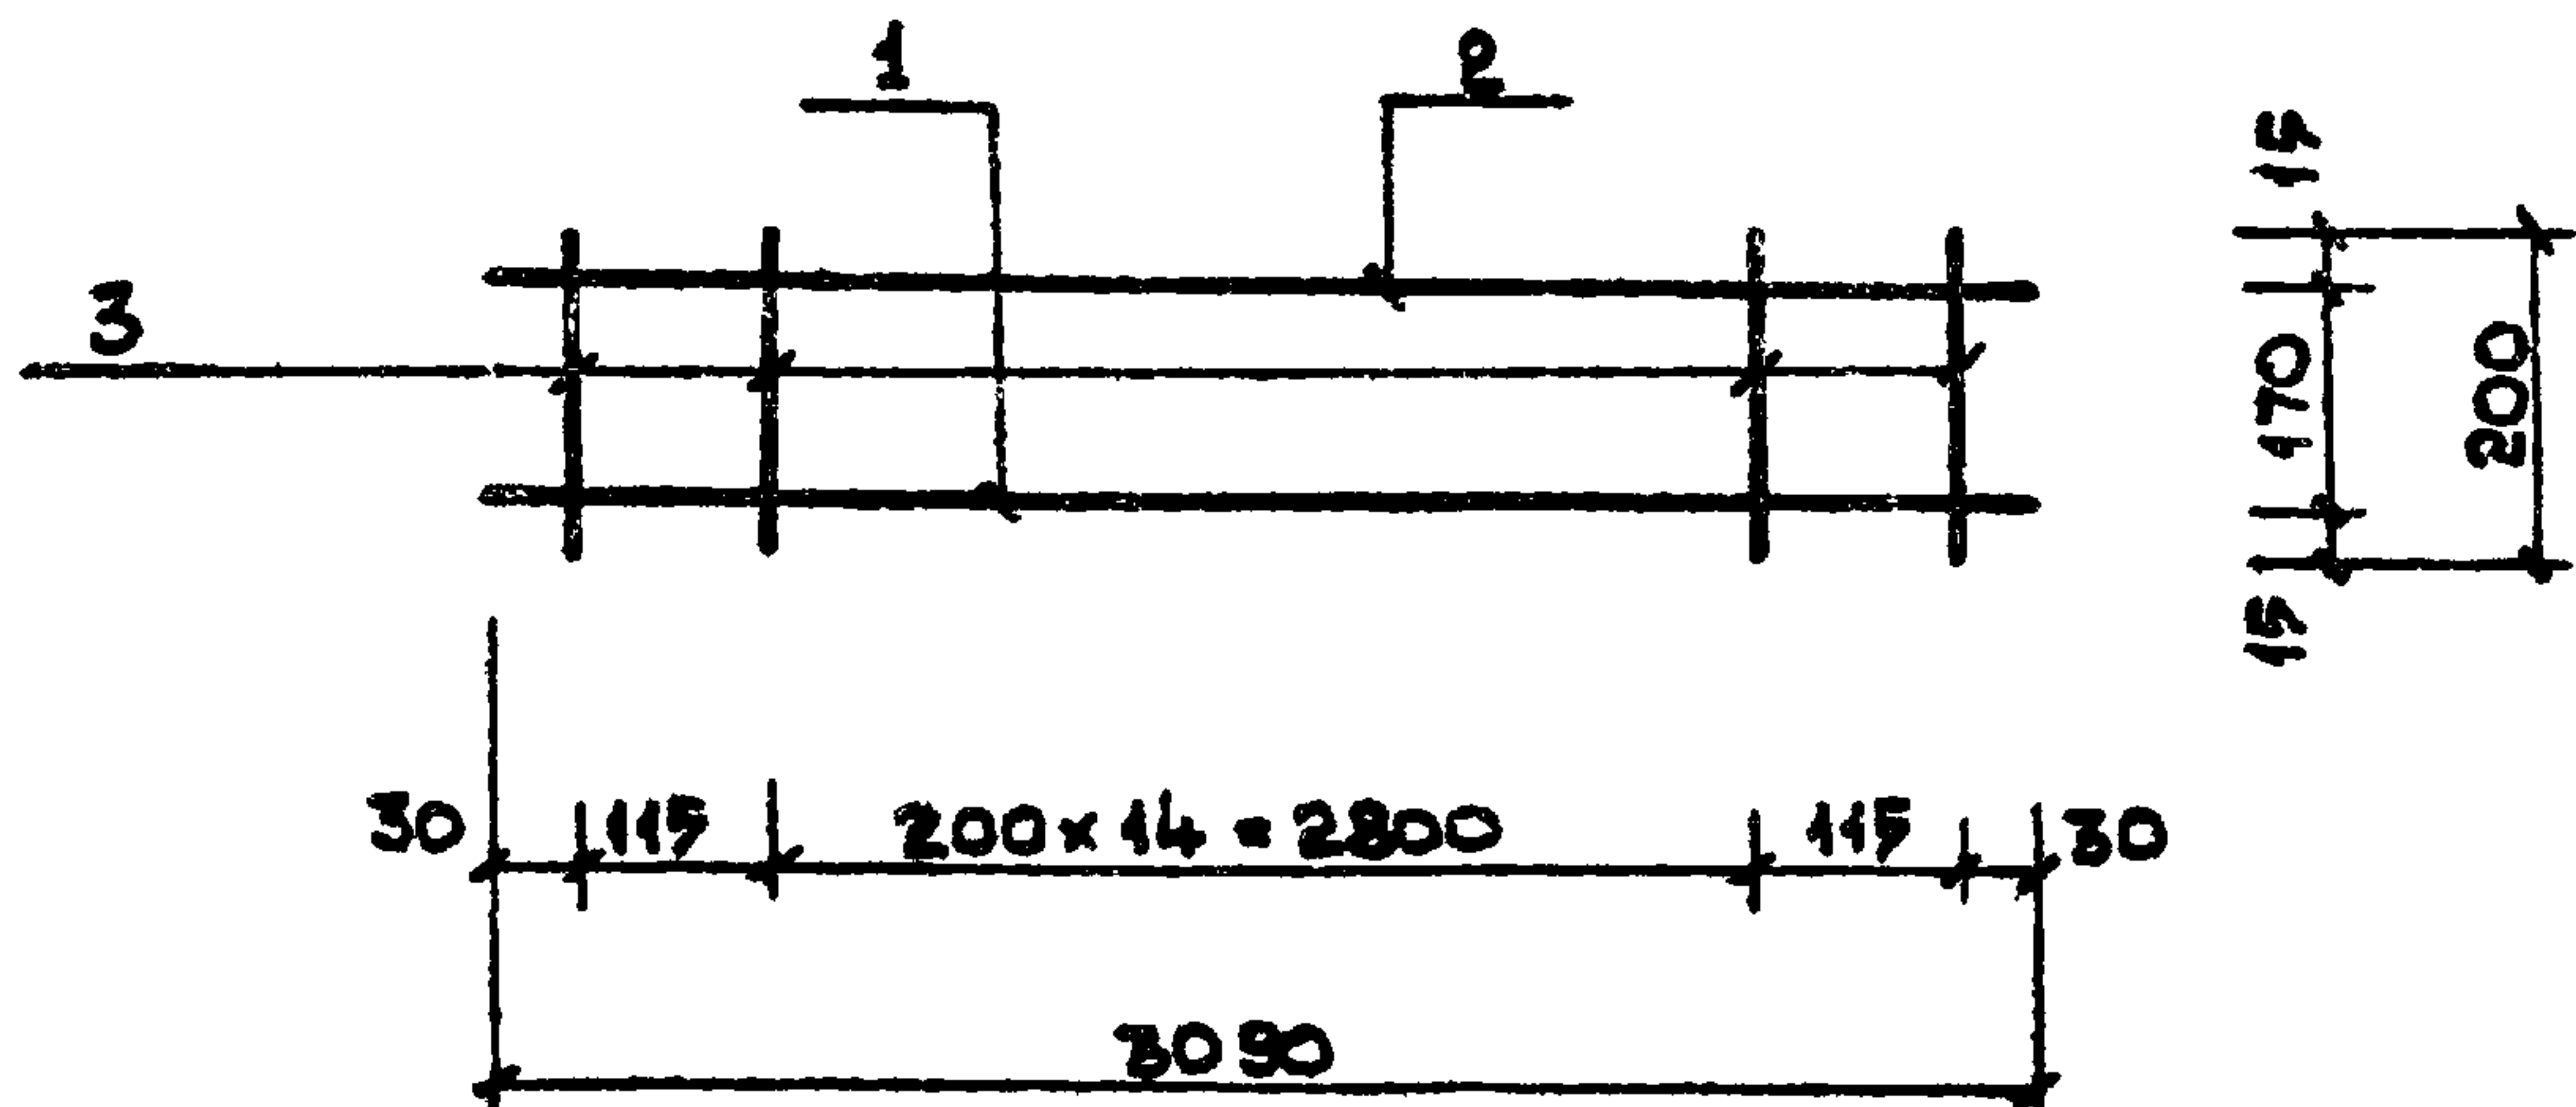


ФОРМАТ	ЗОНА	Поз.	ОБОЗНАЧЕНИЕ	НАИМЕНОВАНИЕ	Кол.	ПРИМЕЧ.
				<u>ДОКУМЕНТАЦИЯ</u>		
12			КЖИ-ТТ	ТЕХНИЧЕСКИЕ ТРЕБОВАНИЯ		
				К ИЗГОТОВЛЕНИЮ АРМАТУРНЫХ		
				И ЗАКЛАДНЫХ ИЗДЕЛИЙ.		
				<u>ДЕТАЛИ</u>		
Б.Ч.	1		КЖИ-15.00.1	Ф10АIII ГОСТ 5781-82 $\ell=3090$	1	1.91кг
Б.Ч.	2		КЖИ-15.00.2	Ф8АI ГОСТ 5781-82 $\ell=3090$	1	1.22кг
Б.Ч.	3		КЖИ-15.00.3	Ф8АI ГОСТ 5781-82 $\ell=200$	17	0.08кг

ГИП	БАРСУКОВ	<i>Барсуков</i>			
НАЧ.ОТД.	ИВАНЧИКОВ	<i>Иванчиков</i>			
ГЛ.СПЕЦ.	ТАБАЧИНСКАЯ	<i>Табачинская</i>			
ИСПОЛН.	НОРБЕКОВА	<i>Норбекова</i>			
И.КОНТР.	ТАБАЧИНСКАЯ	<i>Табачинская</i>			
			284-3-49.83	КЖИ-15.00.0	
			КАРКАС КР-1	СТАДИЯ	МАССА
				Р	4.49кг
				ЛИСТ	ЛИСТОВ 1
				ГИПРОКОММУНСТРОЙ	
				г. Москва	

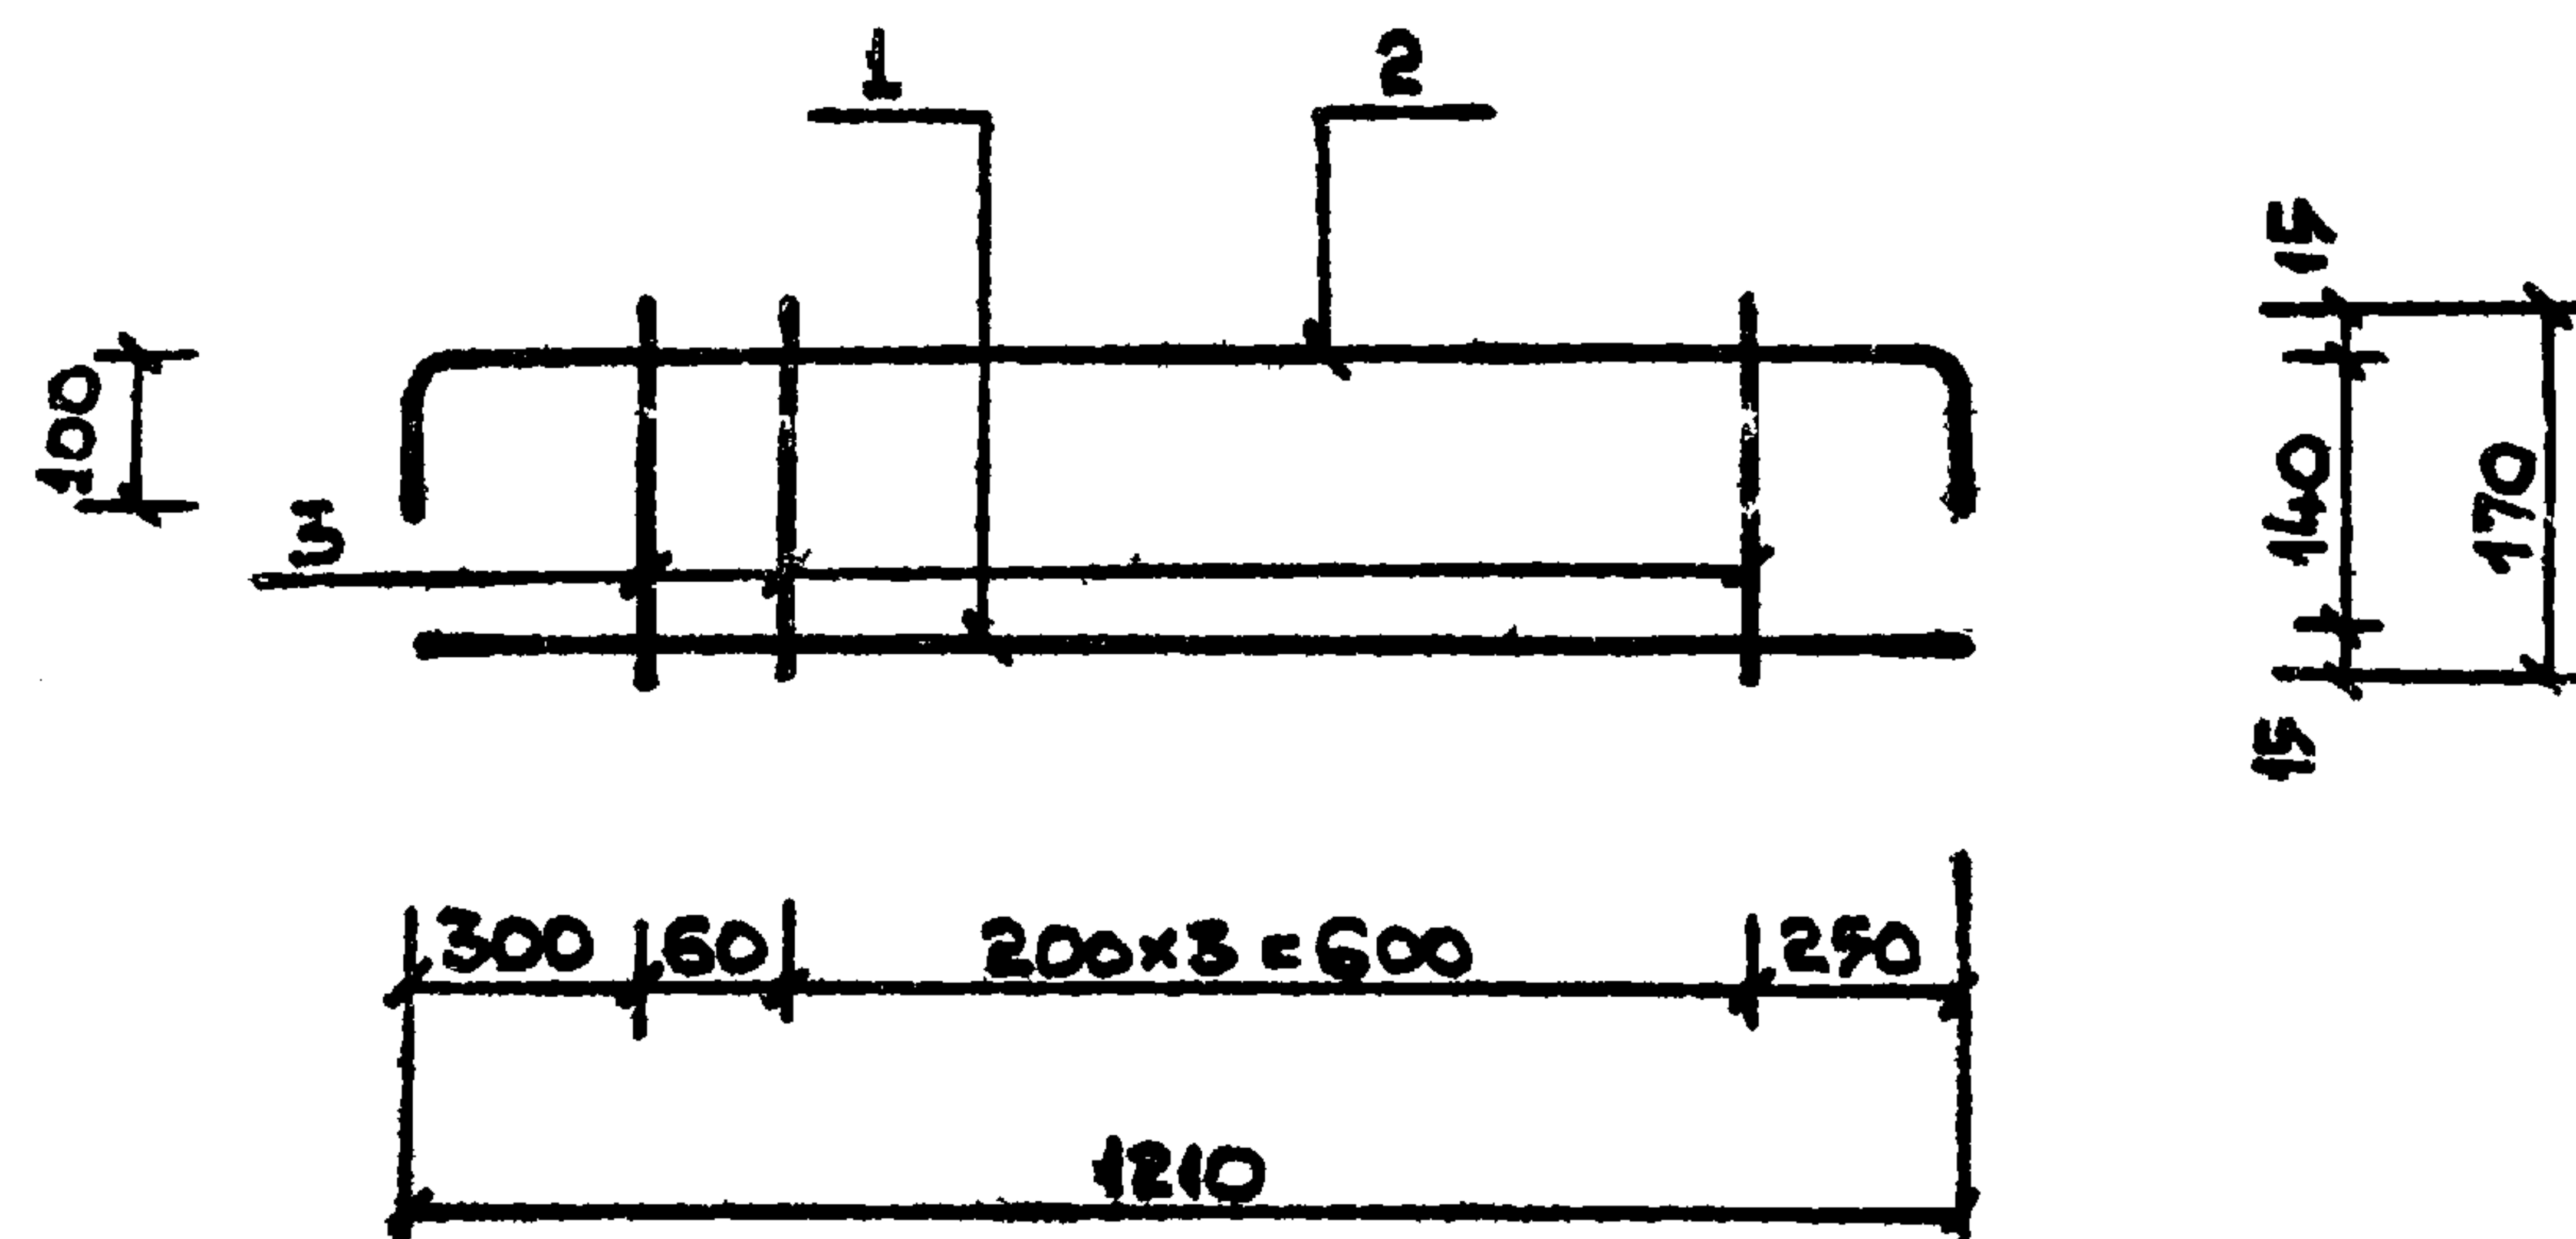


ФОРМАТ	ЗОНА	Поз.	ОБОЗНАЧЕНИЕ	НАИМЕНОВАНИЕ	Кол.	ПРИМЕЧ.
				<u>ДОКУМЕНТАЦИЯ</u>		
12			КЖИ-ТТ	ТЕХНИЧЕСКИЕ ТРЕБОВАНИЯ		
				К ИЗГОТОВЛЕНИЮ АРМАТУРНЫХ		
				И ЗАКЛАДНЫХ ИЗДЕЛИЙ		
				<u>ДЕТАЛИ</u>		
Б.Ч.	1		КЖИ-16.00.1	Ф10АIII ГОСТ 5781-82 $\ell=1210$	1	0.77кг
Б.Ч.	2		КЖИ-16.00.2	Ф10АIII ГОСТ 5781-82 $\ell=1410$	1	0.87кг
Б.Ч.	3		КЖИ-16.00.3	Ф8АI ГОСТ 5781-82 $\ell=170$	5	0.07кг

ГИП	БАРСУКОВ	<i>Барсуков</i>			
НАЧ.ОТД.	ИВАНЧИКОВ	<i>Иванчиков</i>			
ГЛ.СПЕЦ.	ТАБАЧИНСКАЯ	<i>Табачинская</i>			
ИСПОЛН.	НОРБЕКОВА	<i>Норбекова</i>			
И.КОНТР.	ТАБАЧИНСКАЯ	<i>Табачинская</i>			
			284-3-49.83	КЖИ-16.00.0	
			КАРКАС КР-2	СТАДИЯ	МАССА
				Р	1.97кг
				ЛИСТ	ЛИСТОВ 1
				ГИПРОКОММУНСТРОЙ	
				г. Москва	

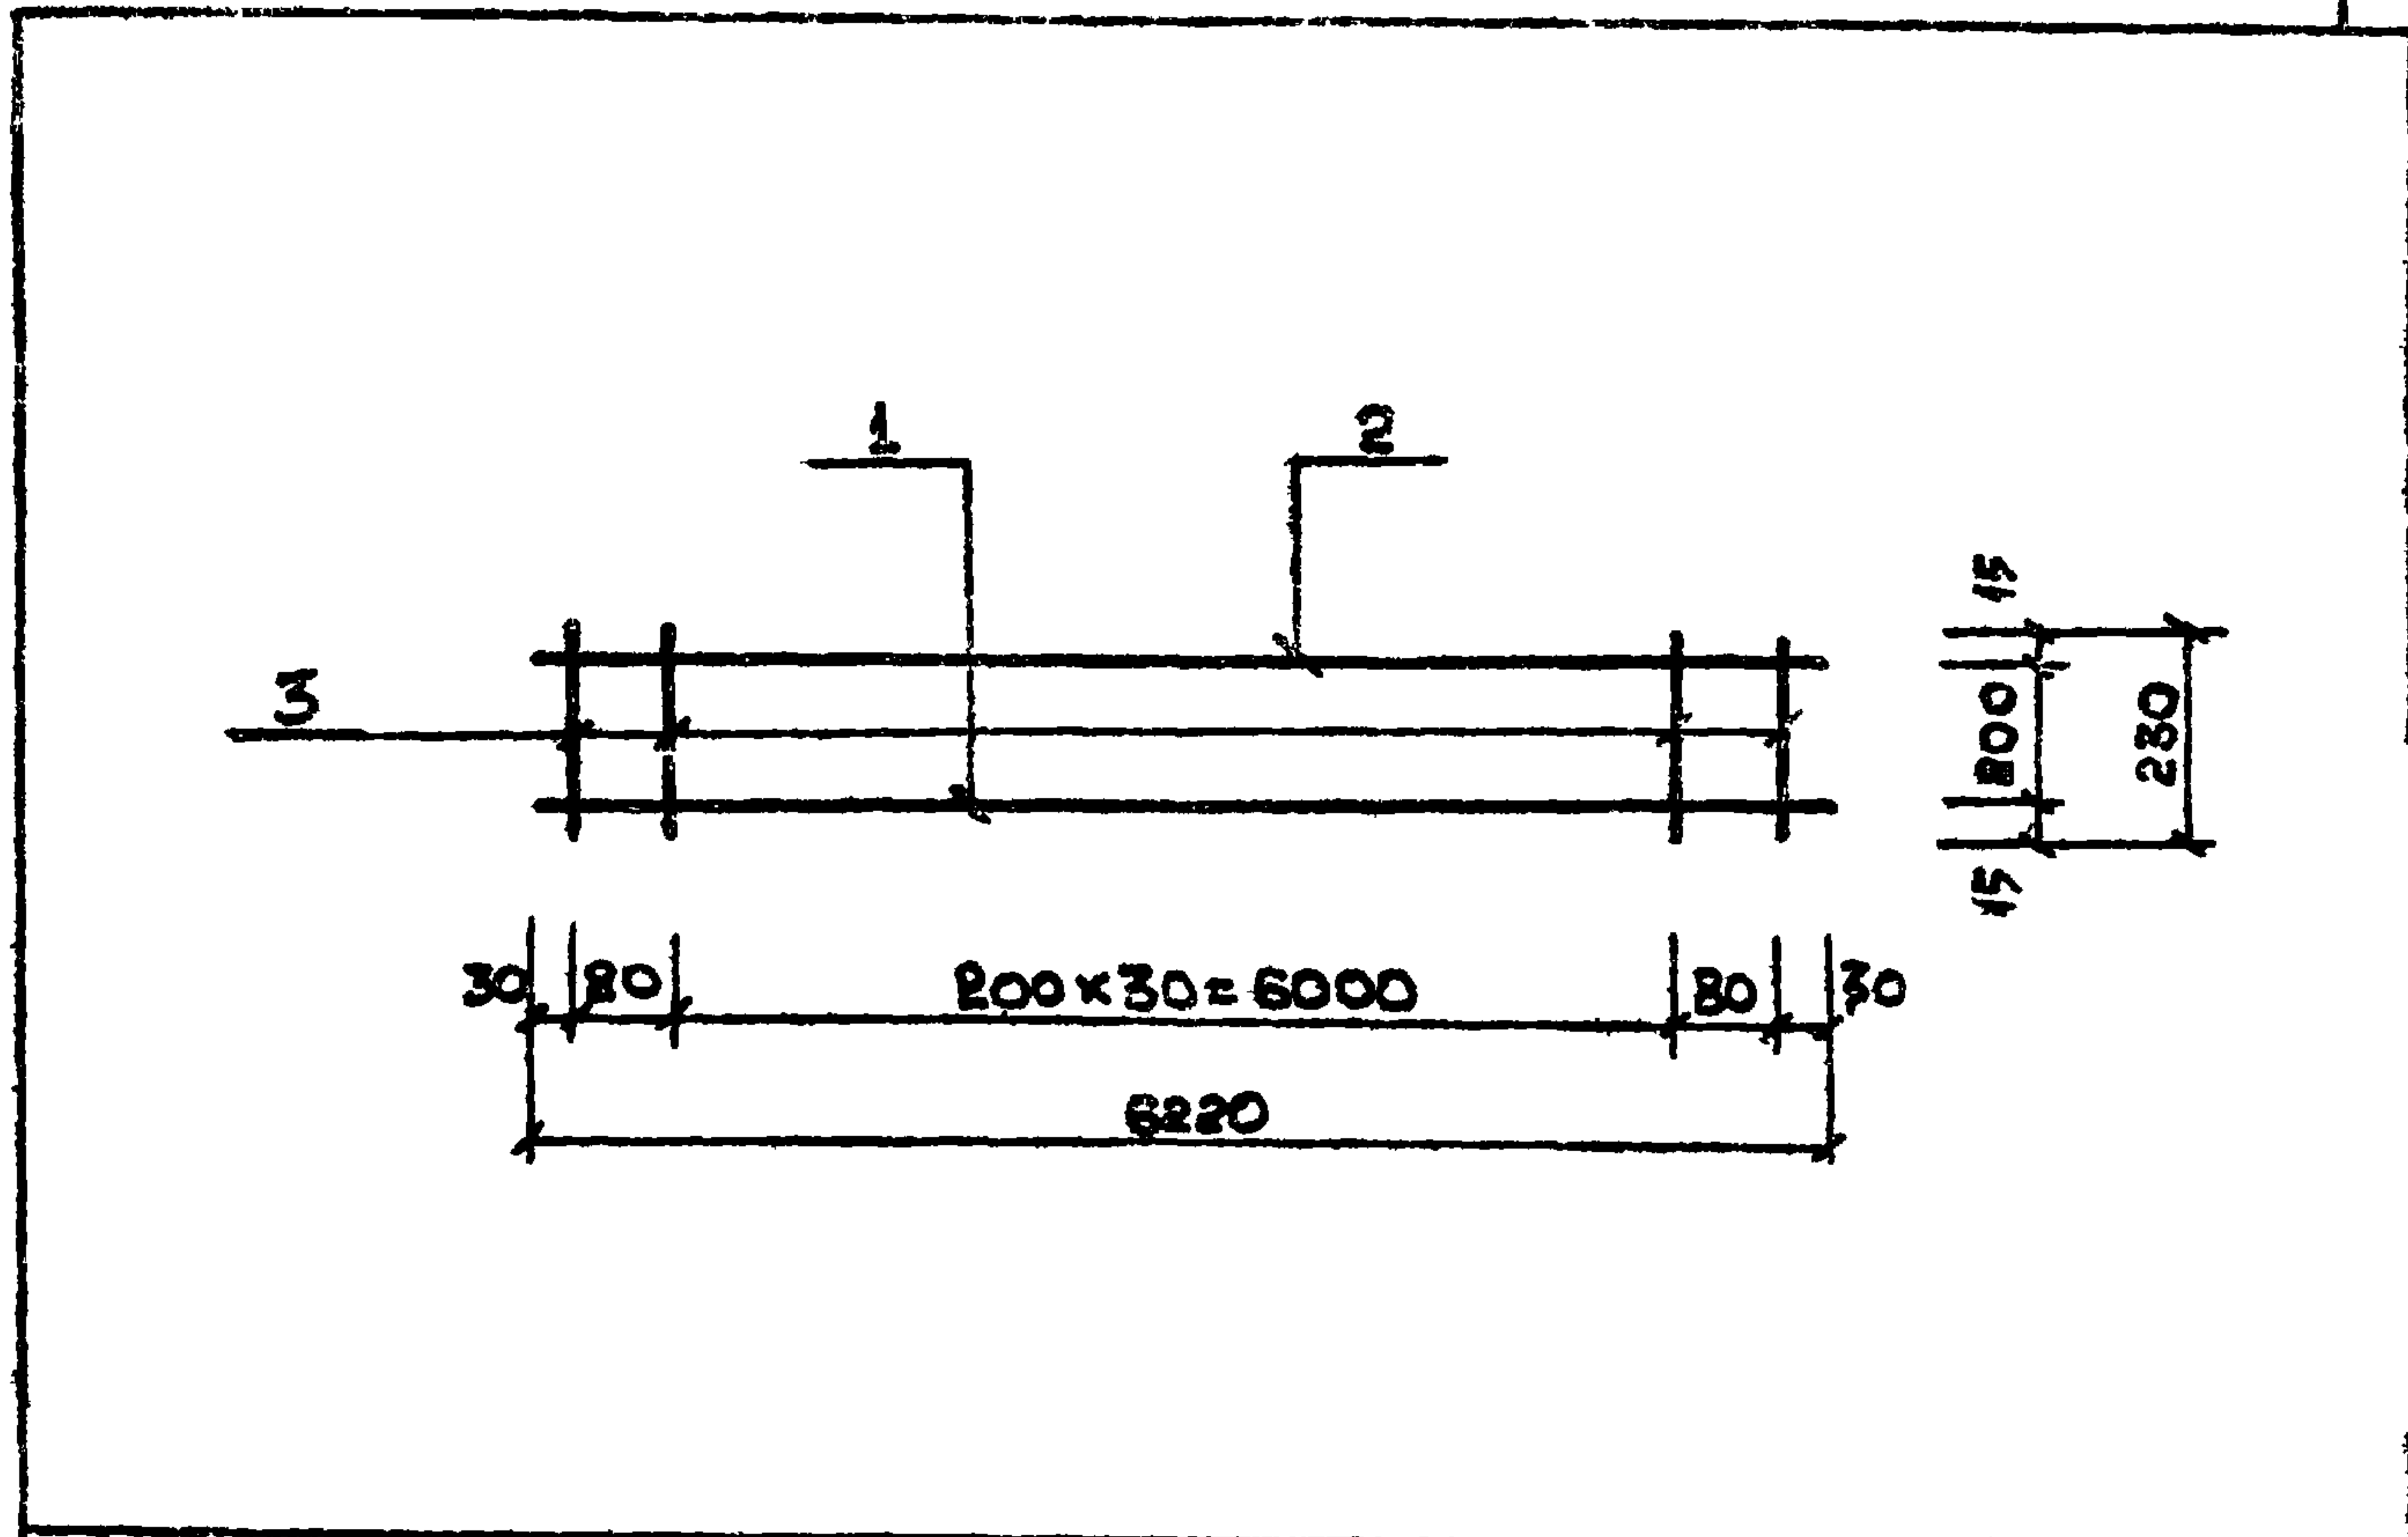


Формат	Зона	Поз.	Обозначение	Наименование	Кол.	Примеч.
				<u>Документация.</u>		
12			КЖИ-ТТ	Технические требования		
				к изготовлению арматурных		
				и закладных деталей.		
				<u>Детали.</u>		
Б.Ч.		1	КЖИ-17.00.1	Ф25А ГОСТ 5781-82 L=6220	1	28.9 кг
Б.Ч.		2	КЖИ-17.00.2	Ф8А ГОСТ 5781-82 L=6220	1	2.46 кг
Б.Ч.		3	КЖИ-17.00.3	Ф8А ГОСТ 5781-82 L=230	33	0.09 кг

Гип	Барсуков	И.И.		284-3-49.83	КЖИ-17.00.0
Нач. отд.	Иванчиков	И.И.			
Гл. спец.	Табачинская	И.И.			
Исполн.	Норбекова	И.И.			
				Каркас КР-3	Стадия: Р
					Масса: 29.32 кг
					Масштаб: 1:50
Н. контр.	Табачинская	И.И.			Лист: 1
					Листов: 1
					Гипрокоммунстрой
					г. Москва

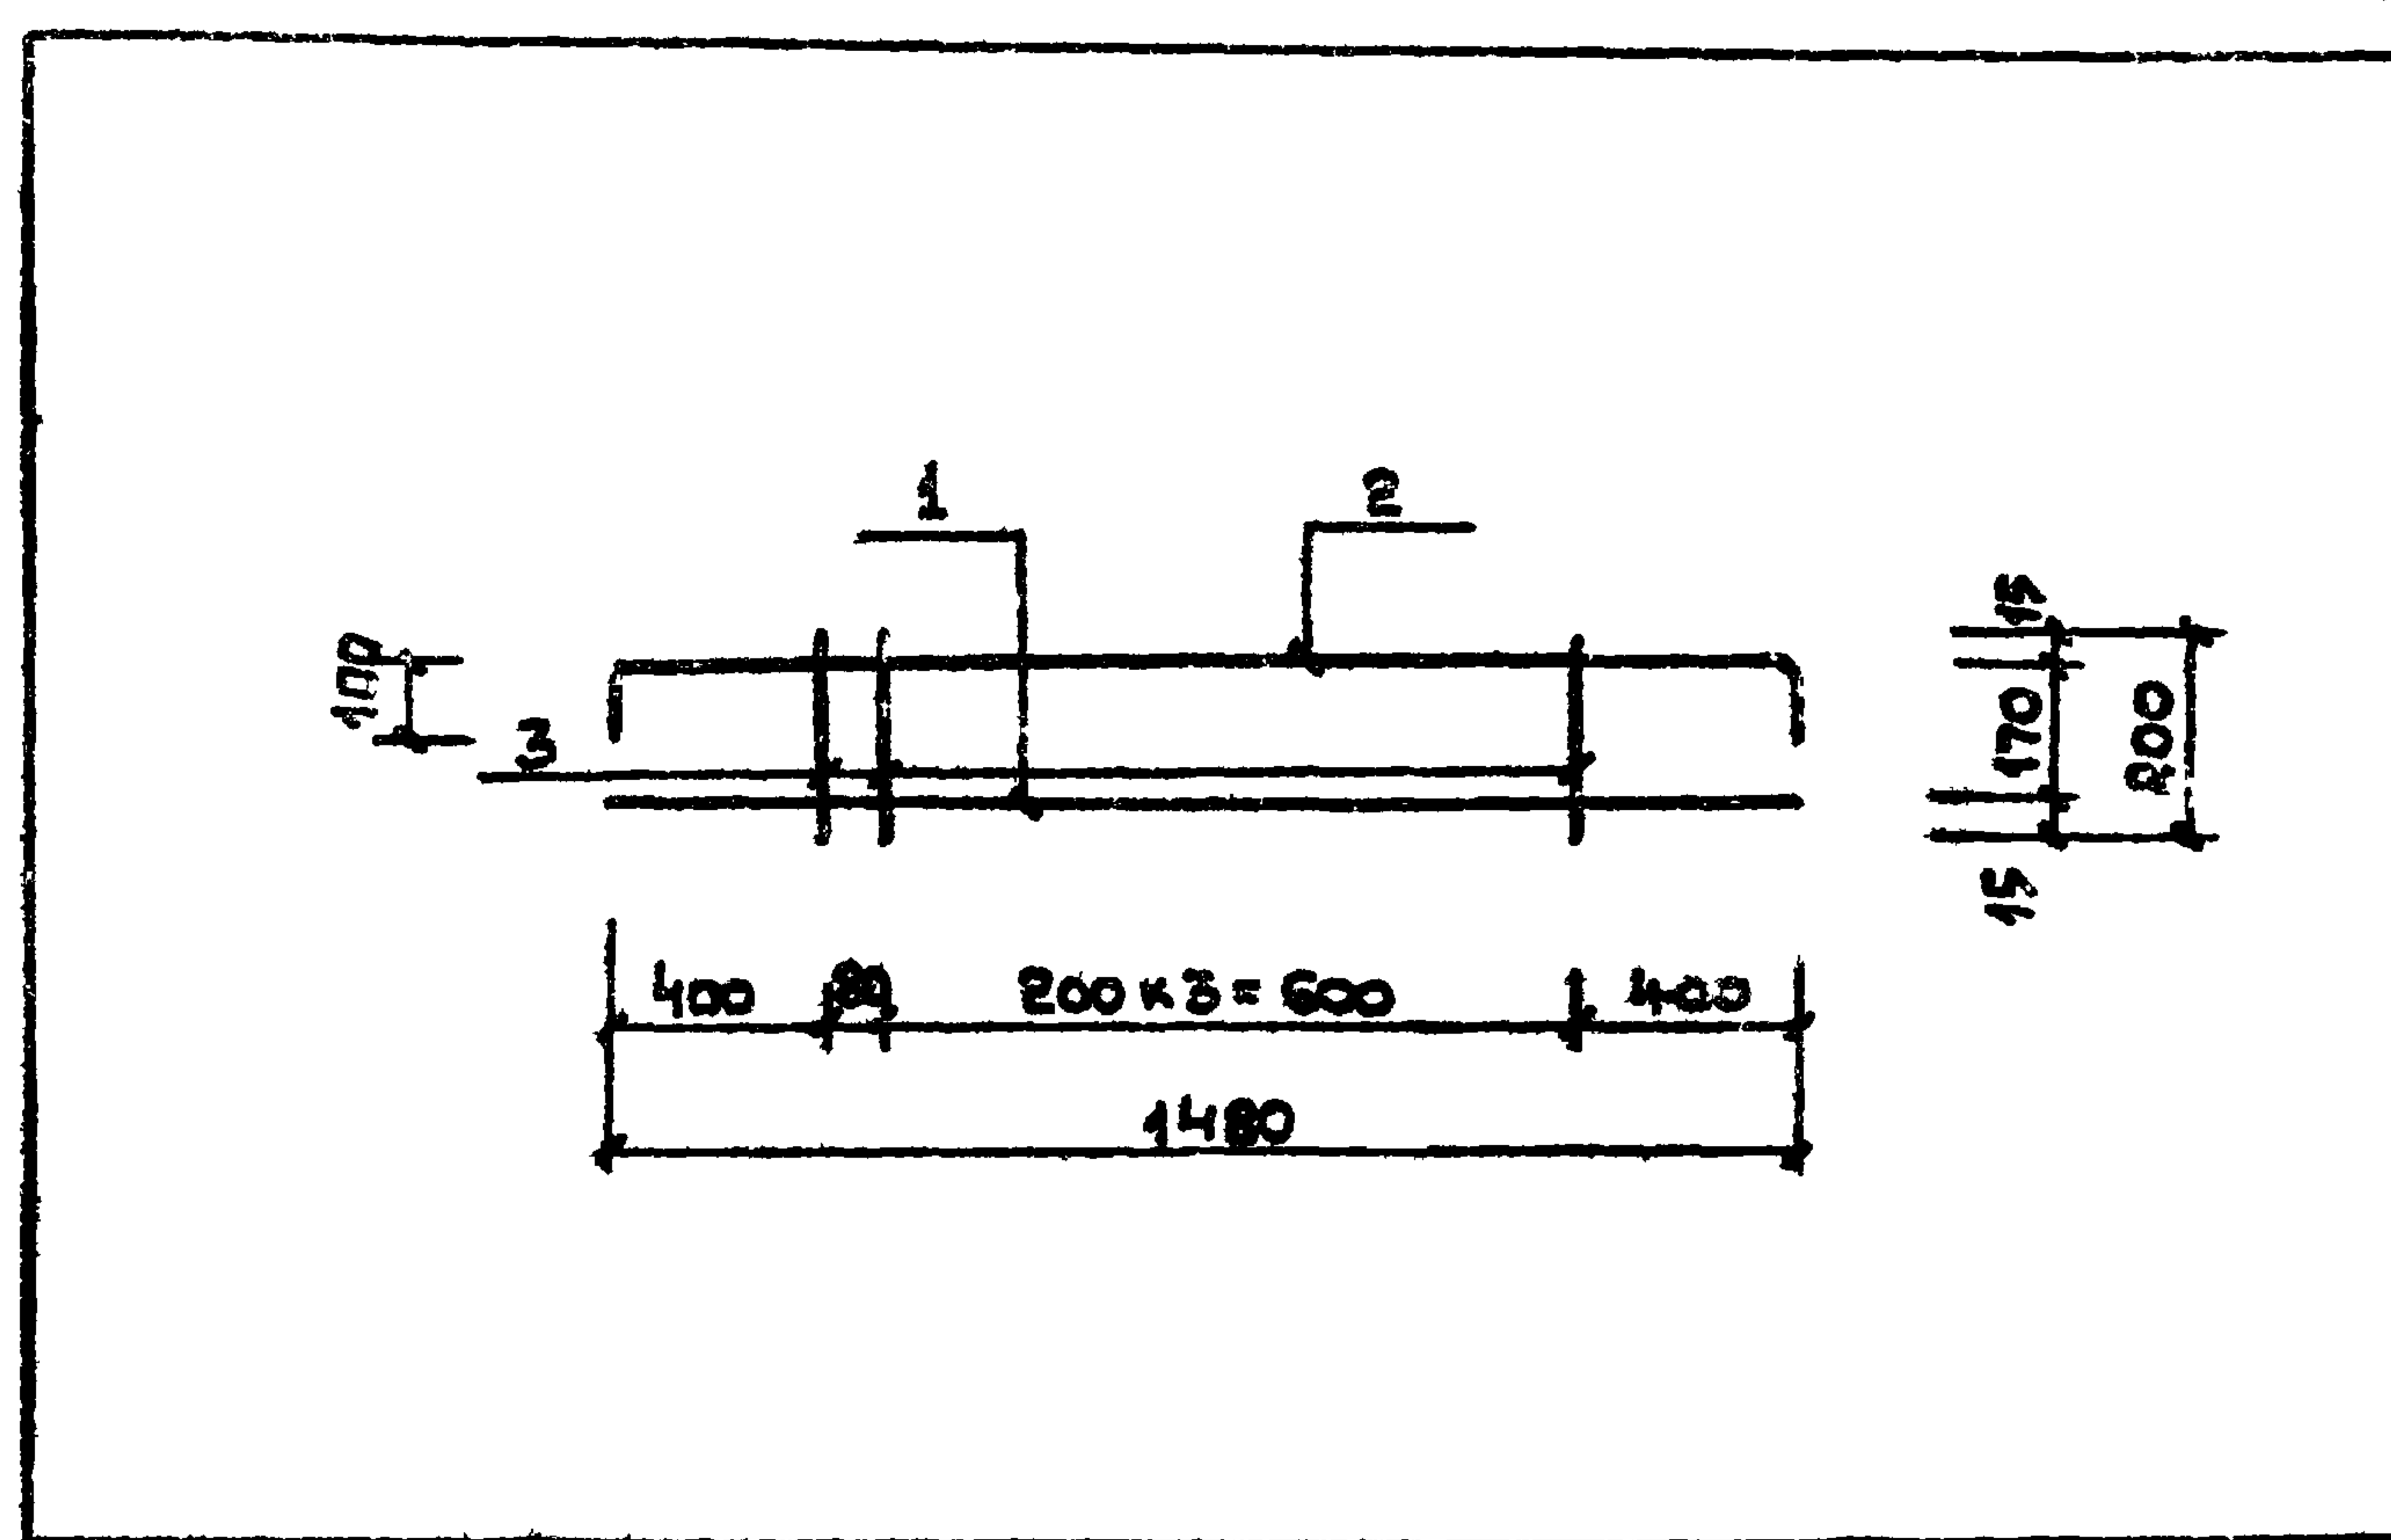


Формат	Зона	Поз.	Обозначение	Наименование	Кол.	Примеч.
				<u>Документация.</u>		
12			КЖИ-ТТ	Технические требования		
				к изготовлению арматур-		
				ных и закладных деталей.		
				<u>Детали.</u>		
Б.Ч.		1	КЖИ-18.00.1	Ф10А ГОСТ 5781-82 L=1480	1	0.92 кг
Б.Ч.		2	КЖИ-18.00.2	Ф10А ГОСТ 5781-82 L=1680	1	1.04 кг
Б.Ч.		3	КЖИ-18.00.3	Ф8А ГОСТ 5781-82 L=200	5	0.08 кг

Гип	Барсуков	И.И.		284-3-49.83	КЖИ-18.00.0
Нач. отд.	Иванчиков	И.И.			
Гл. спец.	Табачинская	И.И.			
Исполн.	Норбекова	И.И.			
				Каркас КР-4	Стадия: Р
					Масса: 2.36 кг
					Масштаб: 1:50
Н. контр.	Табачинская	И.И.			Лист: 1
					Листов: 1
					Гипрокоммунстрой
					г. Москва

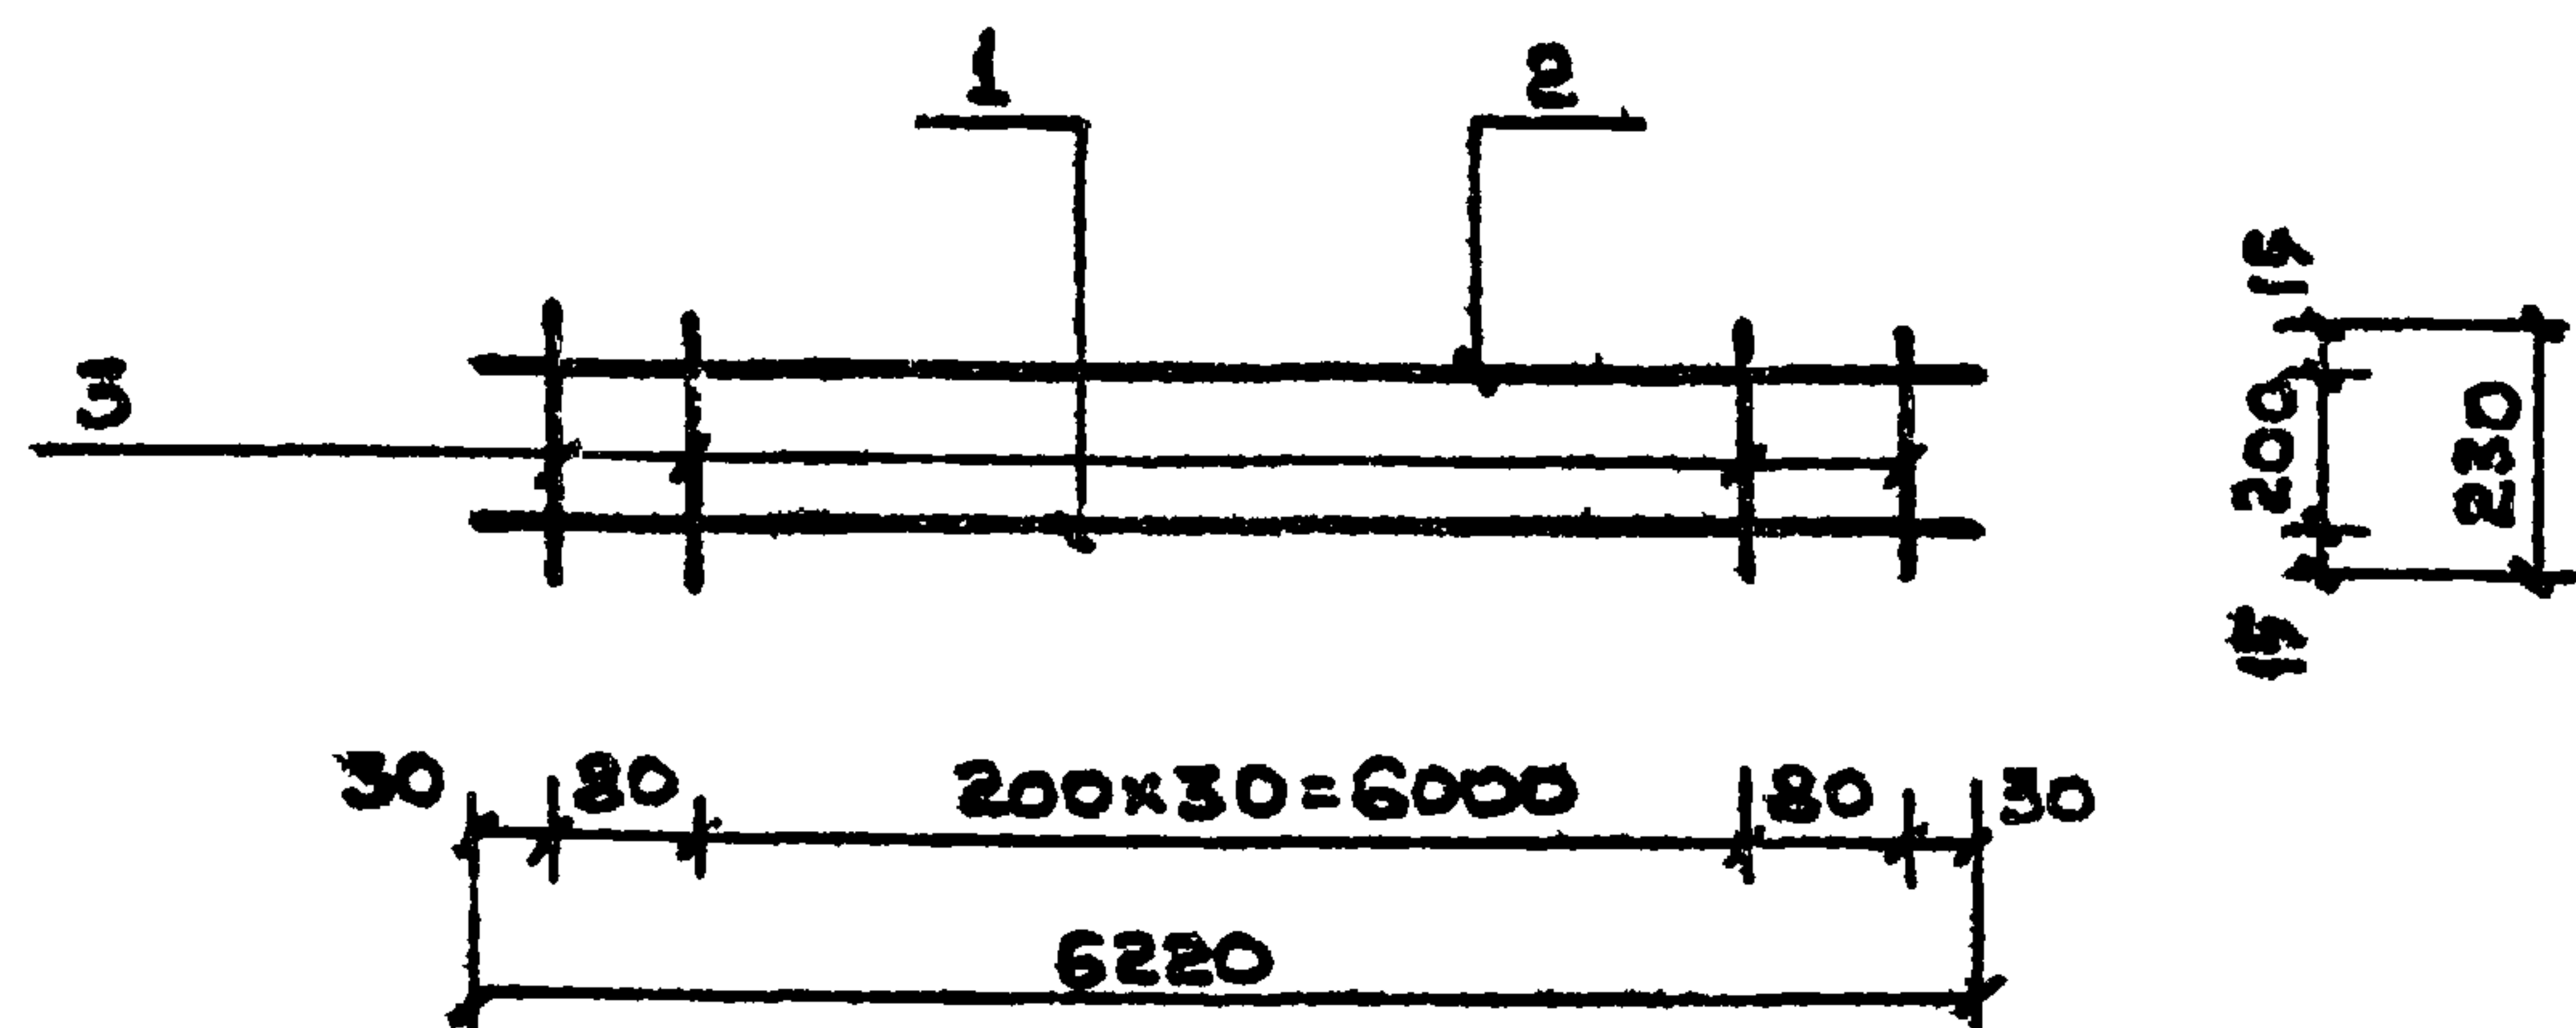


ФОРМАТ	ЗОНА	ПОЗ.	ОБОЗНАЧЕНИЕ	НАИМЕНОВАНИЕ	КОЛ.	ПРИМЕЧ.
				<u>ДОКУМЕНТАЦИЯ.</u>		
12			КЖИ - Т Т	ТЕХНИЧЕСКИЕ ТРЕБОВАНИЯ		
				К ИЗГОТОВЛЕНИЮ АРМАТУРНЫХ		
				И ЗАКЛАДНЫХ ДЕТАЛЕЙ.		
				<u>ДЕТАЛИ.</u>		
Б.Ч.	1		КЖИ- 19.00.1	Ф28АШ ГОСТ 5781-82 R=6220	1	30.0кг
Б.Ч.	2		КЖИ- 19.00.2	ЮАТ ГОСТ 5781-82 R=6220	1	3.80кг
Б.Ч.	3		КЖИ- 19.00.3	Ф8АТ ГОСТ 5781-82 R=230	33	0.09кг

ГИП	БАРСУКОВ	<i>Барсук</i>	284-3-49.83	КЖИ-19.00.0		
НАЧ.ОТД.	ИВАНЧИКОВ	<i>Иванчик</i>				
Гл.СПЕЦ.	ТАБАЧИНСКАЯ	<i>Табачин</i>				
Исполн.	НОРБЕКОВА	<i>Норбек</i>				
			КАРКАС КР-5	СТАДИЯ	МАССА	МАСШТАБ
				Р	36,77	
Н.КОНТР	ТАБАЧИНСКАЯ	<i>Табачин</i>		Лист	Листов 1	
				ГИПРОКОММУНСТРОЙ г. Москва		

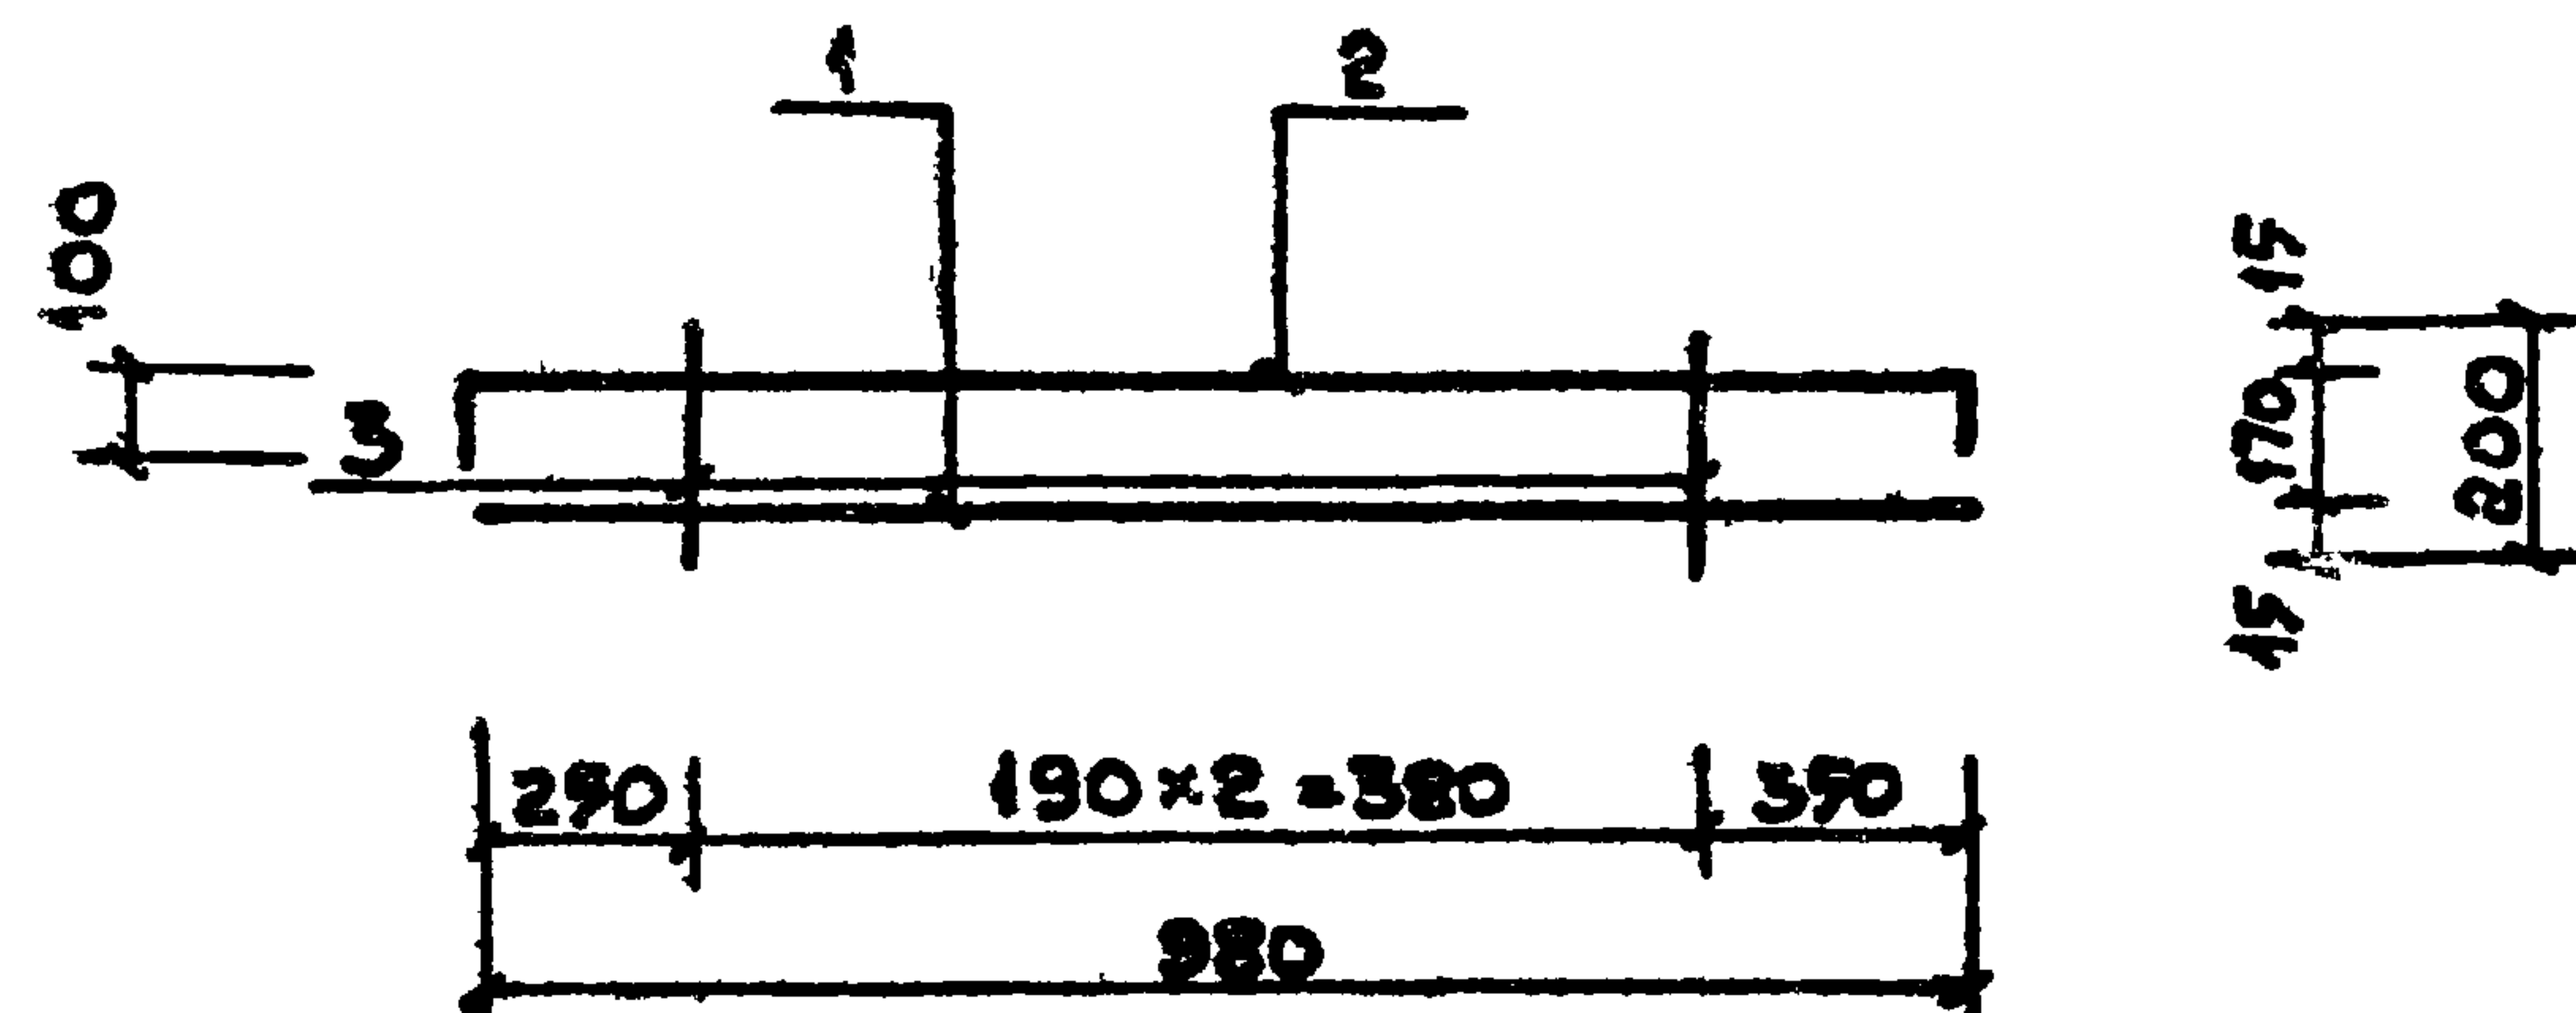


Формат	Зона	Поз.	Обозначение	Наименование	Кол.	Примеч.
				<u>Документация.</u>		
12			КЖИ - ТТ	Технические требования		
				к изготовлению арматур-		
				ных и закладных деталей		
				<u>Детали.</u>		
Б.4.	1		КЖИ-20.00.1	Ф10А ГОСТ 5781-82 R=980	1	С.6 кг
Б.4.	2		КЖИ-20.00.2	Ф10А ГОСТ 5781-82 R=1180	1	С.7 кг
Б.4.	3		КЖИ-20.00.3	Ф8А ГОСТ 5781-82 R=200	3	С.07 кг

ГНП	Барсуков	<i>Барсуков</i>	284-3-49.03	КЖИ-20.00.0		
Науч. отд.	Иванчиков	<i>Иванчиков</i>				
Т.а. спец.	Табачинская	<i>Табачинская</i>	КАРКАС КР-6	Старая	Масса	Масштаб
Исполн.	Норбекова	<i>Норбекова</i>		Р	1.51кг	
				Лист	Листов	1
Н. контр.	Табачинская	<i>Табачинская</i>		ГИПРОКОММУНСТРОЙ г. Москва		

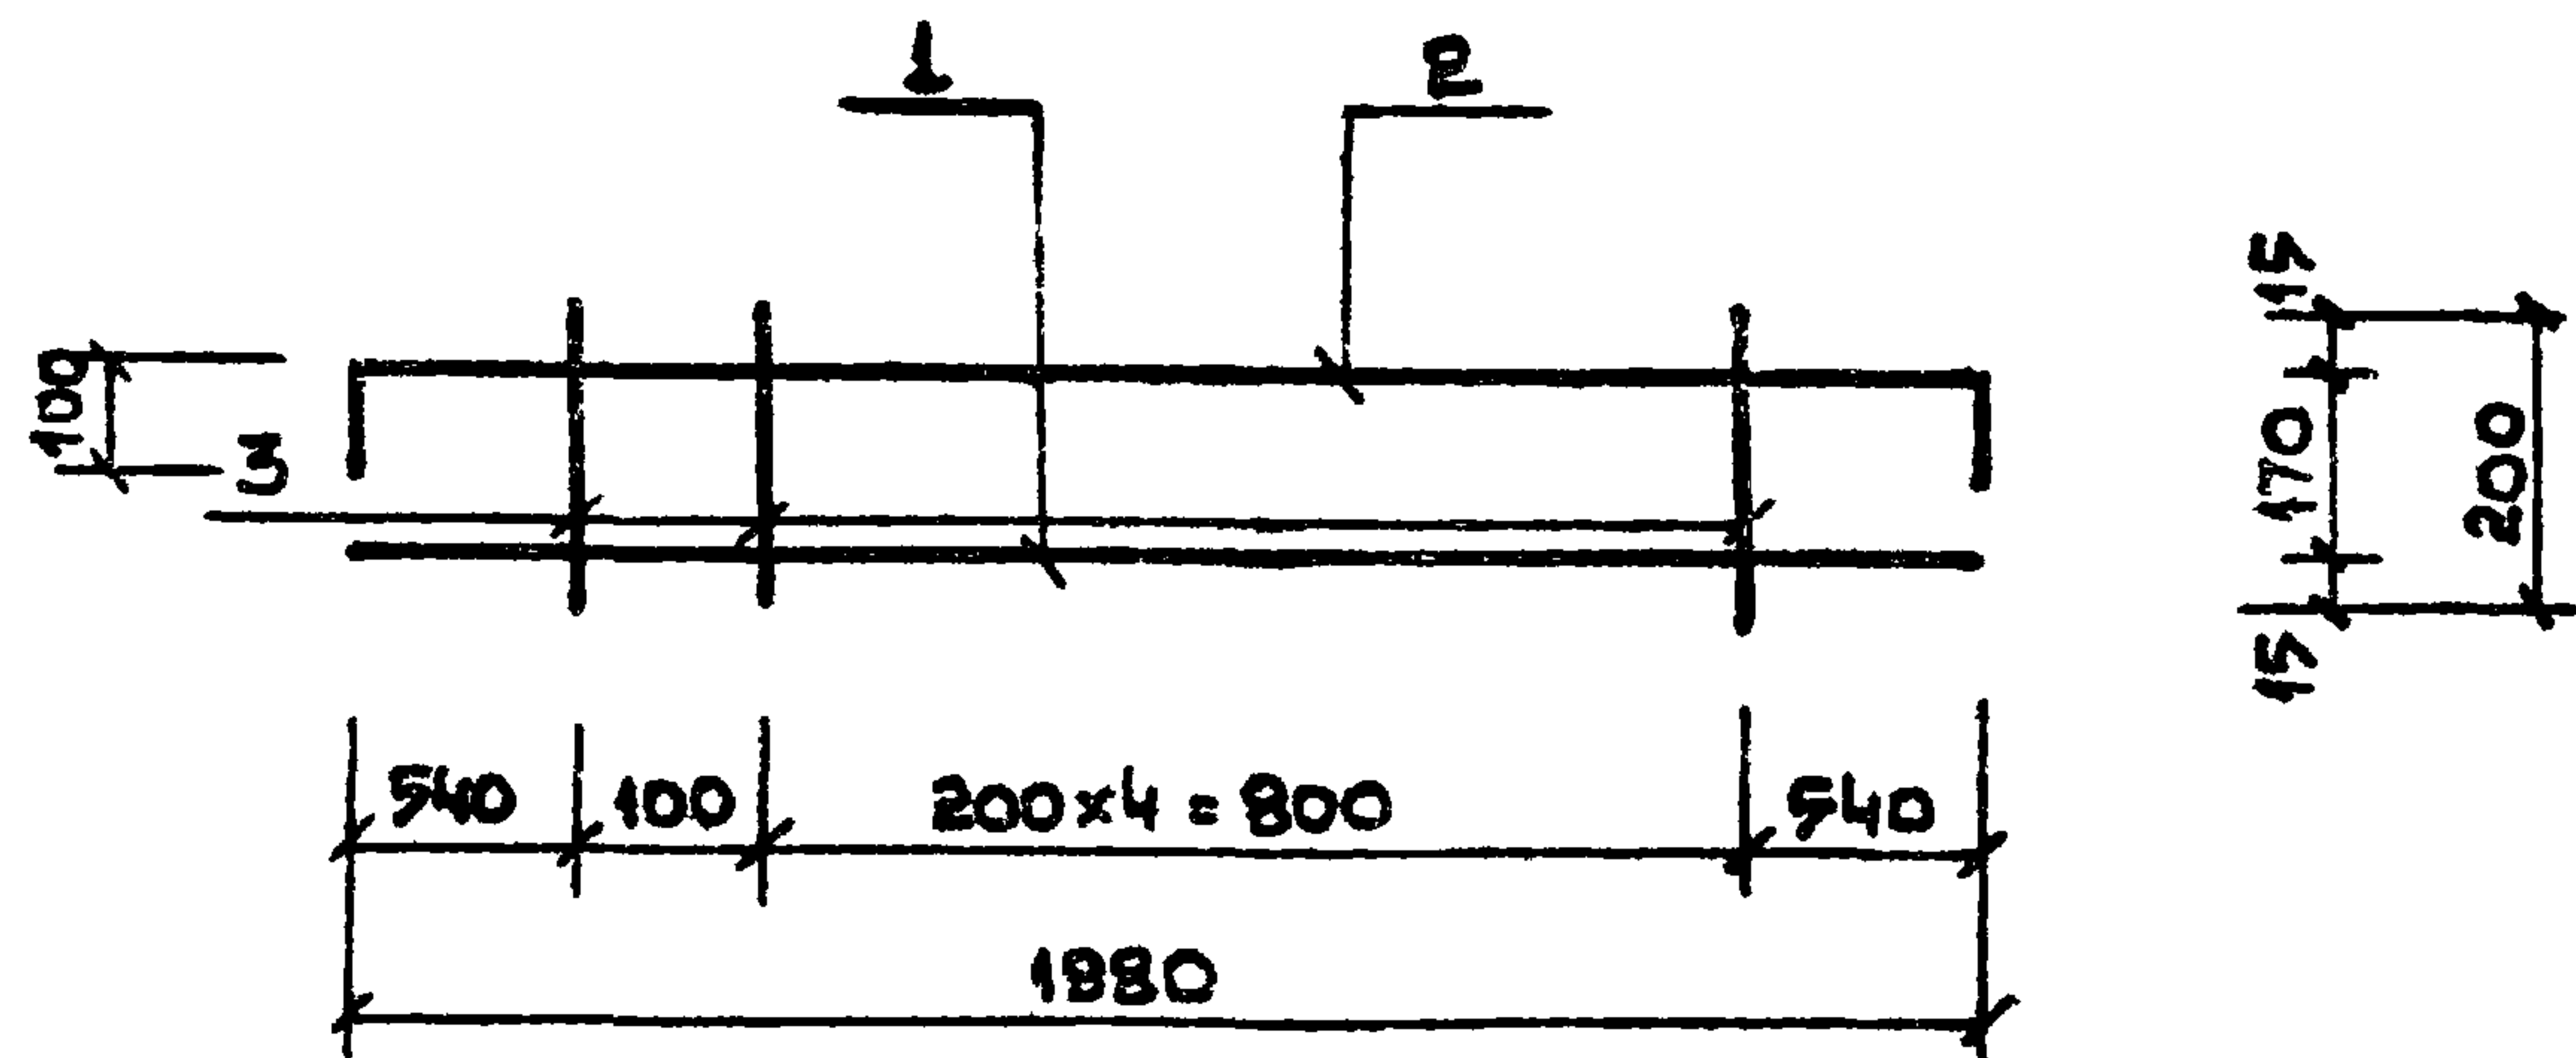


Формат	Зона	Поз.	Обозначение	Наименование	Кол.	Примеч.
				<u>Документация.</u>		
12			КЖИ-ТТ	ТЕХНИЧЕСКИЕ ТРЕБОВАНИЯ К ИЗГОТОВЛЕНИЮ АРМАТУР- НЫХ И ЗАКЛАДНЫХ ДЕТАЛЕЙ.		
				<u>Детали.</u>		
Б.ч.	1		КЖИ-21.00.1	Ф10АШ ГОСТ 5781-82 L=1980	1	1,23кг
Б.ч.	2		КЖИ-21.00.2	Ф10АШ ГОСТ 5781-82 L=2180	1	1,35кг
Б.ч.	3		КЖИ-21.00.3	Ф8АШ ГОСТ 5781-82 L=200	6	0,085кг

ГИП	БАРСУКОВ	И.И.			
Нач. отд.	ИВАННИКОВ	И.И.			
Гл. спец.	ТАБАЧИНСКАЯ	И.И.			
Исполн.	НОРБЕКОВА	И.И.			
Н. контр.	ТАБАЧИНСКАЯ	И.И.			
			284-3-49.83	КЖИ-21.00.0	
			КАРКАС КР-7.	СТАДИЯ	МАССА
				Р	3,09кг
				ЛИСТ	ЛИСТОВ 1
				ГИПРОКОМУНСТРОЙ г. Москва	

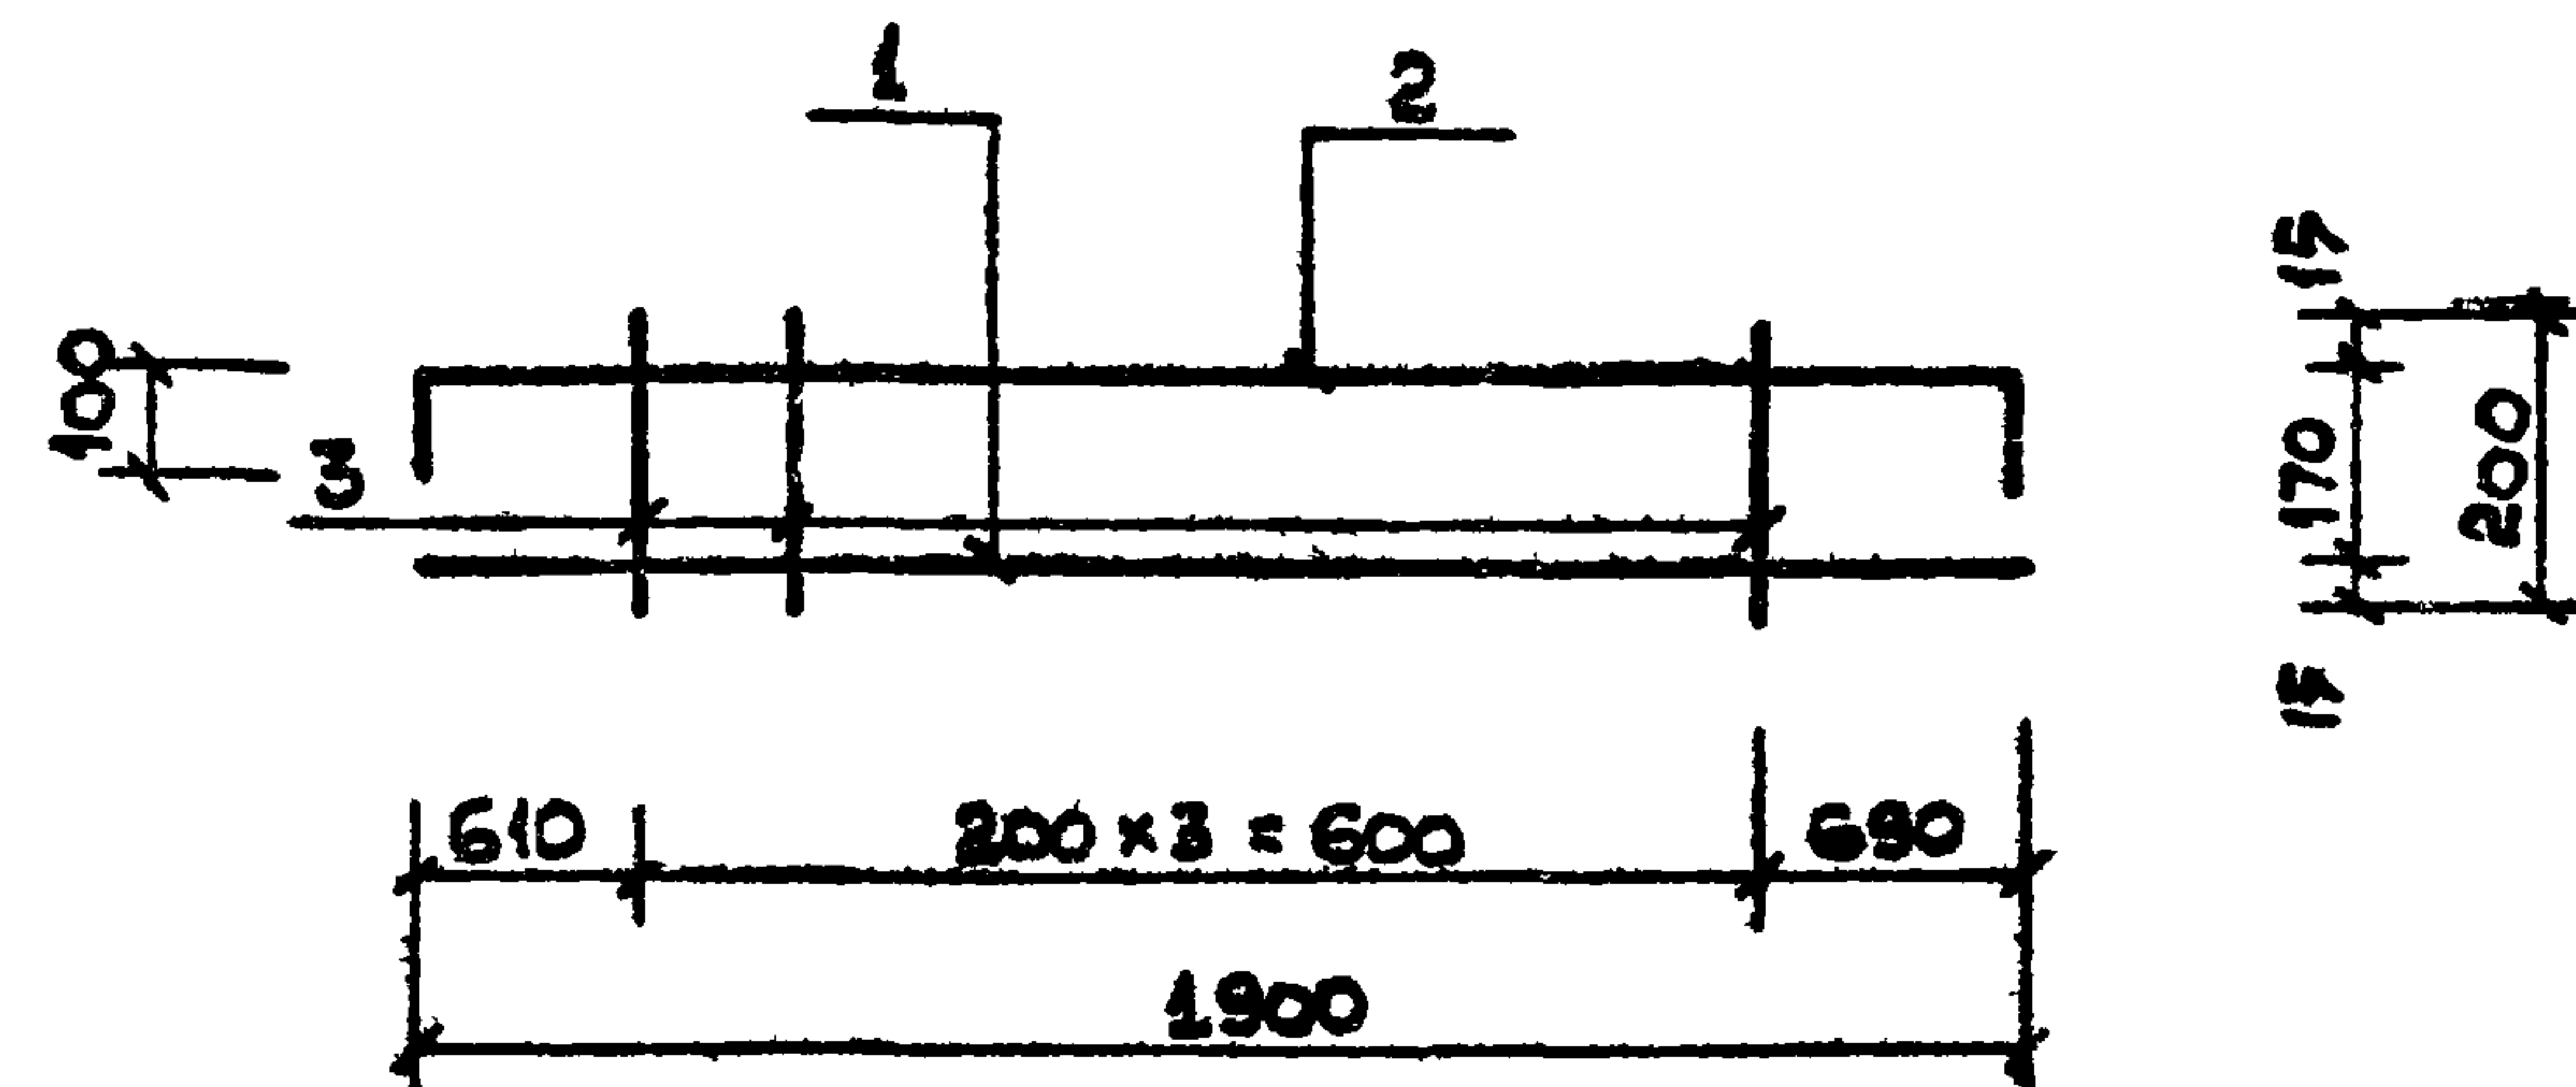

Формат	Зона	Поз.	Обозначение	Наименование	Кол.	Примеч.
				<u>Документация.</u>		
12			КЖИ-ТТ	ТЕХНИЧЕСКИЕ ТРЕБОВАНИЯ К ИЗГОТОВЛЕНИЮ АРМАТУРНЫХ И ЗАКЛАДНЫХ ДЕТАЛЕЙ.		
				<u>Детали.</u>		
Б.ч.	1		КЖИ-22.00.1	Ф10АШ ГОСТ 5781-82 L=1900	1	1,2кг
Б.ч.	2		КЖИ-22.00.2	Ф10АШ ГОСТ 5781-82 L=2100	1	1,3кг
Б.ч.	3		КЖИ-22.00.3	Ф8АШ ГОСТ 5781-82 L=200	4	0,075кг

ГИП	БАРСУКОВ	И.И.			
Нач. отд.	ИВАННИКОВ	И.И.			
Гл. спец.	ТАБАЧИНСКАЯ	И.И.			
Исполн.	НОРБЕКОВА	И.И.			
Н. контр.	ТАБАЧИНСКАЯ	И.И.			
			284-3-49.83	КЖИ-22.00.0	
			КАРКАС КР-8	СТАДИЯ	МАССА
				Р	2,8кг
				ЛИСТ	ЛИСТОВ 1
				ГИПРОКОМУНСТРОЙ г. Москва	

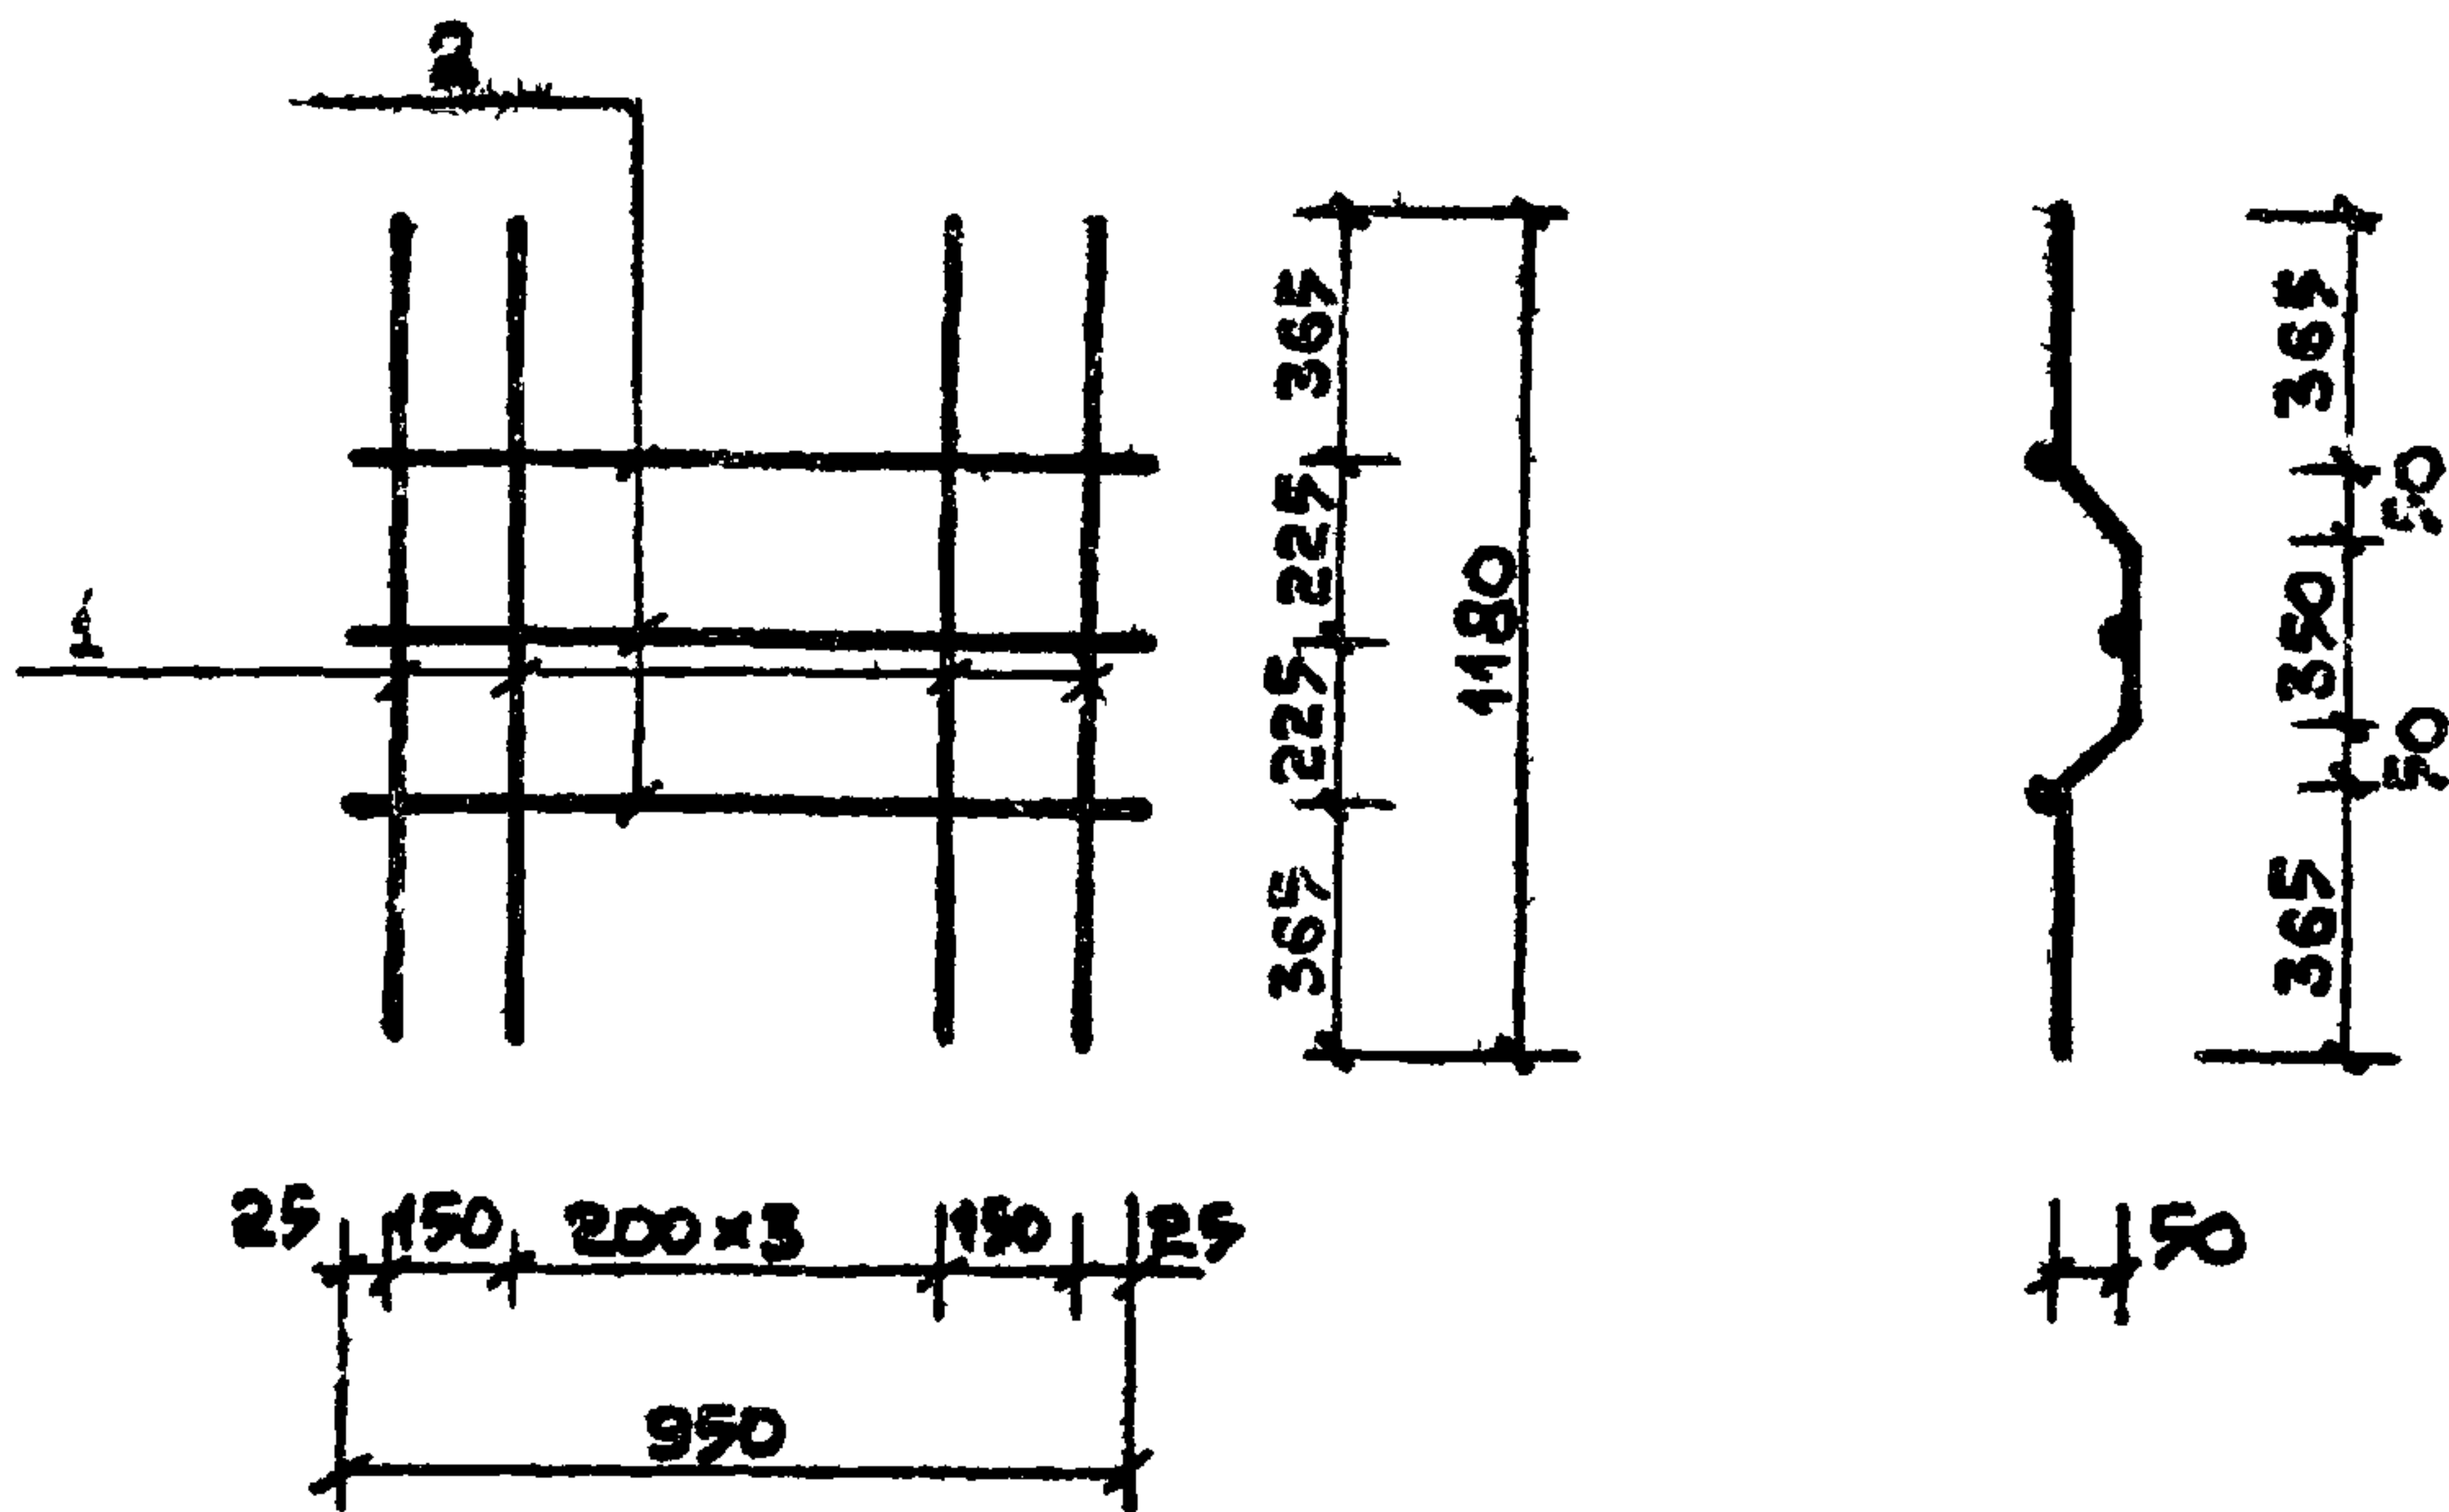


Формат	Зона	Поз.	Обозначение	Наименование	Кол.	Примеч.
				<u>Документация.</u>		
12			КЖИ - ТТ	Технические требования		
				к изготовлению арматурных		
				и закладных изделий.		
				<u>Детали.</u>		
Б.Ч.	1		КЖИ-23.00.1	ФБАГ ГОСТ 5781-82 $\rho=1280$	6	0.51кг
Б.Ч.	2		КЖИ-23.00.2	ФБАГ ГОСТ 5781-82 $\rho=950$	3	0.21кг

И.В. № подл.	Подпись и дата	И.В. № инв.	</
--------------	----------------	-------------	--	--	----


АЛБОМ

ТИПОВОЙ ПРОЕКТ 284-3-49.83

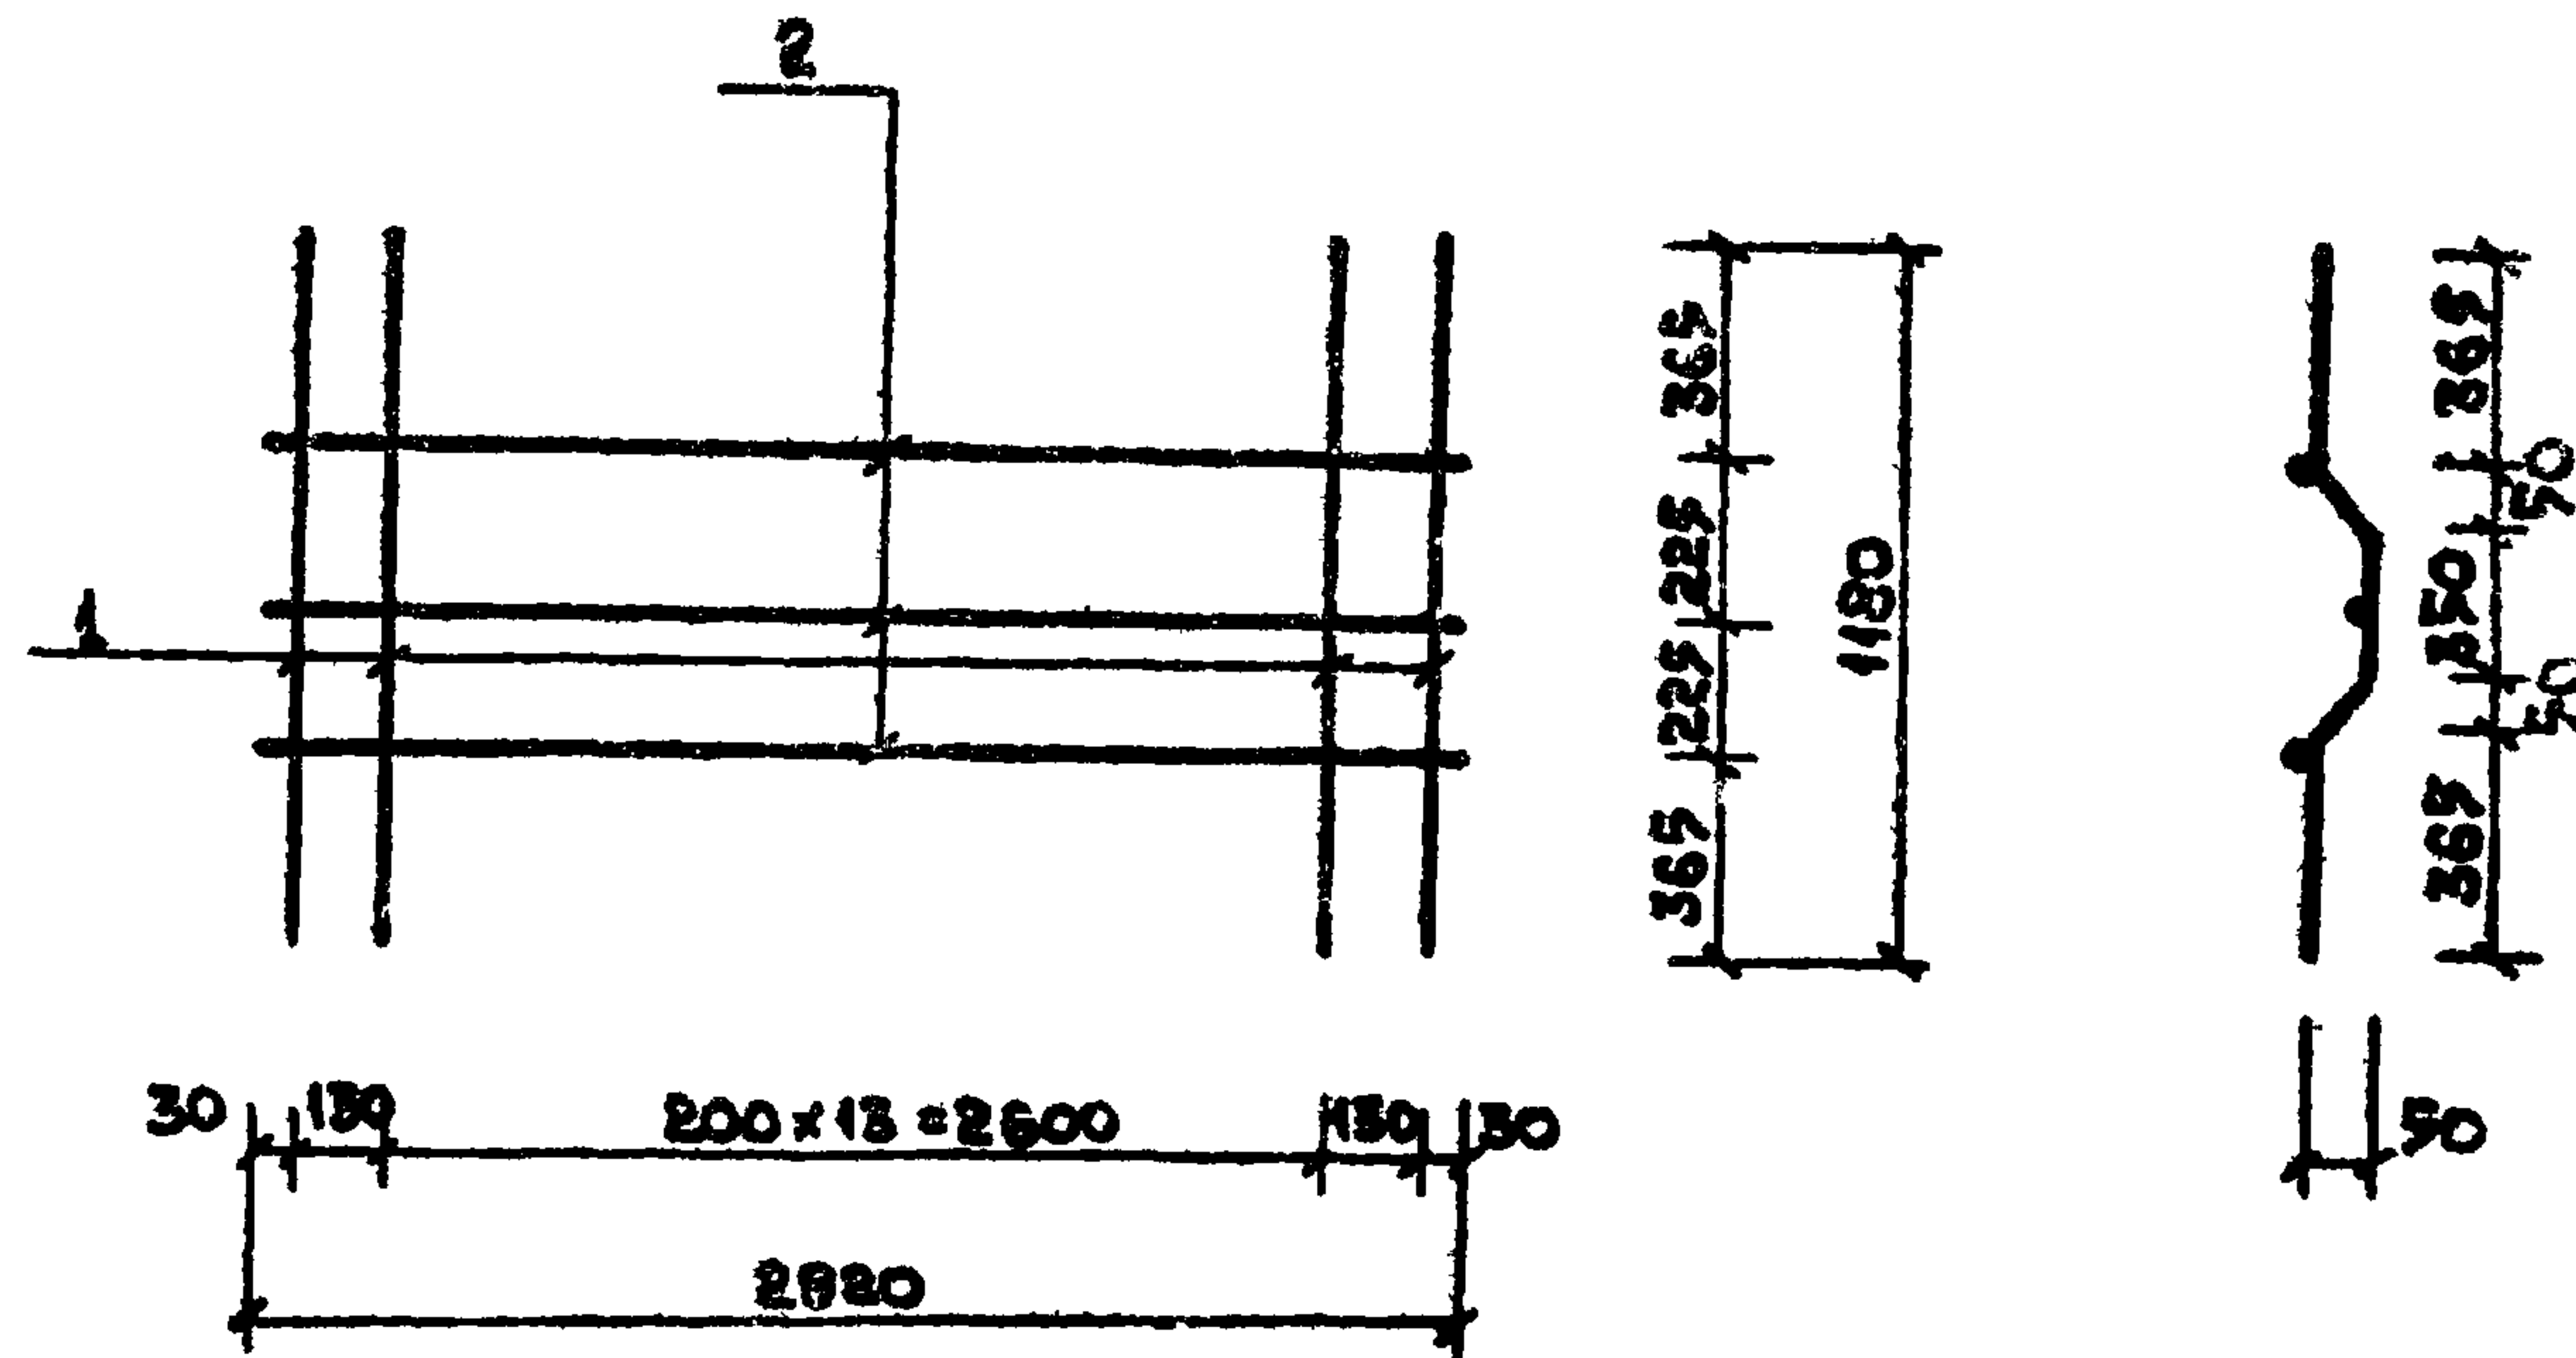

Формат	Зона	Поз.	Обозначение	Наименование	Кол.	Примеч.
				<u>Документация.</u>		
12			КЖИ - ТТ	Технические требования		
				к изготовлению арматурных		
				и закладных изделий.		
				<u>Детали.</u>		
Б.Ч.	1		КЖИ-24.00.1	ФБАГ ГОСТ 5781-82 $\rho=1280$	15	0.51кг
Б.Ч.	2		КЖИ-24.00.2	ФБАГ ГОСТ 5781-82 $\rho=2920$	3	0.65кг


ИНВ. № подл.	Подпись и дата	Взам. инв. №												
			ГИП	БАРСУКОВ	Р	284-3-49.83	КЖИ-24.00.0	СТАДИЯ	МАССА	МАСШТАБ	Р	9.6 кг		
			НАЧ. ОТД.	ИВАНЧИКОВ	И									
			ГЛ. СПЕЦ.	ТАБАЧИНСКАЯ	Т									
			ИСПОЛН.	НОРБЕКОВА	Н									
			Н. КОНТР.	ТАБАЧИНСКАЯ	Т	СЕТКА С-2		Лист	Листов	ГИПРОКОММУНСТРОЙ	г. Москва			

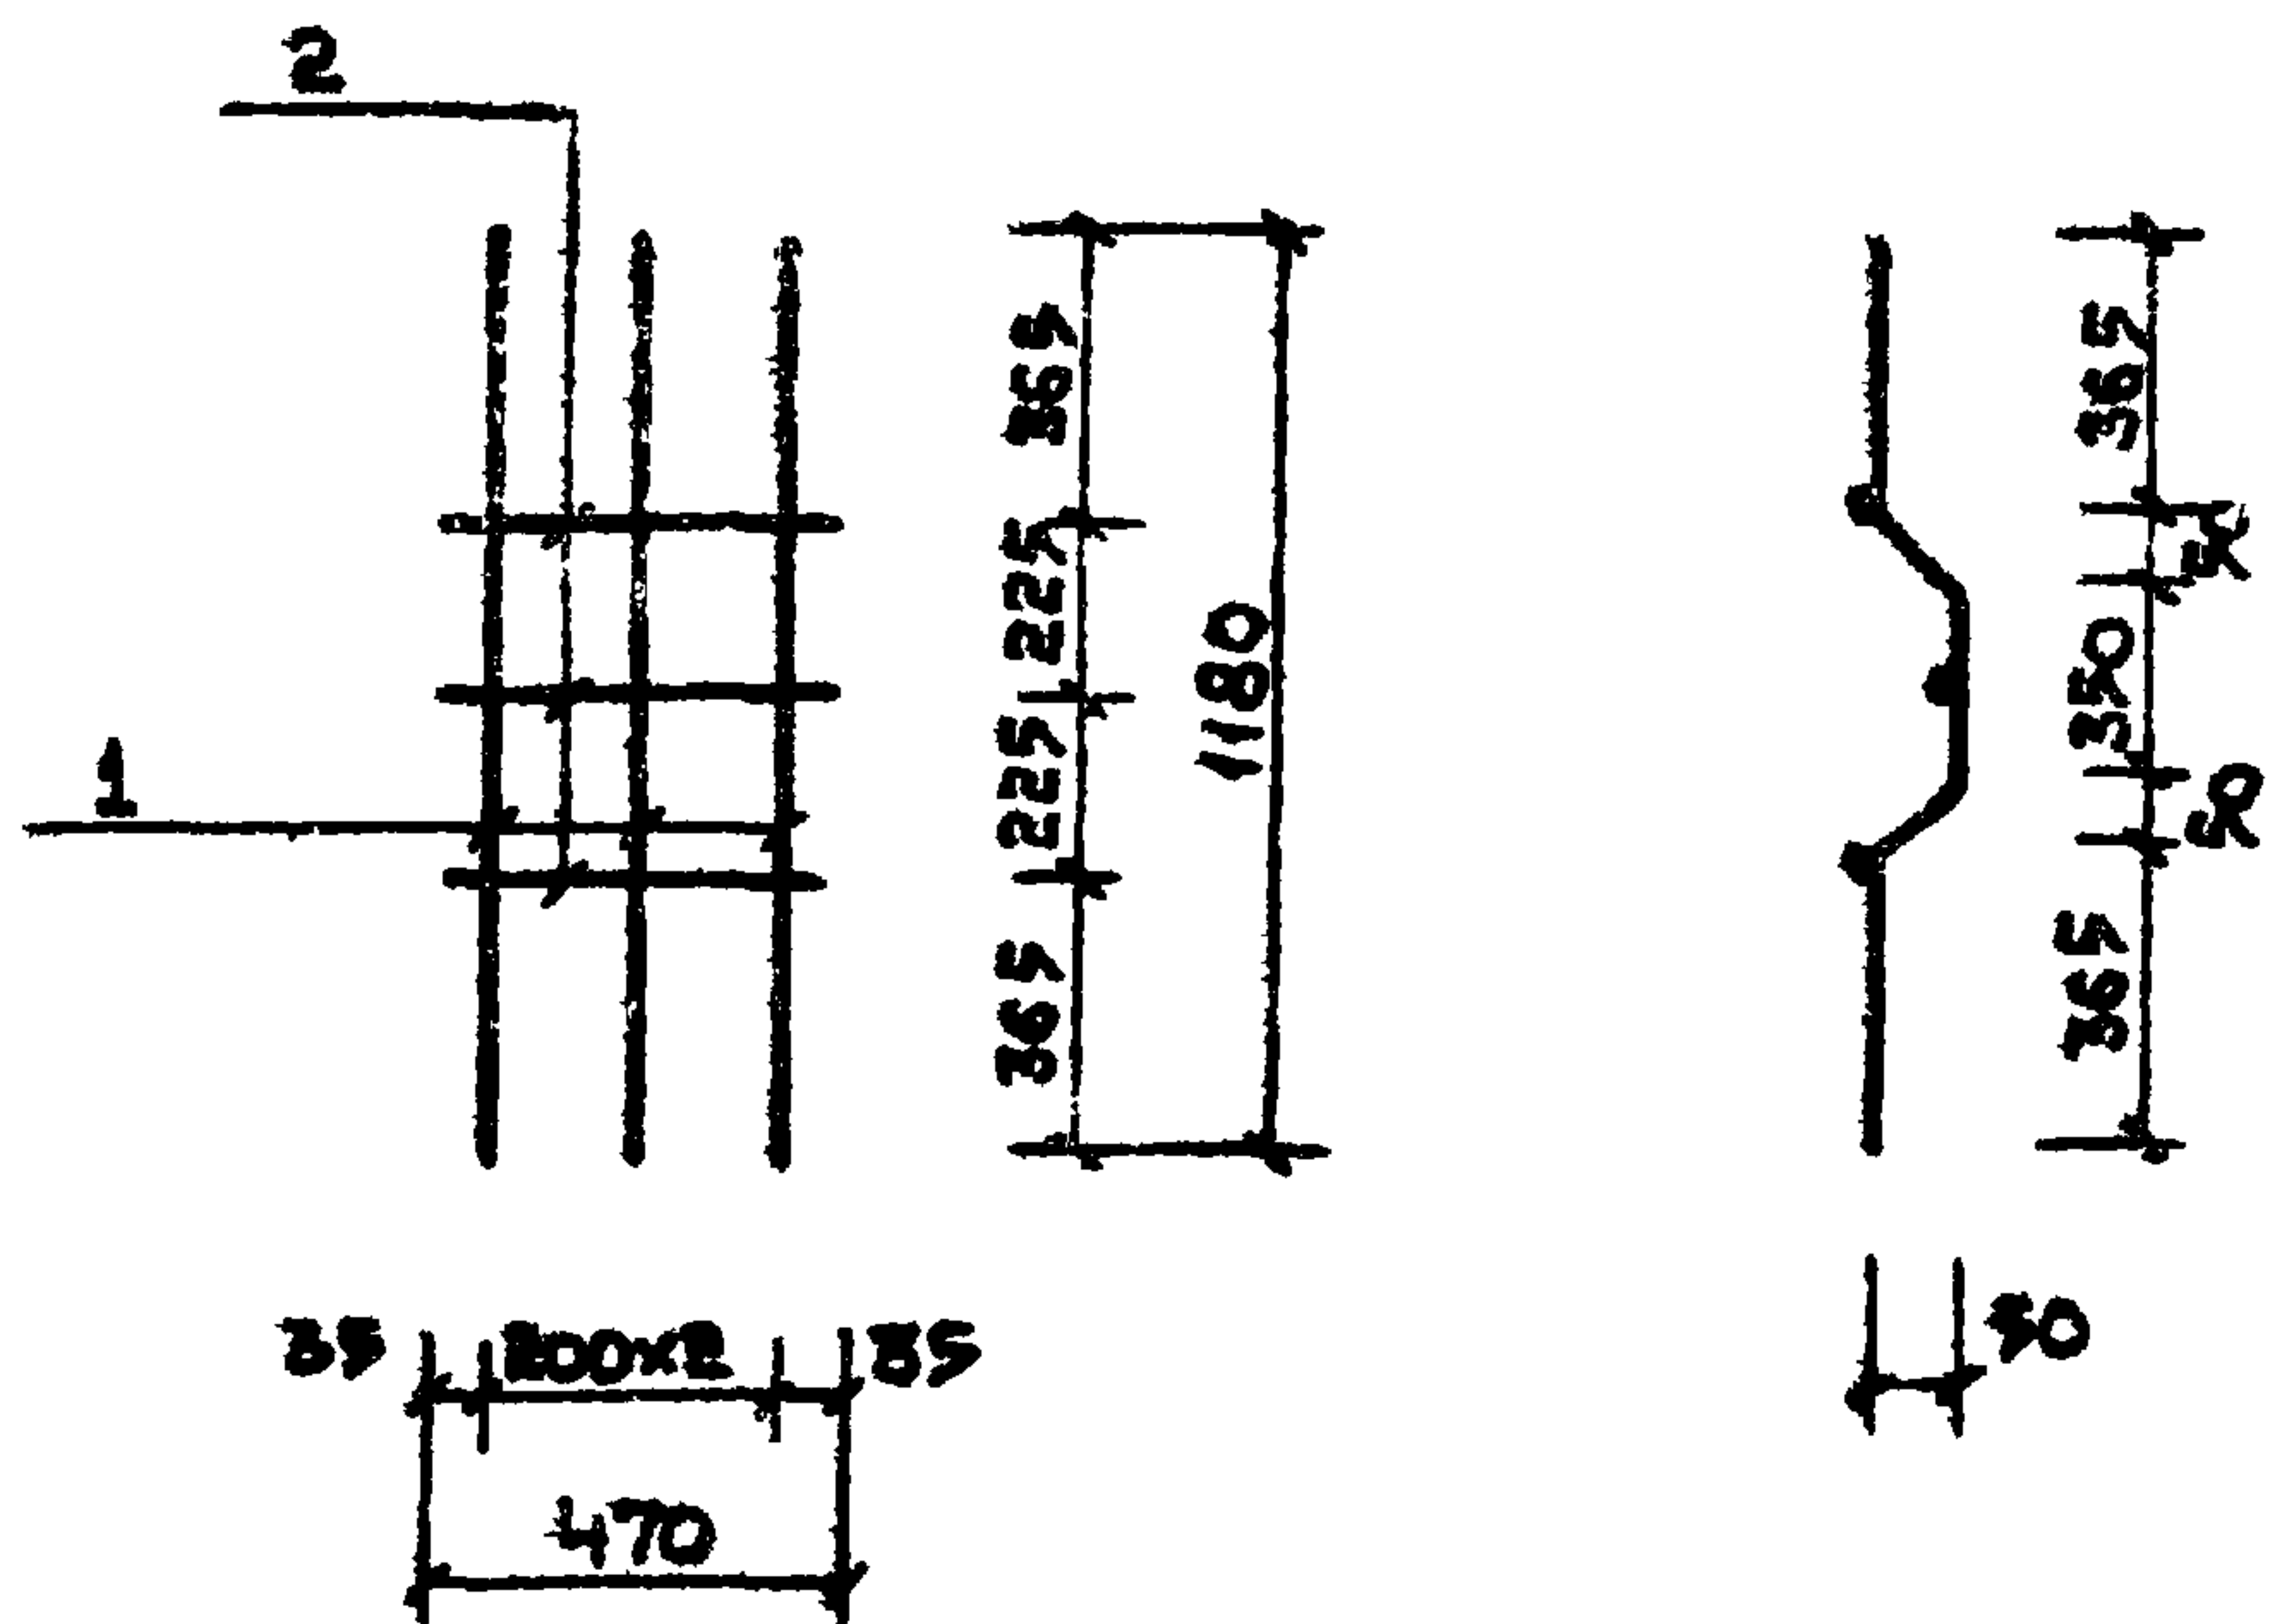

ФОРМАТ	ЗОНА	ПОВ.	ОБОЗНАЧЕНИЕ	НАИМЕНОВАНИЕ	КОЛ.	ПРИМЕЧАНИЕ
				<u>ДОКУМЕНТАЦИЯ.</u>		
12			КЖИ - ТТ	ТЕХНИЧЕСКИЕ ТРЕБОВАНИЯ К ИЗГОТОВЛЕНИЮ АРМАТУРНЫХ И ЗАКЛАДНЫХ ИЗДЕЛИЙ		
				<u>ДЕТАЛИ.</u>		
Б.Ч.	1		КЖИ - 25.00.1	Ф8АІ ГОСТ 5781-82 L=1280	3	0,51кг
Б.Ч.	2		КЖИ - 25.00.2	Ф6АІ ГОСТ 5781-82 L=470	3	0,10кг

ГИП	БАРСУКОВ	<i>Барсук</i>
НАЧ.ОТД.	ИВАНЧИКОВ	<i>Иванчик</i>
ГЛ.СПЕЦ.	ТАБАЧИНСКАЯ	<i>Табачин</i>
ИСПОЛН.	НОРБЕКОВА	<i>Норбек</i>
И.КОНТР.	ТАБАЧИНСКАЯ	<i>Табачин</i>

284-3-49 83		КЖИ-25.00.0	
СЕТКА С-3	СТАДИЯ	МАССА	МАСШТАБ
	Р	1.83кг	
	ЛИСТ	ЛИСТОВ 1	
		ГИПРОКОММУНИСТРОЙ г. Москва	

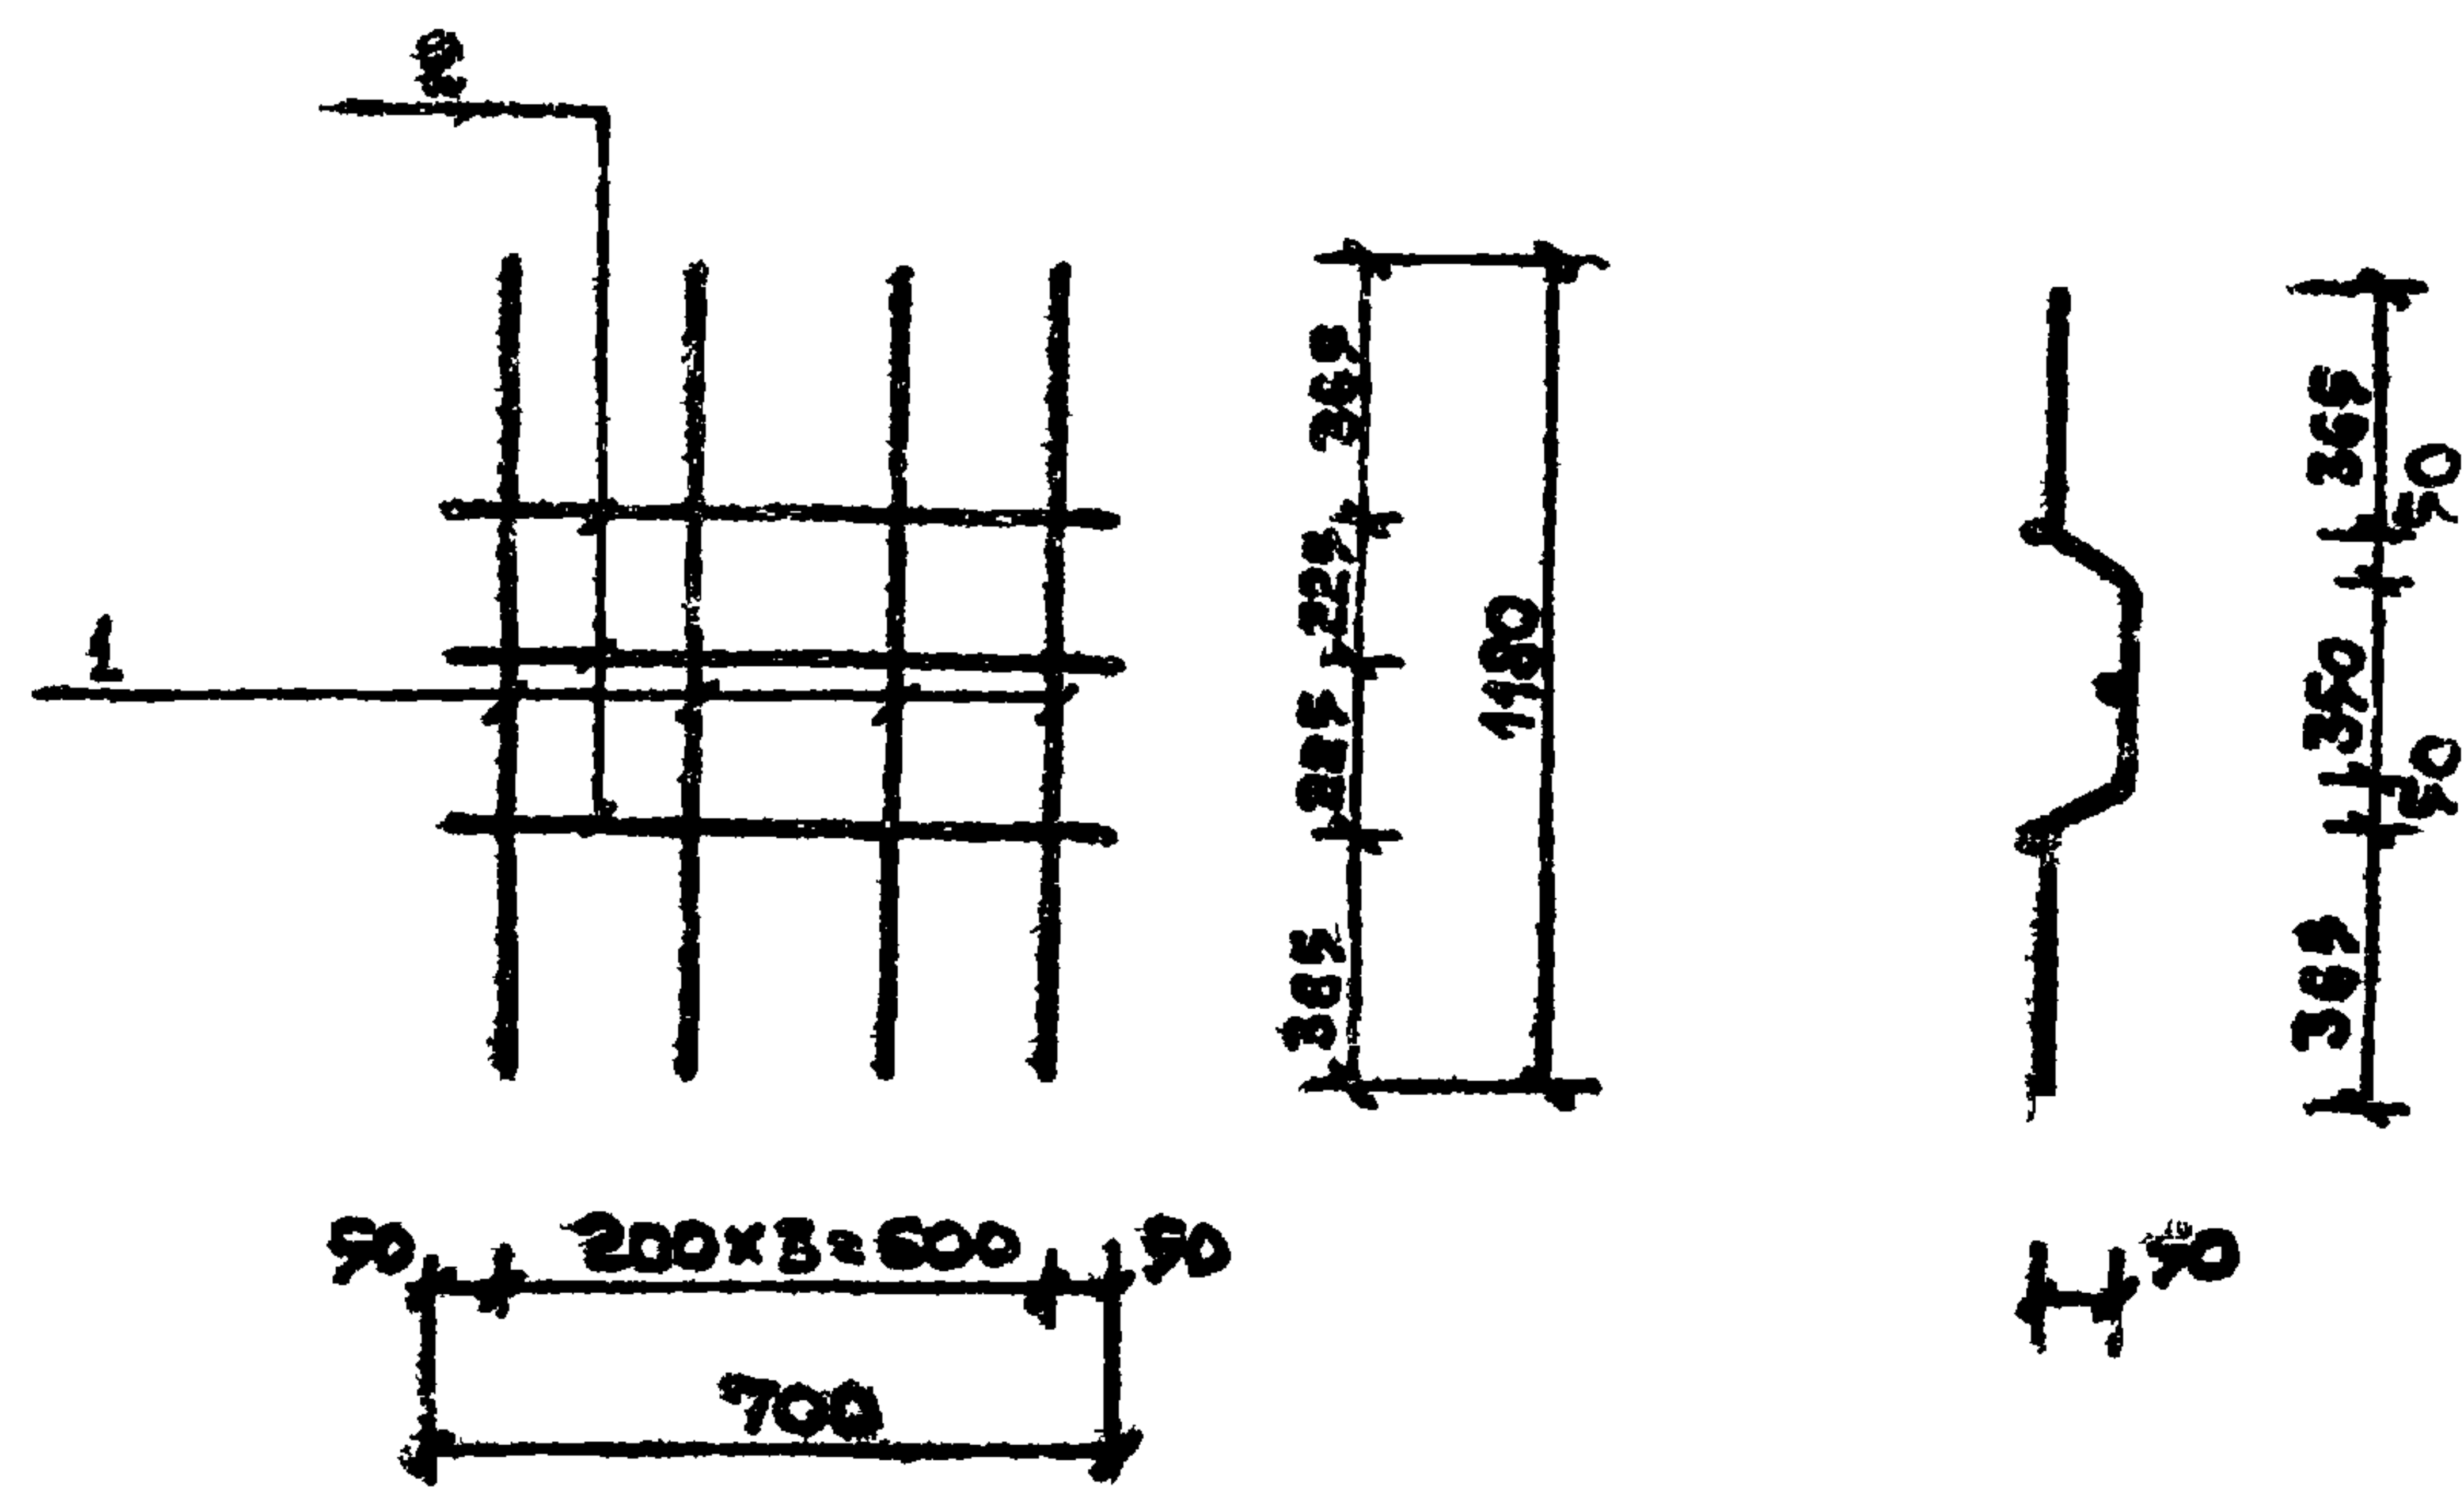


ФОРМАТ	ЗОНА	ПОВ.	ОБОЗНАЧЕНИЕ	НАИМЕНОВАНИЕ	КОЛ.	ПРИМЕЧ.
				<u>ДОКУМЕНТАЦИЯ.</u>		
12			КЖИ - ТТ	ТЕХНИЧЕСКИЕ ТРЕБОВАНИЯ К ИЗГОТОВЛЕНИЮ АРМАТУРНЫХ И ЗАКЛАДНЫХ ИЗДЕЛИЙ.		
				<u>ДЕТАЛИ.</u>		
Б.Ч.	1		КЖИ - 26.00.1	Ф8АІ ГОСТ 5781-82 L=1280	4	0,51кг
Б.Ч.	2		КЖИ - 26.00.2	Ф6АІ ГОСТ 5781-82 L=700	3	0,16кг

ГИП	БАРСУКОВ	<i>Барсук</i>
НАЧ.ОТД.	ИВАНЧИКОВ	<i>Иванчик</i>
ГЛ.СПЕЦ.	ТАБАЧИНСКАЯ	<i>Табачин</i>
ИСПОЛН.	НОРБЕКОВА	<i>Норбек</i>
И.КОНТР.	ТАБАЧИНСКАЯ	<i>Табачин</i>

284-3-49.83		КЖИ-26.00.0	
СЕТКА С-4	СТАДИЯ	МАССА	МАСШТАБ
	Р	2,46кг	
	ЛИСТ	ЛИСТОВ 1	
	ГИПРОКОММУНИСТРОИ г. Москва		

ИНОВОЙ ПРОЕКТ 284-3-49.83

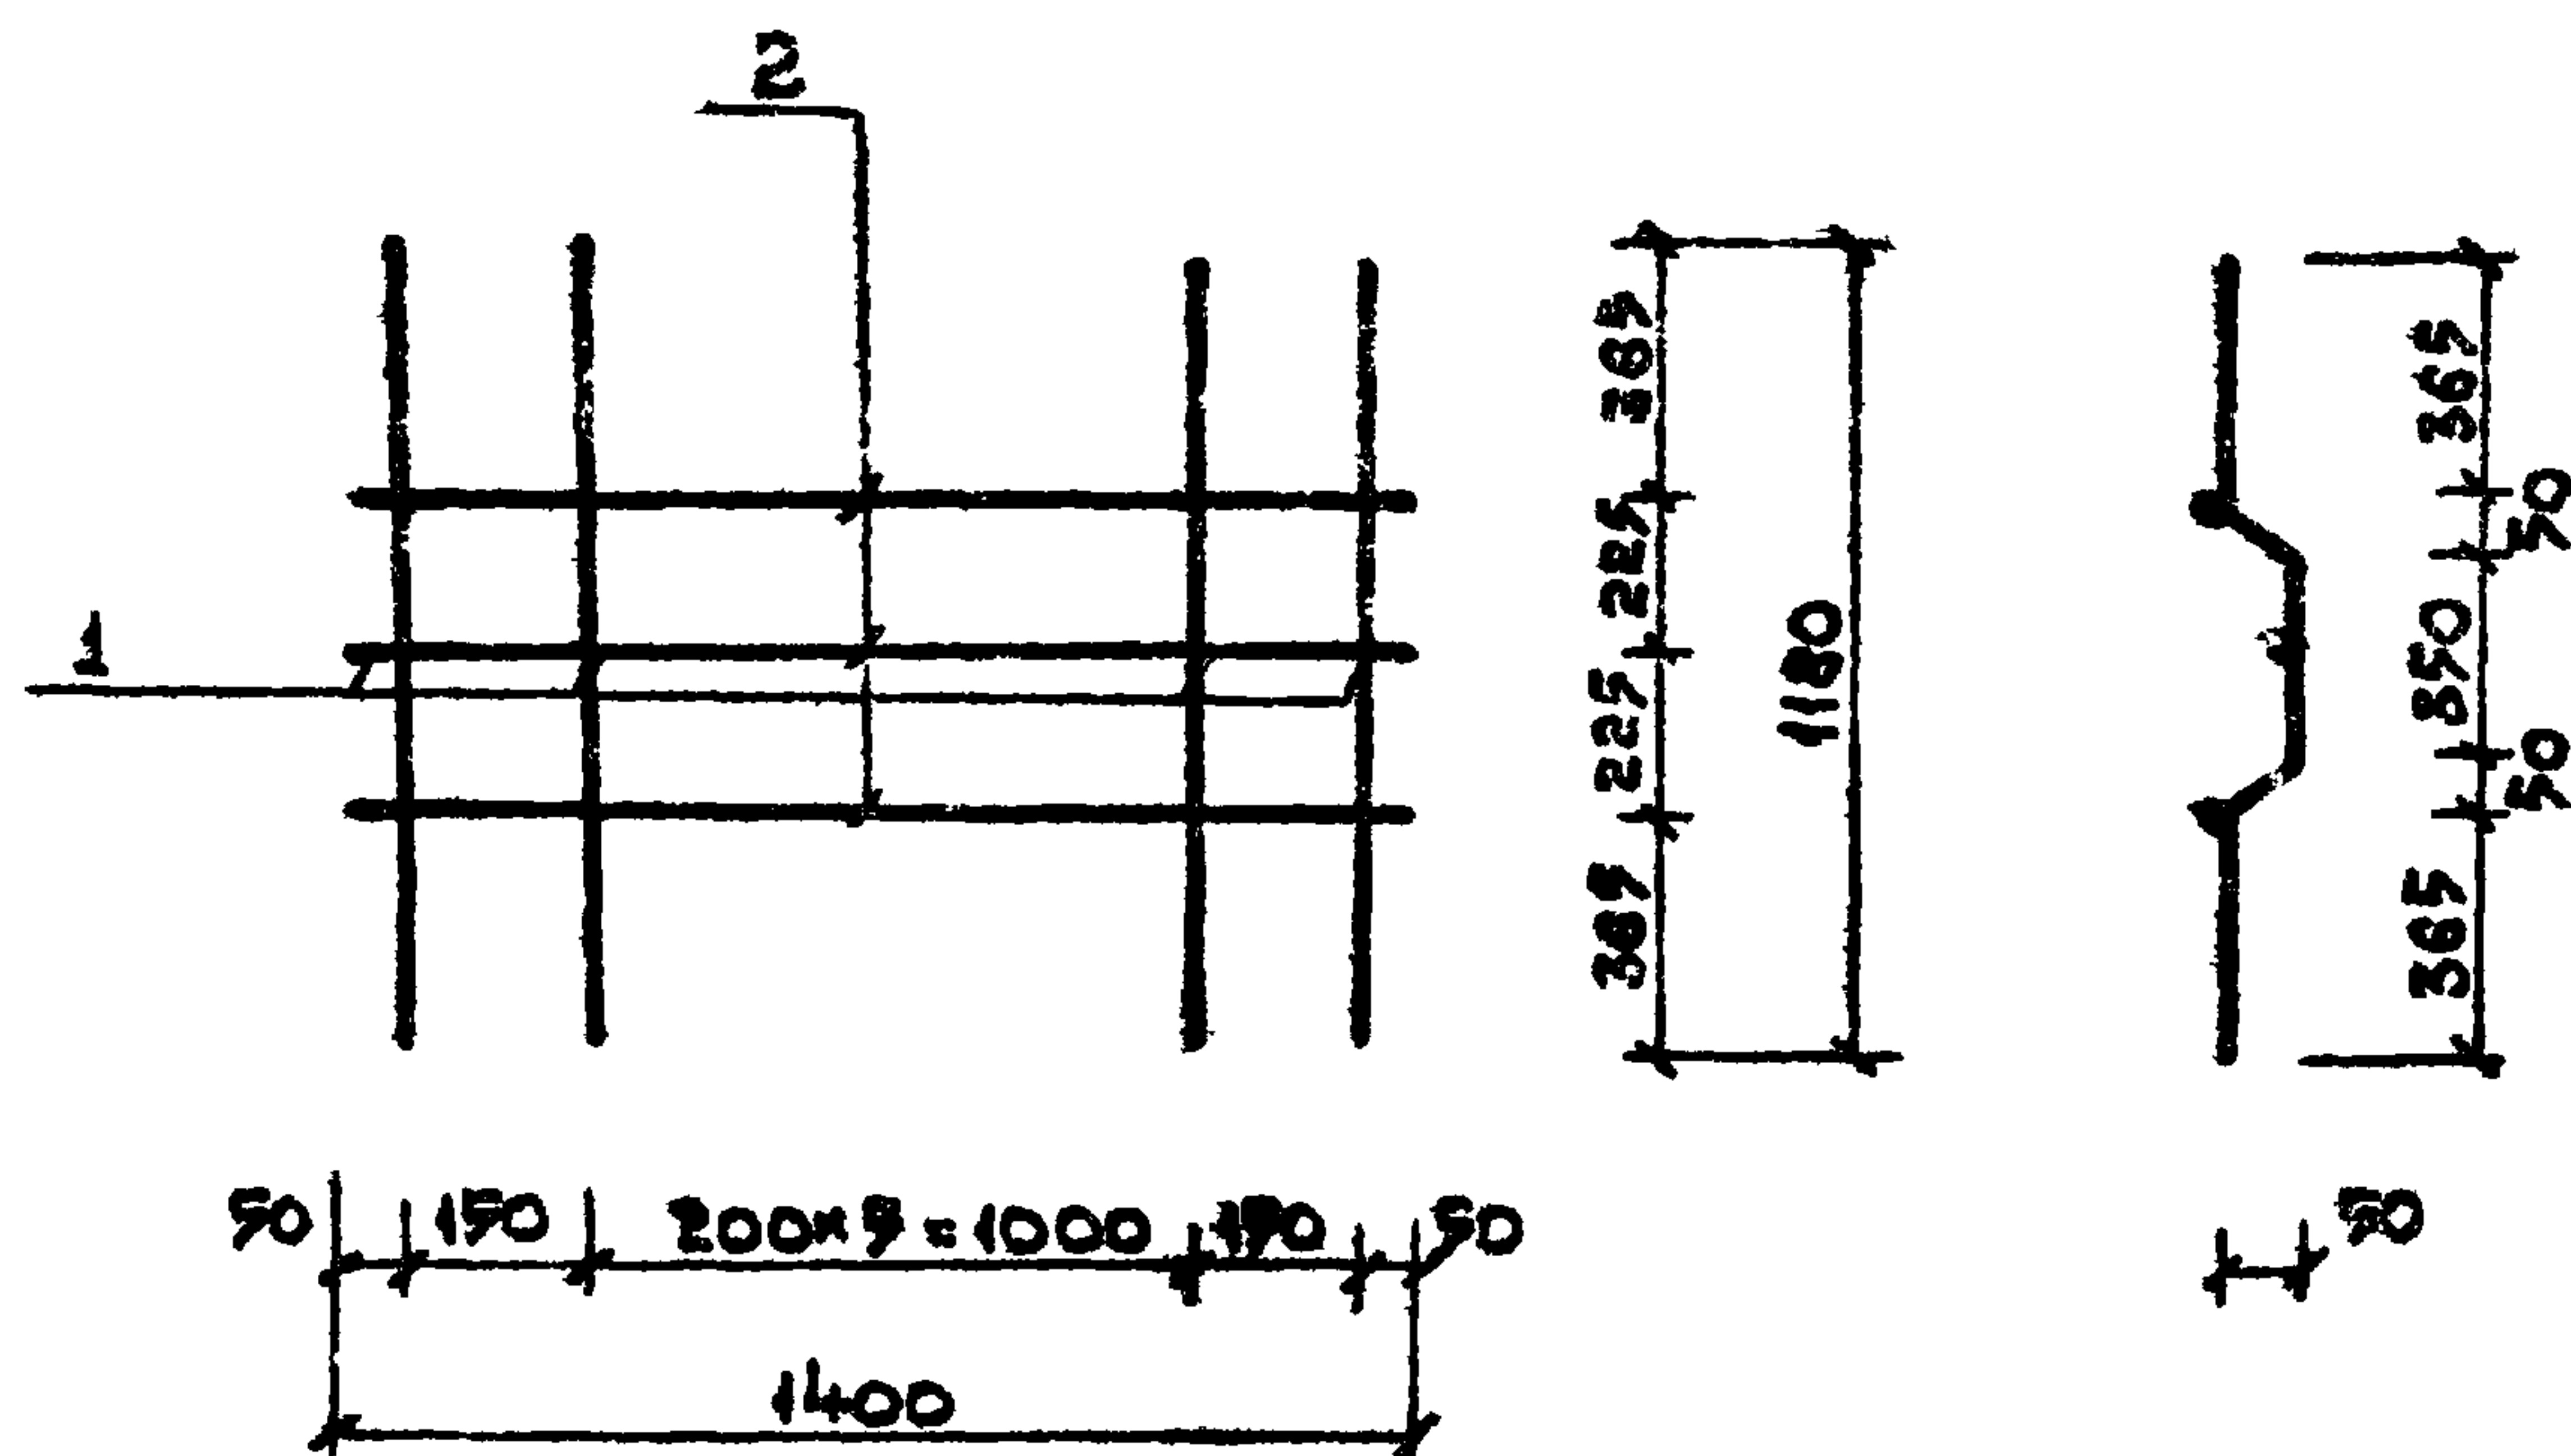


ФОРМАТ	ЗОНА	Поз.	ОБОЗНАЧЕНИЕ	НАИМЕНОВАНИЕ	КОЛ.	ПРИМЕЧ.
				<u>ДОКУМЕНТАЦИЯ.</u>		
12			КЖИ - ТТ	ТЕХНИЧЕСКИЕ ТРЕБОВАНИЯ		
				К ИЗГОТОВЛЕНИЮ АРМАТУРНЫХ		
				И ЗАКЛАДНЫХ ИЗДЕЛИЙ.		
				<u>ДЕТАЛИ.</u>		
Б.Ч.	1		КЖИ - 27.00.1	Ф8А1 ГОСТ 5781-82 $\varnothing=1280$	8	0.51 кг
Б.Ч.	2		КЖИ - 27.00.2	Ф6А1 ГОСТ 5781-82 $\varnothing=1400$	3	0.31 кг

ГИП	БАРСУКОВ	<i>В.И.</i>	284-3-49.83	КЖИ-27.00.0		
НАЧ.ОТД	ИВАНЧИКОВ	<i>И.И.</i>				
Гл.СПЕЦ.	ТАБАЧИНСКАЯ	<i>М.М.</i>				
Исполн.	НОРБЕКОВА	<i>Н.Н.</i>	СЕТКА С-5	СТАДИЯ	МАССА	МАСШТАБ
				Р	5,01кг	
Н.КОНТР.	ТАБАЧИНСКАЯ	<i>М.М.</i>			ЛИСТ	ЛИСТОВ 1
					ГИПРОКОММУНСТРОЙ г. Москва	

アノコノミ


Типовой проект 284-3-49.83

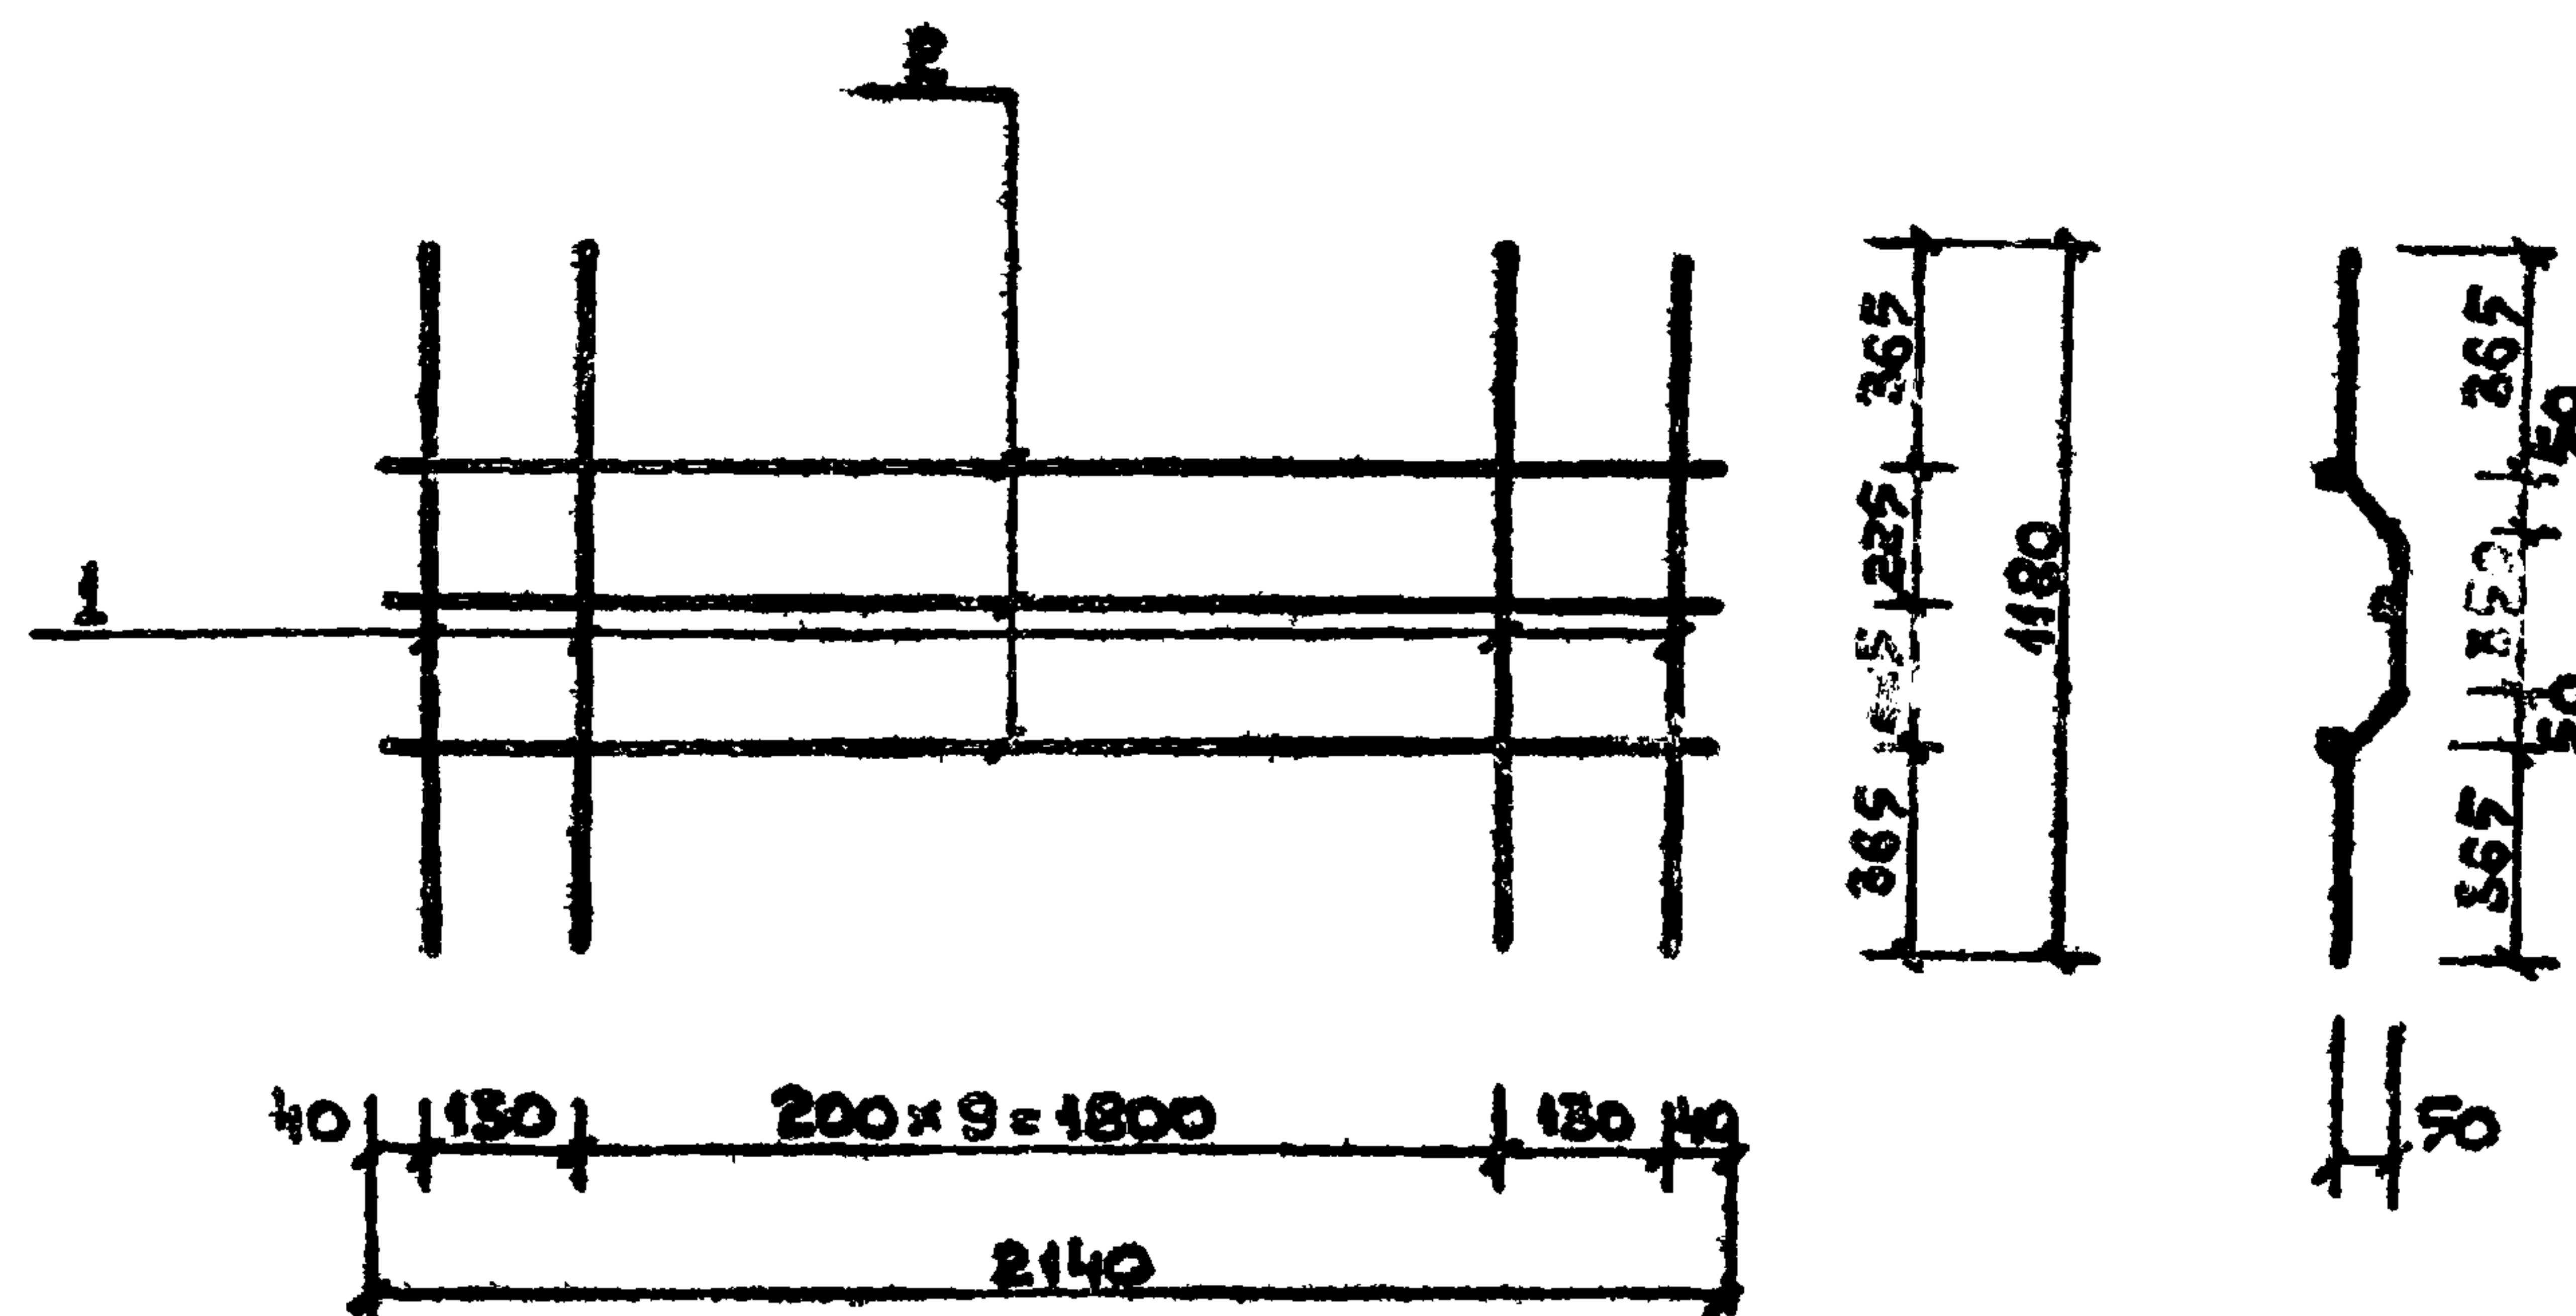

Формат	Зона	Поз.	Обозначение	Наименование	Кол.	Примеч.
				<u>Документация.</u>		
12			КЖИ-ТТ	ТЕХНИЧЕСКИЕ ТРЕБОВАНИЯ К ИЗГОТОВЛЕНИЮ АРМАТУР- НЫХ И ЗАКЛАДНЫХ ИЗДЕЛИЙ		
				<u>Детали.</u>		
Б.Ч.	1		КЖИ - 28.00.1	ФБАІ ГОСТ 5781-82 Р-1280	12	0.51 кг
Б.Ч.	2		КЖИ - 28.00.2	ФБАІ ГОСТ 5781-82 Р-2140	3	0.48 кг


Инв. №подл.	Подпись и дата	Взам. инв. №							
	Гип	Барсуков	<i>Барсуков</i>		284-3-4983	КЖИ-28.00.0	Стадия	Масса	Масштаб
	Нач. отд.	Иванчиков	<i>Иванчиков</i>				Р	7,56кг	
	Гл. спец.	Табачинская	<i>Табачинская</i>						
	Исполн.	Норбекова	<i>Норбекова</i>						
					Сетка С-6	Лист	Листов	ГИПРОКОММУНЕТРОЙ г. Москва	
	Н. контр.	Табачинская	<i>Табачинская</i>						

19060-02

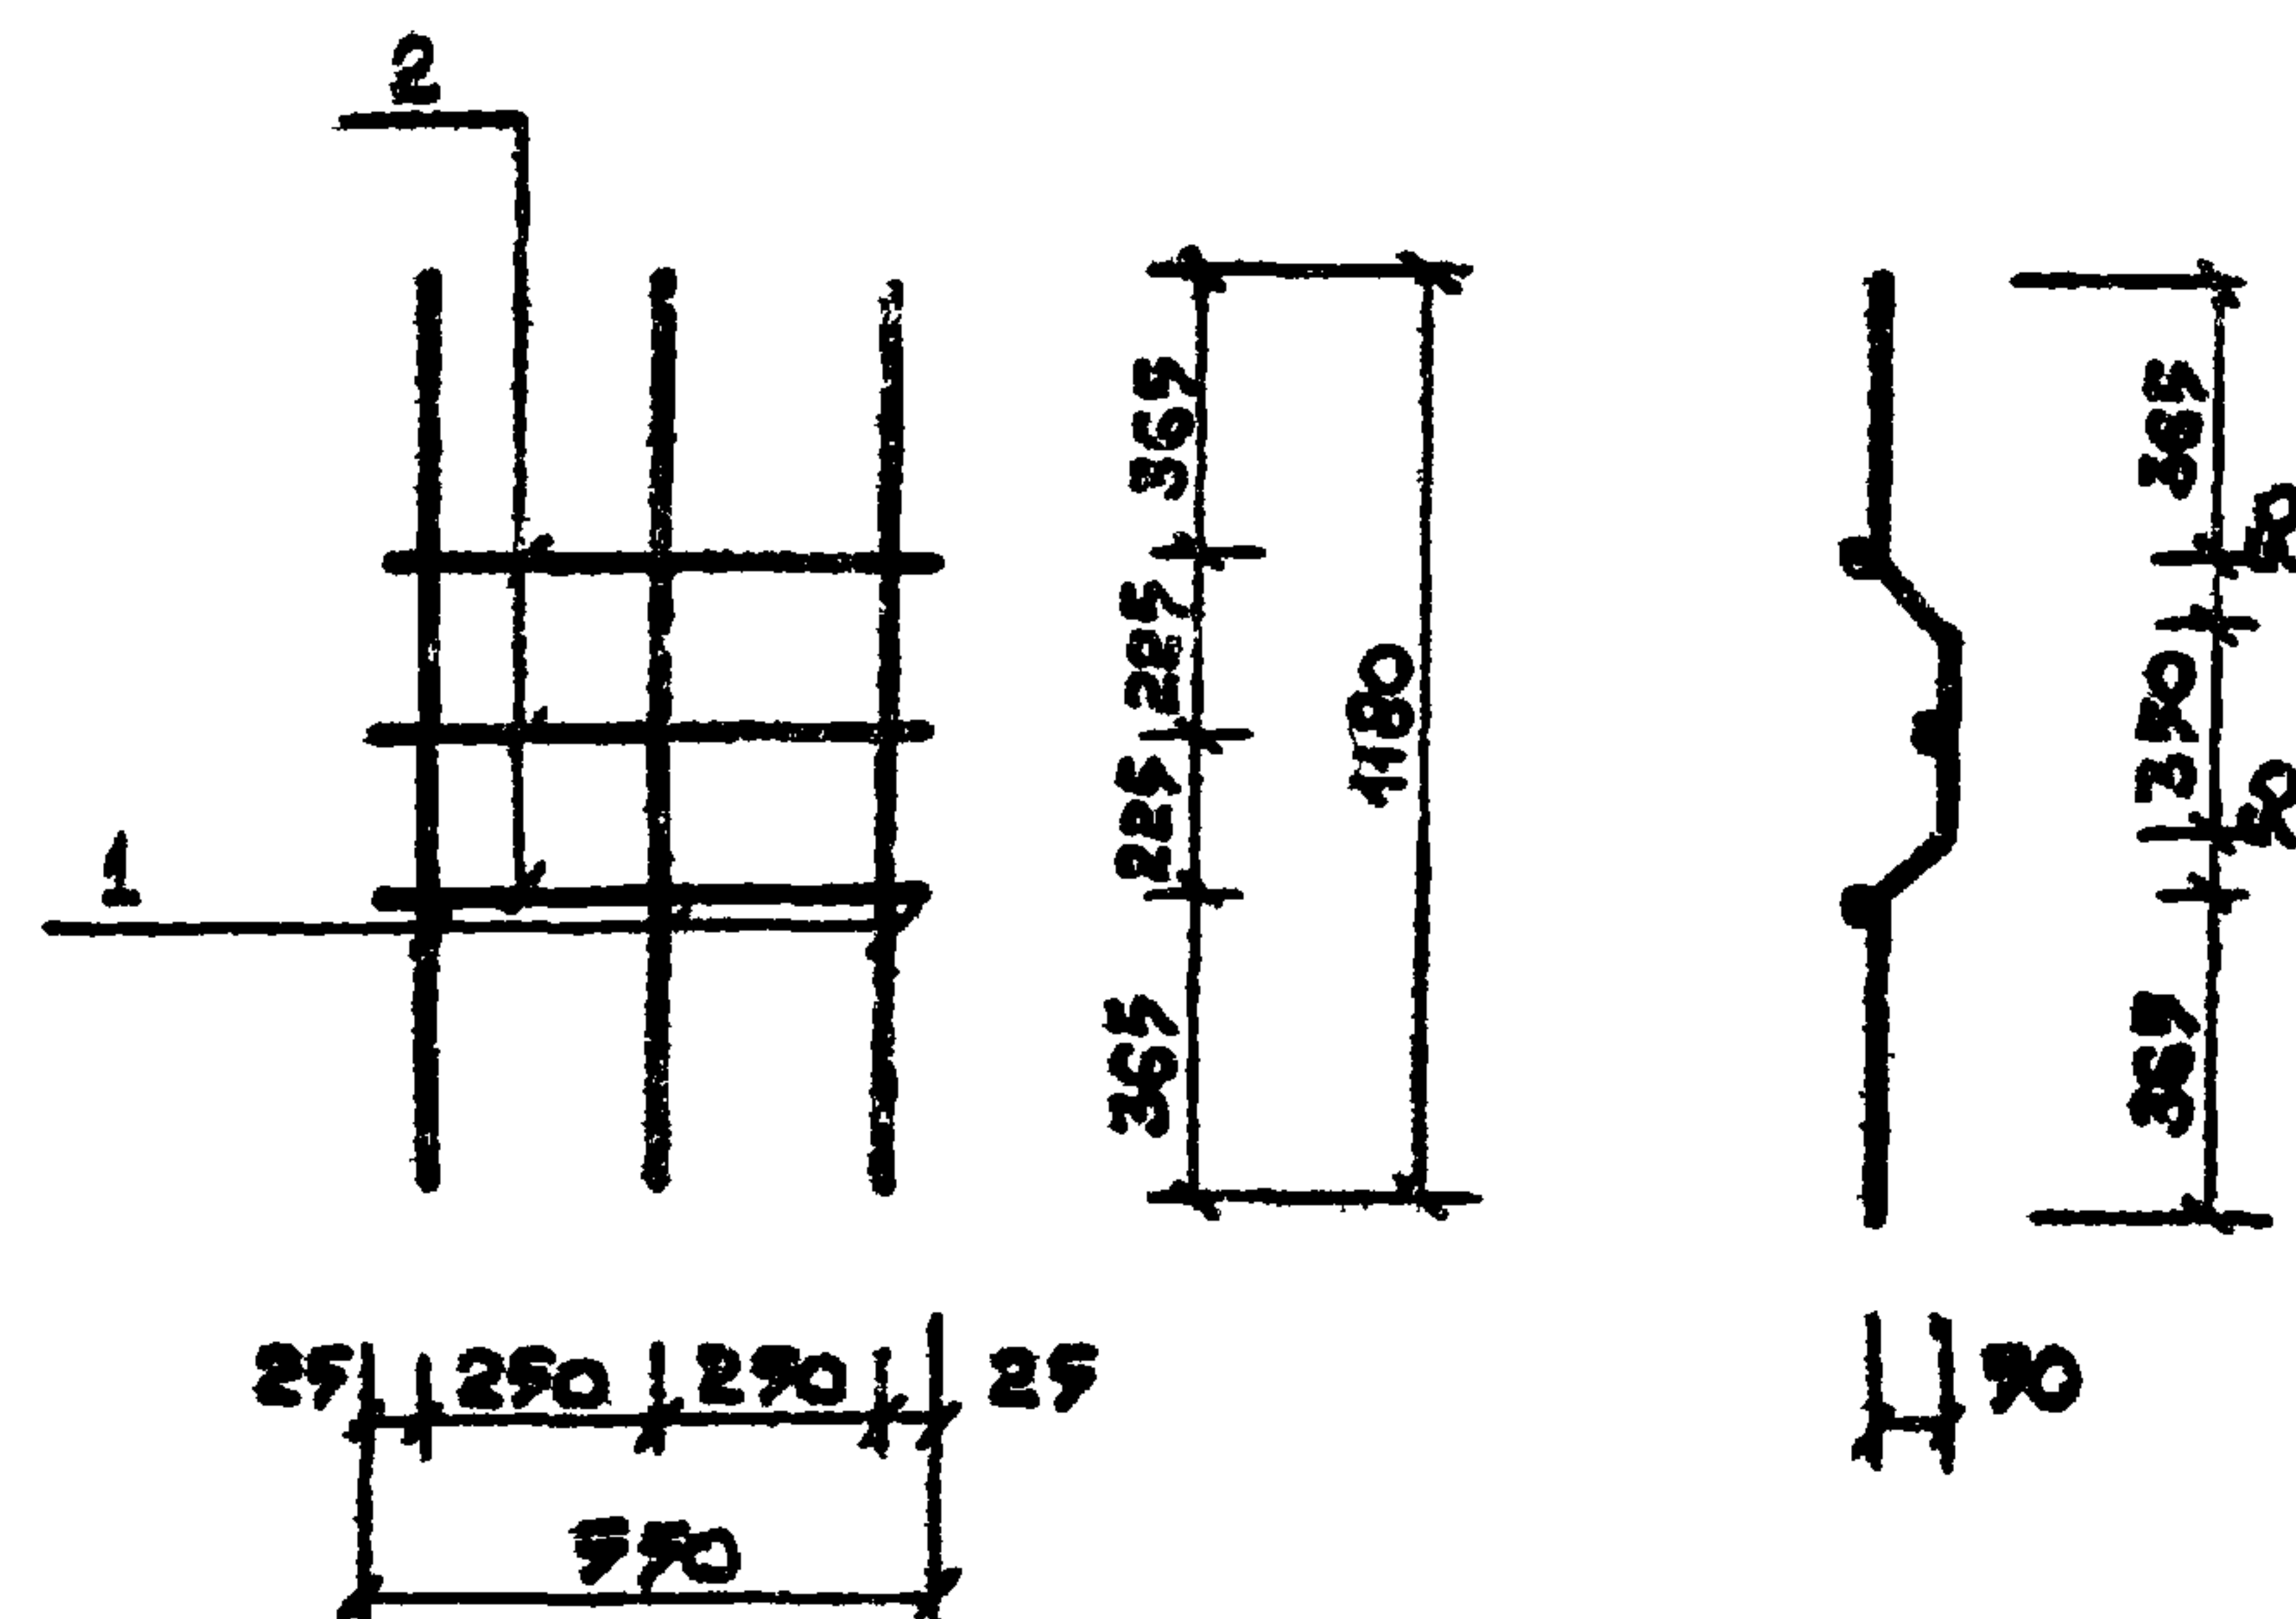


Формат	Зона	Пов.	Обозначение	Наименование	Кол.	Примеч.
				<u>Документация.</u>		
12			КЖИ-ТТ	Технические требования		
				к изготовлению арматурных		
				и закладных изделий.		
				<u>Детали.</u>		
Б.Ч.	1		КЖИ-29.00.1	Ф8АІ ГОСТ 5781-82 L=1280	3	0.91кг
Б.Ч.	2		КЖИ-29.00.2	Ф6АІ ГОСТ 5781-82 L=550	3	0.12кг

ГИП	Барсуков	<i>М.М.</i>	284-3-49.03	КЖИ-29.00.0			
НАЧ.ОТД.	ИВАНЧИКОВ	<i>И.И.</i>		СЕТКА С-7	СТАДИЯ	МАССА	МАСШТАБ
ГЛ. СПЕЦ.	ТАБАЧИНСКАЯ	<i>Т.Т.</i>			Р	1.89кг	
Исполн.	НОРБЕКОВА	<i>Н.Н.</i>			ЛИСТ	ЛИСТОВ 1	
Н.КОНТР	ТАБАЧИНСКАЯ	<i>Т.Т.</i>			ГИПРОКОММУНСТРОЙ г. МОСКВА		

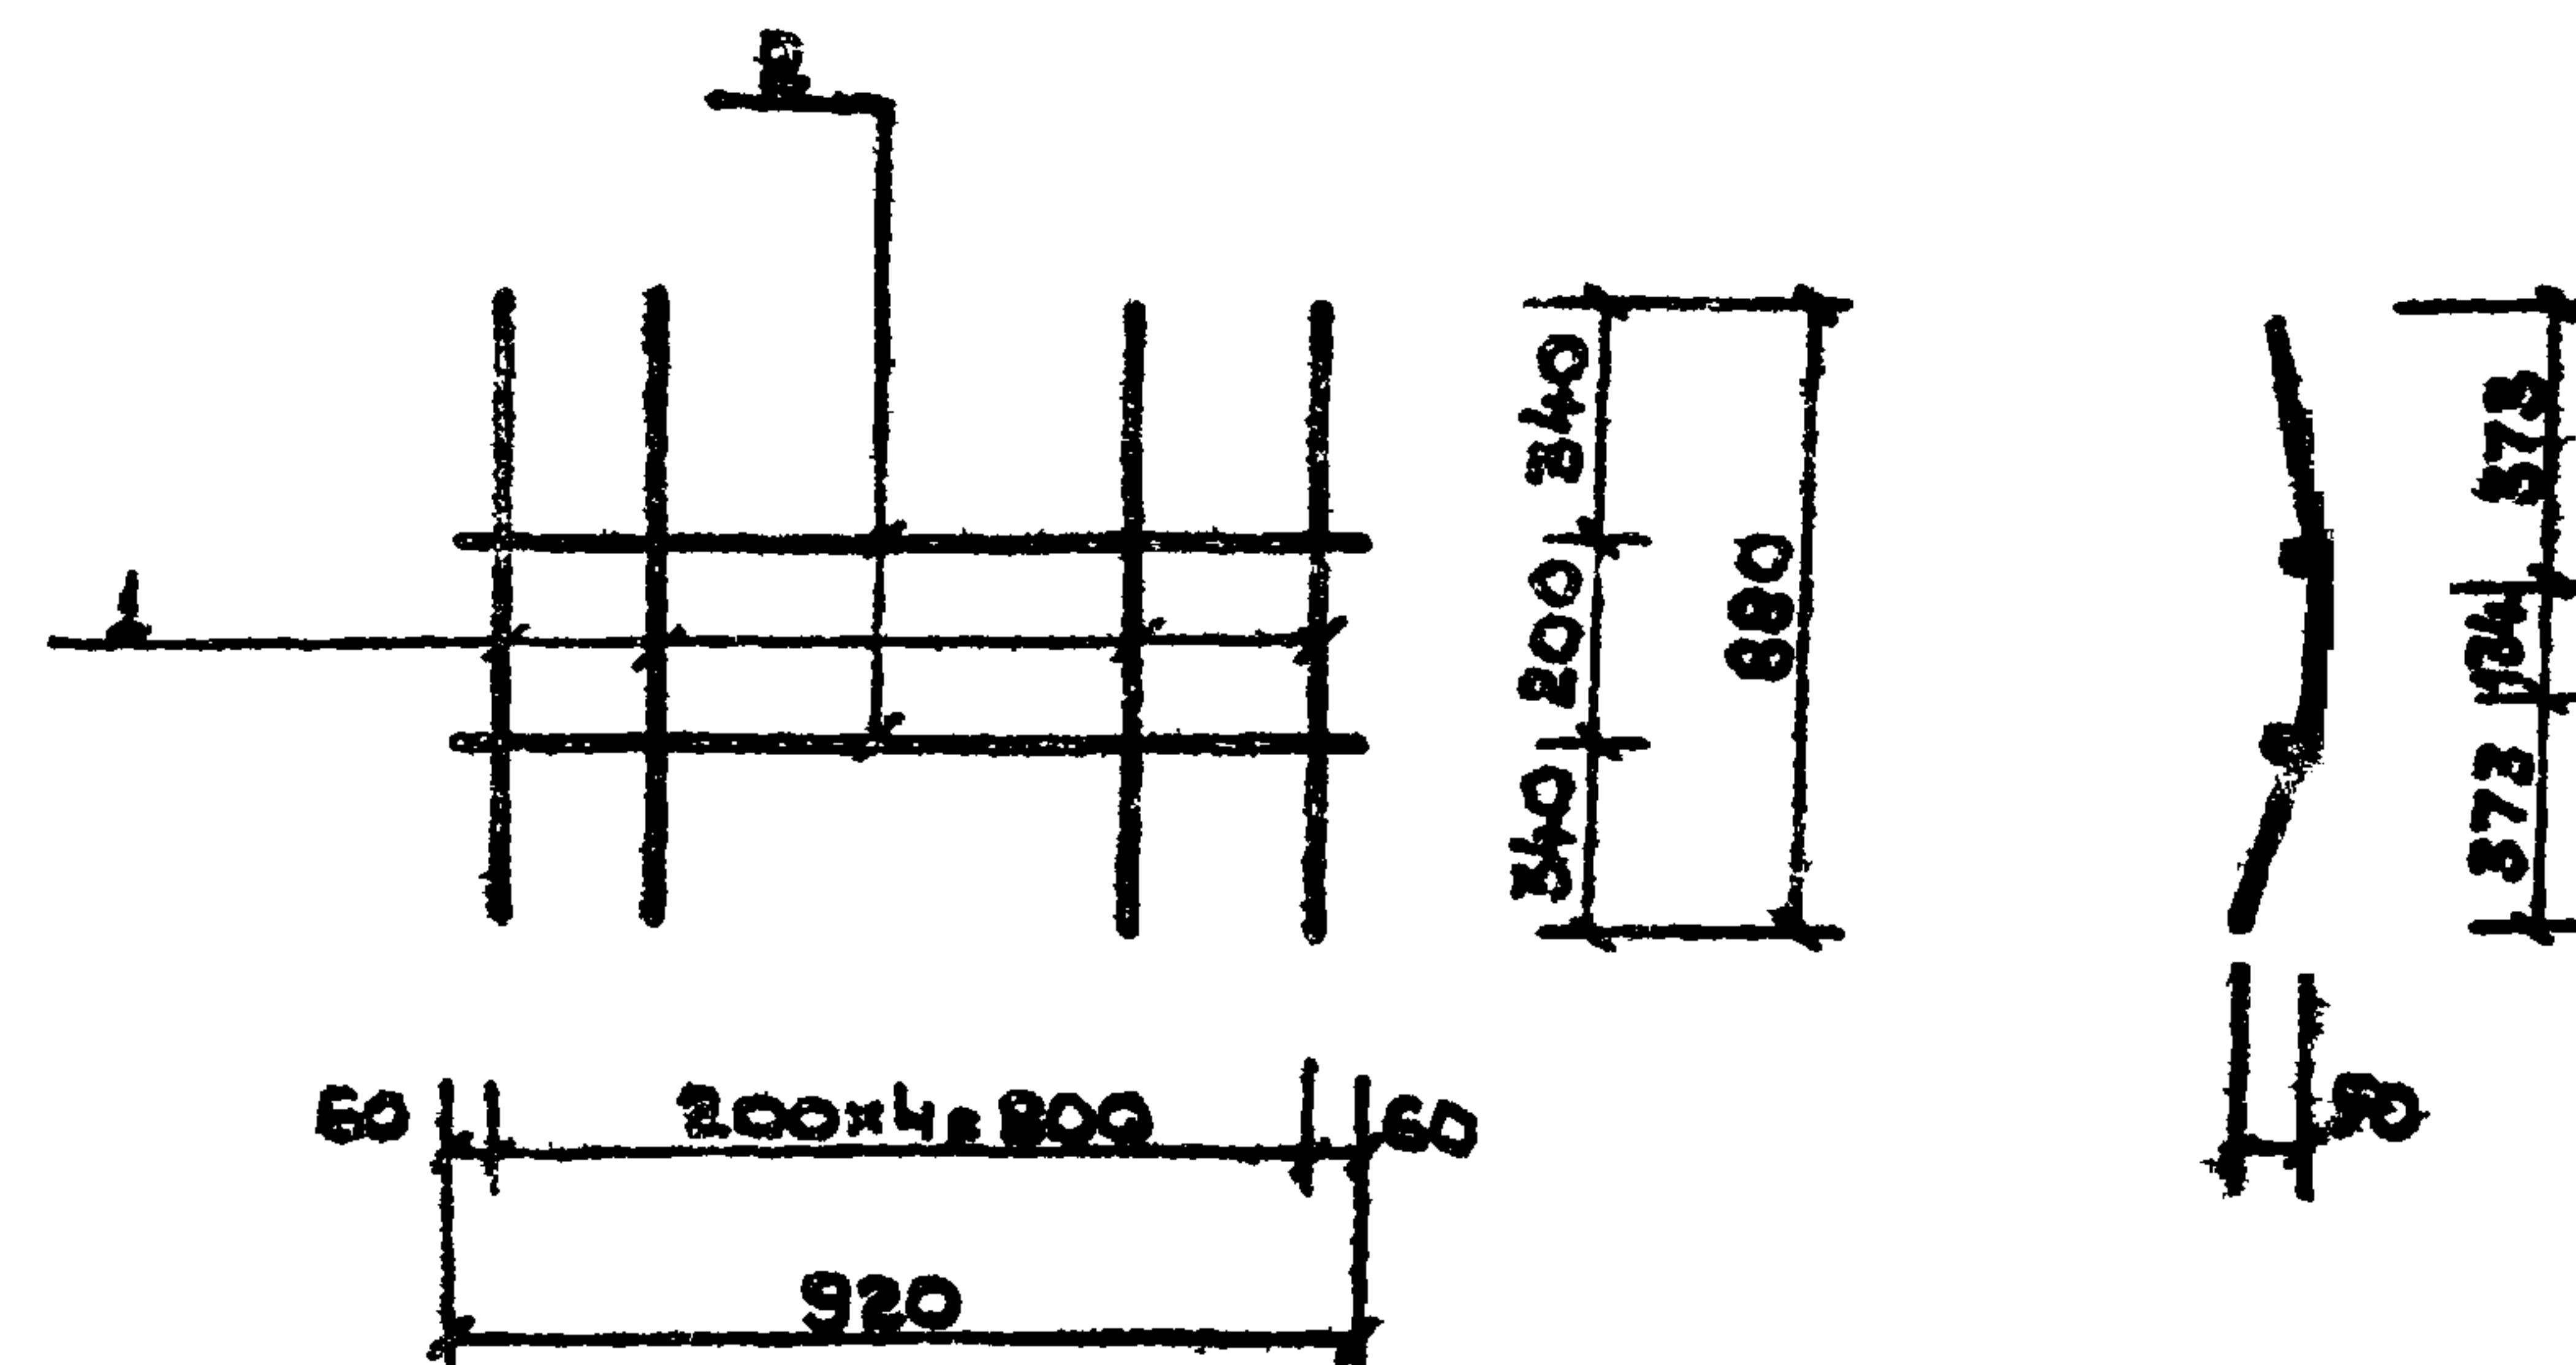

ФОРМАТ	ЗОНА	ПОС	ОБОЗНАЧЕНИЕ	НАИМЕНОВАНИЕ	КОЛ.	ПРИМЕР.
				<u>ДОКУМЕНТАЦИЯ.</u>		
12			КЖИ-ТТ	ТЕХНИЧЕСКИЕ ТРЕБОВАНИЯ К ИЗГОТОВЛЕНИЮ АРМАТУРНЫХ И ЗАКЛАДНЫХ ИЗДЕЛИЙ.		
				<u>ДЕТАЛИ.</u>		
Б.4.	1		КЖИ-30.00.1	ФБАТ ГОСТ 5781-82 L=880	5	0,35кг
Б.4.	2		КЖИ-30.00.2	ФБАТ ГОСТ 5781-82 L=920	2	0,20кг

ГИП	БАРСУКОВ	<i>Барсук</i>	284-3-49.83	КЖИ-30.00.0		
НАЧ.ОТД.	ИВАННИКОВ	<i>Иванников</i>				
ГЛ.СПЕЦ.	ТАБАЧИНСКАЯ	<i>Табачинская</i>	СЕТКА С-8	СТАДИЯ	МАССА	МАСШТАБ
Исполн.	НОРБЕКОВА	<i>Норбекова</i>		Р	2,15кг	
Н.КОНТР.	ТАБАЧИНСКАЯ	<i>Табачинская</i>		ЛИСТ	ЛИСТОВ 1	
				ГИПРОКОММУНАТЕ г. МОСКВА		

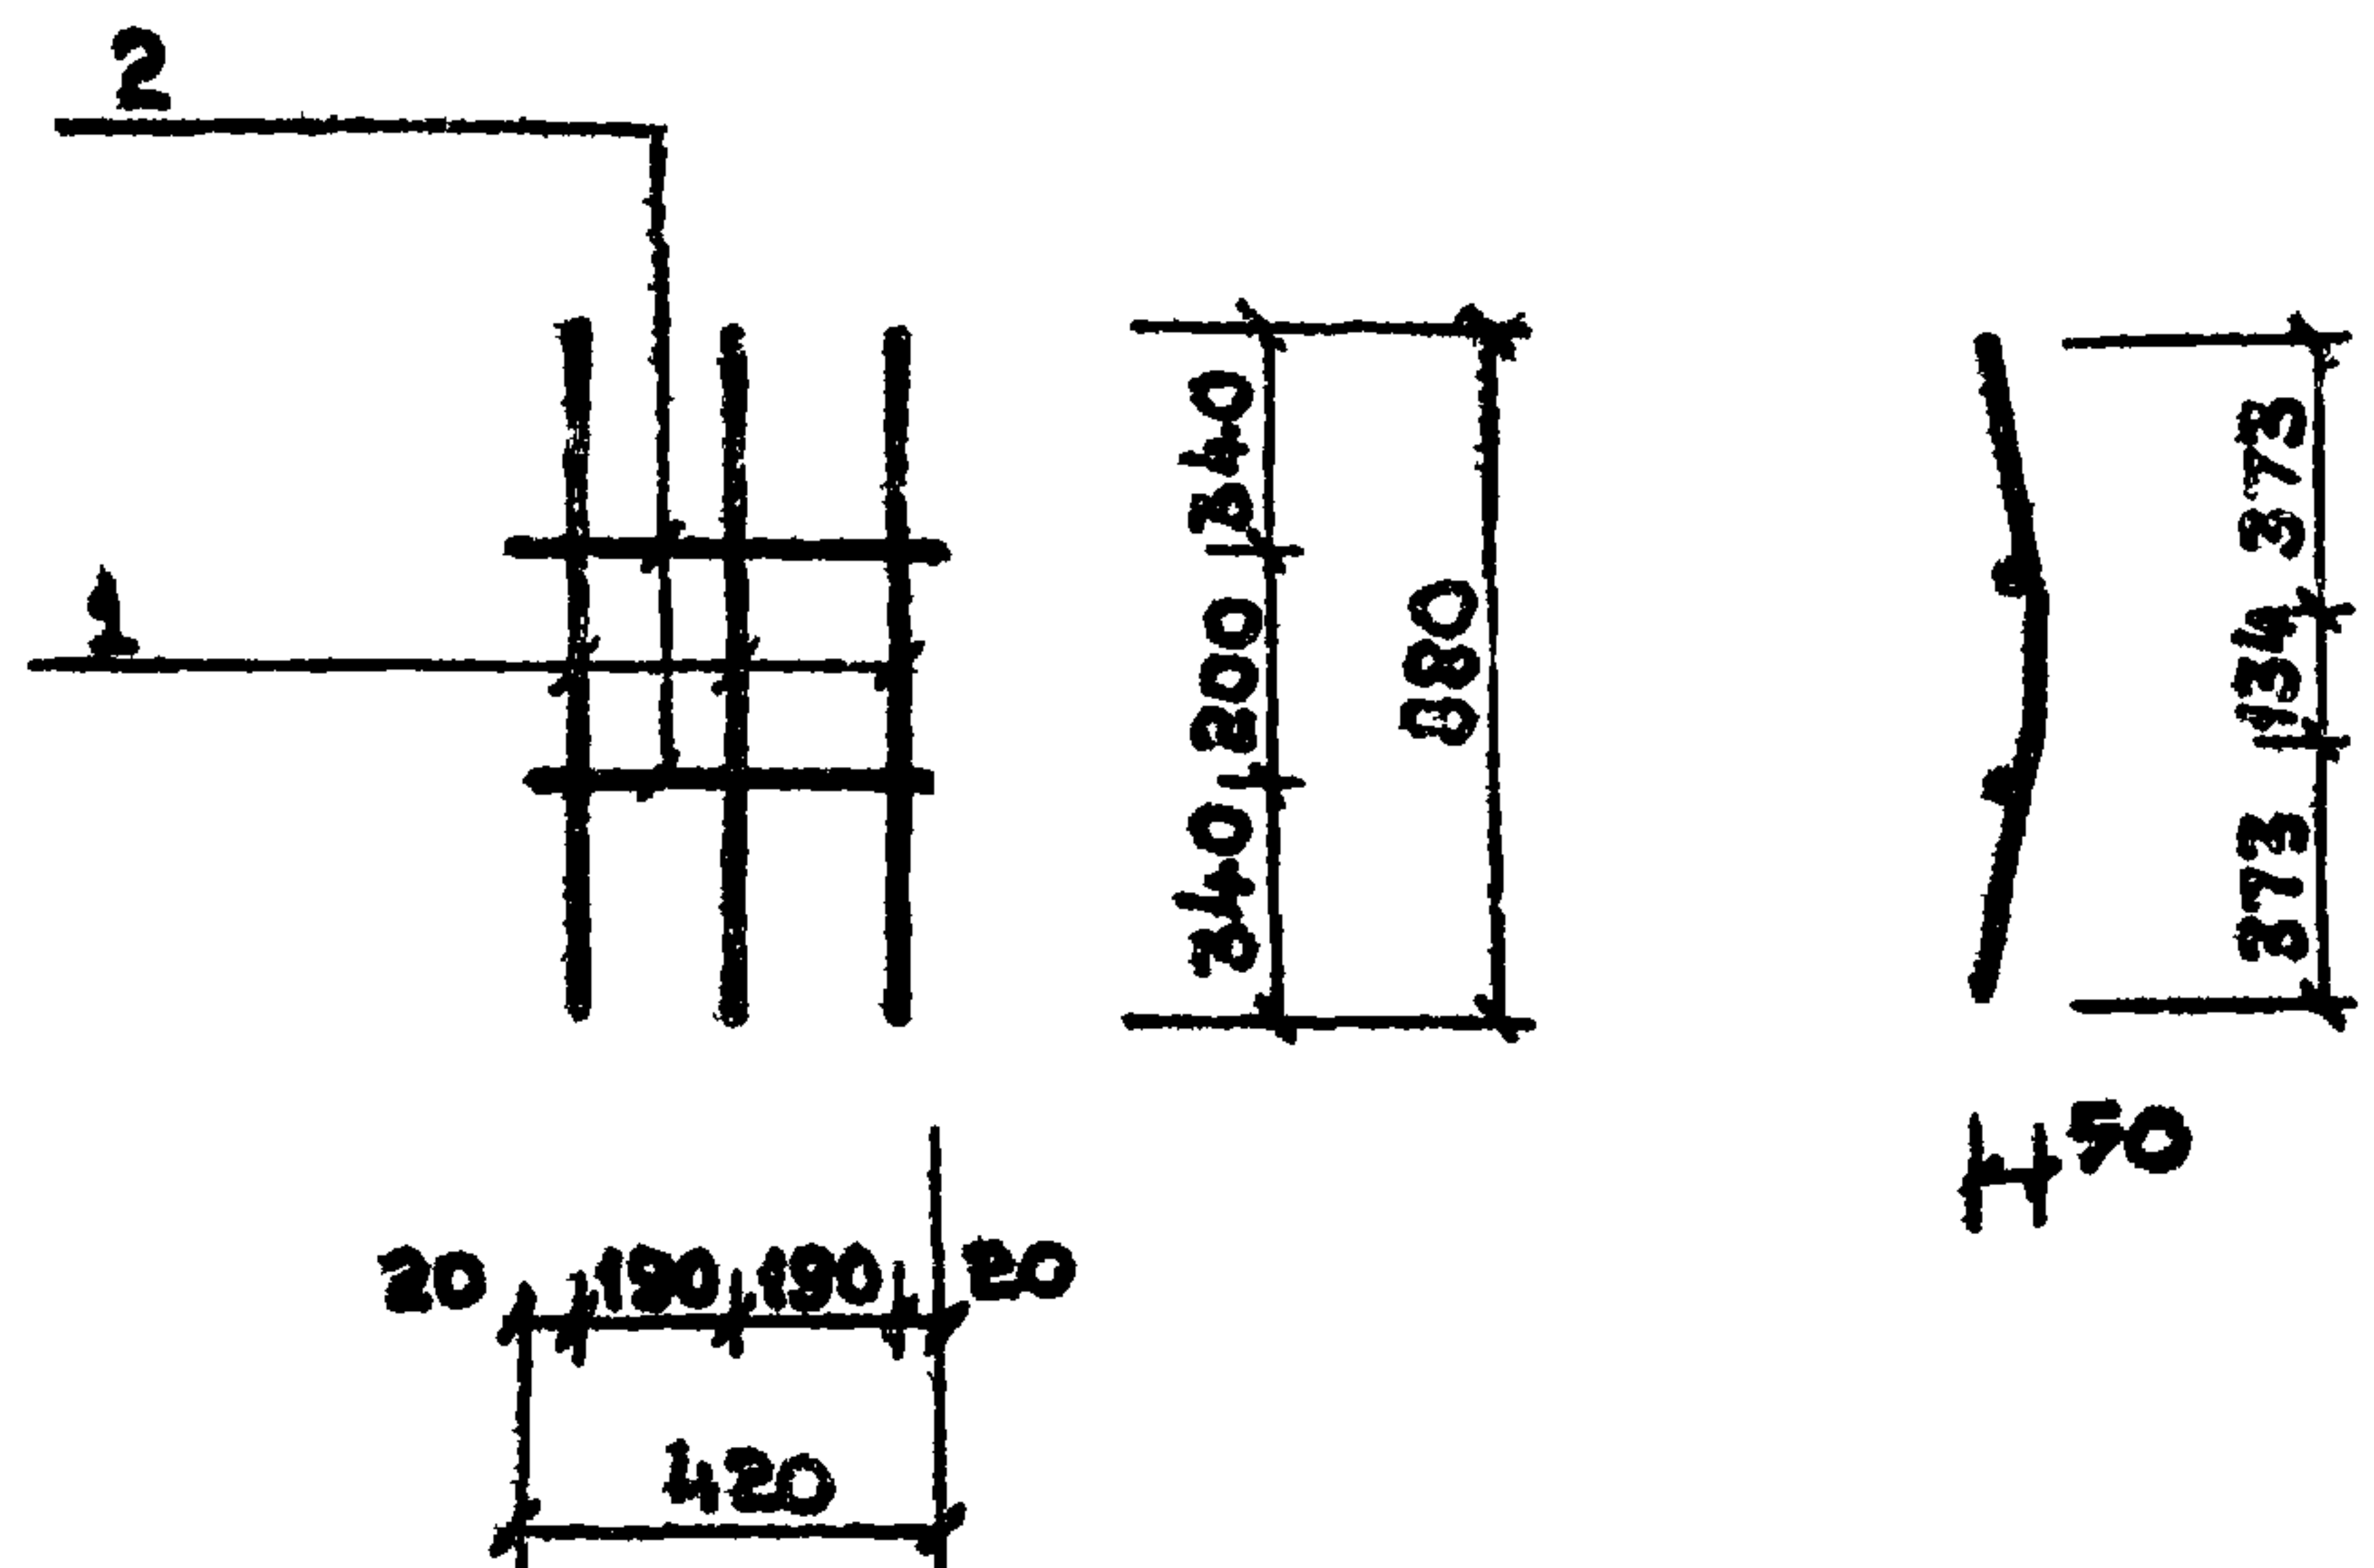

Формат	Зона	Поз.	Обозначение	Наименование	Кол.	Примеч.
				<u>Документация.</u>		
12			КЖИ-ТТ	Технические требования к изготовлению арматурных и закладных изделий.		
				<u>Детали.</u>		
Б.ч.	1		КЖИ-31.00.1	ФБАТ ГОСТ 5781-82 R=880	3	0,35кг
Б.ч.	2		КЖИ-31.00.2	ФБАТ ГОСТ 5781-82 R=420	2	0,09кг


ГИП	Барсуков		
Нач. отд.	Иванчиков		
Гл. спец.	Табачинская		
Исполн.	Норбекова		
Н. контр.	Табачинская		

284-3-49.83

КЖИ-31.00.0

Сетка С-9

Стадия	Масса	Масштаб
Р	1,23кг	
Лист	Листов 1	

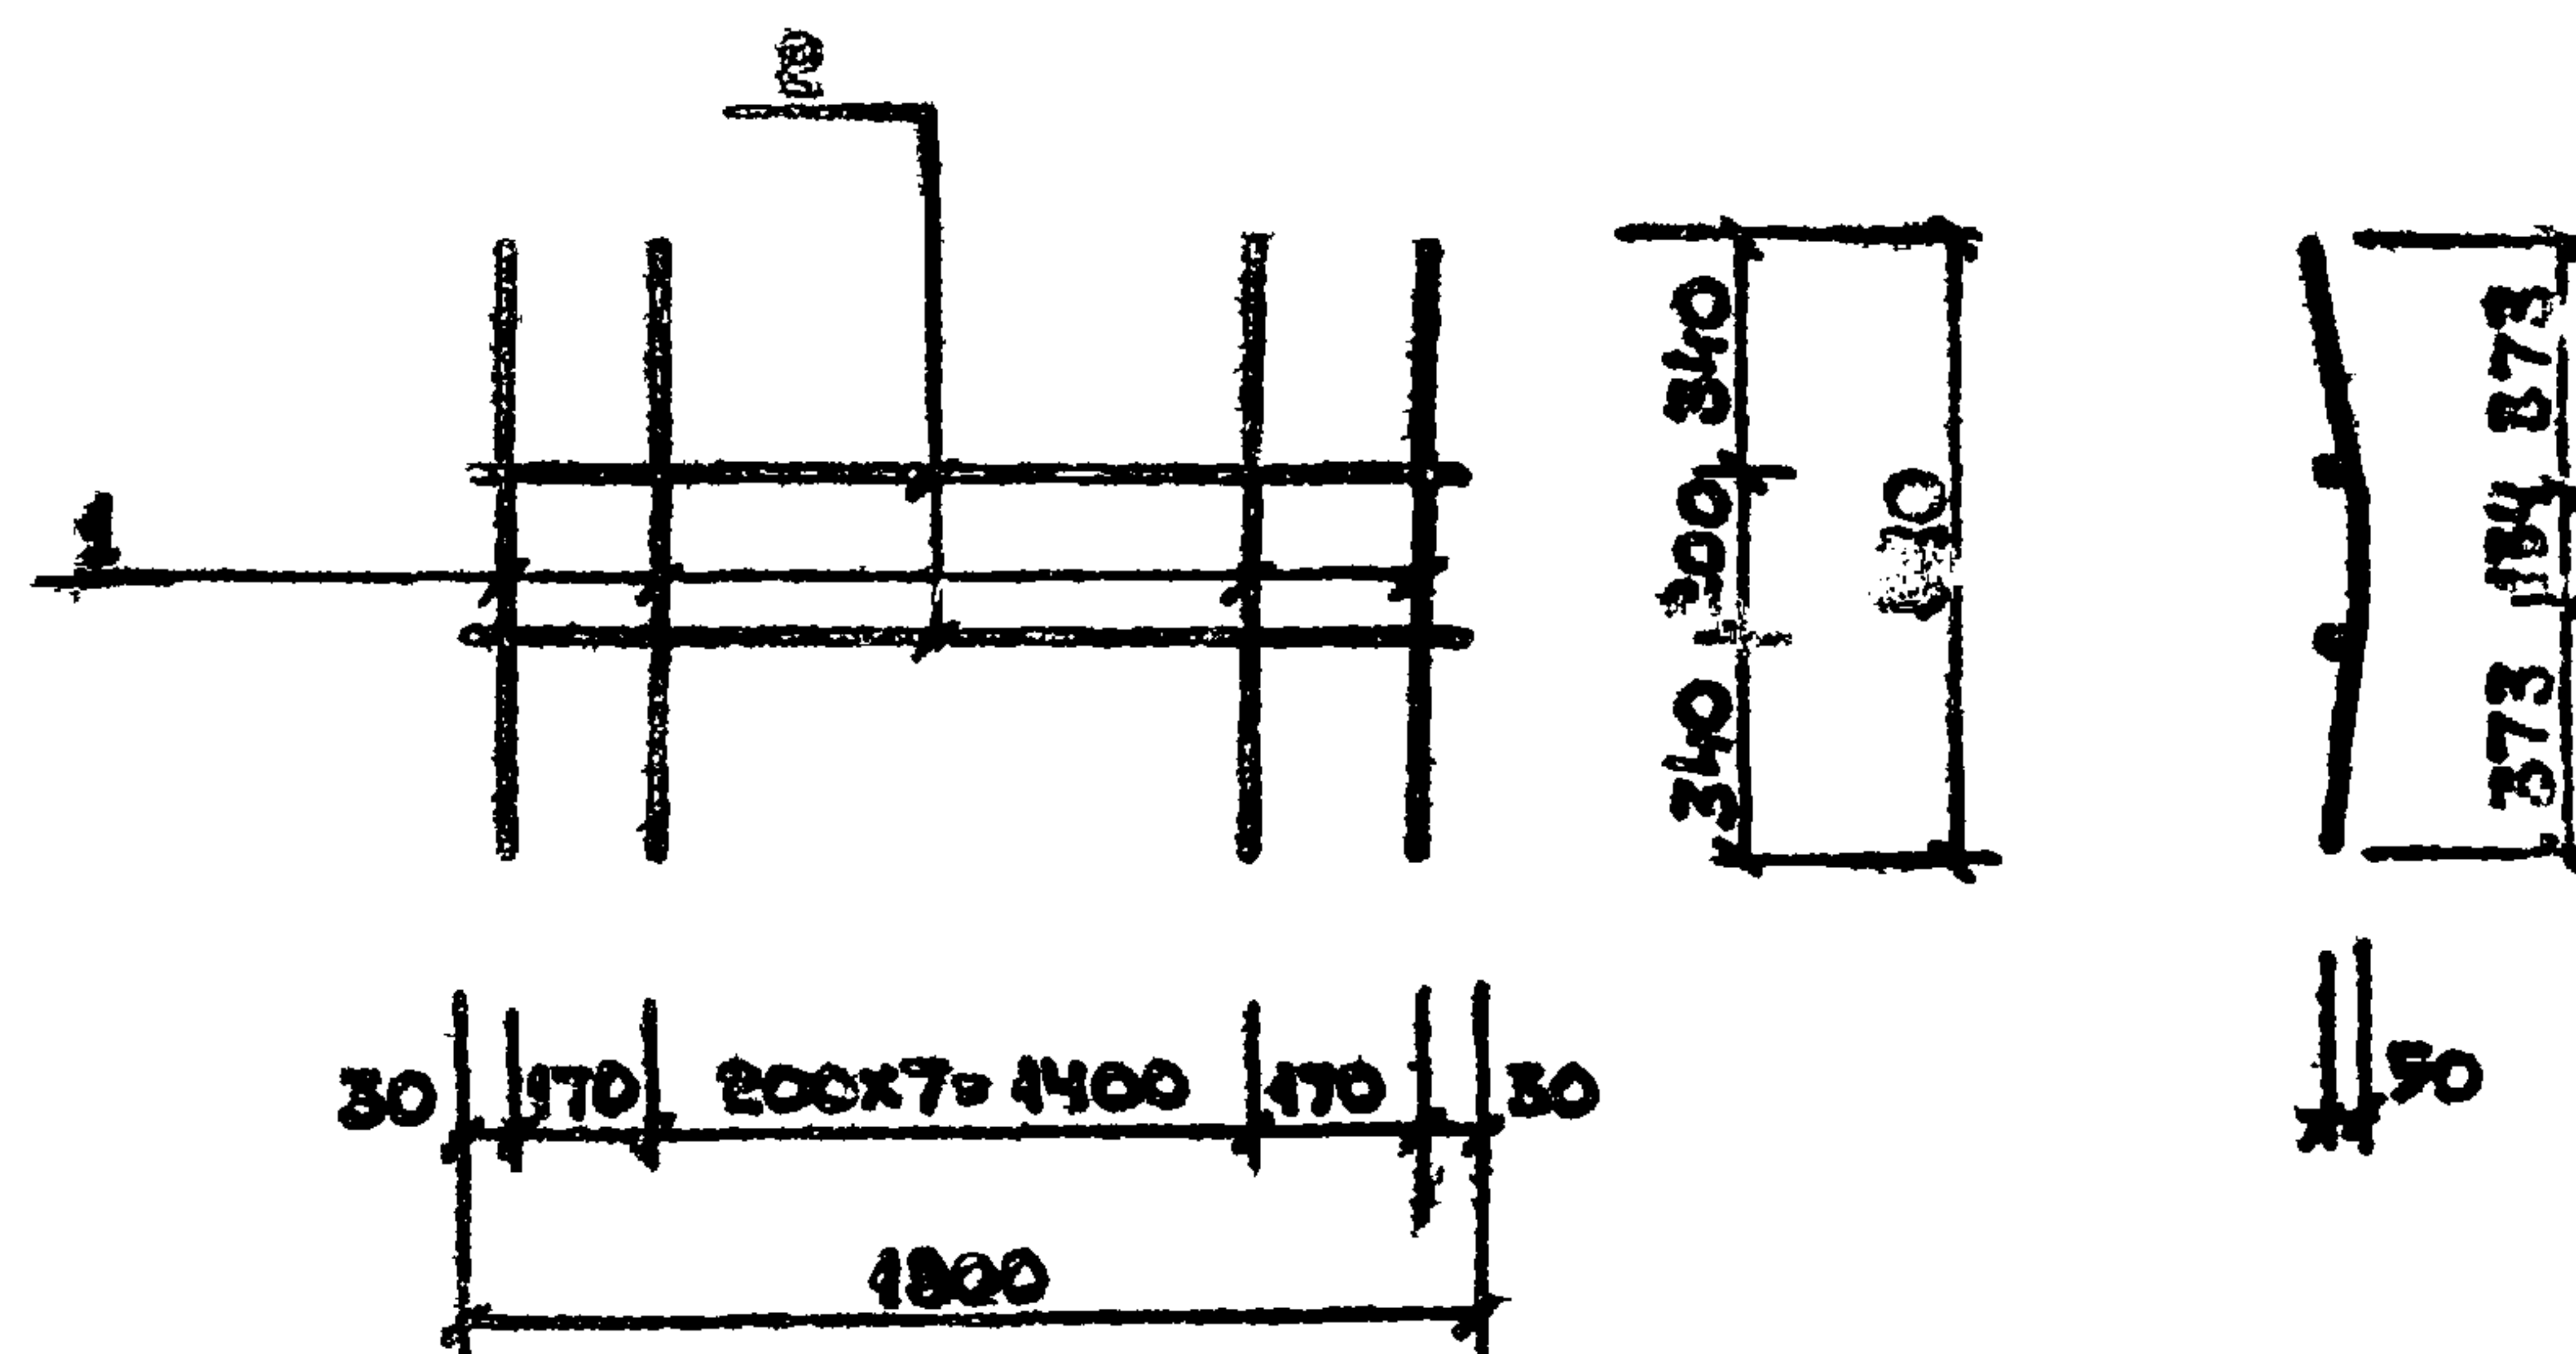ГИПРОКОММУНСТРОЙ
г. Москва

Формат	Зона	Поз.	Обозначение	Наименование	Кол.	Примеч.
				<u>Документация.</u>		
12			КЖИ-ТТ	Технические требования к изготовлению арматурных и закладных изделий.		
				<u>Детали.</u>		
Б.ч.	1		КЖИ-32.00.1	ФБАТ ГОСТ 5781-82 R=880	40	0,35кг
Б.ч.	2		КЖИ-32.00.2	ФБАТ ГОСТ 5781-82 R=1800	2	0,40кг

ГИП	Барсуков		
Нач. отд.	Иванчиков		
Гл. спец.	Табачинская		
Исполн.	Норбекова		
Н. контр.	Табачинская		


284-3-49.83

КЖИ-32.00.0

Сетка С-10


Стадия	Масса	Масштаб
Р	4,30кг	
Лист	Листов 1	

ГИПРОКОММУНСТРОЙ
г. Москва

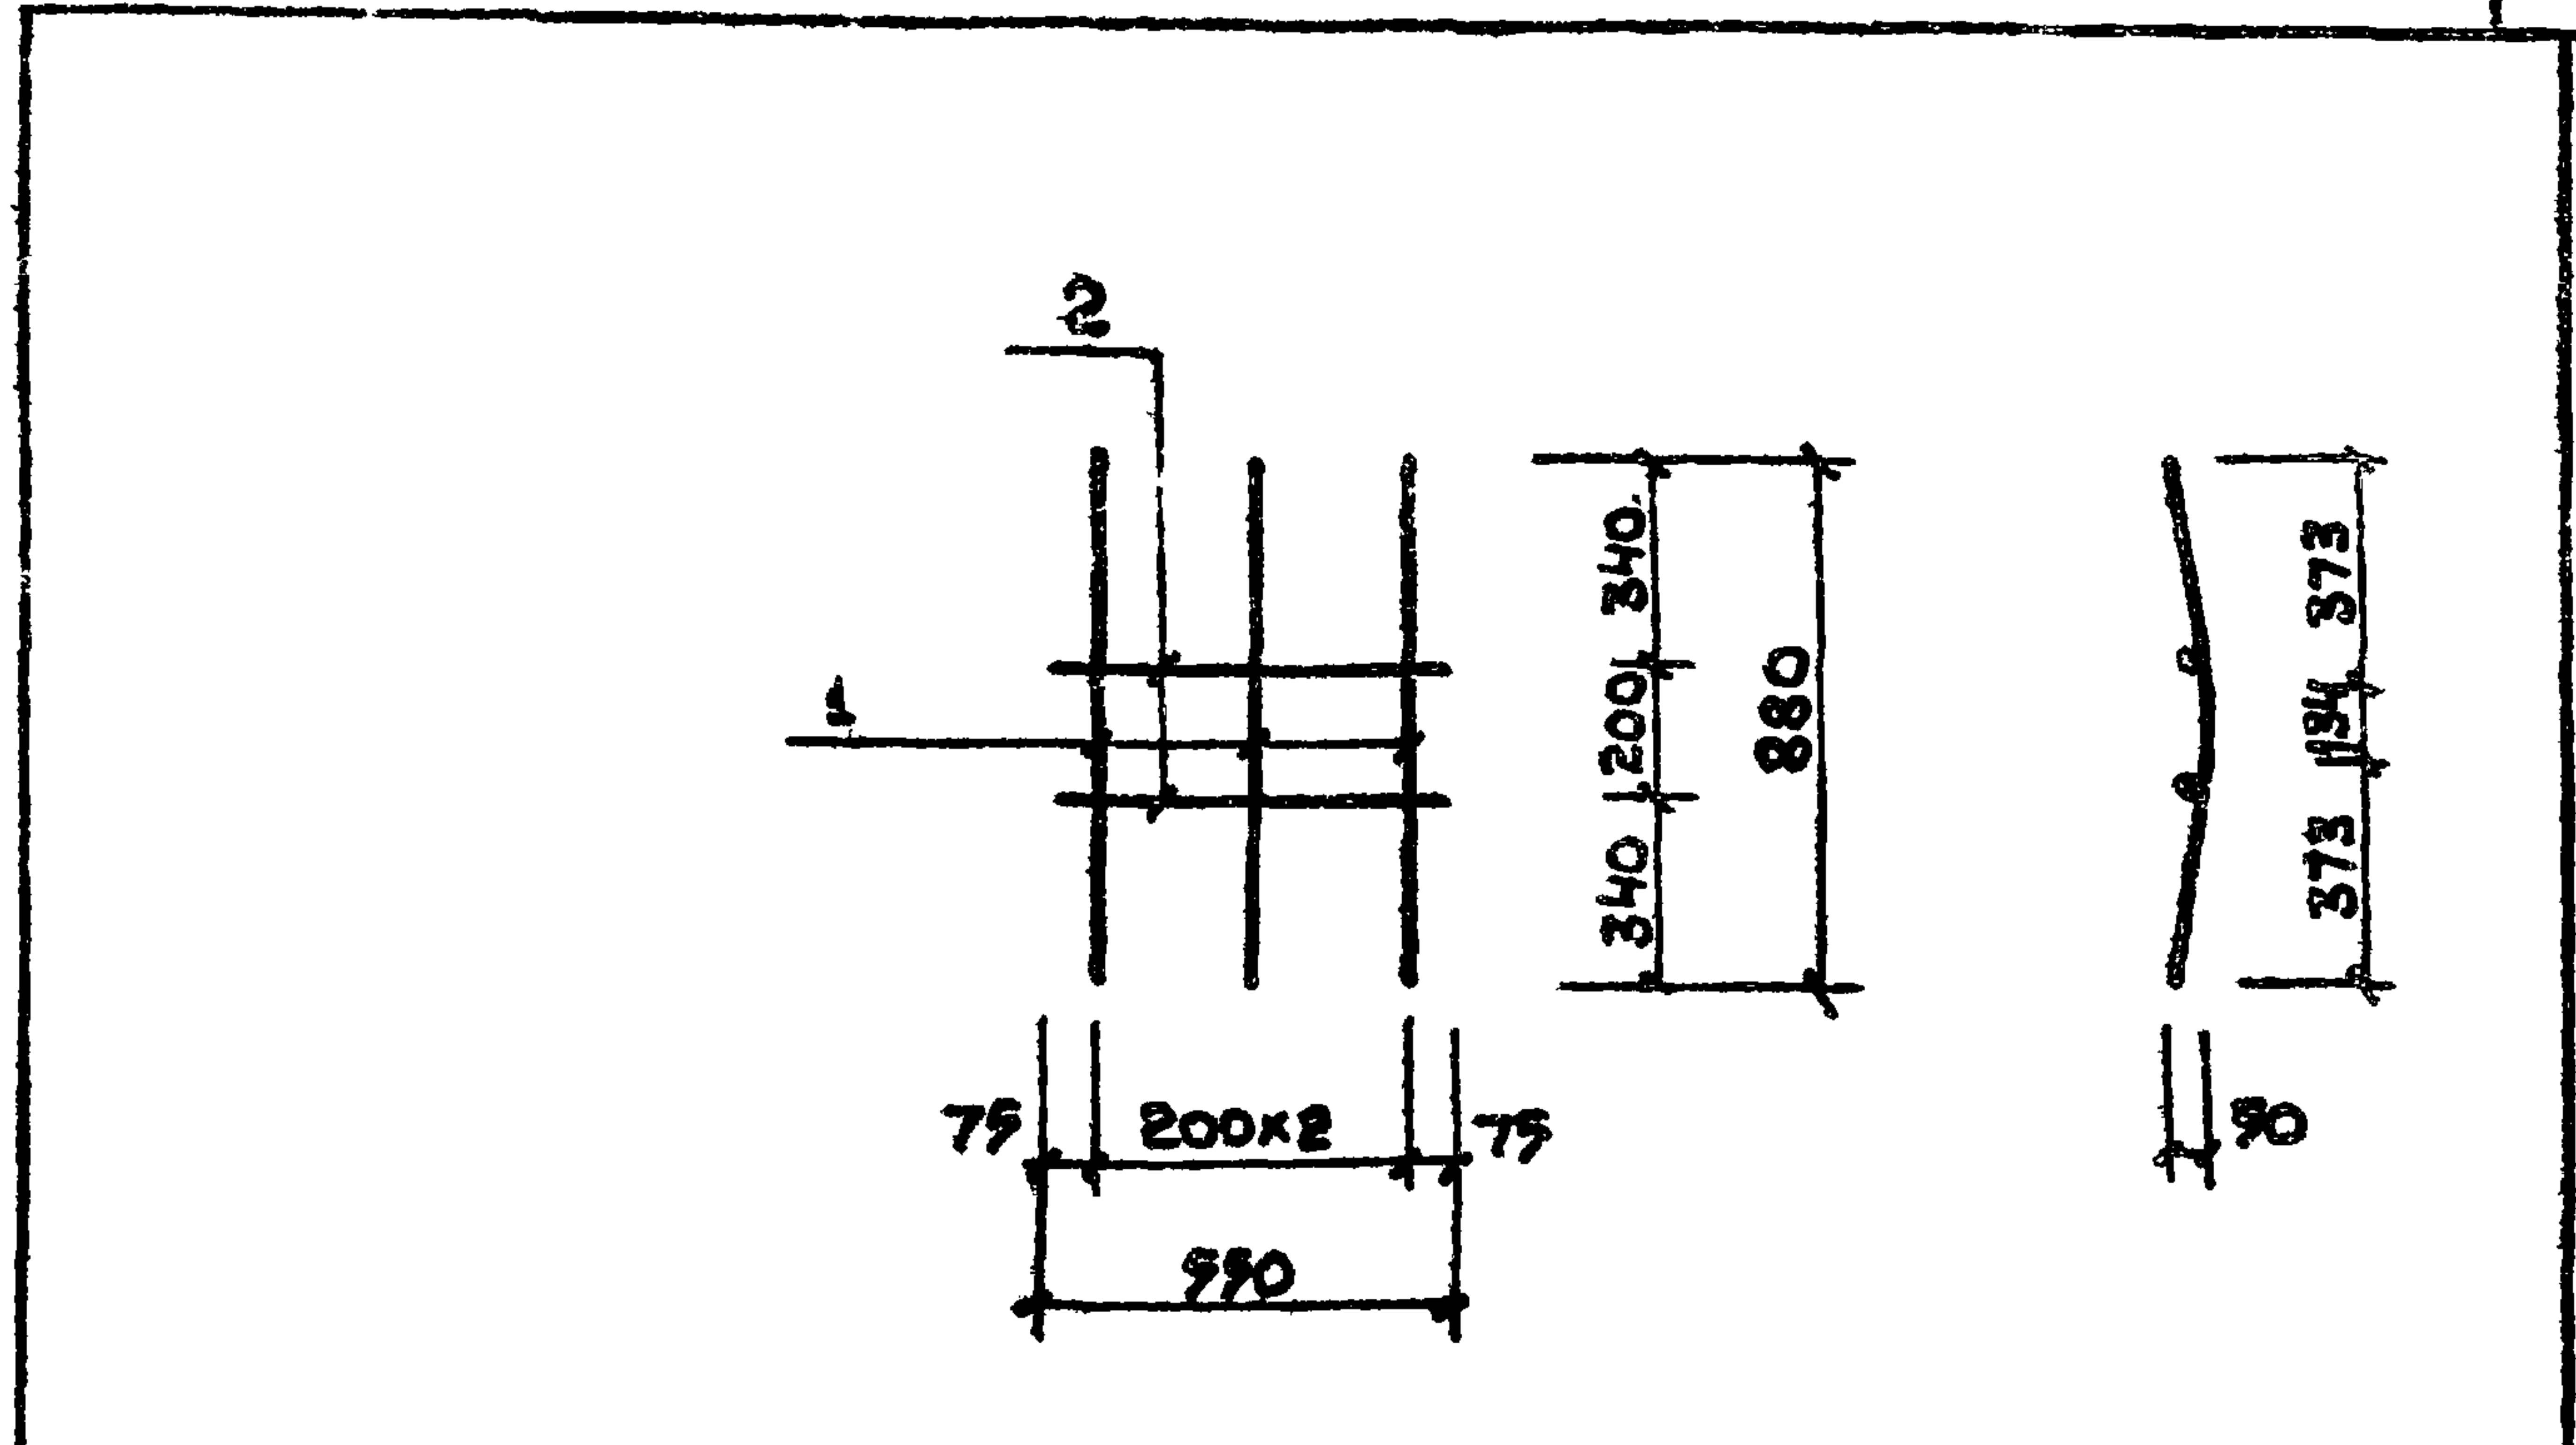


ФОРМАТ	ЗОНА	ПОЗ.	ОБОЗНАЧЕНИЕ	НАИМЕНОВАНИЕ	КОЛ.	ПРИМЕЧ.
				ДОКУМЕНТАЦИЯ.		
12			КЖИ-ТТ	ТЕХНИЧЕСКИЕ ТРЕБОВАНИЯ К ИЗГОТОВЛЕНИЮ АРМАТУРНЫХ И ЗАКЛАДНЫХ ИЗДЕЛИИ		
				ДЕТАЛИ.		
Б.Ч.		1	КЖИ-33.00.1	ФБАІ ГОСТ 5781-82 L=880	3	0.35кг
Б.Ч.		2	КЖИ-33.00.2	ФБАІ ГОСТ 5781-82 L=550	2	0.12кг

ГИП	Барсуков			284-3-4983 КЖИ-33.00.0		
НАЧ.ОТД.	ИВАНЧИКОВ					
ГЛ.СПЕЦ.	ТАБАЧИНСКАЯ			СЕТКА С-11		
ИСПОЛН.	НОРБЕКОВА					
				СТАДИЯ	МАССА	МАСШТАБ
				Р	1.29кг	
Н.КОНТР.	ТАБАЧИНСКАЯ			ЛИСТ	ЛИСТОВ 1	
				ГИПРОКОММУНСТРОЙ		
				г. Москва		

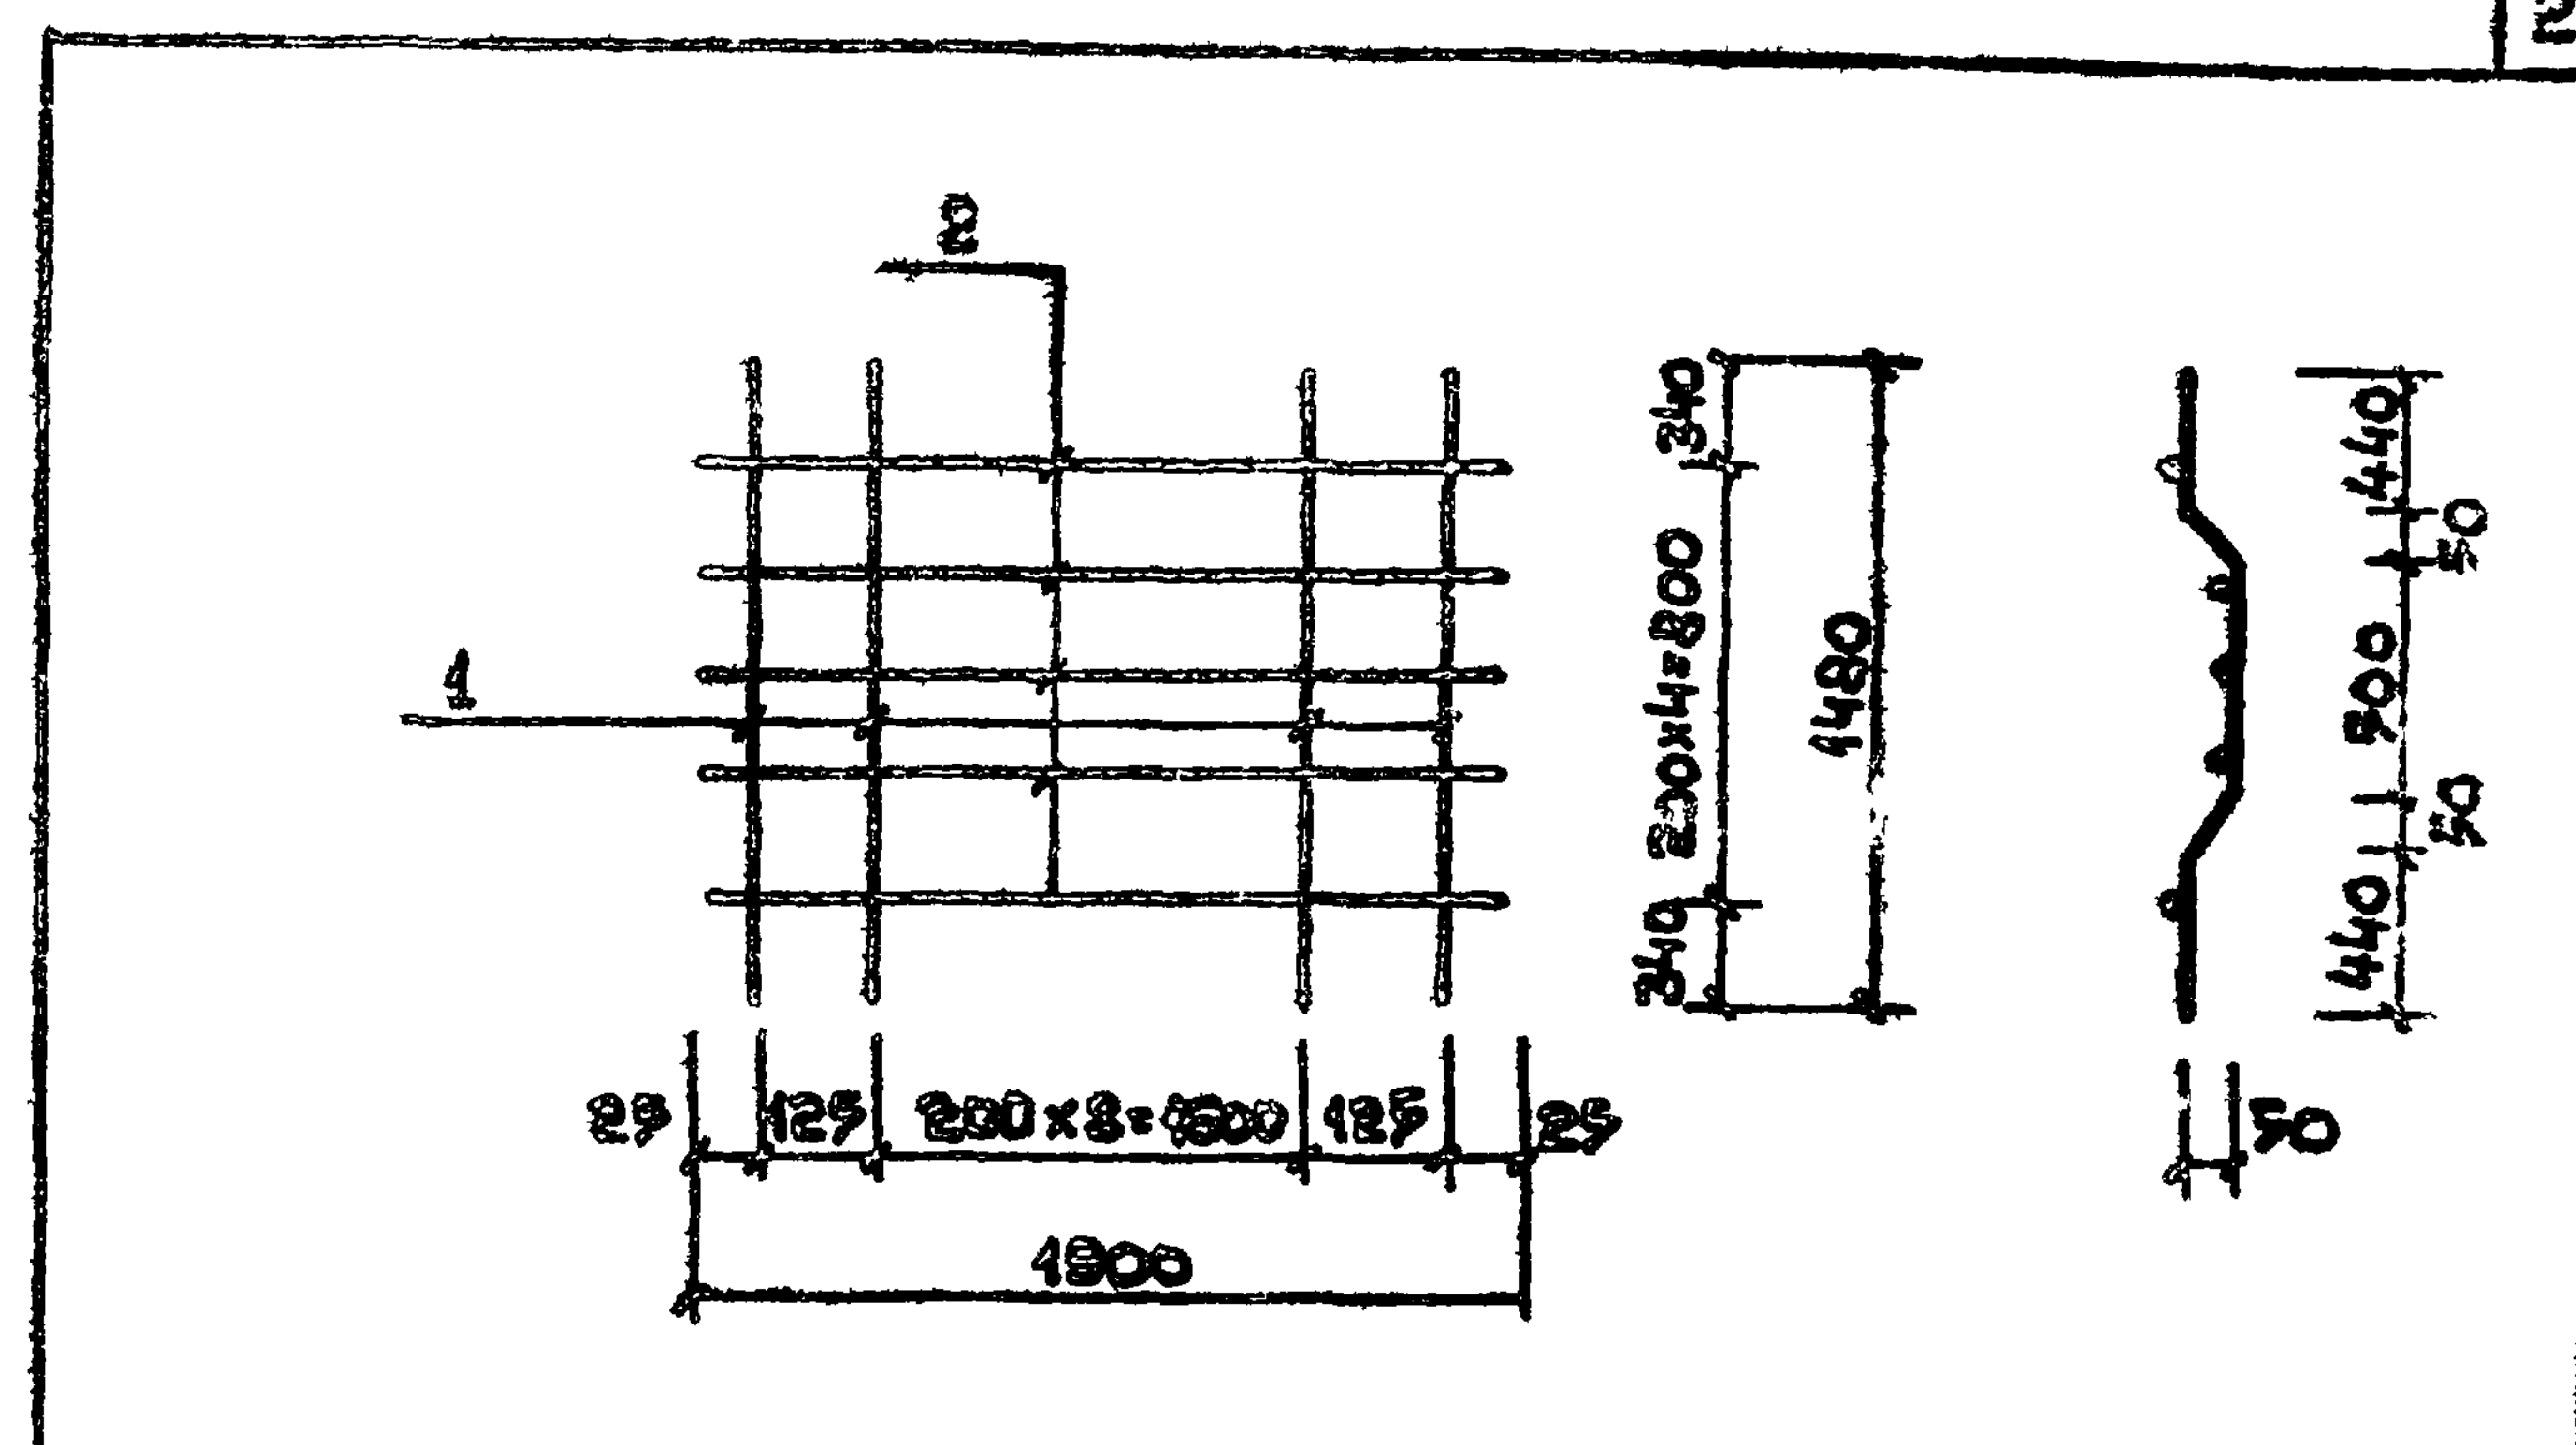


ФОРМАТ	ЗОНА	ПОЗ.	ОБОЗНАЧЕНИЕ	НАИМЕНОВАНИЕ	КОЛ.	ПРИМЕЧ.
				ДОКУМЕНТАЦИЯ.		
12			КЖИ-ТТ	ТЕХНИЧЕСКИЕ ТРЕБОВАНИЯ К ИЗГОТОВЛЕНИЮ АРМАТУРНЫХ И ЗАКЛАДНЫХ ИЗДЕЛИИ.		
				ДЕТАЛИ.		
Б.Ч.		1	КЖИ-34.00.1	ФБАІ ГОСТ 5781-82 L=1580	11	0.62кг
Б.Ч.		2	КЖИ-34.00.2	ФБАІ ГОСТ 5781-82 L=1900	7	0.42кг

ГИП	Барсуков			284-3-4983 КЖИ-34.00.0		
НАЧ.ОТД.	ИВАНЧИКОВ					
ГЛ.СПЕЦ.	ТАБАЧИНСКАЯ			СЕТКА С-12		
ИСПОЛН.	НОРБЕКОВА					
				СТАДИЯ	МАССА	МАСШТАБ
				Р	8.92кг	
Н.КОНТР.	ТАБАЧИНСКАЯ			ЛИСТ	ЛИСТОВ 1	
				ГИПРОКОММУНСТРОЙ		
				г. Москва		

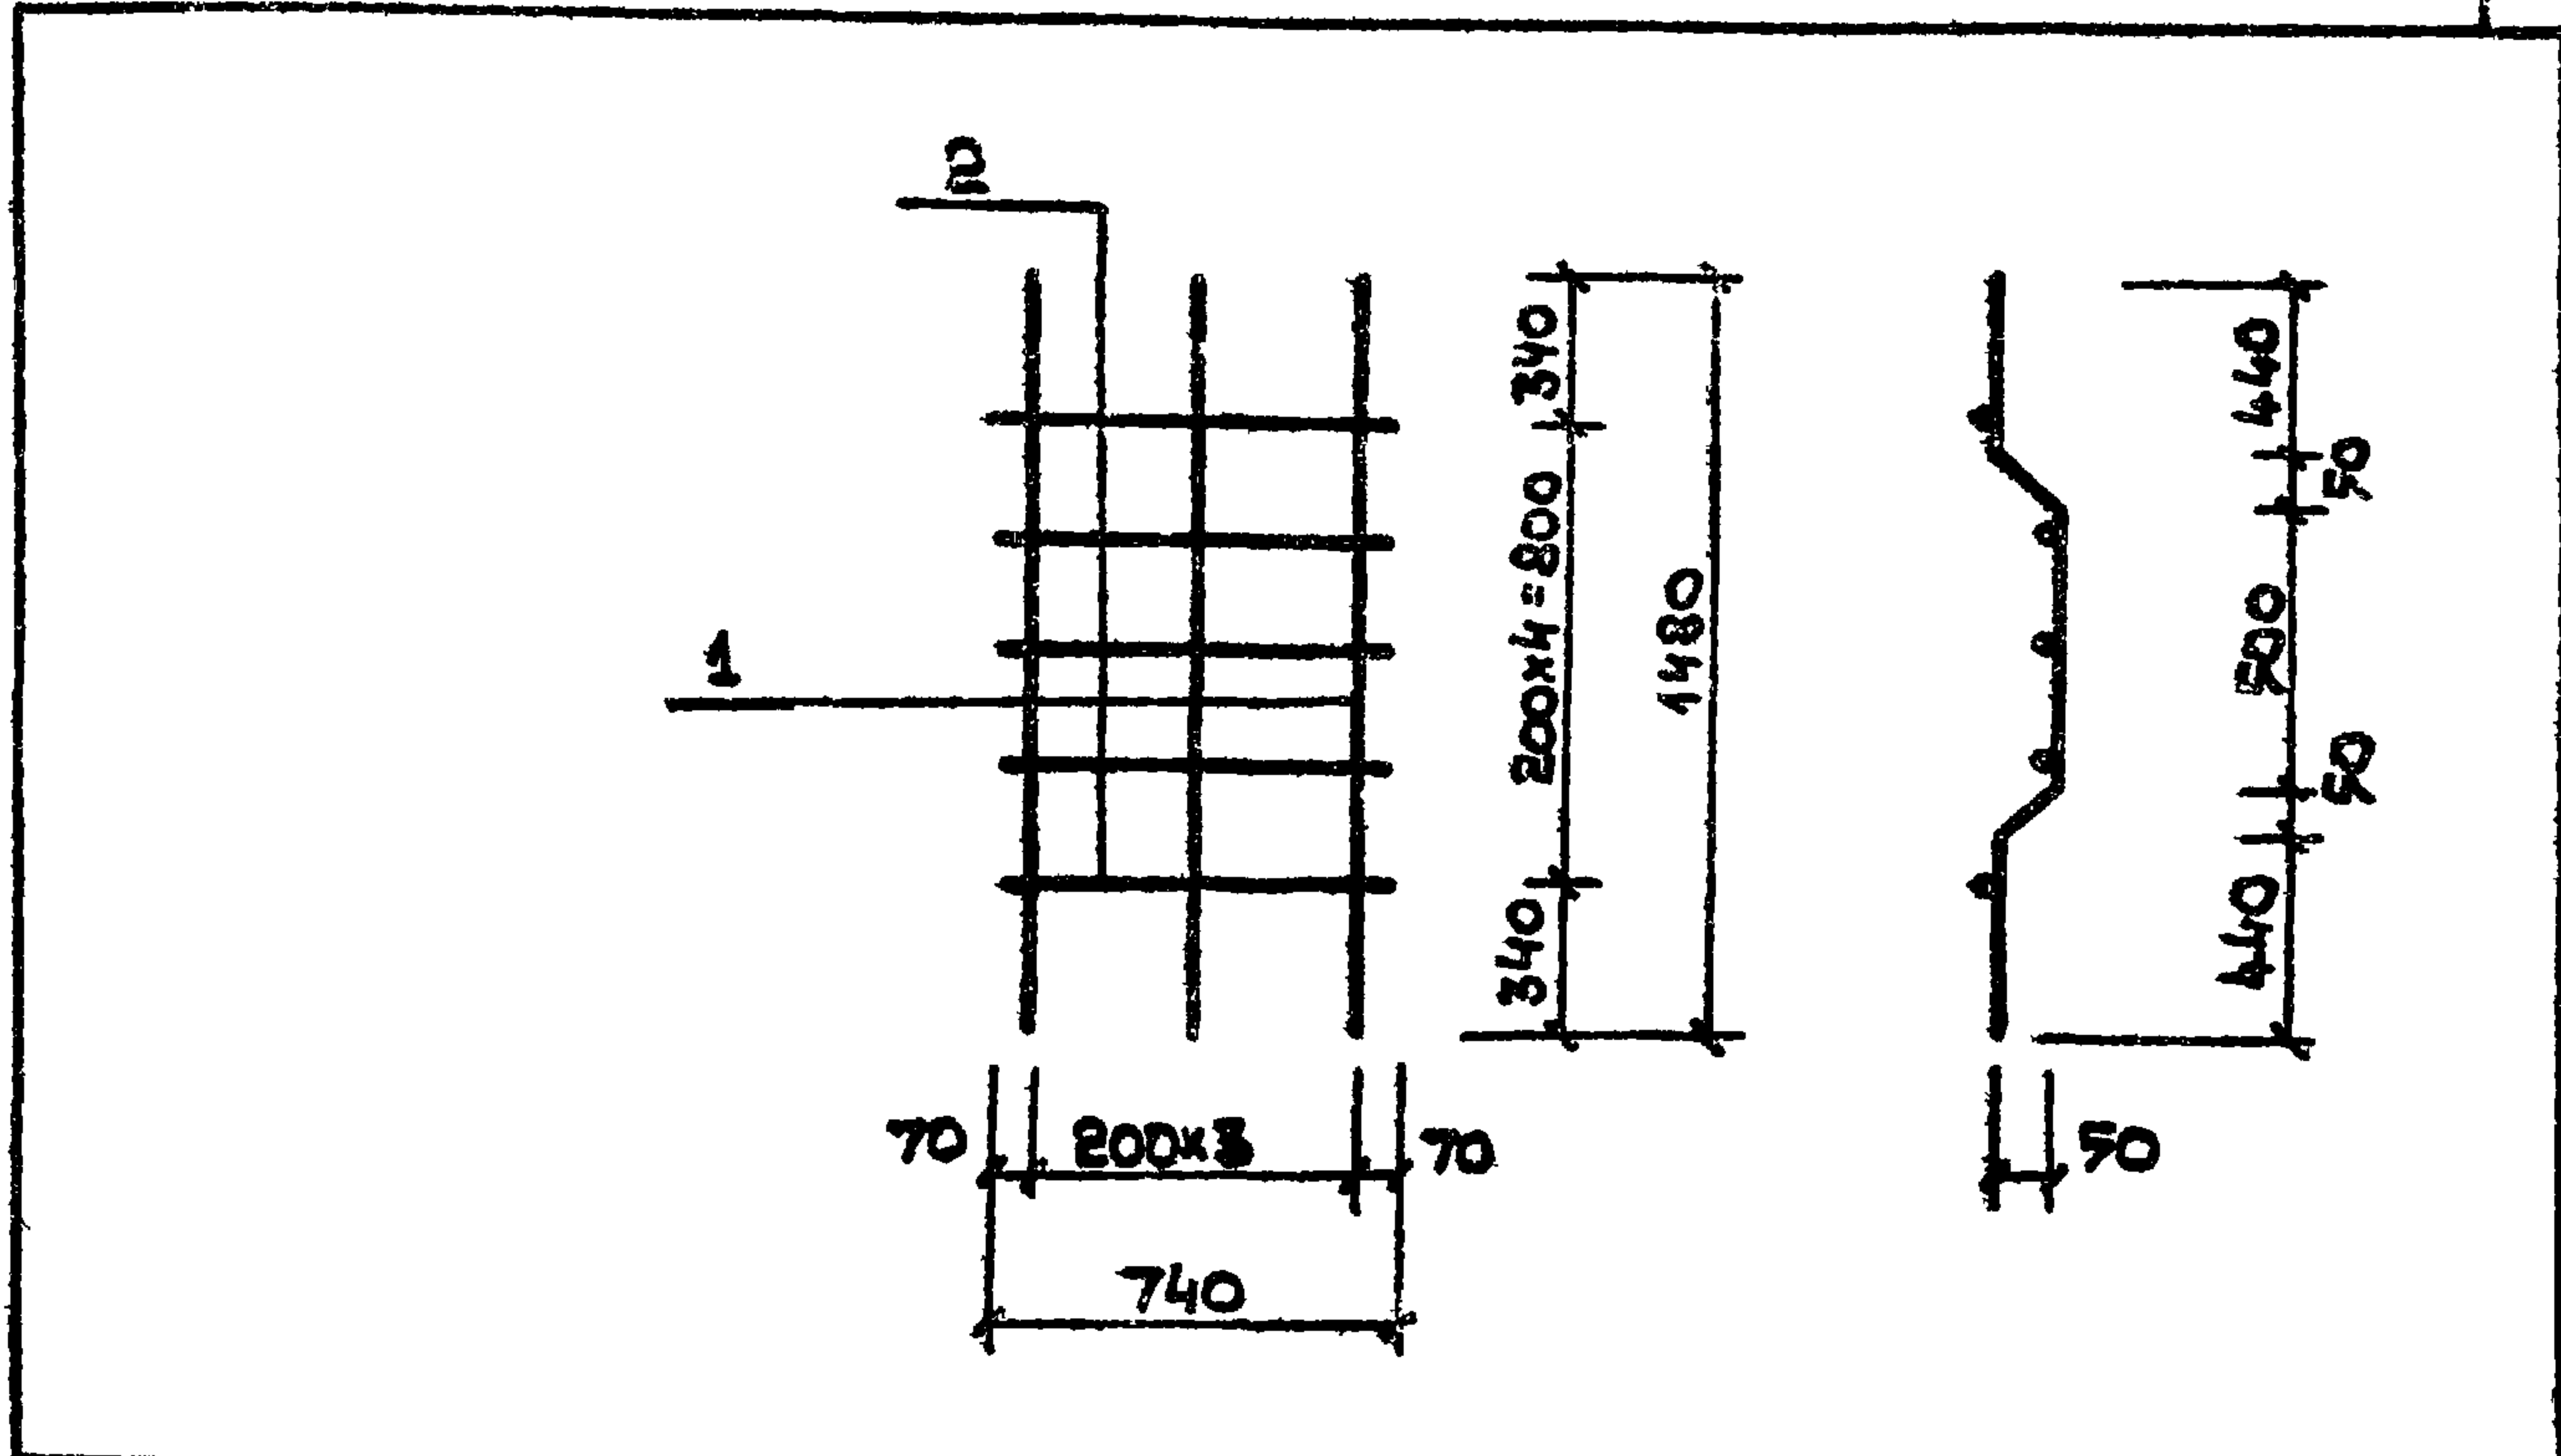


ФОРМАТ	ЗОНА	ПОВ.	ОБОЗНАЧЕНИЕ	НАИМЕНОВАНИЕ	КОЛ.	ПРИМЕЧ.
12			КЖИ-ТТ	ТЕХНИЧЕСКИЕ ТРЕБОВАНИЯ К ИЗГОТОВЛЕНИЮ АРМАТУР- НЫХ И ЗАКЛАДНЫХ ИЗДЕЛИЙ.		
				ДЕТАЛИ.		
Б.Ч.	1		КЖИ-35.00.1	ФБАТ ГОСТ 5781-82 R=1580	4	0.63 кг
Б.Ч.	2		КЖИ-35.00.2	ФБАТ ГОСТ 5781-82 R=740	5	0.16 кг

ГИП	БАРСУКОВ	my		284-3-4983	КЖИ-35.00.0			
НАЧ.ОТД.	ИВАНЧИКОВ	lis						
ГЛ.СПЕЦ.	ТАБАЧИНСКАЯ	M						
ИСПОЛН.	НОРБЕКОВА	g						
				СЕТКА С-13	СТАДИЯ	МАССА	МАСШТАБ	
					Р	3.42кг		
Ч.КОНТР.	ТАБАЧИНСКАЯ	Ms				ЛИСТ	ЛИСТОВ 1	
						ГИПРОКОММУНСТРОЙ г. Москва		

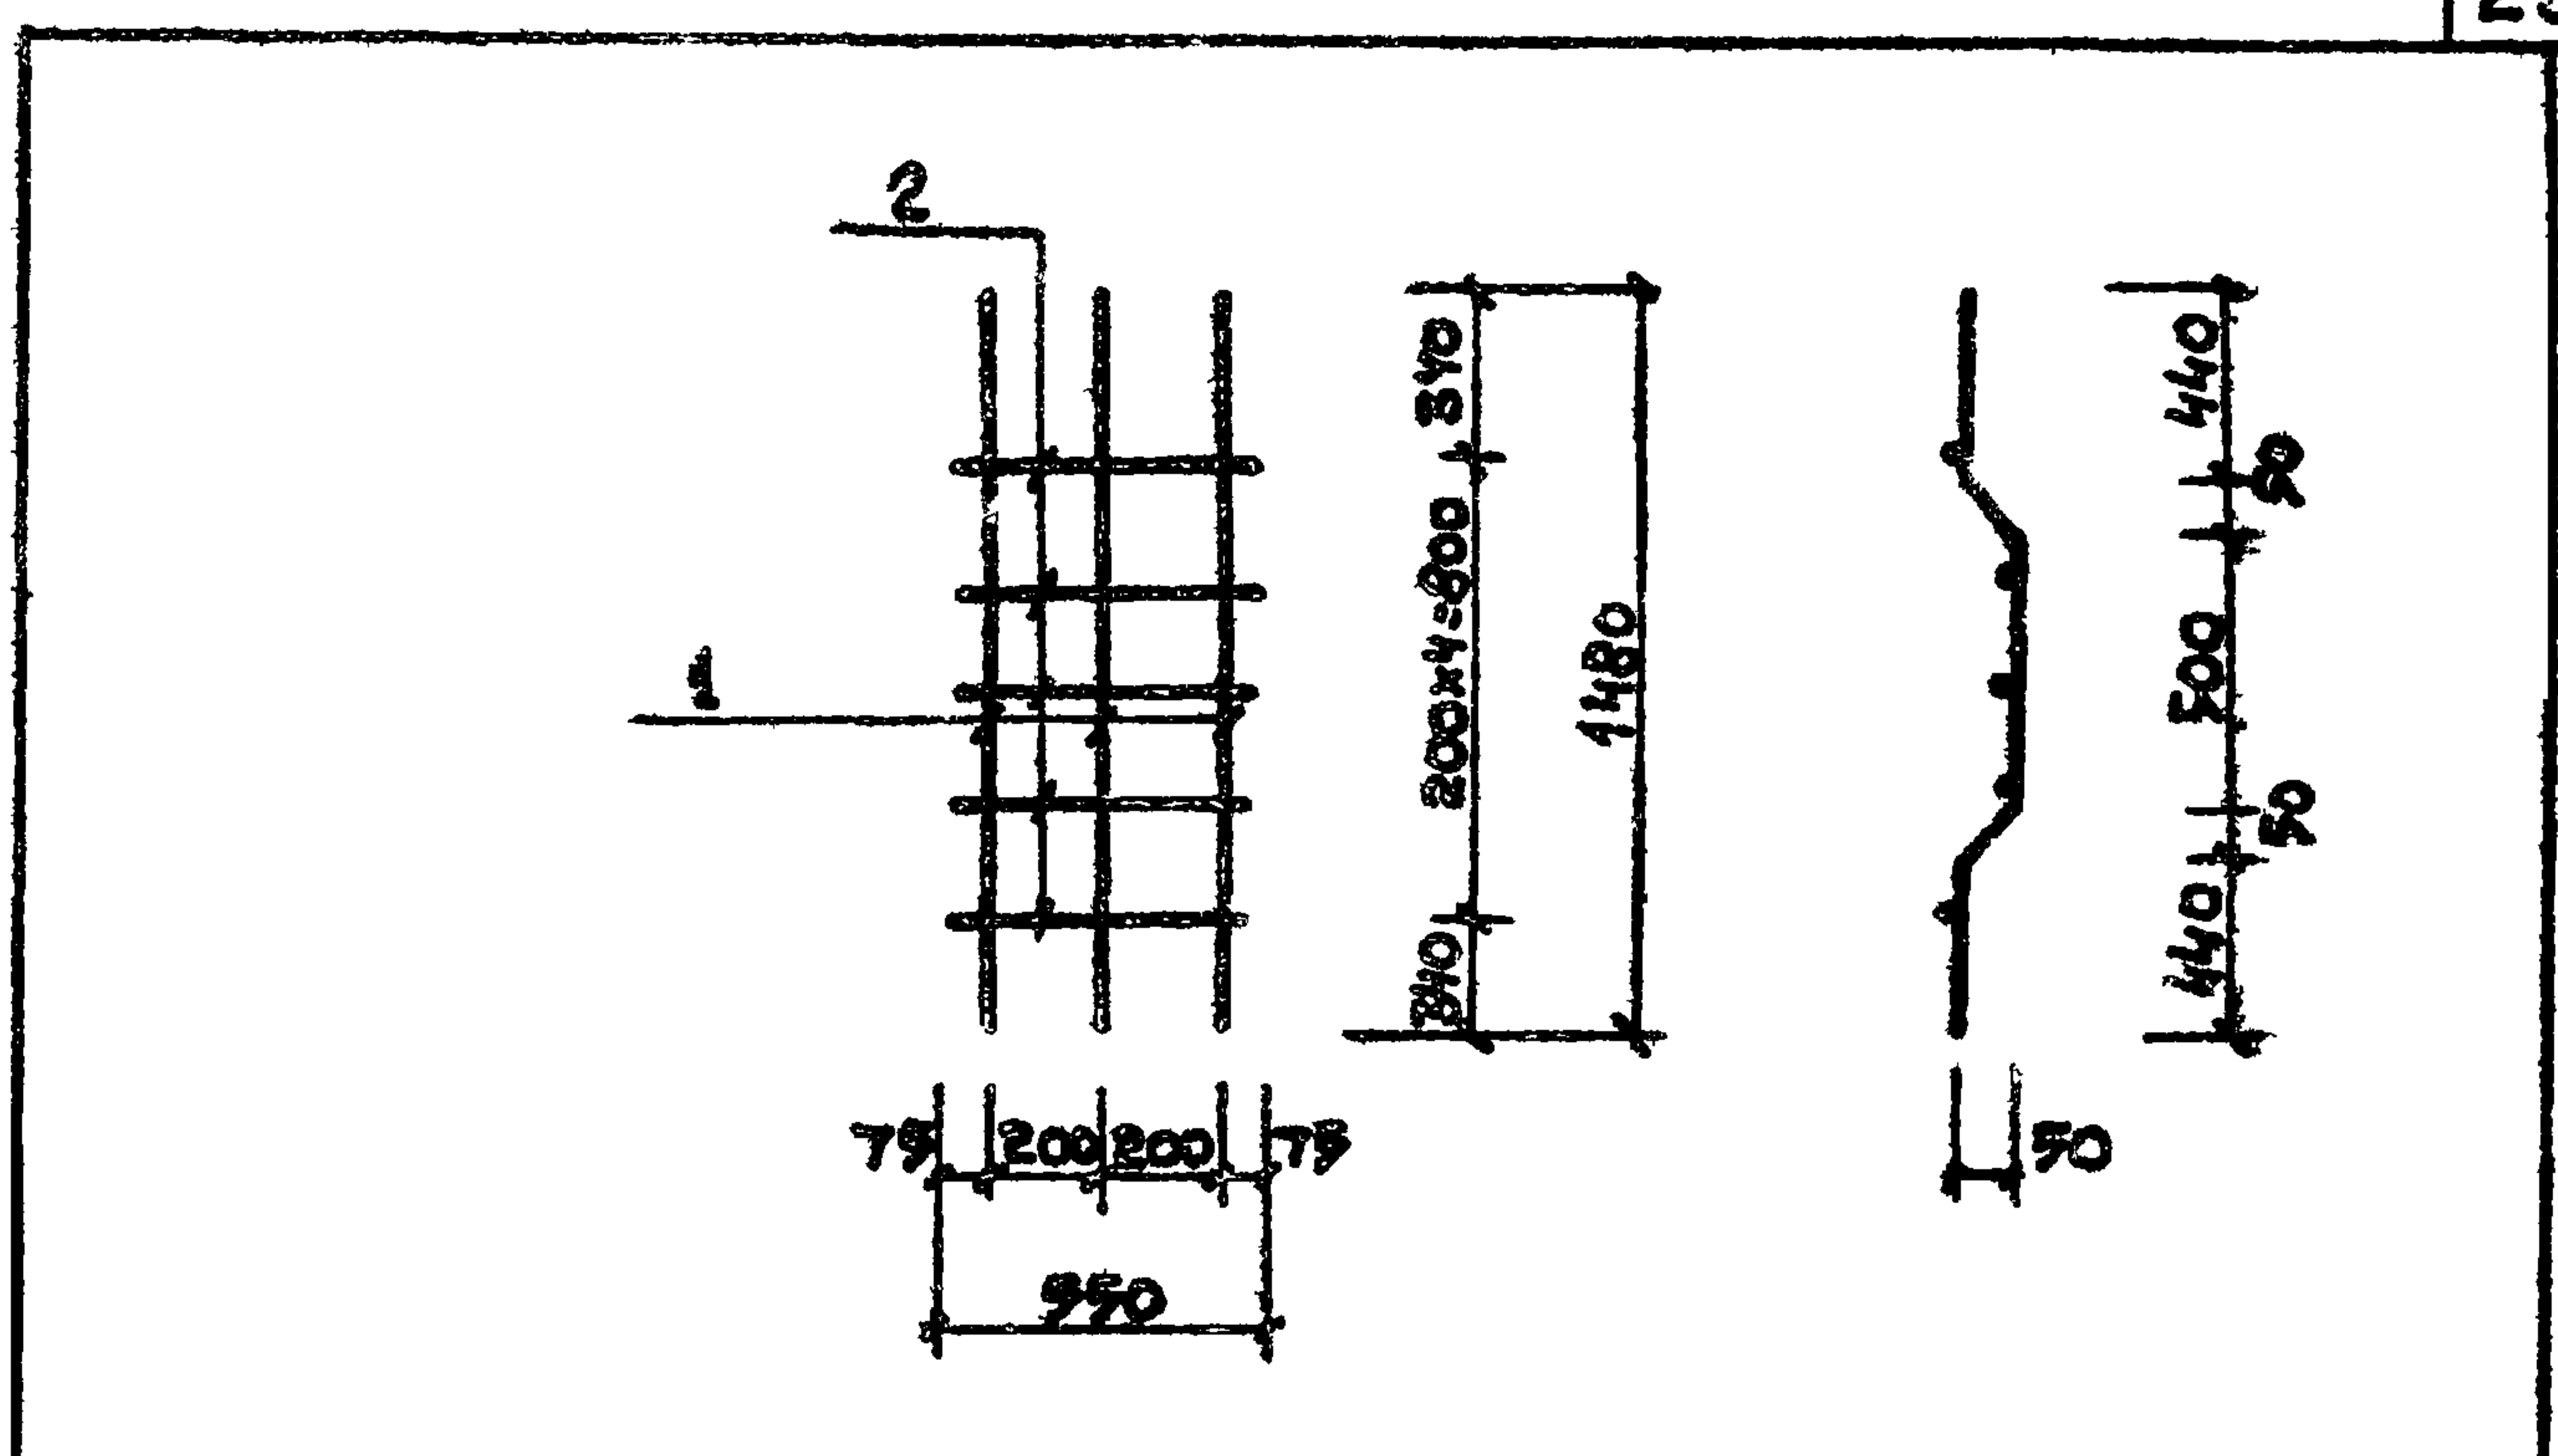


ФОРМАТ	ЗОНА	ПОВ.	ОБОЗНАЧЕНИЕ	НАИМЕНОВАНИЕ	КОЛ.	ПРИМЕЧ.
12			КЖИ-ТТ	ТЕХНИЧЕСКИЕ ТРЕБОВАНИЯ К ИЗГОТОВЛЕНИЮ АРМАТУРНЫХ И ЗАКЛАДНЫХ ИЗДЕЛИЙ.		
				ДЕТАЛИ.		
Б.Ч.	1		КЖИ-36.00.1	ФБАТ ГОСТ 5781-82 R=1580	3	0.63 кг
Б.Ч.	2		КЖИ-36.00.2	ФБАТ ГОСТ 5781-82 R=750	5	0.10 кг

ГИП	БАРСУКОВ	<i>Bar</i>		284-3-49.83	КЖИ-36.00.0			
НАЧ.ОТД.	ИВАНЧИКОВ	<i>Ivan</i>						
ГЛ.СПЕЦ.	ТАБАЧИНСКАЯ	<i>Tab</i>		СЕТКА С-14	СТАДИЯ	МАССА	МАСШТАБ	
ИСПОЛН.	НОРБЕКОВА	<i>Nor</i>			Р	2.42кг		
						ЛИСТ	ЛИСТОВ 1	
И.КОНТР.	ТАБАЧИНСКАЯ	<i>Tab</i>				ГИПРОКОММУНСТРОЙ		
						г. Москва		

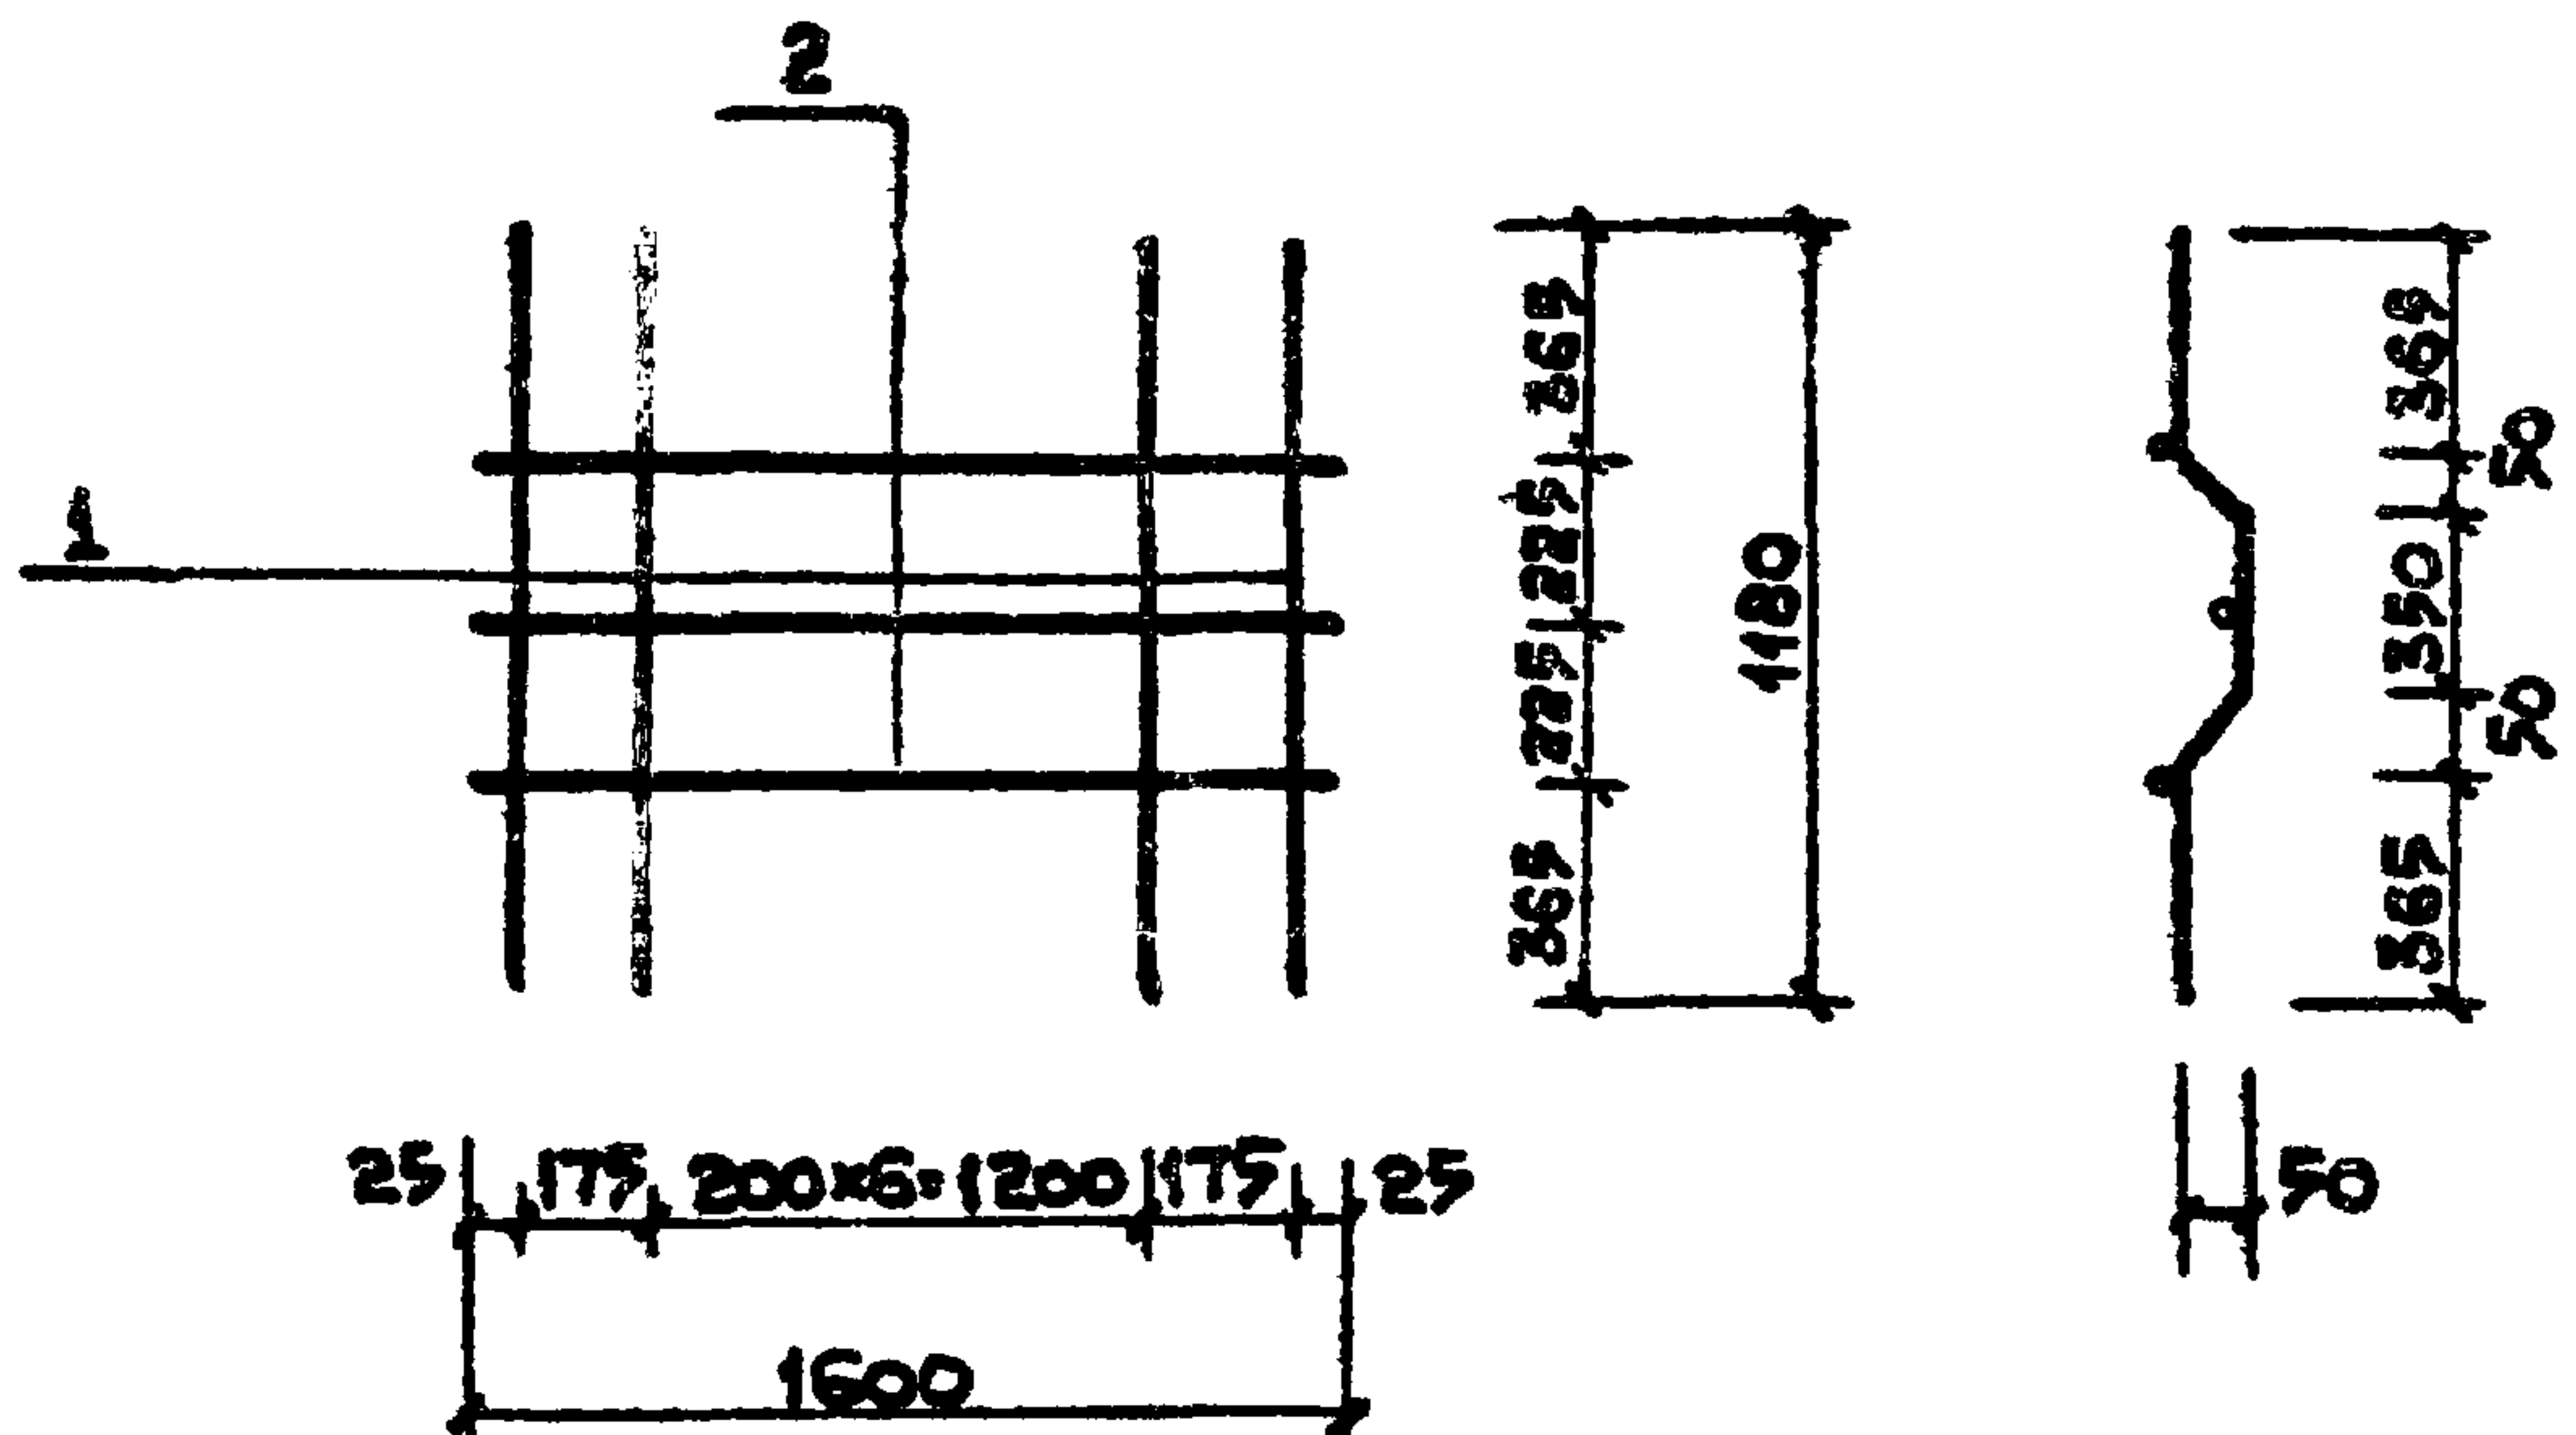


ФОРМАТ	ЗОНА	Поз.	ОБОЗНАЧЕНИЕ	НАИМЕНОВАНИЕ	Кол.	ПРИМЕЧ.
				ДОКУМЕНТАЦИЯ.		
12			КЖИ - ТТ	ТЕХНИЧЕСКИЕ ТРЕБОВАНИЯ		
				К ИЗГОТОВЛЕНИЮ АРМАТУР- НЫХ И ЗАКЛАДНЫХ ИЗДЕЛИЙ.		
				ДЕТАЛИ.		
Б.Ч.		1	КЖИ - 37.00.1	ФБАТ ГОСТ 5781-82 R=1280	9	0.5кг
Б.Ч.		2	КЖИ - 37.00.2	ФБАТ ГОСТ 5781-82 R=1600	3	0.36кг

ИНВ.№ ПОДЛ.	ПОДПИСЬ И ДАТА	ВЗАМ. ИНВ.№	ГИП	БАРСУКОВ	284-3-49.83	КЖИ-37.00.0
			НАЧ.ОТД.	ИВАННИКОВ		
			ГЛ.СПЕЦ.	ТАБАЧИНСКАЯ		
			Исполн.	НОРБЕКОВА		
			Н.КОНТР.	ТАБАЧИНСКАЯ		
			СЕТКА С-15	СТАДИЯ	МАССА	МАСШТАБ
				Р	5,78кг	
				ЛИСТ	ЛИСТОВ 1	
			ГИПРОКОММУНСТРОЙ г. Москва			

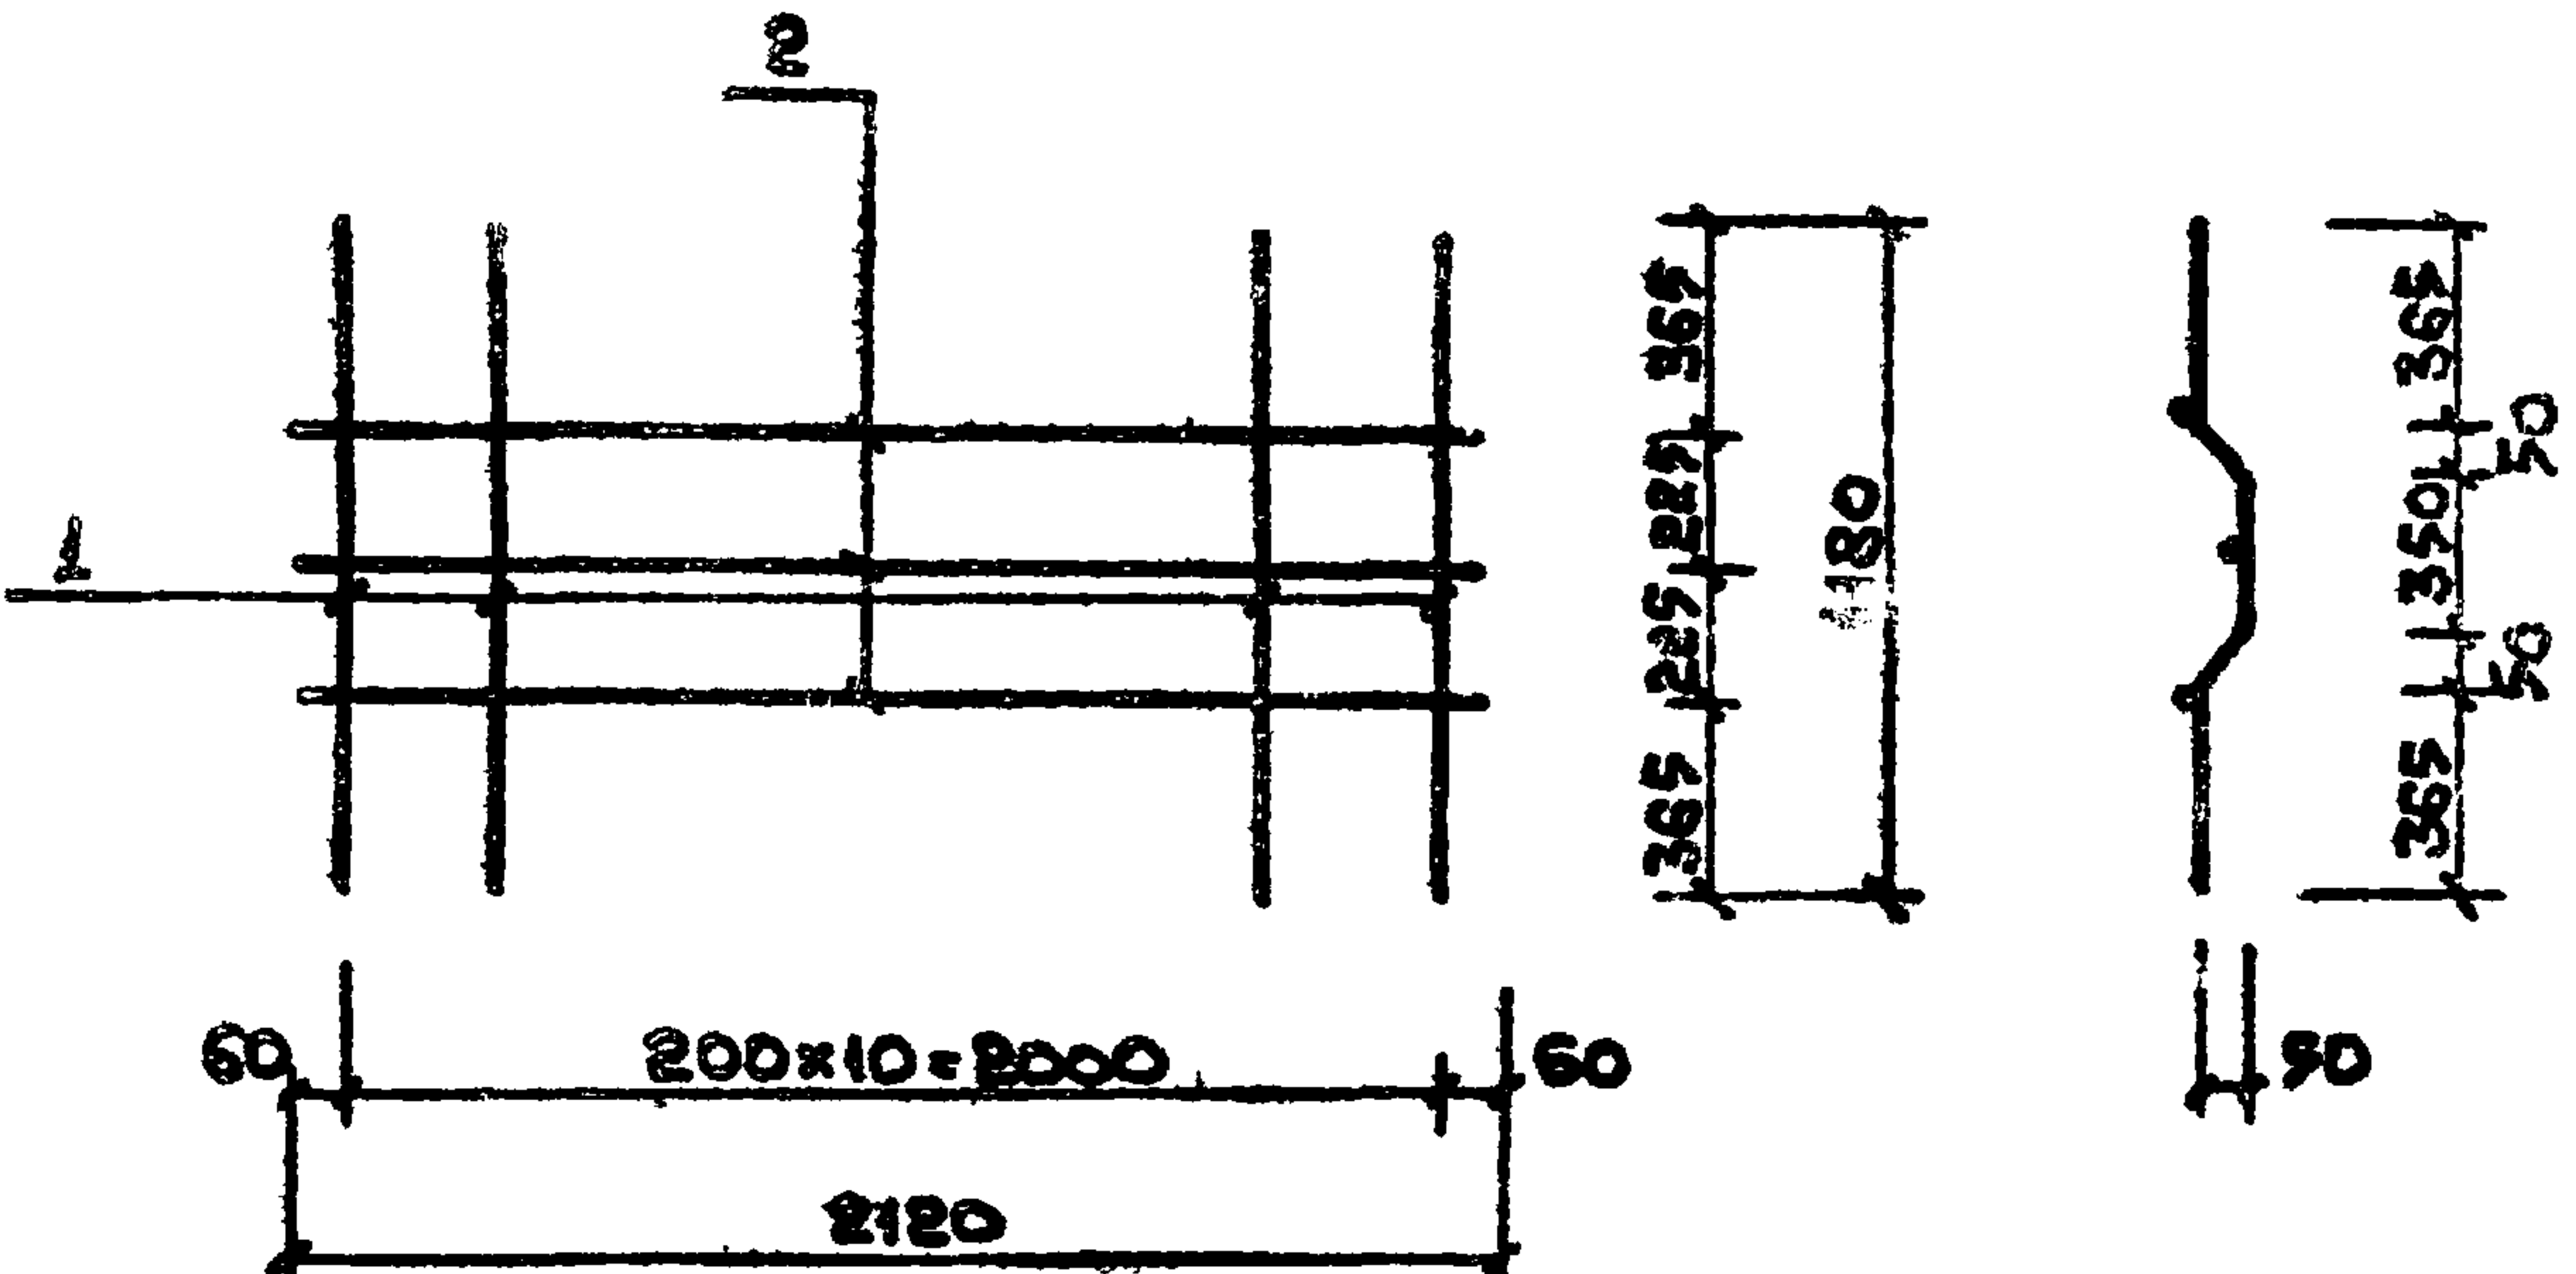

ФОРМАТ	ЗОНА	Поз.	ОБОЗНАЧЕНИЕ	НАИМЕНОВАНИЕ	Кол.	ПРИМЕЧ.
				ДОКУМЕНТАЦИЯ.		
12			КЖИ - ТТ	ТЕХНИЧЕСКИЕ ТРЕБОВАНИЯ		
				К ИЗГОТОВЛЕНИЮ АРМАТУР- НЫХ И ЗАКЛАДНЫХ ИЗДЕЛИЙ		
				ДЕТАЛИ.		
Б.Ч.		1	КЖИ - 38.00.1	ФБАТ ГОСТ 5781-82 R=1280	41	0.51кг
Б.Ч.		2	КЖИ - 38.00.2	ФБАТ ГОСТ 5781-82 R=2120	3	0.47кг


ИНВ.№ ПОДЛ.	ПОДПИСЬ И ДАТА	ВЗАМ. ИНВ.№	ГИП	БАРСУКОВ	284-3-49.83	КЖИ-38.00.0
			НАЧ.ОТД.	ИВАННИКОВ		
			ГЛ.СПЕЦ.	ТАБАЧИНСКАЯ		
			Исполн.	НОРБЕКОВА		
			Н.КОНТР.	ТАБАЧИНСКАЯ		
			СЕТКА С-16	СТАДИЯ	МАССА	МАСШТАБ
				Р	7,02кг	
				ЛИСТ	ЛИСТОВ 1	
			ГИПРОКОММУНСТРОЙ г. Москва			

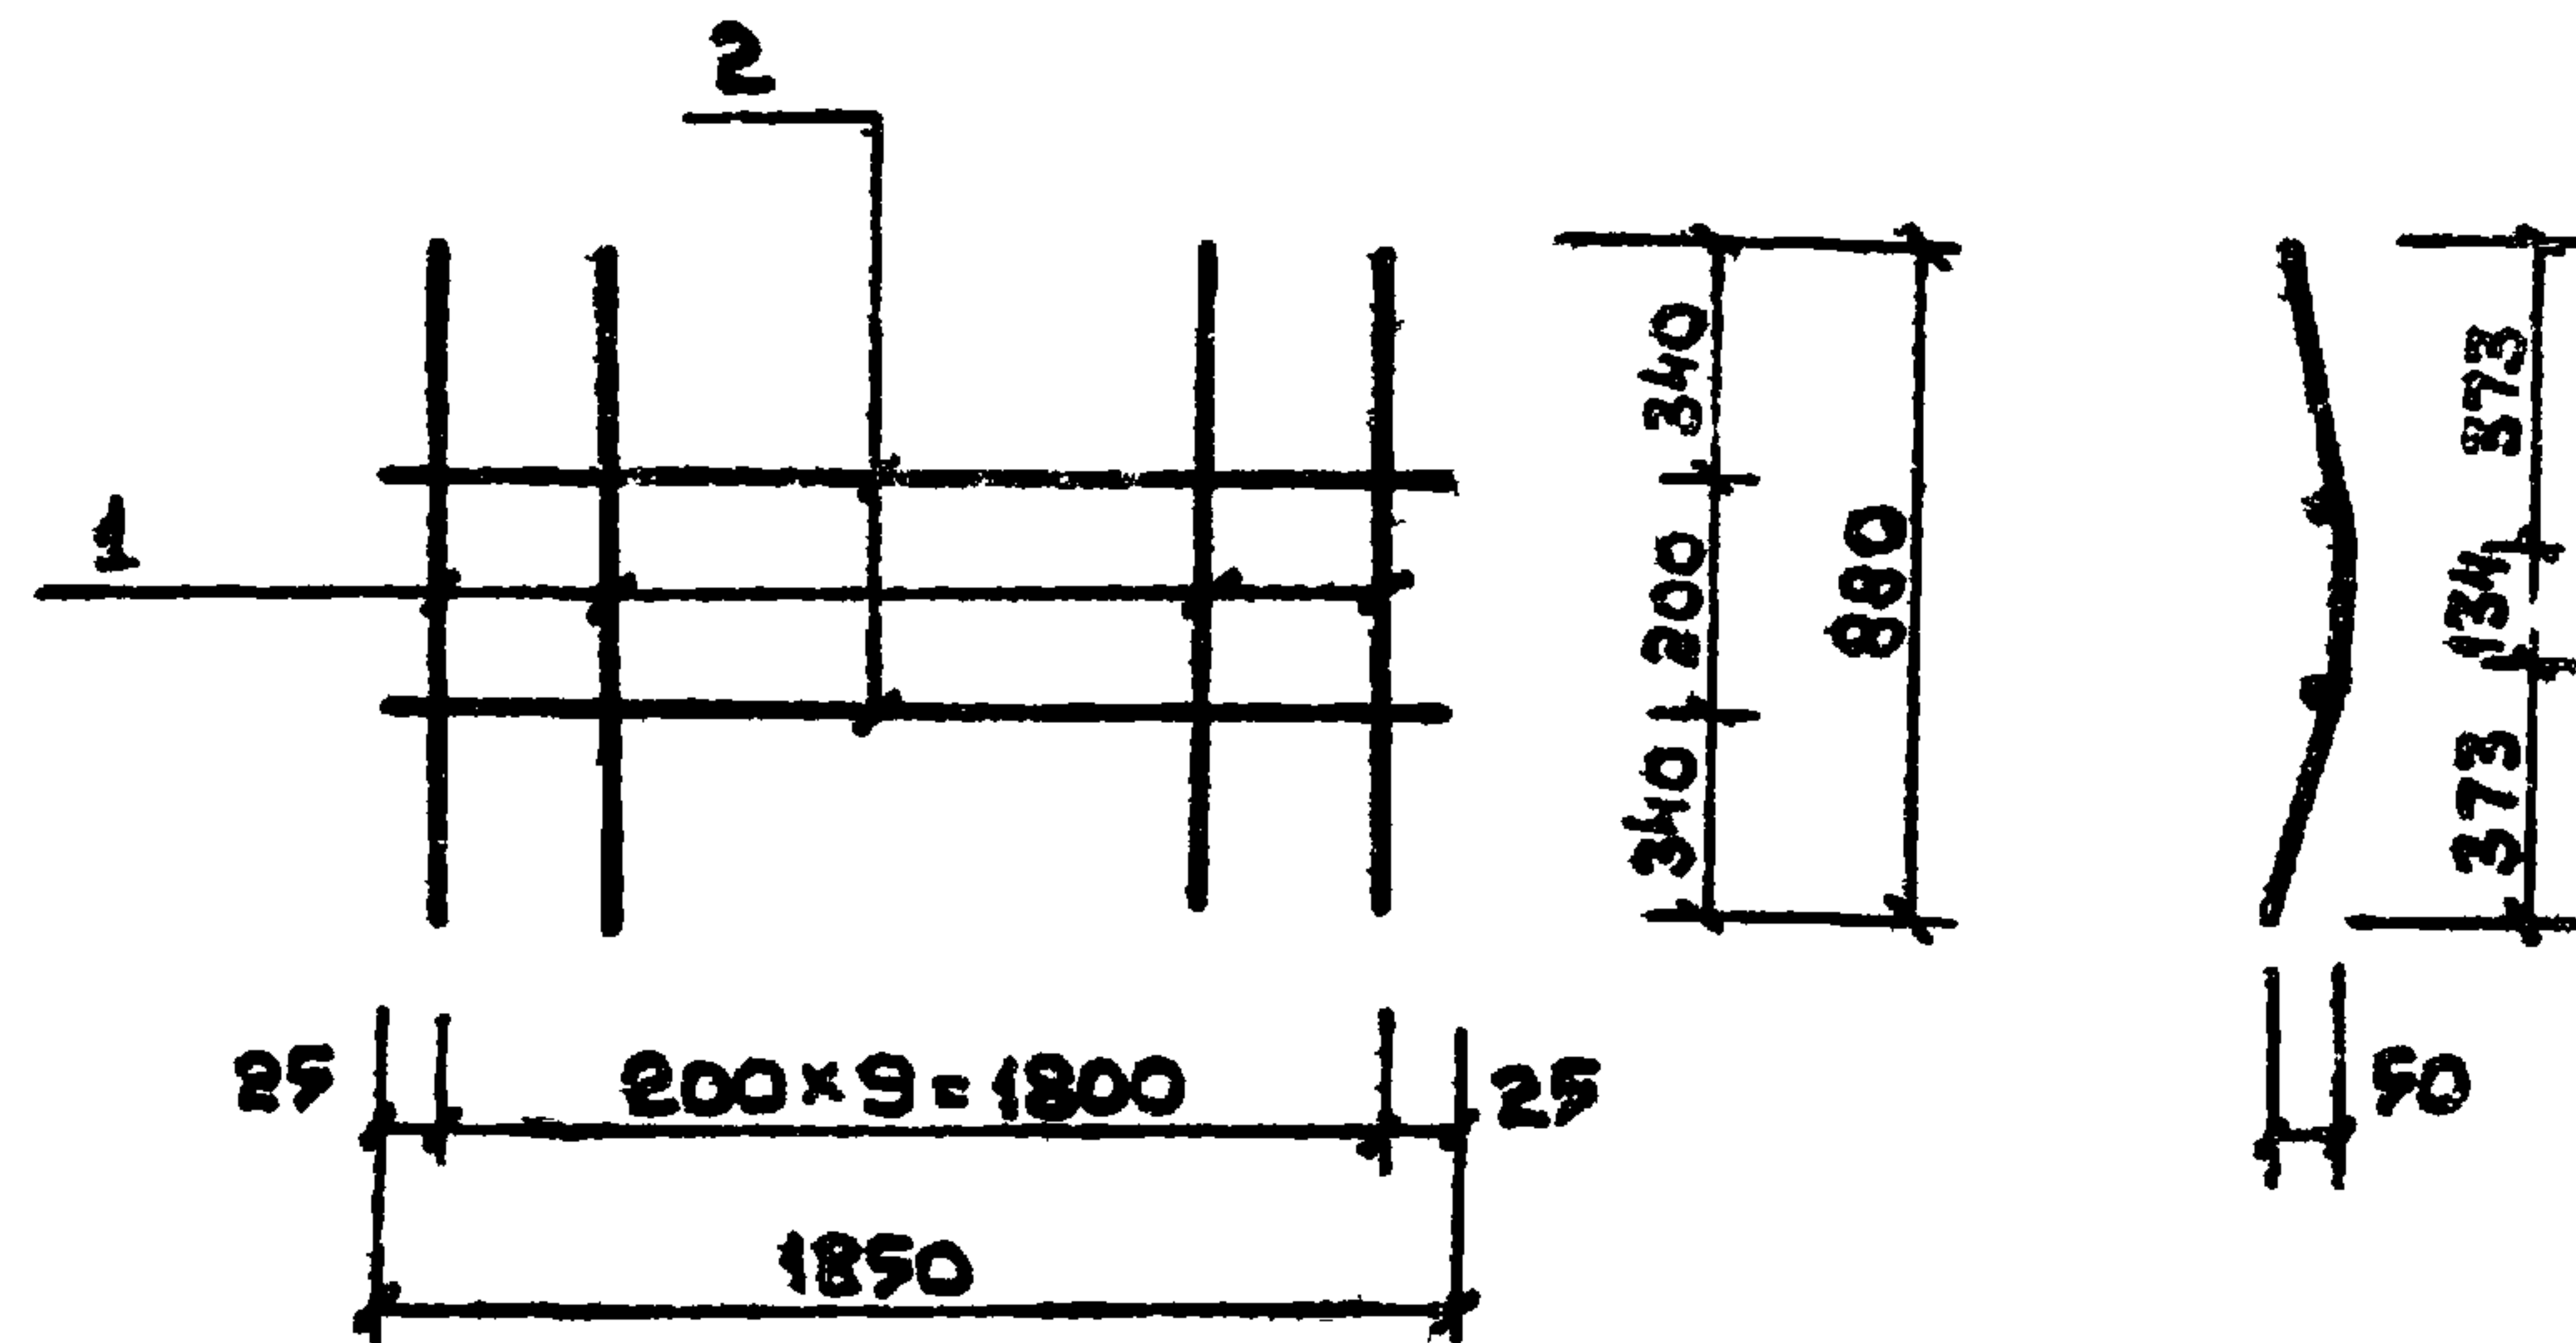

ФОРМАТ	ЗОНА	Поз.	ОБОЗНАЧЕНИЕ	НАИМЕНОВАНИЕ	КОД.	ПРИМЕЧ.
				<u>ДОКУМЕНТАЦИЯ.</u>		
			КЖИ - ТТ	ТЕХНИЧЕСКИЕ ТРЕБОВАНИЯ		
				К ИЗГОТОВЛЕНИЮ АРМАТУРНЫХ		
				И ЗАКЛАДНЫХ ИЗДЕЛИЙ.		
				<u>ДЕТАЛИ.</u>		
Б.Ч.		1	КЖИ- 39.00.1	Ф8А1 ГОСТ 5781- 82 В=980	10	0.39 кг
Б.Ч.		2	КЖИ-39.00.2	Ф6А1 ГОСТ 5781- 82 В=1850	2	0.41 кг


ГИП	БАРСУКОВ	<i>Барсук</i>	284-3-49.83	КЖИ-39.00.0		
НАЧ.ОТД.	ИВАНЧИКОВ	<i>Иванчик</i>				
ГЛ.СПЕЦ.	ТАБАЧИНСКАЯ	<i>М</i>	СЕТКА С-17	СТАДИЯ	МАССА	МАСШТАБ
ИСПОЛН.	НОРБЕКОВА	<i>Норбекова</i>		☐	4,72кг	
Н.КОНТР.	ТАБАЧИНСКАЯ	<i>М</i>		ЛИСТ	ЛИСТОВ 1	
				ГИПРОКОММУНСТРОЙ		
				г. Москва		

Типовой проект 284-3-49.83-АЛЬБОМ

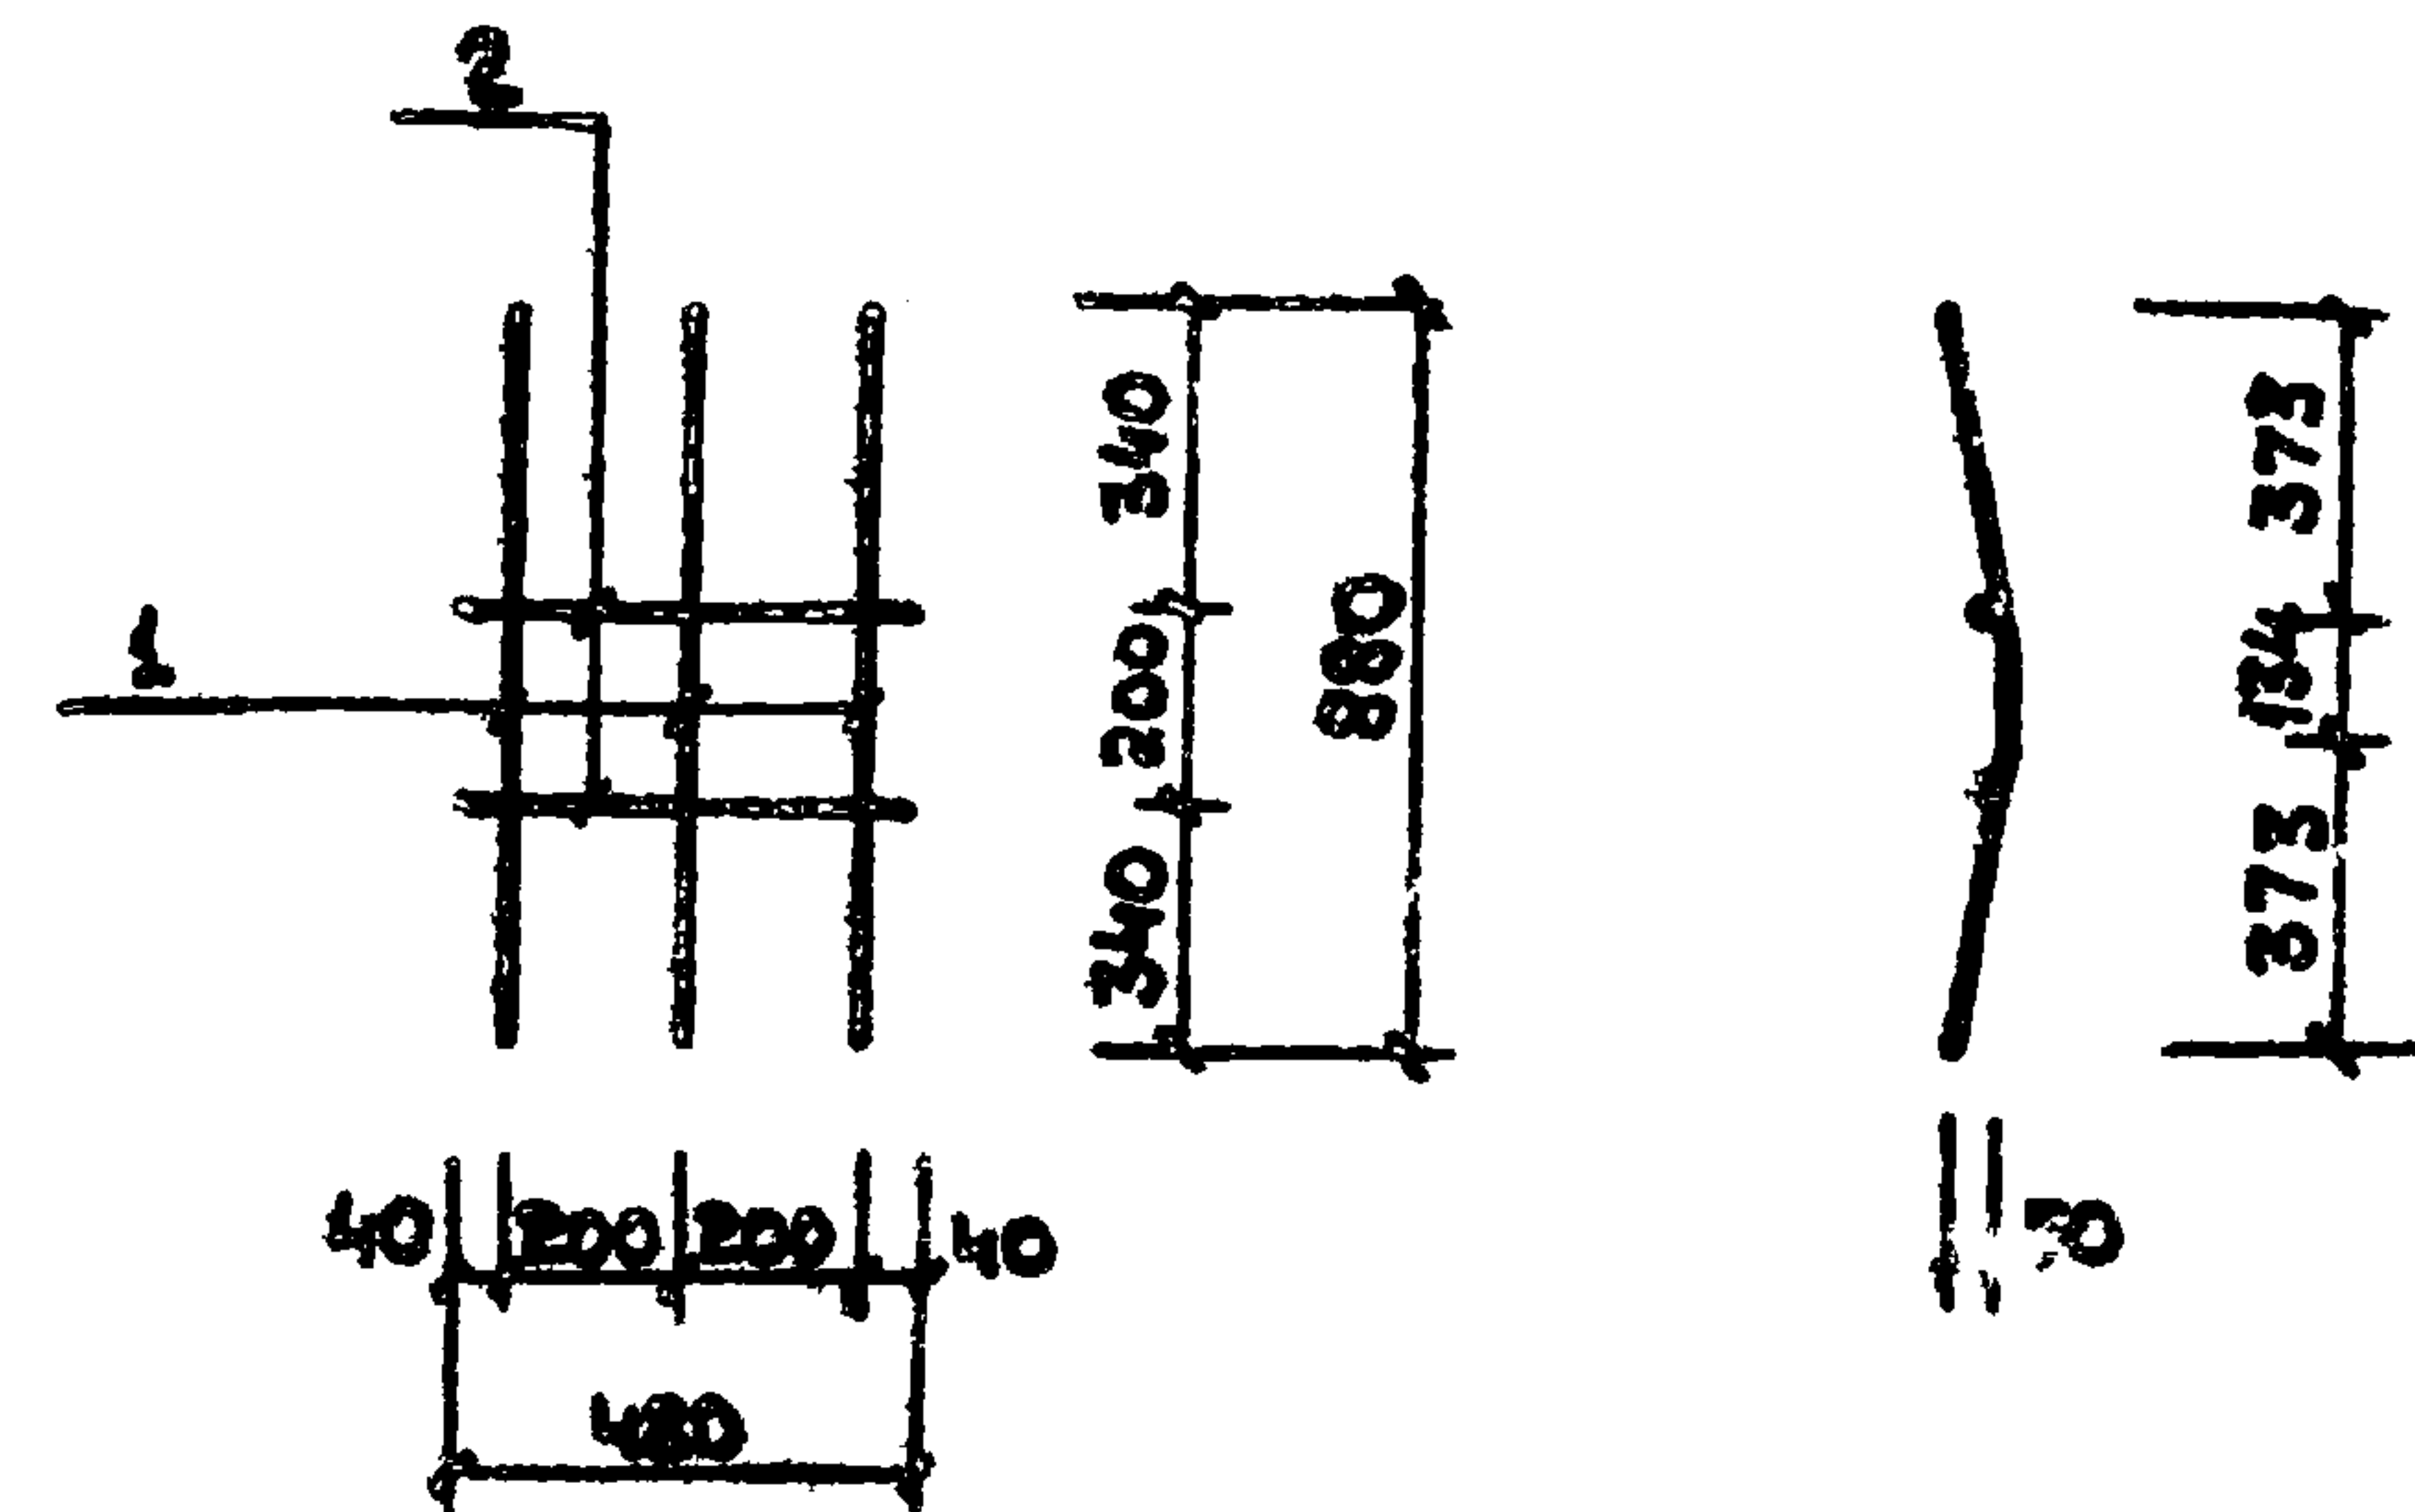

Формат	Зона	Поз.	Обозначение	Наименование	Кол.	Примеч.
				<u>Документация.</u>		
			КЖИ-ТТ	Технические требования		
				к изготовлению арматур-		
				ных и закладных изделий.		
				<u>Детали.</u>		
Б.Ч.	1		КЖИ-40.00.1	ФБАТ ГОСТ 5781-82 L=980	3	0,39 кг
Б.Ч.	2		КЖИ-40.00.2	ФБАТ ГОСТ 5781-82 L=480	2	0,11 кг

ИНВ. № подл.	Подпись и дата	Взам. инв. №	ГИП	БАРСУКОВ	<i>Рш</i>	284-3-49.83	КЖИ-40.00.0	СТАДИЯ	МАССА	МАСШТАБ
			НАЧ. ОТД.	ИВАННИКОВ	<i>И</i>			Р	1.39кг	
			Гл. СПЕЧ.	ТАБАЧИНСКАЯ	<i>М</i>					
			Исполн.	НОРБЕКОВА	<i>Лш</i>					
						СЕТКА С-18	ЛИСТ	ЛИСТОВ	ГИПРОКОММУНСТРОЙ г. МОСКВА	
			Н. КОНТР.	ТАБАЧИНСКАЯ	<i>М</i>					

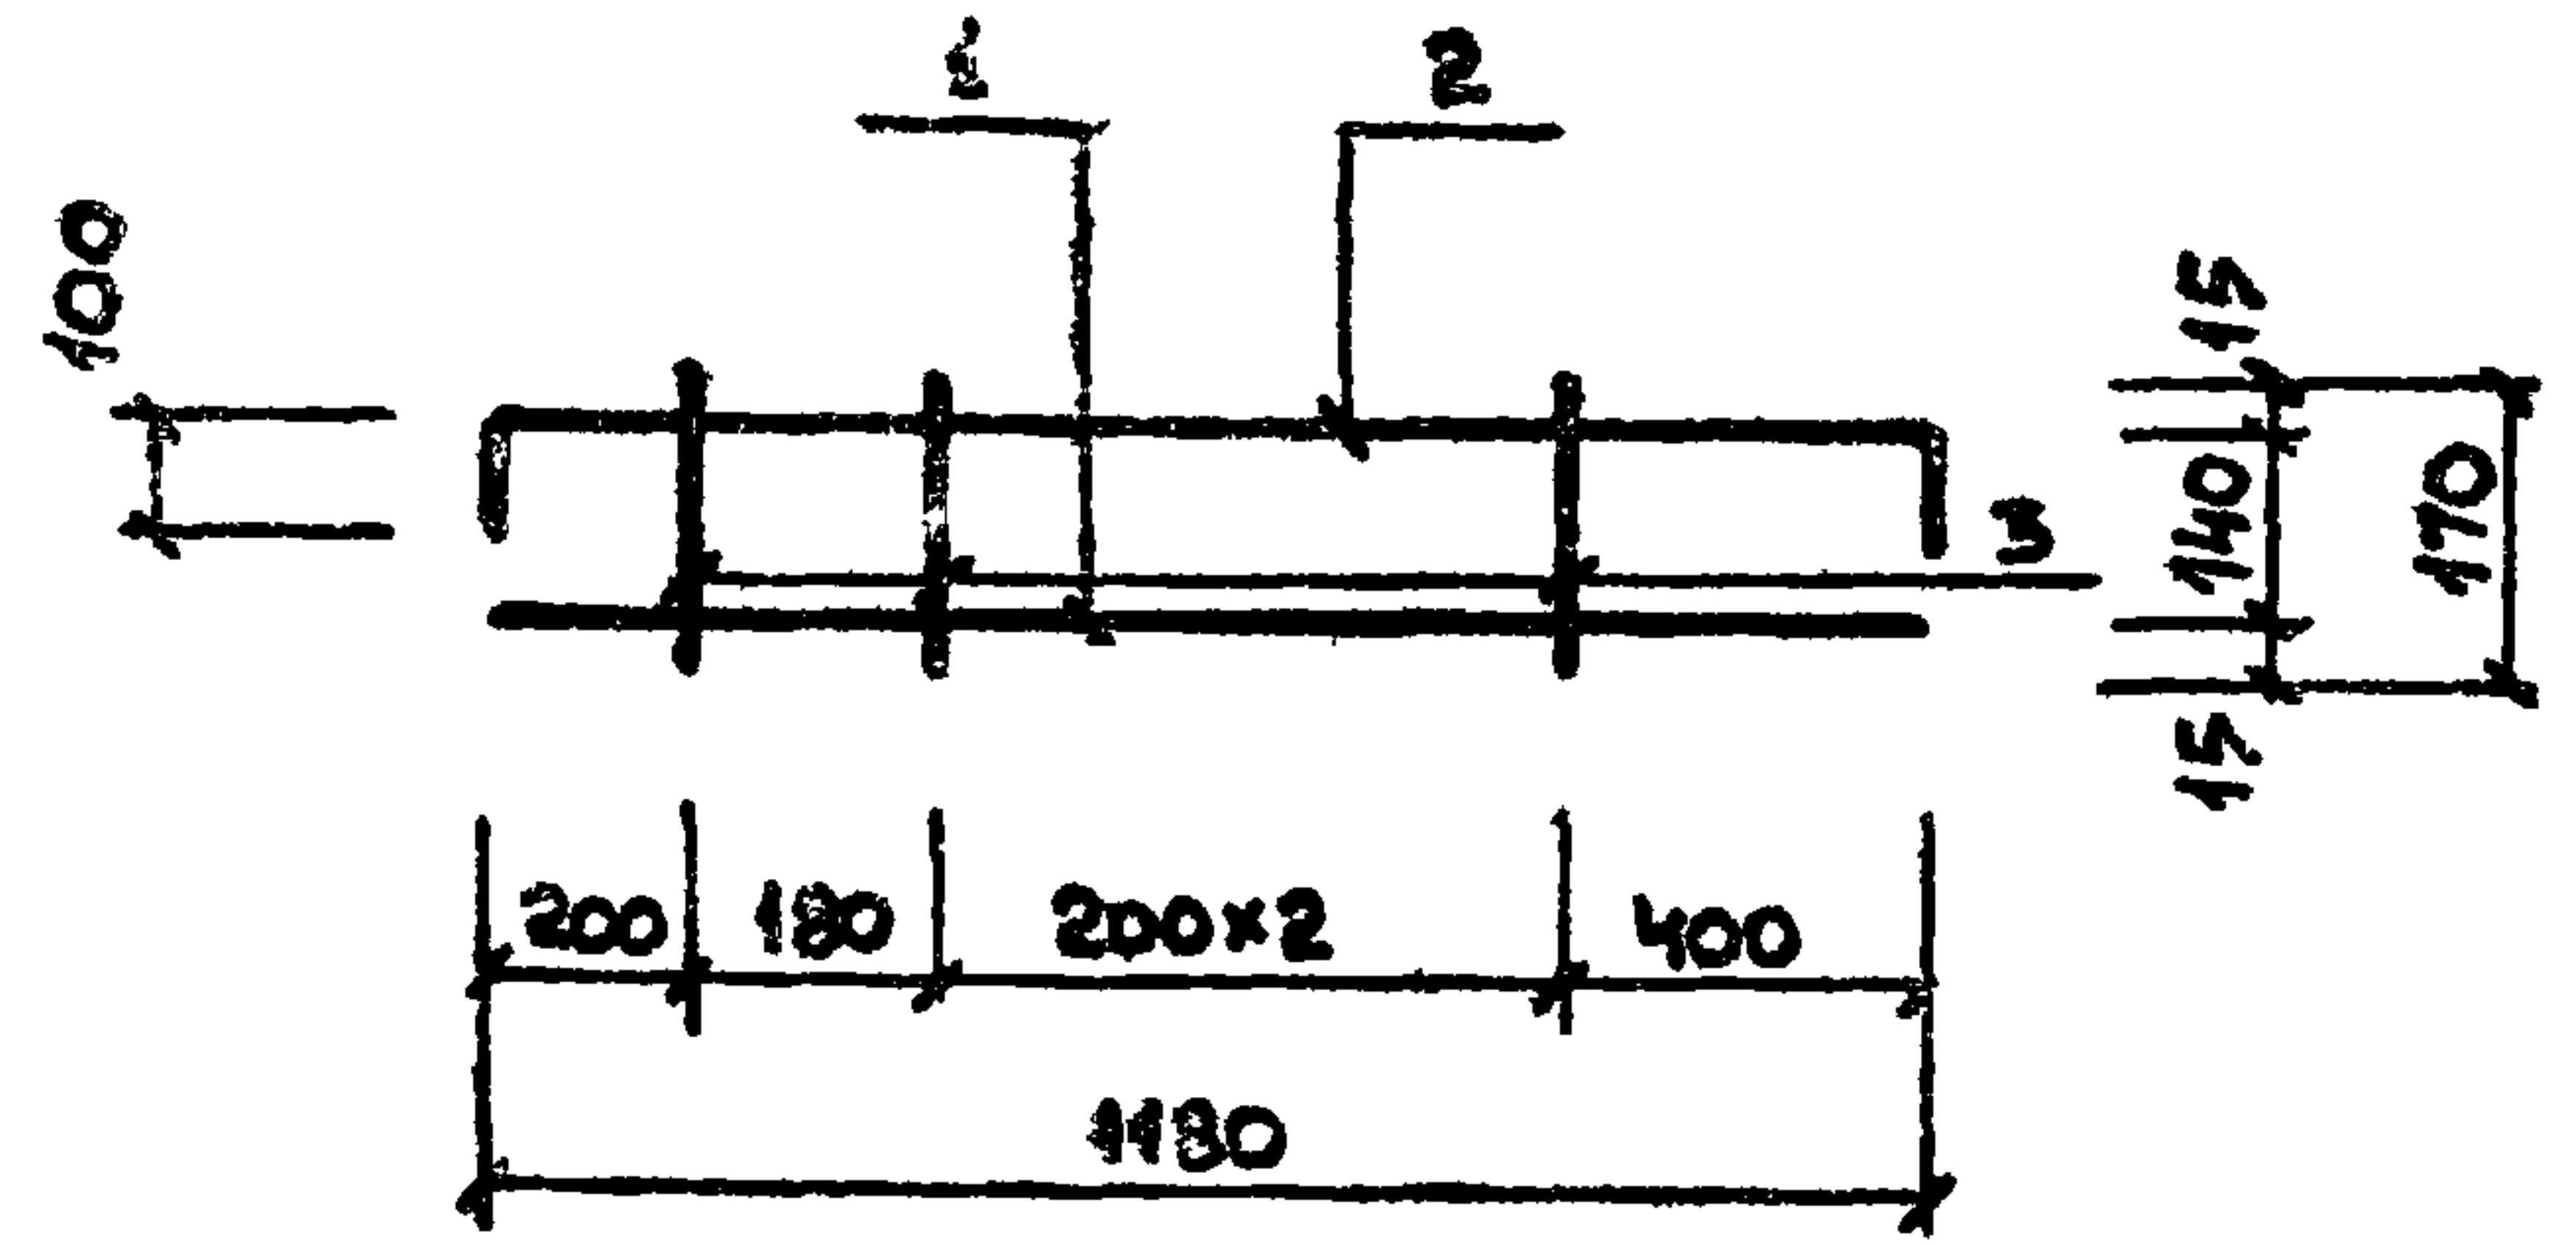

Формат	Зона	Поз.	Обозначение	Наименование	Кол.	Примеч.
				Документация		
			КЖИ-ТТ	Технические требования к изготовлению арматурных и закладных изделий.		
				Детали		
Б.ч.	1		КЖИ-41.00.1	Ф10АШ ГОСТ 5781-82 L=1180	1	0.7 кг
Б.ч.	2		КЖИ-41.00.2	Ф10АШ ГОСТ 5781-82 L=1380	1	0.9 кг
Б.ч.	3		КЖИ-41.00.3	Ф8АШ ГОСТ 5781-82 L=170	4	0.06 кг


Гип	Барсуков	Иванчиков
Нач. отд.	Иванчиков	Табачинская
Гл. спец.	Табачинская	Норбекова
Исполн.	Норбекова	
Н. контр.	Табачинская	

284-3-49.83 КЖИ-41.00.0

КАРКАС КР-9

Стадия	Масса	Масштаб
Р	1.84 кг	
Лист	Листов 1	

ГИПРОКОММУНСТРОЙ
г. Москва

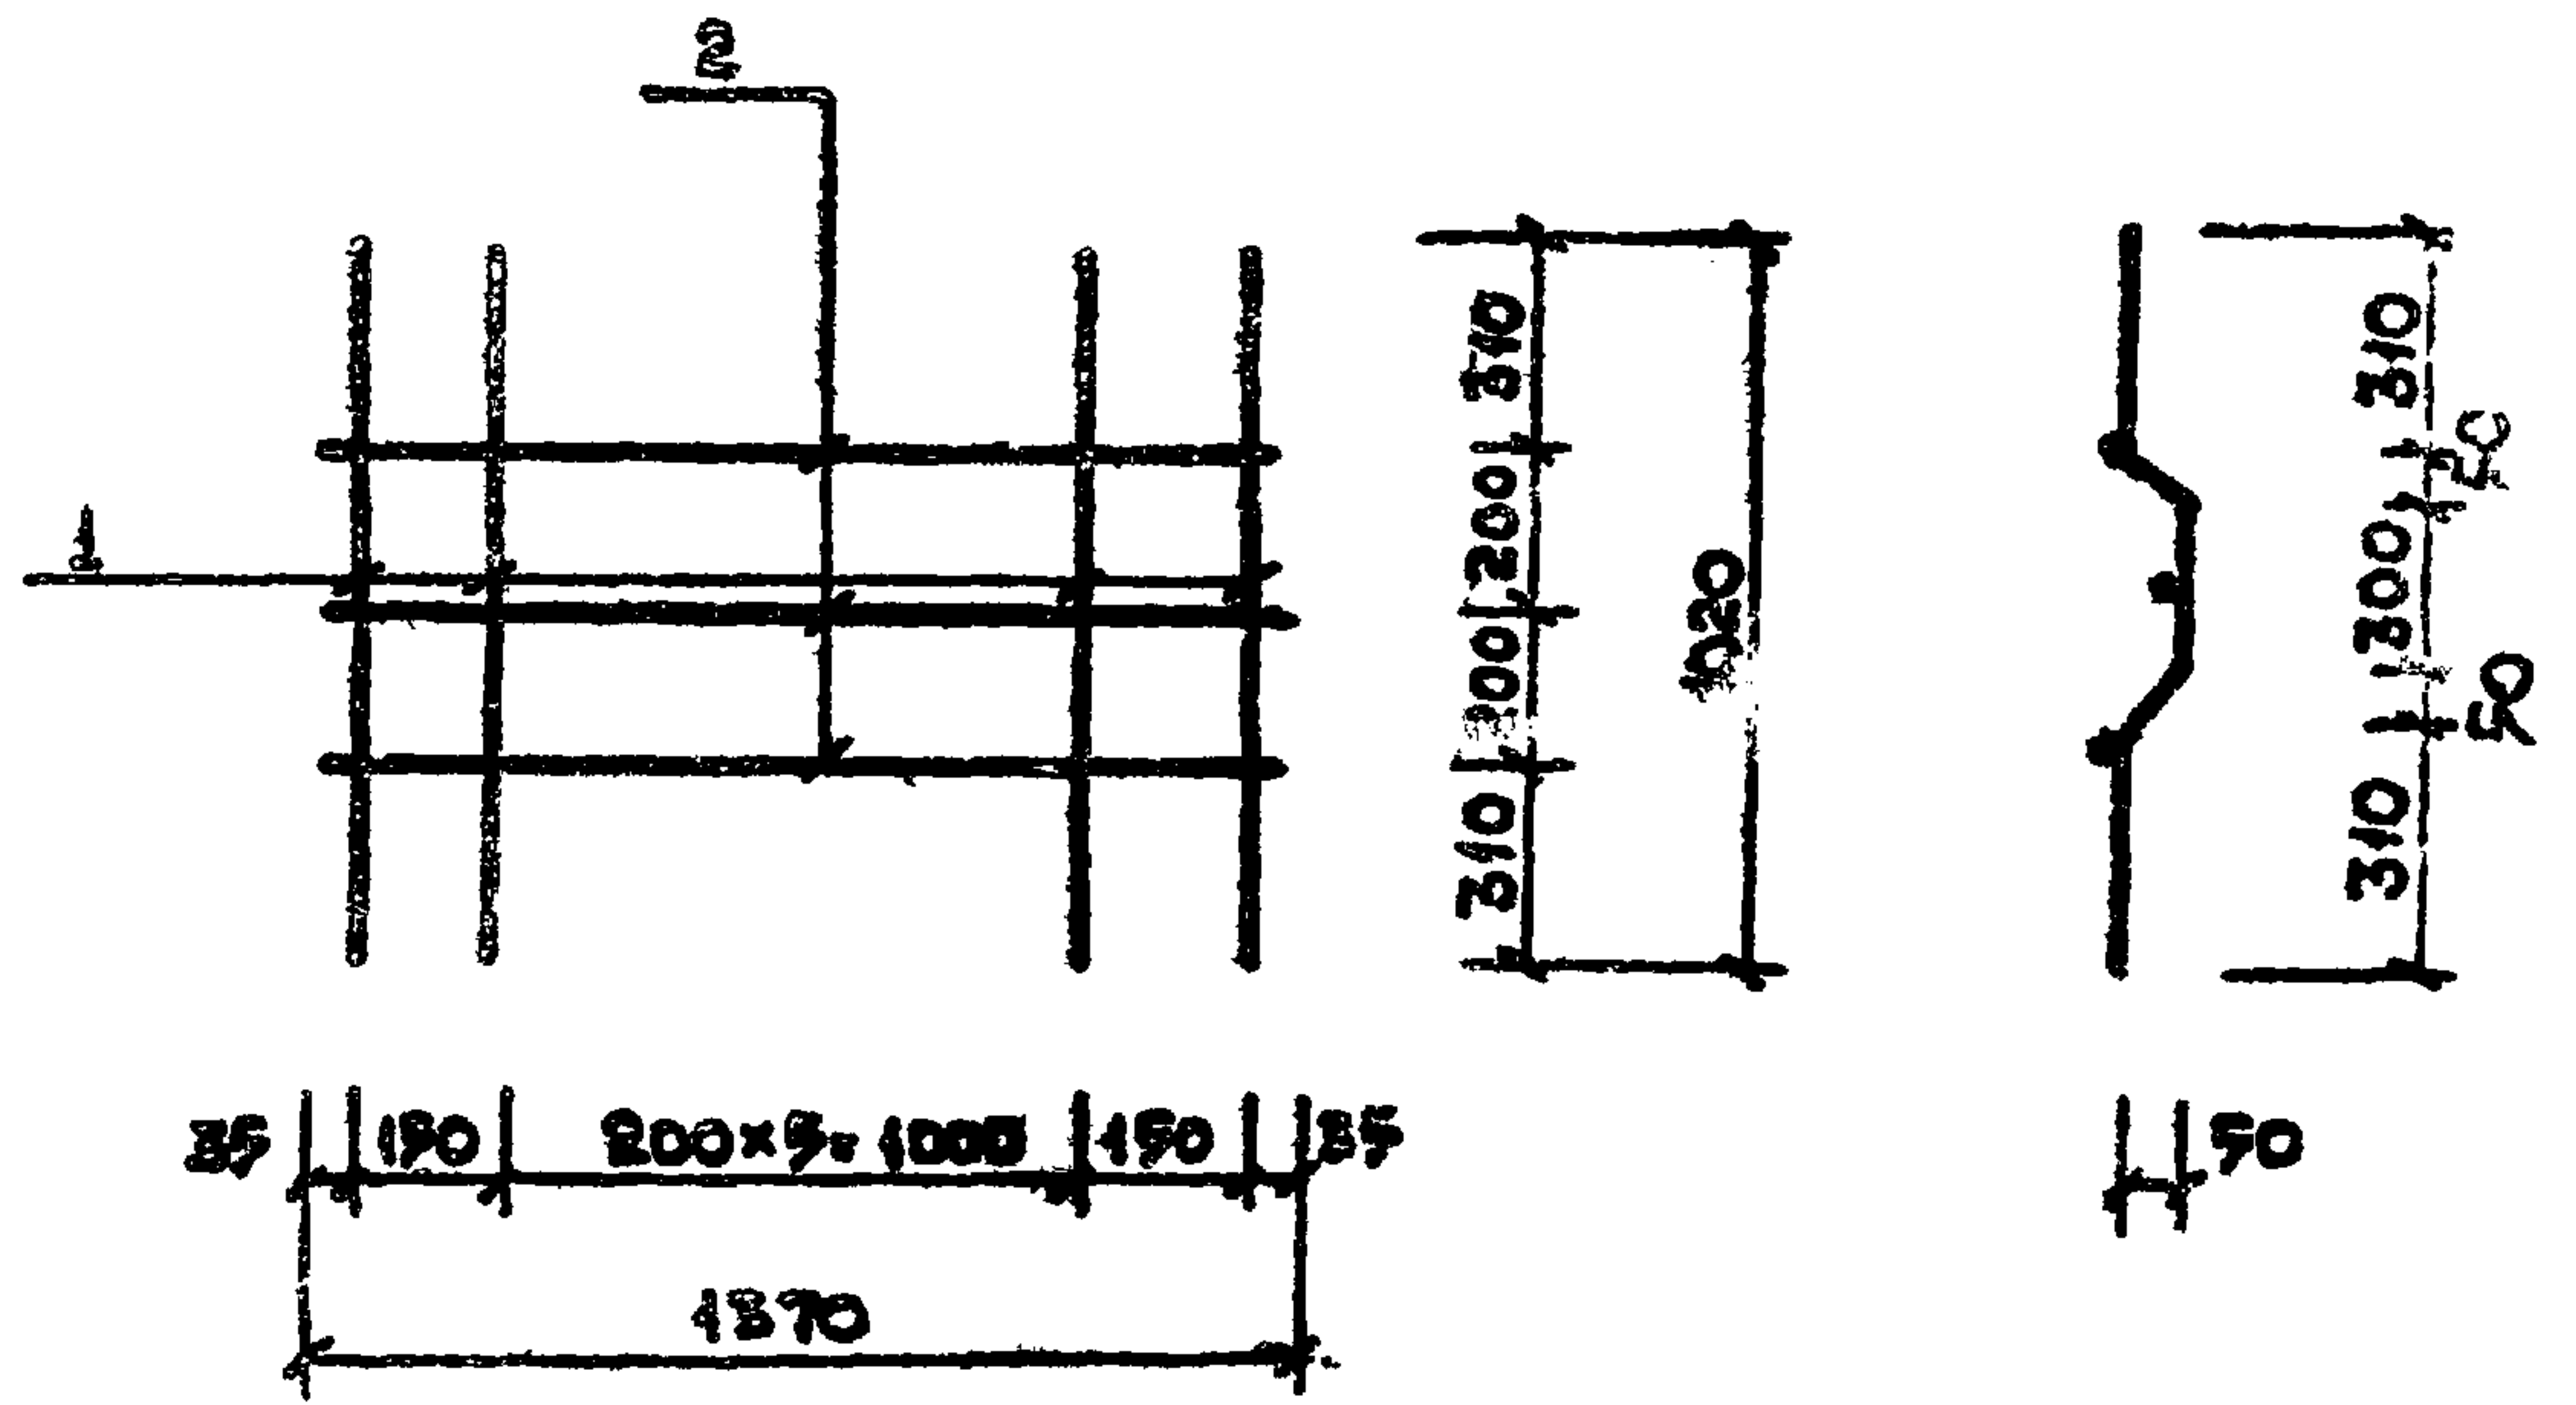

Формат	Зона	Поз.	Обозначение	Наименование	Кол.	Примеч.
				Документация		
			КЖИ-ТТ	Технические требования к изготовлению арматурных и закладных изделий.		
				Детали		
Б.ч.	1		КЖИ-42.00.1	Ф8АШ ГОСТ 5781-82 L=1120	8	0.44 кг
Б.ч.	2		КЖИ-42.00.2	Ф6АШ ГОСТ 5781-82 L=1370	3	0.3 кг



Гип	Барсуков	Иванчиков
Нач. отд.	Иванчиков	Табачинская
Гл. спец.	Табачинская	Норбекова
Исполн.	Норбекова	
Н. контр.	Табачинская	

284-3-49.83 КЖИ-42.00.0

СЕТКА С-19

Стадия	Масса	Масштаб
Р	4.42 кг	
Лист	Листов 1	

ГИПРОКОММУНСТРОЙ
г. Москва

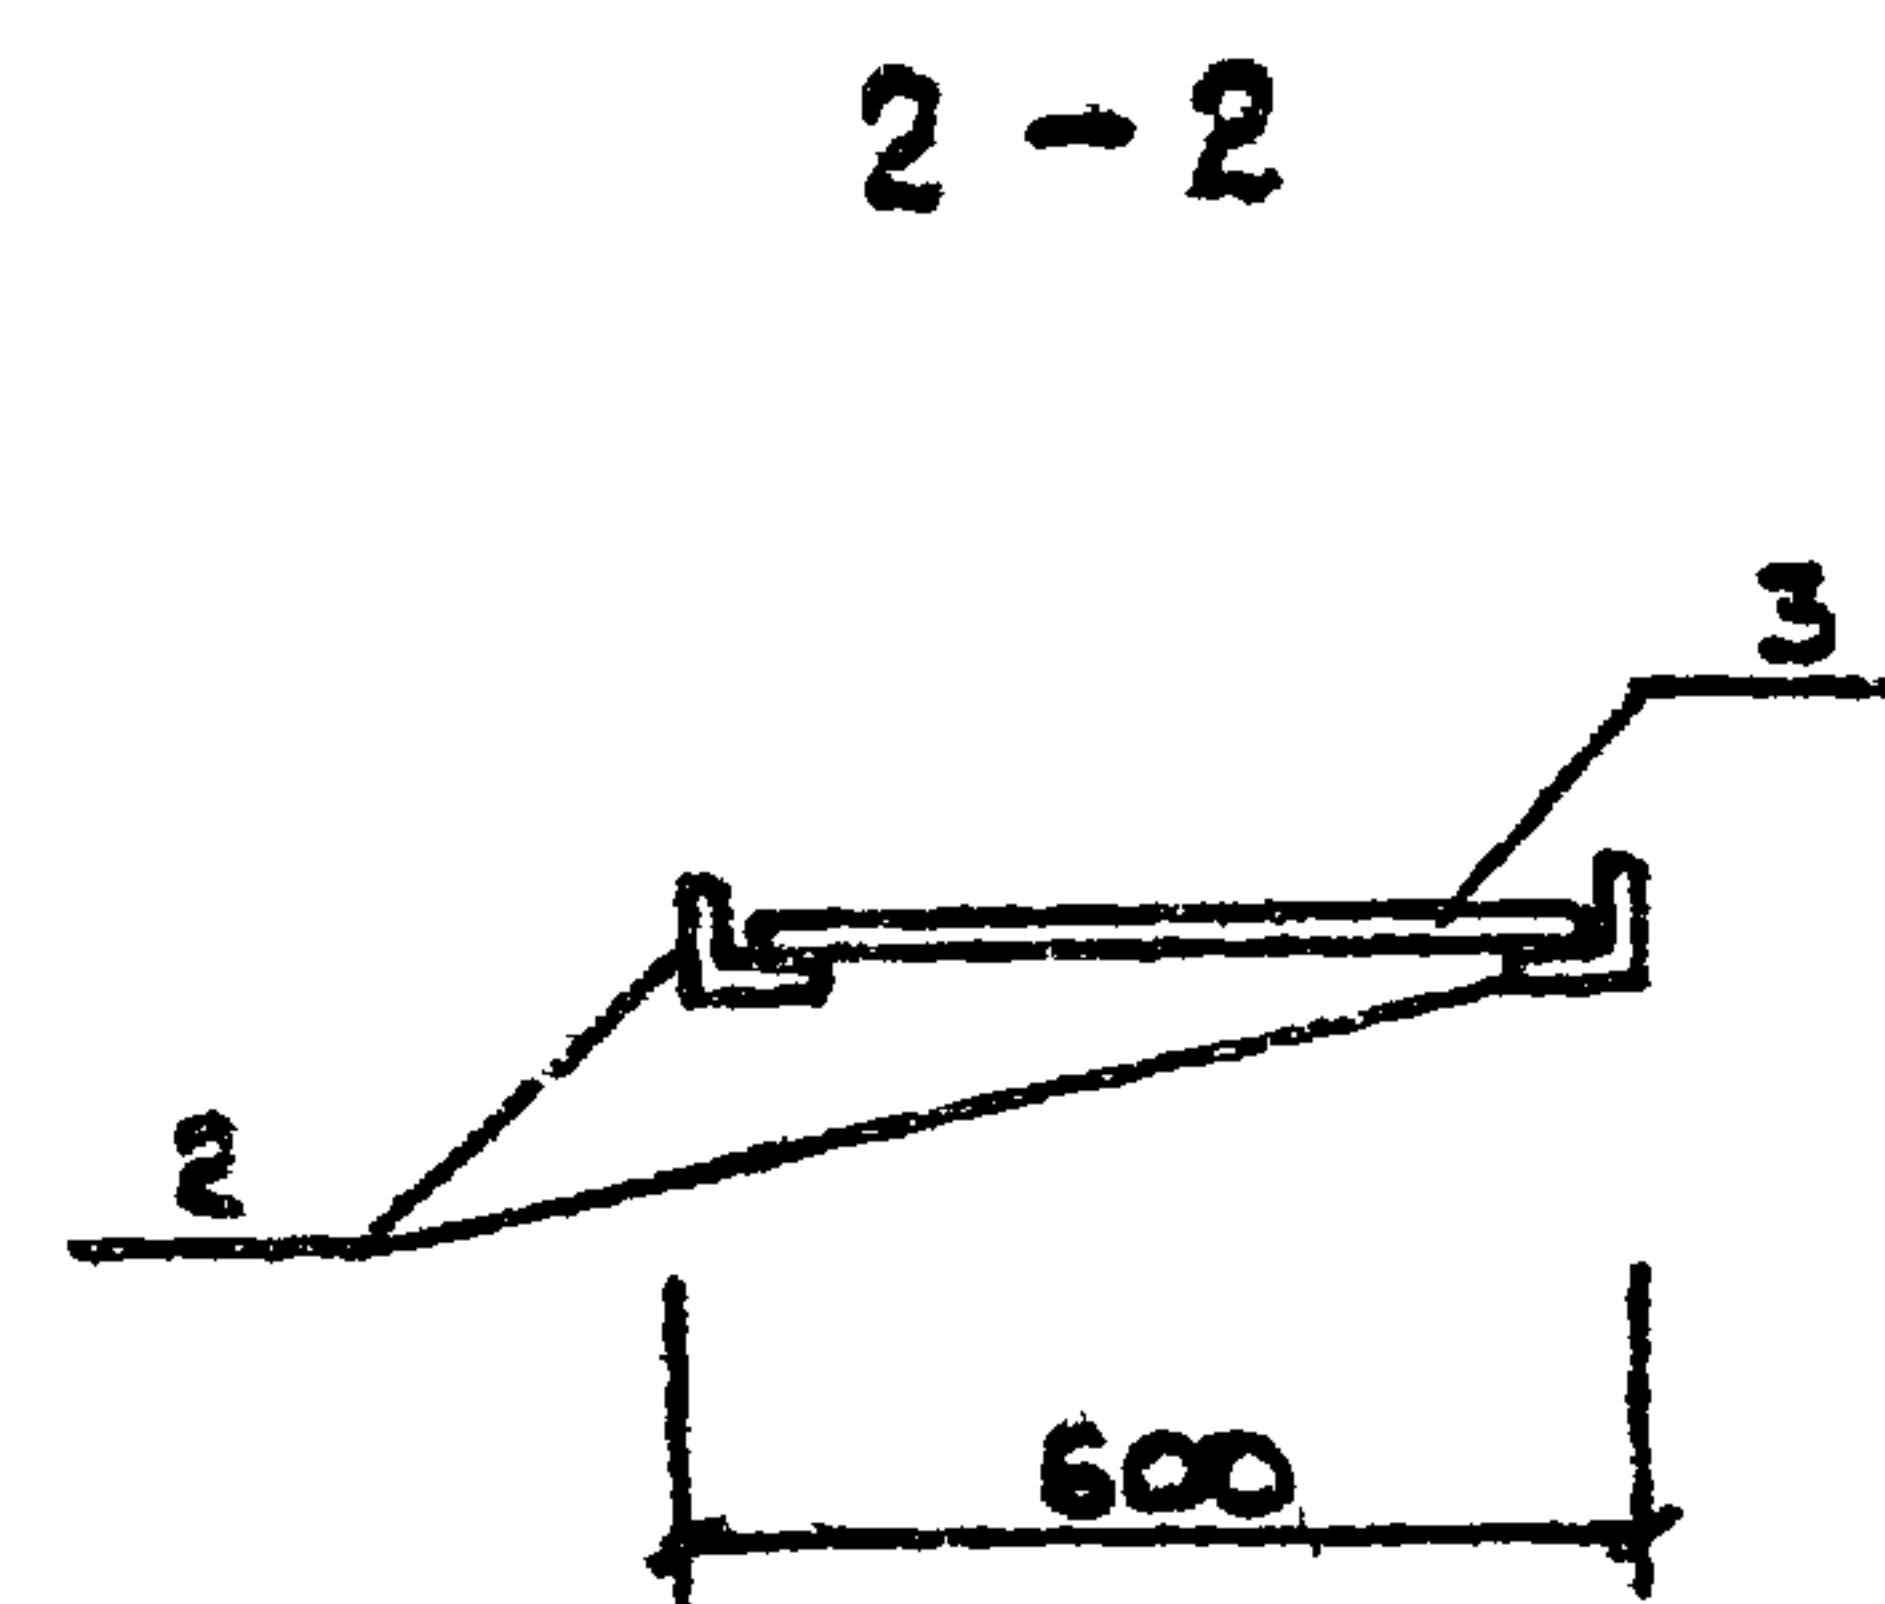
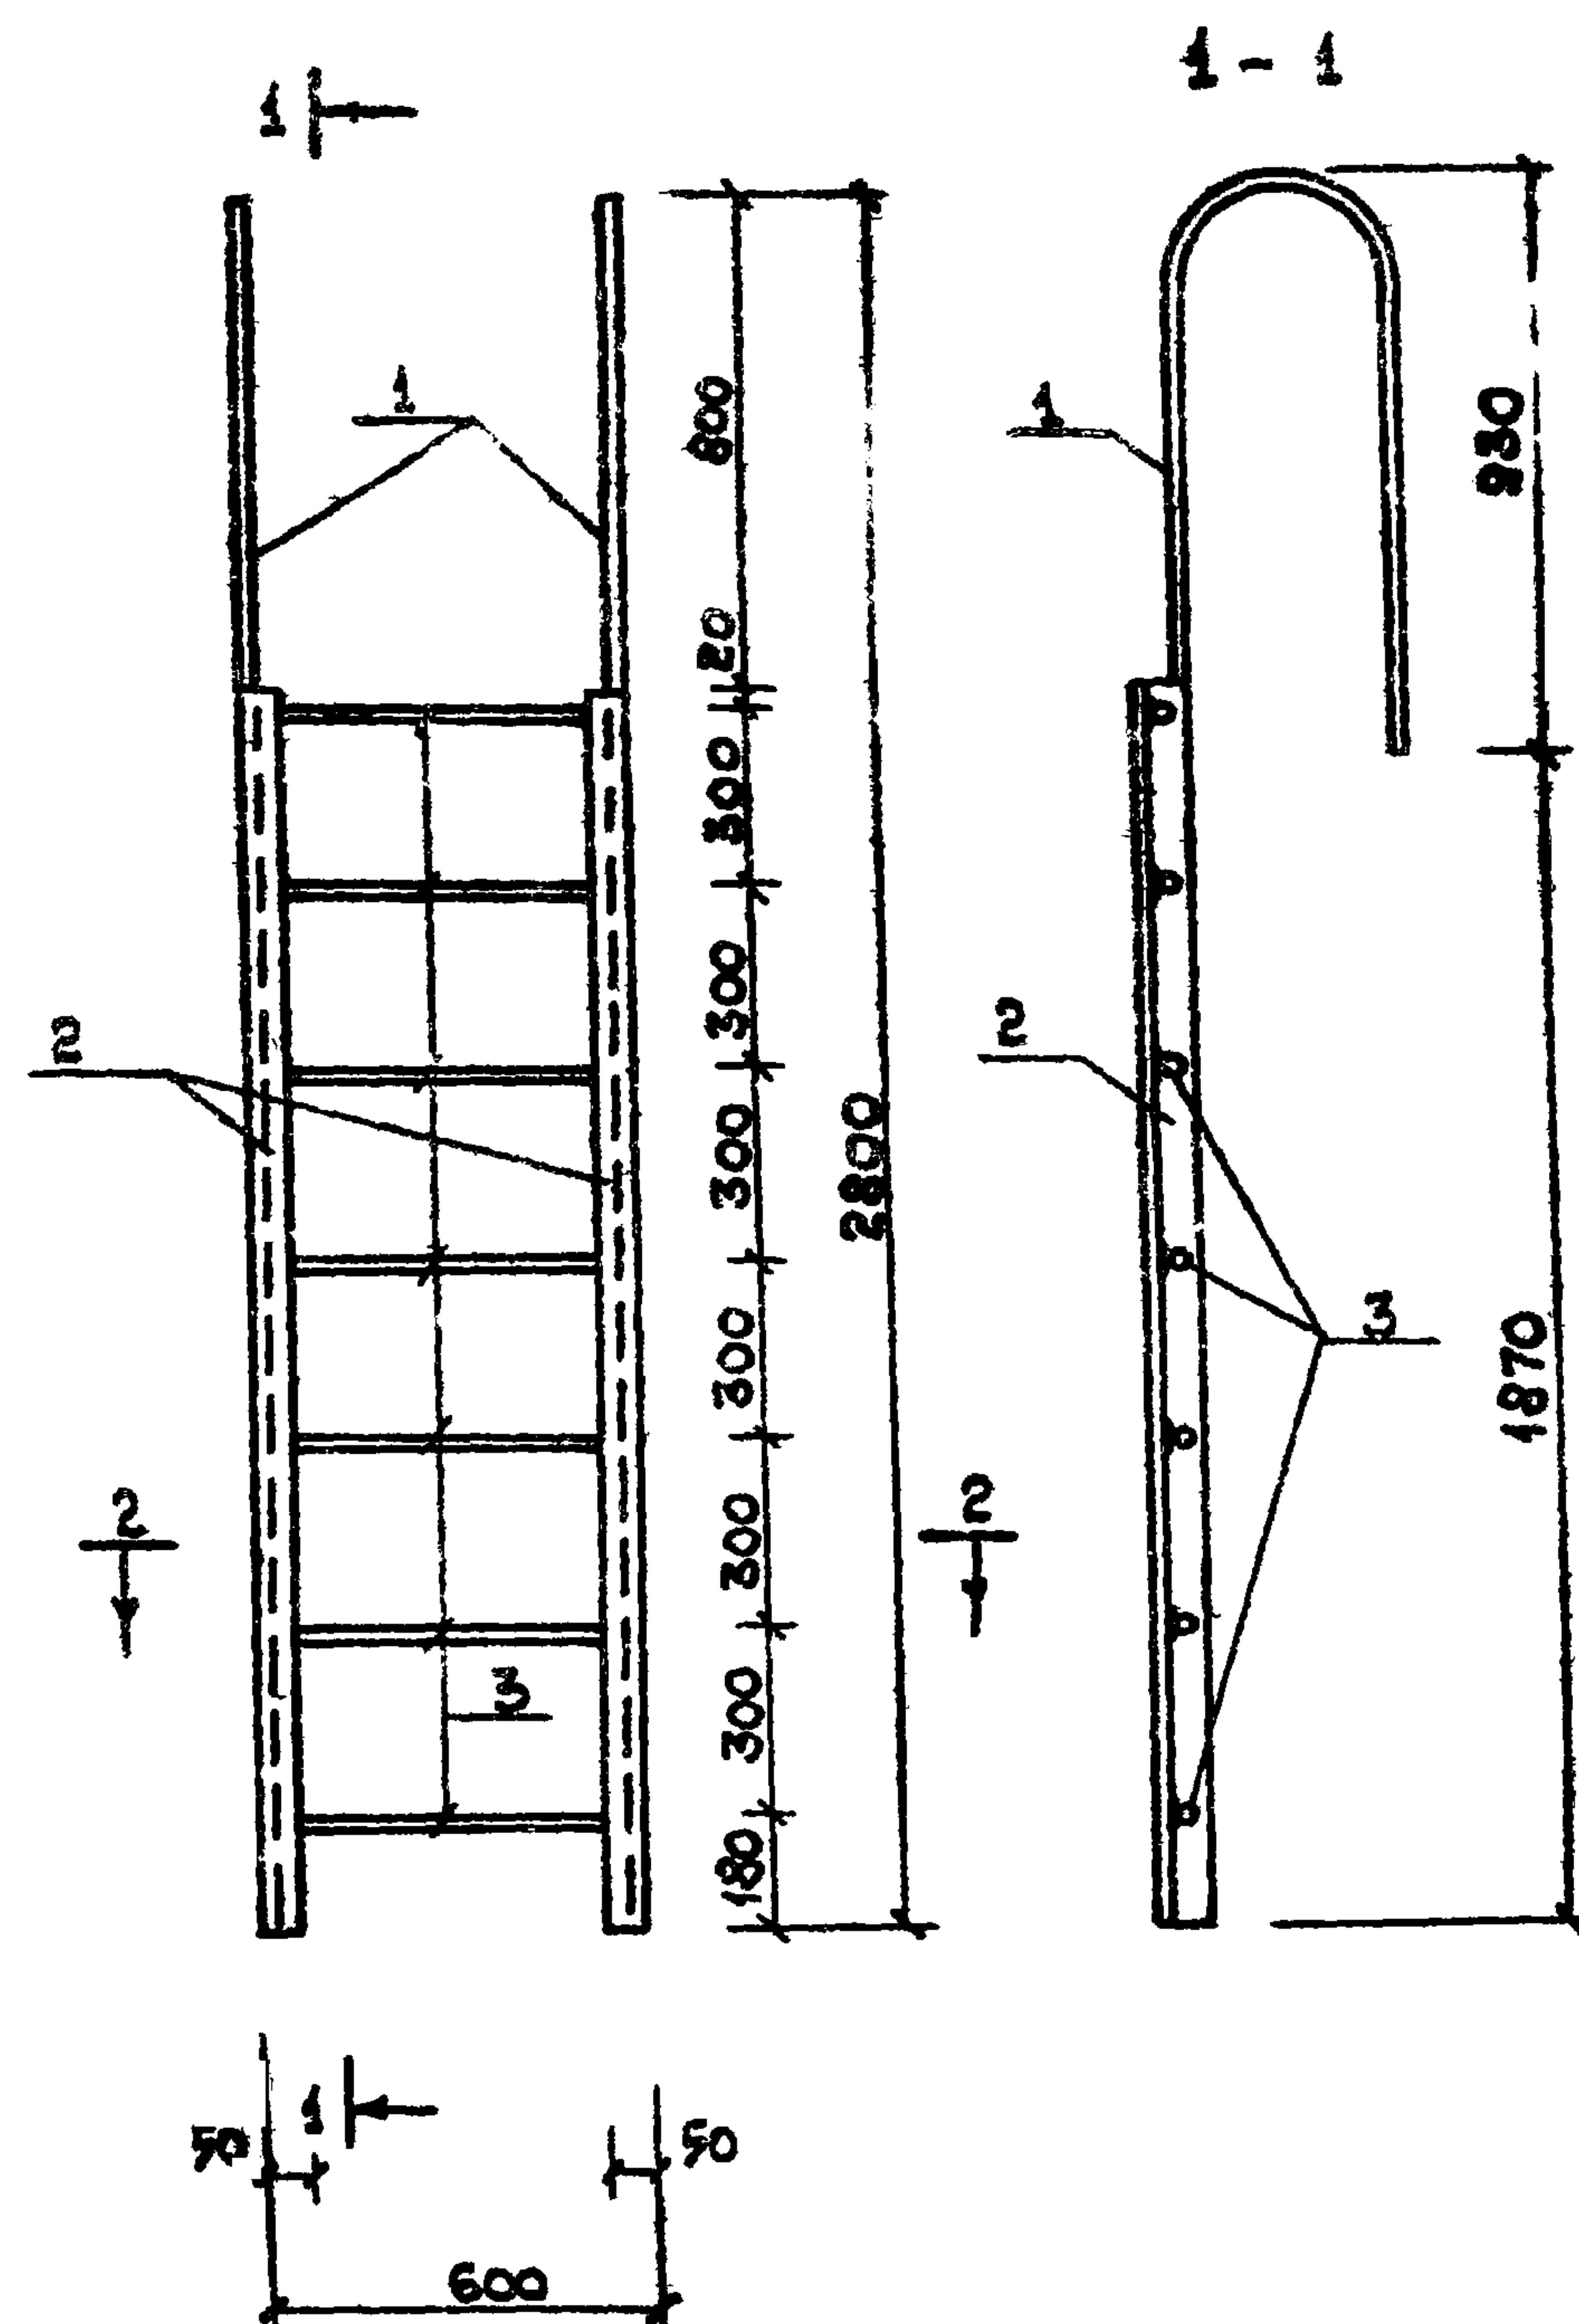


ФОРМАТ	ЗОНА	Поз.	ОБОЗНАЧЕНИЕ	НАИМЕНОВАНИЕ	КОЛ.	ПРИМЕ- ЧАНИЕ
				<u>СБОРОЧНЫЕ ЕДИНИЦЫ.</u>		
Б.Ч.		1	КЖИ- 43.01.0	Ф20АШ ГОСТ 5781-82 L=2250	2	5.57кг
Б.Ч.		2	КЖИ- 43.02.0	Утоллок 6-50*50*7 ГОСТ 8503-72 ^м Ст 3сп ГОСТ 535-79 L=2000	2	7.54кг
Б.Ч.		3	КЖИ- 43.03.0	Ф18АШ ГОСТ 5781-82 L=580	7	4.06кг

1. СВАРКУ ПРОИЗВОДИТЬ ЭЛЕКТРОДАМИ Э-42 $\eta_{\text{св}} = 4 \text{ мм.}$
2. ПЕРЕД УСТАНОВКОЙ НА МЕСТО ВСЕ МЕТАЛЛИЧЕСКИЕ ЭЛЕМЕНТЫ ПОКРАСИТЬ МАСЛЯНОЙ КРАСКОЙ ЗА 2 РАЗА.

ГИП	БАРСУКОВ	<i>Барсук</i>	284-3-49.83	КЖИ-4300.0			
НАЧ.ОТД.	ИВАНЧИКОВ	<i>Иванчик</i>					
ГЛ.СПЕЦ.	ТАБАЧИНСКАЯ	<i>Табачинская</i>					
Исполн.	НОРБЕКОВ	<i>Норбеков</i>					
			ЛЕСТНИЦА ЛМ-1.	СТАДИЯ	МАССА	МАССА	
					Е	34.34 кг	
Н.КОНТР.	ТАБАЧИНСКАЯ	<i>Табачинская</i>			ЛИСТ	ЛИСТОВ	
					ГИПРОКОММУНИСТРОИ г. Москва		


ИМЬ. ПОДАЛ.	ПОДП. И ДАТА	ВЗАИМНЕН
-------------	--------------	----------

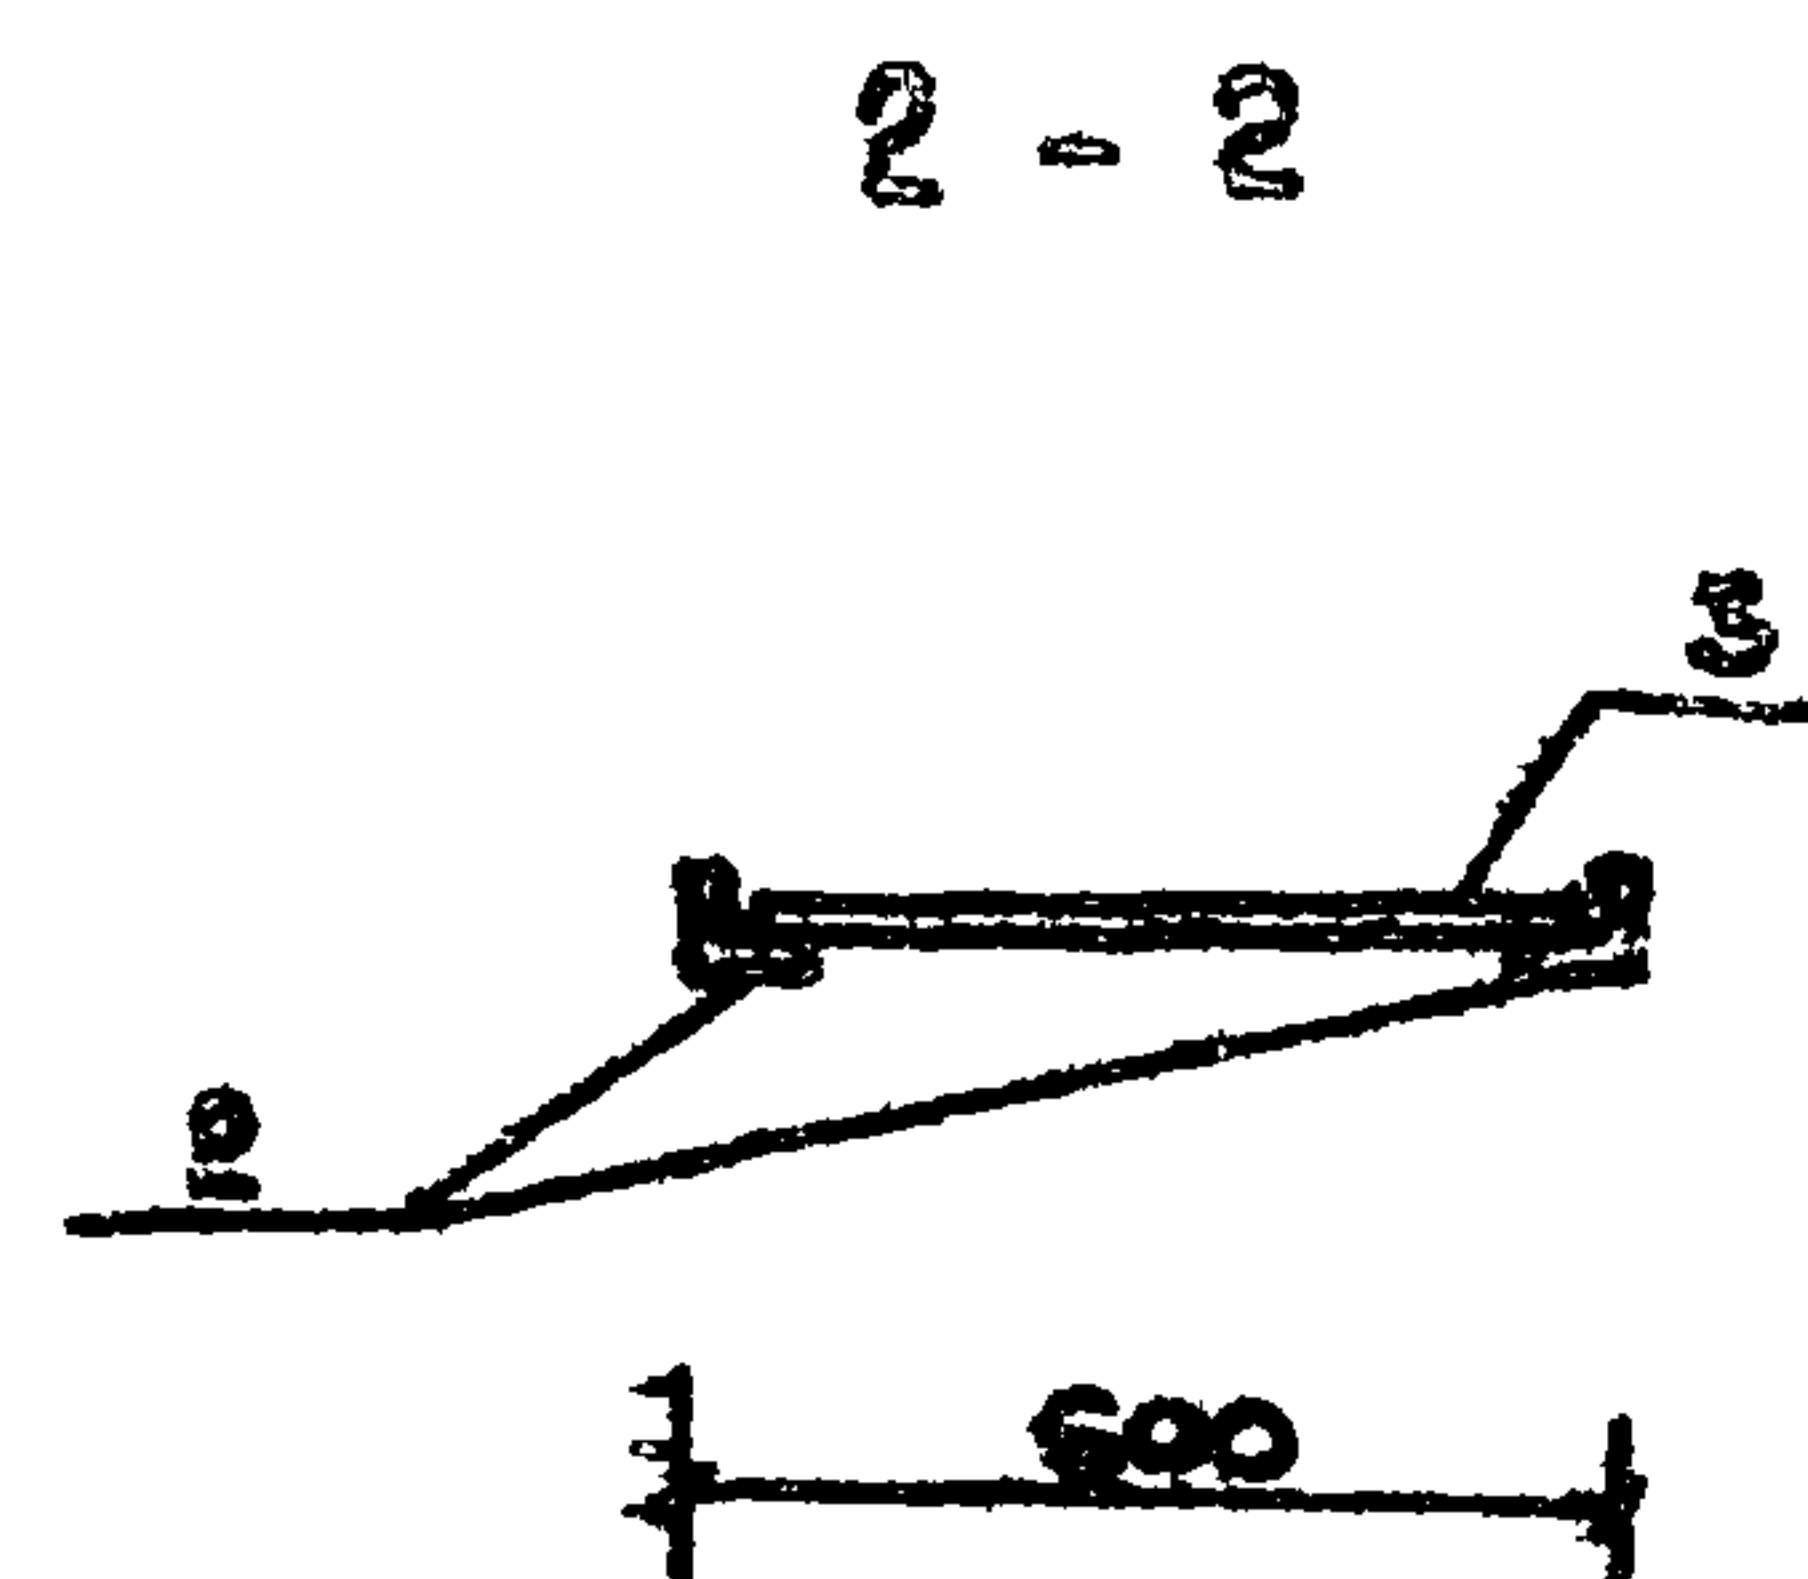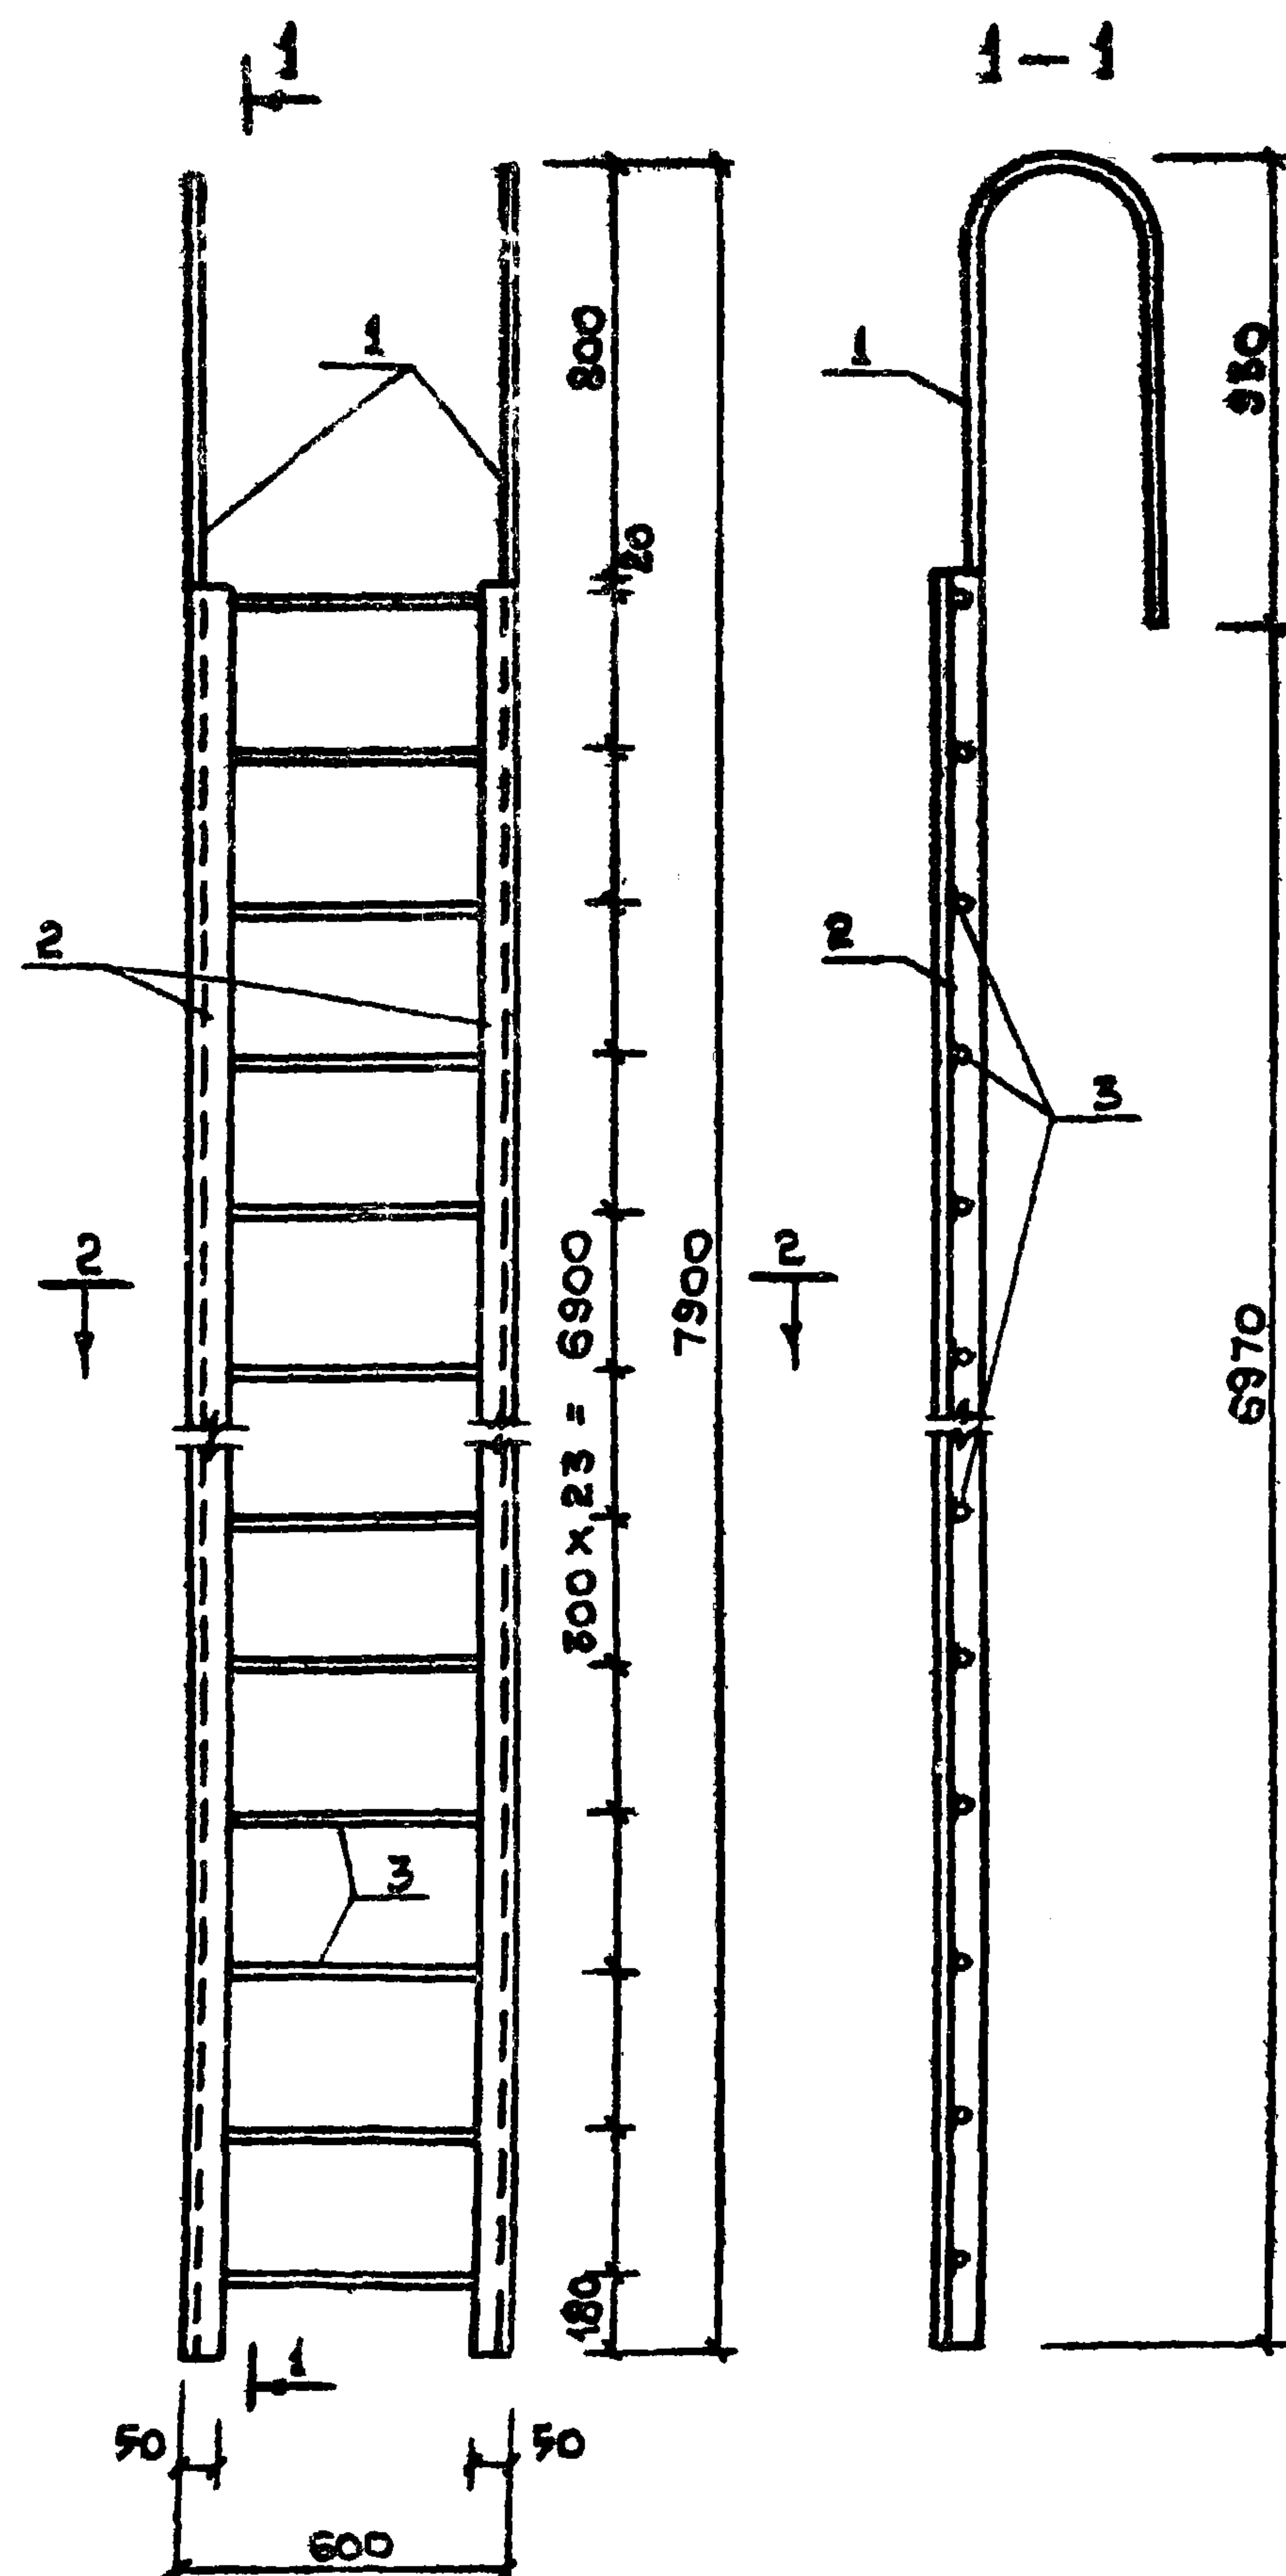

ФОРМАТ	ЗОНА	Поз.	ОБОЗНАЧЕНИЕ	НАИМЕНОВАНИЕ	Кол.	ПРИМЕ- ЧАНИЕ
				<u>СБОРОЧНЫЕ ЕДИНИЦЫ</u>		
Б.Ч.		1	КЖИ-44.01.0	Ф20АIII ГОСТ 5781-82 P=2250	2	5,5Ткг
Б.Ч.		2	КЖИ-44.02.0	Уголок 5-50x50x5 ГОСТ 8509-72II Ст 3 сп ГОСТ 939-79	2	26,8кг
Б.Ч.		3	КЖИ-44.03.0	Ф18АIII ГОСТ 5781-82 P=580	24	4,16кг


1. СВАРКУ ПРОИЗВОДИТЬ ЭЛЕКТРОДАМИ Э-42 $h_{ш} = 4 \text{ мм}$.
2. ПЕРЕД УСТАНОВКОЙ НА МЕСТО, ВСЕ МЕТАЛЛИЧЕСКИЕ ЭЛЕМЕНТЫ ПОКРАСИТЬ МАСЛЯНОЙ КРАСКОЙ ЗА 2 РАЗА.

ГИП	БАРСУКОВ	<i>Барсук</i>	284-3-49.83	КЖИ-44.000		
НАЧ.ОТД.	ИВАННИКОВ	<i>Иванников</i>				
ГЛ.СПЕЦ.	ТАБАЧНИКОВА	<i>Табачникова</i>	ЛЕСТНИЦА ЛМ-2	СТАДИЯ	МАССА	МАСШТ
НАПОМ.	НОРБЕКОВА	<i>Норбекова</i>		Р	928кг.	
				ЛИСТ	ЛИСТОВ	
Н.КОНТР.	ТАБАЧНИКОВА	<i>Табачникова</i>		ГИПРОКОММУНИСТРОС		
			г. МОСКВА			

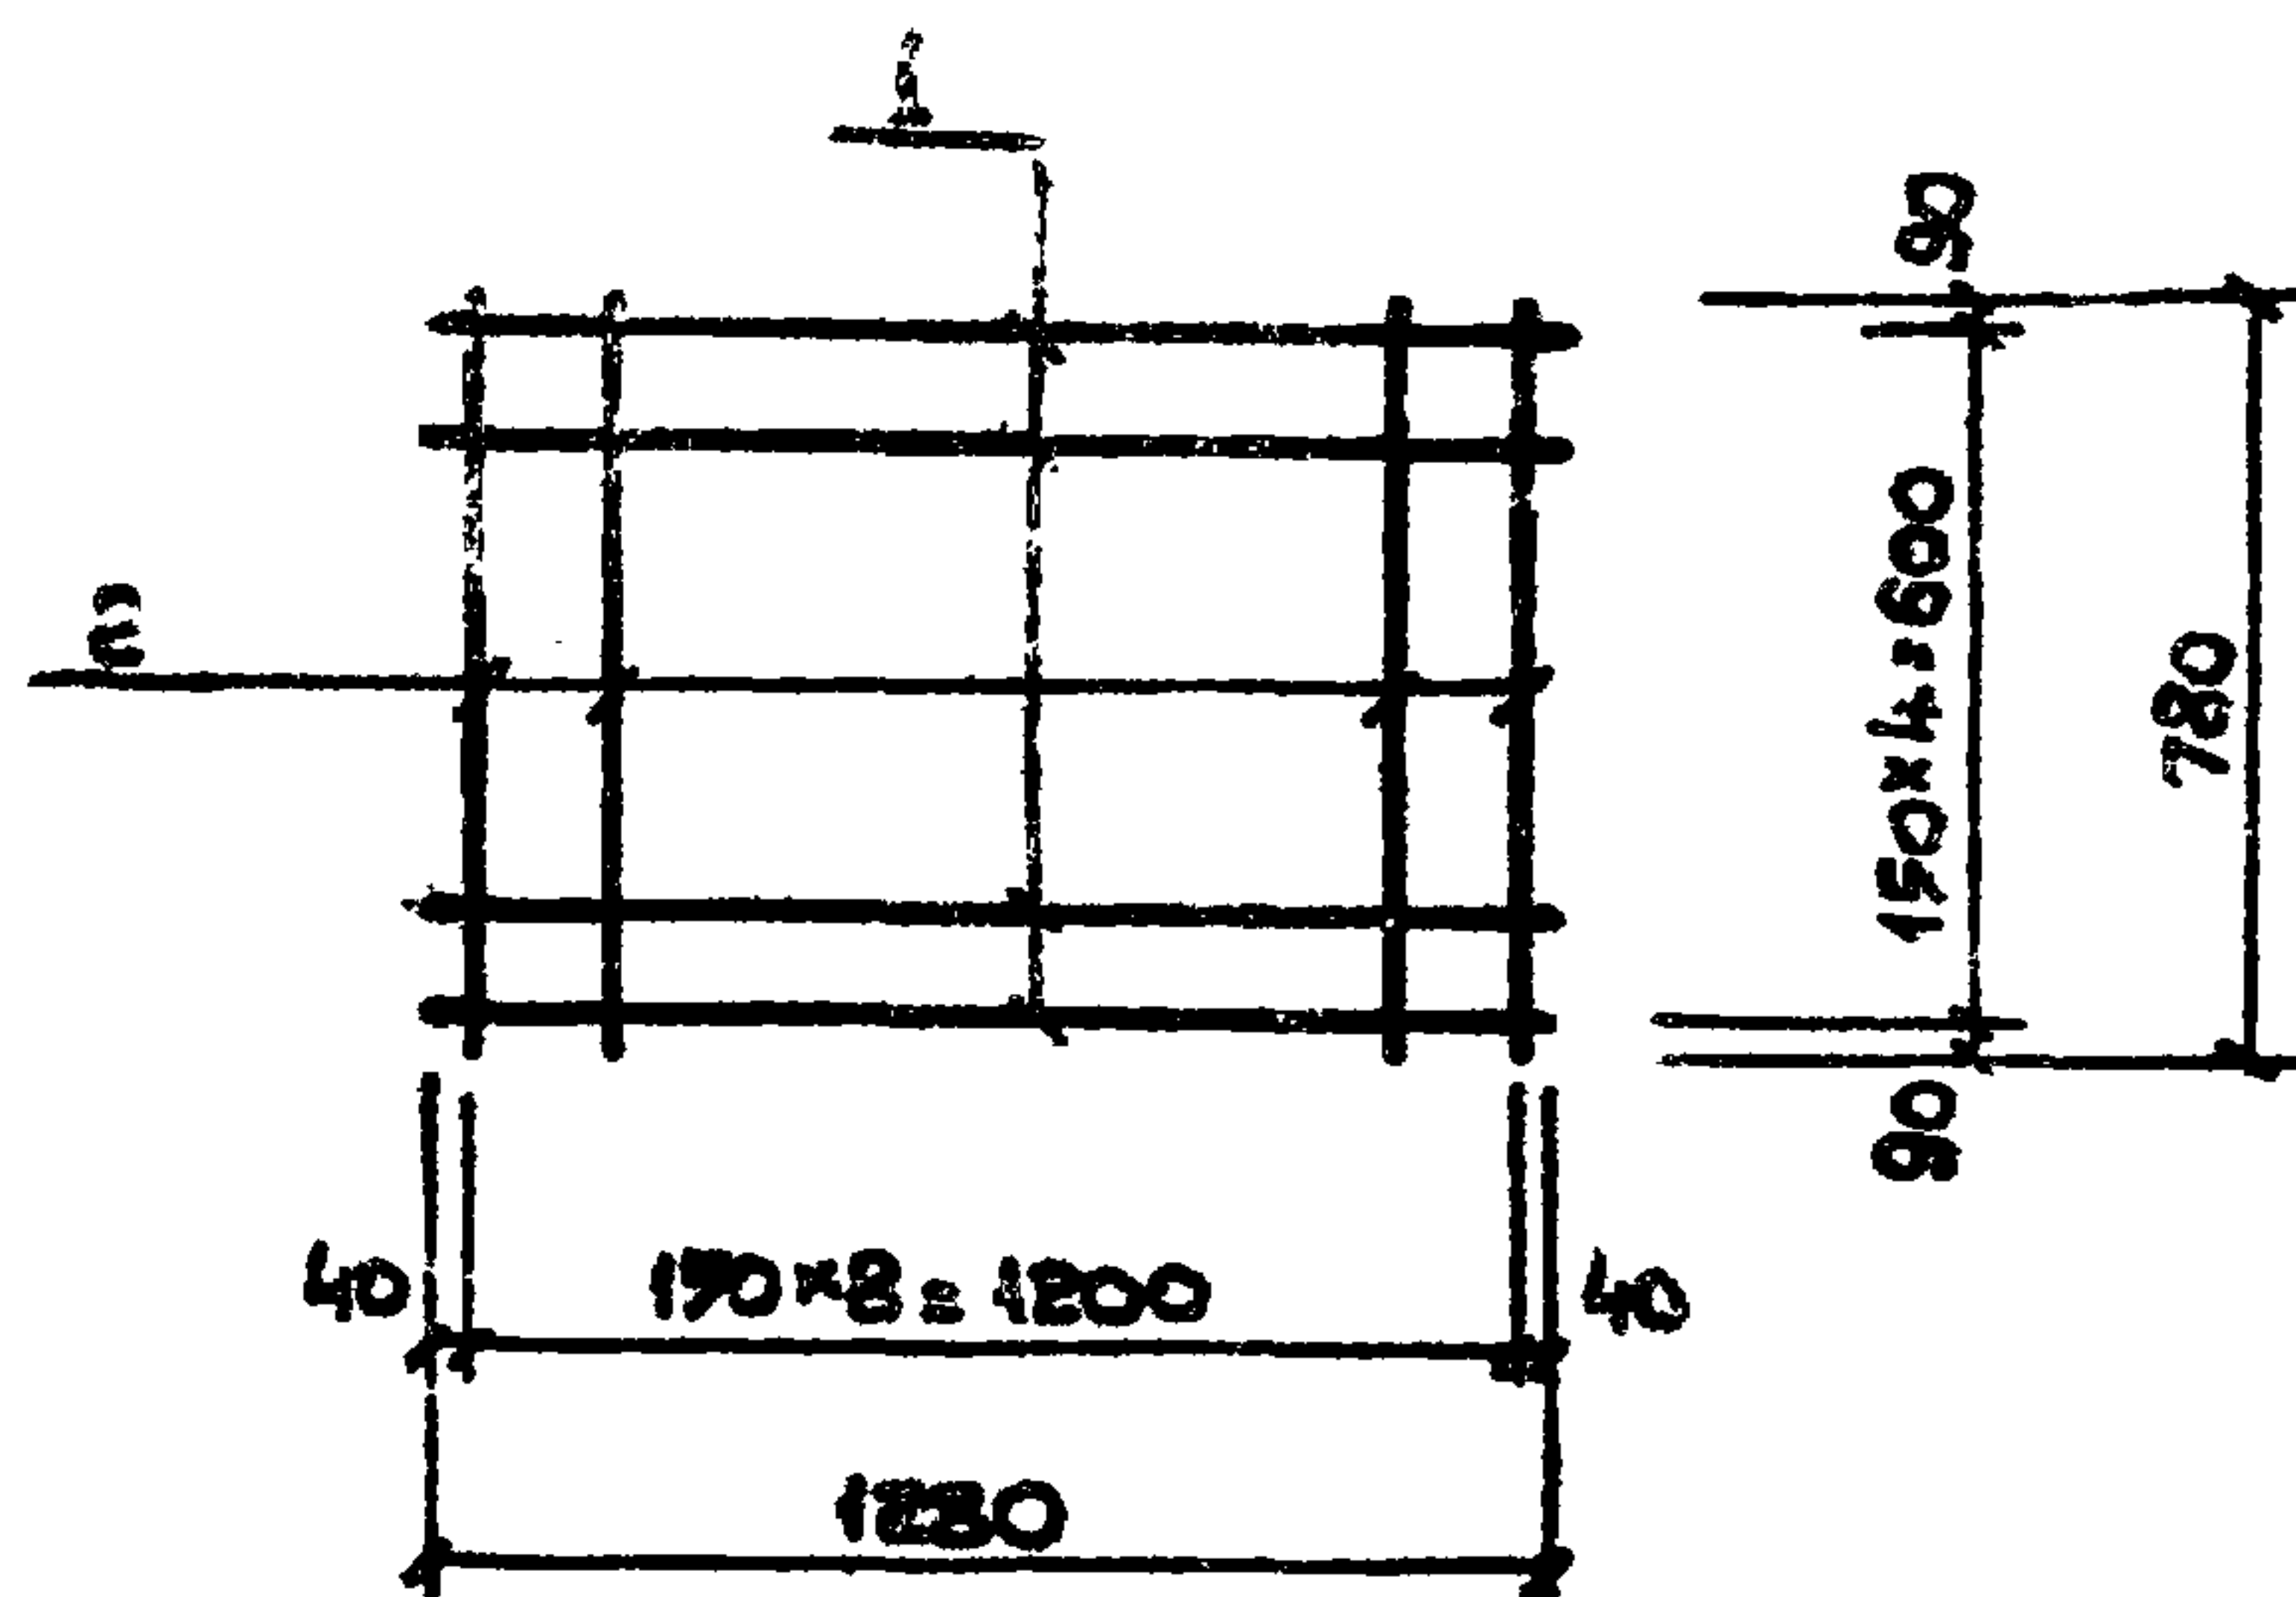

Формат	Зона	Поз.	ОБЪЯВЛЕНИЕ	НАИМЕНОВАНИЕ	Кол.	ПРИМЕЧ.
				Документация.		
12			КЖИ - ТТ	ТЕХНИЧЕСКИЕ ТРЕБОВАНИЯ К ИЗГОТОВЛЕНИЮ АРМАТУРНЫХ И ЗАКЛАДНЫХ ИЗДЕЛИЙ.		
				Детали.		
Б.Ч.	1		КЖИ - 45.00.1	Ф8АІ ГОСТ 5781-82 R=1280	7	0.51
Б.Ч.	2		КЖИ - 45.00.2	Ф8АІ ГОСТ 5781-82 R=780	9	0.31

ГИП	БАРСУКОВ	<i>Барсук</i>		284-3-4983	КЖИ-45.00.0		
НАЧ.ОТД.	ИВАНЧИКОВ	<i>Иванчик</i>					
ГЛ.СПЕЦ.	ТАБАЧИНСКАЯ	<i>Табачинская</i>					
ИСПОЛН.	НОРБЕКОВА	<i>Норбекова</i>		СЕТКА С-1	СТАДИЯ	МАССА	МАСШТАБ
					Р	5.34кг	
					Лист	Листов 1	
Н.КОНТР.	ТАБАЧИНСКАЯ	<i>Табачинская</i>			ГИПРОКОММУНСТРОЙ г. Москва		

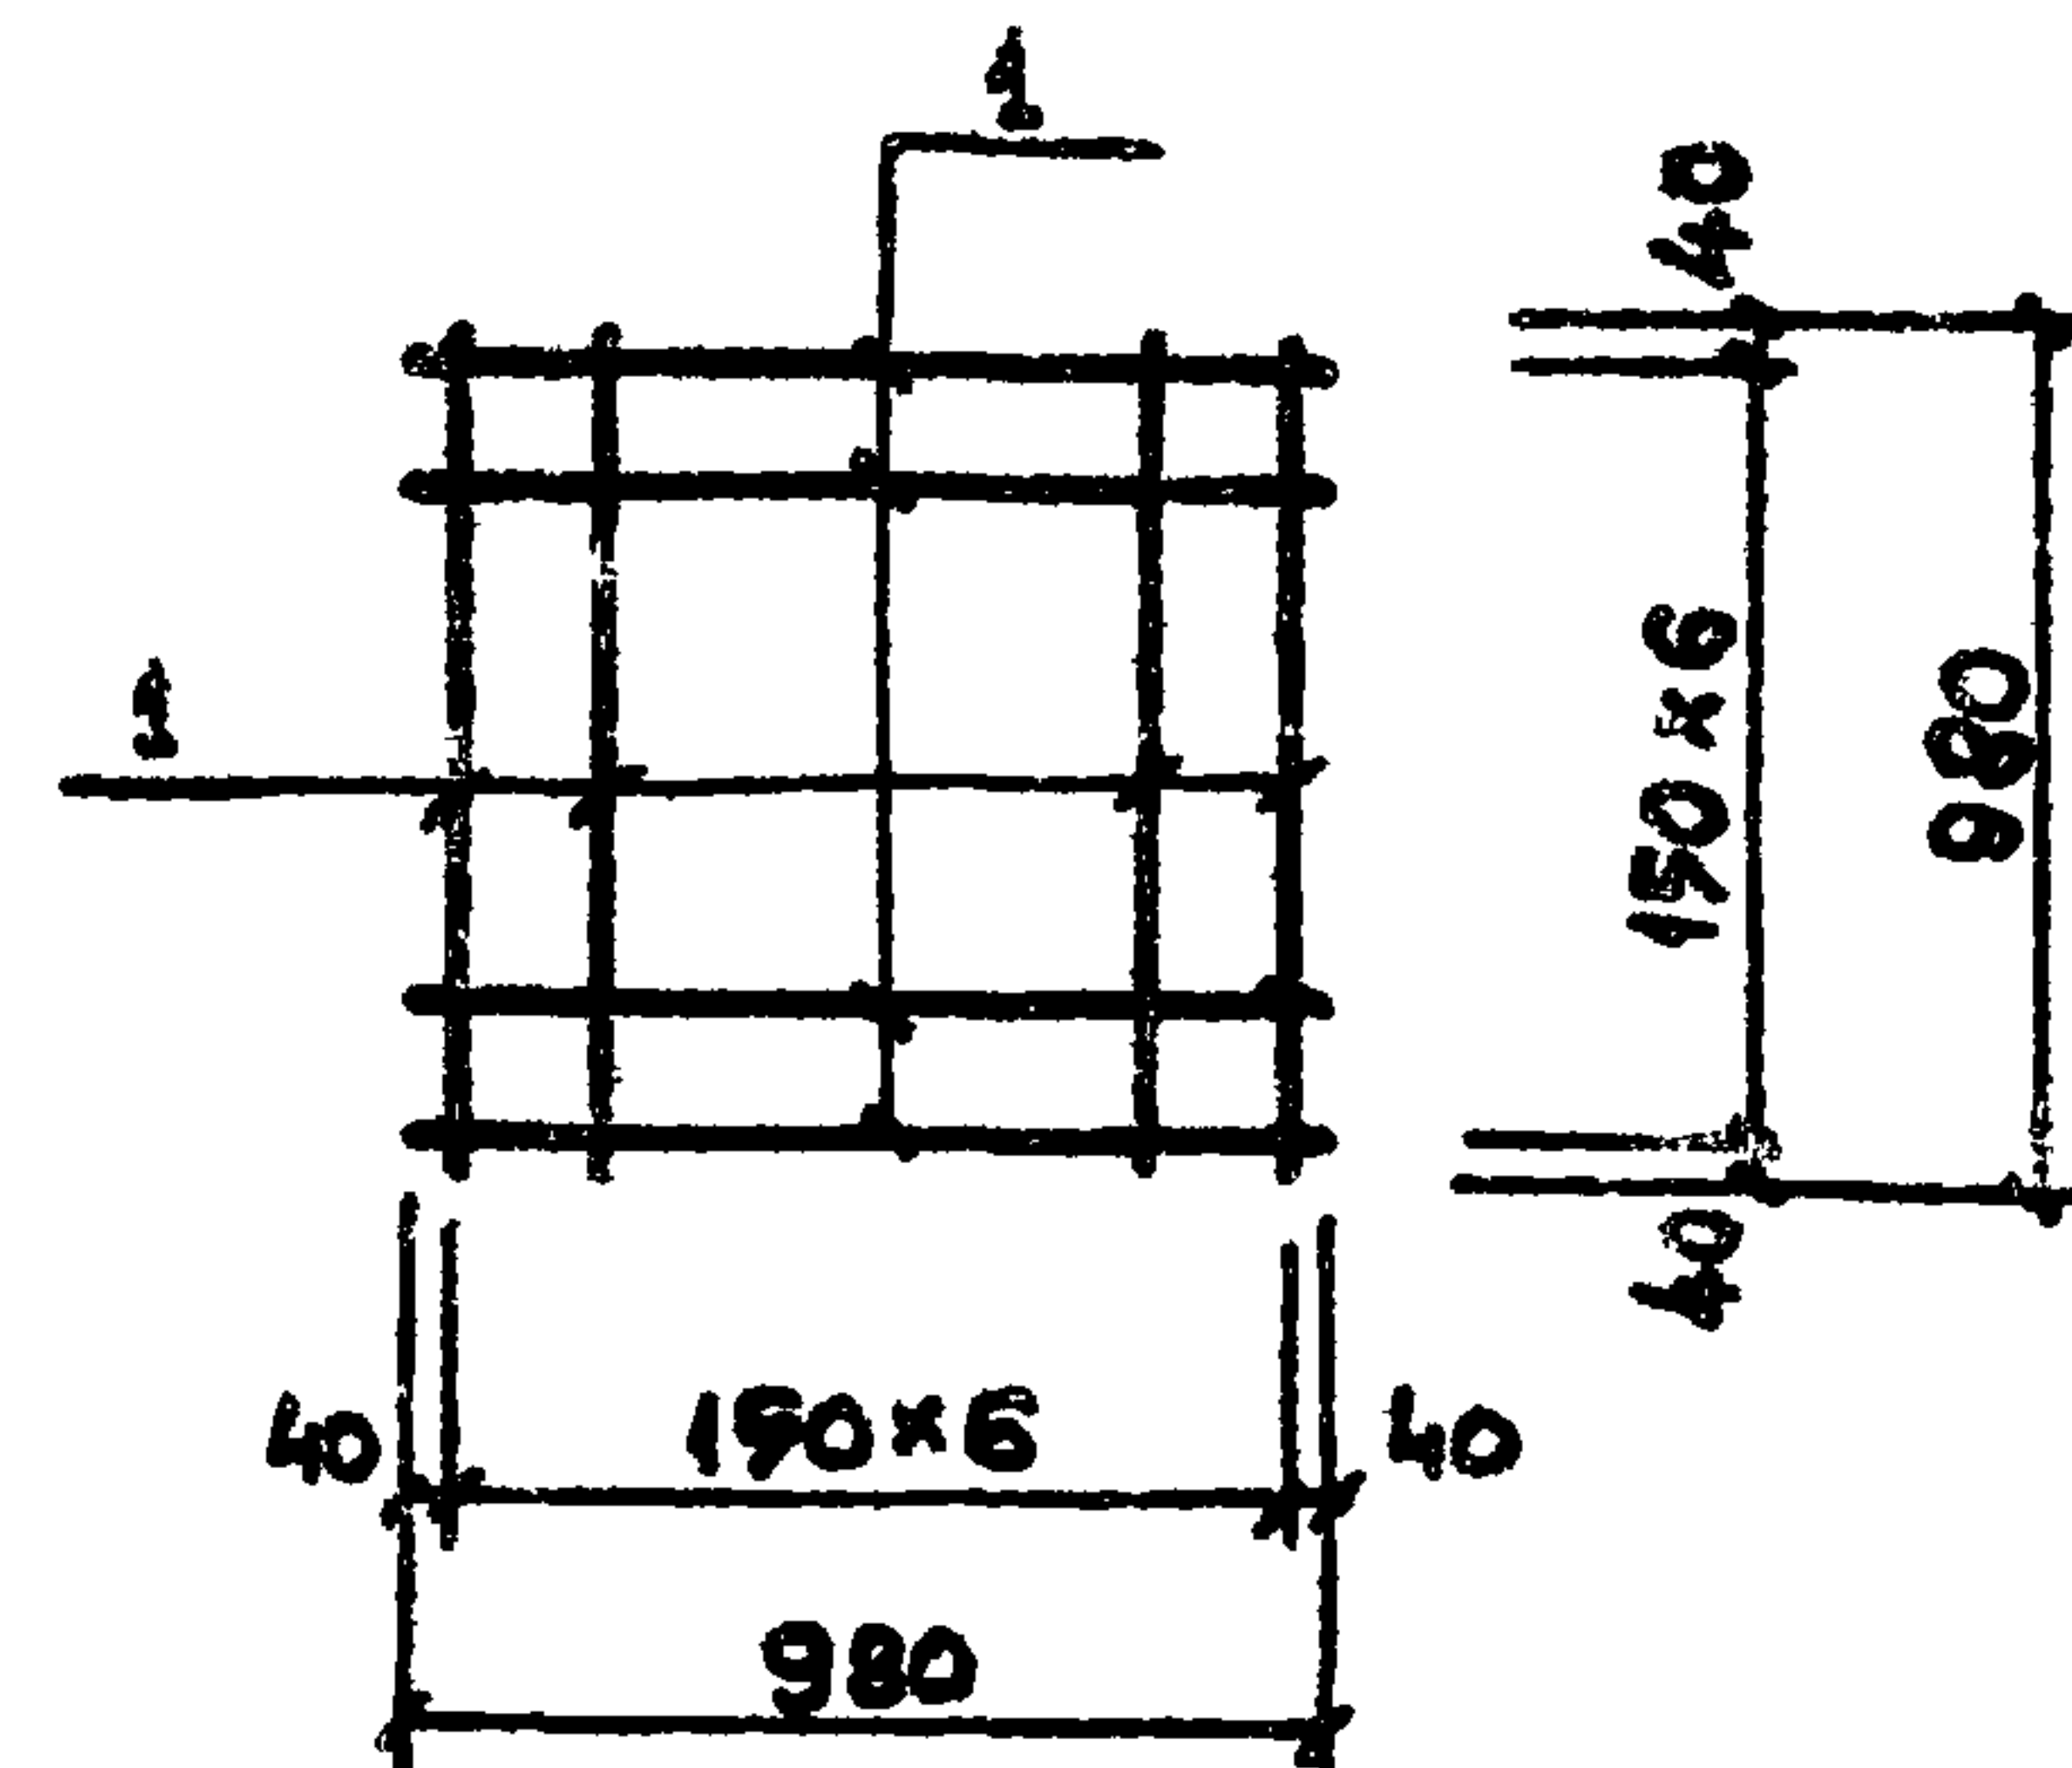

Формат	Зона	Поз.	ОБЪЯВЛЕНИЕ	НАИМЕНОВАНИЕ	Кол.	ПРИМЕЧ.
				Документация.		
12			КЖИ - ТТ	ТЕХНИЧЕСКИЕ ТРЕБОВАНИЯ К ИЗГОТОВЛЕНИЮ АРМАТУРНЫХ И ЗАКЛАДНЫХ ИЗДЕЛИЙ.		
				Детали.		
Б.Ч.	1		КЖИ-46.00.1	Ф8АІ ГОСТ 5781-82 R=980	14	0.39

ИНВ. № подл.	Подпись и дата	ВЗЛМ. ИНВ. №	</
--------------	----------------	--------------	--	--	----