

ТИПОВОЙ ПРОЕКТ

272-14-16

РЫНОК В КОНСТРУКЦИЯХ ИИ - 04
ТОРГОВОЙ ПЛОЩАДЬЮ 900 КВ. МЕТРОВ,
150 ТОРГОВЫХ МЕСТ

АЛЬБОМ VI

ЗАДАНИЕ ЗАВОДУ НА ИЗГОТОВЛЕНИЕ ЩИТОВ И
ПЧЛЕТОВ

инв. 17615-06

				ПРИЯЗАН
ИИИ. И				

Госстрой СССР
ЦЕНТРАЛЬНЫЙ ИНСТИТУТ ТИПОВОГО ПРОЕКТИРОВАНИЯ
Свердловский филиал
620062, г.Свердловск-62, ул.Чебышева, 4
Заказ № 1336 Инв.№ 17615-06 тираж 280
Сдано в печать 2.03 1989г цена 0-53

ТИПОВОЙ ПРОЕКТ

272-14-16

РЫНОК В КОНСТРУКЦИЯХ ИИ - 04
ТОРГОВОЙ ПЛОЩАДЬЮ 900 КВ. МЕТРОВ,
150 ТОРГОВЫХ МЕСТ
АЛЬБОМ VI

СОСТАВ ПРОЕКТА:

ALBUM I
ALBUM II
ALBUM III

ALBUM IV

AALBOM V
 AALBOM VI
 AALBOM VII
 AALBOM VIII

ААББОМ
ААББОМ
ААББОМ
ААББОМ

A C I
 A C I
 T X M
 X C
 O B
 O K
 S O M
 A Y
 C C
 A P 2
 A Y 4
 D H 1
 H M 2
 H M
 H

CM
CM
CM

АРХИТЕКТУРНО-СТРОИТЕЛЬНЫЕ РЕШЕНИЯ /НАЧАЛО/
АРХИТЕКТУРНО-СТРОИТЕЛЬНЫЕ РЕШЕНИЯ /ОКОНЧАНИЕ/
ТЕХНОЛОГИЯ И МЕХАНИЗАЦИЯ
ХОЗЯЙСТВЕННОЕ
ОТОПЛЕНИЕ И ВЕНТИЛЯЦИЯ
ВОДОПРОВОД И КАНАЛИЗАЦИЯ
ЭЛЕКТРИЧЕСКОЕ ОСВЕЩЕНИЕ И СЛАБЫЕ ЭЛЕКТРООБОРУДОВАНИЕ
АВТОМАТИЗАЦИЯ УСТРОЙСТВ ИНЖЕНЕРНОГО ОБОРУДОВАНИЯ
СВЯЗЬ И СИГНАЛИЗАЦИЯ
ОУПРАВЛЕНИЕ
ЗАДАНИЕ ЗАВОДУ НА ИЗГОТОВЛЕНИЕ ЩИТОВ И ПУЛЬТОВ
ИЗДЕЛИЯ ЖЕЛЕЗОБЕТОННЫЕ К СЕРИИ ДС-04
ИЗДЕЛИЯ МОНОЛИТНЫХ ЖЕЛЕЗОБЕТОННЫХ УЧАСТКОВ
ИЗДЕЛИЯ МЕТАЛЛИЧЕСКИЕ
ИЗДЕЛИЯ ДЕРЕВЯННЫЕ
НЕСТАНДАРТИЗОВАННОЕ ОБОРУДОВАНИЕ, ИНВЕНТАРЬ
СМЕТЫ РЫНКА И УНИВЕРСАМА /НАЧАЛО/
СМЕТЫ РЫНКА И УНИВЕРСАМА /ОКОНЧАНИЕ/
СМЕТЫ ГОСТИНИЦЫ

РАЗРАБОТАН
ЦНДЭП торгово-бытовых зданий
и туристских комплексов

ГЛАВНЫЙ ИНЖЕНЕР ИНСТИТУТА *Баклановский*
ГЛАВНЫЙ АРХИТЕКТОР ПРОЕКТА *Завьялов* РАБАКОВИЧ Т.С.

ТЕХНИЧЕСКИЙ ПРОЕКТ
УТВЕРЖДЕН ГОСГРАЖДАНСТРОЕМ
ПРИКАЗ №78 ОТ 13 МАРТА 1980 Г.
РАБОЧИЕ ЧЕРТЕЖИ ВВЕДЕНЫ В АРХИВ
ЦИНЦЭП ТОВАРО-БЫТОВЫХ ЗАДАНИЙ И
ТУРИСТСКИХ КОМПЛЕКСОВ
ПРИКАЗ №102 ОТ 23 ОКТЯБРЯ 1981 Г.

				ПРИЯЗАН
И. И. И.				

Обозначение	Наименование	Стр.
	Титульный лист	
272-14-16-АУИ-ДО	Ведомость рабочих чертежей	
-ТТ	Технические требования	
-01	Системы	
	Щит автоматизации	
	Общий вид	

				ПРИВЯЗАН				
ИНВ.И								
				272-14-16-АУИ-ДО				
НАЧ.ОТД	ВЕПРИНСКИЙ	4/8/6		ВЕДОМОСТЬ РАБОЧИХ ЧЕРТЕЖЕЙ	СТАДИЯ	ЛИСТ	ЛИСТОВ	
ГИП	ГРИНГАУЗ	ЕП			Р		1	
РУК.ГР.	СТАРОСТИНА	ЕП			ЦНИИЭП			ТОРГОВО-
РАЗРАБ	БЕЛЯЕВА	Беля			г. Москва			БЫТОВЫХ
ПРОВЕР	ГРИНГАУЗ	ЕП						ЗАДАНИИ
И.КОНТР.	НЕСТЕРОВА	Нестер						ТУРИСТСКИХ
					КОМПЛЕКСОВ			

Для изготовления щитов автоматизации по ОСТ 36.13-76 на предприятиях Главмонтаж-автоматики Минмонтажспецстроя СССР разработана следующая документация.

Общий вид щитов автоматизации систем П1, П2

Документация выполнена в соответствии с основным комплектом марки АУ (Альбом IV) Чертежи задания заводу на изготовление щитов автоматизации выполнены в соответствии с требованиями стандартов ЕСКД, а также руководящего материала РМ4-107-79 „Щиты и пульты систем автоматизации технологических процессов. Требования к выполнению технической документации, предъявляемой заводу-изготовителю“ и изменения №1 к нему.

ИНВ.№ ПОДА		ПОДПИСЬ НА АТ		ВЗАМ.ИНВ.И	

ИНВ	№ ПОДА	ПОДП И ДАТА	ВЗАМ. ИМЕН
-----	--------	-------------	------------




Л03.	ОБОЗНАЧЕНИЕ	НАИМЕНОВАНИЕ	КОЛ.	ПРИМЕР
		<u>АСТАЛ</u>		
1		РЕЙКА Р7 ТКЗ-101-77	2	
2		РЕЙКА Р2 ТКЗ-100-77	3	
3		РЕЙКА Р3 ТКЗ-101-77	5	
4		КРОНШТЕЙН К1 ТКЗ-105-77	1	
		<u>СТАНДАРТНЫЕ ИЗДЕЛИЯ</u>		
5		ШКАФ ЩИТА		
		ЩШМ - 1000 x 600 - II - У4 - IP30		
		ОСТ 36.13 - 76	1	
		<u>ПРОЧЕЕ ИЗДЕЛИЯ</u>		
6	VT	РЕГУЛЯТОР ТЕМПЕРАТУРЫ РТ-3	1	П03.13
7	SA1, SA3	ПЕРЕКЛЮЧАТЕЛЬ УНИВЕРСАЛЬНЫЙ		
		УП5311-С225 С ОВАЛЬНОЙ РУКОЯТКОЙ	2	
8	SA5	ПЕРЕКЛЮЧАТЕЛЬ УНИВЕРСАЛЬНЫЙ		
		УП5312-С86 С ОВАЛЬНОЙ РУКОЯТКОЙ	1	
9	SA4	ПЕРЕКЛЮЧАТЕЛЬ ОДНОПОЛЮСНЫЙ		
		ПТ1-40Т	1	
10	SA2, SA6	ПЕРЕКЛЮЧАТЕЛЬ ТРЕХПОЛЮСНЫЙ		
		ПТ3-10Т	2	
11	SB2	КНОПОЧНЫЙ ПОСТ УПРАВЛЕНИЯ		
		ПКЕ 112-2 С КНОПКАМИ КЕОИ ИСП.2		
		С ЧЕРНЫМ И КРАСНЫМ ТОКАТЕЛЯМИ	1	
12	HL1, HL3	АРМАТУРА АМЕ3232112У2; 220В 50Гц		
		СВЕТОФИЛЬТР ЗЕЛЕНЫЙ	2	

ПРИВЯЗАН

УНВ Н	

ПВЗ	ОБОЗНАЧЕНИЕ	НАИМЕНОВАНИЕ	КОЛ	ПРИМЕЧ
13	HL 2	АРМАТУРА АМЕ3242112У2; 220В 50Гц		
		СВЕТОФИЛЬТР ЖЕЛТЫЙ	1	
14	HL 4	АРМАТУРА АМЕ3212112У2; 220В 50Гц		
		СВЕТОФИЛЬТР КРАСНЫЙ	1	
15	SA 7, SA 8	ВЫКЛЮЧАТЕЛЬ ПАКЕТНЫЙ ПВЗ-10, ИСП	2	
16	КТ 4	ПРЕРЫВАТЕЛЬ ИМПУЛЬСНЫЙ СИП-ОИМ-220В	1	
17	К 1 - К 7	РЕЛЕ РПУ-2-362223, 220В	7	
18	КТ2, КТ3	РЕЛЕ ВРЕМЕНИ РВПТ2-3221, 220В	2	
19	КТ 1	РЕЛЕ ВРЕМЕНИ ВС-10-34, 220В	1	
20	EL	ЛАМПА ОСВЕТИТЕЛЬНАЯ, ~220В, 60 ВТ	1	
21		ПАТРОН ПОТОЛОЧНЫЙ 250В, 6 А	1	
22	ФЦЗ - ФЦ 5	ПРЕДОХРАНИТЕЛЬ ТРУБЧАТЫЙ ПТ-10,		
		ПЛАВКАЯ ВСТАВКА 1А	3	
23	ФЦ 1, ФЦ 2	ПРЕДОХРАНИТЕЛЬ ТРУБЧАТЫЙ ПТ -10,		
		ПЛАВКАЯ ВСТАВКА 2А	2	
24		БЛОК ЗАЖИМОВ БЗ 10	6	
25		УПОР	2	
26		ПЕРЕМЫЧКА П1	4	
27		РАМКА 66×26	19	
		<u>МАТЕРИАЛЫ</u>		
28		ПРОВОД ПГВ1×1.5, М	15	
29		ПРОВОД ПМВГ1×0.75, М	150	

				272-14-16-АУЧ-01			
				РЫНОК ТОРГОВОЙ ПЛОЩАДЬЮ 900 кв м			
НАЧ.ОТД	ВЕПРИНСКИЙ	В.В.			СТАДИЯ	ЛИСТ	ЛИСТОВ
ГЦП	ГРИНГАУЗ	Г.Г.			Р	1	10
РУК.ГР	СТАРОСТИНА	С.С.		СИСТЕ БИП1,П2 ЩИТ АВТОМАТИЗАЦИИ ОБЩИН ВИА	ЦНИИЭП г.Москва	ТОРГОВО- БУДОВЫХ ЗДАНИИ И ТУРИСТСКИХ КОМПЛЕКСОВ	
РАЗРАБ	БЕЛЯЕВА	Б.Б.					
ПРОВЕР	ГРИНГАУЗ	Г.Г.					
И.КОНТР	НЕСТЕРОВА	Н.Н.					

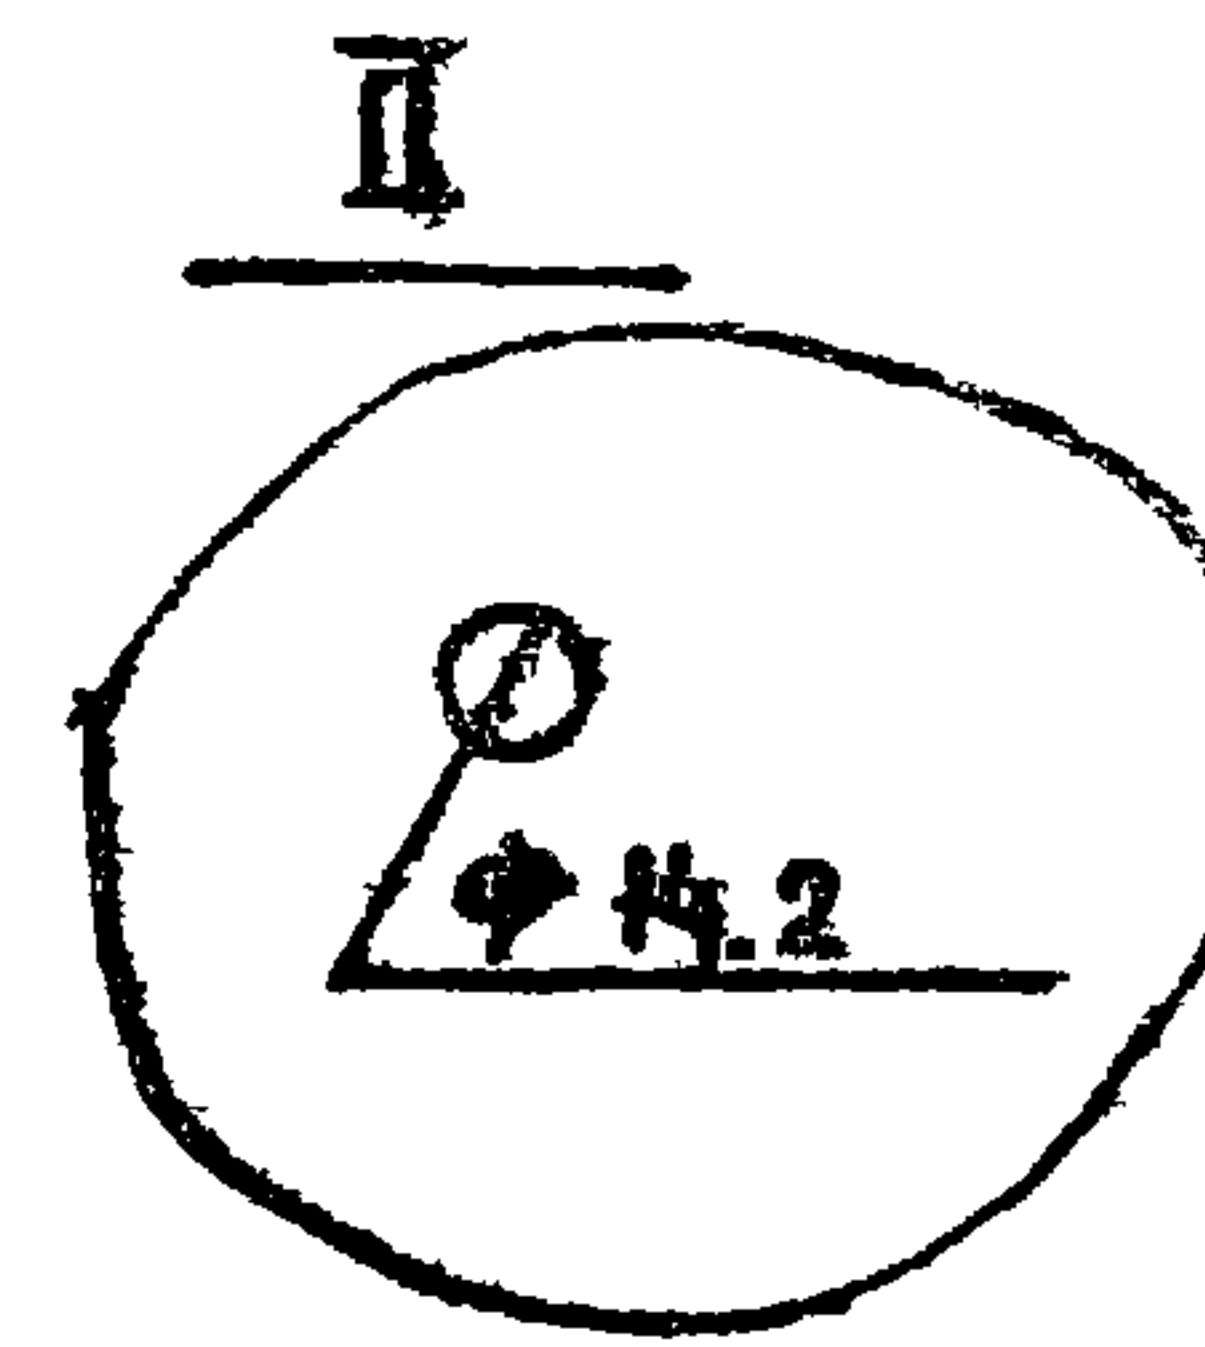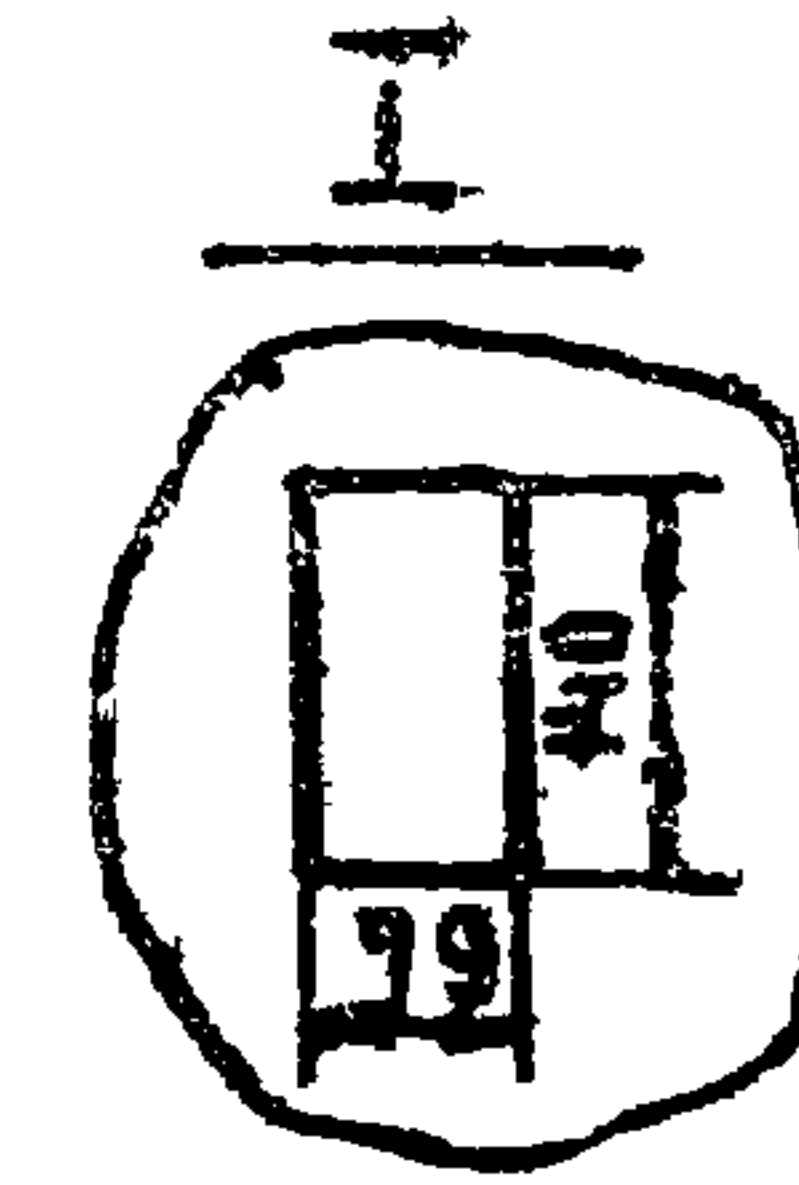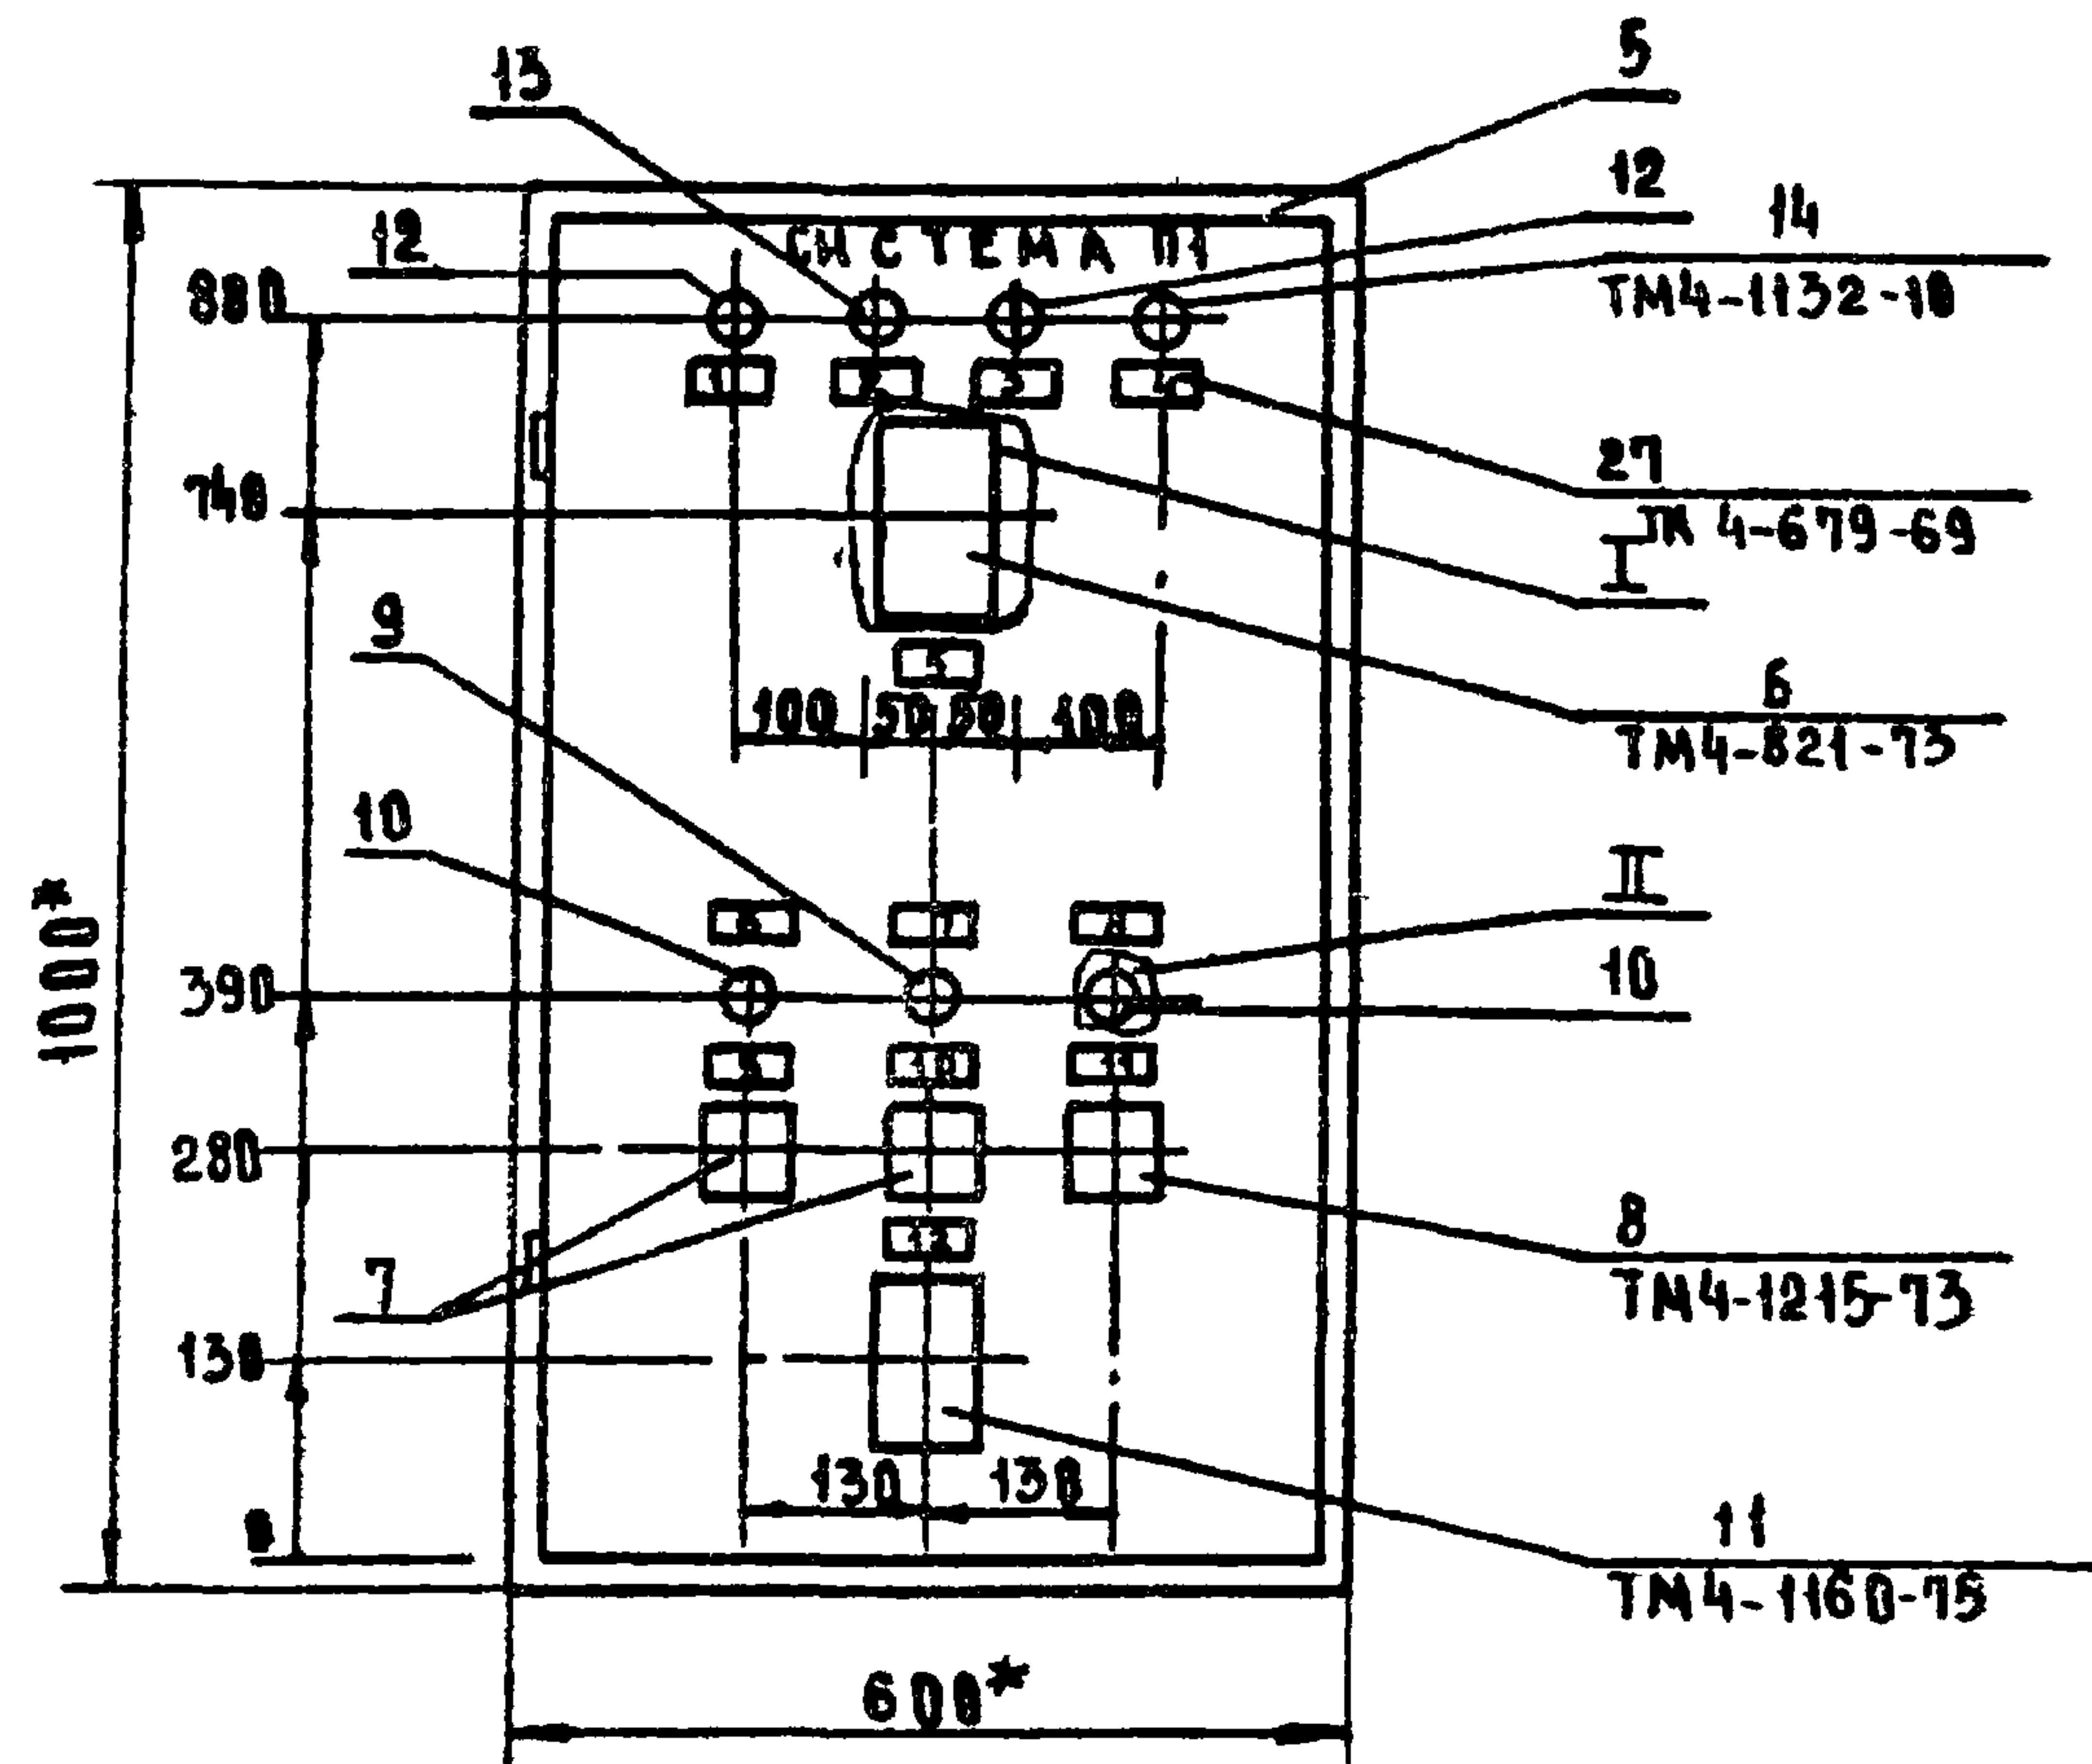

1* РАЗМЕРЫ ДЛЯ СПРАВОК

2. ПОКРЫТИЕ ВАРИАНТ I ОСТ 36.13-76.

3. ТАБЛИЦЫ СОЕДИНЕНИЙ И ПОДКЛЮЧЕНИЙ ВЫПОЛНЕННЫ НА ОСНОВАНИИ ЭЛЕКТРИЧЕСКОЙ СХЕМЫ ЛИСТЫ 4,5, ПРИВЕДЕННОЙ В ОСНОВНОМ КОМПЛЕКТЕ МАРКИ ЛУ

4. ШРИФТ П8-24 ВЫПОЛНИТЬ ЭМАЛЬЮ ГФ-230 ЧЕРНОЙ ГОСТ 64-66

5. ПО ДАННОМУ ЧЕРТЕЖУ ИЗГОТОВИТЬ ДВА ЩИТА

ПРИВЯЗАН

ИИВ.Н


272-14-16-ЛУЧ-01

ЛИСТ

2


ИИВ.Н. ПОДАВАНИЕ И ДАТА ВЗАИМ. ИИВ.Н.

ВНА НА ВНЕШНИЕ СООБЩЕНИЯ

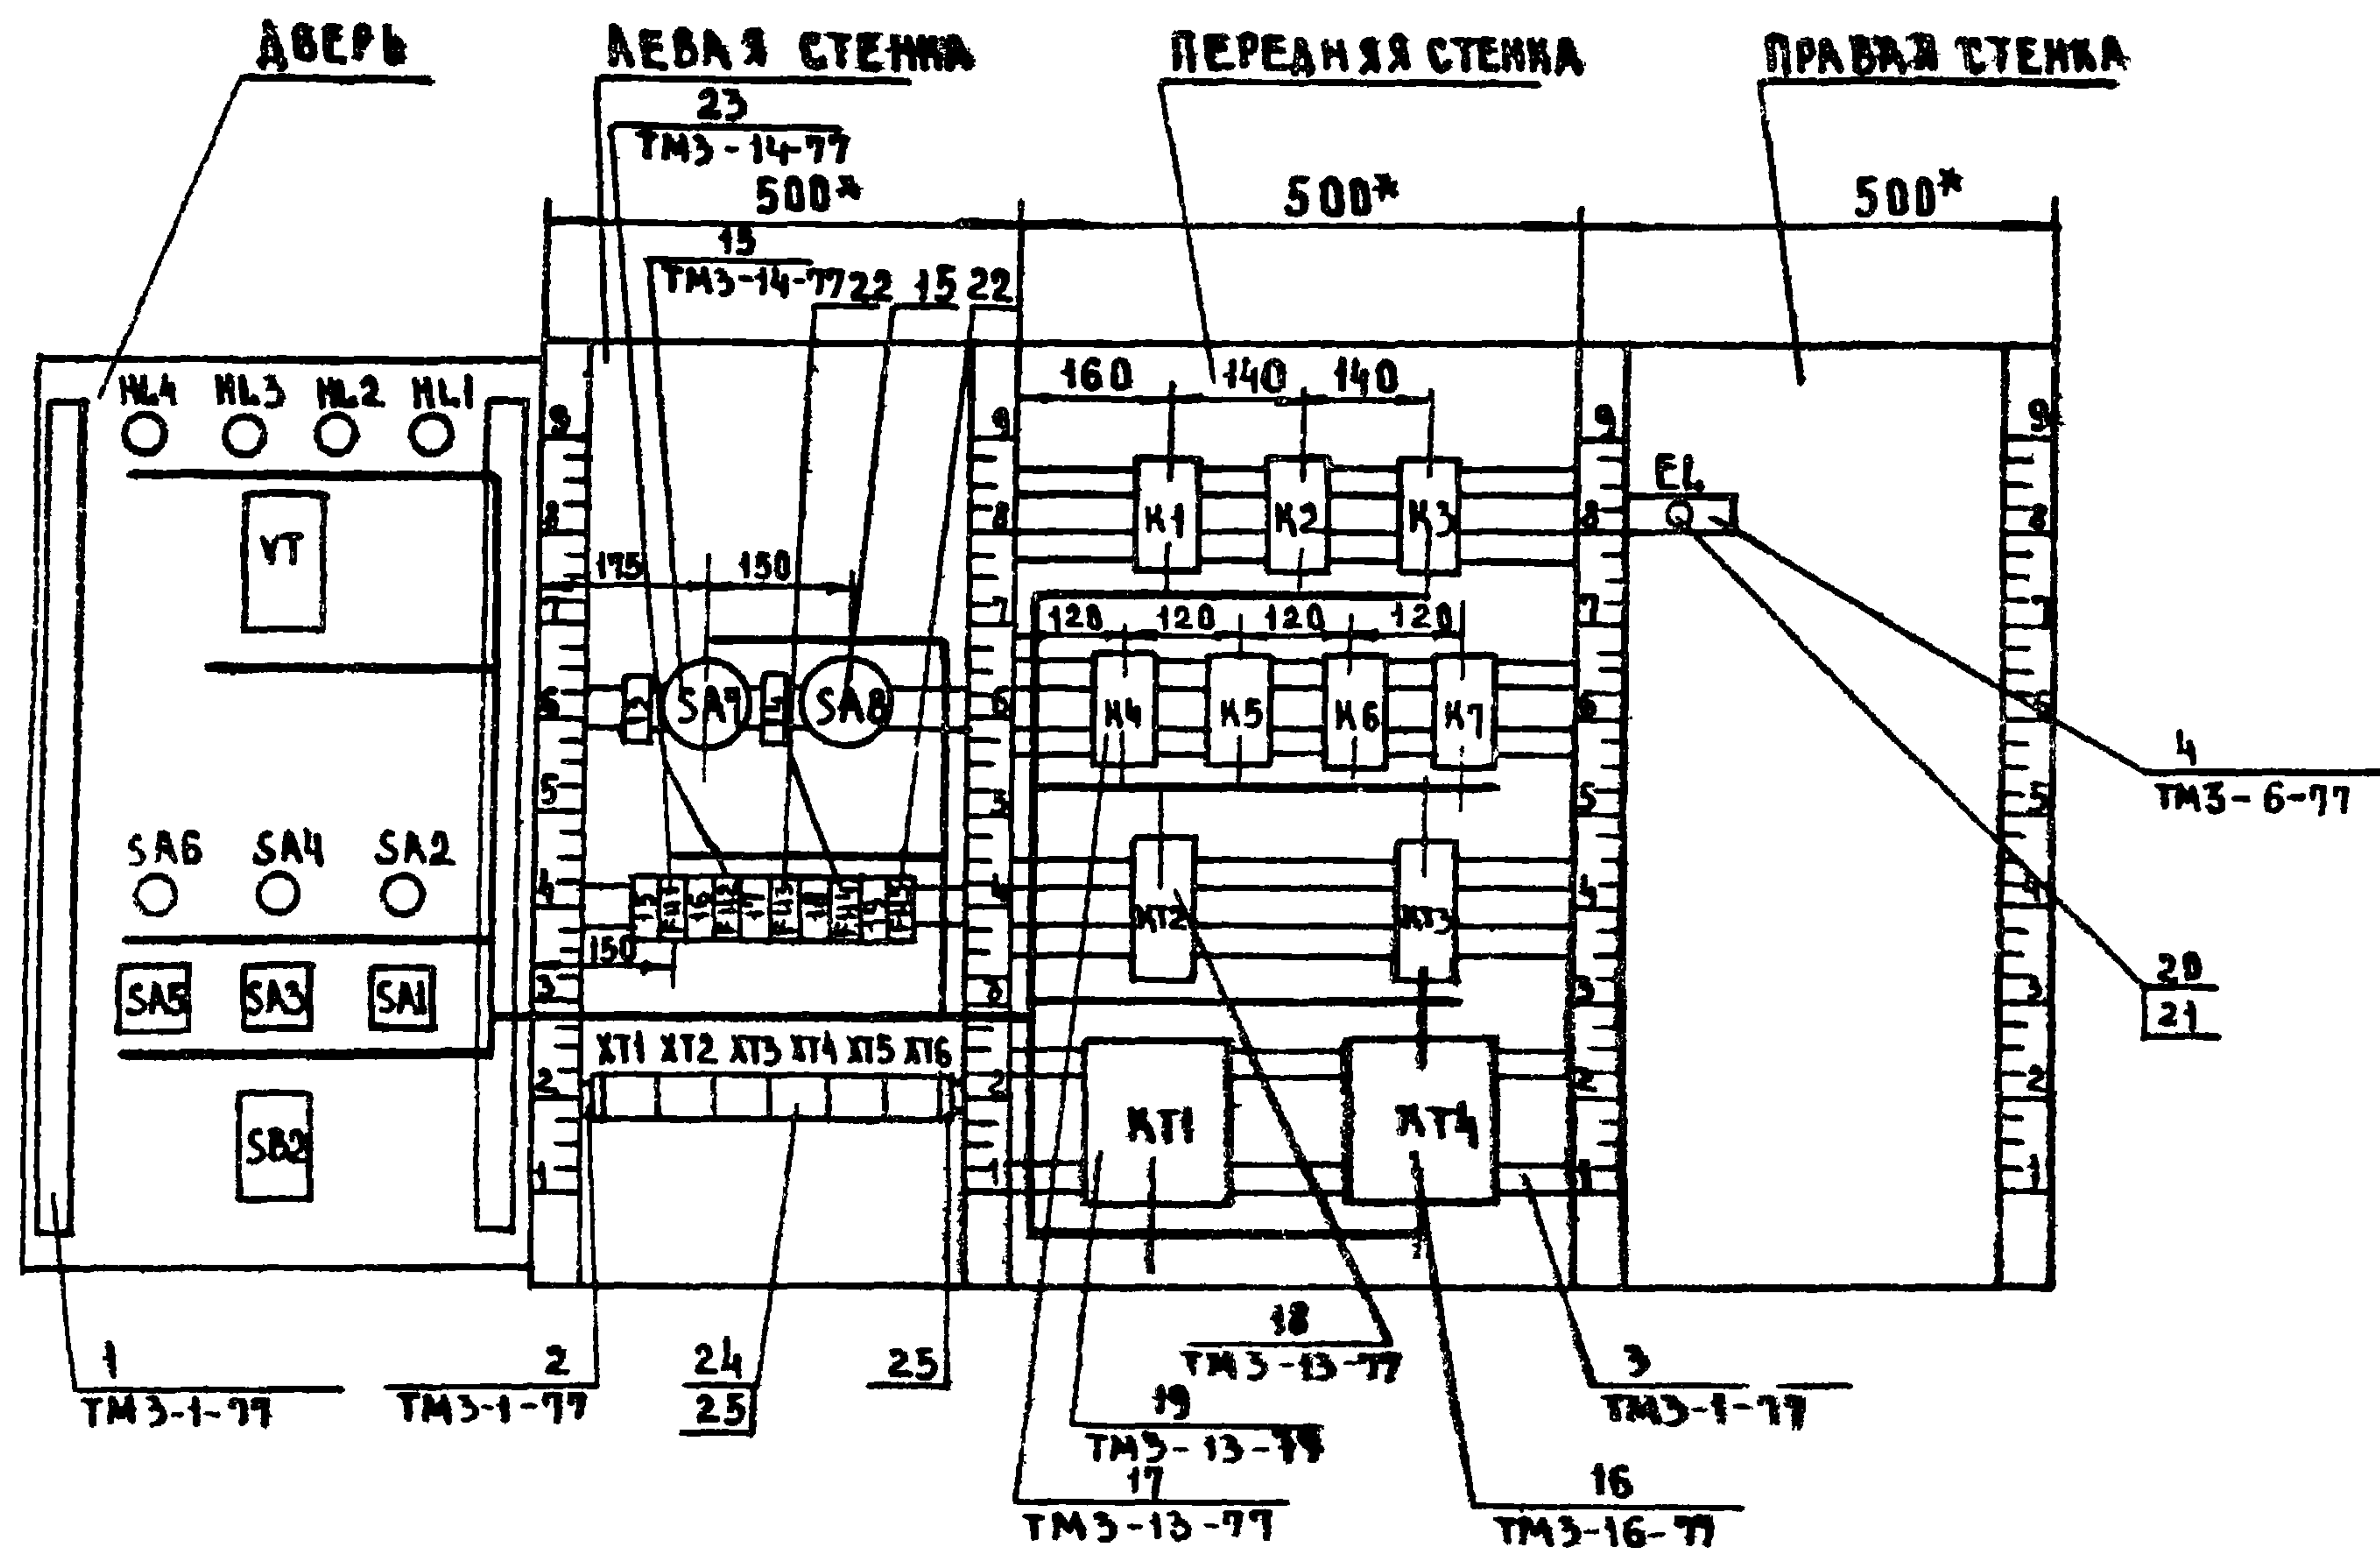


Р33.44

332

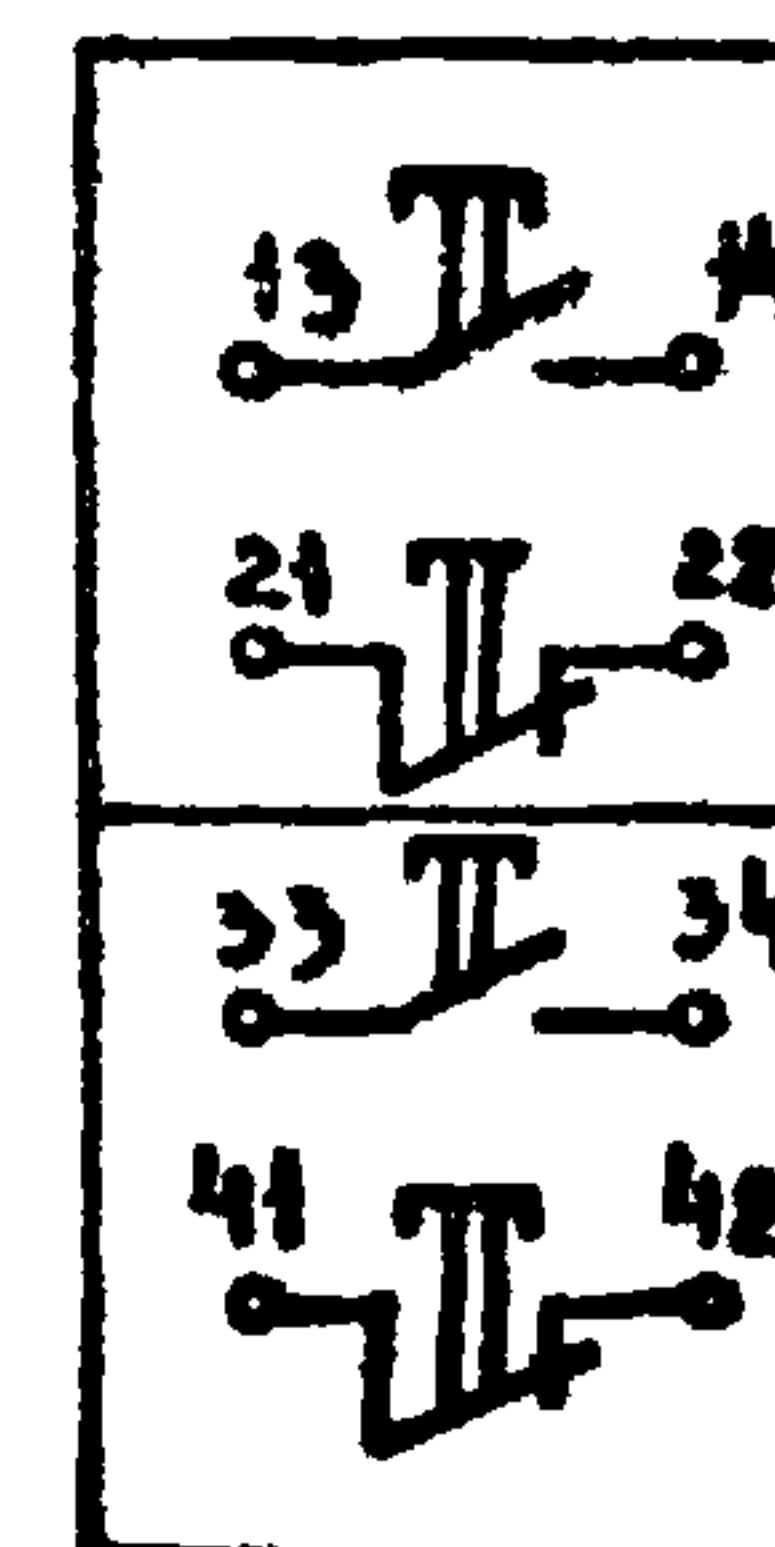


003.16

KT4

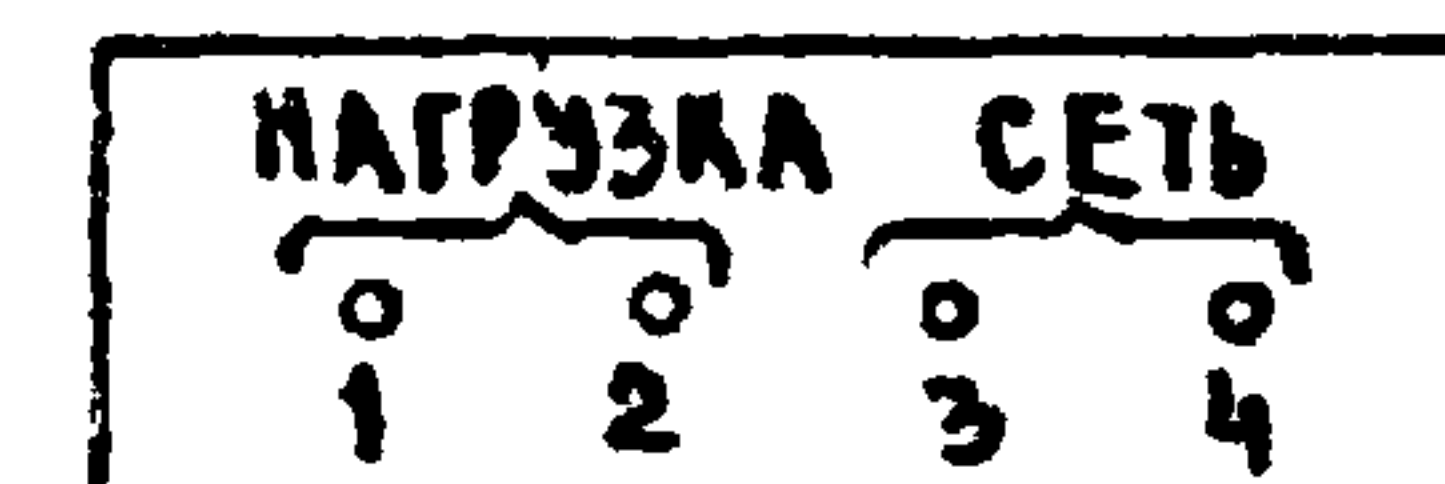

703 48

KT2, KT3

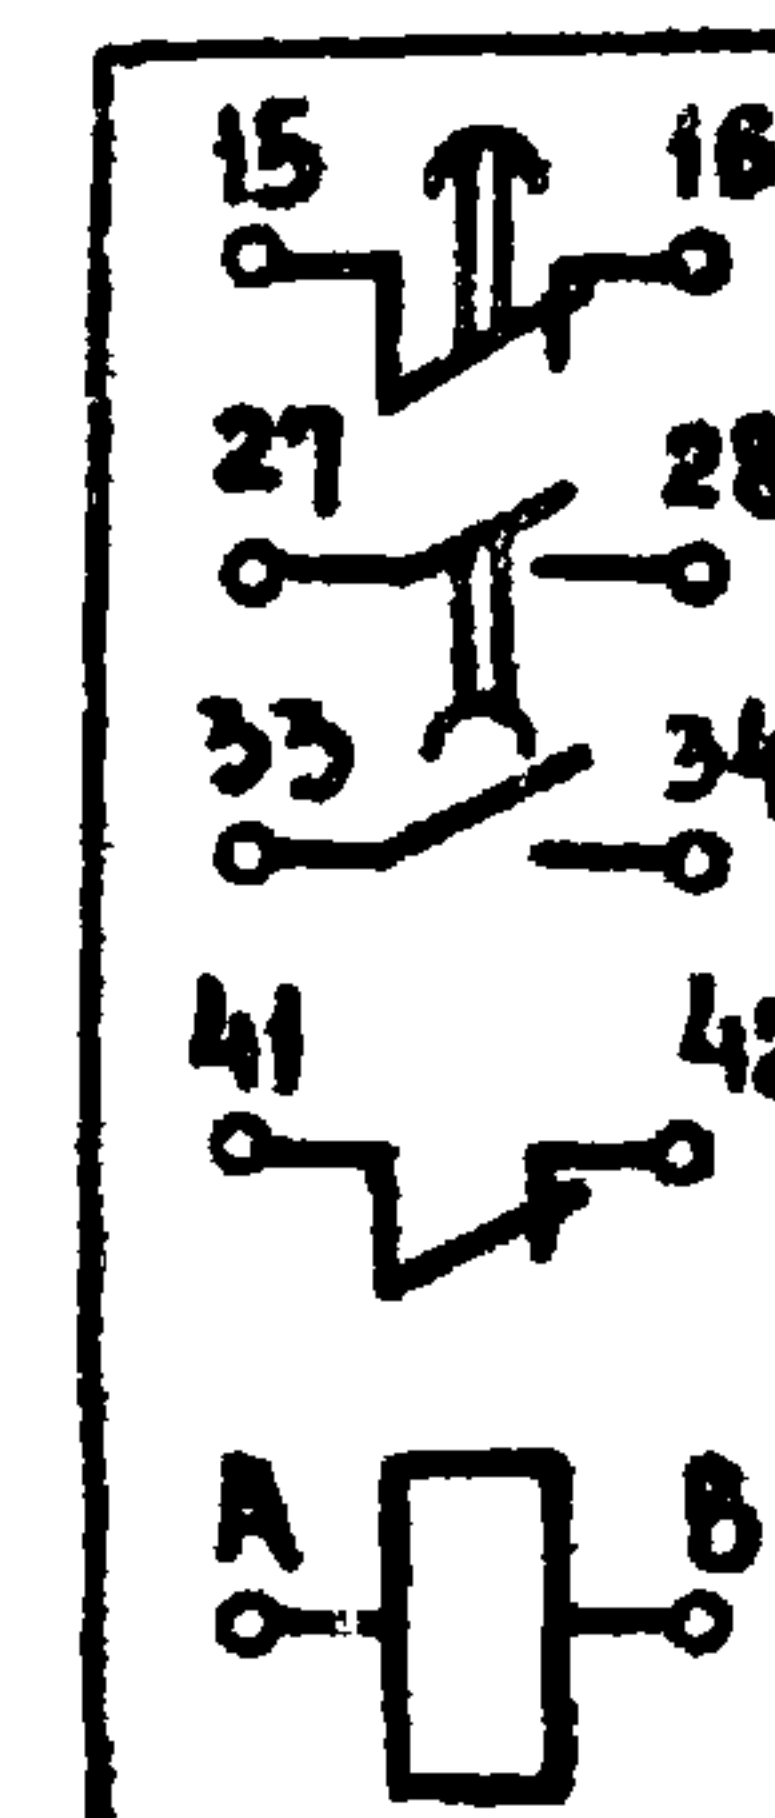

ПРИВЯЗАН

HHB.N			

272-14-16-AUH-01

ANCT

3

ААББМ У1
ТУШОВОЙ ПРОЕКТ 272-14-16
ИНВ. И ПОДА. ПОДПИСЬ И ДАТА ВЗЛ. ИНВ. И

ТАБЛИЦА 2

СОЕДИНЕНИЯ ПРОВОДОВ

ПРОВОД-НИК	ОТКУДА ИДЕТ	КУДА ПОСТУПАЕТ	ДАННЫЕ ПРОВОДА	ПРИМЕЧАНИЕ
А	SA7/M	SA8/M		
	SA8/M	XT1/1		
А1	FH1/1	XT2/2		
А2	FH2/1	XT2/8		
А4	SA7/C1	FH3/1	ПМВГ1х0.75	
А4	FH3/1	FH4/1		
А5	SA8/C1	FH5/1		
А6	FH5/2	EL/1		
Н	XT1/2	XT1/3	ПЕРЕМЫЧКА БЛОКА	
		XT2/10		
		XT4/4		
		K1/2		
		K2/2		
		K3/2		
		EL/2		
		K7/2		
		K6/2		
		K5/2	ПМВГ1х0.75	
		KT2/8		
		KT3/8		
		KT1/2		
		KT1/10		П
		KT4/4		
1	FH1/2	XT3/1		
1	XT3/1	XT1/8		
1	XT1/8	XT1/7	ПЕРЕМЫЧКА БЛОКА	
1	FH1/2	K1/6	ПМВГ1х0.75	
1	K1/6	K4/1		

ПРОДОЛЖЕНИЕ ТАБЛ. 2

ПРОВОД-НИК	ОТКУДА ИДЕТ	КУДА ПОСТУПАЕТ	ДАННЫЕ ПРОВОДА	ПРИМЕЧАНИЕ
1	K4/1	K4/12		П
6	XT5/5	K1/16		
7	XT5/6	K1/18		
9	XT5/7	KT3/15		
9	KT3/15	K6/15		
10	K1/1	K6/17		
10	K6/17	KT3/16		
11	K1/8	KT3/33		
12	XT5/8	KT3/34	ПМВГ1х0.75	
12	KT3/34	K2/1		
12	K2/1	K3/1		
13	XT5/9	K4/14		
14	XT3/2	K4/2		
15	XT5/10	K2/5		
16	XT6/1	K4/15		
16	K4/15	K2/7		
17	XT3/3	K2/4		
17	XT3/4	XT3/5	ПЕРЕМЫЧКА БЛОКА	
17	XT3/5	K4/17		
18	XT3/6	K2/3	ПМВГ1х0.75	
20	XT3/7	K2/8		

ПРИВЯЗАН			
ИНВ. И			

272-14-16-АУЧ-01

ИЗДАНИЕ: 1980

ПРОДОЛЖЕНИЕ ТАБЛ.2

ПРИВЯЗАН			
ИНВ. №			

ААББОВИ
ТИПОВОЙ ПРОЕКТ 272-14-16
ИЗМ. ИЛИ

ПРОДОЛЖЕНИЕ ТАБЛ.2

ПРОВОД-НИК	ОТКУДА ИДЕТ	КУДА ПОСТУПАЕТ	ДАННЫЕ ПРОВОДА	ПРИМЕ-ЧАНИЕ
	ДВЕРЬ			
Н	НЛ4/2	НЛ3/2		
		НЛ2/2		
		НЛ1/2		
		VT/16		
		SA5/5-6		
		XT1/2		
1	SA5/1-2	SA5/3-4		П
1	SA5/3-4	SB2/41	ПМВГ1х0.75	
1	SB2/41	XT1/7		
3	SA1/2	XT1/9		
4	SA1/1-2	XT1/10		
6	SB2/14	SB2/42		П
6	SB2/42	KT5/5		
7	SA1/1	SB2/13		
7	SB2/13	XT5/6		
8	SA1/3	XT2/1		
9	НЛ1/1	SA1/3-4		
9	SA1/3-4	XT5/7		
12	SA5/1	XT5/8		
13	НЛ2/1	XT5/9		
15	SA5/4	XT5/10		
16	SA2/7	XT6/1		
17	SA2/2	XT3/3		
18	SA2/1	XT3/6		
19	SA2/4	SA5/3		
20	SA2/8	XT3/7		
21	SA5/6	XT6/2		

ПРОДОЛЖЕНИЕ ТАБЛ.2

ПРОВОД-НИК	ОТКУДА ИДЕТ	КУДА ПОСТУПАЕТ	ДАННЫЕ ПРОВОДА	ПРИМЕ-ЧАНИЕ
22	SA2/5	SA5/5		
33	SA3/2	XT2/5		
34	SA3/1-2	XT2/6		
36	SA3/1	XT6/3		
37	НЛ3/1	SA3/3-4		
37	SA3/3-4	XT6/4		
39	SA3/3	XT2/7		
102	SA5/7-8	XT6/5		
103	VT/5	SA5/8		
103	SA5/8	XT6/6		
104	SA6/4	SA5/7	ПМВГ1х0.75	
105	VT/21	SA6/1		
105	SA6/1	XT4/2		
106	VT/22	SA6/7		
106	SA6/7	XT4/3		
107	VT/13	XT6/7		
107	VT/13	VT/12		П
111	SA4/1	XT6/8		
119	НЛ4/1	XT6/9		
120	SA4/3	XT6/10		
301	VY9	XT5/1		ИЗМЕРИ-
303	VT/20	XT5/2		ТЕЛЬНЫЕ
а	VT/29	XT5/3		ЦЕПИ
ЗЕМЛЯ	VT/1	СТОЙКА/1	ПГВ1х15	

ПРИВЯЗАН			
ИЗМ. ИЛИ			

272-14-16-АУИ-01

ТАБЛИЦА 3

ПОДКЛЮЧЕНИЯ ПРОВОДОВ

ПРОДОЛЖЕНИЕ ТАБЛ. 3

ПРОДОЛЖЕНИЕ ТАБЛ. 3

ПРОДОЛЖЕНИЕ ТАБЛ. 3

ПРОВОДНИК	ВЫВОД	ВНД КОМ- ТАКТ	ВЫВОД	ПРОВОДНИК
		<u>SA7</u>		
A	A1		C1	A4
		<u>SA8</u>		
A*	A1		C1	A5
		<u>FH1</u>		
A1	1		2	1*
		<u>FH2</u>		
A2	1		2	31
		<u>FH3</u>		
A4*	1		2	101
		<u>FH4</u>		
A4	1		2	111*
		<u>FH5</u>		
A5	1		2	A6
		<u>XT1</u>		
A	1			
N*	2П			
N*	3П			
1*	7П			
1*	8П			
3	9			
4	10			

ПРОВОДНИК	ВЫВОД	ВНД КОМ- ТАКТ	ВЫВОД	ПРОВОДНИК
		<u>XT2</u>		
8	1			
A1	2			
31*	4			
33	5			
34	6			
39	7			
A2	8			
N*	10			
		<u>XT3</u>		
1*	1			
14	2			
17*	3			
17	4П			
17*	5П			
18*	6			
20*	7			
		<u>XT4</u>		
105*	2			
106*	3			
N*	4			
115	6			
116*	7П			
116	8П			
117	9			

ПРОВОДНИК	ВЫВОД	ВНД КОМ- ТАКТ	ВЫВОД	ПРОВОДНИК
		<u>XT5</u>		
301	1			
303	2			
a	3			
6*	5			
7*	6			
9*	7			
12*	8			
13*	9			
15*	10			
		<u>XT6</u>		
16*	1			
21*	2			
36*	3			
37*	4			
102*	5			
103*	6			
107*	7			
111*	8			
119*	9			
120*	10			
		<u>XT7</u>		
10	1	K	2	N*

ПРОВОДНИК	ВЫВОД	ВНД КОМ- ТАКТ	ВЫВОД	ПРОВОДНИК
36	5	3	7	35
1*	6	3	8	11
111*	15	3	17	112
6	16	3	18	7
		<u>K2</u>		
12	1	K	2	N*
18	3	P	5	15
16	7	3		21
17	4	P	6	21
20	8	3		
111*	15П	3	17	115
111	16П	3	18	117
		<u>K3</u>		
12	1	K	2	N*
108	3	P	5	101
102	7	3		
		<u>K4</u>		
1*	1П	K	2	14
1	12П	P	14	13
16*	15	3	17	17

ПРИВЯЗАН

ИНВ. №

272-14-16-АУИ-01

Лист

8

ТИПОВОЙ ПРОЕКТ 272-14-16 АУИ-01

ИНВ. № ПОДАТЬ ПОДАТЬ И ДАТА ВЗАИМ. №

