

ТИПОВОЙ ПРОЕКТ
282-1-154

ДОМ БЫТА
НА 100 РАБОЧИХ МЕСТ

Альбом IV

ЗАДАНИЕ ЗАВОДУ НА ИЗГОТОВЛЕНИЕ
ЩИТОВ АВТОМАТИЗАЦИИ УСТРОЙСТВ
ИНЖЕНЕРНОГО ОБОРУДОВАНИЯ

				ПРИВЯЗКА	
ИВБ. №					

КОПИРОВАА ТАБЛИЦА

ФОРМАТ 12

Госстрой СССР
ЦЕНТРАЛЬНЫЙ ИНСТИТУТ ТИПОВОГО ПРОЕКТИРОВАНИЯ
Свердловский филиал
620062, г.Свердловск-62, ул.Чебышева, 4
Заказ № 2513 Инв. № 17867-04 тираж 300
Сдано в печать 16 05 1982 г. цена 0-53

ТИПОВОЙ ПРОЕКТ

282-1-154

Д О М Б Ы Т А НА 100 РАБОЧИХ МЕСТ

Альбом IV

СОСТАВ ПРОЕКТА

СТР.

Альбом I	АС-1	АРХИТЕКТУРНО-СТРОИТЕЛЬНЫЕ РЕШЕНИЯ	
	ТХМ	ТЕХНОЛОГИЯ И МЕХАНИЗАЦИЯ	
Альбом II	АС-2	ВИТРАЖИ	
	ОВ	ОТОПЛЕНИЕ И ВЕНТИЛЯЦИЯ	
	ВК	ВОДОПРОВОД И КАНАЛИЗАЦИЯ	
	ЭОМ	ЭЛЕКТРОСНАБЖЕНИЕ И СИЛОВОЕ ЭЛЕКТРООБОРУДОВАНИЕ	
	АУ	АВТОМАТИЗАЦИЯ УСТРОЙСТВ	
Альбом III	СС	СВЯЗЬ И СИГНАЛИЗАЦИЯ	
	ИЖ-1	ИЗДЕЛИЯ ЖЕЛЕЗОБЕТОННЫЕ ЗАВОДСКОГО ИЗГОТОВЛЕНИЯ	
	ИЖ-2	ИЗДЕЛИЯ МОНОЛИТНЫХ КОНСТРУКЦИИ	
	ИМ	ИЗДЕЛИЯ МЕТАЛЛИЧЕСКИЕ	
Альбом IV	ИД	ИЗДЕЛИЯ ДЕРЕВЯННЫЕ	
	АУИ	ЗАДАНИЕ ЗАВОДУ НА ИЗГОТОВЛЕНИЕ	1-13
		ЩИТОВ АВТОМАТИЗАЦИИ УСТРОЙСТВ	
Альбом V	СМ	ИНЖЕНЕРНОГО ОБОРУДОВАНИЯ	
		СМЕТЫ	

РАЗРАБОТАН:
ЦНИИЭП ТОРГОВО-БЫТОВЫХ
ЗДАНИЙ И ТУРИСТСКИХ КОМПЛЕКСОВ
ГЛАВНЫЙ ИНЖЕНЕР ИНСТИТУТА ЛЕПСКИЙ
ГЛАВНЫЙ АРХИТЕКТОР ПРОЕКТА МОДВИНЦЕВА

ТЕХНИЧЕСКИЙ ПРОЕКТ УТВЕРЖДЕН
ГОСГРАЖДАНСТРОЕМ ПРИКАЗ № 201 ОТ 4 АВГУСТА 1980 г.
РАБОЧИЕ ЧЕРТЕЖИ ВВЕДЕННЫ В ДЕЙСТВИЕ
ЦНИИЭП ТОРГОВО-БЫТОВЫХ ЗДАНИЙ И ТУРИСТСКИХ
КОМПЛЕКСОВ ПРИКАЗ № 23 ОТ 3 МАРТА 1982 г.

				ПРИВЯЗАН	
ИНВ. №					

КОМПЛЕКТ ЧЕРТЕЖЕЙ

ФОРМАТ 12

ТИПОВОЙ ПРОЕКТ 282-1-154

ДОМ БЫТА НА 100 РАБОЧИХ МЕСТ
ЗАДАНИЕ ЗАВОДУ НА ИЗГОТОВЛЕНИЕ
ЩИТОВ И ПУЛЬТОВ АВТОМАТИЗАЦИИ
УСТРОЙСТВ ИНЖЕНЕРНОГО ОБОРУДОВАНИЯ

ОБОЗНАЧЕНИЕ	НАИМЕНОВАНИЕ	СТР.
	ТИТУЛЬНЫЙ ЛИСТ	2
282-1-154-АУИ-ДО	ВЕДОМОСТЬ РАБОЧИХ ЧЕРТЕЖЕЙ	3
282-1-154-АУИ-ТТ	ТЕХНИЧЕСКИЕ ТРЕБОВАНИЯ	3
282-1-154-АУИ-О1	СИСТЕМЫ П1, П2. ЩИТ АВТОМАТИЗАЦИИ. ОБЩИЙ ВИД	4-13

ПРИВЯЗАН

282-1-154-АУИ-ДО

ВЕДОМОСТЬ РАБОЧИХ
ЧЕРТЕЖЕЙ

СТАДИЯ ЛИСТ ЛИСТОВ
Р
ЦНИИЭП
Г. МОСКВА

НАЧ. ОТА БЕПРИНСКИЙ
ГИП ГРИНГАУЗ
РУК. ГР.
РАЗРАБ. РЕЧНИЦКАЯ
ПРОВЕР. ГРИНГАУЗ
Н. КОНТРОЛЬ ОХЛОБИСТИНА

ДЛЯ ИЗГОТОВЛЕНИЯ ЩИТОВ АВТОМАТИЗАЦИИ ПО
ОСТ 36.13-76 НА ПРЕДПРИЯТИЯХ ГЛАВМОНТАЖАВТОМАТИКИ
МИНМОНТАЖСПЕЦСТРОЯ СССР РАЗРАБОТАНА СЛЕДУЮЩАЯ
ДОКУМЕНТАЦИЯ:

ОБЩИЙ ВИД ЩИТОВ АВТОМАТИЗАЦИИ СИСТЕМ П1, П2
ДОКУМЕНТАЦИЯ ВЫПОЛНЕНА В СООТВЕТСТВИИ С ОСНОВНЫМ КОМПЛЕКТОМ МАРКИ АУ (АЛБОМ II).

ЧЕРТЕЖИ ЗАДАНИЯ ЗАВОДУ НА ИЗГОТОВЛЕНИЕ
ЩИТОВ АВТОМАТИЗАЦИИ ВЫПОЛНЕНЫ В СООТВЕТСТВИИ
С ТРЕБОВАНИЯМИ СТАНДАРТОВ ЕСКД, А ТАКЖЕ РУКОВОДЯЩЕГО МАТЕРИАЛА РМЧ-107-77 „ЩИТЫ И ПУЛЬТЫ СИСТЕМ АВТОМАТИЗАЦИИ ТЕХНОЛОГИЧЕСКИХ ПРОЦЕССОВ“.

ТРЕБОВАНИЯ К ВЫПСКАНИЮ ТЕХНИЧЕСКОЙ ДОКУМЕНТАЦИИ, ПРЕДЪЯВЛЯЕМОЙ ЗАВОДУ-ИЗГОТОВИТЕЛЮ И ИЗМЕНЕНИЯ К НЕМУ.

ПРИВЯЗАН:

282-1-154-АУИ-ТТ

ТЕХНИЧЕСКИЕ
ТРЕБОВАНИЯ

СТАДИЯ ЛИСТ ЛИСТОВ
Р
ЦНИИЭП
Г. МОСКВА

НАЧ. ОТА БЕПРИНСКИЙ
ГИП ГРИНГАУЗ
РУК. ГР.
РАЗРАБ. РЕЧНИЦКАЯ
ПРОВЕР. ГРИНГАУЗ
Н. КОНТРОЛЬ ОХЛОБИСТИНА

ПОЗ.	ОБОЗНАЧЕНИЕ	НАИМЕНОВАНИЕ	КОЛ.	ПРИМЕЧ.
		<u>ДЕТАЛИ</u>		
1		РЕЙКА Р7 ТКЗ-101-77	2	
2		РЕЙКА Р2 ТКЗ-100-77	3	
3		РЕЙКА Р3 ТКЗ-101-77	5	
4		КРОНШТЕЙН К1 ТКЗ-105-77	1	
		<u>СТАНДАРТНЫЕ ИЗДЕЛИЯ</u>		
5		ШКАФ ЩИТА		
		ЩШН-1000x600-II-УЧ-1Р30		
		ОСТ 36.13-76	1	
		<u>ПРОЧНЕ ИЗДЕЛИЯ</u>		
6	VT	РЕГУЛЯТОР ТЕМПЕРАТУРЫ РТ-3	1	ПОЗ. 13
7	SA1, SA3	ПЕРЕКЛЮЧАТЕЛЬ УНИВЕРСАЛЬНЫЙ УПС3Н-С225 С ОВАЛЬНОЙ РУКОЯТКОЙ	2	
8	SA5	ПЕРЕКЛЮЧАТЕЛЬ УНИВЕРСАЛЬНЫЙ УПС312-С86 С ОВАЛЬНОЙ РУКОЯТКОЙ	1	
9	SA4	ПЕРЕКЛЮЧАТЕЛЬ ОДНОПОЛЮСНЫЙ ПТ1-40Т	1	
10	SA2, SA6	ПЕРЕКЛЮЧАТЕЛЬ ТРЕХПОЛЮСНЫЙ ПТ3-10Т	2	
11	SB2	КНОПОЧНЫЙ ПОСТ УПРАВЛЕНИЯ ПКЕ 112-2 С КНОПКАМИ КЕ011 ИСП. 2 С ЧЕРНЫМ И КРАСНЫМ ТОЛКАТЕЛЯМИ	1	
12	HL1, HL3	АРМАТУРА АМЕ3232112У2; 220В 50Гц СВЕТОФИЛЬТР ЗЕЛЕНЫЙ	2	

ПОЗ.	ОБОЗНАЧЕНИЕ	НАИМЕНОВАНИЕ	КОЛ.	ПРИМЕЧ.
13	HL2	АРМАТУРА АМЕ3242112У2; 220В 50Гц СВЕТОФИЛЬТР ЖЕЛТЫЙ	1	
14	HL4	АРМАТУРА АМЕ3212Н2У2; 220В 50Гц СВЕТОФИЛЬТР КРАСНЫЙ	1	
15	SA7, SA8	ВЫКЛЮЧАТЕЛЬ ПАКЕТНЫЙ ПВ2-10, ИСП. 10	2	
16	КТ4	ПРЕРЫВАТЕЛЬ ИМПУЛЬСНЫЙ СИЛ-01П, ~220В	1	
17	К1-К7	РЕЛЕ РПУ-2-362223, 220В	7	
18	КТ2, КТ3	РЕЛЕ ВРЕМЕНИ РВПТ2-3221, 220В	2	
19	КТ4	РЕЛЕ ВРЕМЕНИ ВС-10-34, 220В	1	
20	EL	ЛАМПА ОСВЕТИТЕЛЬНАЯ, ~220В, 60Вт	1	
21		ПАТРОН ПОТОЛОЧНЫЙ 250В, 6А	1	
22	FN3-FN5	ПРЕДОХРАНИТЕЛЬ ТРУБЧАТЫЙ ПТ-10 ПЛАВКАЯ ВСТАВКА 1А	3	
23	FN1, FN2	ПРЕДОХРАНИТЕЛЬ ТРУБЧАТЫЙ ПТ-10 ПЛАВКАЯ ВСТАВКА 2А	2	
24		БАЛОК ЗАЖИМОВ БЗ10	6	
25		УПОР	2	
26		ПЕРЕМЫЧКА П1	4	
27		РАМКА 66x26	19	
		<u>МАТЕРИАЛЫ</u>		
28		ПРОВОД ПВБ1x1.5, м	15	
29		ПРОВОД ПМВГ1x0.75, м	150	

ПРИВЯЗАН

ИНВ. И

ИСП. И. ПЕРИНСКИЙ

ИМП. ПРИНТАУЗ

ИЗРАБ. РЕЧНИКОВА

ПРОВЕР. ПРИНТАУЗ

ИЗРАБ. РОЖАБЫТКИНА

ДОМ БЫТА НА 100
РАБОЧЕХ МЕСТСИСТЕМЫ П1, П2.
ЩИТ АВТОМАТИЗАЦИИ
ОБЩ. И. ВНА.

СТАД. АНТИСТАТИЧЕС.



Р 1 10

ЦНИИЭП

г. Москва

ТУРИСТСКИХ
КОМПАНИЙ

282-1-154-АУИ-01

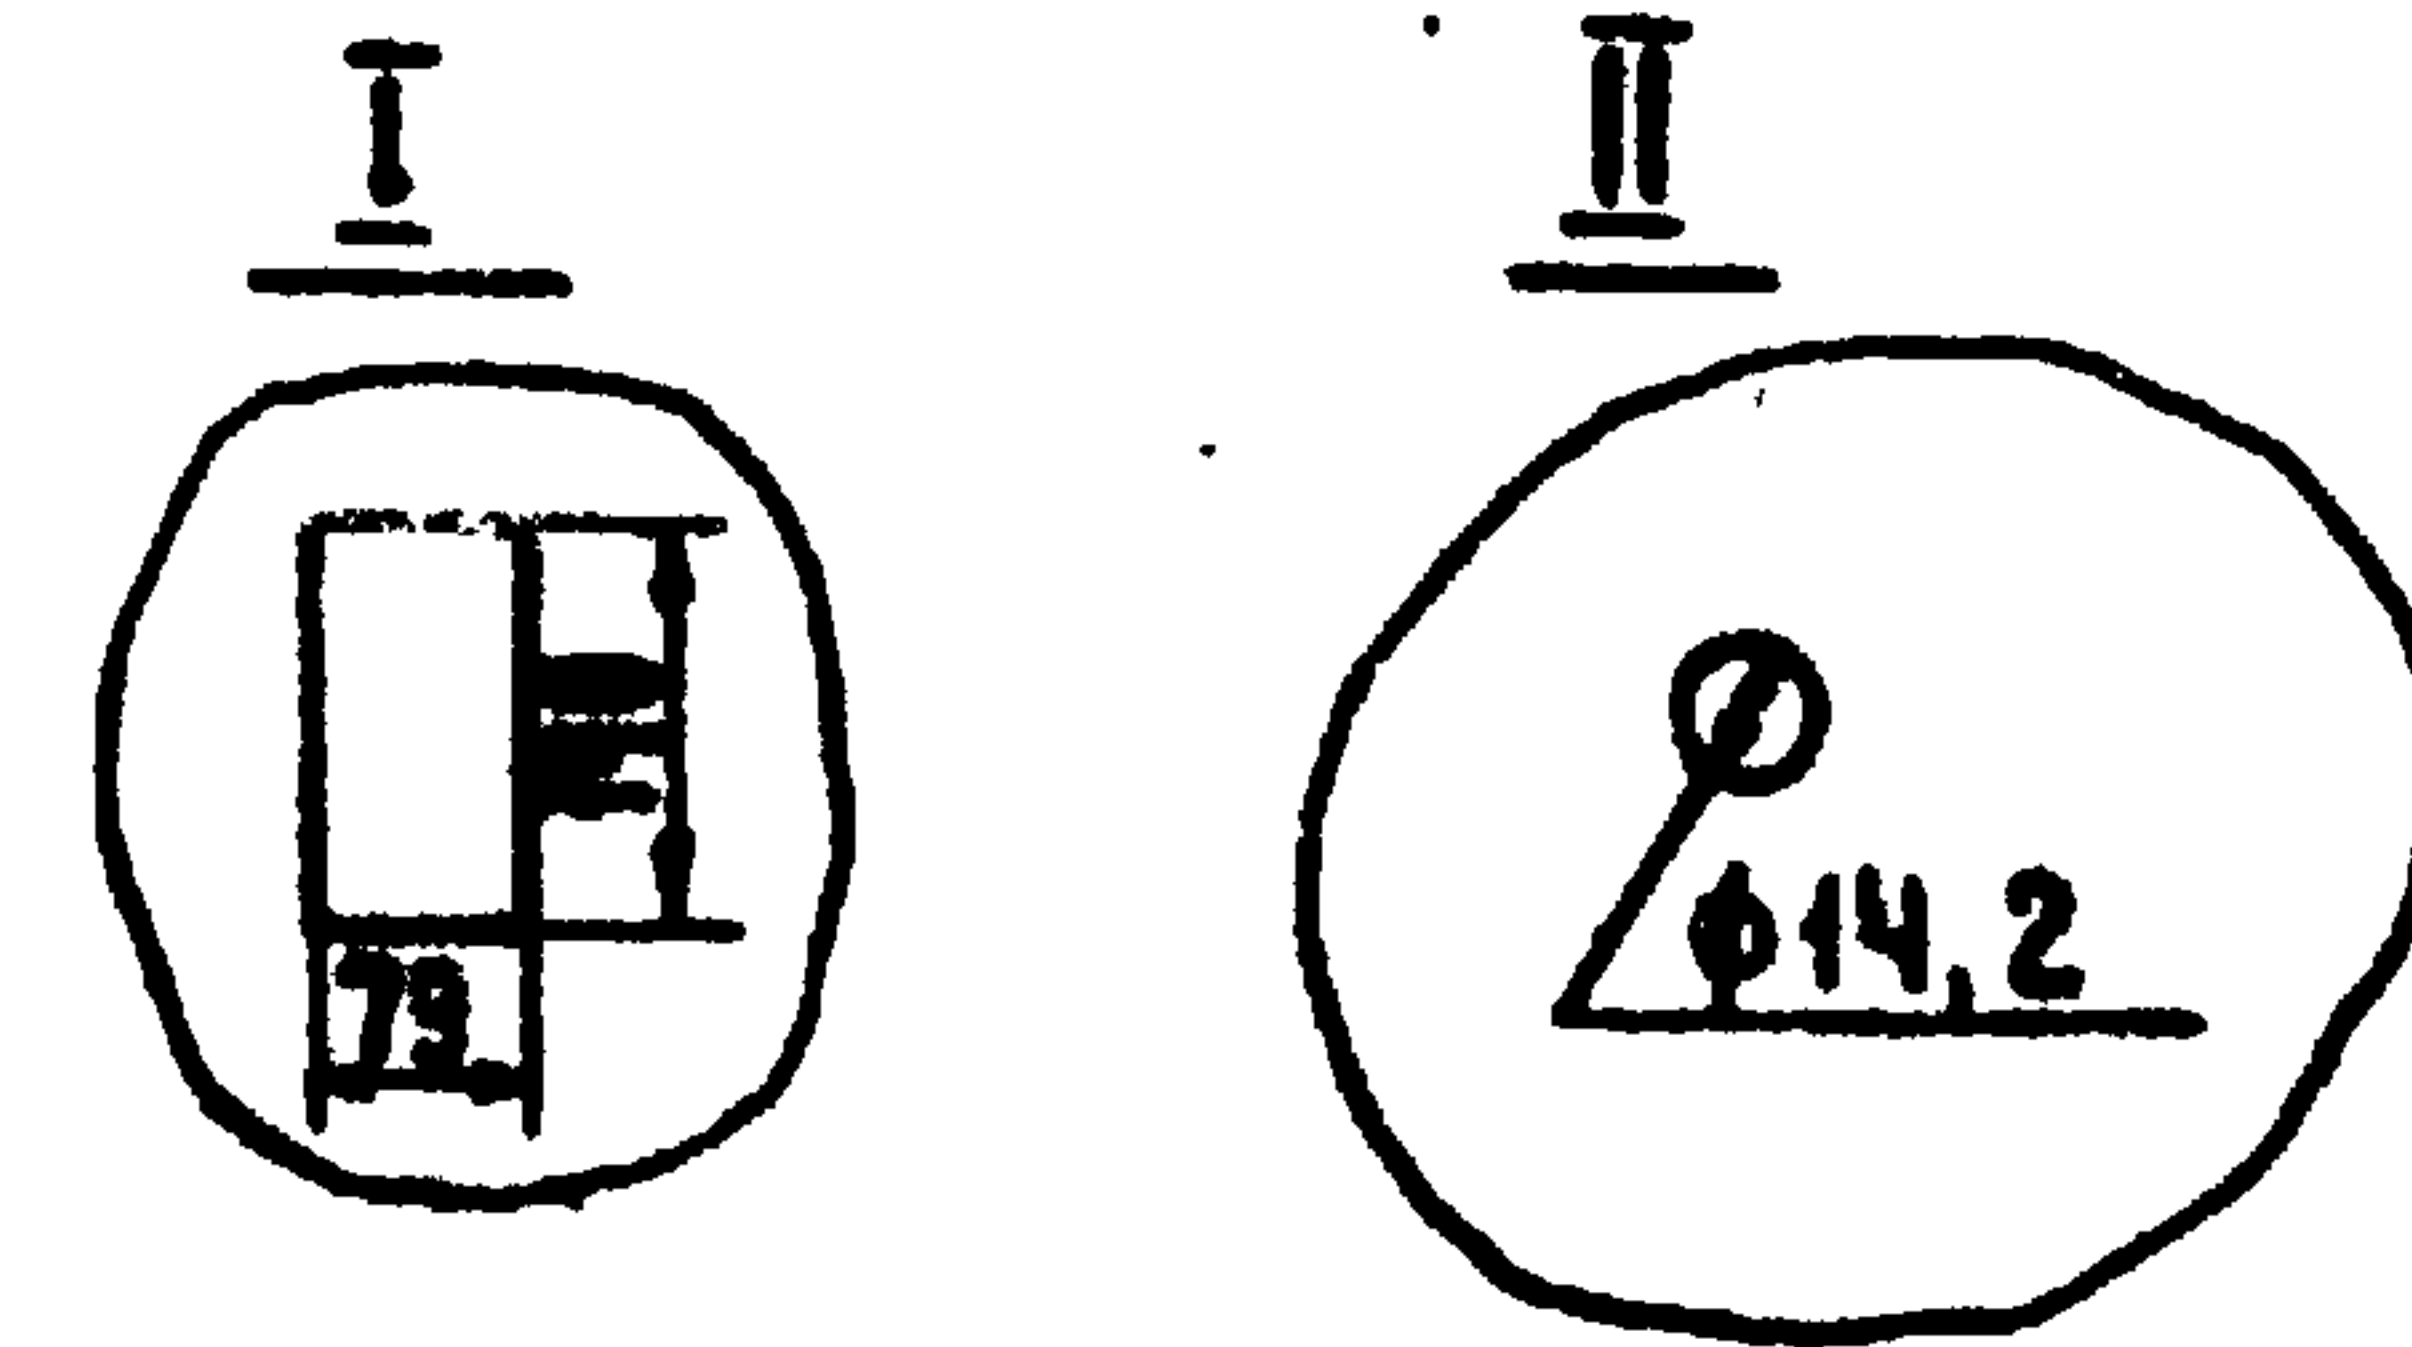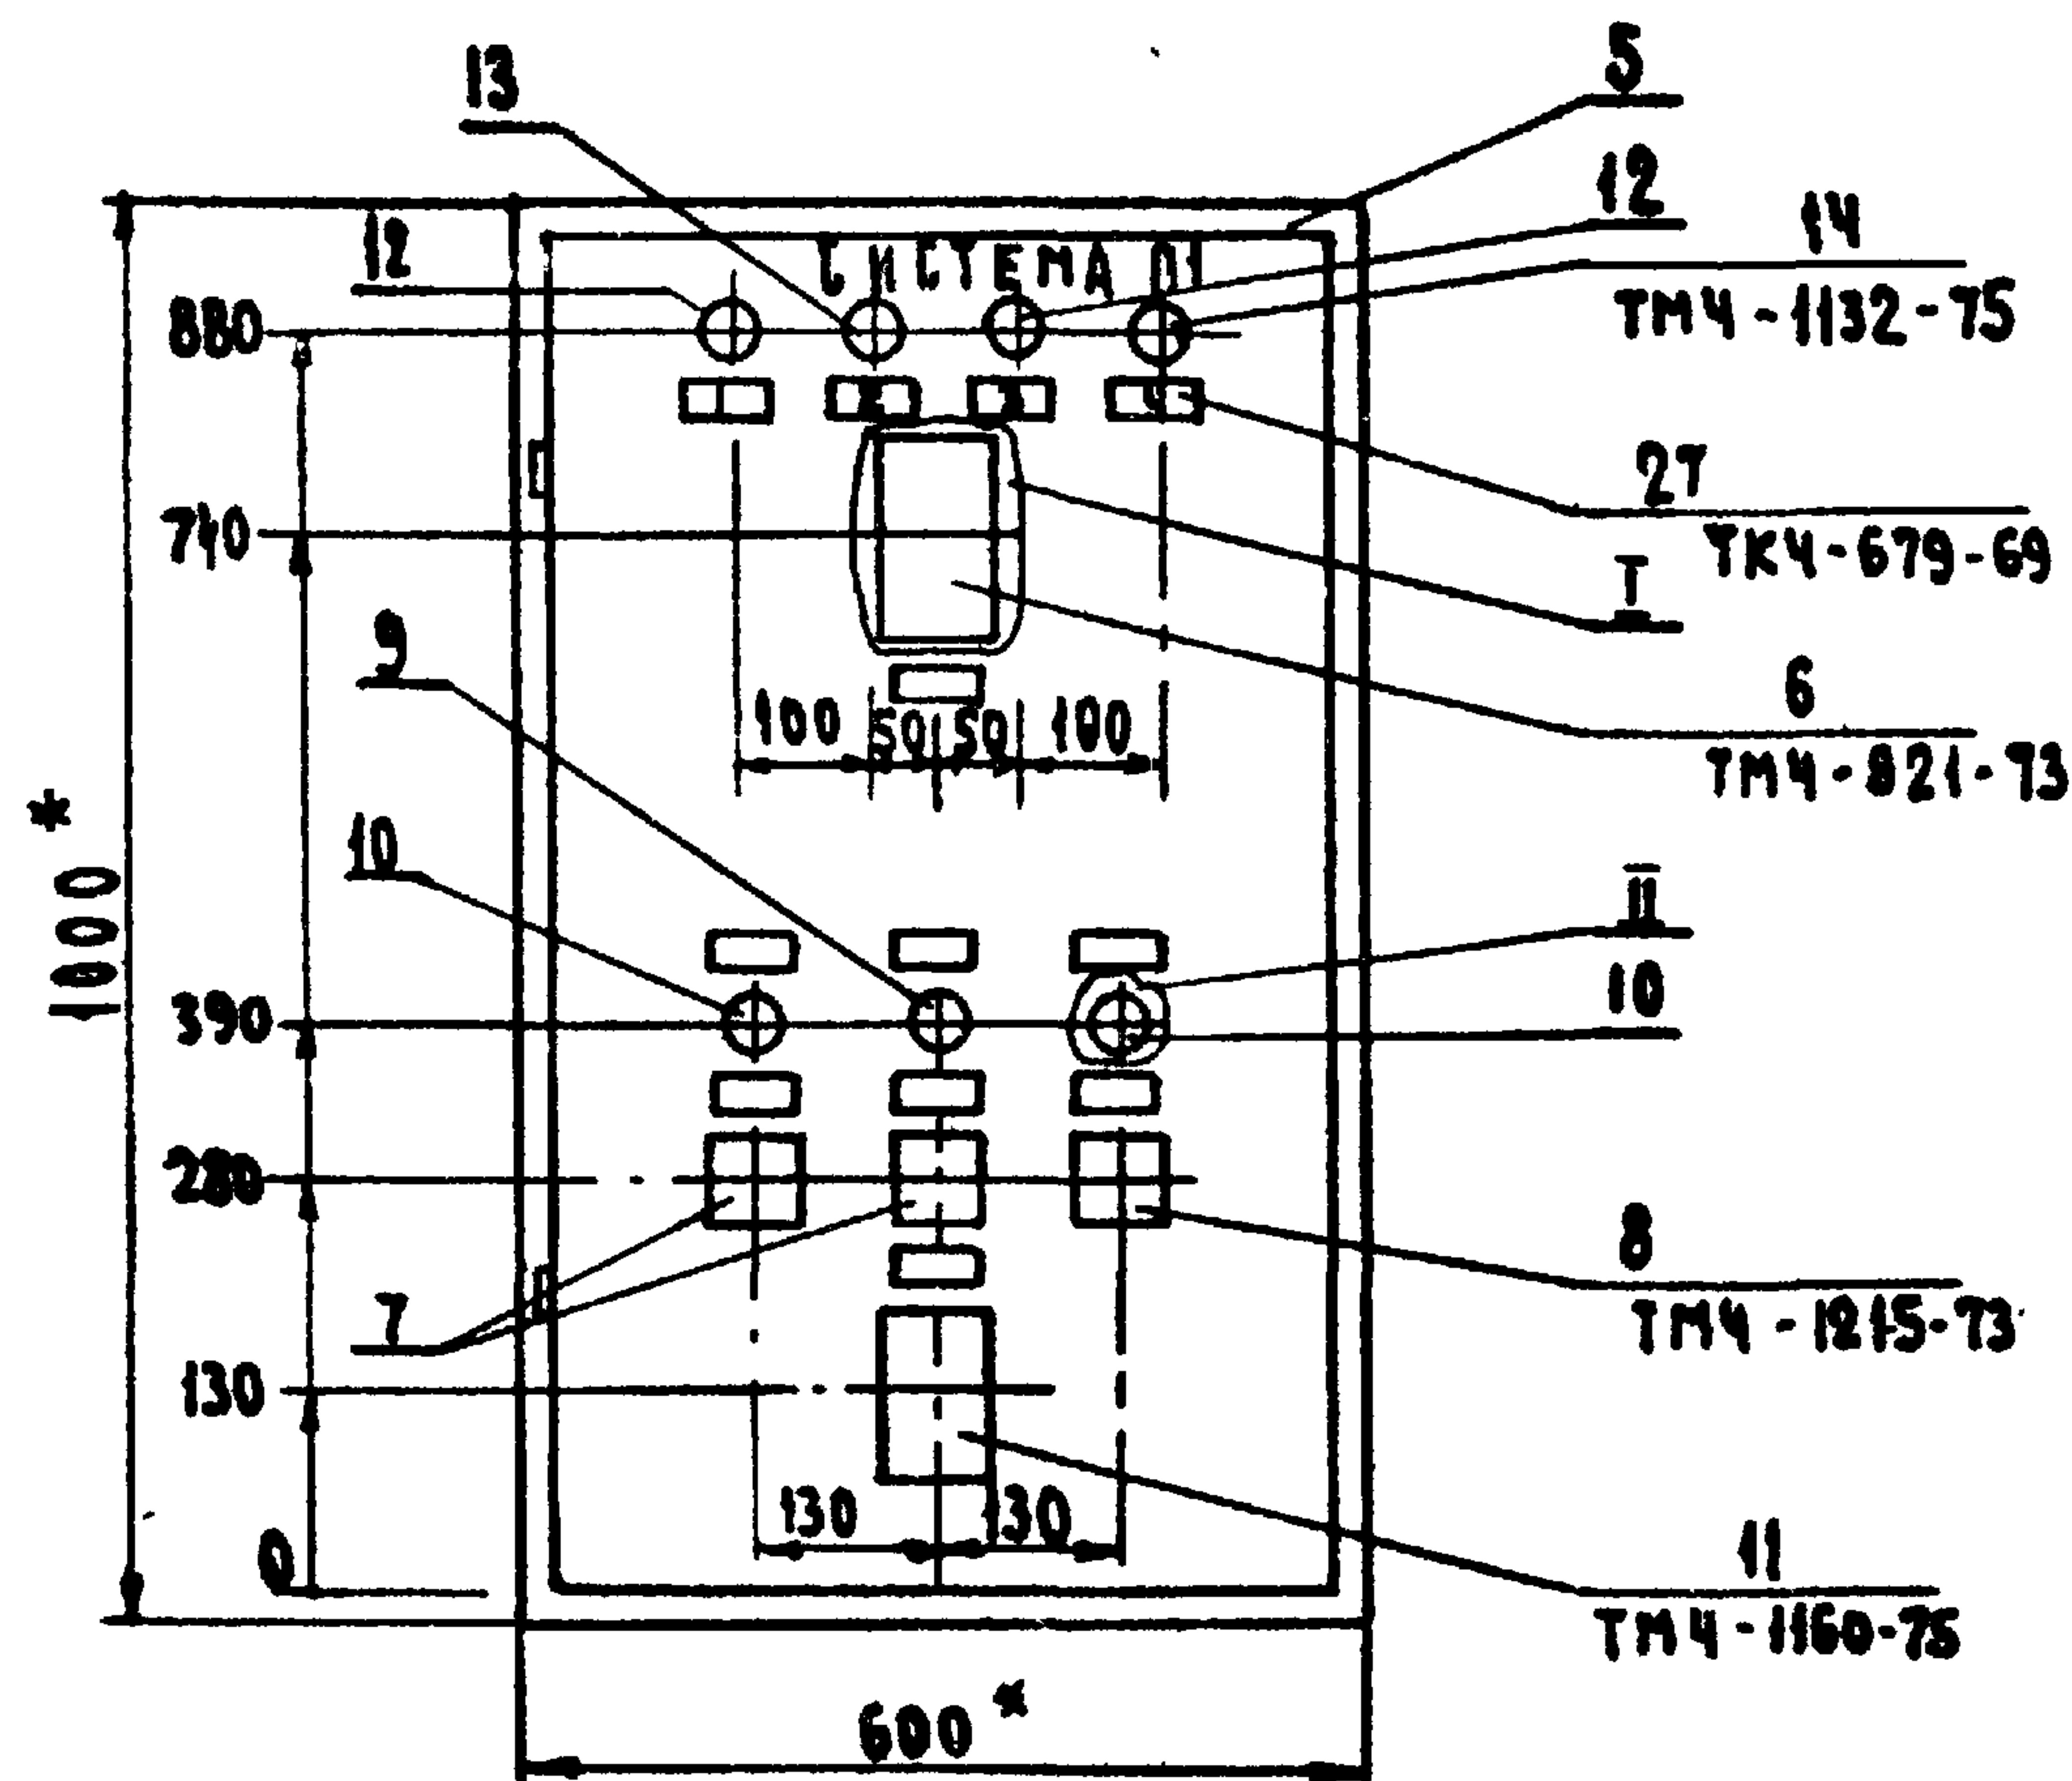

1. * РАЗМЕРЫ ДЛЯ СПРАВОК
2. ПОКРЫТИЕ - ВАРИАНТ I ОСТ 36.13-76.
3. ТАБЛИЦЫ СОЕДИНЕНИЙ И ПОДКЛЮЧЕНИЙ ВЫПОЛНЕНЫ НА ОСНОВАНИИ ЭЛЕКТРИЧЕСКОЙ СХЕМЫ Л. 4,5 ПРИВЕДЕННОЙ В ОСНОВНОМ КОМПЛЕКТЕ МАРКИ АУ
4. ШРИФТ ПО-24 ВЫПОЛНИТЬ ЭМАЛЬЮ ГФ-230 ЧЕРНОЙ ГОСТ 64-73
5. ПО ДАННОМУ ЧЕРТЕЖУ ИЗГОТОВИТЬ ДВА ЩИТА
6. ДЛЯ ЩИТОВ АВТОМАТИЗАЦИИ П1, П2 ИНДЕКС "П1" В НАДПИСИ НА ЩИТЕ ЗАМЕНИТЬ НА "П2".


ПРИВЯЗКА			

282-1-154-АУИ-01


Лист 2

17867-04


Вид на внутренние плоскости (развернуто)

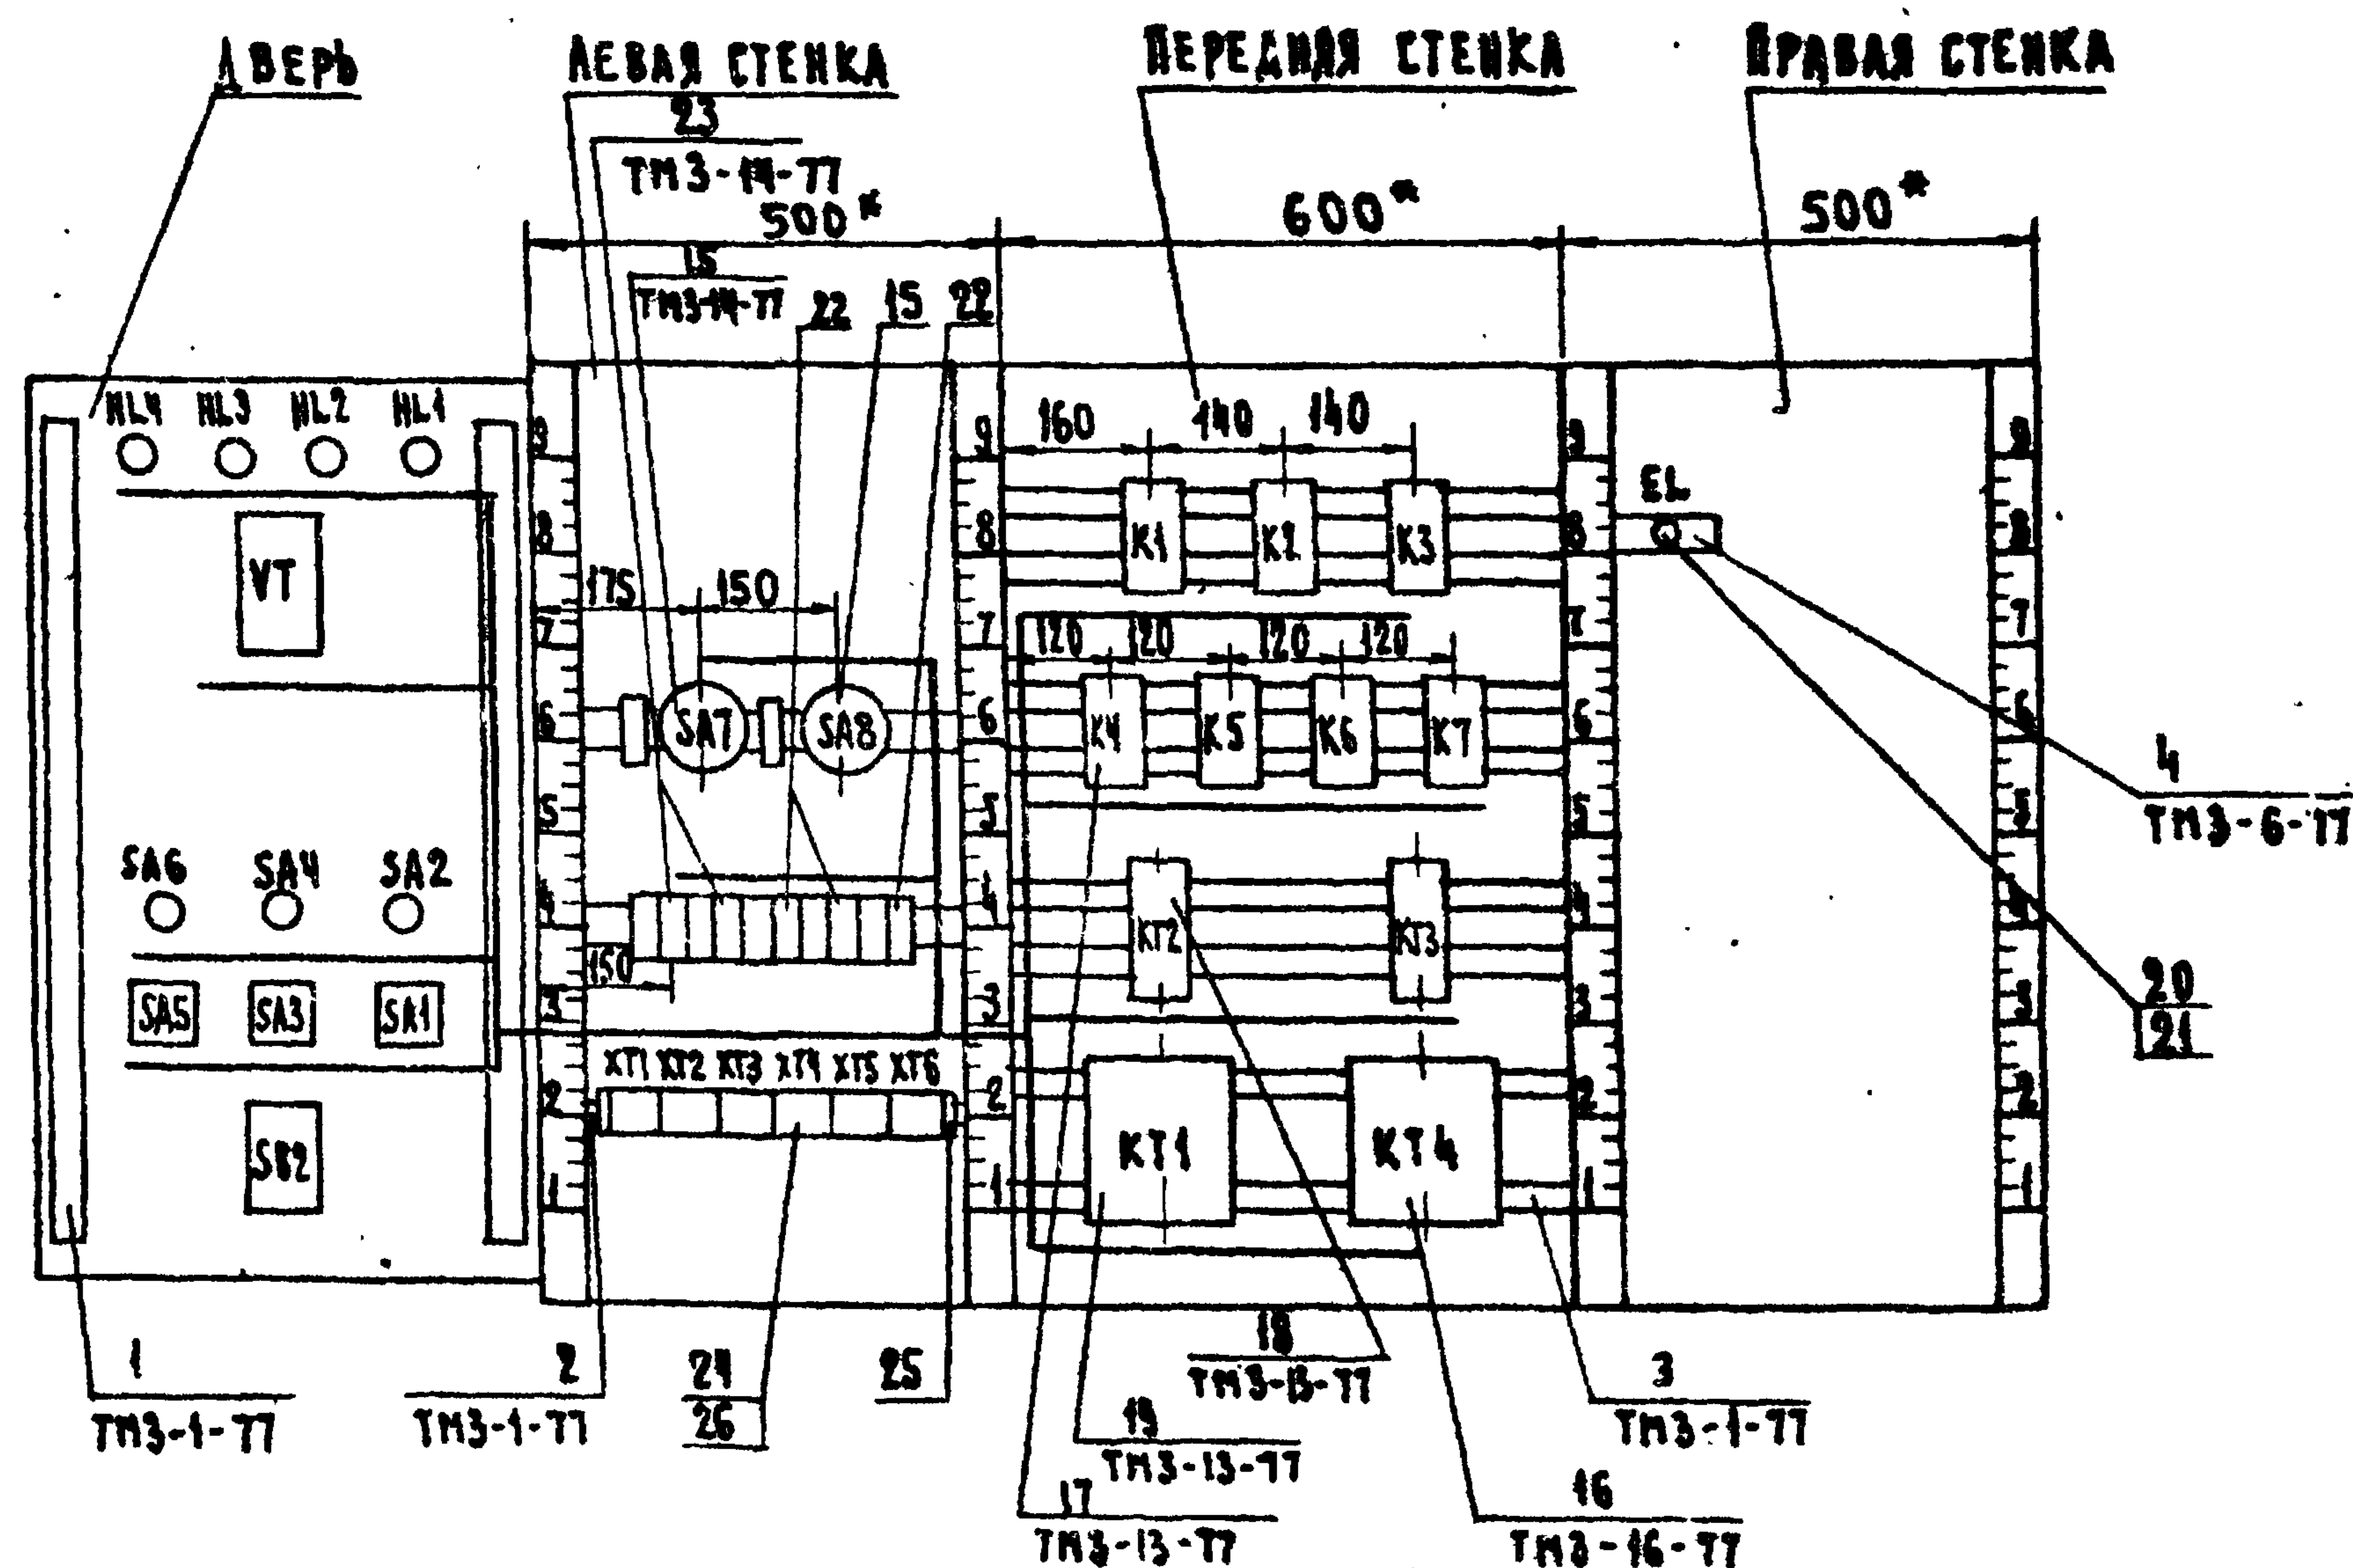


103.41
562

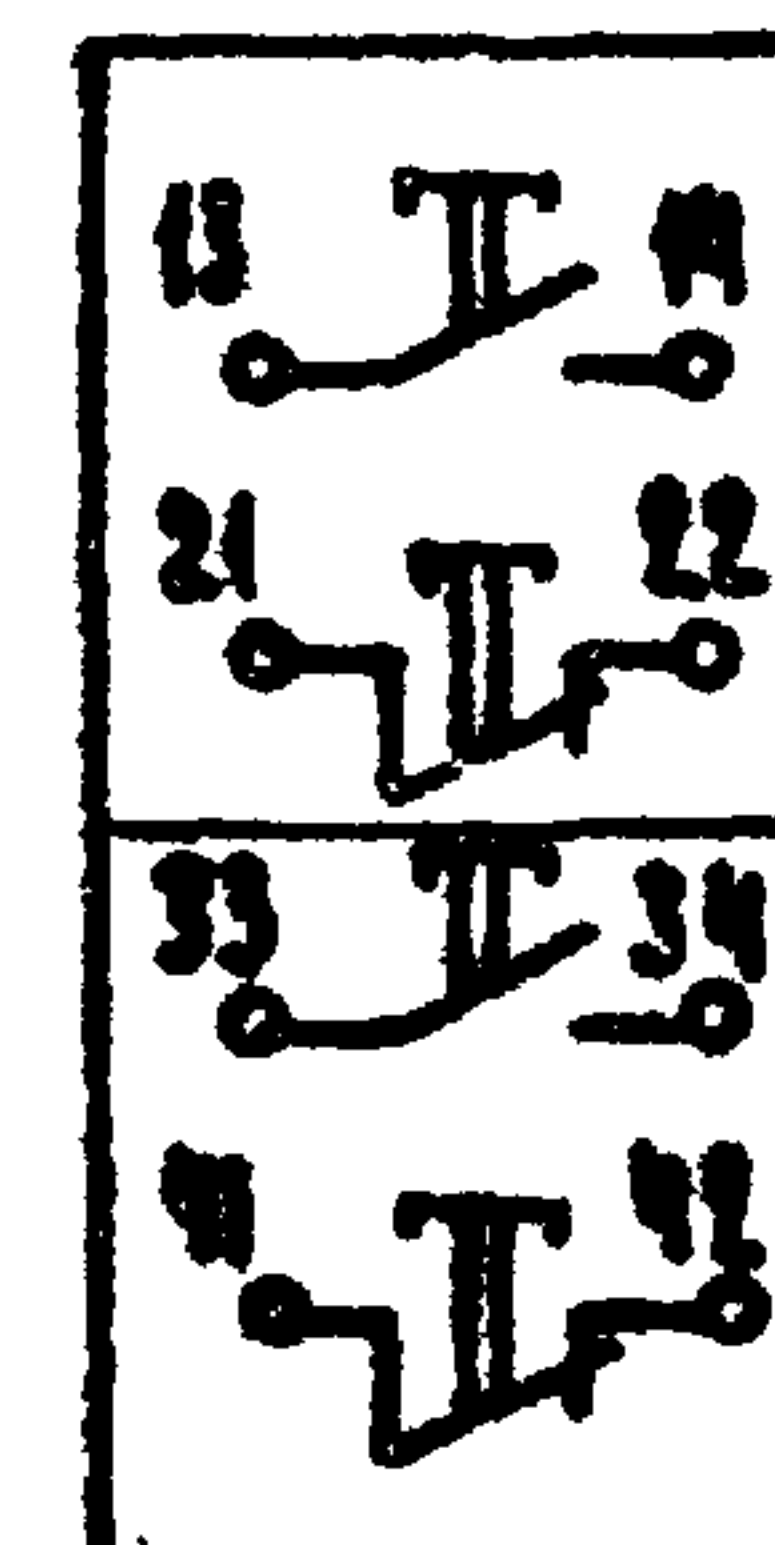

П03. 16
КТ4

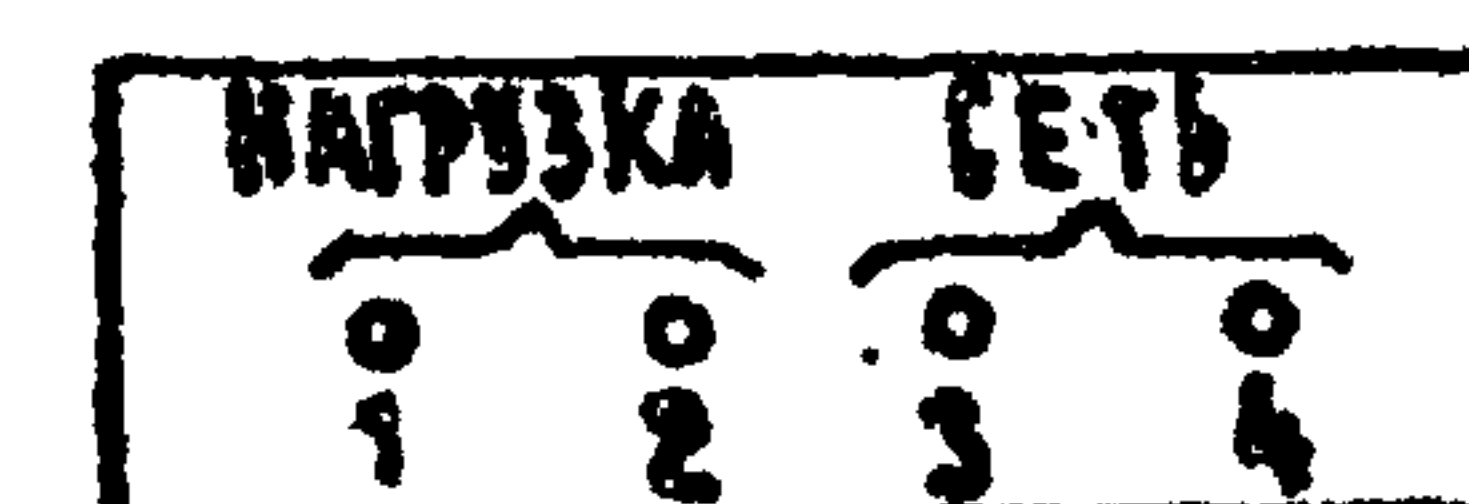

003.18
KT2, KT3

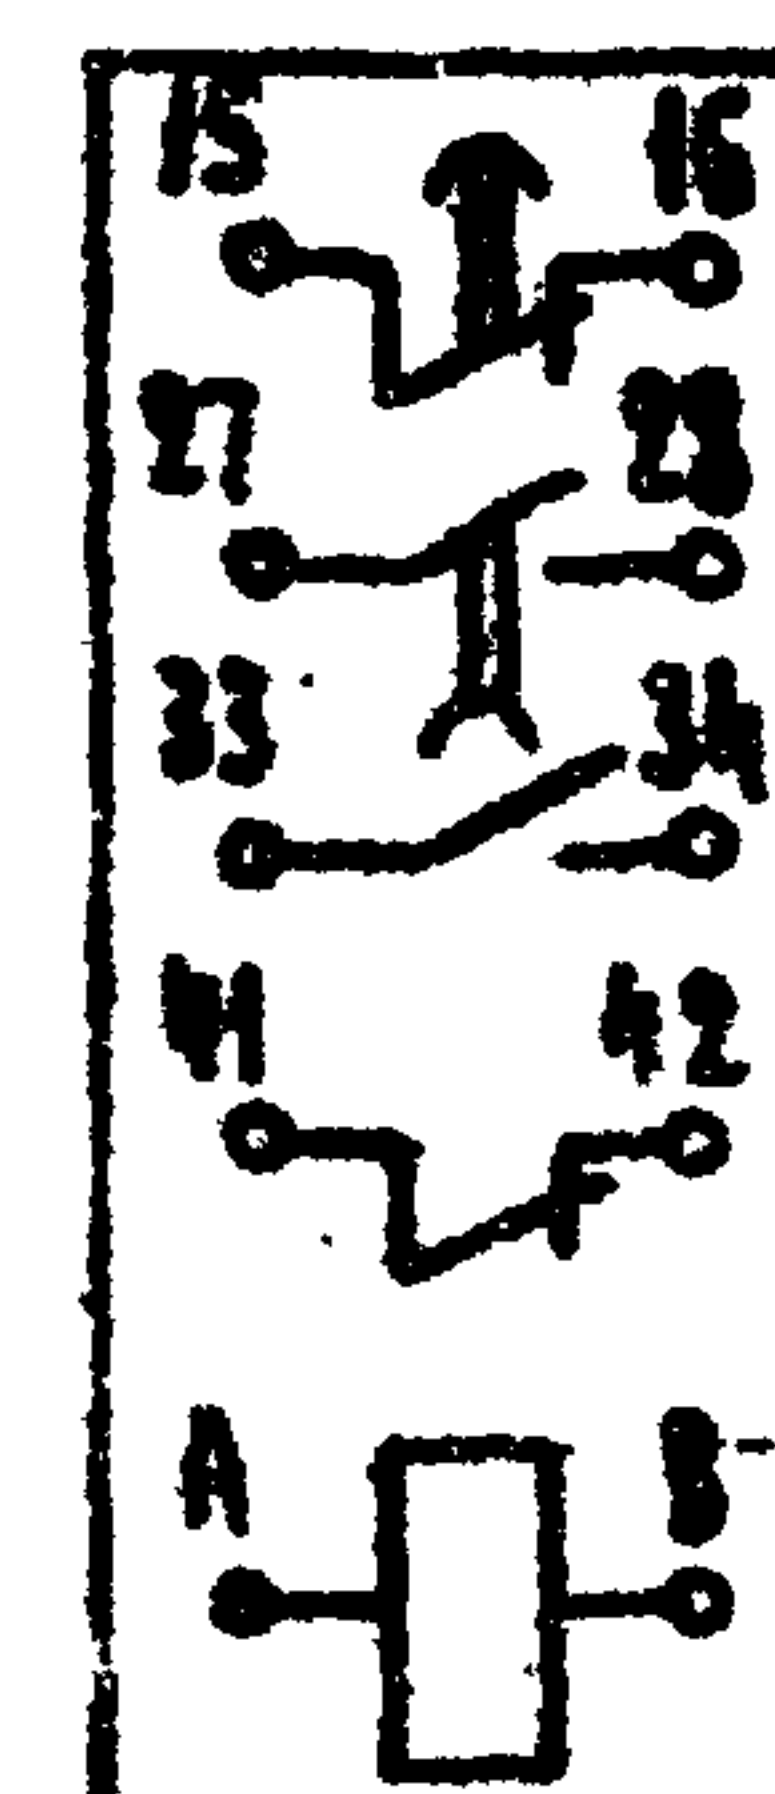[illegible]

282 -1 -154-AUH-D1

10

17867-04

ТАБЛИЦА 1
НАДПИСИ НА ТАБАК
И В РАМКАХ

№ НАДПИСИ	НАДПИСЬ	КОЛ.	№ НАДПИСИ	НАДПИСЬ	КОЛ.
	РАМКА 66x26		13	СХЕМЫ РЕГУЛИРОВАНИЯ	
1	ПРИТОЧНЫЙ ВЕНТИЛЯТОР			И ЗАЩИТЫ	1
	РАБОТАЕТ	1	14	ОСВЕЩЕНИЕ ЩИТА	1
2	КЛАПАН НАРУЖНОГО		15	ПРИТОЧНЫЙ ВЕНТИЛЯТОР	1
	ВОЗДУХА ОТКРЫТ	1	16	ЭЛЕКТРОНАГРЕВАТЕЛЬ	1
3	ЭЛЕКТРОНАГРЕВАТЕЛЬ		17	СХЕМА РЕГУЛИРОВАНИЯ	
	РАБОТАЕТ	1		ТЕМПЕРАТУРЫ	1
4	УГРОЗА ЗАМОРАЖИВАНИЯ		18	СХЕМА ЗАЩИТЫ КАЛОРИФЕРА	
	КАЛОРИФЕРА	1		ОТ ЗАМОРАЖИВАНИЯ	1
5	ТЕМПЕРАТУРА ПРИТОЧНОГО		19	ОСВЕЩЕНИЕ ЩИТА	1
	ВОЗДУХА	1			
6	КЛАПАН НАРУЖНОГО ВОЗДУХА				
	ЗАКРЫТЬ-ОТКЛ.-ОТКРЫТЬ	1			
7	СИГНАЛИЗАЦИЯ ЗАМОРАЖИ-				
	ВАНИЯ КАЛОРИФЕРА				
	ВКЛ.-СЪЕМ СИГНАЛА	1			
8	ТЕМПЕРАТУРА ПРИТОЧНОГО				
	ВОЗДУХА				
	ПОНИЗИТЬ-ОТКЛ.-ПОВЫСИТЬ	1			
9	ПРИТОЧНЫЙ ВЕНТИЛЯТОР				
	ИЗБИРАТЕЛЬ УПРАВЛЕНИЯ				
	ДИСТАНЦИОННОЕ-ОТКЛ.-РЕСНОЕ	1			
10	ЭЛЕКТРОНАГРЕВАТЕЛЬ				
	ИЗБИРАТЕЛЬ УПРАВЛЕНИЯ				
	АВТОМАТИЧЕСКОЕ-ОТКЛ.-РУЧНОЕ	1			
11	ИЗБИРАТЕЛЬ РЕГУЛИРОВАНИЯ				
	РУЧНОЕ-ОТКЛ.-АВТОМАТИЧЕСКОЕ	1			
12	ПРИТОЧНЫЙ ВЕНТИЛЯТОР				
	ПУСК-СТОП	1			

ПРОДОЛЖЕНИЕ ТАБЛ.1

[illegible]

ПРОДОЛЖЕНИЕ ТАБЛ. 1

ПРИВЯЗАН

ИИВ. Н

282 -1-154-AUK-01

4

17867-04

СОЕДИНЕНИЕ ПРОВОДОВ

ТАБЛИЦА 2

ПРОВОДНИК	ОТКУДА ИДЕТ	КУДА ПОСТУПАЕТ	ДАТА ПРОВОДА	ПРИМЕЧАНИЕ
A	SA7 / A ₁	SAB / A ₁		
	SAB / A ₁	XT1 / 1		
A1	FN1 / 1	XT2 / 2		
A2	FN2 / 1	XT2 / 8		
A3	SA7 / C ₁	FN3 / 1	ПМВГ1x0.75	
A4	FN3 / 1	FN4 / 1		
A5	SAB / C ₁	FN5 / 1		
A6	FN5 / 2	EL / 1		
N	XT1 / 2	XT1 / 3	ПЕРЕМЫЧКА БАВКА	
		XT2 / 10		
		XT4 / 4		
		K1 / 2		
		K2 / 2		
		K3 / 2		
		EL / 2		
		K7 / 2		
		K6 / 2		
		K5 / 2	ПМВГ1x0.75	
		KT2 / 8		
		KT3 / 8		
		KT1 / 2		
		KT4 / 10		
		KT4 / 4		
I	FN1 / 2	XT3 / 1		
I	XT3 / 1	XT1 / 8		
I	XT1 / 8	XT1 / 7	ПЕРЕМЫЧКА БАВКА	
I	FN1 / 2	K4 / 1		
			ПМВГ1x0.75	

ПРОДОЛЖЕНИЕ ТАБЛ 2

ПРОВОДНИК	ОТКУДА ИДЕТ	КУДА ПОСТУПАЕТ	ДАТА ПРОВОДА	ПРИМЕЧАНИЕ
1	K4 / 1	K4 / 12		
6	XT5 / 5	K1 / 16		
7	XT5 / 6	K1 / 18		
9	XT5 / 7	KT3 / 15		
9	KT3 / 15	K6 / 15		
10	K1 / 1	K6 / 17		
10	K6 / 17	KT3 / 16		
10	KT3 / 16	KT3 / 33		
12	XT5 / 8	KT3 / 34	ПМВГ1x0.75	
12	KT3 / 34	K2 / 1		
12	K2 / 1	K3 / 1		
13	XT5 / 9	K4 / 14		
14	XT3 / 2	K4 / 2		
15	XT5 / 10	K2 / 5		
16	XT6 / 1	K9 / 15		
16	K4 / 15	K2 / 7		
17	XT3 / 3	K2 / 4		
17	XT3 / 4	XT3 / 5	ПЕРЕМЫЧКА БАВКА	
17	XT3 / 5	K4 / 17		
18	XT3 / 6	K2 / 3	ПМВГ1x0.75	
20	XT3 / 7	K2 / 8		

ПРИВЯЗАН

ИНВ.ИД.			

282-1-154-AUИ-01

5

17267-04

ТИПОВОЙ ПРОЕКТ 282-1-154 ААБ60М IV

ПРОДОЛЖЕНИЕ ТАБЛ. 2

ПРОВОДНИК	ОТКУДА ИДЕТ	КУДА ПОСТУПАЕТ	ДАННЫЕ ПРОВОДА	ПРИМЕЧАНИЕ
	ДВЕРЬ			
И	НЛ4/2	НЛ3/2		
		НЛ2/2		
		НЛ1/2		
		VT/16		
		SA5/5-6		
		XT1/2		
1	SA5/1-2	SA5/3-4		П
1	SA5/3-4	SB2/41	ПМВГ1х0.75	
1	SB2/41	XT1/7		
3	SA1/2	XT1/9		
4	SB1/1-2	XT1/10		
6	SB2/14	SB2/42		П
6	SB2/42	XT5/5		
7	SA1/1	SB2/13		
7	SB2/13	XT5/6		
8	SA1/3	XT2/1		
9	НЛ1/1	SA1/3-4		
9	SA1/3-4	XT5/7		
12	SA5/1	XT5/8		
13	НЛ2/1	XT5/9		
15	SA5/4	XT5/10		
16	SA2/7	XT6/1		
17	SA2/2	XT3/3		
18	SA2/1	XT3/6		
19	SA2/4	SA5/3		
20	SA2/8	XT3/7		
21	SA5/6	XT6/2		

ПРОДОЛЖЕНИЕ ТАБЛ. 2

ПРОВОДНИК	ОТКУДА ИДЕТ	КУДА ПОСТУПАЕТ	ДАННЫЕ ПРОВОДА	ПРИМЕЧАНИЕ
22	SA2/5	SA5/5		
33	SA3/2	XT2/5		
34	SA3/1-2	XT2/6		
36	SA3/1	XT6/3		
37	НЛ3/1	SA3/3-4		
37	SA3/3-4	XT6/4		
39	SA3/3	XT2/7		
102	SA5/7-8	XT6/5		
103	VT/5	SA5/8		
103	SA5/8	XT6/6		
104	SA6/4	SA5/7	ПМВГ1х0.75	
105	VT/21	SA6/1		
105	SA6/1	XT4/2		
106	VT/22	SA6/7		
106	SA6/7	XT4/3		
107	VT/13	XT6/7		
107	VT/13	VT/12		П
111	SA4/1	XT6/8		
112	НЛ4/1	XT6/9		
120	SA4/3	XT6/10		
301	VT/9	XT5/1		ИЗМЕРИ-
302	VT/20	XT5/2		ТЕЛЬНЫ
303	VT/29	XT5/3		ЦЕПИ
ЗЕМЛЯ	VT/17	СИГНАЛ / 2	ПГВ1х1.5	

ПРИМЕР			

282-1-154-ДУЧ-01

7

IV

АЛБОМ

ТИПОВОЙ ПРОЕКТ 282-1-154

ТАБЛИЦА 3

ПОДКЛЮЧЕНИЯ ПРОВОДОВ

ПРОВОДНИК	ВЫВОД	ВНД КОН- ТАКТА	ВЫВОД	ПРОВОДНИК
		SA7		
A	A ₁		C ₁	A ₄
		SA8		
A ^x	A ₁		C ₁	A ₅
		FN1		
A1	1		2	1 ^x
		FN2		
A2	1		2	31
		FN3		
A4 ^x	1		2	101
		FN4		
A4	1		2	111 ^x
		FNS		
A5	1		2	A6
		XT1		
A	1			
N ^x	2п			
N ^x	3п			
1 ^x	7п			
1 ^x	8п			
3	9			
4	10			

ПРОДОЛЖЕНИЕ ТАБЛ. 3

ПРОВОДНИК	ВЫВОД	ВНД КОН- ТАКТА	ВЫВОД	ПРОВОДНИК
		XT2		
8	1			
A1	2			
31 ^x	4			
33	5			
34	6			
39	7			
A2	8			
N ^x	10			
		XT3		
1 ^x	1			
14	2			
17 ^x	3			
17	4п			
17 ^x	5п			
18 ^x	6			
20 ^x	7			
		XT4		
105 ^x	2			
106 ^x	3			
N ^x	4			
115	6			
116 ^x	7п			
116	8п			
117	9			
		XT5		
301	1			

ПРОДОЛЖЕНИЕ ТАБЛ. 3

ПРОВОДНИК	ВЫВОД	ВНД КОН- ТАКТА	ВЫВОД	ПРОВОДНИК
303	2			
а	3			
6 ^x	5			
7 ^x	6			
9 ^x	7			
12 ^x	8			
13 ^x	9			
15 ^x	10			
		XT6		
16 ^x	1			
21 ^x	2			
36 ^x	3			
37 ^x	4			
102 ^x	5			
103 ^x	6			
107 ^x	7			
111 ^x	8			
119 ^x	9			
120 ^x	10			
		K1		
10	1	K	2	N ^x
36	5	3	7	35
111 ^x	15	3	17	112

ПРОДОЛЖЕНИЕ ТАБЛ. 3

ПРОВОДНИК	ВЫВОД	ВНД КОН- ТАКТА	ВЫВОД	ПРОВОДНИК
6	16	3	18	7
		K2		
12 ^x	1	K	2	N ^x
18	3	P	5	15
16	7	3		
17	4	P	6	21
20	8	3		
111 ^x	15п	3	17	115
111	16п	3	18	117
		K3		
12	1	K	2	N ^x
108	3	P	5	101
102	7	3		
		K4		
1 ^x	1п	K	2	14
1	12п	P	14	13
16 ^x	15	3	17	17
		K5		
38	1	K	2	N ^x
112	11	P	13	113

ПРИВЯЗАН .

282-1-154-АУН-01

ЛНСТ
8

17867