ТИПОВЫЕ КОНСТРУКЦИИ ИЗДЕЛИЯ И УЗЛЫ
ЗДАНИЙ И СООРУЖЕНИЙ

СЕРИЯ 1.143-5пв

ПАНЕЛИ ПЕРЕКРЫТИЙ

СПЛОШНЫЕ ЖЕЛЕЗОБЕТОННЫЕ
ДЛЯ КРУПНОПАНЕЛЬНЫХ ЖИЛЫХ ЗДАНИИ С ШАГОМ ПОПЕРЕЧНЫХ СТЕН 2,4-3,6м
И ВЫСОТОЙ ЭТАЖА 2,8 м
УНИФИЦИРОВАННЫЕ ДЛЯ СТРОИТЕЛЬСТВА НА НЕРАВНОМЕРНО СЖИМАЕМЫХ
ГРУНТАХ ПРОСАДОЧНЫХ ГРУНТАХ И ПОДРАБАТЫВАЕМЫХ ТЕРРИТОРИЯХ

ВЫПУСК 1-2

ПАНЕЛИ ПЕРЕКРЫТИИ СПЛОШНЫЕ ЖЕЛЕЗОБЕТОННЫЕ ТОЛЩИНОЙ 160 мм

16671-02
ЦЕНА 4-22

ЧАСТЬ 2

ЦЕНТРАЛЬНЫЙ ИНСТИТУТ ТИПОВОГО ПРОЕКТИРОВАНИЯ
ГОССТРОЯ СССР

Москва А-445 Смольная ул 22

Сдано в печать VIII 1980 года

Заказ № 1227 Тираж 3600 экз

ФОРМАТ	ЗОНА	ПОЗ	ОБОЗНАЧЕНИЕ	НАИМЕНОВАНИЕ	КОЛ	ПРИМЕЧАНИЕ
				ДОКУМЕНТАЦИЯ:		
12		1	1.143-5ПВ.1-2.Д25СБ	СБОРОЧНЫЙ ЧЕРТЕЖ		
12		2	1.143-5ПВ.1-2.Д48,Л.1	УЗЛЫ 1,2,3		
				СБОРОЧНЫЕ ЕДИНИЦЫ И ДЕТАЛИ:		
				БЛОК АРМАТУРНЫЙ		
11		1	1.143-5ПВ.1-2.Д25-02	АБП 33.45.16-3Т	1	
11		2	1.143-5ПВ.1-2.Д60-06	ИЗДЕЛИЕ ЗАКЛАДНОЕ МПА1	2	
11		3	1.143-5ПВ.1-2.Д60-05	ИЗДЕЛИЕ ЗАКЛАДНОЕ МП1	4	
				МАТЕРИАЛЫ:		
				БЕТОН М200	2.35	М.КУБ
				ПОКАЗАТЕЛИ:		
				МАССА ПАНЕЛИ	5878	КГ
				МАССА СТАЛИ	51.4	КГ
				АРМАТУРНЫХ ИЗДЕЛИЙ	44.0	КГ
				КЛАССА В-I	14.9	КГ
			ГОСТ6727-53*	Ф3 ВI	3.16	КГ
			ГОСТ6727-53*	Ф5 ВI	11.7	КГ
				КЛАССА А-I	9.08	КГ
			ГОСТ5781-75	Ф12 АI	4.01	КГ
			ГОСТ5781-75	Ф14 АI	5.07	КГ
				КЛАССА А-III	23.7	КГ
			ГОСТ5781-75	Ф6 АIII	19.7	КГ
			ГОСТ5781-75	Ф8 АIII	0.41	КГ
				ЗАКЛАДНЫХ ИЗДЕЛИЙ	7.35	КГ
				АРМАТУРНОЙ СТАЛИ	3.62	КГ
			ГОСТ5781-75	Ф12 АIII	3.62	КГ
				ПРОФИЛЬНОЙ СТАЛИ	3.74	КГ
			ГОСТ380-71*	L75*50*5 С38/23	3.74	КГ
				КЛАССА С38/23	3.74	КГ

Гл инж АКБ	Шаповал	
Н контр	Брусан	
Нач отд	Стукалов	
Гл арх отд	Брусан	
Гл инж пр	Першко	
Рук гр	Гончарук	
Проверил	Першко	
Разработ	Шургот	

I.143-5ПВ.I-2.Д25

ПАНЕЛЬ ПЕРЕКРЫТИЯ
П 33.45.16-3Т

СТАДИЯ	ЛИСТ	ЛИСТОВ
Р	1	1

КиевЗНИИЭП

ФОРМАТ II

КОМЗАРОВА

ОПЕРАТОР ТЛП КОРТ

ЭПВЦ КиевЗНИИЭП

ФОРМАТ	ЗОНА	ПОЗ	ОБОЗНАЧЕНИЕ	НАИМЕНОВАНИЕ	КОЛ	ПРИМЕЧАНИЕ
				ДОКУМЕНТАЦИЯ:		
12		1	1.143-5ПВ.1-2.Д25СБ	СБОРОЧНЫЙ ЧЕРТЕЖ		
12		2	1.143-5ПВ.1-2.Д48,Л.1	УЗЛЫ 1,2,3		
				СБОРОЧНЫЕ ЕДИНИЦЫ И ДЕТАЛИ:		
				БЛОК АРМАТУРНЫЙ		
11		1	1.143-5ПВ.1-2.Д25-03	АБП 33.48.16-3Т	1	
11		2	1.143-5ПВ.1-2.Д60-06	ИЗДЕЛИЕ ЗАКЛАДНОЕ МПА1	2	
11		3	1.143-5ПВ.1-2.Д60-05	ИЗДЕЛИЕ ЗАКЛАДНОЕ МП1	4	
				МАТЕРИАЛЫ:		
				БЕТОН М200	2.51	М.КУБ
				ПОКАЗАТЕЛИ:		
				МАССА ПАНЕЛИ	6271	КГ
				МАССА СТАЛИ	53.4	КГ
				АРМАТУРНЫХ ИЗДЕЛИЙ	46.1	КГ
				КЛАССА В-I	15.6	КГ
			ГОСТ6727-53*	Ф3 ВI	3.16	КГ
			ГОСТ6727-53*	Ф5 ВI	12.5	КГ
				КЛАССА А-I	9.08	КГ
			ГОСТ5781-75	Ф12 АI	4.01	КГ
			ГОСТ5781-75	Ф14 АI	5.07	КГ
				КЛАССА А-III	25.0	КГ
			ГОСТ5781-75	Ф6 АIII	20.9	КГ
			ГОСТ5781-75	Ф8 АIII	0.41	КГ
				ЗАКЛАДНЫХ ИЗДЕЛИЙ	7.35	КГ
				АРМАТУРНОЙ СТАЛИ	3.62	КГ
			ГОСТ5781-75	Ф12 АIII	3.62	КГ
				ПРОФИЛЬНОЙ СТАЛИ	3.74	КГ
			ГОСТ380-71*	L75*50*5 С38/23	3.74	КГ
				КЛАССА С38/23	3.74	КГ

ВЗАМ ИНВ№

ПОДП И ДАТА

ИНВ № ПОДЛ

Гл инж АКБ	Шаповал	
Н контр	Брусан	
Нач отд	Стукалов	
Гл арх отд	Брусан	
Гл инж пр	Першко	
Рук гр	Гончарук	
Проверил	Першко	
Разработ	Шургот	

1.143-5ПВ.1-2.Д25-01

ПАНЕЛЬ ПЕРЕКРЫТИЯ
П 33.48.16-3Т

СТАДИЯ	ЛИСТ	ЛИСТОВ
Р	1	1

КиевЗНИИЭП

4671-02 3

ФОРМАТ	ЗОНА	ПОЗ	ОБОЗНАЧЕНИЕ	НАИМЕНОВАНИЕ	КОЛ	ПРИМЕЧАНИЕ
				ДОКУМЕНТАЦИЯ:		
12		1	1.143-5ПВ.1-2.Д25СБ	СБОРОЧНЫЙ ЧЕРТЕЖ		
12		2	1.143-5ПВ.1-2.Д48,Л.2	УЗЛЫ 4,5,6		
				СБОРОЧНЫЕ ЕДИНИЦЫ И ДЕТАЛИ:		
11		1	1.143-5ПВ.1-2.Д59	КАРКАС ПКП1	5	
11		2	1.143-5ПВ.1-2.Д59-01	КАРКАС ПКП2	5	
11		3	1.143-5ПВ.1-2.Д52-01	СЕТКА СП35-1	1	
11		4	1.143-5ПВ.1-2.Д60-04	АНКЕР АП1	4	
11		5	1.143-5ПВ.1-2.Д60-01	ПЕТЛЯ ПП2	3	
				ПОКАЗАТЕЛИ:		
				МАССА СТАЛИ	44.0	КГ
				КЛАССА В-I	14.9	КГ
			ГОСТ6727-53*	Ф3 ВI	3.16	КГ
			ГОСТ6727-53*	Ф5 ВI	11.7	КГ
				КЛАССА А-I	9.08	КГ
			ГОСТ5781-75	Ф12 АI	4.01	КГ
			ГОСТ5781-75	Ф14 АI	5.07	КГ
				КЛАССА А-III	20.1	КГ
			ГОСТ5781-75	Ф6 АIII	19.7	КГ
			ГОСТ5781-75	Ф8 АIII	0.41	КГ

ЭПВЦ КиевЗНИИЭП

Оператор ТЛП КОРТ — КОМЗАРОВА

ВЗАМ ИНВ№

ПОДП И ДАТА

ИНВ № ПОДЛ

Гл инж АКБ	Шаповал	
Н контр	Брусан	
Нач отд	Стукалов	
Гл арх отд	Брусан	
Гл инж пр	Першко	
Рук гр	Гончарук	
Проверил	Першко	
Разработ	Шургот	

1.143-5ПВ.1-2.Д25-02

БЛОК АРМАТУРНЫЙ
АВП 33.45.16-3Т

СТАДИЯ	ЛИСТ	ЛИСТОВ
Р	1	1

КиевЗНИИЭП

ФОРМАТ II

ФОРМАТ	ЗОНА	ПОЗ	ОБОЗНАЧЕНИЕ	НАИМЕНОВАНИЕ	КОЛ	ПРИМЕЧАНИЕ
				ДОКУМЕНТАЦИЯ:		
12		1	1.143-5ПВ.1-2.Д25СБ	СБОРОЧНЫЙ ЧЕРТЕЖ		
12		2	1.143-5ПВ.1-2.Д48,Л.2	УЗЛЫ 4,5,6		
				СБОРОЧНЫЕ ЕДИНИЦЫ И ДЕТАЛИ:		
11		1	1.143-5ПВ.1-2.Д59	КАРКАС ПКП1	5	
11		2	1.143-5ПВ.1-2.Д59-01	КАРКАС ПКП2	5	
11		3	1.143-5ПВ.1-2.Д52-02	СЕТКА СП36-1	1	
11		4	1.143-5ПВ.1-2.Д60-04	АНКЕР АП1	4	
11		5	1.143-5ПВ.1-2.Д60-01	ПЕТЛЯ ПП2	3	
				ПОКАЗАТЕЛИ:		
				МАССА СТАЛИ	46.1	КГ
				КЛАССА В-I	15.6	КГ
			ГОСТ6727-53*	Ф3 ВI	3.16	КГ
			ГОСТ6727-53*	Ф5 ВI	12.5	КГ
				КЛАССА А-I	9.08	КГ
			ГОСТ5781-75	Ф12 АI	4.01	КГ
			ГОСТ5781-75	Ф14 АI	5.07	КГ
				КЛАССА А-III	21.3	КГ
			ГОСТ5781-75	Ф6 АIII	20.9	КГ
			ГОСТ5781-75	Ф8 АIII	0.41	КГ

ЭПВЦ КиевЗНИИЭП

Оператор ТЛП КОРТ — КОМЗАРОВА

ВЗАМ ИНВ№

ПОДП И ДАТА

ИНВ № ПОДЛ

Гл инж АКБ	Шаповал	
Н контр	Брусан	
Нач отд	Стукалов	
Гл арх отд	Брусан	
Гл инж пр	Першко	
Рук гр	Гончарук	
Провериг	Першко	
Разработ	Шургот	

1.143-5ПВ.1-2.Д25-03


БЛОК АРМАТУРНЫЙ
АВП 33.48.16-3Т


СТАДИЯ	ЛИСТ	ЛИСТОВ
Р	1	1

КиевЗНИИЭП

16671-02 3

РИС. 1

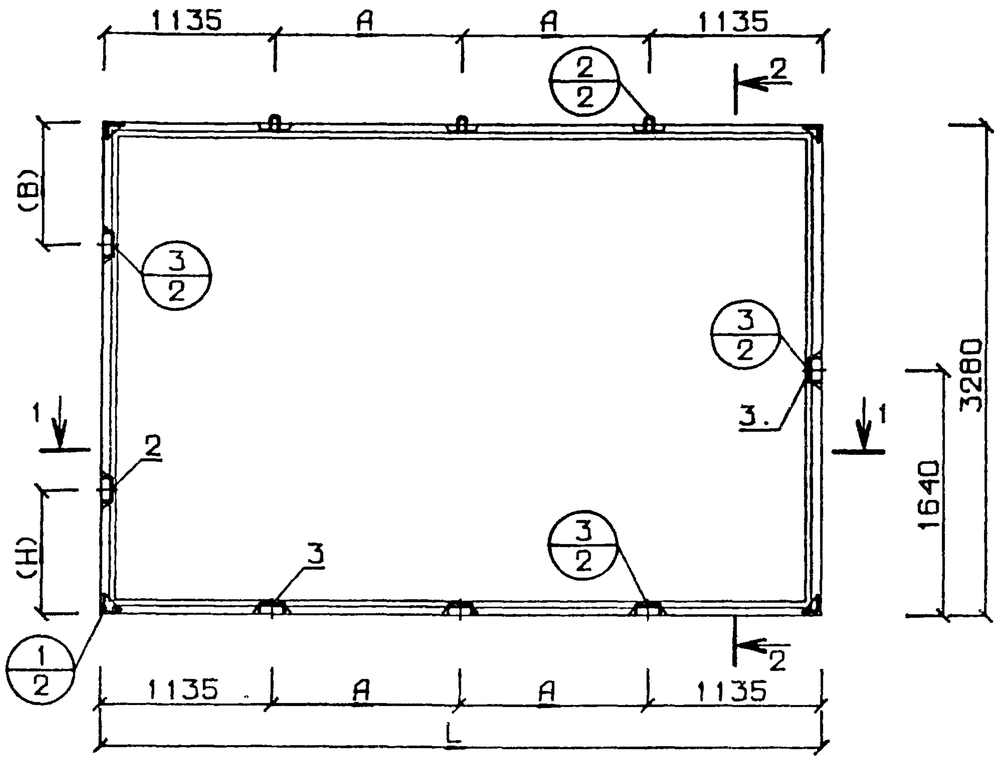

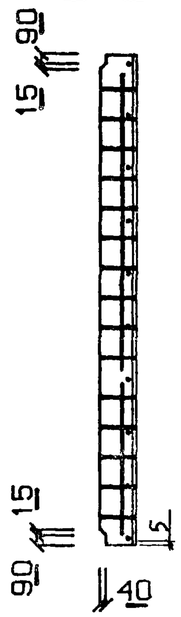

1-1



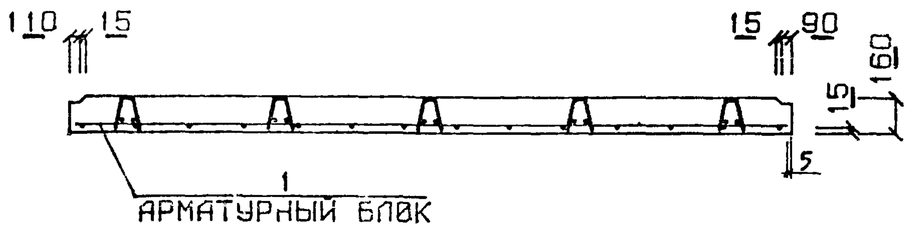


РИС. 2 АРМАТУРНЫЙ БЛОК

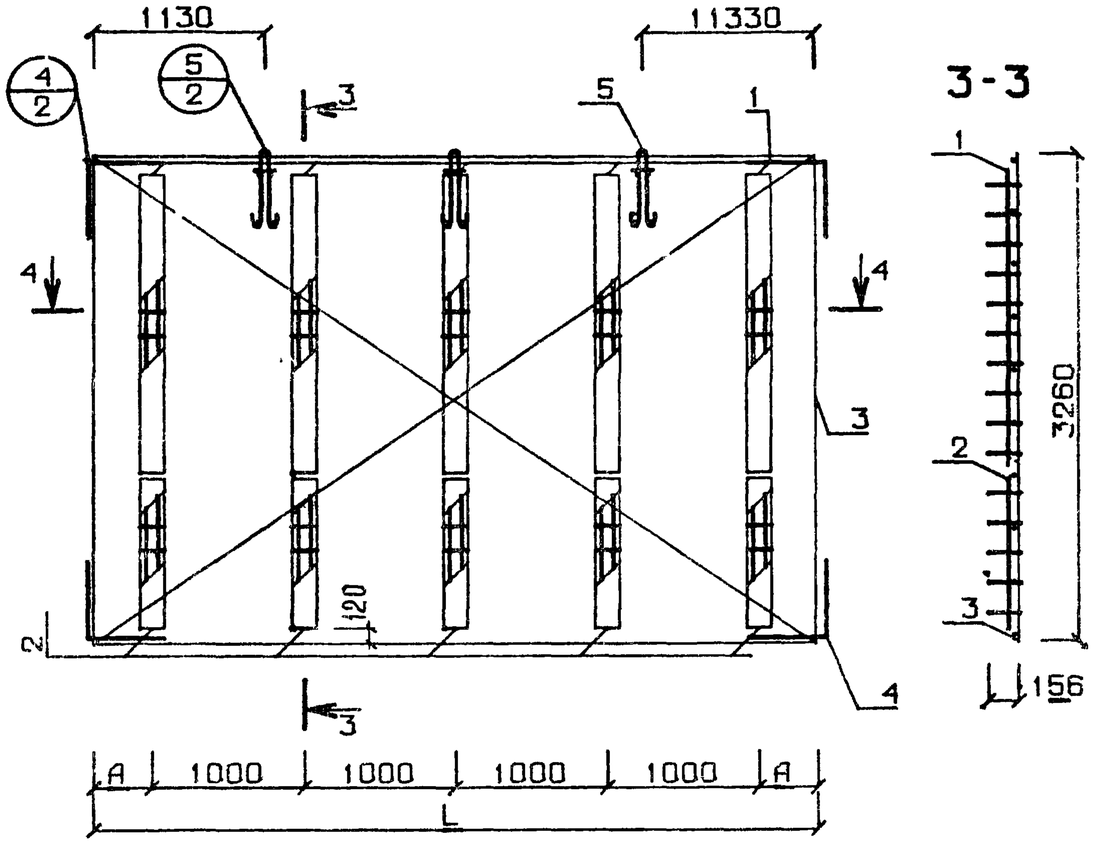

3-3

4-4

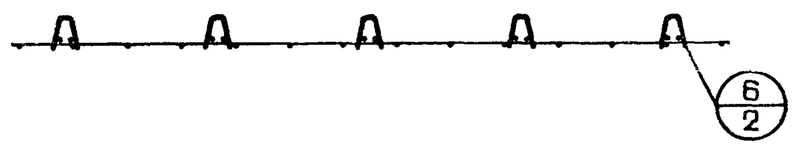

РАЗМЕРЫ (H) И (B) СМ. ПОЯСНИТЕЛЬНУЮ ЗАПИСКУ

ОБОЗНАЧЕНИЕ	МАРКА	L	A	РИС
1 143-5ПВ.1-2 Д25	П 33.45.16-3Т	4480	1105	1
01	П 33.48.16-3Т	4780	1255	1
-02	АБП 33.45.16-3Т	4470	235	2
-03	АБП 33.48.16-3Т	4770	385	2

Гл инж АКБ	Шаповал		
Н контр	Брусан		
Нач отд	Стукалов		
Гл арх отд	Брусан		
Гл инж пр	Першко		
Рук гр	Гончарук		
Проверил	Першко		
Разработ	Шургот		

1.143-5ПВ.1-2.Д25СБ

ПАНЕЛИ ПЕРЕКРЫТИЯ
БЛОКИ АРМАТУРНЫЕ
СБОРОЧНЫЙ ЧЕРТЕЖ

СТАДИЯ	МАССА	МАСШТАБ
Р	СМ СПЕЦИФ	1:50
ЛИСТ	ЛИСТОВ	

КиевЗНИИЭП

ФОРМАТ	ЗОНА	ПОЗ	ОБОЗНАЧЕНИЕ	НАИМЕНОВАНИЕ	КОЛ	ПРИМЕЧАНИЕ
				ДОКУМЕНТАЦИЯ:		
12		1	1.143-5ПВ.1-2.Д26СБ	СБОРОЧНЫЙ ЧЕРТЕЖ		
12		2	1.143-5ПВ.1-2.Д48,Л.1	УЗЛЫ 1,2,3		
				СБОРОЧНЫЕ ЕДИНИЦЫ И ДЕТАЛИ:		
				БЛОК АРМАТУРНЫЙ		
11		1	1.143-5ПВ.1-2.Д26-02	АБП 33.51.16-3Т	1	
11		2	1.143-5ПВ.1-2.Д60-06	ИЗДЕЛИЕ ЗАКЛАДНОЕ МПА1	2	
11		3	1.143-5ПВ.1-2.Д60-05	ИЗДЕЛИЕ ЗАКЛАДНОЕ МП1	4	
				МАТЕРИАЛЫ:		
				БЕТОН М200	2.67	М.КУБ
				ПОКАЗАТЕЛИ:		
				МАССА ПАНЕЛИ	6665	КГ
				МАССА СТАЛИ	55.5	КГ
				АРМАТУРНЫХ ИЗДЕЛИЙ	48.1	КГ
				КЛАССА В-I	16.4	КГ
			ГОСТ6727-53*	Ф3 ВI	3.16	КГ
			ГОСТ6727-53*	Ф5 ВI	13.3	КГ
				КЛАССА А-I	9.08	КГ
			ГОСТ5781-75	Ф12 АI	4.01	КГ
			ГОСТ5781-75	Ф14 АI	5.07	КГ
				КЛАССА А-III	26.2	КГ
			ГОСТ5781-75	Ф6 АIII	22.2	КГ
			ГОСТ5781-75	Ф8 АIII	0.41	КГ
				ЗАКЛАДНЫХ ИЗДЕЛИЙ	7.35	КГ
				АРМАТУРНОЙ СТАЛИ	3.62	КГ
			ГОСТ5781-75	Ф12 АIII	3.62	КГ
				ПРОФИЛЬНОЙ СТАЛИ	3.74	КГ
			ГОСТ380-71*	L75*50*5 С38/23	3.74	КГ
				КЛАССА С38/23	3.74	КГ

ЭПВЦ КиевЗНИИЭП | ОПЕРАТОР ТЛП КОРТ | КОМЗАРОВА

ВЗАМ ИНВ № | ПОДП И ДАТА | ИНВ № ПОДЛ

Гл инж АКБ	Шаповал	
Н контр	Брусан	
Нач отд	Стукалов	
Гл арх отд	Брусан	
Гл инж пр	Першко	
Рук гр	Гончарук	
Проверил	Першко	
Разработ	Шургот	

1.143-5ПВ.1-2.Д26

ПАНЕЛЬ ПЕРЕКРЫТИЯ
П 33.51.16-3Т

СТАДИЯ	ЛИСТ	ЛИСТОВ
Р	1	1

КиевЗНИИЭП

ФОРМАТ II

ФОРМАТ	ЗОНА	ПОЗ	ОБОЗНАЧЕНИЕ	НАИМЕНОВАНИЕ	КОЛ	ПРИМЕЧАНИ
				ДОКУМЕНТАЦИЯ:		
12		1	1.143-5ПВ.1-2.Д26СБ	СБОРОЧНЫЙ ЧЕРТЕЖ		
12		2	1.143-5ПВ.1-2.Д48,Л.1	УЗЛЫ 1,2,3		
				СБОРОЧНЫЕ ЕДИНИЦЫ И ДЕТАЛИ:		
				БЛОК АРМАТУРНЫЙ		
11		1	1.143-5ПВ.1-2.Д26-03	АБП 33.54.16-3Т	1	
11		2	1.143-5ПВ.1-2.Д60-06	ИЗДЕЛИЕ ЗАКЛАДНОЕ МПА1	2	
11		3	1.143-5ПВ.1-2.Д60-05	ИЗДЕЛИЕ ЗАКЛАДНОЕ МП1	4	
				МАТЕРИАЛЫ:		
				БЕТОН М200	2.82	М.КУБ
				ПОКАЗАТЕЛИ:		
				МАССА ПАНЕЛИ	7058	КГ
				МАССА СТАЛИ	60.0	КГ
				АРМАТУРНЫХ ИЗДЕЛИЙ	52.7	КГ
				КЛАССА В-I	17.2	КГ
			ГОСТ6727-53*	Ф3 ВI	3.16	КГ
			ГОСТ6727-53*	Ф5 ВI	14.1	КГ
				КЛАССА А-I	11.6	КГ
			ГОСТ5781-75	Ф12 АI	4.01	КГ
			ГОСТ5781-75	Ф16 АI	7.57	КГ
				КЛАССА А-III	27.5	КГ
			ГОСТ5781-75	Ф6 АIII	23.5	КГ
			ГОСТ5781-75	Ф8 АIII	0.41	КГ
				ЗАКЛАДНЫХ ИЗДЕЛИЙ	7.35	КГ
				АРМАТУРНОЙ СТАЛИ	3.62	КГ
			ГОСТ5781-75	Ф12 АIII	3.62	КГ
				ПРОФИЛЬНОЙ СТАЛИ	3.74	КГ
			ГОСТ380-71*	L75*50*5 С38/23	3.74	КГ
				КЛАССА С38/23	3.74	КГ

ЭПВЦ КиевЗНИИЭП | ОПЕРАТОР ТЛП КОРТ | КОМЗАРОВА

ВЗАМ ИНВ № | ПОДП И ДАТА | ИНВ № ПОДЛ

Гл инж АКБ	Шаповал	
Н контр	Брусан	
Нач отд	Стукалов	
Гл арх отд	Брусан	
Гл инж пр	Першко	
Рук гр	Гончарук	
Проверил	Першко	
Разработ	Шургот	

1.143-5ПВ.1-2.Д26-01

ПАНЕЛЬ ПЕРЕКРЫТИЯ
П 33.54.16-3Т

СТАДИЯ	ЛИСТ	ЛИСТОВ
Р	1	1

КиевЗНИИЭП

ФОРМАТ II

ФОРМАТ	ЗОНА	ПОЗ	ОБОЗНАЧЕНИЕ	НАИМЕНОВАНИЕ	КОЛ	ПРИМЕЧАНИЕ
				ДОКУМЕНТАЦИЯ:		
12		1	1.143-5ПВ.1-2.Д26СБ	СБОРОЧНЫЙ ЧЕРТЕЖ		
12		2	1.143-5ПВ.1-2.Д48,Л.2	УЗЛЫ 4,5,6		
				СБОРОЧНЫЕ ЕДИНИЦЫ И ДЕТАЛИ:		
11		1	1.143-5ПВ.1-2.Д59	КАРКАС ПКП1	5	
11		2	1.143-5ПВ.1-2.Д59-01	КАРКАС ПКП2	5	
11		3	1.143-5ПВ.1-2.Д52-03	СЕТКА СП37-1	1	
11		4	1.143-5ПВ.1-2.Д60-04	АНКЕР АП1	4	
11		5	1.143-5ПВ.1-2.Д60-01	ПЕТЛЯ ПП2	3	
				ПОКАЗАТЕЛИ:		
				МАССА СТАЛИ	48.1	КГ
				КЛАССА В-I	16.4	КГ
			ГОСТ6727-53*	Ф3 ВI	3.16	КГ
			ГОСТ6727-53*	Ф5 ВI	13.3	КГ
				КЛАССА А-I	9.08	КГ
			ГОСТ5781-75	Ф12 АI	4.01	КГ
			ГОСТ5781-75	Ф14 АI	5.07	КГ
				КЛАССА А-III	22.6	КГ
			ГОСТ5781-75	Ф6 АIII	22.2	КГ
			ГОСТ5781-75	Ф8 АIII	0.41	КГ

ЭПВЦ КиевЗНИИЭП

Оператор ТЛП КОРТ

КОМЗАРОВА

Инв № подл. | Подп. и дата | Взам. инв. №

Гл инж АКБ	Шаповал	
Н контр	Брусан	
Нач отд	Стукалов	
Гл арх отд	Брусан	
Гл инж пр	Першко	
Рук гр	Гончарук	
Проверил	Першко	
Разработ	Гончарук	

1.143-5ПВ.1-2.Д26-02

БЛОК АРМАТУРНЫЙ
АБП 33.51.16-3Т

СТАДИЯ	ЛИСТ	ЛИСТОВ
Р	1	1

КиевЗНИИЭП

ФОРМАТ II

ФОРМАТ	ЗОНА	ПОЗ	ОБОЗНАЧЕНИЕ	НАИМЕНОВАНИЕ	КОЛ	ПРИМЕЧАНИЕ
				ДОКУМЕНТАЦИЯ:		
12		1	1.143-5ПВ.1-2.Д26СБ	СБОРОЧНЫЙ ЧЕРТЕЖ		
12		2	1.143-5ПВ.1-2.Д48,Л.2	УЗЛЫ 4,5,6		
				СБОРОЧНЫЕ ЕДИНИЦЫ И ДЕТАЛИ:		
11		1	1.143-5ПВ.1-2.Д59	КАРКАС ПКП1	5	
11		2	1.143-5ПВ.1-2.Д59-01	КАРКАС ПКП2	5	
11		3	1.143-5ПВ.1-2.Д52-04	СЕТКА СП38-1	1	
11		4	1.143-5ПВ.1-2.Д60-04	АНКЕР АП1	4	
11		5	1.143-5ПВ.1-2.Д60-02	ПЕТЛЯ ПП3	3	
				ПОКАЗАТЕЛИ:		
				МАССА СТАЛИ	52.7	КГ
				КЛАССА В-I	17.2	КГ
			ГОСТ6727-53*	Ф3 ВI	3.16	КГ
			ГОСТ6727-53*	Ф5 ВI	14.1	КГ
				КЛАССА А-I	11.6	КГ
			ГОСТ5781-75	Ф12 АI	4.01	КГ
			ГОСТ5781-75	Ф16 АI	7.57	КГ
				КЛАССА А-III	23.9	КГ
			ГОСТ5781-75	Ф6 АIII	23.5	КГ
			ГОСТ5781-75	Ф8 АIII	0.41	КГ

ЭПВЦ КиевЗНИИЭП

Оператор ТЛП КОРТ

КОМЗАРОВА

Инв № подл. | Подп. и дата | Взам. инв. №

Гл инж АКБ	Шаповал	
Н контр	Брусан	
Нач отд	Стукалов	
Гл арх отд	Брусан	
Гл инж пр	Першко	
Рук гр	Гончарук	
Проверил	Першко	
Разработ	Гончарук	

1.143-5ПВ.1-2.Д26-03

БЛОК АРМАТУРНЫЙ
АВП 33.54.16-3Т

СТАДИЯ	ЛИСТ	ЛИСТОВ
Р	1	1

КиевЗНИИЭП

16671-02 6


ФОРМАТ II

ЭПВЦ КиевЗНИИЭП

ОПЕРАТОР ТПП КОРТ

ОПИТНИК

РИС. 1

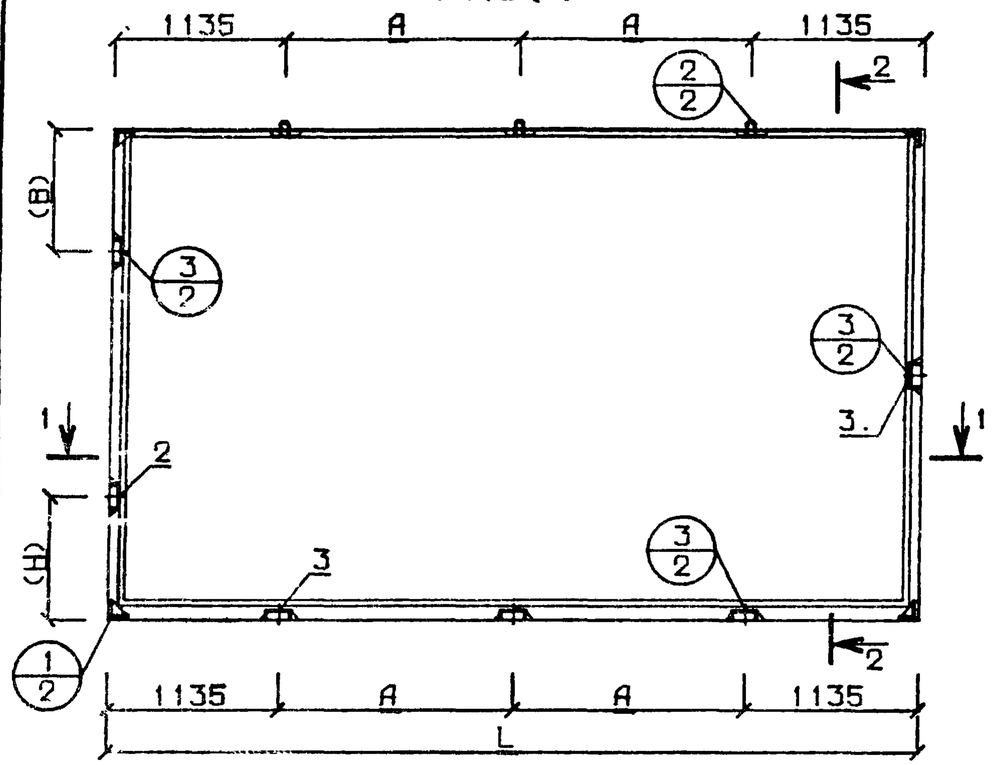

1 - 1



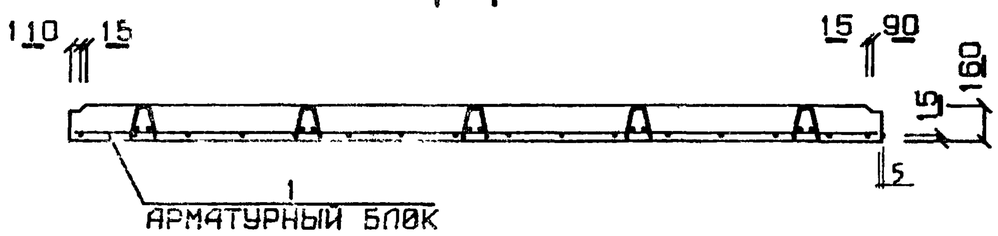


РИС. 2 АРМАТУРНЫЙ БЛОК

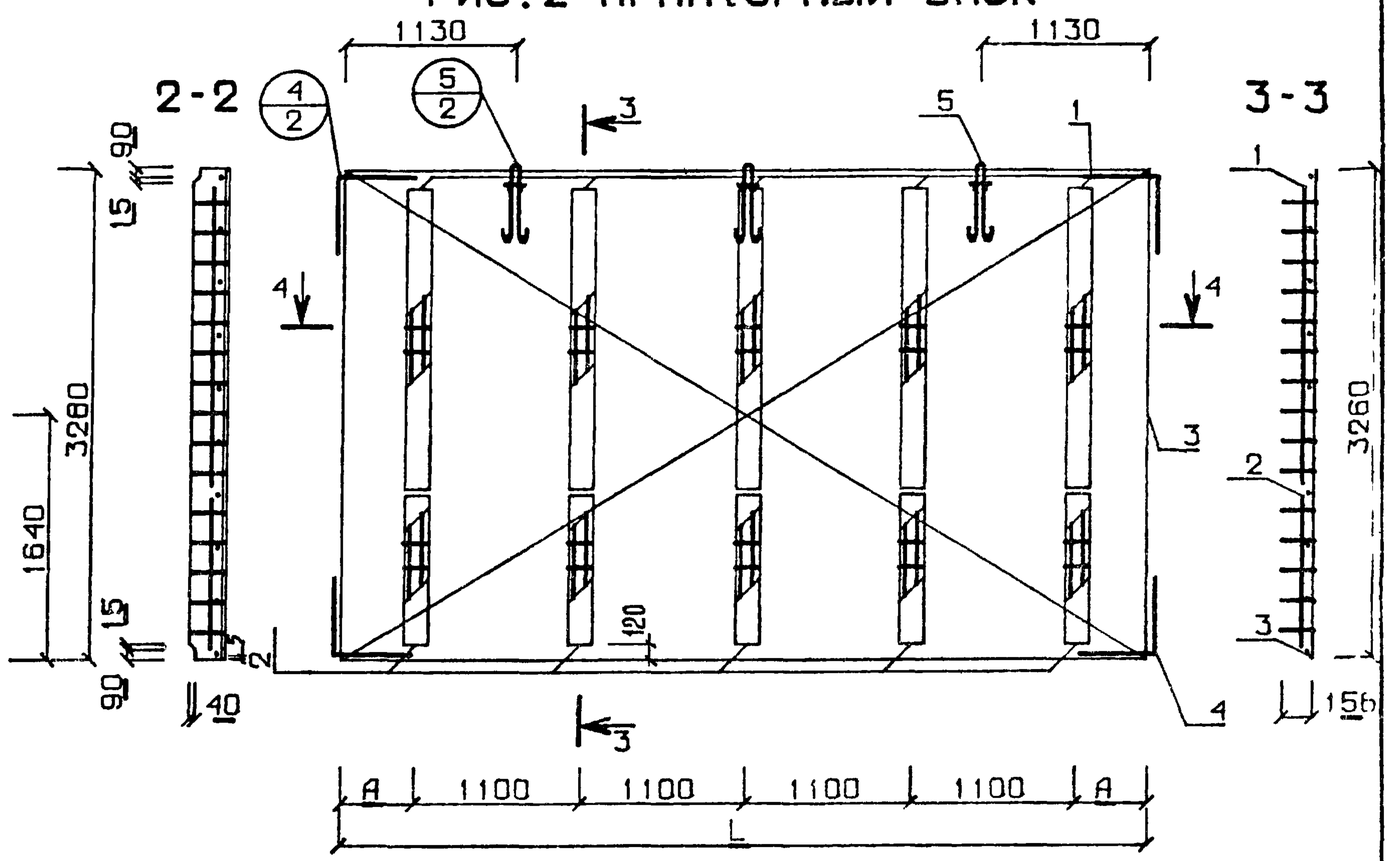

4 - 4

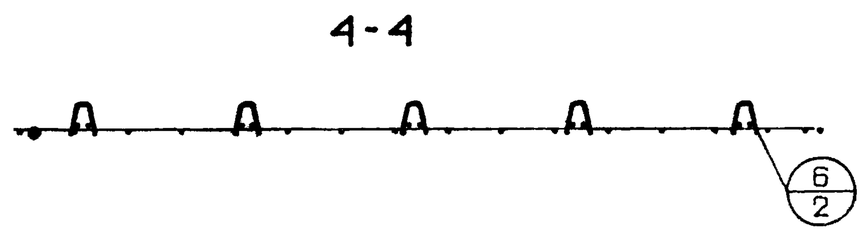

РАЗМЕРЫ (H) И (B) СМ ПОЯСНИТЕЛЬНУЮ ЗАПИСКУ

ОБОЗНАЧЕНИЕ	МАРКА	L	A	РИС
1.143-5ПВ.1-2 Д26	П 33.51.16-3Т	5080	1405	1
-01	П 33.54.16-3Т	5380	1555	1
-02	АБП 33.51.16-3Т	5070	335	2
-03	АБП 33.54.16-3Т	5370	485	2

Гл инж АКБ	Шаповал	
Н контр	Брусан	
Нач отд	Стукалов	
Гл арх отд	Брусан	
Гл инж пр	Першко	
Рук гр	Гончарук	
Проверил	Першко	
Разработ	Шургот	

1.143-5ПВ.1-2.Д26СБ

ПАНЕЛИ ПЕРЕКРЫТИЯ БЛОКИ АРМАТУРНЫЕ СБОРОЧНЫЙ ЧЕРТЕЖ

СТАДИЯ	МАССА	МАСШТАБ
Р	СМ СПЕЦИФ	1:50
ЛИСТ	ЛИСТОВ	

КиевЗНИИЭП

ИНВ.№ ПОДЛ. | ПОДП. И ДАТА | ВЗАМ. ИНВ. №

ФОРМАТ А2

ФОРМАТ	ЗОНА	ПОЗ	ОБОЗНАЧЕНИЕ	НАИМЕНОВАНИЕ	КОЛ	ПРИМЕЧАНИЕ
				ДОКУМЕНТАЦИЯ:		
12		1	1.143-5ПВ.1-2.Д27СВ	СБОРОЧНЫЙ ЧЕРТЕЖ		
12		2	1.143-5ПВ.1-2.Д48,Л.1	УЗЛЫ 1,2,3		
				СБОРОЧНЫЕ ЕДИНИЦЫ И ДЕТАЛИ:		
				БЛОК АРМАТУРНЫЙ		
11		1	1.143-5ПВ.1-2.Д27-02	АБП 33.57.16-3Т	1	
11		2	1.143-5ПВ.1-2.Д60-06	ИЗДЕЛИЕ ЗАКЛАДНОЕ МПА1	2	
11		3	1.143-5ПВ.1-2.Д60-05	ИЗДЕЛИЕ ЗАКЛАДНОЕ МП1	4	
				МАТЕРИАЛЫ:		
				БЕТОН М200	2.98	М.КУБ
				ПОКАЗАТЕЛИ:		
				МАССА ПАНЕЛИ	7452	КГ
				МАССА СТАЛИ	62.7	КГ
				АРМАТУРНЫХ ИЗДЕЛИЙ	55.4	КГ
				КЛАССА В-I	18.6	КГ
			ГОСТ6727-53*	Ф3 ВI	3.79	КГ
			ГОСТ6727-53*	Ф5 ВI	14.8	КГ
				КЛАССА А-I	11.6	КГ
			ГОСТ5781-75	Ф12 АI	4.01	КГ
			ГОСТ5781-75	Ф16 АI	7.57	КГ
				КЛАССА А-III	28.8	КГ
			ГОСТ5781-75	Ф6 АIII	24.7	КГ
			ГОСТ5781-75	Ф8 АIII	0.41	КГ
				ЗАКЛАДНЫХ ИЗДЕЛИЙ	7.35	КГ
				АРМАТУРНОЙ СТАЛИ	3.62	КГ
			ГОСТ5781-75	Ф12 АIII	3.62	КГ
				ПРОФИЛЬНОЙ СТАЛИ	3.74	КГ
			ГОСТ380-71*	L75*50*5 С38/23	3.74	КГ
				КЛАССА С38/23	3.74	КГ

КомзароваКиевЗНИИЭП ТПП КОРТ

Гл инж АКБ	Шаповал	
Н контр	Брусан	
Нач отд	Стукалов	
Гл арх отд	Брусан	
Гл инж пр	Першко	
Рук гр	Гончарук	
Проверил	Першко	
Разработ	Гончарук	

1.143-5ПВ.1-2.Д27

ПАНЕЛЬ ПЕРЕКРЫТИЯ
П 33.57.16-3Т

СТАДИЯ	ЛИСТ	ЛИСТОВ
Р	1	1

КиевЗНИИЭП

ФОРМАТ	ЗОНА	ПОЗ	ОБОЗНАЧЕНИЕ	НАИМЕНОВАНИЕ	КОЛ	ПРИМЕЧАНИЕ
				ДОКУМЕНТАЦИЯ:		
12		1	1.143-5ПВ.1-2.Д27СВ	СБОРОЧНЫЙ ЧЕРТЕЖ		
12		2	1.143-5ПВ.1-2.Д48,Л.1	УЗЛЫ 1,2,3		
				СБОРОЧНЫЕ ЕДИНИЦЫ И ДЕТАЛИ:		
				БЛОК АРМАТУРНЫЙ		
11		1	1.143-5ПВ.1-2.Д27-03	АБП 33.60.16-3Т	1	
11		2	1.143-5ПВ.1-2.Д60-06	ИЗДЕЛИЕ ЗАКЛАДНОЕ МПА1	2	
11		3	1.143-5ПВ.1-2.Д60-05	ИЗДЕЛИЕ ЗАКЛАДНОЕ МП	4	
				МАТЕРИАЛЫ:		
				БЕТОН М200	3.14	М.КУБ
				ПОКАЗАТЕЛИ:		
				МАССА ПАНЕЛИ	7846	КГ
				МАССА СТАЛИ	64.8	КГ
				АРМАТУРНЫХ ИЗДЕЛИЙ	57.4	КГ
				КЛАССА В-I	19.4	КГ
			ГОСТ6727-53*	Ф3 ВI	3.79	КГ
			ГОСТ6727-53*	Ф5 ВI	15.6	КГ
				КЛАССА А-I	11.6	КГ
			ГОСТ5781-75	Ф12 АI	4.01	КГ
			ГОСТ5781-75	Ф16 АI	7.57	КГ
				КЛАССА А-III	30.0	КГ
			ГОСТ5781-75	Ф6 АIII	26.0	КГ
			ГОСТ5781-75	Ф8 АIII	0.41	КГ
				ЗАКЛАДНЫХ ИЗДЕЛИЙ	7.35	КГ
				АРМАТУРНОЙ СТАЛИ	3.62	КГ
			ГОСТ5781-75	Ф12 АIII	3.62	КГ
				ПРОФИЛЬНОЙ СТАЛИ	3.74	КГ
			ГОСТ380-71*	L75*50*5 С38/23	3.74	КГ
				КЛАССА С38/23	3.74	КГ

КомзароваКиевЗНИИЭП ТПП КОРТ

Гл инж АКБ	Шаповал	
Н контр	Брусан	
Нач отд	Стукалов	
Гл арх отд	Брусан	
Гл инж пр	Першко	
Рук гр	Гончарук	
Проверил	Першко	
Разработ	Гончарук	

1.143-5ПВ.1-2.Д27-01

ПАНЕЛЬ ПЕРЕКРЫТИЯ
П 33.60.16-3Т

СТАДИЯ	ЛИСТ	ЛИСТОВ
Р	1	1

КиевЗНИИЭП

ИНВ № ПОДЛ | ПОДП И ДАТА | ВЗАМ ИНВ №

ФОРМАТ	ЗОНА	ПОЗ	ОБОЗНАЧЕНИЕ	НАИМЕНОВАНИЕ	КОЛ	ПРИМЕЧАНИЕ
				ДОКУМЕНТАЦИЯ:		
12		1	1.143-5ПВ.1-2.Д27СБ	СБОРОЧНЫЙ ЧЕРТЕЖ		
12		2	1.143-5ПВ.1-2.Д48,Л.2	УЗЛЫ 4,5,6		
				СБОРОЧНЫЕ ЕДИНИЦЫ И ДЕТАЛИ:		
11		1	1.143-5ПВ.1-2.Д59	КАРКАС ПКП1	6	
11		2	1.143-5ПВ.1-2.Д59-01	КАРКАС ПКП2	6	
11		3	1.143-5ПВ.1-2.Д52-05	СЕТКА СП39-1	1	
11		4	1.143-5ПВ.1-2.Д60-04	АНКЕР АП1	4	
11		5	1.143-5ПВ.1-2.Д60-02	ПЕТЛЯ ПП3	3	
				ПОКАЗАТЕЛИ:		
				МАССА СТАЛИ	55.4	КГ
				КЛАССА В-I	18.6	КГ
			ГОСТ6727-53*	Ф3 ВI	3.79	КГ
			ГОСТ6727-53*	Ф5 ВI	14.8	КГ
				КЛАССА А-I	11.6	КГ
			ГОСТ5781-75	Ф12 АI	4.01	КГ
			ГОСТ5781-75	Ф16 АI	7.57	КГ
				КЛАССА А-III	25.1	КГ
			ГОСТ5781-75	Ф6 АIII	24.7	КГ
			ГОСТ5781-75	Ф8 АIII	0.41	КГ

ЭПВЦ КиевЗНИИЭП

Оператор ТЛП КОРТ

КОМЗАРОВА

ВЗАМ ИНВ.№

ПОДП И ДАТА

ИНВ № ПОДЛ

Гл инж АКБ	Шаповал	
Н контр	Брусан	
Нач отд	Стукалов	
Гл арх отд	Брусан	
Гл инж пр	Першко	
Рук гр	Гончарук	
Проверил	Першко	
Разработ	Гончарук	

1.143-5ПВ.1-2.Д27-02

БЛОК АРМАТУРНЫЙ
АБП 33.57.16-3Т

СТАДИЯ	ЛИСТ	ЛИСТОВ
Р	1	1

КиевЗНИИЭП

ФОРМАТ II

ФОРМАТ	ЗОНА	ПОЗ	ОБОЗНАЧЕНИЕ	НАИМЕНОВАНИЕ	КОЛ	ПРИМЕЧАНИЕ
				ДОКУМЕНТАЦИЯ:		
12		1	1.143-5ПВ.1-2.Д27СБ	СБОРОЧНЫЙ ЧЕРТЕЖ		
12		2	1.143-5ПВ.1-2.Д48,Л.2	УЗЛЫ 4,5,6		
				СБОРОЧНЫЕ ЕДИНИЦЫ И ДЕТАЛИ:		
11		1	1.143-5ПВ.1-2.Д59	КАРКАС ПКП1	6	
11		2	1.143-5ПВ.1-2.Д59-01	КАРКАС ПКП2	6	
11		3	1.143-5ПВ.1-2.Д52-06	СЕТКА СП40-1	1	
11		4	1.143-5ПВ.1-2.Д60-04	АНКЕР АП1	4	
11		5	1.143-5ПВ.1-2.Д60-02	ПЕТЛЯ ПП3	3	
				ПОКАЗАТЕЛИ:		
				МАССА СТАЛИ	57.4	КГ
				КЛАССА В-I	19.4	КГ
			ГОСТ6727-53*	Ф3 ВI	3.79	КГ
			ГОСТ6727-53*	Ф5 ВI	15.6	КГ
				КЛАССА А-I	11.6	КГ
			ГОСТ5781-75	Ф12 АI	4.01	КГ
			ГОСТ5781-75	Ф16 АI	7.57	КГ
				КЛАССА А-III	26.4	КГ
			ГОСТ5781-75	Ф6 АIII	26.0	КГ
			ГОСТ5781-75	Ф8 АIII	0.41	КГ

ЭПВЦ КиевЗНИИЭП

Оператор ТЛП КОРТ

КОМЗАРОВА

ВЗАМ ИНВ.№

ПОДП И ДАТА

ИНВ № ПОДЛ

Гл инж АКБ	Шаповал	
Н контр	Брусан	
Нач отд	Стукалов	
Гл арх отд	Брусан	
Гл инж пр	Першко	
Рук гр	Гончарук	
Проверил	Першко	
Разработ	Гончарук	

1.143-5ПВ.1-2.Д27-03

БЛОК АРМАТУРНЫЙ
АБП 33.60.16-3Т

СТАДИЯ	ЛИСТ	ЛИСТОВ
Р	1	1

КиевЗНИИЭП

ФОРМАТ II

ЭПВЦ КиевЗНИИЭП
ОПЕРАТОР ТПП КОРТ
СИТНИК
ИНВ № ПОДЛ | ПОДП И ДАТА | ВЗАМ ИНВ №

РИС. 1


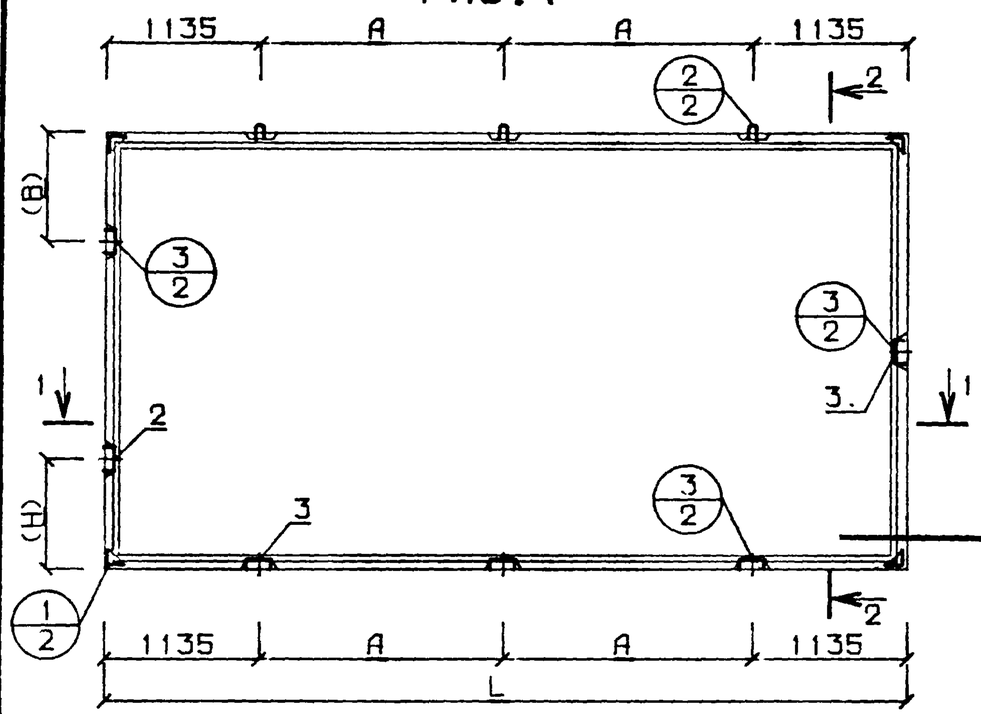


РИС. 2 АРМАТУРНЫЙ БЛОК

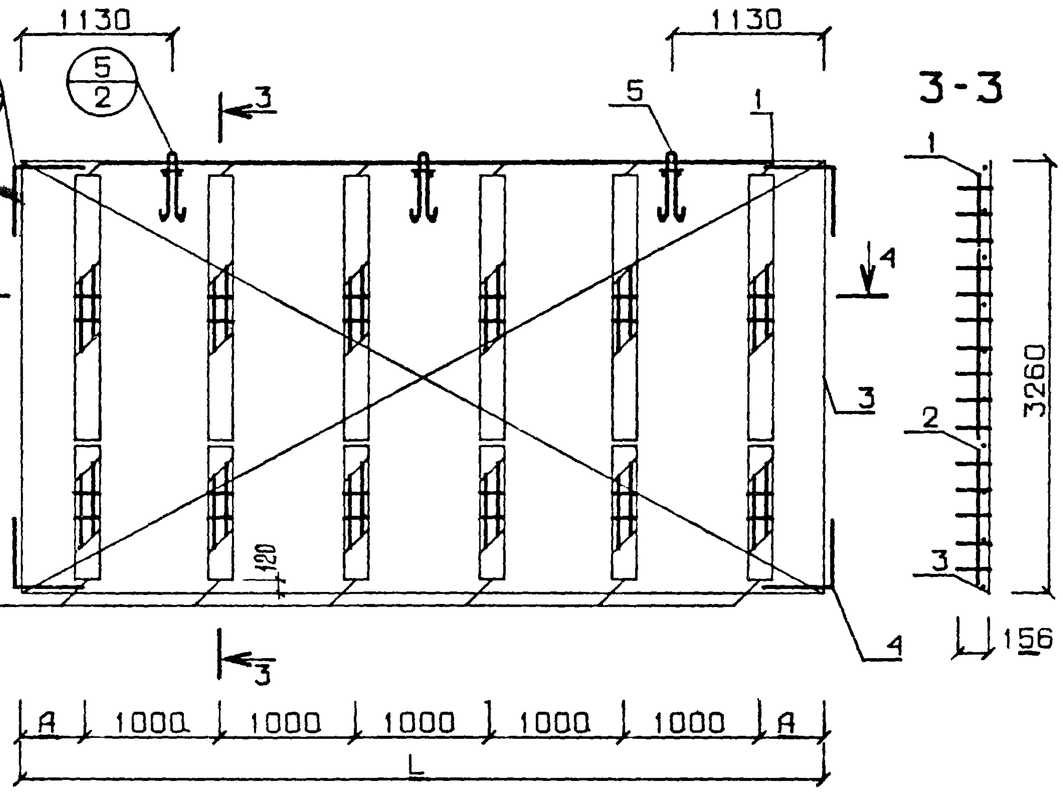

ОБОЗНАЧЕНИЕ	МАРКА	L	A	РИС
1.143-5ПВ 1-2 Д27	П 33.57.16-3Т	5680	1705	1
-01	П 33.60.16-3Т	5980	1855	1
-02	АбП 33.57.16-3Т	5670	335	2
-03	АбП 33.60.16-3Т	5970	485	2

РАЗМЕРЫ (H) И (B) СМ. ПОЯСНИТЕЛЬНУЮ ЗАПИСКУ

Гл инж АКБ	Шаповал	
Н контр	Брусан	
Нач отд	Стукалов	
Гл инж отд.	Брусан	
Гл инж пр	Першко	
Рук гр	Гончарук	
Проверил	Першко	
Разработ	Шургот	

1.143.-5ПВ.1-2.Д27СБ

ПАНЕЛИ ПЕРЕКРЫТИЯ
БЛОКИ АРМАТУРНЫЕ
СБОРОЧНЫЙ ЧЕРТЕЖ

СТАДИЯ	МАССА	МАСШТАБ
Р	СМ СПЕЦИФ	1 50
ЛИСТ	ЛИСТОВ	

КиевЗНИИЭП

Копия верна
рук гр.

ОБОЗНАЧЕНИЕ	НАИМЕНОВАНИЕ	КОЛ	ПРИМЕЧАНИЕ
	ДОКУМЕНТАЦИЯ:		
1.143-5ПВ.1-2.Д28СВ	СБОРОЧНЫЙ ЧЕРТЕЖ		
1.143-5ПВ.1-2.Д48,Л.1	УЗЛЫ 1,2,3		
	СБОРОЧНЫЕ ЕДИНИЦЫ И ДЕТАЛИ:		
	БЛОК АРМАТУРНЫЙ		
1.143-5ПВ.1-2.Д28-03	АБП 33.66.16-3Т	1	
1.143-5ПВ.1-2.Д60-06	ИЗДЕЛИЕ ЗАКЛАДНОЕ МПА1	2	
1.143-5ПВ.1-2.Д60-05	ИЗДЕЛИЕ ЗАКЛАДНОЕ МП1	4	
	МАТЕРИАЛЫ:		
	БЕТОН М200	3.45	М.КУБ
	ПОКАЗАТЕЛИ:		
	МАССА ПАНЕЛИ	8633	КГ
	МАССА СТАЛИ	69.5	КГ
	АРМАТУРНЫХ ИЗДЕЛИЙ	62.2	КГ
	КЛАССА В-I	21.6	КГ
ГОСТ6727-53*	Ф3 ВI	4.42	КГ
ГОСТ6727-53*	Ф5 ВI	17.2	КГ
	КЛАССА А-I	11.6	КГ
ГОСТ5781-75	Ф12 АI	4.01	КГ
ГОСТ5781-75	Ф16 АI	7.57	КГ
	КЛАССА А-III	32.6	КГ
ГОСТ5781-75	Ф6 АIII	28.5	КГ
ГОСТ5781-75	Ф8 АIII	0.41	КГ
	ЗАКЛАДНЫХ ИЗДЕЛИЙ	7.35	КГ
	АРМАТУРНОЙ СТАЛИ	3.62	КГ
ГОСТ5781-75	Ф12 АIII	3.62	КГ
	ПРОФИЛЬНОЙ СТАЛИ	3.74	КГ
ГОСТ380-71*	L75*50*5 С38/23	3.74	КГ
	КЛАССА С38/23	3.74	КГ

ОПЕРАТОР ТЛП КОРТ — КОМЗАРОВА

ЭПВЦ КиевЗНИИЭП

Гл инж АКБ	Шаповал	
Н контр	Брусан	
Нач отд	Стукалов	
Гл арх отд	Брусан	
Гл инж пр	Першко	
Рук гр	Гончарук	
Проверил	Першко	
Разработ	Гончарук	

1.143-5ПВ.1-2.Д28

ПАНЕЛЬ ПЕРЕКРЫТИЯ
П 33.66.16-3Т

СТАДИЯ	ЛИСТ	ЛИСТОВ
Р	1	1

КиевЗНИИЭП

ВЗАМ ИНВ № | ПОДП И ДАТА | ИНВ № ПОДЛ

ОБОЗНАЧЕНИЕ	НАИМЕНОВАНИЕ	КОЛ	ПРИМЕЧАНИЕ
	ДОКУМЕНТАЦИЯ:		
1.143-5ПВ.1-2.Д28СВ	СБОРОЧНЫЙ ЧЕРТЕЖ		
1.143-5ПВ.1-2.Д48,Л.1	УЗЛЫ 1,2,3		
	СБОРОЧНЫЕ ЕДИНИЦЫ И ДЕТАЛИ:		
	БЛОК АРМАТУРНЫЙ		
1.143-5ПВ.1-2.Д28-04	АБП 33.69.16-3Т	1	
1.143-5ПВ.1-2.Д60-06	ИЗДЕЛИЕ ЗАКЛАДНОЕ МПА1	2	
1.143-5ПВ.1-2.Д60-05	ИЗДЕЛИЕ ЗАКЛАДНОЕ МП1	4	
	МАТЕРИАЛЫ:		
	БЕТОН М200	3.61	М.КУБ
	ПОКАЗАТЕЛИ:		
	МАССА ПАНЕЛИ	9026	КГ
	МАССА СТАЛИ	74.8	КГ
	АРМАТУРНЫХ ИЗДЕЛИЙ	67.4	КГ
	КЛАССА В-I	22.4	КГ
ГОСТ6727-53*	Ф3 ВI	4.42	КГ
ГОСТ6727-53*	Ф5 ВI	18.0	КГ
	КЛАССА А-I	14.8	КГ
ГОСТ5781-75	Ф12 АI	4.01	КГ
	КЛАССА А-III	33.8	КГ
ГОСТ5781-75	Ф6 АIII	29.8	КГ
ГОСТ5781-75	Ф8 АIII	0.41	КГ
	ЗАКЛАДНЫХ ИЗДЕЛИЙ	7.35	КГ
	АРМАТУРНОЙ СТАЛИ	3.62	КГ
ГОСТ5781-75	Ф12 АIII	3.62	КГ
	ПРОФИЛЬНОЙ СТАЛИ	3.74	КГ
ГОСТ380-71*	L75*50*5 С38/23	3.74	КГ
	КЛАССА С38/23	3.74	КГ
ГОСТ5781-75	Ф18 АI	10.8	КГ

ОПЕРАТОР ТЛП КОРТ — КОМЗАРОВА

ЭПВЦ КиевЗНИИЭП

Гл инж АКБ	Шаповал	
Н контр	Брусан	
Нач отд	Стукалов	
Гл арх отд	Брусан	
Гл инж пр	Першко	
Рук гр	Гончарук	
Проверил	Першко	
Разработ	Гончарук	

1.143-5ПВ.1-2.Д28-01

ПАНЕЛЬ ПЕРЕКРЫТИЯ
П 33.69.16-3Т

СТАДИЯ	ЛИСТ	ЛИСТОВ
Р	1	1

КиевЗНИИЭП

ВЗАМ ИНВ № | ПОДП И ДАТА | ИНВ № ПОДЛ

ФОРМАТ	ЗОНА	ПОЗ	ОБОЗНАЧЕНИЕ	НАИМЕНОВАНИЕ	КОЛ	ПРИМЕЧАНИЕ
				ДОКУМЕНТАЦИЯ:		
12		1	1.143-5ПВ.1-2.Д28СВ	СБОРОЧНЫЙ ЧЕРТЕЖ		
12		2	1.143-5ПВ.1-2.Д48,Л.1	УЗЛЫ 1,2,3		
				СБОРОЧНЫЕ ЕДИНИЦЫ И ДЕТАЛИ:		
11		1	1.143-5ПВ.1-2.Д28-05	БЛОК АРМАТУРНЫЙ АВП 33.72.16-3Т	1	
11		2	1.143-5ПВ.1-2.Д60-06	ИЗДЕЛИЕ ЗАКЛАДНОЕ МПА1	2	
11		3	1.143-5ПВ.1-2.Д60-05	ИЗДЕЛИЕ ЗАКЛАДНОЕ МП1	4	
				МАТЕРИАЛЫ:		
				БЕТОН М200	3.77	М.КУБ
				ПОКАЗАТЕЛИ:		
				МАССА ПАНЕЛИ	9420	КГ
				МАССА СТАЛИ	76.8	КГ
				АРМАТУРНЫХ ИЗДЕЛИЙ	69.5	КГ
				КЛАССА В-I	23.2	КГ
			ГОСТ6727-53*	Ф3 ВI	4.42	КГ
			ГОСТ6727-53*	Ф5 ВI	18.8	КГ
				КЛАССА А-I	14.8	КГ
			ГОСТ5781-75	Ф12 АI	4.01	КГ
				КЛАССА А-III	35.1	КГ
			ГОСТ5781-75	Ф6 АIII	31.1	КГ
			ГОСТ5781-75	Ф8 АIII	0.41	КГ
				ЗАКЛАДНЫХ ИЗДЕЛИЙ	7.35	КГ
				АРМАТУРНОЙ СТАЛИ	3.62	КГ
			ГОСТ5781-75	Ф12 АIII	3.62	КГ
				ПРОФИЛЬНОЙ СТАЛИ	3.74	КГ
			ГОСТ380-71*	L75*50*5 С38/23	3.74	КГ
				КЛАССА С38/23	3.74	КГ
			ГОСТ5781-75	Ф18 АI	10.8	КГ

ЭПВЦ КиевЗНИИЭП | ОПЕРАТОР ТПП КОРТ | КОМЗАРОВА

Гл инж АКБ	Шаповал
Н контр	Брусан
Нач отд	Стукалов
Гл арх отд	Брусан
Гл инж пр	Першко
Рук гр	Гончарук
Проверил	Першко
Разработ	Гончарук

1.143-5ПВ.1-2.Д28-02

ПАНЕЛЬ ПЕРЕКРЫТИЯ
П 33.72.16-3Т

СТАДИЯ	ЛИСТ	ЛИСТОВ
Р	1	1

КиевЗНИИЭП

ФОРМАТ II

ФОРМАТ	ЗОНА	ПОЗ	ОБОЗНАЧЕНИЕ	НАИМЕНОВАНИЕ	КОЛ	ПРИМЕЧАНИЕ
				ДОКУМЕНТАЦИЯ:		
12		1	1.143-5ПВ.1-2.Д28СВ	СБОРОЧНЫЙ ЧЕРТЕЖ		
12		2	1.143-5ПВ.1-2.Д48,Л.2	УЗЛЫ 4,5,6		
				СБОРОЧНЫЕ ЕДИНИЦЫ И ДЕТАЛИ:		
11		1	1.143-5ПВ.1-2.Д59	КАРКАС ПКП1	7	
11		2	1.143-5ПВ.1-2.Д59-01	КАРКАС ПКП2	7	
11		3	1.143-5ПВ.1-2.Д52-08	СЕТКА СП42-1	1	
11		4	1.143-5ПВ.1-2.Д60-04	АНКЕР АП1	4	
11		5	1.143-5ПВ.1-2.Д60-02	ПЕТЛЯ ПП3	3	
				ПОКАЗАТЕЛИ:		
				МАССА СТАЛИ	62.2	КГ
				КЛАССА В-I	21.6	КГ
			ГОСТ6727-53*	Ф3 ВI	4.42	КГ
			ГОСТ6727-53*	Ф5 ВI	17.2	КГ
				КЛАССА А-I	11.6	КГ
			ГОСТ5781-75	Ф12 АI	4.01	КГ
			ГОСТ5781-75	Ф16 АI	7.57	КГ
				КЛАССА А-III	29.0	КГ
			ГОСТ5781-75	Ф6 АIII	28.5	КГ
			ГОСТ5781-75	Ф8 АIII	0.41	КГ

ЭПВЦ КиевЗНИИЭП | ОПЕРАТОР ТПП КОРТ | КОМЗАРОВА

ВЗАМ ИНВ№ | ПОДП И ДАТА | ИНВ № ПОДЛ

Гл инж АКБ	Шаповал
Н контр	Брусан
Нач отд	Стукалов
Гл арх отд	Брусан
Гл инж пр	Першко
Рук гр	Гончарук
Проверил	Першко
Разработ	Гончарук

1.143-5ПВ.1-2.Д28-03

БЛОК АРМАТУРНЫЙ
АВП 33.66.16-3Т

СТАДИЯ	ЛИСТ	ЛИСТОВ
Р	1	1

КиевЗНИИЭП

ФОРМАТ II

ФОРМАТ	ЗОНА	ПОЗ	ОБОЗНАЧЕНИЕ	НАИМЕНОВАНИЕ	КОЛ	ПРИМЕЧАНИЕ
				ДОКУМЕНТАЦИЯ:		
12		1	1.143-5ПВ.1-2.Д28СВ	СВОРОЧНЫЙ ЧЕРТЕЖ		
12		2	1.143-5ПВ.1-2.Д48,Л.2	УЗЛЫ 4,5,6		
				СВОРОЧНЫЕ ЕДИНИЦЫ И ДЕТАЛИ:		
11		1	1.143-5ПВ.1-2.Д59	КАРКАС ПКП1	7	
11		2	1.143-5ПВ.1-2.Д59-01	КАРКАС ПКП2	7	
11		3	1.143-5ПВ.1-2.Д52-09	СЕТКА СП43-1	1	
11		4	1.143-5ПВ.1-2.Д60-04	АНКЕР АП1	4	
11		5	1.143-5ПВ.1-2.Д60-03	ПЕТЛЯ ПП4	3	
				ПОКАЗАТЕЛИ:		
				МАССА СТАЛИ	67.4	КГ
				КЛАССА В-I	22.4	КГ
			ГОСТ6727-53*	Ф3 ВI	4.42	КГ
			ГОСТ6727-53*	Ф5 ВI	18.0	КГ
				КЛАССА А-I	14.8	КГ
			ГОСТ5781-75	Ф12 АI	4.01	КГ
				КЛАССА А-III	30.2	КГ
			ГОСТ5781-75	Ф6 АIII	29.8	КГ
			ГОСТ5781-75	Ф8 АIII	0.41	КГ
			ГОСТ5781-75	Ф18 АI	10.8	КГ

ЭПВЦ КиевЗНИИЭП
ОПЕРАТОР ТПП КОРТ
КОМЗАРОВА

ВЗАМ ИНВ№
ПОДП И ДАТА
ИНВ № ПОДЛ

Гл инж АКБ	Шаповал	
Н контр	Брусан	
Нач отд	Стукалов	
Гл арх отд	Брусан	
Гл инж пр	Першко	
Рук гр	Гончарук	
Проверил	Першко	
Разработ	Гончарук	

1.143-5ПВ.1-2.Д28-04

ВЛОК АРМАТУРНЫЙ
АБП 33.69.16-3Т

СТАДИЯ	ЛИСТ	ЛИСТОВ
Р	1	1

КиевЗНИИЭП

ФОРМАТ II

ФОРМАТ	ЗОНА	ПОЗ	ОБОЗНАЧЕНИЕ	НАИМЕНОВАНИЕ	КОЛ	ПРИМЕЧАНИЕ
				ДОКУМЕНТАЦИЯ:		
12		1	1.143-5ПВ.1-2.Д28СВ	СВОРОЧНЫЙ ЧЕРТЕЖ		
12		2	1.143-5ПВ.1-2.Д48,Л.2	УЗЛЫ 4,5,6		
				СВОРОЧНЫЕ ЕДИНИЦЫ И ДЕТАЛИ:		
11		1	1.143-5ПВ.1-2.Д59	КАРКАС ПКП1	7	
11		2	1.143-5ПВ.1-2.Д59-01	КАРКАС ПКП2	7	
11		3	1.143-5ПВ.1-2.Д52-10	СЕТКА СП44-1	1	
11		4	1.143-5ПВ.1-2.Д60-04	АНКЕР АП1	4	
11		5	1.143-5ПВ.1-2.Д60-03	ПЕТЛЯ ПП4	3	
				ПОКАЗАТЕЛИ:		
				МАССА СТАЛИ	69.5	КГ
				КЛАССА В-I	23.2	КГ
			ГОСТ6727-53*	Ф3 ВI	4.42	КГ
			ГОСТ6727-53*	Ф5 ВI	18.8	КГ
				КЛАССА А-I	14.8	КГ
			ГОСТ5781-75	Ф12 АI	4.01	КГ
				КЛАССА А-III	31.5	КГ
			ГОСТ5781-75	Ф6 АIII	31.1	КГ
			ГОСТ5781-75	Ф8 АIII	0.41	КГ
			ГОСТ5781-75	Ф18 АI	10.8	КГ

ЭПВЦ КиевЗНИИЭП
ОПЕРАТОР ТПП КОРТ
КОМЗАРОВА

ВЗАМ ИНВ№
ПОДП И ДАТА
ИНВ № ПОДЛ

Гл инж АКБ	Шаповал	
Н контр	Брусан	
Нач отд	Стукалов	
Гл арх отд	Брусан	
Гл инж пр	Першко	
Рук гр	Гончарук	
Проверил	Першко	
Разработ	Гончарук	

1.143-5ПВ.1-2.Д28-05

ВЛОК АРМАТУРНЫЙ
АВП 33.72.16-3Т

СТАДИЯ	ЛИСТ	ЛИСТОВ
Р	1	1

КиевЗНИИЭП

ФОРМАТ II

КиевЗНИИЭП ТЛП КОРТ

РИС. 1



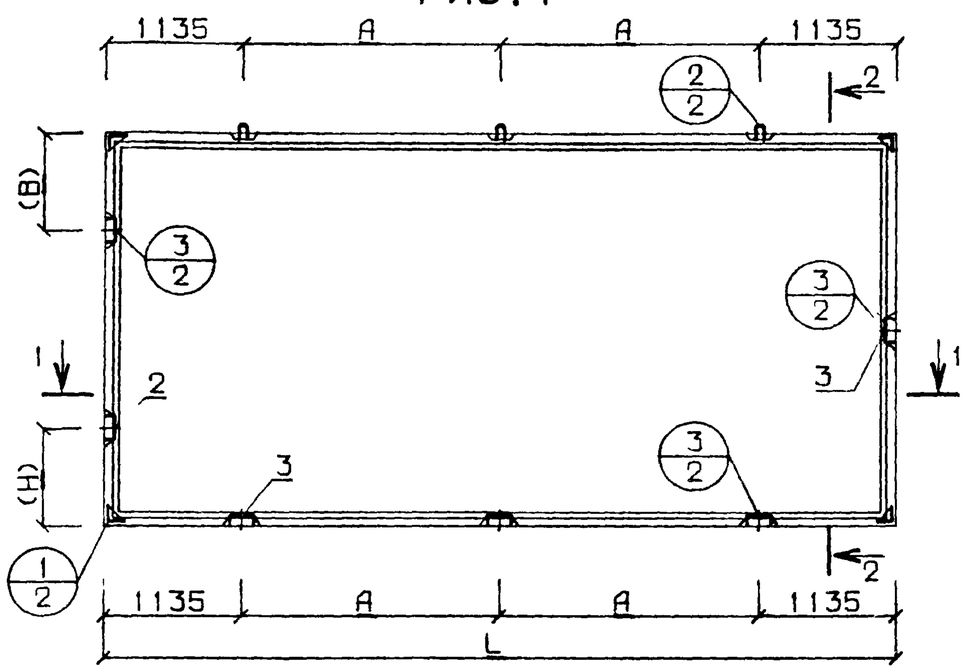



РИС. 2 АРМАТУРНЫЙ БЛ0К

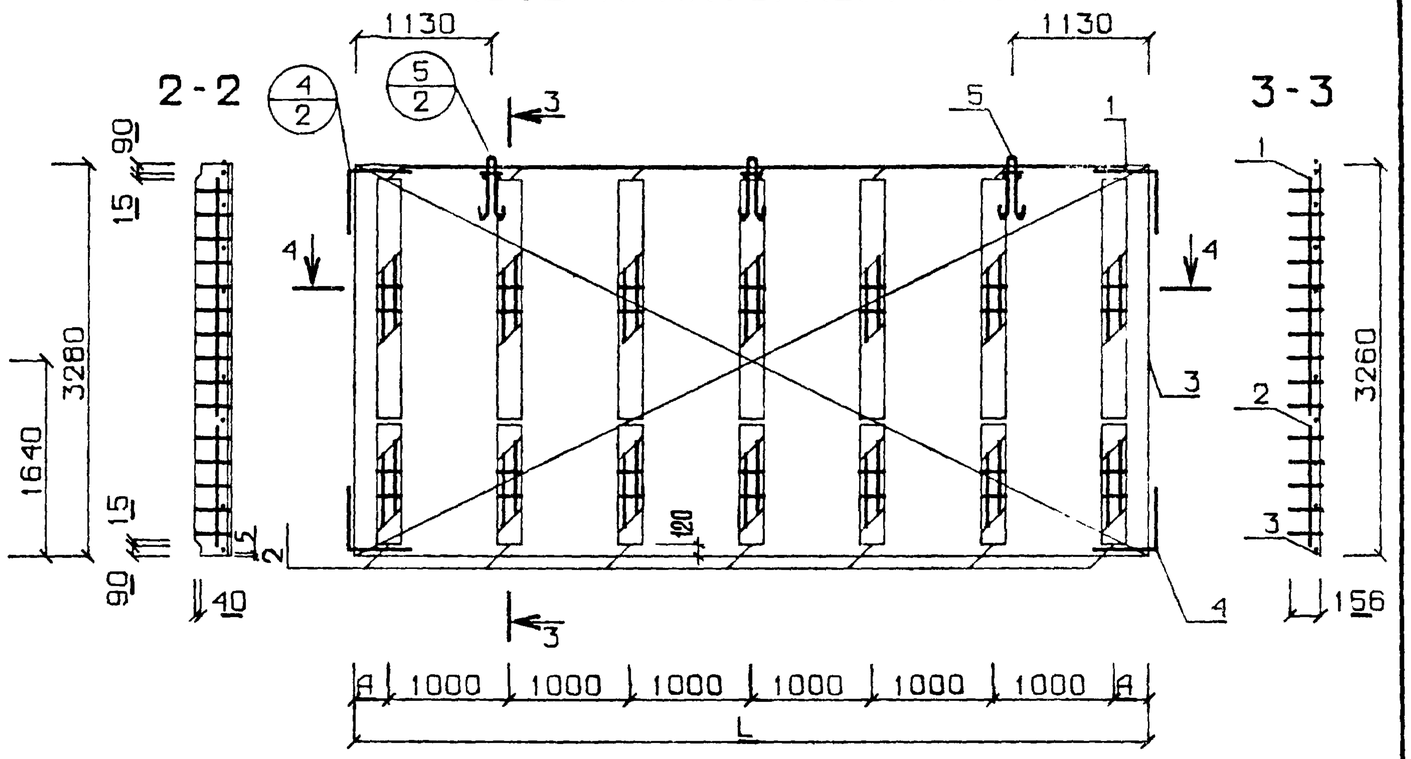

1-1

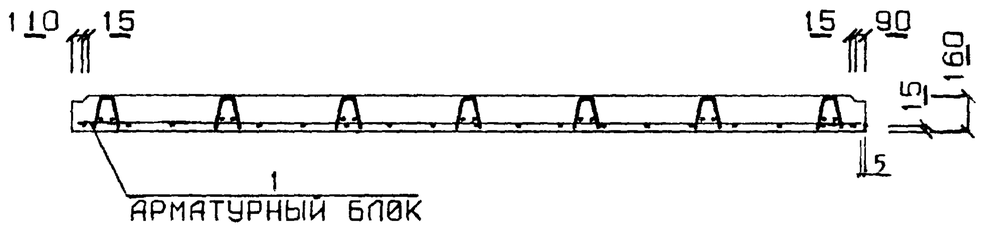

4-4

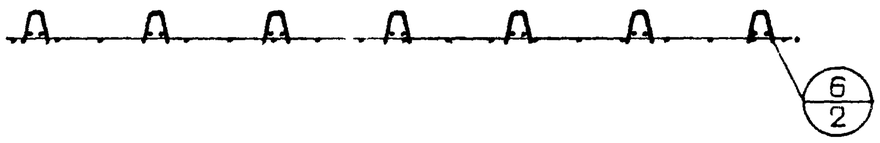

РАЗМЕРЫ (H) И (B) СМ ПОЯСНИТЕЛЬНУЮ ЗАПИСКУ

ОБОЗНАЧЕНИЕ	МАРКА	L	A	РИС
1.143-5ПВ.1-2 Д28	П 33.66.16-3Т	6580	2155	1
-01	П 33.69.16-3Т	6880	2305	1
-02	П 33.72.16-3Т	7180	2455	1
-03	АБП 33.66.16-3Т	6570	285	2
-04	АБП 33 69.16-3Т	6870	435	2
-05	АБП 33.72.16-3Т	7170	285	2

Гл инж АКБ	Шаповал	
Н контр	Брусан	
Нач отд	Стукалов	
Гл инж отд	Брусан	
Гл инж пр	Першко	
Рук гр	Гончарук	
Проверил	Першко	
Разработ	Шургот	

1.143-5ПВ.1-2.Д28СБ

ПАНЕЛИ ПЕРЕКРЫТИЯ
БЛ0КИ АРМАТУРНЫЕ
СБ0Р0ЧНЫЙ ЧЕРТЕЖ

СТАДИЯ	МАССА	МАСШТАБ
Р	СМ СПЕЦИФ	1:50
ЛИСТ	ЛИСТОВ	

КиевЗНИИЭП

ЭПВЦ КиевЗНИИЭП | ОПЕРАТОР ТЛП КОРТ | КОМЗАРОВА

ФОРМАТ	ЗОНА	ПОЗ	ОБОЗНАЧЕНИЕ	НАИМЕНОВАНИЕ	КОЛ	ПРИМЕЧАНИЕ
				ДОКУМЕНТАЦИЯ:		
12		1	1.143-5ПВ.1-2.Д29СБ	СБОРОЧНЫЙ ЧЕРТЕЖ		
12		2	1.143-5ПВ.1-2.Д48,Л.1	УЗЛЫ 1,2,3		
				СБОРОЧНЫЕ ЕДИНИЦЫ И ДЕТАЛИ:		
				БЛОК АРМАТУРНЫЙ		
11		1	1.143-5ПВ.1-2.Д29-02	АБП 34.45.16-3Т	1	
11		2	1.143-5ПВ.1-2.Д60-06	ИЗДЕЛИЕ ЗАКЛАДНОЕ МПА1	2	
11		3	1.143-5ПВ.1-2.Д60-05	ИЗДЕЛИЕ ЗАКЛАДНОЕ МП1	4	
				МАТЕРИАЛЫ:		
				БЕТОН М200	2.40	М.КУБ
				ПОКАЗАТЕЛИ:		
				МАССА ПАНЕЛИ	6003	КГ
				МАССА СТАЛИ	52.51	КГ
				АРМАТУРНЫХ ИЗДЕЛИЙ	45.15	КГ
				КЛАССА В-I	15.56	КГ
			ГОСТ6727-53*	Ф3 ВI	3.16	КГ
			ГОСТ6727-53*	Ф5 ВI	12.40	КГ
				КЛАССА А-I	9.08	КГ
			ГОСТ5781-75	Ф12 АI	4.01	КГ
			ГОСТ5781-75	Ф14 АI	5.07	КГ
				КЛАССА А-III	20.51	КГ
			ГОСТ5781-75	Ф6 АШ	20.1	КГ
			ГОСТ5781-75	Ф8 АШ	0.41	КГ
				ЗАКЛАДНЫХ ИЗДЕЛИЙ	7.35	КГ
				АРМАТУРНОЙ СТАЛИ	3.62	КГ
			ГОСТ5781-75	Ф12 АШ	3.62	КГ
				ПРОФИЛЬНОЙ СТАЛИ	3.74	КГ
			ГОСТ380-71*	L75*50*5 С38/23	3.74	КГ
				КЛАССА С38/23	3.74	КГ

ВЗАМ ИНВ№ | ПОДП И ДАТА | ИНВ № ПОДЛ

Гл инж АКБ	Шаповал	
Н контр	Брусан	
Нач отд	Стукалов	
Гл арх отд	Брусан	
Гл инж пр	Першко	
Рук гр	Гончарук	
Проверил	Першко	
Разработ	Шургот	

1.143-5ПВ.1-2.Д29

ПАНЕЛЬ ПЕРЕКРЫТИЯ
П 34.45.16-3Т

СТАДИЯ	ЛИСТ	ЛИСТОВ
Р	1	1

КиевЗНИИЭП

ФОРМАТ II

ЭПВЦ КиевЗНИИЭП | ОПЕРАТОР ТЛП КОРТ | КОМЗАРОВА

ФОРМАТ	ЗОНА	ПОЗ	ОБОЗНАЧЕНИЕ	НАИМЕНОВАНИЕ	КОЛ	ПРИМЕЧАНИЕ
				ДОКУМЕНТАЦИЯ:		
12		1	1.143-5ПВ.1-2.Д29СБ	СБОРОЧНЫЙ ЧЕРТЕЖ		
12		2	1.143-5ПВ.1-2.Д48,Л.1	УЗЛЫ 1,2,3		
				СБОРОЧНЫЕ ЕДИНИЦЫ И ДЕТАЛИ:		
				БЛОК АРМАТУРНЫЙ		
11		1	1.143-5ПВ.1-2.Д29-03	АБП 34.48.16-3Т	1	
11		2	1.143-5ПВ.1-2.Д60-06	ИЗДЕЛИЕ ЗАКЛАДНОЕ МПА1	2	
11		3	1.143-5ПВ.1-2.Д60-05	ИЗДЕЛИЕ ЗАКЛАДНОЕ МП1	4	
				МАТЕРИАЛЫ:		
				БЕТОН М200	2.56	М.КУБ
				ПОКАЗАТЕЛИ:		
				МАССА ПАНЕЛИ	6405	КГ
				МАССА СТАЛИ	54.61	КГ
				АРМАТУРНЫХ ИЗДЕЛИЙ	47.25	КГ
				КЛАССА В-I	16.36	КГ
			ГОСТ6727-53*	Ф3 ВI	3.16	КГ
			ГОСТ6727-53*	Ф5 ВI	13.2	КГ
				КЛАССА А-I	9.08	КГ
			ГОСТ5781-75	Ф12 АI	4.01	КГ
			ГОСТ5781-75	Ф14 АI	5.07	КГ
				КЛАССА А-III	21.81	КГ
			ГОСТ5781-75	Ф6 АШ	21.4	КГ
			ГОСТ5781-75	Ф8 АШ	0.41	КГ
				ЗАКЛАДНЫХ ИЗДЕЛИЙ	7.35	КГ
				АРМАТУРНОЙ СТАЛИ	3.62	КГ
			ГОСТ5781-75	Ф12 АШ	3.62	КГ
				ПРОФИЛЬНОЙ СТАЛИ	3.74	КГ
			ГОСТ380-71*	L75*50*5 С38/23	3.74	КГ
				КЛАССА С38/23	3.74	КГ

ВЗАМ ИНВ№ | ПОДП И ДАТА | ИНВ № ПОДЛ

Гл инж АКБ	Шаповал	
Н контр	Брусан	
Нач отд	Стукалов	
Гл арх отд	Брусан	
Гл инж пр	Першко	
Рук гр	Гончарук	
Проверил	Першко	
Разработ	Шургот	

1.143-5ПВ.1-2.Д29-01

ПАНЕЛЬ ПЕРЕКРЫТИЯ
П 34.48.16-3Т

СТАДИЯ	ЛИСТ	ЛИСТОВ
Р	1	1

КиевЗНИИЭП

ФОРМАТ II

ФОРМА	ЗОНА	ПОЗ	ОБОЗНАЧЕНИЕ	НАИМЕНОВАНИЕ	КОЛ	ПРИМЕЧАНИЕ
				ДОКУМЕНТАЦИЯ:		
12		1	1.143-5ПВ.1-2.Д29СБ	СБОРОЧНЫЙ ЧЕРТЕЖ		
12		2	1.143-5ПВ.1-2.Д48,Л.2	УЗЛЫ 4,5,6		
				СБОРОЧНЫЕ ЕДИНИЦЫ И ДЕТАЛИ:		
11		1	1.143-5ПВ.1-2.Д59	КАРКАС ПКП1	5	
11		2	1.143-5ПВ.1-2.Д59-01	КАРКАС ПКП2	5	
11		3	1.143-5ПВ.1-2.Д57-01	СЕТКА СП88-1	1	
11		4	1.143-5ПВ.1-2.Д60-04	АНКЕР АП1	4	
11		5	1.143-5ПВ.1-2.Д60-01	ПЕТЛЯ ПП2	3	
				ПОКАЗАТЕЛИ:		
				МАССА СТАЛИ	45.15	КГ
				КЛАССА В-I	15.56	КГ
			ГОСТ6727-53*	Ф3 BI	3.16	КГ
			ГОСТ6727-53*	Ф5 BI	12.40	КГ
				КЛАССА А-I	9.08	КГ
			ГОСТ5781-75	Ф12 AI	4.01	КГ
			ГОСТ5781-75	Ф14 AI	5.07	КГ
				КЛАССА А-III	20.51	КГ
			ГОСТ5781-75	Ф6 AIII	20.1	КГ
			ГОСТ5781-75	Ф8 AIII	0.41	КГ

Гл инж АКБ Шаповал
Н контр Брусан
Нач отд Стукалов
Гл арх отд Брусан
Гл инж пр Першко
Рук гр Гончарук
Проверил Першко
Разработ Шургот

КиевЗНИИЭП ТПП КОРТ

1.143-5ПВ.1-2.Д29-02

БЛОК АРМАТУРНЫЙ
АБП 34.45.16-3Т

СТАДИЯ	ЛИСТ	ЛИСТОВ
Р	1	1

КиевЗНИИЭП

КОМЗАРОВА

ЭПВЦ ОПЕРАТОР ТПП КОРТ КиевЗНИИЭП

ФОРМА	ЗОНА	ПОЗ	ОБОЗНАЧЕНИЕ	НАИМЕНОВАНИЕ	КОЛ	ПРИМЕЧАНИЕ
				ДОКУМЕНТАЦИЯ:		
12		1	1.143-5ПВ.1-2.Д29СБ	СБОРОЧНЫЙ ЧЕРТЕЖ		
12		2	1.143-5ПВ.1-2.Д48,Л.2	УЗЛЫ 4,5,6		
				СБОРОЧНЫЕ ЕДИНИЦЫ И ДЕТАЛИ:		
11		1	1.143-5ПВ.1-2.Д59	КАРКАС ПКП1	5	
11		2	1.143-5ПВ.1-2.Д59-01	КАРКАС ПКП2	5	
11		3	1.143-5ПВ.1-2.Д57-02	СЕТКА СП89-1	1	
11		4	1.143-5ПВ.1-2.Д60-04	АНКЕР АП1	4	
11		5	1.143-5ПВ.1-2.Д60-01	ПЕТЛЯ ПП2	3	
				ПОКАЗАТЕЛИ:		
				МАССА СТАЛИ	47.25	КГ
				КЛАССА В-I	16.36	КГ
			ГОСТ6727-53*	Ф3 BI	3.16	КГ
			ГОСТ6727-53*	Ф5 BI	13.2	КГ
				КЛАССА А-I	9.08	КГ
			ГОСТ5781-75	Ф12 AI	4.01	КГ
			ГОСТ5781-75	Ф14 AI	5.07	КГ
				КЛАССА А-III	21.81	КГ
			ГОСТ5781-75	Ф6 AIII	21.4	КГ
			ГОСТ5781-75	Ф8 AIII	0.41	КГ

ВЗАМ ИНВ№ | ПОДП И ДАТА | ИНВ № ПОДЛ

Гл инж АКБ Шаповал
Н контр Брусан
Нач отд Стукалов
Гл арх отд Брусан
Гл инж пр Першко
Рук гр Гончарук
Проверил Першко
Разработ Шургот

1.143-5ПВ.1-2.Д29-03

БЛОК АРМАТУРНЫЙ
АБП 34.48.16-3Т


СТАДИЯ	ЛИСТ	ЛИСТОВ
Р	1	1

КиевЗНИИЭП

ЭПВЦ КиевЗНИИЭП | ОПЕРАТОР ТЛП КОРТ | СИТНИК

ВЗАМ.ИНВ № | ПОДП. И ДАТА | ИНВ.№ ПОДЛ.

РИС. 1

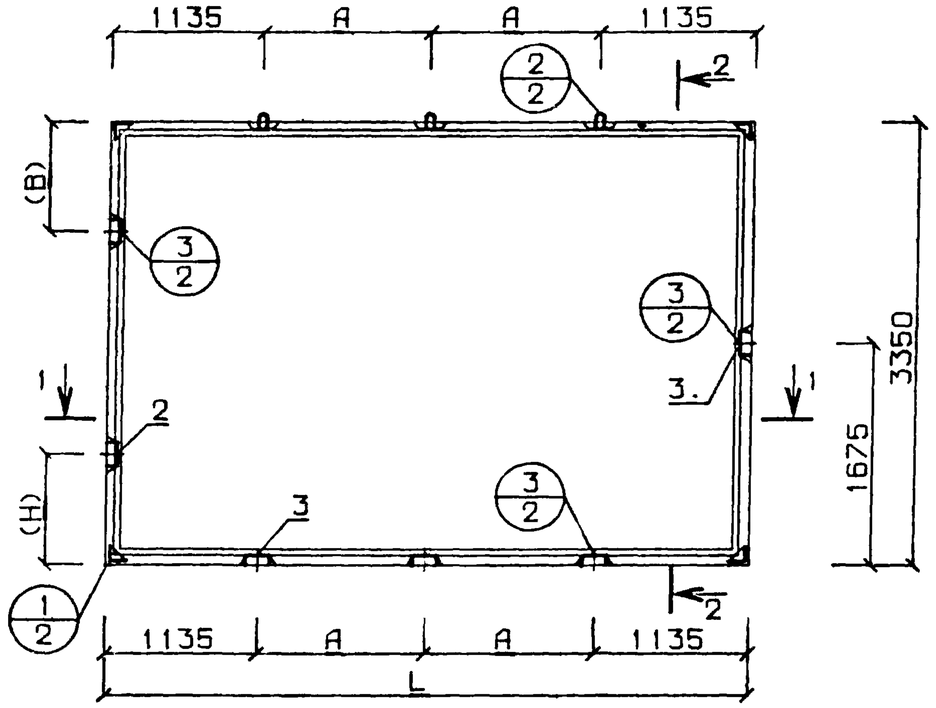

2-2




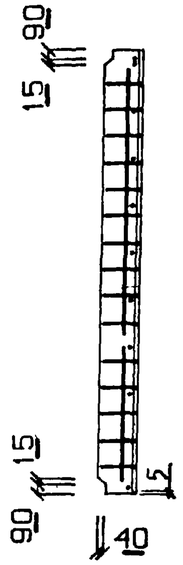


РИС. 2 АРМАТУРНЫЙ БЛОК

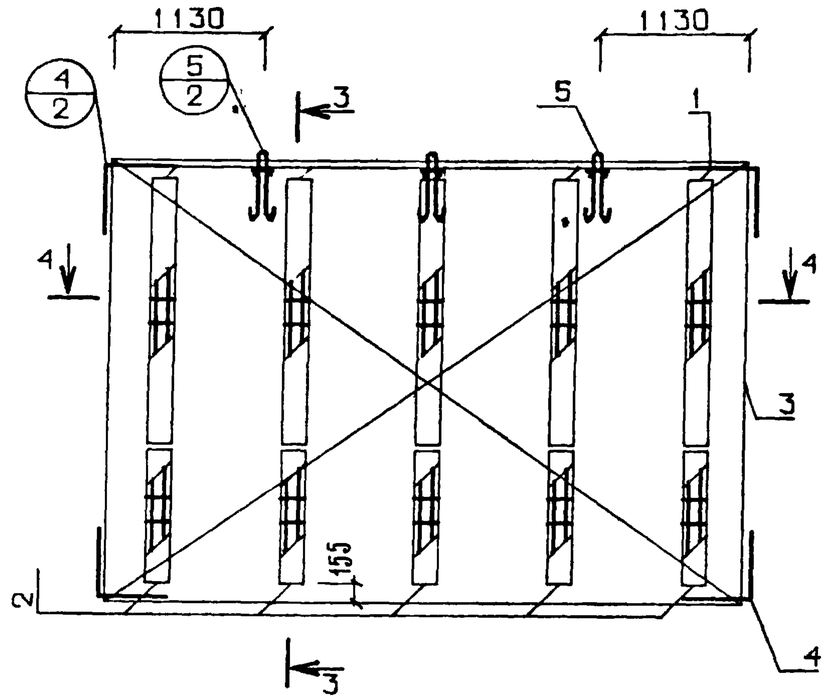


3-3

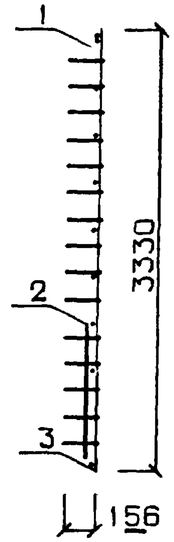


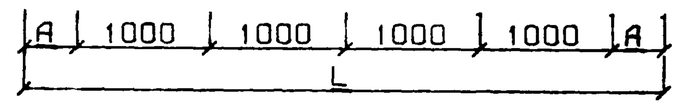

1-1

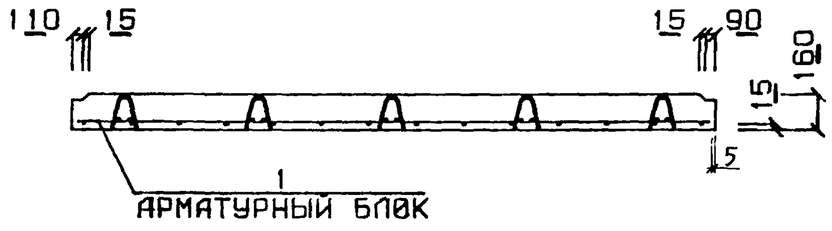

4-4

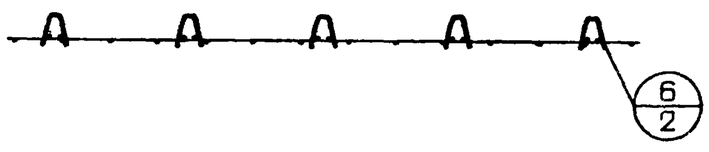

ОБОЗНАЧЕНИЕ	МАРКА	L	A	РИС
1 143-5ПВ.1-2 Д29	П 34.45.16-3Т	4480	1105	1
-01	П 34.48.16-3Т	4780	1255	1
-02	АБП 34.45.16-3Т	4470	235	2
-03	АБП 34.48.16-3Т	4770	385	2

*РАЗМЕРЫ (H) И (B) СМ. ПОЯСНИТЕЛЬНУЮ ЗАПИСКУ

Гл инж.АКБ	Шаповал	
Н контр	Брусан	
Нач отд	Стукалов	
Гл инж отд.	Брусан	
Гл инж пр	Першко	
Рук гр	Гончарук	
Проверил	Першко	
Разработ	Шургот	

1.143-5ПВ.1-2.Д29СБ

ПАНЕЛИ ПЕРЕКРЫТИЯ БЛОКИ АРМАТУРНЫЕ СБОРОЧНЫЙ ЧЕРТЕЖ

СТАДИЯ	МАССА	МАСШТАБ
Р	СМ СПЕЦИФ	1:50
ЛИСТ	ЛИСТОВ	

КиевЗНИИЭП

ЭПВЦ КиевЗНИИЭП | ОПЕРАТОР ТЛП КОРТ | КОМЗАРОВА

ФОРМАТ	ЗОНА	ПОЗ	ОБОЗНАЧЕНИЕ	НАИМЕНОВАНИЕ	КОЛ	ПРИМЕЧАНИЕ
				ДОКУМЕНТАЦИЯ:		
12		1	1.143-5ПВ.1-2.Д30СБ	СБОРОЧНЫЙ ЧЕРТЕЖ		
12		2	1.143-5ПВ.1-2.Д48,Л.1	УЗЛЫ 1,2,3		
				СБОРОЧНЫЕ ЕДИНИЦЫ И ДЕТАЛИ:		
				БЛОК АРМАТУРНЫЙ		
11		1	1.143-5ПВ.1-2.Д30-03	АБП 34.54.16-3Т	1	
11		2	1.143-5ПВ.1-2.Д60-06	ИЗДЕЛИЕ ЗАКЛАДНОЕ МПА1	2	
11		3	1.143-5ПВ.1-2.Д60-05	ИЗДЕЛИЕ ЗАКЛАДНОЕ МП1	4	
				МАТЕРИАЛЫ:		
				БЕТОН М200	2.88	М.КУВ
				ПОКАЗАТЕЛИ:		
				МАССА ПАНЕЛИ	7209	КГ
				МАССА СТАЛИ	80.1	КГ
				АРМАТУРНЫХ ИЗДЕЛИЙ	72.75	КГ
				КЛАССА В-I	18.0	КГ
			ГОСТ6727-53*	Ф3 ВI	3.16	КГ
			ГОСТ6727-53*	Ф5 ВI	14.9	КГ
				КЛАССА А-I	11.6	КГ
			ГОСТ5781-75	Ф12 АI	4.01	КГ
			ГОСТ5781-75	Ф16 АI	7.57	КГ
				КЛАССА А-III	43.11	КГ
			ГОСТ5781-75	Ф8 АIII	43.11	КГ
				ЗАКЛАДНЫХ ИЗДЕЛИЙ	7.35	КГ
				АРМАТУРНОЙ СТАЛИ	3.62	КГ
			ГОСТ5781-75	Ф12 АIII	3.62	КГ
				ПРОФИЛЬНОЙ СТАЛИ	3.74	КГ
			ГОСТ380-71*	L75*50*5 С38/23	3.74	КГ
				КЛАССА С38/23	3.74	КГ

Гл инж АКБ	Шаповал	
Н контр	Брусан	
Нач отд	Стукалов	
Гл арх отд	Брусан	
Гл инж пр	Першко	
Рук гр	Гончарук	
Проверил	Першко	
Разработ	Шургот	

1.143-5ПВ.1-2.Д30-01

ПАНЕЛЬ ПЕРЕКРЫТИЯ
П 34.54.16-3Т

СТАДИЯ	ЛИСТ	ЛИСТОВ
Р	1	1

КиевЗНИИЭП

ВЗАМ ИНВ № | ПОДП И ДАТА | ИНВ № ПОДЛ

ЭПВЦ КиевЗНИИЭП | ОПЕРАТОР ТЛП КОРТ | КОМЗАРОВА

ФОР	ЗО	ПС	ОБОЗНАЧЕНИЕ	НАИМЕНОВАНИЕ	КОЛ	ПРИМЕЧАНИЕ
				ДОКУМЕНТАЦИЯ:		
12		1	1.143-5ПВ.1-2.Д30СВ	СБОРОЧНЫЙ ЧЕРТЕЖ		
12		2	1.143-5ПВ.1-2.Д48,Л.1	УЗЛЫ 1,2,3		
				СБОРОЧНЫЕ ЕДИНИЦЫ И ДЕТАЛИ:		
				БЛОК АРМАТУРНЫЙ		
11		1	1.143-5ПВ.1-2.Д30-02	АБП 34.51.16-3Т	1	
11		2	1.143-5ПВ.1-2.Д60-06	ИЗДЕЛИЕ ЗАКЛАДНОЕ МПА1	2	
11		3	1.143-5ПВ.1-2.Д60-05	ИЗДЕЛИЕ ЗАКЛАДНОЕ МП1	4	
				МАТЕРИАЛЫ:		
				БЕТОН М200	2.72	М.КУВ
				ПОКАЗАТЕЛИ:		
				МАССА ПАНЕЛИ	6807	КГ
				МАССА СТАЛИ	77.0	КГ
				АРМАТУРНЫХ ИЗДЕЛИЙ	69.65	КГ
				КЛАССА В-I	17.2	КГ
			ГОСТ6727-53*	Ф3 ВI	3.16	КГ
			ГОСТ6727-53*	Ф5 ВI	14.1	КГ
				КЛАССА А-I	11.6	КГ
			ГОСТ5781-75	Ф12 АI	4.01	КГ
			ГОСТ5781-75	Ф16 АI	7.57	КГ
				КЛАССА А-III	40.81	КГ
			ГОСТ5781-75	Ф8 АIII	40.81	КГ
				ЗАКЛАДНЫХ ИЗДЕЛИЙ	7.35	КГ
				АРМАТУРНОЙ СТАЛИ	3.62	КГ
			ГОСТ5781-75	Ф12 АIII	3.62	КГ
				ПРОФИЛЬНОЙ СТАЛИ	3.74	КГ
			ГОСТ380-71*	L75*50*5 С38/23	3.74	КГ
				КЛАССА С38/23	3.74	КГ

Гл инж АКБ	Шаповал	
Н контр	Брусан	
Нач отд	Стукалов	
Гл арх отд	Брусан	
Гл инж пр	Першко	
Рук гр	Гончарук	
Проверил	Першко	
Разработ	Шургот	

1.143-5ПВ.1-2.Д30

ПАНЕЛЬ ПЕРЕКРЫТИЯ
П 34.51.16-3Т

СТАДИЯ	ЛИСТ	ЛИСТОВ
Р	1	1

КиевЗНИИЭП

ФОРМАТ	ЗОНА	ПОЗ	ОБОЗНАЧЕНИЕ	НАИМЕНОВАНИЕ	КОЛ	ПРИМЕЧАНИЕ
				ДОКУМЕНТАЦИЯ:		
12		1	1.143-5ПВ.1-2.Д30СВ	СБОРОЧНЫЙ ЧЕРТЕЖ		
12		2	1.143-5ПВ.1-2.Д48,Л.2	УЗЛЫ 4,5,6		
				СБОРОЧНЫЕ ЕДИНИЦЫ И ДЕТАЛИ:		
11		1	1.143-5ПВ.1-2.Д59	КАРКАС ПКП1	5	
11		2	1.143-5ПВ.1-2.Д59-01	КАРКАС ПКП2	5	
11		3	1.143-5ПВ.1-2.Д57-03	СЕТКА СП90-1	1	
11		4	1.143-5ПВ.1-2.Д60-04	АНКЕР АП1	4	
11		5	1.143-5ПВ.1-2.Д60-02	ПЕТЛЯ ПП3	3	
				ПОКАЗАТЕЛИ:		
				МАССА СТАЛИ	69.65	КГ
				КЛАССА В-I	17.2	КГ
			ГОСТ6727-53*	Ф3 ВI	3.16	КГ
			ГОСТ6727-53*	Ф5 ВI	14.1	КГ
				КЛАССА А-I	11.6	КГ
			ГОСТ5781-75	Ф12 АI	4.01	КГ
			ГОСТ5781-75	Ф16 АI	7.57	КГ
				КЛАССА А-III	40.81	КГ
			ГОСТ5781-75	Ф8 АIII	40.81	КГ

ЭПВЦ КиевЗНИИЭП | ОПЕРАТОР ТЛП КОРТ | КОМЗАРОВА

ВЗАМ ИНВ№ | ПОДП И ДАТА | ИНВ № ПОДЛ

Гл инж АКБ	Шаповал	
Н контр	Брусан	
Нач отд	Стукалов	
Гл арх отд	Брусан	
Гл инж пр	Першко	
Рук гр	Гончарук	
Проверил	Першко	
Разработ	Шургот	

1.143-5ПВ.1-2.Д30-02

БЛОК АРМАТУРНЫЙ
АБП 34.51.16-3Т

СТАДИЯ	ЛИСТ	ЛИСТОВ
Р	1	1

КиевЗНИИЭП

ФОРМАТ	ЗОНА	ПОЗ	ОБОЗНАЧЕНИЕ	НАИМЕНОВАНИЕ	КОЛ	ПРИМЕЧАНИЕ
				ДОКУМЕНТАЦИЯ:		
12		1	1.143-5ПВ.1-2.Д30СВ	СБОРОЧНЫЙ ЧЕРТЕЖ		
12		2	1.143-5ПВ.1-2.Д48,Л.2	УЗЛЫ 4,5,6		
				СБОРОЧНЫЕ ЕДИНИЦЫ И ДЕТАЛИ:		
11		1	1.143-5ПВ.1-2.Д59	КАРКАС ПКП1	5	
11		2	1.143-5ПВ.1-2.Д59-01	КАРКАС ПКП2	5	
11		3	1.143-5ПВ.1-2.Д57-04	СЕТКА СП91-1	1	
11		4	1.143-5ПВ.1-2.Д60-04	АНКЕР АП1	4	
11		5	1.143-5ПВ.1-2.Д60-02	ПЕТЛЯ ПП3	3	
				ПОКАЗАТЕЛИ:		
				МАССА СТАЛИ	72.75	КГ
				КЛАССА В-I	18.0	КГ
			ГОСТ6727-53*	Ф3 ВI	3.16	КГ
			ГОСТ6727-53*	Ф5 ВI	14.9	КГ
				КЛАССА А-I	11.6	КГ
			ГОСТ5781-75	Ф12 АI	4.01	КГ
			ГОСТ5781-75	Ф16 АI	7.57	КГ
				КЛАССА А-III	43.11	КГ
			ГОСТ5781-75	Ф8 АIII	43.11	КГ

ЭПВЦ КиевЗНИИЭП | ОПЕРАТОР ТЛП КОРТ | КОМЗАРОВА

ВЗАМ ИНВ№ | ПОДП И ДАТА | ИНВ № ПОДЛ

Гл инж АКБ	Шаповал	
Н контр	Брусан	
Нач отд	Стукалов	
Гл арх отд	Брусан	
Гл инж пр	Першко	
Рук гр	Гончарук	
Проверил	Першко	
Разработ	Шургот	

1.143-5ПВ.1-2.Д30-03


БЛОК АРМАТУРНЫЙ
АБП 34.54.16-3Т

СТАДИЯ	ЛИСТ	ЛИСТОВ
Р	1	1

КиевЗНИИЭП

ЭПВЦ КиевЗНИИЭП
ОПЕРАТОР ТЛП КОРТ
РИТНИК
ВЗАМ.ИНВ №
ПОДП. И ДАТА
ИНВ.№ ПОДЛ.

РИС. 1

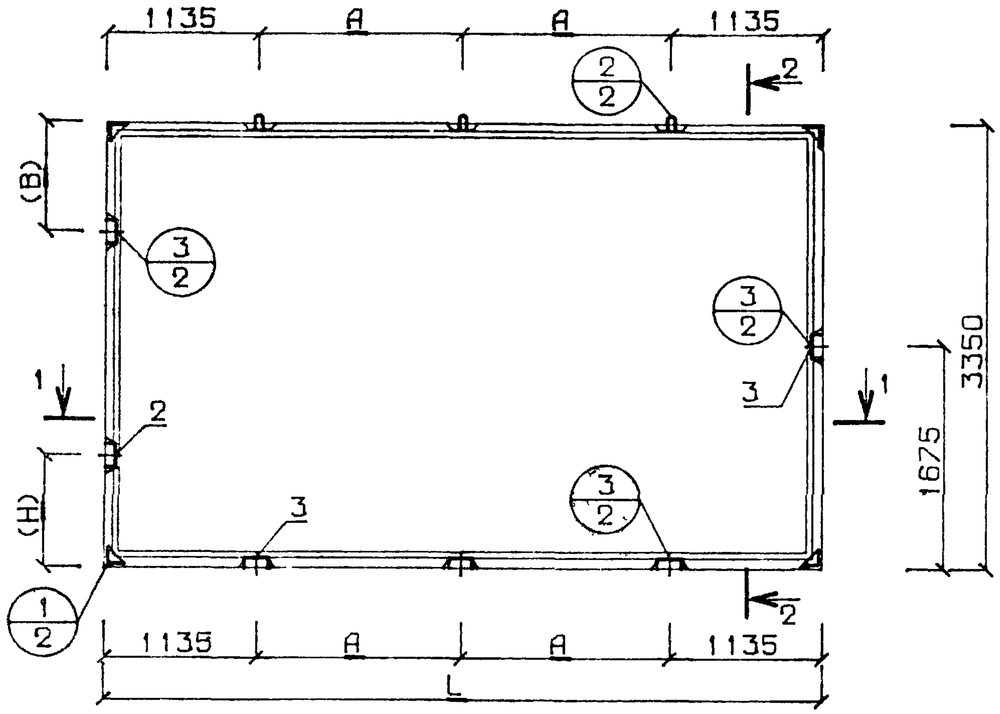

1-1


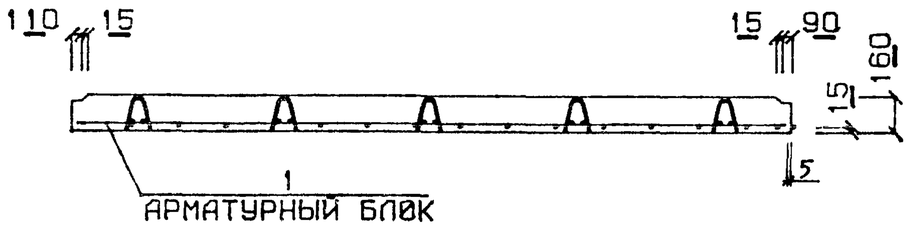


РИС. 2 АРМАТУРНЫЙ БЛОК

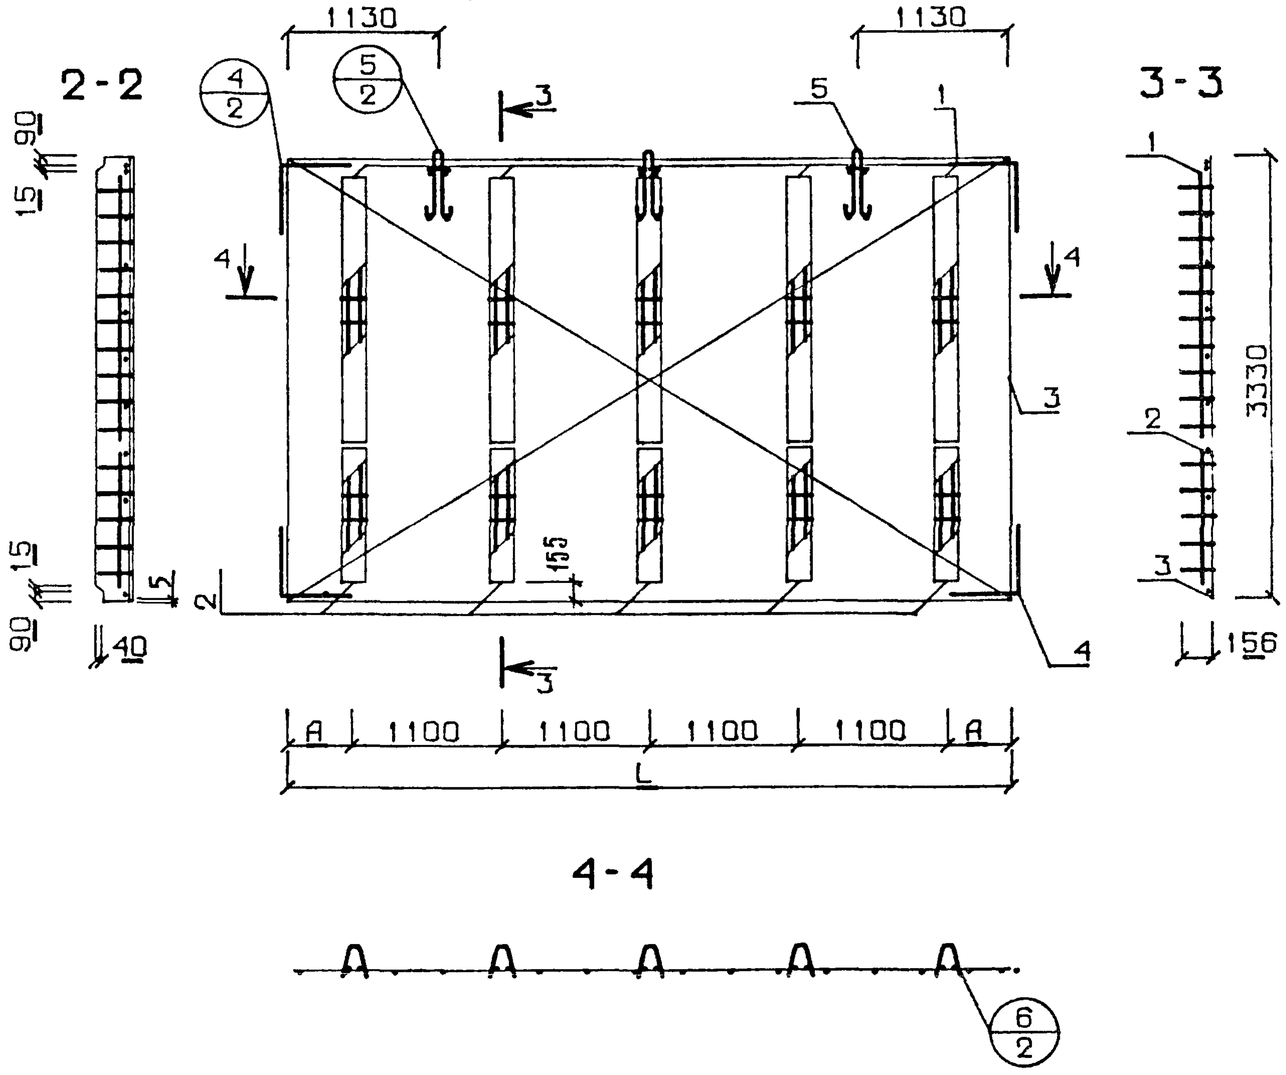

4-4

РАЗМЕРЫ (H) И (B) СМ. ПОЯСНИТЕЛЬНУЮ ЗАПИСКУ

ОБОЗНАЧЕНИЕ	МАРКА	L	A	РИС
1.143-5ПВ 1-2 Д30	П 34.51.16-3Т	5080	1405	1
-01	П 34.54.16-3Т	5380	1555	1
-02	АБП 34.51.16-3Т	5070	335	2
-03	АБП 34.54.16-3Т	5370	485	2

Гл инж АКБ	Шаповал	
Н контр	Брусан	
Нач отд	Стукалов	
Гл инж отд	Брусан	
Гл инж пр	Першко	
Рук гр	Гончарук	
Проверил	Першко	
Разработ	Шургот	

1.143-5ПВ.1-2.Д30СБ

ПАНЕЛИ ПЕРЕКРЫТИЯ
БЛОКИ АРМАТУРНЫЕ
СБОРОЧНЫЙ ЧЕРТЕЖ

СТАДИЯ	МАССА	МАСШТАБ
Р	СМ СПЕЦИФ	1:50
ЛИСТ	ЛИСТОВ	

КиевЗНИИЭП

ФОРМАТ	ЗОНА	ПОЗ	ОБОЗНАЧЕНИЕ	НАИМЕНОВАНИЕ	КОЛ	ПРИМЕЧАНИЕ
				ДОКУМЕНТАЦИЯ:		
12		1	1.143-5ПВ.1-2.Д31СБ	СБОРОЧНЫЙ ЧЕРТЕЖ		
12		2	1.143-5ПВ.1-2.Д48,Л.1	УЗЛЫ 1,2,3		
				СБОРОЧНЫЕ ЕДИНИЦЫ И ДЕТАЛИ		
				БЛОК АРМАТУРНЫЙ		
11		1	1.143-5ПВ.1-2.Д31-02	АБП 34.57.16-3Т	1	
11		2	1.143-5ПВ.1-2.Д60-06	ИЗДЕЛИЕ ЗАКЛАДНОЕ МПА1	2	
11		3	1.143-5ПВ.1-2.Д60-05	ИЗДЕЛИЕ ЗАКЛАДНОЕ МП1	4	
				МАТЕРИАЛЫ:		
				БЕТОН М200	3.04	М.КУБ
				ПОКАЗАТЕЛИ:		
				МАССА ПАНЕЛИ	7611	КГ
				МАССА СТАЛИ	83.8	КГ
				АРМАТУРНЫХ ИЗДЕЛИЙ	76.48	КГ
				КЛАССА В-I	19.5	КГ
			ГОСТ6727-53*	Ф3 ВI	3.79	КГ
			ГОСТ6727-53*	Ф5 ВI	15.7	КГ
				КЛАССА А-I	11.6	КГ
			ГОСТ5781-75	Ф12 АI	4.01	КГ
			ГОСТ5781-75	Ф16 АI	7.57	КГ
				КЛАССА А-III	45.41	КГ
			ГОСТ5781-75	Ф8 АIII	45.41	КГ
				ЗАКЛАДНЫХ ИЗДЕЛИЙ	7.35	КГ
				АРМАТУРНОЙ СТАЛИ	3.62	КГ
			ГОСТ5781-75	Ф12 АIII	3.62	КГ
				ПРОФИЛЬНОЙ СТАЛИ	3.74	КГ
			ГОСТ380-71*	L75*50*5 С38/23	3.74	КГ
				КЛАССА С38/23	3.74	КГ

ЭПВЦ КиевЗНИИЭП

ОПЕРАТОР ТЛП КОРТ

КОМЗАРОВА

ВЗАМ ИНВ№

ПОДП И ДАТА

ИНВ № ПОДЛ

Гл инж АКБ	Шаповал	
Н контр	Брусан	
Нач отд	Стукалов	
Гл арх отд	Брусан	
Гл инж пр	Першко	
Рук гр	Гончарук	
Проверил	Першко	
Разработ	Шургот	

1.143-5ПВ.1-2.Д31

ПАНЕЛЬ ПЕРЕКРЫТИЯ
П 34.57.16-3Т

СТАДИЯ	ЛИСТ	ЛИСТОВ
Р	1	1

КиевЗНИИЭП

ФОРМАТ II

ФОРМАТ	ЗОНА	ПОЗ	ОБОЗНАЧЕНИЕ	НАИМЕНОВАНИЕ	КОЛ	ПРИМЕЧАНИЕ
				ДОКУМЕНТАЦИЯ:		
12		1	1.143-5ПВ.1-2.Д31СБ	СБОРОЧНЫЙ ЧЕРТЕЖ		
12		2	1.143-5ПВ.1-2.Д48,Л.1	УЗЛЫ 1,2,3		
				СБОРОЧНЫЕ ЕДИНИЦЫ И ДЕТАЛИ:		
				БЛОК АРМАТУРНЫЙ		
11		1	1.143-5ПВ.1-2.Д31-03	АБП 34.60.16-3Т	1	
11		2	1.143-5ПВ.1-2.Д60-06	ИЗДЕЛИЕ ЗАКЛАДНОЕ МПА1	2	
11		3	1.143-5ПВ.1-2.Д60-05	ИЗДЕЛИЕ ЗАКЛАДНОЕ МП1	4	
				МАТЕРИАЛЫ:		
				БЕТОН М200	3.21	М.КУВ
				ПОКАЗАТЕЛИ:		
				МАССА ПАНЕЛИ	8013	
				МАССА СТАЛИ	87.03	КГ
				АРМАТУРНЫХ ИЗДЕЛИЙ	79.68	КГ
				КЛАССА В-I	20.3	КГ
			ГОСТ6727-53*	Ф3 ВI	3.79	КГ
			ГОСТ6727-53*	Ф5 ВI	16.6	КГ
				КЛАССА А-I	11.6	КГ
			ГОСТ5781-75	Ф12 АI	4.01	КГ
			ГОСТ5781-75	Ф16 АI	7.57	КГ
				КЛАССА А-III	47.71	КГ
			ГОСТ5781-75	Ф8 АIII	47.71	КГ
				ЗАКЛАДНЫХ ИЗДЕЛИЙ	7.35	КГ
				АРМАТУРНОЙ СТАЛИ	3.62	КГ
			ГОСТ5781-75	Ф12 АIII	3.62	КГ
				ПРОФИЛЬНОЙ СТАЛИ	3.74	КГ
			ГОСТ380-71*	L75*50*5 С38/23	3.74	КГ
				КЛАССА С38/23	3.74	КГ

ЭПВЦ КиевЗНИИЭП

ОПЕРАТОР ТЛП КОРТ

КОМЗАРОВА

ВЗАМ ИНВ№

ПОДП И ДАТА

ИНВ № ПОДЛ

Гл инж АКБ	Шаповал	
Н контр	Брусан	
Нач отд	Стукалов	
Гл арх отд	Брусан	
Гл инж пр	Першко	
Рук гр	Гончарух	
Проверил	Першко	
Разработ	Шургот	

1.143-5ПВ.1-2.Д31-01

ПАНЕЛЬ ПЕРЕКРЫТИЯ
П 34.60.16-3Т

СТАДИЯ	ЛИСТ	ЛИСТОВ
Р	1	1

КиевЗНИИЭП

ФОРМАТ	ЗОНА	ПОЗ	ОБОЗНАЧЕНИЕ	НАИМЕНОВАНИЕ	КОЛ	ПРИМЕЧАНИЕ
				ДОКУМЕНТАЦИЯ:		
12		1	1.143-5ПВ.1-2.Д31СБ	СБОРОЧНЫЙ ЧЕРТЕЖ		
12		2	1.143-5ПВ.1-2.Д48,Л.2	УЗЛЫ 4,5,6		
				СБОРОЧНЫЕ ЕДИНИЦЫ И ДЕТАЛИ:		
11		1	1.143-5ПВ.1-2.Д59	КАРКАС ПКП1	6	
11		2	1.143-5ПВ.1-2.Д59-01	КАРКАС ПКП2	6	
11		3	1.143-5ПВ.1-2.Д57-05	СЕТКА СП92-1	1	
11		4	1.143-5ПВ.1-2.Д60-04	АНКЕР АП1	4	
11		5	1.143-5ПВ.1-2.Д60-02	ПЕТЛЯ ПП3	3	
				ПОКАЗАТЕЛИ:		
				МАССА СТАЛИ	76.48	КГ
				КЛАССА В-I	19.5	КГ
			ГОСТ6727-53*	Ф3 ВI	3.79	КГ
			ГОСТ6727-53*	Ф5 ВI	15.7	КГ
				КЛАССА А-I	11.6	КГ
			ГОСТ5781-75	Ф12 АI	4.01	КГ
			ГОСТ5781-75	Ф16 АI	7.57	КГ
				КЛАССА А-III	45.41	КГ
			ГОСТ5781-75	Ф8 АIII	45.41	КГ

Гл инж АКБ	Шаповал	1.143-5ПВ.1-2.Д31-02	
Н контр	Брусан		
Нач отд	Стукалов		
Гл арх отд	Брусан		СТАДИЯ: Р; ЛИСТ: 1; ЛИСТОВ: 1
Гл инж пр	Першко	ВЛОК АРМАТУРНЫЙ АВП 34.57.16-3Т	КиевЗНИИЭП
Рук гр	Гончарук		
Проверил	Першко		
Разработ	Шургот		

ФОРМАТ II

КОМЗАРОВА

ЭПВЦ КиевЗНИИЭП

ОПЕРАТОР ТЛП КОРТ

ВЗАМ ИНВ №

ПОДП И ДАТА


ИНВ № ПОДЛ

ФОРМАТ	ЗОНА	ПОЗ	ОБОЗНАЧЕНИЕ	НАИМЕНОВАНИЕ	КОЛ	ПРИМЕЧАНИЕ
				ДОКУМЕНТАЦИЯ:		
12		1	1.143-5ПВ.1-2.Д31СБ	СБОРОЧНЫЙ ЧЕРТЕЖ		
12		2	1.143-5ПВ.1-2.Д48,Л.2	УЗЛЫ 4,5,6		
				СБОРОЧНЫЕ ЕДИНИЦЫ И ДЕТАЛИ:		
11		1	1.143-5ПВ.1-2.Д59	КАРКАС ПКП1	6	
11		2	1.143-5ПВ.1-2.Д59-01	КАРКАС ПКП2	6	
11		3	1.143-5ПВ.1-2.Д57-06	СЕТКА СП93-1	1	
11		4	1.143-5ПВ.1-2.Д60-04	АНКЕР АП1	4	
11		5	1.143-5ПВ.1-2.Д60-02	ПЕТЛЯ ПП3	3	
				ПОКАЗАТЕЛИ:		
				МАССА СТАЛИ	79.68	КГ
				КЛАССА В-I	20.3	КГ
			ГОСТ6727-53*	Ф3 ВI	3.79	КГ
			ГОСТ6727-53*	Ф5 ВI	16.6	КГ
				КЛАССА А-I	11.6	КГ
			ГОСТ5781-75	Ф12 АI	4.01	КГ
			ГОСТ5781-75	Ф16 АI	7.57	КГ
				КЛАССА А-III	47.71	КГ
			ГОСТ5781-75	Ф8 АIII	47.71	КГ

Гл инж АКБ	Шаповал	1.143-5ПВ.1-2.Д31-03	
Н контр	Брусан		
Нач отд	Стукалов		
Гл арх отд	Брусан		СТАДИЯ: Р; ЛИСТ: 1; ЛИСТОВ: 1
Гл инж пр	Першко	ВЛОК АРМАТУРНЫЙ АВП 34.60.16-3Т	КиевЗНИИЭП
Рук гр	Гончарук		
Проверил	Першко		
Разработ	Шургот		

ЭПВЦ КиевЗНИИЭП | ОПЕРАТОР ТПП КОРТ | ОПЕРАТОР

РИС. 1

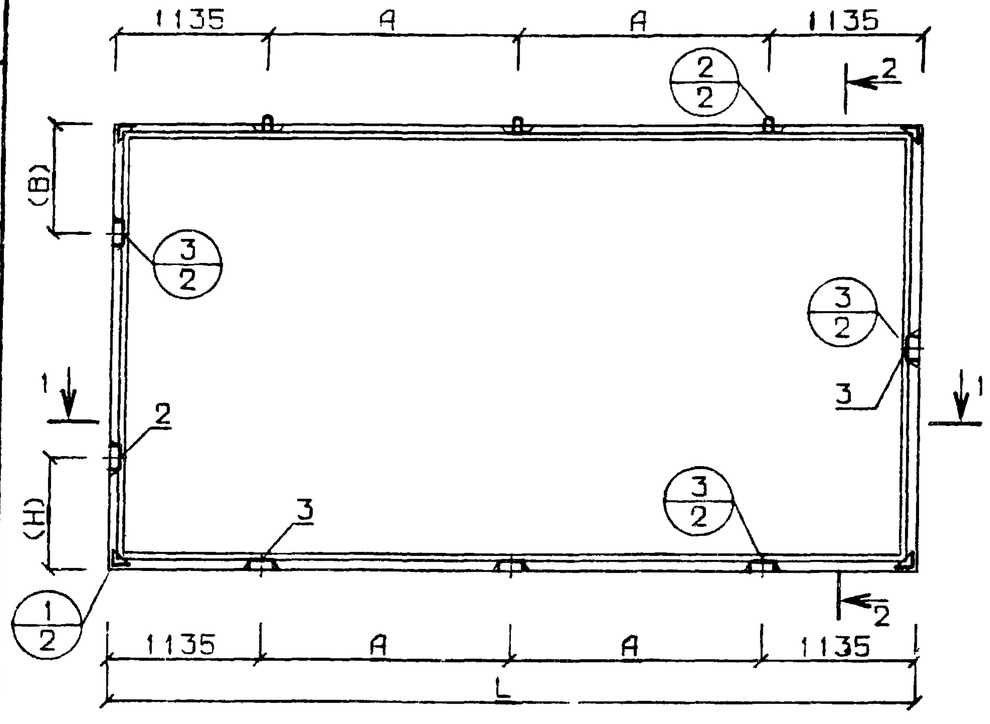

1 - 1



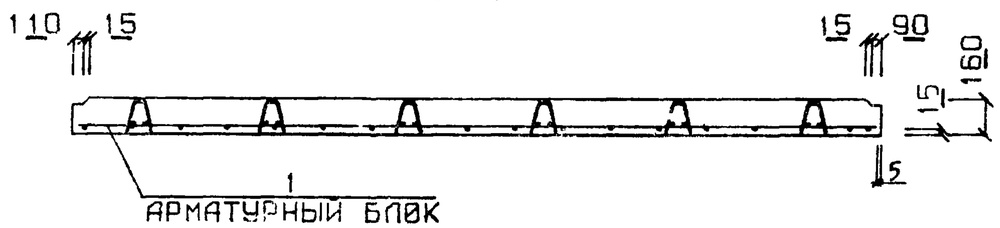


РИС. 2 АРМАТУРНЫЙ БЛОК

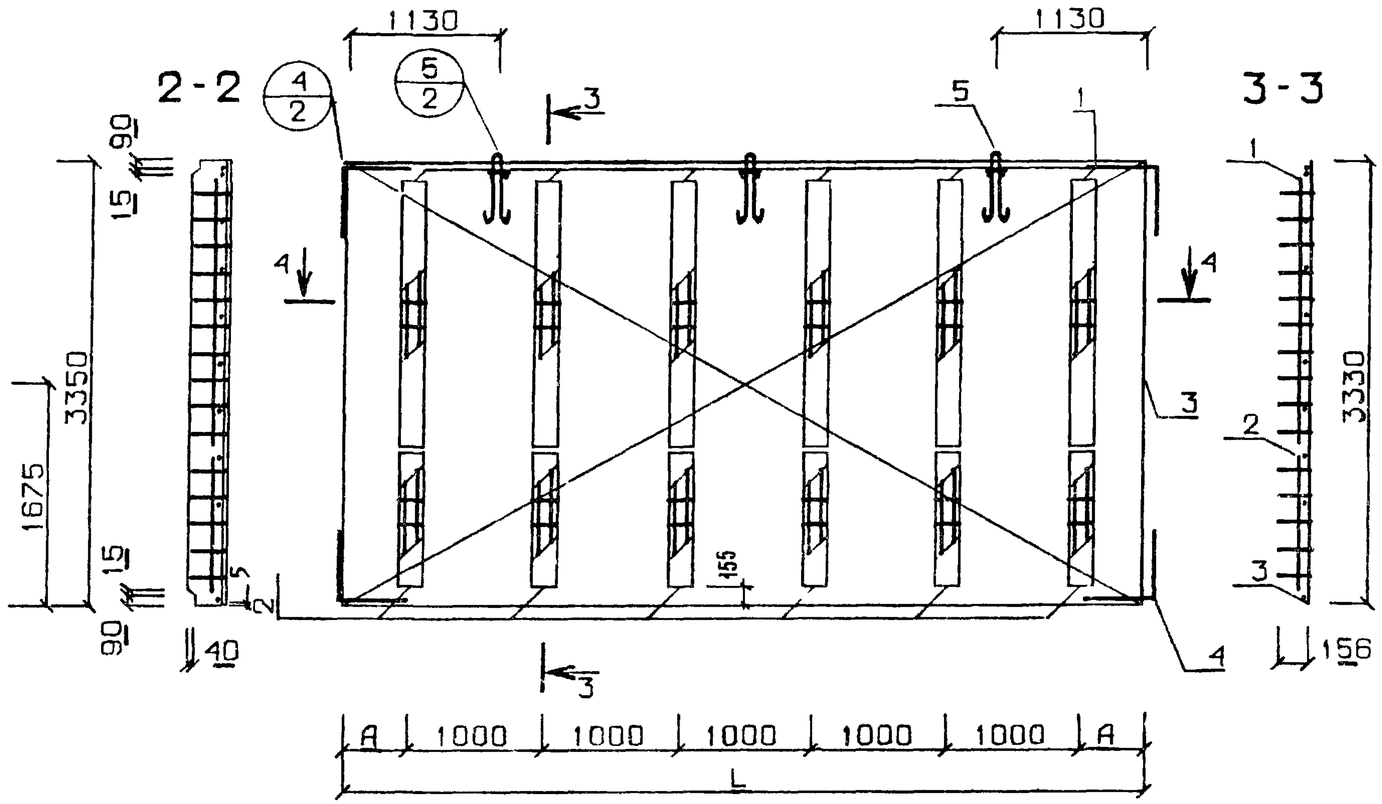

4 - 4

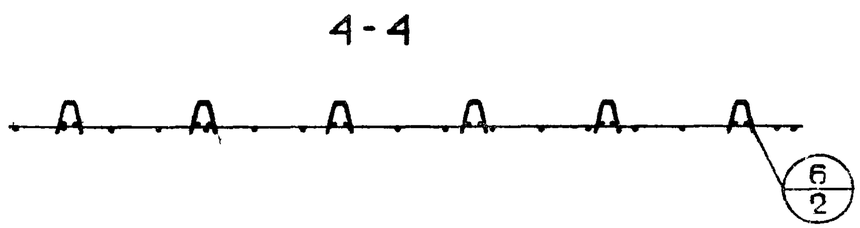

ОБОЗНАЧЕНИЕ	МАРКА	L	A	РИС
1.143-5ПВ 1-2 Д31	П 34.57.16-3Т	5680	1705	1
-01	П 34.60.16-3Т	5980	1855	1
-02	АБП 34.57.16-3Т	5670	335	2
03	АБП 34.60.16-3Т	5970	485	2

РАЗМЕРЫ (H) И (B) СМ ПОЯСНИТЕЛЬНУЮ ЗАПИСКУ

Гл инж АКБ	Шаповал	
Н контр	Брусан	
Нач отд	Стукалов	
Гл инж отд	Брусан	
Гл инж пр	Першко	
Рук гр	Гончарук	
Проверил	Першко	
Разработ	Шургот	

1.143-5ПВ.1-2.Д31СБ

ПАНЕЛИ ПЕРЕКРЫТИЯ
БЛОКИ АРМАТУРНЫЕ
СБОРОЧНЫЙ ЧЕРТЕЖ

СТАДИЯ	МАССА	МАСШТАБ
Р	СМ СПЕЦИФ	1 50
ЛИСТ	ЛИСТОВ	

КиевЗНИИЭП

ВЗАМ ИНВ № | ПОДП И ДАТА | ИВ №ПОДЛ

ФОРМАТ	ЗОНА	ПОЗ	ОБОЗНАЧЕНИЕ	НАИМЕНОВАНИЕ	КОЛ	ПРИМЕЧАНИЕ
				ДОКУМЕНТАЦИЯ:		
12		1	1.143-5ПВ.1-2.Д32СБ	СБОРОЧНЫЙ ЧЕРТЕЖ		
12		2	1.143-5ПВ.1-2.Д48,Л.1	УЗЛЫ 1,2,3		
				СБОРОЧНЫЕ ЕДИНИЦЫ И ДЕТАЛИ:		
				БЛОК АРМАТУРНЫЙ		
11		1	1.143-5ПВ.1-2.Д32-03	АВП 34.66.16-3Т	1	
11		2	1.143-5ПВ.1-2.Д60-06	ИЗДЕЛИЕ ЗАКЛАДНОЕ МПА1	2	
11		3	1.143-5ПВ.1-2.Д60-05	ИЗДЕЛИЕ ЗАКЛАДНОЕ МП1	4	
				МАТЕРИАЛЫ:		
				БЕТОН М200	3.53	М.КУБ
				ПОКАЗАТЕЛИ:		
				МАССА ПАНЕЛИ	8817	КГ
				МАССА СТАЛИ	93.8	КГ
				АРМАТУРНЫХ ИЗДЕЛИЙ	86.41	КГ
				КЛАССА В-I	22.6	КГ
			ГОСТ6727-53*	Ф3 ВI	4.42	КГ
			ГОСТ6727-53*	Ф5 ВI	18.2	КГ
				КЛАССА А-I	11.6	КГ
			ГОСТ5781-75	Ф12 АI	4.01	КГ
			ГОСТ5781-75	Ф16 АI	7.57	КГ
				КЛАССА А-Ш	52.21	КГ
			ГОСТ5781-75	Ф8 АШ	52.21	КГ
				ЗАКЛАДНЫХ ИЗДЕЛИЙ	7.35	КГ
				АРМАТУРНОЙ СТАЛИ	3.62	КГ
			ГОСТ5781-75	Ф12 АШ	3.62	КГ
				ПРОФИЛЬНОЙ СТАЛИ	3.74	КГ
			ГОСТ380-71*	L75*50*5 С38/23	3.74	КГ
				КЛАССА С38/23	3.74	КГ

ЭПВЦ КиевЗНИИЭП
ОПЕРАТОР ТПП КОРТ КОМЗАРОВА

Гл инж АКБ	Шаповал		
Н контр	Брусан		
Нач отд	Стукалов		
[illegible] отд	Брусан		
[illegible] инж пр	Першко		
Рук гр	Гончарук		
Проверил	Першко		
Разработ	Шургот		

1.143-5ПВ.1-2.Д32

ПАНЕЛЬ ПЕРЕКРЫТИЯ
П 34.66.16-3Т

СТАДИЯ	ЛИСТ	ЛИСТОВ
Р	1	1

КиевЗНИИЭП

ВЗАМ ИНВ№ | ПОДП И ДАТА | ИНВ № ПОДЛ

ФОРМАТ	ЗОНА	ПОЗ	ОБОЗНАЧЕНИЕ	НАИМЕНОВАНИЕ	КОЛ	ПРИМЕЧАНИЕ
				ДОКУМЕНТАЦИЯ:		
12		1	1.143-5ПВ.1-2.Д32СБ	СБОРОЧНЫЙ ЧЕРТЕЖ		
12		2	1.143-5ПВ.1-2.Д48,Л.1	УЗЛЫ 1,2,3		
				СБОРОЧНЫЕ ЕДИНИЦЫ И ДЕТАЛИ:		
				БЛОК АРМАТУРНЫЙ		
11		1	1.143-5ПВ.1-2.Д32-04	АВП 34.69.16-3Т	1	
11		2	1.143-5ПВ.1-2.Д60-06	ИЗДЕЛИЕ ЗАКЛАДНОЕ МПА1	2	
11		3	1.143-5ПВ.1-2.Д60-05	ИЗДЕЛИЕ ЗАКЛАДНОЕ МП1	4	
				МАТЕРИАЛЫ:		
				БЕТОН М200	3.69	М.КУБ
				ПОКАЗАТЕЛИ:		
				МАССА ПАНЕЛИ	9219	КГ
				МАССА СТАЛИ	100.2	КГ
				АРМАТУРНЫХ ИЗДЕЛИЙ	92.74	КГ
				КЛАССА В-I	23.5	КГ
			ГОСТ6727-53*	Ф3 ВI	4.42	КГ
			ГОСТ6727-53*	Ф5 ВI	19.0	КГ
				КЛАССА А-I	14.8	КГ
			ГОСТ5781-75	Ф12 АI	4.01	КГ
				КЛАССА А-Ш	54.51	КГ
			ГОСТ5781-75	Ф8 АШ	54.51	КГ
				ЗАКЛАДНЫХ ИЗДЕЛИЙ	7.35	КГ
				АРМАТУРНОЙ СТАЛИ	3.62	КГ
			ГОСТ5781-75	Ф12 АШ	3.62	КГ
				ПРОФИЛЬНОЙ СТАЛИ	3.74	КГ
			ГОСТ380-71*	L75*50*5 С38/23	3.74	КГ
				КЛАССА С38/23	3.74	КГ
			ГОСТ5781-75	Ф18 АI	10.8	КГ

ЭПВЦ КиевЗНИИЭП
ОПЕРАТОР ТПП КОРТ КОМЗАРОВА

Гл инж АКБ	Шаповал		
Н контр	Брусан		
Нач отд	Стукалов		
Гл арх отд	Брусан		
Гл инж пр	Першко		
Рук гр	Гончарук		
Проверил	Першко		
Разработ	Шургот		

1.143-5ПВ.1-2.Д32-01

ПАНЕЛЬ ПЕРЕКРЫТИЯ
П 34.69.16-3Т

СТАДИЯ	ЛИСТ	ЛИСТОВ
Р	1	1

КиевЗНИИЭП

ВЗАМ ИНВ№ | ПОДП И ДАТА | ИНВ № ПОДЛ

ФОРМАТ	ЗОНА	ПОЗ	ОБОЗНАЧЕНИЕ	НАИМЕНОВАНИЕ	КОЛ	ПРИМЕЧАНИЕ
				ДОКУМЕНТАЦИЯ:		
12		1	1.143-5ПВ.1-2.Д32СБ	СБОРОЧНЫЙ ЧЕРТЕЖ		
12		2	1.143-5ПВ.1-2.Д48,Л.1	УЗЛЫ 1,2,3		
				СБОРОЧНЫЕ ЕДИНИЦЫ И ДЕТАЛИ:		
				БЛОК АРМАТУРНЫЙ		
11		1	1.143-5ПВ.1-2.Д32-05	АВП 34.72.16-3Т	1	
11		2	1.143-5ПВ.1-2.Д60-06	ИЗДЕЛИЕ ЗАКЛАДНОЕ МПА1	2	
11		3	1.143-5ПВ.1-2.Д60-05	ИЗДЕЛИЕ ЗАКЛАДНОЕ МП1	4	
				МАТЕРИАЛЫ:		
				БЕТОН М200	3.85	М.КУБ
				ПОКАЗАТЕЛИ:		
				МАССА ПАНЕЛИ	9621	КГ
				МАССА СТАЛИ	103.3	КГ
				АРМАТУРНЫХ ИЗДЕЛИЙ	95.94	КГ
				КЛАССА В-I	24.3	КГ
			ГОСТ6727-53*	Ф3 ВI	4.42	КГ
			ГОСТ6727-53*	Ф5 ВI	19.9	КГ
				КЛАССА А-I	14.8	КГ
			ГОСТ5781-75	Ф12 АI	4.01	КГ
				КЛАССА А-Ш	56.81	КГ
			ГОСТ5781-75	Ф8 АШ	56.81	КГ
				ЗАКЛАДНЫХ ИЗДЕЛИЙ	7.35	КГ
				АРМАТУРНОЙ СТАЛИ	3.62	КГ
			ГОСТ5781-75	Ф12 АШ	3.62	КГ
				ПРОФИЛЬНОЙ СТАЛИ	3.74	КГ
			ГОСТ380-71*	L75*50*5 С38/23	3.74	КГ
				КЛАССА С38/23	3.74	КГ
			ГОСТ5781-75	Ф18 АI	10.8	КГ

ЭПВЦ КиевЗНИИЭП
ОПЕРАТОР ТПП КОРТ
КОМЗАРОВА

ВЗАМ ИНВ№
ПОДП И ДАТА
ИНВ № ПОДЛ

Гл инж АКБ	Шаповал	
Н контр	Брусан	
Нач отд	Стукалов	
Гл арх отд	Брусан	
Гл инж пр	Першко	
Рук гр	Гончарук	
Проверил	Першко	
Разработ	Шургот	

1.143-5ПВ.1-2.Д32-02

ПАНЕЛЬ ПЕРЕКРЫТИЯ
П 34.72.16-3Т

СТАДИЯ	ЛИСТ	ЛИСТОВ
Р	1	1

КиевЗНИИЭП

ФОРМАТ	ЗОНА	ПОЗ	ОБОЗНАЧЕНИЕ	НАИМЕНОВАНИЕ	КОЛ	ПРИМЕЧАНИЕ
				ДОКУМЕНТАЦИЯ:		
12		1	1.143-5ПВ.1-2.Д32СБ	СБОРОЧНЫЙ ЧЕРТЕЖ		
12		2	1.143-5ПВ.1-2.Д48,Л.2	УЗЛЫ 4,5,6		
				СБОРОЧНЫЕ ЕДИНИЦЫ И ДЕТАЛИ:		
11		1	1.143-5ПВ.1-2.Д59	КАРКАС ПКП1	7	
11		2	1.143-5ПВ.1-2.Д59-01	КАРКАС ПКП2	7	
11		3	1.143-5ПВ.1-2.Д57-08	СЕТКА СП95-1	1	
11		4	1.143-5ПВ.1-2.Д60-04	АНКЕР АП1	4	
11		5	1.143-5ПВ.1-2.Д60-02	ПЕТЛЯ ПП3	3	
				ПОКАЗАТЕЛИ:		
				МАССА СТАЛИ	86.41	КГ
				КЛАССА В-I	22.6	КГ
			ГОСТ6727-53*	Ф3 ВI	4.42	КГ
			ГОСТ6727-53*	Ф5 ВI	18.2	КГ
				КЛАССА А-I	11.6	КГ
			ГОСТ5781-75	Ф12 АI	4.01	КГ
			ГОСТ5781-75	Ф16 АI	7.57	КГ
				КЛАССА А-Ш	52.21	КГ
			ГОСТ5781-75	Ф8 АШ	52.21	КГ

ЭПВЦ КиевЗНИИЭП
ОПЕРАТОР ТПП КОРТ
КОМЗАРОВА

ВЗАМ ИНВ№
ПОДП И ДАТА
ИНВ № ПОДЛ

Гл инж АКБ	Шаповал	
Н контр	Брусан	
Нач отд	Стукалов	
Гл арх отд	Брусан	
Гл инж пр	Першко	
Рук гр	Гончарук	
Проверил	Першко	
Разработ	Шургот	

1.143-5ПВ.1-2.Д32-03

БЛОК АРМАТУРНЫЙ
АВП 34.66.16-3Т

СТАДИЯ	ЛИСТ	ЛИСТОВ
Р	1	1

КиевЗНИИЭП

ЭПВЦ КиевЗНИИЭП | ОПЕРАТОР ТЛП КОРТ | КОМЗАРОВА

ФОРМАТ	ЗОНА	ПОЗ	ОБОЗНАЧЕНИЕ	НАИМЕНОВАНИЕ	КОЛ	ПРИМЕЧАНИЕ
				ДОКУМЕНТАЦИЯ:		
12		1	1.143-5ПВ.1-2.Д32СВ	СБОРОЧНЫЙ ЧЕРТЕЖ		
12		2	1.143-5ПВ.1-2.Д48,Л.2	УЗЛЫ 4,5,6		
				СБОРОЧНЫЕ ЕДИНИЦЫ И ДЕТАЛИ:		
11		1	1.143-5ПВ.1-2.Д59	КАРКАС ПКП1	7	
11		2	1.143-5ПВ.1-2.Д59-01	КАРКАС ПКП2	7	
11		3	1.143-5ПВ.1-2.Д57-09	СЕТКА СП96-1	1	
11		4	1.143-5ПВ 1-2.Д60-04	АНКЕР АП1	4	
11		5	1.143-5ПВ.1-2.Д60-03	ПЕТЛЯ ПП4	3	
				ПОКАЗАТЕЛИ:		
				МАССА СТАЛИ	92.74	КГ
				КЛАССА В-I	23.5	КГ
			ГОСТ6727-53*	Ф3 ВI	4.42	КГ
			ГОСТ6727-53*	Ф5 ВI	19.0	КГ
				КЛАССА А-I	14.8	КГ
			ГОСТ5781-75	Ф12 АI	4.01	КГ
				КЛАССА А-III	54.51	КГ
			ГОСТ5781-75	Ф6 АIII	54.51	КГ
			ГОСТ5781-75	Ф18 АI	10 8	КГ

Гл инж АКБ	Шаповал	
Н контр	Брусан	
Нач отд	Стукалов	
Гл арх отд	Брусан	
Гл инж пр	Першко	
Рук гр	Гончарук	
Проверил	Першко	
Разработ	Шургот	

1.143-5ПВ.1-2.Д32-04

БЛОК АРМАТУРНЫЙ
АБП 34.69.16-3Т

СТАДИЯ	ЛИСТ	ЛИСТОВ
Р	1	1

КиевЗНИИЭП

ПОДП И ДАТА | ИНВ № ПОДЛ | ВЗАМ ИНВ №

ЭПВЦ КиевЗНИИЭП | ОПЕРАТОР ТЛП КОРТ | КОМЗАРОВА

ФОРМАТ	ЗОНА	ПОЗ	ОБОЗНАЧЕНИЕ	НАИМЕНОВАНИЕ	КОЛ	ПРИМЕЧАНИЕ
				ДОКУМЕНТАЦИЯ:		
12		1	1.143-5ПВ.1-2.Д32СВ	СБОРОЧНЫЙ ЧЕРТЕЖ		
12		2	1.143-5ПВ.1-2.Д48,Л.2	УЗЛЫ 4,5,6		
				СБОРОЧНЫЕ ЕДИНИЦЫ И ДЕТАЛИ:		
11		1	1.143-5ПВ.1-2.Д59	КАРКАС ПКП1	7	
11		2	1.143-5ПВ.1-2.Д59-01	КАРКАС ПКП2	7	
11		3	1.143-5ПВ.1-2.Д57-10	СЕТКА СП97-1	1	
11		4	1.143-5ПВ.1-2.Д60-04	АНКЕР АП1	4	
11		5	1.143-5ПВ.1-2.Д60-03	ПЕТЛЯ ПП4	3	
				ПОКАЗАТЕЛИ:		
				МАССА СТАЛИ	95.94	КГ
				КЛАССА В-I	24.3	КГ
			ГОСТ6727-53*	Ф3 ВI	4.42	КГ
			ГОСТ6727-53*	Ф5 ВI	19.9	КГ
				КЛАССА А-I	14.8	КГ
			ГОСТ5781-75	Ф12 АI	4.01	КГ
				КЛАССА А-III	56.81	КГ
			ГОСТ5781-75	Ф6 АIII	56.81	КГ
			ГОСТ5781-75	Ф18 АI	10.8	КГ

Гл инж АКБ	Шаповал	
Н контр	Брусан	
Нач отд	Стукалов	
Гл арх отд	Брусан	
Гл инж пр	Першко	
Рук гр	Гончарук	
Проверил	Першко	
Разработ	Шургот	

1.143-5ПВ.1-2.Д32-05

БЛОК АРМАТУРНЫЙ
АБП 34.72.16-3Т


СТАДИЯ	ЛИСТ	ЛИСТОВ
Р	1	1

КиевЗНИИЭП

ПОДП И ДАТА | ИНВ № ПОДЛ | ВЗАМ ИНВ №

ЭПВЦ КиевЗНИИЭП | ОПЕРАТОР ТЛП КОРТ | СИТНИК

РИС. 1

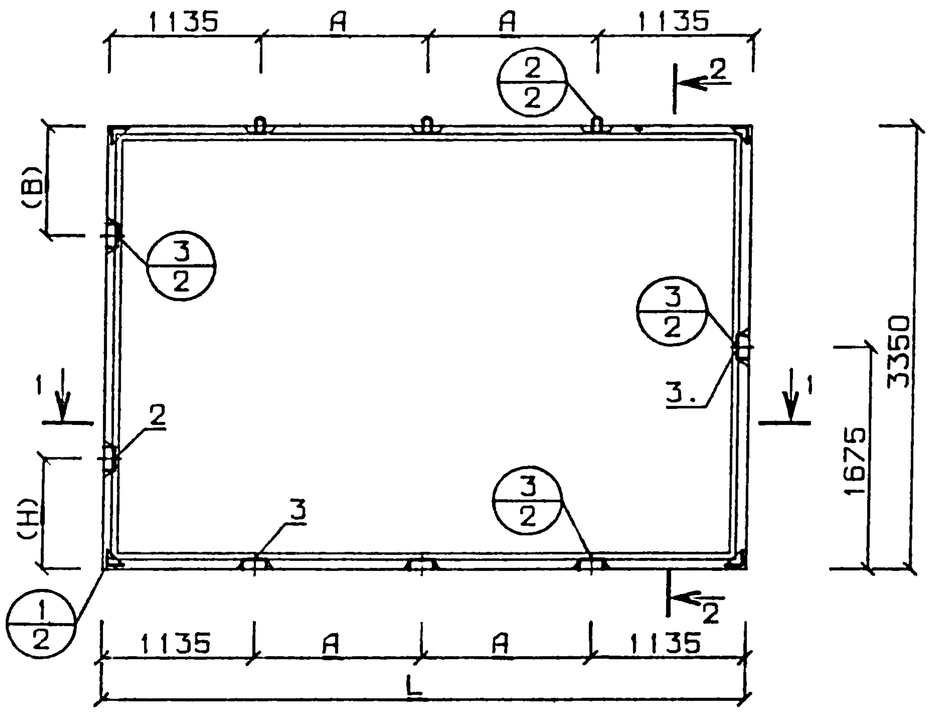





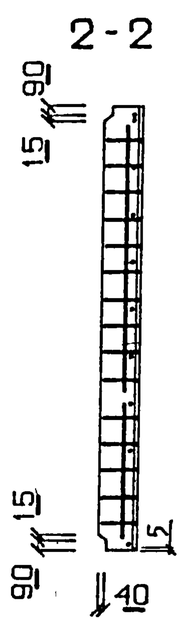


РИС. 2 АРМАТУРНЫЙ БЛОК

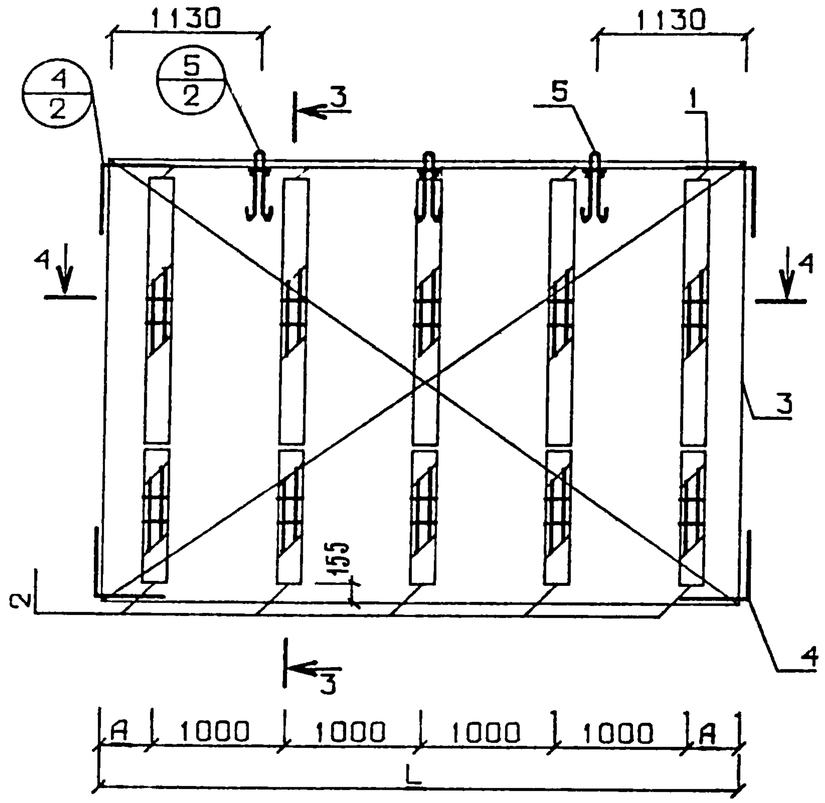

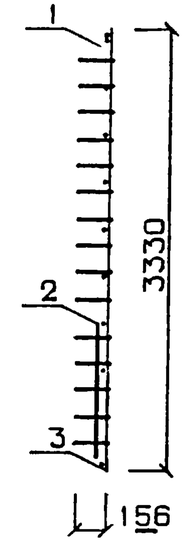

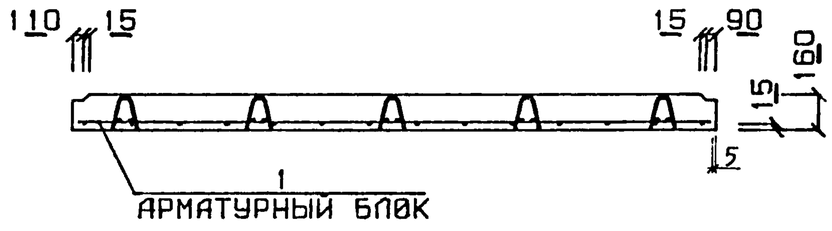

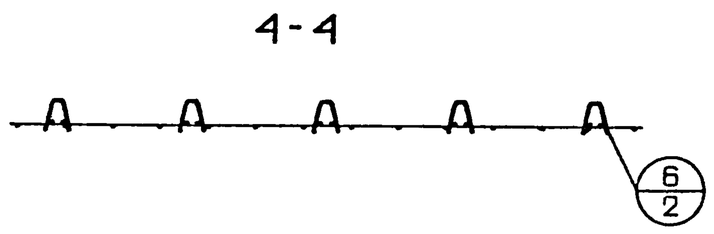

*РАЗМЕРЫ (H) И (B) СМ. ПОЯСНИТЕЛЬНУЮ ЗАПИСКУ

ОБОЗНАЧЕНИЕ	МАРКА	L	A	РИС
1 143-5ПВ.1-2 Д29	П 34.45.16-3Т	4480	1105	1
-01	П 34.48.16-3Т	4780	1255	1
-02	АБП 34.45.16-3Т	4470	235	2
-03	АБП 34.48.16-3Т	4770	385	2

Гл инж.АКБ	Шаповал	
Н контр.	Брусан	
Нач отд	Стукалов	
Гл инж.отд.	Брусан	
Гл инж пр	Першко	
Рук гр	Гончарук	
Проверил	Першко	
Разработ	Шургот	

1.143-5ПВ.1-2.Д29СБ

ПАНЕЛИ ПЕРЕКРЫТИЯ БЛОКИ АРМАТУРНЫЕ СБОРОЧНЫЙ ЧЕРТЕЖ

СТАДИЯ	МАССА	МАСШТАБ
Р	СМ СПЕЦИФ	1:50
ЛИСТ	ЛИСТОВ	

КиевЗНИИЭП

ВЗАМ ИНВ № | ПОДП И ДАТА | ИНВ №ПОДЛ

КиевЗНИИЭП Шапов КОРТ

ФОРМАТ	ЗОНА	ПОЗ	ОБОЗНАЧЕНИЕ	НАИМЕНОВАНИЕ	КОЛ	ПРИМЕЧАНИЕ
				ДОКУМЕНТАЦИЯ:		
12		1	1.143-5ПВ.1-2.Д33СБ	СБОРОЧНЫЙ ЧЕРТЕЖ		
12		2	1.143-5ПВ.1-2.Д48,Л.1	УЗЛЫ 1,2,3		
				СБОРОЧНЫЕ ЕДИНИЦЫ И ДЕТАЛИ:		
				БЛОК АРМАТУРНЫЙ		
11		1	1.143-5ПВ.1-2.Д33-02	АБП 36.45.16-3Т	1	
11		2	1.143-5ПВ.1-2.Д60-06	ИЗДЕЛИЕ ЗАКЛАДНОЕ МПА1	2	
11		3	1.143-5ПВ.1-2.Д60-05	ИЗДЕЛИЕ ЗАКЛАДНОЕ МП1	4	
				МАТЕРИАЛЫ:		
				БЕТОН М200	2.57	М.КУБ
				ПОКАЗАТЕЛИ:		
				МАССА ПАНЕЛИ	6415	КГ
				МАССА СТАЛИ	54.5	КГ
				АРМАТУРНЫХ ИЗДЕЛИЙ	47.2	КГ
				КЛАССА В-I	16.2	КГ
			ГОСТ6727-53*	Ф3 ВI	3.16	КГ
			ГОСТ6727-53*	Ф5 ВI	13.1	КГ
				КЛАССА А-I	9.08	КГ
			ГОСТ5781-75	Ф12 АI	4.01	КГ
			ГОСТ5781-75	Ф14 АI	5.07	КГ
				КЛАССА А-Ш	25.5	КГ
			ГОСТ5781-75	Ф6 АШ	21.5	КГ
			ГОСТ5781-75	Ф8 АШ	0.41	КГ
				ЗАКЛАДНЫХ ИЗДЕЛИЙ	7.35	КГ
				АРМАТУРНОЙ СТАЛИ	3.62	КГ
			ГОСТ5781-75	Ф12 АШ	3.62	КГ
				ПРОФИЛЬНОИ СТАЛИ	3.74	КГ
			ГОСТ380-71*	L75*50*5 С38/23	3.74	КГ
				КЛАССА С38/23	3.74	КГ

Гл инж АКБ	Шаповал	
Н контр	Брусан	
Нач отд	Стукалов	
Гл арх отд	Брусан	
Гл инж пр	Першко	
Рук гр	Гончарук	
Проверил	Першко	
Разработ	Гончарук	

1.143-5ПВ.1-2.Д33

ПАНЕЛЬ ПЕРЕКРЫТИЯ
П 36.45.16-3Т

СТАДИЯ	ЛИСТ	ЛИСТОВ
Р	1	1

КиевЗНИИЭП

ФОРМАТ II

ЭПВЦ КиевЗНИИЭП — ОПЕРАТОР ТПП КОРТ — КОЗАРОВА

ФОРМАТ	ЗОНА	ПОЗ	ОБОЗНАЧЕНИЕ	НАИМЕНОВАНИЕ	КОЛ	ПРИМЕЧАНИЕ
				ДОКУМЕНТАЦИЯ:		
12		1	1.143-5ПВ.1-2.Д33СБ	СБОРОЧНЫЙ ЧЕРТЕЖ		
12		2	1.143-5ПВ.1-2.Д48,Л.1	УЗЛЫ 1,2,3		
				СБОРОЧНЫЕ ЕДИНИЦЫ И ДЕТАЛИ:		
				БЛОК АРМАТУРНЫЙ		
11		1	1.143-5ПВ.1-2.Д33-03	АБП 36.48.16-3Т	1	
11		2	1.143-5ПВ.1-2.Д60-06	ИЗДЕЛИЕ ЗАКЛАДНОЕ МПА1	2	
11		3	1.143-5ПВ.1-2.Д60-05	ИЗДЕЛИЕ ЗАКЛАДНОЕ МП1	4	
				МАТЕРИАЛЫ:		
				БЕТОН М200	2.74	М.КУВ
				ПОКАЗАТЕЛИ:		
				МАССА ПАНЕЛИ	6845	КГ
				МАССА СТАЛИ	59.3	КГ
				АРМАТУРНЫХ ИЗДЕЛИЙ	51.9	КГ
				КЛАССА В-I	17.1	КГ
			ГОСТ6727-53*	Ф3 ВI	3.16	КГ
			ГОСТ6727-53*	Ф5 ВI	14.0	КГ
				КЛАССА А-I	11.6	КГ
			ГОСТ5781-75	Ф12 АI	4.01	КГ
			ГОСТ5781-75	Ф16 АI	7.57	КГ
				КЛАССА А-Ш	26.9	КГ
			ГОСТ5781-75	Ф6 АШ	22.8	КГ
			ГОСТ5781-75	Ф8 АШ	0.41	КГ
				ЗАКЛАДНЫХ ИЗДЕЛИЙ	7.35	КГ
				АРМАТУРНОЙ СТАЛИ	3.62	КГ
			ГОСТ5781-75	Ф12 АШ	3.62	КГ
				ПРОФИЛЬНОЙ СТАЛИ	3.74	КГ
			ГОСТ380-71*	L75*50*5 С38/23	3.74	КГ
				КЛАССА С38/23	3.74	КГ

ВЗАМ ИНВ№

ПОДП И ДАТА

ИНВ № ПОДЛ

Гл инж АКБ	Шаповал	
Н контр	Брусан	
Нач отд	Стукалов	
Гл арх отд	Брусан	
Гл инж пр	Першко	
Рук гр	Гончарук	
Проверил	Першко	
Разработ	Гончарук	

1.143-5ПВ.1-2.Д33-01

ПАНЕЛЬ ПЕРЕКРЫТИЯ
П 36.48.16-3Т

СТАДИЯ	ЛИСТ	ЛИСТОВ
Р	1	1

КиевЗНИИЭП

16671-07 28

ЭПВЦ КиевЗНИИЭП

ОПЕРАТОР ТЛП КОРТ КОМЗАРОВА	ФОРМАТ	ЗОНА	ПОЗ	ОБОЗНАЧЕНИЕ	НАИМЕНОВАНИЕ	КОЛ	ПРИМЕЧАНИЕ
					ДОКУМЕНТАЦИЯ.		
	12		1	1.143-5ПВ.1-2.Д33СБ	СБОРОЧНЫЙ ЧЕРТЕЖ		
	12		2	1.143-5ПВ.1-2.Д48,Л.2	УЗЛЫ 4,5,6		
					СБОРОЧНЫЕ ЕДИНИЦЫ И ДЕТАЛИ:		
	11		1	1.143-5ПВ.1-2.Д59	КАРКАС ПКП1	5	
	11		2	1.143-5ПВ.1-2.Д59-01	КАРКАС ПКП2	5	
	11		3	1.143-5ПВ.1-2.Д53-01	СЕТКА СП46-1	1	
	11		4	1.143-5ПВ.1-2.Д60-04	АНКЕР АП1	4	
	11		5	1.143-5ПВ.1-2.Д60-01	ПЕТЛЯ ПП2	3	
					ПОКАЗАТЕЛИ.		
					МАССА СТАЛИ	47.2	КГ
					КЛАССА В-I	16.2	КГ
				ГОСТ6727-53*	Ф3 BI	3.16	КГ
				ГОСТ6727-53*	Ф5 BI	13.1	КГ
					КЛАССА А-I	9.08	КГ
				ГОСТ5781-75	Ф12 AI	4.01	КГ
				ГОСТ5781-75	Ф14 AI	5.07	КГ
					КЛАССА А-Ш	21.9	КГ
				ГОСТ5781-75	Ф6 АШ	21.5	КГ
				ГОСТ5781-75	Ф8 АШ	0.41	КГ

ВЗАМ ИНВ№ | ПОДП И ДАТА | ИНВ № ПОДЛ

Гл инж АКБ	Шаповал	
Н контр	Брусан	
Нач отд	Стукалов	
Гл арх отд	Брусан	
Гл инж пр	Першко	
Рук гр	Гончарук	
Проверил	Першко	
Разработ	Гончарук	

1.143-5ПВ.1-2.Д33-02

БЛОК АРМАТУРНЫЙ
АБП 36.45.16-3Т

СТАДИЯ	ЛИСТ	ЛИСТОВ
Р	1	1

КиевЗНИИЭП

ФОРМАТ II

ЭПВЦ КиевЗНИИЭП

ОПЕРАТОР ТЛП КОРТ КОМЗАРОВА	ФОРМАТ	ЗОНА	ПОЗ	ОБОЗНАЧЕНИЕ	НАИМЕНОВАНИЕ	КОЛ	ПРИМЕЧАНИЕ
					ДОКУМЕНТАЦИЯ		
	12		1	1.143-5ПВ.1-2.Д33СБ	СБОРОЧНЫЙ ЧЕРТЕЖ		
	12		2	1.143-5ПВ.1-2.Д48,Л.2	УЗЛЫ 4,5,6		
					СБОРОЧНЫЕ ЕДИНИЦЫ И ДЕТАЛИ:		
	11		1	1.143-5ПВ.1-2.Д59	КАРКАС ПКП1	5	
	11		2	1.143-5ПВ.1-2.Д59-01	КАРКАС ПКП2	5	
	11		3	1.143-5ПВ.1-2.Д53-02	СЕТКА СП47-1	1	
	11		4	1.143-5ПВ.1-2.Д60-04	АНКЕР АП1	4	
	11		5	1.143-5ПВ.1-2.Д60-02	ПЕТЛЯ ПП3	3	
					ПОКАЗАТЕЛИ:		
					МАССА СТАЛИ	51.9	КГ
					КЛАССА В-I	17.1	КГ
				ГОСТ6727-53*	Ф3 BI	3.16	КГ
				ГОСТ6727-53*	Ф5 BI	14.0	КГ
					КЛАССА А-I	11.6	КГ
				ГОСТ5781-75	Ф12 AI	4.01	КГ
				ГОСТ5781-75	Ф16 AI	7.57	КГ
					КЛАССА А-Ш	23.2	КГ
				ГОСТ5781-75	Ф6 АШ	22.8	КГ
				ГОСТ5781-75	Ф8 АШ	0.41	КГ

ВЗАМ ИНВ№ | ПОДП И ДАТА | ИНВ № ПОДЛ

Гл инж АКБ	Шаповал	
Н контр	Брусан	
Нач отд	Стукалов	
Гл арх отд	Брусан	
Гл инж пр	Першко	
Рук гр	Гончарук	
Проверил	Першко	
Разработ	Гончарук	

1.143-5ПВ.1-2.Д33-03

БЛОК АРМАТУРНЫЙ
АБП 36.48.16-3Т


СТАДИЯ	ЛИСТ	ЛИСТОВ
Р	1	1

КиевЗНИИЭП


ФОРМАТ II

ЭПВЦ КиевЗНИИЭП | ОПЕРАТОР ТПП КОРТ | СИТНИК

РИС. 1

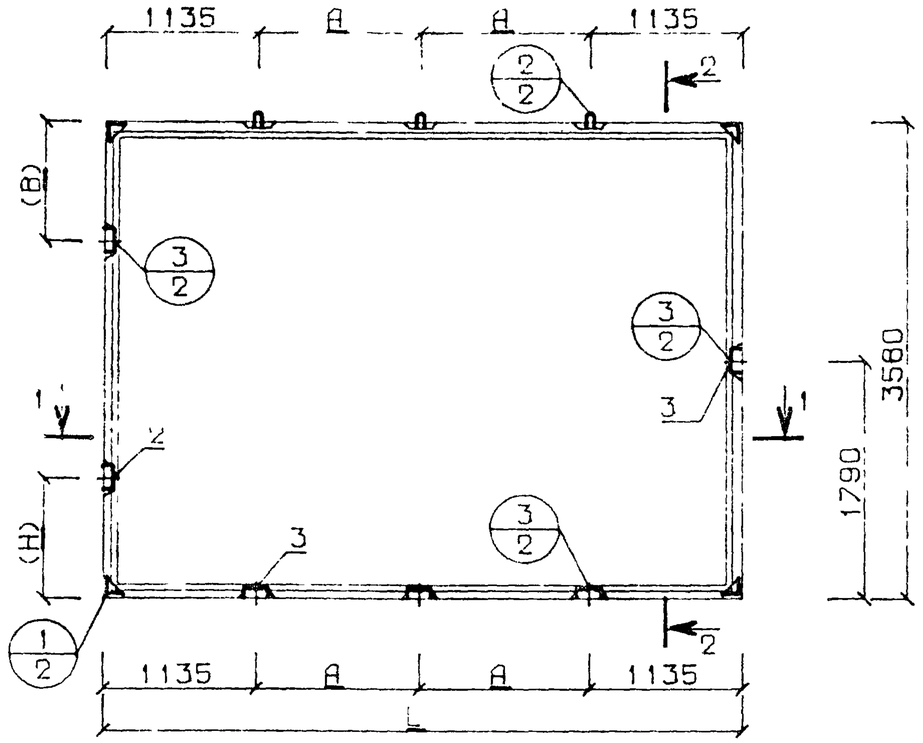

1 - 1

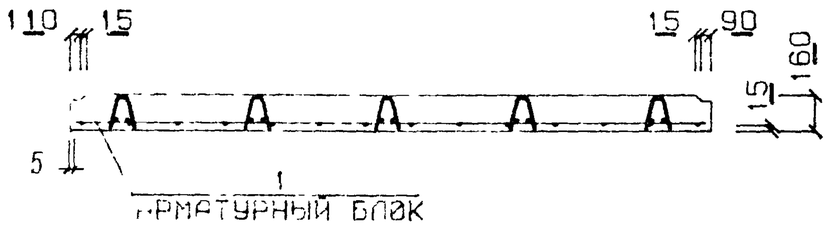

2 - 2



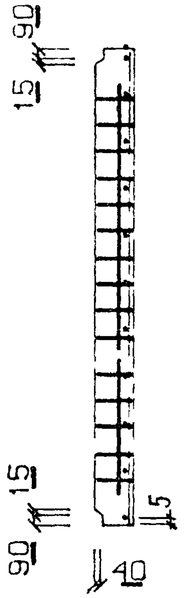



РИС. 2 АРМАТУРНЫЙ БЛОК

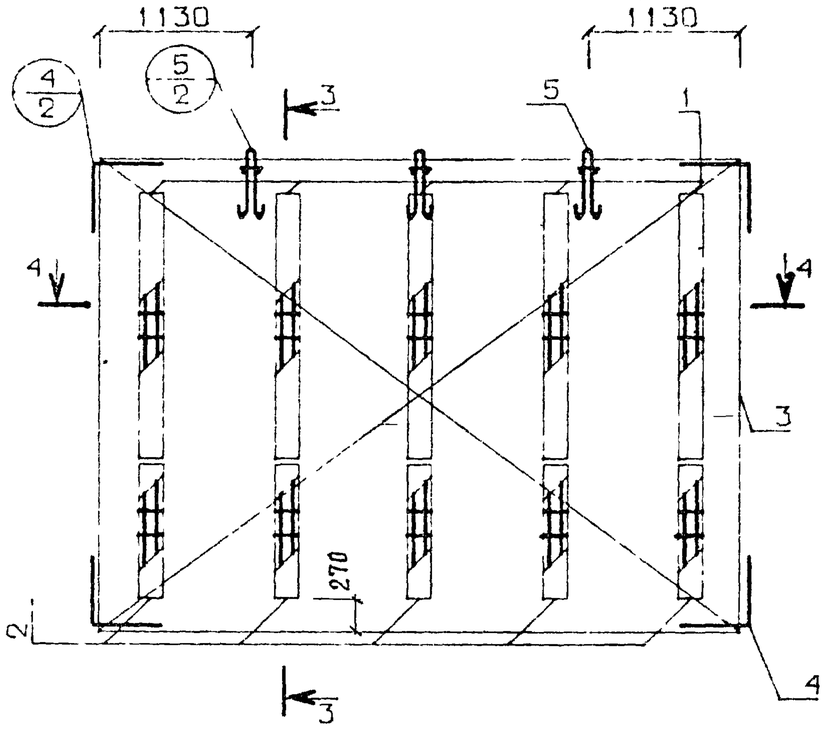

3 - 3

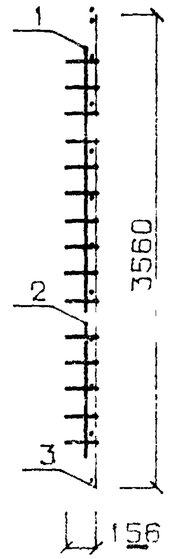

4 - 4

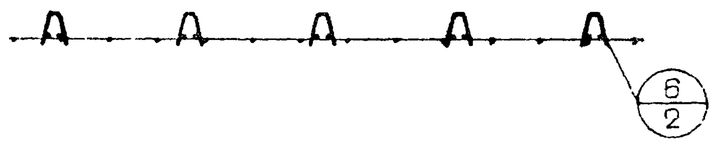

РАЗМЕРЫ (Н) И (В) СМ ПОЯСНИТЕЛЬНУЮ ЗАПИСКУ

ОБОЗНАЧЕНИЕ	МАРКА	L	А	РИС
1.143-5ПВ 1-2 Д33	П 36.45.16-3Т	4480	1105	1
-01	П 36.48.16-3Т	4780	1255	1
-02	АБП 36.45.16-3Т	4470	235	2
-03	АБП 36.48.16-3Т	4770	385	2

Гл.инж.АКБ	Шаповал		
Н.контр.	Брусан		
Нач.отд.	Стукалов		
Инж.-конст.	Брусан		
Гл.инж.	Першко		
Рук.гр.	Гончарук		
Гл.спец.	Першко		
Разраб.	Шуплот		

1.143-5ПВ.1-2.Д33СБ

ПАНЕЛИ ПЕРЕКРЫТИЯ БЛОКИ АРМАТУРНЫЕ СБОРОЧНЫЙ ЧЕРТЕЖ

СТАДИЯ	МАССА	МАСШТАБ
	СМ СПЕЦИФ	1:50
ЛИСТ	ЛИСТОВ	

КиевЗНИИЭП

ИНВ.№ ПОДЛ | ПОДП. И ДАТА | ВЗАМ. ИНВ. №

ЭПВЦ КиевЗНИИЭП | ОПЕРАТОР ТЛП КОРТ | КОМЗАРОВА

ФОРМАТ	ЗОНА	ПОЗ	ОБОЗНАЧЕНИЕ	НАИМЕНОВАНИЕ	КОЛ	ПРИМЕЧАНИЕ
				ДОКУМЕНТАЦИЯ		
12		1	1.143-5ПВ.1-2.Д34СБ	СБОРОЧНЫЙ ЧЕРТЕЖ		
12		2	1.143-5ПВ.1-2.Д48,Л.1	УЗЛЫ 1,2,3		
				СБОРОЧНЫЕ ЕДИНИЦЫ И ДЕТАЛИ.		
				БЛОК АРМАТУРНЫЙ		
11		1	1.143-5ПВ.1-2.Д34-02	АБП 36.51.16-3Т	1	
11		2	1.143-5ПВ.1-2.Д60-06	ИЗДЕЛИЕ ЗАКЛАДНОЕ МПА1	2	
11		3	1.143-5ПВ.1-2.Д60-05	ИЗДЕЛИЕ ЗАКЛАДНОЕ МП1	4	
				МАТЕРИАЛЫ.		
				БЕТОН М200	2.91	М.КУБ
				ПОКАЗАТЕЛИ:		
				МАССА ПАНЕЛИ	7274	КГ
				МАССА СТАЛИ	61.6	КГ
				АРМАТУРНЫХ ИЗДЕЛИЙ	54.2	КГ
				КЛАССА В-I	18.0	КГ
			ГОСТ6727-53*	Ф3 ВI	3.16	КГ
			ГОСТ6727-53*	Ф5 ВI	14.8	КГ
				КЛАССА А-I	11.6	КГ
			ГОСТ5781-75	Ф12 АI	4.01	КГ
			ГОСТ5781-75	Ф16 АI	7 57	КГ
				КЛАССА А-Ш	28.2	КГ
			ГОСТ5781-75	Ф6 АШ	24.2	КГ
			ГОСТ5781-75	Ф8 АШ	0.41	КГ
				ЗАКЛАДНЫХ ИЗДЕЛИЙ	7.35	КГ
				АРМАТУРНОЙ СТАЛИ	3.62	КГ
			ГОСТ5781-75	Ф12 АШ	3.62	КГ
				ПРОФИЛЬНОЙ СТАЛИ	3.74	КГ
			ГОСТ380-71*	L75*50*5 С38/23	3.74	КГ
			ГОСТ380-71*	КЛАССА С38/23	3.74	КГ

ВЗАМ ИНВ№ | ПОДП И ДАТА | ИНВ № ПОДЛ

Гл инж АКБ	Шаповал		1.143-5ПВ.1-2 Д34
Н контр	Брусан		
Нач отд	Стукалов		
Гл арх отд	Брусан		ПАНЕЛЬ ПЕРЕКРЫТИЯ П 36.51.16-3Т
Гл инж пр	Першко		
Рук гр	Гончарук		
Проверил	Першко		
Разработ	Гончарук		

СТАДИЯ	ЛИСТ	ЛИСТОВ
Р	1	1

КиевЗНИИЭП

ФОРМАТ II

ЭПВЦ КиевЗНИИЭП | ОПЕРАТОР ТЛП КОРТ | КОМЗАРОВА

ФОРМАТ	ЗОНА	ПОЗ	ОБОЗНАЧЕНИЕ	НАИМЕНОВАНИЕ	КОЛ	ПРИМЕЧАНИЕ
				ДОКУМЕНТАЦИЯ		
12		1	1.143-5ПВ.1-2.Д34СБ	СБОРОЧНЫЙ ЧЕРТЕЖ		
12		2	1.143-5ПВ.1-2.Д48,Л.1	УЗЛЫ 1,2,3		
				СБОРОЧНЫЕ ЕДИНИЦЫ И ДЕТАЛИ		
				БЛОК АРМАТУРНЫЙ		
11		1	1.143-5ПВ.1-2.Д34-03	АБП 36.54.16-3Т	1	
11		2	1.143-5ПВ.1-2.Д60-06	ИЗДЕЛИЕ ЗАКЛАДНОЕ МПА1	2	
11		3	1.143-5ПВ.1-2.Д60-05	ИЗДЕЛИЕ ЗАКЛАДНОЕ МП1	4	
				МАТЕРИАЛЫ		
				БЕТОН М200	3.08	М.КУБ
				ПОКАЗАТЕЛИ		
				МАССА ПАНЕЛИ	7704	КГ
				МАССА СТАЛИ	63.8	КГ
				АРМАТУРНЫХ ИЗДЕЛИЙ	56.5	КГ
				КЛАССА В-I	18.9	КГ
			ГОСТ6727-53*	Ф3 ВI	3.16	КГ
			ГОСТ6727-53*	Ф5 ВI	15.7	КГ
				КЛАССА А-I	11.6	КГ
			ГОСТ5781-75	Ф12 АI	4.01	КГ
			ГОСТ5781-75	Ф16 АI	7.57	КГ
				КЛАССА А-Ш	29.6	КГ
			ГОСТ5781-75	Ф6 АШ	25.9	КГ
			ГОСТ5781-75	Ф8 АШ	0.41	КГ
				ЗАКЛАДНЫХ ИЗДЕЛИЙ	7.35	КГ
				АРМАТУРНОИ СТАЛИ	3.62	КГ
			ГОСТ5781-75	Ф12 АШ	3.62	КГ
				ПРОФИЛЬНОИ СТАЛИ	3.74	КГ
			ГОСТ380-71*	L75*50*5 С38/23	3.74	КГ
			ГОСТ380-71*	КЛАССА С38/23	3.74	КГ

ВЗАМ ИНВ№ | ПОДП И ДАТА | ИНВ № ПОДЛ

Гл инж АКБ	Шаповал		1.143-5ПВ.1-2.Д34-01
Н контр	Брусан		
Нач отд	Стукалов		
Гл арх отд	Брусан		ПАНЕЛЬ ПЕРЕКРЫТИЯ П 36.54.16-3Т
Гл инж пр	Першко		
Рук гр	Гончарук		
Проверил	Першко		
Разработ	Гончарук		

СТАДИЯ	ЛИСТ	ЛИСТОВ
Р	1	1

КиевЗНИИЭП

ФОРМАТ I

ЭПВЦ КиевЗНИИЭП | Оператор ТЛП КОРТ | КОМЗАРОВА

ФОРМАТ	ЗОНА	ПОЗ	ОБОЗНАЧЕНИЕ	НАИМЕНОВАНИЕ	КОЛ	ПРИМЕЧАНИЕ
				ДОКУМЕНТАЦИЯ:		
12		1	1.143-5ПВ.1-2.Д34СБ	СБОРОЧНЫЙ ЧЕРТЕЖ		
12		2	1.143-5ПВ.1-2.Д48,Л.2	УЗЛЫ 4,5,6		
				СБОРОЧНЫЕ ЕДИНИЦЫ И ДЕТАЛИ:		
11		1	1.143-5ПВ.1-2.Д59	КАРКАС ПКП1	5	
11		2	1.143-5ПВ.1-2.Д59-01	КАРКАС ПКП2	5	
11		3	1.143-5ПВ.1-2.Д53-03	СЕТКА СП48-1	1	
11		4	1.143-5ПВ.1-2.Д60-04	АНКЕР АП1	4	
11		5	1.143-5ПВ.1-2.Д60-02	ПЕТЛЯ ПП3	3	
				ПОКАЗАТЕЛИ:		
				МАССА СТАЛИ	54.2	КГ
				КЛАССА В-I	18.0	КГ
			ГОСТ6727-53*	Ф3 ВI	3.16	КГ
			ГОСТ6727-53*	Ф5 ВI	14.8	КГ
				КЛАССА А-I	11.6	КГ
			ГОСТ5781-75	Ф12 АI	4.01	КГ
			ГОСТ5781-75	Ф16 АI	7.57	КГ
				КЛАССА А-III	24.6	КГ
			ГОСТ5781-75	Ф6 АIII	24.2	КГ
			ГОСТ5781-75	Ф8 АIII	0.41	КГ

Гл инж АКБ	Шаповал	
Н контр	Брусан	
Нач отд	Стукалов	
Гл арх отд	Брусан	
Гл инж пр	Першко	
Рук гр	Гончарук	
Проверил	Першко	
Разработ	Гончарук	

1.143-5ПВ.1-2.Д34-02

БЛОК АРМАТУРНЫЙ АБП 36.51.16-3Т

СТАДИЯ	ЛИСТ	ЛИСТОВ
Р	1	1

КиевЗНИИЭП

ЭПВЦ КиевЗНИИЭП | Оператор ТЛП КОРТ | КОМЗАРОВА

ФОРМ.	ЗОНА	ПОЗ	ОБОЗНАЧЕНИЕ	НАИМЕНОВАНИЕ	КОЛ	ПРИМЕЧАНИЕ
				ДОКУМЕНТАЦИЯ:		
12		1	1.143-5ПВ.1-2.Д34СБ	СБОРОЧНЫЙ ЧЕРТЕЖ		
12		2	1.143-5ПВ.1-2.Д48,Л.2	УЗЛЫ 4,5,6		
				СБОРОЧНЫЕ ЕДИНИЦЫ И ДЕТАЛИ:		
11		1	1.143-5ПВ.1-2.Д59	КАРКАС ПКП1	5	
11		2	1.143-5ПВ.1-2.Д59-01	КАРКАС ПКП2	5	
11		3	1.143-5ПВ.1-2.Д53-04	СЕТКА СП49-1	1	
11		4	1.143-5ПВ.1-2.Д60-04	АНКЕР АП1	4	
11		5	1.143-5ПВ.1-2.Д60-02	ПЕТЛЯ ПП3	3	
				ПОКАЗАТЕЛИ:		
				МАССА СТАЛИ	56.5	КГ
				КЛАССА В-I	18.9	КГ
			ГОСТ6727-53*	Ф3 ВI	3.16	КГ
			ГОСТ6727-53*	Ф5 ВI	15.7	КГ
				КЛАССА А-I	11.6	КГ
			ГОСТ5781-75	Ф12 АI	4.01	КГ
			ГОСТ5781-75	Ф16 АI	7.57	КГ
				КЛАССА А-III	26.0	КГ
			ГОСТ5781-75	Ф6 АIII	25.6	КГ
			ГОСТ5781-75	Ф8 АIII	0.41	КГ

ВЗАМ ИНВ№ | ПОДП И ДАТА | ИНВ № ПОДЛ

Гл инж АКБ	Шаповал	
Н контр	Брусан	
Нач отд	Стукалов	
Гл арх отд	Брусан	
Гл инж пр	Першко	
Рук гр	Гончарук	
Проверил	Першко	
Разработ	Гончарук	

1.143-5ПВ.1-2.Д34-03

БЛОК АРМАТУРНЫЙ АБП 36.54.16-3Т


СТАДИЯ	ЛИСТ	ЛИСТОВ
Р	1	1


КиевЗНИИЭП

ЭПВЦ КиевЗНИИЭП | ОПЕРАТОР ТЛП КОРТ | ОДИНИК

ВЗАМ ИНВ № | ПОДП И ДАТА | ИНВ № ПОДЛ

РИС. 1

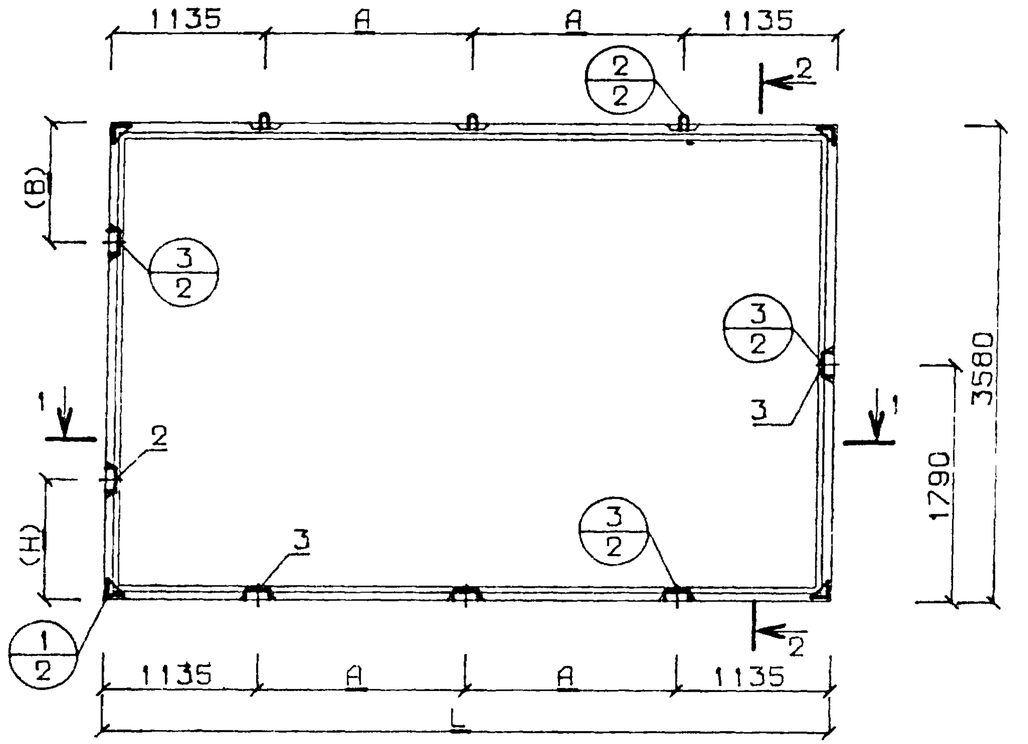


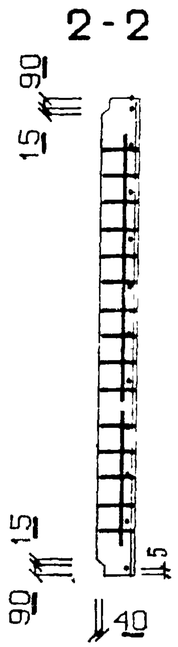



1-1




РИС. 2 АРМАТУРНЫЙ БЛОК

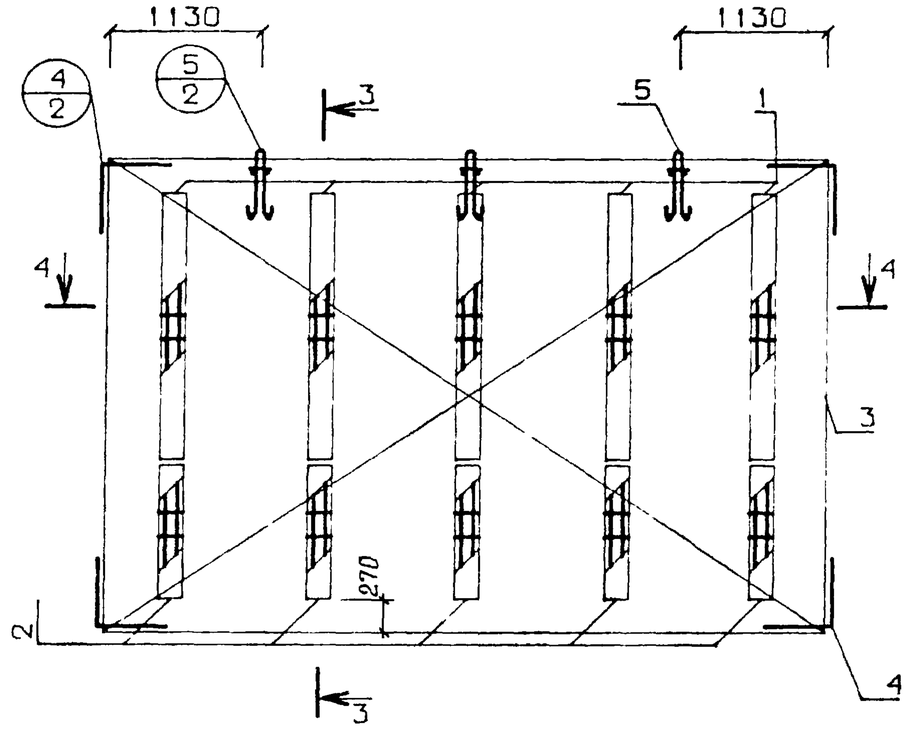

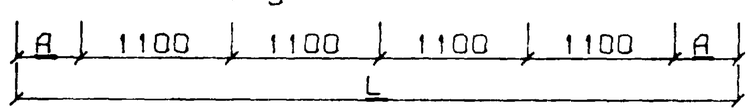

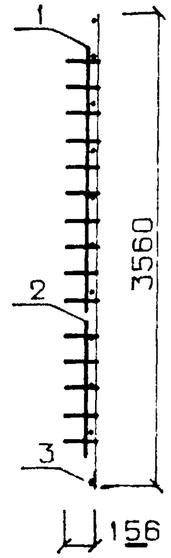

4-4

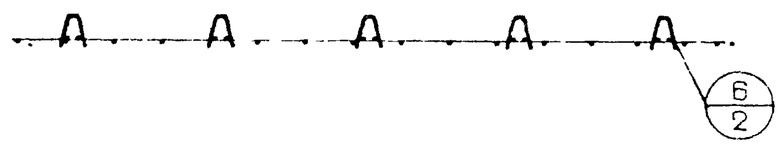

РАЗМЕРЫ (Н) И (В) СМ ПОЯСНИТЕЛЬНУЮ ЗАПИСКУ

ОБОЗНАЧЕНИЕ	МАРКА	L	А	РИС
1.143-5ПВ 1-2 Д34	П 36.51.16-3Т	5080	1405	1
-01	П 36.54.16-3Т	5380	1555	1
-02	АБП 36.51.16-3Т	5070	335	2
-03	АБП 36.54.16-3Т	5370	485	2

Гл инж АКБ	Шаповал	
Н контр	Брусан	
Нач отд	Стукалов	
Гл инж отд	Брусан	
Гл инж п	Першко	
Рук гр	Гончарук	
Проверил	Першко	
Разработ	Шургот	

1.143-5ПВ.1-2.Д34СБ

ПАНЕЛИ ПЕРЕКРЫТИЯ БЛОКИ АРМАТУРНЫЕ СБОРОЧНЫЙ ЧЕРТЕЖ

СТАДИЯ	МАССА	М
Р	СМ СПЕЦИФ	1:50
ЛИСТ	ЛИСТОВ	

КиевЗНИИЭП

ФОРМАТ	ЗОНА	ПОЗ	ОБОЗНАЧЕНИЕ	НАИМЕНОВАНИЕ	КОЛ	ПРИМЕЧАНИЕ
				ДОКУМЕНТАЦИЯ:		
12		1	1.143-5ПВ.1-2.Д35СБ	СБОРОЧНЫЙ ЧЕРТЕЖ		
12		2	1.143-5ПВ.1-2.Д48,Л.1	УЗЛЫ 1,2,3		
				СБОРОЧНЫЕ ЕДИНИЦЫ И ДЕТАЛИ:		
				БЛОК АРМАТУРНЫЙ		
11		1	1.143-5ПВ.1-2.Д35-02	АБП 36.57.16-3Т	1	
11		2	1.143-5ПВ.1-2.Д60-06	ИЗДЕЛИЕ ЗАКЛАДНОЕ МПА1	2	
11		3	1.143-5ПВ.1-2.Д60-05	ИЗДЕЛИЕ ЗАКЛАДНОЕ МП1	4	
				МАТЕРИАЛЫ.		
				БЕТОН М200	3.25	М.КУБ
				ПОКАЗАТЕЛИ.		
				МАССА ПАНЕЛИ	8134	КГ
				МАССА СТАЛИ	66.7	КГ
				АРМАТУРНЫХ ИЗДЕЛИЙ	59.4	КГ
				КЛАССА В-I	20.4	КГ
			ГОСТ6727-53*	Ф3 ВI	3.79	КГ
			ГОСТ6727-53*	Ф5 ВI	16.6	КГ
				КЛАССА А-I	11.6	КГ
			ГОСТ5781-75	Ф12 АI	4.01	КГ
			ГОСТ5781-75	Ф16 АI	7.57	КГ
				КЛАССА А-Ш	31.0	КГ
			ГОСТ5781-75	Ф6 АШ	27.0	КГ
			ГОСТ5781-75	Ф8 АШ	0.41	КГ
				ЗАКЛАДНЫХ ИЗДЕЛИЙ	7.35	КГ
				АРМАТУРНОЙ СТАЛИ	3.62	КГ
			ГОСТ5781-75	Ф12 АШ	3.62	КГ
				ПРОФИЛЬНОЙ СТАЛИ	3.74	КГ
			ГОСТ380-71*	L75*50*5 С38/23	3.74	КГ
				КЛАССА С38/23	3.74	КГ

ЭПВЦ КиевЗНИИЭП
Оператор ТЛП КОРТ
Котзарова

Гл инж АКБ	Шаповал		
Н контр	Брусан		
Нач отд	Стукалов		
Гл арх отд	Брусан		
Гл инж пр	Першко		
Рук гр	Гончарук		
Проверил	Першко		
Разработ	Гончарук		

1.143-5ПВ.1-2.Д35

ПАНЕЛЬ ПЕРЕКРЫТИЯ
П 36.57.16-3Т

СТАДИЯ	ЛИСТ	ЛИСТОВ
Р	1	1

КиевЗНИИЭП

ФОРМАТ	ЗОНА	ПОЗ	ОБОЗНАЧЕНИЕ	НАИМЕНОВАНИЕ	КОЛ	ПРИМЕЧАНИЕ
				ДОКУМЕНТАЦИЯ:		
12		1	1.143-5ПВ.1-2.Д35СБ	СБОРОЧНЫЙ ЧЕРТЕЖ		
12		2	1.143-5ПВ.1-2.Д48,Л.1	УЗЛЫ 1,2,3		
				СБОРОЧНЫЕ ЕДИНИЦЫ И ДЕТАЛИ:		
				БЛОК АРМАТУРНЫЙ		
11		1	1.143-5ПВ.1-2.Д35-03	АБП 36.60.16-3Т	1	
11		2	1.143-5ПВ.1-2.Д60-06	ИЗДЕЛИЕ ЗАКЛАДНОЕ МПА1	2	
11		3	1.143-5ПВ.1-2.Д60-05	ИЗДЕЛИЕ ЗАКЛАДНОЕ МП1	4	
				МАТЕРИАЛЫ:		
				БЕТОН М200	3.43	М.КУБ
				ПОКАЗАТЕЛИ:		
				МАССА ПАНЕЛИ	8563	КГ
				МАССА СТАЛИ	69.0	КГ
				АРМАТУРНЫХ ИЗДЕЛИЙ	61.6	КГ
				КЛАССА В-I	21.3	КГ
			ГОСТ6727-53*	Ф3 ВI	3.79	КГ
			ГОСТ6727-53*	Ф5 ВI	17.5	КГ
				КЛАССА А-I	11.6	КГ
			ГОСТ5781-75	Ф12 АI	4.01	КГ
			ГОСТ5781-75	Ф16 АI	7.57	КГ
				КЛАССА А-Ш	32.4	КГ
			ГОСТ5781-75	Ф6 АШ	28.4	КГ
			ГОСТ5781-75	Ф8 АШ	0.41	КГ
				ЗАКЛАДНЫХ ИЗДЕЛИЙ	7.35	КГ
				АРМАТУРНОЙ СТАЛИ	3.62	КГ
			ГОСТ5781-75	Ф12 АШ	3.62	КГ
				ПРОФИЛЬНОЙ СТАЛИ	3.74	КГ
			ГОСТ380-71*	L75*50*5 С38/23	3.74	КГ
				КЛАССА С38/23	3.74	КГ

ЭПВЦ КиевЗНИИЭП
Оператор ТЛП КОРТ
Котзарова

Гл инж АКБ	Шаповал		
Н контр	Брусан		
Нач отд	Стукалов		
Гл арх отд	Брусан		
Гл инж пр	Першко		
Рук гр	Гончарук		
Проверил	Першко		
Разработ	Гончарук		

1.143-5ПВ.1-2.Д35-01

ПАНЕЛЬ ПЕРЕКРЫТИЯ
П 36.60.16-3Т

СТАДИЯ	ЛИСТ	ЛИСТОВ
Р	1	1

КиевЗНИИЭП

Взам. инв. №
Подп. и дата
Инв. № подл.

ФОРМАТ	ЗОНА	ПОЗ	ОБОЗНАЧЕНИЕ	НАИМЕНОВАНИЕ	КОЛ	ПРИМЕЧАНИЕ
				ДОКУМЕНТАЦИЯ:		
12		1	1.143-5ПВ.1-2.Д35СБ	СБОРОЧНЫЙ ЧЕРТЕЖ		
12		2	1.143-5ПВ.1-2.Д48,Л.2	УЗЛЫ 4,5,6		
				СБОРОЧНЫЕ ЕДИНИЦЫ И ДЕТАЛИ:		
11		1	1.143-5ПВ.1-2.Д59	КАРКАС ПКП1	6	
11		2	1.143-5ПВ.1-2.Д59-01	КАРКАС ПКП2	6	
11		3	1.143-5ПВ.1-2.Д53-05	СЕТКА СП50-1	1	
11		4	1.143-5ПВ.1-2.Д60-04	АНКЕР АП1	4	
11		5	1.143-5ПВ.1-2.Д60-02	ПЕТЛЯ ПП3	3	
				ПОКАЗАТЕЛИ:		
				МАССА СТАЛИ	59.4	КГ
				КЛАССА В-I	20.4	КГ
			ГОСТ6727-53*	Ф3 ВI	3.79	КГ
			ГОСТ6727-53*	Ф5 ВI	16.6	КГ
				КЛАССА А-I	11.6	КГ
			ГОСТ5781-75	Ф12 АI	4.01	КГ
			ГОСТ5781-75	Ф16 АI	7.57	КГ
				КЛАССА А-III	27.4	КГ
			ГОСТ5781-75	Ф6 АIII	27.0	КГ
			ГОСТ5781-75	Ф8 АIII	0.41	КГ

ЭПВЦ КиевЗНИИЭП
ОПЕРАТОР ТПП КОРТ КОМЗАРОВА

Гл инж АКБ	Шаповал	
Н контр	Брусан	
Нач отд	Стукалов	
Гл арх отд	Брусан	
Гл инж пр	Першко	
Рук гр	Гончарук	
Проверил	Першко	
Разработ	Шургот	

1.143-5ПВ.1-2.Д35-02

БЛОК АРМАТУРНЫЙ
АВП 36.57.16-3Т

СТАДИЯ	ЛИСТ	ЛИСТОВ
Р	1	1

КиевЗНИИЭП

ВЗАМ ИНВ№ | ПОДП И ДАТА | ИНВ № ПОДЛ

ФОРМАТ	ЗОНА	ПОЗ	ОБОЗНАЧЕНИЕ	НАИМЕНОВАНИЕ	КОЛ	ПРИМЕЧАНИЕ
				ДОКУМЕНТАЦИЯ:		
12		1	1.143-5ПВ.1-2.Д35СБ	СБОРОЧНЫЙ ЧЕРТЕЖ		
12		2	1.143-5ПВ.1-2.Д48,Л.2	УЗЛЫ 4,5,6		
				СБОРОЧНЫЕ ЕДИНИЦЫ И ДЕТАЛИ:		
11		1	1.143-5ПВ.1-2.Д59	КАРКАС ПКП1	6	
11		2	1.143-5ПВ.1-2.Д59-01	КАРКАС ПКП2	6	
11		3	1.143-5ПВ.1-2.Д53-06	СЕТКА СП51-1	1	
11		4	1.143-5ПВ.1-2.Д60-04	АНКЕР АП1	4	
11		5	1.143-5ПВ.1-2.Д60-02	ПЕТЛЯ ПП3	3	
				ПОКАЗАТЕЛИ:		
				МАССА СТАЛИ	61.6	КГ
				КЛАССА В-I	21.3	КГ
			ГОСТ6727-53*	Ф3 ВI	3.79	КГ
			ГОСТ6727-53*	Ф5 ВI	17.5	КГ
				КЛАССА А-I	11.6	КГ
			ГОСТ5781-75	Ф12 АI	4.01	КГ
			ГОСТ5781-75	Ф16 АI	7.57	КГ
				КЛАССА А-III	28.8	КГ
			ГОСТ5781-75	Ф6 АIII	28.4	КГ
			ГОСТ5781-75	Ф8 АIII	0.41	КГ

ЭПВЦ КиевЗНИИЭП
ОПЕРАТОР ТПП КОРТ КОЗАРОВА

Гл инж АКБ	Шаповал	
Н контр	Брусан	
Нач отд	Стукалов	
Гл арх отд	Брусан	
Гл инж пр	Першко	
Рук гр	Гончарук	
Проверил	Першко	
Разработ	Гончарук	

1.143-5ПВ.1-2.Д35-03

БЛОК АРМАТУРНЫЙ
АБП 36.60.16-3Т

СТАДИЯ	ЛИСТ	ЛИСТОВ
Р	1	1

КиевЗНИИЭП

ВЗАМ ИНВ№ | ПОДП И ДАТА | ИНВ № ПОДЛ

ЗПВЦ КиевЗНИИЭП | Инженер ТПП КОРТ | ЦИТНиК

РИС.1


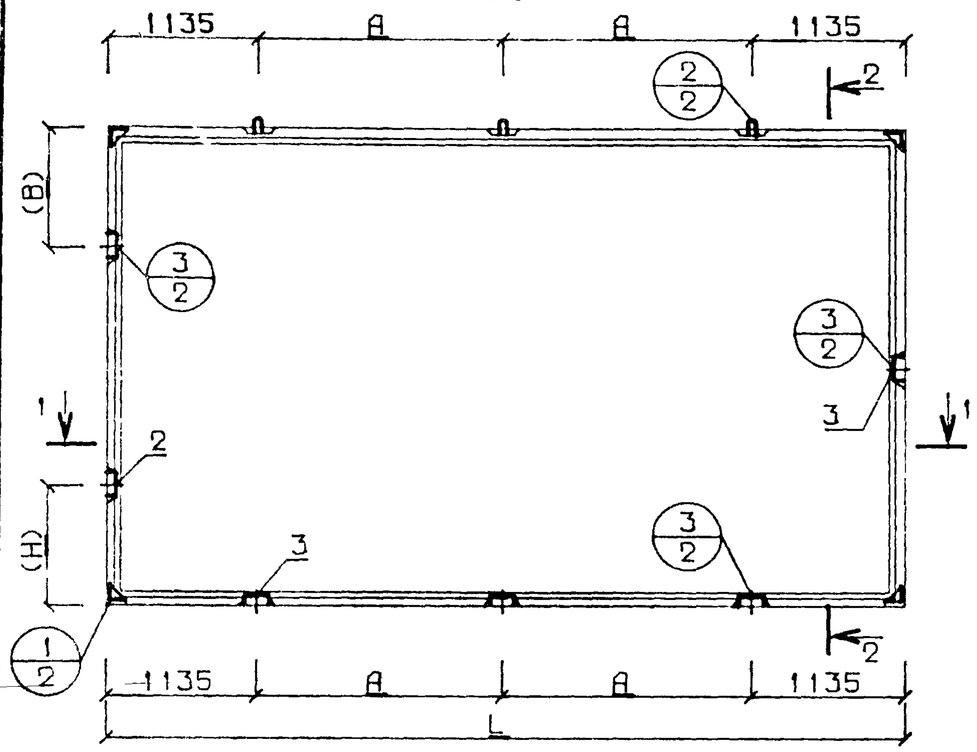


РИС.2 АРМАТУРНЫЙ БЛОК

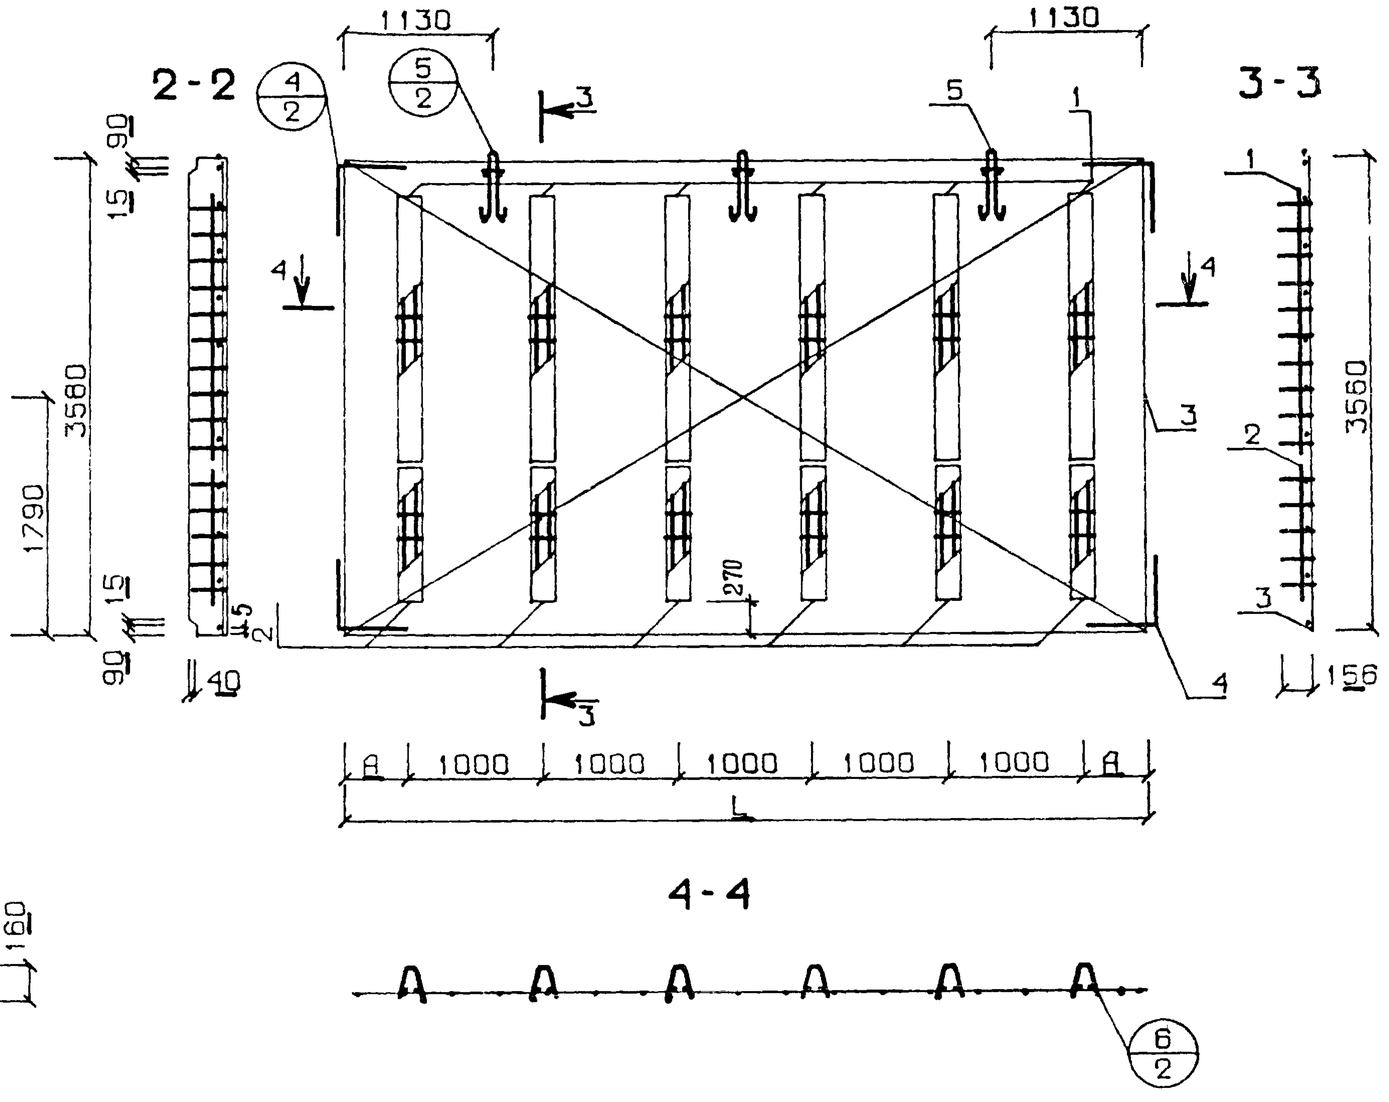

Обозначение	Марка	L	А	Рис
1.143-5ПВ.1-2 Д35	П 36.57.16-3Т	5680	1705	1
-01	П 36.60.16-3Т	5980	1855	1
-02	АбП 36.57.16-3Т	5670	335	2
-03	АбП 36.60.16-3Т	5970	485	2

РАЗМЕРЫ (Н) И (В) СМ. ПОЯСНИТЕЛЬНУЮ ЗАПИСКУ

Гл.инж.АКБ	Шаповал	
Н.контр	Брусан	
Нач.отд	Стукалов	
Гл.инж.отд	Брусан	
Гл.инж.гр	Першко	
Рук.гр	Гончарук	
Проверил	Першко	
Разработ	Шургот	

1.143-5ПВ.1-2.Д35СБ

ПАНЕЛИ ПЕРЕКРЫТИЯ БЛОКИ АРМАТУРНЫЕ СБОРОЧНЫЙ ЧЕРТЕЖ

Стадия	Масса	Масштаб
Р	см спецификацию	1:50
Лист	Листов	

КиевЗНИИЭП

ФОРМА	ЗОНА	ПОЗ	ОБОЗНАЧЕНИЕ	НАИМЕНОВАНИЕ	КОЛ	ПРИМЕЧАНИЕ
				ДОКУМЕНТАЦИЯ:		
12		1	1.143-5ПВ.1-2.Д36СБ	СБОРОЧНЫЙ ЧЕРТЕЖ		
12		2	1.143-5ПВ.1-2.Д48,Л.1	УЗЛЫ 1,2,3		
				СБОРОЧНЫЕ ЕДИНИЦЫ И ДЕТАЛИ:		
				БЛОК АРМАТУРНЫЙ		
11		1	1.143-5ПВ.1-2.Д36-02	АБП 37.45.16-3Т	1	
11		2	1.143-5ПВ.1-2.Д60-06	ИЗДЕЛИЕ ЗАКЛАДНОЕ МПА1	2	
11		3	1.143-5ПВ.1-2.Д60-05	ИЗДЕЛИЕ ЗАКЛАДНОЕ МП1	4	
				МАТЕРИАЛЫ:		
				БЕТОН М200	2.62	М.КУБ
				ПОКАЗАТЕЛИ:		
				МАССА ПАНЕЛИ	6541	КГ
				МАССА СТАЛИ	55.0	КГ
				АРМАТУРНЫХ ИЗДЕЛИЙ	47.6	КГ
				КЛАССА В-I	16.2	КГ
			ГОСТ6727-53*	Ф3 ВI	3.16	КГ
			ГОСТ6727-53*	Ф5 ВI	13.1	КГ
				КЛАССА А-I	9.08	КГ
			ГОСТ5781-75	Ф12 АI	4.01	КГ
			ГОСТ5781-75	Ф14 АI	5.07	КГ
				КЛАССА А-Ш	25.9	КГ
			ГОСТ5781-75	Ф6 АШ	21.9	КГ
			ГОСТ5781-75	Ф8 АШ	0.41	КГ
				ЗАКЛАДНЫХ ИЗДЕЛИЙ	7.35	КГ
				АРМАТУРНОЙ СТАЛИ	3.62	КГ
			ГОСТ5781-75	Ф12 АШ	3.62	КГ
				ПРОФИЛЬНОЙ СТАЛИ	3.74	КГ
			ГОСТ380-71*	L75*50*5 С38/23	3.74	КГ
				КЛАССА С38/23	3.74	КГ

ЭПВЦ КиевЗНИИЭП
ОПЕРАТОР ТЛП КОРТ КО.ЗДРОВА

ВЗАМ ИНВ№ | ПОДП И ДАТА | ИНВ № ПОДЛ

Гл инж АКБ	Шаповал	
Н контр	Брусан	
Нач отд	Стукалов	
Гл арх отд	Брусан	
Гл инж пр	Першко	
Рук гр	Гончарук	
Проверил	Першко	
Разработ	Гончарук	

1.143-5ПВ.1-2.Д36

ПАНЕЛЬ ПЕРЕКРЫТИЯ
П 37.45.16-3Т

СТАДИЯ	ЛИСТ	ЛИСТОВ
Р	1	1

КиевЗНИИЭП

ФОРМАТ II

ФОРМА	ЗОНА	ПОЗ	ОБОЗНАЧЕНИЕ	НАИМЕНОВАНИЕ	КОЛ	ПРИМЕЧАНИЕ
				ДОКУМЕНТАЦИЯ:		
12		1	1.143-5ПВ.1-2.Д36СБ	СБОРОЧНЫЙ ЧЕРТЕЖ		
12		2	1.143-5ПВ.1-2.Д48,Л.1	УЗЛЫ 1,2,3		
				СБОРОЧНЫЕ ЕДИНИЦЫ И ДЕТАЛИ:		
				БЛОК АРМАТУРНЫЙ		
11		1	1.143-5ПВ.1-2.Д36-03	АБП 37.48.16-3Т	1	
11		2	1.143-5ПВ.1-2.Д60-06	ИЗДЕЛИЕ ЗАКЛАДНОЕ МПА1	2	
11		3	1.143-5ПВ.1-2.Д60-05	ИЗДЕЛИЕ ЗАКЛАДНОЕ МП1	4	
				МАТЕРИАЛЫ:		
				БЕТОН М200	2.79	М.КУБ
				ПОКАЗАТЕЛИ:		
				МАССА ПАНЕЛИ	6979	КГ
				МАССА СТАЛИ	59.7	КГ
				АРМАТУРНЫХ ИЗДЕЛИЙ	52.4	КГ
				КЛАССА В-I	17.1	КГ
			ГОСТ6727-53*	Ф3 ВI	3.16	КГ
			ГОСТ6727-53*	Ф5 ВI	14.0	КГ
				КЛАССА А-I	11.6	КГ
			ГОСТ5781-75	Ф12 АI	4.01	КГ
			ГОСТ5781-75	Ф16 АI	7.57	КГ
				КЛАССА А-Ш	27.3	КГ
			ГОСТ5781-75	Ф6 АШ	23.3	КГ
			ГОСТ5781-75	Ф8 АШ	0.41	КГ
				ЗАКЛАДНЫХ ИЗДЕЛИИ	7.35	КГ
				АРМАТУРНОЙ СТАЛИ	3.62	КГ
			ГОСТ5781-75	Ф12 АШ	3.62	КГ
				ПРОФИЛЬНОЙ СТАЛИ	3.74	КГ
			ГОСТ380-71*	L75*50*5 С38/23	3.74	КГ
				КЛАССА С38/23	3.74	КГ

ЭПВЦ КиевЗНИИЭП
ОПЕРАТОР ТЛП КОРТ КО.ЗДРОВА

ВЗАМ ИНВ№ | ПОДП И ДАТА | ИНВ № ПОДЛ

Гл инж АКБ	Шаповал	
Н контр	Брусан	
Нач отд	Стукалов	
Гл арх отд	Брусан	
Гл инж пр	Першко	
Рук гр	Гончарук	
Проверил	Першко	
Разработ	Гончарук	

1.143-5ПВ.1-2.Д36-01

ПАНЕЛЬ ПЕРЕКРЫТИЯ
П 37.48.16-3Т

СТАДИЯ	ЛИСТ	ЛИСТОВ
Р	1	1

КиевЗНИИЭП

ФОРМАТ I

ФОРМАТ	ЗОНА	ПОЗ	ОБОЗНАЧЕНИЕ	НАИМЕНОВАНИЕ	КОЛ	ПРИМЕЧАНИЕ
				ДОКУМЕНТАЦИЯ:		
12		1	1.143-5ПВ.1-2.Д36СБ	СБОРОЧНЫЙ ЧЕРТЕЖ		
12		2	1.143-5ПВ.1-2 Д48,Л.2	УЗЛЫ 4,5,6		
				СБОРОЧНЫЕ ЕДИНИЦЫ И ДЕТАЛИ:		
11		1	1.143-5ПВ.1-2.Д59	КАРКАС ПКП1	5	
11		2	1.143-5ПВ.1-2.Д59-01	КАРКАС ПКП2	5	
11		3	1.143-5ПВ.1-2.Д58-01	СЕТКА СП99-1	1	
11		4	1.143-5ПВ.1-2.Д60-04	АНКЕР АП1	4	
11		5	1.143-5ПВ.1-2 Д60-01	ПЕТЛЯ ПП2	3	
				ПОКАЗАТЕЛИ:		
				МАССА СТАЛИ	47.6	КГ
				КЛАССА В-I	16.2	КГ
			ГОСТ6727-53*	Ф3 ВI	3.16	КГ
			ГОСТ6727-53*	Ф5 ВI	13.1	КГ
				КЛАССА А-I	9.08	КГ
			ГОСТ5781-75	Ф12 АI	4.01	КГ
			ГОСТ5781-75	Ф14 АI	5.07	КГ
				КЛАССА А-Ш	22.3	КГ
			ГОСТ5781-75	Ф6 АШ	21.9	КГ
			ГОСТ5781-75	Ф8 АШ	0.41	КГ

ЭПВЦ КиевЗНИИЭП — ОПЕРАТОР ТПП КОРТ — КОЛЬЦОВА

Гл инж АКБ	Шаповал	
Н контр	Брусан	
Нач отд	Стукалов	
Гл арх отд	Брусан	
Гл инж пр	Першко	
Рук гр	Гончарук	
Проверил	Першко	
Разработ	Гончарук	

1.143-5ПВ.1-2.Д36-02

БЛОК АРМАТУРНЫЙ
АБП 37.45.16-3Т

СТАДИЯ	ЛИСТ	ЛИСТОВ
Р	1	1

КиевЗНИИЭП

ФОРМАТ II

ФОРМАТ	ЗОНА	ПОЗ	ОБОЗНАЧЕНИЕ	НАИМЕНОВАНИЕ	КОЛ	ПРИМЕЧАНИЕ
				ДОКУМЕНТАЦИЯ:		
12		1	1.143-5ПВ.1-2.Д36СБ	СБОРОЧНЫЙ ЧЕРТЕЖ		
12		2	1.143-5ПВ.1-2.Д48,Л.2	УЗЛЫ 4,5,6		
				СБОРОЧНЫЕ ЕДИНИЦЫ И ДЕТАЛИ:		
11		1	1.143-5ПВ.1-2.Д59	КАРКАС ПКП1	5	
11		2	1.143-5ПВ.1-2.Д59-01	КАРКАС ПКП2	5	
11		3	1.143-5ПВ.1-2.Д58-02	СЕТКА СП100-1	1	
11		4	1.143-5ПВ.1-2.Д60-04	АНКЕР АП1	4	
11		5	1.143-5ПВ.1-2.Д60-02	ПЕТЛЯ ПП3	3	
				ПОКАЗАТЕЛИ:		
				МАССА СТАЛИ	52.4	КГ
				КЛАССА В-I	17.1	КГ
			ГОСТ6727-53*	Ф3 ВI	3.16	КГ
			ГОСТ6727-53*	Ф5 ВI	14.0	КГ
				КЛАССА А-I	11.6	КГ
			ГОСТ5781-75	Ф12 АI	4.01	КГ
			ГОСТ5781-75	Ф16 АI	7.57	КГ
				КЛАССА А-Ш	23.7	КГ
			ГОСТ5781-75	Ф6 АШ	23.3	КГ
			ГОСТ5781-75	Ф8 АШ	0.41	КГ

ЭПВЦ КиевЗНИИЭП — ОПЕРАТОР ТПП КОРТ — КОЛЬЦОВА

Гл инж АКБ	Шаповал	
Н контр	Брусан	
Нач отд	Стукалов	
Гл арх отд	Брусан	
Гл инж пр	Першко	
Рук гр	Гончарук	
Проверил	Першко	
Разработ	Гончарук	

ВЗАМ ИНВ№ | ПОДП И ДАТА | ИНВ № ПОДЛ

1.143-5ПВ.1-2.Д36-03

БЛОК АРМАТУРНЫЙ
АБП 37.48.16-3Т


СТАДИЯ	ЛИСТ	ЛИСТОВ
Р	1	1

КиевЗНИИЭП

ФОРМАТ II

ЭПВЦ КиевЗНИИЭП | ОПЕРАТОР ТЛП КОРТ | СИТНИК

РИС. 1

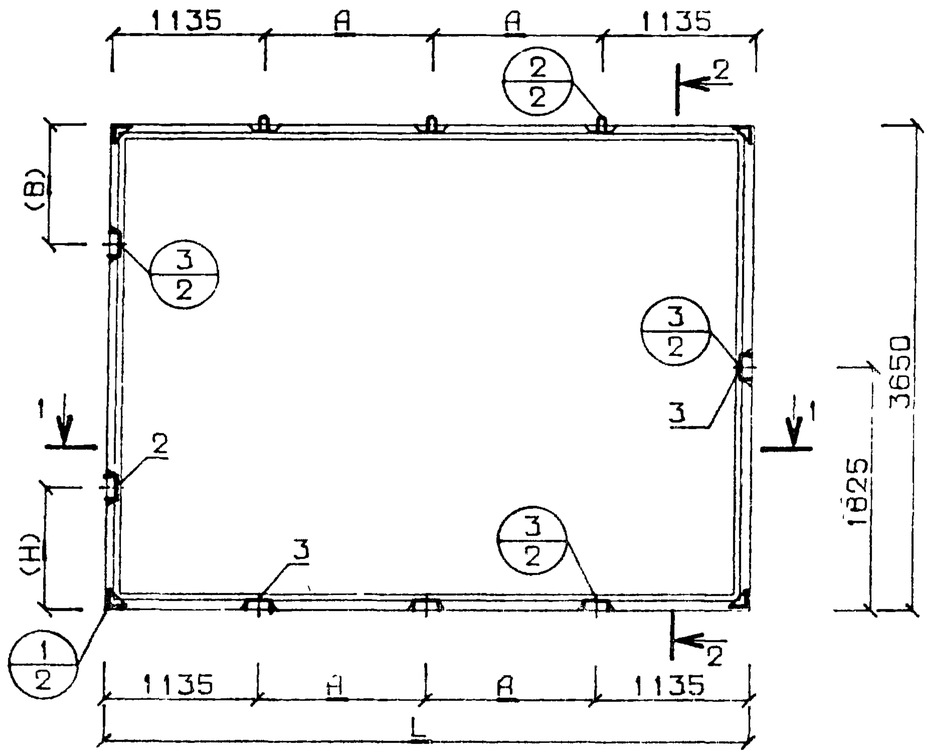

2-2



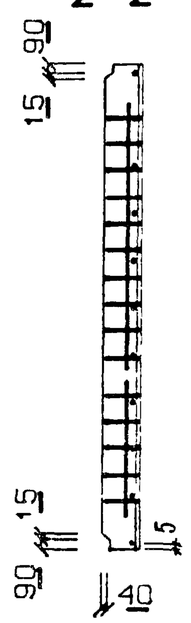



РИС. 2 АРМАТУРНЫЙ БЛОК

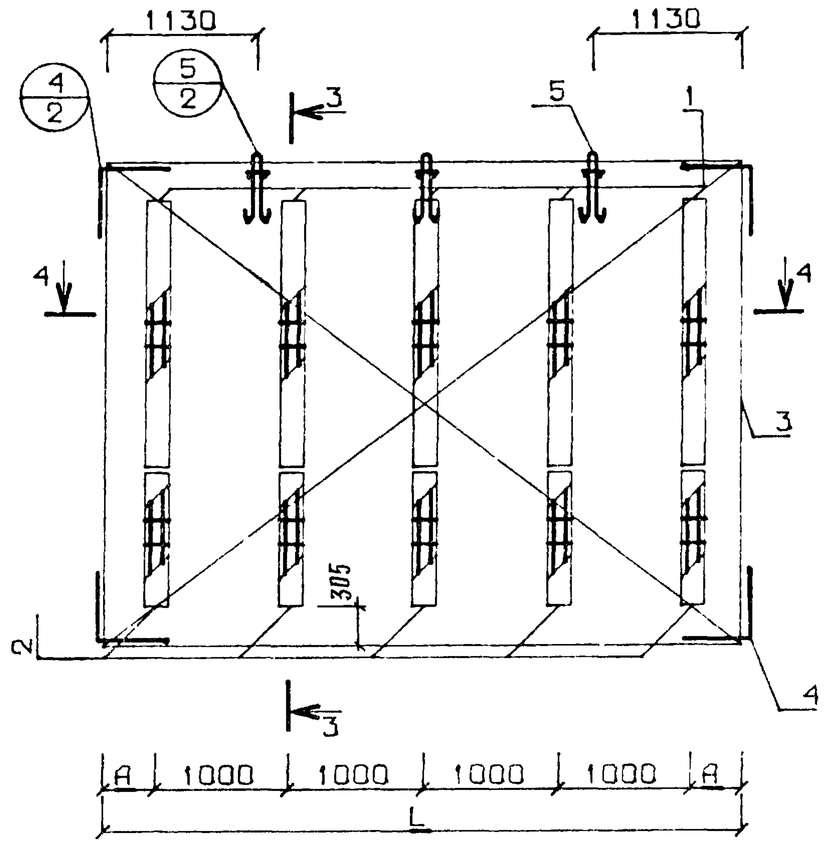


3-3

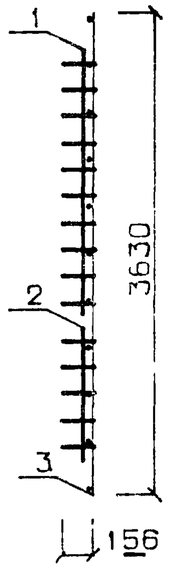

1-1

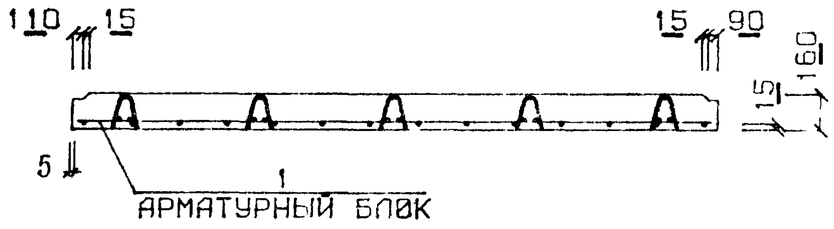

4-4

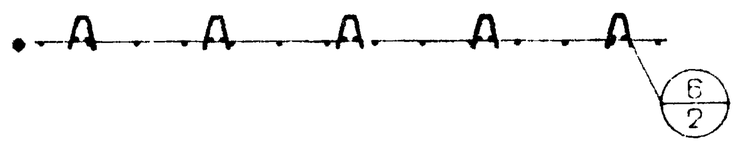

ОБОЗНАЧЕНИЕ	МАРКА	L	A	РИС
1.143-5ПВ.1-2 Д36	П 37.45.16-3Т	4480	1105	1
-01	П 37.48.16-3Т	4780	1255	1
-02	АБП 37.45.16-3Т	4470	235	2
-03	АБП 37.48.16-3Т	4770	385	2

РАЗМЕРЫ (H) И (B) СМ ПОЯСНИТЕЛЬНУЮ ЗАПИСКУ

Гл инж АКБ	Шаповал	
Н контр	Брусан	
Нач отд	Стукалов	
Гл инж отд	Брусан	
Гл инж пр	Першко	
Рук гр	Гончарук	
Проверил	Першко	
Разработ	Шургот	

1.143-5ПВ.1-2.Д36ОБ

ПАНЕЛИ ПЕРЕКРЫТИЯ БЛОКИ АРМАТУРНЫЕ

ОБЪЕМНЫЙ ЧЕРТЕЖ

СТАДИЯ	МАССА	МАСШТАБ
Р	СМ СПЕЦИФ	1:50
ЛИСТ	ЛИСТОВ	

КиевЗНИИЭП

ВЗАМ ИНВ № | ПОДП И ДАТА | ИНВ №ПОДЛ

ФОРМАТ

ФОРМА	ЗОНА	ПОЗ	ОБОЗНАЧЕНИЕ	НАИМЕНОВАНИЕ	КОЛ	ПРИМЕЧАНИЕ
				ДОКУМЕНТАЦИЯ:		
12		1	1.143-5ПВ.1-2.Д37СБ	СБОРОЧНЫЙ ЧЕРТЕЖ		
12		2	1.143-5ПВ.1-2.Д48,Л.1	УЗЛЫ 1,2,3		
				СБОРОЧНЫЕ ЕДИНИЦЫ И ДЕТАЛИ:		
				БЛОК АРМАТУРНЫЙ		
11		1	1.143-5ПВ.1-2.Д37-02	АБП 37.51.16-3Т	1	
11		2	1.143-5ПВ.1-2.Д60-06	ИЗДЕЛИЕ ЗАКЛАДНОЕ МПА1	2	
11		3	1.143-5ПВ.1-2.Д60-05	ИЗДЕЛИЕ ЗАКЛАДНОЕ МП1	4	
				МАТЕРИАЛЫ:		
				БЕТОН М200	2.97	М.КУБ
				ПОКАЗАТЕЛИ:		
				МАССА ПАНЕЛИ	7417	КГ
				МАССА СТАЛИ	62.0	КГ
				АРМАТУРНЫХ ИЗДЕЛИЙ	54.7	КГ
				КЛАССА В-I	18.0	КГ
			ГОСТ6727-53*	Ф3 ВI	3.16	КГ
			ГОСТ6727-53*	Ф5 ВI	14.8	КГ
				КЛАССА А-I	11.6	КГ
			ГОСТ5781-75	Ф12 АI	4.01	КГ
			ГОСТ5781-75	Ф16 АI	7.57	КГ
				КЛАССА А-Ш	28.7	КГ
			ГОСТ5781-75	Ф6 АШ	24.7	КГ
			ГОСТ5781-75	Ф8 АШ	0.41	КГ
				ЗАКЛАДНЫХ ИЗДЕЛИЙ	7.35	КГ
				АРМАТУРНОЙ СТАЛИ	3.62	КГ
			ГОСТ5781-75	Ф12 АШ	3.62	КГ
				ПРОФИЛЬНОЙ СТАЛИ	3.74	КГ
			ГОСТ380-71*	L75*50*5 С38/23	3.74	КГ
				КЛАССА С38/23	3.74	КГ

ЭПВЦ КиевЗНИИЭП | ОПЕРАТОР ТПП КОРТ | КОМЗАРОВА

ВЗАМ.ИНВ.№ | ПОДП. И Д. | ИНВ.№ ПОДЛ.

Гл.инж.АКБ	Шаповал	
Н.контр	Брусан	
Нач.отд	Стукалов	
Гл.арх.отд	Брусан	
Гл.инж.пр	Першко	
Рук.гр	Гончарук	
Проверил	Першко	
Разработ	Гончарук	

1.143-5ПВ.1-2.Д37

ПАНЕЛЬ ПЕРЕКРЫТИЯ
П 37.51.16-3Т

СТАДИЯ	ЛИСТ	ЛИСТОВ
Р	1	1

КиевЗНИИЭП

ФОРМАТ	ЗОНА	ПОЗ	ОБОЗНАЧЕНИЕ	НАИМЕНОВАНИЕ	КОЛ	ПРИМЕЧАНИЕ
				ДОКУМЕНТАЦИЯ:		
12		1	1.143-5ПВ.1-2.Д37СБ	СБОРОЧНЫЙ ЧЕРТЕЖ		
12		2	1.143-5ПВ.1-2.Д48,Л.1	УЗЛЫ 1,2,3		
				СБОРОЧНЫЕ ЕДИНИЦЫ И ДЕТАЛИ:		
				БЛОК АРМАТУРНЫЙ		
11		1	1.143-5ПВ.1-2.Д37-03	АБП 37.54.16-3Т	1	
11		2	1.143-5ПВ.1-2.Д60-06	ИЗДЕЛИЕ ЗАКЛАДНОЕ МПА1	2	
11		3	1.143-5ПВ.1-2.Д60-05	ИЗДЕЛИЕ ЗАКЛАДНОЕ МП1	4	
				МАТЕРИАЛЫ:		
				БЕТОН М200	3.14	М.КУБ
				ПОКАЗАТЕЛИ:		
				МАССА ПАНЕЛИ	7855	КГ
				МАССА СТАЛИ	64.3	КГ
				АРМАТУРНЫХ ИЗДЕЛИЙ	57.0	КГ
				КЛАССА В-I	18.9	КГ
			ГОСТ6727-53*	Ф3 ВI	3.16	КГ
			ГОСТ6727-53*	Ф5 ВI	15.7	КГ
				КЛАССА А-I	11.6	КГ
			ГОСТ5781-75	Ф12 АI	4.01	КГ
			ГОСТ5781-75	Ф16 АI	7.57	КГ
				КЛАССА А-Ш	30.1	КГ
			ГОСТ5781-75	Ф6 АШ	26.1	КГ
			ГОСТ5781-75	Ф8 АШ	0.41	КГ
				ЗАКЛАДНЫХ ИЗДЕЛИЙ	7.35	КГ
				АРМАТУРНОЙ СТАЛИ	3.62	КГ
			ГОСТ5781-75	Ф12 АШ	3.62	КГ
				ПРОФИЛЬНОЙ СТАЛИ	3.74	КГ
			ГОСТ380-71*	L75*50*5 С38/23	3.74	КГ
				КЛАССА С38/23	3.74	КГ

ЭПВЦ КиевЗНИИЭП | ОПЕРАТОР ТПП КОРТ | КОМЗАРОВА

ВЗАМ.ИНВ.№ | ПОДП. И ДАТА | ИНВ.№ ПОДЛ.

Гл.инж.АКБ	Шаповал	
Н.контр	Брусан	
Нач.отд	Стукалов	
Гл.арх.отд	Брусан	
Гл.инж.пр	Першко	
Рук.гр	Гончарук	
Проверил	Першко	
Разработ	Гончарук	

1.143-5ПВ.1-2.Д37-01

ПАНЕЛЬ ПЕРЕКРЫТИЯ
П 37.54.16-3Т

СТАДИЯ	ЛИСТ	ЛИСТОВ
Р	1	1

КиевЗНИИЭП

ФОРМАТ	ЗОНА	ПОЗ	ОБОЗНАЧЕНИЕ	НАИМЕНОВАНИЕ	КОЛ	ПРИМЕЧАНИЕ
				ДОКУМЕНТАЦИЯ:		
12		1	1.143-5ПВ.1-2.Д37СБ	СБОРОЧНЫЙ ЧЕРТЕЖ		
12		2	1.143-5ПВ.1-2.Д48,Л.2	УЗЛЫ 4,5,6		
				СБОРОЧНЫЕ ЕДИНИЦЫ И ДЕТАЛИ:		
11		1	1.143-5ПВ.1-2.Д59	КАРКАС ПКП1	5	
11		2	1.143-5ПВ.1-2.Д59-01	КАРКАС ПКП2	5	
11		3	1.143-5ПВ.1-2.Д58-03	СЕТКА СП101-1	1	
11		4	1.143-5ПВ.1-2.Д60-04	АНКЕР АП1	4	
11		5	1.143-5ПВ.1-2.Д60-02	ПЕТЛЯ ПП3	3	
				ПОКАЗАТЕЛИ:		
				МАССА СТАЛИ	54.7	КГ
				КЛАССА В-I	18.0	КГ
			ГОСТ6727-53*	Ф3 ВI	3.16	КГ
			ГОСТ6727-53*	Ф5 ВI	14.8	КГ
				КЛАССА А-I	11.6	КГ
			ГОСТ5781-75	Ф12 АI	4.01	КГ
			ГОСТ5781-75	Ф16 АI	7.57	КГ
				КЛАССА А-III	25.1	КГ
			ГОСТ5781-75	Ф6 АIII	24.7	КГ
			ГОСТ5781-75	Ф8 АIII	0.41	КГ

ЭПВЦ КиевЗНИИЭП
ОПЕРАТОР ТЛП КОРТ КОЛЗАРОВА

ВЗАМ ИНВ№
ПОДП И ДАТА
ИНВ № ПОДЛ

Гл инж АКБ	Шаповал	
Н контр	Брусан	
Нач отд	Стукалов	
Гл арх отд	Брусан	
Гл инж пр	Першко	
Рук гр	Гончарук	
Проверил	Першко	
Разработ	Гончарук	

1.143-5ПВ.1-2.Д37-02

БЛОК АРМАТУРНЫЙ
АБП 37.51.16-3Т

СТАДИЯ	ЛИСТ	ЛИСТОВ
Р	1	1

КиевЗНИИЭП

ФОРМАТ	ЗОНА	ПОЗ	ОБОЗНАЧЕНИЕ	НАИМЕНОВАНИЕ	КОЛ	ПРИМЕЧАНИЕ
				ДОКУМЕНТАЦИЯ:		
12		1	1.143-5ПВ.1-2.Д37СБ	СБОРОЧНЫЙ ЧЕРТЕЖ		
12		2	1.143-5ПВ.1-2.Д48,Л.2	УЗЛЫ 4,5,6		
				СБОРОЧНЫЕ ЕДИНИЦЫ И ДЕТАЛИ:		
11		1	1.143-5ПВ.1-2.Д59	КАРКАС ПКП1	5	
11		2	1.143-5ПВ.1-2.Д59-01	КАРКАС ПКП2	5	
11		3	1.143-5ПВ.1-2.Д58-04	СЕТКА СП102-1	1	
11		4	1.143-5ПВ.1-2.Д60-04	АНКЕР АП1	4	
11		5	1.143-5ПВ.1-2.Д60-02	ПЕТЛЯ ПП3	3	
				ПОКАЗАТЕЛИ:		
				МАССА СТАЛИ	57.0	КГ
				КЛАССА В-I	18.9	КГ
			ГОСТ6727-53*	Ф3 ВI	3.16	КГ
			ГОСТ6727-53*	Ф5 ВI	15.7	КГ
				КЛАССА А-I	11.6	КГ
			ГОСТ5781-75	Ф12 АI	4.01	КГ
			ГОСТ5781-75	Ф16 АI	7.57	КГ
				КЛАССА А-III	26.5	КГ
			ГОСТ5781-75	Ф6 АIII	26.1	КГ
			ГОСТ5781-75	Ф8 АIII	0.41	КГ

ЭПВЦ КиевЗНИИЭП
ОПЕРАТОР ТЛП КОРТ КОЛЗАРОВА

ВЗАМ ИНВ№
ПОДП И ДАТА
ИНВ № ПОДЛ

Гл инж АКБ	Шаповал	
Н контр	Брусан	
Нач отд	Стукалов	
Гл арх отд	Брусан	
Гл инж пр	Першко	
Рук гр	Гончарук	
Проверил	Першко	
Разработ	Гончарук	

1.143-5ПВ.1-2.Д37-03

БЛОК АРМАТУРНЫЙ
АБП 37.54.16-3Т

СТАДИЯ	ЛИСТ	ЛИСТОВ
Р	1	1

КиевЗНИИЭП

РИС.1


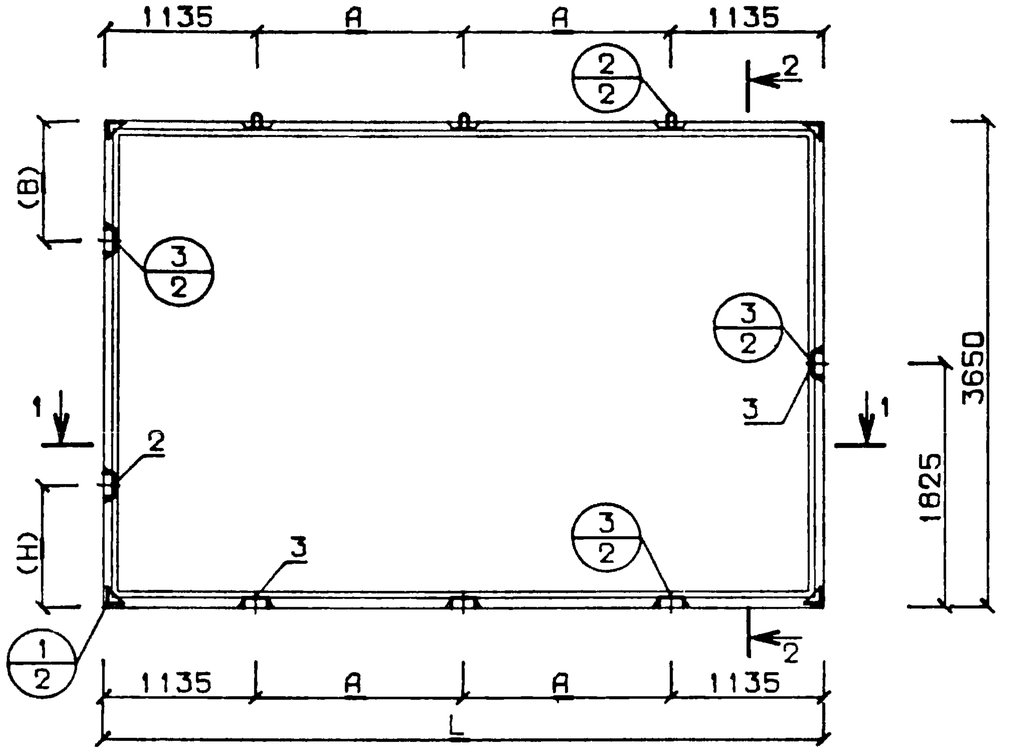


РИС.2 АРМАТУРНЫЙ БЛ0К

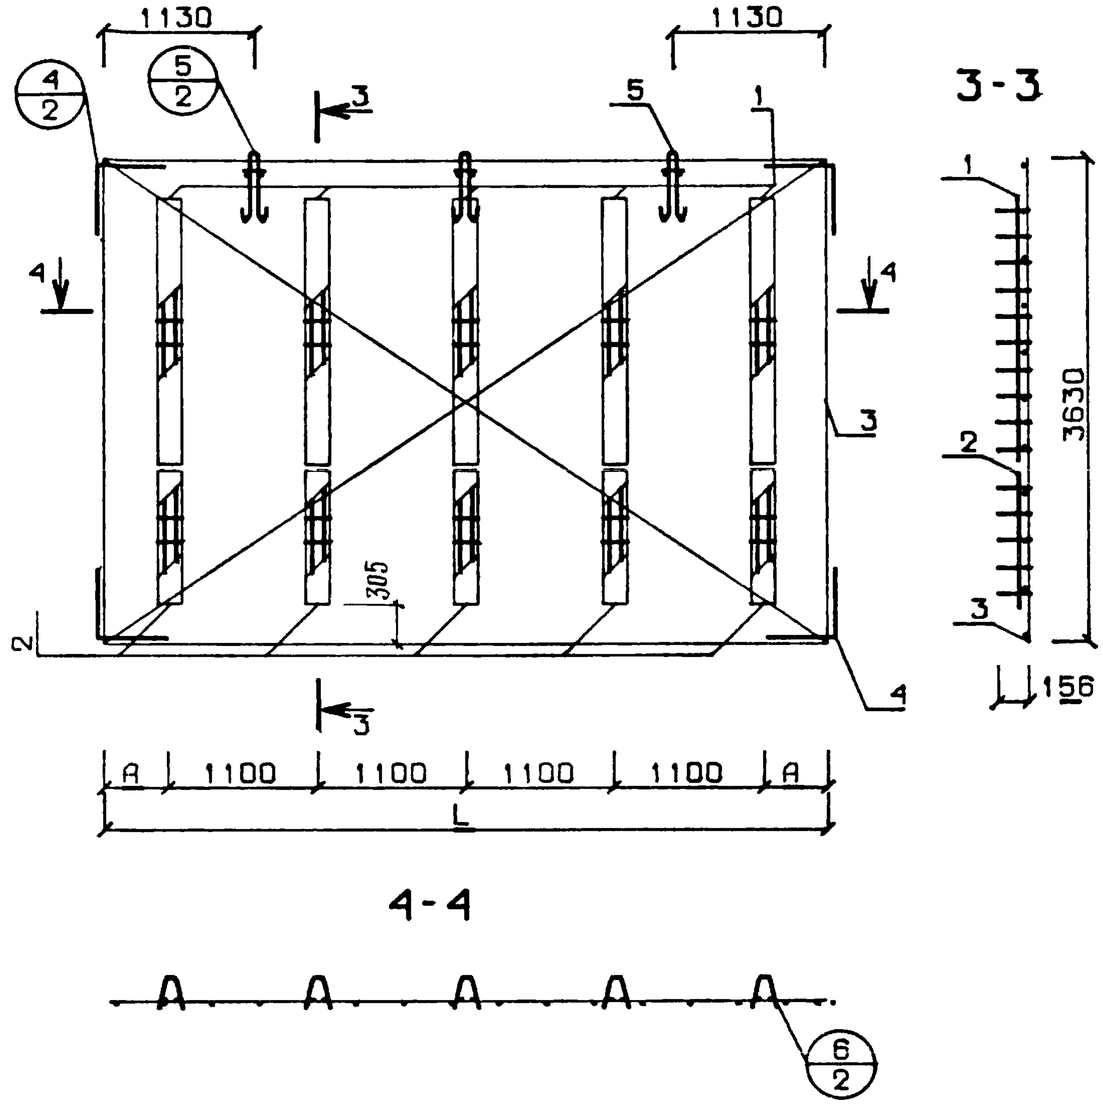

РАЗМЕРЫ (H) И (B) СМ. П0ЯСНИТЕЛЬНУЮ ЗАПИСКУ

0БОЗНАЧЕНИЕ	МАРКА	L	A	РИС
1.143-5П В.1-2 Д37	П 37.51.16-3Т	5080	1405	1
-01	П 37.54.16-3Т	5380	1555	1
-02	АБП 37.51.16-3Т	5070	335	2
-03	АБП 37.54.16-3Т	5370	485	2

Гл инж АКБ	Шаповал	
Н контр	Брусан	
Нач отд	Стукалов	
Гл арх отд	Брусан	
Гл инж пр	Першко	
Рук гр	Гончарук	
Проверил	Першко	
Разработ	Шургот	

1.143-5П В.1-2.Д37 0Б

ПАНЕЛИ ПЕРЕКРЫТИЯ
БЛ0КИ АРМАТУРНЫЕ
СБ0Р0ЧНЫЙ ЧЕРТЕЖ

СТАДИЯ	МАССА	МАСШТАБ
Р	СМ СПЕЦИФ	1:50
ЛИСТ	ЛИСТОВ	

КиевЗНИИЭП

ФОРМАТ	ЗОНА	ПОЗ	ОБОЗНАЧЕНИЕ	НАИМЕНОВАНИЕ	КОЛ	ПРИМЕЧАНИЕ
				ДОКУМЕНТАЦИЯ:		
12		1	1.143-5ПВ.1-2.Д38СБ	СБОРОЧНЫЙ ЧЕРТЕЖ		
12		2	1.143-5ПВ.1-2.Д48,Л.1	УЗЛЫ 1,2,3		
				СБОРОЧНЫЕ ЕДИНИЦЫ И ДЕТАЛИ:		
				БЛОК АРМАТУРНЫЙ		
11		1	1.143-5ПВ.1-2.Д38-02	АБП 37.57.16-3Т	1	
11		2	1.143-5ПВ.1-2.Д60-06	ИЗДЕЛИЕ ЗАКЛАДНОЕ МПА1	2	
11		3	1.143-5ПВ.1-2.Д60-05	ИЗДЕЛИЕ ЗАКЛАДНОЕ МП1	4	
				МАТЕРИАЛЫ:		
				БЕТОН М200	3.32	М.КУБ
				ПОКАЗАТЕЛИ:		
				МАССА ПАНЕЛИ	8293	КГ
				МАССА СТАЛИ	67.2	КГ
				АРМАТУРНЫХ ИЗДЕЛИЙ	59.9	КГ
				КЛАССА В-I	20.4	КГ
			ГОСТ6727-53*	Ф3 ВI	3.79	КГ
			ГОСТ6727-53*	Ф5 ВI	16.6	КГ
				КЛАССА А-I	11.6	КГ
			ГОСТ5781-75	Ф12 АI	4.01	КГ
			ГОСТ5781-75	Ф16 АI	7.57	КГ
				КЛАССА А-III	31.5	КГ
			ГОСТ5781-75	Ф6 АIII	27.5	КГ
			ГОСТ5781-75	Ф8 АIII	0.41	КГ
				ЗАКЛАДНЫХ ИЗДЕЛИЙ	7.35	КГ
				АРМАТУРНОЙ СТАЛИ	3.62	КГ
			ГОСТ5781-75	Ф12 АIII	3.62	КГ
				ПРОФИЛЬНОЙ СТАЛИ	3.74	КГ
			ГОСТ380-71*	L75*50*5 С38/23	3.74	КГ
				КЛАССА С38/23	3.74	КГ

ЭПВЦ КиевЗНИИЭП | ОПЕРАТОР ТЛП КОРТ | КОМЗАРОВА

ВЗАМ ИНВ№ | ПОДП И ДАТА | ИНВ № ПОДЛ

Гл инж АКБ	Шаповал	
Н контр	Брусан	
Нач отд	Стукалов	
Гл арх отд	Брусан	
Гл инж пр	Першко	
Рук гр	Гончарук	
Проверил	Першко	
Разработ	Гончарук	

1.143-5ПВ.1-2.Д38

ПАНЕЛЬ ПЕРЕКРЫТИЯ
П 37.57.16-3Т

СТАДИЯ	ЛИСТ	ЛИСТОВ
Р	1	1

КиевЗНИИЭП

ФОРМАТ II

ФОРМАТ	ЗОНА	ПОЗ	ОБОЗНАЧЕНИЕ	НАИМЕНОВАНИЕ	КОЛ	ПРИМЕЧАНИЕ
				ДОКУМЕНТАЦИЯ.		
12		1	1.143-5ПВ.1-2.Д38СБ	СБОРОЧНЫЙ ЧЕРТЕЖ		
12		2	1.143-5ПВ.1-2.Д48,Л.1	УЗЛЫ 1,2,3		
				СБОРОЧНЫЕ ЕДИНИЦЫ И ДЕТАЛИ:		
				БЛОК АРМАТУРНЫЙ		
11		1	1.143-5ПВ.1-2.Д38-03	АБП 37.60.16-3Т	1	
11		2	1.143-5ПВ.1-2.Д60-06	ИЗДЕЛИЕ ЗАКЛАДНОЕ МПА1	2	
11		3	1.143-5ПВ.1-2.Д60-05	ИЗДЕЛИЕ ЗАКЛАДНОЕ МП1	4	
				МАТЕРИАЛЫ:		
				БЕТОН М200	3.49	М.КУБ
				ПОКАЗАТЕЛИ:		
				МАССА ПАНЕЛИ	8731	КГ
				МАССА СТАЛИ	69.5	КГ
				АРМАТУРНЫХ ИЗДЕЛИЙ	62.2	КГ
				КЛАССА В-I	21.3	КГ
			ГОСТ6727-53*	Ф3 ВI	3.79	КГ
			ГОСТ6727-53*	Ф5 ВI	17.5	КГ
				КЛАССА А-I	11.6	КГ
			ГОСТ5781-75	Ф12 АI	4.01	КГ
			ГОСТ5781-75	Ф16 АI	7.57	КГ
				КЛАССА А-III	32.9	КГ
			ГОСТ5781-75	Ф6 АIII	28.9	КГ
			ГОСТ5781-75	Ф8 АIII	0.41	КГ
				ЗАКЛАДНЫХ ИЗДЕЛИЙ	7.35	КГ
				АРМАТУРНОЙ СТАЛИ	3.62	КГ
			ГОСТ5781-75	Ф12 АIII	3.62	КГ
				ПРОФИЛЬНОЙ СТАЛИ	3.74	КГ
			ГОСТ380-71*	L75*50*5 С38/23	3.74	КГ
				КЛАССА С38/23	3.74	КГ

ЭПВЦ КиевЗНИИЭП | ОПЕРАТОР ТЛП КОРТ | КОМЗАРОВА

ВЗАМ ИНВ№ | ПОДП И ДАТА | ИНВ № ПОДЛ

Гл инж АКБ	Шаповал	
Н контр	Брусан	
Нач отд	Стукалов	
Гл арх отд	Брусан	
Гл инж пр	Першко	
Рук гр	Гончарук	
Проверил	Першко	
Разработ	Гончарук	

1.143-5ПВ.1-2.Д38-01

ПАНЕЛЬ ПЕРЕКРЫТИЯ
П 37.60.16-3Т

СТАДИЯ	ЛИСТ	ЛИСТОВ
Р	1	1

КиевЗНИИЭП

16671-02 43

ФОРМАТ II

ФОРМАТ	ЗОНА	ПОЗ	ОБОЗНАЧЕНИЕ	НАИМЕНОВАНИЕ	КОЛ	ПРИМЕЧАНИЕ
				ДОКУМЕНТАЦИЯ:		
12		1	1.143-5ПВ.1-2.Д38СБ	СБОРОЧНЫЙ ЧЕРТЕЖ		
12		2	1.143-5ПВ.1-2.Д48,Л.2	УЗЛЫ 4,5,6		
				СБОРОЧНЫЕ ЕДИНИЦЫ И ДЕТАЛИ:		
11		1	1.143-5ПВ.1-2.Д59	КАРКАС ПКП1	6	
11		2	1.143-5ПВ.1-2.Д59-01	КАРКАС ПКП2	6	
11		3	1.143-5ПВ.1-2.Д58-05	СЕТКА СП103-1	1	
11		4	1.143-5ПВ.1-2.Д60-04	АНКЕР АП1	4	
11		5	1.143-5ПВ.1-2.Д60-02	ПЕТЛЯ ПП3	3	
				ПОКАЗАТЕЛИ:		
				МАССА СТАЛИ	59.9	КГ
				КЛАССА В-I	20.4	КГ
			ГОСТ6727-53*	Ф3 ВI	3.79	КГ
			ГОСТ6727-53*	Ф5 ВI	16.6	КГ
				КЛАССА А-I	11.6	КГ
			ГОСТ5781-75	Ф12 АI	4.01	КГ
			ГОСТ5781-75	Ф16 АI	7.57	КГ
				КЛАССА А-Ш	27.9	КГ
			ГОСТ5781-75	Ф6 АШ	27.5	КГ
			ГОСТ5781-75	Ф8 АШ	0.41	КГ

Гл инж АКБ	Шаповал	
Н контр	Брусан	
Нач отд	Стукалов	
Гл арх отд	Брусан	
Гл инж пр	Першко	
Рук гр	Гончарук	
Проверил	Першко	
Разработ	Гончарук	

1.143-5ПВ.1-2.Д38-02

БЛОК АРМАТУРНЫЙ
АБП 37.57.16-3Т

СТАДИЯ	ЛИСТ	ЛИСТОВ
Р	1	1

КиевЗНИИЭП

ФОРМАТ II

ЭПВЦ КиевЗНИИЭП
ОПЕРАТОР ТЛП КОРТ КОМЗАРОВА

ФОРМАТ	ЗОНА	ПОЗ	ОБОЗНАЧЕНИЕ	НАИМЕНОВАНИЕ	КОЛ	ПРИМЕЧАНИЕ
				ДОКУМЕНТАЦИЯ:		
12		1	1.143-5ПВ.1-2.Д38СБ	СБОРОЧНЫЙ ЧЕРТЕЖ		
12		2	1.143-5ПВ.1-2.Д48,Л.2	УЗЛЫ 4,5,6		
				СБОРОЧНЫЕ ЕДИНИЦЫ И ДЕТАЛИ:		
11		1	1.143-5ПВ.1-2.Д59	КАРКАС ПКП1	6	
11		2	1.143-5ПВ.1-2.Д59-01	КАРКАС ПКП2	6	
11		3	1.143-5ПВ.1-2.Д58-06	СЕТКА СП104-1	1	
11		4	1.143-5ПВ.1-2.Д60-04	АНКЕР АП1	4	
11		5	1.143-5ПВ.1-2.Д60-02	ПЕТЛЯ ПП3	3	
				ПОКАЗАТЕЛИ:		
				МАССА СТАЛИ	62.2	КГ
				КЛАССА В-I	21.3	КГ
			ГОСТ6727-53*	Ф3 ВI	3.79	КГ
			ГОСТ6727-53*	Ф5 ВI	17.5	КГ
				КЛАССА А-I	11.6	КГ
			ГОСТ5781-75	Ф12 АI	4.01	КГ
			ГОСТ5781-75	Ф16 АI	7.57	КГ
				КЛАССА А-Ш	29.3	КГ
			ГОСТ5781-75	Ф6 АШ	28.9	КГ
			ГОСТ5781-75	Ф8 АШ	0.41	КГ

ВЗАМ ИНВ№
ПОДП И ДАТА
ИНВ № ПОДЛ

Гл инж АКБ	Шаповал	
Н контр	Брусан	
Нач отд	Стукалов	
Гл арх отд	Брусан	
Гл инж пр	Першко	
Рук гр	Гончарук	
Проверил	Першко	
Разработ	Гончарук	

1.143-5ПВ.1-2.Д38-03


БЛОК АРМАТУРНЫЙ
АБП 37.60.16-3Т

СТАДИЯ	ЛИСТ	ЛИСТОВ
Р	1	1

КиевЗНИИЭП

ЭПВЦ КиевЗНИИЭП | ОПЕРАТОР ТЛП КОРТ | СИТНИК

РИС. 1

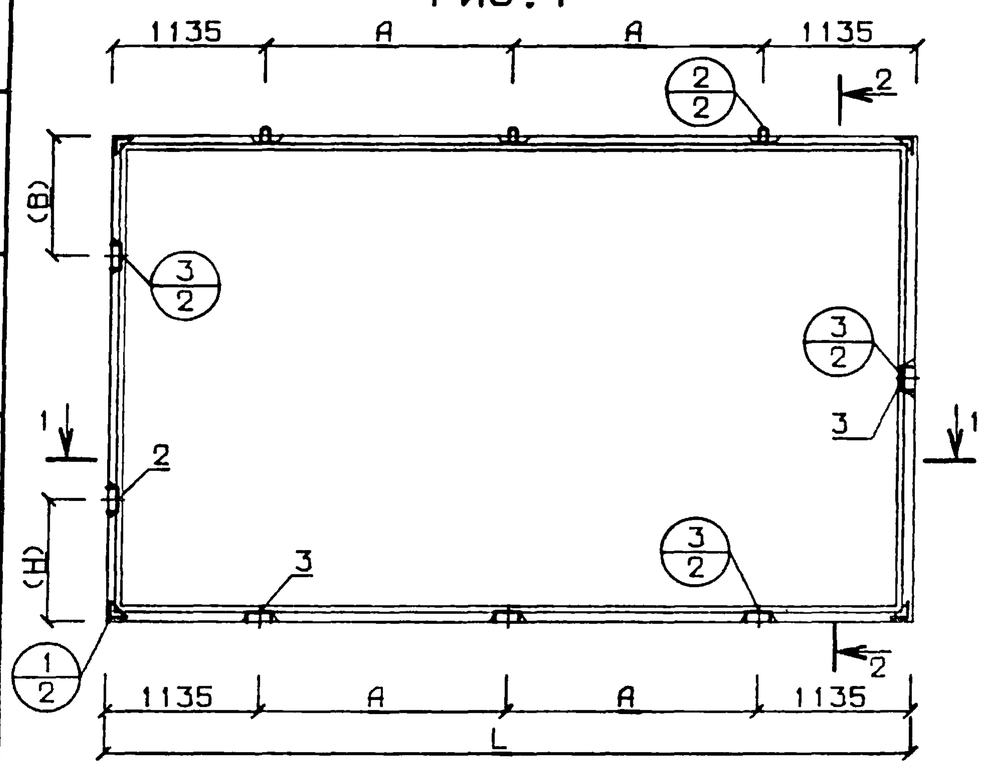

1 - 1



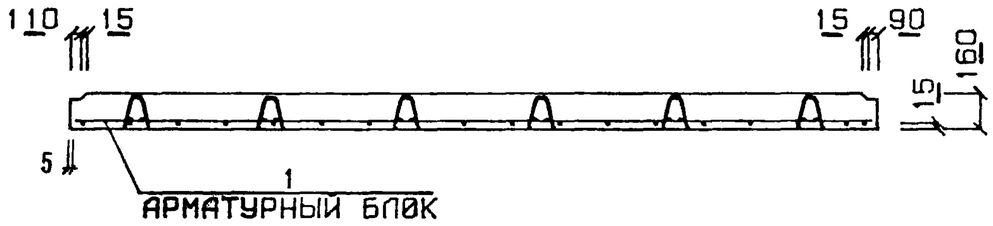


РИС. 2 АРМАТУРНЫЙ БЛОК

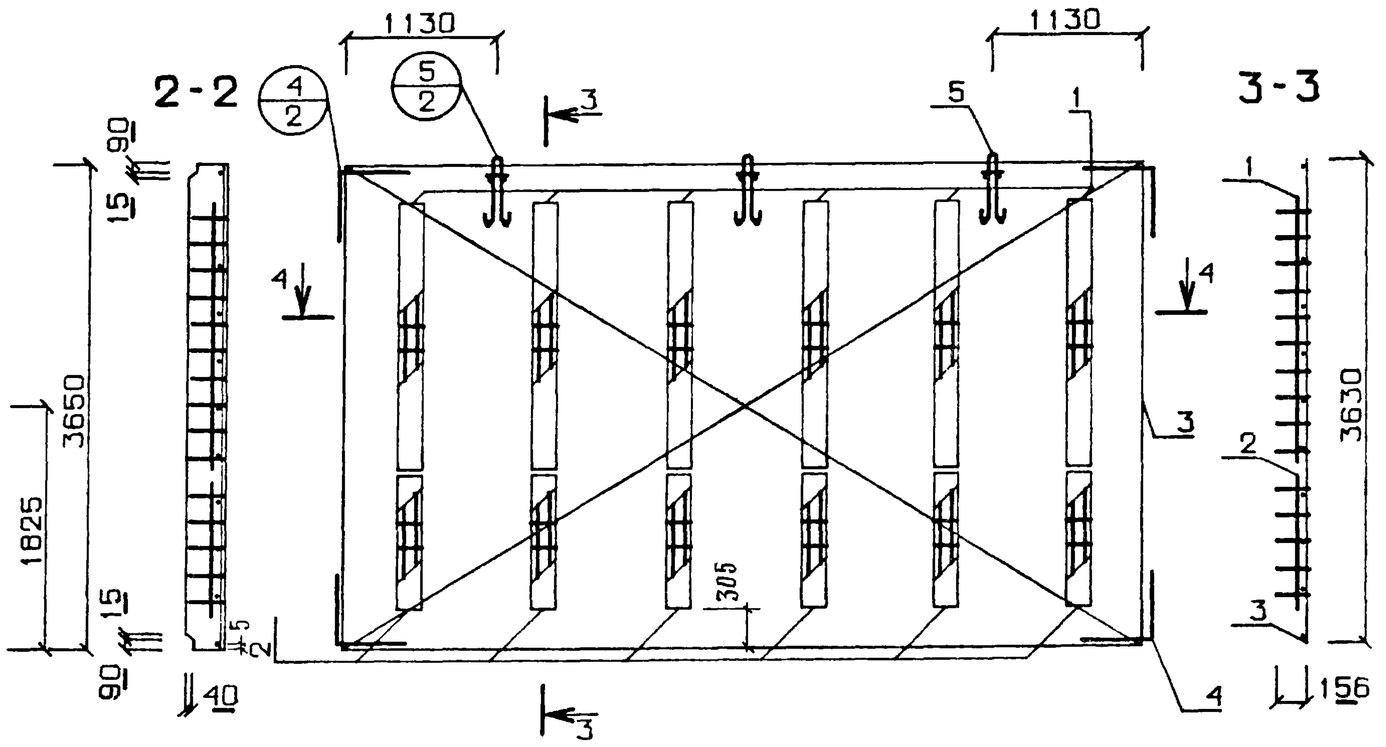

4 - 4

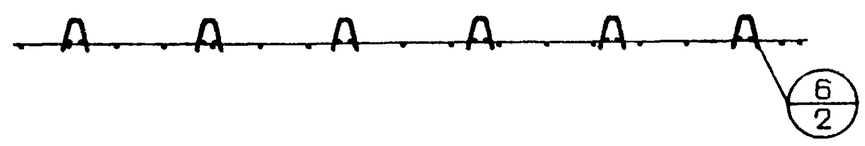

РАЗМЕРЫ (H) И (B) СМ ПОЯСНИТЕЛЬНУЮ ЗАПИСКУ

ОБОЗНАЧЕНИЕ	МАРКА	L	A	РИС
1.143-5ПВ.1-2 Д38	П 37.57.16-3Т	5680	1705	1
-01	П 37.60.16-3Т	5980	1855	1
-02	АБП 37.57.16-3Т	5670	335	2
-03	АБП 37.60.16-3Т	5970	485	2

Гл.инж.АКБ	Шаповал	
Н.контр	Брусан	
Нач.отд	Стукалов	
Гл.арх.отд	Брусан	
Гл.инж.пр	Першко	
Рук.гр	Гончарук	
Проверил	Першко	
Разработ	Шургот	

1.143-5ПВ.1-2.Д38СБ

ПАНЕЛИ ПЕРЕКРЫТИЯ БЛОКИ АРМАТУРНЫЕ СБОРОЧНЫЙ ЧЕРТЕЖ

СТАДИЯ	МАССА	МАСШТАБ
Р	СМ СПЕЦИФ	1:50
ЛИСТ	ЛИСТОВ	

КиевЗНИИЭП

ВЗАМ.ИНВ № | ПОДП. И ДАТА | ИНВ.№ ПОДЛ.

ЭПВЦ КиевЗНИИЭП | ОПЕРАТОР ТПП КОРТ

ФОРМА	ЗОНА	ПОЗ	ОБОЗНАЧЕНИЕ	НАИМЕНОВАНИЕ	КОЛ	ПРИМЕЧАНИЕ
				ДОКУМЕНТАЦИЯ:		
12		1	1.143-5ПВ.1-2.Д39СБ	СБОРОЧНЫЙ ЧЕРТЕЖ		
12		2	1.143-5ПВ.1-2.Д48,Л.1	УЗЛЫ 1,2,3		
				СБОРОЧНЫЕ ЕДИНИЦЫ И ДЕТАЛИ:		
				БЛОК АРМАТУРНЫЙ		
11		1	1.143-5ПВ.1-2.Д39-03	АБП 24.42.16-3Т	1	
11		2	1.143-5ПВ.1-2.Д60-06	ИЗДЕЛИЕ ЗАКЛАДНОЕ МПА1	2	
11		3	1.143-5ПВ.1-2.Д60-05	ИЗДЕЛИЕ ЗАКЛАДНОЕ МП1	4	
				МАТЕРИАЛЫ:		
				БЕТОН М200	1.59	М.КУБ
				ПОКАЗАТЕЛИ:		
				МАССА ПАНЕЛИ	3979	КГ
				МАССА СТАЛИ	34.2	КГ
				АРМАТУРНЫХ ИЗДЕЛИЙ	26.8	КГ
				КЛАССА В-I	19.2	КГ
			ГОСТ6727-53*	Ф3 ВI	1.68	КГ
			ГОСТ6727-53*	Ф5 ВI	17.6	КГ
				КЛАССА А-I	7.20	КГ
			ГОСТ5781-75	Ф12 АI	7.20	КГ
				КЛАССА А-III	4.03	КГ
			ГОСТ5781-75	Ф8 АIII	0.41	КГ
				ЗАКЛАДНЫХ ИЗДЕЛИЙ	7.35	КГ
				АРМАТУРНОЙ СТАЛИ	3.62	КГ
			ГОСТ5781-75	Ф12 АIII	3.62	КГ
				ПРОФИЛЬНОЙ СТАЛИ	3.74	КГ
			ГОСТ380-71*	L75*50*5 С38/23	3.74	КГ
				КЛАССА С38/23	3.74	КГ

Гл инж АКБ	Шаповал	
Н контр	Брусан	
Нач отд	Стукалов	
Гл арх отд	Брусан	
Гл инж пр	Першко	
Рук гр	Гончарук	
Проверил	Першко	
Разработ	Гончарук	

1.143-5ПВ.1-2.Д39

ПАНЕЛЬ ПЕРЕКРЫТИЯ
П 24.42.16-3Т

СТАДИЯ	ЛИСТ	ЛИСТОВ
Р	1	1

КиевЗНИИЭП

ФОРМАТ II

ВЗАМ ИНВ№ | ПОДП И ДАТА | ИНВ № ПОДЛ

ЭПВЦ КиевЗНИИЭП | ОПЕРАТОР ТПП КОРТ | КОМЗАРОВА

ФОРМА	ЗОНА	ПОЗ	ОБОЗНАЧЕНИЕ	НАИМЕНОВАНИЕ	КОЛ	ПРИМЕЧАНИЕ
				ДОКУМЕНТАЦИЯ:		
12		1	1.143-5ПВ.1-2.Д39СБ	СБОРОЧНЫЙ ЧЕРТЕЖ		
12		2	1.143-5ПВ.1-2.Д48,Л.1	УЗЛЫ 1,2,3		
				СБОРОЧНЫЕ ЕДИНИЦЫ И ДЕТАЛИ:		
				БЛОК АРМАТУРНЫЙ		
11		1	1.143-5ПВ.1-2.Д39-04	АБП 27.42.16-3Т	1	
11		2	1.143-5ПВ.1-2.Д60-06	ИЗДЕЛИЕ ЗАКЛАДНОЕ МПА1	2	
11		3	1.143-5ПВ.1-2.Д60-05	ИЗДЕЛИЕ ЗАКЛАДНОЕ МП1	4	
				МАТЕРИАЛЫ:		
				БЕТОН М200	1.79	М.КУБ
				ПОКАЗАТЕЛИ:		
				МАССА ПАНЕЛИ	4481	КГ
				МАССА СТАЛИ	40.6	КГ
				АРМАТУРНЫХ ИЗДЕЛИЙ	33.3	КГ
				КЛАССА В-I	10.7	КГ
			ГОСТ6727-53*	Ф3 ВI	1.68	КГ
			ГОСТ6727-53*	Ф5 ВI	8.99	КГ
				КЛАССА А-I	7.20	КГ
			ГОСТ5781-75	Ф12 АI	7.20	КГ
				КЛАССА А-III	19.0	КГ
			ГОСТ5781-75	Ф6 АIII	15.0	КГ
			ГОСТ5781-75	Ф8 АIII	0.41	КГ
				ЗАКЛАДНЫХ ИЗДЕЛИЙ	7.35	КГ
				АРМАТУРНОЙ СТАЛИ	3.62	КГ
			ГОСТ5781-75	Ф12 АIII	3.62	КГ
				ПРОФИЛЬНОЙ СТАЛИ	3.74	КГ
			ГОСТ380-71*	L75*50*5 С38/23	3.74	КГ
				КЛАССА С38/23	3.74	КГ

Гл инж АКБ	Шаповал	
Н контр	Брусан	
Нач отд	Стукалов	
Гл арх отд	Брусан	
Гл инж пр	Першко	
Рук гр	Гончарук	
Проверил	Першко	
Разработ	Гончарук	

1.143-5ПВ.1-2.Д39-01

ПАНЕЛЬ ПЕРЕКРЫТИЯ
П 27.42.16-3Т

СТАДИЯ	ЛИСТ	ЛИСТОВ
Р	1	1

КиевЗНИИЭП

16671-02 46

ФОРМАТ II

ВЗАМ ИНВ№ | ПОДП И ДАТА | ИНВ № ПОДЛ

ФОРМАТ	ЗОНА	ПОЗ	ОБОЗНАЧЕНИЕ	НАИМЕНОВАНИЕ	КОЛ	ПРИМЕЧАНИЕ
				ДОКУМЕНТАЦИЯ:		
12		1	1.143-5ПВ.1-2.Д39СБ	СВОРОЧНЫЙ ЧЕРТЕЖ		
12		2	1.143-5ПВ.1-2.Д48,Л.1	УЗЛЫ 1,2,3		
				СВОРОЧНЫЕ ЕДИНИЦЫ И ДЕТАЛИ:		
11		1	1.143-5ПВ.1-2.Д39-05	БЛОК АРМАТУРНЫЙ АБП 30.42.16-3Т	1	
11		2	1.143-5ПВ.1-2.Д60-06	ИЗДЕЛИЕ ЗАКЛАДНОЕ МПА1	2	
11		3	1.143-5ПВ.1-2.Д60-05	ИЗДЕЛИЕ ЗАКЛАДНОЕ МП1	4	
				МАТЕРИАЛЫ:		
				БЕТОН М200	1.99	М.КУБ
				ПОКАЗАТЕЛИ:		
				МАССА ПАНЕЛИ	4982	КГ
				МАССА СТАЛИ	45.5	КГ
				АРМАТУРНЫХ ИЗДЕЛИЙ	38.1	КГ
				КЛАССА В-I	12.0	КГ
			ГОСТ6727-53*	Ф3 ВI	1.68	КГ
			ГОСТ6727-53*	Ф5 ВI	10.3	КГ
				КЛАССА А-I	9.08	КГ
			ГОСТ5781-75	Ф12 АI	4.01	КГ
			ГОСТ5781-75	Ф14 АI	5.07	КГ
				КЛАССА А-III	20.7	КГ
			ГОСТ5781-75	Ф6 АIII	16.7	КГ
			ГОСТ5781-75	Ф8 АIII	0.41	КГ
				ЗАКЛАДНЫХ ИЗДЕЛИЙ	7.35	КГ
				АРМАТУРНОЙ СТАЛИ	3.62	КГ
			ГОСТ5781-75	Ф12 АIII	3.62	КГ
				ПРОФИЛЬНОЙ СТАЛИ	3.74	КГ
			ГОСТ380-71*	L75*50*5 С38/23	3.74	КГ
				КЛАССА С38/23	3.74	КГ

ЭПВЦ КиевЗНИИЭП | ОПЕРАТОР ТЛП КОРТ | КОМЗАРОВА

Гл инж АКБ	Шаповал	
Н контр	Брусан	
Нач отд	Стукалов	
Гл арх отд	Брусан	
Гл инж пр	Першко	
Рук гр	Гончарук	
Проверил	Першко	
Разработ	Гончарук	

1.143-5ПВ.1-2.Д39-02

ПАНЕЛЬ ПЕРЕКРЫТИЯ П 30.42.16-3Т

СТАДИЯ	ЛИСТ	ЛИСТОВ
Р	1	1

КиевЗНИИЭП

ФОРМАТ II

ВЗАМ ИНВ№ | ПОДП И ДАТА | ИНВ № ПОДЛ

ФОРМАТ	ЗОНА	ПОЗ	ОБОЗНАЧЕНИЕ	НАИМЕНОВАНИЕ	КОЛ	ПРИМЕЧАНИЕ
				ДОКУМЕНТАЦИЯ:		
12		1	1.143-5ПВ.1-2.Д39СБ	СВОРОЧНЫЙ ЧЕРТЕЖ		
12		2	1.143-5ПВ.1-2.Д48,Л.2	УЗЛЫ 4,5,6		
				СВОРОЧНЫЕ ЕДИНИЦЫ И ДЕТАЛИ:		
11		1	1.143-5ПВ.1-2.Д59	КАРКАС ПКП1	4	
11		2	1.143-5ПВ.1-2.Д49	СЕТКА СП1-1	1	
11		3	1.143-5ПВ.1-2.Д60-04	АНКЕР АП1	4	
11		4	1.143-5ПВ.1-2.Д60	ПЕТЛЯ ПП1	3	
				ПОКАЗАТЕЛИ:		
				МАССА СТАЛИ	26.8	КГ
				КЛАССА В-I	19.2	КГ
			ГОСТ6727-53*	Ф3 ВI	1.68	КГ
			ГОСТ6727-53*	Ф5 ВI	17.6	КГ
				КЛАССА А-I	7.20	КГ
			ГОСТ5781-75	Ф12 АI	7.20	КГ
				КЛАССА А-III	0.41	КГ
			ГОСТ5781-75	Ф8 АIII	0.41	КГ

ЭПВЦ КиевЗНИИЭП | ОПЕРАТОР ТЛП КОРТ | КОМЗАРОВА

Гл инж АКБ	Шаповал	
Н контр	Брусан	
Нач отд	Стукалов	
Гл арх отд	Брусан	
Гл инж пр	Першко	
Рук гр	Гончарук	
Проверил	Першко	
Разработ	Гончарук	

1.143-5ПВ.1-2.Д39-03

БЛОК АРМАТУРНЫЙ АВП 24.42.16-3Т

СТАДИЯ	ЛИСТ	ЛИСТОВ
Р	1	1

КиевЗНИИЭП

ВЗАМ ИНВ№ | ПОДП И ДАТА | ИНВ № ПОДЛ

ФОРМАТ II

КиевЗНИИЭП ШШ КОРТ

ФОРМА	ЗОНА	ПОЗ	ОБОЗНАЧЕНИЕ	НАИМЕНОВАНИЕ	КОЛ	ПРИМЕЧАНИЕ
				ДОКУМЕНТАЦИЯ:		
12		1	1.143-5ПВ.1-2.Д39СБ	СБОРОЧНЫЙ ЧЕРТЕЖ		
12		2	1.143-5ПВ.1-2.Д48,Л.2	УЗЛЫ 4,5,6		
				СБОРОЧНЫЕ ЕДИНИЦЫ И ДЕТАЛИ:		
11		1	1.143-5ПВ.1-2.Д59	КАРКАС ПКП1	4	
11		2	1.143-5ПВ.1-2.Д50	СЕТКА СП12-1	1	
11		3	1.143-5ПВ.1-2.Д60-04	АНКЕР АП1	4	
11		4	1.143-5ПВ.1-2.Д60	ПЕТЛЯ ПП1	3	
				ПОКАЗАТЕЛИ:		
				МАССА СТАЛИ	33.3	КГ
				КЛАССА В-I	10.7	КГ
			ГОСТ6727-53*	Ф3 ВI	1.68	КГ
			ГОСТ6727-53*	Ф5 ВI	8.99	КГ
				КЛАССА А-I	7.20	КГ
			ГОСТ5781-75	Ф12 АI	7.20	КГ
				КЛАССА А-III	15.4	КГ
			ГОСТ5781-75	Ф6 АIII	15.0	КГ
			ГОСТ5781-75	Ф8 АIII	0.41	КГ

Гл инж АКБ	Шаповал	
Н контр	Брусан	
Нач отд	Стукалов	
Гл арх отд	Брусан	
Гл инж пр	Першко	
Рук гр	Гончарук	
Проверил	Першко	
Разработ	Гончарук	

1.143-5ПВ.1-2.Д39-04

ВЛОК АРМАТУРНЫЙ
АВП 27.42.16-3Т

СТАДИЯ	ЛИСТ	ЛИСТОВ
Р	1	1

КиевЗНИИЭП

ФОРМАТ II

ЭПВЦ КиевЗНИИЭП ОПЕРАТОР ТПП КОРТ КОЛЗАРОВА

ФОРМА	ЗОНА	ПОЗ	ОБОЗНАЧЕНИЕ	НАИМЕНОВАНИЕ	КОЛ	ПРИМЕЧАНИЕ
				ДОКУМЕНТАЦИЯ:		
12		1	1.143-5ПВ.1-2.Д39СБ	СБОРОЧНЫЙ ЧЕРТЕЖ		
12		2	1.143-5ПВ.1-2.Д48,Л.2	УЗЛЫ 4,5,6		
				СБОРОЧНЫЕ ЕДИНИЦЫ И ДЕТАЛИ:		
11		1	1.143-5ПВ.1-2.Д59	КАРКАС ПКП1	4	
11		2	1.143-5ПВ.1-2.Д51	СЕТКА СП23-1	1	
11		3	1.143-5ПВ.1-2.Д60-04	АНКЕР АП1	4	
11		4	1.143-5ПВ.1-2.Д60-01	ПЕТЛЯ ПП2	3	
				ПОКАЗАТЕЛИ:		
				МАССА СТАЛИ	38.1	КГ
				КЛАССА В-I	12.0	КГ
			ГОСТ6727-53*	Ф3 ВI	1.68	КГ
			ГОСТ6727-53*	Ф5 ВI	10.3	КГ
				КЛАССА А-I	9.08	КГ
			ГОСТ5781-75	Ф12 АI	4.01	КГ
			ГОСТ5781-75	Ф14 АI	5.07	КГ
				КЛАССА А-III	17.1	КГ
			ГОСТ5781-75	Ф6 АIII	16.7	КГ
			ГОСТ5781-75	Ф8 АIII	0.41	КГ

ВЗАМ ИНВ№ | ПОДП И ДАТА | ИНВ № ПОДЛ

Гл инж АКБ	Шаповал	
Н контр	Брусан	
Нач отд	Стукалов	
Гл арх отд	Брусан	
Гл инж пр	Першко	
Рук гр	Гончарук	
Проверил	Першко	
Разработ	Шургот	

1.143-5ПВ.1-2.Д39-05

ВЛОК АРМАТУРНЫЙ
АВП 30.42.16-3Т


СТАДИЯ	ЛИСТ	ЛИСТОВ
Р	1	1

КиевЗНИИЭП

16671-02 48

ЭПВЦ КиевЗНИИЭП | ОПЕРАТОР ТЛП КОРТ | СИТНИК

РИС. 1

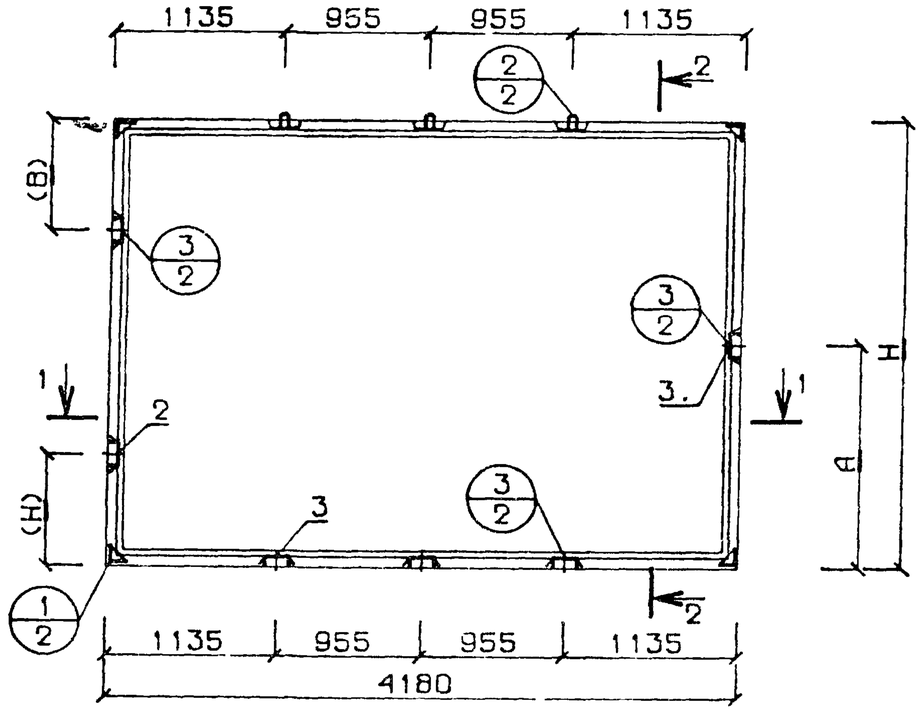

2-2



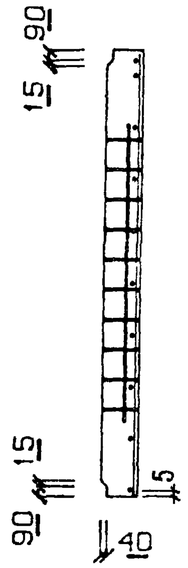



РИС. 2 АРМАТУРНЫЙ БЛОК

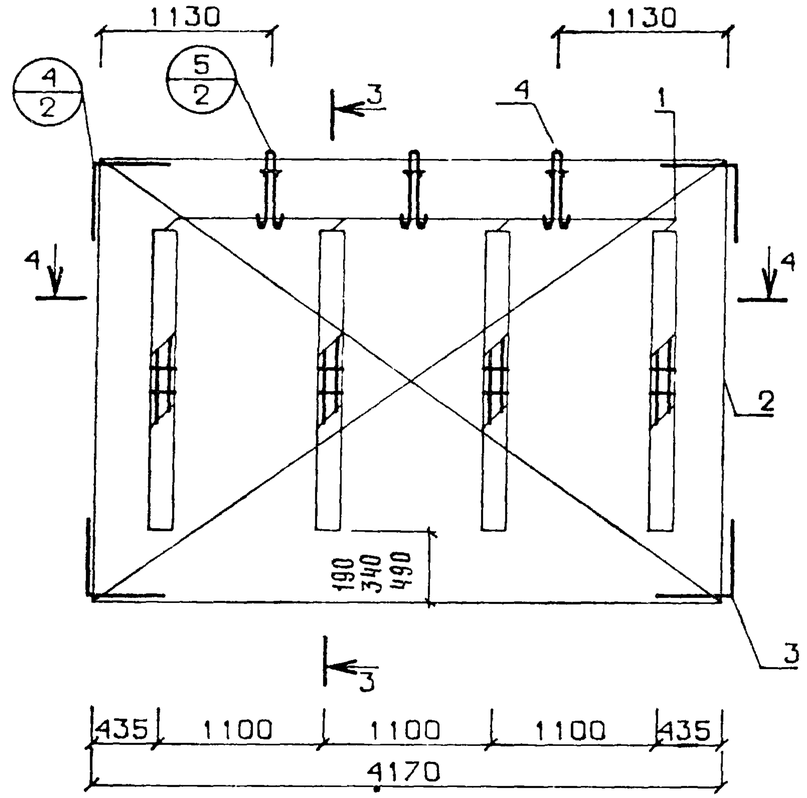


3-3

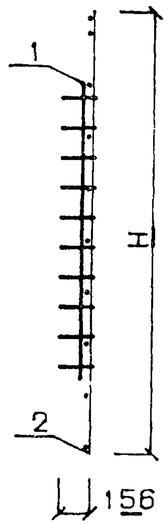

1-1

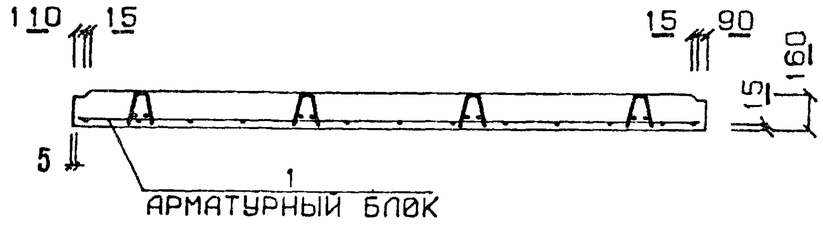

4-4

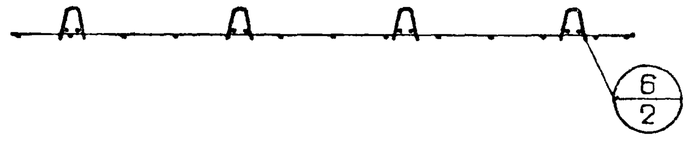

РАЗМЕРЫ (H) И (B) СМ ПОЯСНИТЕЛЬНУЮ ЗАПИСКУ

ОБОЗНАЧЕНИЕ	МАРКА	H	A	РИС
1 143-5ПВ 1-2 Д3Э	П 24.42.16-3Т	2380	1190	1
-01	П 27.42.16-3Т	2680	1340	1
-02	П 30.42.16-3Т	2980	1490	1
-03	АБП 24.42.16-3Т	2360	-	2
-04	АБП 27.42.16-3Т	2660	-	2
-05	АБП 30.42.16-3Т	2960	-	2

Гл.инж.АКБ	Шаповал	
Н.контр	Брусан	
Нач.отд	Стукалов	
Гл.инж.отд	Брусан	
Гл.инж.пр	Першко	
Рук.гр	Гончарук	
Проверил	Першко	
Разработ	Шургот	

1.143-5ПВ.1-2.Д39СБ

ПАНЕЛИ ПЕРЕКРЫТИЯ БЛОКИ АРМАТУРНЫЕ СБОРОЧНЫЙ ЧЕРТЕЖ

СТАДИЯ	МАССА	МАСШТАБ
Р	СМ СПЕЦИФ	1:5
ЛИСТ	ЛИСТОВ	

КиевЗНИИЭП

ВЗАМ.ИНВ.№ | ПОДП.И ДАТА | ИНВ.№ ПОДЛ.

ФОРМАТ

КиевЗНИИЭП ТПП КОРТ

ФОРМ.	ЗОНА	ПОЗ	ОБОЗНАЧЕНИЕ	НАИМЕНОВАНИЕ	КОЛ	ПРИМЕЧАНИЕ
				ДОКУМЕНТАЦИЯ:		
12		1	1.143-5ПВ.1-2.Д40СБ	СБОРОЧНЫЙ ЧЕРТЕЖ		
12		2	1.143-5ПВ.1-2.Д48,Л.1	УЗЛЫ 1,2,3		
				СБОРОЧНЫЕ ЕДИНИЦЫ И ДЕТАЛИ:		
				БЛОК АРМАТУРНЫЙ		
11		1	1.143-5ПВ.1-2.Д40-03	АБП 25.42.16-3Т	1	
11		2	1.143-5ПВ.1-2.Д60-06	ИЗДЕЛИЕ ЗАКЛАДНОЕ МПА1	2	
11		3	1.143-5ПВ.1-2.Д60-05	ИЗДЕЛИЕ ЗАКЛАДНОЕ МП1	4	
				МАТЕРИАЛЫ:		
				БЕТОН М200	1.64	М.КУБ
				ПОКАЗАТЕЛИ:		
				МАССА ПАНЕЛИ	4096	КГ
				МАССА СТАЛИ	34.5	КГ
				АРМАТУРНЫХ ИЗДЕЛИЙ	27.1	КГ
				КЛАССА В-I	19.5	КГ
			ГОСТ6727-53*	Ф3 ВI	1.68	КГ
			ГОСТ6727-53*	Ф5 ВI	17.8	КГ
				КЛАССА А-I	7.20	КГ
			ГОСТ5781-75	Ф12 АI	7.20	КГ
				КЛАССА А-III	4.03	КГ
			ГОСТ5781-75	Ф8 АIII	0.41	КГ
				ЗАКЛАДНЫХ ИЗДЕЛИЙ	7.35	КГ
				АРМАТУРНОЙ СТАЛИ	3.62	КГ
			ГОСТ5781-75	Ф12 АIII	3.62	КГ
				ПРОФИЛЬНОЙ СТАЛИ	3.74	КГ
			ГОСТ380-71*	L75*50*5 С38/23	3.74	КГ
				КЛАССА С38/23	3.74	КГ

Гл инж АКБ	Шаповал	
Н контр	Брусан	
Нач отд	Стукалов	
Гл арх отд	Брусан	
Гл инж пр	Першко	
Рук гр	Гончарук	
Проверил	Першко	
Разработ	Гончарук	

1.143-5ПВ.1-2.Д40

ПАНЕЛЬ ПЕРЕКРЫТИЯ
П 25.42.16-3Т

СТАДИЯ	ЛИСТ	ЛИСТОВ
Р	1	1

КиевЗНИИЭП

ФОРМАТ II

ЭПВЦ КиевЗНИИЭП

ОПЕРАТОР ТПП КОРТ

КОЗАРОВА

ФОРМ.	ЗОНА	ПОЗ	ОБОЗНАЧЕНИЕ	НАИМЕНОВАНИЕ	КОЛ	ПРИМЕЧАНИЕ
				ДОКУМЕНТАЦИЯ:		
12		1	1.143-5ПВ.1-2.Д40СБ	СБОРОЧНЫЙ ЧЕРТЕЖ		
12		2	1.143-5ПВ.1-2.Д48,Л.1	УЗЛЫ 1,2,3		
				СБОРОЧНЫЕ ЕДИНИЦЫ И ДЕТАЛИ:		
				БЛОК АРМАТУРНЫЙ		
11		1	1.143-5ПВ.1-2.Д40-04	АБП 28.42.16-3Т	1	
11		2	1.143-5ПВ.1-2.Д60-06	ИЗДЕЛИЕ ЗАКЛАДНОЕ МПА1	2	
11		3	1.143-5ПВ.1-2.Д60-05	ИЗДЕЛИЕ ЗАКЛАДНОЕ МП1	4	
				МАТЕРИАЛЫ:		
				БЕТОН М200	1.84	М.КУБ
				ПОКАЗАТЕЛИ:		
				МАССА ПАНЕЛИ	4598	КГ
				МАССА СТАЛИ	41.7	КГ
				АРМАТУРНЫХ ИЗДЕЛИЙ	34.3	КГ
				КЛАССА В-I	11.3	КГ
			ГОСТ6727-53*	Ф3 ВI	1.68	КГ
			ГОСТ6727-53*	Ф5 ВI	9.64	КГ
				КЛАССА А-I	7.20	КГ
			ГОСТ5781-75	Ф12 АI	7.20	КГ
				КЛАССА А-III	19.4	КГ
			ГОСТ5781-75	Ф6 АIII	15.4	КГ
			ГОСТ5781-75	Ф8 АIII	0.41	КГ
				ЗАКЛАДНЫХ ИЗДЕЛИЙ	7.35	КГ
				АРМАТУРНОЙ СТАЛИ	3.62	КГ
			ГОСТ5781-75	Ф12 АIII	3.62	КГ
				ПРОФИЛЬНОЙ СТАЛИ	3.74	КГ
			ГОСТ380-71*	L75*50*5 С38/23	3.74	КГ
				КЛАССА С38/23	3.74	КГ

ВЗАМ ИНВ №

ПОДП И ДАТА

ИНВ № ПОДЛ

Гл инж АКБ	Шаповал	
Н контр	Брусан	
Нач отд	Стукалов	
Гл арх отд	Брусан	
Гл инж пр	Першко	
Рук гр	Гончарук	
Проверил	Першко	
Разработ	Гончарук	

1.143-5ПВ.1-2.Д40-01

ПАНЕЛЬ ПЕРЕКРЫТИЯ
П 28.42.16-3Т

СТАДИЯ	ЛИСТ	ЛИСТОВ
Р	1	1

КиевЗНИИЭП

16671-02 50

ФОРМАТ	ЗОНА	ПОЗ	ОБОЗНАЧЕНИЕ	НАИМЕНОВАНИЕ	КОЛ	ПРИМЕЧАНИЕ
				ДОКУМЕНТАЦИЯ:		
12		1	1.143-5ПВ.1-2.Д40СБ	СБОРОЧНЫЙ ЧЕРТЕЖ		
12		2	1.143-5ПВ.1-2.Д48,Л.1	УЗЛЫ 1,2,3		
				СБОРОЧНЫЕ ЕДИНИЦЫ И ДЕТАЛИ:		
				БЛОК АРМАТУРНЫЙ		
11		1	1.143-5ПВ.1-2.Д40-05	АБП 31.42.16-3Т	1	
11		2	1.143-5ПВ.1-2.Д60-06	ИЗДЕЛИЕ ЗАКЛАДНОЕ МПА1	2	
11		3	1.143-5ПВ.1-2.Д60-05	ИЗДЕЛИЕ ЗАКЛАДНОЕ МП1	4	
				МАТЕРИАЛЫ:		
				БЕТОН М200	2.04	М.КУВ
				ПОКАЗАТЕЛИ:		
				МАССА ПАНЕЛИ	5099	КГ
				МАССА СТАЛИ	45.9	КГ
				АРМАТУРНЫХ ИЗДЕЛИЙ	38.5	КГ
				КЛАССА В-I	12.0	КГ
			ГОСТ6727-53*	Ф3 ВI	1.68	КГ
			ГОСТ6727-53*	Ф5 ВI	10.3	КГ
				КЛАССА А-I	9.08	КГ
			ГОСТ5781-75	Ф12 АI	4.01	КГ
			ГОСТ5781-75	Ф14 АI	5.07	КГ
				КЛАССА А-Ш	21.1	КГ
			ГОСТ5781-75	Ф6 АШ	17.0	КГ
			ГОСТ5781-75	Ф8 АШ	0.41	КГ
				ЗАКЛАДНЫХ ИЗДЕЛИЙ	7.35	КГ
				АРМАТУРНОЙ СТАЛИ	3.62	КГ
			ГОСТ5781-75	Ф12 АШ	3.62	КГ
				ПРОФИЛЬНОЙ СТАЛИ	3.74	КГ
			ГОСТ380-71*	L75*50*5 С38/23	3.74	КГ
				КЛАССА С38/23	3.74	КГ

ЭПВЦ КиевЗНИИЭП | ОПЕРАТОР ТЛП КОРТ | КОМЗАРОВА

ВЗАМ ИНВ № | ПОДП И ДАТА | ИНВ № ПОДЛ

Гл инж АКБ	Шаповал	
Н контр	Брусан	
Нач отд	Стукалов	
Гл арх отд	Брусан	
Гл инж пр	Першко	
Рук гр	Гончарук	
Проверил	Першко	
Разработ	Гончарук	

1.143-5ПВ.1-2.Д40-02

ПАНЕЛЬ ПЕРЕКРЫТИЯ П 31.42.16-3Т

СТАДИЯ	ЛИСТ	ЛИСТОВ
Р	1	1

КиевЗНИИЭП

ФОРМАТ II

ФОРМАТ	ЗОНА	ПОЗ	ОБОЗНАЧЕНИЕ	НАИМЕНОВАНИЕ	КОЛ	ПРИМЕЧАНИЕ
				ДОКУМЕНТАЦИЯ:		
12		1	1.143-5ПВ.1-2.Д40СБ	СБОРОЧНЫЙ ЧЕРТЕЖ		
12		2	1.143-5ПВ.1-2.Д48,Л.2	УЗЛЫ 4,5,6		
				СБОРОЧНЫЕ ЕДИНИЦЫ И ДЕТАЛИ:		
11		1	1.143-5ПВ.1-2.Д59	КАРКАС ПКП1	4	
11		2	1.143-5ПВ.1-2.Д54	СЕТКА СП54-1	1	
11		3	1.143-5ПВ.1-2.Д60-04	АНКЕР АП1	4	
11		4	1.143-5ПВ.1-2.Д60	ПЕТЛЯ ПП1	3	
				ПОКАЗАТЕЛИ:		
				МАССА СТАЛИ	27.1	КГ
				КЛАССА В-I	19.5	КГ
			ГОСТ6727-53*	Ф3 ВI	1.68	КГ
			ГОСТ6727-53*	Ф5 ВI	17.8	КГ
				КЛАССА А-I	7.20	КГ
			ГОСТ5781-75	Ф12 АI	7.20	КГ
				КЛАССА А-Ш	0.41	КГ
			ГОСТ5781-75	Ф8 АШ	0.41	КГ

ЭПВЦ КиевЗНИИЭП | ОПЕРАТОР ТЛП КОРТ | КОМЗАРОВА

ВЗАМ ИНВ № | ПОДП И ДАТА | ИНВ № ПОДЛ

Гл инж АКБ	Шаповал	
Н контр	Брусан	
Нач отд	Стукалов	
Гл арх отд	Брусан	
Гл инж пр	Першко	
Рук гр	Гончарук	
Проверил	Першко	
Разработ	Шургот	

1.143-5ПВ.1-2.Д40-03

БЛОК АРМАТУРНЫЙ АВП 25.42.16-3Т

СТАДИЯ	ЛИСТ	ЛИСТОВ
Р	1	1

КиевЗНИИЭП

ФОРМА

ФОРМАТ	ЗОНА	ПОЗ	ОБОЗНАЧЕНИЕ	НАИМЕНОВАНИЕ	КОЛ	ПРИМЕЧАНИЕ
				ДОКУМЕНТАЦИЯ:		
12		1	1.143-5ПВ.1-2.Д40СБ	СБОРОЧНЫЙ ЧЕРТЕЖ		
12		2	1.143-5ПВ.1-2.Д48,Л.2	УЗЛЫ 4,5,6		
				СБОРОЧНЫЕ ЕДИНИЦЫ И ДЕТАЛИ:		
11		1	1.143-5ПВ.1-2.Д59	КАРКАС ПКП1	4	
11		2	1.143-5ПВ.1-2.Д55	СЕТКА СП65-1	1	
11		3	1.143-5ПВ.1-2.Д60-04	АНКЕР АП1	4	
11		4	1.143-5ПВ.1-2.Д60	ПЕТЛЯ ПП1	3	
				ПОКАЗАТЕЛИ:		
				МАССА СТАЛИ	34.3	КГ
				КЛАССА В-I	11.3	КГ
			ГОСТ6727-53*	Ф3 ВI	1.68	КГ
			ГОСТ6727-53*	Ф5 ВI	9.64	КГ
				КЛАССА А-I	7.20	КГ
			ГОСТ5781-75	Ф12 АI	7.20	КГ
				КЛАССА А-III	15.8	КГ
			ГОСТ5781-75	Ф6 АIII	15.4	КГ
			ГОСТ5781-75	Ф8 АIII	0.41	КГ

ЭПВЦ КиевЗНИИЭП | ОПЕРАТОР ТЛП КОРТ | КОМЗАРОВА

Гл инж АКБ	Шаповал	
Н контр	Брусан	
Нач отд	Стукалов	
Гл арх отд	Брусан	
Гл инж пр	Першко	
Рук гр	Гончарук	
Проверил	Першко	
Разработ	Шургот	

1.143-5ПВ.1-2.Д40-04

БЛОК АРМАТУРНЫЙ АВП 28.42.16-3Т

СТАДИЯ	ЛИСТ	ЛИСТОВ
Р	1	1

КиевЗНИИЭП

ФОРМАТ II

ВЗАМ ИНВ № | ПОДП И ДАТА | ИНВ № ПОДЛ

ФОРМАТ	ЗОНА	ПОЗ	ОБОЗНАЧЕНИЕ	НАИМЕНОВАНИЕ	КОЛ	ПРИМЕЧАНИЕ
				ДОКУМЕНТАЦИЯ:		
12		1	1.143-5ПВ.1-2.Д40СБ	СБОРОЧНЫЙ ЧЕРТЕЖ		
12		2	1.143-5ПВ.1-2.Д48,Л.2	УЗЛЫ 4,5,6		
				СБОРОЧНЫЕ ЕДИНИЦЫ И ДЕТАЛИ:		
11		1	1.143-5ПВ.1-2.Д59	КАРКАС ПКП1	4	
11		2	1.143-5ПВ.1-2.Д56	СЕТКА СП76-1	1	
11		3	1.143-5ПВ.1-2.Д60-04	АНКЕР АП1	4	
11		4	1.143-5ПВ.1-2.Д60-01	ПЕТЛЯ ПП2	3	
				ПОКАЗАТЕЛИ:		
				МАССА СТАЛИ	38.5	КГ
				КЛАССА В-I	12.0	КГ
			ГОСТ6727-53*	Ф3 ВI	1.68	КГ
			ГОСТ6727-53*	Ф5 ВI	10.3	КГ
				КЛАССА А-I	9.08	КГ
			ГОСТ5781-75	Ф12 АI	4.01	КГ
			ГОСТ5781-75	Ф14 АI	5.07	КГ
				КЛАССА А-III	17.5	КГ
			ГОСТ5781-75	Ф6 АIII	17.0	КГ
			ГОСТ5781-75	Ф8 АIII	0.41	КГ

ЭПВЦ КиевЗНИИЭП | ОПЕРАТОР ТЛП КОРТ | КОМЗАРОВА

Гл инж АКБ	Шаповал	
Н контр	Брусан	
Нач отд	Стукалов	
Гл арх отд	Брусан	
Гл инж пр	Першко	
Рук гр	Гончарук	
Проверил	Першко	
Разработ	Шургот	

1.143-5ПВ.1-2.Д40-05

БЛОК АРМАТУРНЫЙ АВП 31.42.16-3Т

СТАДИЯ	ЛИСТ	ЛИСТОВ
Р	1	1


КиевЗНИИЭП

ВЗАМ ИНВ № | ПОДП И ДАТА | ИНВ № ПОДЛ


ФОРМАТ

ЭПВЦ КиевЗНИИЭП
ОПЕРАТОР ТПП КОРТ
ОИТНИК

РИС. 1

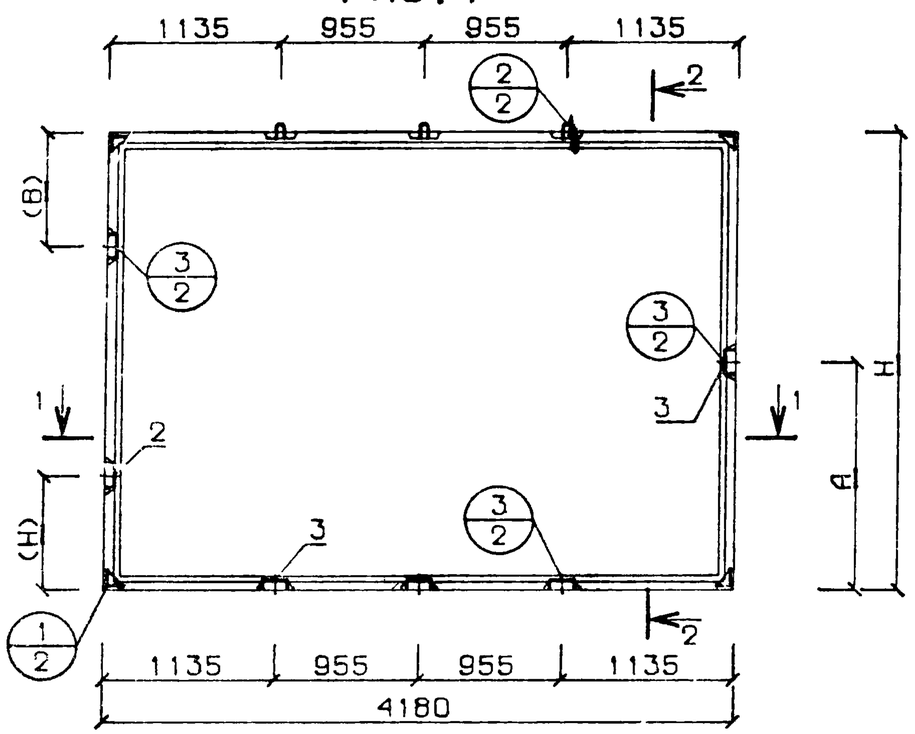

2-2

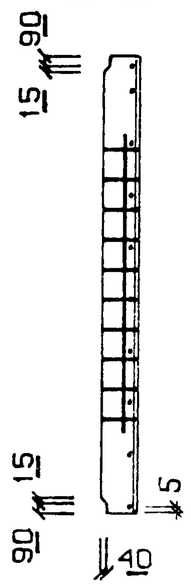

1-1



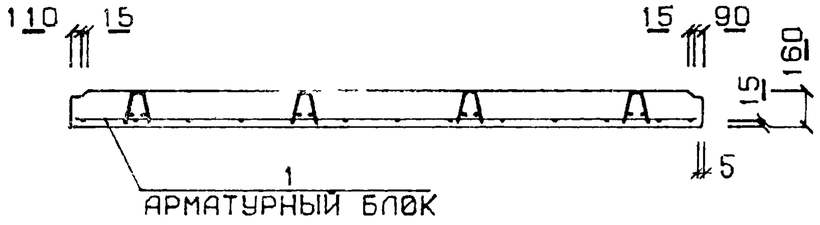



РИС. 2 АРМАТУРНЫЙ БЛОК

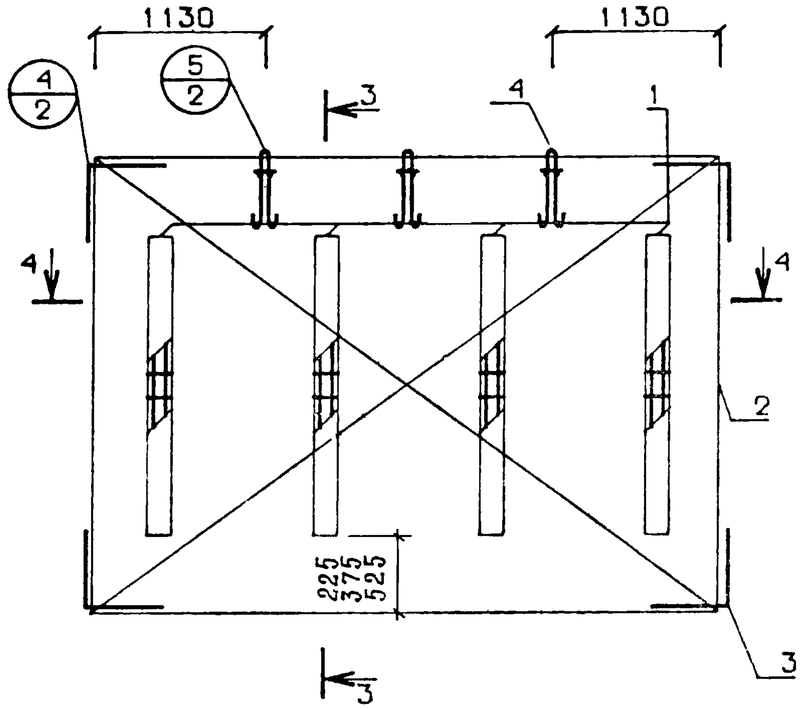

3-3

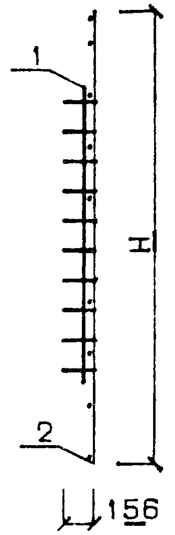

4-4

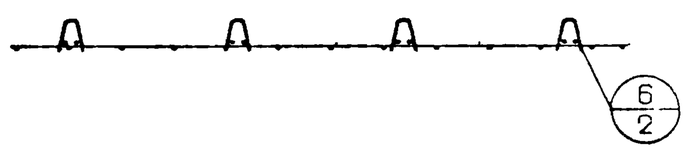

РАЗМЕРЫ (H) И (B) СМ ПОЯСНИТЕЛЬНУЮ ЗАПИСКУ

ОБОЗНАЧЕНИЕ	МАРКА	H	A	РИС
1.143-5ПВ.1-2 Д40	П 25.42.16-3Т	2450	1225	1
-01	П 28.42.16-3Т	2750	1375	1
-02	П 31.42.16-3Т	3050	1525	1
-03	АБП 25.42.16-3Т	2430	-	2
-04	АБП 28.42.16-3Т	2730	-	2
-05	АБП 31.42.16-3Т	3030	-	2

Гл инж АКБ	Шаповал	
Н контр	Брусан	
Нач отд	Стукалов	
Гл инж отд	Брусан	
Гл инж пр	Першко	
Рук гр	Гончарук	
Проверил	Першко	
Разработ	Шургот	

1.143-5ПВ.1-2.Д40ОБ

ПАНЕЛИ ПЕРЕКРЫТИЯ
БЛОКИ АРМАТУРНЫЕ
ОБОРОЧНЫЙ ЧЕРТЕЖ

СТАДИЯ	МАССА	МАСШТ
Р	СМ СПЕЦИФ	1:50
ЛИСТ	ЛИСТОВ	

КиевЗНИИЭП

ВЗАМ ИНВ № | ПОДЛ И ДАТА | ВЗАМ ПОДЛ

ЭПВЦ КиевЗНИИЭП | ТПП КОРТ | Ткач

ФОРМАТ	ЗОНА	ПОЗ	ОБОЗНАЧЕНИЕ	НАИМЕНОВАНИЕ	КОЛ	ПРИМЕЧАНИЕ
				ДОКУМЕНТАЦИЯ:		
12		1	1.143-5ПВ.1-2.Д41СБ	СБОРОЧНЫЙ ЧЕРТЕЖ		
12		2	1.143-5ПВ.1-2.Д48,Л.1	УЗЛЫ 1,2,3		
				СБОРОЧНЫЕ ЕДИНИЦЫ И ДЕТАЛИ:		
				БЛОК АРМАТУРНЫЙ		
11		1	1.143-5ПВ.1-2.Д41-02	АБП 33.42.16-3Т	1	
11		2	1.143-5ПВ.1-2.Д60-06	ИЗДЕЛИЕ ЗАКЛАДНОЕ МПА1	2	
11		3	1.143-5ПВ.1-2.Д60-05	ИЗДЕЛИЕ ЗАКЛАДНОЕ МП1	4	
				МАТЕРИАЛЫ:		
				БЕТОН М200	2.19	М.КУБ
				ПОКАЗАТЕЛИ:		
				МАССА ПАНЕЛИ	5484	КГ
				МАССА СТАЛИ	48.7	КГ
				АРМАТУРНЫХ ИЗДЕЛИЙ	41.3	КГ
				КЛАССА В-I	13.4	КГ
			ГОСТ6727-53*	Ф3 ВI	2.53	КГ
			ГОСТ6727-53*	Ф5 ВI	10.9	КГ
				КЛАССА А-I	9.08	КГ
			ГОСТ5781-75	Ф12 АI	4.01	КГ
			ГОСТ5781-75	Ф14 АI	5.07	КГ
				КЛАССА А-III	22.4	КГ
			ГОСТ5781-75	Ф6 АШ	18.4	КГ
			ГОСТ5781-75	Ф8 АШ	0.41	КГ
				ЗАКЛАДНЫХ ИЗДЕЛИЙ	7.35	КГ
				АРМАТУРНОЙ СТАЛИ	3.62	КГ
			ГОСТ5781-75	Ф12 АШ	3.62	КГ
				ПРОФИЛЬНОЙ СТАЛИ	3.74	КГ
			ГОСТ380-71*	L75*50*5 С38/23	3.74	КГ
				КЛАССА С38/23	3.74	КГ

Гл.инж.АКБ	Шаповал	
Н.контр	Брусан	
Нач.отд	Стукалов	
Гл.арх.отд	Брусан	
Гл.инж.пр	Першко	
Рук.гр	Гончарук	
Проверил	Першко	
Разработ	Шургот	

1.143-5ПВ.1-2.Д41

ПАНЕЛЬ ПЕРЕКРЫТИЯ
П 33.42.16-3Т

СТАДИЯ	ЛИСТ	ЛИСТОВ
Р	1	1

КиевЗНИИЭП

ФОРМАТ II

ЭПВЦ КиевЗНИИЭП | ОПЕРАТОР КОМЗАРОВА | ТПП КОРТ | Ткач

ФОРМАТ	ЗОНА	ПОЗ	ОБОЗНАЧЕНИЕ	НАИМЕНОВАНИЕ	КОЛ	ПРИМЕЧАНИЕ
				ДОКУМЕНТАЦИЯ:		
12		1	1.143-5ПВ.1-2.Д41СБ	СБОРОЧНЫЙ ЧЕРТЕЖ		
12		2	1.143-5ПВ.1-2.Д48,Л.1	УЗЛЫ 1,2,3		
				СБОРОЧНЫЕ ЕДИНИЦЫ И ДЕТАЛИ:		
				БЛОК АРМАТУРНЫЙ		
11		1	1.143-5ПВ.1-2.Д41-03	АБП 36.42.16-3Т	1	
11		2	1.143-5ПВ.1-2.Д60-06	ИЗДЕЛИЕ ЗАКЛАДНОЕ МПА1	2	
11		3	1.143-5ПВ.1-2.Д60-05	ИЗДЕЛИЕ ЗАКЛАДНОЕ МП1	4	
				МАТЕРИАЛЫ:		
				БЕТОН М200	2.39	М.КУБ
				ПОКАЗАТЕЛИ:		
				МАССА ПАНЕЛИ	5986	КГ
				МАССА СТАЛИ	51.6	КГ
				АРМАТУРНЫХ ИЗДЕЛИЙ	44.3	КГ
				КЛАССА В-I	14.7	КГ
			ГОСТ6727-53*	Ф3 ВI	2.53	КГ
			ГОСТ6727-53*	Ф5 ВI	12.2	КГ
				КЛАССА А-I	9.08	КГ
			ГОСТ5781-75	Ф12 АI	4.01	КГ
			ГОСТ5781-75	Ф14 АI	5.07	КГ
				КЛАССА А-III	24.1	КГ
			ГОСТ5781-75	Ф6 АШ	20.1	КГ
			ГОСТ5781-75	Ф8 АШ	0.41	КГ
				ЗАКЛАДНЫХ ИЗДЕЛИЙ	7.35	КГ
				АРМАТУРНОЙ СТАЛИ	3.62	КГ
			ГОСТ5781-75	Ф12 АШ	3.62	КГ
				ПРОФИЛЬНОЙ СТАЛИ	3.74	КГ
			ГОСТ380-71*	L75*50*5 С38/23	3.74	КГ
				КЛАССА С38/23	3.74	КГ

Гл.инж.АКБ	Шаповал	
Н.контр	Брусан	
Нач.отд	Стукалов	
Гл.арх.отд	Брусан	
Гл.инж.гр	Першко	
Рук.гр	Гончарук	
Проверил	Першко	
Разработ	Шургот	

1.143-5ПВ.1-2.Д41-01

ПАНЕЛЬ ПЕРЕКРЫТИЯ
П 36.42.16-3Т

СТАДИЯ	ЛИСТ	ЛИСТОВ
Р	1	1

КиевЗНИИЭП

16671-02 54

ФОРМА	ЗОНА	ПОЗ	ОБОЗНАЧЕНИЕ	НАИМЕНОВАНИЕ	КОЛ	ПРИМЕЧАНИЕ
				ДОКУМЕНТАЦИЯ:		
12		1	1.143-5ПВ.1-2.Д41СБ	СБОРОЧНЫЙ ЧЕРТЕЖ		
12		2	1.143-5ПВ.1-2.Д48,Л.2	УЗЛЫ 4,5,6		
				СБОРОЧНЫЕ ЕДИНИЦЫ И ДЕТАЛИ:		
11		1	1.143-5ПВ.1-2.Д59	КАРКАС ПКП1	4	
11		2	1.143-5ПВ.1-2.Д59-01	КАРКАС ПКП2	4	
11		3	1.143-5ПВ.1-2.Д52	СЕТКА СП34-1	1	
11		4	1.143-5ПВ.1-2.Д60-04	АНКЕР АП1	4	
11		5	1.143-5ПВ.1-2.Д60-01	ПЕТЛЯ ПП2	3	
				ПОКАЗАТЕЛИ:		
				МАССА СТАЛИ	41.3	КГ
				КЛАССА В-I	13.4	КГ
			ГОСТ6727-53*	Ф3 ВI	2.53	КГ
			ГОСТ6727-53*	Ф5 ВI	10.9	КГ
				КЛАССА А-I	9.08	КГ
			ГОСТ5781-75	Ф12 АI	4.01	КГ
			ГОСТ5781-75	Ф14 АI	5.07	КГ
				КЛАССА А-III	18.8	КГ
			ГОСТ5781-75	Ф6 АIII	18.4	КГ
			ГОСТ5781-75	Ф8 АIII	0.41	КГ

ЭПВЦ КиевЗНИИЭП
ОПЕРАТОР ТЛП КОРТ
КОМЗАРОВА

ВЗАМ ИНВ №
ПОДП И ДАТА
ИНВ № ПОДЛ

Гл инж АКБ	Шаповал	
Н контр	Брусан	
Нач отд	Стукалов	
Гл арх отд	Брусан	
Гл инж пр	Першко	
Рук гр	Гончарук	
Проверил	Першко	
Разработ	Шургот	

1.143-5ПВ.1-2.Д41-02

БЛОК АРМАТУРНЫЙ
АБП 33.42.16-3Т

СТАДИЯ	ЛИСТ	ЛИСТОВ
Р	1	1

КиевЗНИИЭП

ФОРМАТ II

ФОРМАТ	ЗОНА	ПОЗ	ОБОЗНАЧЕНИЕ	НАИМЕНОВАНИЕ	КОЛ	ПРИМЕЧАНИЕ
				ДОКУМЕНТАЦИЯ:		
12		1	1.143-5ПВ.1-2.Д41СБ	СБОРОЧНЫЙ ЧЕРТЕЖ		
12		2	1.143-5ПВ.1-2.Д48,Л.2	УЗЛЫ 4,5,6		
				СБОРОЧНЫЕ ЕДИНИЦЫ И ДЕТАЛИ:		
11		1	1.143-5ПВ.1-2.Д59	КАРКАС ПКП1	4	
11		2	1.143-5ПВ.1-2.Д59-01	КАРКАС ПКП2	4	
11		3	1.143-5ПВ.1-2.Д53	СЕТКА СП45-1	1	
11		4	1.143-5ПВ.1-2.Д60-04	АНКЕР АП1	4	
11		5	1.143-5ПВ.1-2.Д60-01	ПЕТЛЯ ПП2	3	
				ПОКАЗАТЕЛИ:		
				МАССА СТАЛИ	44.3	КГ
				КЛАССА В-I	14.7	КГ
			ГОСТ6727-53*	Ф3 ВI	2.53	КГ
			ГОСТ6727-53*	Ф5 ВI	12.2	КГ
				КЛАССА А-I	9.08	КГ
			ГОСТ5781-75	Ф12 АI	4.01	КГ
			ГОСТ5781-75	Ф14 АI	5.07	КГ
				КЛАССА А-III	20.5	КГ
			ГОСТ5781-75	Ф6 АIII	20.1	КГ
			ГОСТ5781-75	Ф8 АIII	0.41	КГ

ЭПВЦ КиевЗНИИЭП
ОПЕРАТОР ТЛП КОРТ
КОМЗАРОВА

ВЗАМ ИНВ №
ПОДП И ДАТА
ИНВ № ПОДЛ

Гл инж АКБ	Шаповал	
Н контр	Брусан	
Нач отд	Стукалов	
Гл арх отд	Брусан	
Гл инж пр	Першко	
Рук гр	Гончарук	
Проверил	Першко	
Разработ	Шургот	

1.143-5ПВ.1-2.Д41-03


БЛОК АРМАТУРНЫЙ
АБП 36.42.16-3Т

СТАДИЯ	ЛИСТ	ЛИСТОВ
Р	1	1

КиевЗНИИЭП

ФОРМАТ II

РИС. 1

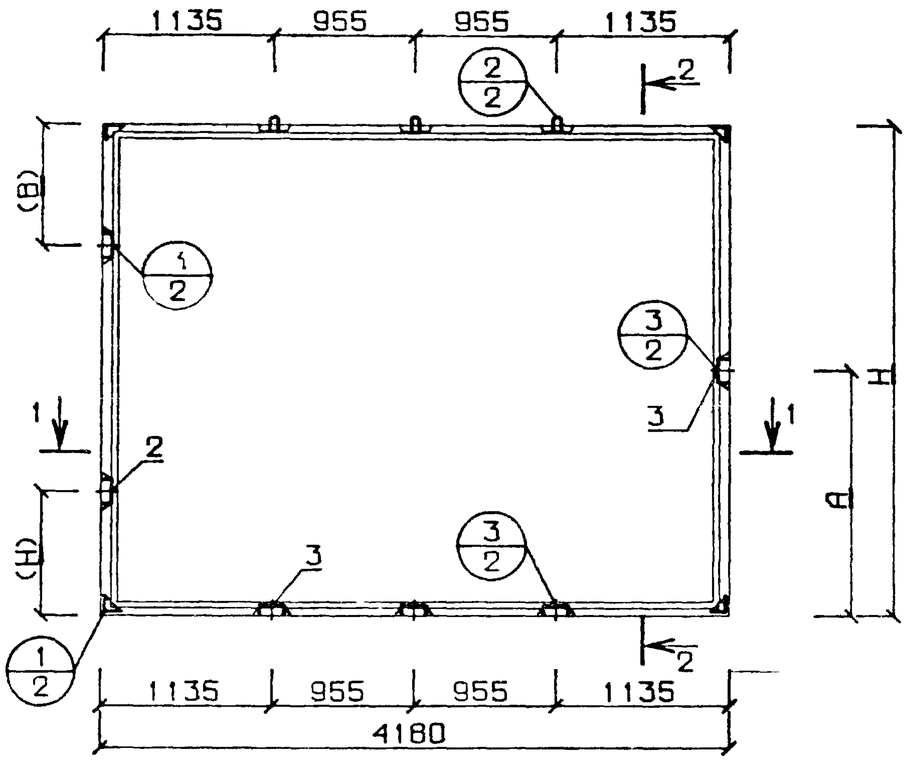





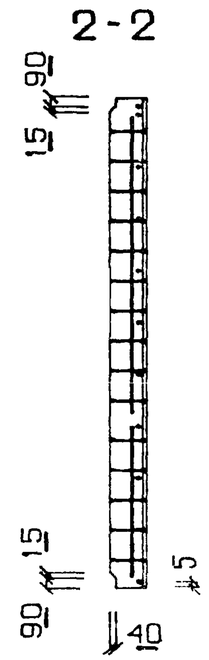


РИС. 2 АРМАТУРНЫЙ БЛОК

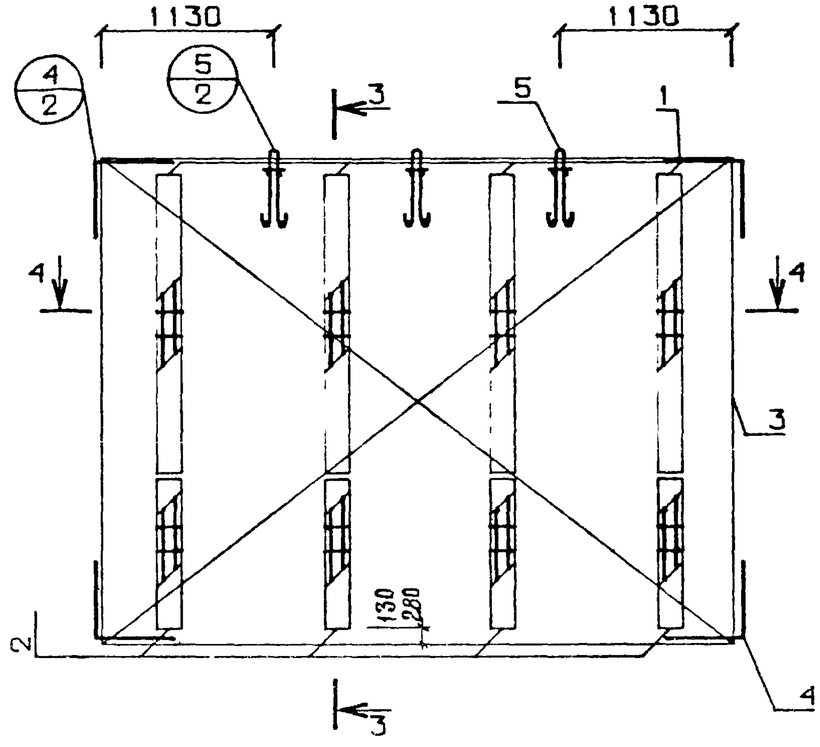

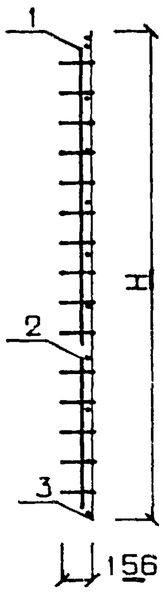

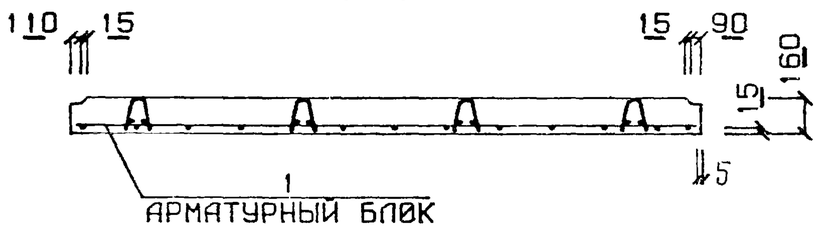

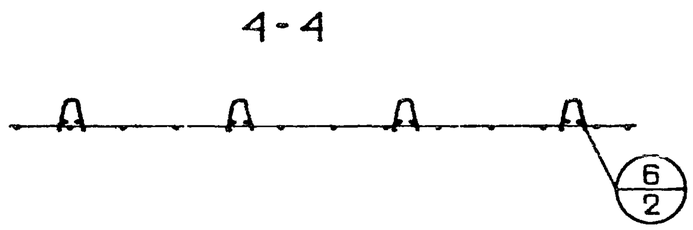

ОБОЗНАЧЕНИЕ	МАРКА	Н	А	РИС
1.143-5ПВ.1-2 Д41	П 33.42.16-3Т	3280	1640	1
-01	П 36.42.16-3Т	3580	1790	1
-02	АБП 33.42.16-3Т	3260	-	2
-03	АБП 36.42.16-3Т	3560	-	2

РАЗМЕРЫ (Н) И (В) СМ. ПОЯСНИТЕЛЬНУЮ ЗАПИСКУ

Гл инж АКБ	Шаповал	
Н контр	Брусан	
Нач отд	Стукалов	
Гл инж отд	Брусан	
Гл инж пр	Першко	
Рук гр	Гончарук	
Проверил	Першко	
Разработ	Шургот	

1.143-5ПВ.1-2.Д41СБ

ПАНЕЛИ ПЕРЕКРЫТИЯ
БЛОКИ АРМАТУРНЫЕ
СБОРОЧНЫЙ ЧЕРТЕЖ

СТАДИЯ	МАССА	МАСШТАБ
Р	СМ СПЕЦИФ	1:50
ЛИСТ	ЛИСТОВ	

КиевЗНИИЭП

ЭПВЦ КиевЗНИИЭП

КОМЗАРОВА

ОПЕРАТОР ТЛП КОРТ

ФОРМАТ	ЗОНА	ПОЗ	ОБОЗНАЧЕНИЕ	НАИМЕНОВАНИЕ	КОЛ	ПРИМЕЧАНИЕ
				ДОКУМЕНТАЦИЯ:		
12		1	1.143-5ПВ.1-2.Д42СБ	СБОРОЧНЫЙ ЧЕРТЕЖ		
12		2	1.143-5ПВ.1-2.Д48,Л.1	УЗЛЫ 1,2,3		
				СБОРОЧНЫЕ ЕДИНИЦЫ И ДЕТАЛИ:		
				БЛОК АРМАТУРНЫЙ		
11		1	1.143-5ПВ.1-2.Д42-02	АБП 34.42.16-3Т	1	
11		2	1.143-5ПВ.1-2.Д60-06	ИЗДЕЛИЕ ЗАКЛАДНОЕ МПА1	2	
11		3	1.143-5ПВ.1-2.Д60-05	ИЗДЕЛИЕ ЗАКЛАДНОЕ МП1	4	
				МАТЕРИАЛЫ:		
				БЕТОН М200	2.24	М.КУБ
				ПОКАЗАТЕЛИ:		
				МАССА ПАНЕЛИ	5601	КГ
				МАССА СТАЛИ	49.7	КГ
				АРМАТУРНЫХ ИЗДЕЛИЙ	42.4	КГ
				КЛАССА В-I	14.1	КГ
			ГОСТ6727-53*	Ф3 ВI	2.53	КГ
			ГОСТ6727-53*	Ф5 ВI	11.6	КГ
				КЛАССА А-I	9.08	КГ
			ГОСТ5781-75	Ф12 АI	4.01	КГ
			ГОСТ5781-75	Ф14 АI	5.07	КГ
				КЛАССА А-III	22.8	КГ
			ГОСТ5781-75	Ф6 АIII	18.8	КГ
			ГОСТ5781-75	Ф8 АIII	0.41	КГ
				ЗАКЛАДНЫХ ИЗДЕЛИЙ	7.35	КГ
				АРМАТУРНОЙ СТАЛИ	3.62	КГ
			ГОСТ5781-75	Ф12 АIII	3.62	КГ
				ПРОФИЛЬНОЙ СТАЛИ	3.74	КГ
			ГОСТ380-71*	L75*50*5 С38/23	3.74	КГ
				КЛАССА С38/23	3.74	КГ

ВЗАМ ИНВ №

ПОДП И ДАТА

ИНВ № ПОДЛ

Гл инж АКБ	Шаповал	
Н контр	Брусан	
Нач отд	Стукалов	
Гл арх отд	Брусан	
Гл инж пр	Першко	
Рук гр	Гончарук	
Проверил	Першко	
Разработ	Шургот	

1.143-5ПВ.1-2.Д42

ПАНЕЛЬ ПЕРЕКРЫТИЯ
П 34.42.16-3Т

СТАДИЯ	ЛИСТ	ЛИСТОВ
Р	1	1

КиевЗНИИЭП

ЭПВЦ КиевЗНИИЭП

КОМЗАРОВА

ОПЕРАТОР ТЛП КОРТ

ФОРМАТ	ЗОНА	ПОЗ	ОБОЗНАЧЕНИЕ	НАИМЕНОВАНИЕ	КОЛ	ПРИМЕЧАНИЕ
				ДОКУМЕНТАЦИЯ:		
12		1	1.143-5ПВ.1-2.Д42СБ	СБОРОЧНЫЙ ЧЕРТЕЖ		
12		2	1.143-5ПВ.1-2.Д48,Л.1	УЗЛЫ 1,2,3		
				СБОРОЧНЫЕ ЕДИНИЦЫ И ДЕТАЛИ:		
				БЛОК АРМАТУРНЫЙ		
11		1	1.143-5ПВ.1-2.Д42-03	АБП 37.42.16-3Т	1	
11		2	1.143-5ПВ.1-2.Д60-06	ИЗДЕЛИЕ ЗАКЛАДНОЕ МПА1	2	
11		3	1.143-5ПВ.1-2.Д60-05	ИЗДЕЛИЕ ЗАКЛАДНОЕ МП1	4	
				МАТЕРИАЛЫ:		
				БЕТОН М200	2.44	М.КУБ
				ПОКАЗАТЕЛИ:		
				МАССА ПАНЕЛИ	6103	КГ
				МАССА СТАЛИ	52.0	КГ
				АРМАТУРНЫХ ИЗДЕЛИЙ	44.7	КГ
				КЛАССА В-I	14.7	КГ
			ГОСТ6727-53*	Ф3 ВI	2.53	КГ
			ГОСТ6727-53*	Ф5 ВI	12.2	КГ
				КЛАССА А-I	9.08	КГ
			ГОСТ5781-75	Ф12 АI	4.01	КГ
			ГОСТ5781-75	Ф14 АI	5.07	КГ
				КЛАССА А-III	24.5	КГ
			ГОСТ5781-75	Ф6 АIII	20.5	КГ
			ГОСТ5781-75	Ф8 АIII	0.41	КГ
				ЗАКЛАДНЫХ ИЗДЕЛИЙ	7.35	КГ
				АРМАТУРНОЙ СТАЛИ	3.62	КГ
			ГОСТ5781-75	Ф12 АIII	3.62	КГ
				ПРОФИЛЬНОЙ СТАЛИ	3.74	КГ
			ГОСТ380-71*	L75*50*5 С38/23	3.74	КГ
				КЛАССА С38/23	3.74	КГ

ВЗАМ ИНВ №

ПОДП И ДАТА

ИНВ № ПОДЛ

Гл инж АКБ	Шаповал	
Н контр	Брусан	
Нач отд	Стукалов	
Гл арх отд	Брусан	
Гл инж пр	Першко	
Рук гр	Гончарук	
Проверил	Першко	
Разработ	Шургот	

1.143-5ПВ.1-2.Д42-01

ПАНЕЛЬ ПЕРЕКРЫТИЯ
П 37.42.16-3Т

СТАДИЯ	ЛИСТ	ЛИСТОВ
Р	1	1

КиевЗНИИЭП

ФОРМАТ	ЗОНА	ПОЗ	ОБОЗНАЧЕНИЕ	НАИМЕНОВАНИЕ	КОЛ	ПРИМЕЧАНИЕ
				ДОКУМЕНТАЦИЯ:		
12		1	1.143-5ПВ.1-2.Д42СБ	СБОРОЧНЫЙ ЧЕРТЕЖ		
12		2	1.143-5ПВ.1-2.Д48,Л.2	УЗЛЫ 4,5,6		
				СБОРОЧНЫЕ ЕДИНИЦЫ И ДЕТАЛИ:		
11		1	1.143-5ПВ.1-2.Д59	КАРКАС ПКП1	4	
11		2	1.143-5ПВ.1-2.Д59-01	КАРКАС ПКП2	4	
11		3	1.143-5ПВ.1-2.Д57	СЕТКА СП87-1	1	
11		4	1.143-5ПВ.1-2.Д60-04	АНКЕР АП1	4	
11		5	1.143-5ПВ.1-2.Д60-01	ПЕТЛЯ ПП2	3	
				ПОКАЗАТЕЛИ:		
				МАССА СТАЛИ	42.4	КГ
				КЛАССА В-I	14.1	КГ
			ГОСТ6727-53*	Ф3 BI	2.53	КГ
			ГОСТ6727-53*	Ф5 BI	11.6	КГ
				КЛАССА А-I	9.08	КГ
			ГОСТ5781-75	Ф12 AI	4.01	КГ
			ГОСТ5781-75	Ф14 AI	5.07	КГ
				КЛАССА А-III	19.2	КГ
			ГОСТ5781-75	Ф6 AIII	18.8	КГ
			ГОСТ5781-75	Ф8 AIII	0.41	КГ

ЭПВЦ КиевЗНИИЭП
ОПЕРАТОР ТЛП КОРТ
КОМЗАРОВА

Гл инж АКБ	Шаповал	
Н контр	Брусан	
Нач отд	Стукалов	
Гл арх отд	Брусан	
Гл инж пр	Першко	
Рук гр	Гончарук	
Проверил	Першко	
Разработ	Шургот	

1.143-5ПВ.1-2.Д42-02

БЛОК АРМАТУРНЫЙ
АВП 34.42.16-3Т

СТАДИЯ	ЛИСТ	ЛИСТОВ
Р	1	1

КиевЗНИИЭП

ВЗАМ ИНВ№ | ПОДП И ДАТА | ИНВ № ПОДЛ

ФОРМАТ	ЗОНА	ПОЗ	ОБОЗНАЧЕНИЕ	НАИМЕНОВАНИЕ	КОЛ	ПРИМЕЧАНИЕ
				ДОКУМЕНТАЦИЯ:		
12		1	1.143-5ПВ.1-2.Д42СБ	СБОРОЧНЫЙ ЧЕРТЕЖ		
12		2	1.143-5ПВ.1-2.Д48,Л.2	УЗЛЫ 4,5,6		
				СБОРОЧНЫЕ ЕДИНИЦЫ И ДЕТАЛИ:		
11		1	1.143-5ПВ.1-2.Д59	КАРКАС ПКП1	4	
11		2	1.143-5ПВ.1-2.Д59-01	КАРКАС ПКП2	4	
11		3	1.143-5ПВ.1-2.Д58	СЕТКА СП98-1	1	
11		4	1.143-5ПВ.1-2.Д60-04	АНКЕР АП1	4	
11		5	1.143-5ПВ.1-2.Д60-01	ПЕТЛЯ ПП2	3	
				ПОКАЗАТЕЛИ:		
				МАССА СТАЛИ	44.7	КГ
				КЛАССА В-I	14.7	КГ
			ГОСТ6727-53*	Ф3 BI	2.53	КГ
			ГОСТ6727-53*	Ф5 BI	12.2	КГ
				КЛАССА А-I	9.08	КГ
			ГОСТ5781-75	Ф12 AI	4.01	КГ
			ГОСТ5781-75	Ф14 AI	5.07	КГ
				КЛАССА А-III	20.9	КГ
			ГОСТ5781-75	Ф6 AIII	20.5	КГ
			ГОСТ5781-75	Ф8 AIII	0.41	КГ

ЭПВЦ КиевЗНИИЭП
ОПЕРАТОР ТЛП КОРТ
КОМЗАРОВА

Гл инж АКБ	Шаповал	
Н контр	Брусан	
Нач отд	Стукалов	
Гл арх отд	Брусан	
Гл инж пр	Першко	
Рук гр	Гончарук	
Проверил	Першко	
Разработ	Шургот	

1.143-5ПВ.1-2.Д42-03

БЛОК АРМАТУРНЫЙ
АВП 37.42.16-3Т


СТАДИЯ	ЛИСТ	ЛИСТОВ
Р	1	1

КиевЗНИИЭП

ВЗАМ ИНВ№ | ПОДП И ДАТА | ИНВ № ПОДЛ

ЭПВЦ КиевЗНИИЭП
ОПЕРАТОР ТЛП КОРТ
СИТНИК
ВЗАМ ИНВ №
ПОДП И ДАТА
ИНВ №ПОДЛ

РИС. 1

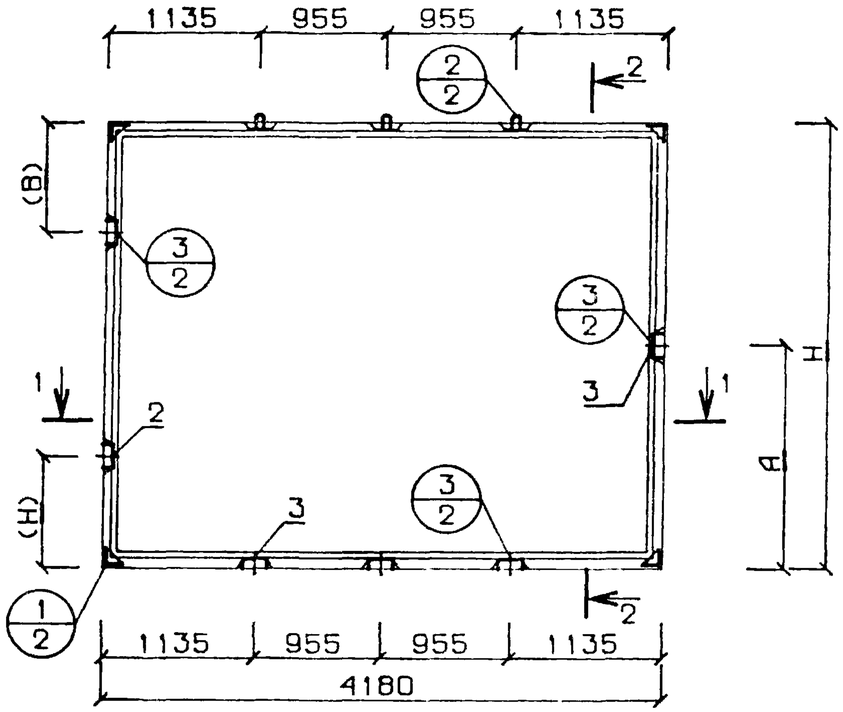

2-2



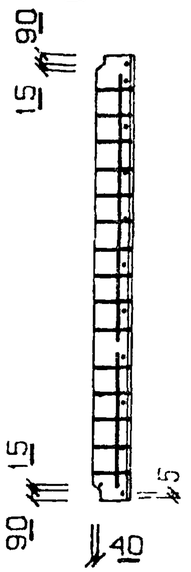



РИС. 2 АРМАТУРНЫЙ БЛОК

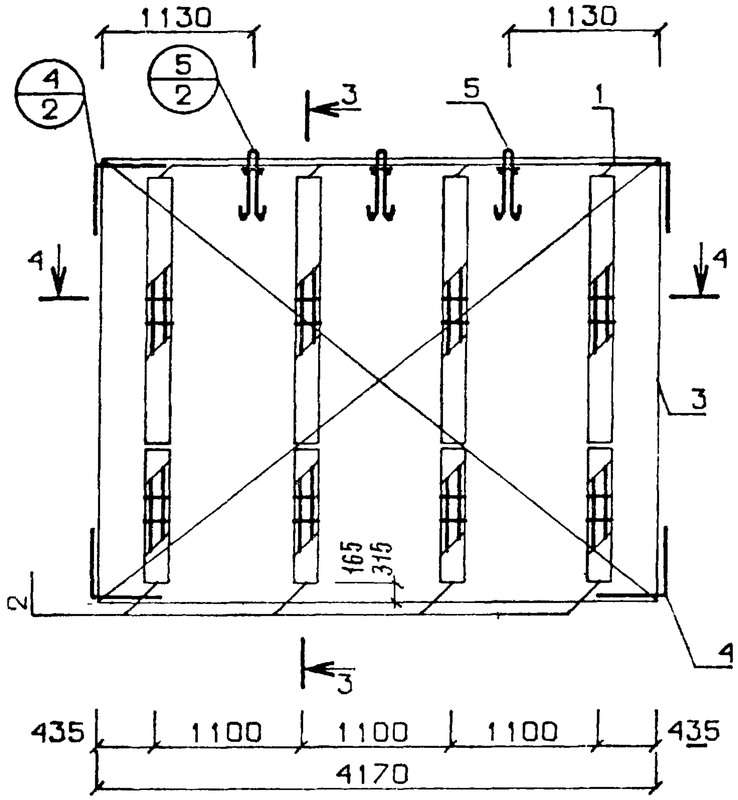


3-3

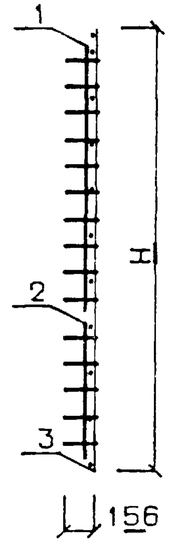

1-1

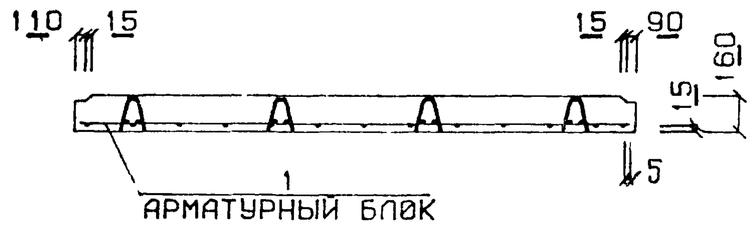

4-4

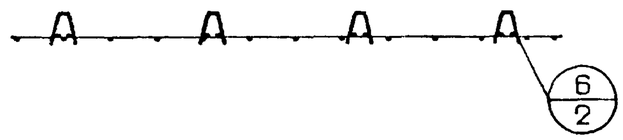

РАЗМЕРЫ (Н) И (В) СМ ПОЯСНИТЕЛЬНУЮ ЗАПИСКУ

ОБОЗНАЧЕНИЕ	МАРКА	Н	А	РИС
1.143-5ПВ.1-2.Д42	П 34.42.16-3Т	3350	1675	1
-01	П 37.42.16-3Т	3650	1825	1
-02	АБП 34.42.16-3Т	3330	-	2
-03	АБП 37.42.16-3Т	3630	-	2

Гл инж АКБ	Шаповал		
Н контр	Брусан		
Нач отд	Стуканов		
Гл инж отд	Брусан		
Гл инж пр	Першко		
Рук гр	Гончарук		
Проверил	Першко		
Разработ	Шургот		

1.143-5ПВ.1-2.Д42СБ

ПАНЕЛИ ПЕРЕКРЫТИЯ
БЛОКИ АРМАТУРНЫЕ
СБОРОЧНЫЙ ЧЕРТЕЖ

СТАДИЯ	МАССА	МАСШТАБ
Р	СМ СПЕЦИФ	1 50
ЛИСТ	ЛИСТОВ	

КиевЗНИИЭП

ФОРМА	ЗОНА	ПОЗ	ОБОЗНАЧЕНИЕ	НАИМЕНОВАНИЕ	КОЛ	ПРИМЕЧАНИЕ
				ДОКУМЕНТАЦИЯ:		
12		1	1.143-5ПВ.1-2.Д43СБ	СБОРОЧНЫЙ ЧЕРТЕЖ		
12		2	1.143-5ПВ.1-2.Д48,Л.1	УЗЛЫ 1,2,3		
				СБОРОЧНЫЕ ЕДИНИЦЫ И ДЕТАЛИ:		
				БЛОК АРМАТУРНЫЙ		
11		1	1.143-5ПВ.1-2.Д43-03	АБП 24.63.16-3Т	1	
11		2	1.143-5ПВ.1-2.Д60-06	ИЗДЕЛИЕ ЗАКЛАДНОЕ МПА1	2	
11		3	1.143-5ПВ.1-2.Д60-05	ИЗДЕЛИЕ ЗАКЛАДНОЕ МП1	4	
				МАТЕРИАЛЫ:		
				БЕТОН М200	2.39	М.КУБ
				ПОКАЗАТЕЛИ:		
				МАССА ПАНЕЛИ	5978	КГ
				МАССА СТАЛИ	45.6	КГ
				АРМАТУРНЫХ ИЗДЕЛИЙ	38.2	КГ
				КЛАССА В-I	28.7	КГ
			ГОСТ6727-53*	Ф3 ВI	2.53	КГ
			ГОСТ6727-53*	Ф5 ВI	26.2	КГ
				КЛАССА А-I	9.08	КГ
			ГОСТ5781-75	Ф12 АI	4.01	КГ
			ГОСТ5781-75	Ф14 АI	5.07	КГ
				КЛАССА А-III	4.03	КГ
			ГОСТ5781-75	Ф8 АIII	0.41	КГ
				ЗАКЛАДНЫХ ИЗДЕЛИЙ	7.35	КГ
				АРМАТУРНОЙ СТАЛИ	3.62	КГ
			ГОСТ5781-75	Ф12 АIII	3.62	КГ
				ПРОФИЛЬНОЙ СТАЛИ	3.74	КГ
			ГОСТ380-71*	L75*50*5 С38/23	3.74	КГ
				КЛАССА С38/23	3.74	КГ

ЭПВЦ КиевЗНИИЭП
ОПЕРАТОР ТЛП КОРТ
КОМЗАРОВА

Гл.инж.АКБ	Шаповал		
Н.контр	Брусан		
Нач.отд	Стукалов		
Гл.арх.отд	Брусан		
Гл.инж.пр	Першко		
Рук.гр	Гончарук		
Проверил	Першко		
Разработ	Шургот		

I.143-5ПВ.I-2.Д43

ПАНЕЛЬ ПЕРЕКРЫТИЯ
П 24.63.16-3Т

СТАДИЯ	ЛИСТ	ЛИСТОВ
Р	1	1

КиевЗНИИЭП

ФОРМАТ II

ВЗАМ.ИНВ.№ | ПОДП. И ДАТА | ИНВ.№ ПОДЛ.

ФОРМА	ЗОНА	ПОЗ	ОБОЗНАЧЕНИЕ	НАИМЕНОВАНИЕ	КОЛ	ПРИМЕЧАНИЕ
				ДОКУМЕНТАЦИЯ:		
12		1	1.143-5ПВ.1-2.Д43СБ	СБОРОЧНЫЙ ЧЕРТЕЖ		
12		2	1.143-5ПВ.1-2.Д48,Л.1	УЗЛЫ 1,2,3		
				СБОРОЧНЫЕ ЕДИНИЦЫ И ДЕТАЛИ:		
				БЛОК АРМАТУРНЫЙ		
11		1	1.143-5ПВ.1-2.Д43-04	АБП 27.63.16-3Т	1	
11		2	1.143-5ПВ.1-2.Д60-06	ИЗДЕЛИЕ ЗАКЛАДНОЕ МПА1	2	
11		3	1.143-5ПВ.1-2.Д60-05	ИЗДЕЛИЕ ЗАКЛАДНОЕ МП1	4	
				МАТЕРИАЛЫ:		
				БЕТОН М200	2.69	М.КУБ
				ПОКАЗАТЕЛИ:		
				МАССА ПАНЕЛИ	6732	КГ
				МАССА СТАЛИ	55.1	КГ
				АРМАТУРНЫХ ИЗДЕЛИЙ	47.8	КГ
				КЛАССА В-I	16.0	КГ
			ГОСТ6727-53*	Ф3 ВI	2.53	КГ
			ГОСТ6727-53*	Ф5 ВI	13.5	КГ
				КЛАССА А-I	9.08	КГ
			ГОСТ5781-75	Ф12 АI	4.01	КГ
			ГОСТ5781-75	Ф14 АI	5.07	КГ
				КЛАССА А-III	26.3	КГ
			ГОСТ5781-75	Ф6 АIII	22.2	КГ
			ГОСТ5781-75	Ф8 АIII	0.41	КГ
				ЗАКЛАДНЫХ ИЗДЕЛИЙ	7.35	КГ
				АРМАТУРНОЙ СТАЛИ	3.62	КГ
			ГОСТ5781-75	Ф12 АIII	3.62	КГ
				ПРОФИЛЬНОЙ СТАЛИ	3.74	КГ
			ГОСТ380-71*	L75*50*5 С38/23	3.74	КГ
				КЛАССА С38/23	3.74	КГ

ЭПВЦ КиевЗНИИЭП
ОПЕРАТОР ТЛП КОРТ
КОМЗАРОВА

Гл.инж.АКБ	Шаповал		
Н.контр	Брусан		
Нач.отд	Стукалов		
Гл.арх.отд	Брусан		
Гл.инж.пр	Першко		
Рук.гр	Гончарук		
Проверил	Першко		
Разработ	Шургот		

1.143-5ПВ.1-2.Д43-01

ПАНЕЛЬ ПЕРЕКРЫТИЯ
П 27.63.16-3Т

СТАДИЯ	ЛИСТ	ЛИСТОВ
Р	1	1

КиевЗНИИЭП

ВЗАМ.ИНВ.№ | ПОДП. И ДАТА | ИНВ.№ ПОДЛ.

ЭПВЦ КиевЗНИИЭП | ОПЕРАТОР ТПП КОРТ | КОМЗАРОВА

ФОРМАТ	ЗОНА	ПОЗ	ОБОЗНАЧЕНИЕ	НАИМЕНОВАНИЕ	КОЛ	ПРИМЕЧАНИЕ
				ДОКУМЕНТАЦИЯ:		
12		1	1.143-5ПВ.1-2.Д43СБ	СБОРОЧНЫЙ ЧЕРТЕЖ		
12		2	1.143-5ПВ.1-2.Д48,Л.1	УЗЛЫ 1,2,3		
				СБОРОЧНЫЕ ЕДИНИЦЫ И ДЕТАЛИ:		
				БЛОК АРМАТУРНЫЙ		
11		1	1.143-5ПВ.1-2.Д43-05	АБП 30.63.16-3Т	1	
11		2	1.143-5ПВ.1-2.Д60-06	ИЗДЕЛИЕ ЗАКЛАДНОЕ МПА1	2	
11		3	1.143-5ПВ.1-2.Д60-05	ИЗДЕЛИЕ ЗАКЛАДНОЕ МП1	4	
				МАТЕРИАЛЫ:		
				БЕТОН М200	2.99	М.КУБ
				ПОКАЗАТЕЛИ:		
				МАССА ПАНЕЛИ	7486	КГ
				МАССА СТАЛИ	81.3	КГ
				АРМАТУРНЫХ ИЗДЕЛИЙ	74.02	КГ
				КЛАССА В-I	18.0	КГ
			ГОСТ6727-53*	Ф3 ВI	2.53	КГ
			ГОСТ6727-53*	Ф5 ВI	15.5	КГ
				КЛАССА А-I	11.6	КГ
			ГОСТ5781-75	Ф12 АI	4.01	КГ
			ГОСТ5781-75	Ф16 АI	7.57	КГ
				КЛАССА А-III	44.4	КГ
			ГОСТ5781-75	Ф8 АIII	44.4	КГ
				ЗАКЛАДНЫХ ИЗДЕЛИЙ	7.35	КГ
				АРМАТУРНОЙ СТАЛИ	3.62	КГ
			ГОСТ5781-75	Ф12 АIII	3.62	КГ
				ПРОФИЛЬНОЙ СТАЛИ	3.74	КГ
			ГОСТ380-71*	L75*50*5 С38/23	3.74	КГ
				КЛАССА С38/23	3.74	КГ

ВЗАМ ИНВ№ | ПОДП И ДАТА | ИНВ № ПОДЛ

Гл инж АКБ	Шаповал	
Н контр	Брусан	
Нач отд	Стукалов	
Гл арх отд	Брусан	
Гл инж пр	Першко	
Рук гр	Гончарук	
Проверил	Першко	
Разработ	Шургот	

1.143-5ПВ.1-2.Д43-02

ПАНЕЛЬ ПЕРЕКРЫТИЯ П 30.63.16-3Т

СТАДИЯ	ЛИСТ	ЛИСТОВ
Р	1	1

КиевЗНИИЭП

ФОРМАТ II

ЭПВЦ КиевЗНИИЭП | ОПЕРАТОР ТПП КОРТ | КОМЗАРОВА

ФОРМАТ	ЗОНА	ПОЗ	ОБОЗНАЧЕНИЕ	НАИМЕНОВАНИЕ	КОЛ	ПРИМЕЧАНИЕ
				ДОКУМЕНТАЦИЯ:		
12		1	1.143-5ПВ.1-2.Д43СБ	СБОРОЧНЫЙ ЧЕРТЕЖ		
12		2	1.143-5ПВ.1-2.Д48,Л.2	УЗЛЫ 4,5,6		
				СБОРОЧНЫЕ ЕДИНИЦЫ И ДЕТАЛИ:		
11		1	1.143-5ПВ.1-2.Д59	КАРКАС ПКП1	6	
11		2	1.143-5ПВ.1-2.Д49-07	СЕТКА СП8-1	1	
11		3	1.143-5ПВ.1-2.Д60-04	АНКЕР АП1	4	
11		4	1.143-5ПВ.1-2.Д60-01	ПЕТЛЯ ПП2	3	
				ПОКАЗАТЕЛИ:		
				МАССА СТАЛИ	38.2	КГ
				КЛАССА В-I	28.7	КГ
			ГОСТ6727-53*	Ф3 ВI	2.53	КГ
			ГОСТ6727-53*	Ф5 ВI	26.2	КГ
				КЛАССА А-I	9.08	КГ
			ГОСТ5781-75	Ф12 АI	4.01	КГ
			ГОСТ5781-75	Ф14 АI	5.07	КГ
				КЛАССА А-III	0.41	КГ
			ГОСТ5781-75	Ф8 АIII	0.41	КГ

ВЗАМ ИНВ№ | ПОДП И ДАТА | ИНВ № ПОДЛ

Гл инж АКБ	Шаповал	
Н контр	Брусан	
Нач отд	Стукалов	
Гл арх отд	Брусан	
Гл инж пр	Першко	
Рук гр	Гончарук	
Проверил	Першко	
Разработ	Шургот	

1.143-5ПВ.1-2.Д43-03

БЛОК АРМАТУРНЫЙ АБП 24.63.16-3Т

СТАДИЯ	ЛИСТ	ЛИСТОВ
Р	1	1

КиевЗНИИЭП

ФОРМАТ II

ФОРМАТ	ЗОНА	ПОЗ	ОБОЗНАЧЕНИЕ	НАИМЕНОВАНИЕ	КОЛ	ПРИМЕЧАНИЕ
				ДОКУМЕНТАЦИЯ:		
12		1	1.143-5ПВ.1-2.Д43СБ	СБОРОЧНЫЙ ЧЕРТЕЖ		
12		2	1.143-5ПВ.1-2.Д48,Л.2	УЗЛЫ 4,5,6		
				СБОРОЧНЫЕ ЕДИНИЦЫ И ДЕТАЛИ:		
11		1	1.143-5ПВ.1-2.Д59	КАРКАС ПКП1	6	
11		2	1.143-5ПВ.1-2.Д50-07	СЕТКА СП19-1	1	
11		3	1.143-5ПВ.1-2.Д60-04	АНКЕР АП1	4	
11		4	1.143-5ПВ.1-2.Д60-01	ПЕТЛЯ ПП2	3	
				ПОКАЗАТЕЛИ:		
				МАССА СТАЛИ	47.8	КГ
				КЛАССА В-I	16.0	КГ
			ГОСТ6727-53*	Ф3 ВI	2.53	КГ
			ГОСТ6727-53*	Ф5 ВI	13.5	КГ
				КЛАССА А-I	9.08	КГ
			ГОСТ5781-75	Ф12 АI	4.01	КГ
			ГОСТ5781-75	Ф14 АI	5.07	КГ
				КЛАССА А-III	22.6	КГ
			ГОСТ5781-75	Ф6 АIII	22.2	КГ
			ГОСТ5781-75	Ф8 АIII	0.41	КГ

КиевЗНИИЭП ТЛП КОРТ

Гл инж АКБ	Шаповал	
Н контр	Брусан	
Нач отд	Стукалов	
Гл арх отд	Брусан	
Гл инж пр	Першко	
Рук гр	Гончарук	
Проверил	Першко	
Разработ	Шургот	

1.143-5ПВ.1-2.Д43-04

БЛОК АРМАТУРНЫЙ АБП 27.63.16-3Т

СТАДИЯ	ЛИСТ	ЛИСТОВ
Р	1	1

КиевЗНИИЭП

ФОРМАТ II

КОМЗАРОВА

ОПЕРАТОР ТЛП КОРТ

ЭПВЦ КиевЗНИИЭП

ФОРМАТ	ЗОНА	ПОЗ	ОБОЗНАЧЕНИЕ	НАИМЕНОВАНИЕ	КОЛ	ПРИМЕЧАНИЕ
				ДОКУМЕНТАЦИЯ:		
12		1	1.143-5ПВ.1-2.Д43СБ	СБОРОЧНЫЙ ЧЕРТЕЖ		
12		2	1.143-5ПВ.1-2.Д48,Л.2	УЗЛЫ 4,5,6		
				СБОРОЧНЫЕ ЕДИНИЦЫ И ДЕТАЛИ:		
11		1	1.143-5ПВ.1-2.Д59	КАРКАС ПКП1	6	
11		2	1.143-5ПВ.1-2.Д51-07	СЕТКА СП30-1	1	
11		3	1.143-5ПВ.1-2.Д60-04	АНКЕР АП1	4	
11		4	1.143-5ПВ.1-2.Д60-02	ПЕТЛЯ ПП3	3	
				ПОКАЗАТЕЛИ:		
				МАССА СТАЛИ	74.02	КГ
				КЛАССА В-I	18.0	КГ
			ГОСТ6727-53*	Ф3 ВI	2.53	КГ
			ГОСТ6727-53*	Ф5 ВI	15.5	КГ
				КЛАССА А-I	11.6	КГ
			ГОСТ5781-75	Ф12 АI	4.01	КГ
			ГОСТ5781-75	Ф16 АI	7.57	КГ
				КЛАССА А-III	44.4	КГ
			ГОСТ5781-75	Ф8 АIII	44.4	КГ

ВЗАМ ИНВ№

ПОДП И ДАТА

ИНВ № ПОДЛ

Гл инж АКБ	Шаповал	
Н контр	Брусан	
Нач отд	Стукалов	
Гл арх отд	Брусан	
Гл инж пр	Першко	
Рук гр	Гончарук	
Проверил	Першко	
Разработ	Шургот	

1.143-5ПВ.1-2.Д43-05

БЛОК АРМАТУРНЫЙ АБП 30.63.16-3Т

СТАДИЯ	ЛИСТ	ЛИСТОВ
Р	1	1

КиевЗНИИЭП

16671-02 62

ФОРМАТ II

ЭПВЦ КиевЗНИИЭП
ОПЕРАТОР ТПП КОРТ
ВИТНИК
ВЗАМ ИНВ №
ПОДП И ДАТА
ИНВ №ПОДЛ

РИС. 1


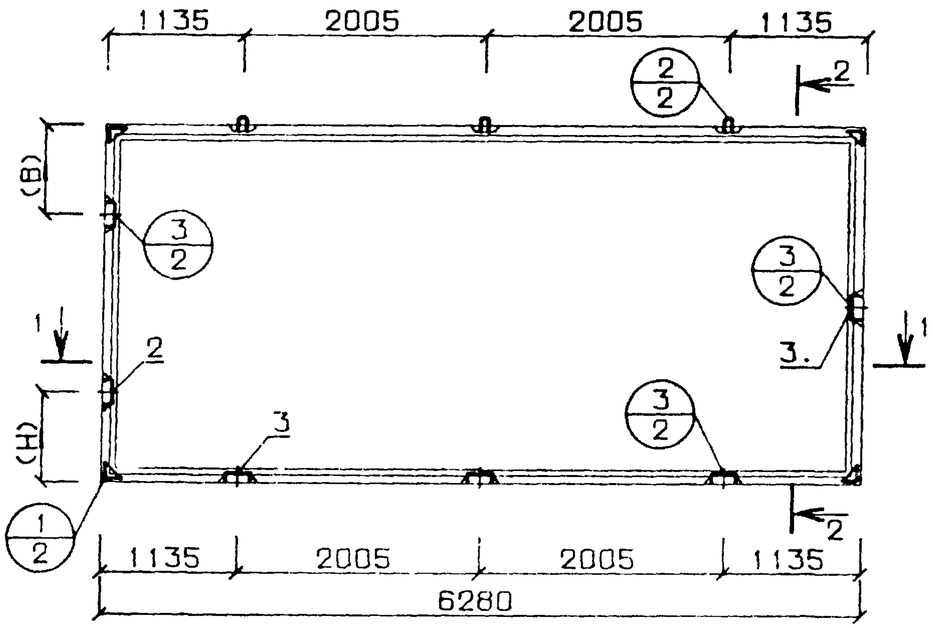


РИС. 2 АРМАТУРНЫЙ БЛОК

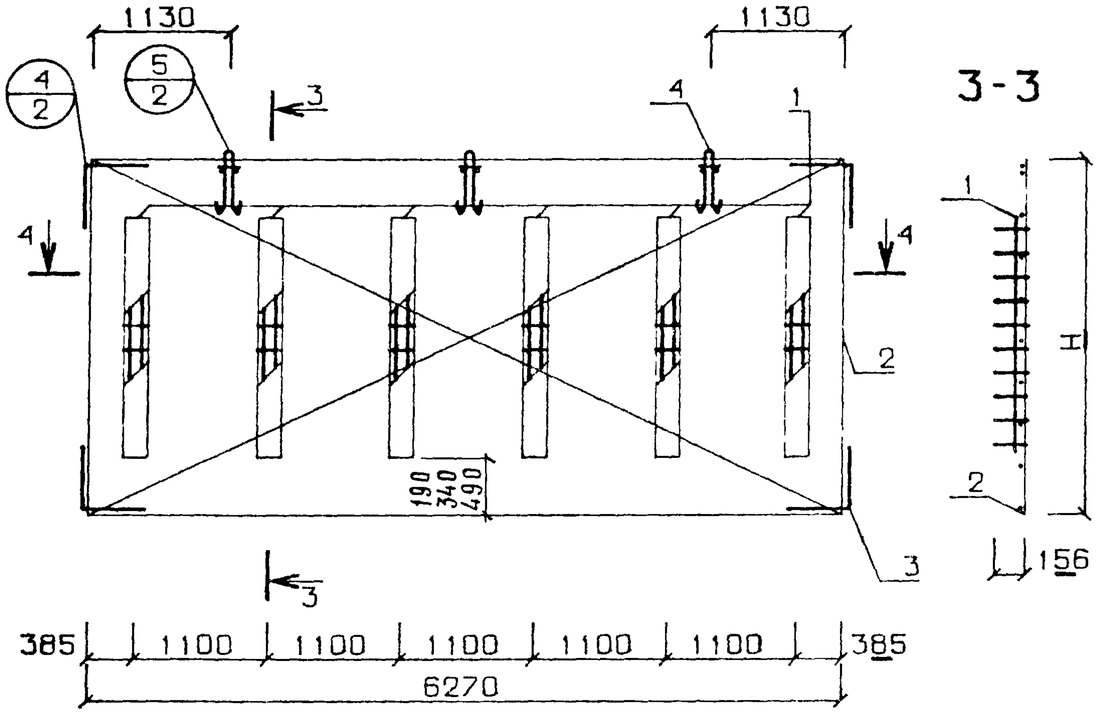

РАЗМЕРЫ (Н) И (В) СМ ПОЯСНИТЕЛЬНУЮ ЗАПИСКУ

ОБОЗНАЧЕНИЕ	МАРКА	Н	А	РИС
1.143-5ПВ.1-2.Д43	П 24.63.16-3Т	2380	1190	1
-01	П 27.63.16-3Т	2680	1340	1
-02	П 30.63.16-3Т	2980	1490	1
-03	АБП 24.63.16-3Т	2360	-	2
-04	АБП 27.63.16-3Т	2660	-	2
-05	АБП 30.63.16-3Т	2960	-	2

Гл инж АКБ	Шаповал	
Н контр	Брусан	
Нач отд	Стукалов	
Гл инж отд	Брусан	
Гл инж пр	Першко	
Рук гр	Гончарук	
Проверил	Першко	
Разработ	Шургот	

1.143-5ПВ.1-2.Д43СБ

ПАНЕЛИ ПЕРЕКРЫТИЯ
БЛОКИ АРМАТУРНЫЕ
СБОРОЧНЫЙ ЧЕРТЕЖ

СТАДИЯ	МАССА	МАСШТАБ
Р	СМ СПЕЦИФ	1:50
ЛИСТ	ЛИСТОВ	

КиевЗНИИЭП

ФОРМАТ	ЗОНА	ПОЗ	ОБОЗНАЧЕНИЕ	НАИМЕНОВАНИЕ	КОЛ	ПРИМЕЧАНИЕ
				ДОКУМЕНТАЦИЯ:		
12		1	1.143-5ПВ.1-2.Д44СБ	СБОРОЧНЫЙ ЧЕРТЕЖ		
12		2	1.143-5ПВ.1-2.Д48,Л.1	УЗЛЫ 1,2,3		
				СБОРОЧНЫЕ ЕДИНИЦЫ И ДЕТАЛИ:		
				БЛОК АРМАТУРНЫЙ		
11		1	1.143-5ПВ.1-2.Д44-02	АБП 33.63.16-3Т	1	
11		2	1.143-5ПВ.1-2.Д60-06	ИЗДЕЛИЕ ЗАКЛАДНОЕ МПА1	2	
11		3	1.143-5ПВ.1-2.Д60-05	ИЗДЕЛИЕ ЗАКЛАДНОЕ МП1	4	
				МАТЕРИАЛЫ:		
				БЕТОН М200	3.30	М.КУБ
				ПОКАЗАТЕЛИ:		
				МАССА ПАНЕЛИ	8239	КГ
				МАССА СТАЛИ	66.8	КГ
				АРМАТУРНЫХ ИЗДЕЛИЙ	59.5	КГ
				КЛАССА В-I	20.2	КГ
			ГОСТ6727-53*	Ф3 ВI	3.79	КГ
			ГОСТ6727-53*	Ф5 ВI	16.4	КГ
				КЛАССА А-I	11.6	КГ
			ГОСТ5781-75	Ф12 АI	4.01	КГ
			ГОСТ5781-75	Ф16 АI	7.57	КГ
				КЛАССА А-III	31.3	КГ
			ГОСТ5781-75	Ф6 АIII	27.3	КГ
			ГОСТ5781-75	Ф8 АIII	0.41	КГ
				ЗАКЛАДНЫХ ИЗДЕЛИЙ	7.35	КГ
				АРМАТУРНОЙ СТАЛИ	3.62	КГ
			ГОСТ5781-75	Ф12 АIII	3.62	КГ
				ПРОФИЛЬНОЙ СТАЛИ	3.74	КГ
			ГОСТ380-71*	L75*50*5 С38/23	3.74	КГ
				КЛАССА С38/23	3.74	КГ

ЭПВЦ КиевЗНИИЭП | ОПЕРАТОР ТПП КОРТ | КОМЗАРОВА

Гл инж АКБ	Шаповал		
Н контр	Брусан		
Нач отд	Стукалов		
Гл арх отд	Брусан		
Гл инж пр	Першко		
Рук гр	Гончарук		
Проверил	Першко		
Разработ	Шургот		

1.143-5ПВ.1-2.Д44

ПАНЕЛЬ ПЕРЕКРЫТИЯ
П 33.63.16-3Т

СТАДИЯ	ЛИСТ	ЛИСТОВ
Р	1	1

КиевЗНИИЭП

ФОРМАТ II

ФОРМАТ	ЗОНА	ПОЗ	ОБОЗНАЧЕНИЕ	НАИМЕНОВАНИЕ	КОЛ	ПРИМЕЧАНИЕ
				ДОКУМЕНТАЦИЯ:		
12		1	1.143-5ПВ.1-2.Д44СБ	СБОРОЧНЫЙ ЧЕРТЕЖ		
12		2	1.143-5ПВ.1-2.Д48,Л.1	УЗЛЫ 1,2,3		
				СБОРОЧНЫЕ ЕДИНИЦЫ И ДЕТАЛИ:		
				БЛОК АРМАТУРНЫЙ		
11		1	1.143-5ПВ.1-2.Д44-03	АБП 36.63.16-3Т	1	
11		2	1.143-5ПВ.1-2.Д60-06	ИЗДЕЛИЕ ЗАКЛАДНОЕ МПА1	2	
11		3	1.143-5ПВ.1-2.Д60-05	ИЗДЕЛИЕ ЗАКЛАДНОЕ МП1	4	
				МАТЕРИАЛЫ:		
				БЕТОН М200	3.60	М.КУБ
				ПОКАЗАТЕЛИ:		
				МАССА ПАНЕЛИ	8993	КГ
				МАССА СТАЛИ	94.5	КГ
				АРМАТУРНЫХ ИЗДЕЛИЙ	87.18	КГ
				КЛАССА В-I	22.1	КГ
			ГОСТ6727-53*	Ф3 ВI	3.79	КГ
			ГОСТ6727-53*	Ф5 ВI	18.3	КГ
				КЛАССА А-I	11.6	КГ
			ГОСТ5781-75	Ф12 АI	4.01	КГ
			ГОСТ5781-75	Ф16 АI	7.57	КГ
				КЛАССА А-III	53.51	КГ
			ГОСТ5781-75	Ф8 АIII	53.51	КГ
					0.41	КГ
				ЗАКЛАДНЫХ ИЗДЕЛИЙ	7.35	КГ
				АРМАТУРНОЙ СТАЛИ	3.62	КГ
			ГОСТ5781-75	Ф12 АIII	3.62	КГ
				ПРОФИЛЬНОЙ СТАЛИ	3.74	КГ
			ГОСТ380-71*	L75*50*5 С38/23	3.74	КГ
				КЛАССА С38/23	3.74	КГ

ЭПВЦ КиевЗНИИЭП | ОПЕРАТОР ТПП КОРТ | КОМЗАРОВА

ВЗАМ ИНВ№ | ПОДП И ДАТА | ИНВ № ПОДЛ

Гл инж АКБ	Шаповал		
Н контр	Брусан		
Нач отд	Стукалов		
Гл арх отд	Брусан		
Гл инж пр	Першко		
Рук гр	Гончарук		
Проверил	Першко		
Разработ	Гончарук		

1.143-5ПВ.1-2.Д44-01

ПАНЕЛЬ ПЕРЕКРЫТИЯ
П 36.63.16-3Т

СТАДИЯ	ЛИСТ	ЛИСТОВ
Р	1	1

КиевЗНИИЭП

ФОРМАТ II

ФОРМАТ	ЗОНА	ПОЗ	ОБОЗНАЧЕНИЕ	НАИМЕНОВАНИЕ	КОЛ	ПРИМЕЧАНИЕ
				ДОКУМЕНТАЦИЯ:		
12		1	1.143-5ПВ.1-2.Д44СБ	СБОРОЧНЫЙ ЧЕРТЕЖ		
12		2	1.143-5ПВ.1-2.Д48,Л.2	УЗЛЫ 4,5,6		
				СБОРОЧНЫЕ ЕДИНИЦЫ И ДЕТАЛИ:		
11		1	1.143-5ПВ.1-2.Д59	КАРКАС ПКП1	6	
11		2	1.143-5ПВ.1-2.Д59-01	КАРКАС ПКП2	6	
11		3	1.143-5ПВ.1-2.Д52-07	СЕТКА СП41-1	1	
11		4	1.143-5ПВ.1-2.Д60-04	АНКЕР АП1	4	
11		5	1.143-5ПВ.1-2.Д60-02	ПЕТЛЯ ПП3	3	
				ПОКАЗАТЕЛИ:		
				МАССА СТАЛИ	59.5	КГ
				КЛАССА В-I	20.2	КГ
			ГОСТ6727-53*	Ф3 ВI	3.79	КГ
			ГОСТ6727-53*	Ф5 ВI	16.4	КГ
				КЛАССА А-I	11.6	КГ
			ГОСТ5781-75	Ф12 АI	4.01	КГ
			ГОСТ5781-75	Ф16 АI	7.57	КГ
				КЛАССА А-III	27.7	КГ
			ГОСТ5781-75	Ф6 АIII	27.3	КГ
			ГОСТ5781-75	Ф8 АIII	0.41	КГ

ЭПВЦ КиевЗНИИЭП

ОПЕРАТОР ТПП КОРТ КОМЗАРОВА

ВЗАМ ИНВ № | ПОДП И ДАТА | ИНВ № ПОДП

Гл инж АКБ	Шаповал	
Н контр	Брусан	
Нач отд	Стукалов	
Гл арх отд	Брусан	
Гл инж пр	Першко	
Рук гр	Гончарук	
Проверил	Першко	
Разработ	Шургот	

1.143-5ПВ.1-2.Д44-02

БЛОК АРМАТУРНЫЙ АБП 33.63.16-3Т

СТАДИЯ	ЛИСТ	ЛИСТОВ
Р	1	1

КиевЗНИИЭП

ФОРМАТ II

ФОРМАТ	ЗОНА	ПОЗ	ОБОЗНАЧЕНИЕ	НАИМЕНОВАНИЕ	КОЛ	ПРИМЕЧАНИЕ
				ДОКУМЕНТАЦИЯ:		
12		1	1.143-5ПВ.1-2.Д44СБ	СБОРОЧНЫЙ ЧЕРТЕЖ		
12		2	1.143-5ПВ.1-2.Д48,Л.2	УЗЛЫ 4,5,6		
				СБОРОЧНЫЕ ЕДИНИЦЫ И ДЕТАЛИ:		
11		1	1.143-5ПВ.1-2.Д59	КАРКАС ПКП1	6	
11		2	1.143-5ПВ.1-2.Д59-01	КАРКАС ПКП2	6	
11		3	1.143-5ПВ.1-2.Д53-07	СЕТКА СП52-1	1	
11		4	1.143-5ПВ.1-2.Д60-04	АНКЕР АП1	4	
11		5	1.143-5ПВ.1-2.Д60-02	ПЕТЛЯ ПП3	3	
				ПОКАЗАТЕЛИ:		
				МАССА СТАЛИ	87.18	КГ
				КЛАССА В-I	22.1	КГ
			ГОСТ6727-53*	Ф3 ВI	3.79	КГ
			ГОСТ6727-53*	Ф5 ВI	18.3	КГ
				КЛАССА А-I	11.6	КГ
			ГОСТ5781-75	Ф12 АI	4.01	КГ
			ГОСТ5781-75	Ф16 АI	7.57	КГ
				КЛАССА А-III	53.51	КГ
			ГОСТ5781-75	Ф8 АIII	53.51	КГ

ЭПВЦ КиевЗНИИЭП

ОПЕРАТОР ТПП КОРТ КОМЗАРОВА

ВЗАМ ИНВ № | ПОДП И ДАТА | ИНВ № ПОДП

Гл инж АКБ	Шаповал	
Н контр	Брусан	
Нач отд	Стукалов	
Гл арх отд	Брусан	
Гл инж пр	Першко	
Рук гр	Гончарук	
Проверил	Першко	
Разработ	Шургот	

1.143-5ПВ.1-2.Д44-03

БЛОК АРМАТУРНЫЙ АБП 36.63.16-3Т

СТАДИЯ	ЛИСТ	ЛИСТОВ
Р	1	1

КиевЗНИИЭП

ФОРМАТ II

ЭПВЦ КиевЗНИИЭП | ОПЕРАТОР ТЛП КОРТ | СИТНИК

РИС. 1


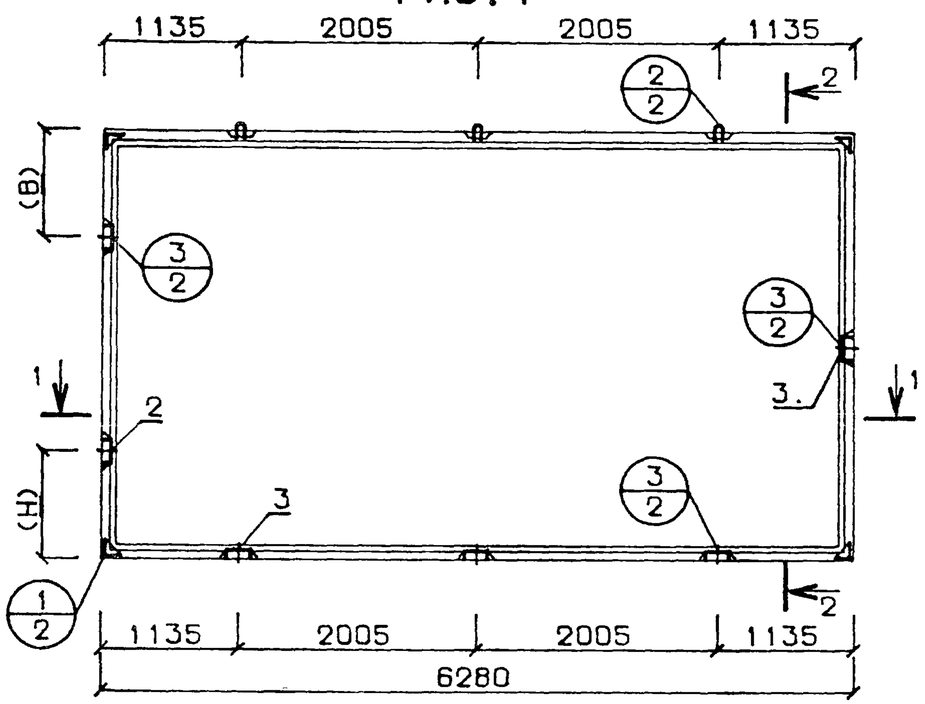


РИС. 2 АРМАТУРНЫЙ БЛОК

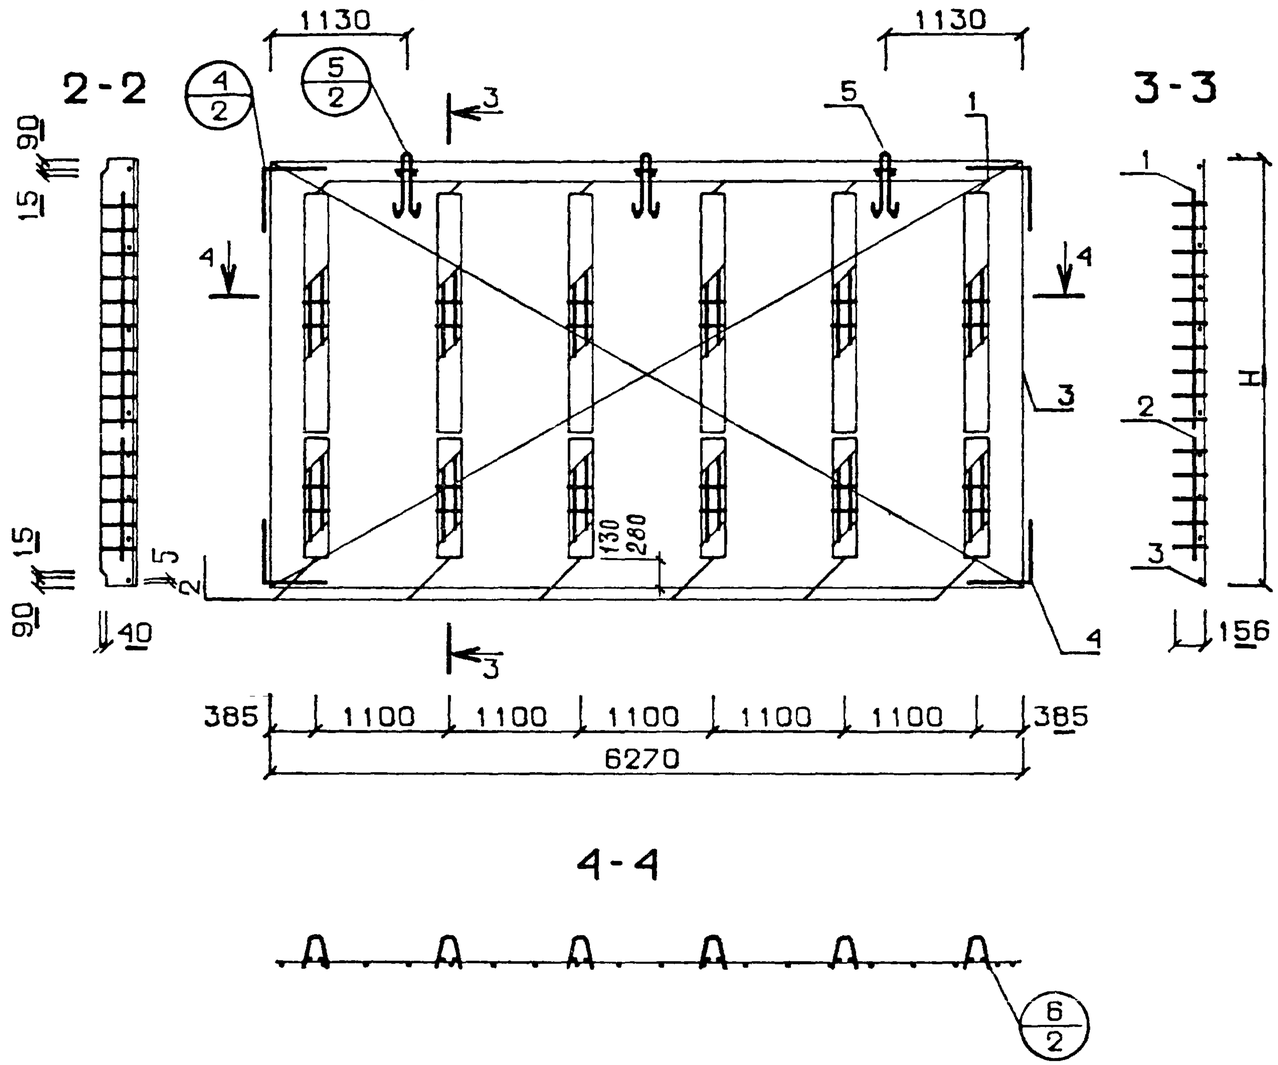

РАЗМЕРЫ (Н) И (В) СМ ПОЯСНИТЕЛЬНУЮ ЗАПИСКУ

ОБОЗНАЧЕНИЕ	МАРКА	Н	А	РИС
1.143-5ПВ 1-2 Д44	П 33.63.16-3Т	3280	1640	1
-01	П 36.63.16-3Т	3580	1790	1
-02	АБП 33.63.16-3Т	3260	-	2
-03	АБП 36.63.16-3Т	3560	-	2

Гл инж АКБ	Шаповал	
Н контр	Брусан	
Нач отд	Стукалов	
Гл инж отд	Брусан	
Гл инж пр	Першко	
Рук гр	Гончарук	
Проверил	Першко	
Разработ	Шургот	

1.143-5ПВ.1-2.Д44СБ

ПАНЕЛИ ПЕРЕКРЫТИЯ
БЛОКИ АРМАТУРНЫЕ
СБОРОЧНЫЙ ЧЕРТЕЖ

СТАДИЯ	МАССА	МАСШТАБ
Р	СМ СПЕЦИФ	1 50
ЛИСТ	ЛИСТОВ	

КиевЗНИИЭП

ВЗАМ ИНВ № | ПОДП И ДАТА | ИНВ №ПОДЛ

ФОРМАТ	ЗОНА	ПОЗ	ОБОЗНАЧЕНИЕ	НАИМЕНОВАНИЕ	КОЛ	ПРИМЕЧАНИЕ
				ДОКУМЕНТАЦИЯ:		
12		1	1.143-5ПВ.1-2.Д45СБ	СБОРОЧНЫЙ ЧЕРТЕЖ		
12		2	1.143-5ПВ.1-2.Д48,Л.1	УЗЛЫ 1,2,3		
				СБОРОЧНЫЕ ЕДИНИЦЫ И ДЕТАЛИ:		
				БЛОК АРМАТУРНЫЙ		
11		1	1.143-5ПВ.1-2.Д45-02	АВП 34.63.16-3Т	1	
11		2	1.143-5ПВ.1-2.Д60-06	ИЗДЕЛИЕ ЗАКЛАДНОЕ МПА1	2	
11		3	1.143-5ПВ.1-2.Д60-05	ИЗДЕЛИЕ ЗАКЛАДНОЕ МП1	4	
				МАТЕРИАЛЫ:		
				БЕТОН М200	3.37	М.КУБ
				ПОКАЗАТЕЛИ:		
				МАССА ПАНЕЛИ	8415	КГ
				МАССА СТАЛИ	90.1	КГ
				АРМАТУРНЫХ ИЗДЕЛИЙ	82.8	КГ
				КЛАССА В-I	21.2	КГ
			ГОСТ6727-53*	Ф3 ВI	3.79	КГ
			ГОСТ6727-53*	Ф5 ВI	17.4	КГ
				КЛАССА А-I	11.6	КГ
			ГОСТ5781-75	Ф12 АI	4.01	КГ
			ГОСТ5781-75	Ф16 АI	7.57	КГ
				КЛАССА А-III	50.01	КГ
			ГОСТ5781-75	Ф8 АIII	50.01	КГ
				ЗАКЛАДНЫХ ИЗДЕЛИЙ	7.35	КГ
				АРМАТУРНОЙ СТАЛИ	3.62	КГ
			ГОСТ5781-75	Ф12 АIII	3.62	КГ
				ПРОФИЛЬНОЙ СТАЛИ	3.74	КГ
			ГОСТ380-71*	L75*50*5 С38/23	3.74	КГ
				КЛАССА С38/23	3.74	КГ

ЭПВЦ КиевЗНИИЭП
ОПЕРАТОР ТЛП КОРТ КОМЗАРОВА

ВЗАМ ИНВ№
ПОДП И ДАТА
ИНВ № ПОДЛ

Гл инж АКБ	Шаповал	
Н контр	Брусан	
Нач отд	Стукалов	
Гл арх отд	Брусан	
Гл инж пр	Першко	
Рук гр	Гончарук	
Проверил	Першко	
Разработ	Гончарук	

1.143-5ПВ.1-2.Д45

ПАНЕЛЬ ПЕРЕКРЫТИЯ
П 34.63.16-3Т

СТАДИЯ	ЛИСТ	ЛИСТОВ
Р	1	1

КиевЗНИИЭП

ФОРМАТ II

ФОРМАТ	ЗОНА	ПОЗ	ОБОЗНАЧЕНИЕ	НАИМЕНОВАНИЕ	КОЛ	ПРИМЕЧАНИЕ
				ДОКУМЕНТАЦИЯ:		
12		1	1.143-5ПВ.1-2.Д45СБ	СБОРОЧНЫЙ ЧЕРТЕЖ		
12		2	1.143-5ПВ.1-2.Д48,Л.1	УЗЛЫ 1,2,3		
				СБОРОЧНЫЕ ЕДИНИЦЫ И ДЕТАЛИ:		
				БЛОК АРМАТУРНЫЙ		
11		1	1.143-5ПВ.1-2.Д45-03	АВП 37.63.16-3Т	1	
11		2	1.143-5ПВ.1-2.Д60-06	ИЗДЕЛИЕ ЗАКЛАДНОЕ МПА1	2	
11		3	1.143-5ПВ.1-2.Д60-05	ИЗДЕЛИЕ ЗАКЛАДНОЕ МП1	4	
				МАТЕРИАЛЫ:		
				БЕТОН М200	3.67	М.КУБ
				ПОКАЗАТЕЛИ:		
				МАССА ПАНЕЛИ	9169	КГ
				МАССА СТАЛИ	98.6	КГ
				АРМАТУРНЫХ ИЗДЕЛИЙ	91.21	КГ
				КЛАССА В-I	22.1	КГ
			ГОСТ6727-53*	Ф3 ВI	3.79	КГ
			ГОСТ6727-53*	Ф5 ВI	18.3	КГ
				КЛАССА А-I	14.8	КГ
			ГОСТ5781-75	Ф12 АI	4.01	КГ
				КЛАССА А-III	54.31	КГ
			ГОСТ5781-75	Ф8 АIII	54.31	КГ
				ЗАКЛАДНЫХ ИЗДЕЛИЙ	7.35	КГ
				АРМАТУРНОЙ СТАЛИ	3.62	КГ
			ГОСТ5781-75	Ф12 АIII	3.62	КГ
				ПРОФИЛЬНОЙ СТАЛИ	3.74	КГ
			ГОСТ380-71*	L75*50*5 С38/23	3.74	КГ
				КЛАССА С38/23	3.74	КГ
			ГОСТ5781-75	Ф18 АI	10.8	КГ

ЭПВЦ КиевЗНИИЭП
ОПЕРАТОР ТЛП КОРТ КОМЗАРОВА

ВЗАМ ИНВ№
ПОДП И ДАТА
ИНВ № ПОДЛ

Гл инж АКБ	Шаповал	
Н контр	Брусан	
Нач отд	Стукалов	
Гл арх отд	Брусан	
Гл инж пр	Першко	
Рук гр	Гончарук	
Проверил	Першко	
Разработ	Гончаоук	

1.143-5ПВ.1-2.Д45-01

ПАНЕЛЬ ПЕРЕКРЫТИЯ
П 37.63.16-3Т

СТАДИЯ	ЛИСТ	ЛИСТОВ
Р	1	1

КиевЗНИИЭП

ФОРМАТ II

ЭПВЦ КиевЗНИИЭП | ОПЕРАТОР ТЛП КОРТ | КОМЗАРОВА

ФОРМАТ	ЗОНА	ПОЗ	ОБОЗНАЧЕНИЕ	НАИМЕНОВАНИЕ	КОЛ	ПРИМЕЧАНИЕ
				ДОКУМЕНТАЦИЯ:		
12		1	1.143-5ПВ.1-2.Д45СВ	СБОРОЧНЫЙ ЧЕРТЕЖ		
12		2	1.143-5ПВ.1-2.Д48,Л.2	УЗЛЫ 4,5,6		
				СБОРОЧНЫЕ ЕДИНИЦЫ И ДЕТАЛИ:		
11		1	1.143-5ПВ.1-2.Д59	КАРКАС ПКП1	6	
11		2	1.143-5ПВ.1-2.Д59-01	КАРКАС ПКП2	6	
11		3	1.143-5ПВ.1-2.Д57-07	СЕТКА СП94-1	1	
11		4	1.143-5ПВ.1-2.Д60-04	АНКЕР АП1	4	
11		5	1.143-5ПВ.1-2.Д60-02	ПЕТЛЯ ПП3	3	
				ПОКАЗАТЕЛИ:		
				МАССА СТАЛИ	82.8	КГ
				КЛАССА В-I	21.2	КГ
			ГОСТ6727-53*	Ф3 ВI	3.79	КГ
			ГОСТ6727-53*	Ф5 ВI	17.4	КГ
				КЛАССА А-I	11.6	КГ
			ГОСТ5781-75	Ф12 АI	4.01	КГ
			ГОСТ5781-75	Ф16 АI	7.57	КГ
				КЛАССА А-III	50.01	КГ
			ГОСТ5781-75	Ф8 АIII	50.01	КГ
						КГ

ВЗАМ ИНВ№ | ПОДП И ДАТА | ИНВ № ПОДЛ

Гл инж АКБ	Шаповал	
Н контр	Брусан	
Нач отд	Стукалов	
Гл арх отд	Брусан	
Гл инж пр	Першко	
Рук гр	Гончарук	
Проверил	Першко	
Разработ	Гончарук	

1.143-5ПВ.1-2.Д45-02

БЛОК АРМАТУРНЫЙ АБП 34.63.16-3Т

СТАДИЯ	ЛИСТ	ЛИСТОВ
Р	1	1

КиевЗНИИЭП

ФОРМАТ II

ЭПВЦ КиевЗНИИЭП | ОПЕРАТОР ТЛП КОРТ | КОМЗАРОВА

ФОРМАТ	ЗОНА	ПОЗ	ОБОЗНАЧЕНИЕ	НАИМЕНОВАНИЕ	КОЛ	ПРИМЕЧАНИЕ
				ДОКУМЕНТАЦИЯ:		
12		1	1.143-5ПВ.1-2.Д45СВ	СБОРОЧНЫЙ ЧЕРТЕЖ		
12		2	1.143-5ПВ.1-2.Д48,Л.2	УЗЛЫ 4,5,6		
				СБОРОЧНЫЕ ЕДИНИЦЫ И ДЕТАЛИ:		
11		1	1.143-5ПВ.1-2.Д59	КАРКАС ПКП1	6	
11		2	1.143-5ПВ.1-2.Д59-01	КАРКАС ПКП2	6	
11		3	1.143-5ПВ.1-2.Д58-07	СЕТКА СП105-1	1	
11		4	1.143-5ПВ.1-2.Д60-04	АНКЕР АП1	4	
11		5	1.143-5ПВ.1-2.Д60-03	ПЕТЛЯ ПП4	3	
				ПОКАЗАТЕЛИ:		
				МАССА СТАЛИ	91.21	КГ
				КЛАССА В-I	22.1	КГ
			ГОСТ6727-53*	Ф3 ВI	3.79	КГ
			ГОСТ6727-53*	Ф5 ВI	18.3	КГ
				КЛАССА А-I	14.8	КГ
			ГОСТ5781-75	Ф12 АI	4.01	КГ
				КЛАССА А-III	54.31	КГ
			ГОСТ5781-75	Ф8 АIII	54.31	КГ
			ГОСТ5781-75	Ф18 АI	10.8	КГ

ВЗАМ ИНВ№ | ПОДП И ДАТА | ИНВ № ПОДЛ

Гл инж АКБ	Шаповал	
Н контр	Брусан	
Нач отд	Стукалов	
Гл арх отд	Брусан	
Гл инж пр	Першко	
Рук гр	Гончарук	
Проверил	Першко	
Разработ	Гончарук	

1.143-5ПВ.1-2.Д45-03

БЛОК АРМАТУРНЫЙ АБП 37.63.16-3Т

СТАДИЯ	ЛИСТ	ЛИСТОВ
Р	1	1

КиевЗНИИЭП

ФОРМАТ II

ЭПВЦ КиевЗНИИЭП | ОПЕРАТОР ТЛП КОРТ | СИТНИК

РИС. 1


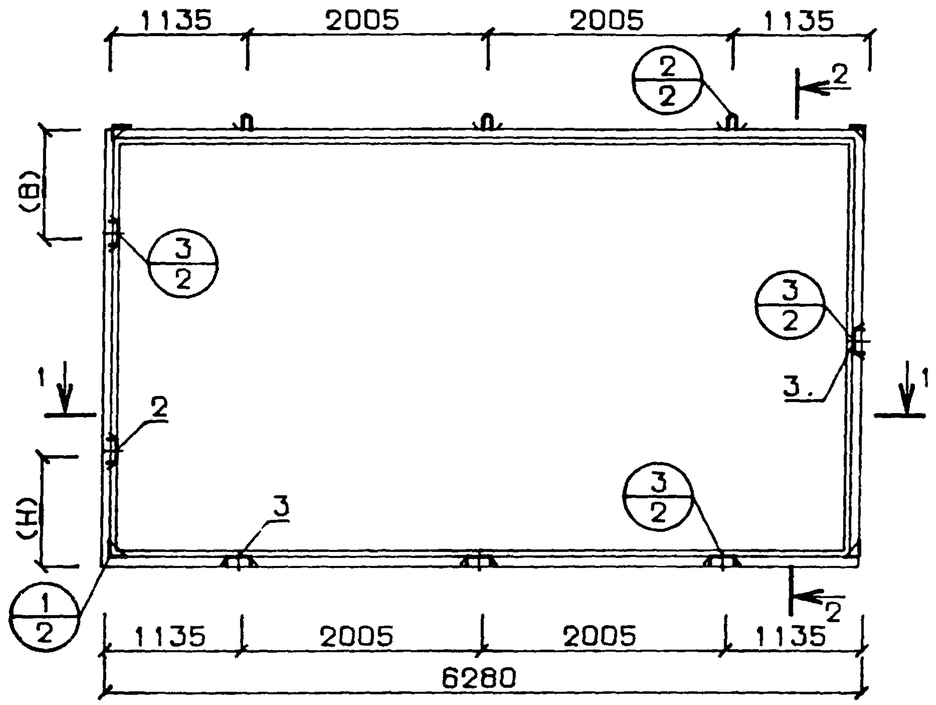


РИС. 2 АРМАТУРНЫЙ БЛОК

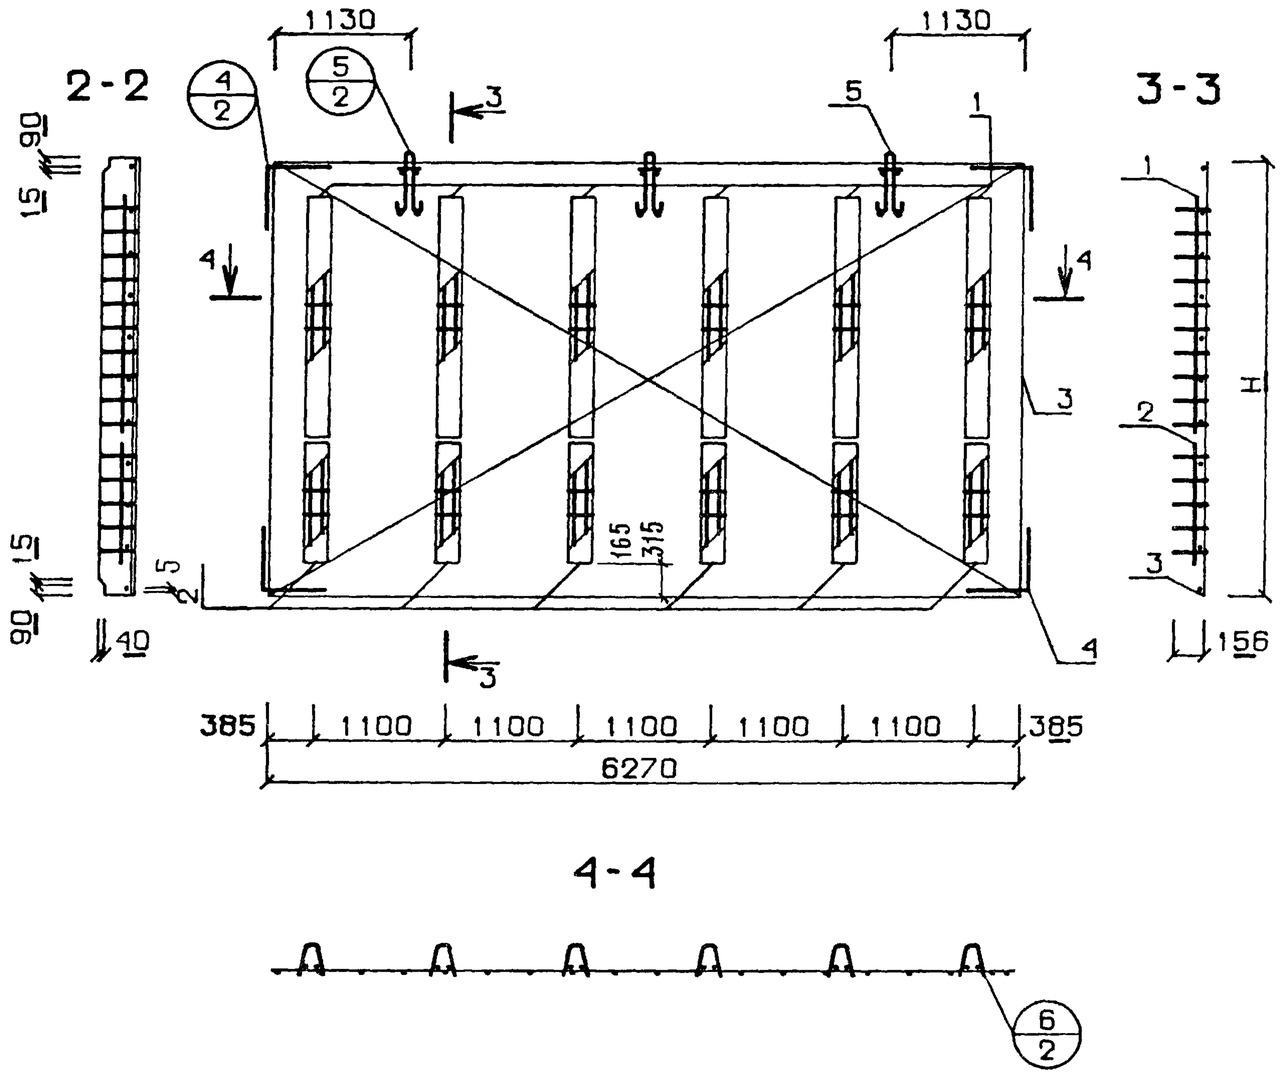

ОБОЗНАЧЕНИЕ	МАРКА	Н	А	РИС
1.143-5ПВ 1-2 Д45	П 34.63.16-3Т	3350	1675	1
-01	П 37.63.16-3Т	3650	1825	1
-02	АБП 34.63.16-3Т	3330	-	2
-03	АБП 37.63.16-3Т	3630	-	2

РАЗМЕРЫ (Н) И (В) СМ. ПОЯСНИТЕЛЬНУЮ ЗАПИСКУ

Гл инж АКБ	Шаповал	
Н контр	Брусан	
Нач отд	Стукалов	
Гл инж отд	Брусан	
Гл инж пр	Першко	
Рук гр	Гончарук	
Проверил	Першко	
Разработ	Шургот	

1.143-5ПВ.1-2.Д45СБ

ПАНЕЛИ ПЕРЕКРЫТИЯ
БЛОКИ АРМАТУРНЫЕ
СБОРОЧНЫЙ ЧЕРТЕЖ

СТАДИЯ	МАССА	МАСШТАБ
Р	СМ СПЕЦИФ	1:50
ЛИСТ	ЛИСТОВ	

КиевЗНИИЭП

ИНВ №ПОДЛ | ПОДП И ДАТ | ВЗАМ.ИНВ №

КиевЗНИИЭП | ТПП КОРТ

ФОРМАТ	ЗОНА	ПОЗ	ОБОЗНАЧЕНИЕ	НАИМЕНОВАНИЕ	КОЛ	ПРИМЕЧАНИЕ
				ДОКУМЕНТАЦИЯ:		
12		1	1.143-5ПВ.1-2.Д46СБ	СБОРОЧНЫЙ ЧЕРТЕЖ		
12		2	1.143-5ПВ.1-2.Д48,Л.1	УЗЛЫ 1,2,3		
				СБОРОЧНЫЕ ЕДИНИЦЫ И ДЕТАЛИ:		
				БЛОК АРМАТУРНЫЙ		
11		1	1.143-5ПВ.1-2.Д46-03	АБП 25.63.16-3Т	1	
11		2	1.143-5ПВ.1-2.Д60-06	ИЗДЕЛИЕ ЗАКЛАДНОЕ МПА1	2	
11		3	1.143-5ПВ.1-2.Д60-05	ИЗДЕЛИЕ ЗАКЛАДНОЕ МП1	4	
				МАТЕРИАЛЫ:		
				БЕТОН М200	2.46	М.КУБ
				ПОКАЗАТЕЛИ:		
				МАССА ПАНЕЛИ	6154	КГ
				МАССА СТАЛИ	46.0	КГ
				АРМАТУРНЫХ ИЗДЕЛИЙ	38.6	КГ
				КЛАССА В-I	29.1	КГ
			ГОСТ6727-53*	Ф3 ВI	2.53	КГ
			ГОСТ6727-53*	Ф5 ВI	26.6	КГ
				КЛАССА А-I	9.08	КГ
			ГОСТ5781-75	Ф12 АI	4.01	КГ
			ГОСТ5781-75	Ф14 АI	5.07	КГ
				КЛАССА А-III	4.03	КГ
			ГОСТ5781-75	Ф8 АIII	0.41	КГ
				ЗАКЛАДНЫХ ИЗДЕЛИЙ	7.35	КГ
				АРМАТУРНОЙ СТАЛИ	3.62	КГ
			ГОСТ5781-75	Ф12 АIII	3.62	КГ
				ПРОФИЛЬНОЙ СТАЛИ	3.74	КГ
			ГОСТ380-71*	L75*50*5 С38/23	3.74	КГ
				КЛАССА С38/23	3.74	КГ

Гл инж АКБ	Шаповал	1.143-5ПВ.1-2.Д46	
Н контр	Брусан		
Нач отд	Стукалов		
Гл арх отд	Брусан	ПАНЕЛЬ ПЕРЕКРЫТИЯ П 25.63.16-3Т	СТАДИЯ: Р; ЛИСТ: 1; ЛИСТОВ: 1
Гл инж пр	Першко		КиевЗНИИЭП
Рук гр	Гончарук		
Проверил	Першко		
Разработ	Гончарук		

ФОРМАТ II

ЭПВЦ | КиевЗНИИЭП | ОПЕРАТОР ТПП КОРТ | КОМЗАРОВА

ФОРМАТ	ЗОНА	ПОЗ	ОБОЗНАЧЕНИЕ	НАИМЕНОВАНИЕ	КОЛ	ПРИМЕЧАНИЕ
				ДОКУМЕНТАЦИЯ:		
12		1	1.143-5ПВ.1-2.Д46СБ	СБОРОЧНЫЙ ЧЕРТЕЖ		
12		2	1.143-5ПВ.1-2.Д48,Л.1	УЗЛЫ 1,2,3		
				СБОРОЧНЫЕ ЕДИНИЦЫ И ДЕТАЛИ.		
				БЛОК АРМАТУРНЫЙ		
11		1	1.143-5ПВ.1-2.Д46-04	АБП 28.63.16-3Т	1	
11		2	1.143-5ПВ.1-2.Д60-06	ИЗДЕЛИЕ ЗАКЛАДНОЕ МПА1	2	
11		3	1.143-5ПВ.1-2.Д60-05	ИЗДЕЛИЕ ЗАКЛАДНОЕ МП1	4	
				МАТЕРИАЛЫ:		
				БЕТОН М200	2.76	М.КУБ
				ПОКАЗАТЕЛИ:		
				МАССА ПАНЕЛИ	6908	КГ
				МАССА СТАЛИ	59.2	КГ
				АРМАТУРНЫХ ИЗДЕЛИЙ	51.8	КГ
				КЛАССА В-I	17.0	КГ
			ГОСТ6727-53*	Ф3 ВI	2.53	КГ
			ГОСТ6727-53*	Ф5 ВI	14.5	КГ
				КЛАССА А-I	11.6	КГ
			ГОСТ5781-75	Ф12 АI	4.01	КГ
			ГОСТ5781-75	Ф16 АI	7.57	КГ
				КЛАССА А-III	26.8	КГ
			ГОСТ5781-75	Ф6 АIII	22.8	КГ
			ГОСТ5781-75	Ф8 АIII	0.41	КГ
				ЗАКЛАДНЫХ ИЗДЕЛИЙ	7.35	КГ
				АРМАТУРНОЙ СТАЛИ	3.62	КГ
			ГОСТ5781-75	Ф12 АIII	3.62	КГ
				ПРОФИЛЬНОЙ СТАЛИ	3.74	КГ
			ГОСТ380-71*	L75*50*5 С38/23	3.74	КГ
				КЛАССА С38/23	3.74	КГ

ВЗАМ ИНВ№ | ПОДП И ДАТА | ИНВ № ПОДЛ

Гл инж АКБ	Шаповал	1.143-5ПВ.1-2.Д46-01	
Н контр	Брусан		
Нач отд	Стукалов		
Гл арх отд	Брусан	ПАНЕЛЬ ПЕРЕКРЫТИЯ П 28.63.16-3Т	СТАДИЯ: Р; ЛИСТ: ; ЛИСТОВ:
Гл инж пр	Першко		КиевЗНИИЭП
Рук гр	Гончарук		
Проверил	Першко		
Разработ	Гончарук		

16671-02 -70

ФОРМАТ	ЗОНА	ПОЗ	ОБОЗНАЧЕНИЕ	НАИМЕНОВАНИЕ	КОЛ	ПРИМЕЧАНИЕ
				ДОКУМЕНТАЦИЯ:		
12		1	1.143-5ПВ.1-2.Д46СБ	СБОРОЧНЫЙ ЧЕРТЕЖ		
12		2	1.143-5ПВ.1-2.Д48,Л.1	УЗЛЫ 1,2,3		
				СБОРОЧНЫЕ ЕДИНИЦЫ И ДЕТАЛИ:		
				БЛОК АРМАТУРНЫЙ		
11		1	1.143-5ПВ.1-2.Д46-05	АБП 31.66.16-3Т	1	
11		2	1.143-5ПВ.1-2.Д60-06	ИЗДЕЛИЕ ЗАКЛАДНОЕ МПА1	2	
11		3	1.143-5ПВ.1-2.Д60-05	ИЗДЕЛИЕ ЗАКЛАДНОЕ МП1	4	
				МАТЕРИАЛЫ:		
				БЕТОН М200	3.06	М.КУБ
				ПОКАЗАТЕЛИ:		
				МАССА ПАНЕЛИ	7661	КГ
				МАССА СТАЛИ	82.3	КГ
				АРМАТУРНЫХ ИЗДЕЛИЙ	75.02	КГ
				КЛАССА В-I	18.0	КГ
			ГОСТ6727-53*	Ф3 ВI	2.53	КГ
			ГОСТ6727-53*	Ф5 ВI	15.5	КГ
				КЛАССА А-I	11.6	КГ
			ГОСТ5781-75	Ф12 АI	4.01	КГ
			ГОСТ5781-75	Ф16 АI	7.57	КГ
				КЛАССА А-III	45.41	КГ
			ГОСТ5781-75	Ф8 АIII	45.41	КГ
				ЗАКЛАДНЫХ ИЗДЕЛИЙ	7.35	КГ
				АРМАТУРНОЙ СТАЛИ	3.62	КГ
			ГОСТ5781-75	Ф12 АIII	3.62	КГ
				ПРОФИЛЬНОЙ СТАЛИ	3.74	КГ
			ГОСТ380-71*	L75*50*5 С38/23	3.74	КГ
				КЛАССА С38/23	3.74	КГ

Гл инж АКБ	Шаповал	
Н контр	Брусан	
Нач отд	Стукалов	
Гл арх отд	Брусан	
Гл инж пр	Першко	
Рук гр	Гончарук	
Проверил	Першко	
Разработ	Гончарук	

1.143-5ПВ.1-2.Д46-02

ПАНЕЛЬ ПЕРЕКРЫТИЯ П 31.63.16-3Т

СТАДИЯ	ЛИСТ	ЛИСТОВ
Р	1	1

КиевЗНИИЭП

ФОРМАТ II

ФОРМАТ	ЗОНА	ПОЗ	ОБОЗНАЧЕНИЕ	НАИМЕНОВАНИЕ	КОЛ	ПРИМЕЧАНИЕ
				ДОКУМЕНТАЦИЯ:		
12		1	1.143-5ПВ.1-2.Д46СБ	СБОРОЧНЫЙ ЧЕРТЕЖ		
12		2	1.143-5ПВ.1-2.Д48,Л.2	УЗЛЫ 4,5,6		
				СБОРОЧНЫЕ ЕДИНИЦЫ И ДЕТАЛИ:		
11		1	1.143-5ПВ.1-2.Д59	КАРКАС ПКП1	6	
11		2	1.143-5ПВ.1-2.Д54-07	СЕТКА СП61-1	1	
11		3	1.143-5ПВ.1-2.Д60-04	АНКЕР АП1	4	
11		4	1.143-5ПВ.1-2.Д60-01	ПЕТЛЯ ПП2	3	
				ПОКАЗАТЕЛИ:		
				МАССА СТАЛИ	38.6	КГ
				КЛАССА В-I	29.1	КГ
			ГОСТ6727-53*	Ф3 ВI	2.53	КГ
			ГОСТ6727-53*	Ф5 ВI	26.6	КГ
				КЛАССА А-I	9.08	КГ
			ГОСТ5781-75	Ф12 АI	4.01	КГ
			ГОСТ5781-75	Ф14 АI	5.07	КГ
				КЛАССА А-III	0.41	КГ
			ГОСТ5781-75	Ф8 АIII	0.41	КГ

Гл инж АКБ	Шаповал	
Н контр	Брусан	
Нач отд	Стукалов	
Гл арх отд	Брусан	
Гл инж пр	Першко	
Рук гр	Гончарук	
Проверил	Першко	
Разработ	Гончарук	

1.143-5ПВ.1-2.Д46-03

ВЛОК АРМАТУРНЫЙ АБП 25.63.16-3Т

СТАДИЯ	ЛИСТ	ЛИСТОВ
Р	1	1

КиевЗНИИЭП

16671-02 71

ФОРМАТ II

ЭПВЦ КиевЗНИИЭП

ОПЕРАТОР ТПП КОРТ

КОМЗАРОВА

ВЗАМ ИНВ№

ПОДП И ДАТА

ИНВ № ПОДЛ

ФОРМАТ	ЗОНА	ПОЗ	ОБОЗНАЧЕНИЕ	НАИМЕНОВАНИЕ	КОЛ	ПРИМЕЧАНИЕ
				ДОКУМЕНТАЦИЯ:		
12		1	1.143-5ПВ.1-2.Д46СБ	СБОРОЧНЫЙ ЧЕРТЕЖ		
12		2	1.143-5ПВ.1-2.Д48,Л.2	УЗЛЫ 4,5,6		
				СБОРОЧНЫЕ ЕДИНИЦЫ И ДЕТАЛИ:		
11		1	1.143-5ПВ.1-2.Д59	КАРКАС ПКП1	6	
11		2	1.143-5ПВ.1-2.Д55-07	СЕТКА СП72-1	1	
11		3	1.143-5ПВ.1-2.Д60-04	АНКЕР АП1	4	
11		4	1.143-5ПВ.1-2.Д60-02	ПЕТЛЯ ПП3	3	
				ПОКАЗАТЕЛИ:		
				МАССА СТАЛИ	51.8	КГ
				КЛАССА В-I	17.0	КГ
			ГОСТ6727-53*	Ф3 ВI	2.53	КГ
			ГОСТ6727-53*	Ф5 ВI	14.5	КГ
				КЛАССА А-I	11.6	КГ
			ГОСТ5781-75	Ф12 АI	4.01	КГ
			ГОСТ5781-75	Ф16 АI	7.57	КГ
				КЛАССА А-III	23.2	КГ
			ГОСТ5781-75	Ф6 АIII	22.8	КГ
			ГОСТ5781-75	Ф8 АIII	0.41	КГ

Гл.инж.АКБ	Шаповал	
Н.контр	Брусан	
Нач.отд	Стукалов	
Гл.архитектор	Брусан	
Гл.инж.пр	Першко	
Рук.гр	Гончарук	
Провериил	Першко	
Разработ	Шургот	

1.143-5ПВ.1-2.Д46-04

БЛОК АРМАТУРНЫЙ
АБП 28.63.16-3Т

СТАДИЯ	ЛИСТ	ЛИСТОВ
Р	1	1

КиевЗНИИЭП

ЭПВЦ КиевЗНИИЭП
ОПЕРАТОР ТЛП КОРТ КОМЗАРОВА

ФОРМАТ	ЗОНА	ПОЗ	ОБОЗНАЧЕНИЕ	НАИМЕНОВАНИЕ	КОЛ	ПРИМЕЧАНИЕ
				ДОКУМЕНТАЦИЯ:		
12		1	1.143-5ПВ.1-2.Д46СБ	СБОРОЧНЫЙ ЧЕРТЕЖ		
12		2	1.143-5ПВ.1-2.Д48,Л.2	УЗЛЫ 4,5,6		
				СБОРОЧНЫЕ ЕДИНИЦЫ И ДЕТАЛИ:		
11		1	1.143-5ПВ.1-2.Д59	КАРКАС ПКП1	6	
11		2	1.143-5ПВ.1-2.Д56-07	СЕТКА СП83-1	1	
11		3	1.143-5ПВ.1-2.Д60-04	АНКЕР АП1	4	
11		4	1.143-5ПВ.1-2.Д60-02	ПЕТЛЯ ПП3	3	
				ПОКАЗАТЕЛИ:		
				МАССА СТАЛИ	75.02	КГ
				КЛАССА В-I	18.0	КГ
			ГОСТ6727-53*	Ф3 ВI	2.53	КГ
			ГОСТ6727-53*	Ф5 ВI	15.5	КГ
				КЛАССА А-I	11.6	КГ
			ГОСТ5781-75	Ф12 АI	4.01	КГ
			ГОСТ5781-75	Ф16 АI	7.57	КГ
				КЛАССА А-III	45.41	КГ
			ГОСТ5781-75	Ф8 АIII	45.41	КГ

ВЗАМ.ИНВ.№ | ПОДП. И ДАТА | ИНВ.№ ПОДЛ.

Гл.инж.АКБ	Шаповал	
Н.контр	Брусан	
Нач.отд	Стукалов	
Гл.архитектор	Брусан	
Гл.инж.пр	Першко	
Рук.гр	Гончарук	
Провериил	Першко	
Разработ	Шургот	

1.143-5ПВ.1-2.Д46-05

БЛОК АРМАТУРНЫЙ
АБП 31.63.16-3Т

СТАДИЯ	ЛИСТ	ЛИСТОВ
Р	1	1

КиевЗНИИЭП

ЭПВЦ КиевЗНИИЭП | ОПЕРАТОР ТПП КОРТ | СИТНИК

РИС. 1



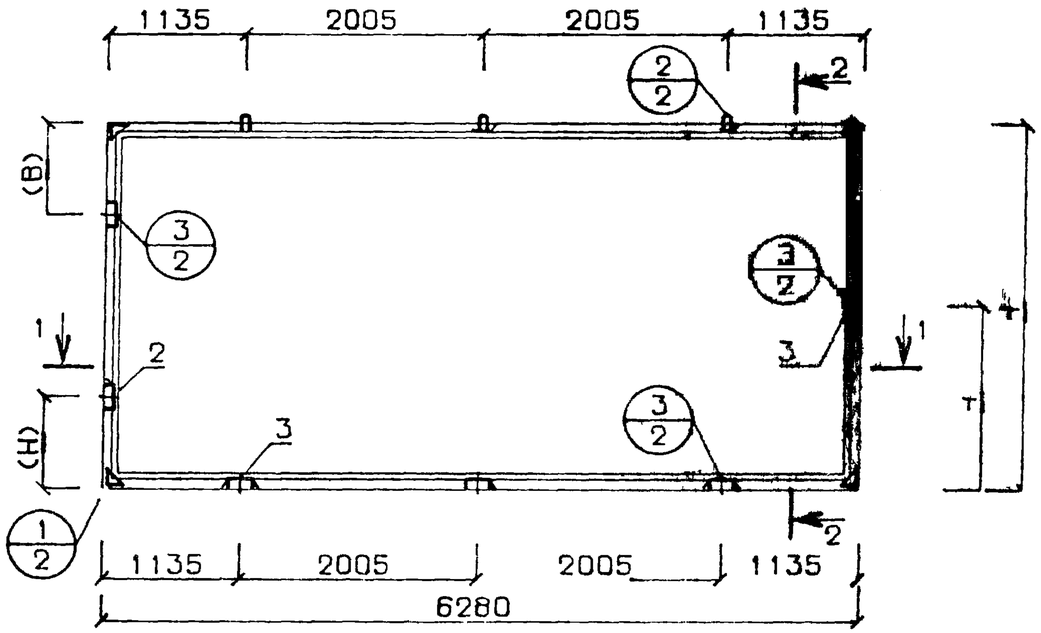


РИС. 2 АРМАТУРНЫЙ БЛОК



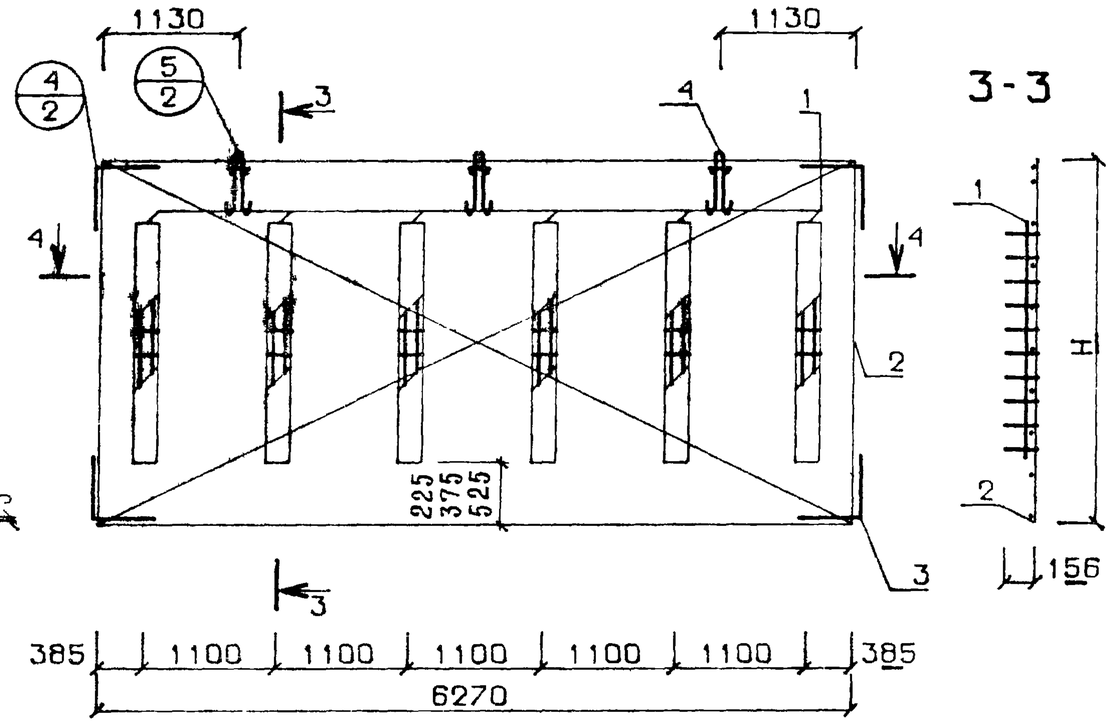

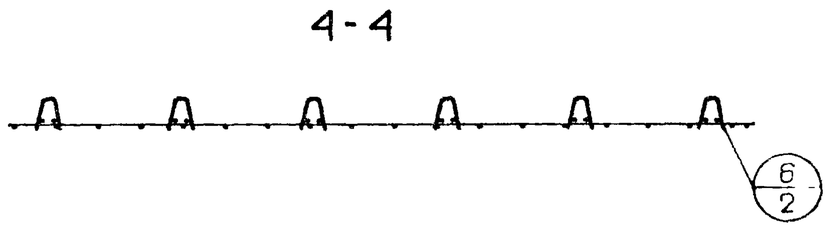

РАЗМЕРЫ (Н) И (В) СМ ПОЯСНИТЕЛЬНУЮ ЗАПИСКУ

ОБОЗНАЧЕНИЕ	МАРКА	Н	А	РИС
1.143-5ПВ 1-2 Д46	П 25.63.16-3Т	2450	1225	1
-01	П 28.63.16-3Т	2750	1375	1
-02	П 31.63.16-3Т	3050	1525	1
-03	АБП 25.63.16-3Т	2430	-	2
-04	АБП 28.63.16-3Т	2730	-	2
-05	АБП 31.63.16-3Т	3030	-	2

Гл инж АКГ	Шаповал	
Н контр	Брусан	
Нач отд	Стукегог	
Гл инж отд	Брусан	
Гл инж пр	Першко	
Рук гр	Гончарук	
Проверил	Першко	
Разработ	Шургот	

1.143-5ПВ.1-2.Д46СБ

ПАНЕЛИ ПЕРЕКРЫТИЯ БЛОКИ АРМАТУРНЫЕ СБОРОЧНЫЙ ЧЕРТЕЖ

СТАДИЯ	МАССА	МАСШТАБ
Р	СМ СПЕЦИФ	1 50
ЛИСТ	ЛИСТОВ	

КиевЗНИИЭП

ВЗАМ ИНВ № | ПОДП И ДАТА | ИНВ №ПОДЛ

ФОРМАТ	ЗОНА	ПОЗ	ОБОЗНАЧЕНИЕ	НАИМЕНОВАНИЕ	КОЛ	ПРИМЕЧАНИЕ
				ДОКУМЕНТАЦИЯ:		
12		1	1.143-5ПВ.1-2.Д47СБ	СБОРОЧНЫЙ ЧЕРТЕЖ		
12		2	1.143-5ПВ.1-2.Д48,Л.1	УЗЛЫ 1,2,3		
				СБОРОЧНЫЕ ЕДИНИЦЫ И ДЕТАЛИ:		
				БЛОК АРМАТУРНЫЙ		
11		1	1.143-5ПВ.1-2.Д47-02	АБП 36.66.16-3Т	1	
11		2	1.143-5ПВ.1-2.Д60-06	ИЗДЕЛИЕ ЗАКЛАДНОЕ МПА1	2	
11		3	1.143-5ПВ.1-2.Д60-05	ИЗДЕЛИЕ ЗАКЛАДНОЕ МП1	4	
				МАТЕРИАЛЫ:		
				БЕТОН М200	3.77	М.КУБ
				ПОКАЗАТЕЛИ:		
				МАССА ПАНЕЛИ	9422	КГ
				МАССА СТАЛИ	101.5	КГ
				АРМАТУРНЫХ ИЗДЕЛИЙ	94.14	КГ
				КЛАССА В-I	23.6	КГ
			ГОСТ6727-53*	Ф3 ВI	4.42	КГ
			ГОСТ6727-53*	Ф5 ВI	19.2	КГ
				КЛАССА А-I	14.8	КГ
			ГОСТ5781-75	Ф12 АI	4.01	КГ
				КЛАССА А-III	55.71	КГ
			ГОСТ5781-75	Ф8 АIII	55.71	КГ
				ЗАКЛАДНЫХ ИЗДЕЛИЙ	7.35	КГ
				АРМАТУРНОЙ СТАЛИ	3.62	КГ
			ГОСТ5781-75	Ф12 АIII	3.62	КГ
				ПРОФИЛЬНОЙ СТАЛИ	3.74	КГ
			ГОСТ380-71*	L75*50*5 С38/23	3.74	КГ
				КЛАССА С38/23	3.74	КГ
			ГОСТ5781-75	Ф18 АI	10.8	КГ

ТЛП КОРТ — КиевЗНИИЭП

Гл инж АКБ	Шаповал	
Н контр	Брусан	
Нач отд	Стукалов	
Гл арх отд	Брусан	
Гл инж пр	Першко	
Рук гр	Гончарук	
Проверил	Першко	
Разработ	Шургот	

1.143-5ПВ.1-2.Д47

ПАНЕЛЬ ПЕРЕКРЫТИЯ
П 36.66.16-3Т

СТАДИЯ	ЛИСТ	ЛИСТОВ
Р	1	1

КиевЗНИИЭП

ФОРМАТ II

ФОРМАТ	ЗОНА	ПОЗ	ОБОЗНАЧЕНИЕ	НАИМЕНОВАНИЕ	КОЛ	ПРИМЕЧАНИЕ
				ДОКУМЕНТАЦИЯ:		
12		1	1.143-5ПВ.1-2.Д47СБ	СБОРОЧНЫЙ ЧЕРТЕЖ		
12		2	1.143-5ПВ.1-2.Д48,Л.1	УЗЛЫ 1,2,3		
				СБОРОЧНЫЕ ЕДИНИЦЫ И ДЕТАЛИ:		
				БЛОК АРМАТУРНЫЙ		
11		1	1.143-5ПВ.1-2.Д47-03	АВП 37.66.16-3Т	1	
11		2	1.143-5ПВ.1-2.Д60-06	ИЗДЕЛИЕ ЗАКЛАДНОЕ МПА1	2	
11		3	1.143-5ПВ.1-2.Д60-05	ИЗДЕЛИЕ ЗАКЛАДНОЕ МП1	4	
				МАТЕРИАЛЫ:		
				БЕТОН М200	3.84	М.КУБ
				ПОКАЗАТЕЛИ:		
				МАССА ПАНЕЛИ	9607	КГ
				МАССА СТАЛИ	102.6	КГ
				АРМАТУРНЫХ ИЗДЕЛИЙ	95.24	КГ
				КЛАССА В-I	23.6	КГ
			ГОСТ6727-53*	Ф3 ВI	4.42	КГ
			ГОСТ6727-53*	Ф5 ВI	19.2	КГ
				КЛАССА А-I	14.8	КГ
			ГОСТ5781-75	Ф12 АI	4.01	КГ
				КЛАССА А-III	56.81	КГ
			ГОСТ5781-75	Ф8 АIII	56.81	КГ
				ЗАКЛАДНЫХ ИЗДЕЛИЙ	7.35	КГ
				АРМАТУРНОЙ СТАЛИ	3.62	КГ
			ГОСТ5781-75	Ф12 АIII	3.62	КГ
				ПРОФИЛЬНОЙ СТАЛИ	3.74	КГ
			ГОСТ380-71*	L75*50*5 С38/23	3.74	КГ
				КЛАССА С38/23	3.74	КГ
			ГОСТ5781-75	Ф18 АI	10.8	КГ

КОМЗАРОВА

ОПЕРАТОР ТЛП КОРТ

ЭПВЦ — КиевЗНИИЭП

ВЗАМ ИНВ № | ПОДП И ДАТА | ИНВ № ПОДЛ

Гл инж АКБ	Шаповал	
Н контр	Брусан	
Нач отд	Стукалов	
Гл арх отд	Брусан	
Гл инж пр	Першко	
Рук гр	Гончарук	
Проверил	Першко	
Разработ	Шургот	

1.143-5ПВ.1-2.Д47-01

ПАНЕЛЬ ПЕРЕКРЫТИЯ
П 37.66.16-3Т

СТАДИЯ	ЛИСТ	ЛИСТОВ
Р	1	1

КиевЗНИИЭП

КОМЗАРОВА

ОПЕРАТОР ТЛП КОРТ

ЭПВЦ

ФОРМА	ЗОНА	ПОЗ	ОБОЗНАЧЕНИЕ	НАИМЕНОВАНИЕ	КОЛ	ПРИМЕЧАНИЕ
				ДОКУМЕНТАЦИЯ:		
12		1	1.143-5ПВ.1-2.Д47СБ	СБОРОЧНЫЙ ЧЕРТЕЖ		
12		2	1.143-5ПВ.1-2.Д48,Л.2	УЗЛЫ 4,5,6		
				СБОРОЧНЫЕ ЕДИНИЦЫ И ДЕТАЛИ:		
11		1	1.143-5ПВ.1-2.Д59	КАРКАС ПКП1	7	
11		2	1.143-5ПВ.1-2.Д59-01	КАРКАС ПКП2	7	
11		3	1.143-5ПВ.1-2.Д53-08	СЕТКА СП53-1	1	
11		4	1.143-5ПВ.1-2.Д60-04	АНКЕР АП1	4	
11		5	1.143-5ПВ.1-2.Д60-03	ПЕТЛЯ ПП4	3	
				ПОКАЗАТЕЛИ:		
				МАССА СТАЛИ	94.14	КГ
				КЛАССА В-I	23.6	КГ
			ГОСТ6727-53*	Ф3 ВI	4.42	КГ
			ГОСТ6727-53*	Ф5 ВI	19.2	КГ
				КЛАССА А-I	14.8	КГ
			ГОСТ5781-75	Ф12 AI	4.01	КГ
				КЛАССА А-III	55.71	КГ
			ГОСТ5781-75	Ф8 AIII	55.71	КГ
			ГОСТ5781-75	Ф18 AI	10.8	КГ

ВЗАМ.ИНВ.№

ПОДП. И ДАТА

ИНВ. № ПОДЛ.

Гл.инж.АКБ	Шаповал	
Н.контр	Брусан	
Нач.отд	Стукалов	
Гл.арх.отд	Брусан	
Гл.инж.пр	Першко	
Рук.гр	Гончарук	
Проверил	Першко	
Разработ	Шургот	

1.143-5ПВ.1-2.Д47-02

БЛОК АРМАТУРНЫЙ
АБП 36.66.16-3Т

СТАДИЯ	ЛИСТ	ЛИСТОВ
Р	1	1

КиевЗНИИЭП

ФОРМАТ II

КОМЗАРОВА

ОПЕРАТОР ТЛП КОРТ

ЭПВЦ КиевЗНИИЭП

ФОРМА1	ЗОНА	ПОЗ	ОБОЗНАЧЕНИЕ	НАИМЕНОВАНИЕ	КОЛ	ПРИМЕЧАНИЕ
				ДОКУМЕНТАЦИЯ:		
12		1	1.143-5ПВ.1-2.Д47СБ	СБОРОЧНЫЙ ЧЕРТЕЖ		
12		2	1.143-5ПВ.1-2.Д48,Л.2	УЗЛЫ 4,5,6		
				СБОРОЧНЫЕ ЕДИНИЦЫ И ДЕТАЛИ:		
11		1	1.143-5ПВ.1-2.Д59	КАРКАС ПКП1	7	
11		2	1.143-5ПВ.1-2.Д59-01	КАРКАС ПКП2	7	
11		3	1.143-5ПВ.1-2.Д58-08	СЕТКА СП106-1	1	
11		4	1.143-5ПВ.1-2.Д60-04	АНКЕР АП1	4	
11		5	1.143-5ПВ.1-2.Д60-03	ПЕТЛЯ ПП4	3	
				ПОКАЗАТЕЛИ:		
				МАССА СТАЛИ	95.24	КГ
				КЛАССА В-I	23.6	КГ
			ГОСТ6727-53*	Ф3 ВI	4.42	КГ
			ГОСТ6727-53*	Ф5 ВI	19.2	КГ
				КЛАССА А-I	14.8	КГ
			ГОСТ5781-75	Ф12 AI	4.01	КГ
				КЛАССА А-III	56.81	КГ
			ГОСТ5781-75	Ф8 AIII	56.81	КГ
			ГОСТ5781-75	Ф18 AI	10.8	КГ

ВЗАМ.ИНВ.№

ПОДП. И ДАТА

ИНВ. № ПОДЛ.

Гл.инж.АКБ	Шаповал	
Н.контр	Брусан	
Нач.отд	Стукалов	
Гл.арх.отд	Брусан	
Гл.инж.пр	Першко	
Рук.гр	Гончарук	
Проверил	Першко	
Разработ	Шургот	

1.143-5ПВ.1-2.Д47-03

БЛОК АРМАТУРНЫЙ
АБП 37.66.16-3Т

СТАДИЯ	ЛИСТ	ЛИСТОВ
Р	1	1

КиевЗНИИЭП

ЭПВЦ КиевЗНИИЭП | оператор ТПП КОРТ | РИТНИК

РИС. 1



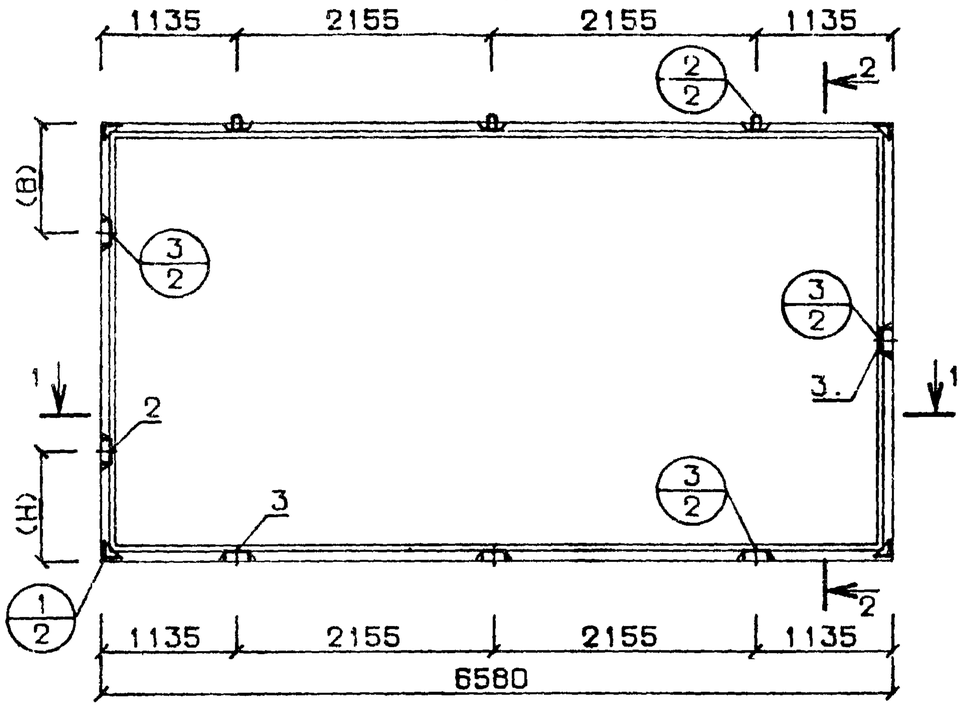



РИС. 2 АРМАТУРНЫЙ БЛОК

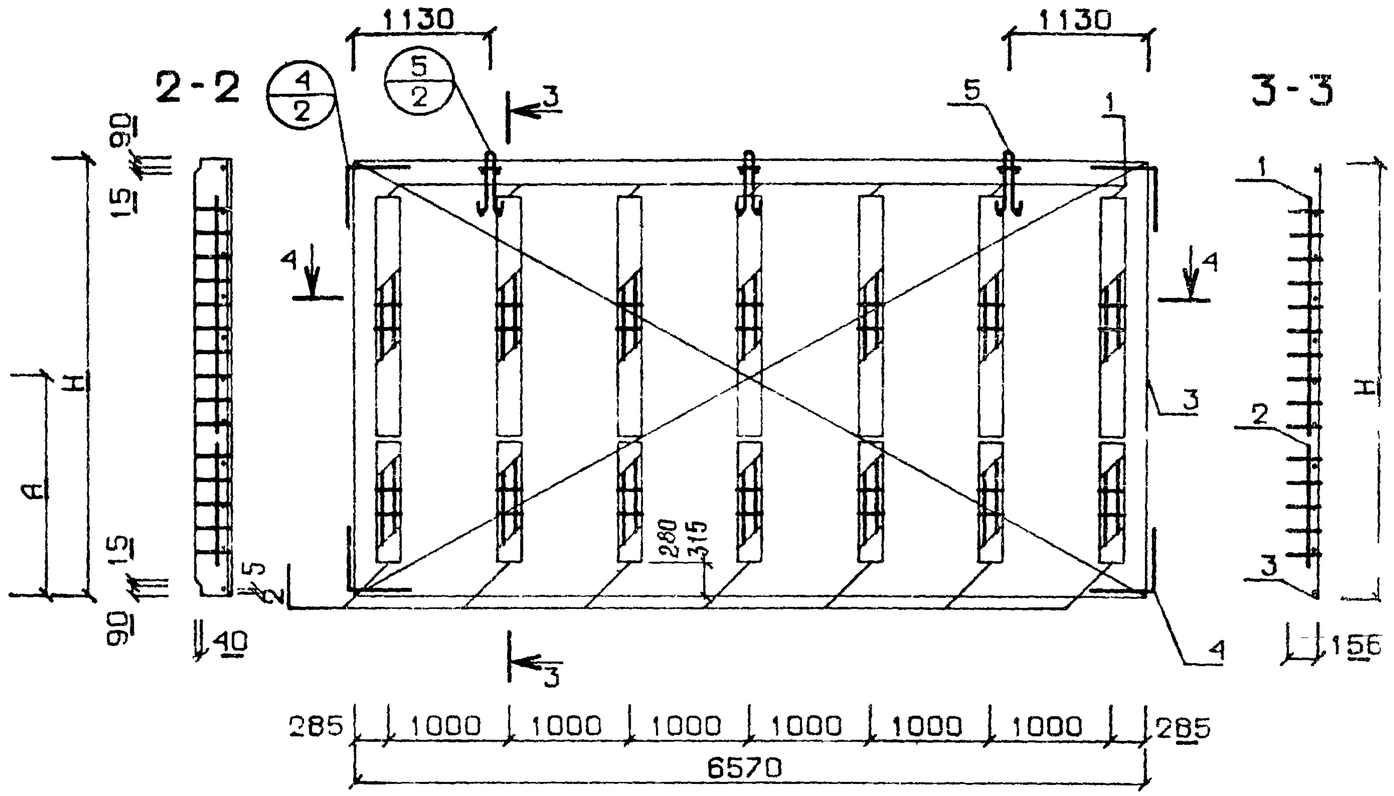

1-1

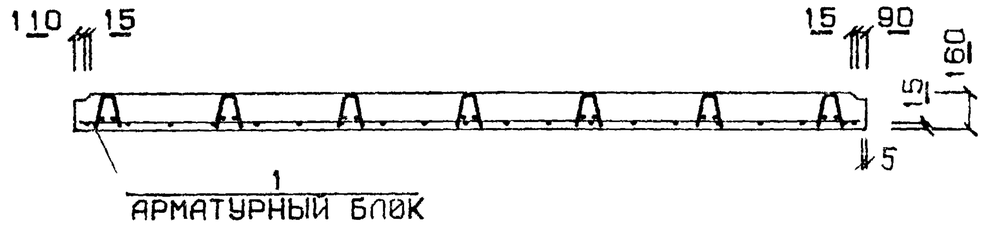

4-4

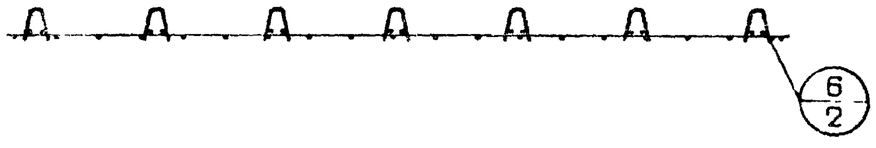

РАЗМЕРЫ (Н) И (В) СМ. ПОЯСНИТЕЛЬНУЮ ЗАПИСКУ

ОБОЗНАЧЕНИЕ	МАРКА	Н	А	РИС
1.143-5ПВ.1-2 Д47	П 36.66.16-3Т	3580	1790	1
-01	П 37.66.16-3Т	3650	1825	1
-02	АБП 36.66.16-3Т	3560	-	2
-03	АБП 37.66.16-3Т	3630	-	2

Гл инж АКБ	Шаповал	
Н контр	Брусан	
Нач отд	Стукалов	
Гл инж отд	Брусан	
Гл инж пр	Першко	
Рук гр	Гончарук	
Проверил	Першко	
Разработ	Шургот	

1.143-5ПВ.1-2.Д47СБ


ПАНЕЛИ ПЕРЕКРЫТИЯ
БЛОКИ АРМАТУРНЫЕ
СБОРОЧНЫЙ ЧЕРТЕЖ

СТАДИЯ	МАССА	МАСШТАБ
Р	СМ СПЕЦИФ	1:50
ЛИСТ	ЛИСТОВ	


КиевЗНИИЭП

ЭПВЦ КиевЗНИИЭП | ОПЕРАТОР ТПП КОРТ


1

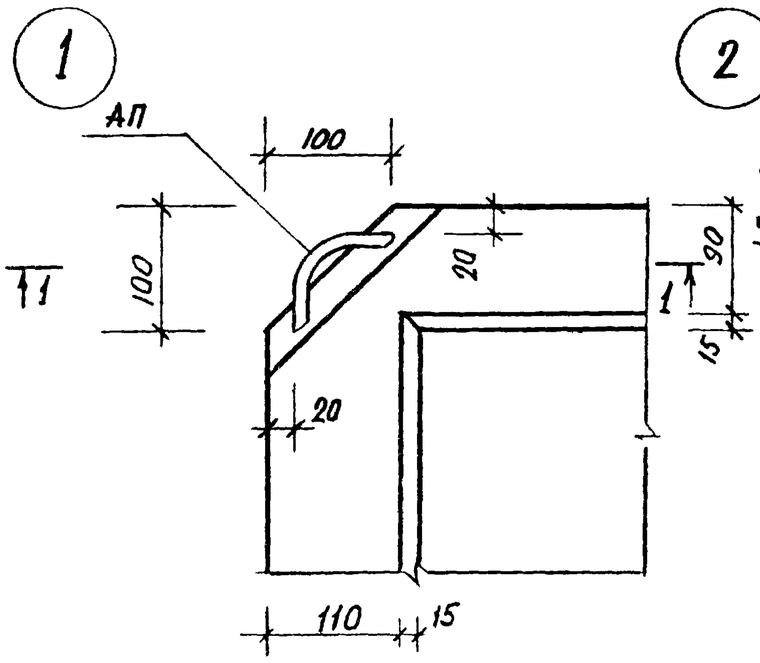


2

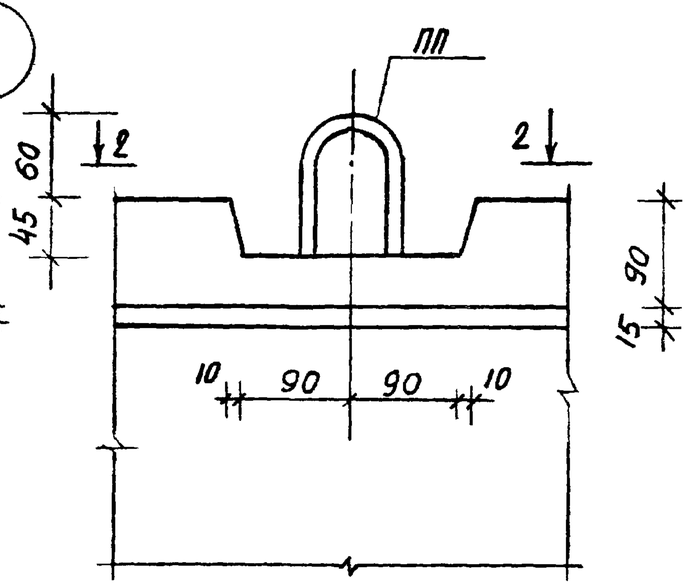


3

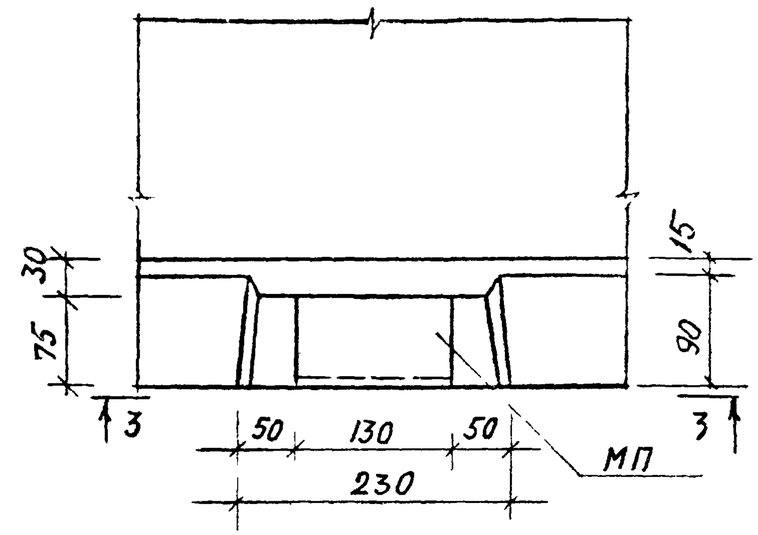


3-3

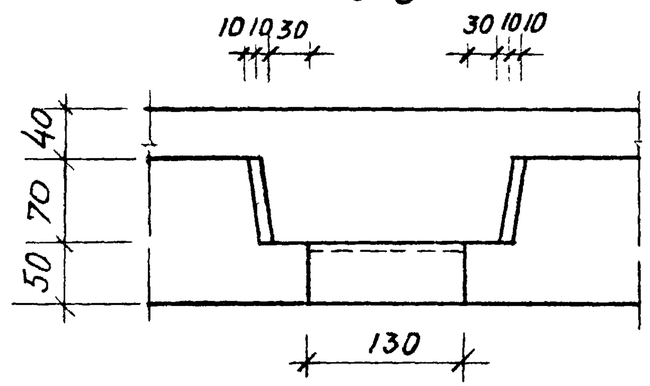


1-1

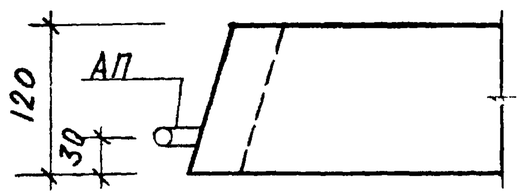


2-2

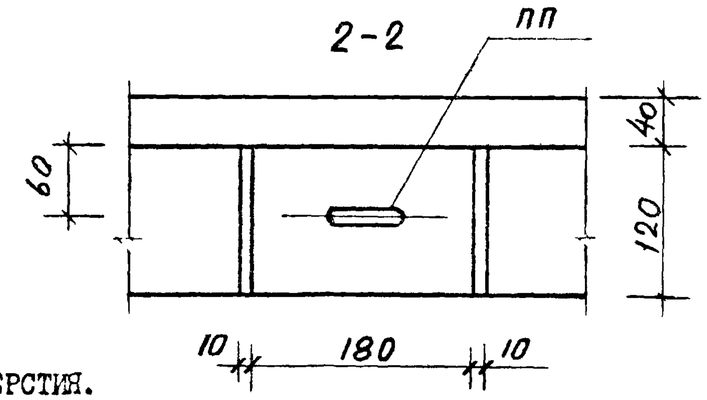

ДЕТАЛЬ МОНТАЖНОГО ОТВЕРСТИЯ.

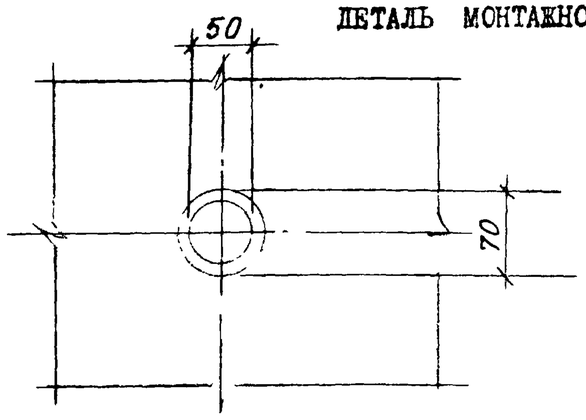

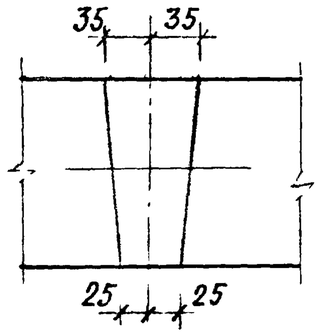

Гл инж АКБ	Шаповал		
Н контр	Брусан		
Нач отд	Стукалов		
Гл архитектор	Брусан		
Гл инж пр	Першко		
Рук гр	Гончарук		
Просверил	Першко		
Разработ	Гончарук		

1.143-2ПВ.1-2.Д48

СПАЛУБОЧНЫЕ УЗЛЫ. ДЕТАЛИ 1, 2, 3. ДЕТАЛЬ МОНТАЖНОГО ОТВЕРСТИЯ.


СТАДИЯ	МАССА	МАСШТАБ
Р	СМ. СПЕЦИФ.	1:50
ЛИСТ 1	ЛИСТОВ 2	

КиевЗНИИЭП


ВЗАМ ИНВ № | ПОДП И ДАТА | ИНВ № ПОДЛ


ЭПВЦ КиевЗНИИЭП ТЛП КОРТ ОПЕРАТОР

4

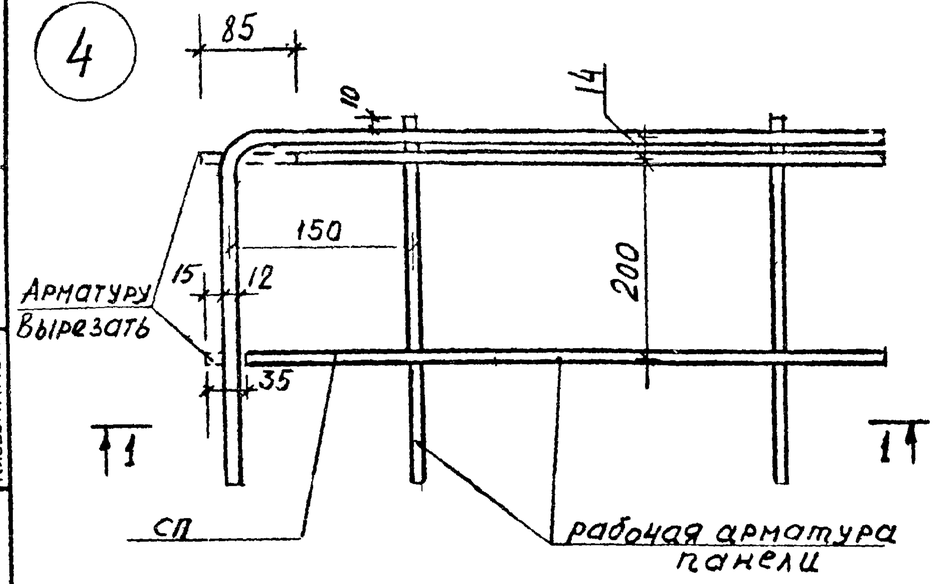


5

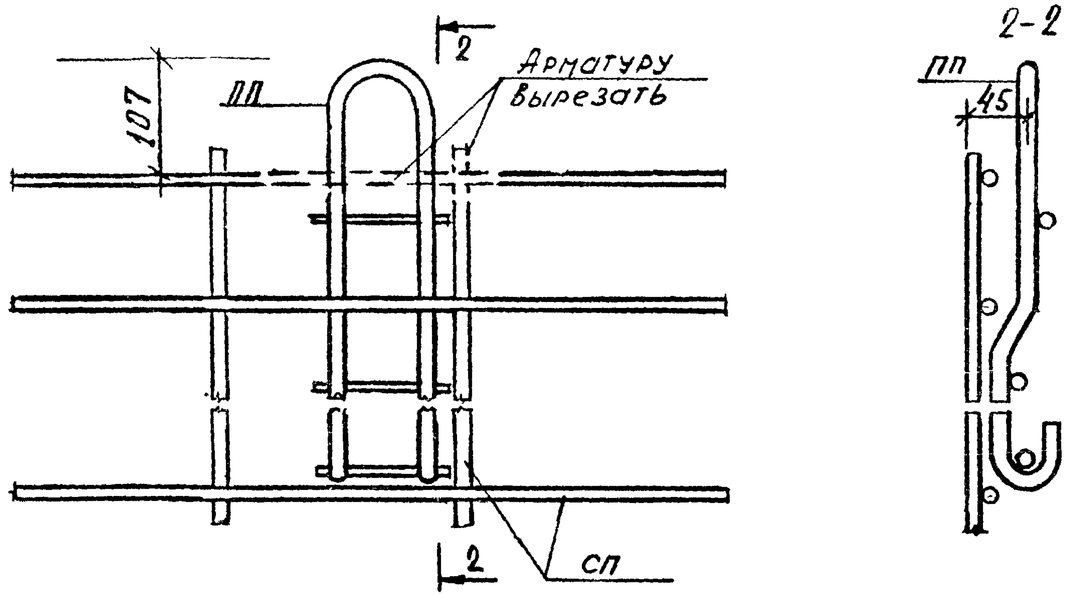

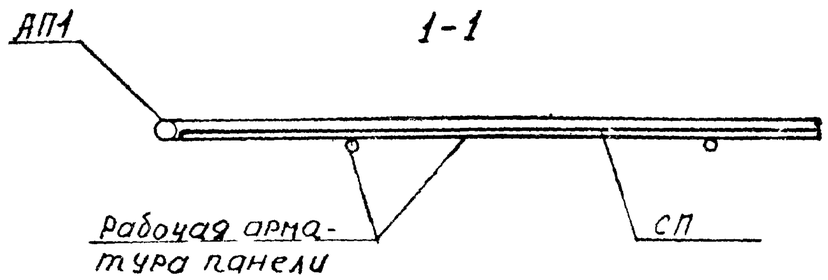


7

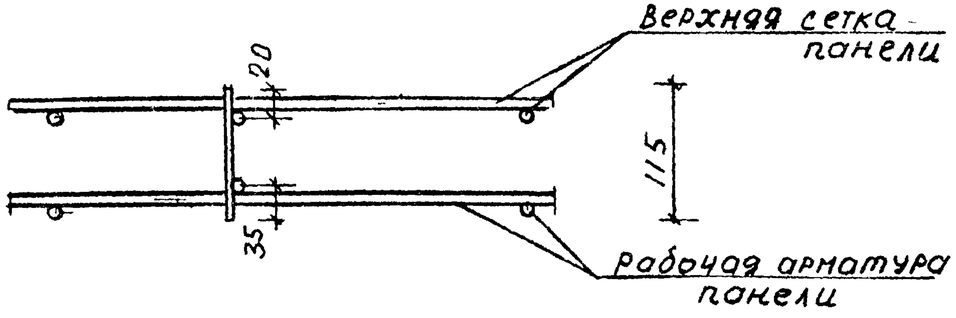

6

Деталь установки фиксаторов на оправке ф30

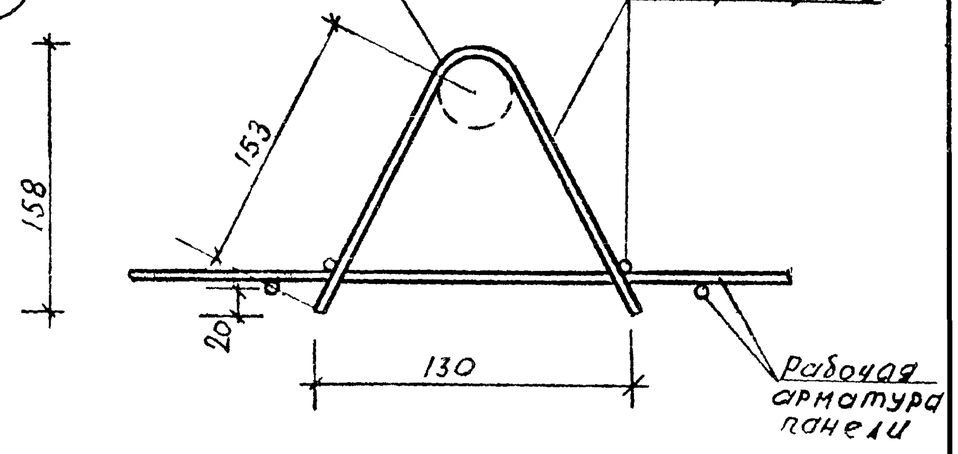

Гл инж АКБ	Шаповал	
Н контр	Брусан	
Нач отд	Стукалов	
Гл арх отд	Брусан	
Гл инж пр	Першко	
Рук гр	Гончарук	
Проверил	Першко	
Разработ	Шургот	

1.143-5ПВ.1-2.Д48

ДЕТАЛИ 4-7.

СТАДИЯ	МАССА	МАСШТАБ
Р	СМ СПЕЦИФ	1:50
ЛИСТ 2	ЛИСТОВ 2	

КиевЗНИИЭП

ФОРМАТ	ЗОНА	ПОЗ	ОБОЗНАЧЕНИЕ	НАИМЕНОВАНИЕ	КОЛ	ПРИМЕЧАНИЕ
				ДОКУМЕНТАЦИЯ:		
11			1.143-5ПВ.1-2.Д49СВ	СБОРОЧНЫЙ ЧЕРТЕЖ		
				ПЕРЕМЕННАЯ ЧАСТЬ		
			1.143-5ПВ.1-2.Д49	СЕТКА СП-1		
				СБОРОЧНЫЕ ЕДИНИЦЫ И ДЕТАЛИ:		
ВЧ		1	ГОСТ6727-53*	Ф5 ВI L=2060	29	
ВЧ		2	ГОСТ6727-53*	Ф5 ВI L=4170	13	
				ПОКАЗАТЕЛИ:		
				МАССА СТАЛИ	17.6	КГ
				КЛАССА В-I	17.6	КГ
			ГОСТ6727-53*	Ф5 ВI	17.6	КГ
			1.143-5ПВ.1-2.Д49-01	СЕТКА СП2-1		
				СБОРОЧНЫЕ ЕДИНИЦЫ И ДЕТАЛИ:		
ВЧ		1	ГОСТ6727-53*	Ф5 ВI L=2060	31	
ВЧ		2	ГОСТ6727-53*	Ф5 ВI L=4470	13	
				ПОКАЗАТЕЛИ:		
				МАССА СТАЛИ	18.8	КГ
				КЛАССА В-I	18.8	КГ
			ГОСТ6727-53*	Ф5 ВI	18.8	КГ
			1.143-5ПВ.1-2.Д49-02	СЕТКА СП3-1		
				СБОРОЧНЫЕ ЕДИНИЦЫ И ДЕТАЛИ:		
ВЧ		1	ГОСТ6727-53*	Ф5 ВI L=2060	33	
ВЧ		2	ГОСТ6727-53*	Ф5 ВI L=4770	13	
				ПОКАЗАТЕЛИ:		
				МАССА СТАЛИ	20.0	КГ
				КЛАССА В-I	20.0	КГ
			ГОСТ6727-53*	Ф5 ВI	20.0	КГ
			1.143-5ПВ.1-2.Д49-03	СЕТКА СП4-1		
				СБОРОЧНЫЕ ЕДИНИЦЫ И ДЕТАЛИ:		
ВЧ		1	ГОСТ6727-53*	Ф5 ВI L=2060	35	
ВЧ		2	ГОСТ6727-53*	Ф5 ВI L=5070	13	
				ПОКАЗАТЕЛИ:		
				МАССА СТАЛИ	21.3	КГ
				КЛАССА В-I	21.3	КГ

Гл инж АКБ	Шаповал	
Н контр	Брусан	
Нач отд	Стукалов	
Гл арх отд	Брусан	
Гл инж пр	Першко	
Рук гр	Гончарук	
Проверил	Першко	
Разработ	Гончарук	

1.143-5ПВ.1-2.Д49

СЕТКИ СП1-1 - СП11-1.

СТАДИЯ	ЛИСТ	ЛИСТОВ
Р	1	3

КиевЗНИИЭП

ФОРМАТ II

ФОРМАТ	ЗОНА	ПОЗ	ОБОЗНАЧЕНИЕ	НАИМЕНОВАНИЕ	КОЛ	ПРИМЕЧАНИЕ
			ГОСТ6727-53*	Ф5 ВI	21.3	КГ
			1.143-5ПВ.1-2.Д49-04	СЕТКА СП5-1		
				СБОРОЧНЫЕ ЕДИНИЦЫ И ДЕТАЛИ:		
ВЧ		1	ГОСТ6727-53*	Ф5 ВI L=2060	37	
ВЧ		2	ГОСТ6727-53*	Ф5 ВI L=5370	13	
				ПОКАЗАТЕЛИ:		
				МАССА СТАЛИ	22.5	КГ
				КЛАССА В-I	22.5	КГ
			ГОСТ6727-53*	Ф5 ВI	22.5	КГ
			1.143-5ПВ.1-2.Д49-05	СЕТКА СП6-1		
				СБОРОЧНЫЕ ЕДИНИЦЫ И ДЕТАЛИ:		
ВЧ		1	ГОСТ6727-53*	Ф5 ВI L=2060	39	
ВЧ		2	ГОСТ6727-53*	Ф5 ВI L=5670	13	
				ПОКАЗАТЕЛИ:		
				МАССА СТАЛИ	23.7	КГ
				КЛАССА В-I	23.7	КГ
			ГОСТ6727-53*	Ф5 ВI	23.7	КГ
			1.143-5ПВ.1-2.Д49-06	СЕТКА СП7-1		
				СБОРОЧНЫЕ ЕДИНИЦЫ И ДЕТАЛИ:		
ВЧ		1	ГОСТ6727-53*	Ф5 ВI L=2060	41	
ВЧ		2	ГОСТ6727-53*	Ф5 ВI L=5970	13	
				ПОКАЗАТЕЛИ:		
				МАССА СТАЛИ	25.0	КГ
				КЛАССА В-I	25.0	КГ
			ГОСТ6727-53*	Ф5 ВI	25.0	КГ
			1.143-5ПВ.1-2.Д49-07	СЕТКА СП8-1		
				СБОРОЧНЫЕ ЕДИНИЦЫ И ДЕТАЛИ:		
ВЧ		1	ГОСТ6727-53*	Ф5 ВI L=2060	43	
ВЧ		2	ГОСТ6727-53*	Ф5 ВI L=6270	13	
				ПОКАЗАТЕЛИ:		
				МАССА СТАЛИ	26.2	КГ
				КЛАССА В-I	26.2	КГ
			ГОСТ6727-53*	Ф5 ВI	26.2	КГ
			1.143-5ПВ.1-2.Д49-08	СЕТКА СП9-1		
				СБОРОЧНЫЕ ЕДИНИЦЫ И ДЕТАЛИ:		
ВЧ		1	ГОСТ6727-53*	Ф5 ВI L=2060	45	
ВЧ		2	ГОСТ6727-53*	Ф5 ВI L=6570	13	
				ПОКАЗАТЕЛИ:		
				МАССА СТАЛИ	27.4	КГ
				КЛАССА В-I	27.4	КГ

Изм	ЛИСТ	№ ДОКУМ	ПОДП	ДАТА

1.143-5ПВ.1-2.Д49

ЛИСТ 2

ЗОНА	ПОЗ	ОБОЗНАЧЕНИЕ	НАИМЕНОВАНИЕ	КОЛ	ПРИМЕЧАНИЕ
		ГОСТ6727-53*	Ф5 ВI	27.4	КГ
		1.143-5ПВ.1-2.Д49-09	СЕТКА СП10-1 СБОРОЧНЫЕ ЕДИНИЦЫ И ДЕТАЛИ:		
	1	ГОСТ6727-53*	Ф5 ВI L=2060	47	
	2	ГОСТ6727-53*	Ф5 ВI L=6870	13	
			ПОКАЗАТЕЛИ:		
			МАССА СТАЛИ	28.7	КГ
			КЛАССА Б-I	28.7	КГ
		ГОСТ6727-53*	Ф5 ВI	28.7	КГ
		1.143-5ПВ.1-2.Д49-10	СЕТКА СП11-1 СБОРОЧНЫЕ ЕДИНИЦЫ И ДЕТАЛИ:		
	1	ГОСТ6727-53*	Ф5 ВI L=2060	49	
	2	ГОСТ6727-53*	Ф5 ВI L=7170	13	
			ПОКАЗАТЕЛИ:		
			МАССА СТАЛИ	29.9	КГ
			КЛАССА В-I	29.9	КГ
		ГОСТ6727-53*	Ф5 ВI	29.9	КГ

ФОРМАТ	ЗОНА	ПОЗ	ОБОЗНАЧЕНИЕ	НАИМЕНОВАНИЕ	КОЛ	ПРИМЕЧАНИЕ
				ДОКУМЕНТАЦИЯ:		
11			1.143-5ПВ.1-2.Д50СБ	СБОРОЧНЫЙ ЧЕРТЕЖ		
				ПЕРЕМЕННАЯ ЧАСТЬ		
			1.143-5ПВ.1-2.Д50	СЕТКА СП12-1 СБОРОЧНЫЕ ЕДИНИЦЫ И ДЕТАЛИ:		
БЧ		1	ГОСТ5781-75	Ф6 АIII L=2330	29	
БЧ		2	ГОСТ6727-53*	Ф5 ВI L=4170	14	
				ПОКАЗАТЕЛИ:		
				МАССА СТАЛИ	24.0	КГ
				КЛАССА В-I	8.99	КГ
			ГОСТ6727-53*	Ф5 ВI	8.99	КГ
				КЛАССА А-III	15.0	КГ
			ГОСТ5781-75	Ф6 АIII	15.0	КГ
			1.143-5ПВ.1-2.Д50-01	СЕТКА СП13-1 СБОРОЧНЫЕ ЕДИНИЦЫ И ДЕТАЛИ:		
БЧ		1	ГОСТ5781-75	Ф6 АIII L=2330	31	
БЧ		2	ГОСТ6727-53*	Ф5 ВI L=4470	14	
				ПОКАЗАТЕЛИ:		
				МАССА СТАЛИ	25.7	КГ
				КЛАССА В-I	9.64	КГ
			ГОСТ6727-53*	Ф5 ВI	9.64	КГ
				КЛАССА А-III	16.0	КГ
			ГОСТ5781-75	Ф6 АIII	16.0	КГ
			1.143-5ПВ.1-2.Д50-02	СЕТКА СП14-1 СБОРОЧНЫЕ ЕДИНИЦЫ И ДЕТАЛИ:		
БЧ		1	ГОСТ5781-75	Ф6 АIII L=2330	33	
БЧ		2	ГОСТ6727-53*	Ф5 ВI L=4770	14	
				ПОКАЗАТЕЛИ:		
				МАССА СТАЛИ	27.3	КГ
				КЛАССА В-I	10.3	КГ
			ГОСТ6727-53*	Ф5 ВI	10.3	КГ
				КЛАССА А-III	17.1	КГ
			ГОСТ5781-75	Ф6 АIII	17.1	КГ
			1.143-5ПВ.1-2.Д50-03	СЕТКА СП15-1 СБОРОЧНЫЕ ЕДИНИЦЫ		

ЭПВЦ КиевЗНИИЭП

ОПЕРАТОР ТЛП КОРТ

Сытник

ВЗАМ ИНВ№

ПОДП И ДАТА

ИНВ № ПОДЛ

Гл.инж.АКБ	Шаповал	
Н.контр.	Брусан	
Нач.отд.	Стукалов	
Гл.арх.отд.	Брусан	
Гл.инж.пр.	Першко	
Рук.гр.	Гончарук	
Проверил	Першко	
Разработ.	Гончарук	

1.143-5ПВ.1-2.Д50

СЕТКИ СП12-1 - СП22-1.


СТАДИЯ	ЛИСТ	ЛИСТОВ
Р	1	3

КиевЗНИИЭП

ФОРМАТ	ЗОНА	ПОЗ	ОБОЗНАЧЕНИЕ	НАИМЕНОВАНИЕ	КОЛ	ПРИМЕЧАНИЕ
				И ДЕТАЛИ:		
Ч		1	ГОСТ5781-75	Ф6 АШ L=2330	35	
Ч		2	ГОСТ6727-53*	Ф5 ВI L=5070	14	
				ПОКАЗАТЕЛИ:		
				МАССА СТАЛИ	29.0	КГ
				КЛАССА В-I	10.9	КГ
			ГОСТ6727-53*	Ф5 ВI	10.9	КГ
				КЛАССА А-III	18.1	КГ
			ГОСТ5781-75	Ф6 АШ	18.1	КГ
			1.143-5ПВ.1-2.Д50-04	СЕТКА СП16-1		
				СВОРОЧНЫЕ ЕДИНИЦЫ		
				И ДЕТАЛИ:		
Ч		1	ГОСТ5781-75	Ф6 АШ L=2330	37	
Ч		2	ГОСТ6727-53*	Ф5 ВI L=5370	14	
				ПОКАЗАТЕЛИ:		
				МАССА СТАЛИ	30.7	КГ
				КЛАССА В-I	11.6	КГ
			ГОСТ6727-53*	Ф5 ВI	11.6	КГ
				КЛАССА А-III	19.1	КГ
			ГОСТ5781-75	Ф6 АШ	19.1	КГ
			1.143-5ПВ.1-2.Д50-05	СЕТКА СП17-1		
				СВОРОЧНЫЕ ЕДИНИЦЫ		
				И ДЕТАЛИ.		
Ч		1	ГОСТ5781-75	Ф6 АШ L=2330	39	
Ч		2	ГОСТ6727-53*	Ф5 ВI L=5670	14	
				ПОКАЗАТЕЛИ		
				МАССА СТАЛИ	32.4	КГ
				КЛАССА В-I	12.2	КГ
			ГОСТ6727-53*	Ф5 ВI	12.2	КГ
				КЛАССА А-III	20.2	КГ
			ГОСТ5781-75	Ф6 АШ	20.2	КГ
			1.143-5ПВ.1-2.Д50-06	СЕТКА СП18-1		
				СВОРОЧНЫЕ ЕДИНИЦЫ		
				И ДЕТАЛИ:		
Ч		1	ГОСТ5781-75	Ф6 АШ L=2330	41	
Ч		2	ГОСТ6727-53*	Ф5 ВI L=5970	14	
				ПОКАЗАТЕЛИ:		
				МАССА СТАЛИ	34.1	КГ
				КЛАССА В-I	12.9	КГ
			ГОСТ6727-53*	Ф5 ВI	12.9	КГ
				КЛАССА А-III	21.2	КГ
			ГОСТ5781-75	Ф6 АШ	21.2	КГ
			1.143-5ПВ.1-2.Д50-07	СЕТКА СП19-1		
				СВОРОЧНЫЕ ЕДИНИЦЫ		
				И ДЕТАЛИ:		
Ч		1	ГОСТ5781-75	Ф6 АШ L=2330	43	
Ч		2	ГОСТ6727-53*	Ф5 ВI L=6270	14	

ЭПВЦ КиевЗНИИЭП
Оператор ТЛП КОРТ Ситник
Подп. и дата
Инв. № подл.

ФОРМАТ	ЗОНА	ПОЗ	ОБОЗНАЧЕНИЕ	НАИМЕНОВАНИЕ	КОЛ	ПРИМЕЧАНИЕ
				ПОКАЗАТЕЛИ:		
				МАССА СТАЛИ	35.7	КГ
				КЛАССА В-I	13.5	КГ
			ГОСТ6727-53*	Ф5 ВI	13.5	КГ
				КЛАССА А-III	22.2	КГ
			ГОСТ5781-75	Ф6 АШ	22.2	КГ
			1.143-5ПВ.1-2.Д50-08	СЕТКА СП20-1		
				СВОРОЧНЫЕ ЕДИНИЦЫ		
				И ДЕТАЛИ:		
ВЧ		1	ГОСТ5781-75	Ф6 АШ L=2330	45	
ВЧ		2	ГОСТ6727-53*	Ф5 ВI L=6570	14	
				ПОКАЗАТЕЛИ:		
				МАССА СТАЛИ	37.4	КГ
				КЛАССА В-I	14.2	КГ
			ГОСТ6727-53*	Ф5 ВI	14.2	КГ
				КЛАССА А-III	23.3	КГ
			ГОСТ5781-75	Ф6 АШ	23.3	КГ
			1.143-5ПВ.1-2.Д50-09	СЕТКА СП21-1		
				СВОРОЧНЫЕ ЕДИНИЦЫ		
				И ДЕТАЛИ		
ВЧ		1	ГОСТ5781-75	Ф6 АШ L=2330	47	
ВЧ		2	ГОСТ6727-53*	Ф5 ВI L=6870	14	
				ПОКАЗАТЕЛИ:		
				МАССА СТАЛИ	39.1	КГ
				КЛАССА В-I	14.8	КГ
			ГОСТ6727-53*	Ф5 ВI	14.8	КГ
				КЛАССА А-III	24.3	КГ
			ГОСТ5781-75	Ф6 АШ	24.3	КГ
			1.143-5ПВ.1-2.Д50-10	СЕТКА СП22-1		
				СВОРОЧНЫЕ ЕДИНИЦЫ		
				И ДЕТАЛИ.		
ВЧ		1	ГОСТ5781-75	Ф6 АШ L=2330	49	
ВЧ		2	ГОСТ6727-53*	Ф5 ВI L=7170	14	
				ПОКАЗАТЕЛИ:		
				МАССА СТАЛИ	40.8	КГ
				КЛАССА В-I	15.5	КГ
			ГОСТ6727-53*	Ф5 ВI	15.5	КГ
				КЛАССА А-III	25.3	КГ
			ГОСТ5781-75	Ф6 АШ	25.3	КГ

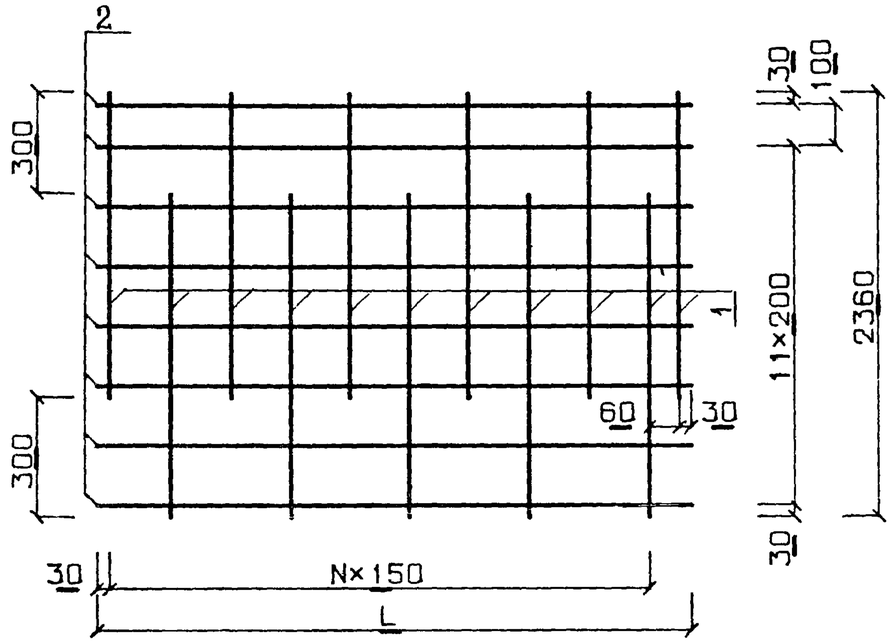

Обозначение	Марка	L	N
1.143-5ПВ.1-2.Д49	СП1-1	4170	27
-01	СП2-1	4470	29
-02	СП3-1	4770	31
-03	СП4-1	5070	33
-04	СП5-1	5370	35
-05	СП6-1	5670	37
-06	СП7-1	5970	39
-07	СП8-1	6270	41
-08	СП9-1	6570	43
-09	СП10-1	6870	45
-10	СП11-1	7170	47

ЭПВЦ КиевЗНИИЭП | Оператор ТЛП КОРТ | Арсенчишин


Гл инж АКБ	Шаповал	
Н контр	Брусан	
Нач отд	Стукалов	
Гл арх отд	Брусан	
Гл инж пр	Першко	
Рук гр	Гончарук	
Проверил	Першко	
Разработ	Гончарук	

1.143-5ПВ.1-2.Д49СБ

СЕТКИ СП1-1 - СП11-1

Стадия	Масса	Масштаб
Р	см спецификацию	
Лист 1	Листов 1	

КиевЗНИИЭП

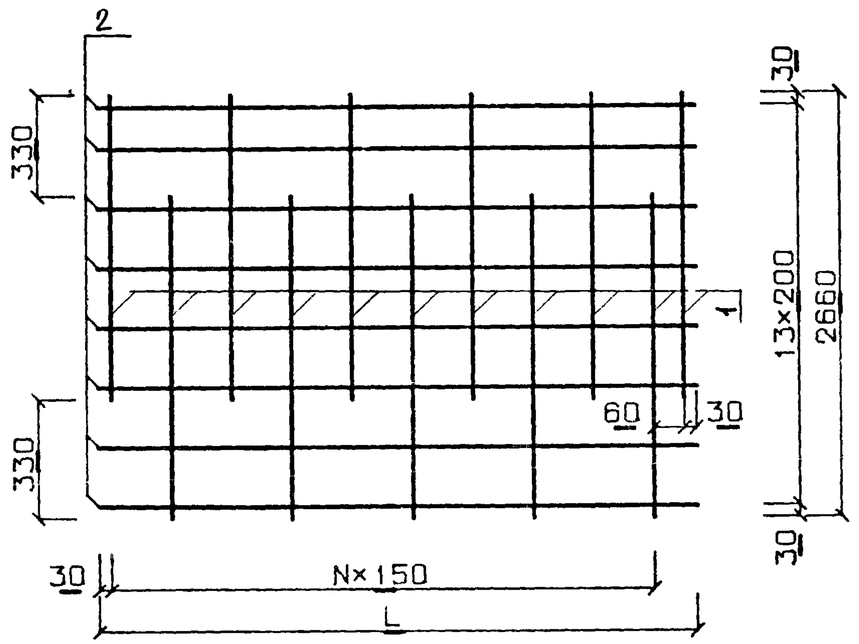

Обозначение	Марка	L	N
1.143-5ПВ.1-2 Д50	СП12-1	4170	27
-01	СП13-1	4470	29
-02	СП14-1	4770	31
-03	СП15-1	5070	33
-04	СП16-1	5370	35
-05	СП17-1	5670	37
-06	СП18-1	5970	39
-07	СП19-1	6270	41
-08	СП20-1	6570	43
-09	СП21-1	6870	45
-10	СП22-1	7170	47

ЭПВЦ КиевЗНИИЭП | Оператор ТЛП КОРТ | Арсенчишин

Взам инв № | Подп и дата | Инв № подл

Гл инж АКБ	Шаповал	
Н контр	Брусан	
Нач отд	Стукалов	
Гл арх отд	Брусан	
Гл инж пр	Першко	
Рук гр	Гончарук	
Проверил	Першко	
Разработ	Гончарук	

1.143-5ПВ.1-2.Д50СБ

СЕТКИ СП12-1 - СП22-1

Стадия	Масса	Масштаб
Р	см спецификацию	
Лист 1	Листов 1	

КиевЗНИИЭП

ФОРМАТ	ЗОНА	ПОЗ	ОБОЗНАЧЕНИЕ	НАИМЕНОВАНИЕ	КОЛ	ПРИМЕЧАНИЕ
				ДОКУМЕНТАЦИЯ:		
11			1.143-5ПВ.1-2.Д51СВ	СВОРОЧНЫЙ ЧЕРТЕЖ		
				ПЕРЕМЕННАЯ ЧАСТЬ		
			1.143-5ПВ.1-2.Д51	СЕТКА СП23-1		
				СВОРОЧНЫЕ ЕДИНИЦЫ		
				И ДЕТАЛИ:		
БЧ		1	ГОСТ5781-75	Ф6 АШ L=2590	29	
БЧ		2	ГОСТ6727-53*	Ф5 ВI L=4170	16	
				ПОКАЗАТЕЛИ:		
				МАССА СТАЛИ	26.9	КГ
				КЛАССА В-I	10.3	КГ
			ГОСТ6727-53*	Ф5 ВI	10.3	КГ
				КЛАССА А-III	16.7	КГ
			ГОСТ5781-75	Ф6 АШ	16.7	КГ
			1.143-5ПВ.1-2.Д51-01	СЕТКА СП24-1		
				СВОРОЧНЫЕ ЕДИНИЦЫ		
				И ДЕТАЛИ:		
БЧ		1	ГОСТ5781-75	Ф6 АШ L=2590	31	
БЧ		2	ГОСТ6727-53*	Ф5 ВI L=4470	16	
				ПОКАЗАТЕЛИ:		
				МАССА СТАЛИ	28.8	КГ
				КЛАССА В-I	11.0	КГ
			ГОСТ6727-53*	Ф5 ВI	11.0	КГ
				КЛАССА А-III	17.8	КГ
			ГОСТ5781-75	Ф6 АШ	17.8	КГ
			1.143-5ПВ.1-2.Д51-02	СЕТКА СП25-1		
				СВОРОЧНЫЕ ЕДИНИЦЫ		
				И ДЕТАЛИ:		
БЧ		1	ГОСТ5781-75	Ф6 АШ L=2590	33	
БЧ		2	ГОСТ6727-53*	Ф5 ВI L=4770	16	
				ПОКАЗАТЕЛИ:		
				МАССА СТАЛИ	30.7	КГ
				КЛАССА В-I	11.8	КГ
			ГОСТ6727-53*	Ф5 ВI	11.8	КГ
				КЛАССА А-III	19.0	КГ
			ГОСТ5781-75	Ф6 АШ	19.0	КГ
			1.143-5ПВ.1-2.Д51-03	СЕТКА СП26-1		
				СВОРОЧНЫЕ ЕДИНИЦЫ		

ЭПВЦ КиевЗНИИЭП — Оператор ТЛП КОРТ — Ситник

Гл инж АКБ	Шаповал	
Н контр	Брусан	
Нач отд	Стукалов	
Гл арх отд	Брусан	
Гл инж гр	Першко	
Рук гр	Гончарук	
Проверил	Першко	
Разработ	Гончарук	

1.143-5ПВ.1-2.Д51

СЕТКИ СП23-1 - СП33-1

СТАДИЯ	ЛИСТ	ЛИСТОВ
Р	1	3

КиевЗНИИЭП

Взам инв№ | Подп и дата | Инв № подл

ФОРМАТ	ЗОНА	ПОЗ	ОБОЗНАЧЕНИЕ	НАИМЕНОВАНИЕ	КОЛ	ПРИМЕЧАНИЕ
				И ДЕТАЛИ:		
БЧ		1	ГОСТ5781-75	Ф6 АШ L=2590	35	
БЧ		2	ГОСТ6727-53*	Ф5 ВI L=5070	16	
				ПОКАЗАТЕЛИ:		
				МАССА СТАЛИ	32.6	КГ
				КЛАССА В-I	12.5	КГ
			ГОСТ6727-53*	Ф5 ВI	12.5	КГ
				КЛАССА А-III	20.1	КГ
			ГОСТ5781-75	Ф6 АШ	20.1	КГ
			1.143-5ПВ.1-2.Д51-04	СЕТКА СП27-1		
				СВОРОЧНЫЕ ЕДИНИЦЫ		
				И ДЕТАЛИ:		
БЧ		1	ГОСТ5781-75	Ф6 АШ L=2590	37	
БЧ		2	ГОСТ6727-53*	Ф5 ВI L=5370	16	
				ПОКАЗАТЕЛИ:		
				МАССА СТАЛИ	34.5	КГ
				КЛАССА В-I	13.2	КГ
			ГОСТ6727-53*	Ф5 ВI	13.2	КГ
				КЛАССА А-III	21.3	КГ
			ГОСТ5781-75	Ф6 АШ	21.3	КГ
			1.143-5ПВ.1-2.Д51-05	СЕТКА СП28-1		
				СВОРОЧНЫЕ ЕДИНИЦЫ		
				И ДЕТАЛИ:		
БЧ		1	ГОСТ5781-75	Ф6 АШ L=2590	39	
БЧ		2	ГОСТ6727-53*	Ф5 ВI L=5670	16	
				ПОКАЗАТЕЛИ:		
				МАССА СТАЛИ	36.4	КГ
				КЛАССА В-I	14.0	КГ
			ГОСТ6727-53*	Ф5 ВI	14.0	КГ
				КЛАССА А-III	22.4	КГ
			ГОСТ5781-75	Ф6 АШ	22.4	КГ
			1.143-5ПВ.1-2.Д51-06	СЕТКА СП29-1		
				СВОРОЧНЫЕ ЕДИНИЦЫ		
				И ДЕТАЛИ:		
БЧ		1	ГОСТ5781-75	Ф8 АШ L=2590	41	
БЧ		2	ГОСТ6727-53*	Ф5 ВI L=5970	16	
				ПОКАЗАТЕЛИ:		
				МАССА СТАЛИ	56.7	КГ
				КЛАССА В-I	14.7	КГ
			ГОСТ6727-53*	Ф5 ВI	14.7	КГ
				КЛАССА А-III	42.0	КГ
			ГОСТ5781-75	Ф8 АШ	42.0	КГ
			1.143-5ПВ.1-2.Д51-07	СЕТКА СП30-1		
				СВОРОЧНЫЕ ЕДИНИЦЫ		
				И ДЕТАЛИ:		
БЧ		1	ГОСТ5781-75	Ф8 АШ L=2590	43	
БЧ		2	ГОСТ6727-53*	Ф5 ВI L=6270	16	

ЭПВЦ КиевЗНИИЭП — Оператор ТЛП КОРТ — Ситник

Подп и дата | Инв № подл

Изм	Лист	№ докум	Подп	Дата

1.143-5ПВ.1-2.Д51

ФОРМА	ЗОНА	ПОЗ	ОБОЗНАЧЕНИЕ	НАИМЕНОВАНИЕ	КОЛ	ПРИМЕЧАНИЕ
				ПОКАЗАТЕЛИ:		
				МАССА СТАЛИ	40.2	КГ
				КЛАССА В-I	15.5	КГ
			ГОСТ6727-53*	Ф5 ВI	15.5	КГ
				КЛАССА А-III	24.7	КГ
			ГОСТ5781-75	Ф6 АIII	24.7	КГ
			1.143-5ПВ.1-2.Д51-08	СЕТКА СП31-1		
				СБОРОЧНЫЕ ЕДИНИЦЫ		
				И ДЕТАЛИ:		
БЧ		1	ГОСТ5781-75	Ф6 АIII L=2590	45	
БЧ		2	ГОСТ6727-53*	Ф5 ВI L=6570	16	
				ПОКАЗАТЕЛИ:		
				МАССА СТАЛИ	42.0	КГ
				КЛАССА В-I	16.2	КГ
			ГОСТ6727-53*	Ф5 ВI	16.2	КГ
				КЛАССА А-III	25.9	КГ
			ГОСТ5781-75	Ф6 АIII	25.9	КГ
			1.143-5ПВ.1-2.Д51-09	СЕТКА СП32-1		
				СБОРОЧНЫЕ ЕДИНИЦЫ		
				И ДЕТАЛИ:		
БЧ		1	ГОСТ5781-75	Ф6 АIII L=2590	47	
БЧ		2	ГОСТ6727-53*	Ф5 ВI L=6870	16	
				ПОКАЗАТЕЛИ:		
				МАССА СТАЛИ	43.9	КГ
				КЛАССА В-I	16.9	КГ
			ГОСТ6727-53*	Ф5 ВI	16.9	КГ
				КЛАССА А-III	27.0	КГ
			ГОСТ5781-75	Ф6 АIII	27.0	КГ
			1.143-5ПВ.1-2.Д51-10	СЕТКА СП33-1		
				СБОРОЧНЫЕ ЕДИНИЦЫ		
				И ДЕТАЛИ:		
БЧ		1	ГОСТ5781-75	Ф6 АIII L=2590	49	
БЧ		2	ГОСТ6727-53*	Ф5 ВI L=7170	16	
				ПОКАЗАТЕЛИ:		
				МАССА СТАЛИ	45.8	КГ
				КЛАССА В-I	17.7	КГ
			ГОСТ6727-53*	Ф5 ВI	17.7	КГ
				КЛАССА А-III	28.2	КГ
			ГОСТ5781-75	Ф6 АIII	28.2	КГ

Киев ЗНИИЭП IIIII КОРТ

Изм	Лист	№ докум	Подп	Дата	1.143-5ПВ.1-2.Д51	Лист 3

ФОРМАТ II

ЭПВЦ КиевЗНИИЭП — Оператор ТПП КОРТ — Ситник

ФОРМАТ	ЗОНА	ПОЗ	ОБОЗНАЧЕНИЕ	НАИМЕНОВАНИЕ	КОЛ	ПРИМЕЧАНИЕ
				ДОКУМЕНТАЦИЯ:		
11			1.143-5ПВ.1-2.Д52СБ	СБОРОЧНЫЙ ЧЕРТЕЖ		
				ПЕРЕМЕННАЯ ЧАСТЬ		
			1.143-5ПВ.1-2.Д52	СЕТКА СП34-1		
				СБОРОЧНЫЕ ЕДИНИЦЫ		
				И ДЕТАЛИ:		
БЧ		1	ГОСТ5781-75	Ф6 АIII L=2860	29	
БЧ		2	ГОСТ6727-53*	Ф5 ВI L=4170	17	
				ПОКАЗАТЕЛИ:		
				МАССА СТАЛИ	29.3	КГ
				КЛАССА В-I	10.9	КГ
			ГОСТ6727-53*	Ф5 ВI	10.9	КГ
				КЛАССА А-III	18.4	КГ
			ГОСТ5781-75	Ф6 АIII	18.4	КГ
			1.143-5ПВ.1-2.Д52-01	СЕТКА СП35-1		
				СБОРОЧНЫЕ ЕДИНИЦЫ		
				И ДЕТАЛИ:		
БЧ		1	ГОСТ5781-75	Ф6 АIII L=2860	31	
БЧ		2	ГОСТ6727-53*	Ф5 ВI L=4470	17	
				ПОКАЗАТЕЛИ:		
				МАССА СТАЛИ	31.4	КГ
				КЛАССА В-I	11.7	КГ
			ГОСТ6727-53*	Ф5 ВI	11.7	КГ
				КЛАССА А-III	19.7	КГ
			ГОСТ5781-75	Ф6 АIII	19.7	КГ
			1.143-5ПВ.1-2.Д52-02	СЕТКА СП36-1		
				СБОРОЧНЫЕ ЕДИНИЦЫ		
				И ДЕТАЛИ:		
БЧ		1	ГОСТ5781-75	Ф6 АIII L=2860	33	
БЧ		2	ГОСТ6727-53*	Ф5 ВI I=4770	17	
				ПОКАЗАТЕЛИ:		
				МАССА СТАЛИ	33.4	КГ
				КЛАССА В-I	12.5	КГ
			ГОСТ6727-53*	Ф5 ВI	12.5	КГ
				КЛАССА А-III	20.9	КГ
			ГОСТ5781-75	Ф6 АIII	20.9	КГ
			1.143-5ПВ.1-2.Д52-03	СЕТКА СП37-1		
				СБОРОЧНЫЕ ЕДИНИЦЫ		

Взам инв№ | Подп и дата | Инв № подл

Гл инж АКБ	Шаповал	
Н контр	Брусан	
Нач отд	Стукалов	
Гл арх отд	Боусан	
Гл инж пр	Першко	
Рук гр	Гончарук	
Проверил	Першко	
Разработ	Гончарук	

1.143-5ПВ.1-2.Д52

СЕТКИ СП34-1 – СП44-1.

СТАДИЯ	ЛИСТ	ЛИСТОВ
Р	1	3

КиевЗНИИЭП

16671-02 84

ФОРМАТ	ЗОНА	ПОЗ	ОБОЗНАЧЕНИЕ	НАИМЕНОВАНИЕ	КОЛ	ПРИМЕЧАНИЕ
				И ДЕТАЛИ:		
БЧ		1	ГОСТ5781-75	Ф6 AIII L=2860	35	
БЧ		2	ГОСТ6727-53*	Ф5 BI L=5070	17	
				ПОКАЗАТЕЛИ:		
				МАССА СТАЛИ	35.5	КГ
				КЛАССА B-I	13.3	КГ
			ГОСТ6727-53*	Ф5 BI	13.3	КГ
				КЛАССА A-III	22.2	КГ
			ГОСТ5781-75	Ф6 AIII	22.2	КГ
			1.143-5ПВ.1-2.Д52-04	СЕТКА СП38-1		
				СБОРОЧНЫЕ ЕДИНИЦЫ		
				И ДЕТАЛИ:		
БЧ		1	ГОСТ5781-75	Ф6 AIII L=2860	37	
БЧ		2	ГОСТ6727-53*	Ф5 BI L=5370	17	
				ПОКАЗАТЕЛИ:		
				МАССА СТАЛИ	37.5	КГ
				КЛАССА B-I	14.1	КГ
			ГОСТ6727-53*	Ф5 BI	14.1	КГ
				КЛАССА A-III	23.5	КГ
			ГОСТ5781-75	Ф6 AIII	23.5	КГ
			1.143-5ПВ.1-2.Д52-05	СЕТКА СП39-1		
				СБОРОЧНЫЕ ЕДИНИЦЫ		
				И ДЕТАЛИ:		
БЧ		1	ГОСТ5781-75	Ф6 AIII L=2860	39	
БЧ		2	ГОСТ6727-53*	Ф5 BI L=5670	17	
				ПОКАЗАТЕЛИ:		
				МАССА СТАЛИ	39.6	КГ
				КЛАССА B-I	14.8	КГ
			ГОСТ6727-53*	Ф5 BI	14.8	КГ
				КЛАССА A-III	24.7	КГ
			ГОСТ5781-75	Ф6 AIII	24.7	КГ
			1.143-5ПВ.1-2.Д52-06	СЕТКА СП40-1		
				СБОРОЧНЫЕ ЕДИНИЦЫ		
				И ДЕТАЛИ:		
БЧ		1	ГОСТ5781-75	Ф6 AIII L=2860	41	
БЧ		2	ГОСТ6727-53*	Ф5 BI L=5970	17	
				ПОКАЗАТЕЛИ:		
				МАССА СТАЛИ	41.6	КГ
				КЛАССА B-I	15.6	КГ
			ГОСТ6727-53*	Ф5 BI	15.6	КГ
				КЛАССА A-III	26.0	КГ
			ГОСТ5781-75	Ф6 AIII	26.0	КГ
			1.143-5ПВ.1-2.Д52-07	СЕТКА СП41-1		
				СБОРОЧНЫЕ ЕДИНИЦЫ		
				И ДЕТАЛИ:		
БЧ		1	ГОСТ5781-75	Ф6 AIII L=2860	43	
БЧ		2	ГОСТ6727-53*	Ф5 BI L=6270	17	

ЭПВЦ КиевЗНИИЭП — ОПЕРАТОР ТПП КОРТ — СИТНИК

ПОДП И ДАТА — ИНВ №ПОДЛ

Изм	ЛИСТ	№ ДОКУМ	ПОДП	ДАТА	1.143-5ПВ.1-2.Д52	ЛИСТ 2

ФОРМАТ II


ФОРМАТ	ЗОНА	ПОЗ	ОБОЗНАЧЕНИЕ	НАИМЕНОВАНИЕ	КОЛ	ПРИМЕЧАНИЕ
				ПОКАЗАТЕЛИ:		
				МАССА СТАЛИ	43.7	КГ
				КЛАССА B-I	16.4	КГ
			ГОСТ6727-53*	Ф5 BI	16.4	КГ
				КЛАССА A-III	27.3	КГ
			ГОСТ5781-75	Ф6 AIII	27.3	КГ
			1.143-5ПВ.1-2.Д52-08	СЕТКА СП42-1		
				СБОРОЧНЫЕ ЕДИНИЦЫ		
				И ДЕТАЛИ:		
БЧ		1	ГОСТ5781-75	Ф6 AIII L=2860	45	
БЧ		2	ГОСТ6727-53*	Ф5 BI L=6570	17	
				ПОКАЗАТЕЛИ:		
				МАССА СТАЛИ	45.8	КГ
				КЛАССА B-I	17.2	КГ
			ГОСТ6727-53*	Ф5 BI	17.2	КГ
				КЛАССА A-III	28.5	КГ
			ГОСТ5781-75	Ф6 AIII	28.5	КГ
			1.143-5ПВ.1-2.Д52-09	СЕТКА СП43-1		
				СБОРОЧНЫЕ ЕДИНИЦЫ		
				И ДЕТАЛИ:		
БЧ		1	ГОСТ5781-75	Ф6 AIII L=2860	47	
БЧ		2	ГОСТ6727-53*	Ф5 BI L=6870	17	
				ПОКАЗАТЕЛИ:		
				МАССА СТАЛИ	47.8	КГ
				КЛАССА B-I	18.0	КГ
			ГОСТ6727-53*	Ф5 BI	18.0	КГ
				КЛАССА A-III	29.8	КГ
			ГОСТ5781-75	Ф6 AIII	29.8	КГ
			1.143-5ПВ.1-2.Д52-10	СЕТКА СП44-1		
				СБОРОЧНЫЕ ЕДИНИЦЫ		
				И ДЕТАЛИ:		
БЧ		1	ГОСТ5781-75	Ф6 AIII L=2860	49	
БЧ		2	ГОСТ6727-53*	Ф5 BI L=7170	17	
				ПОКАЗАТЕЛИ:		
				МАССА СТАЛИ	49.9	КГ
				КЛАССА B-I	18.8	КГ
			ГОСТ6727-53*	Ф5 BI	18.8	КГ
				КЛАССА A-III	31.1	КГ
			ГОСТ5781-75	Ф6 AIII	31.1	КГ

ЭПВЦ КиевЗНИИЭП — ОПЕРАТОР ТПП КОРТ — СИТНИК

ПОДП И ДАТА — ИНВ №ПОДЛ

Изм	ЛИСТ	№ ДОКУМ	ПОДП	ДАТА	1.143-5ПВ.1-2.Д52	ЛИС 3

ЭПВЦ КиевЗНИИЭП | ОПЕРАТОР ТЛП КОРТ | ЯРЕМЧИШИН

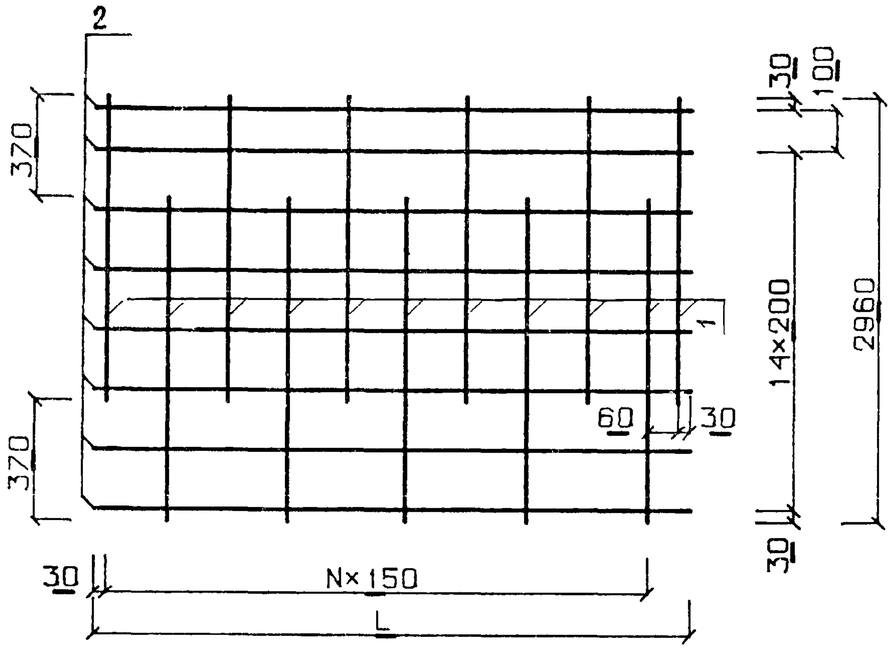

ОБОЗНАЧЕНИЕ	МАРКА	L	N
1.143-5ПВ.1-2 Д51	СП23-1	4170	27
-01	СП24-1	4470	29
-02	СП25-1	4770	31
-03	СП26-1	5070	33
-04	СП27-1	5370	35
-05	СП28-1	5670	37
-06	СП29-1	5970	39
-07	СП30-1	6270	41
-08	СП31-1	6570	43
-09	СП32-1	6870	45
-10	СП33-1	7170	47

ВЗАМ ИНВ № | ПОДП И ДАТА | ИНВ № ПОДЛ

Гл инж АКБ	Шаповал	
Н контр	Брусан	
Нач отд	Стукалов	
Гл арх отд	Брусан	
Гл инж пр	Першко	
Рук гр	Гончарук	
Проверил	Першко	
Разработ	Гончарук	

1.143-5ПВ.1-2.Д51СБ


СЕТКИ СП23-1 - СП33-1

СТАДИЯ	МАССА	МАСШТАБ
Р	СМ СПЕЦИФ	
ЛИСТ 1	ЛИСТОВ 1	

КиевЗНИИЭП

ФОРМАТ II

ЭПВЦ КиевЗНИИЭП | ОПЕРАТОР ТЛП КОРТ | ЯРЕМЧИШИН

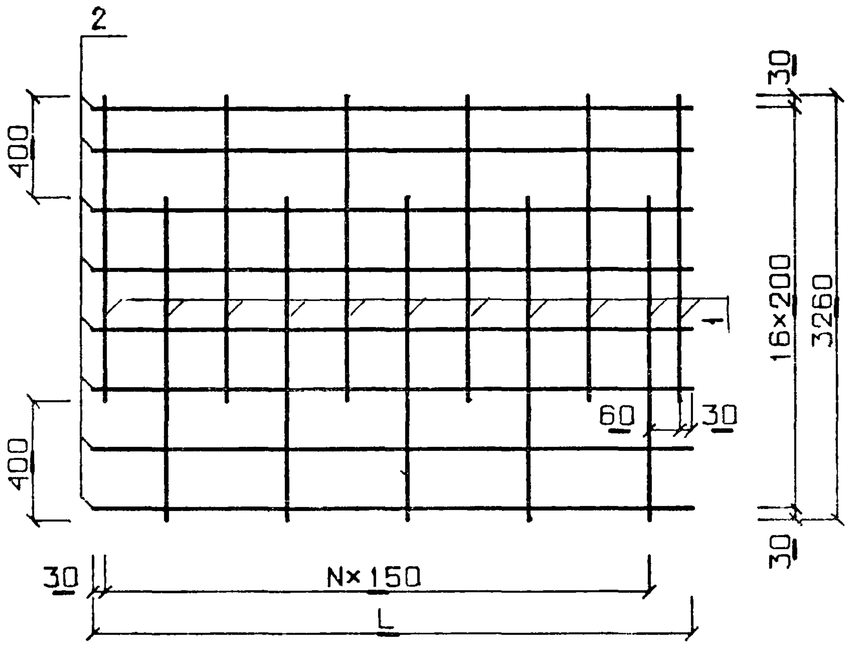

ОБОЗНАЧЕНИЕ	МАРКА	L	N
1.143-5ПВ.1-2 Д52	СП34-1	4170	27
-01	СП35-1	4470	29
-02	СП36-1	4770	31
-03	СП37-1	5070	33
-04	СП38-1	5370	35
-05	СП39-1	5670	37
-06	СП40-1	5970	39
-07	СП41-1	6270	41
-08	СП42-1	6570	43
-09	СП43-1	6870	45
-10	СП44-1	7170	47

ВЗАМ ИНВ № | ПОДП И ДАТА | ИНВ № ПОДЛ

Гл инж АКБ	Шаповал	
Н контр	[illegible]	
Нач отд	Стукалов	
Гл арх отд	Брусан	
Гл инж пр	Першко	
Рук гр	Гончарук	
Проверил	Першко	
Разработ	Гончарук	

1.143-5ПВ.1-2.Д52СБ

СЕТКИ СП34-1 - СП44-1

СТАДИЯ	МАССА	МАСШТАБ
Р	СМ СПЕЦИФ	
ЛИСТ 1	ЛИСТОВ 1	

КиевЗНИИЭП

ФОРМАТ	ЗОНА	ПОЗ	ОБОЗНАЧЕНИЕ	НАИМЕНОВАНИЕ	КОЛ	ПРИМЕЧАНИЕ
11			1.143-5ПВ.1-2.Д53СБ	ДОКУМЕНТАЦИЯ: СБОРОЧНЫЙ ЧЕРТЕЖ		
				ПЕРЕМЕННАЯ ЧАСТЬ		
			1.143-5ПВ.1-2.Д53	СЕТКА СП45-1 СБОРОЧНЫЕ ЕДИНИЦЫ И ДЕТАЛИ:		
БЧ	1		ГОСТ5781-75	Ф6 АШ L=3120	29	
БЧ	2		ГОСТ6727-53*	Ф5 ВI L=4170	19	
				ПОКАЗАТЕЛИ:		
				МАССА СТАЛИ	32.3	КГ
				КЛАССА В-I	12.2	КГ
			ГОСТ6727-53*	Ф5 ВI	12.2	КГ
				КЛАССА А-III	20.1	КГ
			ГОСТ5781-75	Ф6 АШ	20.1	КГ
			1.143-5ПВ.1-2.Д53-01	СЕТКА СП46-1 СБОРОЧНЫЕ ЕДИНИЦЫ И ДЕТАЛИ:		
БЧ	1		ГОСТ5781-75	Ф6 АШ L=3120	31	
БЧ	2		ГОСТ6727-53*	Ф5 ВI L=4470	19	
				ПОКАЗАТЕЛИ:		
				МАССА СТАЛИ	34.5	КГ
				КЛАССА В-I	13.1	КГ
			ГОСТ6727-53*	Ф5 ВI	13.1	КГ
				КЛАССА А-III	21.5	КГ
			ГОСТ5781-75	Ф6 АШ	21.5	КГ
			1.143-5ПВ.1-2.Д53-02	СЕТКА СП47-1 СБОРОЧНЫЕ ЕДИНИЦЫ И ДЕТАЛИ:		
БЧ	1		ГОСТ5781-75	Ф6 АШ L=3120	33	
БЧ	2		ГОСТ6727-53*	Ф5 ВI L=4770	19	
				ПОКАЗАТЕЛИ:		
				МАССА СТАЛИ	36.8	КГ
				КЛАССА В-I	14.0	КГ
			ГОСТ6727-53*	Ф5 ВI	14.0	КГ
				КЛАССА А-III	22.8	КГ
			ГОСТ5781-75	Ф6 АШ	22.8	КГ
			1.143-5ПВ.1-2.Д53-03	СЕТКА СП48-1 СБОРОЧНЫЕ ЕДИНИЦЫ		

ЭПВЦ КиевЗНИИЭП | ОПЕРАТОР ТПП КОРТ | Ситник

ВЗАМ ИНВ№ | ПОДП И ДАТА | ИНВ № ПОДЛ

Гл инж АКБ	Шаповал	
Н контр	Брусан	
Нач отд	Стукалов	
Гл арх отд	Брусан	
Гл инж пр	Першко	
Рук гр	Гончарук	
Проверил	Першко	
Разработ	Гончарук	

1.143-5ПВ.1-2.Д53

СЕТКИ СП45-1 - СП53-1.

СТАДИЯ	ЛИСТ	ЛИСТОВ
Р	1	3

КиевЗНИИЭП

ФОРМАТ II

ФОРМАТ	ЗОНА	ПОЗ	ОБОЗНАЧЕНИЕ	НАИМЕНОВАНИЕ	КОЛ	ПРИМЕЧАНИЕ
				И ДЕТАЛИ:		
БЧ		1	ГОСТ5781-75	Ф6 АШ L=3120	35	
БЧ		2	ГОСТ6727-53*	Ф5 ВI L=5070	19	
				ПОКАЗАТЕЛИ:		
				МАССА СТАЛИ	39.1	КГ
				КЛАССА В-I	14.8	КГ
			ГОСТ6727-53*	Ф5 ВI	14.8	КГ
				КЛАССА А-III	24.2	КГ
			ГОСТ5781-75	Ф6 АШ	24.2	КГ
			1.143-5ПВ.1-2.Д53-04	СЕТКА СП49-1 СБОРОЧНЫЕ ЕДИНИЦЫ И ДЕТАЛИ:		
БЧ		1	ГОСТ5781-75	Ф6 АШ L=3120	37	
БЧ		2	ГОСТ6727-53*	Ф5 ВI L=5370	19	
				ПОКАЗАТЕЛИ:		
				МАССА СТАЛИ	41.3	КГ
				КЛАССА В-I	15.7	КГ
			ГОСТ6727-53*	Ф5 ВI	15.7	КГ
				КЛАССА А-III	25.6	КГ
			ГОСТ5781-75	Ф6 АШ	25.6	КГ
			1.143-5ПВ.1-2.Д53-05	СЕТКА СП50-1 СБОРОЧНЫЕ ЕДИНИЦЫ И ДЕТАЛИ:		
БЧ		1	ГОСТ5781-75	Ф6 АШ L=3120	39	
БЧ		2	ГОСТ6727-53*	Ф5 ВI L=5670	19	
				ПОКАЗАТЕЛИ:		
				МАССА СТАЛИ	43.6	КГ
				КЛАССА В-I	16.6	КГ
			ГОСТ6727-53*	Ф5 ВI	16.6	КГ
				КЛАССА А-III	27.0	КГ
			ГОСТ5781-75	Ф6 АШ	27.0	КГ
			1.143-5ПВ.1-2.Д53-06	СЕТКА СП51-1 СБОРОЧНЫЕ ЕДИНИЦЫ И ДЕТАЛИ:		
БЧ		1	ГОСТ5781-75	Ф6 АШ L=3120	41	
БЧ		2	ГОСТ6727-53*	Ф5 ВI L=5970	19	
				ПОКАЗАТЕЛИ:		
				МАССА СТАЛИ	45.8	КГ
				КЛАССА В-I	17.5	КГ
			ГОСТ6727-53*	Ф5 ВI	17.5	КГ
				КЛАССА А-III	28.4	КГ
			ГОСТ5781-75	Ф6 АШ	28.4	КГ
			1.143-5ПВ.1-2.Д53-07	СЕТКА СП52-1 СБОРОЧНЫЕ ЕДИНИЦЫ И ДЕТАЛИ:		
БЧ		1	ГОСТ5781-75	Ф8 АШ L=3120	43	
БЧ		2	ГОСТ6727-53*	Ф5 ВI L=6270	19	

ЭПВЦ КиевЗНИИЭП | ОПЕРАТОР ТПП КОРТ | Ситник

ПОДП И ДАТА | ИНВ №ПОДЛ

Изм	ЛИСТ	№ ДОКУМ	ПОДП	ДАТА

1.143-5ПВ.1-2.Д53

ЛИСТ 2

ФОРМАТ	ЗОНА	ПОЗ	ОБОЗНАЧЕНИЕ	НАИМЕНОВАНИЕ	КОЛ	ПРИМЕЧАНИЕ
				ПОКАЗАТЕЛИ:		
				МАССА СТАЛИ	71.5	КГ
				КЛАССА В-I	18.4	КГ
			ГОСТ6727-53*	Ф5 ВI	18.4	КГ
				КЛАССА А-III	53.1	КГ
			ГОСТ5781-75	Ф8 АIII	53.1	КГ
			1.143-5ПВ.1-2.Д53-08	СЕТКА СП53-1 СБОРОЧНЫЕ ЕДИНИЦЫ И ДЕТАЛИ:		
БЧ		1	ГОСТ5781-75	Ф8 АIII L=3120	45	
БЧ		2	ГОСТ6727-53*	Ф5 ВI L=6570	19	
				ПОКАЗАТЕЛИ:		
				МАССА СТАЛИ	74.5	КГ
				КЛАССА В-I	19.2	КГ
			ГОСТ6727-53*	Ф5 ВI	19.2	КГ
				КЛАССА А-III	55.3	КГ
			ГОСТ5781-75	Ф8 АIII	55.3	КГ

ЭПВЦ КиевЗНИИЭП

ОПЕРАТОР ТЛП КОРТ

Ситник

ФОРМАТ	ЗОНА	ПОЗ	ОБОЗНАЧЕНИЕ	НАИМЕНОВАНИЕ	КОЛ	ПРИМЕЧАНИЕ
				ДОКУМЕНТАЦИЯ:		
11			1.143-5ПВ.1-2.Д54СБ	СБОРОЧНЫЙ ЧЕРТЕЖ		
				ПЕРЕМЕННАЯ ЧАСТЬ		
			1.143-5ПВ.1-2.Д54	СЕТКА СП54-1 СБОРОЧНЫЕ ЕДИНИЦЫ И ДЕТАЛИ:		
ВЧ		1	ГОСТ6727-53*	Ф5 ВI L=2120	29	
ВЧ		2	ГОСТ6727-53*	Ф5 ВI L=4170	13	
				ПОКАЗАТЕЛИ:		
				МАССА СТАЛИ	17.8	КГ
				КЛАССА В-I	17.8	КГ
			ГОСТ6727-53*	Ф5 ВI	17.8	КГ
			1.143-5ПВ.1-2.Д54-01	СЕТКА СП55-1 СБОРОЧНЫЕ ЕДИНИЦЫ И ДЕТАЛИ:		
ВЧ		1	ГОСТ6727-53*	Ф5 ВI L=2120	31	
ВЧ		2	ГОСТ6727-53*	Ф5 ВI L=4470	13	
				ПОКАЗАТЕЛИ:		
				МАССА СТАЛИ	19.1	КГ
				КЛАССА В-I	19.1	КГ
			ГОСТ6727-53*	Ф5 ВI	19.1	КГ
			1.143-5ПВ.1-2.Д54-02	СЕТКА СП56-1 СБОРОЧНЫЕ ЕДИНИЦЫ И ДЕТАЛИ:		
ВЧ		1	ГОСТ6727-53*	Ф5 ВI L=2120	33	
ВЧ		2	ГОСТ6727-53*	Ф5 ВI L=4770	13	
				ПОКАЗАТЕЛИ:		
				МАССА СТАЛИ	20.3	КГ
				КЛАССА В-I	20.3	КГ
			ГОСТ6727-53*	Ф5 ВI	20.3	КГ
			1.143-5ПВ.1-2.Д54-03	СЕТКА СП57-1 СБОРОЧНЫЕ ЕДИНИЦЫ И ДЕТАЛИ:		
ВЧ		1	ГОСТ6727-53*	Ф5 ВI L=2120	35	
ВЧ		2	ГОСТ6727-53*	Ф5 ВI L=5070	13	
				ПОКАЗАТЕЛИ:		
				МАССА СТАЛИ	21.6	КГ
				КЛАССА В-I	21.6	КГ

ВЗАМ ИНВ№

ПОДП И ДАТА

ИНВ № ПОДЛ

Гл инж АКБ	Шаповал	
Н контр	Брусан	
Нач отд	Стукалов	
Гл арх отд	Брусан	
Гл инж пр	Першко	
Рук гр	Гончарук	
Проверил	Першко	
Разработ	Гончарук	

1.143-5ПВ.1-2.Д54

СЕТКИ СП54-1 - СП64-1.

СТАДИЯ	ЛИСТ	ЛИСТОВ
Р	1	3

КиевЗНИИЭП

ФОРМАТ	ЗОНА	ПОЗ	ОБОЗНАЧЕНИЕ	НАИМЕНОВАНИЕ	КОЛ	ПРИМЕЧАНИЕ
			ГОСТ6727-53*	Ф5 ВI	21.6	КГ
			1.143-5ПВ.1-2.Д54-04	СЕТКА СП58-1 СВОРОЧНЫЕ ЕДИНИЦЫ И ДЕТАЛИ:		
БЧ		1	ГОСТ6727-53*	Ф5 ВI L=2120	37	
БЧ		2	ГОСТ6727-53*	Ф5 ВI L=5370	13	
				ПОКАЗАТЕЛИ:		
				МАССА СТАЛИ	22.8	КГ
				КЛАССА В-I	22.8	КГ
			ГОСТ6727-53*	Ф5 ВI	22.8	КГ
			1.143-5ПВ.1-2.Д54-05	СЕТКА СП59-1 СВОРОЧНЫЕ ЕДИНИЦЫ И ДЕТАЛИ:		
БЧ		1	ГОСТ6727-53*	Ф5 ВI L=2120	39	
БЧ		2	ГОСТ6727-53*	Ф5 ВI L=5670	13	
				ПОКАЗАТЕЛИ:		
				МАССА СТАЛИ	24.1	КГ
				КЛАССА В-I	24.1	КГ
			ГОСТ6727-53*	Ф5 ВI	24.1	КГ
			1.143-5ПВ.1-2.Д54-06	СЕТКА СП60-1 СВОРОЧНЫЕ ЕДИНИЦЫ И ДЕТАЛИ:		
БЧ		1	ГОСТ6727-53*	Ф5 ВI L=2120	41	
БЧ		2	ГОСТ6727-53*	Ф5 ВI L=5970	13	
				ПОКАЗАТЕЛИ:		
				МАССА СТАЛИ	25.3	КГ
				КЛАССА В-I	25.3	КГ
			ГОСТ6727-53*	Ф5 ВI	25.3	КГ
			1.143-5ПВ.1-2.Д54-07	СЕТКА СП61-1 СВОРОЧНЫЕ ЕДИНИЦЫ И ДЕТАЛИ:		
БЧ		1	ГОСТ6727-53*	Ф5 ВI L=2120	43	
БЧ		2	ГОСТ6727-53*	Ф5 ВI L=6270	13	
				ПОКАЗАТЕЛИ:		
				МАССА СТАЛИ	26.6	КГ
				КЛАССА В-I	26.6	КГ
			ГОСТ6727-53*	Ф5 ВI	26.6	КГ
			1.143-5ПВ.1-2.Д54-08	СЕТКА СП62-1 СВОРОЧНЫЕ ЕДИНИЦЫ И ДЕТАЛИ:		
БЧ		1	ГОСТ6727-53*	Ф5 ВI L=2120	45	
БЧ		2	ГОСТ6727-53*	Ф5 ВI L=6570	13	
				ПОКАЗАТЕЛИ:		
				МАССА СТАЛИ	27.9	КГ
				КЛАССА В-I	27.9	КГ

ЭПВЦ КиевЗНИИЭП — ОПЕРАТОР ТПП КОРТ — Сигник

ПОДП И ДАТА — ИНВ №ПОДЛ

Изм	ЛИСТ	№ ДОКУМ	ПОДП	ДАТА

1.143-5ПВ.1-2.Д54

ЛИСТ 2

ФОРМАТ А4

ФОРМАТ	ЗОНА	ПОЗ	ОБОЗНАЧЕНИЕ	НАИМЕНОВАНИЕ	КОЛ	ПРИМЕЧАНИЕ
			ГОСТ6727-53*	Ф5 ВI	27.9	КГ
			1.143-5ПВ.1-2.Д54-09	СЕТКА СП63-1 СВОРОЧНЫЕ ЕДИНИЦЫ И ДЕТАЛИ:		
БЧ		1	ГОСТ6727-53*	Ф5 ВI L=2120	47	
БЧ		2	ГОСТ6727-53*	Ф5 ВI L=6870	13	
				ПОКАЗАТЕЛИ:		
				МАССА СТАЛИ	29.1	КГ
				КЛАССА В-I	29.1	КГ
			ГОСТ6727-53*	Ф5 ВI	29.1	КГ
			1.143-5ПВ.1-2.Д54-10	СЕТКА СП64-1 СВОРОЧНЫЕ ЕДИНИЦЫ И ДЕТАЛИ:		
БЧ		1	ГОСТ6727-53*	Ф5 ВI L=2120	49	
БЧ		2	ГОСТ6727-53*	Ф5 ВI L=7170	13	
				ПОКАЗАТЕЛИ:		
				МАССА СТАЛИ	30.4	КГ
				КЛАССА В-I	30.4	КГ
			ГОСТ6727-53*	Ф5 ВI	30.4	КГ

ЭПВЦ КиевЗНИИЭП — ОПЕРАТОР ТПП КОРТ — Сигник


ПОДП И ДАТА — ИНВ №ПОДЛ

Изм	ЛИСТ	№ ДОКУМ	ПОДП	ДАТА

1.143-5ПВ.1-2.Д54

ЛИСТ 3

ЭПВЦ КиевЗНИИЭП | ОПЕРАТОР ТЛП КОРТ | ЯРЕМЧИШИН

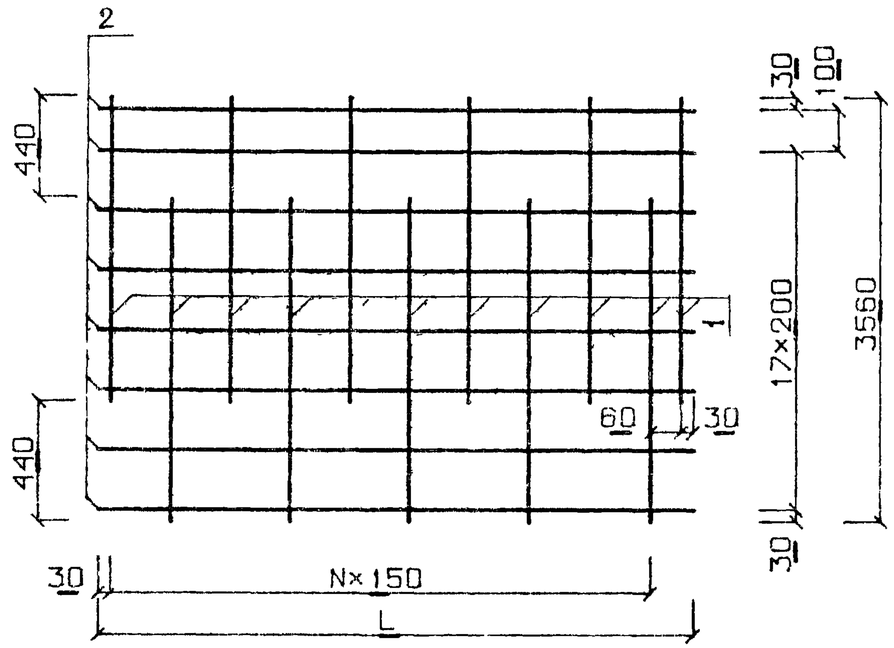

ОБОЗНАЧЕНИЕ	МАРКА	L	N
1.143-5ПВ 1-2 Д53	СП45-1	4170	27
-01	СП46-1	4470	29
-02	СП47-1	4770	31
-03	СП48-1	5070	33
-04	СП49-1	5370	35
-05	СП50-1	5670	37
-06	СП51-1	5970	39
-07	СП52-1	6270	41
-08	СП53-1	6570	43

ВЗАМ.ИНВ № | ПОДП. И ДАТА | ИНВ. № ПОДЛ.

Гл.инж.АГБ	Шаповал	
Н.контр.	Брусан	
Нач.отд.	Стукалов	
Гл.арх.отд.	Брусан	
Гл.инж.пр.	Першко	
Рук.гр.	Гончарук	
Проверил	Першко	
Разработ.	Гончарук	

1.143-5ПВ.1-2.Д53СБ


СЕТКИ СП45-1 - СП53-1

СТАДИЯ	МАССА	МАСШТАБ
Р	СМ СПЕЦИФ	
ЛИСТ 1	ЛИСТОВ 1	

КиевЗНИИЭП

ФОРМАТ II

ЭПВЦ КиевЗНИИЭП | ОПЕРАТОР ТЛП КОРТ | ЯРЕМЧИШИН

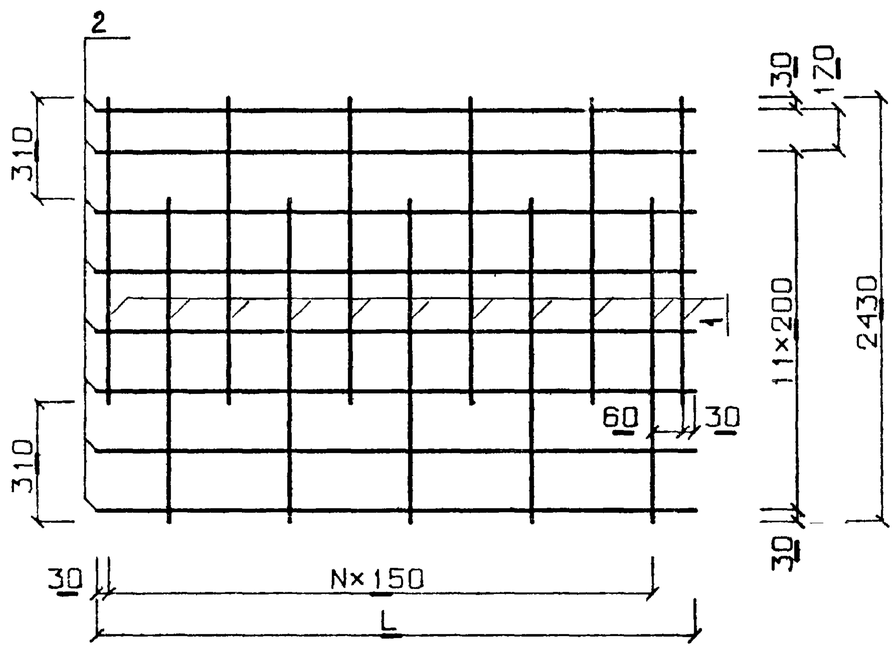

ОБОЗНАЧЕНИЕ	МАРКА	L	N
1.143-5ПВ.1-2.Д54	СП54-1	4170	27
-01	СП55-1	4470	29
-02	СП56-1	4770	31
-03	СП57-1	5070	33
-04	СП58 1	5370	35
-05	СП59-1	5670	37
-06	СП60-1	5970	39
-07	СП61-1	6270	41
-08	СП62-1	6570	43
-09	СП63-1	6870	45
-10	СП64-1	7170	47

ВЗАМ.ИНВ № | ПОДП. И ДАТА | ИНВ. № ПОДЛ.

Гл.инж.АГБ	Шаповал	
Н.контр.	Брусан	
Нач.отд.	Стукалов	
Гл.арх.отд.	Брусан	
Гл.инж.пр.	Першко	
Рук.гр.	Гончарук	
Проверил	Першко	
Разработ.	Гончарук	

1.143-5ПВ.1-2.Д54СБ

СЕТКИ СП54-1 - СП64-1

СТАДИЯ	МАССА	МАСШТАБ
Р	СМ СПЕЦИФ	
ЛИСТ 1	ЛИСТОВ 1	

КиевЗНИИЭП

ФОРМАТ II

ФОРМАТ	ЗОНА	ПОЗ	ОБОЗНАЧЕНИЕ	НАИМЕНОВАНИЕ	КОЛ	ПРИМЕЧАНИЕ
				ДОКУМЕНТАЦИЯ:		
11			1.143-5ПВ.1-2.Д55СБ	СБОРОЧНЫЙ ЧЕРТЕЖ		
				ПЕРЕМЕННАЯ ЧАСТЬ		
			1.143-5ПВ.1-2.Д55	СЕТКА СП65-1		
				СБОРОЧНЫЕ ЕДИНИЦЫ		
				И ДЕТАЛИ:		
ВЧ		1	ГОСТ5781-75	Ф6 АШ L=2390	29	
ВЧ		2	ГОСТ6727-53*	Ф5 ВI L=4170	15	
				ПОКАЗАТЕЛИ:		
				МАССА СТАЛИ	25.0	КГ
				КЛАССА В-I	9.64	КГ
			ГОСТ6727-53*	Ф5 ВI	9.64	КГ
				КЛАССА А-III	15.4	КГ
			ГОСТ5781-75	Ф6 АШ	15.4	КГ
			1.143-5ПВ.1-2.Д55-01	СЕТКА СП66-1		
				СБОРОЧНЫЕ ЕДИНИЦЫ		
				И ДЕТАЛИ:		
ВЧ		1	ГОСТ5781-75	Ф6 АШ L=2390	31	
ВЧ		2	ГОСТ6727-53*	Ф5 ВI L=4470	15	
				ПОКАЗАТЕЛИ:		
				МАССА СТАЛИ	26.8	КГ
				КЛАССА В-I	10.3	КГ
			ГОСТ6727-53*	Ф5 ВI	10.3	КГ
				КЛАССА А-III	16.4	КГ
			ГОСТ5781-75	Ф6 АШ	16.4	КГ
			1.143-5ПВ.1-2.Д55-02	СЕТКА СП67-1		
				СБОРОЧНЫЕ ЕДИНИЦЫ		
				И ДЕТАЛИ:		
ВЧ		1	ГОСТ5781-75	Ф6 АШ L=2390	33	
ВЧ		2	ГОСТ6727-53*	Ф5 ВI L=4770	15	
				ПОКАЗАТЕЛИ:		
				МАССА СТАЛИ	28.5	КГ
				КЛАССА В-I	11.0	КГ
			ГОСТ6727-53*	Ф5 ВI	11.0	КГ
				КЛАССА А-III	17.5	КГ
			ГОСТ5781-75	Ф6 АШ	17.5	КГ
			1.143-5ПВ.1-2.Д55-02	СЕТКА СП68-1		
				СБОРОЧНЫЕ ЕДИНИЦЫ		

ФОРМАТ	ЗОНА	ПОЗ	ОБОЗНАЧЕНИЕ	НАИМЕНОВАНИЕ	КОЛ	ПРИМЕЧАНИЕ
				И ДЕТАЛИ:		
ВЧ		1	ГОСТ5781-75	Ф6 АШ L=2390	35	
ВЧ		2	ГОСТ6727-53*	Ф5 ВI L=5070	15	
				ПОКАЗАТЕЛИ:		
				МАССА СТАЛИ	30.3	КГ
				КЛАССА В-I	11.7	КГ
			ГОСТ6727-53*	Ф5 ВI	11.7	КГ
				КЛАССА А-III	18.6	КГ
			ГОСТ5781-75	Ф6 АШ	18.6	КГ
			1.143-5ПВ.1-2.Д55-04	СЕТКА СП69-1		
				СБОРОЧНЫЕ ЕДИНИЦЫ		
				И ДЕТАЛИ:		
ВЧ		1	ГОСТ5781-75	Ф6 АШ L=2390	37	
ВЧ		2	ГОСТ6727-53*	Ф5 ВI L=5370	15	
				ПОКАЗАТЕЛИ:		
				МАССА СТАЛИ	32.0	КГ
				КЛАССА В-I	12.4	КГ
			ГОСТ6727-53*	Ф5 ВI	12.4	КГ
				КЛАССА А-III	19.6	КГ
			ГОСТ5781-75	Ф6 АШ	19.6	КГ
			1.143-5ПВ.1-2.Д55-05	СЕТКА СП70-1		
				СБОРОЧНЫЕ ЕДИНИЦЫ		
				И ДЕТАЛИ:		
ВЧ		1	ГОСТ5781-75	Ф6 АШ L=2390	39	
ВЧ		2	ГОСТ6727-53*	Ф5 ВI L=5670	15	
				ПОКАЗАТЕЛИ:		
				МАССА СТАЛИ	33.8	КГ
				КЛАССА В-I	13.1	КГ
			ГОСТ6727-53*	Ф5 ВI	13.1	КГ
				КЛАССА А-III	20.7	КГ
			ГОСТ5781-75	Ф6 АШ	20.7	КГ
			1.143-5ПВ.1-2.Д55-06	СЕТКА СП71-1		
				СБОРОЧНЫЕ ЕДИНИЦЫ		
				И ДЕТАЛИ:		
ВЧ		1	ГОСТ5781-75	Ф6 АШ L=2390	41	
ВЧ		2	ГОСТ6727-53*	Ф5 ВI L=5970	15	
				ПОКАЗАТЕЛИ:		
				МАССА СТАЛИ	35.5	КГ
				КЛАССА В-I	13.8	КГ
			ГОСТ6727-53*	Ф5 ВI	13.8	КГ
				КЛАССА А-III	21.7	КГ
			ГОСТ5781-75	Ф6 АШ	21.7	КГ
			1.143-5ПВ.1-2.Д55-07	СЕТКА СП72-1		
				СБОРОЧНЫЕ ЕДИНИЦЫ		
				И ДЕТАЛИ:		
ВЧ		1	ГОСТ5781-75	Ф6 АШ L=2390	43	
ВЧ		2	ГОСТ6727-53*	Ф5 ВI L=6270	15	

ЭПВЦ КиевЗНИИЭП
ОПЕРАТОР ТПП КОРТ
Ситник

Гл инж АКБ Шаповал
Н контр Брусан
Нач отд Стукалов
Гл арх отд Брусан
Гл инж пр Першко
Рук гр Гончарук
Проверил Першко
Разработ Гончарук

1.143-5ПВ.1-2.Д55

СЕТКИ СП65-1 - СП75-1.

СТАДИЯ	ЛИСТ	ЛИСТОВ
Р	1	3

КиевЗНИИЭП

Взам инв № | Подп и дата | Инв № подл

Изм | Лист | № докум | Подп | Дата

1.143-5ПВ.1-2.Д55

Лист 2

ФОРМАТ	ЗОНА	ПОЗ	ОБОЗНАЧЕНИЕ	НАИМЕНОВАНИЕ	КОЛ	ПРИМЕЧАНИЕ
				ПОКАЗАТЕЛИ:		
				МАССА СТАЛИ	37.3	КГ
				КЛАССА В-I	14.5	КГ
			ГОСТ6727-53*	Ф5 ВI	14.5	КГ
				КЛАССА А-III	22.8	КГ
			ГОСТ5781-75	Ф6 AIII	22.8	КГ
			1.143-5ПВ.1-2.Д55-08	СЕТКА СП73-1		
				СБОРОЧНЫЕ ЕДИНИЦЫ И ДЕТАЛИ:		
БЧ		1	ГОСТ5781-75	Ф6 AIII L=2390	45	
БЧ		2	ГОСТ6727-53*	Ф5 ВI L=6570	15	
				ПОКАЗАТЕЛИ:		
				МАССА СТАЛИ	39.0	КГ
				КЛАССА В-I	15.2	КГ
			ГОСТ6727-53*	Ф5 ВI	15.2	КГ
				КЛАССА А-III	23.9	КГ
			ГОСТ5781-75	Ф6 AIII	23.9	КГ
			1.143-5ПВ.1-2.Д55-09	СЕТКА СП74-1		
				СБОРОЧНЫЕ ЕДИНИЦЫ И ДЕТАЛИ:		
БЧ		1	ГОСТ5781-75	Ф6 AIII L=2390	47	
БЧ		2	ГОСТ6727-53*	Ф5 ВI L=6870	15	
				ПОКАЗАТЕЛИ:		
				МАССА СТАЛИ	40.8	КГ
				КЛАССА В-I	15.9	КГ
			ГОСТ6727-53*	Ф5 ВI	15.9	КГ
				КЛАССА А-III	24.9	КГ
			ГОСТ5781-75	Ф6 AIII	24.9	КГ
			1.143-5ПВ.1-2.Д55-10	СЕТКА СП75-1		
				СБОРОЧНЫЕ ЕДИНИЦЫ И ДЕТАЛИ:		
БЧ		1	ГОСТ5781-75	Ф6 AIII L=2390	49	
БЧ		2	ГОСТ6727-53*	Ф5 ВI L=7170	15	
				ПОКАЗАТЕЛИ:		
				МАССА СТАЛИ	42.5	КГ
				КЛАССА В-I	16.6	КГ
			ГОСТ6727-53*	Ф5 ВI	16.6	КГ
				КЛАССА А-III	26.0	КГ
			ГОСТ5781-75	Ф6 AIII	26.0	КГ

ЭПВЦ КиевЗНИИЭП | ОПЕРАТОР ТПП КОРТ | Ситник

Изм | ЛИСТ | № ДОКУМ | ПОДП | ДАТА

1.143-5ПВ.1-2.Д55

ЛИСТ 3

ФОРМАТ II

ФОРМАТ	ЗОНА	ПОЗ	ОБОЗНАЧЕНИЕ	НАИМЕНОВАНИЕ	КОЛ	ПРИМЕЧАНИЕ
				ДОКУМЕНТАЦИЯ:		
11			1.143-5ПВ.1-2.Д56СБ	СБОРОЧНЫЙ ЧЕРТЕЖ		
				ПЕРЕМЕННАЯ ЧАСТЬ		
			1.143-5ПВ.1-2.Д56	СЕТКА СП76-1		
				СБОРОЧНЫЕ ЕДИНИЦЫ И ДЕТАЛИ:		
БЧ		1	ГОСТ5781-75	Ф6 AIII L=2650	29	
БЧ		2	ГОСТ6727-53*	Ф5 ВI L=4170	16	
				ПОКАЗАТЕЛИ:		
				МАССА СТАЛИ	27.3	КГ
				КЛАССА В-I	10.3	КГ
			ГОСТ6727-53*	Ф5 ВI	10.3	КГ
				КЛАССА А-III	17.0	КГ
			ГОСТ5781-75	Ф6 AIII	17.0	КГ
			1.143-5ПВ.1-2.Д56-01	СЕТКА СП77-1		
				СБОРОЧНЫЕ ЕДИНИЦЫ И ДЕТАЛИ:		
БЧ		1	ГОСТ5781-75	Ф6 AIII L=2650	31	
БЧ		2	ГОСТ6727-53*	Ф5 ВI L=4470	16	
				ПОКАЗАТЕЛИ:		
				МАССА СТАЛИ	29.2	КГ
				КЛАССА В-I	11.0	КГ
			ГОСТ6727-53*	Ф5 ВI	11.0	КГ
				КЛАССА А-III	18.2	КГ
			ГОСТ5781-75	Ф6 AIII	18.2	КГ
			1.143-5ПВ.1-2.Д56-02	СЕТКА СП78-1		
				СБОРОЧНЫЕ ЕДИНИЦЫ И ДЕТАЛИ:		
БЧ		1	ГОСТ5781-75	Ф6 AIII L=2650	33	
БЧ		2	ГОСТ6727-53*	Ф5 ВI L=4770	16	
				ПОКАЗАТЕЛИ:		
				МАССА СТАЛИ	31.2	КГ
				КЛАССА В-I	11.8	КГ
			ГОСТ6727-53*	Ф5 ВI	11.8	КГ
				КЛАССА А-III	19.4	КГ
			ГОСТ5781-75	Ф6 AIII	19.4	КГ
			1.143-5ПВ.1-2.Д56-03	СЕТКА СП79-1		
				СБОРОЧНЫЕ ЕДИНИЦЫ		

ЭПВЦ КиевЗНИИЭП | ОПЕРАТОР ТПП КОРТ | Ситник

ВЗАМ.ИНВ.№ | ПОДП И ДАТА | ИНВ № ПОДЛ

Гл инж АКБ	Шаповал	
Н контр	Брусан	
Нач отд	Стукалов	
Гл арх стд	Брусан	
Гл инж пр	Першко	
Рук гр	Гончарук	
Проверил	Першко	
Разработ	Гончарук	

1.143-5ПВ.1-2.Д56

СЕТКИ СП76-1 - СП86-1.

СТАДИЯ	ЛИСТ	ЛИСТОВ
Р	1	3

КиевЗНИИЭП

16671-02 92

ФОРМ	ЗОНА	ПОЗ	ОБОЗНАЧЕНИЕ	НАИМЕНОВАНИЕ	КОЛ	ПРИМЕЧАНИЕ
				И ДЕТАЛИ:		
БЧ		1	ГОСТ5781-75	Ф6 АШ L=2650	35	
БЧ		2	ГОСТ6727-53*	Ф5 ВI L=5070	16	
				ПОКАЗАТЕЛИ:		
				МАССА СТАЛИ	33.	КГ
				КЛАССА В-I	12.2	КГ
			ГОСТ6727-53*	Ф5 ВI	12.2	КГ
				КЛАССА А-Ш	20.6	КГ
			ГОСТ5781-75	Ф6 АШ	20.6	КГ
			1.143-5ПВ.1-2.Д56-04	СЕТКА СП80-1		
				СБОРОЧНЫЕ ЕДИНИЦЫ		
				И ДЕТАЛИ:		
БЧ		1	ГОСТ5781-75	Ф6 АШ L=2650	37	
БЧ		2	ГОСТ6727-53*	Ф5 ВI L=5370	16	
				ПОКАЗАТЕЛИ:		
				МАССА СТАЛИ	35.0	КГ
				КЛАССА В-I	13.2	КГ
			ГОСТ6727-53*	Ф5 ВI	13.2	КГ
				КЛАССА А-Ш	21.7	КГ
			ГОСТ5781-75	Ф6 АШ	21.7	КГ
			1.143-5ПВ.1-2.Д56-05	СЕТКА СП81-1		
				СБОРОЧНЫЕ ЕДИНИЦЫ		
				И ДЕТАЛИ:		
БЧ		1	ГОСТ5781-75	Ф6 АШ L=2650	39	
БЧ		2	ГОСТ6727-53*	Ф5 ВI L=5670	16	
				ПОКАЗАТЕЛИ:		
				МАССА СТАЛИ	36.9	КГ
				КЛАССА В-I	14.0	КГ
			ГОСТ6727-53*	Ф5 ВI	14.0	КГ
				КЛАССА А-Ш	22.9	КГ
			ГОСТ5781-75	Ф6 АШ	22.9	КГ
			1.143-5ПВ.1-2.Д56-06	СЕТКА СП82-1		
				СБОРОЧНЫЕ ЕДИНИЦЫ		
				И ДЕТАЛИ:		
БЧ		1	ГОСТ5781-75	Ф6 АШ L=2650	41	
БЧ		2	ГОСТ6727-53*	Ф5 ВI L=5970	16	
				ПОКАЗАТЕЛИ:		
				МАССА СТАЛИ	38.6	КГ
				КЛАССА В-I	14.7	КГ
			ГОСТ6727-53*	Ф5 ВI	14.7	КГ
				КЛАССА А-Ш	24.1	КГ
			ГОСТ5781-75	Ф6 АШ	24.1	КГ
			1.143-5ПВ.1-2.Д56-07	СЕТКА СП83-1		
				СБОРОЧНЫЕ ЕДИНИЦЫ		
				И ДЕТАЛИ:		
БЧ		1	ГОСТ5781-75	Ф6 АШ L=2650	43	
БЧ		2	ГОСТ6727-53*	Ф5 ВI L=6270	16	

ЭПВЦ КиевЗНИИЭП ТПП КОРТ ОПЕРАТОР СИТНИК

ПОДП И ДАТА | ИНВ №ПОДЛ

Изм | Лист | № ДОКУМ | ПОДП | ДАТА

1.143-5ПВ.1-2.Д56 ЛИСТ 2

ФОРМАТ II

ФОРМАТ	ЗОНА	ПОЗ	ОБОЗНАЧЕНИЕ	НАИМЕНОВАНИЕ	КОЛ	ПРИМЕЧАНИЕ
				ПОКАЗАТЕЛИ:		
				МАССА СТАЛИ	70.	КГ
				КЛАССА В-I	15.	КГ
			ГОСТ6727-53*	Ф5 ВI	15.	КГ
				КЛАССА А-Ш	25.	КГ
			ГОСТ5781-75	Ф6 АШ	25.	КГ
			1.143-5ПВ.1-2.Д56-08	СЕТКА СП84-1		
				СБОРОЧНЫЕ ЕДИНИЦЫ		
				И ДЕТАЛИ:		
БЧ		1	ГОСТ5781-75	Ф6 АШ L=2650	45	
БЧ		2	ГОСТ6727-53*	Ф5 ВI L=6570	16	
				ПОКАЗАТЕЛИ:		
				МАССА СТАЛИ	42.6	КГ
				КЛАССА В-I	16.2	КГ
			ГОСТ6727-53*	Ф5 ВI	16.2	КГ
				КЛАССА А-Ш	26.5	КГ
			ГОСТ5781-75	Ф6 АШ	26.5	КГ
			1.143-5ПВ.1-2.Д56-09	СЕТКА СП85-1		
				СБОРОЧНЫЕ ЕДИНИЦЫ		
				И ДЕТАЛИ:		
БЧ		1	ГОСТ5781-75	Ф6 АШ L=2650	47	
БЧ		2	ГОСТ6727-53*	Ф5 ВI L=6870	16	
				ПОКАЗАТЕЛИ:		
				МАССА СТАЛИ	44.6	КГ
				КЛАССА В-I	15.9	КГ
			ГОСТ6727-53*	Ф5 ВI	15.9	КГ
				КЛАССА А-Ш	27.6	КГ
			ГОСТ5781-75	Ф6 АШ	27.6	КГ
			1.143-5ПВ.1-2.Д56-10	СЕТКА СП86-1		
				СБОРОЧНЫЕ ЕДИНИЦЫ		
				И ДЕТАЛИ:		
БЧ		1	ГОСТ5781-75	Ф6 АШ L=2650	49	
БЧ		2	ГОСТ6727-53*	Ф5 ВI L=7170	16	
				ПОКАЗАТЕЛИ:		
				МАССА СТАЛИ	46.5	КГ
				КЛАССА В-I	17.7	КГ
			ГОСТ6727-53*	Ф5 ВI	17.7	КГ
				КЛАССА А-Ш	28.8	КГ
			ГОСТ5781-75	Ф6 АШ	28.8	КГ


ЭПВЦ КиевЗНИИЭП ТПП КОРТ ОПЕРАТОР СИТНИК

ПОДП И ДАТА | ИНВ №ПОДЛ

Изм | Лист | № ДОКУМ | ПОДП | ДАТА

1.143-5ПВ.1-2.Д56 ЛИСТ 3

16671 02 93

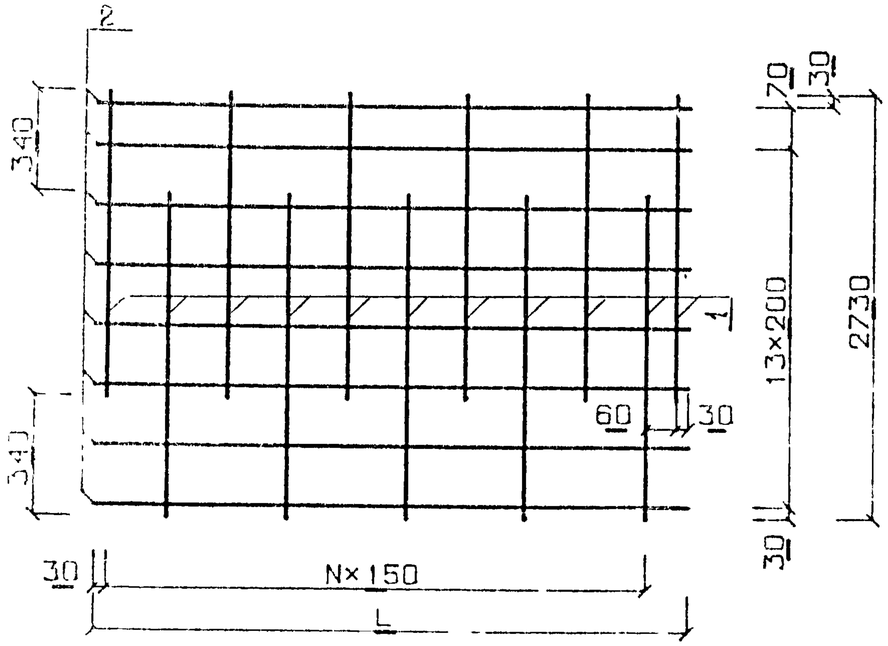

Обозначение	Марка	L	N
1.143-5ПВ.1-2 Д55	СП65-1	4170	27
-01	СП66-1	4470	29
-02	СП67-1	4770	31
-03	СП68-1	5070	33
-04	СП69-1	5370	35
-05	СП70-1	5670	37
-06	СП71-1	5970	39
-07	СП72-1	6270	41
-08	СП73-1	6570	43
-09	СП74-1	6870	45
-10	СП75-1	7170	47

Киев3НИИЭП ТПП КОРТ Яремчишин

1.143-5ПВ.1-2.Д55СБ


Сетки СП65-1 СП75-1

Стадия	Масса	Масштаб
Р	см спецификацию	

Лист 1 Листов 1

КиевЗНИИЭП

Формат А4

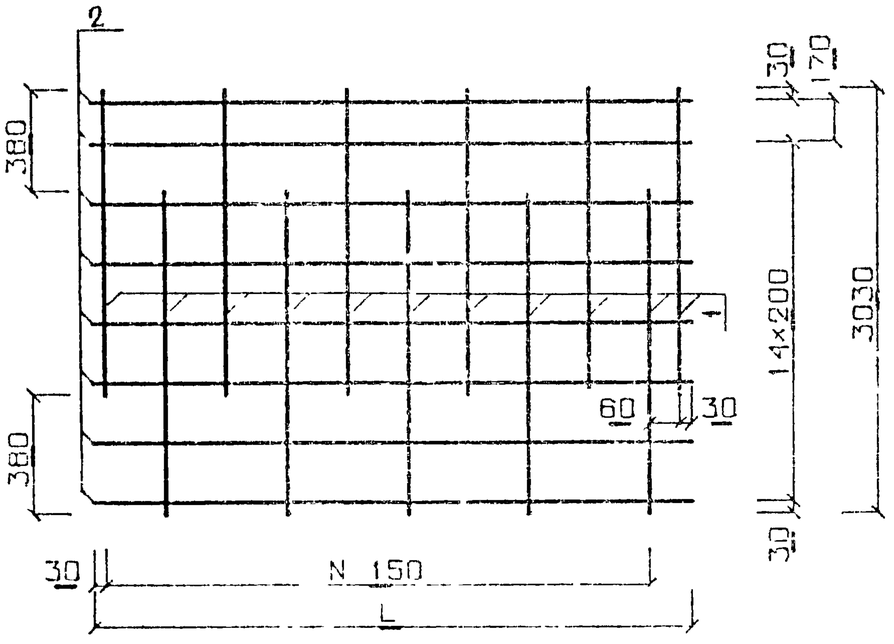

Обозначение	Марка	L	N
1 143-5ПВ 1-2 Д56	СП76-1	4170	27
-01	СП77-1	4470	29
-02	СП78-1	4770	31
-03	СП79 1	5070	33
-04	СП80 1	5370	35
-05	СП81-1	5670	37
-06	СП82-1	5970	39
-07	СП83-1	6270	41
-08	СП84-1	6570	43
-09	СП85-1	6870	45
-10	СП86-1	7170	47

ЭПВЦ КиевЗНИИЭП Оператор ТПП КОРТ Яремчишин

Взам. инв. № | Инв. № подл. | Подп. и дата

1.143-5ПВ.1-2.Д56СБ

Сетки СП76 1 1 СП86 1

Стадия	Масса	Масштаб
Р	см спецификацию	

Лист 1 Листов 1

КиевЗНИИЭП

16671-02 94

Формат А4

ФОРМАТ	ЗОНА	ПОЗ	ОБОЗНАЧЕНИЕ	НАИМЕНОВАНИЕ	КОЛ	ПРИМЕЧАНИЕ
				ДОКУМЕНТАЦИЯ:		
11			1.143-5ПВ.1-2.Д57СБ	СБОРОЧНЫЙ ЧЕРТЕЖ		
				ПЕРЕМЕННАЯ ЧАСТЬ		
			1.143-5ПВ.1-2.Д57	СЕТКА СП87-1		
				СБОРОЧНЫЕ ЕДИНИЦЫ И ДЕТАЛИ:		
ВЧ		1	ГОСТ5781-75	Ф6 AIII L=2920	29	
ВЧ		2	ГОСТ6727-53*	Ф5 BI L=4170	18	
				ПОКАЗАТЕЛИ:		
				МАССА СТАЛИ	30.3	КГ
				КЛАССА B-I	11.6	КГ
			ГОСТ6727-53*	Ф5 BI	11.6	КГ
				КЛАССА A-III	18.8	КГ
			ГОСТ5781-75	Ф6 AIII	18.8	КГ
			1.143-5ПВ.1-2.Д57-01	СЕТКА СП88-1		
				СБОРОЧНЫЕ ЕДИНИЦЫ И ДЕТАЛИ:		
ВЧ		1	ГОСТ5781-75	Ф6 AIII L=2920	31	
ВЧ		2	ГОСТ6727-53*	Ф5 BI L=4470	18	
				ПОКАЗАТЕЛИ:		
				МАССА СТАЛИ	32.5	КГ
				КЛАССА B-I	12.4	КГ
			ГОСТ6727-53*	Ф5 BI	12.4	КГ
				КЛАССА A-III	20.1	КГ
			ГОСТ5781-75	Ф6 AIII	20.1	КГ
			1.143-5ПВ.1-2.Д57-02	СЕТКА СП89-1		
				СБОРОЧНЫЕ ЕДИНИЦЫ И ДЕТАЛИ:		
ВЧ		1	ГОСТ5781-75	Ф6 AIII L=2920	33	
ВЧ		2	ГОСТ6727-53*	Ф5 BI L=4770	18	
				ПОКАЗАТЕЛИ:		
				МАССА СТАЛИ	34.6	КГ
				КЛАССА B-I	13.2	КГ
			ГОСТ6727-53*	Ф5 BI	13.2	КГ
				КЛАССА A-III	21.4	КГ
			ГОСТ5781-75	Ф6 AIII	21.4	КГ
			1.143-5ПВ.1-2.Д57-03	СЕТКА СП90-1		
				СБОРОЧНЫЕ ЕДИНИЦЫ		

ЭПВЦ КиевЗНИИЭП
ОПЕРАТОР ТПП КОРТ Ситник

ВЗАМ ИНВ№
ПОДП И ДАТА
ИНВ № ПОДЛ

Гл инж АКБ	Шаповал	
Н контр	Брусан	
Нач отд	Стукалов	
Гл арх отд	Брусан	
Гл инж пр	Першко	
Рук гр	Гончарук	
Проверил	Першко	
Разработ	Гончарук	

1.143-5ПВ.1-2.Д57

СЕТКИ СП87-1 - СП97-1.

СТАДИЯ	ЛИСТ	ЛИСТОВ
Р	1	3

КиевЗНИИЭП

ФОРМАТ II

ФОРМАТ	ЗОНА	ПОЗ	ОБОЗНАЧЕНИЕ	НАИМЕНОВАНИЕ	КОЛ	ПРИМЕЧАНИЕ
				И ДЕТАЛИ:		
ВЧ		1	ГОСТ5781-75	Ф8 AIII L=2920	35	
ВЧ		2	ГОСТ6727-53*	Ф5 BI L=5070	18	
				ПОКАЗАТЕЛИ:		
				МАССА СТАЛИ	55.5	КГ
				КЛАССА B-I	14.1	КГ
			ГОСТ6727-53*	Ф5 BI	14.1	КГ
				КЛАССА A-III	40.4	КГ
			ГОСТ5781-75	Ф8 AIII	40.4	КГ
			1.143-5ПВ.1-2.Д57-04	СЕТКА СП91-1		
				СБОРОЧНЫЕ ЕДИНИЦЫ И ДЕТАЛИ:		
ВЧ		1	ГОСТ5781-75	Ф8 AIII L=2920	37	
ВЧ		2	ГОСТ6727-53*	Ф5 BI L=5370	18	
				ПОКАЗАТЕЛИ:		
				МАССА СТАЛИ	57.6	КГ
				КЛАССА B-I	14.9	КГ
			ГОСТ6727-53*	Ф5 BI	14.9	КГ
				КЛАССА A-III	42.7	КГ
			ГОСТ5781-75	Ф8 AIII	42.7	КГ
			1.143-5ПВ.1-2.Д57-05	СЕТКА СП92-1		
				СБОРОЧНЫЕ ЕДИНИЦЫ И ДЕТАЛИ:		
ВЧ		1	ГОСТ5781-75	Ф8 AIII L=2920	39	
ВЧ		2	ГОСТ6727-53*	Ф5 BI L=5670	18	
				ПОКАЗАТЕЛИ:		
				МАССА СТАЛИ	60.7	КГ
				КЛАССА B-I	15.7	КГ
			ГОСТ6727-53*	Ф5 BI	15.7	КГ
				КЛАССА A-III	45.0	КГ
			ГОСТ5781-75	Ф8 AIII	45.0	КГ
			1.143-5ПВ.1-2.Д57-06	СЕТКА СП93-1		
				СБОРОЧНЫЕ ЕДИНИЦЫ И ДЕТАЛИ:		
ВЧ		1	ГОСТ5781-75	Ф8 AIII L=2920	41	
ВЧ		2	ГОСТ6727-53*	Ф5 BI L=5970	18	
				ПОКАЗАТЕЛИ:		
				МАССА СТАЛИ	63.9	КГ
				КЛАССА B-I	16.6	КГ
			ГОСТ6727-53*	Ф5 BI	16.6	КГ
				КЛАССА A-III	47.3	КГ
			ГОСТ5781-75	Ф8 AIII	47.3	КГ
			1.143-5ПВ.1-2.Д57-07	СЕТКА СП94-1		
				СБОРОЧНЫЕ ЕДИНИЦЫ И ДЕТАЛИ:		
ВЧ		1	ГОСТ5781-75	Ф8 AIII L=2920	43	
ВЧ		2	ГОСТ6727-53*	Ф5 BI L=6270	18	

ЭПВЦ КиевЗНИИЭП
ОПЕРАТОР ТПП КОРТ Ситник

ПОДП И ДАТА
ИНВ №ПОДЛ

Изм	ЛИСТ	№ ДОКУМ	ПОДП	ДАТА

1.143-5ПВ.1-2.Д57

ЛИСТ 2

16671-02 95

ФОРМАТ	ЗОНА	ПОЗ	ОБОЗНАЧЕНИЕ	НАИМЕНОВАНИЕ	КОЛ	ПРИМЕЧАНИЕ
				ПОКАЗАТЕЛИ:		
				МАССА СТАЛИ	67.0	КГ
				КЛАССА В-I	17.4	КГ
			ГОСТ6727-53*	Ф5 ВI	17.4	КГ
				КЛАССА А-III	49.6	КГ
			ГОСТ5781-75	Ф8 AIII	49.6	КГ
			1.143-5ПВ.1-2,Д57-08	СЕТКА СП95-1		
				СБОРОЧНЫЕ ЕДИНИЦЫ И ДЕТАЛИ:		
БЧ		1	ГОСТ5781-75	Ф8 AIII L=2920	45	
БЧ		2	ГОСТ6727-53*	Ф5 ВI L=6570	18	
				ПОКАЗАТЕЛИ:		
				МАССА СТАЛИ	70.0	КГ
				КЛАССА В-I	18.2	КГ
			ГОСТ6727-53*	Ф5 ВI	18.2	КГ
				КЛАССА А-III	51.8	КГ
			ГОСТ5781-75	Ф8 AIII	51.8	КГ
			1.143-5ПВ.1-2.Д57-09	СЕТКА СП96-1		
				СБОРОЧНЫЕ ЕДИНИЦЫ И ДЕТАЛИ:		
БЧ		1	ГОСТ5781-75	Ф8 AIII L=2920	47	
БЧ		2	ГОСТ6727-53*	Ф5 ВI L=6870	18	
				ПОКАЗАТЕЛИ:		
				МАССА СТАЛИ	73.1	КГ
				КЛАССА В-I	19.0	КГ
			ГОСТ6727-53*	Ф5 ВI	19.0	КГ
				КЛАССА А-III	54.1	КГ
			ГОСТ5781-75	Ф8 AIII	54.1	КГ
			1.143-5ПВ.1-2.Д57-10	СЕТКА СП97-1		
				СБОРОЧНЫЕ ЕДИНИЦЫ И ДЕТАЛИ:		
БЧ		1	ГОСТ5781-75	Ф8 AIII L=2920	49	
БЧ		2	ГОСТ6727-53*	Ф5 ВI L=7170	18	
				ПОКАЗАТЕЛИ:		
				МАССА СТАЛИ	76.3	КГ
				КЛАССА В-I	19.9	КГ
			ГОСТ6727-53*	Ф5 ВI	19.9	КГ
				КЛАССА А-III	56.4	КГ
			ГОСТ5781-75	Ф8 AIII	56.4	КГ

ЭПВЦ КиевЗНИИЭП | ОПЕРАТОР ТПП КОРТ | Ситник

ПОДП И ДАТА | ИНВ № ПОДЛ

Изм | ЛИСТ | № ДОКУМ | ПОДП. | ДАТА

1.143-5ПВ.1-2.Д57

ЛИСТ 3

ФОРМАТ	ЗОНА	ПОЗ	ОБОЗНАЧЕНИЕ	НАИМЕНОВАНИЕ	КОЛ	ПРИМЕЧАНИЕ
				ДОКУМЕНТАЦИЯ:		
11			1.143-5ПВ.1-2.Д58СБ	СБОРОЧНЫЙ ЧЕРТЕЖ		
				ПЕРЕМЕННАЯ ЧАСТЬ		
			1.143-5ПВ.1-2.Д58	СЕТКА СП98-1		
				СБОРОЧНЫЕ ЕДИНИЦЫ И ДЕТАЛИ:		
БЧ		1	ГОСТ5781-75	Ф6 AIII L=3180	29	
БЧ		2	ГОСТ6727-53*	Ф5 ВI L=4170	19	
				ПОКАЗАТЕЛИ:		
				МАССА СТАЛИ	32.7	КГ
				КЛАССА В-I	12.2	КГ
			ГОСТ6727-53*	Ф5 ВI	12.2	КГ
				КЛАССА А-III	20.5	КГ
			ГОСТ5781-75	Ф6 AIII	20.5	КГ
			1.143-5ПВ.1-2,Д58-01	СЕТКА СП99-1		
				СБОРОЧНЫЕ ЕДИНИЦЫ И ДЕТАЛИ:		
БЧ		1	ГОСТ5781-75	Ф6 AIII L=3180	31	
БЧ		2	ГОСТ6727-53*	Ф5 ВI L=4470	19	
				ПОКАЗАТЕЛИ:		
				МАССА СТАЛИ	35.0	КГ
				КЛАССА В-I	13.1	КГ
			ГОСТ6727-53*	Ф5 ВI	13.1	КГ
				КЛАССА А-III	21.9	КГ
			ГОСТ5781-75	Ф6 AIII	21.9	КГ
			1.143-5ПВ.1-2.Д58-02	СЕТКА СП100-1		
				СБОРОЧНЫЕ ЕДИНИЦЫ И ДЕТАЛИ:		
БЧ		1	ГОСТ5781-75	Ф6 AIII L=3180	33	
БЧ		2	ГОСТ6727-53*	Ф5 ВI L=4770	19	
				ПОКАЗАТЕЛИ:		
				МАССА СТАЛИ	37.2	КГ
				КЛАССА В-I	14.0	КГ
			ГОСТ6727-53*	Ф5 ВI	14.0	КГ
				КЛАССА А-III	23.3	КГ
			ГОСТ5781-75	Ф6 AIII	23.3	КГ
			1.143-5ПВ.1-2.Д58-03	СЕТКА СП101-1		
				СБОРОЧНЫЕ ЕДИНИЦЫ		

ЭПВЦ КиевЗНИИЭП | ОПЕРАТОР ТПП КОРТ | Ситник

ВЗАМ ИНВ№ | ПОДП И ДАТА | ИНВ № ПОДЛ

Гл инж АКБ	Шаповал	
Н контр	Брусан	
Нач отд	Стукалов	
Гл арх отд	Брусан	
Гл инж пр	Першко	
Рук гр	Гончарук	
Проверил	Першко	
Разработ	Гончарук	

1.143-5ПВ.1-2.Д58

СЕТКИ СП98-1 - СП106-1.

СТАДИЯ	ЛИСТ	ЛИСТОВ
Р	1	3

КиевЗНИИЭП

16671-02 96

ФОРМАТ II

ФОРМАТ	ЗОНА	ПОЗ	ОБОЗНАЧЕНИЕ	НАИМЕНОВАНИЕ	КОЛ	ПРИМЕЧАНИЕ
				И ДЕТАЛИ:		
БЧ		1	ГОСТ5781-75	Ф6 АШ L=3180	35	
БЧ		2	ГОСТ6727-53*	Ф5 ВI L=5070	19	
				ПОКАЗАТЕЛИ:		
				МАССА СТАЛИ	39.5	КГ
				КЛАССА В-I	14.8	КГ
			ГОСТ6727-53*	Ф5 ВI	14.8	КГ
				КЛАССА А-III	24.7	КГ
			ГОСТ5781-75	Ф6 АШ	24.7	КГ
			1.143-5ПВ.1-2.Д58-04	СЕТКА СП102-1		
				СБОРОЧНЫЕ ЕДИНИЦЫ		
				И ДЕТАЛИ:		
БЧ		1	ГОСТ5781-75	Ф6 АШ L=3180	37	
БЧ		2	ГОСТ6727-53*	Ф5 ВI L=5370	19	
				ПОКАЗАТЕЛИ:		
				МАССА СТАЛИ	41.8	КГ
				КЛАССА В-I	15.7	КГ
			ГОСТ6727-53*	Ф5 ВI	15.7	КГ
				КЛАССА А-III	26.1	КГ
			ГОСТ5781-75	Ф6 АШ	26.1	КГ
			1.143-5ПВ.1-2.Д58-05	СЕТКА СП103-1		
				СБОРОЧНЫЕ ЕДИНИЦЫ		
				И ДЕТАЛИ:		
БЧ		1	ГОСТ5781-75	Ф6 АШ L=3180	39	
БЧ		2	ГОСТ6727-53*	Ф5 ВI L=5670	19	
				ПОКАЗАТЕЛИ:		
				МАССА СТАЛИ	44.1	КГ
				КЛАССА В-I	16.6	КГ
			ГОСТ6727-53*	Ф5 ВI	16.6	КГ
				КЛАССА А-III	27.5	КГ
			ГОСТ5781-75	Ф6 АШ	27.5	КГ
			1.143-5ПВ.1-2.Д58-06	СЕТКА СП104-1		
				СБОРОЧНЫЕ ЕДИНИЦЫ		
				И ДЕТАЛИ:		
БЧ		1	ГОСТ5781-75	Ф6 АШ L=3180	41	
БЧ		2	ГОСТ6727-53*	Ф5 ВI L=5970	19	
				ПОКАЗАТЕЛИ:		
				МАССА СТАЛИ	46.4	КГ
				КЛАССА В-I	17.5	КГ
			ГОСТ6727-53*	Ф5 ВI	17.5	КГ
				КЛАССА А-III	28.9	КГ
			ГОСТ5781-75	Ф6 АШ	28.9	КГ
			1.143-5ПВ.1-2.Д58-07	СЕТКА СП105-1		
				СБОРОЧНЫЕ ЕДИНИЦЫ		
				И ДЕТАЛИ:		
БЧ		1	ГОСТ5781-75	Ф8 АШ L=3180	43	
БЧ		2	ГОСТ6727-53*	Ф5 ВI L=6270	19	

ЭПВЦ КиевЗНИИЭП | ТПП КОРТ | ОПЕРАТОР | Ситник

ПОДП И ДАТА | ИНВ №ПОДЛ

Изм | ЛИСТ | № ДОКУМ | ПОДП | ДАТА

1.143-5ПВ.1-2.Д58

ЛИСТ 2

ФОРМАТ II

ФОРМАТ	ЗОНА	ПОЗ	ОБОЗНАЧЕНИЕ	НАИМЕНОВАНИЕ	КОЛ	ПРИМЕЧАНИЕ
				ПОКАЗАТЕЛИ:		
				МАССА СТАЛИ	72.3	КГ
				КЛАССА В-I	18.4	КГ
			ГОСТ6727-53*	Ф5 ВI	18.4	КГ
				КЛАССА А-III	53.9	КГ
			ГОСТ5781-75	Ф8 АШ	53.9	КГ
			1.143-5ПВ.1-2.Д58-08	СЕТКА СП106-1		
				СБОРОЧНЫЕ ЕДИНИЦЫ		
				И ДЕТАЛИ:		
БЧ		1	ГОСТ5781-75	Ф8 АШ L=3180	45	
БЧ		2	ГОСТ6727-53*	Ф5 ВI L=6570	19	
				ПОКАЗАТЕЛИ:		
				МАССА СТАЛИ	75.6	КГ
				КЛАССА В-I	19.2	КГ
			ГОСТ6727-53*	Ф5 ВI	19.2	КГ
				КЛАССА А-III	56.4	КГ
			ГОСТ5781-75	Ф8 АШ	56.4	КГ

ЭПВЦ КиевЗНИИЭП | ТПП КОРТ | ОПЕРАТОР | Ситник

ПОДП И ДАТА | ИНВ №ПОДЛ


Изм | ЛИСТ | № ДОКУМ | ПОДП | ДАТА

1.143-5ПВ.1-2.Д58

ЛИСТ 3

16671-02 97

ФОРМАТ II

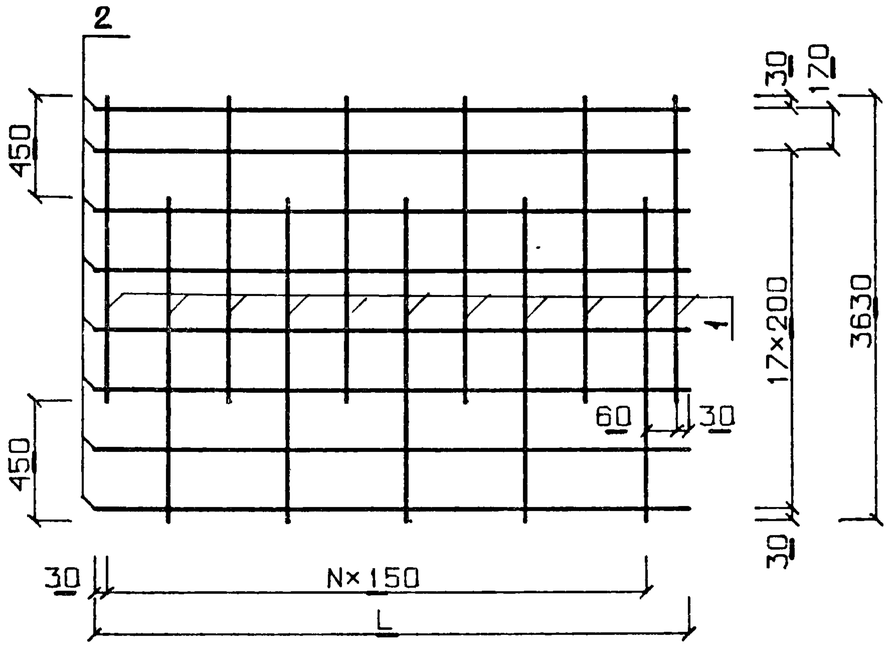

Обозначение	Марка	L	N
1.143-5ПВ.1-2.Д58	СП98-1	4170	27
-01	СП99-1	4470	29
-02	СП100-1	4770	31
-03	СП101-1	5070	33
-04	СП102-1	5370	35
-05	СП103-1	5670	37
-06	СП104-1	5970	39
-07	СП105-1	6270	41
-08	СП106-1	6570	43

Гл инж АКБ	Шаповал	
Н контр	Брусан	
Нач отд	Стукалов	
Гл арх отд	Брусан	
Гл инж пр	Першко	
Рук гр	Гончарук	
Проверил	Першко	
Разработ	Гончарук	

1.143-5ПВ.1-2.Д58СБ


СЕТКИ
СП98-1 - СП106-1

Стадия	Масса	Масштаб
Р	см специф	
Лист 1	Листов 1	

КиевЗНИИЭП

Формат II

ЭПВЦ КиевЗНИИЭП
Оператор ТЛП КОРТ
ЯРЕМЧИШИН

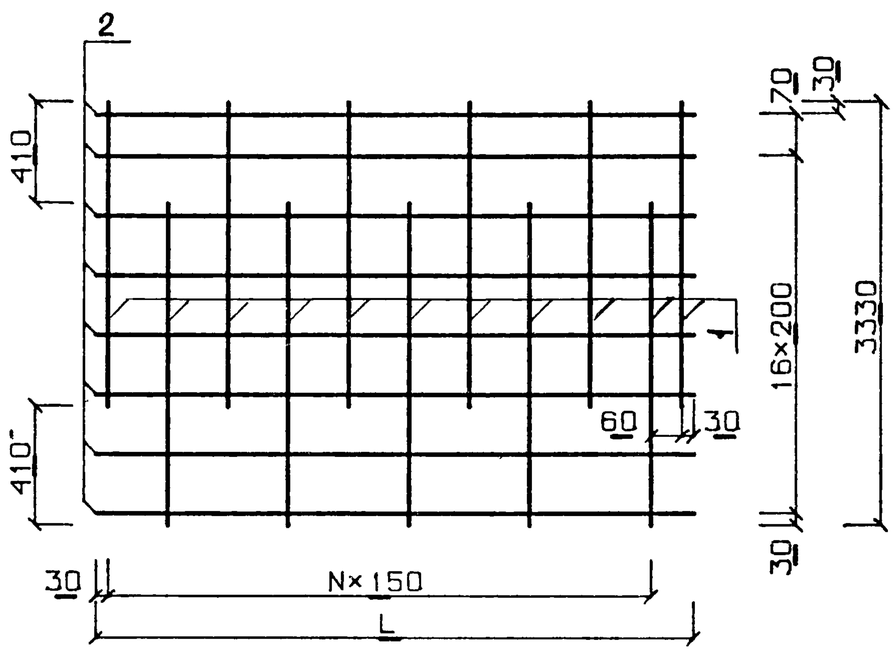

Обозначение	Марка	L	N
1.143-5ПВ.1-2.Д57	СП87-1	4170	27
-01	СП88-1	4470	29
-02	СП89-1	4770	31
-03	СП90-1	5070	33
-04	СП91-1	5370	35
-05	СП92-1	5670	37
-06	СП93-1	5970	39
-07	СП94-1	6270	41
-08	СП95-1	6570	43
-09	СП96-1	6870	45
-10	СП97-1	7170	47

Гл инж АКБ	Шаповал	
Н контр	Брусан	
Нач отд	Стукалов	
Гл арх отд	Брусан	
Гл инж пр	Першко	
Рук гр	Гончарук	
Проверил	Першко	
Разработ	Гончарук	

1.143-5ПВ.1-2.Д57СБ

СЕТКИ
СП87-1 СП97-1

Стадия	Масса	Масштаб
Р	см специф	
Лист 1	Листов 1	

КиевЗНИИЭП

Взам инв №
Подп и дата
Инв № подл

Формат II

ФОРМАТ	ЗОНА	ПОЗ	ОБОЗНАЧЕНИЕ	НАИМЕНОВАНИЕ	КОЛ	ПРИМЕЧАНИЕ

ЭПВЦ КиевЗНИИЭП
ОПЕРАТОР ТЛП КОРТ

ВЗАМ ИНВ №
ПОДПИСЬ И ДАТА
ИНВ №ПОДЛ

ЛИСТ

ФОРМАТ II

ФОРМАТ	ЗОНА	ПОЗ	ОБОЗНАЧЕНИЕ	НАИМЕНОВАНИЕ	КОЛ	ПРИМЕЧАНИЕ
				ДОКУМЕНТАЦИЯ·		
11			1.143-5ПВ.1-2.Д59СБ	СБОРОЧНЫЙ ЧЕРТЕЖ		
				ПЕРЕМЕННАЯ ЧАСТЬ		
			1.143-5ПВ.1-2.Д59	КАРКАС ПКП1		
				СБОРОЧНЫЕ ЕДИНИЦЫ И ДЕТАЛИ:		
ВЧ		1	ГОСТ6727-53*	ФЗ ВI L=360	10	
ВЧ		2	ГОСТ6727-53*	ФЗ ВI L=2000	2	
				ПОКАЗАТЕЛИ:		
				МАССА СТАЛИ	0.42	КГ
				КЛАССА В-I	0.42	КГ
			ГОСТ6727-53*	ФЗ ВI	0.42	КГ
			1.143-5ПВ.1-2.Д59-01	КАРКАС ПКП2		
				СБОРОЧНЫЕ ЕДИНИЦЫ И ДЕТАЛИ:		
ВЧ		1	ГОСТ6727-53*	ФЗ ВI L=360	5	
ВЧ		2	ГОСТ6727-53*	ФЗ ВI L=1000	2	
				ПОКАЗАТЕЛИ:		
				МАССА СТАЛИ	0.21	КГ
				КЛАССА В-I	0.21	КГ
			ГОСТ6727-53*	ФЗ ВI	0.21	КГ

ЭПВЦ КиевЗНИИЭП
ОПЕРАТОР ТЛП КОРТ

ВЗАМ ИНВ №
ПОДП И ДАТА
ИНВ № ПОДЛ

Гл инж АКБ	Шаповал	
Н контр	Брусан	
Нач отд	Стукалов	
Гл арх отд	Брусан	
Гл инж пр	Першко	
Рук гр	Гончарук	
Проверил	Першко	
Разработ	Гончарук	

1.143-5ПВ.1-2.Д59

КАРКАСЫ ПКП1, ПКП2

СТАДИЯ	ЛИСТ	ЛИСТОВ
Р	1	1

КиевЗНИИЭП

ФОРМАТ II

ФОРМАТ	ЗОНА	ПОЗ	ОБОЗНАЧЕНИЕ	НАИМЕНОВАНИЕ	КОЛ	ПРИМЕЧАНИЕ
				ДОКУМЕНТАЦИЯ:		
12			1.143-5ПВ.1-2.Д60СБ	СБОРОЧНЫЙ ЧЕРТЕЖ		
				ПЕРЕМЕННАЯ ЧАСТЬ		
			1.143-5ПВ.1-2.Д60	ПЕТЛЯ ПП1		
				СБОРОЧНЫЕ ЕДИНИЦЫ		
				И ДЕТАЛИ:		
БЧ		1	ГОСТ5781-75	Ф12 AI L=1200	1	
БЧ		2	ГОСТ5781-75	Ф8 AШ L=115	3	
				ПОКАЗАТЕЛИ:		
				МАССА СТАЛИ	1.20	КГ
				КЛАССА A-I	1.06	КГ
			ГОСТ5781-75	Ф12 AI	1.06	КГ
				КЛАССА A-Ш	0.14	КГ
			ГОСТ5781-75	Ф8 AШ	0.14	КГ
			1.143-5ПВ.1-2.Д60-01	ПЕТЛЯ ПП2		
				СБОРОЧНЫЕ ЕДИНИЦЫ		
				И ДЕТАЛИ:		
БЧ		1	ГОСТ5781-75	Ф14 AI L=1400	1	
БЧ		2	ГОСТ5781-75	Ф8 AШ L=115	3	
				ПОКАЗАТЕЛИ:		
				МАССА СТАЛИ	1.83	КГ
				КЛАССА A-I	1.69	КГ
			ГОСТ5781-75	Ф14 AI	1.69	КГ
				КЛАССА A-Ш	0.14	КГ
			ГОСТ5781-75	Ф8 AШ	0.14	КГ
			1.143-5ПВ.1-2.Д60-02	ПЕТЛЯ ПП3		
				СБОРОЧНЫЕ ЕДИНИЦЫ		
				И ДЕТАЛИ:		
БЧ		1	ГОСТ5781-75	Ф16 AI L=1600	1	
БЧ		2	ГОСТ5781-75	Ф8 AШ L=115	3	
				ПОКАЗАТЕЛИ:		
				МАССА СТАЛИ	2.66	КГ
				КЛАССА A-I	2.52	КГ
			ГОСТ5781-75	Ф16 AI	2.52	КГ
				КЛАССА A-Ш	0.14	КГ
			ГОСТ5781-75	Ф8 AШ	0.14	КГ
			1.143-5ПВ.1-2.Д60-03	ПЕТЛЯ ПП4		
				СБОРОЧНЫЕ ЕДИНИЦЫ		

ТЛП КОРТ | КиевЗНИИЭП

Гл инж АКБ	Шаповал	
Н контр	Брусан	
Нач отд	Стукалов	
Гл архотд	Брусан	
Гл инж пр	Першко	
Рук гр	Гончарук	
Проверил	Першко	
Разработ	Гончарук	

1.143-5ПВ.1-2.Д60

ПЕТЛИ ПП1 ПП3,
АНКЕР АП1,
ИЗДЕЛИЯ ЗАКЛАДНЫЕ
МП1, МПА1.

СТАДИЯ	ЛИСТ	ЛИСТОВ
Р	1	2

КиевЗНИИЭП

ФОРМАТ II

ФОРМАТ	ЗОНА	ПОЗ	ОБОЗНАЧЕНИЕ	НАИМЕНОВАНИЕ	КОЛ	ПРИМЕЧАНИЕ
				И ДЕТАЛИ:		
БЧ		1	ГОСТ5781-75	Ф18 AI L=1800	1	
БЧ		2	ГОСТ5781-75	Ф8 AШ L=115	3	
				ПОКАЗАТЕЛИ:		
				МАССА СТАЛИ	3.73	КГ
				КЛАССА A-I	3.59	КГ
			ГОСТ5781-75	Ф18 AI	3.59	КГ
				КЛАССА A-Ш	0.14	КГ
			ГОСТ5781-75	Ф8 AШ	0.14	КГ
			1.143-5ПВ.1-2.Д60-04	АНКЕР АП1		
				СБОРОЧНЫЕ ЕДИНИЦЫ		
				И ДЕТАЛИ:		
БЧ		1	ГОСТ5781-75	Ф12 AI L=1130	1	
				ПОКАЗАТЕЛИ:		
				МАССА СТАЛИ	1.00	КГ
				КЛАССА A-I	1.00	КГ
			ГОСТ5781-75	Ф12 AI	1.00	КГ
			1.143-5ПВ.1-2.Д60-05	ИЗДЕЛИЕ ЗАКЛАДНОЕ МП1		
				СБОРОЧНЫЕ ЕДИНИЦЫ		
				И ДЕТАЛИ.		
БЧ		1	ГОСТ5781-75	Ф12 AШ L=340	2	
БЧ		2	ГОСТ380-71*	L75*50*5 C38/23 L=130	1	
				ПОКАЗАТЕЛИ:		
				МАССА СТАЛИ	1.23	КГ
				АРМАТУРНОЙ СТАЛИ	0.60	КГ
			ГОСТ5781-75	Ф12 AШ	0.60	КГ
				ПРОФИЛЬНОЙ СТАЛИ	0.62	КГ
				КЛАССА C38/23	0.62	КГ
			ГОСТ380-71*	L75*50*5 C38/23	0.62	КГ
				КЛАССА A-Ш	0.60	КГ
			1.143-5ПВ.1-2.Д60-06	ИЗДЕЛИЕ ЗАКЛАДНОЕ МПА1		
				СБОРОЧНЫЕ ЕДИНИЦЫ		
				И ДЕТАЛИ:		
БЧ		1	ГОСТ5781-75	Ф12 AШ L=340	2	
БЧ		2	ГОСТ380-71*	L75*50*5 C38/23 L=130	1	
				ПОКАЗАТЕЛИ:		
				МАССА СТАЛИ	1.23	КГ
				АРМАТУРНОЙ СТАЛИ	0.60	КГ
			ГОСТ5781-75	Ф12 AШ	0.60	КГ
				ПРОФИЛЬНОЙ СТАЛИ	0.62	КГ
				КЛАССА C38/23	0.62	КГ
			ГОСТ380-71*	L75*50*5 C38/23	0.62	КГ
				КЛАССА A-Ш	0.60	КГ

ЭПВЦ | КиевЗНИИЭП | ОПЕРАТОР | ТЛП КОРТ | Снятик


ПОДП И ДАТА | ИНВ № ПОДЛ

Изм	ЛИСТ	№ ДОКУМ	ПОДП	ДАТА

1.143-5ПВ.1-2.Д60

ЛИСТ 2

ЭПВЦ КиевЗНИИЭП | ОПЕРАТОР ТПП КОРТ | ОАВЧЕНКО

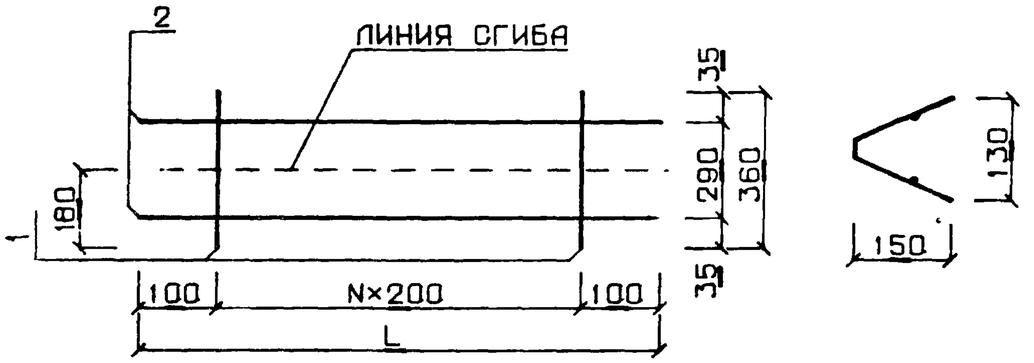

ОБОЗНАЧЕНИЕ	МАРКА	L	N
1.143-5ПВ.1-2 Д61	ПКП1	2000	9
-01	ПКП2	1000	4

Гл инж АКБ	Шаповал		
Н контр	Брусан		
Нач отд	Стукалов		
Гл арх отд	Брусан		
Гл инж пр	Першко		
Рук гр	Гончарук		
Проверил	Першко		
Разработ	Гончарук		

1.143-5ПВ 1-2.Д59 СБ


КАРКАСЫ ПКП1, ПКП2


СТАДИЯ	МАССА	МАСШТАБ
Р	СМ СПЕЦИФ	
ЛИСТ 1	ЛИСТОВ 2	


КиевЗНИИЭП


ФОРМАТ II

ЭПВЦ КиевЗНИИЭП | ОПЕРАТОР ТПП КОРТ

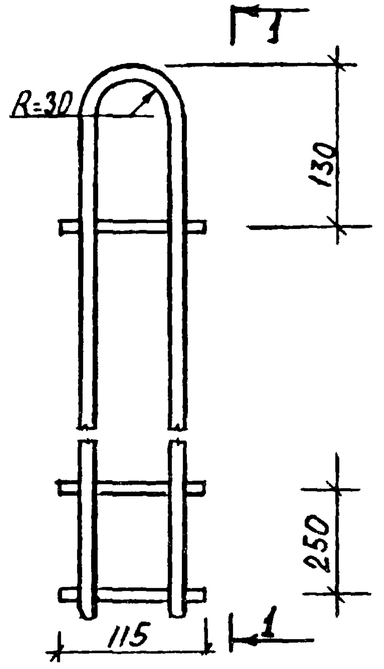

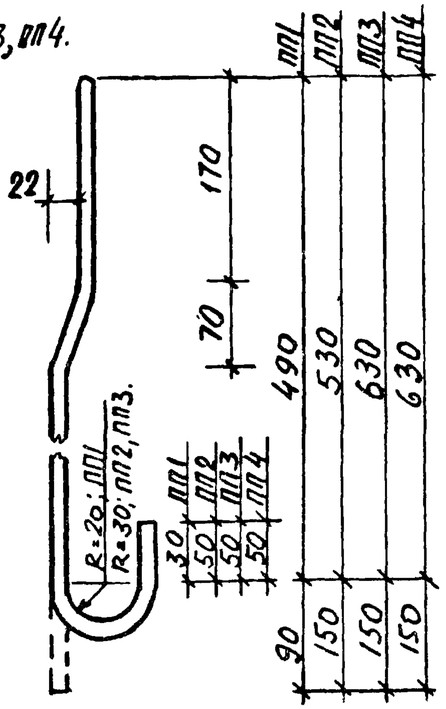

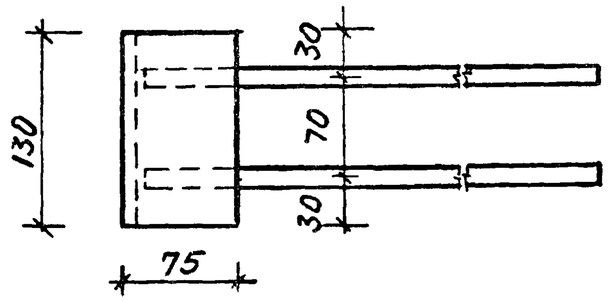

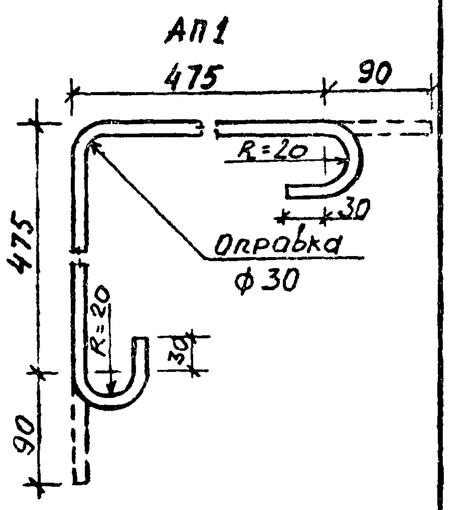

Гл инж АКБ	Шаповал		
Н контр	Брусан		
Нач отд	Стукалов		
Гл арх отд	Брусан		
Гл инж пр	Першко		
Рук гр	Гончарук		
Проверил	Першко		
Разработ	Гончарук		

1.143-5ПВ.1-2.Д60 СБ

ПАНЕЛИ ПЕРЕКРЫТИЯ. ПОДЪЕМНЫЕ ПЕТЛИ ПП1, ПП2, ПП3, ПП4. ЗАКЛАДНАЯ ДЕТАЛЬ МП1. АНКЕРНЫЙ СТЕРЖЕНЬ АП1.

СТАДИЯ	МАССА	МАСШТАБ
Р	СМ СПЕЦИФ	1 50
ЛИСТ 2	ЛИСТОВ 2	

КиевЗНИИЭП

16671-02 101

ЭПВЦ КиевЗНИИЭП ОПЕРАТОР ТПП КОРТ

МАРКА ПАНЕЛИ	ГОСТ / КЛАСС СТАЛИ / ДИАМЕТР	ГОСТ 5781-75 А-I I2	I4	I6	I8	ГОСТ 5781-75 А-III 6	8	ГОСТ 6727-53 В-I I0	I2	3	4	5	Закладные детали 380-71 С 38/23 75х50х5	Закладные детали 5781-75 А-III I2	Показатели расхода стали, кг На панель приведен. к кл. А-I	Показатели расхода стали, кг На 1м2 панели приведен. к кл. А-I	№ документа
П24.42.I6-3Т	ДЛИНА, М	8,II					I,04			30,6		II[illegible]	0.78	4,08			
	МАССА, КГ	7,20					0,4I			I,68		I7,6	3,74	3,62	34,2	3,44	39
П24.45.I6-3Т	ДЛИНА, М	8,II					I,04			38,4		I23,0	0,78	4,08	42,3	4,24	
	МАССА,КГ	7,20					0,4I			2,II		I8,8	3,74	3,62	35,5	3,33	I
П24,48.I6-3Т	ДЛИНА, М	8,II					I,04			38,4		I30,0	0,78	4,08	45,3	4,2I	
	МАССА, КГ	7,20					0,4I			2,II		20,0	3,74	3,62	37,I	3,26	I-0I
П24.5I.I6-3Т	ДЛИНА, М	8,II					I,04			38,4		I38,I	0,78	4,08	47,2	4,I4	
	МАССА, КГ	7,20					0,4I			2,II		2I,3	3,74	3,62	38,3	3,I7	2
П24.54.I6-3Т	ДЛИНА, М	4,52	4,20				I,04			38,4		I46,I	0,78	4,08	49,0	4,06	
	МАССА, КГ	4,0I	5,07				0,4I			2,II		22,5	3,74	3,62	4I,4	3,2I	2-0I
П24.57.I6-3Т	ДЛИНА, М	4,52	4,20				I,04			46,I		I54,0	0,78	4,08	52,6	4,03	
	МАССА, КГ	4,0I	5,07				0,4I			2,53		23,7	3,74	3,62	43,I	3,I8	3
П24.60.I6-3Т	ДЛИНА, М	4,52	4,20				I,04			46,I		I62,I	0,78	4,08	54,8	4,04	
	МАССА, КГ	4,0I	5,07				0,4I			2,53		25,0	3,74	3,62	44,3	3,II	3-0I
П24.63.I6-3Т	ДЛИНА, М	4,52	4,20				I,04			46,I		I70,0	0.78	4,08	56,5	3,97	
	МАССА, КГ	4,0I	5,07				0,4I			2,53		26,2	3,74	3,62	45,6	3,05	43
П24.66.I6-3Т	ДЛИНА, М	4,52	4,20				I,04			55,7		I77,9	0,78	4,08	58,3	3,89	
	МАССА, КГ	4,0I	5,07				0,4I			2,95		27,4	3,74	3,62	47.2	3,0I	4
П24.69.I6-3Т	ДЛИНА, М	4,52	4,20				I,04			55,7		I89,0	0,78	4,08	60,5	3,86	
	МАССА, КГ	4,0I	5,07				0,4I			2,95		2[illegible]7	3,74	3,62	48,5	2,97	4-0I
П24.72.I6-3Т	ДЛИНА, М	4,52		4,80			I,04			55,7		I96,6	0,78	4,08	62,3	3,8I	
	МАССА, КГ	4,0I		7,57			0,4I			2,95		29,9	3,74	3,62	52,2	3,06	4-02
П27.42.I6-3Т	ДЛИНА, М	8,II				67,5	I,04			30,6		58,4	0,78	4,08	66,5	3,89	
	МАССА, КГ	7,20				I5,0	0,4I			I,68		8,99	3,74	3,62	40,6	3,62	39-0I
															52,8	4,7I	

ИНВ № ПОДЛ. | ПОДП. И ДАТА | ВЗАМ. ИНВ №

Гл инж АКБ	Шаповал	
Н контр	Брусан	
Нач отд	Стукалов	
Гл инж отд	Брусан	
Гл инж пр	Першко	
Рук гр	Гончарук	
Проверил	Першко	
Разработ	Шургот	

I.I43-5ПВ.I-2 Д6I

ВЕДОМОСТЬ РАСХОДА СТАЛИ

СТАДИЯ	ЛИСТ	ЛИСТОВ
Р	I	9

КиевЗНИИЭП

МАРКА ПАНЕЛИ	ГОСТ	ГОСТ 5781-75								ГОСТ 6727-53			Закладные детали 380-71		5781-75	Показатели расхода стали, кг		№ документа
	КЛАСС СТАЛИ	A-I				A-III				B-I			С 38/23		A-III	На панель	На 1м2 панели	
	ДИАМЕТР	12	14	16	18	6	8	10	12	3	4	5	75х50х5		12	приведен. к кл. A-I	приведен. к кл. A-I	
П27.45.16-3Т	ДЛИНА,М	8,11				72,2	1,04			38,4	63,4	0,78	4,08					
	МАССА, КГ	7,20				16,0	0,41			2,11	9,64	3,74	3,62			42,7	3,55	9
П27.48.16-3Т	ДЛИНА, М	4,52	4,20			77,0	1,04			38,4	66,9	0,78	4,08			55,80	4,64	
	МАССА, КГ	4,01	5,07			17,1	0,41			2,11	10,3	3,74	3,62			46,3	3,61	9-01
П27.51.16-3Т	ДЛИНА, М	4,52	4,20			8,16	1,04			38,4	70,7	0,78	4,08			60,16	4,69	
	МАССА, КГ	4,01	5,07			18,1	0,41			2,11	10,9	3,74	3,62			48,0	3,53	10
П27.54.16-3Т	ДЛИНА, М	4,52	4,20			87,5	1,04			38,4	75,4	0,78	4,08			62,41	4,58	
	МАССА , КГ	4,01	5,07			19,41	0,41			2,11	11,6	3,74	3,62			49,7	3,44	10-01
П27.57.16-3Т	ДЛИНА, М	4,52	4,20			90,9	1,04			46,1	79,2	0,78	4,08			65,27	4,52	
	МАССА, КГ	4,01	5,07			20,2	0,41			2,53	12,2	3,74	3,62			51,8	3,40	11
П27.60.16-3Т	ДЛИНА, М	4,52	4,20			95,6	1,04			46,1	83,8	0,78	4,08			67,80	4,45	
	МАССА, КГ	4,01	5,07			21,2	0,41			2,53	12,9	3,74	3,62			53,4	3,32	11-01
П27.63.16-3Т	ДЛИНА, М	4,52	4,20			100,0	1,04			46,1	87,8	0,78	4,08			70,20	4,38	
	МАССА, КГ	4,01	5,07			22,2	0,41			2,53	13,5	3,74	3,62			55,1	3,27	43-01
П27.66.16-3Т	ДЛИНА, М	4,52		4,80		105,0	1,04			55,7	92,3	0,78	4,08			72,63	4,32	
	МАССА, КГ	4,01		7,57		23,3	0,41			2,95	14,2	3,74	3,62			59,7	3,39	12
П27.69.16-3Т	ДЛИНА, М	4,52		4,80		109,6	1,04			55,7	96,1	0,78	4,08			78,25	4,44	
	МАССА, КГ	4,01		7,57		24,3	0,41			2,95	14,8	3,74	3,62			61,4	3,33	12-01
П27.72.16-3Т	ДЛИНА, М	4,52		4,80		114,1	1,04			55,7	100,5	0,78	4,08			80,51	4,37	
	МАССА, КГ	4,01		7,57		25,3	0,41			2,95	15,5	3,74	3,62			63,1	3,28	12-02
																82,92	4,31	
П30.42.16-3Т	ДЛИНА, М	4,52	4,20			75,1	1,04			30,6	66,9	0,78	4,08					
	МАССА, КГ	4,01	5,07			16,7	0,41			1,68	10,3	3,74	3,62			45,5	3,66	39-02
П30.45.16-3Т	ДЛИНА, М	4,52	4,20			80,4	1,04			38,4	71,4	0,78	4,08			59,13	4,75	
	МАССА, КГ	4,01	5,07			17,8	0,41			2,11	11,0	3,74	3,62			47,8	3,58	17
П30.48.16-3Т	ДЛИНА, М	4,52	4,20			85,6	1,04			38,4	76,6	0,78	4,08			62,26	4,66	
	МАССА, КГ	4,01	5,07			19,0	0,41			2,11	11,8	3,74	3,62			49,7	3,49	17-01
																65.09	4.57	

ЭПВЦ КиевЗНИИЭП ТПП КОРТ ОПЕРАТОР

ВЗАМ.ИНВ.№ ПОДП. И ДАТА ИНВ.№ ПОДЛ.

МАРКА ПАНЕЛИ	ГОСТ	ГОСТ 5781-75								ГОСТ 6727-53			Закладные детали 380-71		5781-75	Показатели расхода стали, кг		№ документа
	КЛАСС СТАЛИ	A-I				A-III				B-I			С 38/23		A-III	На панель	На 1м2 панели	
	ДИАМЕТР	12	14	16	18	6	8	10	12	3	4	5	75х 50х5		12	приведен. к кл. A-I	приведен. к кл. A-I	
П30.51.16-3Т	ДЛИНА, М	4,52	4,20			90,7	1,04			38,4	84,4	0,78	4,08					
	МАССА, КГ	4,01	5,07			20,1	0,41			2,11	12,5	3,74	3,62			51,6	3,41	18
П30.54.16-3Т	ДЛИНА, М	4,52	4,20			95,9	1,04			38,4	86,7	0,78	4,08			67,64	4,47	
	МАССА, КГ	4,01	5,07			21,3	0,41			2,11	13,2	3,74	3,62			53,4	3,32	18-01
П30.57.16-3Т	ДЛИНА, М	4,52		4,80		101,2	1,04			46,1	90,8	0,78	4,08			70,33	4,39	
	МАССА, КГ	4,01		7,57		22,4	0,41			2,53	14,0	3,74	3,62			58,3	3,44	19
П30.60.16-3Т	ДЛИНА, М	4,52		4,80		107,34				46,1	95,5	0,78	4,08			76,10	4,49	
	МАССА, КГ	4,01		7,57		42,41				2,53	14,7	3,74	3,62			78,5	4,41	19-01
П30.63.16-3Т	ДЛИНА, М	4,52		4,80		112,44				46,1	100,5	0,78	4,08			105,10	5,90	
	МАССА, КГ	4,01		7,57		44,41				2,53	15,5	3,74	3,62			81,3	4,33	43-02
П30,66.16-3Т	ДЛИНА, М	4,52		4,80		117,64				55,7	105,1	0,78	4,08			109,07	5,83	
	МАССА, КГ	4,01		7,57		46,51				29,5	16,2	3,74	3,62			84,5	4,31	20
П30.69.16-3Т	ДЛИНА, М	4,52		4,80		122,94				55,7	109,7	0,78	4,08			113,63	5,79	
	МАССА, КГ	4,01		7,57		48,51				2,95	16,9	3,74	3,62			87,3	4,26	20-01
П30.72.16-3Т	ДЛИНА, М	4,52		4,80		128,04				55,7	114,9	0,78	4,08			117,46	5,73	
	МАССА, КГ	4,01		7,57		50,61				2,95	17,7	3,74	3,62			90,1	4,21	20-02
																121.57	5,68	
П33.42.16-3Т	ДЛИНА, М	4,52	4,20			83,0	1,04			46,1	71,7	0,78	4,08					
	МАССА, КГ	4,01	5,07			18,4	0,41			2,53	10,9	3,74	3,62			48,7	3,54	41
П33.45.16-3Т	ДЛИНА, М	4,52	4,20			88,7	1,04			57,5	75,9	0,78	4,08			63,57	4,64	
	МАССА, КГ	4,01	5,07			19,7	0,41			3,16	11,7	3,74	3,62			51,4	3,50	25
П33,48.16-3Т	ДЛИНА, М	4,52	4,20			94,5	1,04			57,5	80,9	0,78	4,08			67,42	4,59	
	МАССА, КГ	4,01	5,07			20,9	0,41			3,16	12,5	3,74	3,62			53,4	3,41	25-01
П33.51.16-3Т	ДЛИНА, М	4,52	4,20			100,2	1,04			57,5	85,8	0,78	4,08			70,24	4,48	
	МАССА, КГ	4,01	5,07			22,2	0,41			3,16	13,3	3,74	3,62			55,5	3,33	26
П33.54.16-3Т	ДЛИНА, М	4,52		4,80		106,0	1,04			57,5	91,5	0,78	4,08			73,21	4,39	
	МАССА, КГ	4,01		7,57		23,5	0,41			3,16	14,1	3,74	3,62			60,6	3,43	26-01
																78,68	4,46	

ЭПВЦ Киевзниизп | ТЛП КОРТ | ОПЕРАТОР

МАРКА ПАНЕЛИ	ГОСТ	ГОСТ 5781-75							ГОСТ 6727-53			Закладные детали 380-71 С 38/23	Закладные детали 5781-75 А-III	Показатели расхода стали, кг: На панель приведен. к кл. А-I	Показатели расхода стали, кг: На 1м2 панели приведен. к кл. А-I	№ документа
	КЛАСС СТАЛИ	А-I				А-III			В-I							
	ДИАМЕТР	I2	I4	I6	I8	6	8	I0	I2	3	4	5		75х50х5	I2	
П33.57.I6-3Т	ДЛИНА, М	4,52		4,80		III,4	I,04			69,0		96,I		0,78	4,08	
	МАССА, КГ	4,0I		7,57		24,7	0,4I			3,79		I4,8		3,74	3,62	
														62,7	3,36	27
П33.60.I6-3Т	ДЛИНА, М	4,52		4,80		II7,2	I,04			69,0		I0I,2		0,78	4,08	
	МАССА, КГ	4,0I		7,57		26,0	0,4I			3,79		I5,6		3,74	3,62	
														82,25	4,42	
														64,8	3,30	27-0I
П33.63.I6-3Т	ДЛИНА, М	4,52		4,80		I23,0	I,04			69,0		I06,5		0,78	4,08	
	МАССА, КГ	4,0I		7,57		27,3	0,4I			3,79		I6,4		3,74	3,62	
														85,40	4,35	
														66,8	3,25	44
П33.66.I6-3Т	ДЛИНА, М	4,52		4,8		I28,4	I,04			80,4		III,6		0,78	4,08	
	МАССА, КГ	4,0I		7,57		28,5	0,4I			4,42		I7,2		3,74	3,62	
														88,I9	4,28	
														69,5	3,22	28
П33.69.I6-3Т	ДЛИНА, М	4,52		5,4I		I34,3	I,04			80,4		II5,9		0,78	4,08	
	МАССА, КГ	4,0I		I0,8		29,8	0,4I			4,42		I8,0		3,74	3,62	
														9I,89	4,26	
														74,8	3,3I	28-0I
П33.72.I6-3Т	ДЛИНА, М	4,52		5,4I		I40,I	I,04			80,4		I22,0		0,78	4,08	
	МАССА, КГ	4,0I		I0,8		3I,I	0,4I			4,42		I8,8		3,74	3,62	
														98,09	4,35	
														76,8	3,26	28-02
														I00,80	4,28	
П36.42.I6-3Т	ДЛИНА, М	4,52	4,20			90,5	I,04			46,I		79,I		0,78	4,08	
	МАССА, КГ	4,0I	5,07			20,I	0,4I			2,53		I2,2		3,74	3,62	
														5I,6	3,45	4I-0I
П36.45.I6-3Т	ДЛИНА, М	4,52	4,2			96,8	I,04			57,5		85,I		0,78	4,08	
	МАССА, КГ	4,0I	5,07			2I,5	0,4I			3,I6		I3,I		3,74	3,62	
														67,8I	4,53	
														54,5	3,39	33
П36.48.I6-3Т	ДЛИНА, М	4,52		4,80		I02,6	I,04			57,5		9I,0		0,78	4,08	
	МАССА, КГ	4,0I		7,57		22,8	0,4I			3,I6		I4,0		3,74	3,62	
														7I,94	4,48	
														59.3	3,46	33-0I
П36.5I.I6-3Т	ДЛИНА, М	4,52		4,80		I08,9	I,04			57,5		96,0		0,78	4,08	
	МАССА, КГ	4,0I		7,57		24,2	0,4I			3,I6		I4,8		3,74	3,62	
														77,54	4,53	
														6I,6	3,39	34
П36.54.I6-3Т	ДЛИНА, М	4,52		4,80		II5,2	I,04			57,5		I02,0		0,78	4,08	
	МАССА, КГ	4,0I		7,57		25,6	0,4I			3,I6		I5,7		3,74	3,62	
														80,66	4,43	
														63,8	3,3I	34-0I
П36.57.I6-3Т	ДЛИНА, М	4,52		4,80		I2I,8	I,04			69,0		I07,9		0,78	4,08	
	МАССА, КГ	4,0I		7,57		27,0	0,4I			3,79		I6,6		3,74	3,62	
														84,54	4,38	
														66,7	3,28	35
П36.60.I6-3Т	ДЛИНА, М	4,52		4,80		I28,0	I,04			69,0		II3,7		0,78	4,08	
	МАССА, КГ	4,0I		7,57		28,4	0,4I			3,79		I7,5		3,74	3,62	
														88,04	4,33	
														69,0	3,22	35-0I
														9I,30	4,26	

ЭПБЦ Киевэнергомонтаж | ОПЕРАТОР ТПП КОРТ

ВЗАМ.ИНВ.№ | ПОДП. И ДАТА | ИНВ.№ ПОДЛ.

МАРКА ПАНЕЛИ	ГОСТ	ГОСТ 5781-75								ГОСТ 6727-53			Закладные детали 380-71	Закладные детали 5781-75	Показатели расхода стали, кг		документа
	КЛАСС СТАЛИ	А-I				А-III				В-I			С 38/23	А-III	На панель	На 1м² панели	
	ДИАМЕТР	12	14	16	18	6	8	10	12	3	4	5	75х 50х5	12	приведен. к кл. А-I	приведен. к кл. А-I	
П36.63.16-3Т	ДЛИНА, М МАССА, КГ	4,52 4,01		4,80 7,57			I35,34 53,51			69,0 3,79	II8,9 I8,3		0,78 3,74	4,08 3,62	94,5	4,19	44-01
П36.66.16-3Т	ДЛИНА, М МАССА, КГ	4,52 4,01			5,41 10,8		I4I,04 55,71			80,4 4,42	I24,6 I9,2		0,78 3,74	4,08 3,62	I27,73 I01,5	5,68 4,31	47
															I26,51	5.36	
П25.42.16-3Т	ДЛИНА, М МАССА, КГ	8,11 7,20					I,04 0,41			30,6 I,68	II5,6 I7,8		0,78 3,74	4,08 3,62	34,5	3,37	40
П25.45.16-3Т	ДЛИНА, М МАССА, КГ	8,11 7,20					I,04 0,41			38,38 2,11	I22,8 I9,1		0,78 3,74	4,08 3,62	43,79 36,1	4,27 3,29	5
П25.48.16-3Т	ДЛИНА,М МАССА, КГ	8,12 7,20					I,04 0,41			38,38 2,11	I32,0 20,3		0,78 3,74	4,08 3,62	46,19 37,4	4,21 3,20	5-01
П25.51.16-3Т	ДЛИНА, М МАССА, КГ	4,52 4,01	4,2 5,07				I,04 0,41			38,38 2,11	I40,0 21,6		0,78 3,74	4,08 3,62	47,86 40,5	4,09 3,26	6
П25.54.16-3Т	ДЛИНА, М МАССА, КГ	4,52 4,01	4,2 5,07				I,04 0,41			38,38 2,11	I48,0 22,8		0,78 3,74	4,08 3,62	51,54 41,8	4,14 3,18	6-01
П25.57.16-3Т	ДЛИНА, М МАССА, КГ	4,52 4,01	4,2 5,07				I,04 0,41			46,10 2,53	I57,0 24,1		0,78 3,74	4,08 3,62	53,21 43,5	4,04 3,13	7
П25.60.16-3Т	ДЛИНА, М МАССА, КГ	4,52 4,01	4,2 5,07				I,04 0,41			46,10 2,53	I64,5 25,3		0,78 3,74	4,08 3,62	55,61 44,7	4,00 3,05	7-01
П25.63.16-3Т	ДЛИНА, М МАССА, КГ	4,52 4,01	4,2 5,07				I,04 0,41			46,10 2,53	I73,0 26,6		0,78 3,74	4,08 3,62	57,28 46,0	3,91 3,00	46
П25.66.16-3Т	ДЛИНА, М МАССА, КГ	4,52 4,01	4,2 5,07				I,04 0,41			53,70 2,95	I8I,0 27,8		0,78 3,74	4,08 3,62	59,08 47,6	3,84 2,95	8
П25.69.16-3Т	ДЛИНА, М МАССА, КГ	4,52 4,01	4,2 5,07				I,04 0,41			53,70 2,95	I89,0 29,1		0,78 3,74	4,08 3,62	61,33 48,9	3,80 2,91	8-01
П25.72.16-3Т	ДЛИНА, М МАССА, КГ	4,52 4,01		4,8 7,57			I,04 0,41			53,70 2,95	I98,0 30,4		0,78 3,74	4,08 3,62	63,14 52,70	3,75 3,00	8-02
															67,45	3.83	

МАРКА ПАНЕЛИ	ГОСТ	ГОСТ 5781-75							ГОСТ 6727-53				Закладные детали 380-71	Закладные детали 5781-75	Показатели расхода стали кг На панель	Показатели расхода стали кг На 1м2 панели:	№ документа
	КЛАСС СТАЛИ	А-I				А-III			В-I				С 38/23	А-III	приведен. к кл. А-I	приведен. к кл. А-I	
	ДИАМЕТР	I2	I4	I6	I8	6	8	I0	I2	3	4	5	75х50х5	I2			
П28.42.I6-3Т	ДЛИНА, М	8,I2				69,4	I,04		30,60	62,6	0,78	4,08			4I,7	3,63	40-0I
	МАССА, КГ	7,20				I5,4	0,4I		I,68	9,64	3,74	3,62					
П28.45.I6-3Т	ДЛИНА, М	8,I2				74,0	I,04		38,38	67,0	0,78	4,08			54,47	4,74	I3
	МАССА, КГ	7,20				I6,4	0,4I		2,II	I0,3	3,74	3,62			43,8	3,56	
П28.48.I6-3Т	ДЛИНА, М	4,52	4,2			79,0	I,04		38,38	72,0	0,78	4,08			57,4I	4,66	I3-0I
	МАССА, КГ	4,0I	5,07			I7,5	0,4I		2,II	II,0	3,74	3,62			47,5	3,6I	
П28.5I.I6-3Т	ДЛИНА, М	4,52	4,2			84,0	I,04		38,38	76,0	0,78	4,08			6I,83	4,70	I4
	МАССА, КГ	4,0I	5,07			I8,6	0,4I		2,II	II,7	3,74	3,62			49,2	3,53	
П28.54.I6-3Т	ДЛИНА, М	4,52	4,2			88,5	I,04		38,38	8I,0	0,78	4,08			64,38	4,6I	I4-0I
	МАССА, КГ	4,0I	5,07			I9,6	0,4I		2,II	I2,4	3,74	3,62			5I,0	3,45	
П28.57.I6-3Т	ДЛИНА, М	4,52	4,2			93,5	I,04		46,I0	85,2	0,78	4,08			66,78	4,5I	I5
	МАССА, КГ	4,0I	5,07			20,7	0,4I		2,53	I3,I0	3,74	3,62			53,I0	3,40	
П28.60.I6-3Т	ДЛИНА, М	4,52	4,2			97,8	I,04		46,I0	90,0	0,78	4,08			69,92	4,48	I5-0I
	МАССА, КГ	4,0I	5,07			2I,7	0,4I		2,53	I3,80	3,74	3,62			54,90	3,34	
П28.63.I6-3Т	ДЛИНА, М	4,52		4,8		I03,0	I,04		46,I0	94,2	0,78	4,08			72,32	4,40	46-0I
	МАССА, КГ	4,0I		7,57		22,8	0,4I		2,53	I4,5	3,74	3,62			59,20	3,43	
П28,66.I6-3Т	ДЛИНА, М	4,52		4,8		I07,7	I,04		53,70	99,0	0,78	4,08			77,36	4,48	I6
	МАССА, КГ	4,0I		7,57		23,9	0,4I		2,95	I5,2	3,74	3,62			6I,30	3,39	
П28.69.I6-3Т	ДЛИНА, М	4,52		4,8		II2,2	I,04		53,70	I03,3	0,78	4,08			80,49	4,45	I6-0I
	МАССА, КГ	4,0I		7,57		24,9	0,4I		2,95	I5,9	3,74	3,62			63,I	3,34	
П28.72.I6-3Т	ДЛИНА, М	4,52		4,8		II7,2	I,04		53,70	I08,0	0,78	4,08			82,89	4,38	I6-02
	МАССА, КГ	4,0I		7,57		26,0	0,4I		2,95	I6,6	3,74	3,62			64,8	3,28	
															85,44	4.33	
П3I.42.I6-3Т	ДЛИНА, М	4,52	4,2			76,6	I,04		30,60	67,0	0,78	4,08			45,9	3,60	40-02
	МАССА, КГ	4,0I	5,07			I7,0	0,4I		I,68	I0,3	3.74	3,62					
П3I.45.I6-3Т	ДЛИНА, М	4,52	4,2			82,0	I,04		38,38	72,0	0,78	4,08			59,55	4,67	2I
	МАССА, КГ	4,0I	5,07			I8,2	0,4I		2,II	II,0	3,74	3,62			48,2	3,53	
															62,83	4,59	

ЭПВЦ КиевЗНИИЭП ТПП КОРТ ОПЕРАТОР

ВЗАМ ИНВ №

ПОДП И ДАТА

ИНВ № ПОДЛ

МАРКА ПАНЕЛИ	ГОСТ	ГОСТ 5781-75						ГОСТ 6727-53				Закладные детали		Показатели расхода стали, кг		№ документа
	КЛАСС СТАЛИ	А-I			А-III			В-I				380-71 С 38/23	5781-75 А-III	На панель приведен. к кл. А-I	На 1м2 панели приведен. к кл. А-I	
	ДИАМЕТР	12	14	16	18	6	8	10	12	3	4	5	75х50х5	12			
П3I.48.I6-3Т	ДЛИНА,М	4,52	4,2			87,4	I,04		38,38	77	77		0,78	4,08			
	МАССА,КГ	4,0I	5,07			I9,4	0,4I		2,II		II,8		3,74	3,62	50,I	3,43	2I-0I
П3I.5I.I6-3Т	ДЛИНА,М	4,52	4,2			93,0	I,04		38,38		8I,5		0,78	4,08	65,66	4,50	
	МАССА,КГ	4,0I	5,07			20,6	0,4I		2,II		I2,5		3,74	3,62	52,0	3,36	22
П3I.54.I6-3Т	ДЛИНА,М	4,52	4,2				99,04		38,38		85,70		0,78	4,08	68,35	4,4I	
	МАССА,КГ	4,0I	5,07				39,0I		2,II		I3,2		3,74	3,62	70,8	4,3I	22-0I
П3I.57.I6-3Т	ДЛИНА,М	4,52		4,8			I04,04		46,I0		9I,0		0,78	4,08	95,06	5,79	
	МАССА,КГ	4,0I		7,57			4I,II		2,53		I4,0		3,74	3,62	76,6	4,42	23
П3I.60.I6-3Т	ДЛИНА,М	4,52		4,8			I09,64		46,I0		95,9		0,78	4,08	I02,27	5,40	
	МАССА,КГ	4,0I		7,57			43,2I		2,53		I4,7		3,74	3,62	79,4	4,34	23-0I
П3I.63.I6-3Т	ДЛИНА,М	4,52		4,80			II5,04		46,I		I00,7		0,78	4,08	I06,24	5,83	
	МАССА,КГ	4,0I		7,57			45,4I		2,53		I5,5		3,74	3,62	82,3	4,3I	46-02
П3I.66.I6-3Т	ДЛИНА,М	4,52		4,80			I20,34		55,7		I05,2		0,78	4,08	II0,50	5,78	
	МАССА,КГ	4,0I		7,57			47,6I		2,95		I6,2		3,74	3,62	85,6	4,25	24
П3I.69.I6-3Т	ДЛИНА,М	4,52		4,80			I25,34		55,7		I09,8		0,78	4,08	II5,20	5,74	
	МАССА,КГ	4,0I		7,57			49,6I		2,95		I6,9		3,74	3,62	88,5	4,22	24-0I
П3I.72.I6-3Т	ДЛИНА,М	4,52		4,80			I30,74		55,7		II5,0		0,78	4,08	II9,03	5,67	
	МАССА,КГ	4,0I		7,57			5I,6I		2,95		I7,7		3,74	3,62	9I,2	4,I7	24-02
															I23,00	5,62	
П34.42.I6-3Т	ДЛИНА,М	4,52	4,20			84,6	I,04		46,I				0,78	4,08			
	МАССА,КГ	4,0I	5,07			I8,8	0,4I		2,53		II,6		3,74	3,62	49,7	3,5	42
П34.45.I6-3Т	ДЛИНА,М	4,52	4,20			9I,0	I,04		57,5		80,50		0,78	4,08	65,II	4,65	
	МАССА,КГ	4,0I	5,07			20,I	0,4I		3,I6		I2,4		3,74	3,62	52,5I	3,49	29
П34.48.I6-3Т	ДЛИНА,М	4,52	4,20			9I,90	I,04		57,5		83,70		0,78	4,08	68,96	4,59	
	МАССА,КГ	4,0I	5,07			2I,4	0,4I		3,I6		I3,2		3,74	3,62	54,6I	4,4I	29-0I
П34.5I.I6-3Т	ДЛИНА,М	4,52		4,80			I03,24		57,5		9I,5		0,78	4,08	7I,93	4,49	
	МАССА,КГ	4,0I		7,57			40,8I		3,I6		I4,I		3,74	3,62	76,9	4,38	30
															I0I,95	5,99	

ЭПВЦ КиевЗНИИЭП — ТПП КОРТ — ОПЕРАТОР

ИНВ.№ ПОДЛ | ПОДП. И ДАТА | ВЗАМ.ИНВ.№

МАРКИ ПАНЕЛИ	ГОСТ	ГОСТ 5781-75								ГОСТ 6727-53			Закладные детали 380-71		Закладные детали 5781-75	Показатели расхода стали, кг		№ документа
	КЛАСС СТАЛИ	A-I				A-III				B-I			С 38/23		A-III	На панель	На 1м2 панели	
	ДИАМЕТР	12	14	16	18	6	8	10	12	3	4	5	70х 50х5			приведен. к кл. A-I	приведен. к кл. A-I	
П34.54.16-3Т	ДЛИНА, М МАССА, КГ	4,52 4,01		4,80 7,57			109,14 43,81			57,5 3,16	96,8 14,9	0,78 3,74	4,08 3,62			80,1	4,44	30-01
П34.57.16-3Т	ДЛИНА, М МАССА, КГ	4,52 4,01		4,80 7,57			115,04 45,41			68,9 3,79	102,0 15,7	0,78 3,74	4,08 3,62			107,25 83,8	5,95 4,41	31
П34.60.16-3Т	ДЛИНА, М МАССА, КГ	4,52 4,01		4,80 7,57			120,84 47,71			69,0 3,79	107,8 16,6	0,78 3,74	4,08 3,62			112,53 86,9	5,91 4,33	31-01
П34.63.16-3Т	ДЛИНА, М МАССА, КГ	4,52 4,01		4,80 7,57			126,74 50,01			69,0 3,79	113,0 17,4	0,78 3,74	4,08 3,62			117,07 90,1	5,84 4,28	45
П34,66.16-3Т	ДЛИНА, М МАССА, КГ	4,52 4,01		4,80 7,57			132,14 52,21			80,4 4,42	118,1 18,2	0,78 3,74	4,08 3,62			121,46 93,8	5,77 4,26	32
П34.69.16-3Т	ДЛИНА, М МАССА, КГ	4,52 4,01		5,41 10,8			137,64 54,51			80,4 4,42	123,2 19,0	0,78 3,74	4,08 3,62			126,60 100,2	5,74 4,34	32-01
П34.72.16-3Т	ДЛИНА, М МАССА, КГ	4,52 4,01		5,41 10,8			143,94 56,81			80,4 4,42	129,2 19,9	0,78 3,74	4,08 3,62			134,23 103,3 138,77	5,82 4,29 5,77	32-02
П37.42.16-3Т	ДЛИНА, М МАССА, КГ	4,52 4,01	4,20 5,07				92,4 20,5	1,04 0,41		46,1 2,53	79,2 12,2	0,78 3,74	4,08 3,62			52,0	3,41	42-01
П37.45.16-3Т	ДЛИНА, М МАССА, КГ	4,52 4,01	4,20 5,07				98,6 21,9	1,04 0,41		57,5 3,16	85,0 13,1	0,78 3,74	4,08 3,62			68,38 55,0	4,48 3,37	36
П37.48.16-3Т	ДЛИНА, М МАССА, КГ	4,52 4,01		4,80 7,57			105,0 23,3	1,04 0,41		57,5 3,16	90,9 14,00	0,78 3,74	4,08 3,62			72,50 59,7	4,43 3,42	36-01
П37.51.16-3Т	ДЛИНА, М МАССА, КГ	4,52 4,01		4,80 7,57			111,2 24,70	1,04 0,41		57,5 3,16	96,1 14,8	0,78 3,74	4,08 3,62			78,26 62,00	4,49 3,34	37
П37.54.16-3Т	ДЛИНА, М МАССА, КГ	4,52 4,01		4,80 7,57			117,6 26,10	1,04 0,41		57,5 3,16	102,0 15,7	0.78 3,74	4,08 3,62			81,37 64,3	4,39 3,28	37-01
П37.57.16-3Т	ДЛИНА, М МАССА, КГ	4,52 4,01		4,80 7,57			123,8 27,5	1,04 0,41		69,0 3,79	107,8 16,6	0,78 3,74	4,08 3,62			84,63 67,2 88,75	4,31 3,24 4,28	38

ЦНИИЭП ТПП Киев

ВЗАМ.ИНВ.№

ПОДП. И ДАТА

ИНВ.№ ПОДЛ.

МАРКА ПАНЕЛИ	ГОСТ	ГОСТ 5781-75									ГОСТ 6727-53			Закладные детали		Показатели расхода стали, кг		№ документа
	КЛАСС СТАЛИ	А-I				А-III					В-I			380-71	5781-75	На панель	На 1м2 панели	
	ДИАМЕТР	12	14	16	18	6	8	10	12		3	4	5	С 38/23	А-III	приведен. к кл. А-I	приведен. к кл. А-I	
														75х50х5	12			
П37.60.16-3Т	ДЛИНА, М	4,52		4,80		130,3	1,04				69,0	113,6		0,78	4,08			
	МАССА, КГ	4,01		7,57		28,9	0,41				3,79	17,5		3,74	3,62	69,5	3,18	38-01
П37.63.16-3Т	ДЛИНА, М	4,52			5,41	137,74					69,0	118,9		0,78	4,08	92,0	4,21	
	МАССА, КГ	4,01			10,8	54,31					3,79	18,3		3,74	3,62	98,6	4,37	45-01
П37.66.16-3Т	ДЛИНА, М	4,52			5,41	143,94					80,4	124,6		0,78	4,08	130,54	5,79	
	МАССА, КГ	4,01			10,8	56,81					4,42	19,2		3,74	3,62	102,6	4,27	47-01
																137,80	5,74	

ЭПБЦ КиевЗНИИЭП | Оператор ТПП КОРТ

Инв.№ подл. | Подп. и дата | Взам. инв. №