

ТИПОВОЙ ПРОЕКТ

281-8-6.84

КОМПЛЕКСНЫЙ ПРИЕМНЫЙ ПУНКТ БЫТОВОГО
ОБСЛУЖИВАНИЯ НА 25 РАБОЧИХ МЕСТ
С МАСТЕРСКИМИ МЕЛКОГО РЕМОНТА И ПАРИКМАХЕРСКОЙ
ПУНКТОМ ПРОКАТА И ПРИЕМНЫМ ПУНКТОМ ПРАЧЕЧНОЙ
НА 800 КГ В СМЕНУ ВО ВСТРОЕННО - ПРИСТРОЕННОМ
БЛОКЕ (В КОНСТРУКЦИЯХ 1.090.1-1)

АЛЬБОМ II

АС 1. И 1	ИЗДЕЛИЯ ЖЕЛЕЗОБЕТОННЫЕ СБОРНЫЕ
АС 1. И 2	ИЗДЕЛИЯ МЕТАЛЛИЧЕСКИЕ

Инв. № 20051-02

ЦЕНТРАЛЬНЫЙ ИНСТИТУТ ТИПОВОГО ПРОЕКТИРОВАНИЯ

Свердловский филиал

620062, г.Свердловск-62, ул.Чебышева,4

Заказ № 1680 Инв. № 24051-02 тираж 150

Сдано в печать 20/07 1985г цена 2-61

ТИПОВОЙ ПРОЕКТ


281-8-6.84

КОМПЛЕКСНЫЙ ПРИЕМНЫЙ ПУНКТ БЫТОВОГО
ОБСЛУЖИВАНИЯ НА 25 РАБОЧИХ МЕСТ
С МАСТЕРСКИМИ МЕЛКОГО РЕМОНТА И ПАРИКМАХЕРСКОЙ
ПУНКТОМ ПРОКАТА И ПРИЕМНЫМ ПУНКТОМ ПРАЧЕЧНОЙ
НА 800 КГ В СМЕНУ ВО ВСТРОЕННО — ПРИСТРОЕННОМ
БЛОКЕ (В КОНСТРУКЦИЯХ 1.090.1-1)

АЛЬБОМ II СОСТАВ ПРОЕКТА

АЛЬБОМ I	АС 1	АРХИТЕКТУРНО-СТРОИТЕЛЬНЫЕ РЕШЕНИЯ
	МХМ	ТЕХНОЛОГИЯ И МЕХАНИЗАЦИЯ
	ОВ	ОТОПЛЕНИЕ И ВЕНТИЛЯЦИЯ
	ВК	ВОДOPPOBOD И КАНАЛИЗАЦИЯ
	ЭОМ	ЭЛЕКТРОСНАБЖЕНИЕ И СИЛОВОЕ ЭЛЕКТРООБОРУДОВАНИЕ
	АУ	АВТОМАТИЗАЦИЯ УСТРОЙСТВ ИНЖЕНЕРНОГО ОБОРУДОВАНИЯ
АЛЬБОМ II	СС	СВЯЗЬ И СИГНАЛИЗАЦИЯ
	АС1.И1	ИЗДЕЛИЯ ЖЕЛЕЗОБЕТОННЫЕ СБОРНЫЕ
	АС1.И2	ИЗДЕЛИЯ МЕТАЛЛИЧЕСКИЕ
АЛЬБОМ III	СО	СПЕЦИФИКАЦИЯ ОБОРУДОВАНИЯ
АЛЬБОМ IV	ВМ	ВЕДОМОСТЬ ПОТРЕБНОСТИ В МАТЕРИАЛАХ
АЛЬБОМ V	СМ	СМЕТЫ

РАЗРАБОТАН
ЦНИИЭП ТОРГОВО-БЫТОВЫХ ЗДАНИЙ
И ТУРИСТСКИХ КОМПЛЕКСОВ
ГЛАВ. ИНЖЕНЕР ИНСТИТУТА
ГЛА. АРХИТЕКТОР ПРОЕКТА

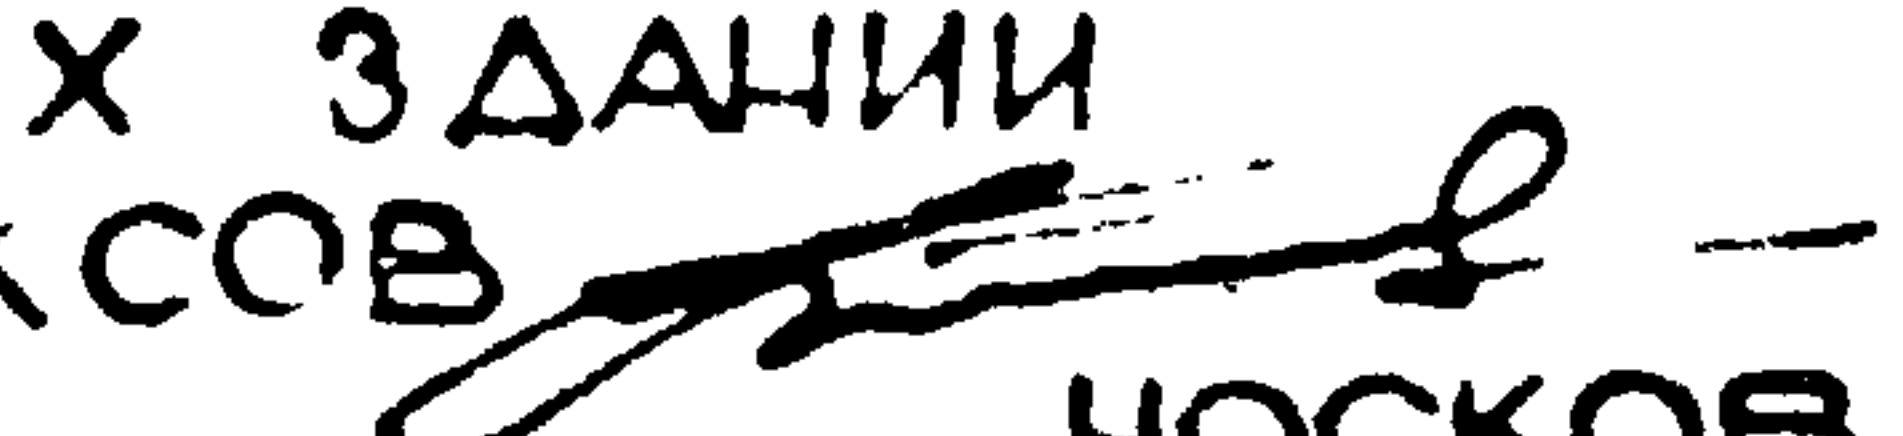 Смирнов В.
 Смирнов В.




ПРОЕКТ УТВЕРЖДЕН
ГОСГРАЖДАНСТРОЕМ ПРИКАЗ № 126 ОТ 29 АПРЕЛЯ 1982 г.
РАБОЧАЯ ДОКУМЕНТАЦИЯ ВВЕДЕНА В ДЕЙСТВИЕ
ЦНИИЭП ТОРГОВО-БЫТОВЫХ ЗДАНИЙ И ТУРИСТСКИХ
КОМПЛЕКСОВ ПРИКАЗ № 70 ОТ 28.9 1984 г.

				ПРИВЯЗАН	
ИЗВ. №					


ОБОЗНАЧЕНИЕ	НАИМЕНОВАНИЕ	СТР.	ПРИМЕ- ЧАНИЕ
284-В-6.84 -АС1.Ш- 0000ДД	ВЕДОМОСТЬ ЧЕРТЕЖЕЙ	2	
284-В-6.84 -АС1.Ш- 01.00	ПАНЕЛЬ СТЕНОВАЯ НАРУЖНАЯ		
	(2ПСД30.33.35-П-2а; 2ПСД30.33.4.0-П-2а)		
	УСТАНОВКА СТОЯРНЫХ ИЗДЕЛИЙ	3	
-02.00	ПАНЕЛЬ СТЕНОВАЯ НАРУЖНАЯ		
	(3ПСД30.33.35-П-2а; 3ПСД30.33.4.0-П-2а)		
	УСТАНОВКА СТОЯРНЫХ ИЗДЕЛИЙ	4	
-03.00	ПАНЕЛЬ СТЕНОВАЯ НАРУЖНАЯ		
	(6ПСД30.33.35-П-1а; 6ПСД30.33.4.0-П-1а)		
	УСТАНОВКА СТОЯРНЫХ ИЗДЕЛИЙ	5	
-04.00	ПАНЕЛЬ СТЕНОВАЯ НАРУЖНАЯ		
	(6ПСД30.33.35-П-1б; 6ПСД30.33.4.0-П-1б)		
	УСТАНОВКА СТОЯРНЫХ ИЗДЕЛИЙ	6	
-05.00	ПАНЕЛЬ СТЕНОВАЯ НАРУЖНАЯ		
	(6ПСД30.33.35-П-1в; 6ПСД30.33.4.0-П-1в)		
	УСТАНОВКА СТОЯРНЫХ ИЗДЕЛИЙ	7	

ОБОЗНАЧЕНИЕ	НАИМЕНОВАНИЕ	СТР.	ПРИМЕ- ЧАНИЕ
281.8-684 - АС1.Ц1 - 06.00	ПАНЕЛЬ ПЕРЕКРЫТИЯ		
	ПР 60 15 - БАТ ЁТ-0	8	
- 07.00	ИЗДЕЛИЕ СОЕДИНИТЕЛЬНОЕ ИМС-1	9	
- 08.00	ИЗДЕЛИЕ СОЕДИНИТЕЛЬНОЕ ИМС-2	9	
- 09.00	ИЗДЕЛИЕ СОЕДИНИТЕЛЬНОЕ ИМС-3	10	
- 10.00	ИЗДЕЛИЕ СОЕДИНИТЕЛЬНОЕ ИМС-4	10	
- 11.00	ИЗДЕЛИЕ СОЕДИНИТЕЛЬНОЕ ИМС-5	11	
- 12.00	ИЗДЕЛИЕ СОЕДИНИТЕЛЬНОЕ ИМС-6	11	

				ПРИВЯЗАН	
ИНВ. №					
				281-8-6.84-АС1.41-000000	
РУК. МАСТ	ЛЕОНОВ	З.И.			СТАДИЯ
И. И. В. П. Р.	БАБУШКИНА	И.И.			А. И. С. Т.
Г. А. И. И. И.	ШУРМУХИНА	И.И.		ВЕДОМОСТЬ ЧЕРТЕЖЕЙ	А. И. С. Т. В. Е.
Г. И. П.	ШУРМУХИНА	И.И.			Р
СТ. И. И. И.	ТЕПАРОВА	И.И.			ЦНИИЭП
					ТО ПРОВОД БЫТОВЫЕ ЭЛЕМЕНТЫ ТРУБЫ ИЛИ ПРИБОРЫ

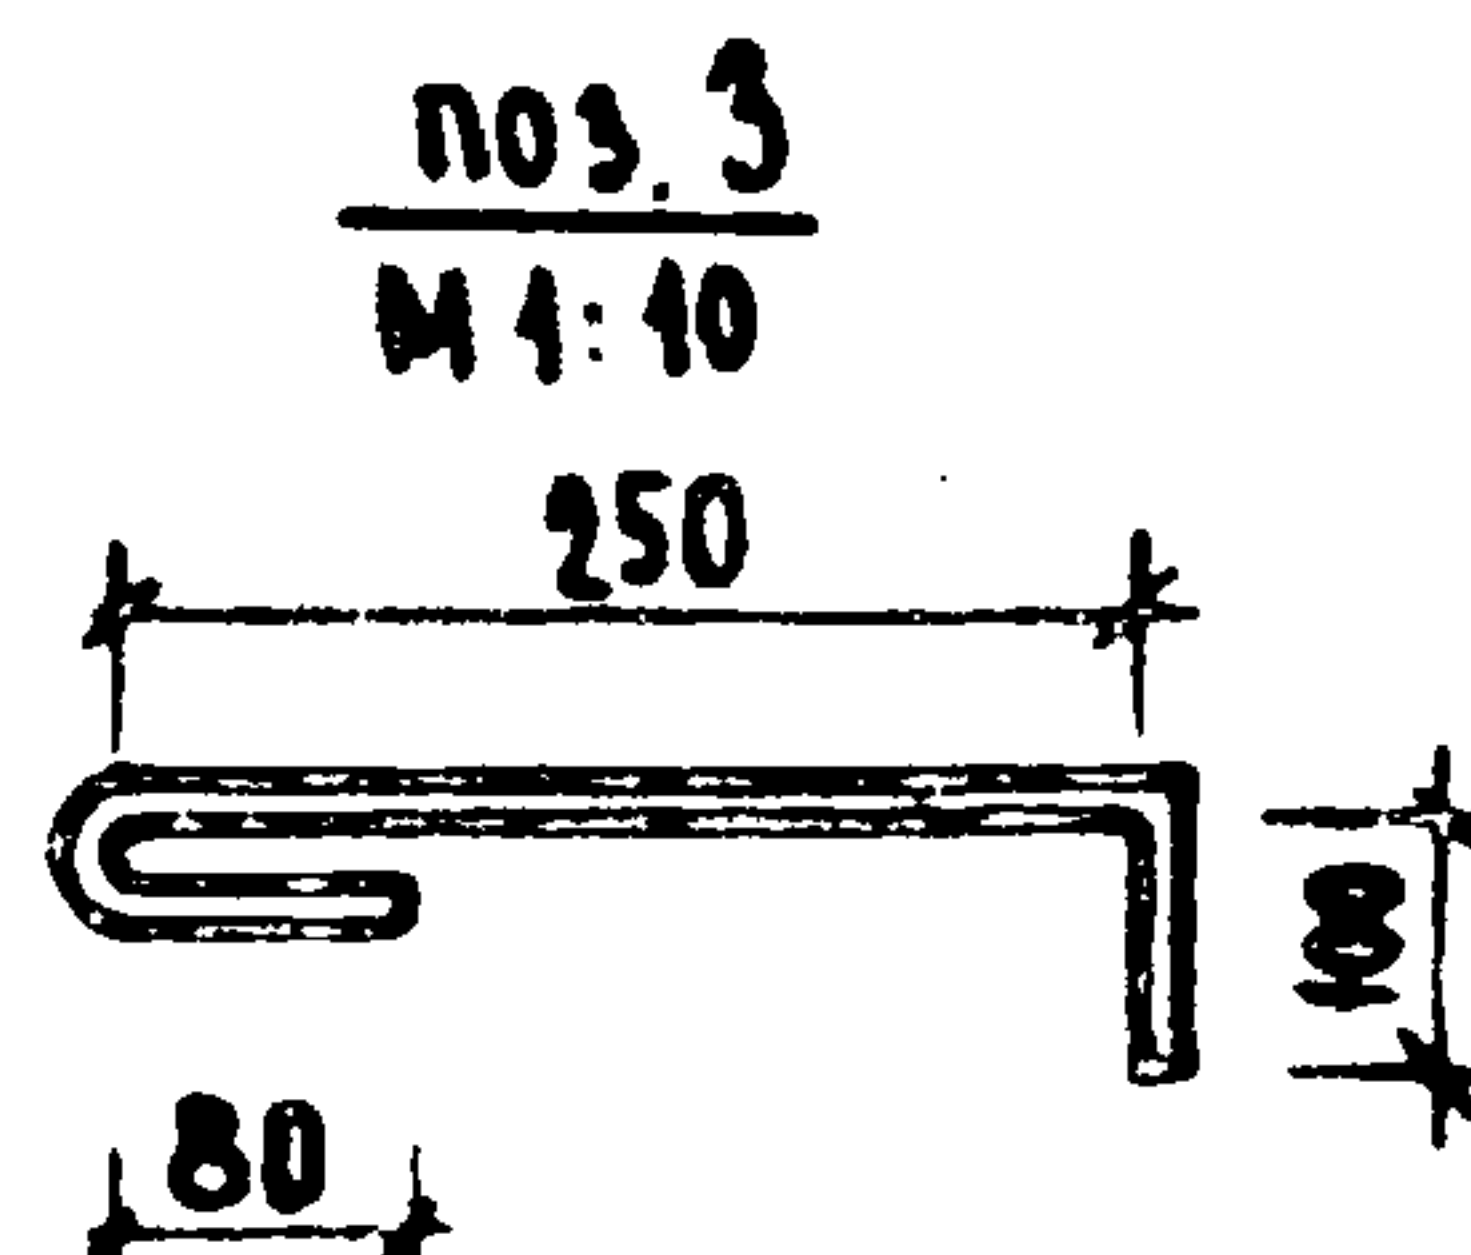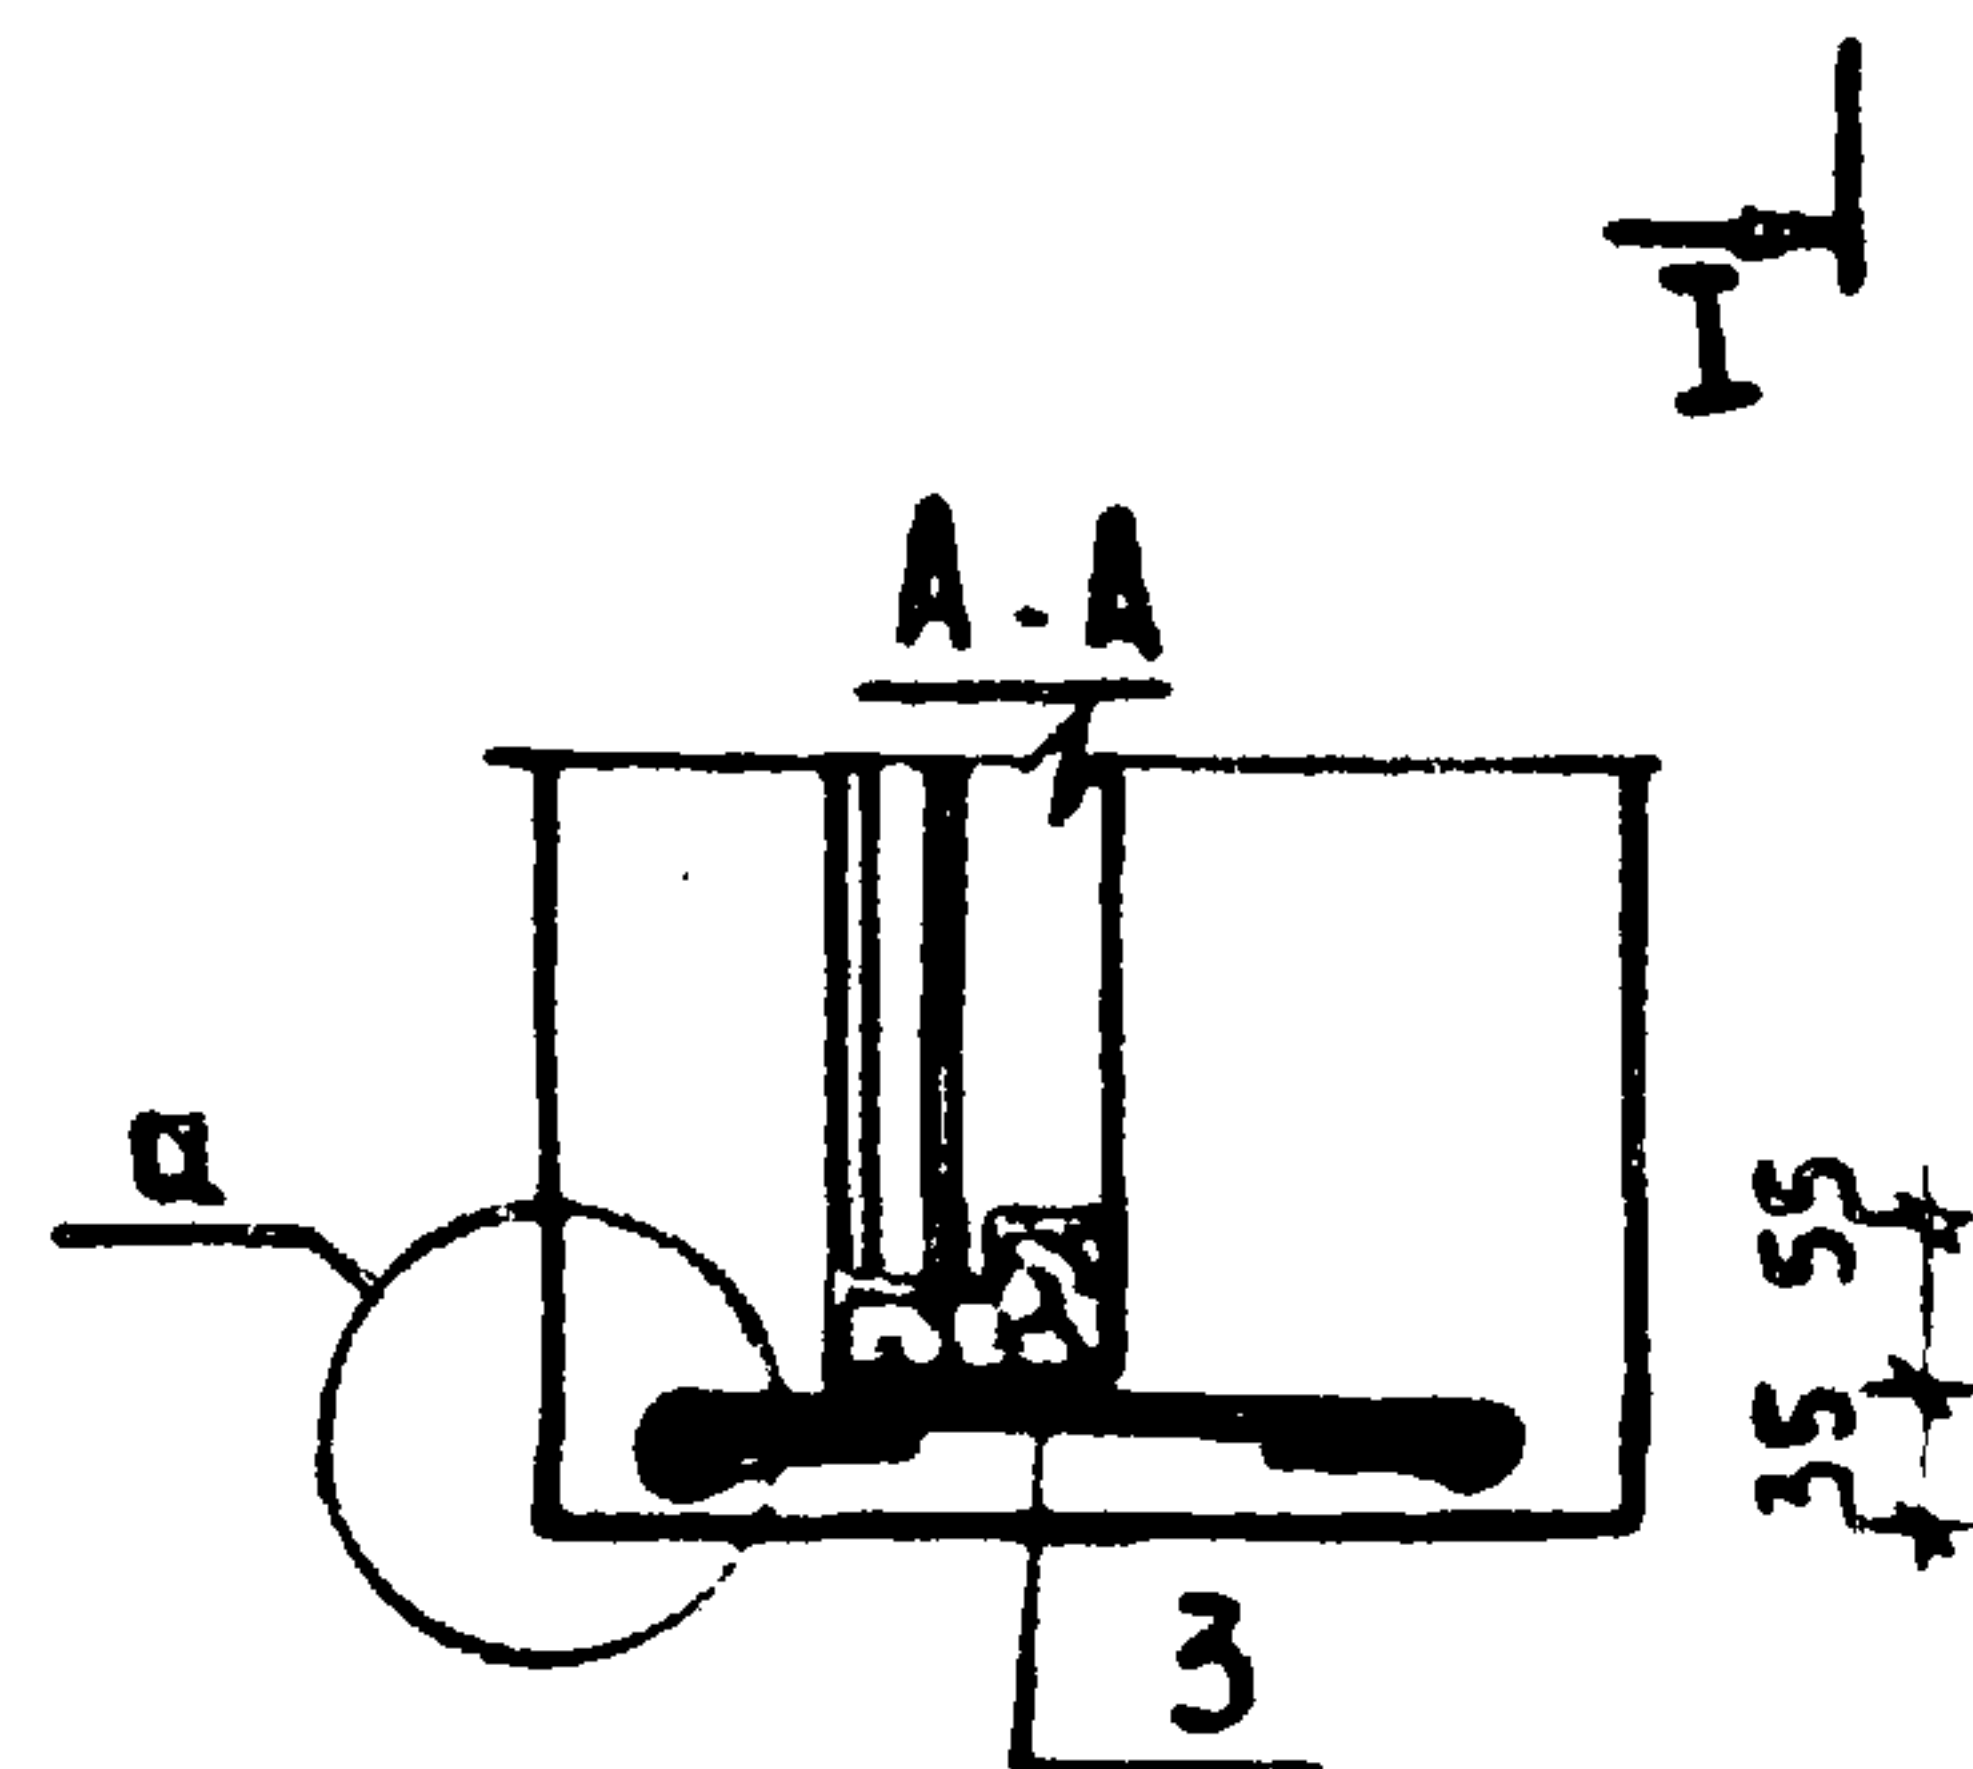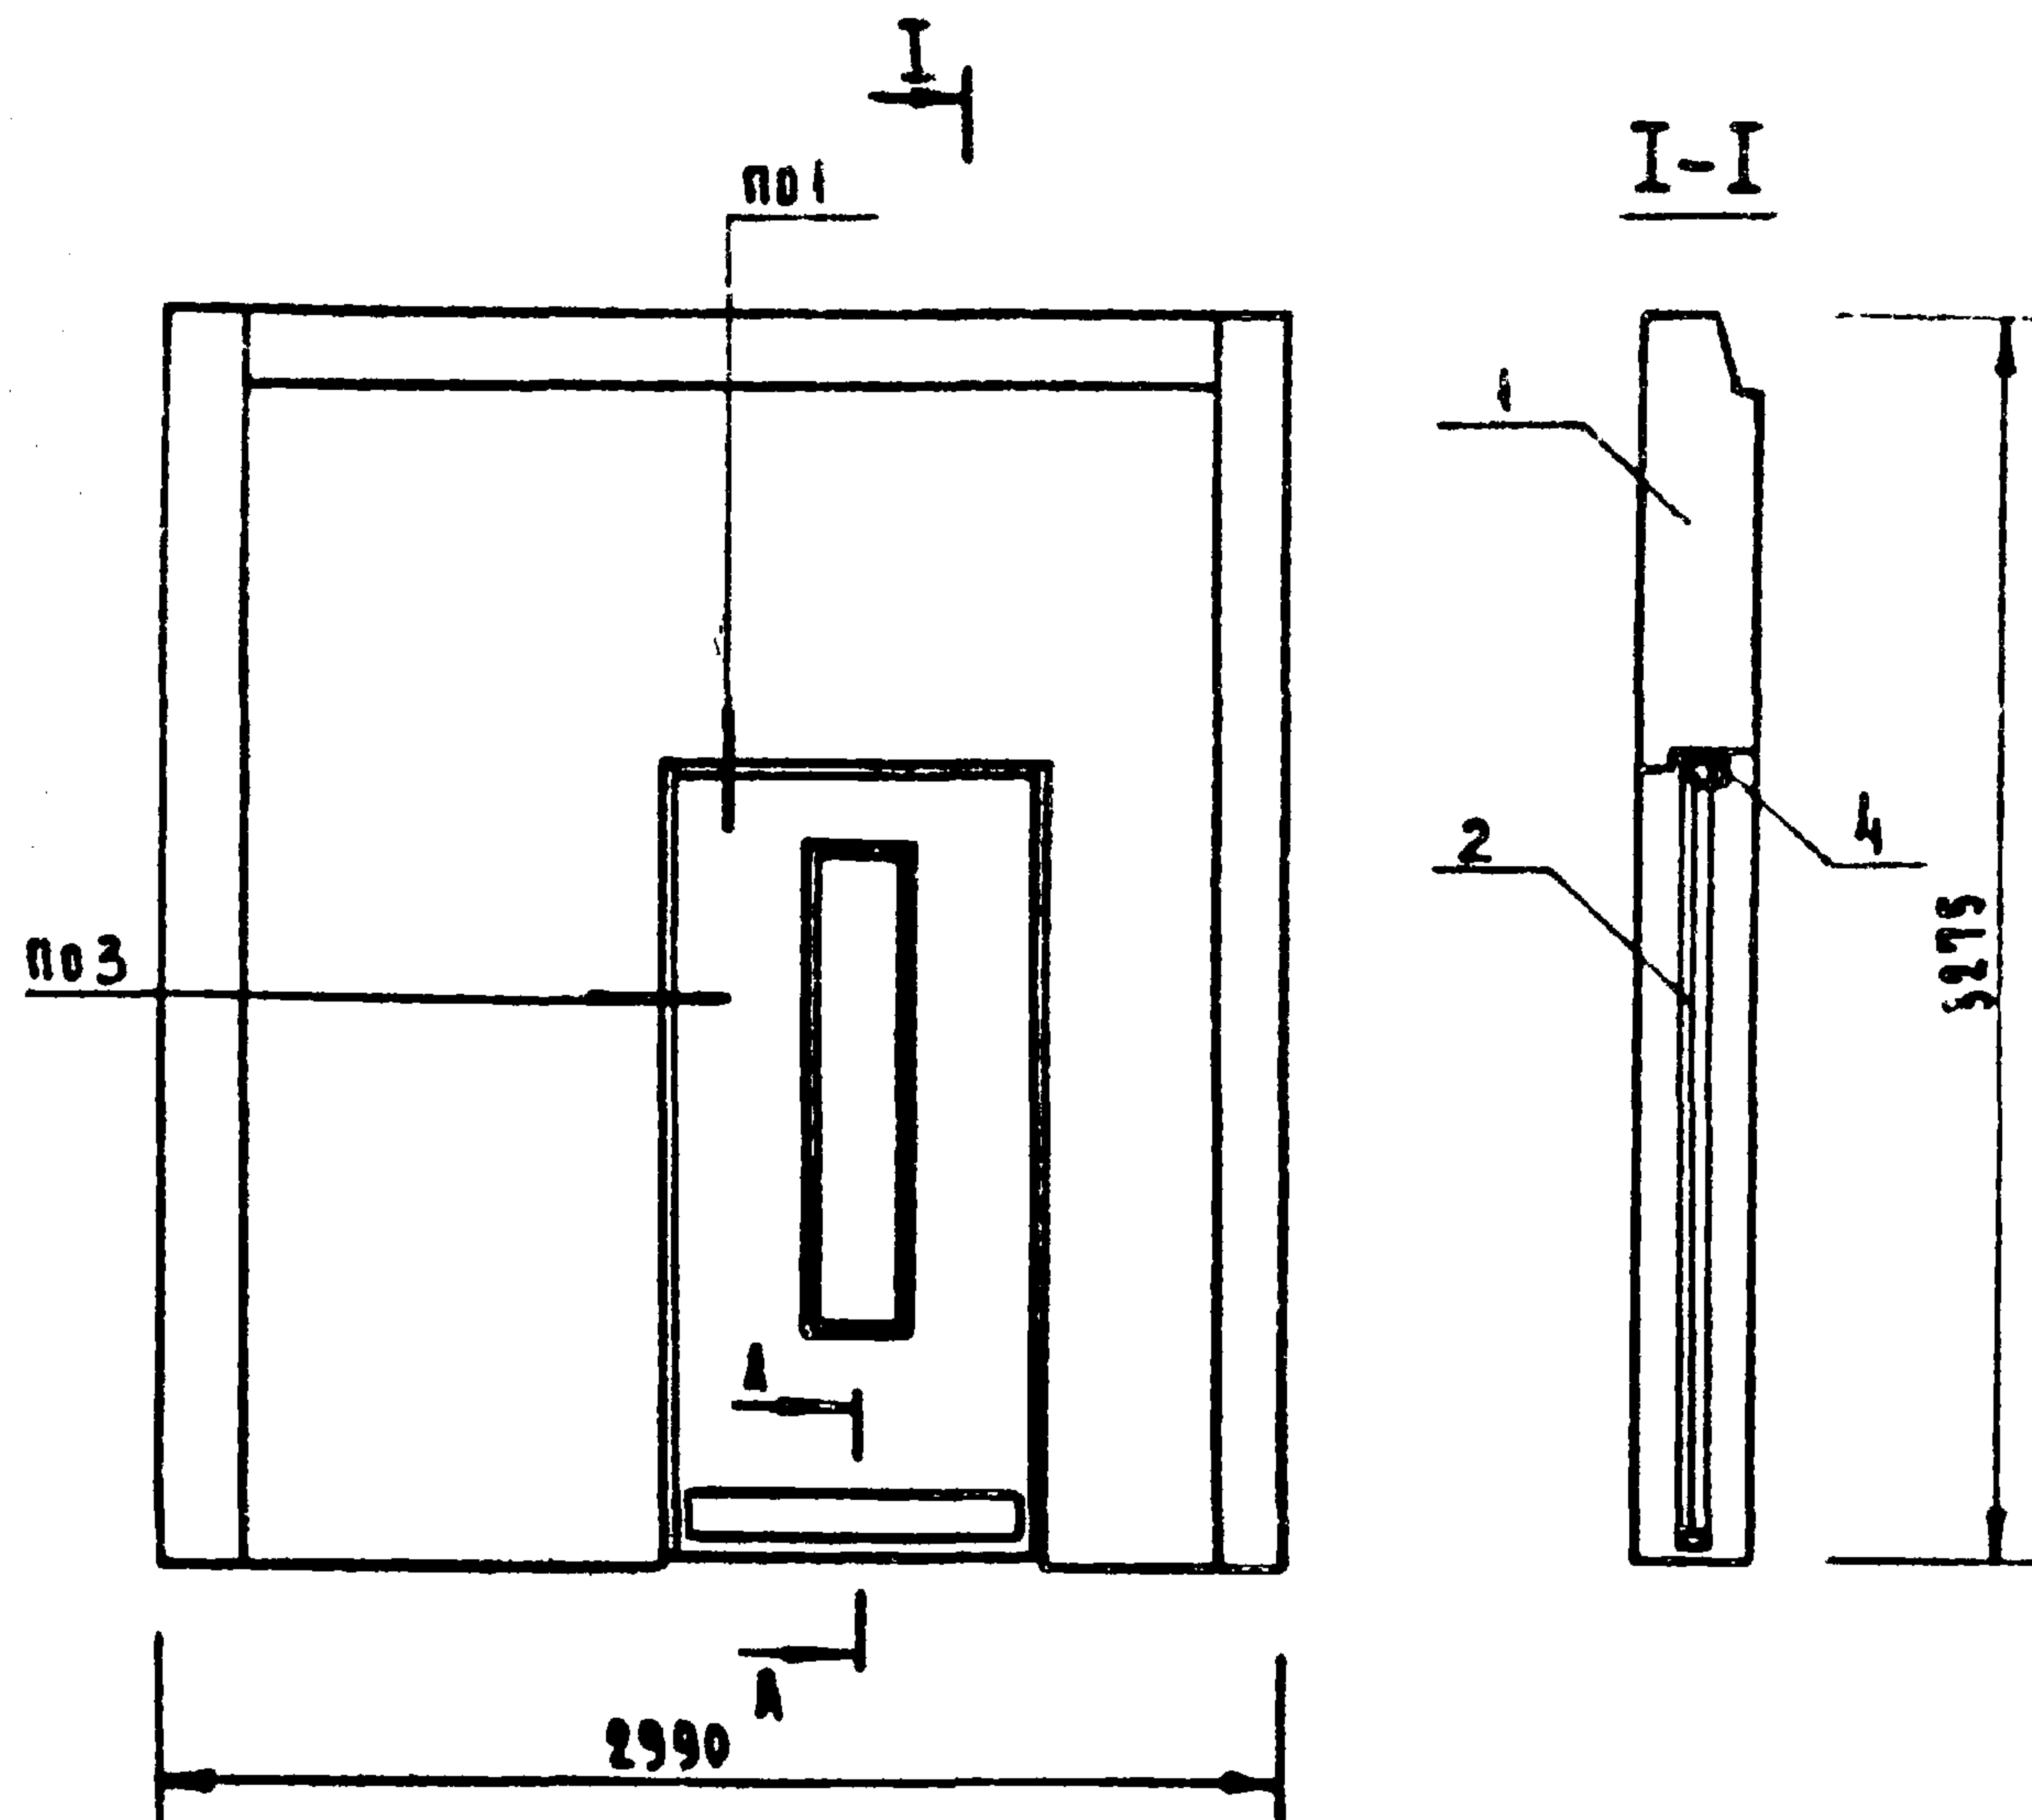

ПОЗ. 3 ПРИВАРИТЬ К ПРОДВЯЛЬНЫМ СТЕЖИМ ПАНЕЛИ ДО УСТАНОВКИ СТОЯРНЫХ ИЗДЕЛИЙ

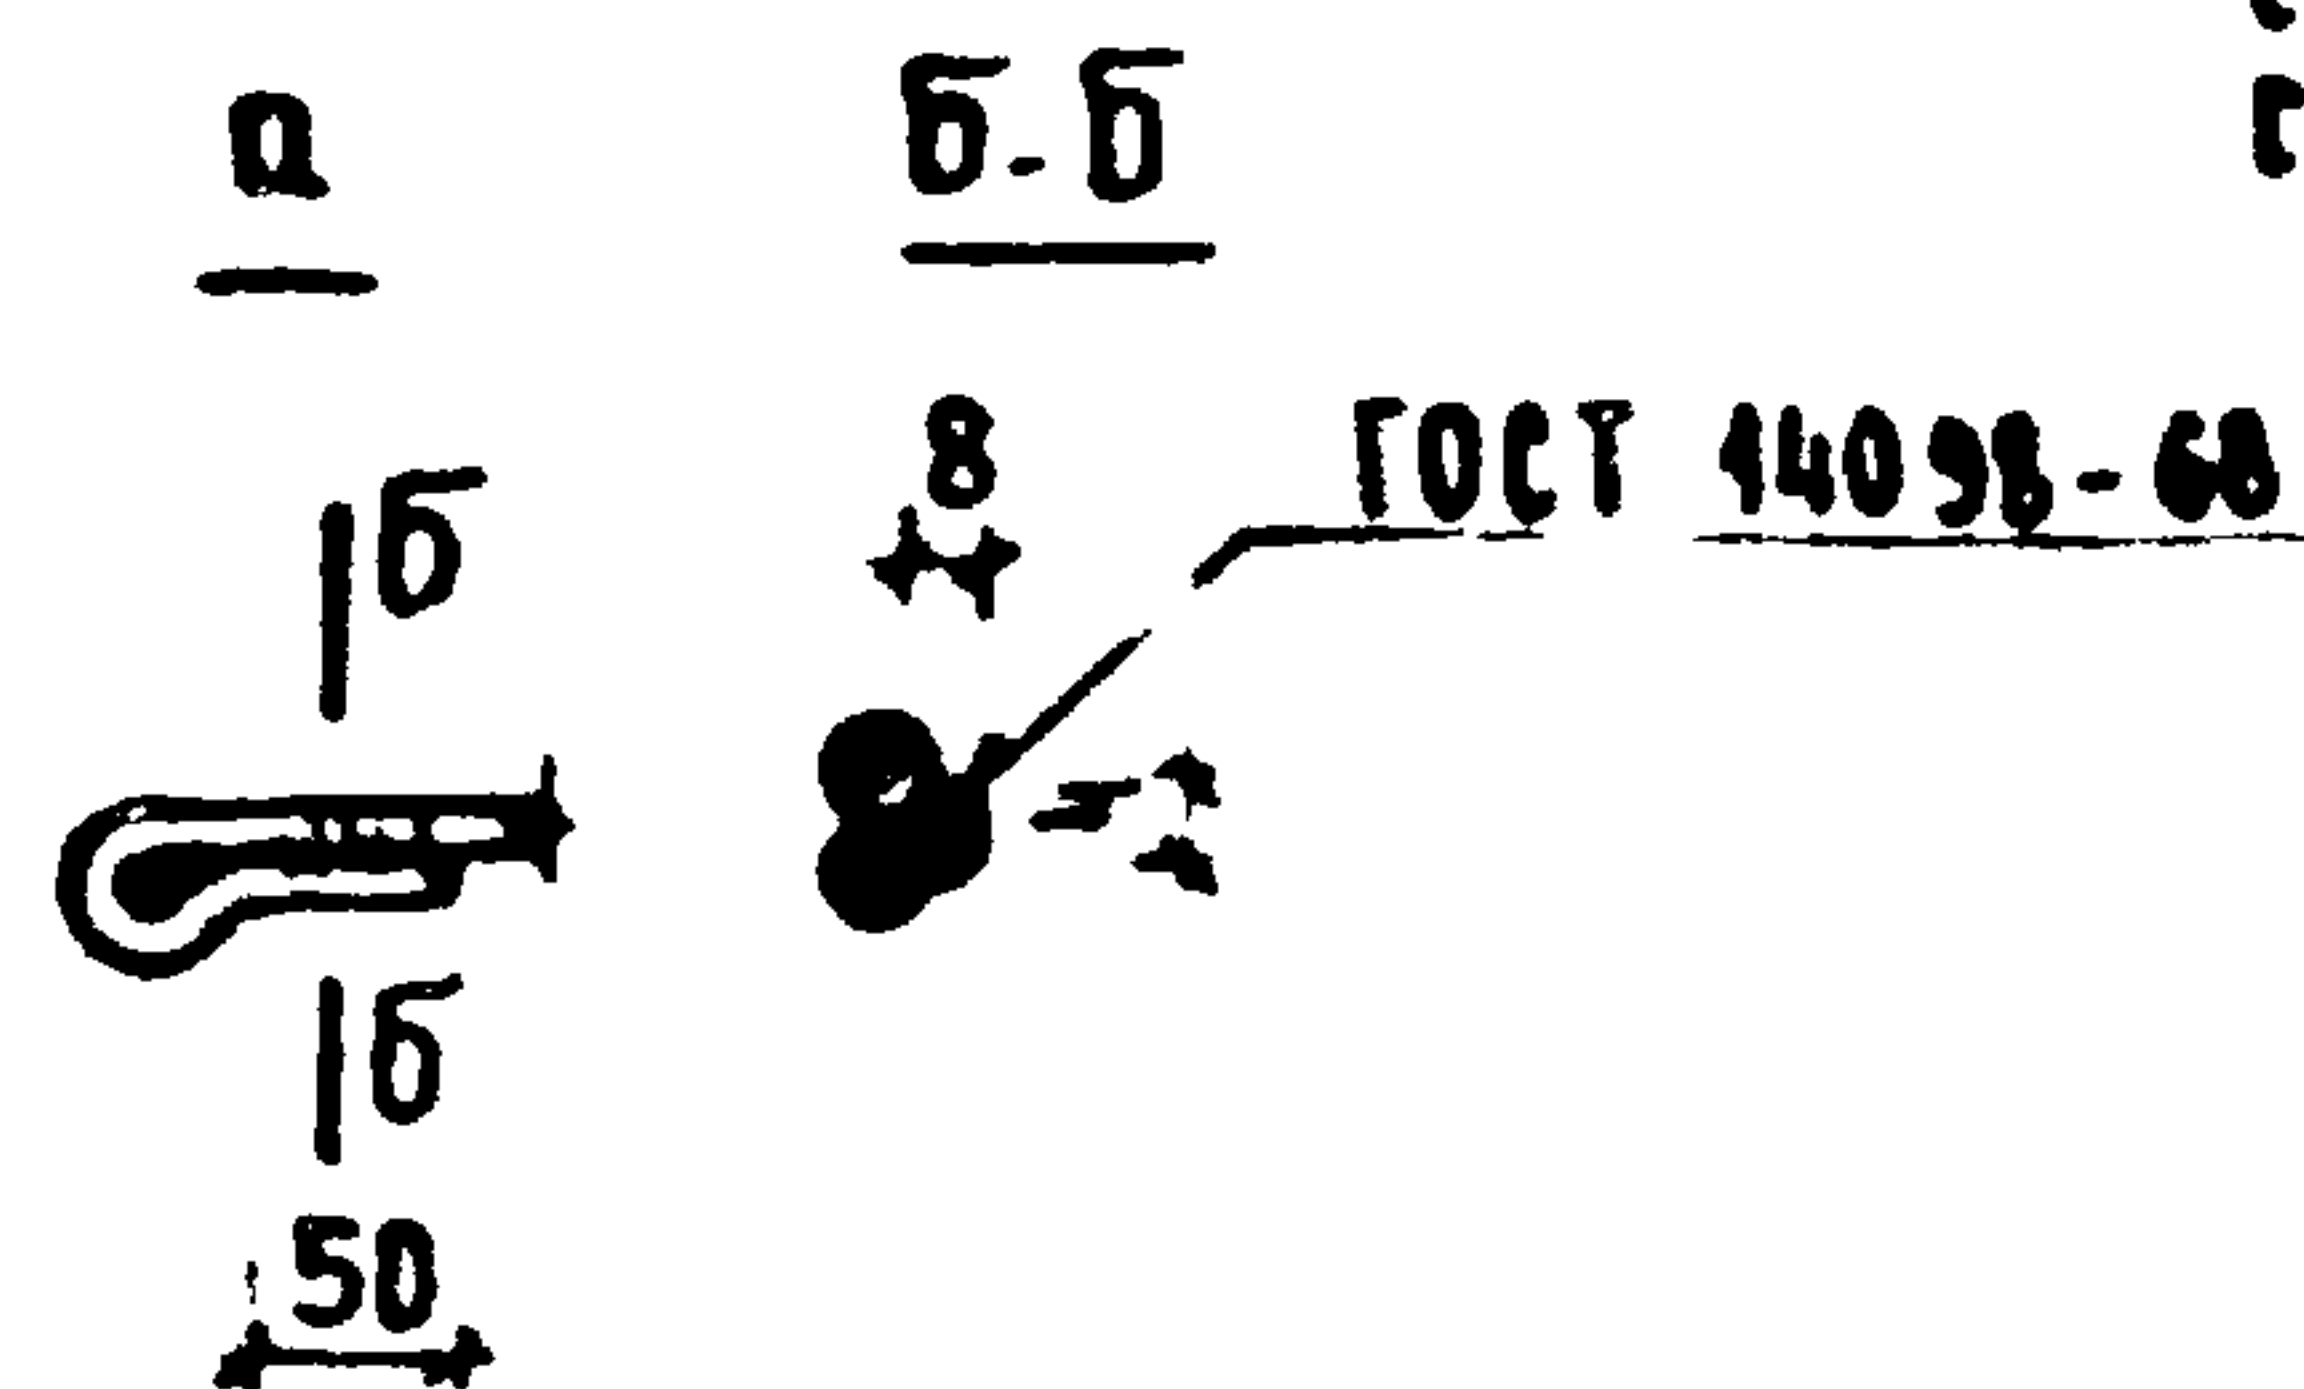





ФОРМАТ	ЗОНА	ПОЗ	ОБОЗНАЧЕНИЕ	НАИМЕНОВАНИЕ	КВА НА МЕР		ПРИМЕЧАНИЕ
					-	01	
				ДОКУМЕНТАЦИЯ			
A5			1 090 1.1 2.1 0000 ПЗ	ПОЯСНИТЕЛЬНАЯ ЗАПИСКА			
A3			1 090 1.1 2.1 0000 У	УЗЛЫ			
				СБОРОЧНЫЕ ЕДИНИЦЫ			
		1	1 090 1.1 2.1 5000-02	2 ПСА 30 33 3.5-П-2	1		
			-03	2 ПСА 30 33 4.0-П-2		1	
		2	1 136 5.19 0200 003	БЛОК ДВЕРНОЙ ДН21-10ШР	1	1	
				ДЕТАЛИ			
		3	281-8-6.84-АС1.И1.01.01	Ф 10 АТ ГОСТ 5781.82 Р-450	4	4	0,28 кг
				МАТЕРИАЛЫ			
		4		НАЛИЧНИК 3 ГОСТ 8242.75	5.2	5.2	М

ОБОЗНАЧЕНИЕ	МАРКА	Масса
281-8-6.84-АС1.И1.01.00-	2 ПСА 30 33 3.5-П-2 а	2490
- 01	2 ПСА 30 33 4.0 П-2 а	2870


ПРИВЯЗАН

ИВБ №

			281-8-6.84-АС1. И1.01.00					
РУК М7 НОРМОК ГЛИНЖ М ГНП ГАП РУК ГР ГАП	ЛЕОНОВ		ПАНЕЛЬ СТЕНОВАЯ НАРУЖНАЯ			СТАДИЯ	МАССА	МАШТАБ
	ТЮМФЕЕВ		(2 ПСА 30.33.3.5- П- 2 а; 2 ПСА 30.33.4.0- П- 2 а)			Р.	СМ. ТАБА.	-
	ШУРМУХИНА		УСТАНОВКА СТОЯЧНЫХ ИЗДЕЛИЙ					
	ШУРМУХИНА							
	СМИРНОВ							
	КОШИНА					ЛИСТ		ЛИСТОВ 1
	СМИРНОВ					ЦНИИЭП		
						ГОРБОВ ВЫСОКИЙ ЗДАНИЙ И ТУРИСТСКОЕ КОМПЛЕКС		

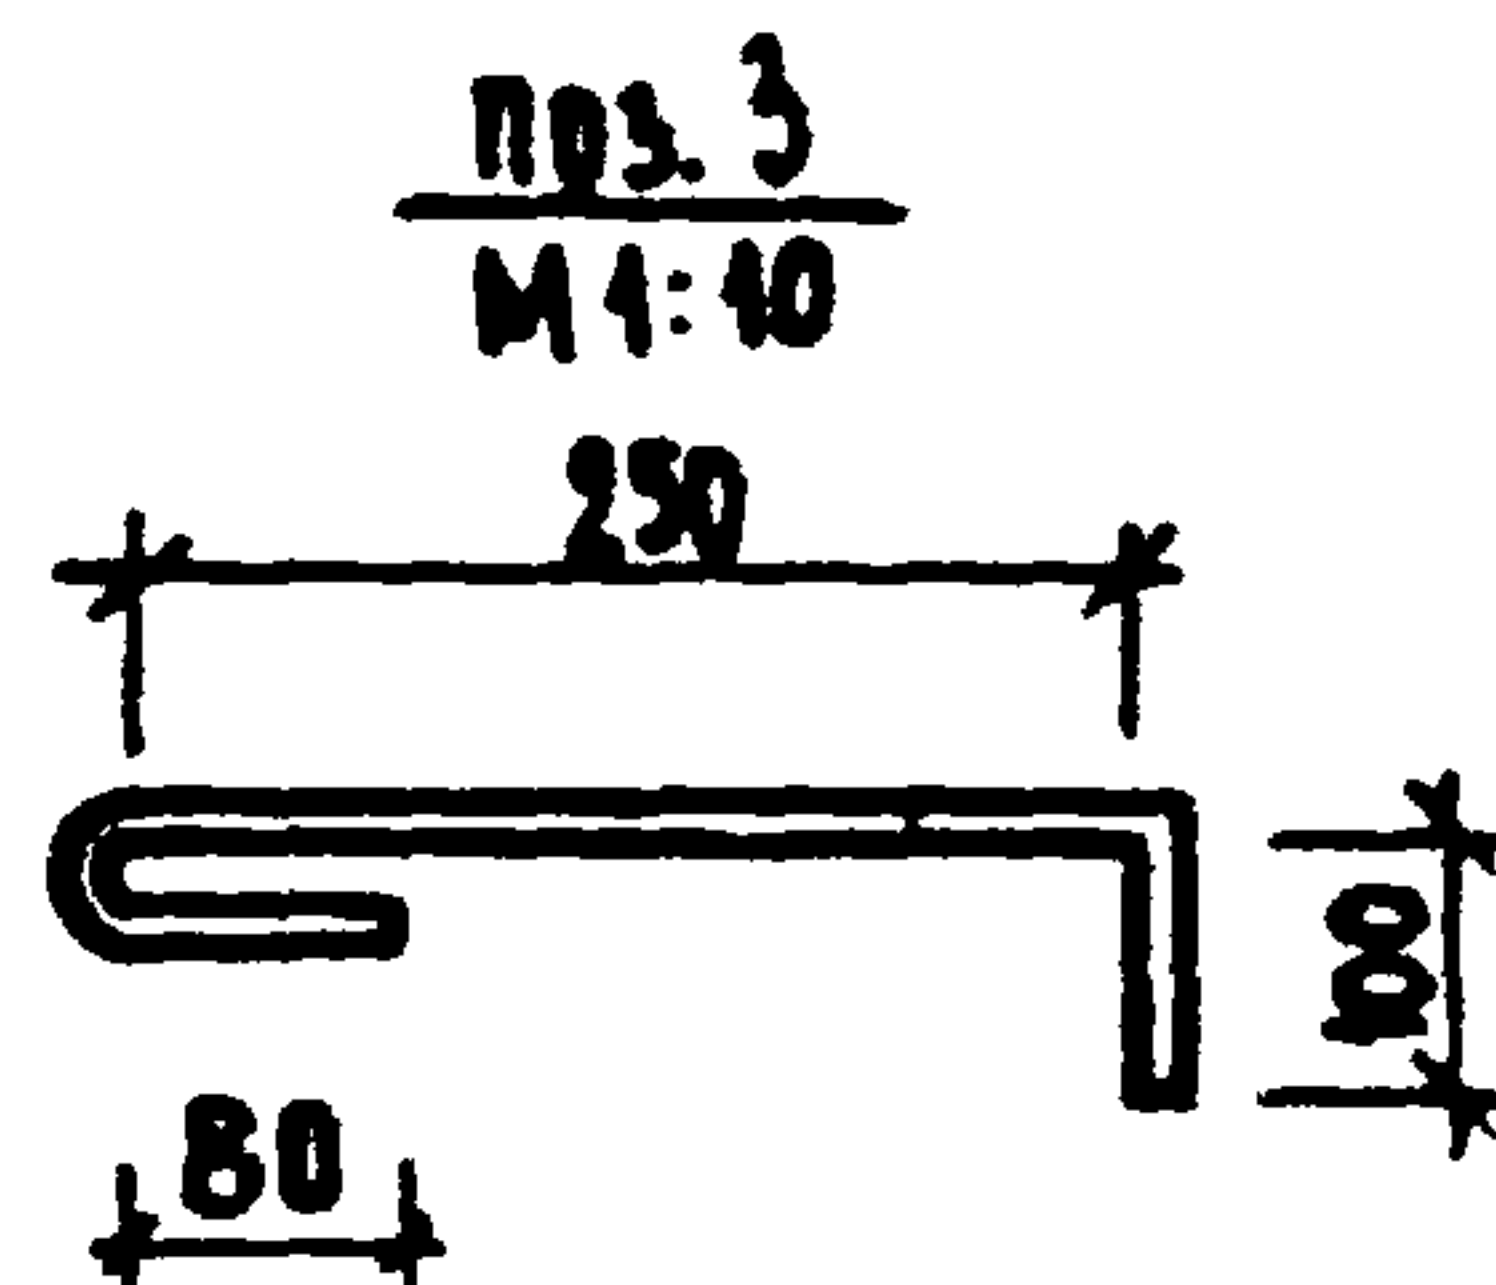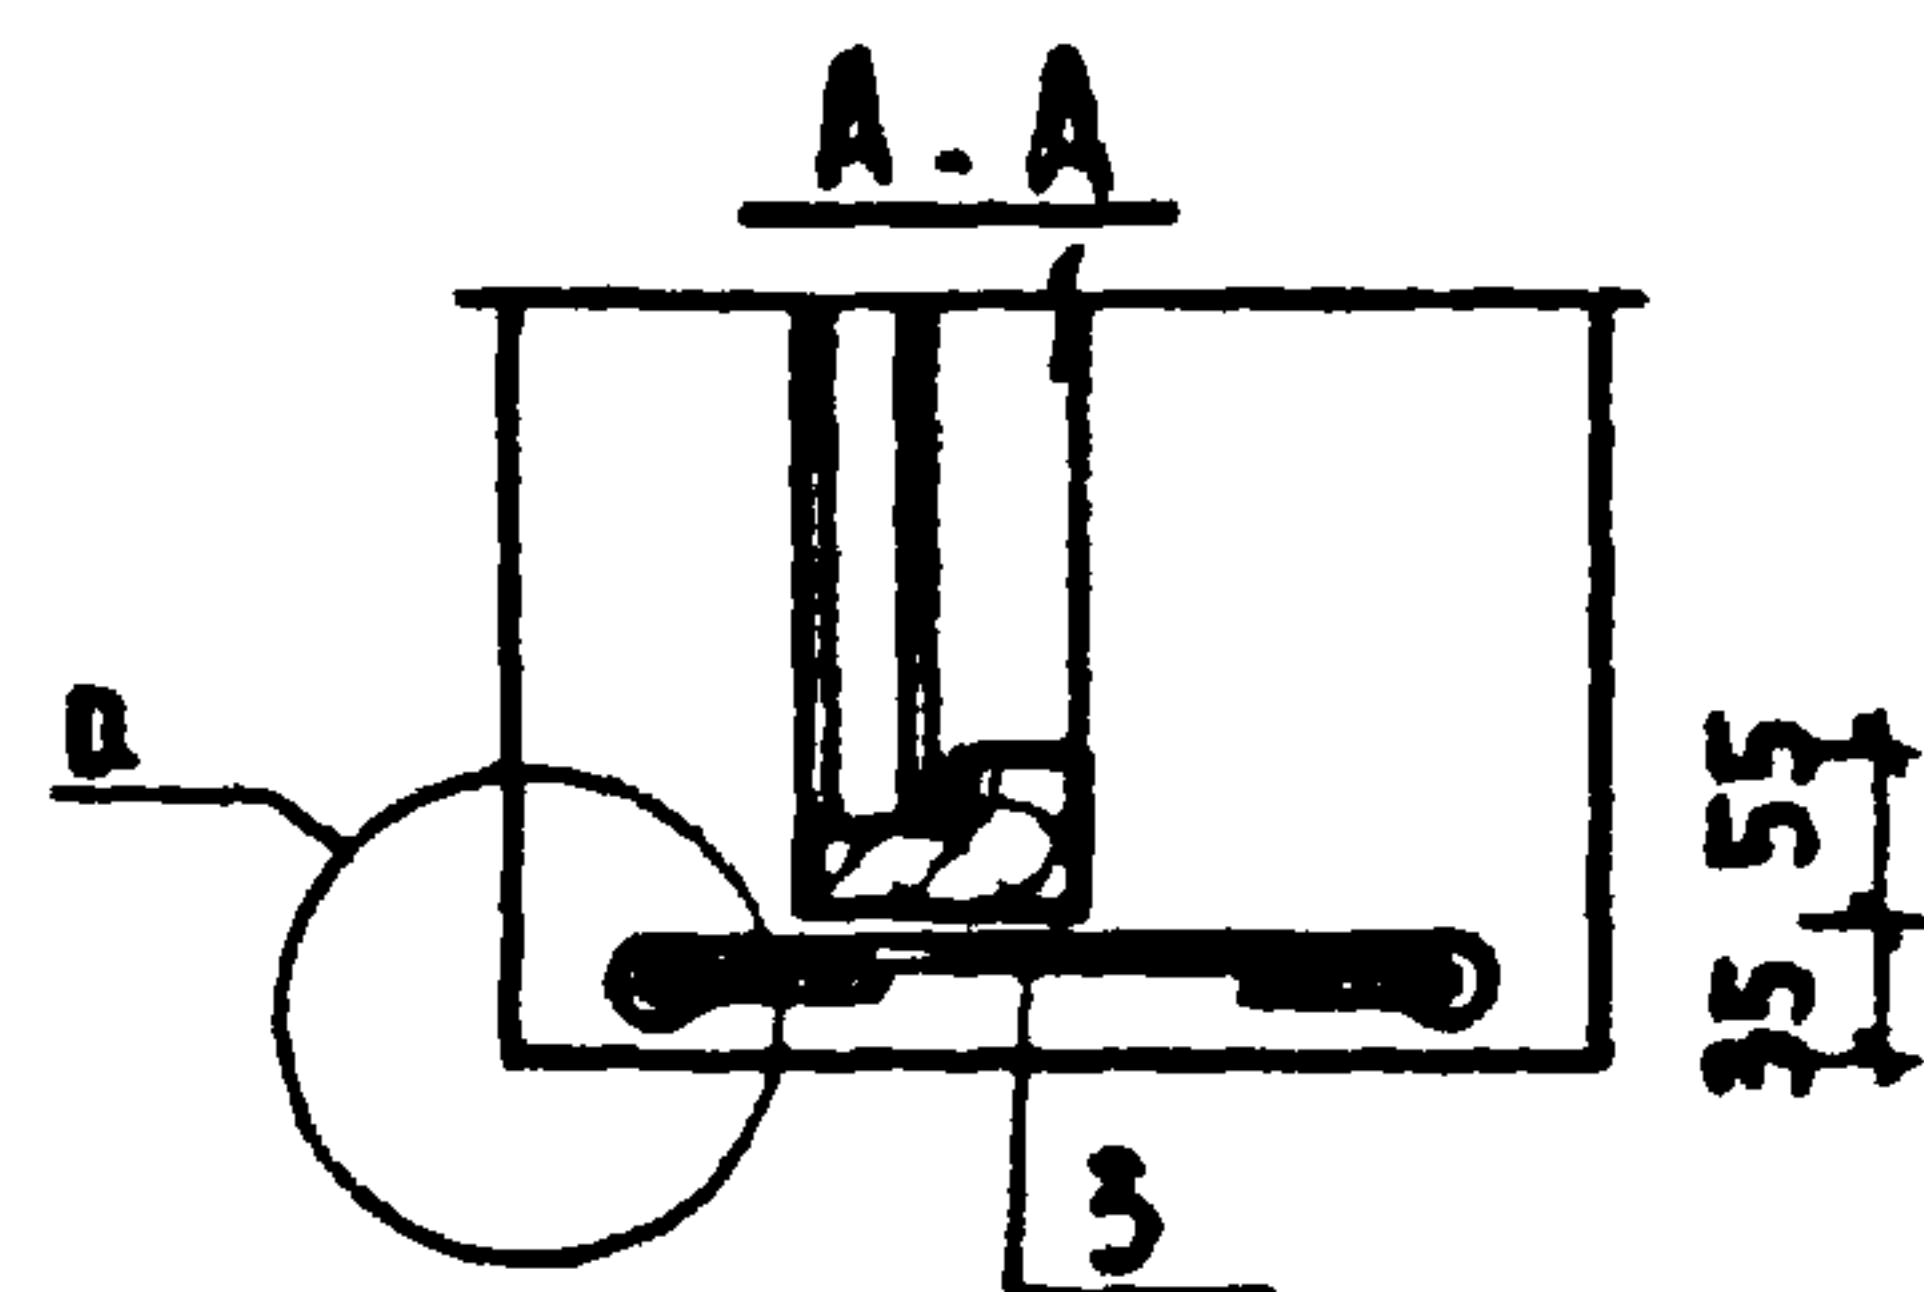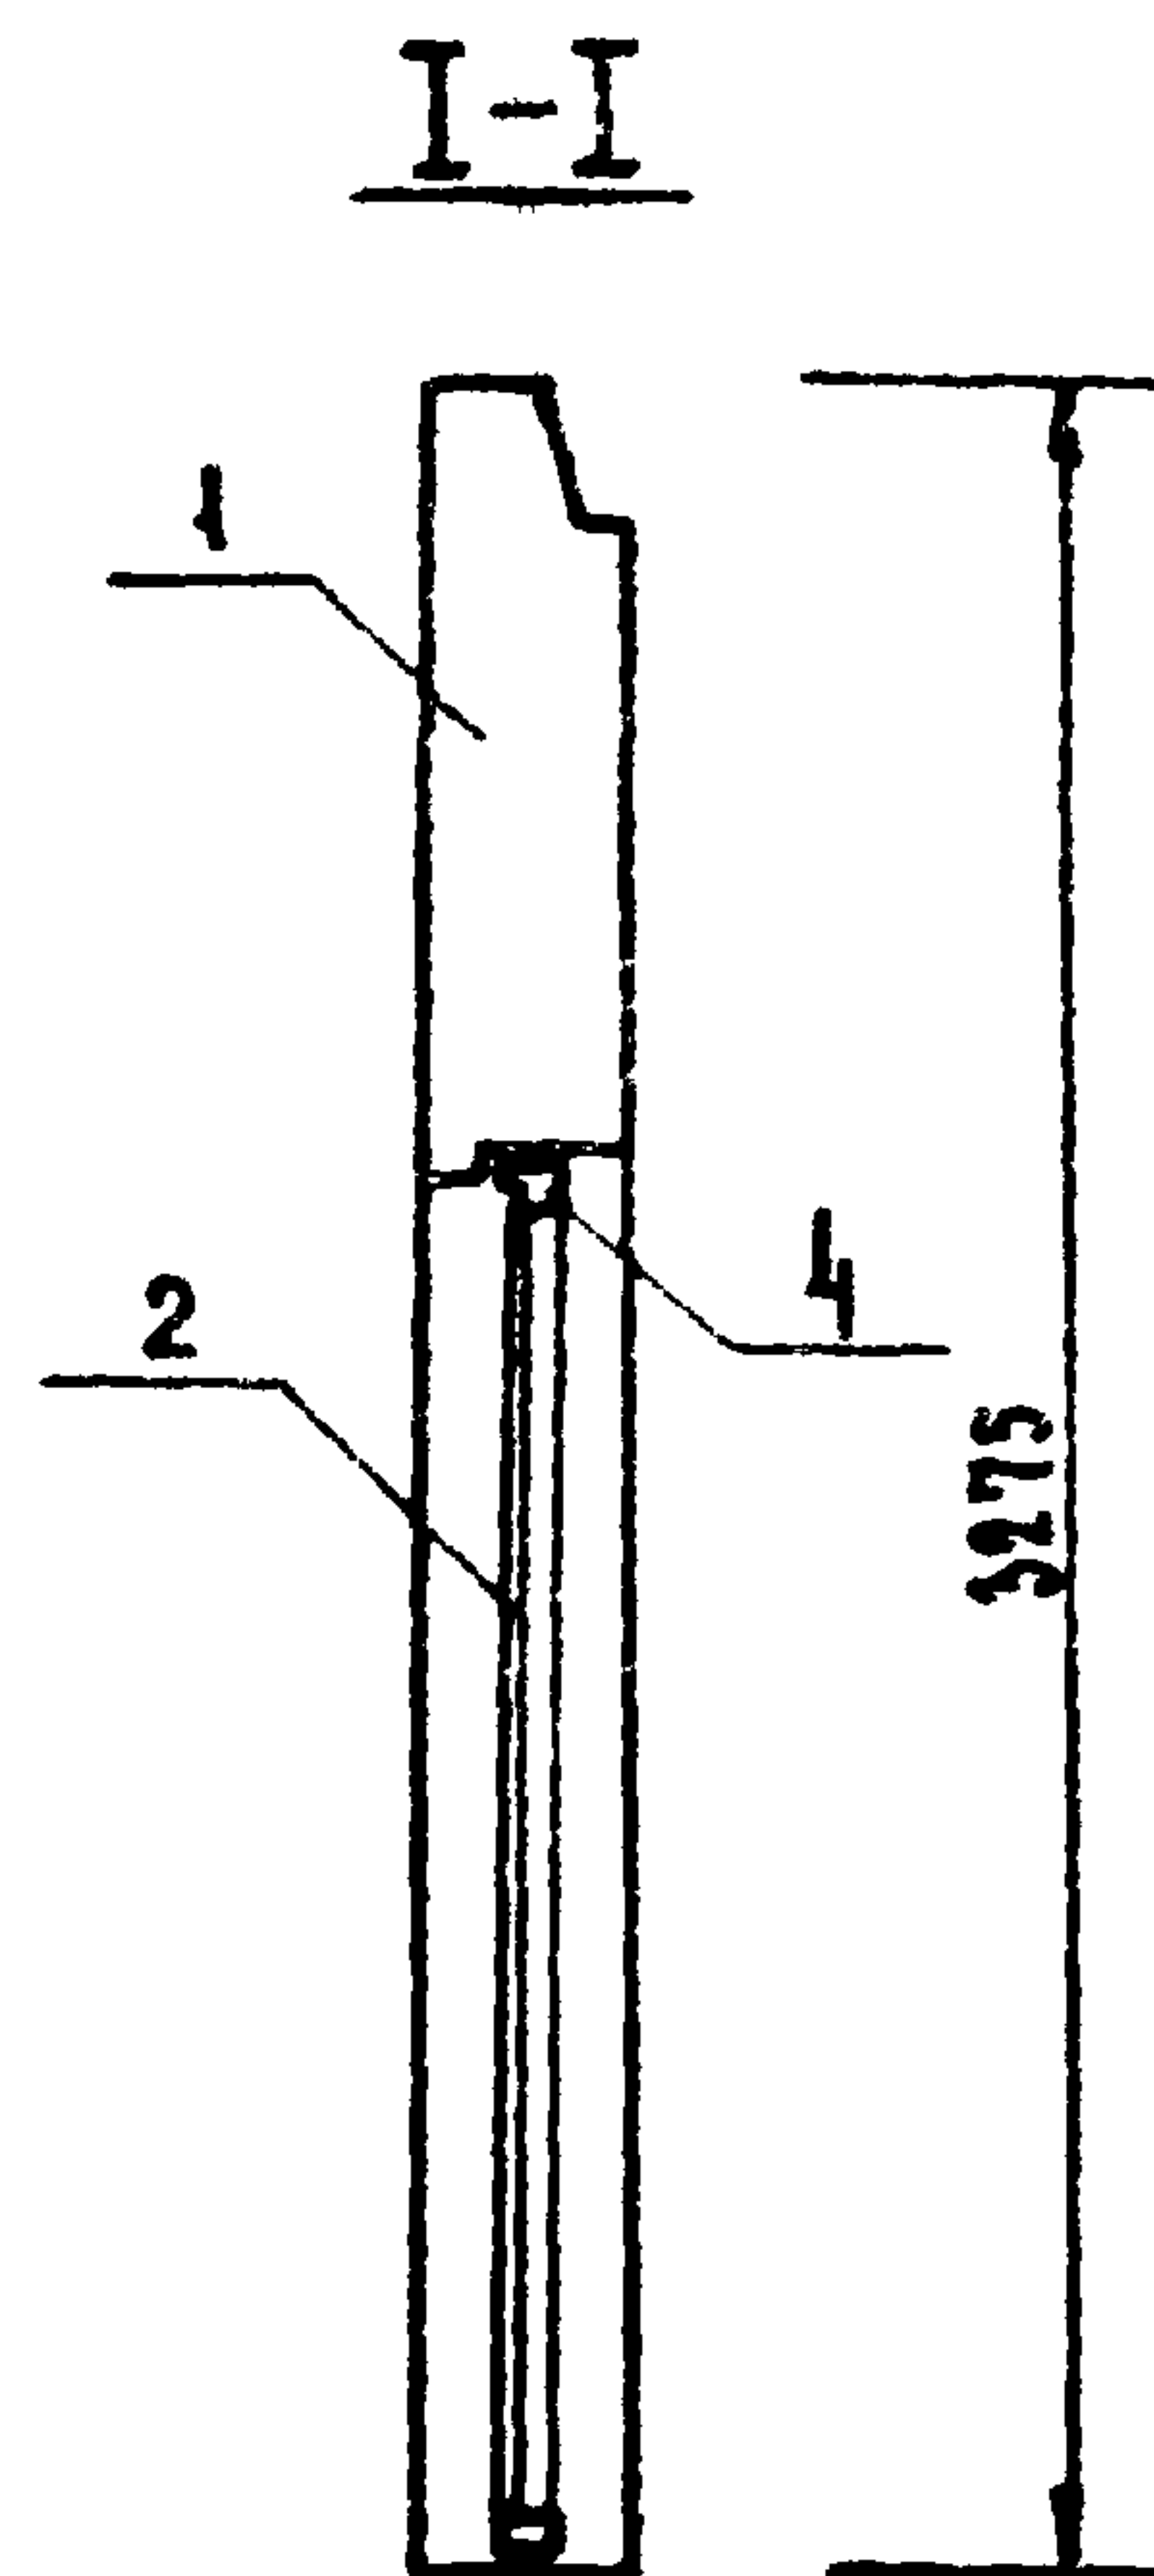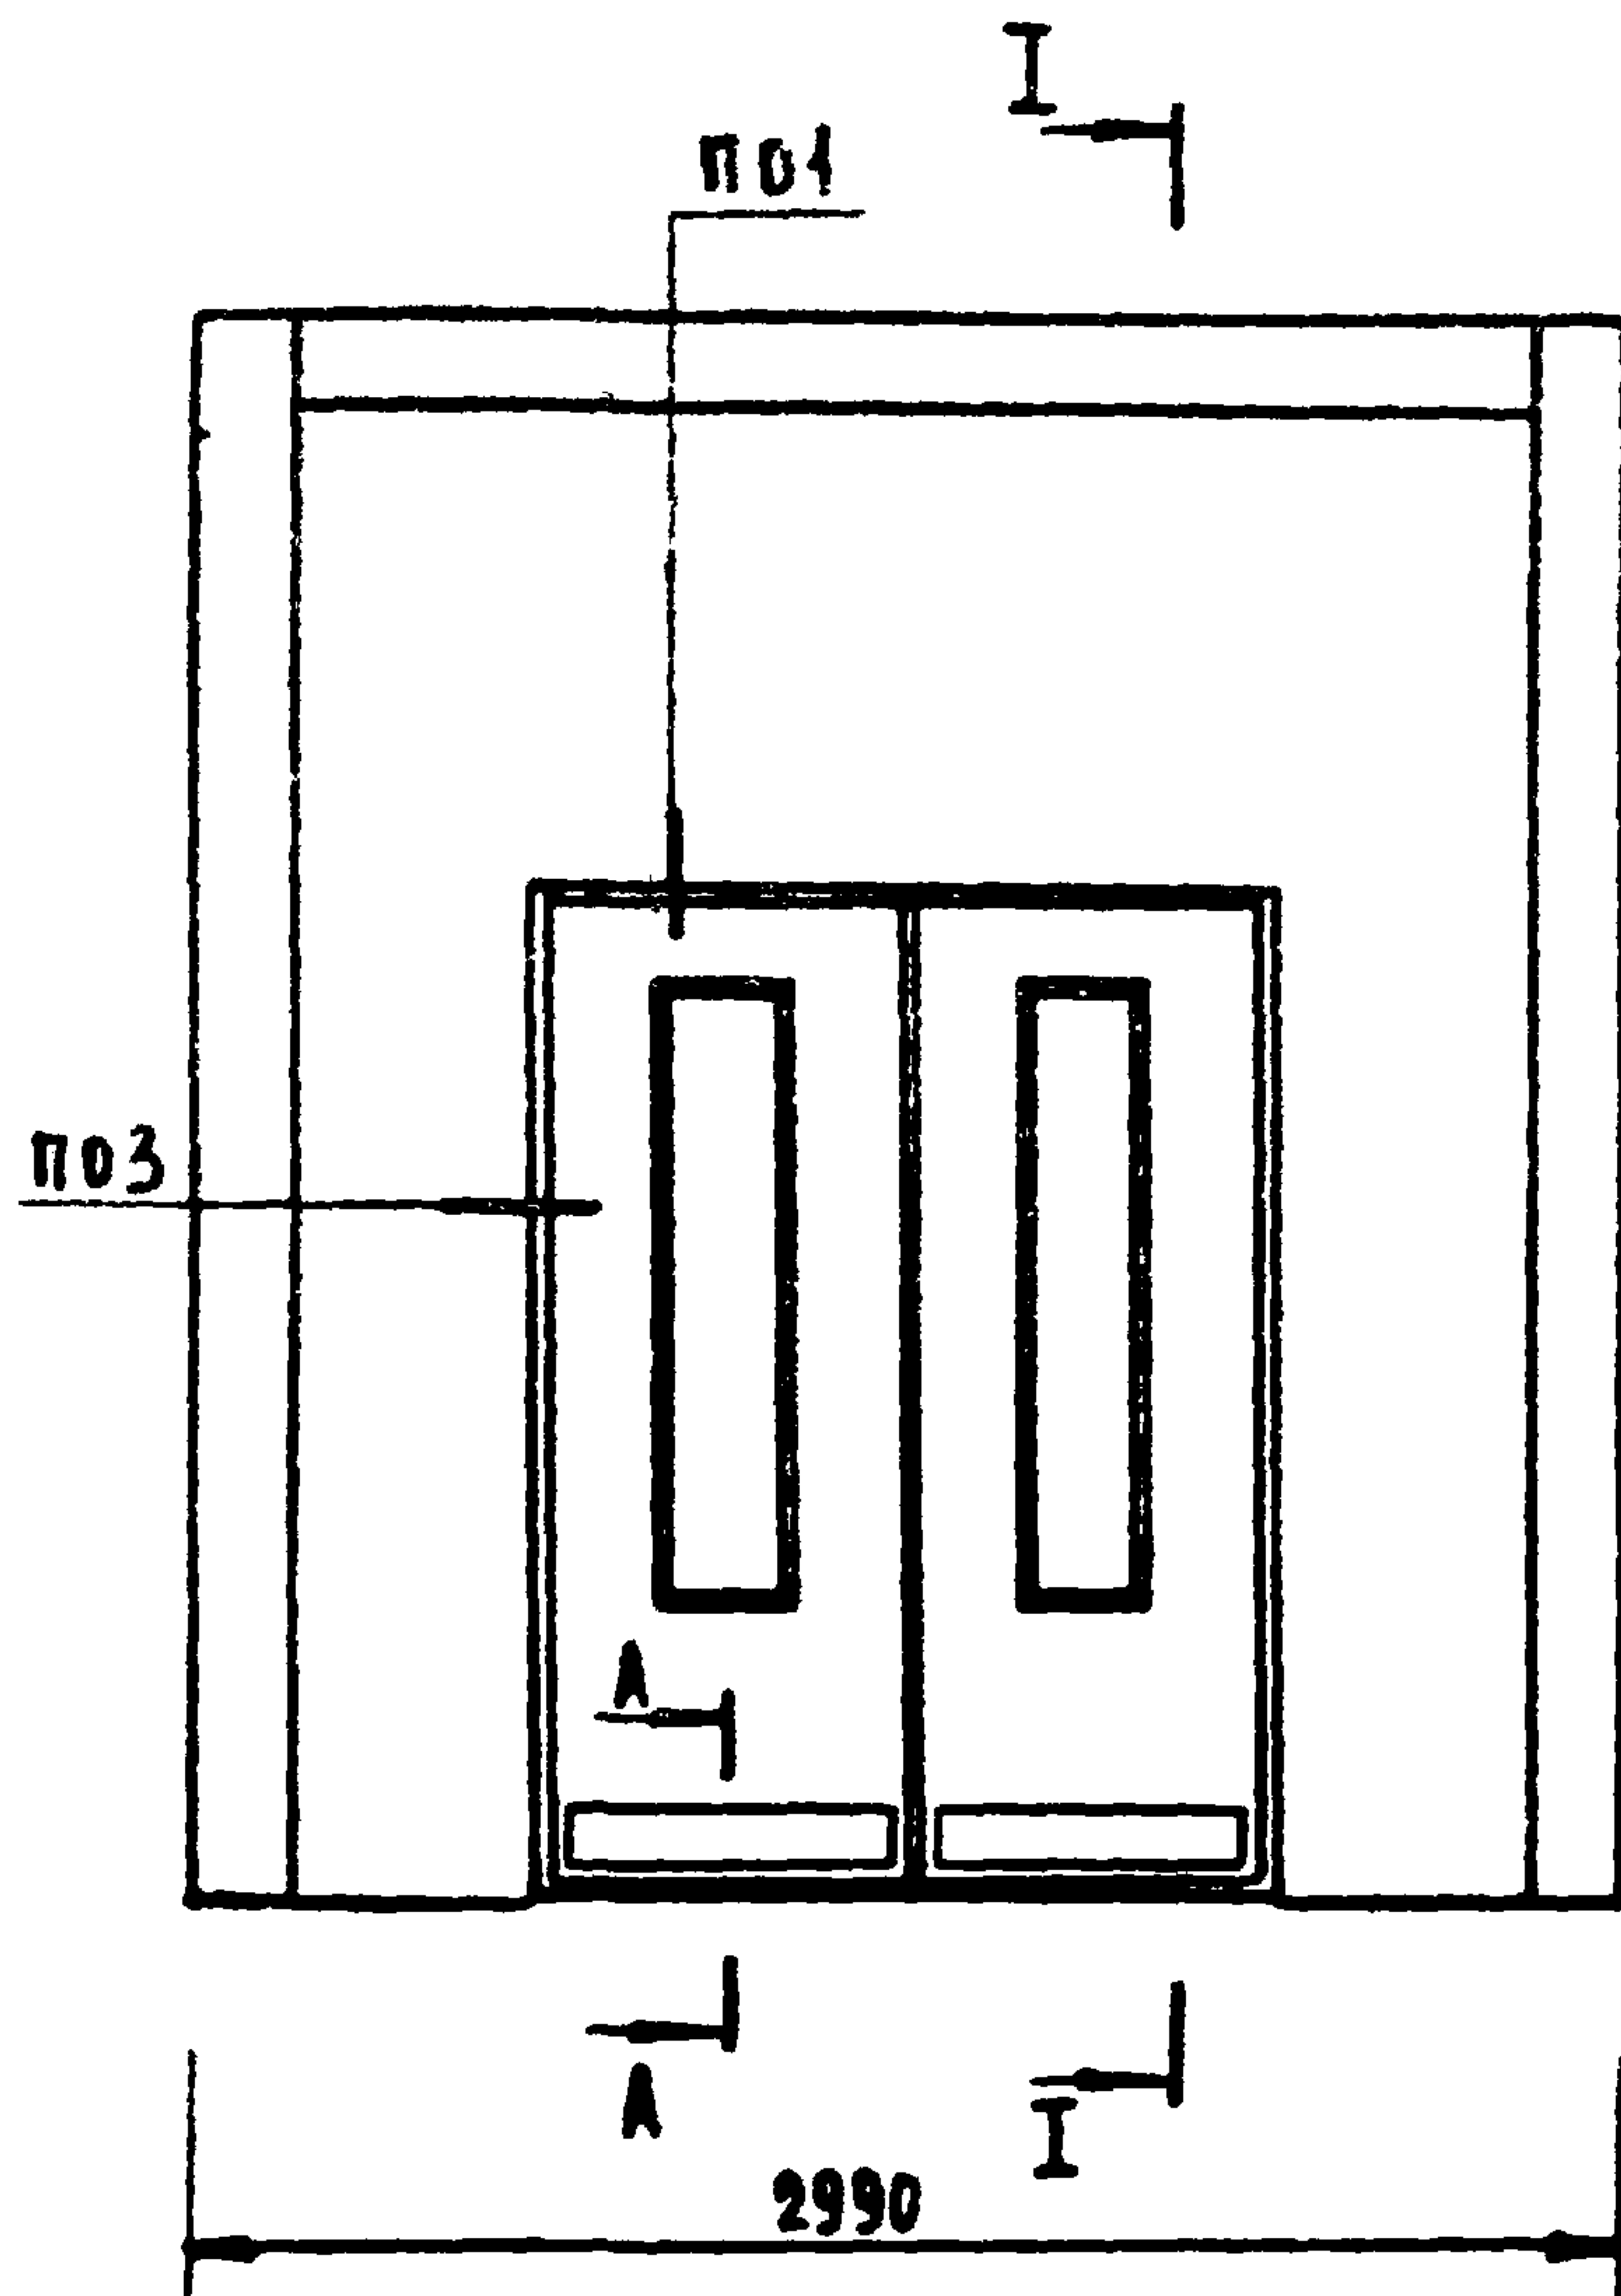


ПРИВАРИТЬ К ПРОВОДАМ СТЕЖИМ ПАНЕЛИ ДО УСТАНОВКИ СТЯЖИ ИЛИ ИЗДЕЛИИ

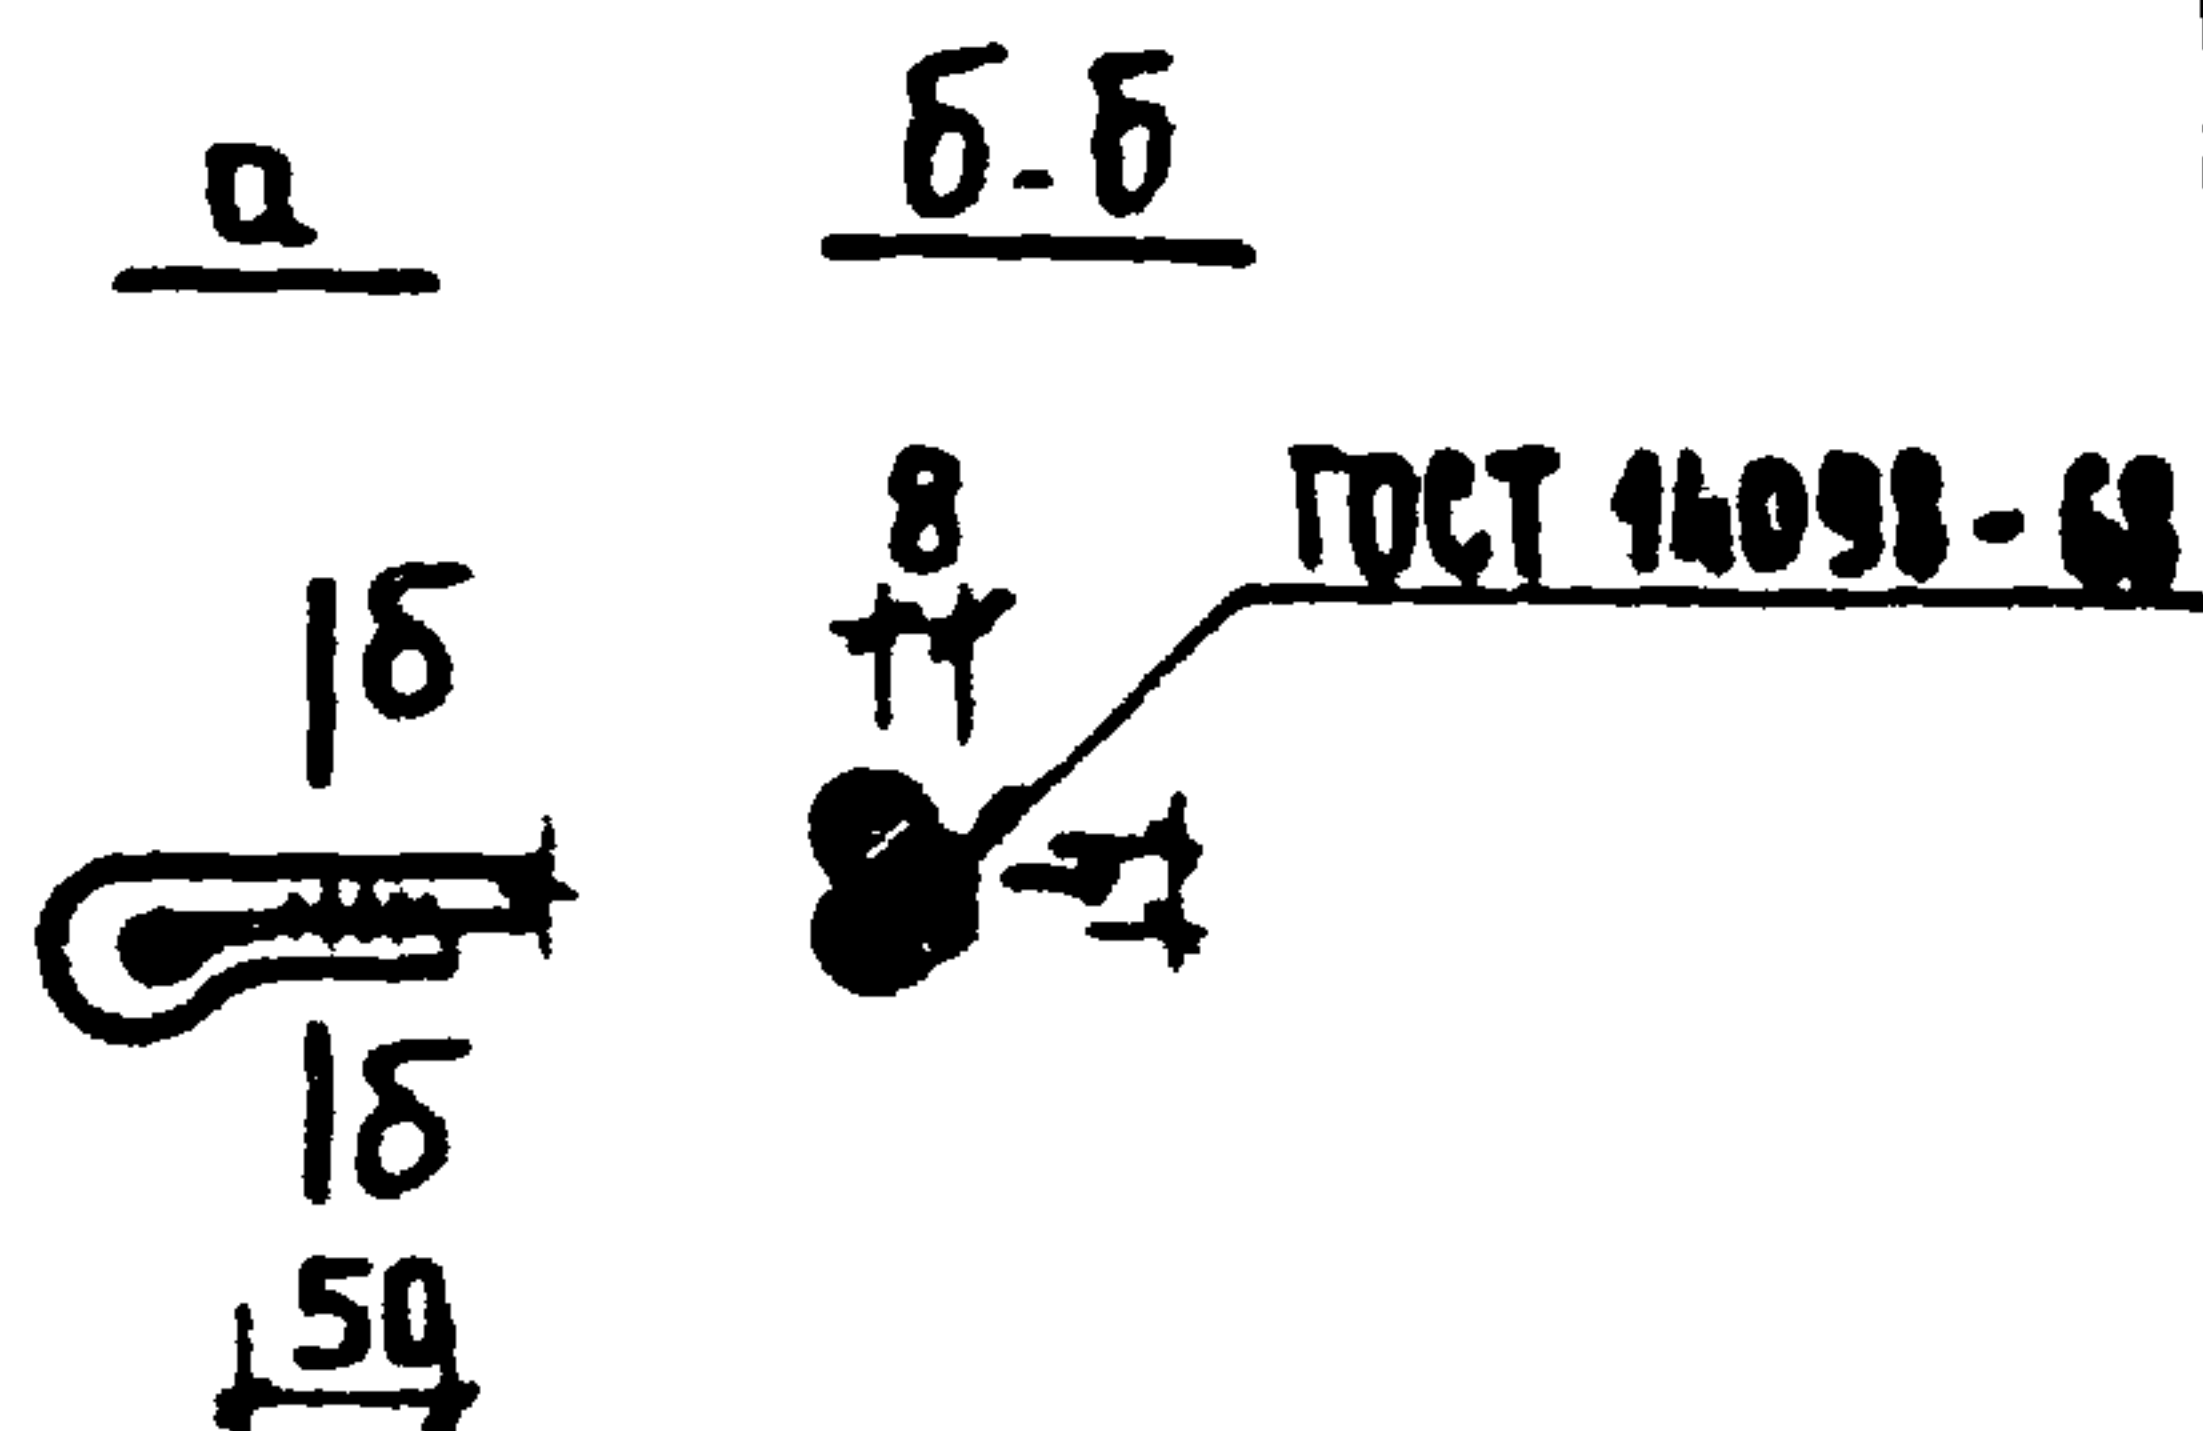

ФОРМА	ЗОНА	ПОЗ	ОБОЗНАЧЕНИЕ	НАИМЕНОВАНИЕ	КВА. НА МСР. 281-8-6.84	ОД	ПРИМЕЧАНИЕ
				ДОКУМЕНТАЦИЯ			
А3			1.090.1.1.2.1.0000.ПЗ	ПОЯСНИТЕЛЬНАЯ ЗАПИСКА			
А3			1.090.1.1.2.1.0000.У	УЗЛЫ			
				СБОРОЧНЫЕ ЕДИНИЦЫ			
		1	1.090.1.1.2.1.5000-04	ЗПСД 30.33.3.5-П-2	1		
			-05	ЗПСД 30.33.4.0-П-2		1	
		2	1.136.5-19.08.00.002	БЛОК ДВЕРНОЙ ДН21-15АЩР2	1	1	
				ДЕТАЛИ			
		3	281-8-6.84-АС1.И1-02.01	Ф10АТ ГОСТ 5781-82 Р-450	4	4	0,28 кг
				МАТЕРИАЛЫ			
		4		НАЛИЧНИК 3 ГОСТ 8242-75	5,7	5,7	М

ОБОЗНАЧЕНИЕ	МАРКА	МАССА ЕД. КГ
281-8-6.84-АС1.И1-02.00-	ЗПСД 30.33.3.5-П-2 а	2120
-01	ЗПСД 30.33.4.0-П-2 а	2440

281-8-6.84 АС1 И1-02 00				ПАНЕЛЬ СТЕНОВАЯ НАРУЖНАЯ (ЗПСД 30.33.3.5-П-2 а, 3 ПСД 30.33.4.0-П-2 а) УСТАНОВКА СТЯЖИ ИЛИ ИЗДЕЛИИ			СТАДИЯ	МАССА	МАСШТАБ
ПРИВЯЗАН				РУК М7	АЕДНОВ	3-1/2	Р	СМ. ТАБЛ.	-
				ИВРМОК	ТИМФЕЕВ	2-1/2			
				ГА.ИИЖИ	ЩУРМУХИНА	2-1/2			
				ГМП	ЩУРМУХИНА	2-1/2	ЛНСТ	ЛНСТОВ	
				ГАП	СМИРНОВ	2-1/2			
				РУК ГР.	ИОШИНА	2-1/2			
ИВБ №				ГАП	СМИРНОВ	2-1/2			
							ЦНИИЭП ТЕРГОВО-БЫТОВЫХ ЗАДАНИЙ И ТУРИСТСКИХ КОМПЛЕКСОВ		

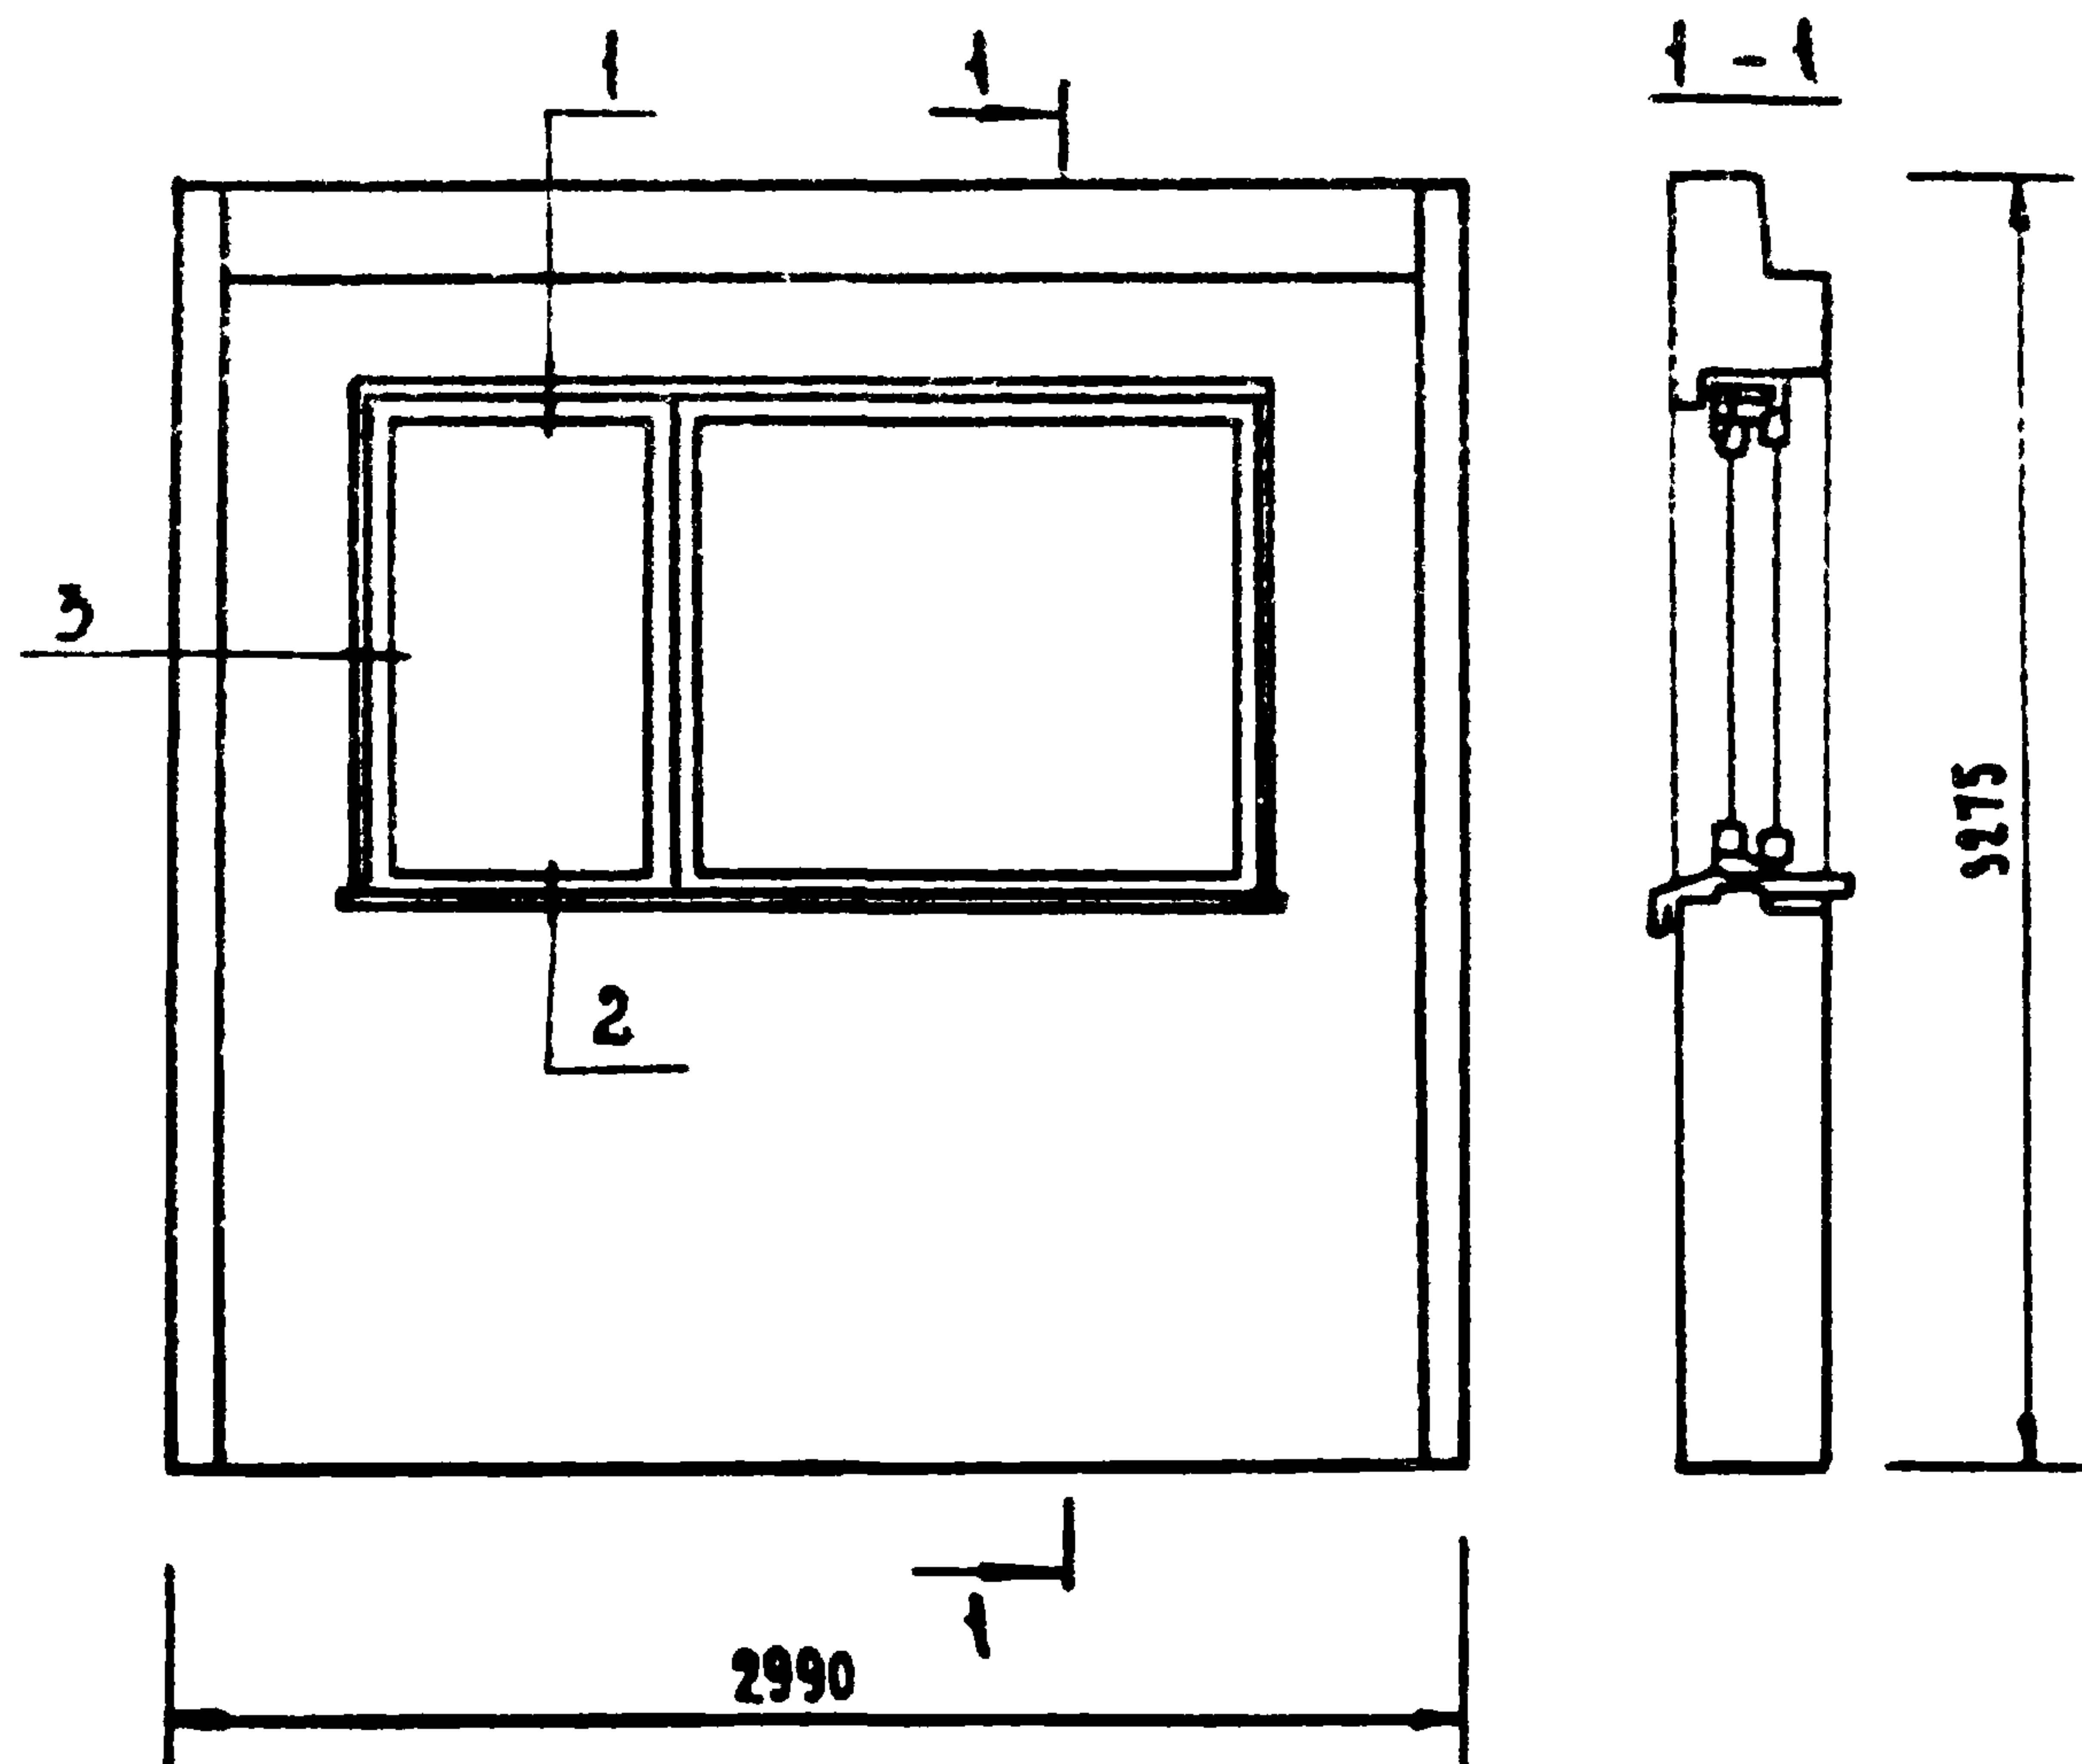

ФОРМА	КОД	ОБОЗНАЧЕНИЕ	НАИМЕНОВАНИЕ	КОДА ИСПОЛНЕНИЯ 281-8-684-АС1.И				ПРИМЕЧАНИЕ
				—	01	02	03	
			ДОКУМЕНТАЦИЯ					
А2		1.090.1-1 2-1 00009	УЗЛЫ					
			СБОРОЧНЫЕ ЕДИНИЦЫ					
А3		1.090.1-1 2-1 1000-20	БПСО 30.33.3,5-П-1	1	1			
		-22	БПСО 30.33.4.0-П-1			1	1	
			БЛОК ОКОННЫЙ					
	1	1.236-6 В1-8000	ОР12-18В	1		1		
		ГОСТ 16289-80	ОРС12-18В				1	
			ДОСКА ПОДОКОННАЯ					
	2	1.136-2 1-В	ДО19-25	1	1	1	1	
	3		НАЛИЧНИК ГОСТ 8242-75	42	42	42	42	М
	4	1.136.5-21.002	САЦВ СА 2	037	037	037	037	М ²

ОБОЗНАЧЕНИЕ	МАРКА	МАССА ЕД. КГ
281-8-684-АС1.И1-03.00	БПСО 30.33.3,5-П-10Р	2490
-01	БПСО 30.33.3,5-П-10Т	2490
-02	БПСО 30.33.4.0-П-10Р	2870
-03	БПСО 30.33.4.0-П-10Т	2870


ПРИЗНАКИ

НАБ.А

281-8-684-АС1.И1-03.00			
РУК.М.У.	А.Е.ДНОВ	ПАНЕЛЬ СТЕНОВАЯ НАРУЖНАЯ	СТАД.МАС.А.МАС.ТАБ.
И.КОНТР.	Т.И.МОФЕЕВ	(БПСО 30.33.3,5-П-10Р/Т, БПСО 30.33.4.0-П-10Р/Т)	Р СМ. ТАБЛ.
Г.И.И.И.	В.И.МУХОМАН	УСТАНОВКА СТОЯРНЫХ ИЗДЕЛИЙ	А.И.С.Т. А.И.С.Т.В.В.1
Г.И.П.	В.И.МУХОМАН		
Г.И.П.	С.И.МИРОВО		
РУК.П.	И.О.ШИНА		
Г.И.П.	С.И.МИРОВО		

УНИИЭП

ТОРГОВЫЕ
ОБЪЕКТЫ
ЗАДАНИЕ
ПРОЕКТА

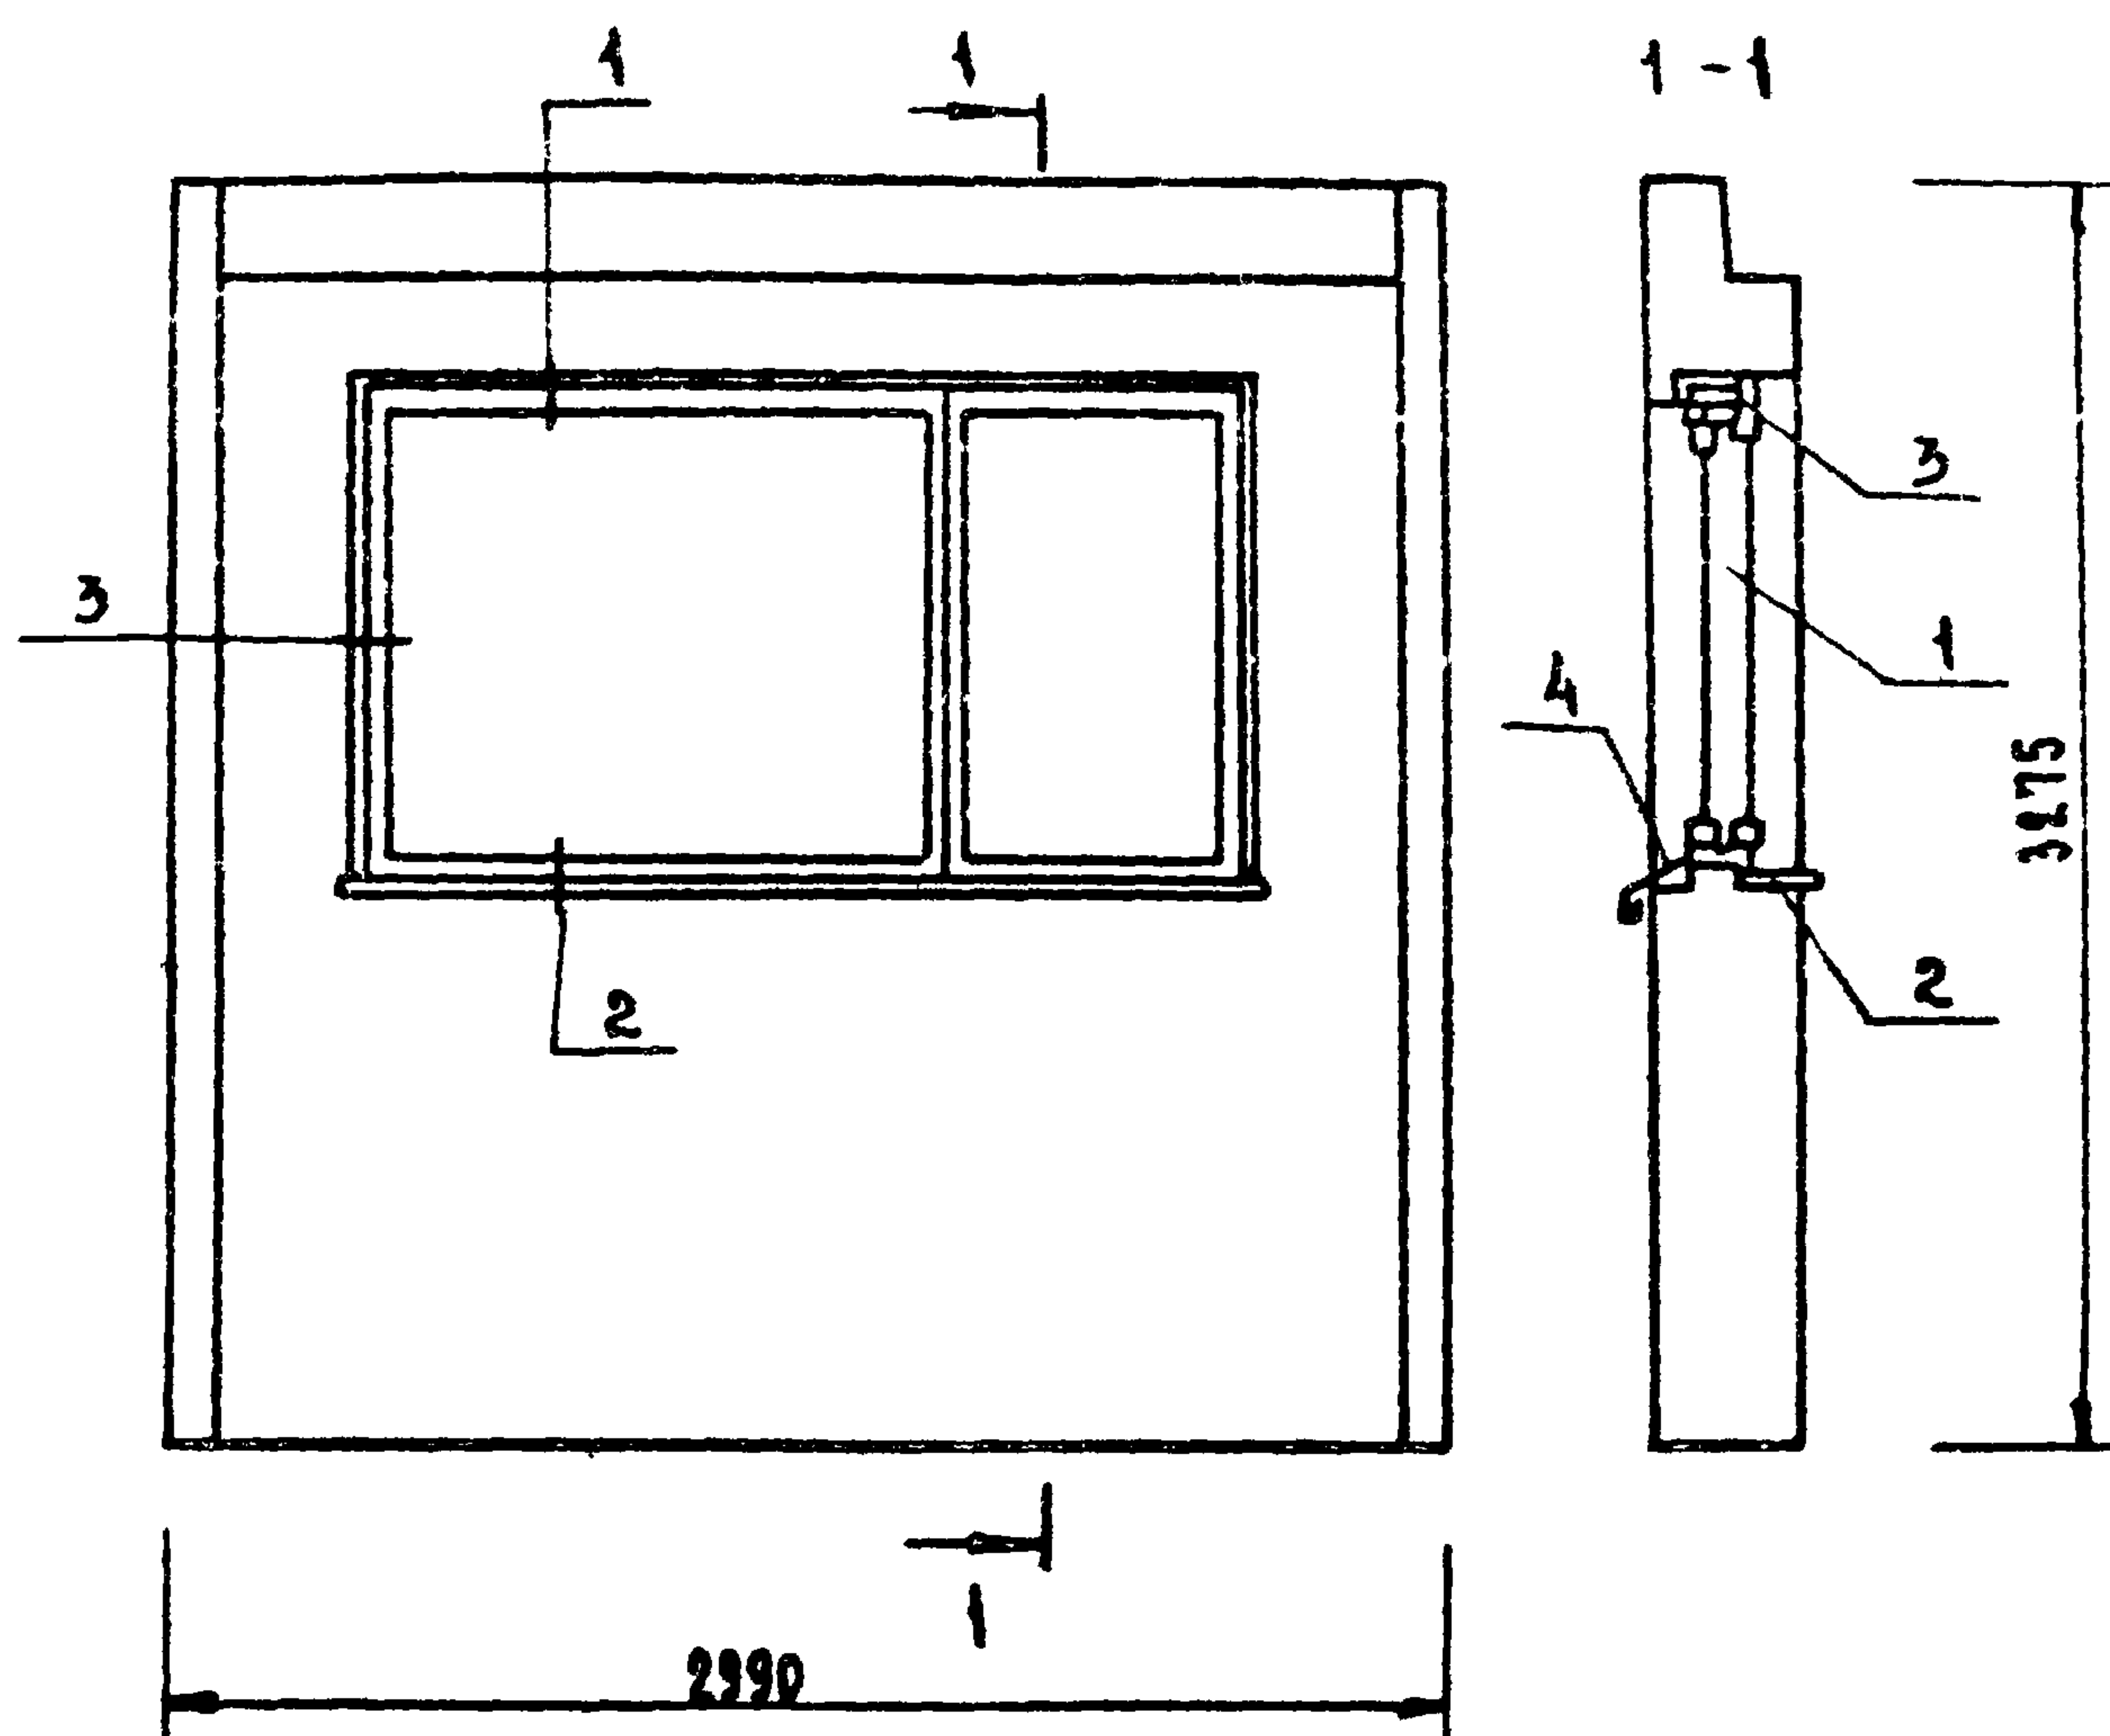


ФОРМАТ	ЗОНА	ПОД	ОБОЗНАЧЕНИЕ	НАИМЕНОВАНИЕ	КОД НА ИСХОДНОМ				ПРИМЕЧАНИЕ
					281-8-684-АС1.И1				
					—	01	02	03	
				<u>ДОКУМЕНТАЦИЯ</u>					
А3			1.090.1-1 2-1 0000У	УЗЛЫ	✕	✕	✕	✕	
				<u>СБОРЩИЧНЫЕ ЕДИНИЦЫ</u>					
А3	—		1.090.1-1 2-1 1000 -20	БПСВ 30.33.3,5-П-1	1	1			
			-22	БПСВ 30.33.4.0-П-1			1	1	
				БЛОК ОКОННЫЙ					
		1	1.236-6 В1-8000	ОР12-18В	1		1		
			ГОСТ 16289-80	ОРС12-18В		1		1	
				<u>ДОСКА ПОДКОННАЯ</u>					
		2	1.136-2 А8	ДВ19-25	1	1	1	1	
		3		НАЛИЧНИК 3ГОСТ8242-75	4.2	4.2	4.2	4.2	М
		4	1.136.5-21.002	САИВ СА2	0.37	0.37	0.37	0.37	М²

ОБЪЕМ НАЧЕННЕ	МАРКА	Масса ед. из
281-8-6.84-АС1. И1 - 04.00-	ВПС030.33.3.5-П-18Р	2490
- 01	ВПС030.33.3.5-П -18Т	2490
- 02	ВПС030.33.4.0-П -18Р	2870
- 03	ВПС030.33.4.0-П -18Т	2870

ПРИВЯЗАН


			ГЛД	ШУРМУХИНА
			ГАП	СМИРНОВ
			РУК ГР	ИОШИНА
ИИВ №			ГАД	СМИРНОВ

[illegible]

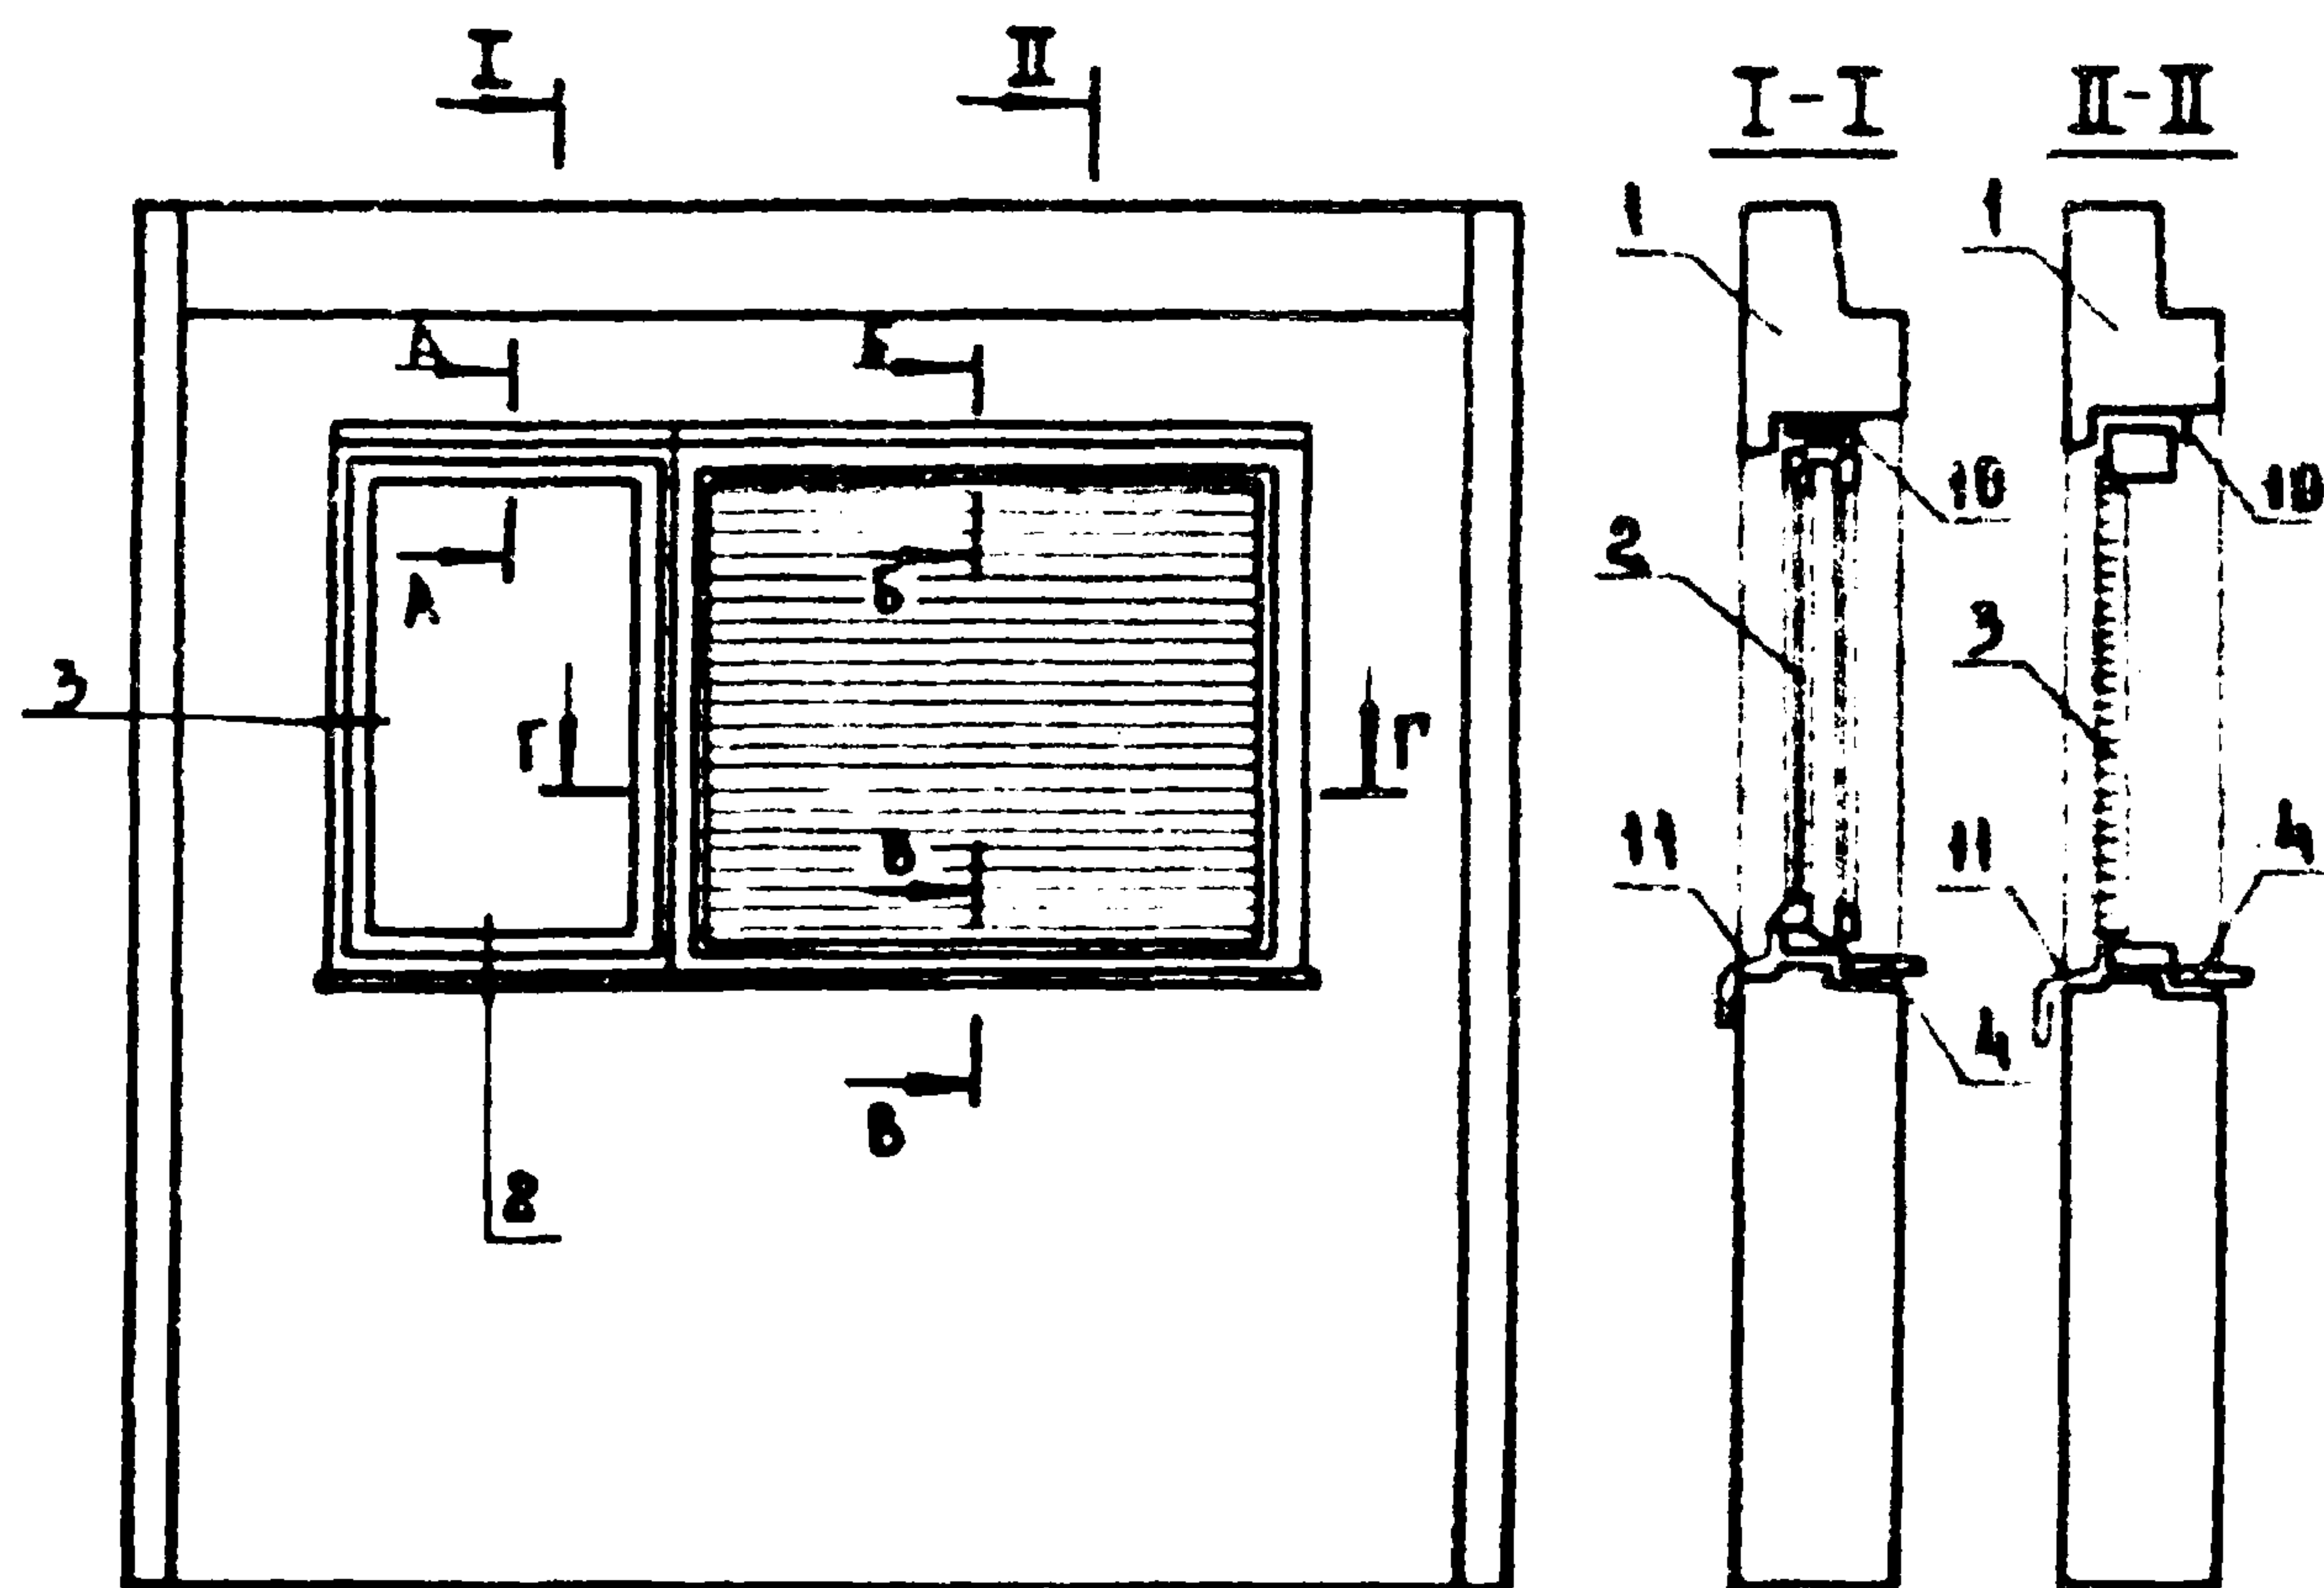

ОБОЗНАЧЕНИЕ	МАРКА
281-8-684-АС1-Ш-0500	БПСО 30 33 35-П-18Р
-01	БПСО 30 33 35-П-18Т
-02	БПСО 30 33 40-П-18Р
-03	БПСО 30 33 40-П-18Т

ФОРМАТ	ЗОНА	НОД	ОБОЗНАЧЕНИЕ	НАИМЕНОВАНИЕ	КОД НА ИСПОЛНЕНИЕ 281-8-684-АС1-Ш1				ПРИМЕЧАНИЕ
					-	-01	-02	-03	
				<u>ДОКУМЕНТАЦИЯ</u>					
А3			1.090 1-1 2-1 -0000 ПЗ	ПОЯСНИТЕЛЬНАЯ ЗАПИСКА					
А3			1.090 1-1 2-1 -0000 У	УЗАЫ					
				<u>СБОРНЫЕ ЕДИНИЦЫ</u>					
		1	1.090 1-1 2-1 1000 -20	БПСО 30 33.3,5-П -1	1	1			
			-22	БПСО 30.33.4,0-П -1			1	1	
		2	1.136 5-16.42 01.00 000 -02	БАВК ОКОННЫЙ ОР12-7.5А	1		1		
			1.136 5-17.01 00 000 -02	ОРС 12-7.5А		1		1	
		3	1 279 9-2	ВЕНТИЛЯЦИОННАЯ РЕШЕТКА ВХРБ	1	1	1	1	
		4	1 136-2 А6	ДВСКА ПОДВОКННАЯ Д022-20	1	1	1	1	
				<u>ДЕТАЛИ</u>					
		5	281-8-684 - АС1.Ш1 - 05.01	БРУС 158×25 ГОСТ 2695-71Е-120	1		1		0.003 м³
				БРУС 148×25 ГОСТ 2695-71Е-120		1		1	0.003 м³
		6	- 05.02	БРУС 115×158 ГОСТ 2695-71Е-1200	1		1		0.022 м³
				БРУС 115×148 ГОСТ 2695-71Е-1200		1		1	0.020 м³
		7	- 05.03	БРУС 70×158 ГОСТ 2695-71Е-1200	1		1		0.013 м³
				БРУС 70×148 ГОСТ 2695-71Е-1200		1		1	0.012 м³
		8	- 05.04	БРУС 80×158 ГОСТ 2695-71Е-1000	1		1		0.009 м³
				БРУС 60×148 ГОСТ 2695-71Е-1000		1		1	0.009 м³
		9	- 05.05	БРУС 90×158 ГОСТ 2695-71Е-1000	1		1		0.014 м³
				БРУС 90×148 ГОСТ 2695-71Е-1000		1		1	0.013 м³
				<u>МАТЕРИАЛЫ</u>					
		10		НАЛИЧНИК 2 ГОСТ 8242-75	6.9	6.9	6.9	6.9	М
		11	1 136 5-21.002-01	САШБСА2	0.36	0.36	0.36	0.36	м²


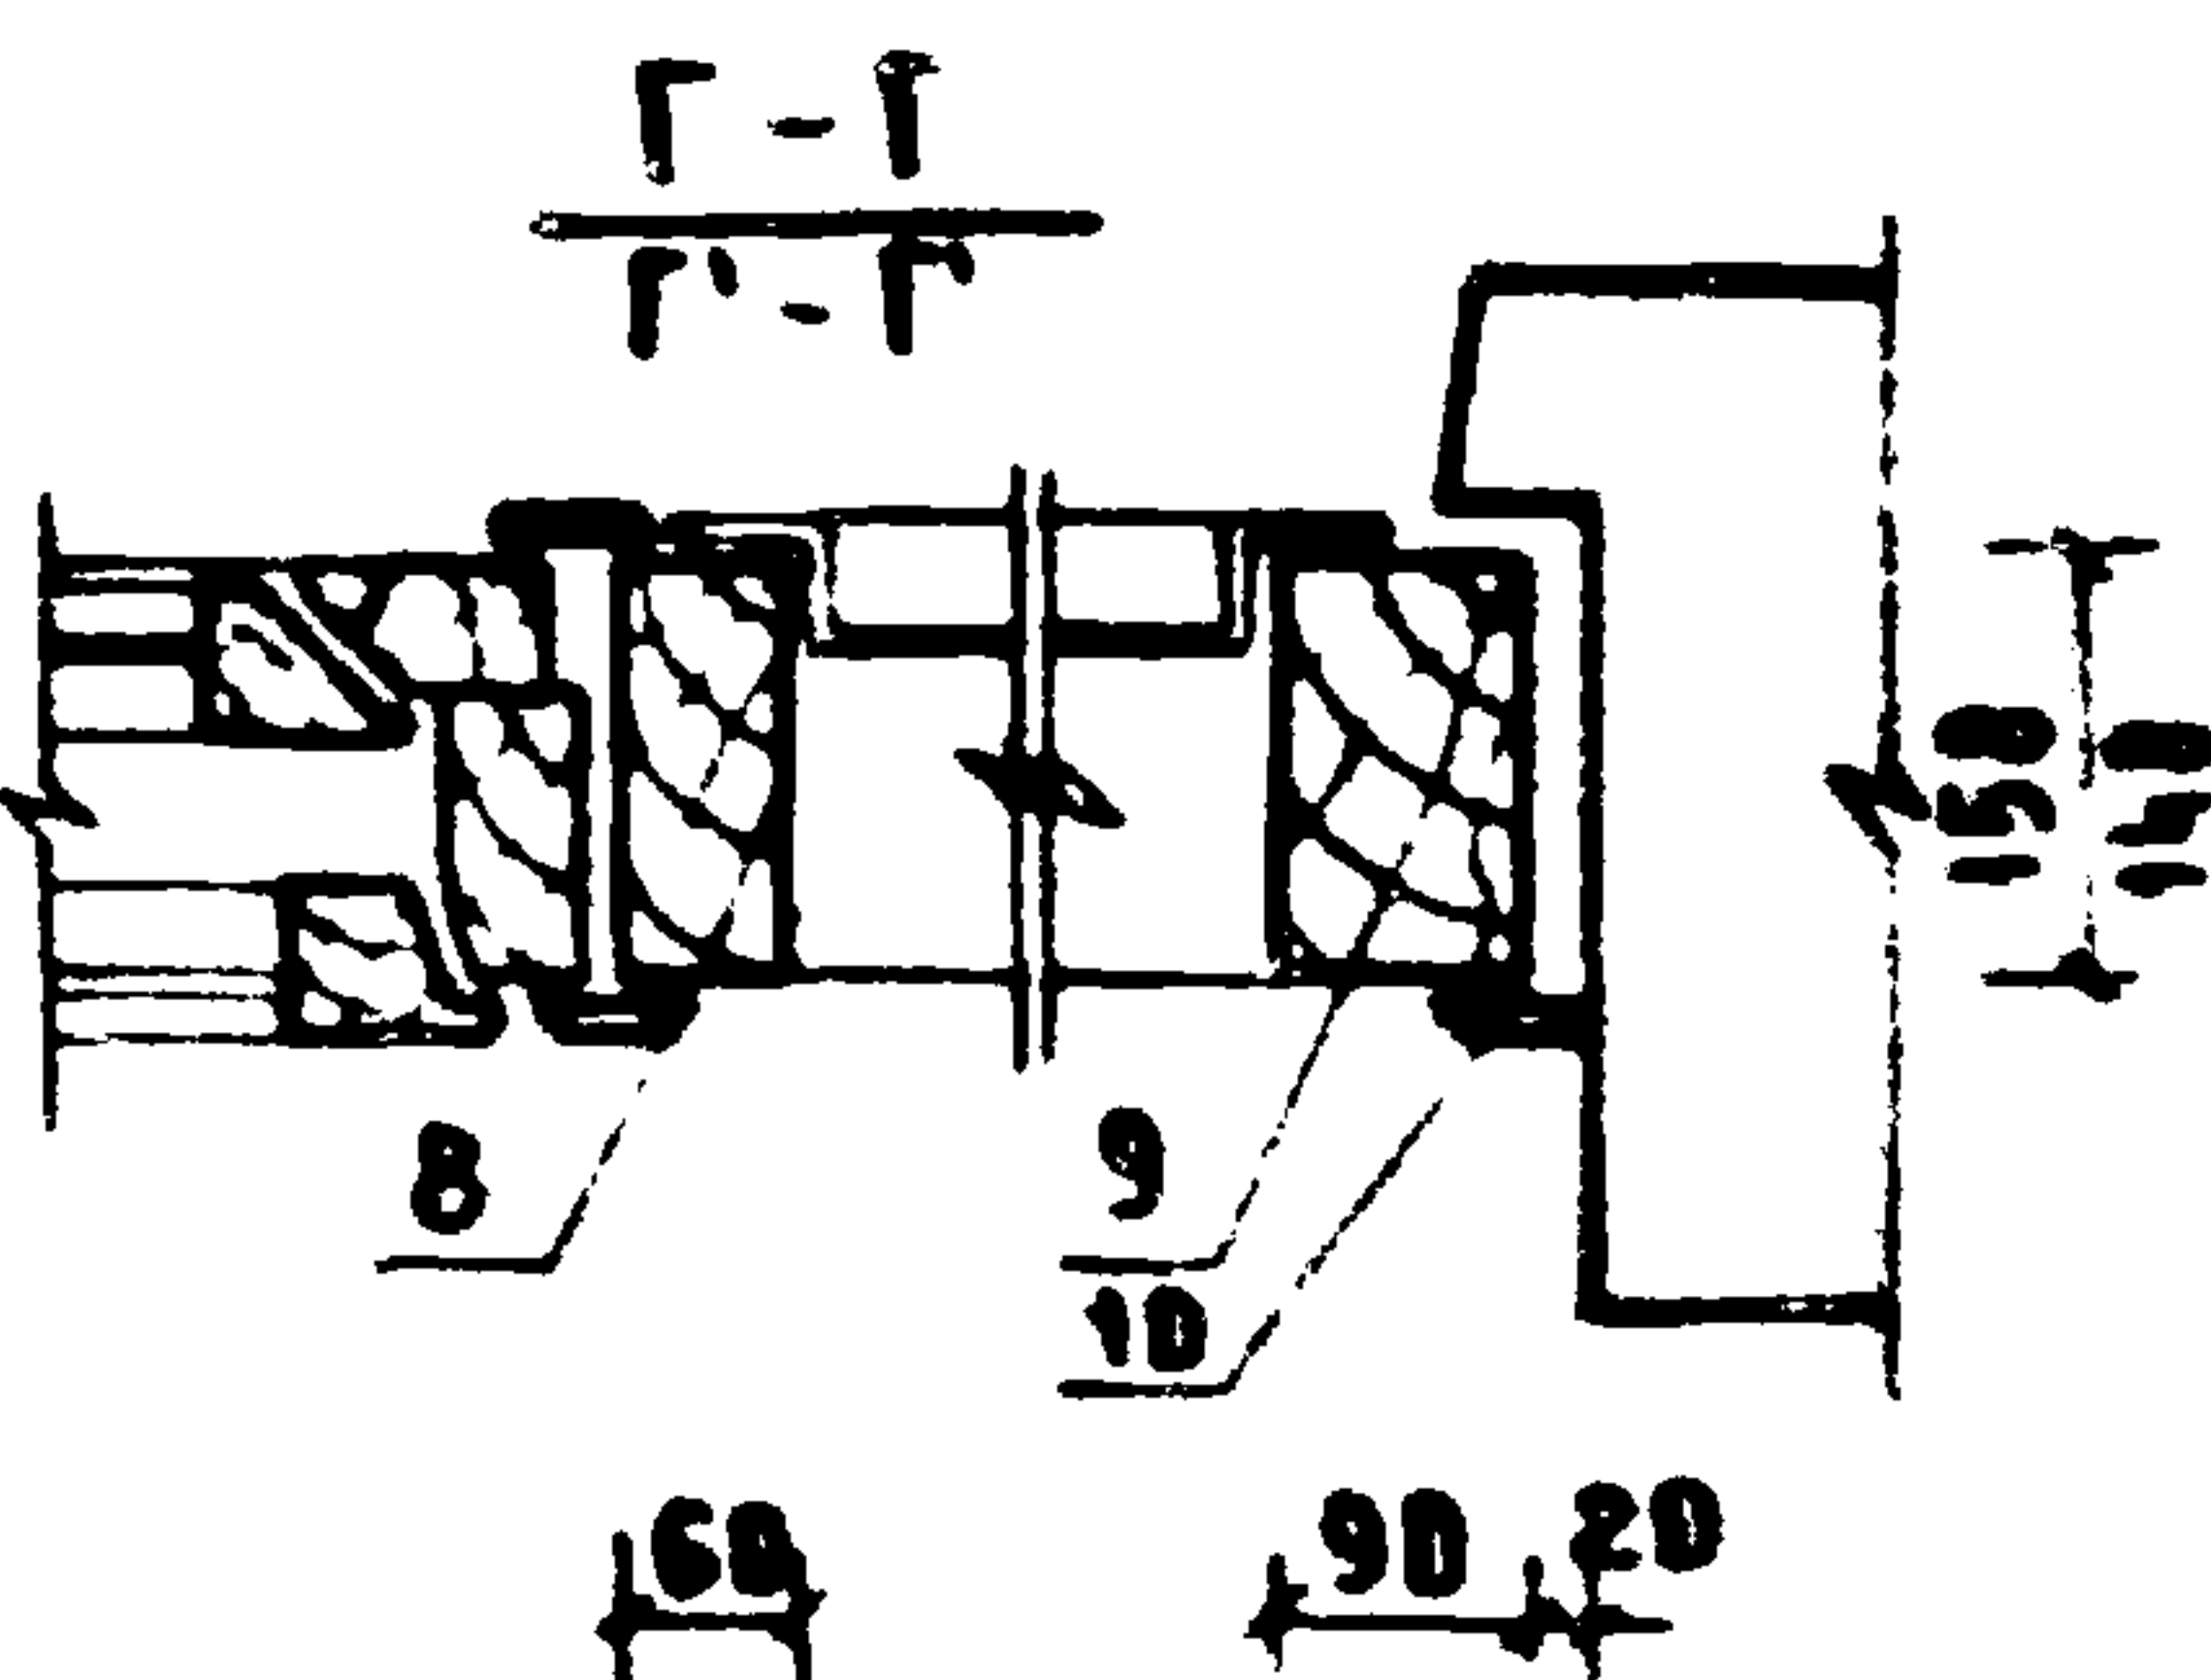


СЕЧЕНИЯ С ОШТРИКАМИ ДАНЫ ДЛЯ УСТАНОВКИ
СТЕКЛЯНЫХ ИЗДЕЛИЙ СТРОИТЕЛЬНЫМ ОСТЕКЛЕНИЕМ

ПРИВЯЗКА

ИНВ.Д

281-8-684-АС1-Ш-05.00				
РУК.М.Т.	А.Е.О.М.О.В.	П.М.О.Т.Р.	Т.И.М.О.Ф.Е.В.	Г.А.И.В.Е.М.
ШУРМУЛИНА	ШУРМУЛИНА	С.М.И.Р.Н.О.В.	И.О.Д.Ы.Ш.И.Н.А.	С.М.И.Р.Н.О.В.
ПРОВЕР.	С.М.И.Р.Н.О.В.			
ПАНЕЛЬ СТЕНОВАЯ НАРУЖНАЯ СТАИД				
(БПСО 30 33 35-П-18 Р/Т БПСО 30 33 40-П-18 Р/Т)				
УСТАНОВКА СТЕКЛЯНЫХ ИЗДЕЛИЙ				
ЦНЧИЭП				

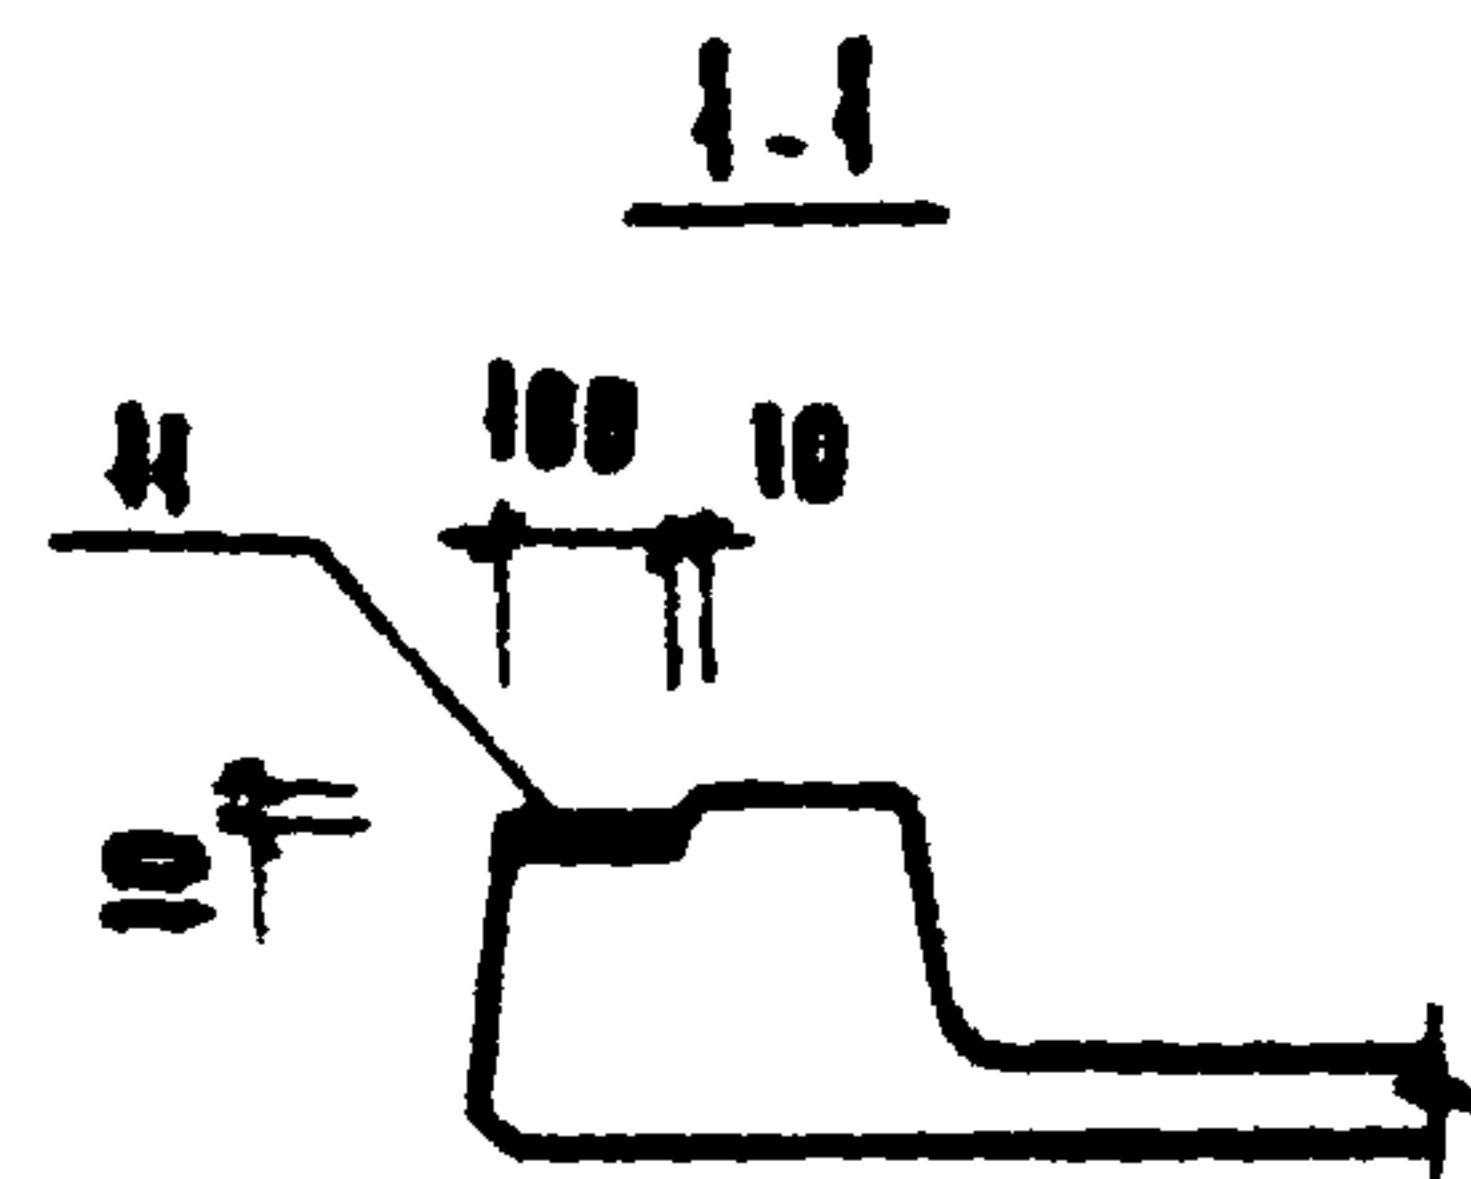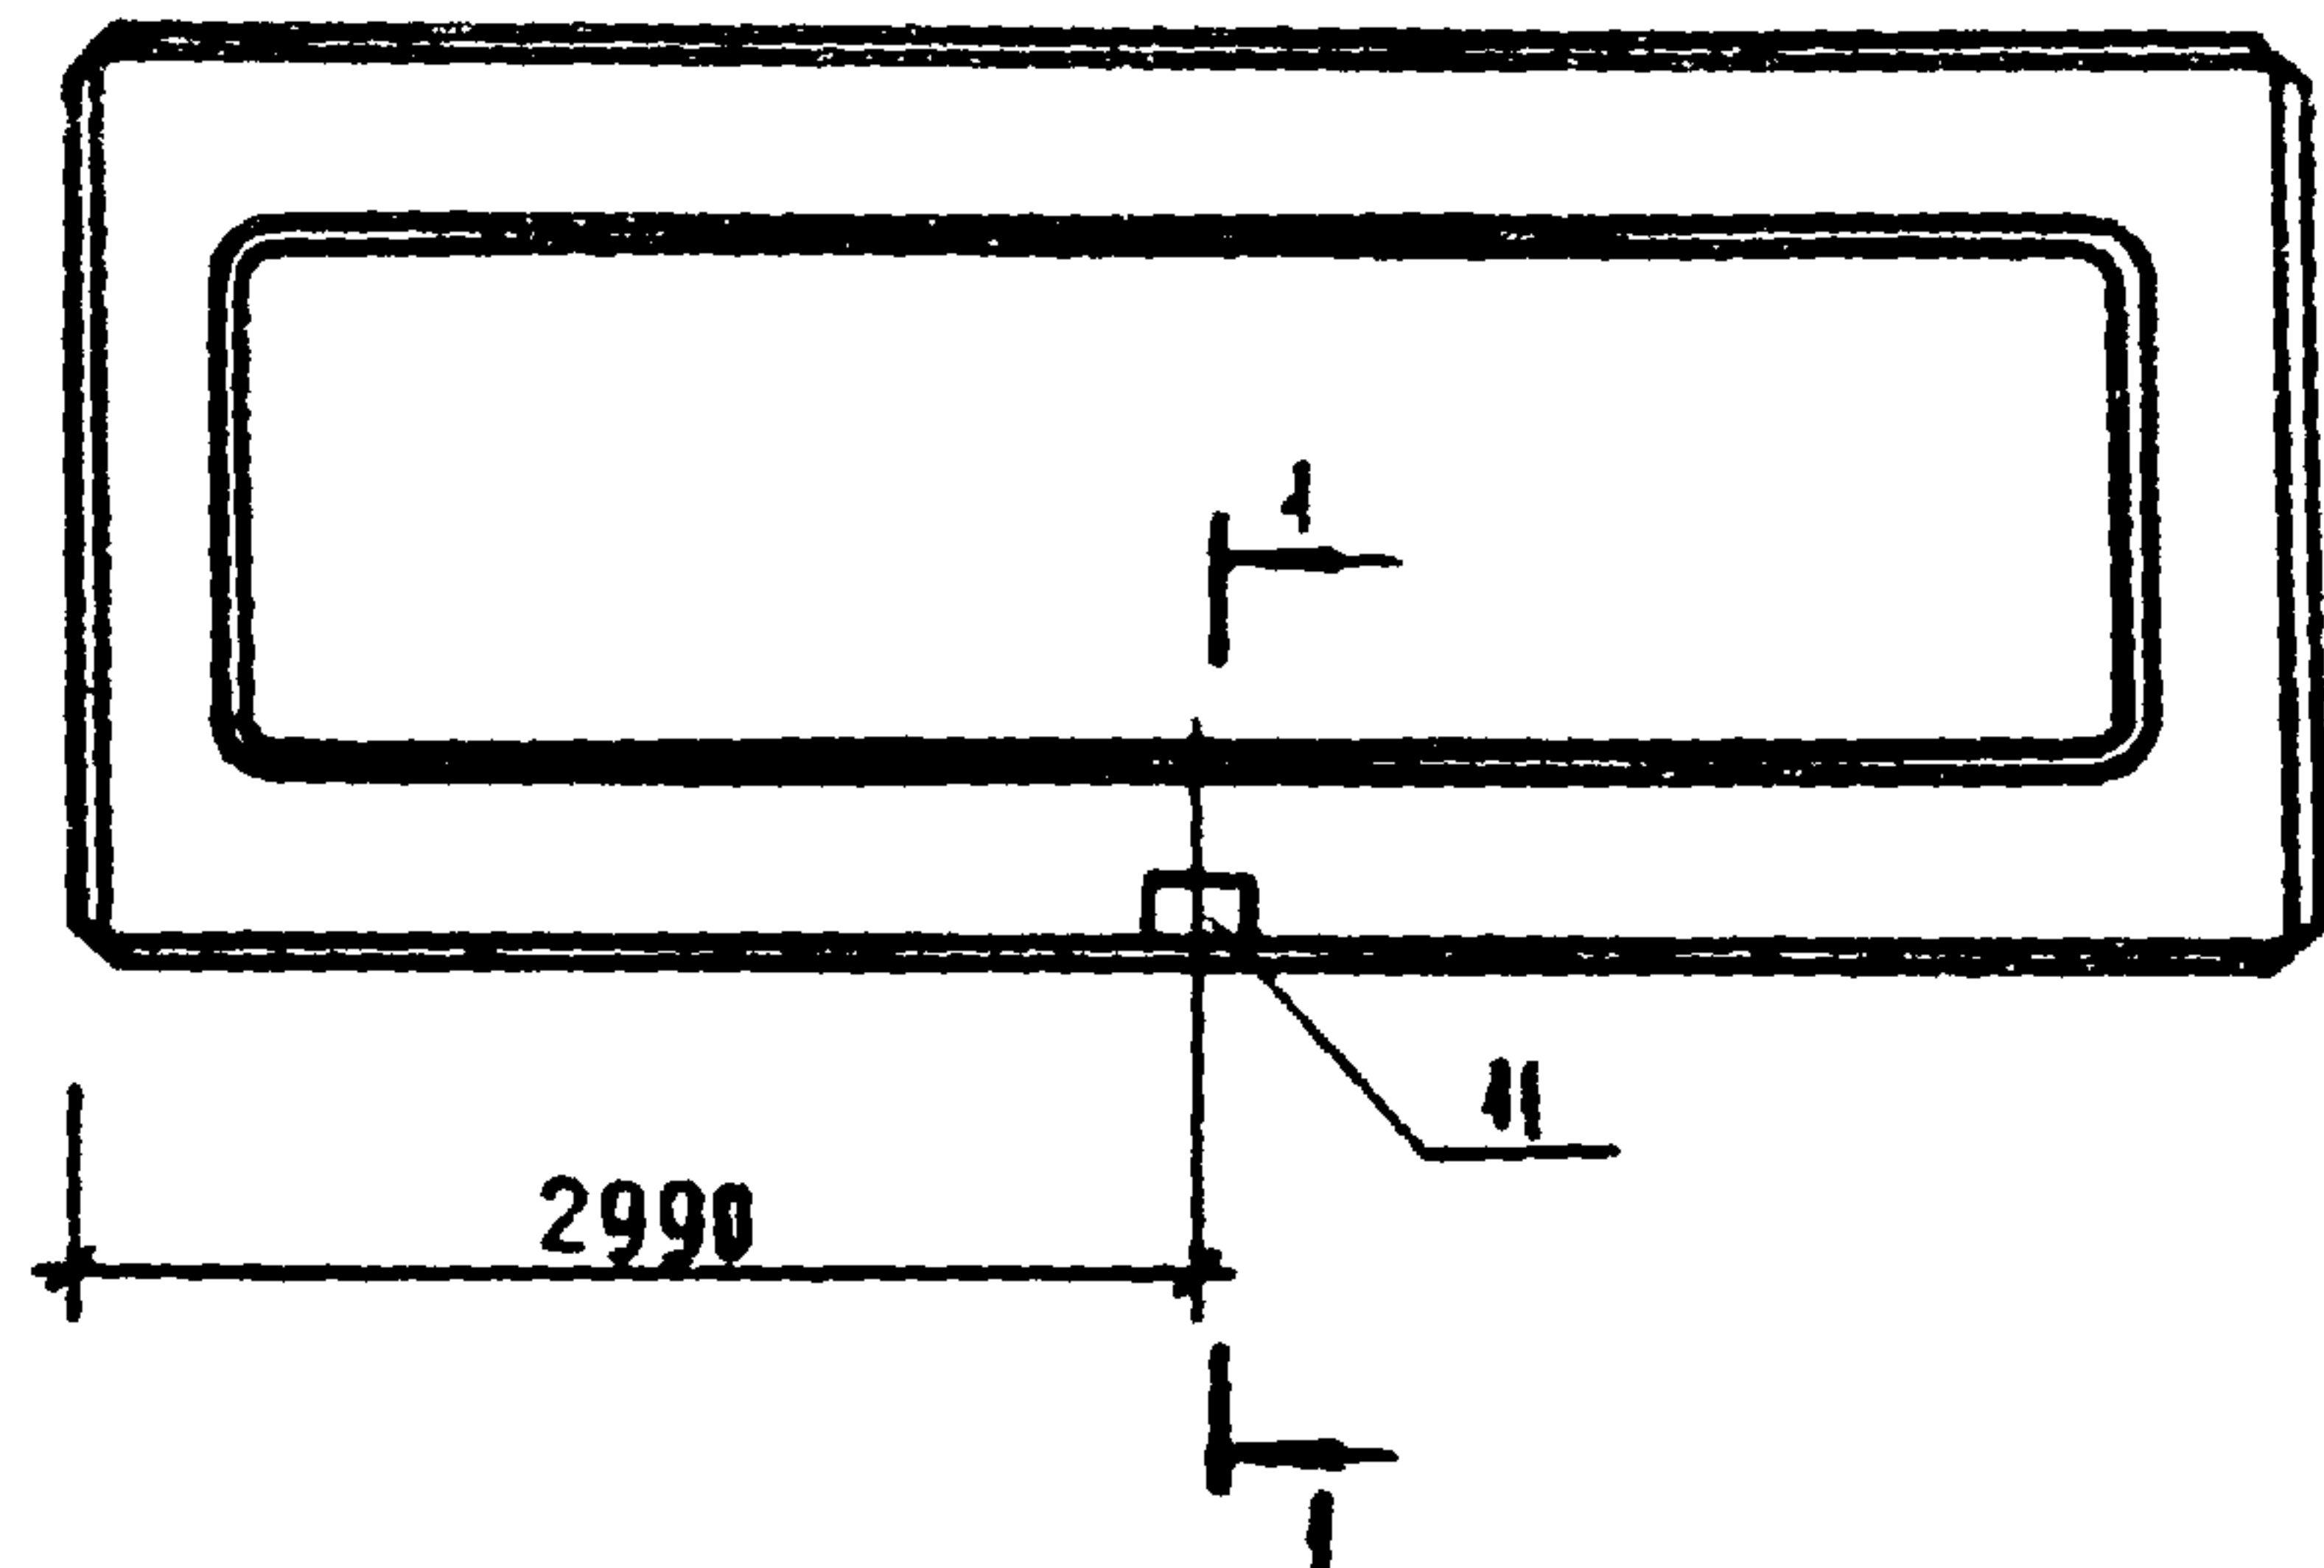

ВЕДОМОСТЬ РАСХОДА СТАЛИ, КГ

МАРКА ЭЛЕМЕНТА	ИЗДЕЛИЕ ЗАКАЗНОЕ				ВСЕГО
	АРМАТУРА КЛАССА АІ		СТАЛЬ ПРОДСОВАЯ		
	ГОСТ 5781.82		ГОСТ 103-76 ВСТ 3 кп2		
	Ø 12	Итого	-6х100	Итого	
ПР 60.15-6АТ УТ. Q	0.89	0.89	0.57	0.57	1.46

ФОРМАТ	ЗОНА	ПОЗ	ОБОЗНАЧЕНИЕ	НАИМЕНОВАНИЕ	КОД	ПРИМЕЧАНИЕ
				ДОКУМЕНТАЦИЯ		
A3			1.090.1-1 5-1 0000ПЗ	ПОЯСНИТЕЛЬНАЯ ЗАПИСКА	×	
				СБОРОЧНЫЕ ЕДИНИЦЫ		
A4			1.090.1-1 5-1 5000	ПР 60.15-6АТ УТ	1	
A4	И		1.090.1-1 5-1 0080	ИЗДЕЛИЕ ЗАКАЗНОЕ МНБ	1	

ПРИВАЗАН

И.И.В. И.И.В.

						281-8-6.84-АС1.И1-0600
						ПАНЕЛЬ ПЕРЕКРЫТИЯ ПР 60.15-6АТ УТ Q
						СТАДИЯ
						МАССА
						МАСШТАБ
						Р
						2595
						ЛИСТ
						ЛИСТОВ
						ЦНИИЭП
						ТОРГОВО- БЫТОВЫХ ЗДАНИИ И ТУРИСТСКИХ КОМПЛЕКСОВ

РУК. МАСТ

А.Е.В.И.В.

И.И.В. И.И.В.

БАБУШКИНА

Г.И.И.В.


ШУРМУХИНА

Г.И.П.

ШУРМУХИНА

СТ.И.И.В.

ТЕРАКОВА

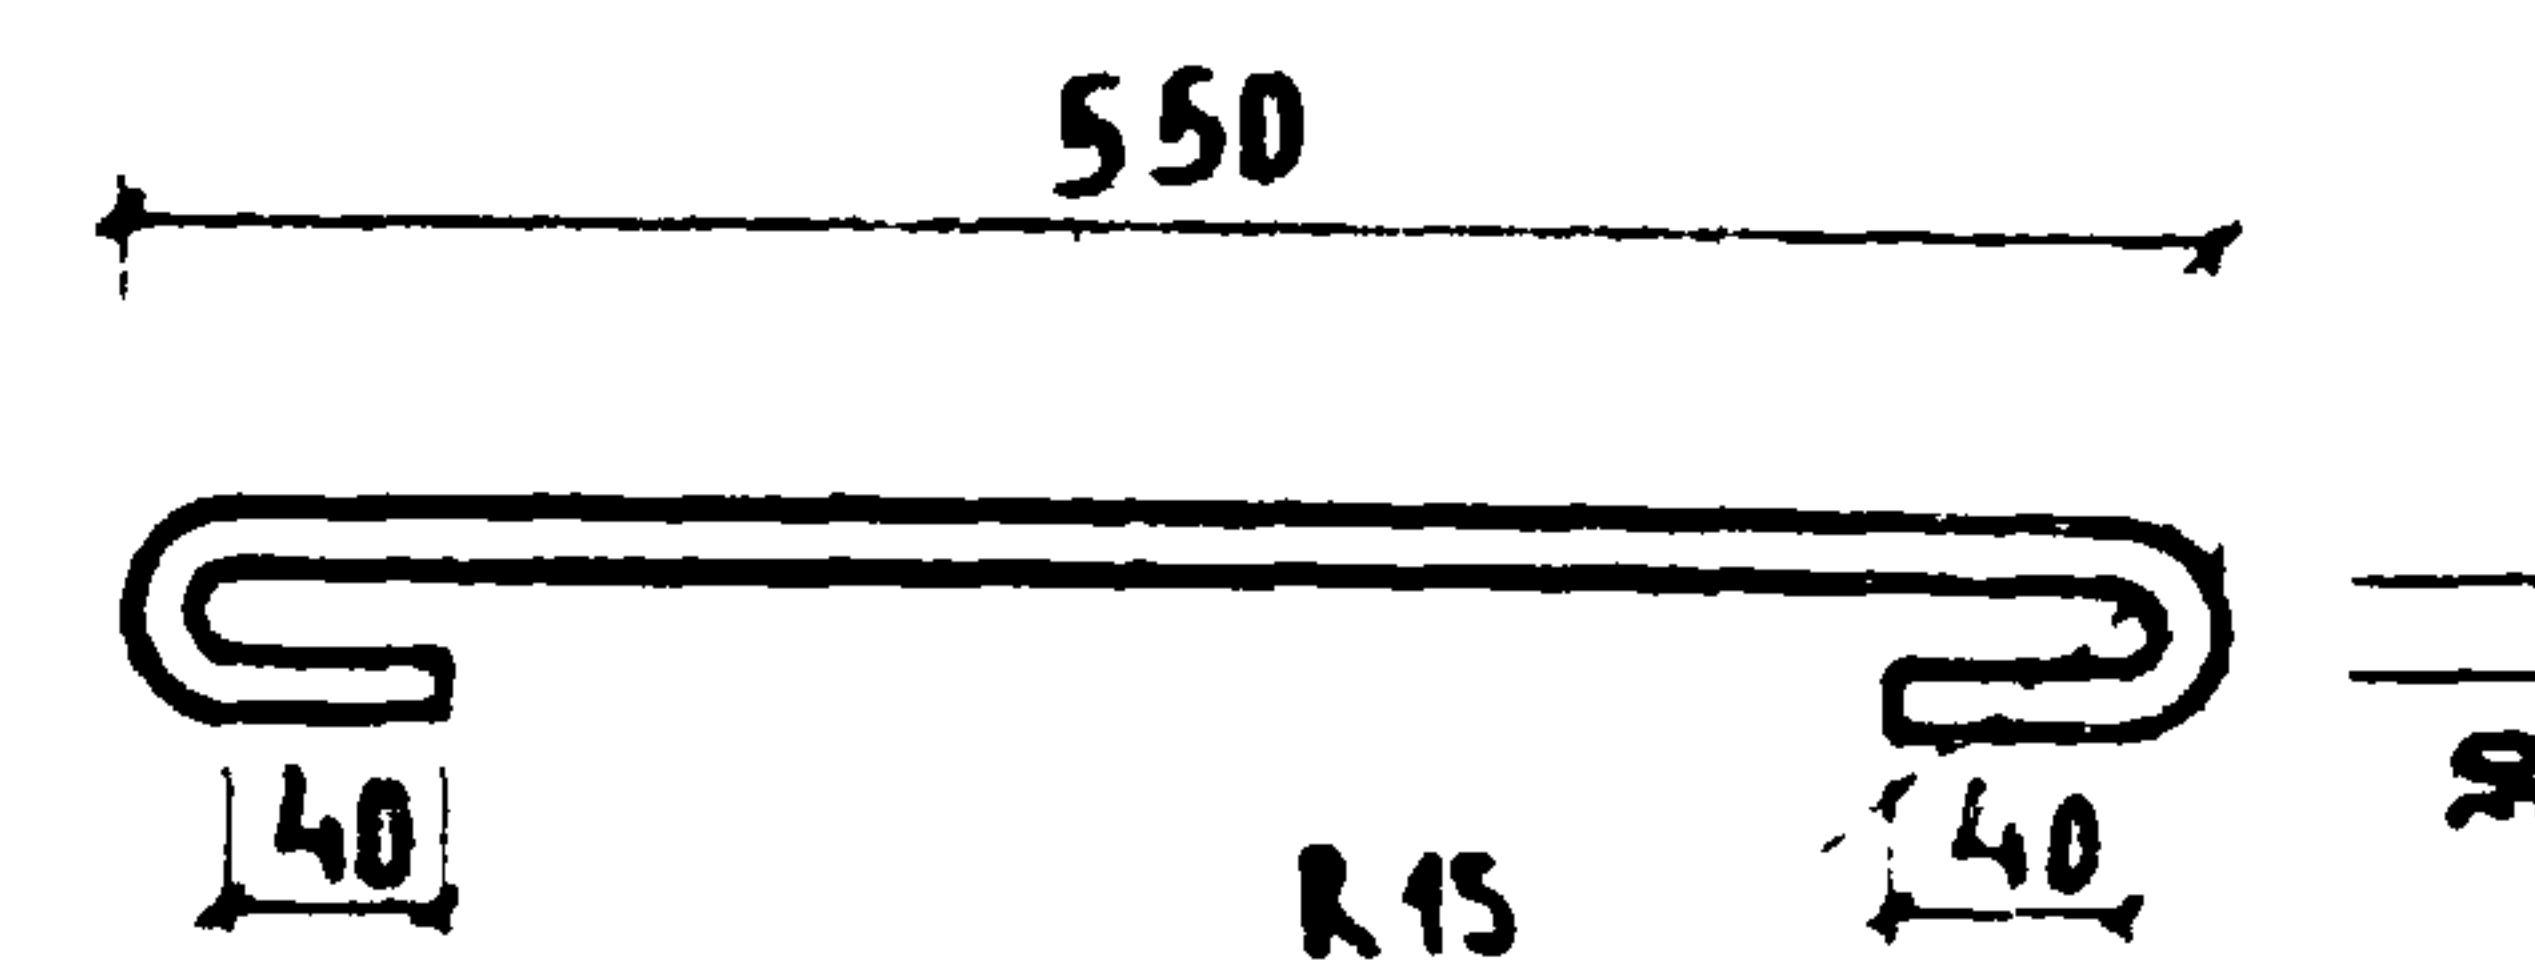


ДАННА РАЗВЕРТКИ L = 700

ПРИВЯЗАН

284-8-6.84 ACI 41-08.00

RTA 49	MACCA	MACHTAS
P	062	-

АМСТ	АМСТОВ
ЦНИИЭП	ТОРГОВО- БАЛЛОВЫХ ВЗАИМНЫХ УЧЕТОВ И ОБРАЩЕНИЯ

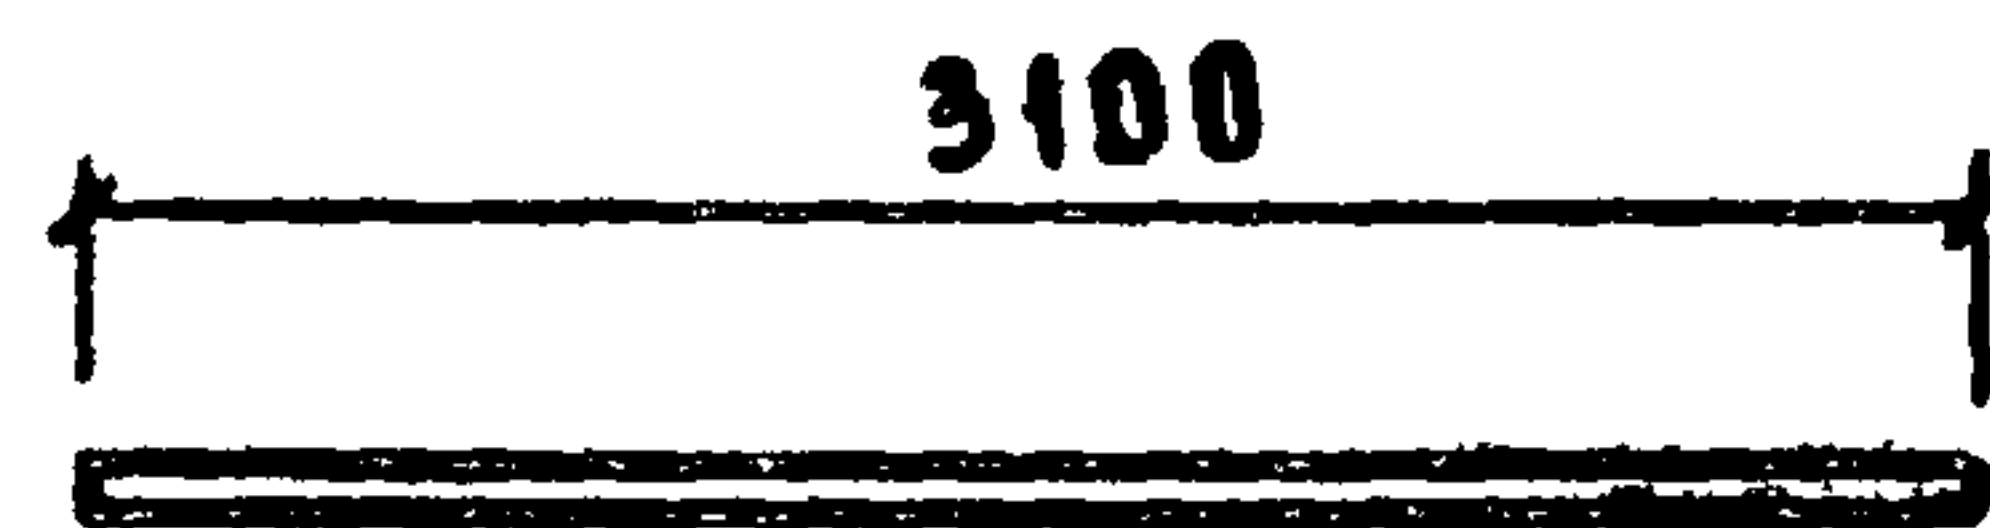

ПРИВЯЗАН

ИМВ №

281 - 8 - 6.84 - АС1.Ц1 - 09.00

ИЗДЕЛИЕ СОЕДИНИТЕЛЬНОЕ
ИМС - 3

СТАДИЯ МАССА МАСШТАБ

Р

2.75


ЛИСТ ЛИСТОВ

ЦНИИЭП

Ф12АТ ГОСТ 5781-82

ТОРГОВО-
БУДОВЫХ
ЗАДАНИИ
ТУРПЕЧАТ
КОМПЛЕКТ

РУК. МАСТ. ЛЕОНОВ В. С.
И. КОНТ. БАБУШКИНА
Г. И. ИЖ. ШУРМУХИНА
Г. И. П. ШУРМУХИНА
СТ. И. ИЖ. ТЕПЛОВА

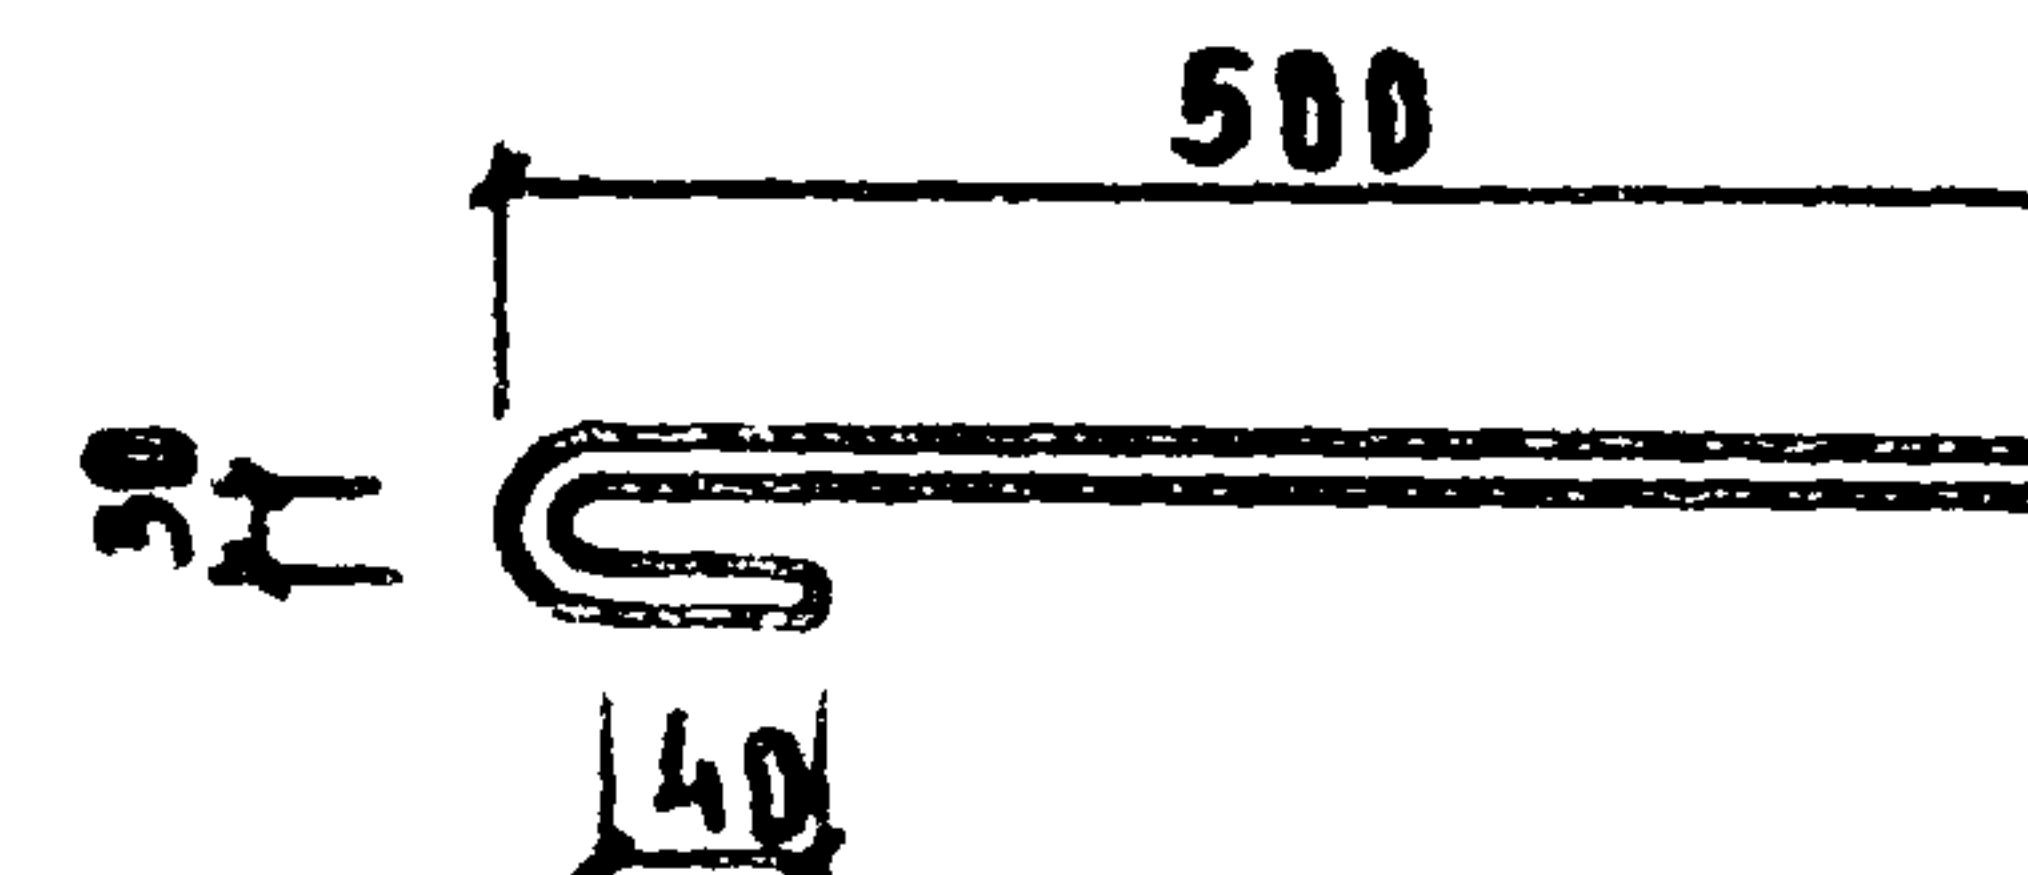

ДЛИНА РАЗВЕРТКИ L = 580

ПРИВЯЗАН

ИМВ №

281 - 8 - 6.84 - АС1.Ц1 - 10.00

ИЗДЕЛИЕ СОЕДИНИТЕЛЬНОЕ
ИМС - 4

СТАДИЯ МАССА МАСШТАБ

Р

0.52

ЛИСТ ЛИСТОВ

ЦНИИЭП


Ф12АТ ГОСТ 5781-82

ТОРГОВО-
БУДОВЫХ
ЗАДАНИИ
ТУРПЕЧАТ
КОМПЛЕКТ

РУК. МАСТ. ЛЕОНОВ В. С.
И. КОНТ. БАБУШКИНА
Г. И. ИЖ. ШУРМУХИНА
Г. И. П. ШУРМУХИНА
СТ. И. ИЖ. ТЕПЛОВА

СОГЛАСОВАНО:

ИМВ №

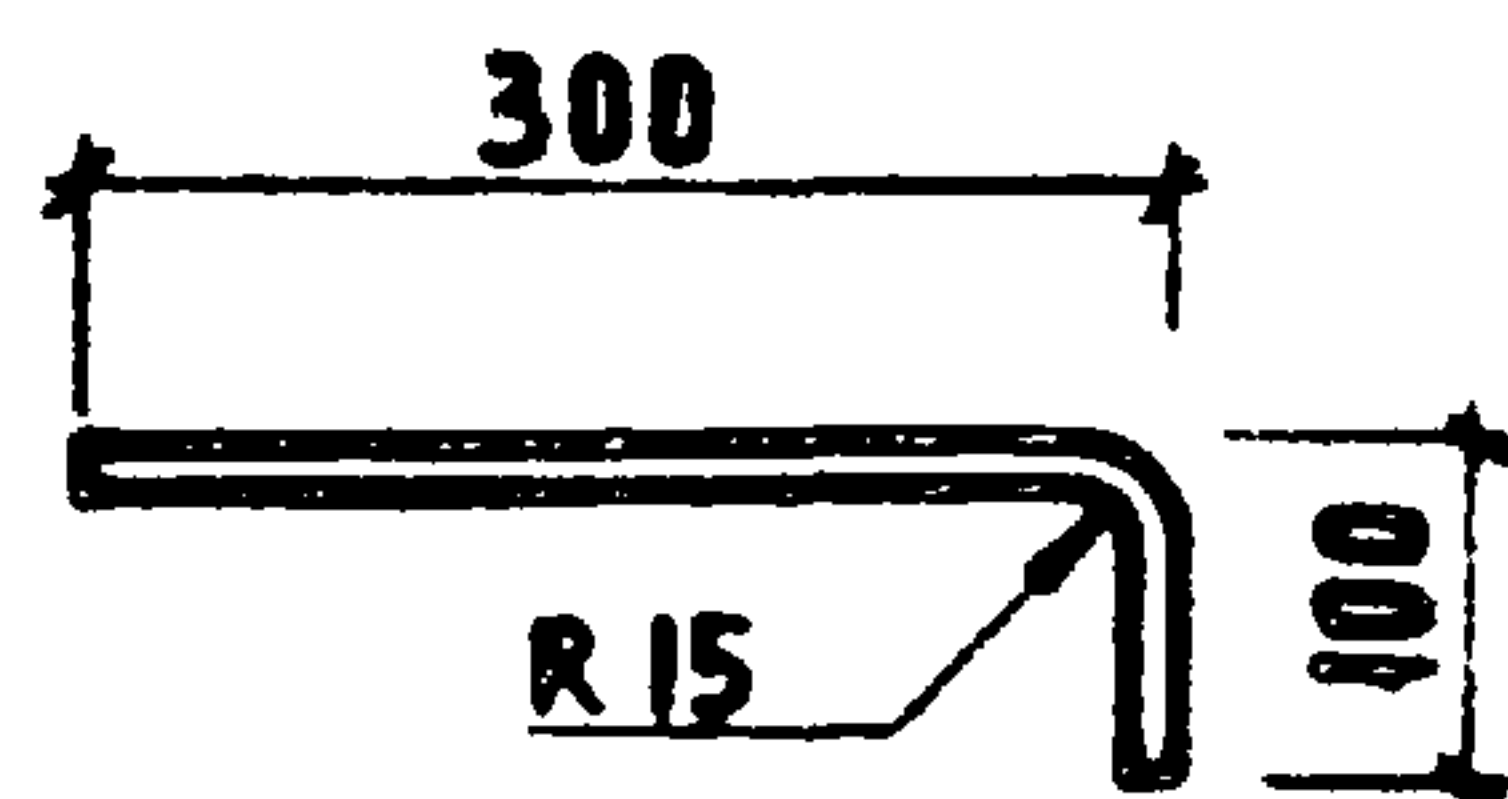

ДАННА РАЗВЕРТКИ L-450

ПРИВЯЗАН			
ИМБ. №			


281-8-6.84-АС1 И1-11 00

ИЗДЕЛИЕ СОЕДИНИТЕЛЬНОЕ
ИМС-5

СТАНДАРТ	МАССА	МАСШТАБ
Р	04	
ЛИСТ	ЛИСТОВ	
ЦНИИЭП	УБРОСОВ-ВЫТОБЫТ-ЗДАНИИ И ТУРИСТСКИЕ КОМПЛЕКСЫ	

Ф12АТ ГОСТ 5781-82

РУК. МАСТ	АЕОНОВ	<i>В. В.</i>
И. КОНТР.	БАБУШКИНА	<i>В. В.</i>
Д. И. И. К. М.	ШУРМУХИНА	<i>В. В.</i>
Г. И. П.	ШУРМУХИНА	<i>В. В.</i>
С. И. И. Ж.	ТЕПЛОВА	<i>В. В.</i>

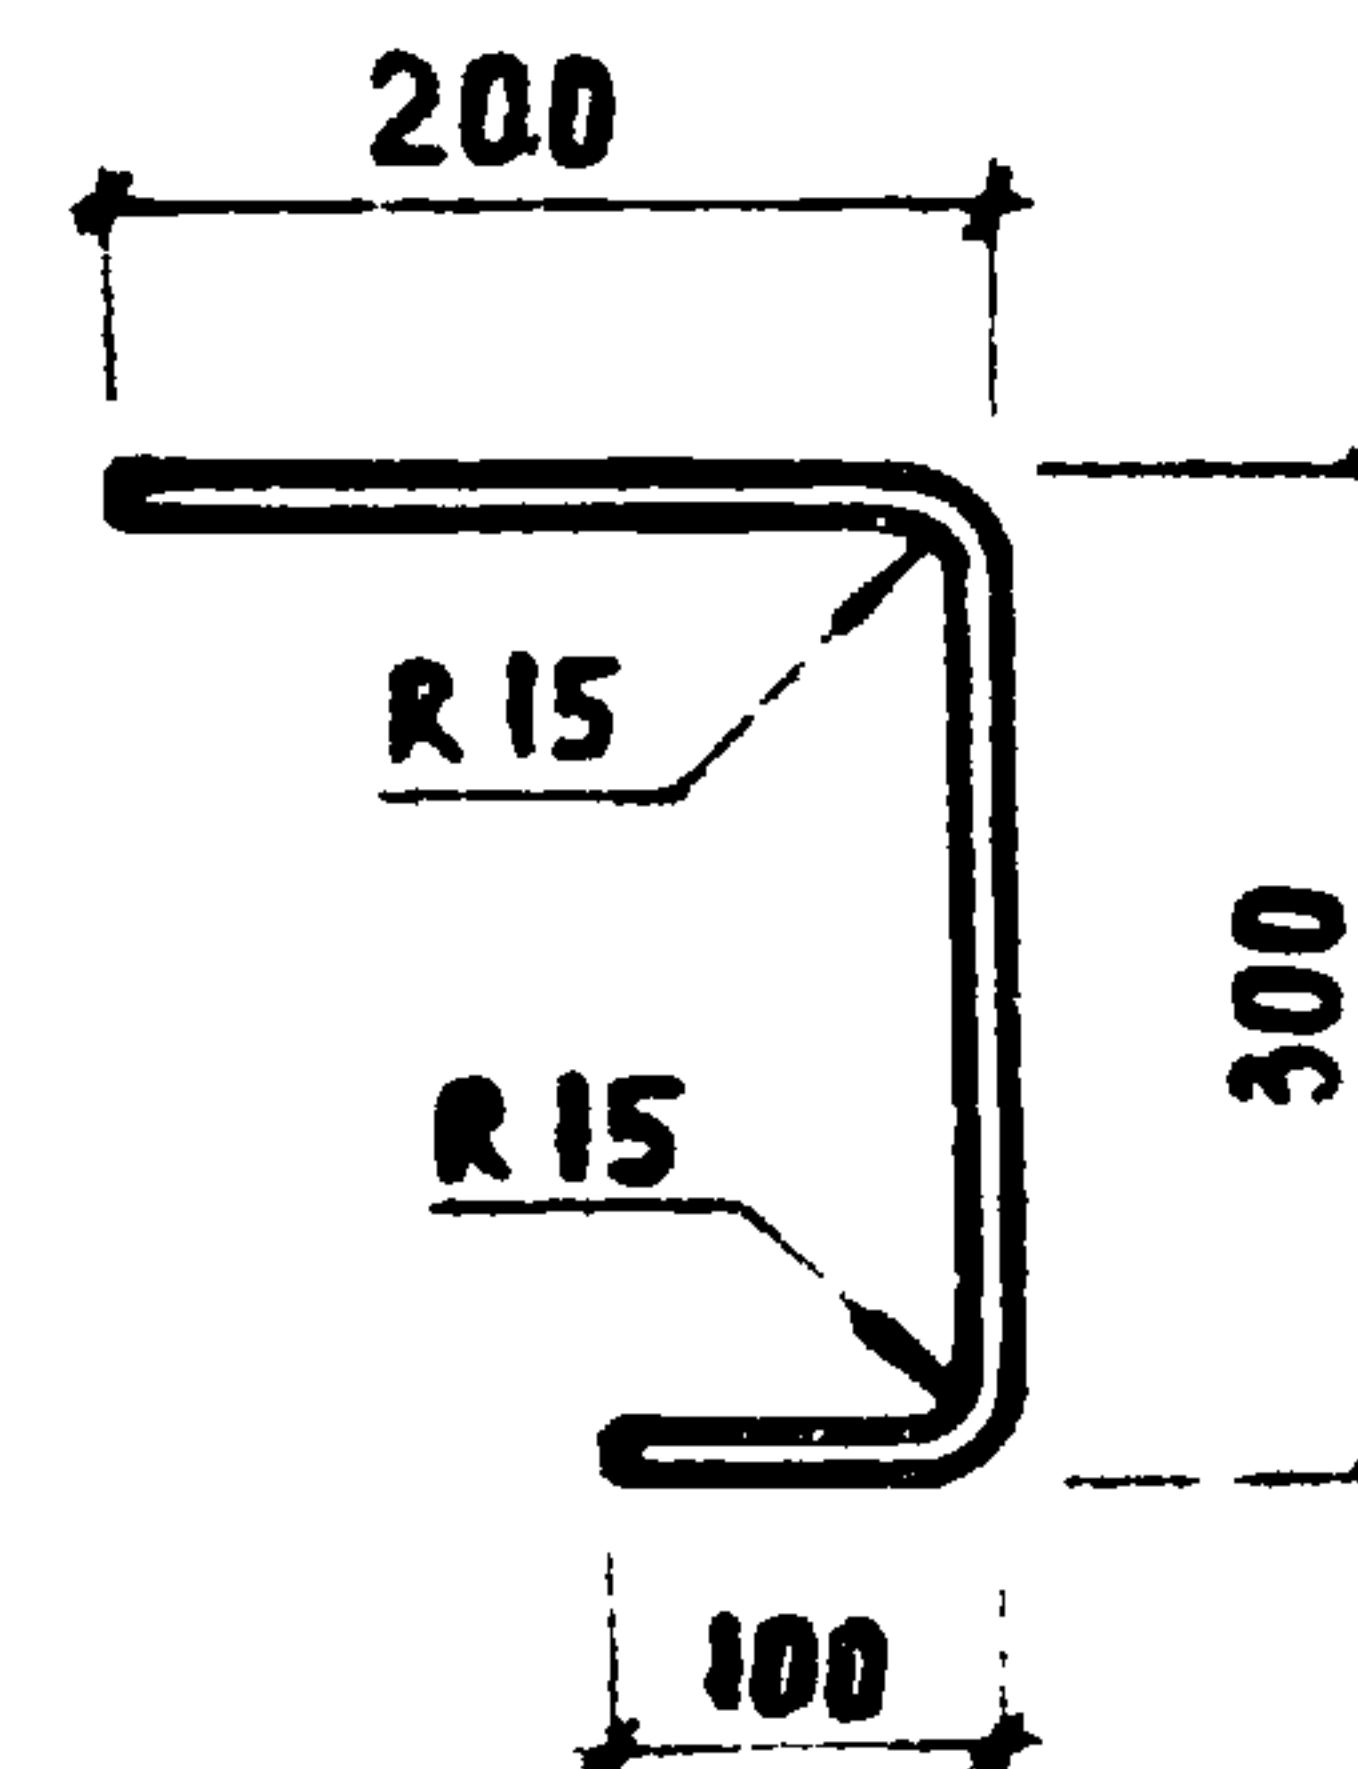

ДАННА РАЗВЕРТКИ L-650

ПРИВЯЗАН			
ИМБ. №			

281-8-6.84-АС1 И1-12 00

ИЗДЕЛИЕ СОЕДИНИТЕЛЬНОЕ
ИМС-6

СТАНДАРТ	МАССА	МАСШТАБ
Р	058	
ЛИСТ	ЛИСТОВ	
ЦНИИЭП	УБРОСОВ-ВЫТОБЫТ-ЗДАНИИ И ТУРИСТСКИЕ КОМПЛЕКСЫ	

Ф12АТ ГОСТ 5781-82

РУК. МАСТ	АЕОНОВ	<i>В. В.</i>
И. КОНТР.	БАБУШКИНА	<i>В. В.</i>
Д. И. И. К. М.	ШУРМУХИНА	<i>В. В.</i>
Г. И. П.	ШУРМУХИНА	<i>В. В.</i>
С. И. И. Ж.	ТЕПЛОВА	<i>В. В.</i>

СОГЛАСОВАНО


ИМБ. №

М.П. 281-8-6.84 А.А.И


А.А.И

ОБОЗНАЧЕНИЕ	НАИМЕНОВАНИЕ	СТР.	ПРИМЕ- ЧАНИЕ
281-8-6.84-АС1 И2-00.00.00	ВЕДОМОСТЬ ЧЕРТЕЖЕЙ	12	
- 01.00	ПАТРУБОК ПТ-1	12	
- 02.00	АНКЕР А-1	13	
- 03.00	АНКЕР АН-1	13	
- 04.00	РАМА МЕТАЛЛИЧЕСКАЯ МР1, МР2	14	

					ПРИВЯЗАН	

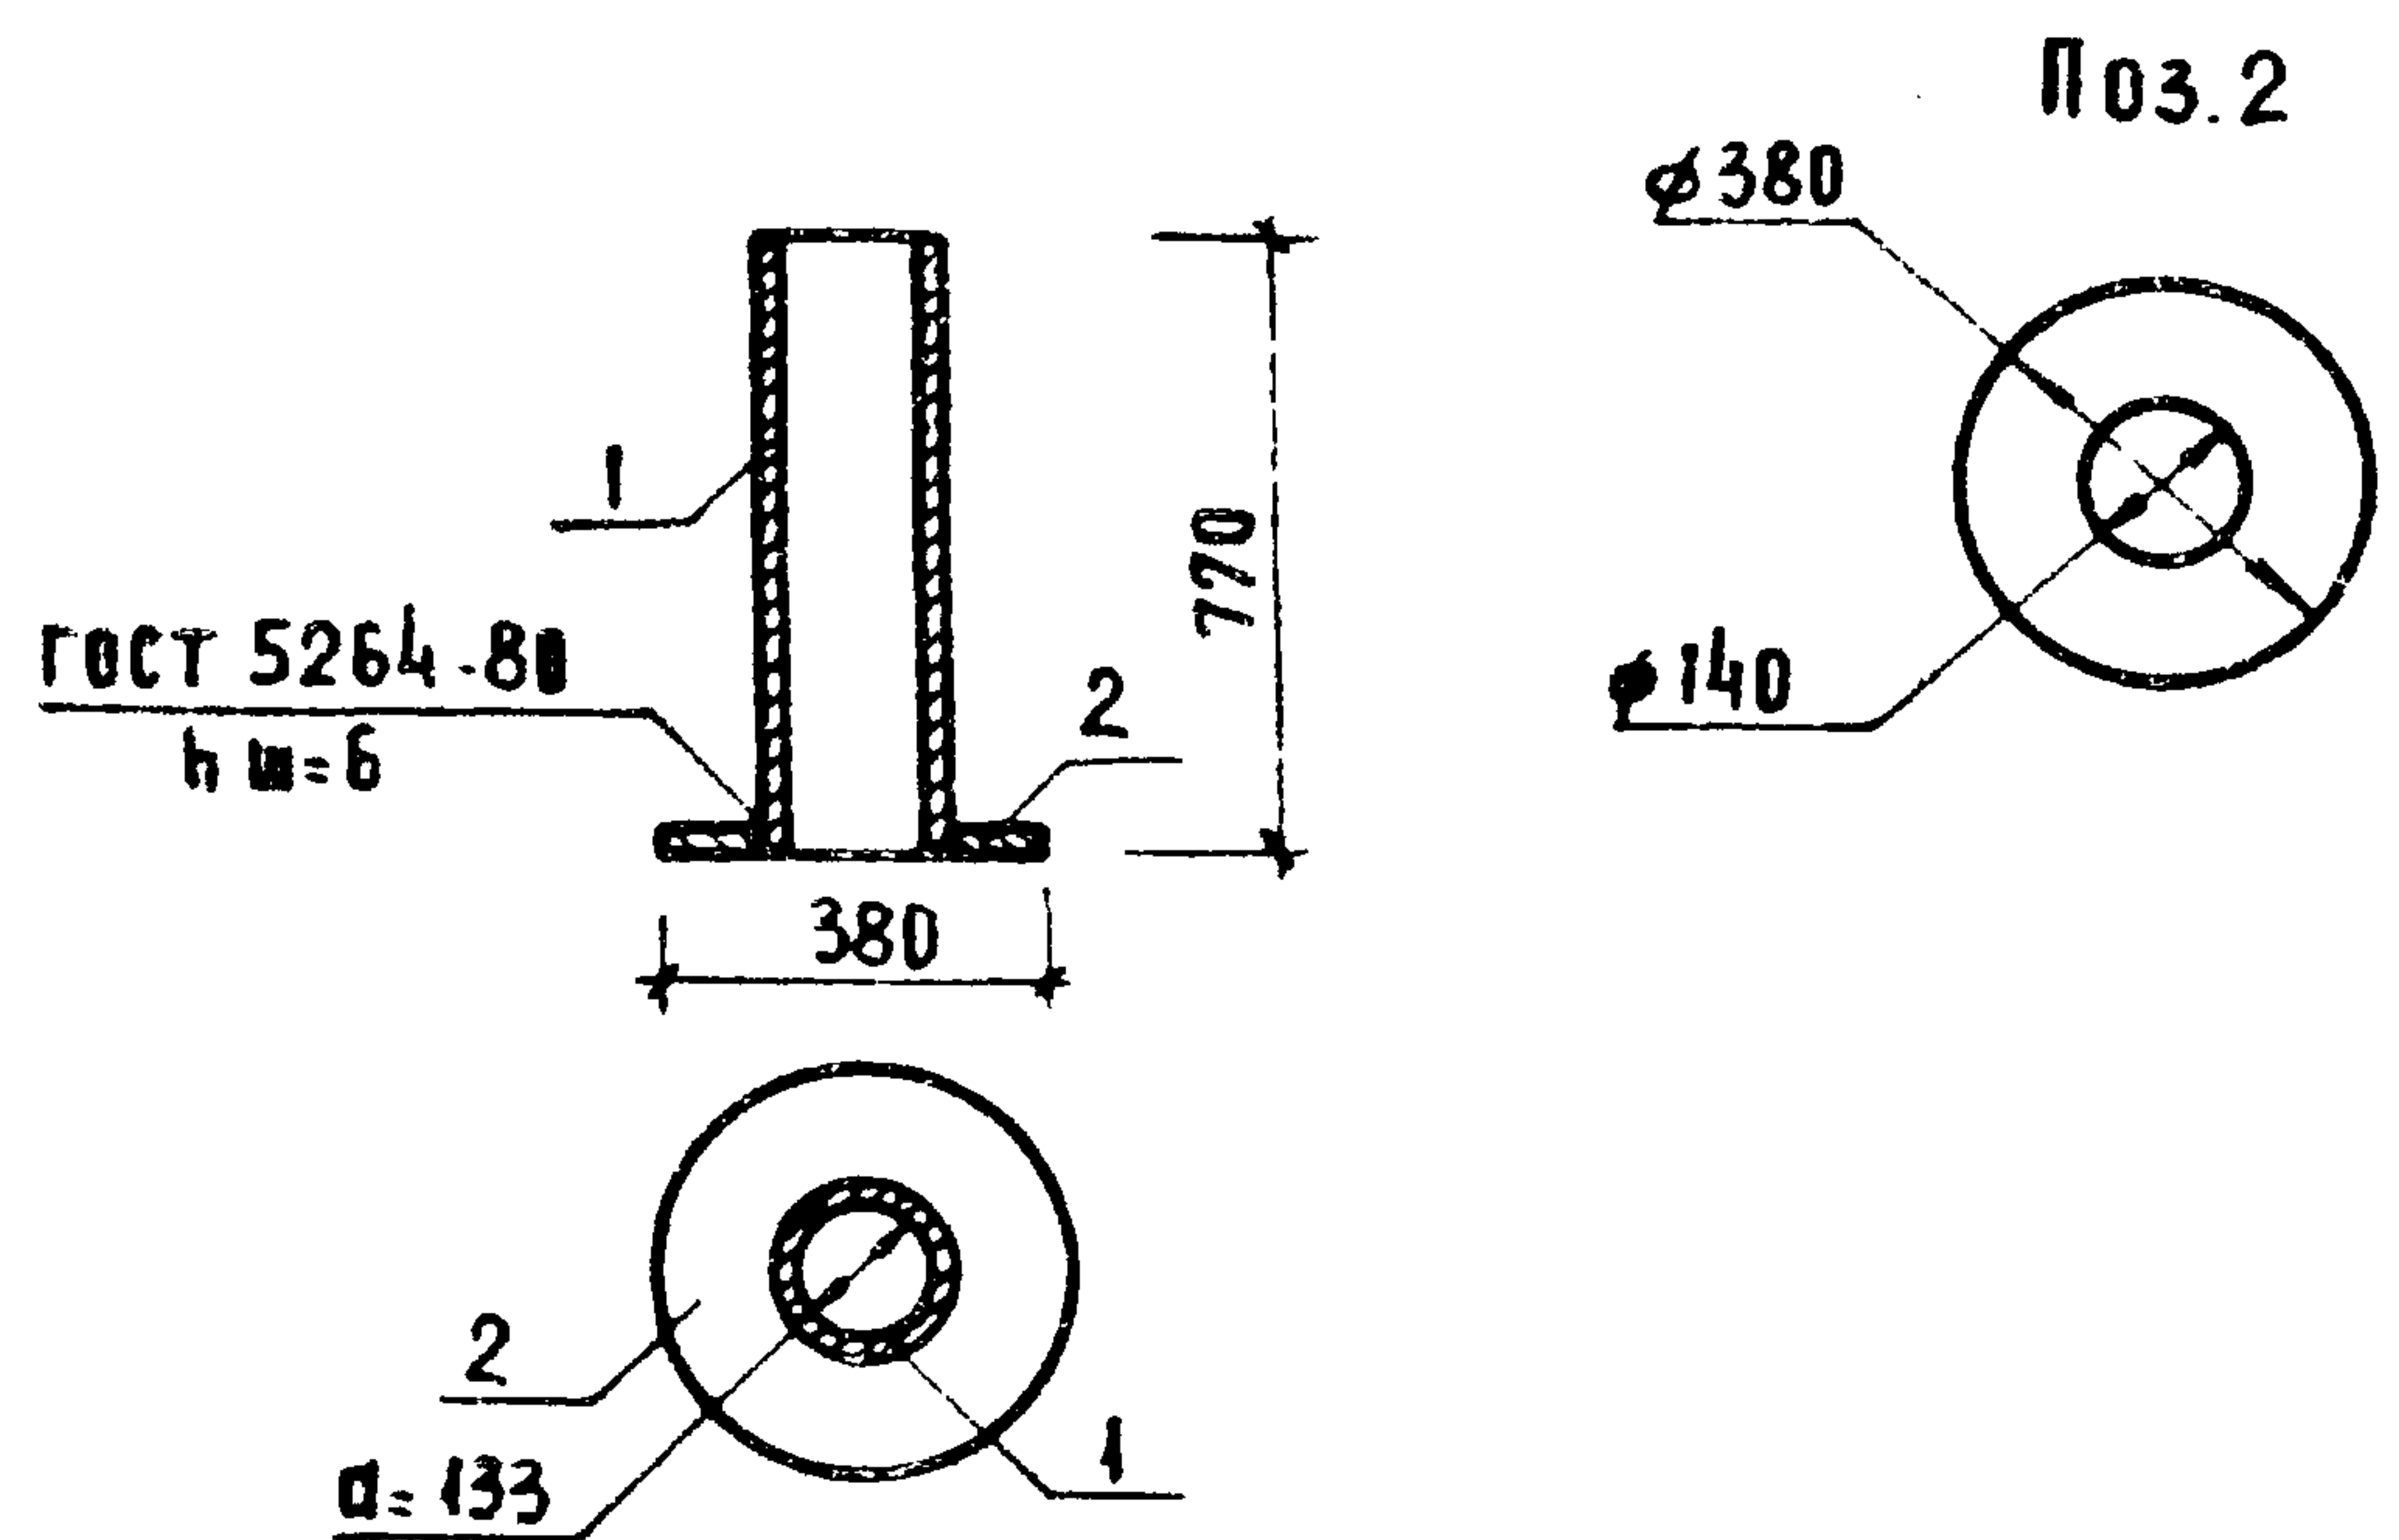

СОГЛАСОВАНО			ФОРМАТ	ЗОНА	ПОЗ	ОБОЗНАЧЕНИЕ	НАИМЕНОВАНИЕ	КОД	ПРИМЕ- ЧАНИЕ
							ДЕТАЛИ		
							ТРУБА 133x4 ГОСТ 8732-70		
			Б4		1	281-8-6.84-АС1.И2-01.01	Р-770	1	9.5 кг
							Полоса 5.6x380 ГОСТ 103-76 ВСТЗКП2 ГОСТ 535-79		
			Б4		2	- 01.02	Р-380	1	6.8 кг
ВЗАИМНО			ПРИВЯЗАН						
ПОДПИСЬ МАСТА			ИНВ №						
ИНВ №			281-8-6.84-АС1 И2-01.00						
			ПАТРУБОК ПТ-1					СТАДИЯ	МАССА
								Р	16.3
								АНСТ	АНСТОВ 1
РУК МАСТ			ЛЕОНОВ	СТАДИЯ	АНСТ	АНСТОВ	ЦНИИЭП ТОРГОВО- БЫТОВЫХ ЗАДАНИИ И ТУРИСТСКИХ КОМПЛЕКСОВ		
И КОНТР	БАБУШКИНА								
ГА ИЖ М	ШУРМУХИНА								
ГИП	ШУРМУХИНА								
СТ ИЖ	ТЕПЛОВА								

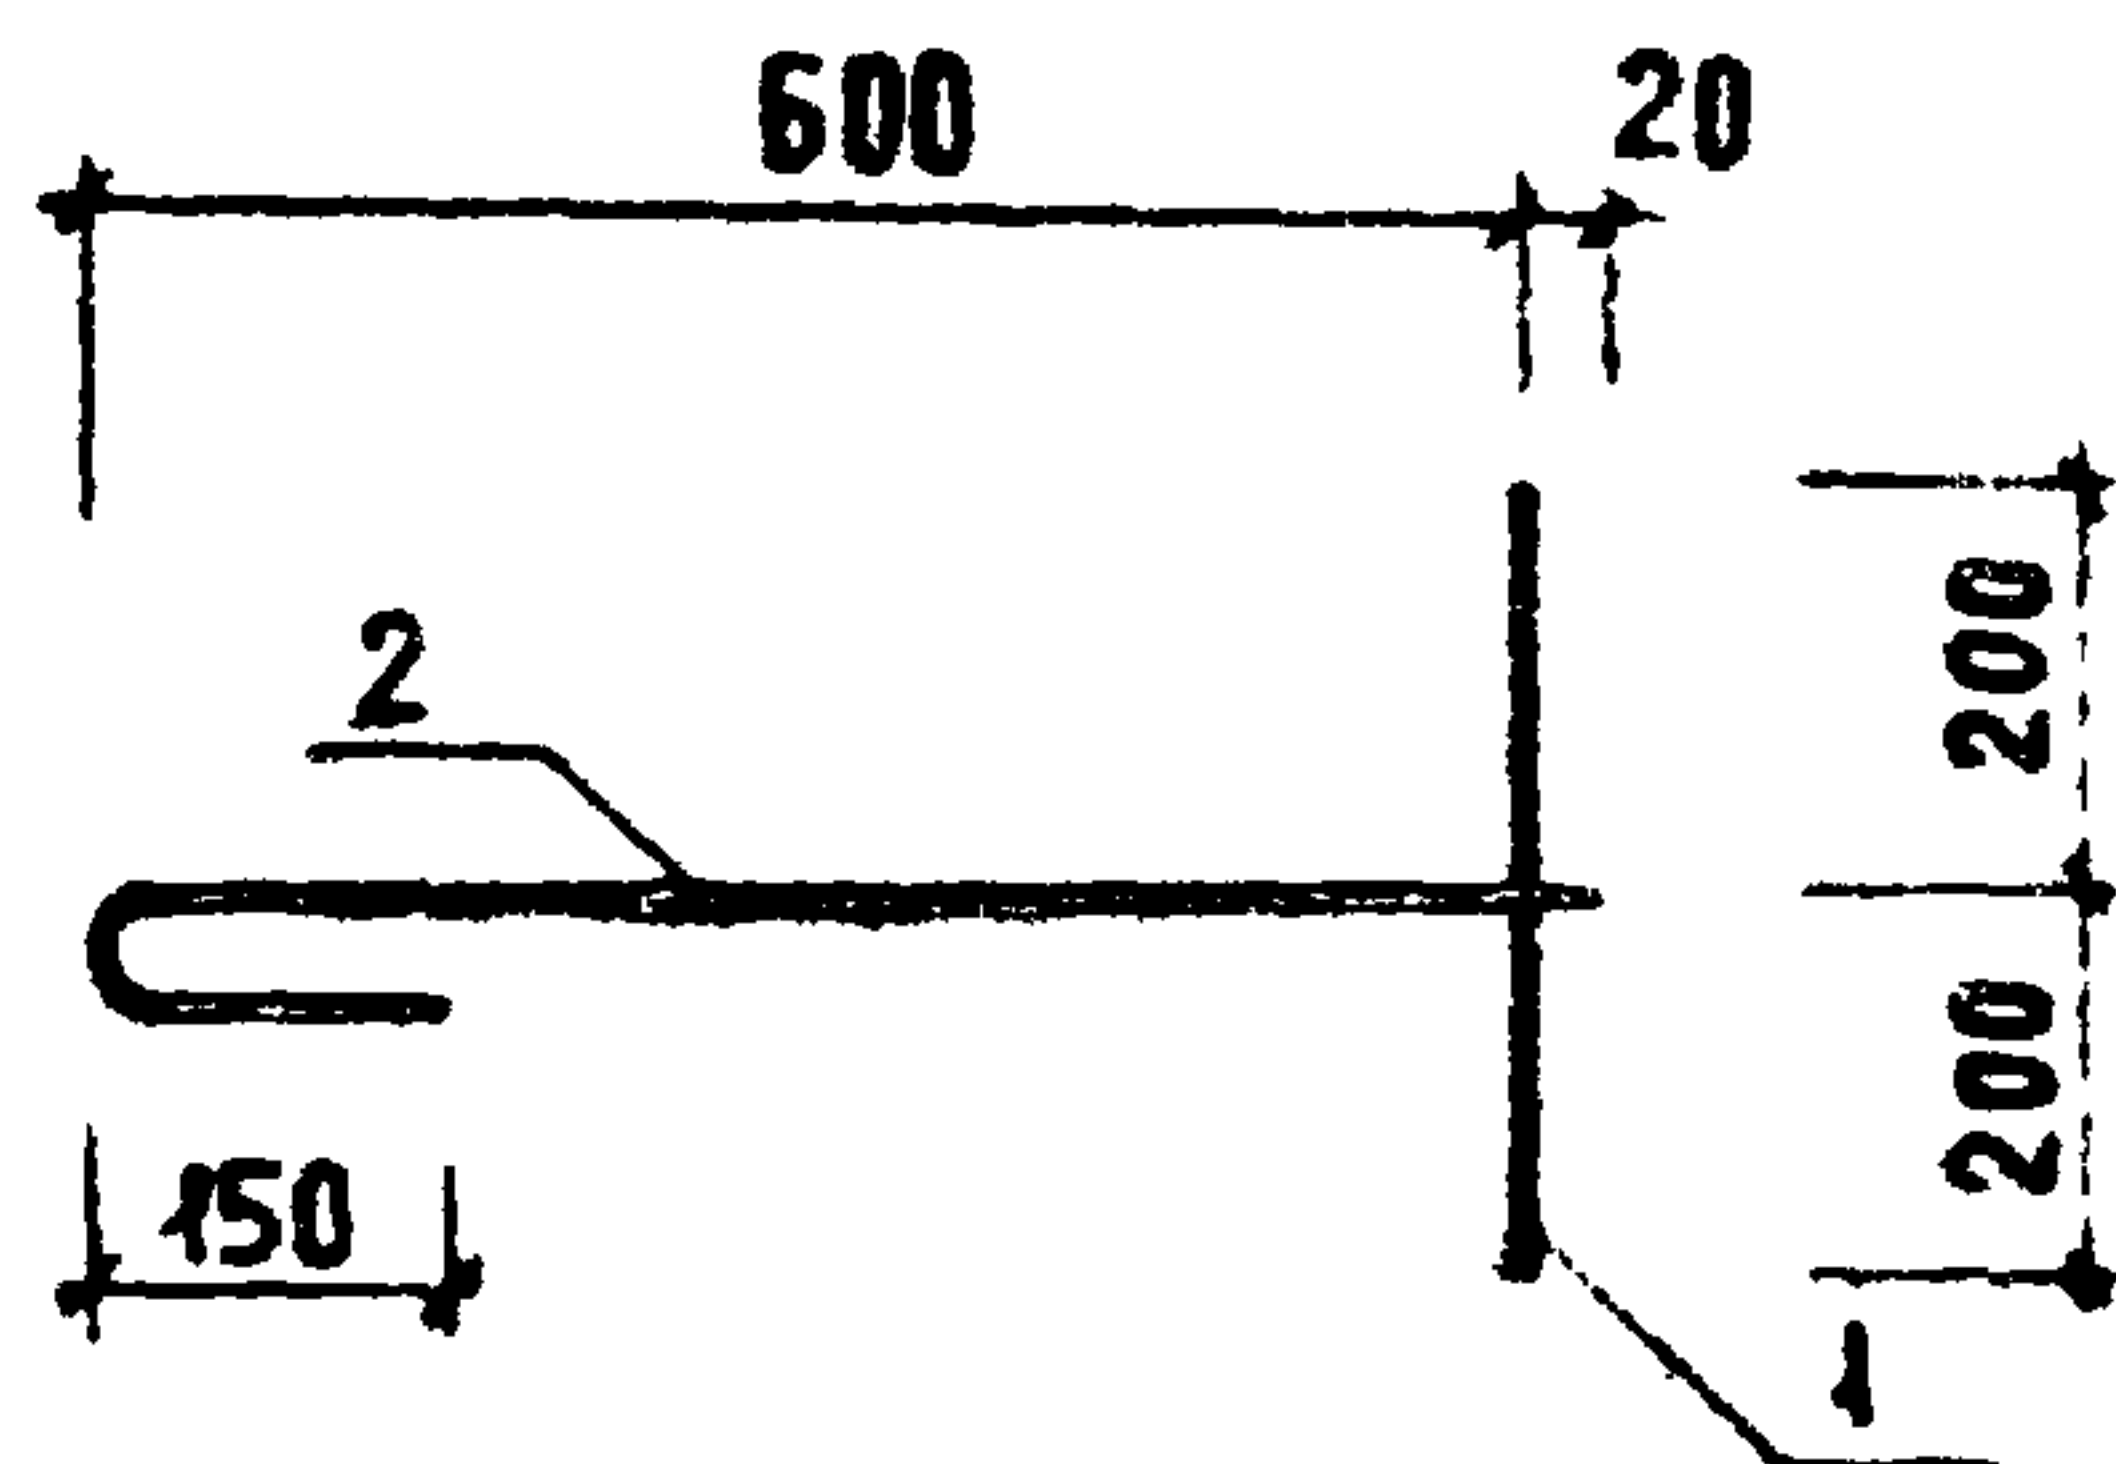

ФОРМАТ	ЗОНА	ПОЗ.	ОБОЗНАЧЕНИЕ	НАИМЕНОВАНИЕ	КОД	ПРИМЕЧАНИЕ
				ДЕТАЛИ		
				СТ ОТА ГОСТ 5781 82		
Б4		1	281-8-684-АС1 И2-02.01	Ø10АТ, Р=400	1	0,25 кг
Б4		2	-02.02	Ø10АТ, Р=800	1	0,5 кг

ПРИВЯЗАН

ИМБ №

281-8-6.84-АС1 И2-02 00

АНКЕР А I


СТАДИЯ МАССА МАСШТАБ

Р 075

АНСТ АНСТОВ I

ЦНИИЭП
ТОРГОВО-
БЫТОВЫЕ
ЗДАНИЯ И
ТУРИСТСКИЕ
КОМПЛЕКСЫ

РУК МАСТ АЕОНОВ
И КОНТР БАБУШКИНА
ГА ИЖ И ШУРМУХИНА
Г И П ШУРМУХИНА
СТ ИЖ ТЕПАНОВА

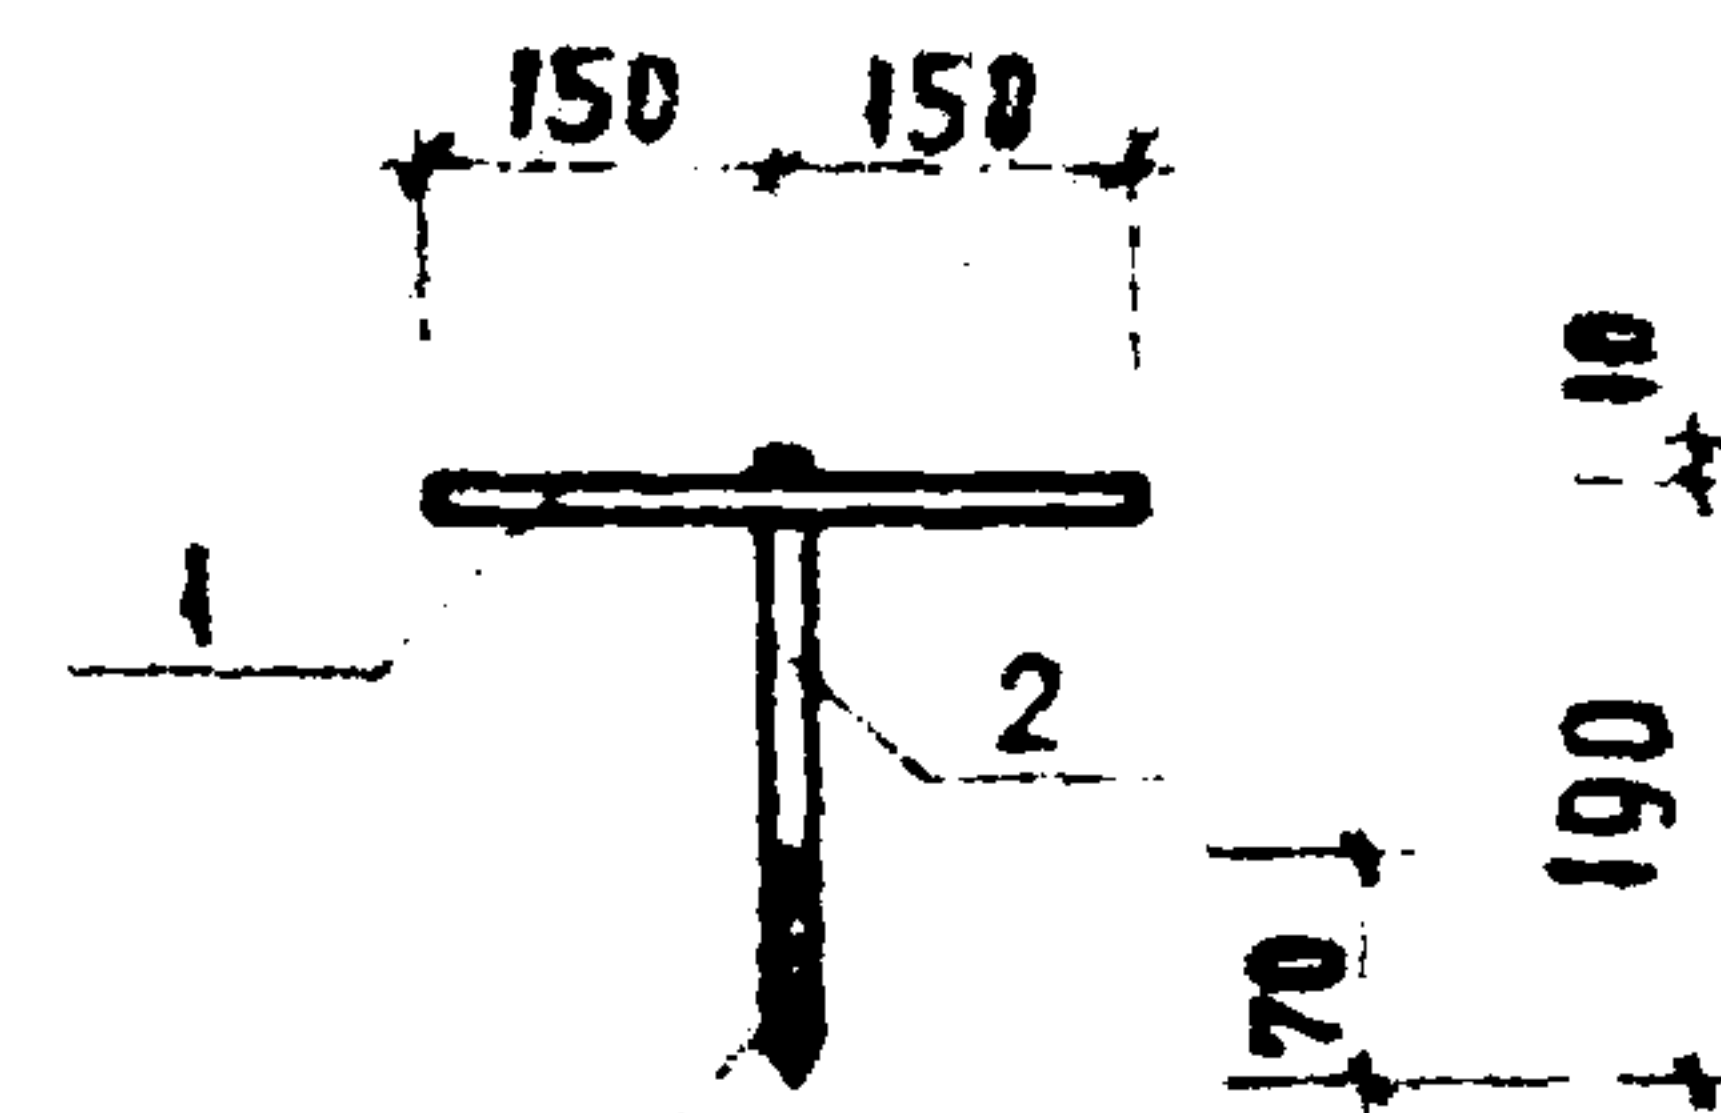

РЕЗЬБА М 10
ГОСТ 9150 81

ФОРМАТ	ЗОНА	ПОЗ.	ОБОЗНАЧЕНИЕ	НАИМЕНОВАНИЕ	КОД	ПРИМЕЧАНИЕ
				ДЕТАЛИ		
				СТ ОТА ГОСТ 5781 82		
Б4		1	281-8-6.84-АС1 И2-03.01	Ø10АТ, Р=300	1	0,19 кг
Б4		2	-03.02	Ø10АТ, Р=200	1	0,12 кг

ПРИВЯЗАН

ИМБ №

281-8-6.84-АС1 И2-03 00

АНКЕР АН-1

СТАДИЯ МАССА МАСШТАБ



Р 0,31

АНСТ АНСТОВ 1


ЦНИИЭП
ТОРГОВО-
БЫТОВЫЕ
ЗДАНИЯ И
ТУРИСТСКИЕ
КОМПЛЕКСЫ

РУК МАСТ АЕОНОВ
И КОНТР БАБУШКИНА
ГА ИЖ И ШУРМУХИНА
Г И П ШУРМУХИНА
СТ ИЖ ТЕПАНОВА

М.п. 281-8-6.84 АА.И

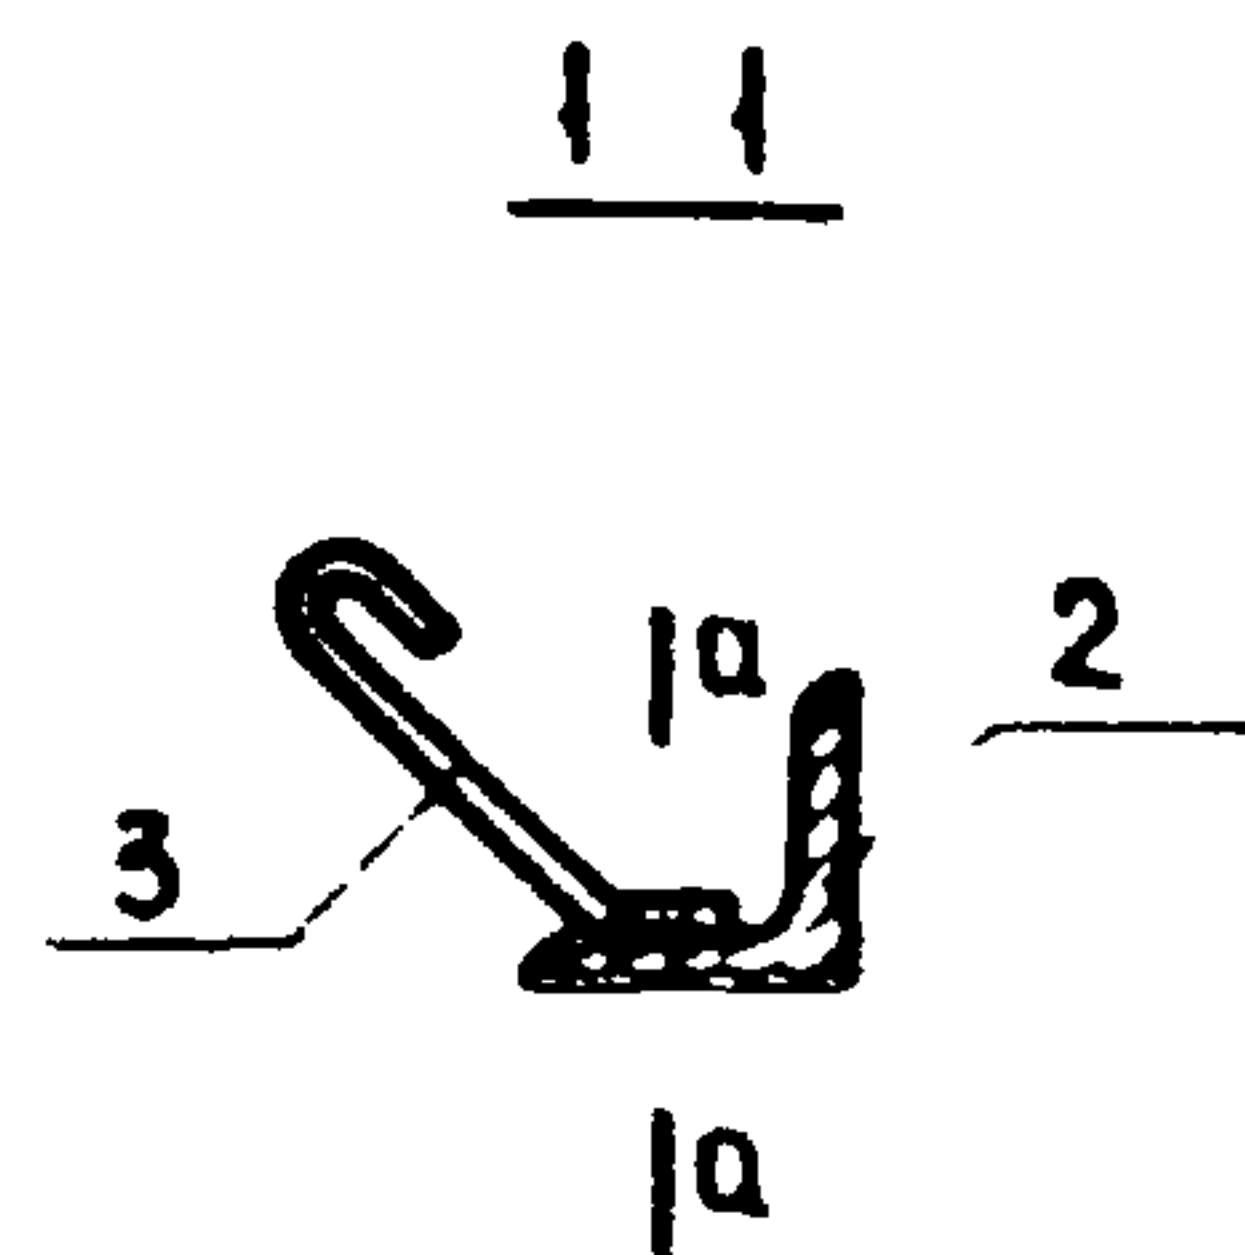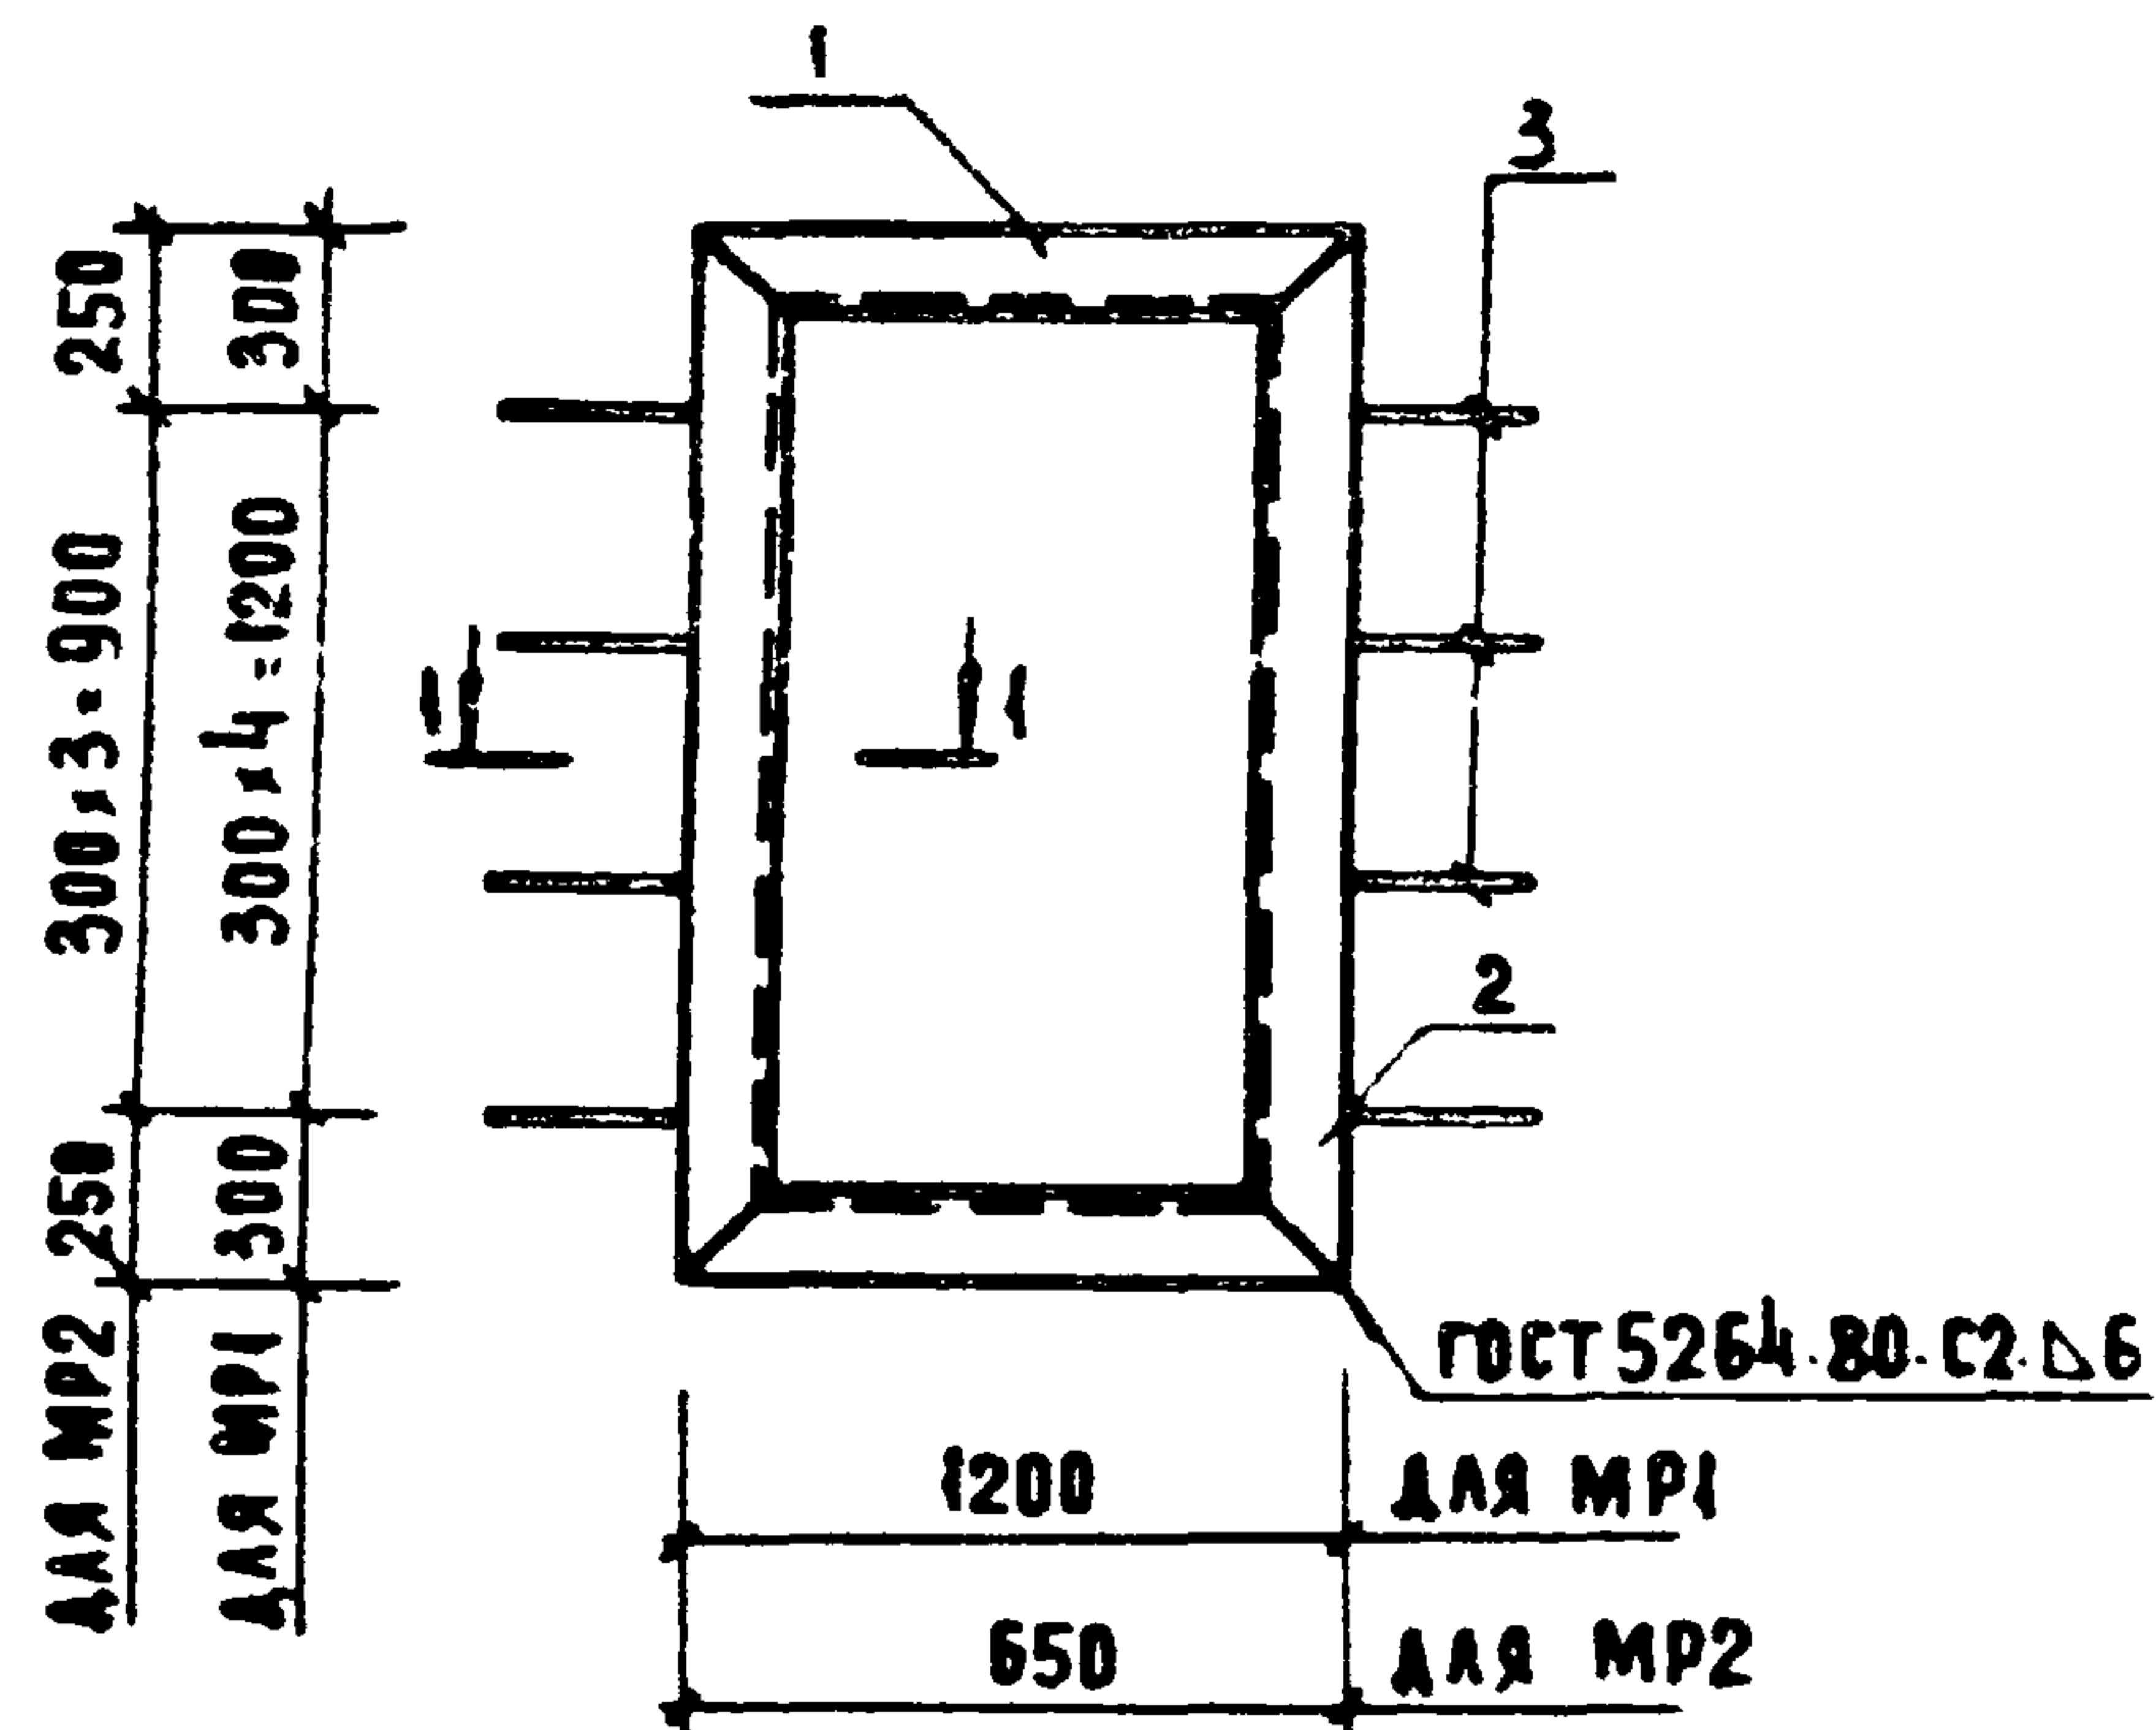

Q-Q

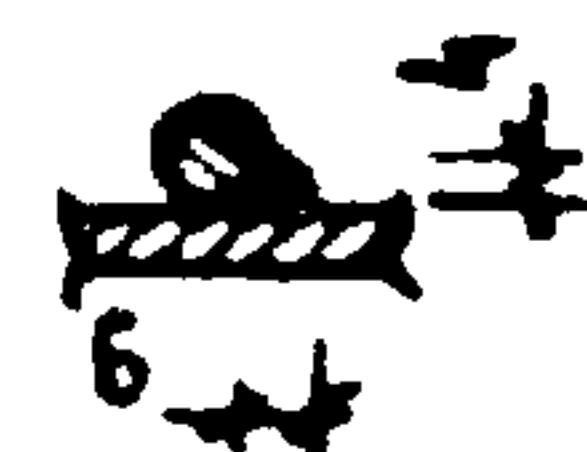

ОБОЗНАЧЕНИЕ	МАРКА	МАССА
281-8-684-АС1.И2-04.00-	МР1	23.6 кг
-01	МР2	16.4 кг

ФОРМАТ	ЗОНА	ПОЗ	ОБОЗНАЧЕНИЕ	НАИМЕНОВАНИЕ	КОЛ-ВО НА СП	ПРИМЕЧАНИЕ
				ДЕТАЛИ		
				УГОЛОК 6-50x5 ГОСТ 8509-72*		
				В СТЗ КН2 ГОСТ 535.79		
Б4		1	281-8-684-АС1.И2-04.01	Р=1200	2	452 кг
			-04.02	Р=650	2	245 кг
Б4		2	-04.03	Р=1800	2	68 кг
			-04.04	Р=1400	2	53 кг
				СТ. ОТА ГОСТ 5781-82		
Б4		3	-04.05	Ф 8 АТ, Р=250	10	8 01 кг

1 СВАРКУ ВЕСТИ ЭЛЕКТРОДАМИ ТИПА 342
2 РАМЫ ОГРУНТОВАТЬ ГРУНТОВКОЙ ПФ. 020
ГОСТ 18185-79

281-8-684-АС1 И2-04 00			
РАМА МЕТАЛЛИЧЕСКАЯ			
МР1, МР2			
СТАДНЯ		МАССА	МАГНИТАБ
Р		СМ. ТАБЛ.	
АНСТ		АНСТОВ 1	
ЦНИИЭП		ТОРГОВО-БУДОВЕЛЬНЫЕ ЗАДАНИЯ И ТУРНИРСКИЕ КОМАНДЫ	

ПРИВЯЗАН				
РУК МАСТ	АЕВНОВ			
И КОНТР	БАБУШКИНА			
ГЛ. ИНЖ	ШУРМУЛИНА			
Г.И.П.	ШУРМУЛИНА			
СТ. ИНЖ	ТЕПЛОВА			

ИМБ И ПОДА ПОДПИСЬ И ДАТА ВЗАИМНОВ: