

ТИПОВОЙ ПРОЕКТ

801-2-67.13.86
801-2-68.13.86

КОРРОВАНИК НА 180 (100) СУХОСТОЙНЫХ
КОРРОВ

ДЛЯ РАЙОНОВ ЗАПАДНОЙ СИБИРИ

АЛЬБОМ II

ЧЕРТЕЖИ СТРОИТЕЛЬНЫХ ИЗДЕЛИЙ

Нф 1406/02

цена 0-34

ТИПОВОЙ ПРОЕКТ

801-2-67.13.86
801-2-68.13.86

КОРОВНИК НА 180 (100) СУХОСТОЙНЫХ КОРОВ

СОСТАВ ПРОЕКТА

Альбом I Архитектурно-строительные решения.
Технология производства. Внутренние водопровод и канализация.
Отопление и вентиляция. Электрическое освещение.

Альбом II Чертежи строительных изделий.
Альбом III Спецификации оборудования.
Альбом IV Ведомости потребности в материалах.
Альбом V Сметы.


РАЗРАБОТАН
ПРОЕКТНЫМ ИНСТИТУТОМ СибЗНИИЭСельстрой

Главный инженер института Мордвинов К.Я.
Главный инженер проекта Ефремов В.И.


УТВЕРЖДЕН Минсельхозом РСФСР
ПРИКАЗ №22т, 23т от 28.6.85 г.
ВВЕДЕН В ДЕЙСТВИЕ ИНСТИТУТОМ СибЗНИИЭСельстрой
ПРИКАЗ №47пр от 28.06.85 г.

ИПАРСА проект 801-26/13.86 ЛЛЮБОВ П

Скоба СК1


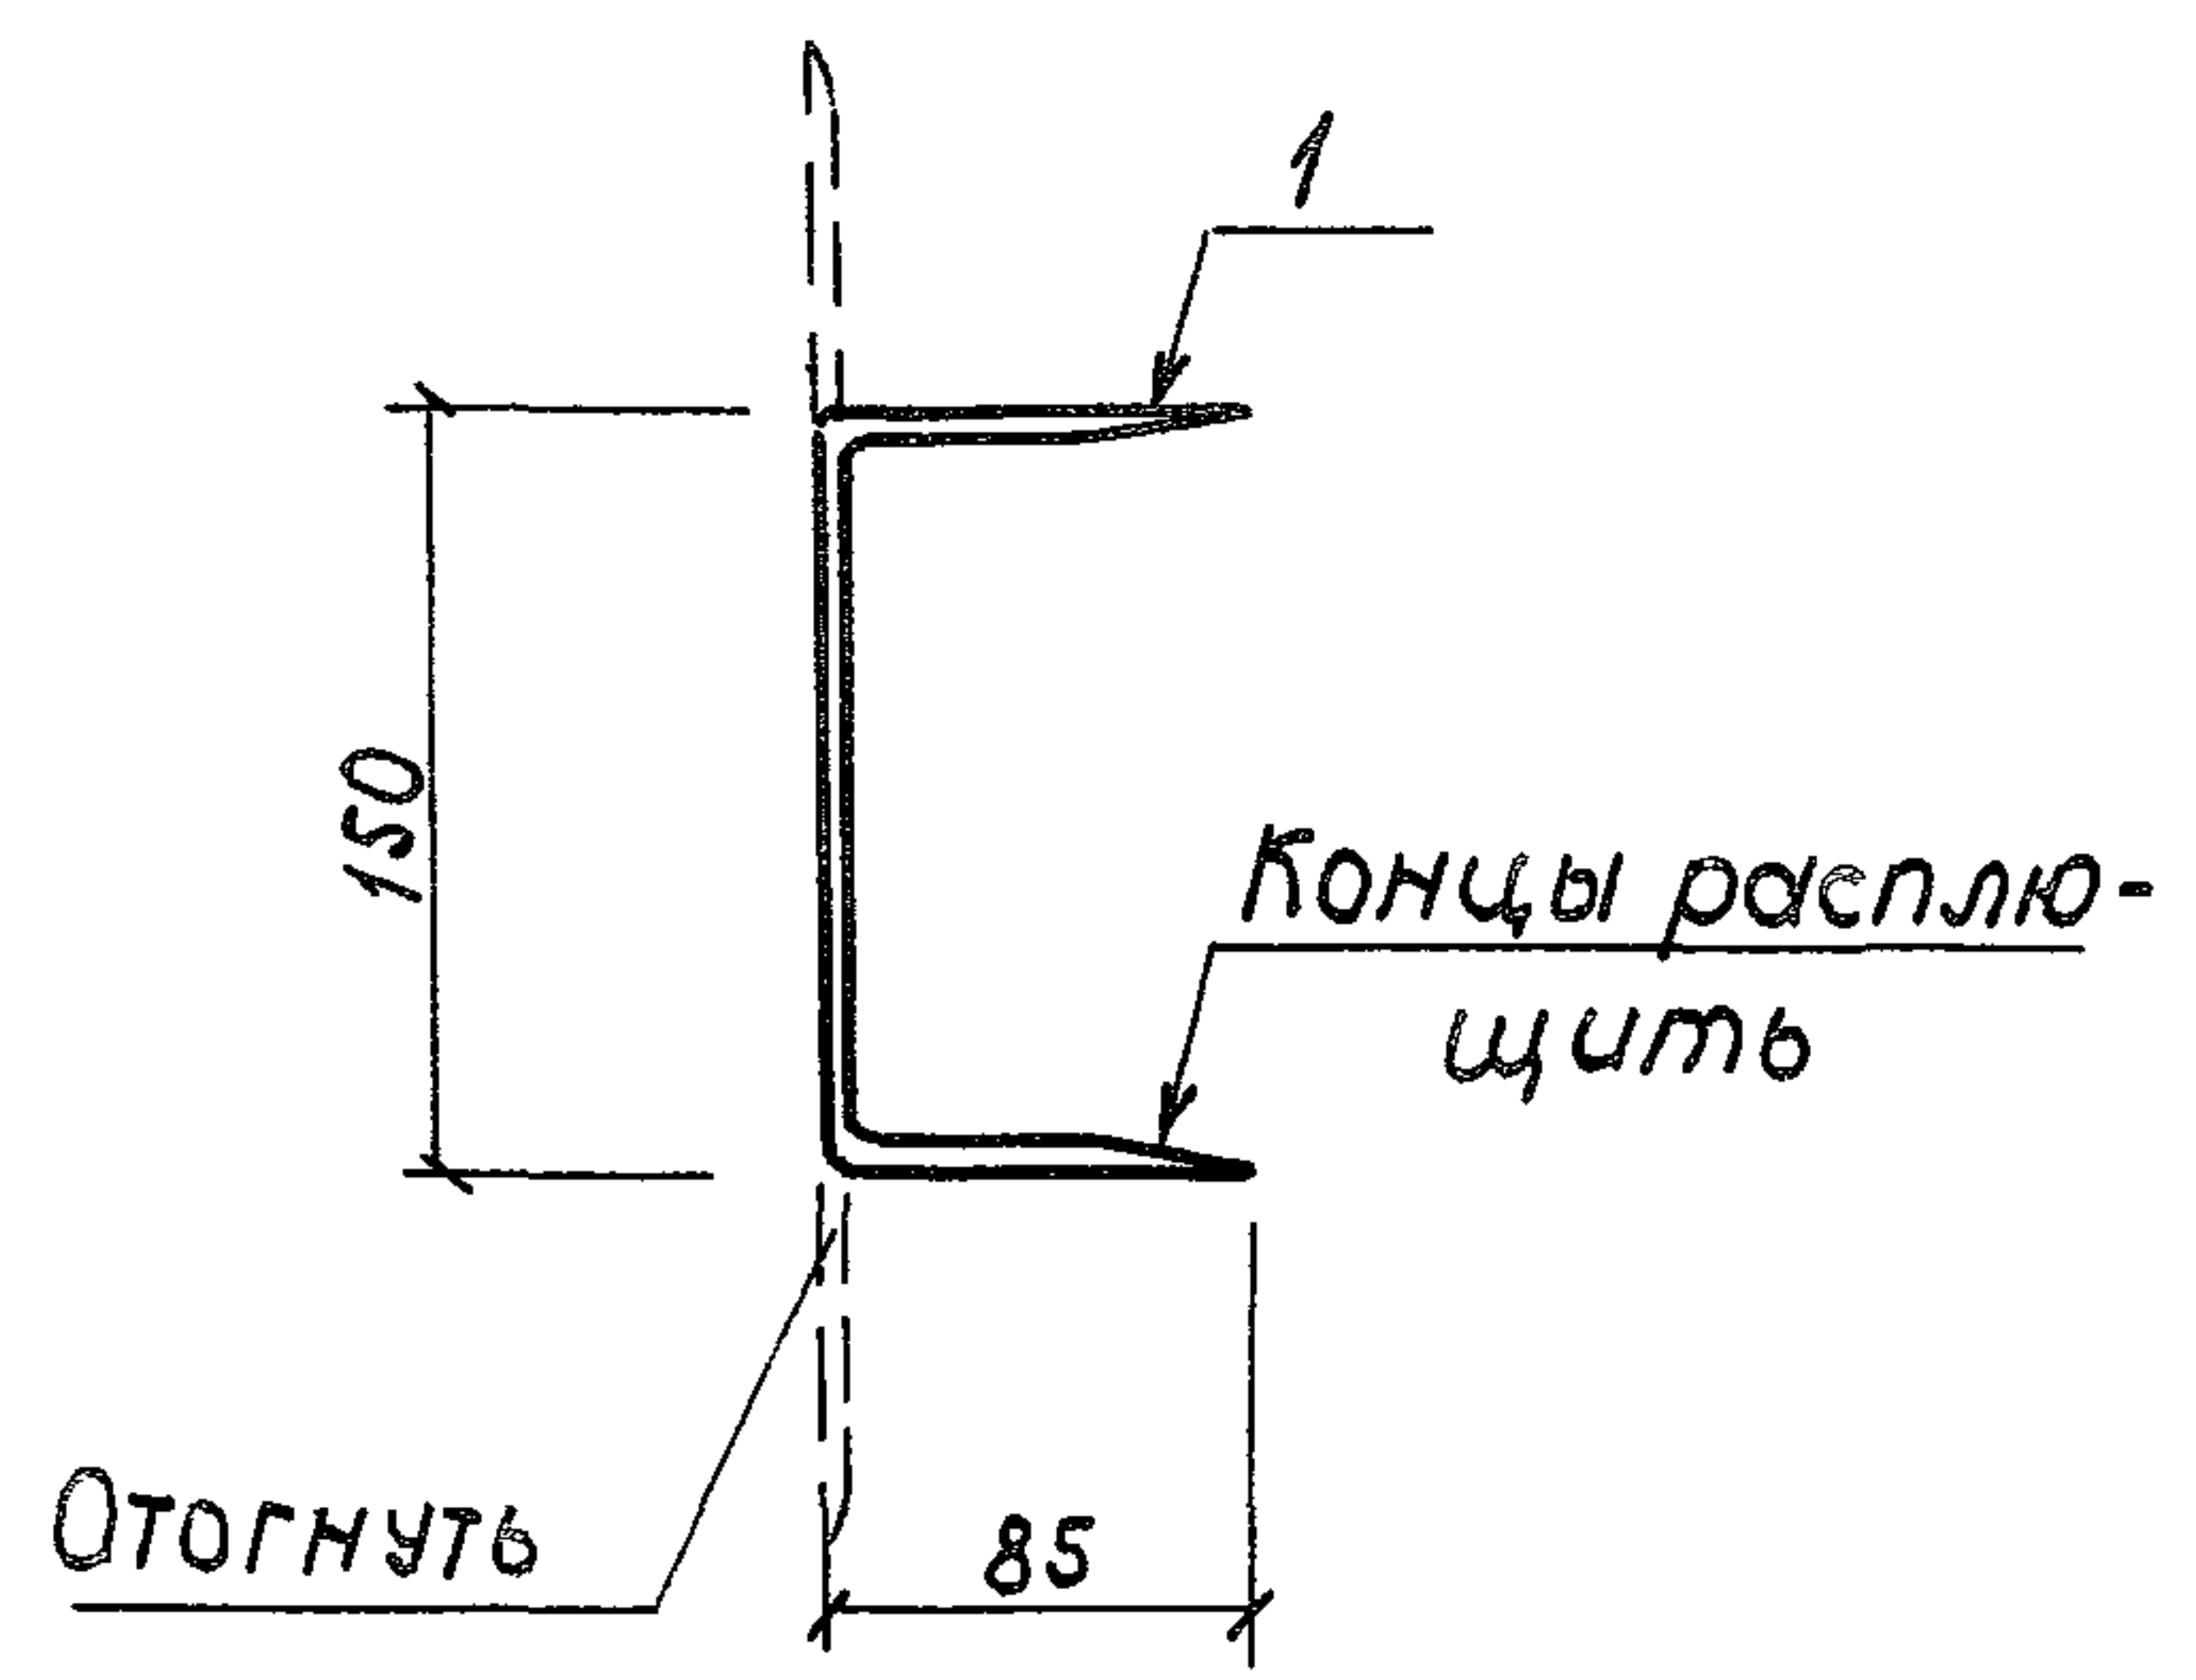


Скоба СК2

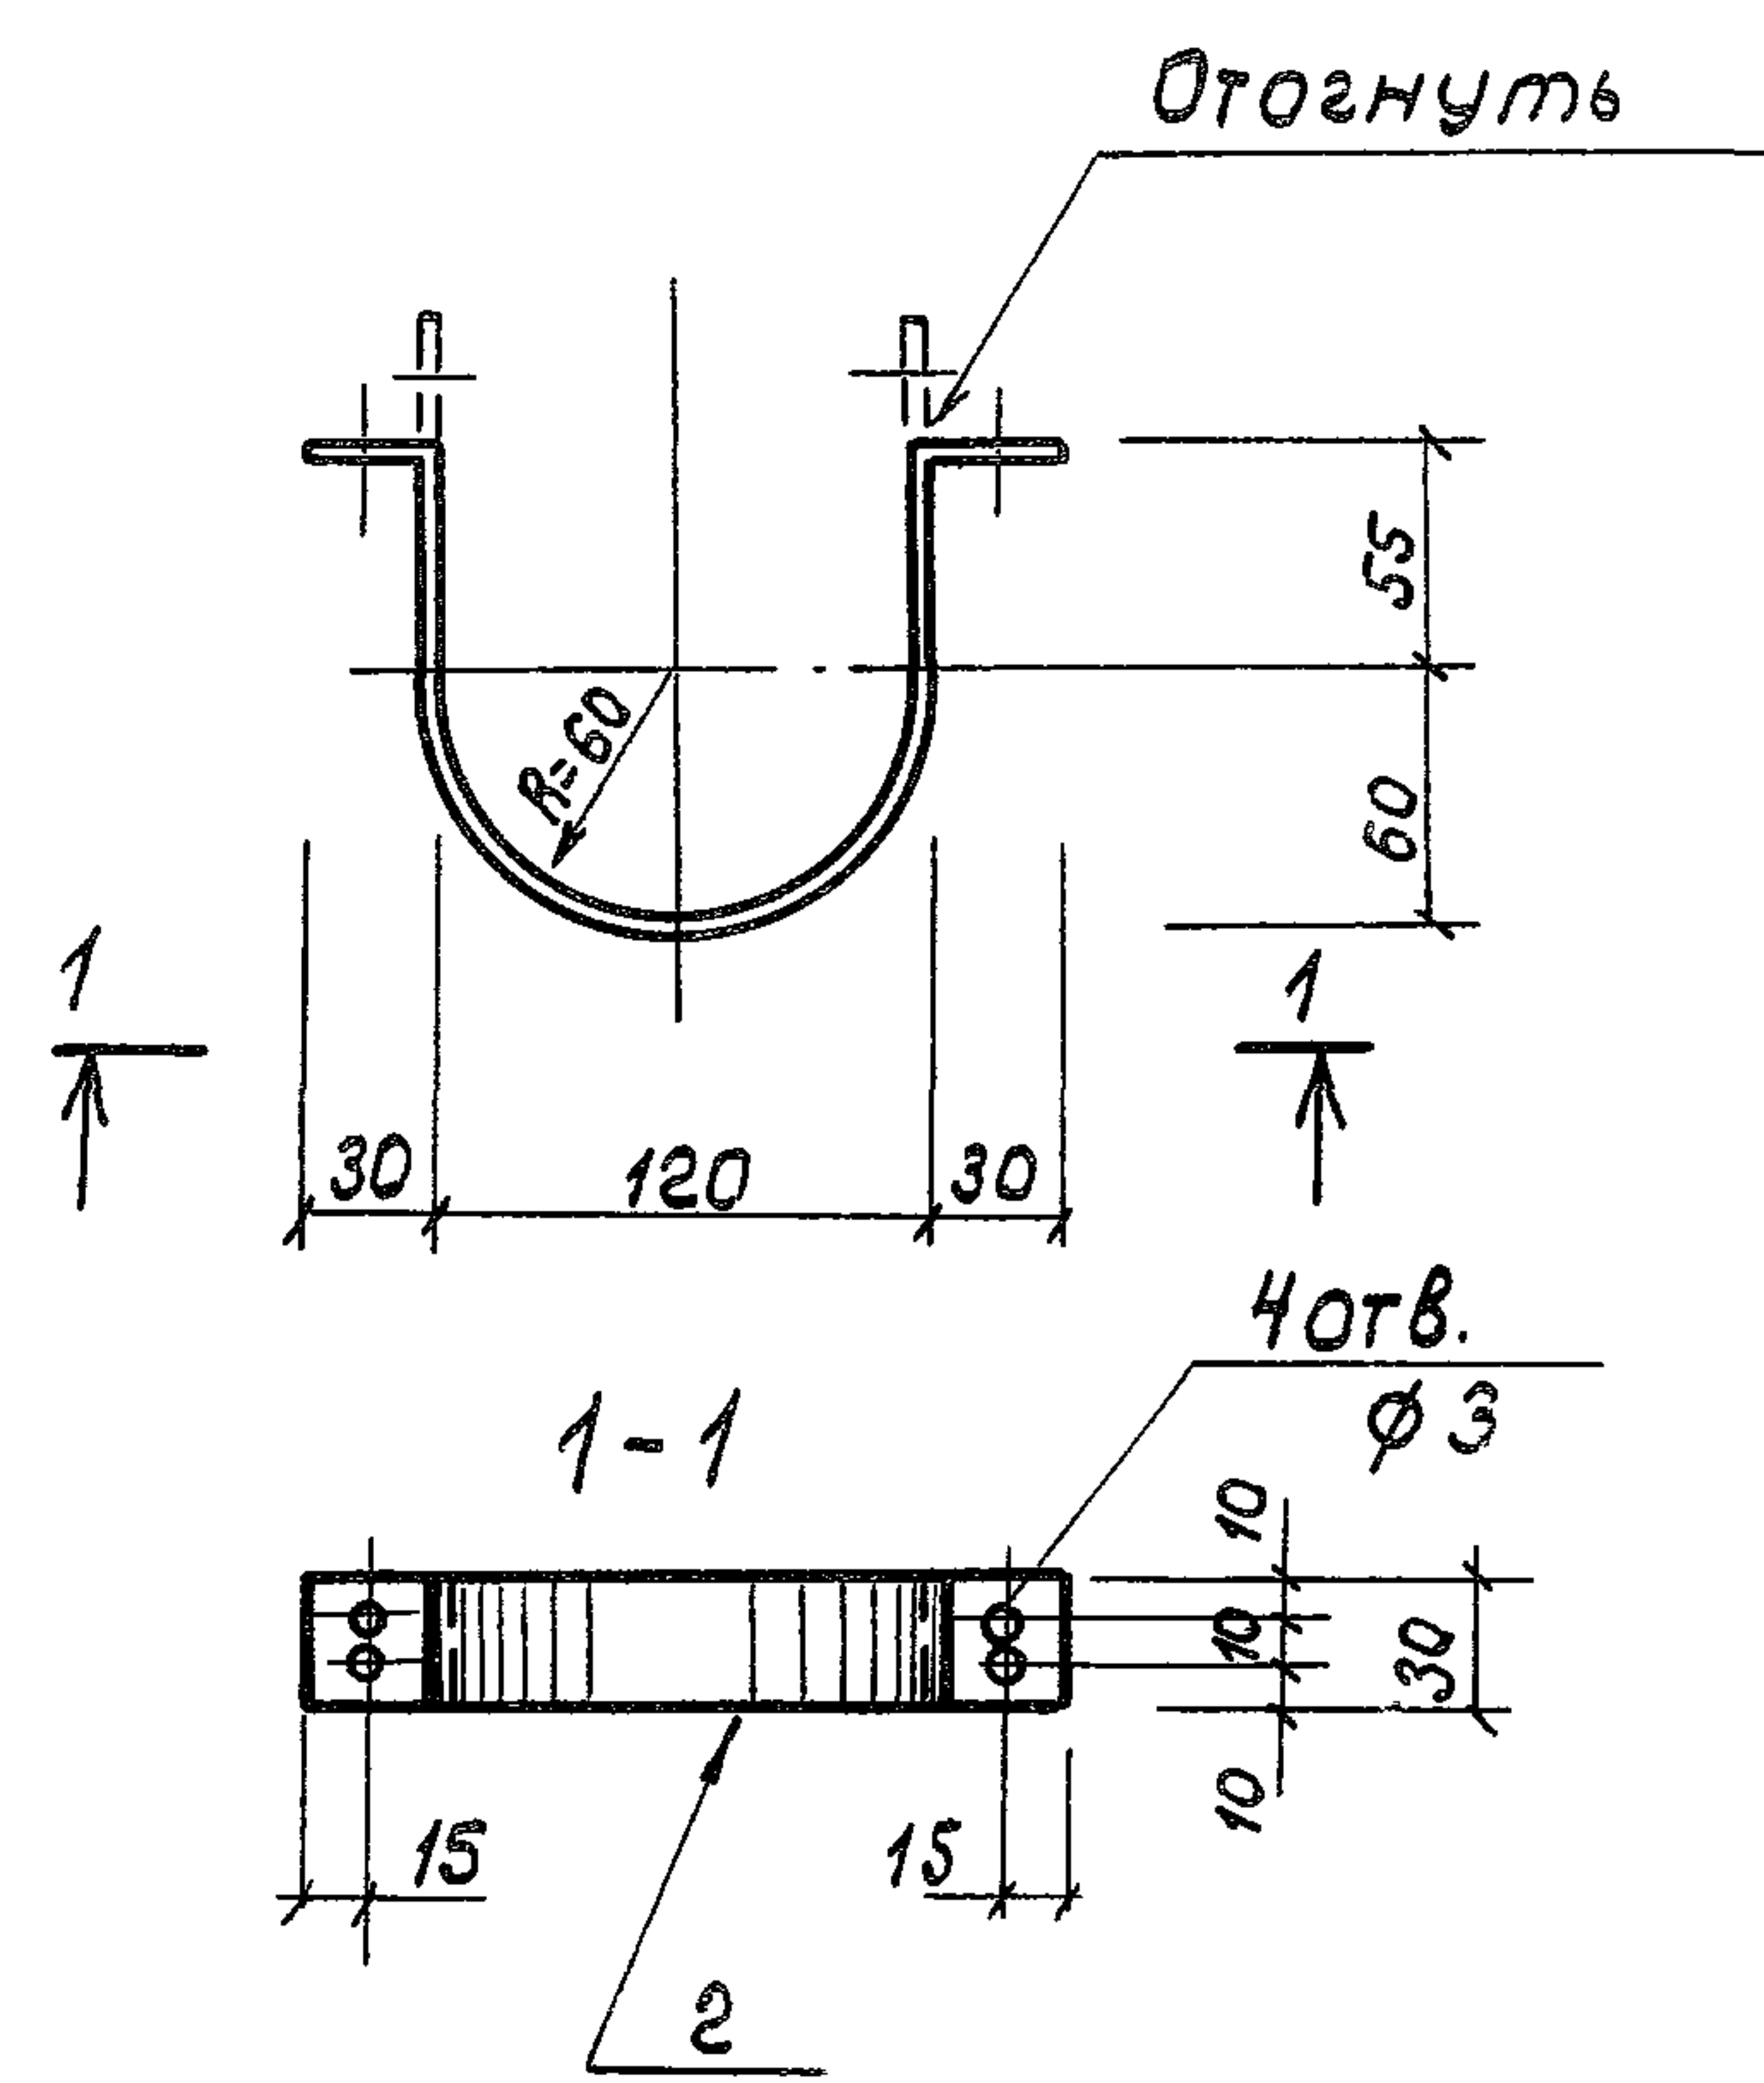

Формат	Зона	Поз.	Обозначение	Наименование	Кол.	Примеч. (масса 1 поз.)
			КЖИ-СК1	Скоба СК1	1	0,28 кг
				Детали		
		1		φ12 АІ ГОСТ 5781-82 l=320	1	0,28 кг
			КЖИ-СК2	Скоба СК2	1	0,48 кг
				Детали		
		2		-30×5 ГОСТ 103-76* l=380	1	0,48 кг

					КЖИ - СК1, СК2			
Нач. АСП	Девочкин				Скобы СК1, СК2	Стадия	Масса	Масштаб
Гл. спец.	Мочалов					ρ	0,28 кг 0,48 кг	1 : 5
Рук. гр.	Кузьменко	8.85				Лист 1	Листов	
Н. контр.	Кузьменко	8.85				СибЗНИИЭСельстрой г. Новосибирск		
Ст. инж.	Березенцева	8.85						

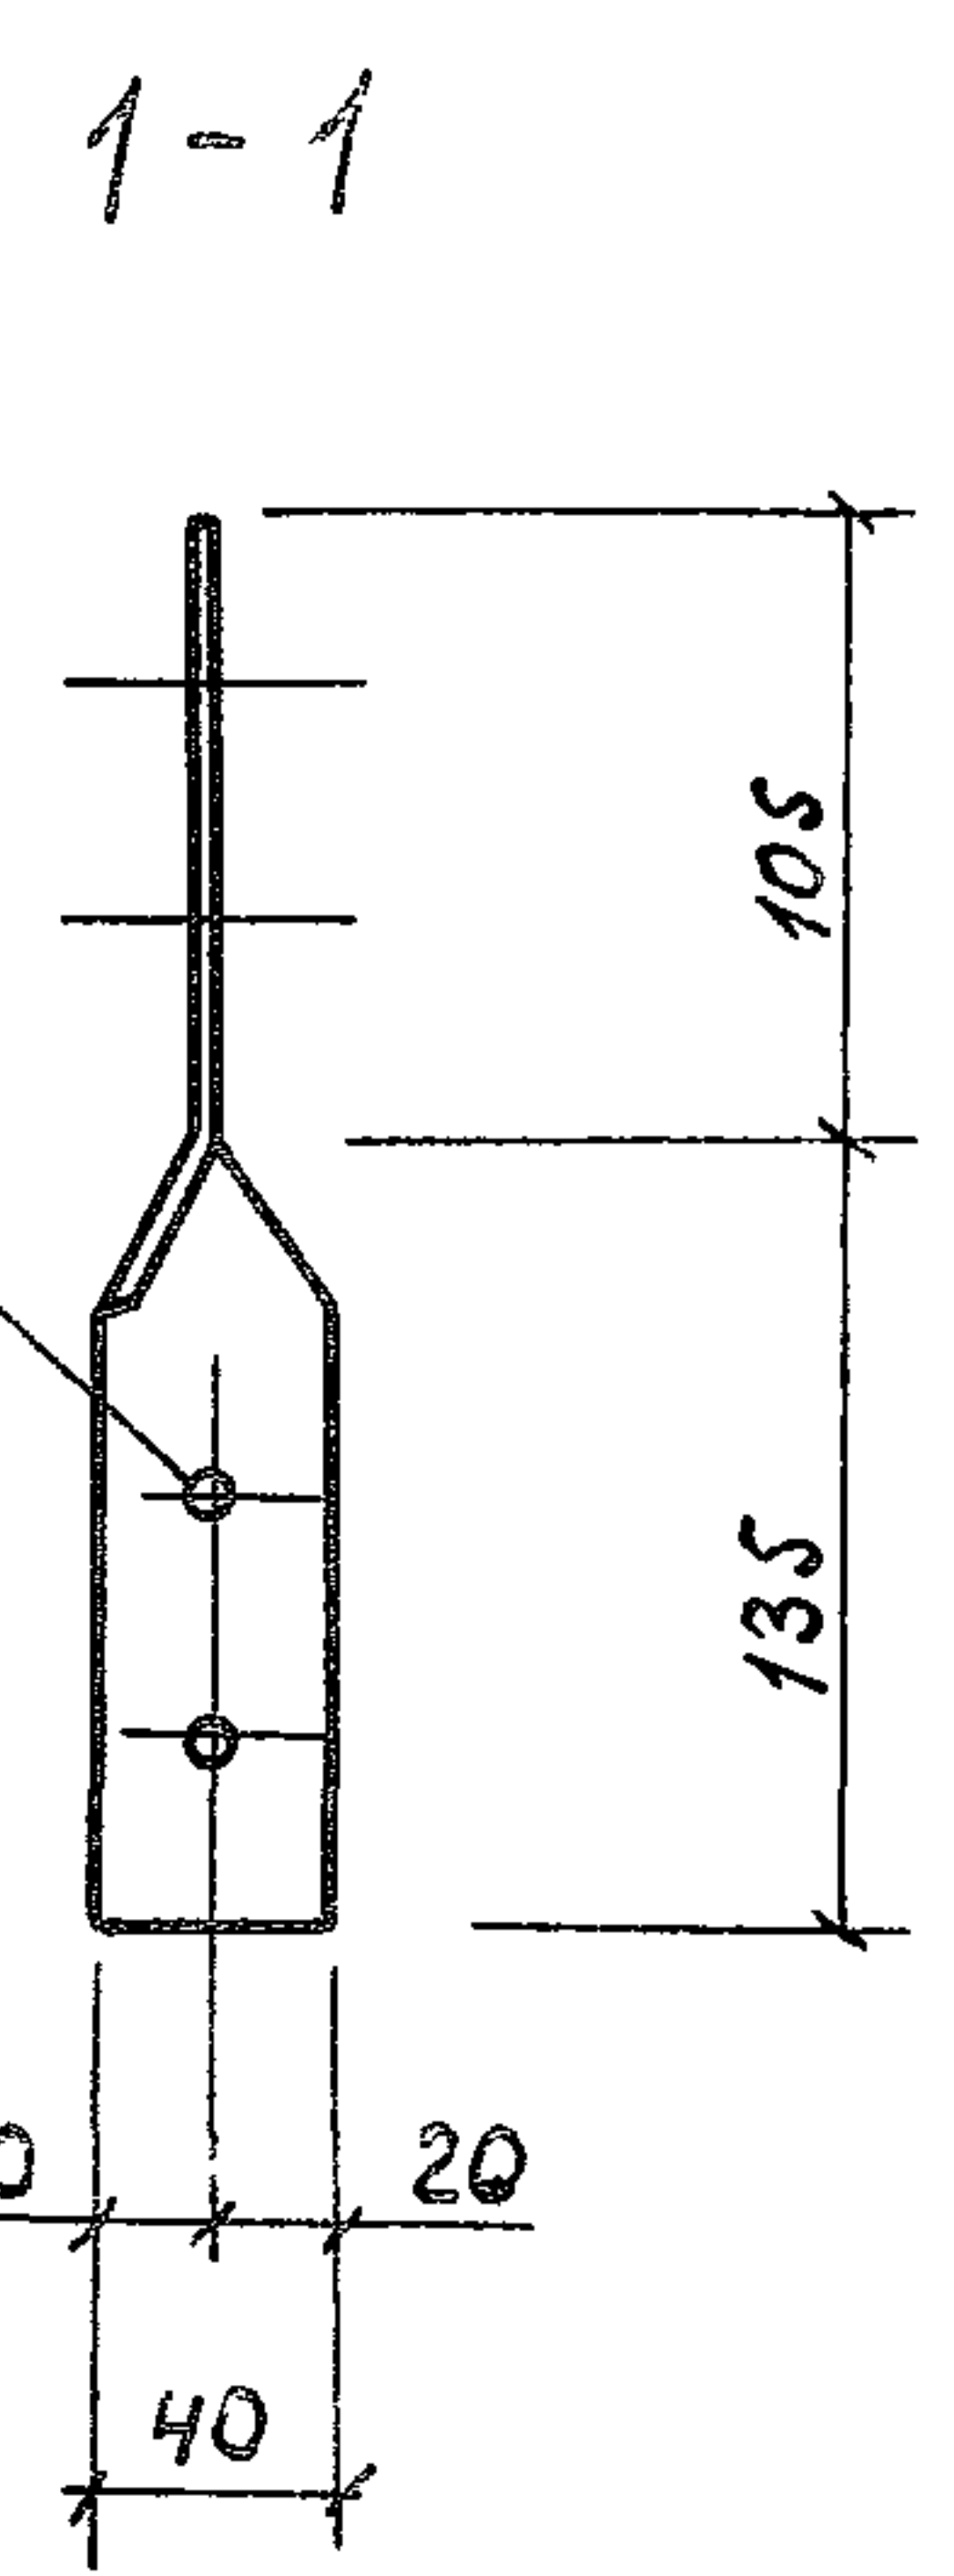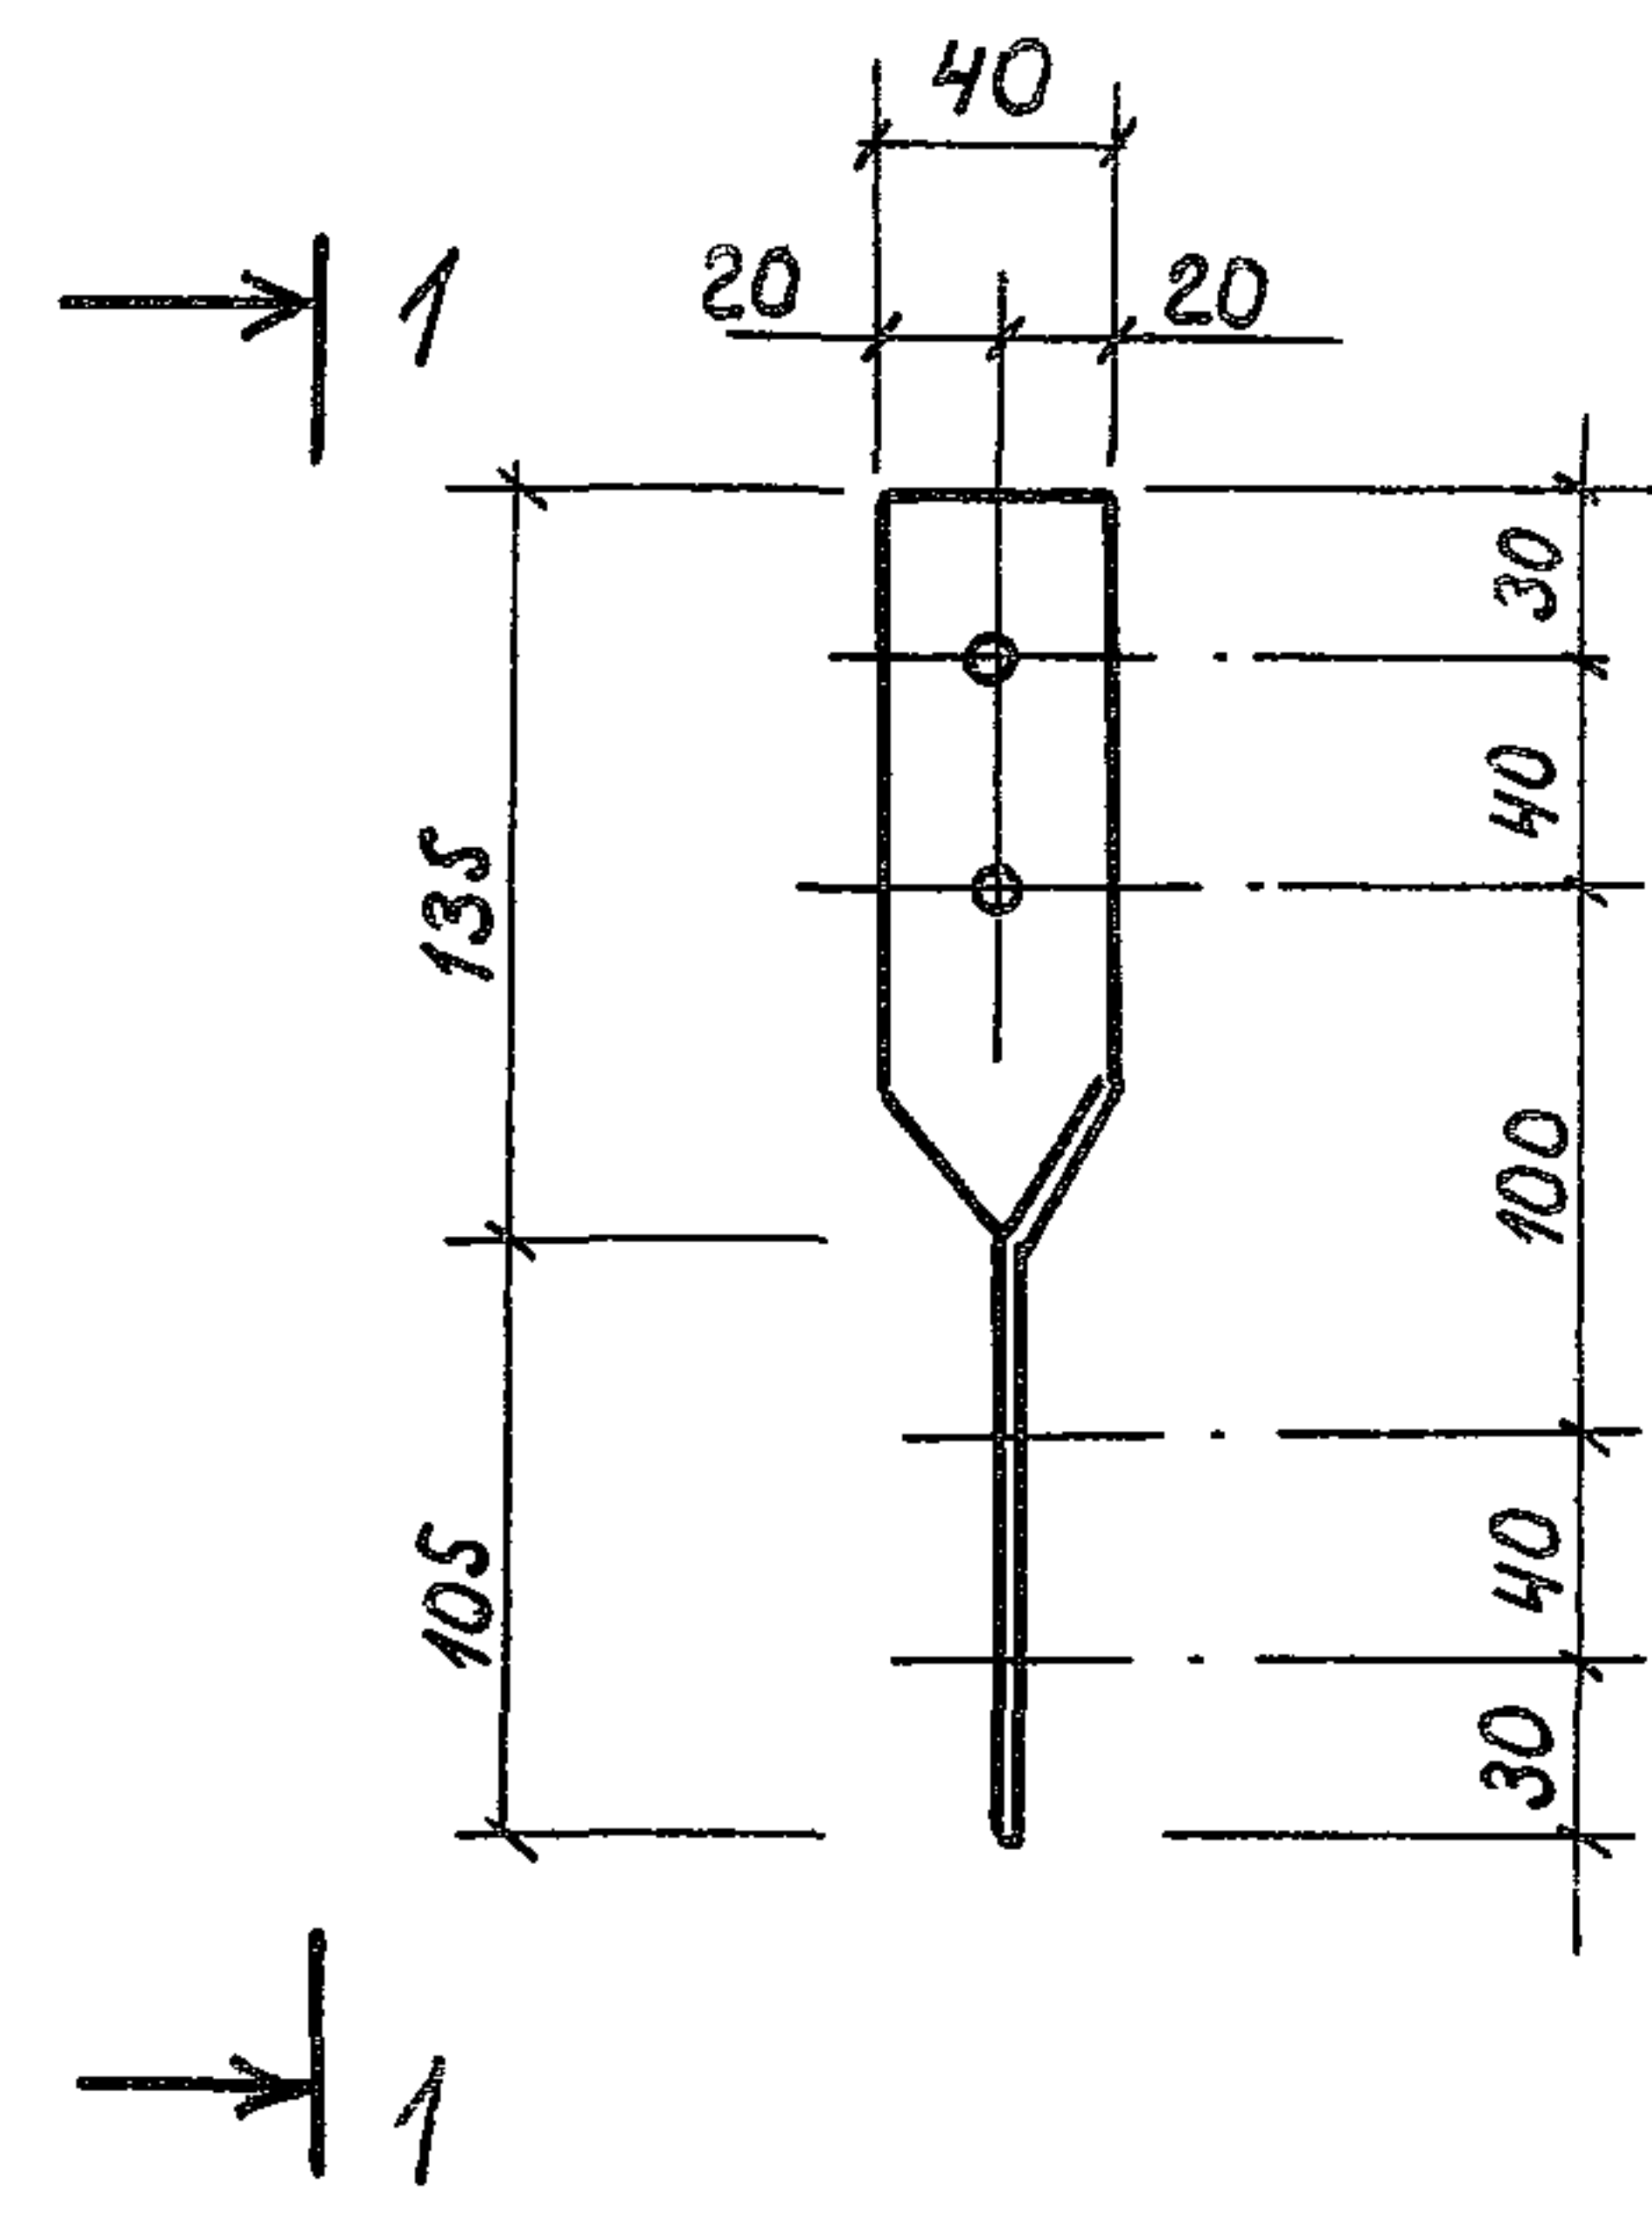


Формат	Зона	Поз.	Обозначение	Наименование	Кол.	Примеч. (масса 1 поз.)
			КЖИ-АН1	Анкер АН1	1	0,35 кг
				Детали		
		1		-4×40 ГОСТ 103-76* l=250	1	0,35 кг

ИПАРСА проект 801-26/13.86 ЛЛЮБОВ П

				КЖИ - АН1			
Нач. АСП	Девочкин	<i>Девочкин</i>		Янкер АН1	Стадия	Масса	Масштаб
Гл. спец.	Мочалов	<i>Мочалов</i>			рп	0,35кг	1:5
Рук. гр.	Кузьменко	<i>Кузьменко</i>	8.85		Лист 1	Листов 1	
Н. контр.	Кузьменко	<i>Кузьменко</i>	8.85				
Ст. инж.	Березенцева	<i>Березенцева</i>	8.85	СибЗНИИЭПсельстрой г. Новосибирск			



Исполнитель: проект шпект

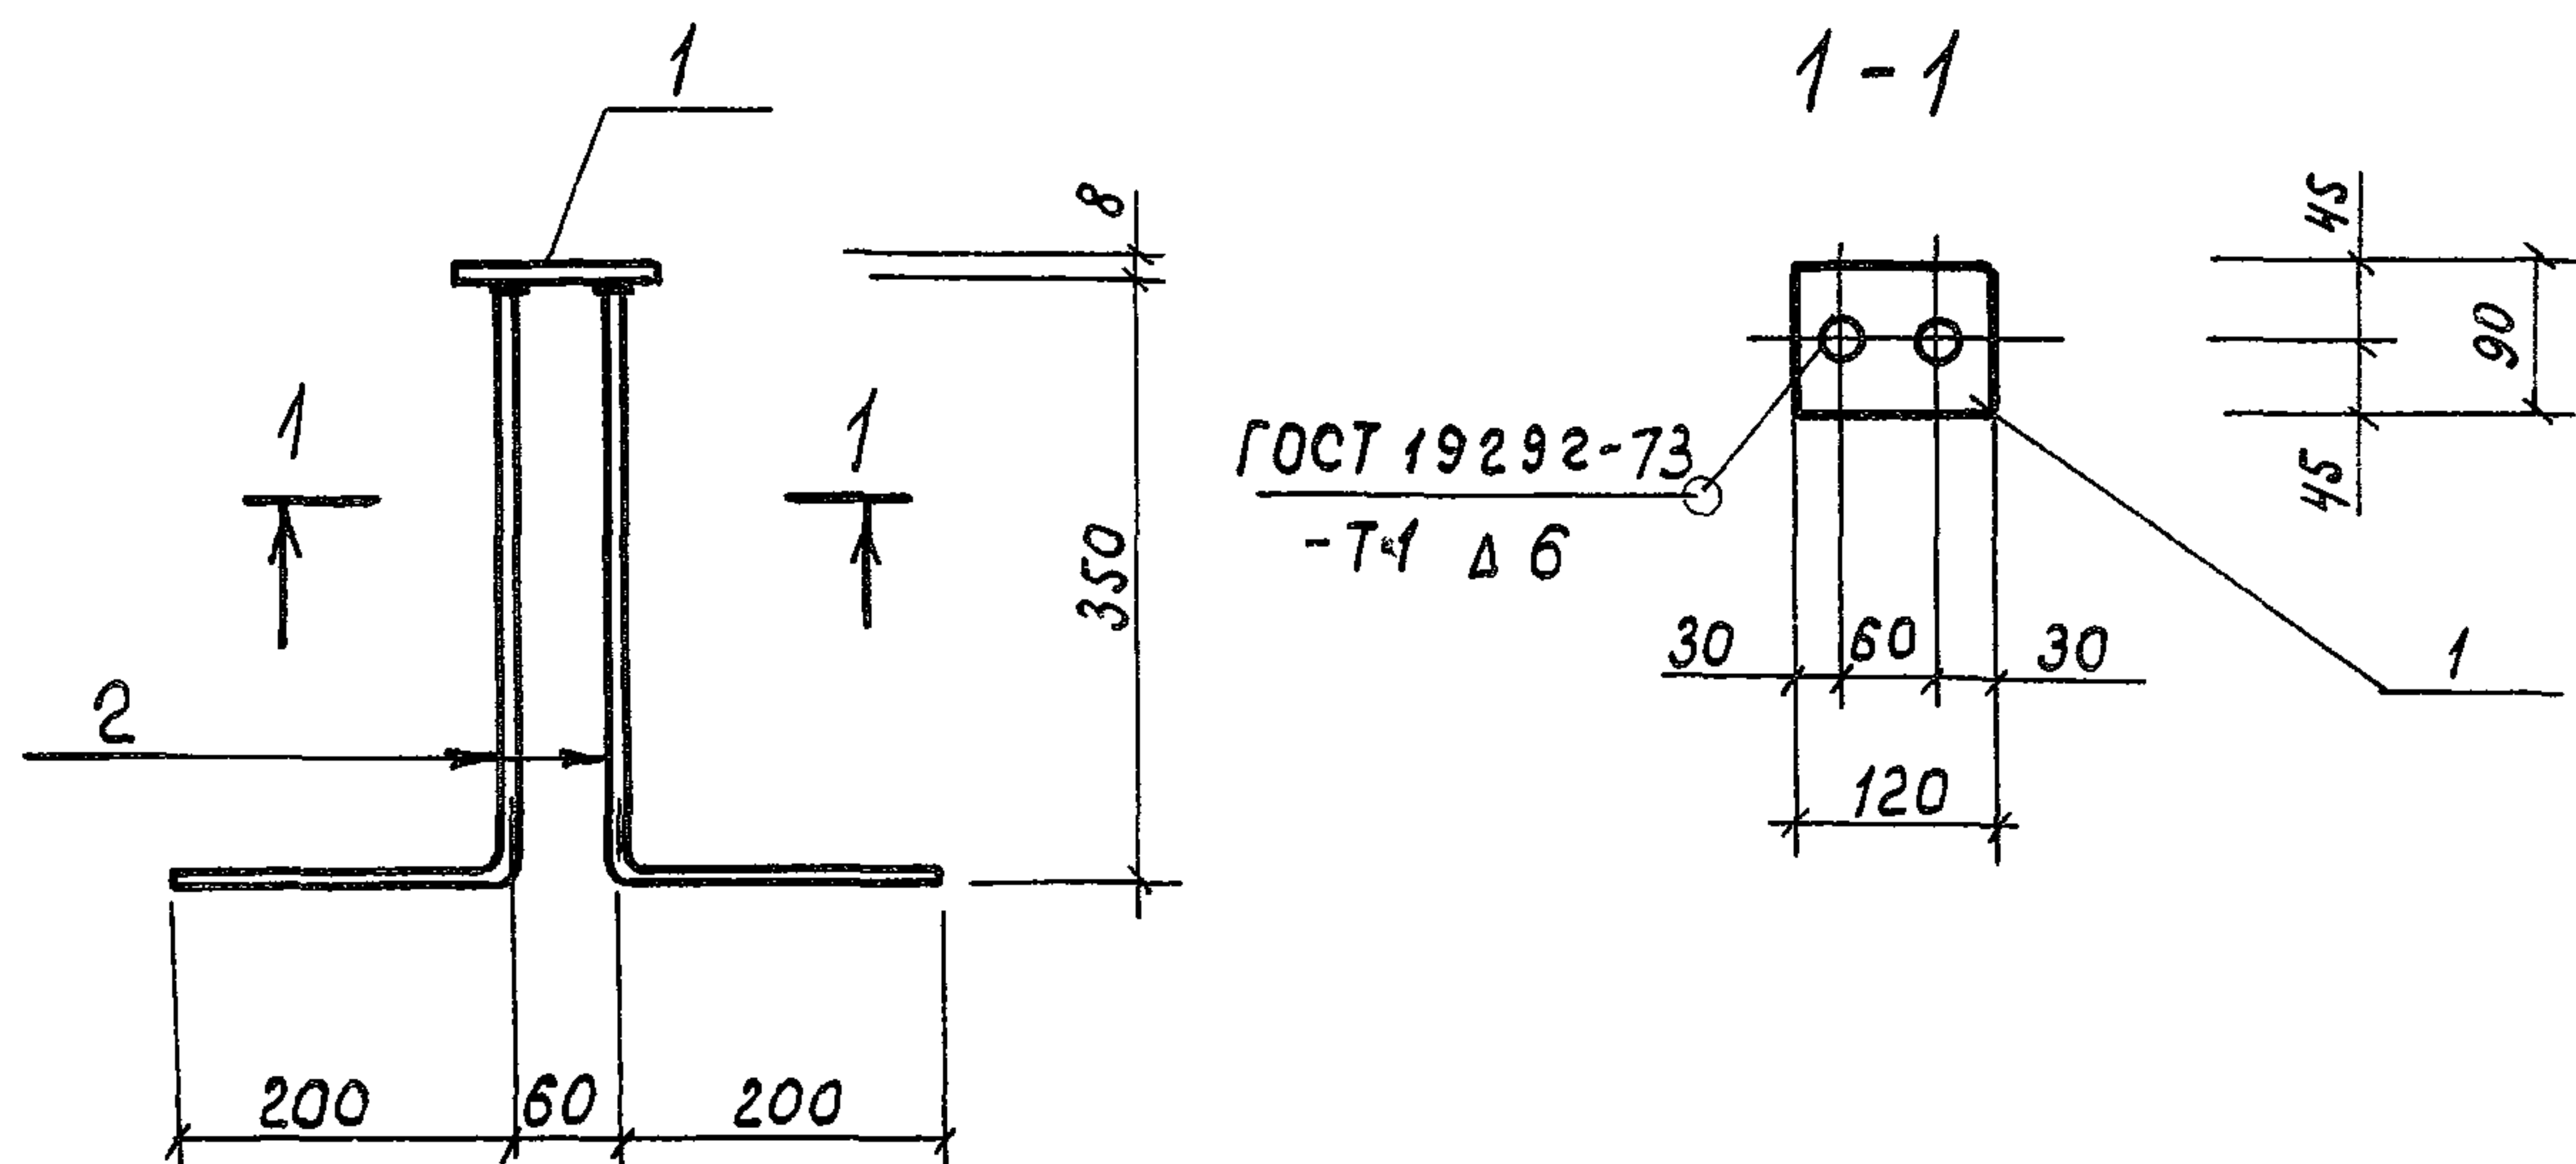

Формат	Зона	Поз.	Обозначение	Наименование	Кол.	Примеч. (масса 1 поз.)
		МН1	КЖИ-МН1	Монтажная деталь МН1	1	1,16 кг
				Детали		
		1		-90x8 ГОСТ 103-76* e=120	1	0,72 кг
		2		φ8 АІ ГОСТ 5781-82 e=550	2	0,22 кг

Соединение элементов осуществлять на сварке. Сварку производить электродами типа Э50А по ГОСТ 9467-75 в соответствии с ГОСТ 10922-75 и СН 393-75.


КЖИ-МН1				Стадия	Масса	Масштаб
Нач. АСП	Девочкин	Р.П.	Монтажная деталь МН1	Р	1,16 кг	1:10
Гл. спец.	Мочалов	Р.П.		Лист 1	Листов 1	
Рук. гр.	Кузьменко	Р.П.		СибЗНИИЭСельстрой г. Новосибирск		
Н. контр.	Кузьменко	Р.П.				
Ст. инж.	Березенцева	Р.П.				

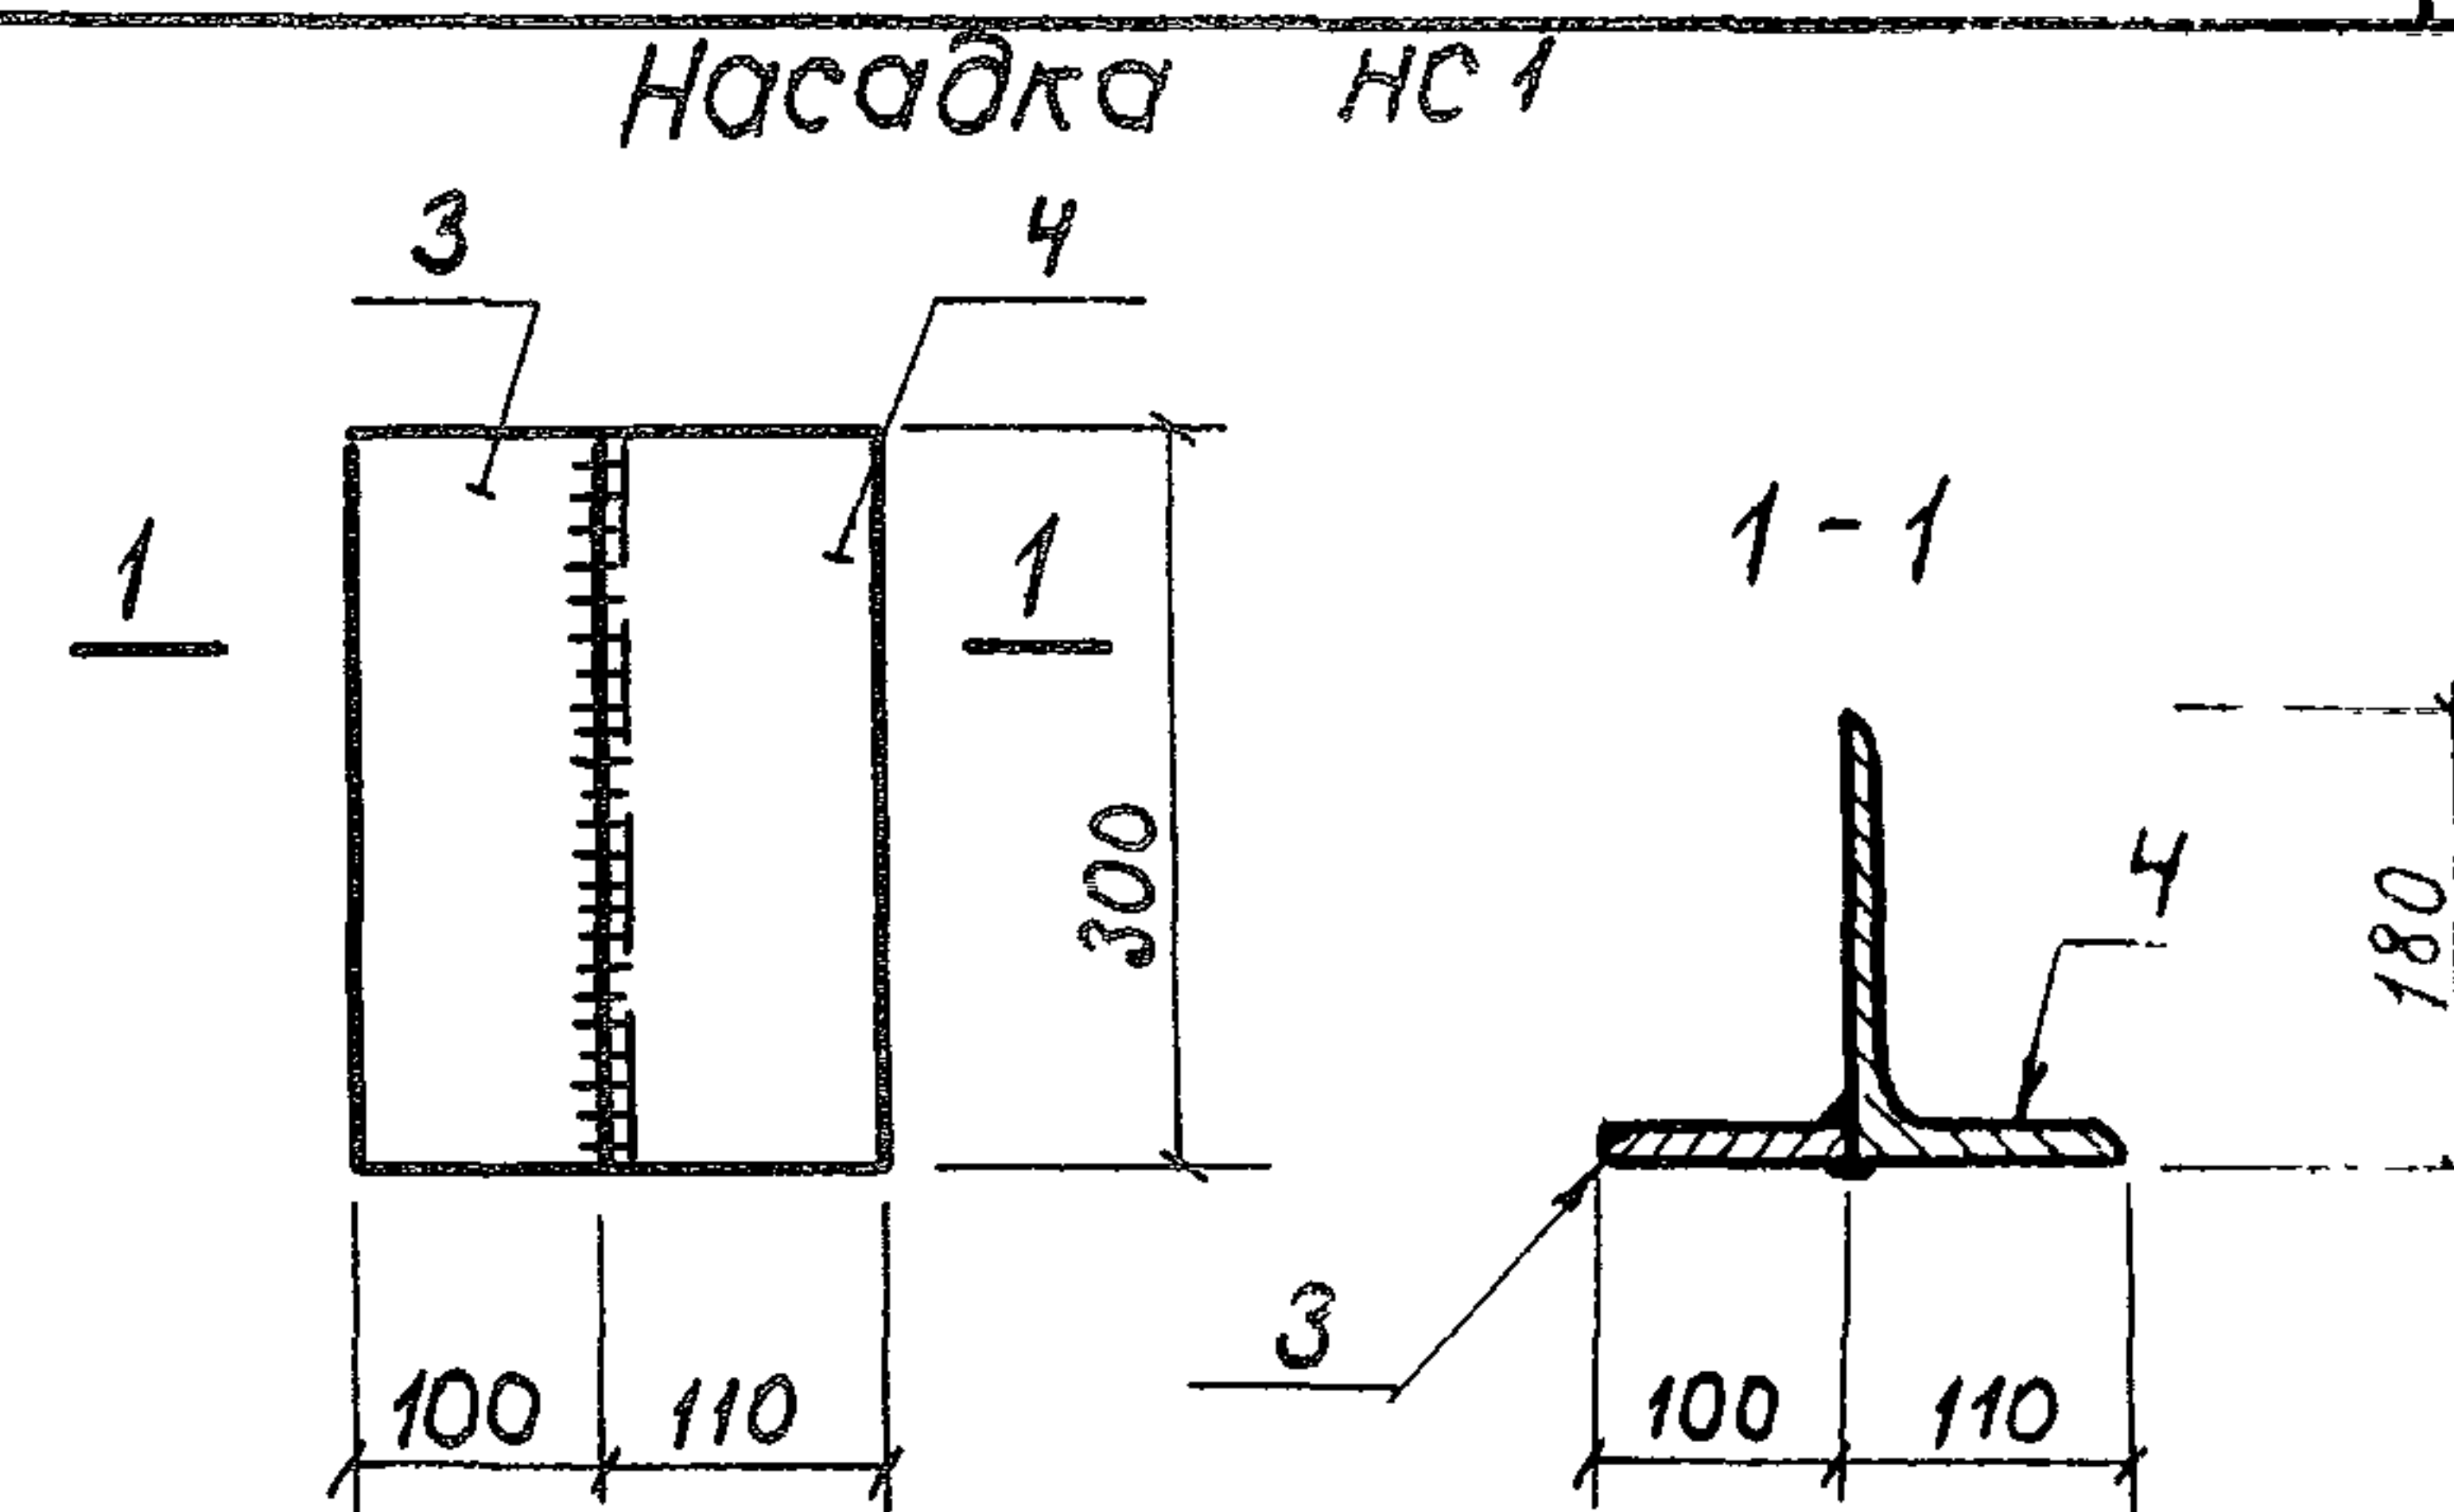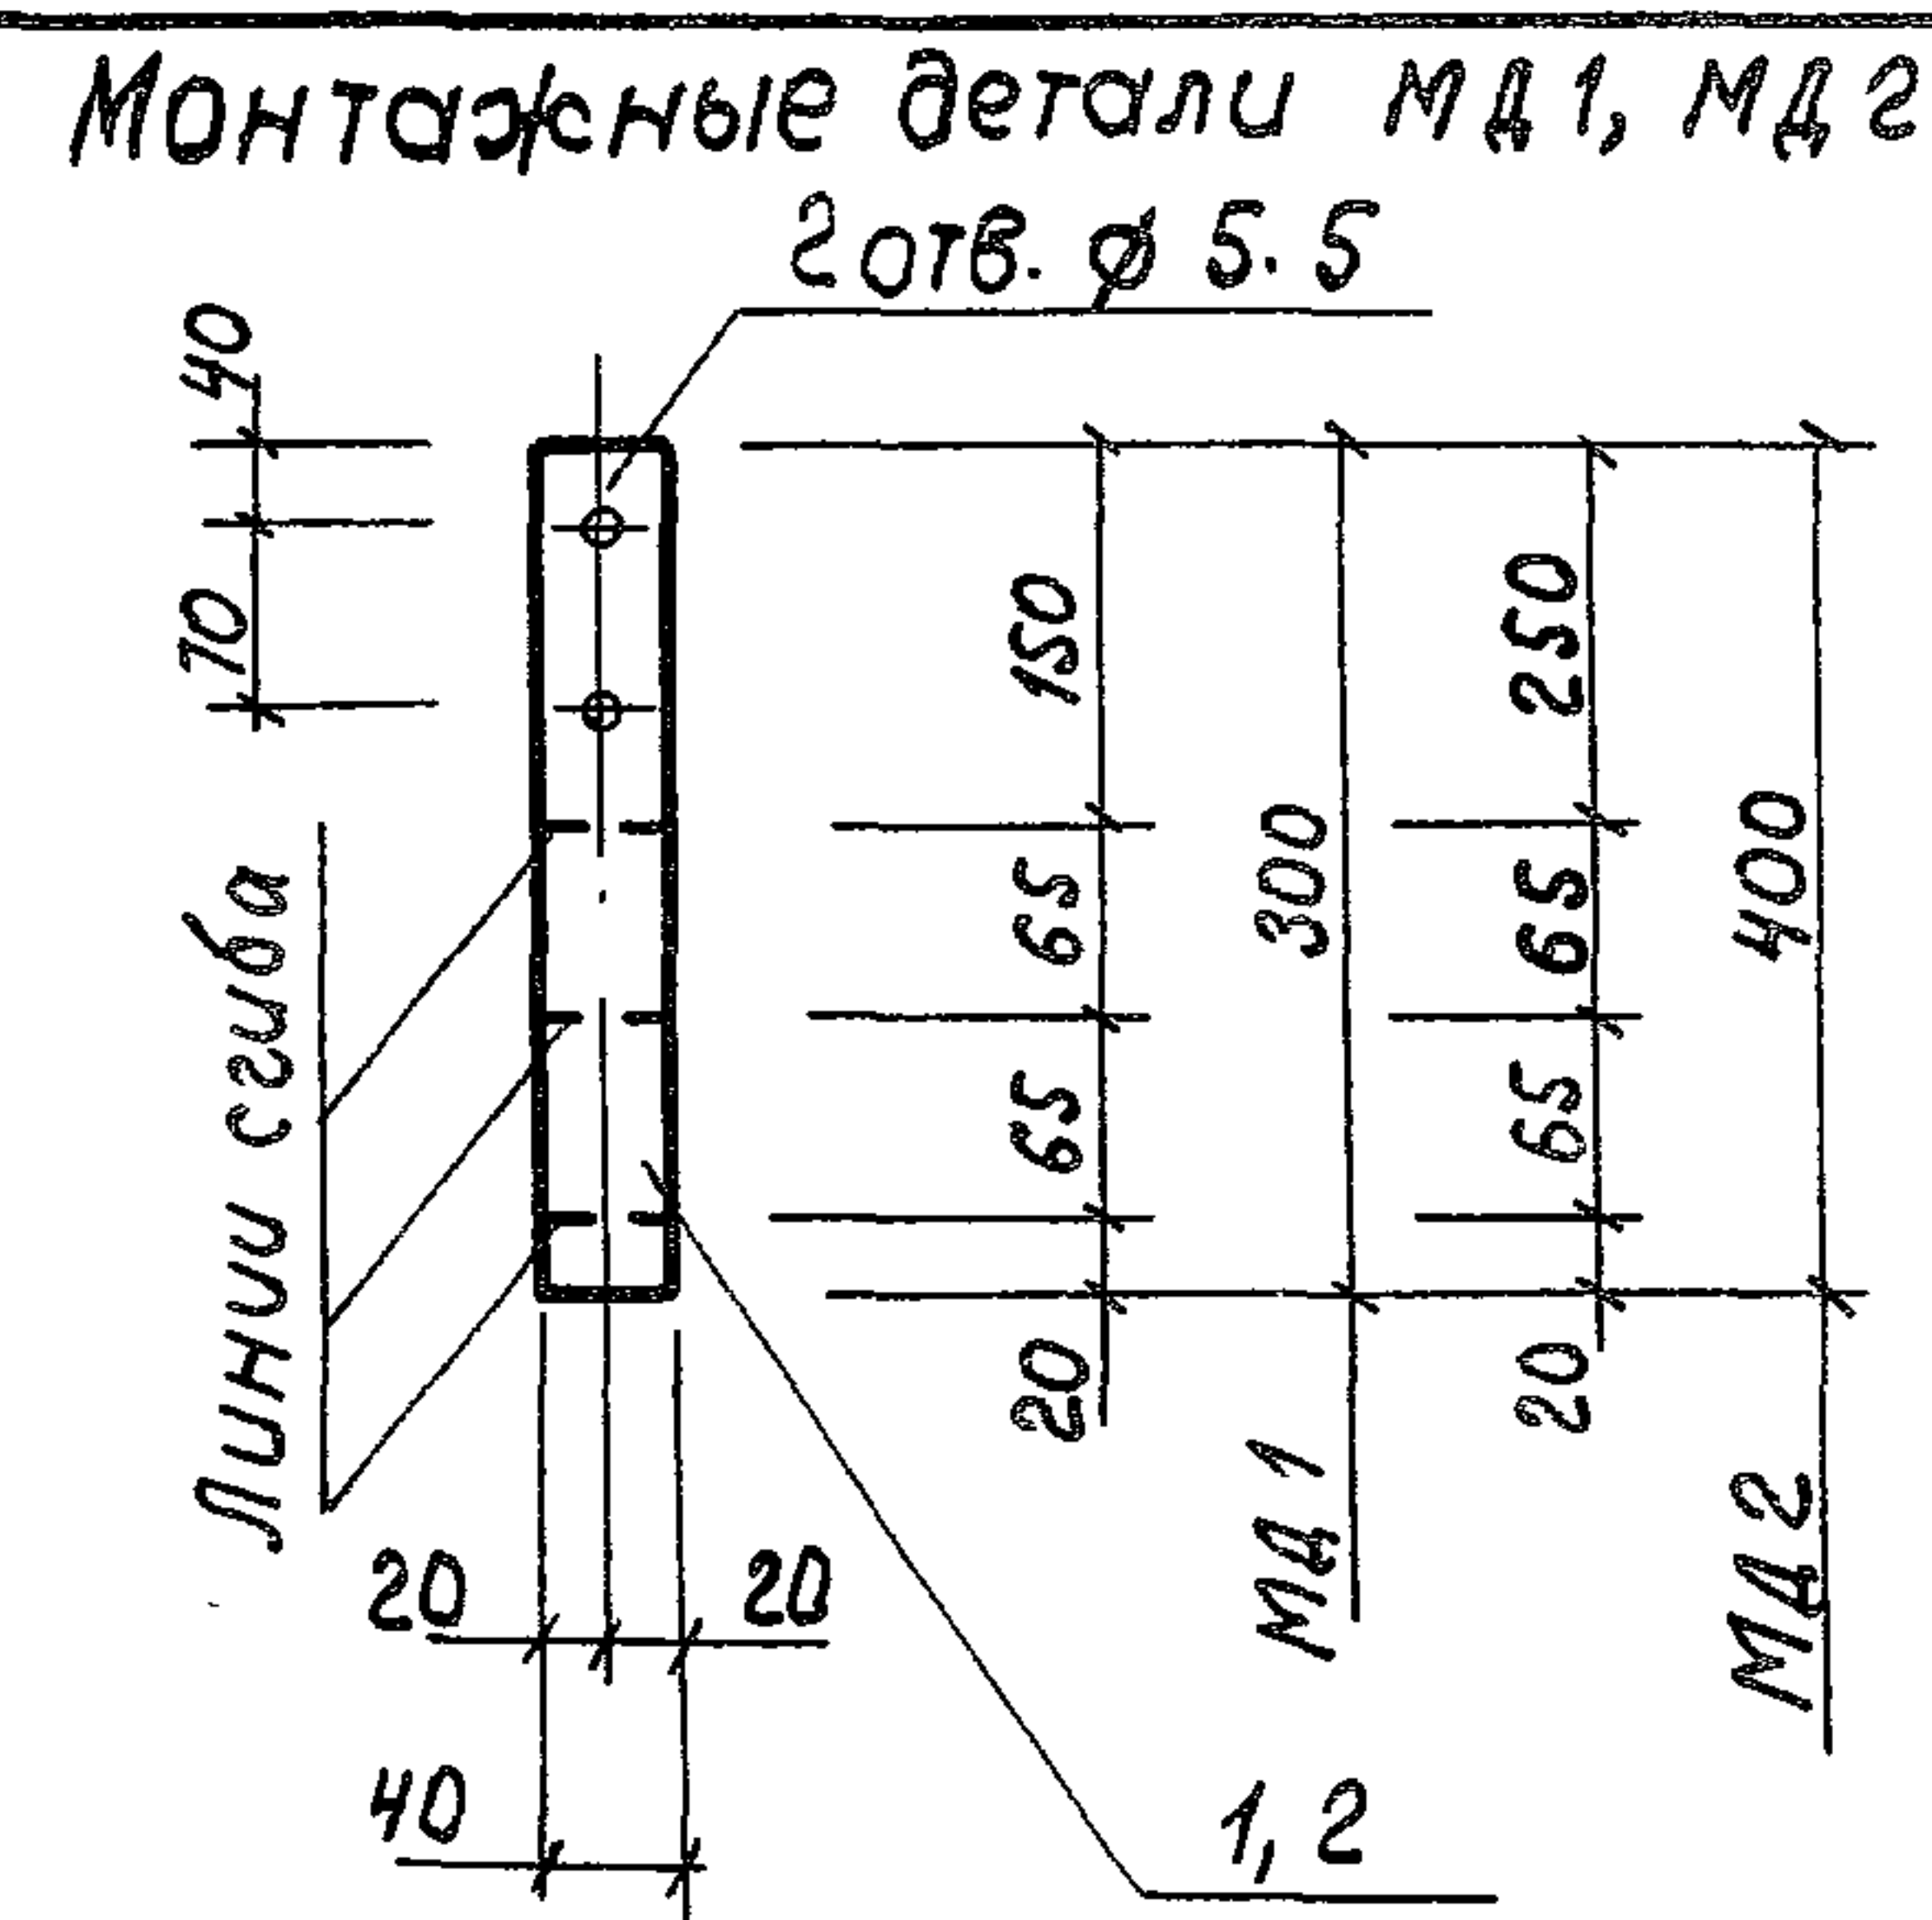

Формат	Зона	Поз.	Обозначение	Наименование	Кол.	Примеч. (масса 1 поз.)
			КЖИ-МД1	Монтажный крюк МД1	1	0,54 кг
				Детали		
		1		-40x5 ГОСТ 103-76* e=300	1	0,54 кг
			КЖИ-МД2	Монтажный крюк МД2	1	0,72 кг
				Детали		
		2		-40x5 ГОСТ 103-76* e=400	1	0,72 кг
			КЖИ-НС1	Насадка НС1	1	9,13 кг
				Детали		
		3		-100x10 ГОСТ 103-76* e=300	1	2,47 кг
		4		L 180x110x10 ГОСТ 8510-72* e=300	1	6,66 кг


Инв. № подл. Дата

КЖИ-МД1, МД2, НС1				Стадия	Масса	Масштаб
Нач. АСП	Девочкин	Р.П.	Монтажные крюки МД1, МД2. Насадка НС1.	РП	0,54 кг 0,72 кг 9,13 кг	1:10
Гл. спец.	Мочалов	Р.П.		Лист 1	Листов 1	
Рук. гр.	Кузьменко	Р.П.		СибЗНИИЭСельстрой г. Новосибирск		
Н. контр.	Кузьменко	Р.П.				
Ст. инж.	Березенцева	Р.П.				

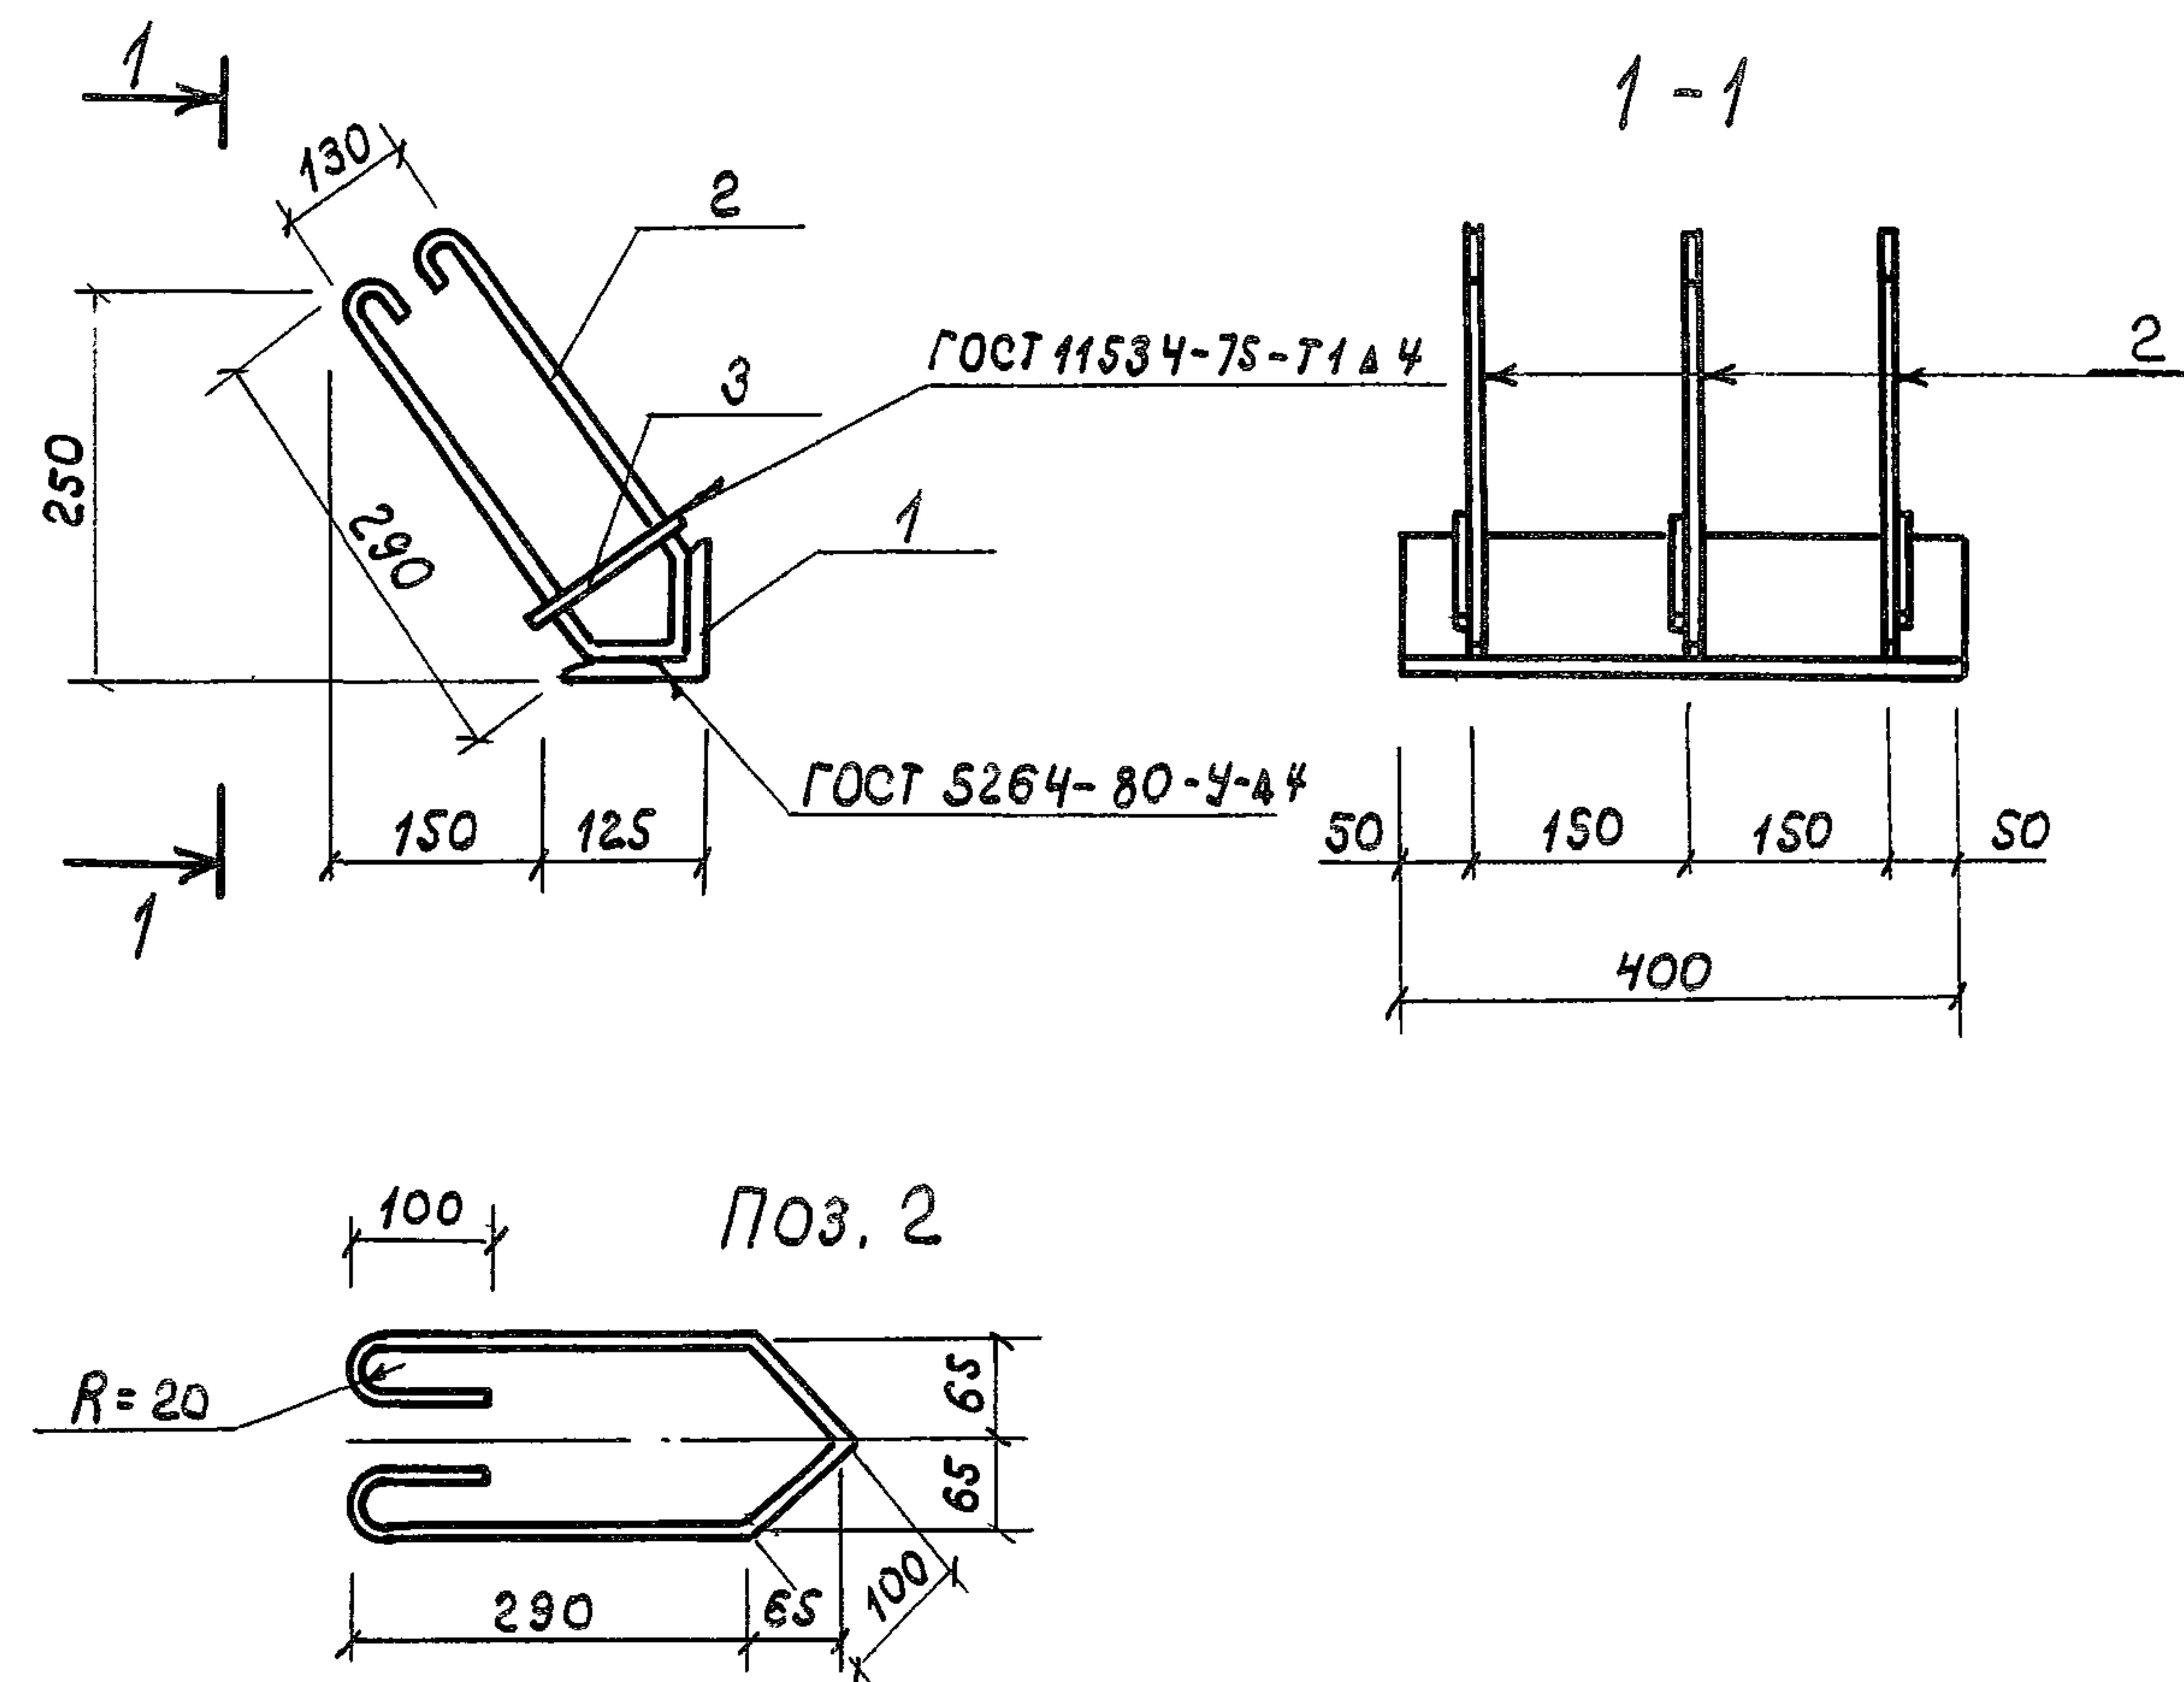


Формат	Зона	Поз.	Обозначение	Наименование	кол.	Примечание
			КЖИ-ЗД 1	Изделие закладное		
				ЗД 1	1	7,07 кг
				<u>Детали</u>		
		1		L 125 x 8 ГОСТ 8509-72 * В ст 3 кл 2 ГОСТ 380-71 * $\ell = 400$	1	6,20 кг
		2		Ф6 А I ГОСТ 5781-82 $\ell = 1100$	3	0,25 кг
		3		Ф6 А I ГОСТ 5781-82 $\ell = 180$	3	0,04 кг

ВЗМ-УН-ВН			2		ФБАГ ГОСТ 5781-82 $\ell=1100$	3	0,25 кг	
			3		ФБАГ ГОСТ 5781-82 $\ell=180$	3	0,04 кг	
Подпись и дата					КЖН-3Д1			
					Изделие закладное 3Д1	Стадия	Масса	Масштаб
						рп	7,07 кг	1:10
						Лист 1	Листов 1	
Инв.подл.	Науч. асп.	Девочкин			8.85	СибЗНИИЭП сельстрой		
	Гл. спец.	Мочалов				г. Новосибирск		
	Рул. гр.	Кузьменко						
	Н. контр.	Кузьменко						
	Ст. инж.	Березенцева			8.85			

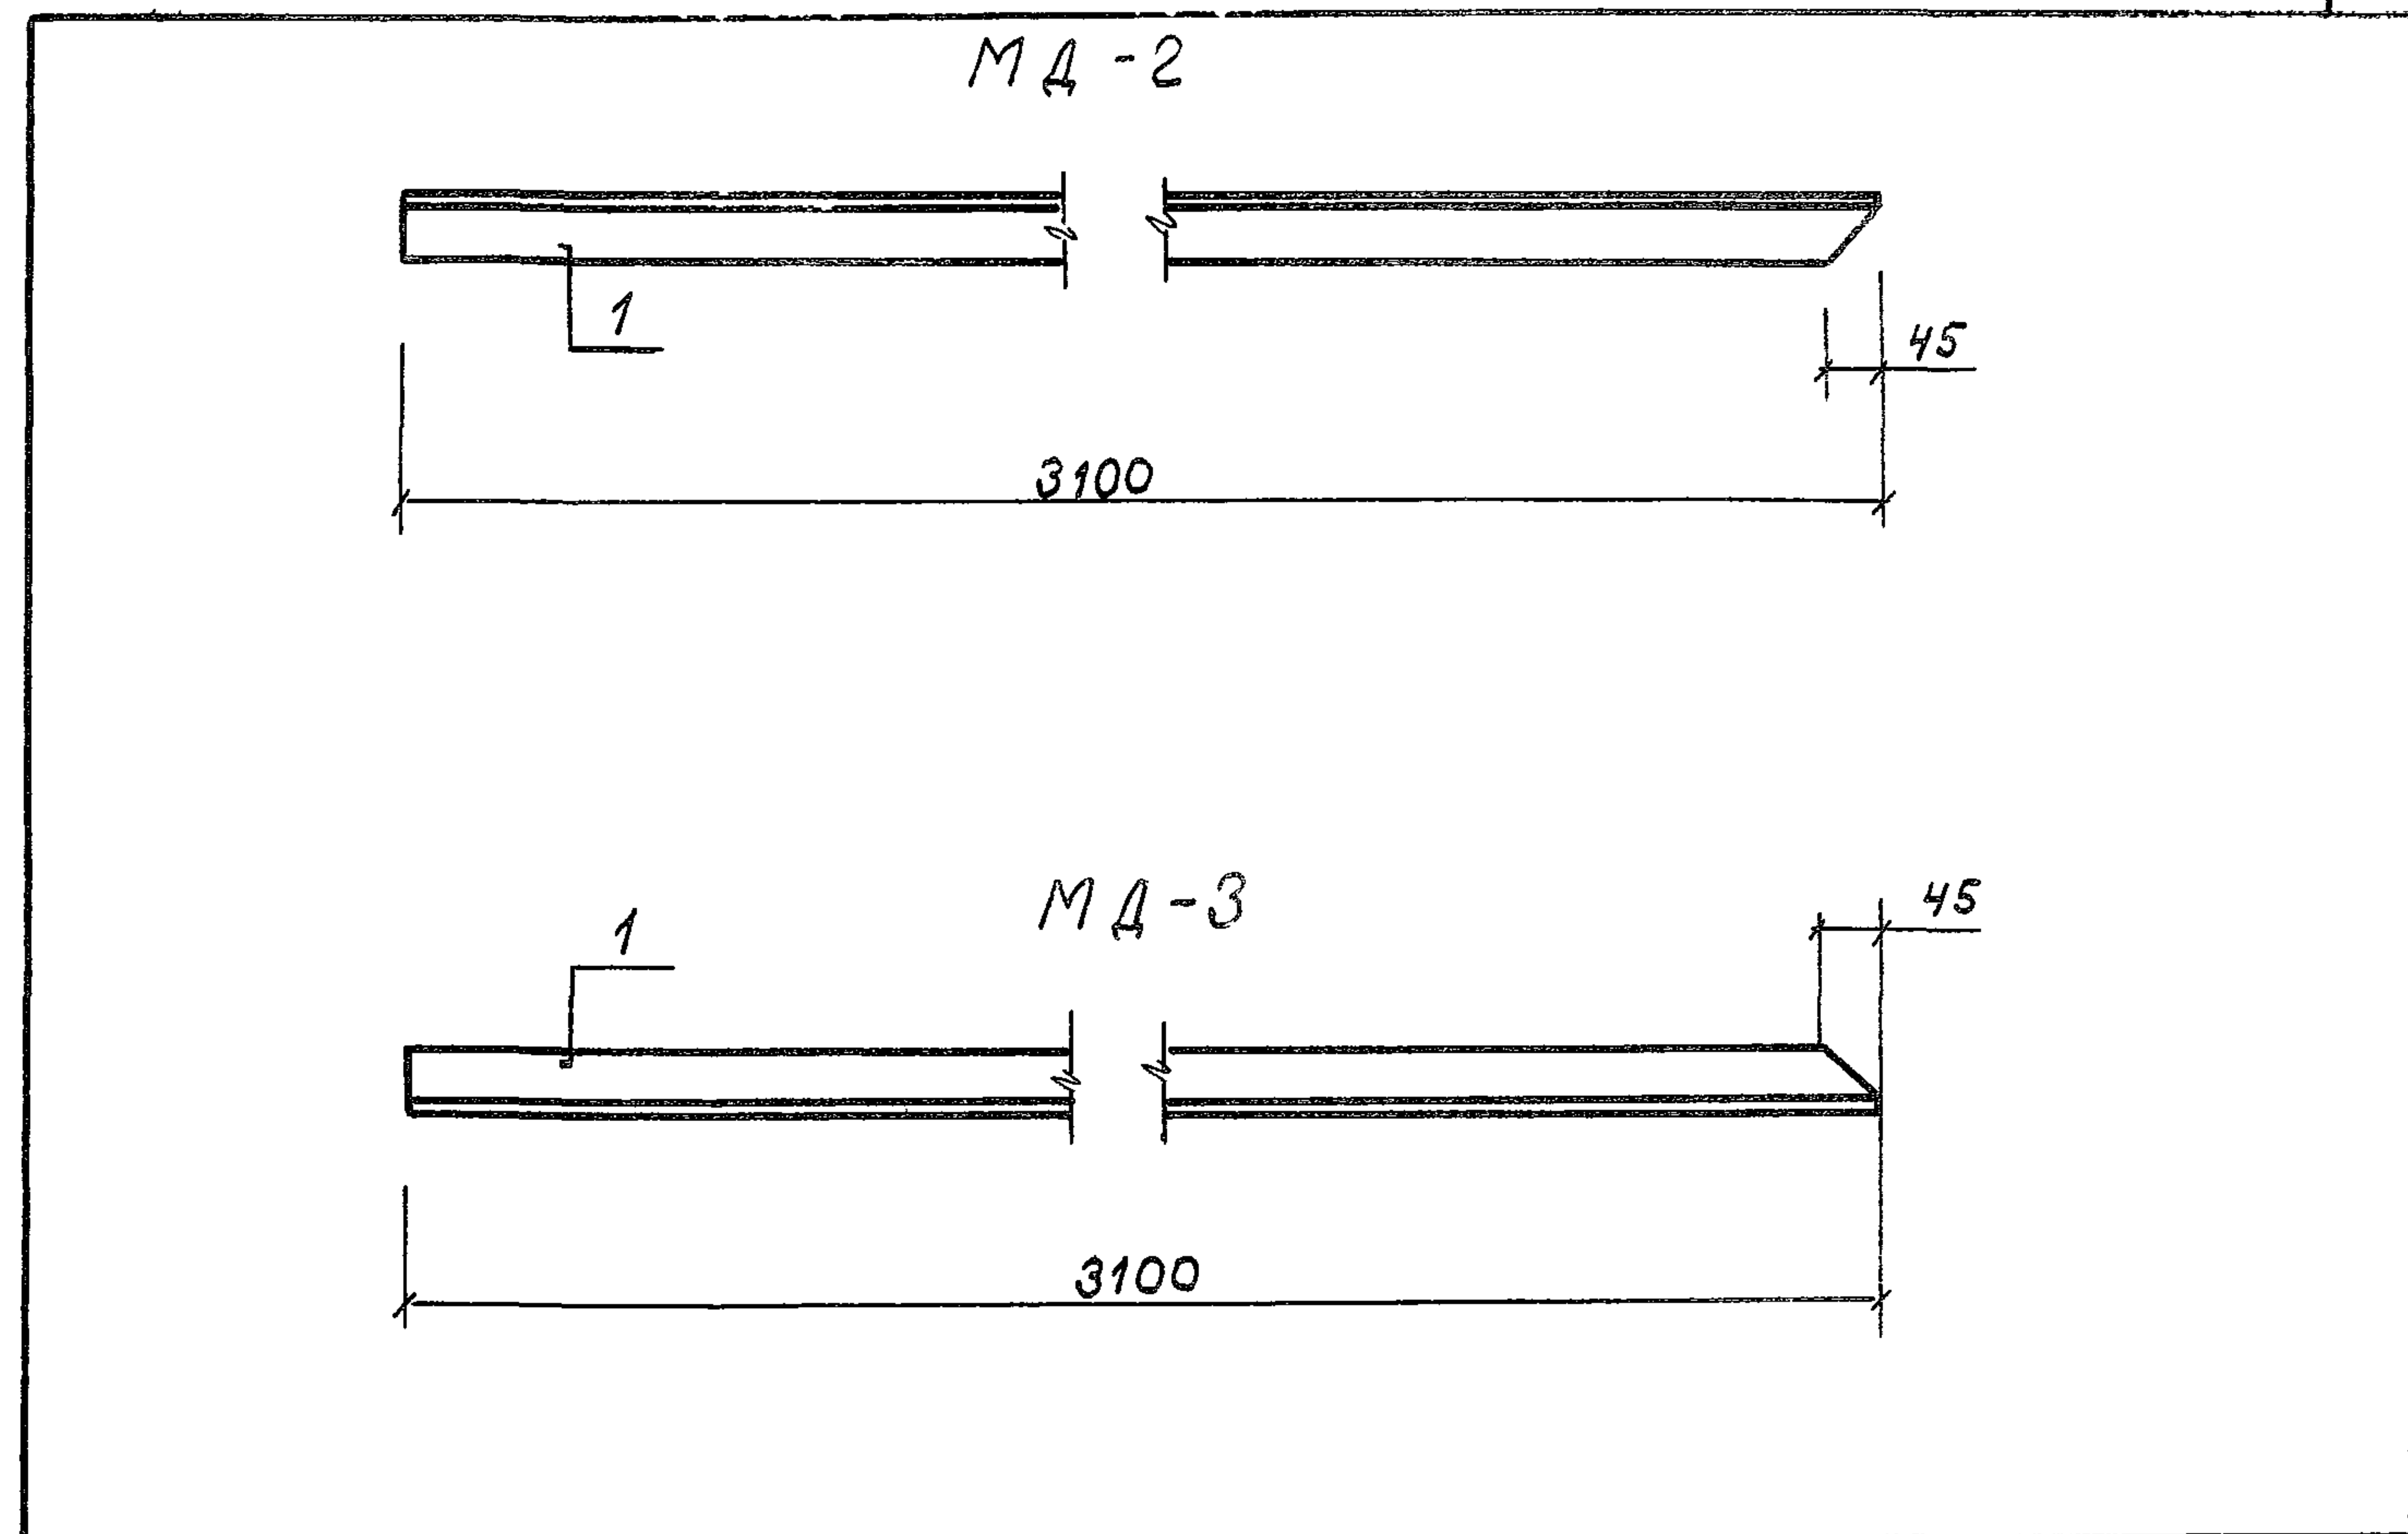

Формат	Зона	Поз.	Обозначение	Наименование	Кол.	Примечание
			КЖН - МД 2	Стойка МД 2	1	10,50 кг
				детали		
		1		L45x5 ГОСТ 8509-72* Вет 3 КЛ 2 ГОСТ 380-71* $\rho=3100$	1	10,5 кг.
			КЖН - МД 3	Стойка МД 3	1	10,50 кг
				Зеркально МД 2		


				КЖН - МД 2 - МД 3			
Науч. Исп.	Девочкин			Стойки МД 2, МД 3	Стодия	Масса	Масштаб
Гл. спец.	Мочалов				РП	10,5 кг	1:10
Рук. гр.	Кузьменко		8.85		Лист 1 Листов 1		
Н. контр.	Кузьменко		8.85		СибЗНИИЭСельстрой г. Новосибирск		
Ст. инж.	Березенцев		8.85				

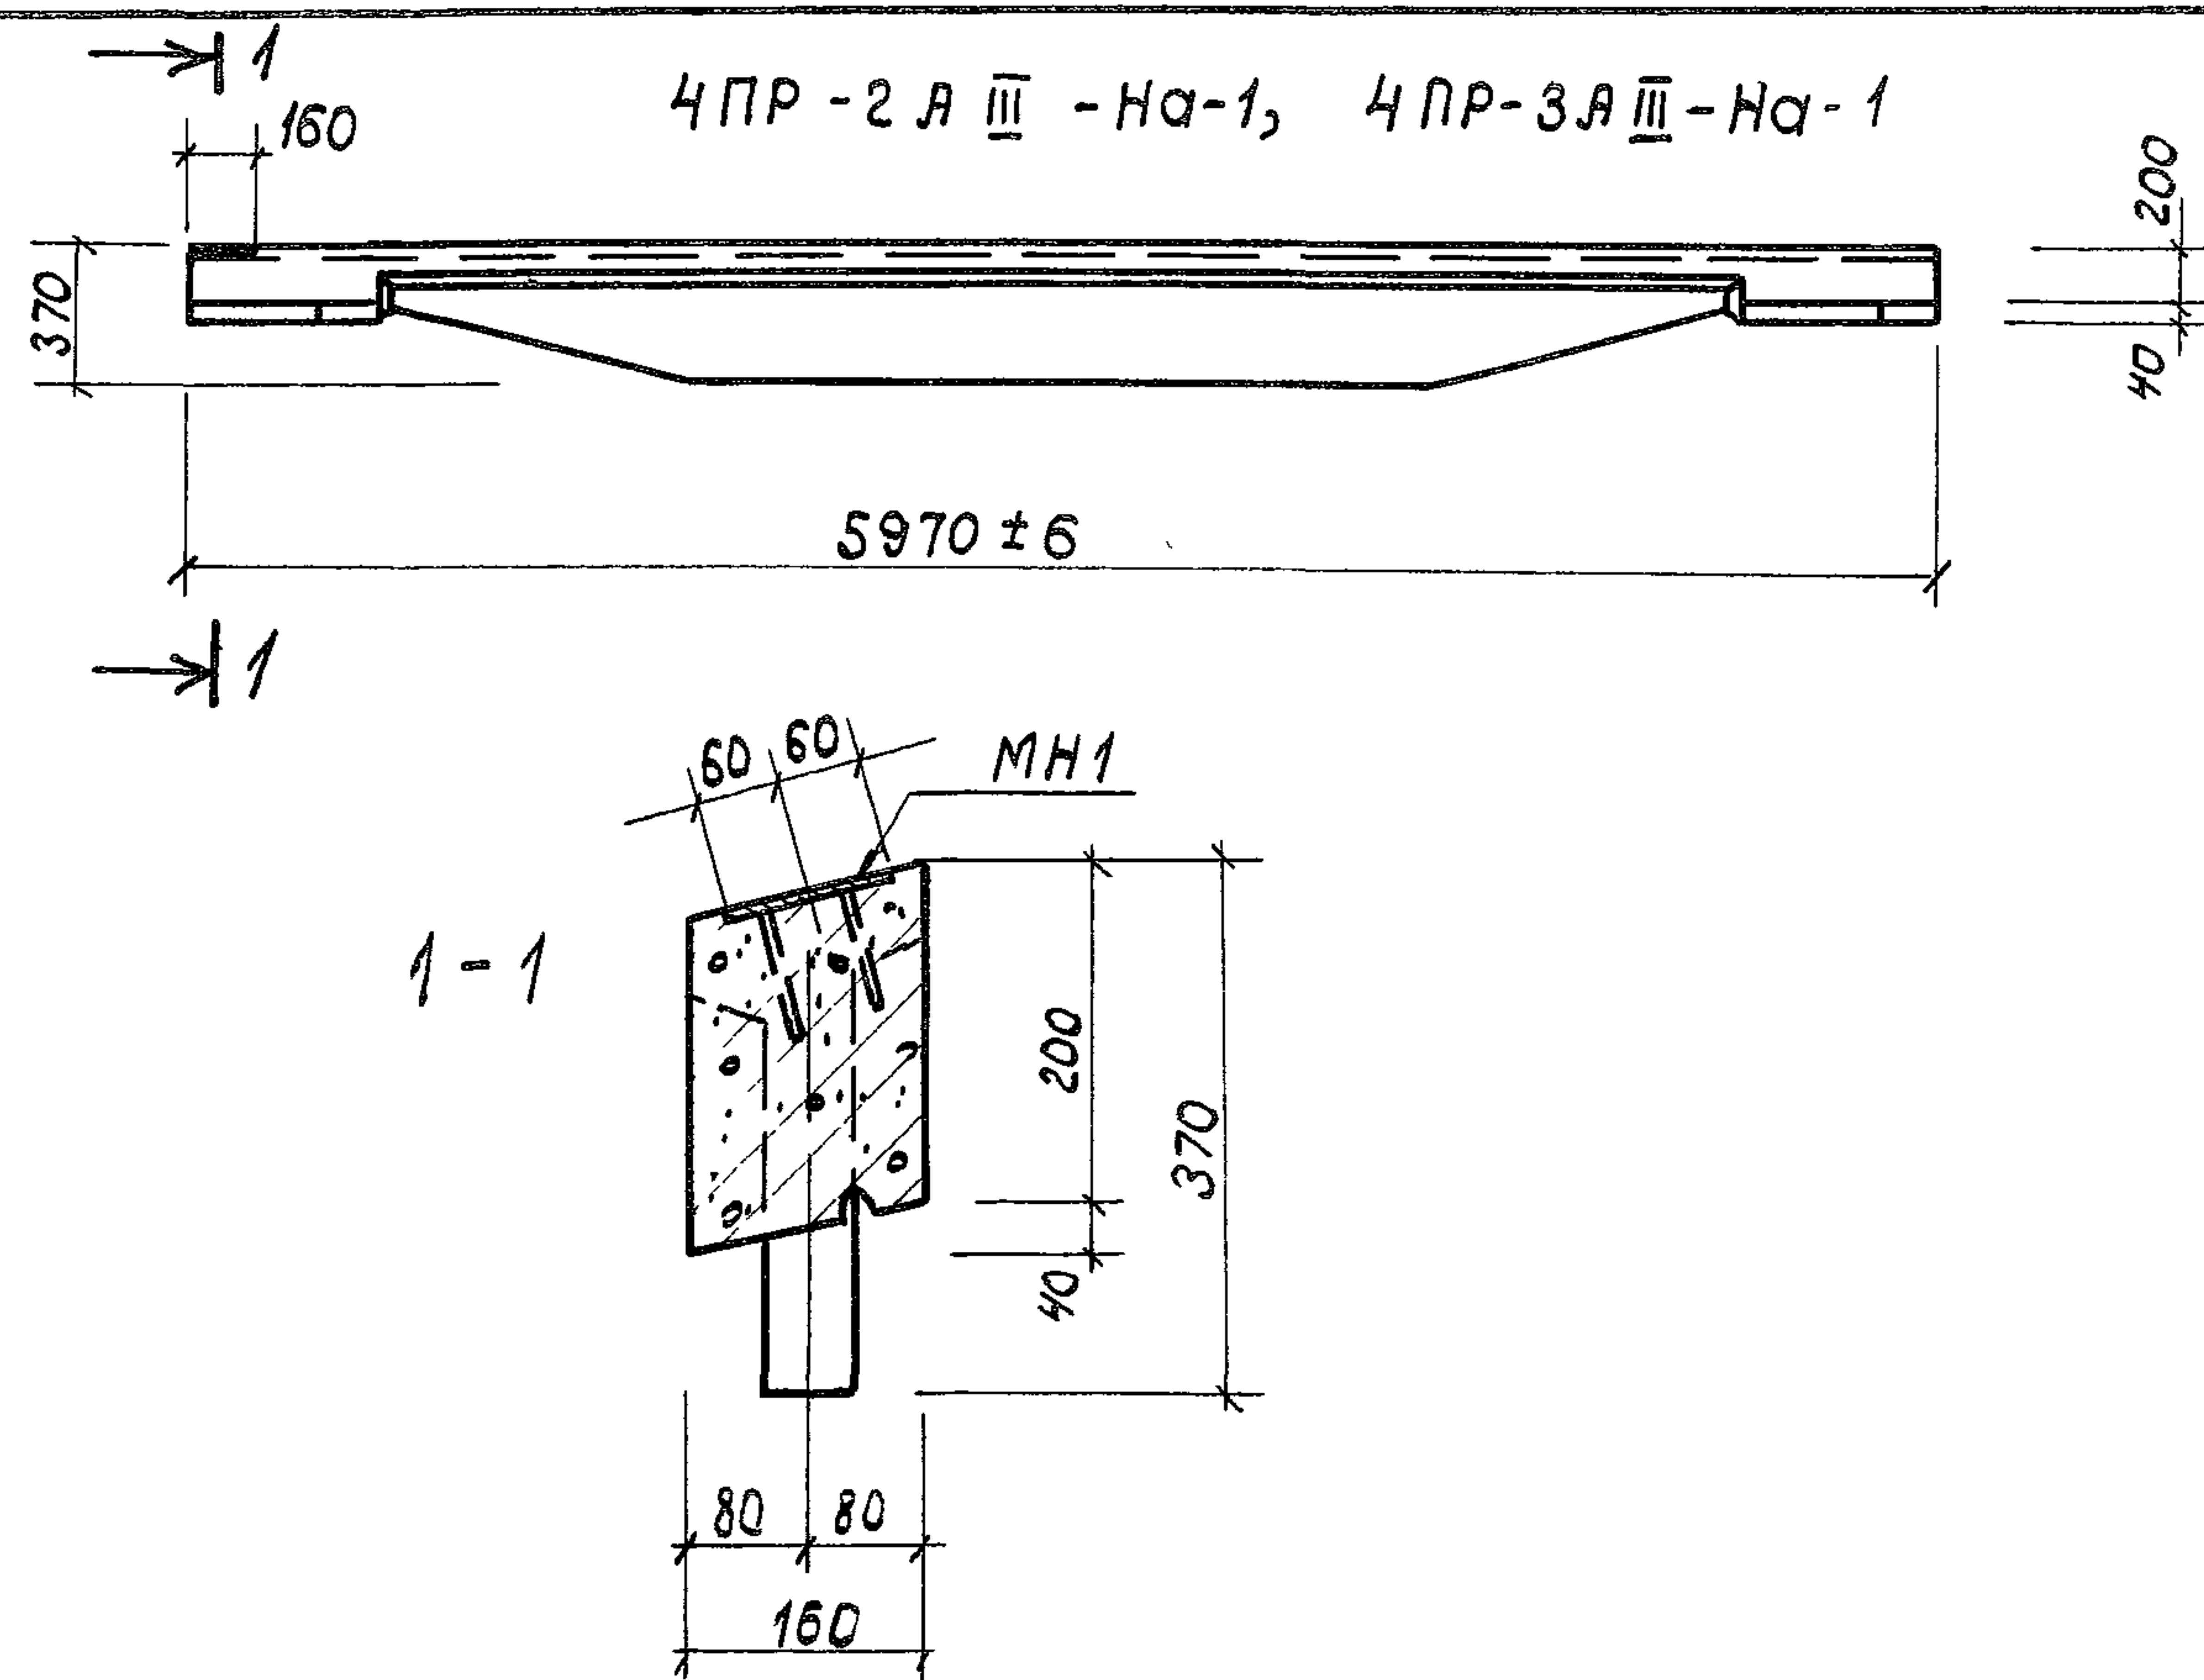

Формат	Зона	Поз.	Обозначение	Наименование	Кол.	Примечание
		МН1	Серия 1. 462-14 выпуск 2	Изделие закладное МН1	1	1,70 кг

Прогонны 4НР-2Я^{III}-На-1, 4НР-3Я^{III}-На-1 отличаются от прогоннов 4НР-2Я^{III}-На, 4НР-3Я^{III}-На по серии 1.462-14 в.2 наличием дополнительной закладной детали МН1 и изготавливаются в той же опалубке с учетом настоящего чертежа.

В спецификации учтены только дополнительные
закладные детали.

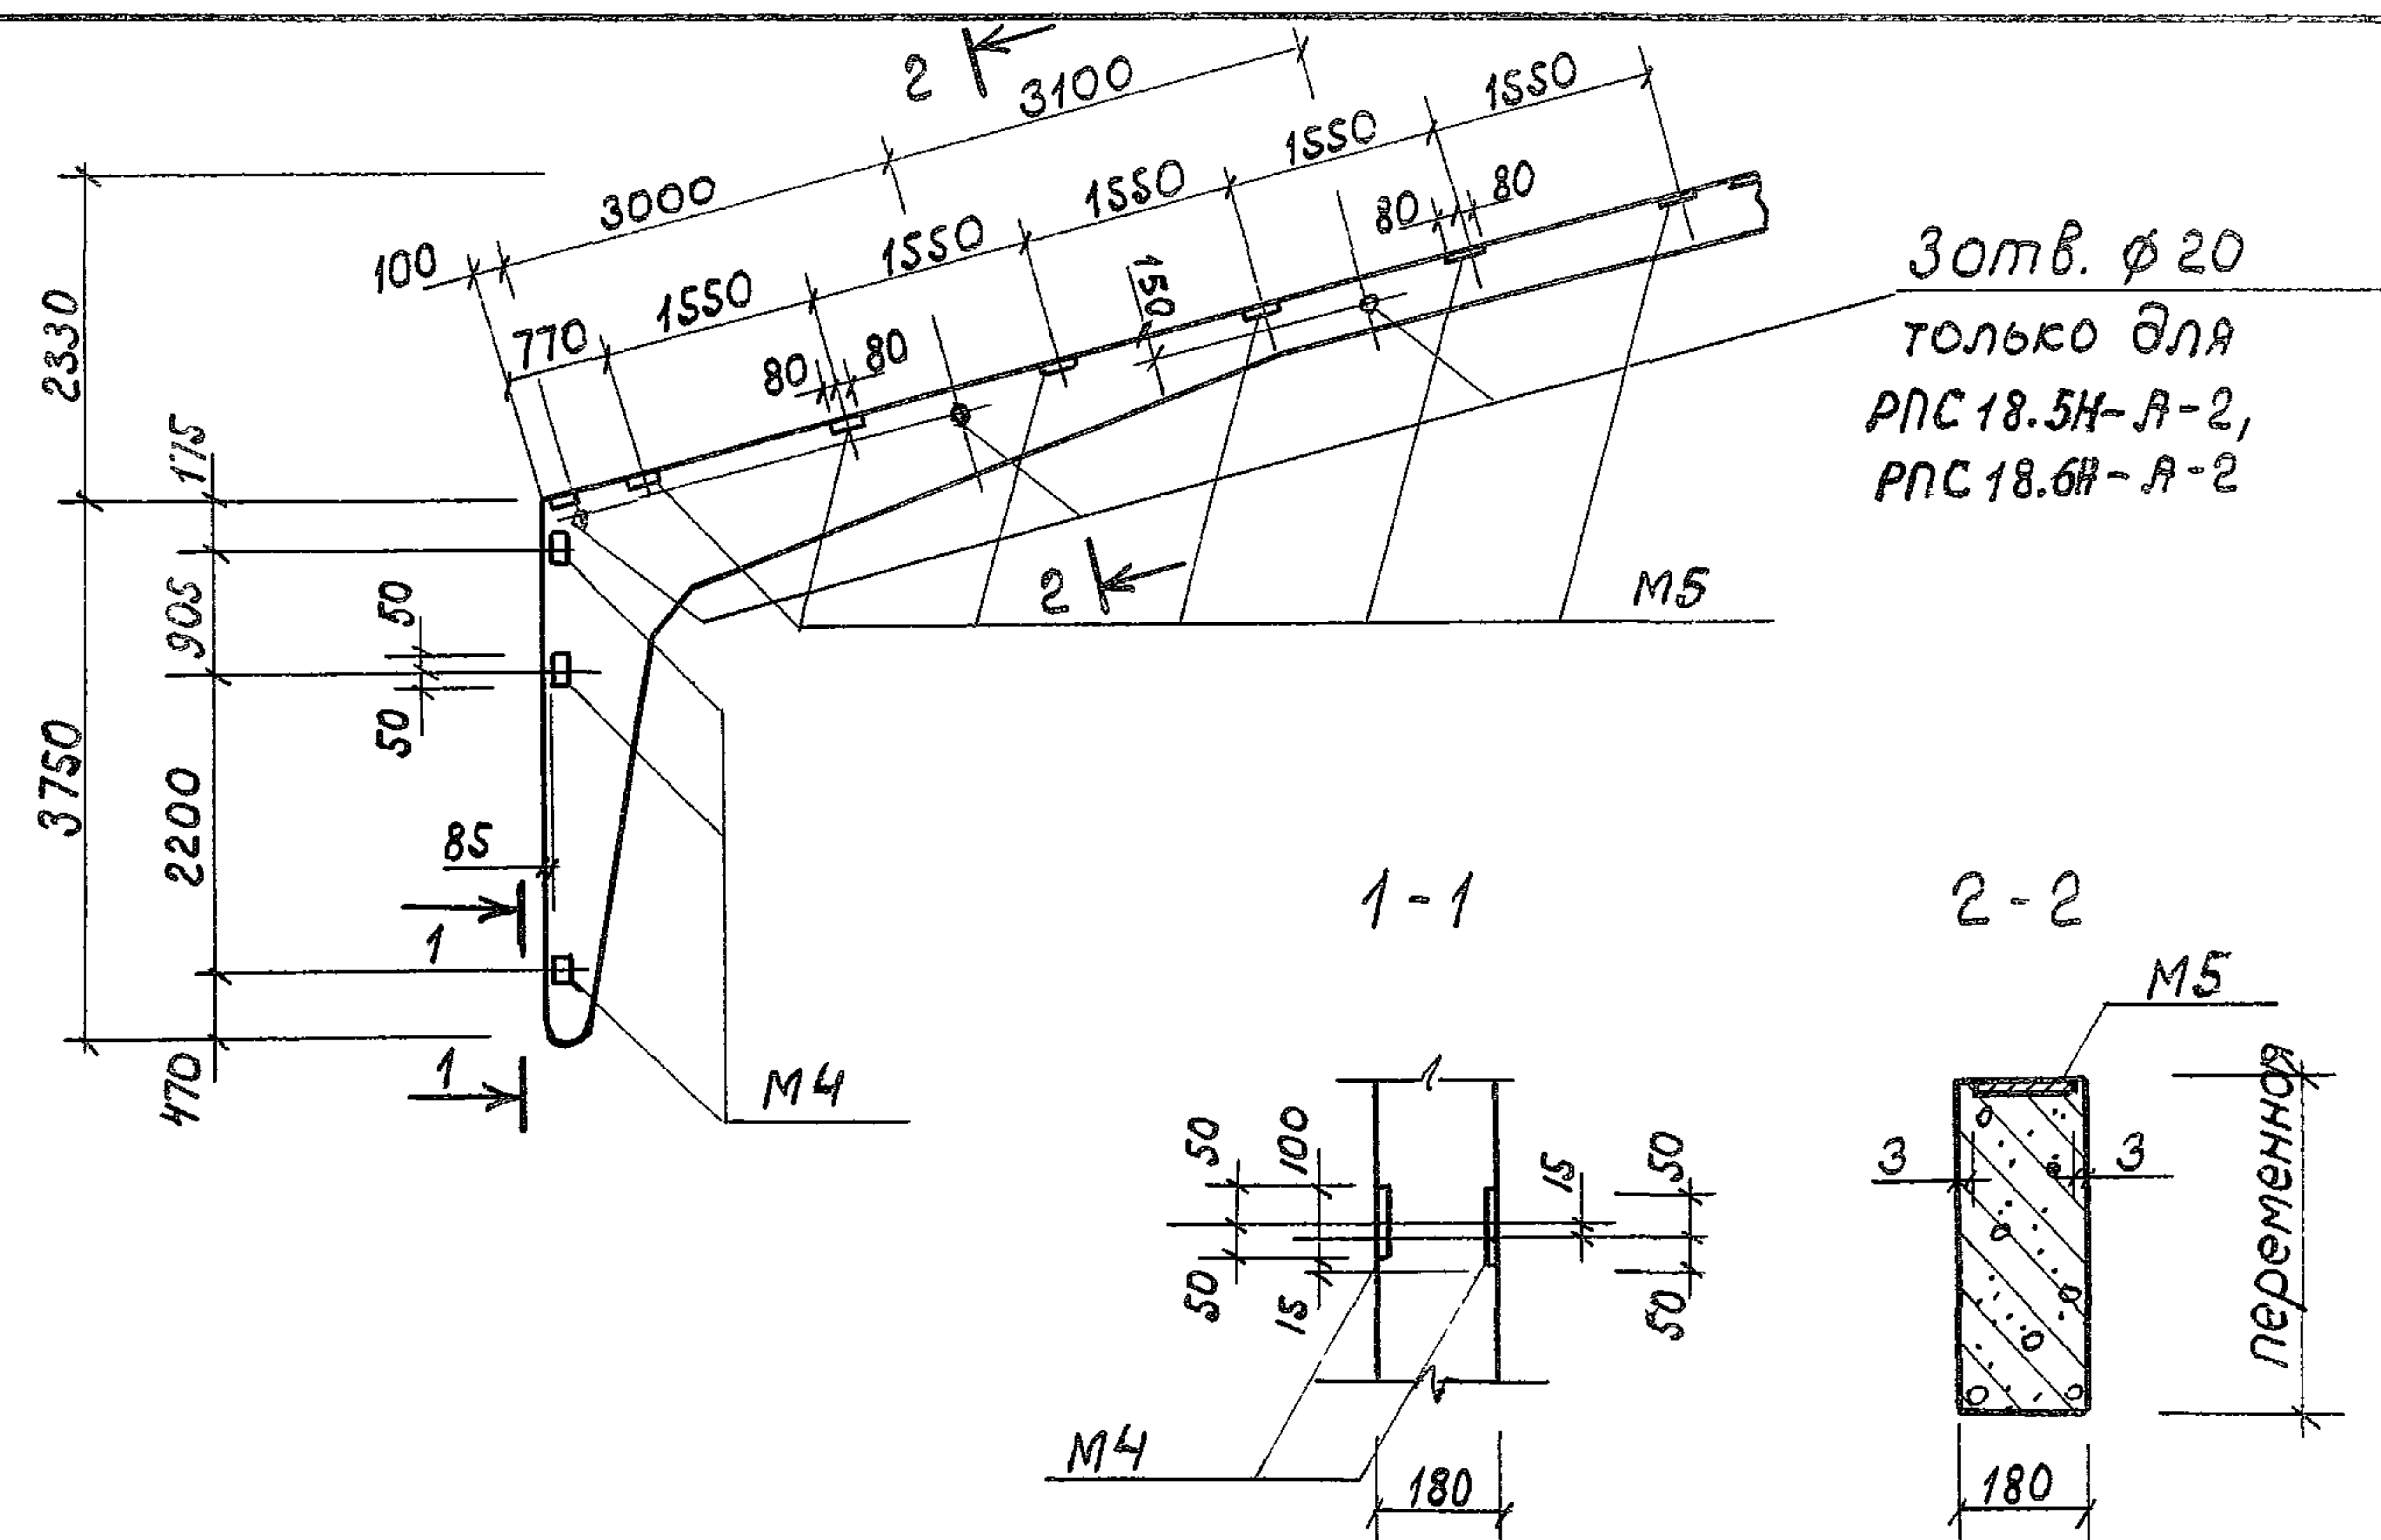[illegible]

Формат	Зона	Поз.	Обозначение	Наименование	Кол.	Примечание
		М5	Серия 1.822.42/ ₈₂ выпуск 2	Изделие закладное М5	1	1.60 кг
		М4	То же	То же М4	2	0,50 кг

Полурамы РПС 18.5Н-А-1, РПС 18.5Н-А-2, РПС 18.6Н-А-1, РПС 18.6Н-А-2 отличаются от полурам РПС 18-5Н, РПС 18-6Н наличием дополнительных закладных деталей и расположением закладных деталей, предусмотренных серией 1.822.1-2/82В.1 и изготавливаются в той же опалубке с учетом настоящего чертежа.

В спецификации учтены только дополнительные закладные.
Полурамы РПС 18-5Н-А-2 и РПС 18-6Н-А-2 отличаются от полурам
РПС 18-5Н-А-1 и РПС 18-6Н-А-1 только наличием трех отверстий $\phi 20$ мм.

[illegible]

Шнв.№: подл. Подпись и дата взам. шнв.№