

ТИПОВОЙ ПРОЕКТ
214-1-254. 83

ДЕТСКИЕ ЯСЛИ-САД
(со стенами из кирпича)
НА 50 МЕСТ

АЛБОМ III

ЗАДАНИЕ ЗАВОДУ - ИЗГОТОВИТЕЛЮ

Учв. № 19507-03

ТИПОВОЙ ПРОЕКТ
214-1-254.83

ДЕТСКИЕ ЯСЛИ-САД
(со стенами из кирпича)
НА 50 МЕСТ

АЛБОМ III

ЗАДАНИЕ ЗАВОДУ - ИЗГОТОВИТЕЛЮ

РАЗРАБОТАН
ПРОЕКТНЫМ ИНСТИТУТОМ
ЦНИИЭП граждансельстрой

Директор института
Гл. инженер института
Гл. архитектор проекта

Маханько Б.А.
Цикунов А.П.
Шишков И.Н.

ПРОЕКТ
УТВЕРЖДЕН ГОСГРАЖДАНСТРОЕМ
ПРИКАЗ № 198 от 29.07.82г.
РАБОЧАЯ ДОКУМЕНТАЦИЯ ВВЕДЕНА
В ДЕЙСТВИЕ ЦНИИЭП граждансельстроем
ПРИКАЗ № 5/т от 25 января 1984г.

44-38861-2045-3	ROAD, W 3000 A	63, MM, N 2
-----------------	----------------	-------------

[illegible]


ТИПОВОЙ ПРОЕКТ
214-1-254.83
Альбом III

ИЗМ. № ПОДП. И ДАТА
13-2949-4

Позиция	Обозначение	Наименование	Кол.	Примеч.
12	1-SB1	Пост управления ПКЕ-112-2У3		с красным и черным
		с КЕ-011, исп. 2 ГОСТ 1491-72	1	толкателем
11	1-SB2	То же, ПКЕ-112-1У3 с КЕ-011 исп. 2	-	с красным толкателем
		ГОСТ 1491-72		лем
4	1-K7, 1-K8	Реле промежуточное 2з и 2р контакта		ТМЗ-13-
		~220В; ПЗ-21-8У3 ТУ 16.523.110-74	2	-77
5	1-K1, 1-K3 ÷ 1-K6	То же, 4з и 2р контакта ПЗ-21-4У3		"
		ТУ 16.523.110-74 ~ 220В	5	
14	1-K2	Реле времени ВС-10-33		
		~ 220В ТУ 16.523.476-74	1	
10	1-SF2	Автоматический выключатель		ТМЧ-117Б
		А-63М ~ 220В $I_p = 1,6$ А ТУ 16.522.110-74	1	-73
16	1-НЛ2	Арматура сигнальной лампы АС-220		ТМЧ-1117
		с красной линзой ТУ 16.535.426-70	1	-73
15	1-НЛ1	То же, с зеленой линзой ТУ 16.535.426-70	1	"
20		Блок зажимов 63-10 ТУ 36.1750-74	4	
21		Упор ТУ 36.1751-74	2	
22		Переключатель П-1 ТУ 36.1752-74	3	
23		Рамка 66x26 ТУ 36.1130-74	10	
		МАТЕРИАЛЫ		
24		Провод ПВ2x1,5 380 ГОСТ 6323-79	30	
25		Провод ПВ1x1,5 380 ГОСТ 6323-79	70	
26		Провод ПВ1x1,0 380 ГОСТ 6323-79	30	
27		Провод МРГПЭ1x0,75 мм ² ВТУНКЭП	20	
Изм.	Лист	№ докум.	Подп.	Дата
			Р	АВ-002
			лист	2

Позиция	Обозначение	Наименование	Кол.	Примеч.
		ДЕТАЛИ		
28	Д.Т6.203	Рейка	2	ТМЗ-1-77
29	Д.Т6.203	Рейка	4	ТМЗ-2-77
30	Д.Т6.203	Рейка	4	"
31		Плата	3	ТМЗ-3-77
		СТАНДАРТНЫЕ ИЗДЕЛИЯ		
19		Шкаф щита ЩШМ-1000-600-ПЧ		
		1Р30.0СТ 36.13-76	1	
		ПРОЧИЕ ИЗДЕЛИЯ		
1	1-Р1	Регулятор температуры ПТР-3-04	1	ТМЧ-821-73
6	1-СИП	Ступенчатый импульсный пре-		
		риватель СИП-01УМ ТУ 50.58-76	1	
7	1-SA2	Универсальный переключатель		ТМЧ-
		УП-5311/с225 ТУ 16.524.074-75	1	-1215-73
9	1-SA3	Универсальный переключатель		
		УП-5311/А225 ТУ 16.524.074-75	1	"
8	1-SA1	То же, УП-5313/с314 ТУ 16.524.074-75	1	"
18	1-SF1	Выключатель пакетный ПВМ-1-10		
		ОСТ 16.0526.001-77	1	
		Т.П. 214-1-254.83	АВ-002	
И.Контр.	Бородин	Детские ясли - сад (со стенами из кирпича) на 50 мест	Стадия	Лист
Нач.отд.	Северин	Щит приточной установки П-1. Общий вид.	Р	1
Гл. спец.	Бородин			14
Рук. групп.	Бакшеева			
		ЦНИИЭП		
		Граждансельстрой		
		Копировал: 24		
		19507-03		

214-1-297.9
АВ-002

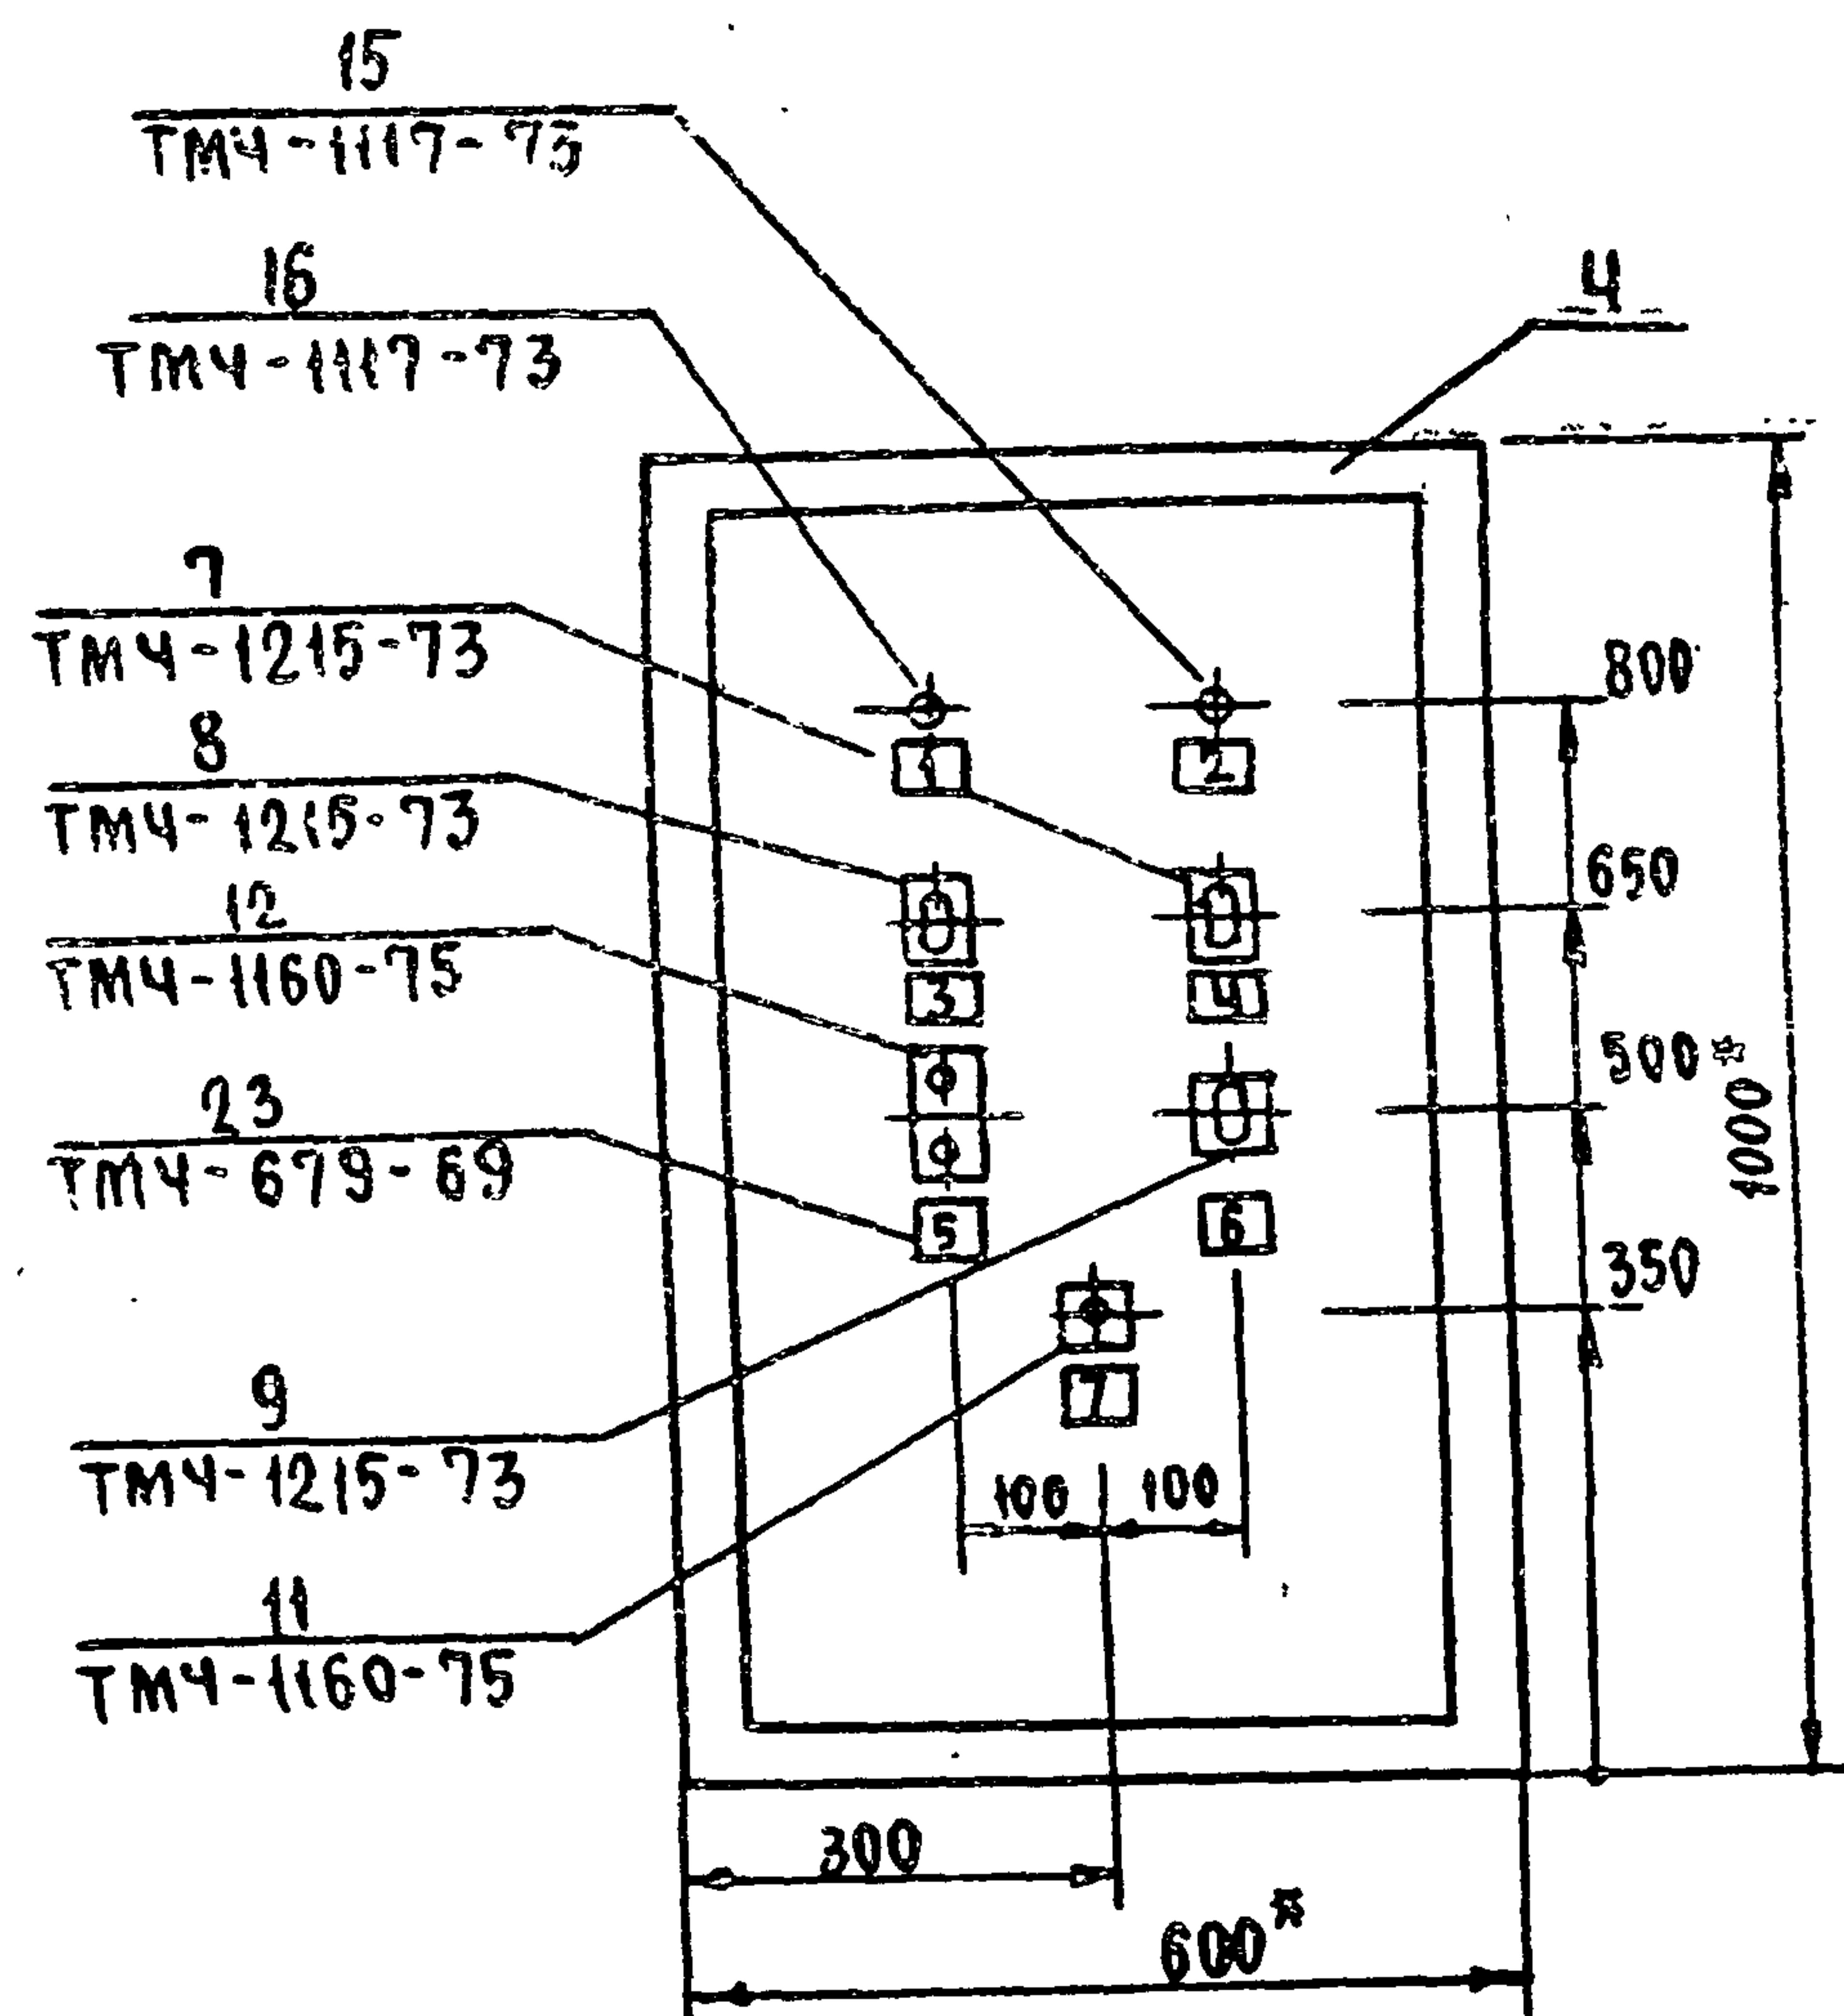

1. * РАЗМЕРЫ ДЛЯ СПРАВОК
2. ПОКРЫТИЕ - ВАРИАНТ 6 ОСТ 36.13.76
3. ТАБЛИЦЫ СОЕДИНЕНИЙ И ПОДКЛЮЧЕНИЙ
ВЫПОЛНЕНА НА ОСНОВАНИИ СХЕМ: СМ ЛИСТЫ
АВ-4, АВ-5 АЛЬБОМ II.
4. ПО ДАННОМУ ЧЕРТЕЖУ ИЗГОТОВИТЬ 1 (ОДИН)
ЩИТ.

ИЗМ. № 1
17-2949-5
ПОДП. И ДАТА
13.11.73

Изм	Лист	№ докум.	Подпись	Дата	Р	АВ-002	Лист
							3

19507-03

ИНВ. № ПОДА:	ПОДП. И ДАТА	ВЗ. ИНВ. №
17-2949-5		

[illegible]

1-НЛ1 1-НЛ2	1-СВ1	1-СФ1
Арматура сигнальной лампы	Кнопка управления	Выключатель автоматический однополюсный
		

					Р	АВ-002	Лист
Изм.	Лист	№ докум.	подп.	Дата			4

19507-03

ИПОВИ ИУИИ
214-1-254.83
Альбом III

Име № вкл. подл. и дата вкл. №
17-2949-7

Таблица №1					
Надписи на табло и в рамках			Продолжение таблицы №1		
№ надписи	Надпись	Кол.	№ надписи	Надпись	Кол.
	РАМКА 66x26				
1	СИСТЕМА РАБОТАЕТ	1			
2	АВАРИЯ С КАЛОРИФЕРОМ	1			
3	ВЫБОР РЕЖИМА УПР.				
	"МЕСТН.-ОТКЛ.-ЩИТ АВТОМ"	1			
4	РЕЖИМ РЕГУЛИРОВАНИЯ				
	"РУЧНОЕ-ОТКЛ.-АВТОМАТ"	1			
5	ВЕНТИЛЯТОР	1			
6	ТЕМПЕРАТУРА				
	"ПОНИЗИТЬ-ПОВЫСИТЬ"	1			
7	СЪЕМ АВАРИЙНОГО				
	СИГНАЛА	1			
8	РЕЖИМ: ЛЕТО → ЗИМА	1			
9	ПИТАНИЕ: ~ 220в	1			
10	ТЕМПЕРАТУРА				
	ПРИТОЧНОГО ВОЗДУХА	1			
Изм. Лист № докум. подл. и дата					Лист
Р АВ-002					5

Таблица №2 СОЕДИНЕНИЯ ПРОВОДОВ

ПРОВОДНИК	ОТКУДА ИДЕТ	КУДА ПОСТУПАЕТ	ДАННЫЕ ПРОВОДА	ПРИМЕЧ.
1-1	ХТ1/1	1-15-К6/5	ПВ1х1,5	
1-1	1-15-К6/5	1-15-К6/7	ПВ1х1,0	
1-1	1-15-К6/7	1-15-К5/5	ПВ1х1,5	
1-1	1-15-К5/5	1-15-К5/7	ПВ1х1,0	
1-3	ХТ1/2	1-10-СА1/3	ПВ1х1,5	
1-6	ХТ1/3	1-10-СА1/4		
1-7	1-15-К3/6	1-14-К7/14		
1-8	ХТ1/4	1-14-К7/15		
1-8	1-14-К7/15	1-17-SF1/2		
1-8	1-17-SF1/2	1-16-К2/4		
1-9	1-17-SF1/1	1-15-К1/6		
1-10	ХТ1/5	1-15-К3/5		
1-10	1-15-К3/5	1-15-К1/5		
1-10	1-15-К1/5	1-15-К1/7		ПВ1х1,0
1-10	1-15-К1/7	1-16-К2/3	ПВ1х1,5	
1-11	ХТ1/6	1-15-К1/8		
1-11	1-15-К1/8	1-16-К2/14		
1-12	1-15-К1/1	1-16-К2/1		
1-12	1-16-К2/1	1-16-К2/9		
1-12	1-16-К2/9	1-15-К2/15		
1-13	ХТ1/7	1-15-К1/12		
1-14	ХТ1/9	1-15-К3/1		
1-15	ХТ1/10	1-15-К4/1		
1-15	1-15-К4/1	1-15-К3/12		

ТИПОВОЙ ПРОЕКТ
244-1-254.83
Альбом III

ПРОДОЛЖЕНИЕ ТАБЛИЦЫ №2

Проводник	Откуда идет	Куда поступает	Данные провода	Примеч.
1-16	ХТ2/5	1-15-К6/3	ПВ1х1,5	
1-16	1-15-К6/3	1-15-К3/8		
1-17	1-15-К5/1	1-15-К6/4		
1-18	ХТ2/6	1-15-К5/8		
1-19	1-15-К3/4	1-15-К5/3		
1-20	1-15-К6/1	1-15-К5/4		
1-21	ХТ2/7	1-15-К6/8		
1-22	ХТ2/8	1-15-К6/6		
1-22	1-15-К6/6	1-15-К5/6		
1-23	ХТ2/9	1-15-К6/11		
1-23	1-15-К6/11	1-15-К5/8		
1-24	ХТ2/10	1-15-К6/8		
1-24	1-15-К6/8	1-15-К5/11		
1-35	ХТ3/1	1-15-К4/3		
1-35	1-15-К4/3	1-15-К4/5	ПВ1х1,0	
1-35	1-15-К4/5	1-15-К4/7	ПВ1х1,5	
1-35	1-15-К4/7	1-15-К4/11		
1-35	1-15-К4/11	1-15-К1/3		
1-35	1-15-К1/3	1-15-К1/15		
1-36	ХТ3/2	1-15-К4/6		
1-37	ХТ3/3	1-7-СИП/2	ПВ1х1,0	
1-37	1-7-СИП/2	1-7-СИП/3		
1-37	1-7-СИП/3	1-6-IP/1	ПВ1х1,5	

ИЗМ. ПОДЛ. ПОДАТЬ ДАТА ВЗ. ИМБ. №
17-2949-8

ИЗМ. Лист № докум. ПОДП. ДАТА АВ-002 Лист 7

ПРОДОЛЖЕНИЕ ТАБЛИЦЫ №2

Проводник	Откуда идет	Куда поступает	Данные провода	Примеч.
1-39	ХТ3/4	1-15-К7/5	ПВ1х1,5	
1-39	1-15-К7/5	1-16-IP/5		
1-40	ХТ3/6	1-15-К7/3		
1-40	1-14-К7/3	1-15-IP/11		
1-41	1-6-IP/4	1-7-СИП/4		
1-42	1-15-К4/4	1-14-К7/2		
1-42	1-14-К7/2	1-14-К7/4	ПВ1х1,0	
1-43	ХТ3/7	1-15-К4/8	ПВ1х1,5	
1-43	1-15-К4/8	1-15-К1/4		
1-44	ХТ3/8	1-14-К7/1		
1-45	ХТ3/10	1-15-К7/12		
1-46	1-15-К1/16	1-15-К4/13		
1-47	1-15-К4/14	1-14-К7/16		
1-48	ХТ4/1	1-14-К8/1	ПВ1х1,0	
1-48	1-14-К8/1	1-14-К8/5		
1-48	1-14-К8/5	1-14-К7/17	ПВ1х1,5	
1-49	ХТ4/2	1-14-К8/4		
N	ХТ2/1	1-14-К8/18		
N	1-14-К8/18	1-14-К7/18		
N	1-14-К7/18	1-15-К4/18		
N	1-15-К4/18	1-15-К3/18		
N	ХТ2/2	1-16-К2/2		
N	1-16-К2/2	1-16-К2/10	ПВ1х1,5	
N	1-16-К2/10	1-7-СИП/3		

ИЗМ. Лист № докум. ПОДП. ДАТА АВ-002 Лист 8

19507-03

ТИПОВОЙ ПРОЕКТ
214-1-254.83
АВ60М III

ПРОДОЛЖЕНИЕ ТАБЛИЦЫ №2

ПРОВОДНИК	ОТКУДА ИДЕТ	КУДА ПОСТУПАЕТ	ДАННЫЕ ПРОВОДА	ПРИМЕЧ.
N	1-7/СНП/3	1-6 /P1/2	ПВ1х1,5	
А0	ХТ2 /4	1-17/SF2/1		
1-50	ХТ4 /3	1-6 /P1/6	МРГПЗ 1х0,75	ИЗМЕРИ- ТЕЛЬНЫЕ ЦЕПИ
1-51	ХТ4 /4	1-6 /P1/7		
д	ХТ4 /5	1-6 /P1/11		
ЗЕМЛЯ	РЕЙКА / $\perp$	1-6 /P1/ $\perp$	ПВ1х1,5	
ЗЕМЛЯ	РЕЙКА ДЛЯ УСТАНОВКИ АППАРАТОВ / $\perp$	СТОЙКА / $\perp$	ПВ1х1,5	
П Е Р Е М Ы Ч К И				
1-8	1-14 /K7 /15	1-15 /K2 /4	ПВ2х1,5	
1-11	1-15 /K1 /8	1-15 /K2 /4		
1-12	1-15 /K1 /1	1-16 /K2 /1		
1-39	1-14 /K7 /5	1-6 /P1 /5		
1-40	1-14 /K7 /3	1-6 /P1 /11		
1-13	ХТ1 /7	ХТ1 /8	ПЕРЕМЫЧ- КИ БЛОКА	
N	ХТ2 /1	ХТ2 /2		
N	ХТ2 /2	ХТ2 /3		
1-39	ХТ3 /4	ХТ3 /5		
1-44	ХТ3 /8	ХТ3 /9		

ИЗМ. № ПОДА ПОДП. И ДАТА ВЗ. ИМ. № 2
17-2949-9

Изм.	Лист	№ докум.	Подп.	Дата	Р	АВ-002	Лист 9
------	------	----------	-------	------	---	--------	-----------

ПРОДОЛЖЕНИЕ ТАБЛИЦЫ №2

ПРОВОДНИК	ОТКУДА ИДЕТ	КУДА ПОСТУПАЕТ	ДАННЫЕ ПРОВОДА	ПРИМЕЧ.
	Д В Е Р Ь			
1-1	ХТ1 /1	1-10 /SA1 /0	ПВ2х1,5	
1-3	ХТ1 /2	1-10 /SA1 /3		
1-6	ХТ1 /3	1-10 /SA1 /0		
1-8	ХТ1 /4	1-10 /SA1 /4		
1-10	ХТ1 /5	1-13 /SB2 /2		
1-10	1-13 /SB2 /2	1-13 /SB2 /3	ПВ1х1,5	
1-11	ХТ1 /6	1-13 /SB2 /4	ПВ2х1,5	
1-13	ХТ1 /7	1-19 /1-НЛ1 /1		
1-15	ХТ1 /10	1-8 /SA2 /3		
1-36	ХТ3 /2	1-8 /SA2 /0		
1-37	ХТ3 /3	1-8 /SA2 /2		
1-38	1-8 /SA2 /1	1-9 /SA3 /0	ПВ1х1,5	
1-39	ХТ3 /4	1-9 /SA3 /1	ПВ2х1,5	
1-40	ХТ3 /6	1-9 /SA3 /2		
1-48	ХТ4 /1	1-18 /НЛ2 /1		
1-49	ХТ4 /2	1-13 /SB2 /2		
1-39	ХТ3 /1	1-13 /SB2 /1		

Изм.	Лист	№ докум.	Подп.	Дата	Р	АВ-002	Лист 10
------	------	----------	-------	------	---	--------	------------

14.06.83 ПРИБ. 1
244-1-254.83
АВТОМ III

ТАБЛИЦА №3

ПОДКЛЮЧЕНИЯ ПРОВОДОВ

ПРОДОЛЖЕНИЕ ТАБЛИЦЫ №3

Проводник	Вывод	Вид кон- так- та	Вывод	Проводник	Проводник	Вывод	Вид кон- так- та	Вывод	Проводник
ЛЕВАЯ БОКОВАЯ СТЕНКА					1-1*	5	3	6	1-22
1-K1					1-1	П7	3	8	1-23
1-12	1	К	18	11*	1-24	11	3	П12	N*
1-10*	5	3	6	1-9	1-K6				
1-10	П7	3	8	1-11	1-20	1	К	18	1-21
1-35*	3	Р	4	1-43	1-16	3	Р	4	1-17
1-35	П15	Р	18	1-46	1-1*	5	3	6	1-22
1-28	11	3	12	1-13	1-1	П7	3	8	1-24
1-K3					1-23	11	3	12	N*
1-14	1	К	18	N*	1-K7				
1-10	5	3	6	1-7	1-44	1	К	18	N*
1-28	11	3	12	1-15	1-7	14	3	15	1-8
1-26*	3	Р	4	1-19	1-47	16	Р	17	1-48
1-26	П7	3	8	1-16	1-42*	2	Р	3	1-40
1-K4					1-42	П4	3	5	1-39
1-15	1	К	18	N*	1-K8				
1-35*	П3	Р	4	1-42	1-48	1	К	18	N
1-35*	П7	3	8	1-43	1-49	4	3	5	1-48
1-35*	П11	3	2	1-45	1-SF1				
1-46	13	3	14	1-47	1-9	1	3	2	1-8
1-35*	5	3	6	1-36	1-K5				
1-K5					1-17	1	К	18	N*
1-17	1	К	18	N*	1-19	3	Р	4	1-20
1-19	3	Р	4	1-20	P				
P					AB-002				
17-2949-10					Лист 11				

ПРОДОЛЖЕНИЕ ТАБЛИЦЫ №3

ПРОДОЛЖЕНИЕ ТАБЛИЦЫ №3

Проводник	Вывод	Вид кон- так- та	Вывод	Проводник	Проводник	Вывод	Вид кон- так- та	Вывод	Проводник
ПЕРЕДНЯЯ СТЕНКА					1-10	5			
1-SF2					1-11	6			
Л1	1	3	2	1-35	1-13	7			
1-P1					1-13	8			
1-37	1	К	2	N	1-14	9			
1-39	5	3	4	1-41	1-15	10			
1-40	11	3	4	1-41	ХТ2				
1-50	6				N	1			
1-51	7				N	2			
d	11				N	3			
1-K2					Л1	4			
1-12	1	К	2	N*	1-16	5			
1-12	П9	К	10	N*	1-18	6			
1-10	3	3	4	1-8	1-21	7			
1-11	14	Р	П15	1-12	1-22	8			
1-СИП					1-23	9			
1-37	1	К	2	N	1-24	10			
1-37	П3	Д	4	1-41	ХТ3				
ХТ1					1-35	1			
1-1	1				1-36	2			
1-3	2				1-37	3			
1-6	3				1-39	4			
1-8	4				1-40	6			
P					1-43	7			
AB-002					1-44	8			
Лист 12					1-45	10			

ИНВ. № ПОДА.	ПОДА. И ДАТА	ВЗ. ИНО. №
17-2949-11		

ПРОДОЛЖЕНИЕ ТАБЛИЦЫ №3

[illegible]

ПРОДОЛЖЕНИЕ ТАБЛИЦЫ №3

[illegible]

ЛУСТ

A8-002

13

ПРОДОЛЖЕНИЕ ТАБЛИЦЫ №3

Проводник	Вывод	Вид кон- так- та	Вывод	Проводник
Д В Е Р ь				
1-НЛ1				
1-13	1			
н	2			
1-НЛ2				
1-48	1			
н	2			
1-СА1				
1-3	3			
1-6	0			
1-8	4			
1-26	8			
1-27	7			
1-28	10			
1-1	0			
1-СА2				
1-36	0			
1-37	2			
1-38	1			
1-СА3				
1-38	0			
1-39	1			
1-40	2			

Лист

AB-002

14

QURMAT: 12 1950703

ТИПОВОЙ ПРОЕКТ
ЭП-1-254.83
ДЛБ50М III

ИНВ. № ПОДЛ. ПОДЛ. И ДАТА ВЗ. ИНВ. №
17-2949-12

УТВЕРЖДАЮ:
Начальник
" " 19__ г.

Коды
ГЕНЕРАЛЬНАЯ ПРОЕКТНАЯ ОРГАНИЗАЦИЯ
ПРОЕКТНАЯ ОРГАНИЗАЦИЯ - РАЗРАБОТЧИК
КОМПЛЕКТУЮЩАЯ ОРГАНИЗАЦИЯ
ОТРАСЛЬ НАРОДНОГО ХОЗЯЙСТВА
МИНИСТЕРСТВО (ВЕДОМСТВО) - ЗАКАЗЧИК
ГЛАВНОЕ УПРАВЛЕНИЕ МИНИСТЕРСТВА (СЪЕДИНЕНИЕ)
ПРЕДПРИЯТИЕ
ОБЪЕКТ (ПРОИЗВОДСТВЕННАЯ МОЩНОСТЬ) ДЕТСКИЕ ЯСЛИ-САД (СО СТЕНАМИ ИЗ КИРПИЧА) НА 50 МЕСТ
ГУМТС (УМТС)
ЧАСТЬ (РАЗДЕЛ) ПРОЕКТА АВТОМАТИКА ПРИТОЧНЫХ СИСТЕМ
СРОК ВВОДА ОБЪЕКТА В ЭКСПЛУАТАЦИЮ.

ЗАКАЗНАЯ СПЕЦИФИКАЦИЯ № С1 от " " 19__ г.
НА ЩИТЫ И ЭЛЕКТРОАППАРАТУРУ, ПОСТАВЛЯЕМУЮ КОМПЛЕКТНО СО ЩИТАМИ
(ВИД ОБОРУДОВАНИЯ, ИЗДЕЛИЯ И МАТЕРИАЛЫ, ПОСТАВЛЯЕМЫЕ ЗАКАЗЧИКОМ)

Всего листов 3
лист № 1

№ п.п.	№ позиции по технологической схеме, место установки	Наименование и техническая характеристика основного и комплектующего оборудования приборов, арматуры, материалов, кабельных и других изделий	Тип и марка оборудования: каталог, чертеж, А. №, проснов, чертеж, материалы оборудования	Завод-изготовитель (для импортного оборудования страна, фирма)	Единица измерения		Код оборудования материалов	Потребность по проекту	Цена единицы тыс. руб.	Потребность, на пусковой комплекс	Ожидаемое в т.ч. наличие на складе на начало года	Заявленная потребность на планируемый год	Принятая потребность на 19 г.					Стоимость всего тыс. руб.
					Наименование	Код							Всего	В том числе по кварталам				
														I	II	III	IV	
1	2	3	4	5	6	7	8	9	10	11	12	13	14	15	16	17	18	19
1		ЩИТЫ Щит шкафной малогабаритный ШШМ-1000х600-ИУЧ 1Р30 ВСТ 36.13-76	Чертеж АВ-002	Главмонтаж-автоматика	компл.			1										
2		АППАРАТЫ И ПРИБОРЫ, ПОСТАВЛЯЕМЫЕ КОМПЛЕКТНО ВО ЩИТАМИ А) ПРИБОРЫ Ступенчатый импульсный прерыватель	СИП-01УМ	г. Винница З-Д "ПРИБОР"	шт.			1										
3		ЭЛЕКТРОАППАРАТУРА Реле промежуточное 220В с 2з и 2р контактами	ПЗ-21	Завод "Реле и автоматики" г. Киев	шт.			2										

ТИПОВОЙ ПРОЕКТ
214-1-254.83
Альбом III

Изм. и дата. Подп. и дата
17-2949-13

ЗАКАЗНАЯ СПЕЦИФИКАЦИЯ №

С1

Всего листов 3
Лист №2

ПРЕДПРИЯТИЕ

ОБЪЕКТ (ПРОИЗВОДСТВЕННАЯ МОЩНОСТЬ) ДЕТСКИЕ ЯСЛИ-САД (СО СТЕНАМИ ИЗ КИРПИЧА)
НА 50 МЕСТ

№ п.п.	№ позиции по технической схеме, место установки	Наименование и техническая характеристика основного и комплектующего оборудования, приборов, арматуры, материалов, кабельных и других изделий	Тип и марка оборудования, каталог, № чертежа, № опросного листа, материалы оборудования	Завод-изготовитель (для импортного оборудования страна, фирма)	Единица измерения		Код оборудования материалов	Потребность по проекту	Цена единицы тыс. руб.	Потребность, на пусковой комплект	Ожидаемое отгрузка на начало планируемого года	Заказанная потребность, на планируемый год	Потребная потребность на 19 г.					Стоимость всего тыс. руб.
					Наименование	Код							Всего	В том числе по кварталам				
														I	II	III	IV	
1	2	3	4	5	6	7	8	9	10	11	12	13	14	15	16	17	18	19
4		То же, с 4з и 2п контактами	ПЗ-21	З-Д, РЕЛЕ И АВТОМАТИКИ г. Киев	шт.			3										
5		Универсальный переключатель для установки на панели	УП-5311 С 225	З-Д, Низковольтной аппаратуры г. Уфа	"			1										
6		То же, рукоятка револьверной формы	УП-5311 А 225	"	"			1										
7		То же, рукоятка овальной формы	УП-5313 С 314	"	"			1										
8		Автоматический выключатель Ун = 1,6А Урпс = 1,3 Ун	А-63М	Электрораппортный З-Д г. Курск	"			1										
9		Пост управления одношфитовый	ПКЕ-112-1У3	З-Д, Реостат г. Великие Луки	"			1										
10		То же, двухшфитовый	ПКЕ-112-2У3	"	"			1										
11		Реле времени программное с выдержкой времени 180сек с 3П контактами	ВР-10-33	З-Д, РЕЛЕ И АВТОМАТИКИ г. Киев.	"			1										
12		Арматура сигнальная с колапчком зеленого цвета	АС-220	З-Д, Электропульт г. Ленинград	"			1										
13		То же, красного цвета	АС-220	"	"			1										

Типовой проект
214-1-254.83
Альбом III

Инв. № подл. 47-2949-14
Подп. и дата 63. инв. №1

Заказная спецификация №

С1

Всего листов 3
Лист №3

Предприятие

Объект (производственная мощность) Детские ясли-сад (со стенами из кирпича) на 50 мест

№ п.п.	№ позиции по технической схеме, логической схеме, место установки	Наименование и техническая характеристика основного и комплектующего оборудования, приборов, арматуры, материалов, кабельных и других изделий	Тип и марка оборудования, каталог, чертеж, № опросного листа, материалы оборудования	Завод-изготовитель (для импортного оборудования) - страна, фирма	Единица измерения		Код оборудования, материалов	Потребность по проекту	Цена единицы тыс. руб.	Потребность на пусковой комплекс	Ожидаемое вложение на складе на начало планируемого года	Заявленная потребность на планируемый год	Принятая потребность на 19 г.					Стоимость всего тыс.руб.
					Наименование	Код							Всего	В том числе по кварталам				
														I	II	III	IV	
1	2	3	4	5	6	7	8	9	10	11	12	13	14	15	16	17	18	19
14		ЛАМПА СИГНАЛЬНАЯ 220в, 10вт	РНЦ-220-10	"	шт.			2										
15		ПАКЕТНЫЙ ВЫКЛЮЧАТЕЛЬ	ПВМ1-10	Электротехнический "З-Д" г.Ташкент	шт.			4										
		ГЛАВНЫЙ ИНЖЕНЕР ПРОЕКТА					ЗАКАЗЧИК											
		НАЧ.ОТДЕЛА					РУКОВОДИТЕЛЬ											
		СОСТАВИЛА	СеверинОВ				КОМПЛЕКТУЮЩЕЙ											
		Башу	БАКШЕВСКАЯ				ОРГАНИЗАЦИИ											

Госстрой СССР
ЦЕНТРАЛЬНЫЙ ИНСТИТУТ ТИПОВОГО ПРОЕКТИРОВАНИЯ
Свердловский филиал
620062, г.Свердловск-62, ул.Чебышева, 4
Заказ № 2747 Инв. № 19507-03 тираж 400
Сдано в печать 31.08 1984 г. цена 0-57