

ТИПОВОЙ ПРОЕКТ
252-4-30

ДЕТСКАЯ ГОРОДСКАЯ
ПОЛИКЛИНИКА НА 300
ПОСЕЩЕНИЙ В СМЕНУ

АЛЬБОМ 2 ЧАСТЬ 2

КРЫТЫЙ БАССЕЙН

ЧЕРТЕЖИ ЗАДАНИЯ ЗАВОДУ ИЗГОТОВИ-
ТЕЛЮ ЩИТОВ АВТОМАТИКИ.

				ПРИВЯЗАН	
ИНВ. №					

ТИПОВОЙ ПРОЕКТ 252-4-30

ДЕТСКАЯ ГОРОДСКАЯ ПОЛИКЛИНИКА НА 300 ПОСЕЩЕНИЙ В СМЕНУ КРЫТЫЙ БАССЕЙН АЛЬБОМ 2 ЧАСТЬ 2 СОСТАВ ПРОЕКТА:

Альбом 1	Часть 1	- ГЛАВНЫЙ корпус. Архитектурно-строительные чертежи ниже 0.000
Альбом 1	Часть 2	- Крытый бассейн, архитектурно-строительные чертежи, технологические чертежи; отопление, вентиляция, водопровод, канализация, теплоснабжение.
Альбом 2	Часть 1	- ГЛАВНЫЙ корпус. Архитектурно-строительные чертежи выше 0.000
Альбом 2	Часть 2	- Крытый бассейн. Чертежи задания заводу изготовителю щитов автоматики.
Альбом 3	Часть 1	- ГЛАВНЫЙ корпус. Технологические чертежи.
Альбом 3.84	Часть 2	- Крытый бассейн. Сметы.
Альбом 4		- ГЛАВНЫЙ корпус. Санитарно-технические чертежи, отопление, вентиляция, водопровод, канализация, теплоснабжение.
Альбом 5		- ГЛАВНЫЙ корпус. Электротехнические чертежи; электроосвещение, электрооборудование, устройство связи, автоматика.
Альбом 6		- ГЛАВНЫЙ корпус. Изделия заводского изготовления.
Альбом 7		- ГЛАВНЫЙ корпус. Чертежи задания заводу изготовителю щитов автоматики.
Альбом 8		- ГЛАВНЫЙ корпус. Монтажные узлы и детали сантехнические.
Альбом 9.84		- ГЛАВНЫЙ корпус. Сметы (том I (части 1, 2), том II часть I (хозяйственно-бытовые помещения).
Альбом 10		- ГЛАВНЫЙ корпус. Проектная документация на перевод хозяйственно-бытовых помещений подвала главного корпуса, приспособляемого под прх.
Альбом 11		ВЕДОМОСТИ ПОТРЕБНОСТИ В МАТЕРИАЛАХ (ГЛАВНЫЙ корпус)
Альбом 12		ВЕДОМОСТИ ПОТРЕБНОСТИ В МАТЕРИАЛАХ (КРЫТЫЙ бассейн)
Альбом 13		ВЕДОМОСТИ ПОТРЕБНОСТИ В МАТЕРИАЛАХ (ВАРИАНТ с хозяйственно-бытовыми помещениями подвала).

ТЕХНИЧЕСКИЙ ПРОЕКТ УТВЕРЖДЕН МИНИСТЕРСТВОМ ЗАРРАБОТКИ
СССР ПРИКАЗ № 267 ОТ 14 ДЕКАБРЯ 1979 Г.
РАБОЧЕ-ЧЕРТЕЖИ, ВВЕДЕННЫ В ДЕЙСТВИЕ ИНСТИТУТОМ „ГИПРОНИИЗДРАВ“
ПРИКАЗ № 42 ОТ 31 МАРТА 1981 Г.

РАЗРАБОТАН ПРОЕКТНЫМ ИНСТИТУТОМ ГИПРОНИИЗДРАВ
ГЛАВНЫЙ ИНЖЕНЕР ИНСТИТУТА *Я.М. Розенберг* Я.М. РОЗЕНБЕРГ
РУКОВОДИТЕЛЬ АСМ-3 *Ю.В. Коростелев* Ю.В. КОРОСТЕЛЕВ
ГЛАВНЫЙ АРХИТЕКТОР ПРОЕКТА *И.А. Гуренич* И.А. ГУРЕНИЧ

ПРИВЯЗАН:			
ИНВ. №			

Альбом 2 ч. 2

Позиция	Обозначение	Наименование	Кол.	Примечание
11	1-KV2	Реле времени ВС-10-33		
		~ 220В ТУ 16.523.476-74	1	
12	1-KV2	Ступенчатый импульсный прерыватель ~ 220В СИП-01	1	
13	1-1P	Регулятор температуры полупроводниковый ПТР-З-04	1	ТМЧ-821-73
14	1-SF	Автоматический выключатель А-63М ~ 220В $I_p = 1,6а$	1	
15	1-2НЛ	Арматура для сигнальной лампы АМЕ ~ 220В		ТМЧ-1132-76
		Линза красная ТУ 16.535.582-76	1	
16	1-1НЛ	Арматура для сигнальной лампы АМЕ, ~ 220В линза зеленая ТУ 16.535.582-76	1	
17	ХТ1÷ХТ5	Блок зажимов БЗ10 ТУ 36.1750-74	5	
18		Упор ТУ 36.1751-74	2	
19		Рамка 66×26 ТУ 36.1130-74	9	
МАТЕРИАЛЫ				
20		Провод 380 ГОСТ 6323-71 ПГВ 1×1,0	30м	
21		ПВ 1×1,0	80м	
22		Провод экранированный МРГПЭ 1×0,75 мм ² ВТУНКЭП	2м	

ИЗМ.	Лист	№ докум.	Подпись	Дата	Объект № 3А-002	Лист 2
------	------	----------	---------	------	-----------------	--------

Типовой проект


Альбом 2

Позиция	Обозначение	Наименование	Кол.	Примечание
ДЕТАЛИ				
1	ДТ. Б. 203	Рейка	2	
2	ДТ. Б. 203	Рейка	4	
3	ДТ. Б. 203	Рейка	2	
СТАНДАРТНЫЕ ИЗДЕЛИЯ				
4		Щит шкафной малогабаритный ШШМ-1000×600-II		
		УЧ1Р30 ОСТ 3613-76	1	
ПРОЧИЕ ИЗДЕЛИЯ				
5	1-SA3	Универсальный переключатель УПС311-А225, рукоятка револьверной формы ТУ 16.524.074-75	1	ТМЧ-1215-73
6	1-SA1, 1-SA2	То же, УПС311-С225		
		Рукоятка овальной формы	2	
7	1-SB1	Кнопка управления КЕО11УЗ исп. II надп. Пуск		ТМЧ-1148-73
		Толкатель черного цвета ГОСТ 5.1245-72	1	
8	1-SB2, 1-SB3	То же, надп. Стоп и без надписи, толк. крас. цв.	2	
9	1-KV7 ÷ 1-KV9	Реле промежуточное, 2з+2р контакта РПУ-2-362203 ~ 220В, ТУ 16.523.331-71	3	
10	1-KV1, 1-KV3 ÷ 1-KV6	То же, 6з+2р контакта РПУ-2-366203 ~ 220В ТУ 16.523; 331-71	5	

Изм. № подл. Подпись и дата

252-4-30				3А-002			
И. спец. т.о.	Филин	нач. п.тд.	Рощин	Крытый бассейн	стадия	лист	лист обв.
гл. инж. п.тд.	Торгашов	инж. контрол.	Кожаринова	детской городской поликлиники на 300 посещений в смену	Р	1	14
рук. группы	Кожаринова	ст. инженер	Шканова	автоматизация приточных систем щит автоматизации п-з	ГИПРОНИИЗДРАВ		
ст. инженер	Макеева			общий вид.			

Вид на фронтальную плоскость.

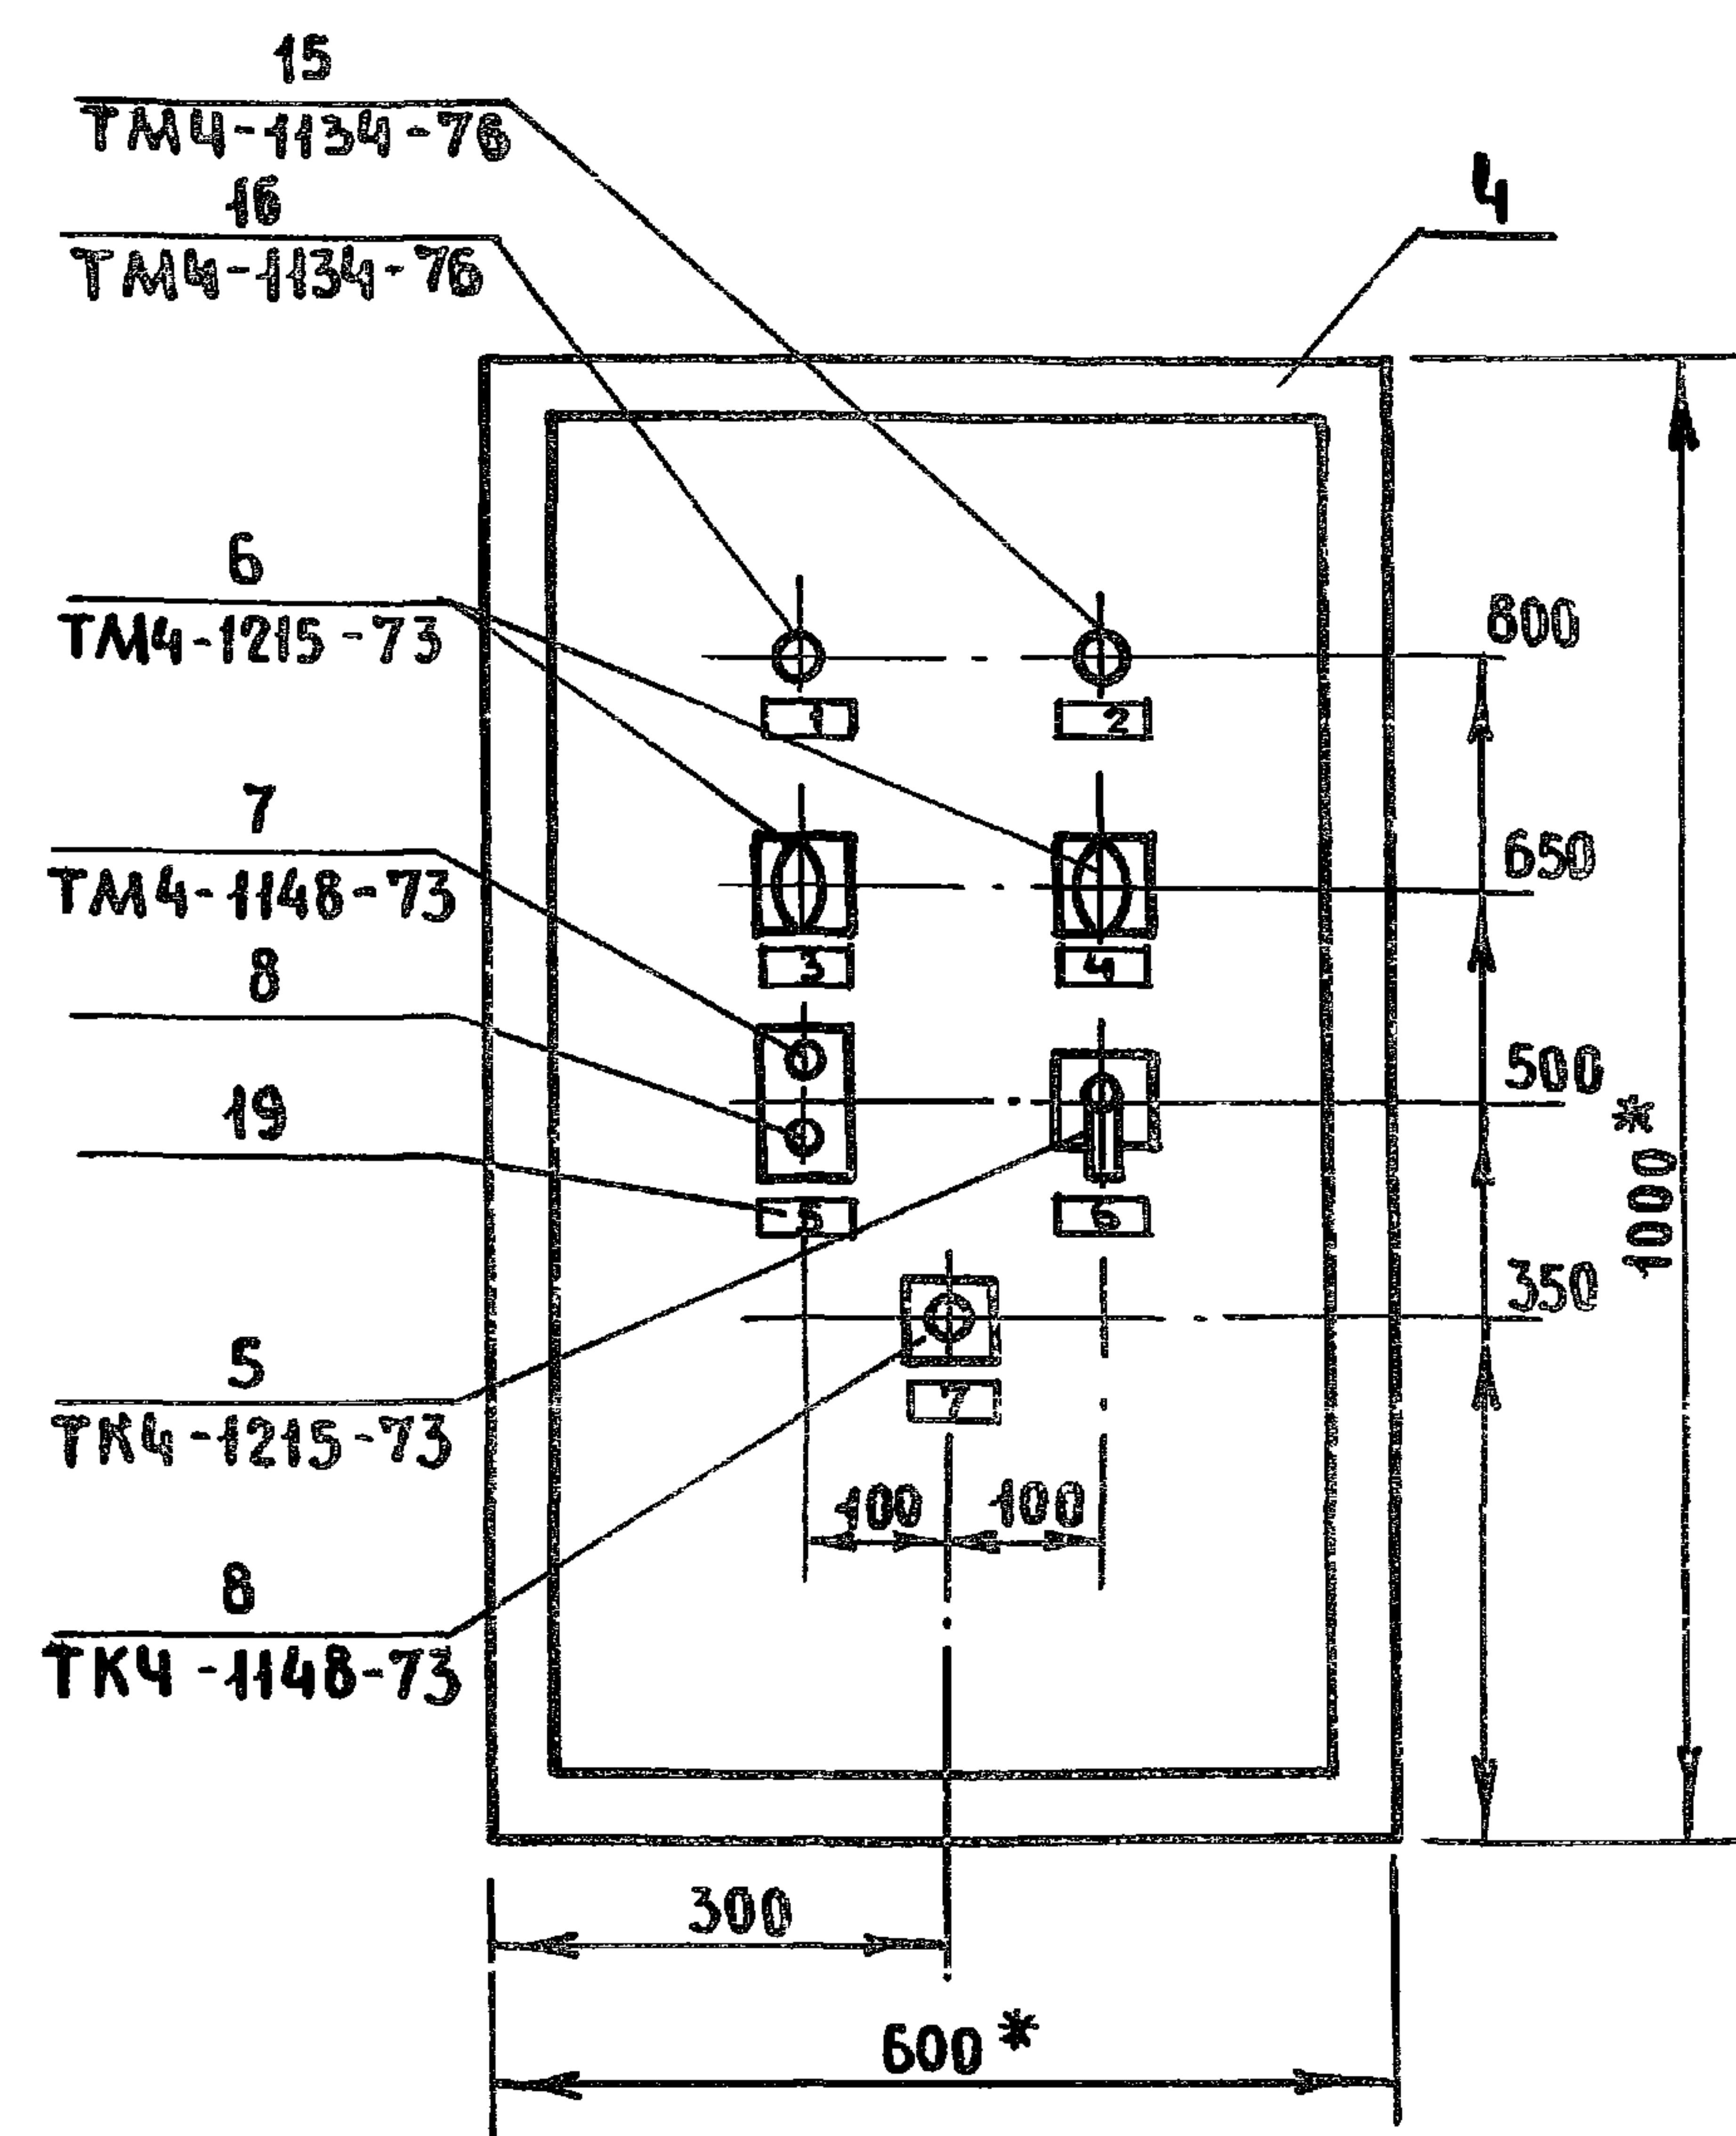


1. * РАЗМЕРЫ ДЛЯ СПРАВОК.
2. ПОКРЫТИЕ — ВАРИАНТ 1. ОСТ 36.13.78.
3. ТАБЛИЦЫ СОЕДИНЕНИЙ И ПОДКЛЮЧЕНИЙ
ВЫПОЛНЕНЫ НА ОСНОВАНИИ СХЕМ ЗА-5; ЗА-4.
4. ЩИТ РАЗРАБОТАН ДЛЯ ПРИТОЧНОЙ
СИСТЕМЫ ПЗ.
ИНДЕКС „1” ИЗМЕНЯЕТСЯ СООТВЕТСТВЕННО
НОМЕРУ СИСТЕМЫ.
5. ПО ДАННЫМ ЧЕРТЕЖАМ ИЗГОТОВИТЬ 1 ЩИТ.

ИЗМ.	ЛИСТ	№ ДОКУМ.	ПОДПИСЬ	ДАТА

ОБЪЕКТ №
ЗА — 002

Вид на внутренние плоскости. (Развернуто)

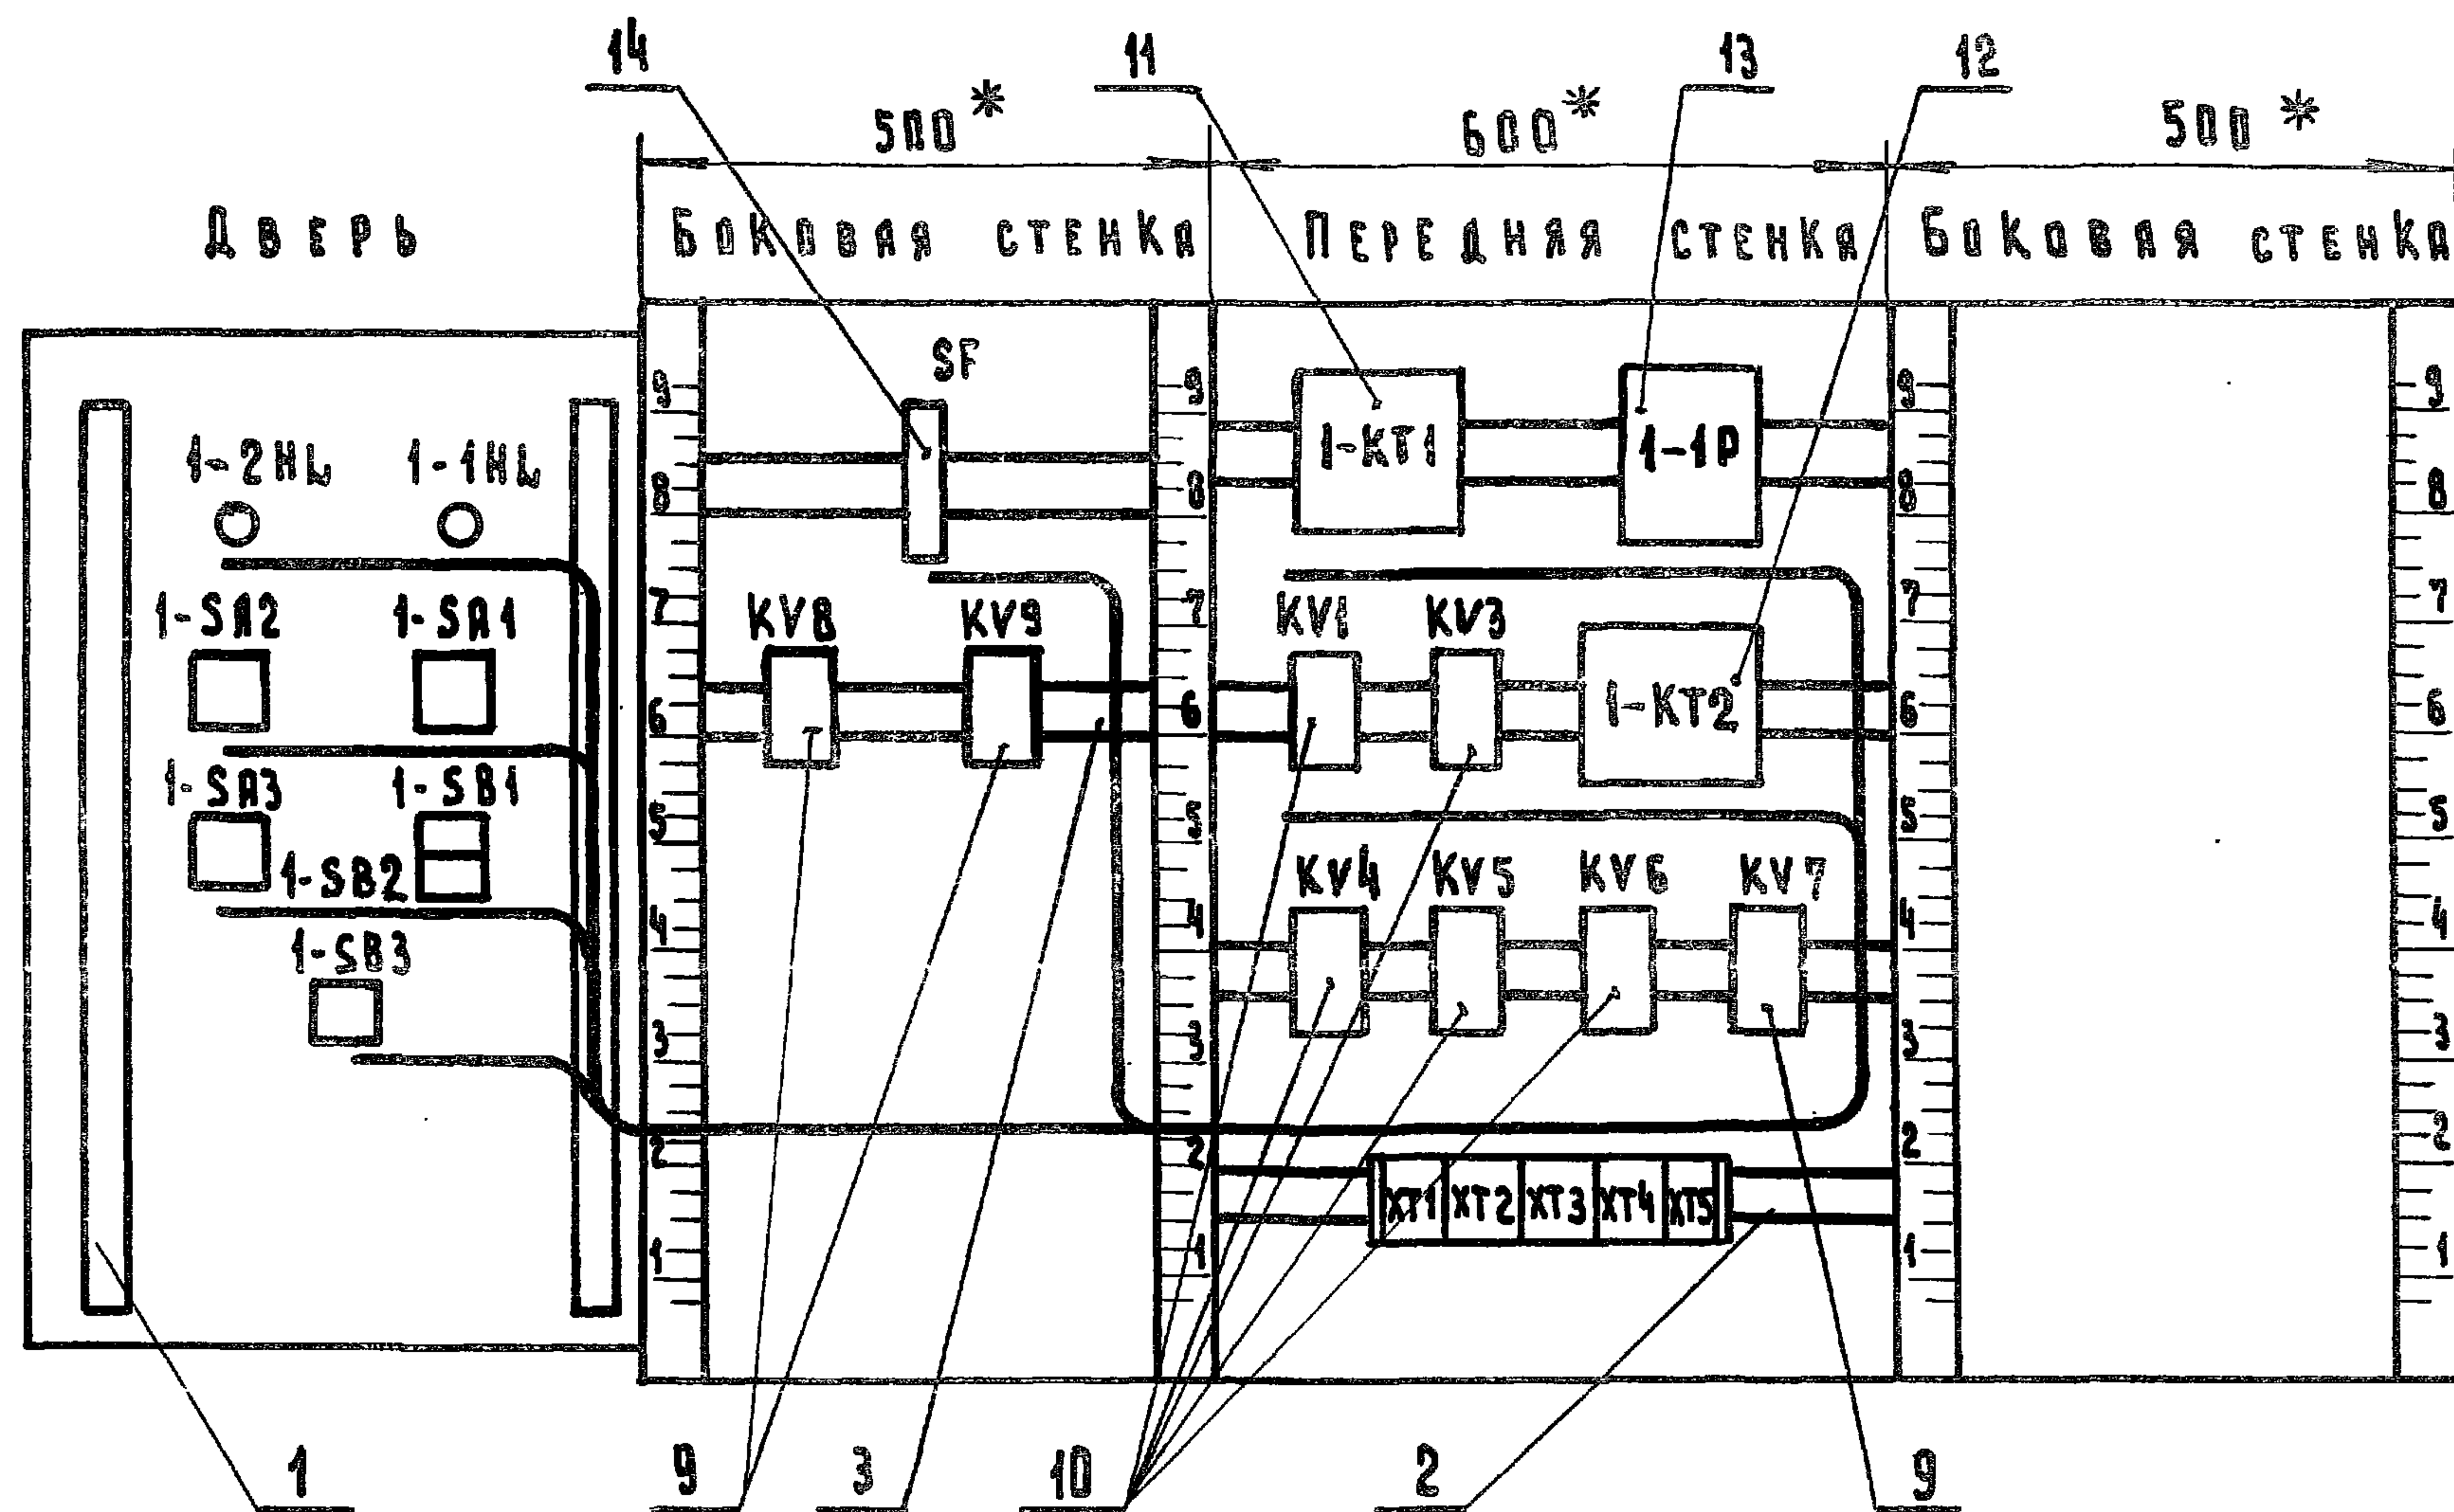

Изм.	Лист	№ докум.	Подпись	Дата

ОБЪЕКТ №
3 А - 002

ШУМ 64.2

ПРОДОЛЖЕНИЕ ТАБЛИЦЫ №2

ПРОВОД-НИК	ОТКУДА ИДЕТ	КУДА ПОСТУПАЕТ	ДАнные ПРОВОДА	ПРИМЕ-ЧАНИЯ
1-13	ХТ1 / 3	1-KV3 / 7		
1-13	1-KV3 / 7	1-KV4 / 4		
1-14	1-KV3 / 9	1-KV9 / 4		
1-14	1-KV9 / 4	1-KV9 / 2		п
1-15	1-KV9 / 5	1-KV6 / 2		
1-15	1-KV6 / 2	ХТ3 / 3		
1-16	1-KV6 / 3	1-KV5 / 1		
1-17	1-KV5 / 18	ХТ3 / 4		
1-18	ХТ3 / 5	1-KV5 / 2		
1-18	1-KV5 / 2	1-KV3 / 3		
1-19	1-KV5 / 3	1-KV6 / 1		
1-20	1-KV6 / 18	ХТ3 / 6		
1-21	ХТ3 / 10	1-KV9 / 3		
1-22	ХТ3 / 7	1-KV5 / 5	пв1х1	
1-22	1-KV5 / 5	1-KV6 / 5		
1-23	1-KV6 / 8	1-KV5 / 7		
1-23	1-KV5 / 7	ХТ3 / 8		
1-24	ХТ3 / 9	1-KV6 / 7		
1-24	1-KV6 / 7	1-KV5 / 8		
Л1	ХТ4 / 5	1-SF / 1		
1-31	1-SF / 2	1-KV1 / 2		
1-31	1-KV1 / 2	1-KV1 / 16		п
1-31	1-KV1 / 16	1-KV4 / 2		п
1-31	1-KV4 / 2	1-KV4 / 4		п
1-31	1-KV4 / 4	1-KV4 / 6		п
1-31	1-KV4 / 6	1-KV4 / 8		п

ТИПОВОЙ ПРОЕКТ
252-4-30
Альбом 2ч.2

ПРОДОЛЖЕНИЕ ТАБЛИЦЫ №2

ПРОВОД-НИК	ОТКУДА ИДЕТ	КУДА ПОСТУПАЕТ	ДАнные ПРОВОДА	ПРИМЕ-ЧАНИЯ
1-31	1-KV4 / 8	ХТ1 / 4		
1-32	ХТ1 / 5	1-KV4 / 5		
1-33	ХТ1 / 6	1-1P / 1		
1-33	1-1P / 1	1-КТ2 / 3		
1-33	1-КТ2 / 3	1-КТ2 / 1		
1-35	ХТ2 / 9	1-KV7 / 5		
1-35	1-KV7 / 5	1-1P / 5		
1-36	1-1P / 11	1-KV7 / 3		
1-36	1-KV7 / 3	ХТ2 / 8		
1-37	1-1P / 4	1-КТ2 / 4		
1-40	1-KV7 / 2	1-KV7 / 4		
1-40	1-KV7 / 4	1-KV4 / 3	пв1х1	
1-41	1-KV4 / 7	1-KV1 / 3		
1-41	1-KV1 / 3	ХТ2 / 4		
1-42	ХТ2 / 5	ХТ2 / 6		
1-42	ХТ2 / 6	1-KV7 / 1		
1-43	1-KV4 / 9	ХТ2 / 7		
1-44	1-KV1 / 17	1-KV4 / 10		
1-45	1-KV4 / 11	1-KV7 / 16		
1-46	1-KV7 / 17	1-KV8 / 1		
1-46	1-KV8 / 1	1-KV8 / 5		п
1-46	1-KV8 / 5	ХТ1 / 7		
1-47	ХТ1 / 8	1-KV8 / 4		
1-48	1-KV4 / 13	ХТ5 / 9		
1-49	ХТ5 / 10	1-KV9 / 1		

Продолжение таблицы

Провод-ник	Откуда идет	Куда поступает	Данные провода	Примечания
1 - 38	1 - 1P / 7	XТ2 / 1	} МРГПЭ 1 x 0.75	
1 - 39	XТ2 / 2	1 - 1P / 6		
L	1 - 1P / 14	XТ2 / 3		
Земля	Рейка / $\perp$	1 - 1P / $\perp$	ПВ 1x1	
N	XТ5 / 1	XТ5 / 2	} ПВ 1x1	п
N	XТ5 / 2	XТ5 / 3		п
N	XТ5 / 3	1 - KV7 / 18		
N	1 - KV7 / 18	1 - KV6 / 9		
N	1 - KV6 / 9	1 - KV5 / 9		
N	1 - KV5 / 9	1 - KV4 / 18		
N	1 - KV4 / 18	1 - KV1 / 18		
N	1 - KV1 / 18	1 - KV3 / 18		
N	1 - KV3 / 18	1 - KT2 / 2		
N	1 - KT2 / 2	1 - 1P / 2		
N	1 - 1P / 2	1 - KT1 / 2		
N	1 - KT1 / 2	1 - KT1 / 10		п
N	1 - KT1 / 10	1 - KV9 / 18		
N	1 - KV9 / 18	1 - KV8 / 18		
N	XТ5 / 2	Земля		
N	XТ5 / 3	XТ5 - 4		

ОБЪЕКТ №
3А - 002

Лист
9

ПРОДОЛЖЕНИЕ ТАБЛИЦЫ

[illegible]

Таблица №3
подключения
проводок

Продолжение таблицы №3. Продолжение таблицы №3

[illegible]

Продолжение таблицы №3 Продолжение таблицы №3 Продолжение таблицы №3

Альбом 24.2

ТИПОВОЙ ПРОЕКТ 252-4-30

ИНВ. № подл.

Проводник	Контакт
Левая боковая стенка	
1-S1	
Л-11	1
1-31	2
1-KV8	
1-46	1
1-46	1
1-47	4
1-46	5
1-46	5
N	18
N	18
1-KV9	
1-49	1
1-14	2
1-21	3
1-14	4
1-14	4
1-15	5
1-12	14
1-11	15
1-11	15
N	18
N	18

Проводник	Контакт
Передняя стенка	
1-КТ1	
1-10	1
1-10	1
N	2
N	2
1-5	3
1-7	4
1-7	4
1-9	9
1-9	9
N	10
N	10
1-9	14
1-9	14
1-10	15
1-1P	
N	2
N	2
L	14
1-35	5
1-39	6
1-38	7
1-36	11
1-33	1
1-33	1
1-37	4

Проводник	Контакт
1-KV1	
1-10	1
1-31	2
1-31	2
1-41	3
1-41	3
1-5	4
1-5	4
1-8	5
1-5	6
1-5	6
1-4	8
1-4	8
1-9	7
1-11	9
1-31	16
1-31	16
1-44	17
N	18
N	18
1-KV3	
1-12	1
1-12	1
1-2	2
1-18	3

ОБЪЕКТ №
3А - 002

Лист
12

Изм. Лист № докум. Подпись Дата

Продолжение таблицы №3 Продолжение таблицы №3 Продолжение таблицы №3

Проводник	Контакт	Проводник	Контакт	Проводник	Контакт
1-5	4	1-31	8	1-15	2
1-5	4	1-43	9	1-15	2
1-6	5	1-44	10	1-16	3
1-4	6	1-45	11	1-1	4
1-13	7	1-48	13	1-1	4
1-13	7	N	18	1-22	5
1-2	8	N	18	1-1	6
1-2	8	1-31	12	1-24	7
1-14	9	KV 5		1-24	7
N	18	1-16	1	1-23	8
N	18	1-18	2	N	9
1-КТ 2		1-18	2	N	9
1-33	1	1-19	3	1-20	10
N	2	1-1	4	KV 7	
N	2	1-1	4	1-42	1
1-33	3	1-1	4	1-40	2
1-33	3	1-22	5	1-36	3
1-37	4	1-22	5	1-36	3
KV 4		1-1	6	1-40	4
1-13	1	1-1	6	1-40	4
1-31	2	1-23	7	1-35	5
1-31	2	1-23	7	1-35	5
1-40	3	1-24	8	1-6	14
1-31	4	N	9	1-7	15
1-31	4	N	9	1-45	16
1-32	5	1-17	16	1-46	17
1-31	6	KV 6		N	18
1-31	6	1-19	1		
1-41	7				
1-31	8				

Альбом 2.4.2
Типовой проект 252-4-30

Продолжение таблицы №3. Продолжение таблицы №3. Продолжение таблицы №3.

Проводник	Контакт	Проводник	Контакт	Проводник	Контакт
N	18	1-42	6	1-1	6
ХТ 1		1-42	6	1-2	7
1-5	1	1-43	7	1-4	8
1-5	1	1-36	8	1-4	8
		1-36	8	1-7	9
1-9	2	1-35	9		
1-9	2	1-35	9		
		L	3	ХТ 5	
1-13	3	ХТ 3		N	1
1-13	3			N	2
		1-11	2	N	2
1-31	4	1-11	2	N	3
1-31	4	1-15	3	1-48	9
1-32	5	1-17	4	1-49	10
1-32	5	1-18	5	N	4
1-33	6	1-20	6	1-11	5
1-33	6	1-22	7		
1-46	7	1-23	8		
1-46	7	1-24	9		
1-47	8	1-21	10		
1-47	8	1-3	1		
1-8	9	ХТ 4			
		1-12	1		
ХТ 2		1-12	2		
1-38	1	1-12	2		
1-39	2				
1-41	4				
1-42	5				

ГЕНЕРАЛЬНАЯ ПРОЕКТНАЯ ОРГАНИЗАЦИЯ ГИПРОНИИЗДРАВ

Проектная организация - разработчик ГИПРОНИИЗДРАВ

КОМПЛЕКТУЮЩАЯ ОРГАНИЗАЦИЯ

ОТРАСЛЬ НАРОДНОГО ХОЗЯЙСТВА ЗДРАВООХРАНЕНИЕ

МИНИСТЕРСТВО / ВЕДОМСТВО / - ЗАКАЗЧИК

ГЛАВНОЕ УПРАВЛЕНИЕ МИНИСТЕРСТВА /ОБЪЕДИНЕНИЕ/

ПРЕДПРИЯТИЕ ДЕТСКАЯ ГОРОДСКАЯ ПОЛИКЛИНИКА НА 300 ПОСЕЩЕНИЙ В СМЕНУ

[illegible]

ГУМТГ / УМТГ /

ЧАСТЬ /РАЗДЕЛ/ ПРОЕКТА ЭЛЕКТРОТЕХНИЧЕСКАЯ. АВТОМАТИЗАЦИЯ ПРИТОЧНЫХ СИСТЕМ.

СРОК ВВОДА ОБЪЕКТА В ЭКСПЛУАТАЦИЮ

ЗАКАЗНАЯ СПЕЦИФИКАЦИЯ № 3А - СТ _____ 19 ____ г.

НА ШИТЫ /ЗАДАНИЕ ЗАВОДУ - ИЗГОТОВИТЕЛЮ /

[illegible]

Всего листов 4
Лист № 1

[illegible]

ПРЕДПРИЯТИЕ

ОБЪЕКТ (ПРОИЗВОДСТВЕННАЯ МОЩНОСТЬ) КРЫТЫЙ БАССЕЙН. АВТОМАТИЗАЦИЯ.

ЗАКАЗНАЯ СПЕЦИФИКАЦИЯ № ЗА - С 1

Всего листов 4
Лист № 2

[illegible]

Предприятие

Объект/Производственная мощность/Крытый бассейн. Автоматизация

Заказная спецификация № 3А - 61

Всего листов 4
Лист № 4

№ п/п	№ позиции по техни- ческой схеме	Наименование и техническая характери- стика основного и комплектующего обо- рудования, приборов, арматуры, мате- риалов, кабельных и других изделий.	Тип и марка оборудова- ния; каталог № чертёна; № опросного листа. Материал обо- рудования.	Завод-изготови- тель (для импорт- ного оборудова- ния - страна, фирма).	Единица измерения		Код оборудования, материалов	Потреб- ность по проекту	Цена едини- цы тыс. руб.	Потреб- ность на пус- ковой комп- лекс	Онидае- мое на- личие на нача- ло плани- руемого года в т.ч. на складе	Заявлен- ная потреб- ность на плани- руемый год	Принятая потребность за 19 г.					Стои- мость всего тыс. руб.
					Наиме- нова- ние	Код							Всего	в т.ч. по кварталам				
														I	II	III	IV	
1	2	3	4	5	6	7	8	9	10	11	12	13	14	15	16	17	18	19
		3. Приборы и средства автоматизации в щитах																
1	1	РЕГУЛЯТОР ТЕМПЕРАТУРЫ 3х позиционный полупроводниковый. ПРЕДЕЛЫ ИЗМЕРЕНИЯ ОТ 5°С ДО 35°С, ~ 220В.	ПТР-3- -04	ЗАВОД ПРИБОРОВ Г. ОРЛ.	ШТ.			1										

/ ГЛАВНЫЙ ИНЖЕНЕР ПРОЕКТА

/ АРХИТЕКТОР /

НАЧАЛЬНИК ОТДЕЛА

СОСТАВИЛ

ПОДПИСЬ

/ В. РОЩИН /

ПОДПИСЬ

/ ШИКАНОВА /

ПОДПИСЬ

ЗАКАЗЧИК

РУКОВОДИТЕЛЬ КОМПЛЕКТУЮЩЕЙ ОРГАНИЗАЦИИ

ПОДПИСЬ

ПОДПИСЬ