

ТИПОВОЙ ПРОЕКТ
806 – 2 – 33.89

МНОГОРЯДНЫЙ ШЕД ДЛЯ МОЛОДНЯКА ПЕСЦА НА
528 ВЫГУЛОВ

КОНСТРУКЦИИ ЖЕЛЕЗОБЕТОННЫЕ

АЛЬБОМ 2

НЕСТАНДАРТИЗИРОВАННОЕ ОБОРУДОВАНИЕ СТР.2-10

23621-02

ОТПУСКНАЯ ЦЕНА
НА МОМЕНТ РЕАЛИЗАЦИИ
УКАЗАНА В СЧЕТ-НАКЛАДНОЙ

ТИПОВОЙ ПРОЕКТ
806 - 2 - 33.89

МНОГОРЯДНЫЙ ШЕД ДЛЯ МОЛОДНЯКА ПЕСЦА НА
528 ВЫГУЛОВ


КОНСТРУКЦИИ ЖЕЛЕЗОБЕТОННЫЕ

АЛЬБОМ 2

НЕ СТАНДАРТИЗИРОВАННОЕ ОБОРУДОВАНИЕ

РАЗРАБОТАН
ПРОЕКТНЫМ ИНСТИТУТОМ
«ГИПРОАГРОТЕХПРОМ»
г. ИВАНОВО

ДИРЕКТОР ИНСТИТУТА
ГЛАВНЫЙ ИНЖЕНЕР ПРОЕКТА

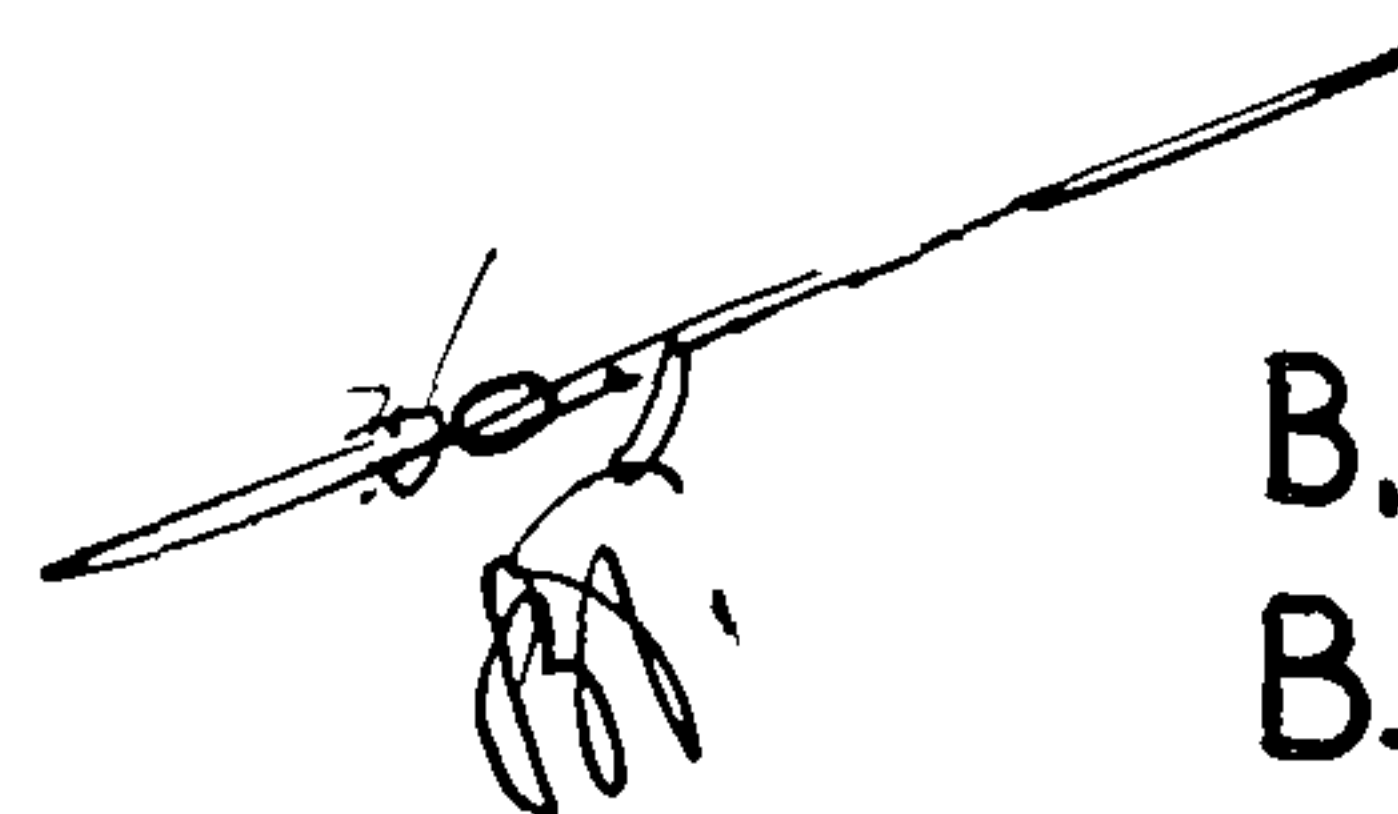

В. В. БАРАНОВ
В. И. ГЛЕЗИН

УТВЕРЖДЕН И ВВЕДЕН
В ДЕЙСТВИЕ
ПРОЕКТНЫМ ИНСТИТУТОМ
«ГИПРОАГРОТЕХПРОМ»
ПРИКАЗ ОТ 12.01.89 г. № 13

Содержание

Обозначение	Наименование	Стр.
ТХ.НЧ-00.00.000ВС	Блок песцовый	3
	Ведомость спецификаций	
ТХ.НЧ.00.00.000	Блок песцовый	4
	Спецификация	
ТХ.НЧ.01.00.000	Дверца	5
	Спецификация	
ТХ.НЧ.02.00.000	Полка кормовая	5
	Спецификация	
ТХ.НЧ-00.00.000СБ	Блок песцовый	6-8
	Сборочный чертеж	

Обозначение	Наименование	Стр.
ТХ.НЧ-01.00.000СБ	Дверца	9
	Сборочный чертеж	
ТХ.НЧ-02.00.000СБ	Полка кормовая	10
	Сборочный чертёж	

Альбом 2

Типовой проект 806-2-33.89

Формат	Зона	Поз.	Обозначение	Наименование	Кол.	Примеч.
				Документация		
A3			ТХ.Н4-00.00.000 СБ	Сборочный чертеж		
				Сборочные единицы		
A4	1		ТХ.Н4-01.00.000	Дверца	4	
A4	2		ТХ.Н4-02.00.000	Полка кормовая	4	
				Детали		
				Сетка сварная оцинкованная 25,0х250-20 ГОСТ 2715-75		
Б4	3		ТХ.Н4-00.00.001	Вставка	3	0,36кг
				ВхL=800h14х225h14		
Б4	4		ТХ.Н4-00.00.002	Стенка	1	5,32кг
				ВхL=950h14х2800h14		
Б4	5		ТХ.Н4-00.00.003	Стенка задняя	1	5,04кг
				ВхL=900h14х2800h14		
Б4	6		ТХ.Н4-00.00.004	Перегородка	5	1,62кг
				ВхL=900h14х900h14		
Б4	7		ТХ.Н4-00.00.005	Боковина правая	1	1,94кг
				ВхL=900h14х1075h14		
Б4	8		ТХ.Н4-00.00.006	Стенка нижняя	1	5,32кг
				ВхL=950h14х2800h14		
ТХ.Н4-00.00.000						
Изм.	Лист	№ докум.	Подп.	Дата		
Разраб.	Родионова	Род	9.11.88		Лит.	Лист
Пров.	Гадалов	Род	14.11.88		И	1
Нач.отд.	Рекун	Род	14.11.88		Листов 2	
Н.контр.	Антонычев	Род	15.11.88		Гипроагропром	
Утв.	Глезин	Род	22.11.89		г. Иванаово	

Копировал Курочкина

Формат А4

Альбом 2

Типовой проект 806-2-33.89

Формат	Зона	Поз.	Обозначение	Наименование	Кол.	Примеч.
Б4	9		ТХ.Н4-00.00.007	Боковина левая	1	1,71кг
				ВхL=900h14х950h14		
Б4	10		ТХ.Н4-00.00.008	Замок	4	0,31кг
				Проволока 60-2Ц		
				ГОСТ 3282-74		
				L=1390h14		
				ОЦ Б-1,0 ГОСТ 19904-74		
				ОН-1 ГОСТ 14918-80		
Б4	11		ТХ.Н4-00.00.009	Скобка	360	0,004кг
				ВхL=20h14х25h14		
Б4	12		ТХ.Н4-00.00.010	Петля	16	0,008кг
				ВхL=20h14х52h14		
Б4	13		ТХ.Н4-00.00.011	Шайба	16	0,007кг
				ВхL=30h14х30h14		
				Лист АД1М-1,2		
				ГОСТ 21631-76		
Б4	14		ТХ.Н4-00.00.012	Окантовка	4	0,32кг
				ВхL=45h14х800h14		
Б4	15		ТХ.Н4-00.00.013	Окантовка	8	0,18кг
				ВхL=45h14х450h14		
Б4	16		ТХ.Н4-00.00.014	Лента	16	0,03кг
				ВхL=20h14х52h14		
				Стандартные изделия		
	17			Болт М12-60х60.58	8	0,007кг
				ГОСТ 7798-70		
	18			Гайка М12-6Н.5		
				ГОСТ 5915-70	8	0,002кг
ТХ.Н4-00.00.000						
Изм.	Лист	№ докум.	Подп.	Дата		
Разраб.	Родионова	Род	9.11.88		Лит.	Лист
Пров.	Гадалов	Род	14.11.88		И	1
Нач.отд.	Рекун	Род	14.11.88		Листов 2	
Н.контр.	Антонычев	Род	15.11.88		Гипроагропром	
Утв.	Глезин	Род	22.11.89		г. Иванаово	

Копировал Курочкина

Формат А4

Альбом 2

Типовой проект 806-2-33.89

Формат	Зона	Поз.	Обозначение	Наименование	Кол.	Примеч.
				Документация		
А3			ТХ. Н4 - 01.00.000 СБ	Сборочный чертёж		
				Детали		
Б4	1		ТХ. Н4 - 01.00.001	Скоба Проволока 4,0-24 ГОСТ 3282-74 L = 1443 h 14 Лист АД1М - 1,2 ГОСТ 21631 - 76	1	0,15 кг
Б4	2		ТХ. Н4 - 01.00.002	Окантовка B x L = 45 h 14 x 445 h 14	2	0,18 кг
Б4	3		ТХ. Н4 - 01.00.003	Окантовка B x L = 45 h 14 x 830 h 14	1	0,33 кг
Б4	4		ТХ. Н4 - 01.00.004	Полотно Сетка сварная оцинкованная 25,0 x 250 - 2,0 ГОСТ 2715 - 75 B x L = 490 h 14 x 830 h 14	1	0,82 кг
Б4	5		ТХ. Н4 - 01.00.005	Лента Лист АД1М - 1,2 ГОСТ 21631 - 76 B x L = 20 h 14 x 52 h 14	6	0,03 кг

ТХ. Н4 - 01.00.000

Дверца

Гипроагротехпром
г. Ивანово

Узм. Лист

№ докум.

Подп.

Дата

Разраб. Родинова

Проф. Гадалов

Нач. отд. Рекин

Н. контр. Антонычева

Утв. Глезин

Лит.

Лист

Листов

4

1

копировал Курочкина

формат А4

Альбом 2

Типовой проект 806-2-33.89

Формат	Зона	Поз.	Обозначение	Наименование	Кол.	Примеч.
				Документация		
А3			ТХ. Н4 - 02.00.000 СБ	Сборочный чертёж		
				Детали		
Б4	1		ТХ. Н4 - 02.00.001	Полка Б-0,6 ГОСТ 19904 - 74 ОН-1 ГОСТ 14918 - 80 B x L = 215 h 14 x 340 h 14	1	0,33 кг
Б4	2		ТХ. Н4 - 02.00.002	Кронштейн Проволока 4,0-24 ГОСТ 3282 - 74 L = 182 h 14	2	0,03 кг

ТХ. Н4 - 02.00.000

Полка кормовая

Гипроагротехпром
г. Ивანово

Узм. Лист

№ докум.

Подп.

Дата

Разраб. Родинова

Проф. Гадалов

Нач. отд. Рекин

Н. контр. Антонычева

Утв. Глезин

Лит.

Лист

Листов

4


1

копировал Курочкина

23621-02 6 формат А4

Типовой проект 806-2-33.89 Альбом 2



90 000 00 00-4 H'X L

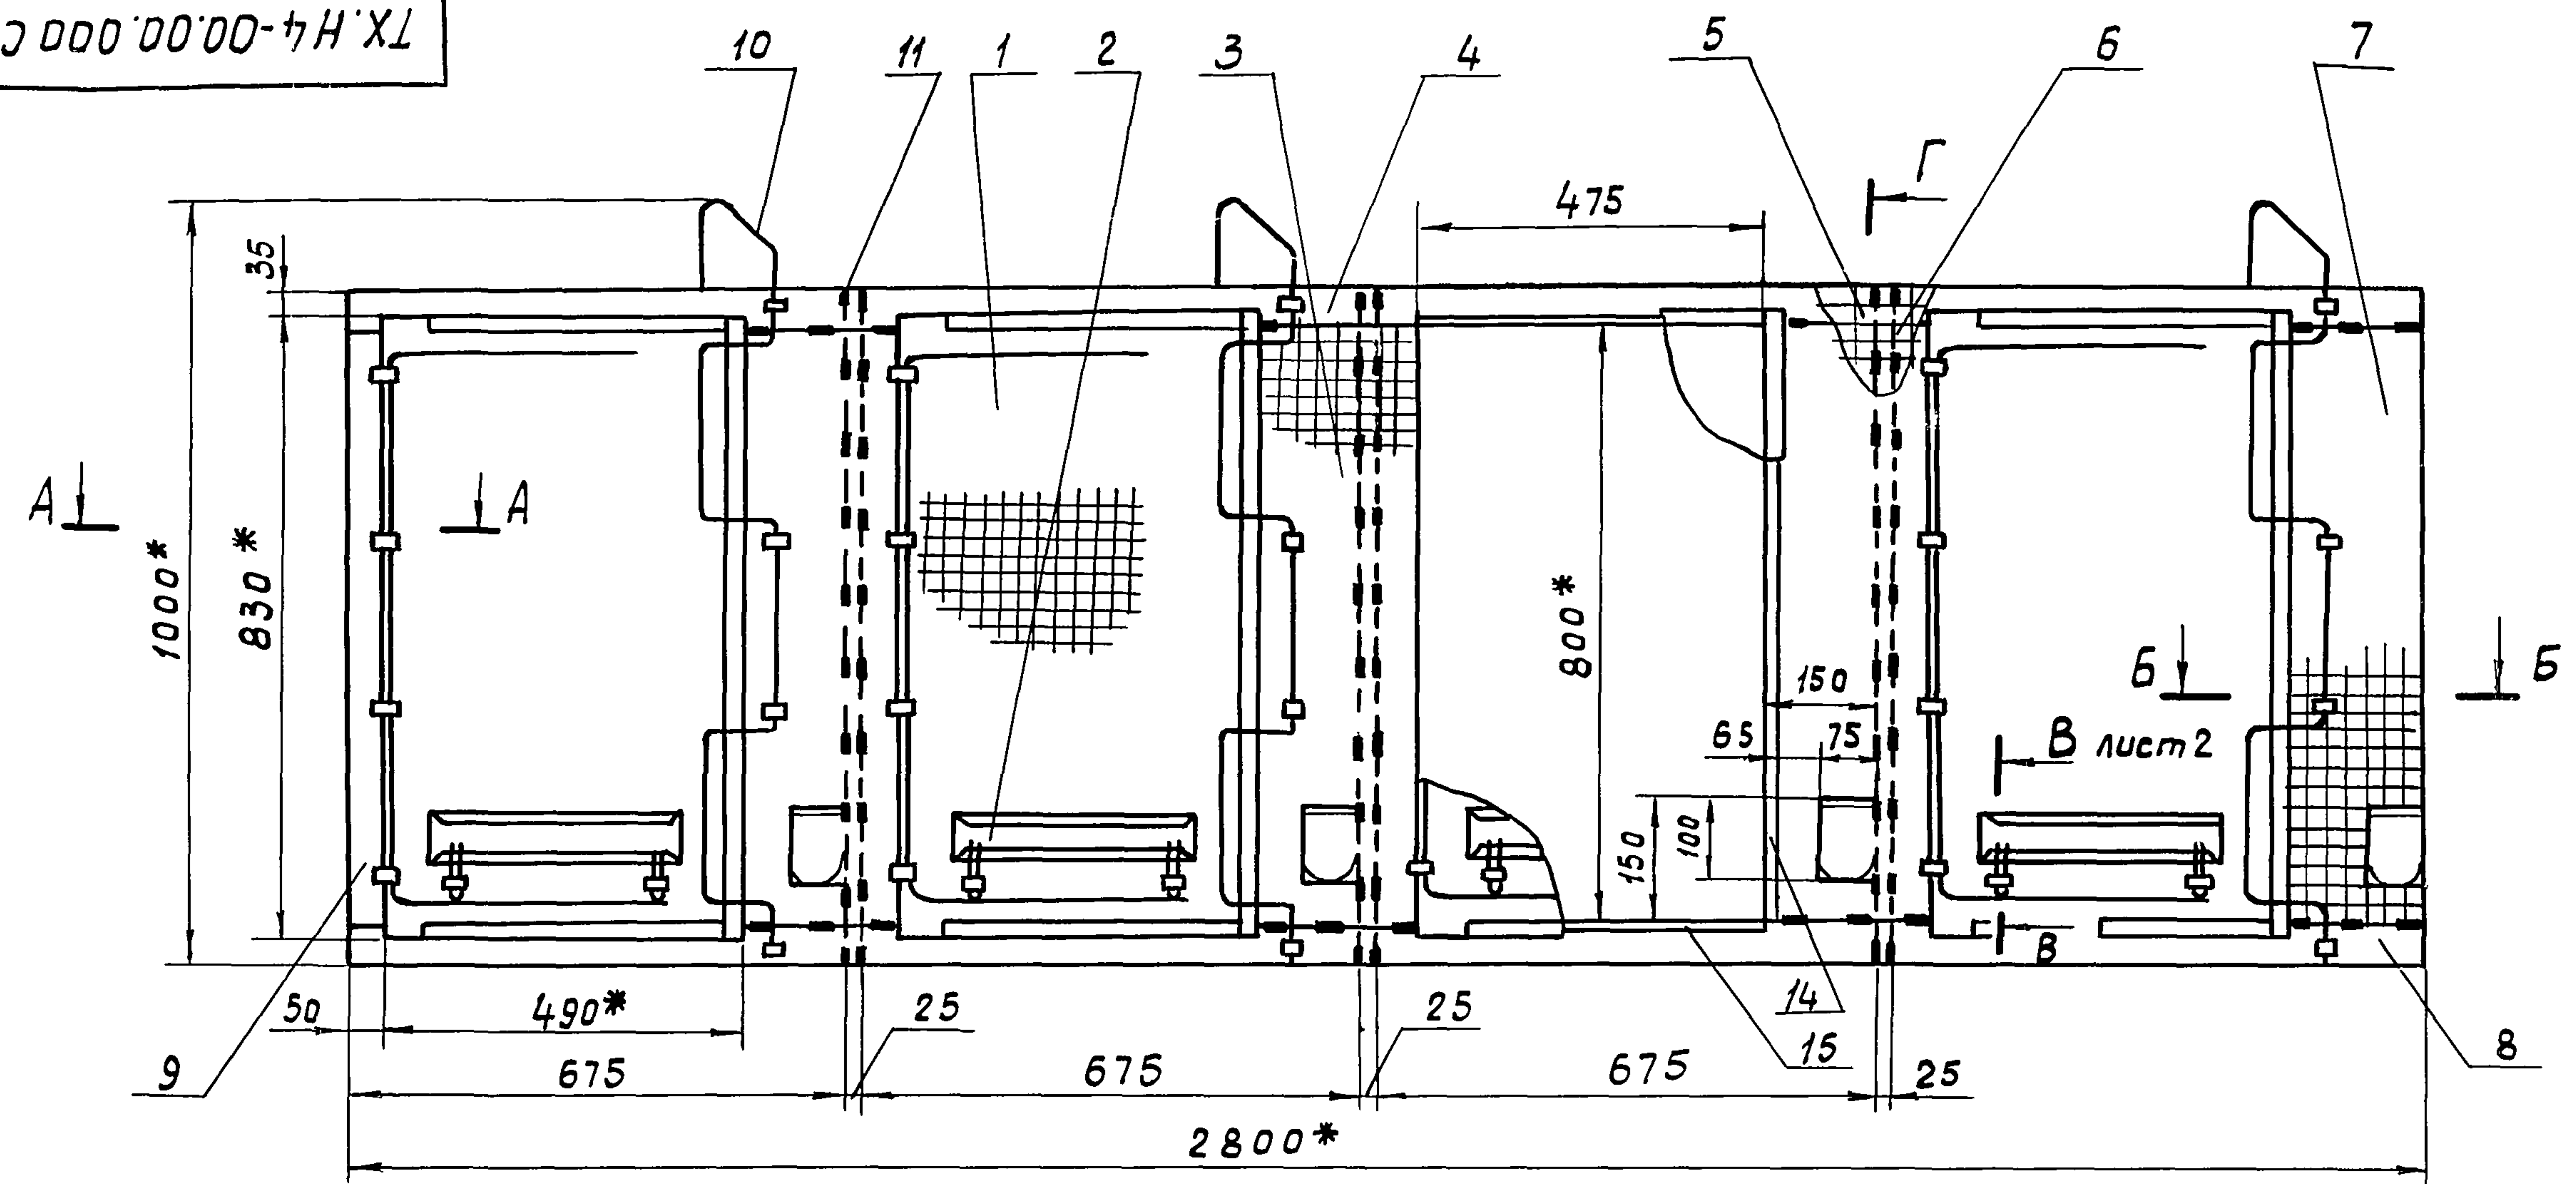

Г лист 3

Б - Б
М1:1


А - А
М1:2

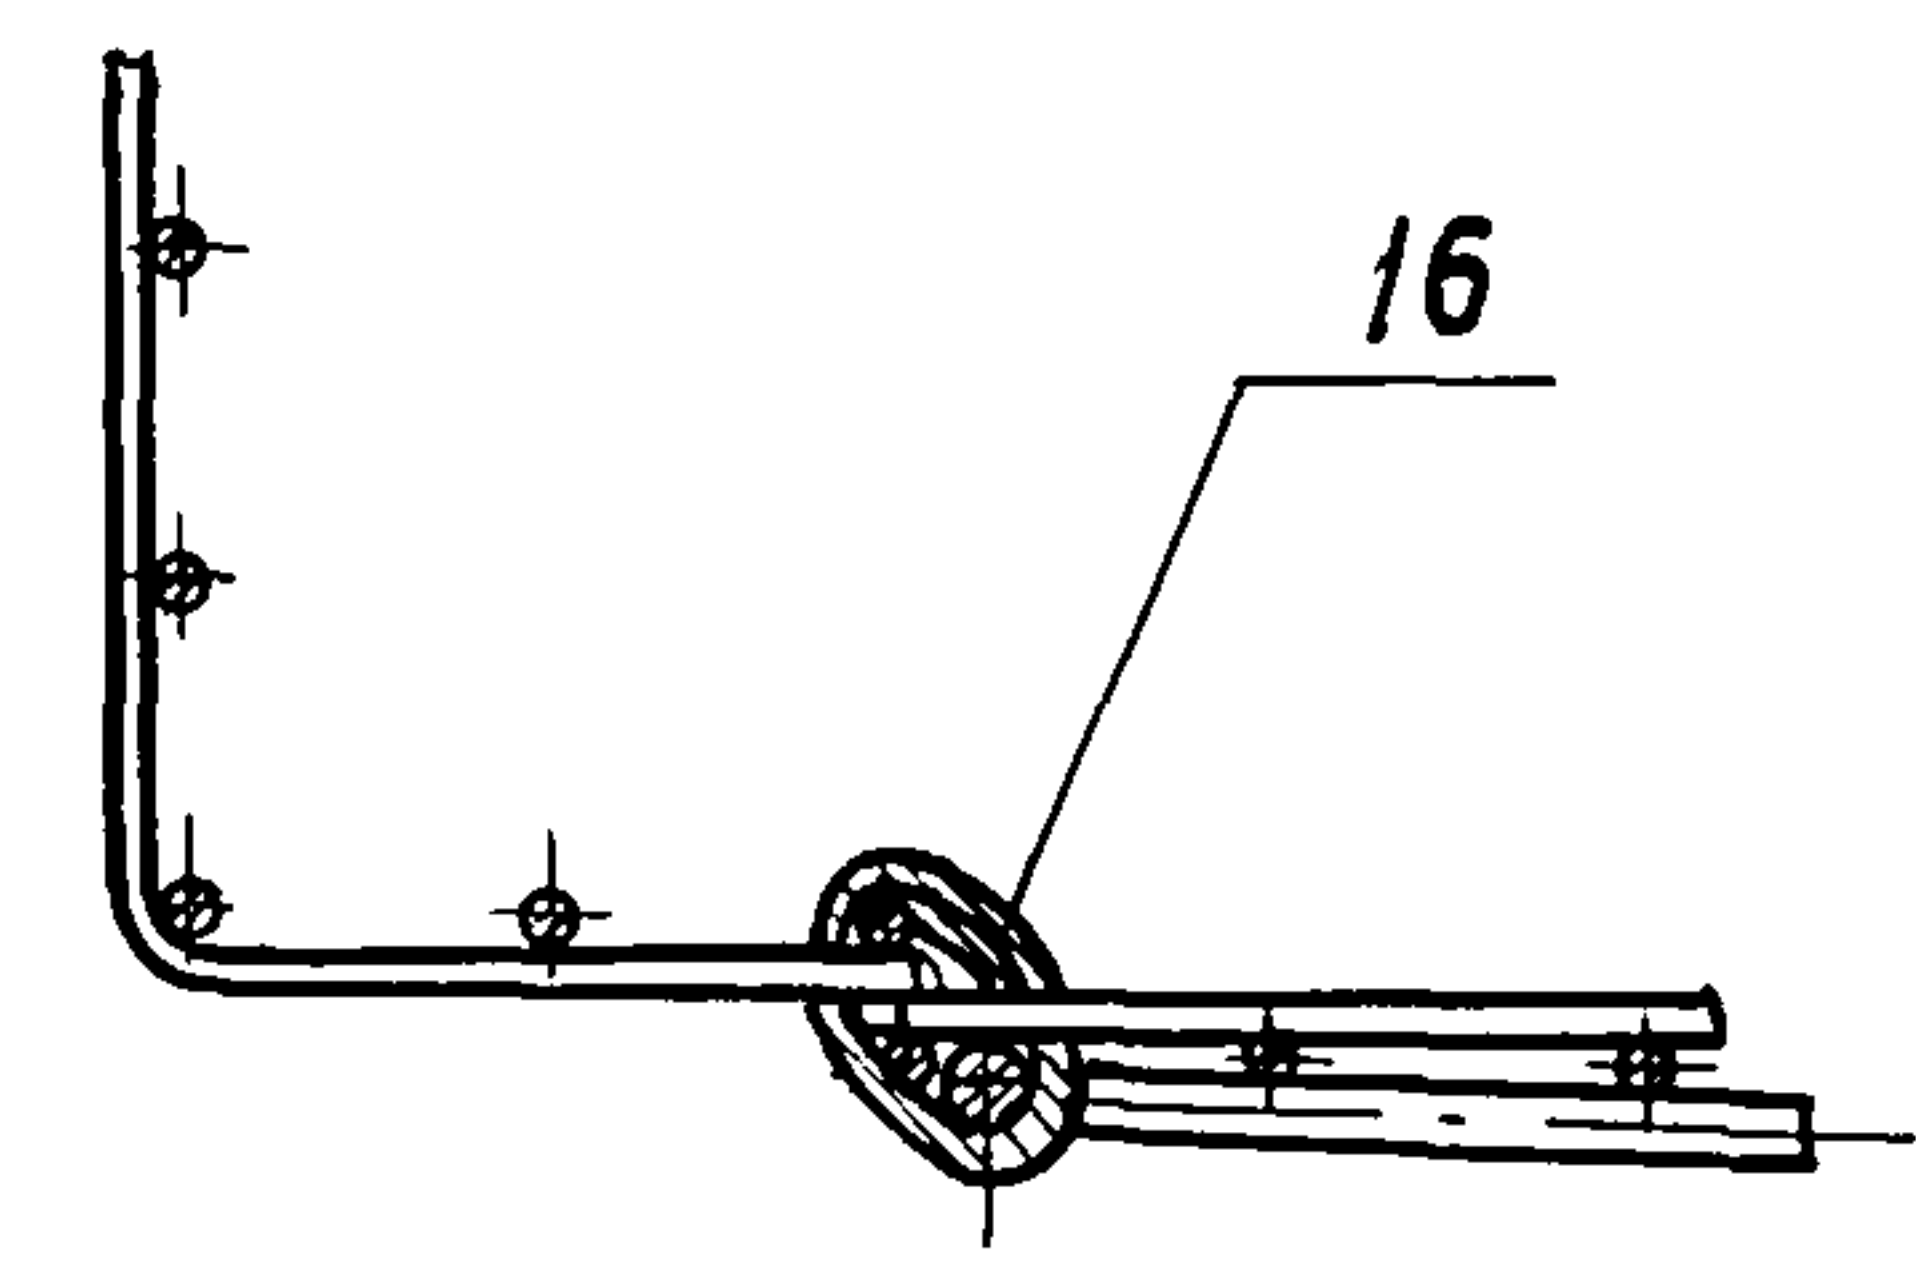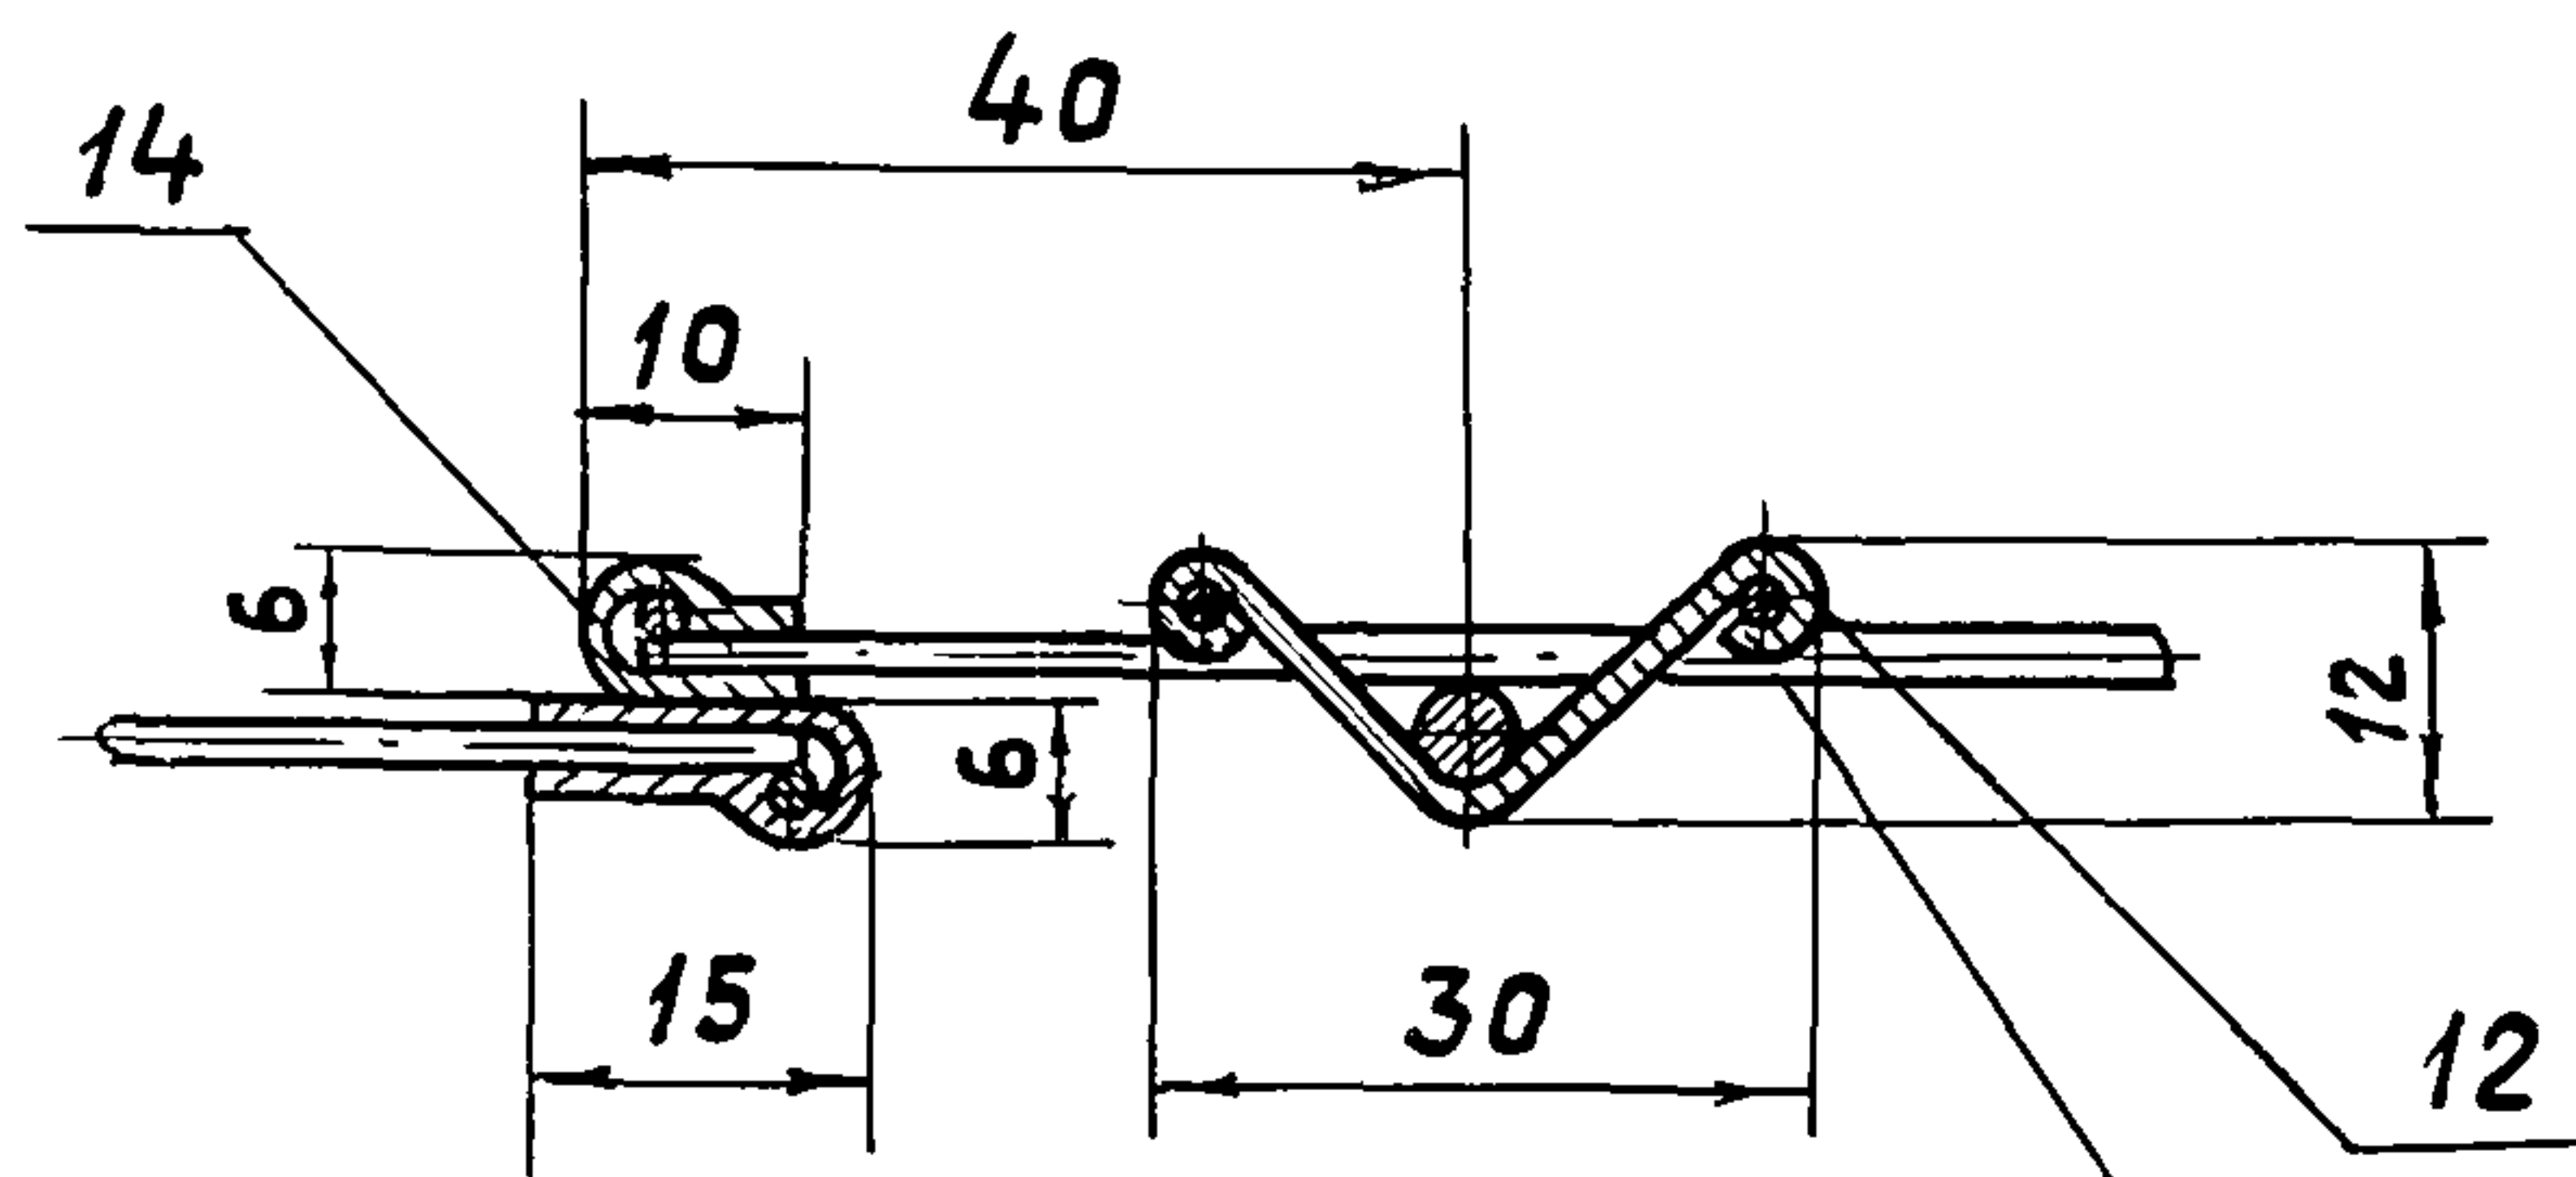

Обжать при монтаже

- 1.* Размеры для справок
- 2. Неуказанные предельные отклонения размеров: $H14, h14, \pm \frac{t2}{2}$
- 3. Детали, выполненные из сетки, соединить между собой скрутками поз. 11 с шагом не более 100 мм.
- 4. Выступающие острые части не допускаются

					ТХ. Н 4 - 00. 00. 000				СБ		
					Блок песчовый Сборочный чертёж				Лит	Масса	Масштаб
									и		45,12
Изм.	Лист	№ докум.	Подп.						Лист 1		Листов 3
Разраб		Родионова	Род.	9.11.88							
Пров.		Гадалов	Гад.	14.11.88							
Т.контр		Макаров	Мах	14.11.88							
Нач.отд		Рекун	Рекун	14.11.88							
Н.контр		Антонычев	Ант.	15.11.88							
Утв.		Глезин	Глз.	22.11.88							
									Гипроагротехпром		
									г. Иваново		



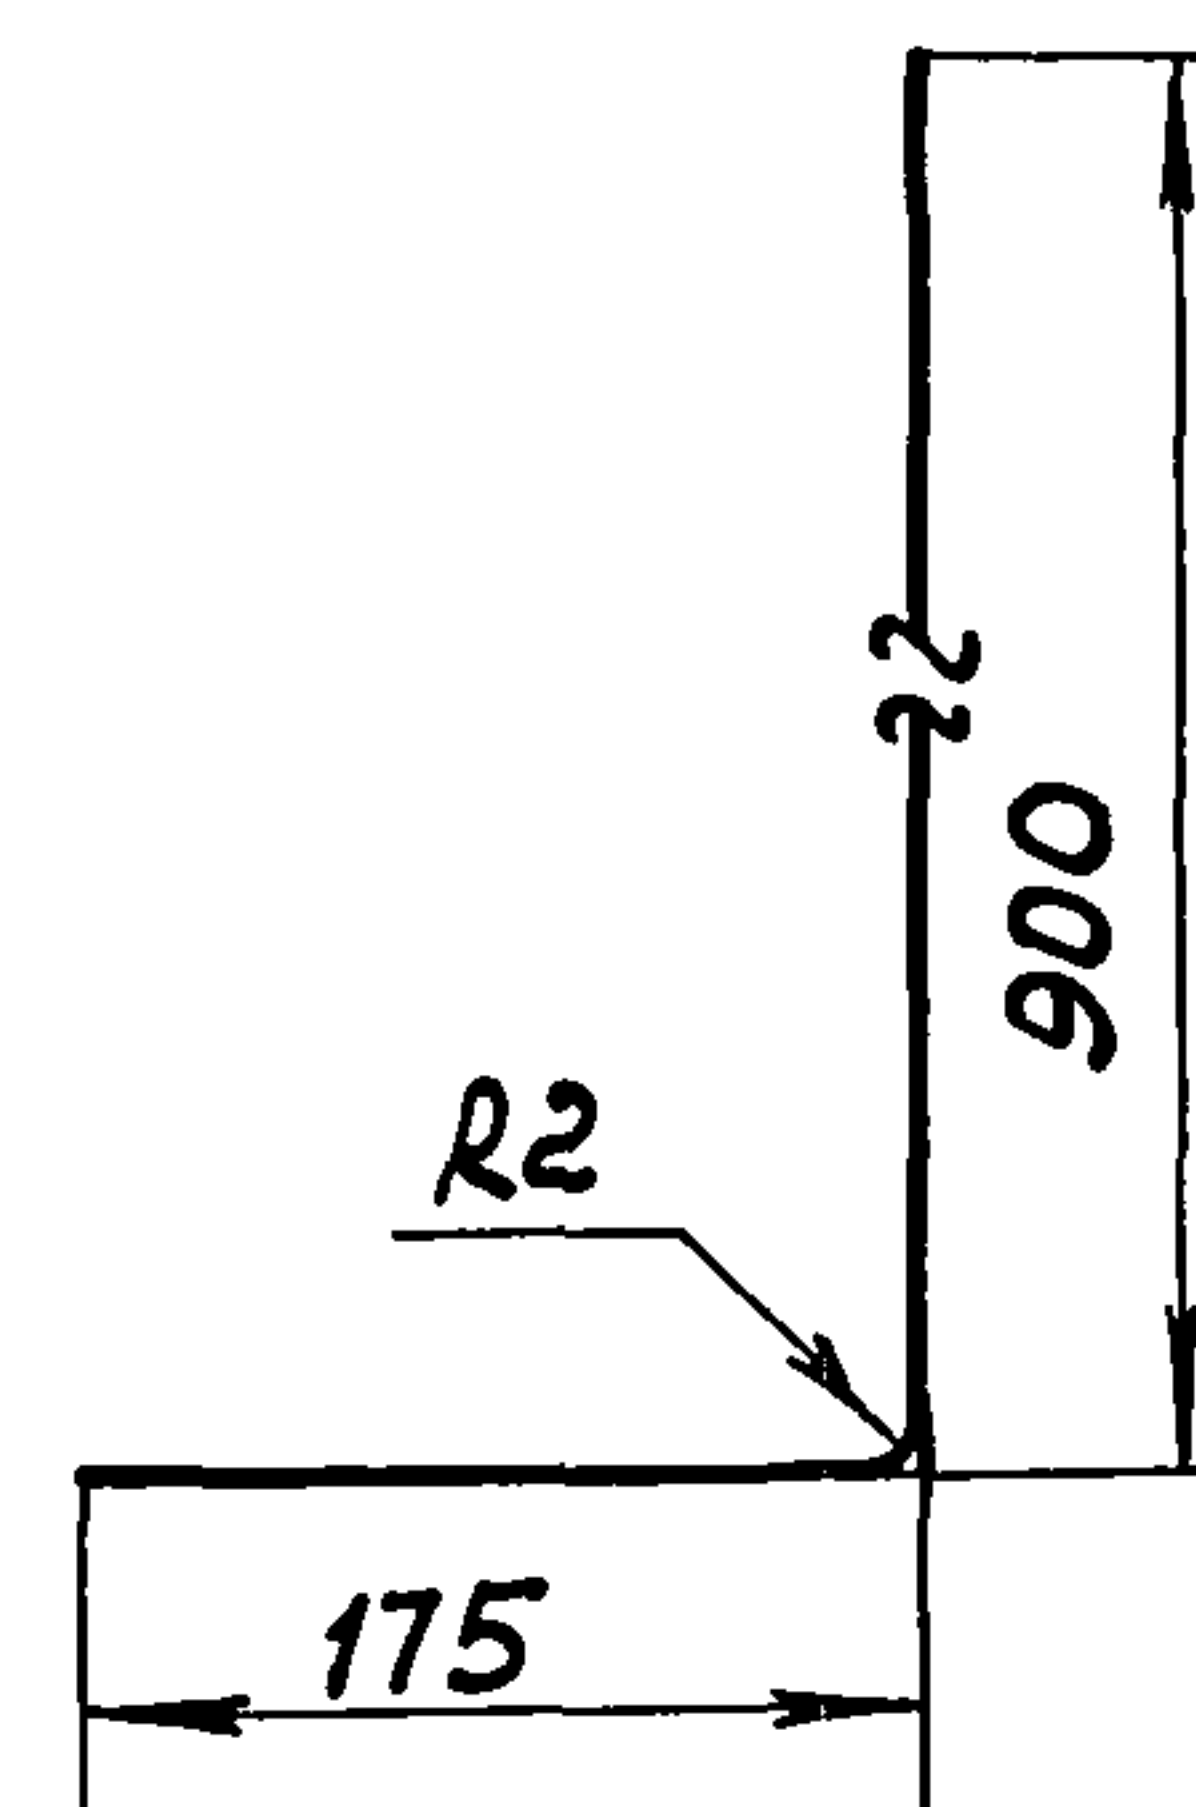


						ТХ.НЧ - 00.00.000 СБ				
Изм.	Лист	№ докум.	Подпись	Дата	Блок песцовый Сборочный чертёж					
Разрб.	Родикова	Род.	31.11.88					Лит.	Масса	Масштаб
Проб.	Гядалов	Гя.	14.11.88					Ц		1:2
Т.контр.	Макаров	Ма.	14.11.88					Лист 2	Листов	
Нач.отд.	Рекун	Рек.	14.11.88					Гипроагропром г. Ульяново		
Н.контр.	Антонычева	Ант.	14.11.88							
Учб.	Глезин	Гл.	22.11.88							

формат А3


Rz 160 (M)

Г-Г лист 1

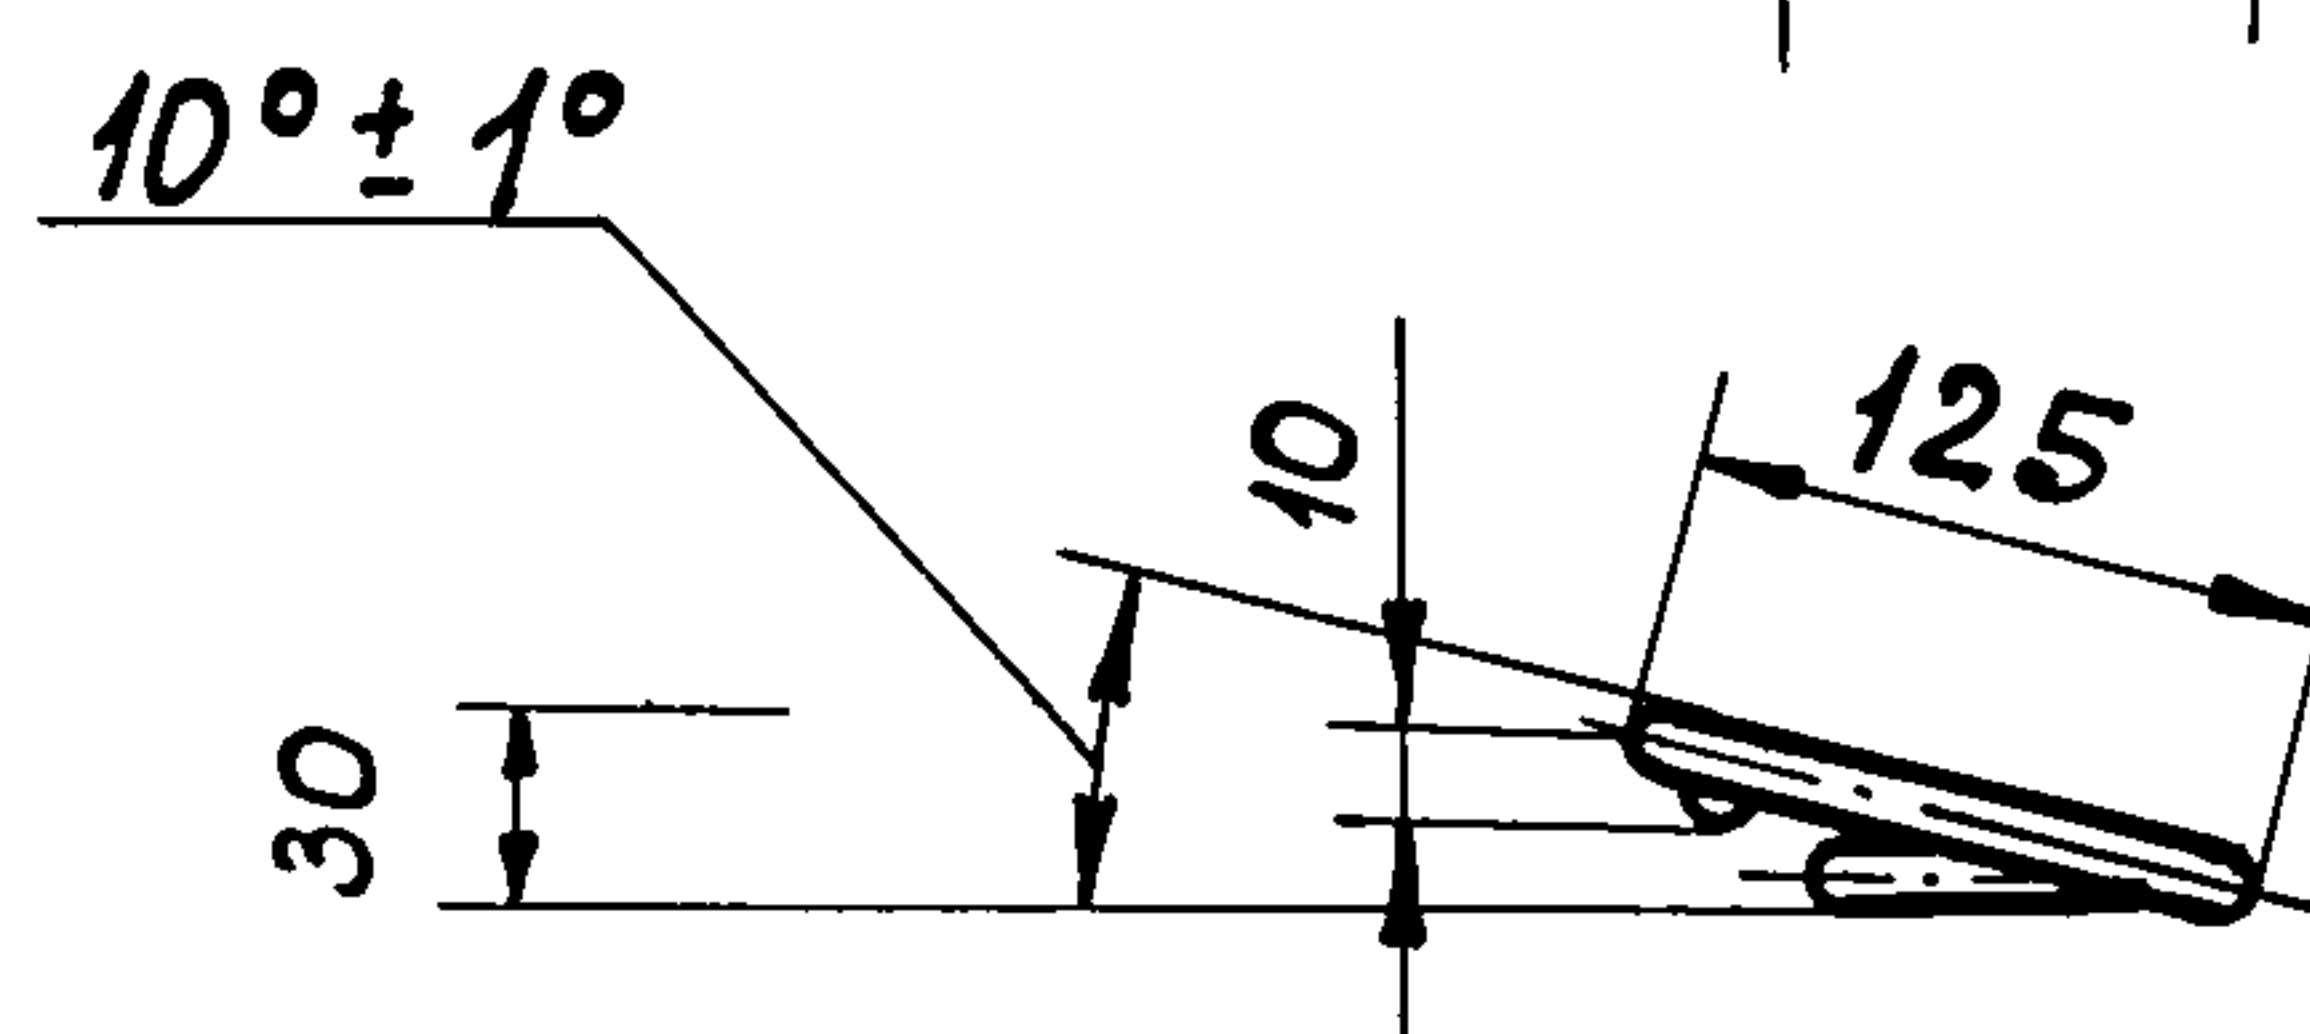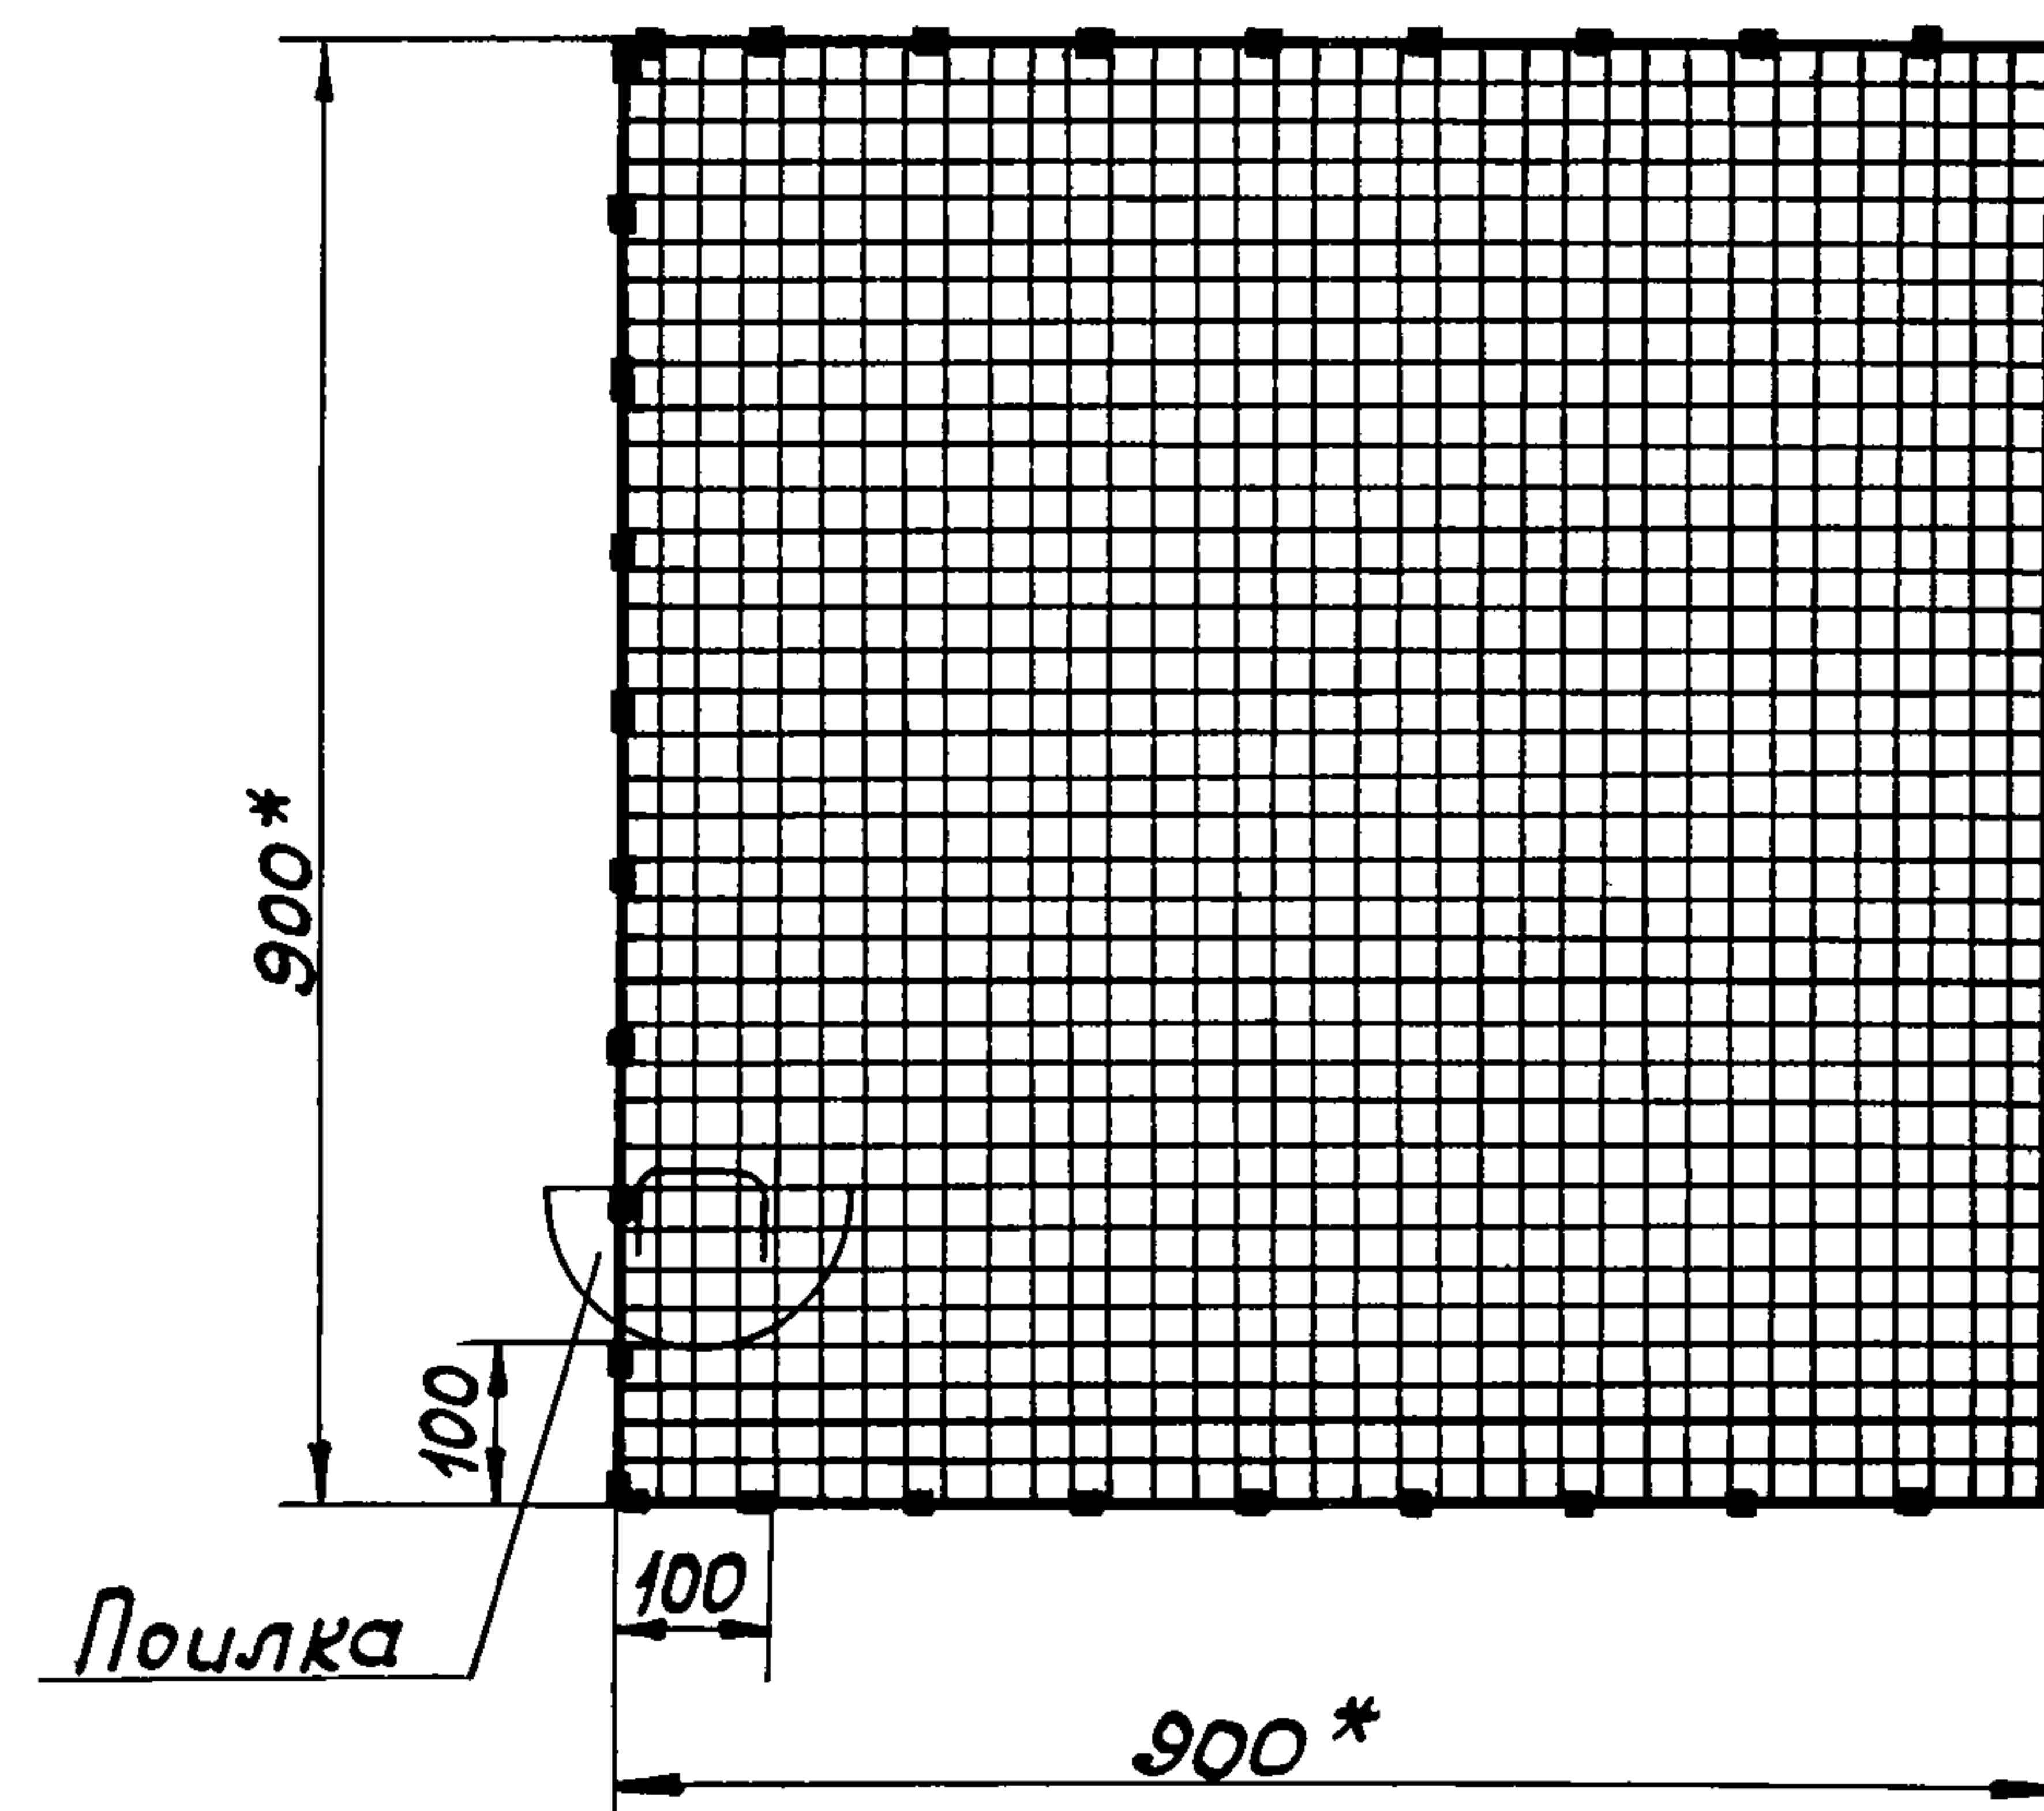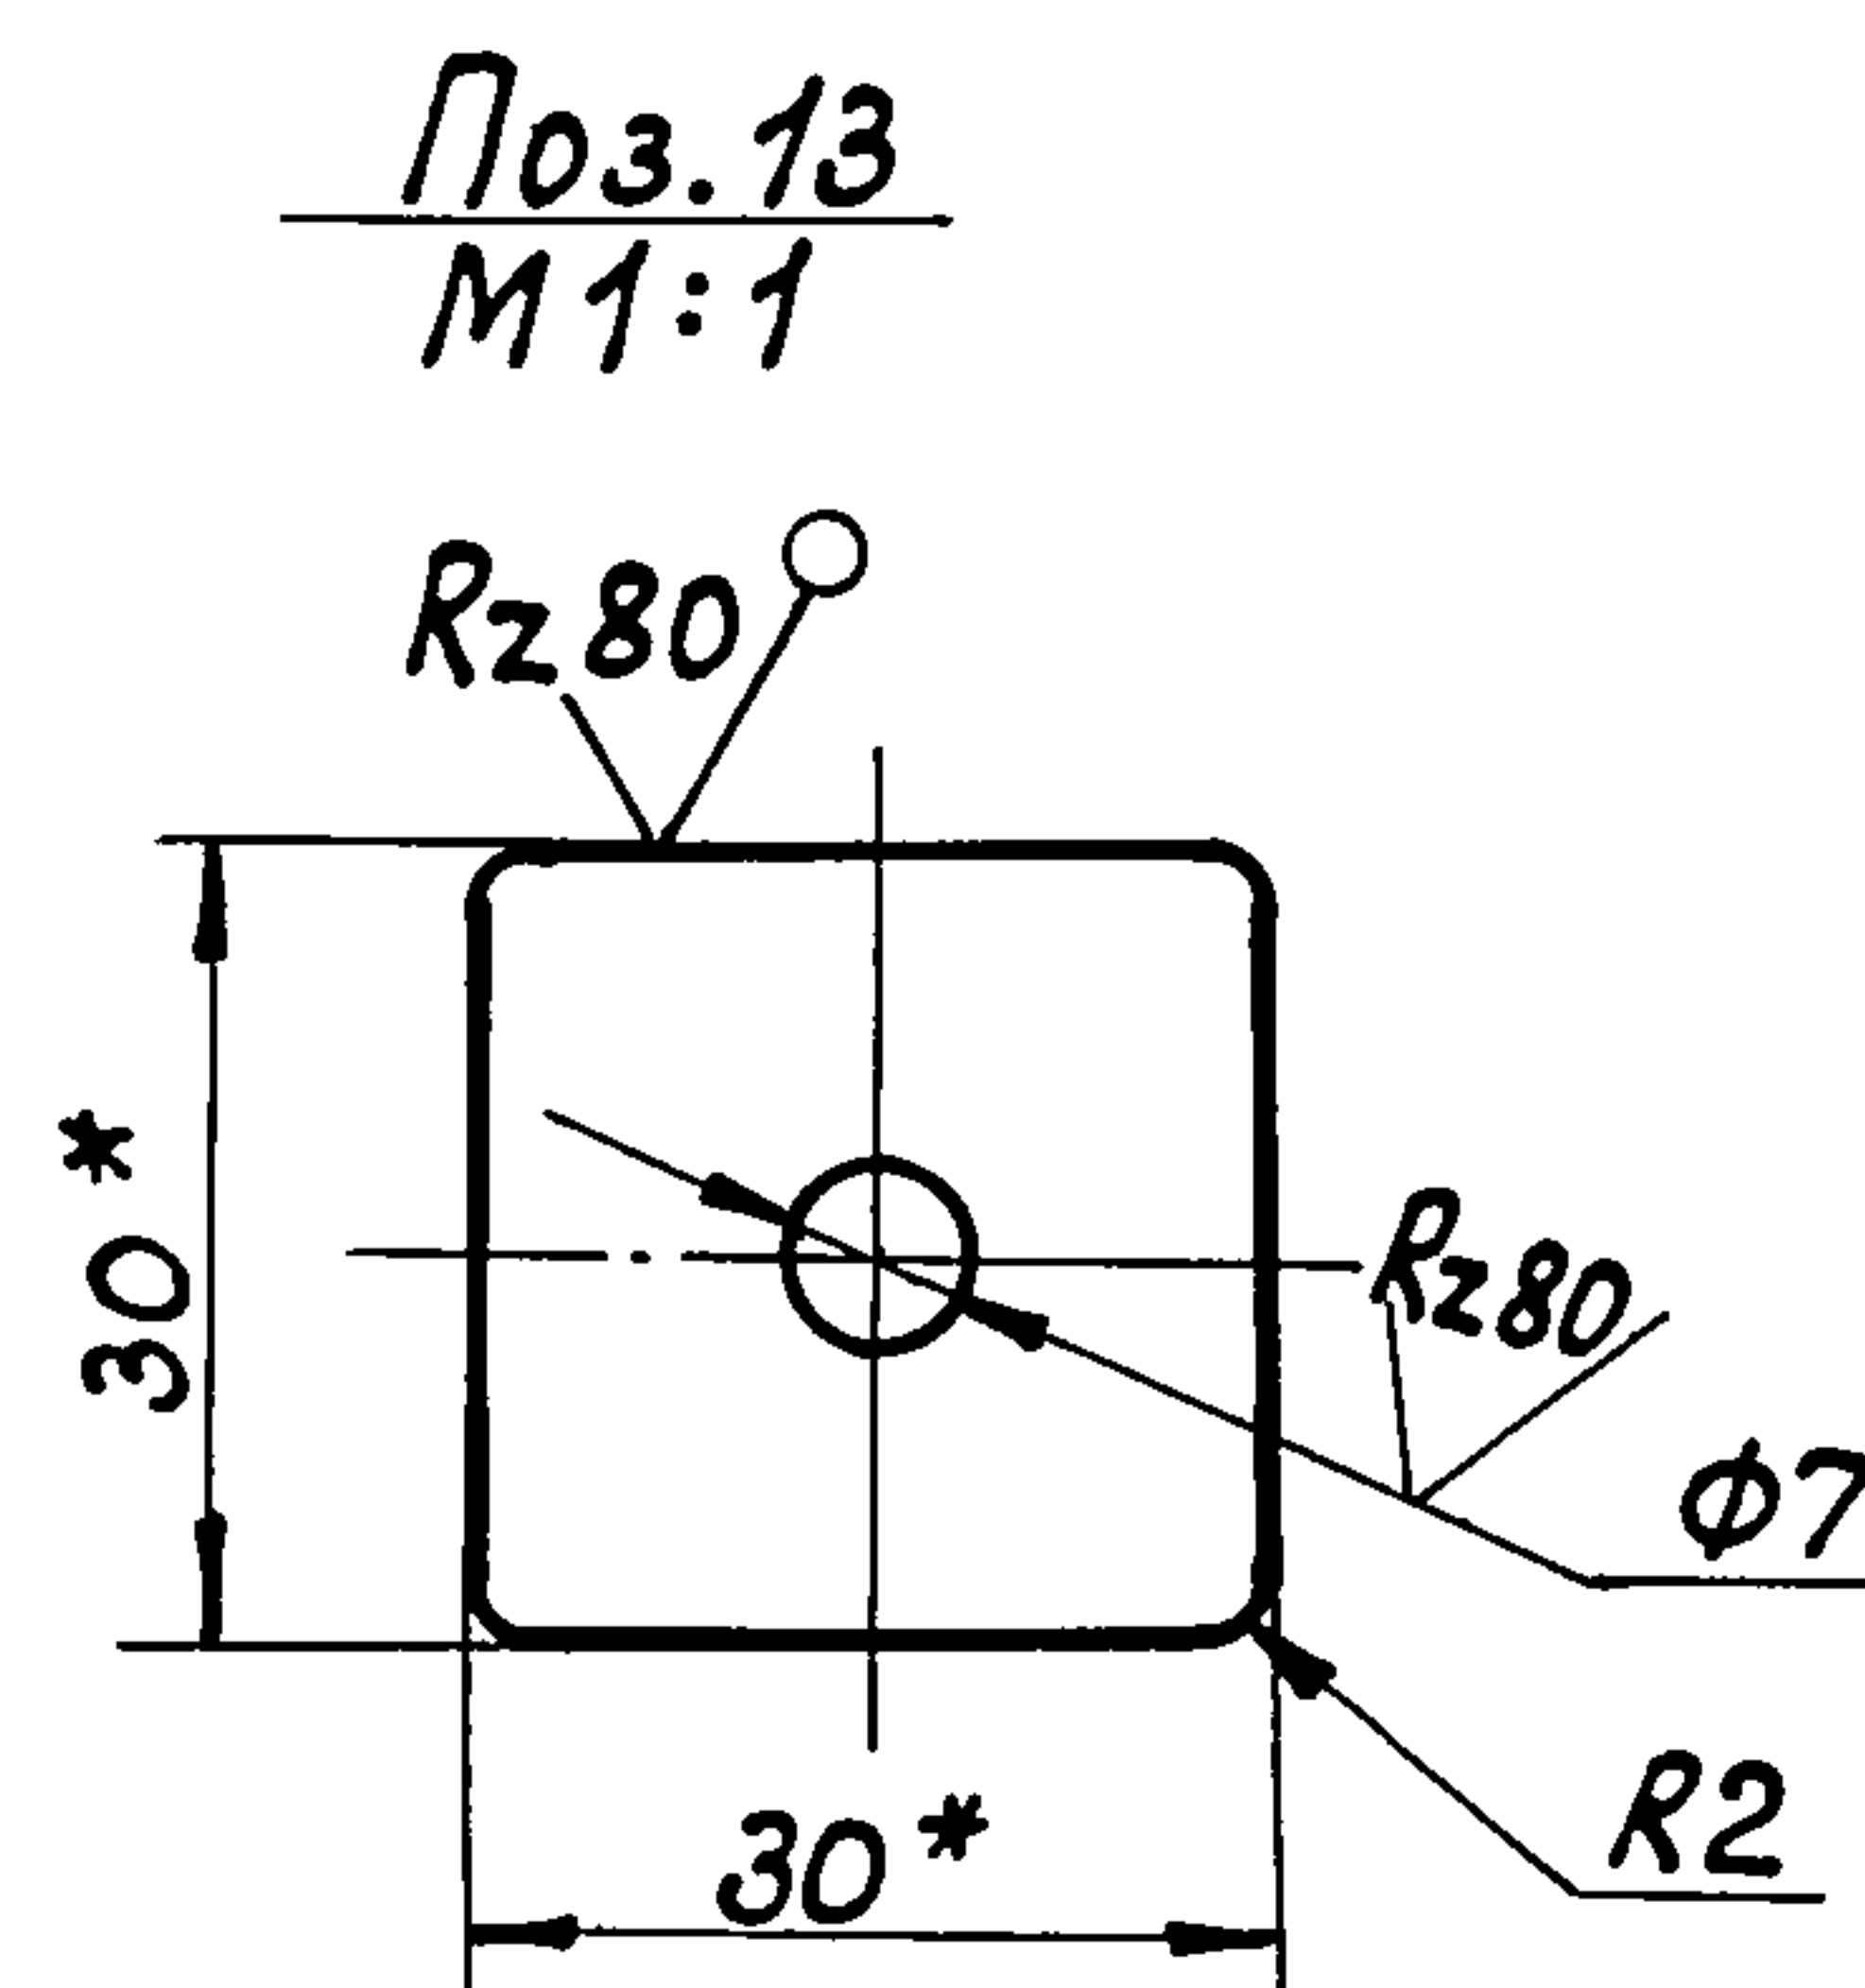

						ТХ.Н4-00.00.000 СБ					
						Блок песцовый Сборочный чертеж			Лист	Масса	Масштаб
Изм. лист	№ докум.	Подпись	Дата	И						1:10	
Разраб.	Родинова	Род	21.11.88								
Пров.	Гадалов	Гад	14.11.88								
Т. контр.	Макаров	Ма	11.11.88								
Нач. отд.	Рекун	Рек	14.11.88				Лист 3	Листов	Гипроагротехпром г. Иваново		
Н. контр.	Антонычева	Ант	16.11.88								
Утв.	Глезин	Глз	22.11.88								


90 000.00.10-4H.XI

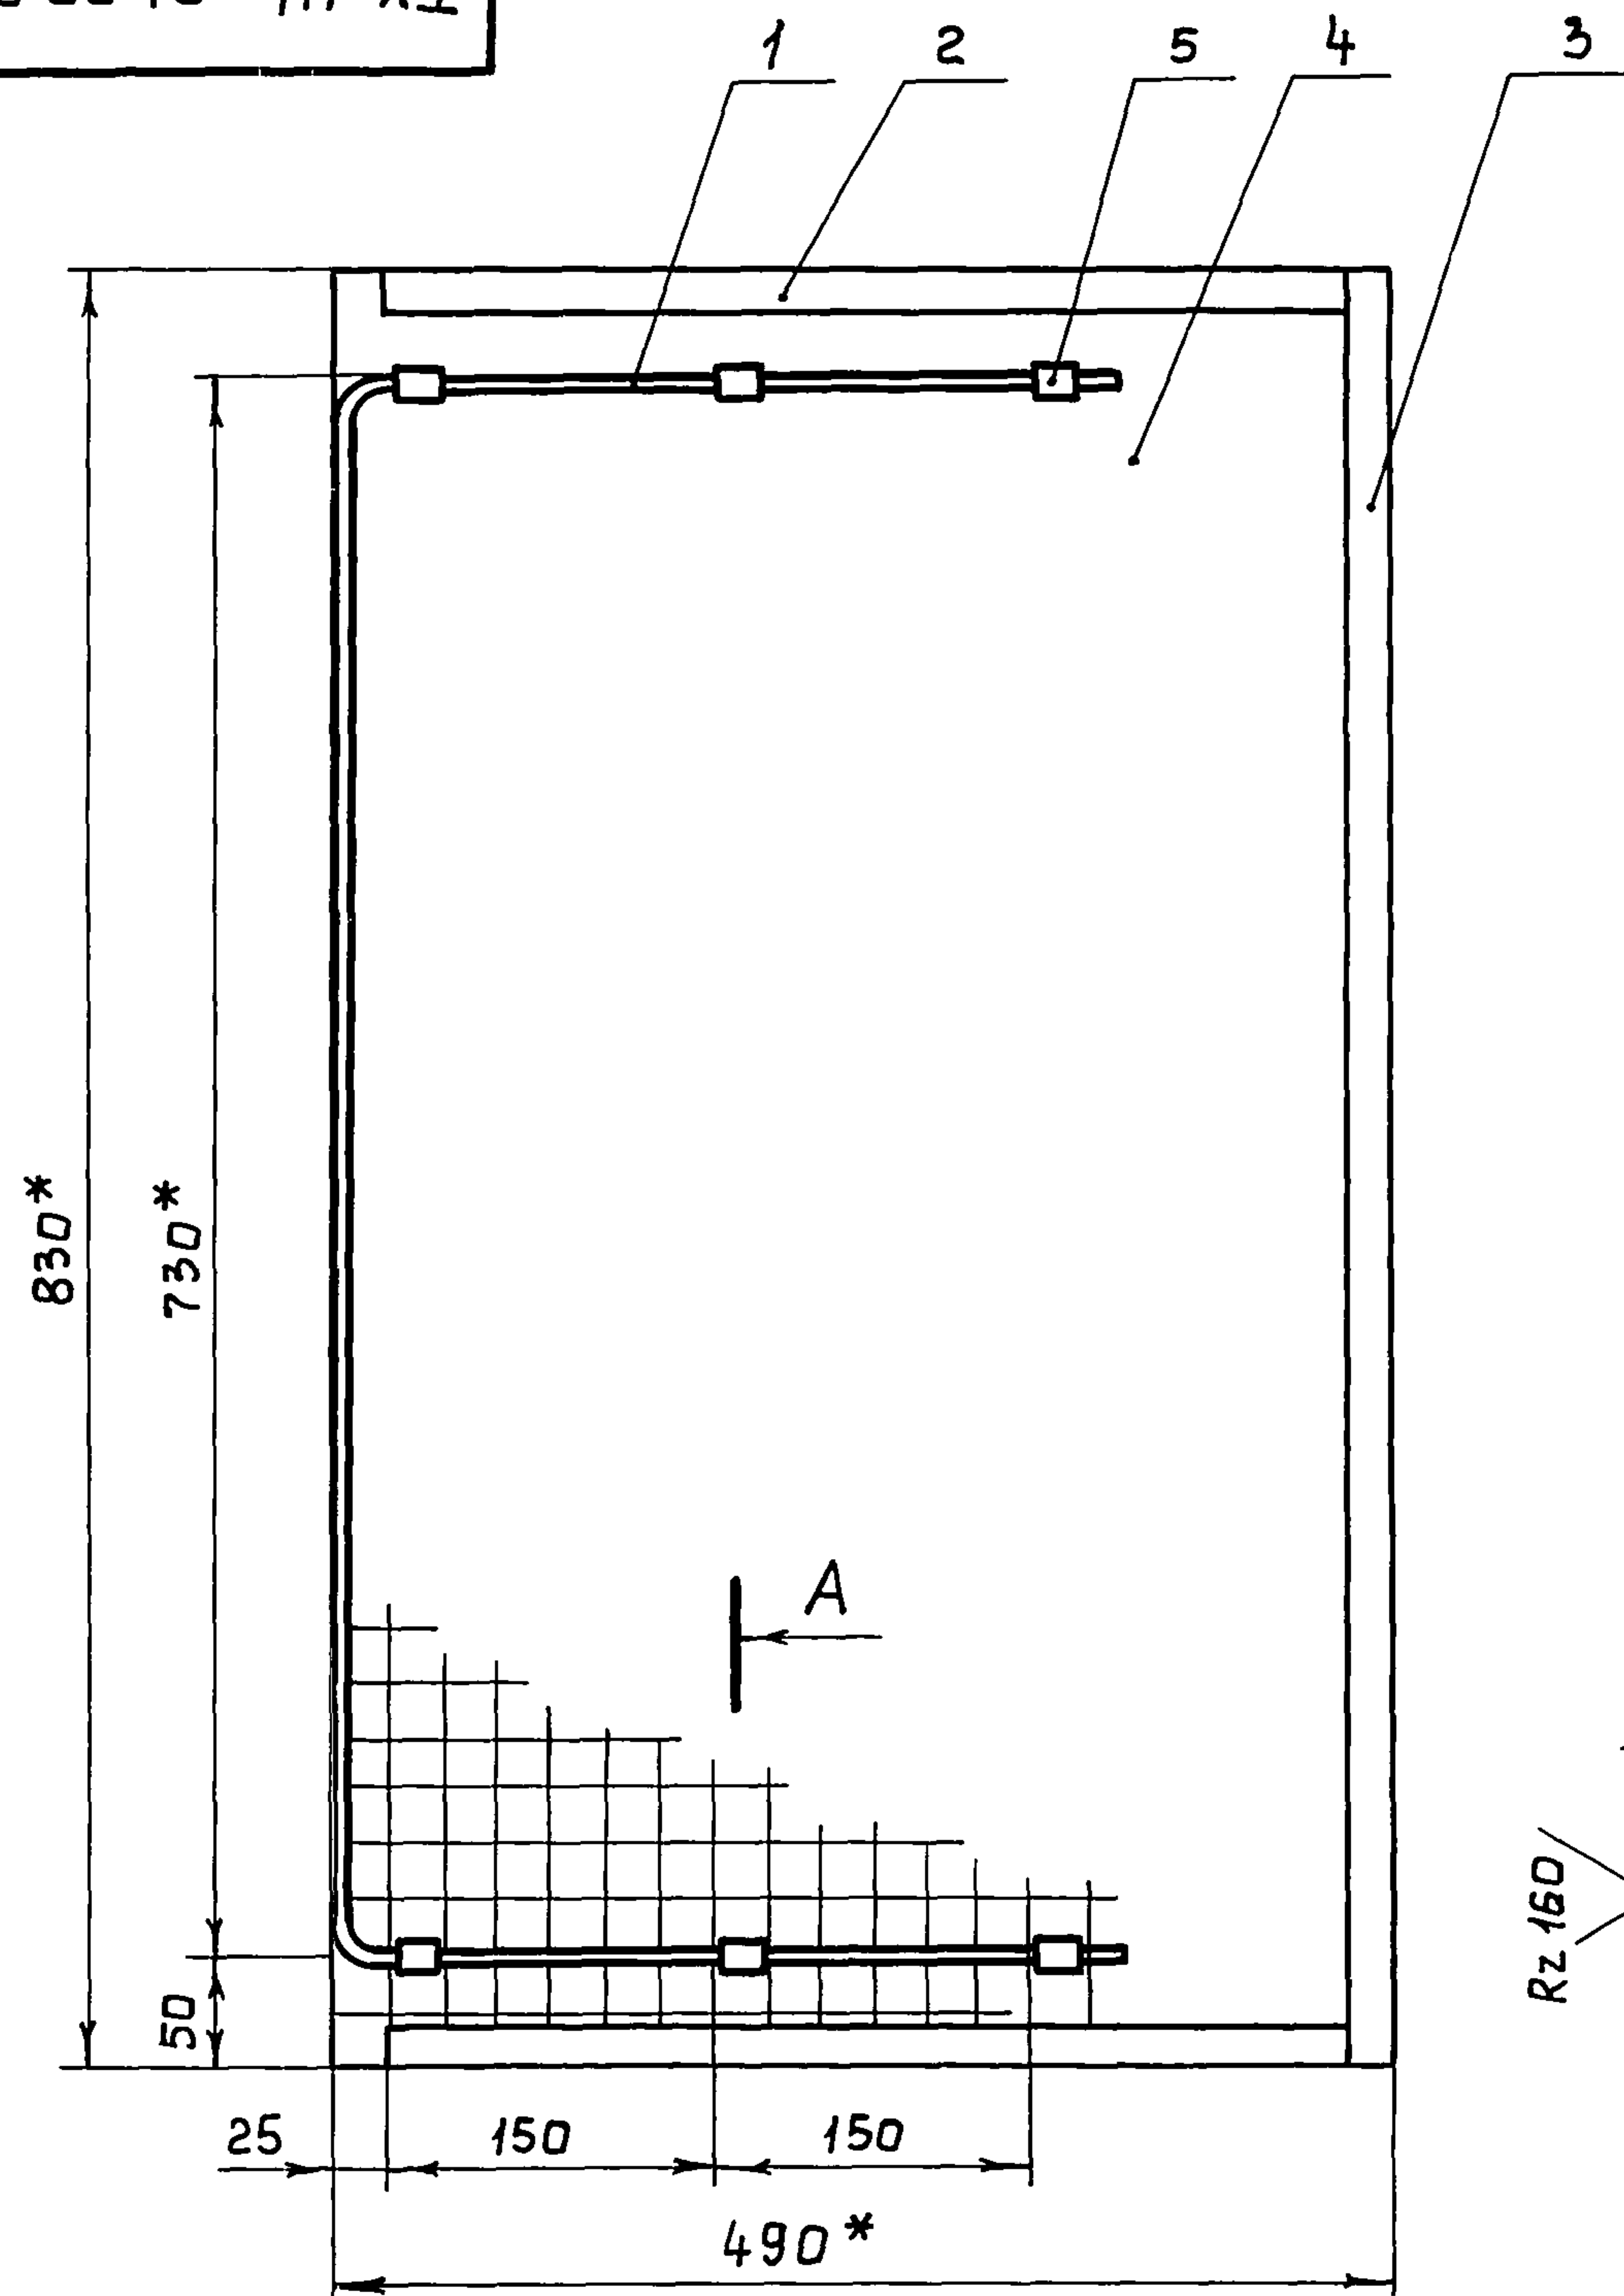

A


Обозначение	Поз.	A, мм
ТХ.Н4-01.00.002	2	445
ТХ.Н4-01.00.003	3	830

A - A
M 1:1

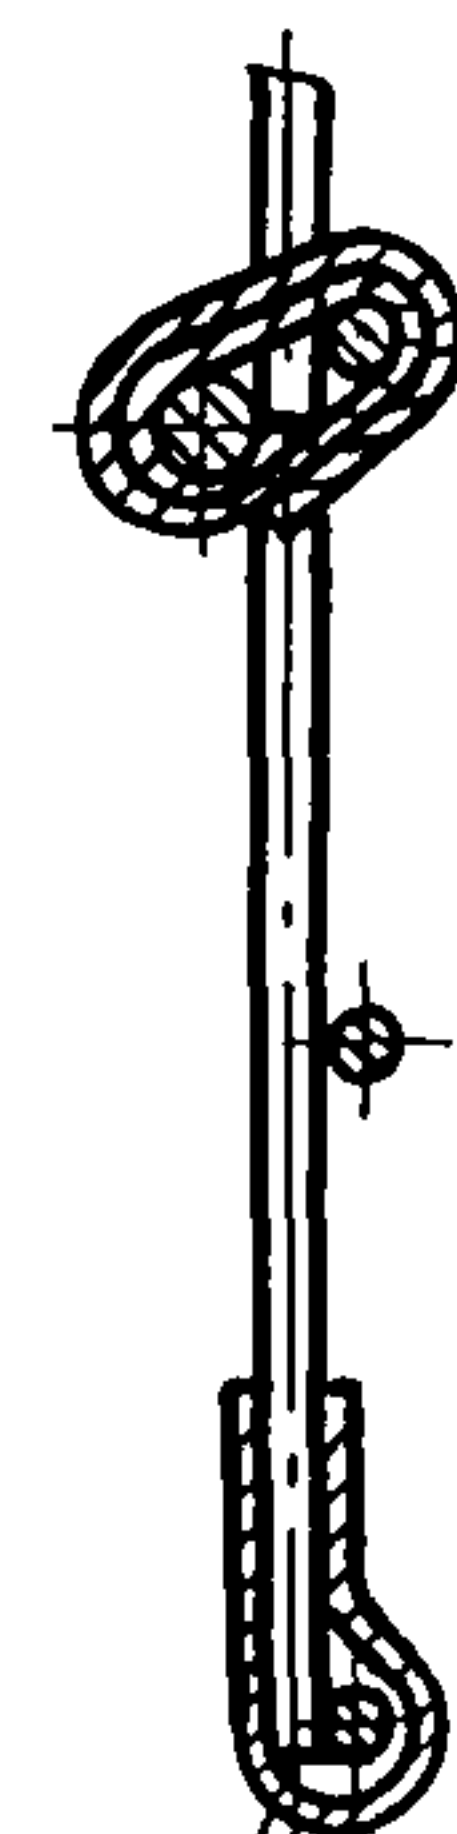



Обжать при монтаже

Поз. 2,3
M 1:1

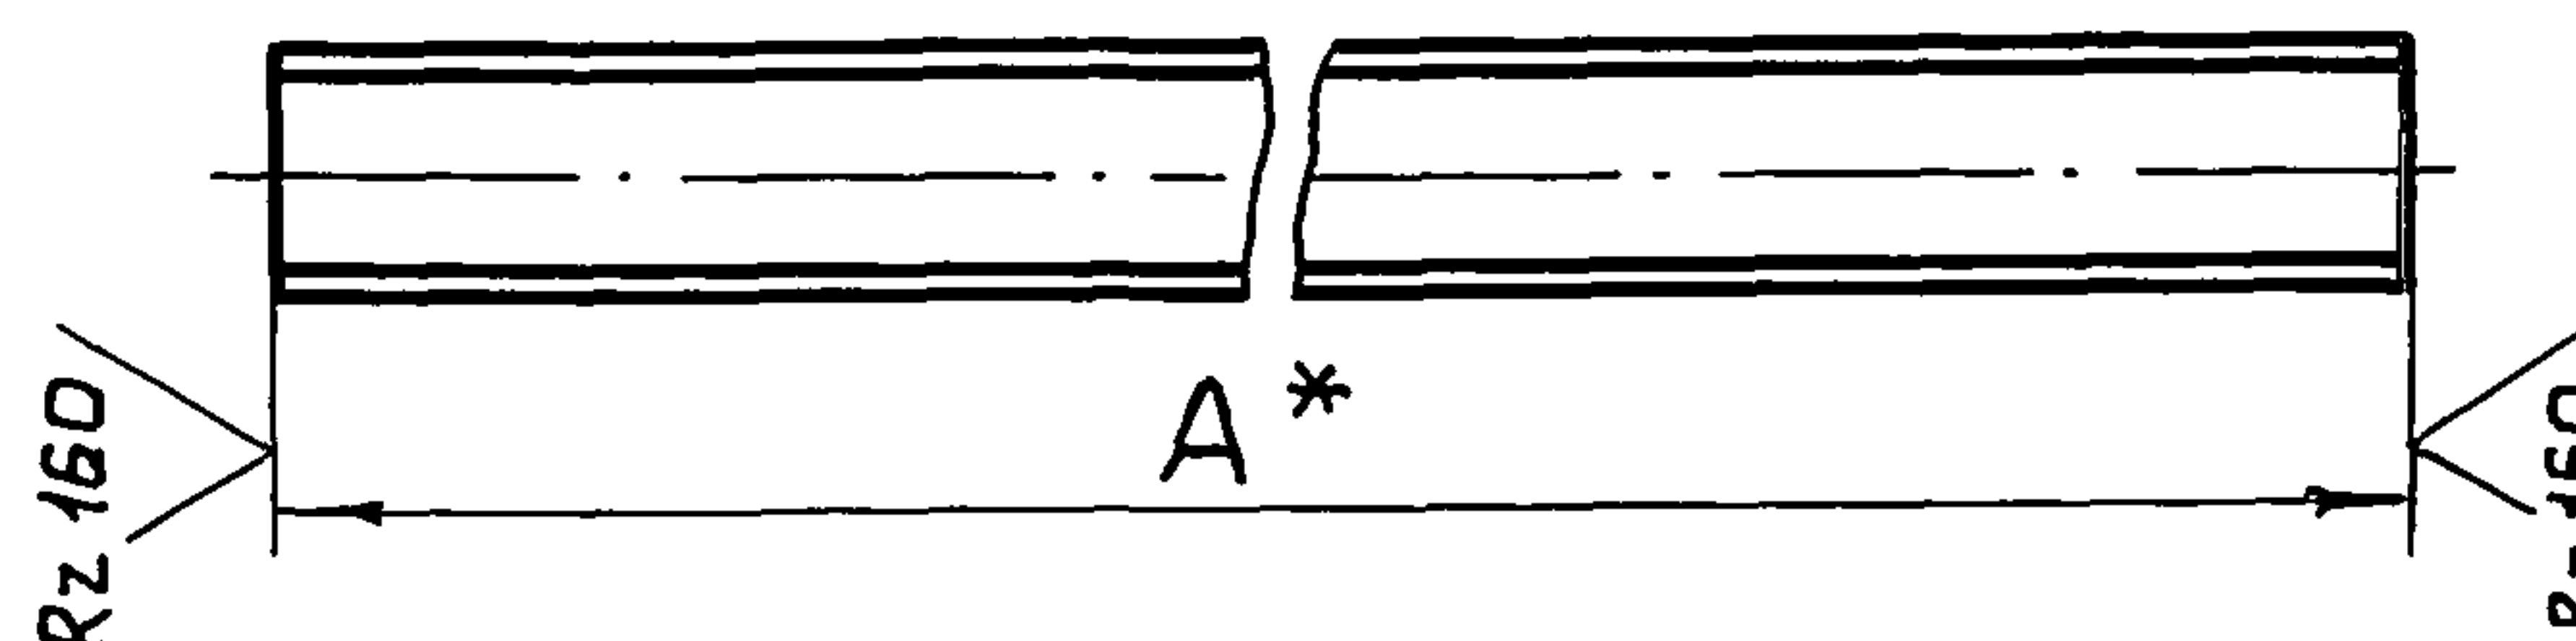

Поз. 1
M 1:2

Rz 160/ (✓)

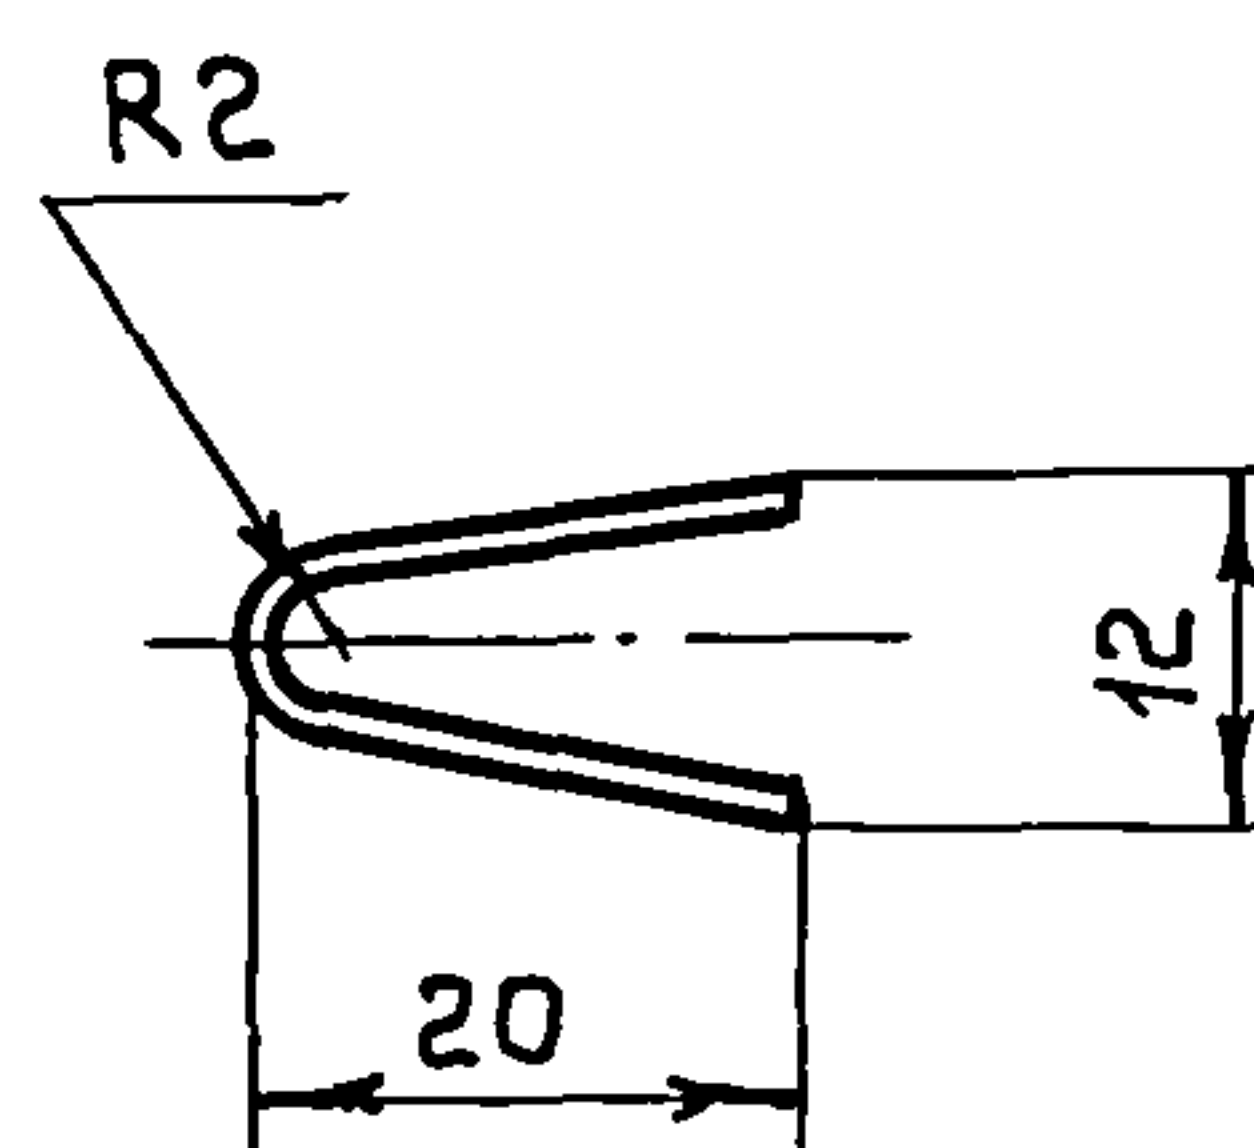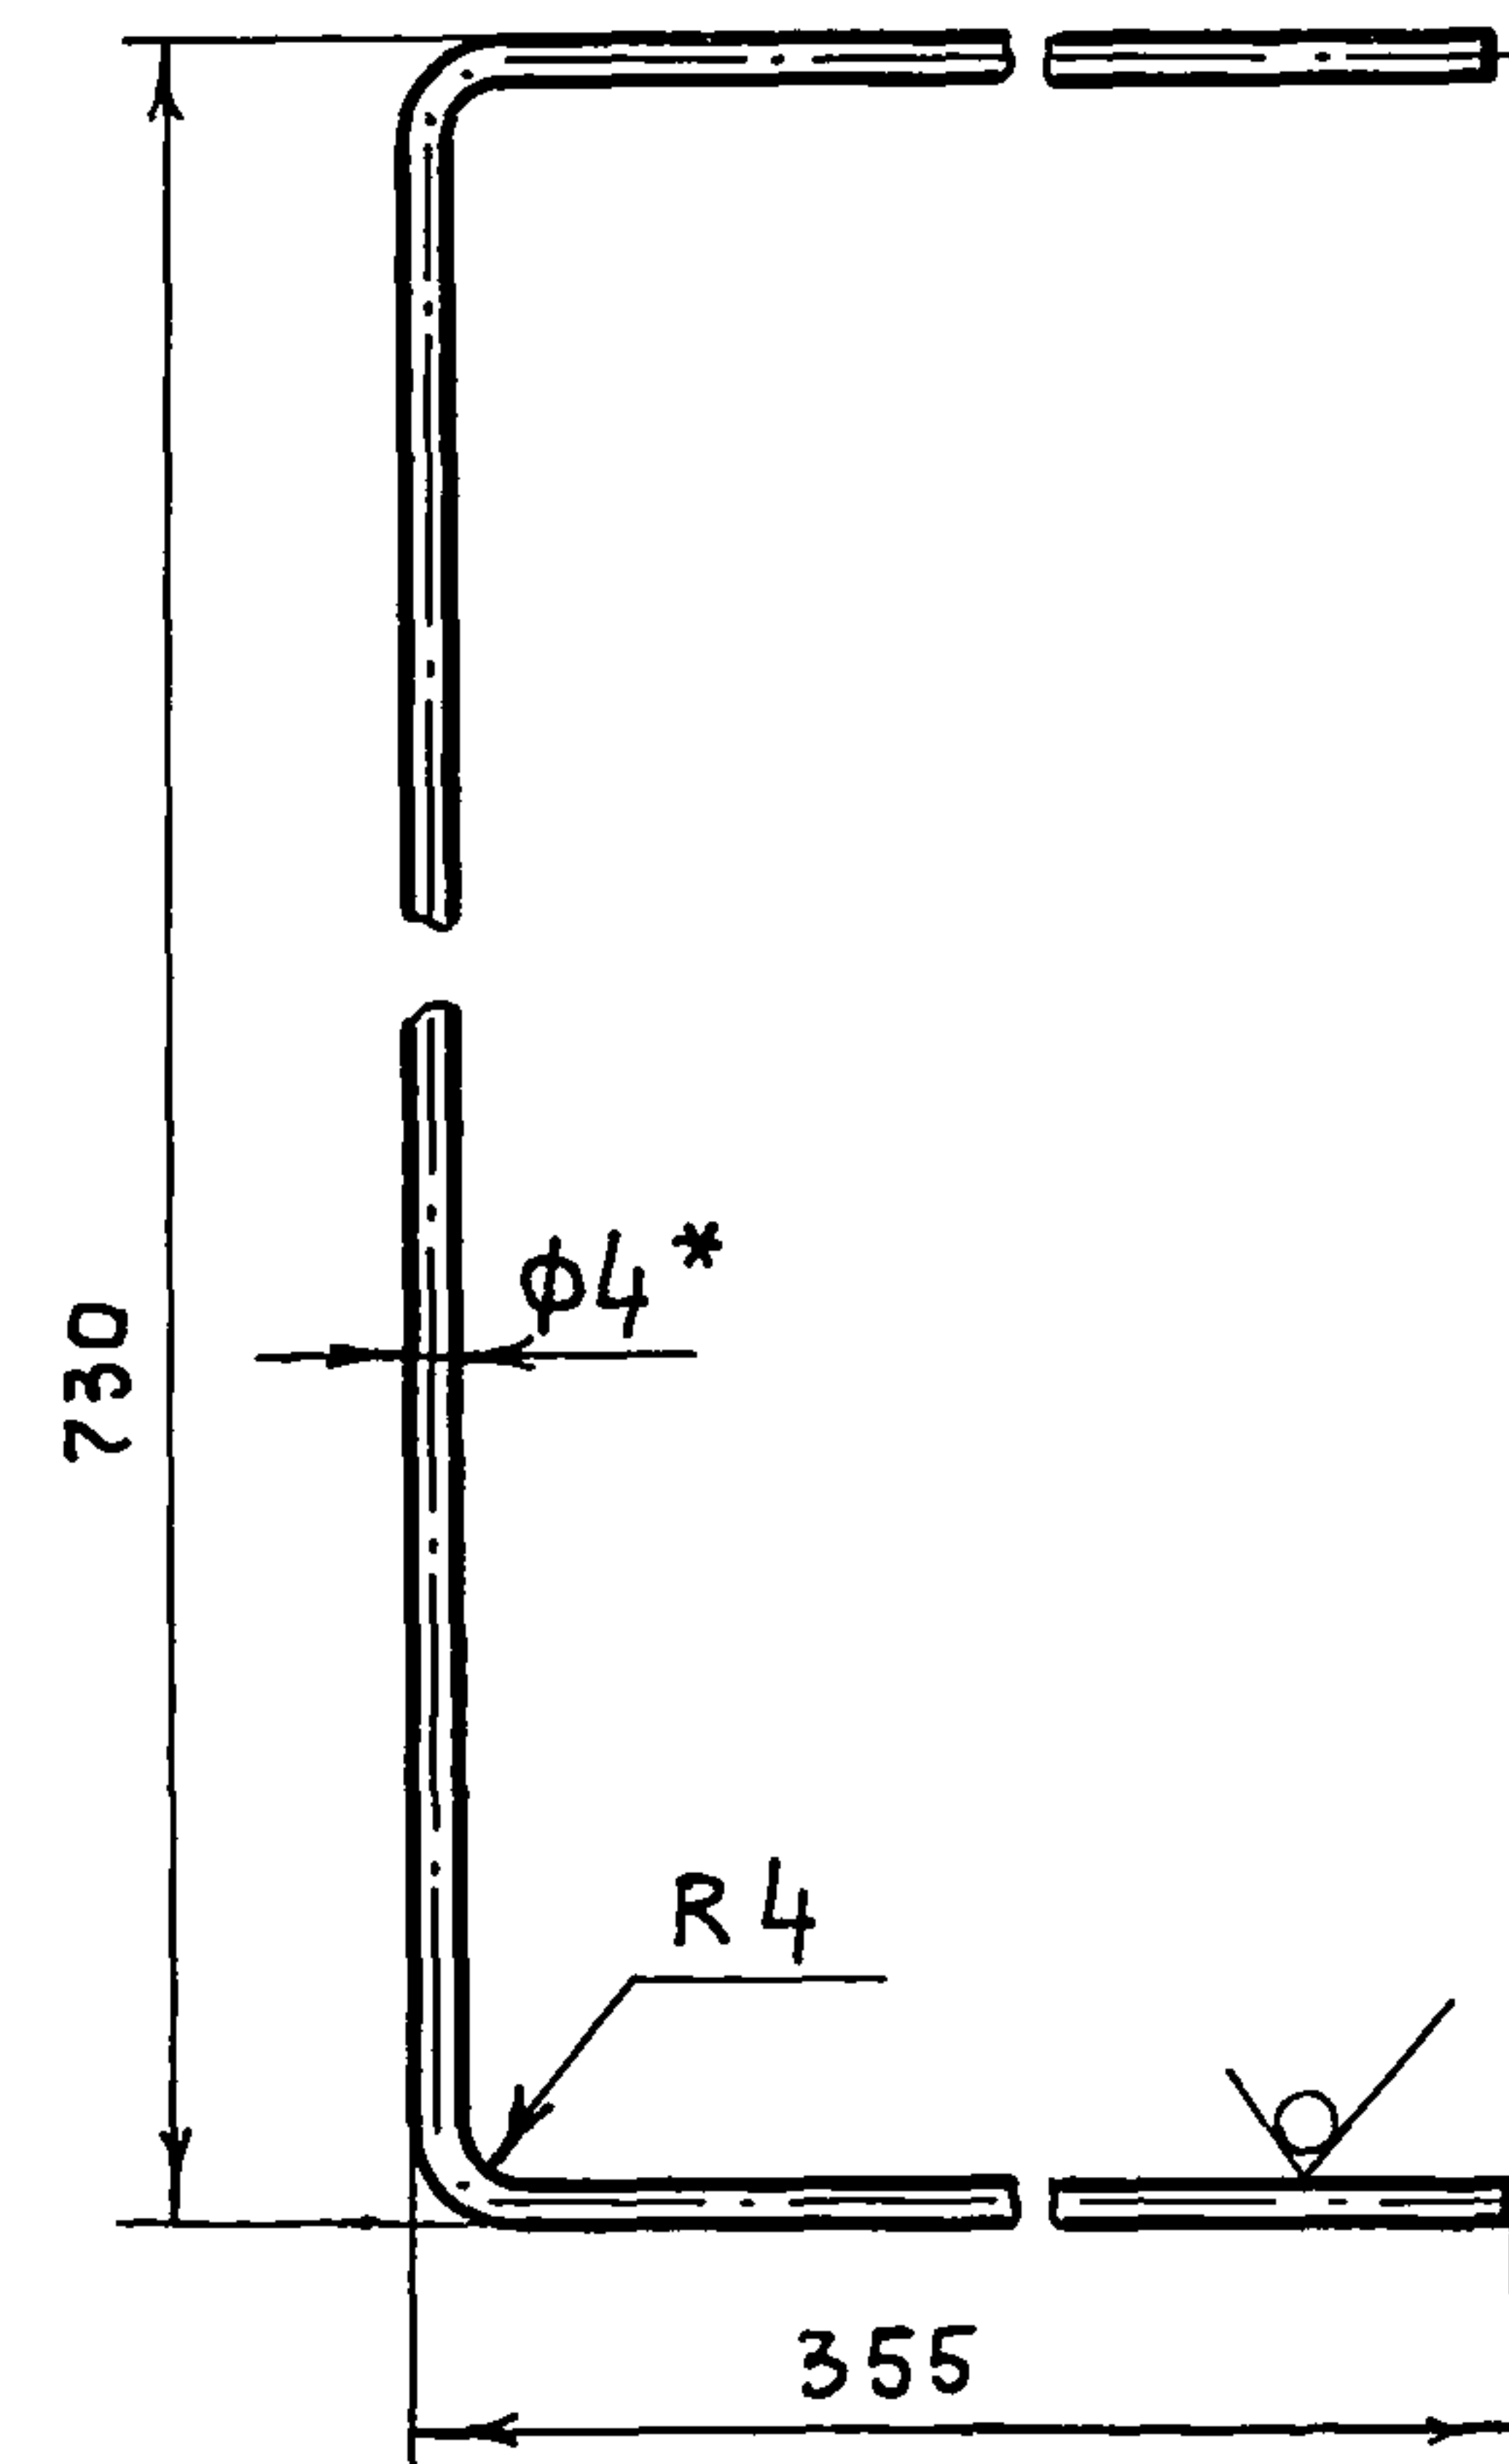

(✓) (✓)


- * Размеры для справок
- Неуказанные предельные отклонения размеров:
 $H14, h14, \pm \frac{t_2}{2}$.

				ТХ. Н4 - 01. 00. 000 СБ		
Изм.	Лист	№ докум.	Подпись	Дата	Лит	Масштаб
Разраб.	Родионова	Род	Род	21.11.88	И	1:84
Пров.	Гадалов	Год	Год	14.11.88		1:5
Т. контр.	Макаров	Ма	Ма	14.11.88	Лист	Листов 1
Нач. отд.	Рекин	Рек	Рек	14.11.88	Гипроагротехпром г. Иваново	
Н. контр.	Янганыева	Янг	Янг	16.11.88		
Утв.	Глезин	Гл	Гл	22.11.88		

Шв. № подл. Подпись и дата Взам. шв. № Шв. № подл. Подпись и дата


Типовой проект 806-2-33.89 Альбом 2

90 000'00'20-4H'X1


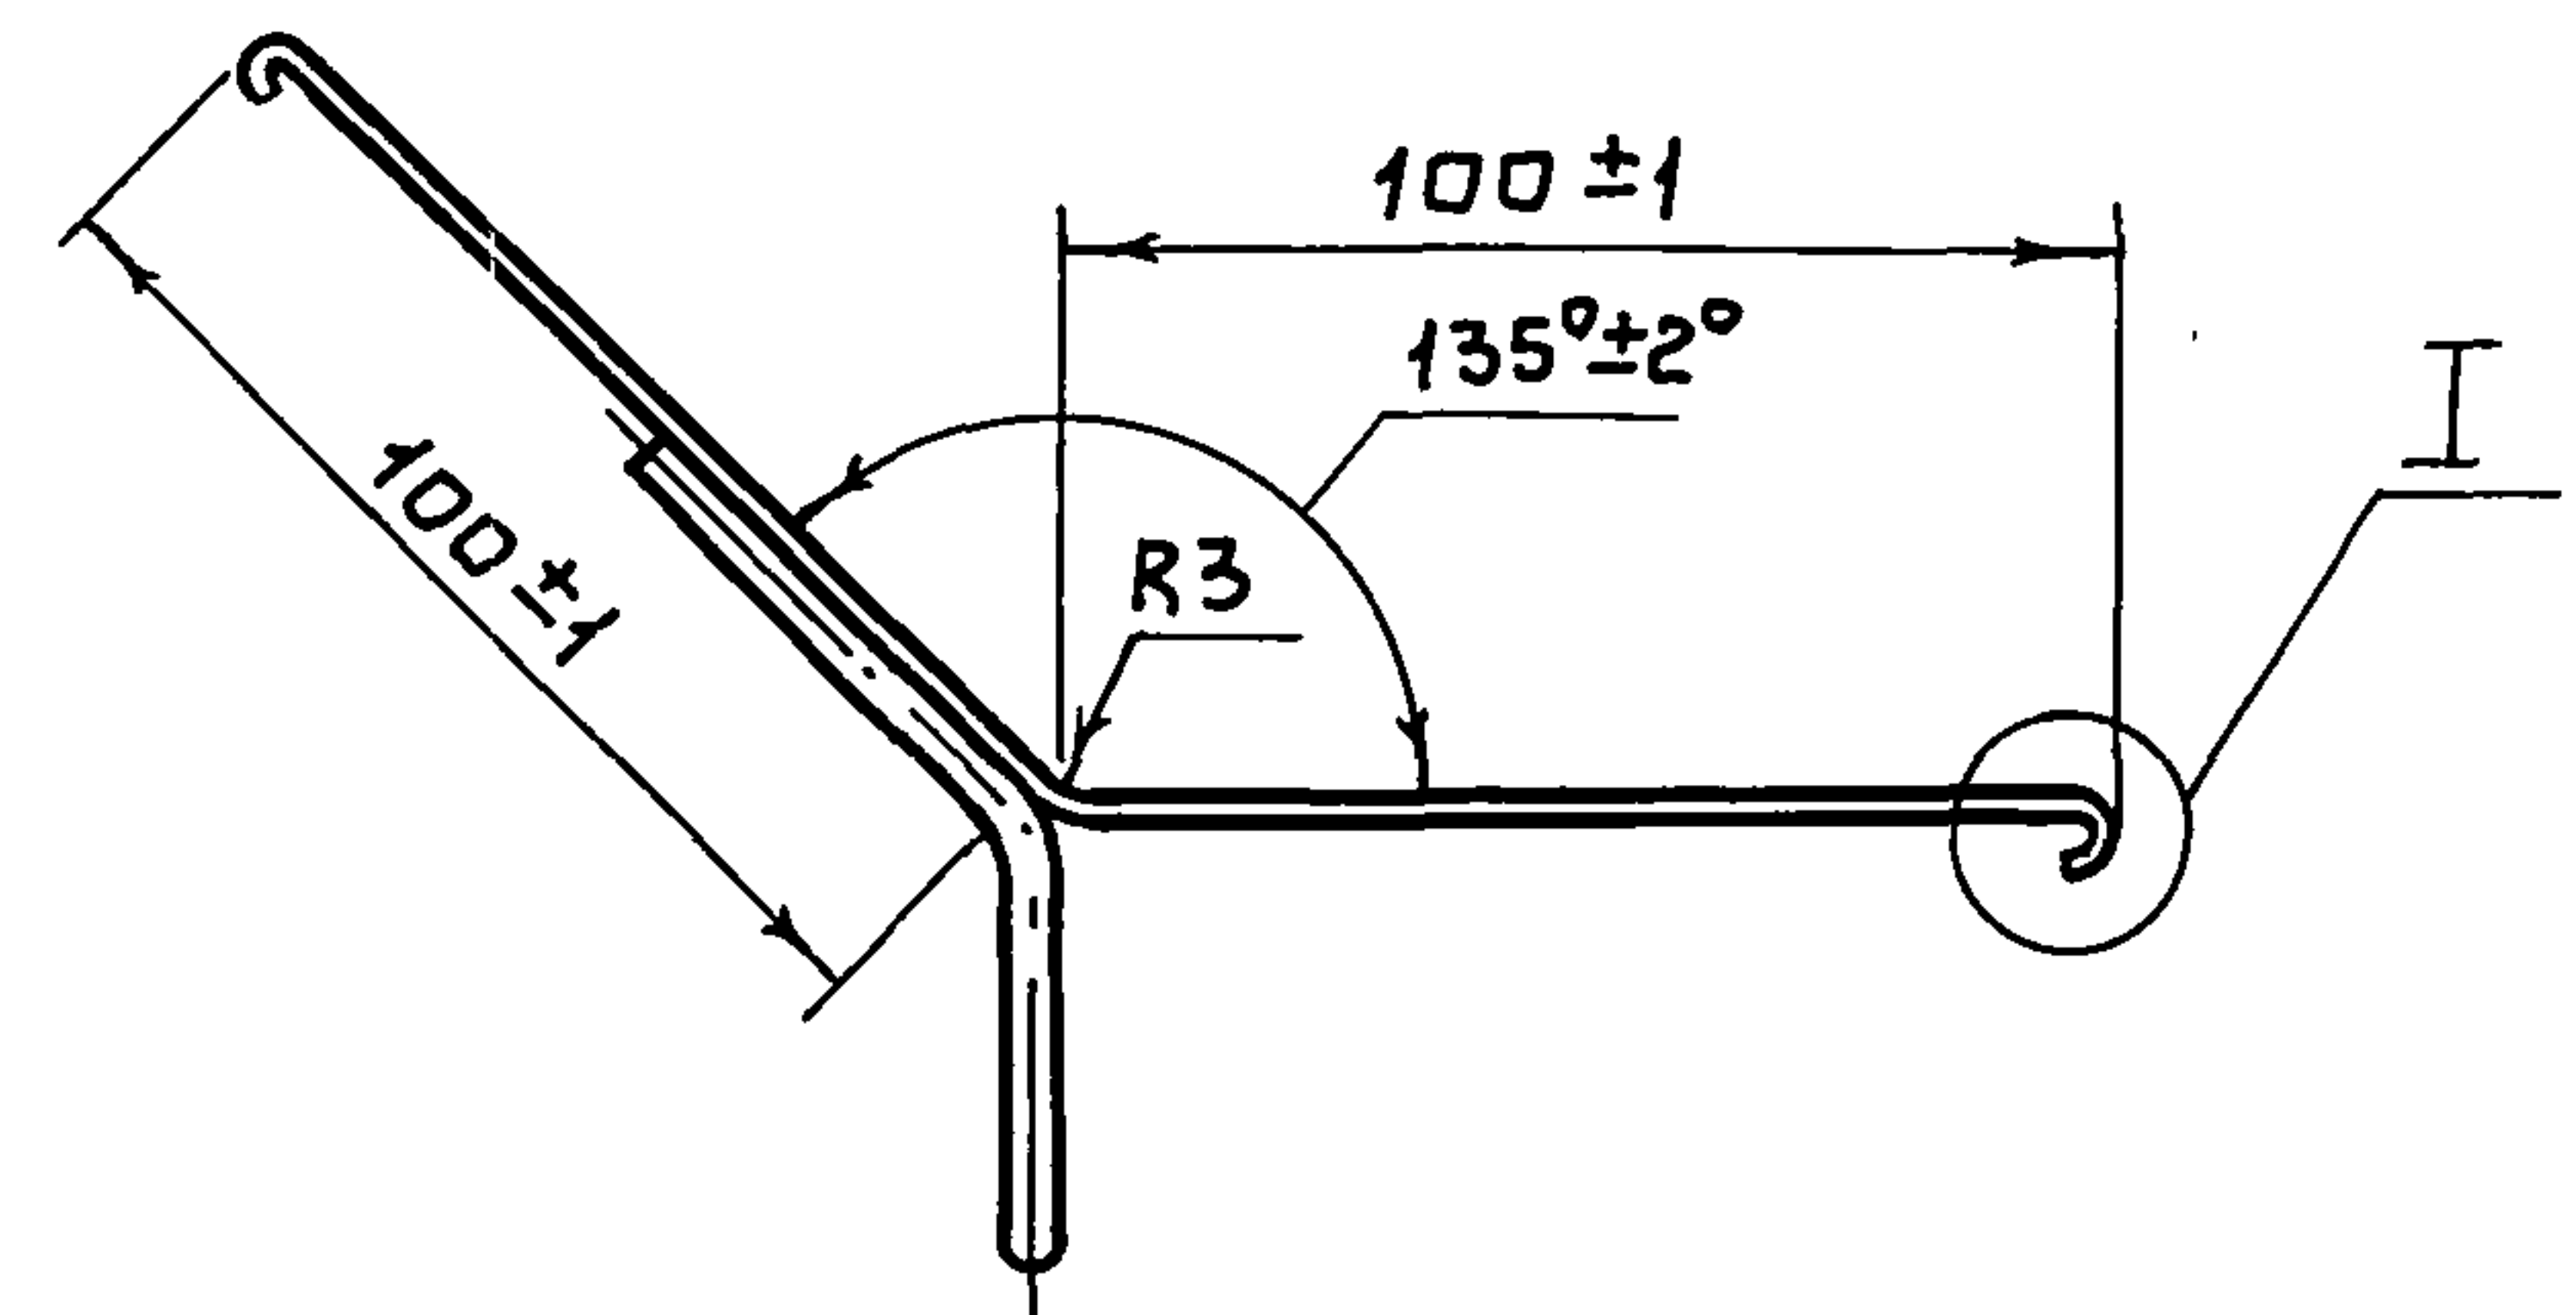


I
M 1:1


Вид А Повернуто

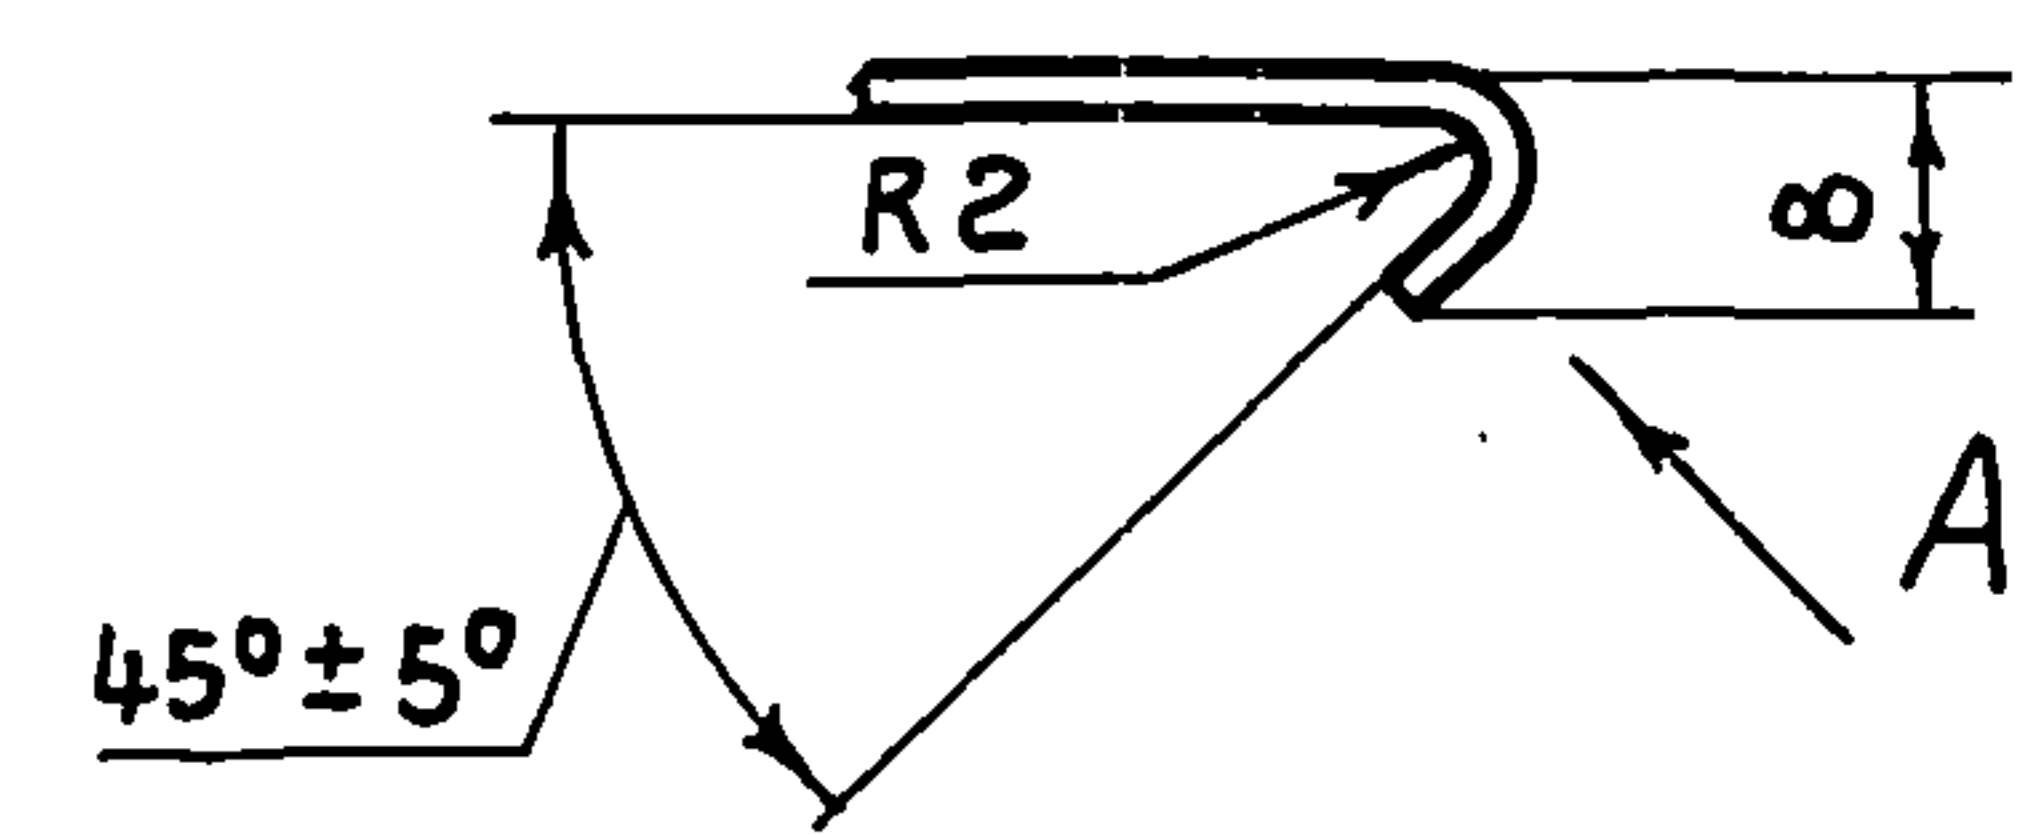


Поз. 2
M 1:1

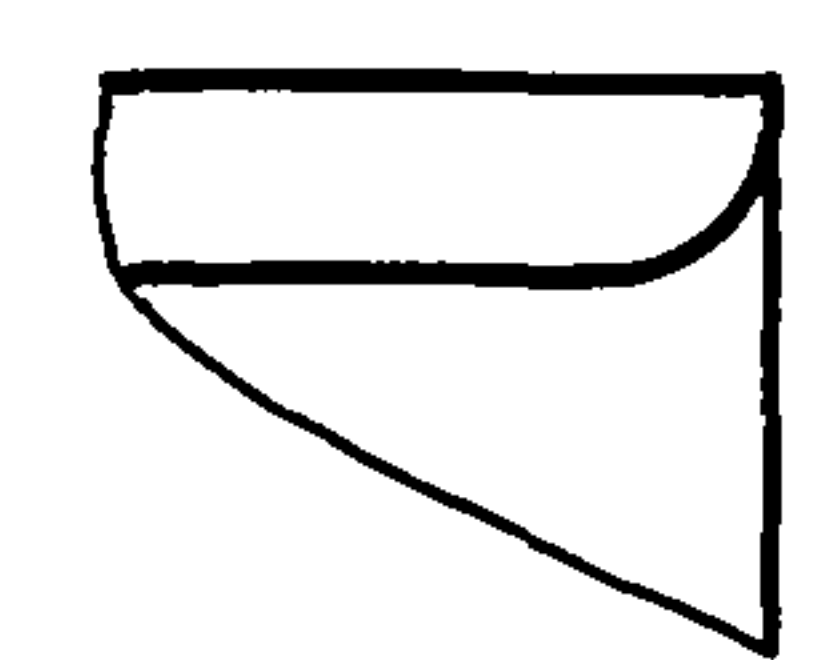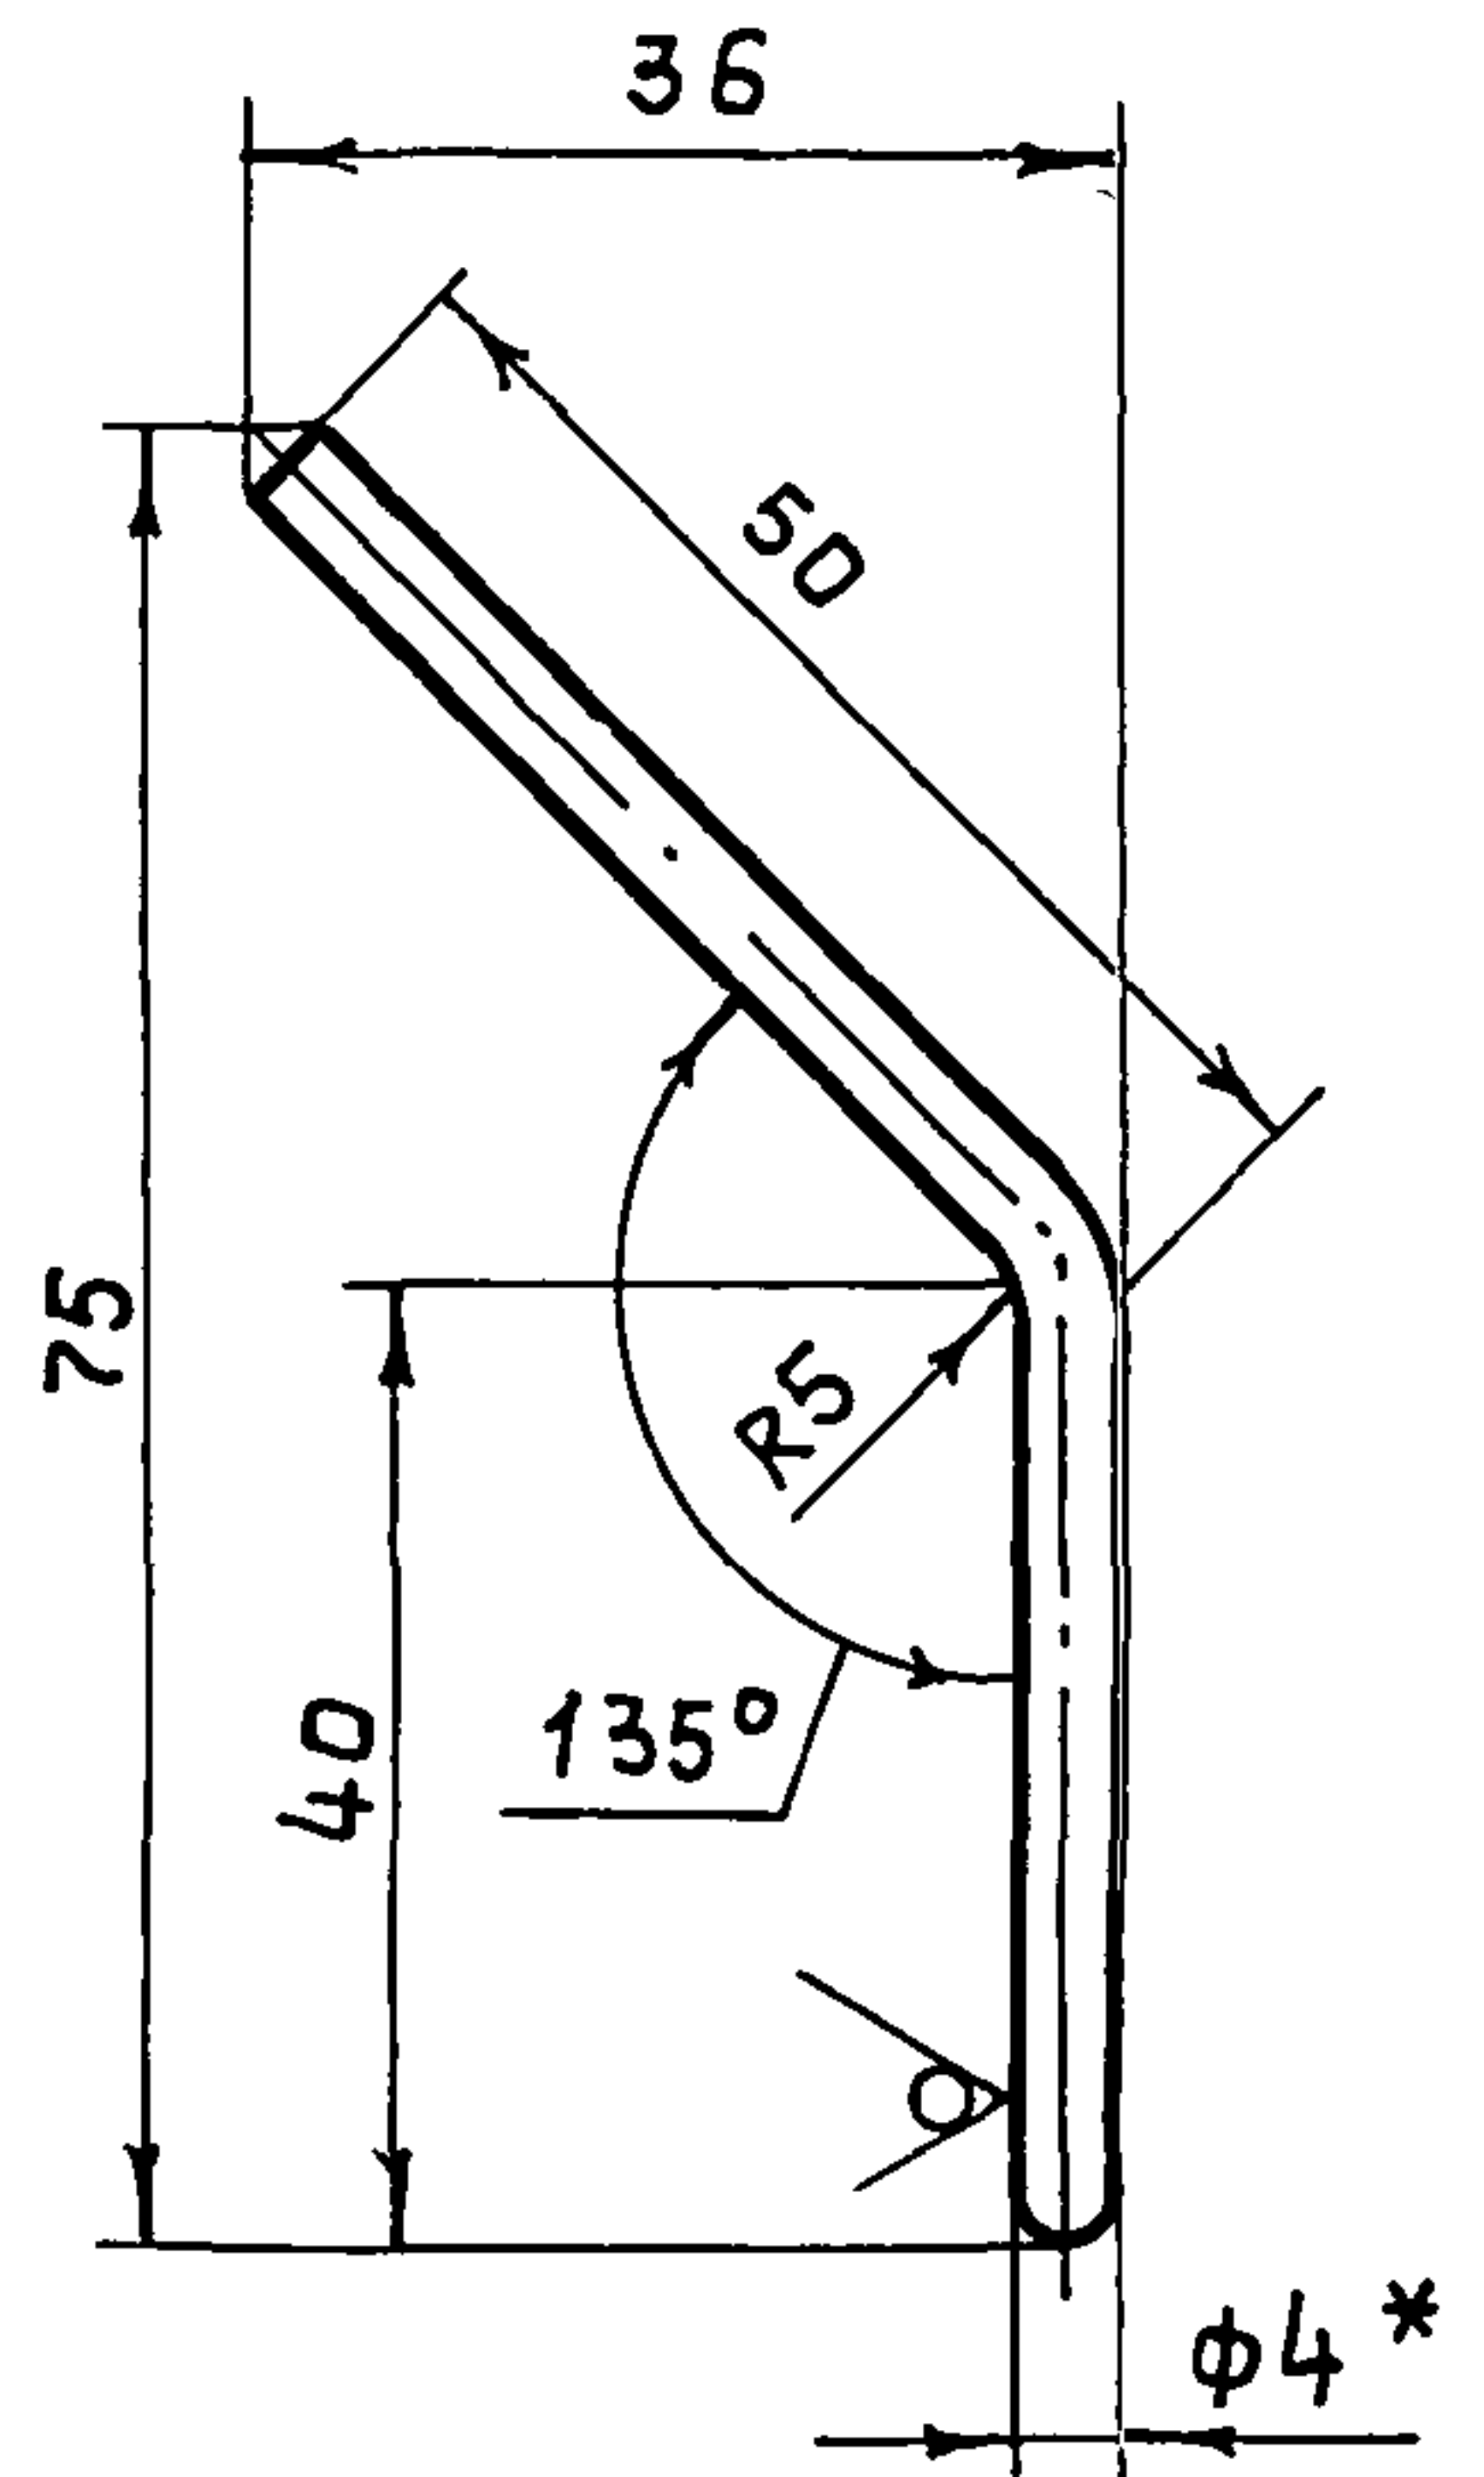

Rz 80 / (✓)

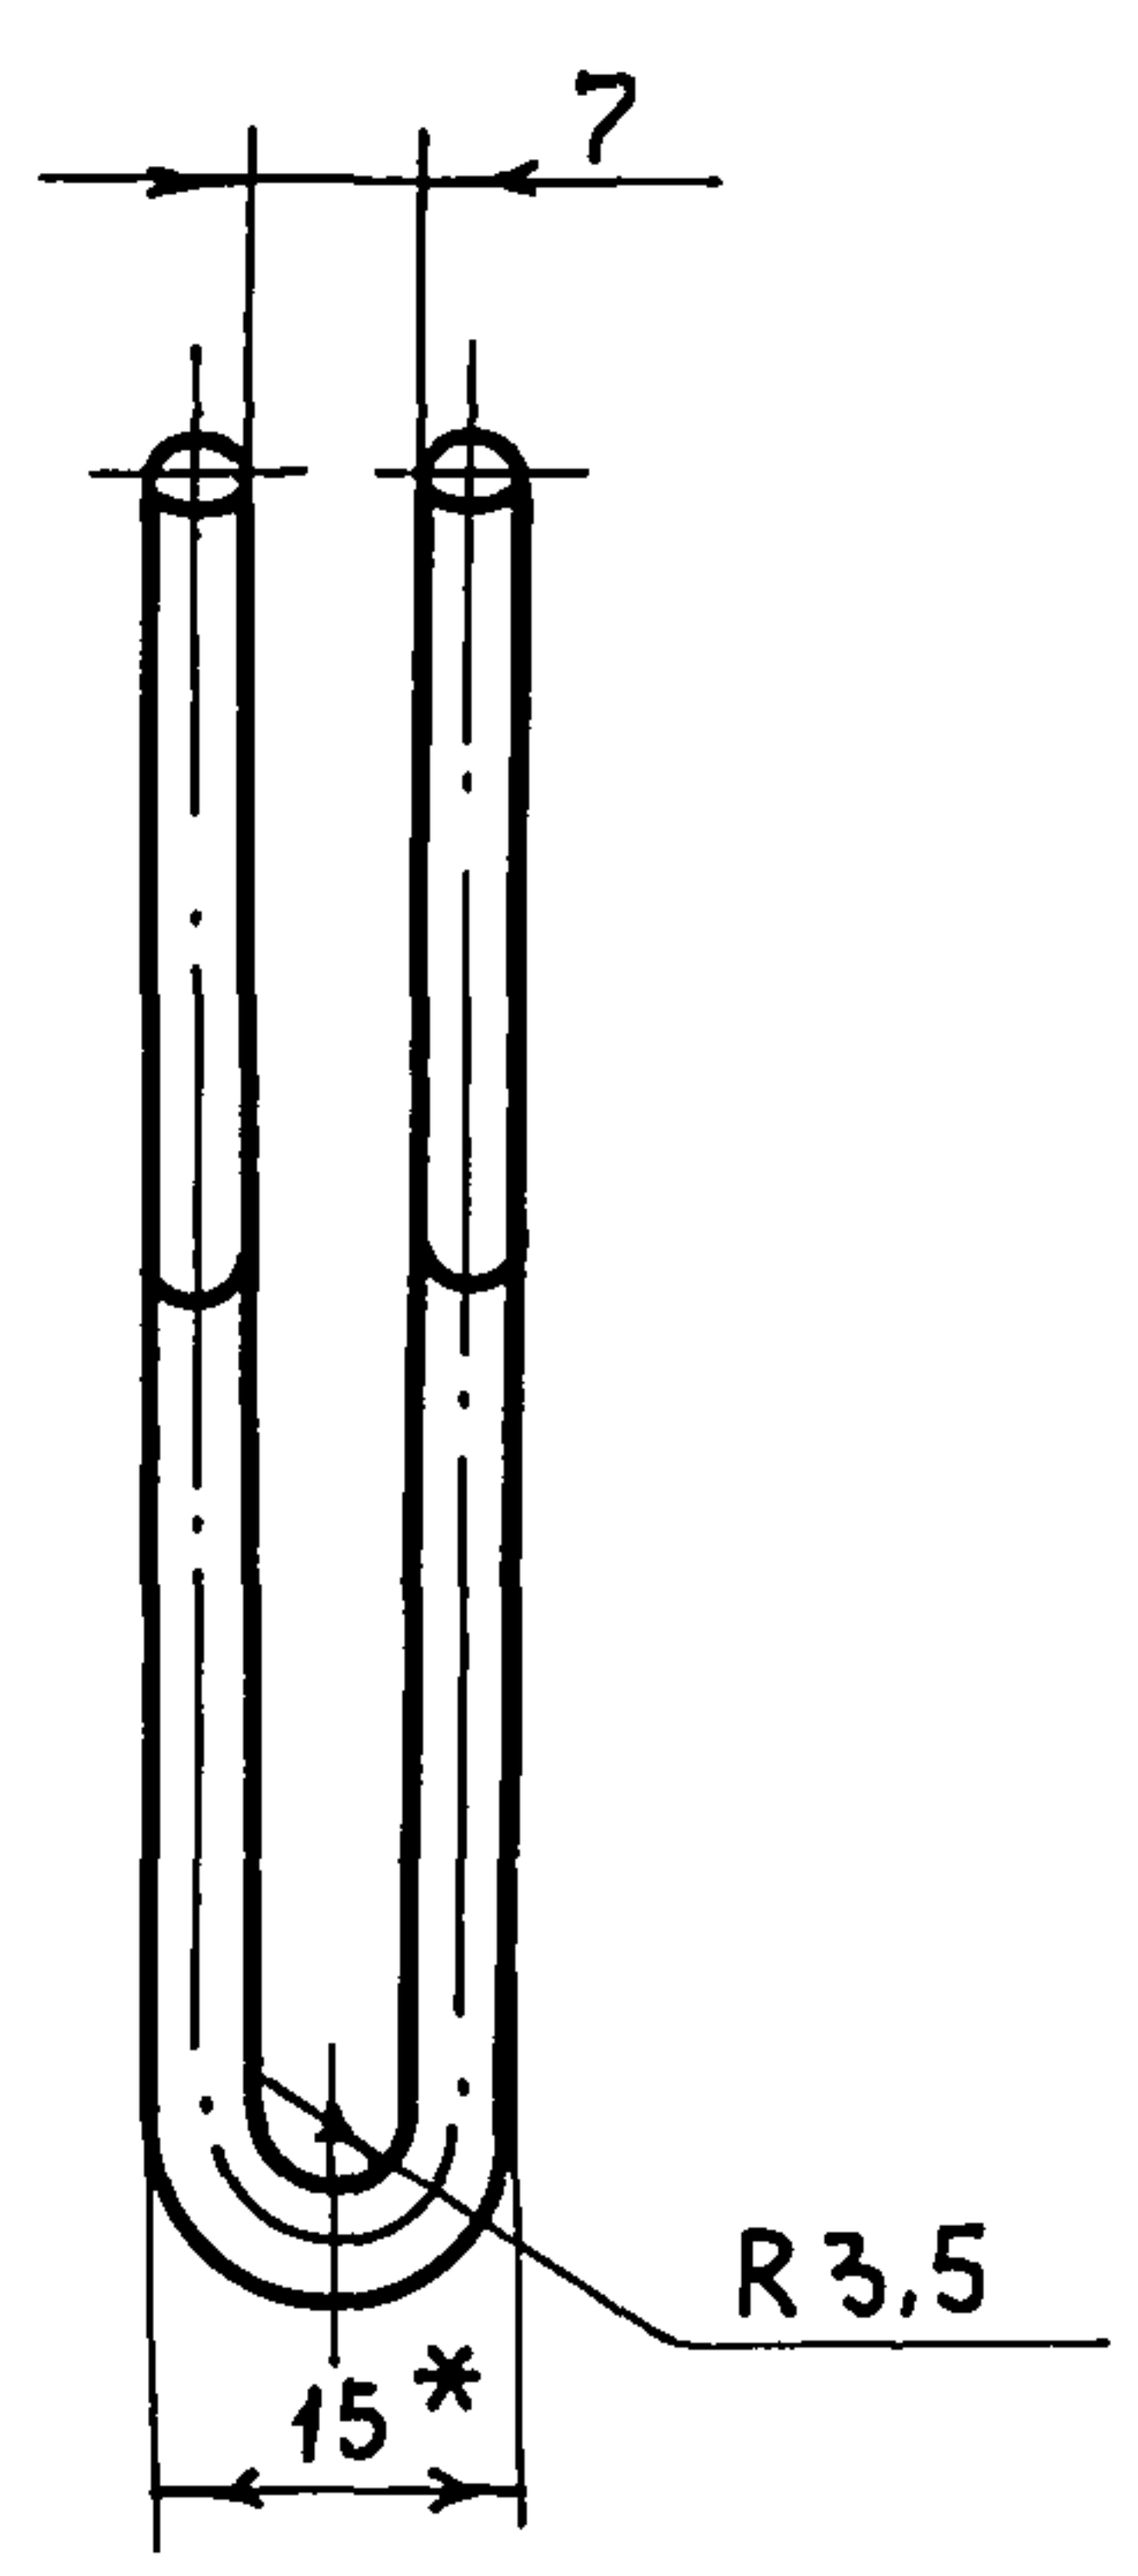

ГОСТ 15878-79-КТ-5/10

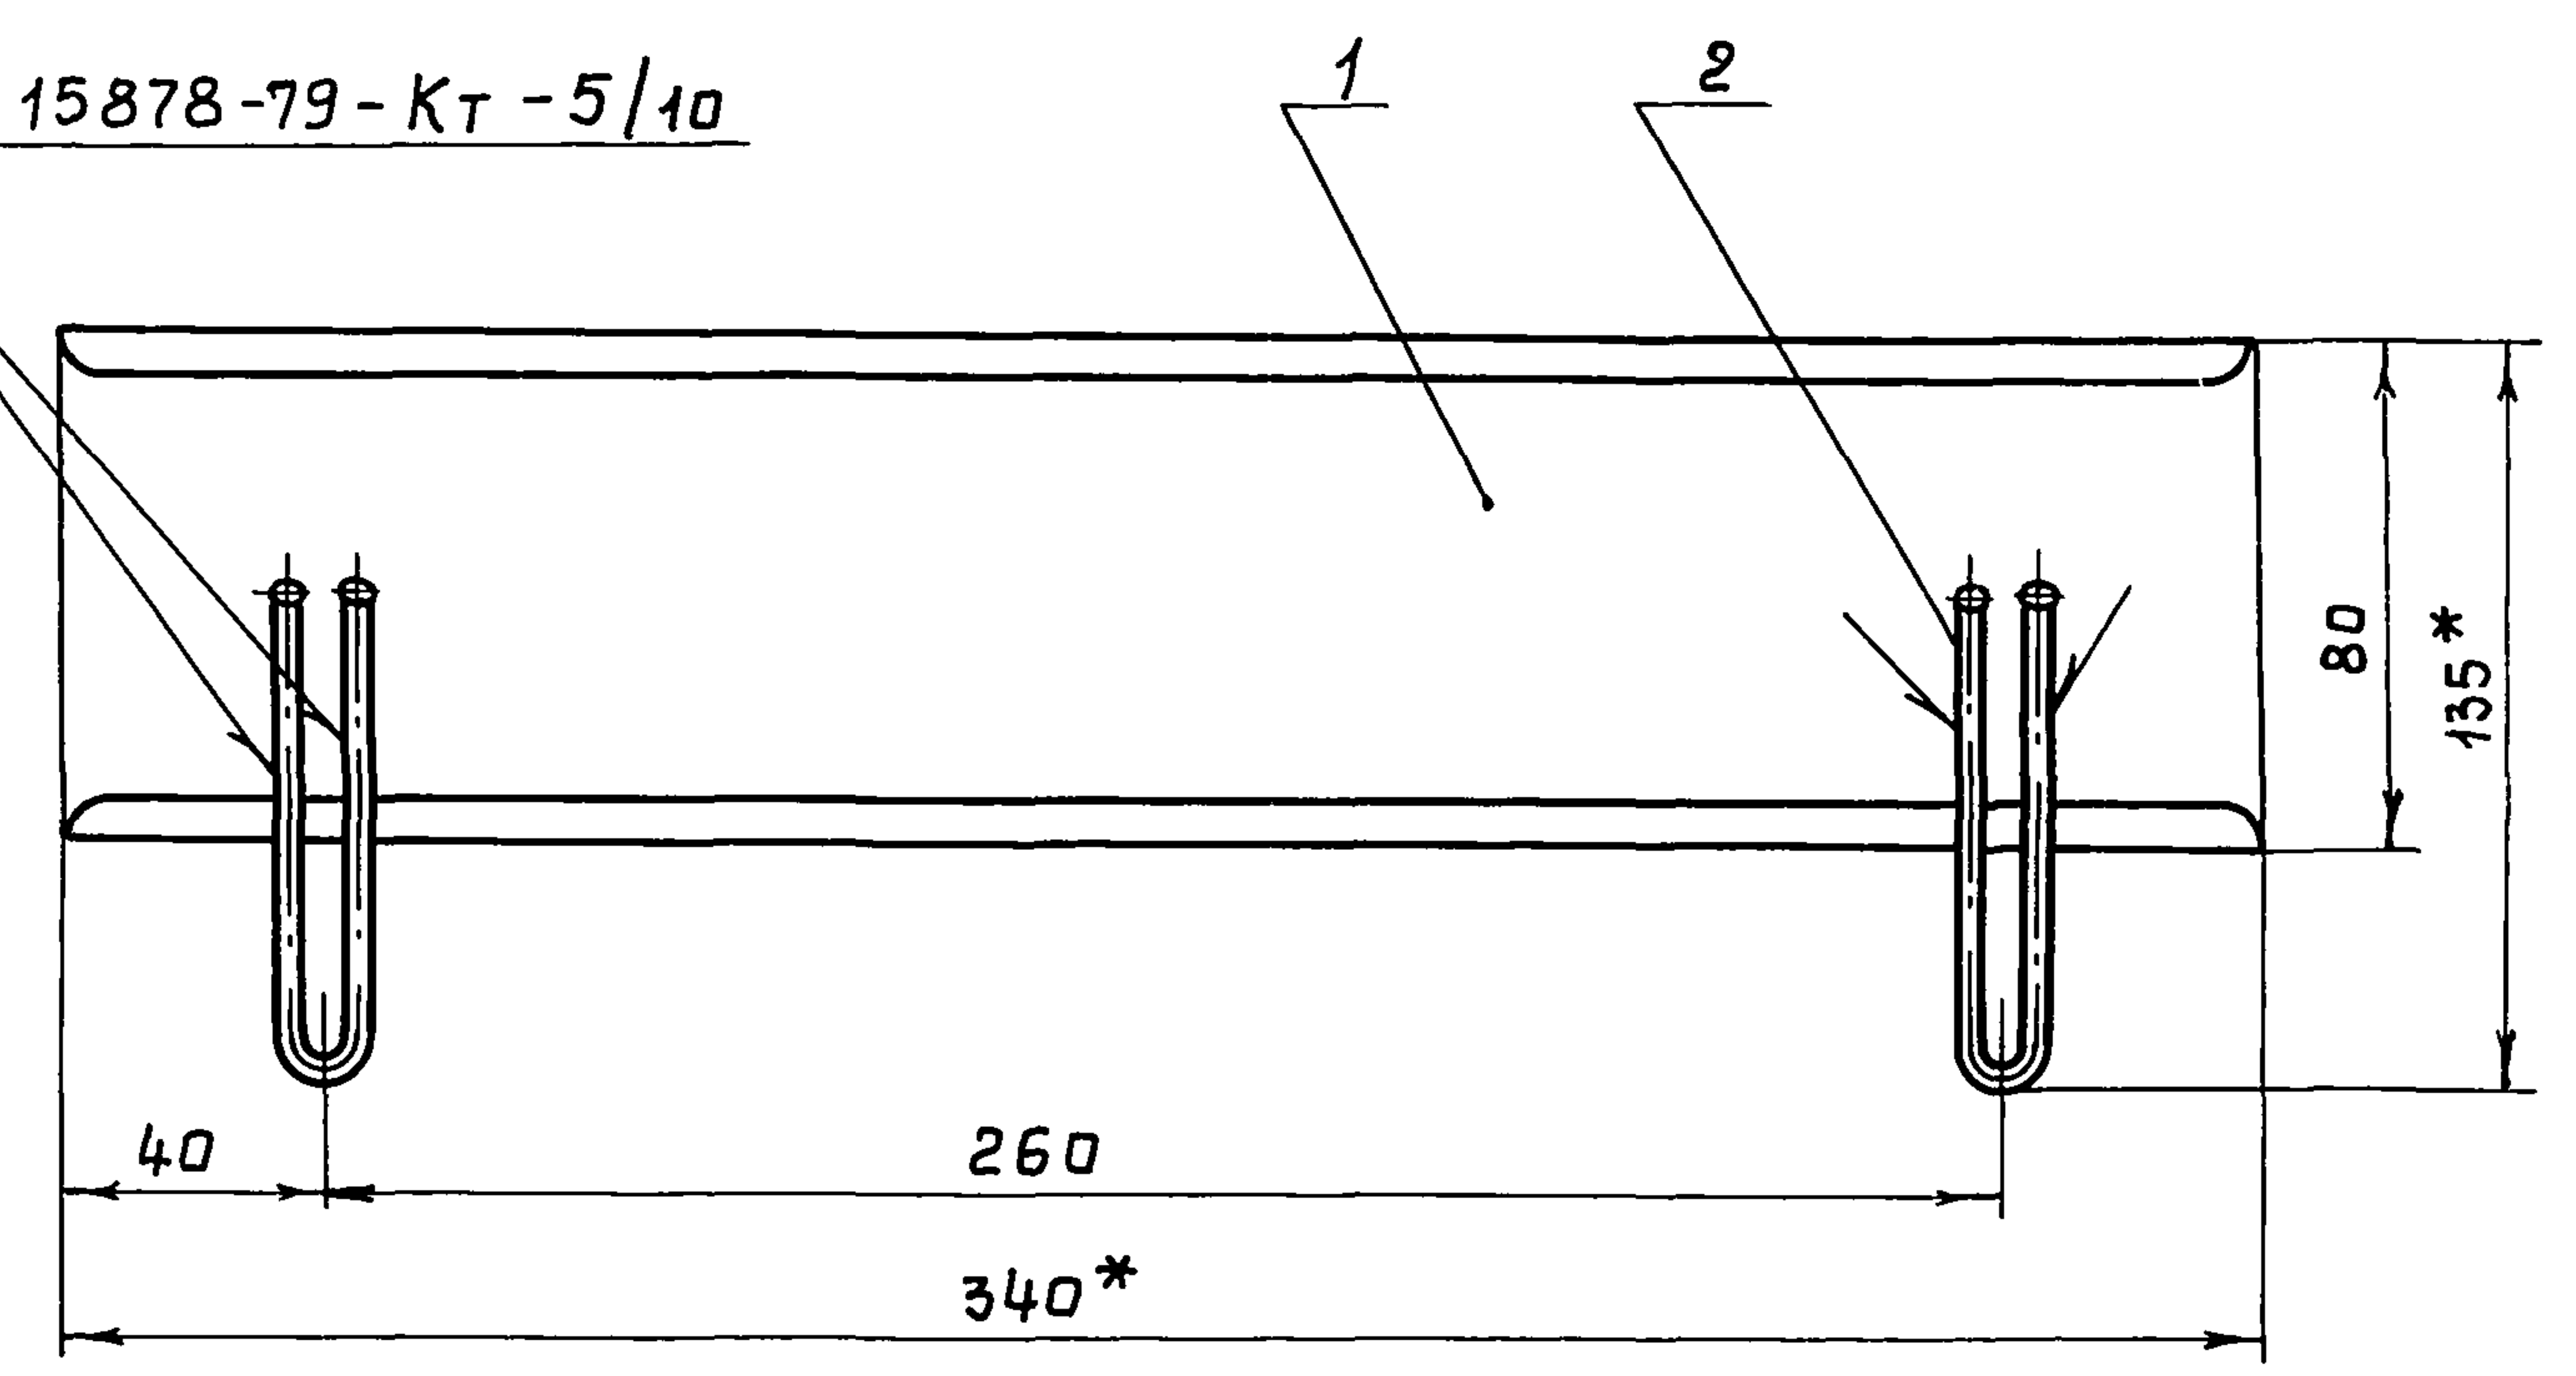

- 1. * Размеры для справок
- 2. Неуказанные предельные отклонения размеров: $H14, h14, \pm \frac{t_2}{2}$.

ТХ. Н4- 02. 00. 000 СБ				Лит.	Масса	Масштаб
Шм. Лист	№ докум.	Подпись	Дата	И	0,36	1:2
Разраб.	Родикова	Фад	9.11.88	лист 1		
Пров.	Гадалов	Фад	14.11.88	Гипроагропром		
Т. контр.	Мыкаров	М	17.11.88	г. Иваново		
Нач. отд.	Рекин	М	16.11.88			
Н. контр.	Антонычева	М	16.11.88			
Утв.	Глезин	М	22.11.88			