

ТИПОВОЙ ПРОЕКТ

705-1-199.86

ПРИРЕЛЬСОВЫЙ СКЛАД ВМЕСТИМОСТЬЮ 1200 Т ДЛЯ ХРАНЕНИЯ АММИАЧНОЙ СЕЛИТРЫ НА СТОЕЧНЫХ ПОДДОНАХ

АЛЬБОМ II

СТРОИТЕЛЬНЫЕ ИЗДЕЛИЯ

21265-02

				ПРИВЯЗАН:	
ИНВ. №					

ТИПОВОЙ ПРОЕКТ

705-1-199.86

ПРИРЕЛЬСОВЫЙ СКЛАД ВМЕСТИМОСТЬЮ 1200 Т ДЛЯ ХРАНЕНИЯ АММИАЧНОЙ СЕЛИТРЫ НА СТОЕЧНЫХ ПОДДОНАХ

СОСТАВ ПРОЕКТА:

- Альбом I — Пояснительная записка. Технология производства.
Архитектурно-строительные решения.
Конструкции железобетонные.
Силовое электрооборудование. Связь и сигнализация
- Альбом II — Строительные изделия
- Альбом III — Спецификации оборудования
- Альбом IV — Ведомости потребности в материалах
- Альбом V — Сметы
- Альбом VI — Показатели применения научно-технических достижений
в строительных решениях проекта

Альбом II

РАЗРАБОТАН
ПРОЕКТНЫМ ИНСТИТУТОМ
„ЦИТЭПСЕЛЬХОЗ“

УТВЕРЖДЕН Минсельхозом СССР
ПРИКАЗ ОТ 12.12.85г. № 110-ЭГ
ВВЕДЕН В ДЕЙСТВИЕ ЦИТЭПСЕЛЬХОЗОМ
ПРИКАЗ ОТ 16.04.86 № 206

Главный инженер института
Главный инженер проекта

(Болонкин)
(Трынов)

21265-02

				Привязан	
Инв. №					

Содержание альбома

Обозначение	Наименование	Страница	Примечание
	Содержание альбома	2	
КЖ.И. ТУ	Технические условия	2	
КЖ.И. 01.00	Колонна (К48-1 а, 2)	3	
02.00	Колонна (К48-1 б, в)	4	
03.00	Колонна К48-1 г	5	
04.00	Колонна К48-24 а	6	
05.00	Колонна 1КФ 52-1-Н а	7	
06.00	Балка 3БС012-2А IV-Н а	8	
07.00	Балка (2БН 6 - 1 а, б)	9	
08.00	Балка (1БН 4,5 - 1 а, б)	10	
09.00	Плита (ПГ 2А IV Т а, б)	11	
10.00	Плита (ПГ 2А IV Т б, 2)	12	
11.00	Панель ПС 600.18-7А IV-Т-1 а	13	
12.00	Панель ПС 600.12-1А IV-Т-1 а	14	
13.00	Панель ПС 600.12-1А IV-Т-11 а	15	
14.00	Панель ПС 600.12-1А IV-Т-12 а	16	
15.00	Панель ПС 600.18-1А IV-Т-11 а	17	
16.00	Панель ПС 600.18-7А IV-Т-12 а	18	
17.00	Плита лицевая (ПЛ-1 а, б)	19	
18.00	Насадка (НУ1, НУ2)	20	
19.00	Элемент крепления Т13	20	
20.00	Насадка НФ2	21	
21.00	Насадка НФ3	21	
22.00	Опорный столик ОП1	22	
23.00	Соединительное изделие МС1	22	
24.00	Колонна (К48-1 е, ж)	23	
25.00	Колонна К48-24 б	24	

1. Марка бетона по морозостойкости должна быть не менее Мрз 50.

2. Каркасы и сетки выполнять из стали марки 25Г2С класса А III и 20ХГ2Ц класса А-IV по ГОСТ 5781-82*.

3. Монтажные петли выполнять из арматурной стали класса А I марки ВСтЗсп2 ГОСТ 5781-82*.

4. Для пластин и элементов проката должна применяться сталь марки ВСтЗсп6-1 по ТУ 14-1-3023-80; для анкеров из горячекатаных стержней периодического профиля класса А III сталь марки 25Г2С по ГОСТ 5781-82*.

5. В альбоме (документы 01.00-04.00) приведены опалубочные чертежи колонн с установкой дополнительных закладных деталей. Узлы установки этих деталей см. серию 1.423-3, вып. 1 лист 71.

6. Изготовление арматурных изделий должно производиться в соответствии с :

— ГОСТ 10922-75 „Арматурные детали сварные для железобетонных изделий и конструкций. Технические требования и методы испытаний“.

— ГОСТ 14098-68 „Соединения сварные арматуры железобетонных изделий и конструкций. Компактная и ванная сварка. Основные типы и конструктивные элементы“.

— СН 393-78 „Инструкция по сварке соединений арматуры и закладных деталей железобетонных конструкций“.

				Т.п. 705-1-199.86		КЖ.И. ТУ		
ГИП	Торынов		29.86	Технические условия	Страница	Лист	Листов	
НАЧ.ОМ	Крылов		29.1		Р		1	
Н. КОНТР	Фаворова		29.1.86		ЦИТЭП сельхоз Владимир			
ГЛ. СПЕЦ.	Троцкий		29.1.86					
РУК. ГР.	Фаворова		29.1.86					
СТ. ИНЖ.	Фролова		29.1.86					

АН660М II

м.п. 705-1-199.86

Рис.1



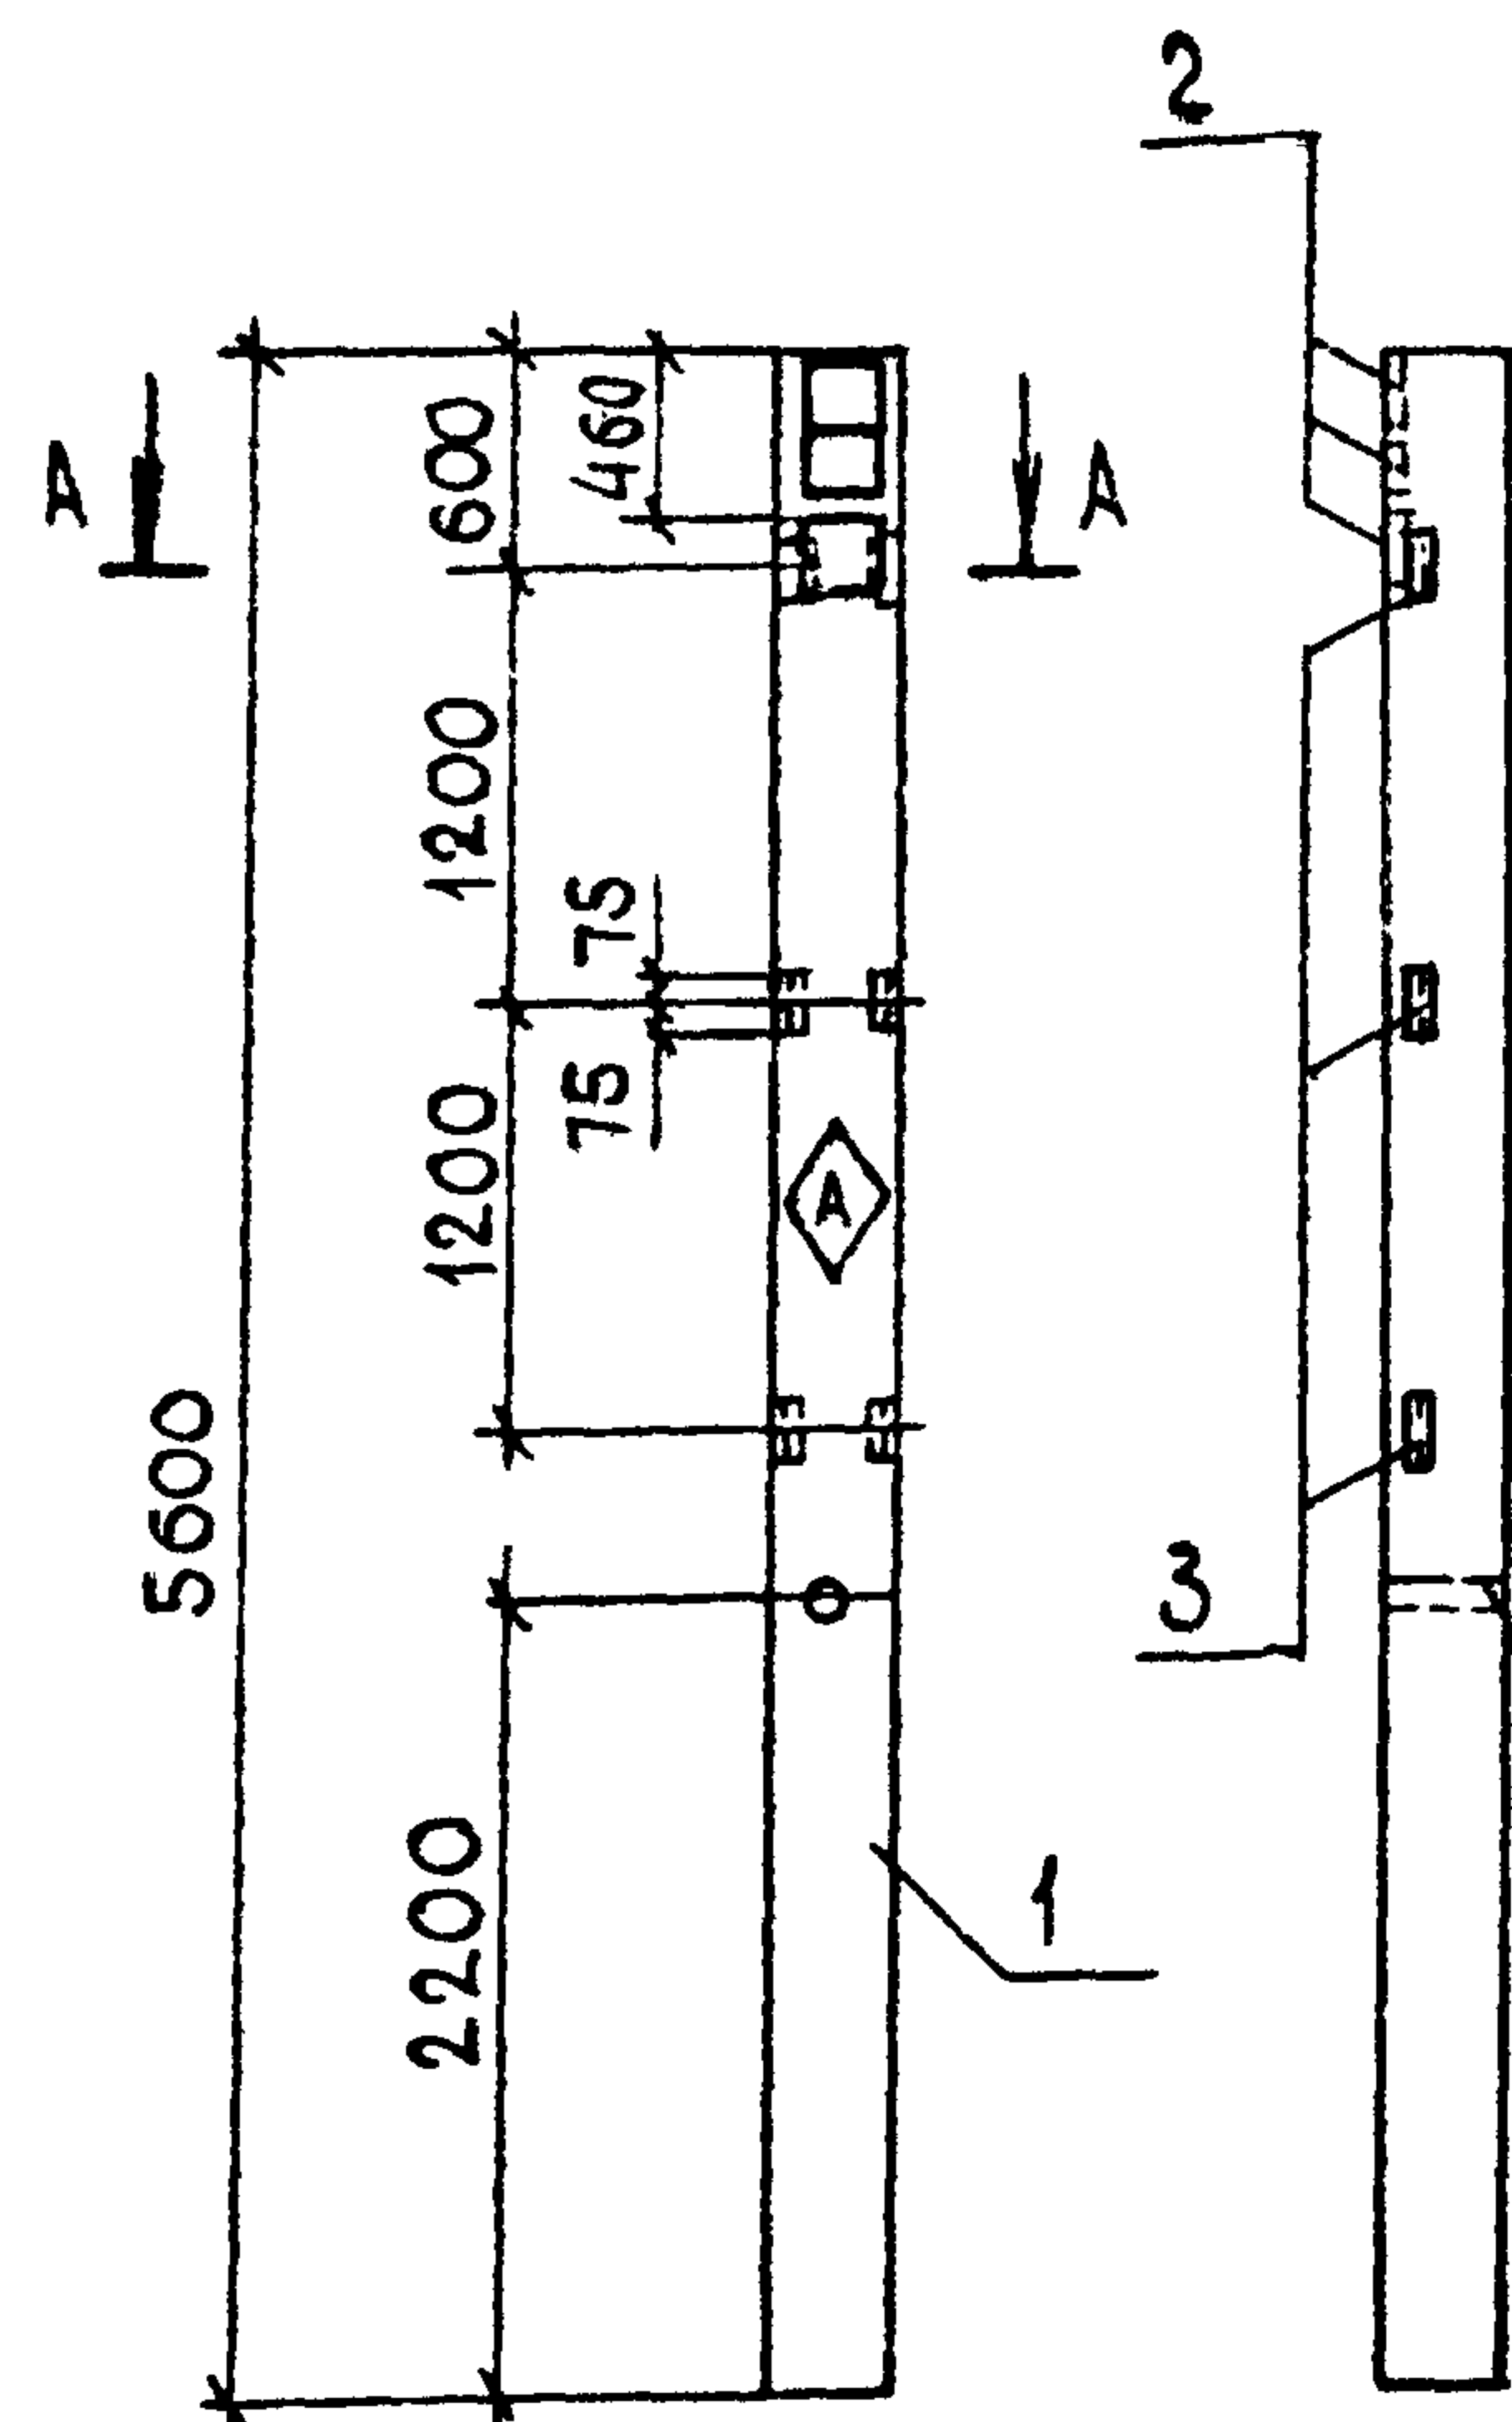


Рис.2

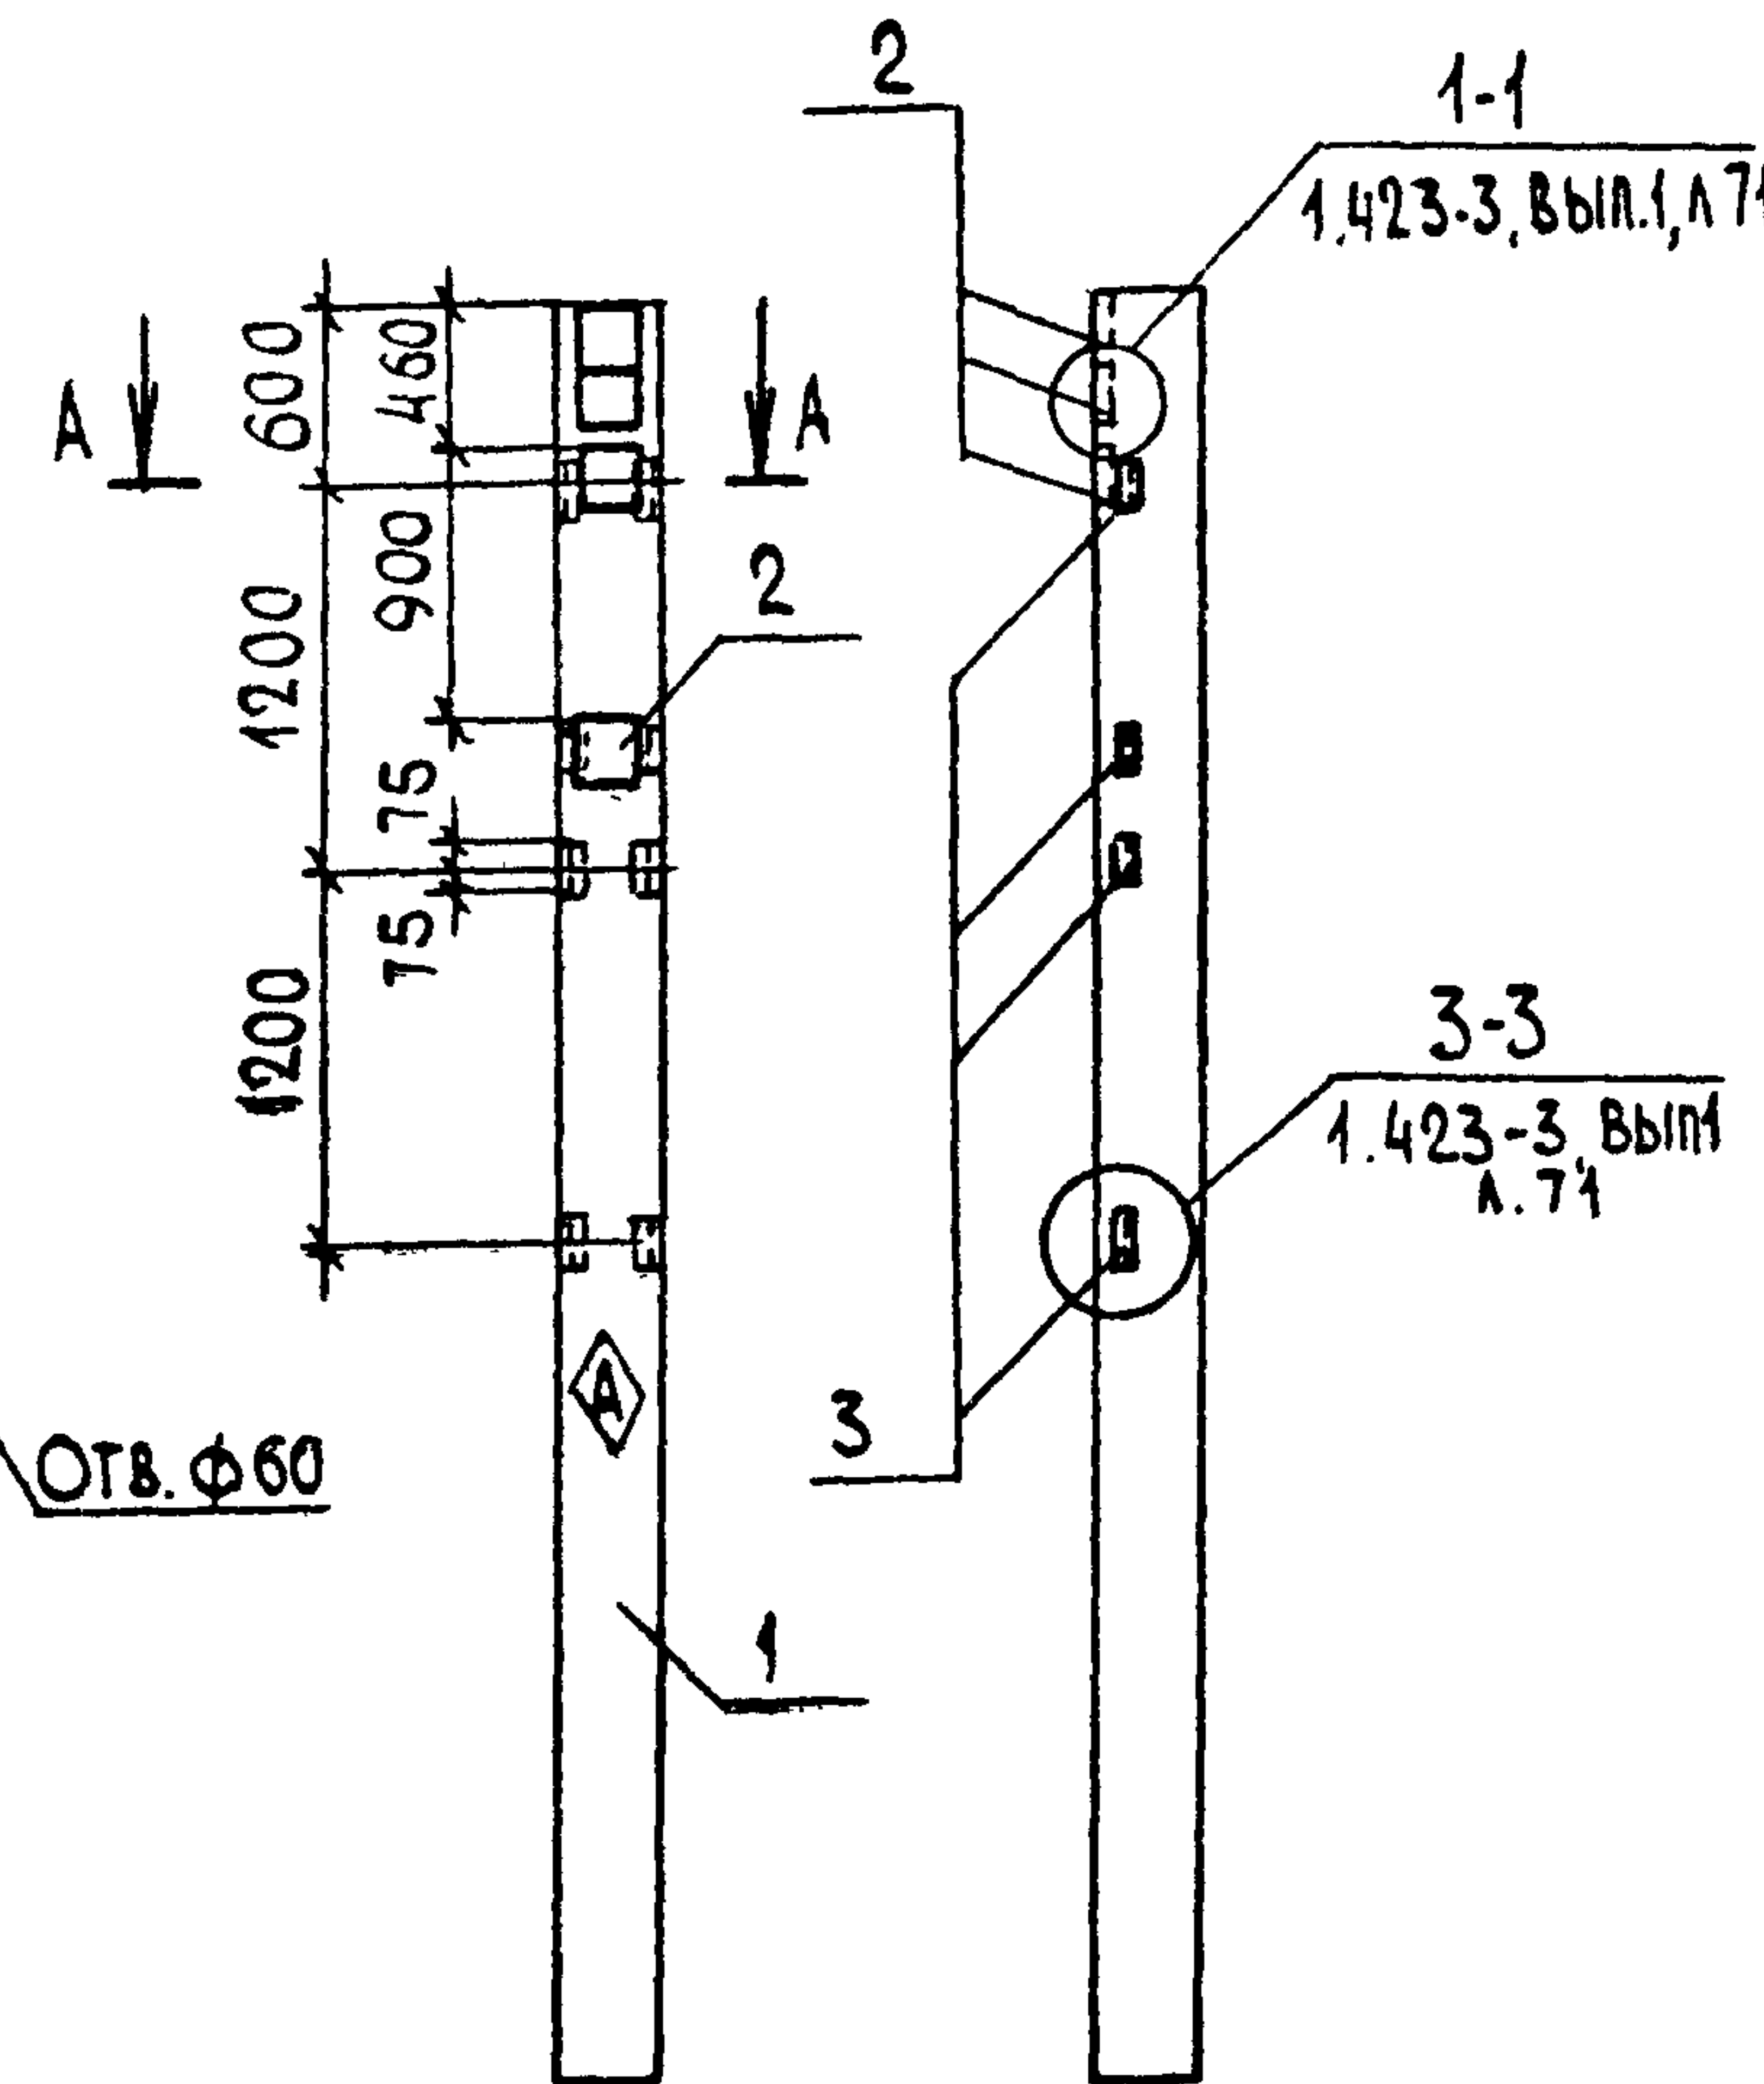

А-А
М 1:20

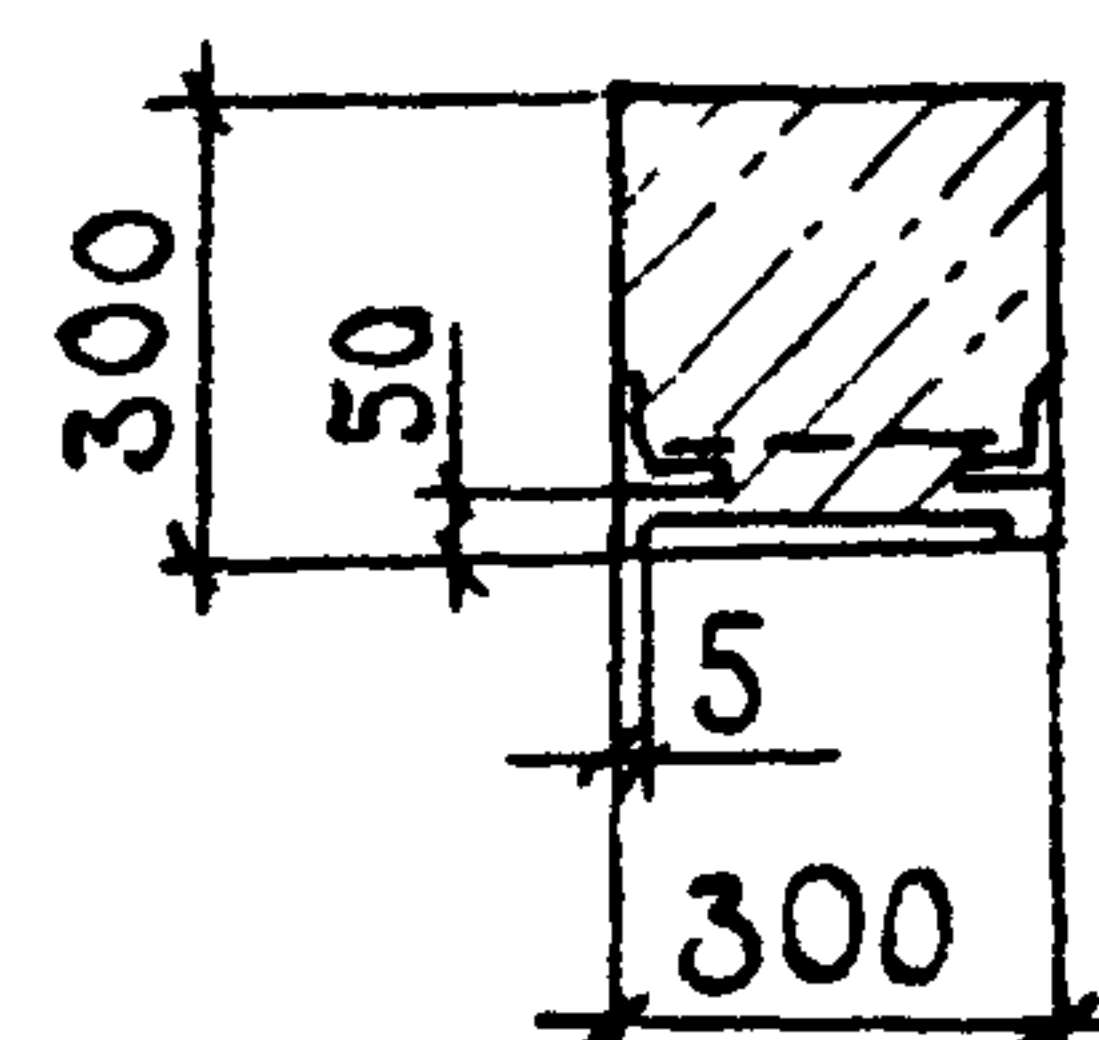

ИНВ. № 705-1-199.86
ПОДПИСЬ И ДАТА
ВЗНМ ИВН №

ОБОЗНАЧЕНИЕ	МАРКА	РИС.	МАССА КГ
КЖ.И. 01.00	К 48-1 а	1	1300
-01	К 48-1 в	2	1300

ПРИВЯЗАН	ГИП	ТРИНОВ	602.86
	НАЧ.ОТД.	КРЫЛОВ	291
	Н. КОНТР.	ФАВОРОВА	291.86
	ГЛ. СПЕЦ.	ТРОИЦКИЙ	291.20
	РУК. ГР.	ФАВОРОВА	291.86
	СТ. ИНЖ.	ФРОЛОВА	291.86

ФОРМА	ЗОНА	ПОР.	ОБОЗНАЧЕНИЕ	НАИМЕНОВАНИЕ	КЖ. И. 01.00.		ПРИМЕЧАНИЕ
				ДОКУМЕНТАЦИЯ	-	01	
			КЖ. И. ТУ	ТЕХНИЧЕСКИЕ УСЛОВИЯ			
			1.423-3 В.ЫП. 1.2	Ж-Б. КОЛОННЫ ПРЯМОУГОЛЬНОГО СЕЧЕНИЯ ДЛЯ ОДНОЭТАЖНЫХ ПРОИЗВОДСТВЕННЫХ ЗДАНИЙ БЕЗ МОСТОВЫХ КРАНОВ ВЫСОТОЙ ДО 9.6 м.			
				СБОРОЧНЫЕ ЕДИНИЦЫ			
		1	1.423-3. В.ЫП. 1	КОЛОННА К 48-1	1	1	
				ИЗДЕЛИЕ ЗАКЛАДНОЕ			
		2	1.423-3. В.ЫП. 2	НМ1-3	3	4	
		3	1.423-3. В.ЫП. 2	М1-13	3	3	

ВЕДОМОСТЬ РАСХОДА СТАЛИ НА ДОПОЛНИТЕЛЬНЫЕ ЗАКЛАДНЫЕ ИЗДЕЛИЯ, КГ

МАРКА ЭЛЕМЕНТА	ИЗДЕЛИЯ ЗАКЛАДНЫЕ										Общий расход
	АРМАТУРА КЛАССА					ПРОКАТ МАРКИ					
	AI		A III			ВСтЗ пс 6-1					
	ГОСТ 5781- 82*					ГОСТ 8509-72*		ГОСТ 103-76*			
	Φ6	Итого	Φ12	Φ22	Итого	63×5		Итого	10×200	Итого	
К 48-1 а	0,60	0,60	5,22	4,20	9,42	4,32		4,38	13,80	13,80	
К 48-1-2	0,80	0,80	6,72	5,60	12,32	4,32		4,32	18,40	18,40	35,84

1. ЗНАК ОРИЕНТАЦИИ ПОМЕТИТЬ НЕСМЫВАЕМОЙ КРАСКОЙ
2. ЗАКЛАДНЫЕ ИЗДЕЛИЯ ПОКРЫТЬ СЛОЕМ МЕТ. Ц. 150

				Т.п. 705-1-199.86	КЖ.И.01.00		
				КОЛОННА (к 48-1 а, 2)	СТАДИЯ	МАССА	МАСШТАБ
					Р	СМ. ТАБЛ.	1: 50
					ЛИСТ	ЛИСТОВ 1	
					ЦИТЭПСЕЛЬХОЗ ВЛАДИМИР		
ГИП	ТРИНОВ	<i>Трин</i>	602.86				
НАЧ.ОТД.	К РЫЛОВ	<i>Крылов</i>	291				
Н. КОНТР.	ФАВОРОВА	<i>Фавор</i>	29186				
ГЛ. СПЕЦ.	ТРОИЦКИЙ	<i>Троиц</i>	29150				
РУК. ГР.	ФАВОРОВА	<i>Фавор</i>	29186				
СТ. ИНЖ.	ФРОЛОВА	<i>Фрол</i>	29186				

КОПИРОВАЛ

ФОРМАТ А3

А 650М II

т.п. 705-1-199.86

ИНВ. № ПОДЛ. ПОДПИСЬ И ДАТА ВЗЯТ. ИМЯ

Рис.1



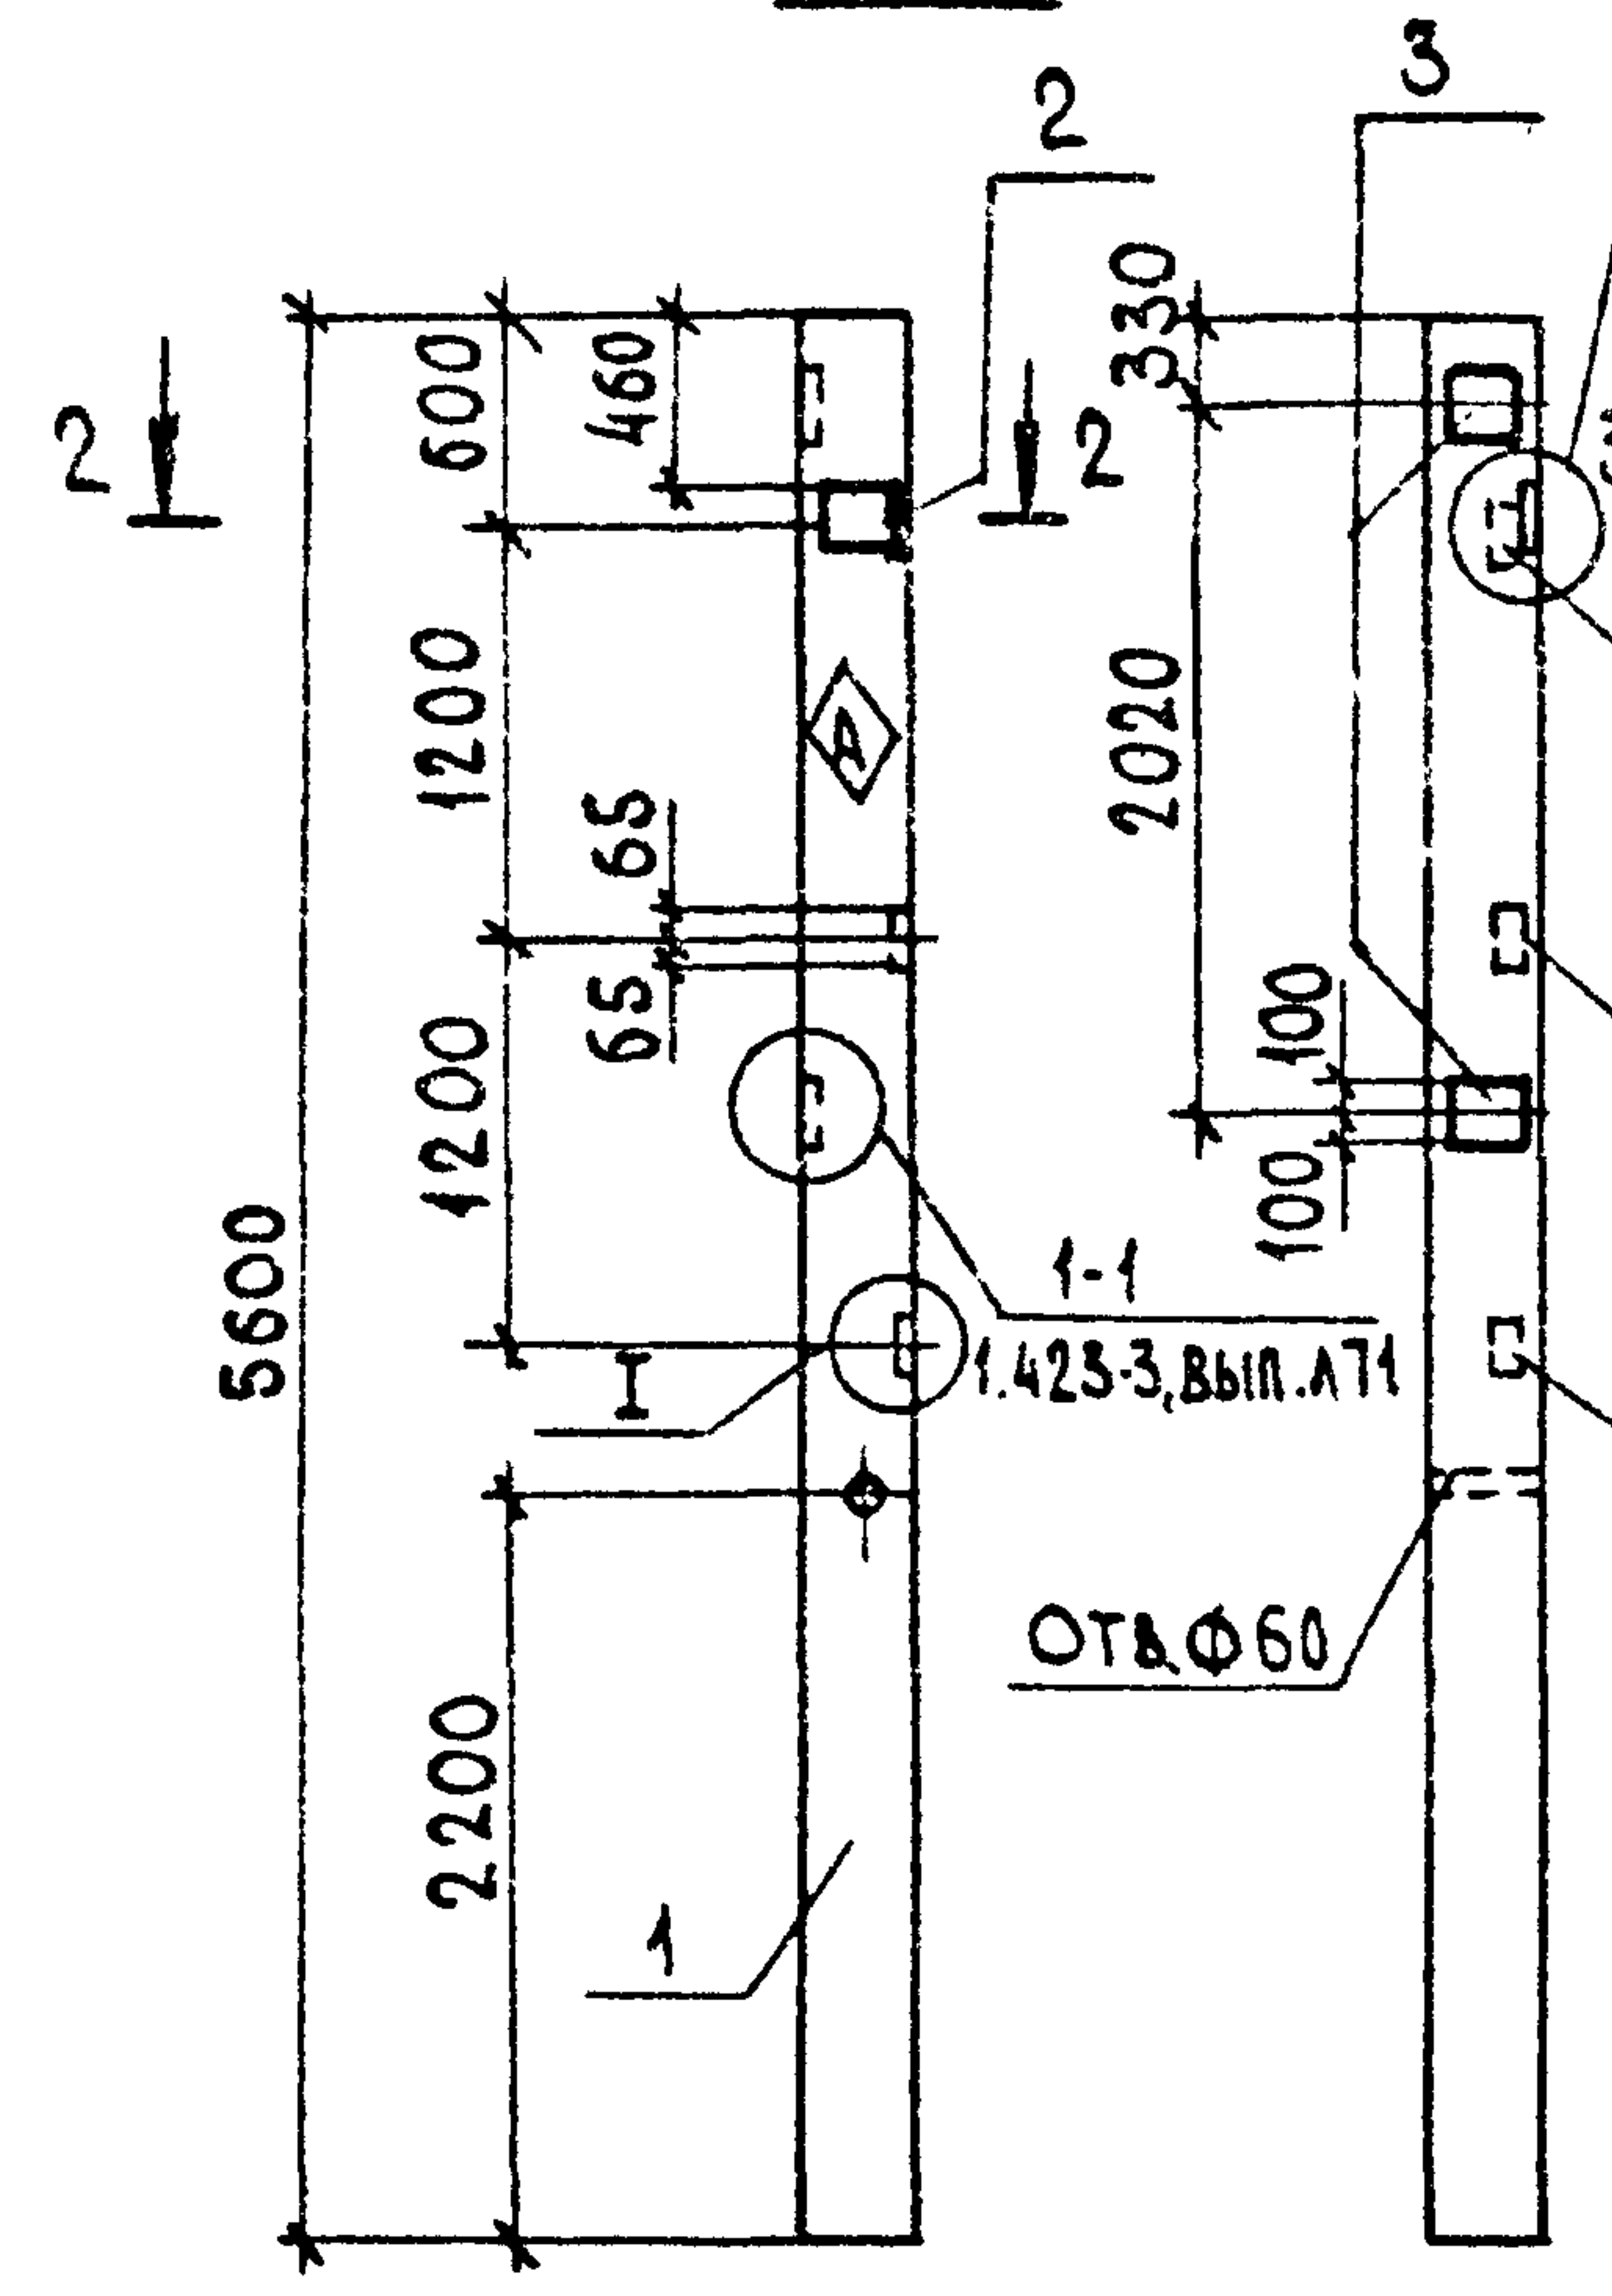



Рис.2

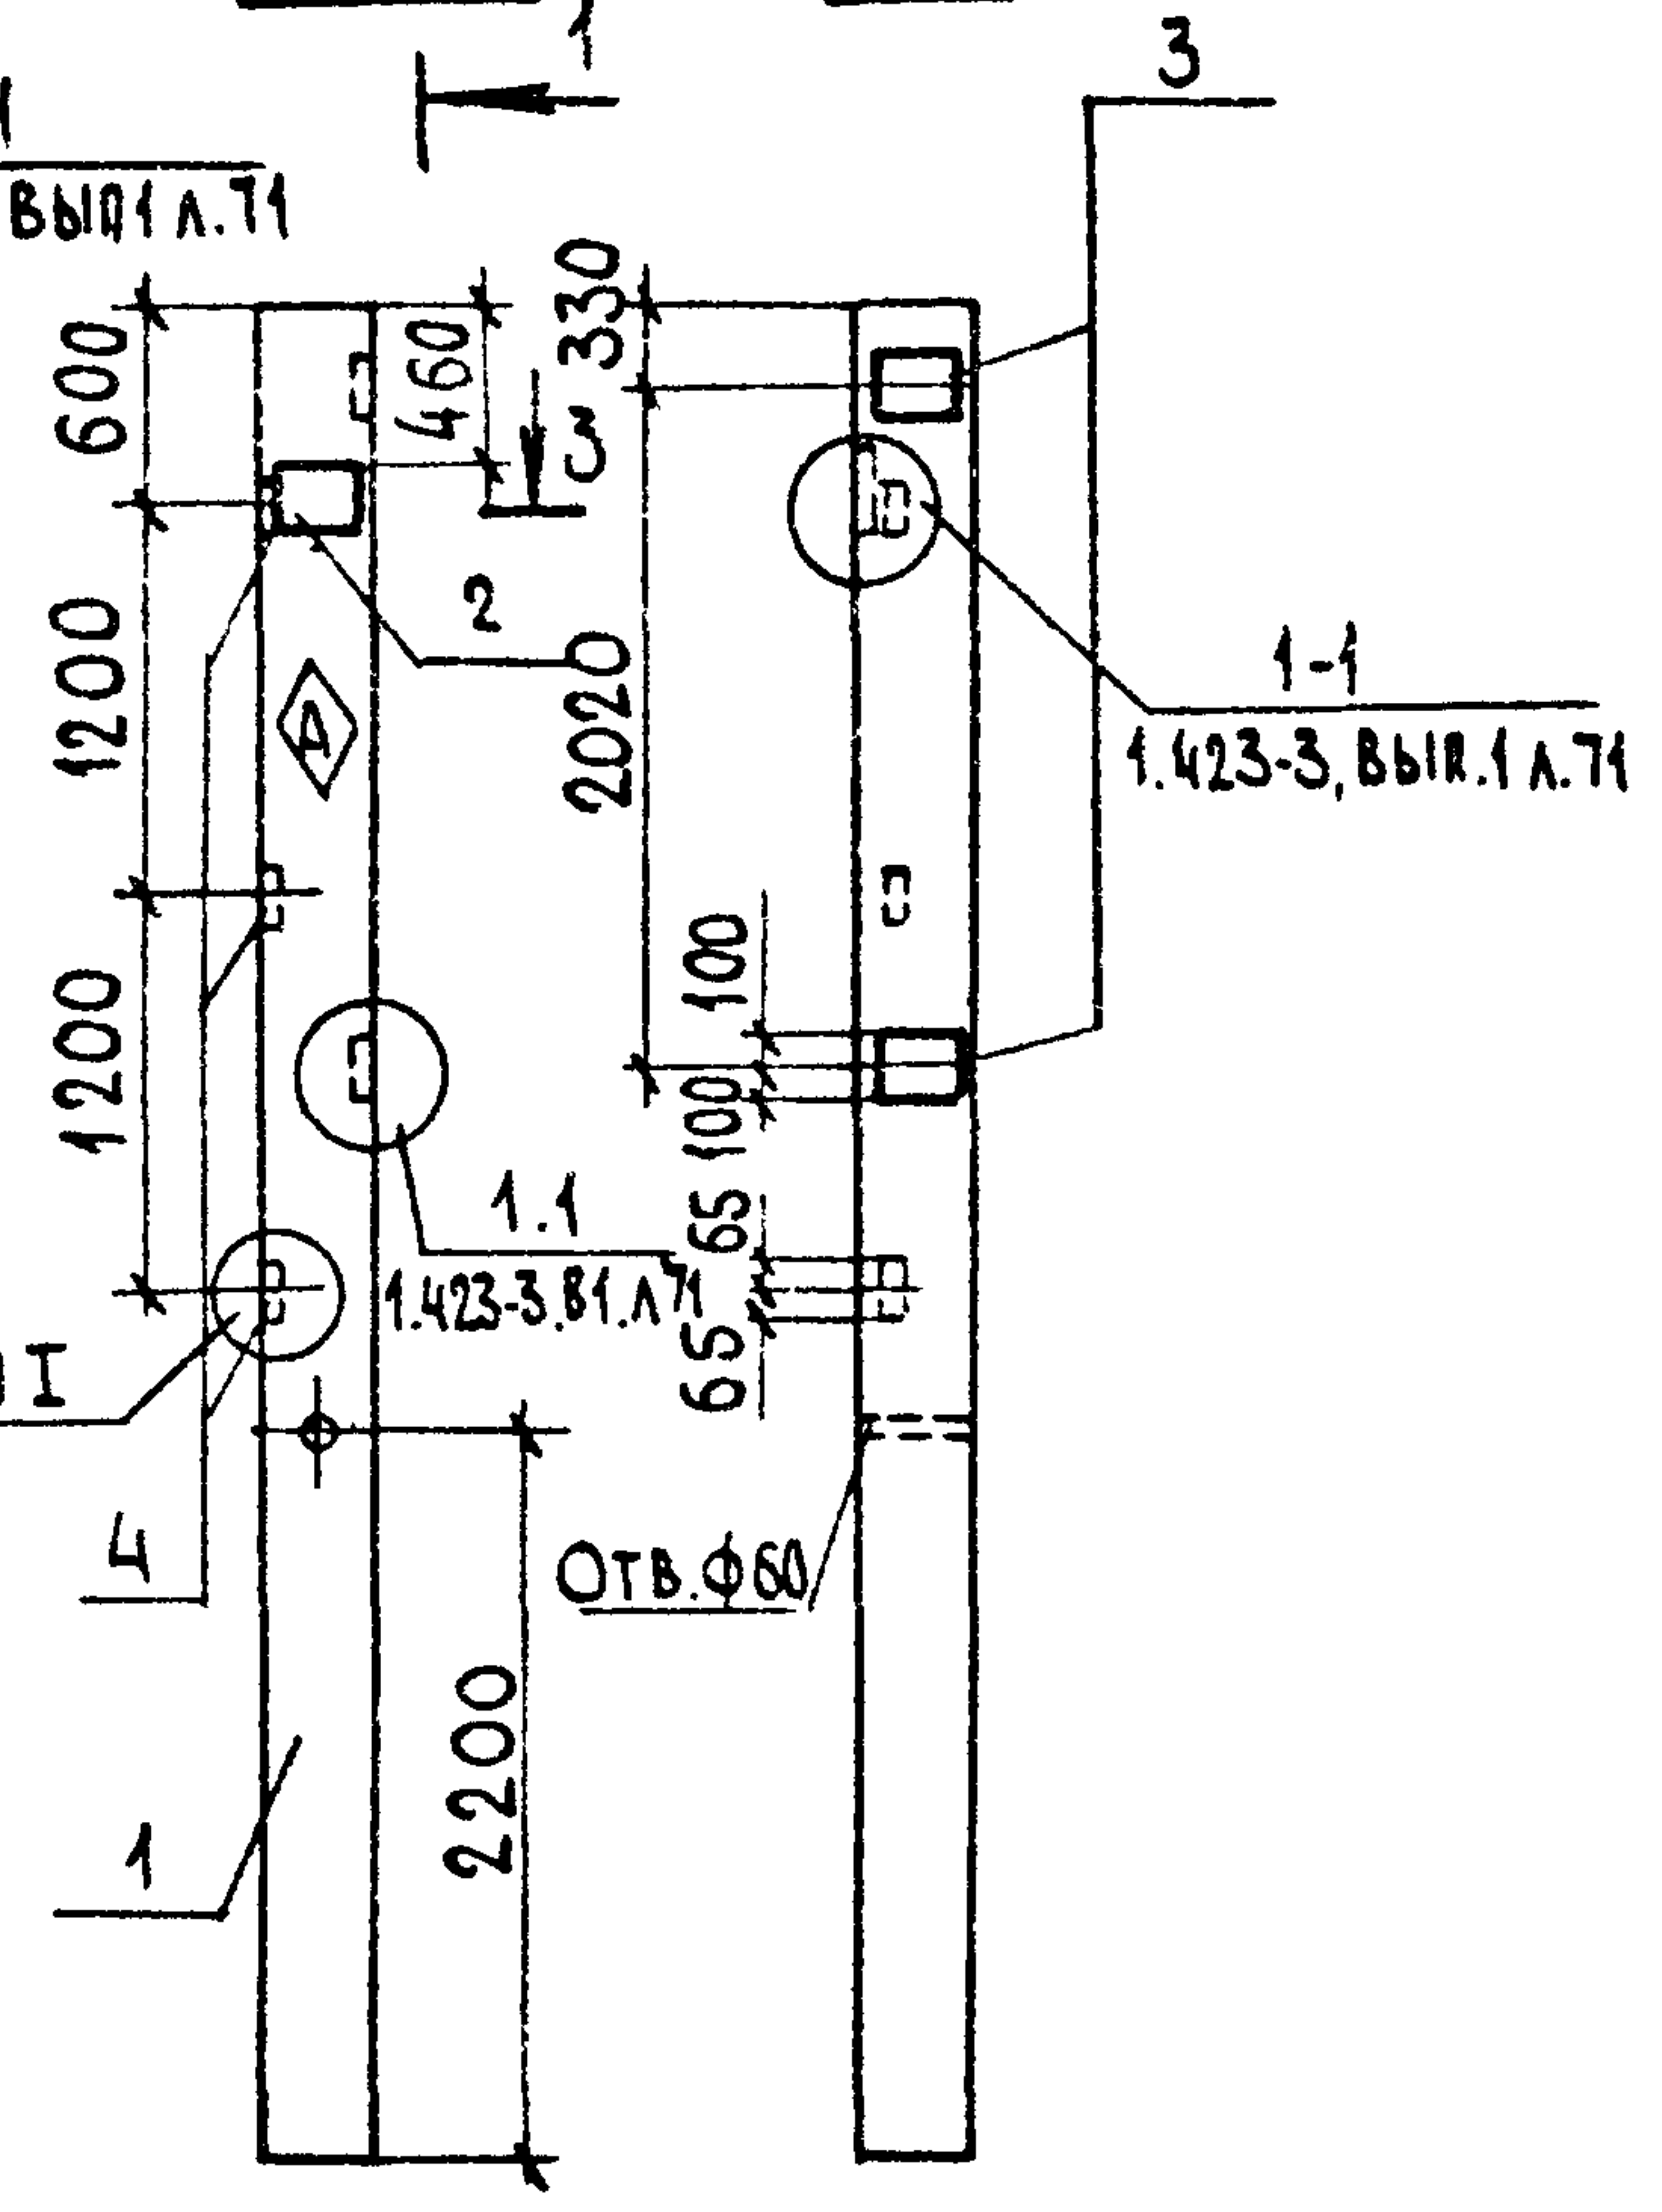


2-2
М 1:20

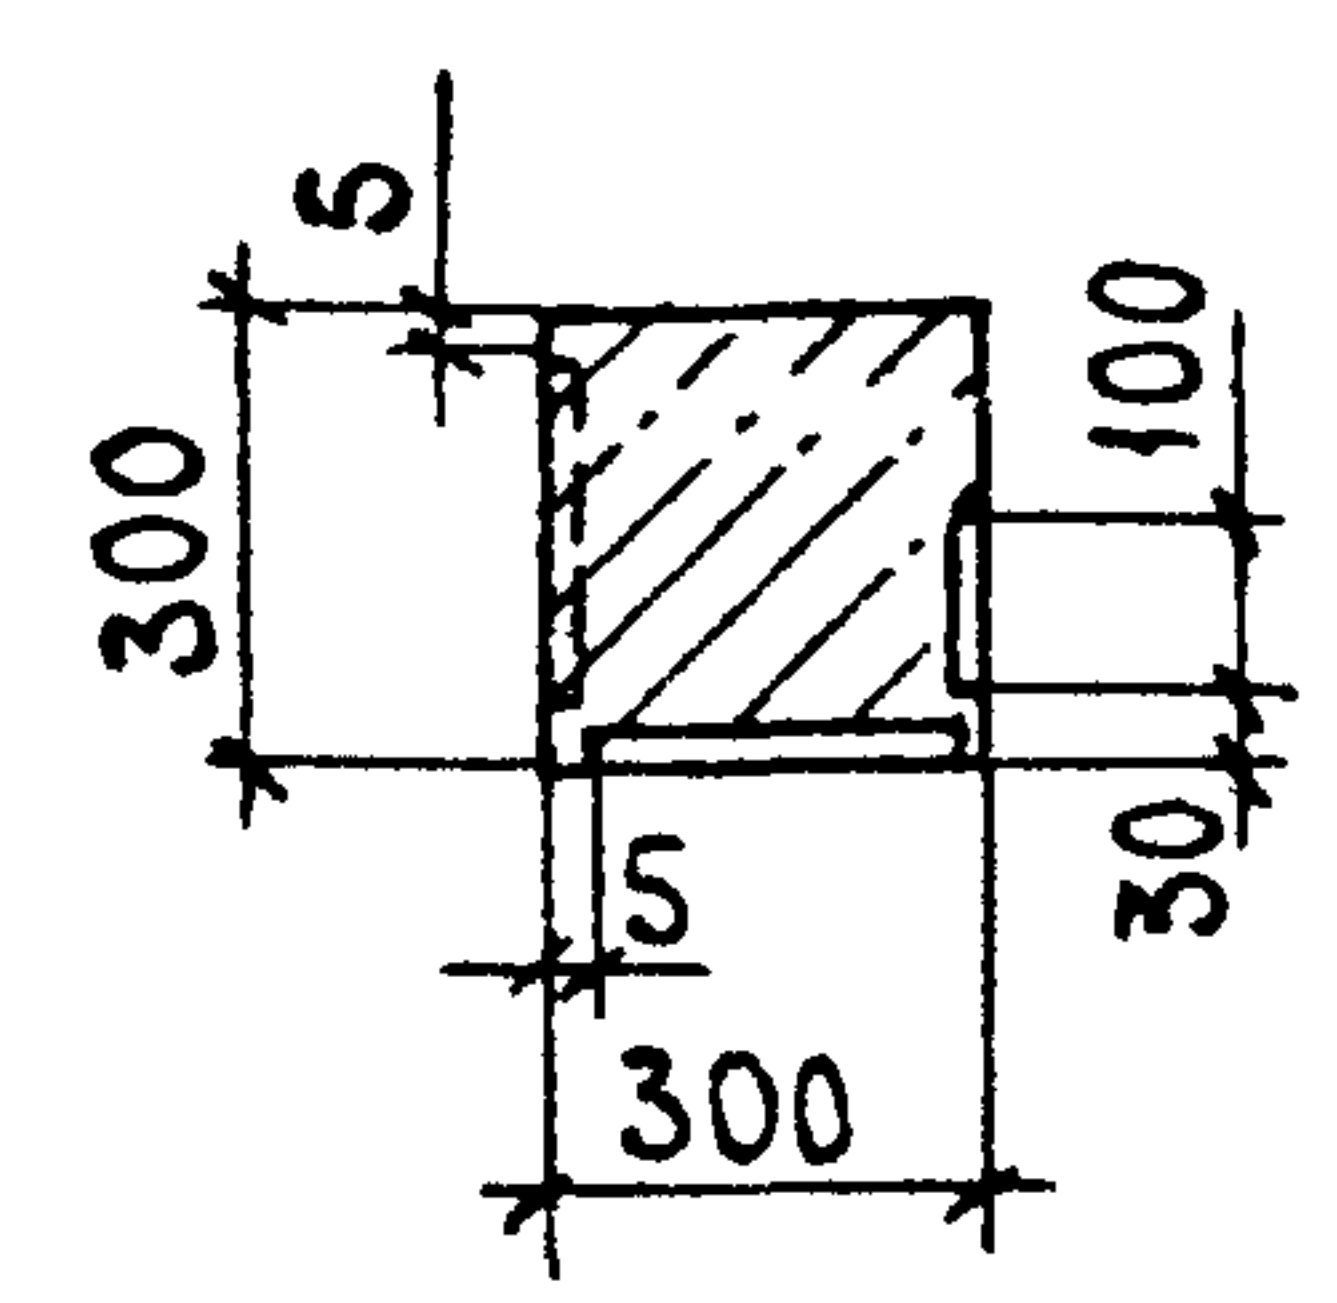

3-3
М 1:20

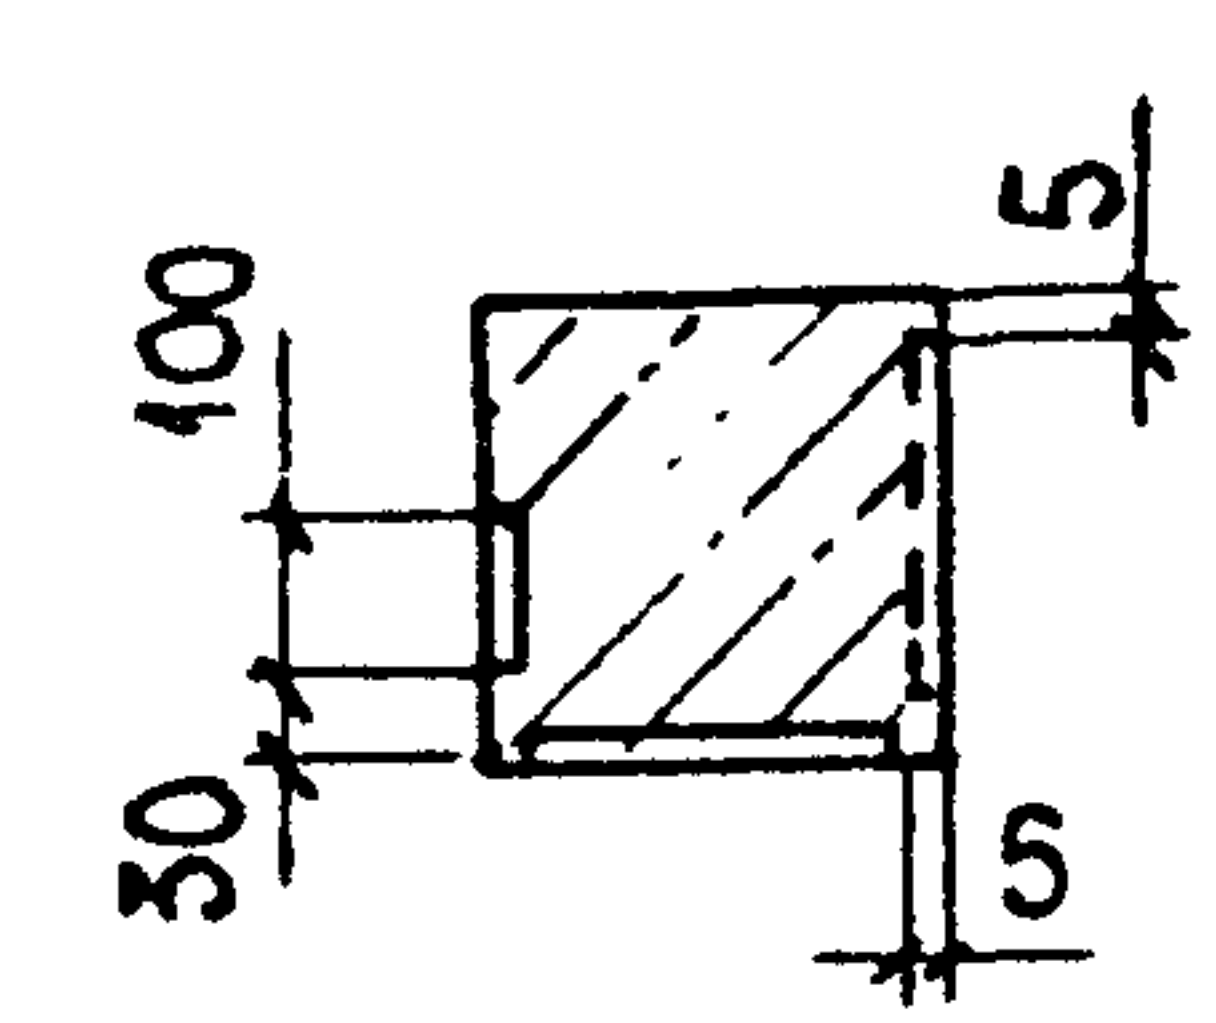

I
М 1:20

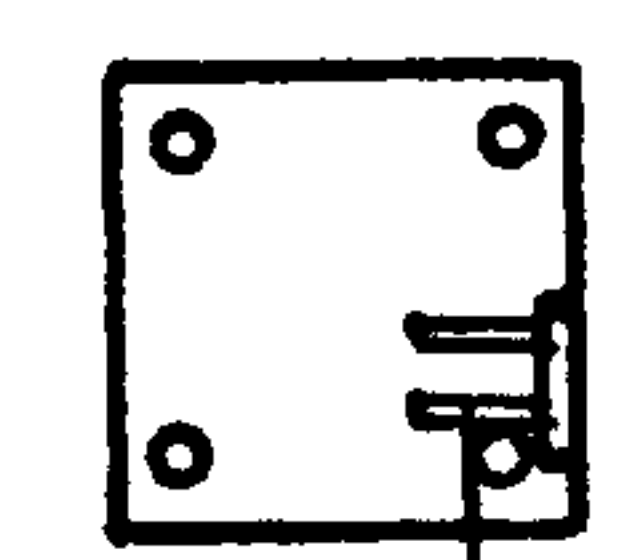

МВ-10 ПРИВАРИТЬ К
АРМАТУРЕ КОЛОННЫ

ОБОЗНАЧЕНИЕ	МАРКА	РИС	МАССА КГ
КЖ.И. 02.00	К48-1Б	1	1300
-01	К48-1В	2	1300

ПРИВАЗАН			
ИНВ. №			

ФОРМАТ	ЗОНА	ПОЗ.	ОБОЗНАЧЕНИЕ	НАИМЕНОВАНИЕ	КОЛ.	ПРИМЕЧАНИЕ
				ДОКУМЕНТАЦИЯ		
			КЖ.И. ТУ	ТЕХНИЧЕСКИЕ УСЛОВИЯ		
			1.423-3, вып. 1,2	Ж-Б. КОЛОННЫ ПРЯМОУГОЛЬНОГО СЕЧЕНИЯ ДЛЯ ОДНОЭТАЖНЫХ ПРОИЗВОДСТВЕННЫХ ЗДАНИЙ БЕЗ МОСТОВЫХ КРАНОВ ВЫСОТОЙ ДО 9.6М		
				СБОРОЧНЫЕ ЕДИНИЦЫ		
		1	1.423-3, вып. 1	КОЛОННА К48-1	1	
				ИЗДЕЛИЕ ЗАКЛАДНОЕ		
		2	1.423-3, вып. 2	НМ1-3	1	
		3	1.423-3, вып. 2	М1-12	2	
		4	1.400-6/76, вып. 1	М8-10	3	

РАЗЛИЧИЯ ИСПОЛНЕНИЙ КЖИ-02.00 И КЖИ-02.00-01 ПО СБОРОЧНОМУ ЧЕРТЕЖУ


ВЕДОМОСТЬ РАСХОДА СТАЛИ НА ДОПОЛНИТЕЛЬНЫЕ ЗАКЛАДНЫЕ ИЗДЕЛИЯ, КГ											
МАРКА ЭЛЕМЕНТА	ИЗДЕЛИЯ ЗАКЛАДНЫЕ										ОБЩИЙ РАСХОД
	АРМАТУРА КЛАССА						ПРОКАТ МАРКИ				
	А I		А III				ВСТЗ пс Б-1				
	ГОСТ 5781- 82*						ГОСТ 103-76*				
	Ф6	ИТОГО	Ф10	Ф12	Ф22	ИТОГО	8×100	10×200		ИТОГО	
К 48-1 Б, В	0,20	0,20	0,90	4,30	1,40	6,60	2,40	13,80		16,20	23.00

1. ЗНАК ОРИЕНТАЦИИ ПОМЕТИТЬ НЕСМЫВАЕМОЙ КРАСКОЙ.
2. ЗАКЛАДНЫЕ ИЗДЕЛИЯ ПОКРЫТЬ СЛОЕМ МЕТ. Ц. 150

				Т.п. 705-1-199.86	КЖ. И. 02. 00		
Г И П	Т Р Ы Н О В	<i>Трынов</i>	6.02.86	КО Л О Н Н А (К 4 8 - 1 Б , В)	С Т А Д И Я	М А С С А	М А С Ш Т А Б
Н А Ч . О Т Д	К Р Ы Л О В	<i>Крылов</i>	29/86		Р	С М Т А Б Л .	1 : 5 0
И . К О Н Т Р .	Ф А В О Р О В А	<i>Фаворова</i>	29/86		Л И С Т	Л И С Т О В 1	
Г Л . С П Е Ц .	Т Р О И Ц К И Й	<i>Троицкий</i>	29/86		Ц И Т Э П С Е Л Ъ Х О З В Л А Д И М И Р		
Р У К . Г Р .	Ф А В О Р О В А	<i>Фаворова</i>	29/86				
С Т . И Н Ж .	Ф Р О Л О В А	<i>Фролова</i>	29/86				

АЛБОМ II

м.п. 705-1-199.85

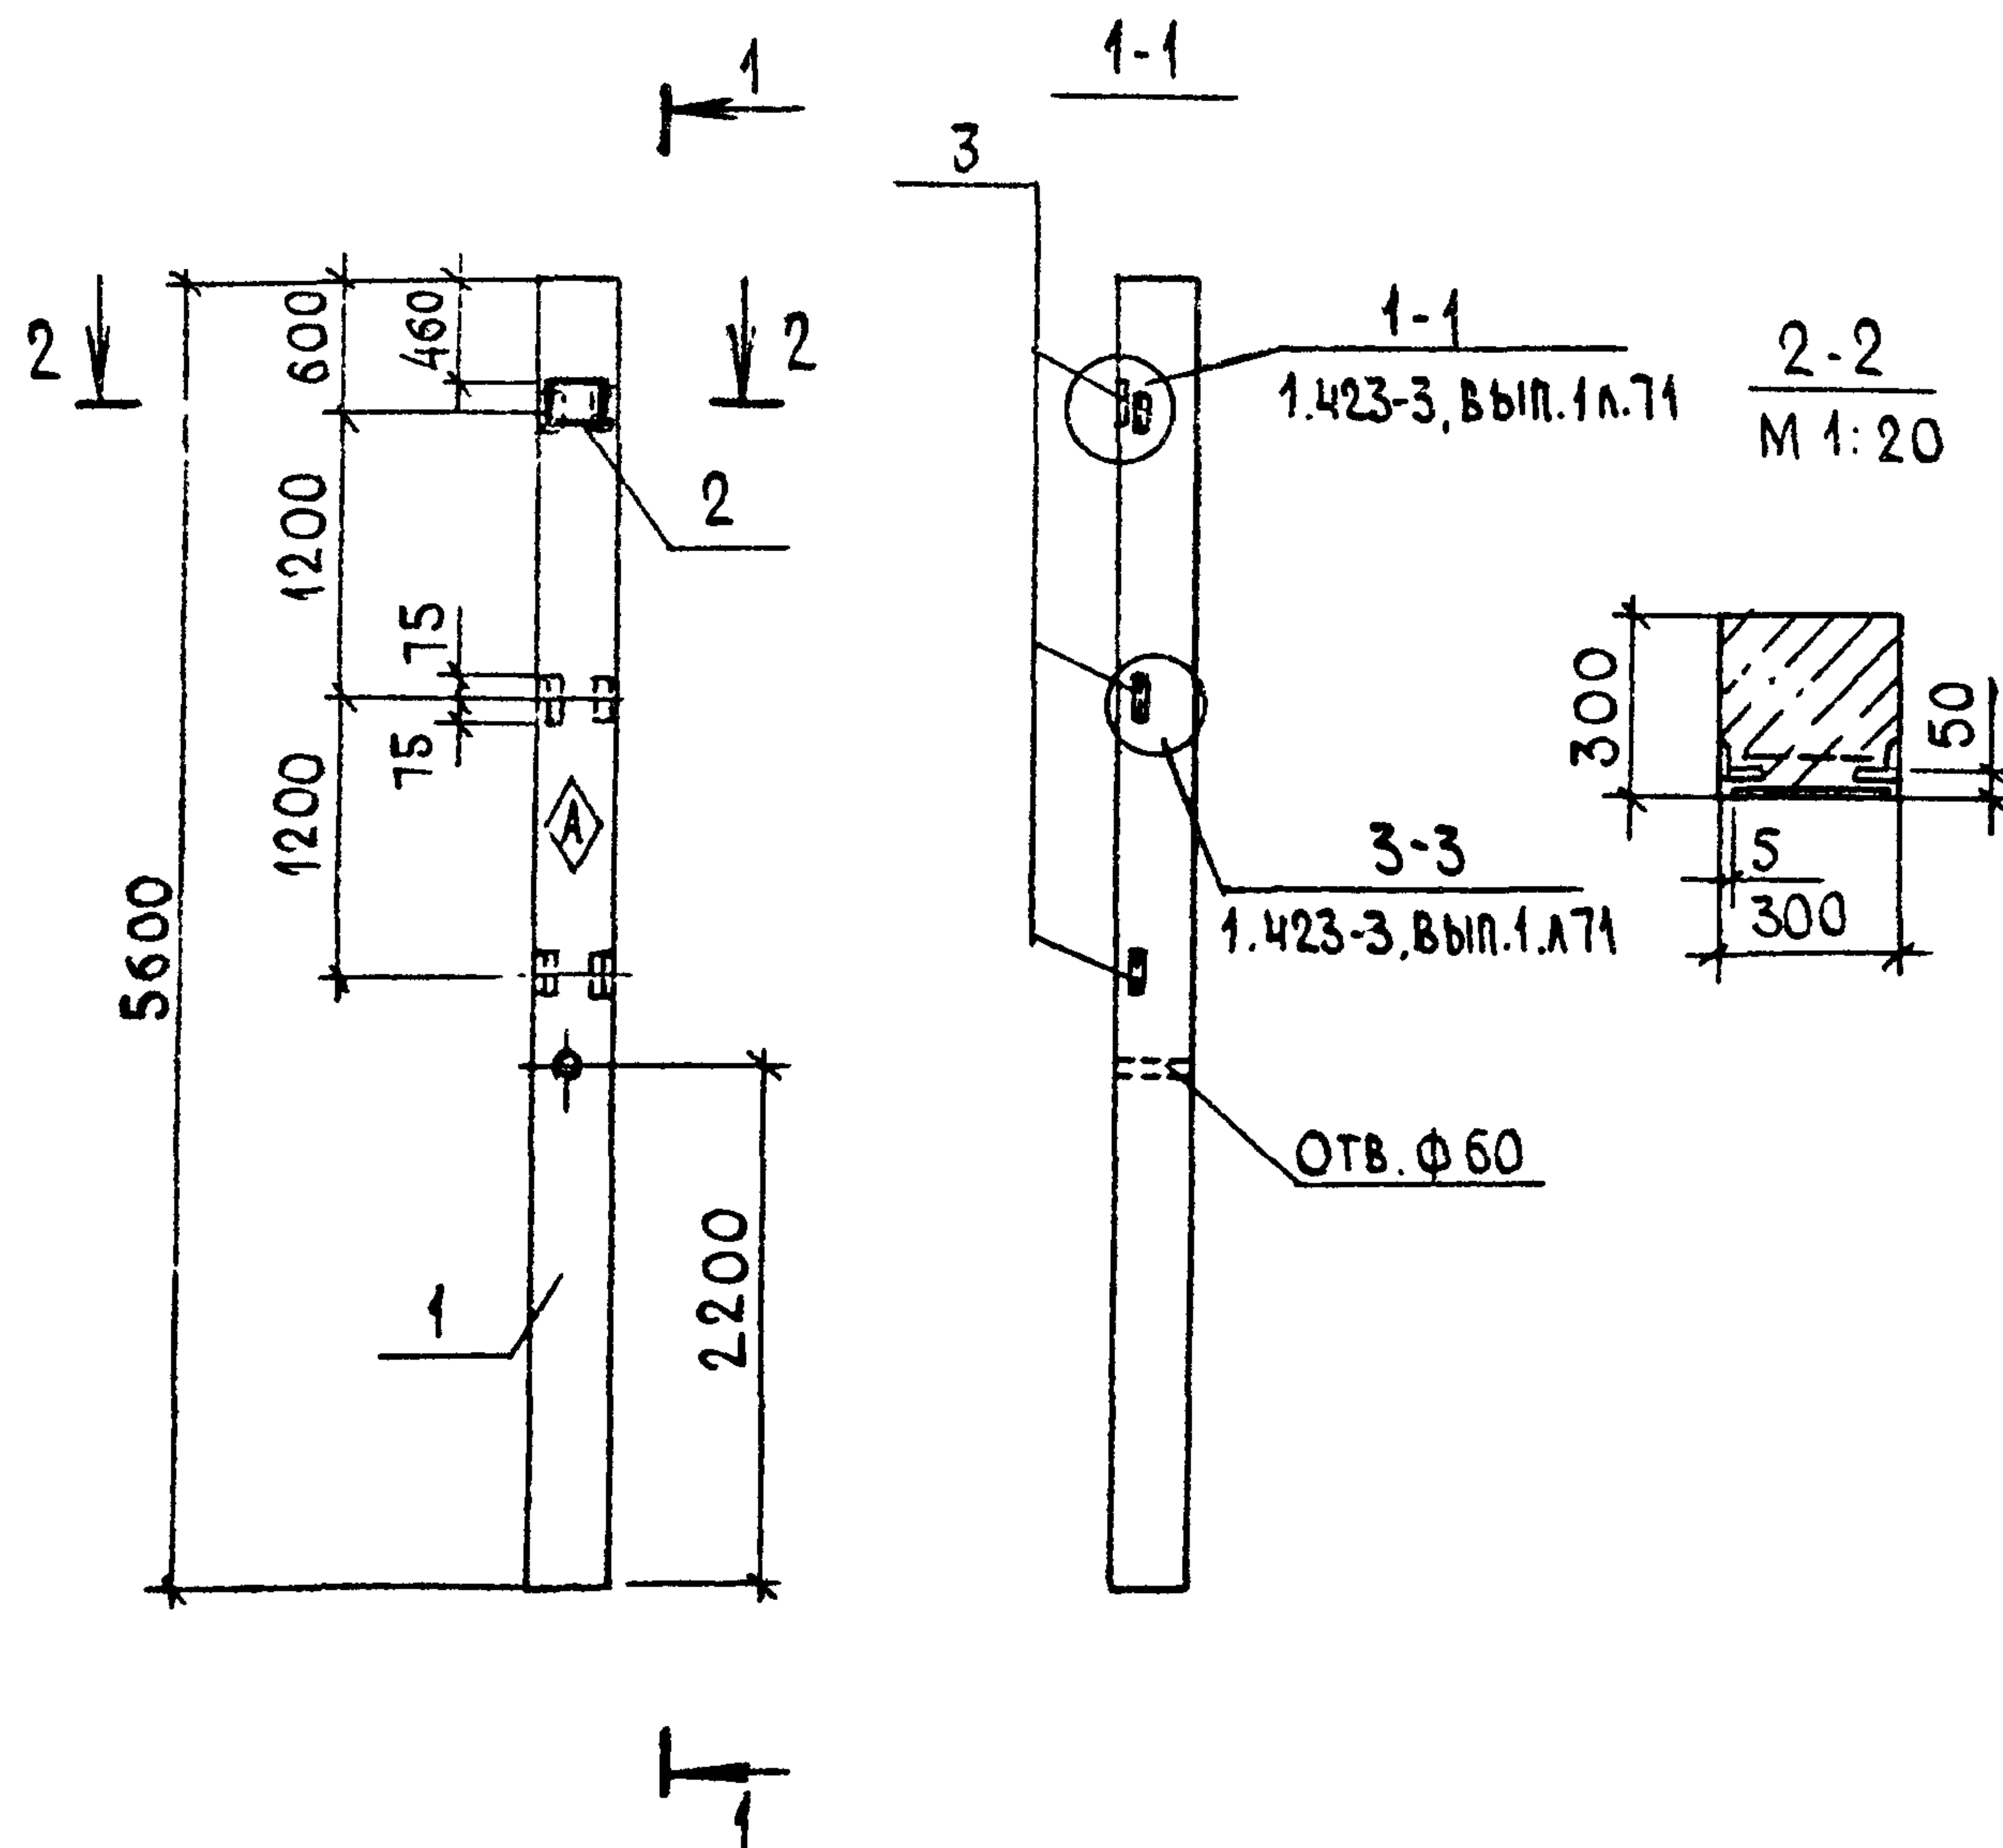

ФОРМАТ	ЗОНА	Поз.	ОБОЗНАЧЕНИЕ	НАИМЕНОВАНИЕ	КОЛ.	ПРИМЕЧАНИЕ
				ДОКУМЕНТАЦИЯ		
			КЖ. И. ТУ	ТЕХНИЧЕСКИЕ УСЛОВИЯ		
			1.423-3, вып. 1, 2	Ж-Б КОЛОННЫ ПРЯМОУГОЛЬНОГО СЕЧЕНИЯ ДЛЯ ОДНОЭТАЖНЫХ ПРОИЗВОДСТВЕННЫХ ЗАДАНИЙ БЕЗ МОСТОВЫХ КРАНОВ		
				ВЫСОТОЙ ДО 9,6 м		
				СБОРОЧНЫЕ ЕДИНИЦЫ		
	1		1.423-3, вып. 1	КОЛОННА К 48-1	1	
				ИЗДЕЛИЕ ЗАКЛАДНОЕ		
	2		1.423-3, вып. 2	НМ 1-3	1	
	3		1.423-3, вып. 2	М 1-13	3	

ВЕДОМОСТЬ РАСХОДА СТАЛИ НА ДОПОЛНИТЕЛЬНЫЕ ЗАКЛАДНЫЕ ИЗДЕЛИЯ, КГ

МАРКА ЭЛЕМЕНТА	ИЗДЕЛИЯ ЗАКЛАДНЫЕ										ОБЩИЙ РАСХОД
	АРМАТУРА КЛАССА					ПРОКАТ МАРКИ					
	А I		А III			ВСтЗ пс 6-1					
	ГОСТ 5781- 82*					ГОСТ 8509- 72*			ГОСТ 103-76*		
	Ф6	Итого	Ф12	Ф22	Итого	Л63х5		Итого	10х200	Итого	
К48-1 г	0,20	0,20	2,22	1,40	3,64	4,32		4,32	4,60	4,60	12,76

1. Знак ориентации $\diamond$ пометить несмываемой краской.
2. Закладные изделия покрыть слоем Мет. ц. 150


ПРИВЯЗАН	ГИП	ТРИНОВ	6.02.86
	НАЧ. ОТА	КРЫЛОВ	29.1
	Ч. КОНТР	ФАВОРОВА	29.1.86
	ГЛ. СПЕЦ	ТРОИЦКИЙ	29.1.86
	РУК. ГР.	ФАВОРОВА	29.1.86
ИНВ. №	СТ. ИНЖ.	ФРОЛОВА	29.1.86

Т.п. 705-1-199.86		КЖ. И. 03.00	
КОЛОННА К 48-19	СТАДИЯ	МАССА	МАСШТАБ
	Р	1300	1:50
	ЛИСТ	ЛИСТОВ 1	
	ЦИТЭПСЕЛЬХОЗ ВЛАДИМИР		


КОПИРОВАЛ *ж*

ФОРМАТ А3

21265-02

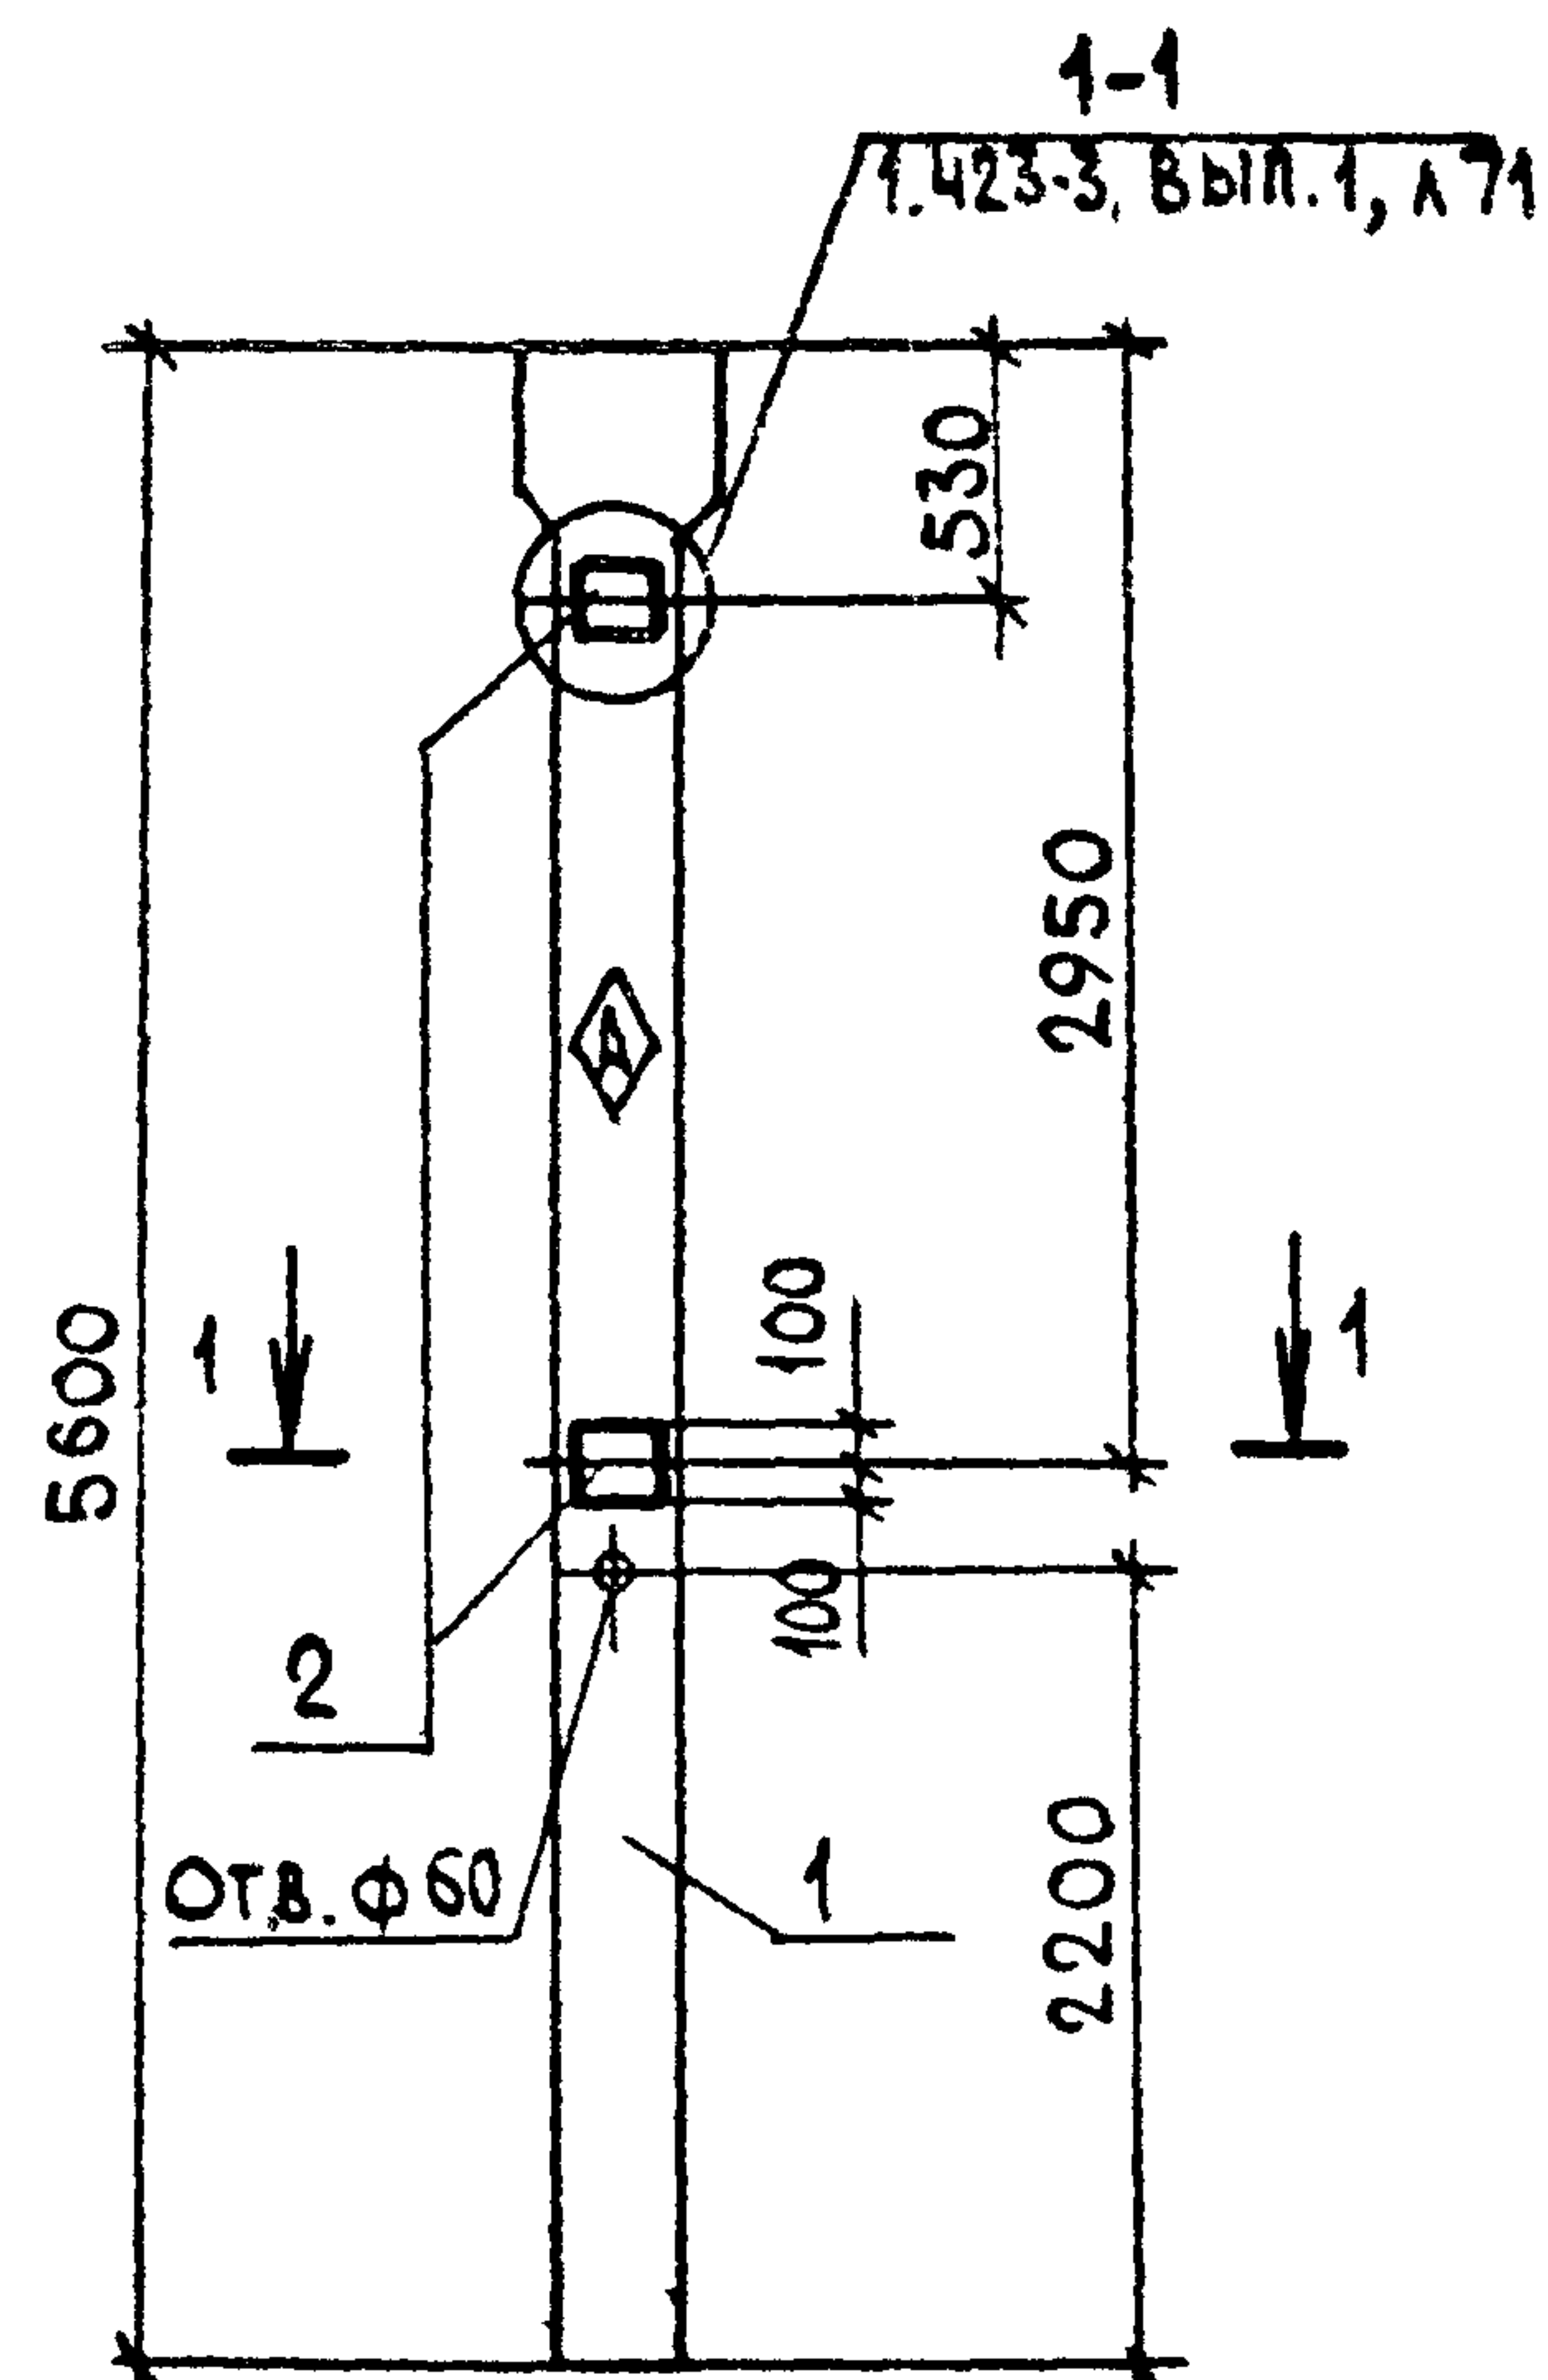

1-1
М 1:20

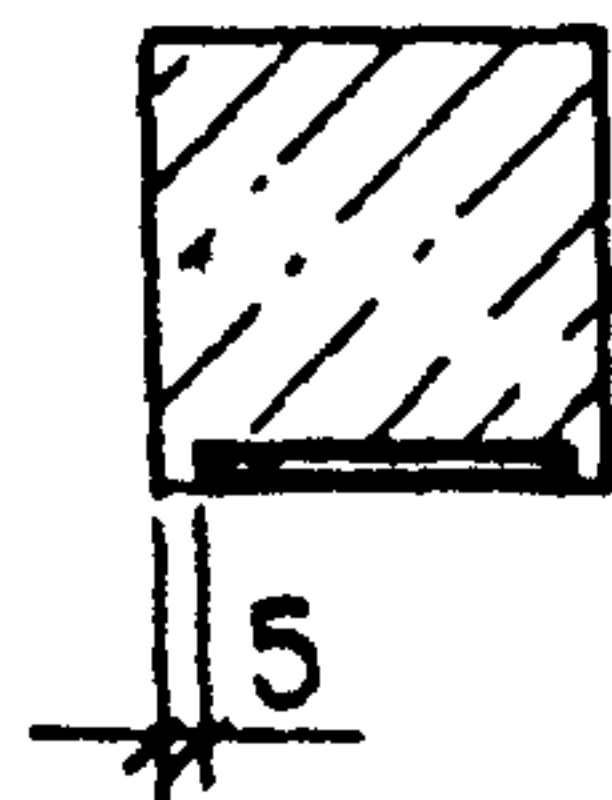

ФОРМАТ	ЗОНА	ПОР.	ОБОЗНАЧЕНИЕ	НАИМЕНОВАНИЕ	КОЛ.	ПРИМЕЧАНИЕ
				ДОКУМЕНТАЦИЯ		
			КЖ. И. ТУ	ТЕХНИЧЕСКИЕ УСЛОВИЯ		
			1.423-3, вып. 1,2	Ж.Б. КОЛОННЫ ПРЯМОУГОЛЬНОГО СЕЧЕНИЯ ДЛЯ ОДНОЭТАЖНЫХ ПРОИЗВОДСТВЕННЫХ ЗДАНИЙ БЕЗ МОСТОВЫХ КРАНОВ ВЫСОТОЙ ДО 9.6 м		
				СБОРОЧНЫЕ ЕДИНИЦЫ		
		1	1.423.3, вып.1	КОЛОННА К 48-24	1	
				ИЗДЕЛИЕ ЗАКЛАДНОЕ		
		2	1.423.3, вып.2	М 1-12	2	

ВЕДОМОСТЬ РАСХОДА СТАЛИ НА ДОПОЛНИТЕЛЬНЫЕ ЗАКЛАДНЫЕ ИЗДЕЛИЯ, КГ

МАРКА ЭЛЕМЕНТА	ИЗДЕЛИЯ ЗАКЛАДНЫЕ										ОБЩИЙ РАСХОД
	АРМАТУРА КЛАССА					ПРОКАТ МАРКИ					
	А-III					ВСт.Зпс 6-1					
	ГОСТ 5781- 62*					ГОСТ 103- 76*					
	Ø12				ИТОГО	10x200				ИТОГО	
К48- 24 а	2.80				2.80	9.20				9.20	

1.ЗНАК ОРИЕНТАЦИИ ПОМЕТИТЬ НЕСМЫВАЕМОЙ КРАСКОЙ.
2.ЗАКЛАДНЫЕ ИЗДЕЛИЯ ПОКРЫТЬ СЛОЕМ МЕТ Ц. 150.

ПРИВЯЗАН

ИНВ. №

ГИП	ТРИНОВ	602.86
НАЧ. ОД	КРЫЛОВ	29.1
Н. КОНТ	ФАВОРОВА	29.1.86
ГЛ. СПЕЦ.	ТРОИЦКИЙ	29.1.86
РУК. ГР.	ФАВОРОВА	29.1.86
СТ. ИНЖ.	ФРОЛОВА	29.1.86

Т.п. 705-1-199.86

КЖ. И. 04.00

КОЛОННА
К 48-24 а

СТАДИЯ	МАССА	МАСШТАБ
Р	1300	1:50
ЛИСТ	ЛИСТОВ 1	
ЦИТЭП СЕЛЬХОЗ ВЛАДИМИР		


КОПИРОВАЛ

ФОРМАТ А3

21265-02

АЛБЕДИИ

м.п. 705-1-199.86

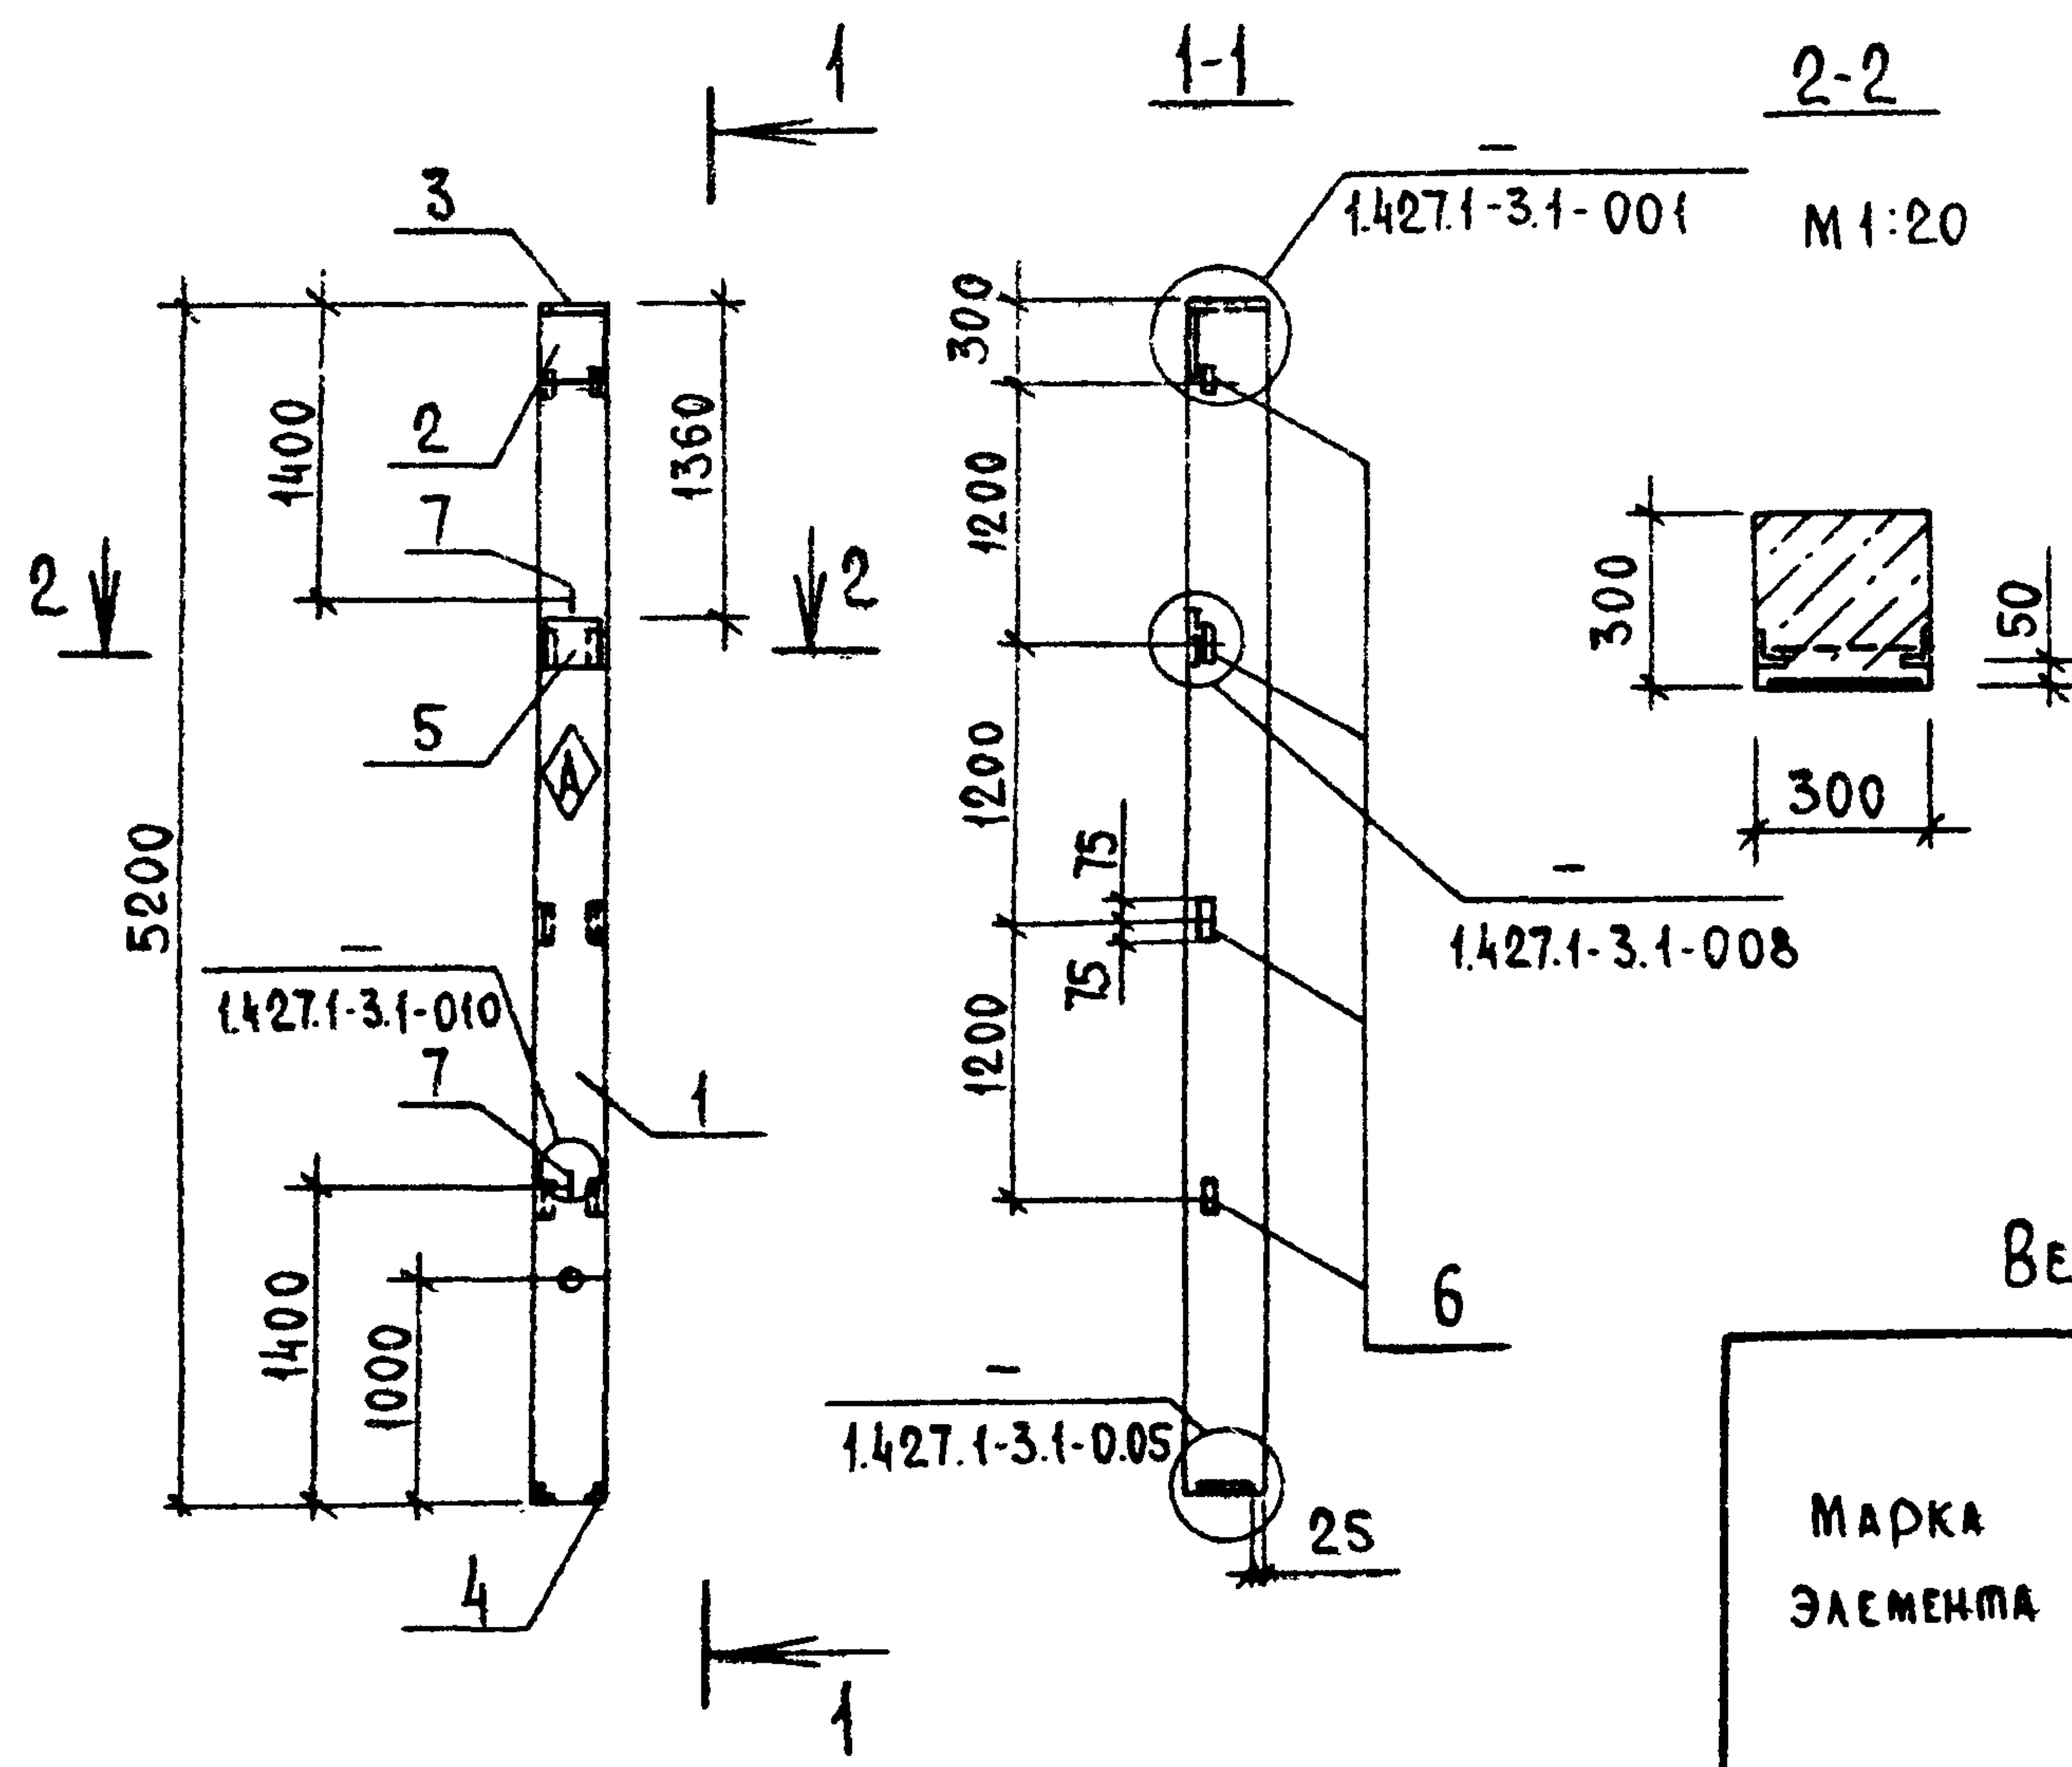

ФОРМАТ	ЗОНА	Поз.	ОБОЗНАЧЕНИЕ	НАИМЕНОВАНИЕ	КОЛ.	ПРИМЕЧАНИЕ
				ДОКУМЕНТАЦИЯ		
			КН.И.ТУ	ТЕХНИЧЕСКИЕ УСЛОВИЯ		
				СБОРОЧНЫЕ ЕДИНИЦЫ		
		1	1.427.1-3.1-1.00-010	КОЛОННА 1 КФ 52-1	1	
				ИЗДЕЛИЕ ЗАКЛАДНОЕ		
		2	1.427.1-3.2-0.06.0	МН1	1	
		3	1.427.1-3.2-0.07.0	МН2	1	
		4	1.427.1-3.2-0.12.0	МН7	1	
		5	1.427.1-3.2-0.19.0	МН19	1	
		6	1.427.1-3.2-0.20.0	МН28	4	
		7	1.427.1-3.2-0.21.0	МН32	2	

Ведомость расхода стали на дополнительные закладные изделия, кг

МАРКА ЭЛЕМЕНТА	ИЗДЕЛИЯ ЗАКЛАДНЫЕ														Общий расход	
	Арматура класса							Прокат марки								
	А I		А III					ВСтЗ ПС 6-1								
	ГОСТ 5781-82*							ГОСТ 8509-72*			ГОСТ 19903-74*					
	φ10	Итого	φ10	φ12	φ14		Итого	Л63×5	Л90×6		Итого	-8×300	-10×290	-10×300		Итого
1КФ 52-1а	1,20	1,20	3,18	2,52	2,04		7,74	2,80	4,20		7,00	5,70	3,10	4,70	13,50	28,24

1. Знак ориентации $\diamond$ поместить несмываемой краской.
2. Закладные изделия покрыть слоем мет. ц. 150

Инв. №

Подпись и дата



Взам. инв. №

Привязан	Гип	Мрынов	602.86
	Нач. отд.	Крылов	29.1
	Н. контр.	Фаворова	29.1.86
	Гл. спец.	Процкий	29.1.86
	Рук. гр.	Фаворова	29.1.86
Инв. №	Ст. инж.	Фролова	29.1.86

Т.п. 705-1-199.86		КН.И. 05.00		
Колонна 1 КФ 52 -1а		СТАДИЯ	МАССА	МАСШТАБ
		р	1200	1:50
		Лист		Листов 1
		ЦИТЭП сельхоз Владимир		

Копировал Реврова Формат А3

21265-02

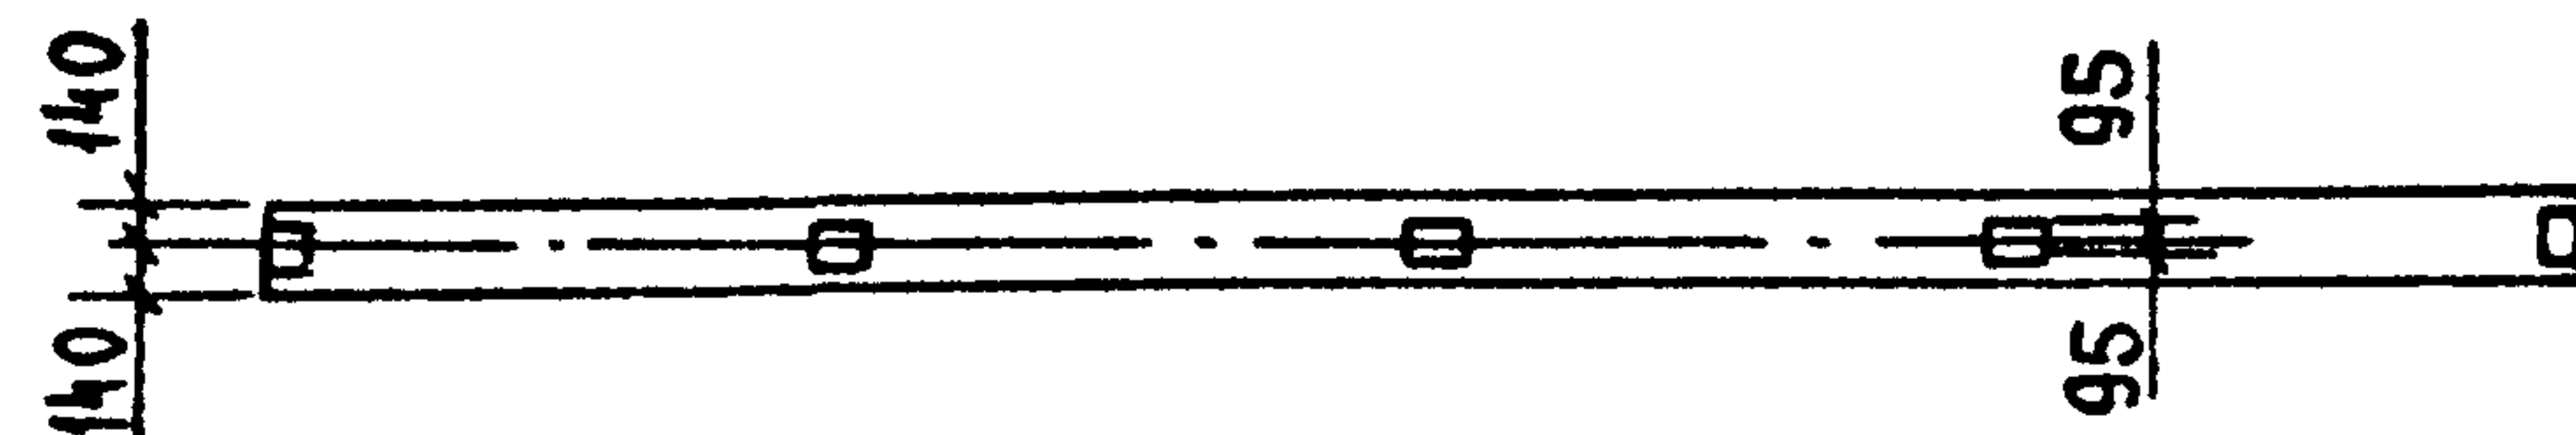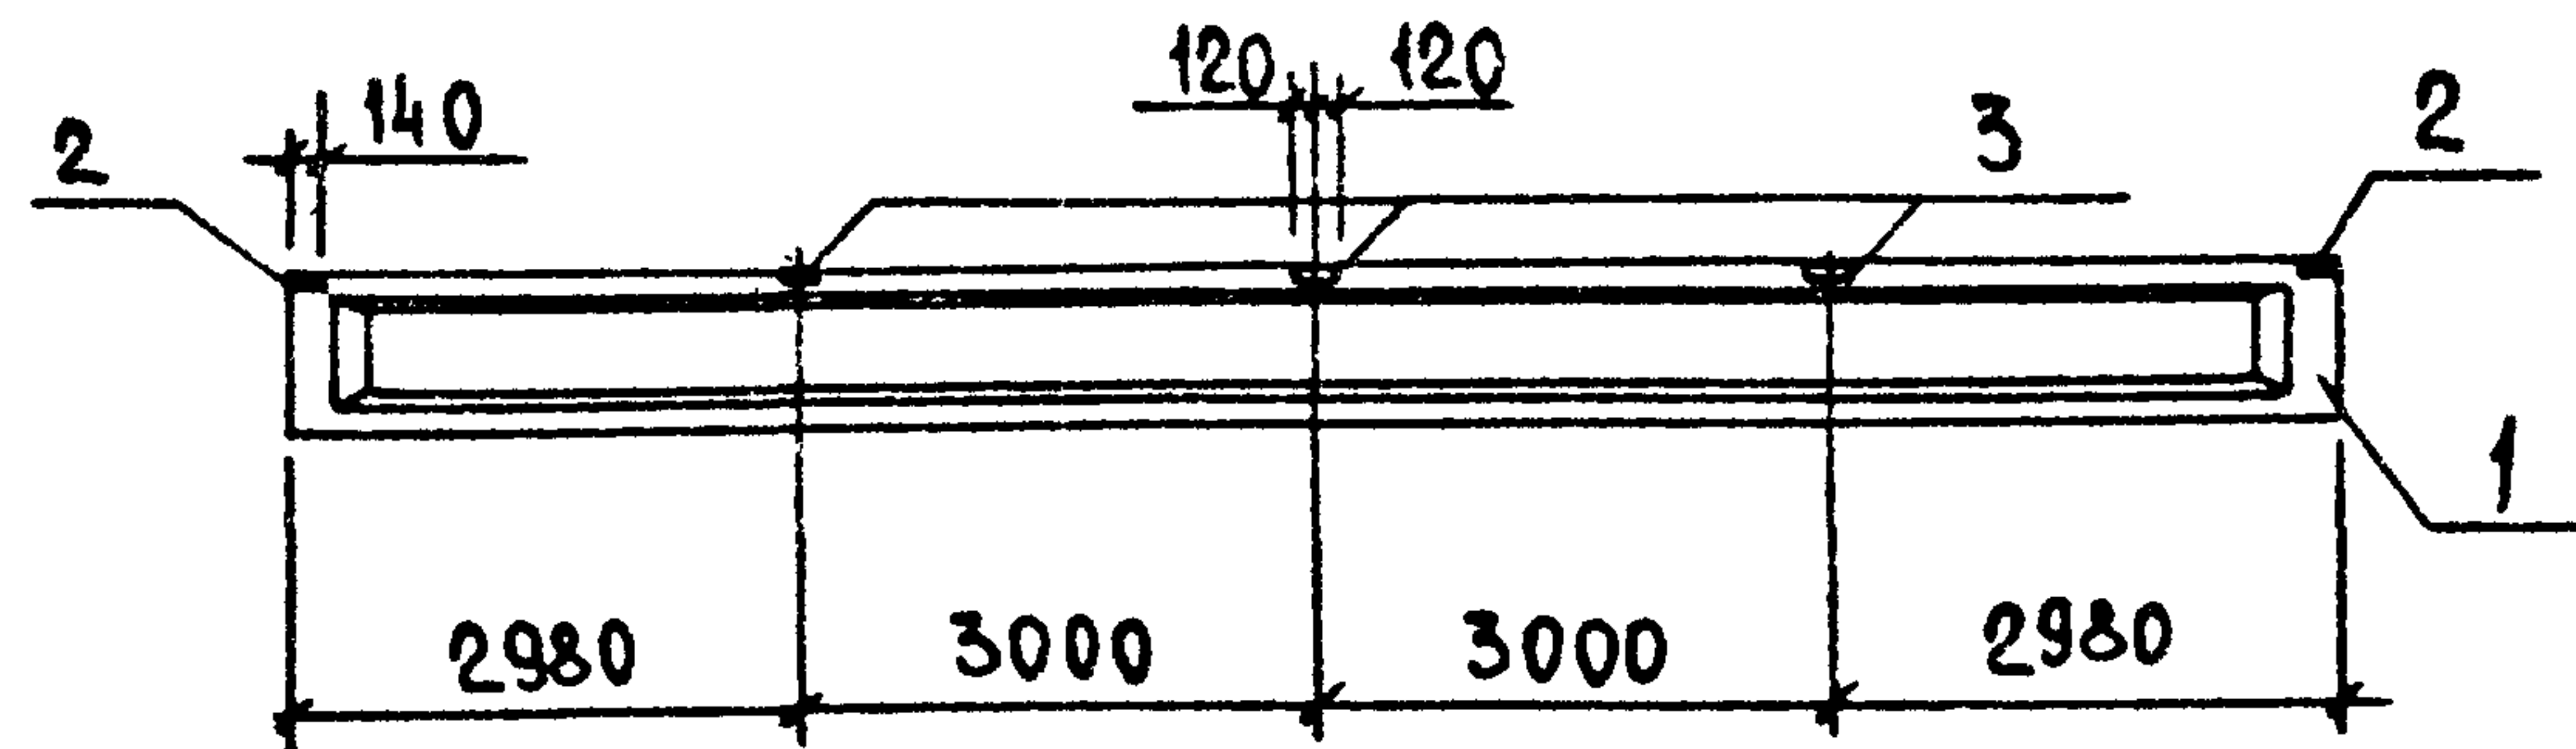

ФОРМАТ	ЗОНА	ПОС.	ОБОЗНАЧЕНИЕ	НАИМЕНОВАНИЕ	КОЛ.	ПРИМЕЧАНИЕ
				Документация		
			КЖ. И. ТУ	Технические условия		
				Сборочные единицы		
		1	1.462.1-1/81.01-3-18	Балка 3БСО12-2А IV	1	
				Изделие закладное		
		2	1.400-6/76, вып. I	М 4-1	2	
		3	1.400-6/76, вып. I	М 4-3	3	

Ведомость расхода стали на дополнительные закладные изделия, кг

МАРКА ЭЛЕМЕНТА	ИЗДЕЛИЯ ЗАКЛАДНЫЕ										ОБЩИЙ РАСХОД
	Арматура класса					Прокат марки					
	А III					ВСтЗ пс 6-1					
	ГОСТ 5781-82*					ГОСТ 103-76*					
	Ф8				Итого	-6x140	-6x190			Итого	
3БСО 12-3А IV д	0,80				0,80	2,60	6,60			9,20	10,00

Закладные изделия покрыть слоем мет. ц 150.

Привязан

Гип	Трынов	6.02.86
Нач. отд.	Крылов	29.01.86
Н. контр.	Фаворова	29.01.86
Гл. спец.	Троицкий	29.01.86
Рук. гр.	Фаворова	29.01.86
Ст. инж.	Фролова	29.01.86

Т.п. 705-1-199.86


КЖ. И. 06.00

Балка
3БСО 12-2А IV д

стадия	масса	масштаб
Р	4500	1:100
лист	листов 1	
ЦИТЭП сельхоз Владимир		

Копировал Реврова Формат А3

21265-02

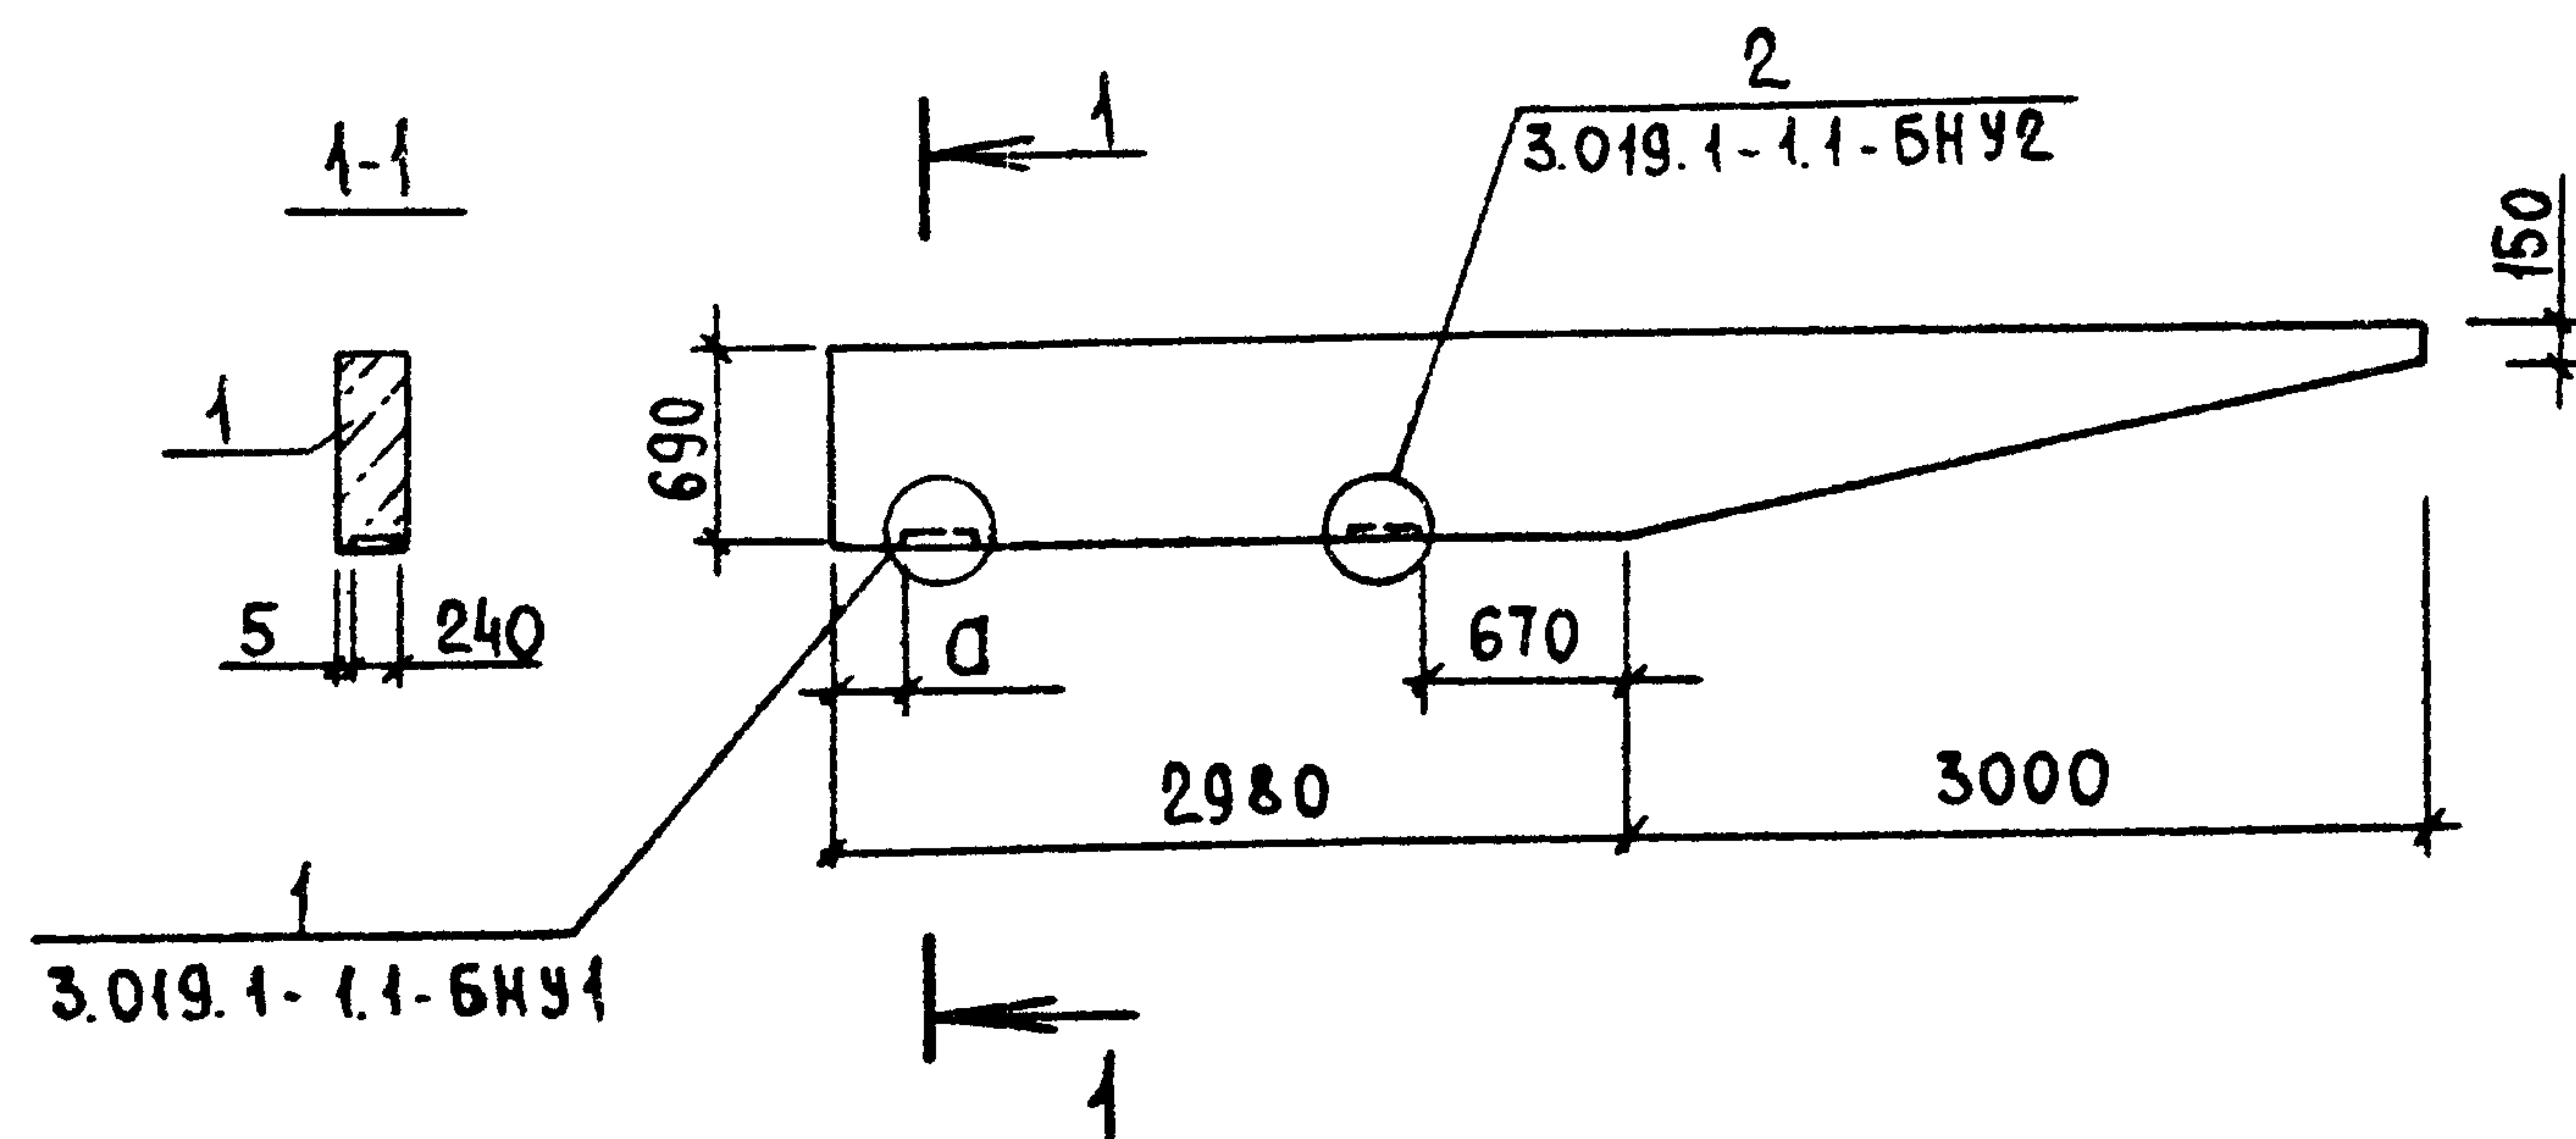

ФОРМАТ	ЗОНА	ПОЗ.	ОБОЗНАЧЕНИЕ	НАИМЕНОВАНИЕ	КОЛ.	ПРИМЕЧАНИЕ
				<u>ДОКУМЕНТАЦИЯ</u>		
			КЖ. И. ТУ	ТЕХНИЧЕСКИЕ УСЛОВИЯ		
				<u>СБОРОЧНЫЕ ЕДИНИЦЫ</u>		
		1	3.019.1-1.1-2БН6.0.0.0	БАЛКА 2БН6-1	1	
			РАЗЛИЧНЫЕ ИСПОЛНЕНИЯ	КЖ.И. 07.00 и КЖ.И. 07.00-	01	ПО
			СБОРОЧНОМУ ЧЕРТЕЖУ			

ЗАКЛАДНЫЕ ИЗДЕЛИЯ ПОКРЫТЬ СЛОЕМ МЕТ. Ц 150


ИНВ. № ПОДА	ПОДПИСЬ И ДАТА	ВЗАМ. ИНВ. №	ОБОЗНАЧЕНИЕ	МАРКА	Д мм
			КШ. И. 07.00	2БН6 - 1а	200
			-01	2БН6 - 1б	0

Привязан				ГИП	Трынов	602.66
				НАЧ.ОПД.	Крылов	29.1
				Н КОНТР.	Фаворова	29.18
				ГЛ.СПЕЦ.	Троцкий	29.18
				РУК.ГР.	Фаворова	29.18
ИНА.Я		СТ.ИНН.	Фролова	29.18		

				Т.п. 705-4-199.86	К.Н.И. 07.00
				БАЛКА (2БН 6-1 а, б)	СТАДІЯ
					Р
					МАССА
					МАСШТАБ
Г.И.П.	ТРИНОВ	602.86			1:50
НАЧ.ОПД.	КРЫЛОВ	29.1			
И КОНТР.	ФАВОРОВА	291.86		Лист	Листов 1
ГЛ.СПЕЦ.	ТРОИЦКИЙ	291.86		ЦИТЭПсельхоз	
РУК.ГР.	ФАВОРОВА	291.86		Владимир	
СТ.ИНИ.	ФАВОРОВА	291.86			

Копировал Реврова Формат А3

21265-02

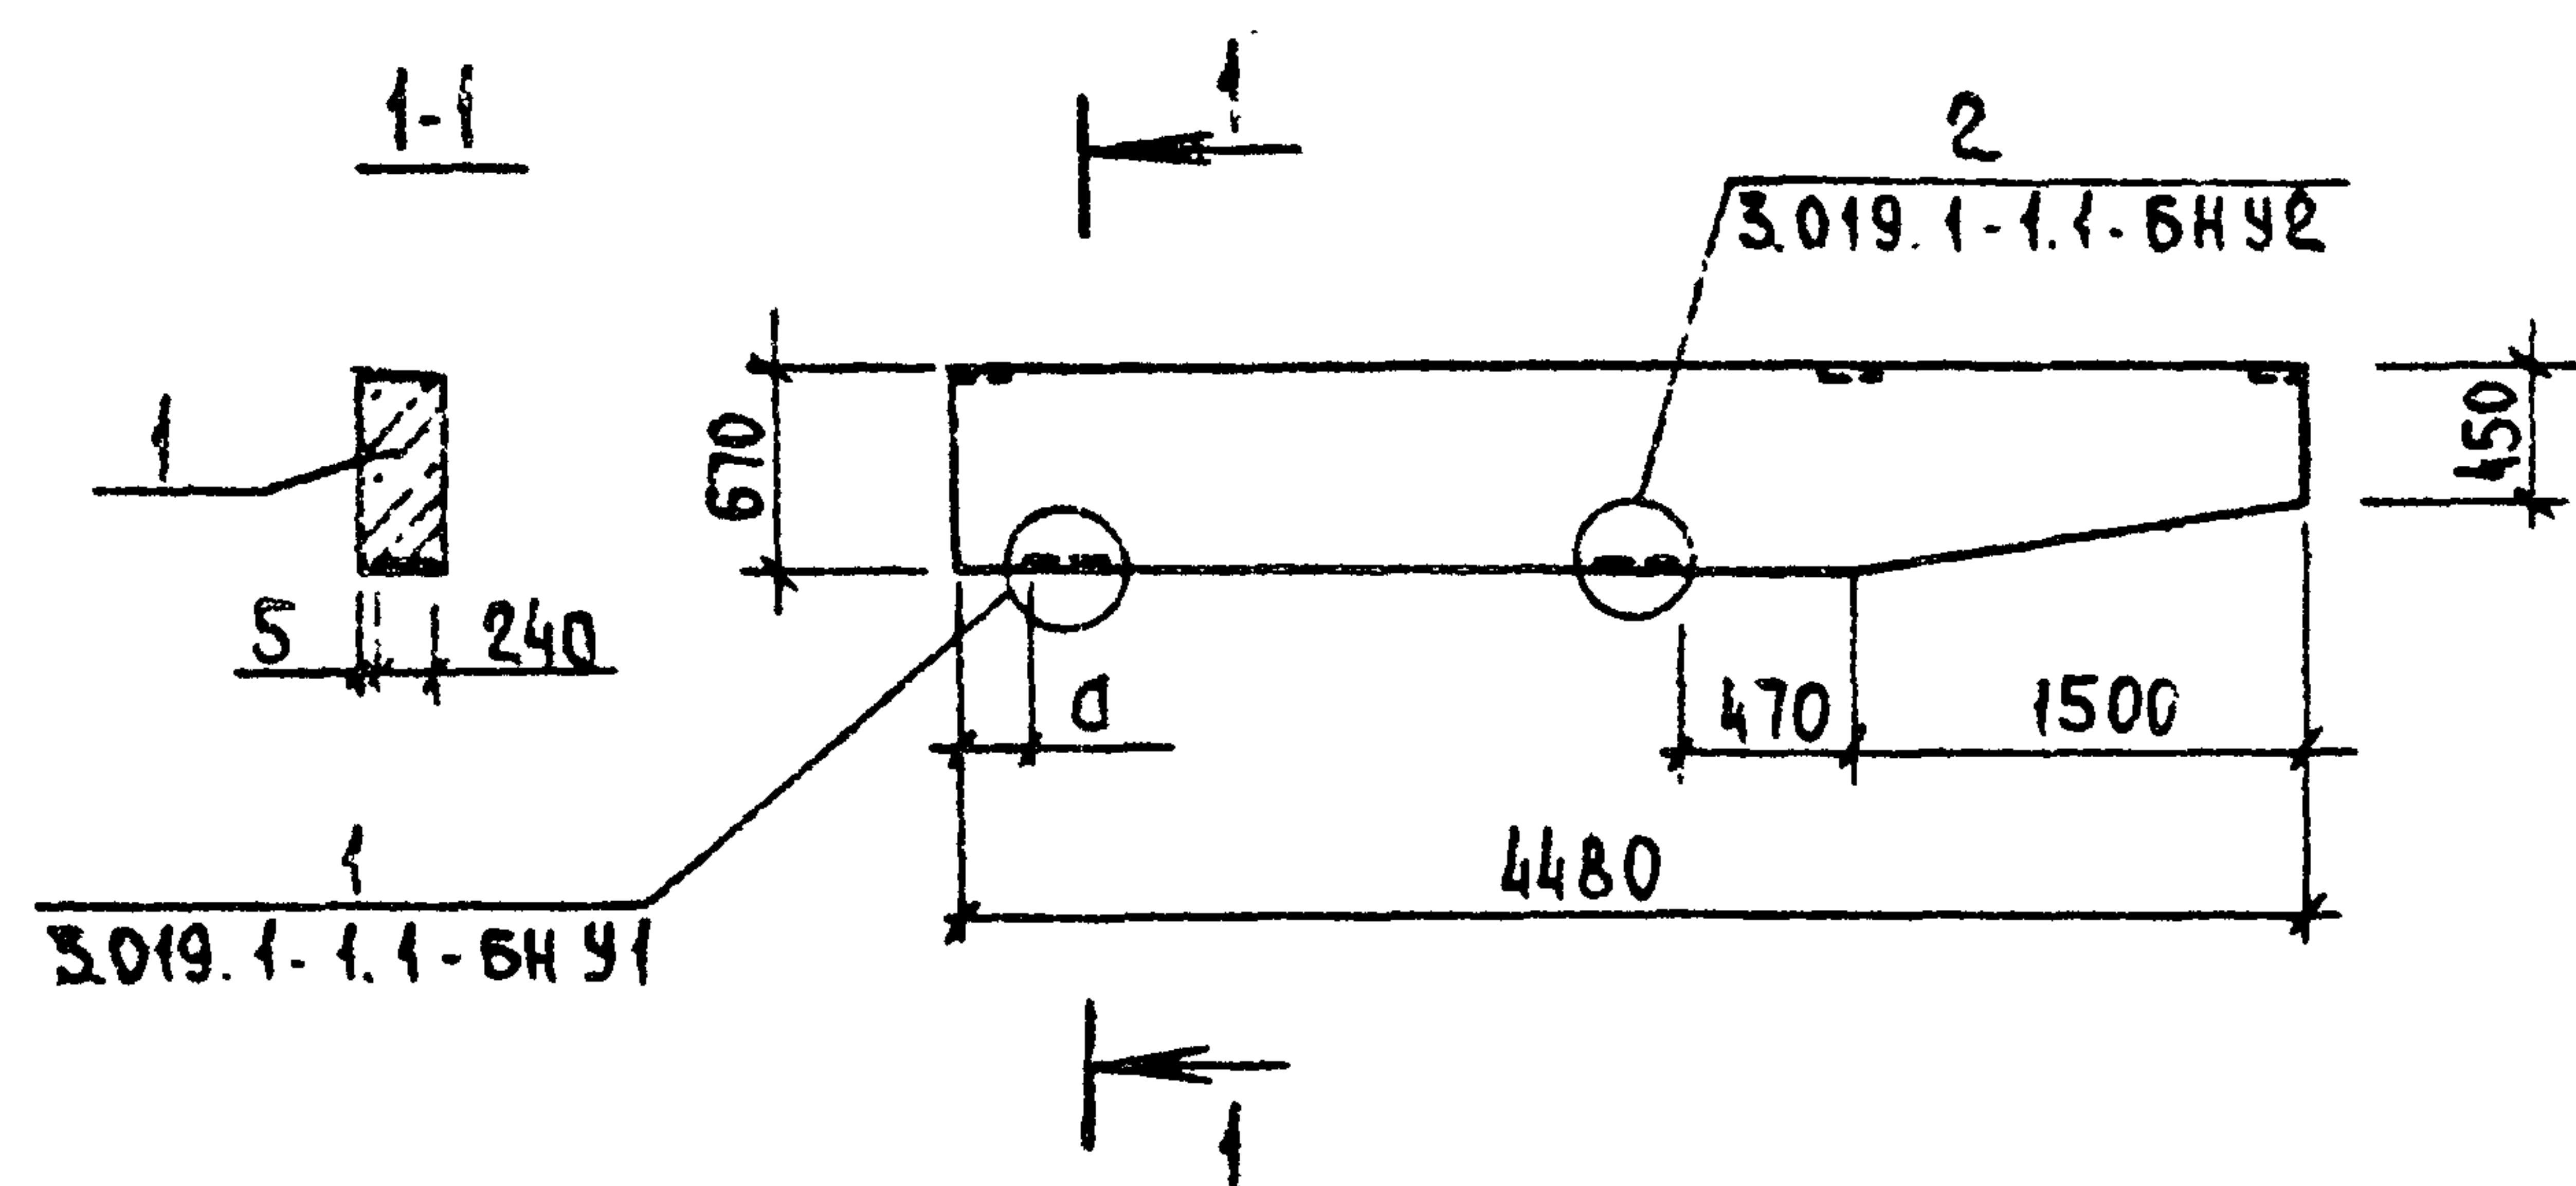

ФОРМАТ	ЗОНА	ПОЗ.	ОБОЗНАЧЕНИЕ	НАИМЕНОВАНИЕ	КОЛ.	ПРИМЕЧАНИЕ
				ДОКУМЕНТАЦИЯ		
			КЖ.И.ТУ	ТЕХНИЧЕСКИЕ УСЛОВИЯ		
				СБОРОЧНЫЕ ЕДИНИЦЫ		
		1	3.019.1-1.1-1БН4.5 0.0.0	БАЛКА 1БН 4.5-1	1	
			РАЗЛИЧИЕ ИСПОЛНЕНИЙ	КЖ.И.08.00 и КЖ.И.08.00-01		ПО
			СБОРОЧНОМУ ЧЕРТЕЖУ			

ЗАКЛАДНЫЕ ИЗДЕЛИЯ ПОКРЫТЬ СЛОЕМ МЕТ. Ц. 150

ОБОЗНАЧЕНИЕ	МАРКА	д
КЖ.И.08.00	1БН 4,5-1а	200
-01	1БН 4,5-1б	0

ИНВ. № 705-1-199.86

Привязан

ГИП	ПРЫНОВ	29.12.86
НАЧ.ОЛА	КРЫЛОВ	29.12.86
Н.КОНТР.	ФАВОРОВА	29.12.86
ГЛ.СПЕЦ.	ТРОИЦКИЙ	29.12.86
РУК.ГР.	ФАВОРОВА	29.12.86
СТ.ИНЖ.	ФРОЛОВА	29.12.86

Т.п. 705-1-199.86

КЖ.И. 08.00

БАЛКА
(1БН 4.5-1а,б)

СТАДИЯ	МАССА	МАСШТАБ
Р	1700	1:50
Лист	Листов 1	

ЦИТЭПсельхоз
Владимир

Копировал РЕБРОВА Формат А3

21265-02

Рис. 1




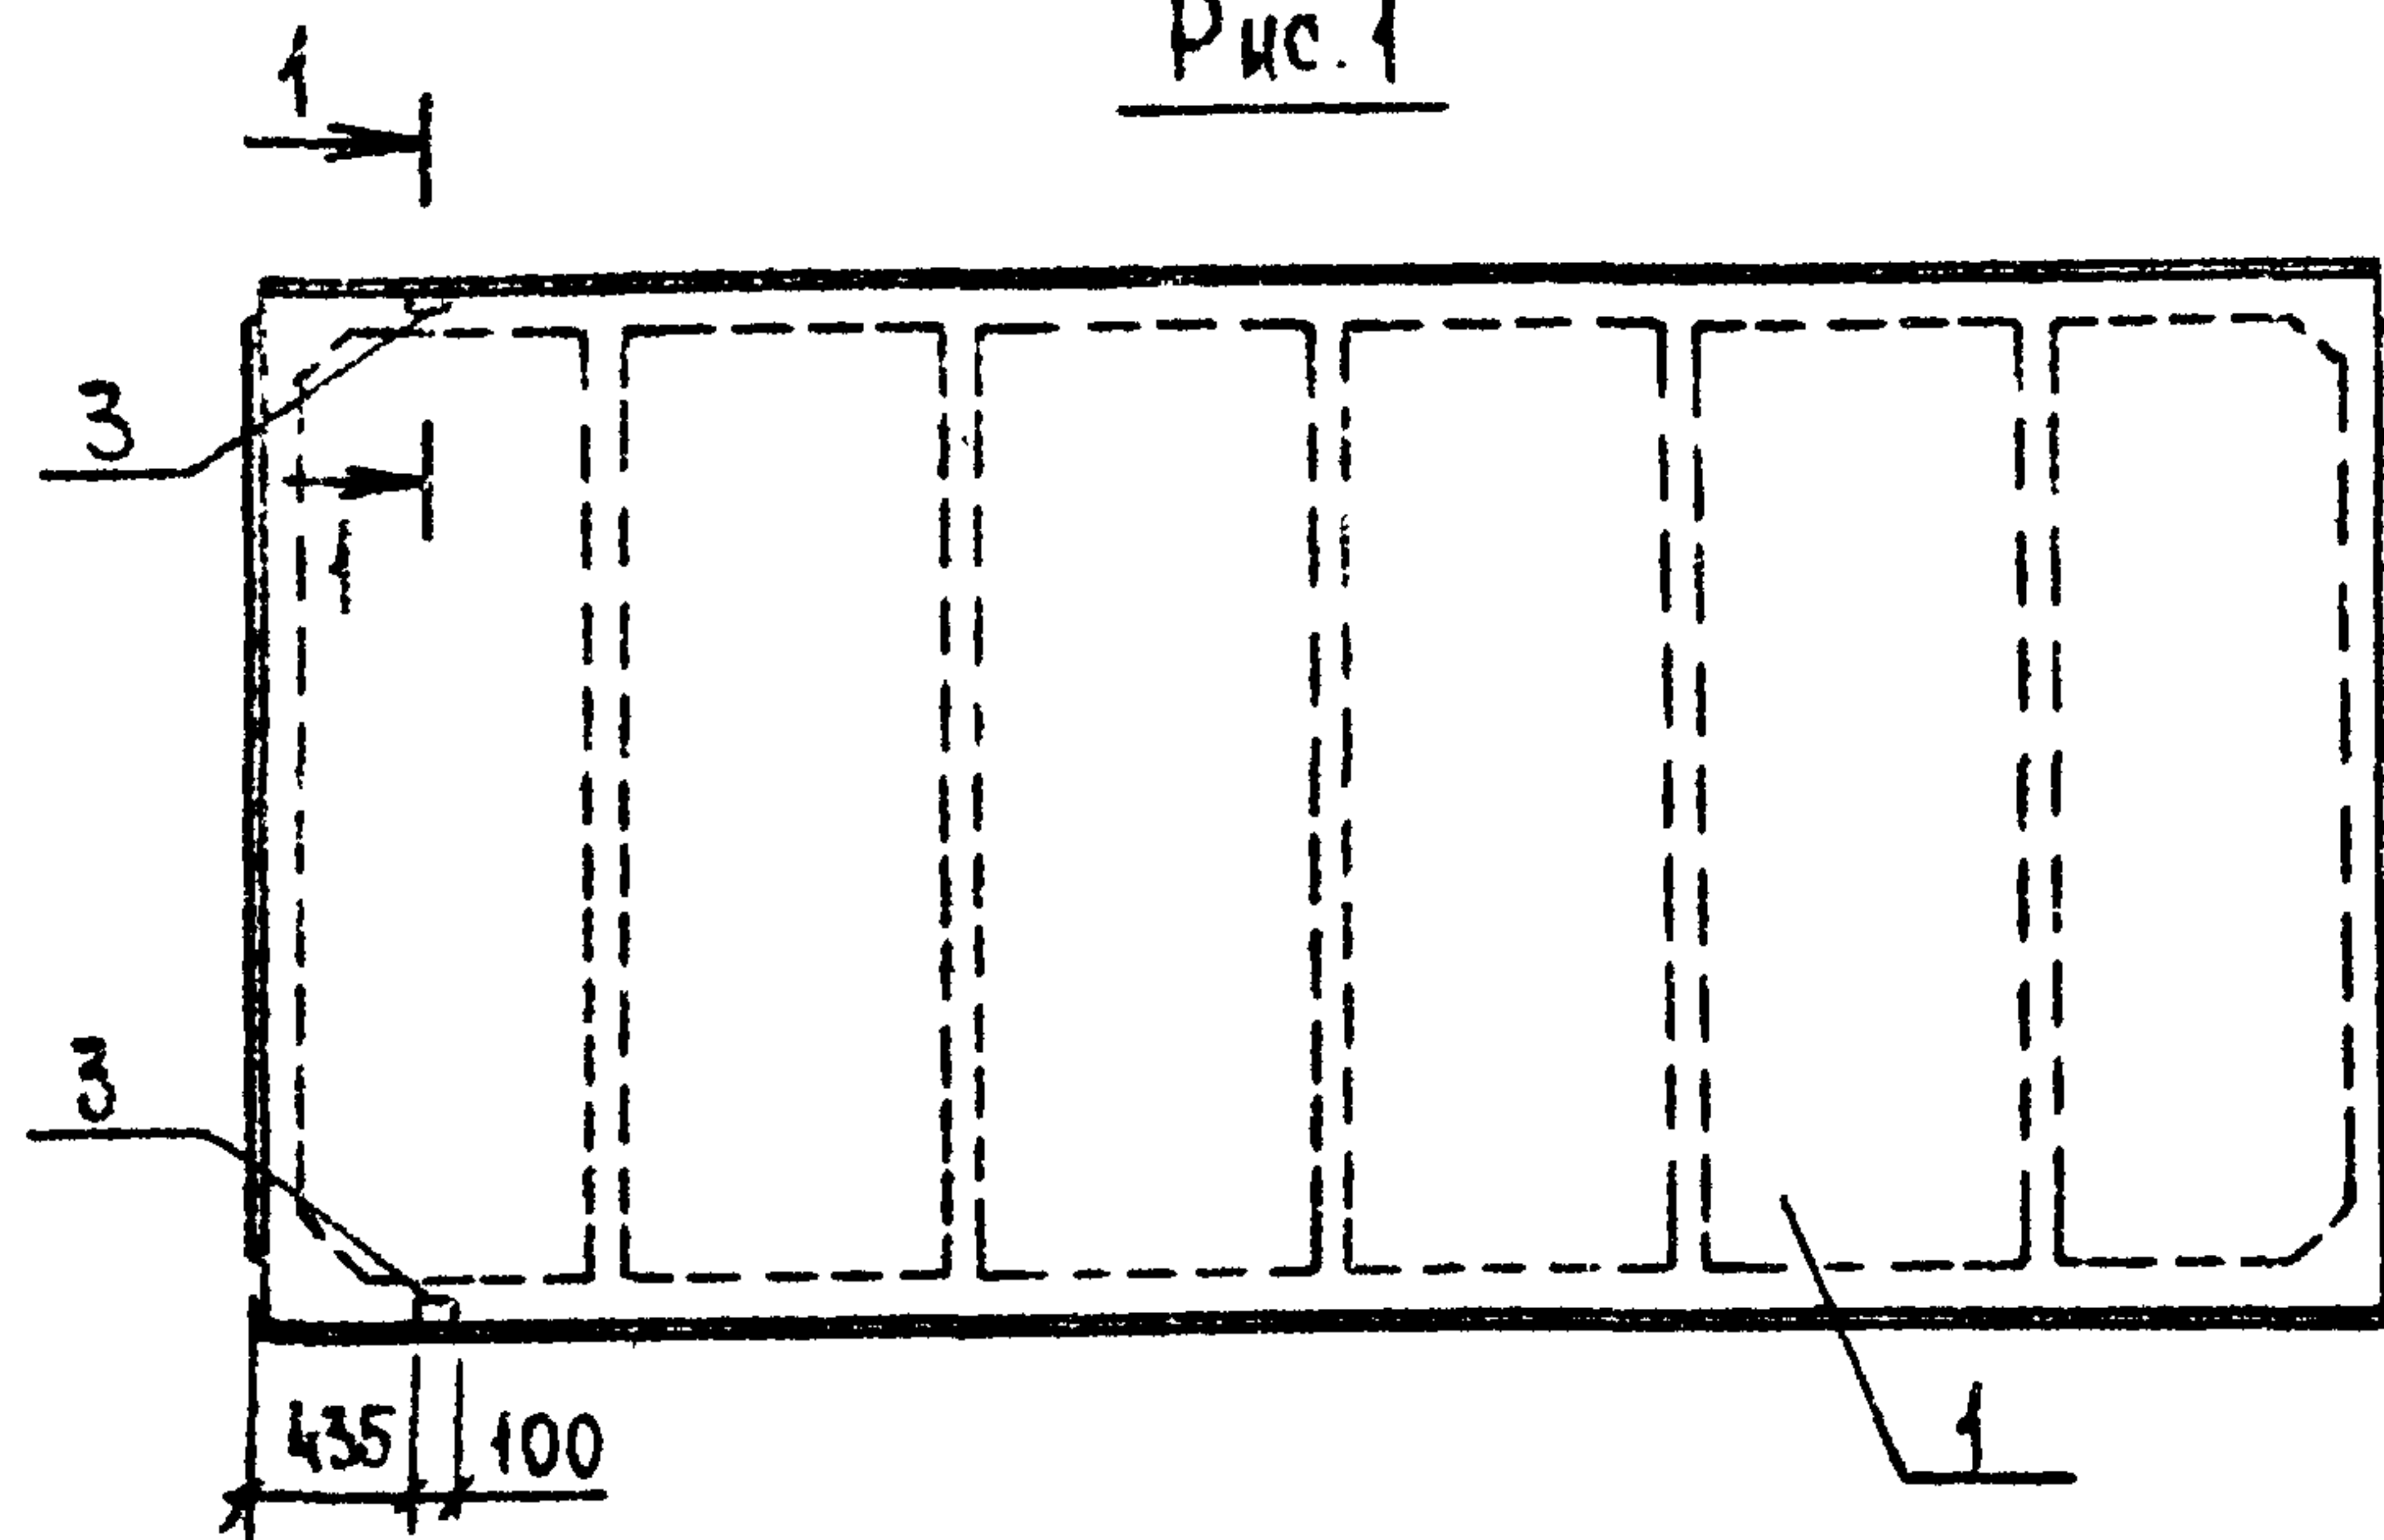


Рис. 2

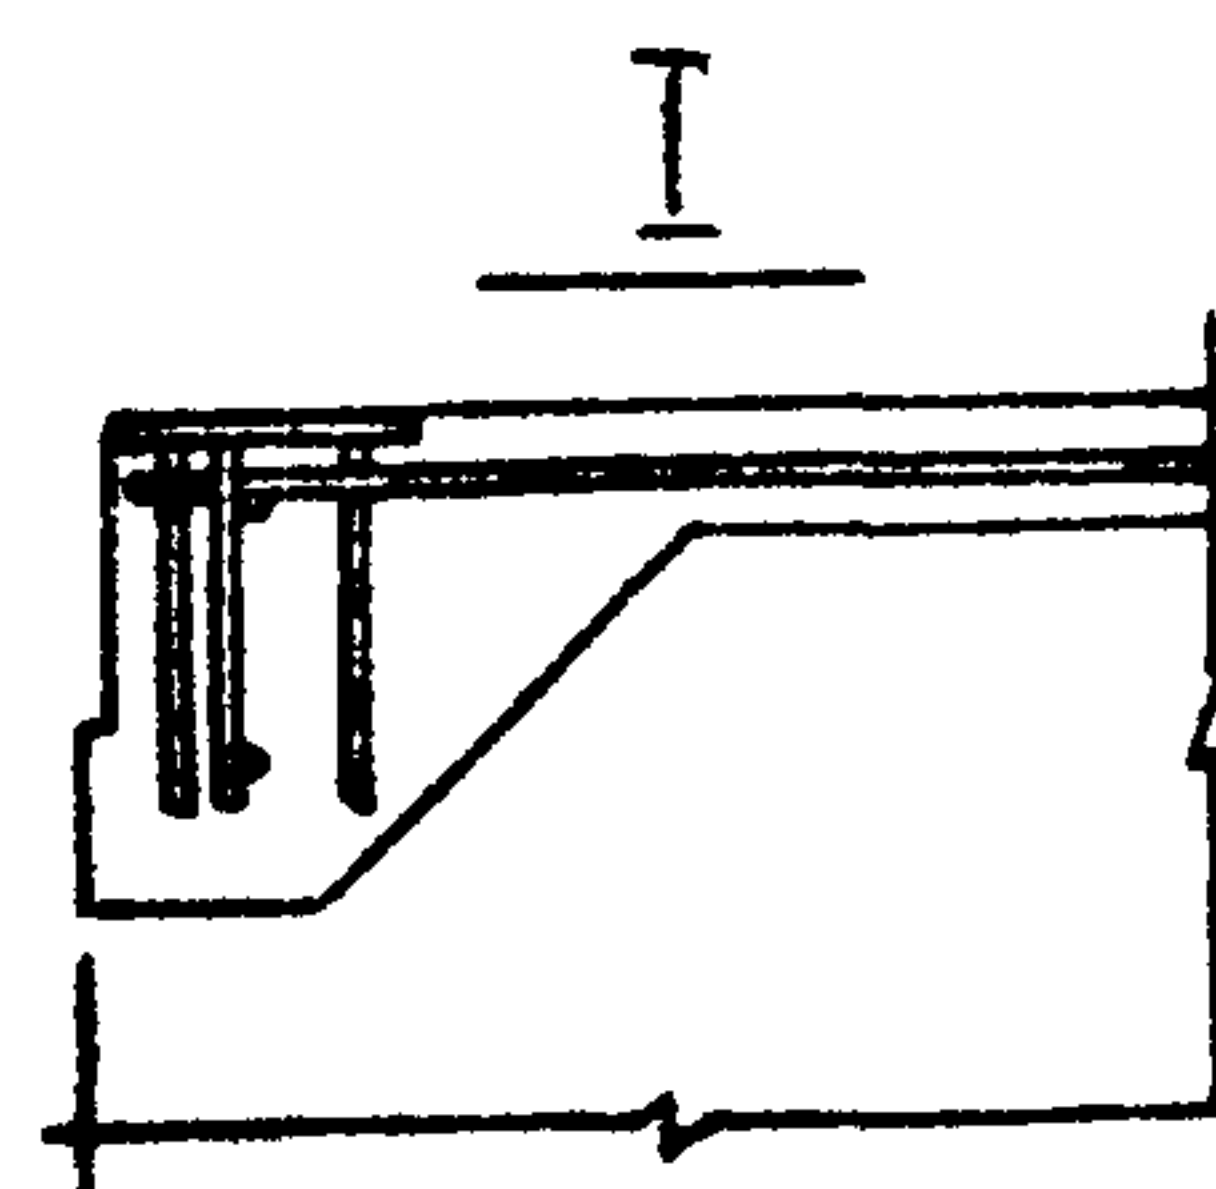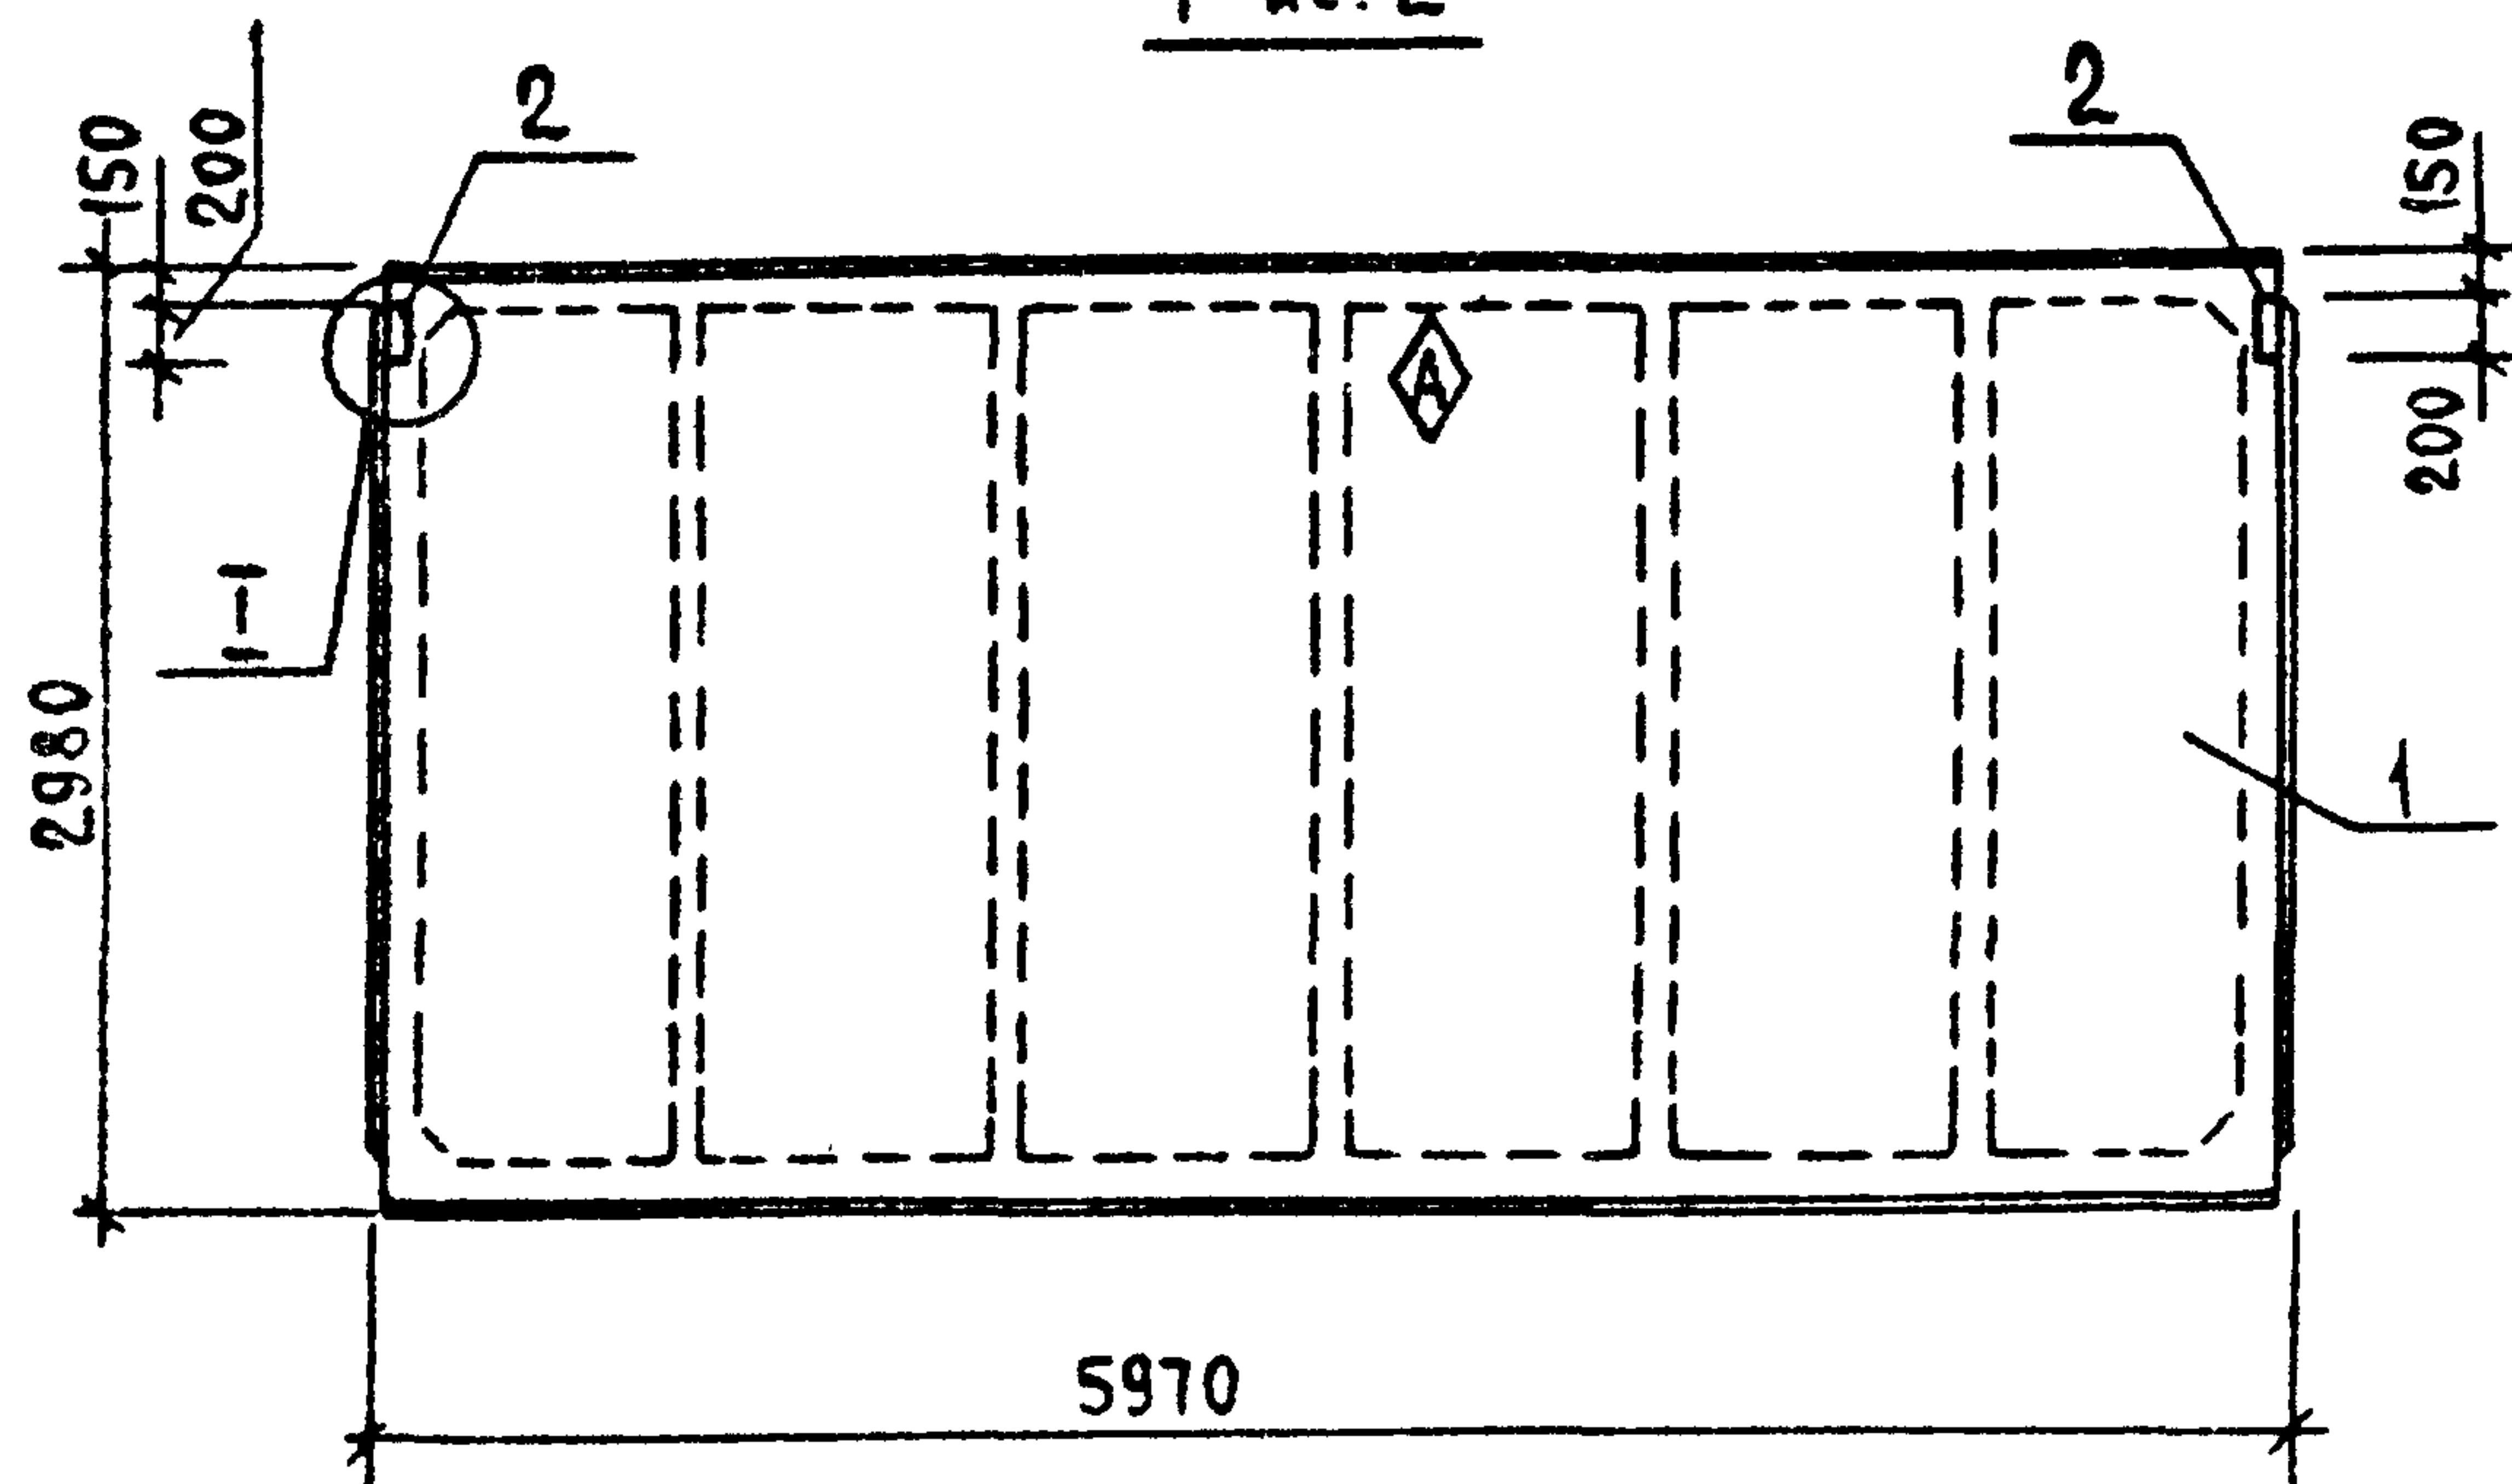

1-1, повернуто

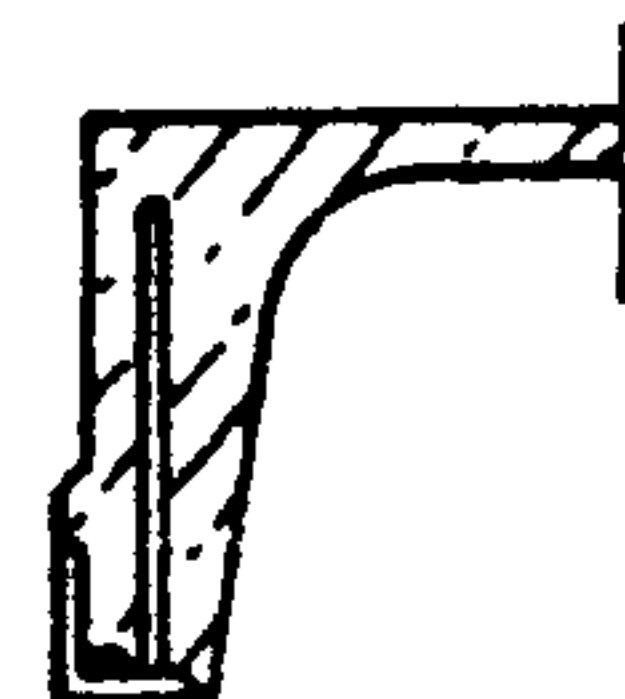

ФОРМАТ	ЗОНА	ПОЗ.	ОБОЗНАЧЕНИЕ	НАИМЕНОВАНИЕ	КОД. НА ИСП. КНИ-09.00		ПРИМЕЧАНИЕ
				Документация		01	
			ГОСТ 22701.0-77	Технические условия			
			КЖ. И. ТУ	Технические условия			
				Сборочные единицы			
		1	ГОСТ 22701.1-77	Плита ПГ-2АIVТ	1	1	
				Изделие закладное			
		2	ГОСТ 22701.5-77	МВ		2	
		3	ГОСТ 22701.5-77	МВ	2		

Ведомость расхода стали на дополнительные закладные изделия, кг

МАРКА ЭЛЕМЕНТА	ИЗДЕЛИЯ ЗАКЛАДНЫЕ										Общий расход
	Арматура класса					Прокат марки					
	АIII					ВСт 3 пс 6-1					
	ГОСТ 5781-82*					ГОСТ 10376*		ГОСТ 8509-72*			
	Ф10	Ф14			Итого	-8x100	Итого	L70x8		Итого	
ПГ-2АIIIТδ	0,62	0,20			0,82			1,68		1,68	2,50
ПГ-2АIIIТδ	0,80				0,80	2,60	2,60				3,40

1. Знак ориентации $\blacklozenge$ пометить несмываемой краской.
2. Закладные изделия покрыть слоем мет. ц. 150

				Т.п. 705-1-199.86	КЖ. И. 09.00		
				П л и т а (ПГ-2АIVта, б)	Стадия	Масштаб	Масштаб
					Р	См. табл.	1:50
					Лист	Листов 1	
					ЦИТЭП сельхоз Владимир		
Гип	Мрынов	<i>Мрынов</i>	202.86				
Нач.шта	Крылов	<i>Крылов</i>	291				
Н контр	Фаворова	<i>Фаворова</i>	291.8				
Гл. спец.	Процкий	<i>Процкий</i>	291.86				
Рук. гр	Фаворова	<i>Фаворова</i>	291.86				
Ст. инж	Фаворова	<i>Фаворова</i>	291.86				

Копировал Резрова Формат А3

Обозначение	Марка	Рис.	Масса кг
КЖ. И. 09.00	ПГ-2АIVТδ	1	2650
-01	ПГ-2АIVТδ	2	2650

Привязан	Гип	Мрынов	29/86
	Нач. отд.	Крылов	29/86
	Н. контр.	Фаворова	29/86
	Гл. спец.	Троицкий	29/86
	Рук. гр.	Фаворова	29/86
	Ст. инж.	Фролова	29/86

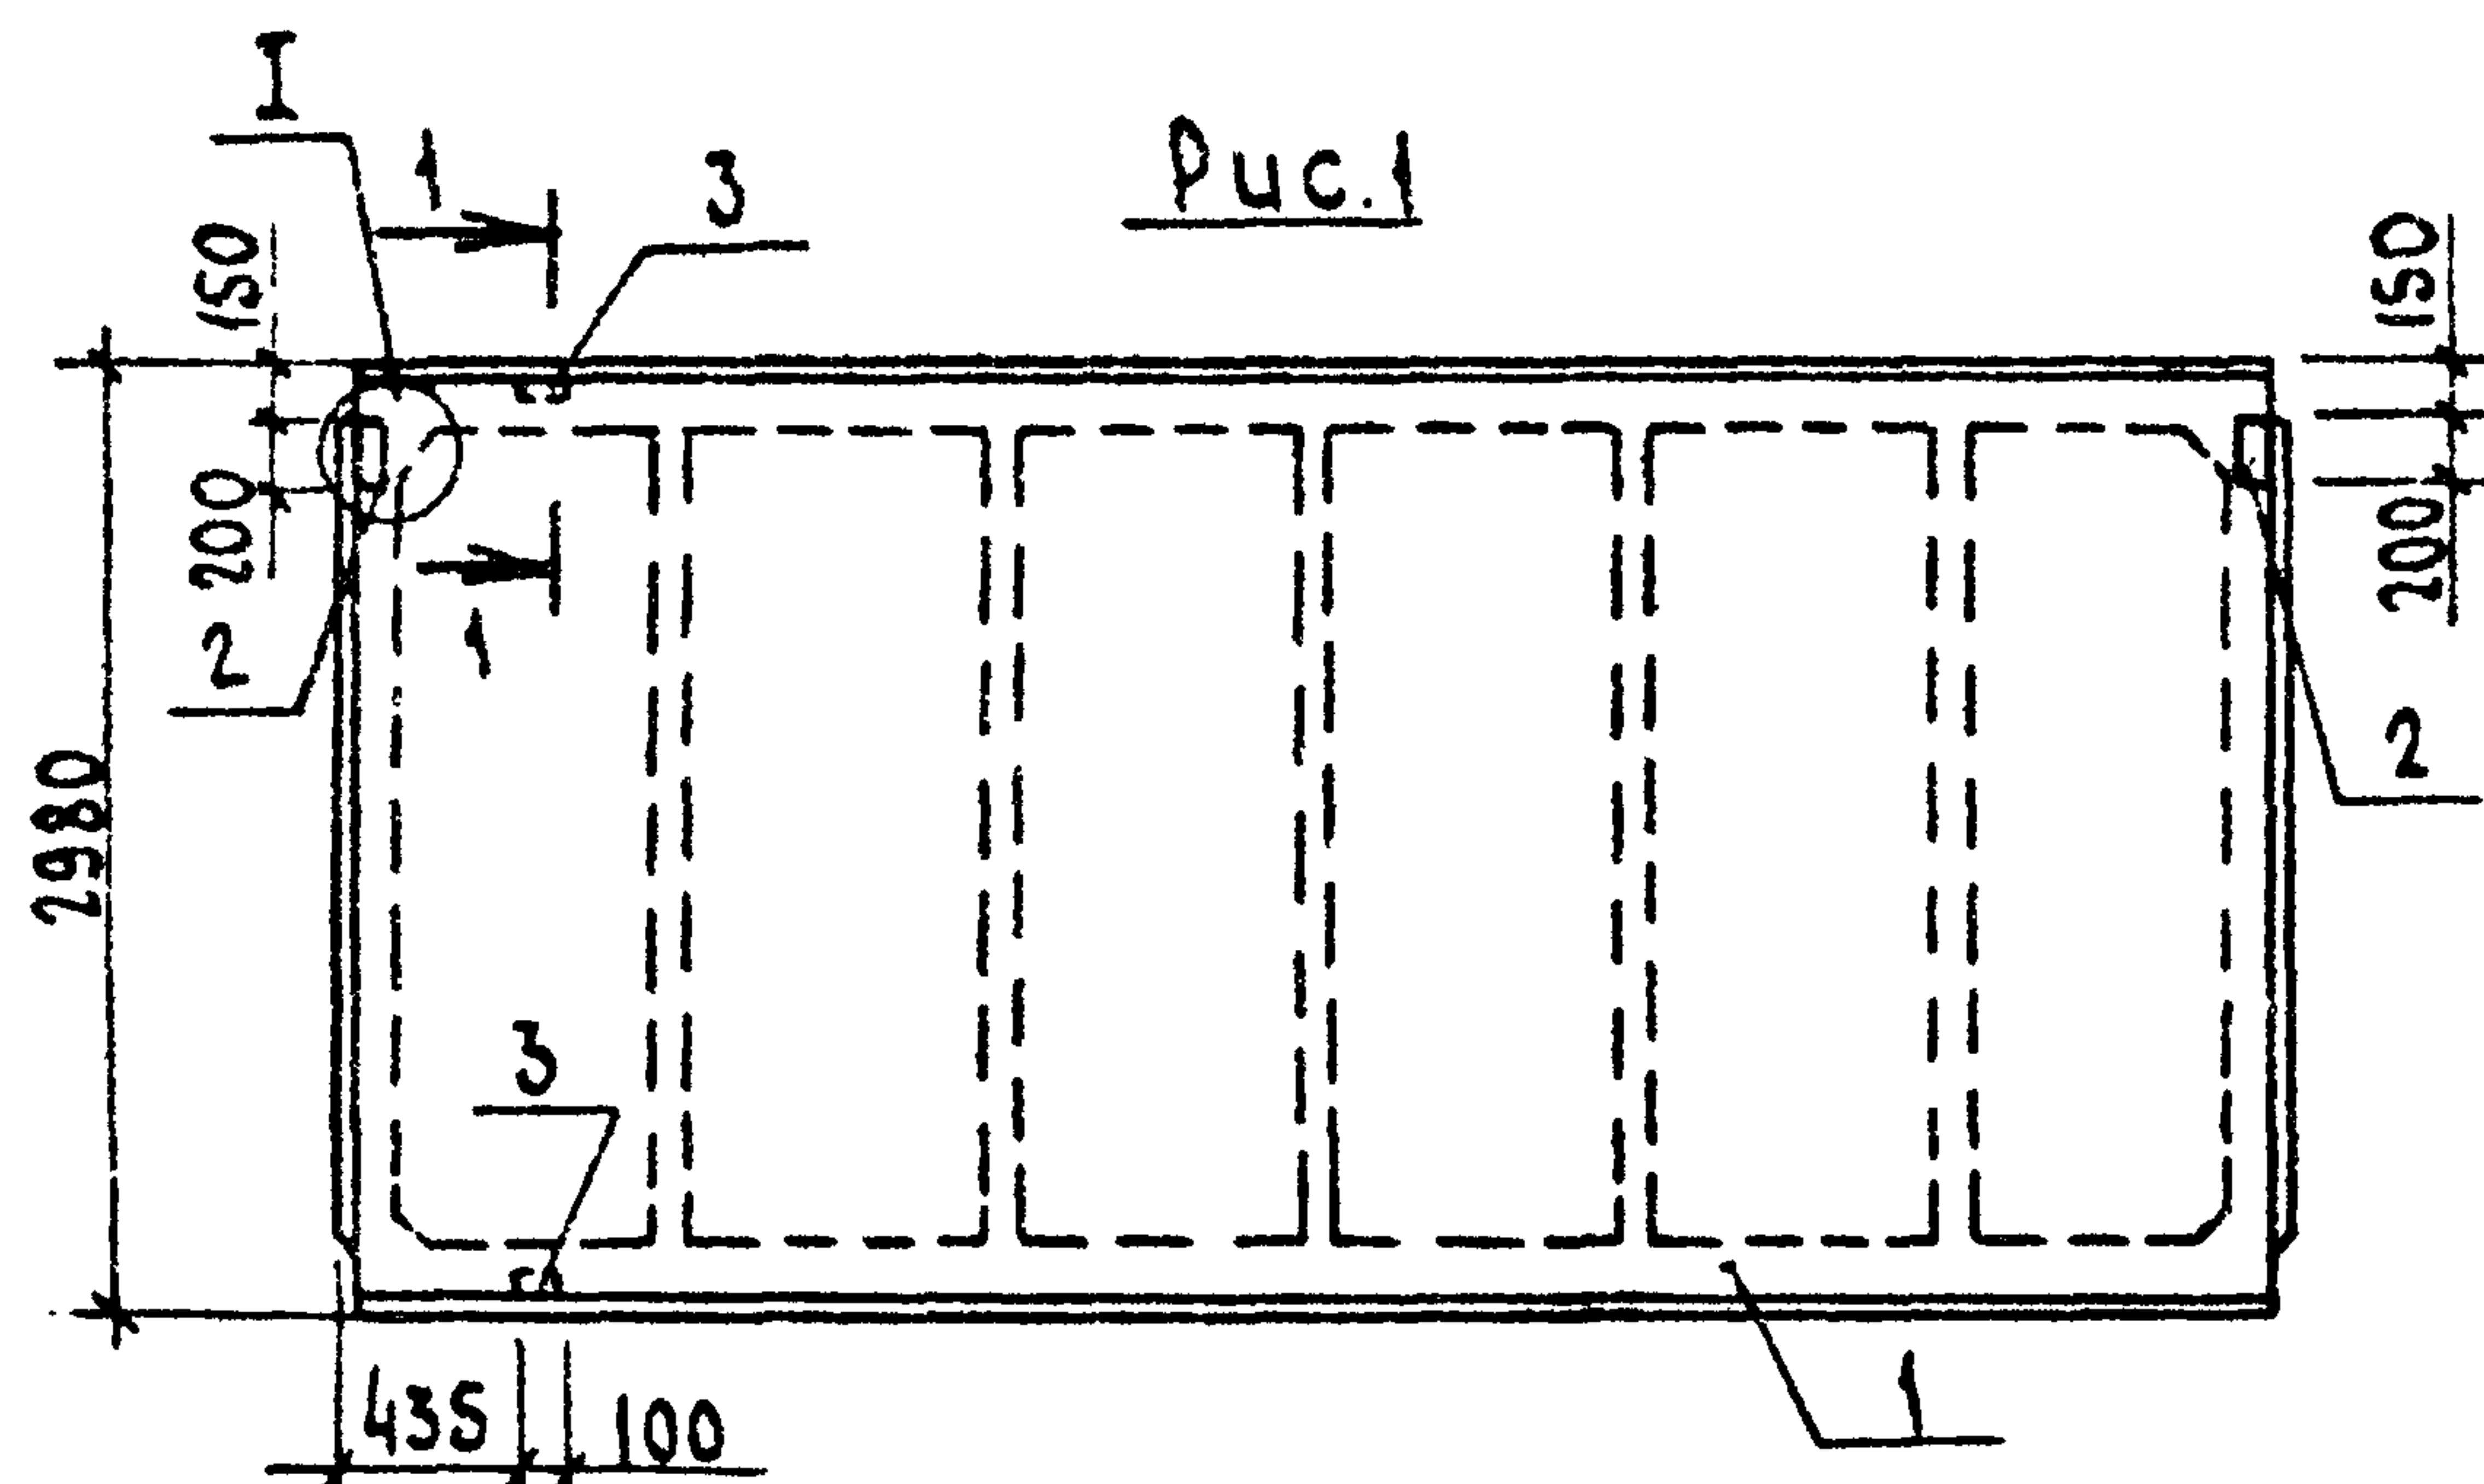


Рис. 1



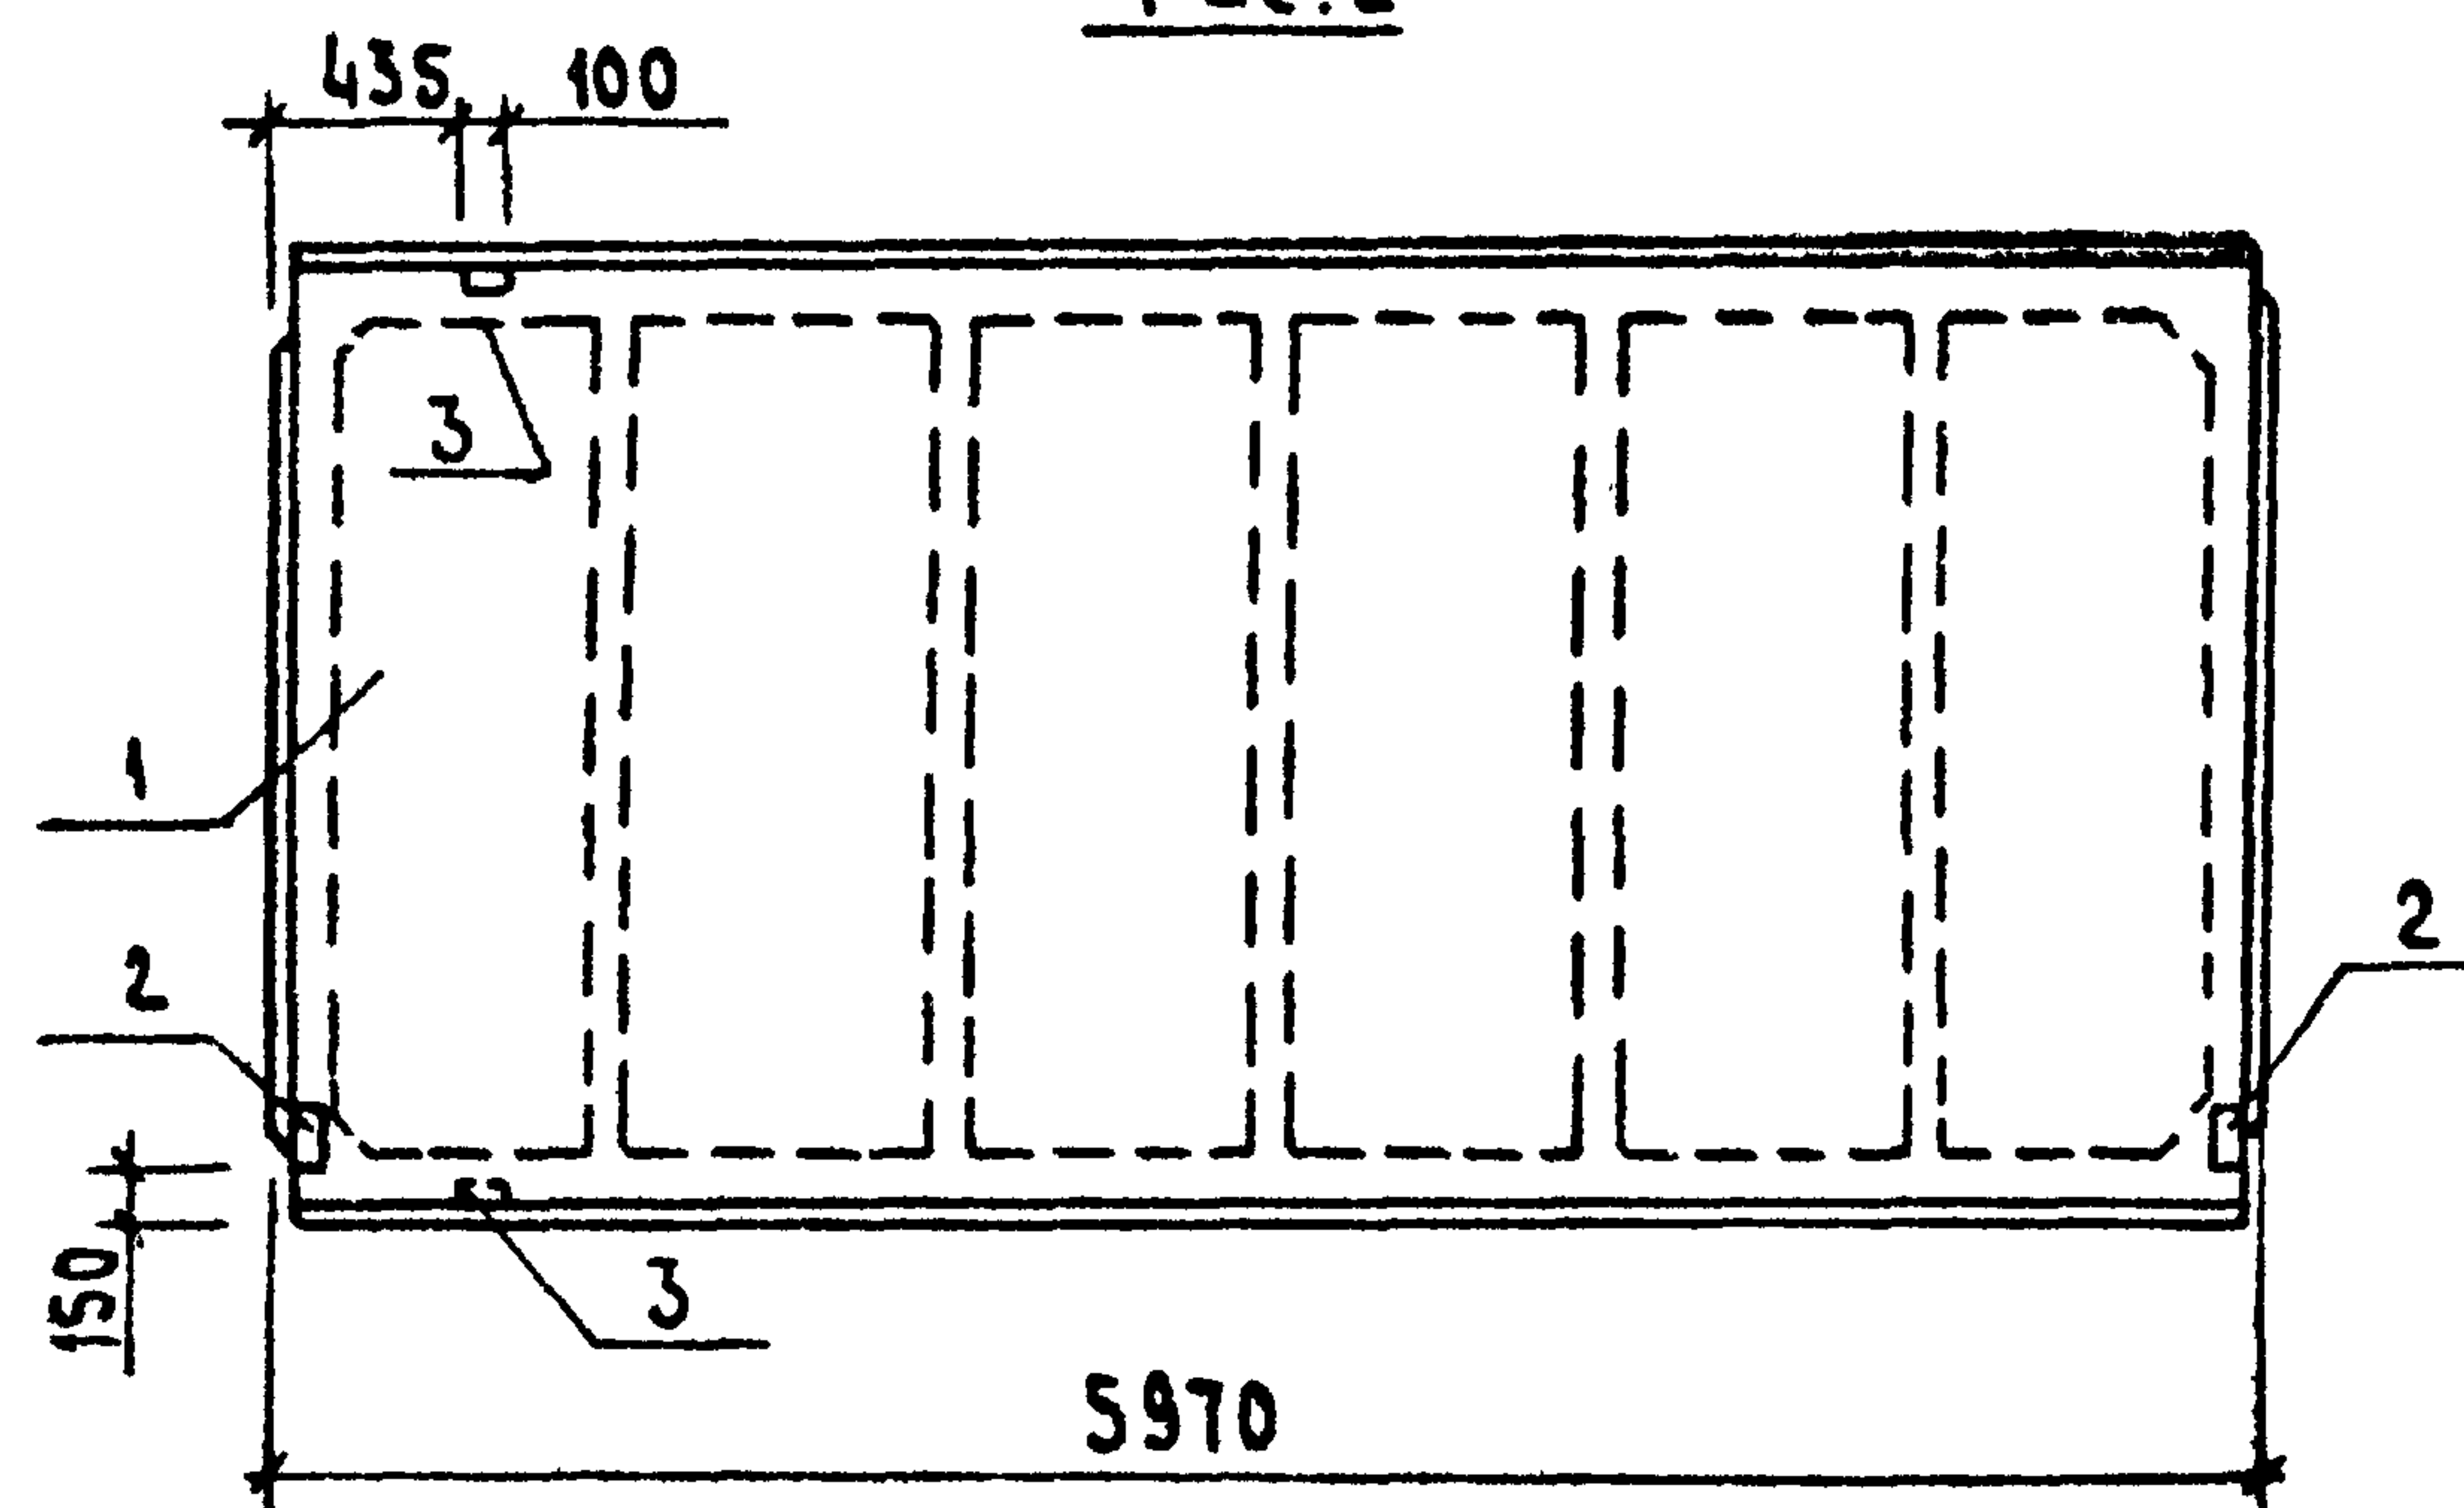


Рис. 2

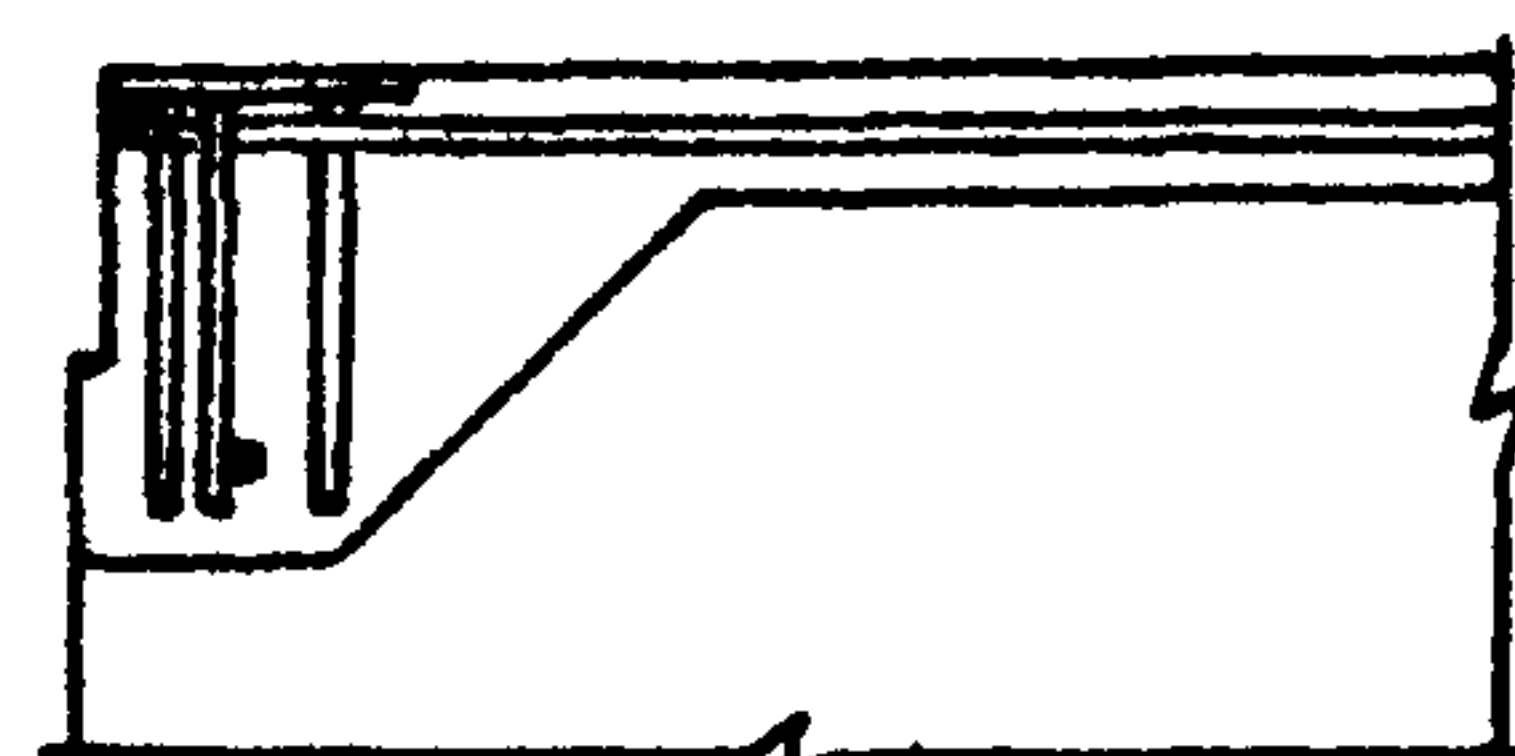

1-1, ПОВЕРНУТО

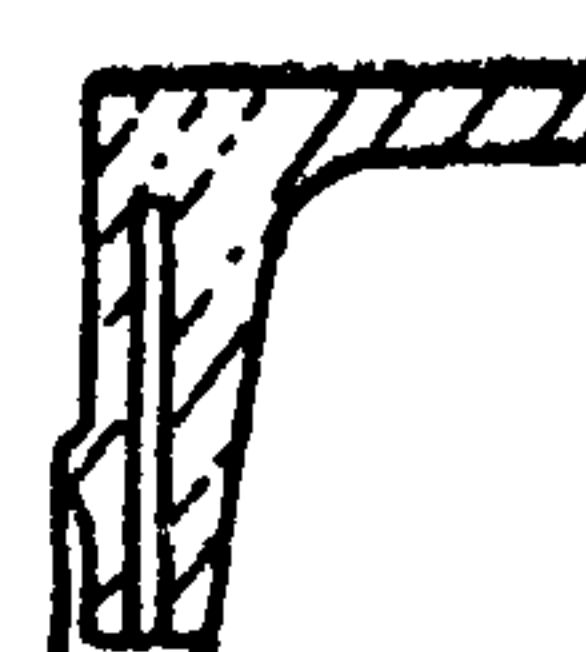

ФОРМА	ЗОНА	ПОР.	ОБОЗНАЧЕНИЕ	НАИМЕНОВАНИЕ	КОЛ.	ПРИМЕЧАНИЕ
				ДОКУМЕНТАЦИЯ		
			ГОСТ 22701.0-77	ТЕХНИЧЕСКИЕ УСЛОВИЯ		
			КЖ.Ц.ТУ	ТЕХНИЧЕСКИЕ УСЛОВИЯ		
				СБОРОЧНЫЕ ЕДИНИЦЫ		
		1	ГОСТ 22701.4-77	ПЛИТА ПГ-2АИТ	1	
				УЗДЕЛИЕ ЗАКЛАДНОЕ		
		2	ГОСТ 22701.5-77	М8	2	
		3	ГОСТ 22701.5-77	М9	2	
РАЗЛИЧИЯ ИСПОЛНЕНИЙ КЖ.Ц-10.00 И КЖ.Ц-10.00-01						
ПО СБОРОЧНОМУ ЧЕРТЕЖУ						

ВЕДОМОСТЬ РАСХОДА СТАЛИ НА ДОПОЛНИТЕЛЬНЫЕ ЗАКЛАДНЫЕ ИЗДЕЛИЯ, КГ

МАРКА ЭЛЕМЕНТА	ИЗДЕЛИЯ ЗАКЛАДНЫЕ										Общий расход
	АРМАТУРА КЛАССА					ПРОКАТ МАРКИ					
	АIII					ВСтЗ ПСБ-1					
	ГОСТ 5781-82*					ГОСТ 103-76*		ГОСТ 8509-72*			
	φ10	φ14			Итого	8x100	Итого	170x8		Итого	
ПГ-2 АIII та,б	1,42	0,20			1.62	2,60	2,60	1,68		1,68	5,90

ЗАКЛАДНЫЕ ИЗДЕЛИЯ ПОКРЫТЬ СЛОЕМ МЕТ. Ц. 150


ОБОЗНАЧЕНИЕ	МАРКА	Рис.	МАССА КГ
КЖ.Ц. 10.00	ПГ-2АИТб	1	2650
-01	ПГ-2АИТ2	2	2650

ПРИВЯЗАН	ГЛП	ТРЫНОВ	29.86
	НАЧ. ОТА.	КРЫЛОВ	29.86
	Н. КОНТР.	ФАВОРОВА	29.86
	ГЛ. СПЕЦ.	ТРОИЦКИЙ	29.86
	РУК. ГР.	ФАВОРОВА	29.86
ИНВ. №	СТ. ИНЖ.	ФРОЛОВА	29.86


Т.п. 705-1-199.86			КЖ.Ц. 10.00		
ПЛИТА (ПГ-2АИТб.2)			СТАДИЯ	МАССА	МАСШТАБ
			Р	СМ. ТАБЛ.	1:50
			ЛИСТ	ЛИСТОВ	1
ЦИТЭЛсельхоз Владимир					

m. n. 705-1-199.86

УЧБ. № 00АК. / Регистрация и дата ВЗАМ. УЧБ. №

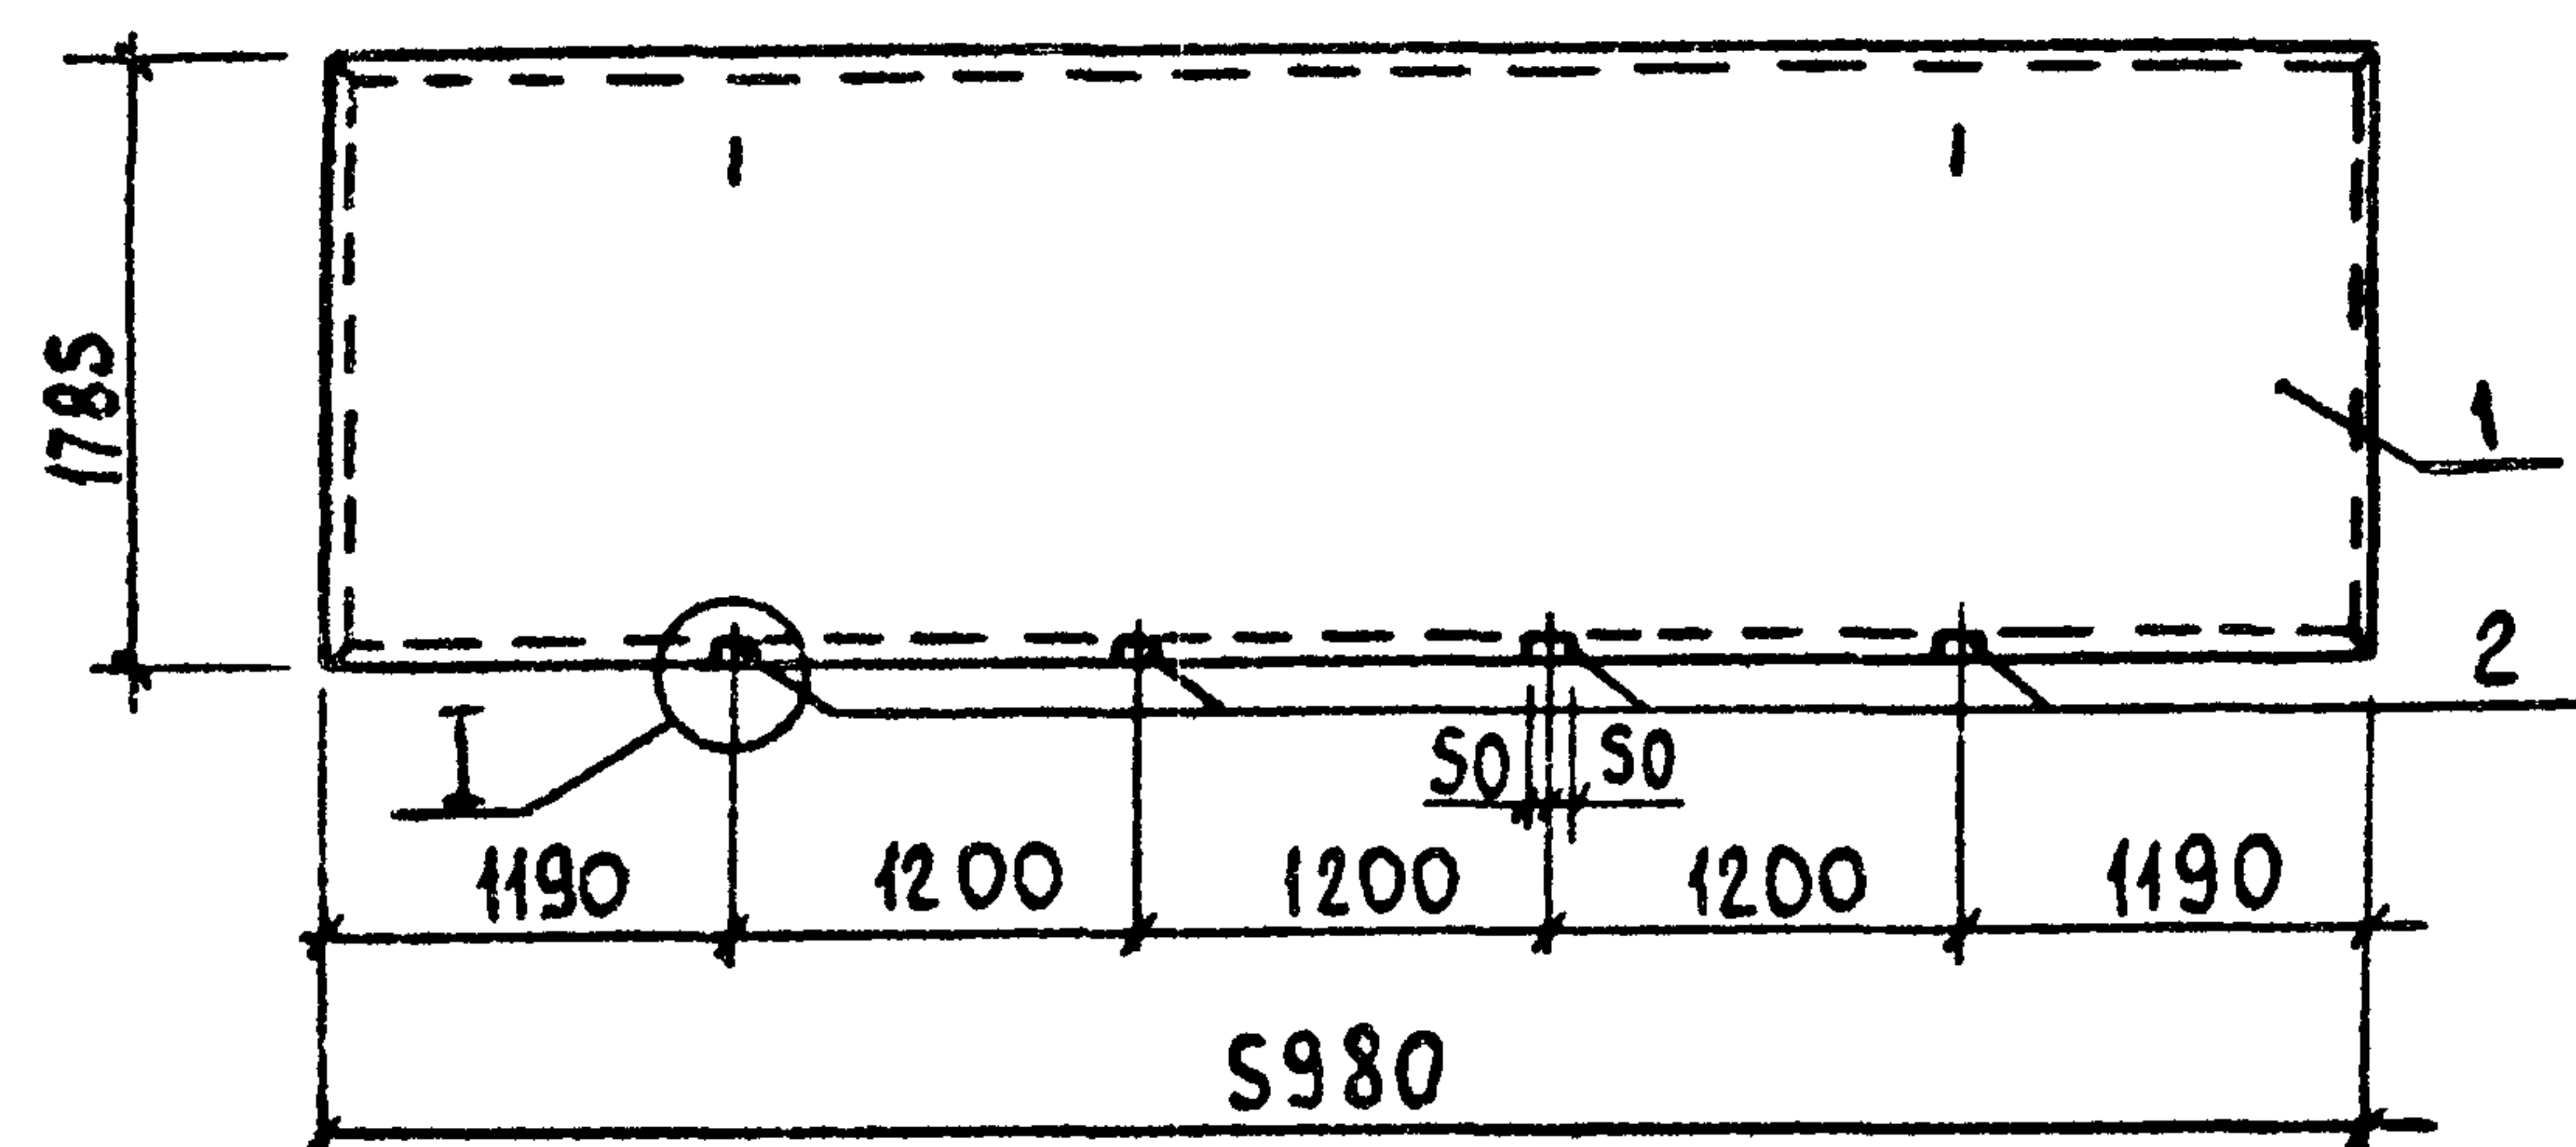

I

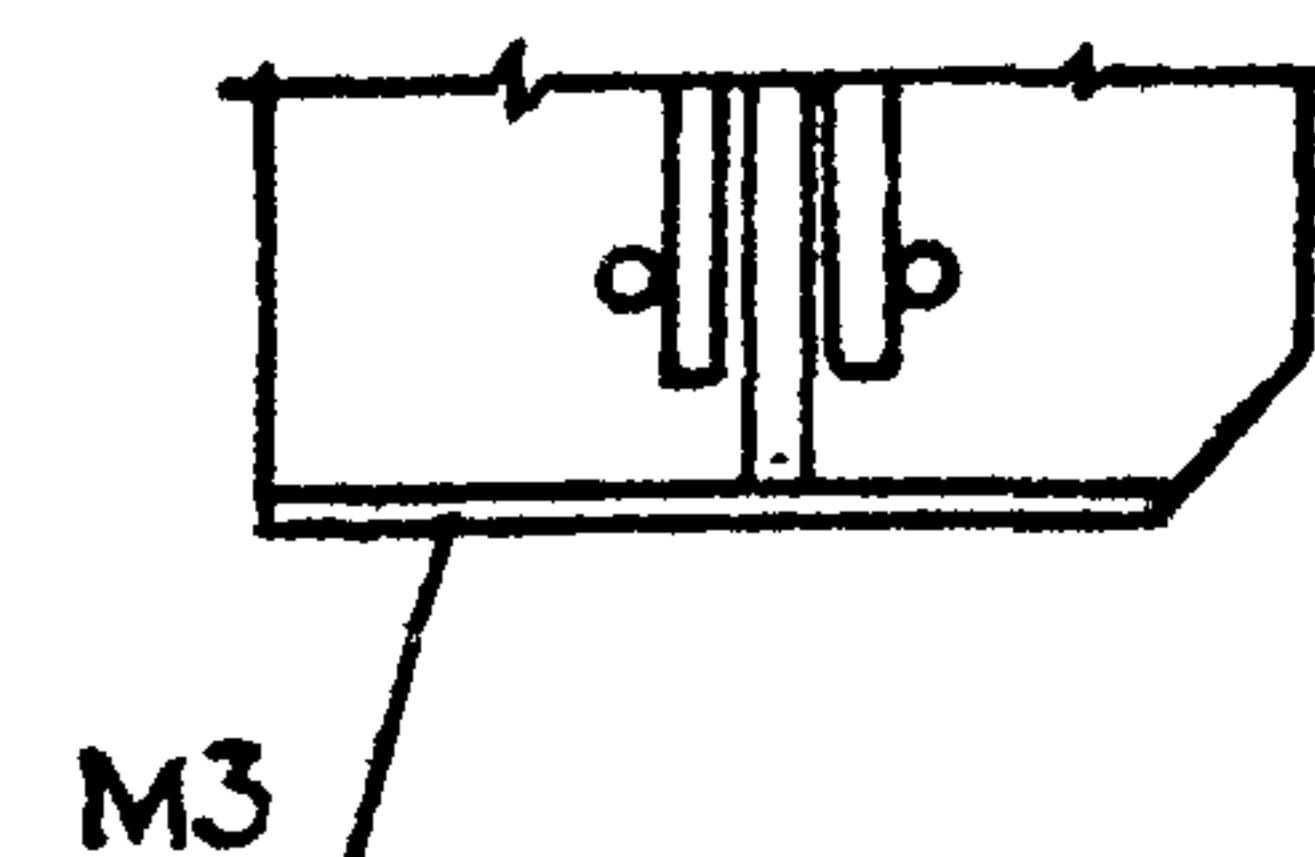

ФОРМАТ	ЗОНА	ПОЗ.	ОБОЗНАЧЕНИЕ	НАИМЕНОВАНИЕ	КОЛ	ПРИМЕЧАНИЕ
				<u>ДОКУМЕНТАЦИЯ</u>		
			КЖ.Ц.ТУ	ТЕХНИЧЕСКИЕ УСЛОВИЯ		
			1.432-15, вып. 1,2	СТЕНОВЫЕ ПАНЕЛИ НЕОТАП-		
				ЛИВАЕМЫХ ПРОИЗВОДСТВЕННЫХ		
				ЗДАНИЙ С ШАГОМ КО-		
				ЛОМН 6м		
				<u>СБОРОЧНЫЕ ЕДИНИЦЫ</u>		
		1	1.432-15, вып. 1	ПАНЕЛЬ ПС600.18-ТАУ-Т-1	1	
				ИЗДЕЛИЕ ЗАКЛАДНОЕ		
		2	1.432-15, вып. 2	МЗ	4	

ВЕДОМОСТЬ РАСХОДА СТАЛИ НА ДОПОЛНИТЕЛЬНЫЕ ЗАКАДНЫЕ ИЗДЕЛИЯ, кг

МАРКА ЭЛЕМЕНТА	УЗДЕЛИЯ ЗАКЛАДНЫЕ								ОБЩИЙ РАСХОД	
	АРМАТУРА КЛАССА				ПРОКАТ МАРКИ					
	АIII				ВСтЗ пс 6-1					
	ГОСТ 5781-82*				ГОСТ 103-76*					
	φ 10				ИТОГО	6х100				ИТОГО
РС600.18-7АIV-T-1a	1,20				1,20	1,20			1,20	2,40



ЗАКЛАДНЫЕ ИЗДЕЛИЯ ПОКРЫТЬ СЛОЕМ МЕТ. Ц150

Привязан	Г.И.П.	ТРИНОВ	60286
	НАЧ.ОТД.	КРЫЛОВ	291
	Н.КОНТР.	ФАВОРОВА	29182
	ГЛ.СПЕЦ.	ТРОИЦКИЙ	29116
	РУК.ГР.	ФАВОРОВА	29130
	СТ.ИНЖ.	ПРОДОВА	29186

Т.п. 705-1-199.86		КЖ.Ц. 11-00	
П А Н Е Л Ь ПС600.18-7А $\bar{V}$ -Т-1а		СТАДИЯ МАССА МАШТАБ	
		Р	1870 1:50
		Лист 1 Листов 1	
		ЦУТЭП севьхоз Владимир	

КОПИРОВАЛ ЛУКЬЯНОВА ФОРМАТ А3

21265-02

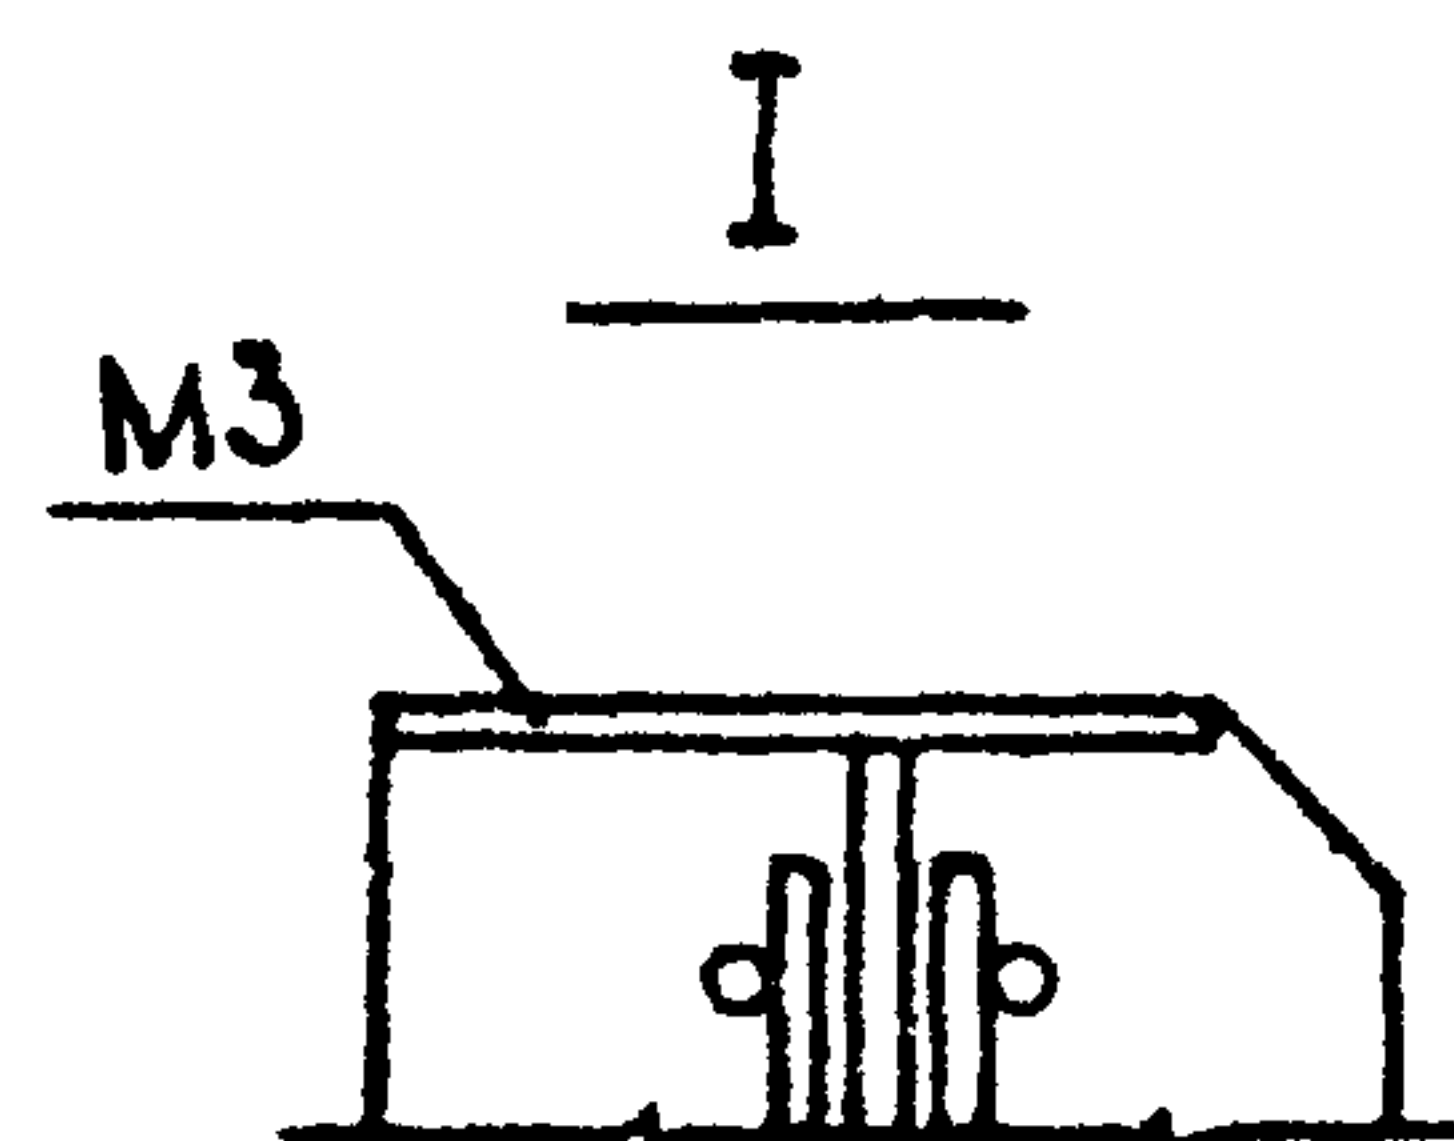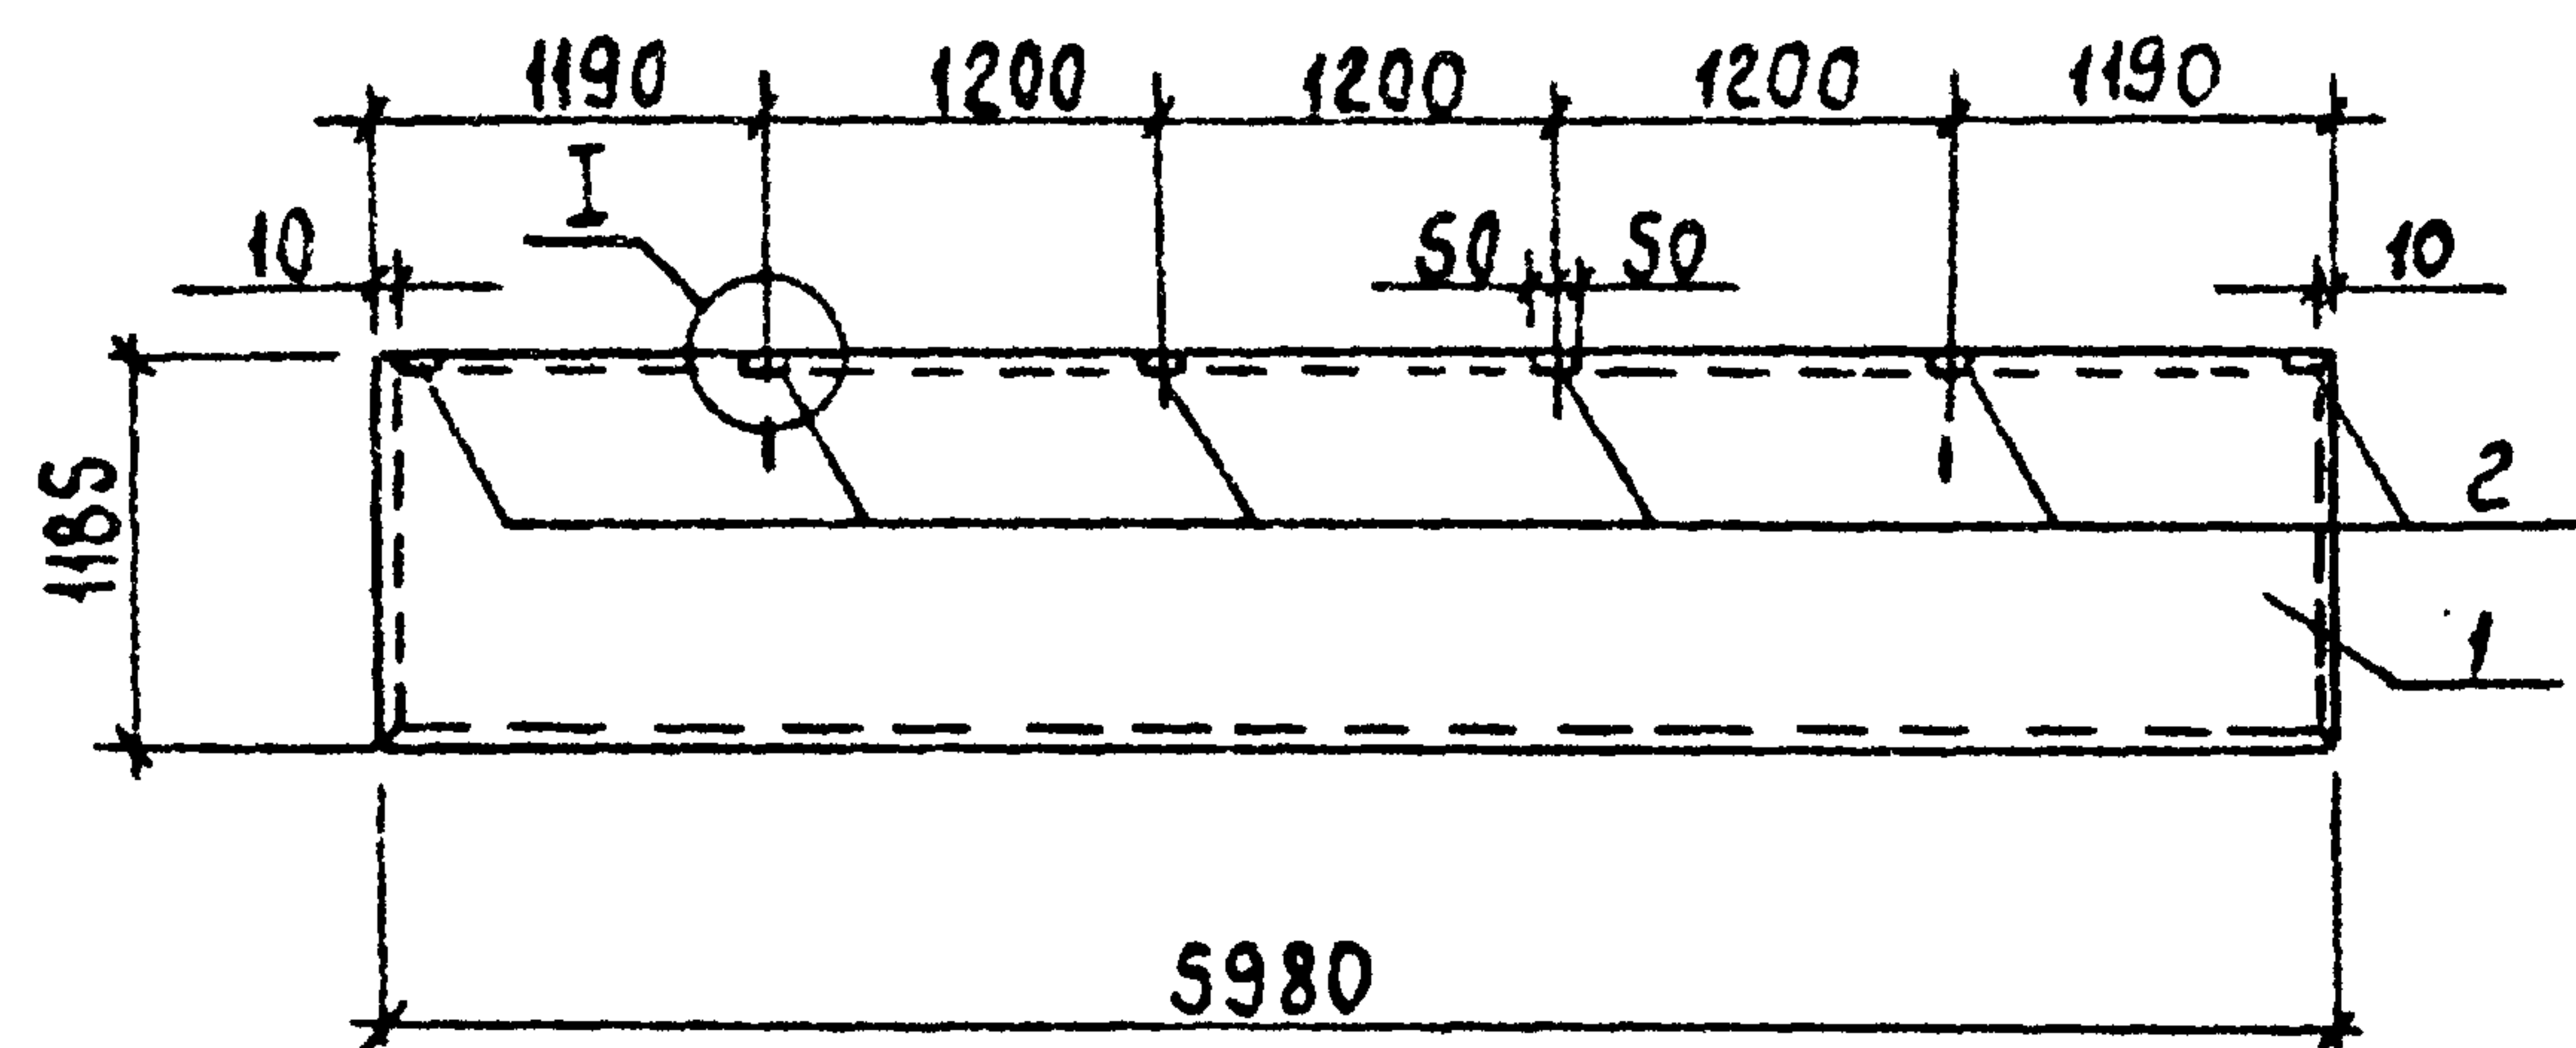

ФОРМАТ	ЗОНА	ПОЗ.	ОБОЗНАЧЕНИЕ	НАИМЕНОВАНИЕ	КОЛ.	ПРИМЕЧАНИЕ
				ДОКУМЕНТАЦИЯ		
			КЖ.Ц.ТУ	ТЕХНИЧЕСКИЕ УСЛОВИЯ		
			1. 432-15, вып. 1, 2	СТЕНОВЫЕ ПАНЕЛИ НЕОТАЛИВАЕМЫХ ПРОИЗВОДСТВЕННЫХ ЗДАНИЙ С ШАГОМ КОЛОНН 6 м		
				СБОРОЧНЫЕ ЕДИНИЦЫ		
		1	1. 432-15, вып. 1	ПАНЕЛЬ ПС600.12-1АIV-Т-1	1	
				ИЗДЕЛИЕ ЗАКЛАДНОЕ		
		2	1. 432-15, вып. 2	МЗ	6	

ВЕДОМОСТЬ РАСХОДА СТАЛИ НА ДОПОЛНИТЕЛЬНЫЕ ЗАКЛАДНЫЕ ИЗДЕЛИЯ, КГ

МАРКА ЭЛЕМЕНТА	ИЗДЕЛИЯ ЗАКЛАДНЫЕ										Общий расход
	АРМАТУРА КЛАССА					ПРОКАТ МАРКИ					
	АIII					ВСтЗ ПС6-1					
	ГОСТ 5781-82*					ГОСТ 103-76*					
	Ø10				Итого	6х103				Итого	
ПС600.12-1AIV-T-1a	1,80				1,80	1,80				1,80	3,60

ЗАКЛАДНЫЕ ИЗДЕЛИЯ ПОКРЫТЬ СЛОЕМ МЕТ. Ц 150

ПРИВЯЗАН

ИНВ. №

Г.П. ТРИНОВ	402.86	Т.п. 705-1-199.86	КЖ.Ц. 12.00
НАЧ. ОТД. КРЫЛОВ	291.86	ПА НЕ ЛЬ	СТАЛЬНАЯ МАССА / МАСШТАБ
И. КОНТ. ФАВОРОВА	291.86	ПС600.12-1АIV-Т-1а	Р 1220 1:50
ГЛ. СПЕЦ. ТРОИЦКИЙ	291.86		ЛИСТ 1 ЛИСТОВ 1
РУК. ГР. ФАВОРОВА	291.86		ЦИТЭ ПСЕЛЬХОЗ
СТ. ИНЖ. ФАВОРОВА	291.86		ВЛАДИМИР



КОПИРОВАЛ ЛУКЯНОВА ФОРМАТ А3

2025-03

АН60М II

т.п. 705-1-199.86

ИНВ. № 004. ПОДДУШЬ УРАТА ВЭАМ. ИНВ. №

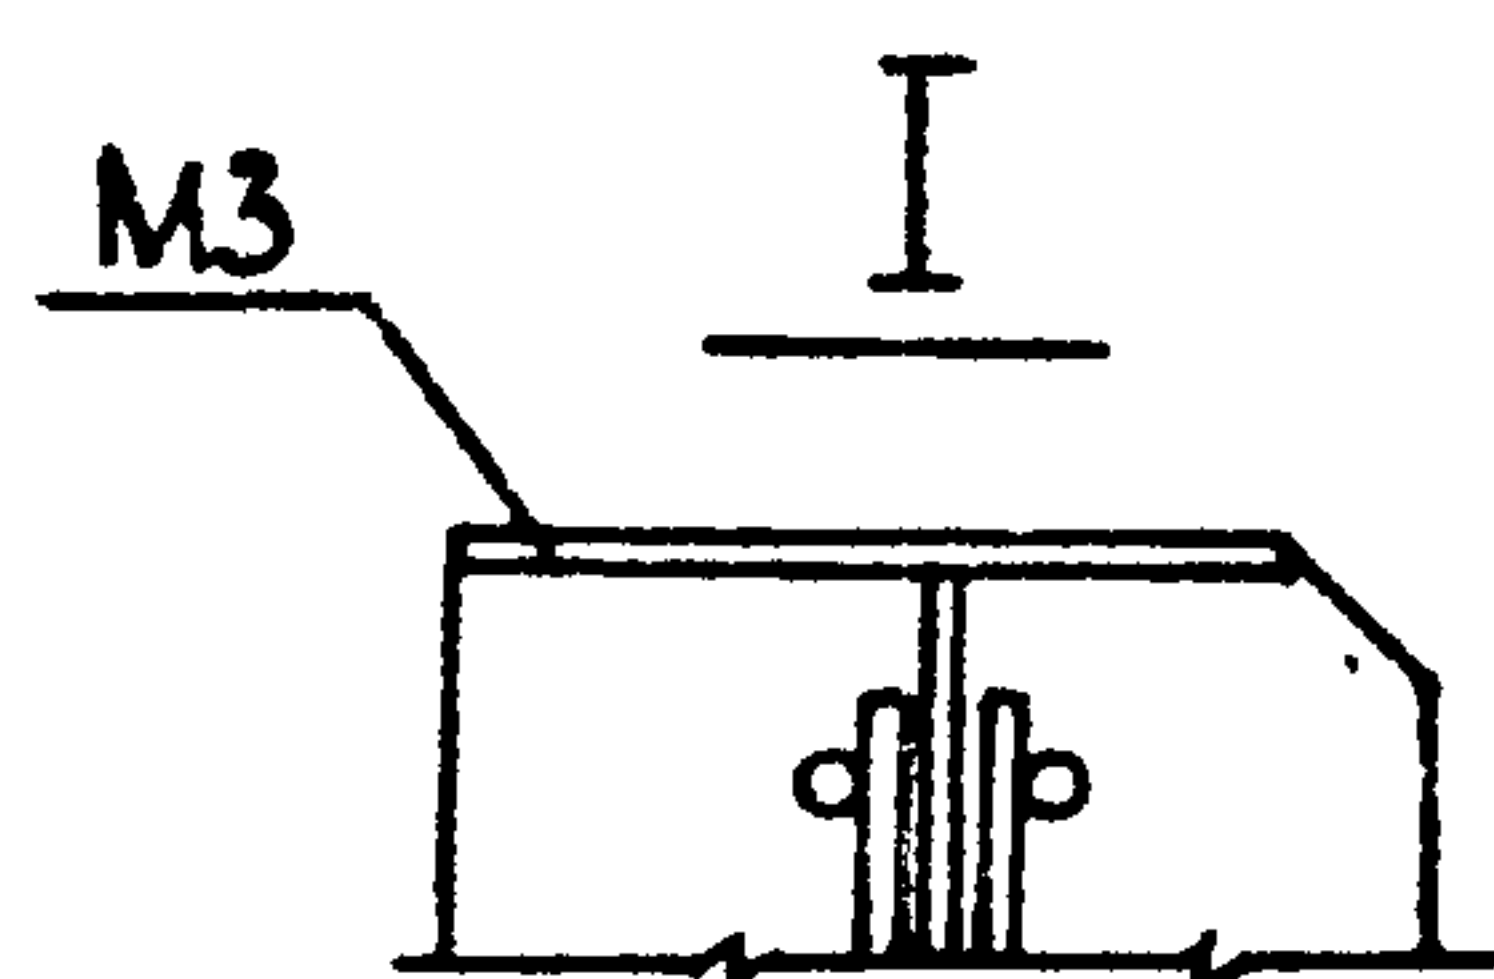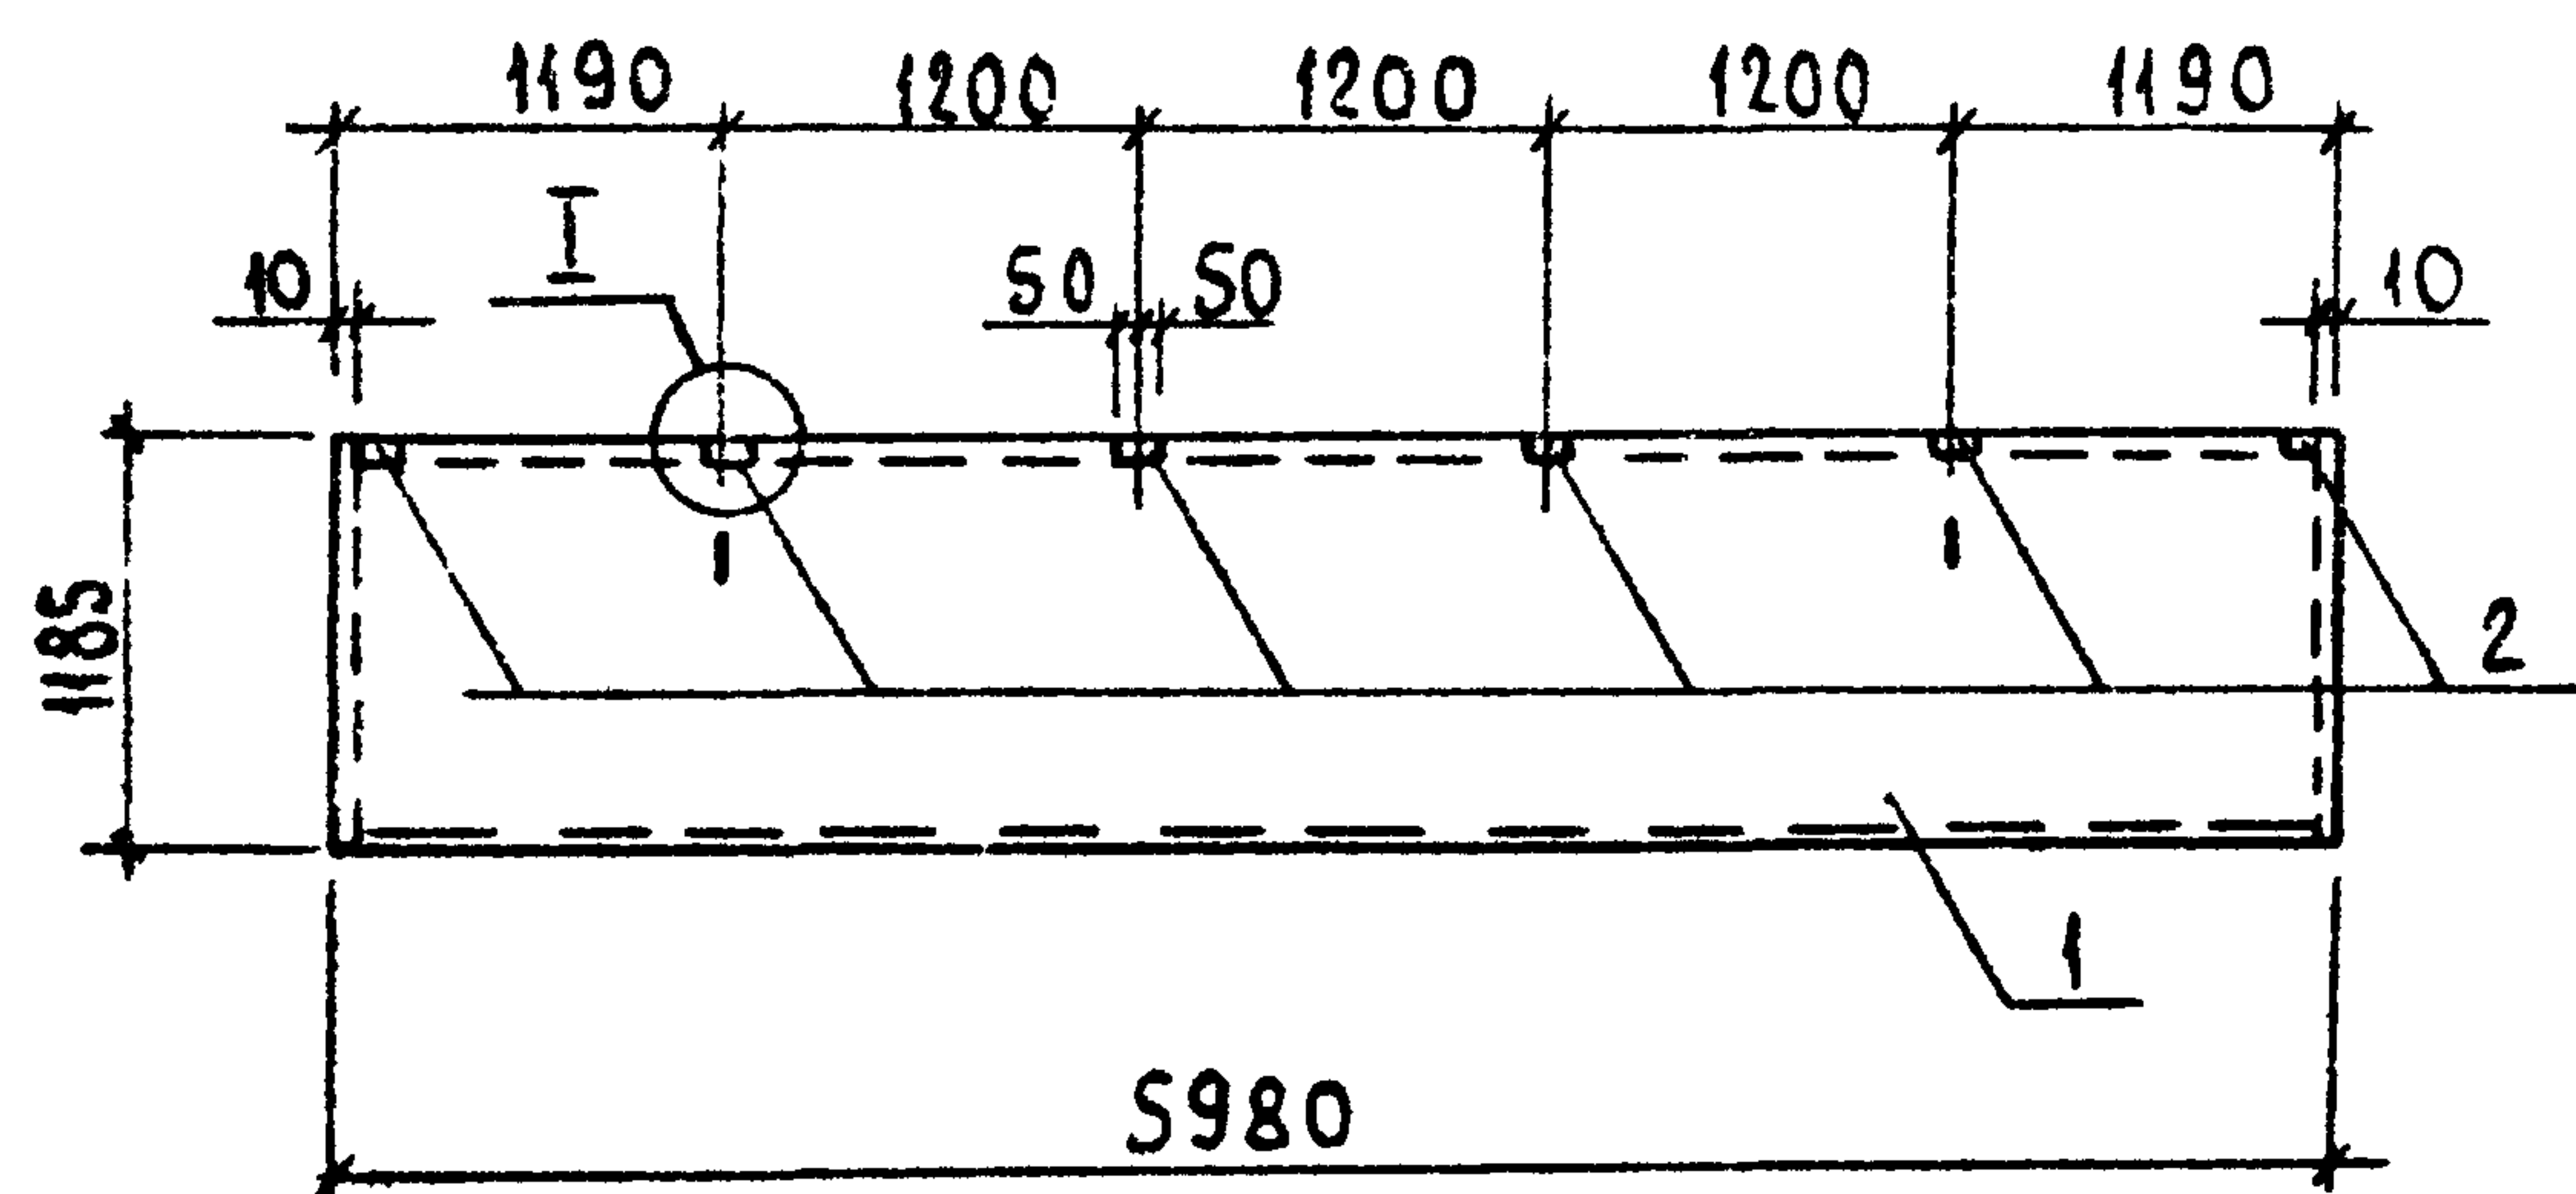

ФОРМАТ	ЗОНА	ПОЗ.	ОБОЗНАЧЕНИЕ	НАИМЕНОВАНИЕ	КОЛ.	ПРИМЕЧАНИЕ
				ДОКУМЕНТАЦИЯ		
			КЖ.У.ТУ	ТЕХНИЧЕСКИЕ УСЛОВИЯ		
			1.432-15, вып. 1,2	СТЕНОВЫЕ ПАНЕЛИ НЕОТАПЛИВАЕМЫХ ПРОИЗВОДСТВЕННЫХ ЗДАНИЙ С ШАГОМ КОЛОНН 6 м		
				СБОРОЧНЫЕ ЕДИНИЦЫ		
		1	1.432-15, вып. 1	ПАНЕЛЬ ПС600.12-1АИВ-Т11	1	
				ИЗДЕЛИЕ ЗАКЛАДНОЕ		
		2	1.432-15, вып. 2	МЗ	6	

ВЕДОМОСТЬ РАСХОДА СТАЛИ НА ДОПОЛНИТЕЛЬНЫЕ ЗАКЛАДНЫЕ ИЗДЕЛИЯ, КГ



МАРКА ЭЛЕМЕНТА	ИЗДЕЛИЯ ЗАКЛАДНЫЕ										ОБЩИЙ РАСХОД
	АРМАТУРА КЛАССА					ПРОКАТ МАРКИ					
	АIII					ВСтЗ пс 6-1					
	ГОСТ 5781-82*					ГОСТ 103-76*					
	φ10				ИТОГО	6x100				ИТОГО	
ПС600.12-1АIII-Т-11а	1,80				1,80	1,80				1,80	3,60

ЗАКЛАДНЫЕ ИЗДЕЛИЯ ПОКРЫТЬ СЛОЕМ МЕТ. Ц. 150

Т.п. 705-1-199.86				КЖ.У. 13.00		
ПАНЕЛЬ				СТАВКА	МАССА	МАСШТАБ
ПС600, 12-1АИВ-Т-11а				Р	1220	1:50
				ЛИСТ	ЛИСТОВ	
				ЦИТЭП СЕЛЬХОЗ ВЛАДИМИР		
ПРИВЯЗАН				ГИП	ТРИНОВ	6.02.86
				НАЧ. ОТА	КРЫЛСВ	29/1
				Н. КОНТР.	ФАВОРОВА	29/182
				ГЛ. СПЕЦ.	ТРОИЦКИЙ	29/186
				РУК. ГР.	ФАВОРОВА	29/182
ИНВ. №				СТ. ИНЖ.	ФРОЛОВА	29/18

КОПИРОВАЛ ЛУКЬЯНОВА ФОРМАТ А3

21265-02

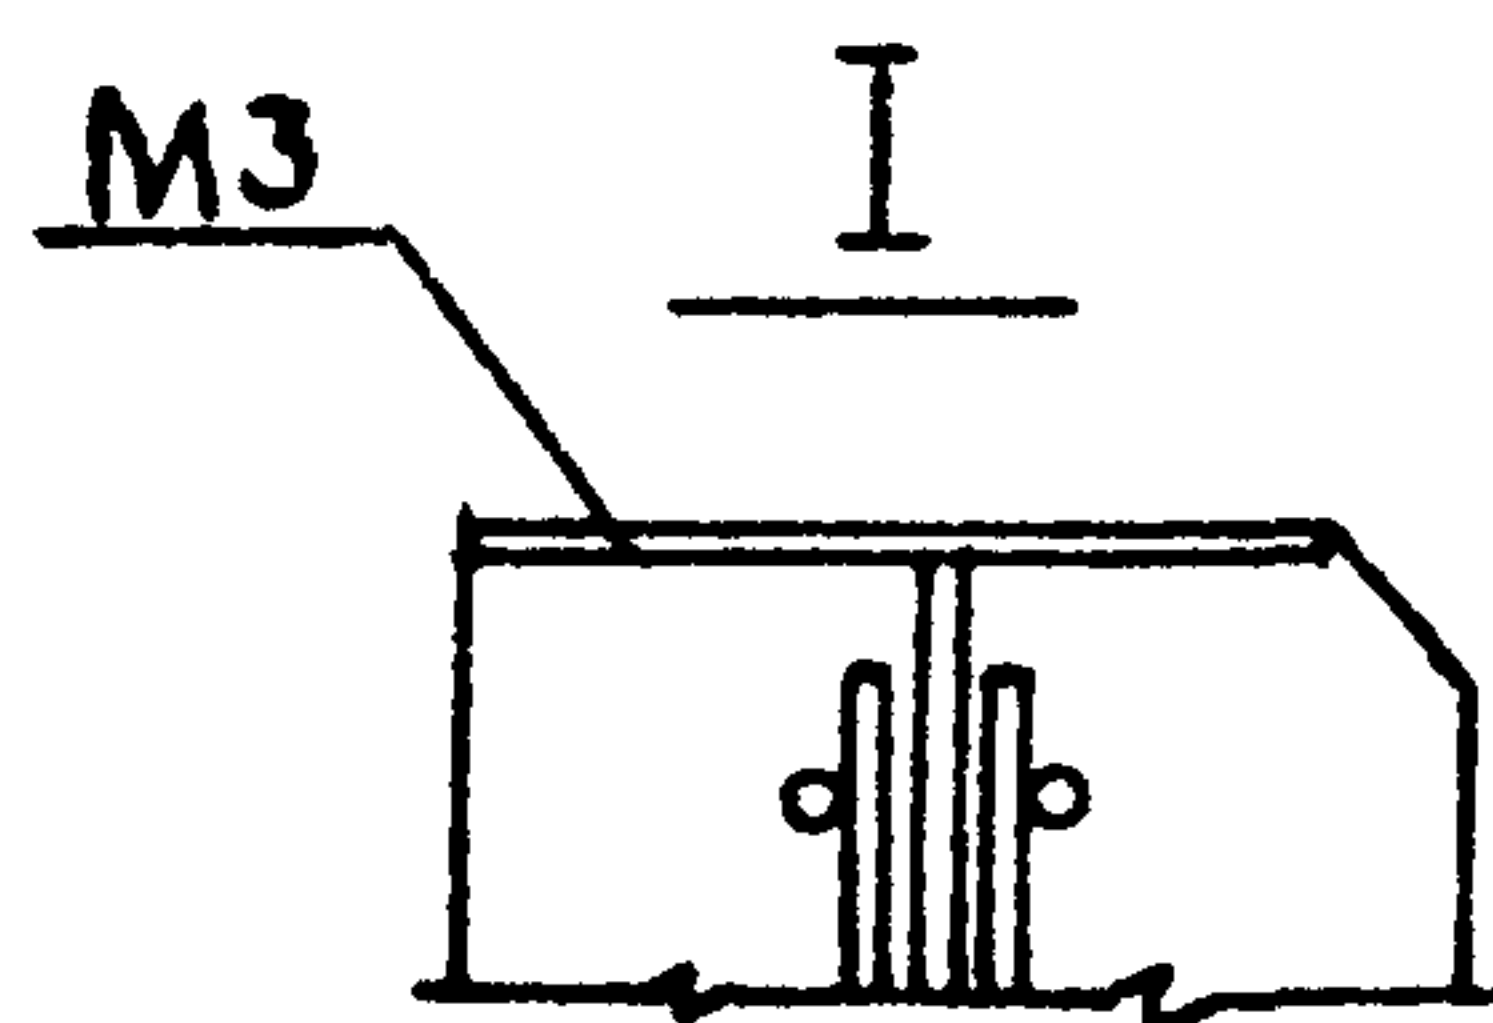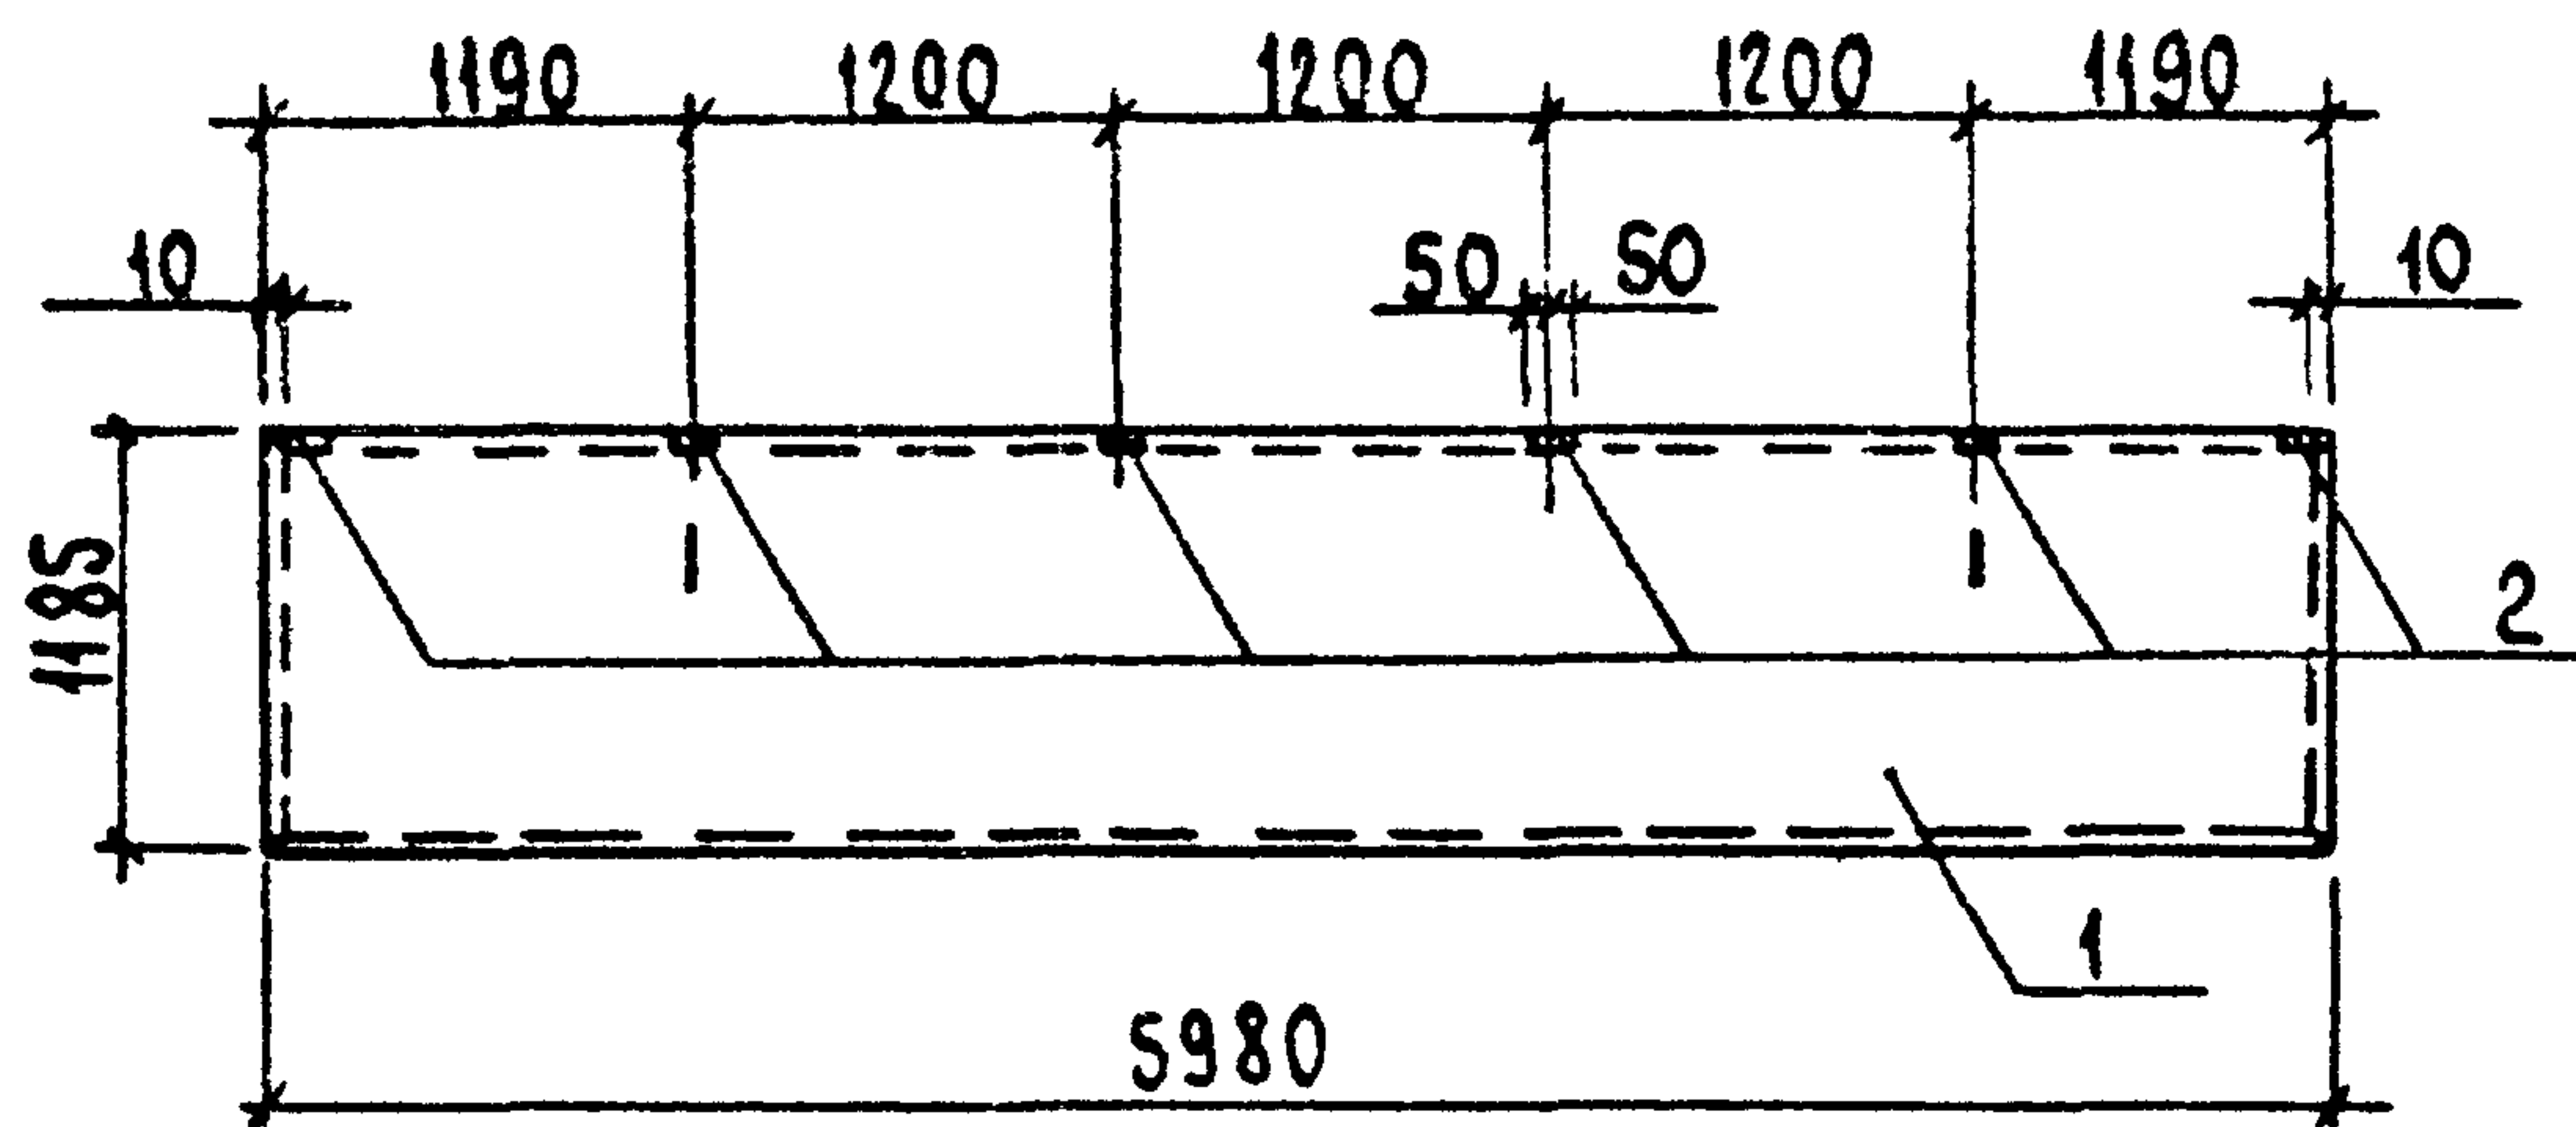

ФОРМАТ	ЗОНА	ПОЗ.	ОБОЗНАЧЕНИЕ	НАИМЕНОВАНИЕ	КОЛ.	ПРИМЕЧАНИЕ
				ДОКУМЕНТАЦИЯ		
			КЖ.У.ТУ	ТЕХНИЧЕСКИЕ УСЛОВИЯ		
			1.432-15, вып. 1.2	СТЕНОВЫЕ ПАНЕЛИ НЕОТАЖИВАЕМЫХ ПРОИЗВОДСТВЕННЫХ ЗДАНИЙ С ШАГОМ КОЛОНН 6 м		
				СБОРОЧНЫЕ ЕДИНИЦЫ		
		1	1.432-15, вып. 1	ПАНЕЛЬ ПС600.12-1АУ-Т-12	1	
				ИЗДЕЛИЕ ЗАКЛАДНОЕ		
		2	1.432-15, вып. 2	МЗ	6	

ВЕДОМОСТЬ РАСХОДА СТАЛИ НА ДОПОЛНИТЕЛЬНЫЕ ЗАКЛАДНЫЕ ИЗДЕЛИЯ, КГ

МАРКА ЭЛЕМЕНТА	ИЗДЕЛИЯ ЗАКЛАДНЫЕ										ОБЩИЙ РАСХОД
	АРМАТУРА КЛАССА					ПРОКАТ МАРКИ					
	АIII					ВСтЗ пс6-1					
	ГОСТ 5781-82*					ГОСТ 103-76*					
	φ10				Итого	6х100				Итого	
ПС600.12-1АН-Т-12а	1,80				1,80	1,80				1,80	3,60

ЗАКЛАДНЫЕ ИЗДЕЛИЯ ПОКРЫТЬ СЛОЕМ МЕТ. Ц. 150

ПРИВЯЗАН	ГЦП	ТРЫНОВ	29/86
	НАЧ.ОТД.	КРЫЛОВ	29/86
	Н.КОНТР.	ФАВОРОВА	29/86
	ГЛ.СПЕЦ.	ТРОИЦКИЙ	29/86
	РУК.ГР.	ФАВОРОВА	29/86
ИНВ.№	СТ.ИНЖ.	ФРОЛОВА	29/86

Т.п. 705-1-199.86		КЖ.У. 14.00		
ПАНЕЛЬ ПС600.12-1АУ-Т-12а		СТАДИЯ	МАССА	МАСШТАБ
		Р	1220	1:50
		ЛИСТ 1 ЛИСТОВ 1		
		ЦИТЭПсельхоз Владимир		



Копировал Лукьянова Формат А3

21265-02

Альбом II

т.п. 705-1-199.86

ИНВ. № 0000. ПОЯСЬ ЧАСТА ВЗАМ. ЧИВ. №

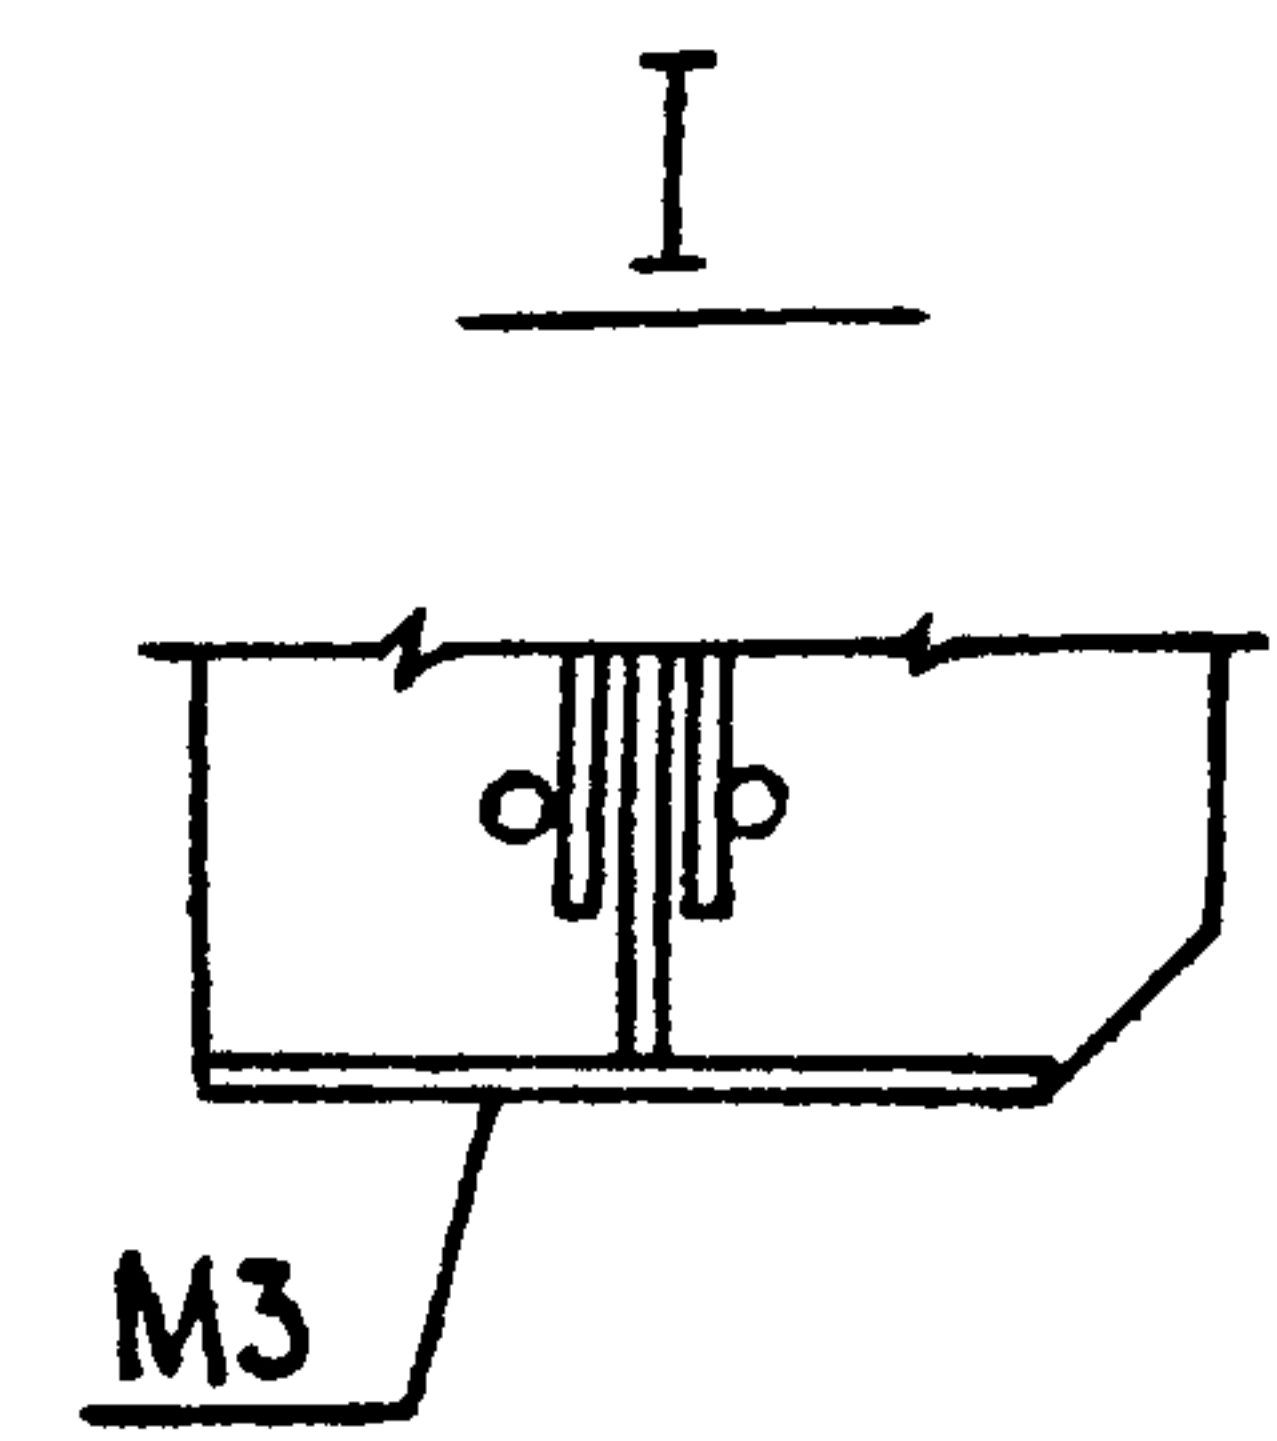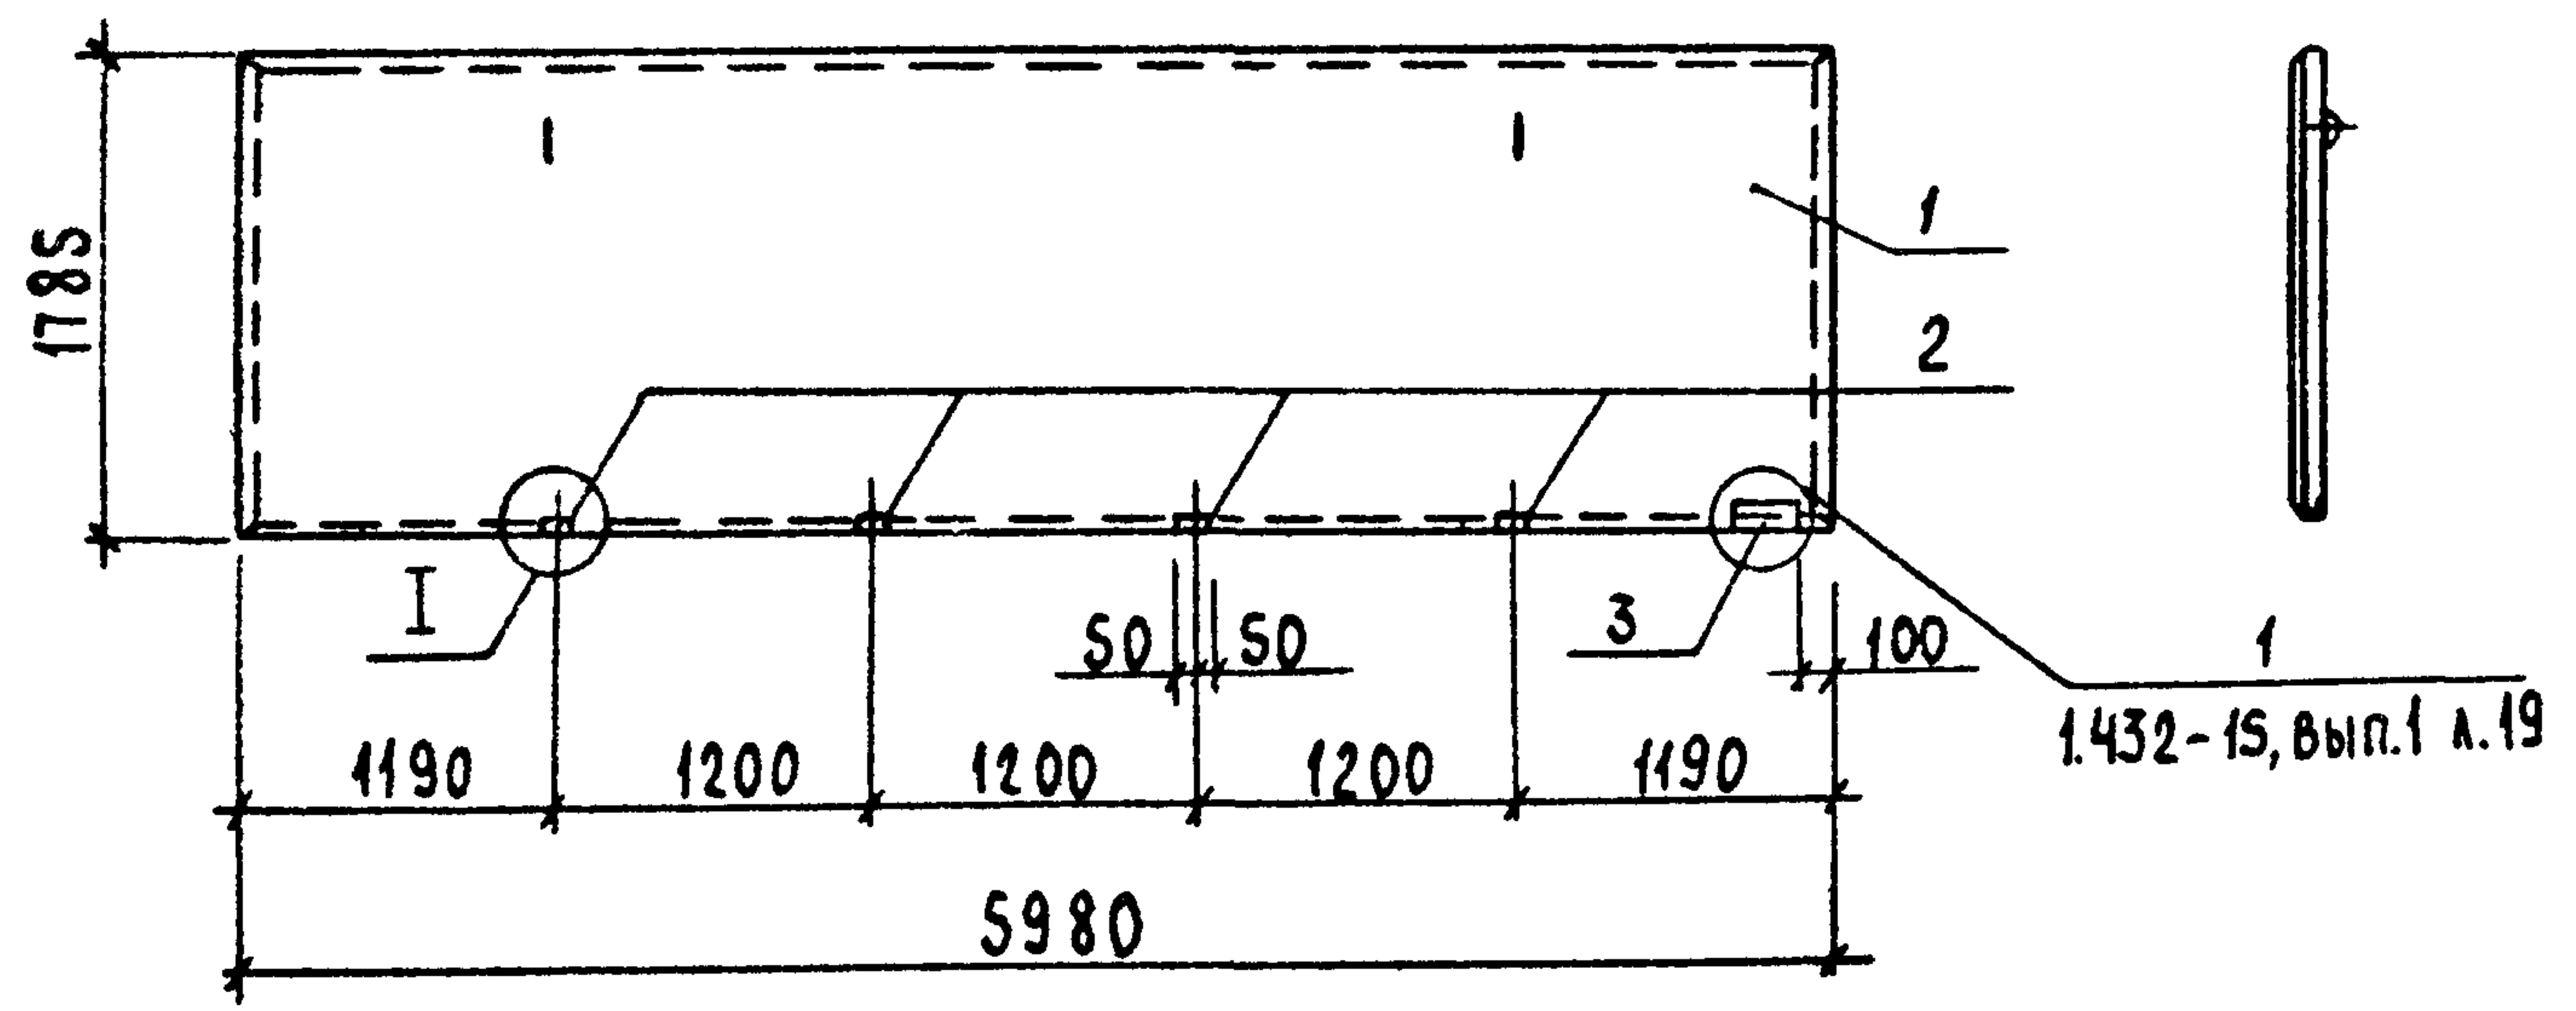

ФОРМАТ	ЗОНА	ПОР.	ОБОЗНАЧЕНИЕ	НАИМЕНОВАНИЕ	КОЛ.	ПРИМЕЧАНИЕ
				ДОКУМЕНТАЦИЯ		
			КЖ.Ц.ТУ	ТЕХНИЧЕСКИЕ УСЛОВИЯ		
			1.432-15, вып. 1,2	СТЕНОВЫЕ ПАНЕЛИ НЕОТАПЛИВАЕМЫХ ПРОИЗВОДСТВЕННЫХ ЗДАНИЙ С ШАГОМ КОЛОНН 6 м		
				СБОРОЧНЫЕ ЕДИНИЦЫ		
		1	1.432-15, вып. 1	ПАНЕЛЬ ПС 600.18-7АIV-Т-II	1	
				ИЗДЕЛИЕ ЗАКЛАДНОЕ		
		2	1.432-15, вып. 2	МЗ	4	
		3	1.432-15, вып. 2	М1	1	

ВЕДОМОСТЬ РАСХОДА СТАЛИ НА ДОПОЛНИТЕЛЬНЫЕ ЗАКЛАДНЫЕ ИЗДЕЛИЯ, КГ

МАРКА ЭЛЕМЕНТА	ИЗДЕЛИЯ ЗАКЛАДНЫЕ										Общий расход
	Арматура класса					Прокат марки					
	АIII					ВСтЗ ПС 6-1					
	ГОСТ 5781-82*					ГОСТ 103-76*		ГОСТ 8509-72*			
	φ10				Итого	6х100	Итого	15х5		Итого	
ПС 600.18-7АIV-7-IIa	2,55				2,55	1,80	1,80	1,02		1,02	5,37

ЗАКЛАДНЫЕ ИЗДЕЛИЯ ПОКРЫТЬ СЛОЕМ МЕТ Ц. 150

ПРИВЯЗАН

ИНВ. №

ГИП	ТРИНОВ	29/86	Т.п. 705-1-199.86	КЖ.Ц. 15.00
НАЧ. ОТД.	КРЫЛОВ	29/86	ПАНЕЛЬ ПС 600.18-7АIV-Т-IIa	СТАДИЯ
Н. КОНТР.	ФАВОРОВА	29/86		МАССА
ГЛ. СПЕЦ.	ТРОИЦКИЙ	29/86		МАСШТАБ
РУК. ГР.	ФАВОРОВА	29/86		Р
СТ. ИНЖ.	ФРОЛОВА	29/86		1870
				1:50
				ЛИСТ
				ЛИСТ 1
				ЦИТЭП СЕЛЬХОЗ
				ВЛАДИМИР



КОПИРОВАЛ ЛУКЬЯНОВА ФОРМАТ А3

21265-02

АА660М II

т.п. 705-1-199.86

ИНВ. № ПОДА ПОЛУЧ. ДАТА ВЗЯМ. ЧИСТ. №

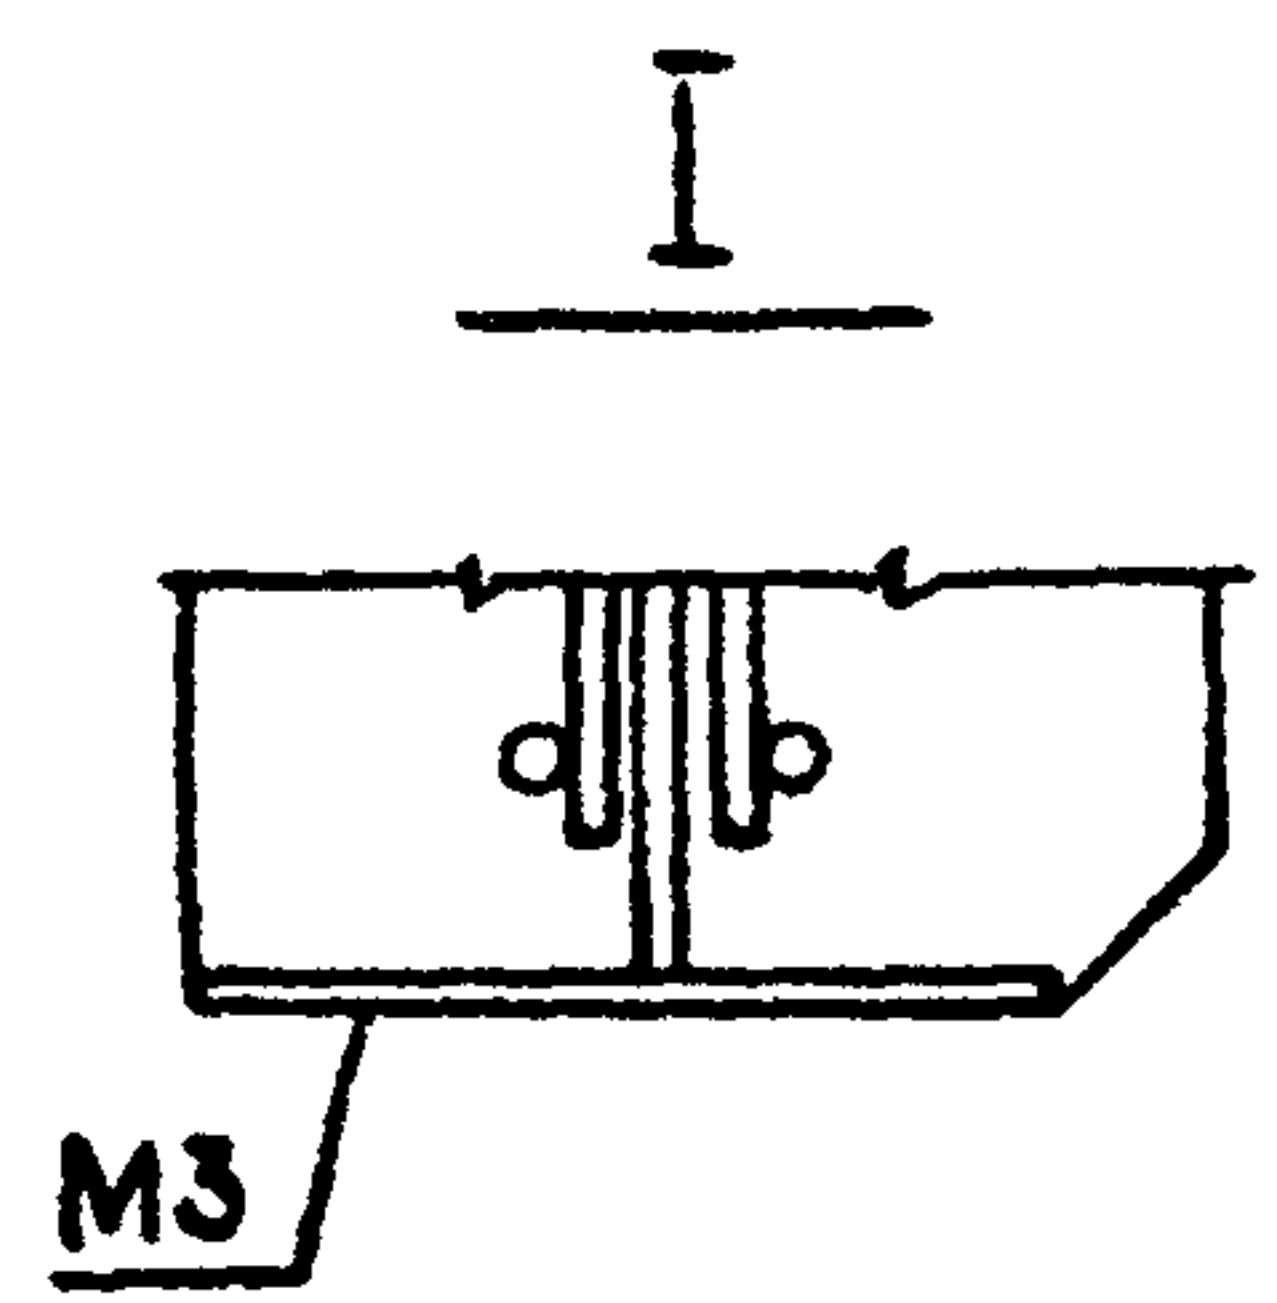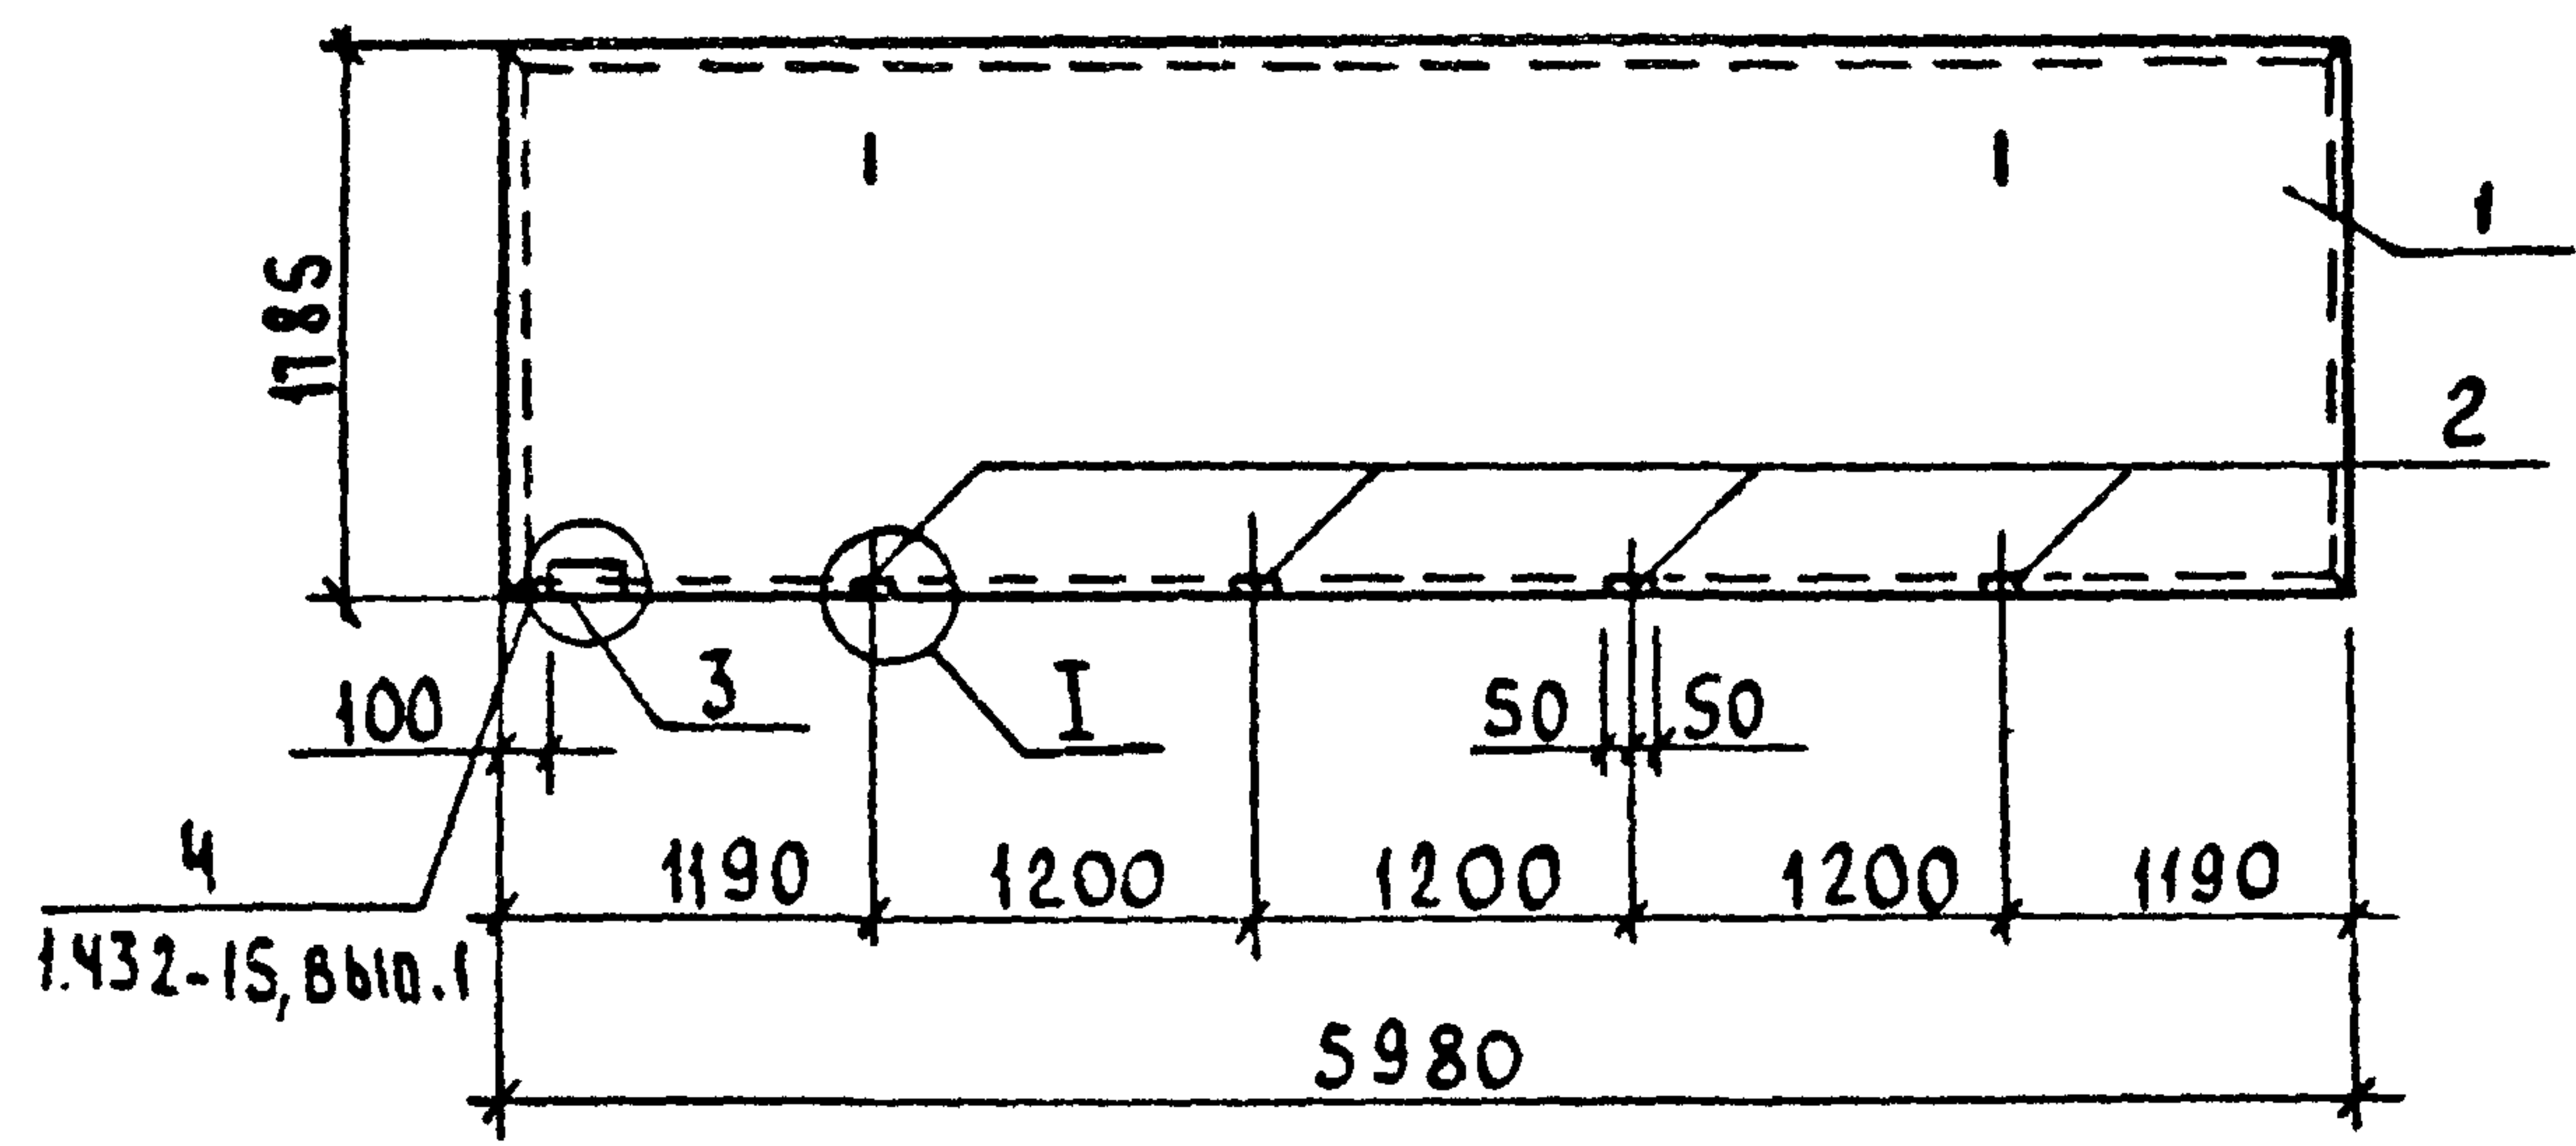

ФОРМАТ	ЗОНА	ПОЗ.	ОБОЗНАЧЕНИЕ	НАИМЕНОВАНИЕ	КОЛ.	ПРИМЕЧАНИЕ
				ДОКУМЕНТАЦИЯ		
			КЖ.У.ТУ	ТЕХНИЧЕСКИЕ УСЛОВИЯ		
			1.432-15, вып. 1.2	СТЕНОВЫЕ ПАНЕЛИ НЕОТАПЛИВАЕМЫХ ПРОИЗВОДИТЕЛЬНЫХ ЗДАНИЙ С ШАГОМ		
				КОЛОНЫ БМ		
				СБОРОЧНЫЕ ЕДИНИЦЫ		
		1	1.432-15, вып. 1	ПАНЕЛЬ ПС600.18-7АІV-Т-12	1	
				ИЗДЕЛИЕ ЗАКЛАДНОЕ		
		2	1.432-15, вып. 2	МЗ	4	
		3	1.432-15, вып. 2	МІ	1	



Ведомость расхода стали на дополнительные закладные изделия, кг

МАРКА ЭЛЕМЕНТА	ИЗДЕЛИЯ ЗАКЛАДНЫЕ										ОБЩИЙ РАСХОД
	АРМАТУРА КЛАССА					ПРОКАТ МАРКИ					
	АIII					ВСтЗпс 6-1					
	ГОСТ 5781-82*					ГОСТ 103-76*		ГОСТ 8509-72*			
	Φ10				ИТОГО	-6х100	ИТОГО	LS6х5		ИТОГО	
ПС600.18-7АIII-Т-12а	2.55				2.55	1.80	1.80	1.02		1.02	5,37

Закладные изделия покрыть слоем мет. ц. 150

ПРИВЯЗАН	ГИП	ТРИНОВ	602.86
	НАЧ. ОТА	КРЫЛОВ	241
	Н. КОНТР.	ФАВОРОВА	29.1.86
	ГЛ. СПЕЦ.	ТРОИЦКИЙ	29.1.86
	РУК. ГР.	ФАВОРОВА	29.1.86
ИНВ. №	СТ. ИНЖ.	ФРОЛОВА	29.1.86

Т.п. 705-1-199.86		КЖ.У. 16.00		
ПАНЕЛЬ ПС600.18-7АІV-Т-12а		СТАДИЯ	МАССА	МАСШТАБ
		Р	1870	1:50
		ЛУСТ 1 ЛУСТОВ 1		
		ЦУТЭП СЕЛЬХОЗ ВЛАДИМИР		

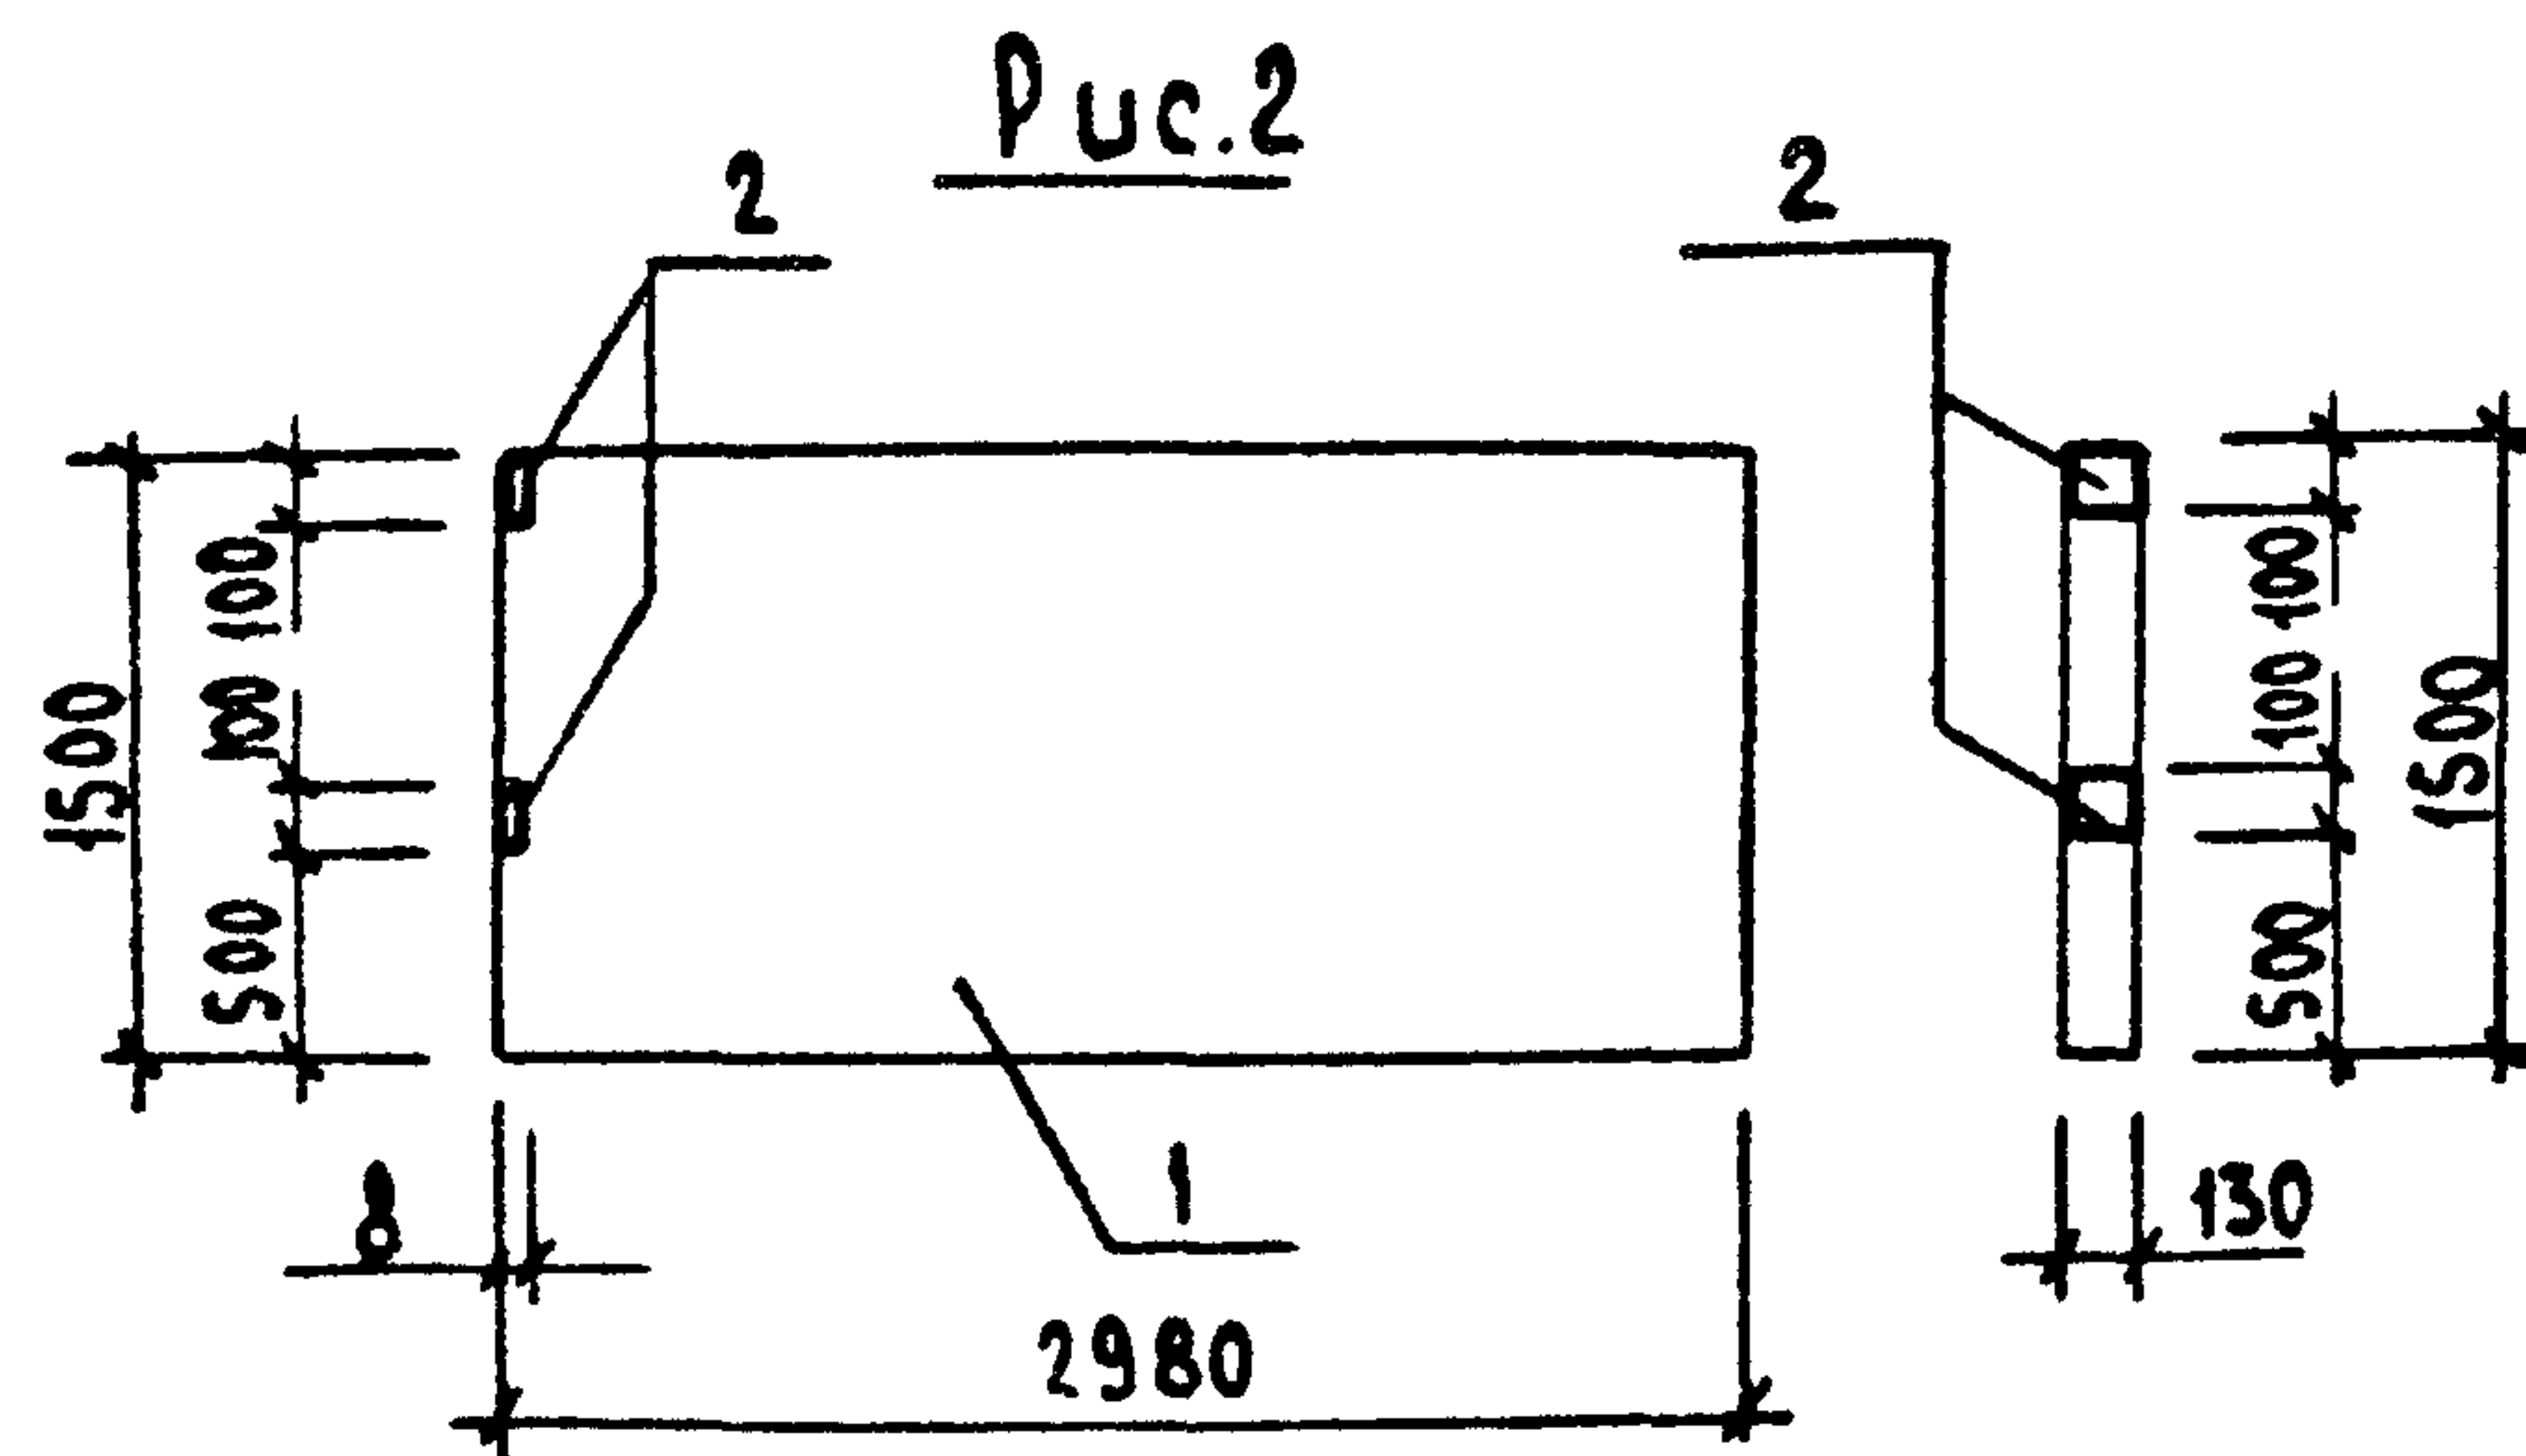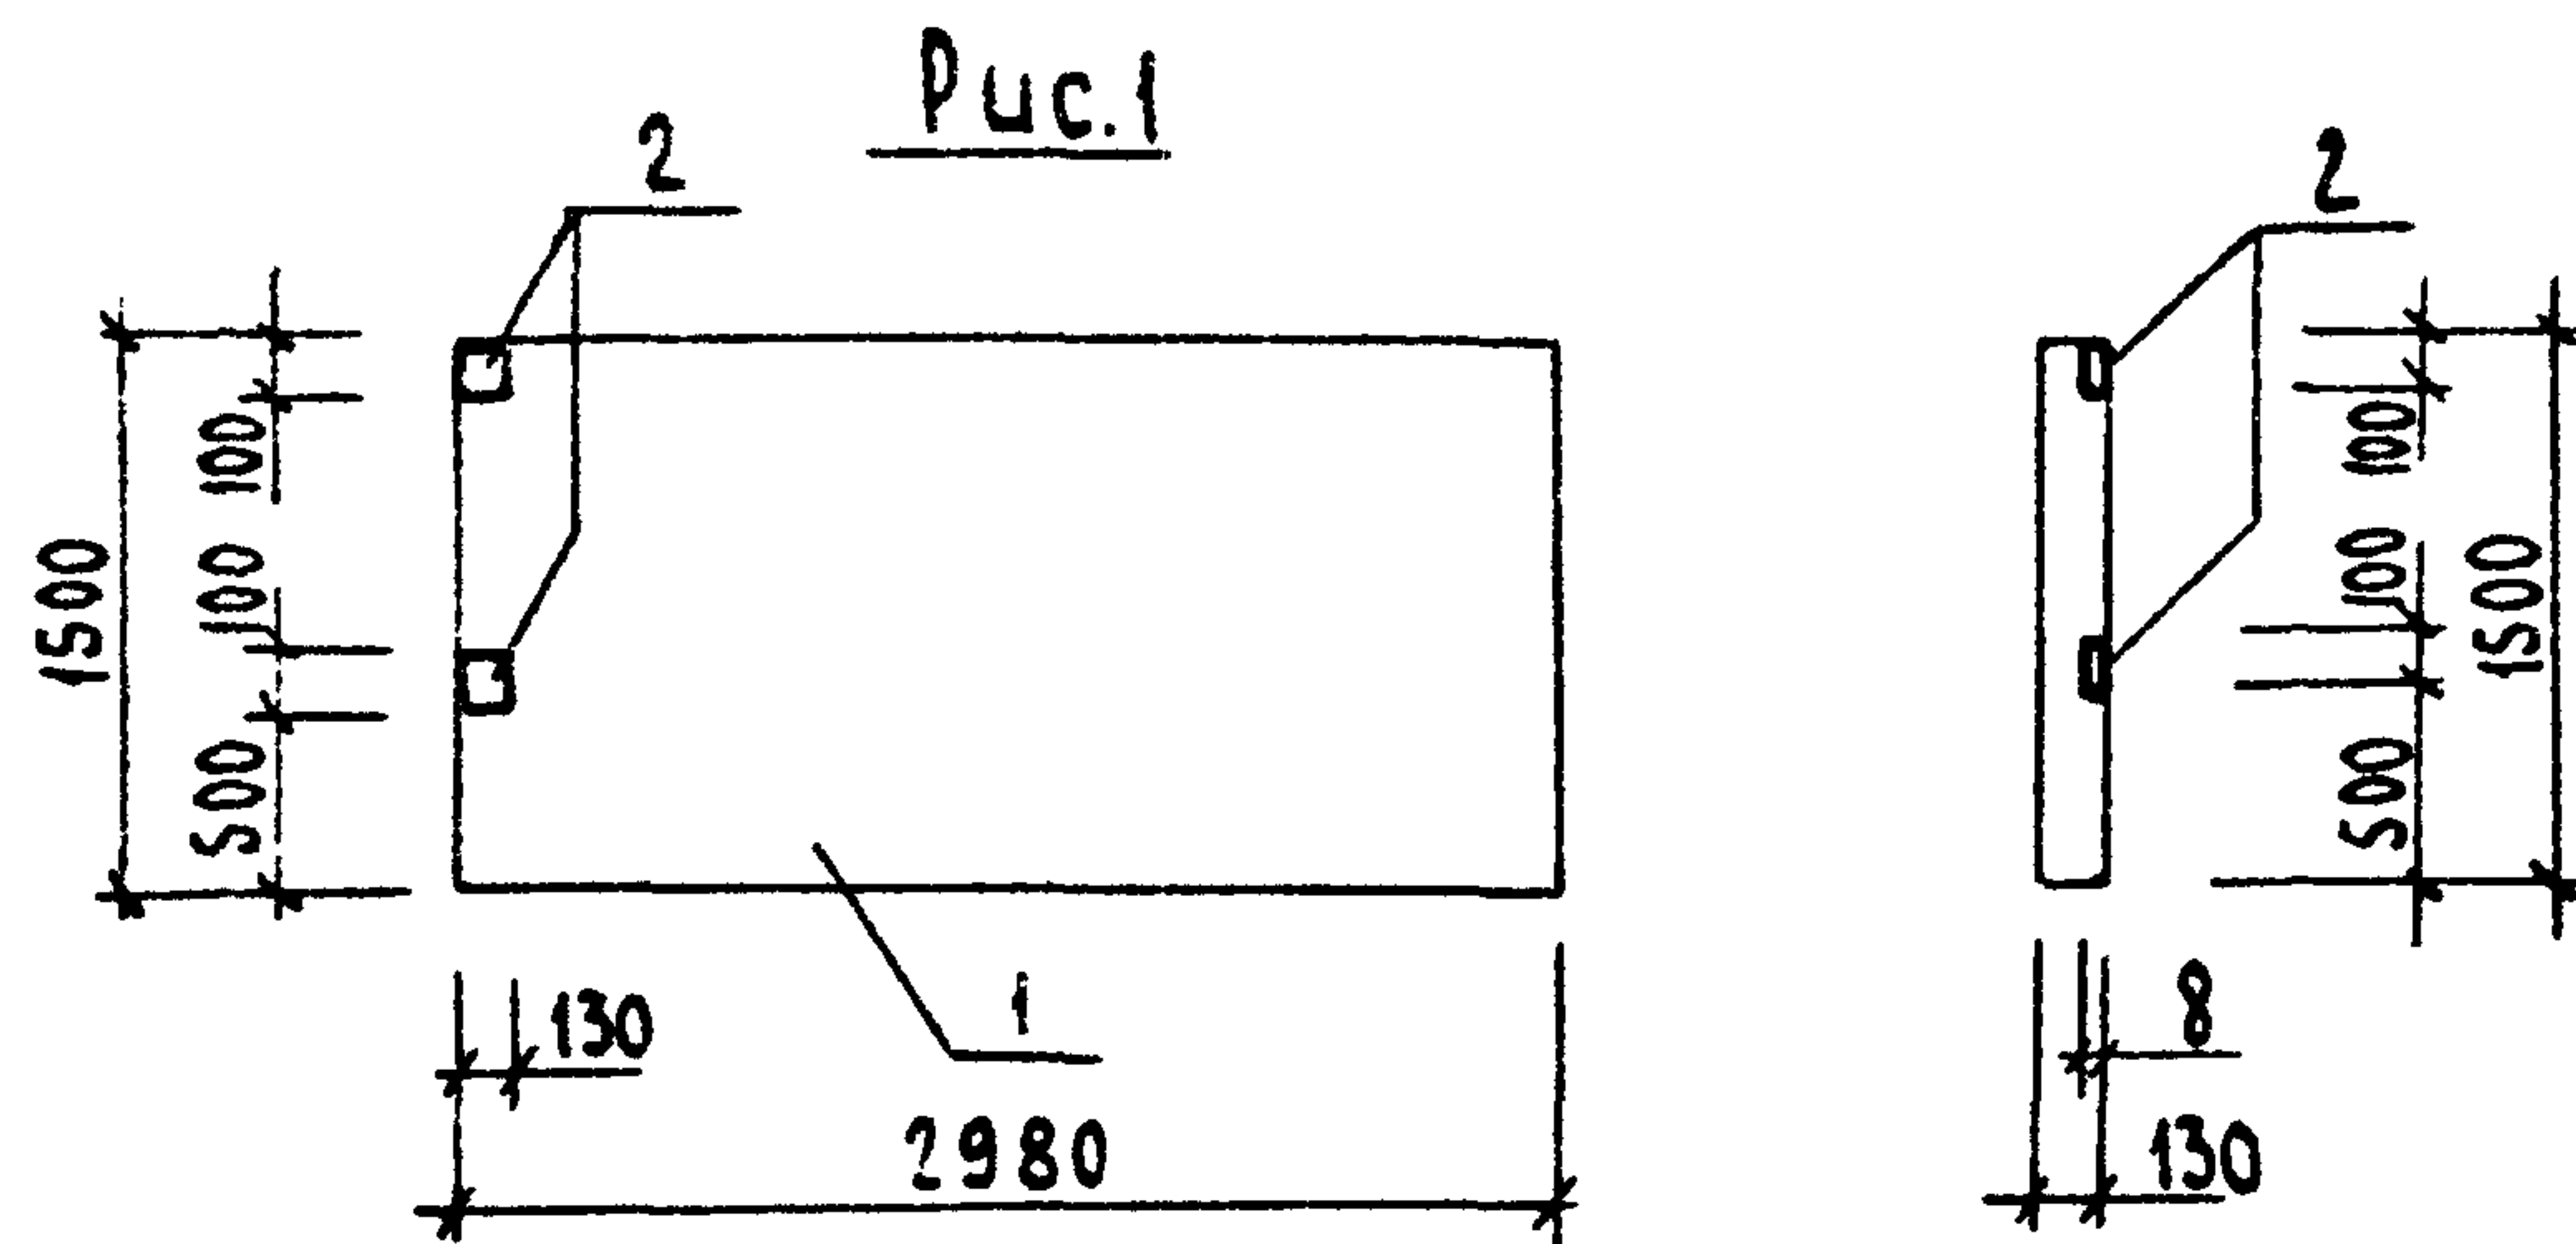

ФОРМАТ	ЗОНА	ПОЗ.	ОБОЗНАЧЕНИЕ	НАИМЕНОВАНИЕ	КОЛ.	ПРИМЕЧАНИЕ
				ДОКУМЕНТАЦИЯ		
			КЖ.Ц.ТУ	ТЕХНИЧЕСКИЕ УСЛОВИЯ		
				СБОРОЧНЫЕ ЕДИНИЦЫ		
		1	3.002.1-1.1-01	ПЛИТА ЛИЦЕВАЯ ПЛ1-1	1	
				ИЗДЕЛИЕ ЗАКЛАДНОЕ		
		2	1.400-6/76, вып.1	М8-10	2	

ВЕДОМОСТЬ РАСХОДА СТАЛИ
НА ДОПОЛНИТЕЛЬНЫЕ ЗАКЛАДНЫЕ ИЗДЕЛИЯ, КГ

МАРКА ЭЛЕМЕНТА	ИЗДЕЛИЯ ЗАКЛАДНЫЕ				ОБЩИЙ РАСХОД
	АРМАТУРА		ПРОКАТ		
	КЛАССА		МАРКИ		
	А-III		ВСтЗПС 6-1		
	ГОСТ 5781-82*		ГОСТ 103-76*		
	Ø 10	ИТОГО	8x100	ИТОГО	
ПЛ1-1а,б	0,6	0,6	1,6	1,6	2,2

ОБОЗНАЧЕНИЕ	МАРКА	Рис.	МАССА ЕД. КГ
КЖ.Ц. 17.00	ПЛ1-1а	1	1500
-01	ПЛ1-1б	2	1500

ПРИВЯЗАН			
Г.И.П.	ТРИНОВ	2002.86	
НАЧ.ОТД.	КРЫЛОВ	2002.86	
Н.КОНТР.	ФАВОРОВА	2002.86	
СЛ.СПЕЦ.	ТРОИЦКИЙ	2002.86	
РУК.ГР.	ФАВОРОВА	2002.86	
ИНЖ.	СЕНАТОРОВ	2002.86	

Т.п. 705-1-199.86		КЖ.Ц. 17.00	
ПЛИТА ЛИЦЕВАЯ. (ПЛ1-1а,б)	СТАДИЯ	МАССА	МАСШТАБ
	Р	СМ. ТАБЛ.	1:50
	ЛИСТ ЛИСТОВ		
	ЦИТЭП СЕЛЬХОЗ ВЛАДИМИР		

Альбом II

т.п. 705-1-199.86

Рис.1

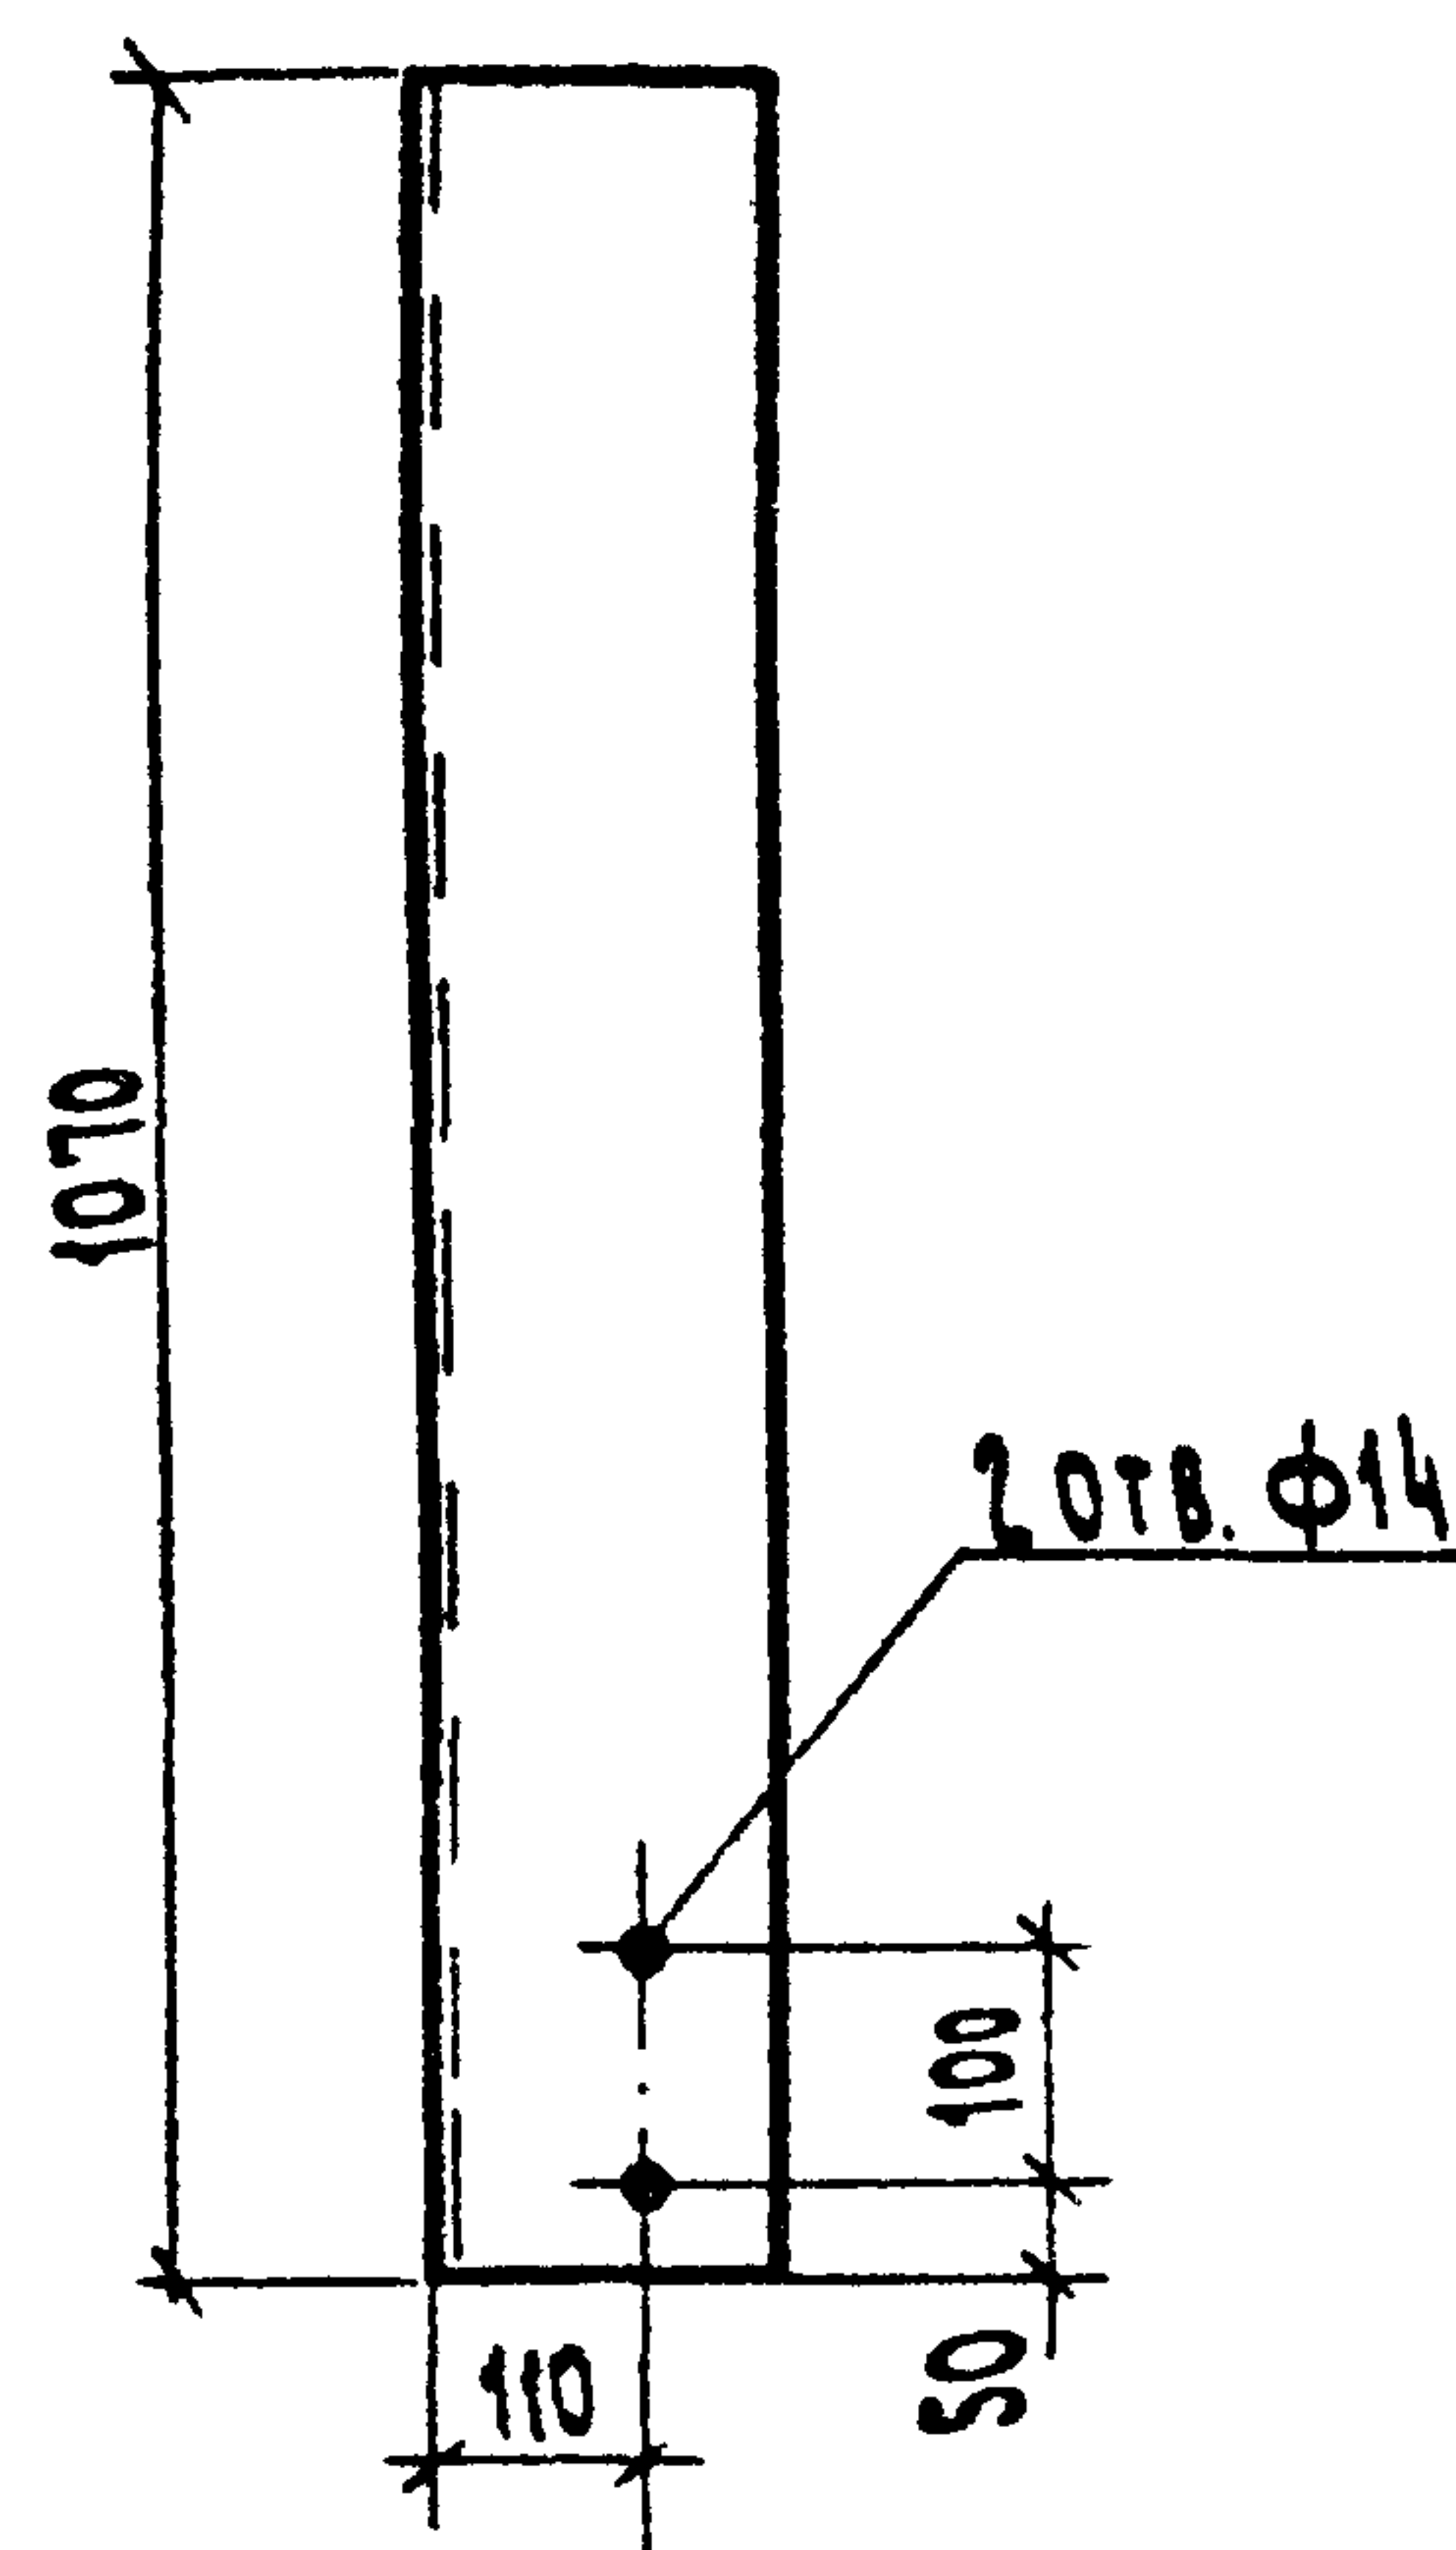


Рис.2 - зеркальное отражение
ОСТАЛЬНОЕ - СМ. РИС.1




ПРИВЯЗАН				ОБОЗНАЧЕНИЕ			Рис.	Марка
ИНВ. №				К. Ж. И. 18.00			1	НУ1
				-01			2	НУ2
Т.п. 705-1-199.86				К. Ж. И. 18.00				
НАСАДКА (НУ1, НУ2)				СТАДИЯ	МАССА	МАСШТАБ		
				Р	23,01	1:10		
Уголок 6-140x140x10 ГОСТ 8509-72*				Лист 1 из 1				
ВСТЗПСБ-1 ТУ 14-1-3023-80				ЦНТЭП СЕЛЬХОЗ				
Владимир								

КОПИРОВАЛ СЕМАХИНА

ФОРМАТ А4

Альбом II

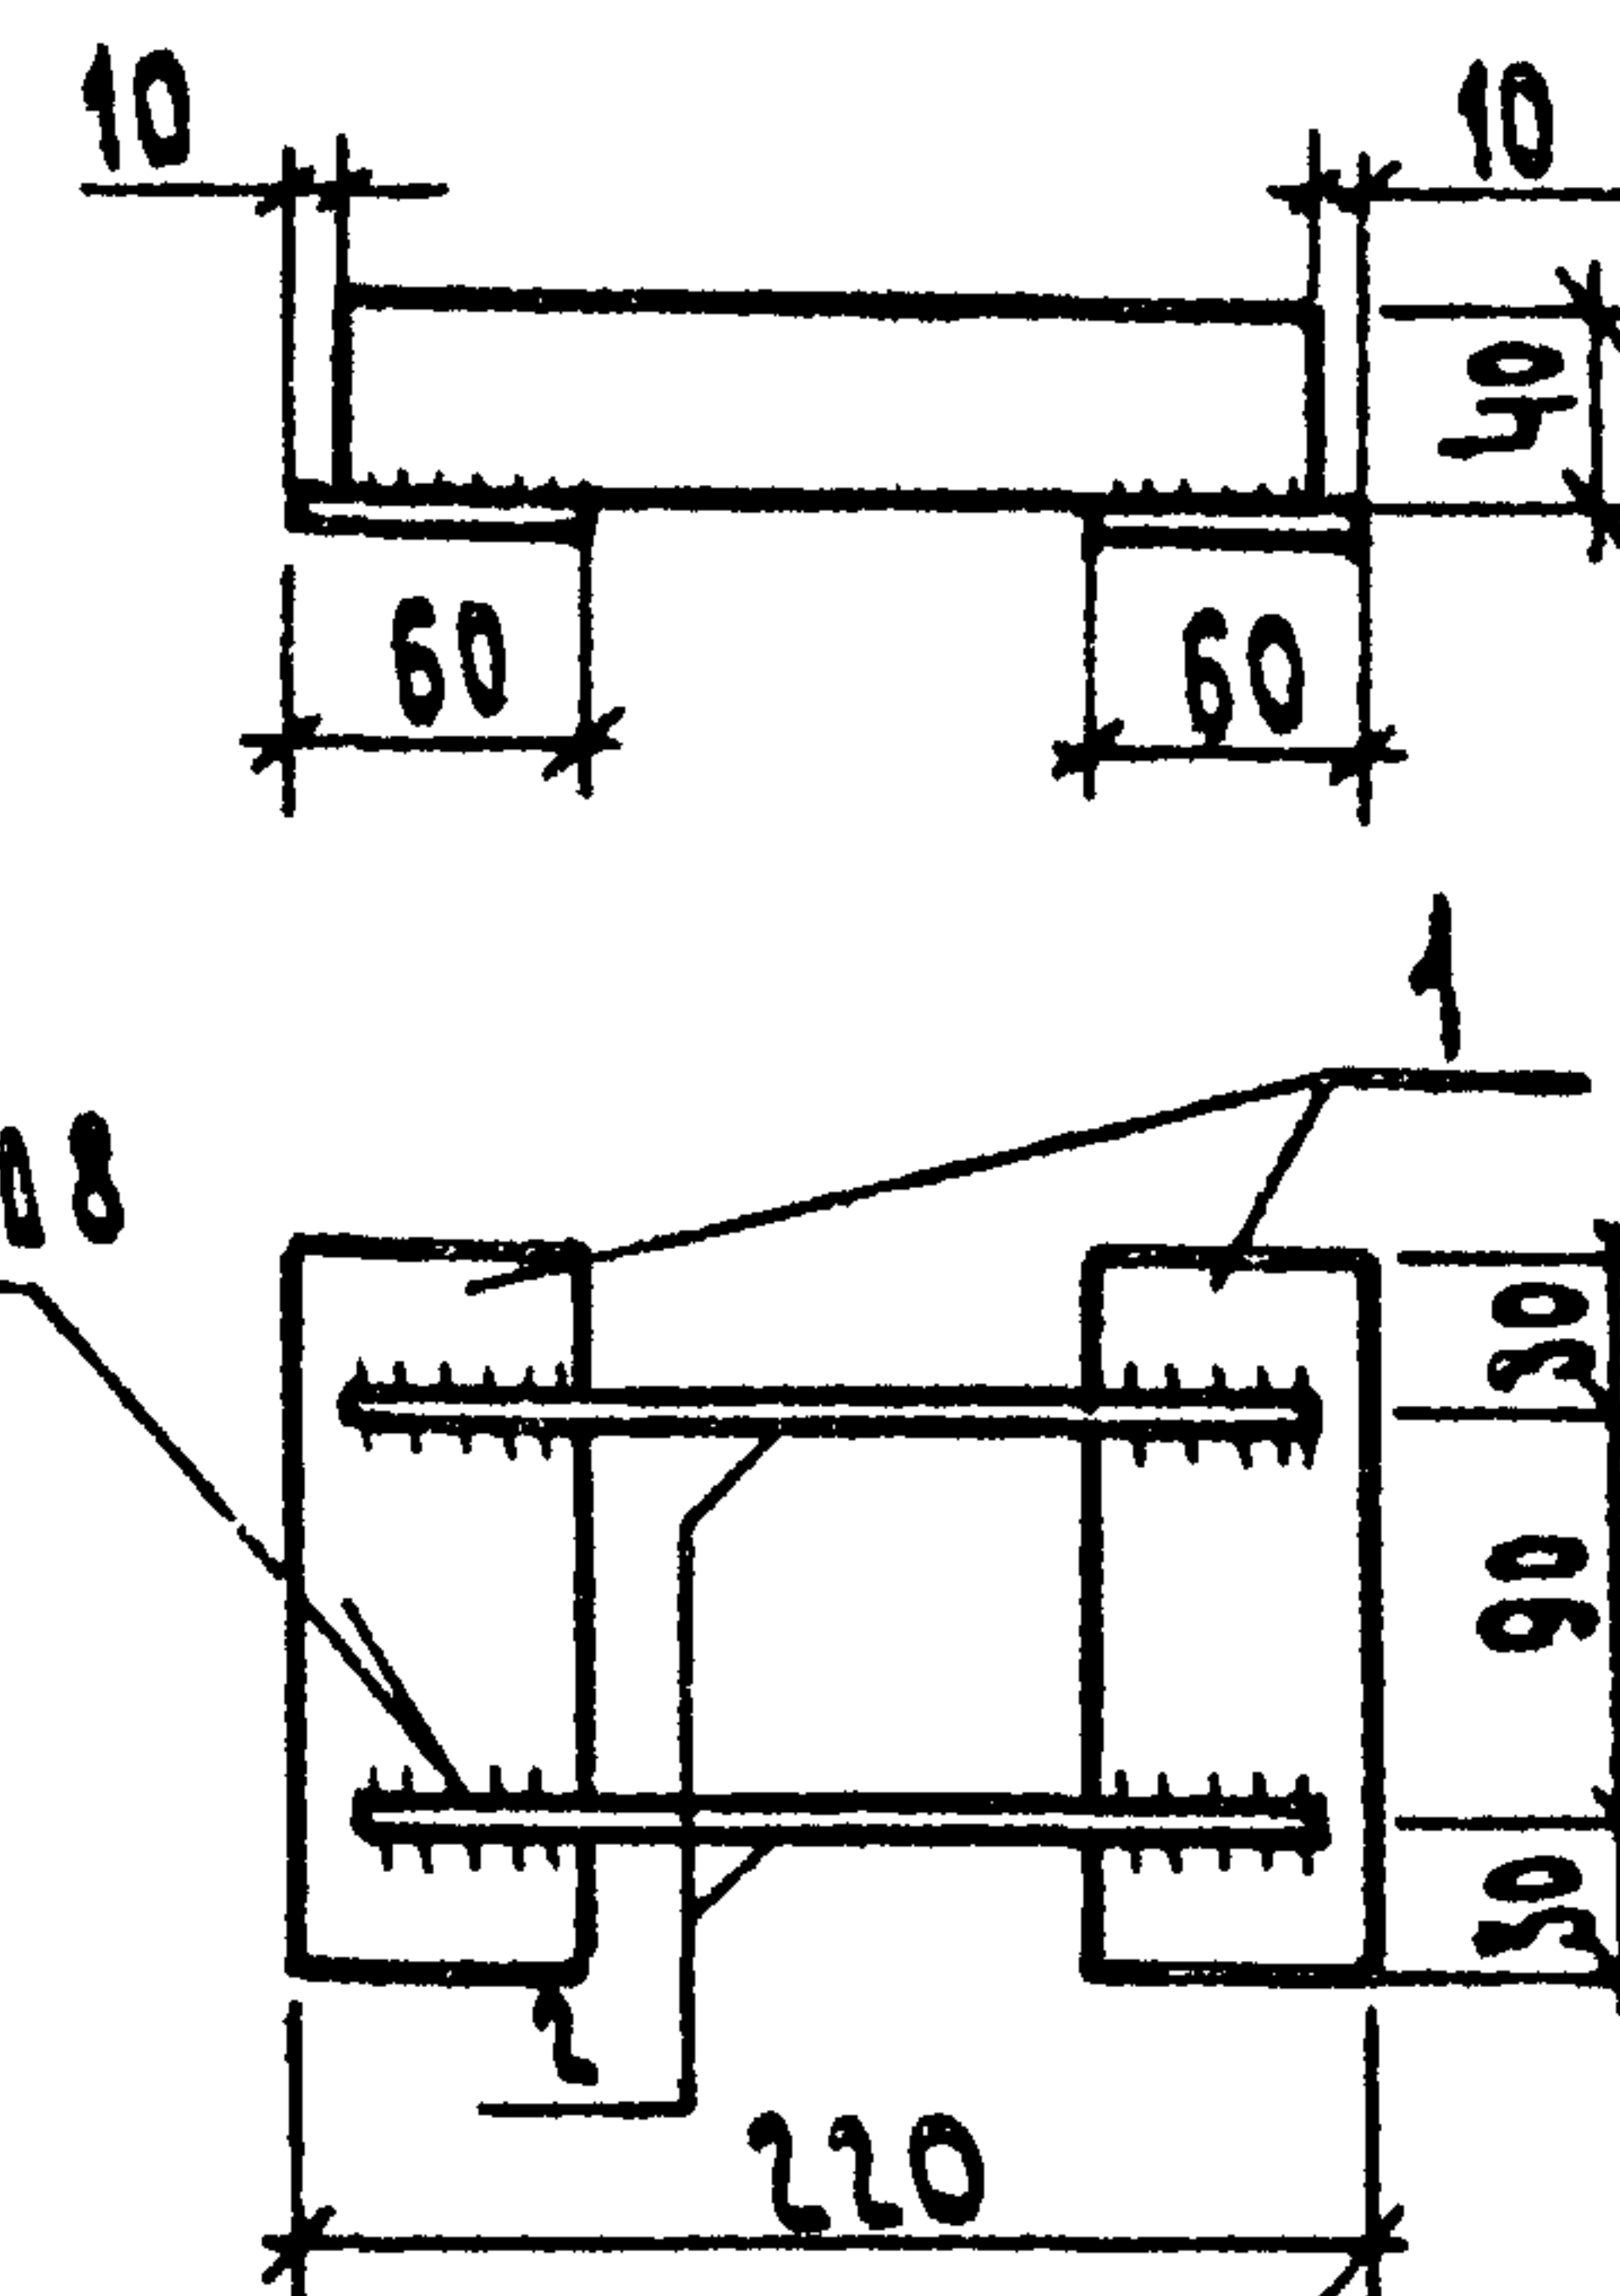

ФОРМАТ	ЗОНА	Поз.	ОБОЗНАЧЕНИЕ	НАИМЕНОВАНИЕ	Кол	ПРИМЕЧАНИЕ
				ДЕТАЛИ		
		1	К. Ж. И. 19.00 - 01	Лист 6-8 x 60 ГОСТ 19903-74	2	0,57
				ВСТЗПСБ-1 ТУ 14-1-3023-80		
				L = 150		
		2	02	Лист 6-8 x 40 ГОСТ 19903-74*	2	0,50
				ВСТЗПСБ-1 ТУ 14-1-3023-80		
				L = 200		


ПРИВЯЗАН				ОБОЗНАЧЕНИЕ			Рис.	Марка
ИНВ. №				К. Ж. И. 19.00			1	НУ1
				-01			2	НУ2
Т.п. 705-1-199.86				К. Ж. И. 19.00				
ЭЛЕМЕНТ КРЕПЛЕНИЯ Т13				СТАДИЯ	МАССА	МАСШТАБ		
				Р	2,14	1:5		
Лист 1 из 1				ЦНТЭП СЕЛЬХОЗ				
Владимир								

КОПИРОВАЛ СЕМАХИНА

ФОРМАТ А4

Альбом II

т.п. 705-1-199.86

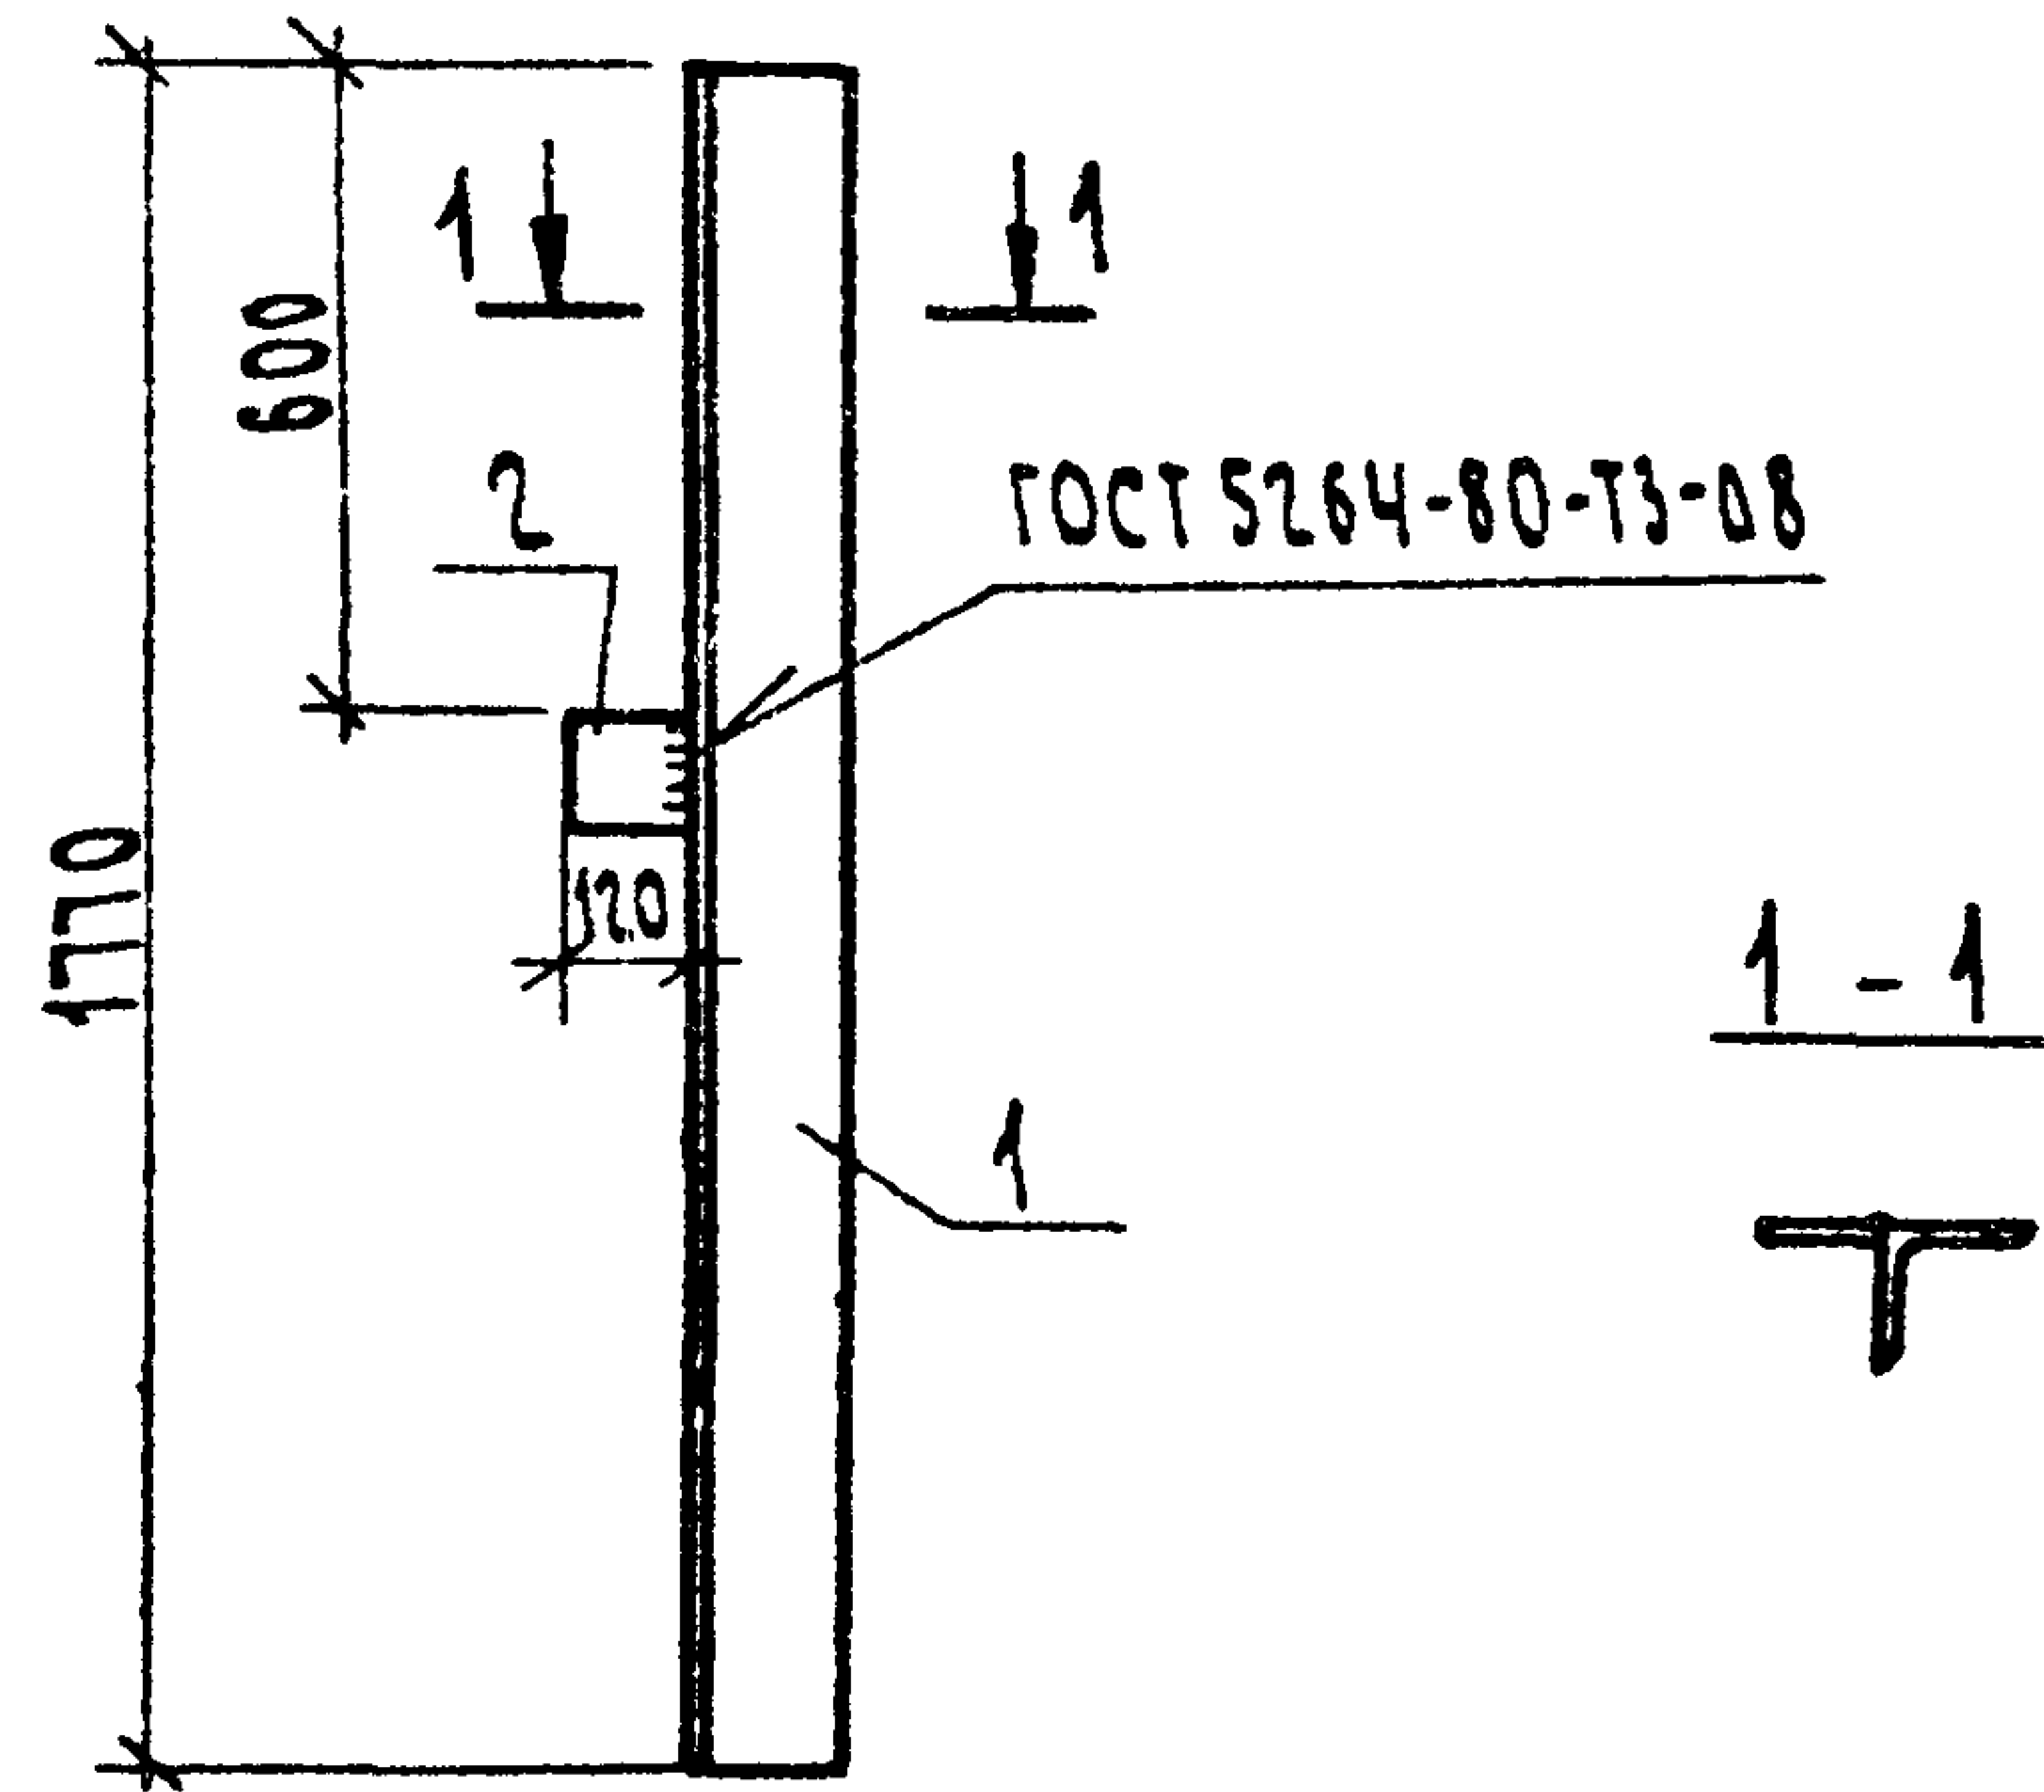


ФОРМАТ	ЗОНА	ПОЗ.	ОБОЗНАЧЕНИЕ	НАИМЕНОВАНИЕ	КОЛ.	ПРИМЕЧАНИЕ
				ДОКУМЕНТАЦИЯ		
			КЖ.Ч. ТУ	ТЕХНИЧЕСКИЕ УСЛОВИЯ		
				ДЕТАЛИ		
		1	КЖ.Ч. 20.00 01	Уголок 6-140x140x10 ГОСТ 8509-72*		
				ВСТЗпсб-1 ТУ14-1-3023-80	1	38,06
		2		Лист 6-10 ГОСТ 19903-74* L=120		
				ВСТЗпсб-1 ТУ14-1-3023-80	1	0,94

ПРИВЯЗАН			
ИНВ. №			
Т.п. 705-1-199.86	КЖ.Ч. 20.00		
НАСАДКА НФ2		СТАДИЯ	МАССА / МАШТАБ
		Р	39,00 1:20
		Лист	Листов 1
		ЦНТЭПсельхоз Владимир	
ГНП	Трынов	602.86	
НАЧ. ОД	Крылов	291	
Н. КОНТ.	Фаворова	291.86	
ГЛ. СПЕЦ.	Троцкий	291.86	
РУК. ГР.	Фаворова	291.86	
СТ. ИНЖ.	Фролова	291.86	

КОПИРОВАЛ СЕМАХИНА ФОРМАТ А4

Альбом II

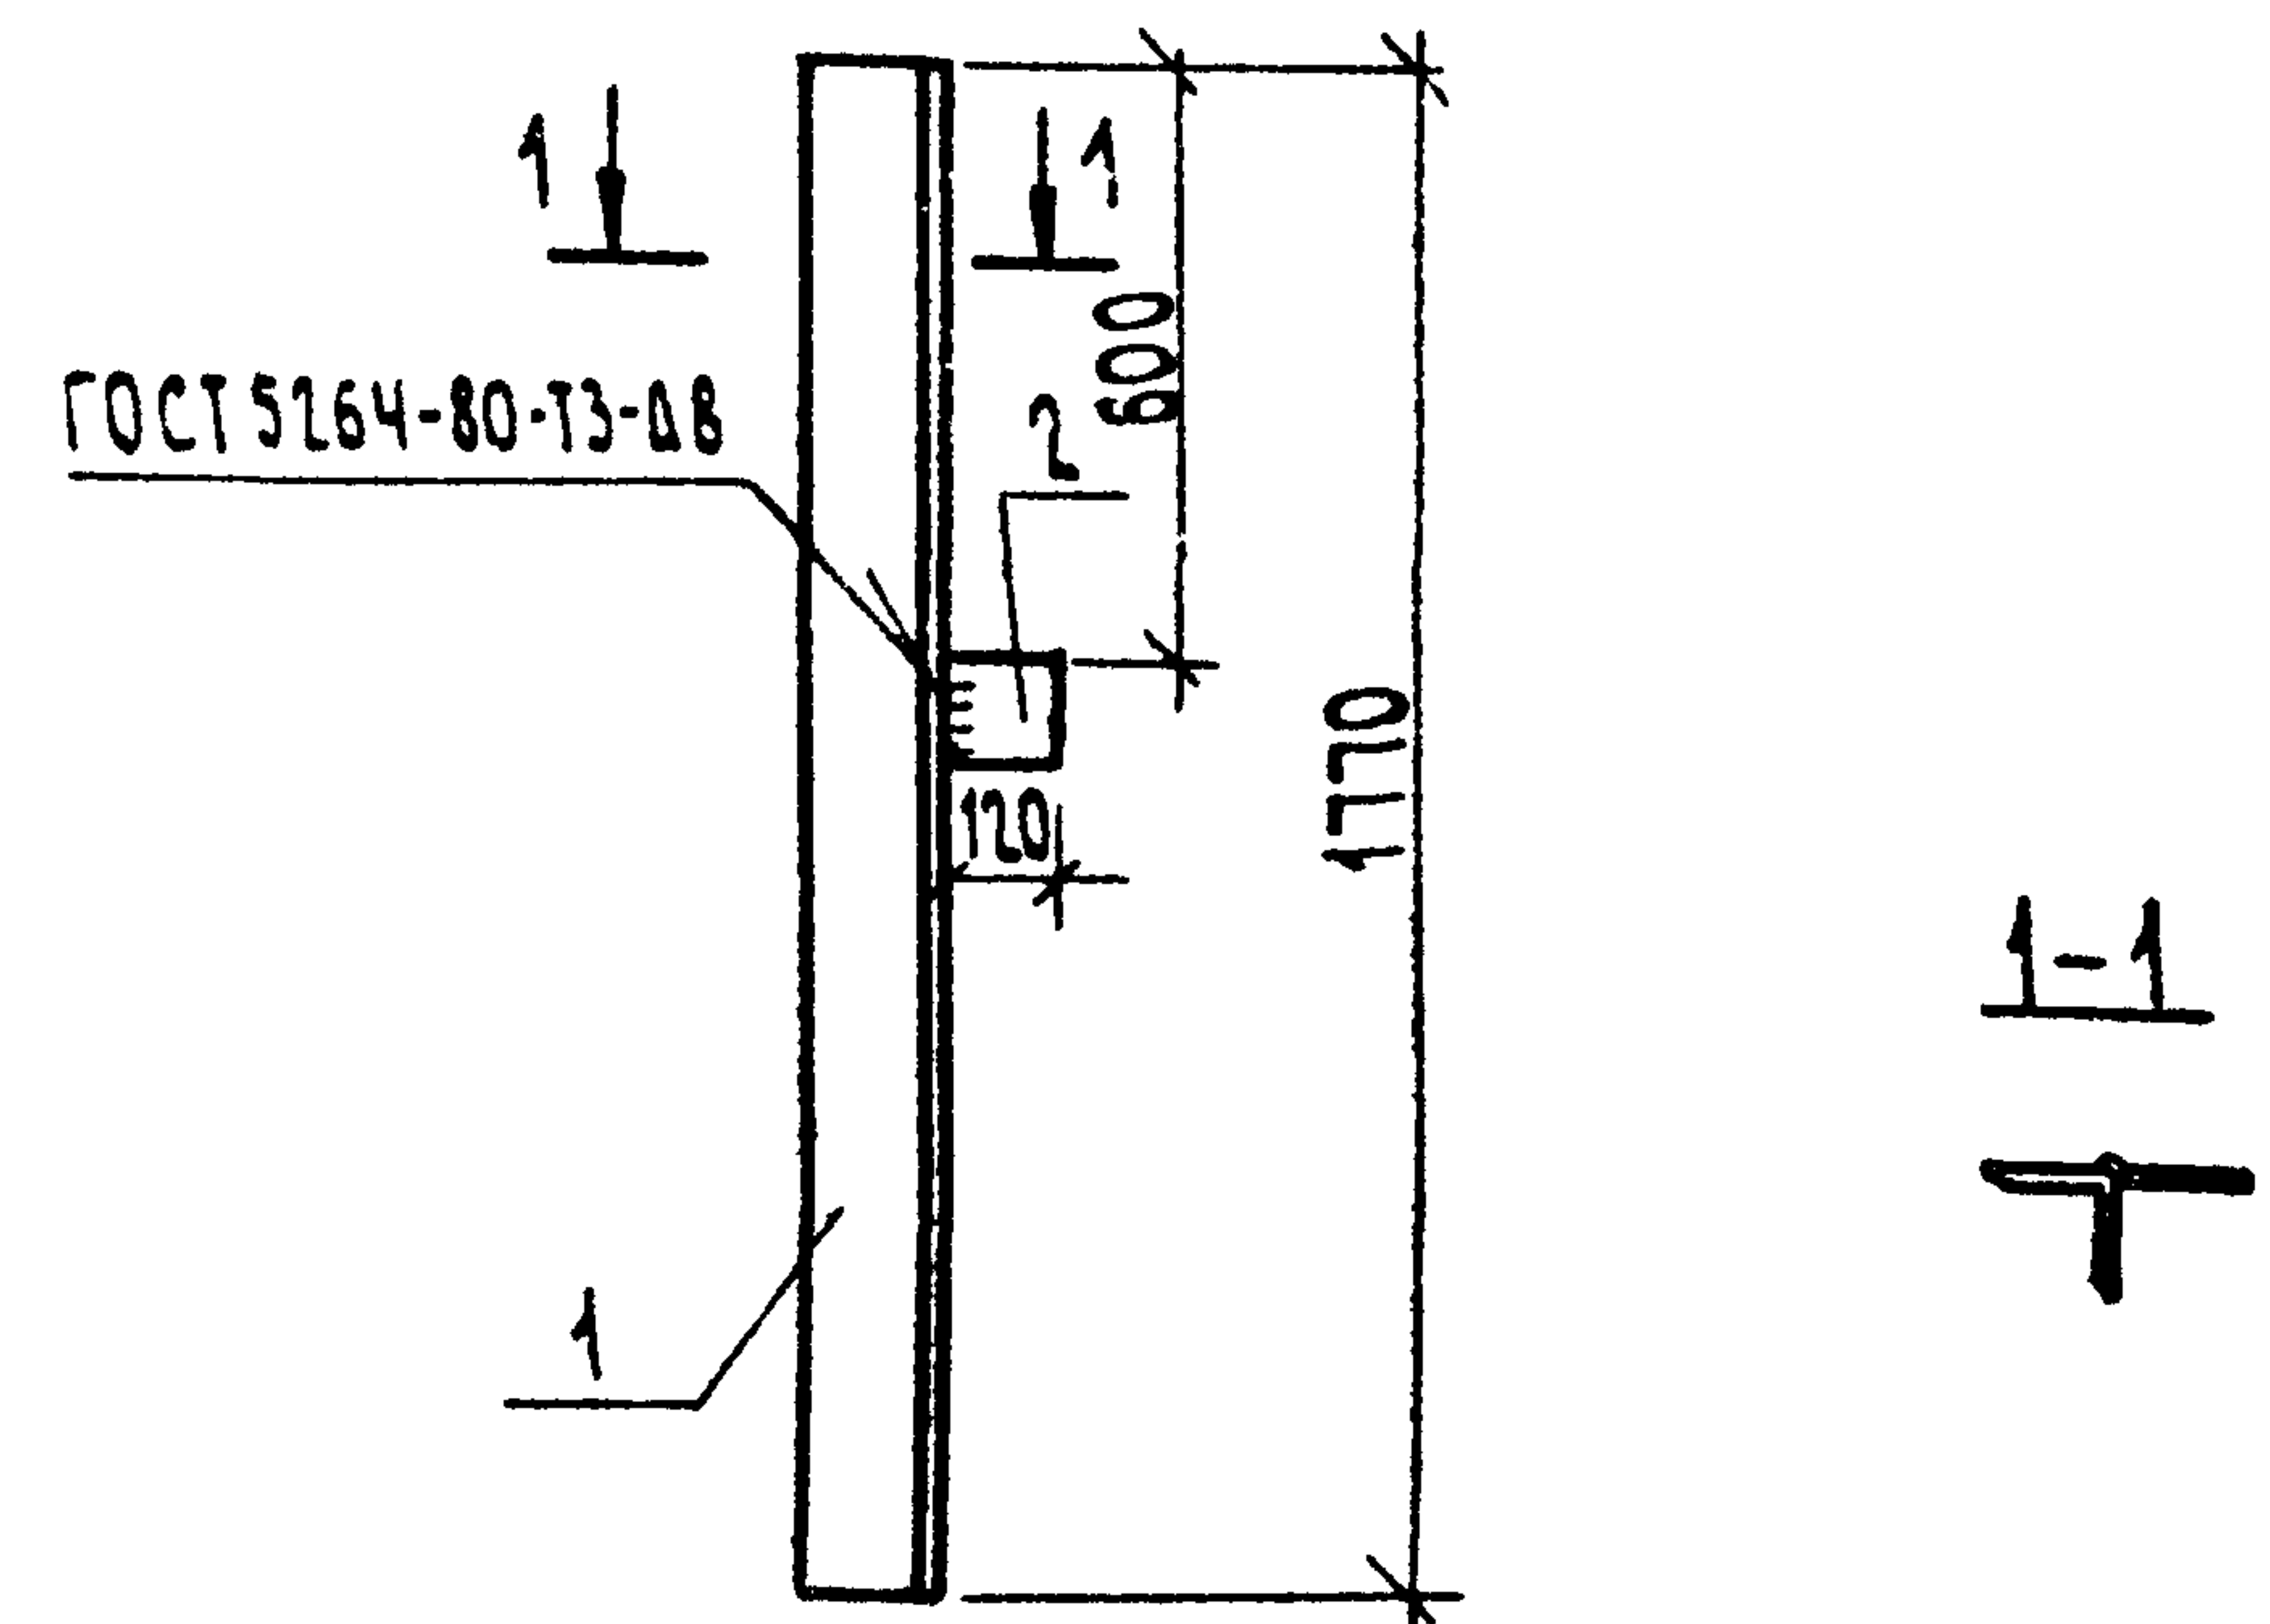

ФОРМАТ	ЗОНА	ПОЗ.	ОБОЗНАЧЕНИЕ	НАИМЕНОВАНИЕ	КОЛ.	ПРИМЕЧАНИЕ
				ДОКУМЕНТАЦИЯ		
			КЖ.Ч. ТУ	ТЕХНИЧЕСКИЕ УСЛОВИЯ		
				ДЕТАЛИ		
		1	КЖ.Ч. 21.00 01	Уголок 6-140x140x10 ГОСТ 8509-72*		
				ВСТЗпсб-1 ТУ14-1-3023-80	1	38,06
		2		Лист 6-10 ГОСТ 19903-74* L=120		
				ВСТЗпсб-1 ТУ14-1-3023-80	1	0,94


ПРИВЯЗАН			
ИНВ. №			
Т.п. 705-1-199.86	КЖ.Ч. 21.00		
НАСАДКА НФ3		СТАДИЯ	МАССА / МАШТАБ
		Р	39,00 1:20
		Лист	Листов 1
		ЦНТЭПсельхоз Владимир	
ГНП	Трынов	602.86	
НАЧ. ОД	Крылов	291	
Н. КОНТ.	Фаворова	291.86	
ГЛ. СПЕЦ.	Троцкий	291.86	
РУК. ГР.	Фаворова	291.86	
СТ. ИНЖ.	Фролова	291.86	

КОПИРОВАЛ СЕМАХИНА ФОРМАТ А4

21265-02

А 660М II

т.п. 705-1-199.86

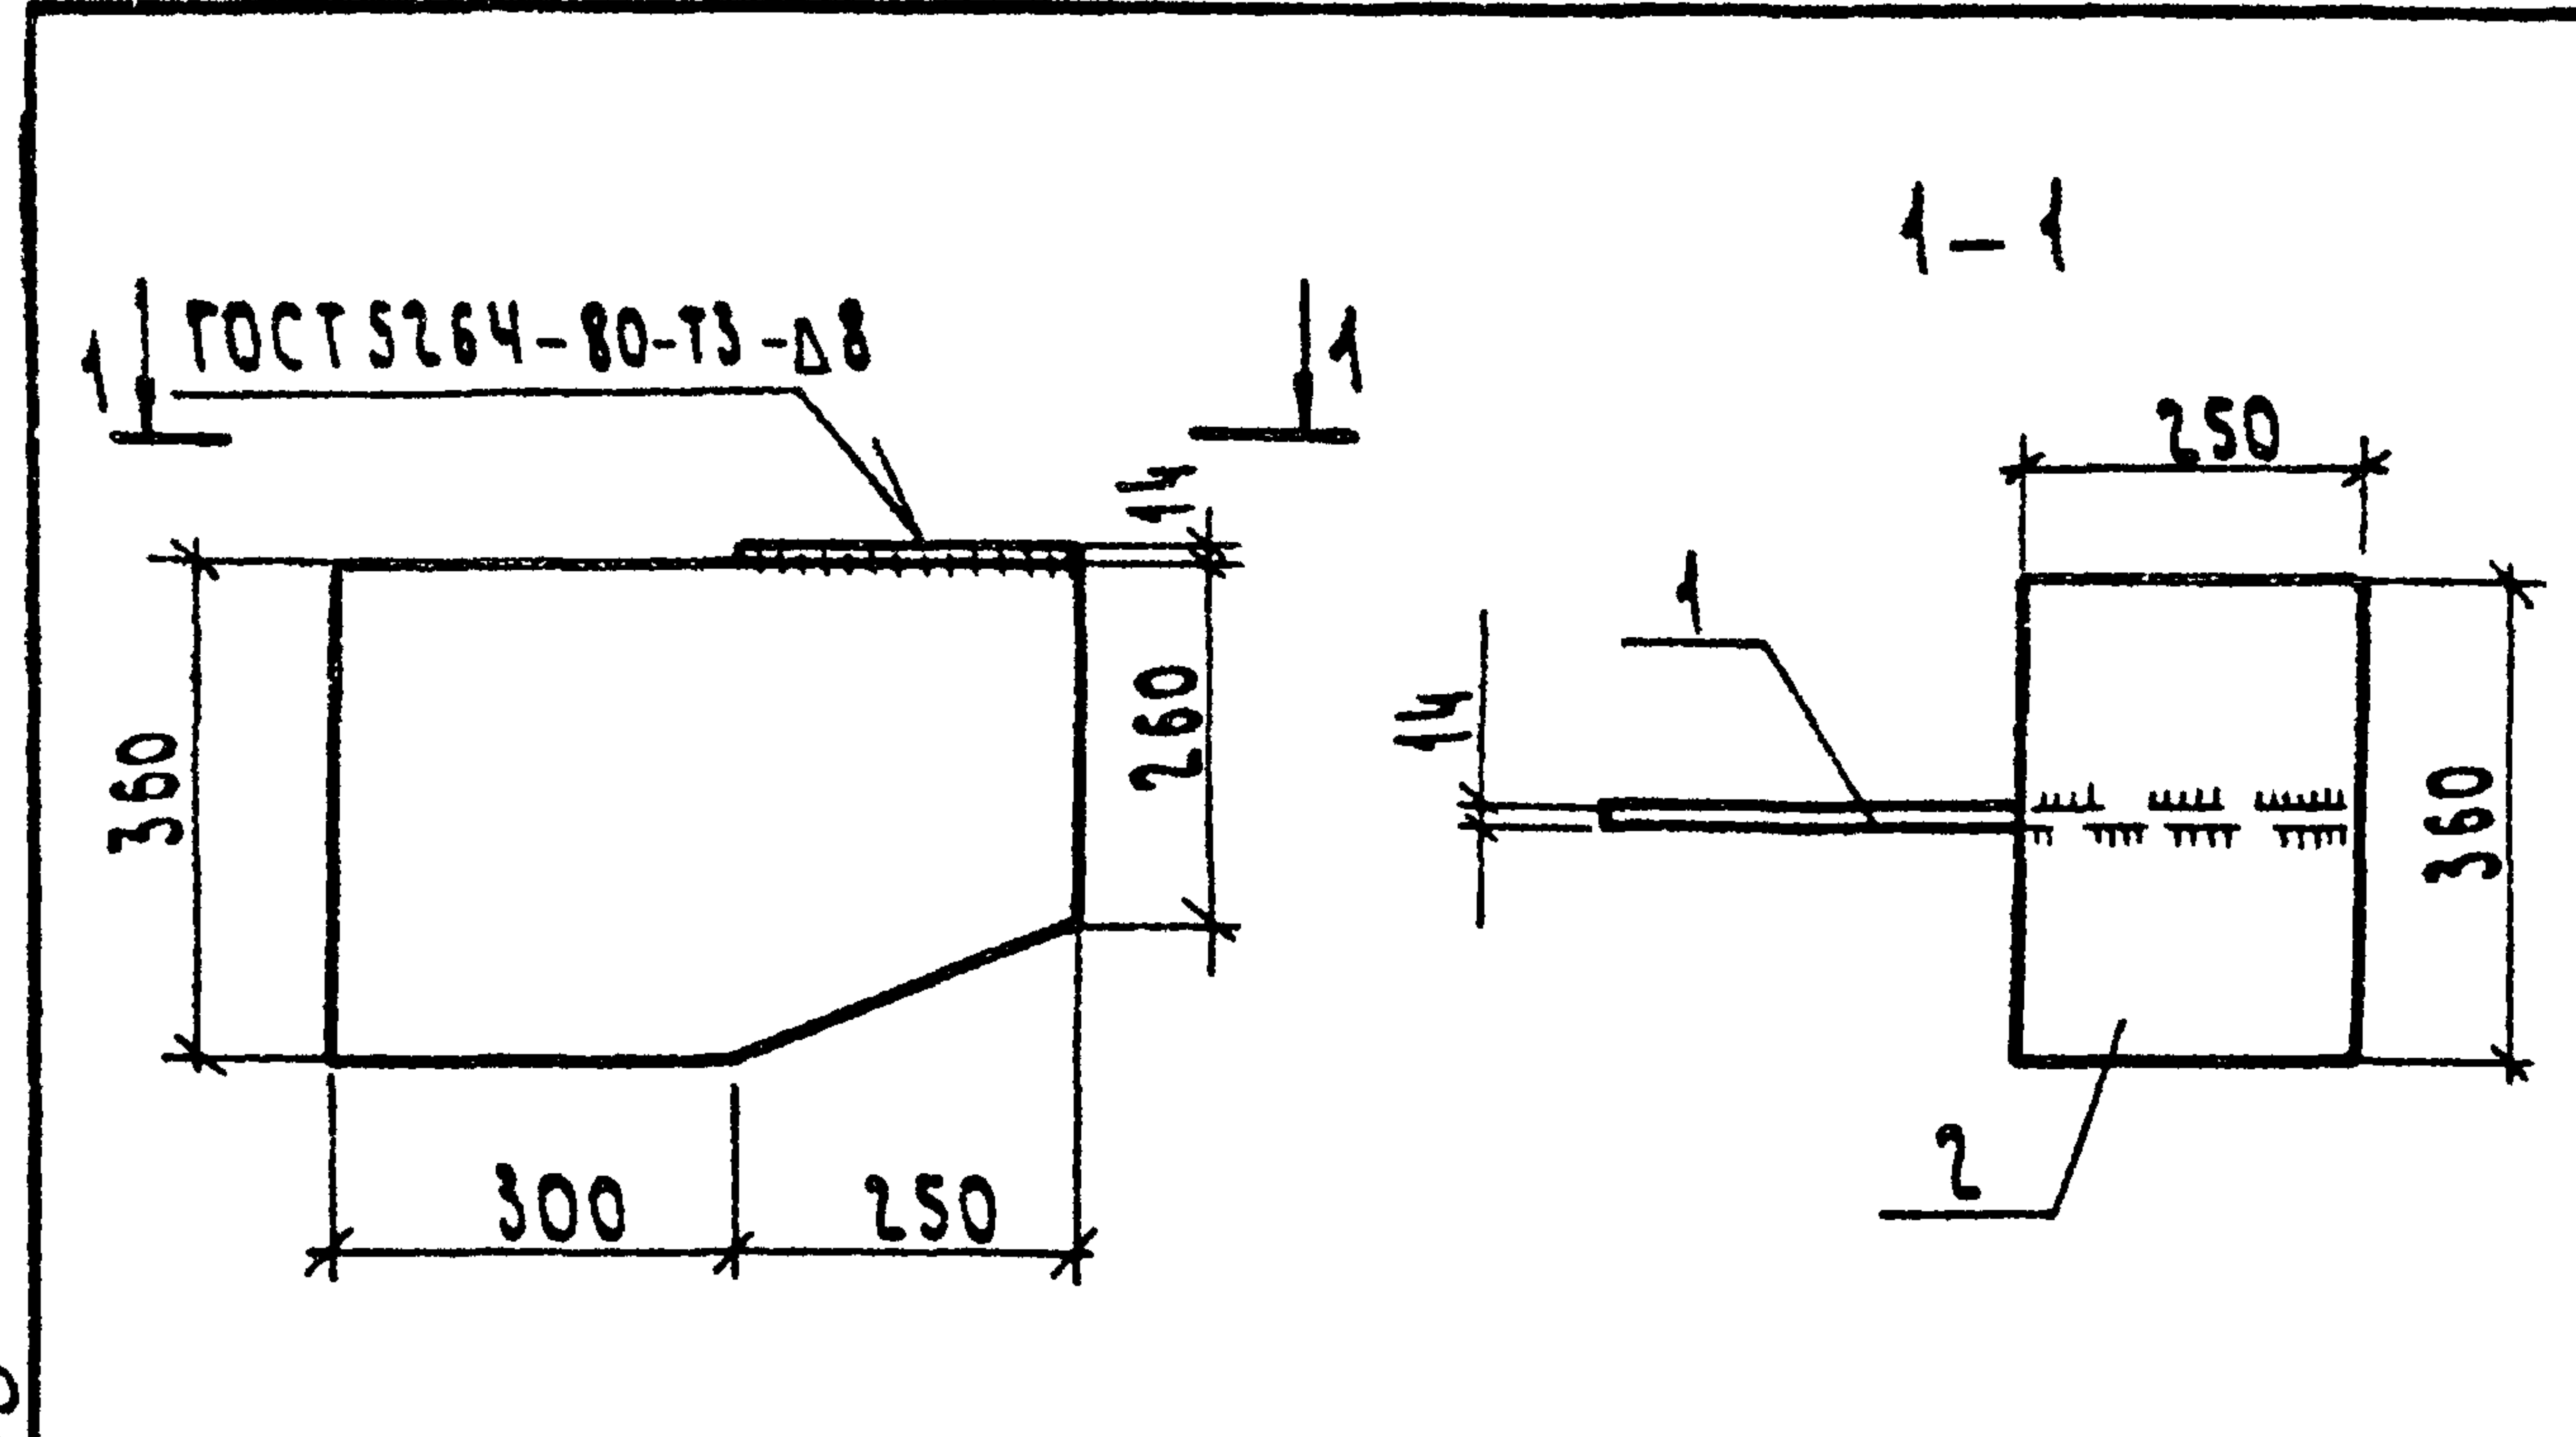


ФОРМАТ	ЗОНА	ПОР.	ОБОЗНАЧЕНИЕ	НАИМЕНОВАНИЕ	КОЛ.	ПРИМЕЧАНИЕ
				ДЕТАЛИ		
		1	К.Ж.И. 22.00 01	Лист 6-14x360 ГОСТ 19903-74 * ВСТЗПСБ ТУ 14-1-3023-80 L = 550	1	21,50
		2	02	Лист 6-14x250 ГОСТ 19903-74 * ВСТЗПСБ ТУ 14-1-3023-80 L = 360	1	9,90

ПРИВЯЗАН			
ИНВ. №	ПОДПИСЬ	ДАТА	ВЗАИМ. ИЛИ
Т.п. 705-1-199.86	К.Ж.И. 22.00		
Опорный столик ОП1.			
ГНП	Трынов	22.04	
НАЧ. ОТА	Крылов	16.1.86	
Н. КОНТР.	Фаворова	16.1.86	
ГЛ. СПЕЦ.	Троицкий	16.1.86	
РУК. ГР.	Фаворова	16.1.86	
СТ. ИИИ.	Фролова	16.1.86	
СТАДИЯ		МАССА	МАСШТАБ
Р		31,40	1:10
Лист 1		Листов 1	
ЦНТЭП СЕЛЬХОЗ ВЛАДИМИР			

КОПИРОВАЛ СЕМАХИНА ФОРМАТ А4

А 660М II

ИНВ. № ПОДПИСЬ ДАТА ВЗАИМ. ИЛИ

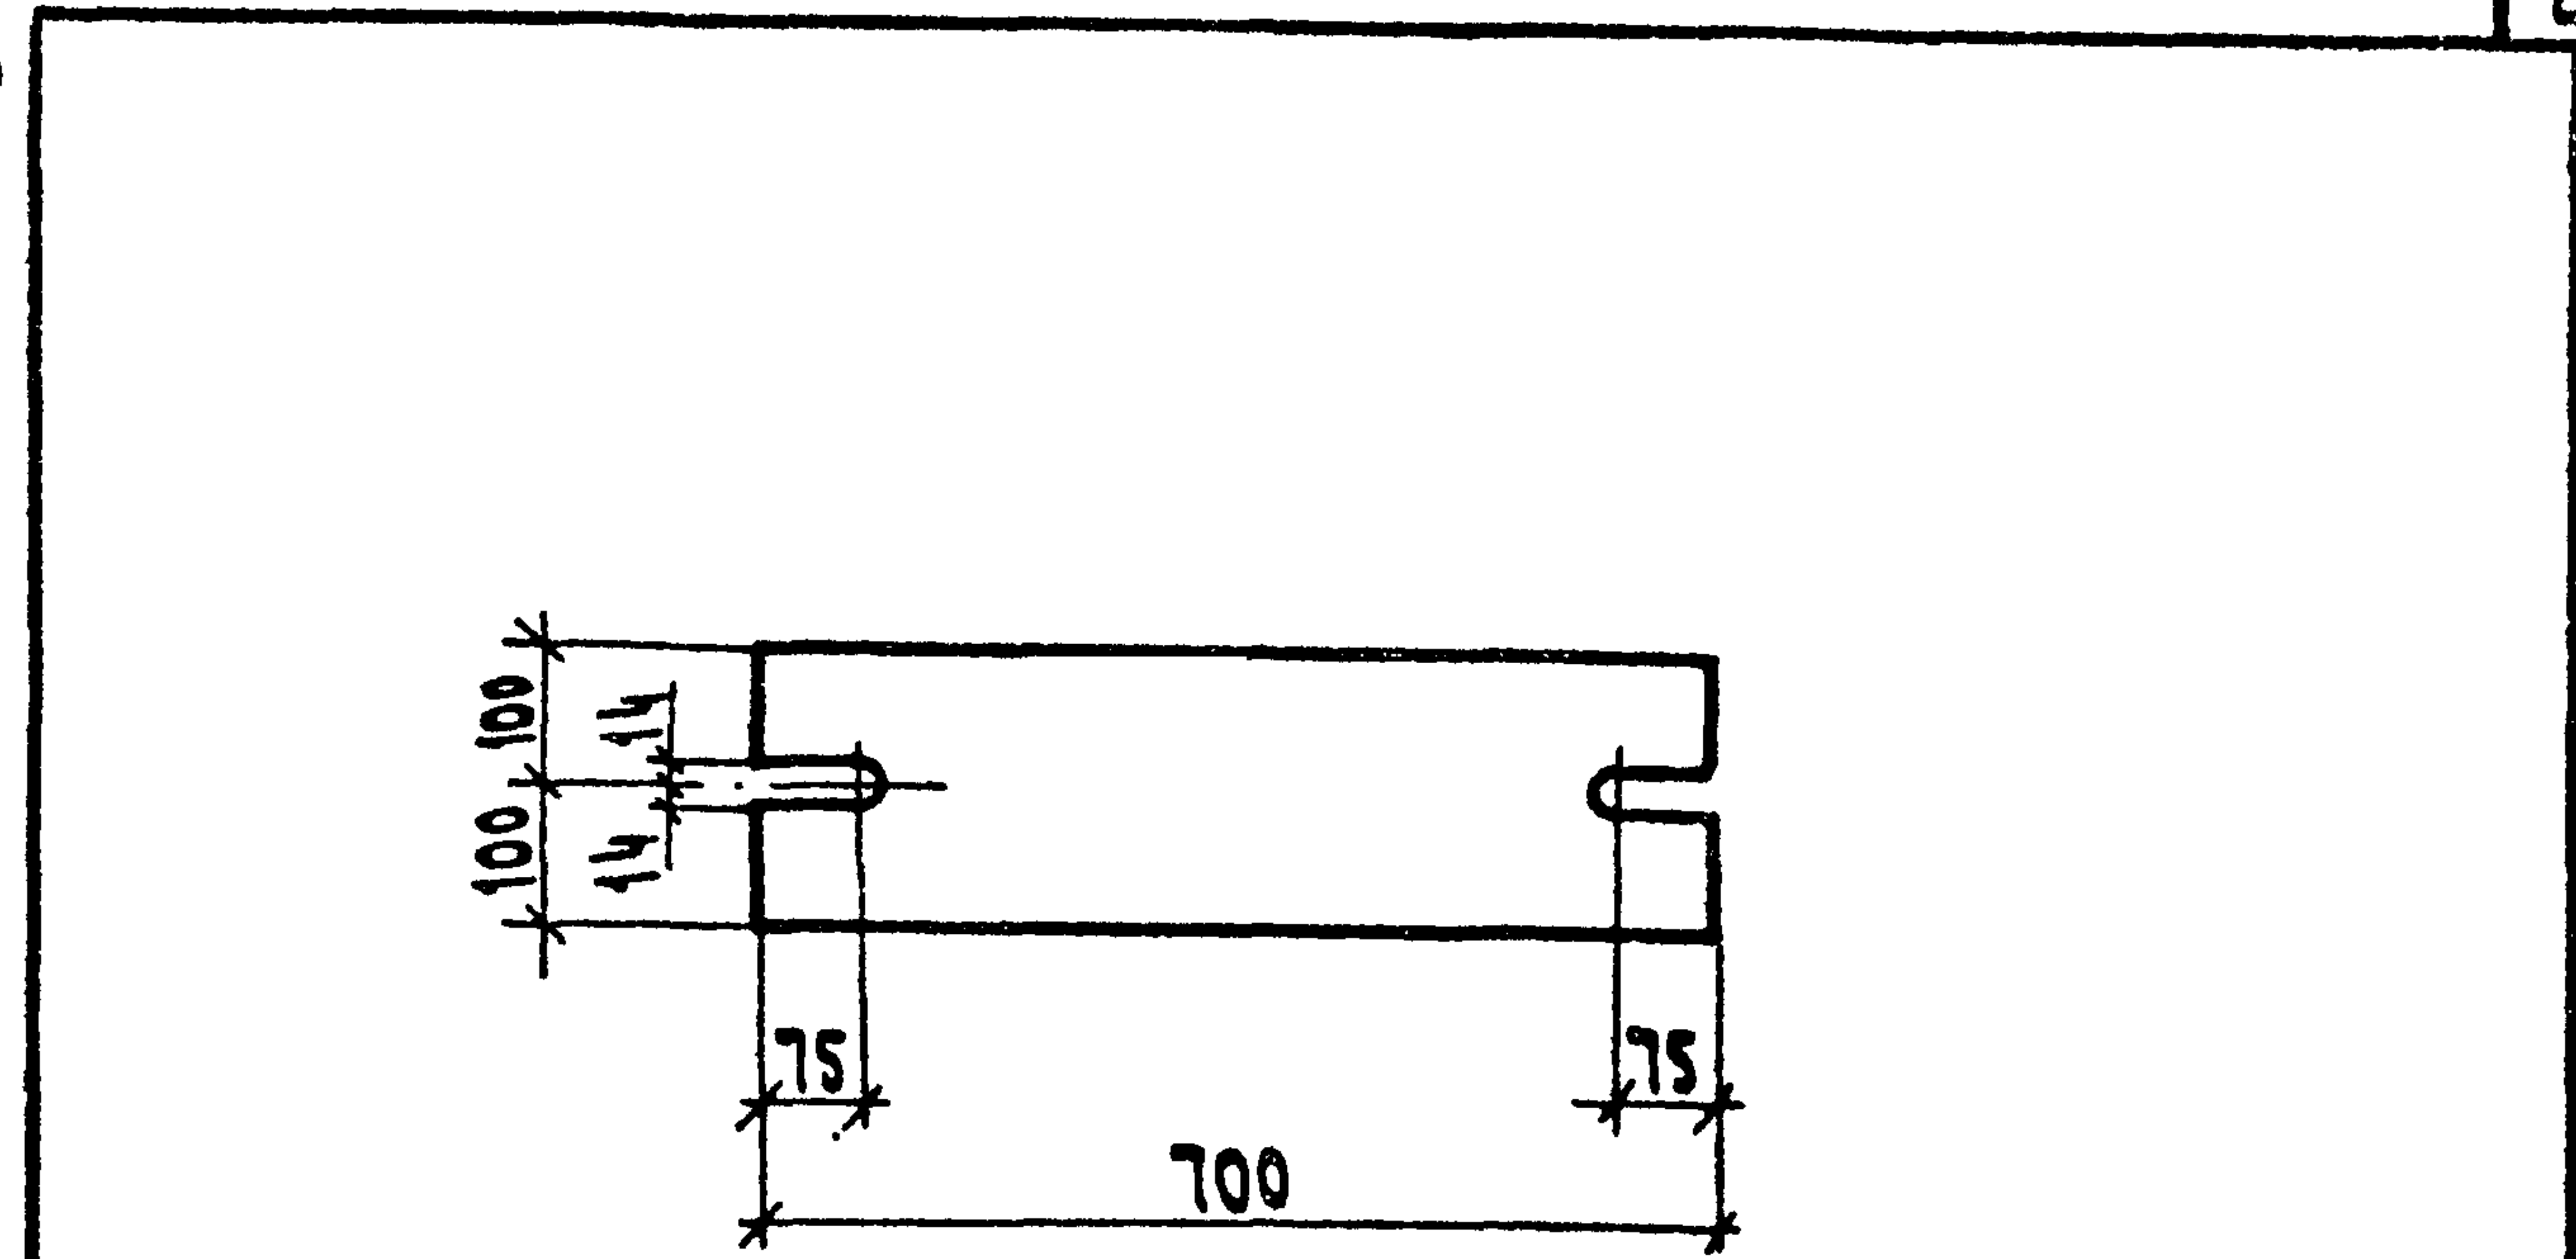


ФОРМАТ	ЗОНА	ПОР.	ОБОЗНАЧЕНИЕ	НАИМЕНОВАНИЕ	КОЛ.	ПРИМЕЧАНИЕ
				ДЕТАЛИ		
		1	К.Ж.И. 23.00 01	Лист 6-8 ГОСТ 19903-74 * ВСТЗПСБ ТУ 14-1-3023-80	1	21,50
		2	02	Лист 6-14x250 ГОСТ 19903-74 * ВСТЗПСБ ТУ 14-1-3023-80 L = 360	1	9,90

ПРИВЯЗАН			
ИНВ. №	ПОДПИСЬ	ДАТА	ВЗАИМ. ИЛИ
Т.п. 705-1-199.86	К.Ж.И. 23.00		
Соединительное изделие МС1			
ГНП	Трынов	22.04	
НАЧ. ОТА	Крылов	16.1.86	
Н. КОНТР.	Фаворова	16.1.86	
ГЛ. СПЕЦ.	Троицкий	16.1.86	
РУК. ГР.	Фаворова	16.1.86	
СТ. ИИИ.	Фролова	16.1.86	
СТАДИЯ		МАССА	МАСШТАБ
Р		22,0	1:10
Лист 1		Листов 1	
ЦНТЭП СЕЛЬХОЗ ВЛАДИМИР			

КОПИРОВАЛ СЕМАХИНА ФОРМАТ А4

М.П. 705-1-199.86

ИНВ. № ПОДА ПОДПИСЬ И ДАТА ВЗАМ. ИЛИ

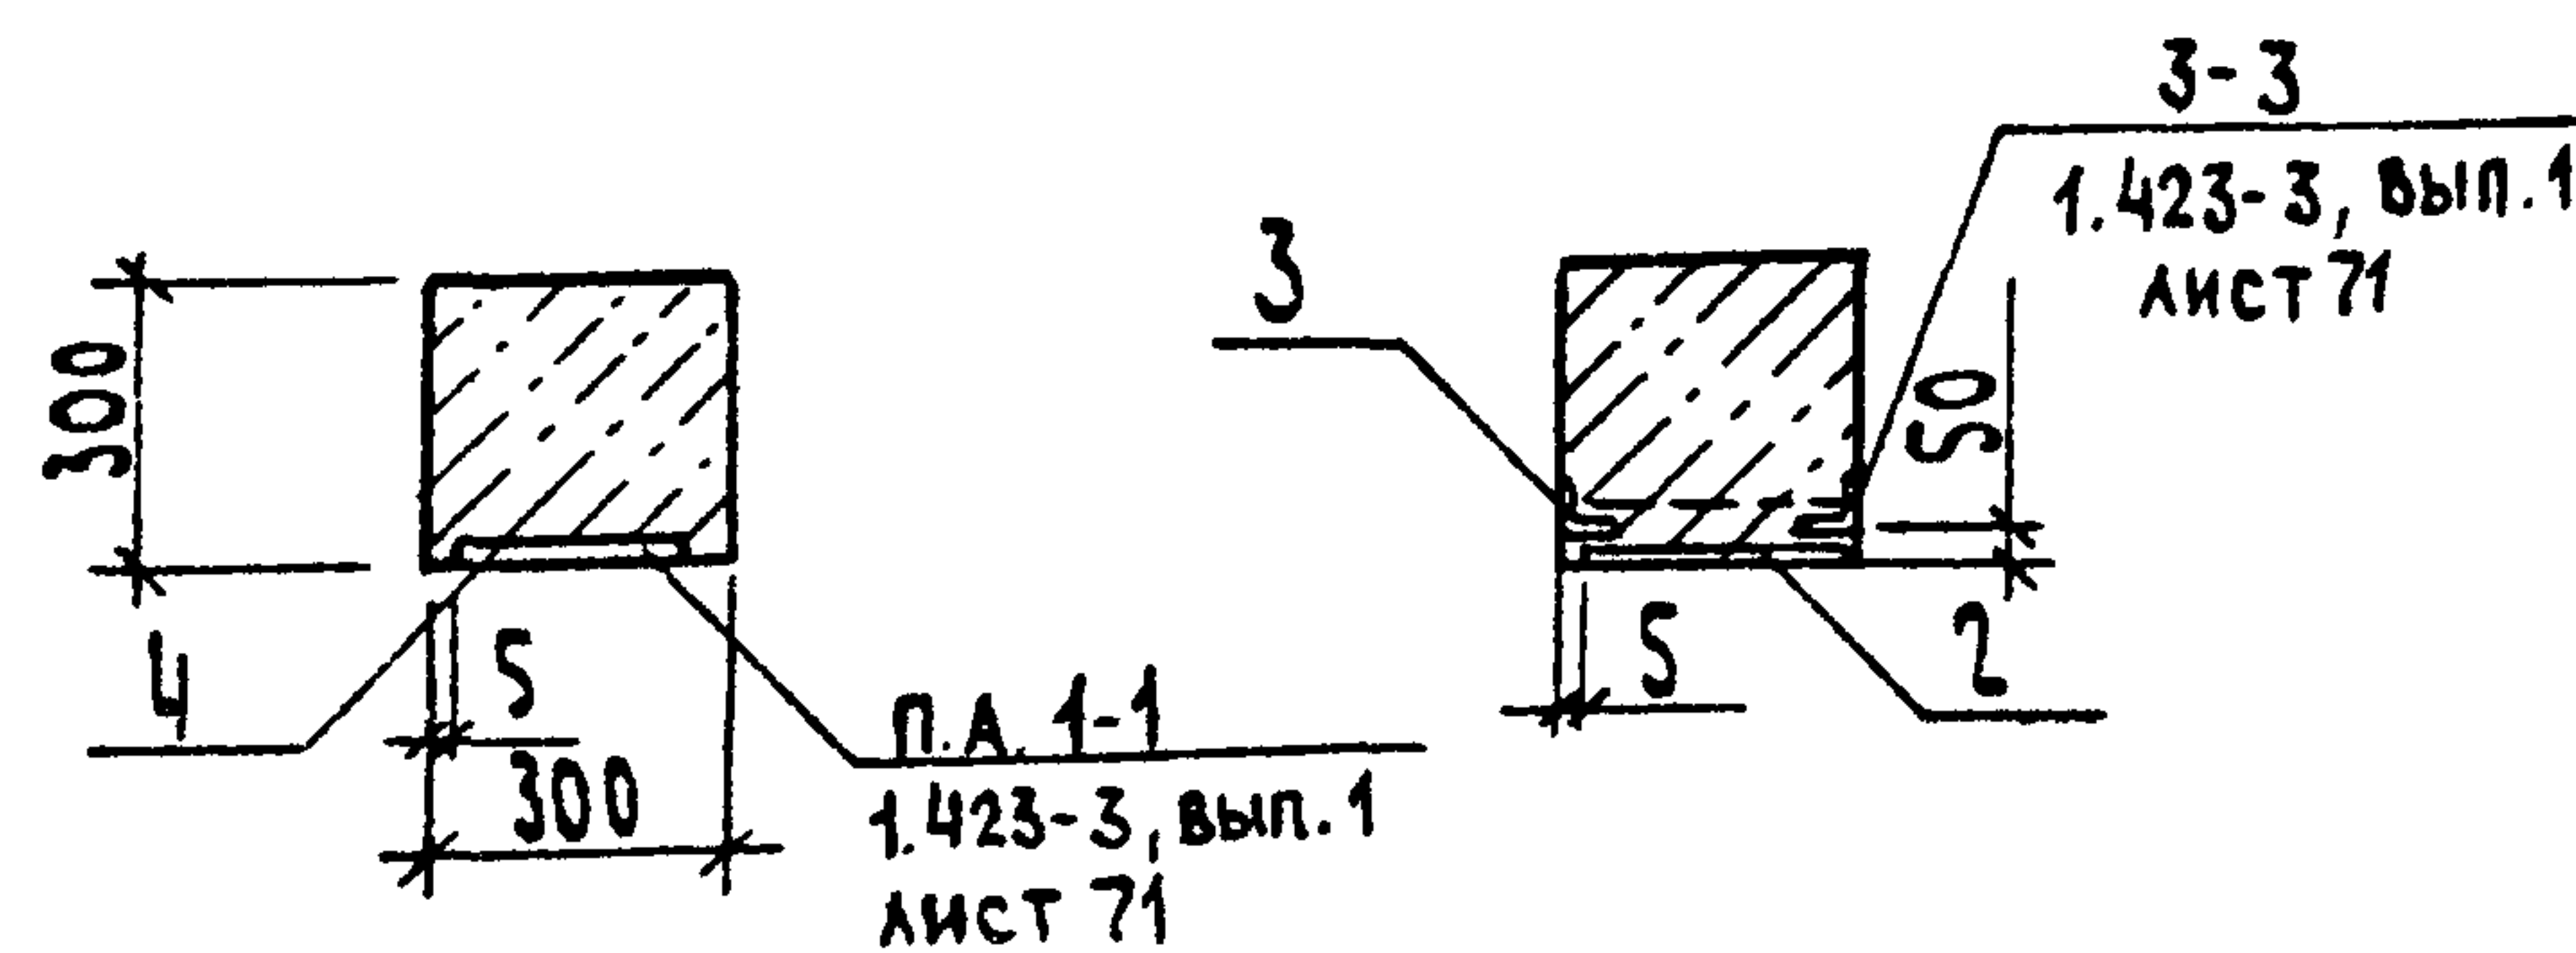


ПРИВЯЗАН			
ИДВ. №			

ВЕДОМОСТЬ РАСХОДА СТАЛ НА ДОПОЛНИТЕЛЬНЫЕ ЗАКЛАДНЫЕ ИЗДЕЛИЯ, кг


1. Знак ориентации  пометить несмываемой краской
2. Закладные изделия покрыть слоем Мет. Ц 150

КОПИРОВАЛ СЕМАХИНА ФОРМАТ А3

21265-02

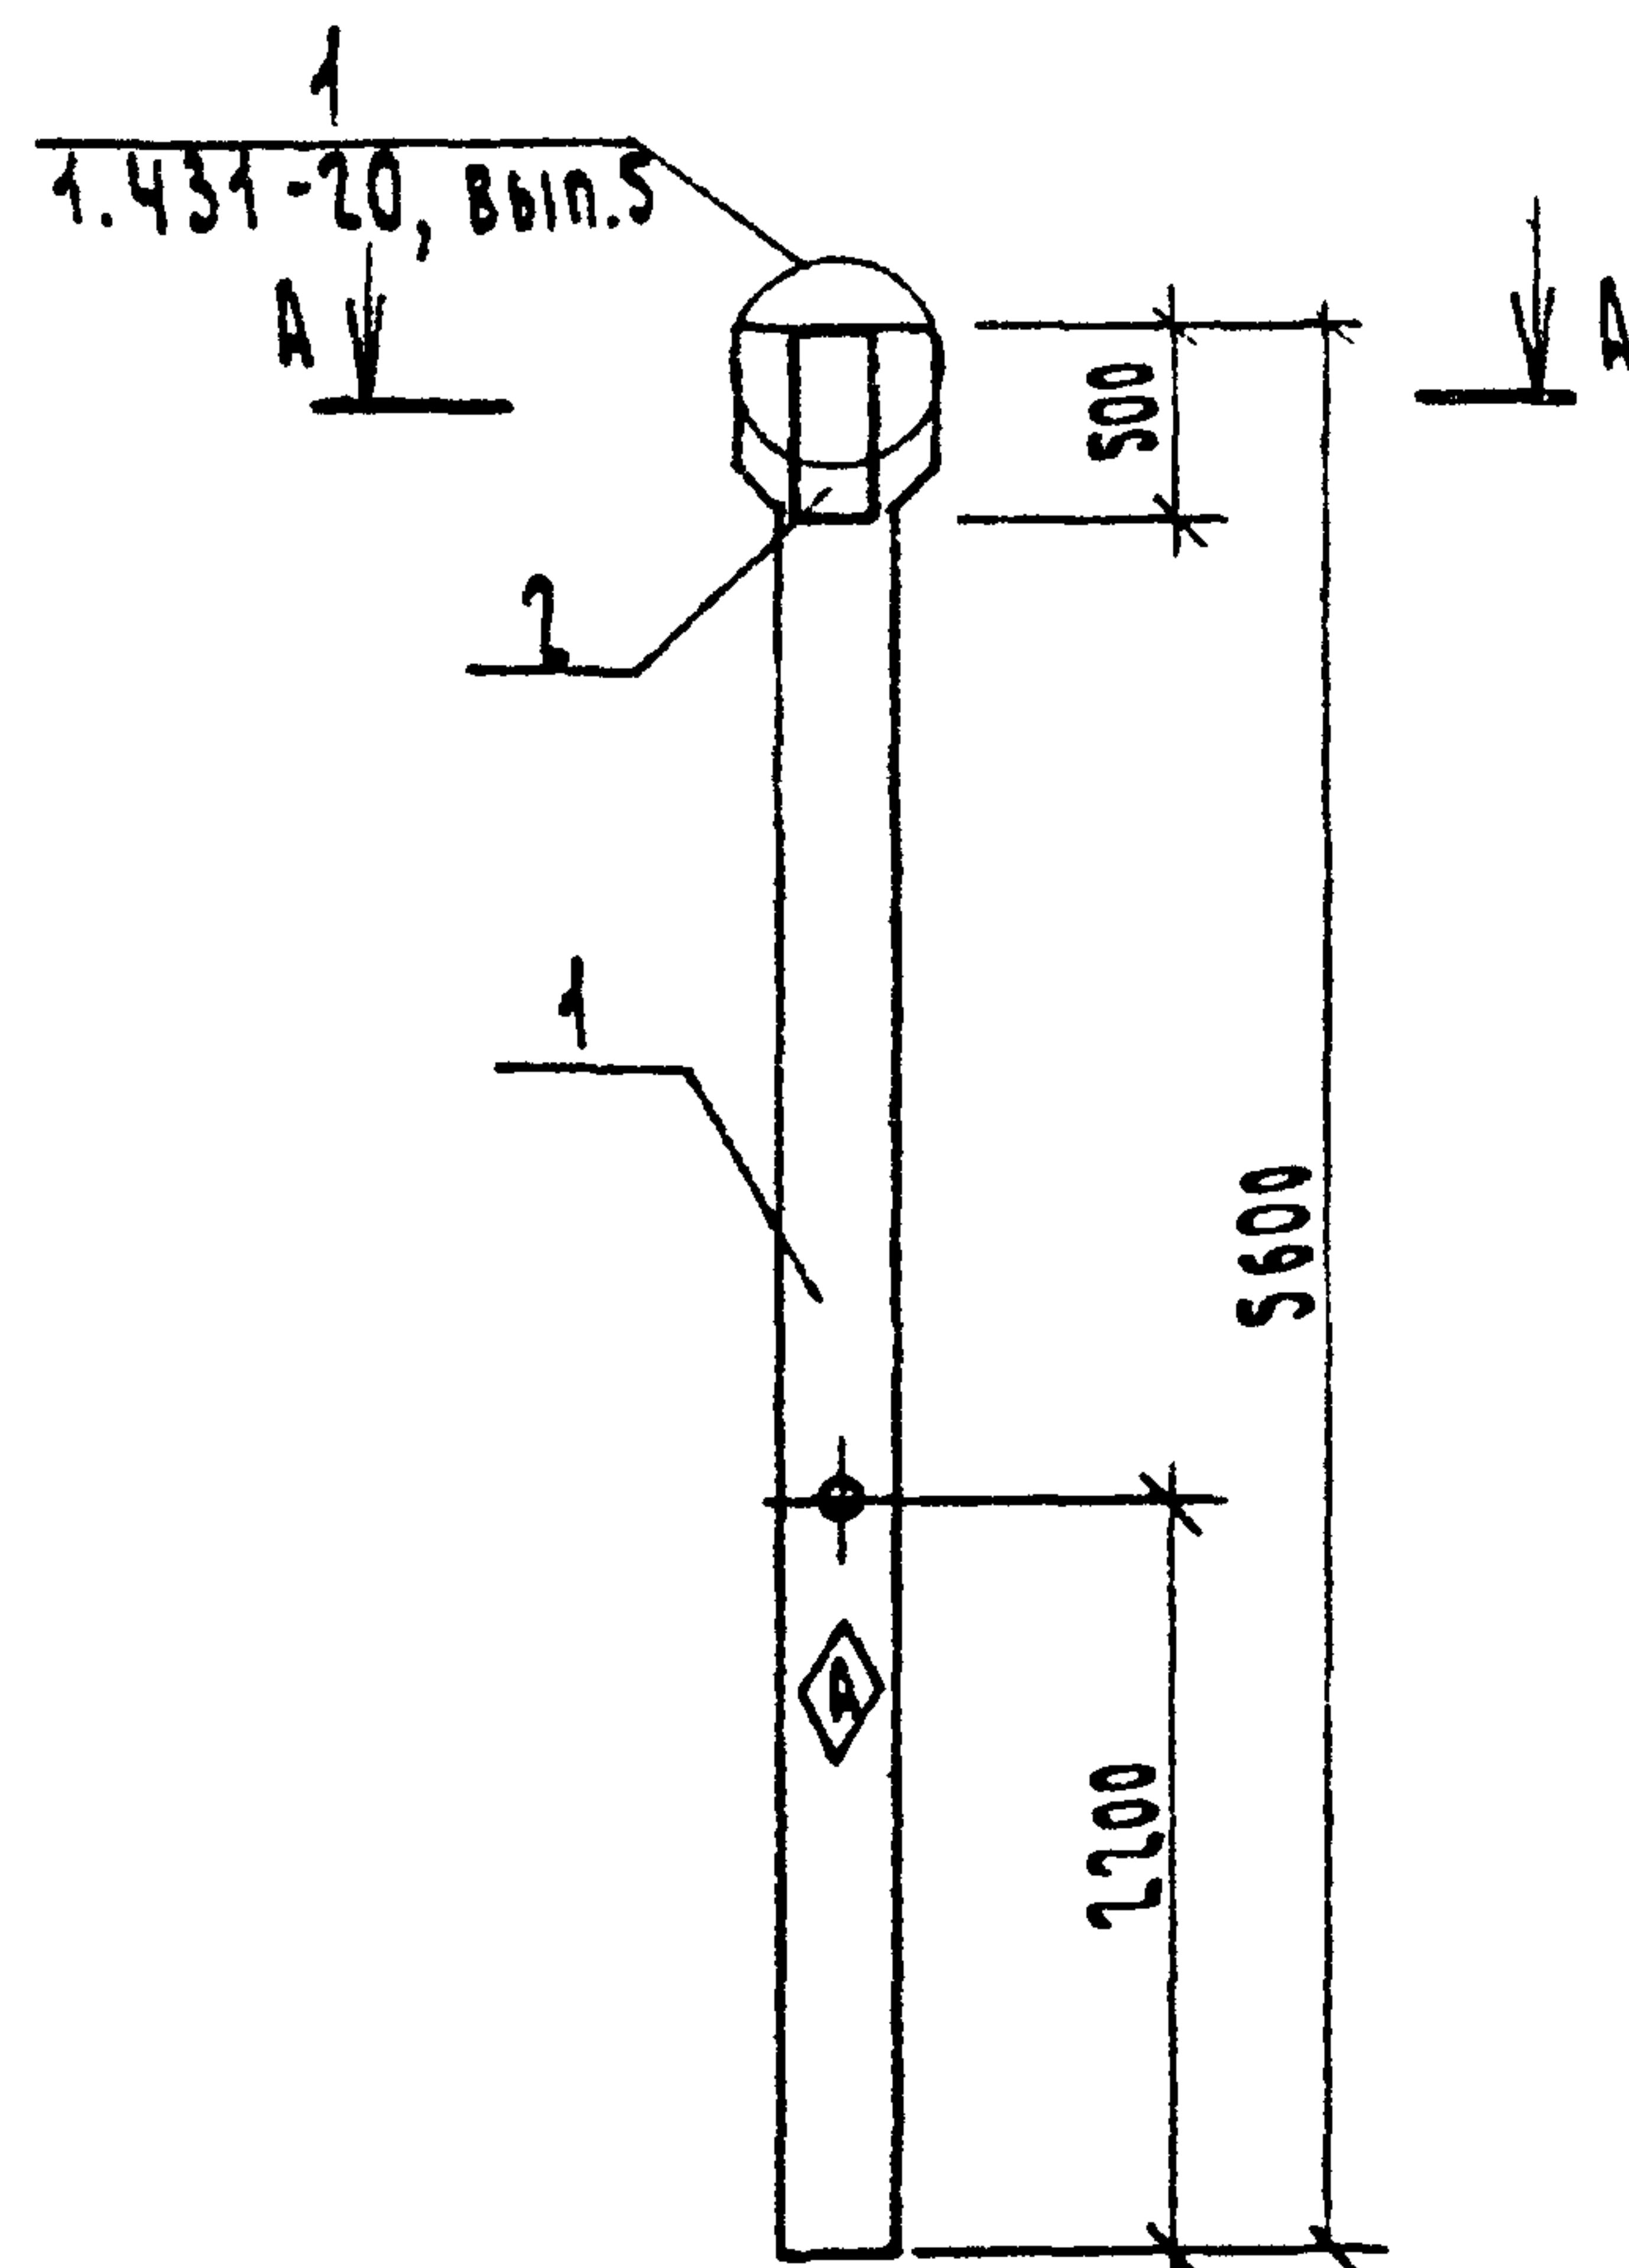

A-A
M 1:20

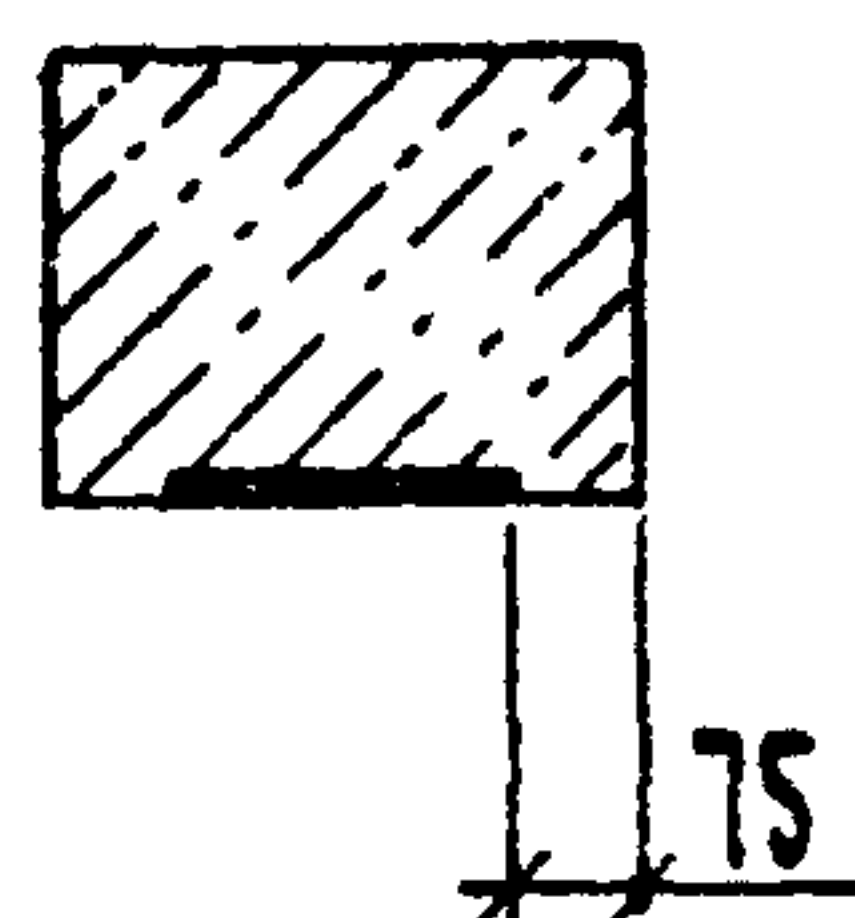

ФОРМАТ	ЗОНА	ПОЗ.	ОБОЗНАЧЕНИЕ	НАИМЕНОВАНИЕ	КОЛ.	ПРИМЕЧАНИЕ
				ДОКУМЕНТАЦИЯ		
			КЖ.И. ТУ	ТЕХНИЧЕСКИЕ УСЛОВИЯ		
			1.423-3, вып. 1,2	Ж-Б. КОЛОННЫ ПРЯМОУГОЛЬНОГО СЕЧЕНИЯ ДЛЯ ОДНОЭТАЖНЫХ ПРОИЗВОДСТВЕННЫХ ЗДАНИЙ БЕЗ МОСТОВЫХ КРАНОВ ВЫСОТОЙ ДО 9,6М		
				СБОРОЧНЫЕ ЕДИНИЦЫ		
		1	1.423-3, вып. 1,2	КОЛОННА К48-24	1	
				ИЗДЕЛИЕ ЗАКЛАДНОЕ		
		2	1.431-20, вып. 7 ч. 2	МН17	1	

ВЕДОМОСТЬ РАСХОДА СТАЛИ НА ДОПОЛНИТЕЛЬНЫЕ ЗАКЛАДНЫЕ ИЗДЕЛИЯ, кг

МАРКА ЭЛЕМЕНТА	ИЗДЕЛИЯ ЗАКЛАДНЫЕ										Общий расход
	АРМАТУРА КЛАССА					ПРОКАТ МАРКИ					
	А III					В СтЗ пс 6-1					
	ГОСТ 5781-82 *					ГОСТ 103-76 *					
	Ø10	Ø14			Итого	-10x50	-10x250			Итого	
К 48-246	0,5	2,1			2,6	0,8	9,8			10,6	13,2

1. Знак ориентации пометить несмываемой краской.
2. Закладные изделия покрыть слоем Мер. Ц. 150

ПРИВЯЗАН

ГЛП	ТРИНОВ	602.86
Н. КОНТР.	ТУТАЕВА	2801
НАЧ. ОТД.	КРЫЛОВ	2804
ГЛ. СПЕЦ.	ТРОИЦКИЙ	2804
РУК. ГР.	ТУТАЕВА	2801
СТ. ИНЖ.	ХОЛОДАКОВ	2812

ИНВ. №

Т.п. 705-1-199.86

КЖ.И. 25.00

КОЛОННА
К48-246

СТАДИЯ	МАССА	МАСШТАБ
Р	1300	1:50
Лист	Листов 1	
ЦИТЭП СЕЛЬХОЗ ВЛАДИМИР		

КОПИРОВАЛ СЕМАХИНА

ФОРМАТ А3

21265-02

Госстрой СССР
ЦЕНТРАЛЬНЫЙ ИНСТИТУТ ТИПОВОГО ПРОЕКТИРОВАНИЯ
Свердловский филиал
620062, г.Свердловск-62, ул.Чебышева, 4
Заказ № 4405 Инв. № 21265-02 тираж 155
Сдано в печать 28/X 1986 г. цена 0-99