

Государственный Комитет Совета Министров СССР
по делам строительства

ГЛАВСТРОЙПРОЕКТ

Государственный Ордена Трудового Красного Знамени
проектный институт

ПРОМСТРОЙПРОЕКТ

СЕРИЯ Г-903

ТИПОВЫЕ ДЕТАЛИ ЗДАНИЙ

РАЗДЕЛ II

ПОКРЫТИЯ


ВЫПУСК 21

**ПОКРЫТИЯ ИЗ КРУПНОПАНЕЛЬНЫХ
ЖЕЛЕЗОБЕТОННЫХ ПЛИТ**

МОСКВА 1959

Заказ 954-1984г. Тираж 500

Комбинат печати ГПИ ПРОМСТРОЙПРОЕКТ

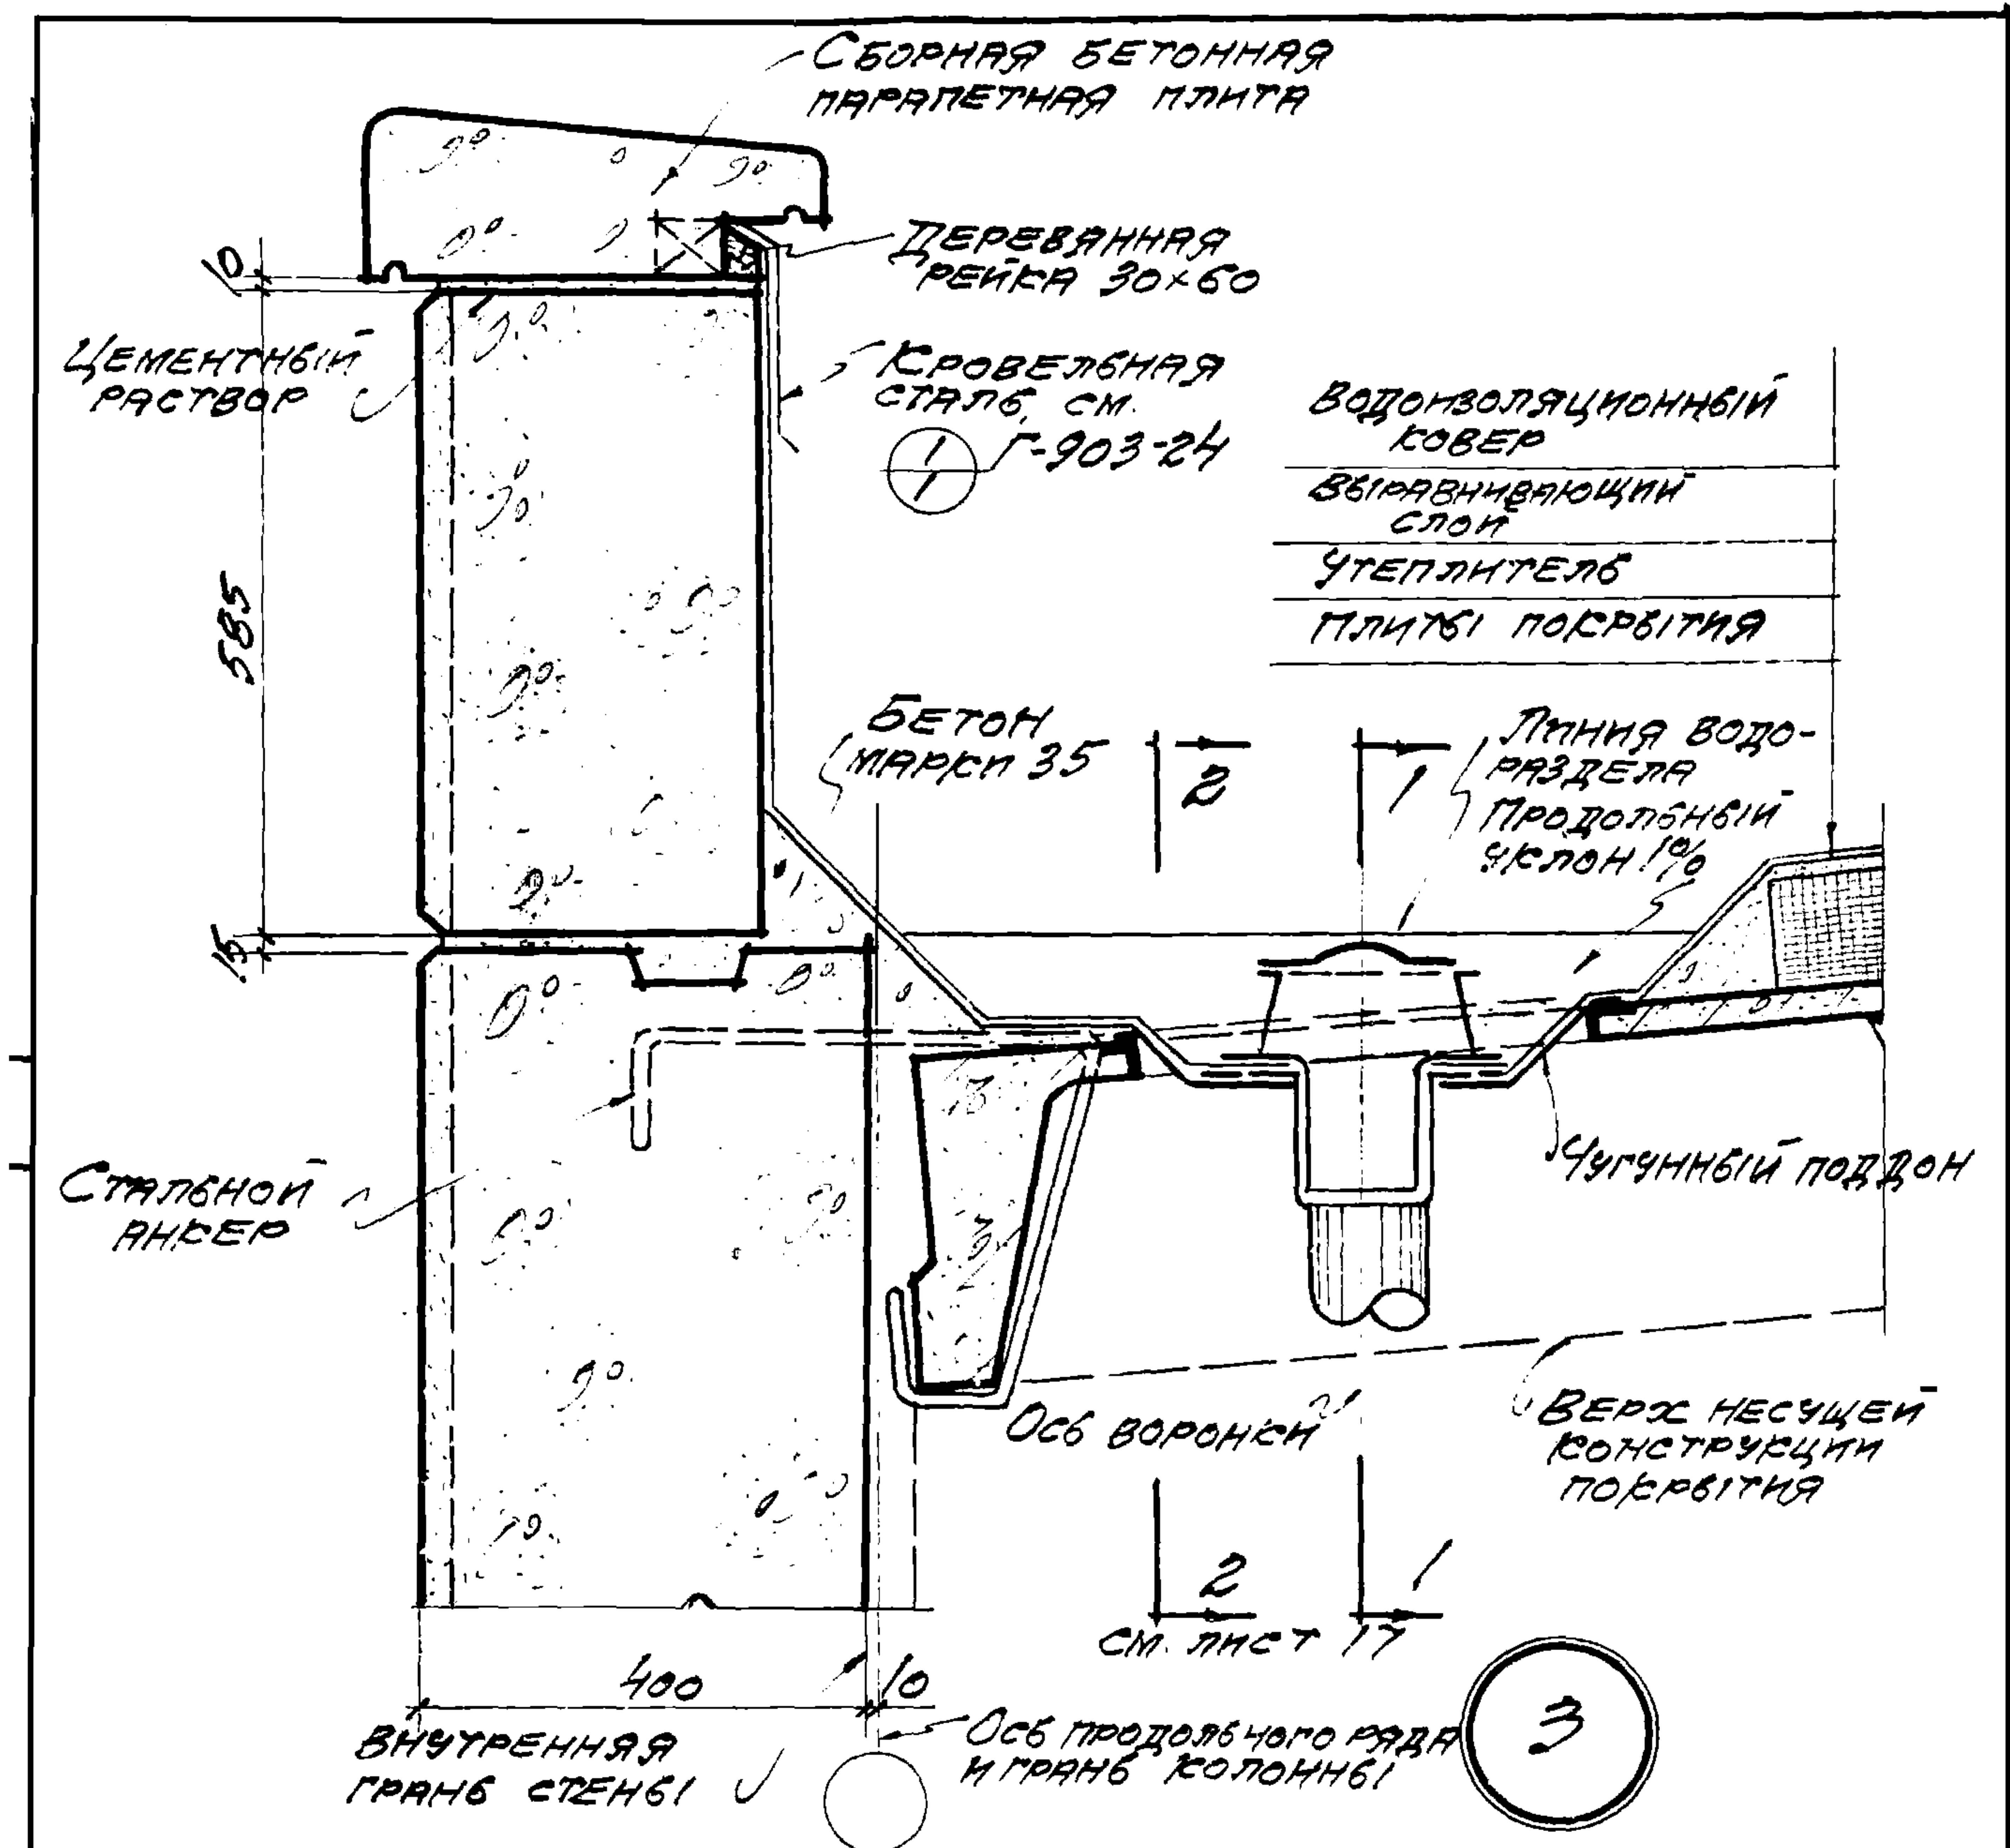

ТД
1959

Покрывтня из крупнопанельных железобетонных плит

Г-903-21


Деталь ендовы и наружных стен

лист


3

И.П.Х.И.Р.	Ш.И.И.И.	И.И.И.И.
Исполнит.	Щ.И.И.И.	

Госстрой СССР
Госстройпроект
ПРОМСТРОЙПРОЕКТ
ЦЕНТРАЛЬНОЕ ПРОИЗВОДСТВО

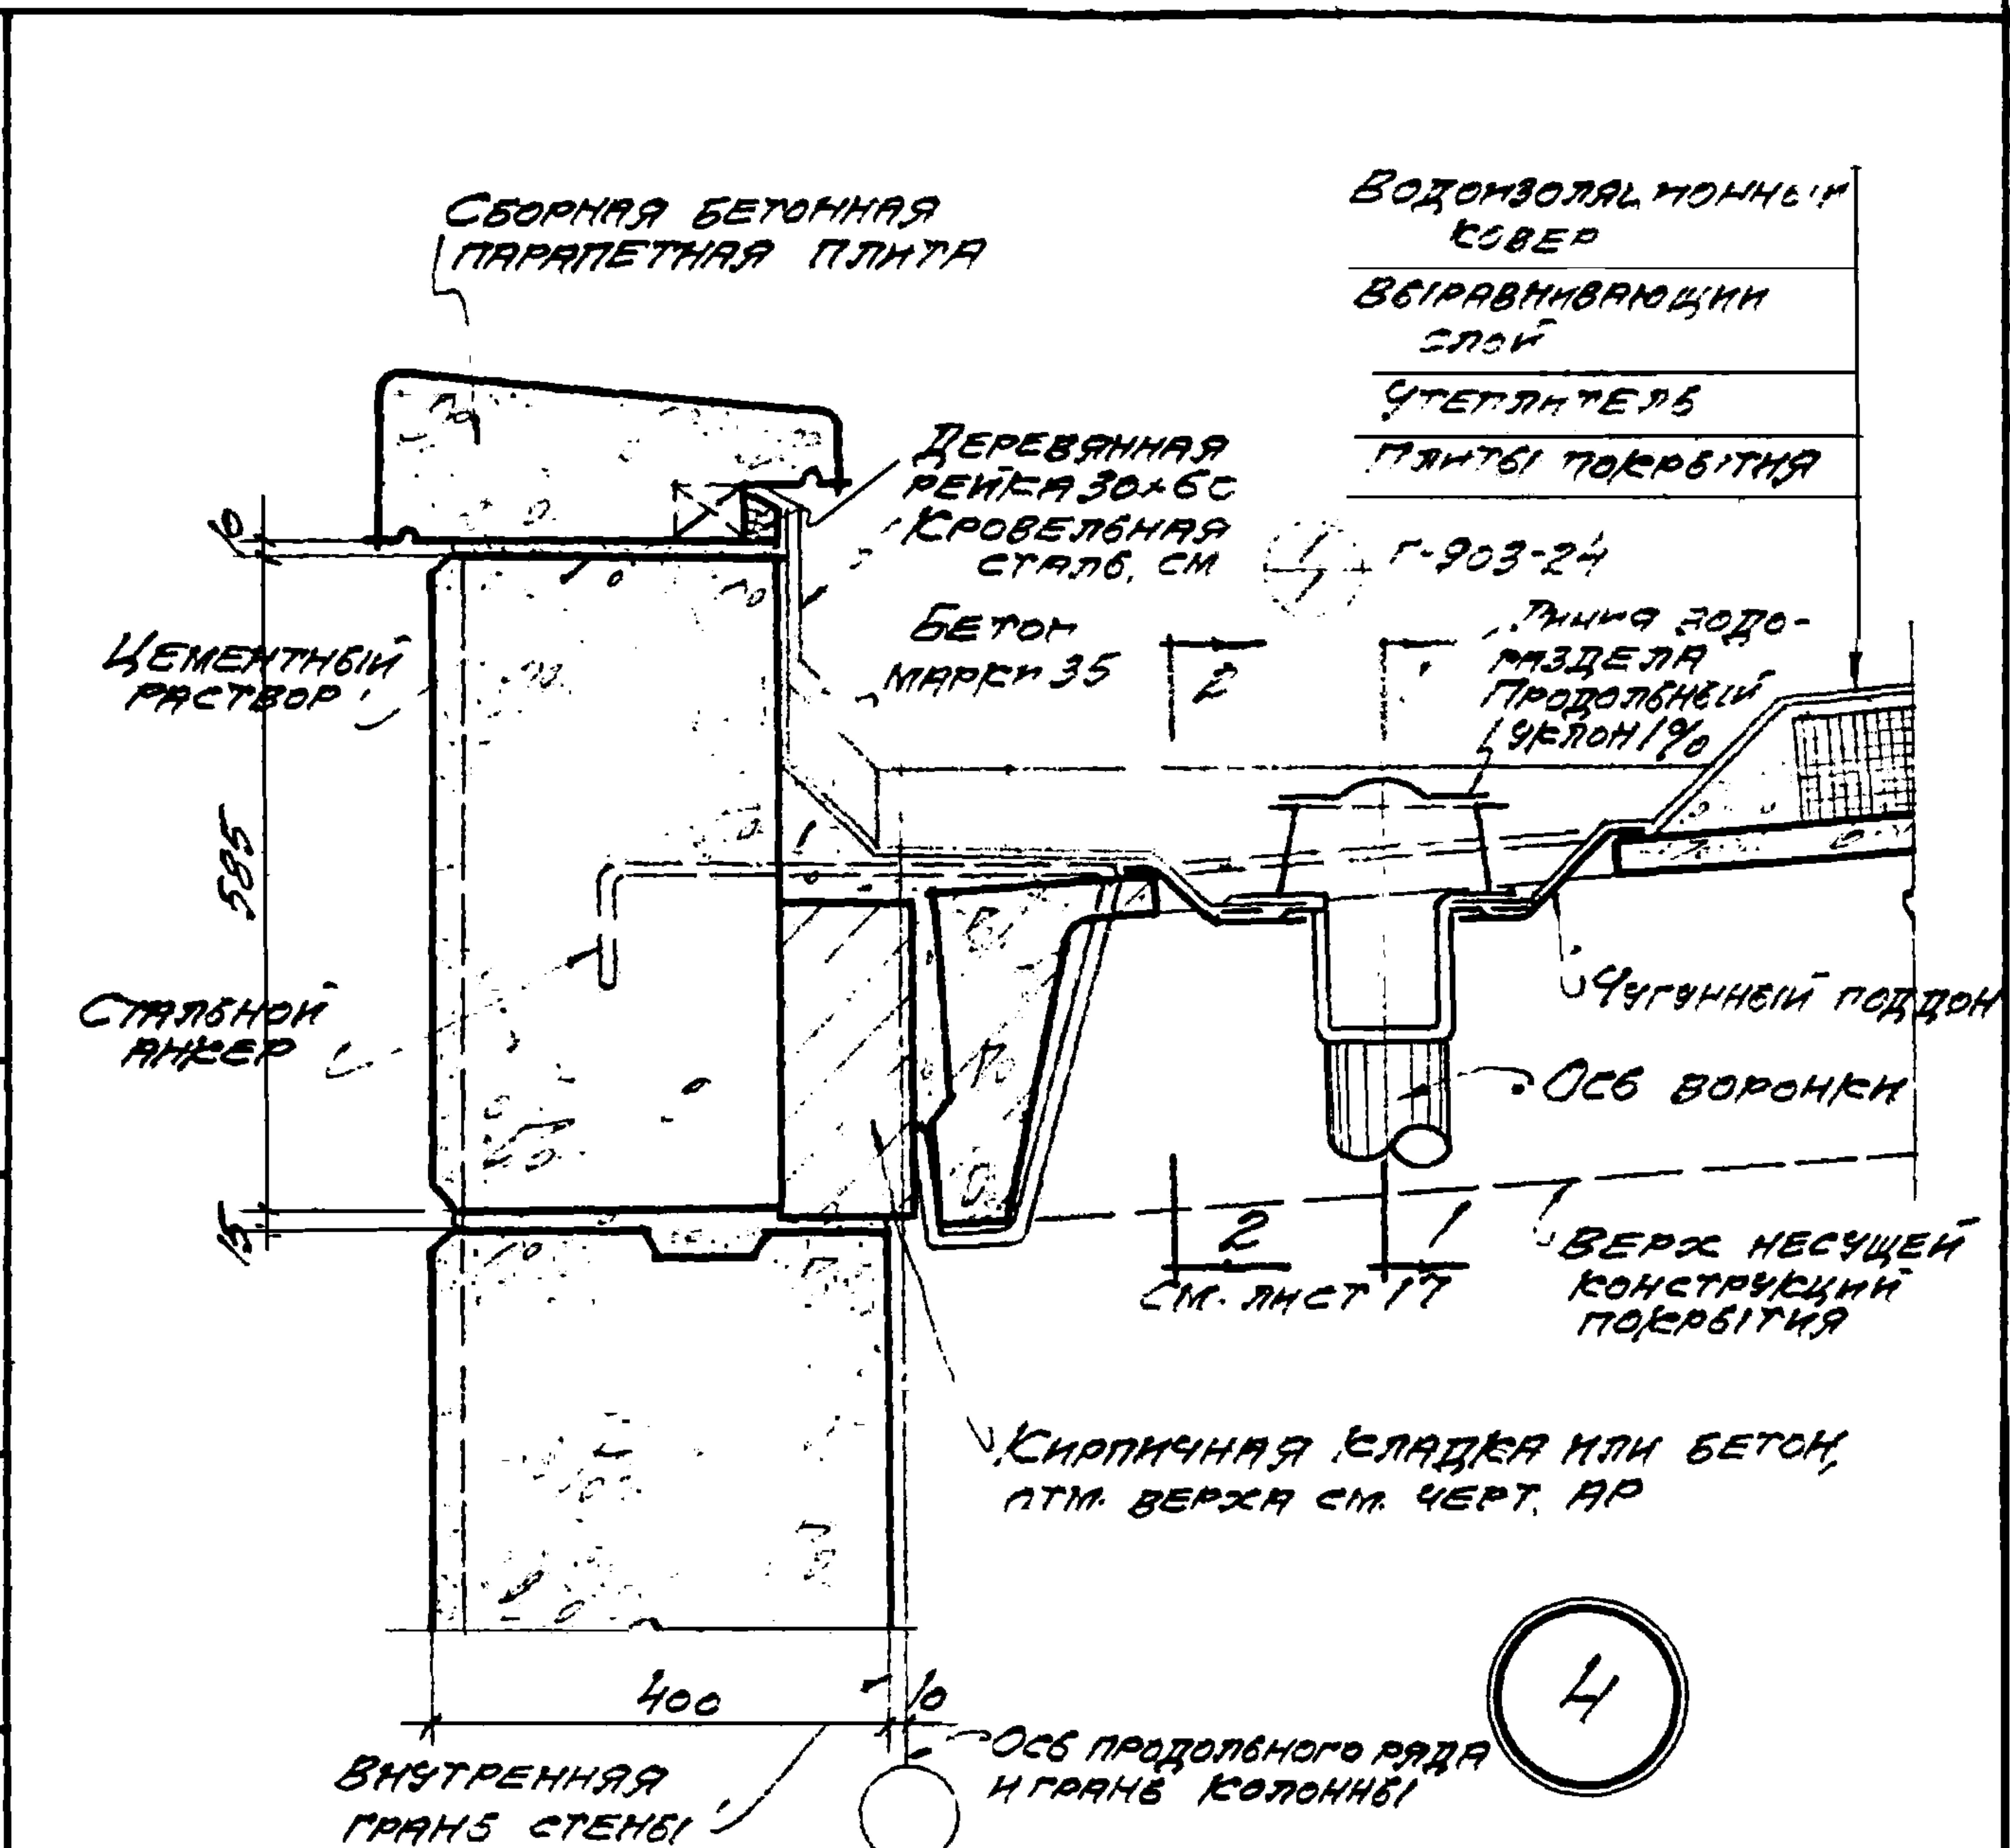

ТА 1959	ПОКРОВИТНА ИЗ КРУПНОПАНЕЛЬНЫХ ЖЕЛЕЗОБЕТОННЫХ ПЛИТ	Г-903-21
	ДЕТАЛЬ ЕНДОВЫ У НАРУЖНЫХ СТЕН	ЛИСТ 4

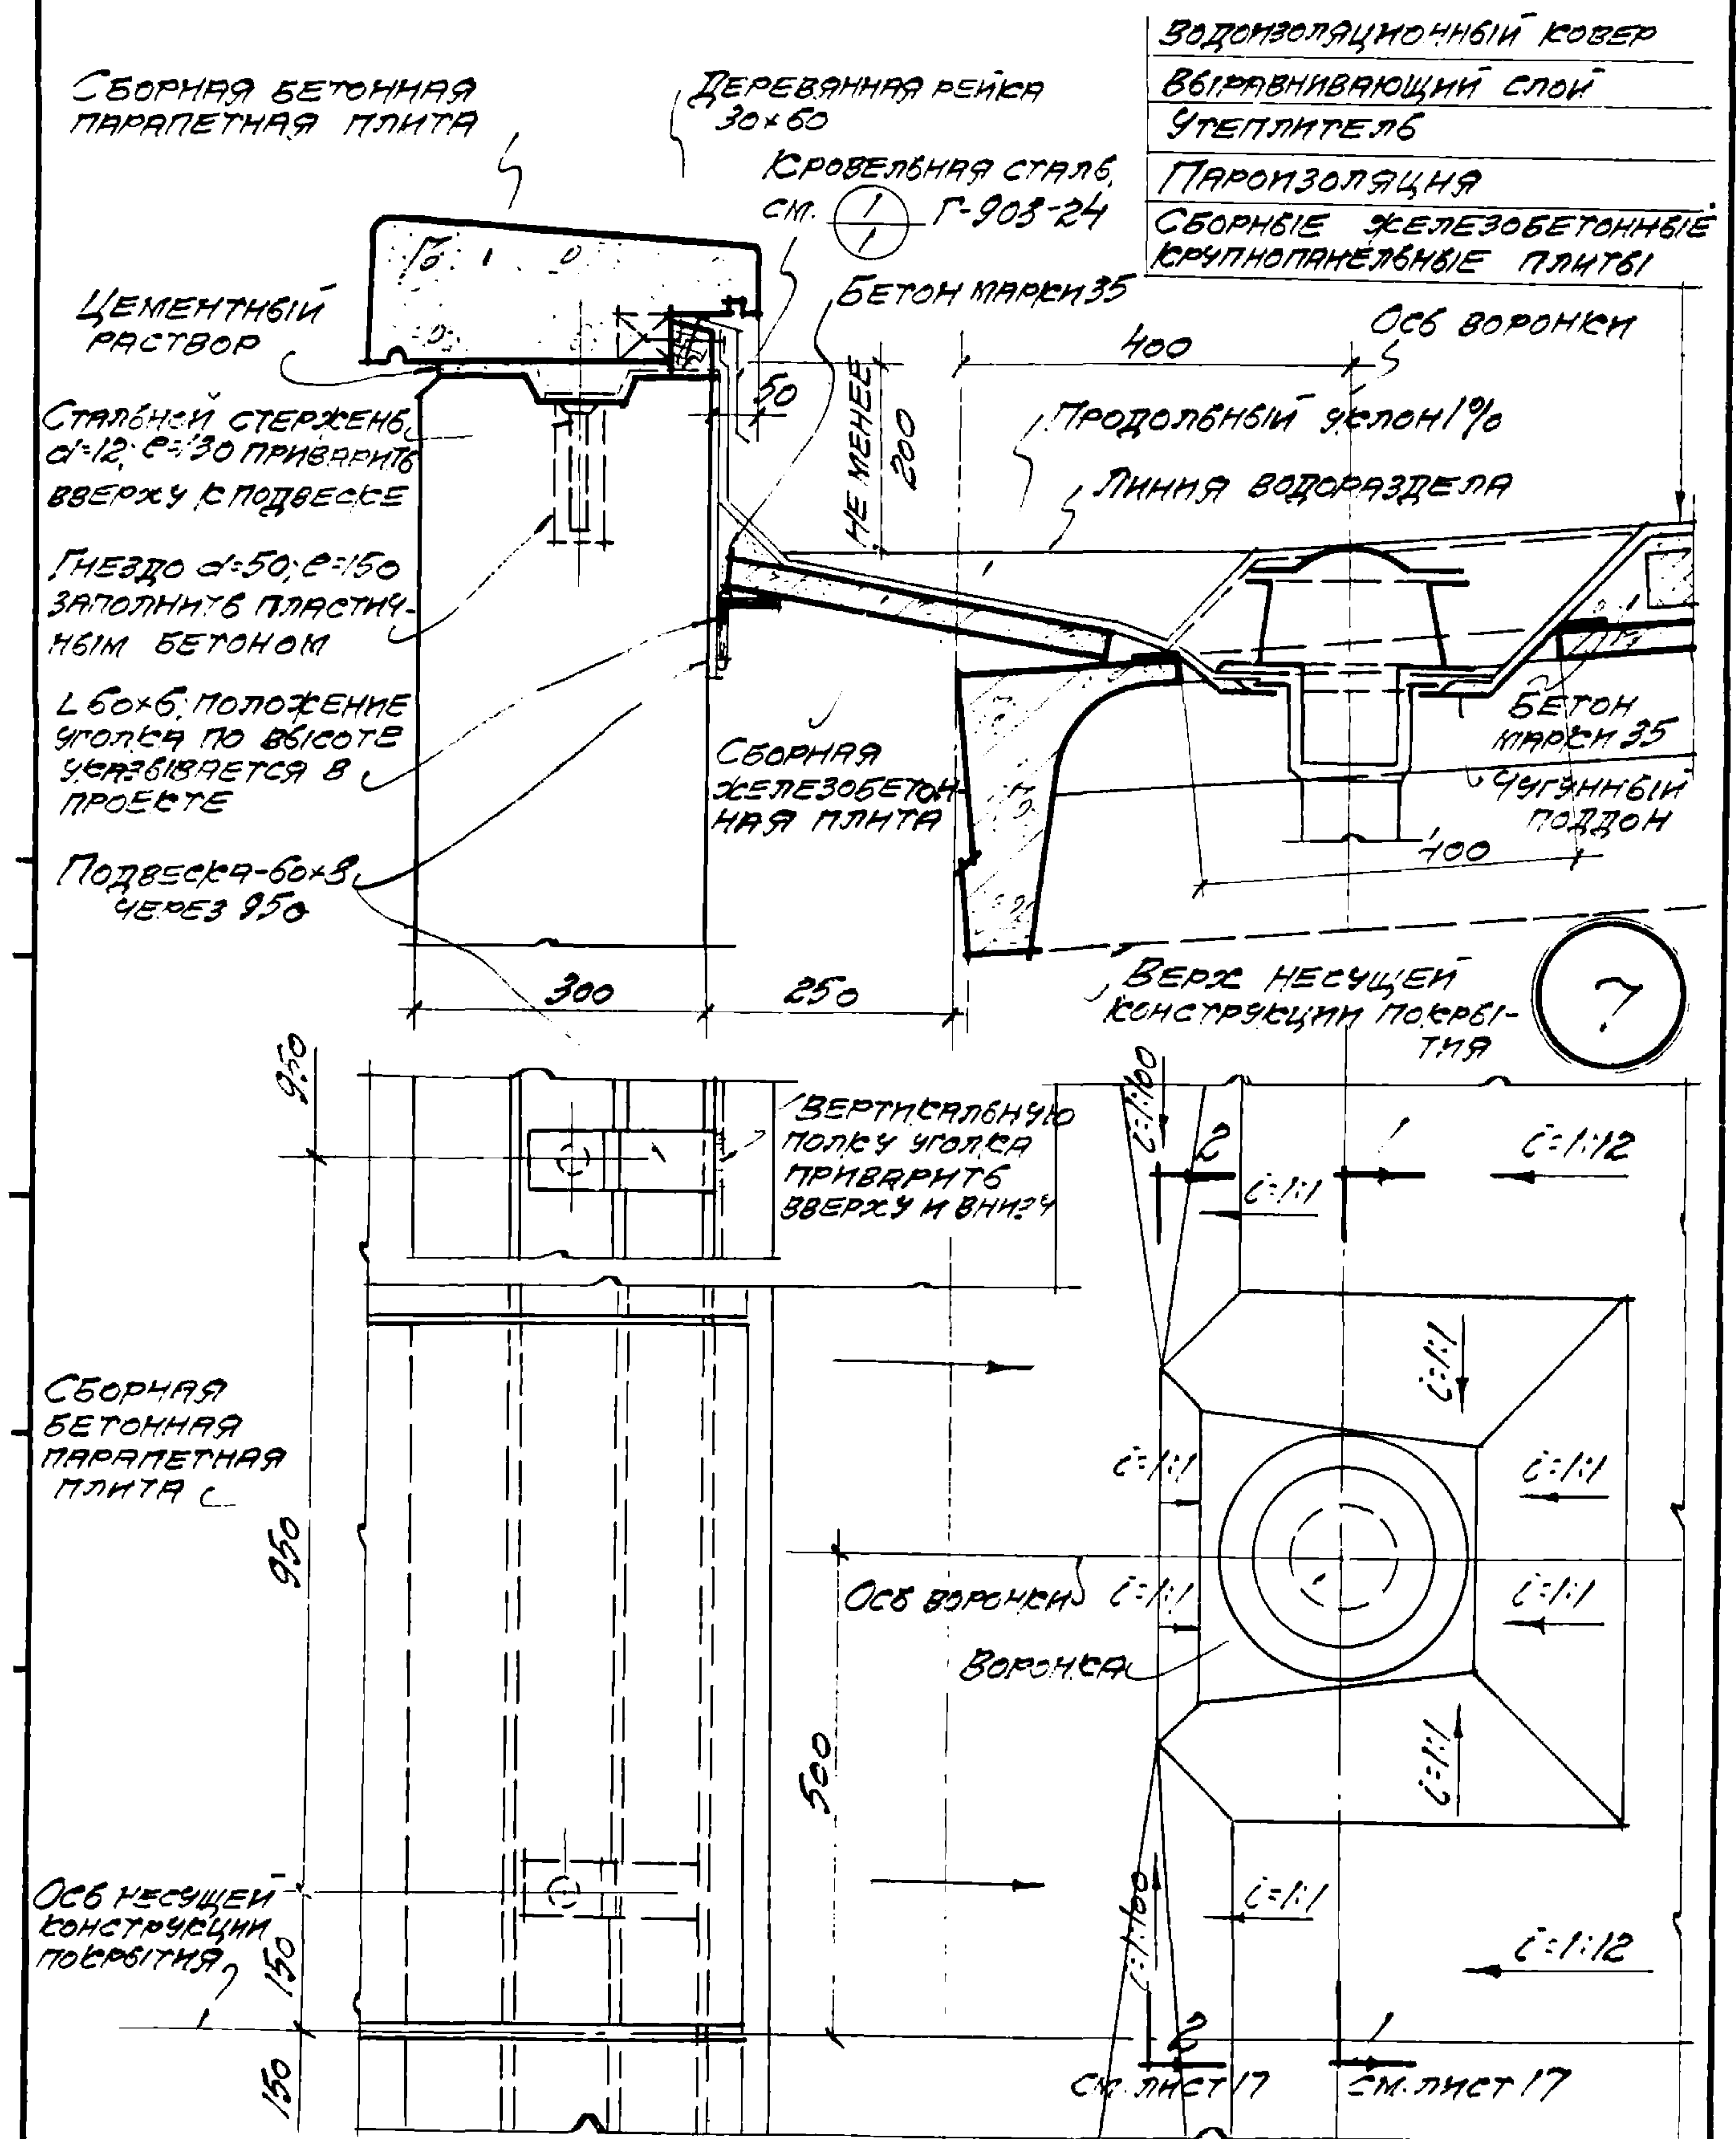

ТА
1959

Покровитя из крупнопанельных железобетонных плит


Г-903-21

ДЕТАЛЬ ЭНДОВЫЙ У НАРУЖНЫХ СТЕН

ЛИСТ

7

8

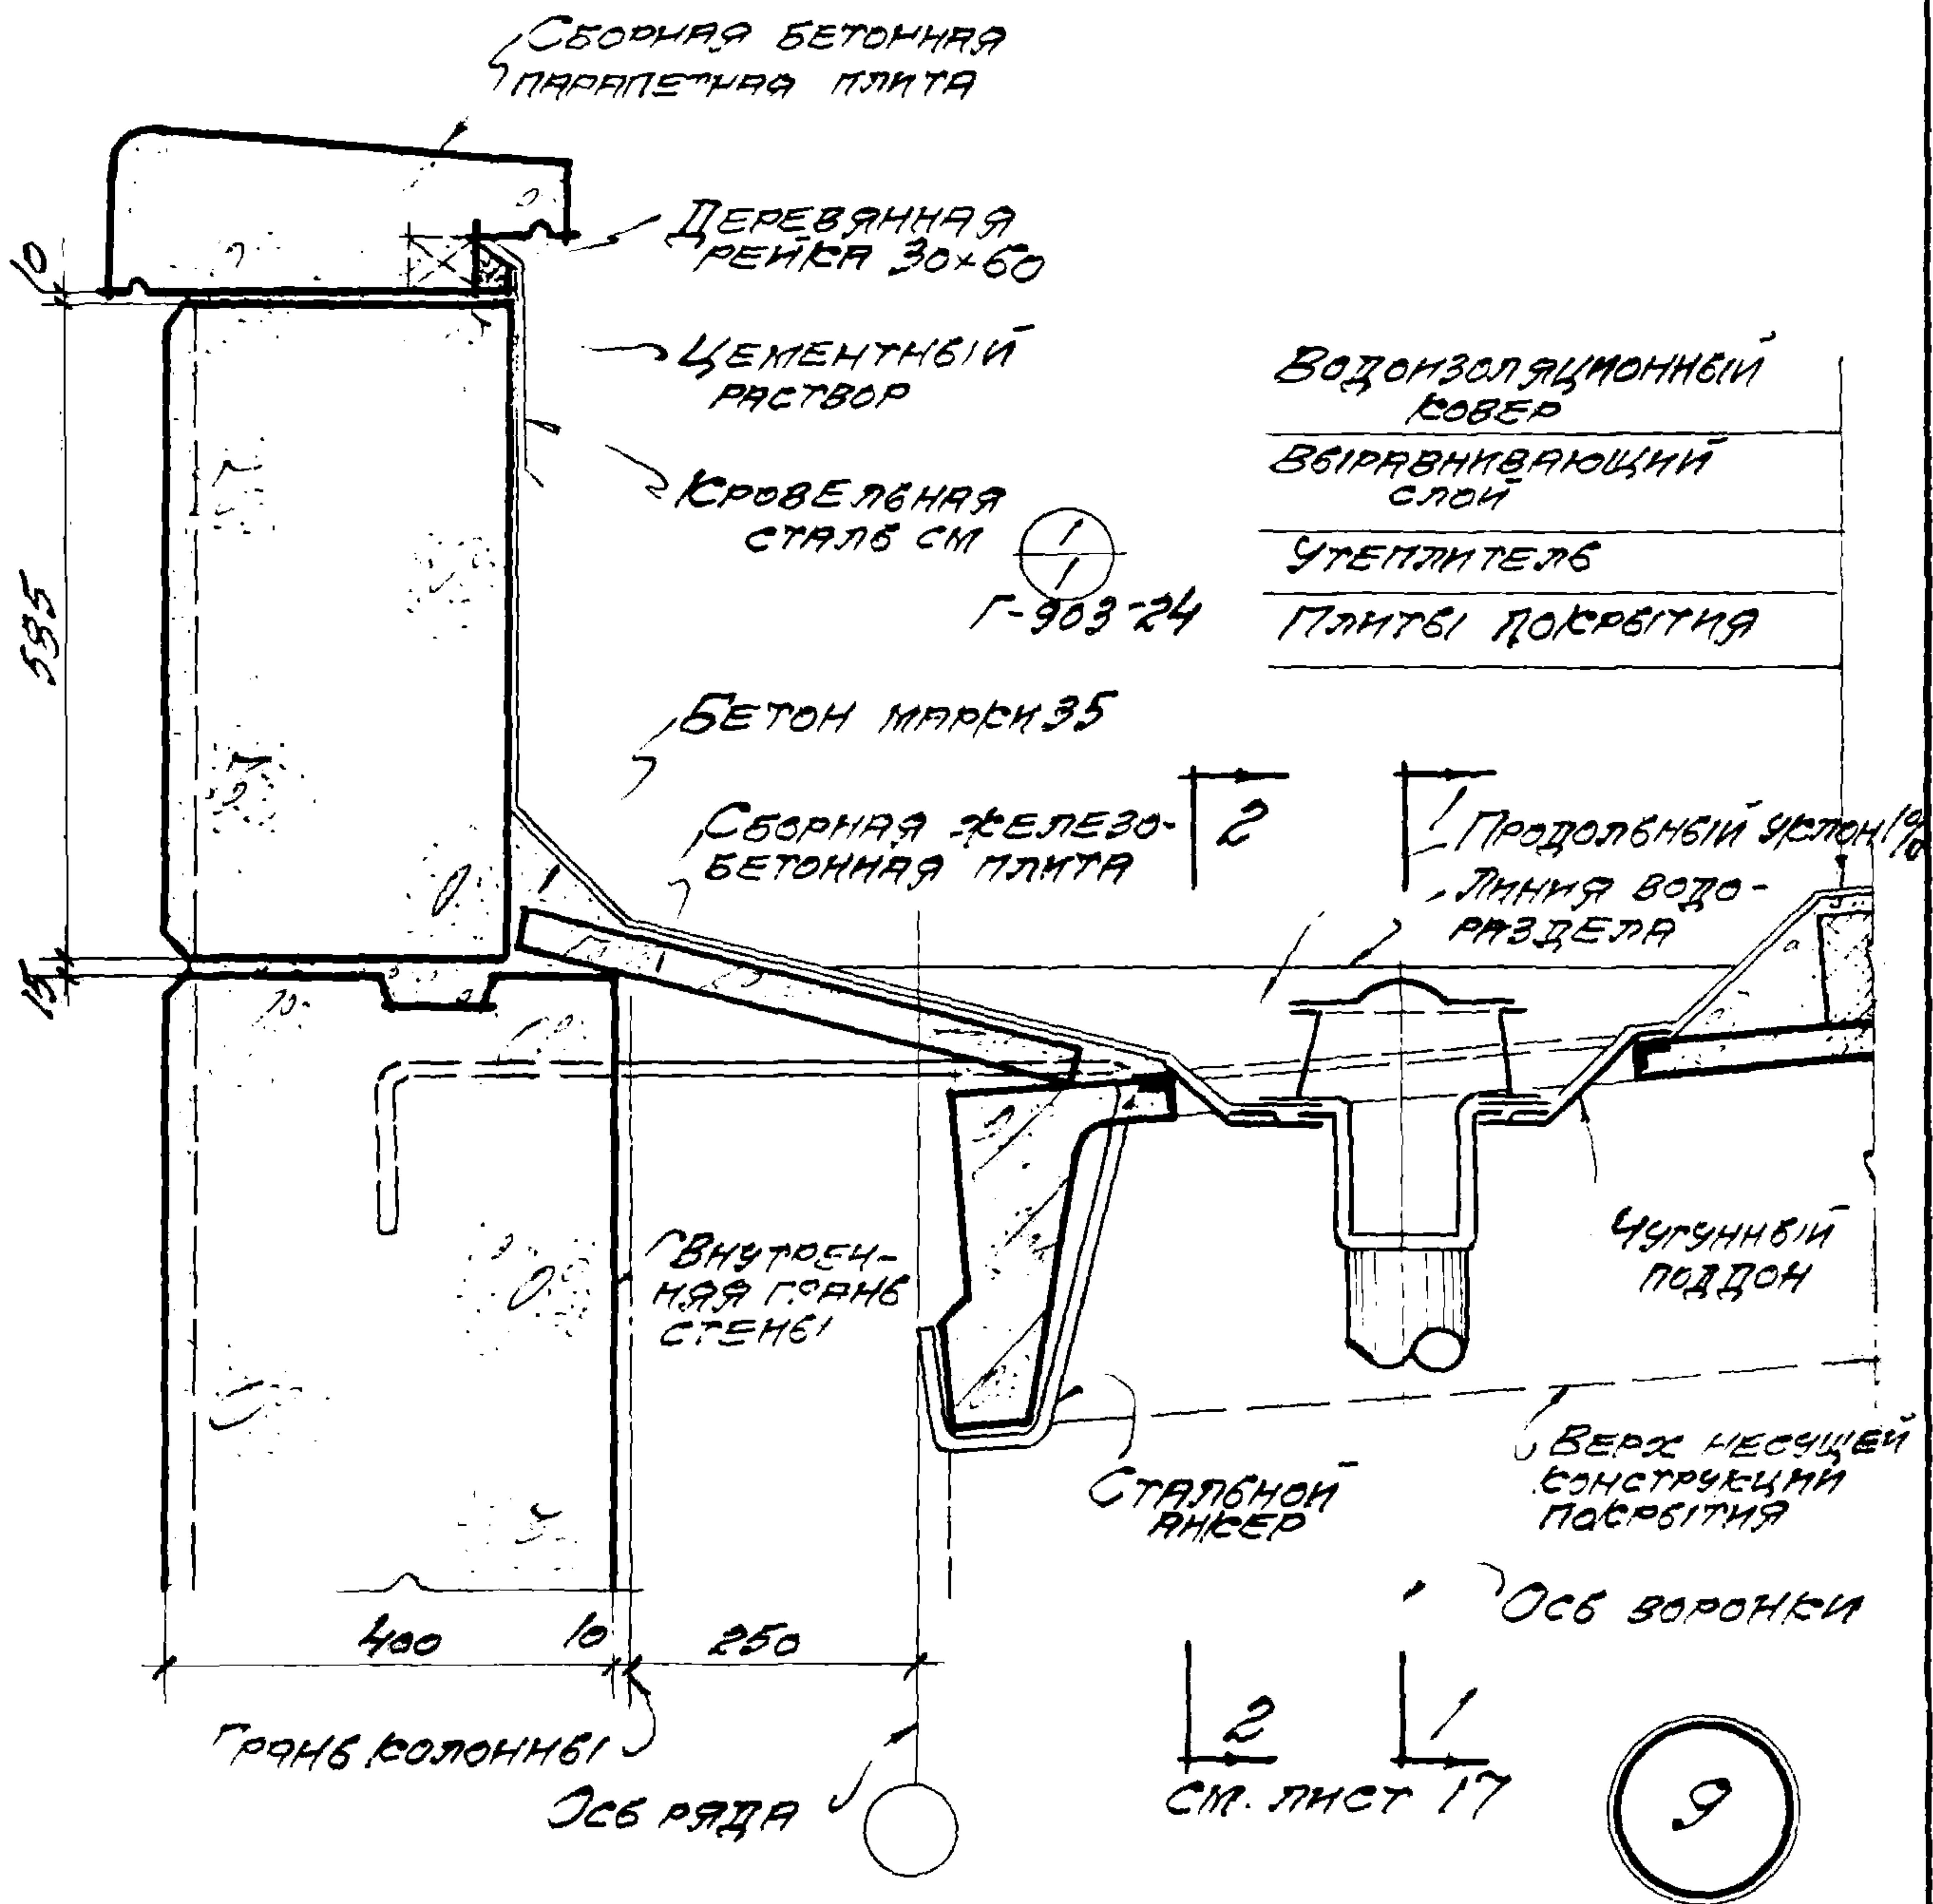

ТД
1959

Покровіття из крупнопанельних железобетонних плит

Г-903-21

Деталь ендовби у наружних стен

лист

9

СБОРНАЯ БЕТОННАЯ ПАРАПЕТНАЯ ПЛИТА

ДЕРЕВЯННАЯ РЕЙКА 30x60

КРОВЕЛЬНАЯ СТАЛБ.

см. Г-903-24

ВОДОИЗОЛЯЦИОННЫЙ КОВЕР



ВЫРАВНИВАЮЩИЙ СЛОЙ

УТЕПЛИТЕЛЬ

ПАРОИЗОЛЯЦИЯ

СБОРНЫЕ ЖЕЛЕЗОБЕТОННЫЕ КРУПНОПАНЕЛЬ-

НЫЕ ПЛИТЫ

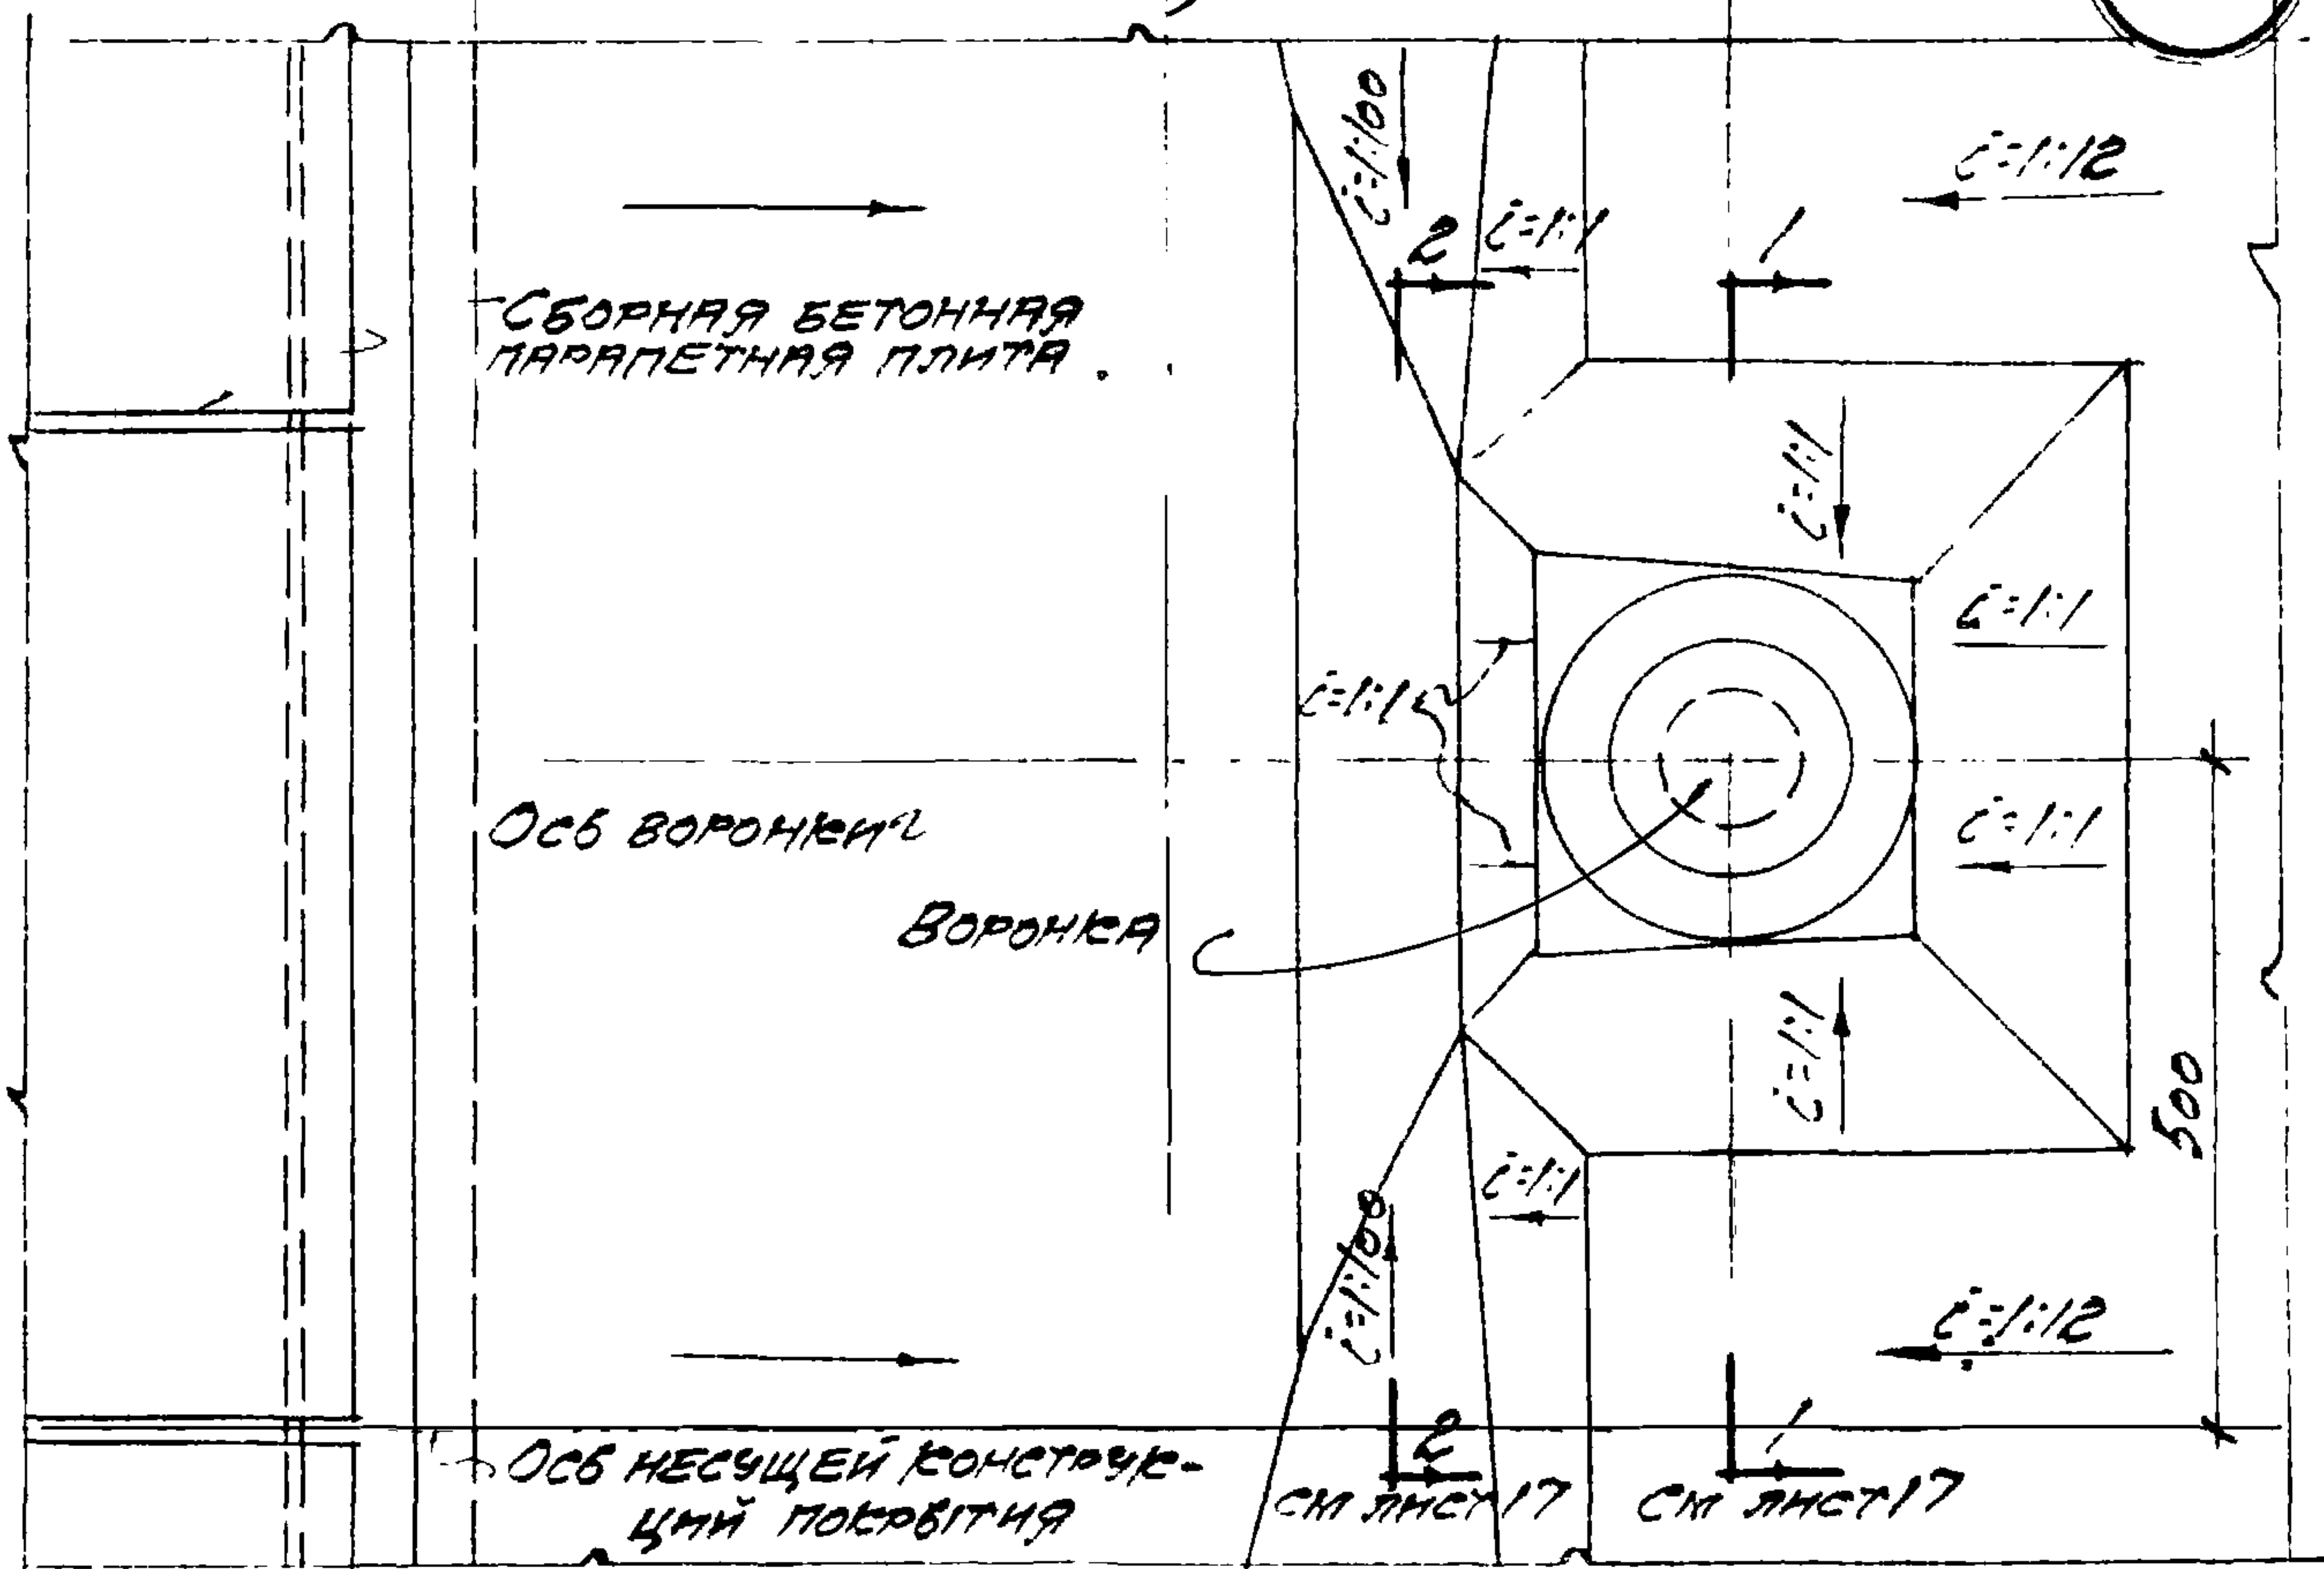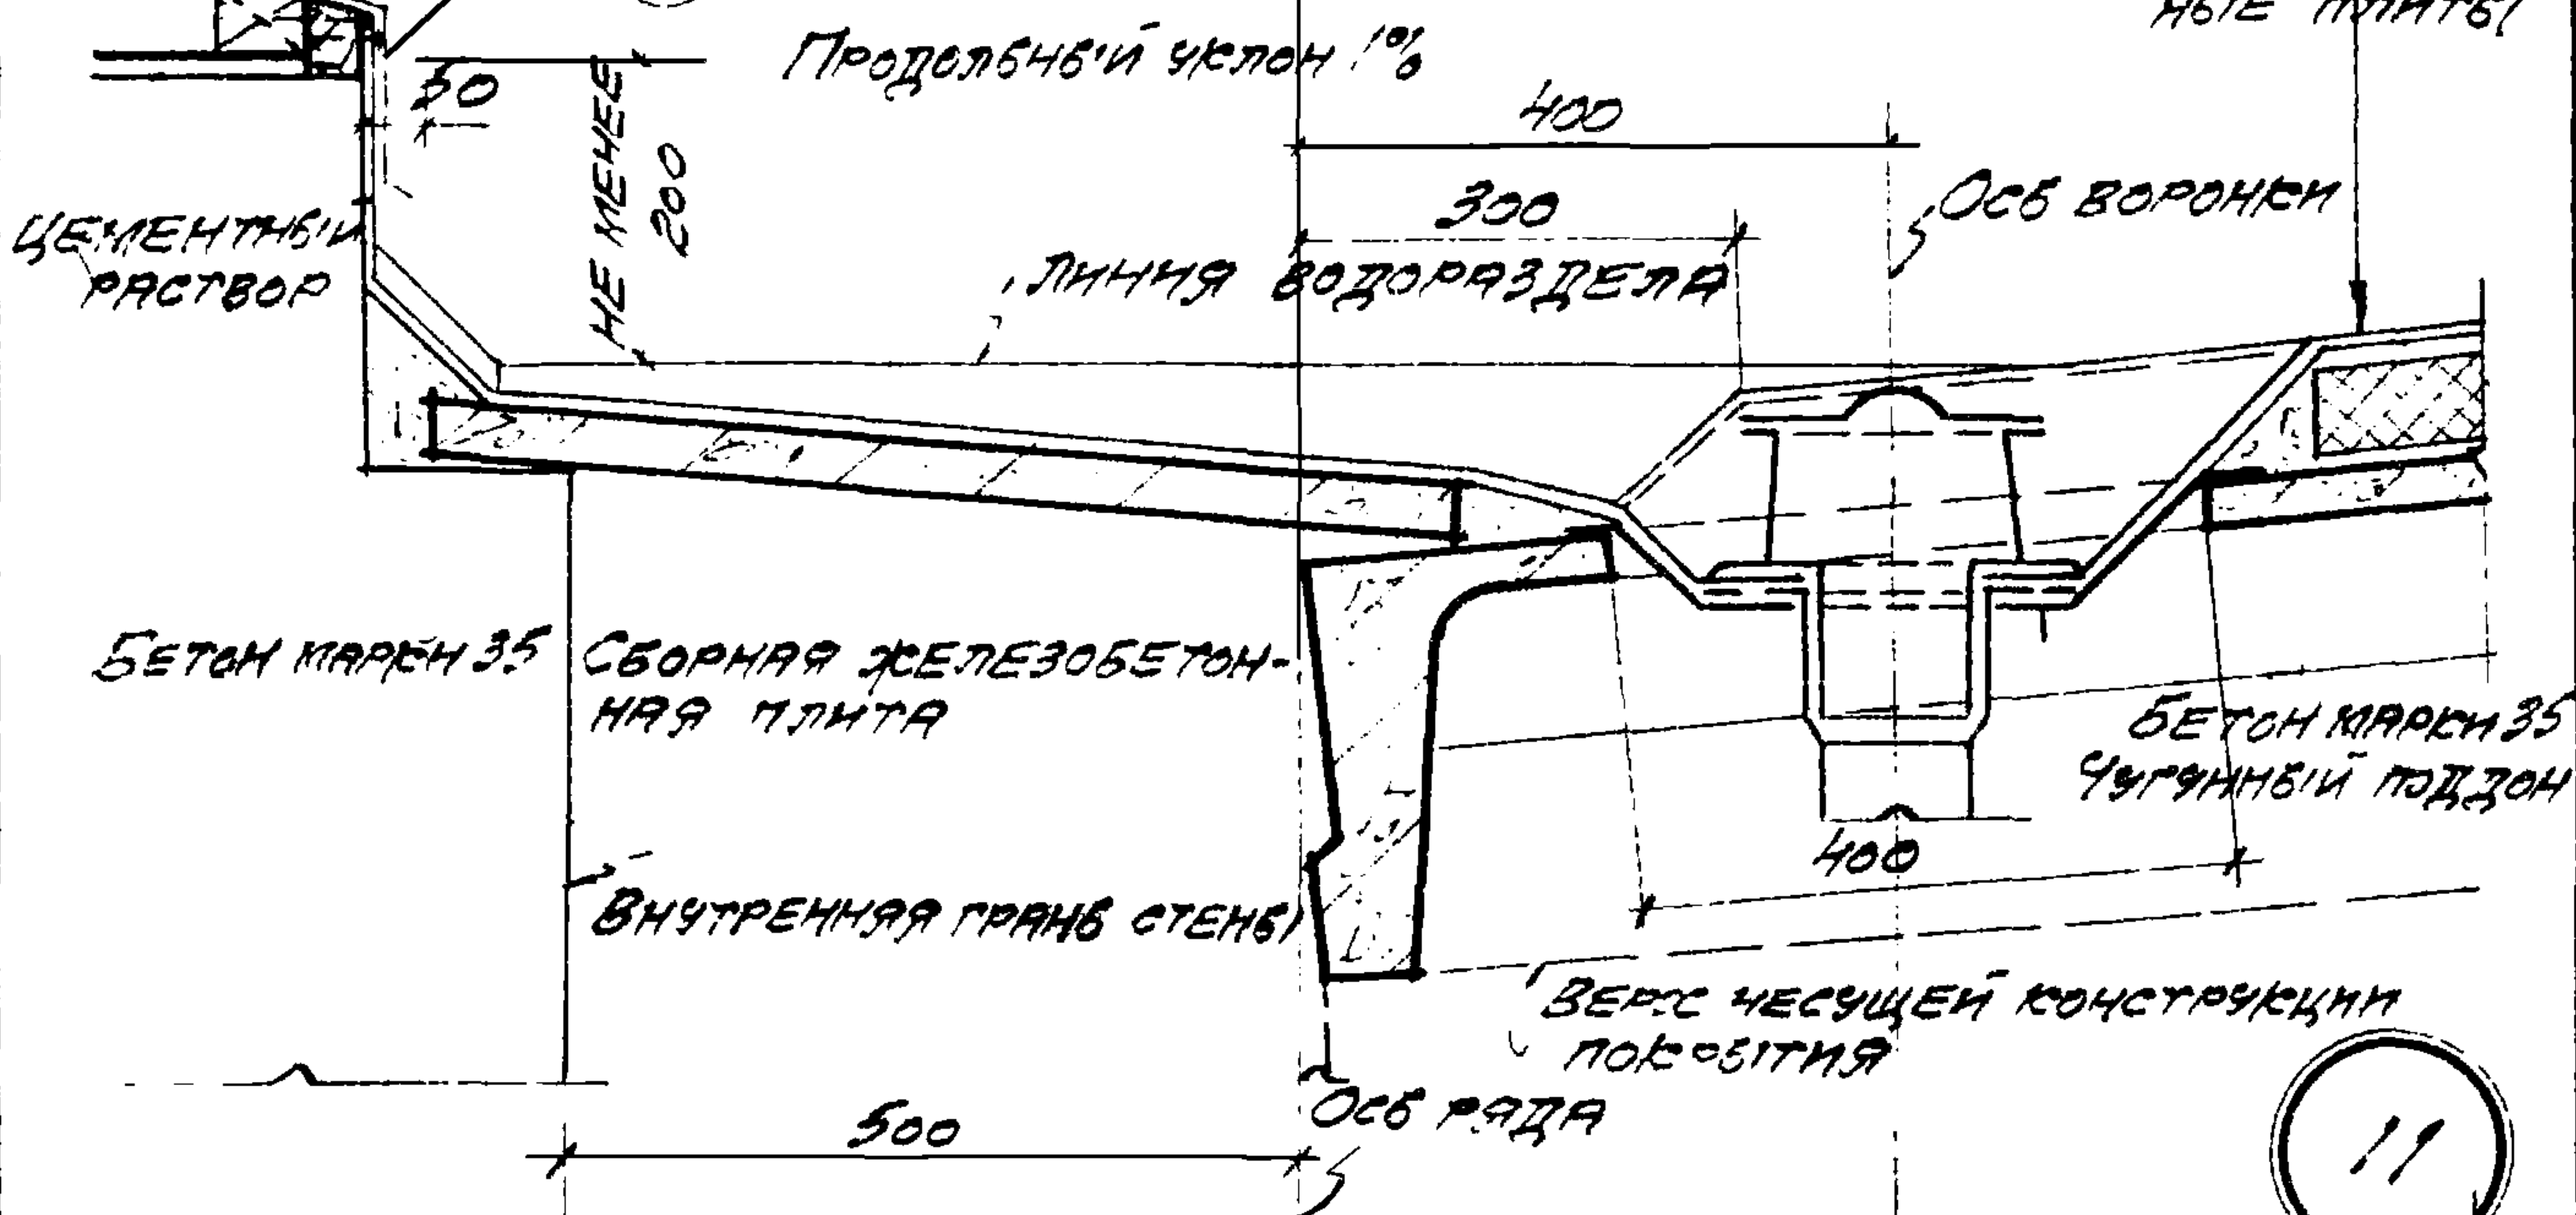

ПЛАН ЕНДОВЫ

ПРИМЕЧАНИЕ: ДАННЫЙ ЛИСТ РАССМАТРИВАТЬ СОВМЕСТНО С ЛИСТОМ 17

ТД
1959

ПОКРОВИТНА ИЗ КРУПНОПАНЕЛЬНЫХ ЖЕЛЕЗОБЕТОННЫХ ПЛИТ

ДЕТАЛЬ ЕНДОВЫ И НАРУЖНЫХ СТЕН.

Г-903-21

ЛИСТ

11

СБОРНАЯ БЕТОННАЯ ПАРАПЕТНАЯ ПЛИТА

ДЕРЕВЯННАЯ РЕЙКА 30x60

ВОДОНЕПРОНИМАЮЩИЙ КОВЕР
ВЫРАВНИВАЮЩИЙ СЛОЙ

УТЕПЛИТЕЛЬ

ПАРОНЕПРОНИМАЮЩИЙ

СБОРНЫЕ ЖЕЛЕЗОБЕТОННЫЕ
КРУПНОПАНЕЛЬНЫЕ ПЛИТЫ

ЦЕМЕНТНЫЙ РАСТВОР

КРОВЕЛЬНАЯ СТАЛЬ
СМ 1 Г-903-24

БЕТОН МАРКИ 35

ВНУТРЕННЯЯ ГРАНЬ
ТОРЦОВОЙ СТЕНЫ

РАЗБИВОЧНАЯ ОСЬ

ОСЬ НЕСУЩЕЙ
КОНСТРУКЦИИ
ПОКРЫТИЯ

НЕ МЕНЕЕ
200

500

5500

6000

13

ТД
1959

ПОКРЫТИЕ ИЗ КРУПНОПАНЕЛЬНЫХ ЖЕЛЕЗОБЕТОННЫХ ПЛИТ


Г-903-21

ДЕТАЛЬ ПРИМЫКАНИЯ К ТОРЦОВОЙ СТЕНЕ


ЛИСТ 13

С.И. Сидорова			
Исполнит	Ц.У.И.И.И.		

ПРОМСТРОЙПРОЕКТ
ЦЕНТРАЛЬНОЕ ПРОИЗВОДСТВО

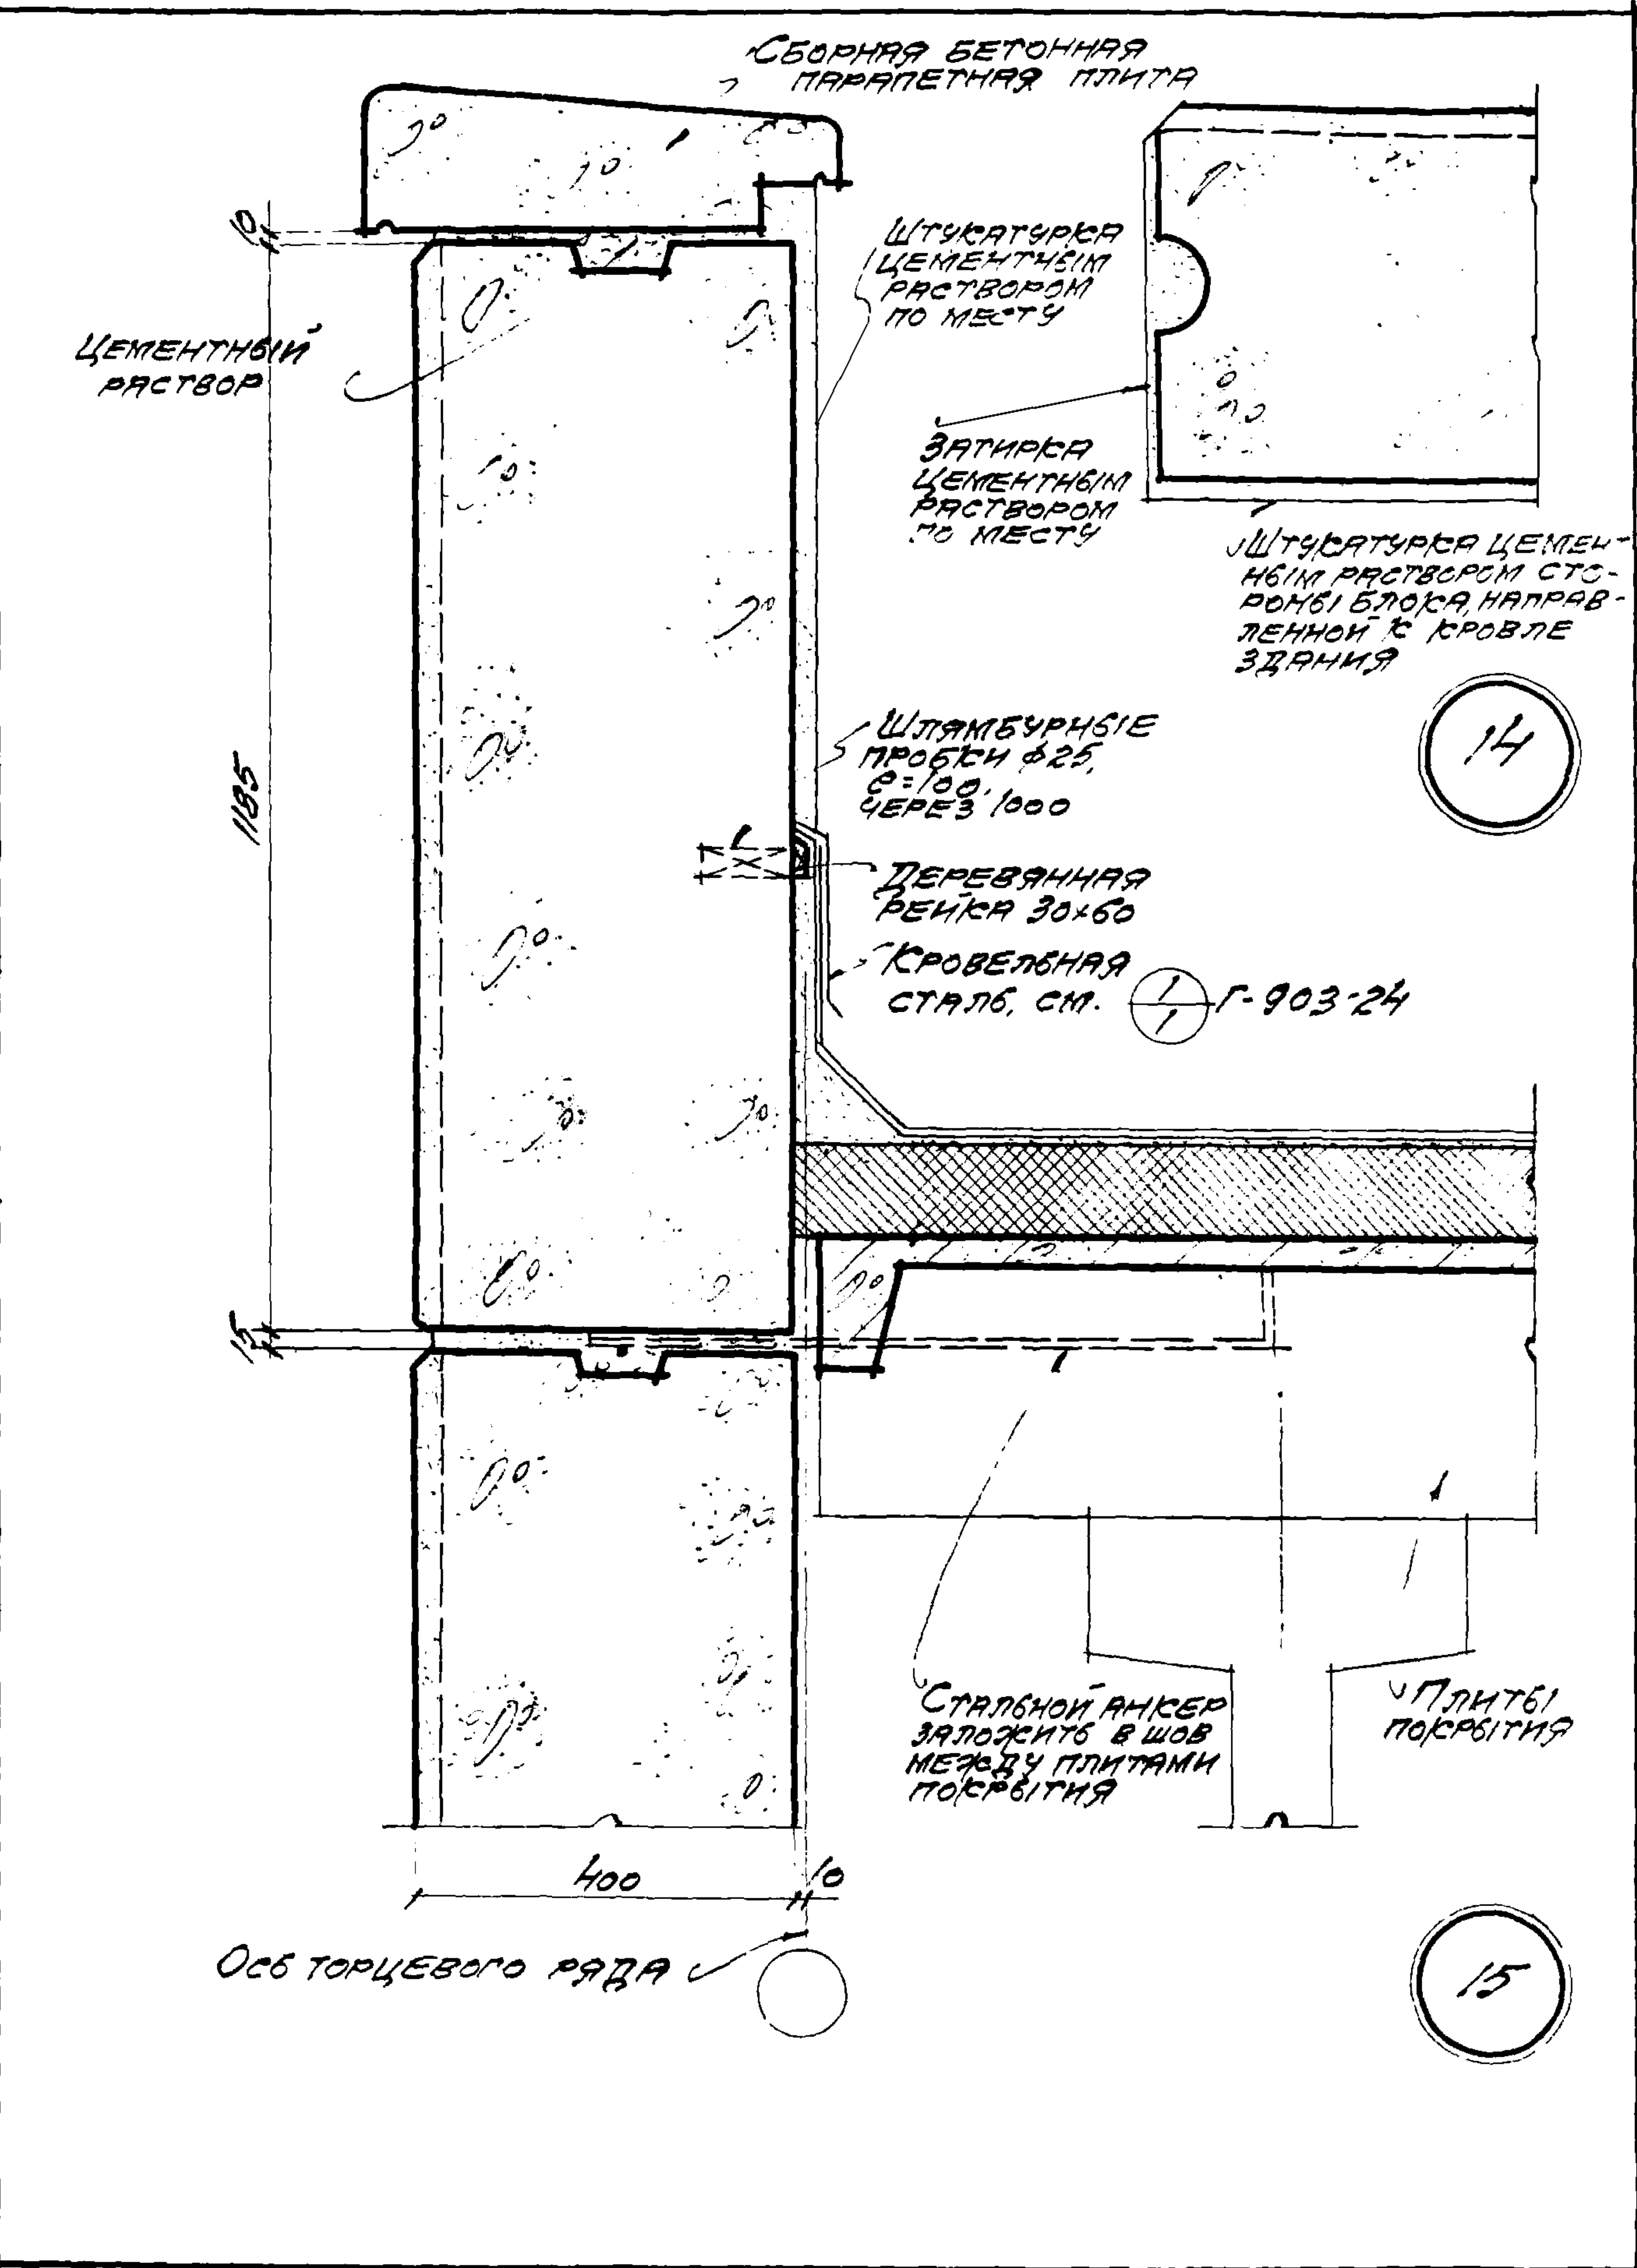

ТА 1959	Покровитня из крупнопанельных железобетонных плит	Г-903-21
	ДЕТАЛЬ ПРИМЫКАНИЯ К ТОРЦОВОЙ СТЕНЕ	Лист 14

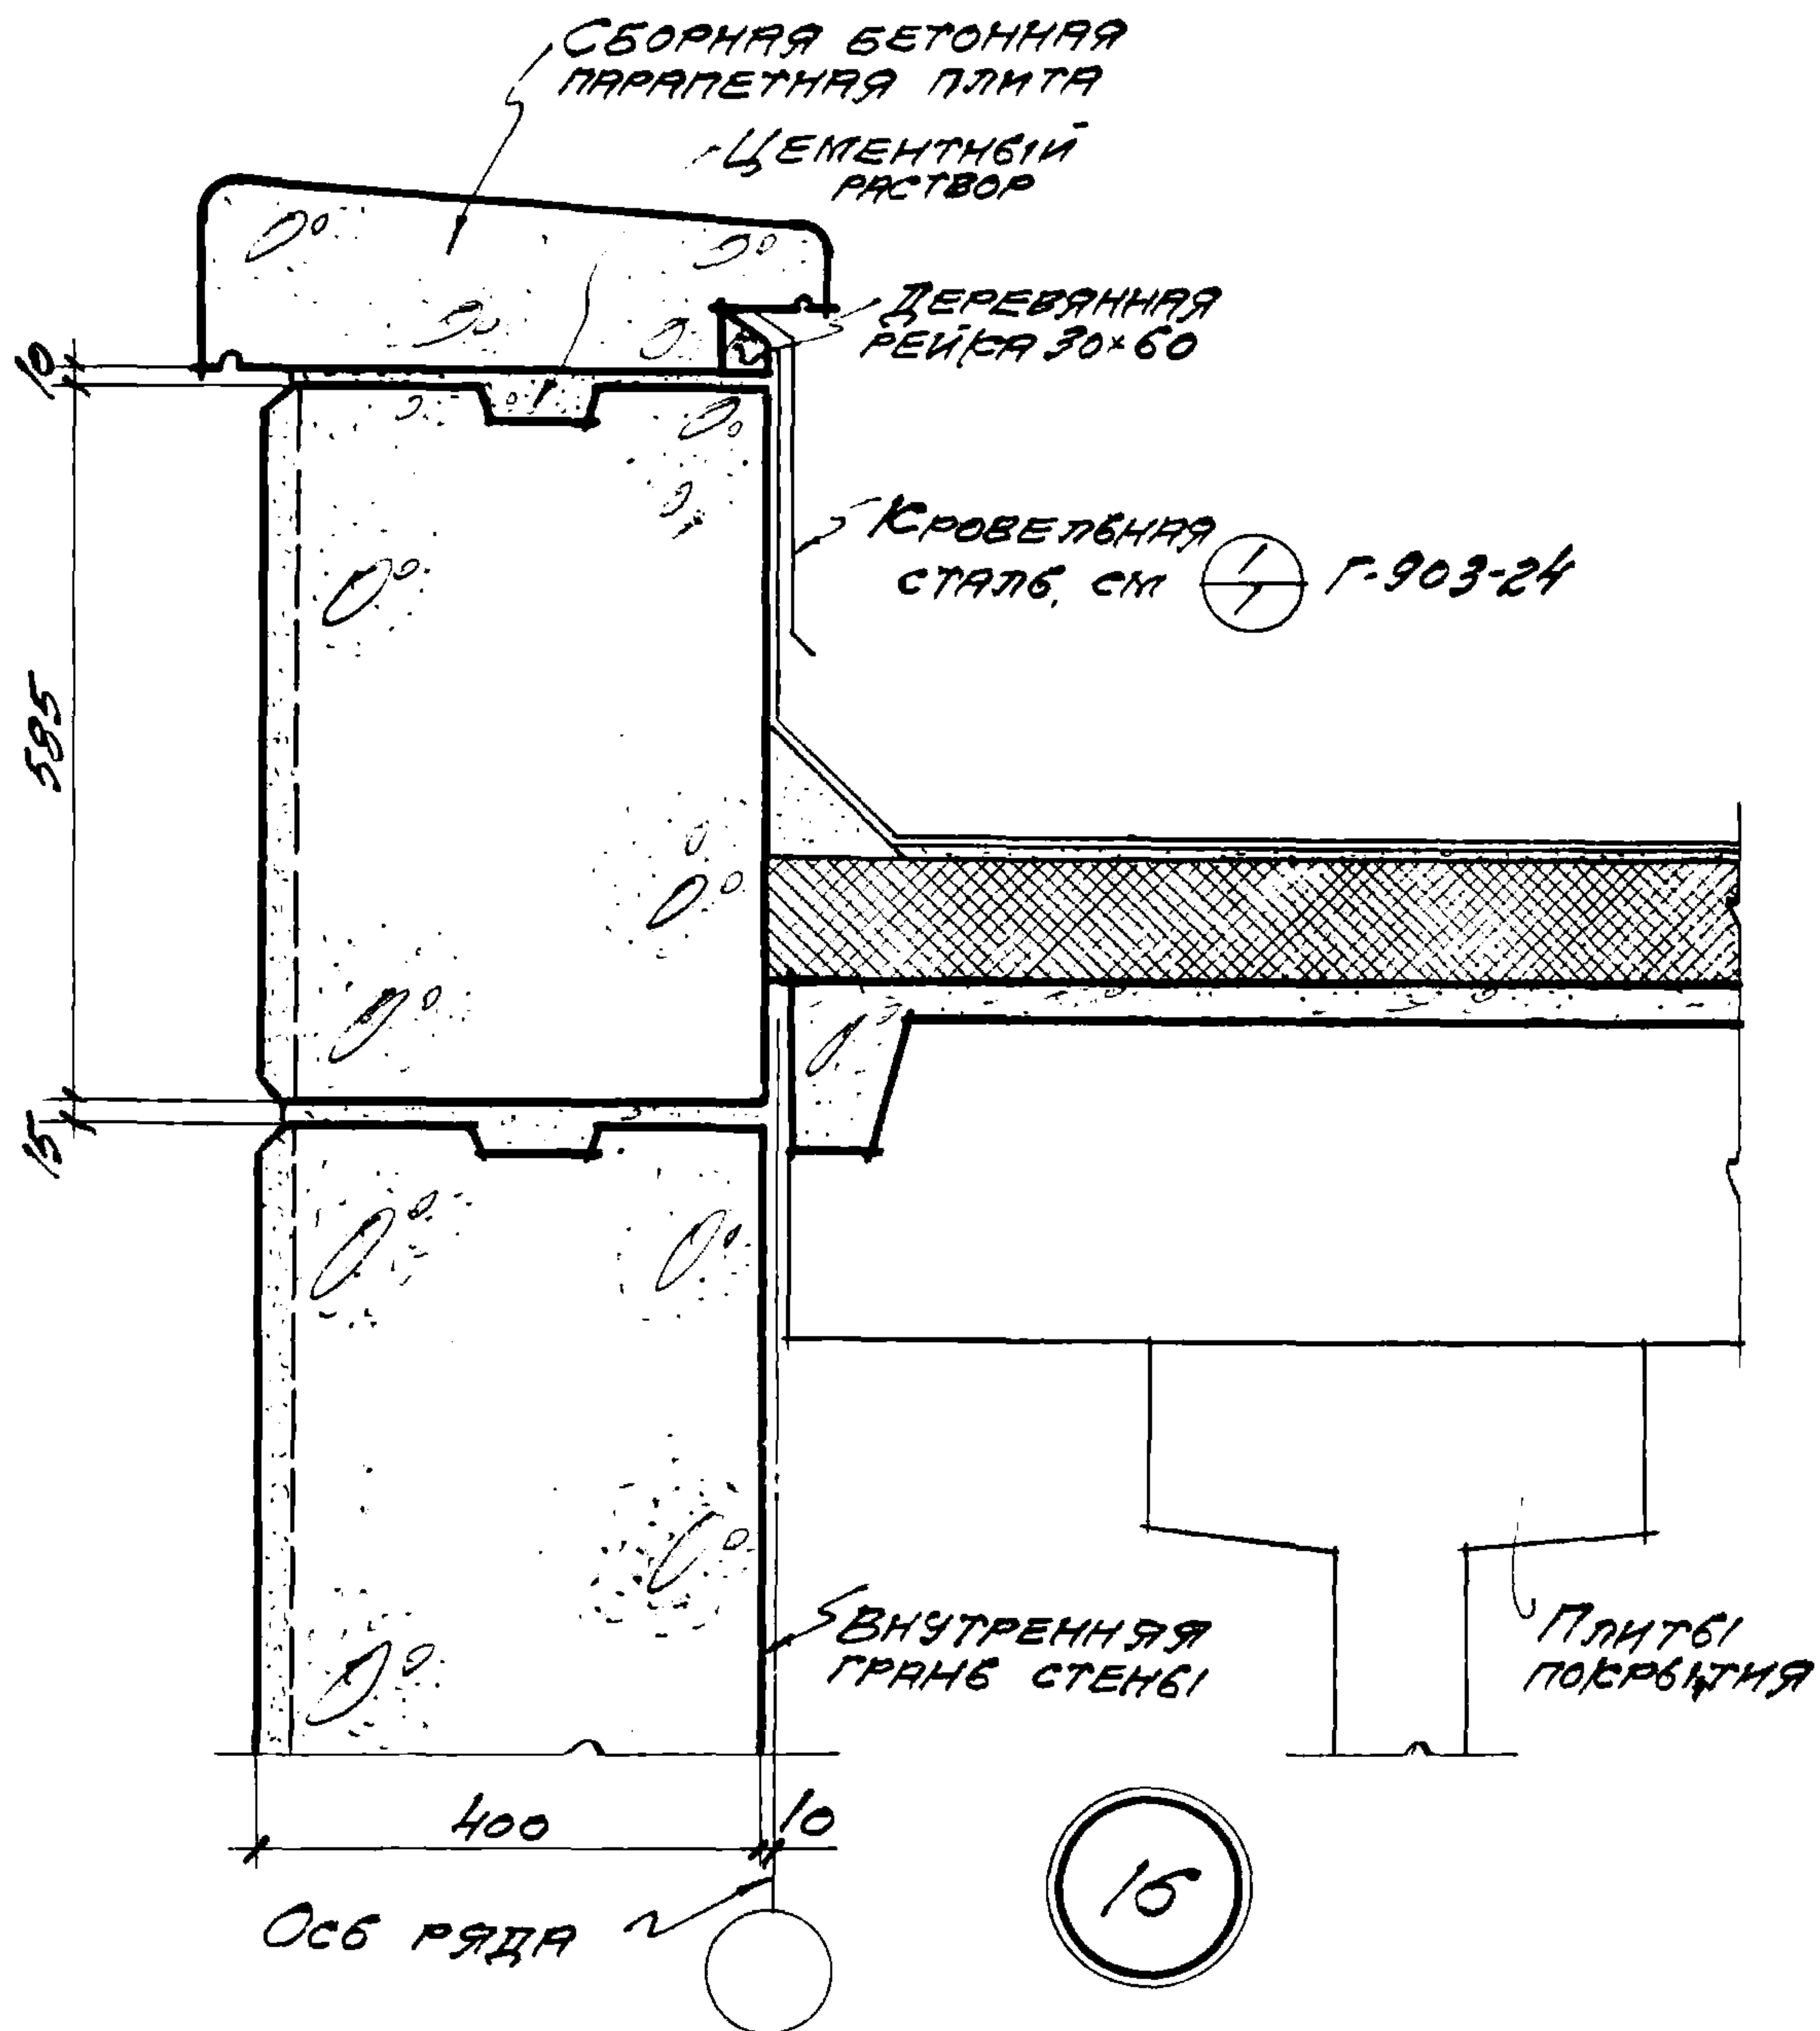

ЗАТИРКА ЦЕМЕНТ-
НЫМ РАСТВОРОМ
ПО МЕСТУ

ШТУКАТУРКА ЦЕМЕНТНЫМ
РАСТВОРОМ СТОРОНЫ БЛОКА,
НАПРАВЛЕННОЙ К КРОВЛЕ ЗДАНИЯ

17

ТД
1959

Покрѣтня из крупнопанельных железобетонных плит


Г-903-21

ДЕТАЛЬ ПРИМѢКАНИЯ К ТОРЦОВОЙ СТЕНЕ


Лист

15

ВОДОИЗОЛЯЦИОННЫЙ КОВЕР
 ВБИРАЮЩИЙ СЛОЙ
 УТЕПЛИТЕЛЬ
 ПАРОИЗОЛЯЦИЯ
 СБОРНЫЕ ЖЕЛЕЗОБЕТОННЫЕ КРУГЛОПАНЕЛЬНЫЕ ПЛИТЫ

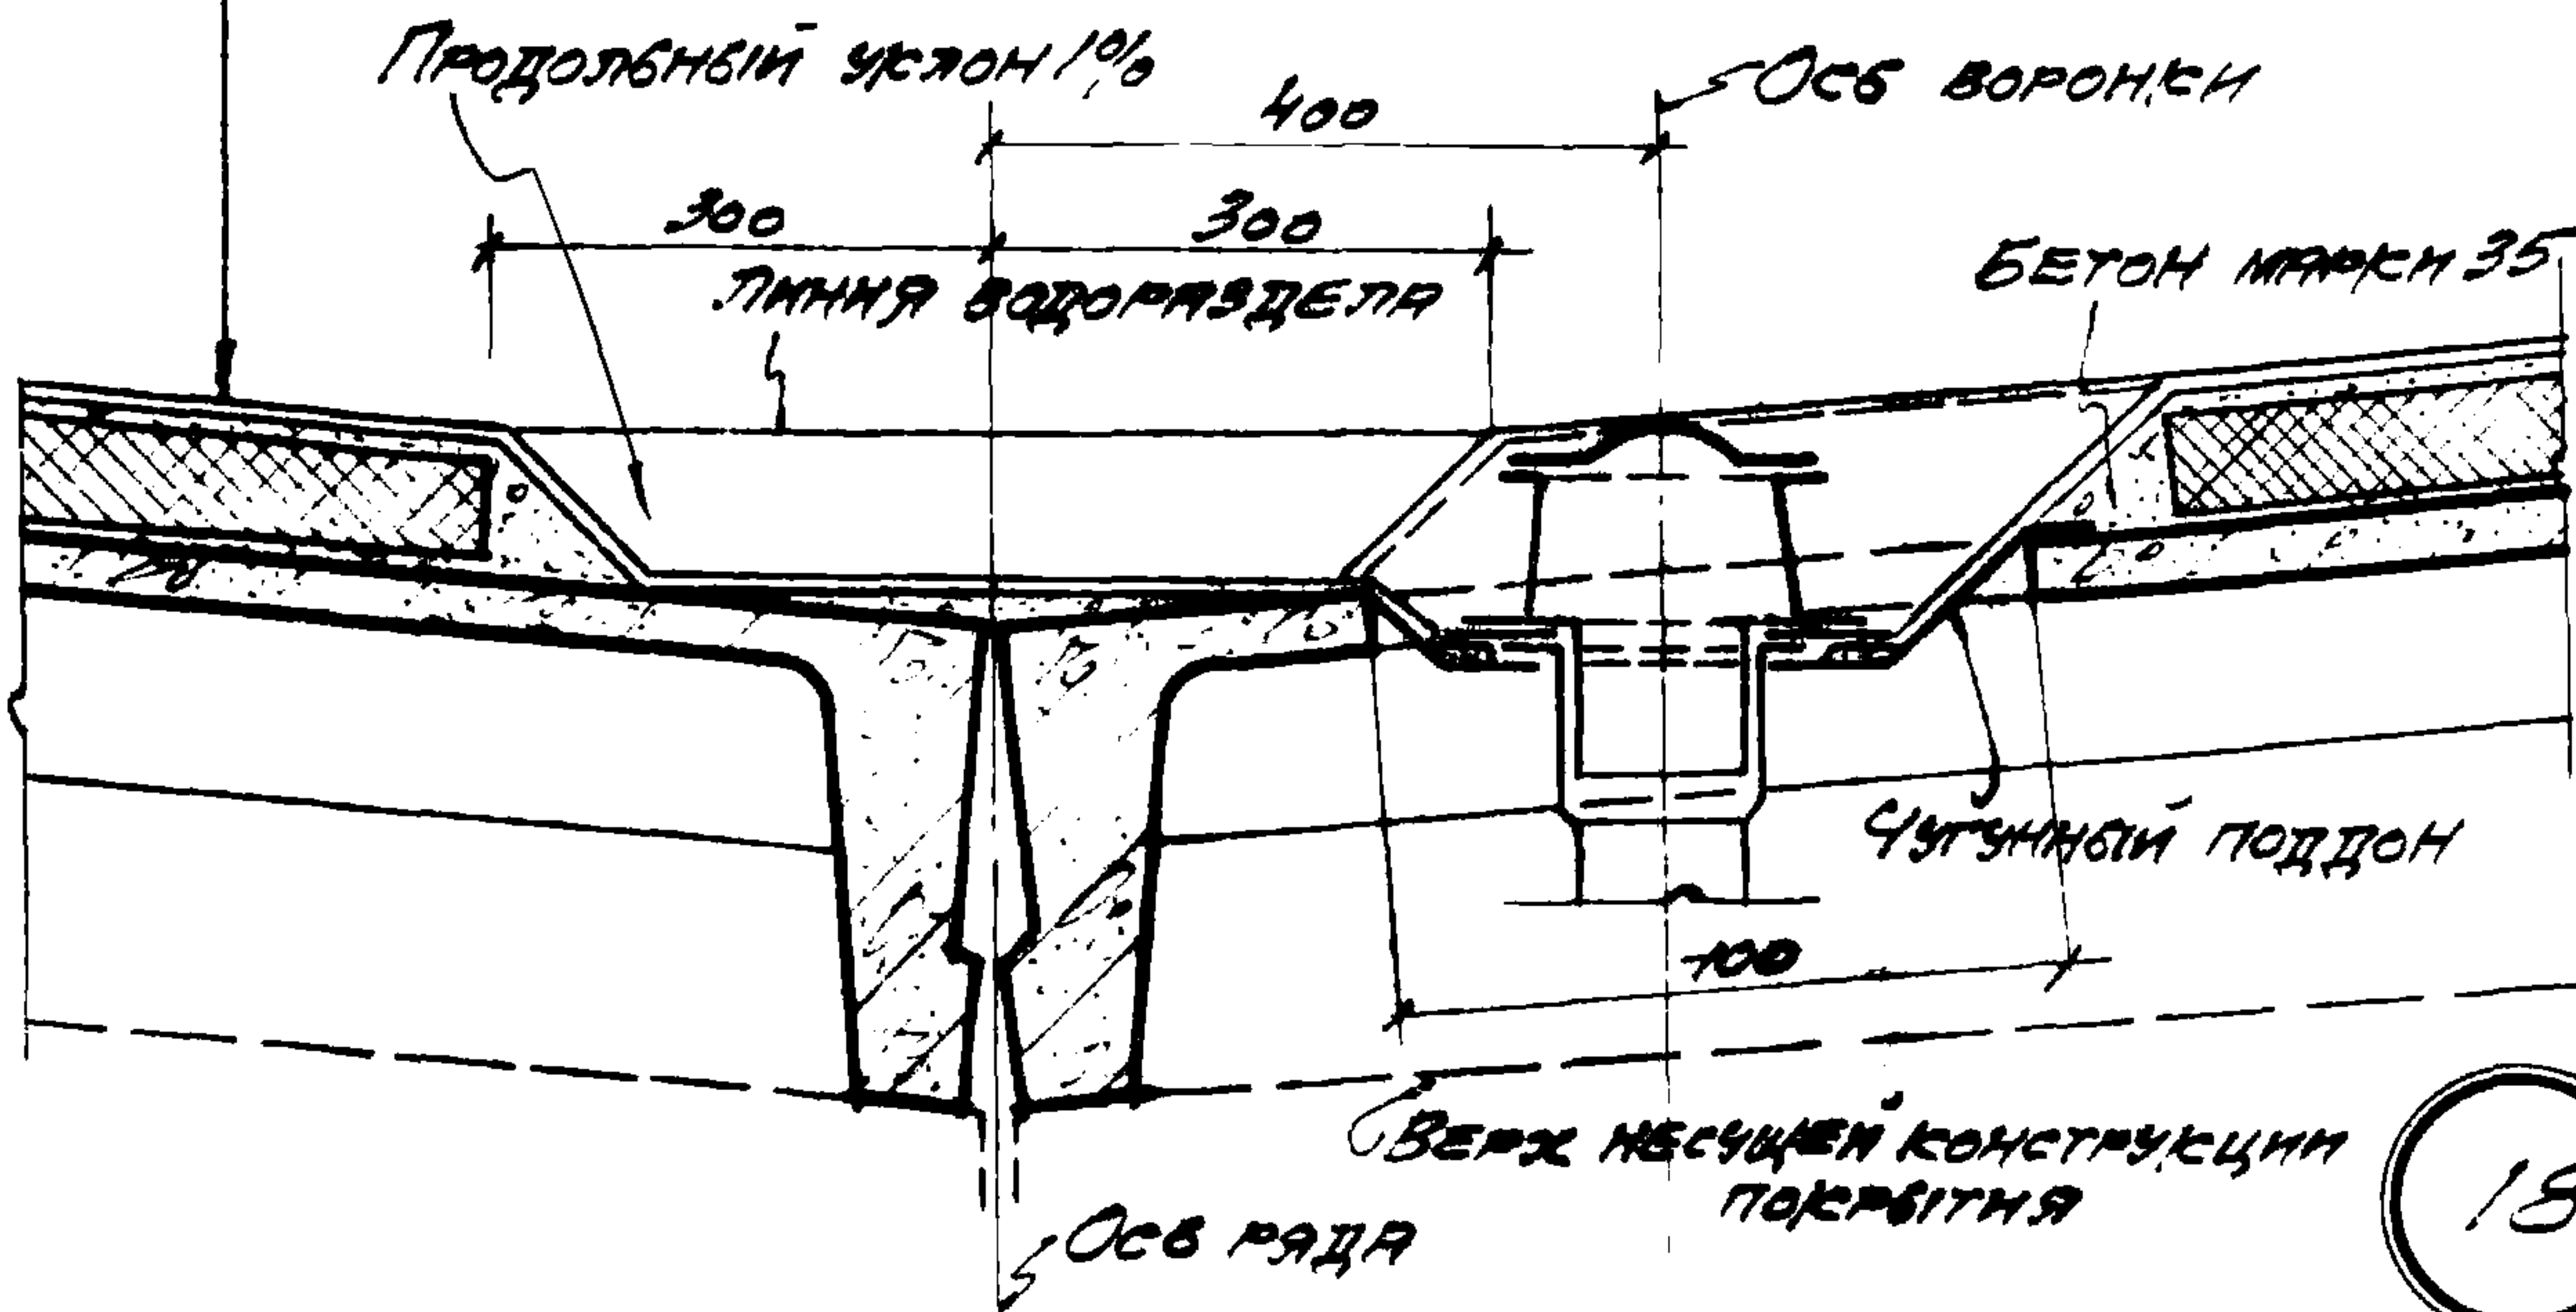

18

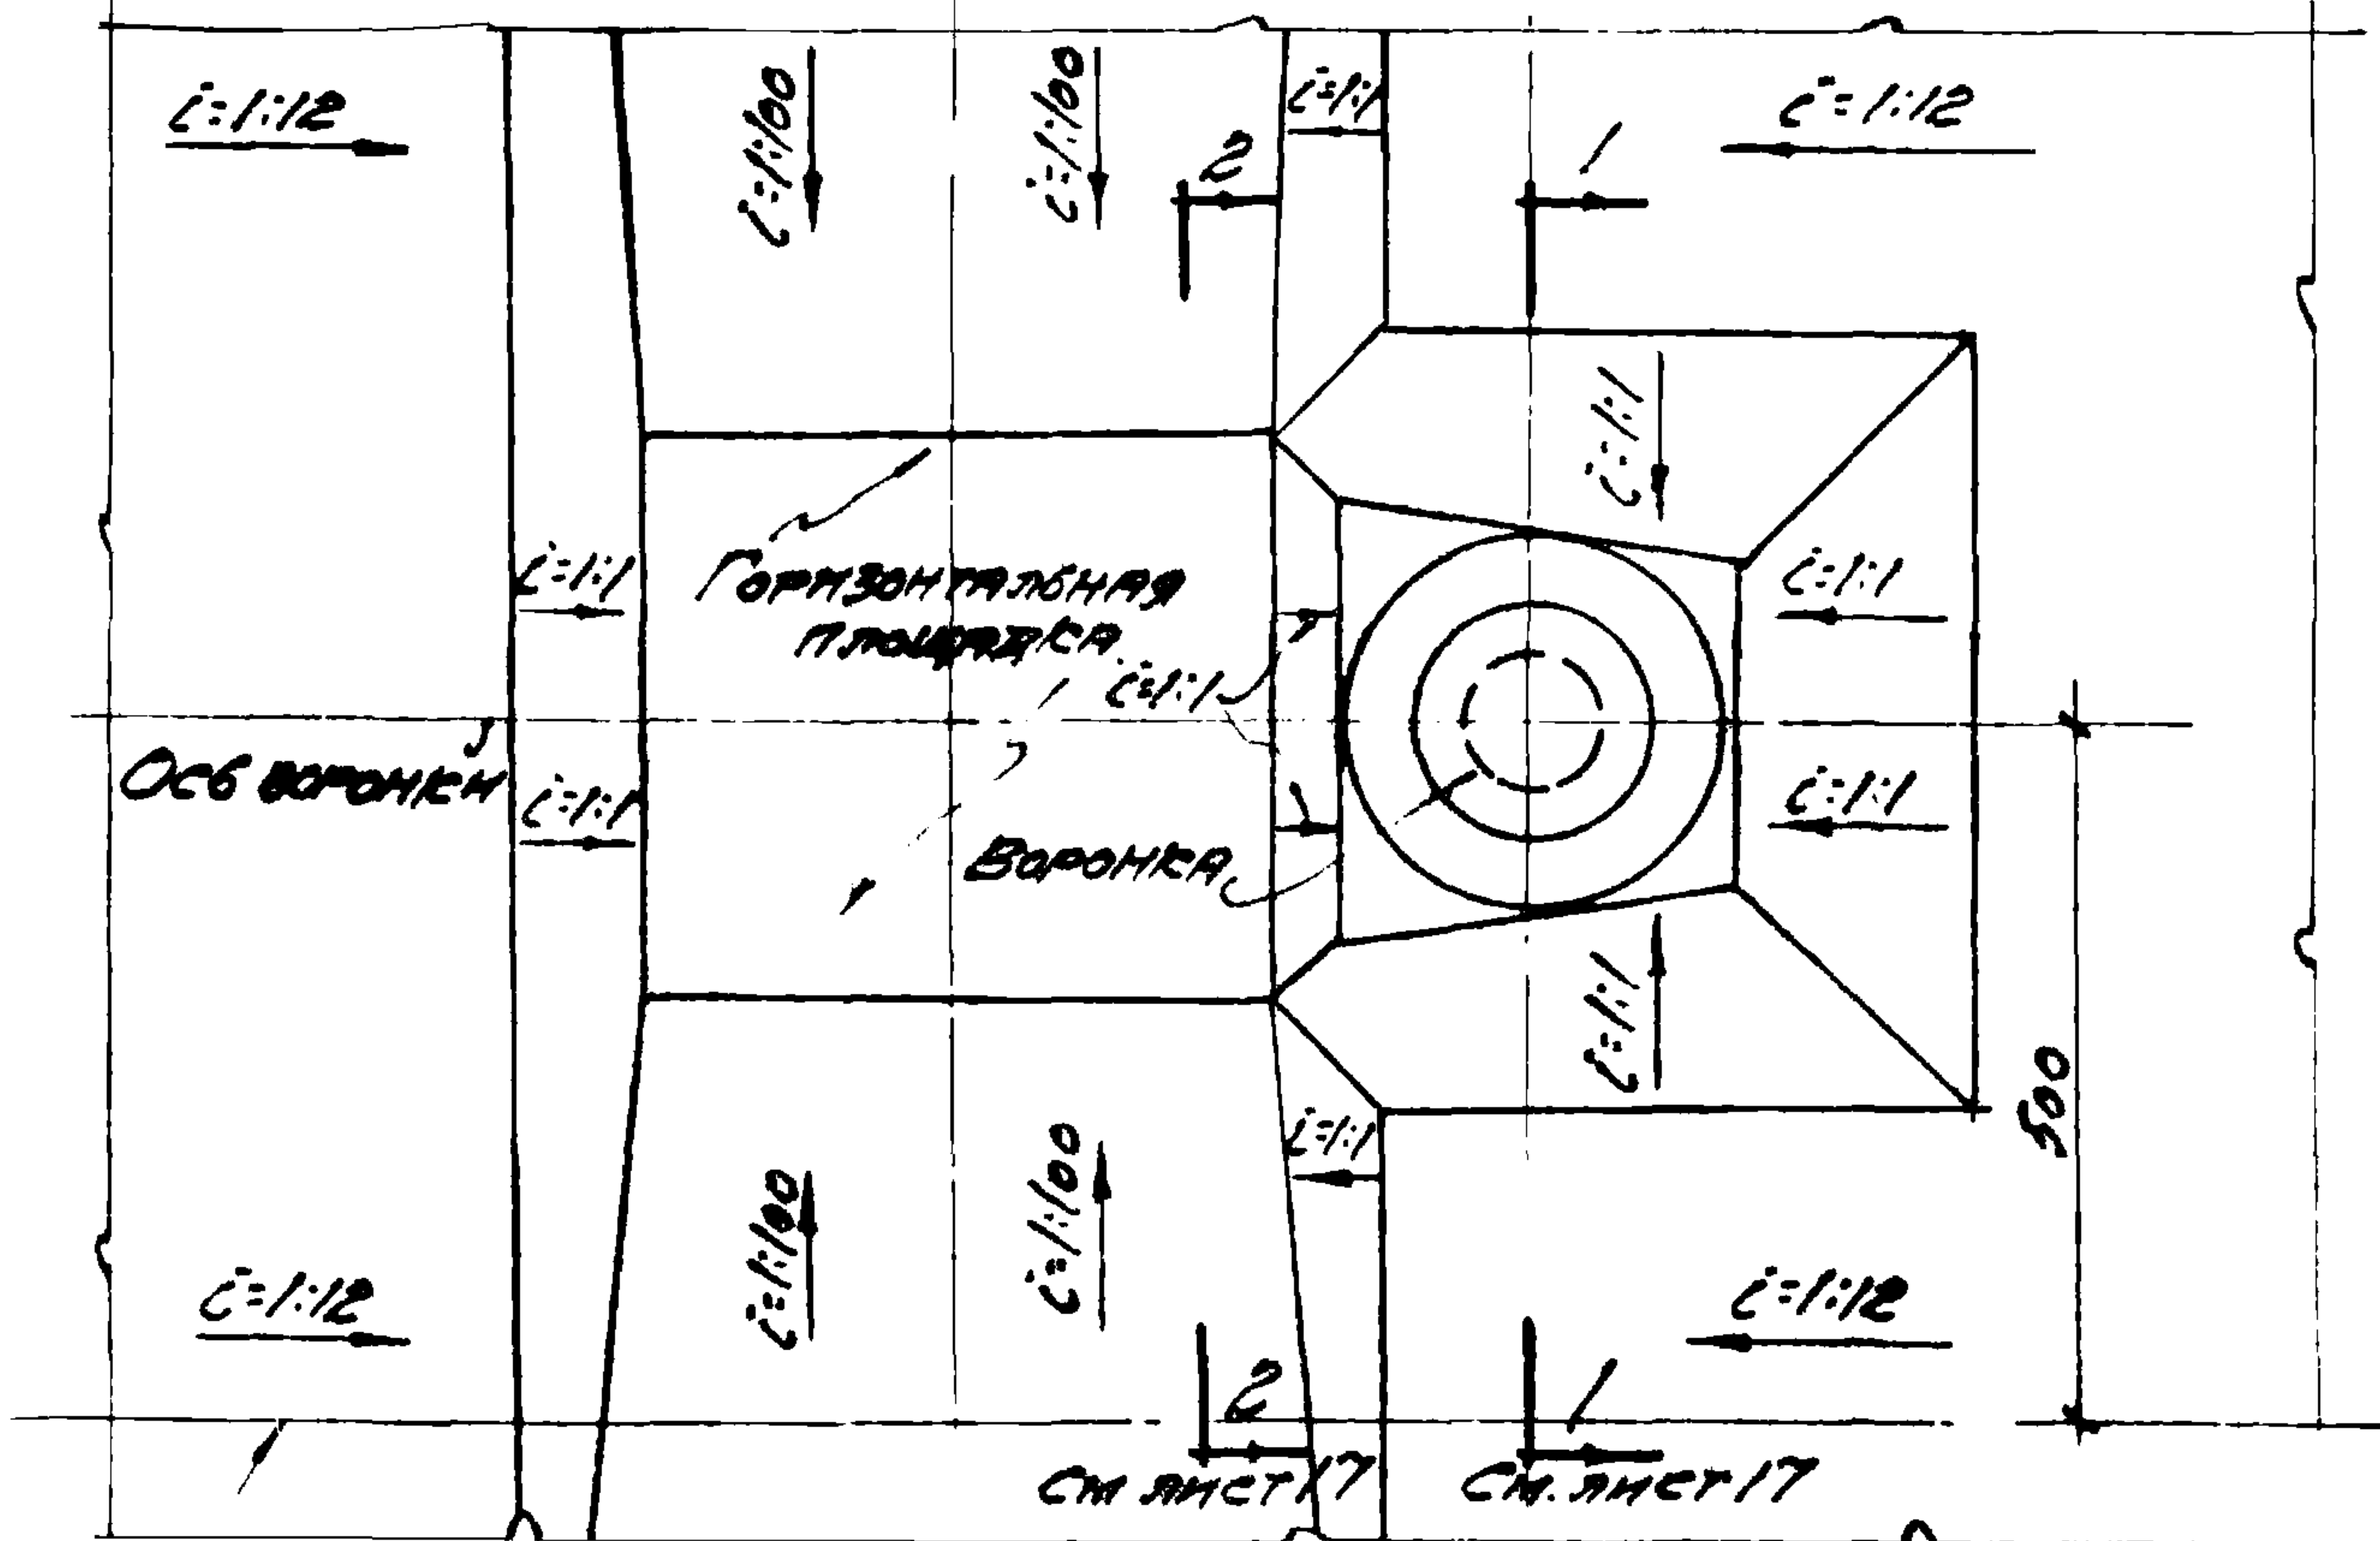

Ось несущей конструкции покрытия

ПЛАН ЕНДОВЫ

ПРИМЕЧАНИЕ: ДАННЫЙ ЛИСТ РАССМАТРИВАТЬ СОВМЕСТНО С ЛИСТОМ 17

ГОСУДАРСТВЕННЫЙ СОВЕТ
 ГОСУДАРСТВЕННОЕ ПРОИЗВОДСТВО
 ПРОМСТРОЙПРОЕКТ

ТА
1959


ПОКРЫТИЯ ИЗ КРУГЛОПАНЕЛЬНЫХ ЖЕЛЕЗОБЕТОННЫХ ПЛИТ

Г-903-21

ДЕТАЛЬ СРЕДНЕЙ ЕНДОВЫ


ЛИСТ 16

ВОДОИЗОЛЯЦИОННИЙ КОВЕР
 ВЫРАВНИВАЮЩИЙ СЛОЙ
 УТЕПЛИТЕЛЬ
 ПАРОИЗОЛЯЦИЯ
 СБОРНЫЕ ЖЕЛЕЗОБЕТОННЫЕ КРУПНОПАНЕЛЬНЫЕ ПЛИТЫ

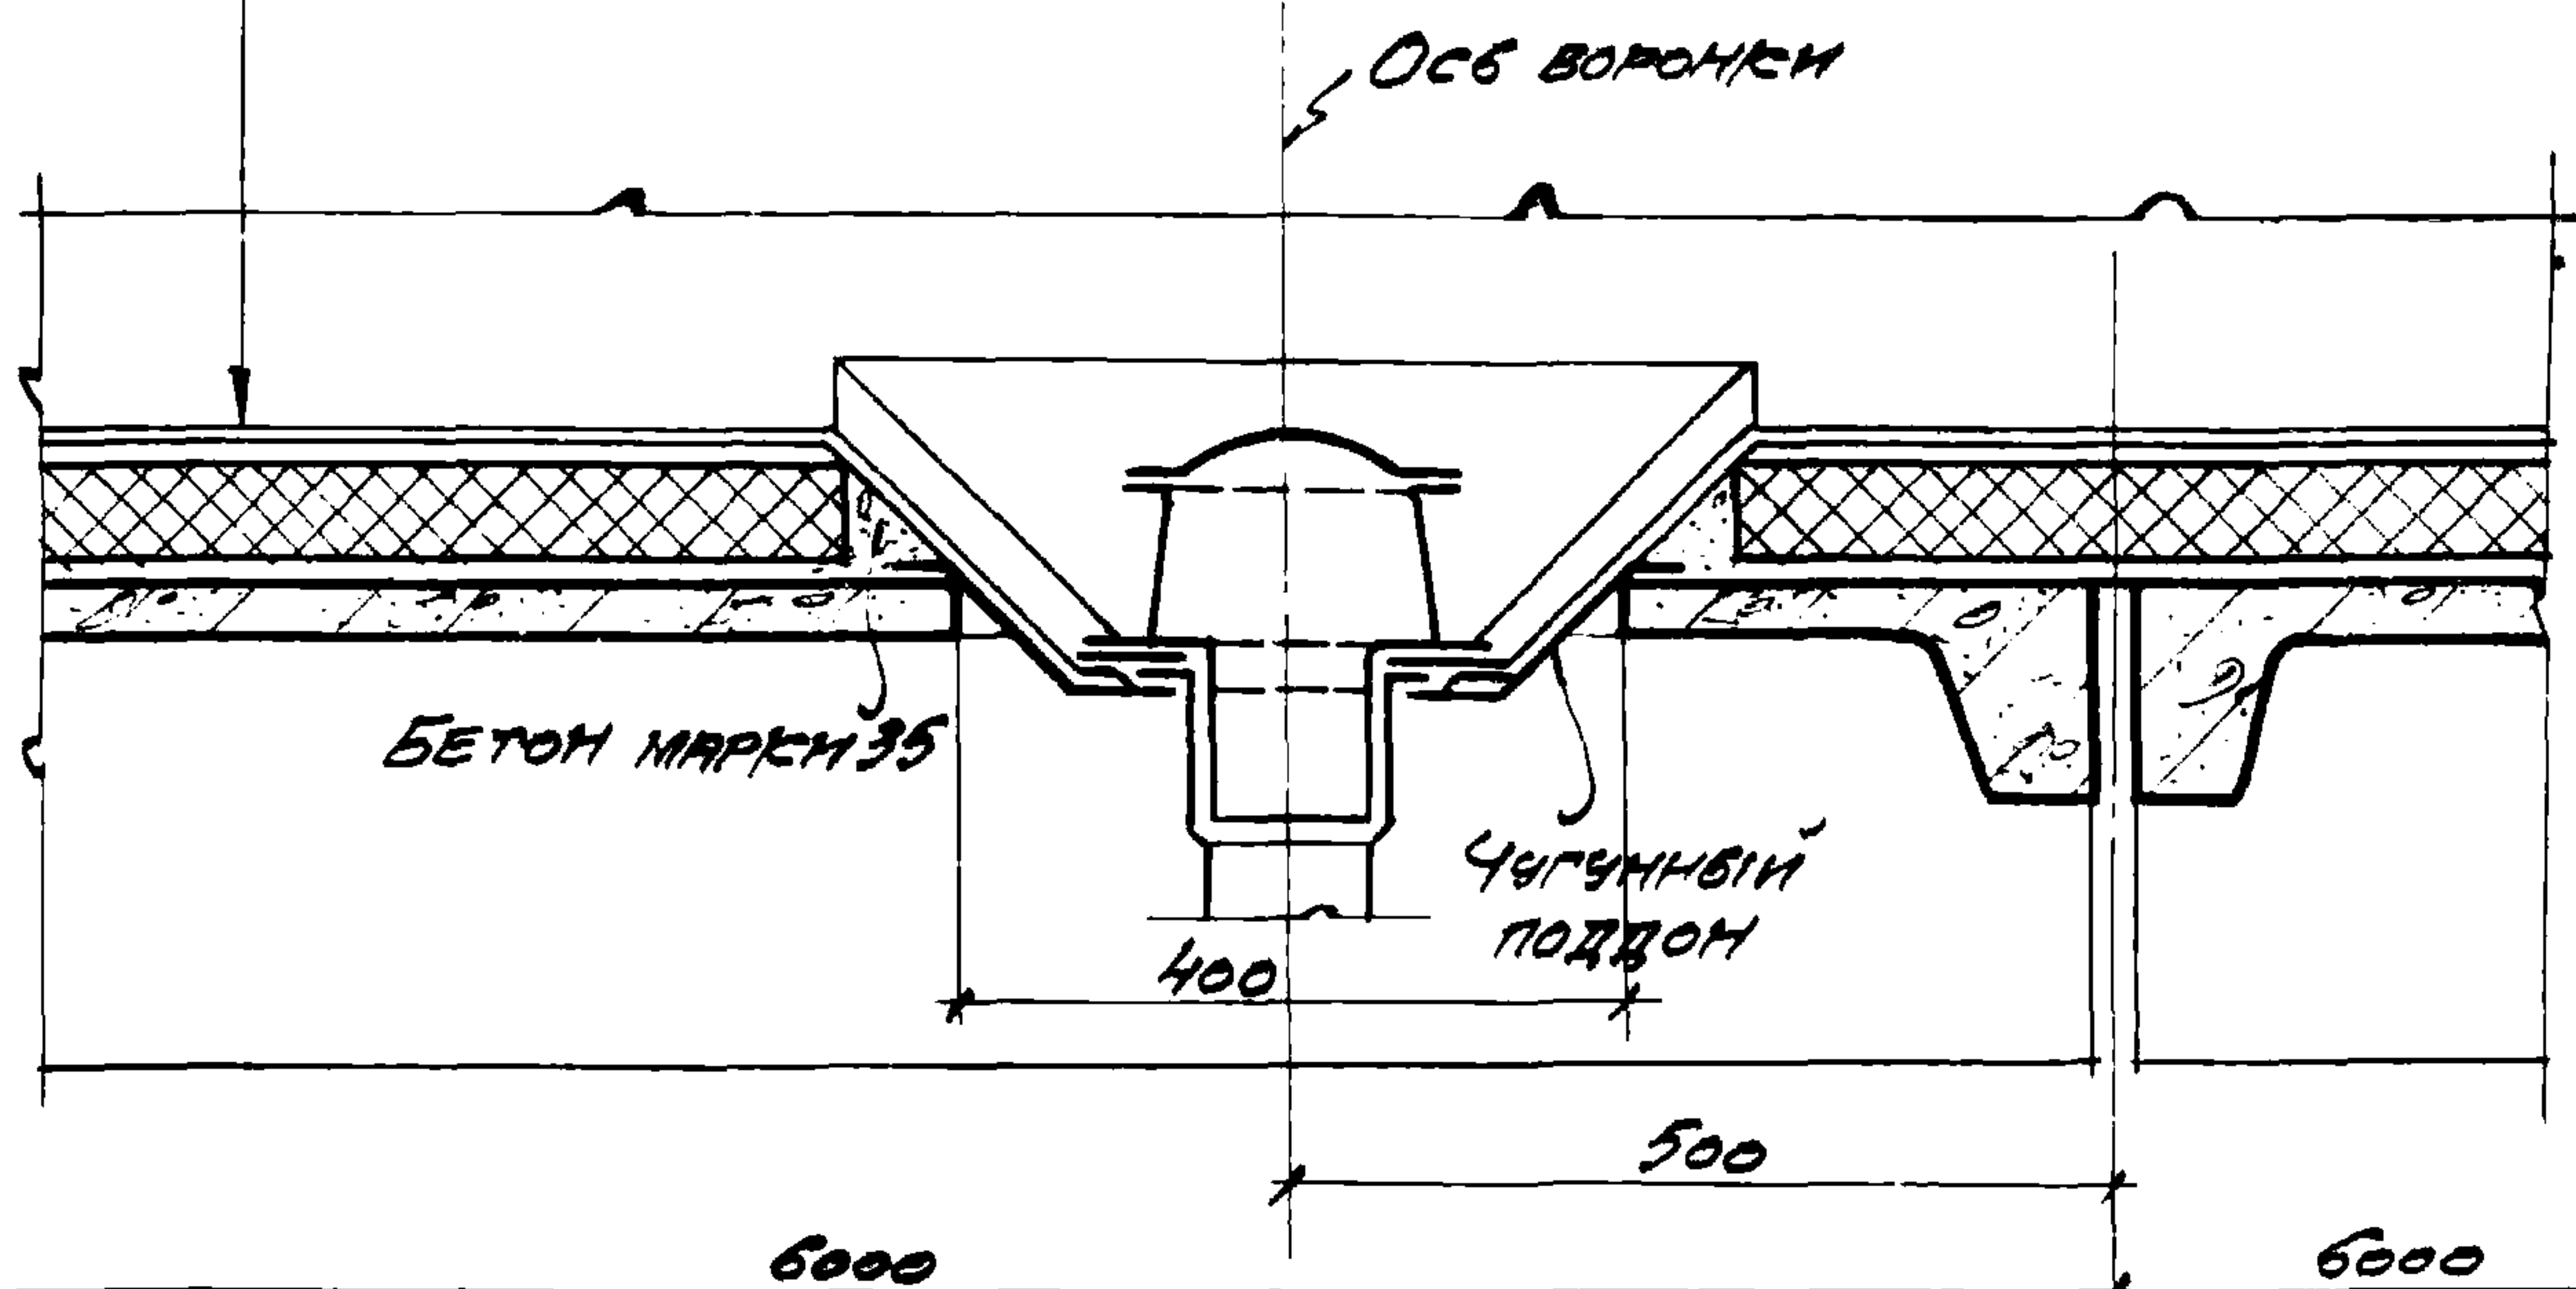

РАЗРЕЗ 1-1

ВОДОИЗОЛЯЦИОННИЙ КОВЕР
 БЕТОН МАРКИ 35
 СБОРНЫЕ ЖЕЛЕЗОБЕТОННЫЕ КРУПНОПАНЕЛЬНЫЕ ПЛИТЫ

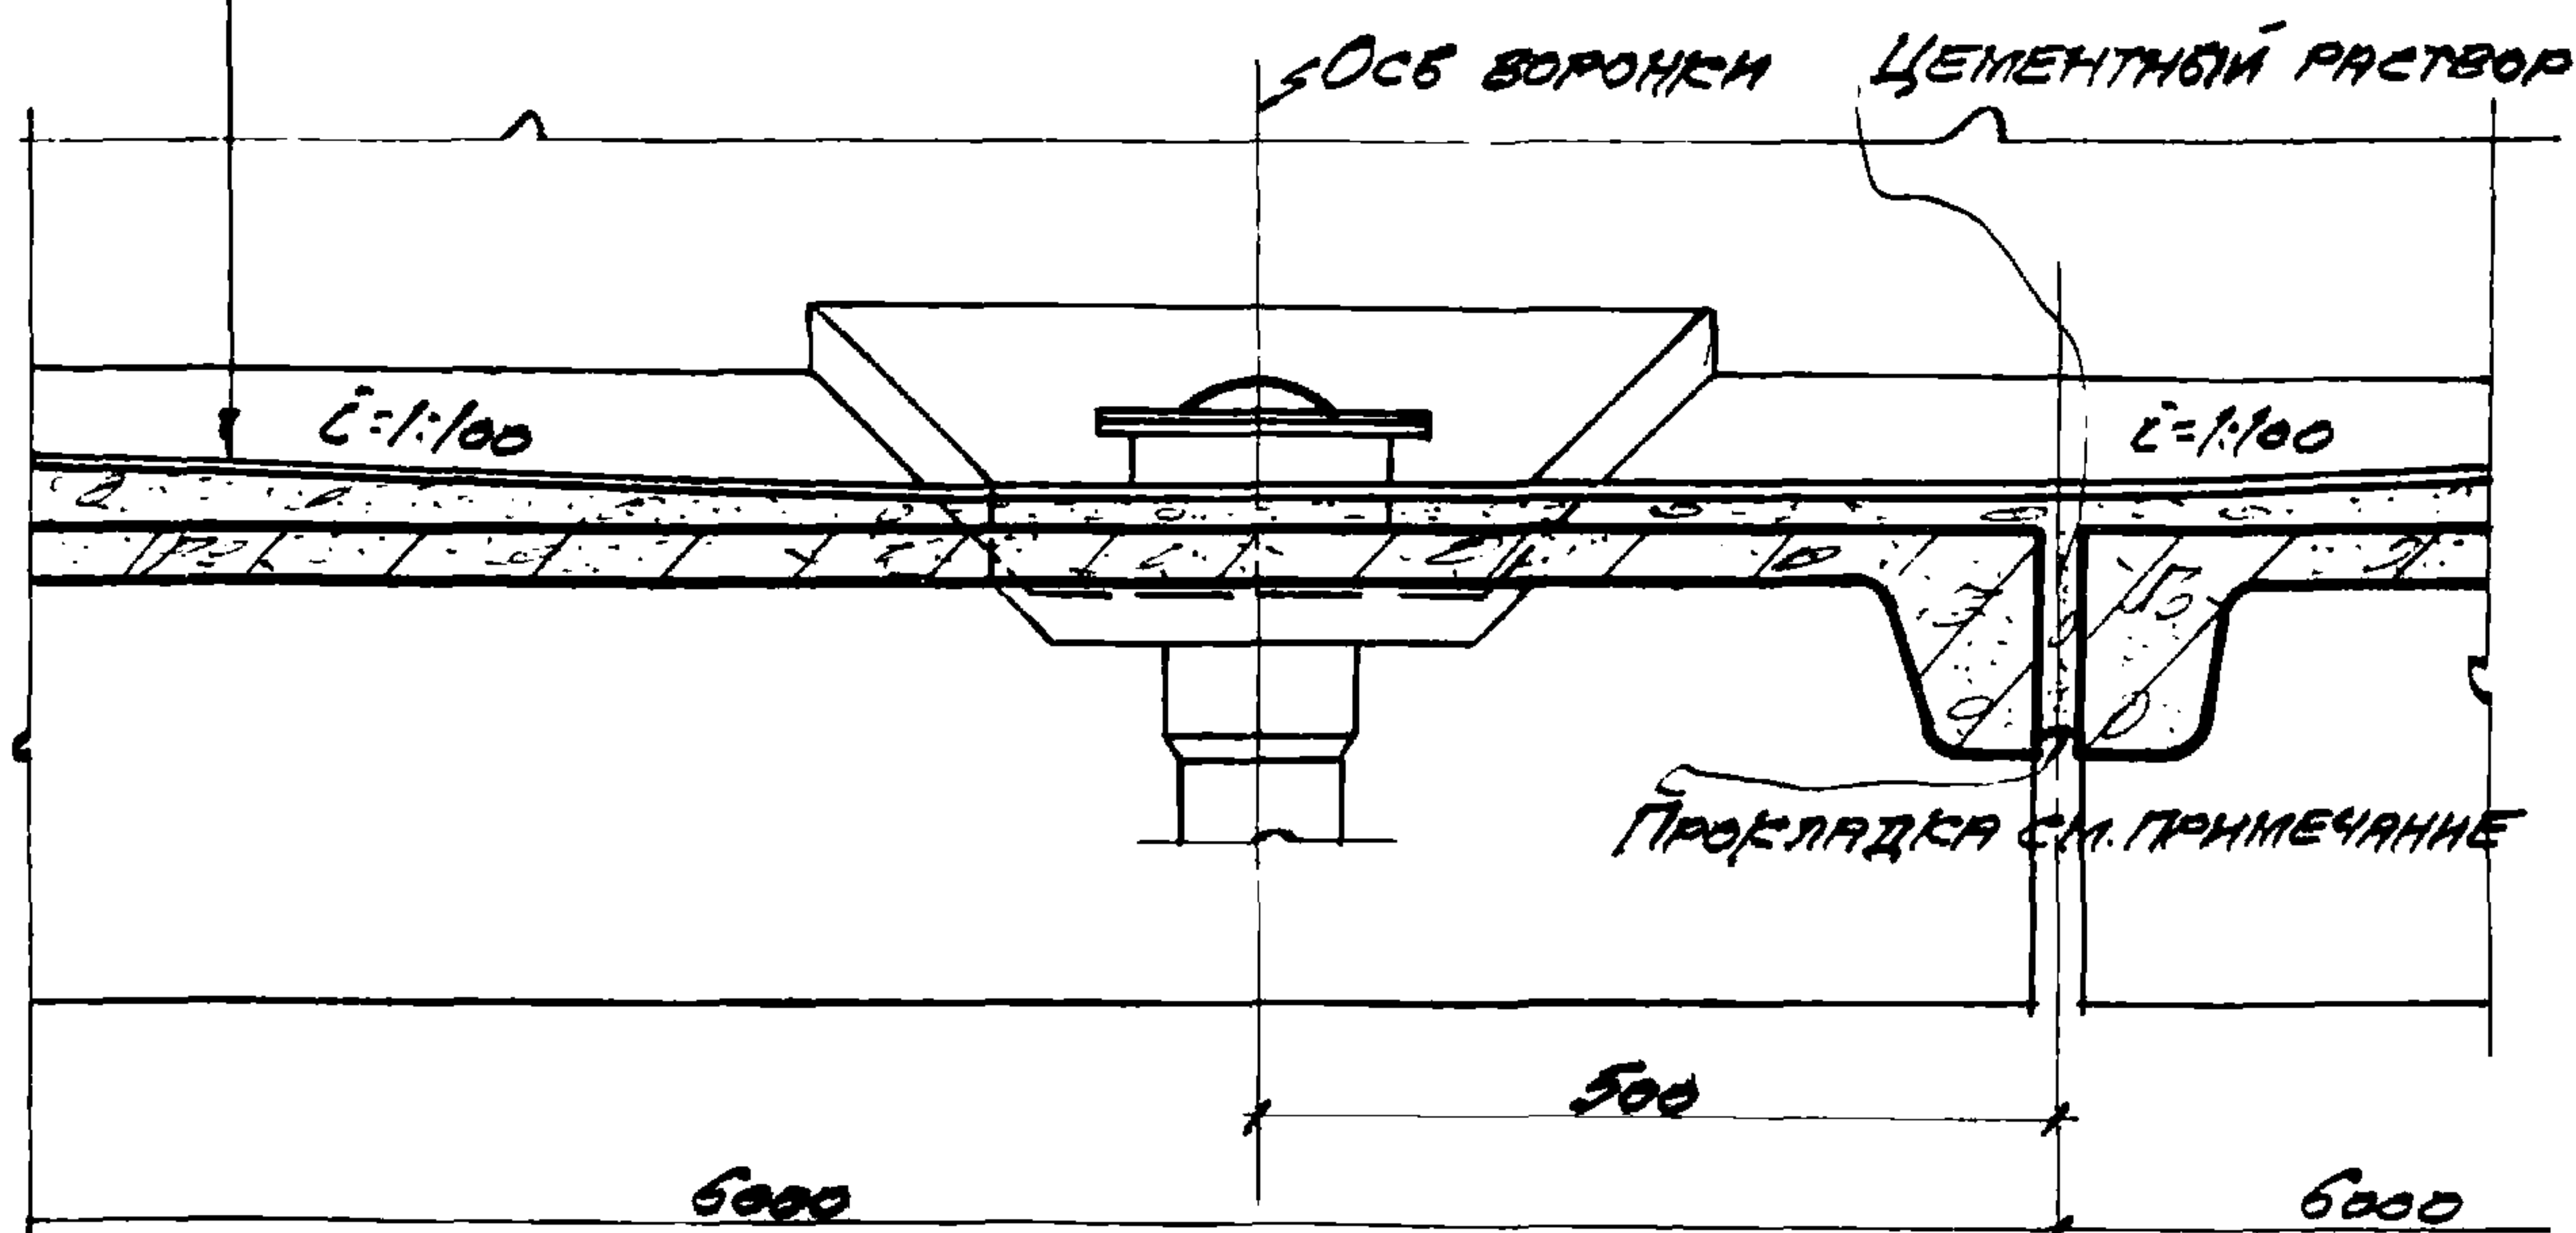

РАЗРЕЗ 2-2

ПРИМЕЧАНИЕ: ПРОКЛАДКА МОЖЕТ ВЫПОЛНЯТЬСЯ ИЗ ОТХОДОВ ДРЕВЕСИНЫ, ЖУТОВ, ИЗ ОТХОДОВ РУЛОННЫХ КРОВЕЛЬНЫХ МАТЕРИАЛОВ, СТРОИТЕЛЬ-
 НОЙ БУМАГИ И Т.П.

ТД
 1959

ПОКРОВИТНЯ ИЗ КРУПНОПАНЕЛЬНЫХ ЖЕЛЕЗОБЕТОННЫХ ПЛИТ


Г-903-21

ПРОДОЛЬНЫЕ РАЗРЕЗЫ И ЭНДОВЫ

ЛИСТ

17

Госстрой СССР ГЛАВСТРОЙПРОЕКТ ПРОМСТРОЙПРОЕКТ ЦЕНТРАЛЬНОЕ ПРОИЗВОДСТВО	Гр. арх. пр.	Шварц	С. Шварц
	Исполнит.	Щукина	
ТА 1959	Покрѣтїя из крупнопанельних железобетонних плит		Г-903-21
	ДЕТАЛИ СОПРЯЖЕНИЯ ПЛИТ		Лист 18

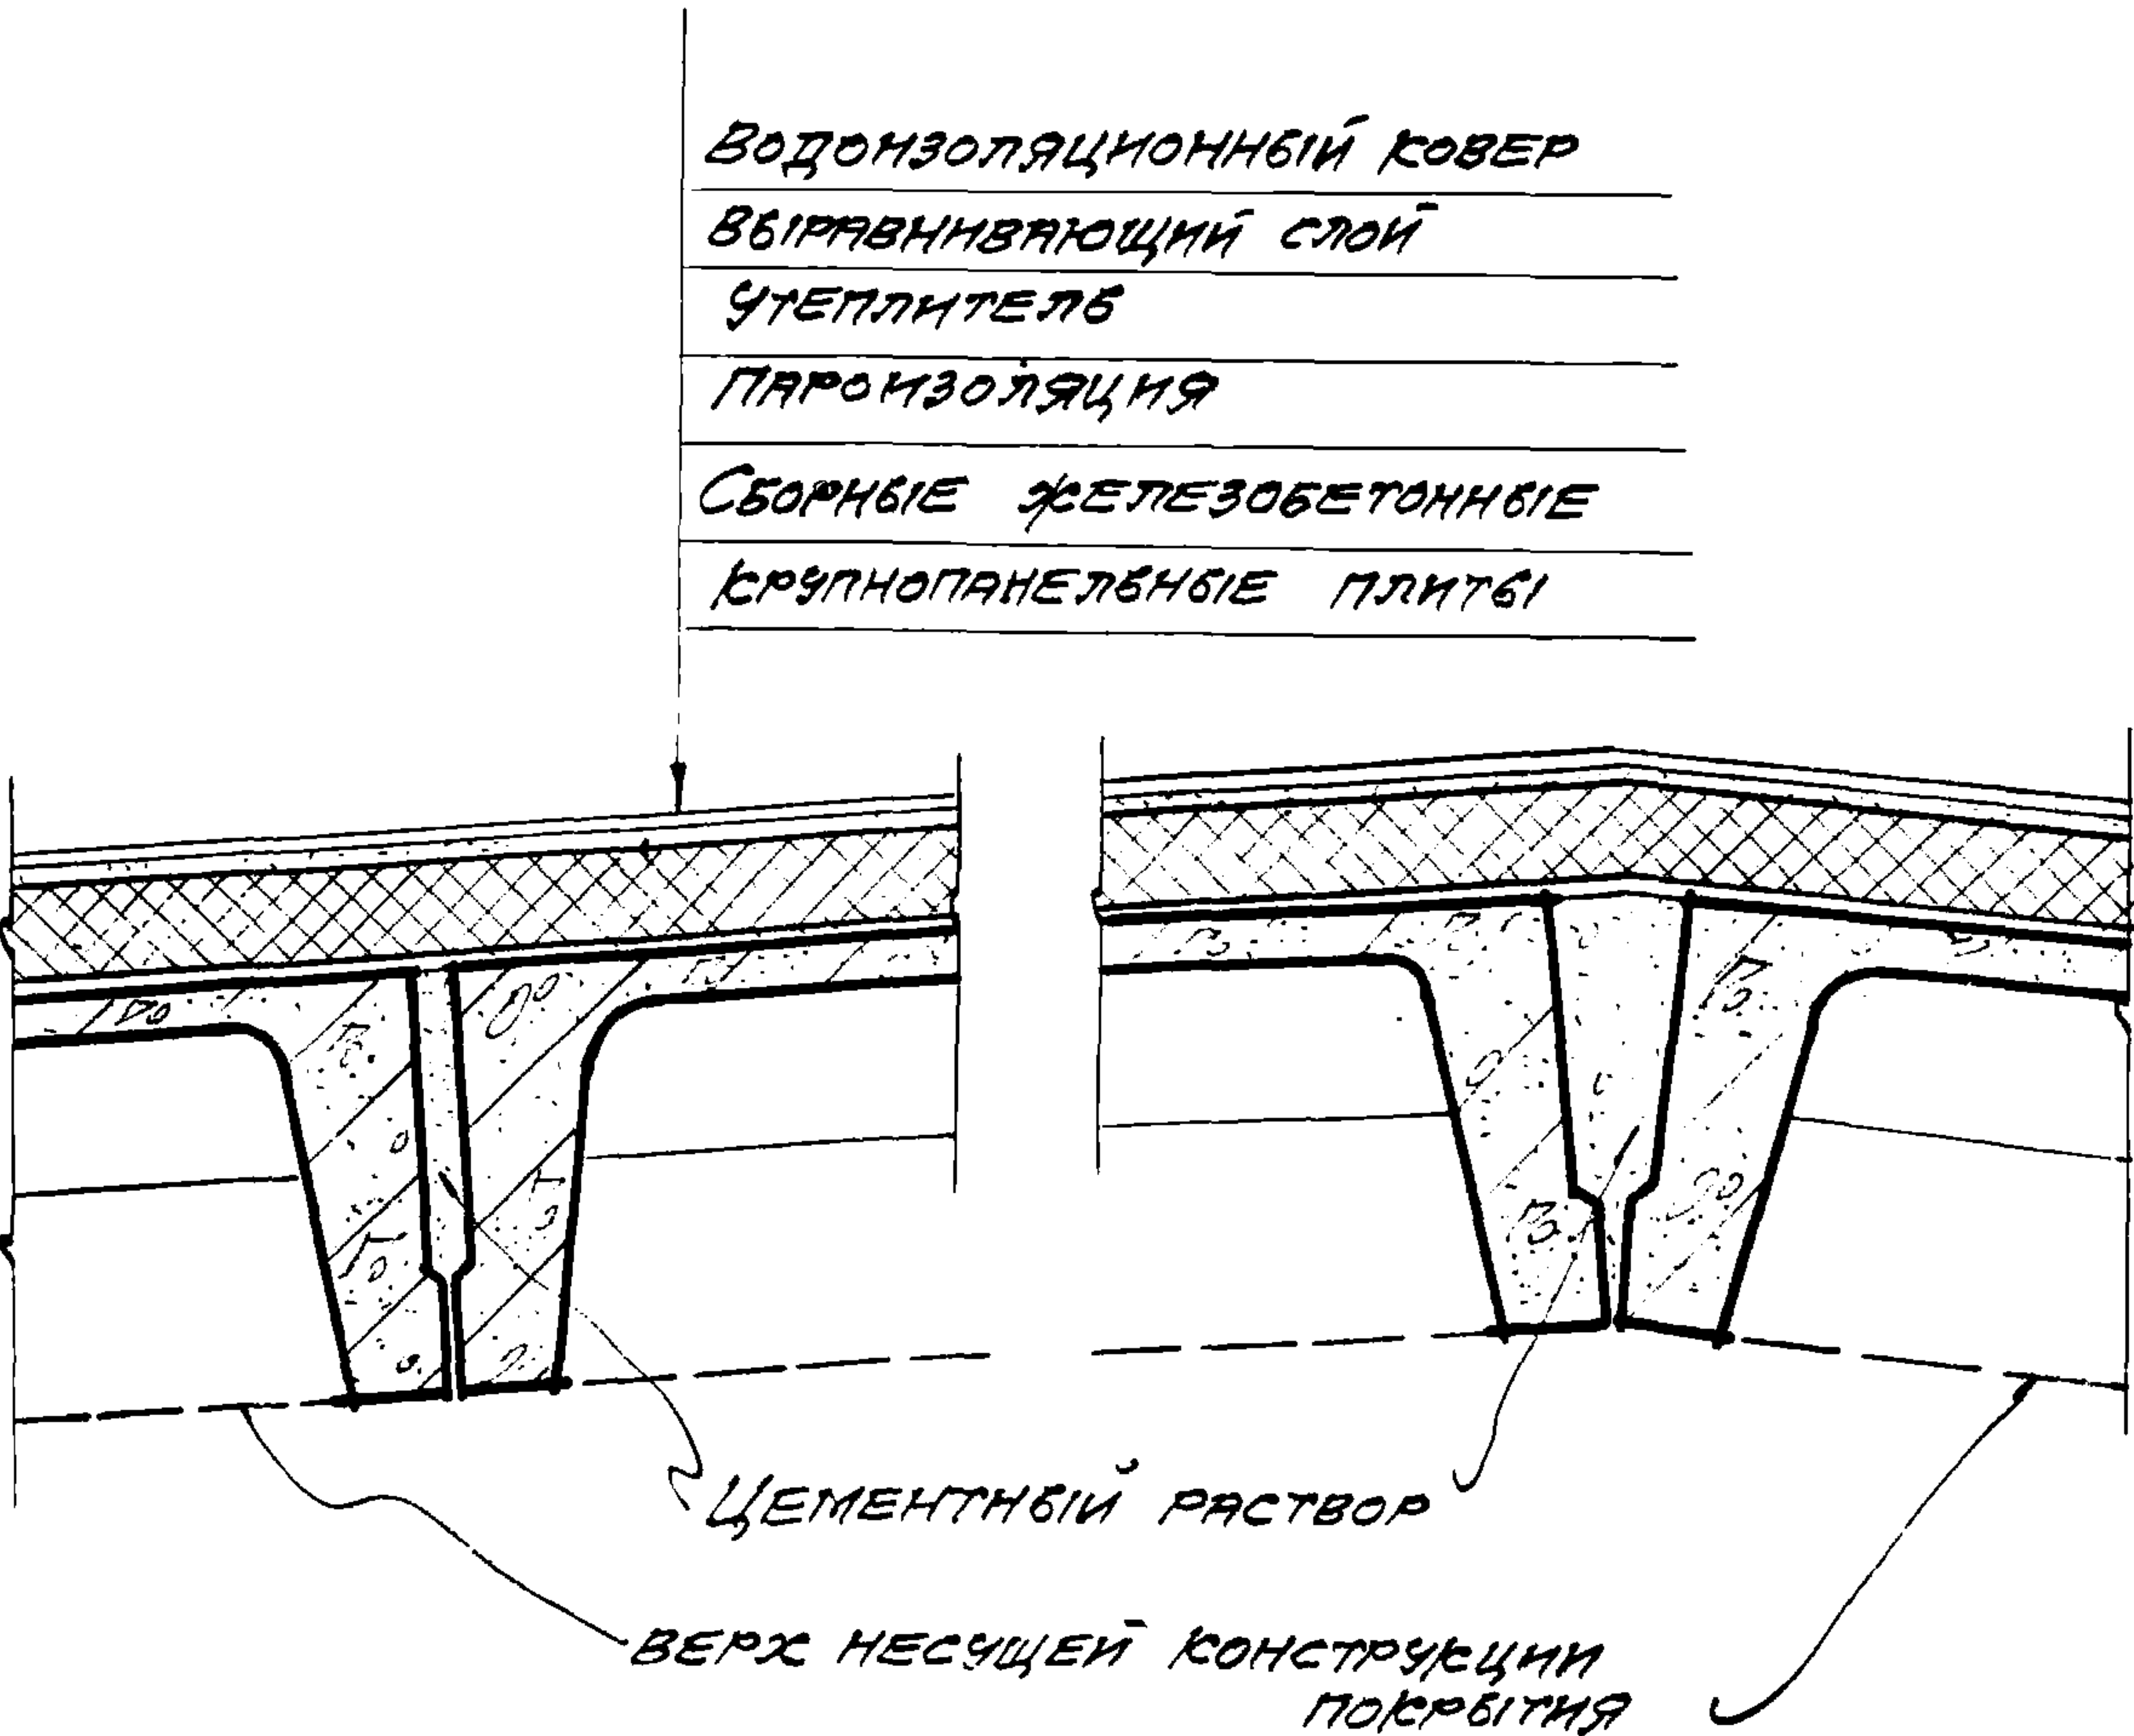

19

20

ВОДОИЗОЛЯЦИОННЫЙ КОВЕР
ВЫРАВНИВАЮЩИЙ СЛОЙ
УТЕПЛИТЕЛЬ

ПАРОИЗОЛЯЦИЯ
СБОРНЫЕ ЖЕЛЕЗОБЕТОННЫЕ
КРУПНОПАНЕЛЬНЫЕ ПЛИТЫ

ПРОДОЛЬНЫЙ УСЛОН 1%
ЛИНИЯ ВОДОРАЗДЕЛА


120 50 120

ДОСКА 120x50
КРОВЕЛЬНАЯ СТАЛЬ,
см. 3 Г-903-24

ДЕРЕВЯННЫЕ ПРОБКИ
120x120x60 ЧЕРЕЗ 750

КИРПИЧ

ШЛАКОВАТА ИЛИ ПРОСМОЛЕН-
НАЯ МАКЛА

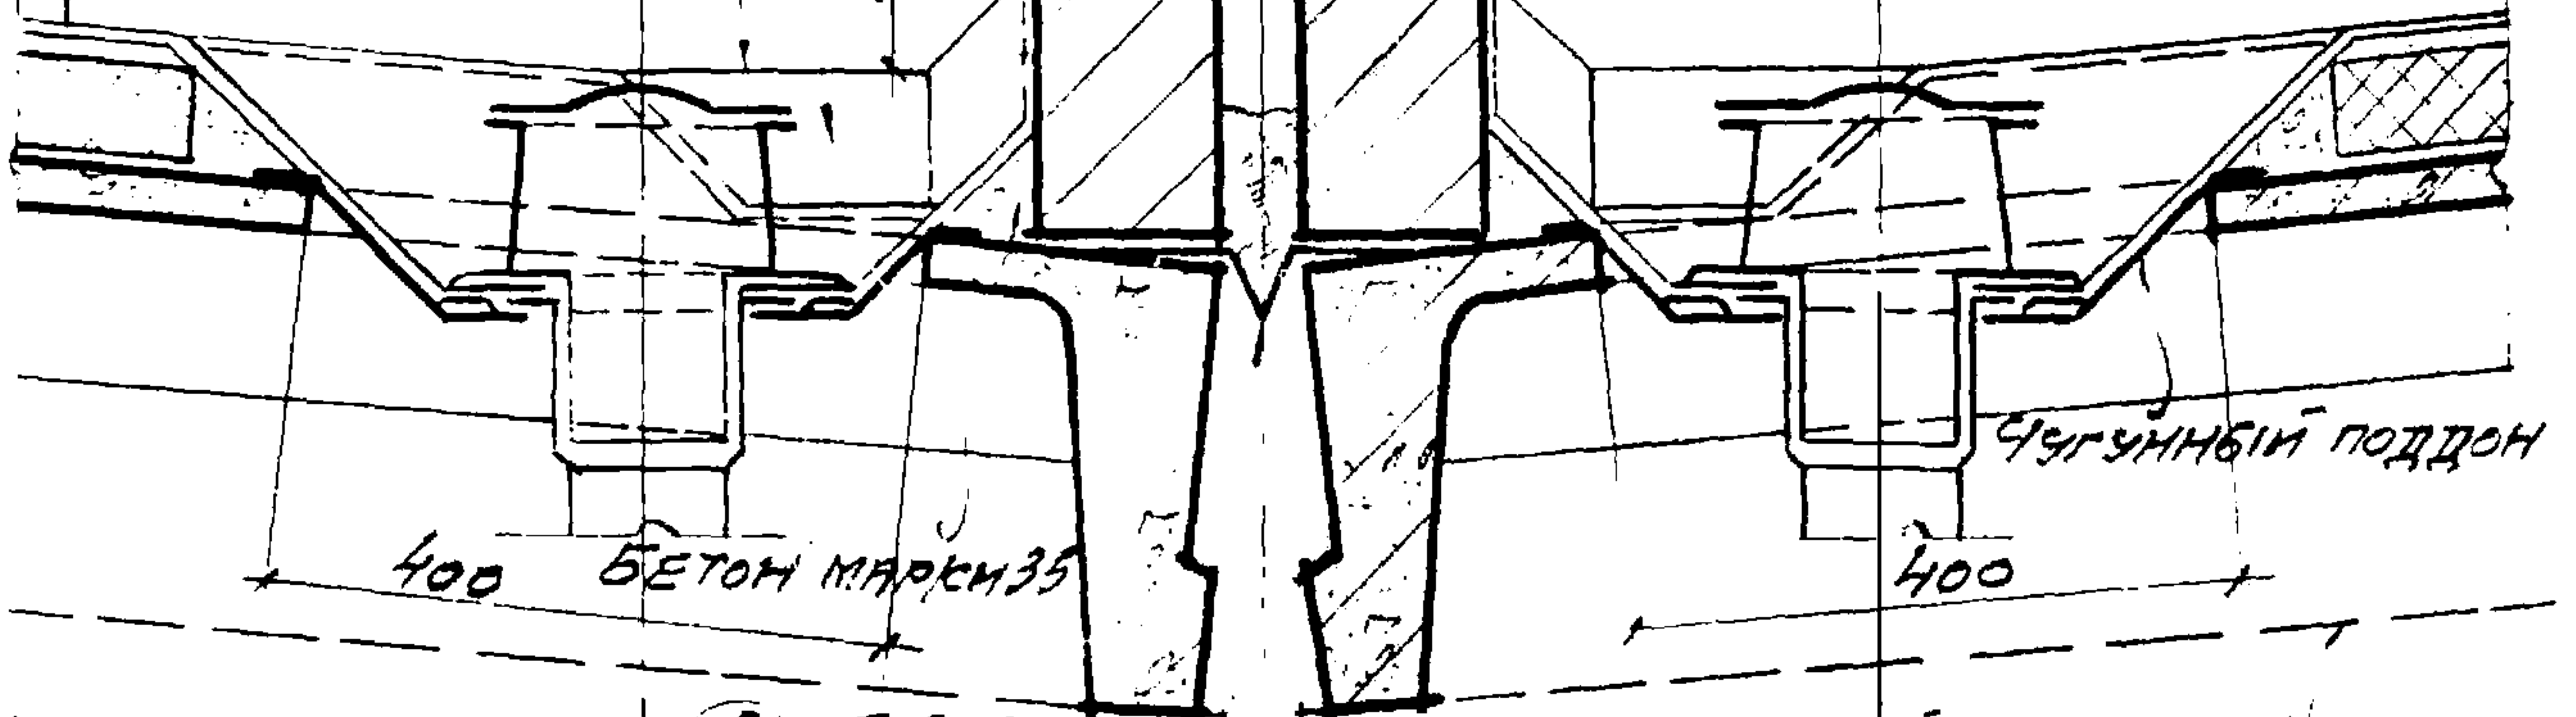

КРОВЕЛЬНАЯ СТАЛЬ, см. 3 Г-903-24

ВЕРХ ЧЕСУЩЕЙ КОНСТРУКЦИИ
ПОКРЫТИЯ

400


50

400

ОСЬ ВОРОНКИ

ОСЬ ДЕФОРМАЦИОННОГО ШВА

21

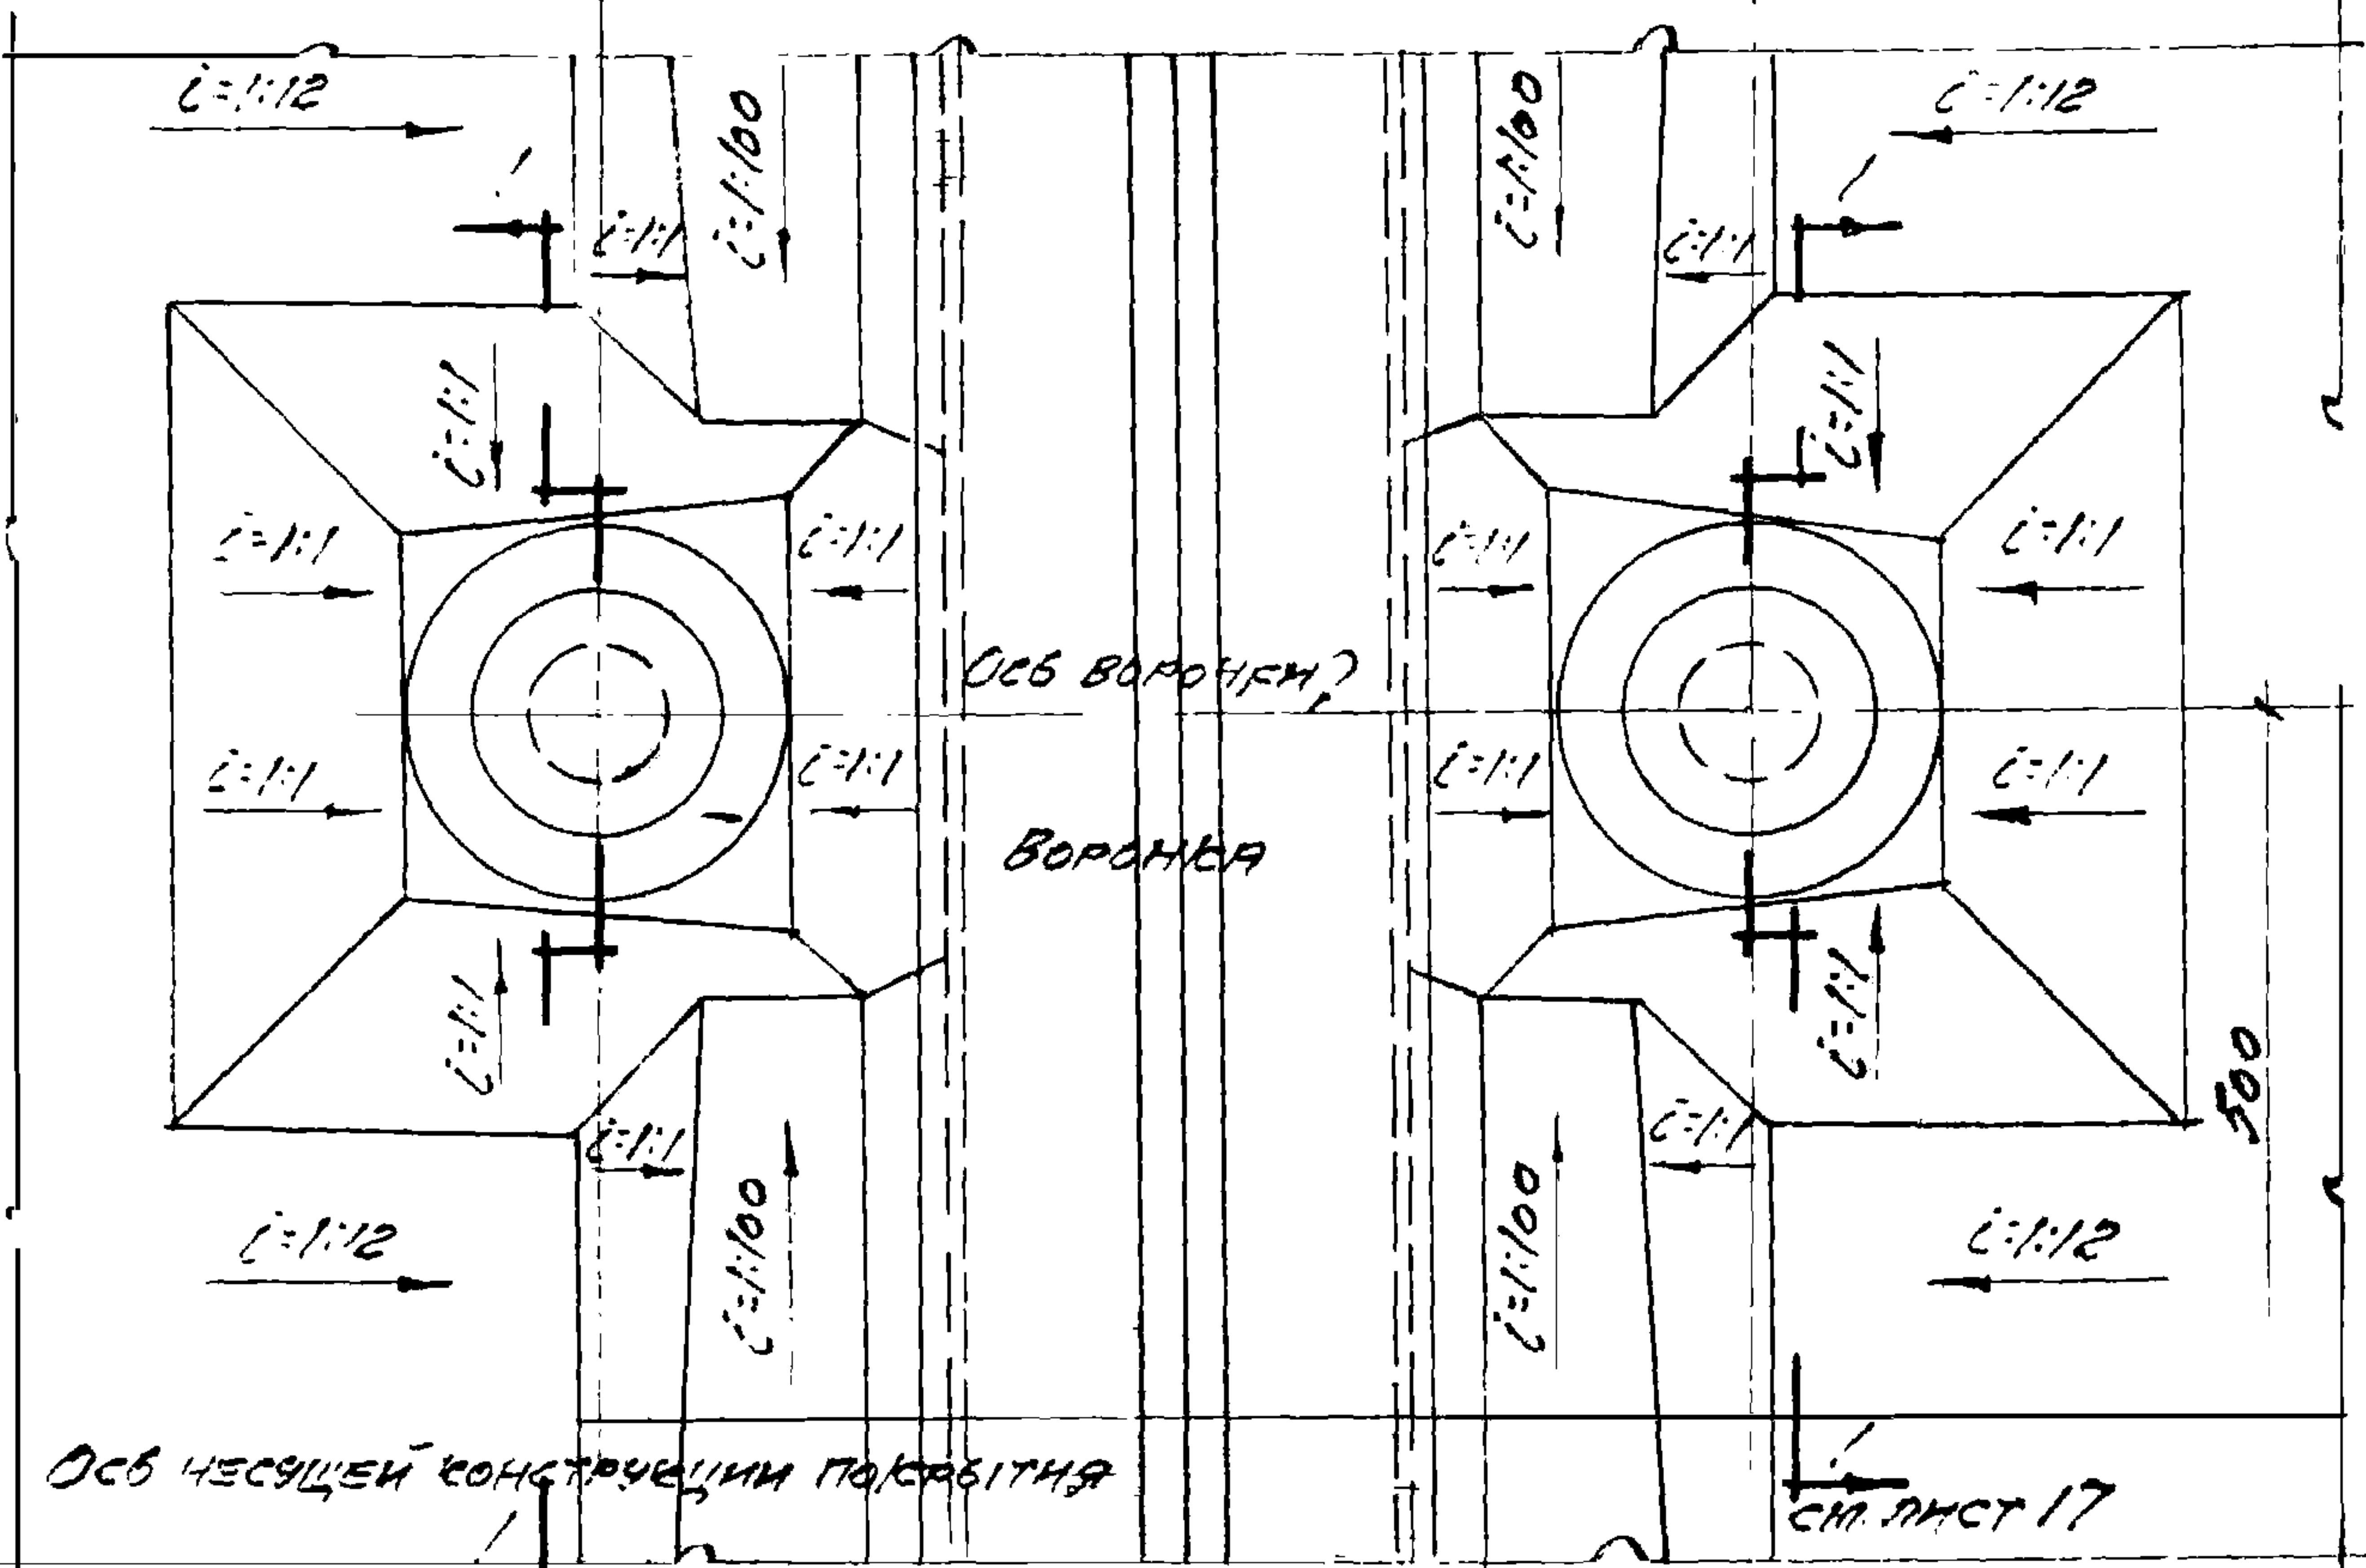

ОСЬ ЧЕСУЩЕЙ КОНСТРУКЦИИ ПОКРЫТИЯ

см. лист 17

см. лист 17

ПЛАН ЕНДОВ

ПРИМЕЧАНИЕ: ДАННЫЙ ЛИСТ РАССМАТРИВАТЬ СОВМЕСТНО С ЛИСТОМ 17

ГД
259

ПОКРЫТИЯ ИЗ КРУПНОПАНЕЛЬНЫХ ЖЕЛЕЗОБЕТОННЫХ ПЛИТ

Г-903-21


ДЕТАЛЬ ПРОДОЛЬНОГО ДЕФОРМАЦИОННОГО ШВА

ЛИСТ

19

Лист 20

ПРОМСТРОЙПРОМ
ЦЕНТРАЛЬНОЕ ПРОМВОЗДУС
ПЛАСТПРОИПРОЕКТА

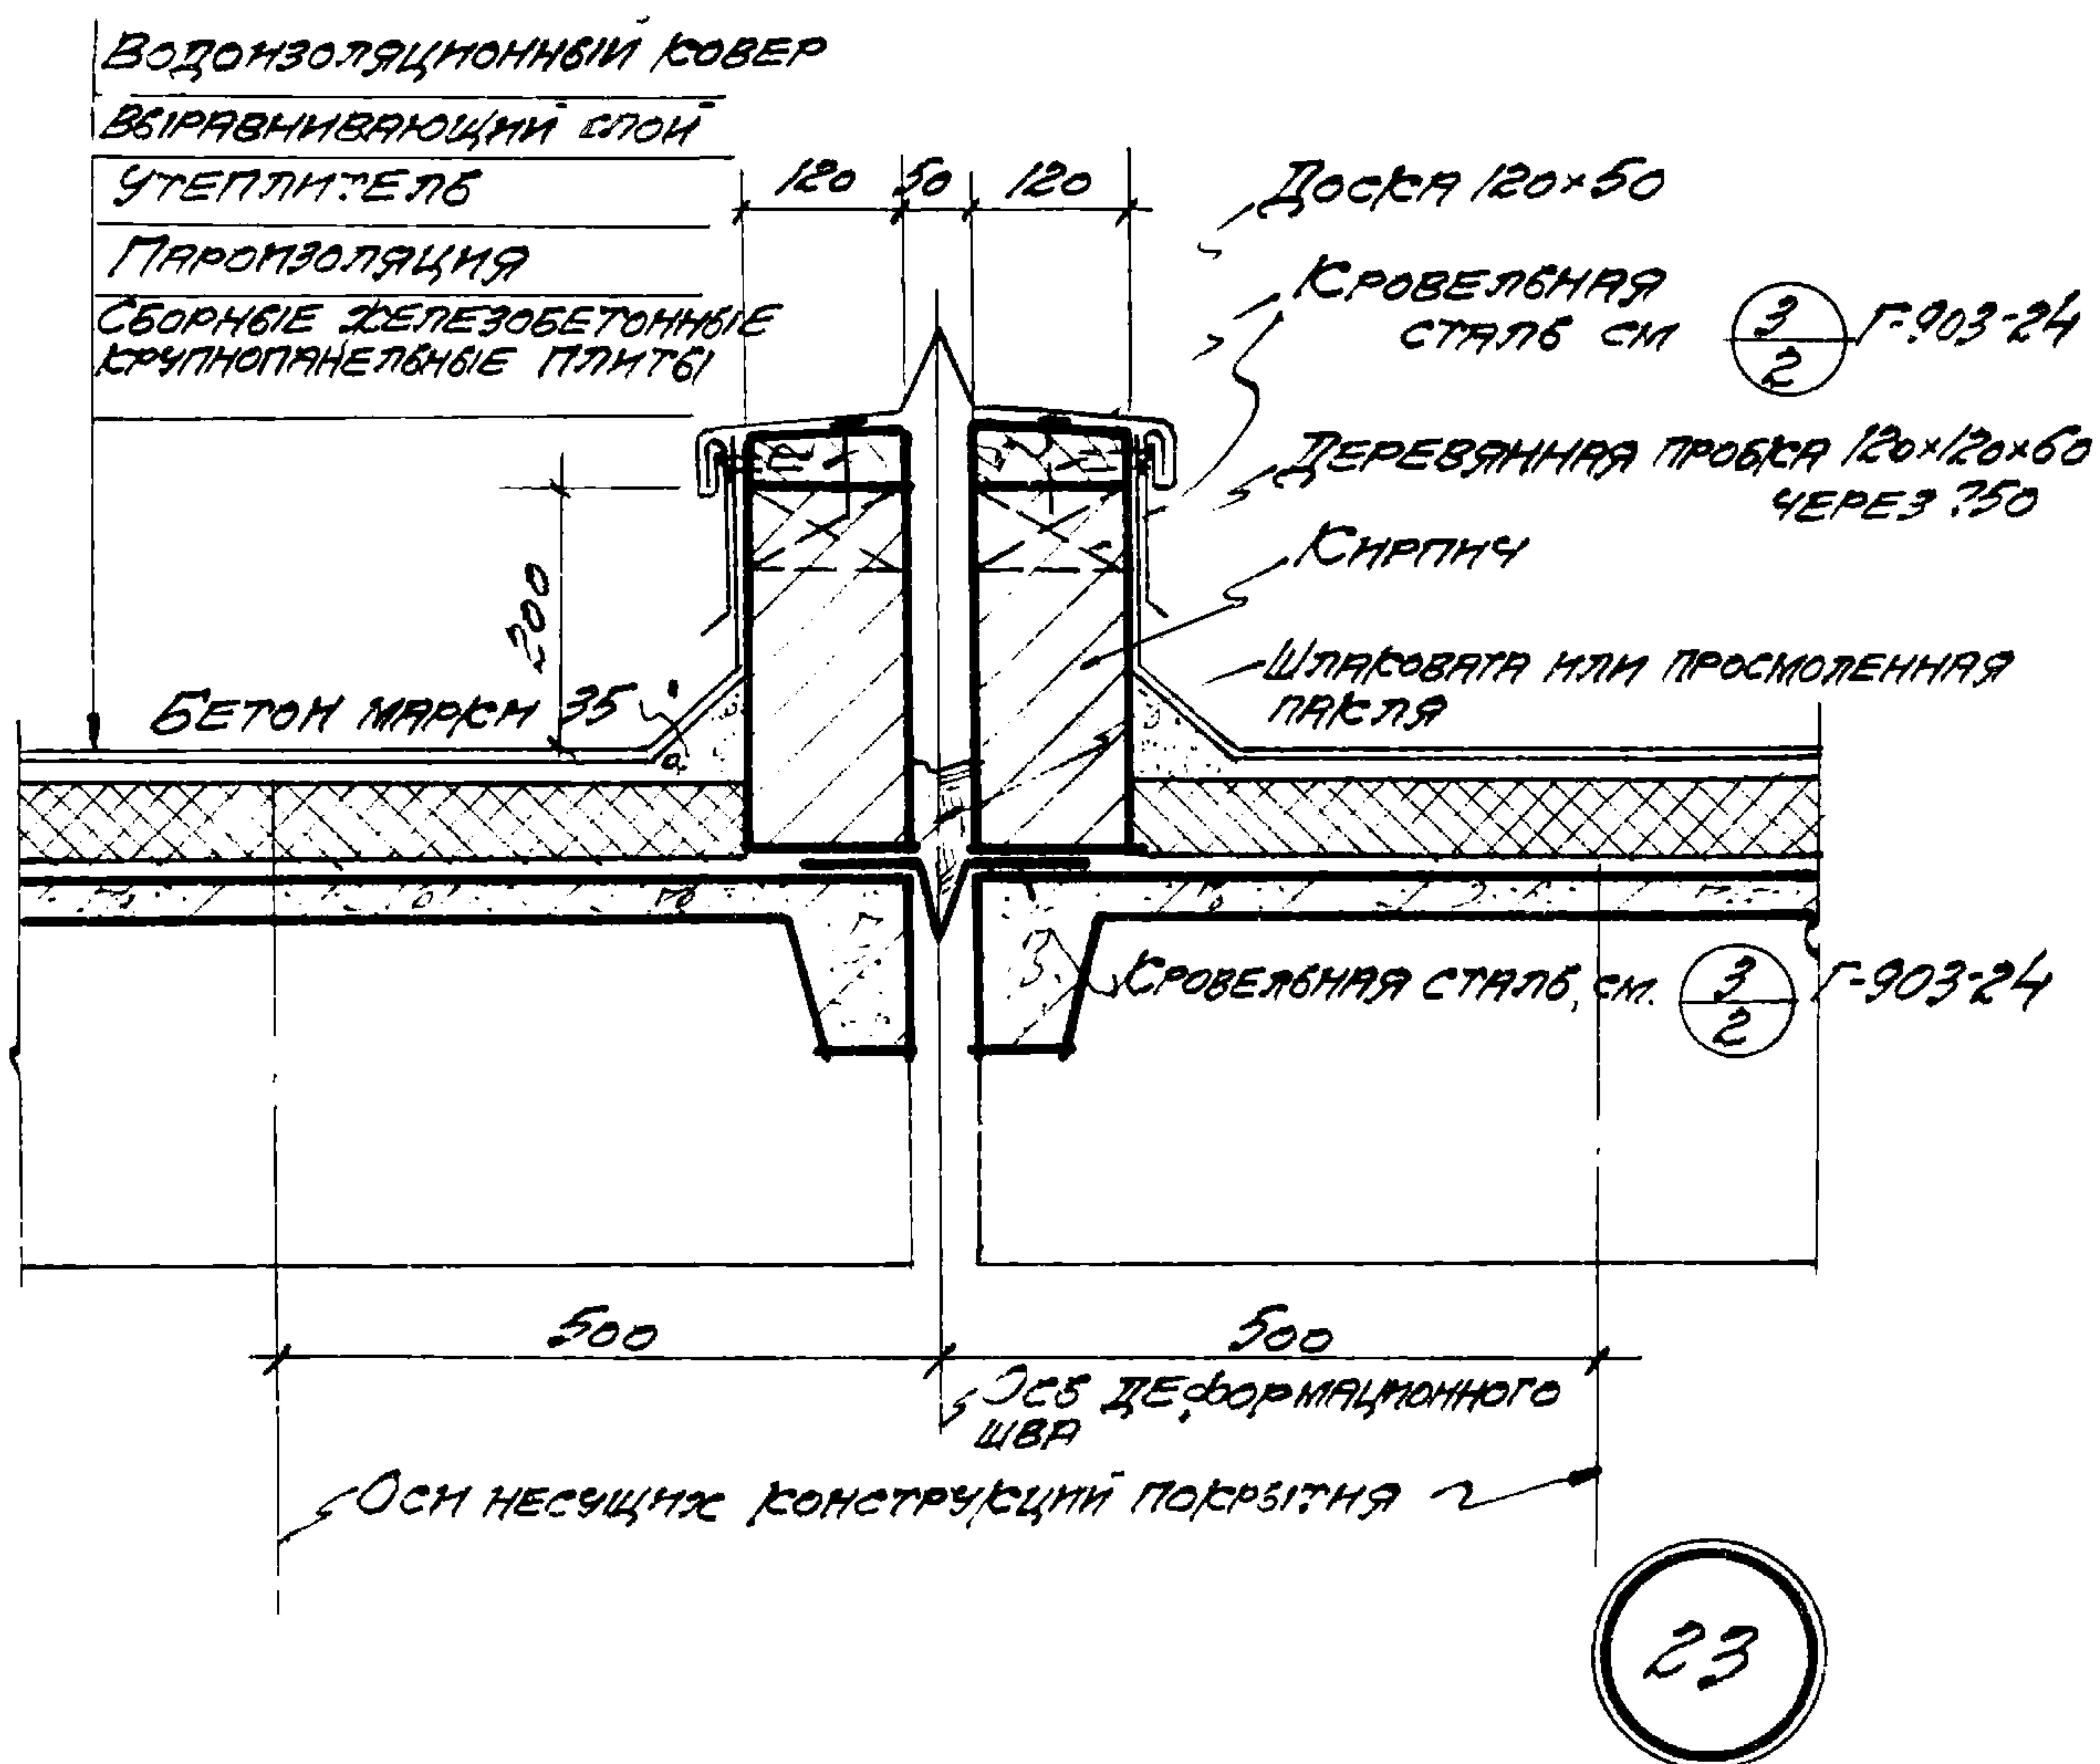

ТД
1959

Покровитня из крупнопанельных железобетонных плит

Г-903-21



Деталь поперечного деформационного шва

лист


21

Исполнит.	Щукина
Исполнит.	
Исполнит.	

ГЛАВСТРОЙПРОЕКТ
ПРОМСТРОЙПРОЕКТ
ЦЕНТРАЛЬНОЕ ПРОИЗВОДСТВО

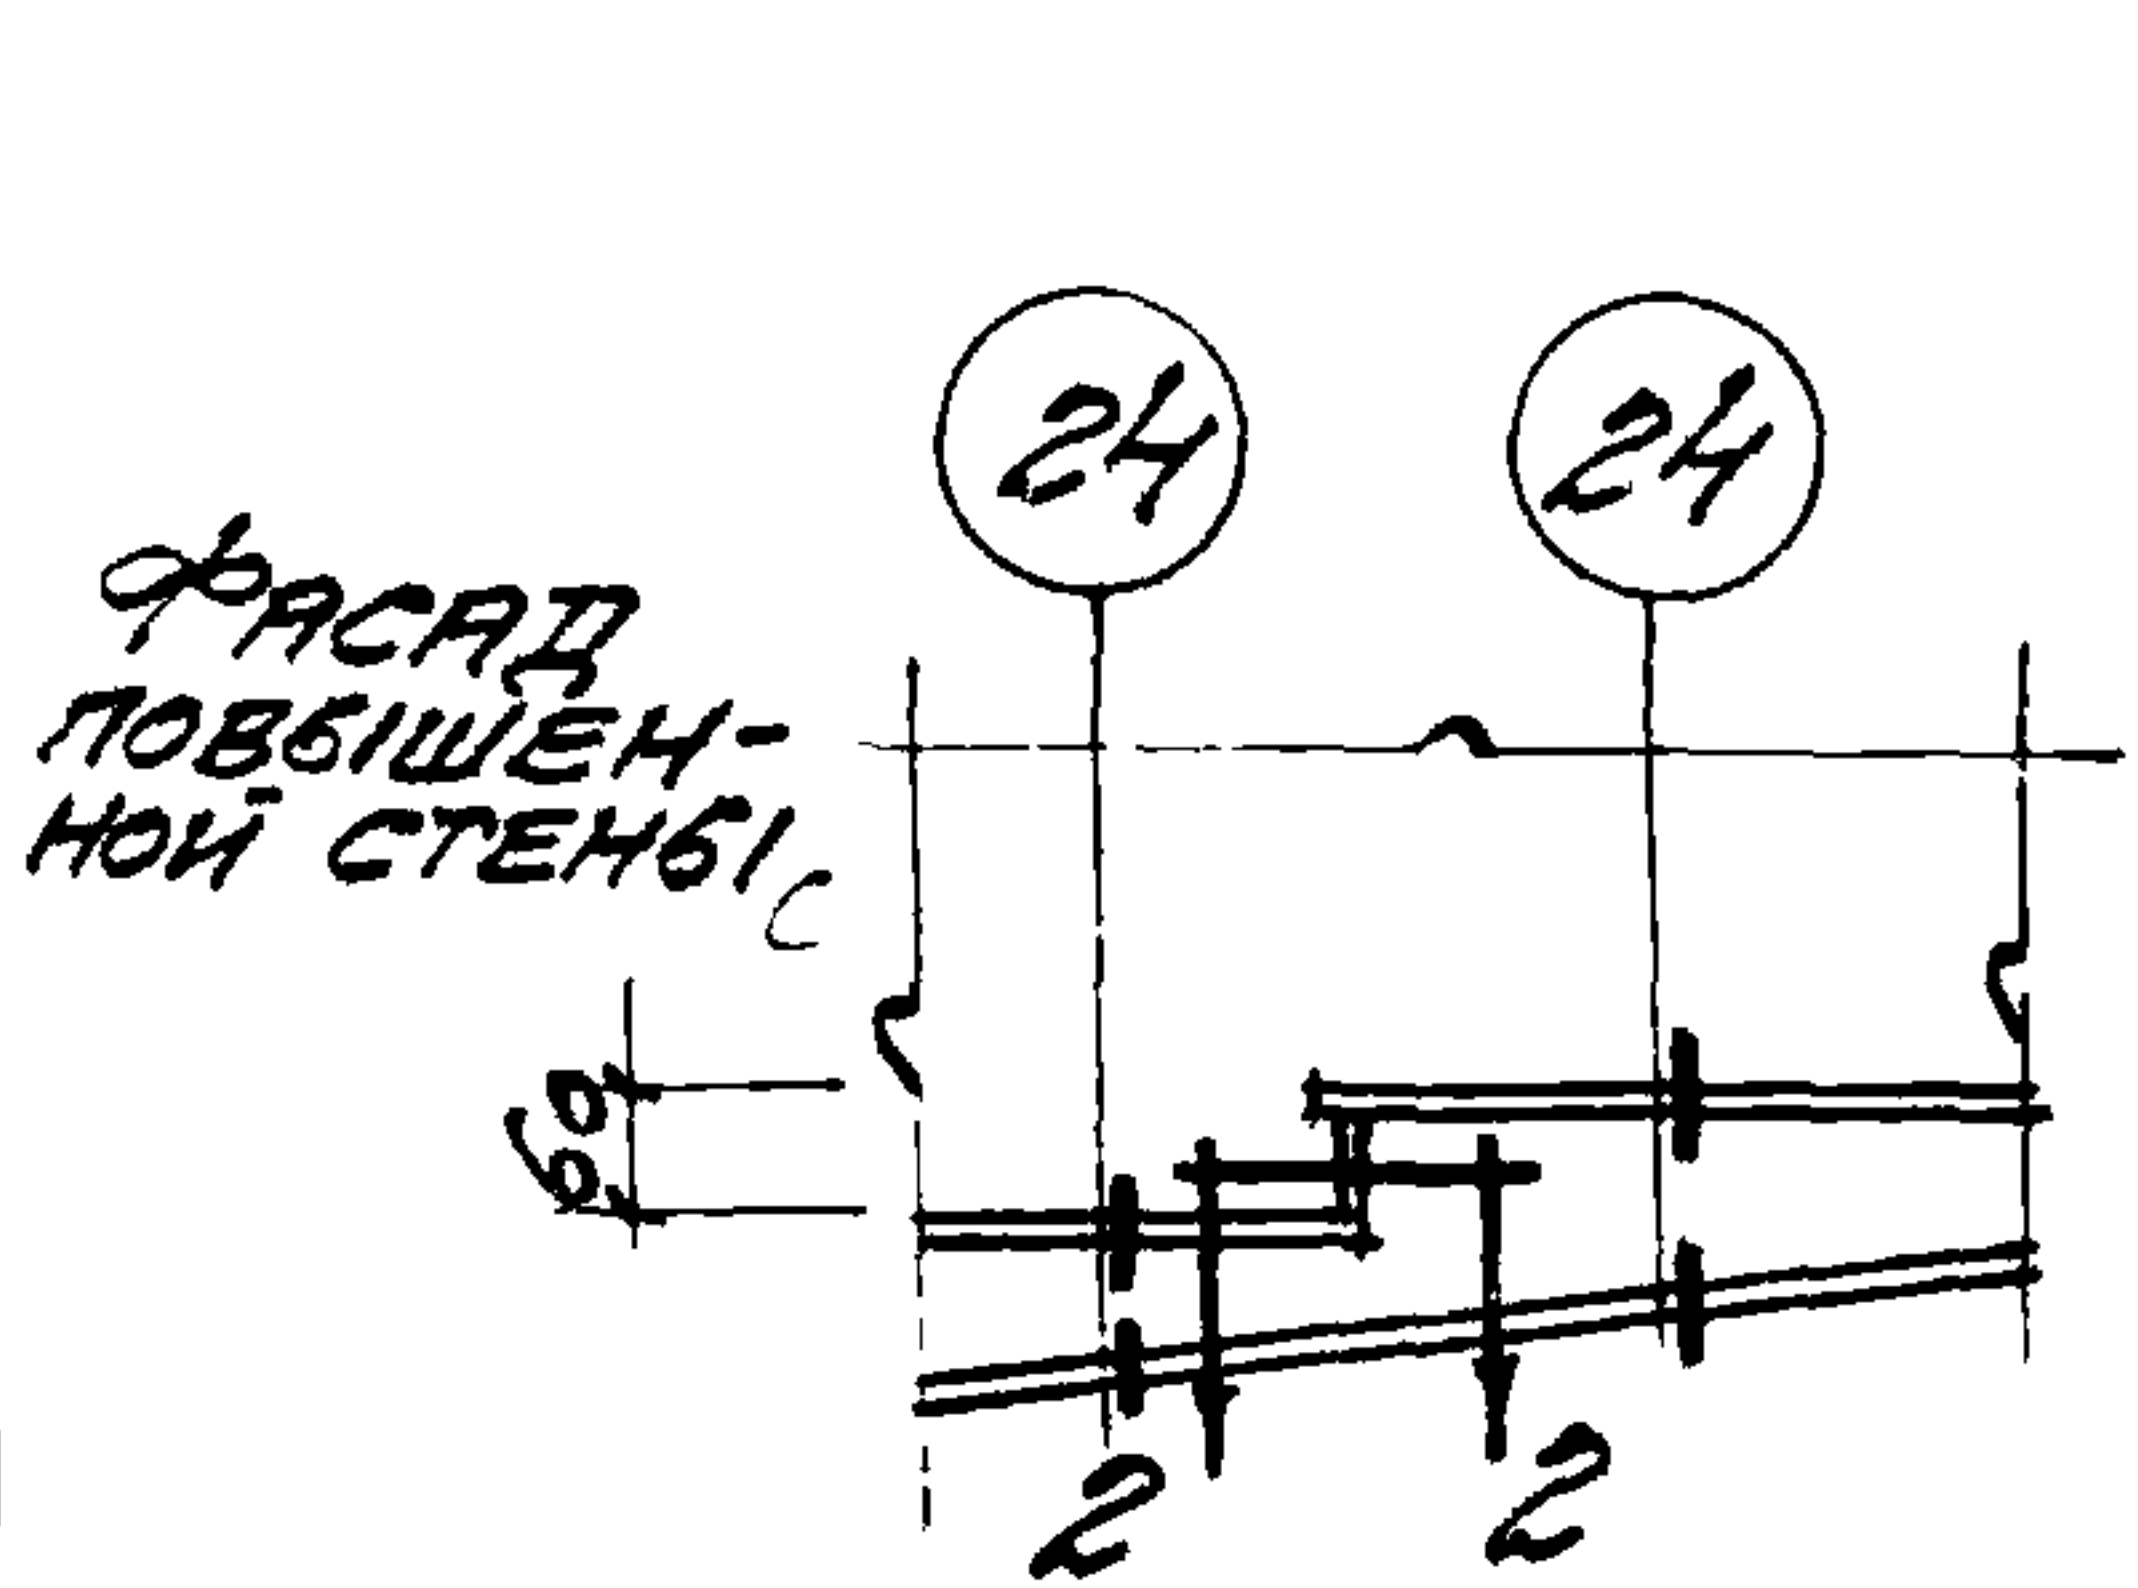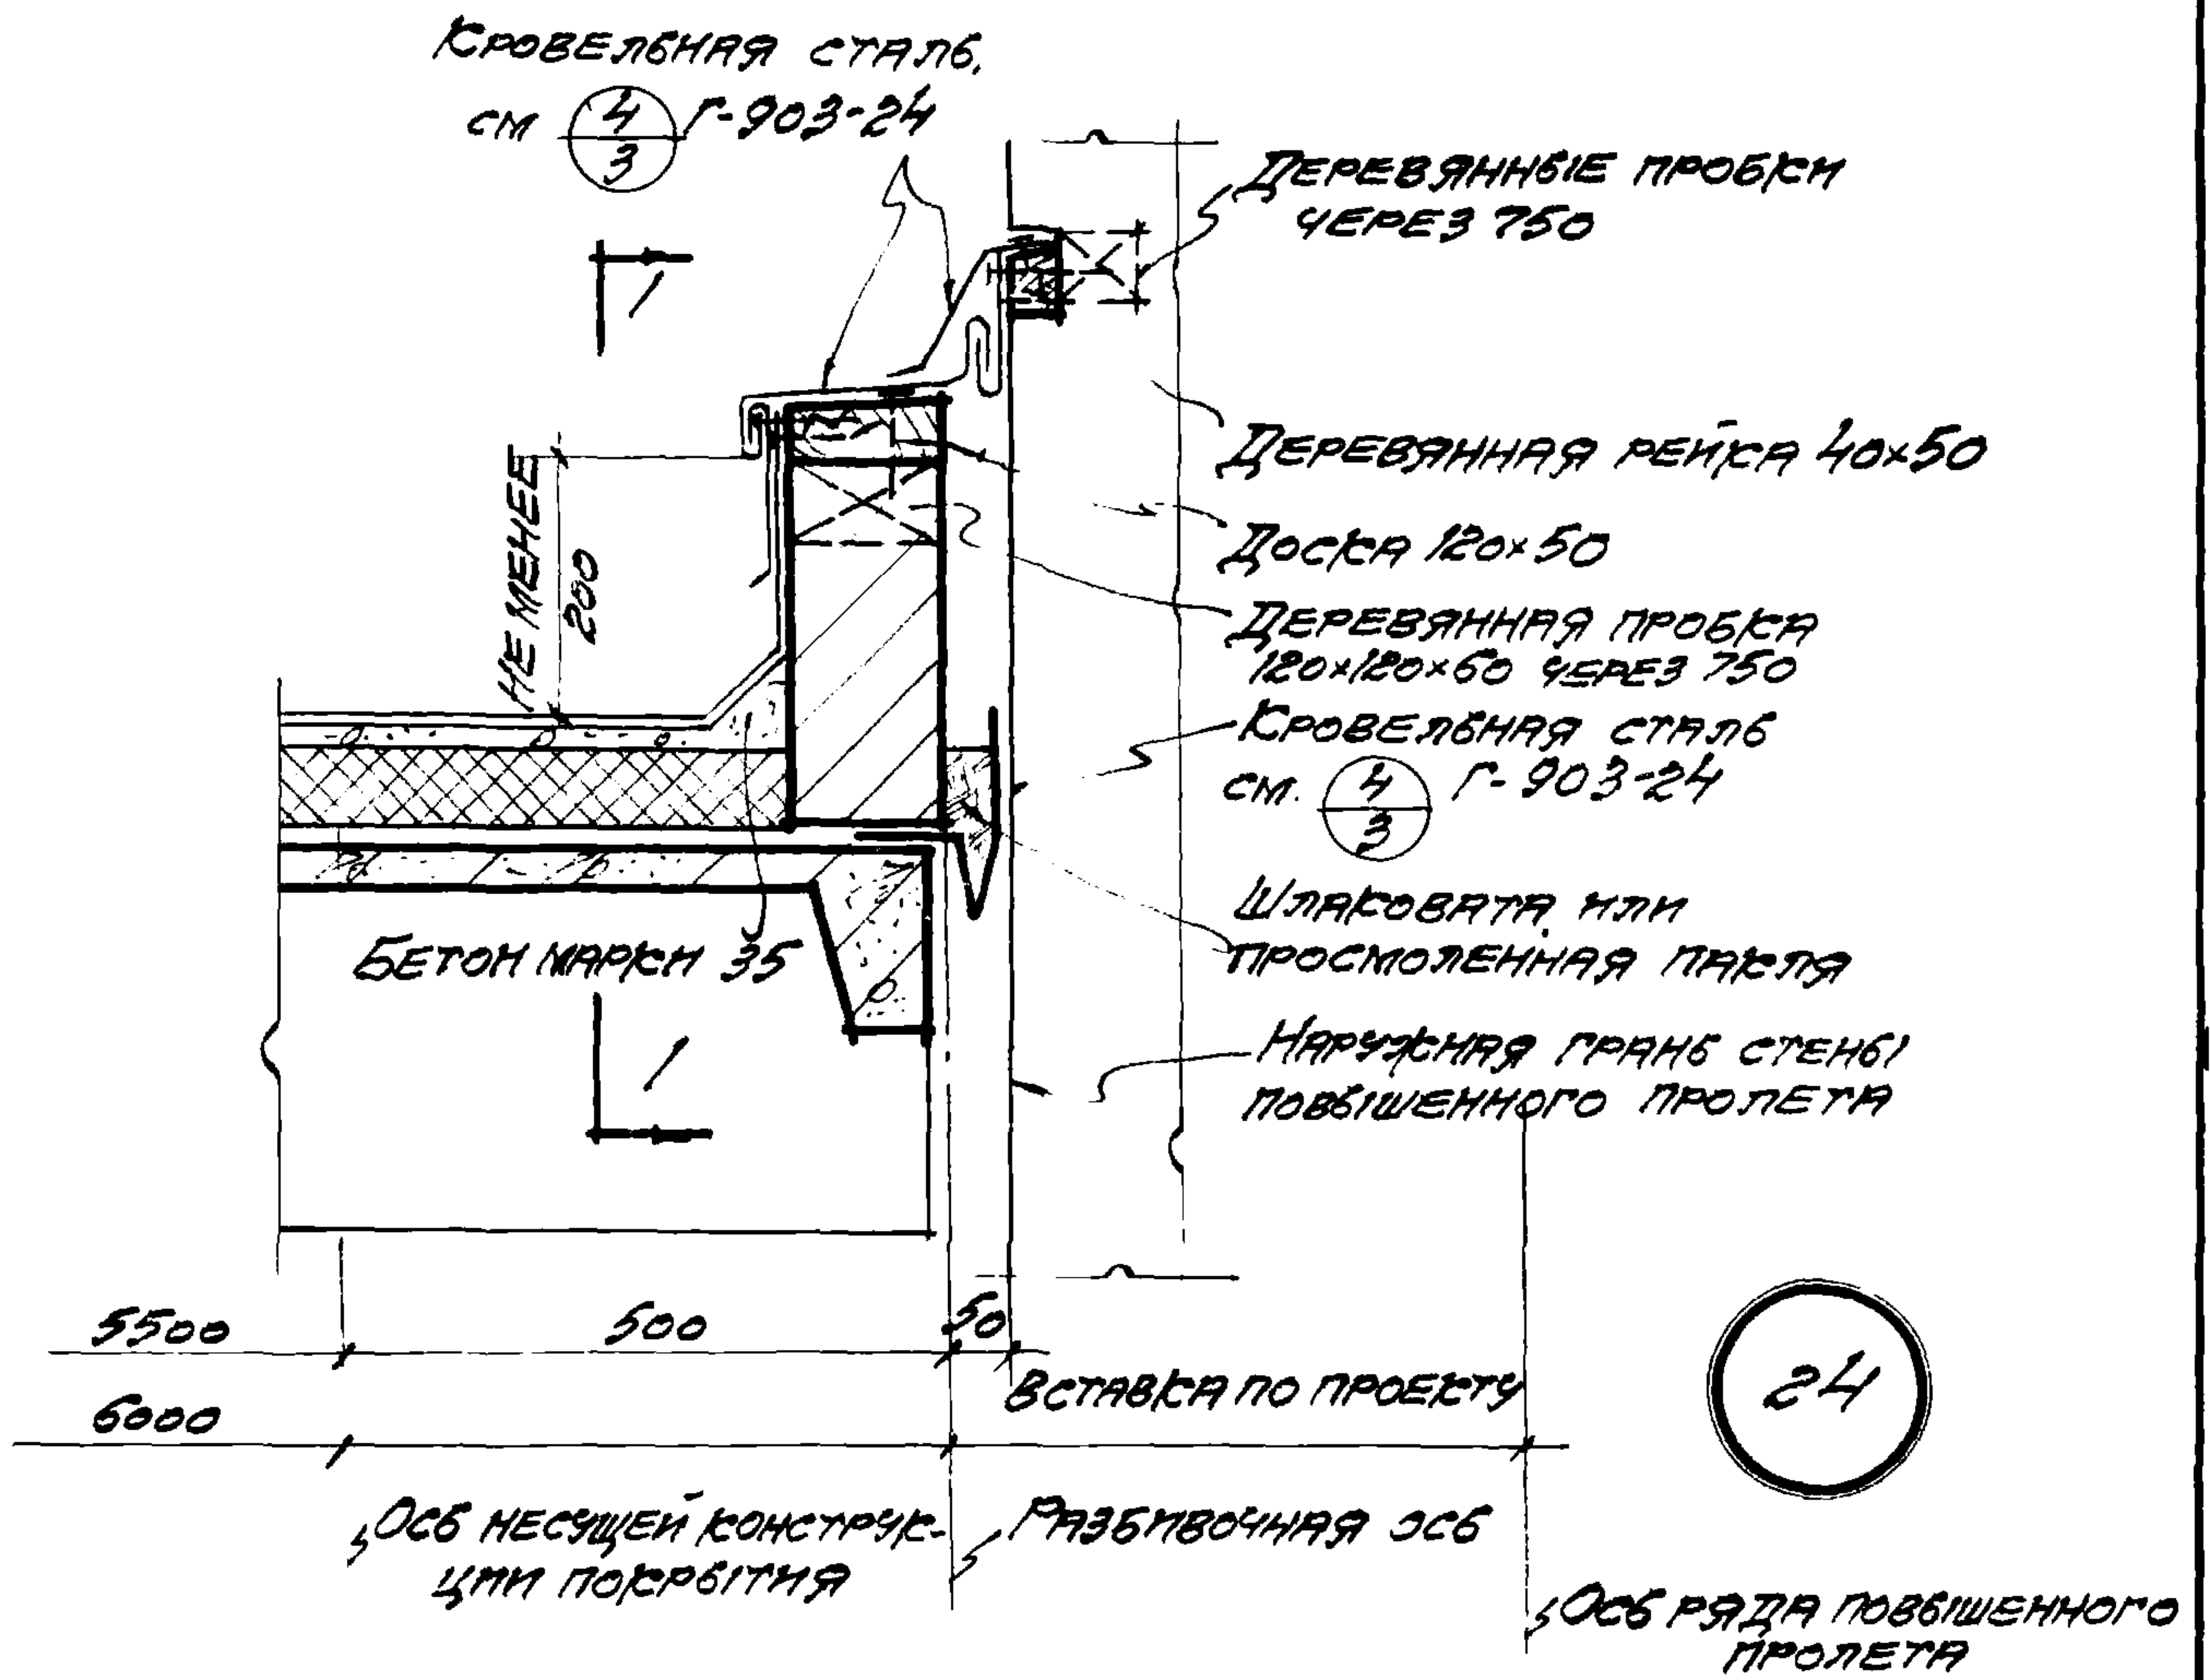

РАЗРЕЗ 1-1

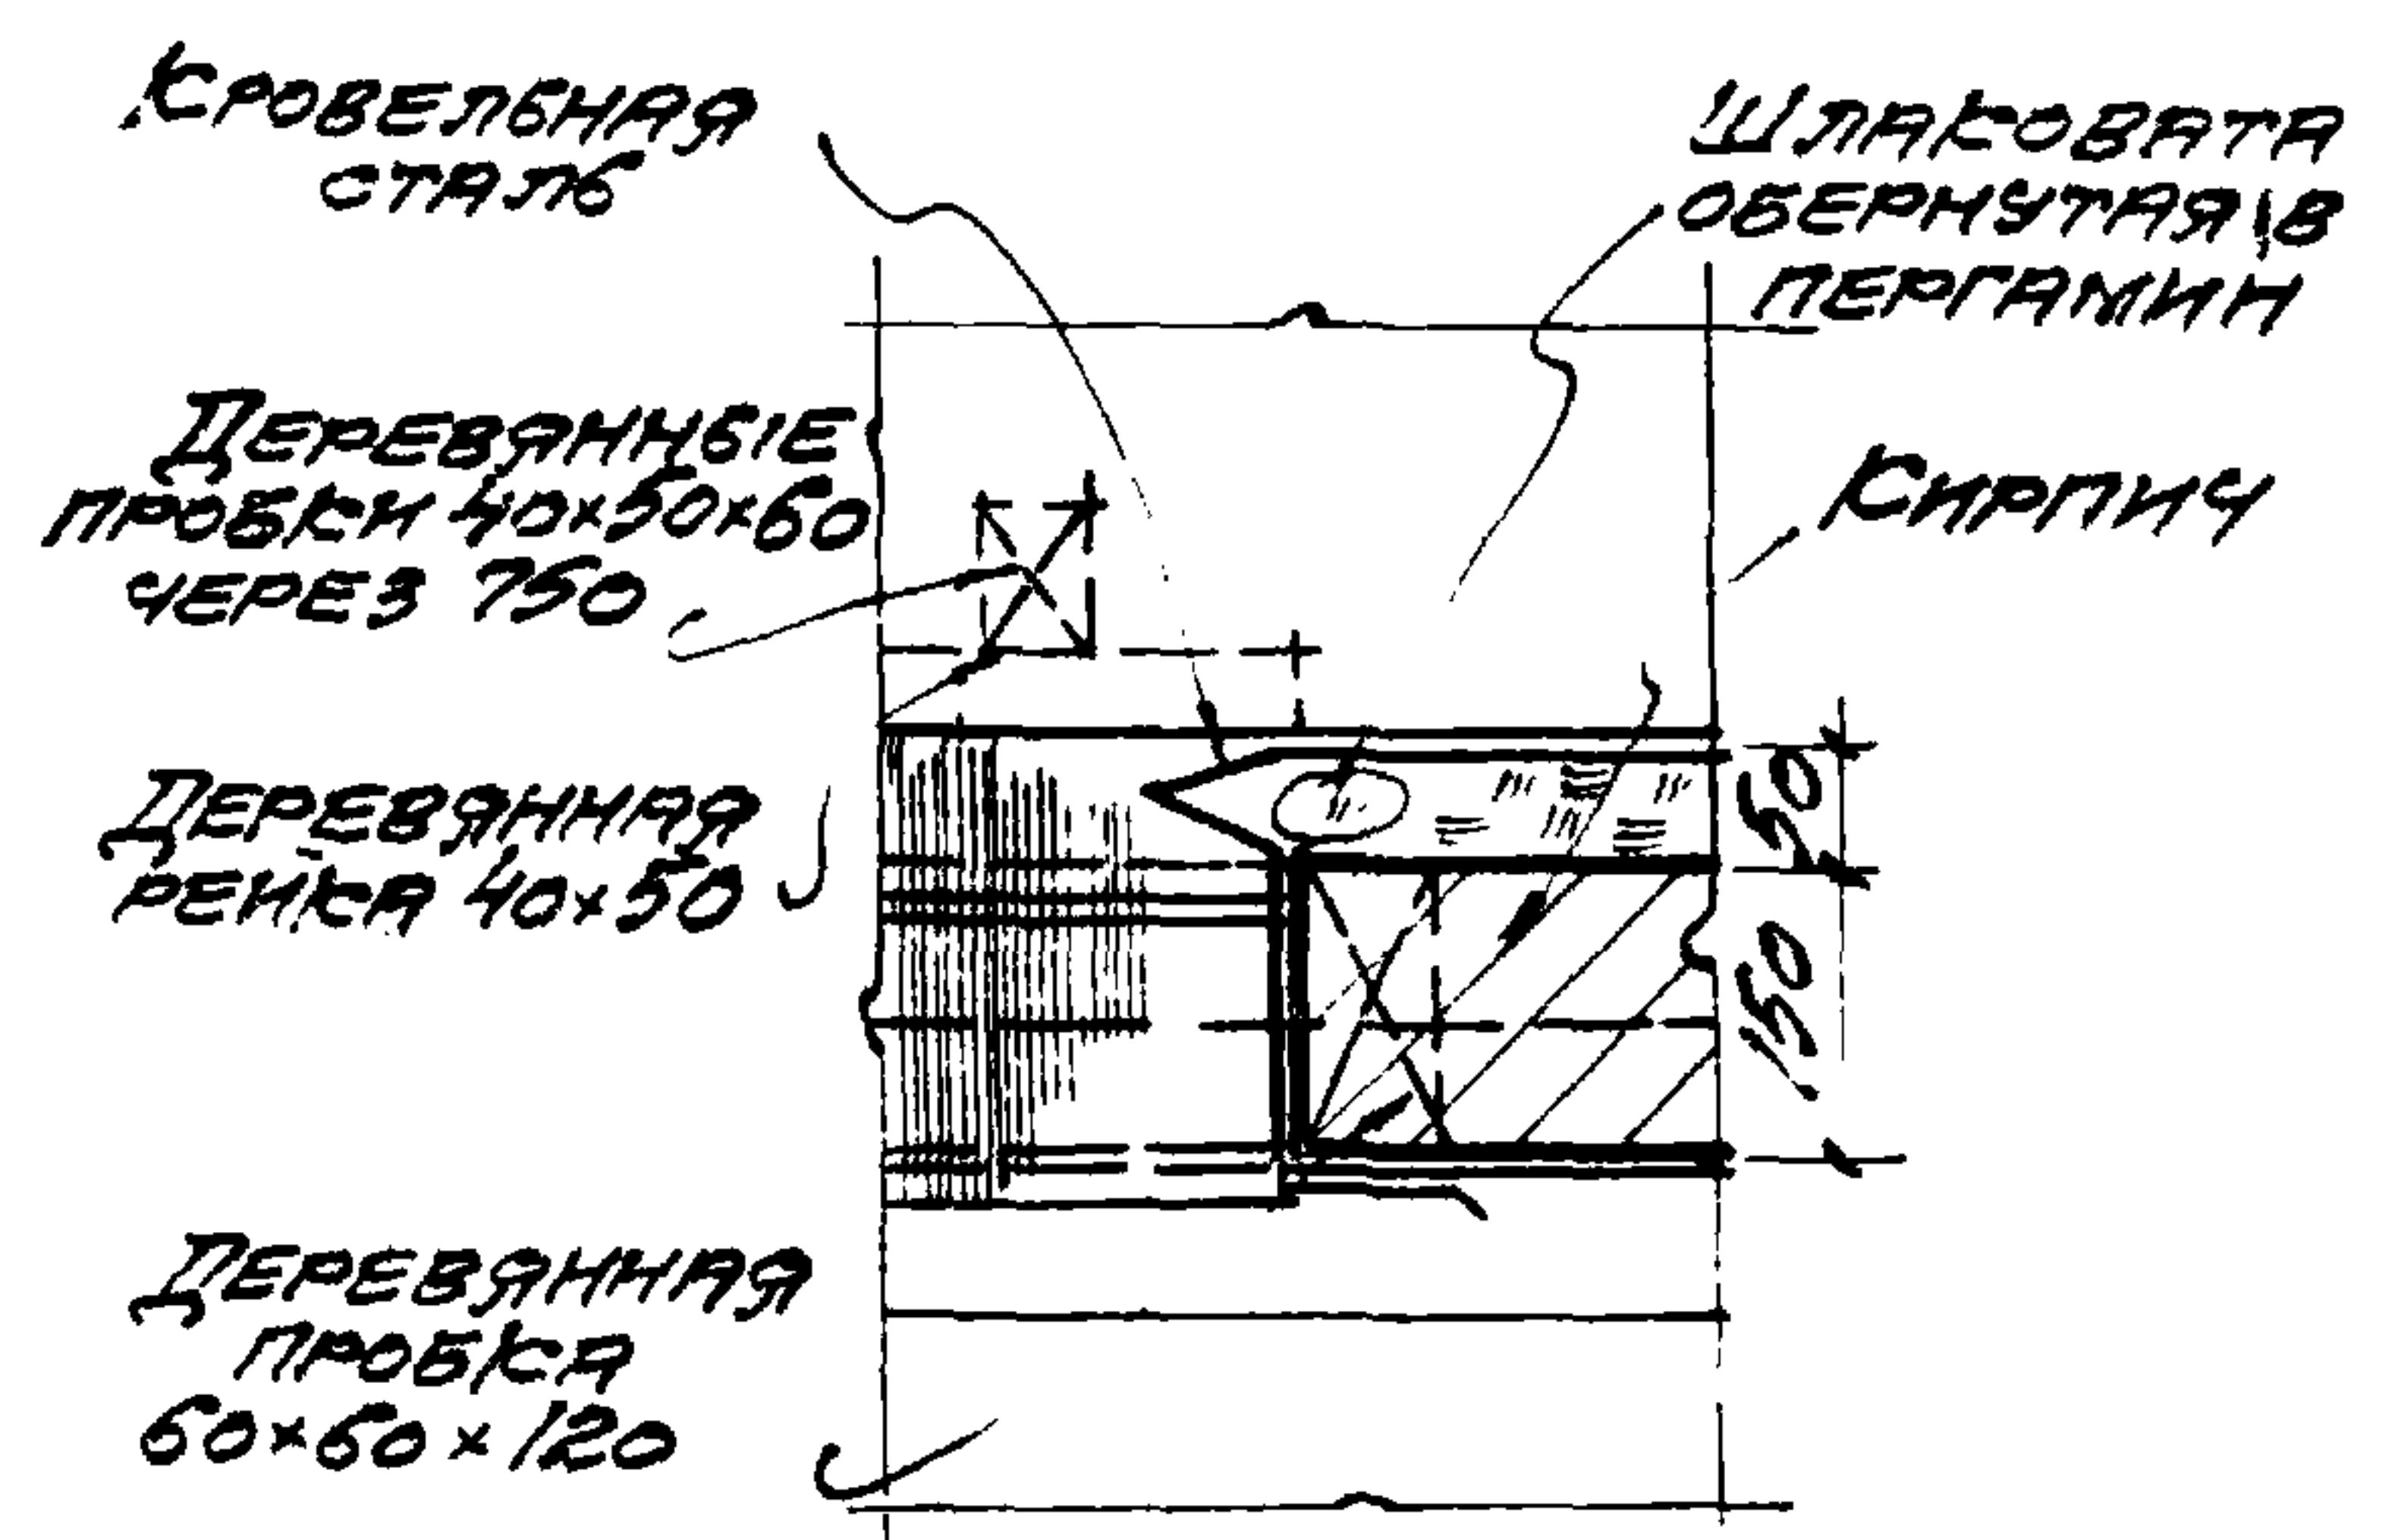

РАЗРЕЗ 2-2

ТА 1959	ПОКРЫТИЯ НА КРУПНОПАНЕЛЬНЫХ ЖЕЛЕЗОБЕТОННЫХ ПЛИТАХ	Г-903-21
	ДЕТАЛЬ ПОПЕРЕЧНОГО ДЕФОРМАЦИОННОГО ШВА У СТЕНЫ ПОВЫШЕННОГО ПРОЛЕТА ЗДАНИЯ	ЛИСТ 22

ВОДОИЗОЛЯЦИОННЫЙ КОВЕР



ВЫРАВНИВАЮЩИЙ СЛОЙ

УТЕПЛИТЕЛЬ

ПАРОИЗОЛЯЦИЯ

СБОРНЫЕ ЖЕЛЕЗОБЕТОННЫЕ КРУПНОПАНЕЛЬНЫЕ ПЛЫТЫ

КРОВЕЛЬНАЯ СТАЛЬ, см $\frac{2}{1}$ Г-903-24

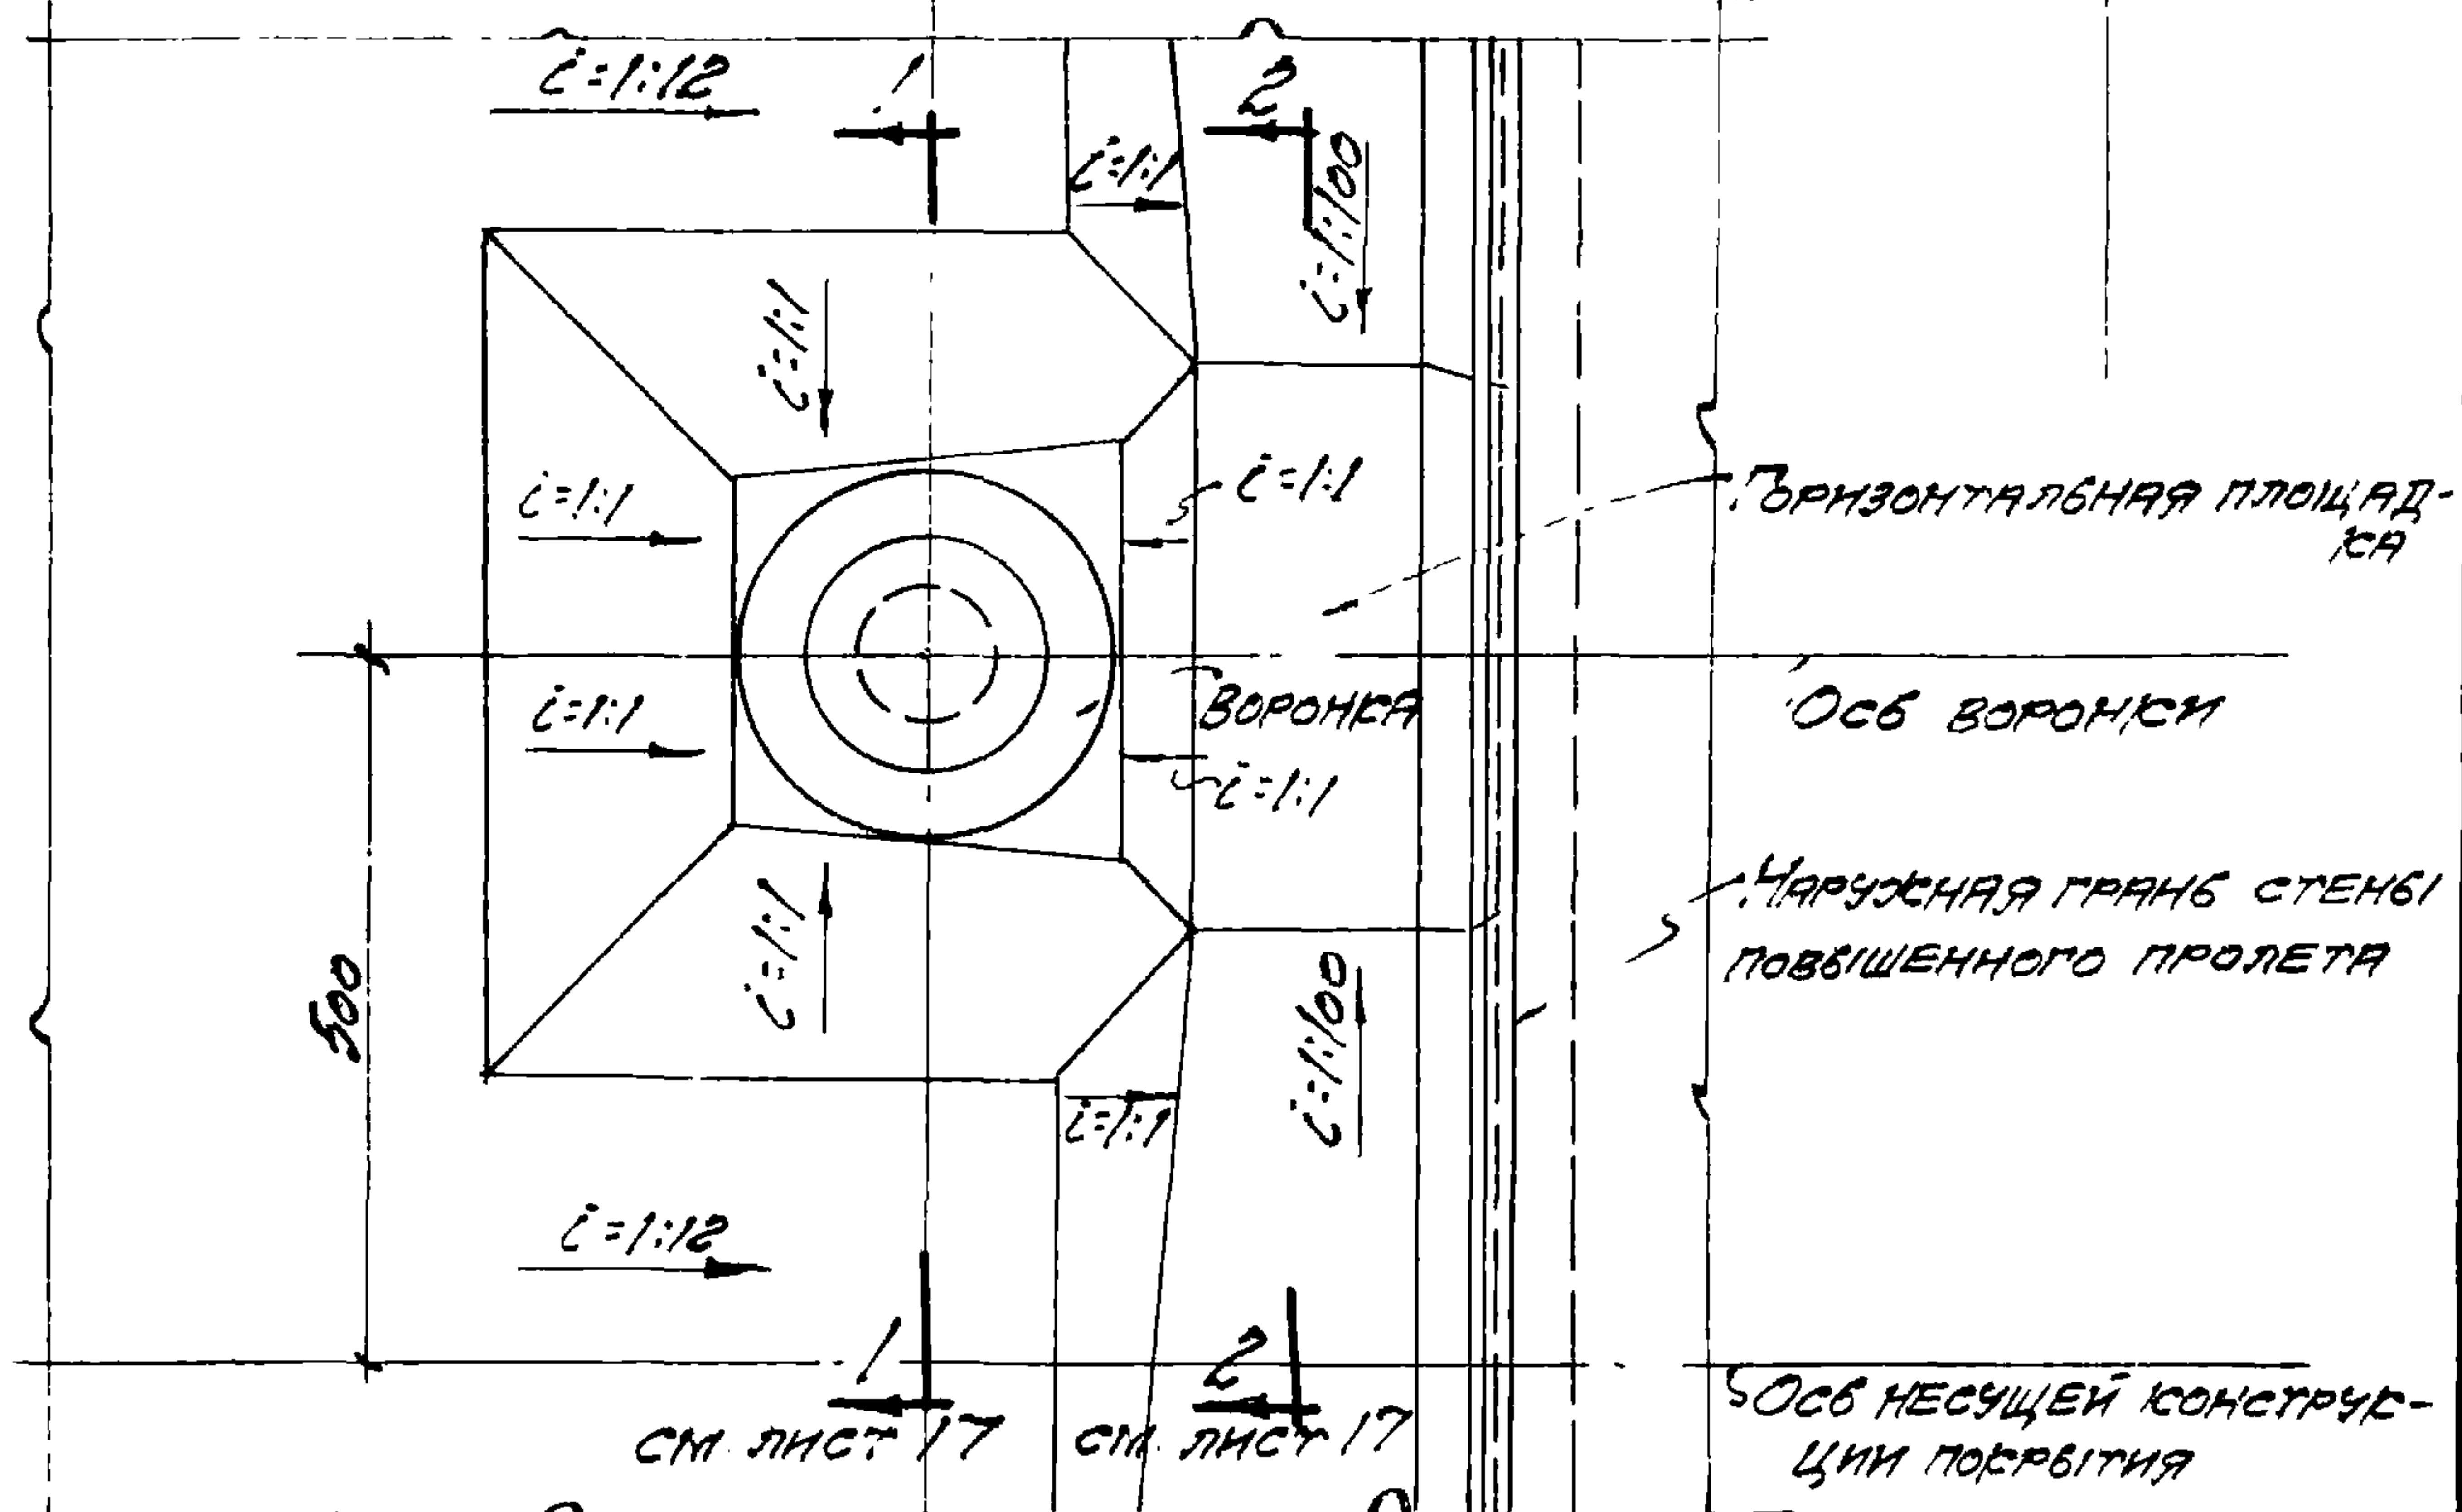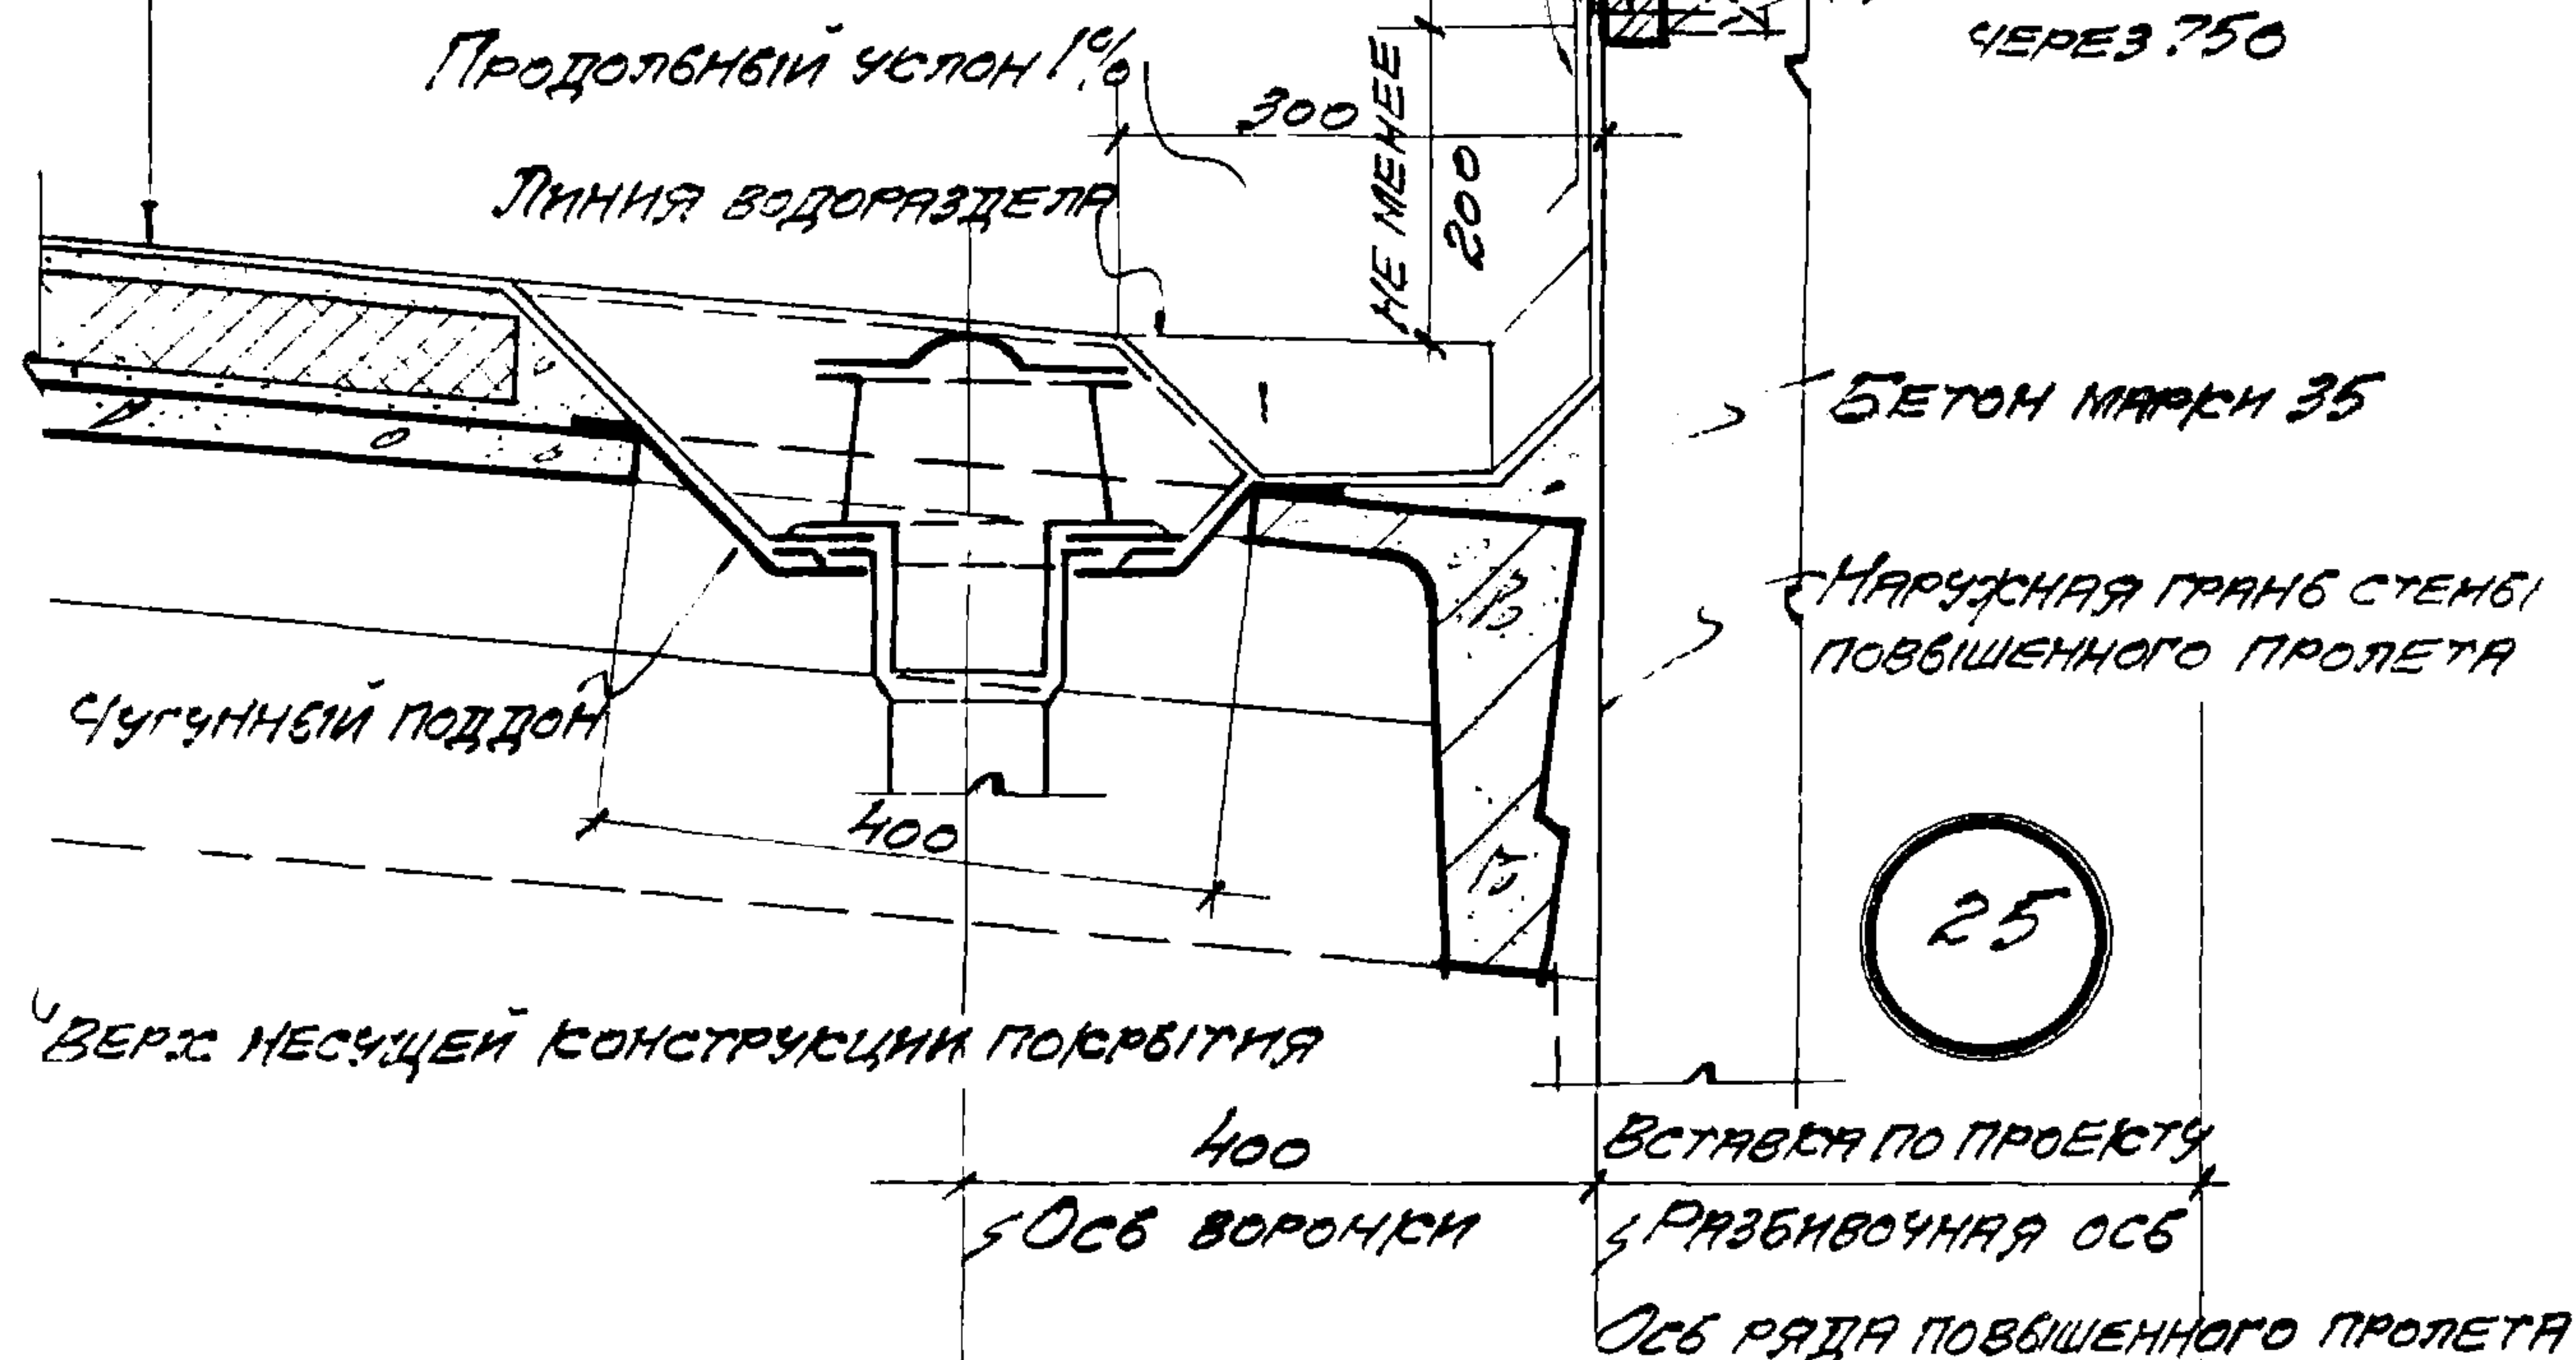

ПЛАН ЕНДОВЫ

ПРИМЕЧАНИЕ: ДАННЫЙ ЛИСТ РАССМАТРИВАТЬ СОВМЕСТНО С ЛИСТОМ 17.

ТД
1959

ПОКРЫТИЯ ИЗ КРУПНОПАНЕЛЬНЫХ ЖЕЛЕЗОБЕТОННЫХ ПЛЫТ

Г-903-21

ДЕТАЛЬ ЕНДОВЫ У СТЕНЫ ПОВЫШЕННОГО ПРОЛЕТА ЗДАНИЯ.

ЛИСТ

23

Исполнитель	
Проверенный	
Утвержденный	

Главстройпроект
ПРОМСТРОЙПРОЕКТ
ЦЕНТРАЛЬНОЕ ПРОИЗВОДСТВО


КРОВЕЛЬНАЯ
СТАЛБ, СМ. $\frac{5}{4}$ Г-903-24

ДЕРЕВЯННЫЙ
БРУС
Доска 50
Болт $\varnothing 10$, $\rho = 150$
ДЕРЕВЯННАЯ
РЕЙКА 40x50
L75x50x6

Фартук для за-
крѣтки стѣжков

СТАЛБНЫЕ ПЕРЕ-
ПЛЕТБІ ФОНАРЯ

НАРУЖНАЯ ГРАНЬ
НОГИ ФОНАРЯ

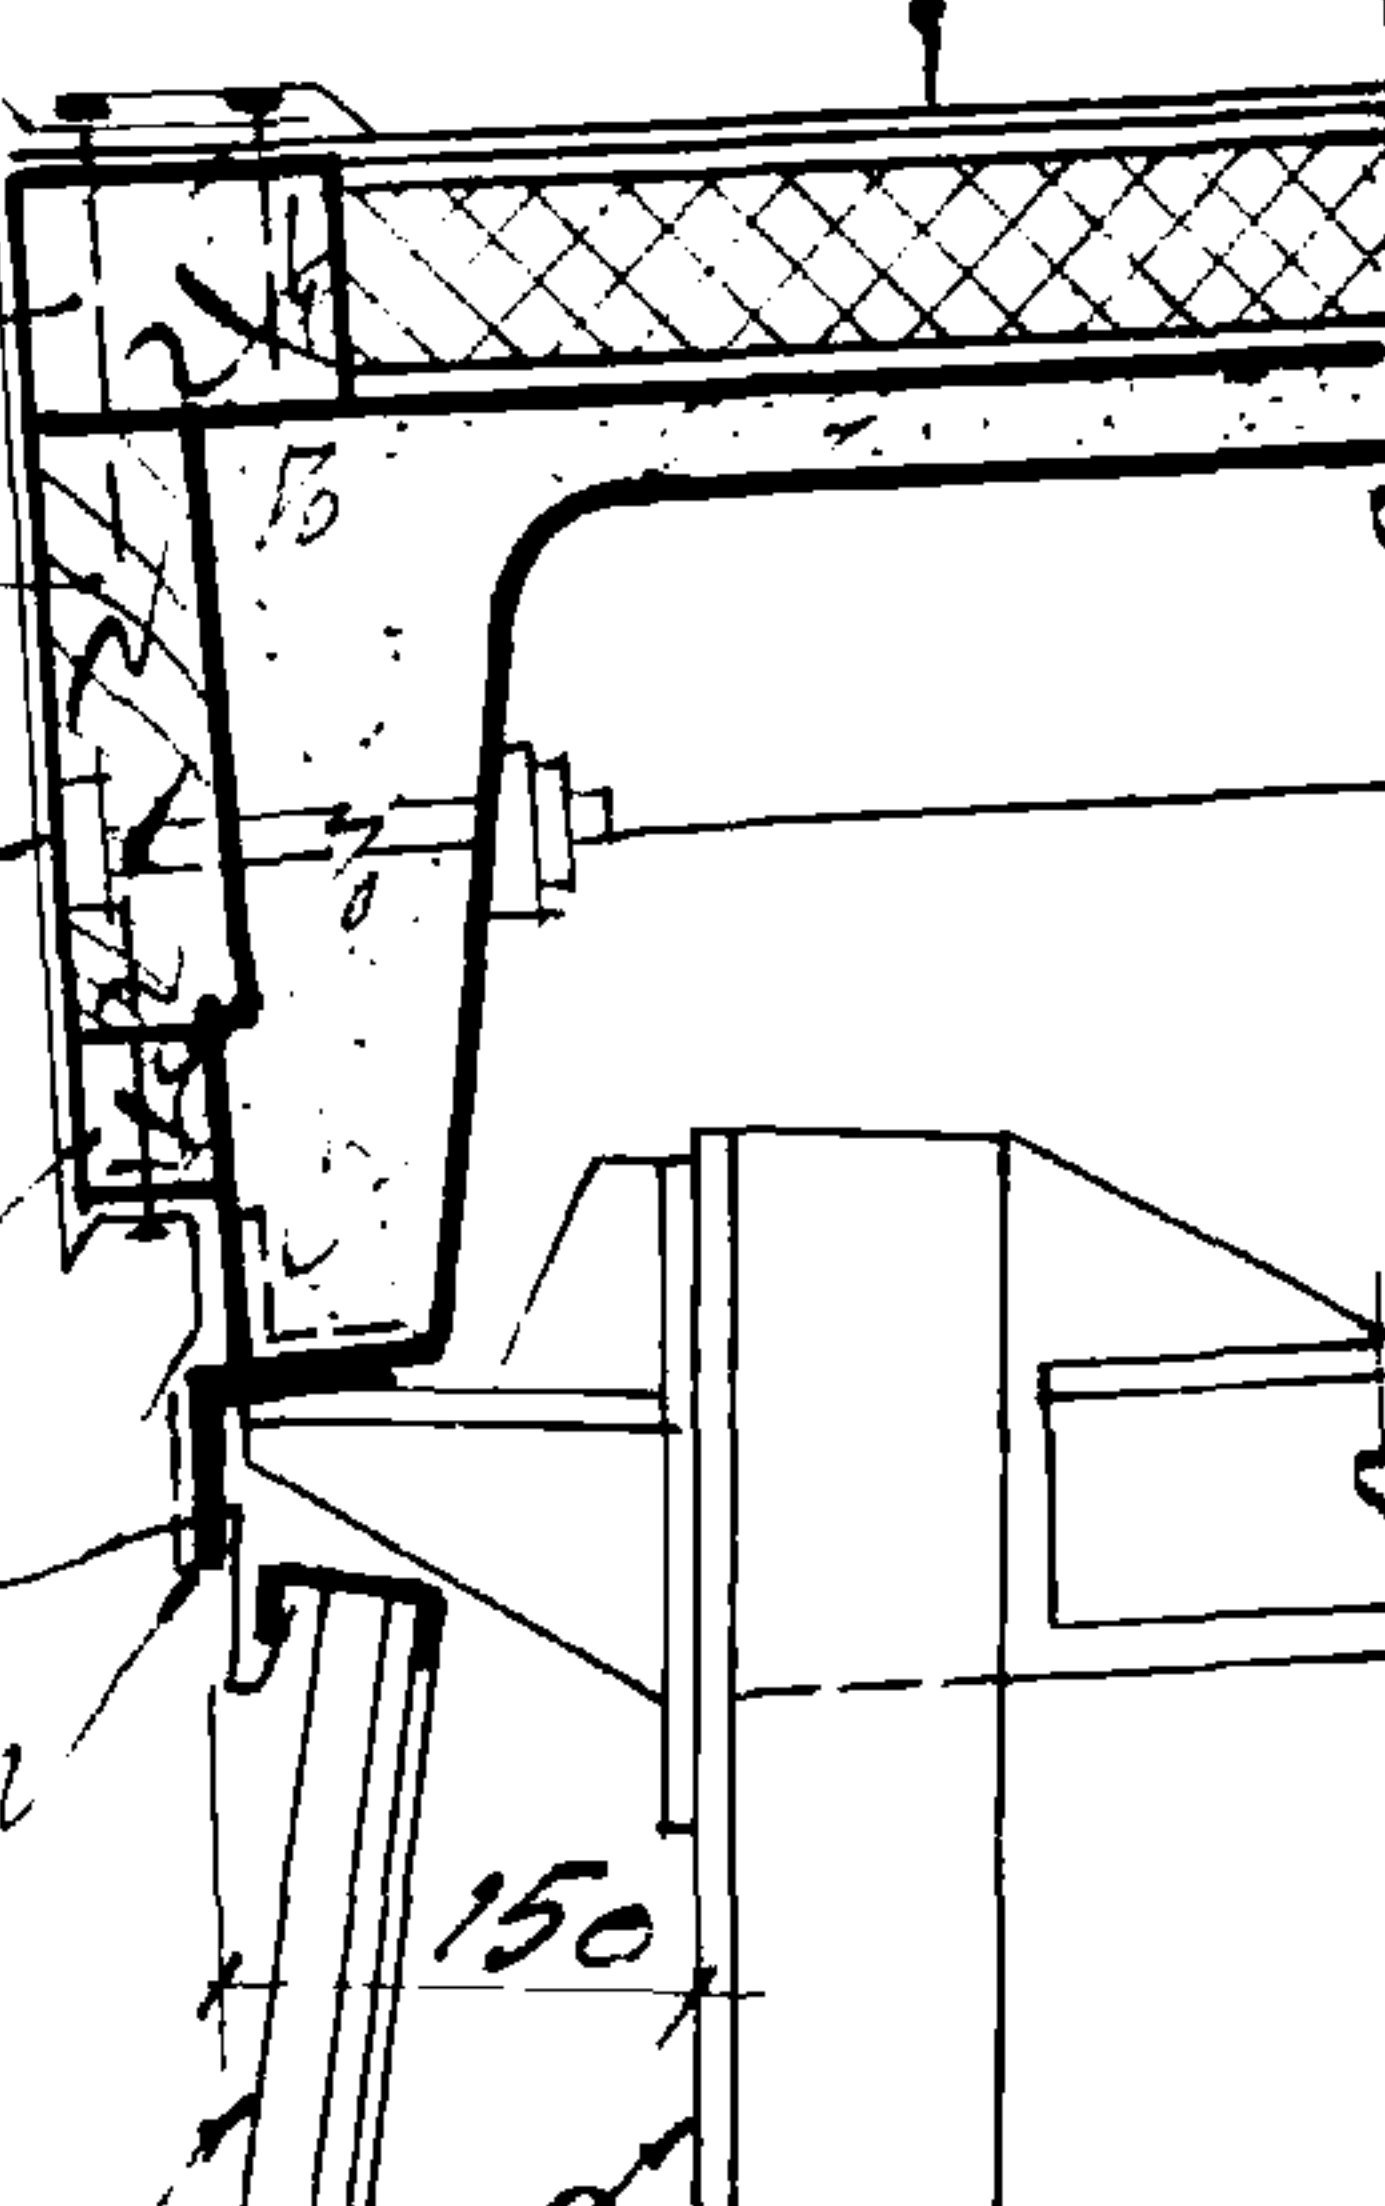

ВОДОНЕПРОНИЦАЕМЫЙ СЛОЙ
УТЕПЛИТЕЛЬ
ПАРОНЕПРОНИЦАЕМАЯ
СБОРНЫЕ ЖЕЛЕЗОБЕТОННЫЕ
КРУПНОПАНЕЛЬНЫЕ ПЛИТЫ

26

ПРИМЕЧАНИЕ: L75x50x6 ПОСЛЕ ВБІВЕРКИ И ЗАКРЕПЛЕНИЯ
К СТОЙКАМ ФОНАРЕЙ ПРИВАРИВАЕТСЯ К ЗАДНИМ ДЕТАЛЯМ
В РЕБРАХ ПЛИТ.

ТА
1959

Покрѣпка из крупнопанельных железобетонных плит

Г-903-24

ДЕТАЛЬ КАРНИЗА ФОНАРЯ

Лист 24

ВОДОИЗОЛЯЦИОННЫЙ КОВЕР
 ВЫРАВНИВАЮЩИЙ СЛОЙ
 УТЕПЛИТЕЛЬ
 ПАРОИЗОЛЯЦИЯ
 СБОРНЫЕ ЖЕЛЕЗОБЕТОННЫЕ
 КРУПНОПАНЕЛЬНЫЕ ПЛИТЫ

КРОВЕЛЬНАЯ СТАЛЬ
 см 6 Г-903-24


ДОСКА 50
 БОЛТ d=10; p=150

ДЕРЕВЯННАЯ
 РЕЙКА 40x50

L75x50x6

СТАЛЬНЫЕ ПЕРЕП-
 ЛЕТЫ ФОНАРЕА

НАРУЖНАЯ ГРАНЬ
 НОГИ ФОНАРЕА

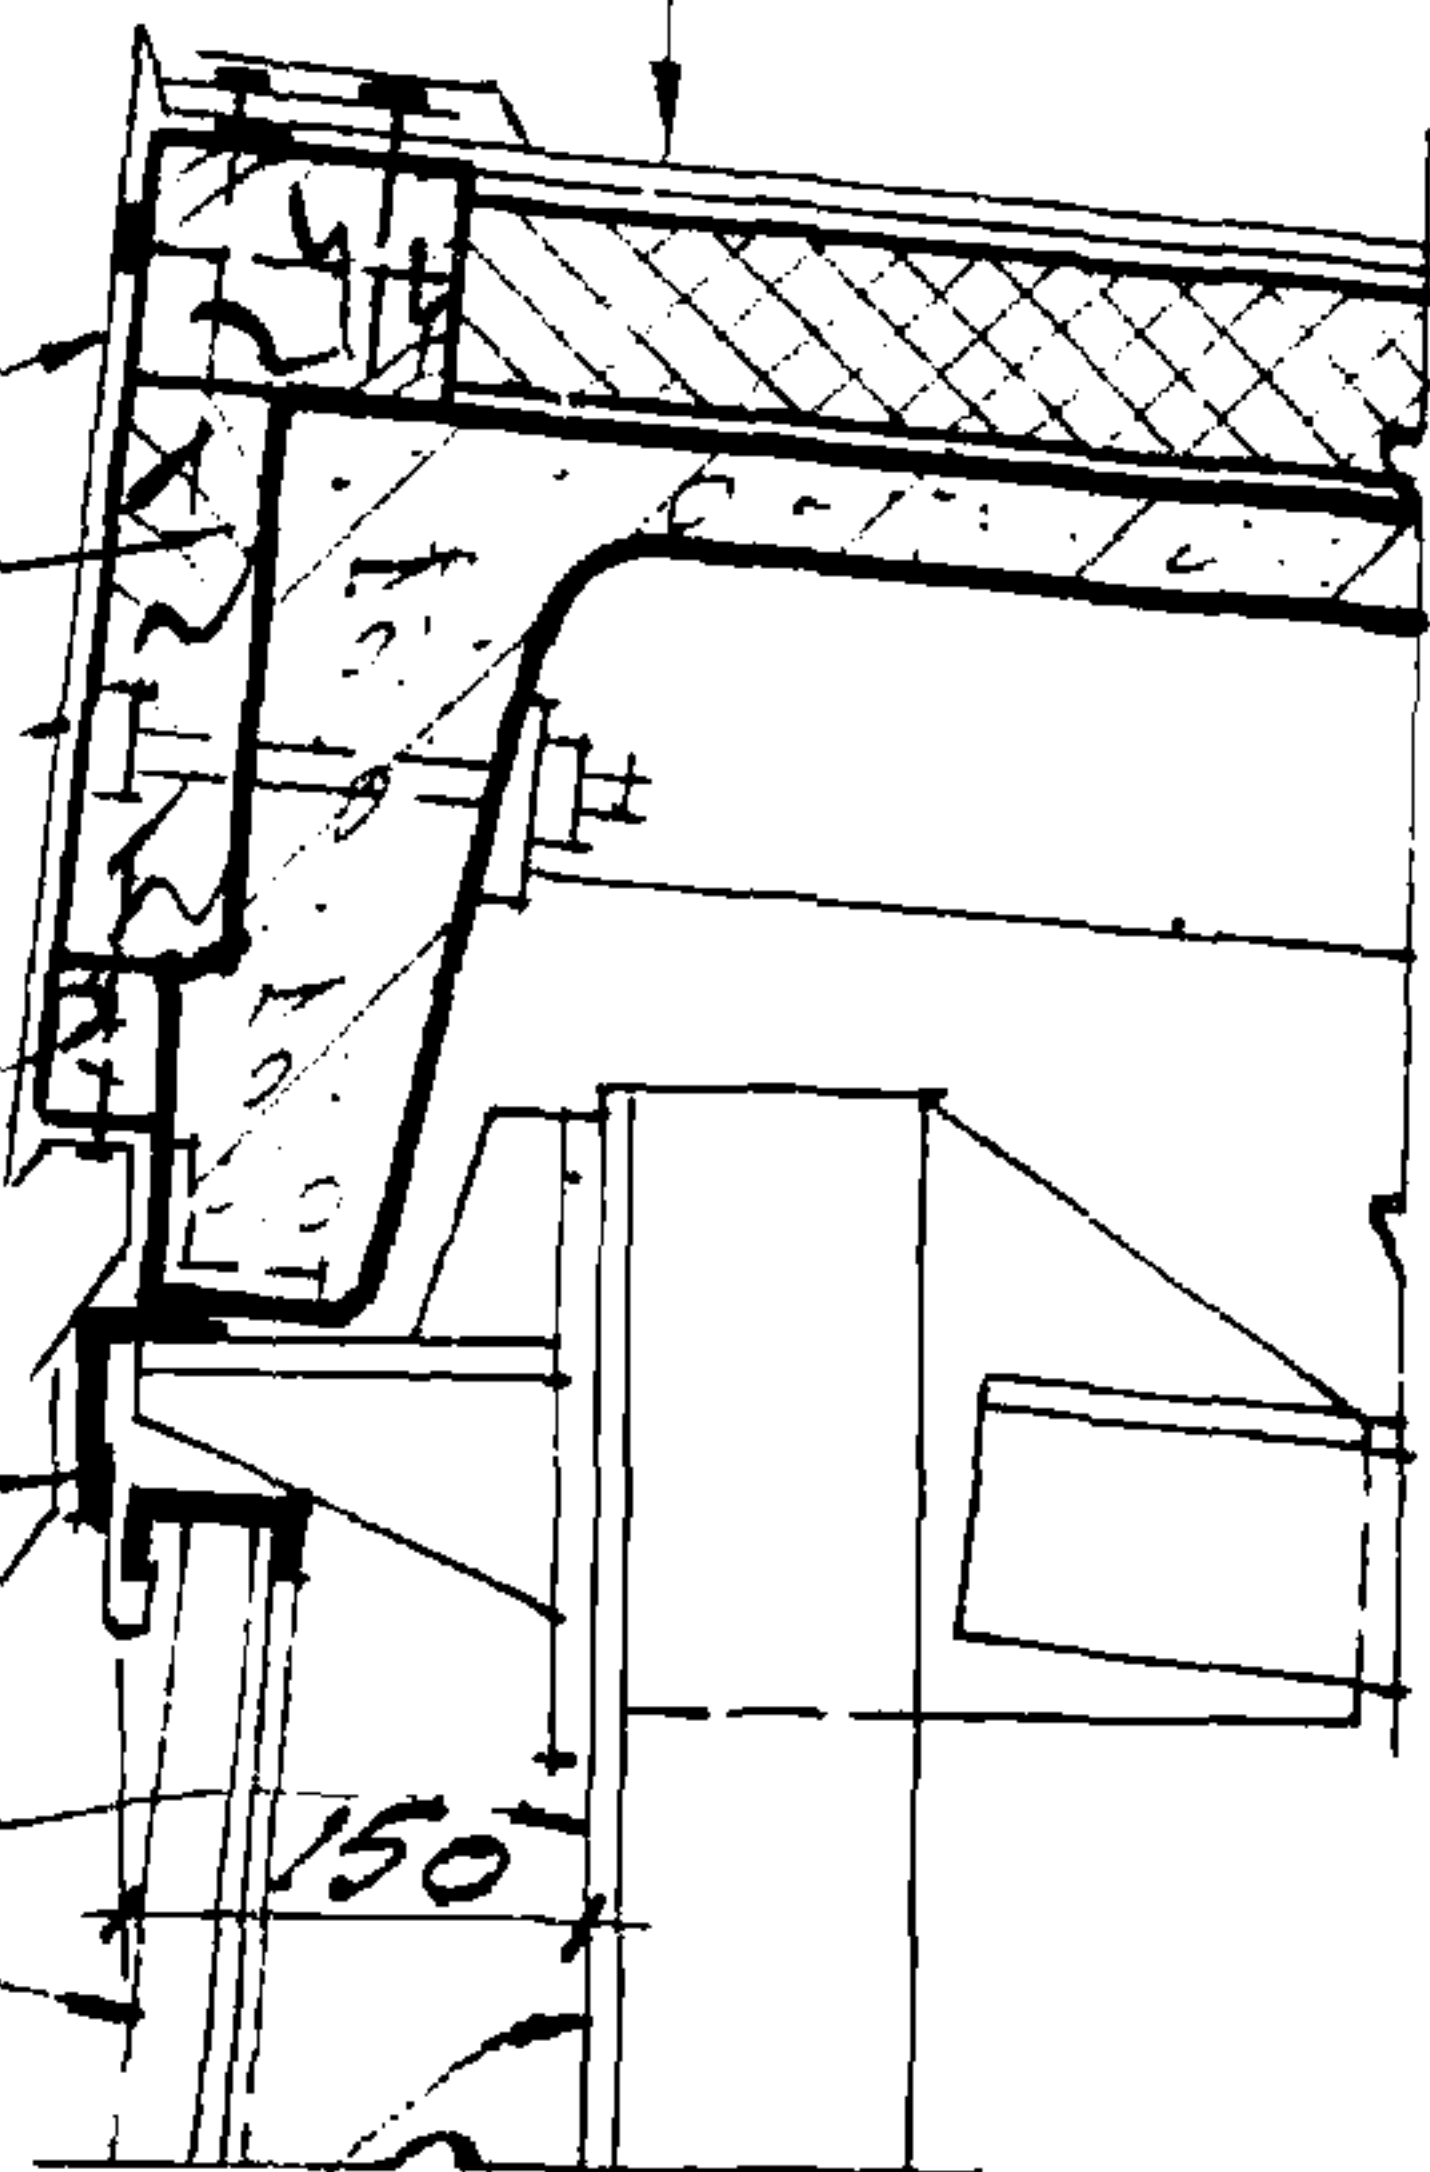

27

ПРИМЕЧАНИЕ: L75x50x6 ПОСЛЕ ВЫВЕРКИ И ЗАКРЕПЛЕНИЯ
 К СТОЙКАМ ФОНАРЕА ПРИВАРИВАЕТСЯ К ЗАКЛАДНЫМ ДЕТАЛЯМ В
 РЕБРАХ ПЛИТ.


ТД
 1959

ПОКРОВИТНЯ ИЗ КРУПНОПАНЕЛЬНЫХ ЖЕЛЕЗОБЕТОННЫХ ПЛИТ

Г-903-21

ДЕТАЛЬ САРНИЗА ФОНАРЕА

ЛИСТ 25

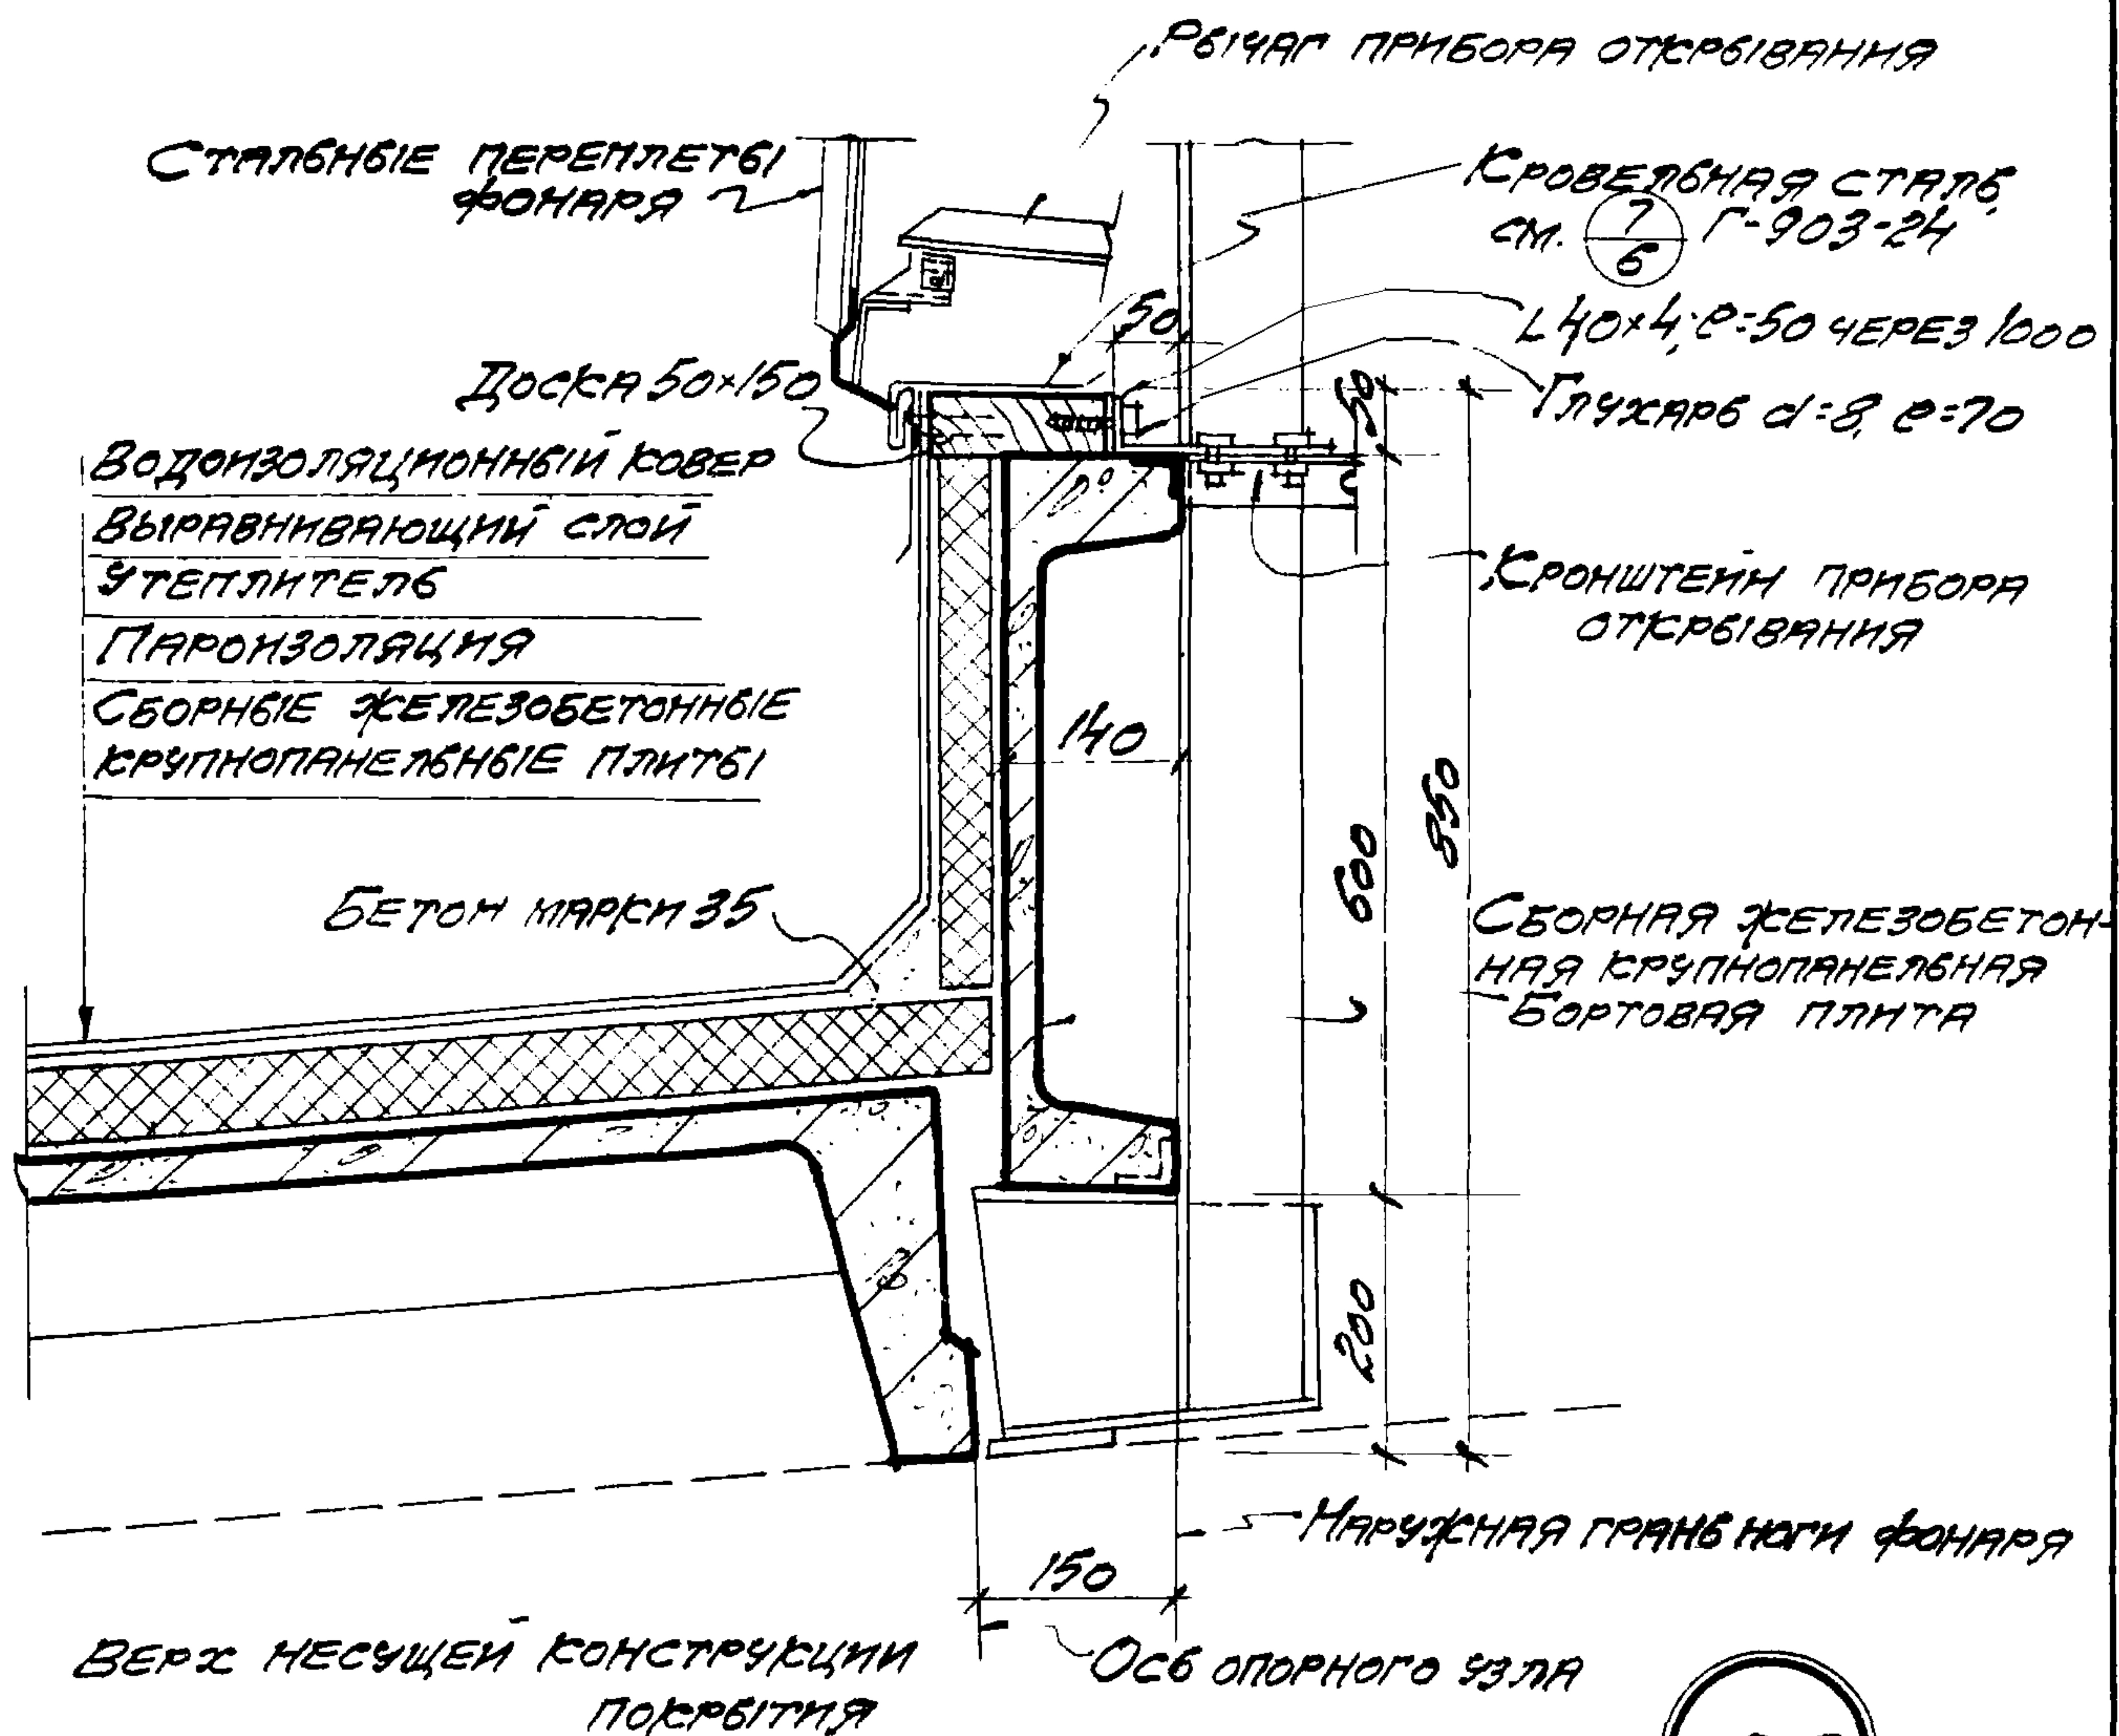

28

ЦЕНТРАЛЬНОЕ ПРОИЗВОДСТВО

ТД
1959


Покривіття из крупнопанельных железобетонных плит

Г-903-21

ДЕТАЛЬ НИЖНЕГО БОРТА ФОНАРЯ

ЛИСТ 26

Водонепроницаемый ковер
 Выравнивающий слой
 Утеплитель
 Пароизоляция
 Сборные железобетонные крупнопанельные плиты

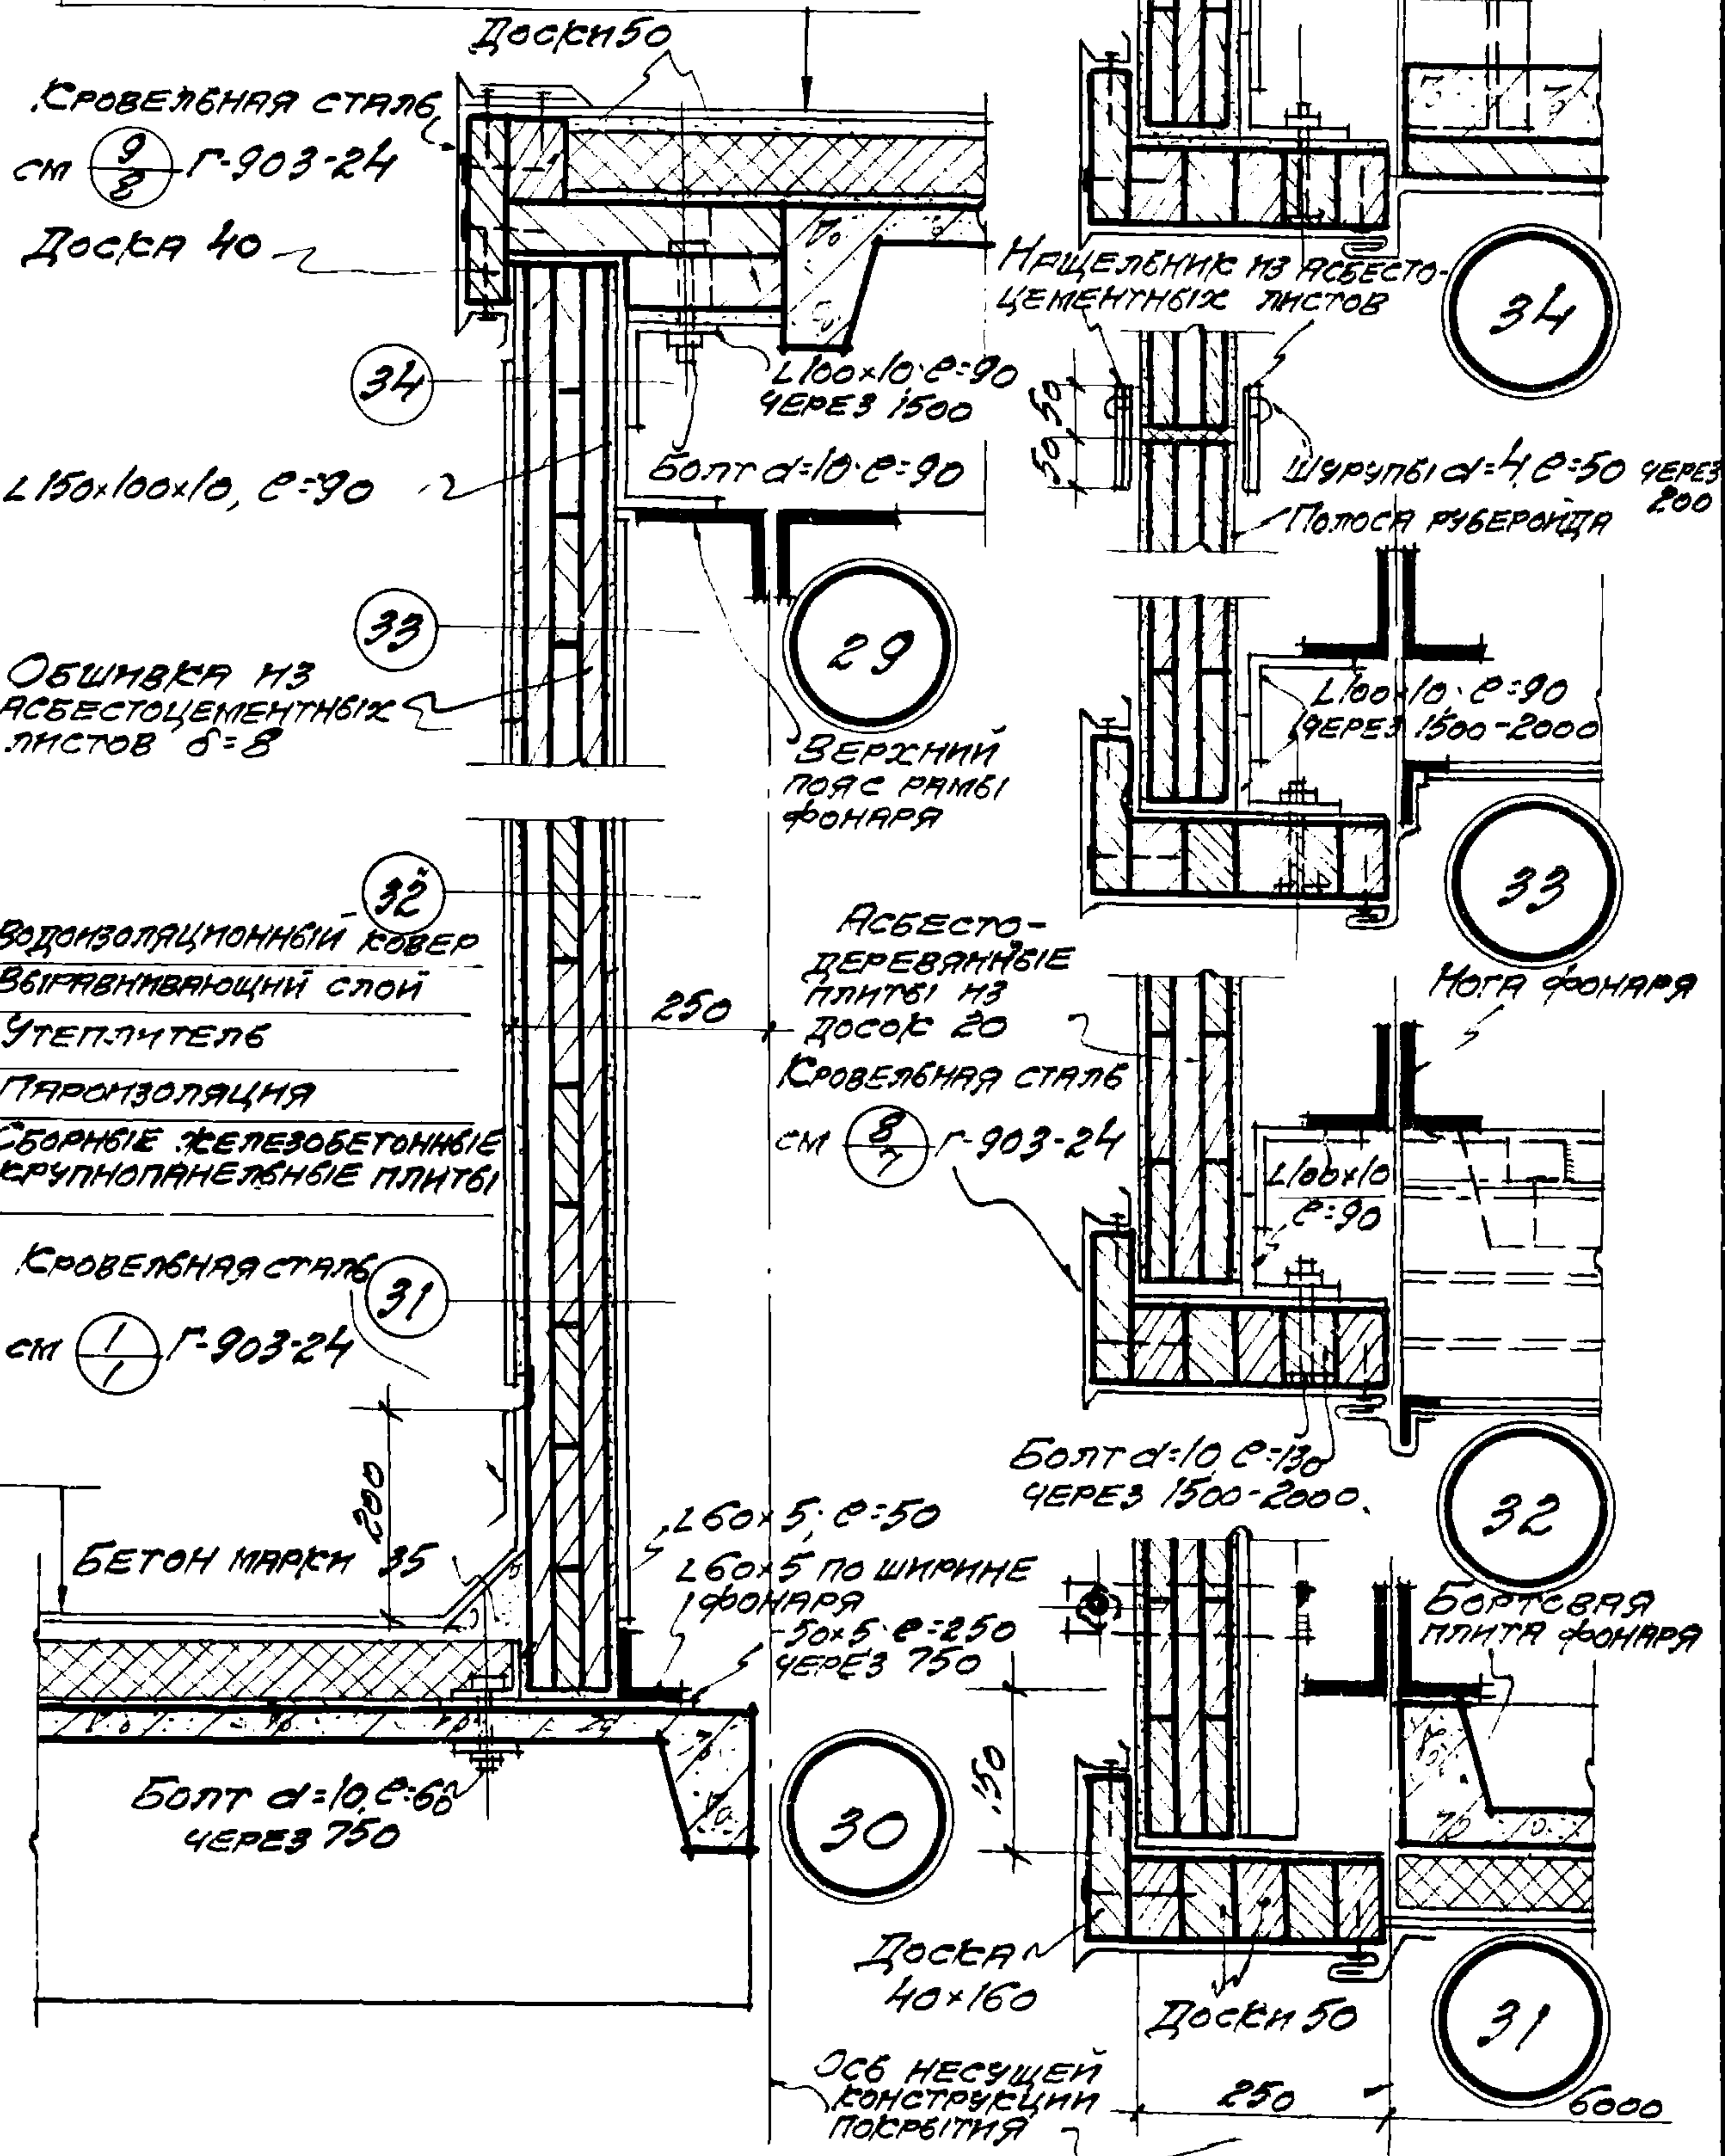


ТД
 1959

Покровытия из крупнопанельных железобетонных плит

Г-903-21

Детали торца фонаря

Лист 27

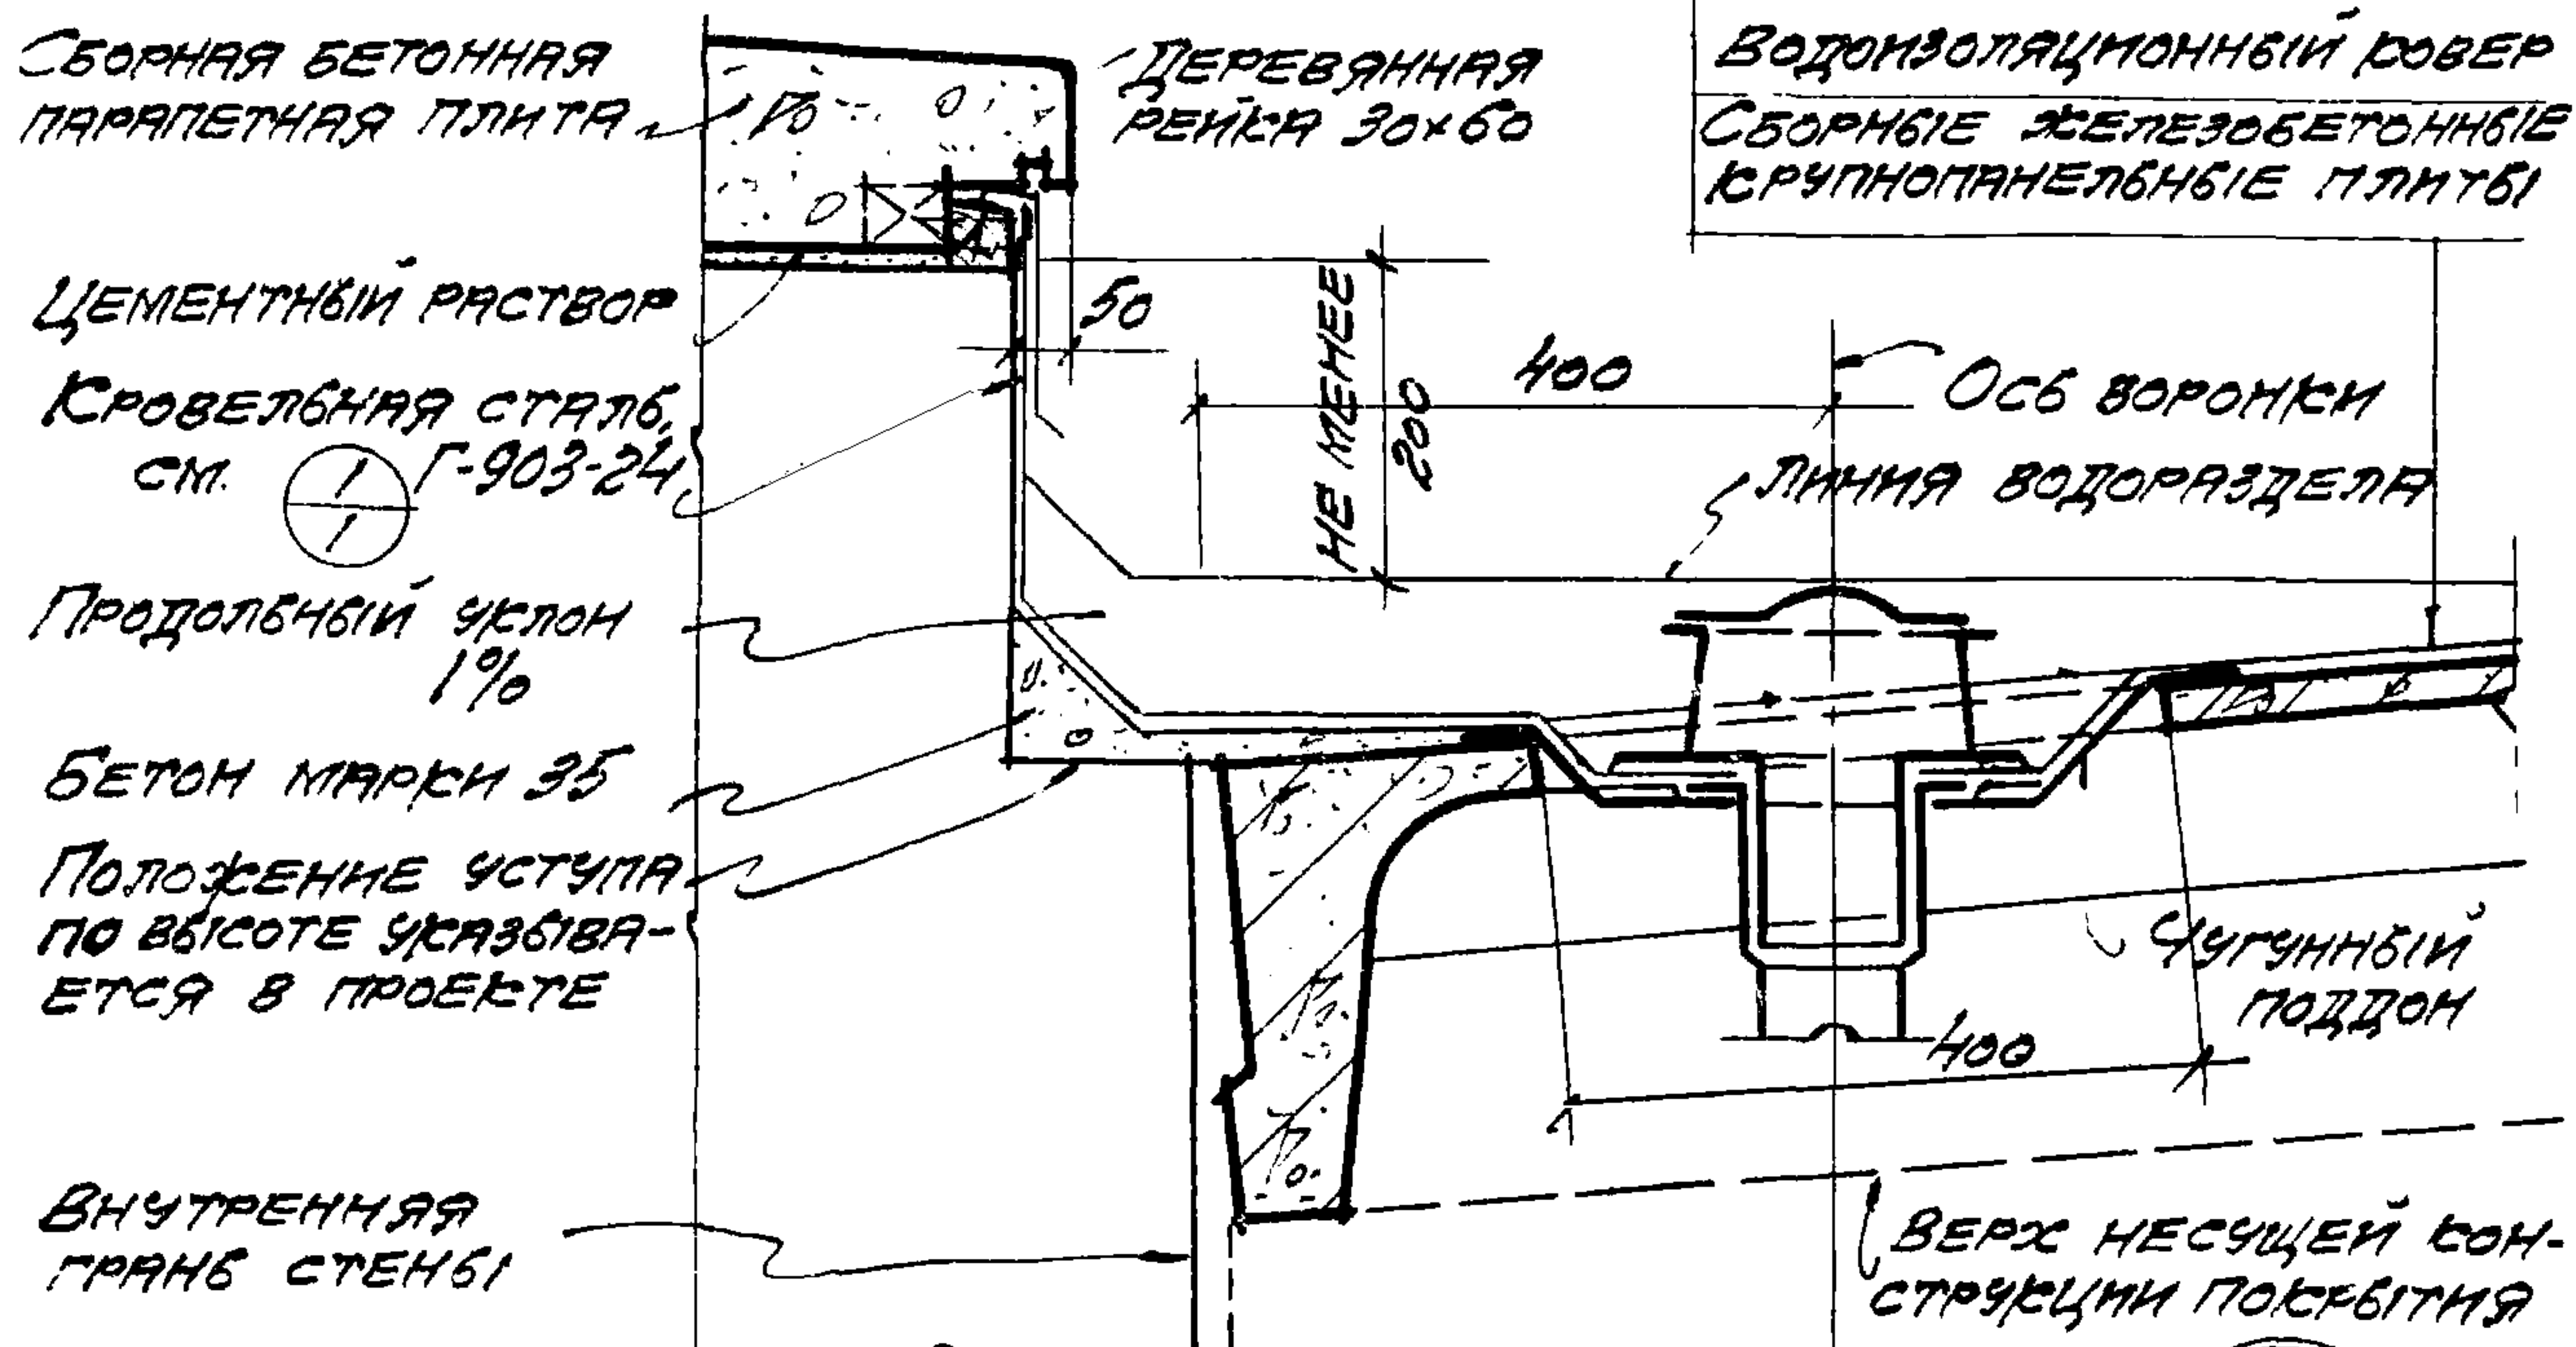

СБОРНАЯ БЕТОННАЯ ПАРАПЕТНАЯ ПЛИТА

ДЕРЕВЯННАЯ РЕЙКА 30x60

ВОДОУВЛАЖНЯЮЩИЙ КОВЕР

СБОРНЫЕ ЖЕЛЕЗОБЕТОННЫЕ
КРУПНОПАНЕЛЬНЫЕ ПЛИТЫ

КРОВЕЛЬНАЯ СТАЛЬ
СМ. Г-903-24

ЦЕМЕНТНЫЙ
РАСТВОР

ПРОДОЛЬНЫЙ УКЛОН 1%

ОСЬ ВОРОНКИ

ЛИНИЯ ВОДОРАЗДЕЛА

СБОРНАЯ ЖЕЛЕЗОБЕТОННАЯ
ПЛИТА

ВНУТРЕННЯЯ ГРАНЬ СТЕНЫ

ЧУГУННЫЙ ПОДДОН

ВЕРХ НЕСУЩЕЙ КОНСТРУКЦИИ ПОКРЫТИЯ

37

ОСЬ РЯДА

СБОРНАЯ БЕТОННАЯ
ПАРАПЕТНАЯ ПЛИТА

ОСЬ ВОРОНКИ
ВОРОНКА

ОСЬ НЕСУЩЕЙ КОНСТРУКЦИИ
ПОКРЫТИЯ

ПЛАН ЕНДОВЫ

ПРИМЕЧАНИЕ: 1. ДАННЫЙ ЛИСТ РАССМАТРИВАТЬ СОВМЕСТНО С ЛИСТОМ 35
2. ПОЛОЖЕНИЕ УСТУПА СТЕНЫ ПО ВЫСОТЕ УКАЗАНО В ПРОЕКТЕ.

ПРОМСТРОЙПРОЕКТ
ЦЕНТРАЛЬНОЕ ПРОИЗВОДСТВО


ТД
1959

ПОКРЫТИЯ ИЗ КРУПНОПАНЕЛЬНЫХ ЖЕЛЕЗОБЕТОННЫХ ПЛИТ

Г-903-21

ДЕТАЛЬ ЕНДОВЫ У НАРУЖНЫХ СТЕН

ЛИСТ 30

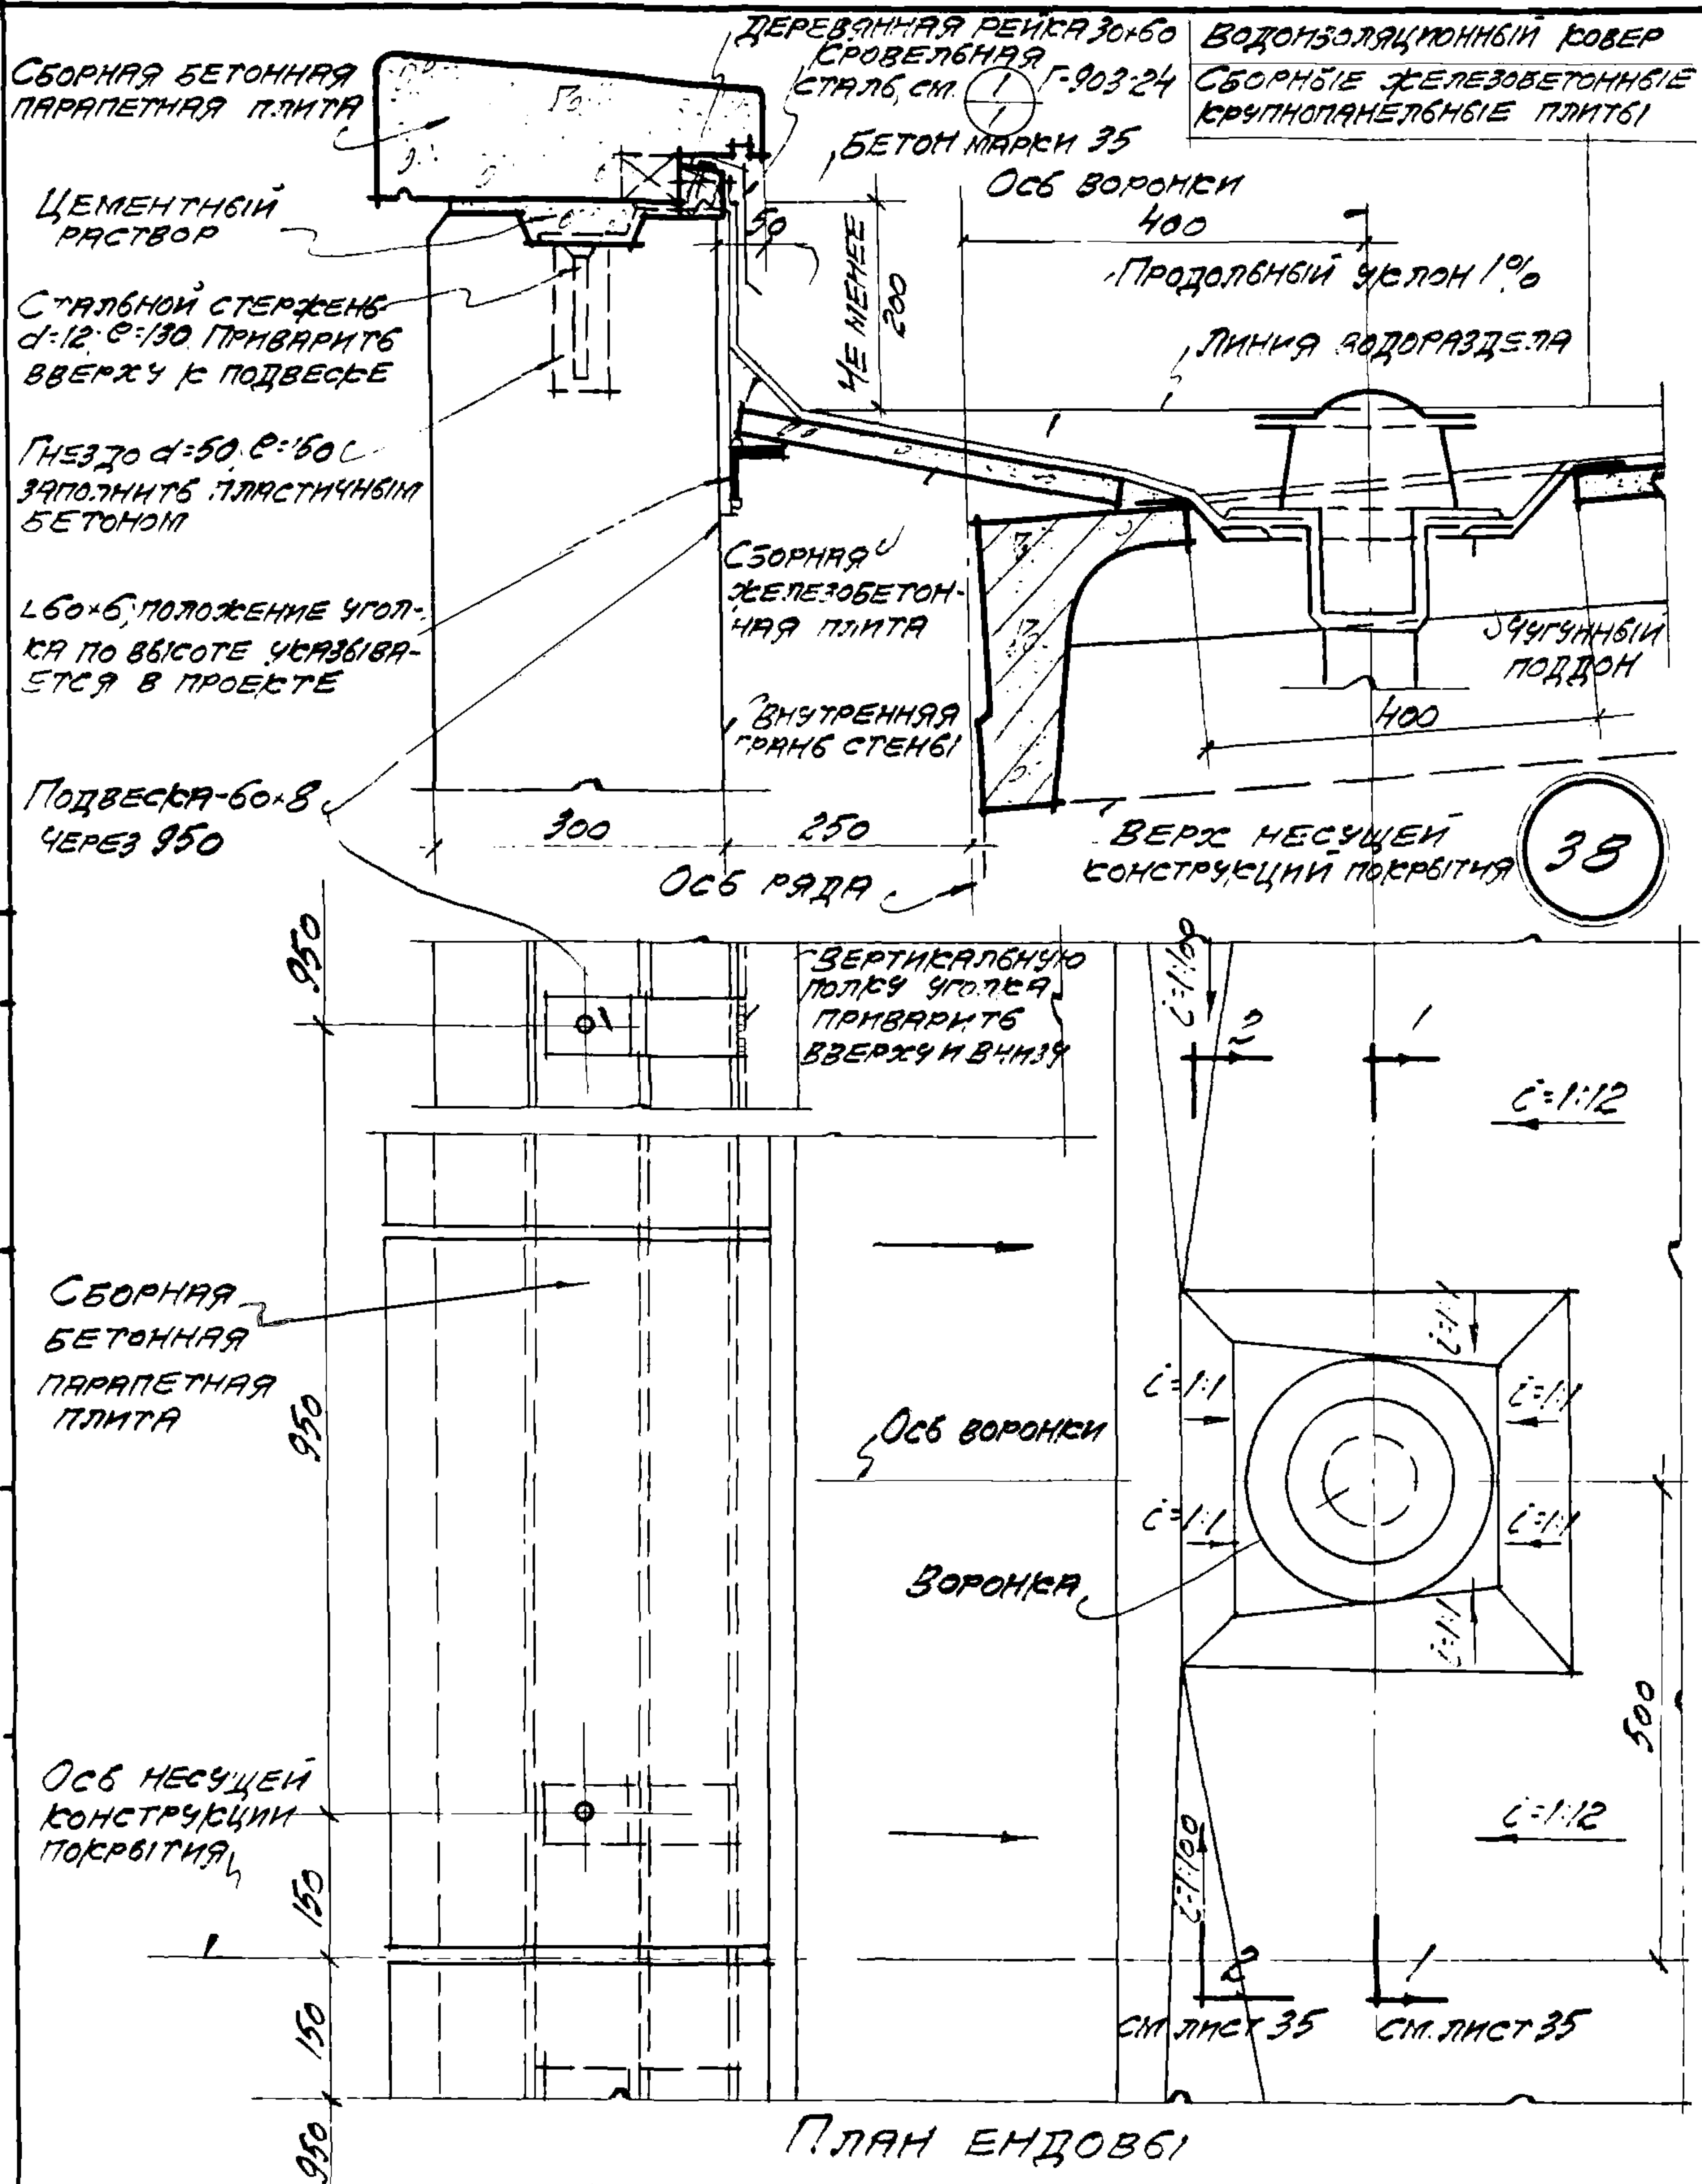

ПРИМЕЧАНИЕ: ДАННЫЙ ЛИСТ РАССМАТРИВАТЬ СОВМЕСТНО С ЛИСТОМ 35

ТД
1959

ПОКРЫТИЯ ИЗ КРУПНОПАНЕЛЬНЫХ ЖЕЛЕЗОБЕТОННЫХ ПЛИТ

Г-903-2/


ДЕТАЛЬ ЕНДОВЫ У НАРУЖНЫХ СТЕН

ЛИСТ

3/

Исполн. Щерина

ПРОЕКТ
ЦЕНТРАЛЬНОЕ ПРОИЗВОДСТВО

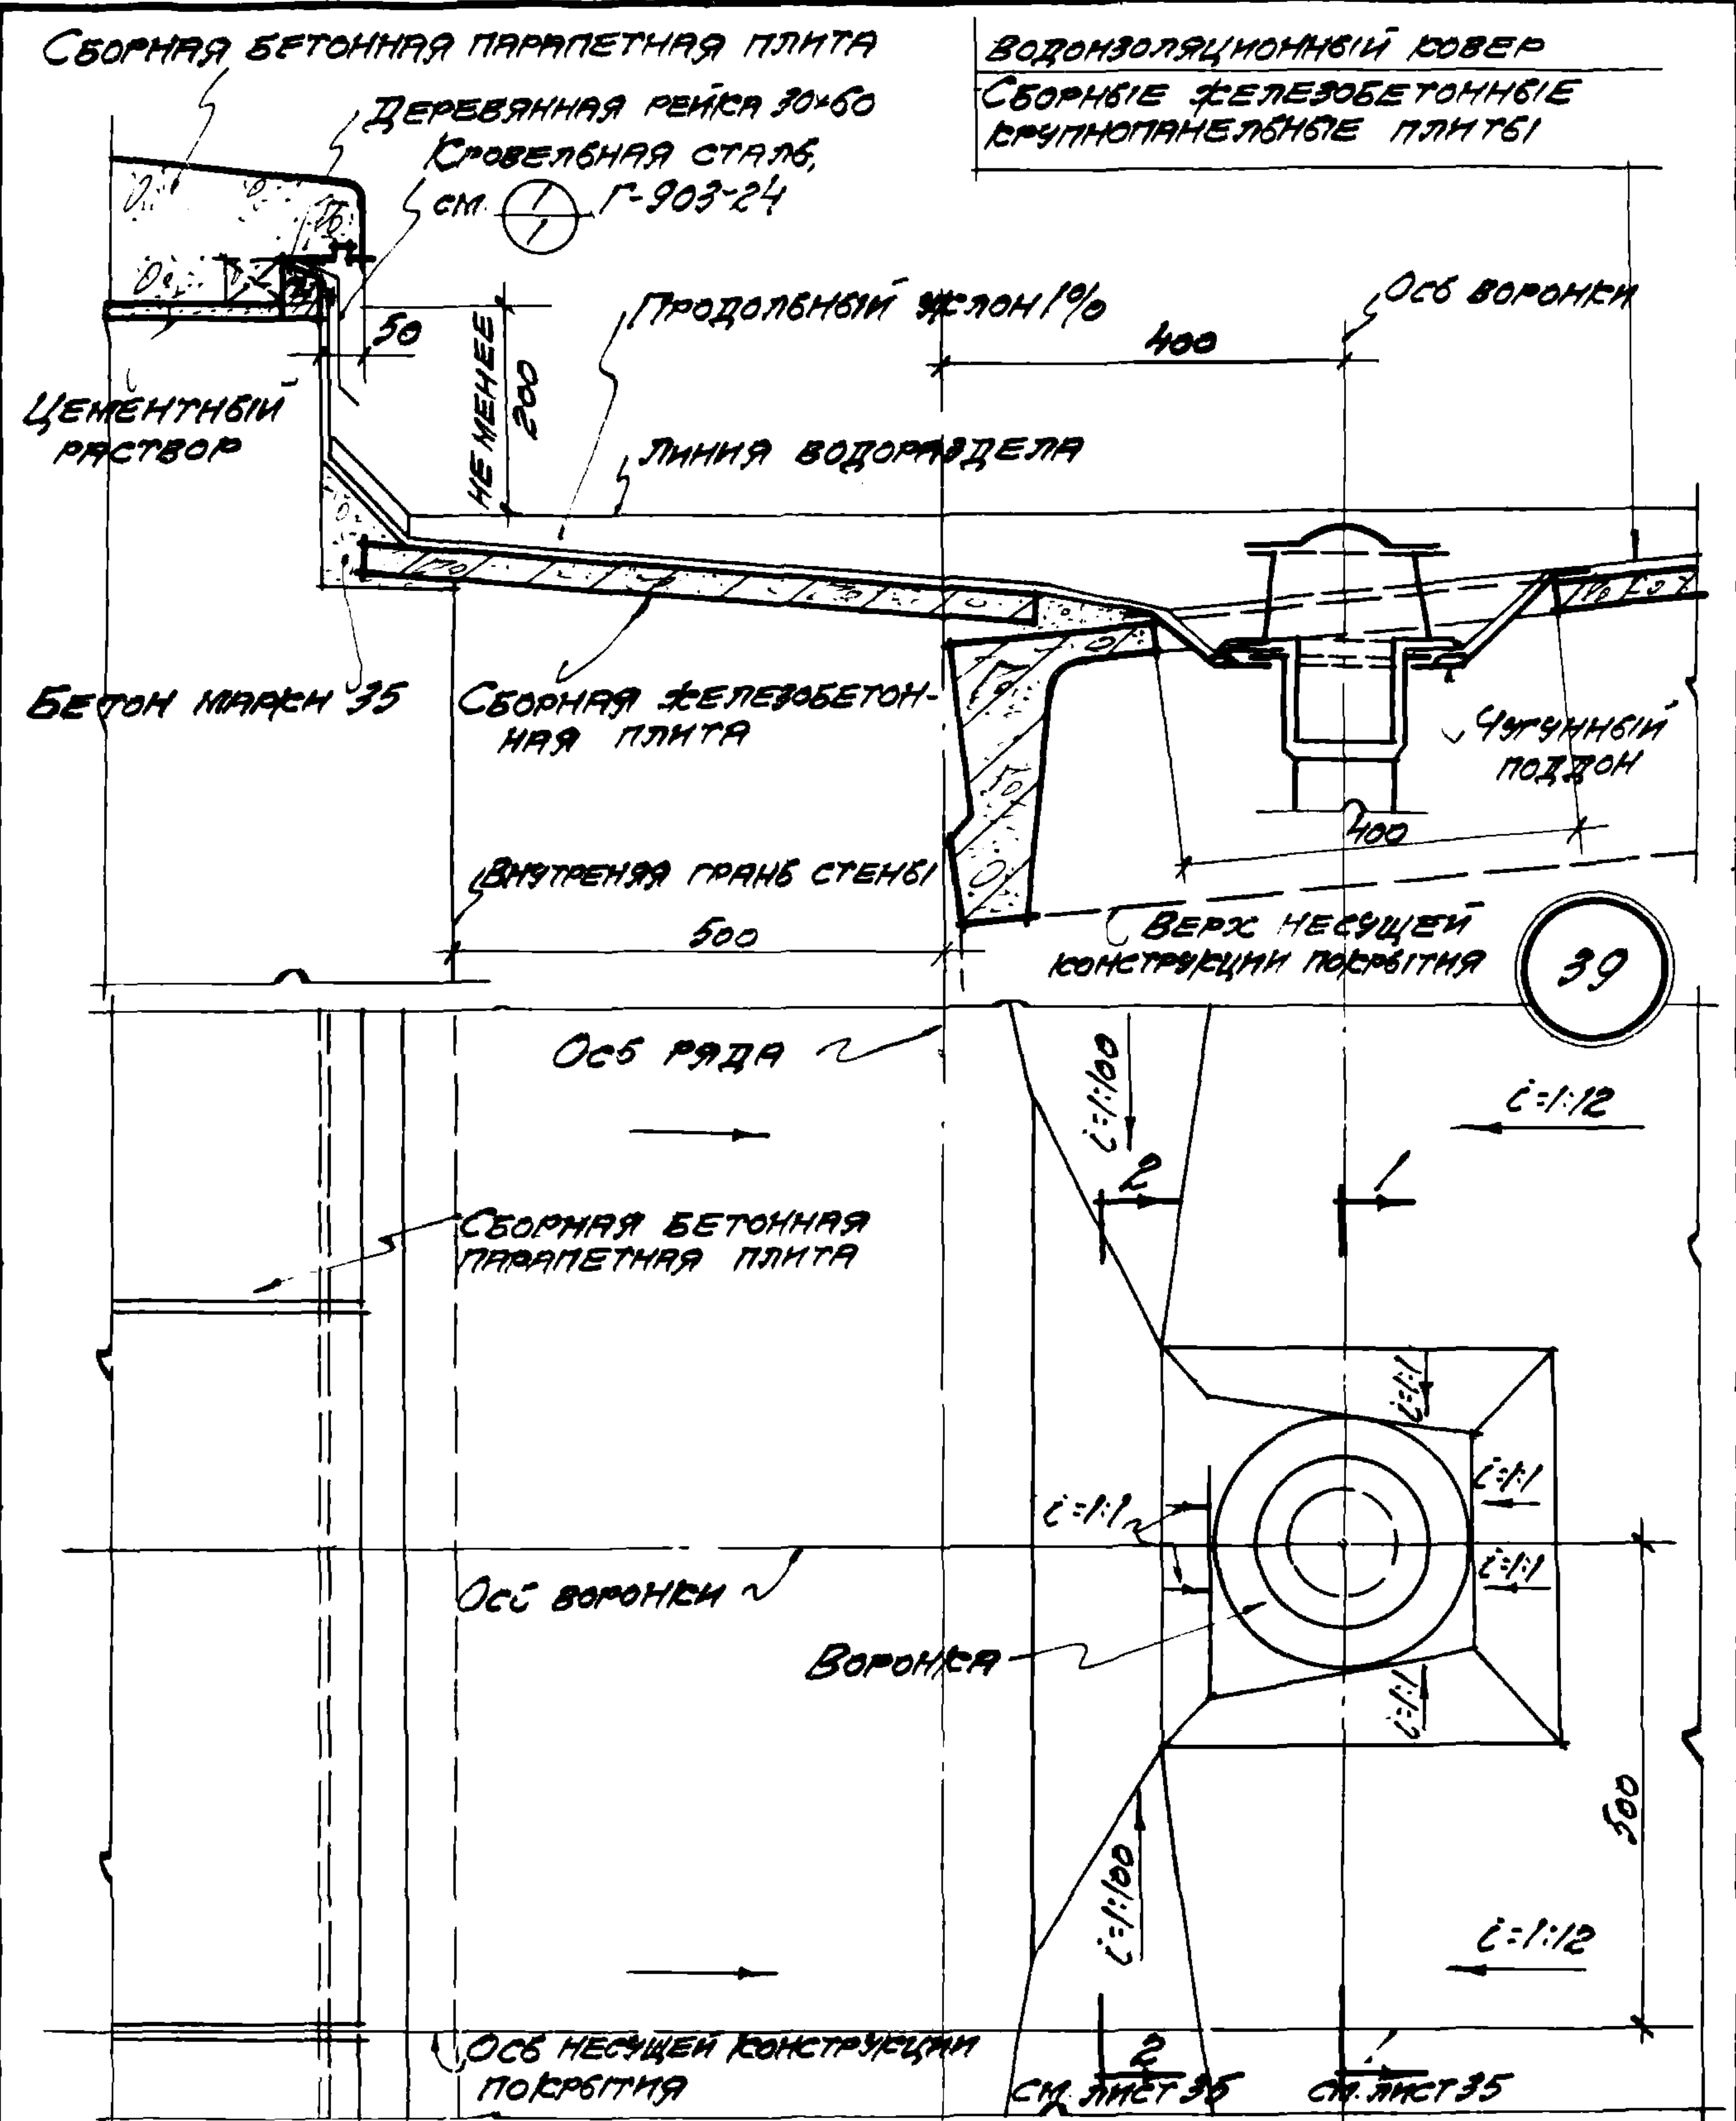

ПЛАН ЕНДОВЫ

ПРИМЕЧАНИЕ: ДАННЫЙ ЛИСТ РАССМАТРИВАТЬ СОВМЕСТНО С ЛИСТОМ 35

ТА
1959


ПОКРЫТИЯ ИЗ КРУПНОПАНЕЛЬНЫХ ЖЕЛЕЗОБЕТОННЫХ ПЛИТ

ДЕТАЛЬ ЕНДОВЫ У НАРУЖНЫХ СТЕН


Г-903-21

ЛИСТ 32

ВОДОИЗОЛЯЦИОННЫЙ КОВЕР
СБОРНЫЕ ЖЕЛЕЗОБЕТОННЫЕ КРУПНОПАНЕЛЬНЫЕ ПЛИТЫ

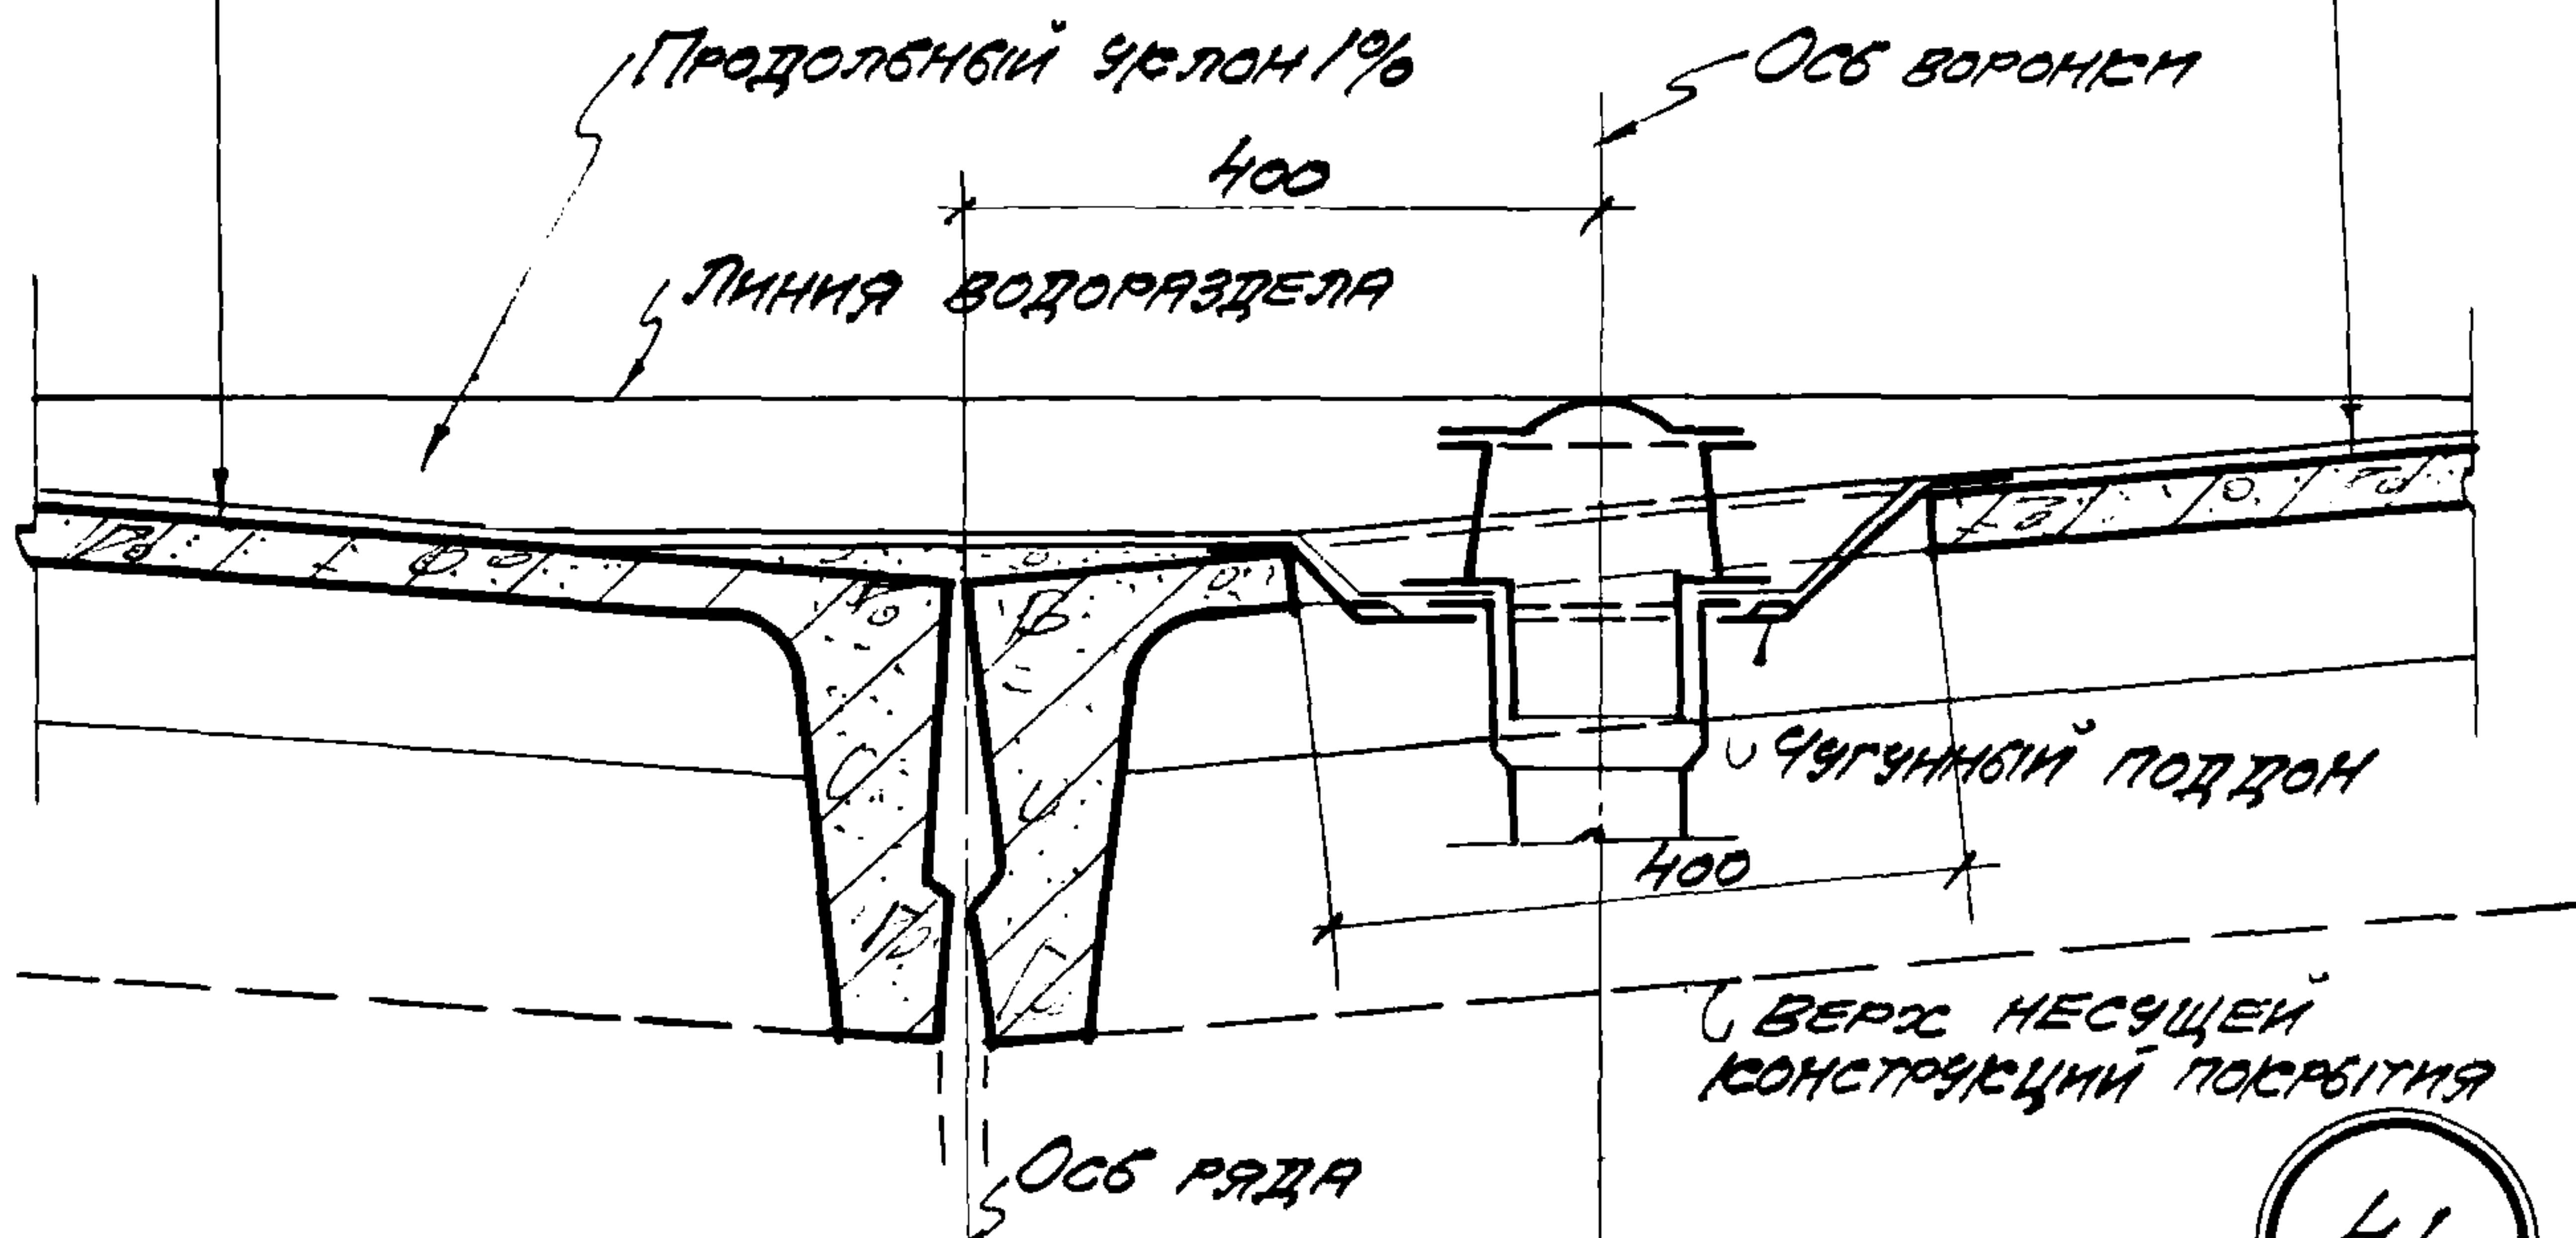

41

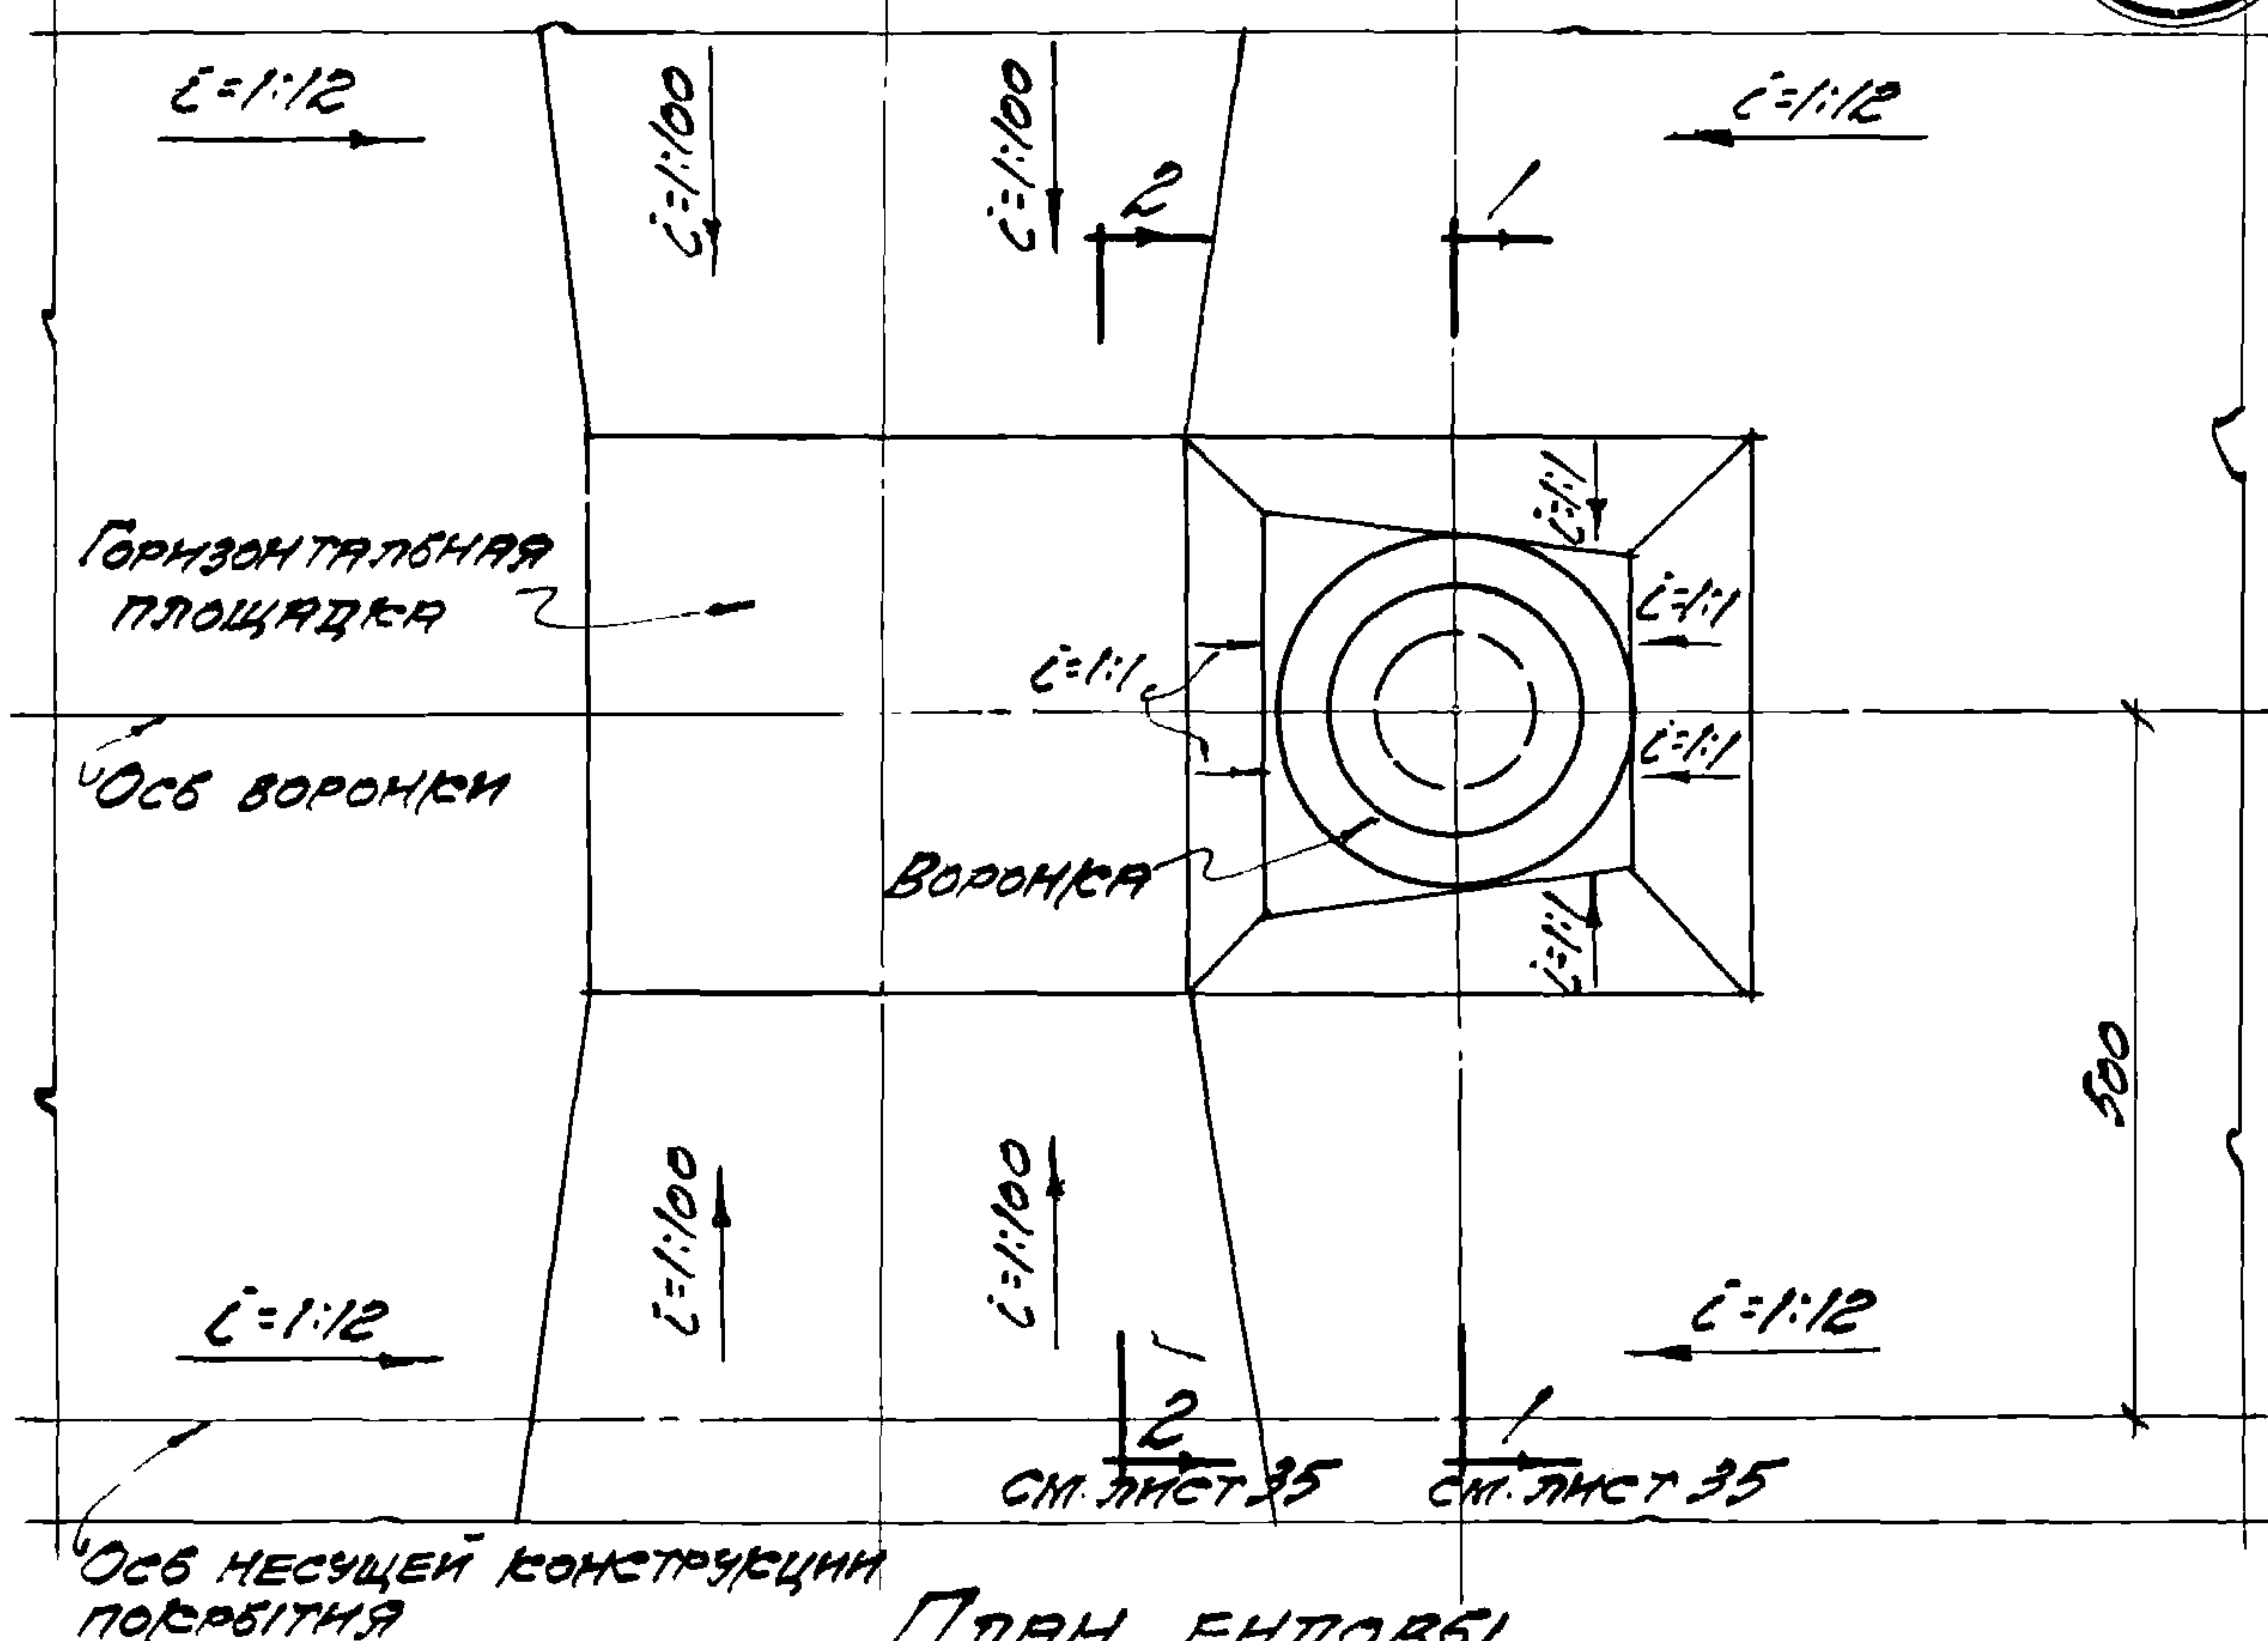

ПЛАН ЕНДОВЫ

ПРИМЕЧАНИЕ: ДАННЫЙ ЛИСТ РАССМАТРИВАТЬ СОВМЕСТНО С ЛИСТОМ 35

Исполнит.	Щерба
Проверил	
Утвердил	

Главстройпроект
ПРОМСТРОЙПРОЕКТ
ЦЕНТРАЛЬНОЕ ПРОИЗВОДСТВО

ТД
1959

Покрытия из крупнопанельных железобетонных плит


Г-903-21

ДЕТАЛЬ СРЕДНЕЙ ЕНДОВЫ

ЛИСТ 34

ВОДОИЗОЛЯЦИОННИЙ КОВЕР
СБОРНЫЕ ЖЕЛЕЗОБЕТОННЫЕ
КРУПНОПАНЕЛЬНЫЕ ПЛИТЫ


ОСБ ВОРОНКИ

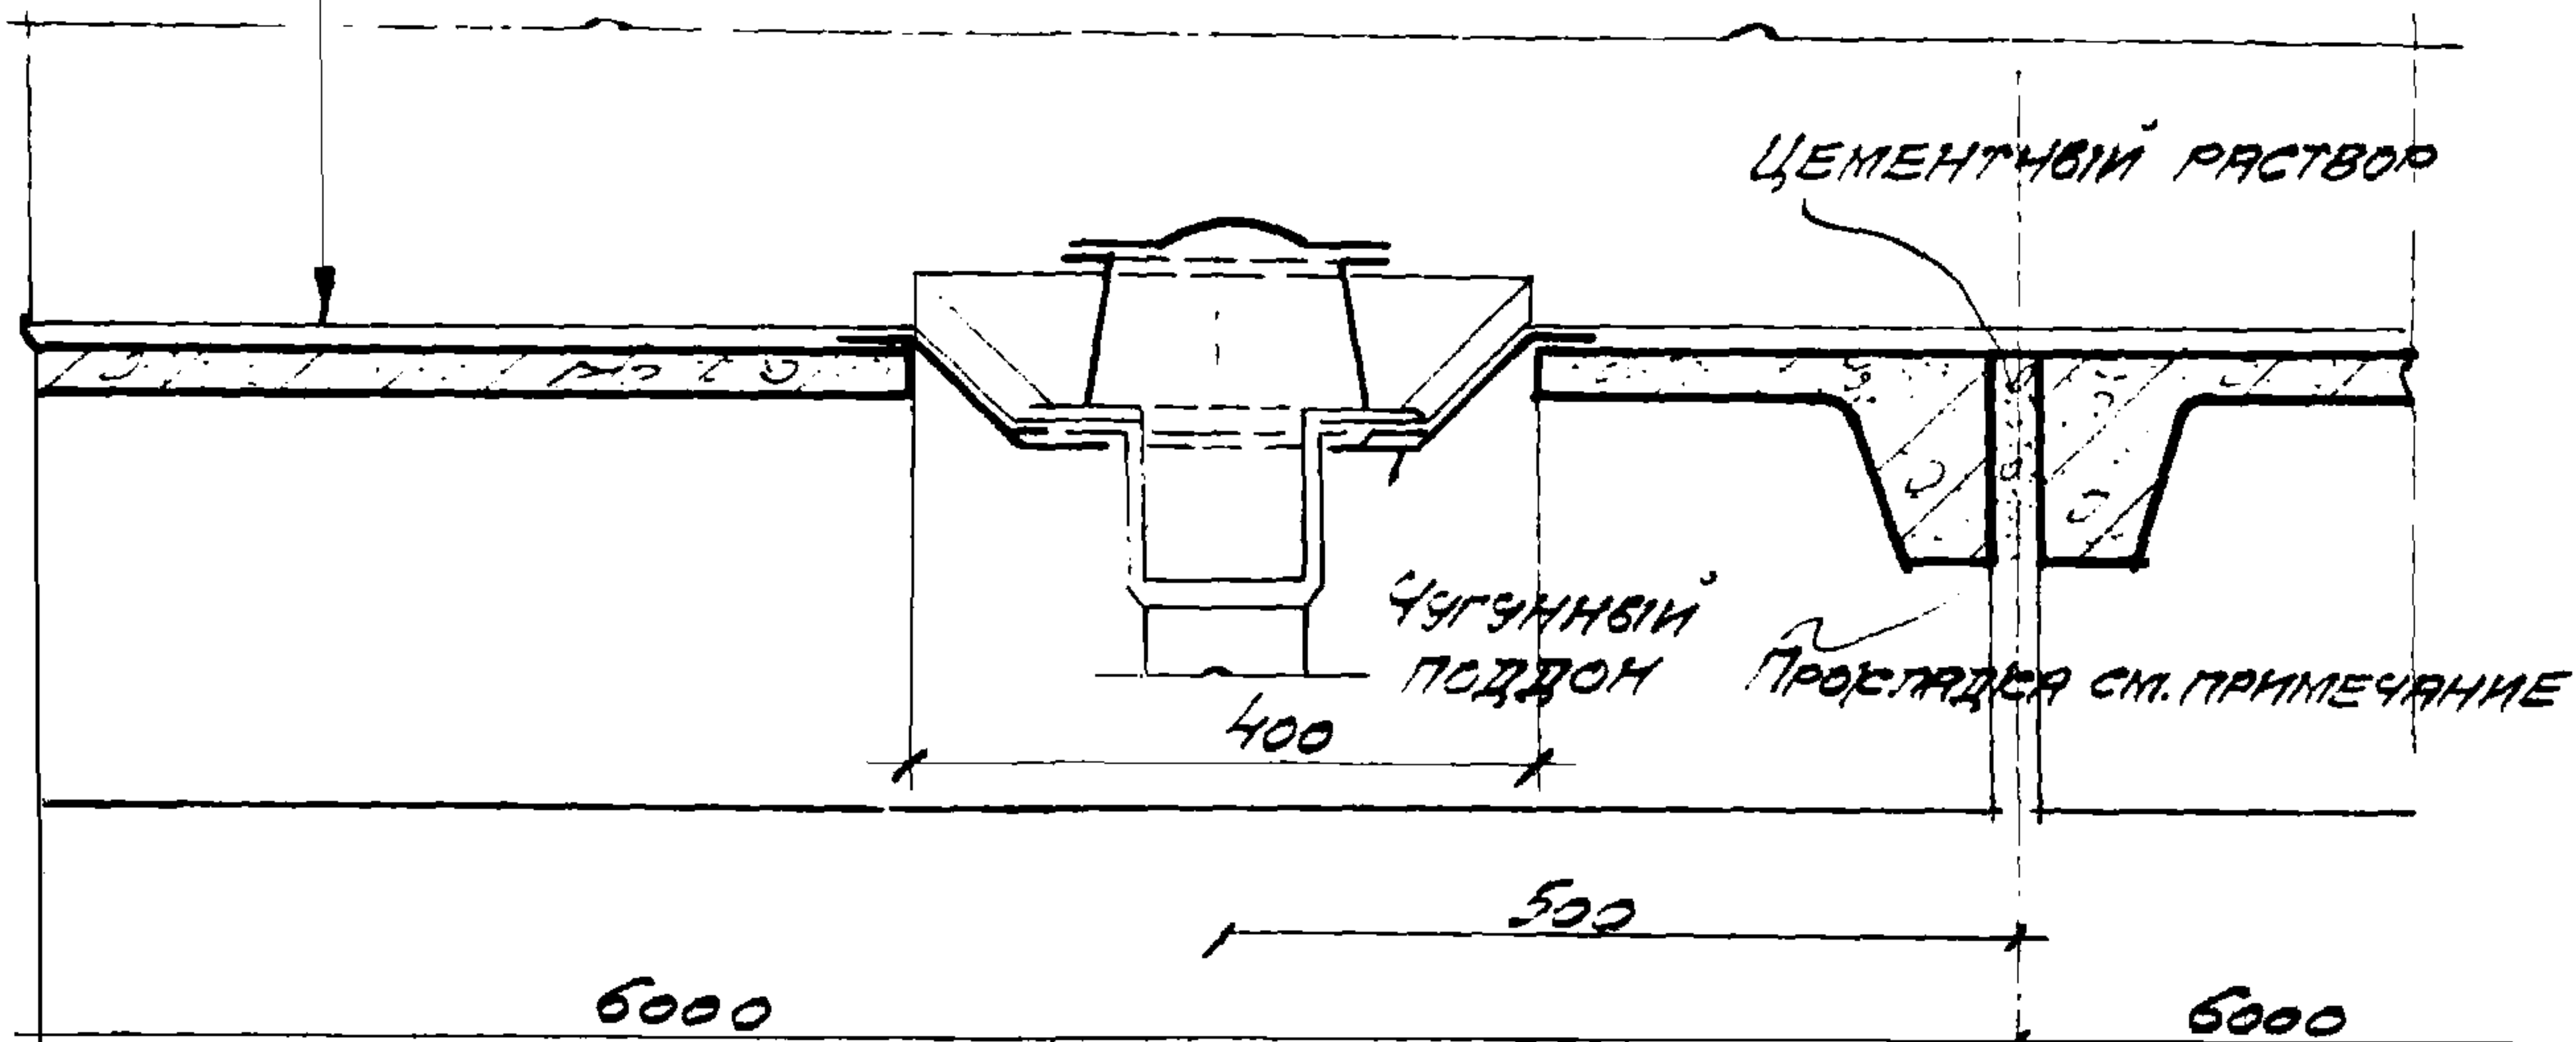

ОСБ НЕСУЩЕЙ КОНСТРУКЦИИ ПОКРОВИТЯ

РАЗРЕЗ 1-1

ВОДОИЗОЛЯЦИОННИЙ КОВЕР
БЕТОН МАРКИ 35
СБОРНЫЕ ЖЕЛЕЗОБЕТОННЫЕ
КРУПНОПАНЕЛЬНЫЕ ПЛИТЫ

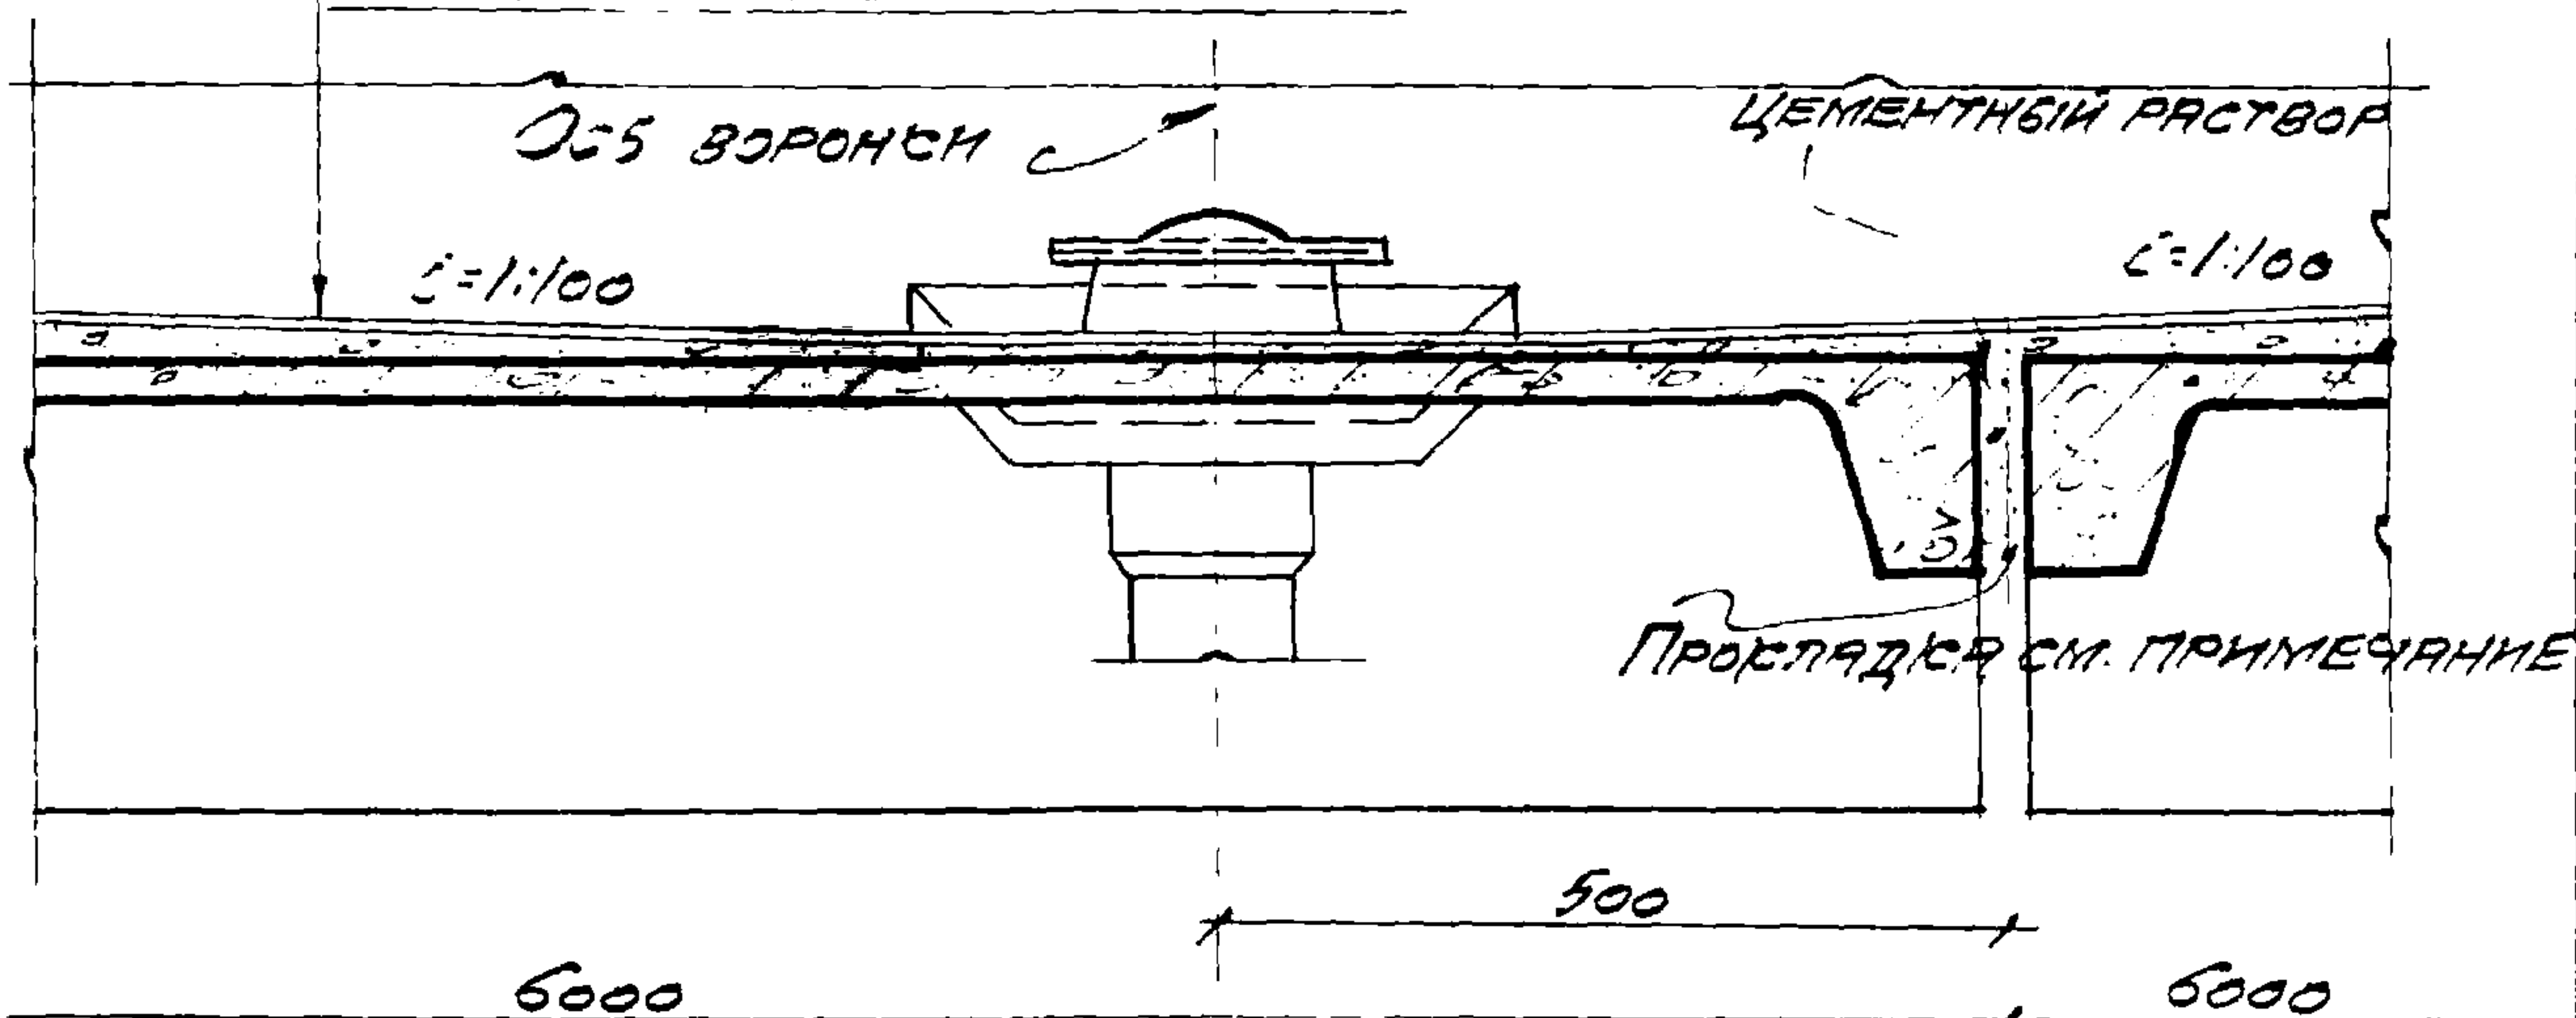

ОСБ НЕСУЩЕЙ КОНСТРУКЦИИ ПОКРОВИТЯ

РАЗРЕЗ 2-2

ПРИМЕЧАНИЯ: 1. Прокладка может выполняться из отходов древесины, жгутов, из отходов рулонных кровельных материалов, строительной бумаги и т.д.

ТА
1959

Покровіття из крупнопанельних железобетонних плит

Г-903-21

Продольніе разрізи ендів

Лист 35

СБОРНЫЕ ЖЕЛЕЗОБЕТОННЫЕ КРУГЛОПАЧЕЛЫЕ ПЛЫТЫ



ГОСУДАРСТВЕННЫЙ ПРОЕКТ
ПРОМСТРОЙПРОЕКТ
ЦЕНТРАЛЬНОЕ ПРОИЗВОДСТВО

ТД
1959

ПОКРЫТИЯ ИЗ КРУПНОПАНДЕЛЬНЫХ ЖЕЛЕЗОБЕТОННЫХ ПЛИТ

Г-903-21

ДЕТАЛИ СОПРЯЖЕНИЯ ПЛИТ

ЛНСТ 36

СБОРНАЯ БЕТОННАЯ
ПАРАПЕТНАЯ ПЛИТА
ДЕРЕВЯННАЯ РЕЙКА
30x50

ЦЕМЕНТНЫЙ РАСТВОР

КОЗВЕЛОВАЯ СТАЛБ,
СМ. (1) Г-903-24

БЕТОН МАРКИ 35

ВНУТРЕННЯЯ ГРАНЬ
ТОРЦОВОЙ СТЕНЫ

РАЗБИВОЧНАЯ ОСБ

ВОДОИЗОЛЯЦИОННЫЙ КОВЕР
СБОРНЫЕ ЖЕЛЕЗОБЕТОННЫЕ
КРУПНОПАНЕЛЬНЫЕ ПЛИТЫ

НЕ МЕНЕЕ
200

500

5500

6000

ОСБ НЕСУЩЕЙ
КОНСТРУКЦИИ
ПОКРЫТИЯ

44

ТА
1959


ПОКРЫТИЯ ИЗ КРУПНОПАНЕЛЬНЫХ ЖЕЛЕЗОБЕТОННЫХ ПЛИТ Г-903-21

ДЕТАЛЬ ПРИМЫКАНИЯ К ТОРЦОВОЙ СТЕНЕ

ЛИСТ 37

ВОДОПОЛЯЩАЮЩИЙ КОВЕР
СБОРНЫЕ ЖЕЛЕЗОБЕТОННЫЕ
КРУПНОПАНЕЛЬНЫЕ ПЛИТЫ

ПРОДОЛЖИТЕЛЬНЫЙ УСЛОМ. 10/0
ЛИНИЯ ВОДОРАЗДЕЛА

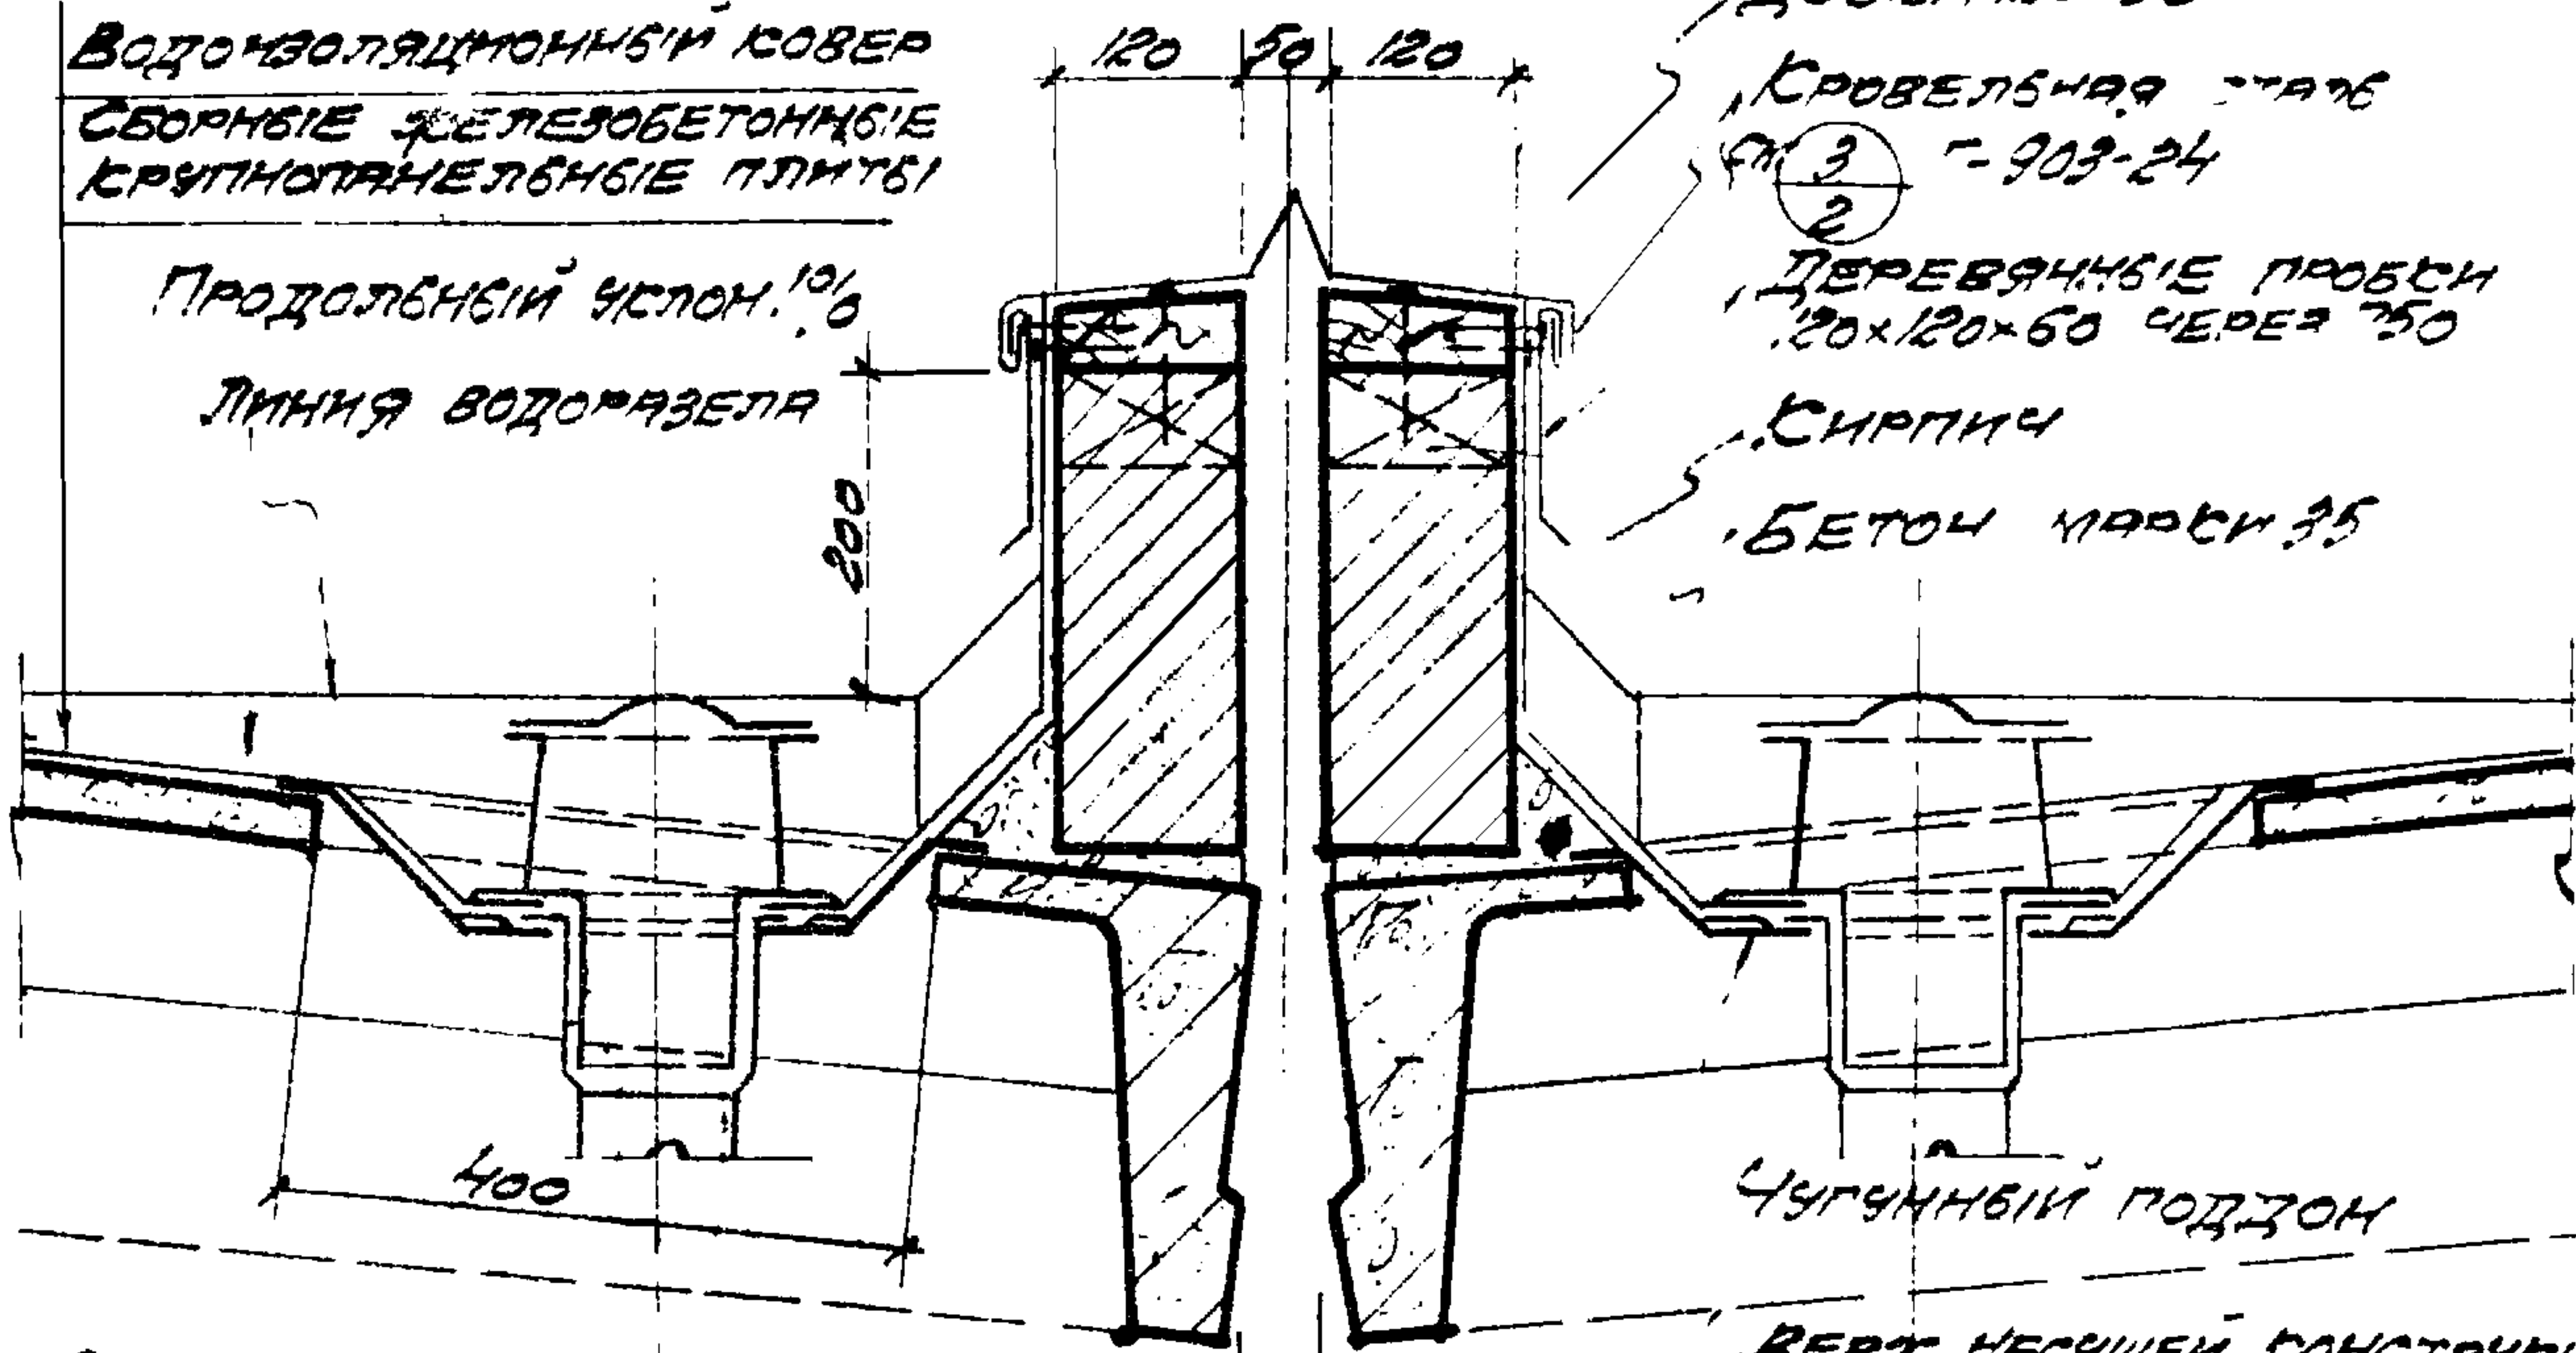


ОСЬ ВОРОНКИ

ОСЬ ДЕФОРМАЦИОННОГО ШВА

ВЕРХ НЕСУЩЕЙ КОНСТРУКЦИИ ПОКРЫТИЯ

45

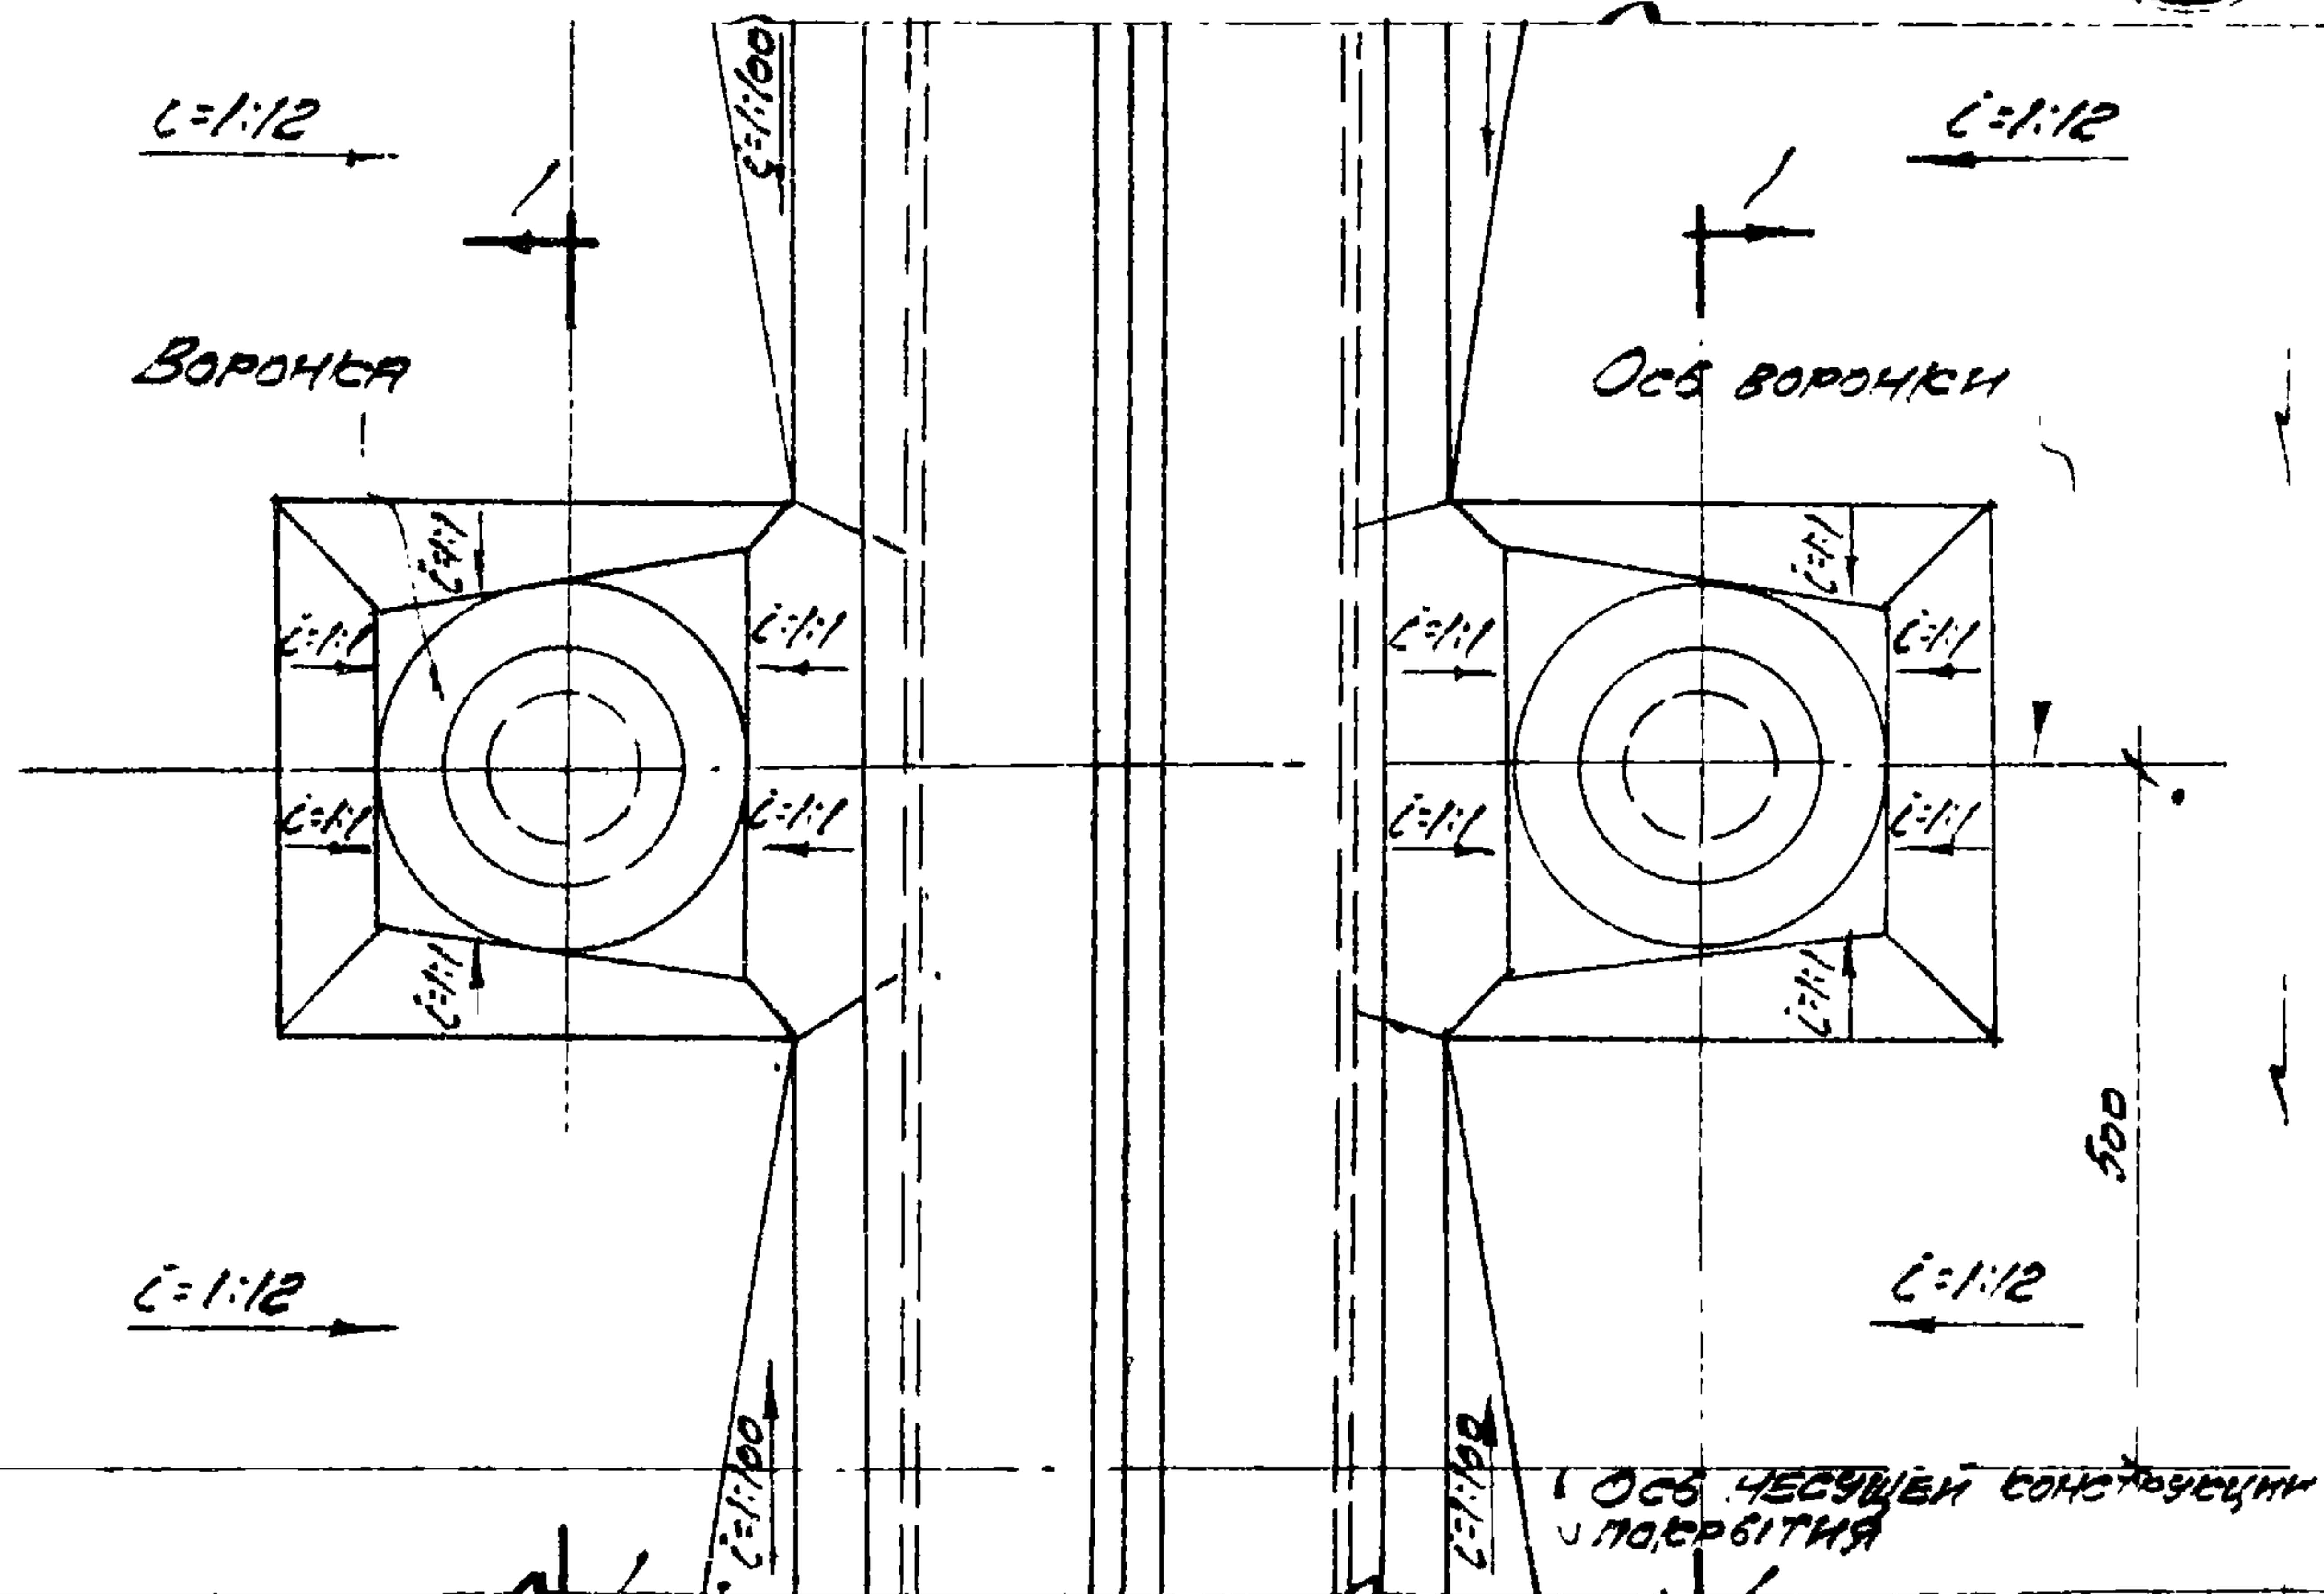

СМ ЛИСТ 35 ПЛАН ЕНДОВЫ

СМ ЛИСТ 35

ПРИМЕЧАНИЕ ДАННЫЙ ЛИСТ РАССМАТРИВАТЬ СОВМЕСТНО С ЛИСТОМ 35

ТА
1959

ПОКРЫТИЯ ИЗ КРУПНОПАНЕЛЬНЫХ ЖЕЛЕЗОБЕТОННЫХ ПЛИТ

Г-903-21

ДЕТАЛЬ ПРОДОЛЖИТЕЛЬНОГО ДЕФОРМАЦИОННОГО ШВА


ЛИСТ 38

ПРОМСТРОЙПРОЕКТ
ЦЕНТРАЛЬНОЕ ПРОИЗВОДСТВО

ГОСУДАРСТВЕННЫЙ
ПЛАНИРОВАТЕЛЬ

ПЛАНЫ
ИСПОЛНЕН

ШВА

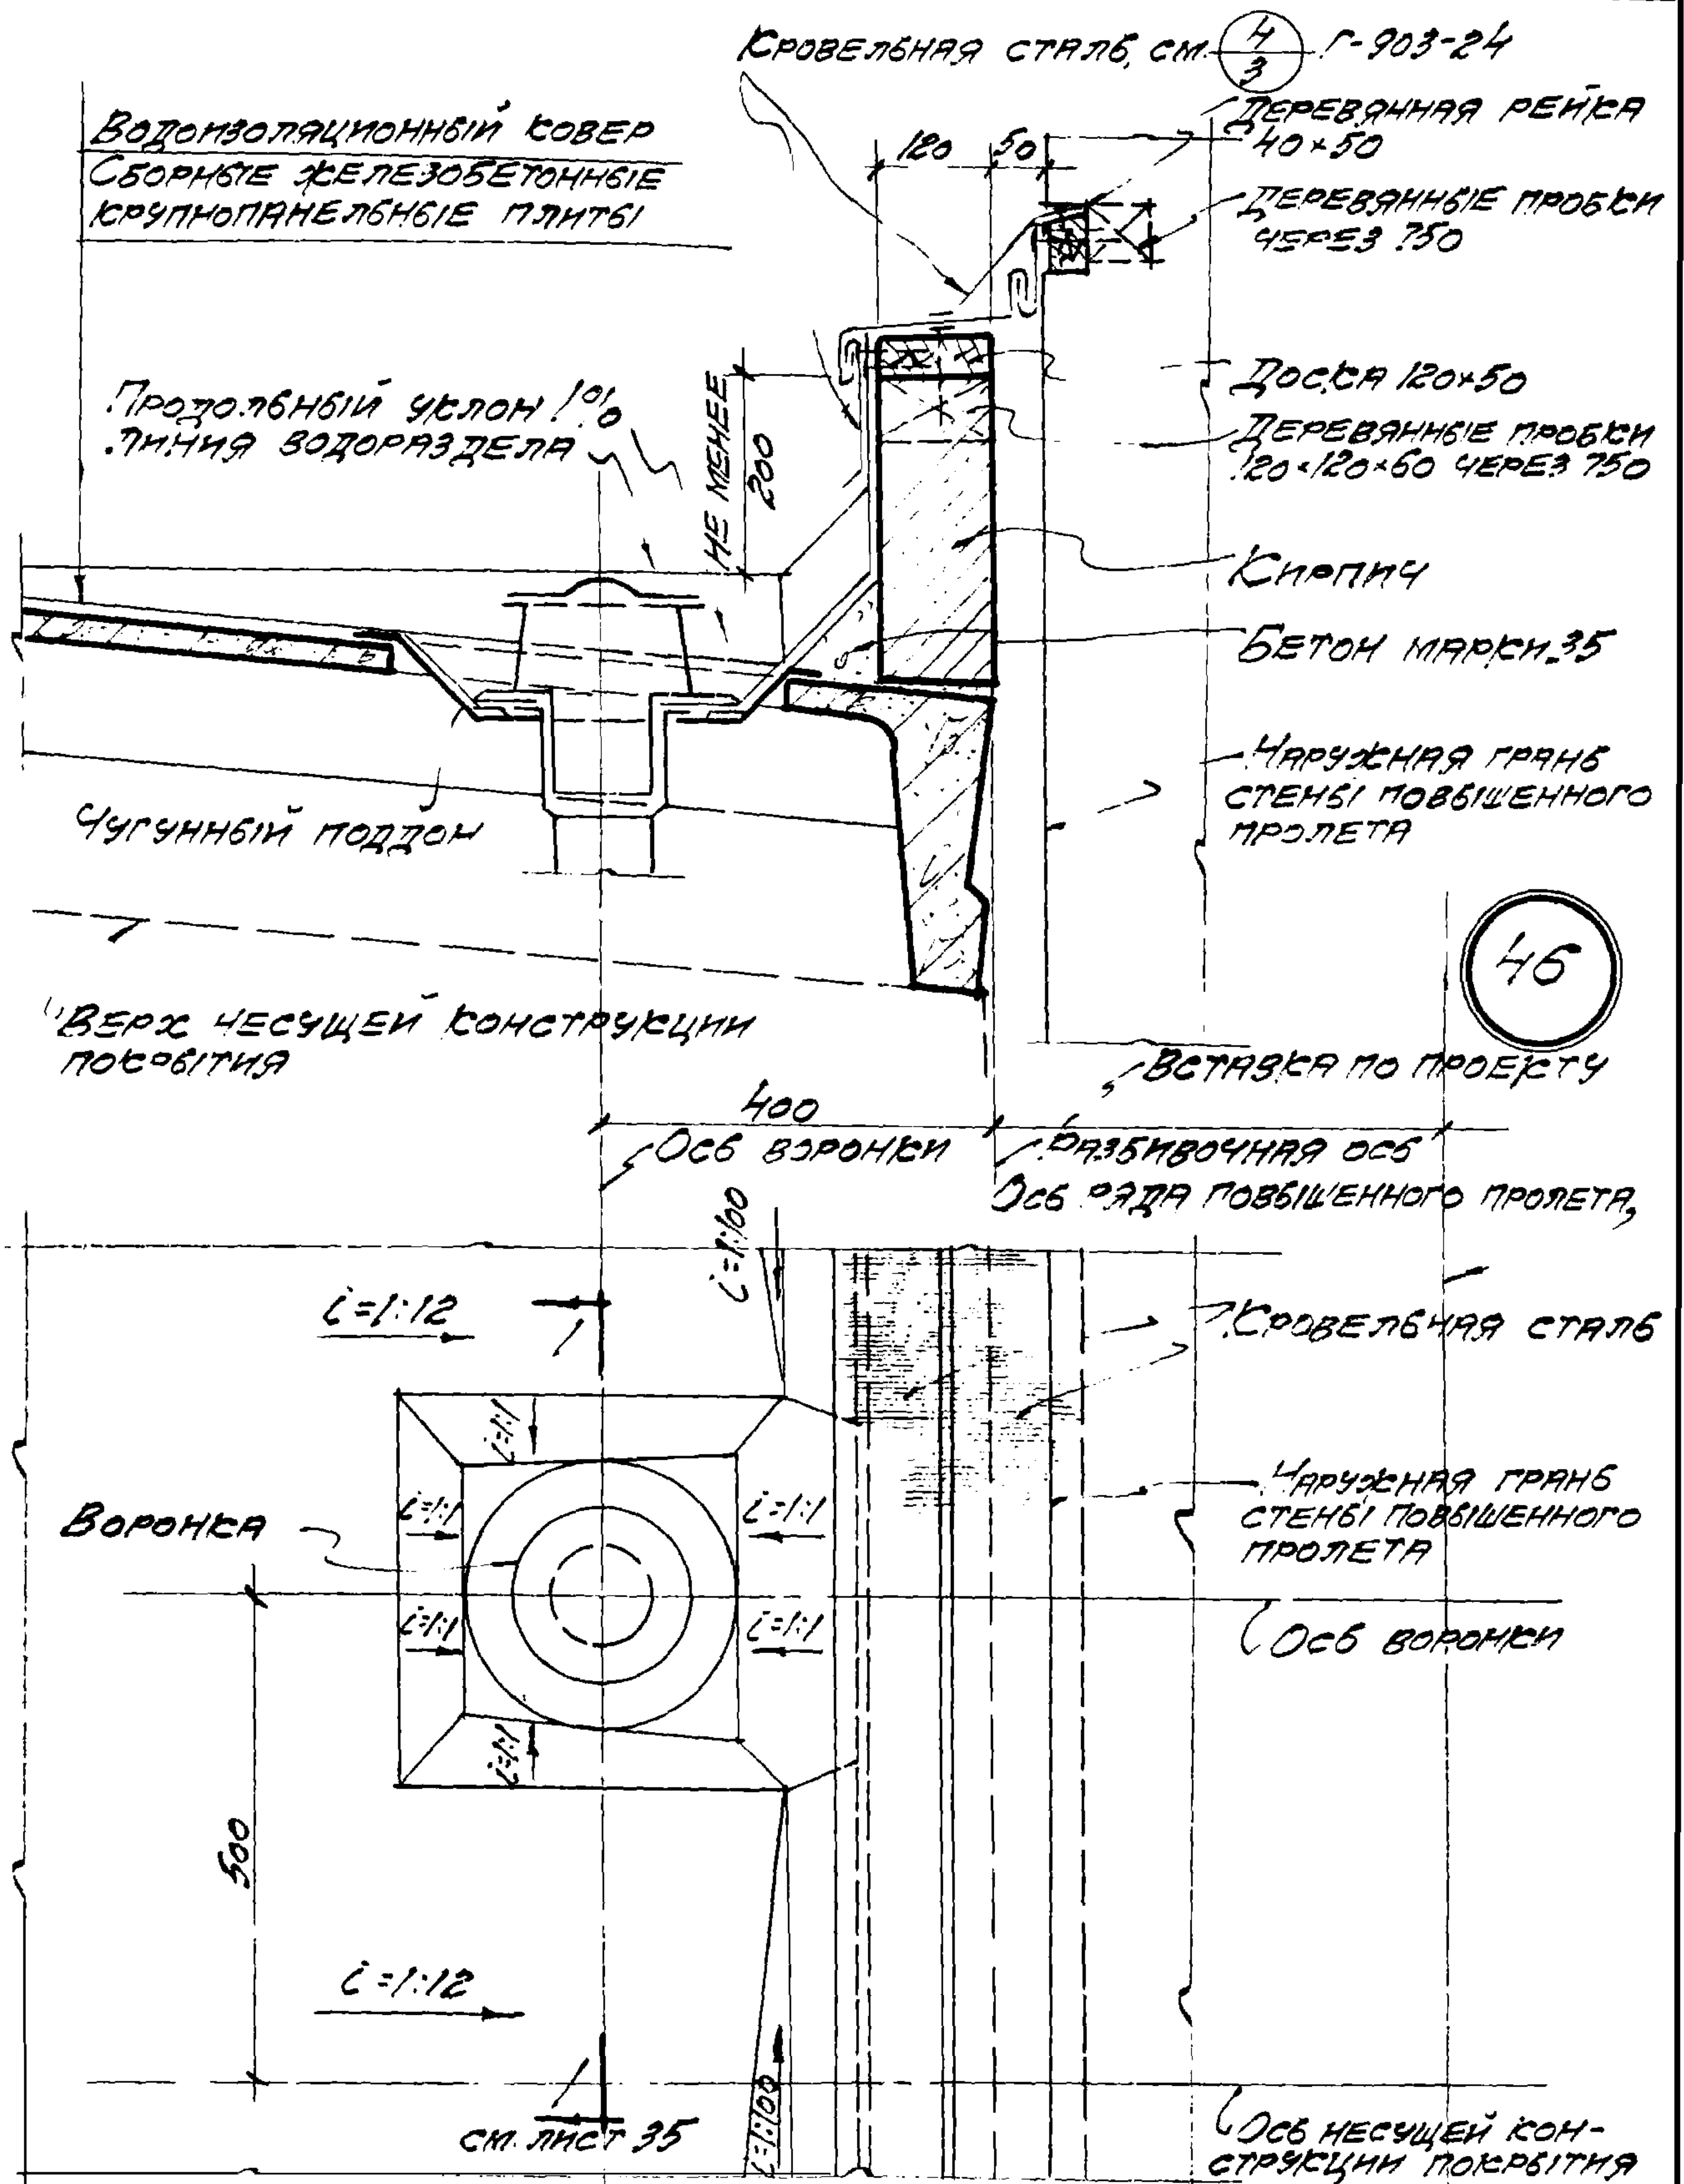

ПЛАН ЕНДОВЫ

ПРИМЕЧАНИЕ: ДАННЫЙ ЛИСТ РАССМАТРИВАТЬ СОВМЕСТНО С ЛИСТОМ 35

ТД
1959

ПОКРЫТИЯ ИЗ КРУПНОПАНЕЛЬНЫХ ЖЕЛЕЗОБЕТОННЫХ ПЛИТ
ДЕТАЛЬ ПРОДОЛЬНОГО ДЕФОРМАЦИОННОГО ШВА
У СТЕН ПОВЫШЕННОГО ПРОЛЕТА ЗДАНИЯ.

Г-903-21

ЛИСТ 39


ВОДОИЗОЛЯЦИОННЫЙ КОВЕР
СБОРНЫЕ ЖЕЛЕЗОБЕТОННЫЕ
КРУПНОПАНЕЛЬНЫЕ ПЛИТЫ

ДОСКА 120x50
СРОВАЛЬНАЯ СТАЛЬ, СМ.
Г-903-24

ДЕРЕВЯННЫЕ ПРОБКИ
120x120x60 ЧЕРЕЗ 750

КЛИПЫ

БЕТОН МАРКИ 35

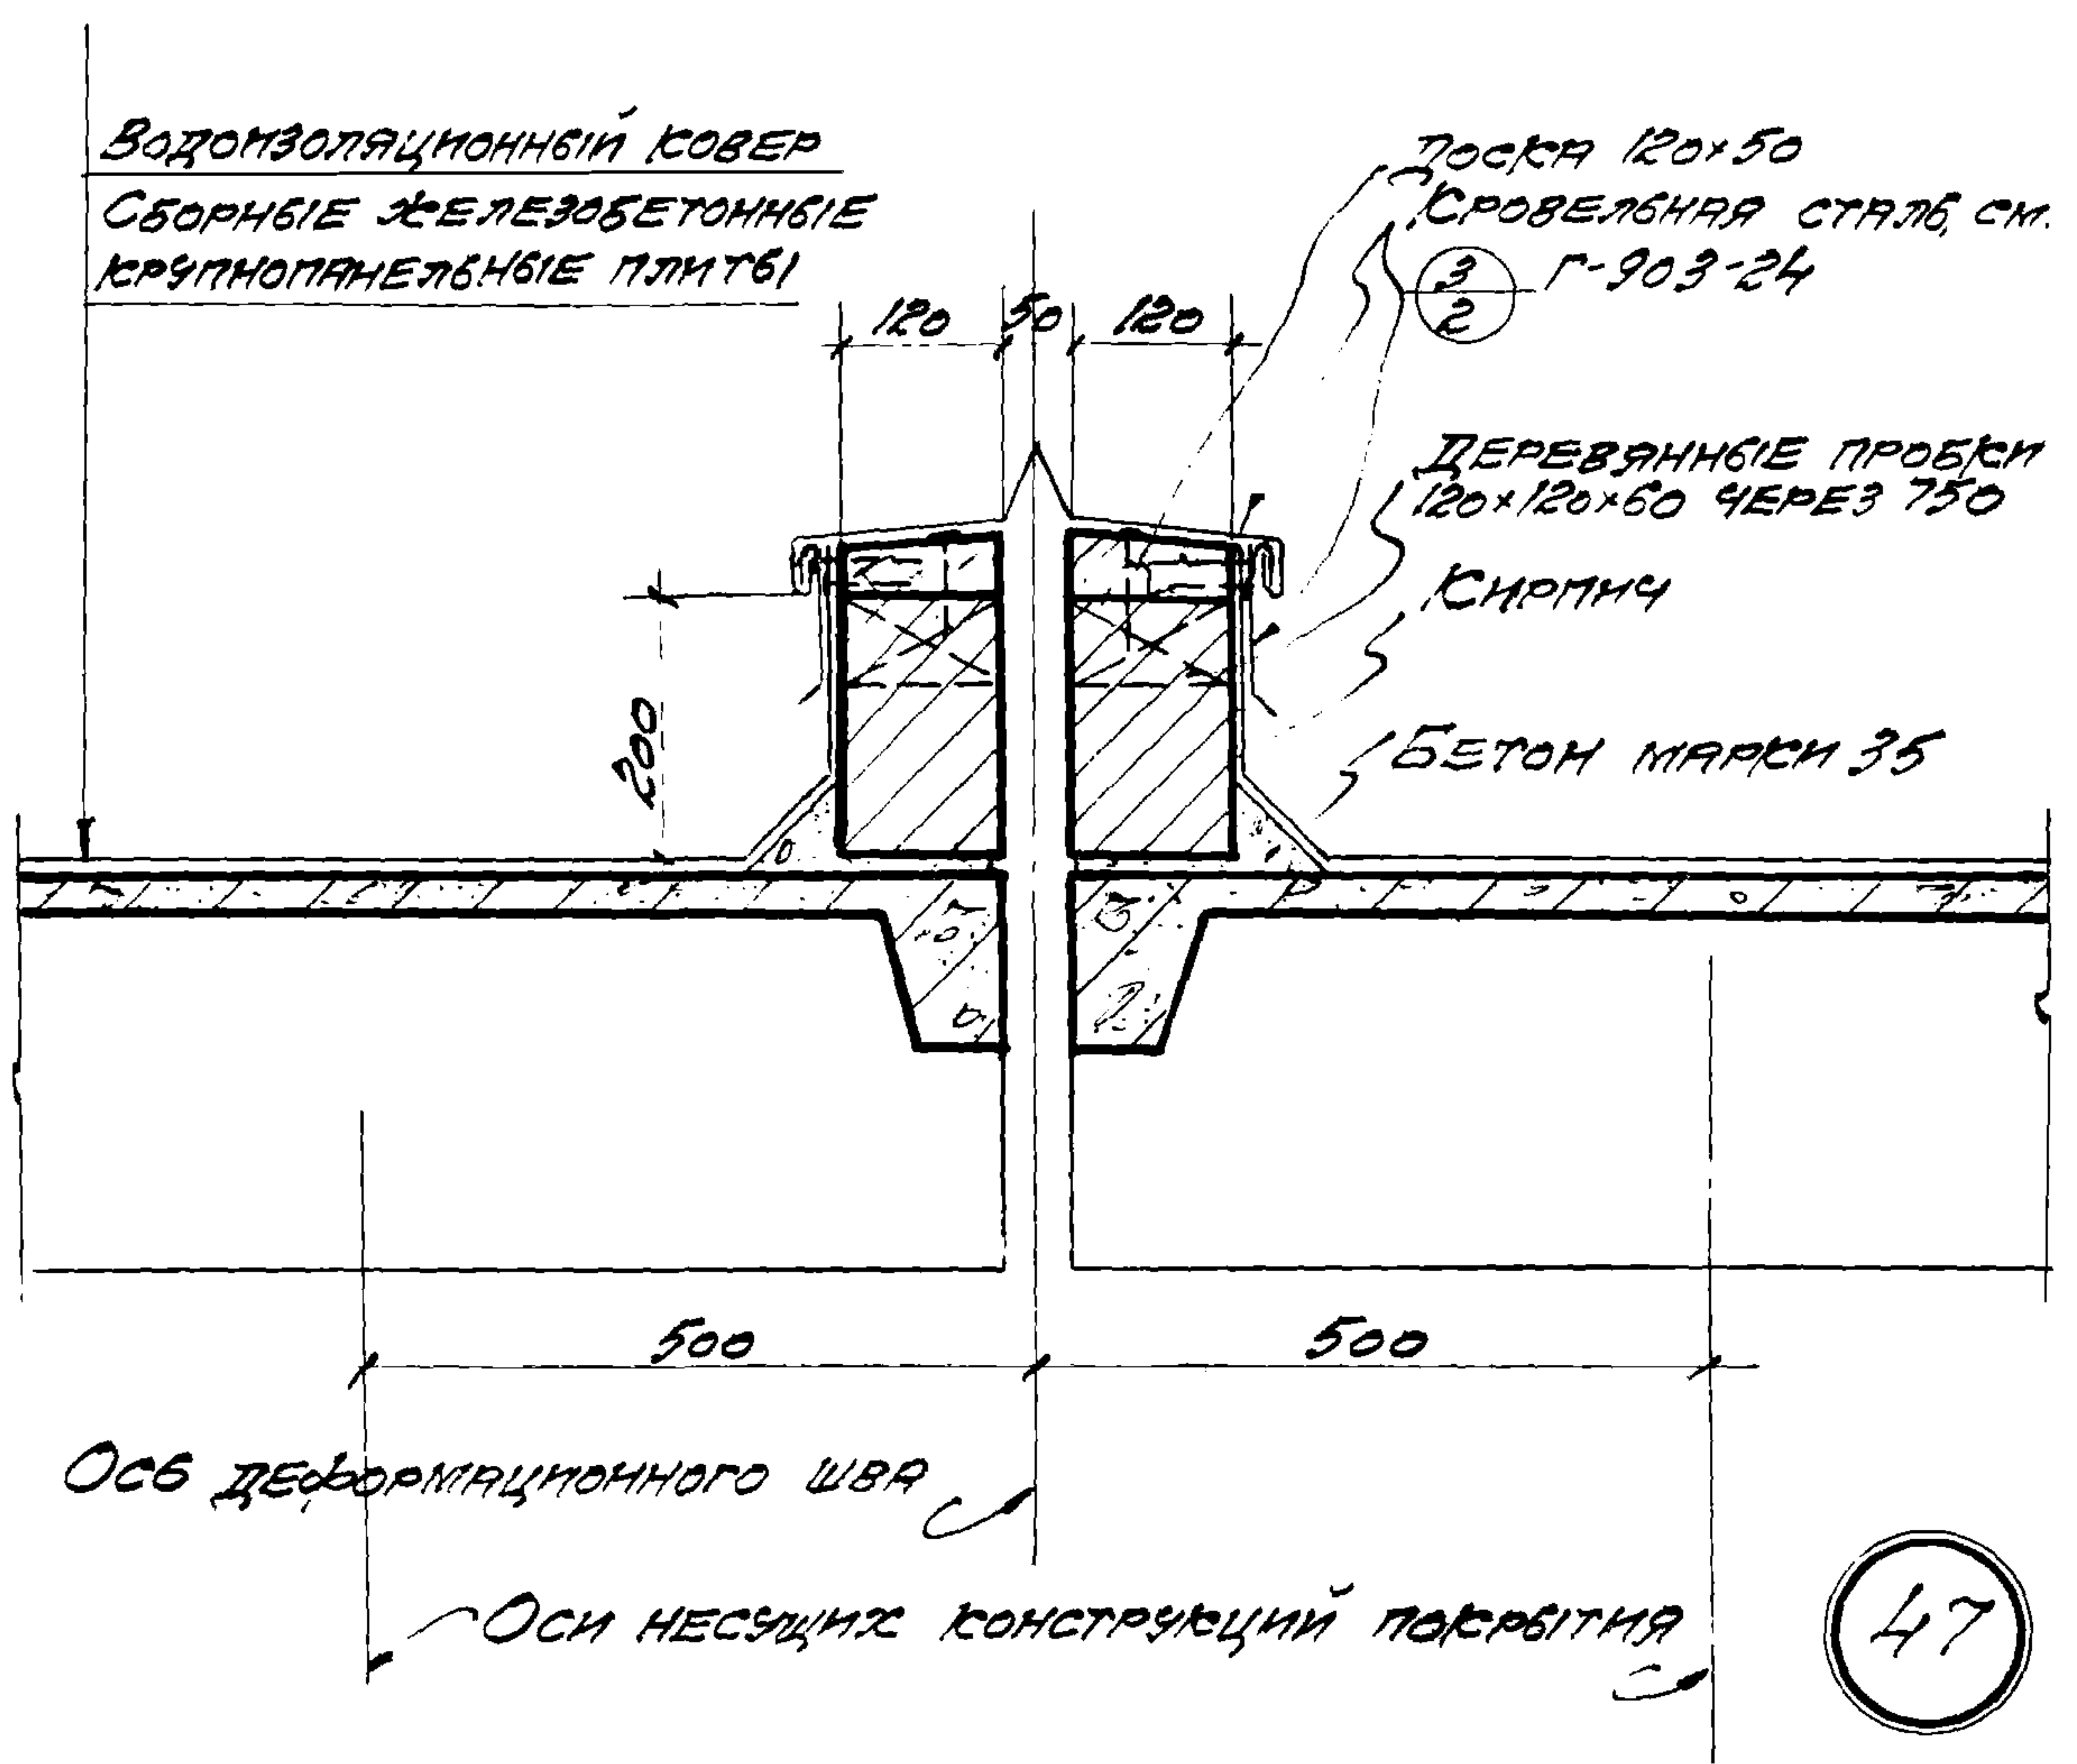


47

ГЛАВ. АРХ.	ШВАРЦ	ИСПОЛНИТ.	ЩУКИНА

ГОССТРОЙ СССР
ГЛАВСТРОЙПРОЕКТ
ПРОМСТРОЙПРОЕКТ
ЦЕНТРАЛЬНОЕ ПРОИЗВОДСТВО

ТА
1959

ПОКРЫТИЯ ИЗ КРУПНОПАНЕЛЬНЫХ ЖЕЛЕЗОБЕТОННЫХ ПЛИТ		Г-903-21	
ДЕТАЛЬ ПОПЕРЕЧНОГО ДЕФОРМАЦИОННОГО ШВА		ЛИСТ	40

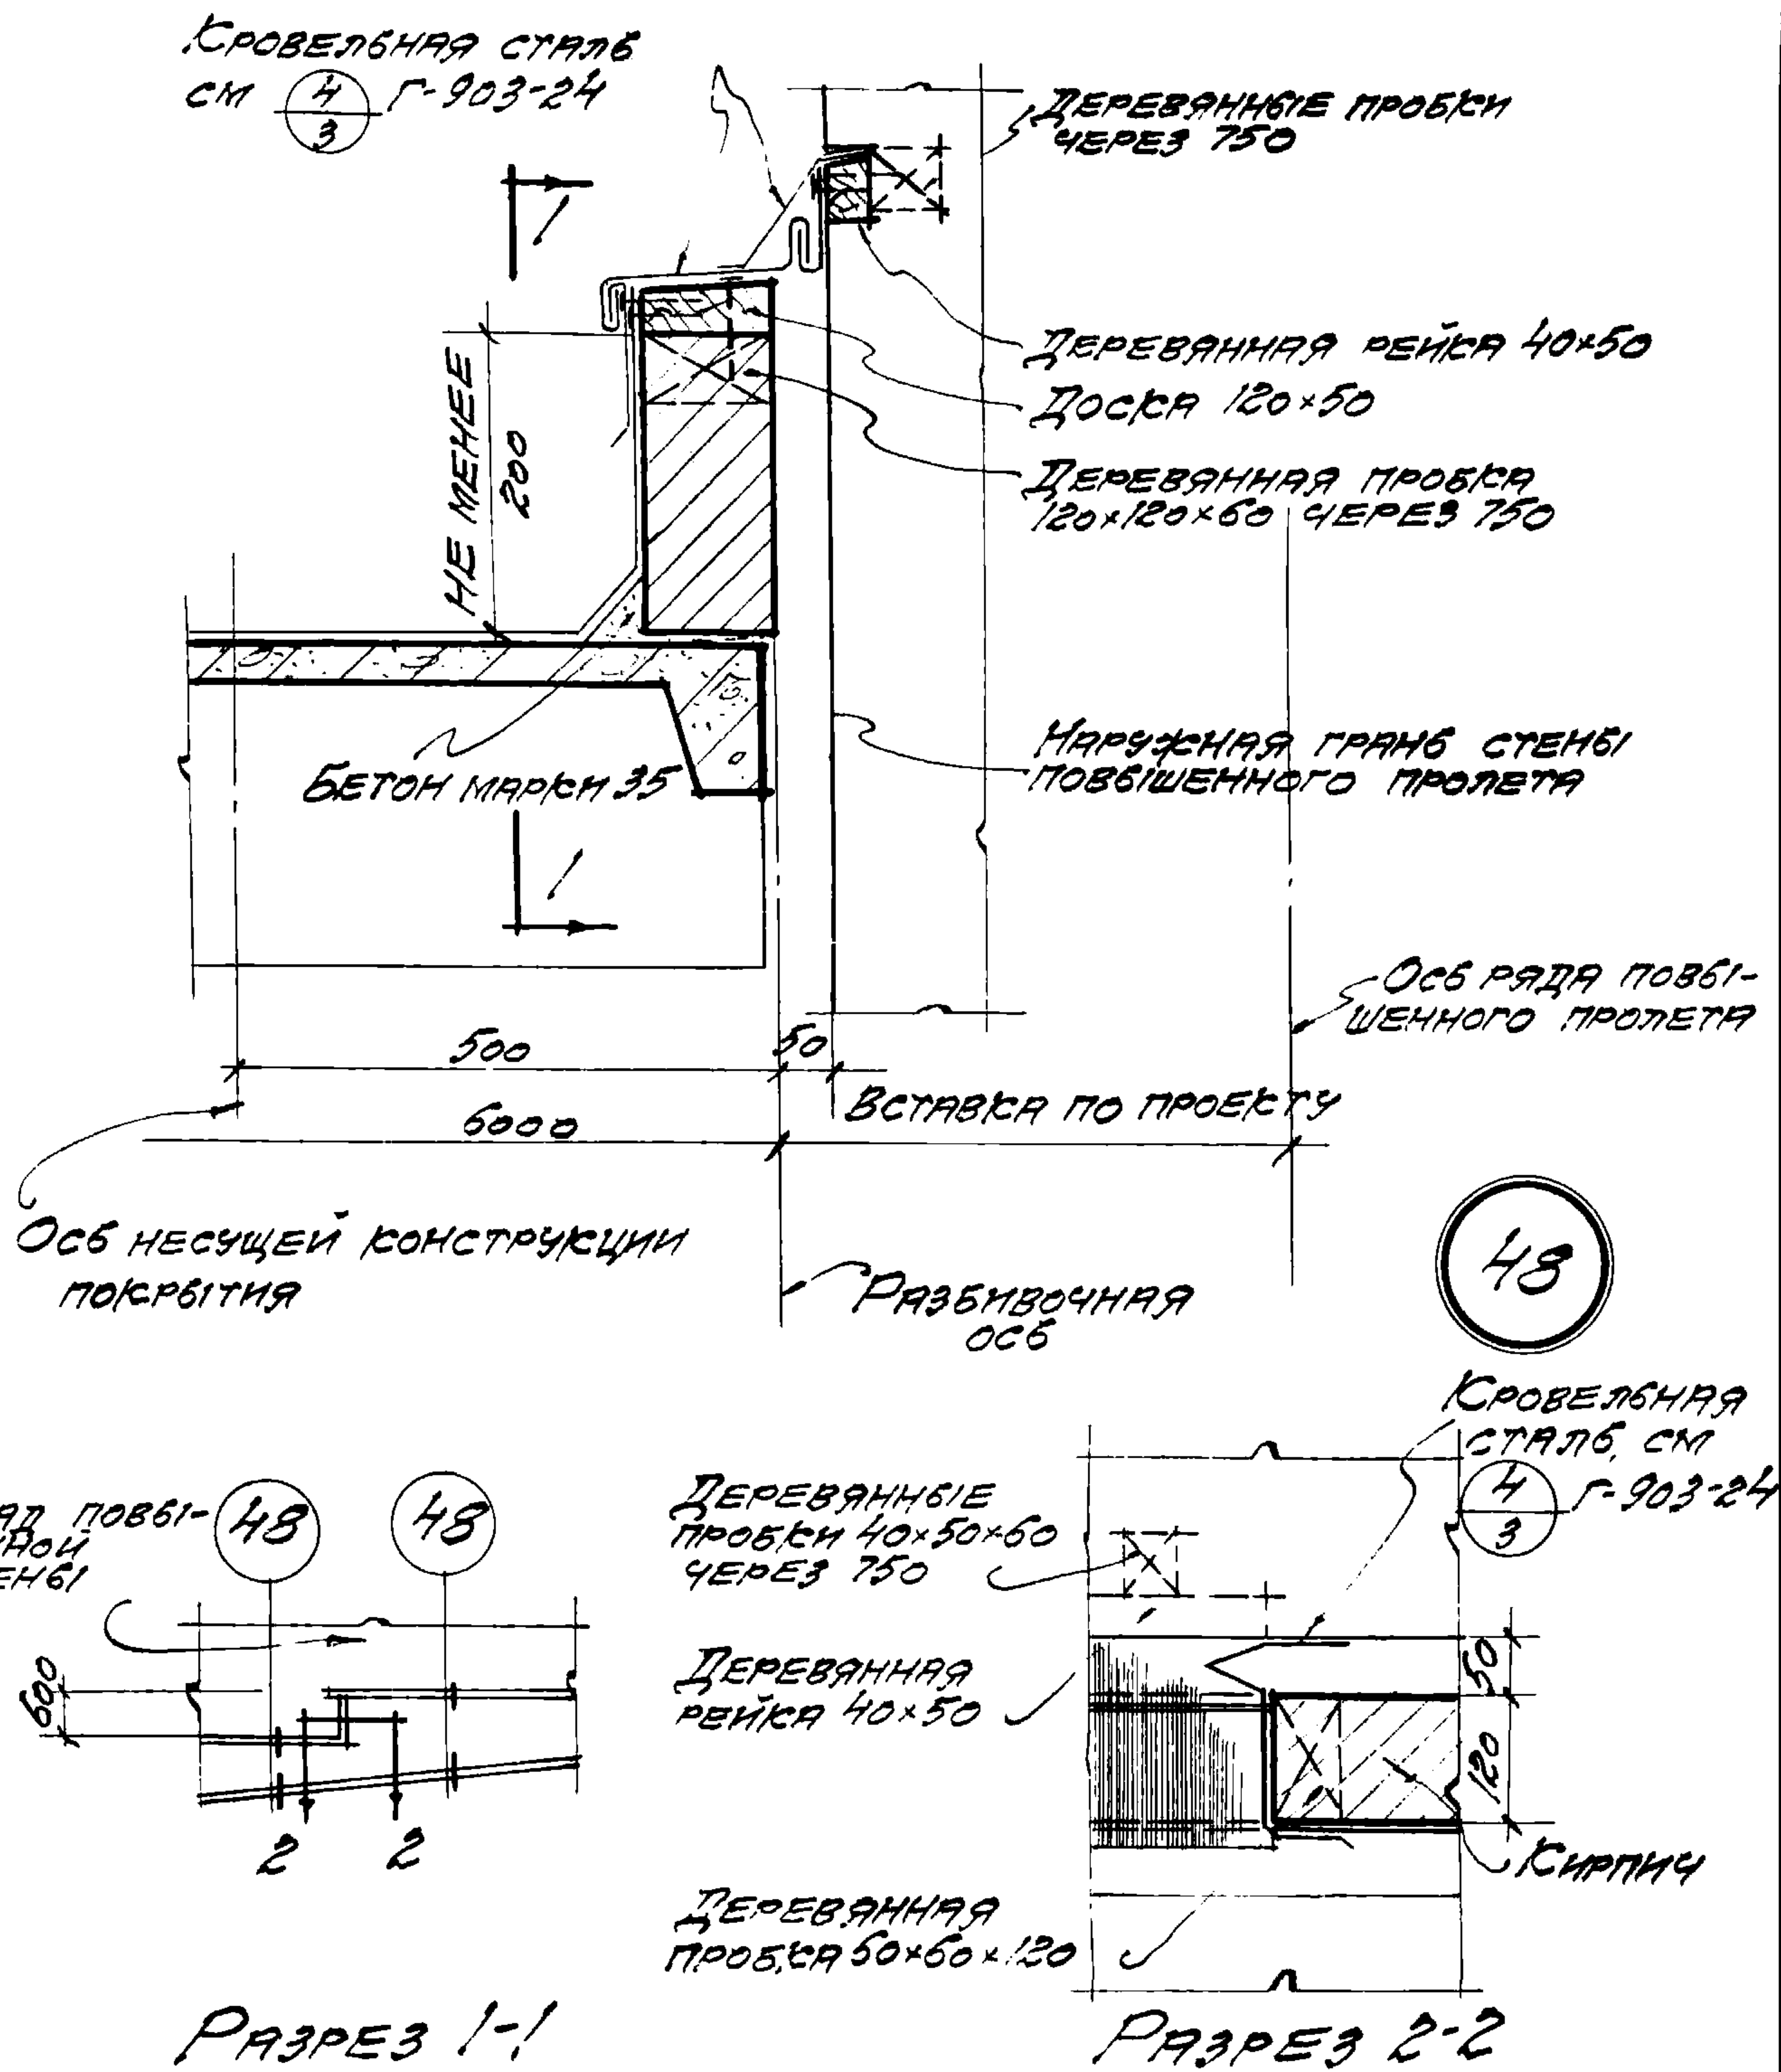

ТД
1959

ПОКРЫТИЯ ИЗ СРУПНОПАНЕЛЬНЫХ ЖЕЛЕЗОБЕТОННЫХ ПЛИТ
ДЕТАЛЬ ПОПЕРЕЧНОГО ДЕФОРМАЦИОННОГО ШВА
У СТЕНЬ ПОВЫШЕННОГО ПРОЛЁТА ЗДАНИЯ.

Г-903-21

ЛИСТ 41

КРОВЕЛЬНАЯ СТАЛЬ СМ. $\frac{2}{1}$ Г-903-24

ВОДОНЕПРОНИЦАЕМАЯ ПОДСТАВКА

СБОРНЫЕ ЖЕЛЕЗОБЕТОННЫЕ
КРУПНОПАНЕЛЬНЫЕ ПЛЫТЫ

Продольный уклон 1%

ЛИНИЯ ВОДОРАЗДЕЛА

4E MEHEE
200

ДЕРЕВЯННАЯ РЕЙКА 50x40

ДЕРЕВЯННАЯ ПРОБКА
ЧЕРЕЗ 750

БЕТОН МАРКИ 35

НАРУЖНАЯ ГРАНЬ СТЕНЫ,
ТОБЫШЕННОГО ПРОЛЕТА

Чугунный поддон

Верх несущей конструкции
покрытия

Осб ВОРОНИКН

ВСТАВКА ПО ПРОЕКТУ

— РАЗВЕРНУТАЯ ОСБ

49

ОСБ РЯДА
ПОВЫШЕННО-
ГО ПРОЛЕТА

Горизонтальная
площадь

Осб воронки

НАРУЖНАЯ ГРАНЬ СТЕНЫ
ПОВЫШЕННОГО ПРОЛЕТА

ОСБ НЕСУЩЕЙ
КОНСТРУКЦИИ ПОКРЫТИЯ

ПЛАН ЕНДОВБ!

ПРИМЕЧАНИЕ: ДАННЫЙ ЛИСТ РАССМАТРИВАТЬ СОВМЕСТНО С ЛИСТОМ 35

ТД
1959

ПОКРІВТЯ ІЗ КРУПНОПАНЕЛЬНИХ ЖЕЛЕЗОБЕТОННИХ ПЛИТ

Г-903-21

ДЕТАЛЬ ЕНДОВБИ У СТЕНБИ ПОВЫШЕННОГО
ПРОЛЕТА ЗДАНИЯ.

ДМС 7

42

Исполнит _____

ИСПОЛНИТ

ПРОМСТРОЙПРОЕКТ
ЦЕНТРАЛЬНОЕ ПРОИЗВОДСТВО

1. ЛЯВСТРОМПРОЕЦІ

ВОДОИЗОЛЯЦИОННЫЙ КОВЕР
СБОРНЫЕ ЖЕЛЕЗОБЕТОННЫЕ
КРУПНОПАНЕЛЬНЫЕ ПЛИТЫ

КРОВЕЛЬНАЯ СТАЛЬ
см. (10) Г-903-24

Доска 50

Болт $d=10; e=150$
ДЕРЕВЯННАЯ
РЕЙКА 40×50

L75x50x6

Фартук для
закрепления створа

СТАЛЬНЫЕ ПЕРЕПЛЕ-
ТКИ ФОНАРЕА

УРУЖЕНАЯ ГРАНЬ
НОГИ ФОНАРЕА

50

ПРИМЕЧАНИЕ: L75x50x6 ПОСЛЕ ВВЕДЕНИЯ И ЗАКРЕПЛЕНИЯ
К СТОЙКАМ ФОНАРЕА ПРИВАРИВАЕТСЯ К ЗАКЛАДНЫМ ДЕТАЛЯМ
В РЕБРАХ ПЛИТ.

ТД
1959

ПОКРЫТИЯ ИЗ КРУПНОПАНЕЛЬНЫХ ЖЕЛЕЗОБЕТОННЫХ ПЛИТ

Г-903-21

ДЕТАЛЬ КАРНИЗА ФОНАРЕА

Лист 43

СБОРНЫЕ ЖЕЛЕЗБЕТОННЫЕ
КРУПНОПАНЕЛЬНЫЕ ПЛИТЫ

Доклад 50

Болт $\alpha=10$; $\rho=150$

ДЕРЕВЯННАЯ
РЕЙКА 40x50

275x50x5

ДОПРОС К ДНЯ
ЗАКРЕПЛЕНА СТЕНКА

СТАЛЕННИЕ ПЕРЕ- ПЛЕТИ ОБНАРЯ

НАРУЖНАЯ ГРАНЬ
НОГИ БОНАРА

51

ПРИМЕЧАНИЕ: 1. $L 75 \times 50 \times 6$ после проверки и закрепления к стойкам обонарей приваривается к закладным деталям в ребрах плит.

ТД
1959

Покрівля из крупнопанельних залізобетонних плит


7-903-21

ДЕТАЛЬ КАРНИЗА ФОНАРЯ.

ЛУСТ

44

ПРОМСТРОЙПРОЕКТ
ЦЕНТРАЛЬНОЕ ПРОИЗВОДСТВО

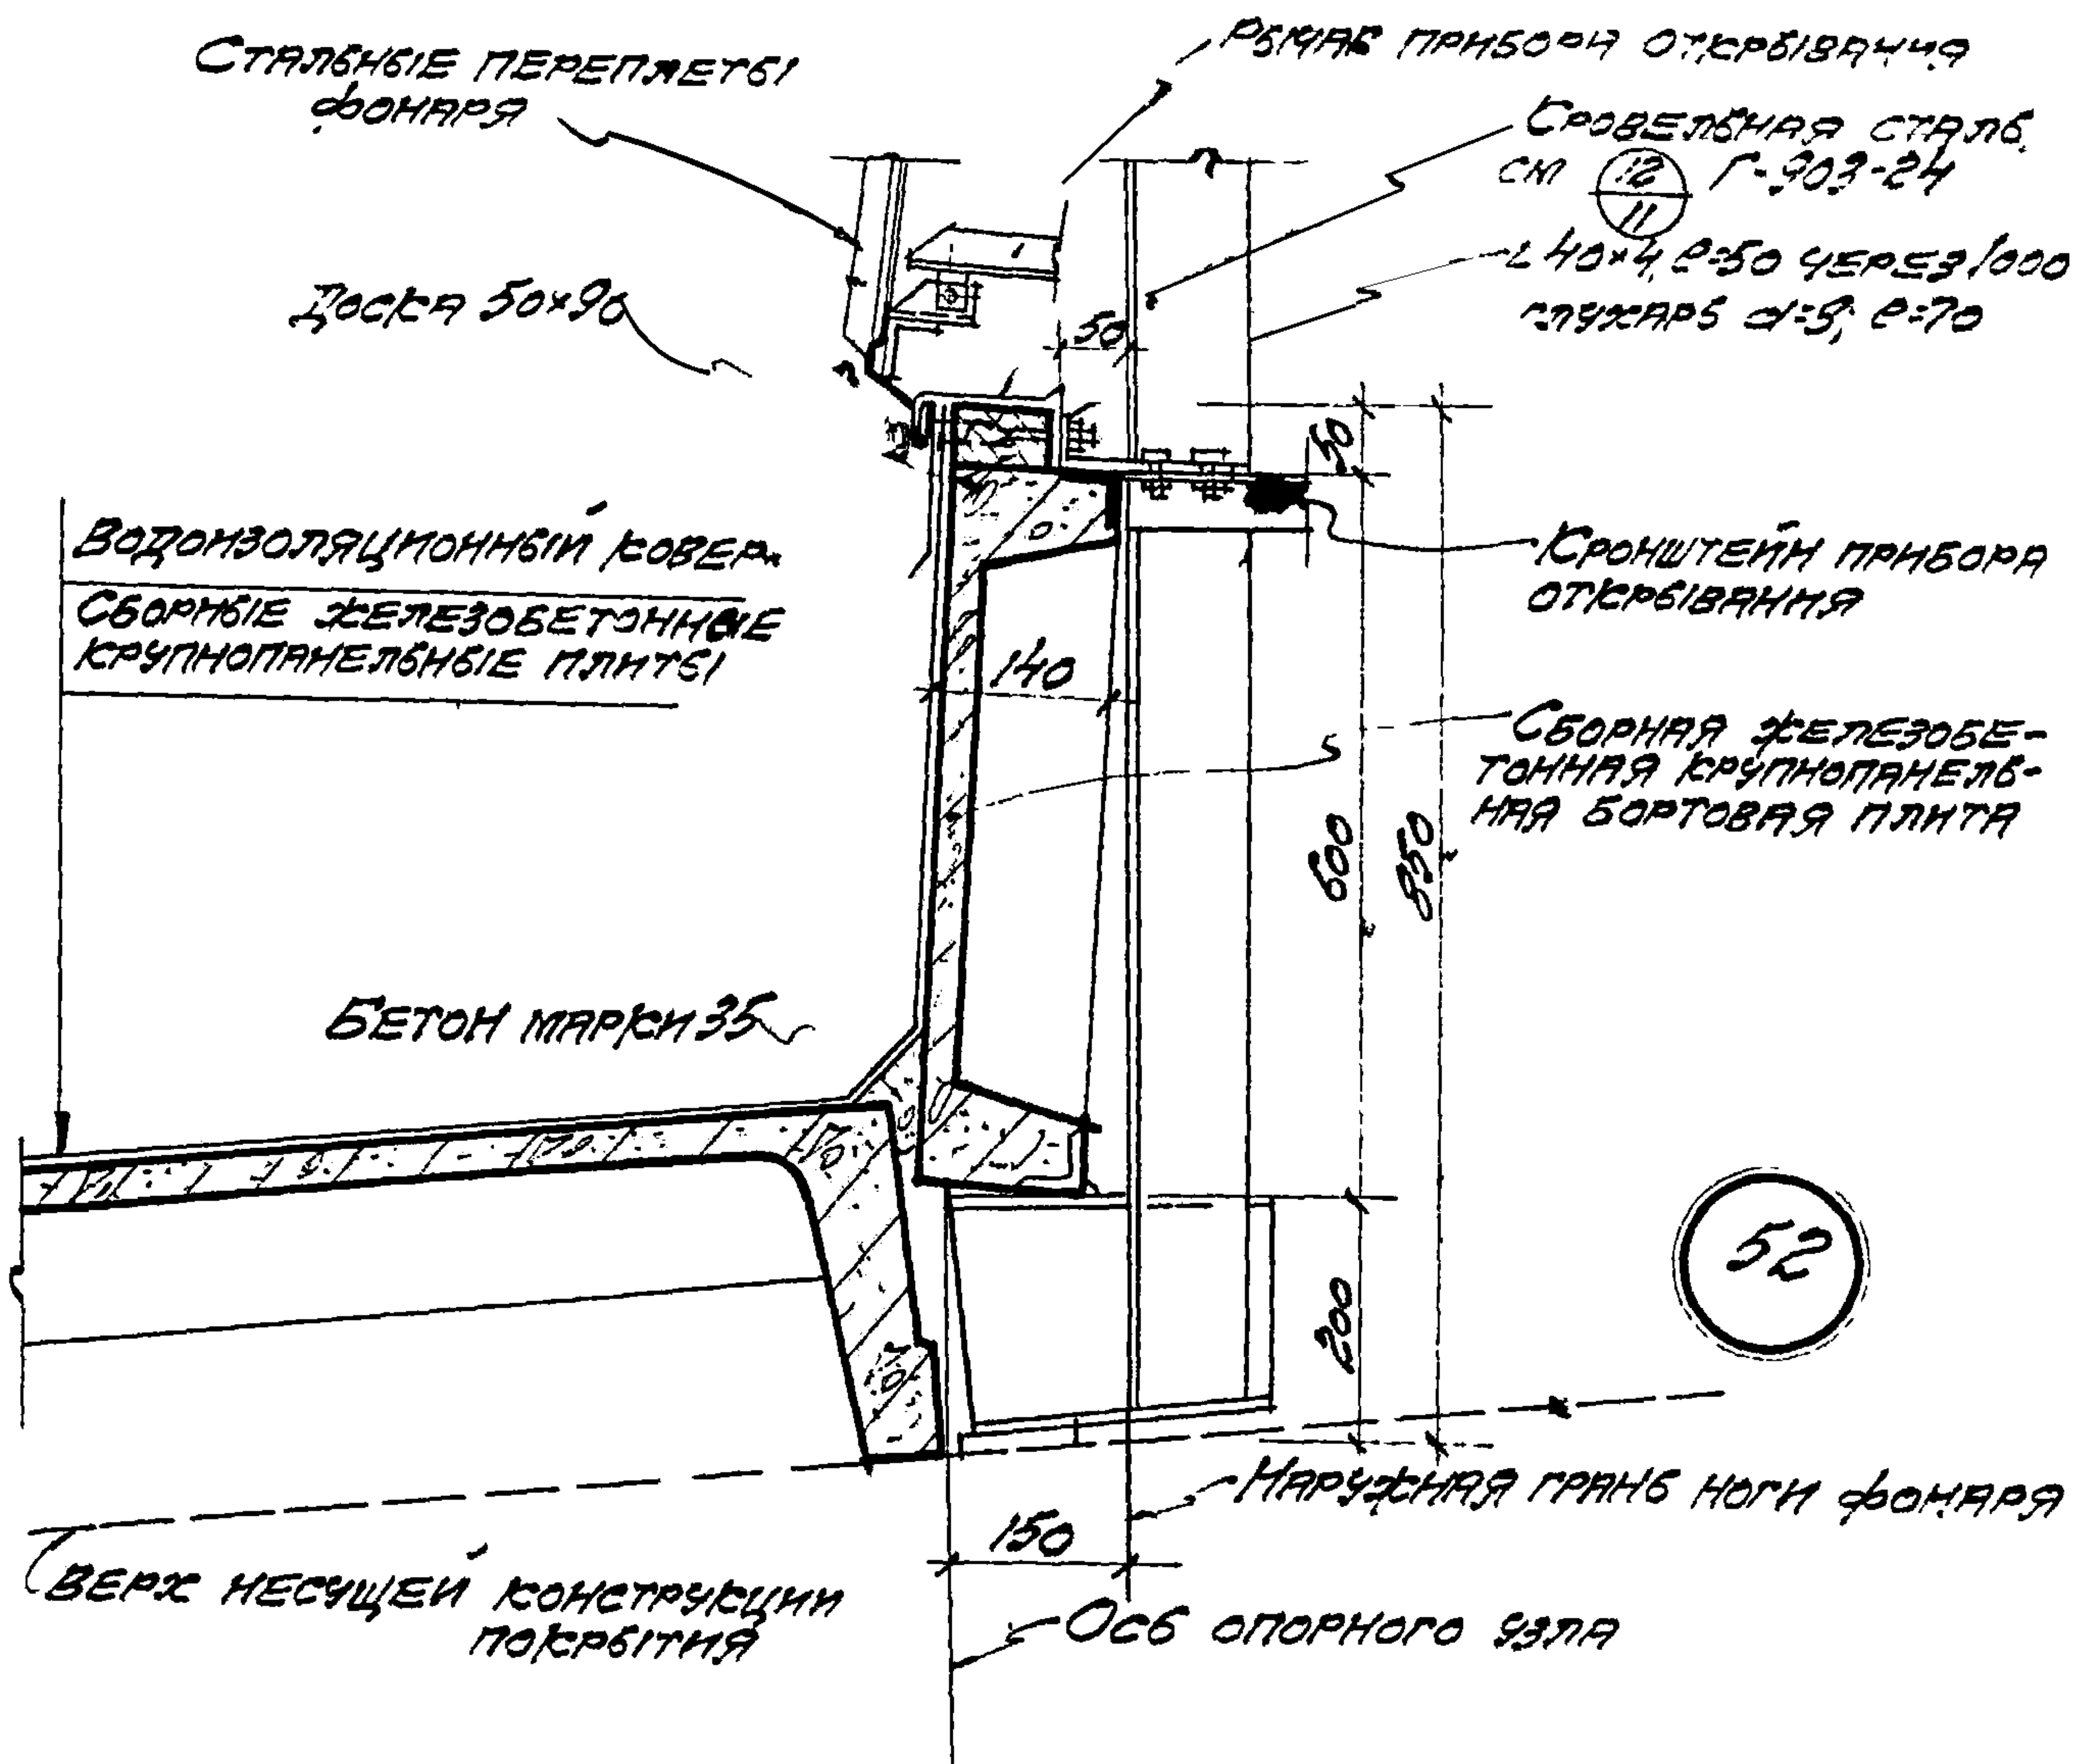

ТД
1959

Покрѣтка из крупнопанельных железобетонных плит

Г-903-21

Деталь нижнего борта фонаря

Лист

45

ВОДОИЗОЛЯЦИОННЫЙ КОВЕР
СБОРНЫЕ ЖЕЛЕЗОБЕТОННЫЕ
КРУПНОПАНЕЛЬНЫЕ ПЛИТЫ

КРОВЕЛЬНАЯ
СТАЛЬ
13
12 Г-903-24

Доски 50

КРОВЕЛЬНАЯ СТАЛЬ
см. 14
13 Г-903-24

Доска 40x120

Л 150x100x10; e=90

ВЕРХНИЙ ПОЯС
РАМЫ ФОНАРЯ

АСБЕСТОЦЕМЕНТНЫЕ
ВОЛНИСТЫЕ ЛИСТЫ

БРУС 70x70
АСБЕСТО-
ЦЕМЕНТНЫЕ ВОЛНИСТЫЕ ЛИСТЫ

Болт d=10; e=90
ЧЕРЕЗ 500
БРУС 70x70
ПО ПРОЕКТУ

Шуруп d=10; e=120

ОБРАСОНКА ДЛЯ
КРЕПЛЕНИЯ
УГЛА

ВОДОИЗОЛЯЦИОННЫЙ КОВЕР
СБОРНЫЕ ЖЕЛЕЗОБЕТОННЫЕ
КРУПНОПАНЕЛЬНЫЕ ПЛИТЫ

КРОВЕЛЬНАЯ
СТАЛЬ ДЛЯ
ЗАКРЫТИЯ ЩЕЛИ
КРОВЕЛЬНАЯ СТАЛЬ
см. 13
12 Г-903-24
Болт d=10; e=90
ЧЕРЕЗ 1500-2000

СТАЛЬНОЙ ЛИСТ
δ=2-3 мм

БЕТОН МАРКИ 35
Болт d=10; e=50
ЧЕРЕЗ 750

Л 100x10; e=90
ЧЕРЕЗ 1500-2000
БОРТОВАЯ
ПЛИТА ФОНАРЯ

ОСБ НЕСУЩЕЙ КОНСТРУКЦИИ
ПОКРЫТИЯ

Доска 40x120
Доска 50
ПО МЕСТУ 6000

ГЛАВСТРОЙПРОЕКТ
ЦЕНТРАЛЬНОЕ ПРОИЗВОДСТВО

ТД
1959

ПОКРЫТИЯ ИЗ КРУПНОПАНЕЛЬНЫХ ЖЕЛЕЗОБЕТОННЫХ ПЛИТ
ДЕТАЛИ ТОРЦА ФОНАРЯ.

Г-903-21
Лист. 46

ВОДОИЗОЛЯЦИОННЫЙ КОВЕР
ДОПОЛНИТЕЛЬНЫЕ ДВА СЛОЯ РУБЕРОИДА В ПРЕДЕЛАХ ЕНДОВЫ
БЕТОН МАРКИ 35

БИТУМ МАРКИ 40 С ЗАПОЛНИТЕЛЕМ

ПРОДОЛЖИТЕЛЬНЫЙ УСЛОН ЕНДОВЫ 1%

ЛИНИЯ ВОДОРАЗДЕЛА

250

КРЫША

КОРПУС ЧУГУННОЙ
ВОРОНКИ

ЧУГУННЫЙ ПОДДОН
СМ. ЛИСТ 48

ВЕРХ СБОРНЫХ ПЛИТ ПОКРЫТИЯ

СЛОЙ МЕШКОВИНЫ ИЛИ ХОЛСТА
РАЗМЕРОМ 500x500
ПРОПИТАННЫЙ В БИТУМЕ.

ПАТРУБОК

ЗАДЕЛКА РАСТРУБА
АСФАЛЬТОВОЙ МАСТИКОЙ.

ПРОСМОЛЕННАЯ ПРЯДЬ

400

ОСЬ РЯДА

ОСЬ ВОРОНКИ

ТД
1959

ПОКРЫТИЯ ИЗ КРУПНОПАНЕЛЬНЫХ ЖЕЛЕЗОБЕТОННЫХ ПЛИТ

Г-903-21

УСТАНОВКА ЧУГУННОЙ ВОРОНКИ В ЕНДОВЕ.

ЛИСТ 47


Исполнит	С. С. С. С.
Длина	
Исполнит	
Длина	

ПРОМСТРОЙПРОЕКТ
ЦЕНТРАЛЬНОЕ ПРОИЗВОДСТВО

ТА
1959

Покрѣпка из крутинопанельных железобетонных плит
Чугунный поддон

Г-903-2!
лист 48

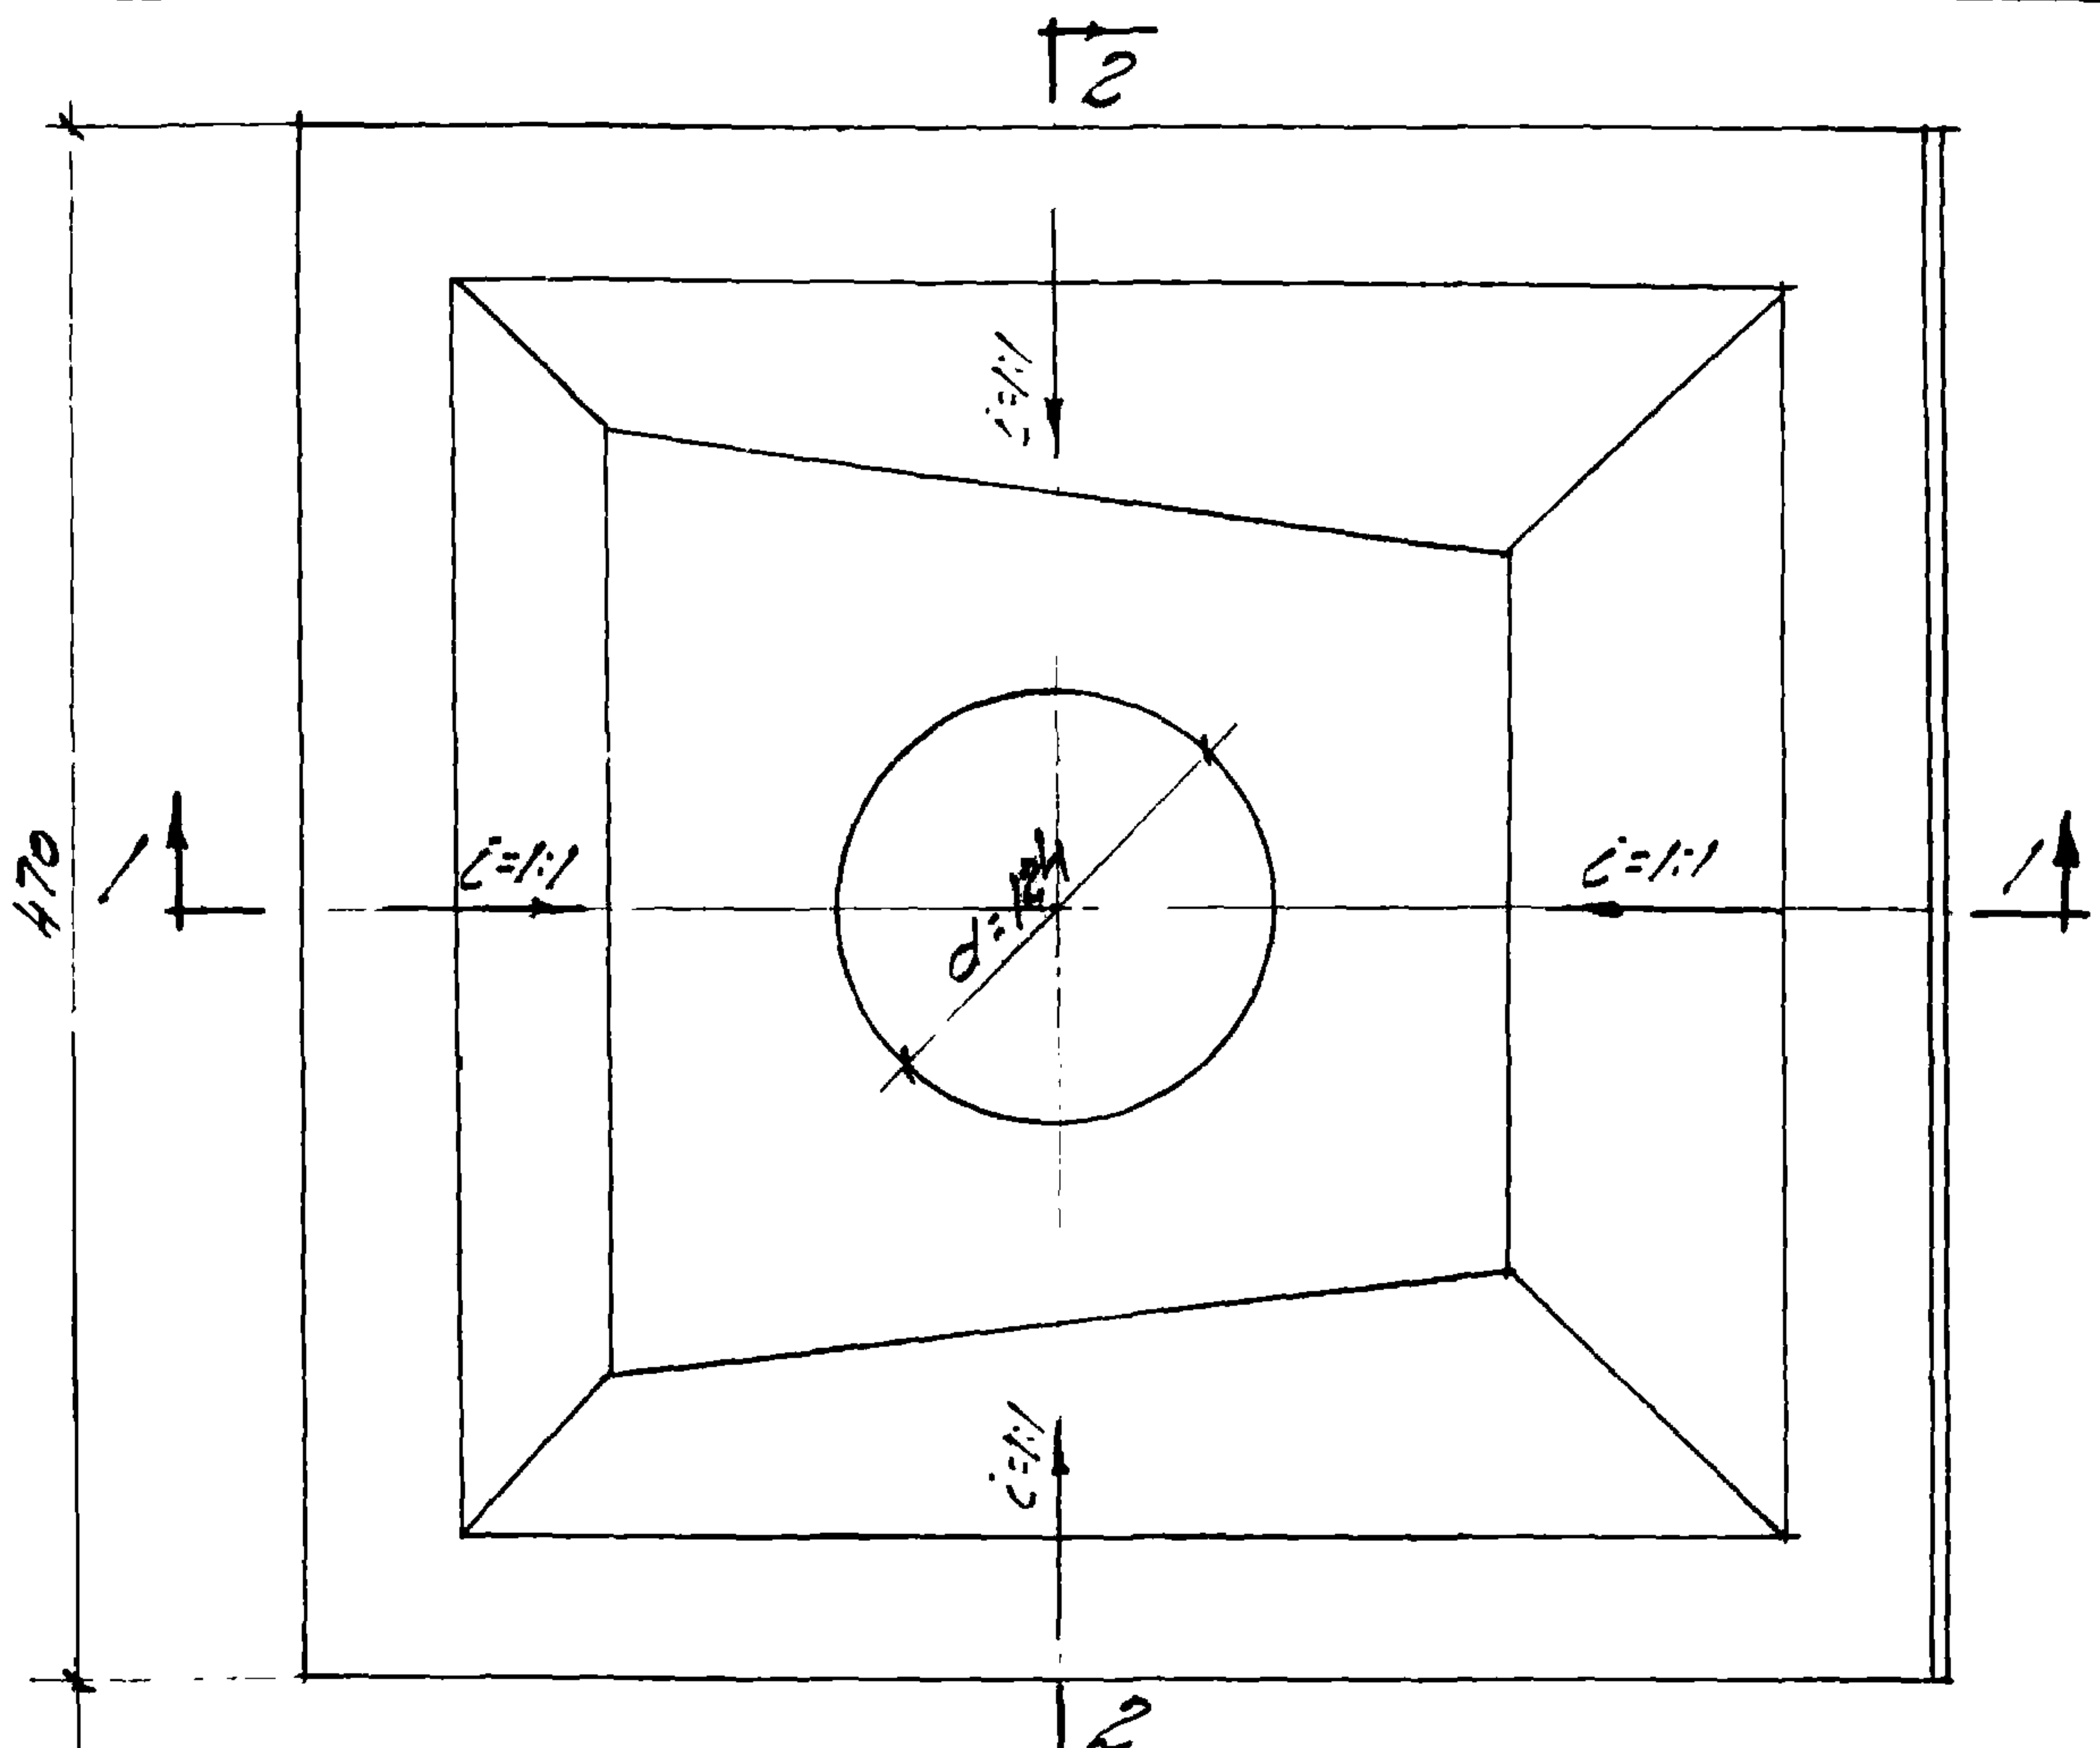

ПЛАН ПОДДОНА

