

ТИПОВОЙ ПРОЕКТ  
902-2-379.83

ОТСТОЙНИКИ КАНАЛИЗАЦИОННЫЕ  
РАДИАЛЬНЫЕ ПЕРВИЧНЫЕ  
ИЗ СБОРНОГО ЖЕЛЕЗОБЕТОНА  
ДИАМЕТРОМ 40 м

АЛЬБОМ III  
Строительные изделия

19158-03  
ЦЕНА 1-75



ЦЕНТРАЛЬНЫЙ ИНСТИТУТ ТЕОРЕТИЧЕСКОГО ПРОЕКТИРОВАНИЯ  
ГОСУДАРСТВА СССР

Москва, А-443, Садовая ул. 21

Средняя школа № 11 1983 г.

Всего 14/36 Тираж 550 экз.



ТИПОВОЙ ПРОЕКТ  
902-2-379. 83

# ОТСТОЙНИКИ КАНАЛИЗАЦИОННЫЕ РАДИАЛЬНЫЕ ПЕРВИЧНЫЕ ИЗ СБОРНОГО ЖЕЛЕЗОБЕТОНА

ДИАМЕТРОМ 40 м

СОСТАВ ПРОЕКТА:

АЛБОМ:

- I ТЕХНОЛОГИЧЕСКАЯ И САНИТАРНО-ТЕХНИЧЕСКАЯ ЧАСТИ
- II АРХИТЕКТУРНО-СТРОИТЕЛЬНАЯ ЧАСТЬ
- III СТРОИТЕЛЬНЫЕ ИЗДЕЛИЯ
- IV ЭЛЕКТРОТЕХНИЧЕСКАЯ ЧАСТЬ
- V ЗАДАНИЕ ЗАВОДУ-ИЗГОТОВИТЕЛЮ
- VI НЕСТАНДАРТИЗированное оборудование. ПЛОСКРЕБ. ЧАСТЬ 1 и ЧАСТЬ 2
- VII НЕСТАНДАРТИЗированное оборудование. ЗАТВОРЫ ШИТОВЫЕ, УСТАНОВКА СИГНАЛИЗАТОРА УРОВНЯ ОСАДКА И ФАСОННЫЕ ЧАСТИ
- VIII НЕСТАНДАРТИЗированное оборудование. ТОКОПРИЕМНИК КОЛЬЦЕВОЙ (ИЗ Т.Д. 902-2-346)
- IX НЕСТАНДАРТИЗированное оборудование. УСТРОЙСТВО ДЛЯ УДАЛЕНИЯ НАВЯЗНЫХ ВЕЩЕСТВ
- X СПЕЦИФИКАЦИИ ОБОРУДОВАНИЯ
- XI СБОРНИК СПЕЦИФИКАЦИЙ ОБОРУДОВАНИЯ
- XII ВЕДОМОСТЬ ПОТРЕБНОСТИ В МАТЕРИАЛАХ
- XIII СМЕТЫ

## АЛБОМ III

РАЗРАБОТАН  
ПРОЕКТИМ ИНСТИТУТОМ  
„МОСВОДОКАНАЛИПРОЕКТ“

ГЛАВНЫЙ ИНЖЕНЕР ИНСТИТУТА  
ГЛАВНЫЙ ИНЖЕНЕР ПРОЕКТА

*Д. Соколин*

СОКОЛИН

*Г. Казанов*

КАЗАНОВ

ФАСОННЫЕ ЧЕРТЕЖИ ПРЕДАНЫ В ДЕЙСТВИЕ  
„МОСВОДОКАНАЛИПРОЕКТ“  
ПРОЕКТ № 192 от 10 августа 1983 г.

|        |  |  |  |           |  |
|--------|--|--|--|-----------|--|
|        |  |  |  | ПРИБЛИЖИ: |  |
|        |  |  |  |           |  |
|        |  |  |  |           |  |
|        |  |  |  |           |  |
|        |  |  |  |           |  |
| УНБ. № |  |  |  |           |  |



## Содержание альбома

| Код | Обозначение     | Наименование                | Стр. | Примеч. |
|-----|-----------------|-----------------------------|------|---------|
| АЗ  | т.п. 902-       | -ТТ Технические требования  | 3    |         |
| АЗ  | КЖИ-ПСЦЗ-42-1/1 | Панель стеновая ПСЦЗ-42-1/1 | 4    |         |
| АЗ  | КЖИ-ПСГ-42-Б2а  | ПСГ-42-Б2а                  | 5,6  | 2 листа |
| АЗ  | КЖИ-ЛТ1Б-9-9/1  | Лоток ЛТ1Б-9-9/1            | 7    |         |
| АЗ  | КЖИ-П1          | Плита П1                    | 8,9  | 2 листа |
| АЗ  | КЖИ-К1          | Колодки К1                  | 10   |         |
| АЗ  | КЖИ-КР1         | Каркас плоский КР1          | 11   |         |
| АЗ  | КЖИ-КР11        | КР11                        | 12   |         |
| АЗ  | КЖИ-КР12        | КР12                        | 13   |         |
| АЗ  | КЖИ-С1          | Сетка С1                    | 14   |         |
| АЗ  | КЖИ-С3          | С3                          | 15   |         |
| АЧ  | КЖИ-С4          | С4                          | 16   |         |
| АЧ  | КЖИ-С6          | С6                          | 16   |         |
| АЗ  | КЖИ-С5          | С5                          | 17   |         |
| АЧ  | КЖИ-С-36а       | С-36а                       | 18   |         |
| АЧ  | КЖИ-С-36б       | С-36б                       | 18   |         |
| АЗ  | КЖИ-С-37а       | С-37а                       | 19   |         |
| АЗ  | КЖИ-С-38а       | С-38а                       | 20   |         |
| АЧ  | КЖИ-М1-1        | Изделие закладное М1-1      | 21   |         |
| АЧ  | КЖИ-М1-2        | М1-2                        | 21   |         |
| АЧ  | КЖИ-М2-1        | М2-1                        | 22   |         |
| АЧ  | КЖИ-М2-2        | М2-2                        | 22   |         |
| АЧ  | КЖИ-М2-3(4)     | М2-3(4)                     | 23   |         |
| АЧ  | КЖИ-М3-1        | М3-1                        | 23   |         |
| АЧ  | КЖИ-М4-1        | М4-1                        | 24   |         |
| АЧ  | КЖИ-М5-1        | М5-1                        | 24   |         |
| АЧ  | КЖИ-МН1         | МН1                         | 25   |         |
| АЧ  | КЖИ-МН7         | МН7                         | 25   |         |
| АЗ  | КЖИ-МН2         | МН2                         | 26   |         |

[illegible]



## Технические требования

В альбоме даны железобетонные, арматурные и закладные изделия.

Сборные железобетонные стеновые панели приняты по серии 3.900-3, выпуски 4,5 с дополнениями по данному альбому.

Сборные железобетонные лотки-индивидуальные с возможностью изготовления в опалубке лотков по серии 3.900-3, выпуск 8.

Технические требования на изготовление сборных железобетонных изделий приняты по серии 3.900-3, выпуски 4,5, часть 1

Бетон сборных конструкций гидротехнический, марок 1 по прочности М200, по морозостойкости Мрз 100, по водонепроницаемости В4 в соответствии с требованиями ГОСТа 4795-68

Бетон гидротехнический.  
Технические требования.

Арматурные и закладные изделия должны изготавливаться в соответствии с ГОСТ'ом 10922-75 "Арматурные изделия и закладные детали сварные железобетонных конструкций. Контактная и ванная сварка. Основные типы и конструктивные элементы."

На поверхность закладных деталей нанести цинковое покрытие слоем 0,05 мм в соответствии с требованиями СНиП'а III-23-76 "Защита строительных конструкций и сооружений от коррозии."


Покрытие поверхностей монтируемых металлоконструкций осуществляется окраской лаком ХВ784 по ГОСТ'у 7313-75\* за три раза по ошкурке ХС-010 за два раза.

|           |          |      |  |                            |                           |      |        |
|-----------|----------|------|--|----------------------------|---------------------------|------|--------|
|           |          |      |  | т.п. 902-2-379.83          | -77                       |      |        |
|           |          |      |  | Технические<br>требования. | Страниц                   | Лист | Листов |
| Нач.отд.  | Нешолкин | И.И. |  |                            | Р                         |      |        |
| Н.контр.  | Нильцер  | В.И. |  |                            |                           |      |        |
| Ил. спец. | Руссин   | В.И. |  |                            |                           |      |        |
| Г.И.П.    | Крюков   | В.И. |  |                            |                           |      |        |
|           |          |      |  |                            | Маслобензоналивной проект |      |        |








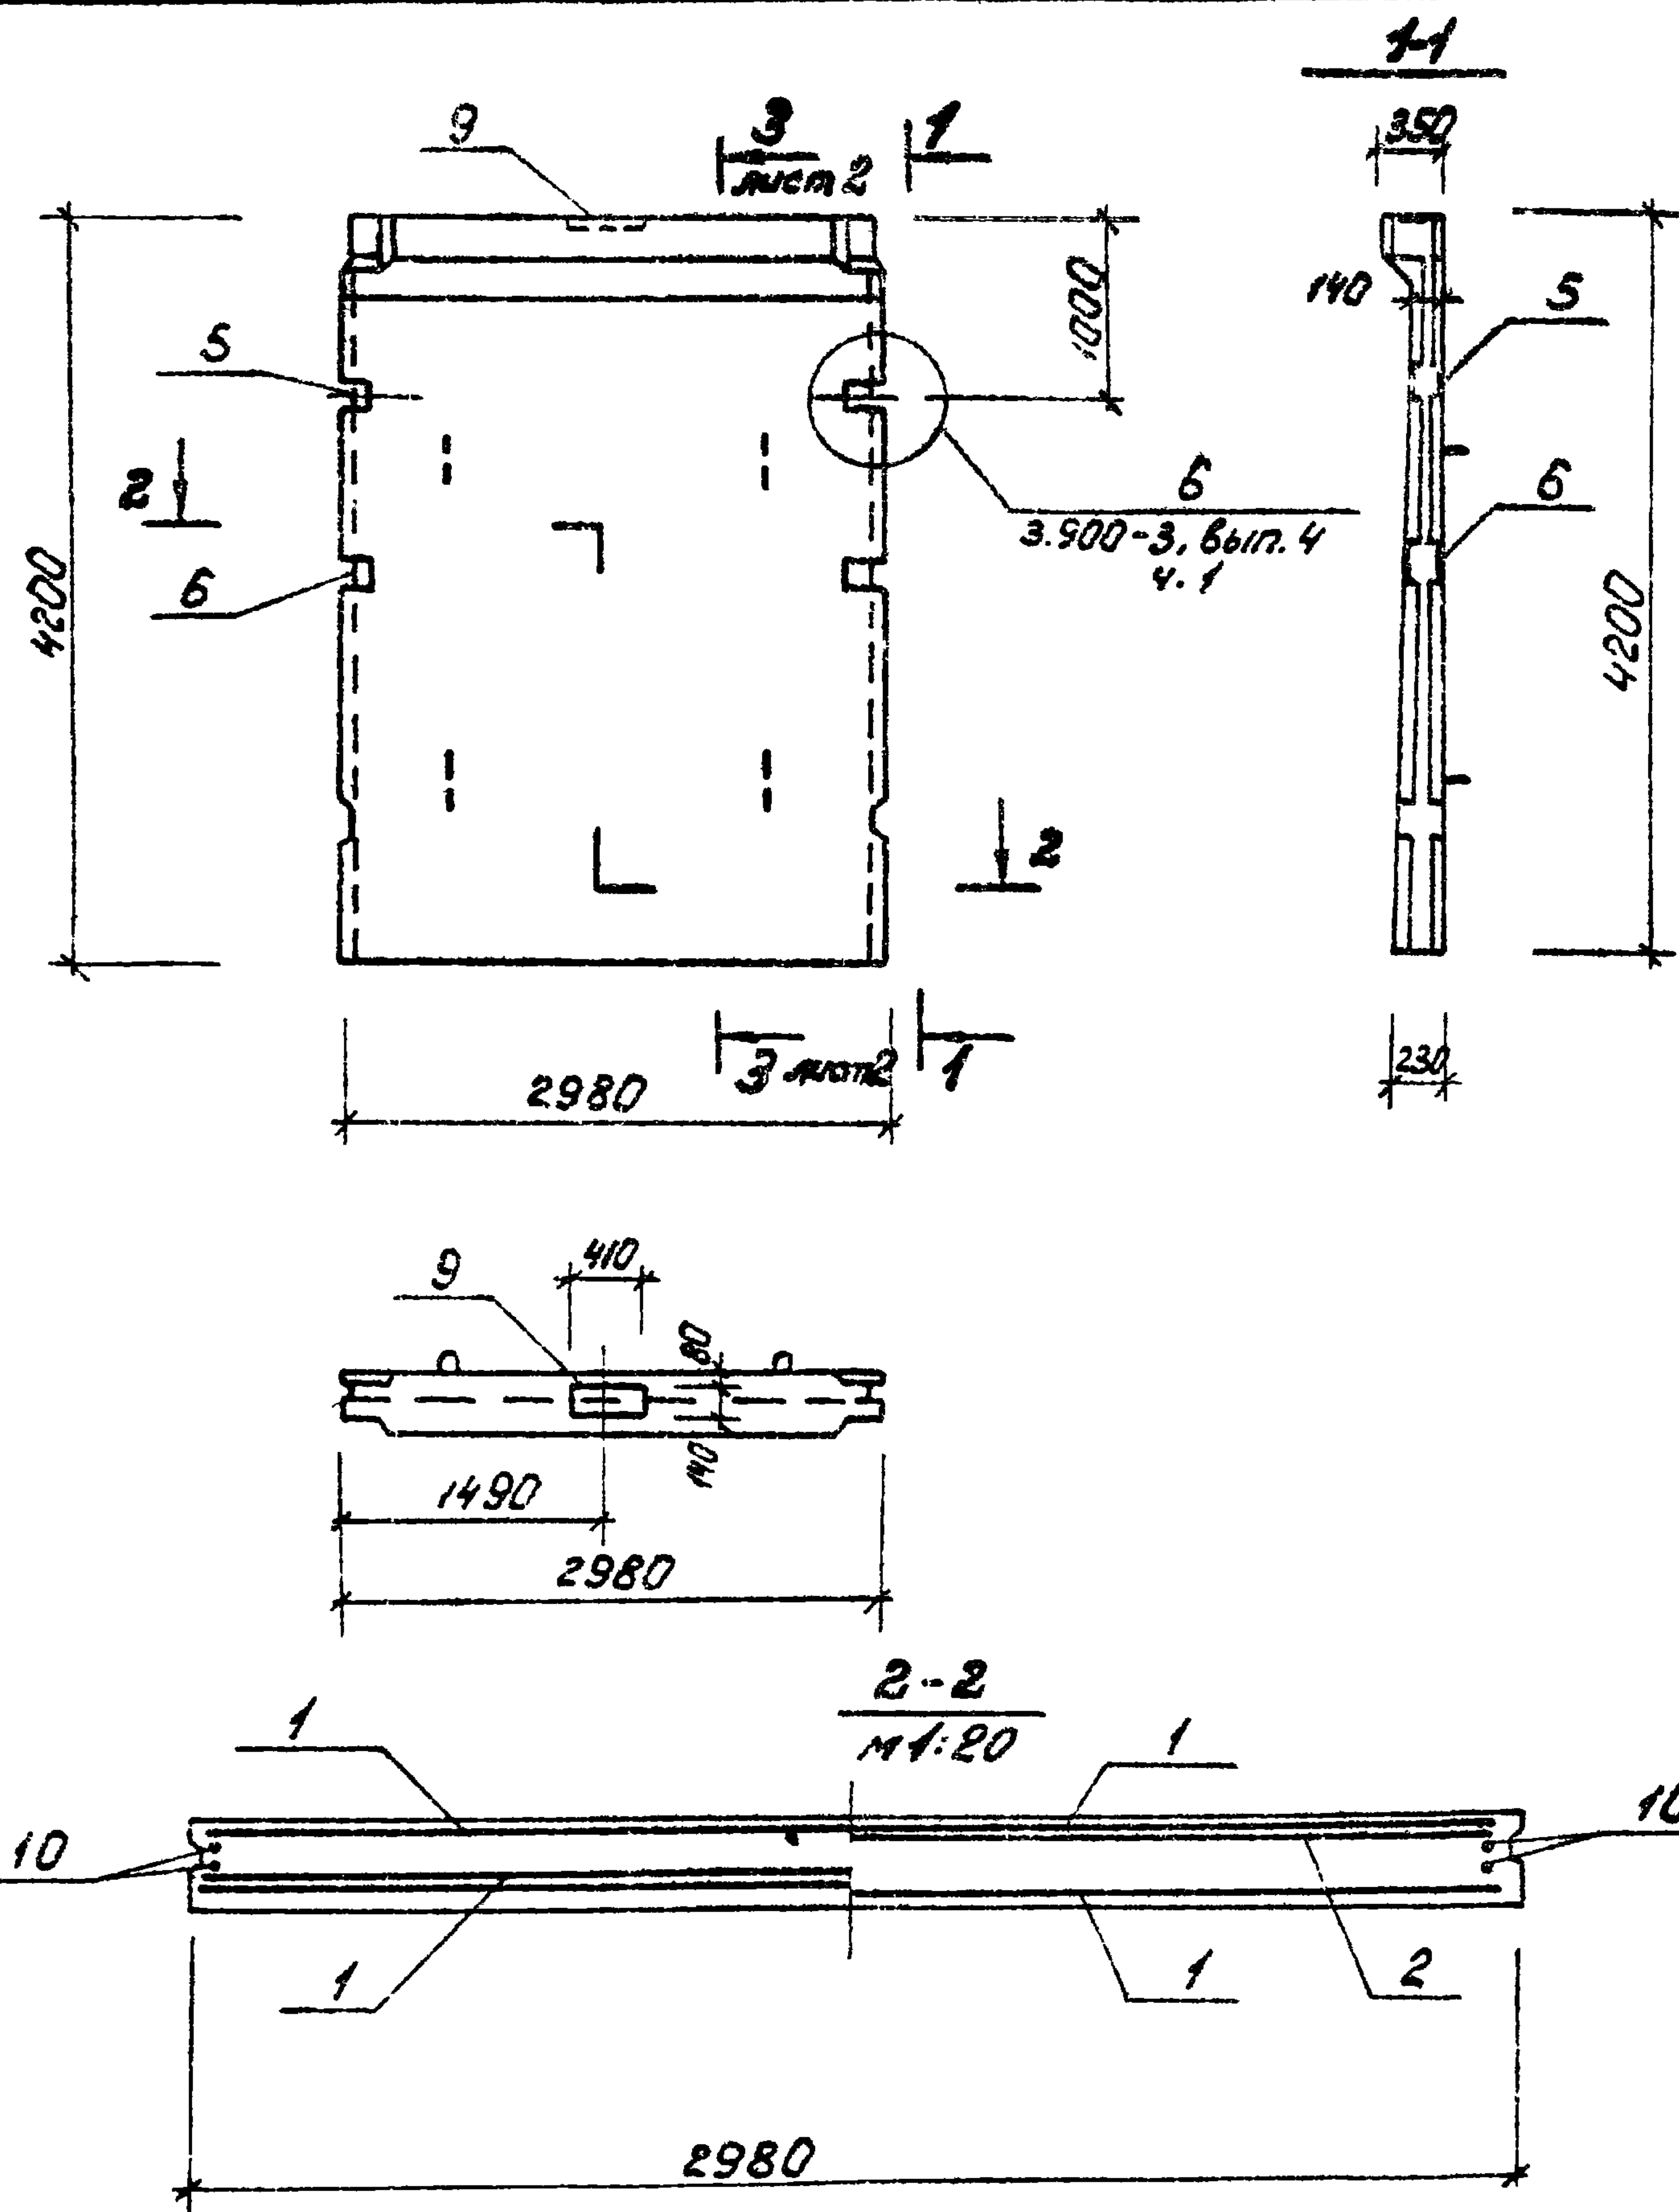

| Ряд | Зона | Поз. | Обозначение                      | Наименование                                          | Кол. | Примечание |
|-----|------|------|----------------------------------|-------------------------------------------------------|------|------------|
|     |      |      |                                  | <u>Документация</u>                                   |      |            |
| А3  |      |      | Серия 3.900-3, Вып. 4, ч. 1, 2   | Панель стеновая балочная для прямоугольных сооружений |      |            |
|     |      |      |                                  | <u>Сборочные единицы</u>                              |      |            |
| А4  |      | 1    | Серия 3.900-3 вып. 4, ч. 2 л. 9  | Сетка С23                                             | 2    |            |
| А4  |      | 2    | л. 13                            | Сетка С33                                             | 1    |            |
| А4  |      | 3    | л. 18                            | Каркас КР2                                            | 4    |            |
| А4  |      | 4    | л. 24, 25, 26                    | Изделие закладное МН-3                                | 1    |            |
| А4  |      | 5    | л. 27, 28                        | МН-10                                                 | 1    |            |
| А4  |      | 6    | л. 27, 28                        | МН-12                                                 | 1    |            |
| А4  |      | 7    | л. 29, 30, 31                    | МН-25                                                 | 2    |            |
| А4  |      | 8    | л. 29, 30, 31                    | МН-25                                                 | 2    |            |
| А4  |      | 9    | Т.п. 902-2-379.83 - КНИ-МЗ-1     | МЗ-1                                                  | 1    |            |
|     |      |      |                                  | <u>Детали</u>                                         |      |            |
| А4  |      | 10   | Серия 3.900-3 вып. 4, ч. 2 л. 23 | Поз. 11                                               | 4    |            |
|     |      |      |                                  | <u>Материалы</u>                                      |      |            |
|     |      | 11   |                                  | Бетон М200                                            | -    | 2,53 м³    |

|                   |           |      |                               |                    |       |         |
|-------------------|-----------|------|-------------------------------|--------------------|-------|---------|
| Т.п. 902-2-379.83 |           |      |                               | КНИ-ПС1-42-Б2а     |       |         |
| Нач. отд.         | Нешолкин  | В.А. | Панель стеновая<br>ПС1-42-Б2а | Студия             | Насос | Насштаб |
| Н. контр.         | Нильцер   | В.А. |                               | Р                  | 6330  | 1:50    |
| Гл. спец.         | Руссин    | А.А. |                               | Лист 1 Листов 2    |       |         |
| ГНП               | Крюков    | А.А. |                               | Мосводоканалпроект |       |         |
| Рук. б.р.         | Белотобов | В.А. |                               |                    |       |         |
| Рук. б.р.         | Потоб     | В.А. |                               |                    |       |         |
| Ст. инж.          | Корнеев   | В.А. |                               |                    |       |         |



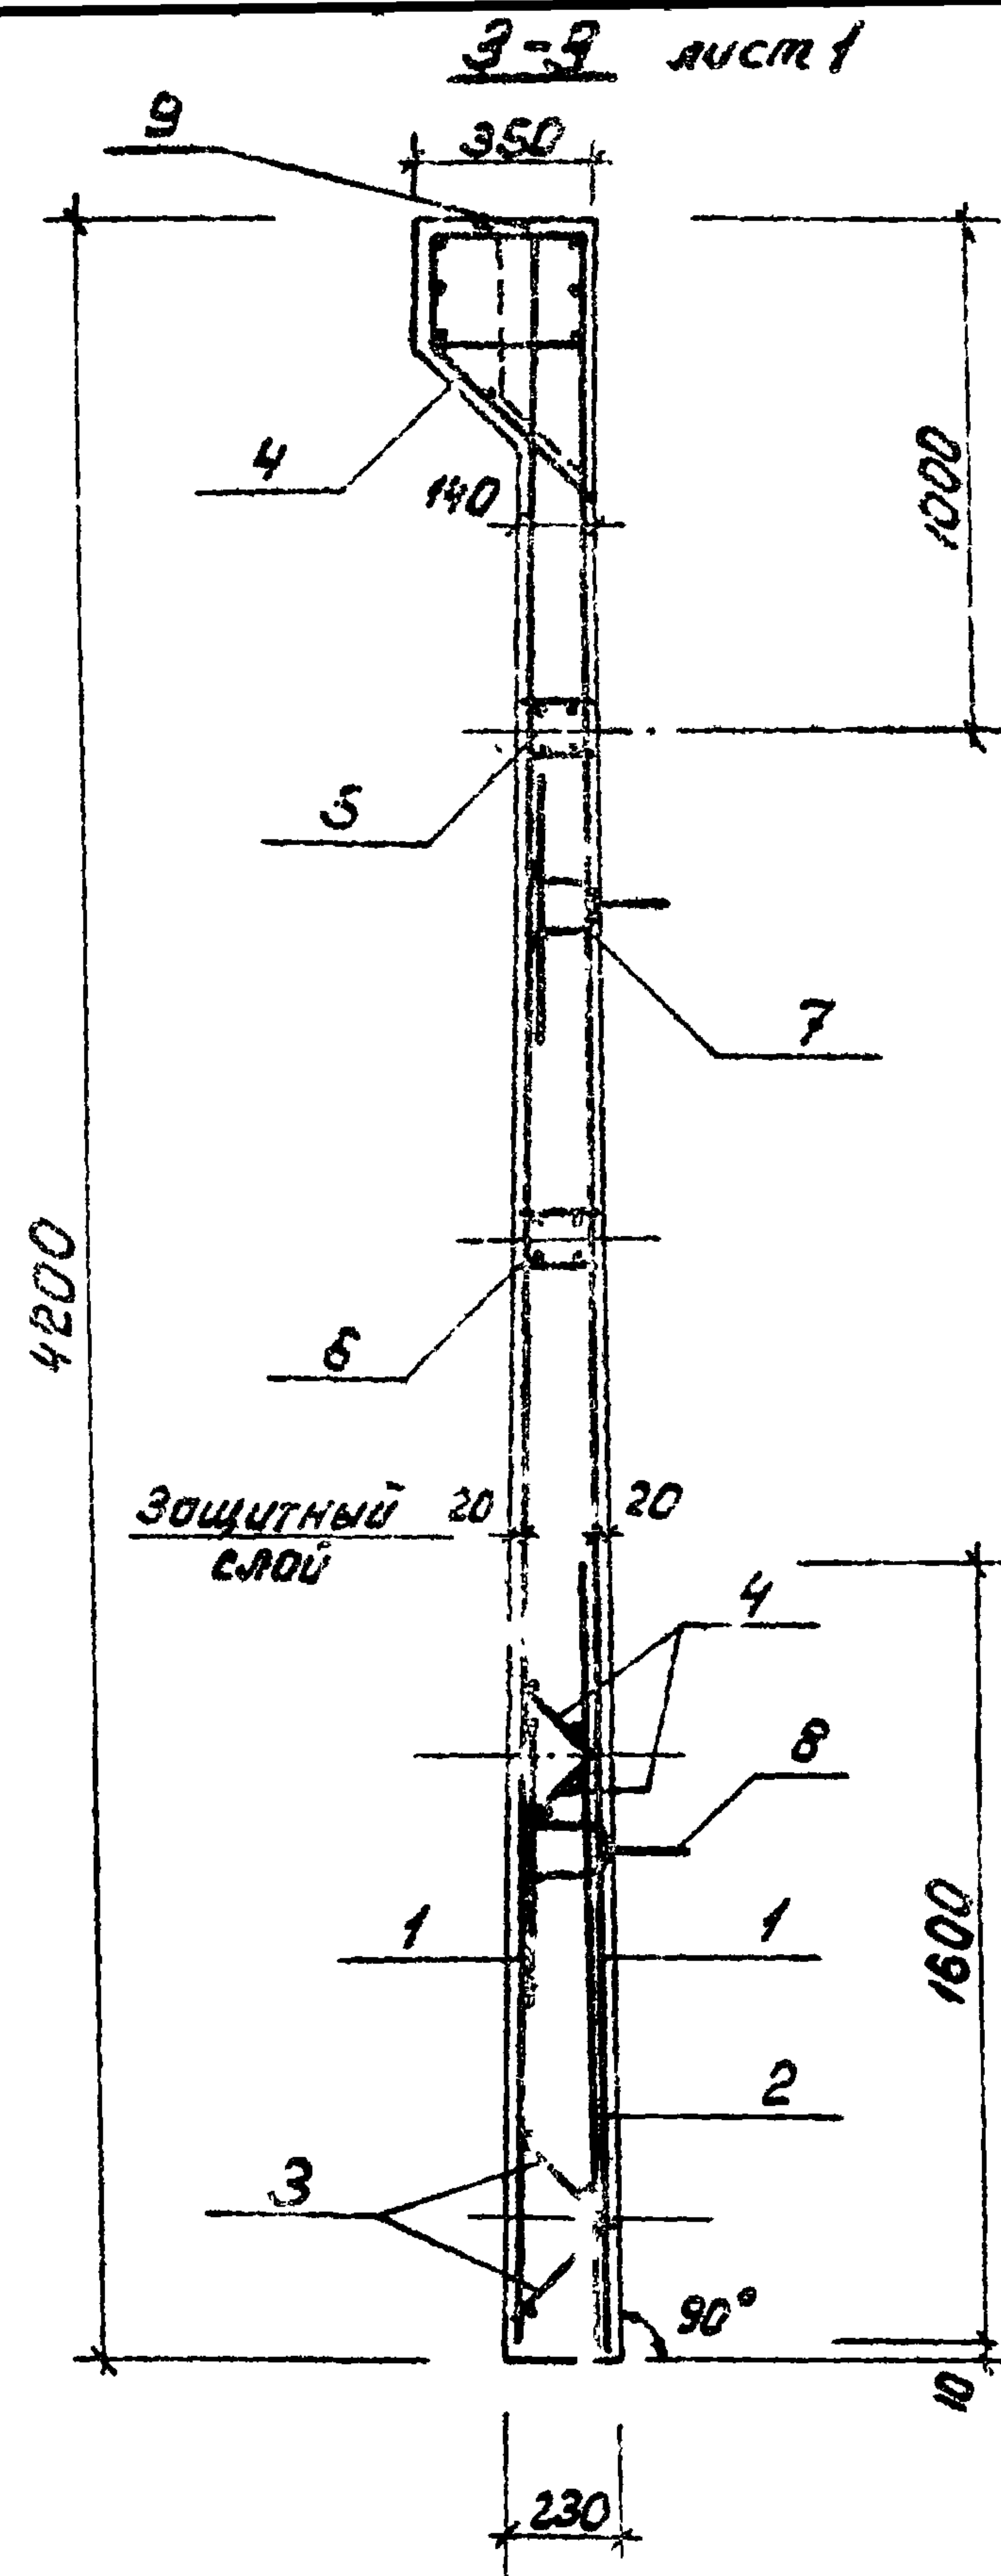

Ведомость расхода стали на элемент, кг

| Марка<br>элементов | Изделия арматурные |       |              |       |       |      |       | Изделия закладные |     |              |      |       |
|--------------------|--------------------|-------|--------------|-------|-------|------|-------|-------------------|-----|--------------|------|-------|
|                    | Арматура класса    |       |              |       |       |      | Всего | Арматура класса   |     |              |      |       |
|                    | В-I                |       | А-I          |       | А-III |      |       | В-I               |     | А-I          |      |       |
|                    | ГОСТ 6727-80       |       | ГОСТ 5781-82 |       |       |      |       | ГОСТ 6727-80      |     | ГОСТ 5781-82 |      |       |
|                    | φ 5                | Уг 20 | φ 10         | Уг 20 | φ 10  | φ 22 |       | Уг 20             | φ 5 | Уг 20        | φ 10 | Уг 20 |
| ПС1-42-В2с         | 21,8               | 21,8  | 9,1          | 9,1   | 103,2 | 62,1 | 165,3 | 196,2             | 7,2 | 7,2          | 8,2  | 8,2   |

Продолжение:

| Изделия закладные |       |       |      |      |       |              |              |        |        |       |              |      | Общий расход |
|-------------------|-------|-------|------|------|-------|--------------|--------------|--------|--------|-------|--------------|------|--------------|
| Арматура класса   |       |       |      |      |       | Прокат марки |              |        |        |       |              |      |              |
| А II              |       | А III |      |      |       | Всего        | В ст. 3 кр 2 |        |        |       |              |      |              |
| ГОСТ 5781-82      |       |       |      |      |       |              | ГОСТ 10-75   |        |        |       |              |      |              |
| φ 18              | Уг 20 | φ 10  | φ 12 | φ 14 | Уг 20 |              | -40x5        | -120x5 | -40x12 | Уг 20 | Лист ст. 8=8 |      |              |
| 13,6              | 13,6  | 6,9   | 10,2 | 21   | 38,1  | 67,1         | 0,6          | 6,4    | 5,4    | 12,4  | 21,2         | 33,6 | 296,9        |



|                   |  |  |  |                      |  |  |  |
|-------------------|--|--|--|----------------------|--|--|--|
| т.п. 902-2-379.83 |  |  |  | КНИ-ПС1-42-Б2а       |  |  |  |
| Панель стеновая   |  |  |  | Станд. Масса Мокштов |  |  |  |
| ПС1-42-Б2а.       |  |  |  | Р - 1:20             |  |  |  |
| Лист 2            |  |  |  | Листов               |  |  |  |
| Мособлканалпроект |  |  |  |                      |  |  |  |

копировал: Уфн

19158-03 7

формат А3.



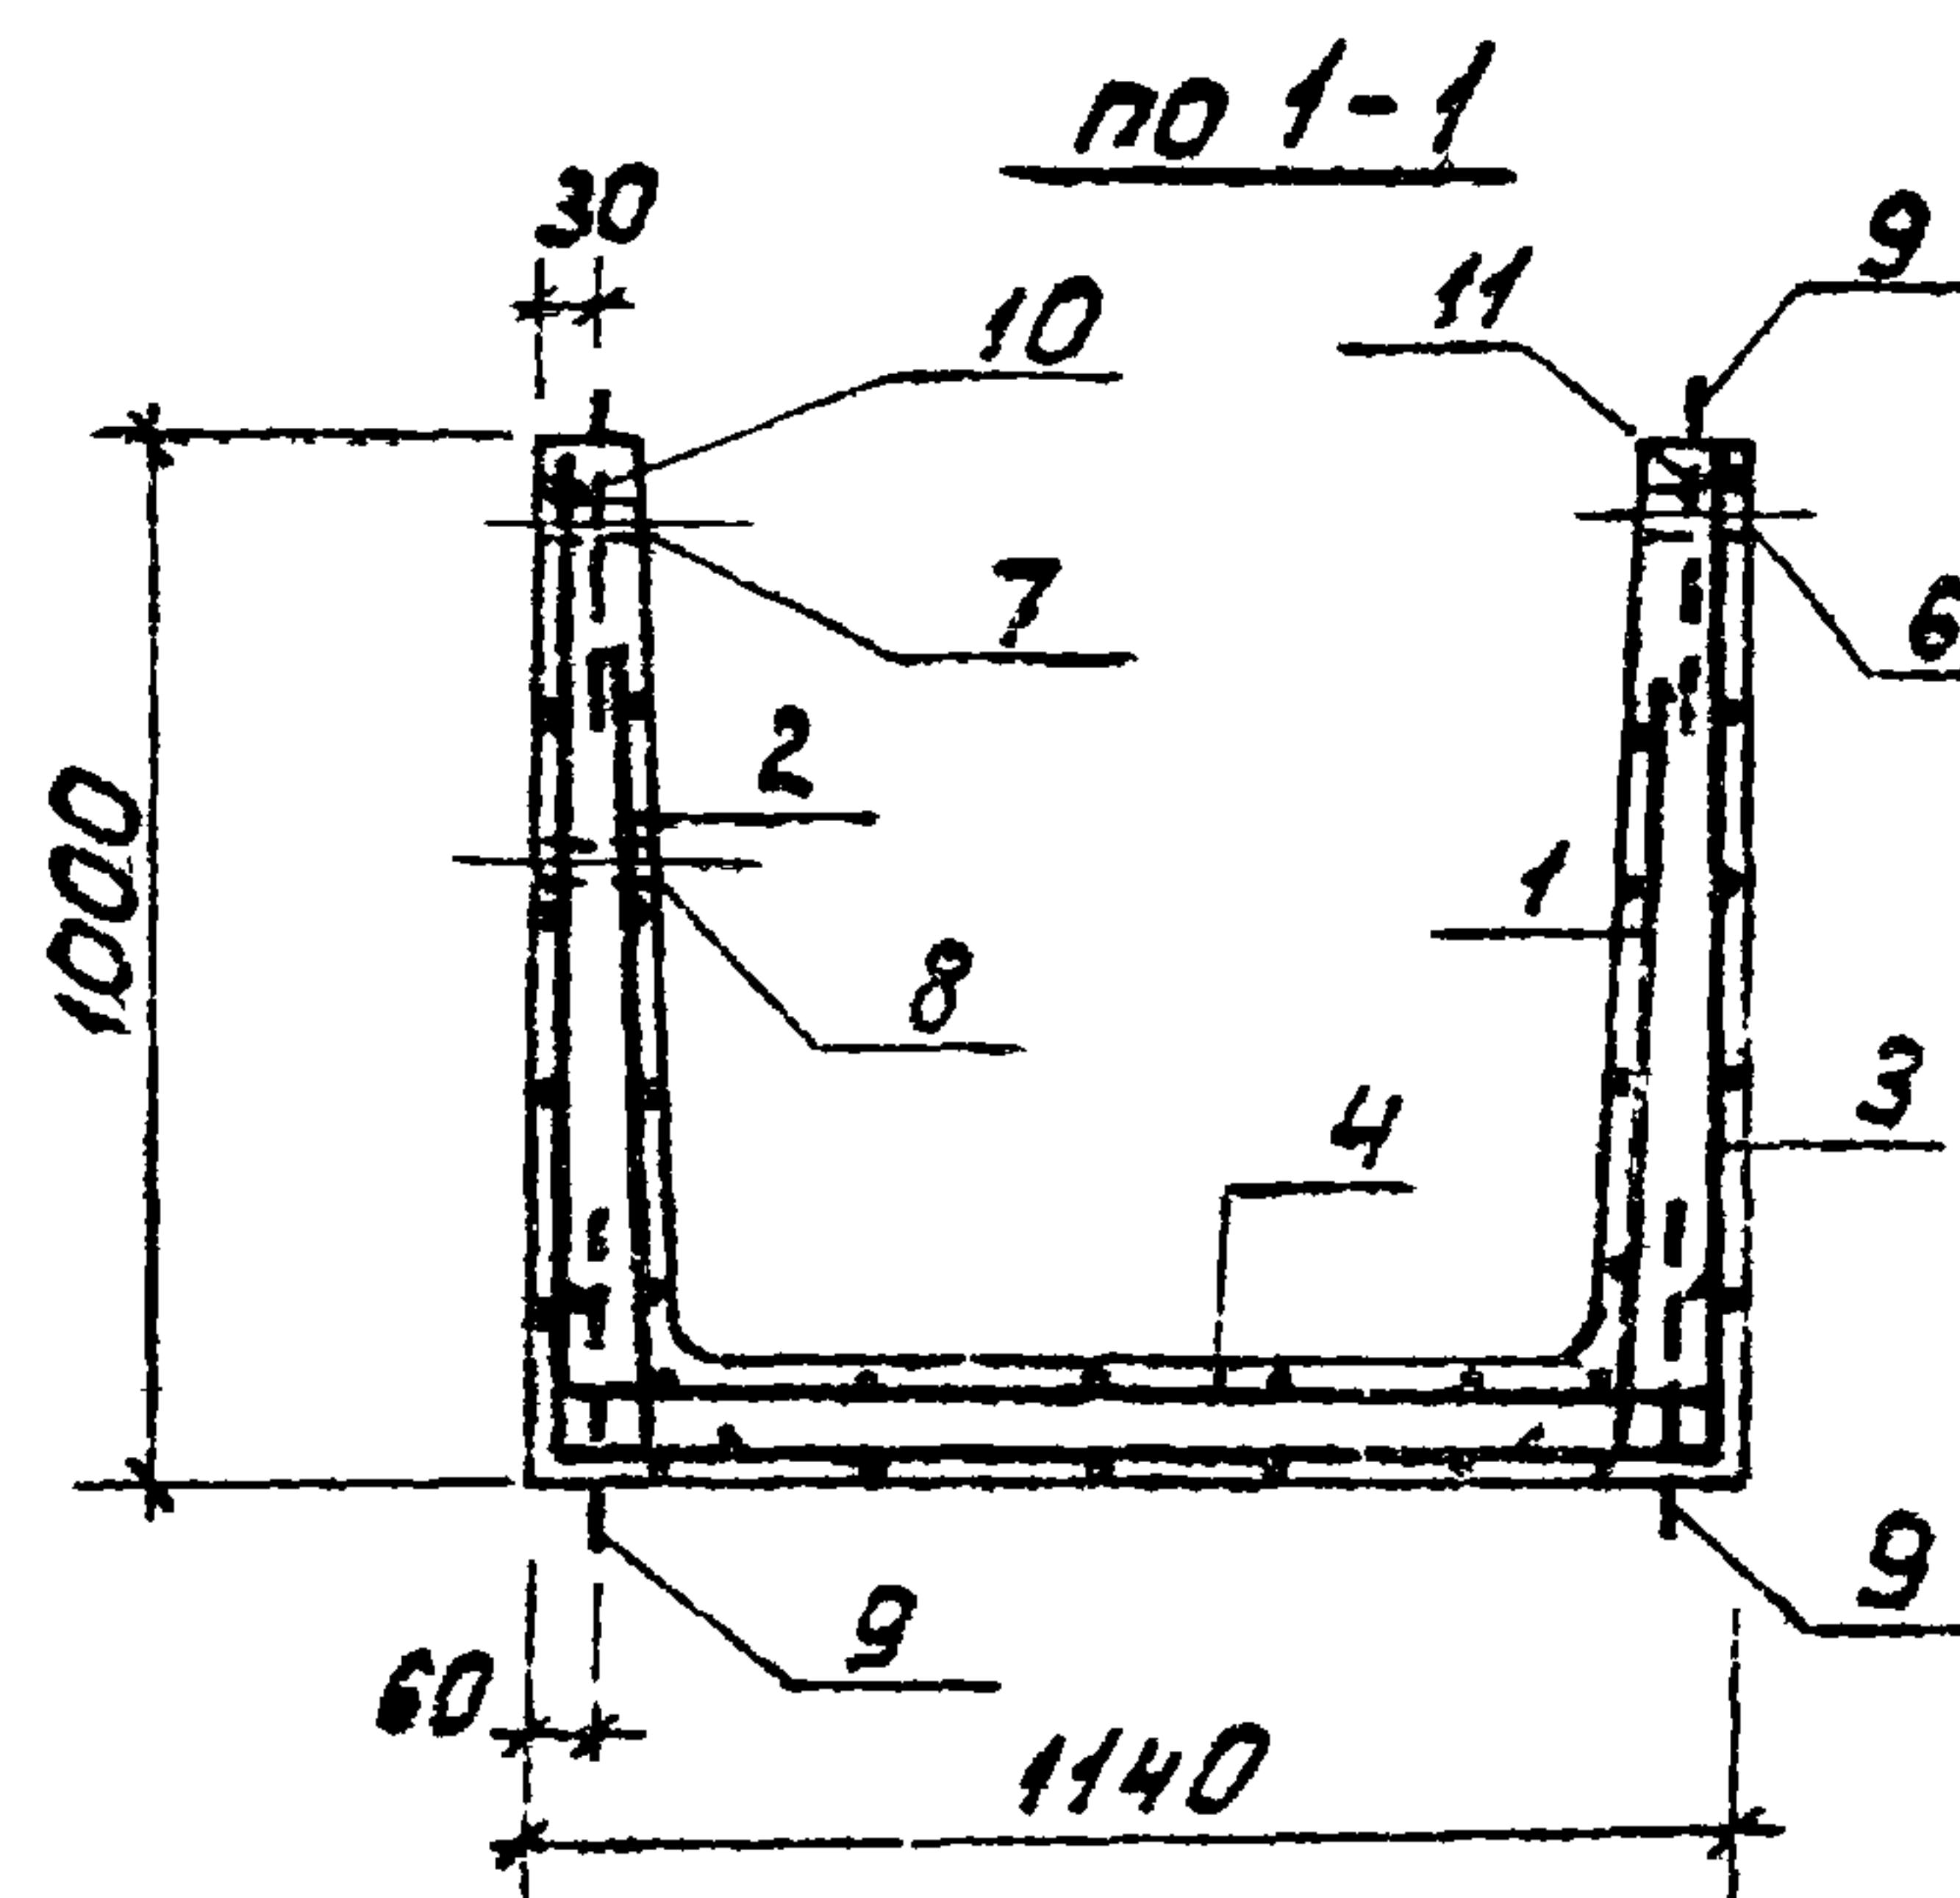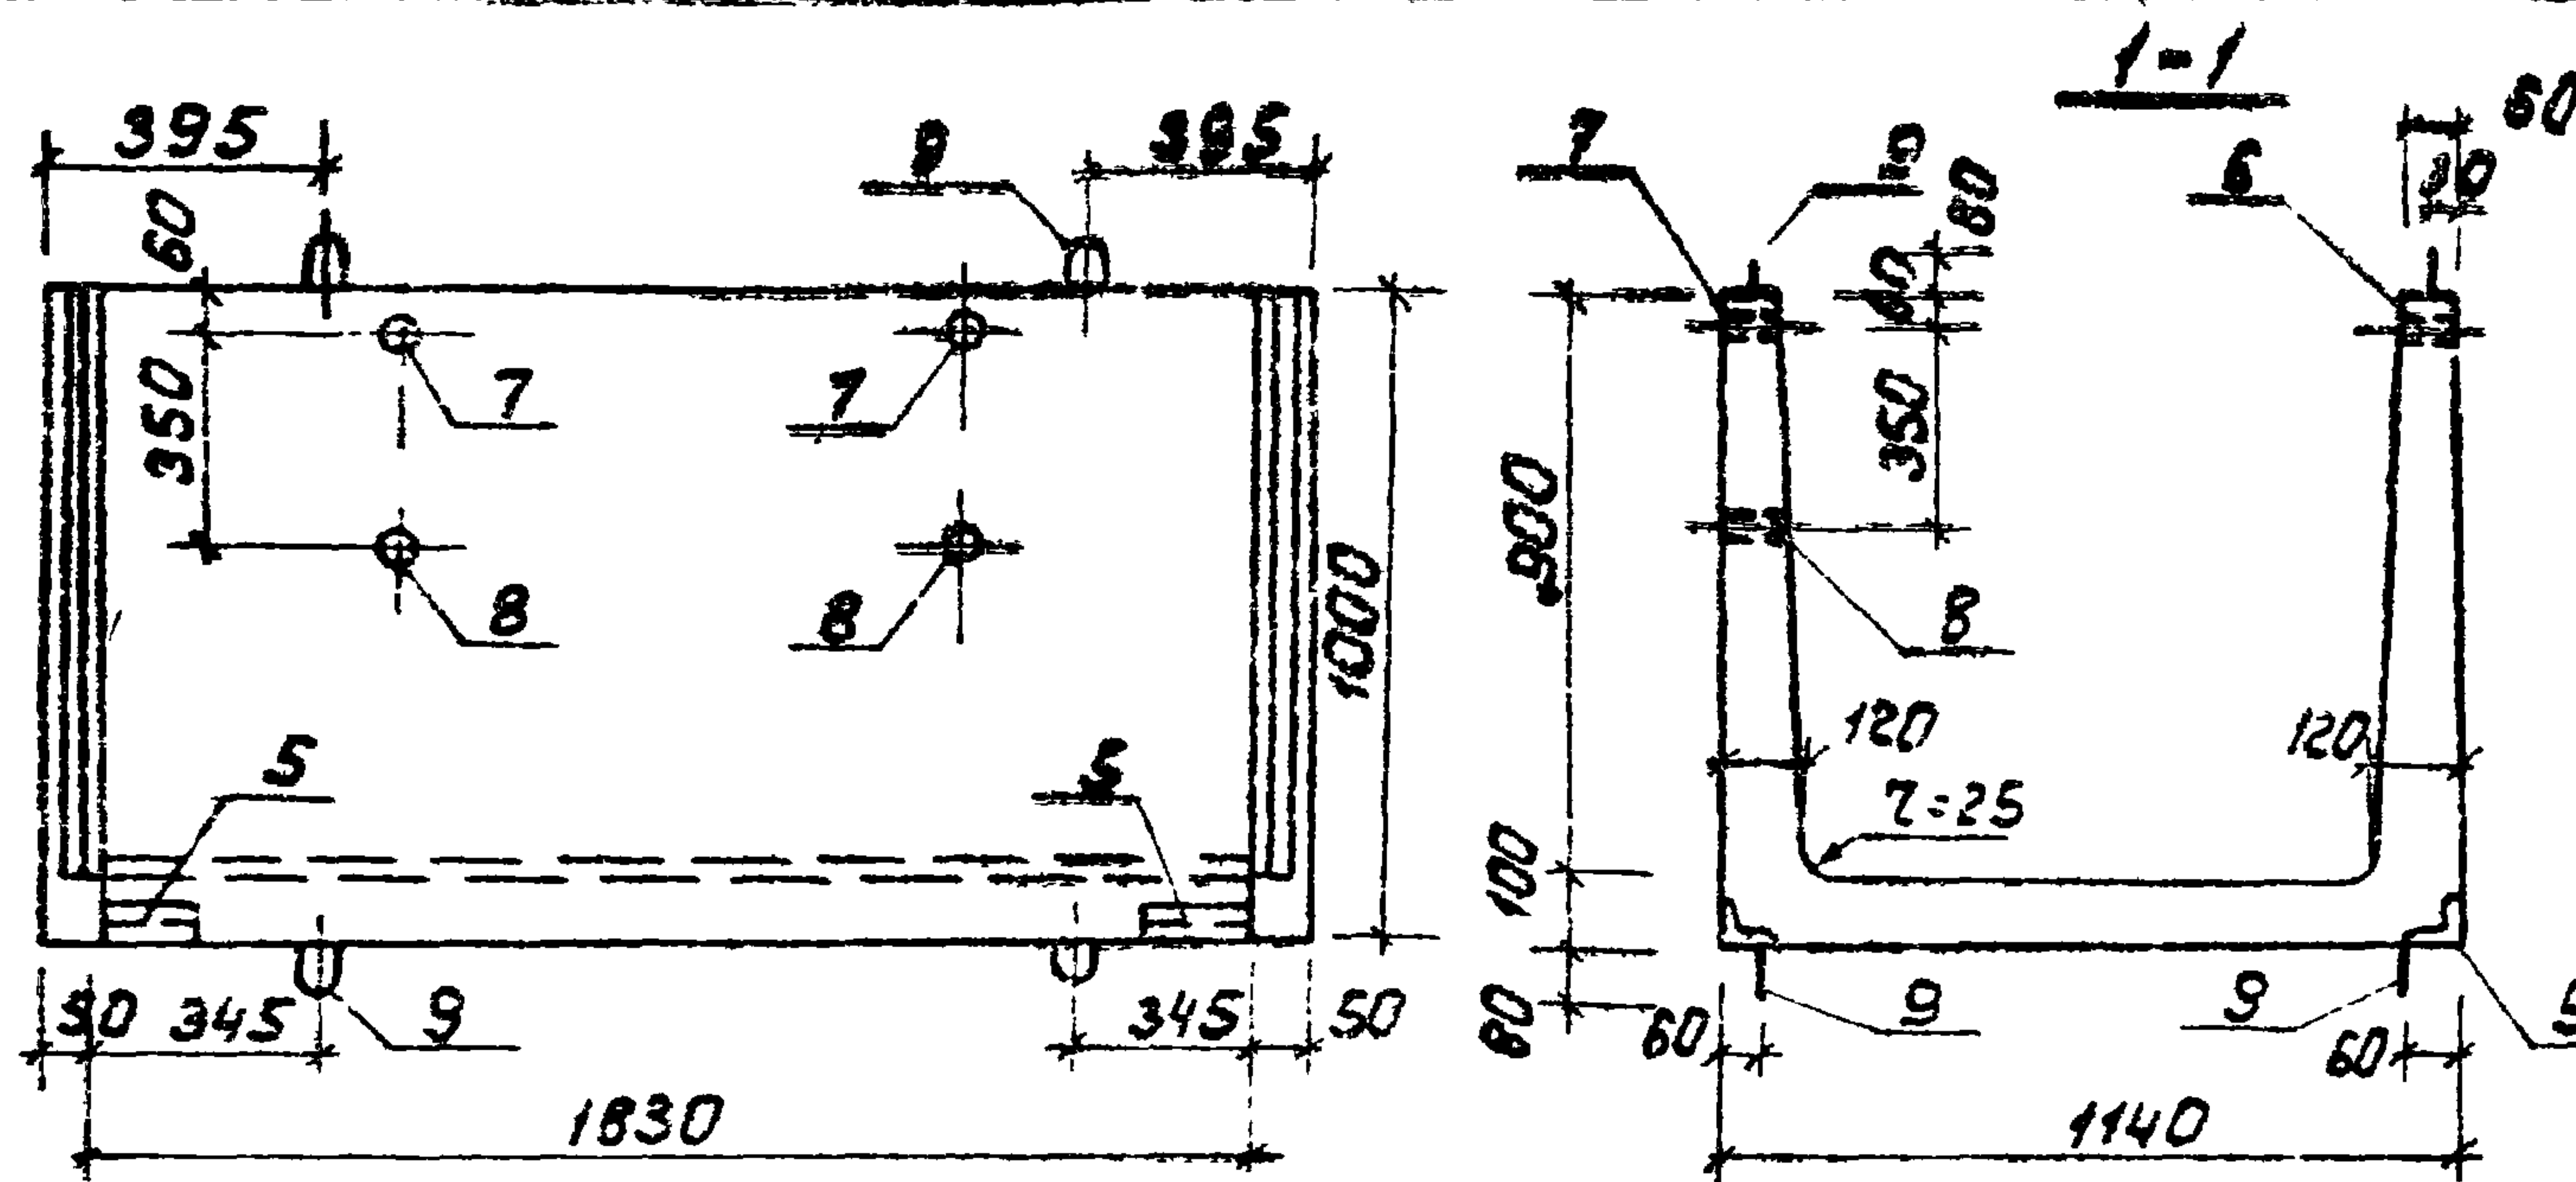

| Ранг                     | Зона | Поз. | Обозначение                  | Наименование           | Кол. | Примечание |
|--------------------------|------|------|------------------------------|------------------------|------|------------|
| <u>Документация</u>      |      |      |                              |                        |      |            |
| А3                       |      |      | т.п. 902-2-379.83 -ТТ        | Технические требования |      |            |
| <u>Сборочные единицы</u> |      |      |                              |                        |      |            |
| А4                       | 1    |      | т.п. 902-2-379.83 -КЖИ-С-35а | Сетка С-35а            | 1    |            |
| А4                       | 2    |      | -С-36б                       | С-36б                  | 1    |            |
| А3                       | 3    |      | -С-37а                       | С-37а                  | 1    |            |
| А3                       | 4    |      | -С-38а                       | С-38а                  | 1    |            |
| А4                       | 5    |      | т.п. 902-2-379.83 -КЖИ-М2-1  | Изделие закладное М2-1 | 4    |            |
| А4                       | 6    |      | -М2-2                        | М2-2                   | 2    |            |
| А4                       | 7    |      | -М2-3                        | М2-3                   | 2    |            |
| А4                       | 8    |      | -М2-4                        | М2-4                   | 2    |            |
| А4                       | 9    |      | Серия 1.400-9. Вып. 1, л. 9  | Петля УП1-4            | 8    |            |
| <u>Детали</u>            |      |      |                              |                        |      |            |
| Б4                       | 10   |      | Ф8 АIII ГОСТ 5781-82, R=1820 |                        | 1    | 0,72 кг    |
| Б4                       | 11   |      | R=1920                       |                        | 1    | 0,76 кг    |
| <u>Материалы</u>         |      |      |                              |                        |      |            |
|                          | 12   |      |                              | Бетон М200             | -    | 0,52 м³    |

1. Петля поз. 9 приварить к стержням сеток.
2. Защитный слой - 20 мм.

Ведомость расхода стали на элемент, кг




| Марка<br>элемента | Изделия арматурные |      |      |     |              |     |             |      | Изделия закладные |              |      |      |               |       |               |               | Общий<br>расход |               |  |  |  |
|-------------------|--------------------|------|------|-----|--------------|-----|-------------|------|-------------------|--------------|------|------|---------------|-------|---------------|---------------|-----------------|---------------|--|--|--|
|                   | Арматура класса    |      |      |     |              |     |             |      | Арм.<br>кл.       | Прокат марки |      |      |               | Всего | ГОСТ 8509-72* | ГОСТ 3262-75* |                 | Всего         |  |  |  |
|                   | Вр-I               |      | А-I  |     | А-III        |     | Вст. 3 кл 2 |      |                   |              |      |      |               |       |               |               |                 |               |  |  |  |
|                   | ТУ 14-4-659-79     |      |      |     | ГОСТ 5781-82 |     |             |      | ГОСТ 5781-82      |              |      |      | ГОСТ 8509-72* |       |               |               |                 | ГОСТ 3262-75* |  |  |  |
|                   | φ4                 | φ5   | φ6   | φ8  | φ10          | φ12 | φ14         | φ16  | φ8                | φ10          | φ12  | φ14  | φ16           | φ18   | φ20           | φ22           |                 |               |  |  |  |
| ЛТ1Б-9-9/1        | 2,4                | 14,2 | 16,6 | 4,8 | 4,8          | 1,5 | 1,5         | 22,9 | 2,52              | 3,44         | 3,44 | 0,18 | 0,88          | 1,1   | 7,1           | 30,7          |                 |               |  |  |  |

|                   |  |  |  |                |  |  |  |
|-------------------|--|--|--|----------------|--|--|--|
| т.п. 902-2-379.83 |  |  |  | КЖИ-ЛТ1Б-9-9/1 |  |  |  |
| Лоток             |  |  |  | ЛТ1Б-9-9/1.    |  |  |  |
| М.п. 1958-03      |  |  |  | 8              |  |  |  |
| Формат А3         |  |  |  |                |  |  |  |

1958-03 8

формат А3





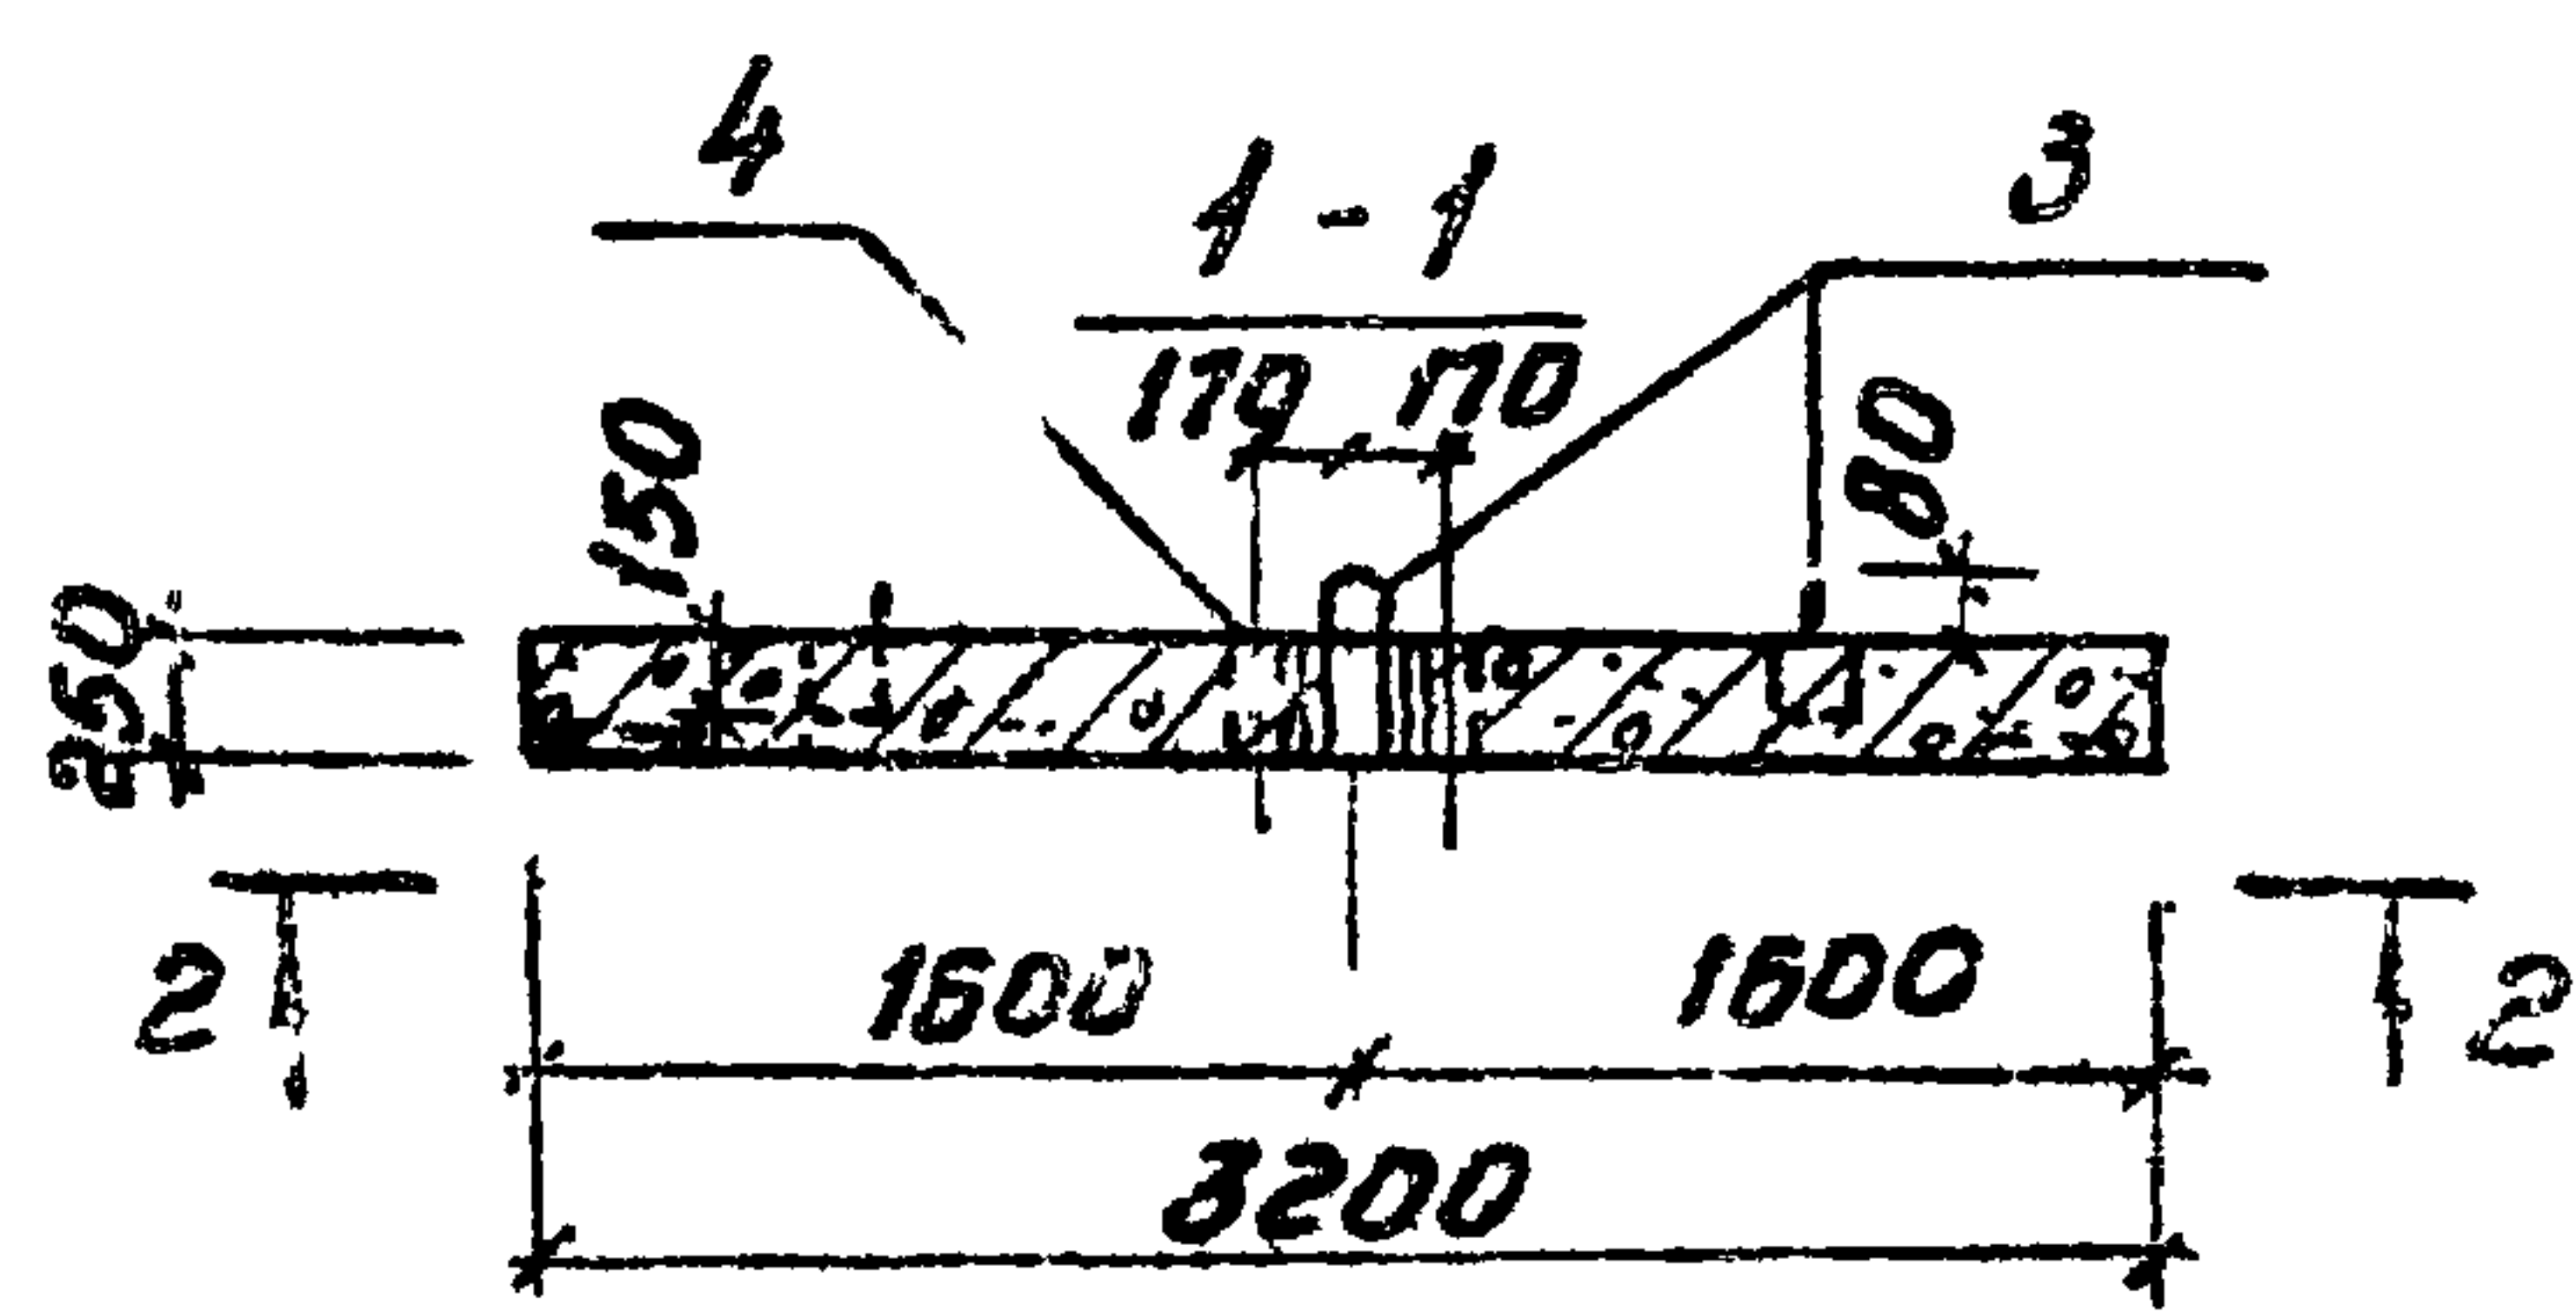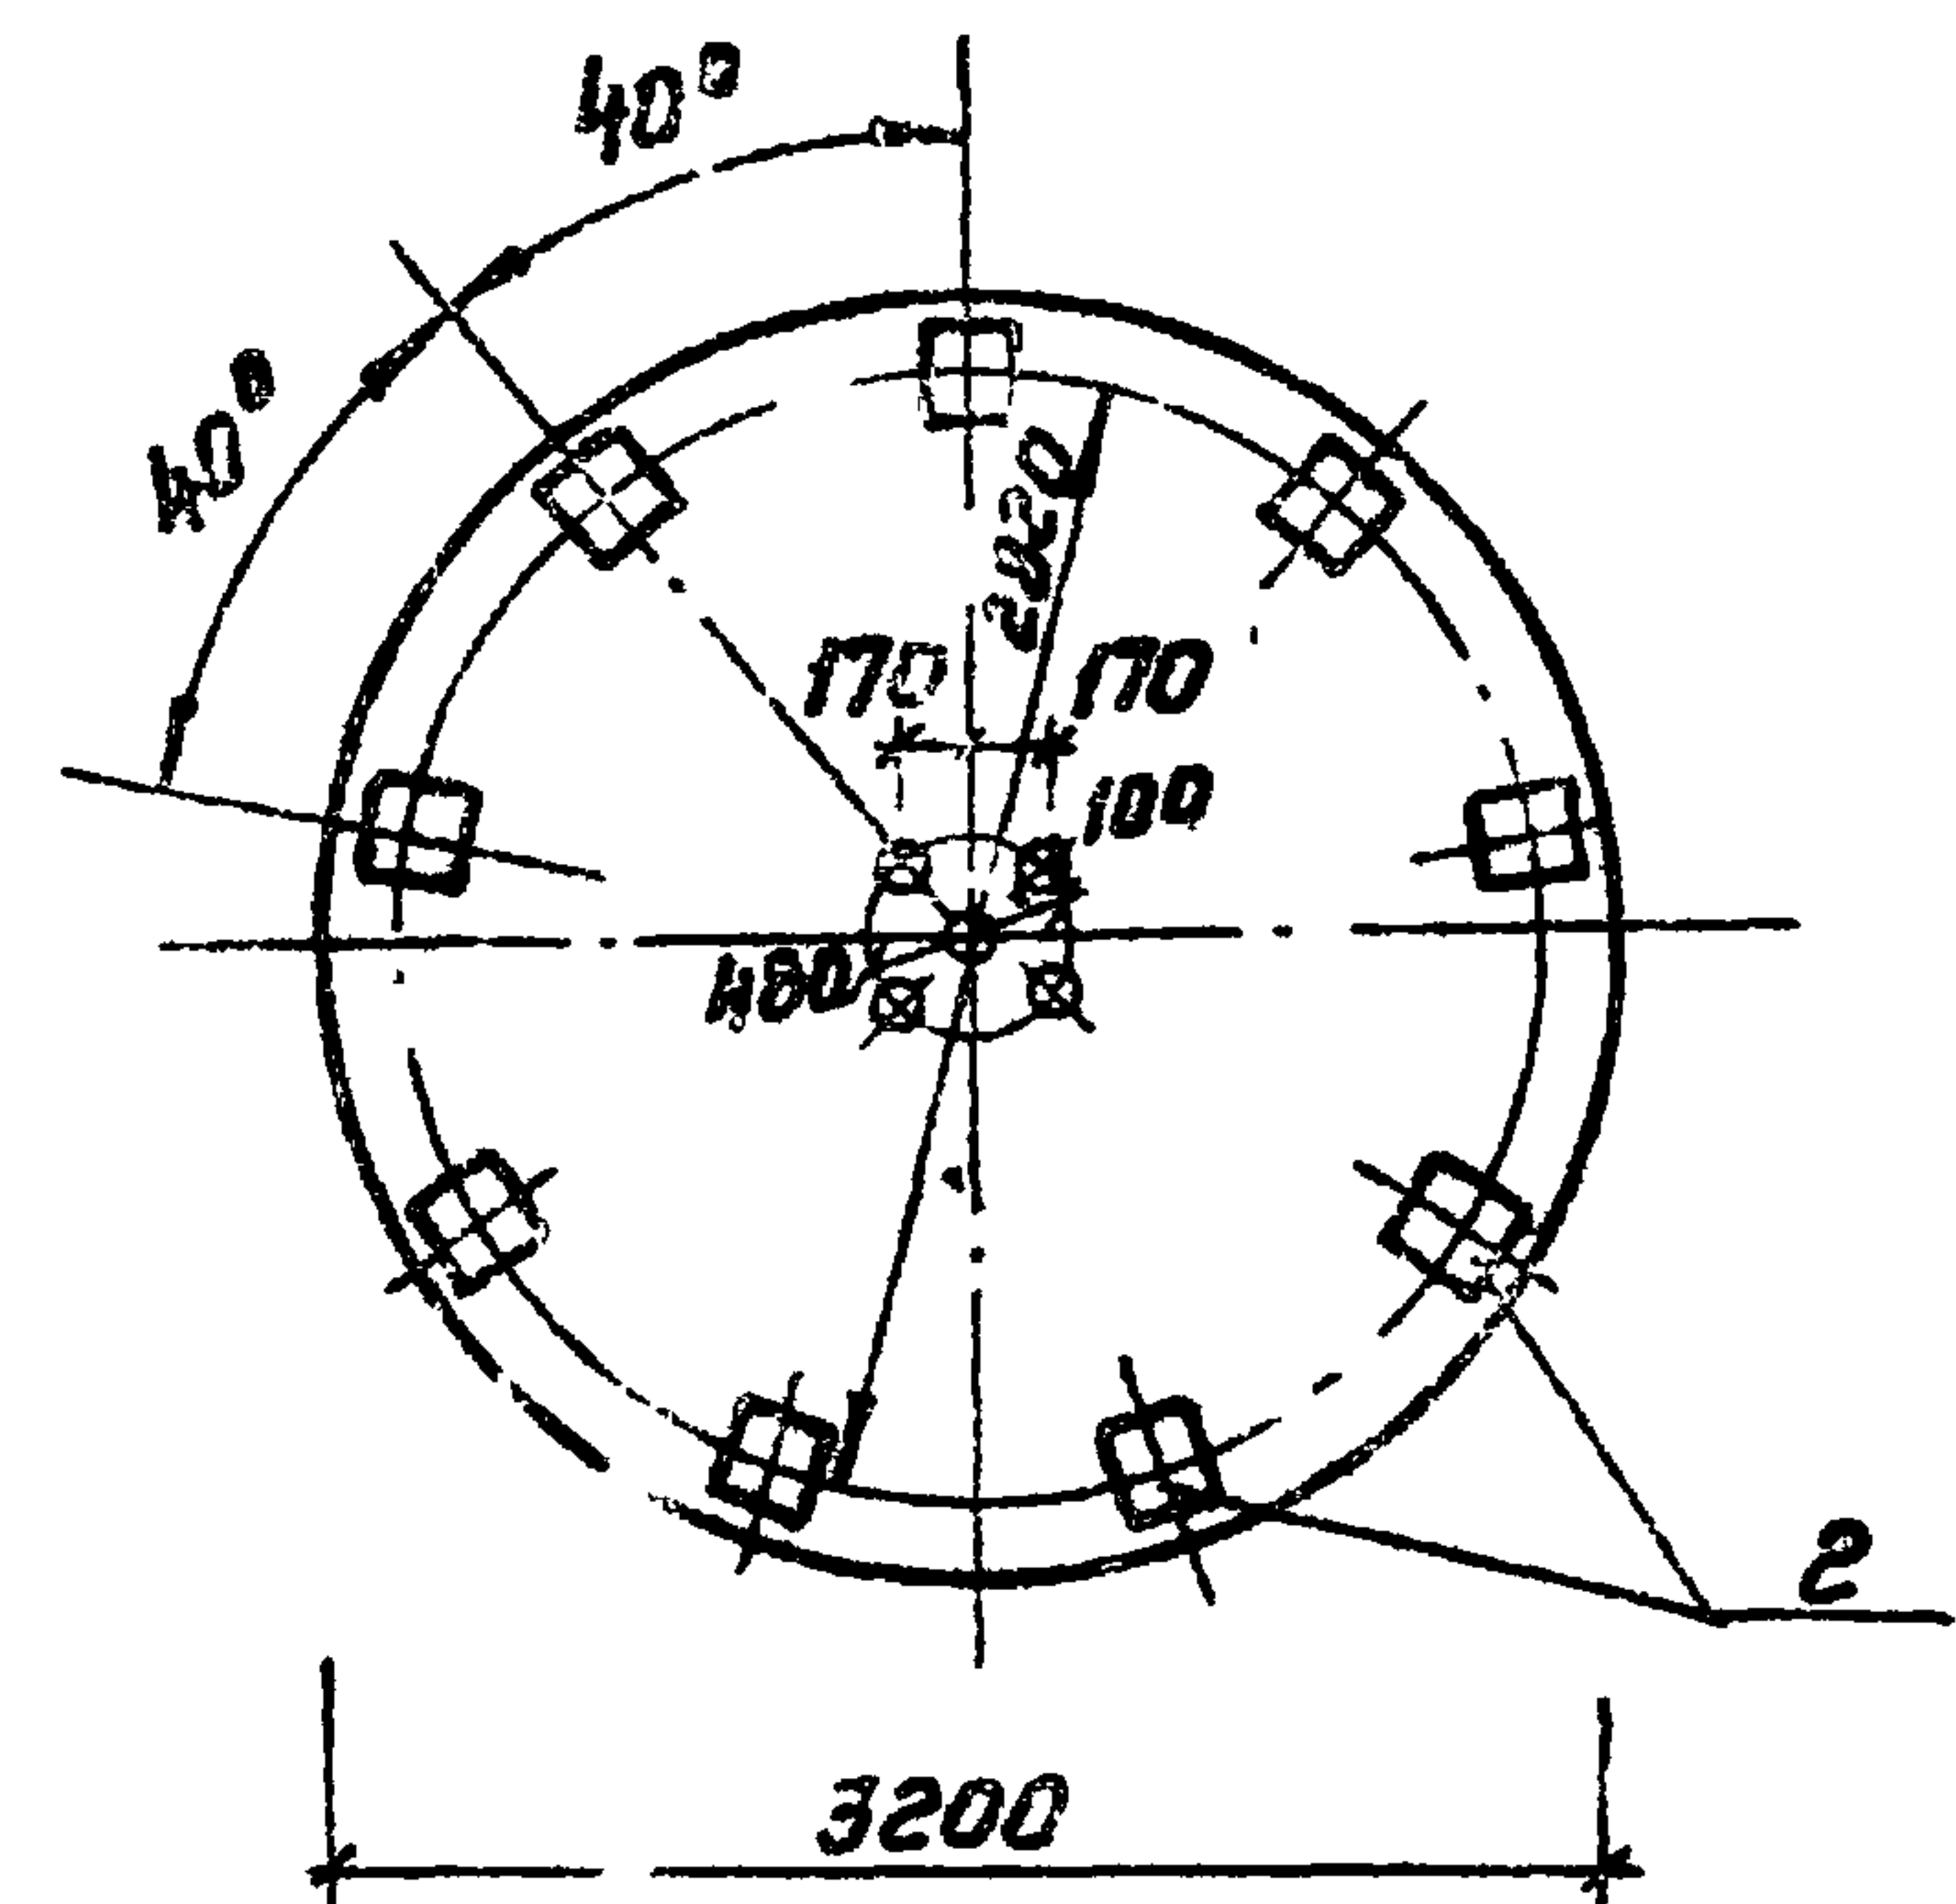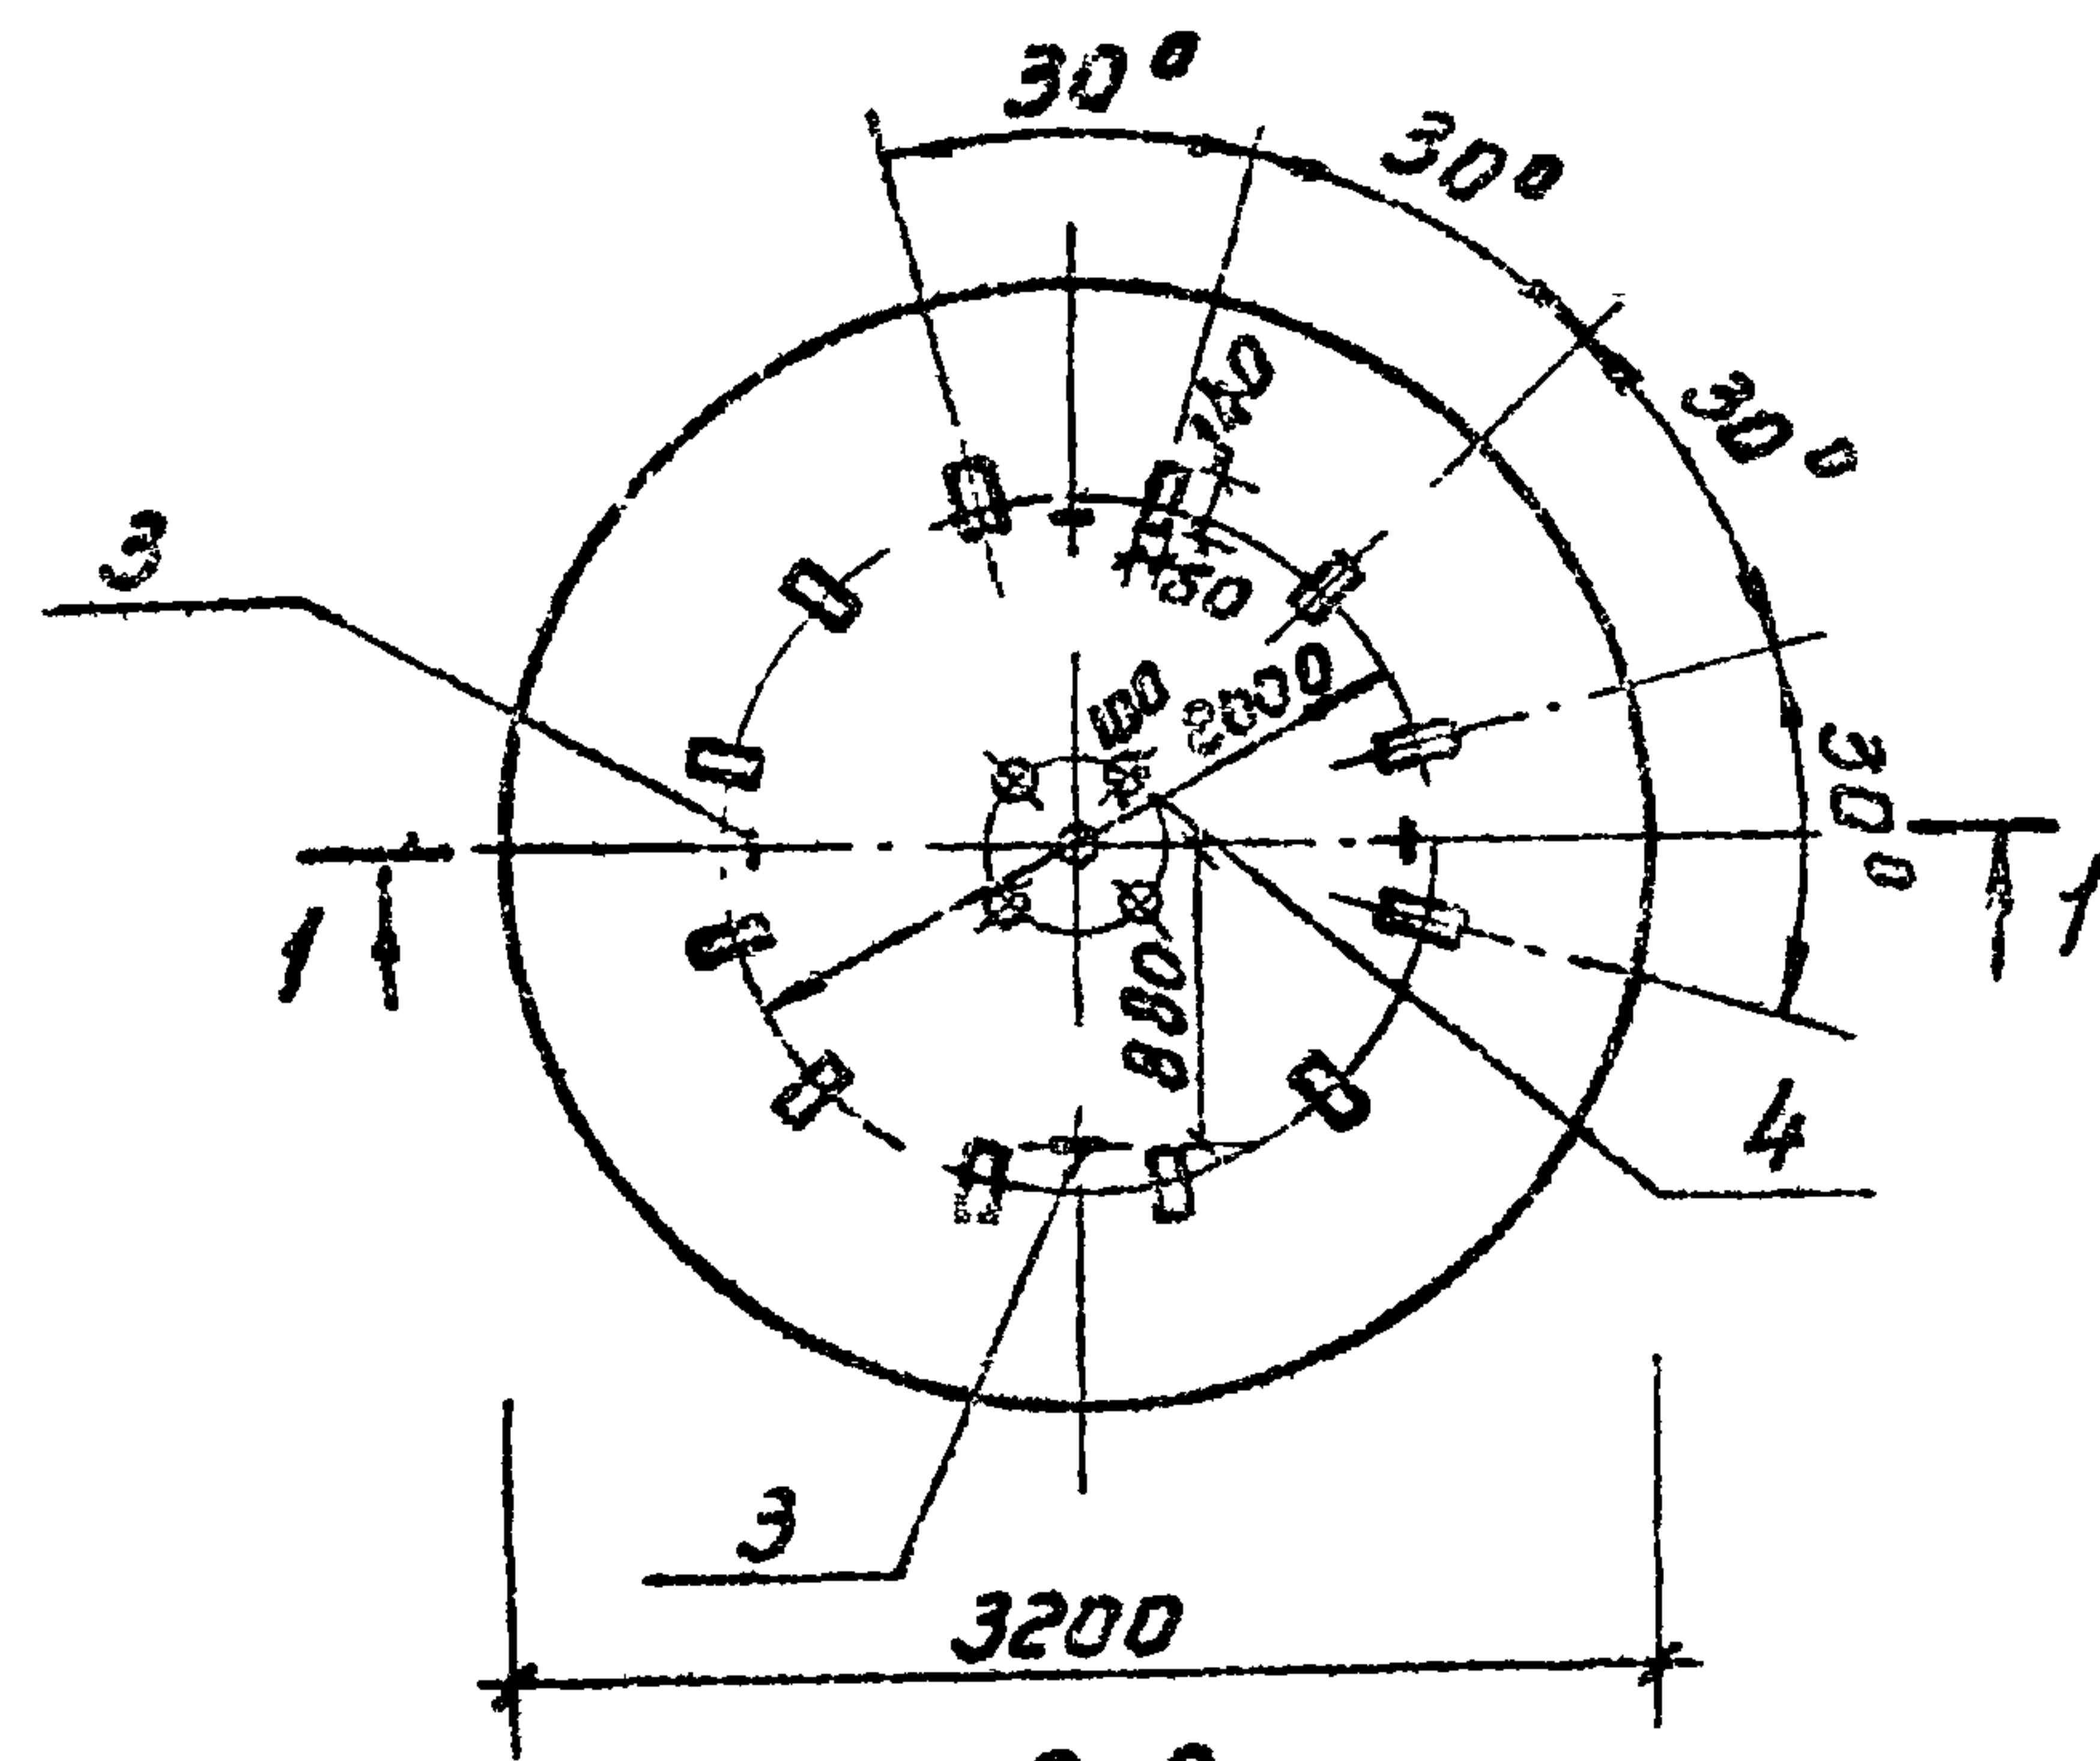

| Формат | Экз. | Лист | Обозначение                | Наименование                             | Мат | Примеч.           |
|--------|------|------|----------------------------|------------------------------------------|-----|-------------------|
|        |      |      |                            | <u>Документация</u>                      |     |                   |
| А3     |      |      | т.п. 902-2-379.83 -ТТ      | Технические требования                   |     |                   |
|        |      |      |                            | Сборочные единицы                        |     |                   |
| А3     | 1    |      | т.п. 902-2-379.83 -кжис1   | Сетка С1                                 | 2   |                   |
| А4     | 2    |      | т.п. 902-2-379.83 -кжис4-1 | Изделие закладное М4-1                   | 9   |                   |
| А4     | 3    |      | Серия 1.400-8, Вып.1, л.18 | Патля УП2-Э                              | 4   |                   |
|        |      |      |                            | <u>Детали</u>                            |     |                   |
| Б4     | 4    |      |                            | Тр.100 ГОСТ 3252-76 <sup>к</sup> ; С-250 | 5   | 2,6кг             |
| Б4     | 5    |      |                            | Ф10АII ГОСТ 5781-82; С-220               | 20  | 0,135кг           |
|        |      |      |                            | <u>Материалы</u>                         |     |                   |
|        | 6    |      |                            | Бетон М200                               |     | 2,0м <sup>3</sup> |

|           |          |  |  |                   |                 |
|-----------|----------|--|--|-------------------|-----------------|
|           |          |  |  | т.п. 902-2-379.83 | КЖИ - П1        |
|           |          |  |  |                   | Стадия          |
|           |          |  |  |                   | Масштаб         |
|           |          |  |  |                   | Масштаб         |
| Нач. отд. | Мещалкин |  |  |                   |                 |
| Н.п.онтр. | Миявцер  |  |  |                   |                 |
| Н.п.спец. | Руссин   |  |  |                   |                 |
| Н.п.п.    | Хрюкин   |  |  |                   |                 |
| Рук.пр.   | Болотов  |  |  |                   |                 |
| Ст. инж.  | Гусарова |  |  |                   |                 |
|           |          |  |  | Плита П1          | р 5000 1:50     |
|           |          |  |  |                   | Лист 1 Листов 2 |
|           |          |  |  |                   | Масштаб         |
|           |          |  |  |                   | Масштаб         |



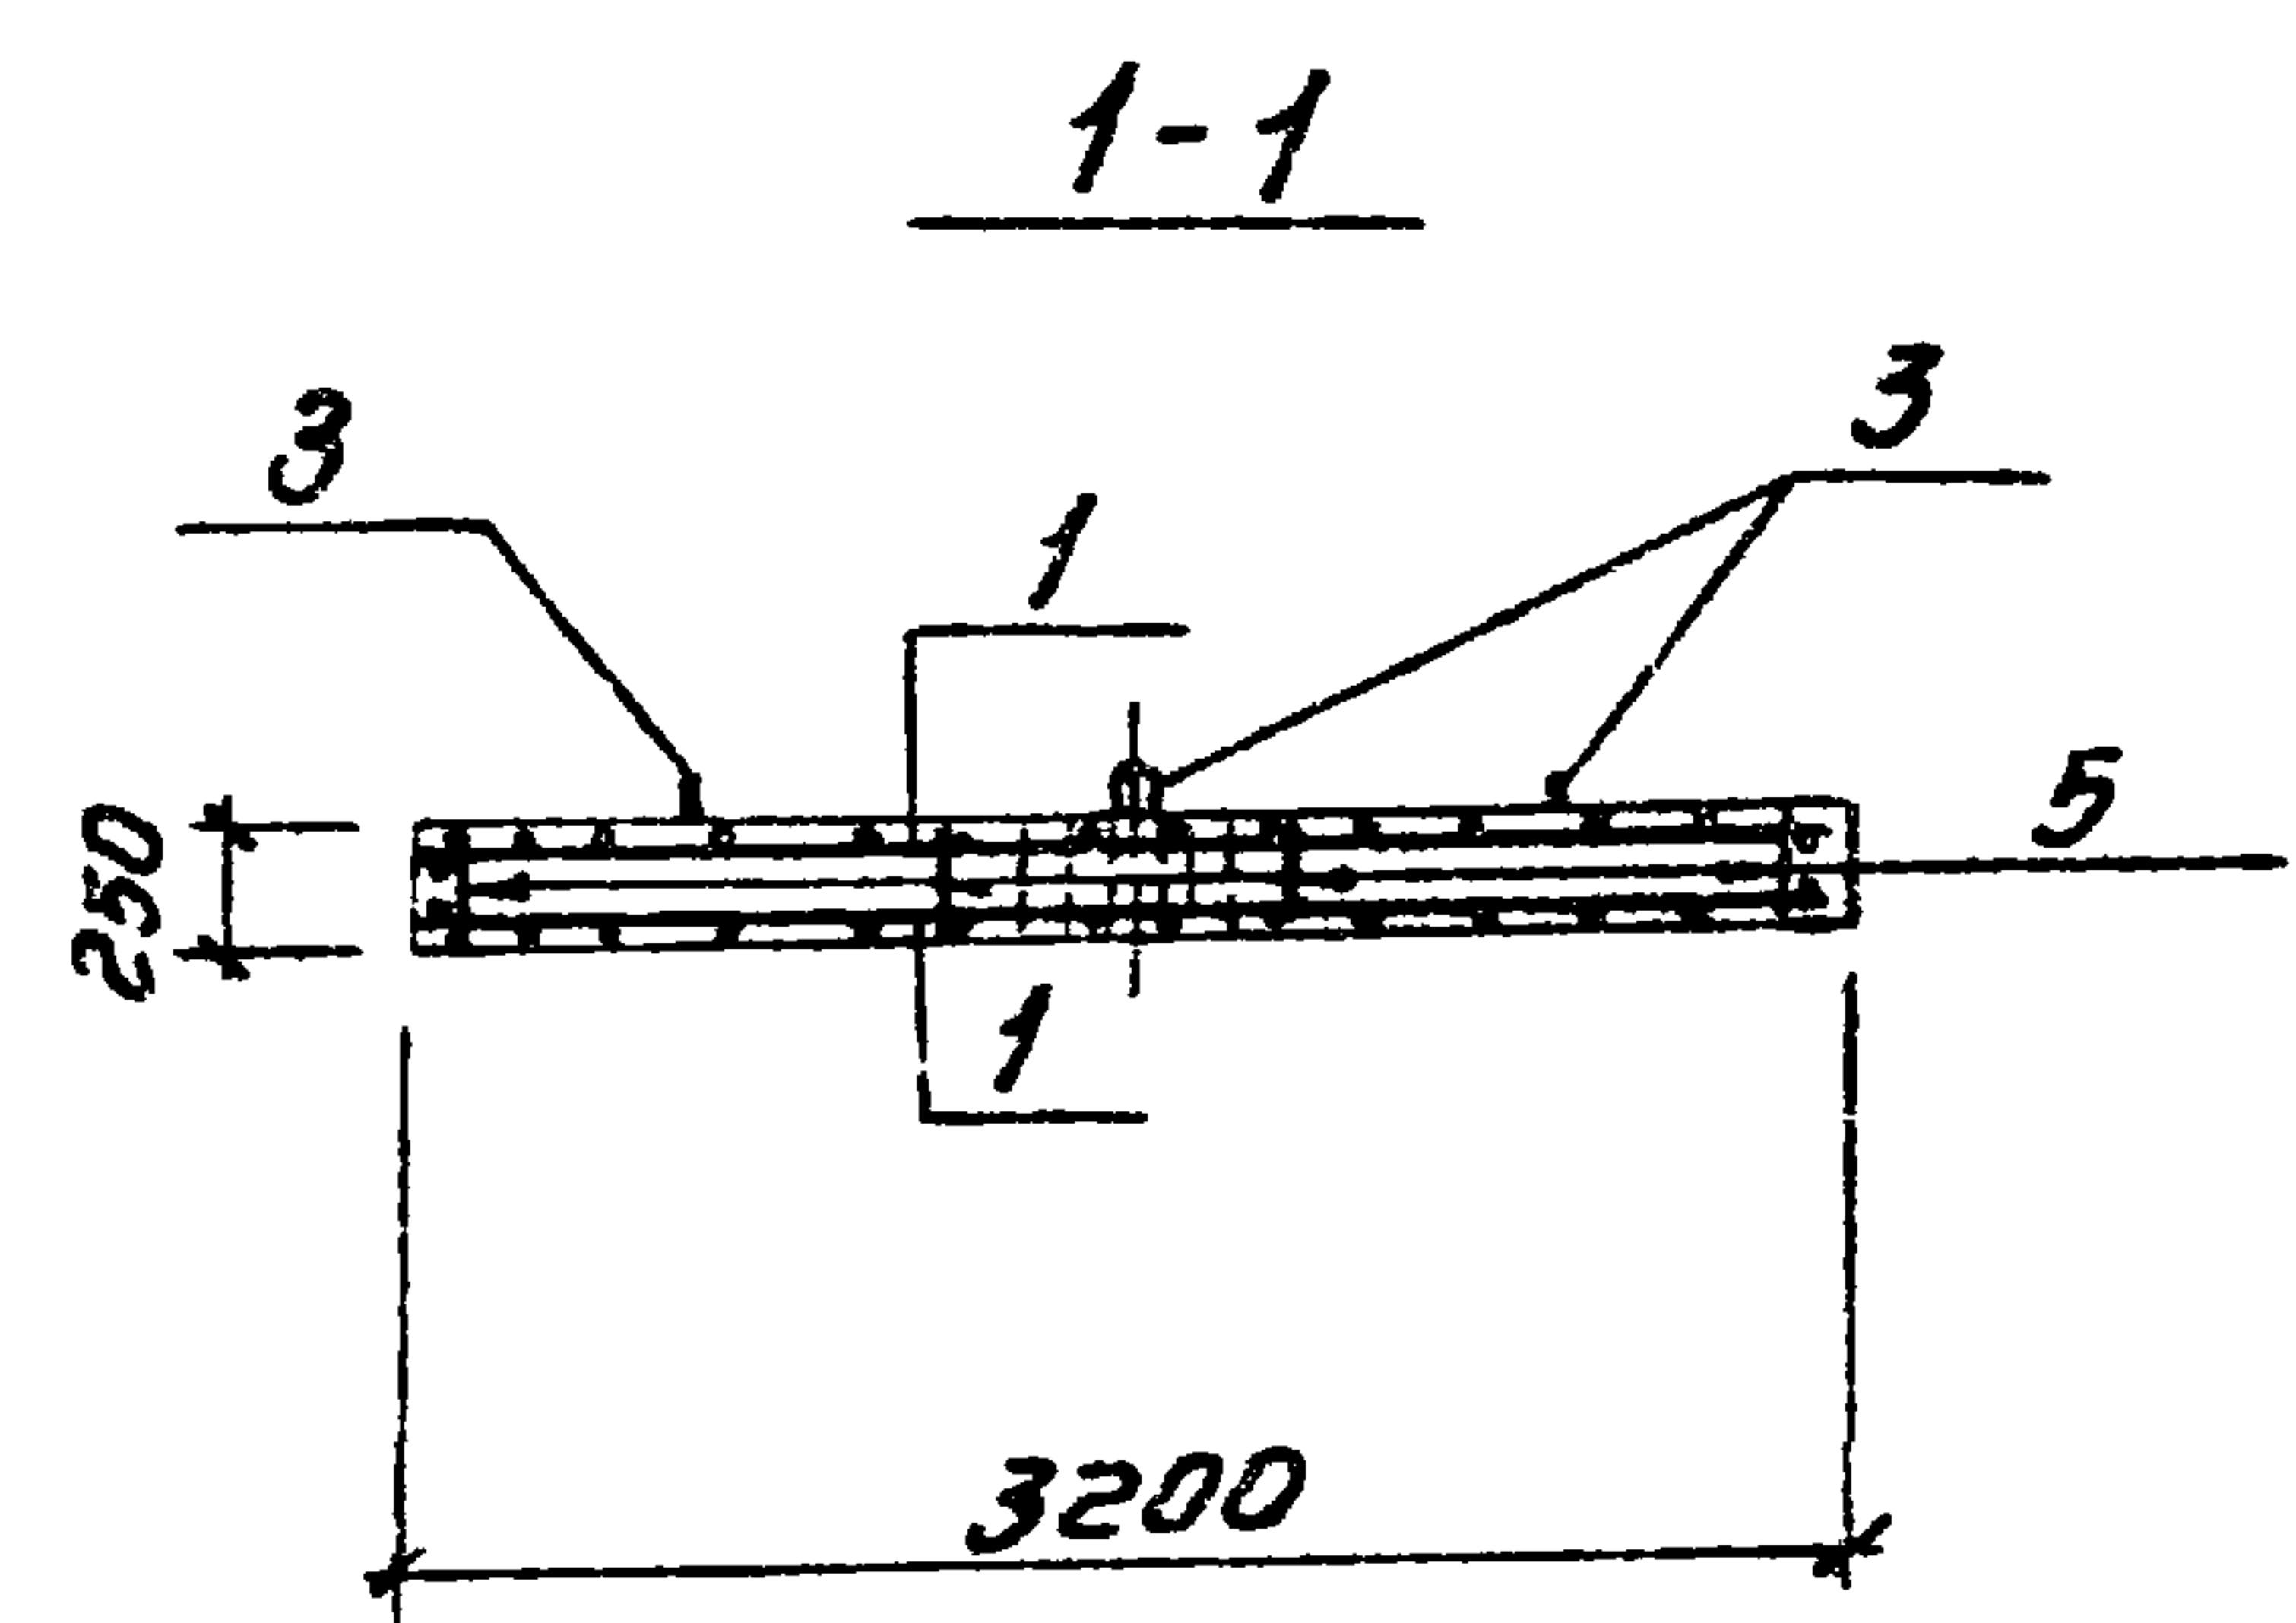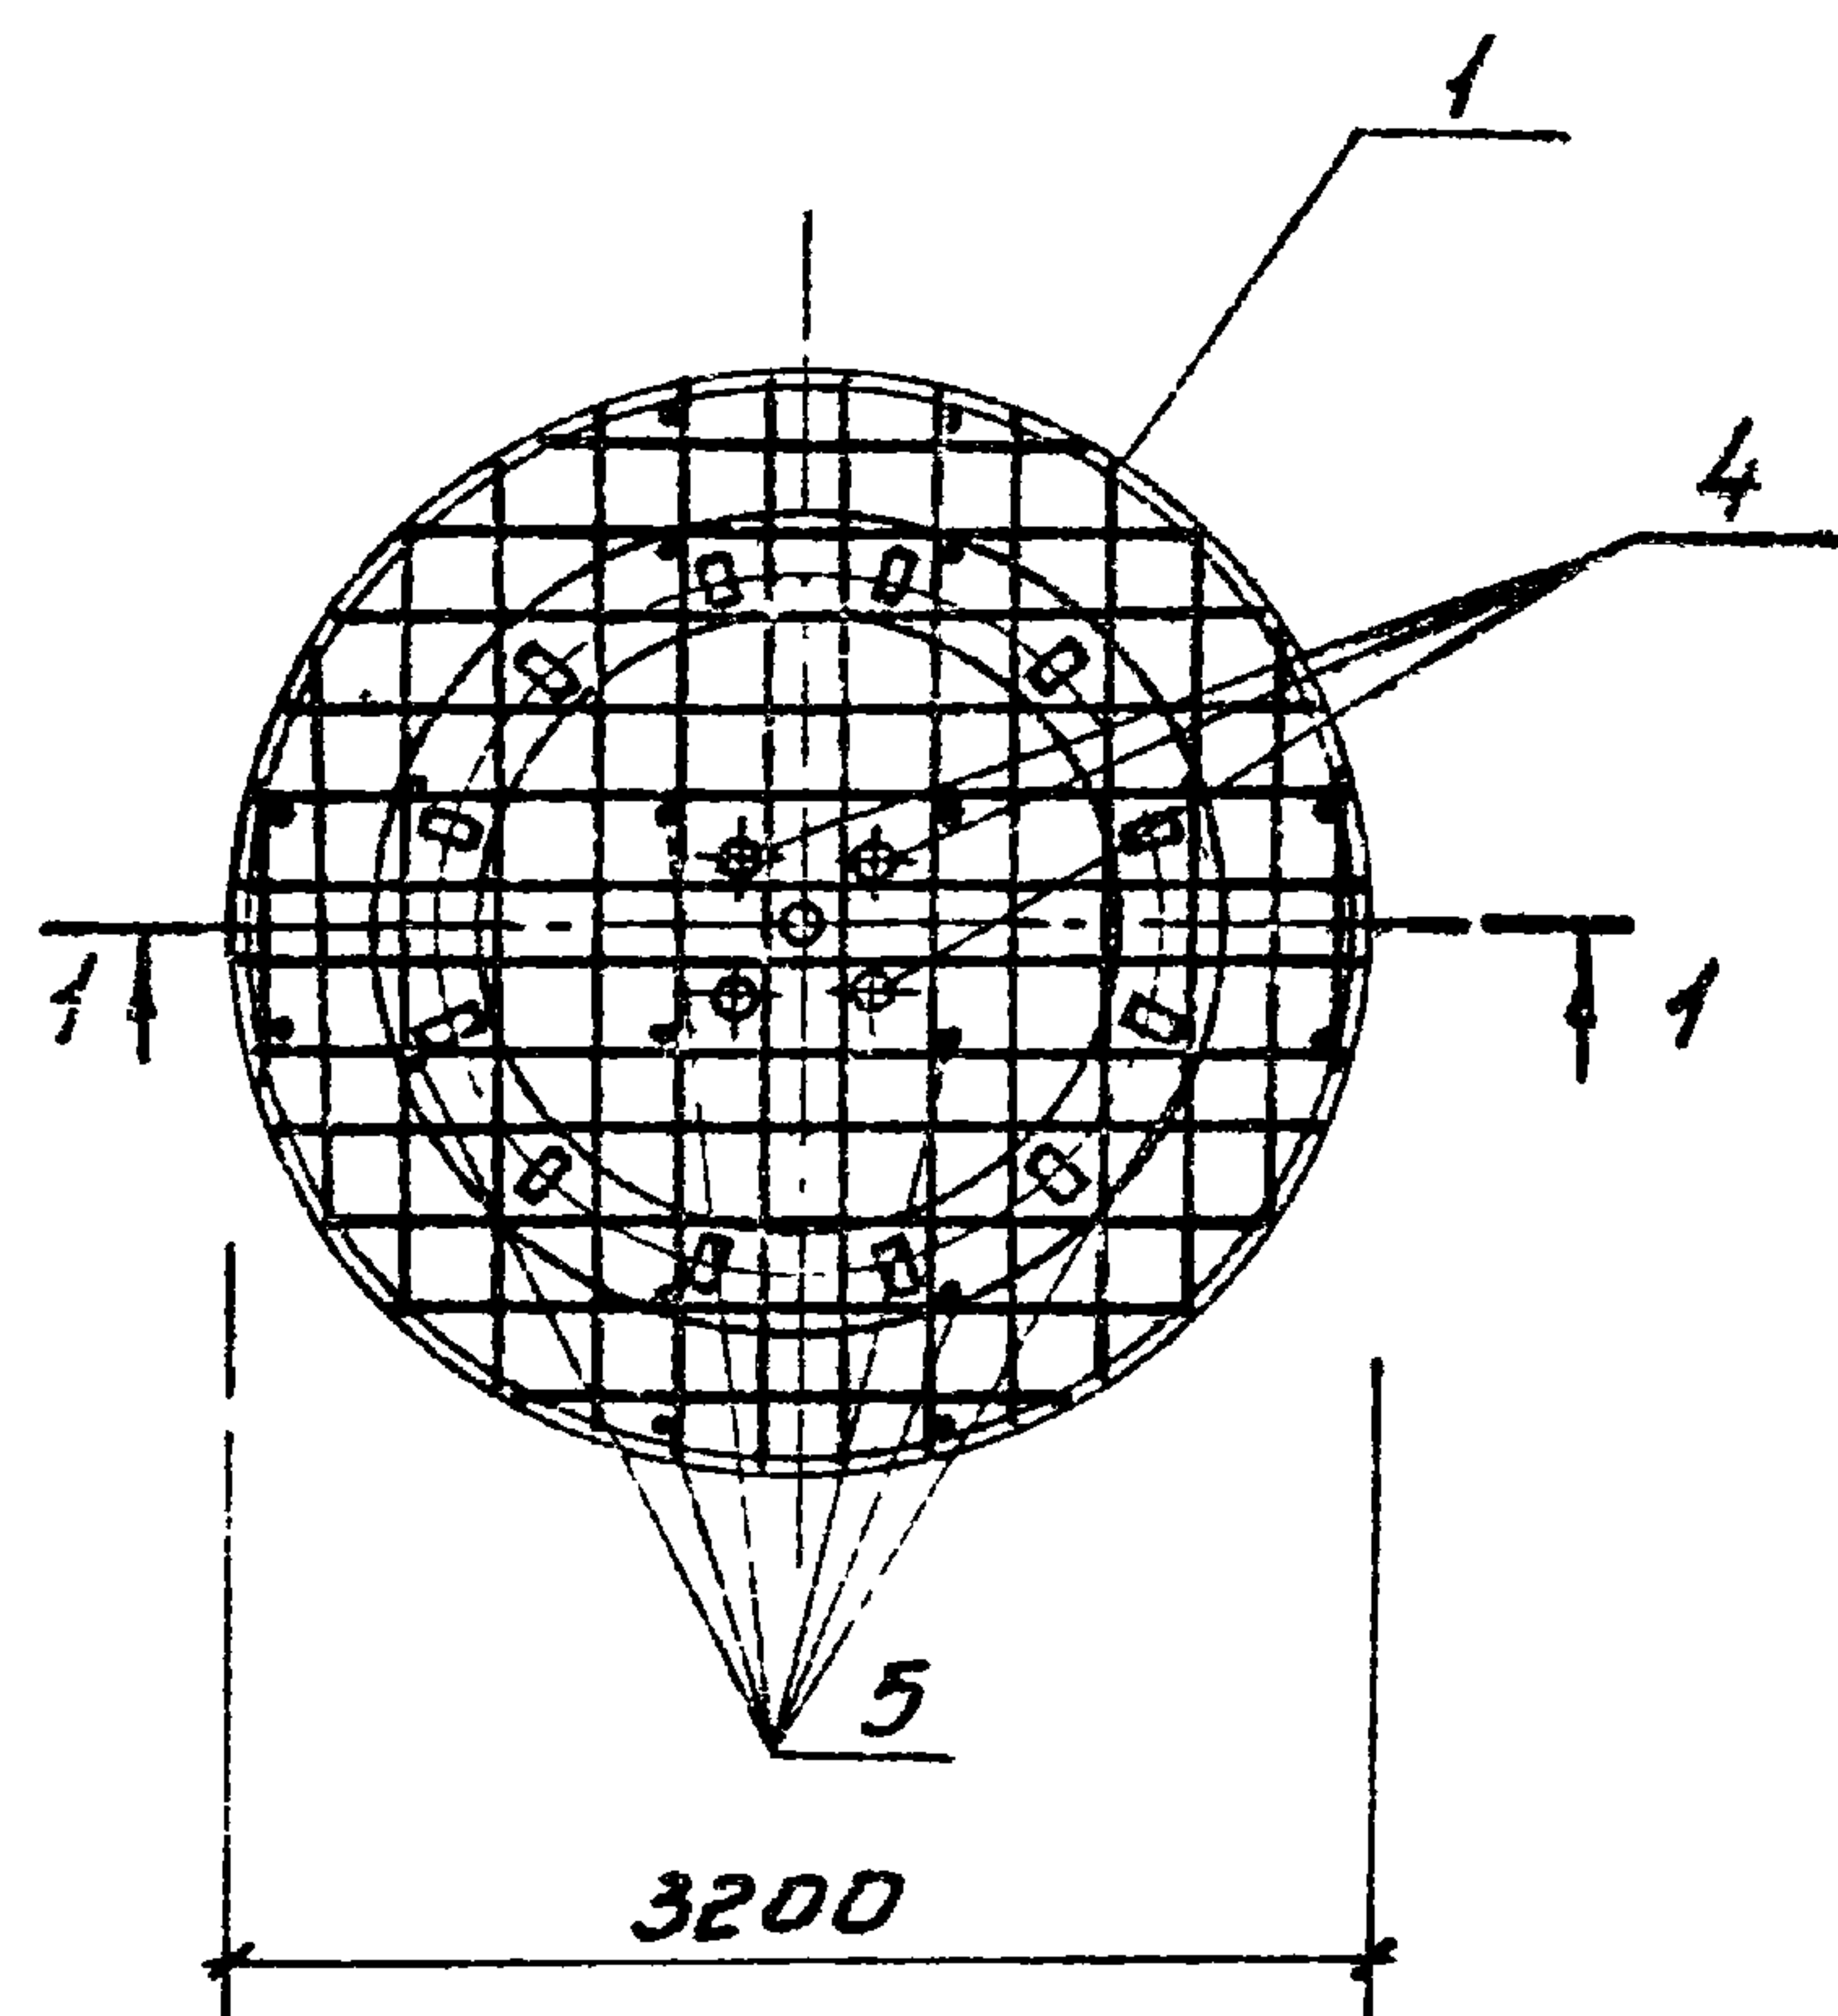

Ведомость расхода стали на элемент, кг

| Марка<br>элемента | Изделия армат.  |       | Изделия закладные |       |              |      |       |
|-------------------|-----------------|-------|-------------------|-------|--------------|------|-------|
|                   | Арматура класса |       | Арматура класса   |       |              |      |       |
|                   | А-II            |       | А-I               |       | А-II         |      |       |
|                   | ГОСТ 5781-82    |       | ГОСТ 5781-82      |       | ГОСТ 5781-82 |      |       |
|                   | φ14             | Итого | φ12               | Итого | φ10          | φ16  | Итого |
| Плита             | 192.0           | 192.0 | 3.4               | 3.4   | 2.7          | 12.9 | 15.6  |


Продолжение :

| Изделия закладные |                |       |               |       | Всего | Общий<br>расход |
|-------------------|----------------|-------|---------------|-------|-------|-----------------|
| Прокат марки      |                |       |               |       |       |                 |
| В ст 3 и 2        |                |       |               |       |       |                 |
| ГОСТ 103-76       | ГОСТ 19903-74* |       | ГОСТ 3262-75* |       |       |                 |
| -50x10            | δ=10           | Итого | тр.100        | Итого |       |                 |
| 7.2               | 56.0           | 63.2  | 13.0          | 13.0  |       |                 |
|                   |                |       |               |       | 76.2  | 287.2           |

Защитный слой арматуры принят 25 мм.

|           |          |  |                   |  |  |                     |        |         |
|-----------|----------|--|-------------------|--|--|---------------------|--------|---------|
|           |          |  | Т.п. 902-2-379.83 |  |  | КЖИ-П1              |        |         |
|           |          |  |                   |  |  | Стади               | Масса  | Масштаб |
|           |          |  | Плита П1          |  |  | р                   | -      | 1:50    |
|           |          |  |                   |  |  | Лист 2              | Листов |         |
|           |          |  |                   |  |  | Исходная или проект |        |         |
| Нач. отд. | Мещалкин |  |                   |  |  |                     |        |         |
| Н. контр. | Мильцер  |  |                   |  |  |                     |        |         |
| Гл. св.   | Руссин   |  |                   |  |  |                     |        |         |
| Г.И.П.    | Крюков   |  |                   |  |  |                     |        |         |
| Р.к. бр.  | Балотоба |  |                   |  |  |                     |        |         |
| Ст. инж.  | Киселева |  |                   |  |  |                     |        |         |



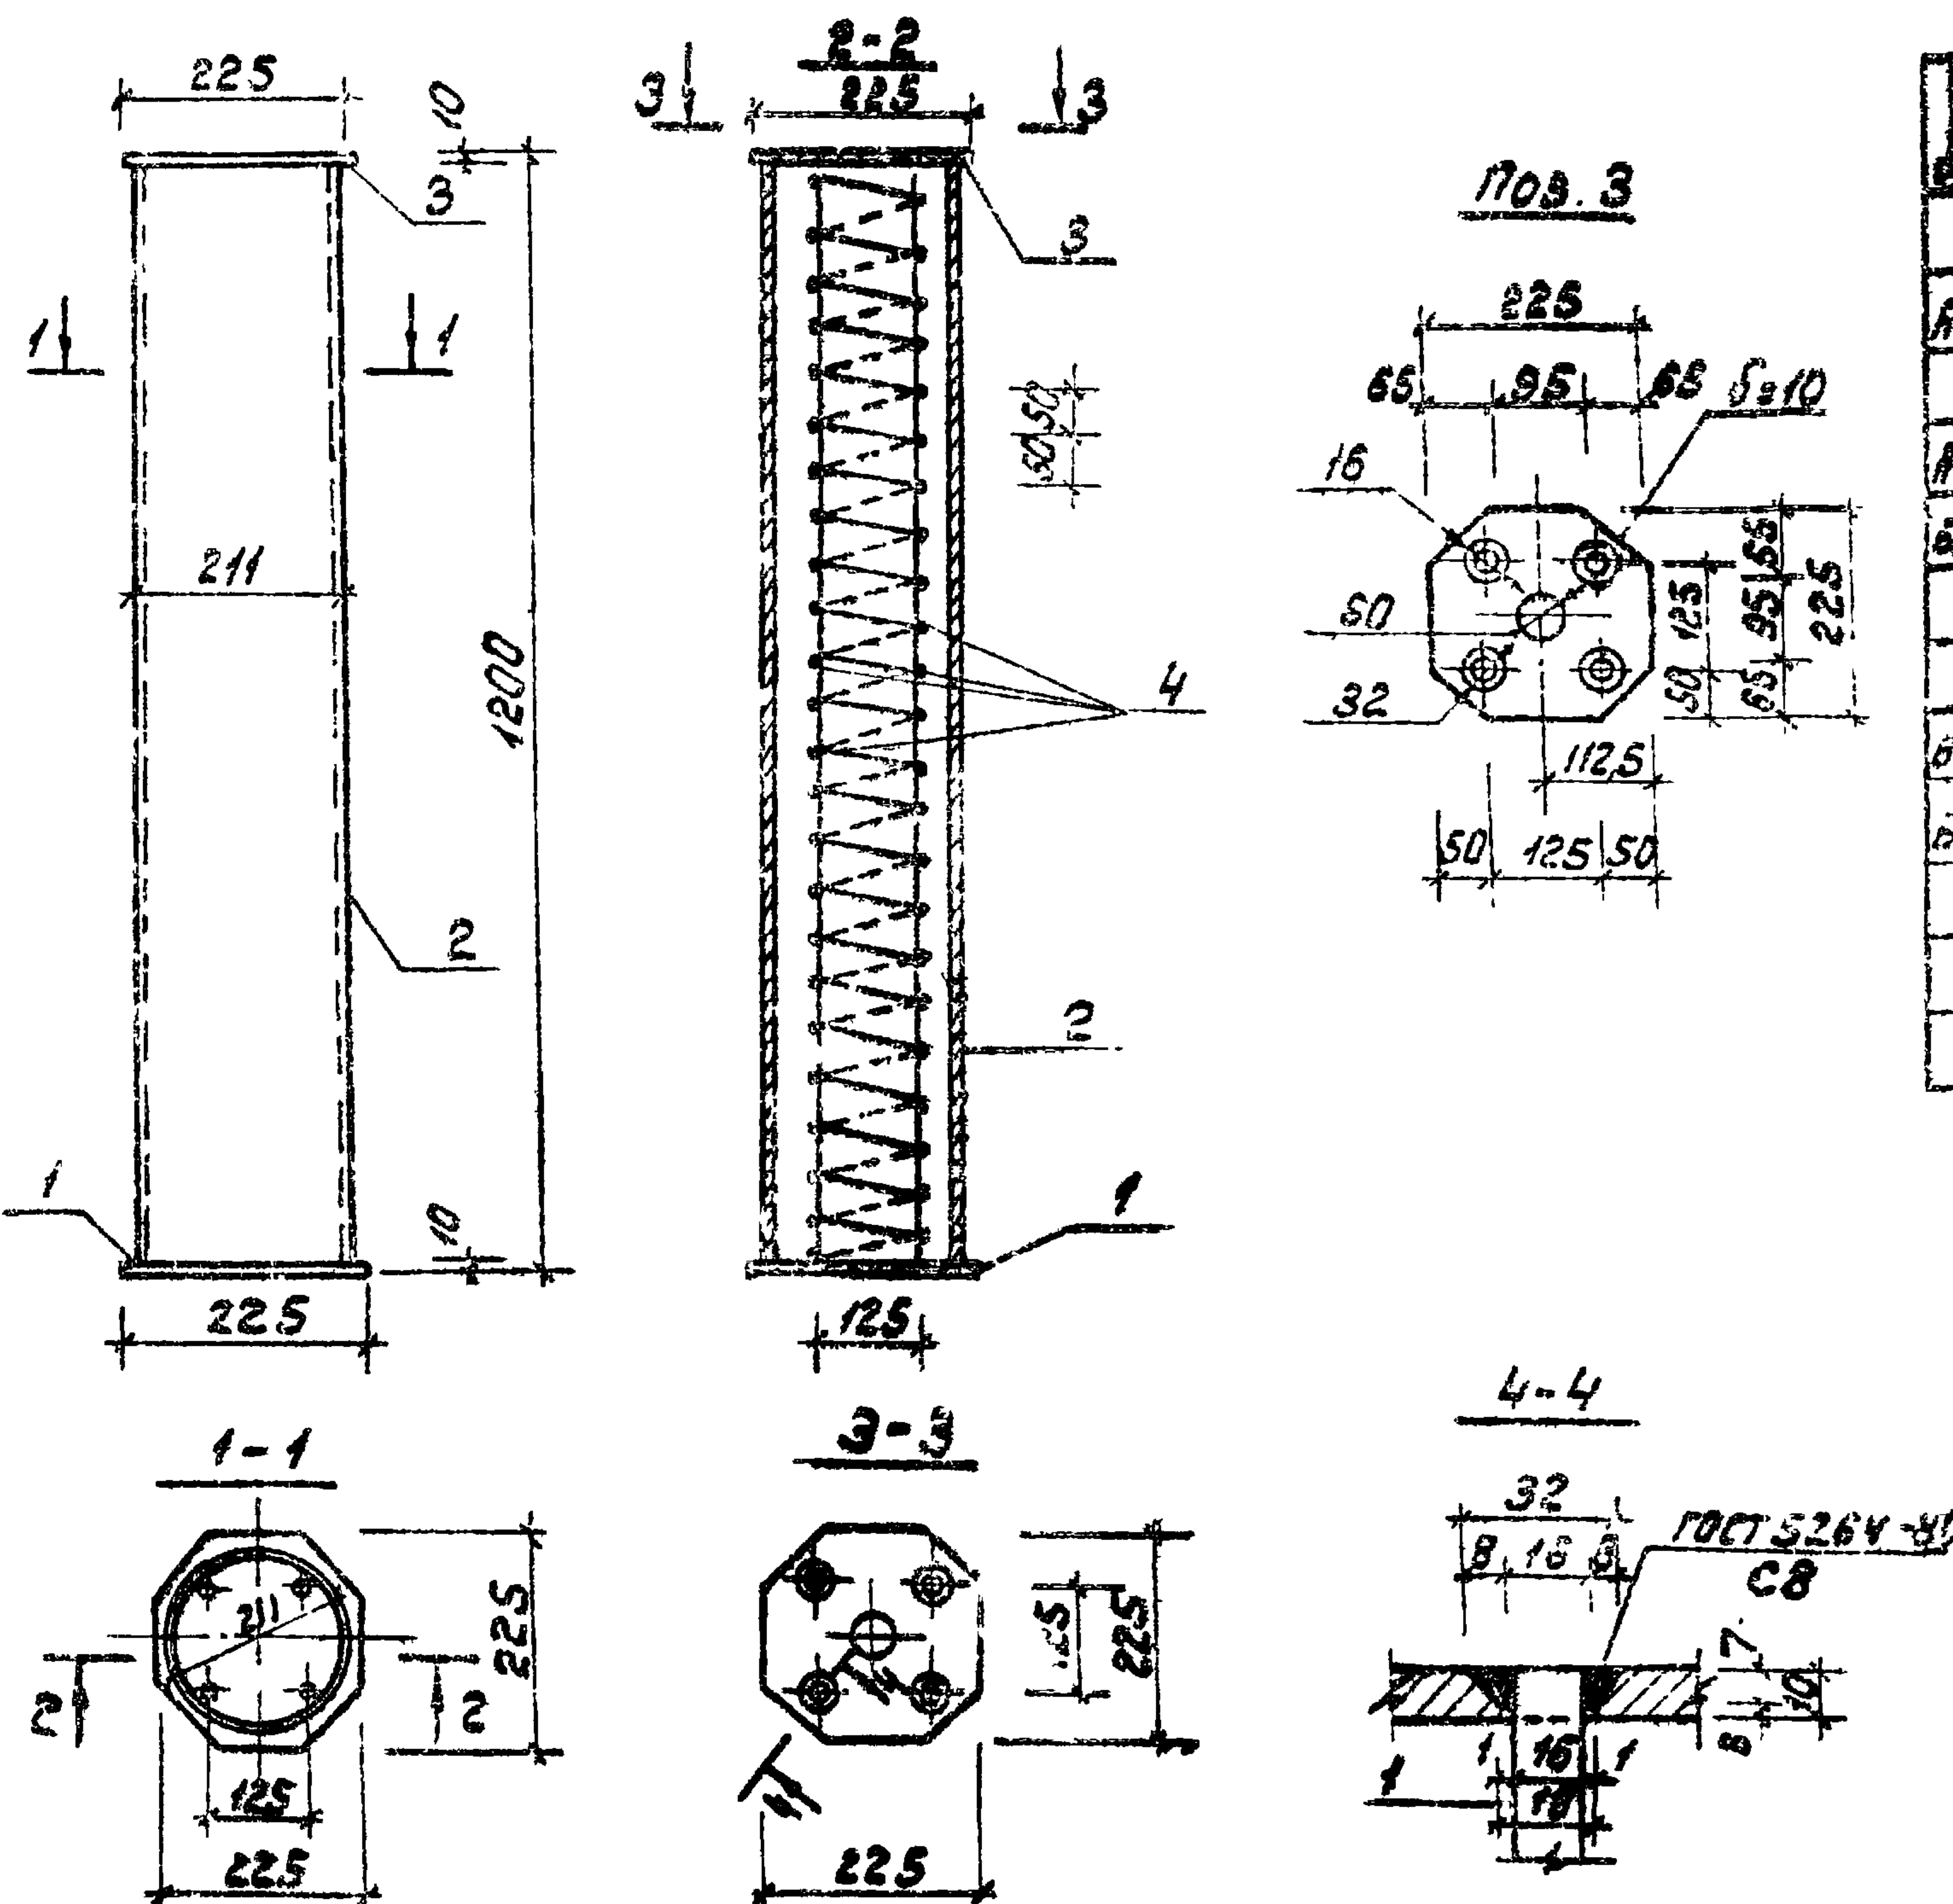



| Код | Поз. | Обозначение       | Наименование                                | Кол. | Примечание          |
|-----|------|-------------------|---------------------------------------------|------|---------------------|
|     |      |                   | <u>Документация</u>                         |      |                     |
| РЗ  |      | Т.П. 902-2-379.83 | Технические требования к сборочным единицам |      |                     |
| Р4  | 1    | Т.П. 902-2-379.83 | Устройство закладное М5-1                   | 1    |                     |
| Б4  | 2    |                   | Тр. бетонная плита 1239-801-м80             | 1    | 17 кг               |
|     |      |                   | <u>Детали</u>                               |      |                     |
| Б4  | 3    |                   | Лист 5-м. ГОСТ 19903-74*                    | 1    | 4,0 кг              |
| Б4  | 4    |                   | Лист 6-м. ГОСТ 19903-74*                    | 1    | 2,5 кг              |
|     |      |                   | <u>Материалы</u>                            |      |                     |
|     | 5    |                   | Бетон М-200                                 | -    | 0,38 м <sup>3</sup> |

Вероятность расхода стали на элемент, кг

| Марка<br>элемента | Изделия закладные |       |      |       |       |                |       |       | Общий<br>расход |
|-------------------|-------------------|-------|------|-------|-------|----------------|-------|-------|-----------------|
|                   | Арматура класса   |       |      |       | Всего | Прокат марки   |       | Всего |                 |
|                   | A I               |       | A II |       |       | Вст. Экл 2     |       |       |                 |
|                   | ГОСТ 5781-82      |       |      |       |       | ГОСТ 19903-74* |       |       |                 |
|                   | φ 6               | Утого | φ 16 | Утого |       | φ 6            | Утого |       |                 |
| Колонна К1        | 2,5               | 2,5   | 7,6  | 7,6   | 10,1  | 8,0            | 8,0   | 8,0   | 18,1            |

| |
|---|
| |</ |
|---|



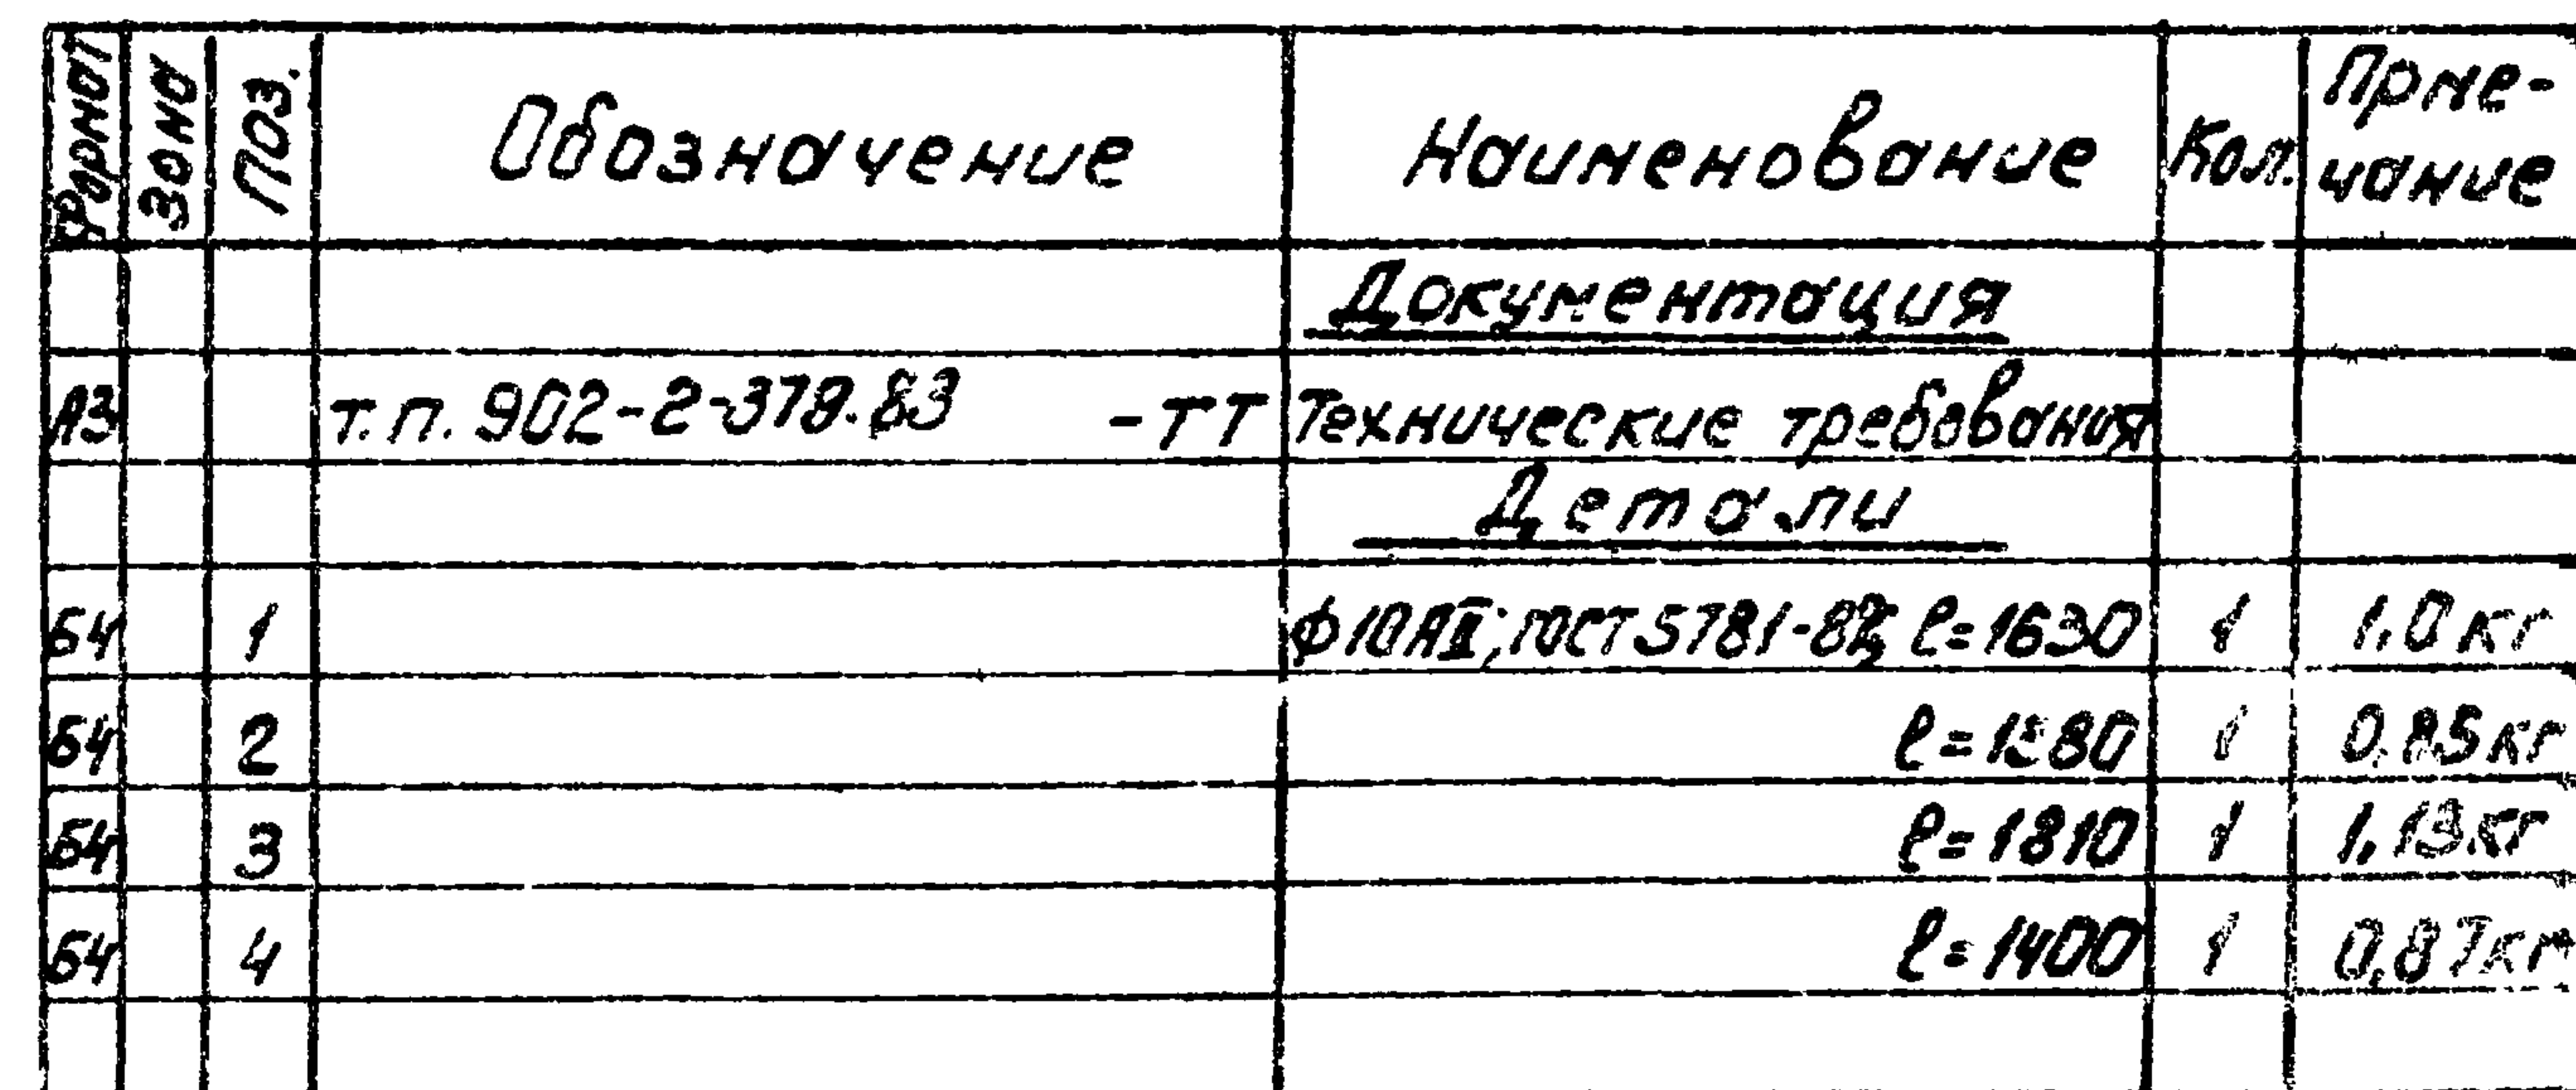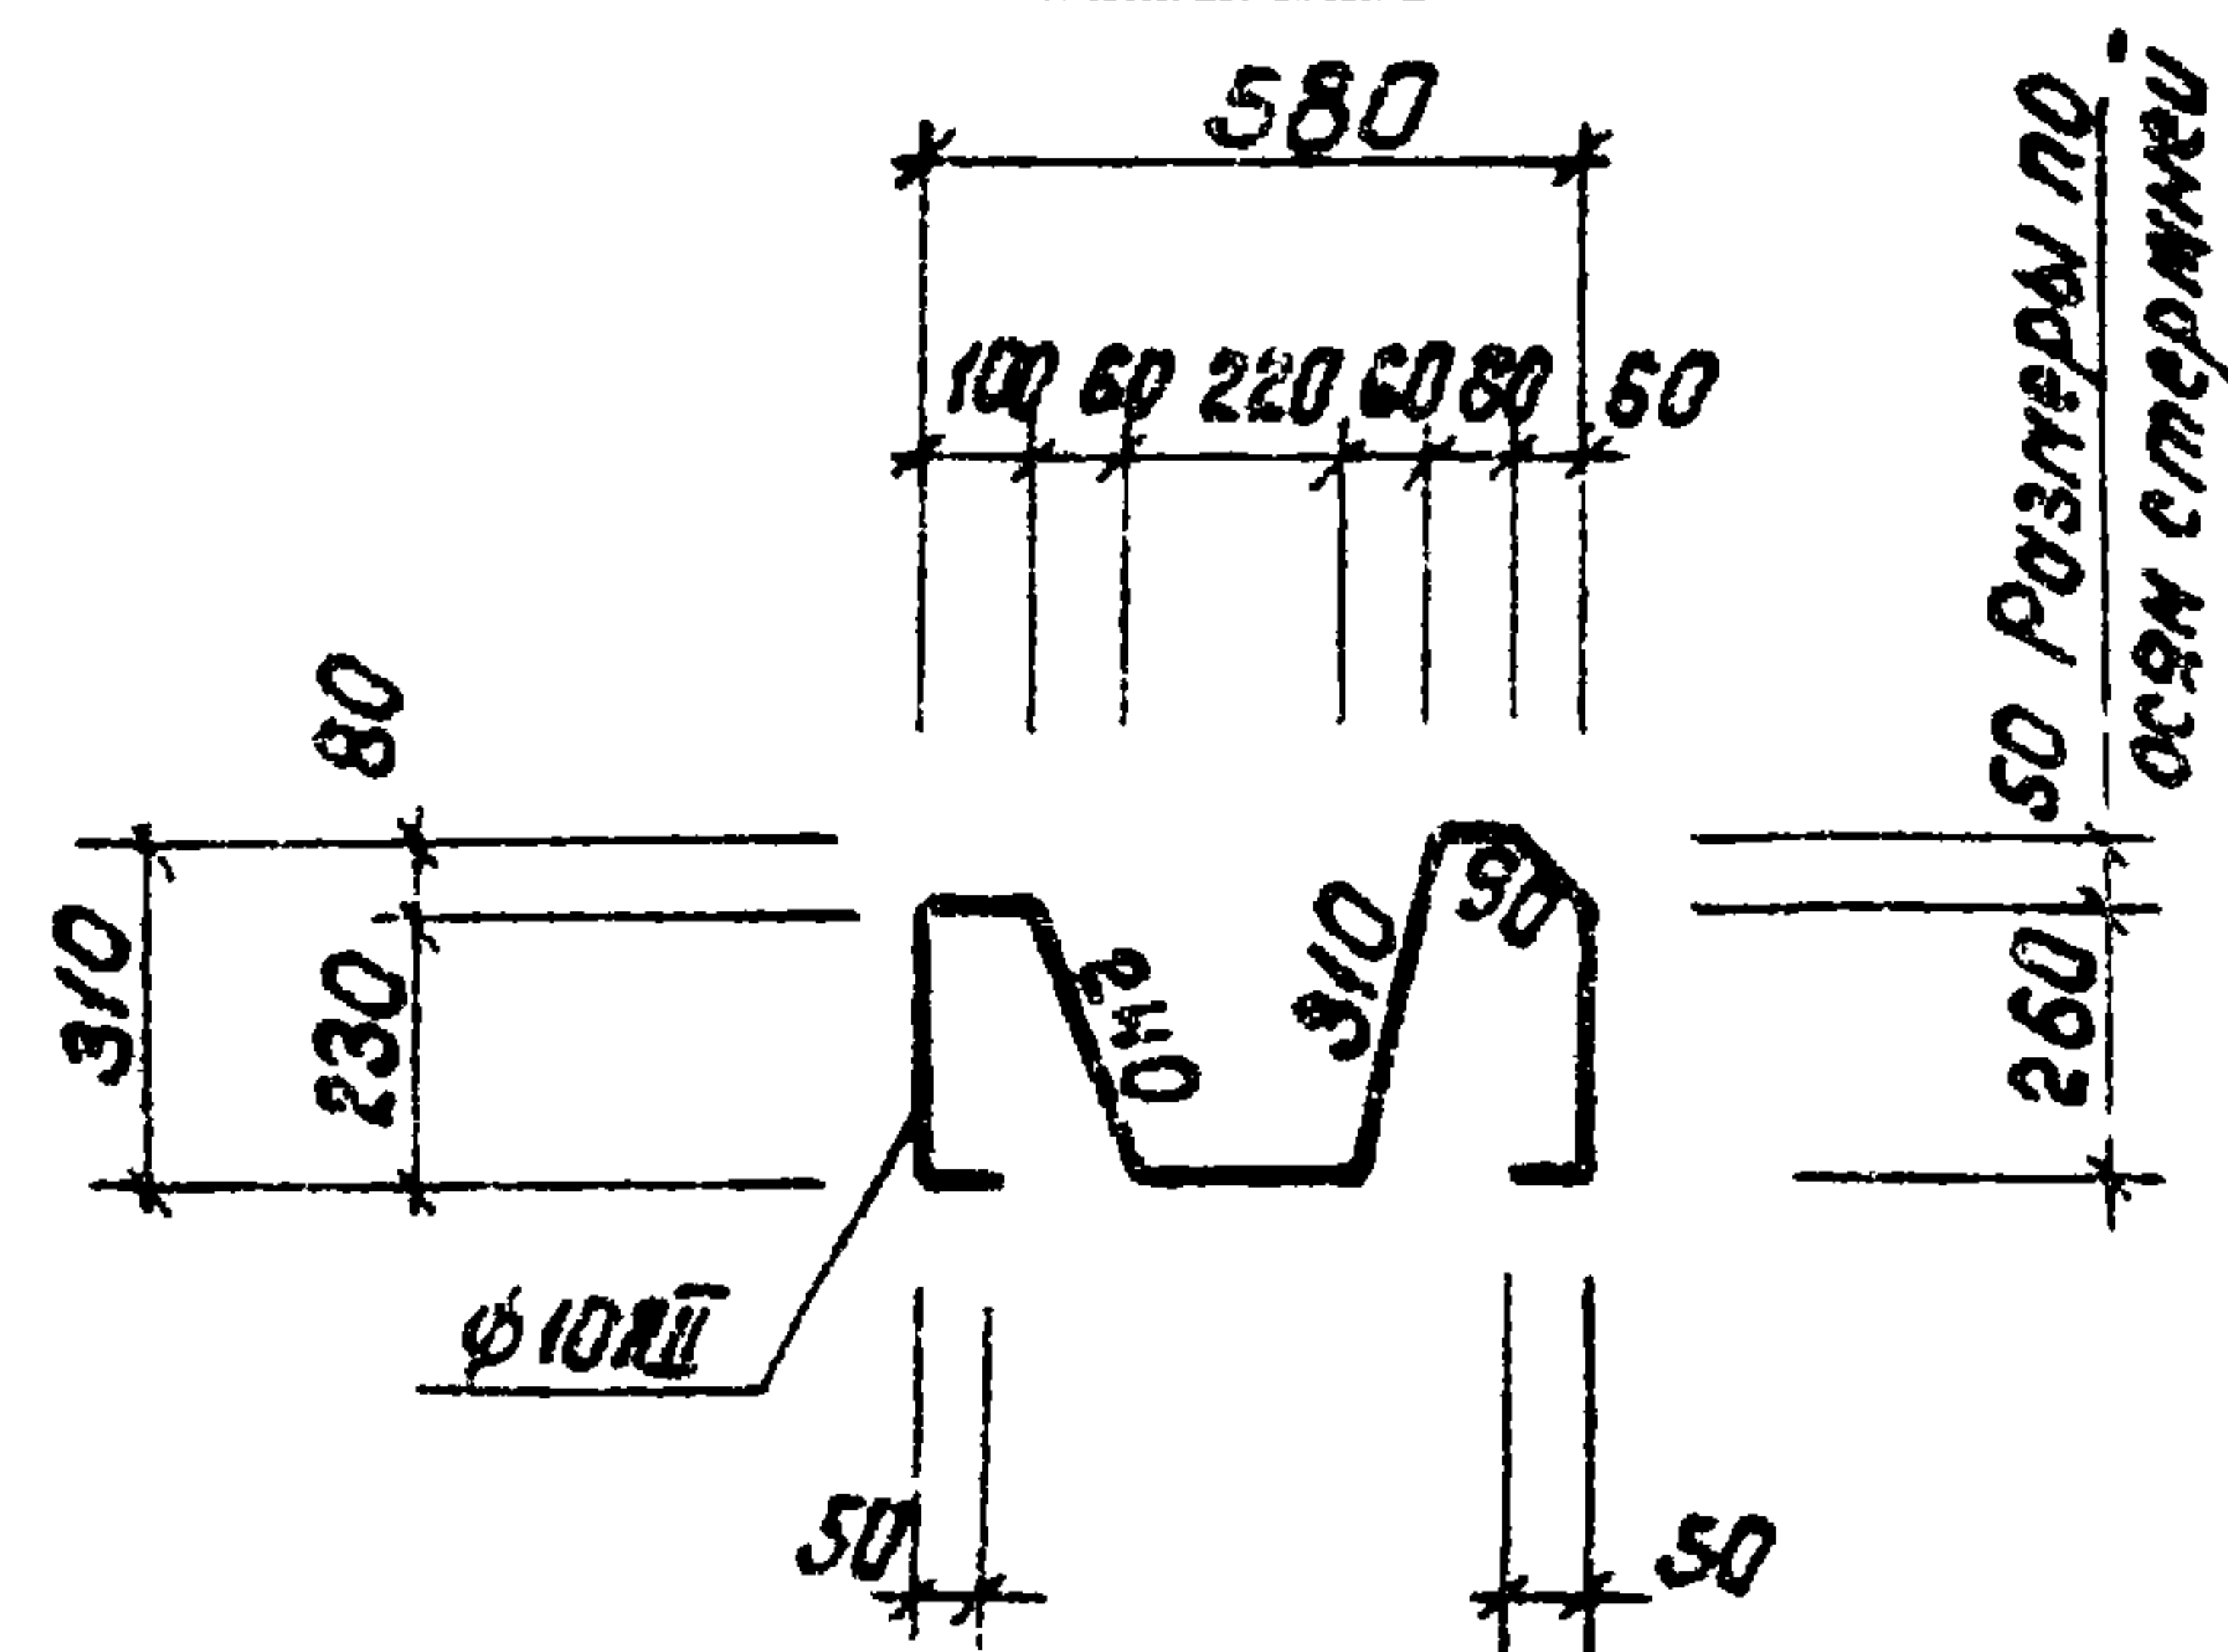

|           |          |  |  |                        |                |        |       |
|-----------|----------|--|--|------------------------|----------------|--------|-------|
|           |          |  |  | т.п. 902-2-379.83      | КНИ - КР1      |        |       |
|           |          |  |  | Каркас плоский<br>КР1. | Старый         | Новый  | Новый |
| Нач. отд. | Мешалкин |  |  |                        | Р              | 3,65   | 1:20  |
| Н. контр. | Милард   |  |  |                        |                |        |       |
| Гл. спец. | Руссу    |  |  |                        | Лист           | Листов | Т     |
| Гл. п.    | Крюков   |  |  |                        |                |        |       |
| Рук. бр.  | Белотов  |  |  |                        | Масловодоканал |        |       |
| Ст. инж.  | Губерва  |  |  |                        |                |        |       |









# Развертка

ГОСТ 14098-68 КТ-2

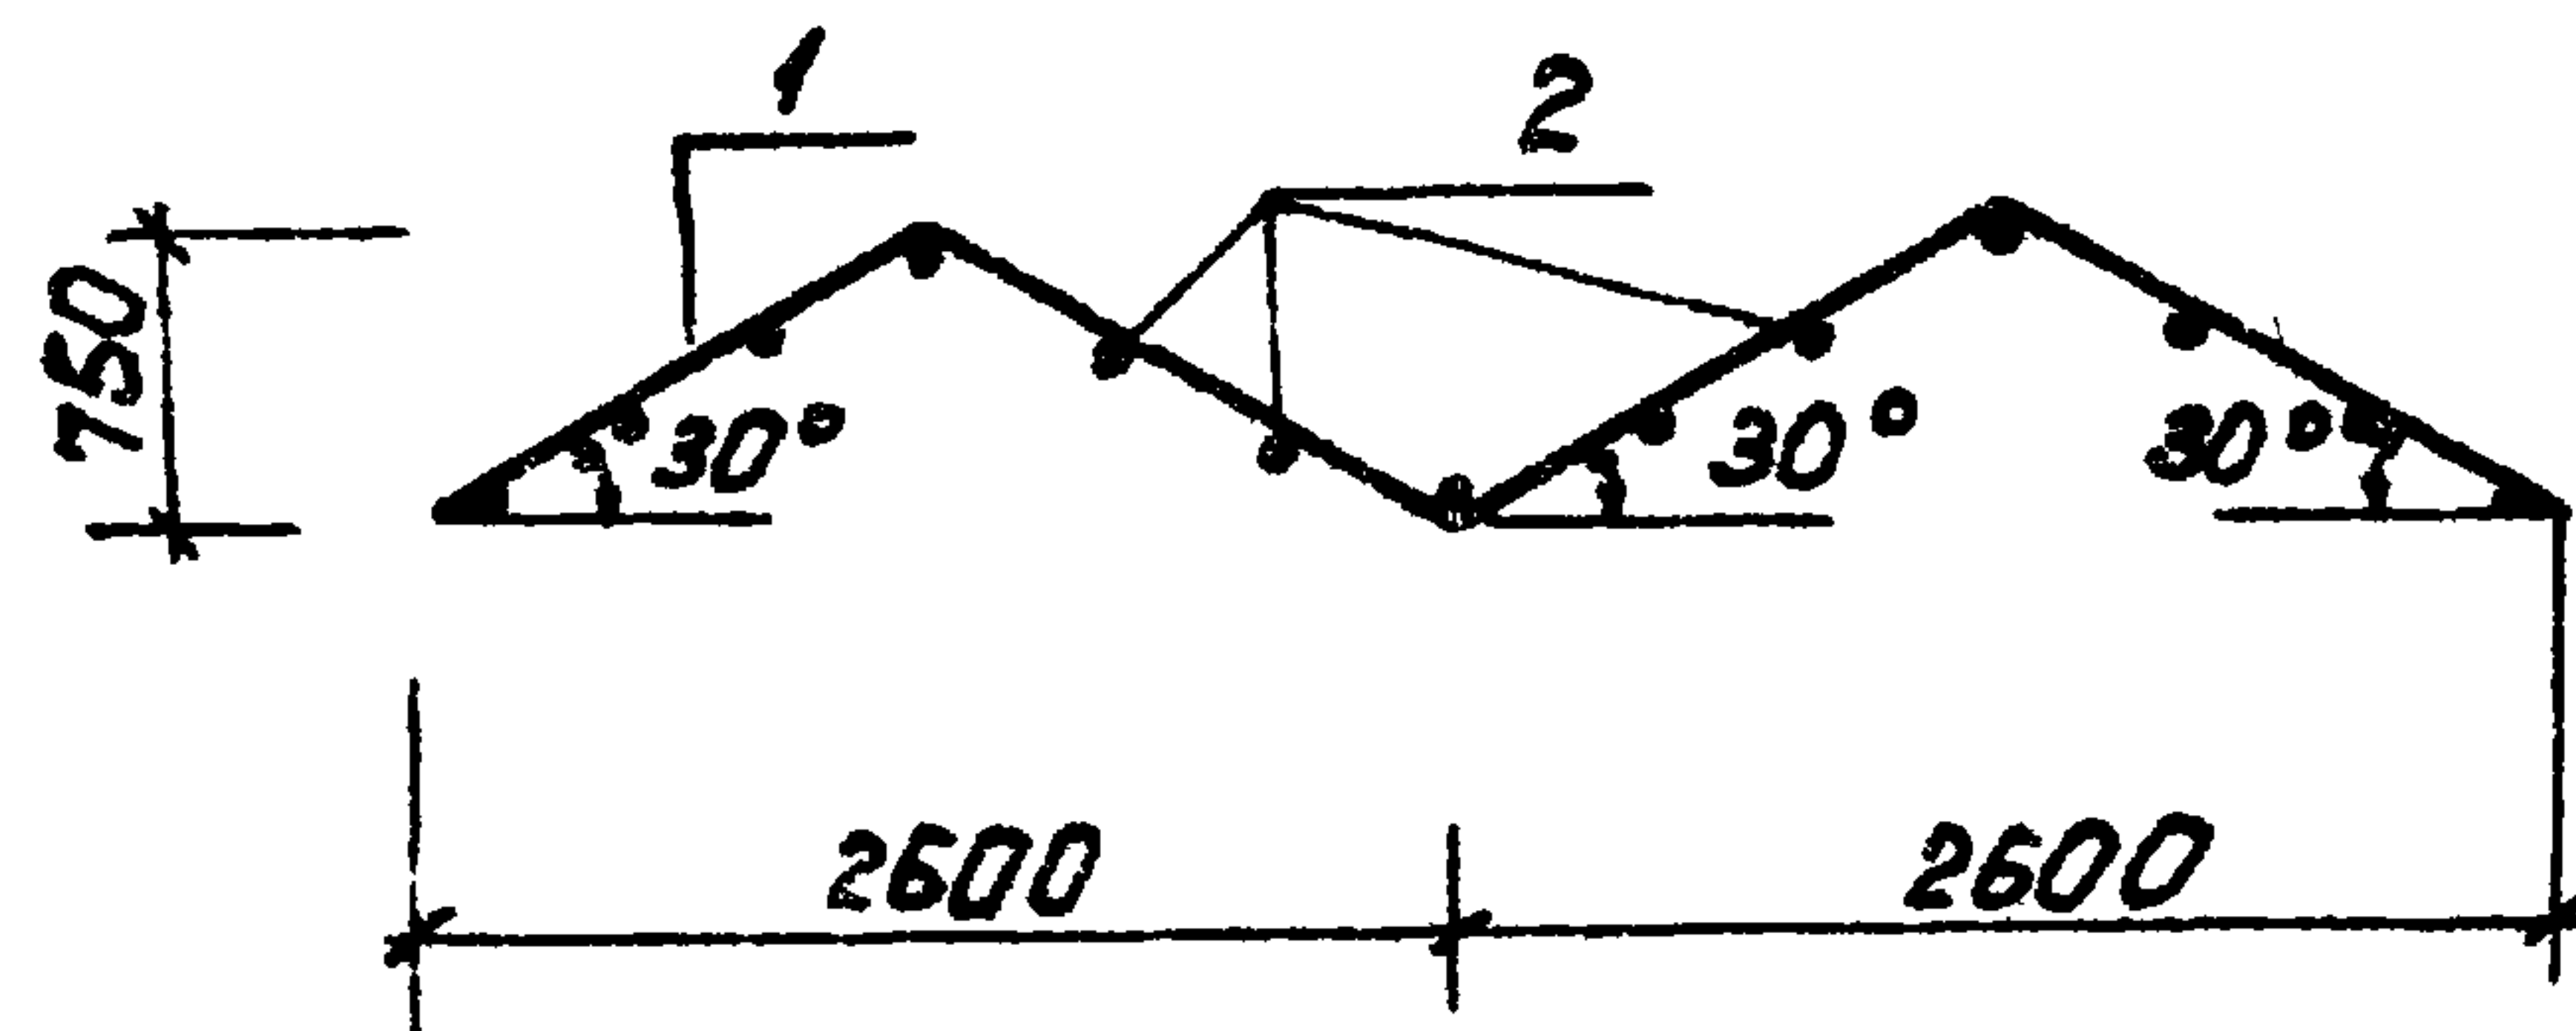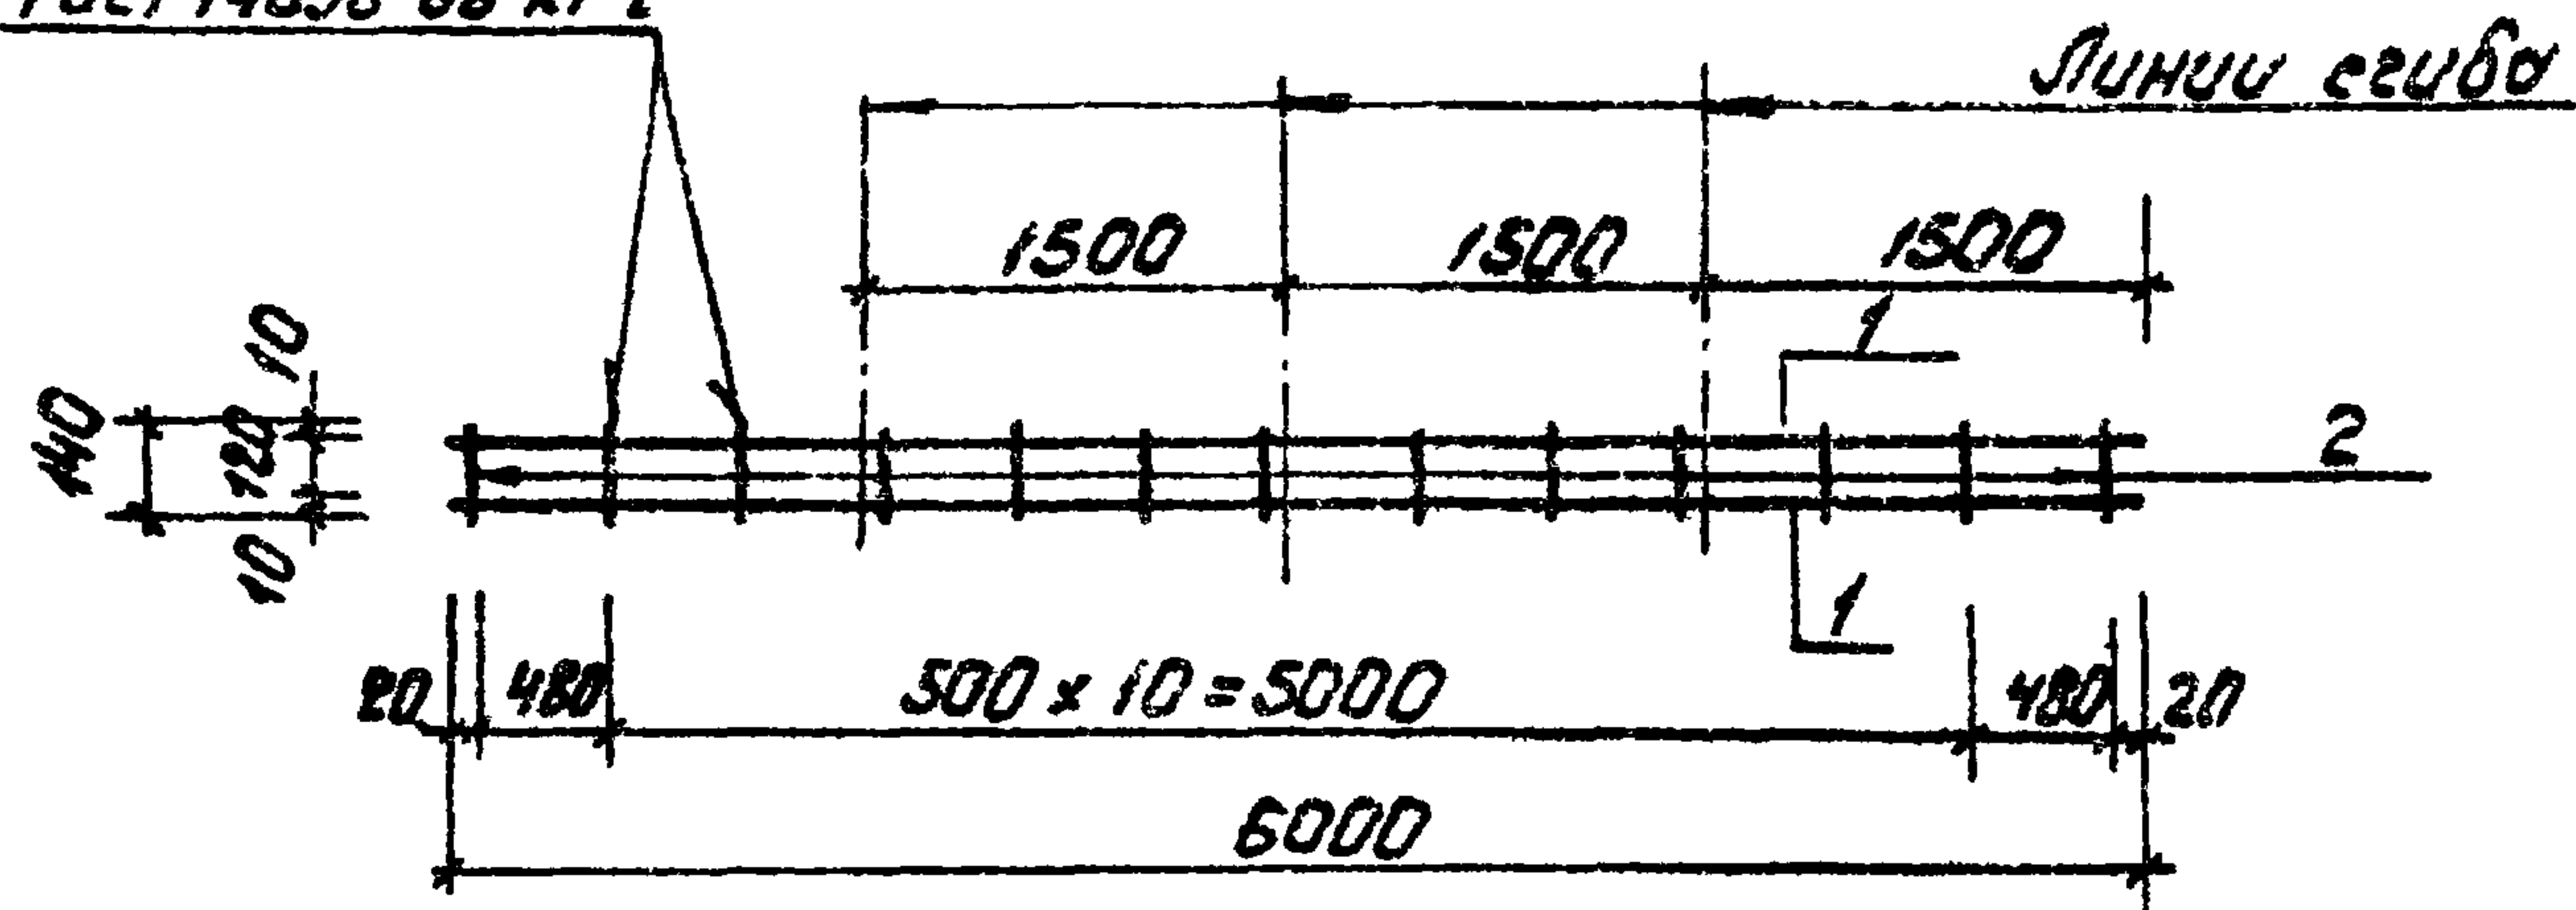

| Код | Зона | Поз. | Обозначение           | Наименование                 | Кол. | Примечание |
|-----|------|------|-----------------------|------------------------------|------|------------|
|     |      |      |                       | <u>Документация</u>          |      |            |
| 83  |      |      | Т.П. 902-2-379.85 -ТТ | Технические требования       |      |            |
|     |      |      |                       | <u>Детали</u>                |      |            |
| Б4  | 1    |      |                       | Ф 20 АИ ГОСТ 5781-82; L=6000 | 2    | 14,85 кг   |
| Б4  | 2    |      |                       | Ф 18 АИ ГОСТ 5781-82; L=140  | 13   | 0,3 кг     |



| |
|---|
| |
|---|

копировал: УО

19158-03 14

формат А3



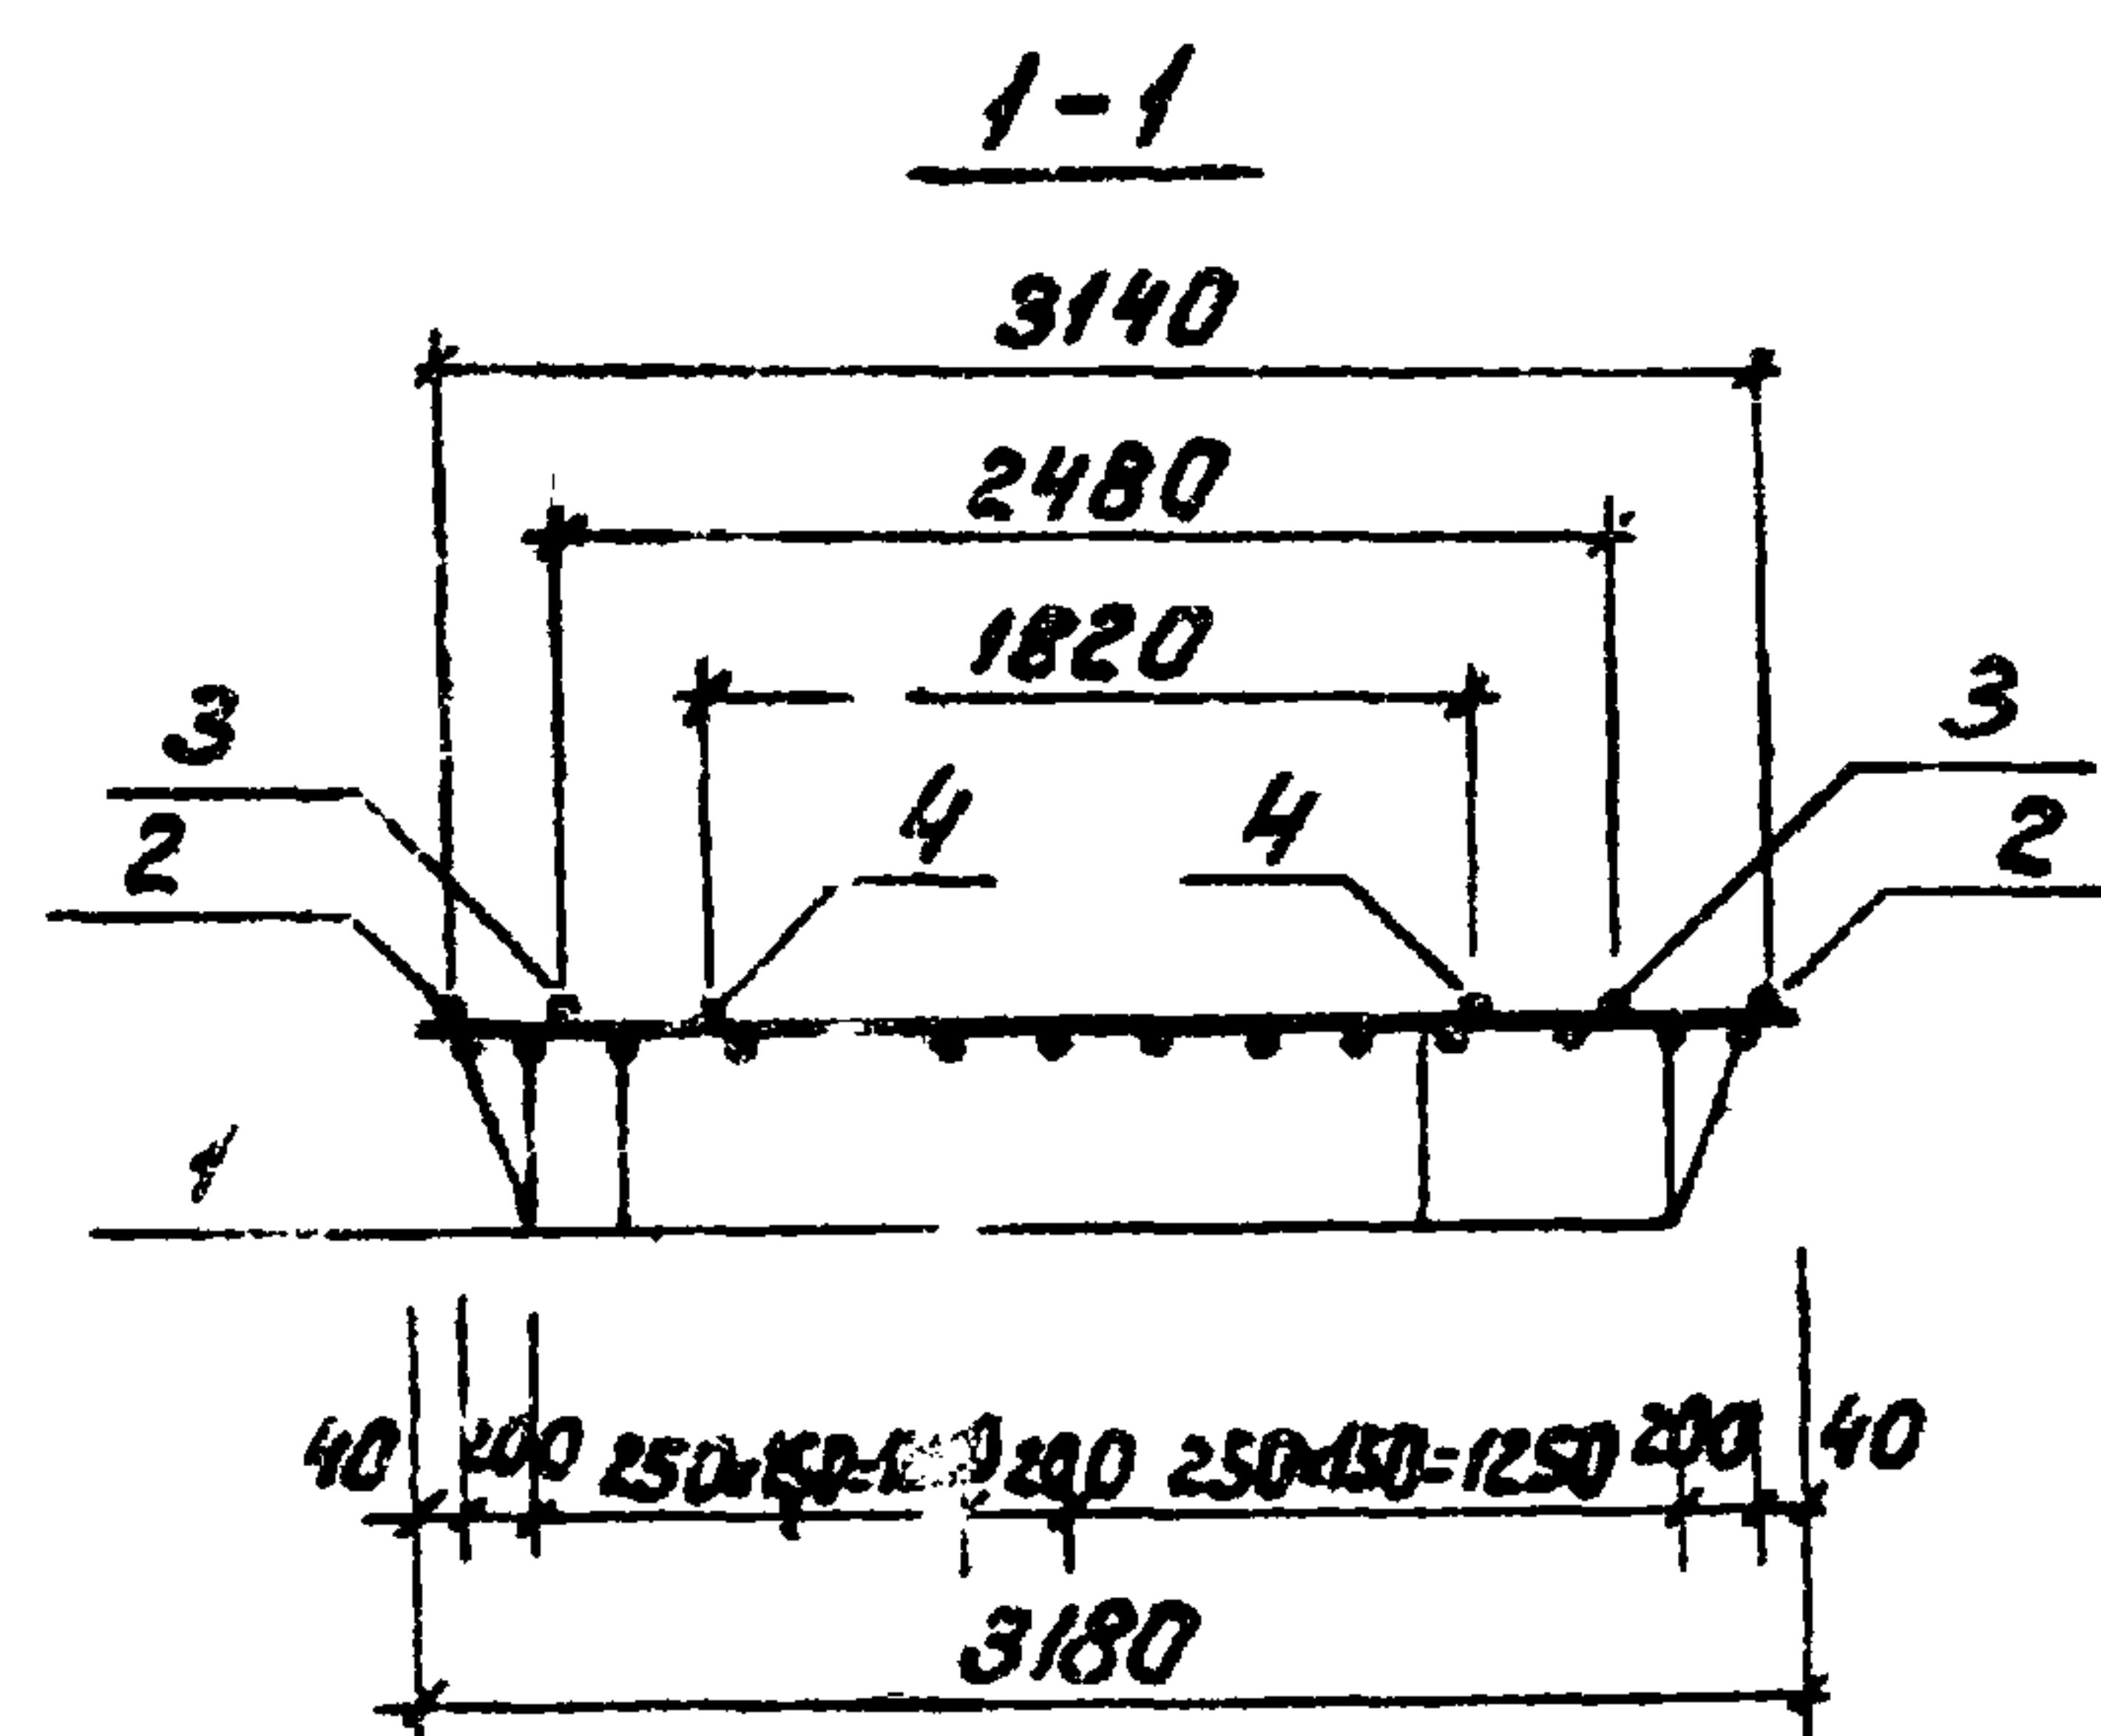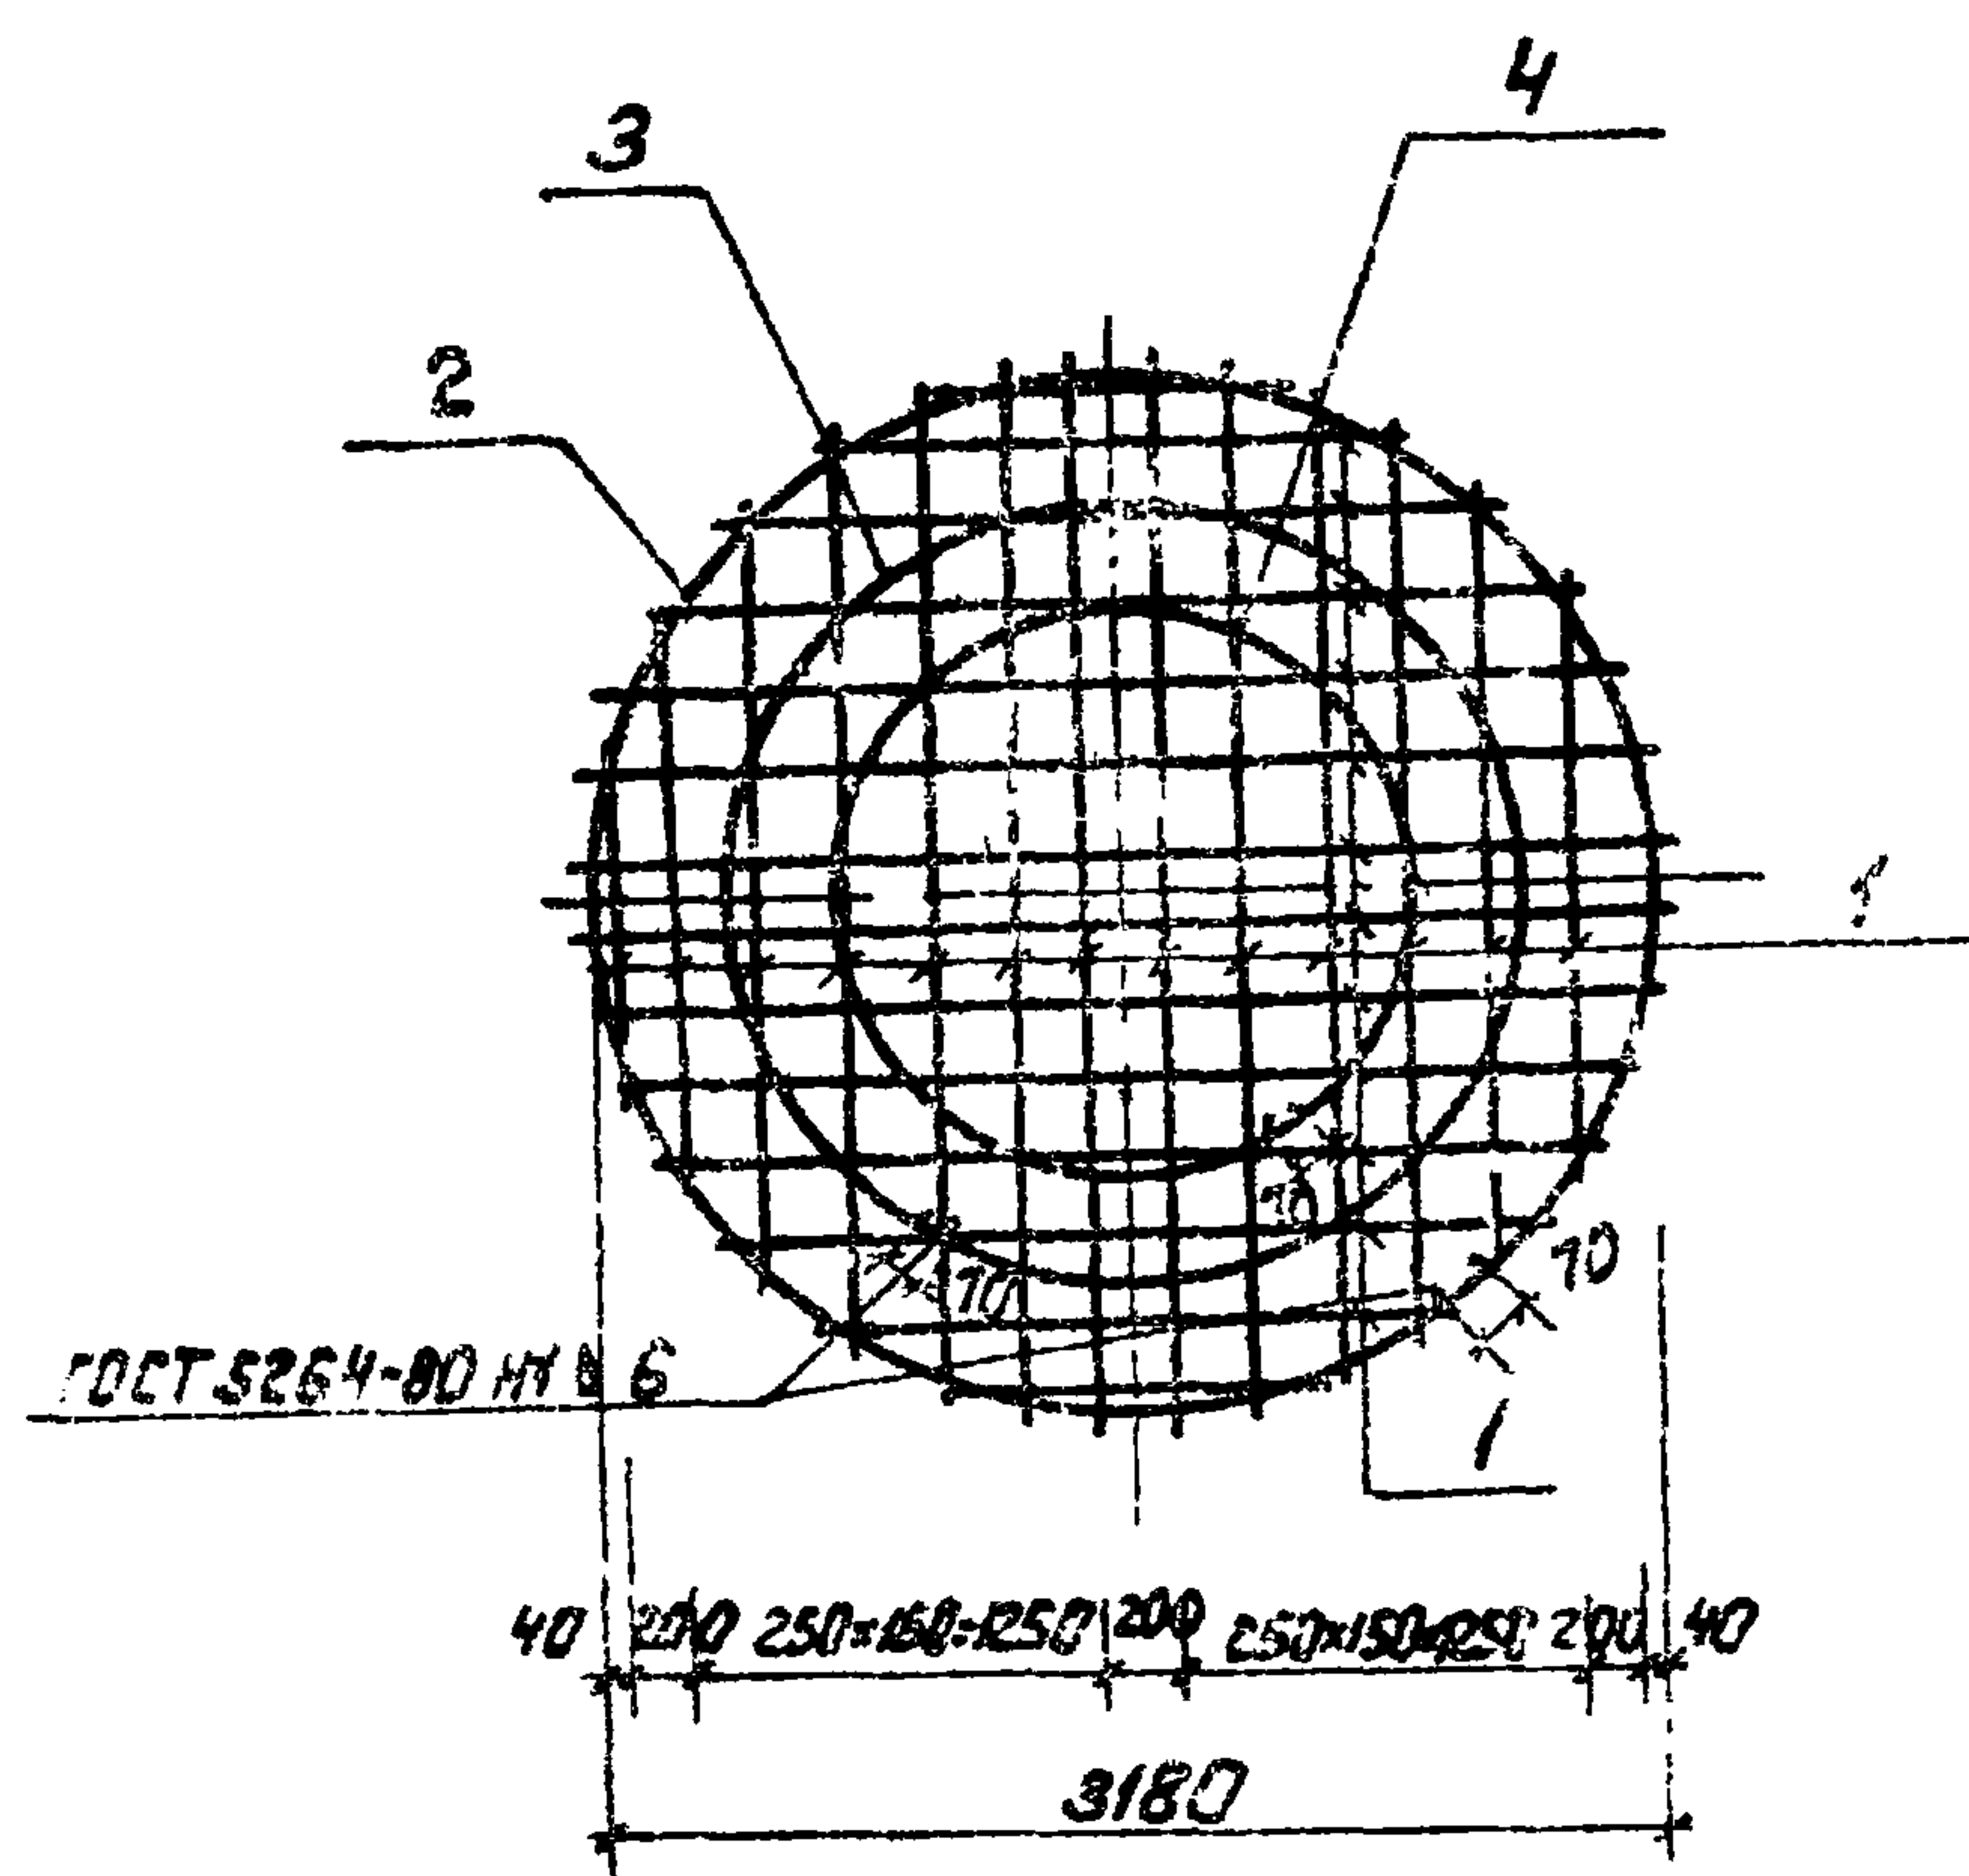


| Формат | Лист | Номер | Обозначение       | Наименование               | Кол. | Примечание |
|--------|------|-------|-------------------|----------------------------|------|------------|
|        |      |       |                   | Документация               |      |            |
| А3     |      |       | Т.П. 902-2-379.83 | -ТТ Технические требования |      |            |
|        |      |       |                   | Детали                     |      |            |
| Б4     | 1    |       |                   | ФНД ГОСТ 5781-81, Р=1990   | 28   | 2,4 кг     |
| Б4     | 2    |       |                   | Р=9930                     | 1    | 12 кг      |
| Б4     | 3    |       |                   | Р=7860                     | 1    | 9,5 кг     |
| Б4     | 4    |       |                   | Р=5730                     | 1    | 7 кг       |

| |
|---|
| |</ |
|---|


19158-03 15

Формат А3




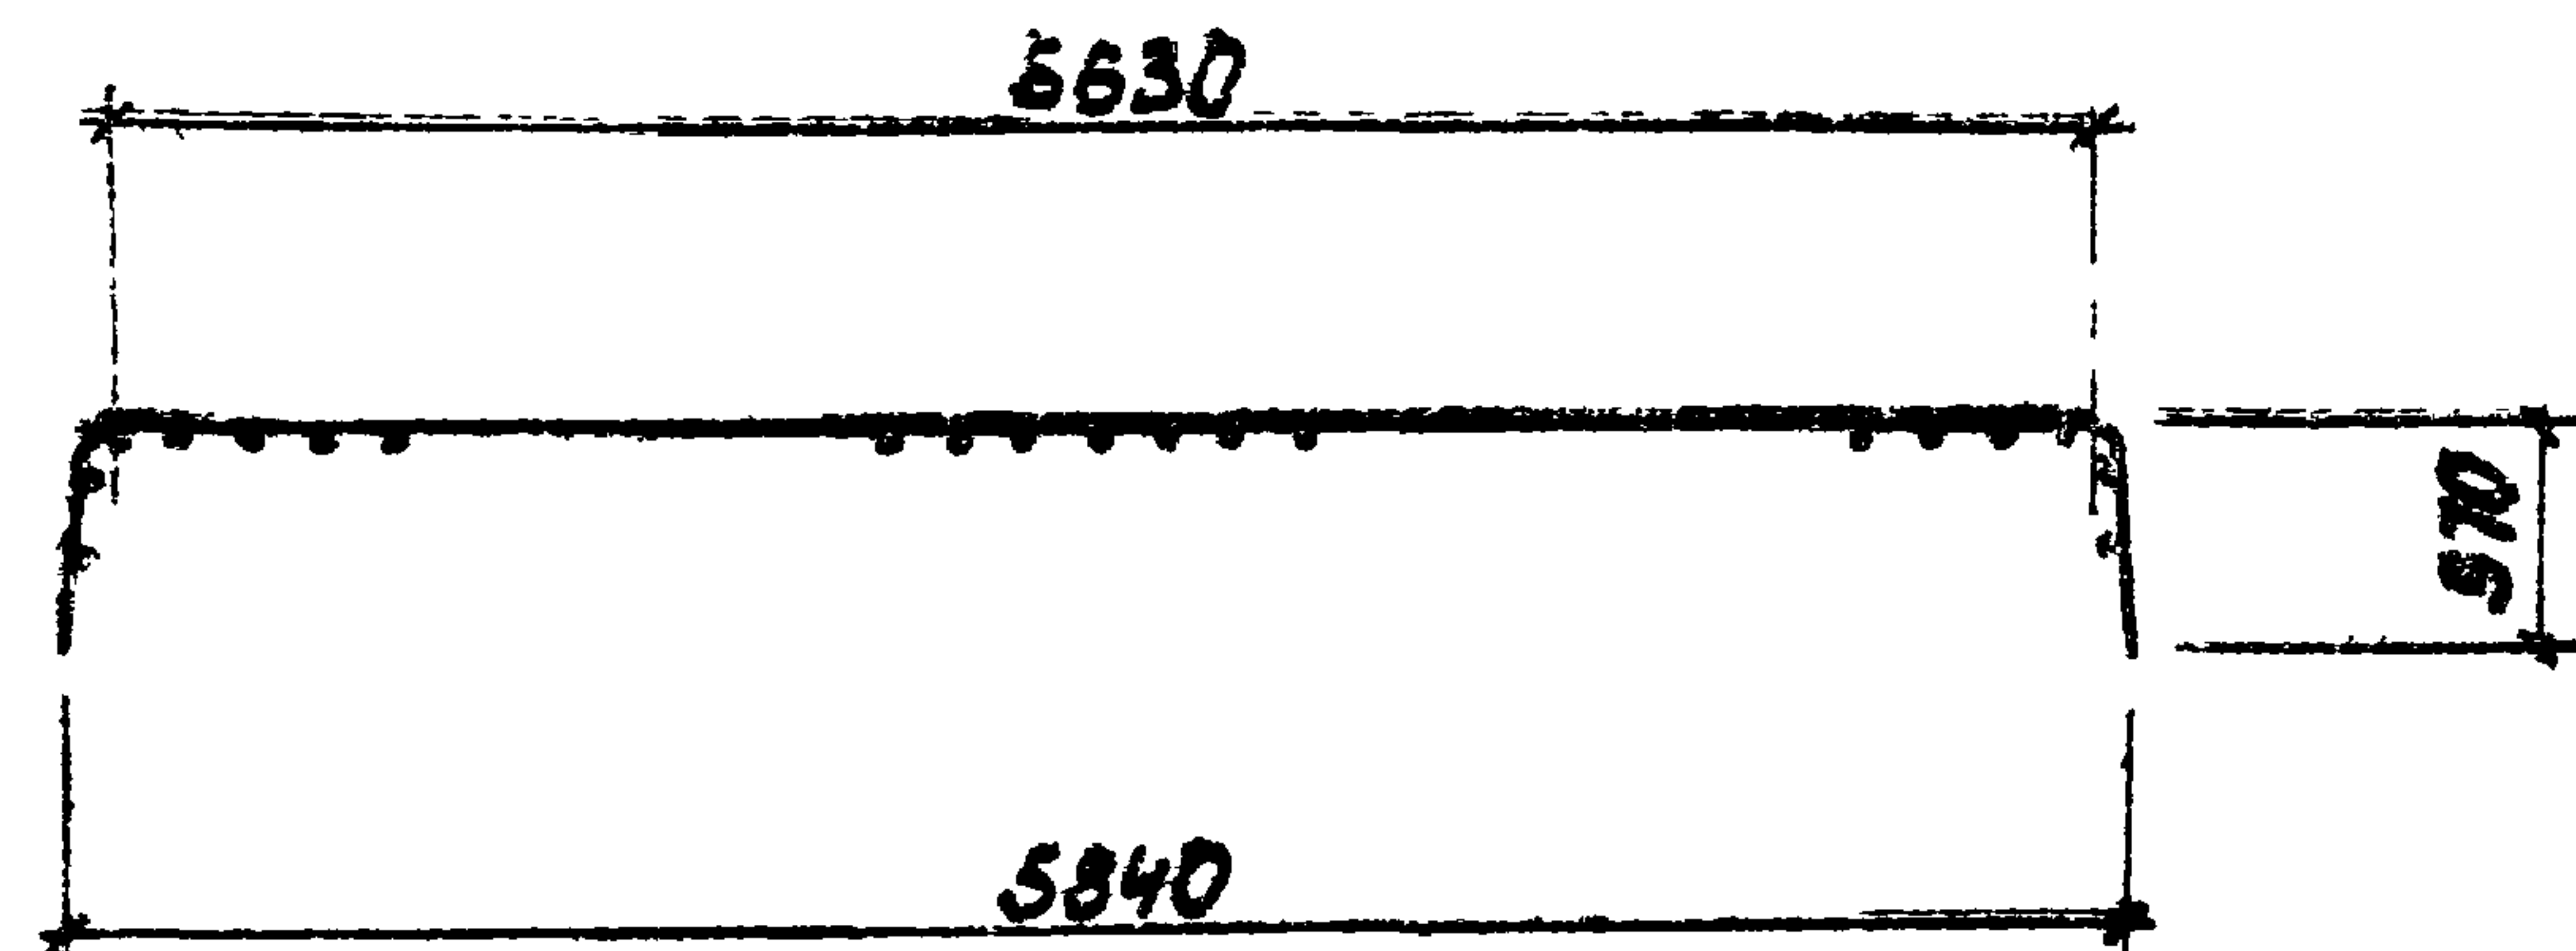

Развертка

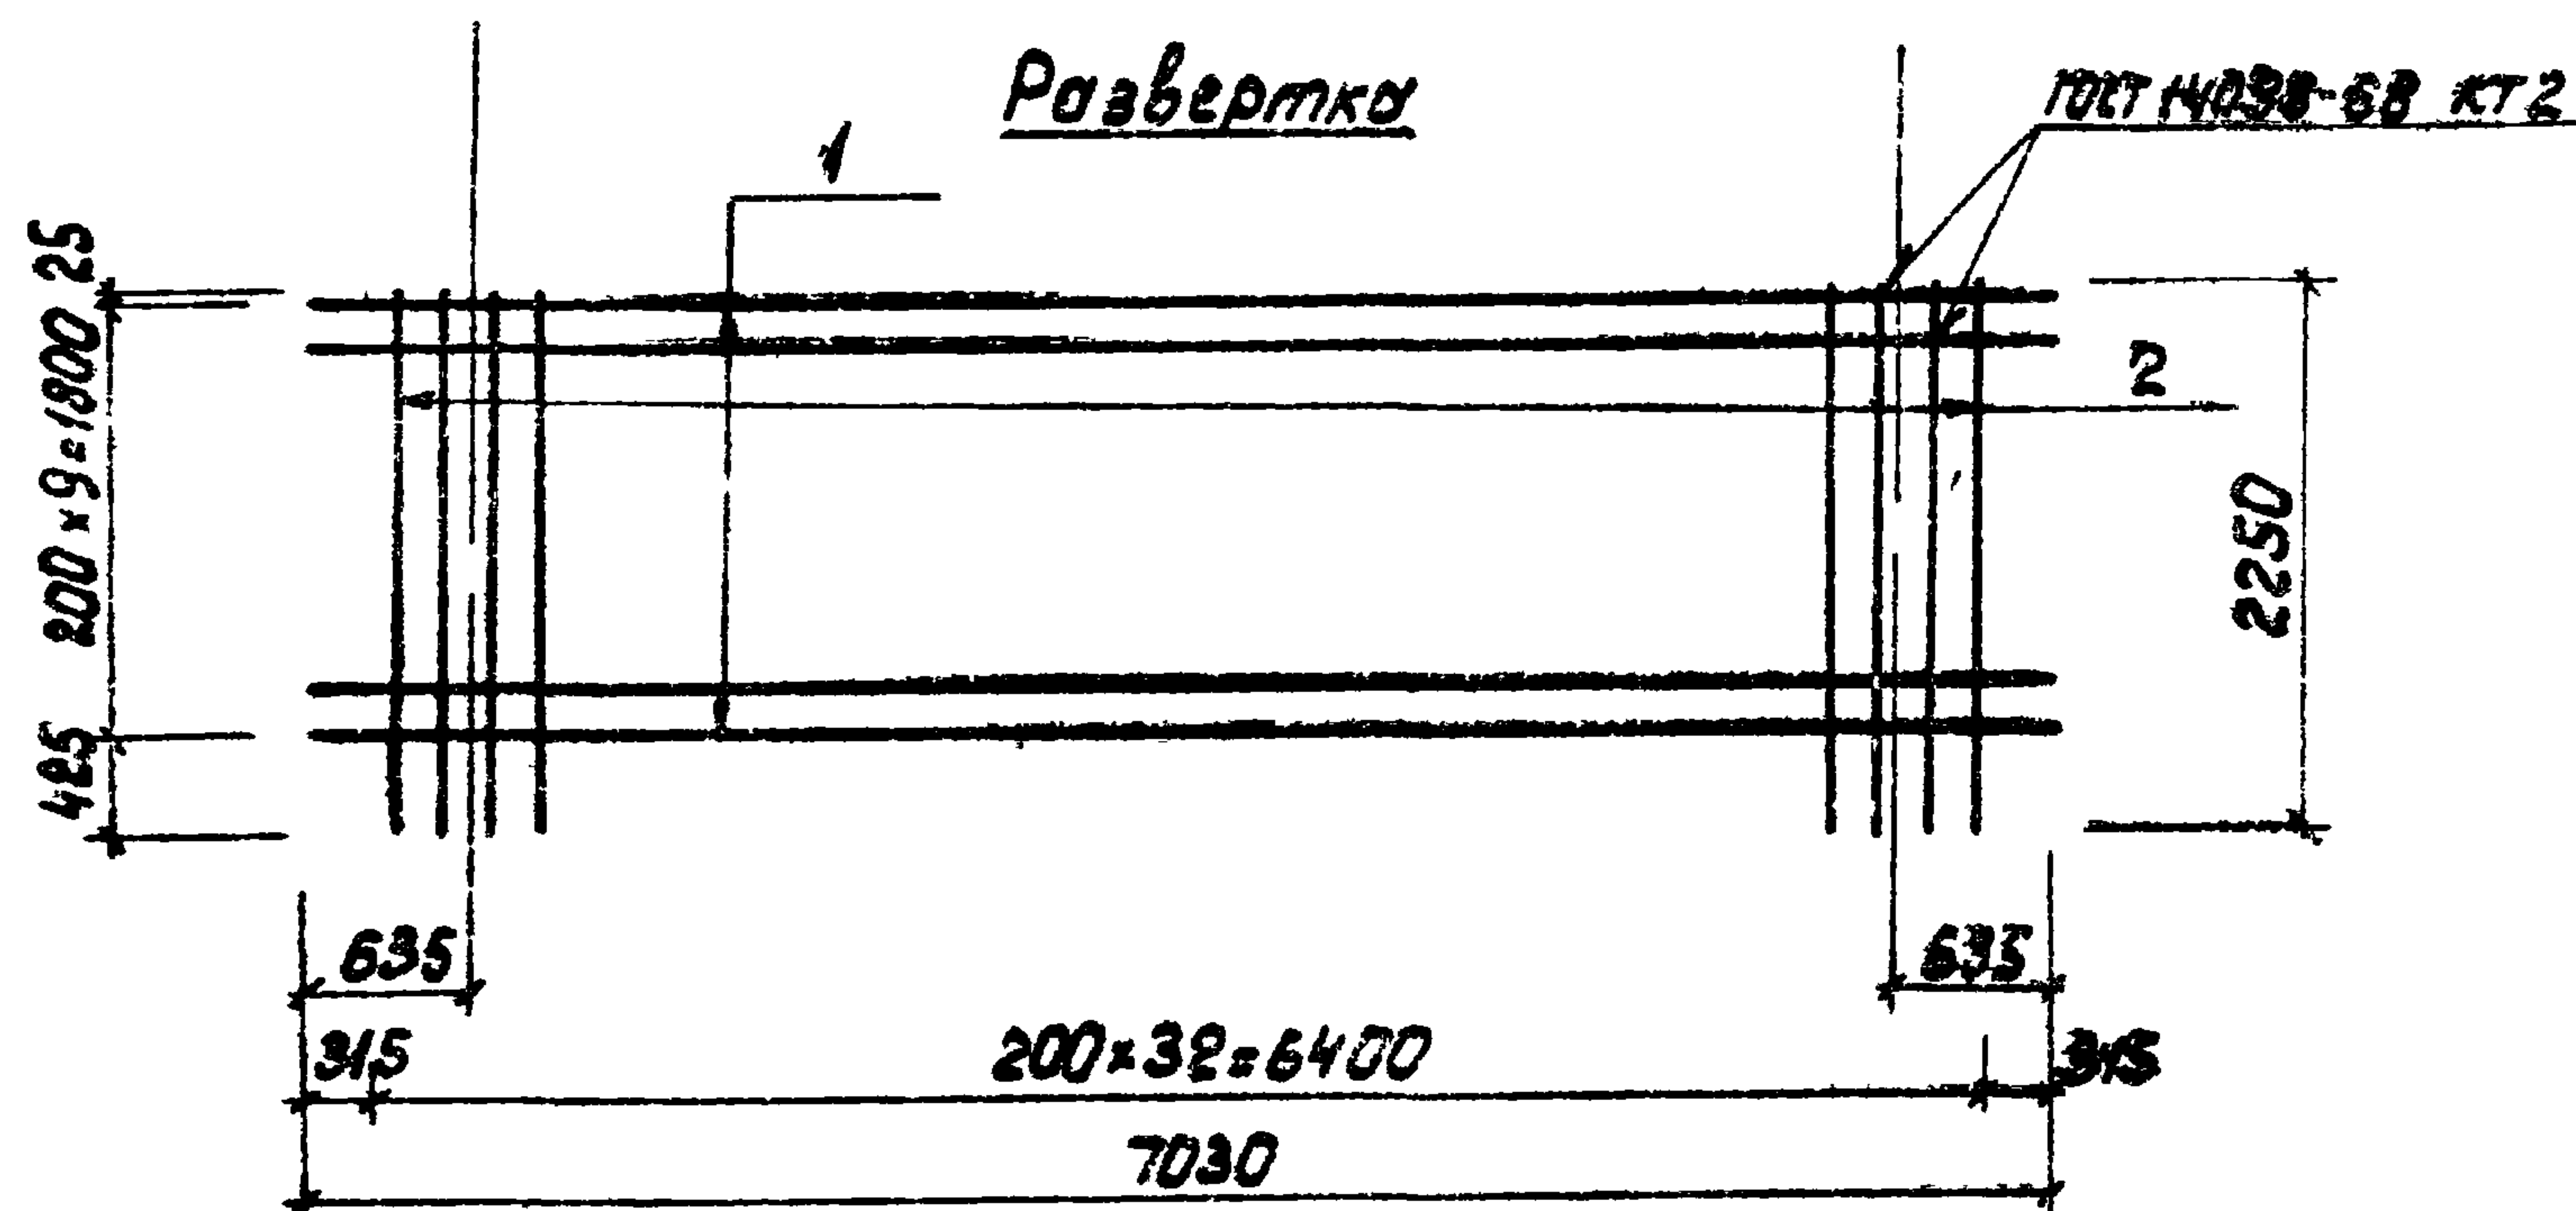


Поз. 1

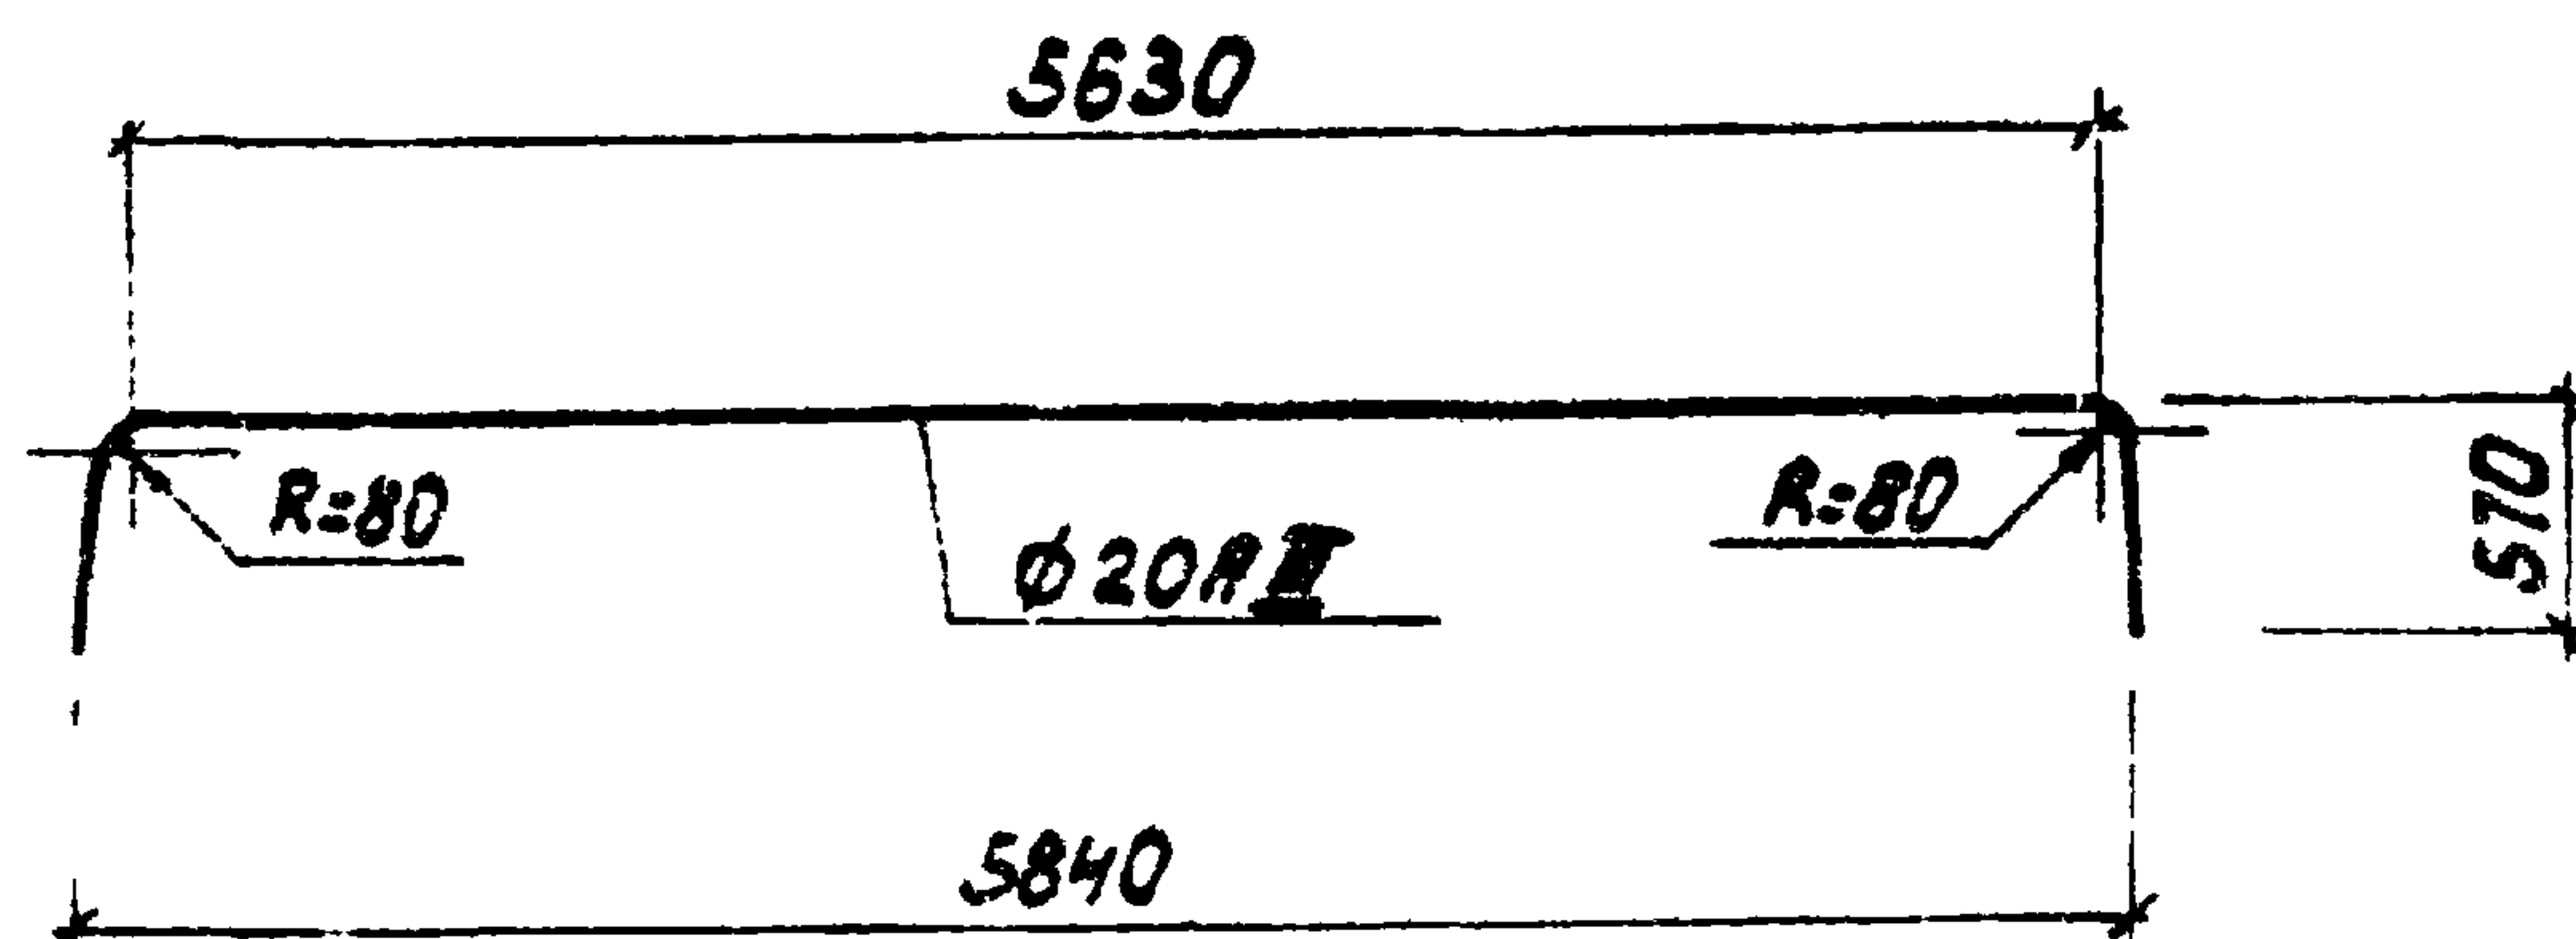

| Код | Зона | Поз. | Обозначение        | Наименование                  | Кол. | Примечание |
|-----|------|------|--------------------|-------------------------------|------|------------|
|     |      |      |                    | <u>Документация</u>           |      |            |
| 43  |      |      | Т. П. 902-2-379.83 | -ТТ Технические требования    |      |            |
|     |      |      |                    | <u>Детали</u>                 |      |            |
| 54  | 1    |      |                    | Ф20АIII, ГОСТ 5781-82, L=7030 | 10   | 17,4 кг    |
| 64  | 2    |      |                    | Ф10АII, ГОСТ 5781-82, L=2250  | 33   | 1,4 кг     |

| |
|---|
| |</ |
|---|



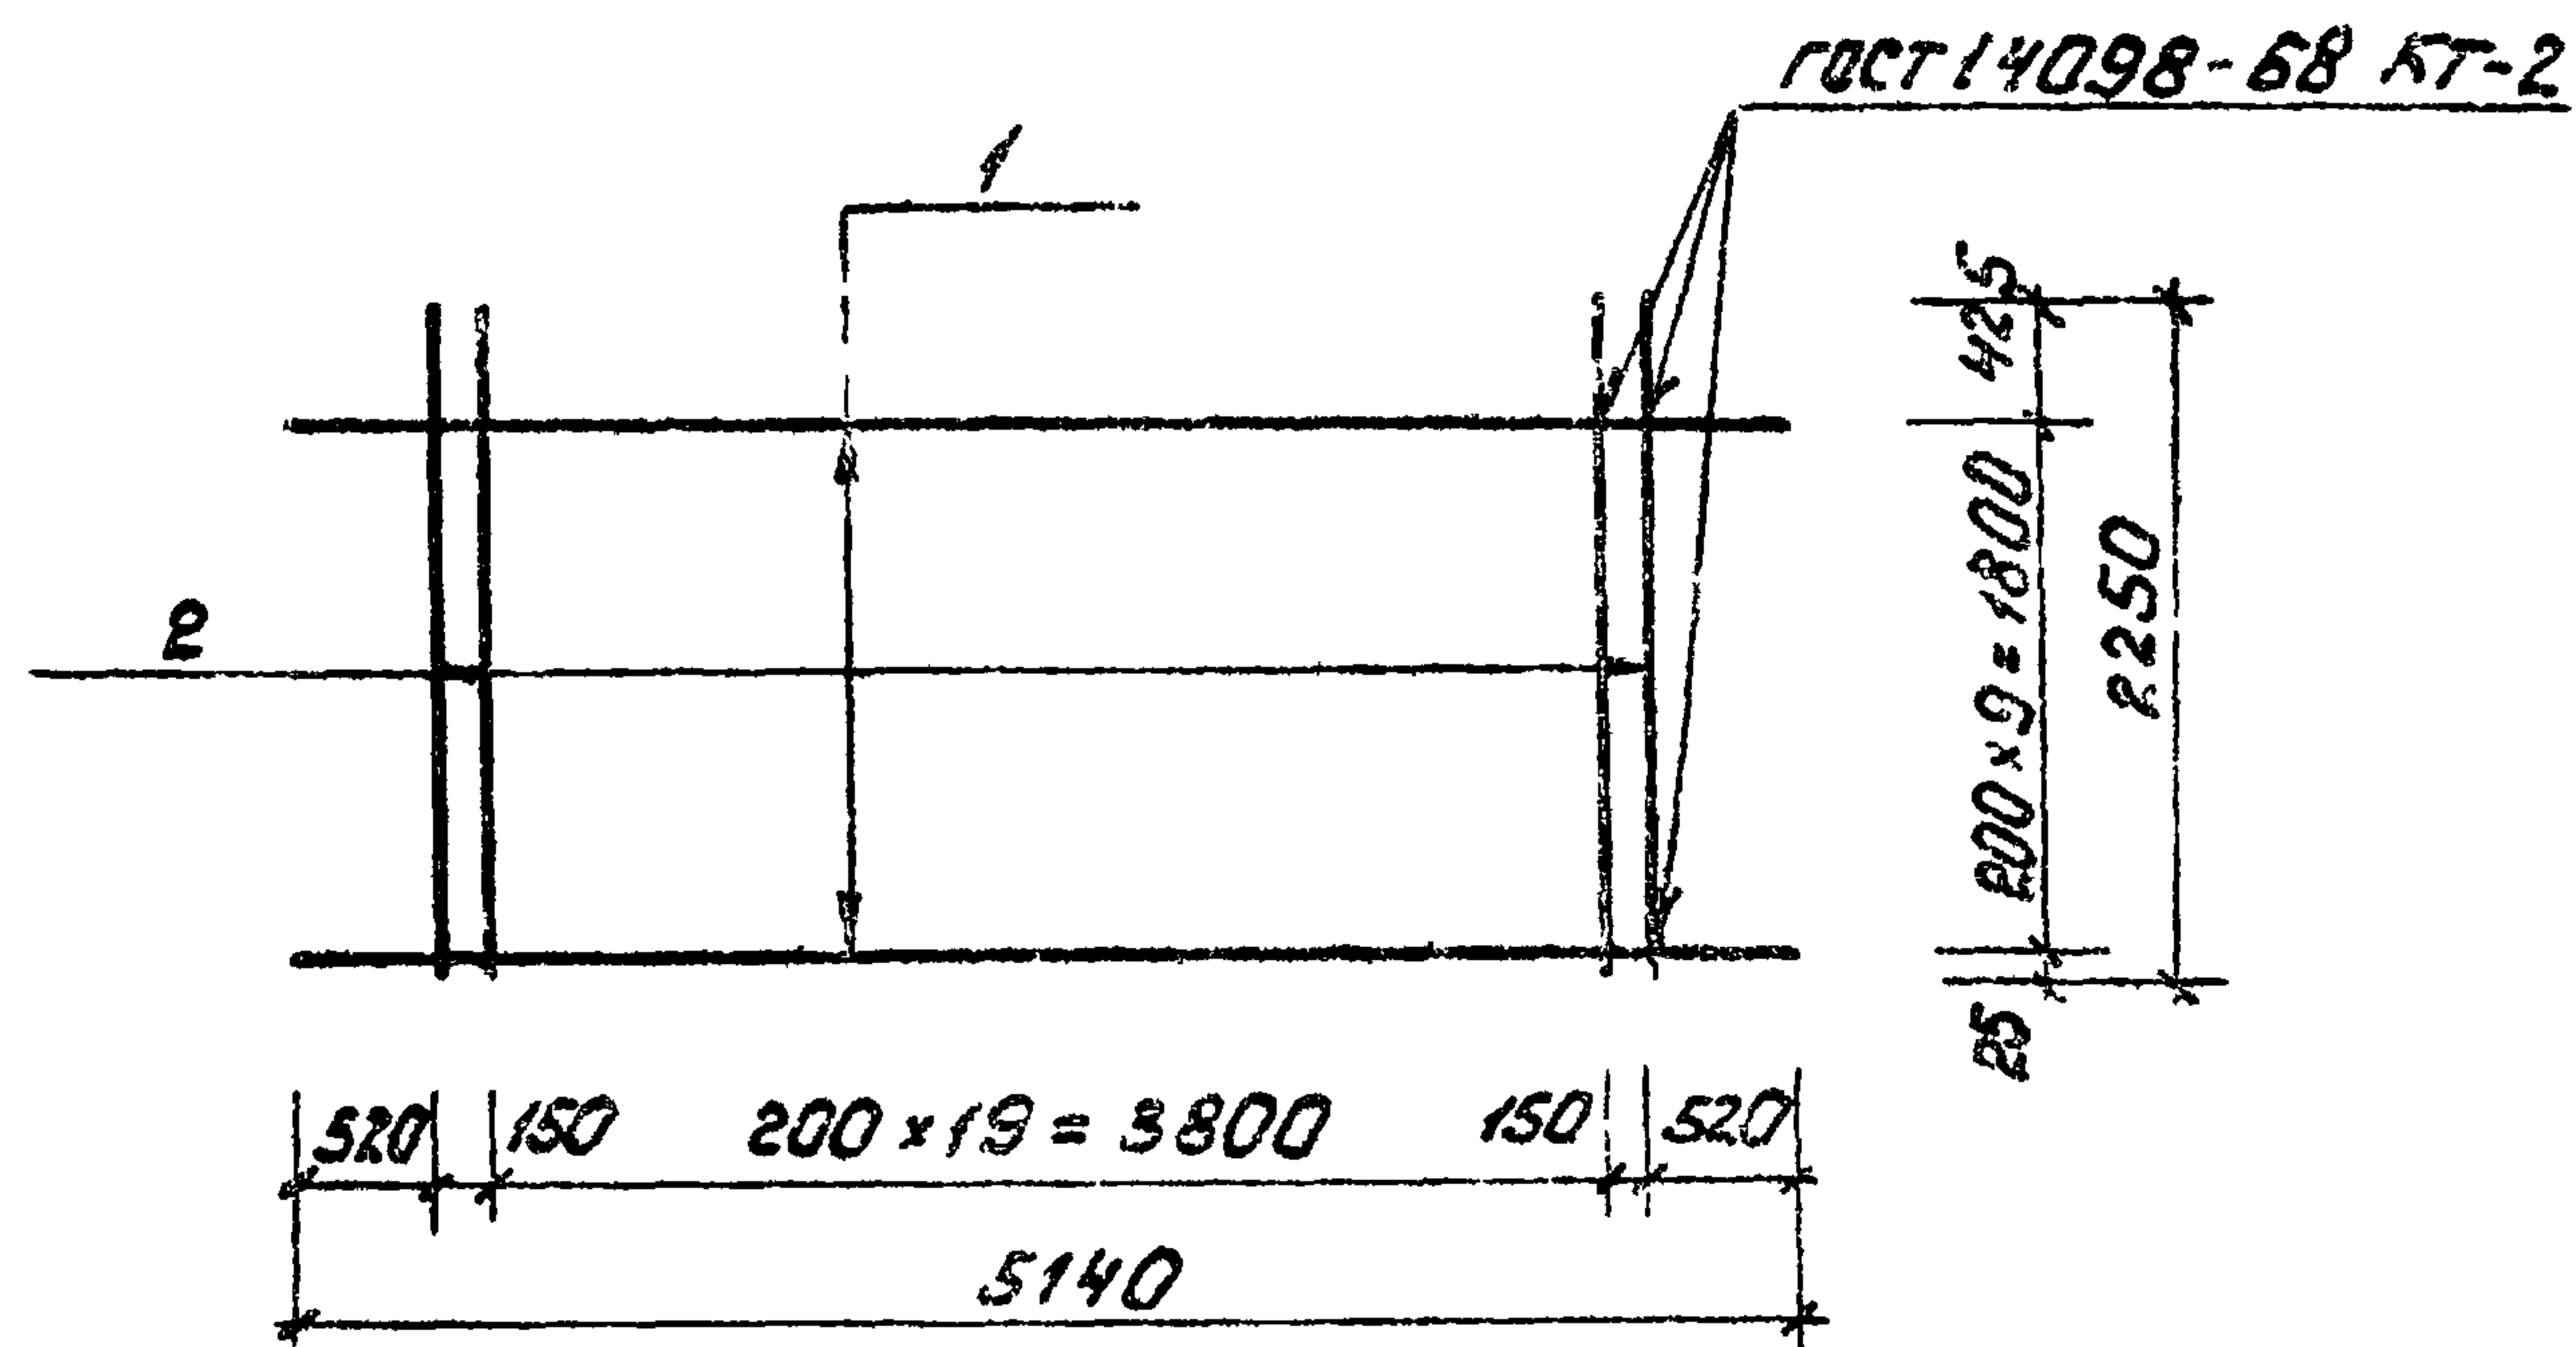

| Формат | Зона | Поз. | Обозначение       | Наименование                | Кол. | Примечание |
|--------|------|------|-------------------|-----------------------------|------|------------|
|        |      |      |                   | <u>Документация</u>         |      |            |
|        |      |      | т.п. 902-2-379.83 | - ТТ Технические требования |      |            |
|        |      |      |                   | <u>Детали</u>               |      |            |
| 54     |      | 1    |                   | Ф18А ГОСТ 5781-82; L=5140   | 10   | 10,3 кг    |
| 54     |      | 2    |                   | Ф10А ГОСТ 5781-82; L=2250   | 22   | 1,4 кг     |

т.п. 902-2-379.83

КНИ - С4

Сетка С4

Старый проект

р 133,8 1:50


Лист Листов 1

Мосводоканал-НИИпроект

Нач. отд. Мещалкин  
Н. контр. Нильсзон  
Гл. спец. Руссин  
ГНП Ковалев  
В. Г. Р. Р.

А II

т.п. 902-2-379.83

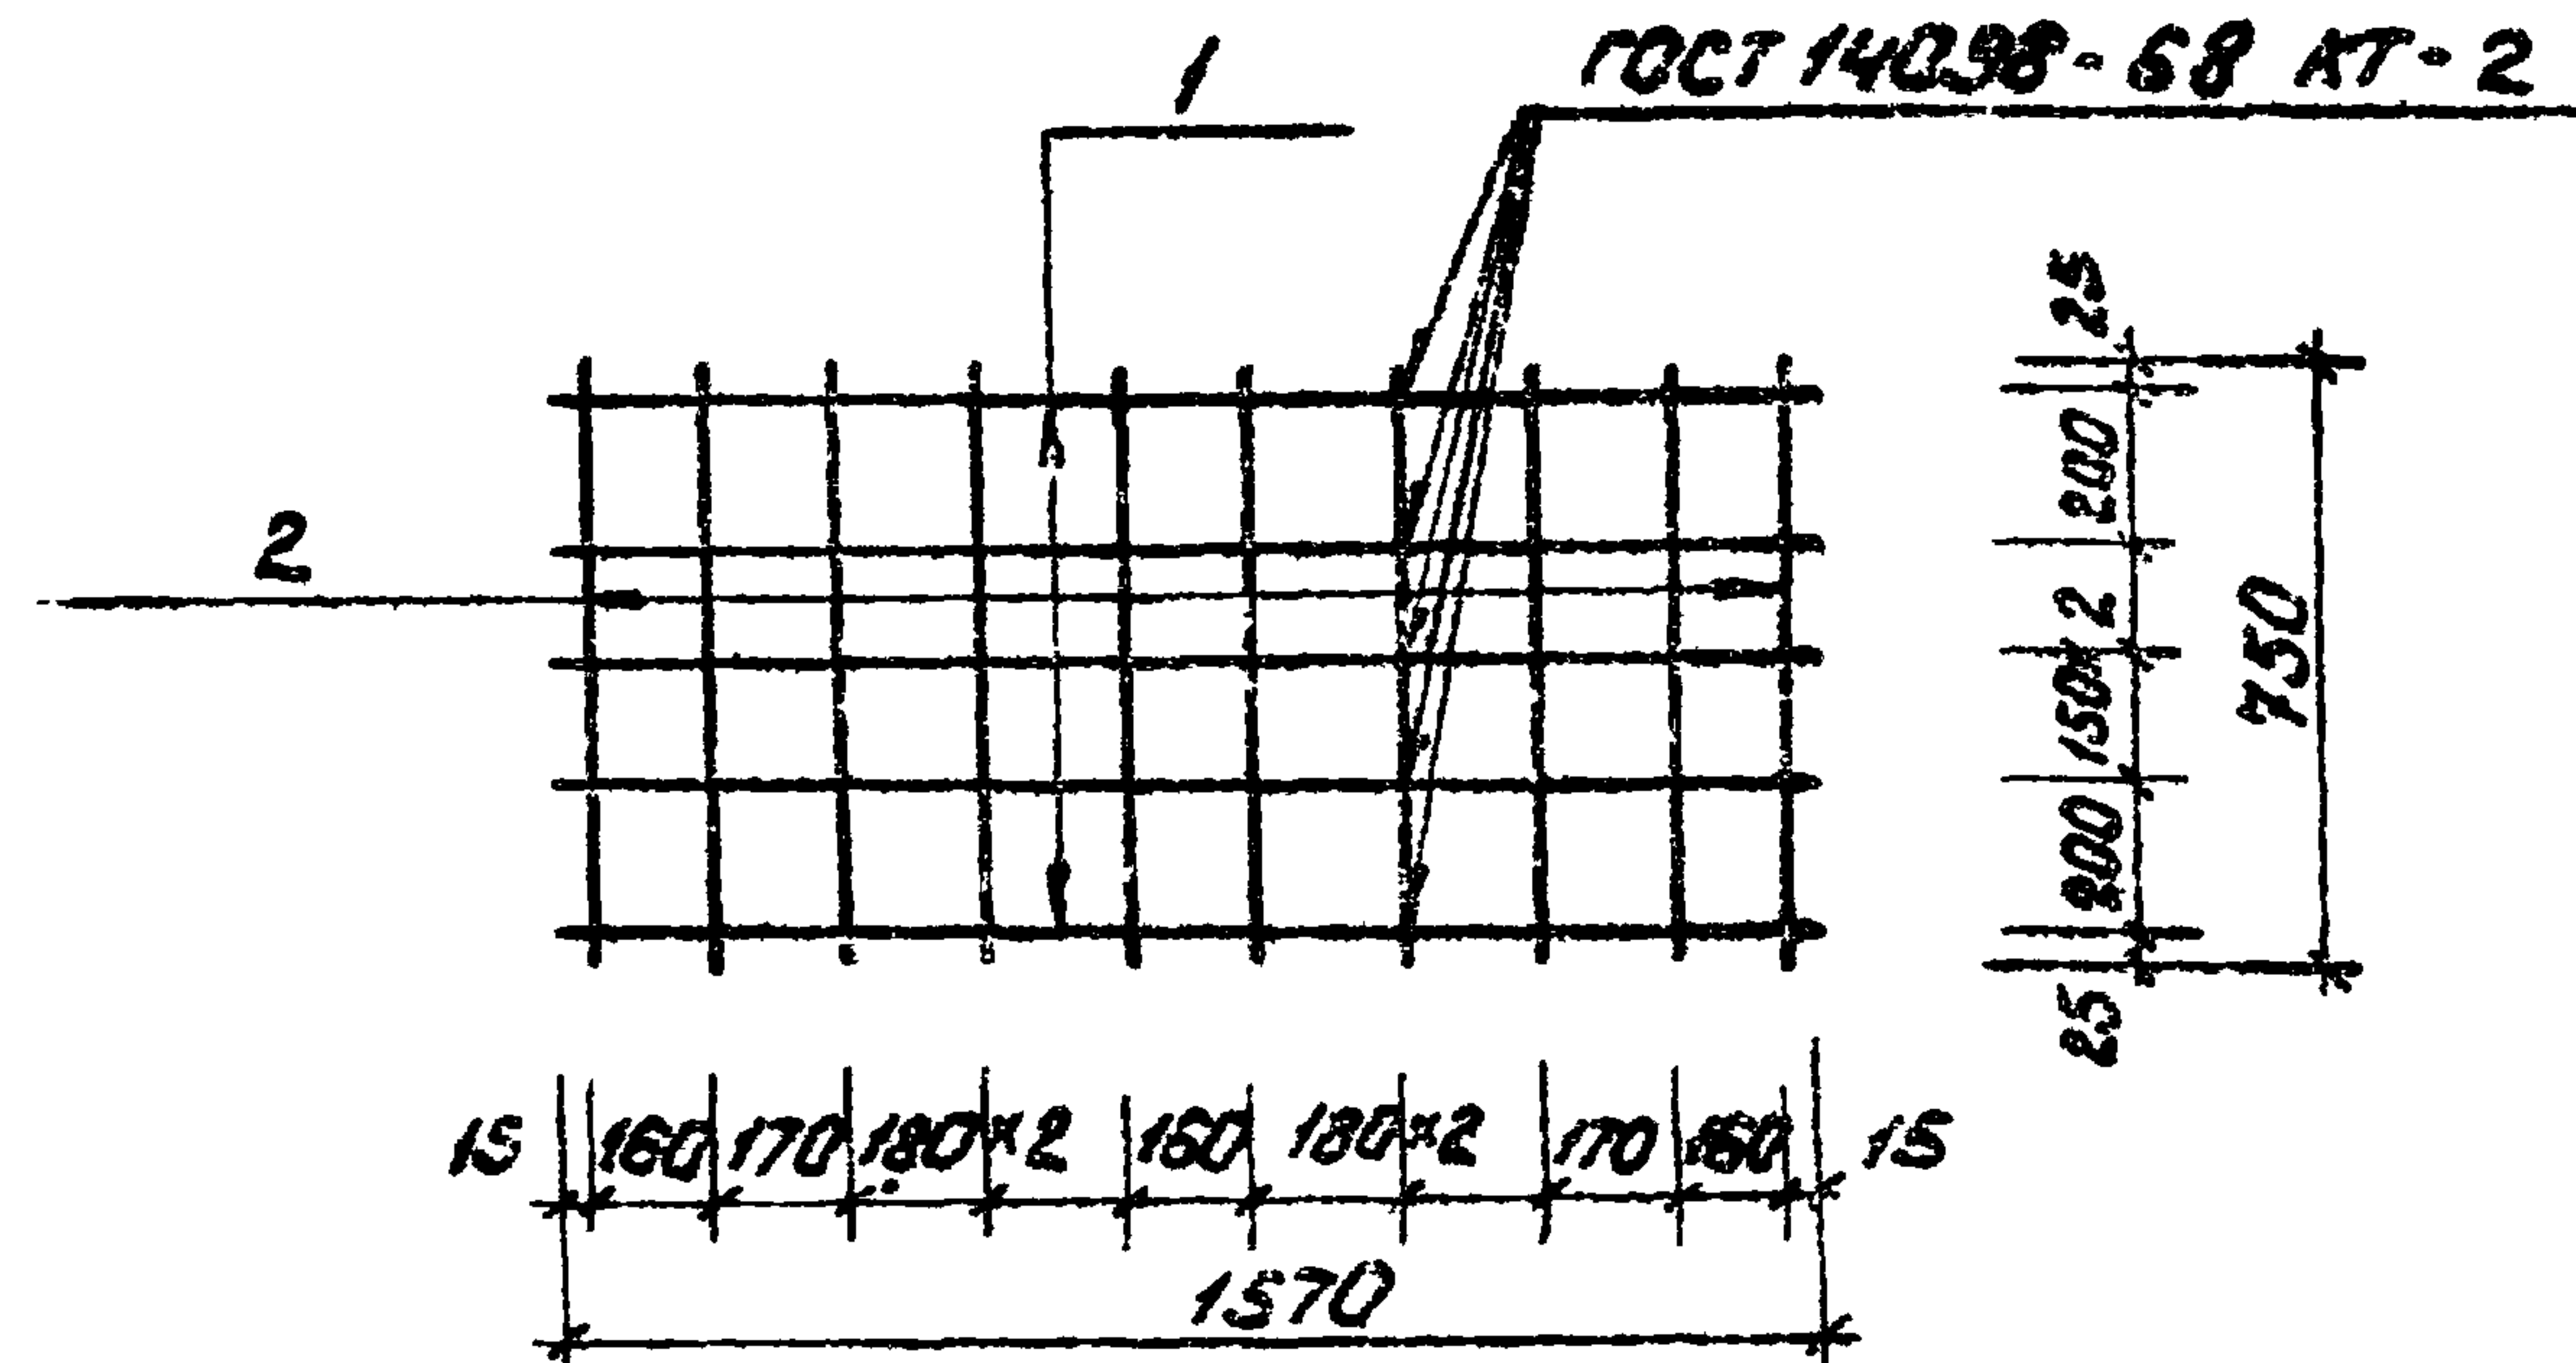

| Формат | Зона | Поз. | Обозначение       | Наименование                | Кол. | Примечание |
|--------|------|------|-------------------|-----------------------------|------|------------|
|        |      |      |                   | <u>Документация</u>         |      |            |
|        |      |      | т.п. 902-2-379.83 | - ТТ Технические требования |      |            |
|        |      |      |                   | <u>Детали</u>               |      |            |
| 54     |      | 1    |                   | Ф12А ГОСТ 5781-82; L=1570   | 5    | 1,4 кг     |
| 54     |      | 2    |                   | Ф12А ГОСТ 5781-82; L=750    | 10   | 0,7 кг     |

т.п. 902-2-379.83

КНИ - С6

Сетка С6

Старый проект

р 14 1:20

Лист Листов 1

Мосводоканал-НИИпроект

Нач. отд. Мещалкин  
Н. контр. Нильсзон  
Гл. спец. Руссин  
ГНП Ковалев  
В. Г. Р. Р.

копирован: 207

19158-03 17


Формат А4








Развертка  
ГОСТ 14098-68 КТ-2

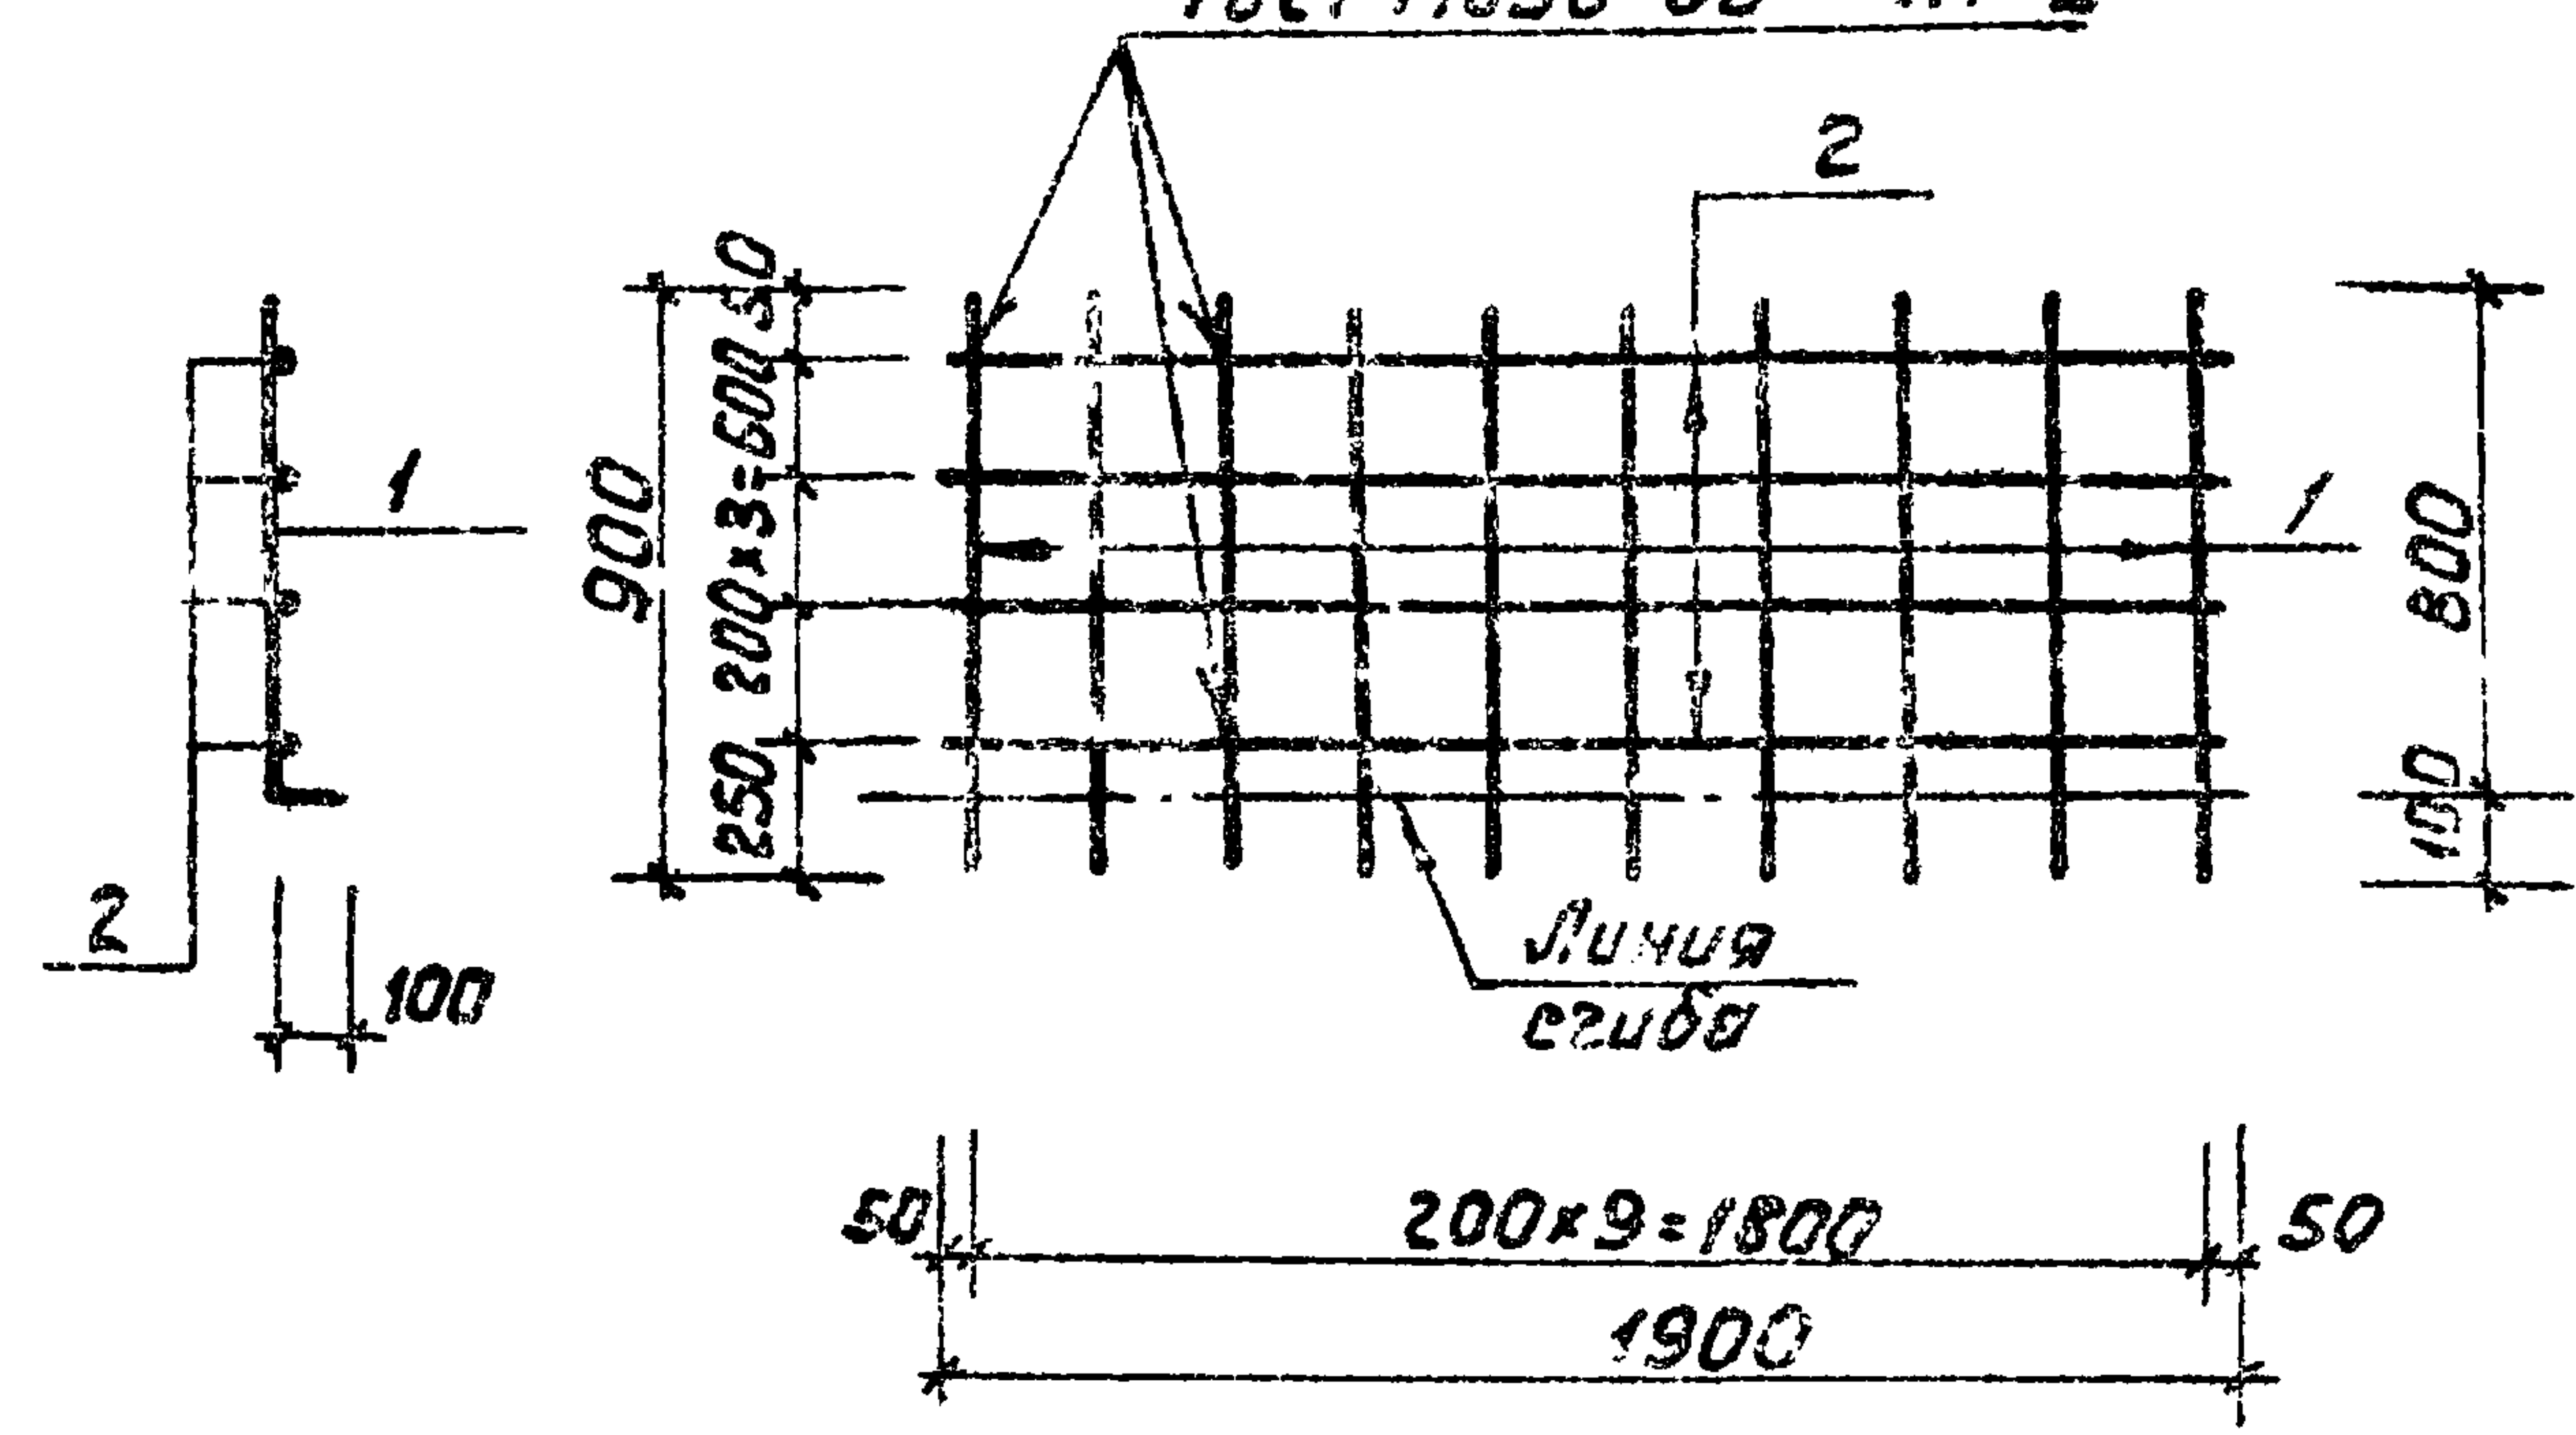

| Формат | Зона | Поз. | Обозначение       | Наименование               | кол. | Примечание |
|--------|------|------|-------------------|----------------------------|------|------------|
|        |      |      |                   | <u>Документация</u>        |      |            |
| А3     |      |      | Т.П. 902-2-379.83 | -ТТ Технические требования |      |            |
|        |      |      |                   | <u>Детали</u>              |      |            |
| Б4     |      | 1    |                   | ф5ВрТУ 14-4-659-75; Р=900  | 10   | 0,15 кг    |
| Б4     |      | 2    |                   | ф4ВрТУ 14-4-659-75; Р=1900 | 4    | 0,2 кг     |

|           |          |    |  |                   |                      |         |          |
|-----------|----------|----|--|-------------------|----------------------|---------|----------|
|           |          |    |  | т.п. 902-2-379.83 | КНИ-С-36а            |         |          |
|           |          |    |  | Сетка С-36а       | Студия               | Масштаб | Материал |
|           |          |    |  |                   | Р                    | 2,5     | 1:20     |
|           |          |    |  |                   | Лист                 | Листов  | 1        |
|           |          |    |  |                   | Мосводоканализпроект |         |          |
|           |          |    |  |                   |                      |         |          |
| Нач. отд. | Мешацкий | И. |  |                   |                      |         |          |
| Н.контр.  | Мильцер  | И. |  |                   |                      |         |          |
| Ул. спец. | Руссин   | И. |  |                   |                      |         |          |
| Г.И.П.    | Крюков   | И. |  |                   |                      |         |          |
| Уч.бр.    | Болотова | И. |  |                   |                      |         |          |
| Ст.инж.   | Кусево   | И. |  |                   |                      |         |          |

Развертка  
ГОСТ 14098-68 КТ-2

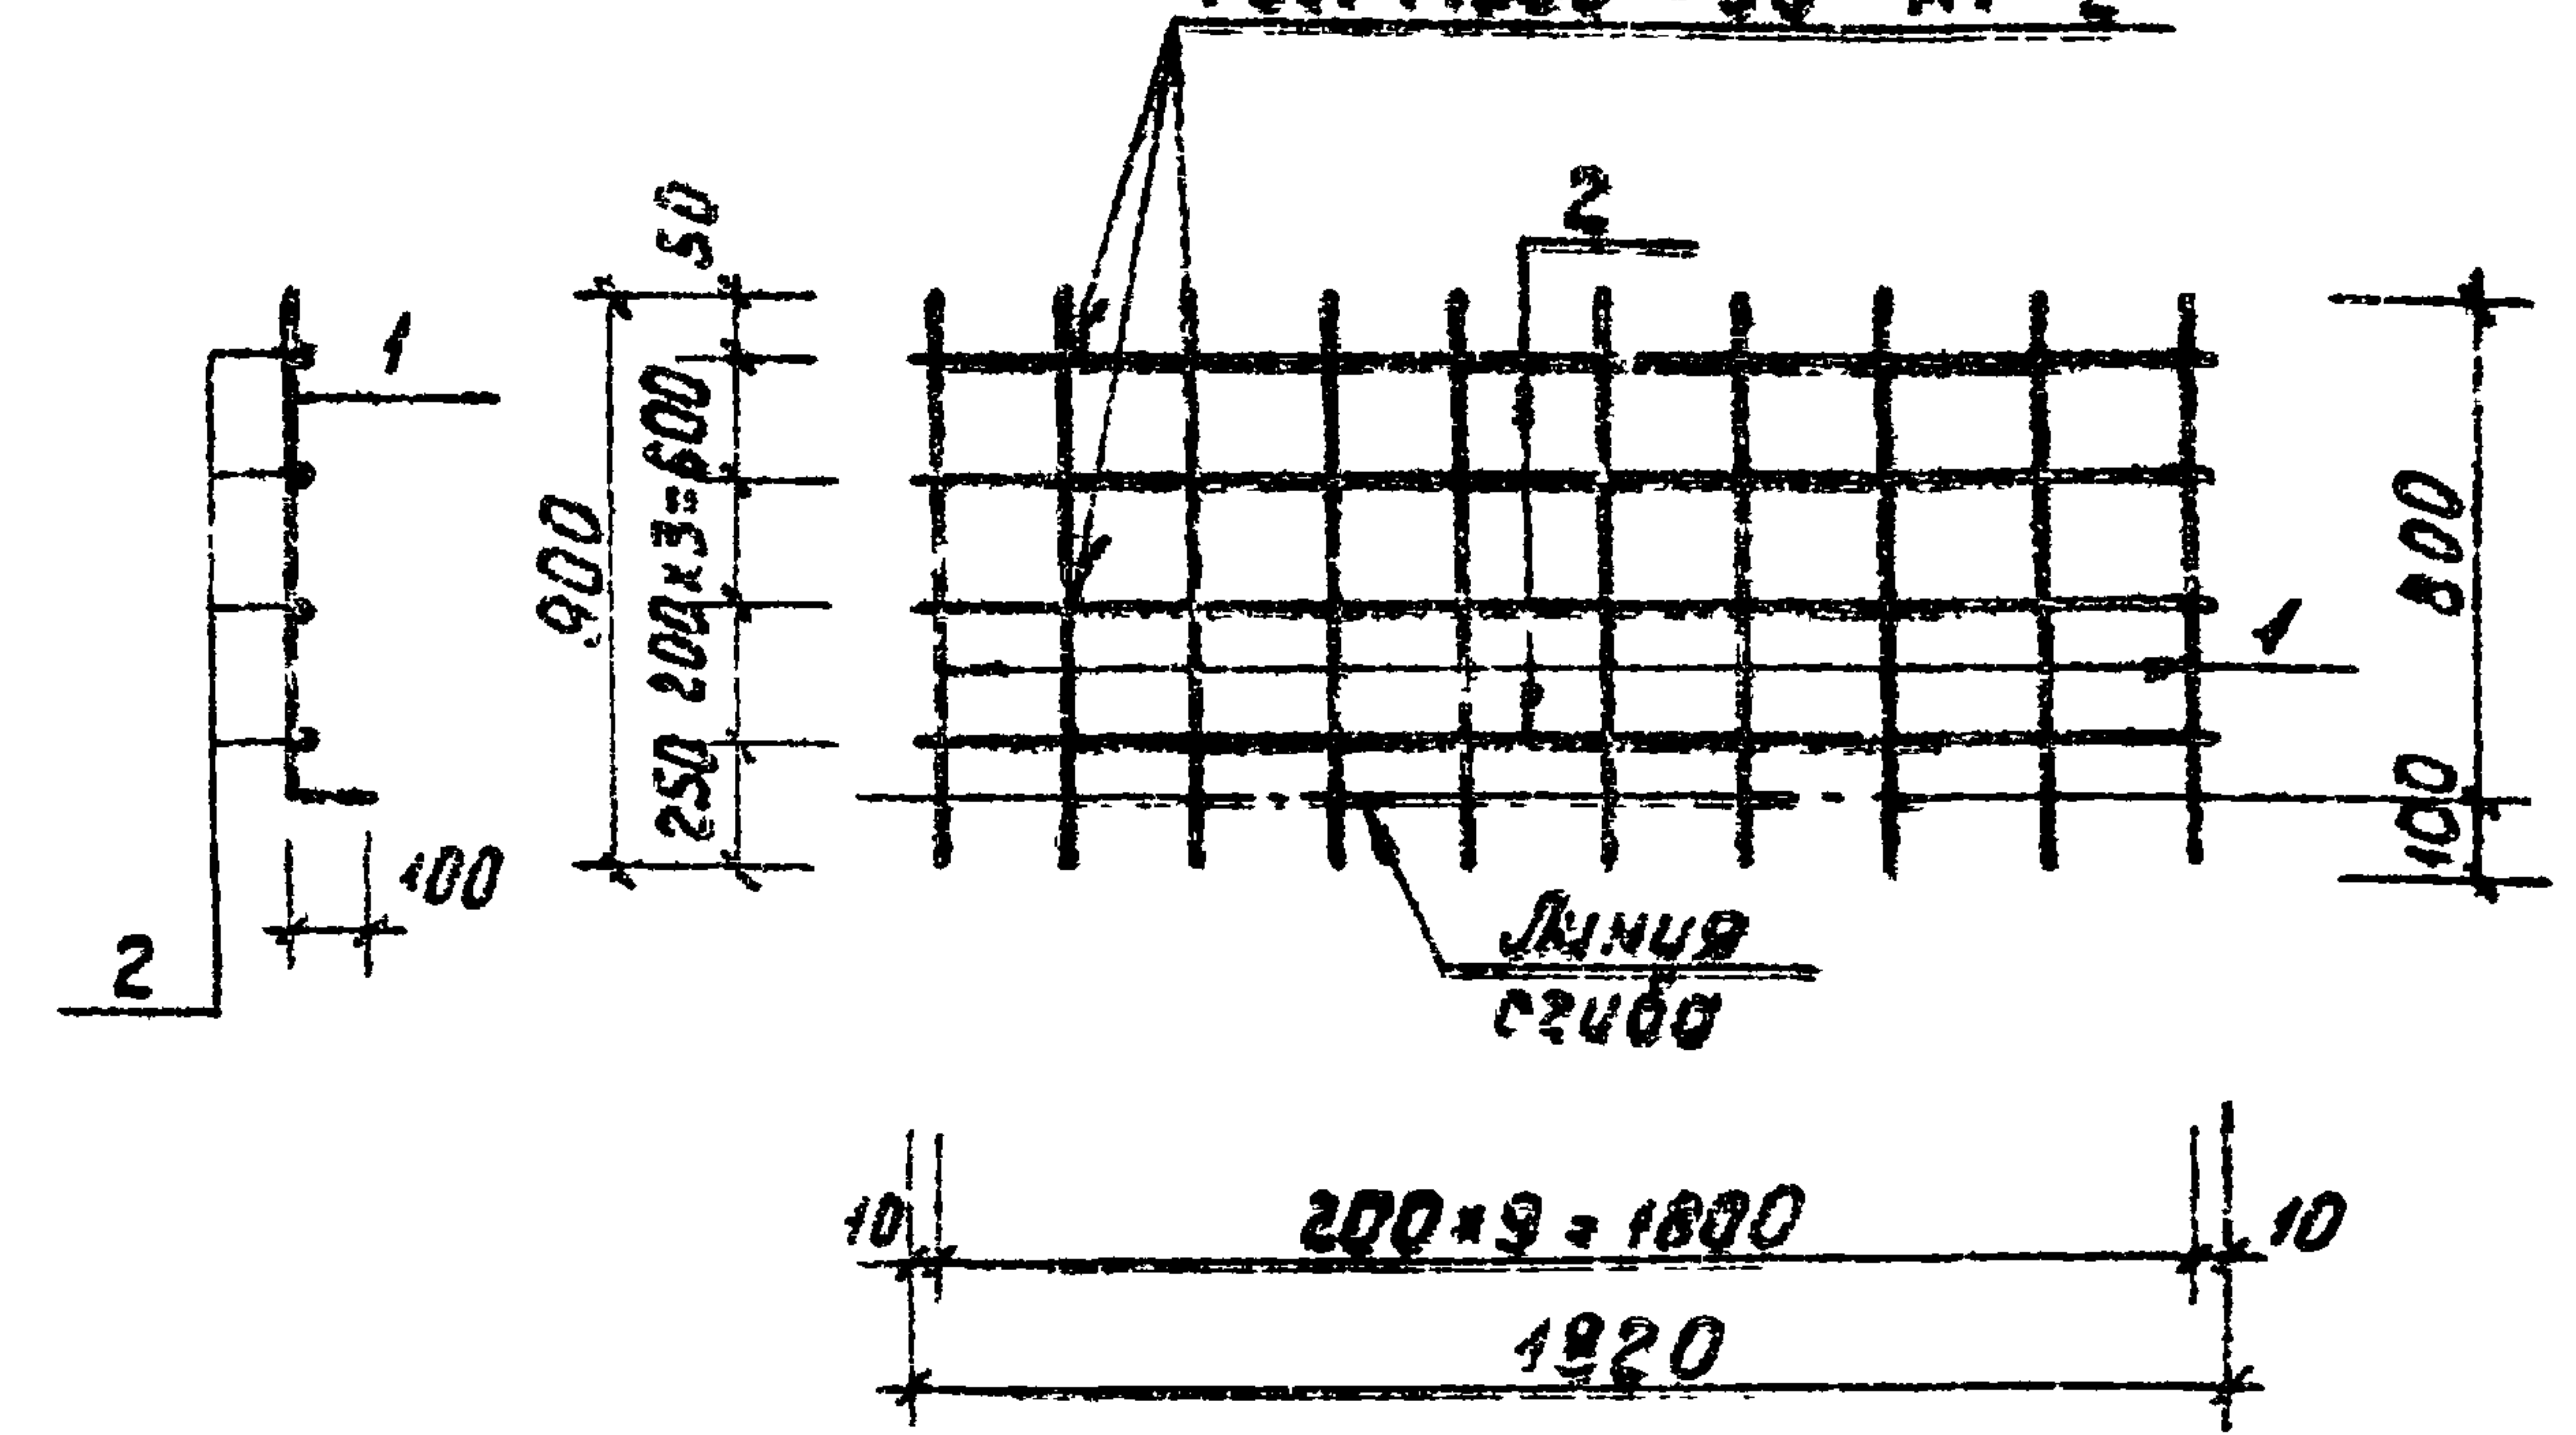

| Формат | Зона | Поз. | Обозначение       | Наименование               | кол. | Примечание |
|--------|------|------|-------------------|----------------------------|------|------------|
|        |      |      |                   | <u>Документация</u>        |      |            |
| А3     |      |      | Т.П. 902-2-379.83 | -ТТ Технические требования |      |            |
|        |      |      |                   | <u>Детали</u>              |      |            |
| Б4     |      | 1    |                   | ф5ВрТУ 14-4-659-75; Р=900  | 10   | 0,15 кг    |
| Б4     |      | 2    |                   | ф4ВрТУ 14-4-659-75; Р=1820 | 4    | 0,18 кг    |



| |
|---|
| Уч. № 1000<br>Подпись и должность<br>инж. Н. И. Волынского | |
|---|

копирован: ИМ

1958-03

19



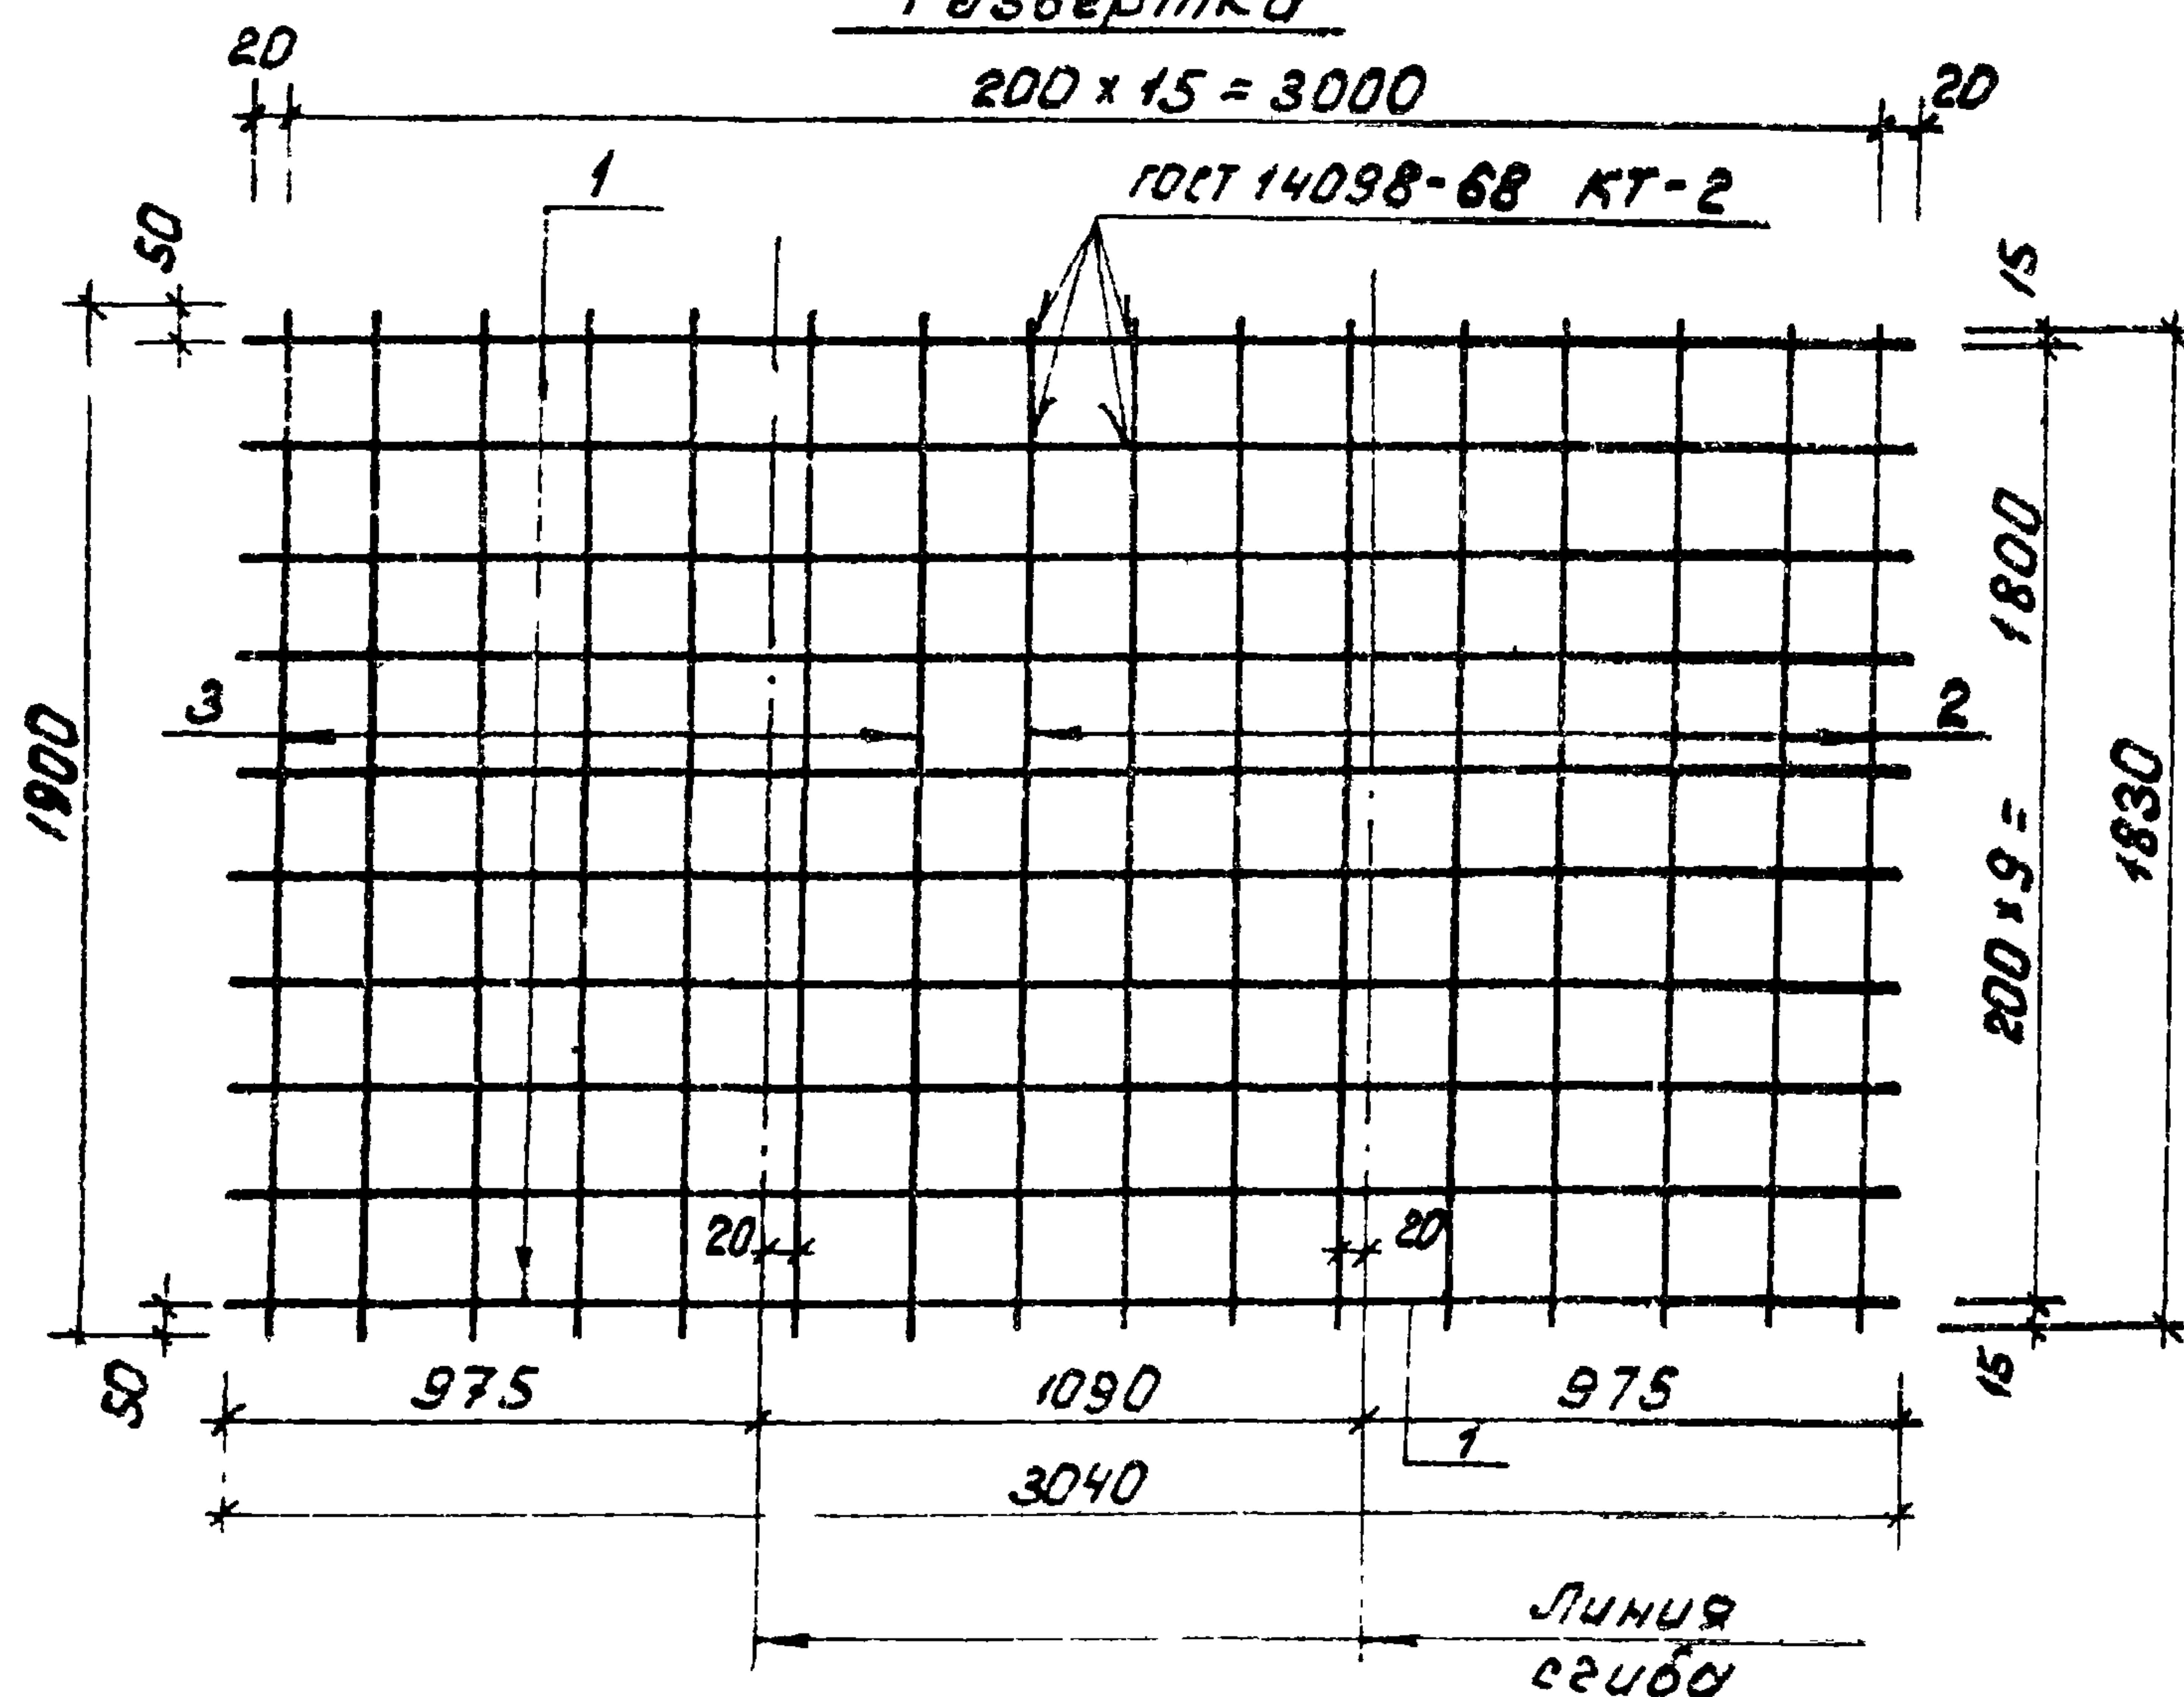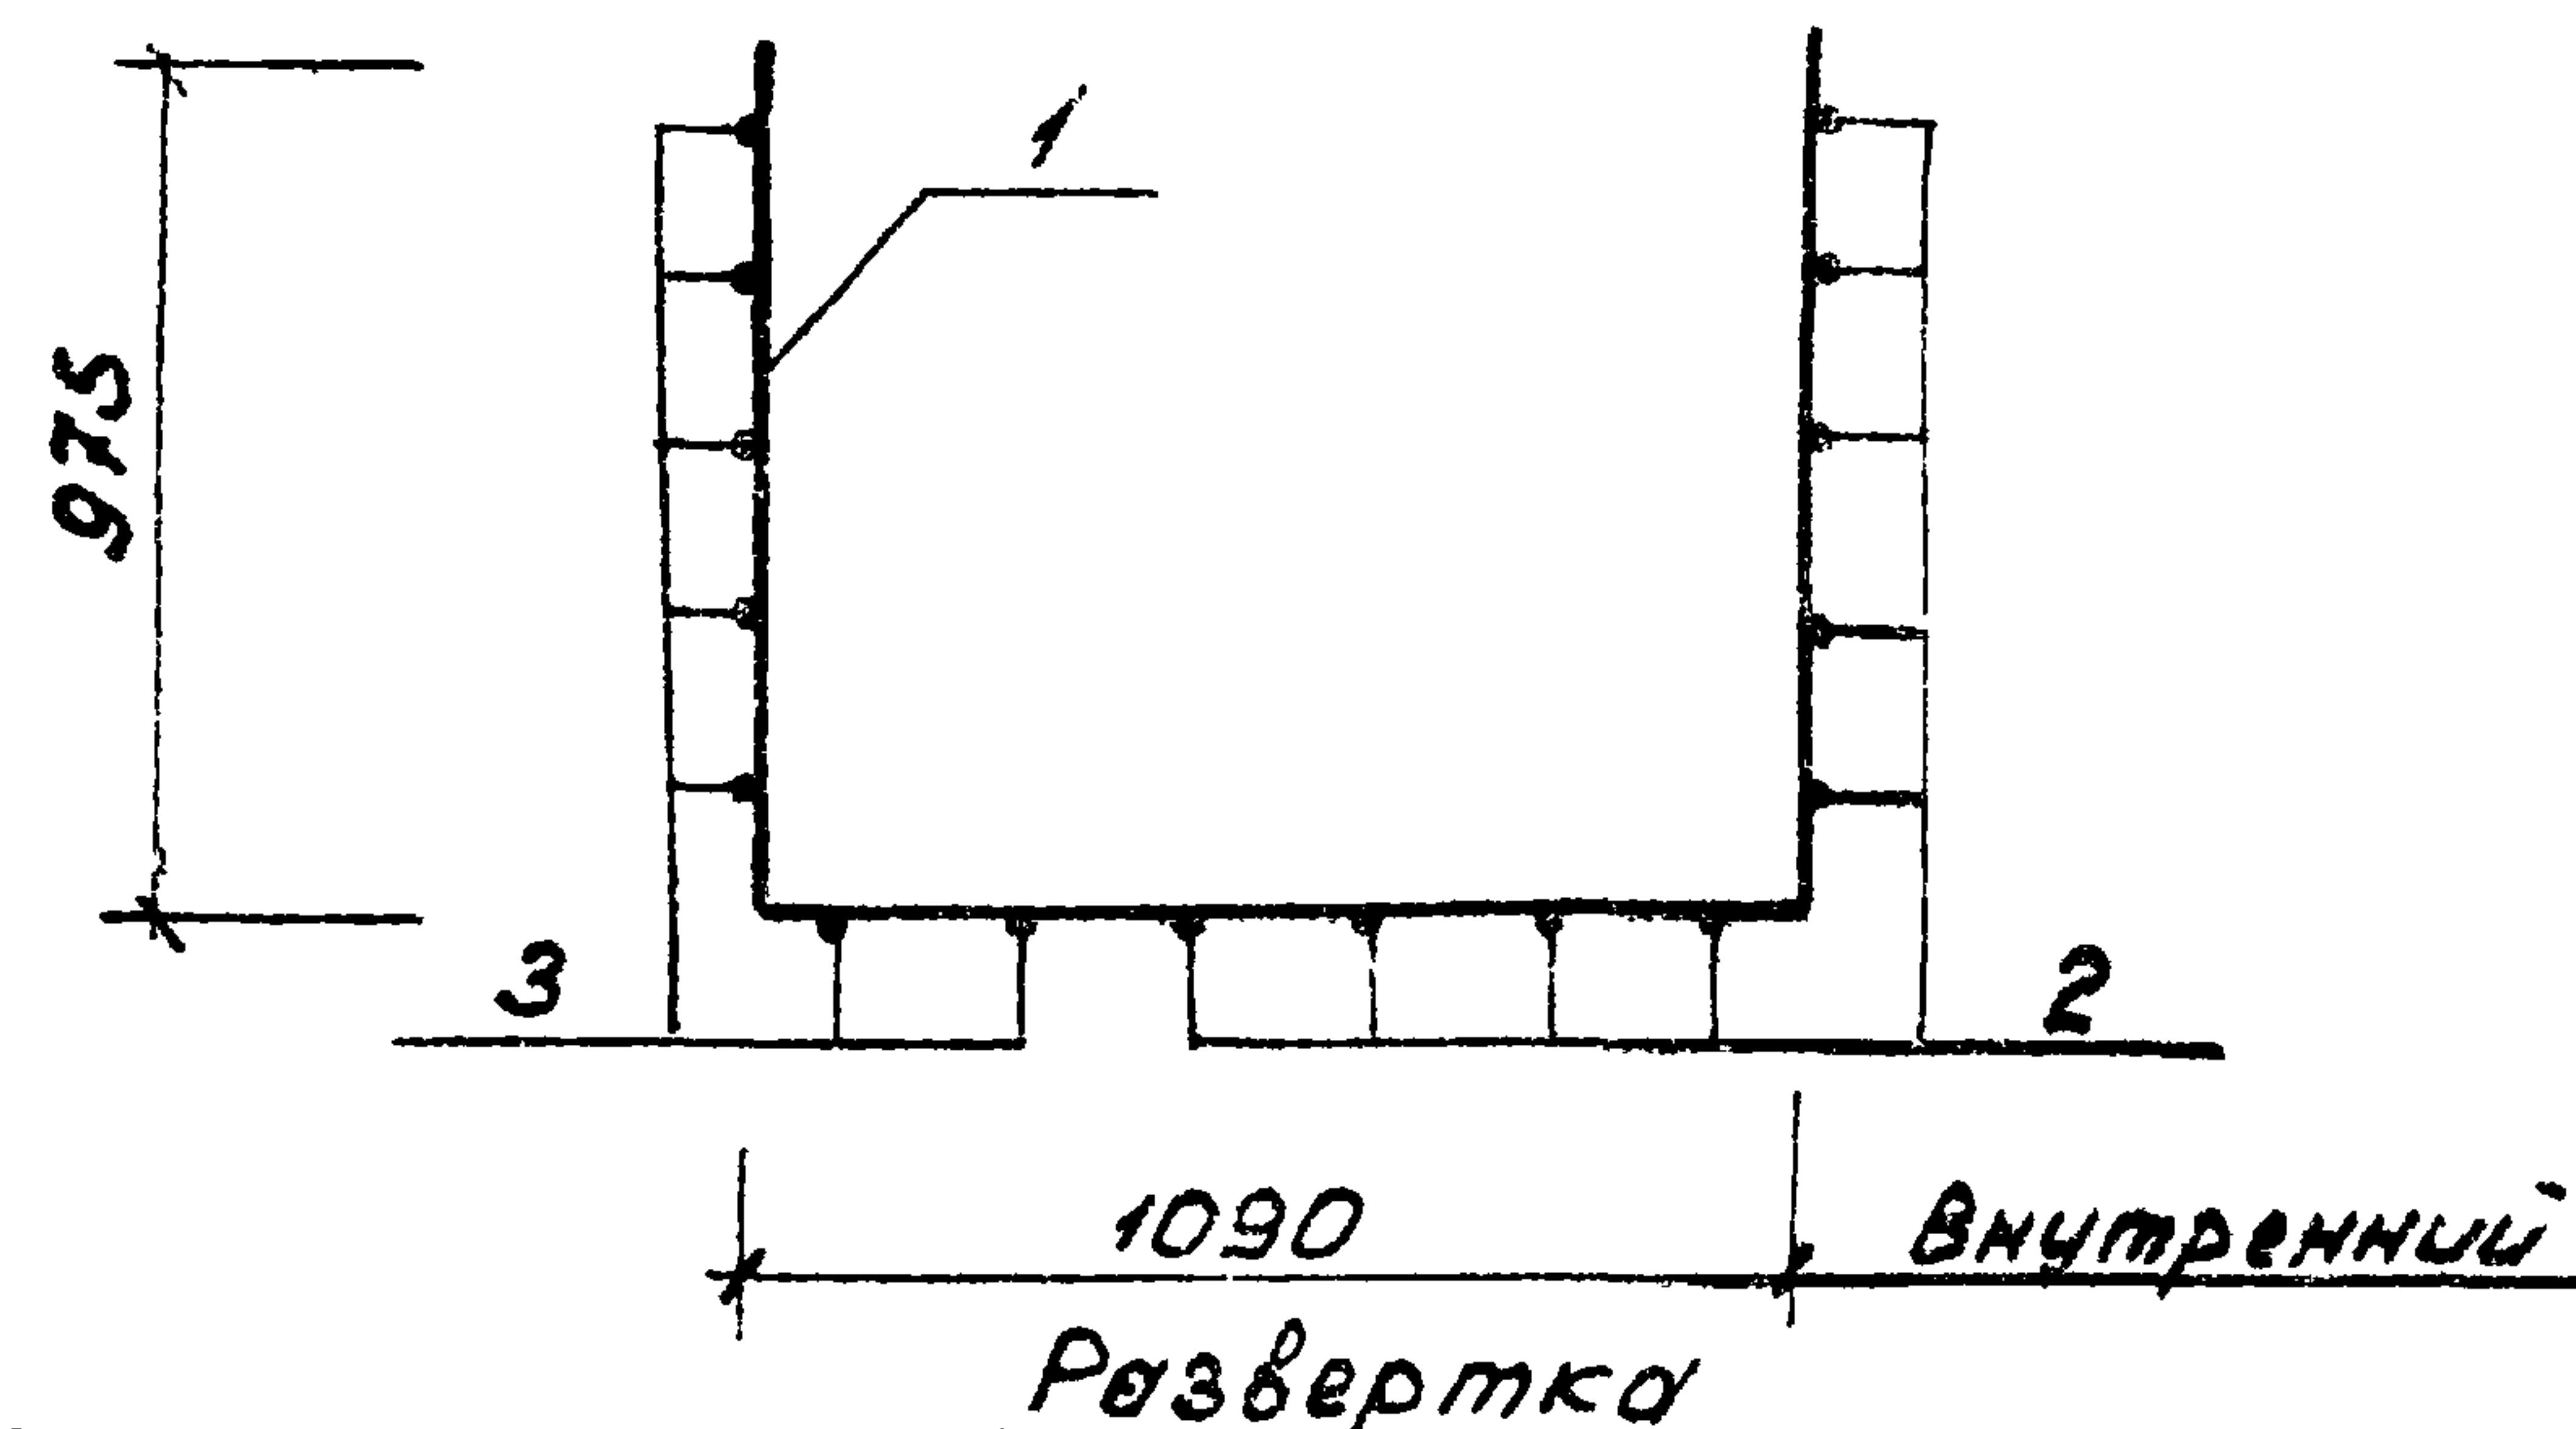


| Ранг | Зона | Поз. | Обозначение           | Наименование             | Кол. шт. | Примечание |
|------|------|------|-----------------------|--------------------------|----------|------------|
|      |      |      |                       | <u>Документация</u>      |          |            |
| 13   |      |      | т.п. 902-2-379.83 -ТГ | Технические требования   |          |            |
|      |      |      |                       | <u>Детали</u>            |          |            |
| Б4   | 1    |      |                       | Ф5Вр77У №4659-75; Р=3040 | 10       | 0,46 кг    |
| Б4   | 2    |      |                       | Р=1830                   | 9        | 0,28 кг    |
| Б4   | 3    |      |                       | Р=1900                   | 7        | 0,3 кг     |

|                    |  |  |  |                   |                     |
|--------------------|--|--|--|-------------------|---------------------|
|                    |  |  |  | т.п. 902-2-379.83 | КНИН-С-370          |
|                    |  |  |  | Сетка С-370.      | Стадия              |
| Нач. отд. Мешалкин |  |  |  |                   | Насел. Насел.       |
| Н. контр. Миллер   |  |  |  |                   | Р 92 1:20           |
| М. спец. Руссин    |  |  |  |                   | Лист 1 Листов 1     |
| ГМП Крюков         |  |  |  |                   |                     |
| Рук. бр. Болотова  |  |  |  |                   | Модельная. Чипроект |
| Ст. упр. Киселева  |  |  |  |                   |                     |



# Развертка

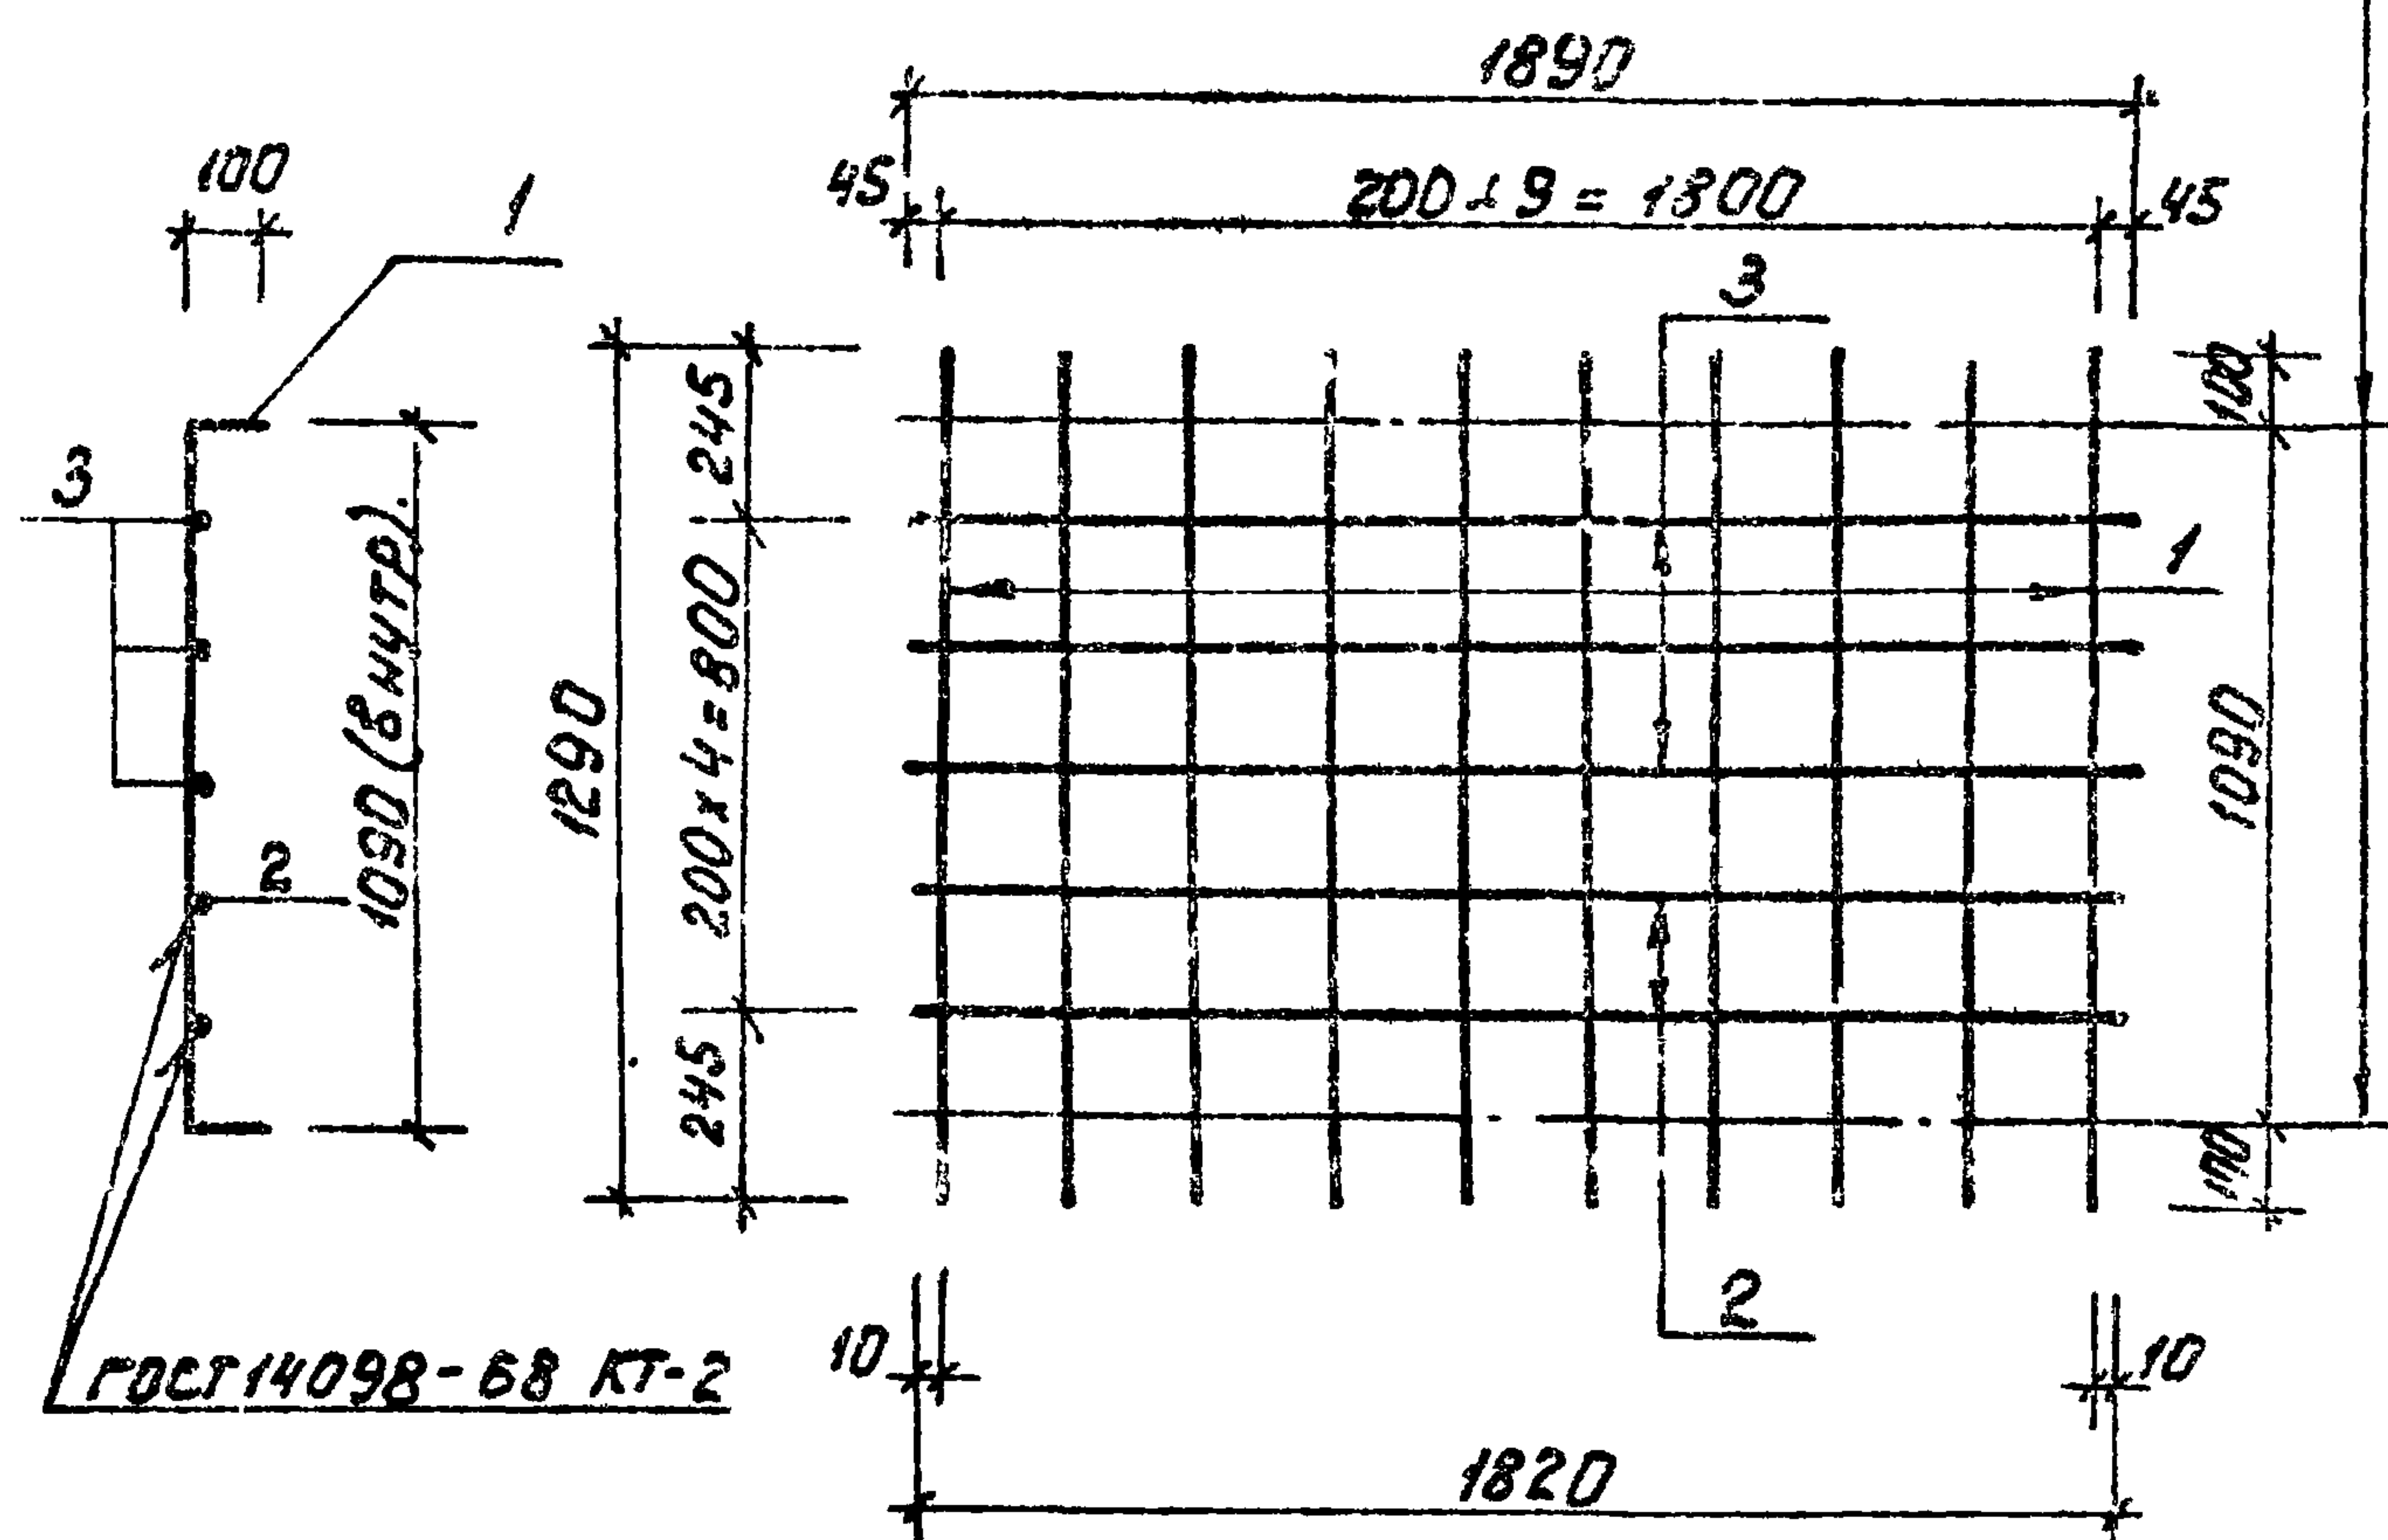

Линия  
сгиба

| Формат | Знач. | Изм. | Обозначение       | Наименование                | Кол. | Примечание |
|--------|-------|------|-------------------|-----------------------------|------|------------|
|        |       |      |                   | Документация                |      |            |
| А3     |       |      | т.п. 902-2-379.83 | -ТТ Технические требования  |      |            |
|        |       |      |                   | Детали                      |      |            |
| Б4     | 1     |      |                   | Ф5ВрІТУ 14-4-659-75; l=1290 | 10   | 0,2 кг     |
| Б4     | 2     |      |                   | Ф4ВрІТУ 14-4-659-75; l=120  | 2    | 0,18 кг    |
| Б4     | 3     |      |                   | l=1890                      | 3    | 0,19 кг    |



|          |          |  |  |                   |                      |
|----------|----------|--|--|-------------------|----------------------|
|          |          |  |  | т.п. 902-2-379.83 | КМН-С-38а            |
|          |          |  |  |                   | Студия Мосса Мосштаб |
| Нач.отд. | Чешнякин |  |  | Сетка С-38а       | Р 2.9 1:20           |
| Н.контр. | Мильцер  |  |  |                   | Лист 1 Листов 1      |
| Гл.спец. | Рурсин   |  |  |                   |                      |
| ГМП      | Крюков   |  |  |                   |                      |
| Р.к.бр.  | Болотов  |  |  |                   |                      |
| Ст.инж.  | Киселева |  |  |                   | Мосводоканализпроект |

копировал *WZ*

19158-03 21

формат А3



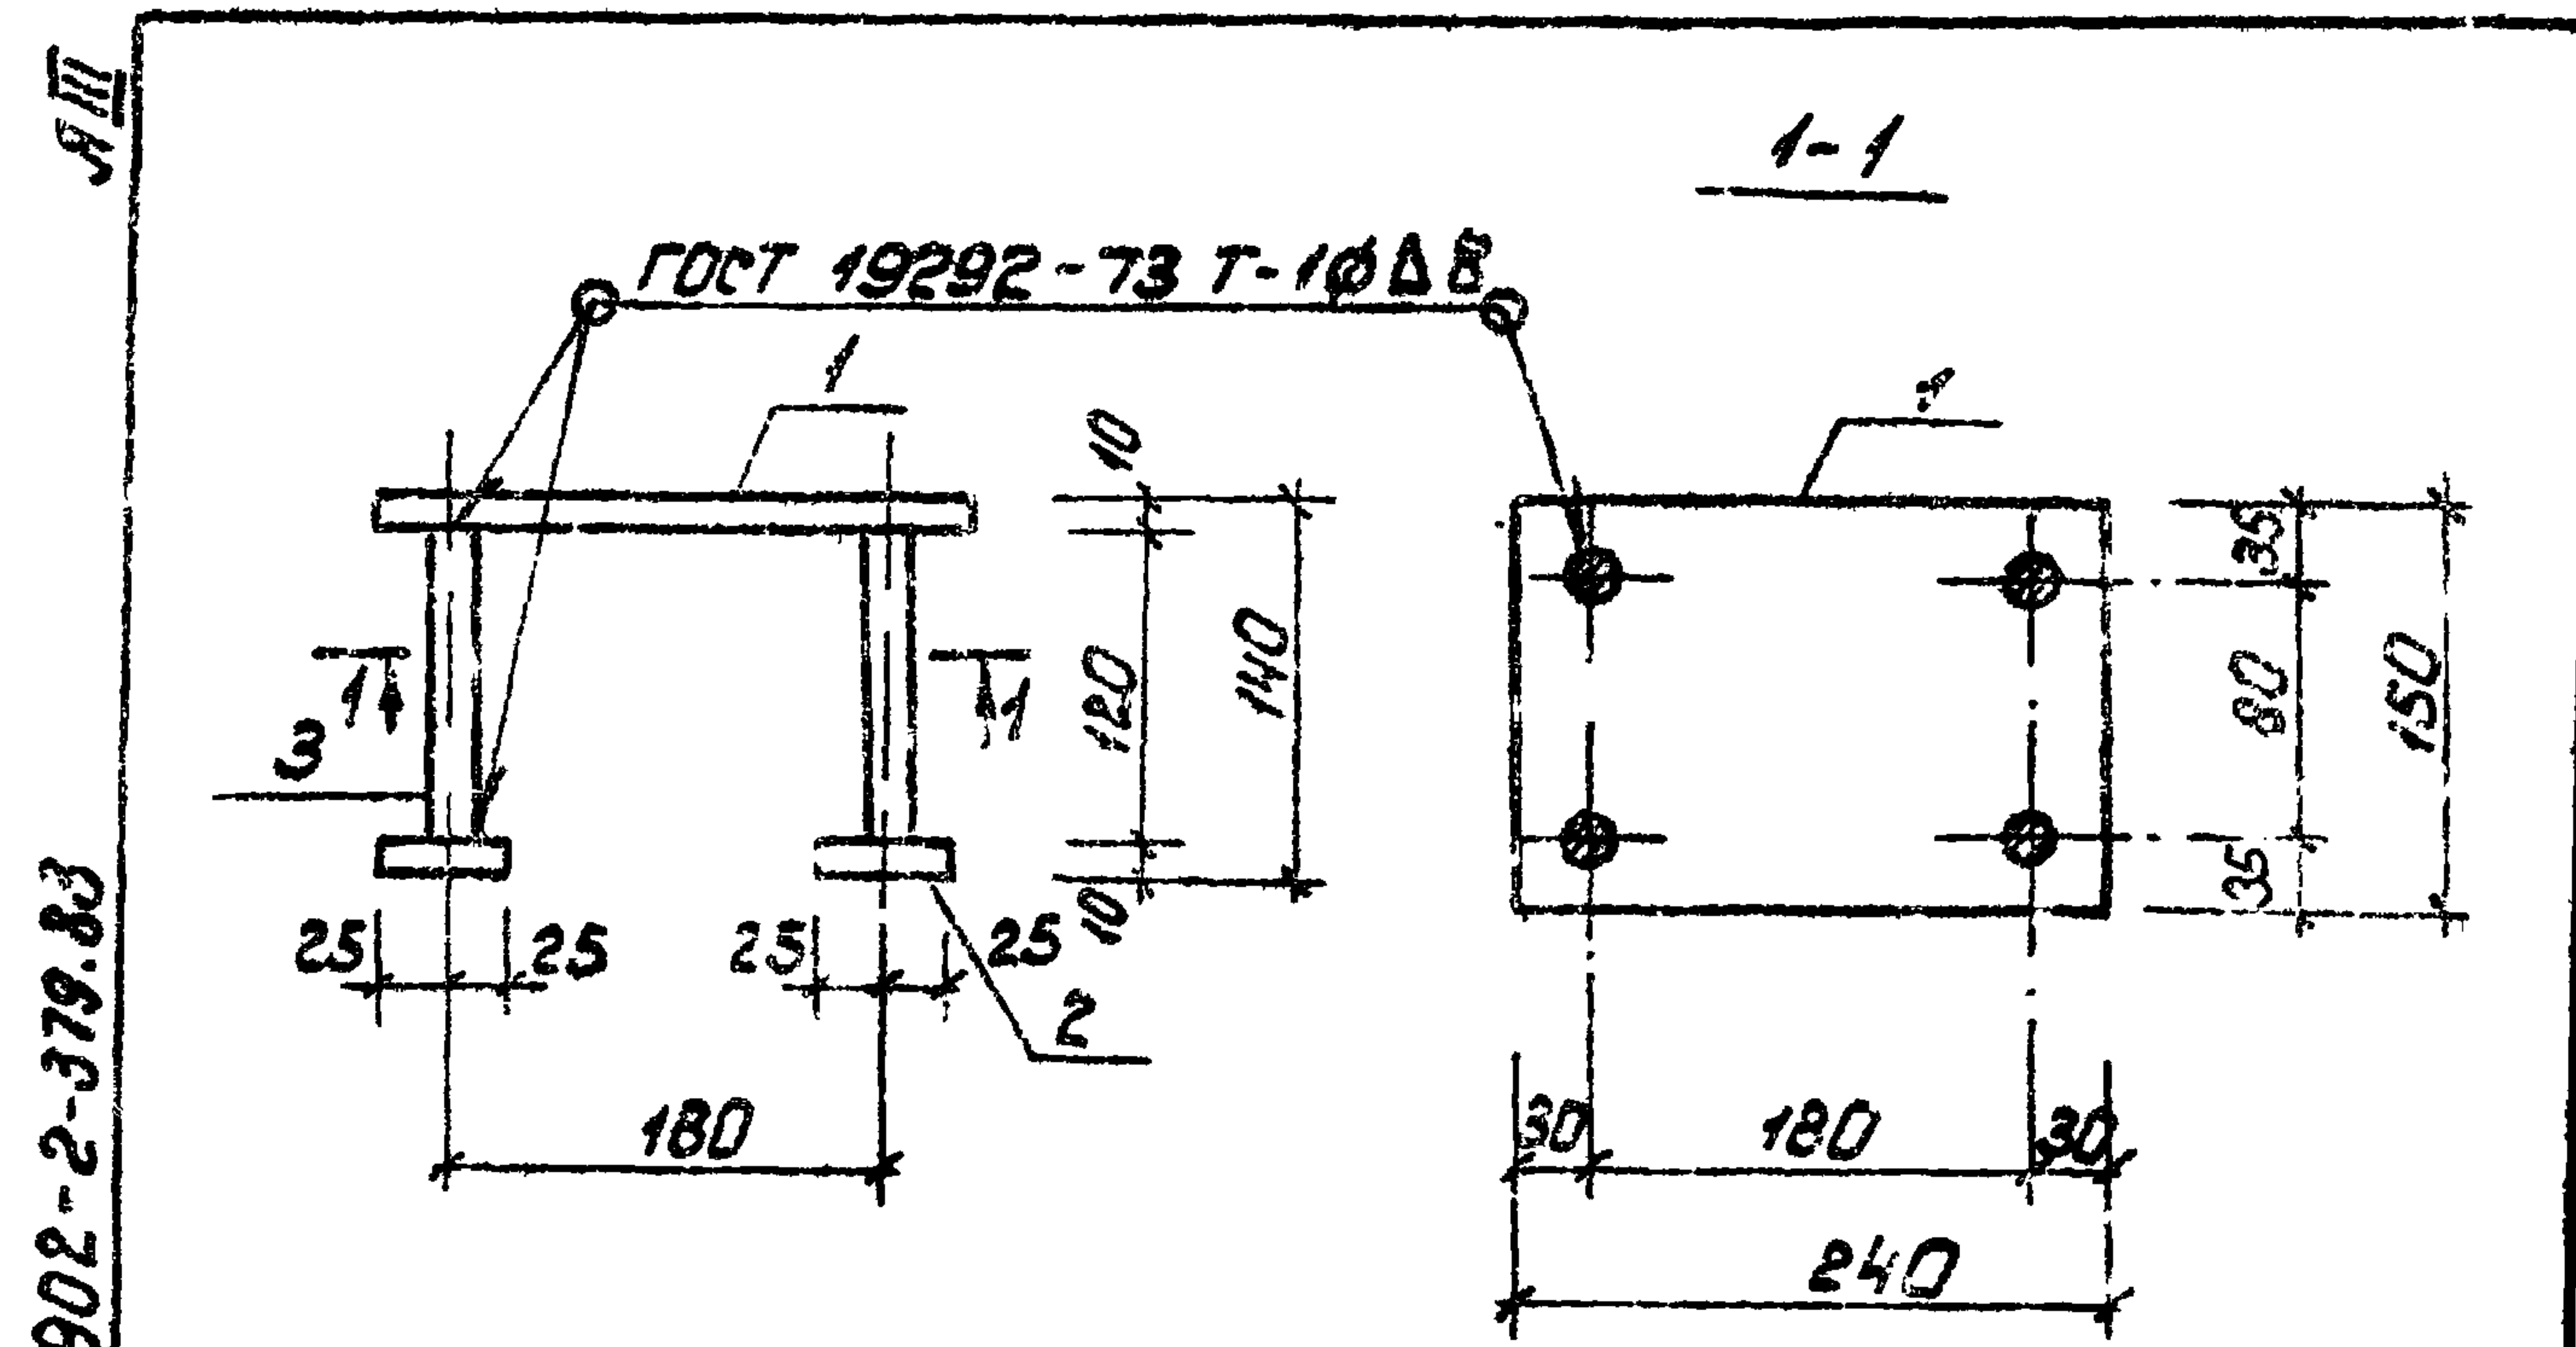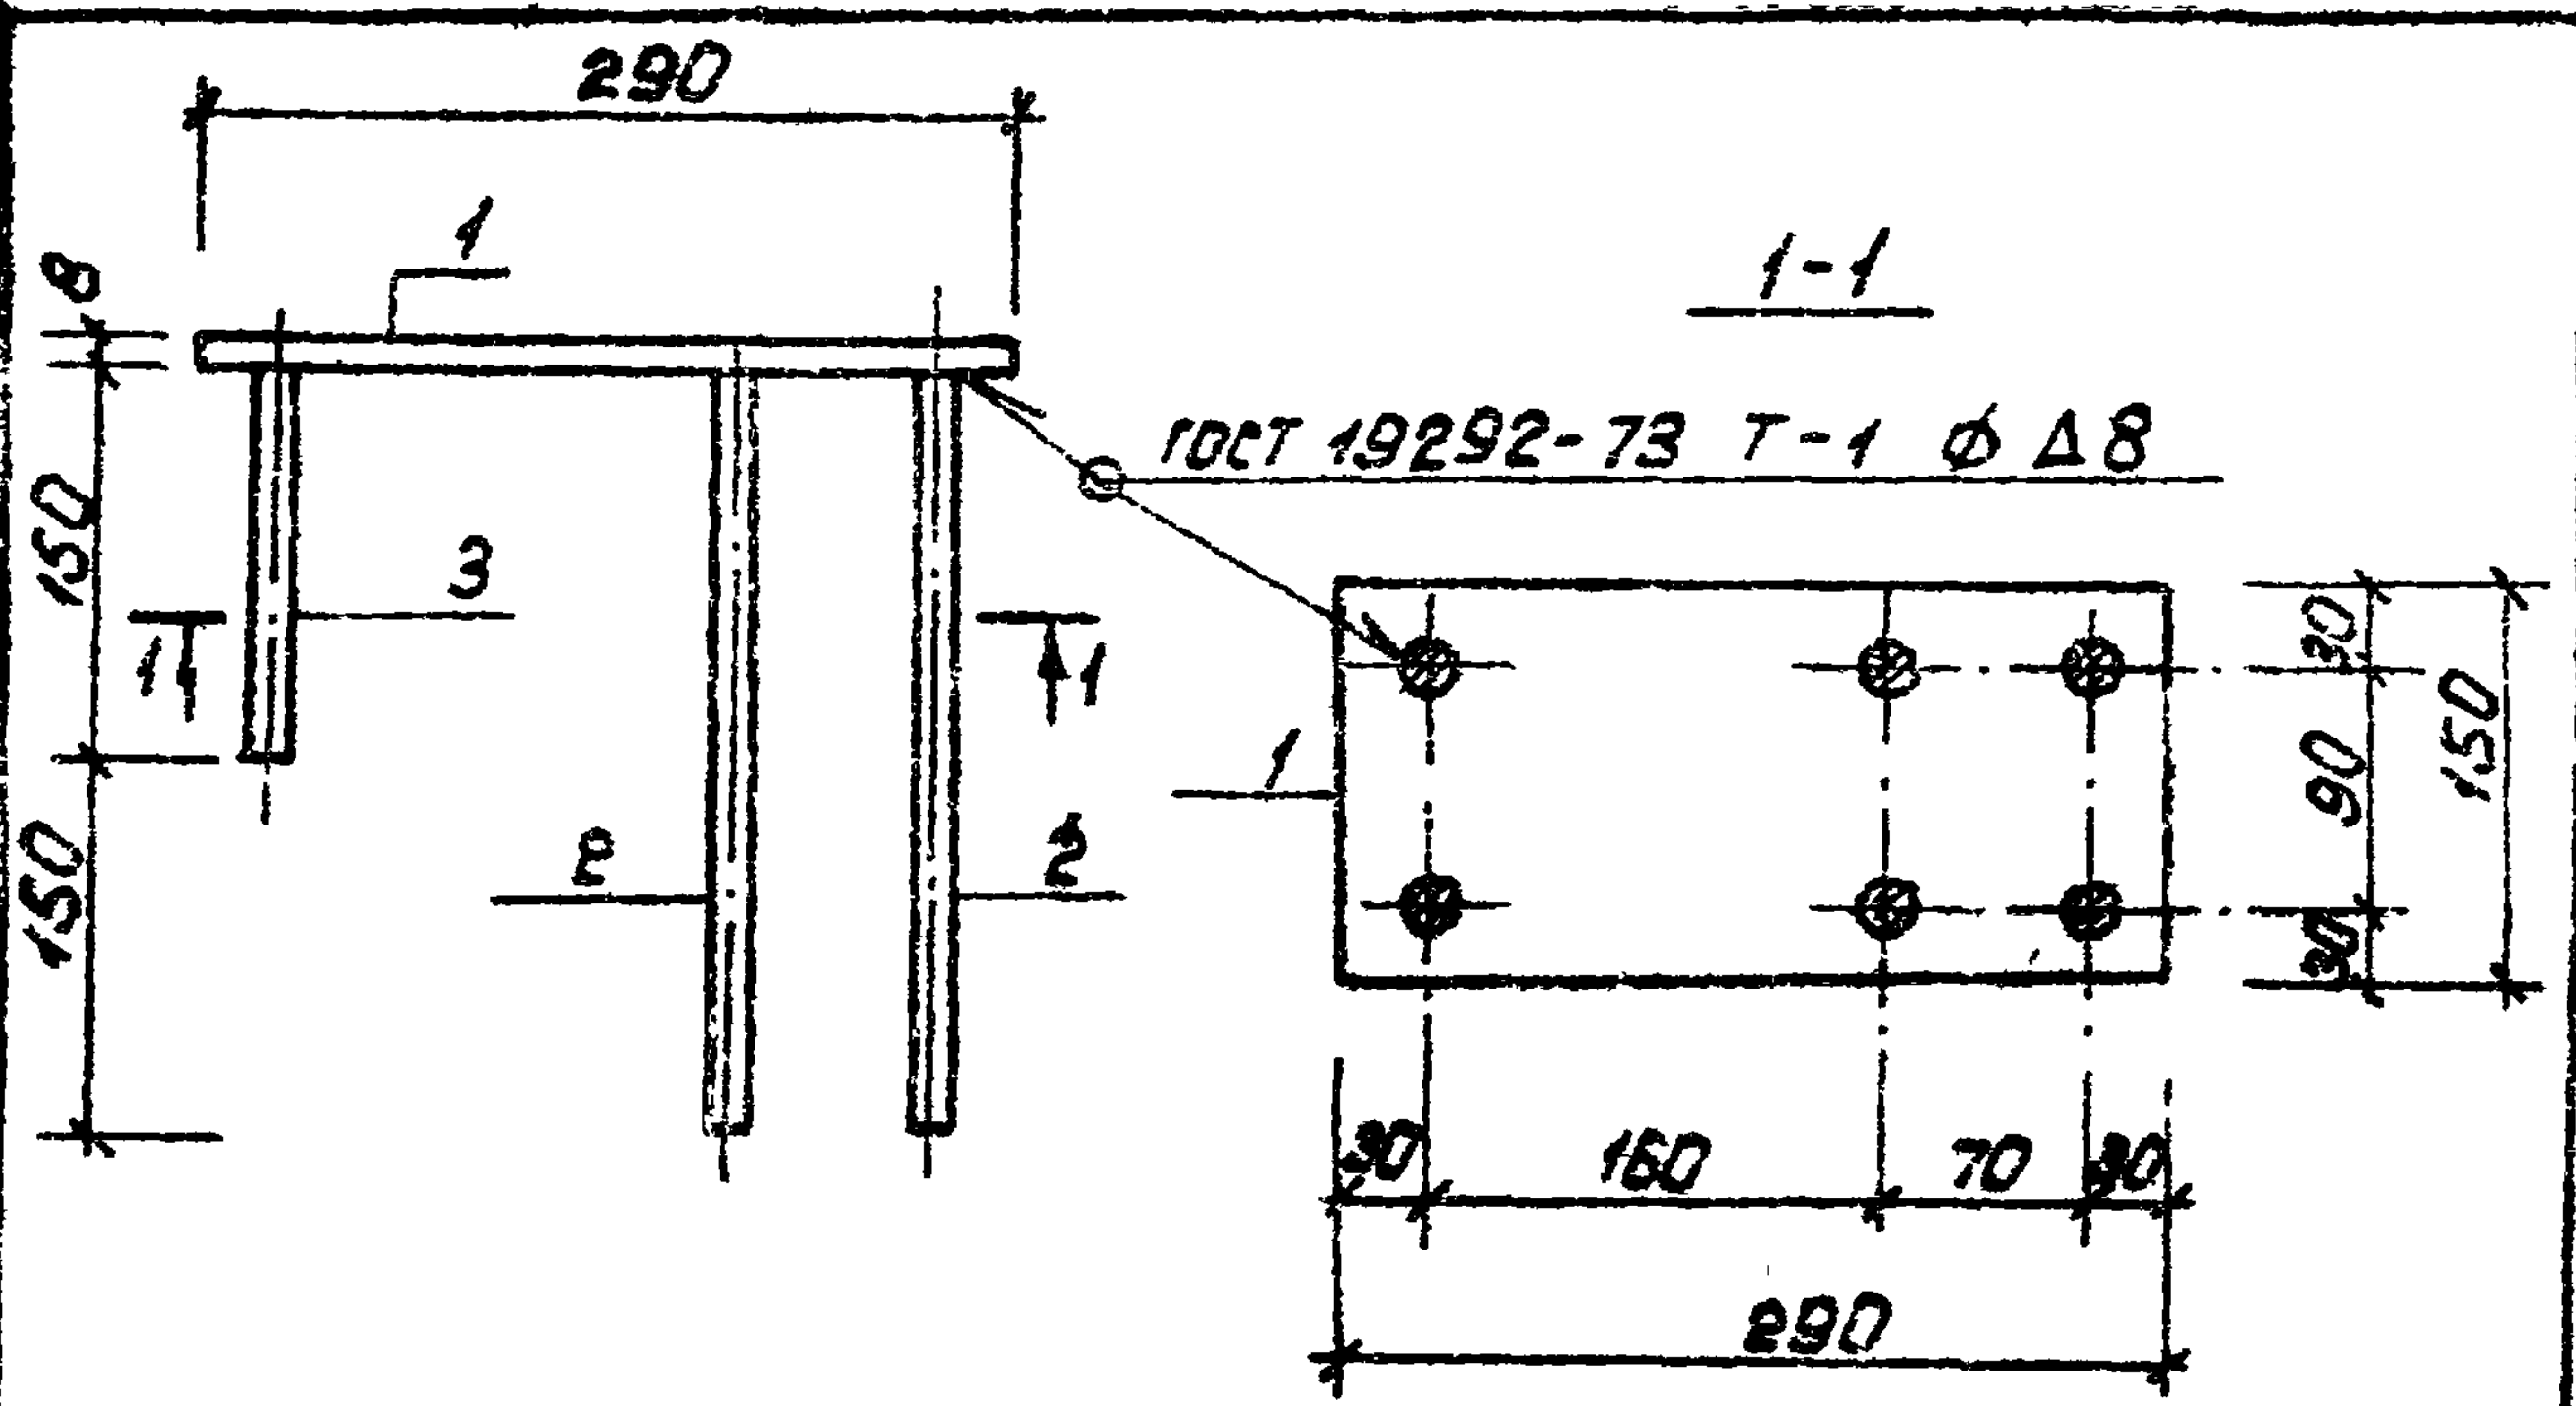

Т.П. 902-2-379.83

| Формат | Зона | Поз. | Обозначение           | Наименование                                             | Кол. | Примеч. |
|--------|------|------|-----------------------|----------------------------------------------------------|------|---------|
|        |      |      |                       | <u>Документация</u>                                      |      |         |
| РЗ     |      |      | Т.П. 902-2-379.83 -ТТ | Технические требования                                   |      |         |
|        |      |      |                       | <u>Детали</u>                                            |      |         |
| Б4     |      | 1    |                       | Б-150x8 ГОСТ 103-76; l=290<br>По ГОСТ 3кп 2 ГОСТ 535-79* | 1    | 2,73 кг |
| Б4     |      | 2    |                       | Φ16АД ГОСТ 5781-82; l=300                                | 4    | 0,48 кг |
| Б4     |      | 3    |                       | l=150                                                    | 2    | 0,24 кг |


| Формат | Зона | Поз. | Обозначение           | Наименование                                            | Кол. | Примеч. |
|--------|------|------|-----------------------|---------------------------------------------------------|------|---------|
|        |      |      |                       | <u>Документация</u>                                     |      |         |
| РЗ     |      |      | Т.П. 902-2-379.83 -ТТ | Технические требования                                  |      |         |
|        |      |      |                       | <u>Детали</u>                                           |      |         |
| Б4     |      | 1    |                       | Б-150x10 ГОСТ 103-76; l=240<br>Вс 3кп 2 ГОСТ 535-79*    | 1    | 2,8 кг  |
| Б4     |      | 2    |                       | Б-50x10 ГОСТ 103-76; l=50<br>По ГОСТ 3кп 2 ГОСТ 535-79* | 4    | 0,2 кг  |
| Б4     |      | 3    |                       | Φ16АД ГОСТ 5781-82; l=120                               | 4    | 0,2 кг  |

|                   |  |  |  |          |        |         |
|-------------------|--|--|--|----------|--------|---------|
| Т.П. 902-2-379.83 |  |  |  | КНН-М1-1 |        |         |
| Изделие закладное |  |  |  | Стандарт | Масса  | Масштаб |
| М1-1.             |  |  |  | Р        | 5,13   | 1:10    |
|                   |  |  |  | Лист     | Листов | 1       |
| Нач. отд. Нешакин |  |  |  | Масштаб  |        |         |
| Н. контр. Мильцер |  |  |  | Масштаб  |        |         |
| Гл. спец. Руссин  |  |  |  | Масштаб  |        |         |
| ГНП. Крюков       |  |  |  | Масштаб  |        |         |
| Рис. бр. Беляков  |  |  |  | Масштаб  |        |         |
| Ст. инж. Гусков   |  |  |  | Масштаб  |        |         |

Инв. и посл. Подпись и дата

|                   |  |  |  |          |        |         |
|-------------------|--|--|--|----------|--------|---------|
| Т.П. 902-2-379.83 |  |  |  | КНН-М1-2 |        |         |
| Изделие закладное |  |  |  | Стандарт | Масса  | Масштаб |
| М1-2.             |  |  |  | Р        | 4,4    | 1:10    |
|                   |  |  |  | Лист     | Листов | 1       |
| Нач. отд. Нешакин |  |  |  | Масштаб  |        |         |
| Н. контр. Мильцер |  |  |  | Масштаб  |        |         |
| Гл. спец. Руссин  |  |  |  | Масштаб  |        |         |
| ГНП. Крюков       |  |  |  | Масштаб  |        |         |
| Рис. бр. Беляков  |  |  |  | Масштаб  |        |         |
| Ст. инж. Гусков   |  |  |  | Масштаб  |        |         |




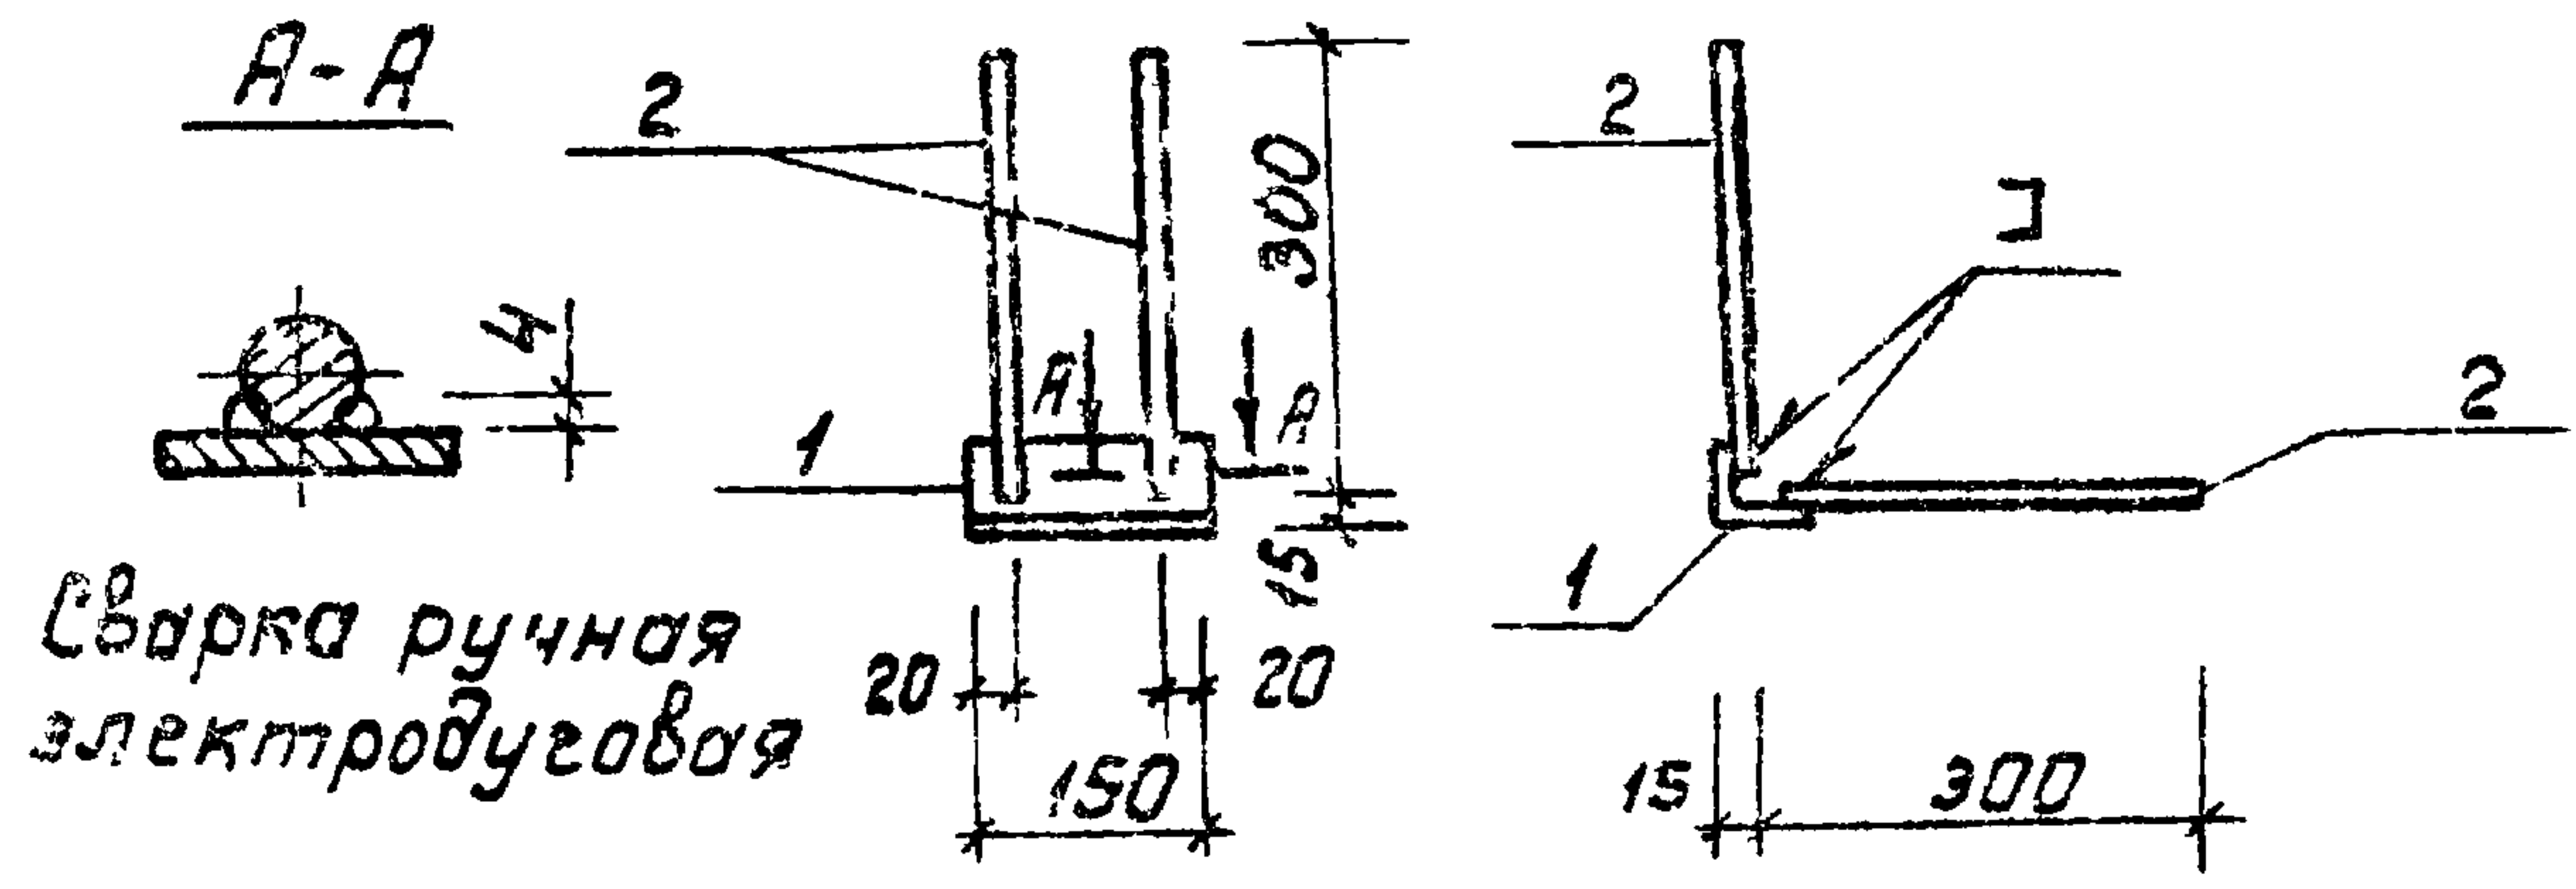

| Формат | Зона | Поз. | Обозначение            | Наименование                                                                            | Кол. | Примечание |
|--------|------|------|------------------------|-----------------------------------------------------------------------------------------|------|------------|
|        |      |      |                        | <u>Документация</u>                                                                     |      |            |
| А3     |      |      | т.п. 902-2-379.83 - ТТ | Технические требования                                                                  |      |            |
|        |      |      |                        | <u>Детали</u>                                                                           |      |            |
| Б4     | 1    |      |                        | Уголок $\angle 63 \times 63 \times 6$ ГОСТ 8509-72* (L=150)<br>Всего 2 шт. ГОСТ 535-79* | 1    | 0,86 кг    |
| Б4     | 2    |      |                        | Ф8 мм ГОСТ 5781-82; L=300                                                               | 4    | 0,12 кг    |

|           |          |  |  |                            |                      |        |         |
|-----------|----------|--|--|----------------------------|----------------------|--------|---------|
|           |          |  |  | т.п. 902-2-379.83          | КНИ-М2-1             |        |         |
|           |          |  |  | Изделие закладное<br>М2-1. | Стадия               | Масса  | Масштаб |
| Нач. отд. | Мешалкин |  |  |                            | Р                    | 1,34   | 1:10    |
| Н. контр. | Мильцер  |  |  |                            | Лист                 | Листов | 1       |
| Гл. спец. | Руссин   |  |  |                            | Мос. Водоканалпроект |        |         |
| ГИП       | Крюков   |  |  |                            |                      |        |         |
| Рук. бр.  | Болотова |  |  |                            |                      |        |         |
| Ст. инж.  | Киселева |  |  |                            |                      |        |         |


ЯШ  
т.п. 902-2-379.83

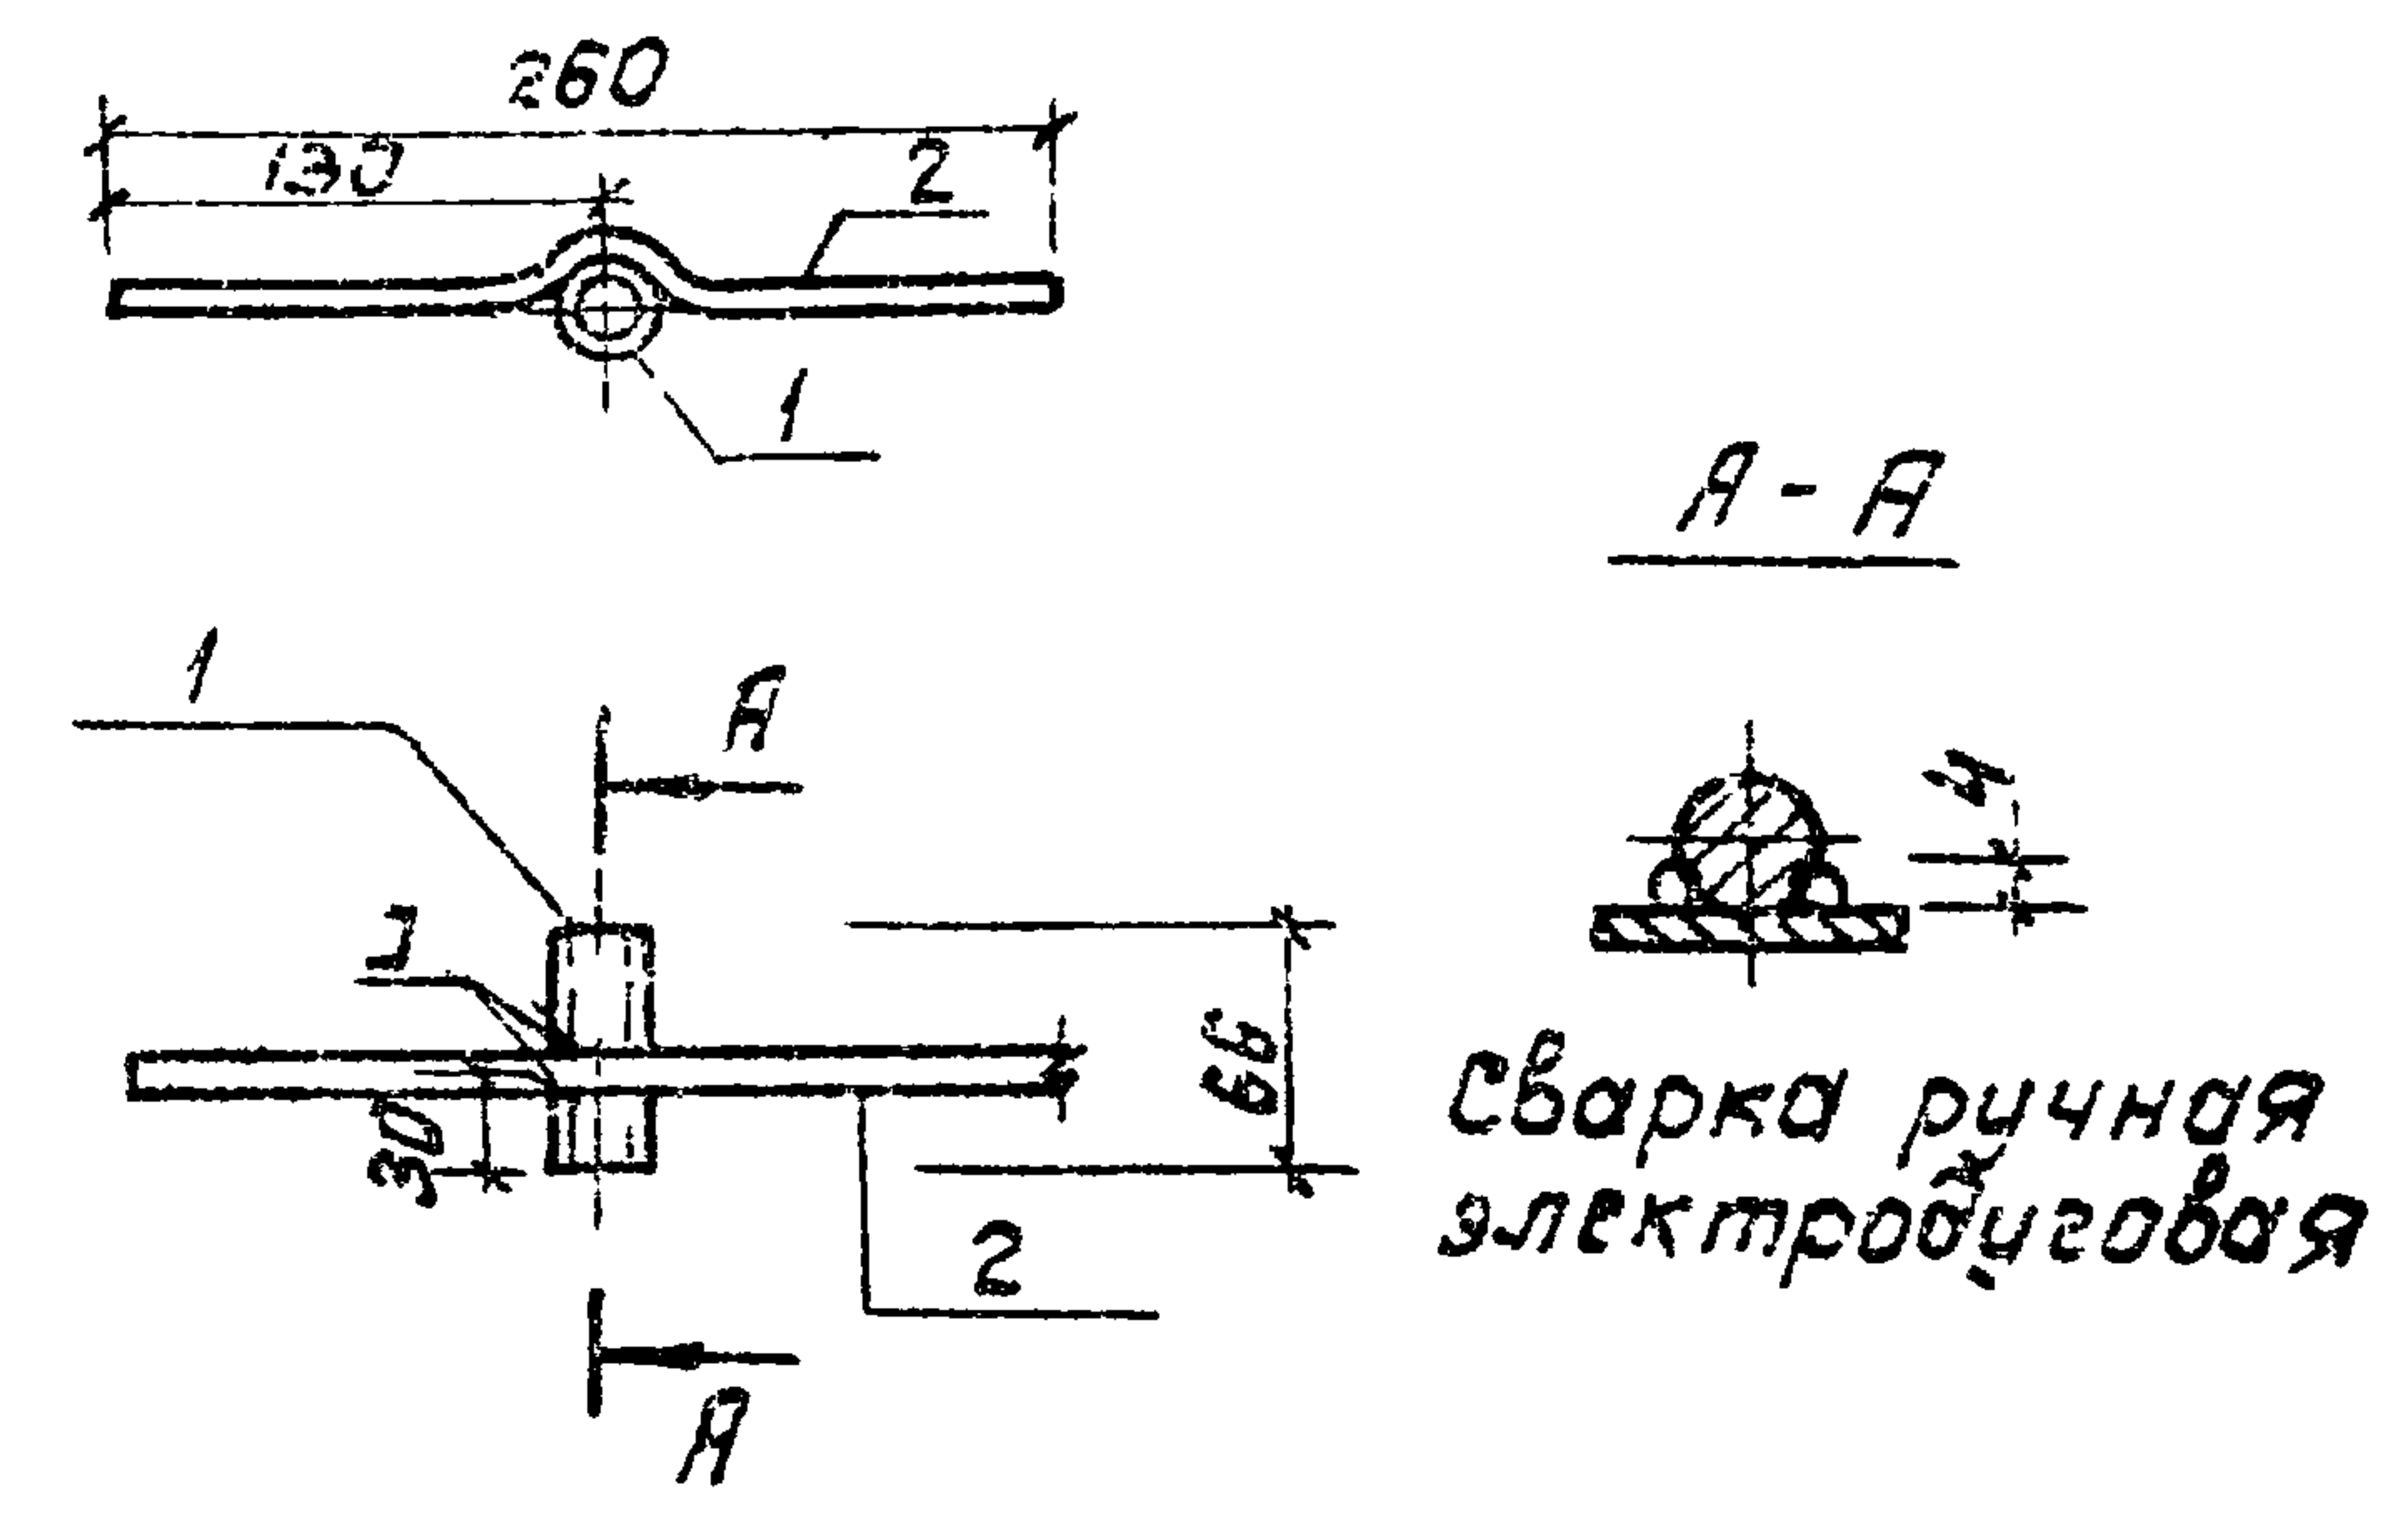

| Формат | Зона | Поз. | Обозначение            | Наименование                 | Кол. | Примечание |
|--------|------|------|------------------------|------------------------------|------|------------|
|        |      |      |                        | <u>Документация</u>          |      |            |
| А3     |      |      | т.п. 902-2-379.83 - ТТ | Технические требования       |      |            |
|        |      |      |                        | <u>Детали</u>                |      |            |
| Б4     | 1    |      |                        | тр 15x3,2 ГОСТ 3262-75; L=66 | 1    | 0,09 кг    |
| Б4     | 2    |      |                        | Ф8 мм ГОСТ 5781-82; L=260    | 1    | 0,1 кг     |


|                                        |           |          |  |  |                    |                   |  |          |                      |        |         |
|----------------------------------------|-----------|----------|--|--|--------------------|-------------------|--|----------|----------------------|--------|---------|
| Инв. № 0007. Подпись и дата. Взыскание |           |          |  |  | т. п. 902-2-379.83 |                   |  | КНИ-М2-2 |                      |        |         |
|                                        |           |          |  |  |                    | Изделие закладное |  |          | Стадия               | Масса  | Масштаб |
|                                        |           |          |  |  |                    | М2-2.             |  |          | р                    | 0,19   | 1:5     |
|                                        |           |          |  |  |                    |                   |  |          | Лист                 | Листов | 1       |
|                                        |           |          |  |  |                    |                   |  |          | Мос. Водоканалпроект |        |         |
|                                        |           |          |  |  |                    |                   |  |          |                      |        |         |
|                                        | Нач. отд. | Мешалкин |  |  |                    |                   |  |          |                      |        |         |
|                                        | Н. контр. | Мильцер  |  |  |                    |                   |  |          |                      |        |         |
|                                        | Гл. спец. | Руссин   |  |  |                    |                   |  |          |                      |        |         |
|                                        | ГИП       | Крюков   |  |  |                    |                   |  |          |                      |        |         |
|                                        | Рук. бр.  | Болотова |  |  |                    |                   |  |          |                      |        |         |
|                                        | Ст. инж.  | Киселева |  |  |                    |                   |  |          |                      |        |         |



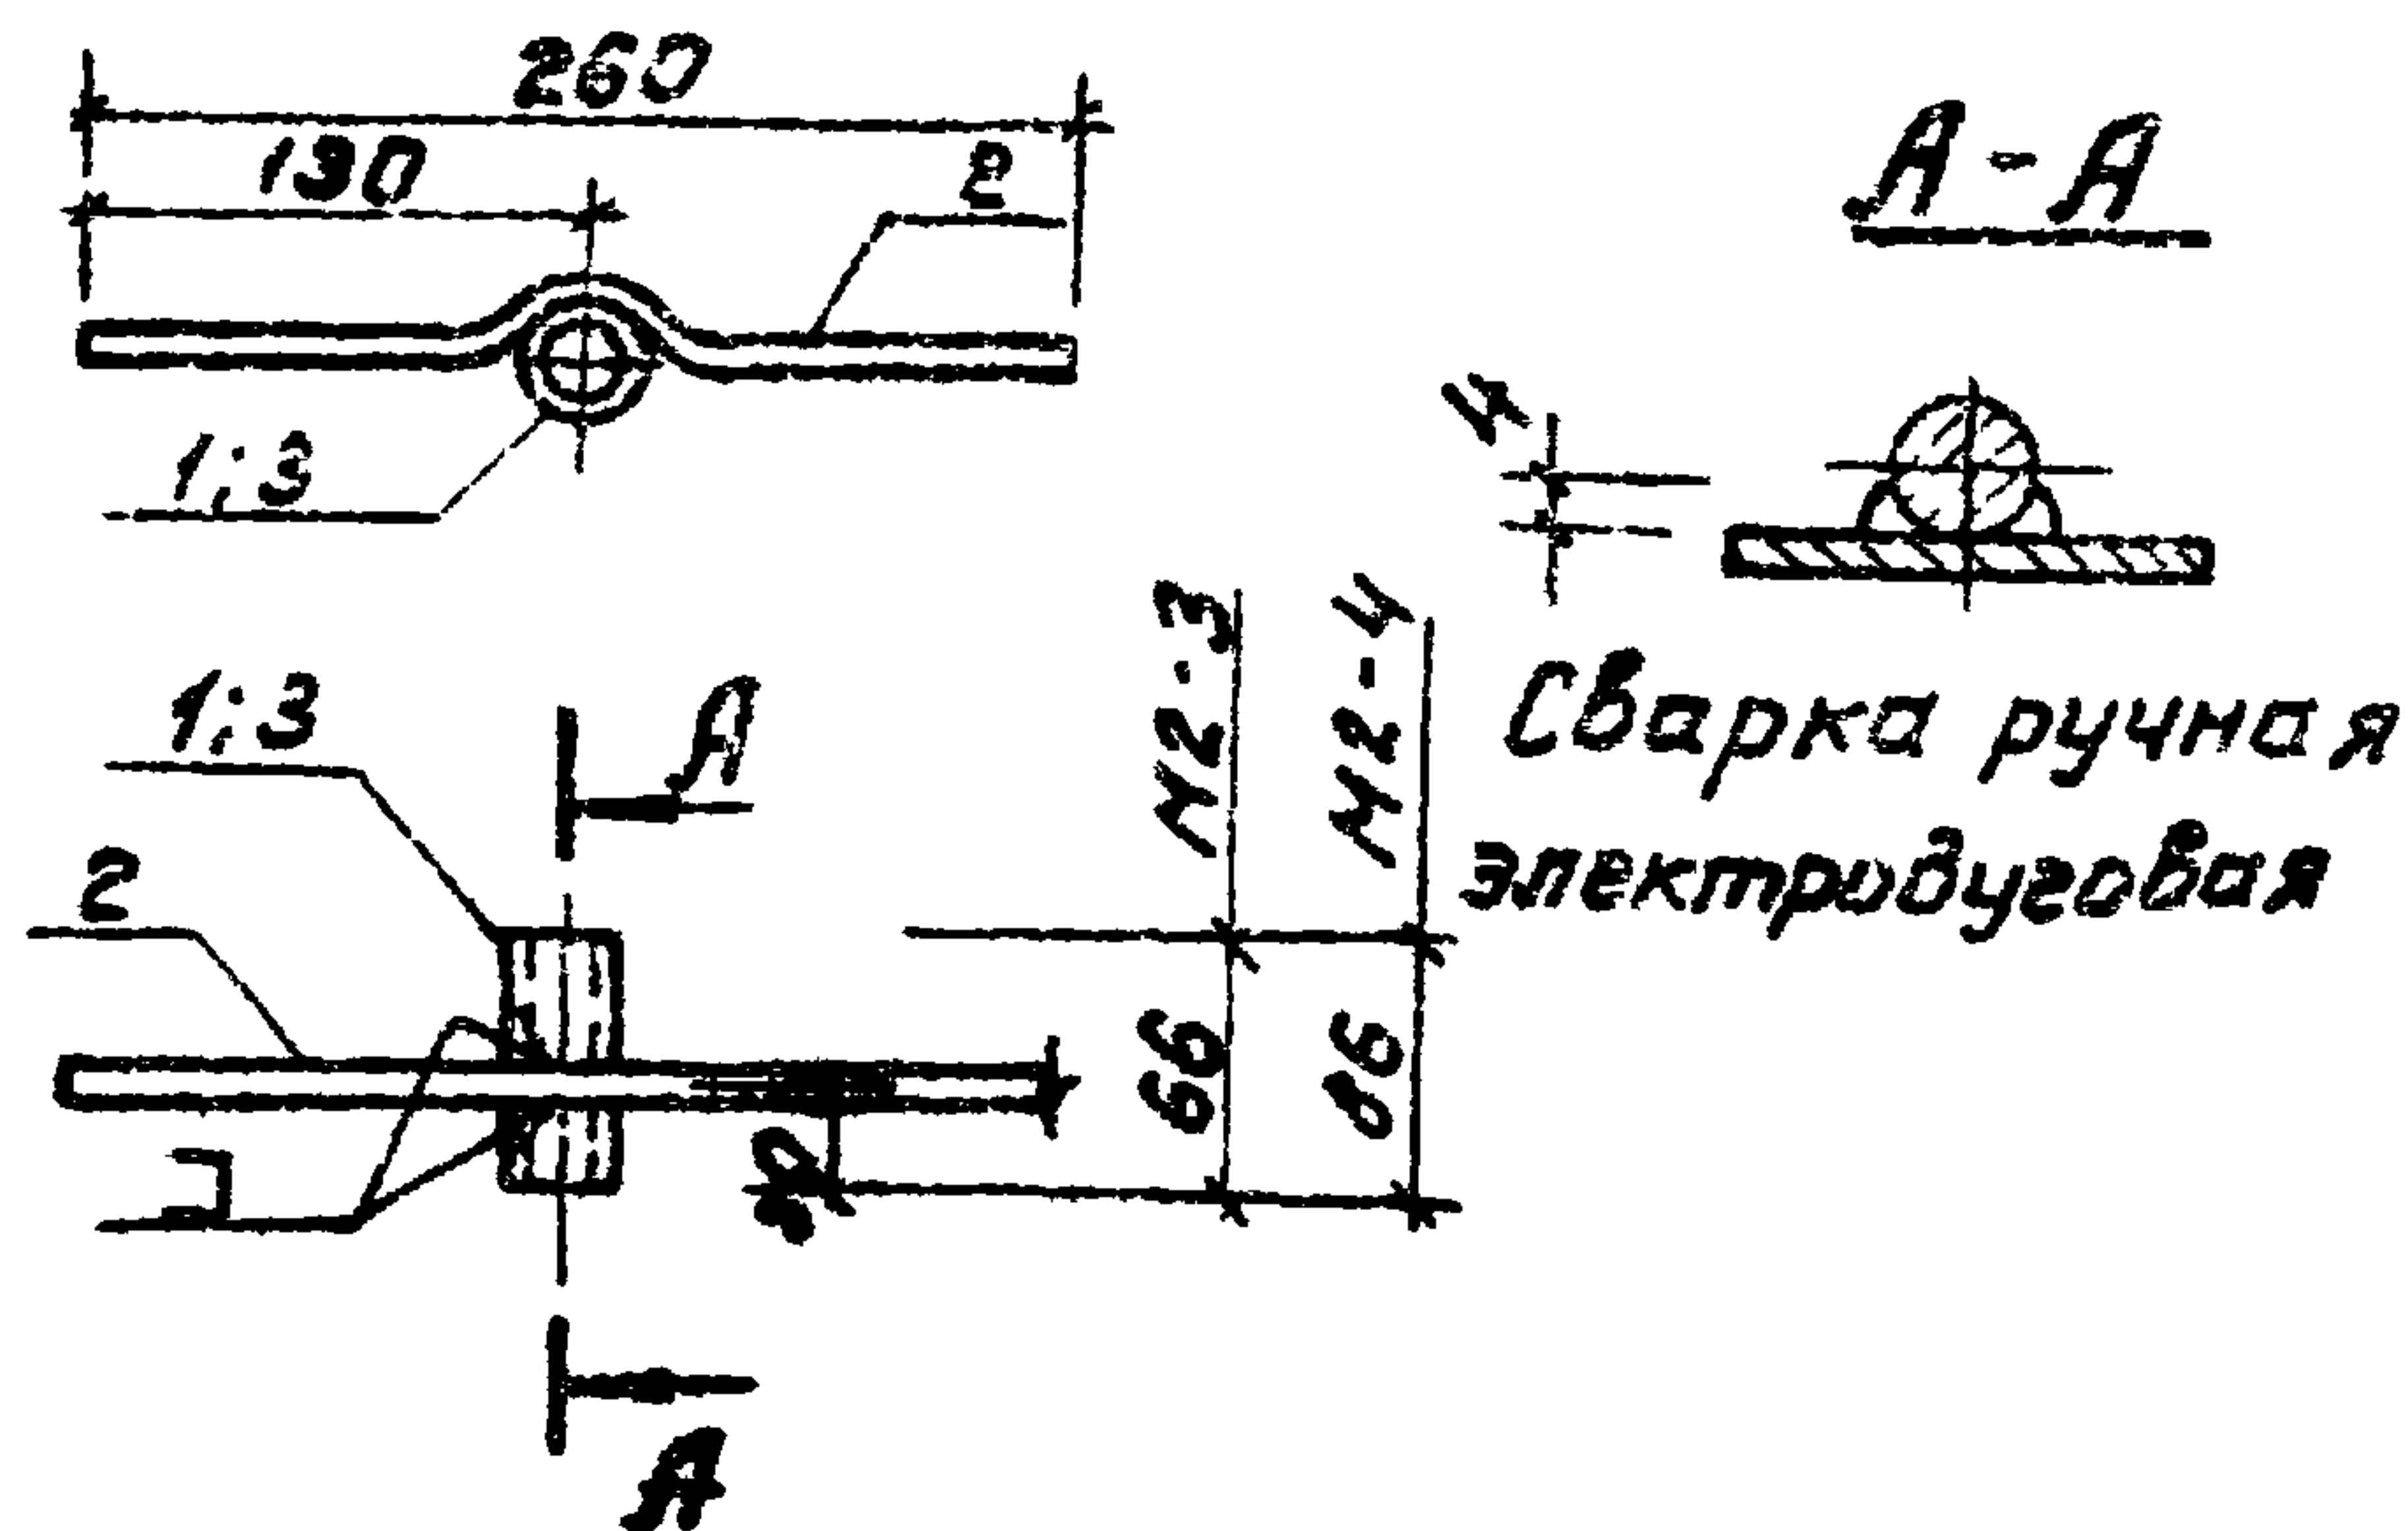

| Формат | Зона | Лист | Обозначение                 | Наименование           | Кол.    | Примечание |
|--------|------|------|-----------------------------|------------------------|---------|------------|
| А3     |      |      | Т.П. 902-2-379.83 -ТТ       | Технические требования |         |            |
|        |      |      |                             | Изделие закладное М2-3 |         |            |
|        |      |      |                             | Детали                 |         |            |
| Б4     | 1    |      | тр. 25x4 ГОСТ 3262-75; l=86 | 1                      | 0,19 кг |            |
| Б4     | 2    |      | ФВР ГОСТ 5781-82; l=260     | 1                      | 0,10 кг |            |
|        |      |      |                             | Изделие закладное М2-4 |         |            |
|        |      |      |                             | Детали                 |         |            |
| Б4     | 3    |      | тр. 25x4 ГОСТ 3262-75; l=86 | 1                      | 0,25 кг |            |
| Б4     | 2    |      | ФВР ГОСТ 5781-82; l=260     | 1                      | 0,10 кг |            |


|                             |  |  |                     |          |         |
|-----------------------------|--|--|---------------------|----------|---------|
| Т.П. 902-2-379.83           |  |  | КНИ - М2-3 (4)      |          |         |
| Изделие закладное М2-3 (4). |  |  | Стадия              | Носед    | Носштаб |
|                             |  |  | Р                   | 0,29     | 1:5     |
|                             |  |  | Лист                | Листов 1 |         |
| Нач. отд. Нешакин           |  |  | Носводокана Нешакин |          |         |
| Н. контр. Мильцер           |  |  |                     |          |         |
| Гл. спец. Руссин            |  |  |                     |          |         |
| ГМП. Крюков                 |  |  |                     |          |         |
| Рук. бр. Болотова           |  |  |                     |          |         |
| Ст. инж. Киселева           |  |  |                     |          |         |

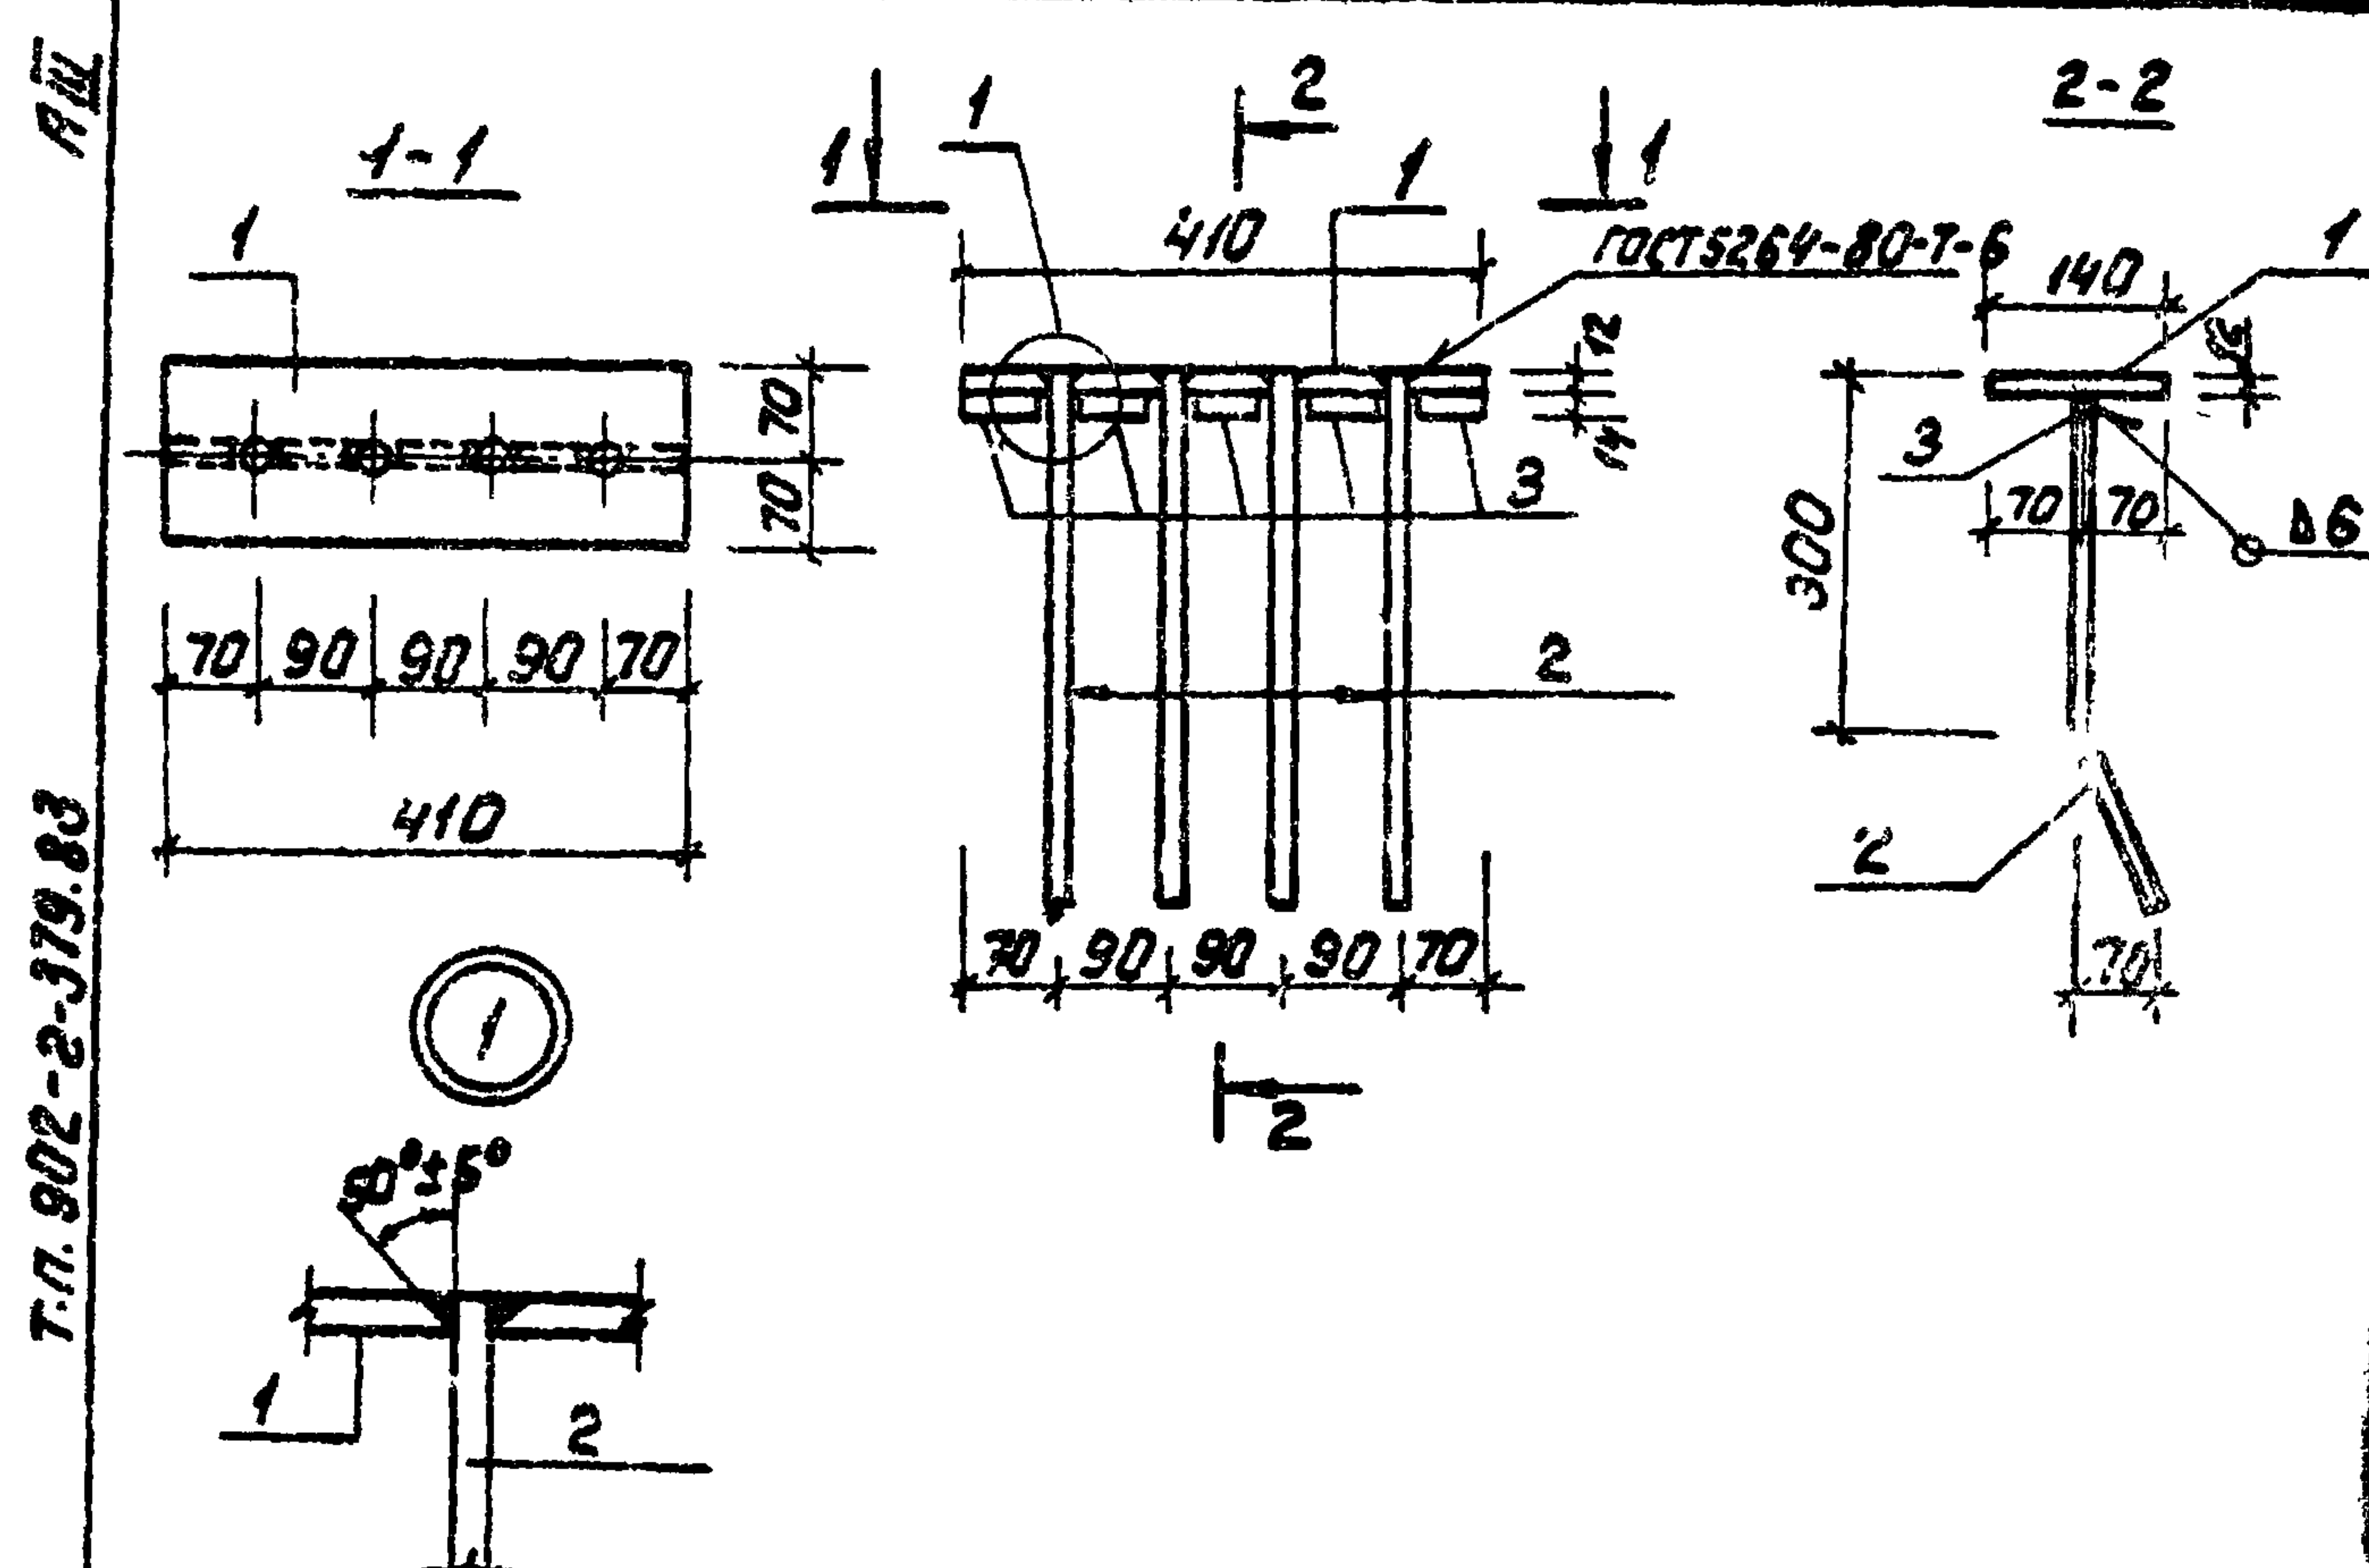


| Формат | Зона | Лист | Обозначение                | Наименование           | Кол.    | Примечание |
|--------|------|------|----------------------------|------------------------|---------|------------|
| А3     |      |      | Т.П. 902-2-379.83 -ТТ      | Технические требования |         |            |
|        |      |      |                            | Детали                 |         |            |
| Б4     | 1    |      | Б-12x140 ГОСТ 103-76 l=410 | 1                      | 5,4 кг  |            |
| Б4     | 2    |      | ФВР ГОСТ 5781-82; l=420    | 4                      | 0,51 кг |            |
| Б4     | 3    |      | l=65                       | 5                      | 0,08 кг |            |

|                        |  |  |                     |          |         |
|------------------------|--|--|---------------------|----------|---------|
| Т.П. 902-2-379.83      |  |  | КНИ - М3-1          |          |         |
| Изделие закладное М3-1 |  |  | Стадия              | Носед    | Носштаб |
|                        |  |  | Р                   | 7,84     | 1:5     |
|                        |  |  | Лист                | Листов 1 |         |
| Нач. отд. Нешакин      |  |  | Носводокана Нешакин |          |         |
| Н. контр. Мильцер      |  |  |                     |          |         |
| Гл. спец. Руссин       |  |  |                     |          |         |
| ГМП. Крюков            |  |  |                     |          |         |
| Рук. бр. Болотова      |  |  |                     |          |         |
| Ст. инж. Киселева      |  |  |                     |          |         |



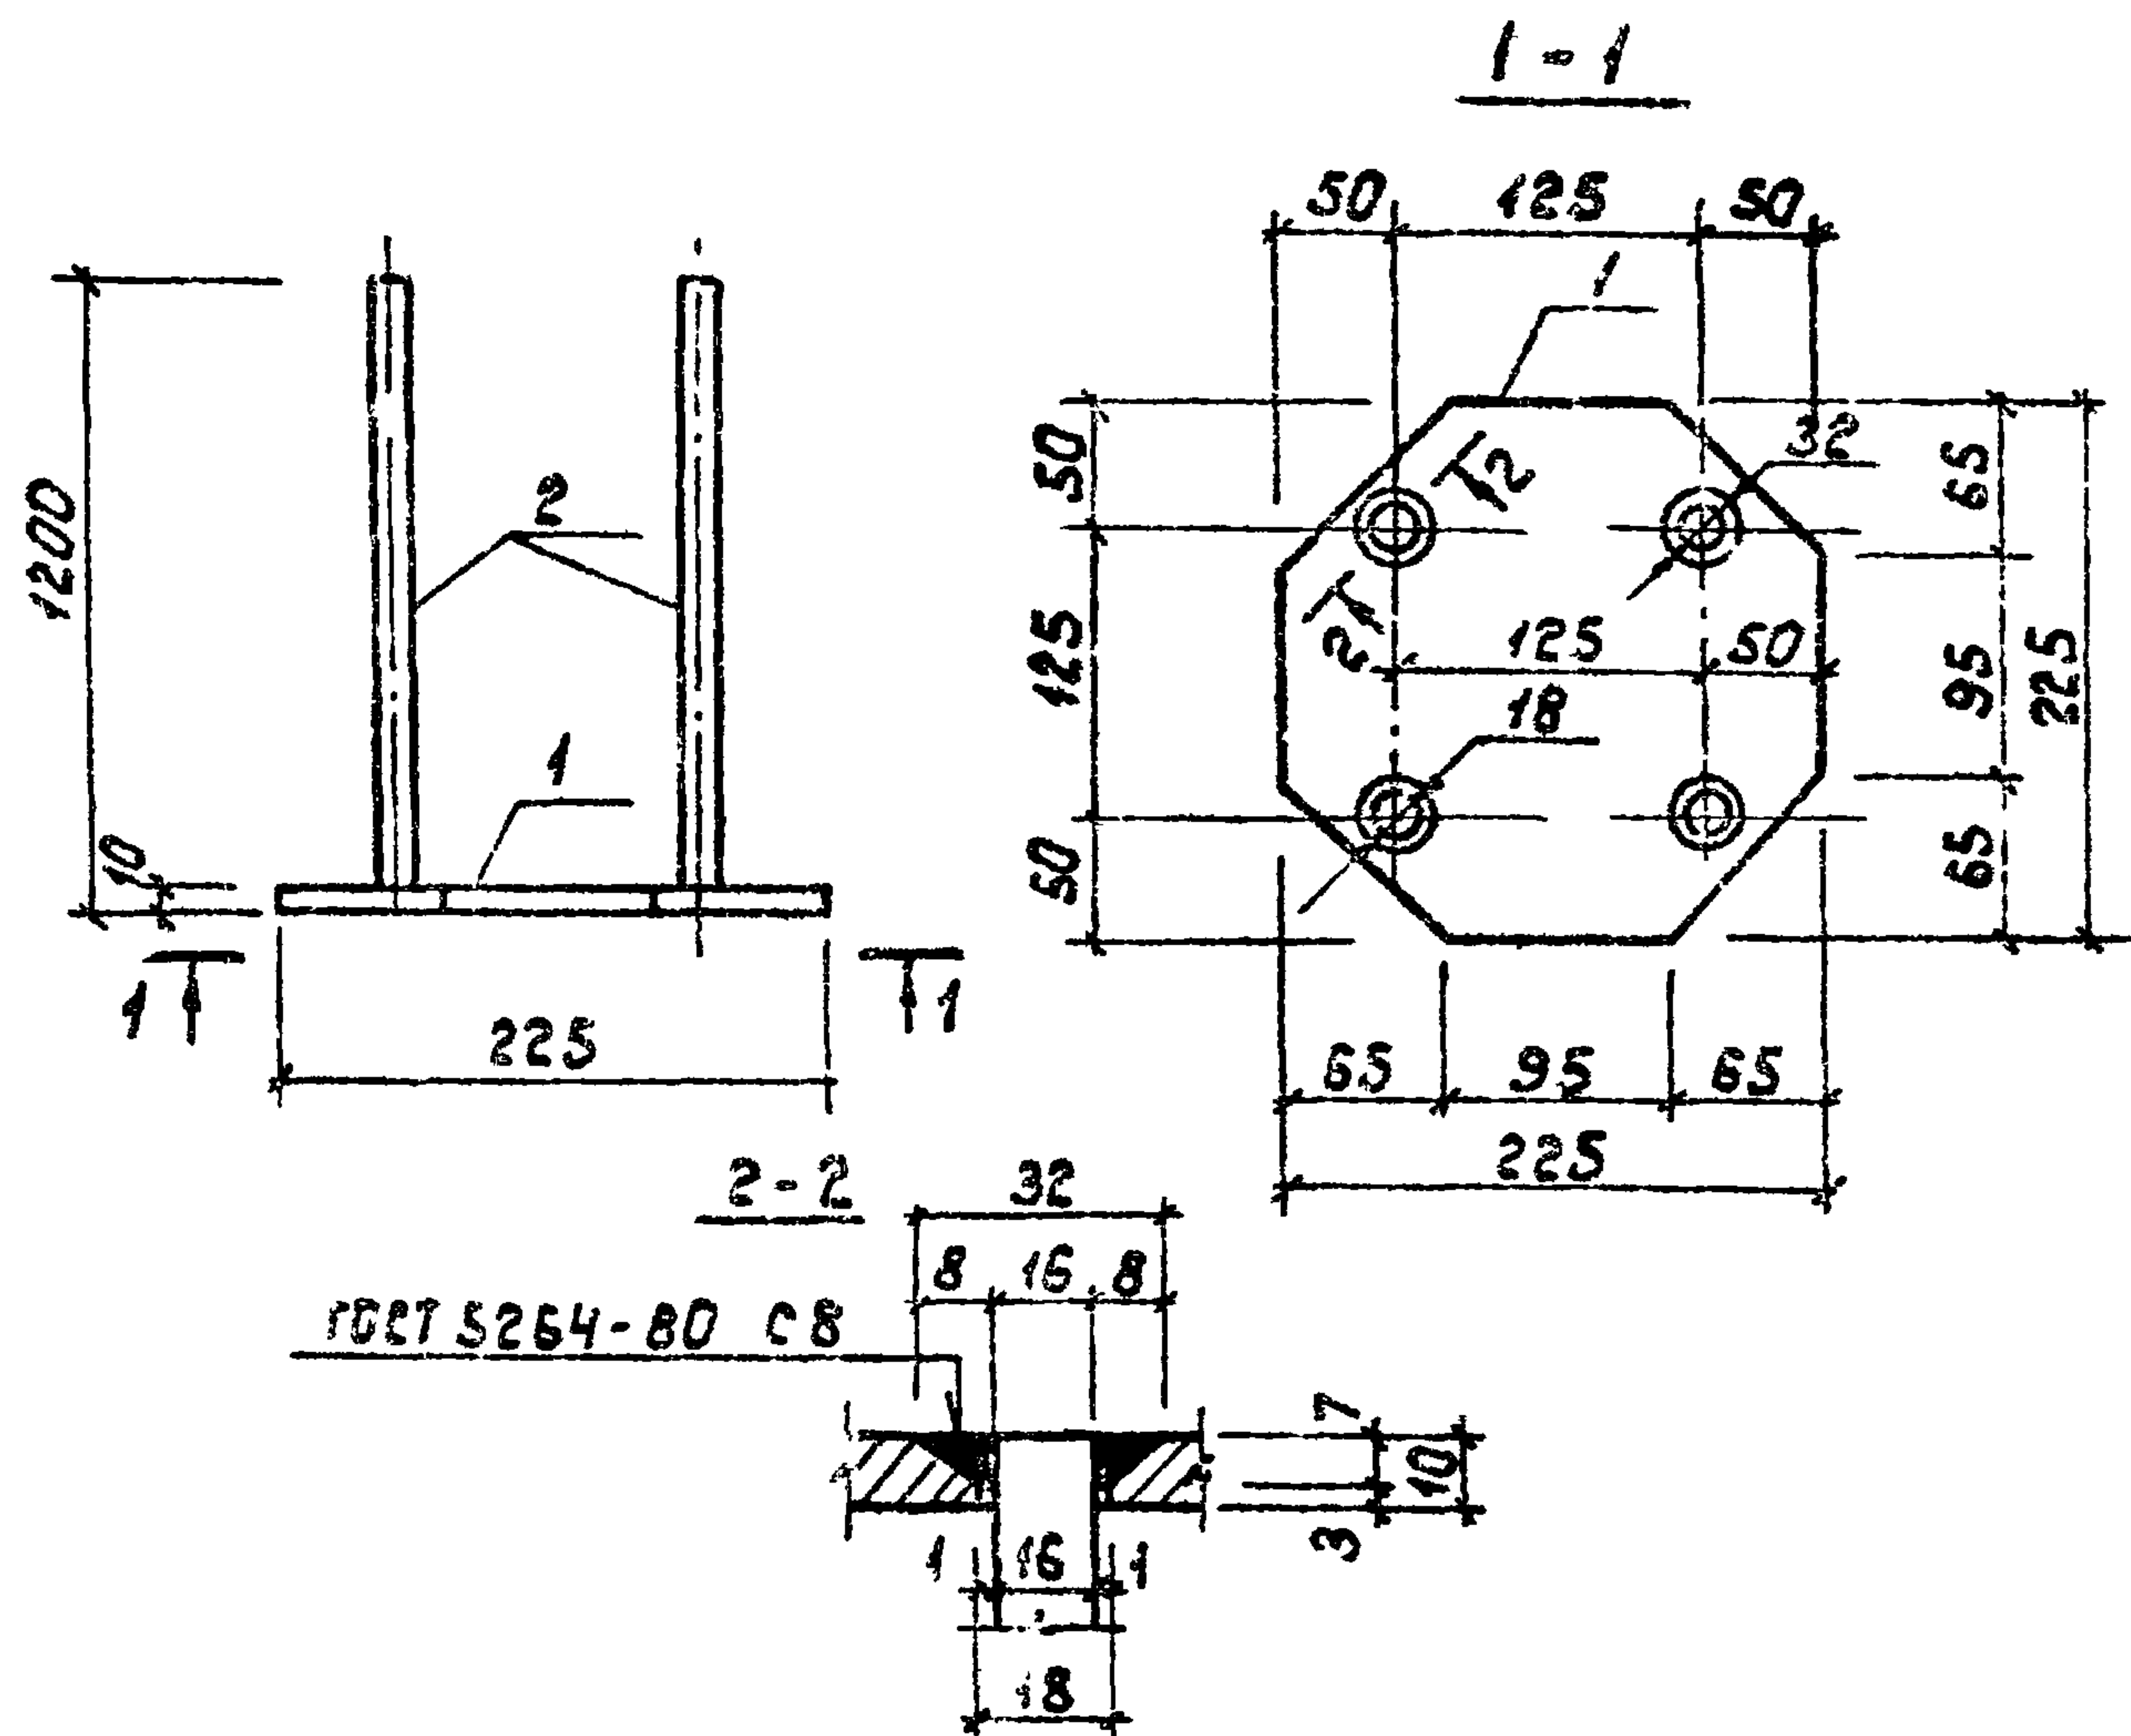

т.п. 902-2-379.83

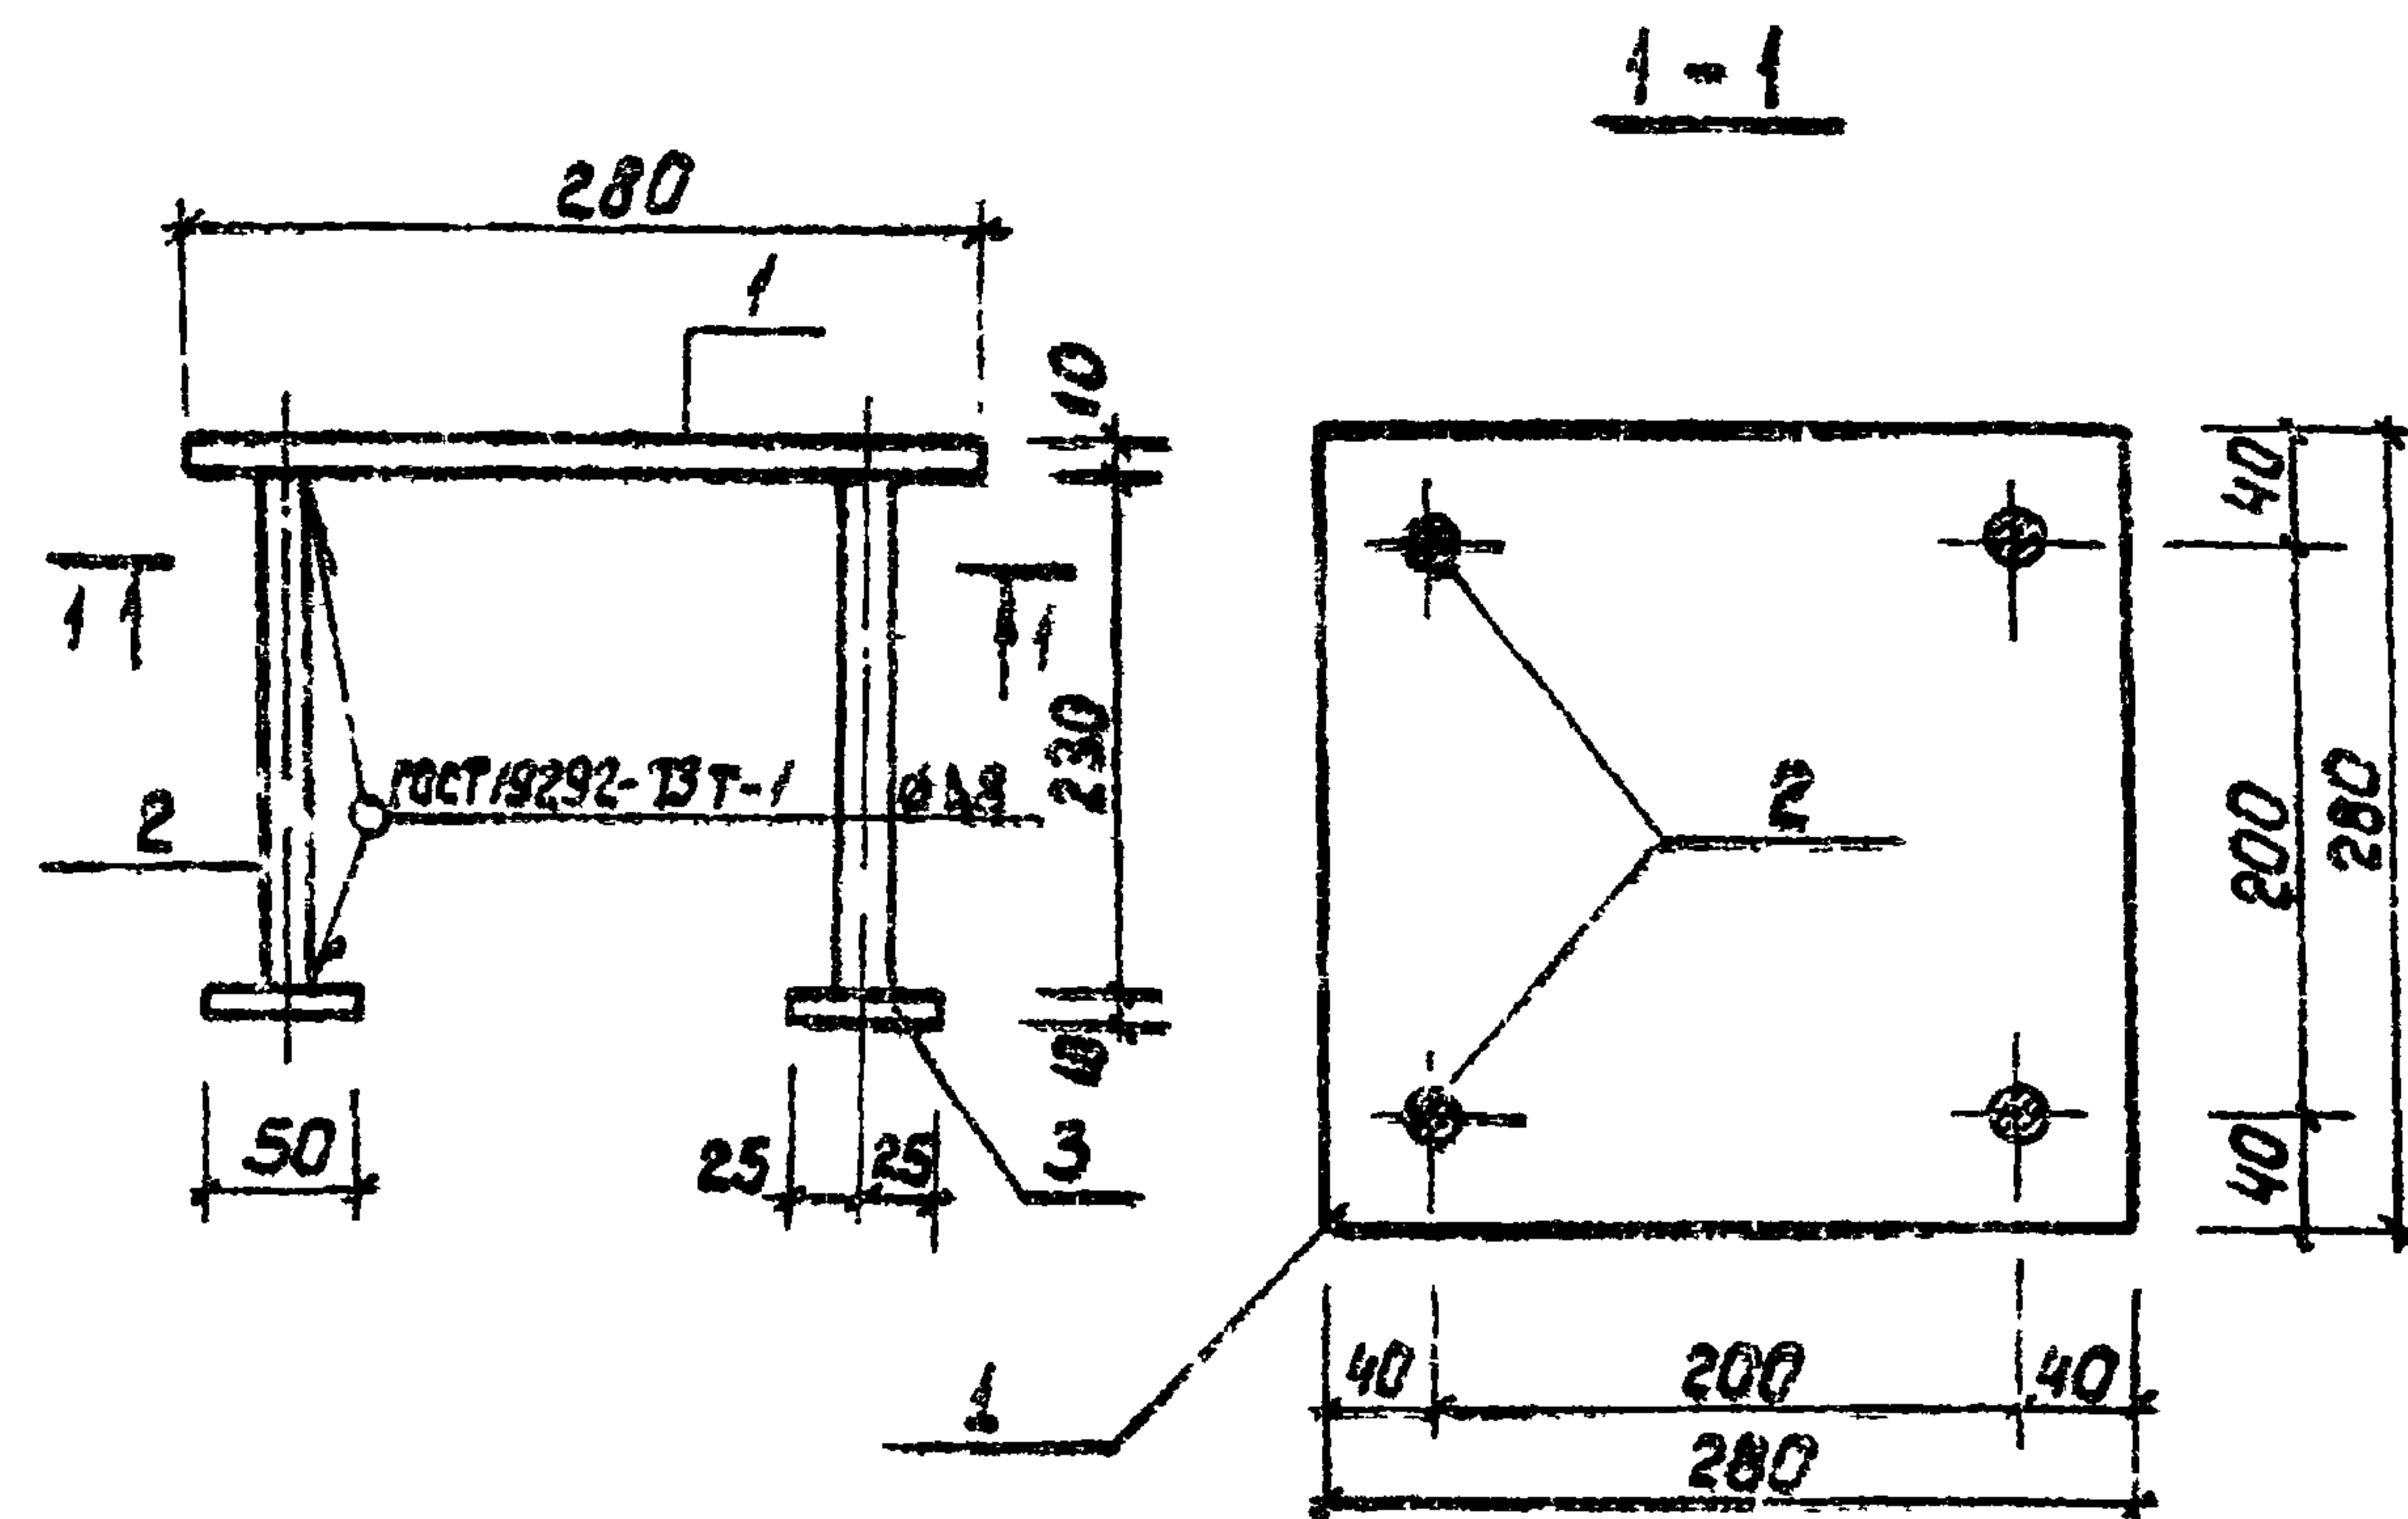

| Формат | Шкала | Пос. | Обозначение       | Наименование                                                   | Кол. | Примечание |
|--------|-------|------|-------------------|----------------------------------------------------------------|------|------------|
|        |       |      |                   | <u>Документация</u>                                            |      |            |
| А3     |       |      | т.п. 902-2-379.83 | -ТТ Технические требования                                     |      |            |
|        |       |      |                   | <u>Детали</u>                                                  |      |            |
| Б4     |       | 1    |                   | Б-10 ГОСТ 19903-74* $\rho=280$<br>Лист ВСТЗ кл 2 ГОСТ 14637-79 | 1    | 6,2 кг     |
| Б4     |       | 2    |                   | $\phi 16$ АІІ, ГОСТ 5781-82, $\rho=230$                        | 4    | 0,4 кг     |
| Б4     |       | 3    |                   | Полоса Б-10х50 ГОСТ 103-76 $\rho=50$<br>ВСТЗ кл 2 ГОСТ 535-79* | 4    | 0,2 кг     |


Подпись и дата Взам. инв.

| Формат | Шкала | Пос. | Обозначение       | Наименование                                                   | Кол. | Примечание |
|--------|-------|------|-------------------|----------------------------------------------------------------|------|------------|
|        |       |      |                   | <u>Документация</u>                                            |      |            |
| А3     |       |      | т.п. 902-2-379.83 | -ТТ Технические требования                                     |      |            |
|        |       |      |                   | <u>Детали</u>                                                  |      |            |
| Б4     |       | 1    |                   | Лист Б-10 ГОСТ 19903-74* $\rho=225$<br>ВСТЗ кл 2 ГОСТ 14637-79 | 1    | 4,0 кг     |
| Б4     |       | 2    |                   | $\phi 16$ АІІ, ГОСТ 5781-82, $\rho=1200$                       | 4    | 1,9 кг     |

|                   |  |  |                 |          |         |
|-------------------|--|--|-----------------|----------|---------|
| т.п. 902-2-379.83 |  |  | КНИ - М4-1      |          |         |
| Изделие закладное |  |  | Станд.          | Масса    | Масштаб |
| М4-1              |  |  | Р               | 11,6     | 1:5     |
|                   |  |  | Лист            | Листов 1 |         |
| Исполн. Н.Шолкин  |  |  | Машинный проект |          |         |
| Провер. Н.Шолкин  |  |  |                 |          |         |
| Инж. Рустин       |  |  |                 |          |         |
| Инж. Кожков       |  |  |                 |          |         |
| Руч. Б. Болотов   |  |  |                 |          |         |
| Инж. Н.Шолкин     |  |  |                 |          |         |

|                   |  |  |                 |          |         |
|-------------------|--|--|-----------------|----------|---------|
| т.п. 902-2-379.83 |  |  | КНИ - М5-1      |          |         |
| Изделие закладное |  |  | Станд.          | Масса    | Масштаб |
| М5-1.             |  |  | Р               | 8,8      | 1:5     |
|                   |  |  | Лист            | Листов 1 |         |
| Исполн. Н.Шолкин  |  |  | Машинный проект |          |         |
| Провер. Н.Шолкин  |  |  |                 |          |         |
| Инж. Рустин       |  |  |                 |          |         |
| Инж. Кожков       |  |  |                 |          |         |
| Руч. Б. Болотов   |  |  |                 |          |         |
| Инж. Н.Шолкин     |  |  |                 |          |         |



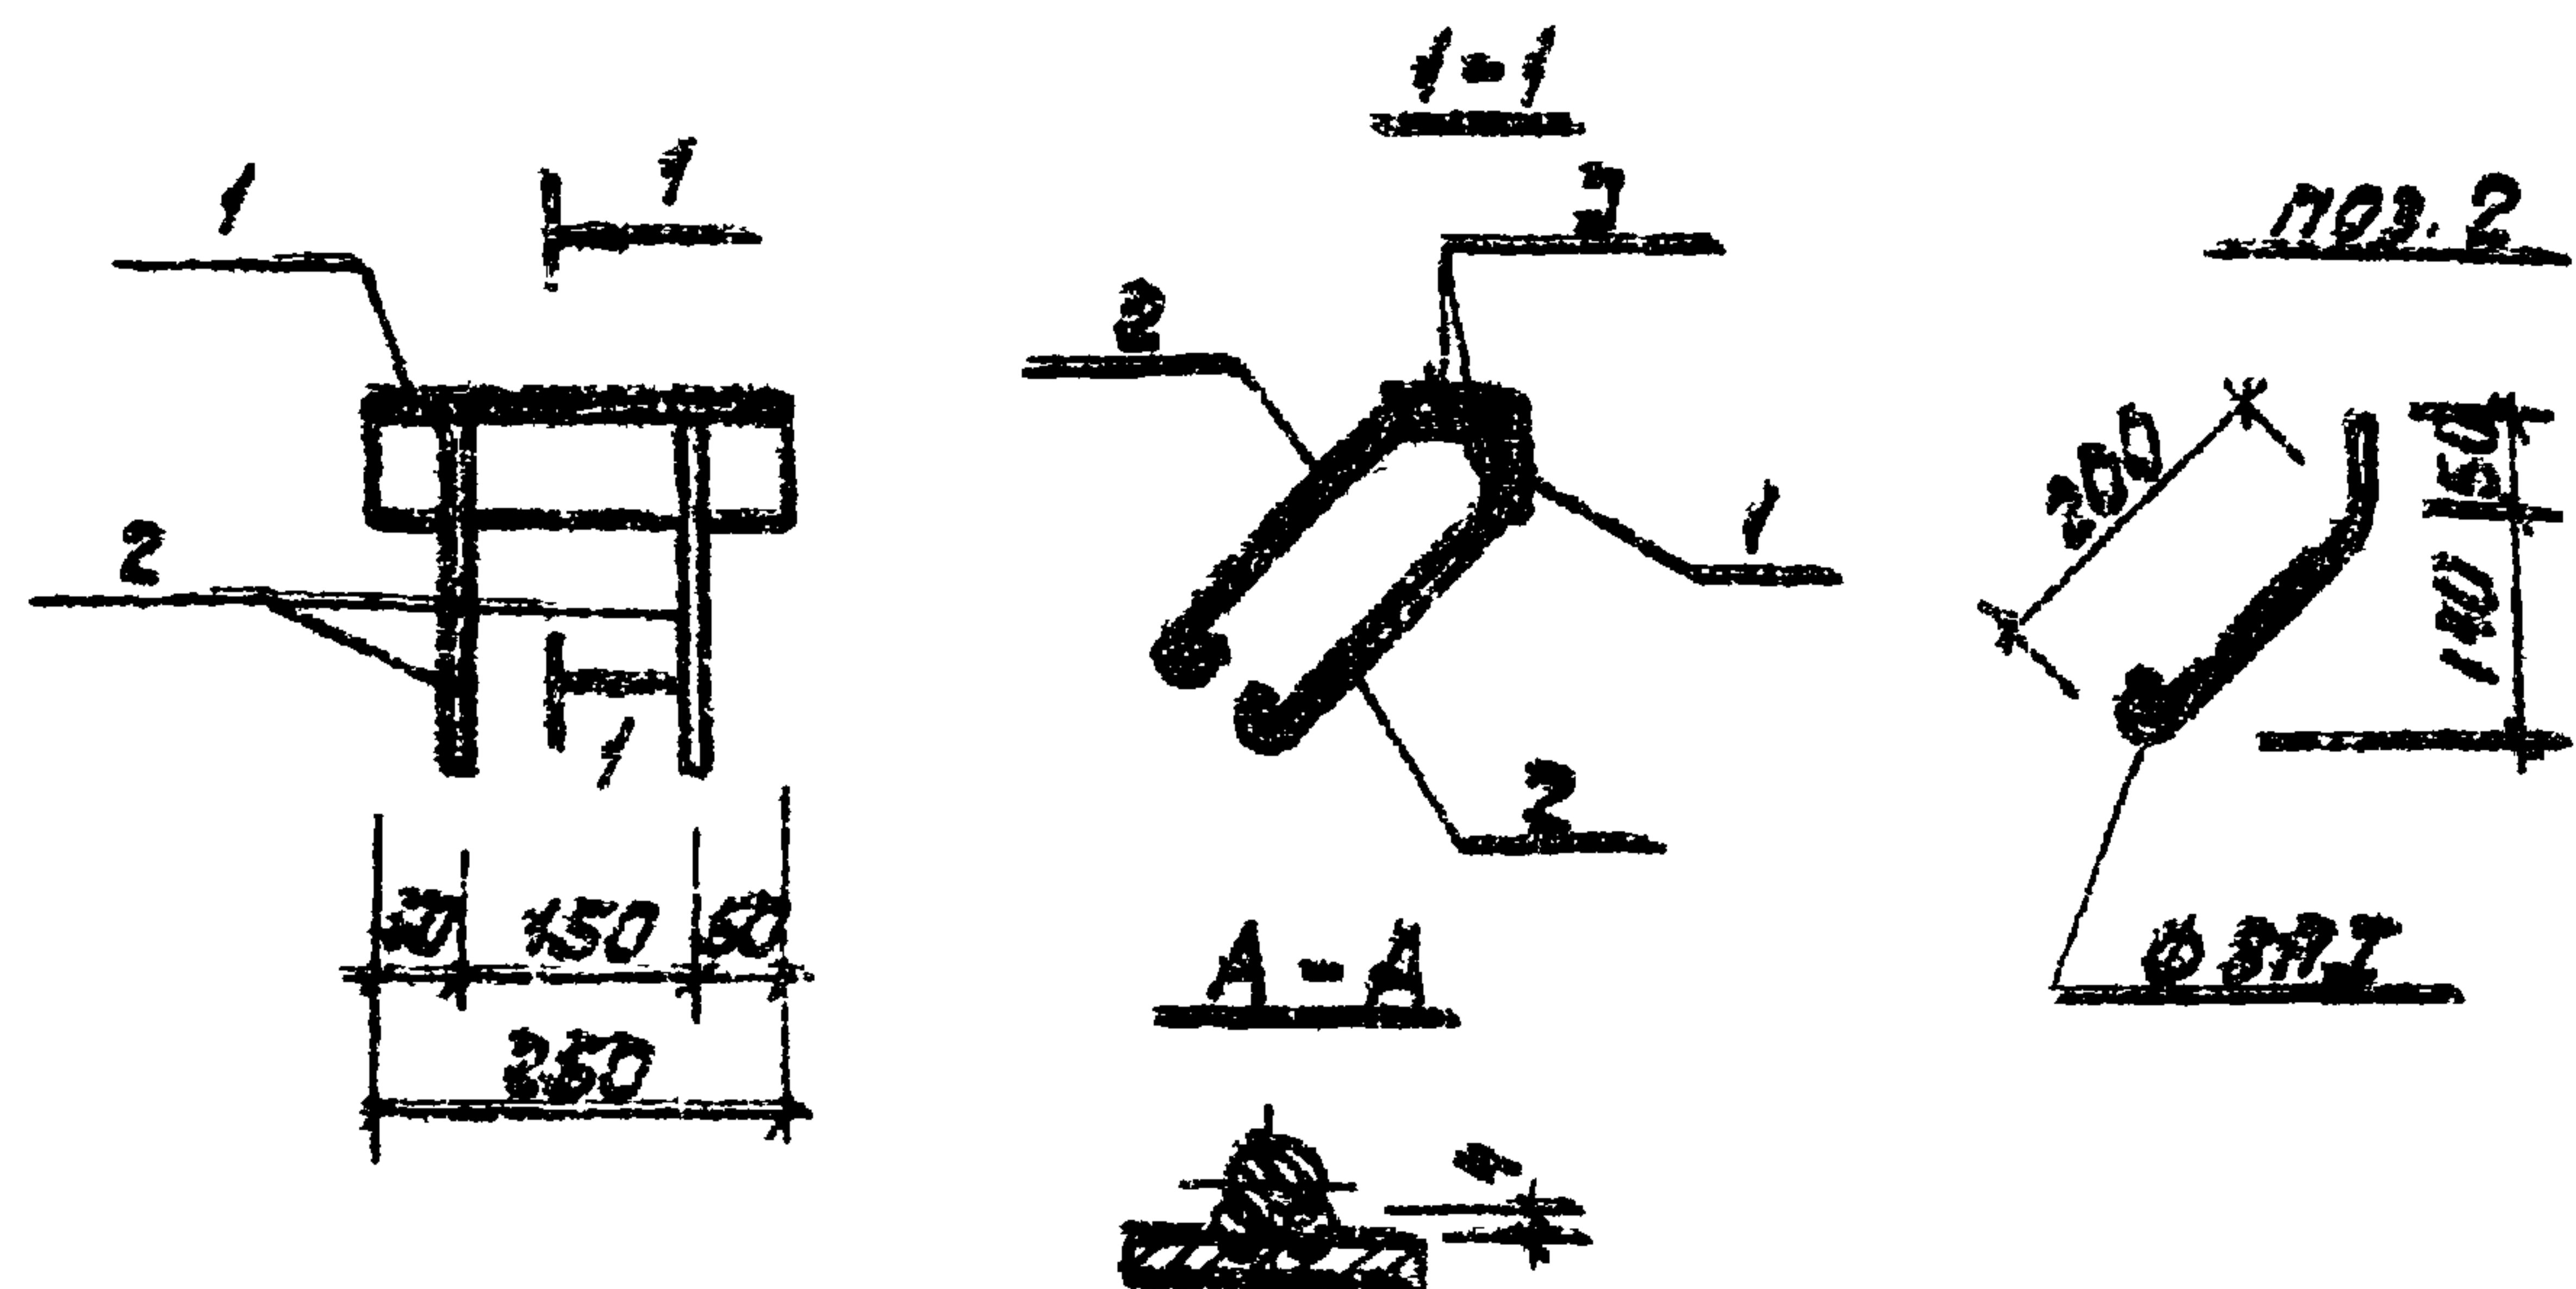

Сварка ручная  
электродуговая

| Формат | Зона | Поз. | Обозначение                                                 | Наименование           | Кол. | Примечание |
|--------|------|------|-------------------------------------------------------------|------------------------|------|------------|
|        |      |      |                                                             | <u>Документация</u>    |      |            |
| А3     |      |      | т.п. 902-2-379.83 - ТТ                                      | Технические требования |      |            |
|        |      |      |                                                             | <u>Детали</u>          |      |            |
| Б4     | 1    |      | 5-75x75x8 ГОСТ 509-72*<br>Угол 3 шт 2 ГОСТ 535-79*<br>L=250 |                        | 1    | 2,3 кг     |
| Б4     | 2    |      | Ф88 ГОСТ 5781-82; L=710                                     |                        | 4    | 0,12 кг    |

т.п. 902-2-379.83

КНН - МН1


Изделие закладное  
МН1.

| Стадия | Масса | Масштаб |
|--------|-------|---------|
| Р      | 2,8   | 1:10    |

Лист 1 из 1

Мосводоканалпроект

Нач. отд. Мещалкин  
Н. контр. Мильцер  
Т. спец. Руссин  
Г.П. Крюков  
Рук. бр. Болотов  
Ст. инж. Киселева

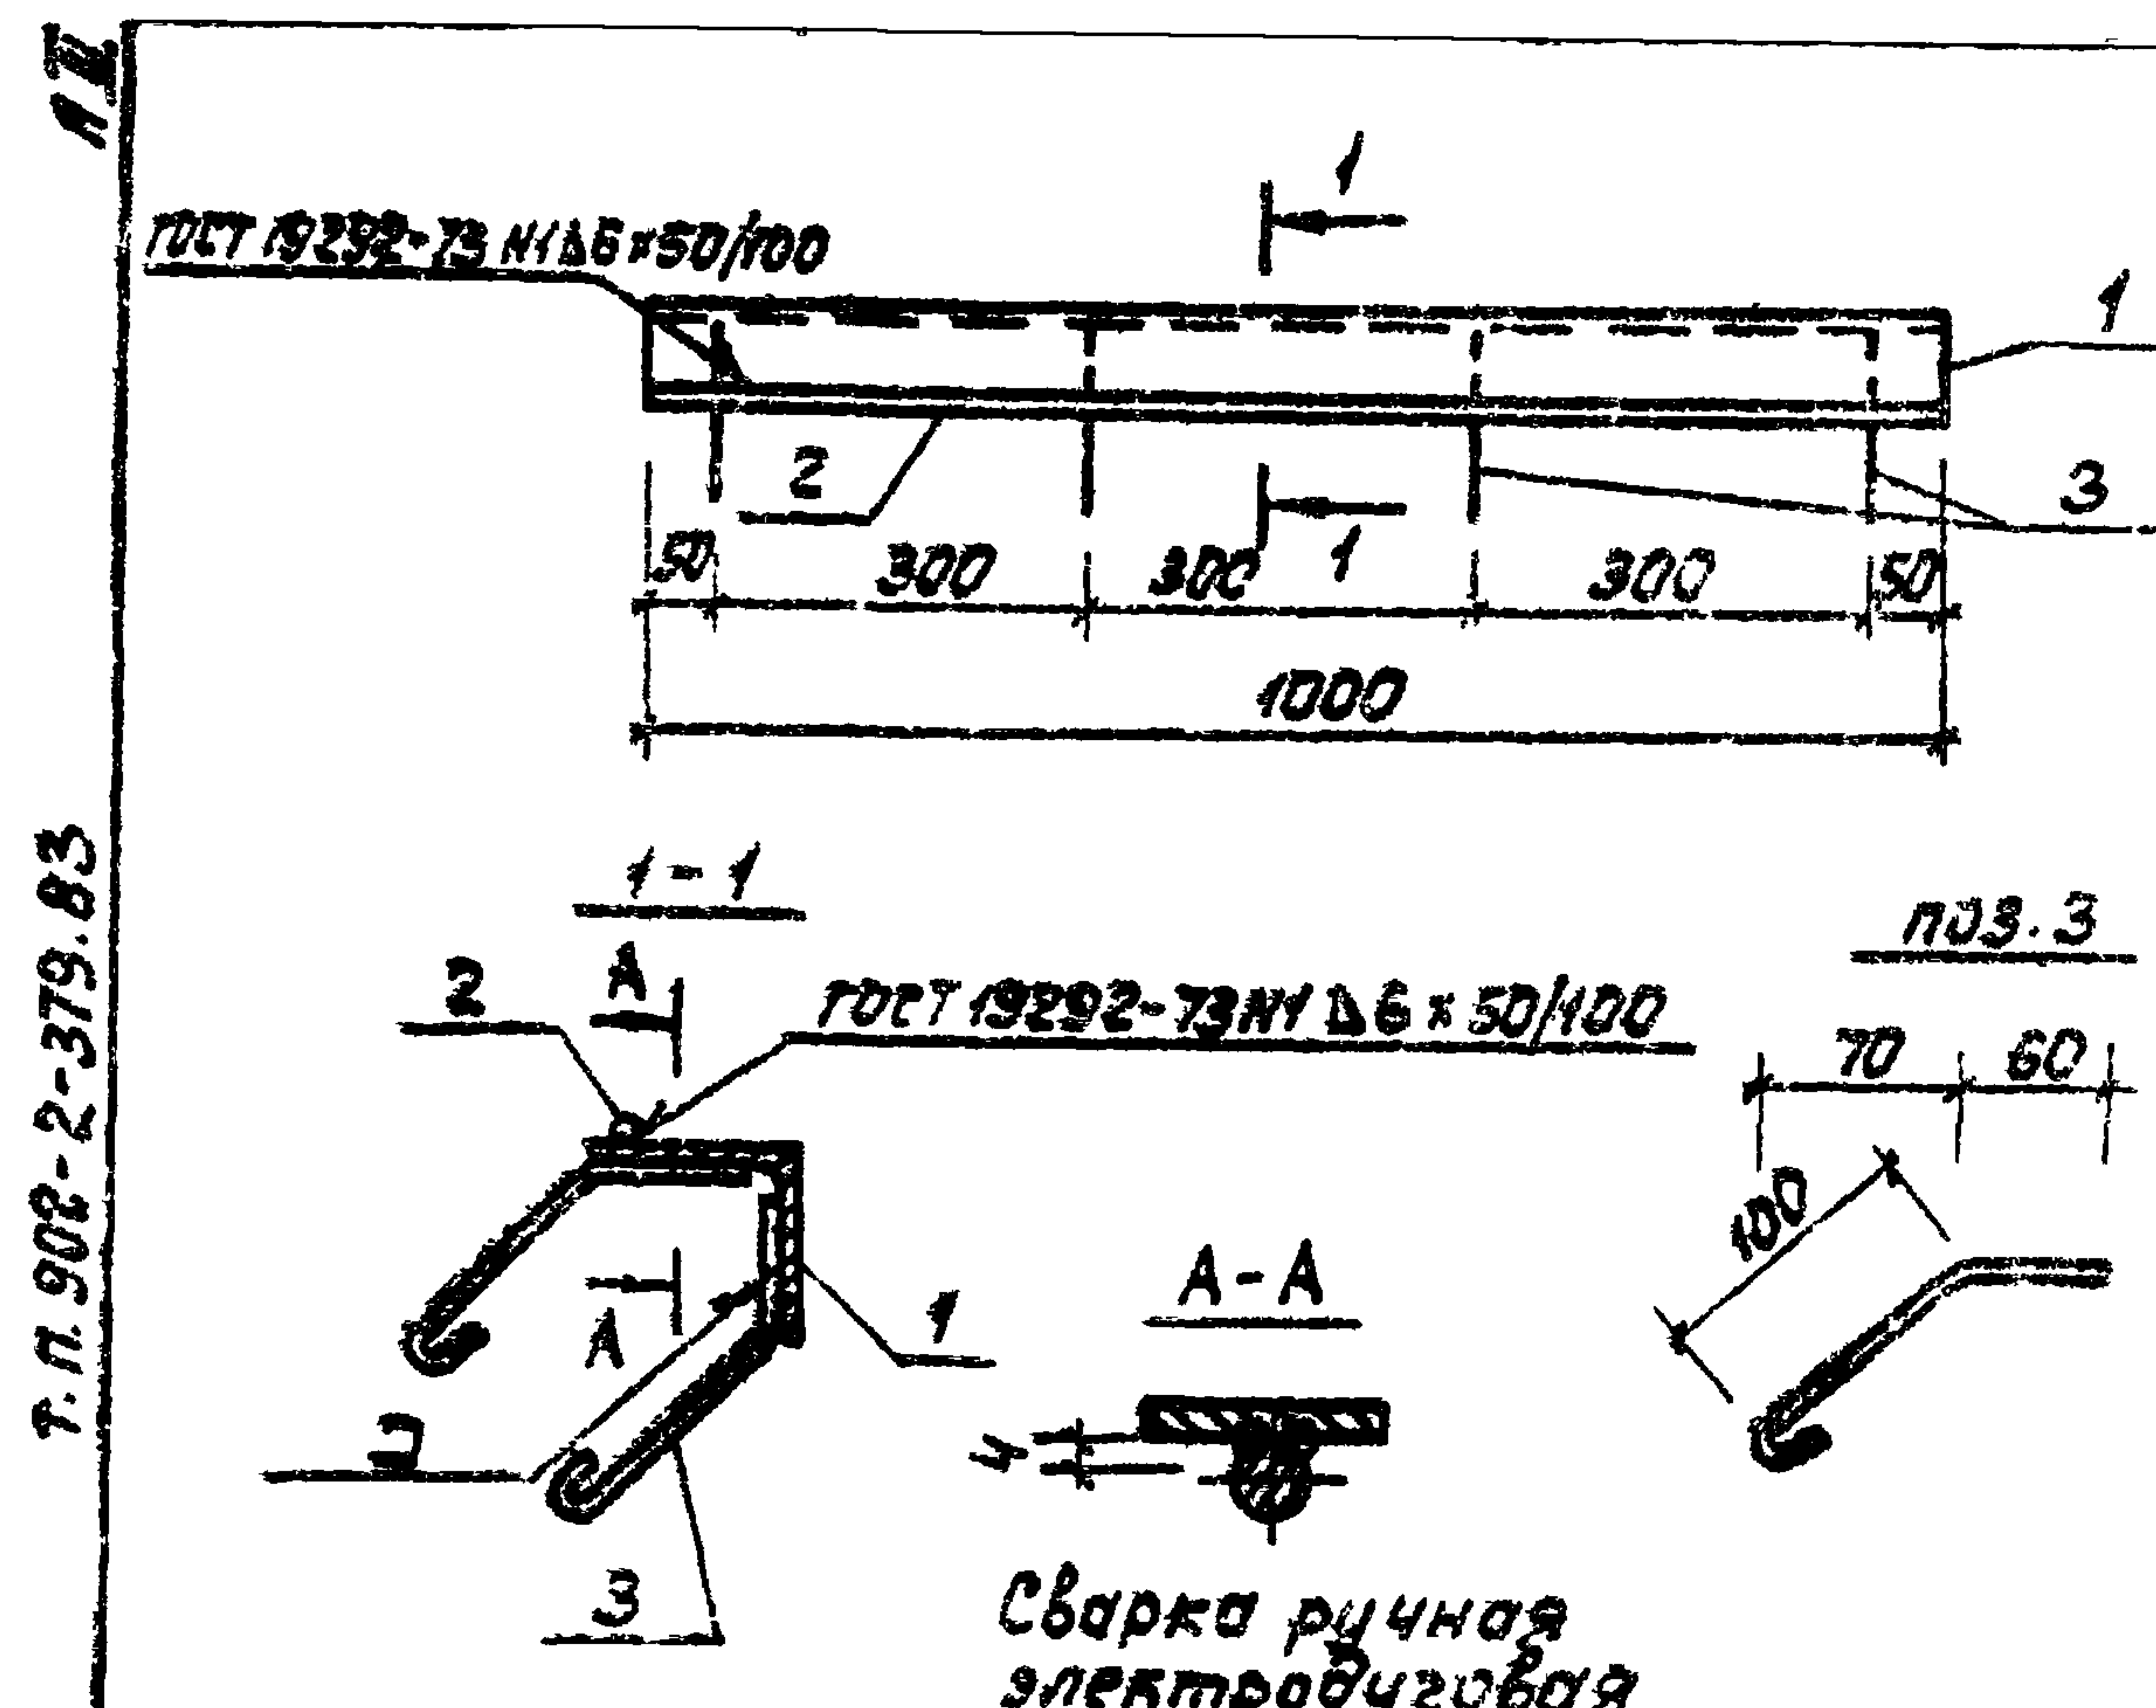

Сварка ручная  
электродуговая

| Формат | Зона | Поз. | Обозначение                                                  | Наименование           | Кол. | Примечание |
|--------|------|------|--------------------------------------------------------------|------------------------|------|------------|
|        |      |      |                                                              | <u>Документация</u>    |      |            |
| А3     |      |      | т.п. 902-2-379.83 - ТТ                                       | Технические требования |      |            |
|        |      |      |                                                              | <u>Детали</u>          |      |            |
| Б4     | 1    |      | Б-75x75x8 ГОСТ 509-72*<br>Угол 3 шт 2 ГОСТ 535-79*<br>L=1000 |                        | 1    | 9,0 кг     |
| Б4     | 2    |      | Ф88 ГОСТ 5781-82; L=1000                                     |                        | 1    | 0,4 кг     |
| Б4     | 3    |      | L=205                                                        |                        | 8    | 0,05 кг    |

т.п. 902-2-379.83

КНН - МН7

Изделие закладное  
МН7.


| Стадия | Масса | Масштаб |
|--------|-------|---------|
| Р      | 9,8   | 1:10    |

Лист 1 из 1

Мосводоканалпроект


Нач. отд. Мещалкин  
Н. контр. Мильцер  
Т. спец. Руссин  
Г.П. Крюков  
Рук. бр. Болотов  
Ст. инж. Киселева



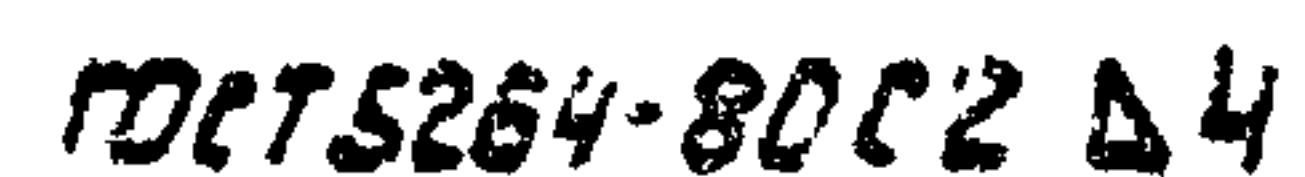

4-1  
M-10


Поз. 3

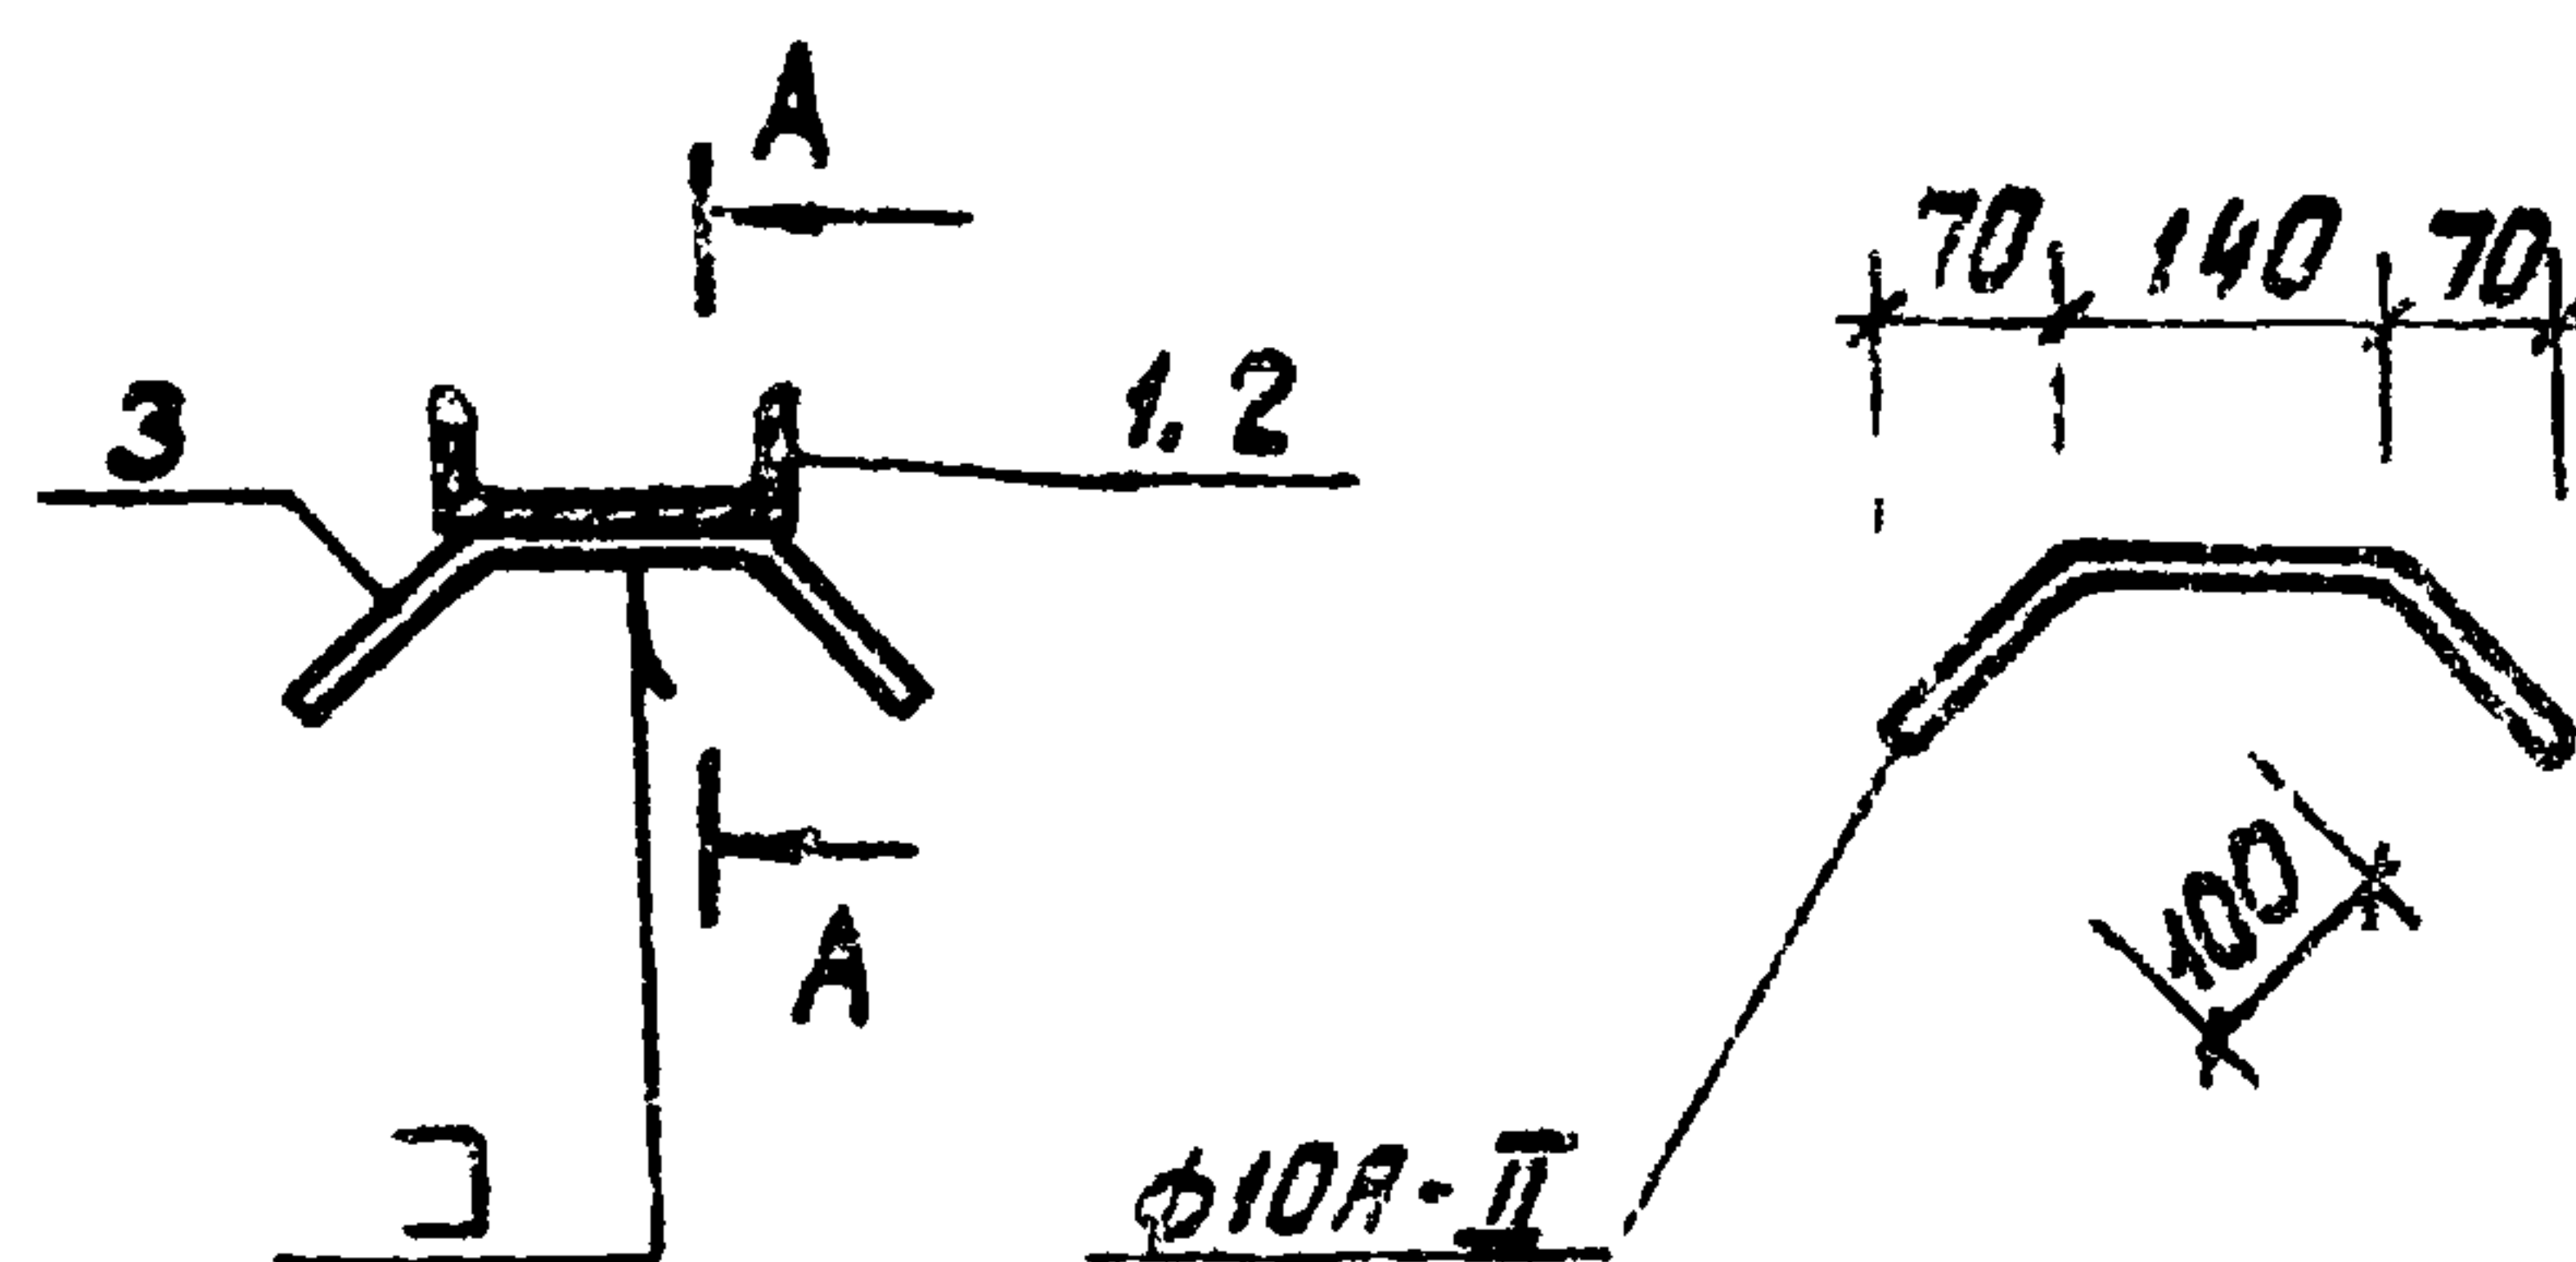


| Формат | Зона | Поз. | Обозначение           | Наименование                                              | Кол. | Примечание |
|--------|------|------|-----------------------|-----------------------------------------------------------|------|------------|
|        |      |      |                       | <u>Документация</u>                                       |      |            |
| А3     |      |      | т.п 902-2-379.83 - ТТ | Технические требования                                    |      |            |
|        |      |      |                       | <u>Детали</u>                                             |      |            |
| Б4     | 1    |      |                       | Швеллер С14. ГОСТ 8240-72* Р-1720<br>Вст3кп2 ГОСТ 535-79* | 2    | 21.2 кг    |
| Б4     | 2    |      |                       | Р-1940                                                    | 1    | 23.9 кг    |
| Б4     | 3    |      |                       | Ф10АII, ГОСТ 5781-82, Р-340                               | 12   | 0.2 кг     |

[illegible]






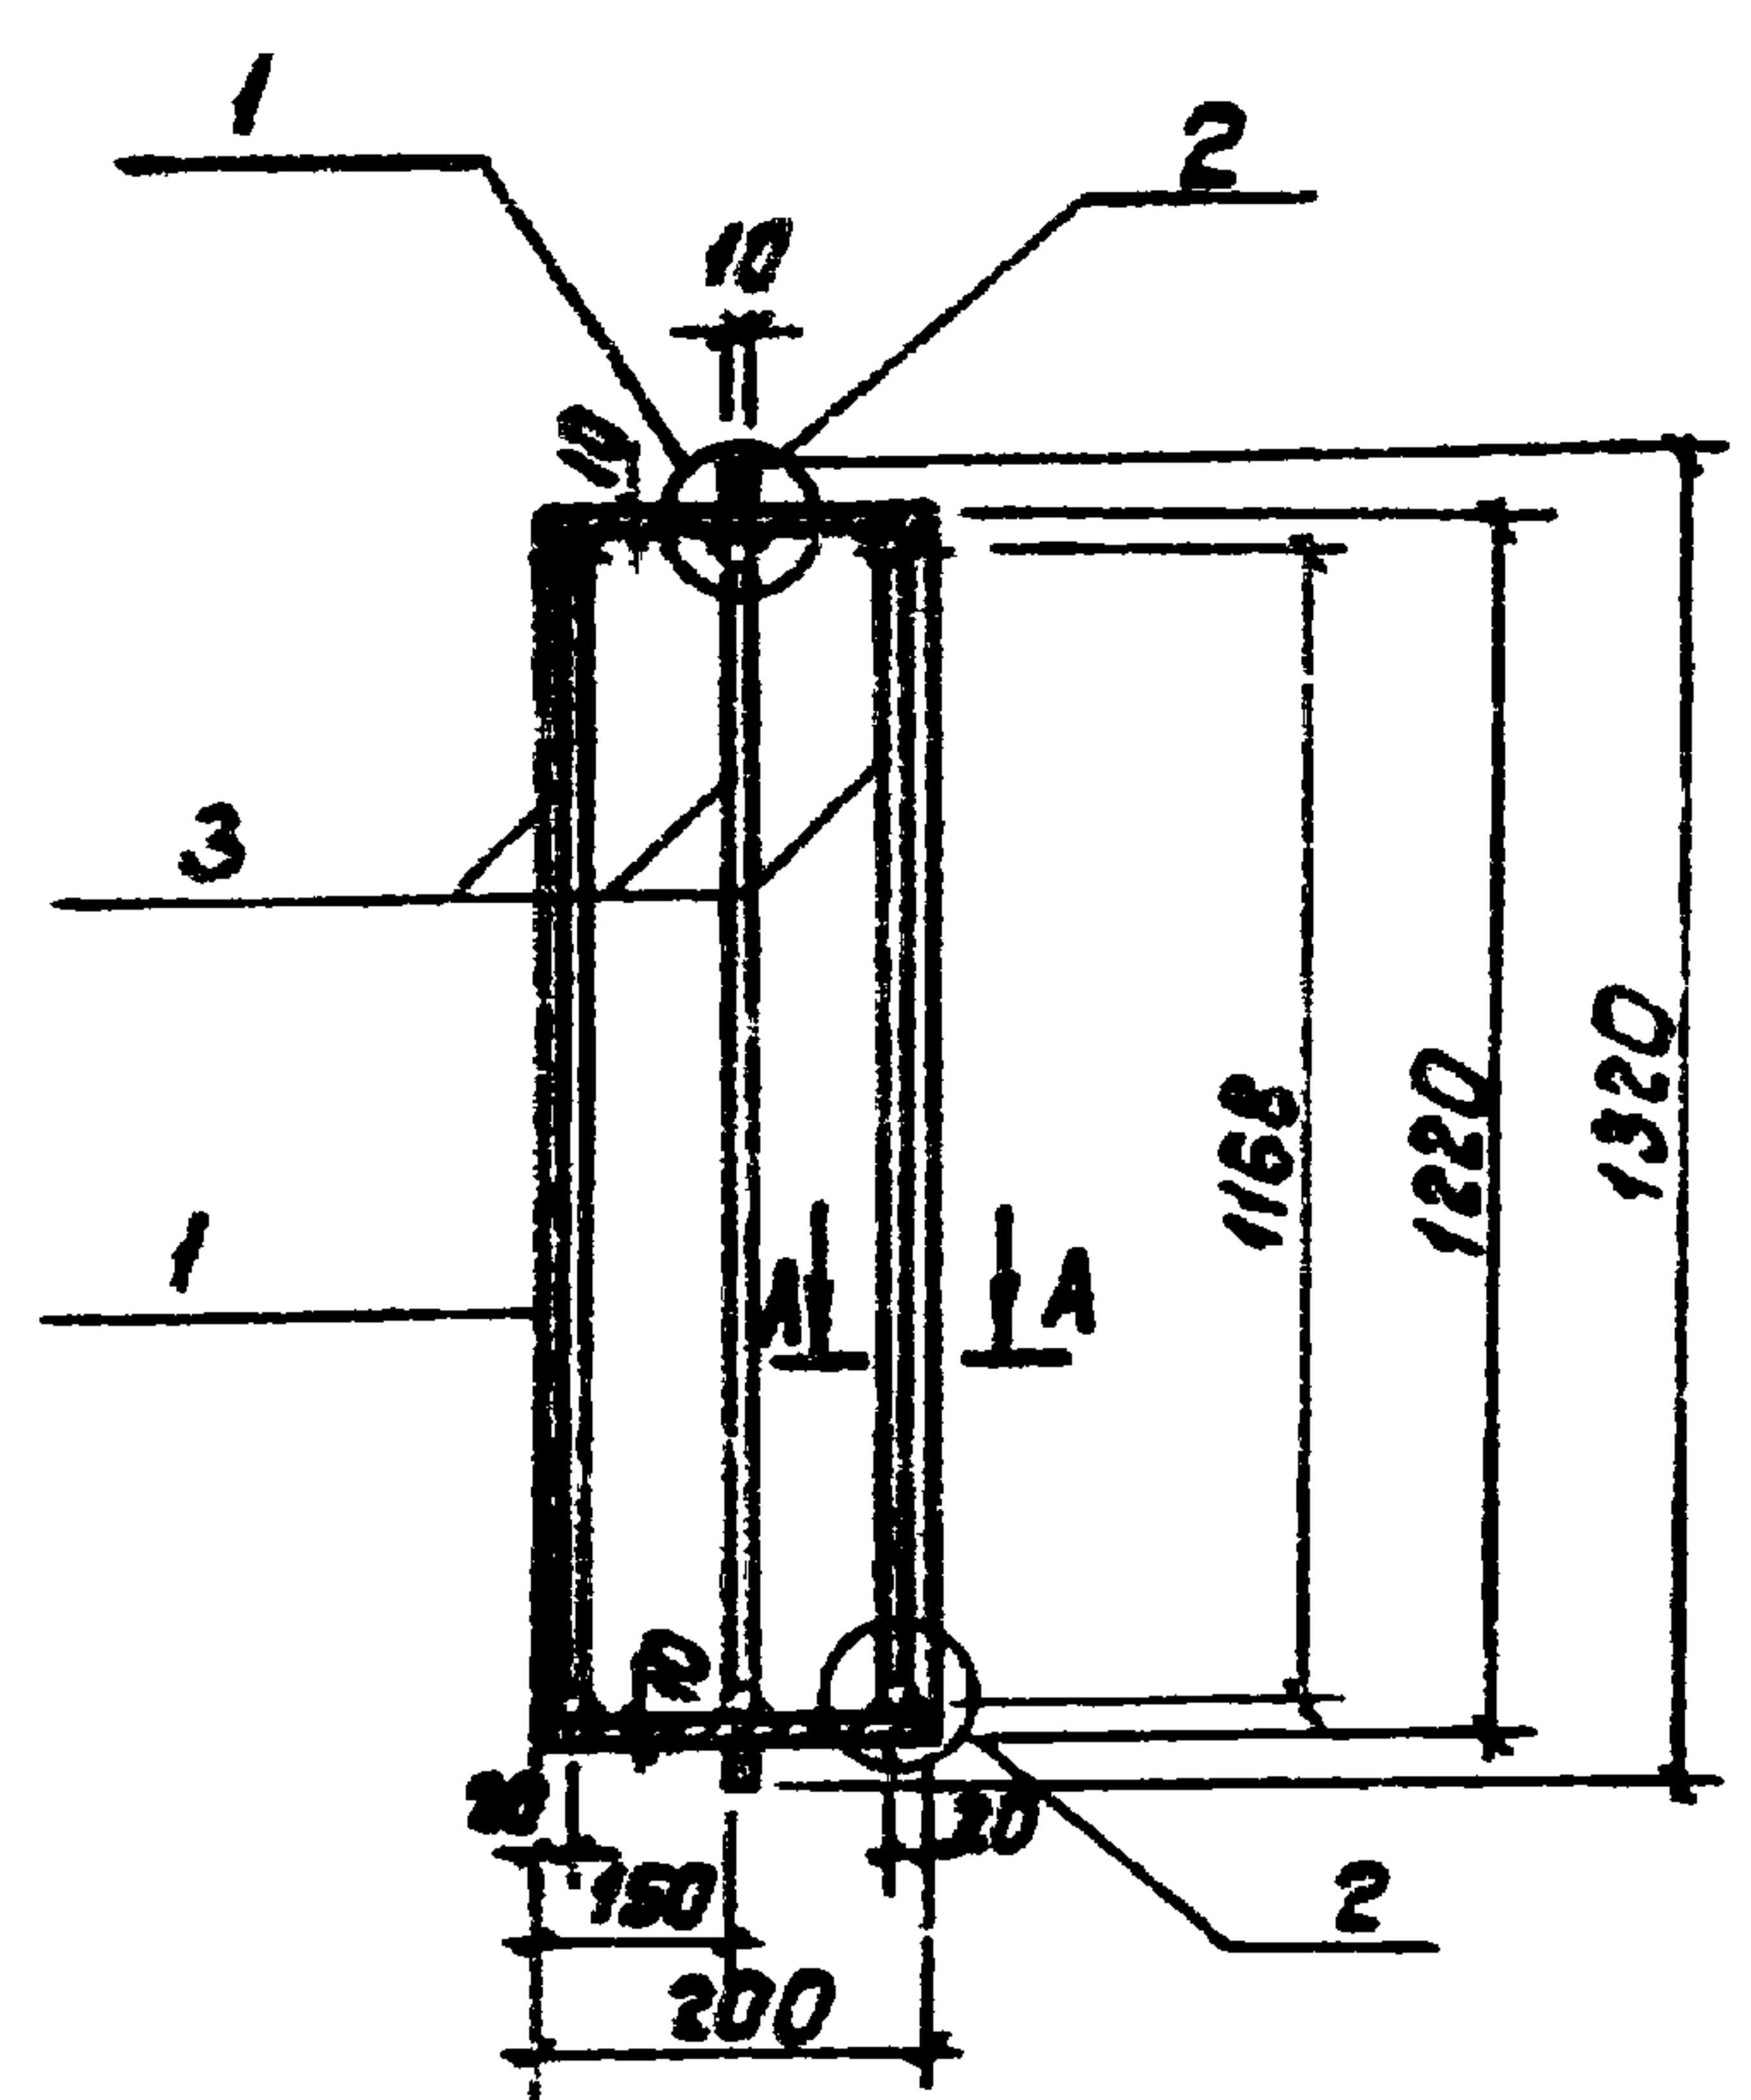

A - A

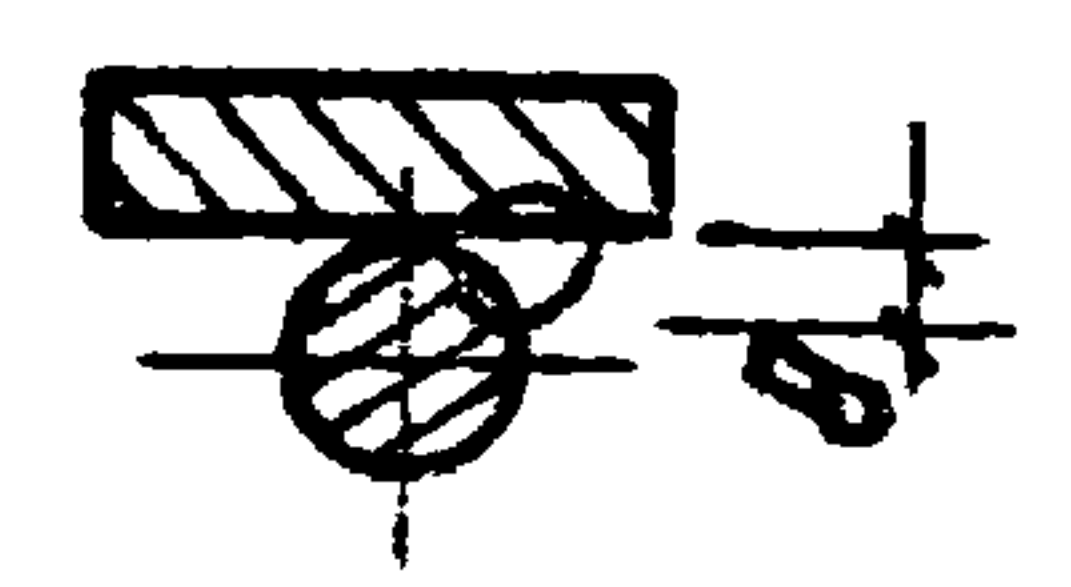


сварка ручная  
электродуговая

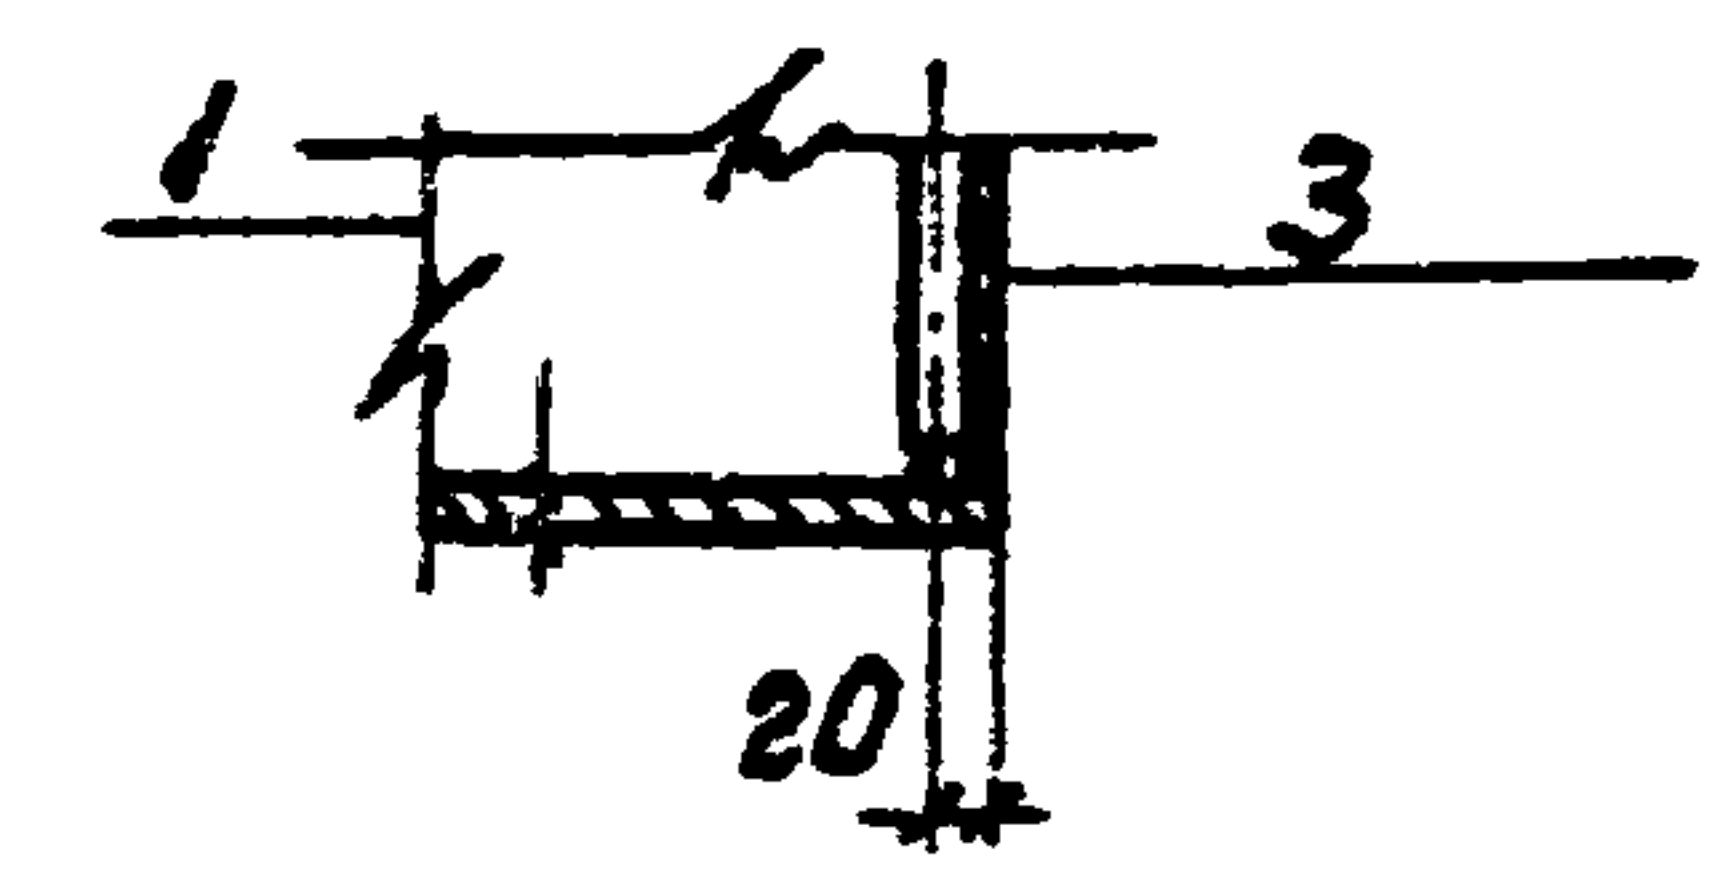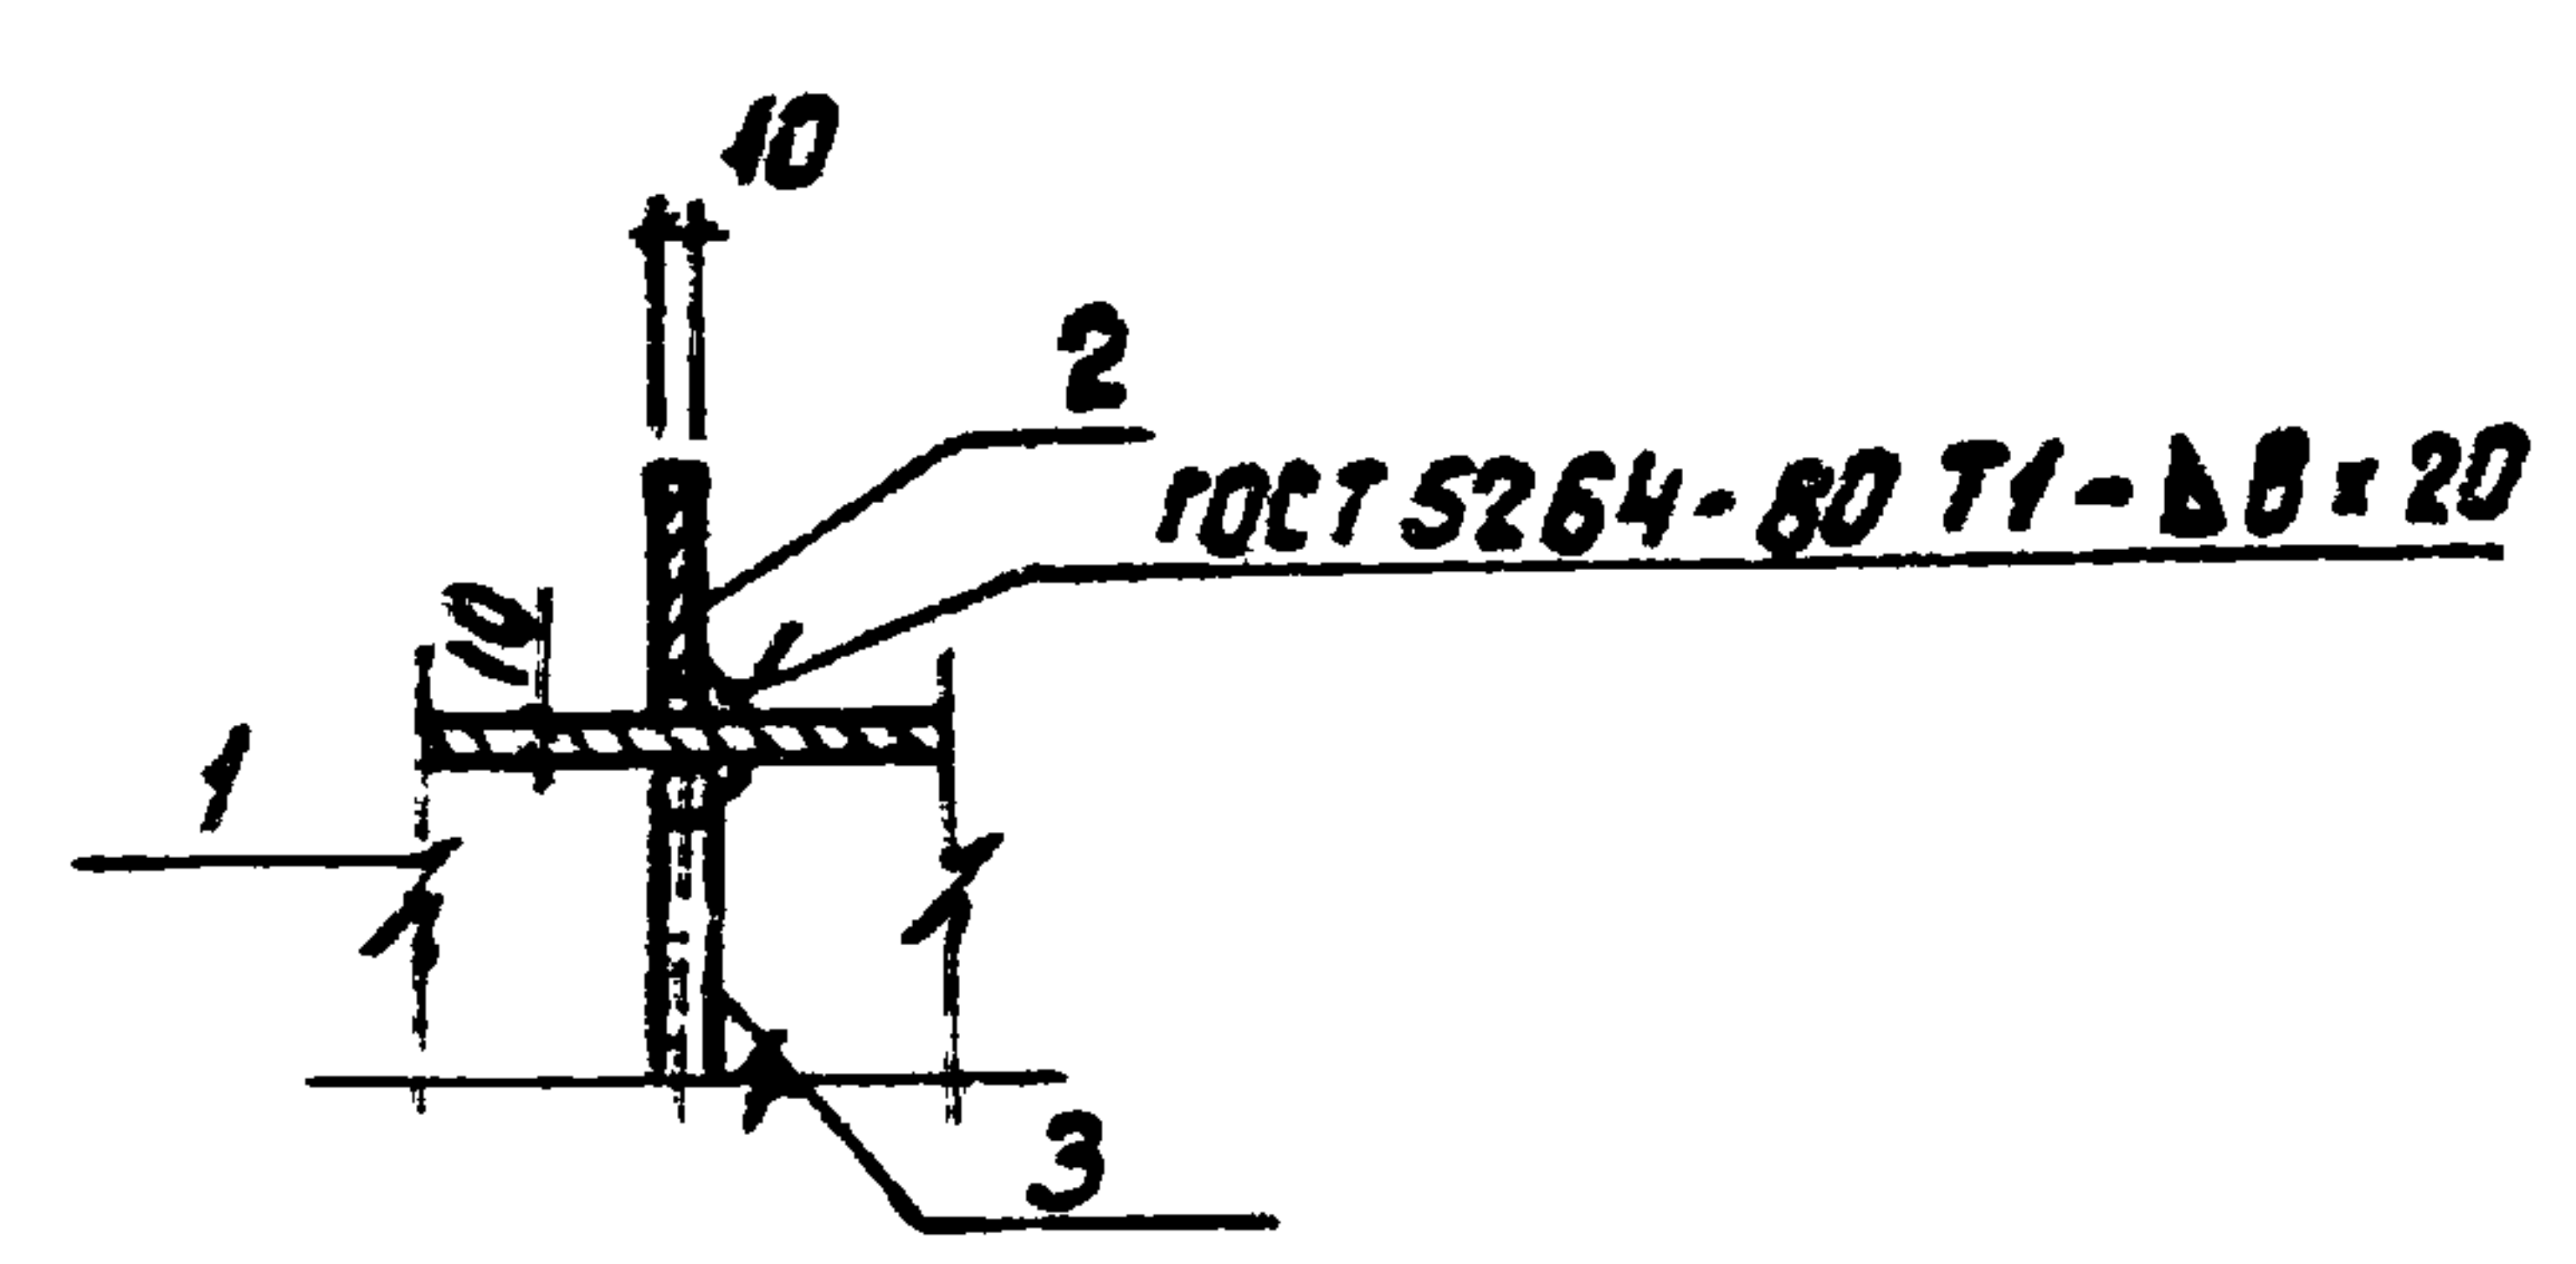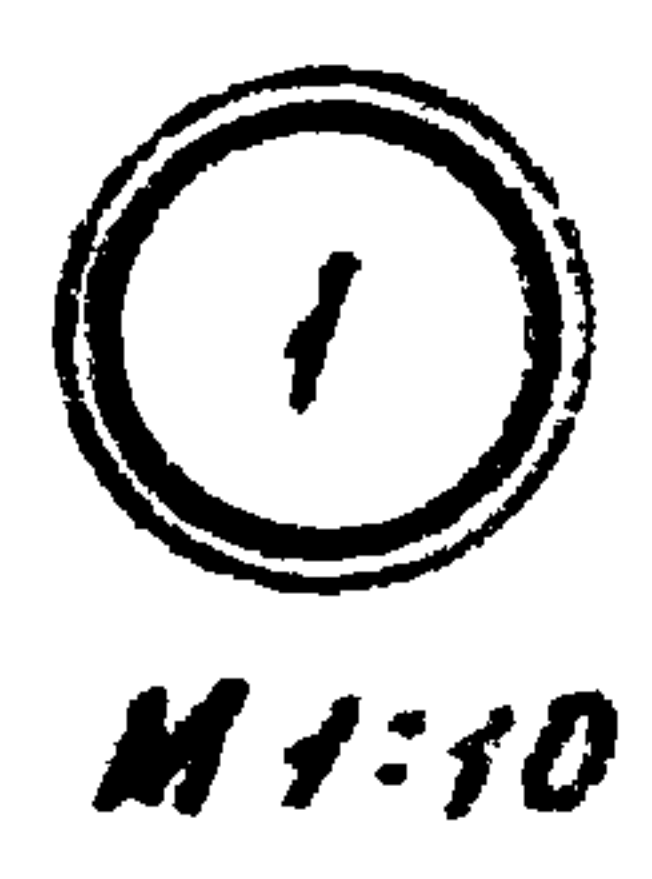

| Формат | Вид | Поз. | Обозначение       | Наименование                                                 | кол. | Примечание |
|--------|-----|------|-------------------|--------------------------------------------------------------|------|------------|
|        |     |      |                   | <u>Документация</u>                                          |      |            |
| А3     |     |      | т.п. 902-2-379.83 | - ТТ Технические требования                                  |      |            |
|        |     |      |                   | <u>Детали</u>                                                |      |            |
| Б.4.   | 1   |      |                   | Труба 1220x10, ГОСТ 10704-76*<br>Бст. 0 ГОСТ 10706-76        | 1    | 59,8 кг    |
| Б.4.   | 2   |      |                   | Лист Б-10 ГОСТ 19903-74*<br>Вст. 3 кп 2 ГОСТ 14637-79, R=200 | 1    | 15,4 кг    |
| Б.4.   | 3   |      |                   | Ф16А1, ГОСТ 5781-82, R=3730                                  | 3    | 5,9 кг     |


|           |          |      |  |  |                           |           |          |         |
|-----------|----------|------|--|--|---------------------------|-----------|----------|---------|
|           |          |      |  |  | т.п. 902-2-379.83         | КНИ - МНЗ |          |         |
|           |          |      |  |  | Изделие закладное<br>МНЗ. | Стадия    | Масса    | Масштаб |
|           |          |      |  |  |                           | Р         | 92,9     | 1:20    |
|           |          |      |  |  |                           | Лист      | Листов 1 |         |
|           |          |      |  |  |                           | Масштаб   |          |         |
| Нач. отд. | Мешоякин | А.И. |  |  |                           | Масштаб   |          |         |
| Н. контр. | Мильцер  | В.И. |  |  |                           | Масштаб   |          |         |
| Гл. спец. | Руссин   | В.И. |  |  |                           | Масштаб   |          |         |
| ГНП       | Крюков   | В.И. |  |  |                           | Масштаб   |          |         |
| Рук. бр.  | Болотов  | В.И. |  |  |                           | Масштаб   |          |         |
| Инженер   | Нордунец | В.И. |  |  |                           | Масштаб   |          |         |



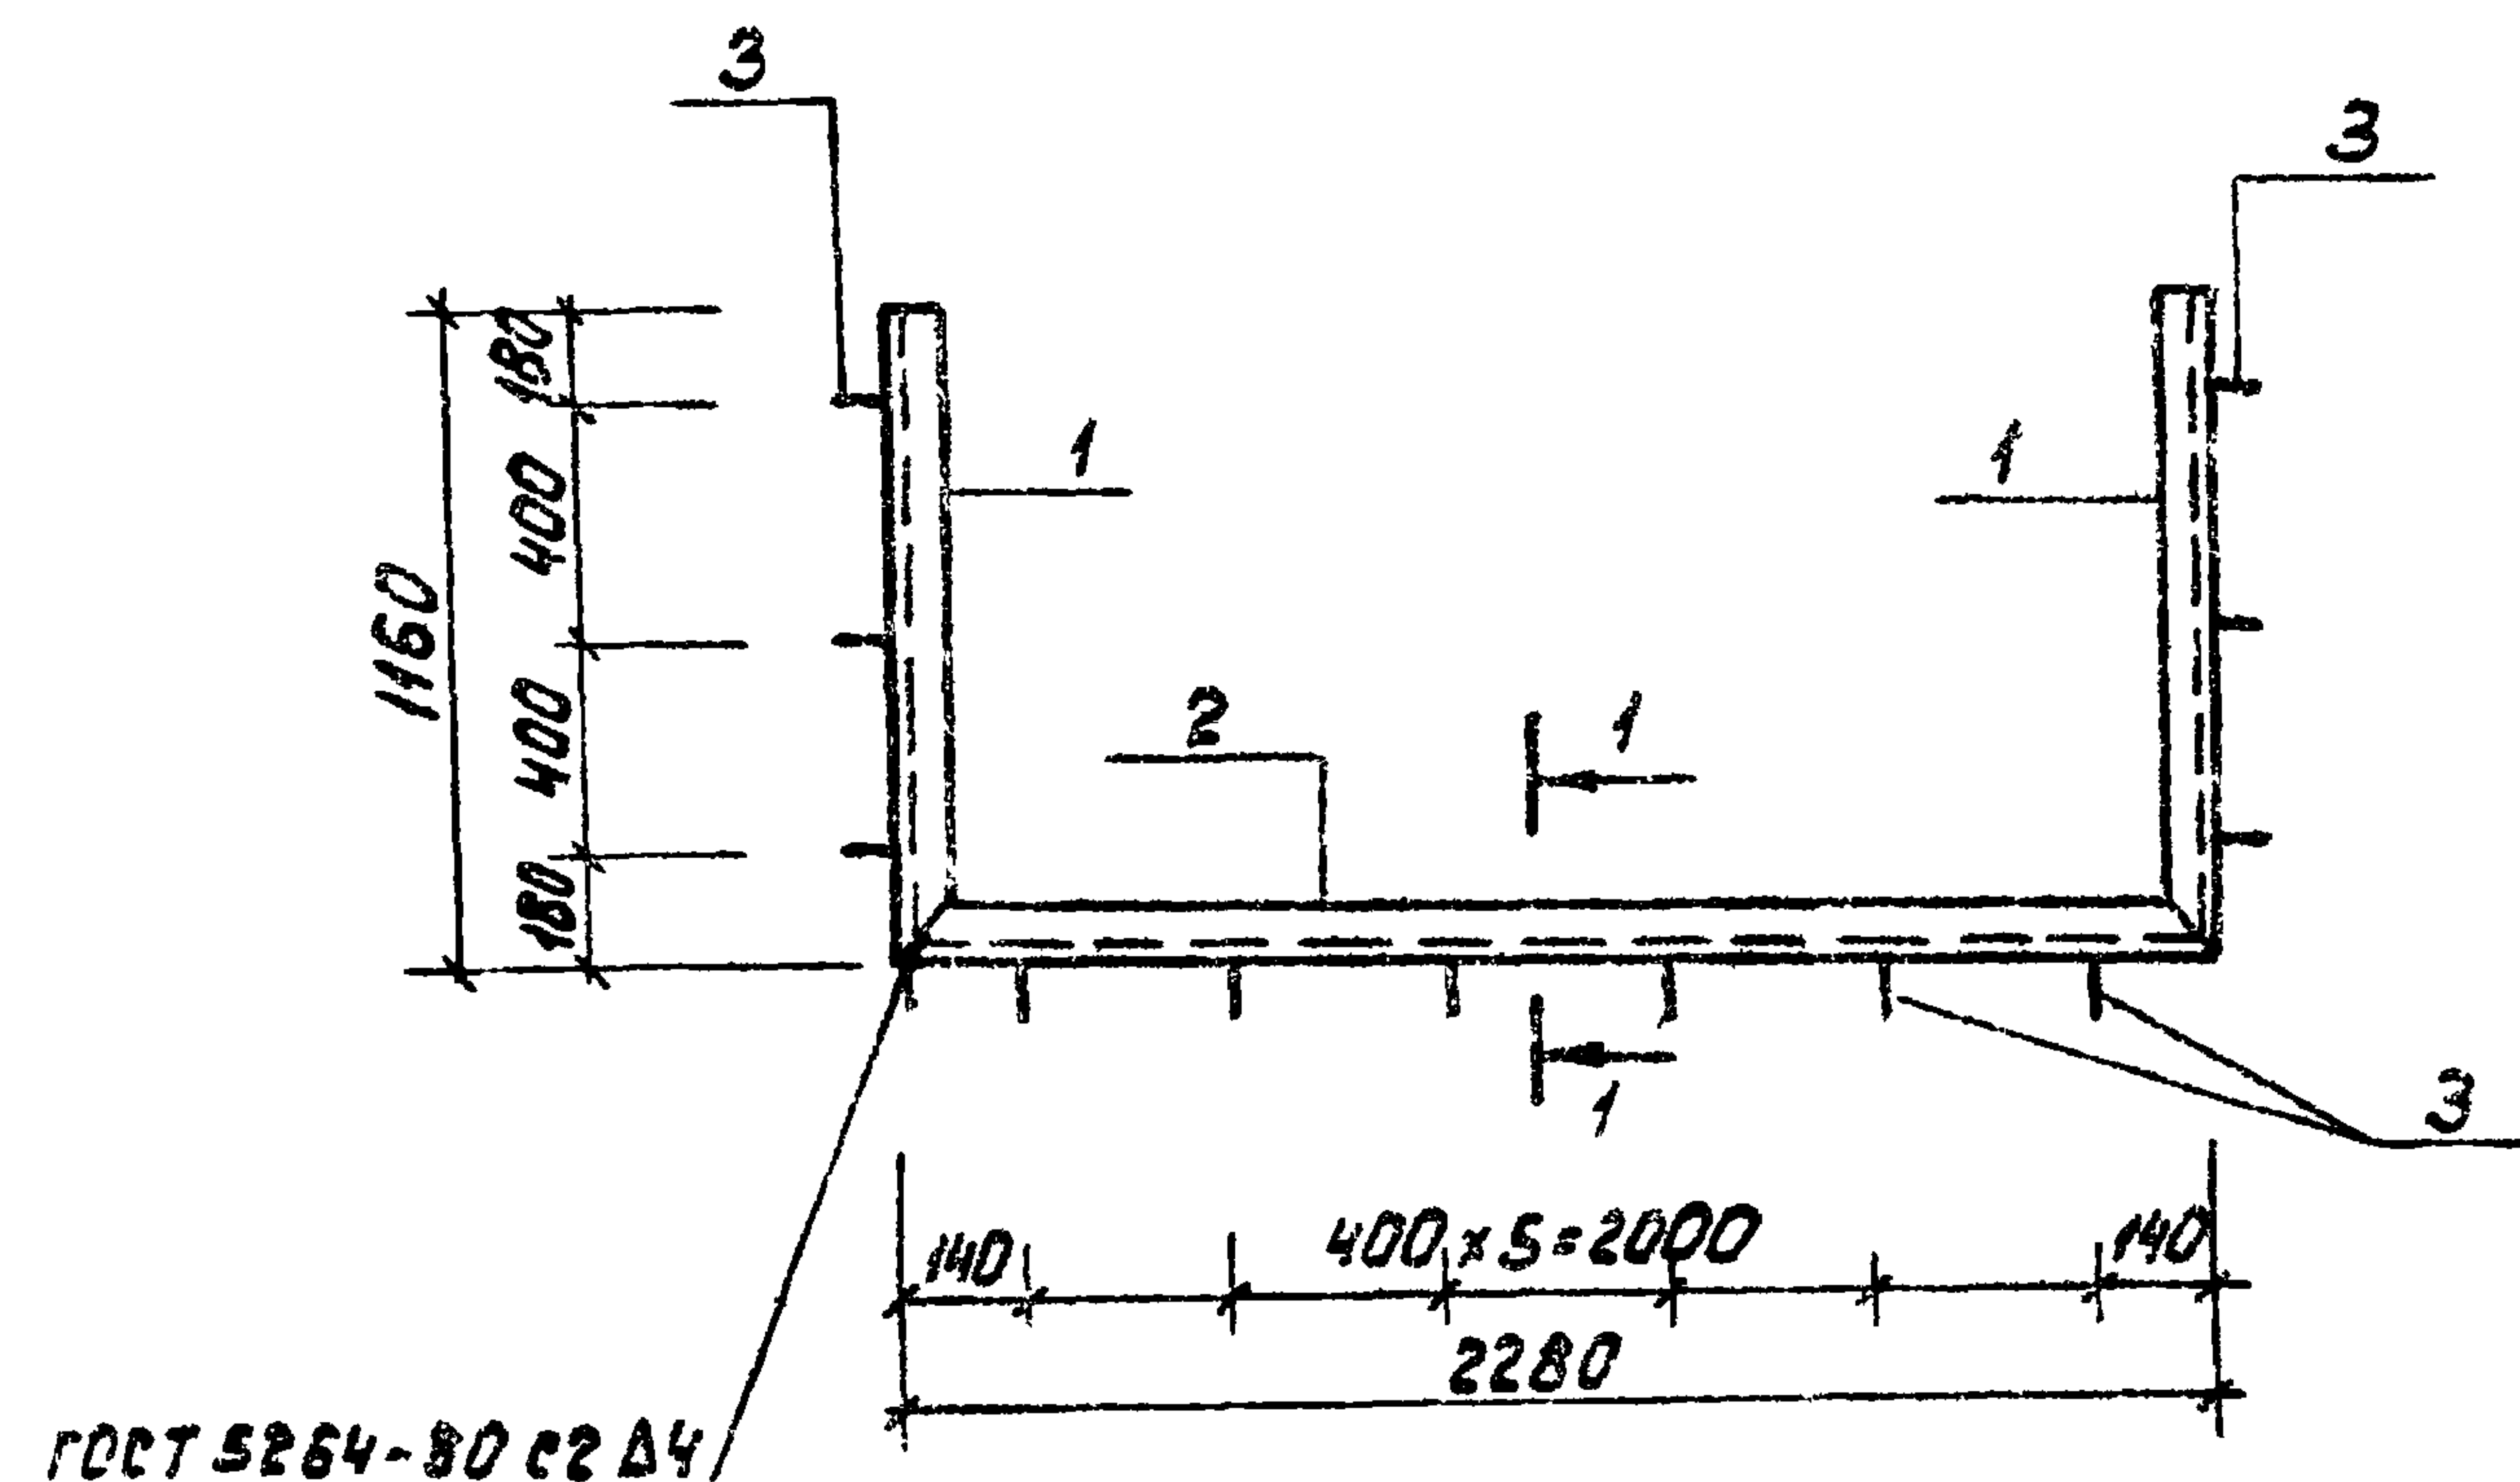


1-1  
М 1:10

A-A  
Сварка ручная  
электродуговая

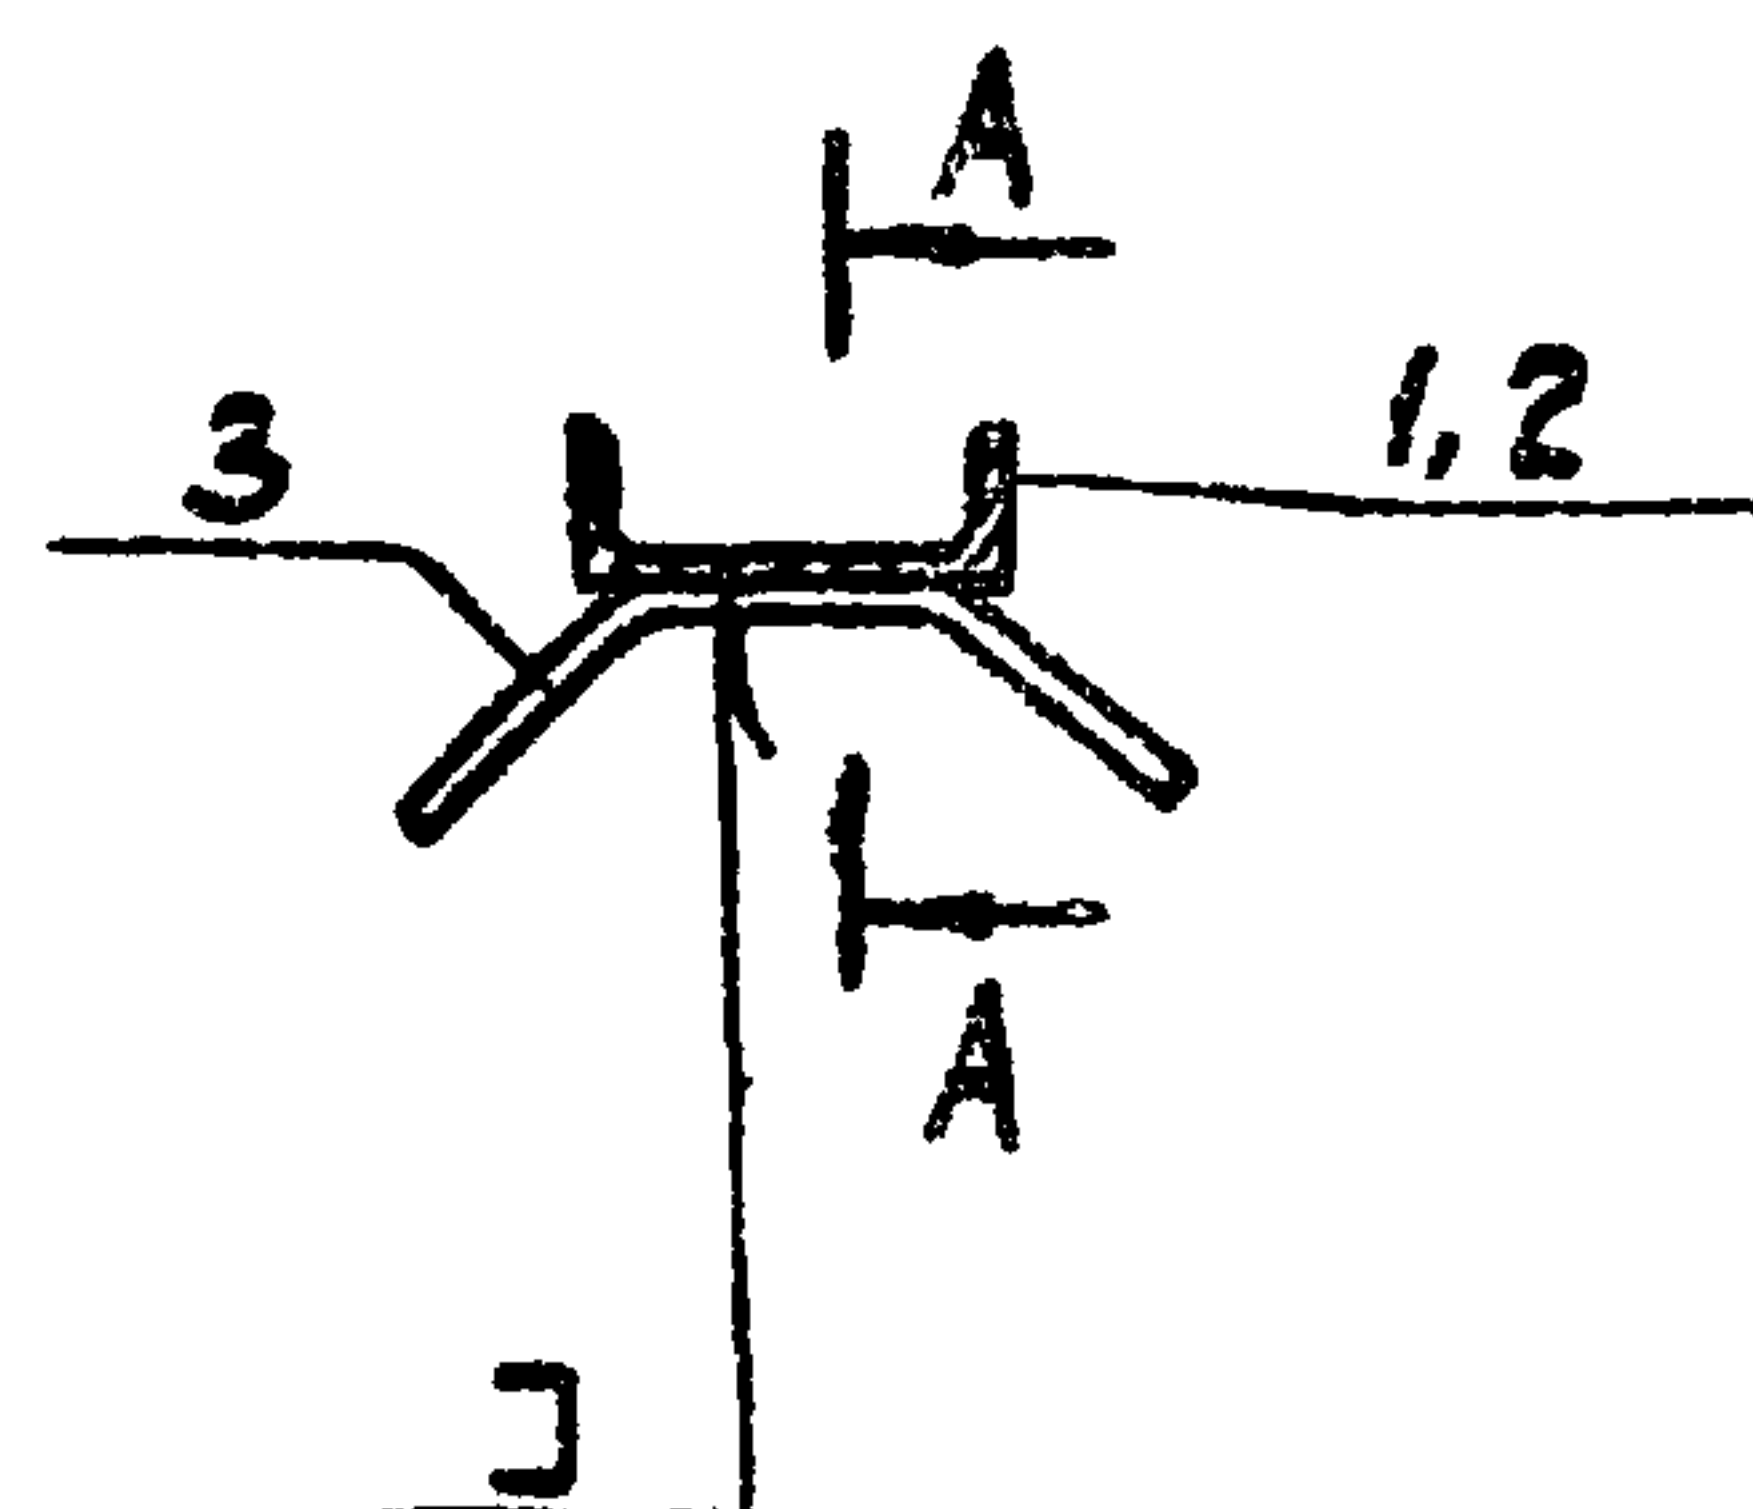

Поз. 3

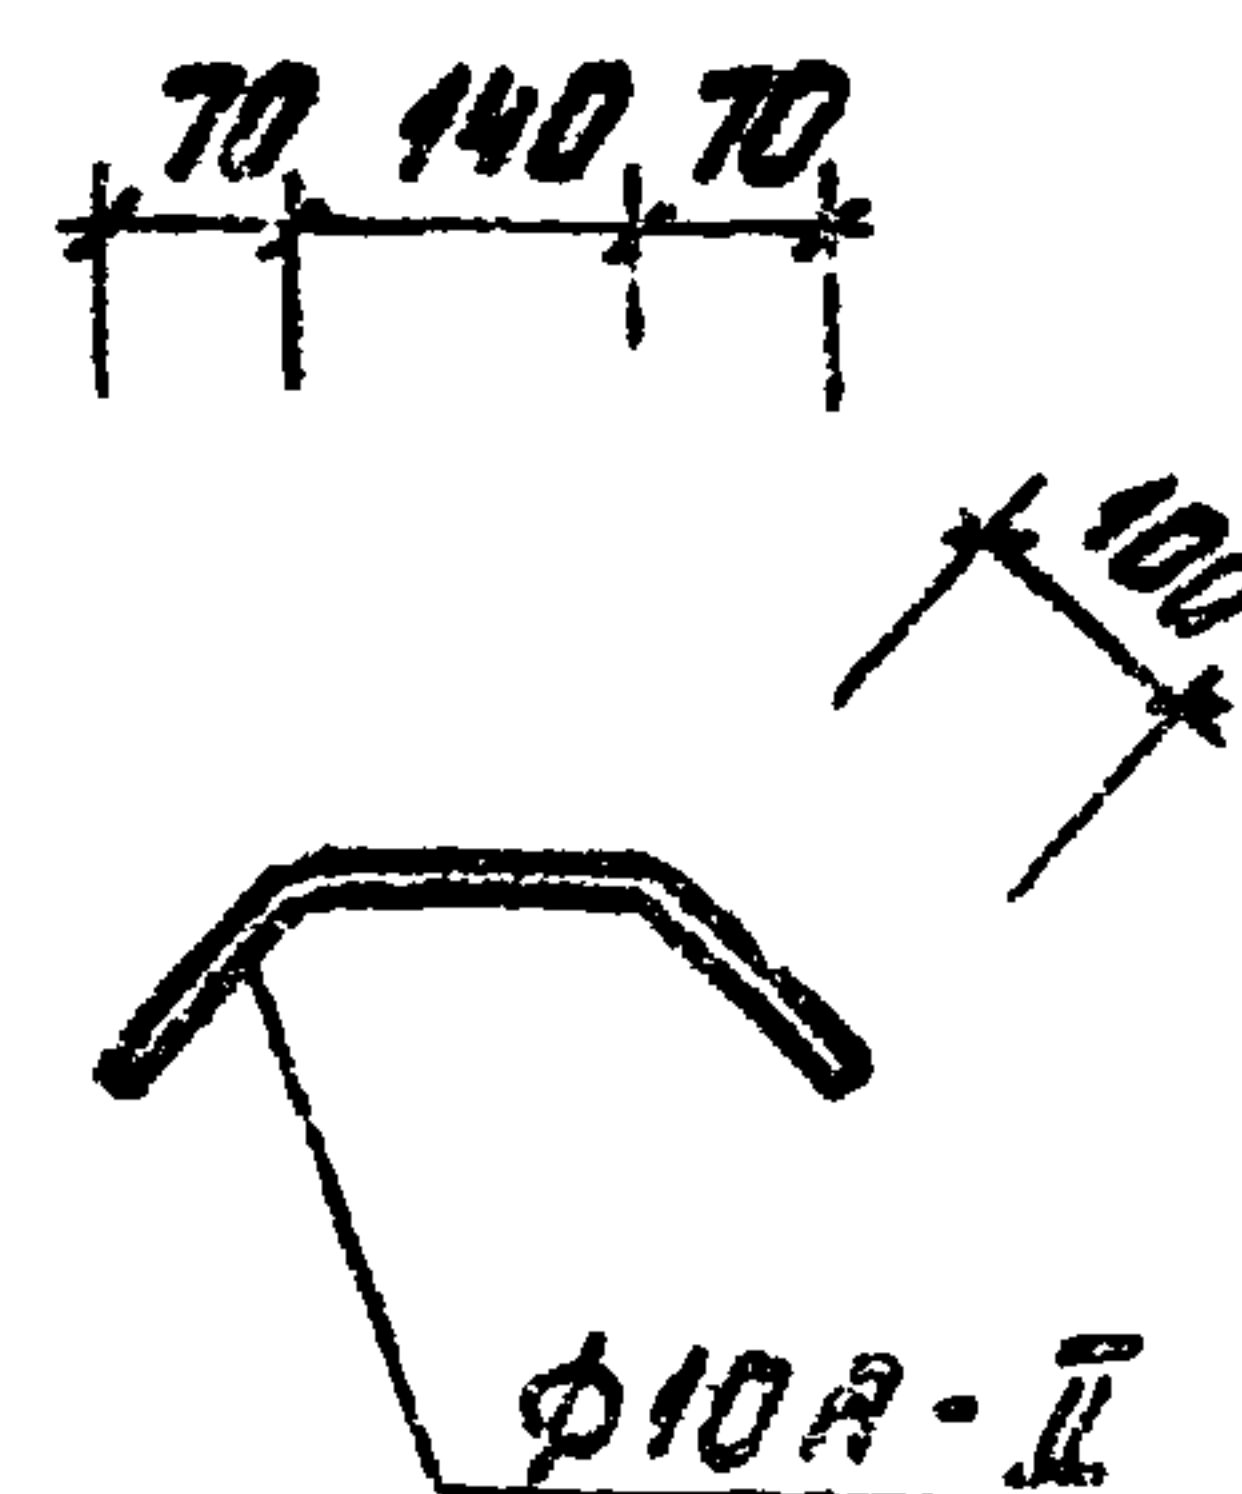


| Формат | Зона | Поз. | Обозначение            | Наименование                                                     | Кол. | Примечание |
|--------|------|------|------------------------|------------------------------------------------------------------|------|------------|
|        |      |      |                        | <u>Документация</u>                                              |      |            |
| А3     |      |      | Т. П. 902-2-379.83 -77 | Технические требования                                           |      |            |
|        |      |      |                        | <u>Детали</u>                                                    |      |            |
| Б4     |      | 1    |                        | Швеллер С14, ГОСТ 8240-72* $\ell=1160$<br>Ст 3 кп 2 ГОСТ 535-79* | 2    | 14,3 кг    |
| Б4     |      | 2    |                        | $\ell=2280$                                                      | 1    | 28,1 кг    |
| Б4     |      | 3    |                        | Ф10А II, ГОСТ 5181-82; $\ell=340$                                | 12   | 0,2 кг     |

|           |          |  |  |                             |           |         |         |
|-----------|----------|--|--|-----------------------------|-----------|---------|---------|
|           |          |  |  | Т. П. 902-2-379.83          | КНИ - МНЧ |         |         |
| Нач. отд. | Мешалкин |  |  | Изделие закладное<br>М.Ч.Ч. | Лист      | Масштаб | Масштаб |
| Н.контр.  | Мильцер  |  |  |                             | Р         | 59,1    | 1:25    |
| Гл. спец. | Руссин   |  |  |                             | Лист      | Лист 28 | 1       |
| Г.И.П.    | Крюков   |  |  |                             | Масштаб   | Лист 28 | 1       |
| Рек. фр.  | Болотин  |  |  |                             | Масштаб 7 |         |         |
| Учен.     | Нарунов  |  |  |                             | Масштаб 7 |         |         |



ГОСТ 5264-80 С42 А8

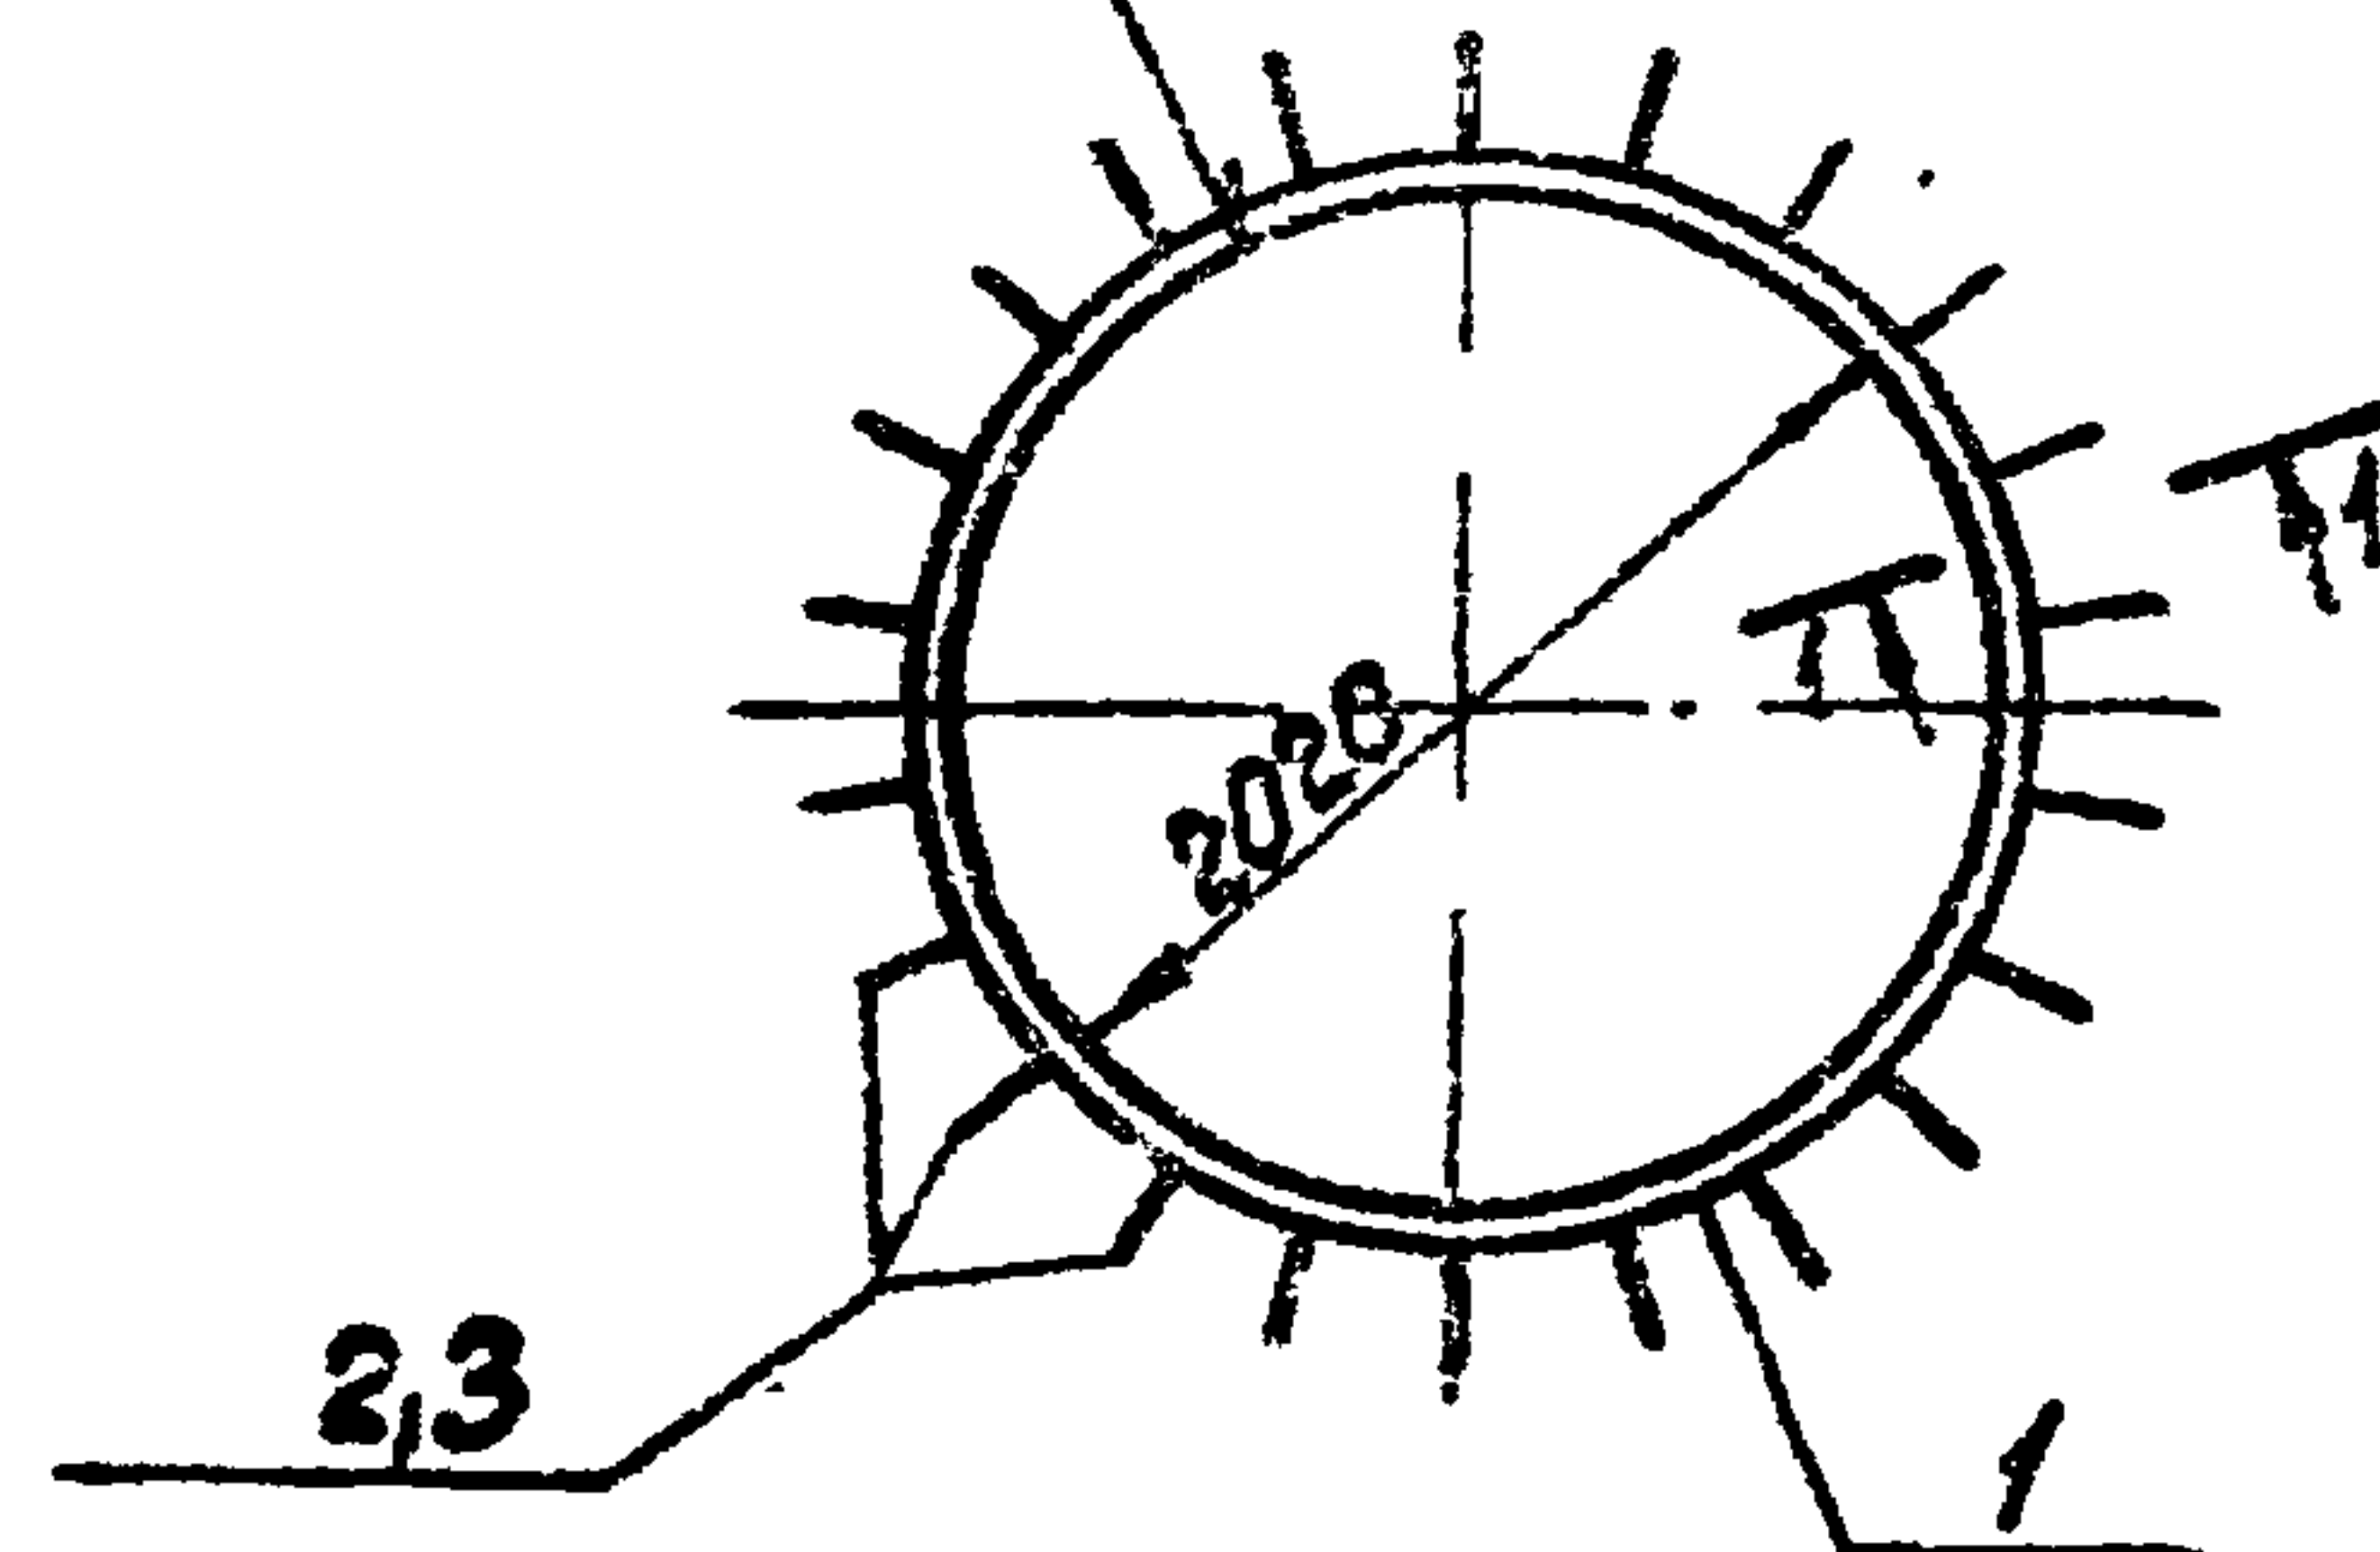


A-A




Сварка ручная  
электродуговая

1-1

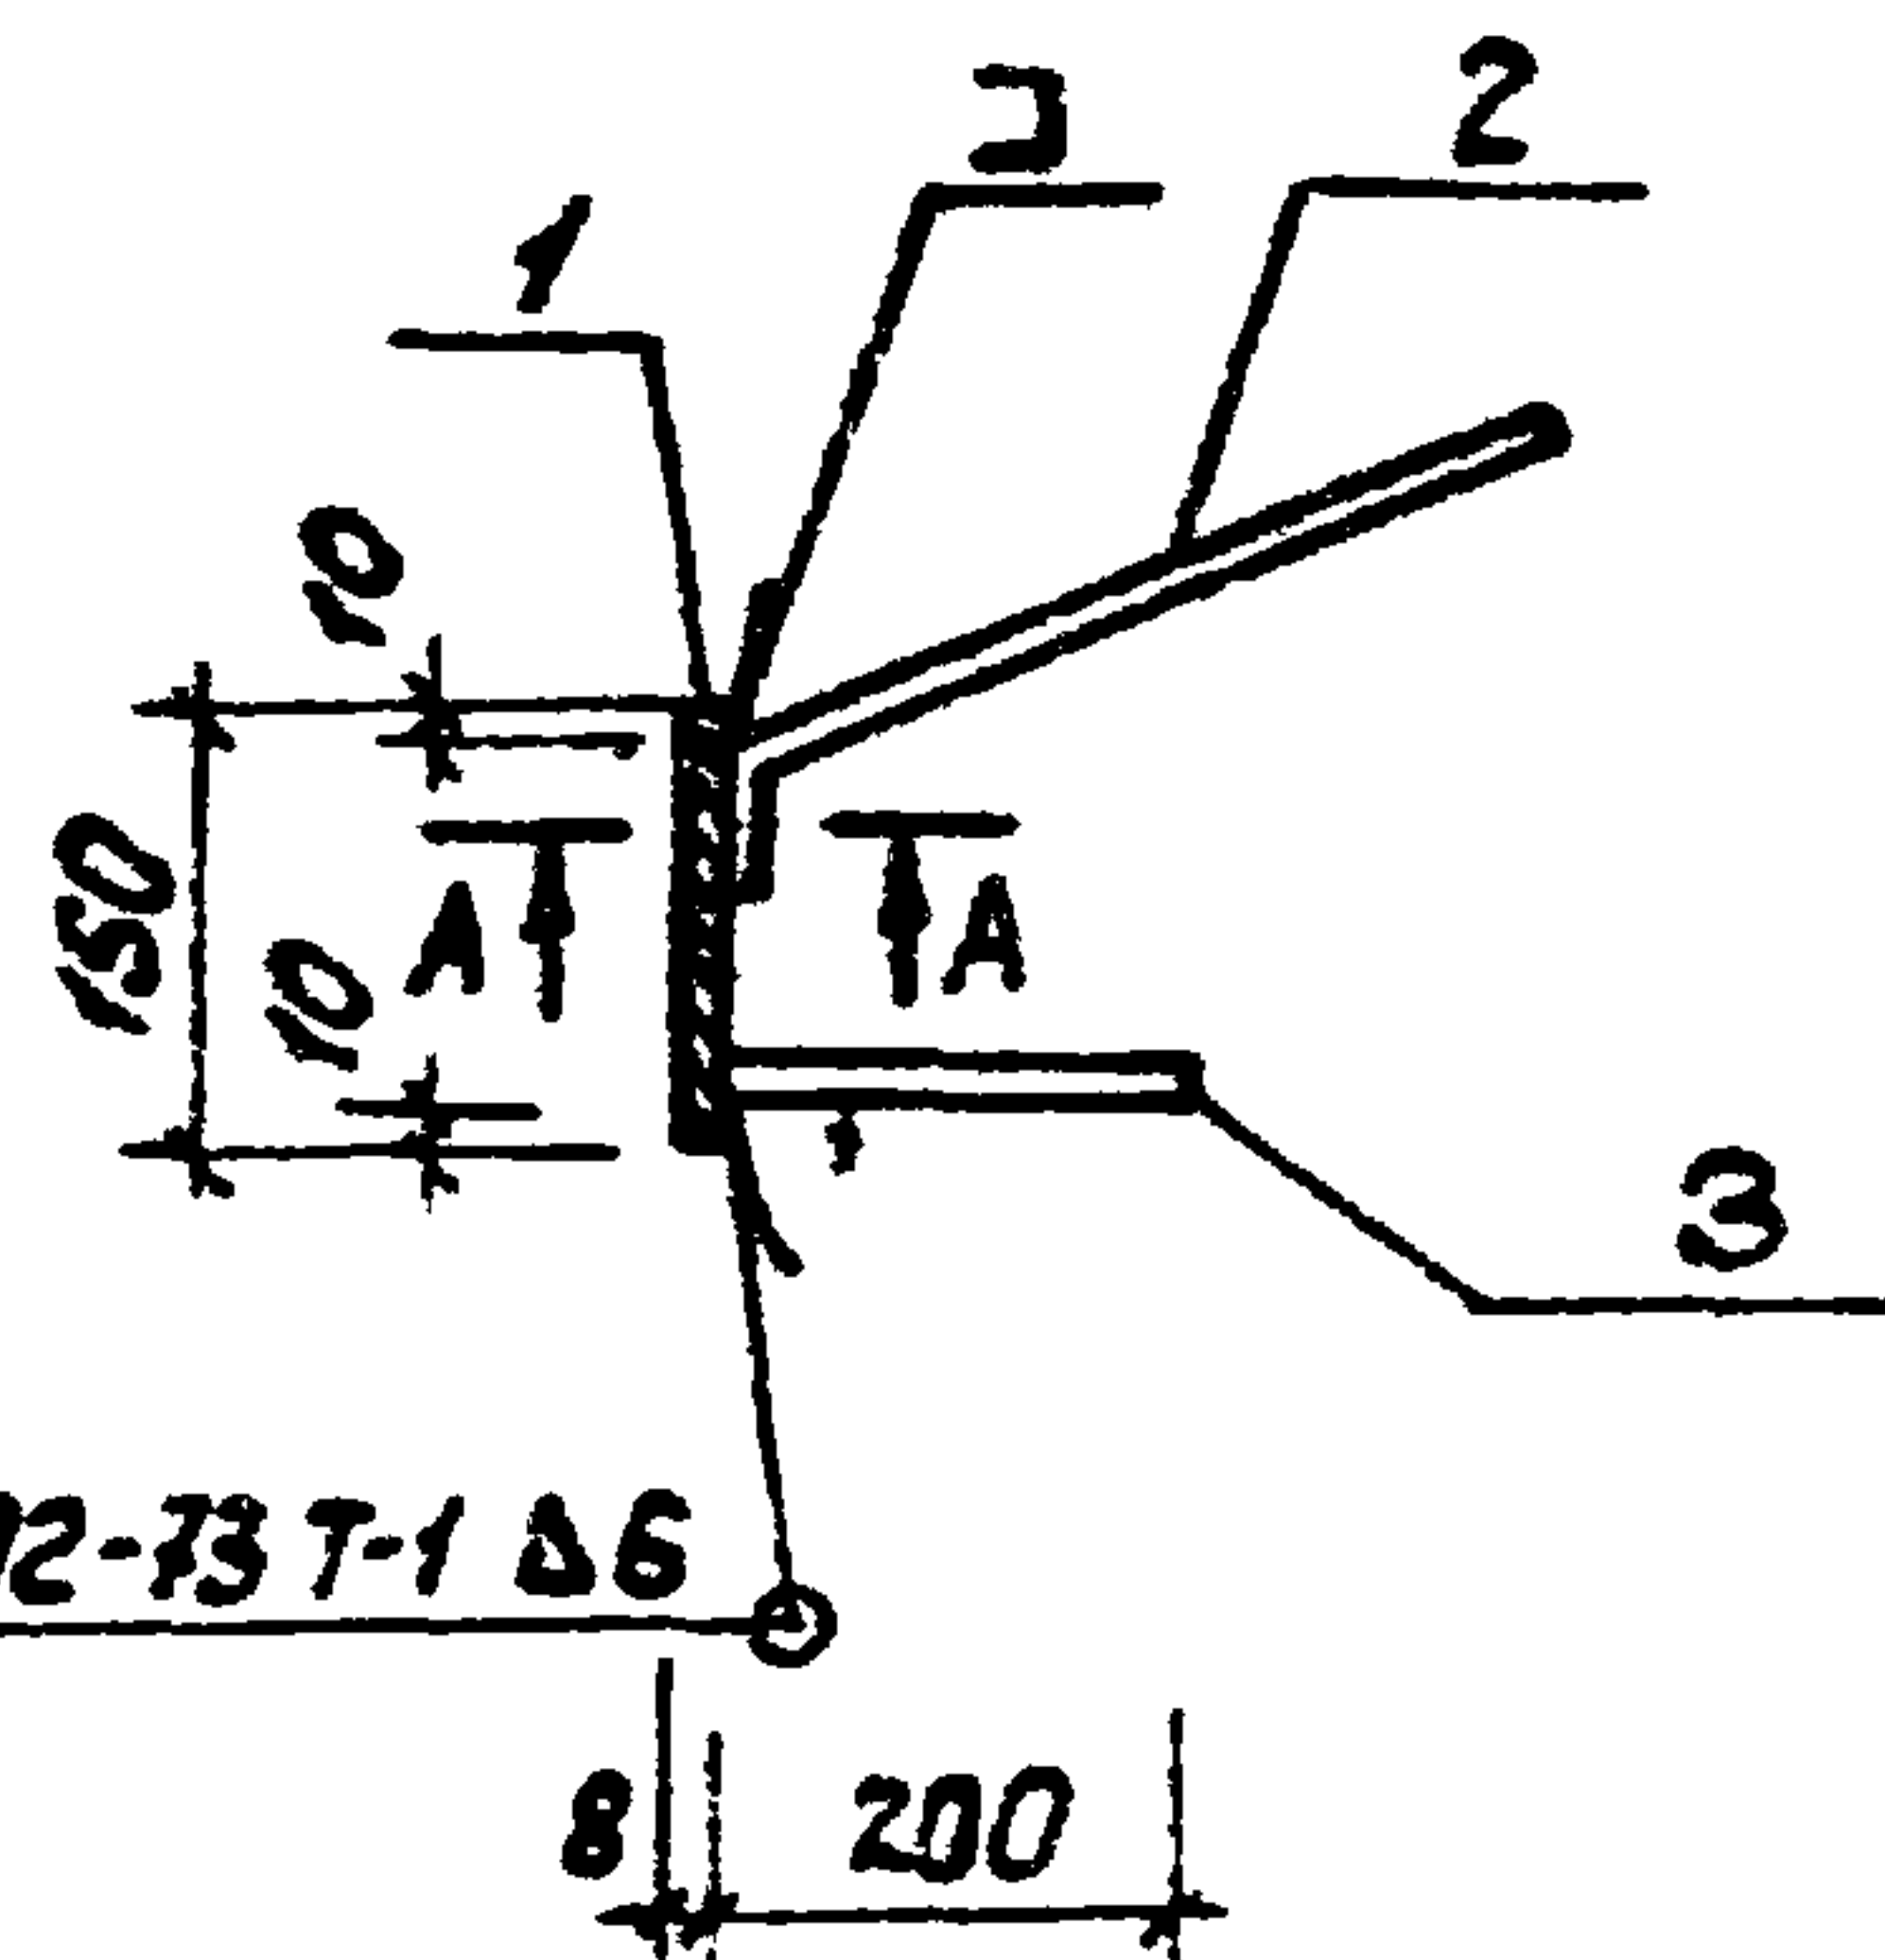

ГОСТ 19292-73 Т-1 А6

Поз. 2

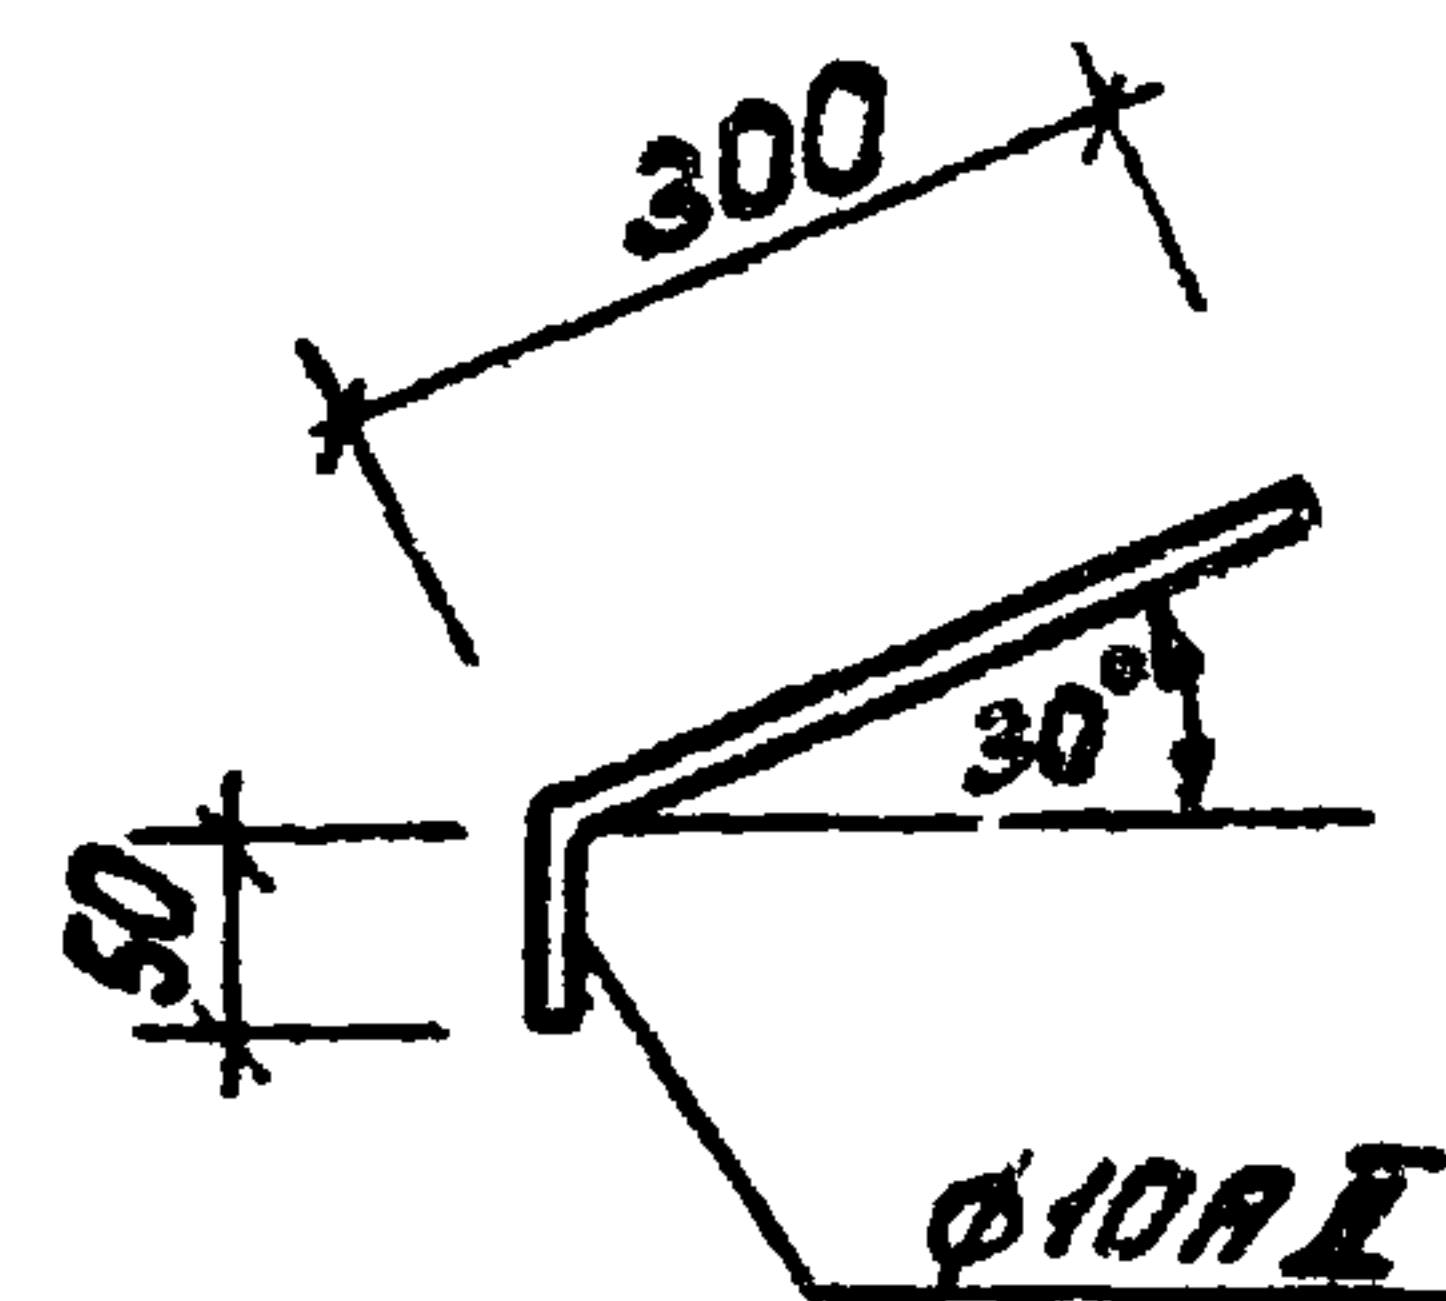


| Формат | Зона | Поз. | Обозначение           | Наименование                                                            | Кол. | Примечание |
|--------|------|------|-----------------------|-------------------------------------------------------------------------|------|------------|
|        |      |      |                       | <u>Документация</u>                                                     |      |            |
| А3     |      |      | Т.П. 902-2-379.83 -ТТ | Технические требования                                                  |      |            |
|        |      |      |                       | <u>Детали</u>                                                           |      |            |
| Б4     | 1    |      |                       | Б-8х150, ГОСТ 103-76, <math>\rho=6380</math><br>вст 3 кп 2 ГОСТ 535-79* | 1    | 60,1 кг    |
| Б4     | 2    |      |                       | <math>\Phi 109 \text{ II}</math>, ГОСТ 5781-82, <math>\rho=350</math>   | 22   | 0,22 кг    |
| Б4     | 3    |      |                       | <math>\rho=200</math>                                                   | 22   | 0,12 кг    |


|           |          |  |  |                          |                         |        |            |
|-----------|----------|--|--|--------------------------|-------------------------|--------|------------|
|           |          |  |  | т.п. 902-2-379.83        | КНИИ - МН5              |        |            |
|           |          |  |  | Изделие закладное<br>МН5 | Статус                  | Наско  | Новшество  |
|           |          |  |  |                          | Р.                      | 67,6   | 1:50, 1:10 |
|           |          |  |  |                          | Лист                    | Листов | 1          |
| Нач. отд. | Мешалкин |  |  |                          | Новозаказная инициатива |        |            |
| Н. контр. | Мильцер  |  |  |                          |                         |        |            |
| Д. спец.  | Руссин   |  |  |                          |                         |        |            |
| Г.П.      | Крюков   |  |  |                          |                         |        |            |
| Рук. бр.  | Болотов  |  |  |                          |                         |        |            |
| Инжен.    | Наринен  |  |  |                          |                         |        |            |




ГОСТ 5264-80 С42 Δ 8

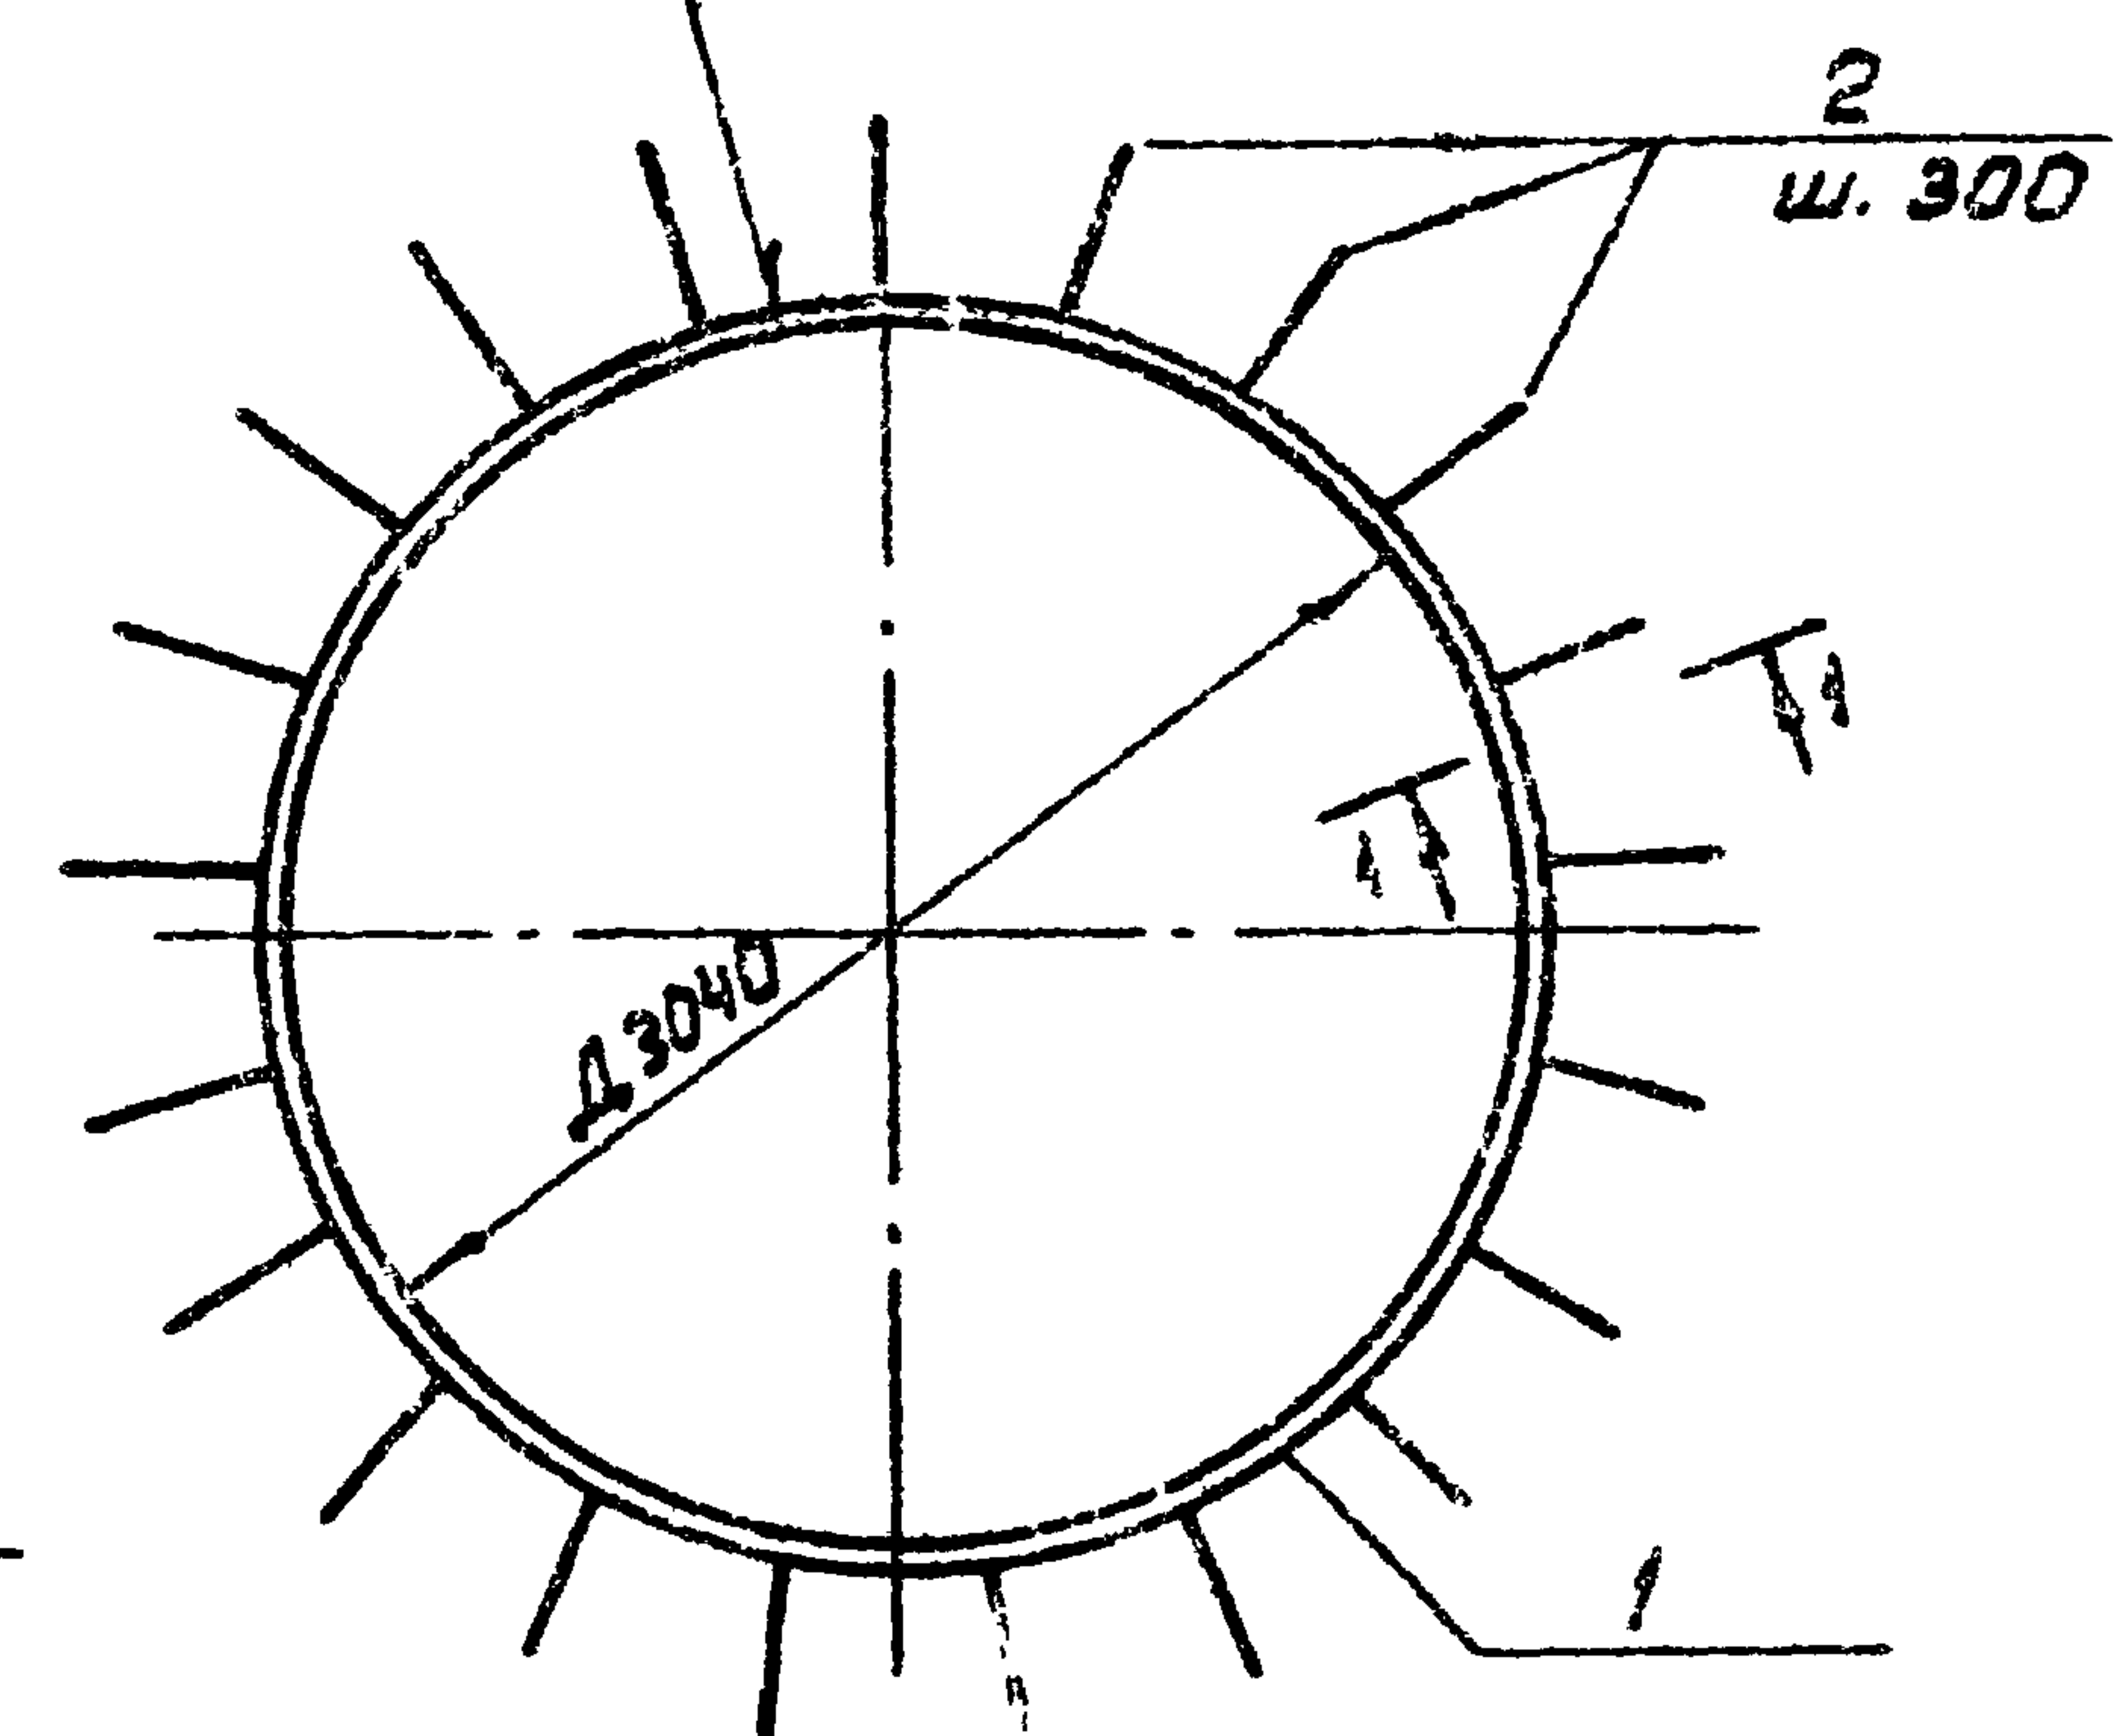


A - A

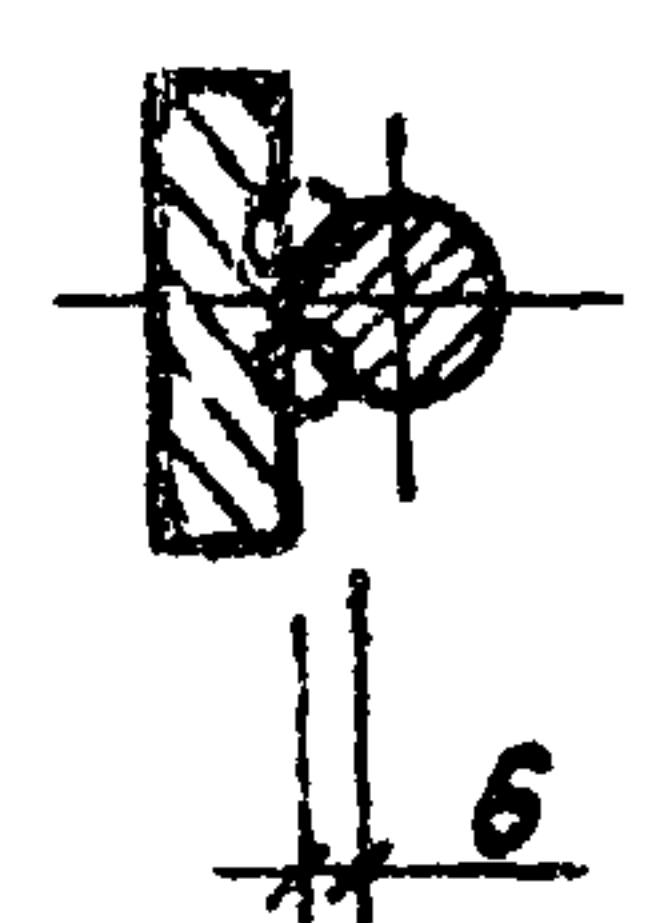

Сварка ручная  
электродуговая

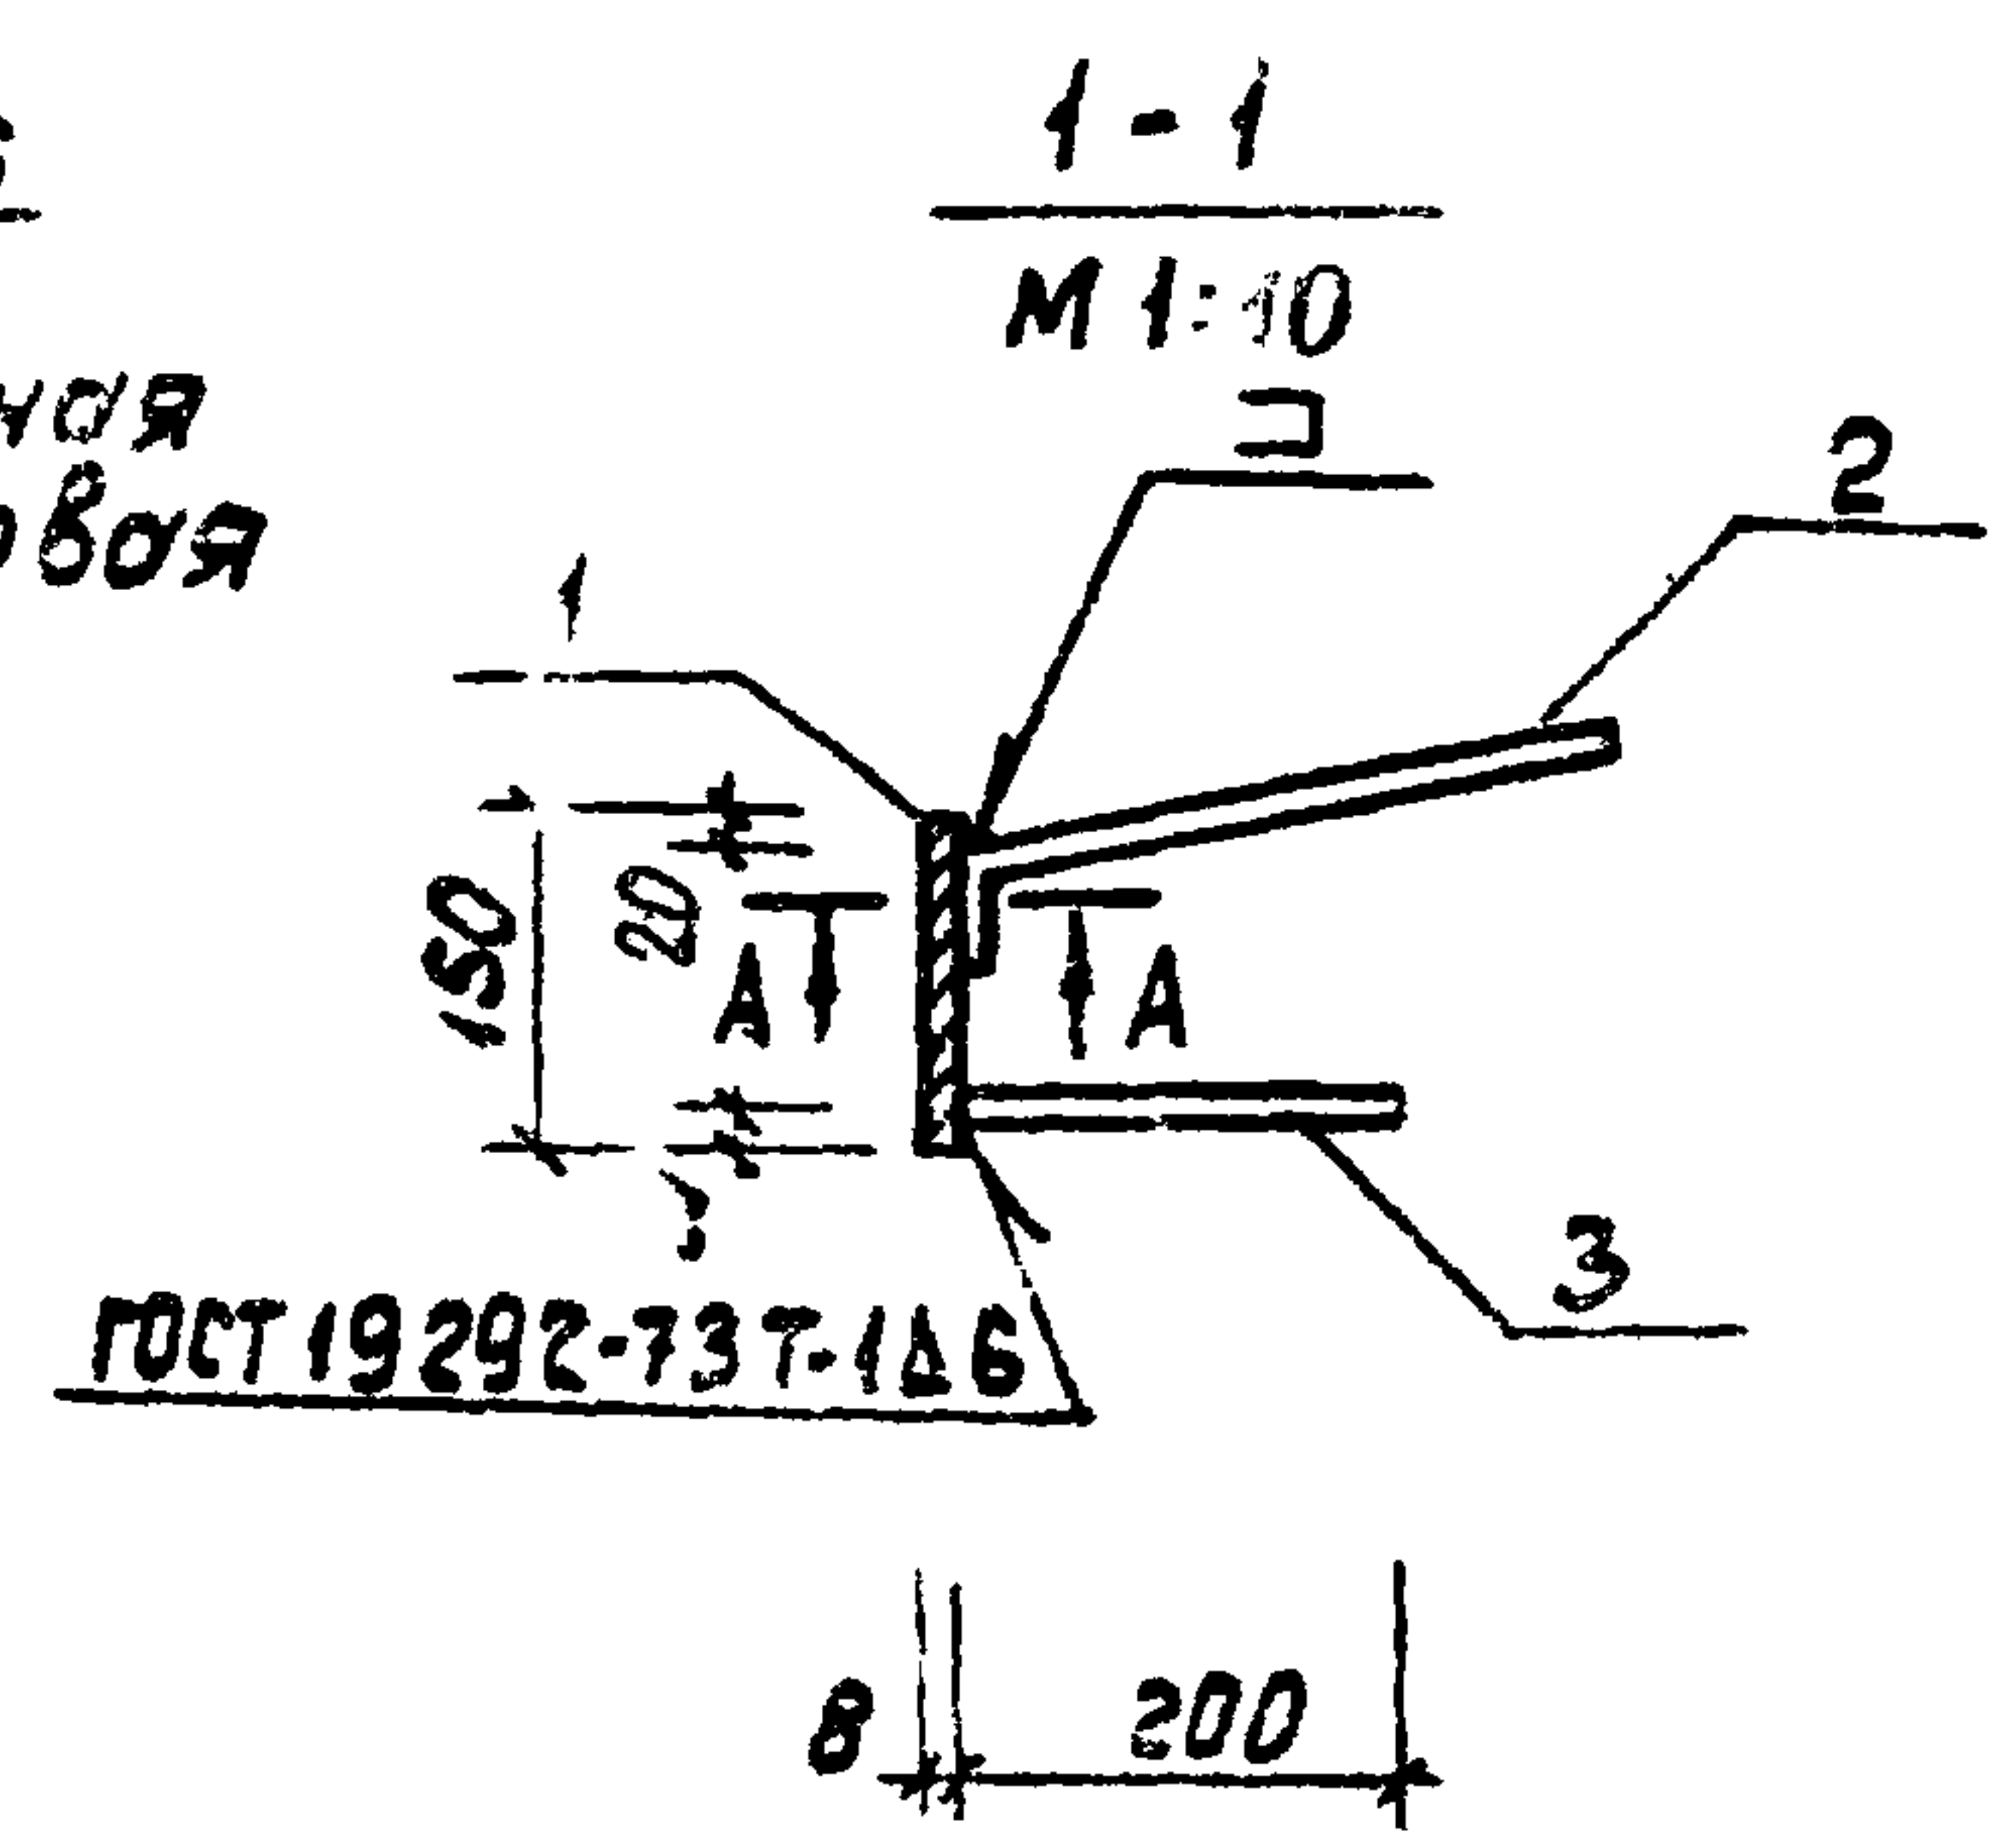





ПОЗ. 2

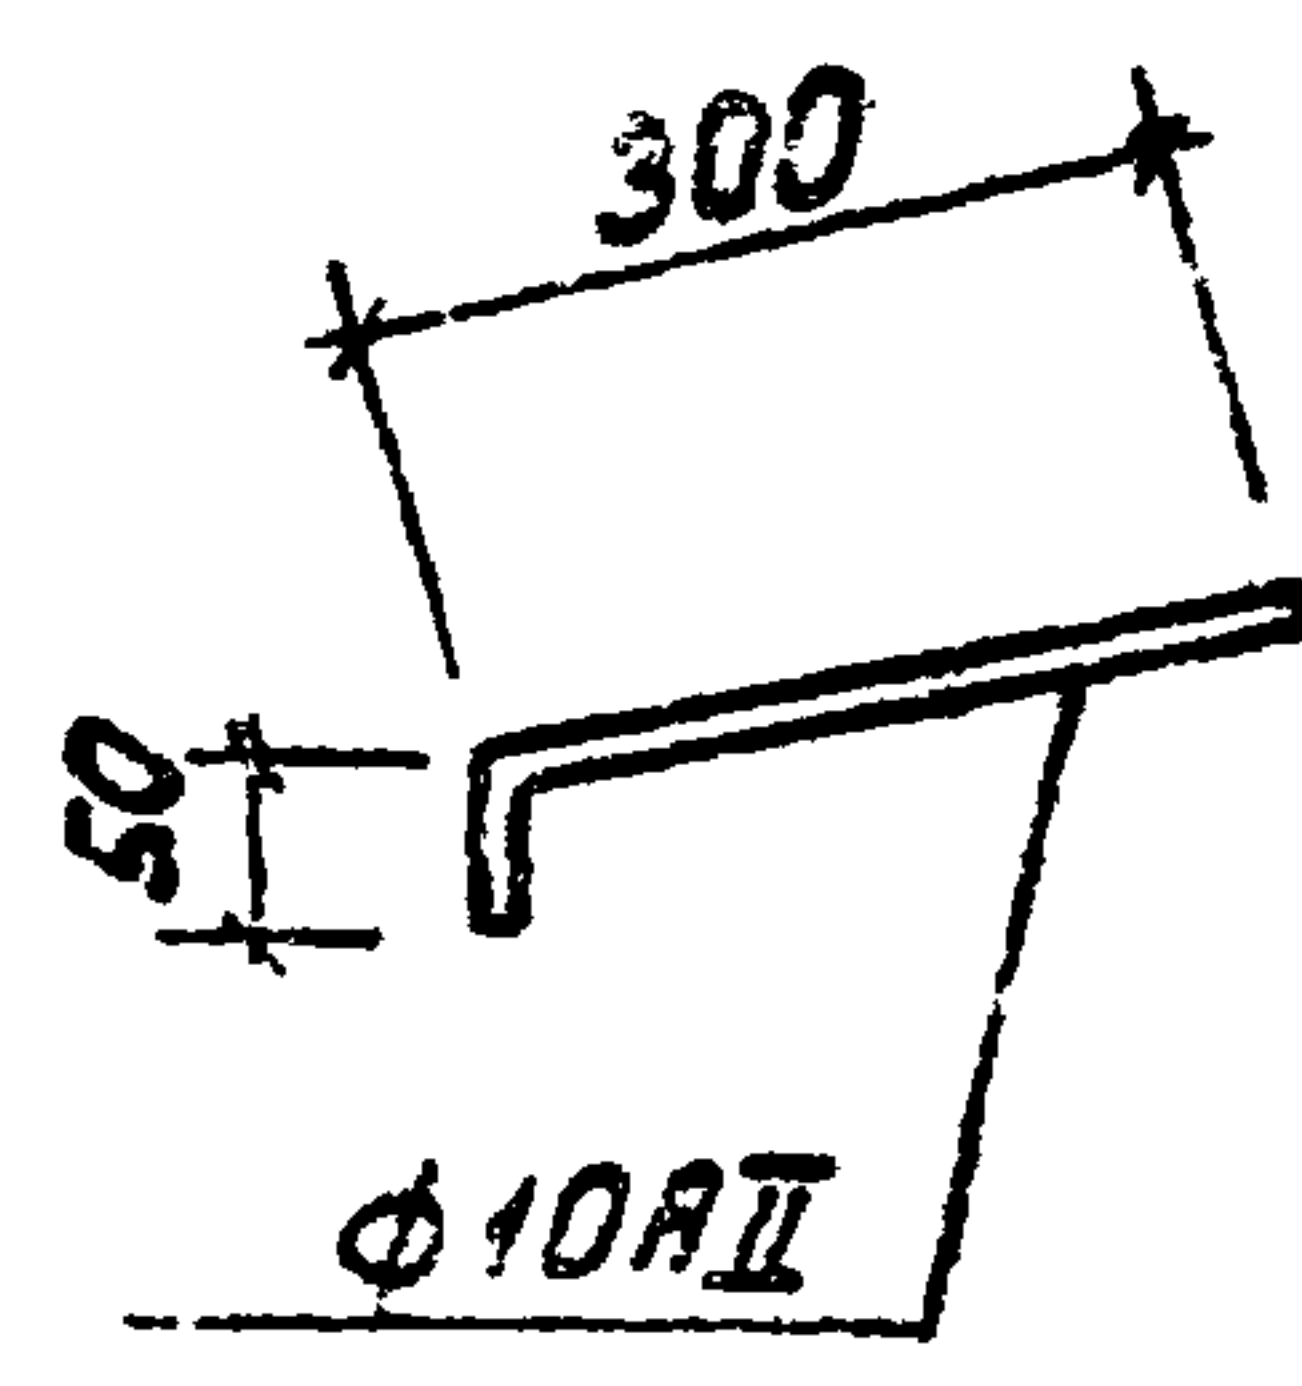

| Формат | Зона | Поз. | Обозначение           | Наименование                                      | Кол. | Примечание |
|--------|------|------|-----------------------|---------------------------------------------------|------|------------|
|        |      |      |                       | <u>Документация</u>                               |      |            |
| А3     |      |      | Т.П. 902-2-379.83 -ТТ | Технические требования                            |      |            |
|        |      |      |                       | <u>Детали</u>                                     |      |            |
| Б4     | 1    |      |                       | Б-8х150, ГОСТ 103-76<br>Полоса БСт.Зкк 2ГК7535-78 | 1    | 90,4 кг    |
| Б4     | 2    |      |                       | Ф 10АII, ГОСТ 5781-82, l=350                      | 21   | 0,22 кг    |
| Б4     | 3    |      |                       | Р=200                                             | 21   | 0,12 кг    |

|           |           |  |  |  |                           |           |          |         |
|-----------|-----------|--|--|--|---------------------------|-----------|----------|---------|
|           |           |  |  |  | т.п. 902-2-379.83         | КНИ - МНБ |          |         |
|           |           |  |  |  | Изделие закладное<br>МНБ. | Этапы     | Масса    | Масштаб |
|           |           |  |  |  |                           | Р         | 97,5     | 1:50    |
|           |           |  |  |  |                           | Лист      | Листов 1 |         |
| Нач. отд. | Мещерякин |  |  |  |                           | Масштаб   |          |         |
| Н.контр.  | Мильцер   |  |  |  |                           | Масштаб   |          |         |
| Гл. спец. | Русс. Н.  |  |  |  |                           | Масштаб   |          |         |
| Г.П.      | Крюков    |  |  |  |                           | Масштаб   |          |         |
| Рук. бр.  | Ерлятов   |  |  |  |                           | Масштаб   |          |         |
| Инжен.    | Нарчнев   |  |  |  |                           | Масштаб   |          |         |



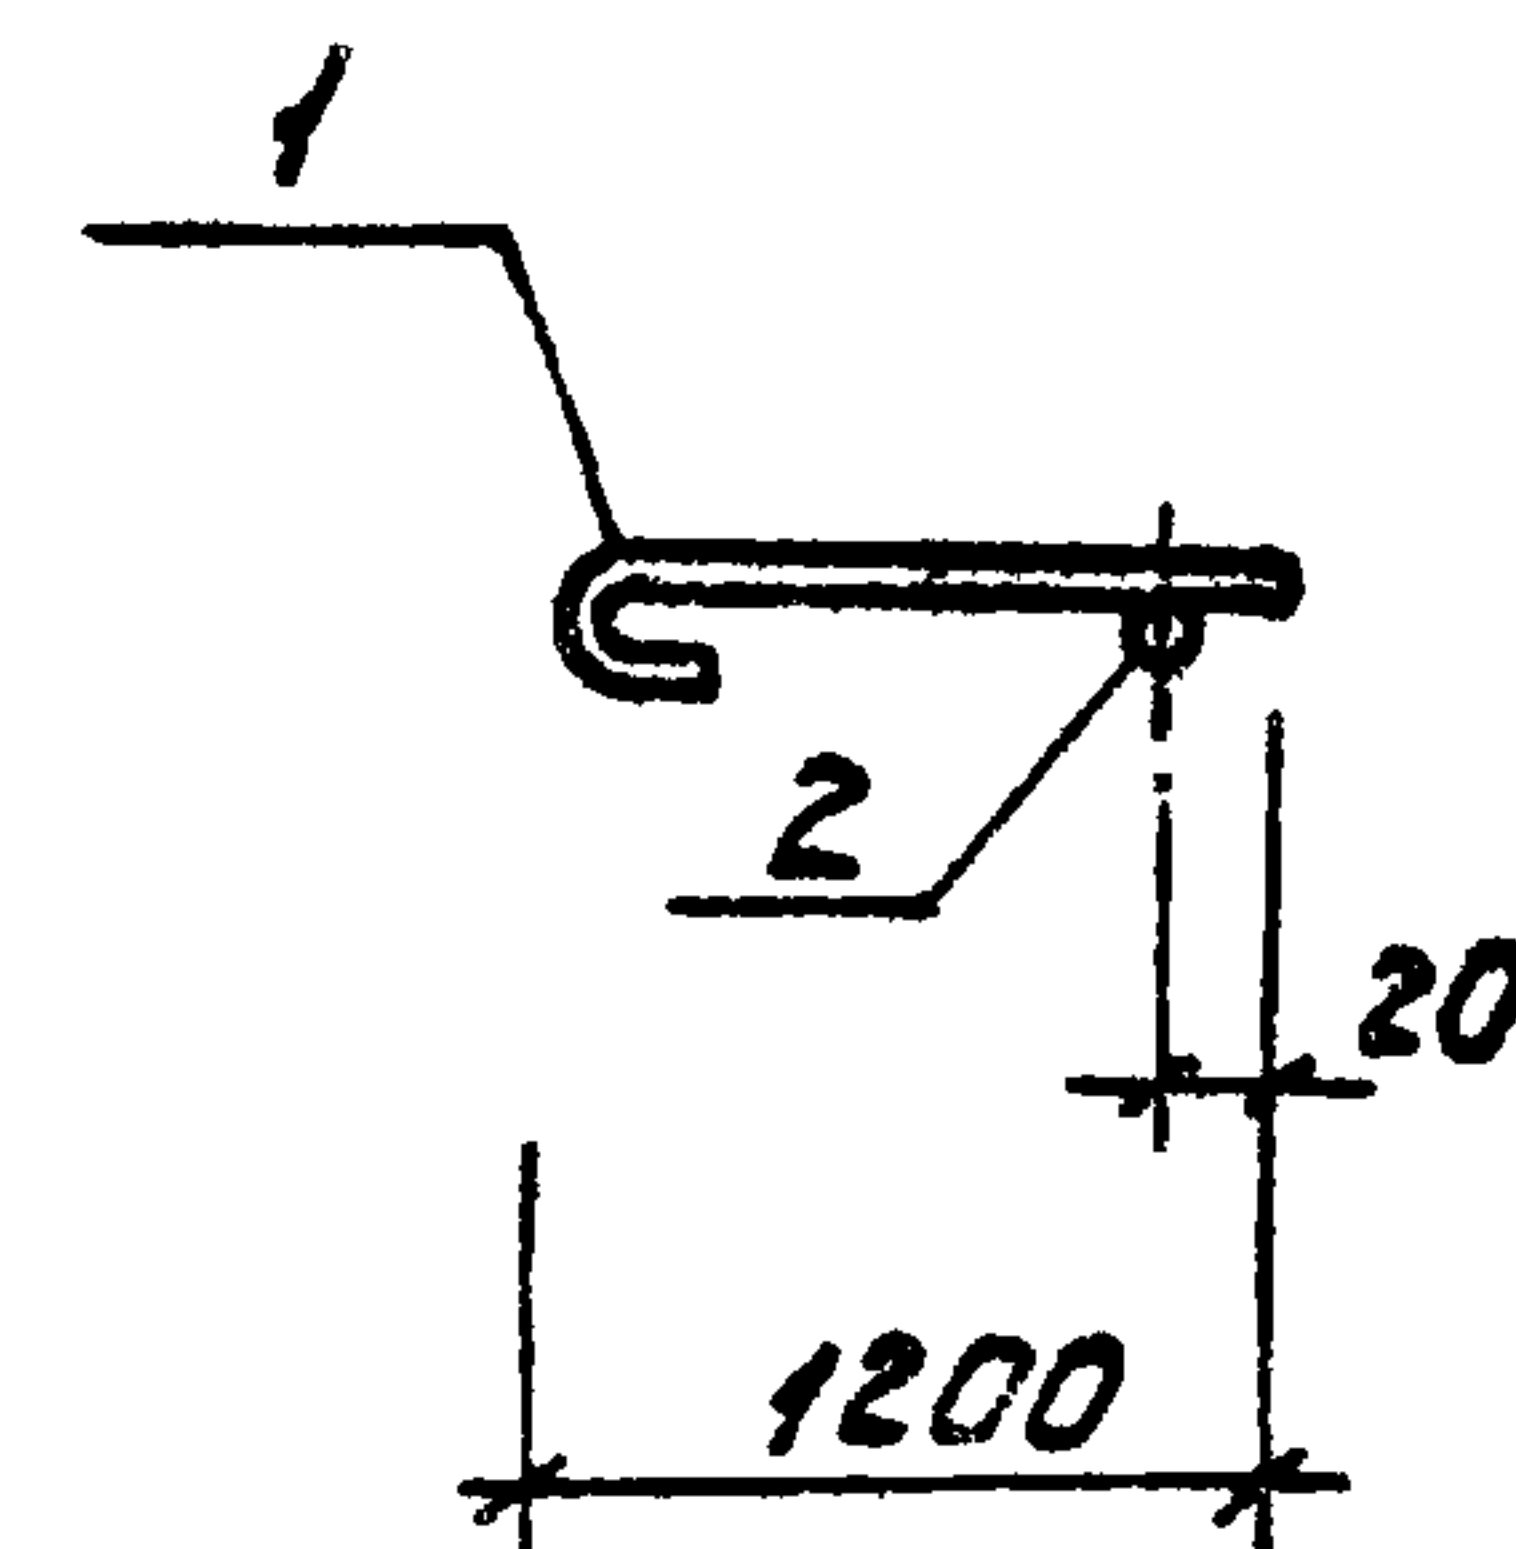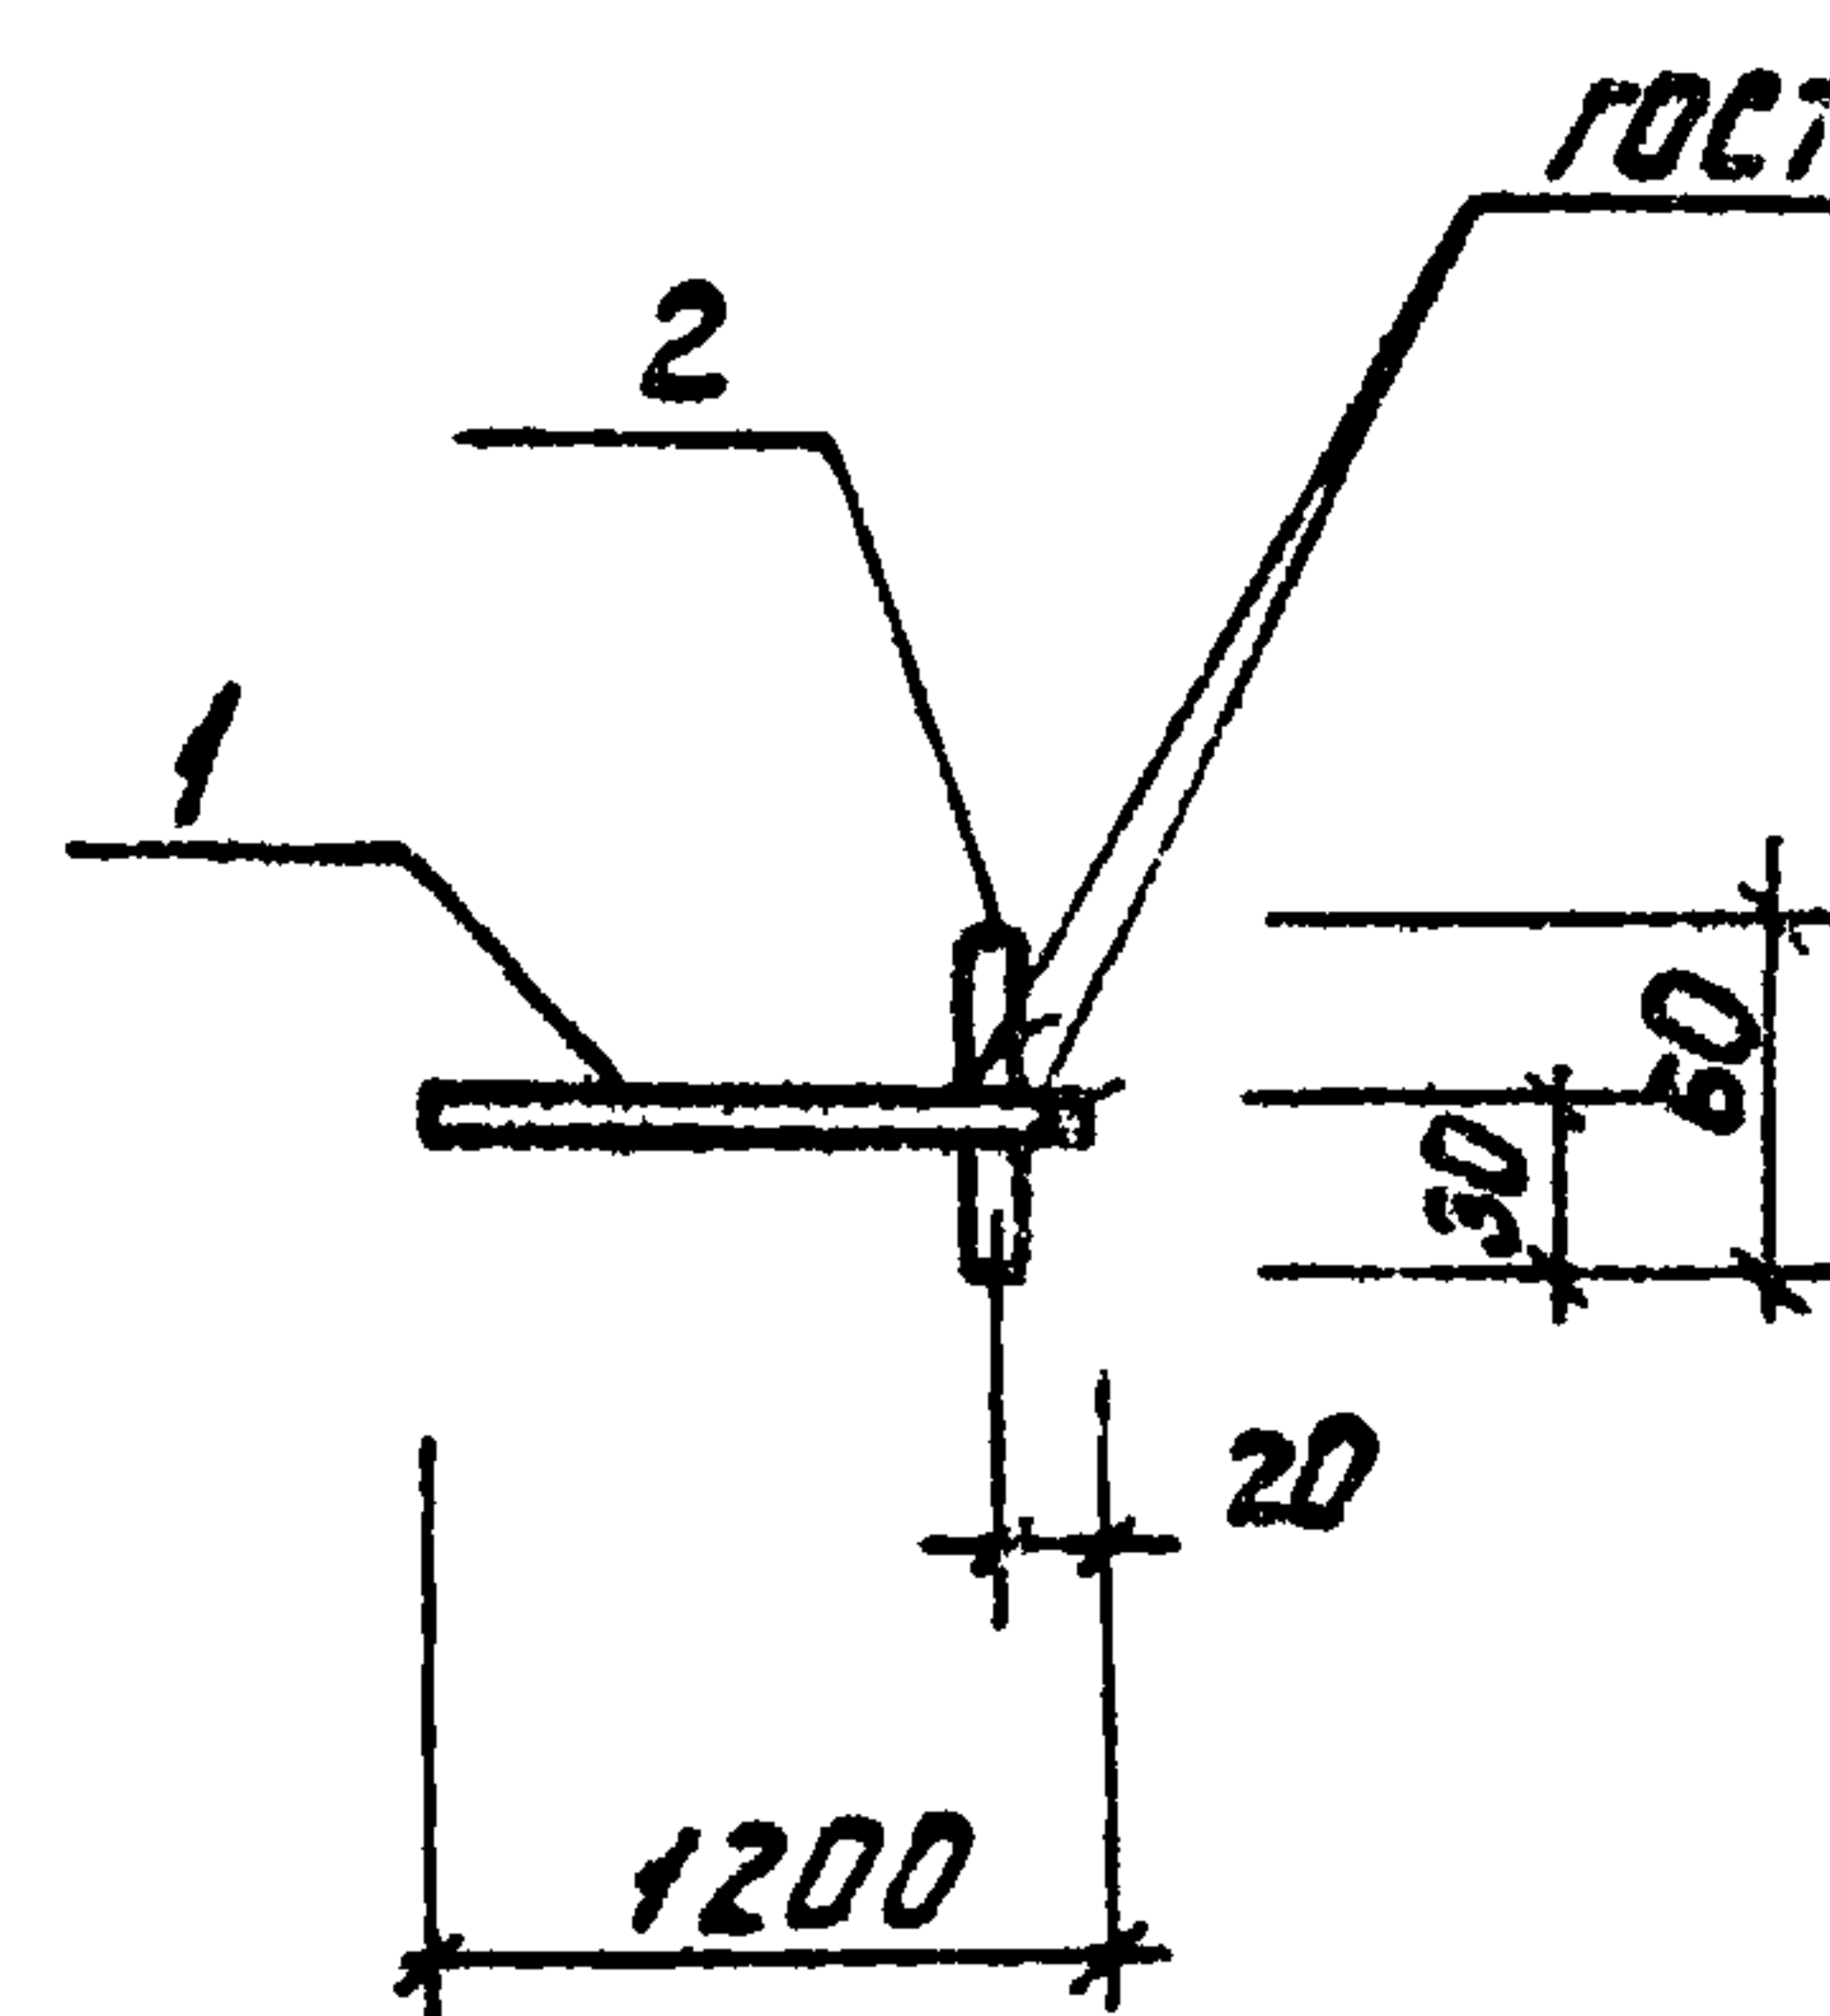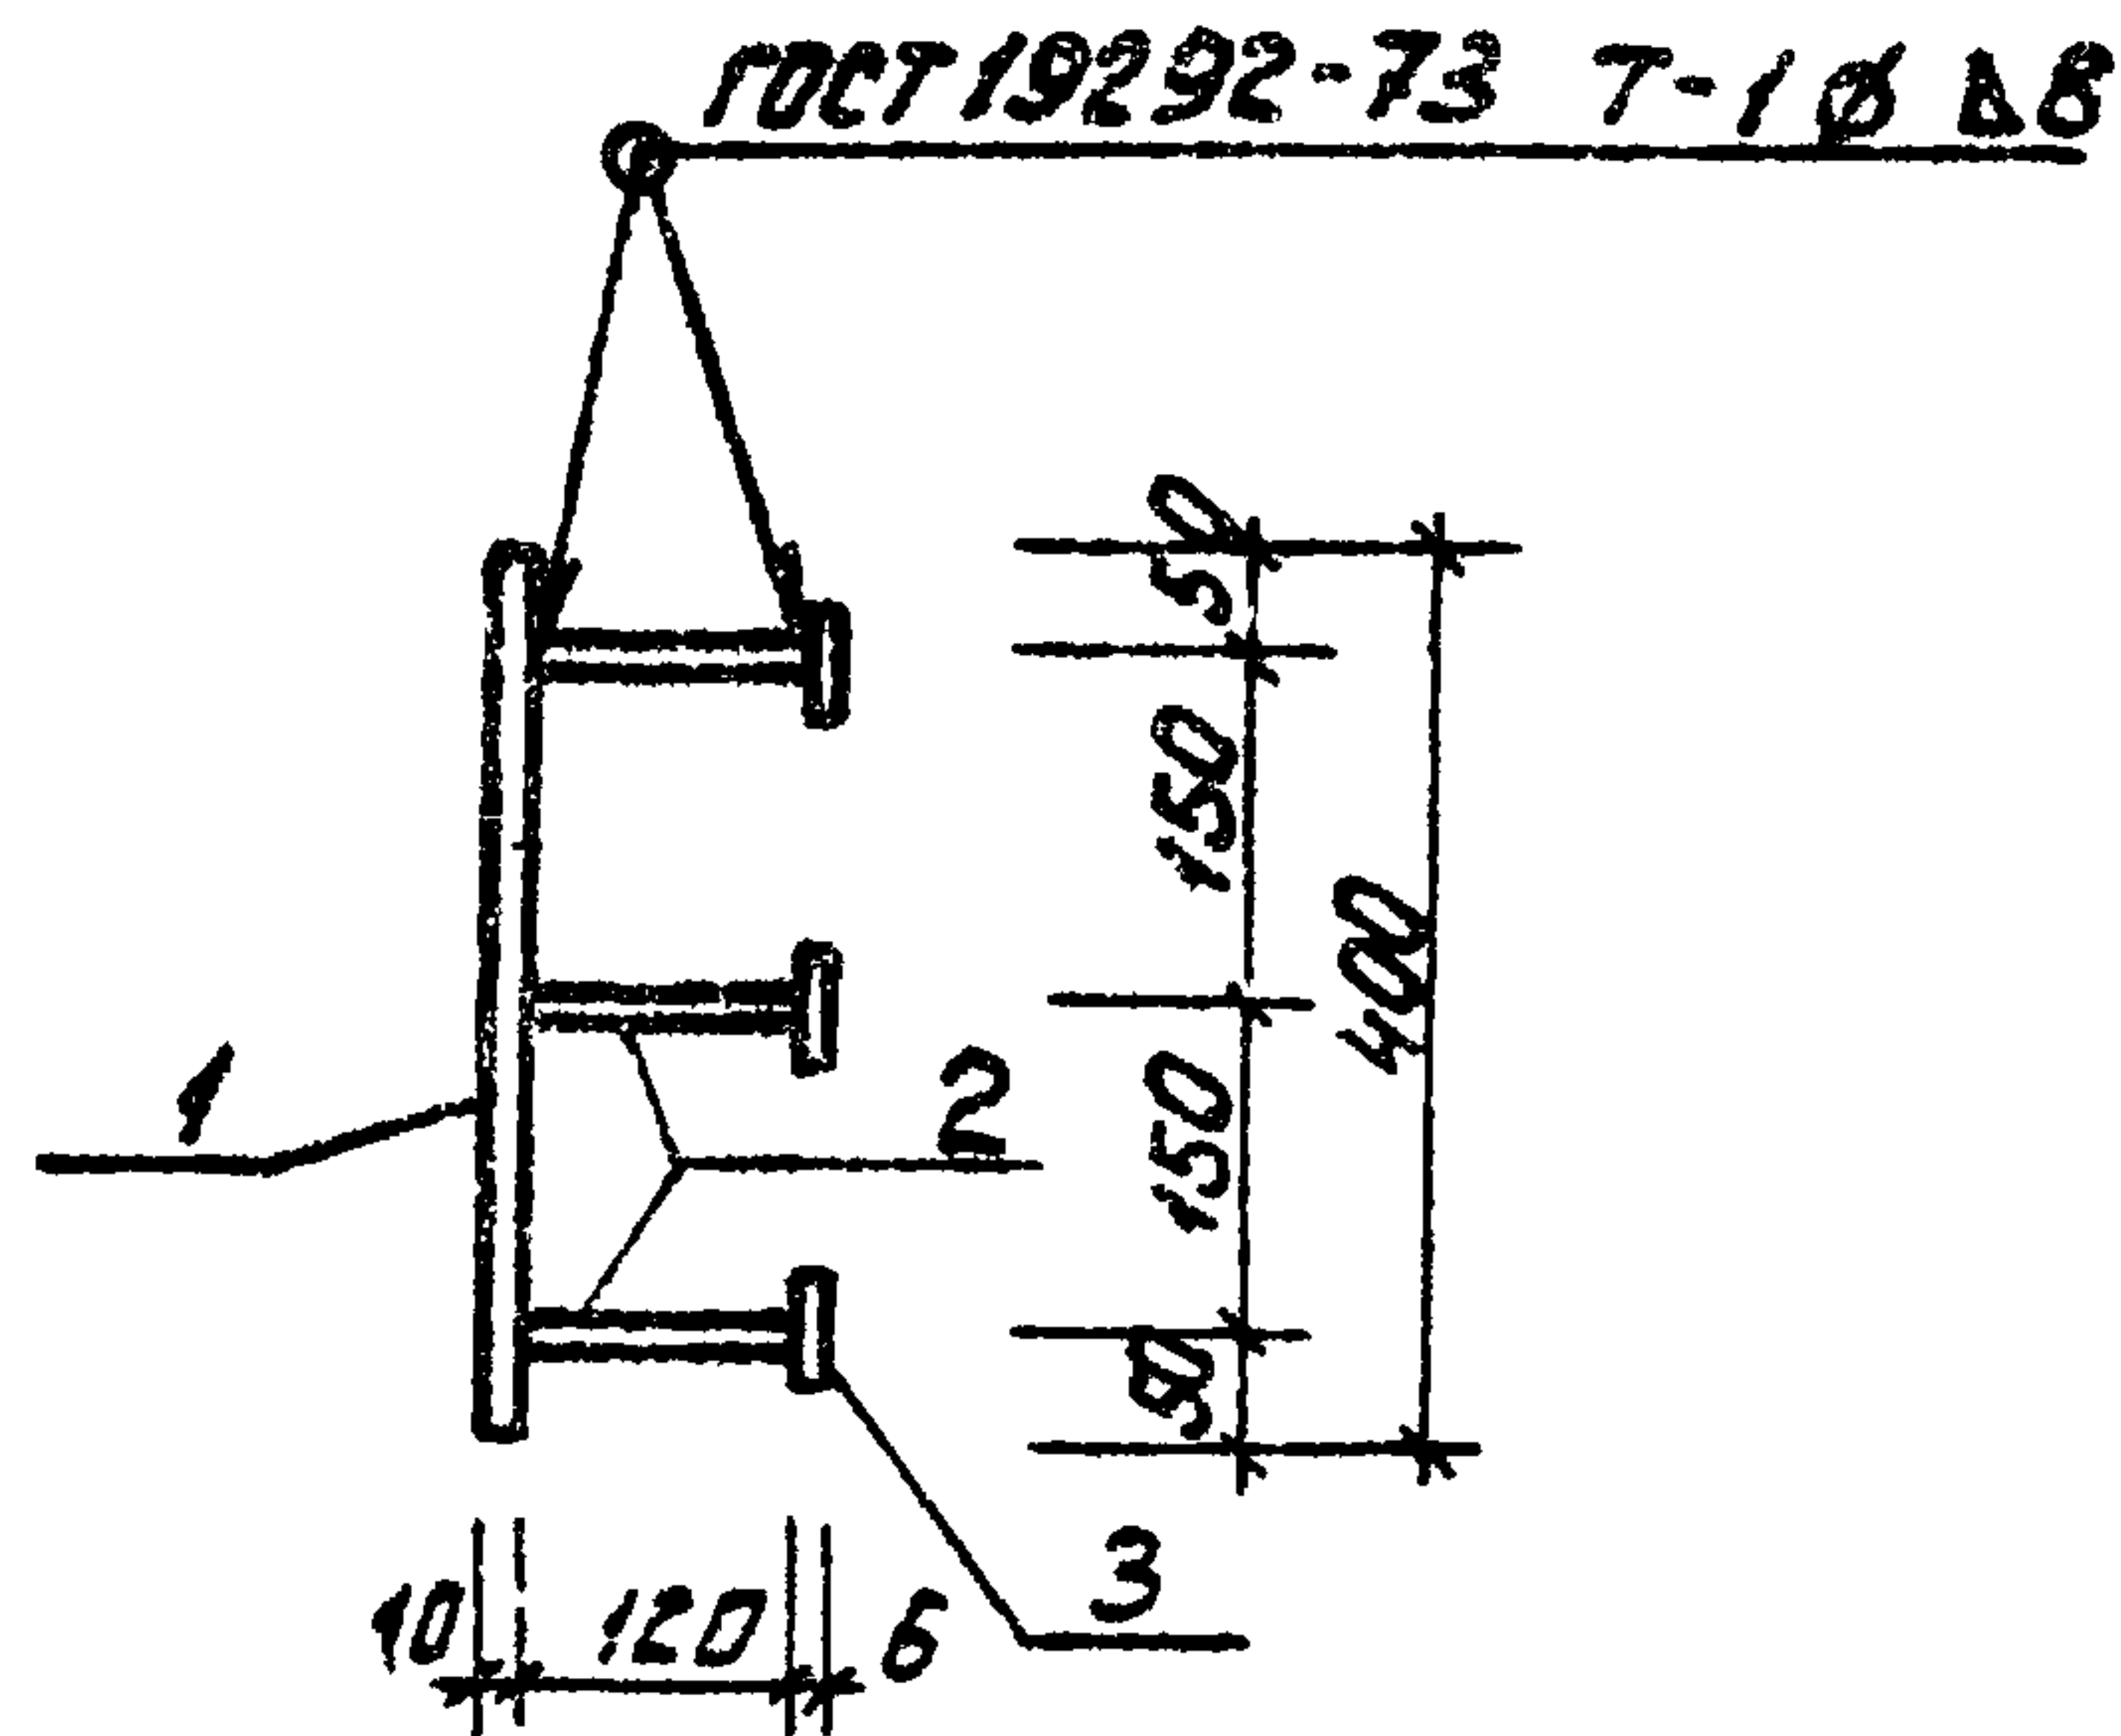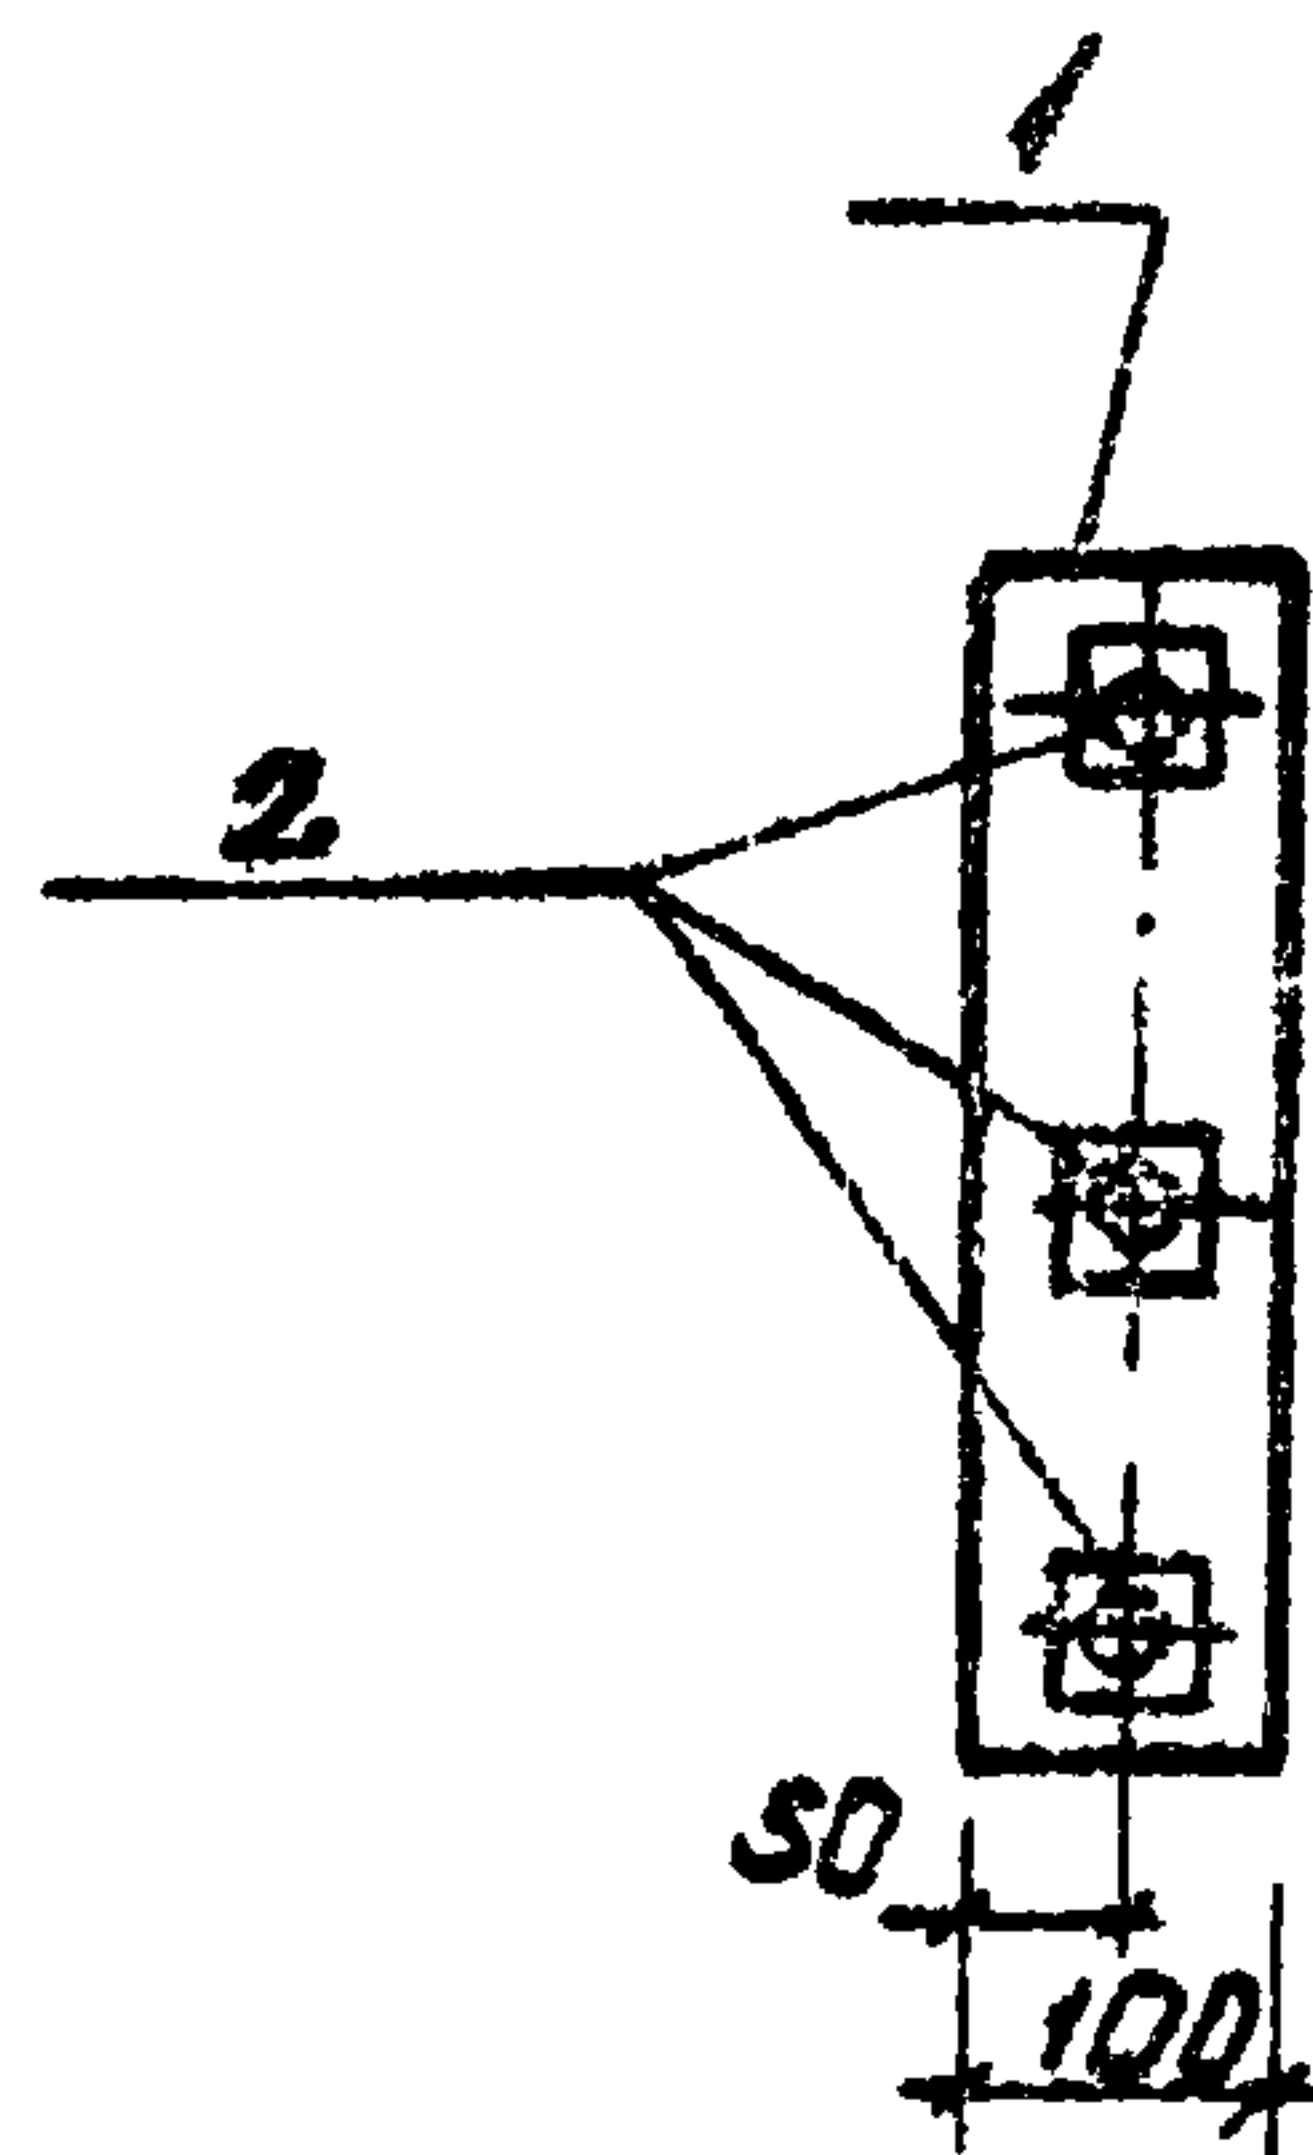

т.п. 902-2-379.83

А III

| Формат | Зона | Поз. | Обозначение           | Наименование                                              | Кол. | Примечание |
|--------|------|------|-----------------------|-----------------------------------------------------------|------|------------|
|        |      |      |                       | <u>Документация</u>                                       |      |            |
| А3     |      |      | т.п. 902-2-379.83 -ТТ | Технические требования                                    |      |            |
|        |      |      |                       | <u>Детали</u>                                             |      |            |
| Б4     | 1    |      |                       | Полоса Б-10x100 ГОСТ 103-76 l=400<br>Вст3кл2 ГОСТ 535-79* | 1    | 3,10 кг    |
| Б4     | 2    |      |                       | Ф12А1 ГОСТ 5781-82 l=120                                  | 3    | 0,11 кг    |
| Б4     | 3    |      |                       | Полоса Б-6x50 ГОСТ 103-76 l=50<br>Вст3кл2 ГОСТ 535-79*    | 3    | 0,12 кг    |

| |
|---|
| |</ |
|---|

формат А4

| Формат | Зона | Поз. | Обозначение           | Наименование              | Кол. | Примечание |
|--------|------|------|-----------------------|---------------------------|------|------------|
|        |      |      |                       | <u>Документация</u>       |      |            |
| А3     |      |      | т.п. 902-2-379.83 -ТТ | Технические требования    |      |            |
|        |      |      |                       | <u>Детали</u>             |      |            |
| Б4     | 1    |      |                       | Ф12А1 ГОСТ 5781-82; l=120 | 1    | 1,2 кг     |
| Б4     | 2    |      |                       | Ф20А1 ГОСТ 5781-82; l=60  | 1    | 0,3 кг     |

т.п. 902-2-379.83

А III

|           |          |       |  |                            |                     |          |         |
|-----------|----------|-------|--|----------------------------|---------------------|----------|---------|
|           |          |       |  | т.п. 902-2-379.83          | КНИ - МН11          |          |         |
|           |          |       |  | Изделие закладное<br>МН11. | Стадия              | Масса    | Масштаб |
| Нач. отд. | Мешалкин | И     |  |                            | р                   | 1,5      | 1:20    |
| Н. контр. | Нильцер  | В. В. |  |                            | Лист                | Листов 1 |         |
| Гл. спец. | Руссин   | В. В. |  |                            | Мосвободканалпроект |          |         |
| ГНП       | Крюков   | В. В. |  |                            |                     |          |         |
| Рук. бр.  | Болотова | В. В. |  |                            |                     |          |         |
| Ст. инж.  | Гудкова  | В. В. |  |                            |                     |          |         |


копировал: Удл

19158-03


32

формат А4



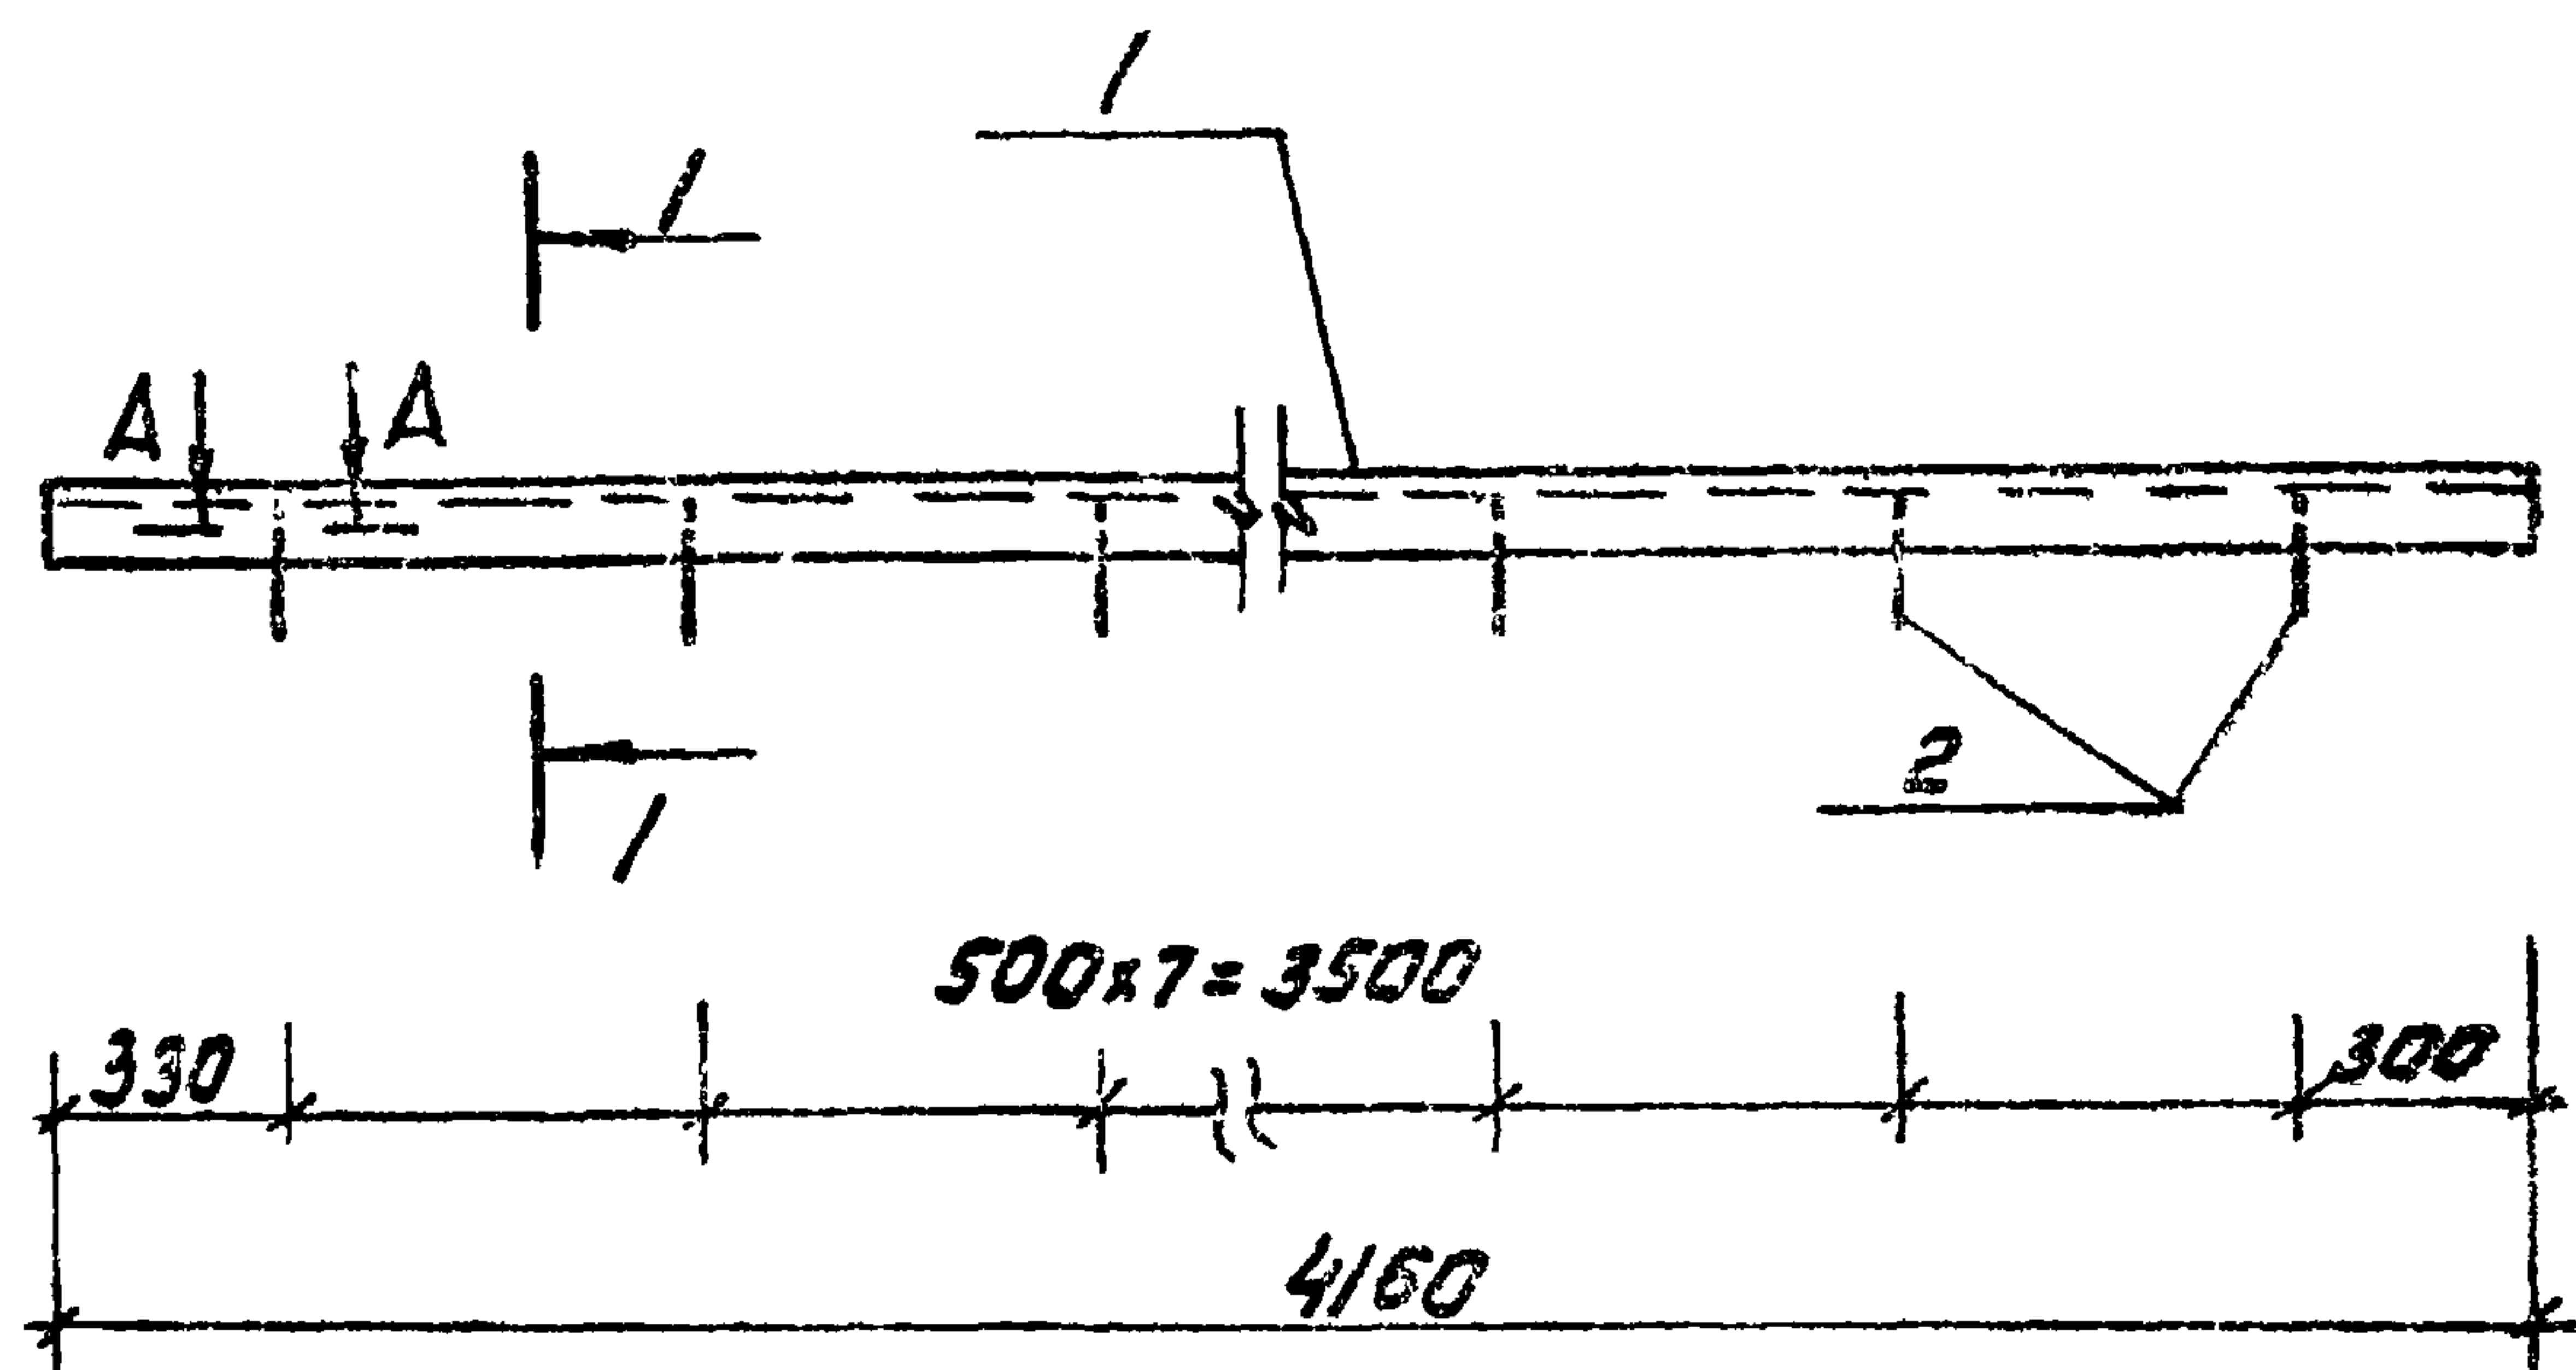



A-A

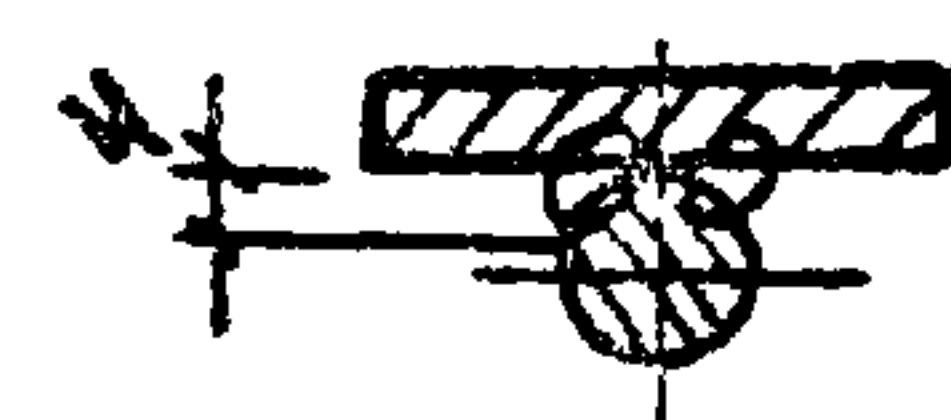

Сварка ручная  
электродуговая

1-1

Поз. 2

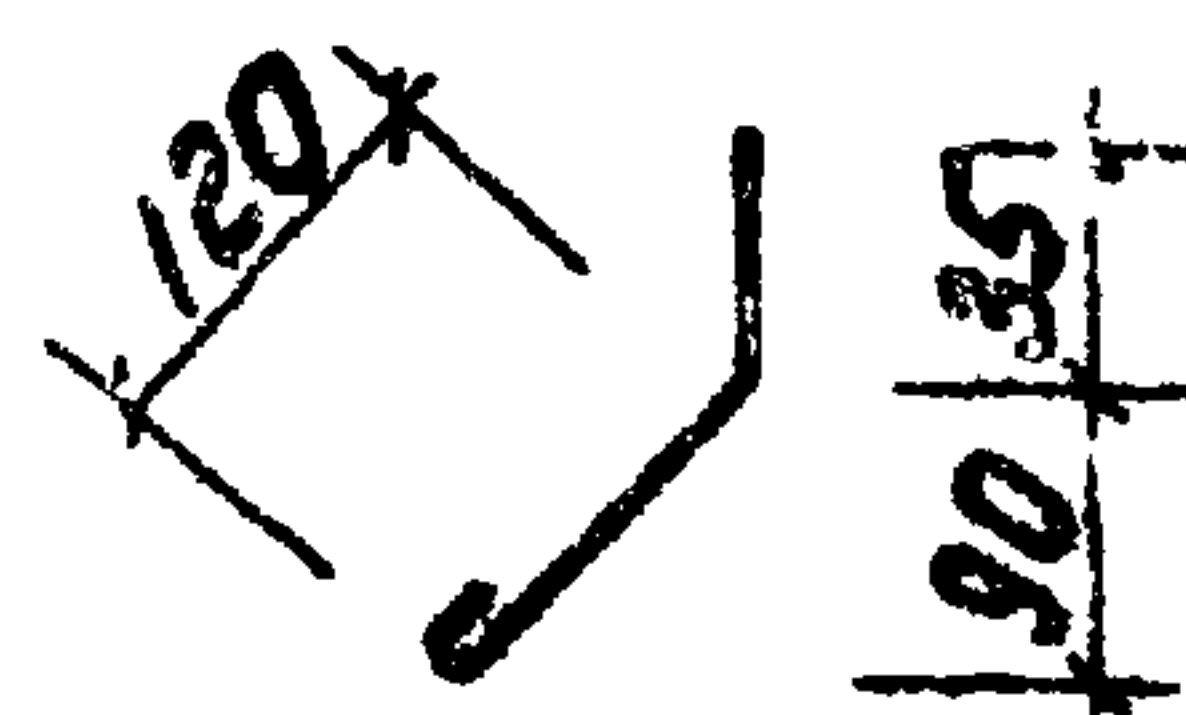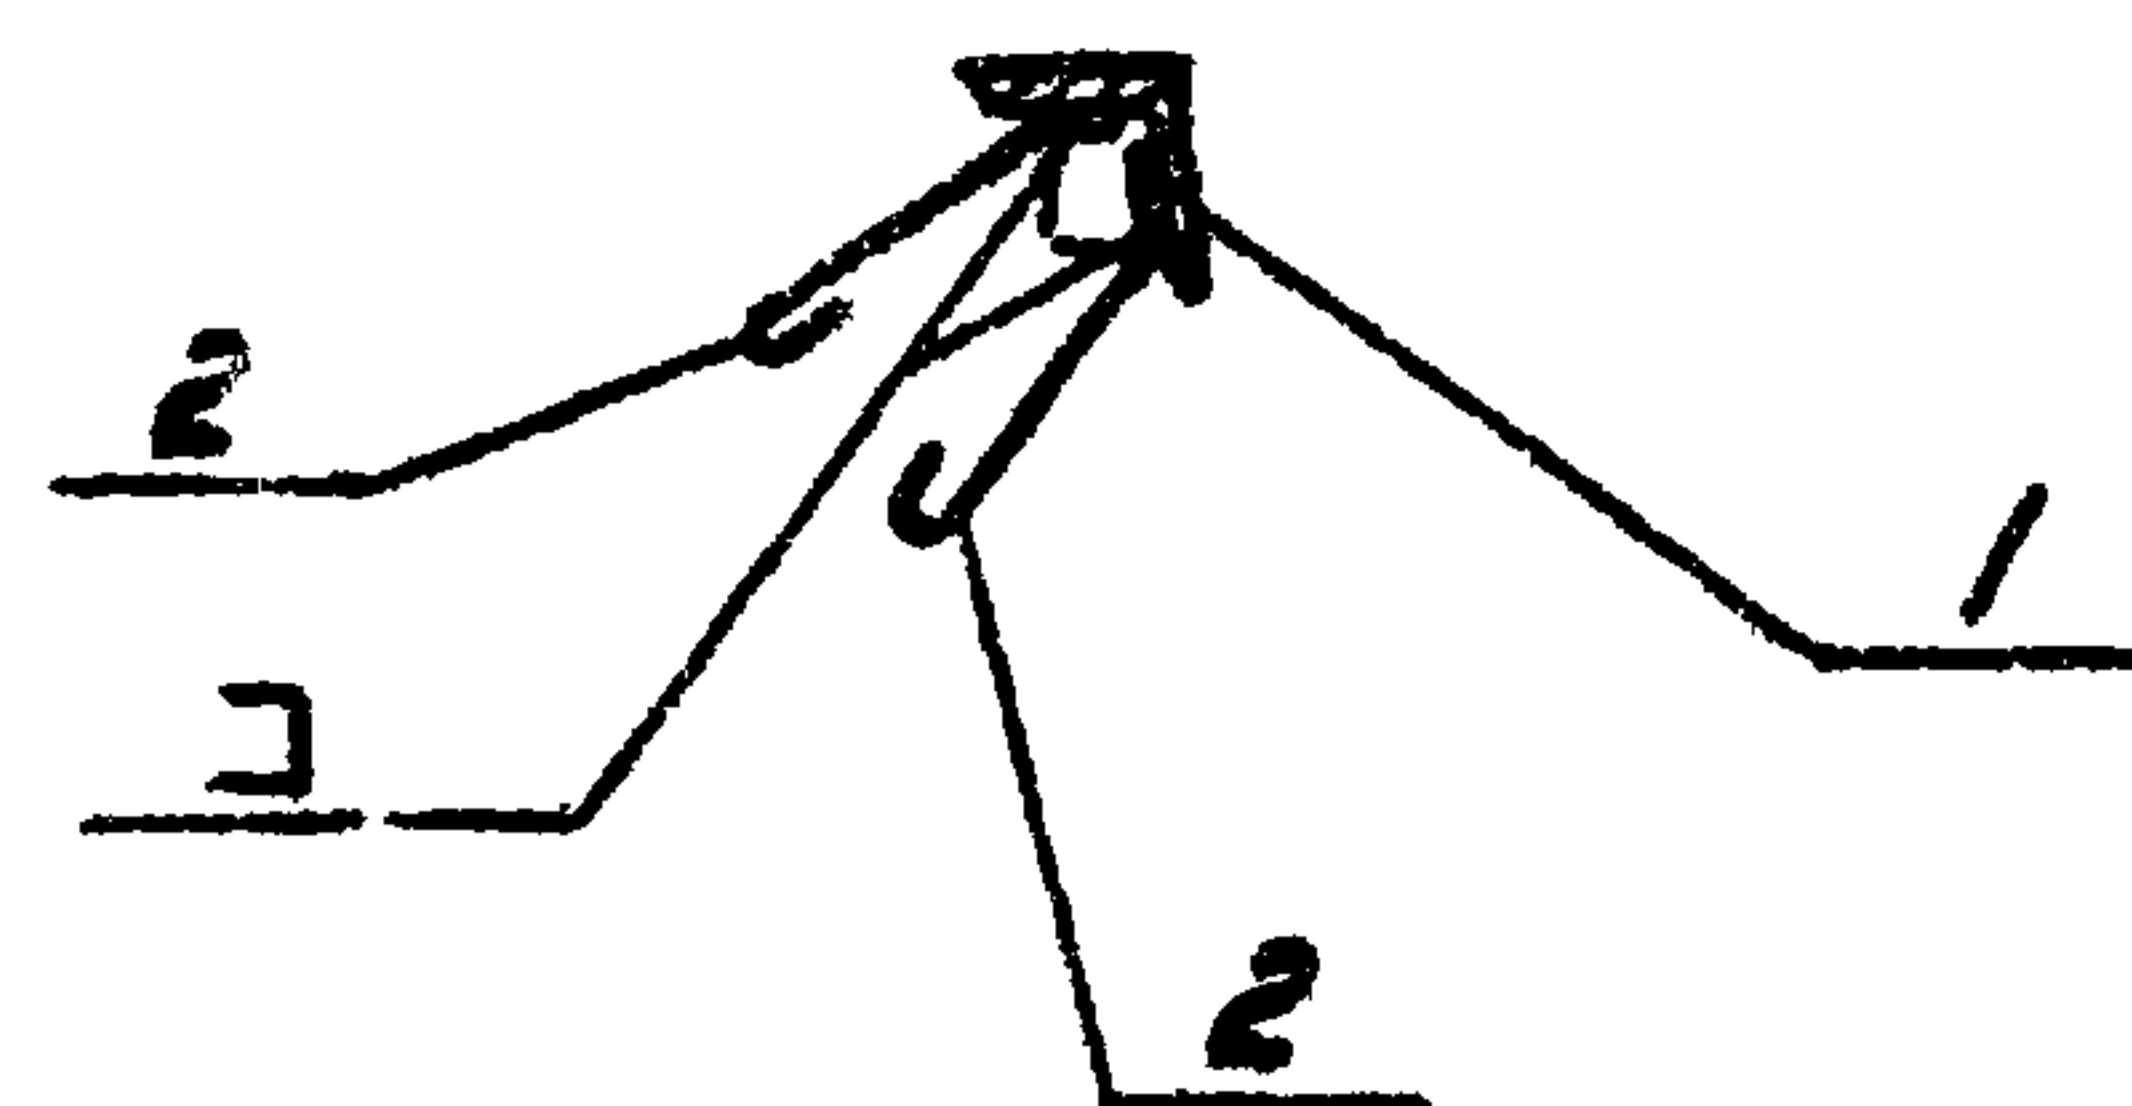


| Формат | Лист | Поз. | Обозначение       | Наименование                                        | Кол. | Примечание |
|--------|------|------|-------------------|-----------------------------------------------------|------|------------|
|        |      |      |                   | Документация                                        |      |            |
| А3     |      |      | Т.П. 902-2-379.83 | -ТТ Технические требования                          |      |            |
|        |      |      |                   | Детали                                              |      |            |
| Б4     | 1    |      |                   | Ф-50150х10х7850-2 <sup>л</sup><br>Утолщ. ГОСТ 53578 | 1    | 15,7 кг    |
| Б4     | 2    |      |                   | Ф80Г10СТ5781-82; С=215                              | 16   | 0,1 кг     |

| |
|---|
| |</ |
|---|


Копирован: 37.1. 1958-03 33

Формат А3




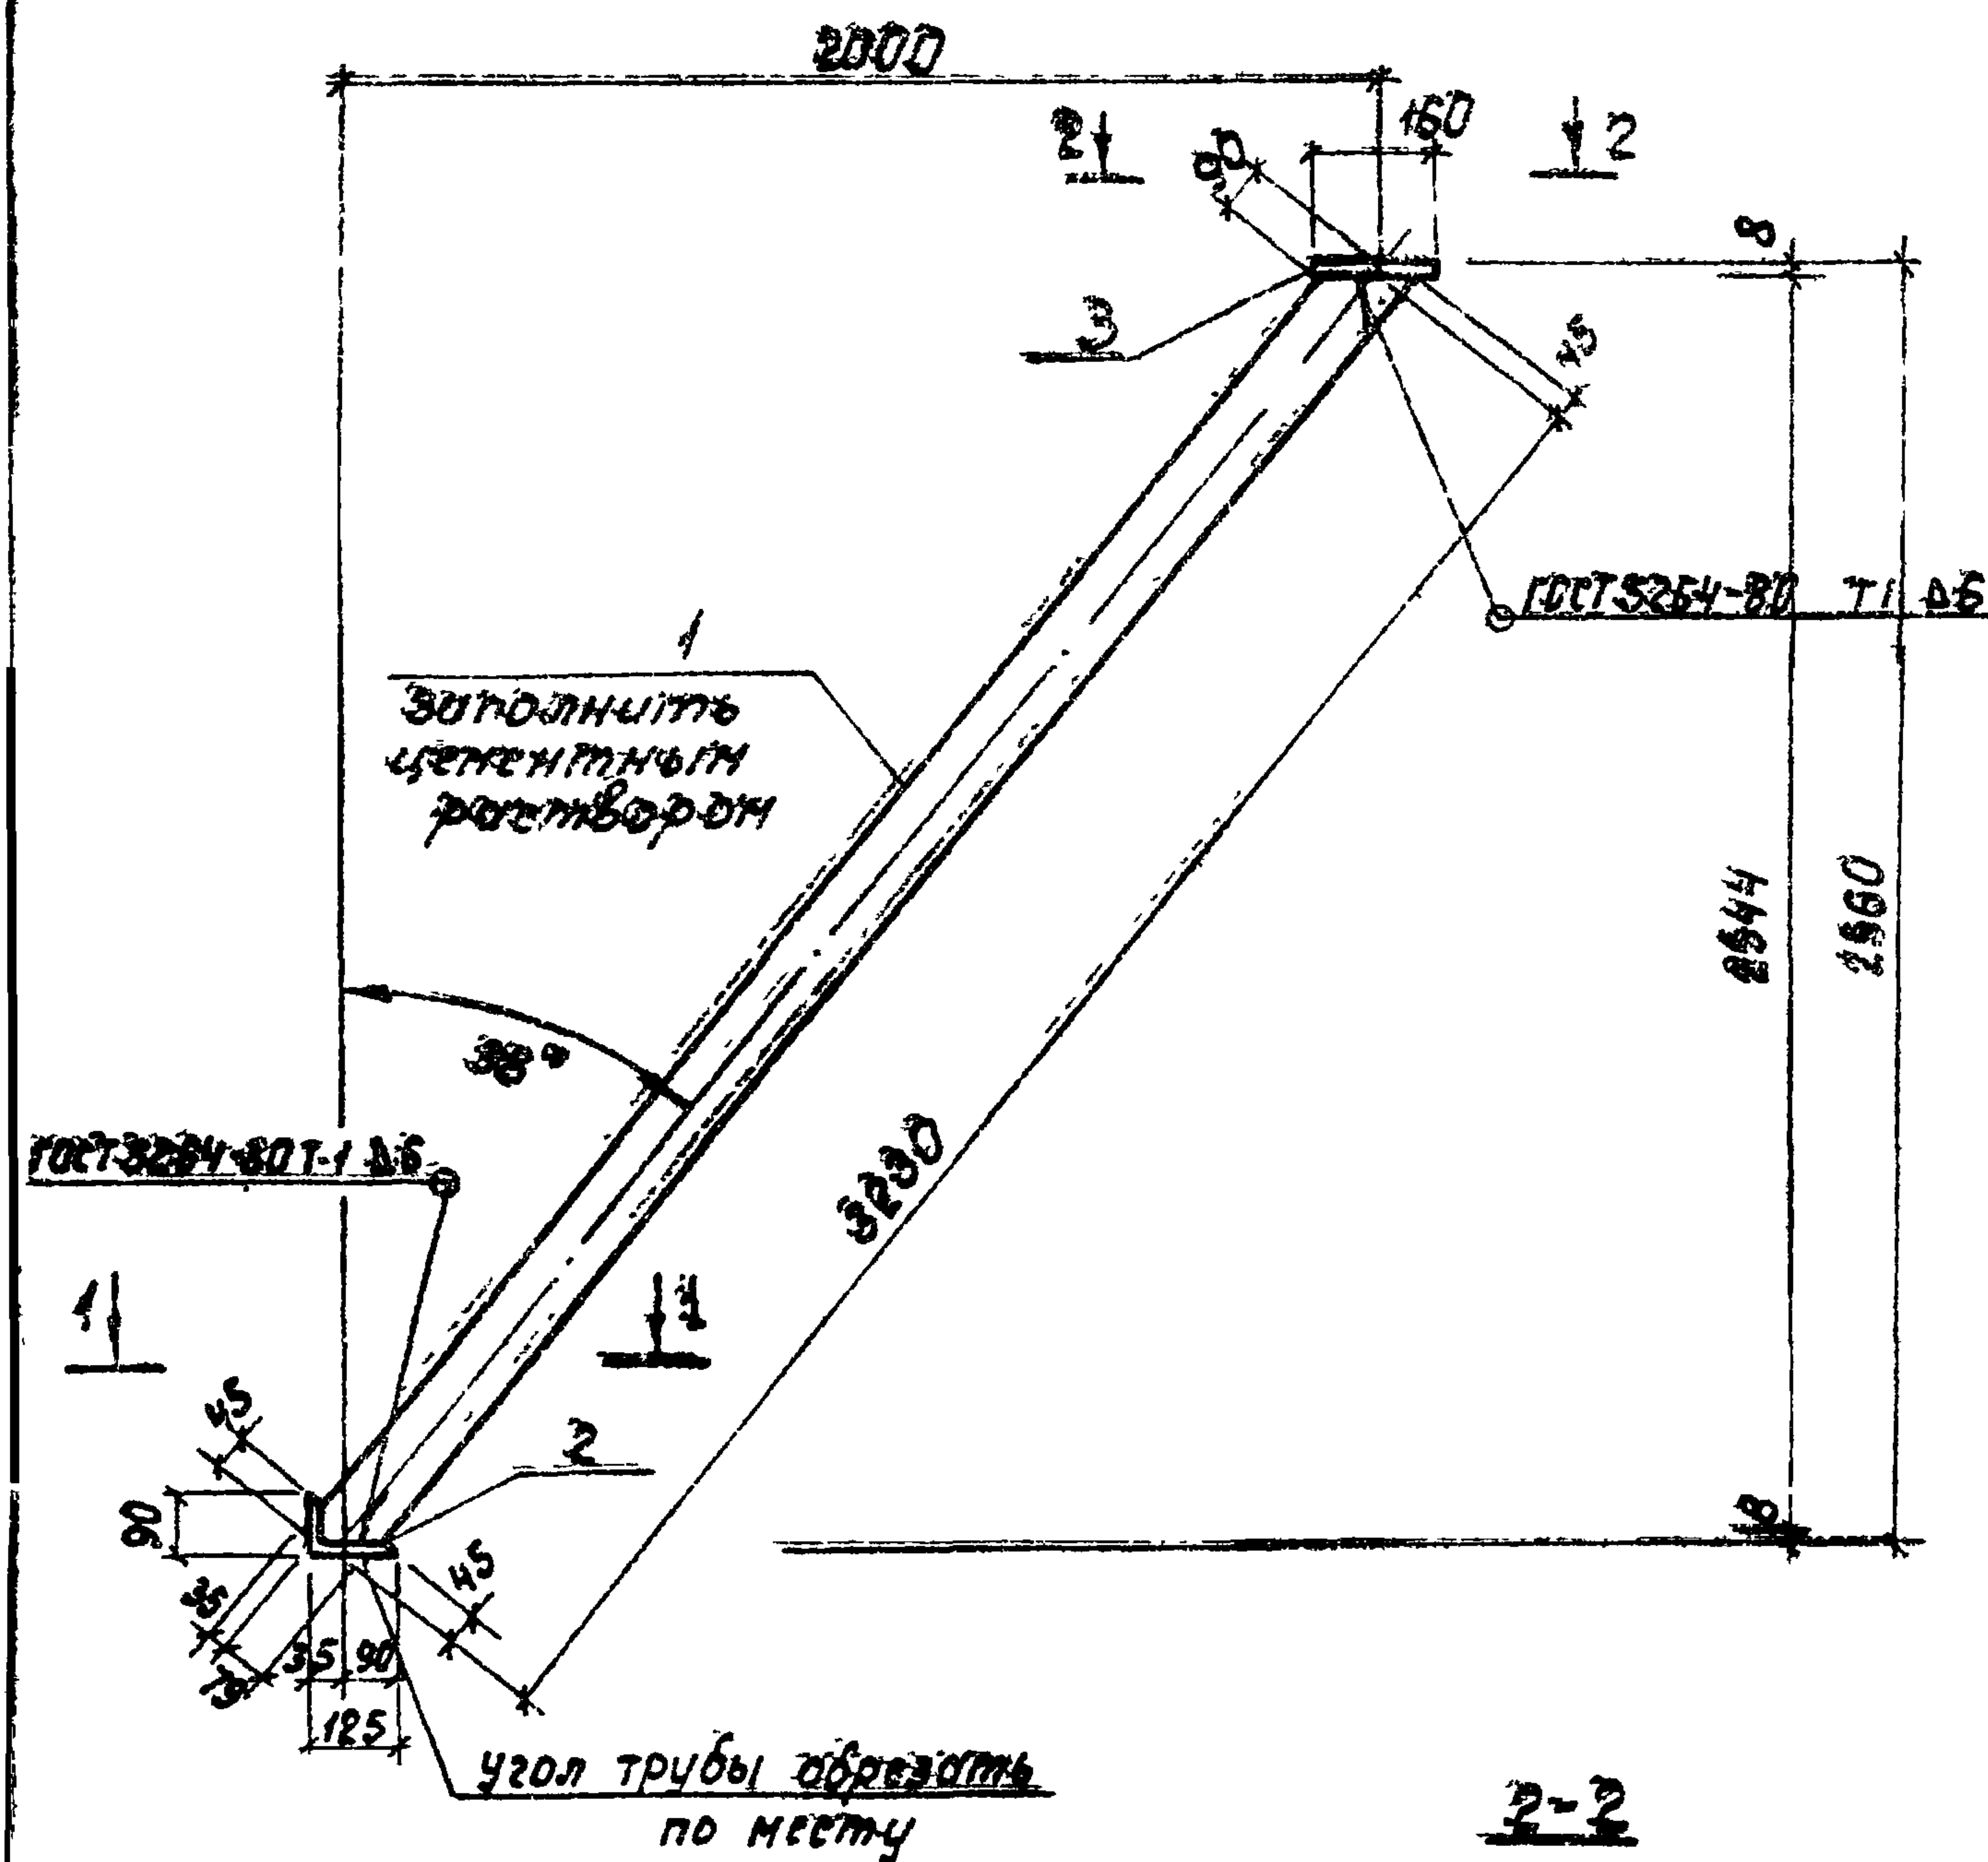

1-1  
М 1:10

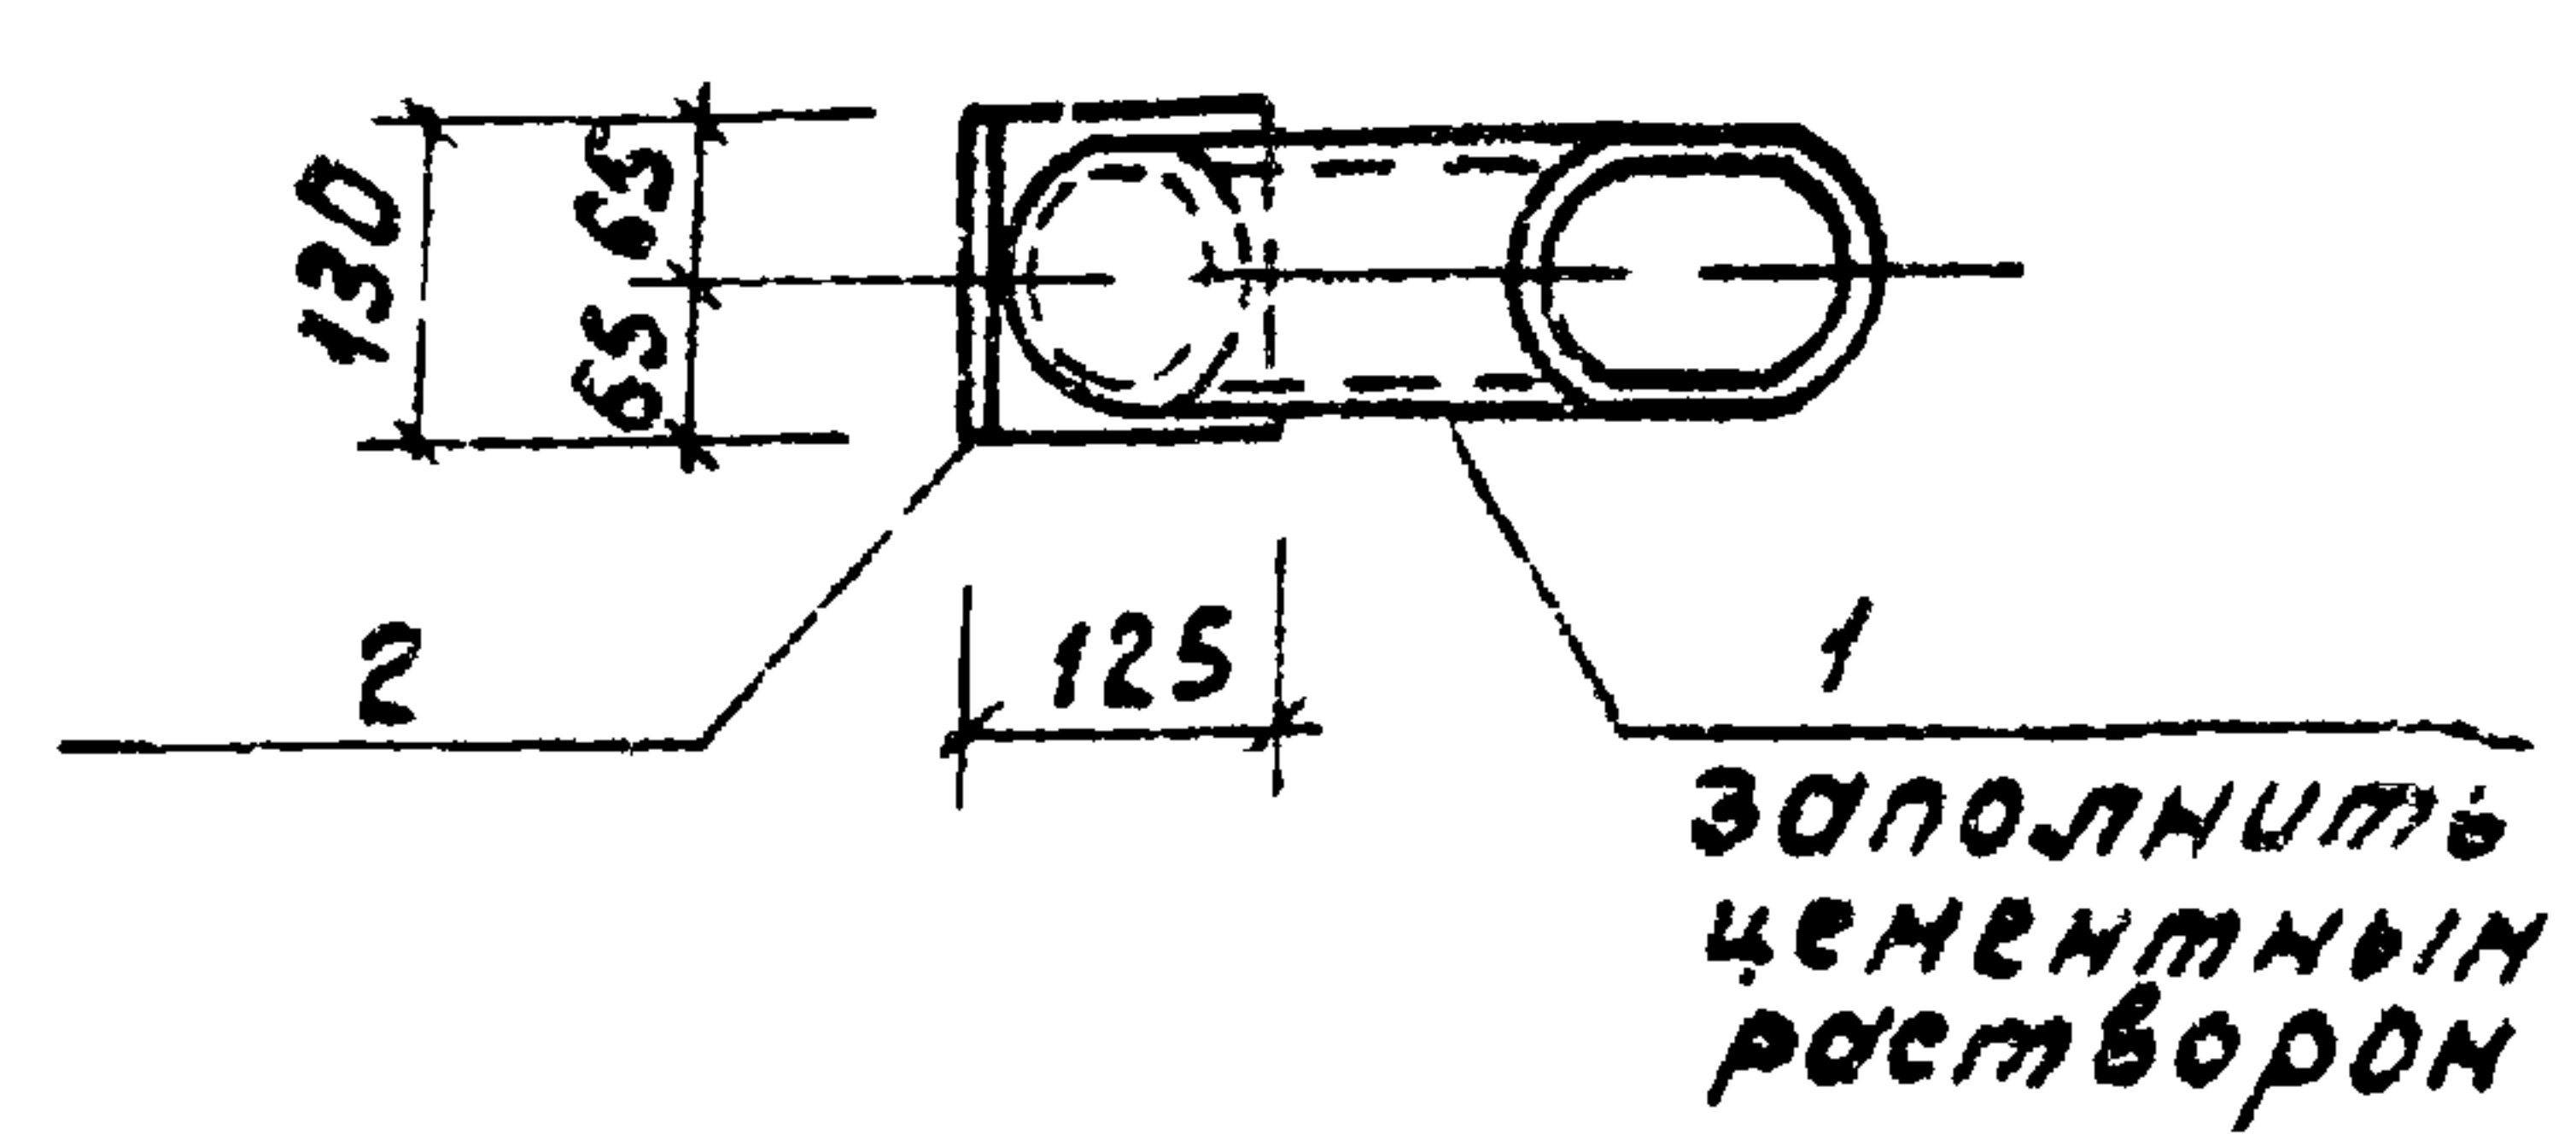


2-2

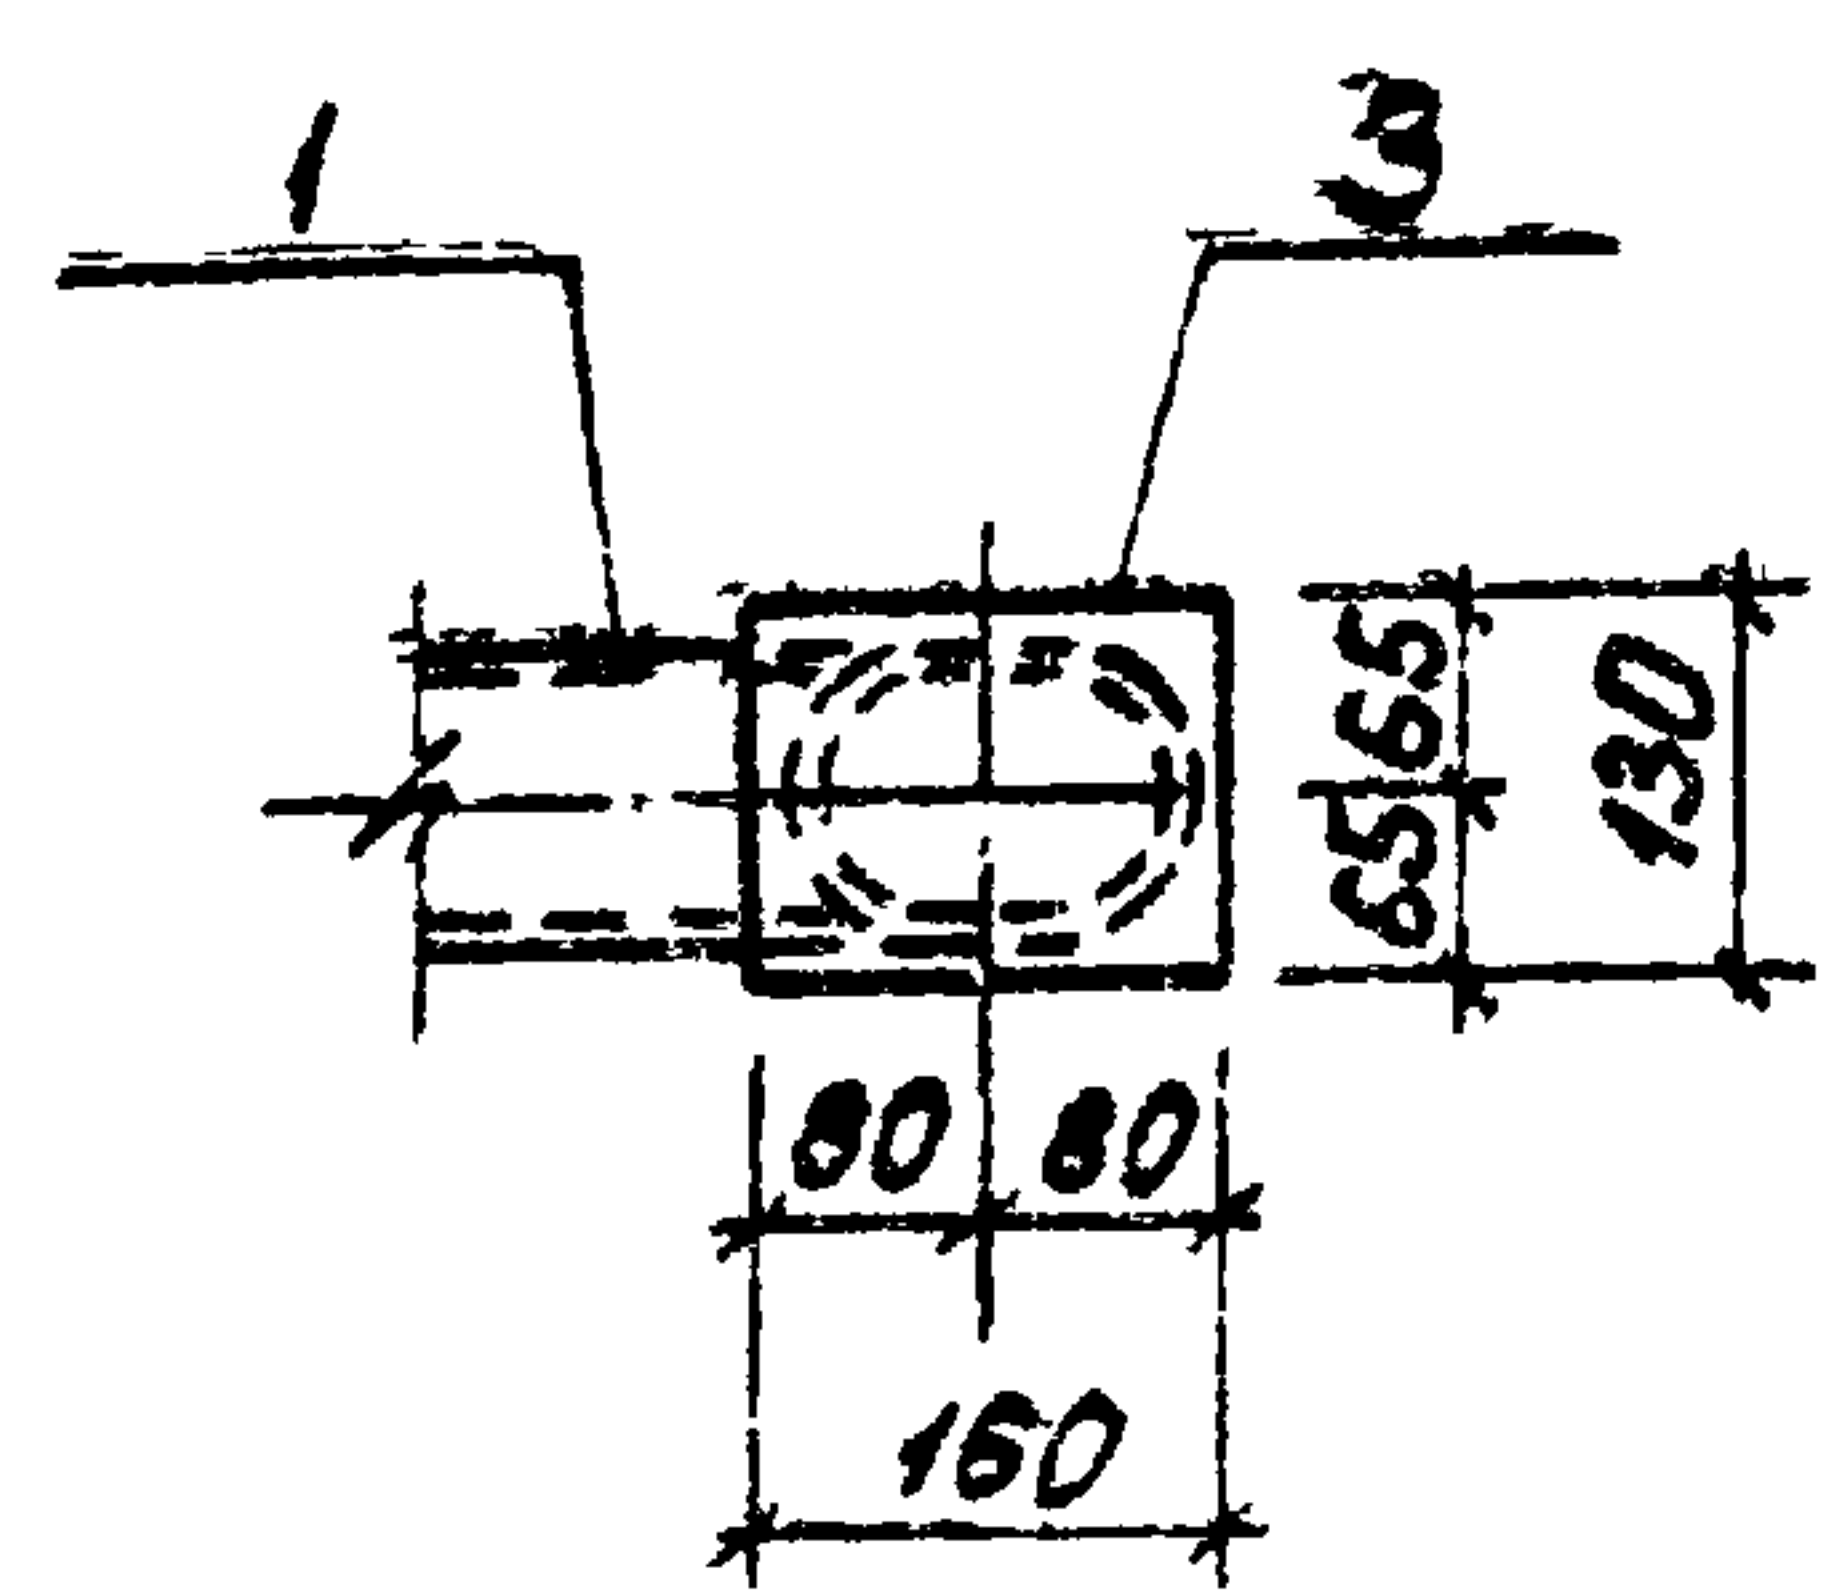



| Формат | Зона | Поз. | Обозначение       | Наименование                                                 | Кол. | Примечание |
|--------|------|------|-------------------|--------------------------------------------------------------|------|------------|
|        |      |      |                   | Документация                                                 |      |            |
| А3     |      |      | Т.П. 902-2-379.83 | -ТТ                                                          |      |            |
|        |      |      |                   | Детали                                                       |      |            |
| Б4     | 1    |      |                   | Труба 114x7, ГОСТ 8732-78* Р=3275 БСПО ГОСТ 8731-74*         | 1    | 60,5 кг    |
| Б4     | 2    |      |                   | Уголок Б-125x80x8, ГОСТ 8510-72* Р=130 ВСПЗ КП2 ГОСТ 535-79* | 1    | 1,6 кг     |
| Б4     | 3    |      |                   | Полоса Б-8x130, ГОСТ 103-76 Р=167 ВСПЗ КП2 ГОСТ 535-79*      | 1    | 1,3 кг     |

|           |          |      |  |                   |                    |          |         |
|-----------|----------|------|--|-------------------|--------------------|----------|---------|
|           |          |      |  | т.п. 902-2-379.83 | КНИИ - СПО1        |          |         |
|           |          |      |  | Подкос СПО1.      | Стрелка            | Масса    | Масштаб |
|           |          |      |  |                   | Р                  | 63,3     | 1:20    |
|           |          |      |  |                   | Лист               | Листов 1 |         |
|           |          |      |  |                   | Насводка на проект |          |         |
| Науч.отд. | Нешовкин | А.А. |  |                   |                    |          |         |
| Н.контр.  | Нильцер  | В.В. |  |                   |                    |          |         |
| Диспеч.   | Руссин   | А.А. |  |                   |                    |          |         |
| ГИП       | Крюков   | Г.А. |  |                   |                    |          |         |
| Рук.др.   | Болотова | В.А. |  |                   |                    |          |         |
| Инжен.    | Норин    | В.А. |  |                   |                    |          |         |



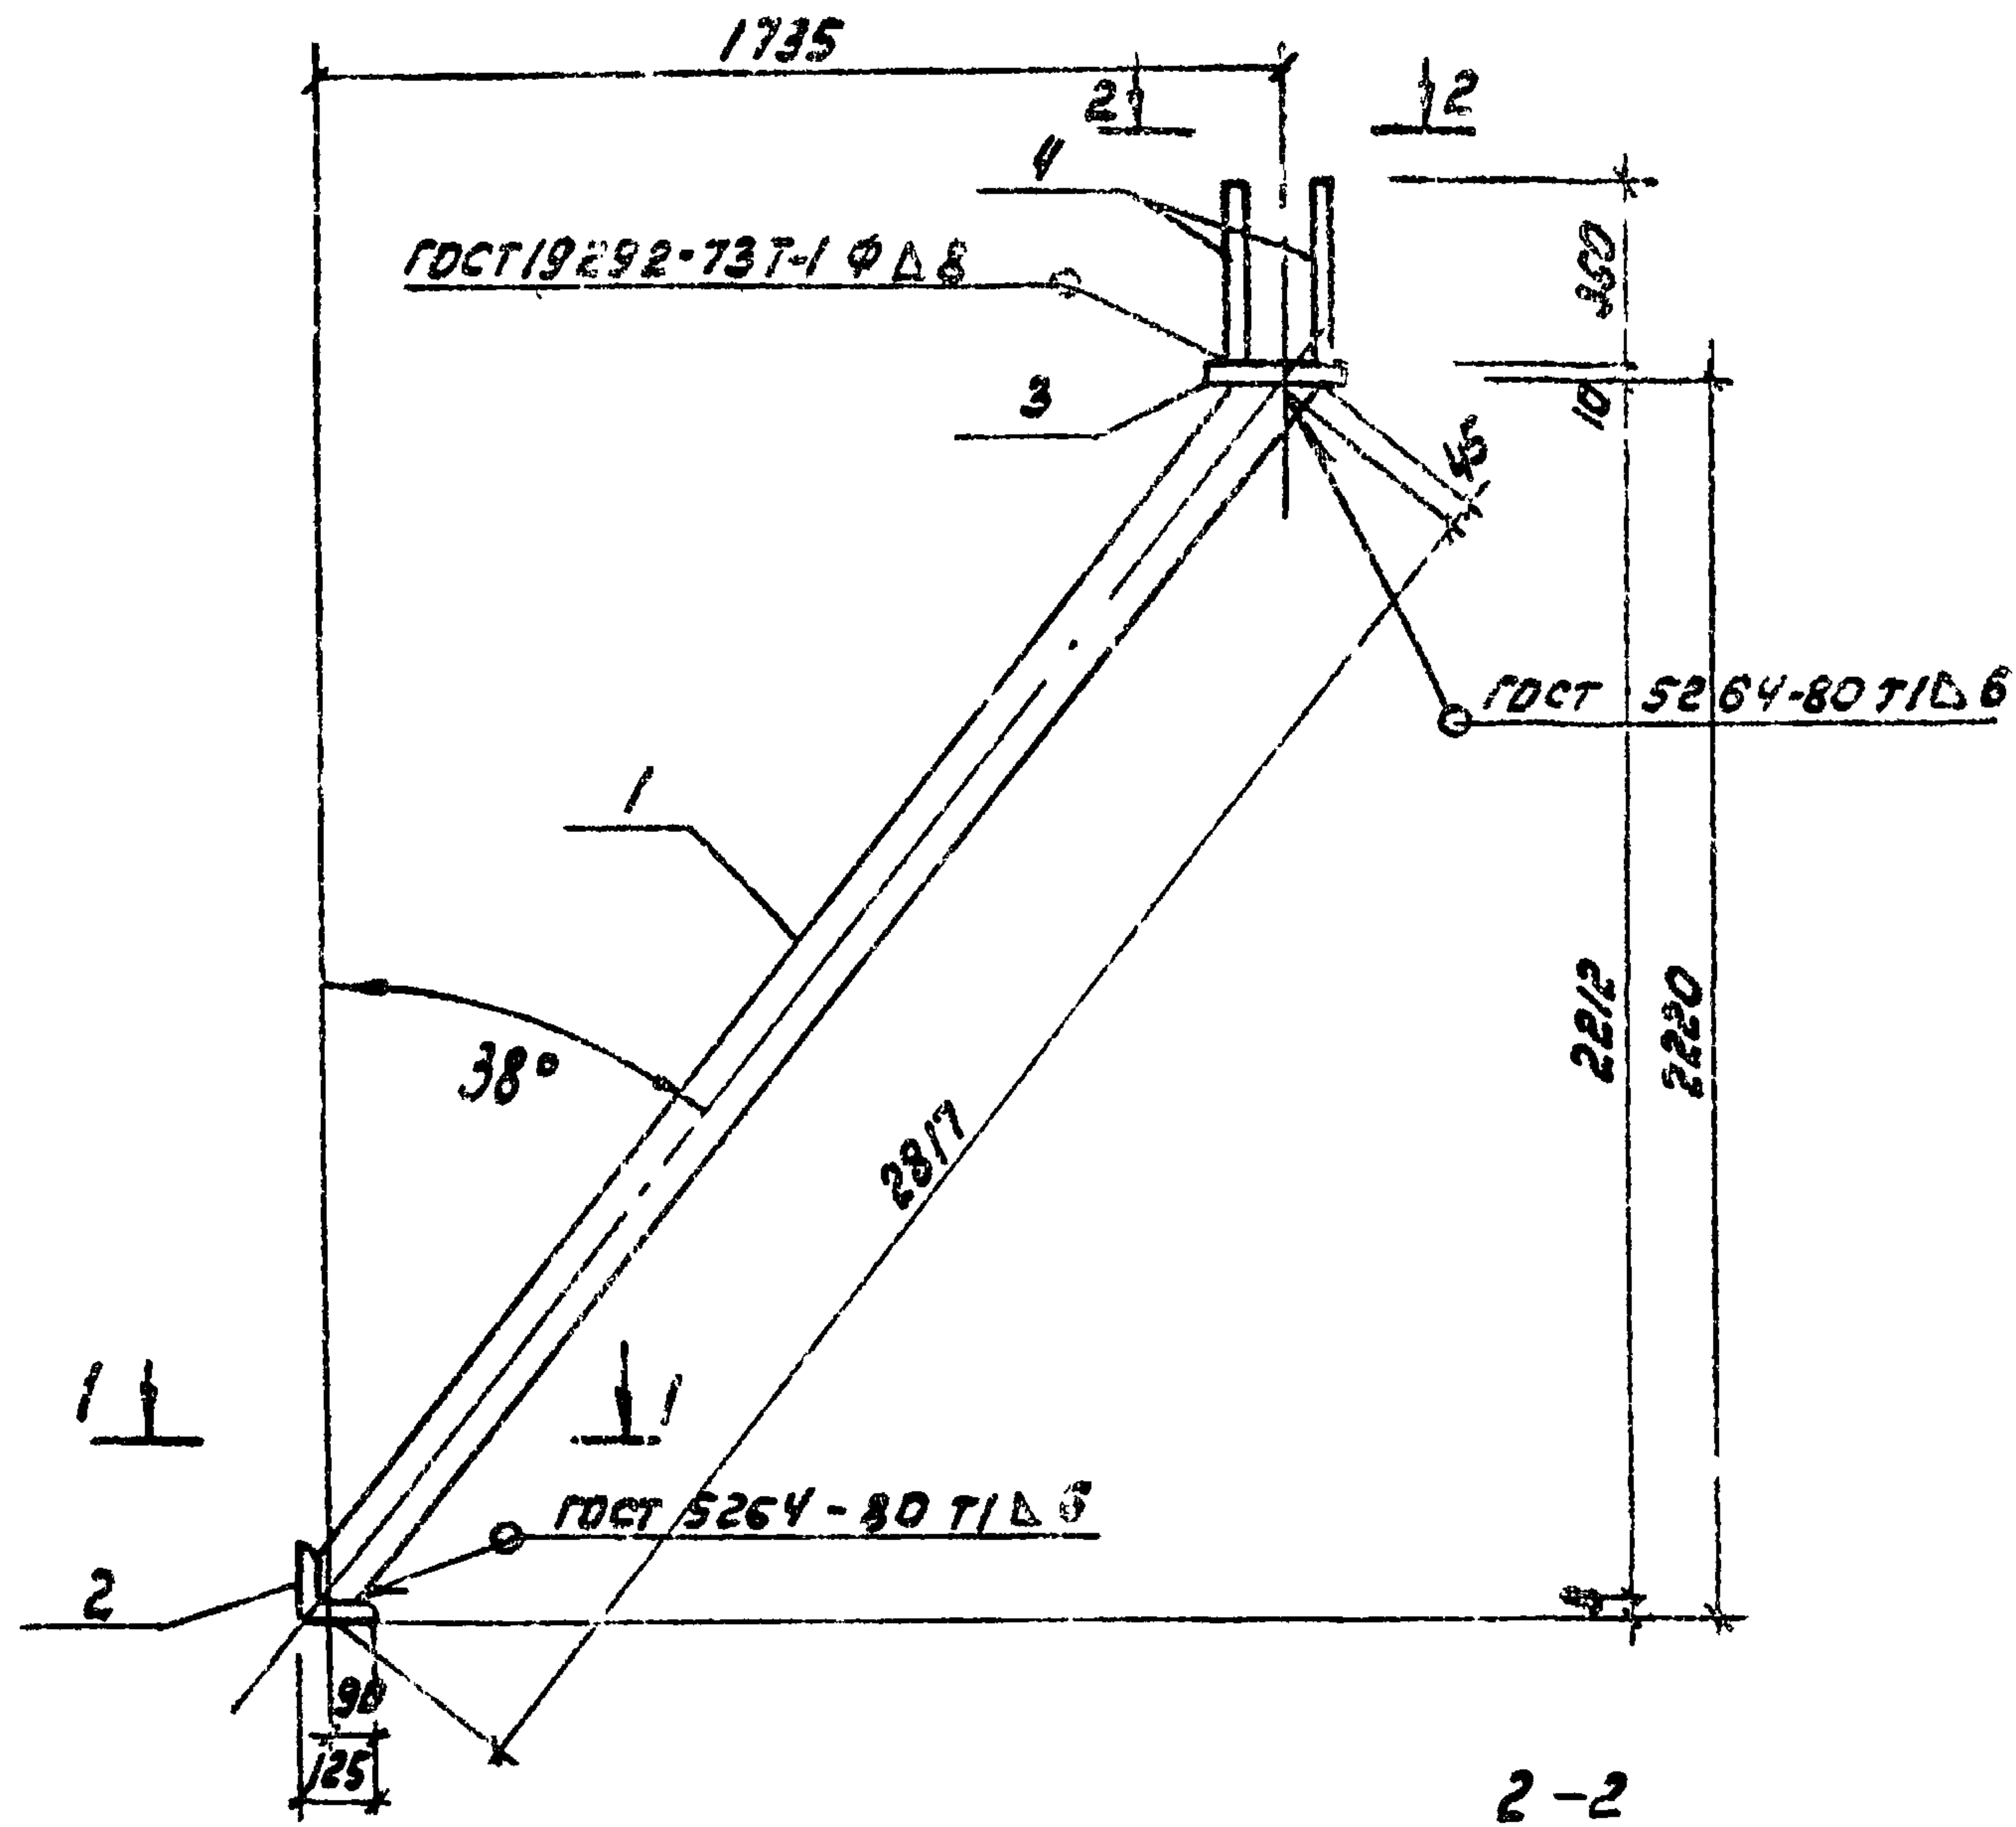


1-1  
М 1:10

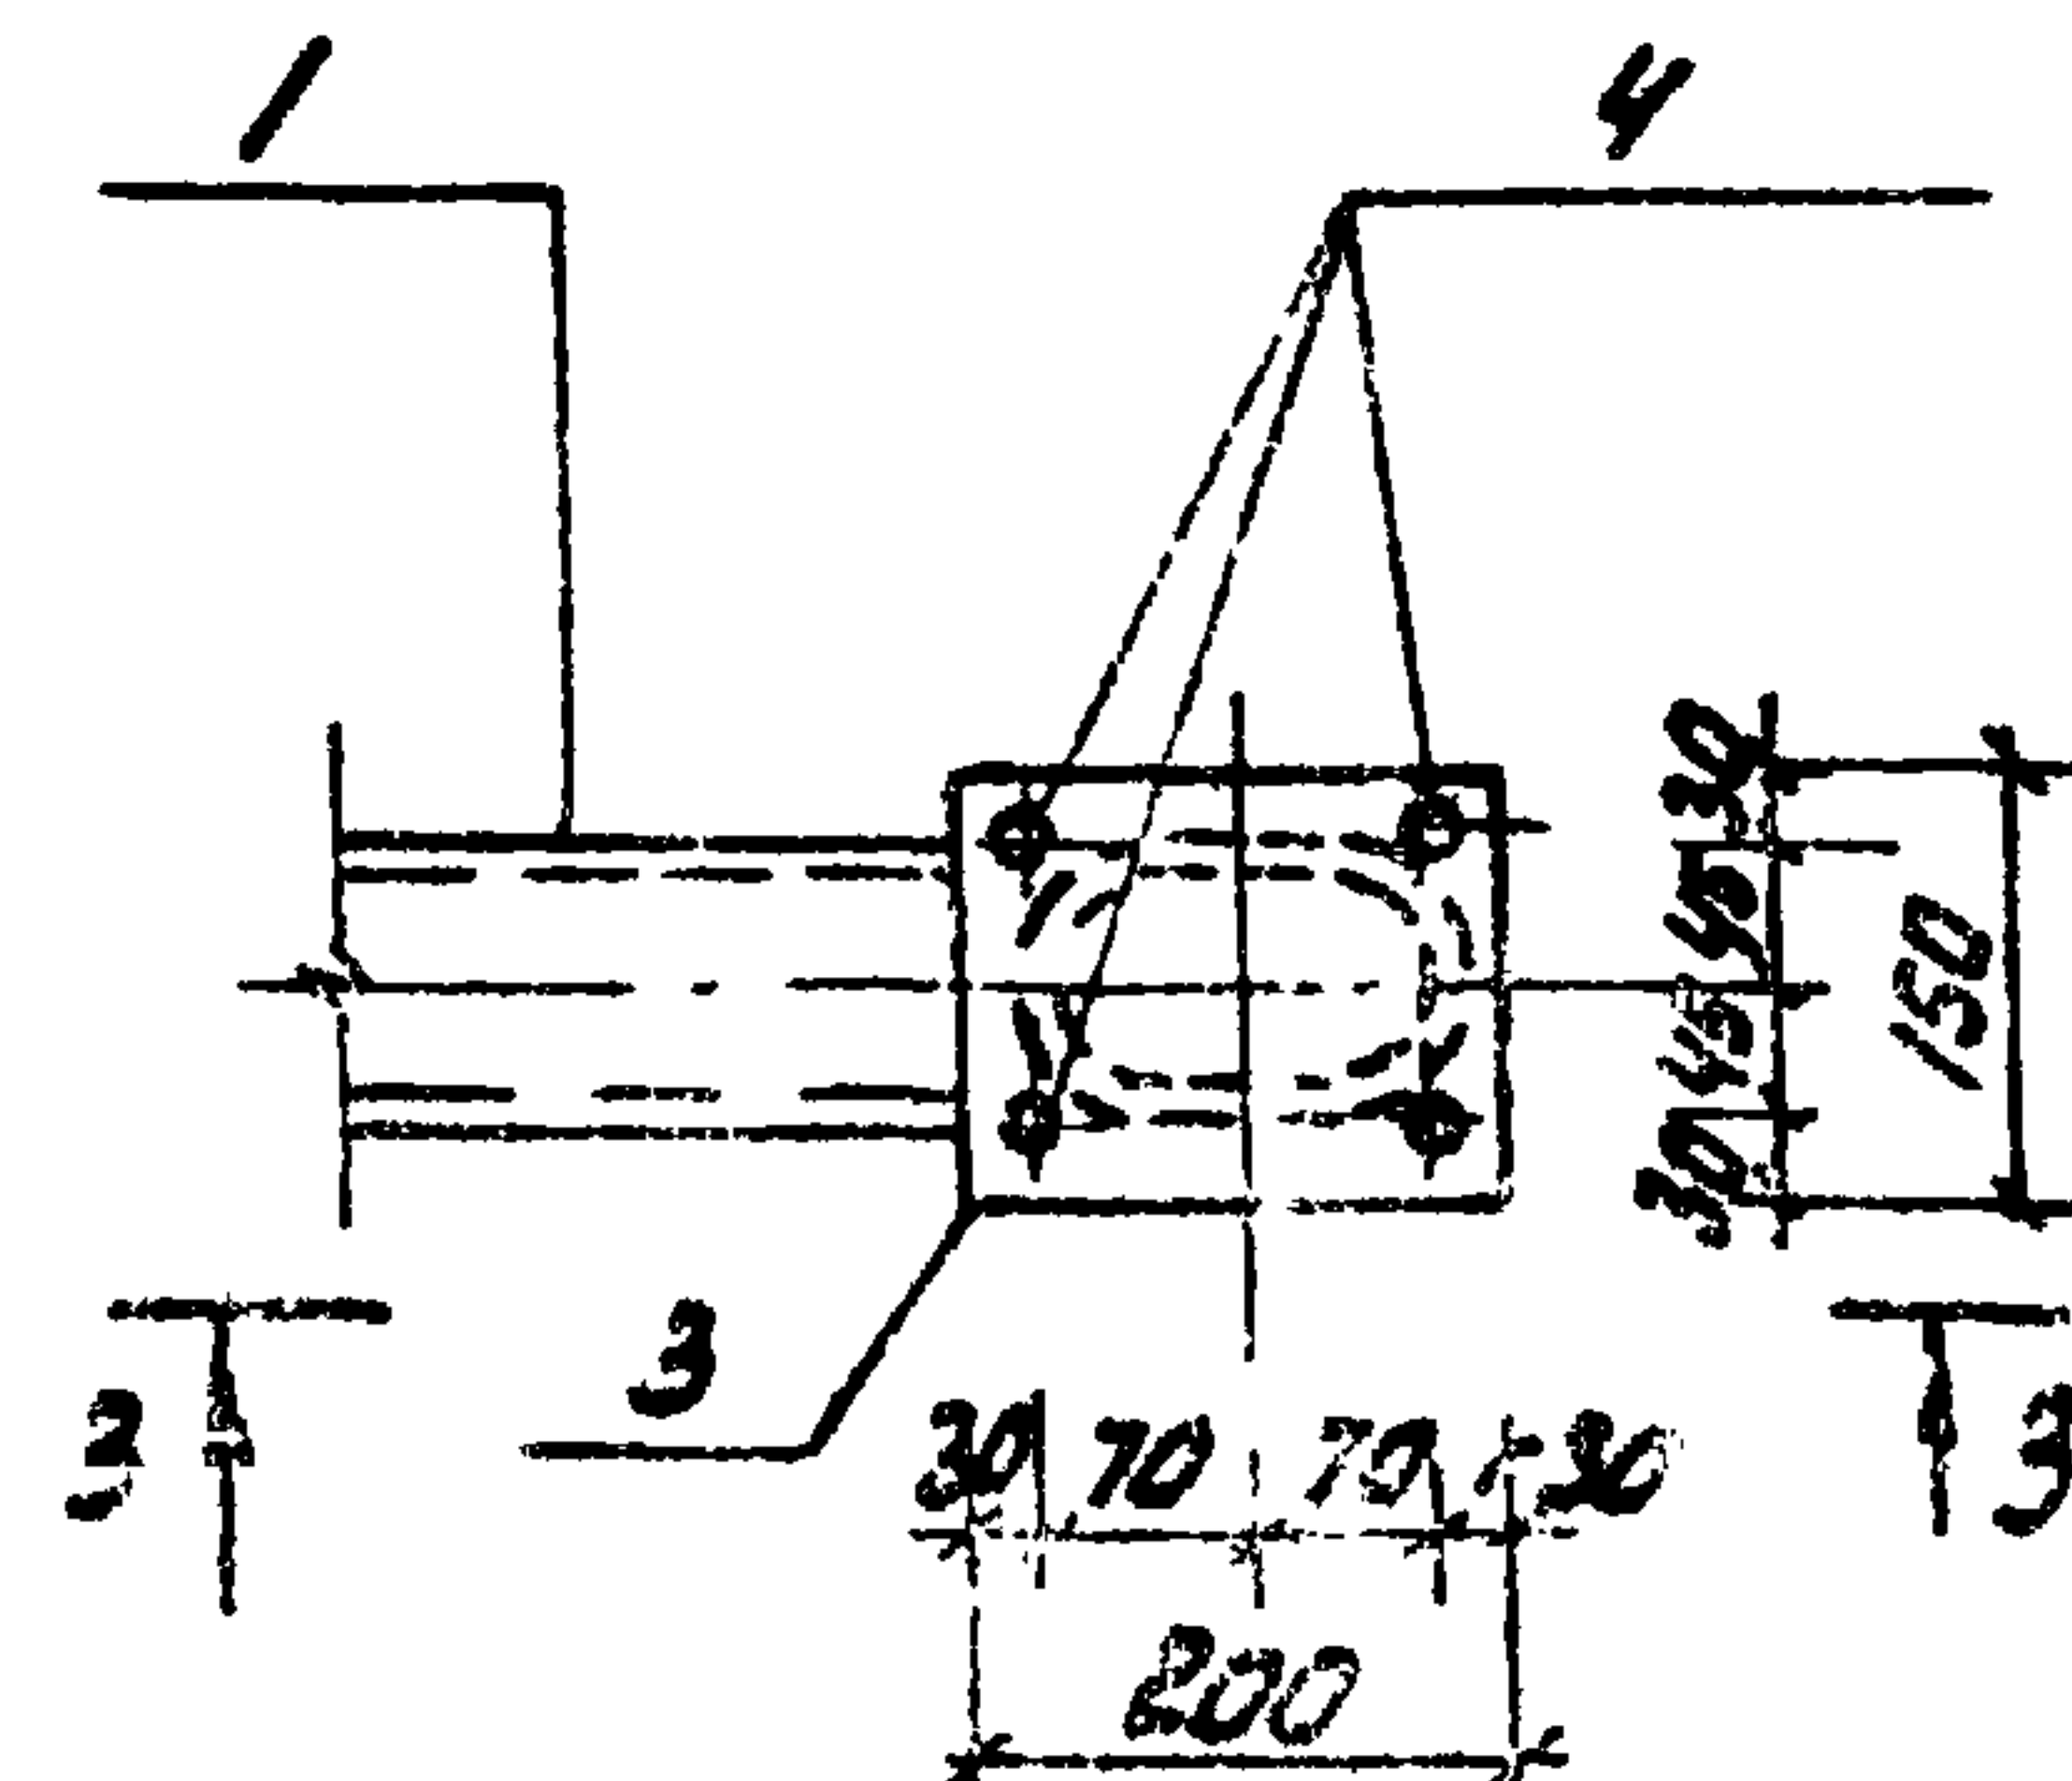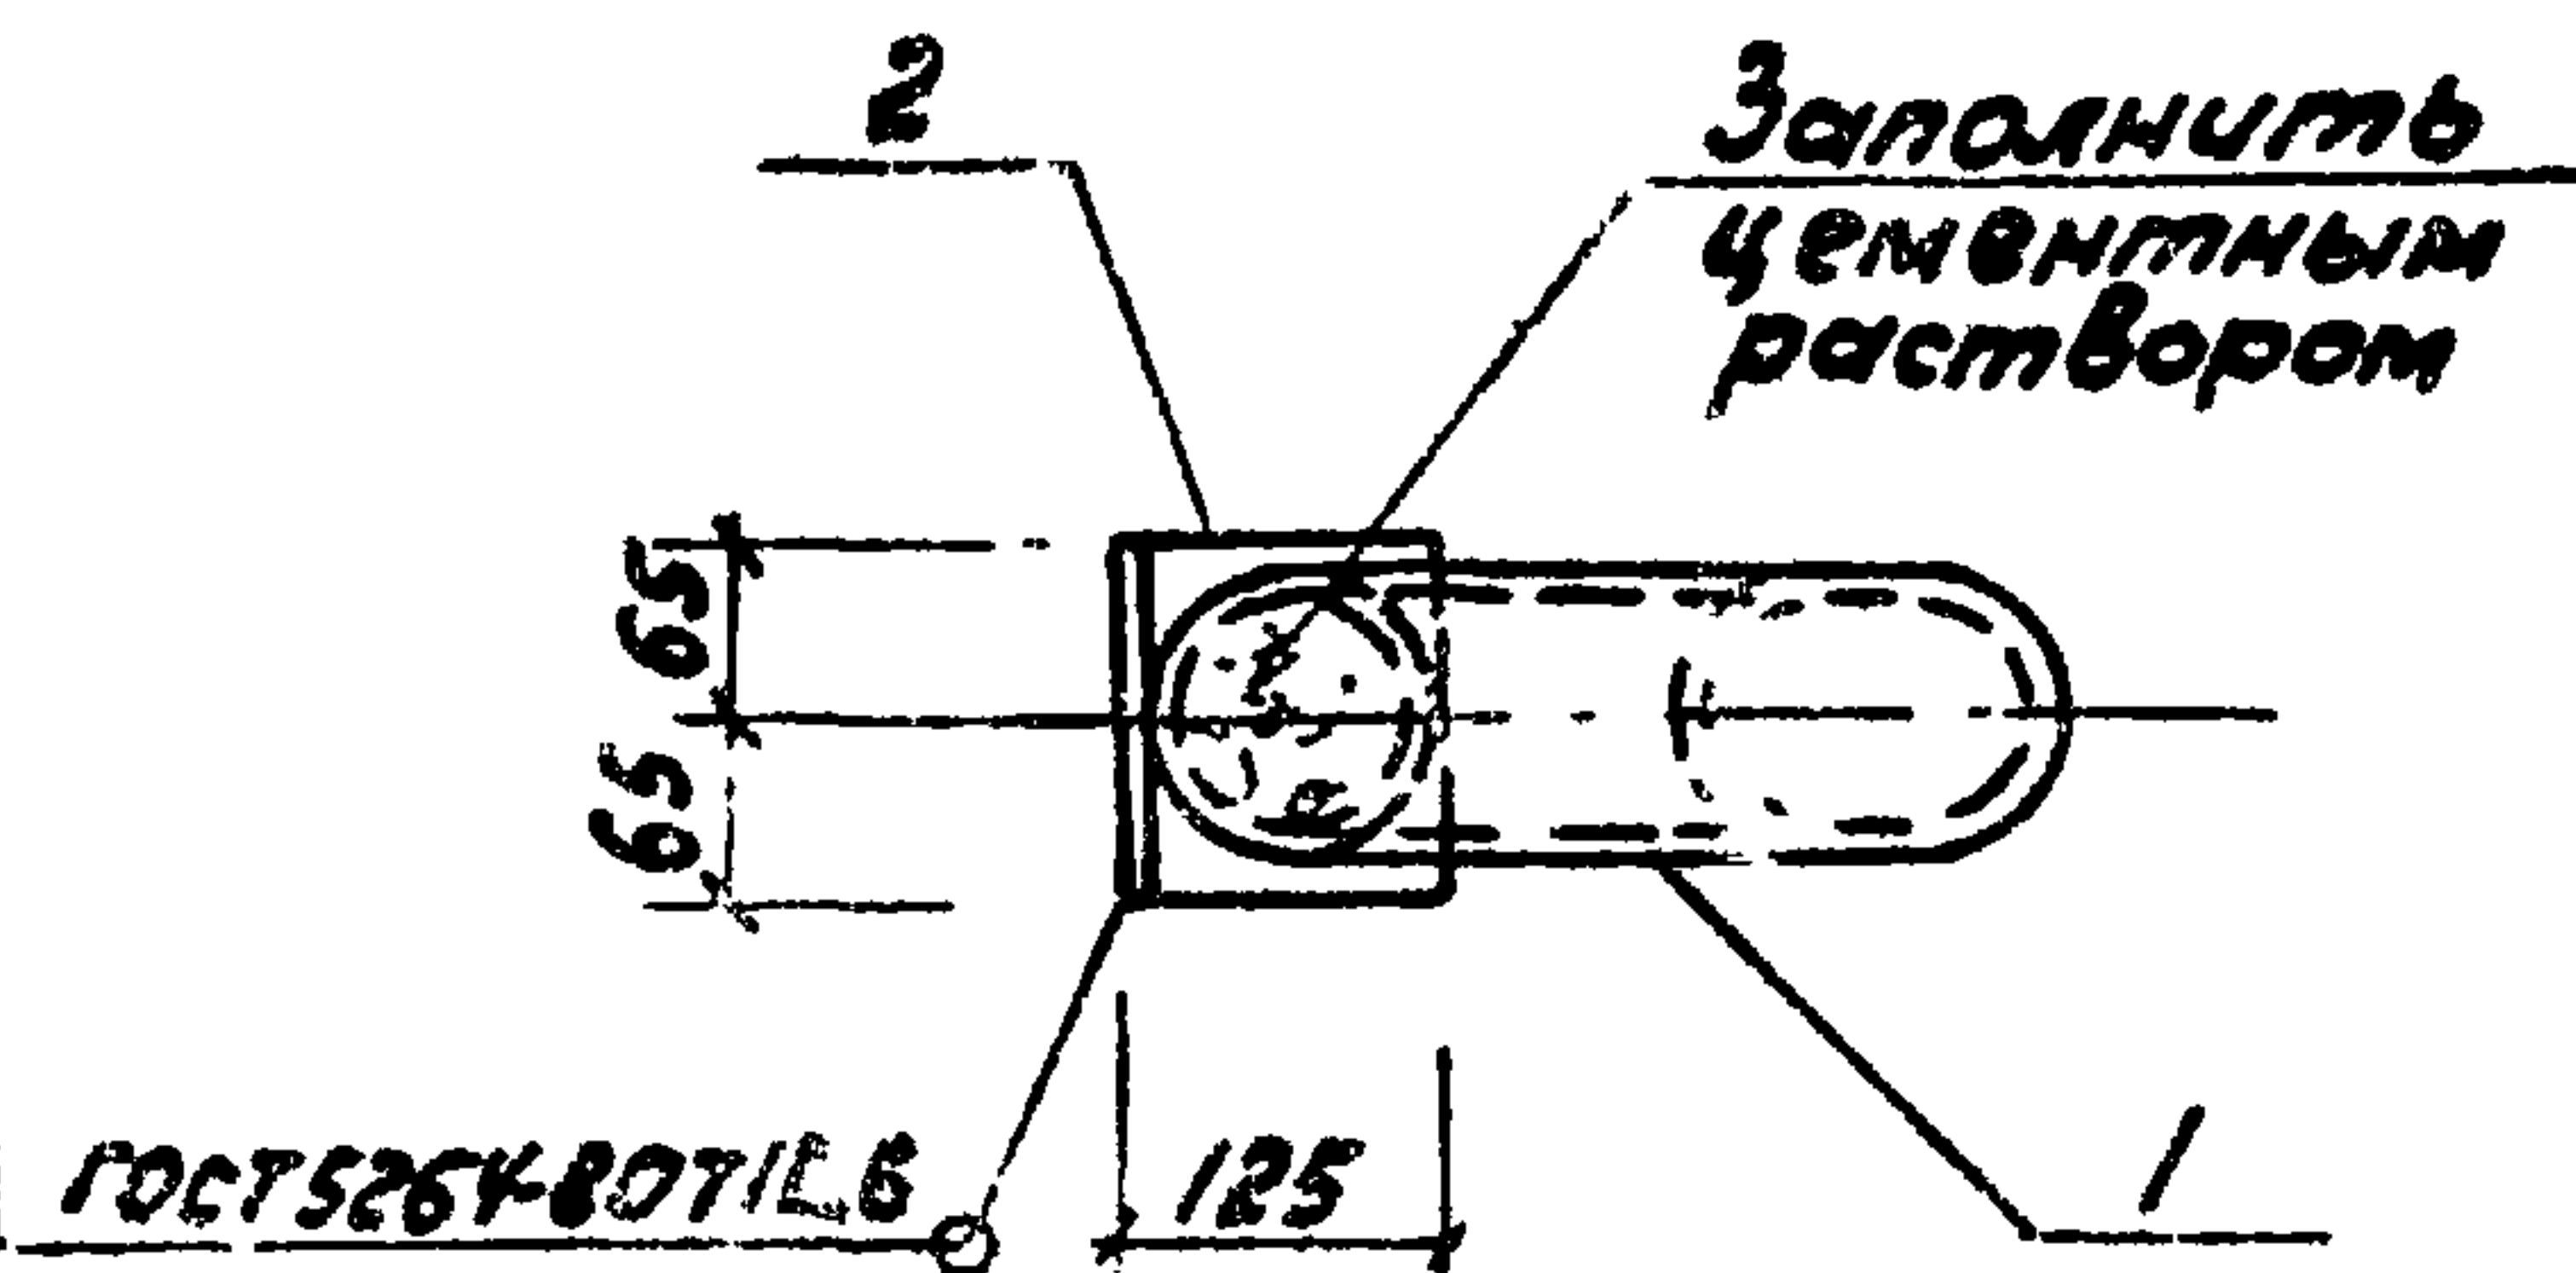


| Код                 | Значение | Наименование | Наименование                           | Код | Примечание |
|---------------------|----------|--------------|----------------------------------------|-----|------------|
| <b>Документация</b> |          |              |                                        |     |            |
| 83                  |          | Т.п. 902 -   | -ТТ Технические требования             |     |            |
| <b>Детали</b>       |          |              |                                        |     |            |
| 54                  | 1        |              | Труба 114x7 ГДСТ 8732-78 * С-2002      | 1   | 52.8кг     |
| 54                  | 2        |              | Угелок 5-125x80x8 ГДСТ 8510-72 * С-130 | 1   | 1.6кг      |
| 54                  | 3        |              | Полоса 6-10x50 ГДСТ 103-76 С-200       | 1   | 2.4кг      |
| 54                  | 4        |              | Ф120П, ГДСТ 5781-82, Е=550             | 4   | 0.3кг      |

| |
|---|
| |</ |
|---|




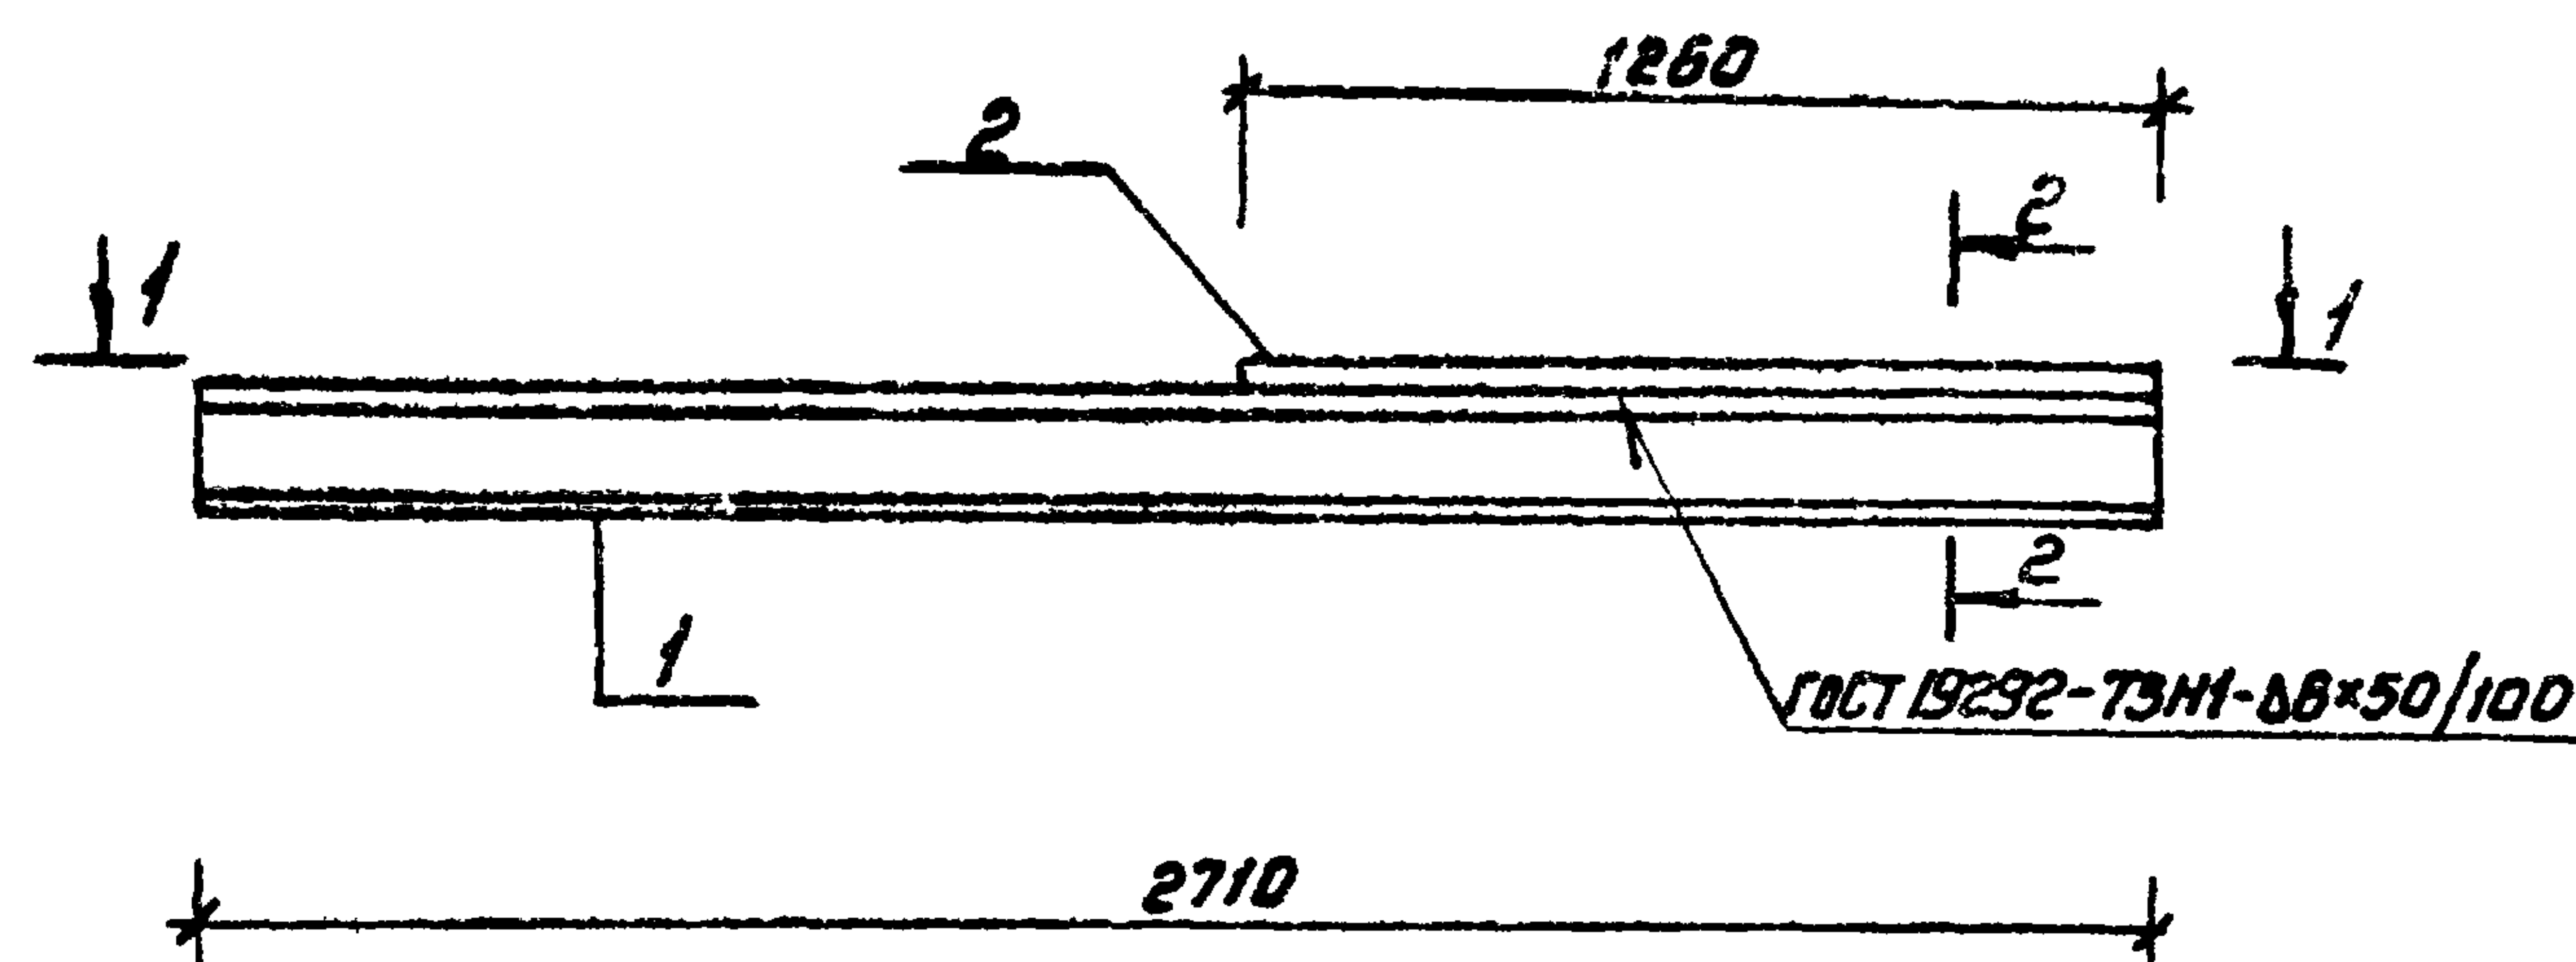

1-1

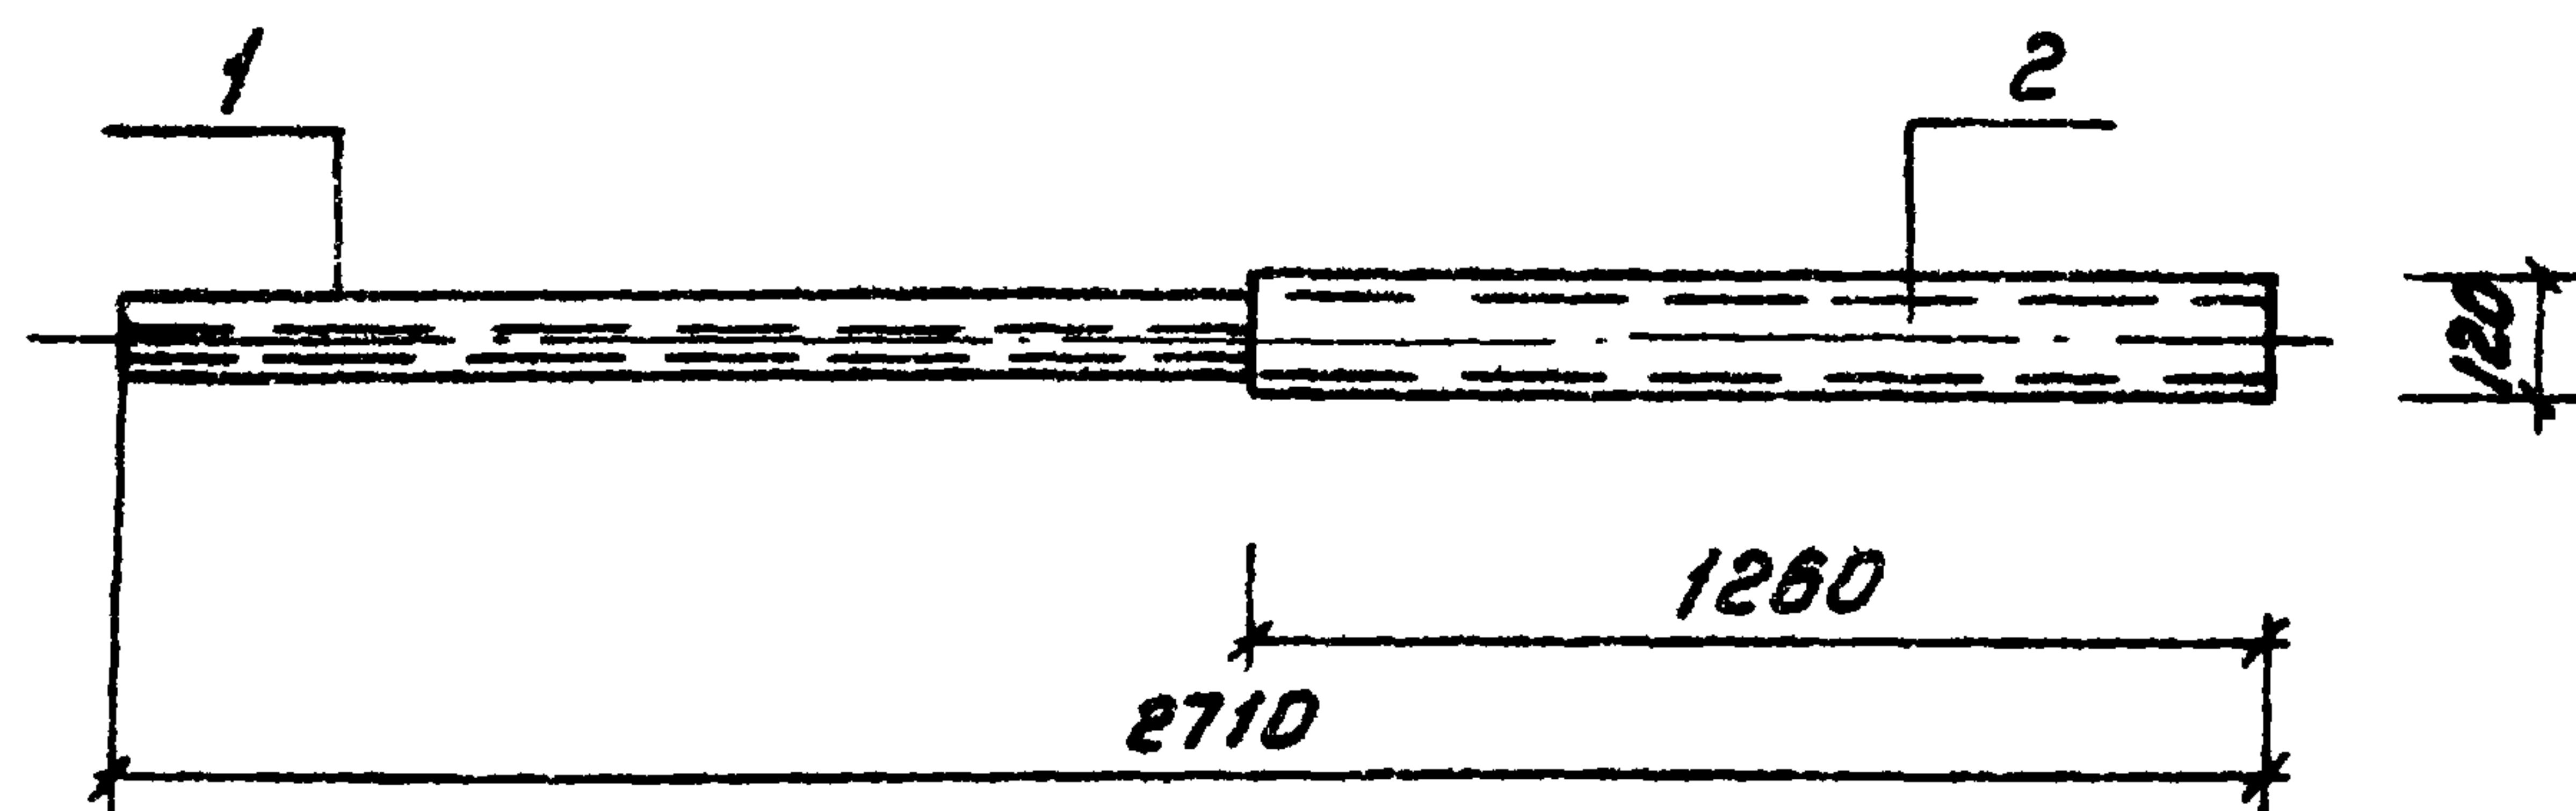





2-2

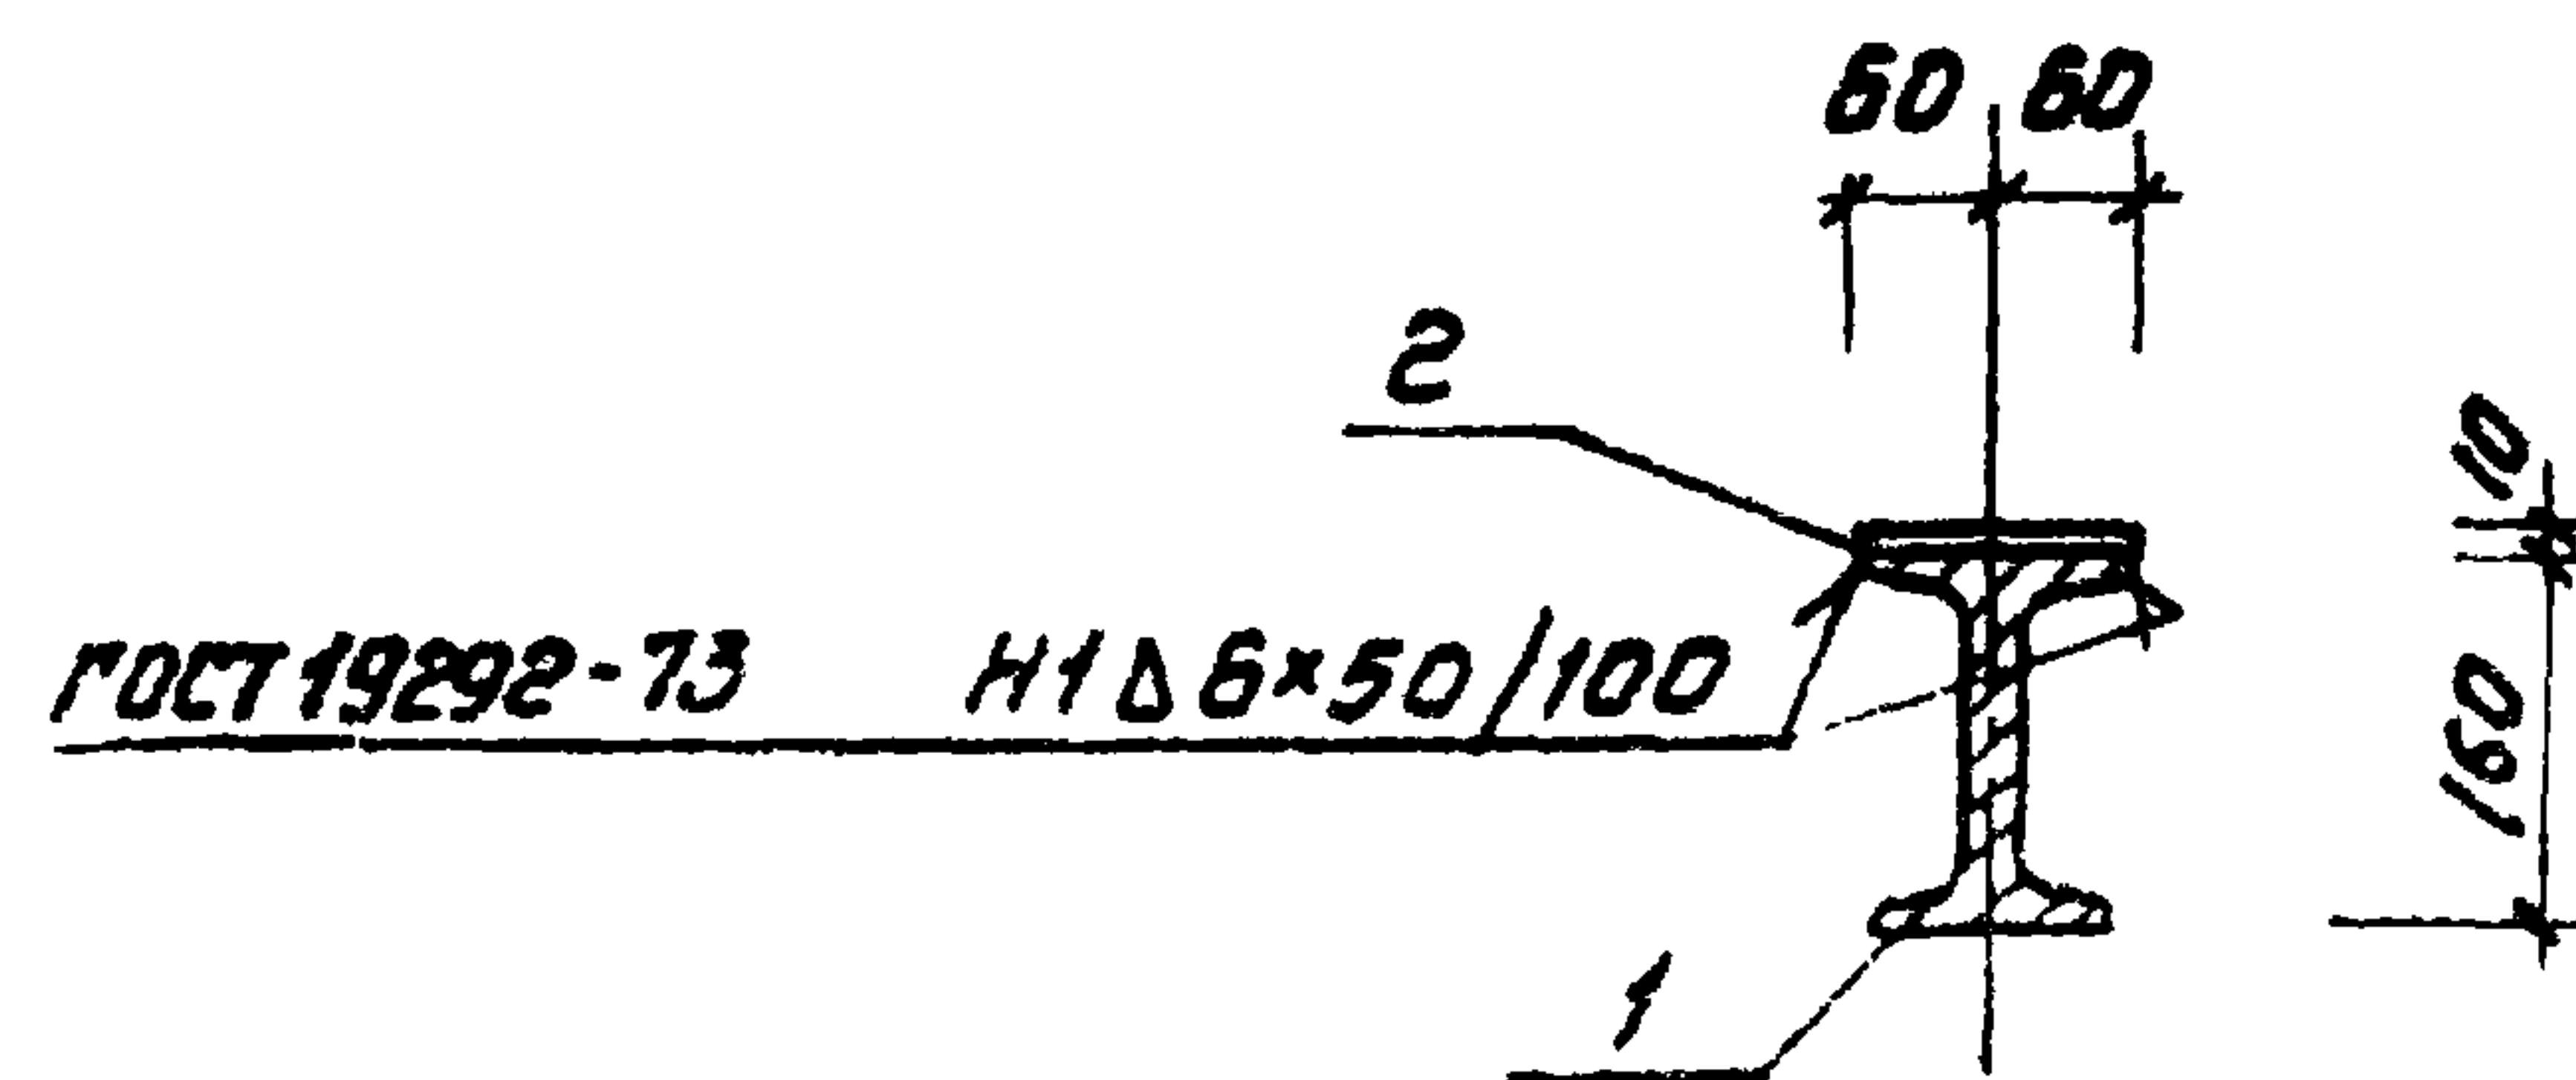

| Лист | Зона | Поз. | Обозначение           | Наименование             | Кол. | Примечание |
|------|------|------|-----------------------|--------------------------|------|------------|
|      |      |      |                       | Документация             |      |            |
| 43   |      |      | Т.п. 902-2-379.83 -ТТ | Технические требования   |      |            |
|      |      |      |                       | Детали                   |      |            |
| 54   | 1    |      |                       | Двутавр 16 ГОСТ 8239-72* | 1    | 43.1кг     |
|      |      |      |                       | В ст3кп2 ГОСТ 535-79*    |      |            |
|      |      |      |                       | С-2710                   |      |            |
| 54   | 2    |      |                       | Б-10×120 ГОСТ 103-76     | 1    | 11.9кг     |
|      |      |      |                       | В ст3кп2 ГОСТ 535-79*    |      |            |
|      |      |      |                       | С-1260                   |      |            |

| |
|---|
| |</ |
|---|








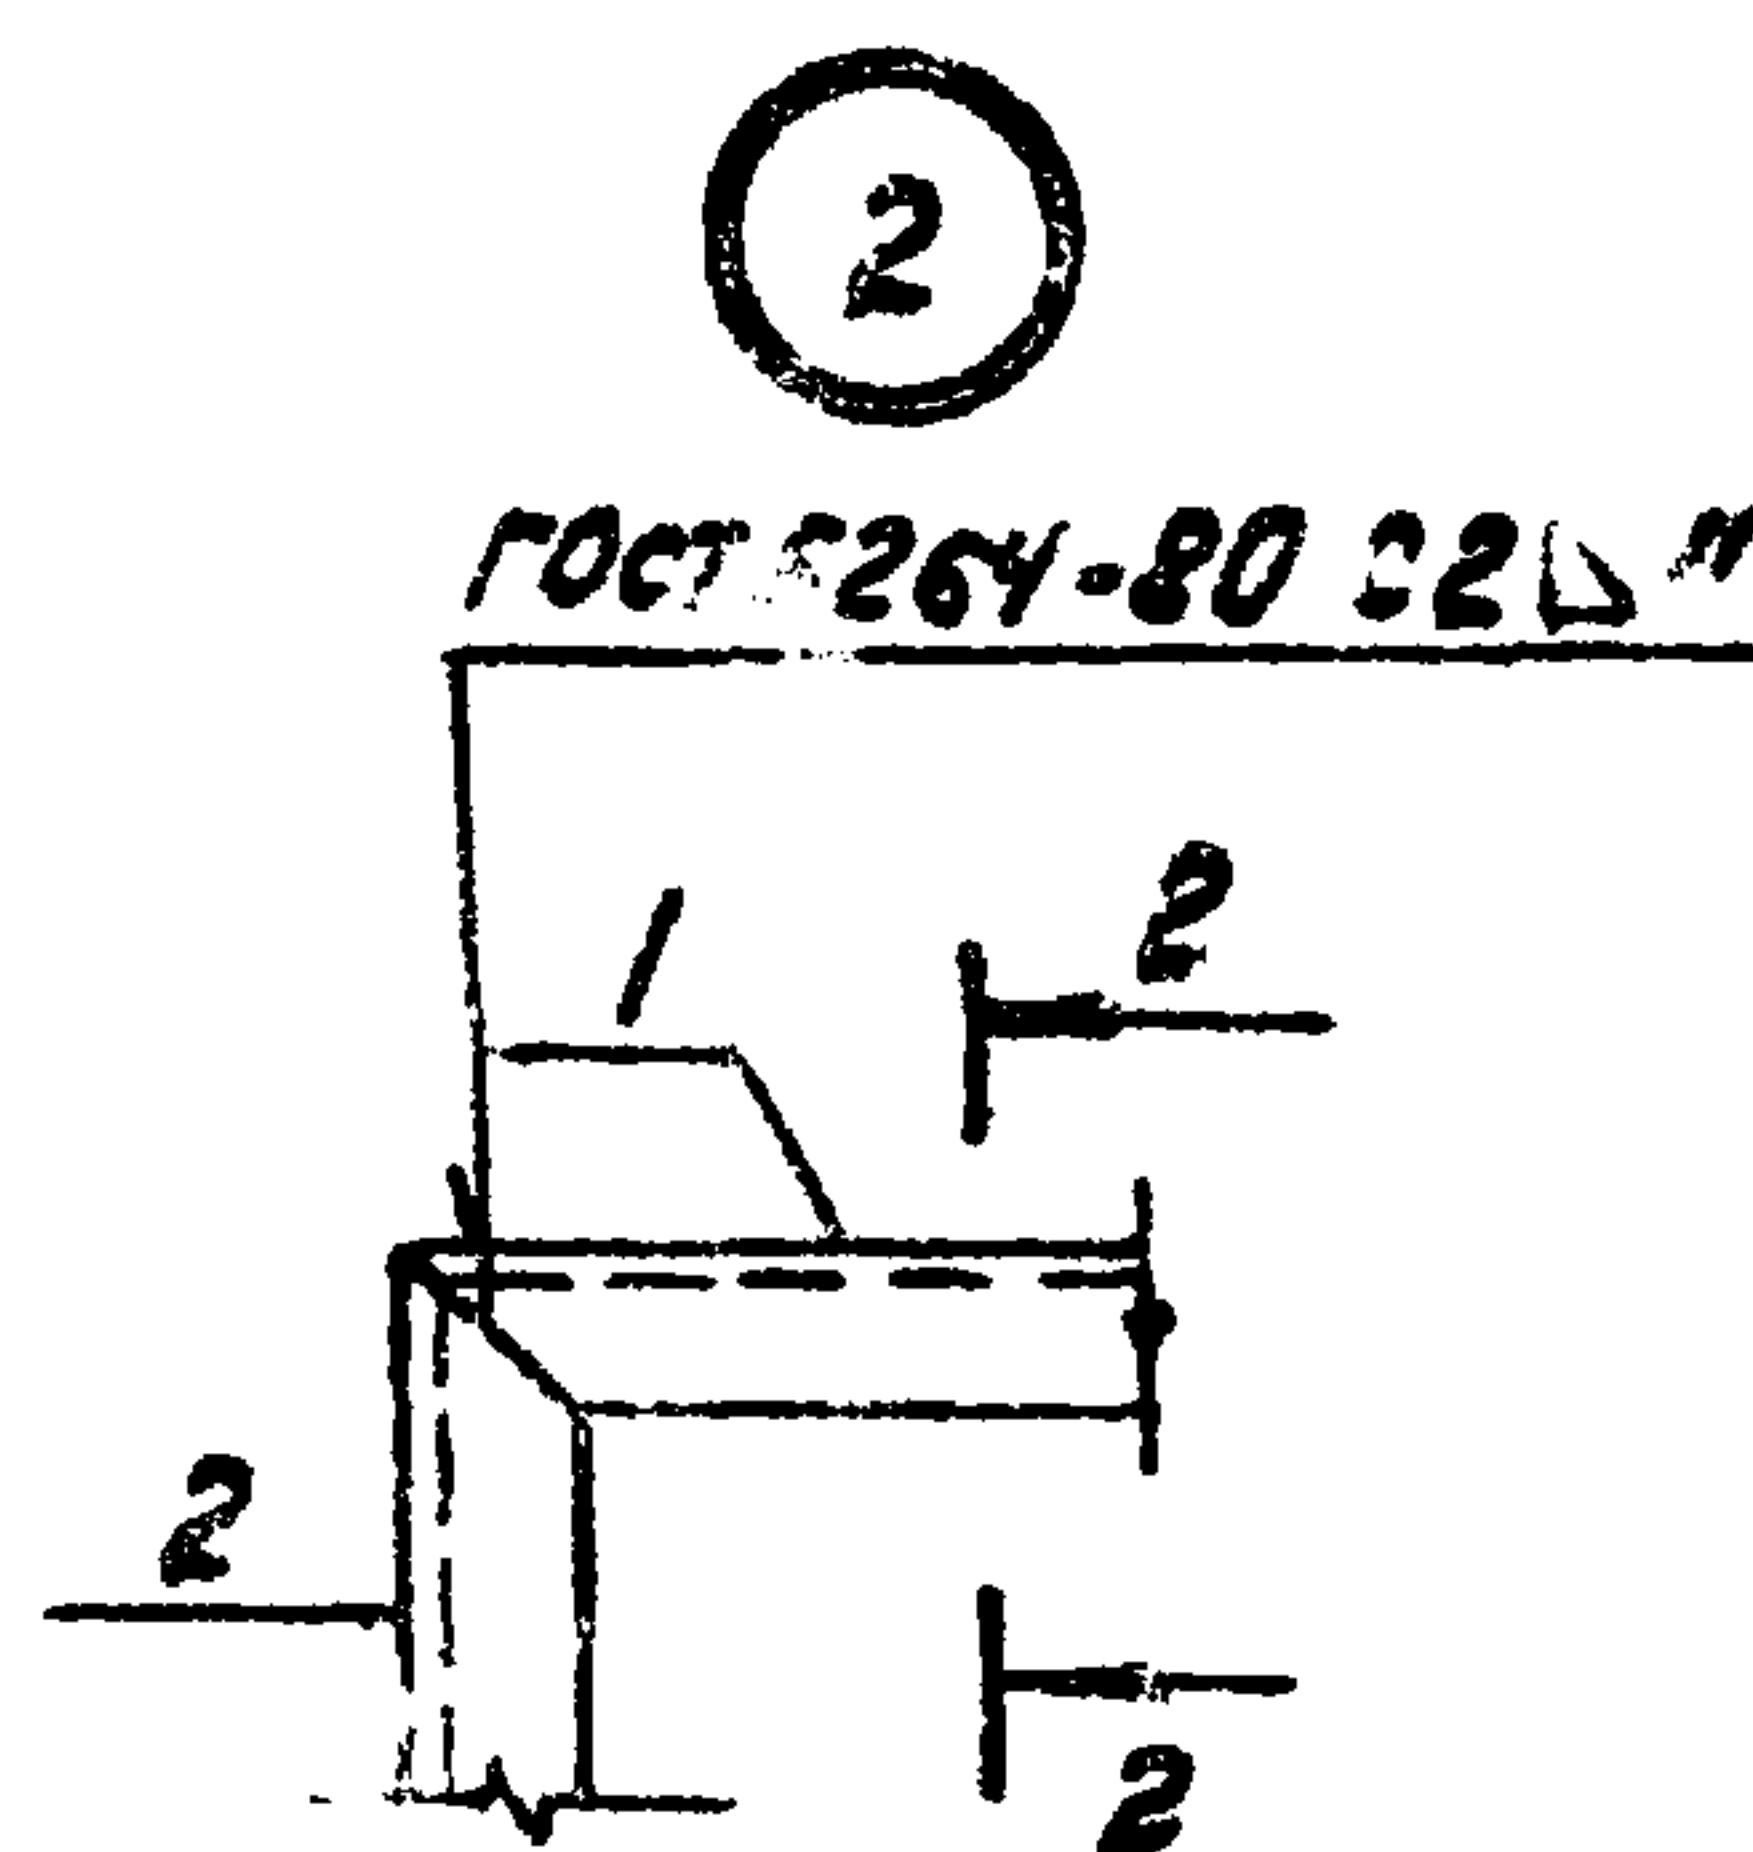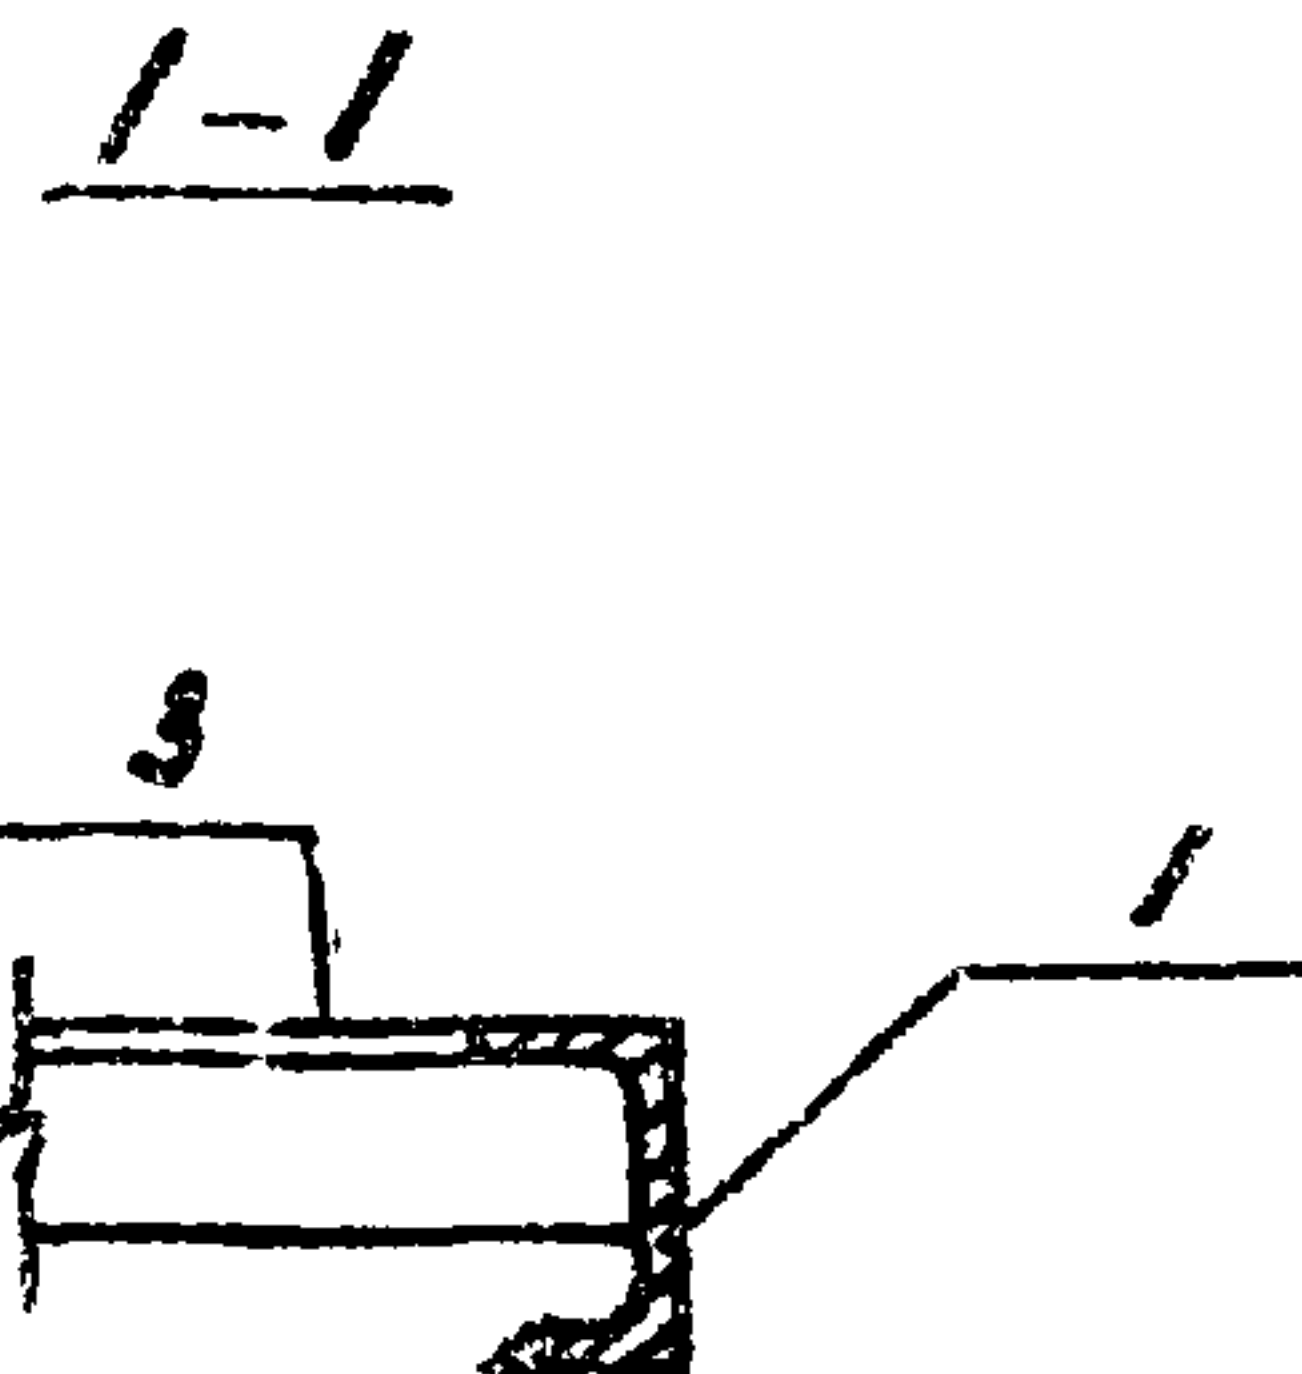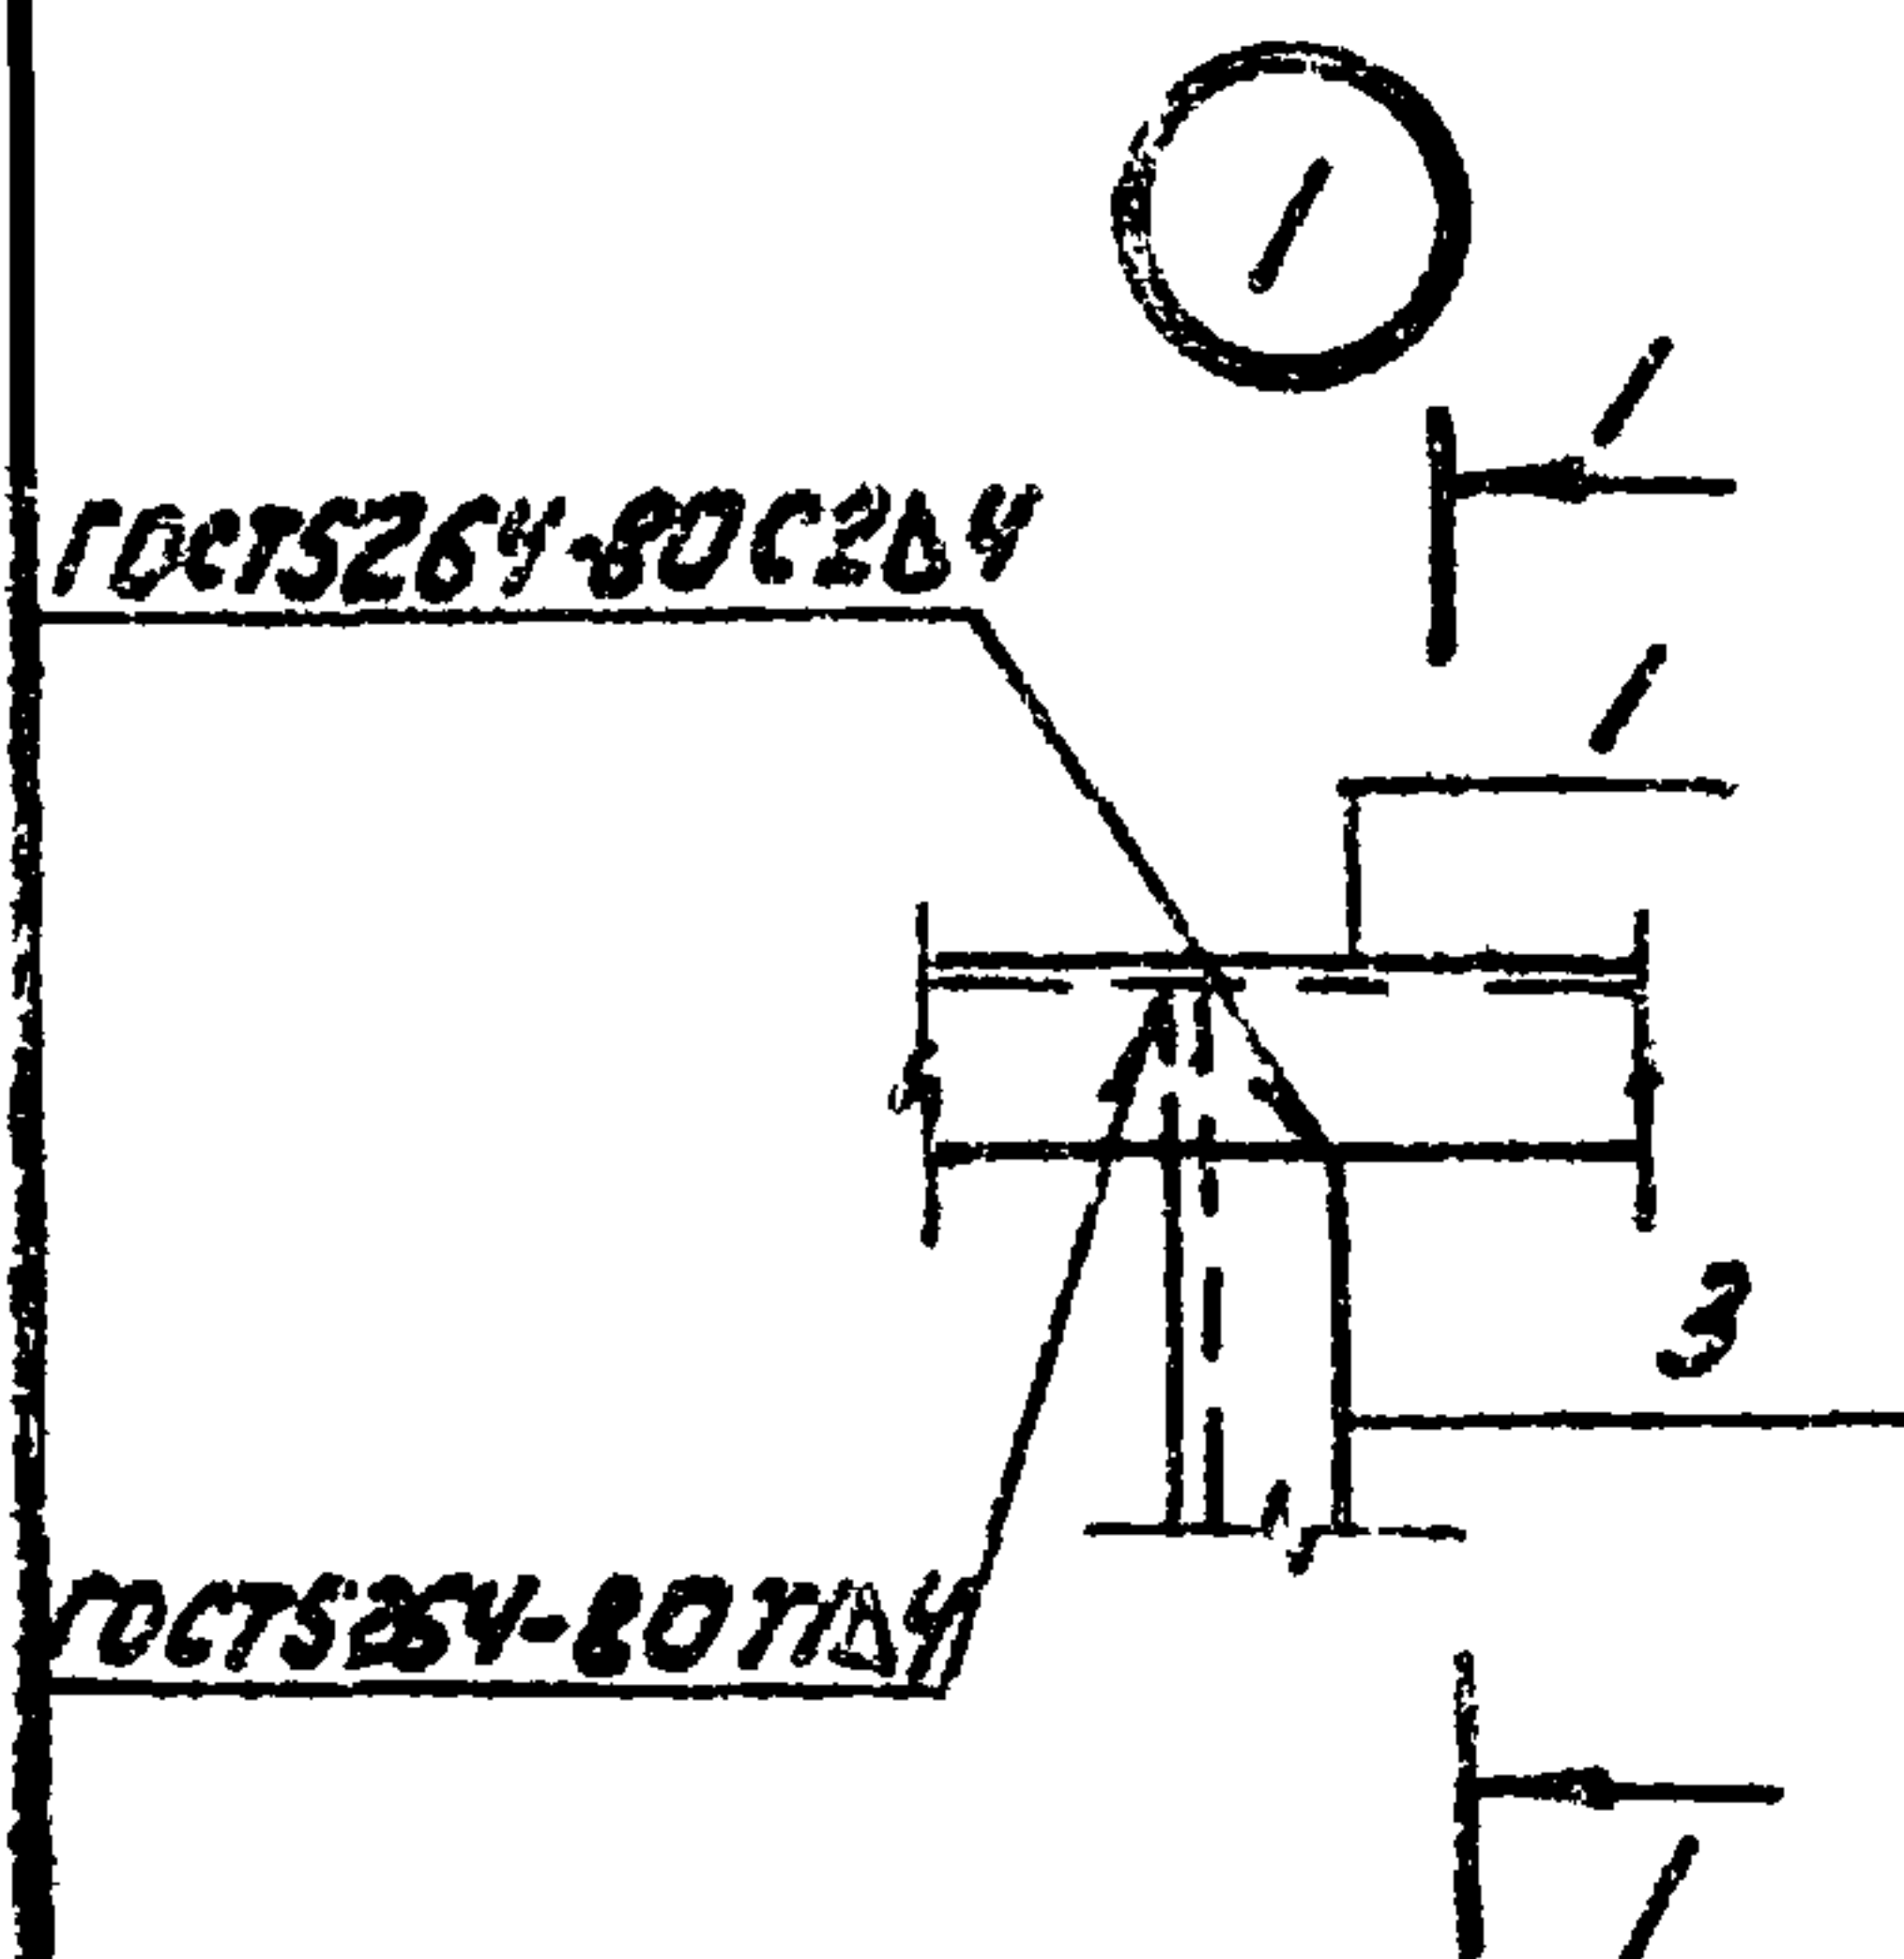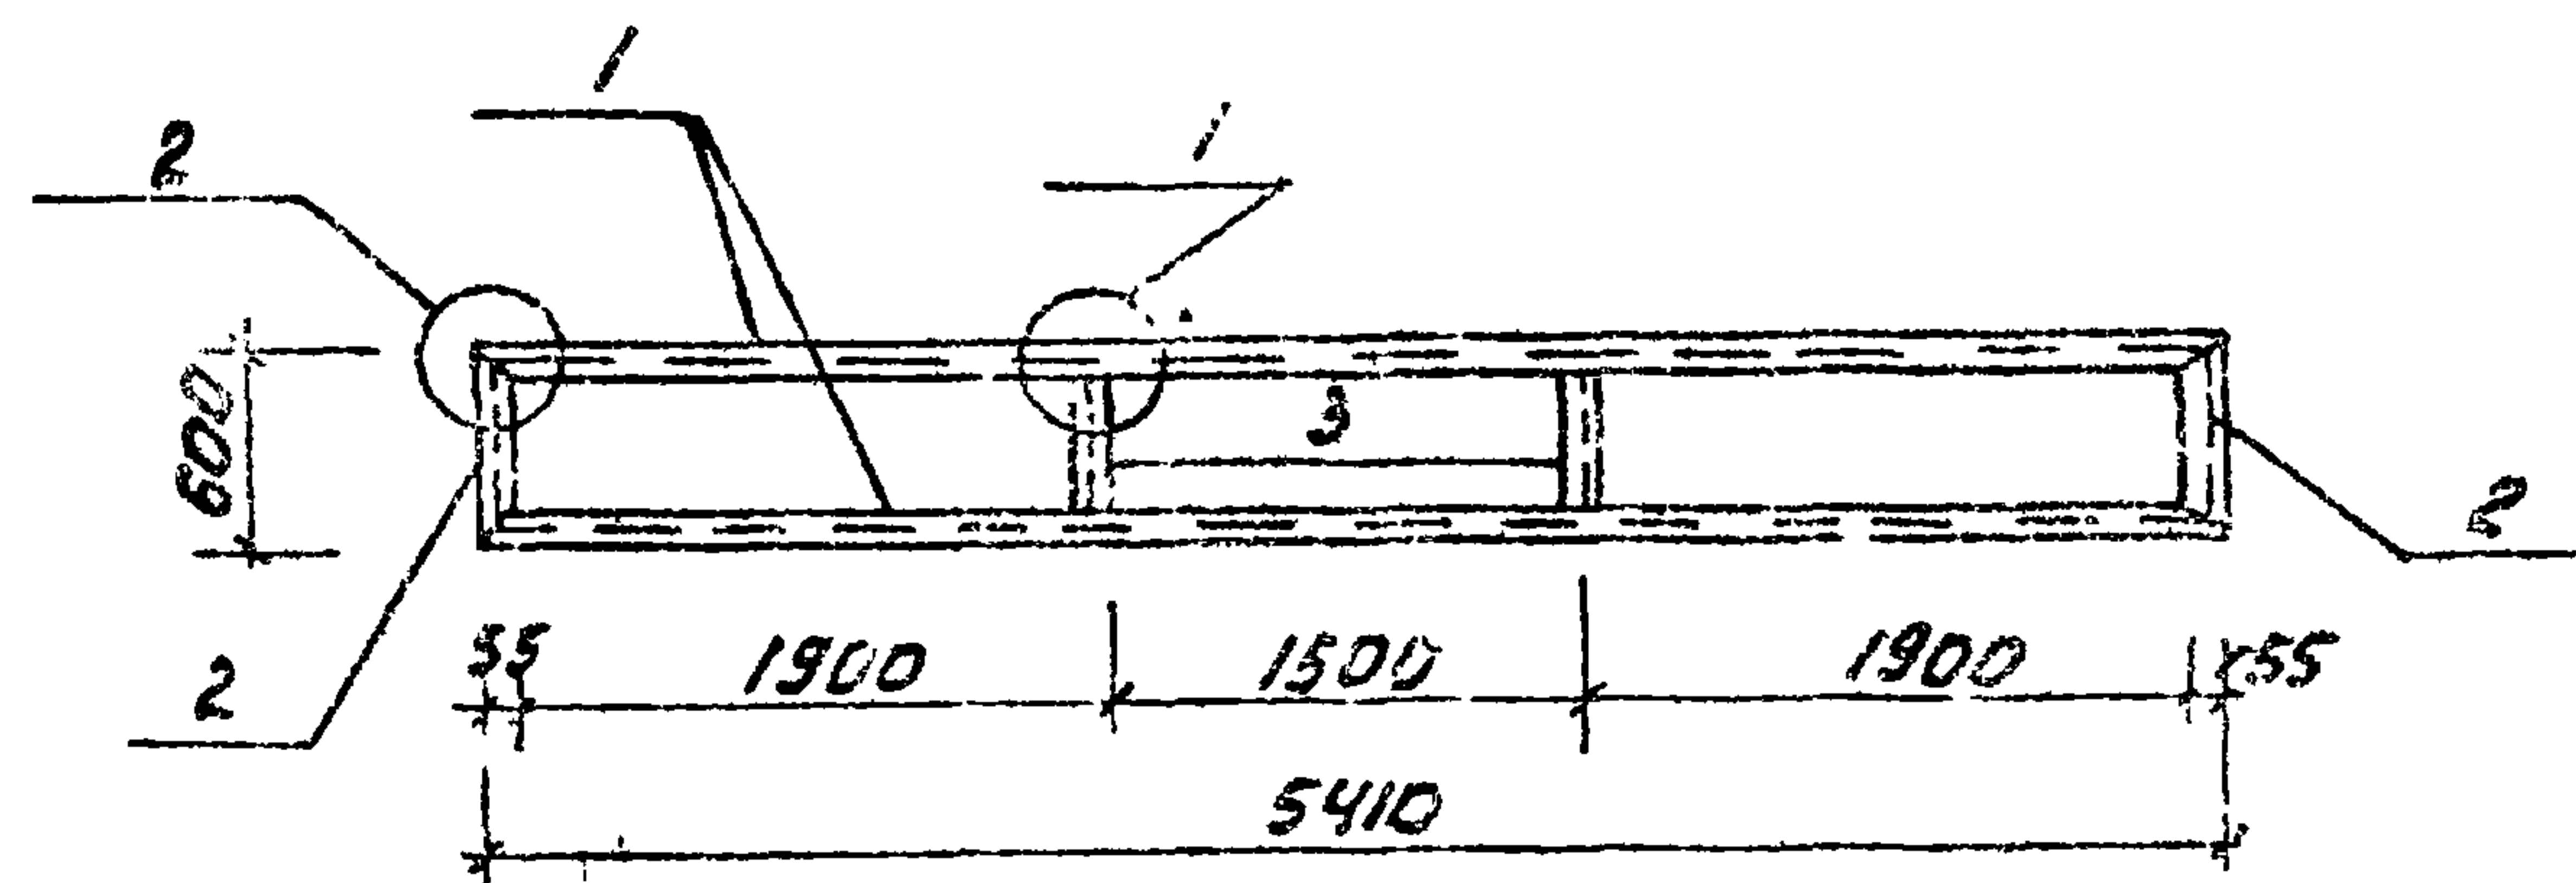

| Кодификатор | Вид | Лист | Обозначение              | Наименование                               | Кол. | Примечание |
|-------------|-----|------|--------------------------|--------------------------------------------|------|------------|
|             |     |      |                          | Документация                               |      |            |
| РЗ          |     |      | Т.П. 902 - 2-379.83 - ТТ | Технические требования                     |      |            |
|             |     |      |                          | Детали                                     |      |            |
| Б.4         | 1   |      |                          | Швеллер 10 ГОСТ 8240-72* L=5410            | 2    | 46,5 кг    |
|             |     |      |                          | Бетон 300 ГОСТ 535-79*                     |      |            |
| Б.4         | 2   |      |                          | Б=600                                      | 2    | 5,2 кг     |
| Б.4         | 3   |      |                          | Угловой стык 5-50x50x5 ГОСТ 8509-72* L=550 | 2    | 2,3 кг     |
|             |     |      |                          | Бетон 300 ГОСТ 535-79*                     |      |            |

| |
|---|
| |</ |
|---|



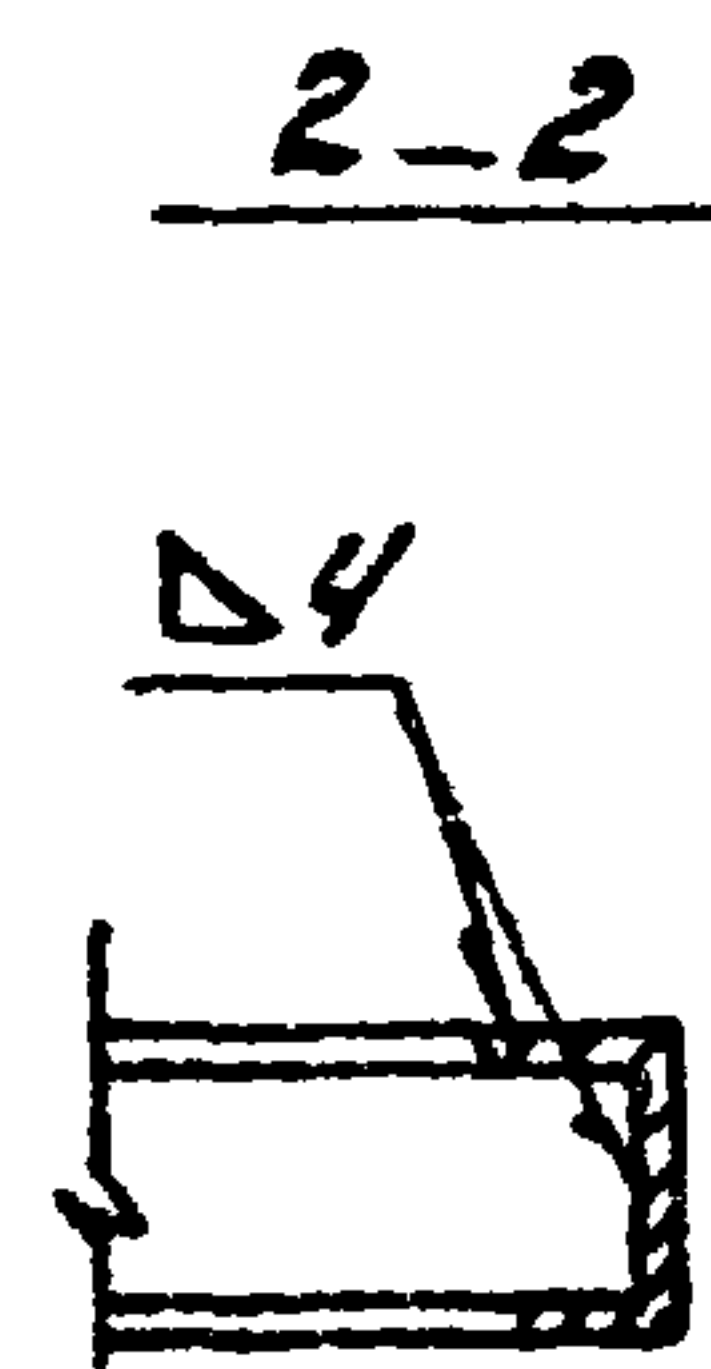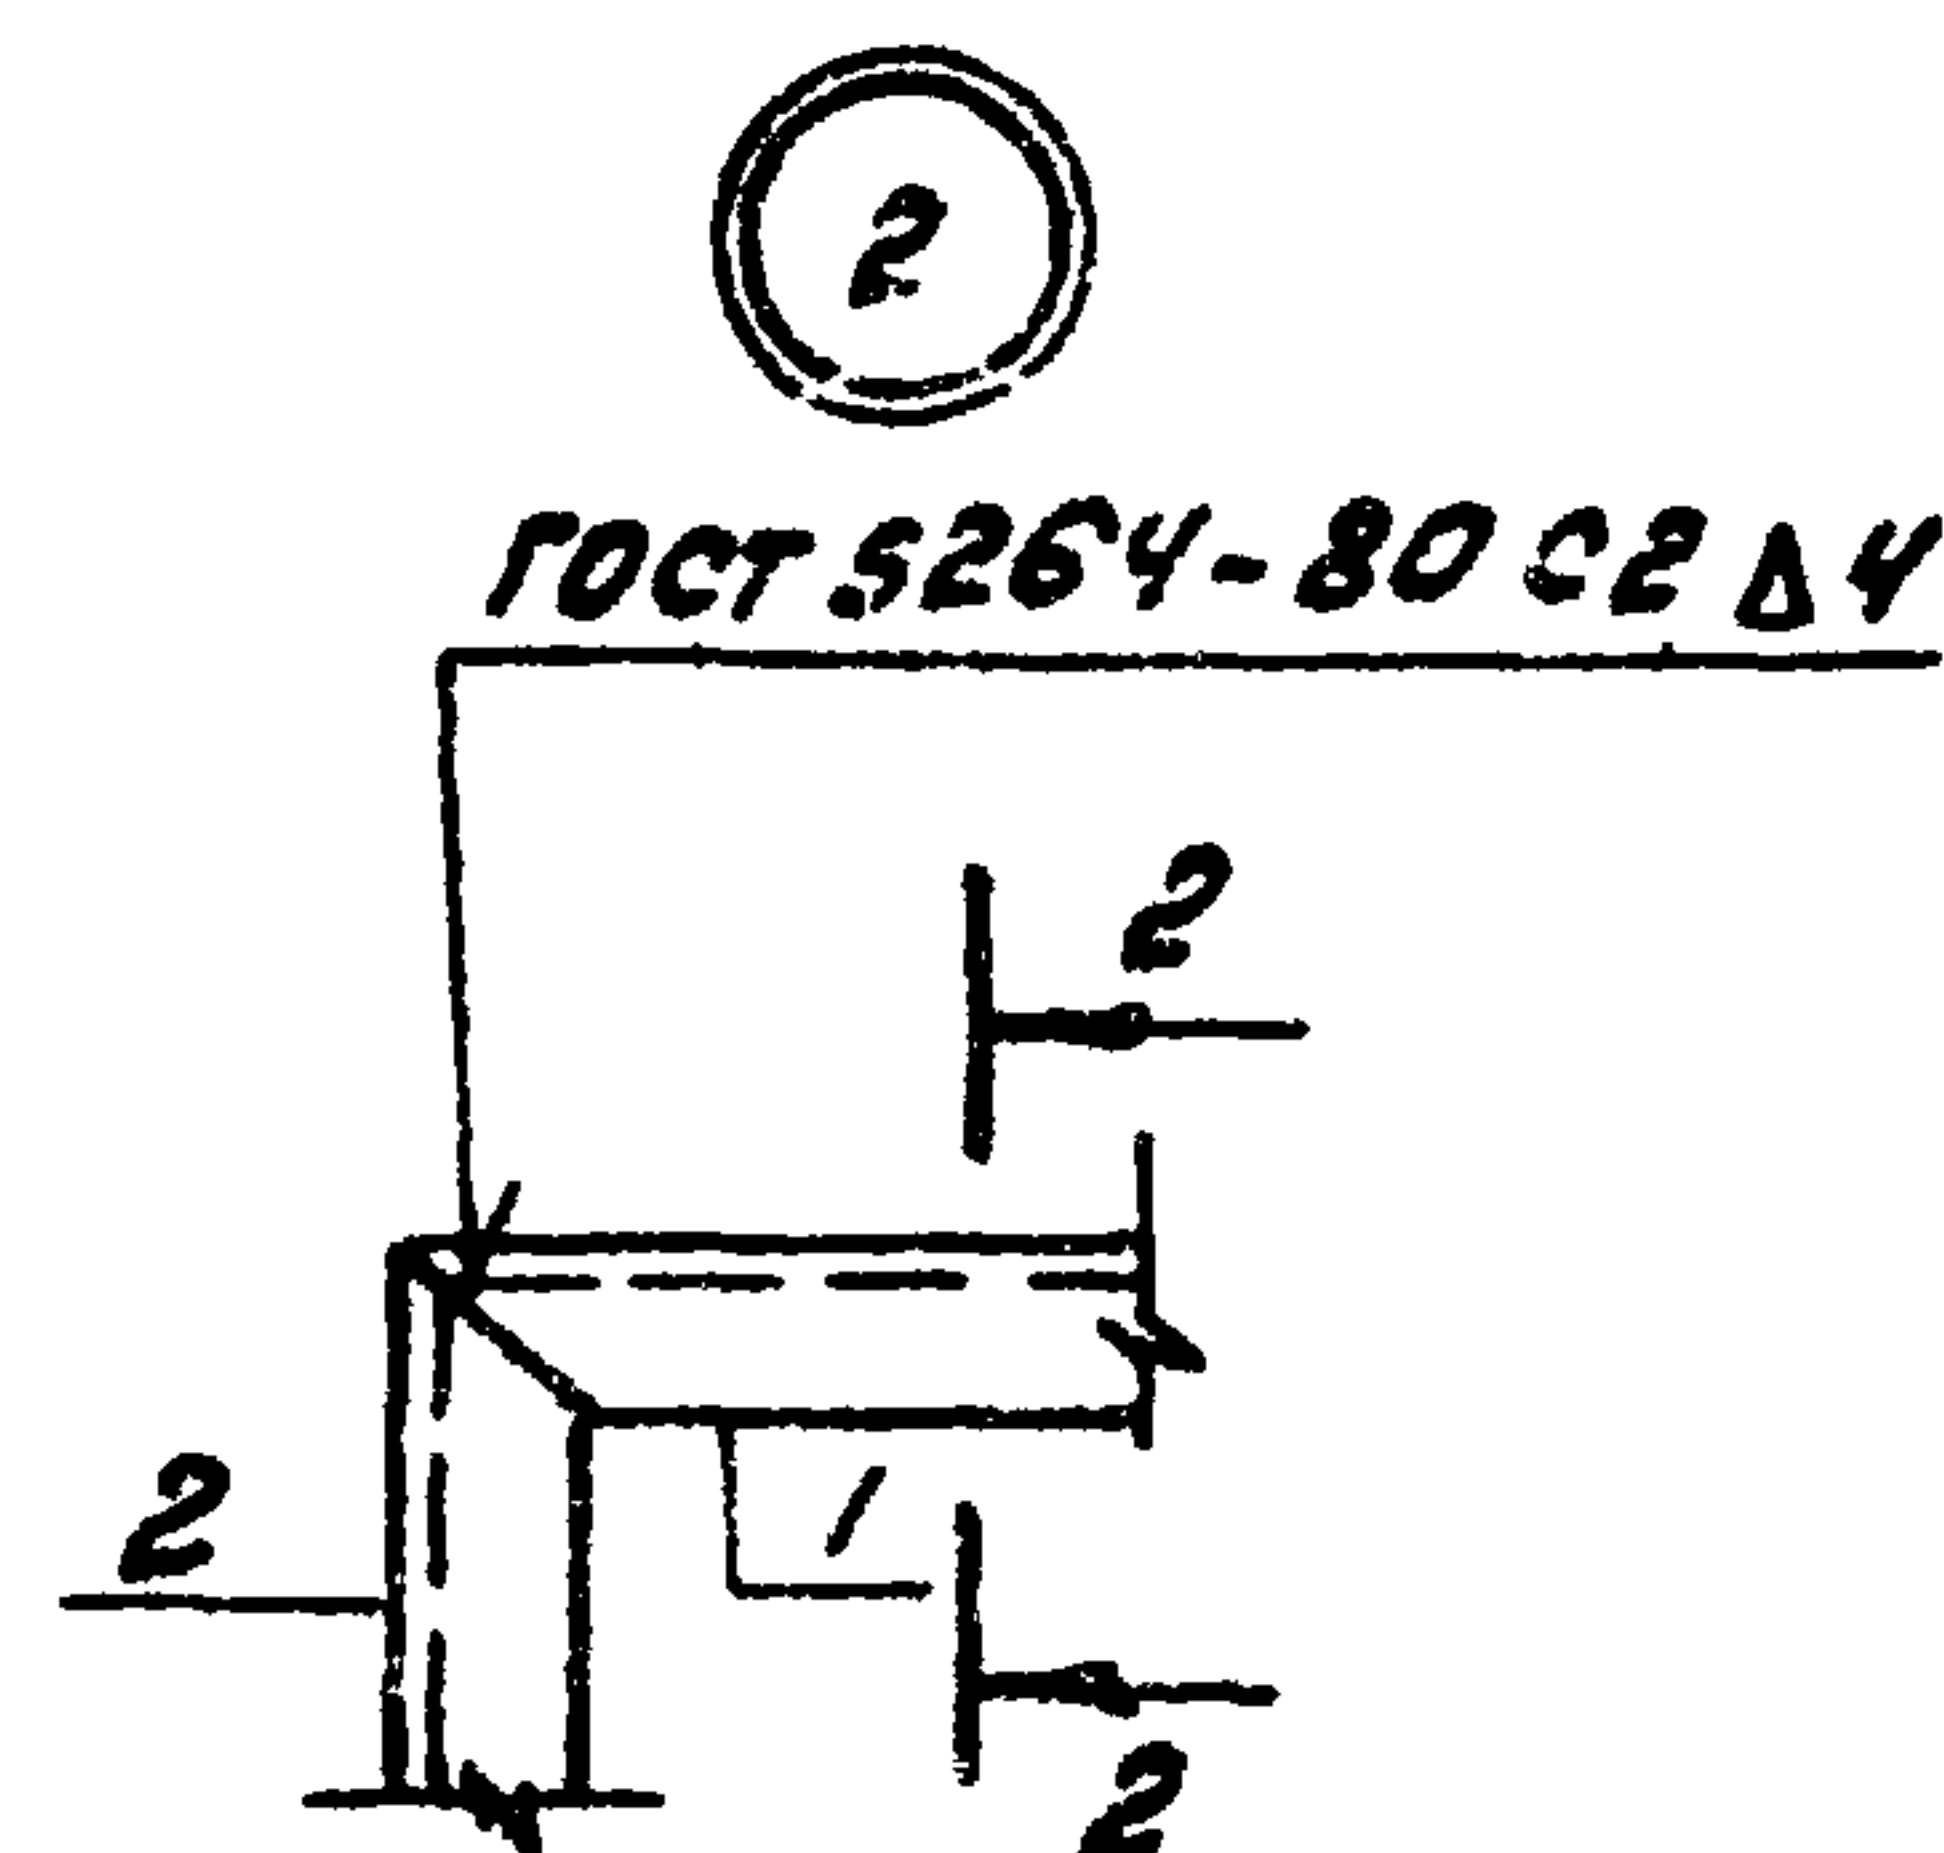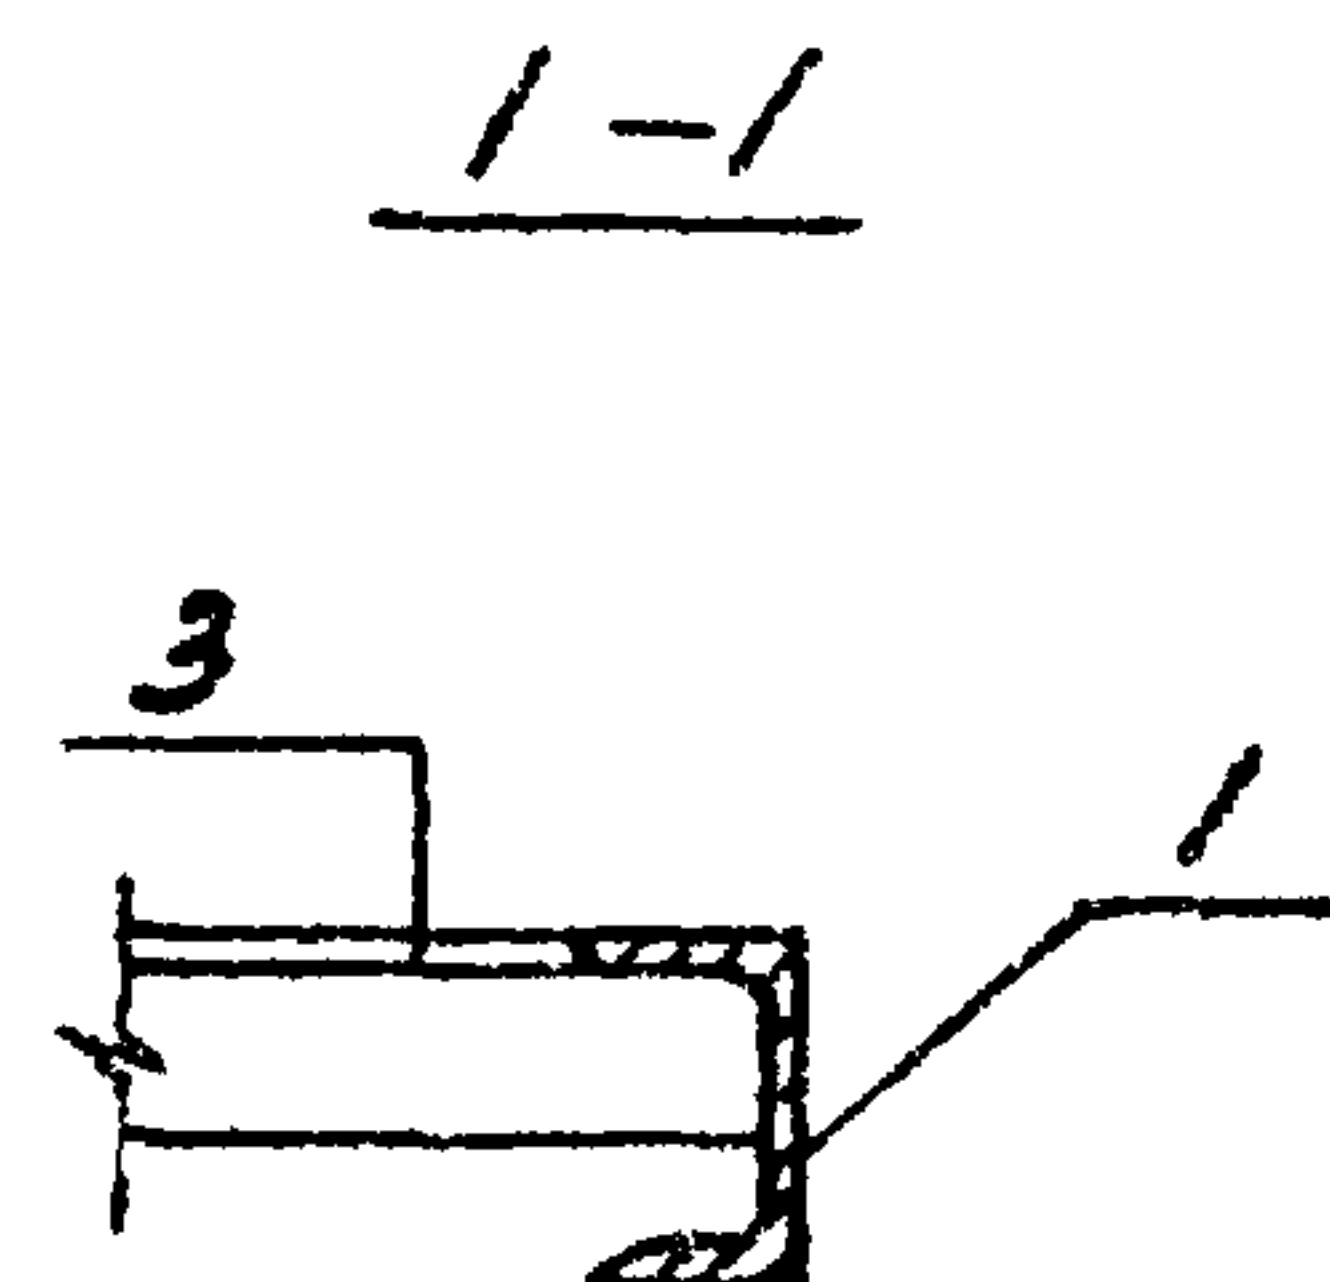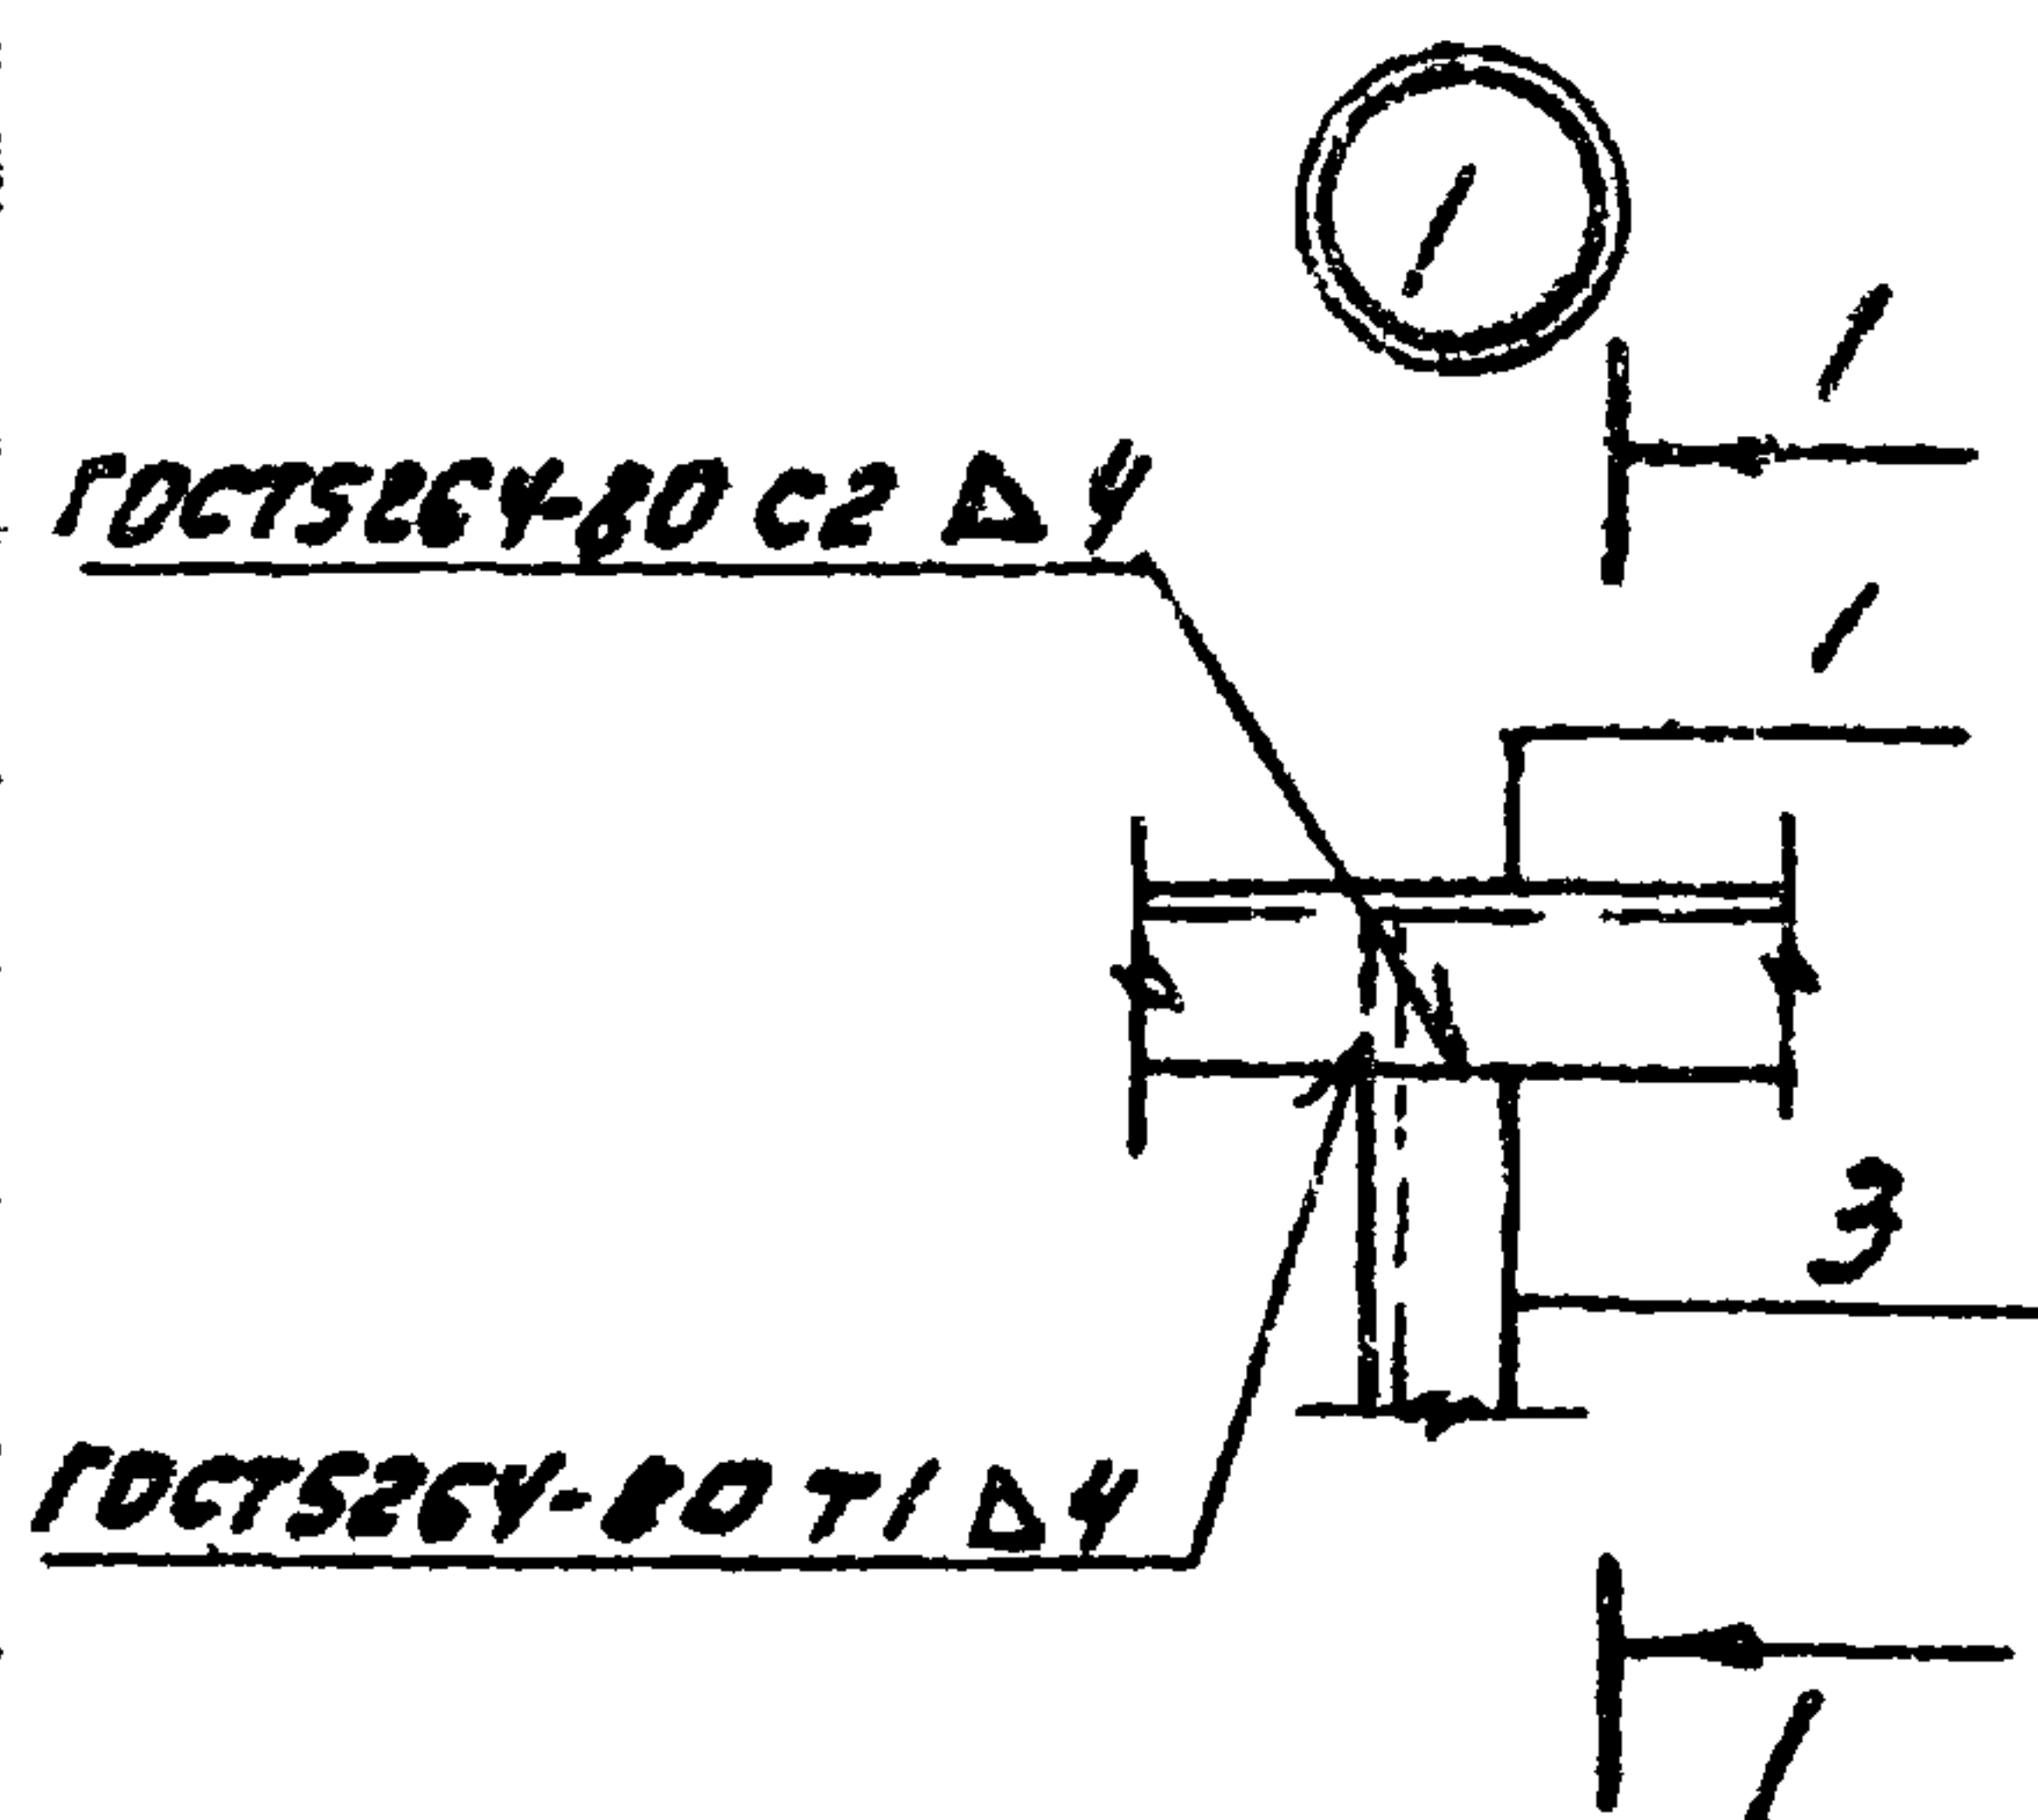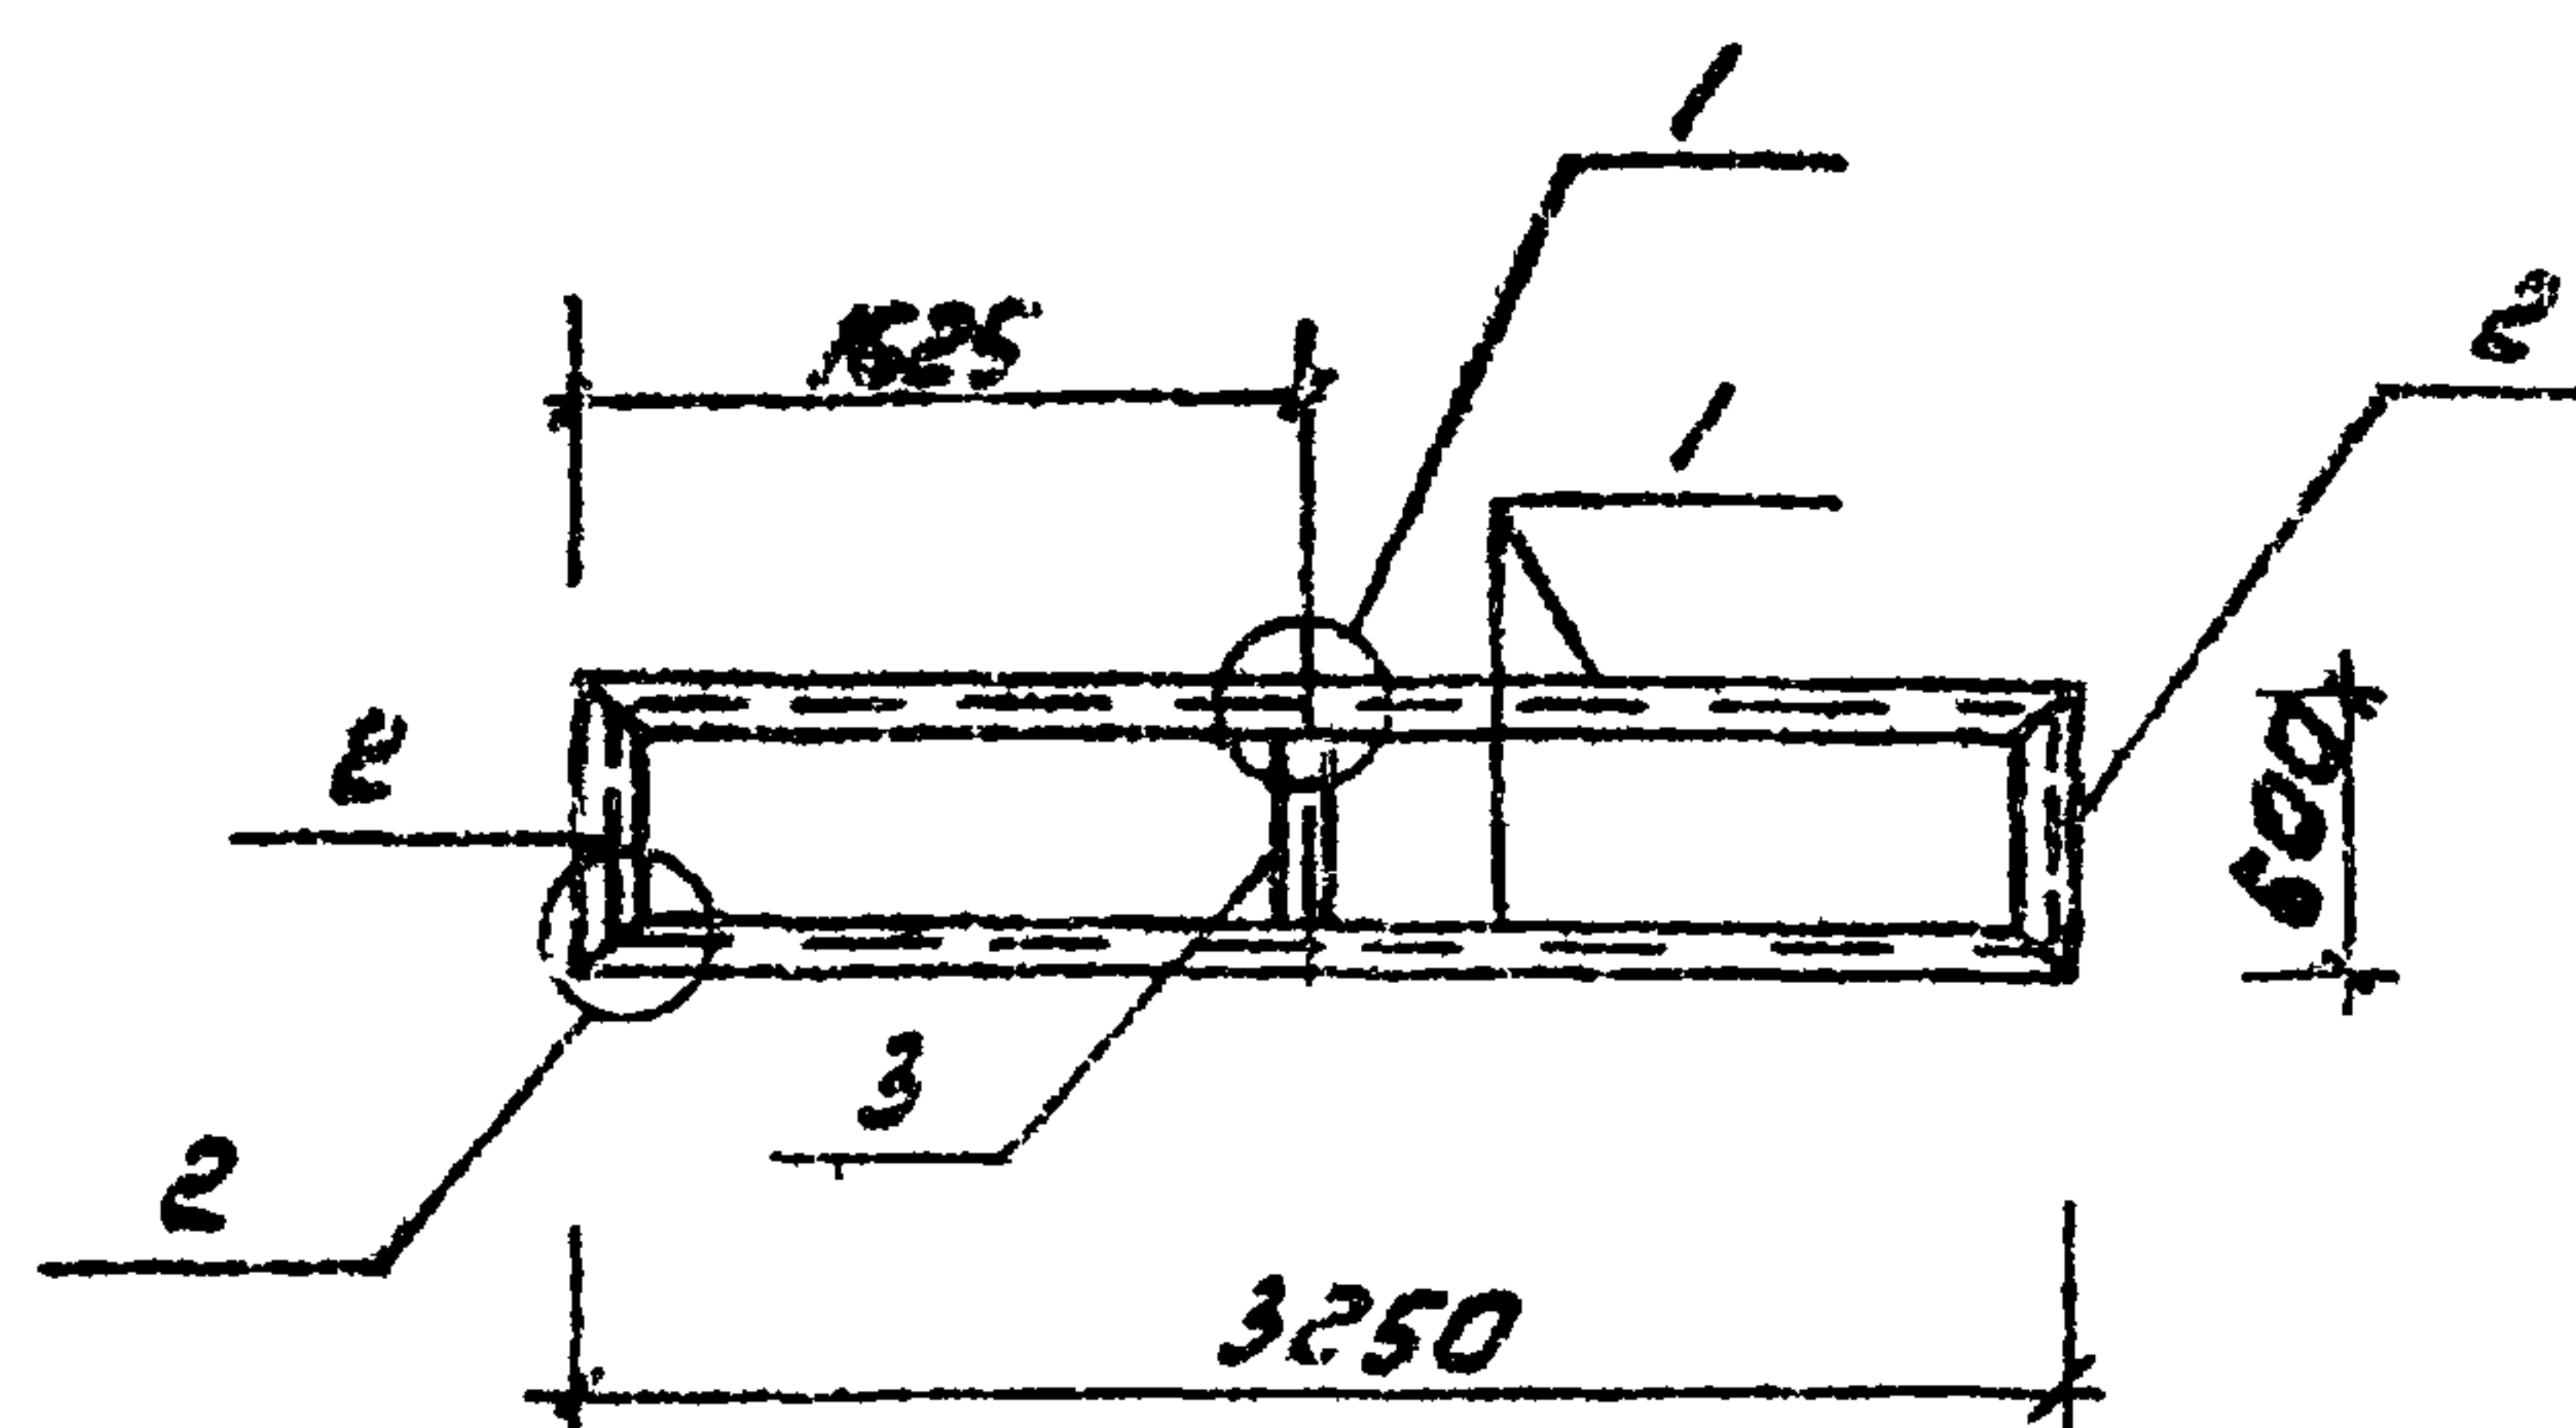


| Формат | Лист | Номер | Обозначение           | Наименование                                             | Кол. | Примечание |
|--------|------|-------|-----------------------|----------------------------------------------------------|------|------------|
|        |      |       |                       | <u>Документация</u>                                      |      |            |
| А3     |      |       | Т.П. 902-2-319.83 -ТТ | Технические требования                                   |      |            |
|        |      |       |                       | <u>Детали</u>                                            |      |            |
| Б4     | 1    |       |                       | Угловой 10ГОСТ8240-72* С=3250<br>8СТ3кл 2ГОСТ535-79*     | 2    | 2,80 кг    |
| Б4     | 2    |       |                       | С=600                                                    | 2    | 5,2 кг     |
| Б4     | 3    |       |                       | Угловой 6-50x50x5ГОСТ8240-72*<br>8СТ3кл 2ГОСТ535-79*-530 | 1    | 2,3 кг     |

|           |          |      |  |  |                   |                        |          |              |
|-----------|----------|------|--|--|-------------------|------------------------|----------|--------------|
|           |          |      |  |  | т.п. 902-2-379.83 | КЖМ - Р2               |          |              |
|           |          |      |  |  | Рама Р2           | Статус                 | Масштаб  | Масштаб      |
|           |          |      |  |  |                   | Р                      | 68,7     | 1:50<br>1:10 |
|           |          |      |  |  |                   | Лист                   | Листов 1 |              |
| Нач. отд. | Мешалкин | В.И. |  |  |                   | Исполн. Н.И. Прохорова |          |              |
| Н. контр. | Мильцев  | В.И. |  |  |                   |                        |          |              |
| Д. спец.  | Русин    | В.И. |  |  |                   |                        |          |              |
| И.И.П.    | Крюков   | В.И. |  |  |                   |                        |          |              |
| Р.к.б.    | Балогова | В.И. |  |  |                   |                        |          |              |
| О.и.ж.    | Киселева | В.И. |  |  |                   |                        |          |              |

копировал: [подпись]

19158-03 38




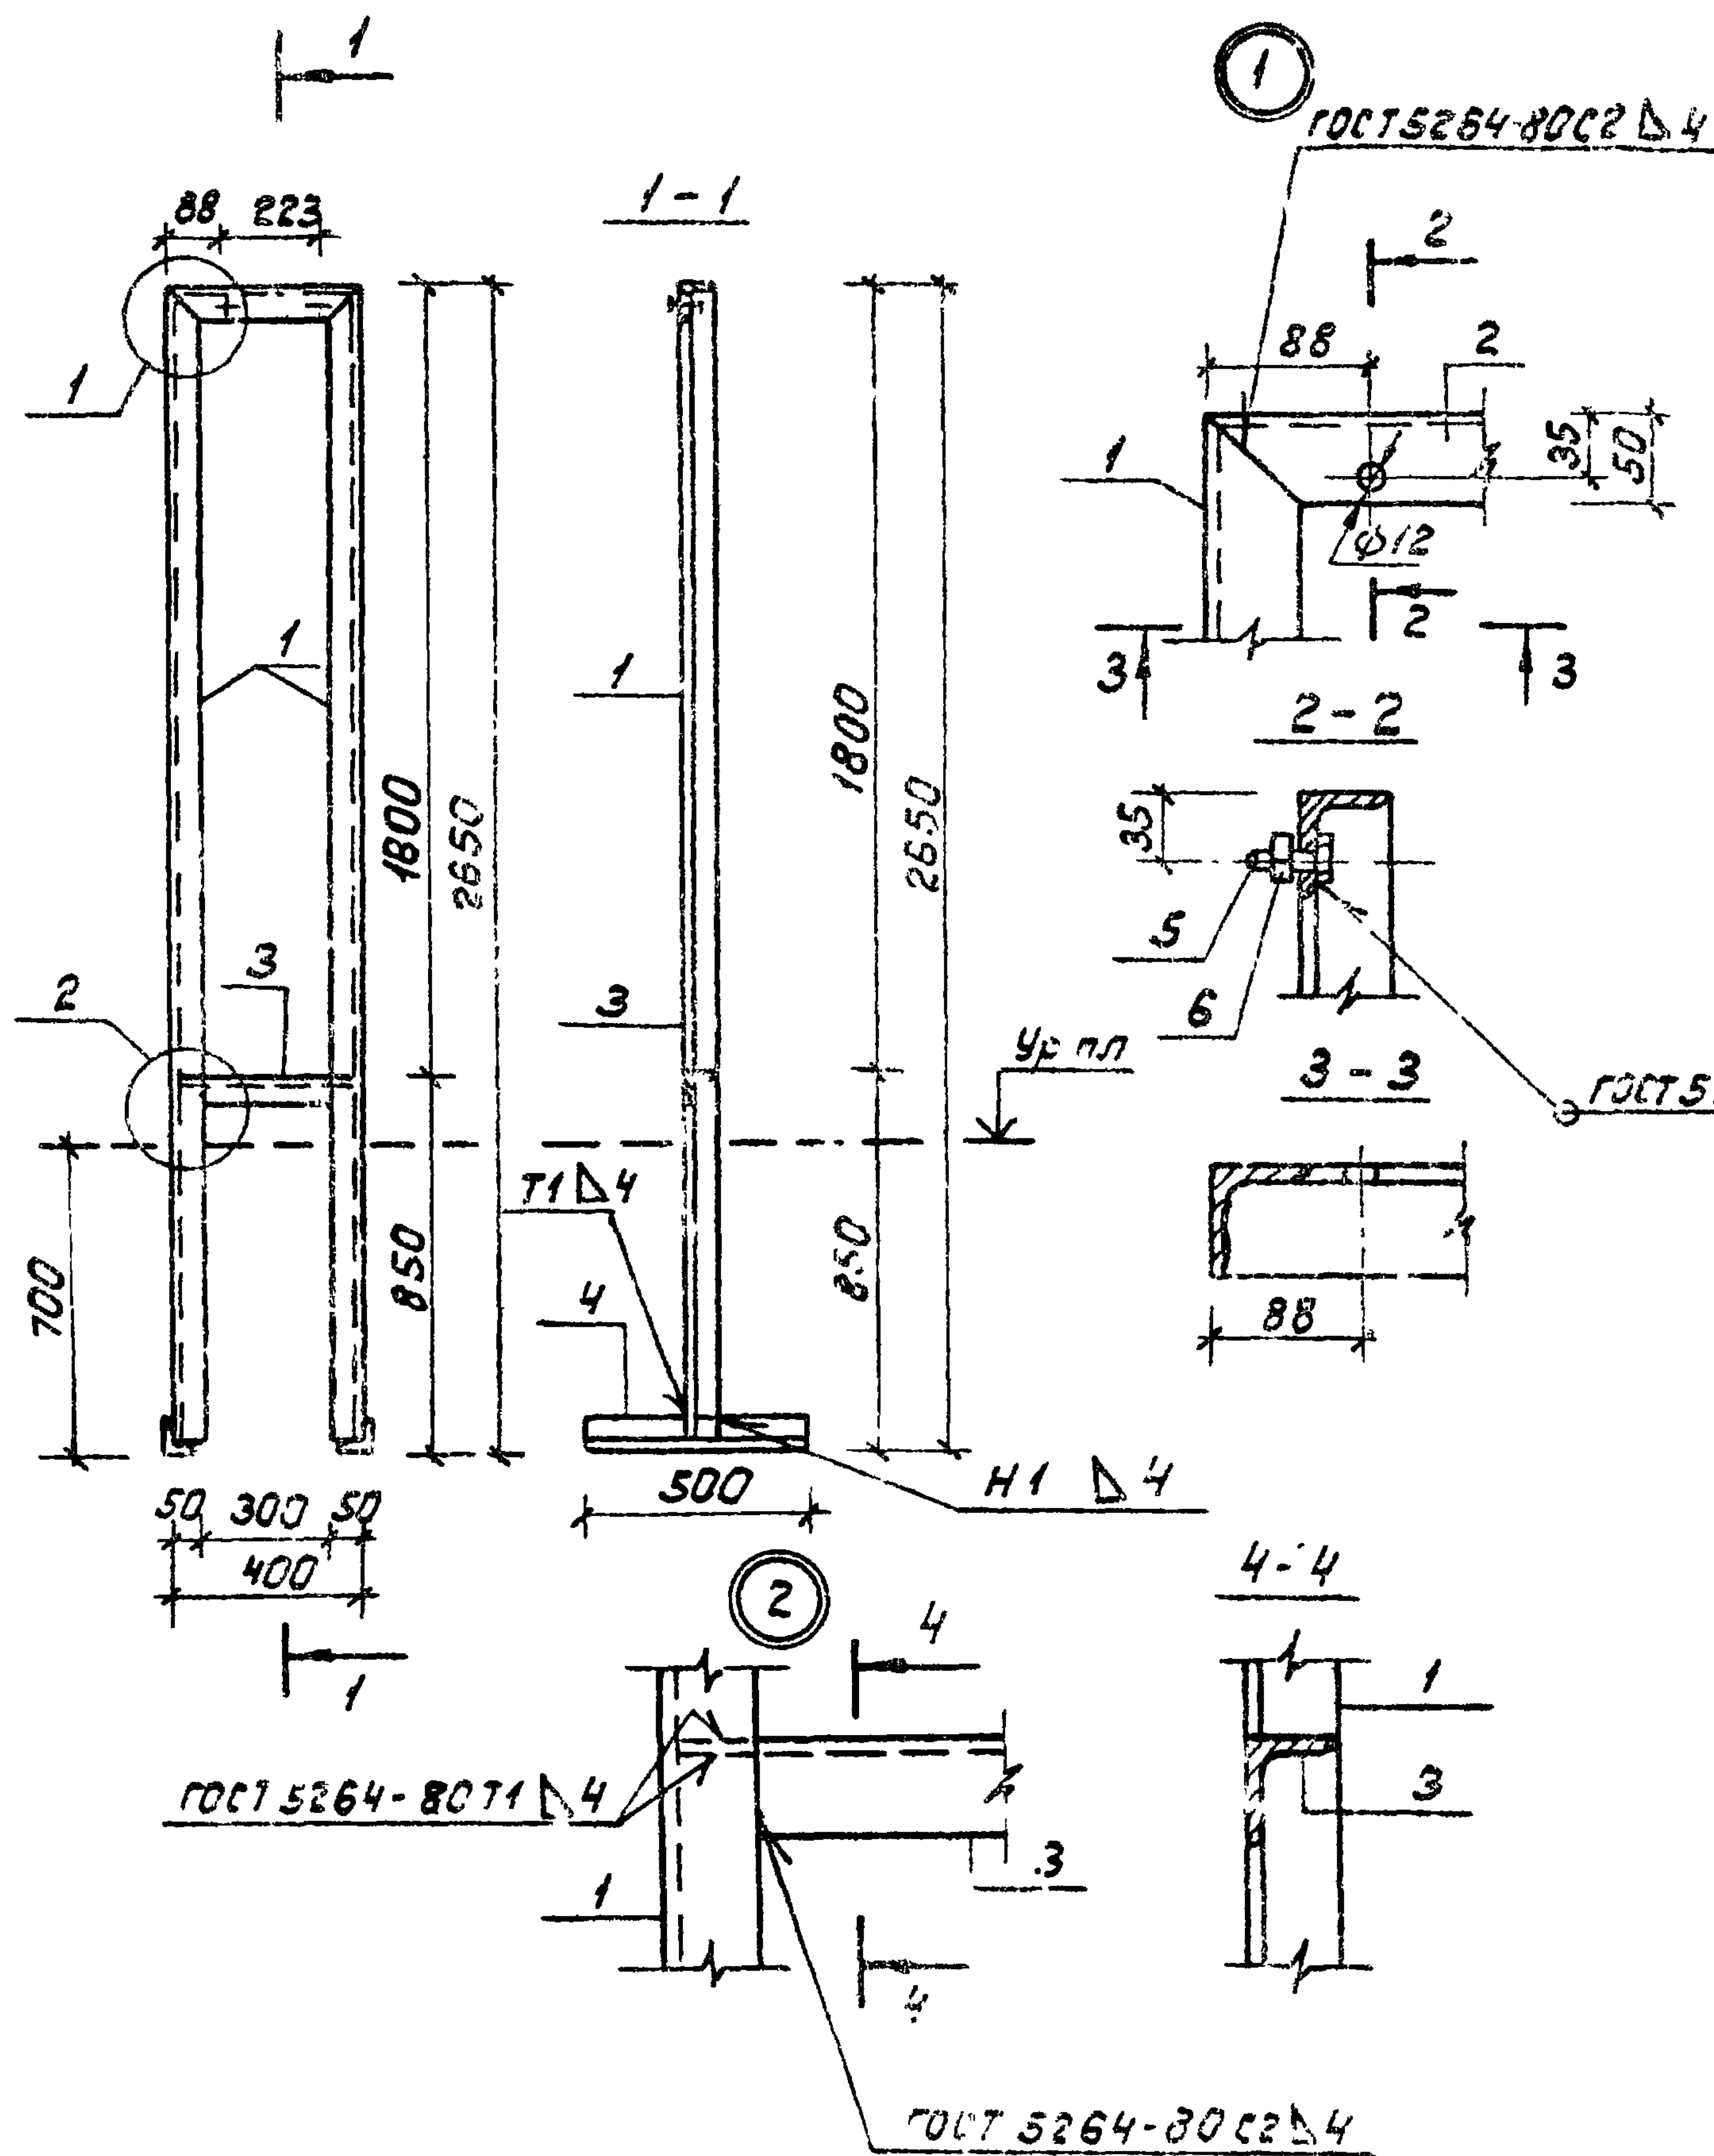

| Формат<br>листа            | Масштаб | № | Обозначение            | Наименование                                                        | Кол. | Примеч. |
|----------------------------|---------|---|------------------------|---------------------------------------------------------------------|------|---------|
| <u>Документация</u>        |         |   |                        |                                                                     |      |         |
| А3                         |         |   | т.п. 902-2-379.83 - ТТ | Технические требования                                              |      |         |
| <u>Детали</u>              |         |   |                        |                                                                     |      |         |
| Б4                         | 1       |   |                        | Уголок 5-50x50x5 ГОСТ 8509-72*<br>Всг 3 кл 2 ГОСТ 535-78*<br>P-2650 | 2    | 10,0 кг |
| Б4                         | 2       |   |                        | P-400                                                               | 1    | 1,5 кг  |
| Б4                         | 3       |   |                        | P-390                                                               | 1    | 1,5 кг  |
| Б4                         | 4       |   |                        | P-500                                                               | 2    | 1,9 кг  |
| <u>Стандартные изделия</u> |         |   |                        |                                                                     |      |         |
|                            | 5       |   |                        | Болт М10,30 ГОСТ 7798-70*                                           | 2    |         |
|                            | 6       |   |                        | Гайка М10 ГОСТ 5915-70*                                             | 2    |         |


| |
|---|
| |</ |
|---|



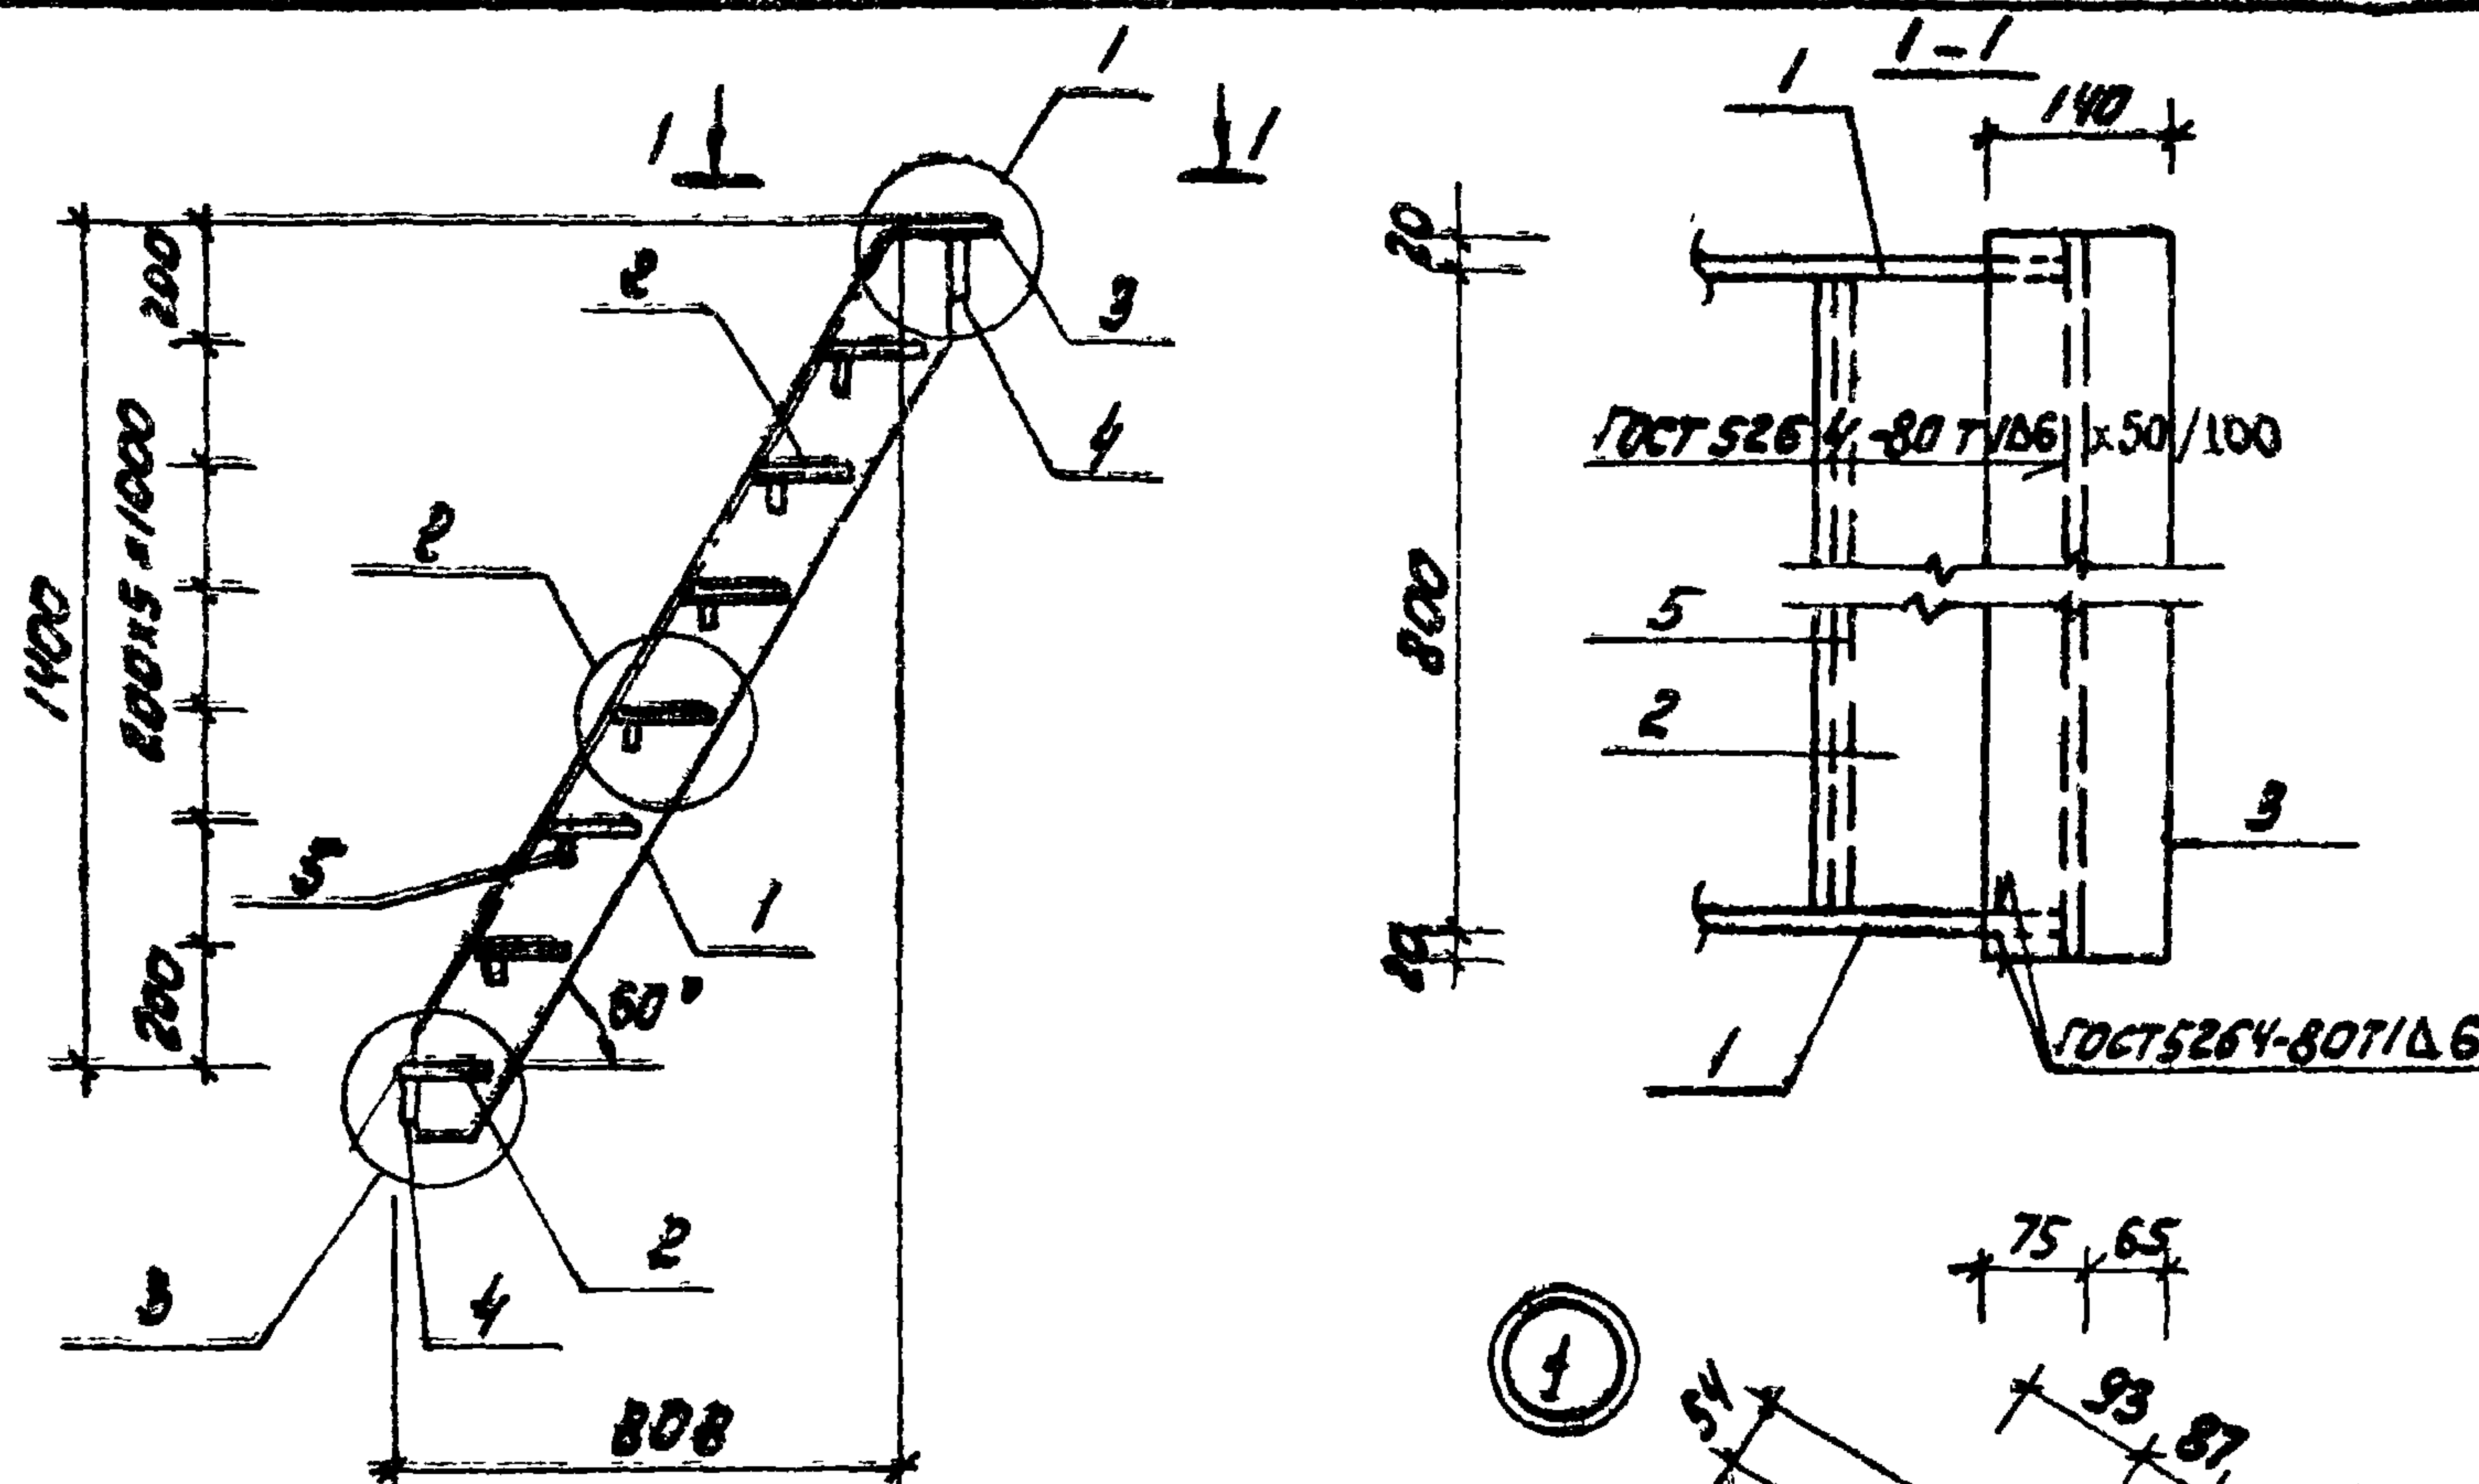


| Всего               | Золот | Лист | Обозначение       | Наименование                      | Кол./Пример. |
|---------------------|-------|------|-------------------|-----------------------------------|--------------|
| <b>Документация</b> |       |      |                   |                                   |              |
| 03                  |       |      | Т.П. 902-2-379.83 | -Т.Т. Технические требования      |              |
| <b>Детали</b>       |       |      |                   |                                   |              |
| 64                  | 1     |      |                   | 5-6 x 180 ГОСТ 103-76 Л-1735      | 2 15,1 кг    |
| 64                  | 2     |      |                   | Лист 6,0 x 230 x 790 ГОСТ 3210-75 | 7 9,1 кг     |
| 64                  | 3     |      |                   | Лист 6,0 x 100 x 790 ГОСТ 3210-75 | 1 7,7 кг     |
| 64                  | 4     |      |                   | Лист 6,0 x 100 x 790 ГОСТ 3210-75 | 2 5,3 кг     |
| 64                  | 5     |      |                   | Лист 6,0 x 100 x 790 ГОСТ 3210-75 | 6 1,6 кг     |

1. Сварку производить электродами типа Э-4.3 по ГОСТ 9467-75.

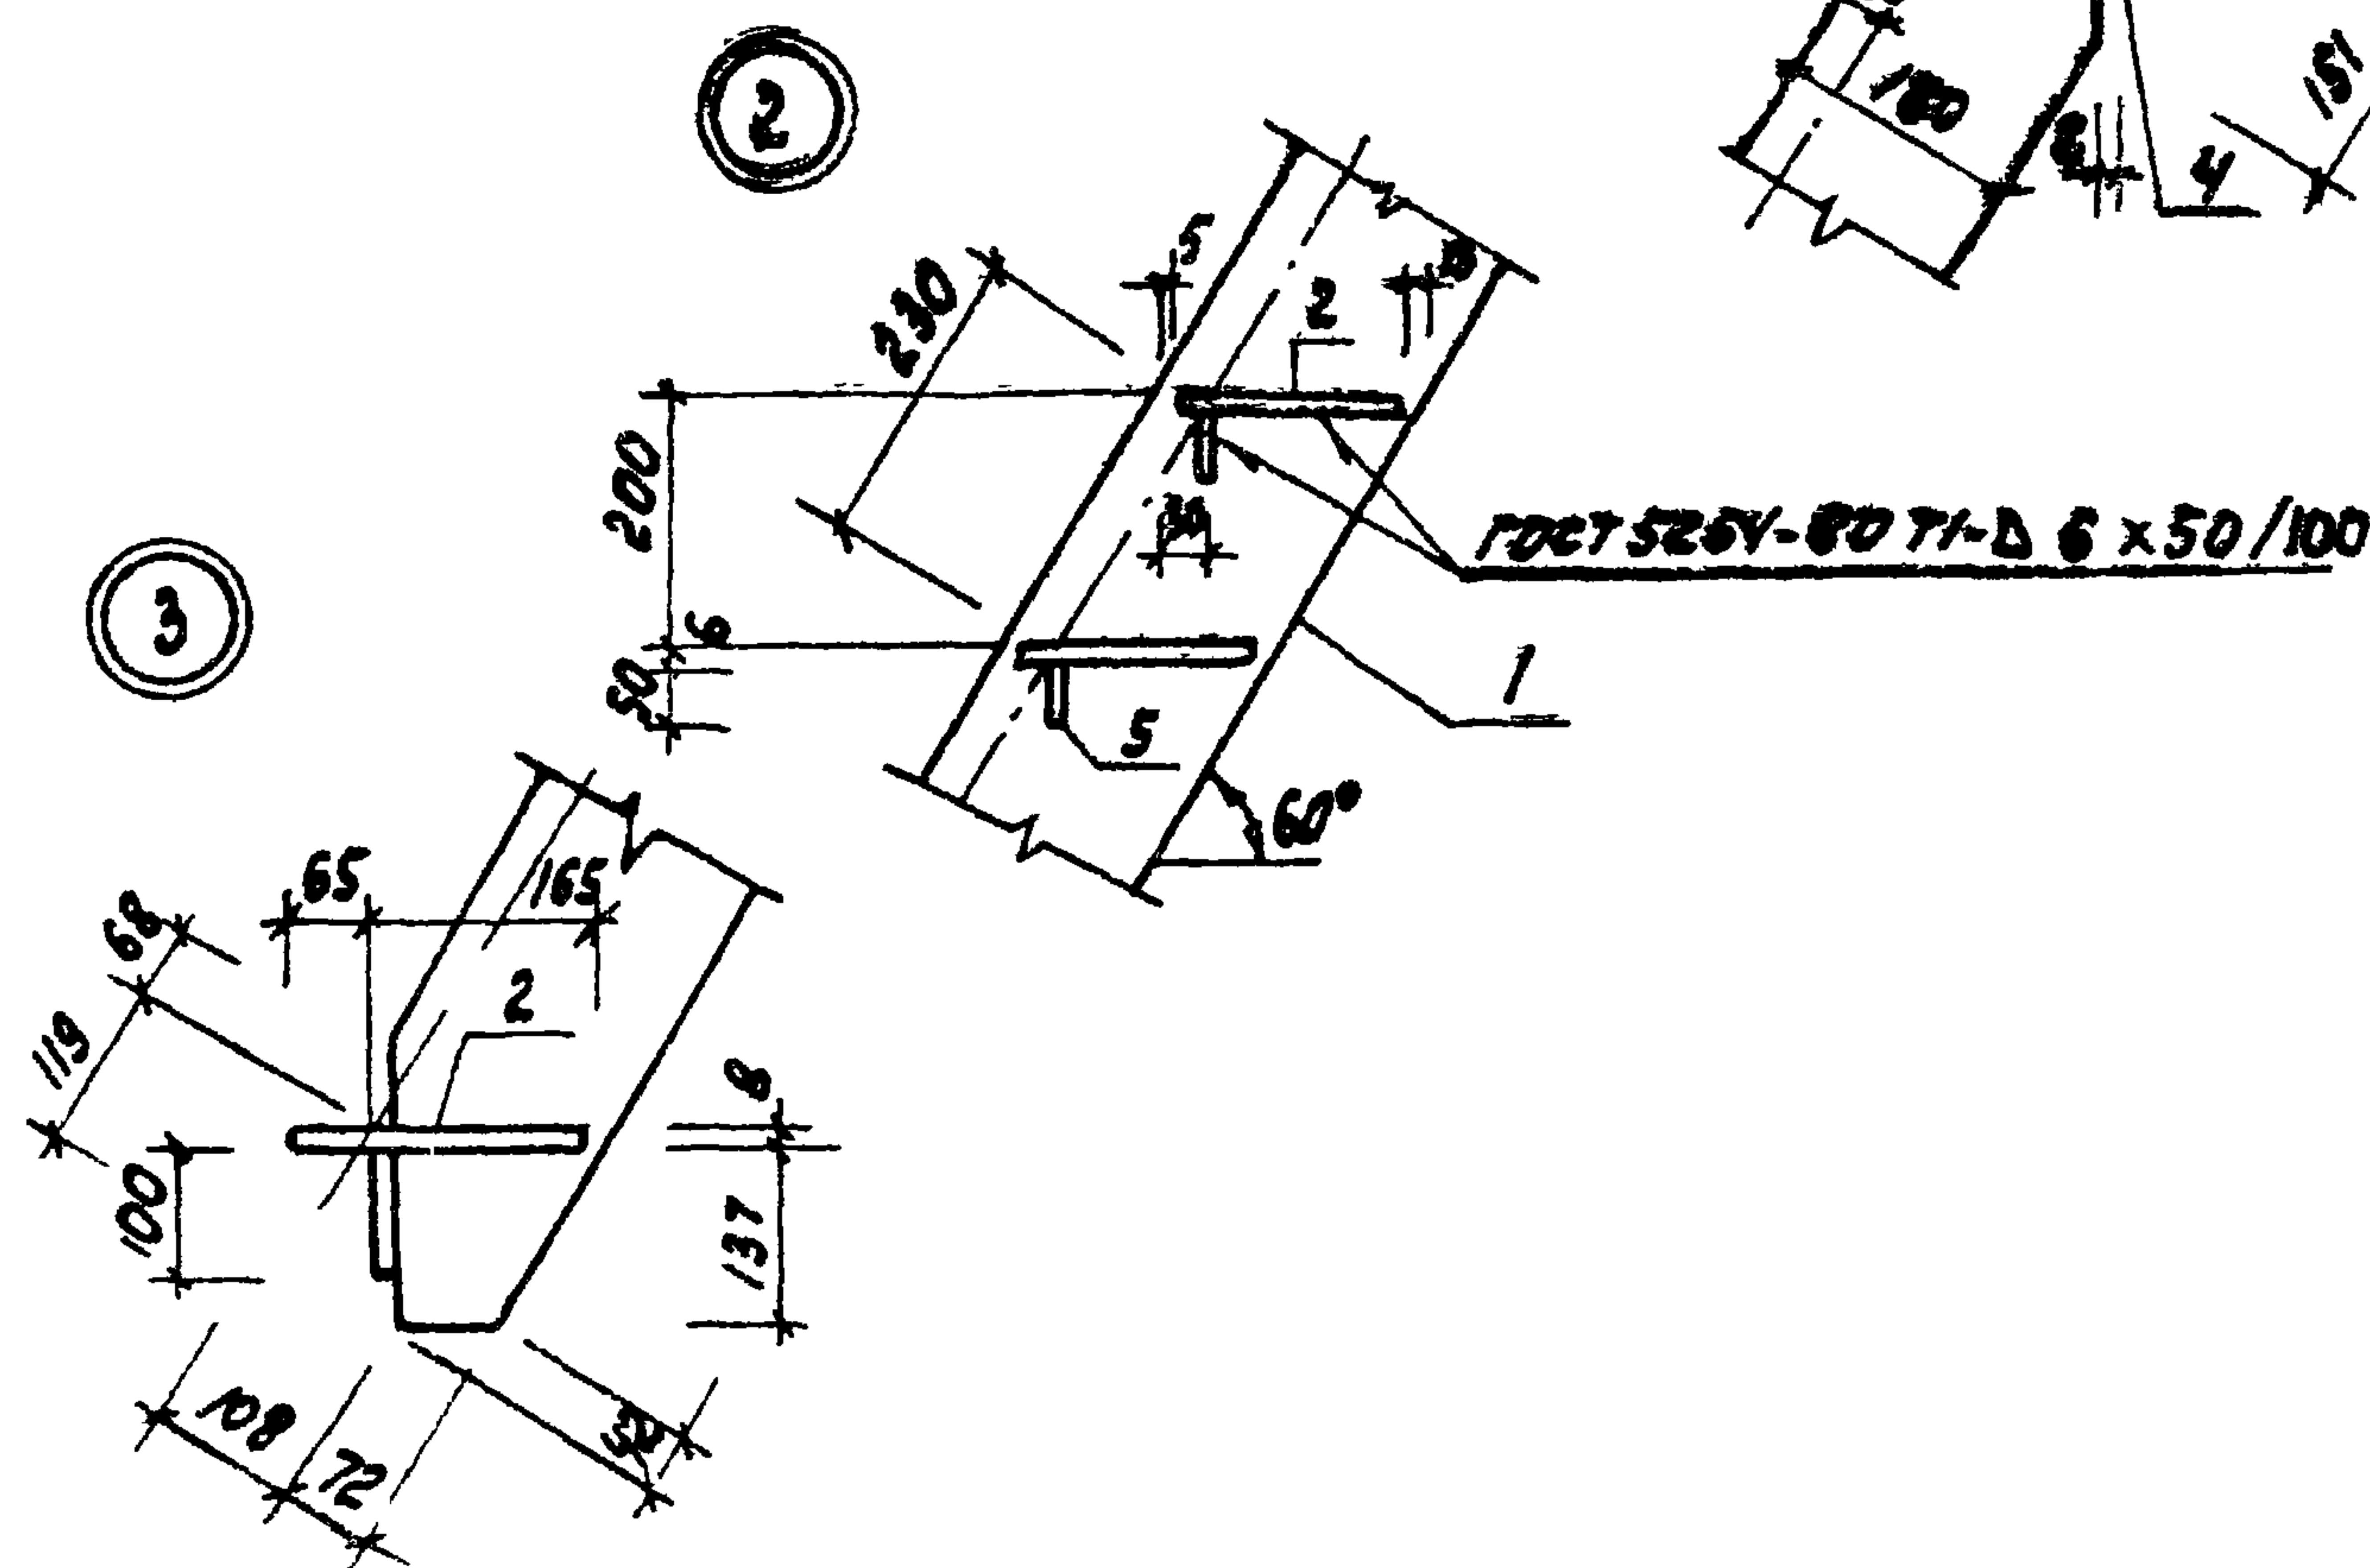

|                   |  |  |  |          |       |         |
|-------------------|--|--|--|----------|-------|---------|
| Т.П. 902-2-379.83 |  |  |  | КЖИ-ЛС1  |       |         |
| Лестница          |  |  |  | Статус   | Масса | Масштаб |
| ЛС1               |  |  |  | Р        | 121,8 | 1:20    |
| Лист 1            |  |  |  | Листов 5 |       |         |
| Масштаб           |  |  |  | Масштаб  |       |         |



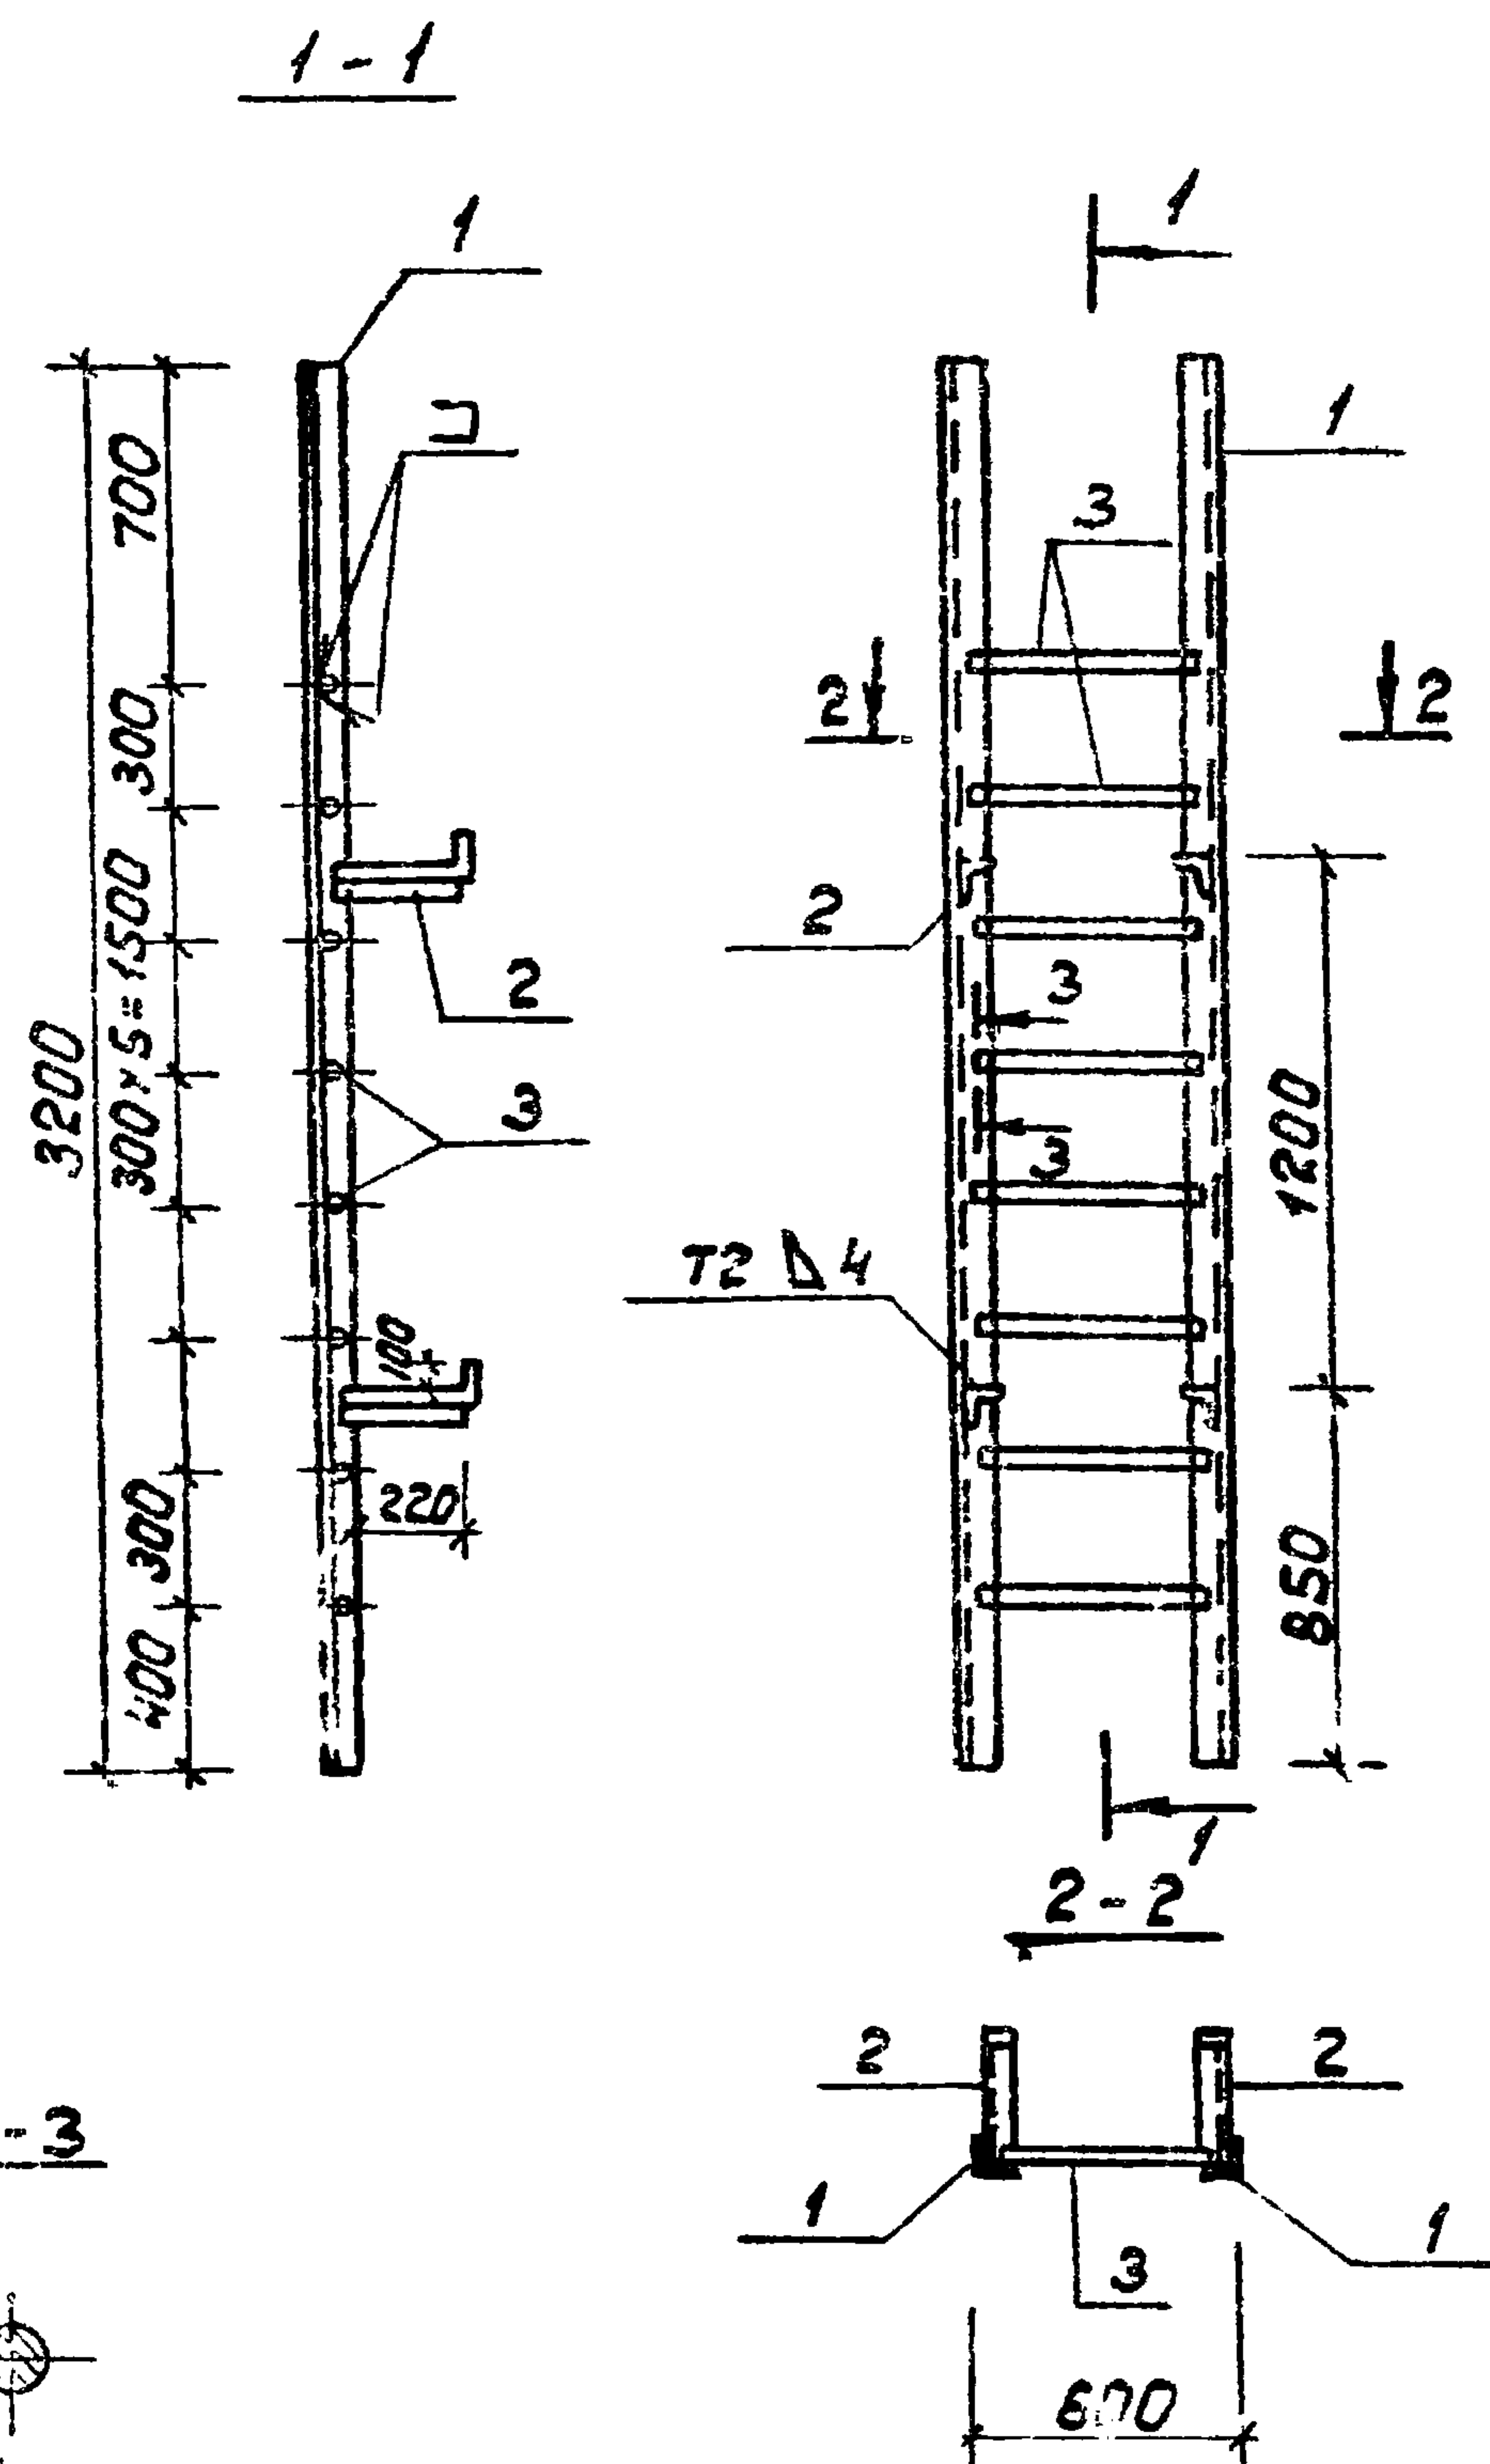

Сварка ручная  
электродуговая



| Ранг | Знак | Поз. | Обозначение           | Наименование                                              | Кол. | Примеч. |
|------|------|------|-----------------------|-----------------------------------------------------------|------|---------|
|      |      |      |                       | <u>Документация</u>                                       |      |         |
| 83   |      |      | Т.П. 902-2-379.83 -ТТ | Технические требования                                    |      |         |
|      |      |      |                       | <u>Детали</u>                                             |      |         |
| 54   | 1    |      |                       | Уголок 5-63х63х6 ГОСТ 8509-72*<br>Вет 3 кл 2 ГОСТ 535-79* | 2    | 18,3 кг |
| 54   | 2    |      |                       | Р=370                                                     | 4    | 2,15 кг |
| 54   | 3    |      |                       | Ф18А1 ГОСТ 5781-82; Р=570                                 | 8    | 1,15 кг |

|           |         |  |  |                   |  |                  |         |
|-----------|---------|--|--|-------------------|--|------------------|---------|
|           |         |  |  | Т.п. 902-2-379.83 |  | КНИИ-ЛС2         |         |
|           |         |  |  | Лестница<br>ЛС2   |  | Стадия           | Масштаб |
|           |         |  |  |                   |  | Р                | 54,4    |
|           |         |  |  |                   |  | Лист             | Листов  |
|           |         |  |  |                   |  | Мосвотеконпроект |         |
| Нач. отд. | Мешолин |  |  |                   |  |                  |         |
| Н. контр. | Мильцев |  |  |                   |  |                  |         |
| Гл. спец. | Русин   |  |  |                   |  |                  |         |
| ГИП       | Крюков  |  |  |                   |  |                  |         |
| Рук. бр.  | Боротов |  |  |                   |  |                  |         |
| Ст. инж.  | Гудкова |  |  |                   |  |                  |         |

|           |          |  |
|-----------|----------|--|
| Нач. отд. | Мешалкин |  |
| Н. контр. | Мильцев  |  |
| Гл. спец. | Рудсин   |  |
| ГИП       | Крюков   |  |
| Рук. бр.  | Боротов  |  |
| Ст. инж.  | Гудкова  |  |



1-1

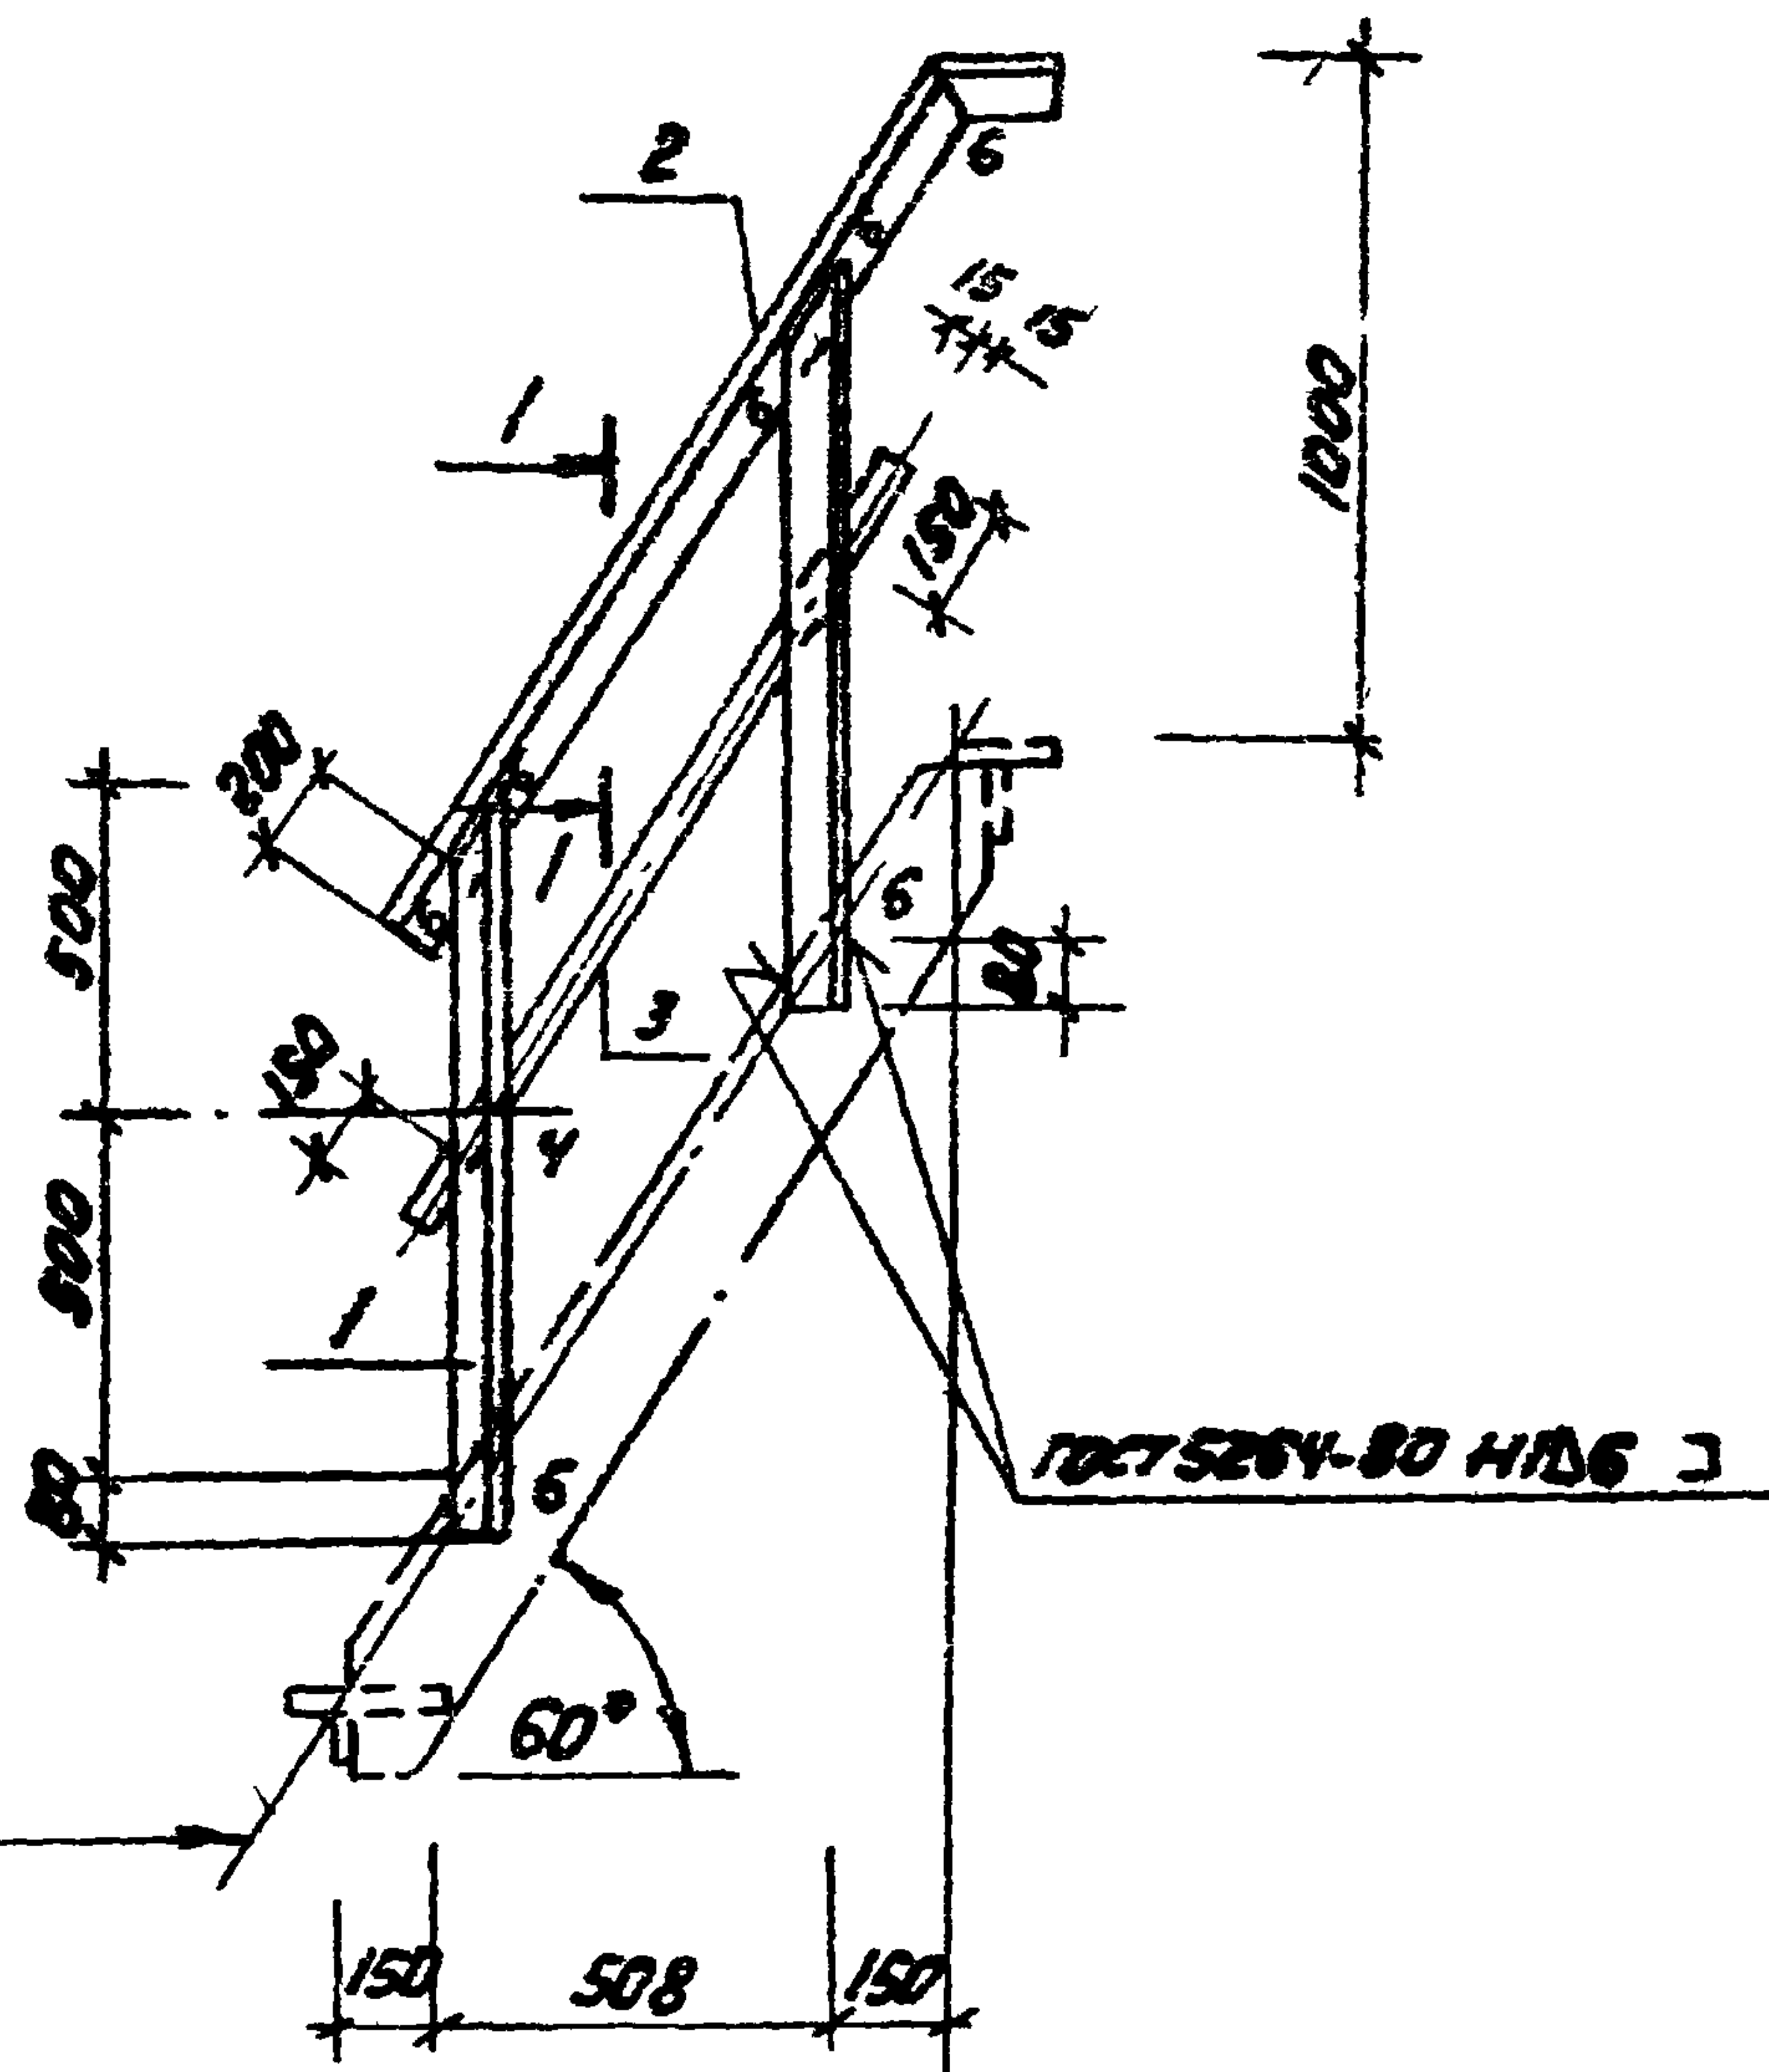
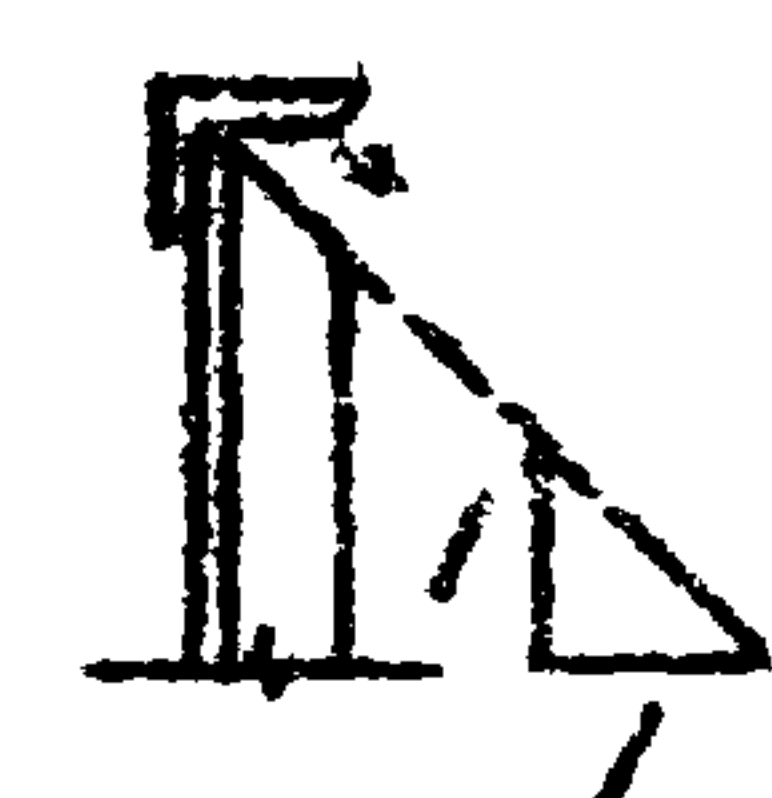


| Формат | Зона | Поз. | Обозначение       | Наименование                                                                          | Кол. | Материал |
|--------|------|------|-------------------|---------------------------------------------------------------------------------------|------|----------|
|        |      |      |                   | <u>Документация</u>                                                                   |      |          |
| А3     |      |      | Т.П. 902-2-379.83 | -ТТ Технические требования                                                            |      |          |
|        |      |      |                   | <u>Детали</u>                                                                         |      |          |
| Б4     | 1    |      |                   | Угловой 5-50x50x5 ГОСТ 8509-72 <sup>*</sup><br>вкл 2 ГОСТ 535-79 <sup>*</sup> 12-1080 | 2    | 4 кг     |
| Б4     | 2    |      |                   | Р=1610                                                                                | 1    | 6,1 кг   |
| Б4     | 3    |      |                   | Полоса 5-4x30 ГОСТ 103-76 <sup>*</sup><br>вкл 2 ГОСТ 535-79 <sup>*</sup> 12-1300      | 1    | 1,2 кг   |

| |
|---|
| |</ |
|---|

Нач. отд. Мещанин  
 Н.контр. Мильцев  
 Л.сл.сч. Русин  
 ГИП Крюков  
 Рук.б.р. Балотобо  
 Ст.инж. Гусков



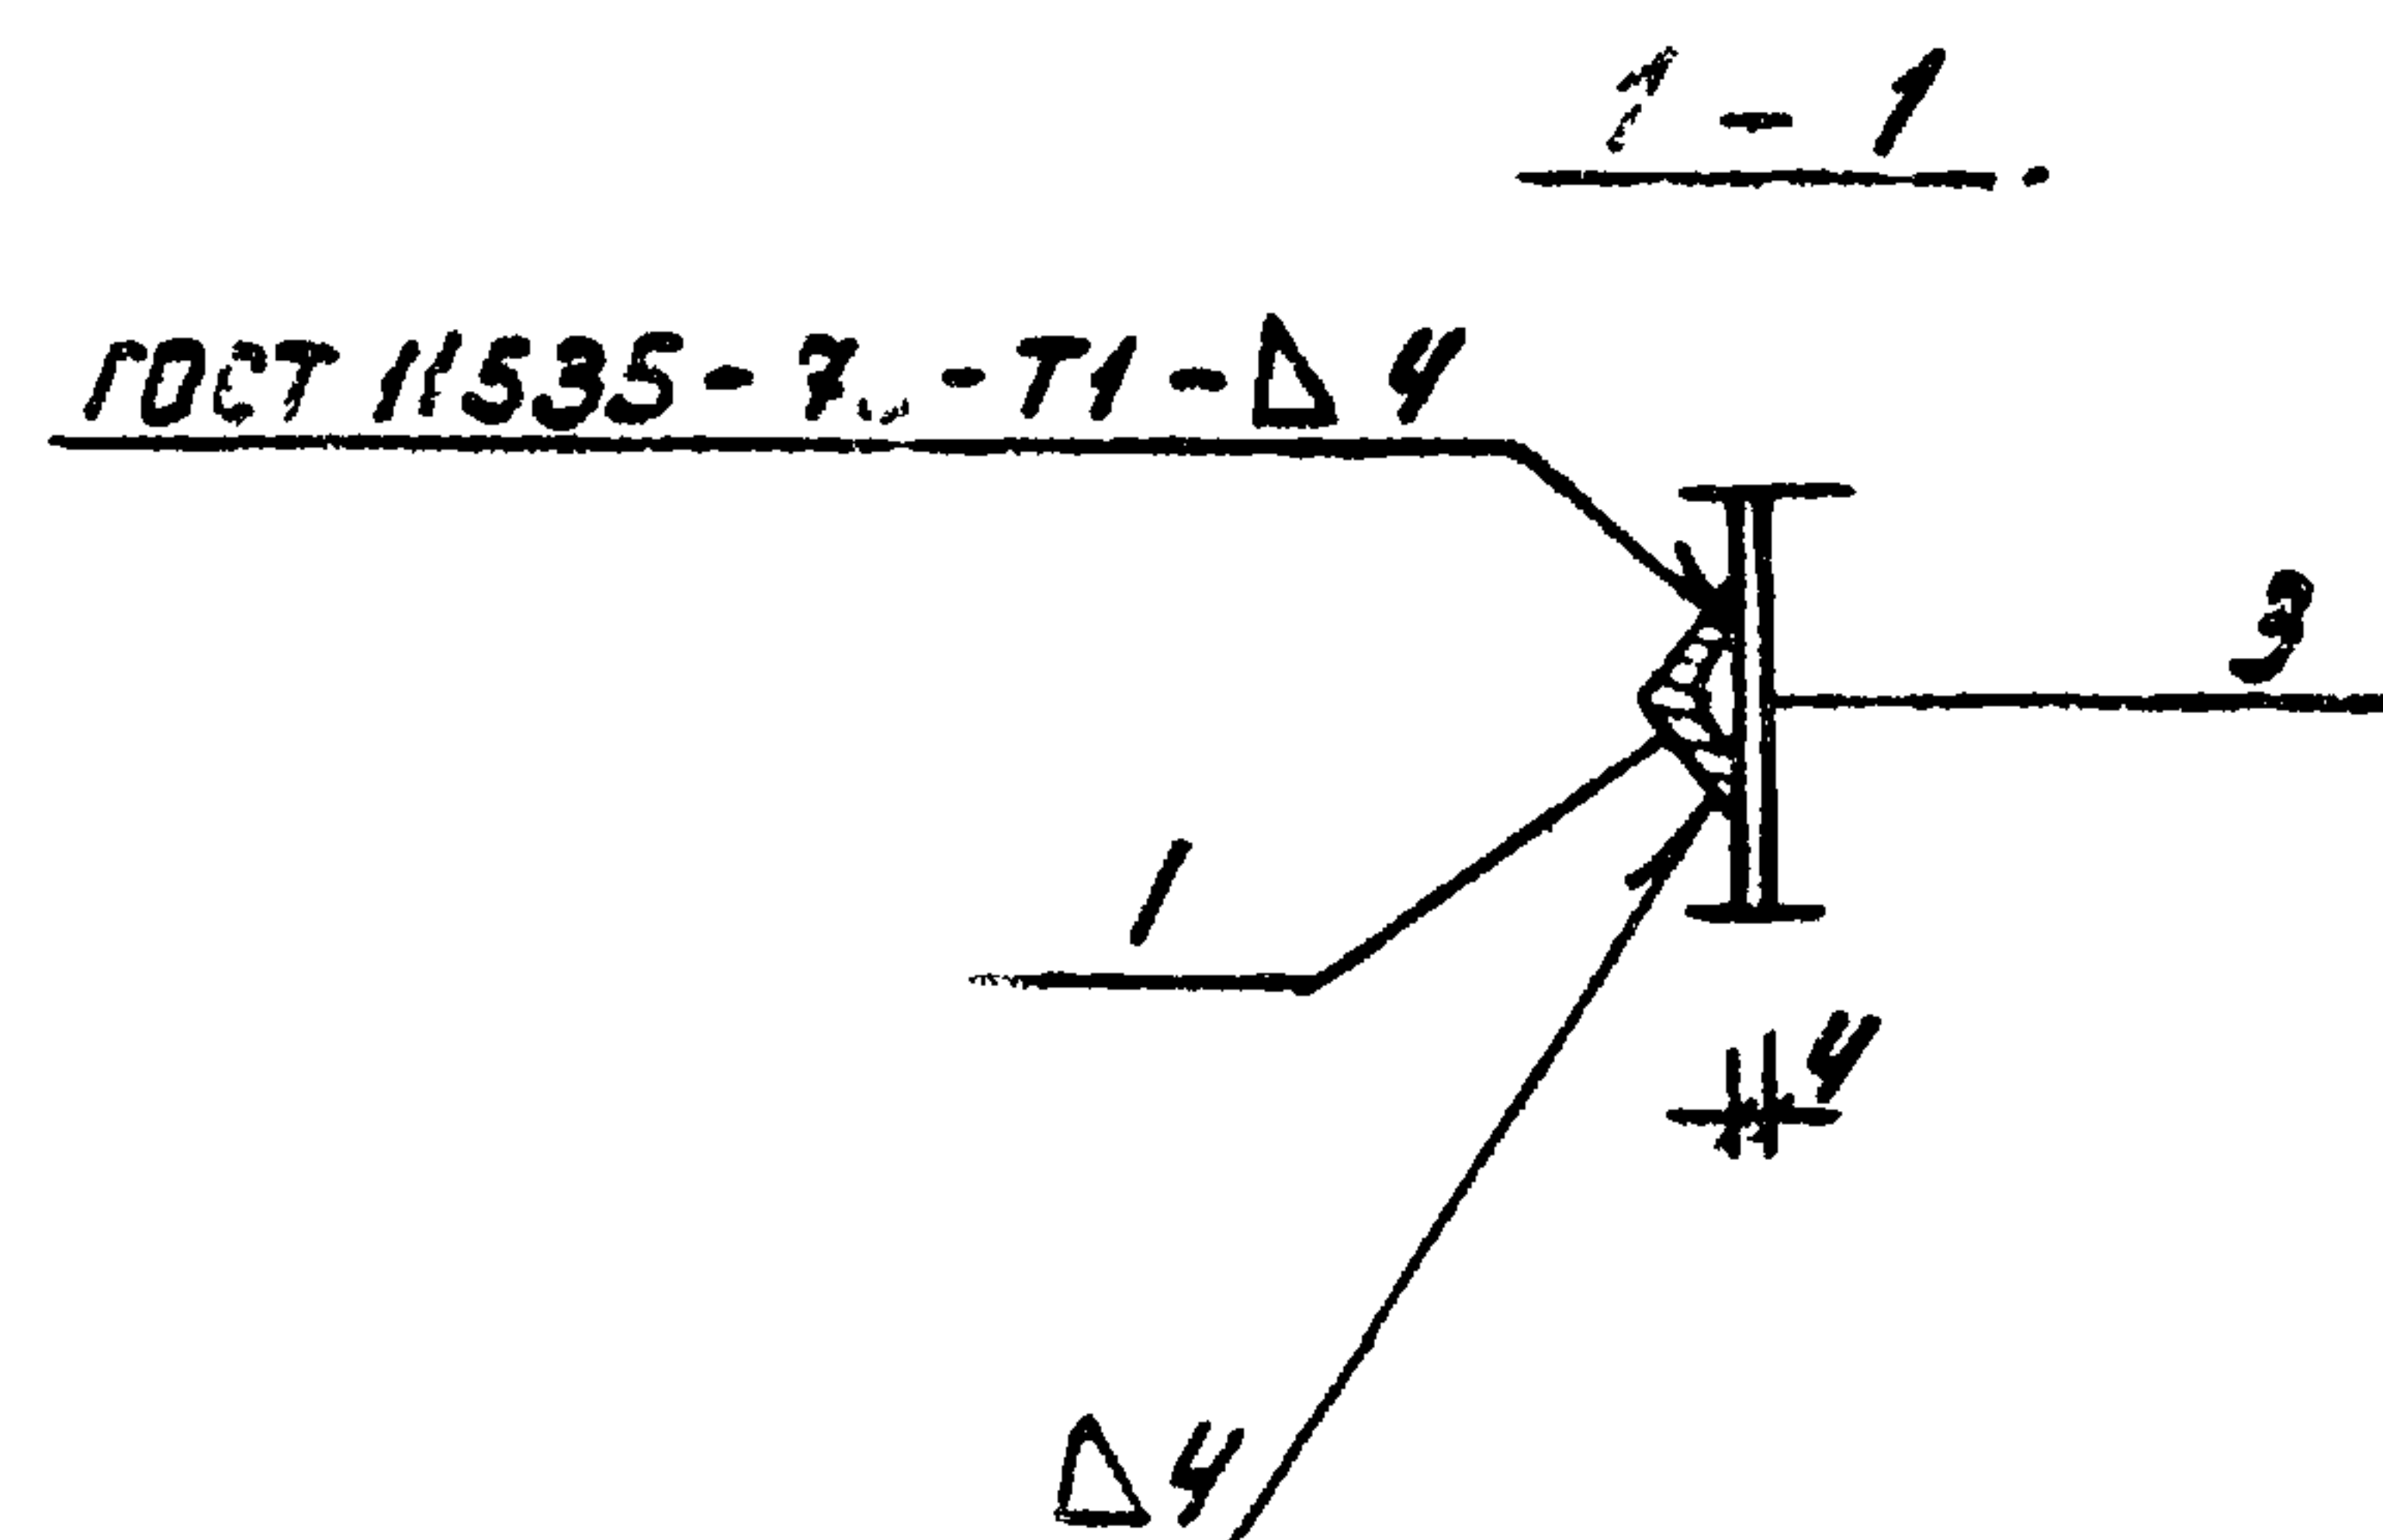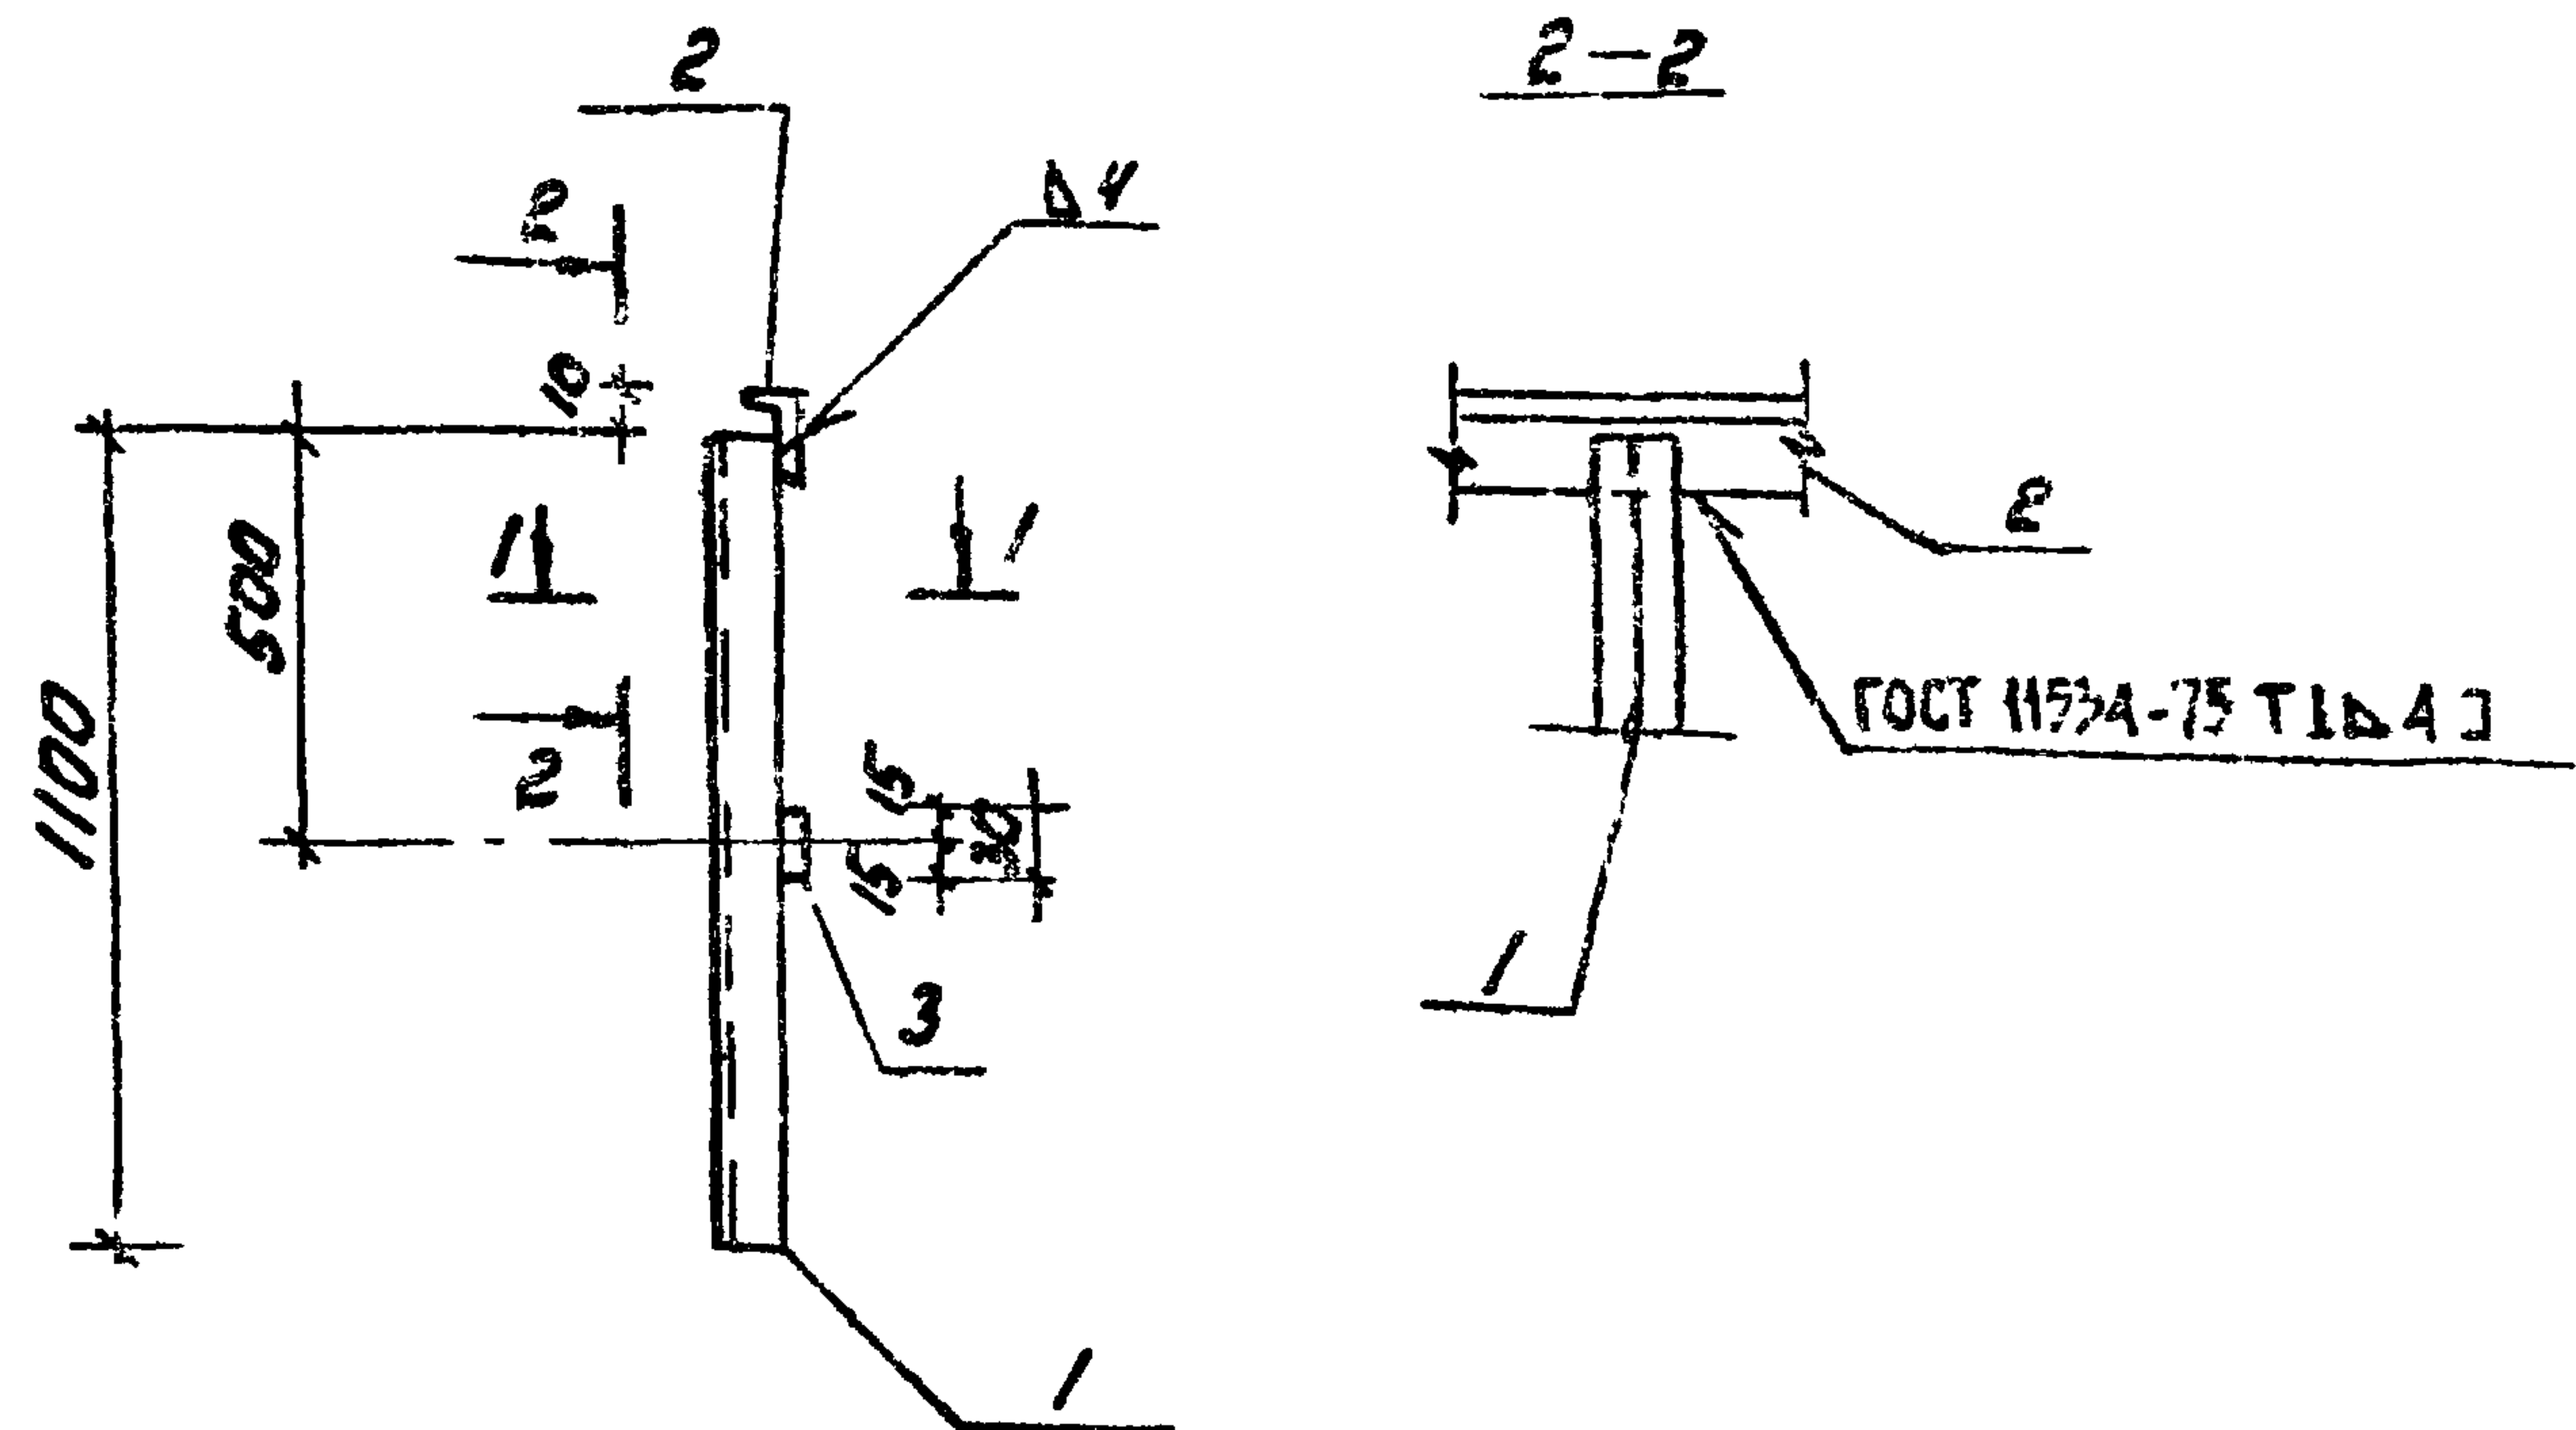

| Формат | Зона | Лист | Обозначение       | Наименование             | Кол. | Примеч. |
|--------|------|------|-------------------|--------------------------|------|---------|
|        |      |      |                   | Документация             |      |         |
| А3     |      |      | Т.п. 902-2-379.83 | - Технические требования |      |         |
|        |      |      |                   | Детали                   |      |         |
| Б4     | 1    |      |                   | Уголок 6-40 ГОСТ 535-75  | 2    | 4,2 кг  |
| Б4     | 2    |      |                   | Сайки                    | 1    | 3,8 кг  |
| Б4     | 3    |      |                   | Полоса 6-40 ГОСТ 103-75  | 1    | 0,9 кг  |

| |
|---|
| |</ |
|---|

Нач. отд. М.И. Шалун  
 Н. контр. Мильцев  
 Д. спец. Русси  
 ГИП Крюков  
 Рук. б. Болотов  
 Ст. инж. Гудков

Копировал: М.И.


19158-03

43


формат А3




ГОСТ 5264-80 Т1 Д4

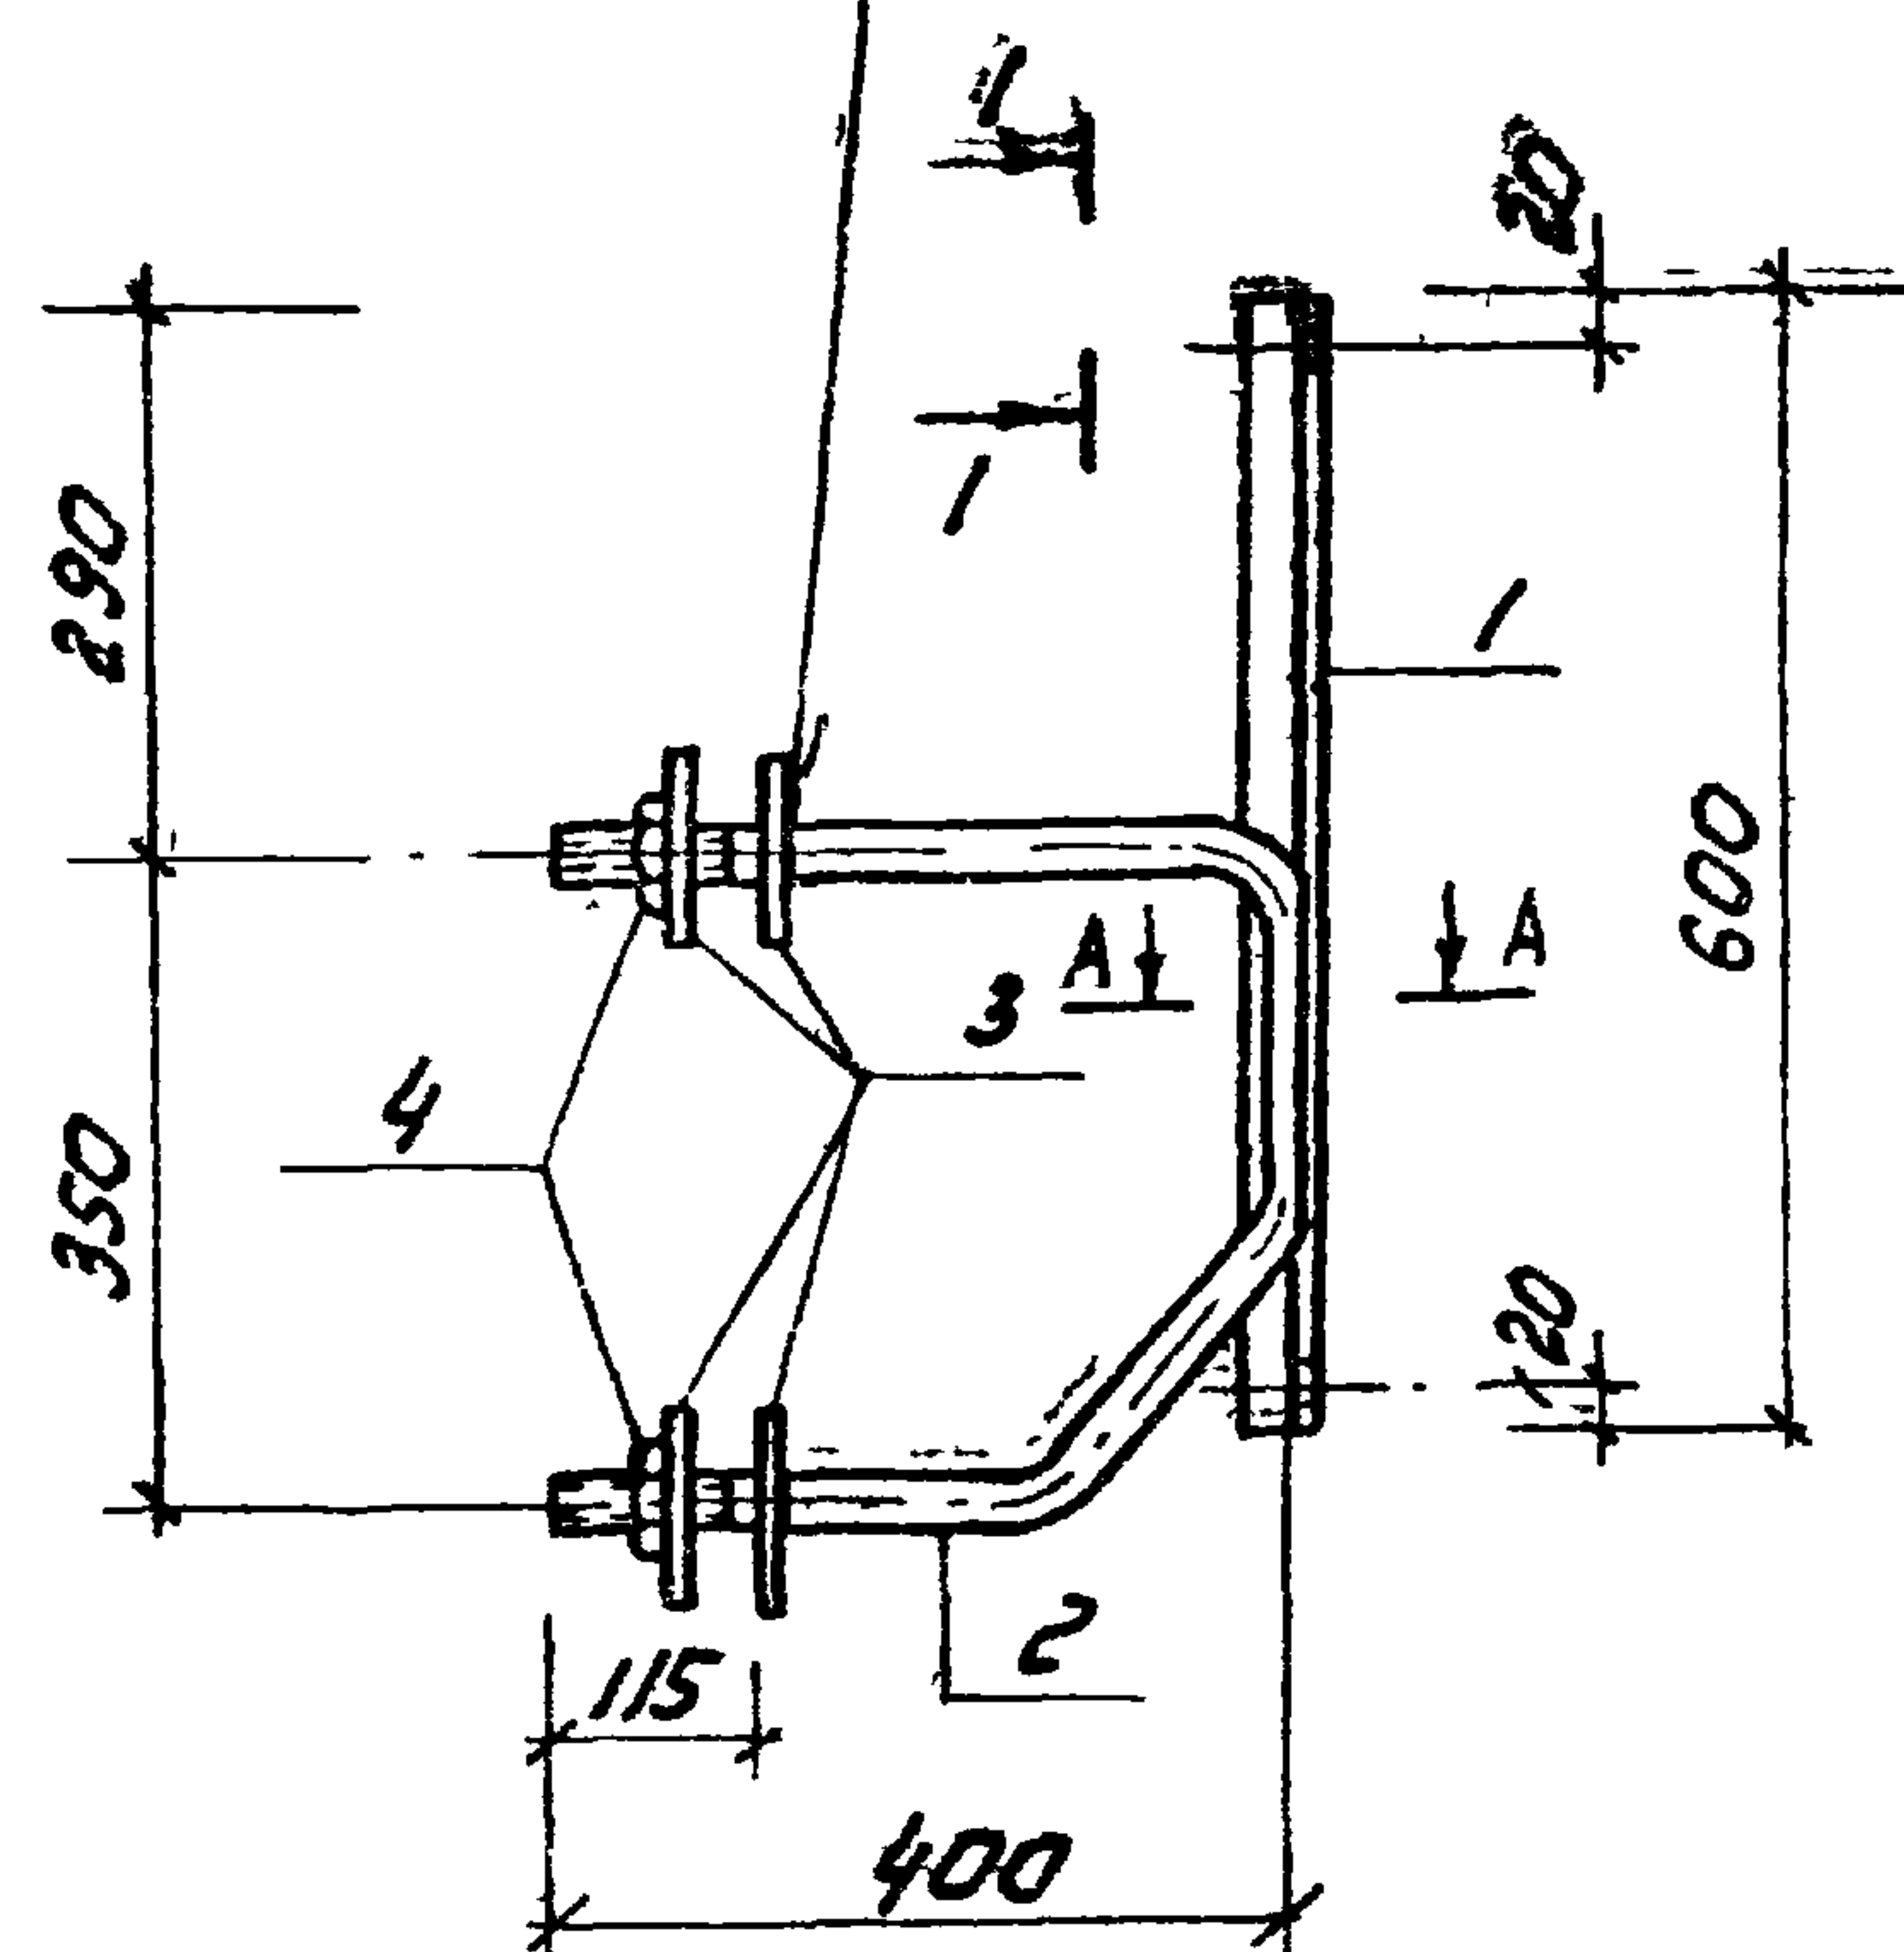


Поз. 2

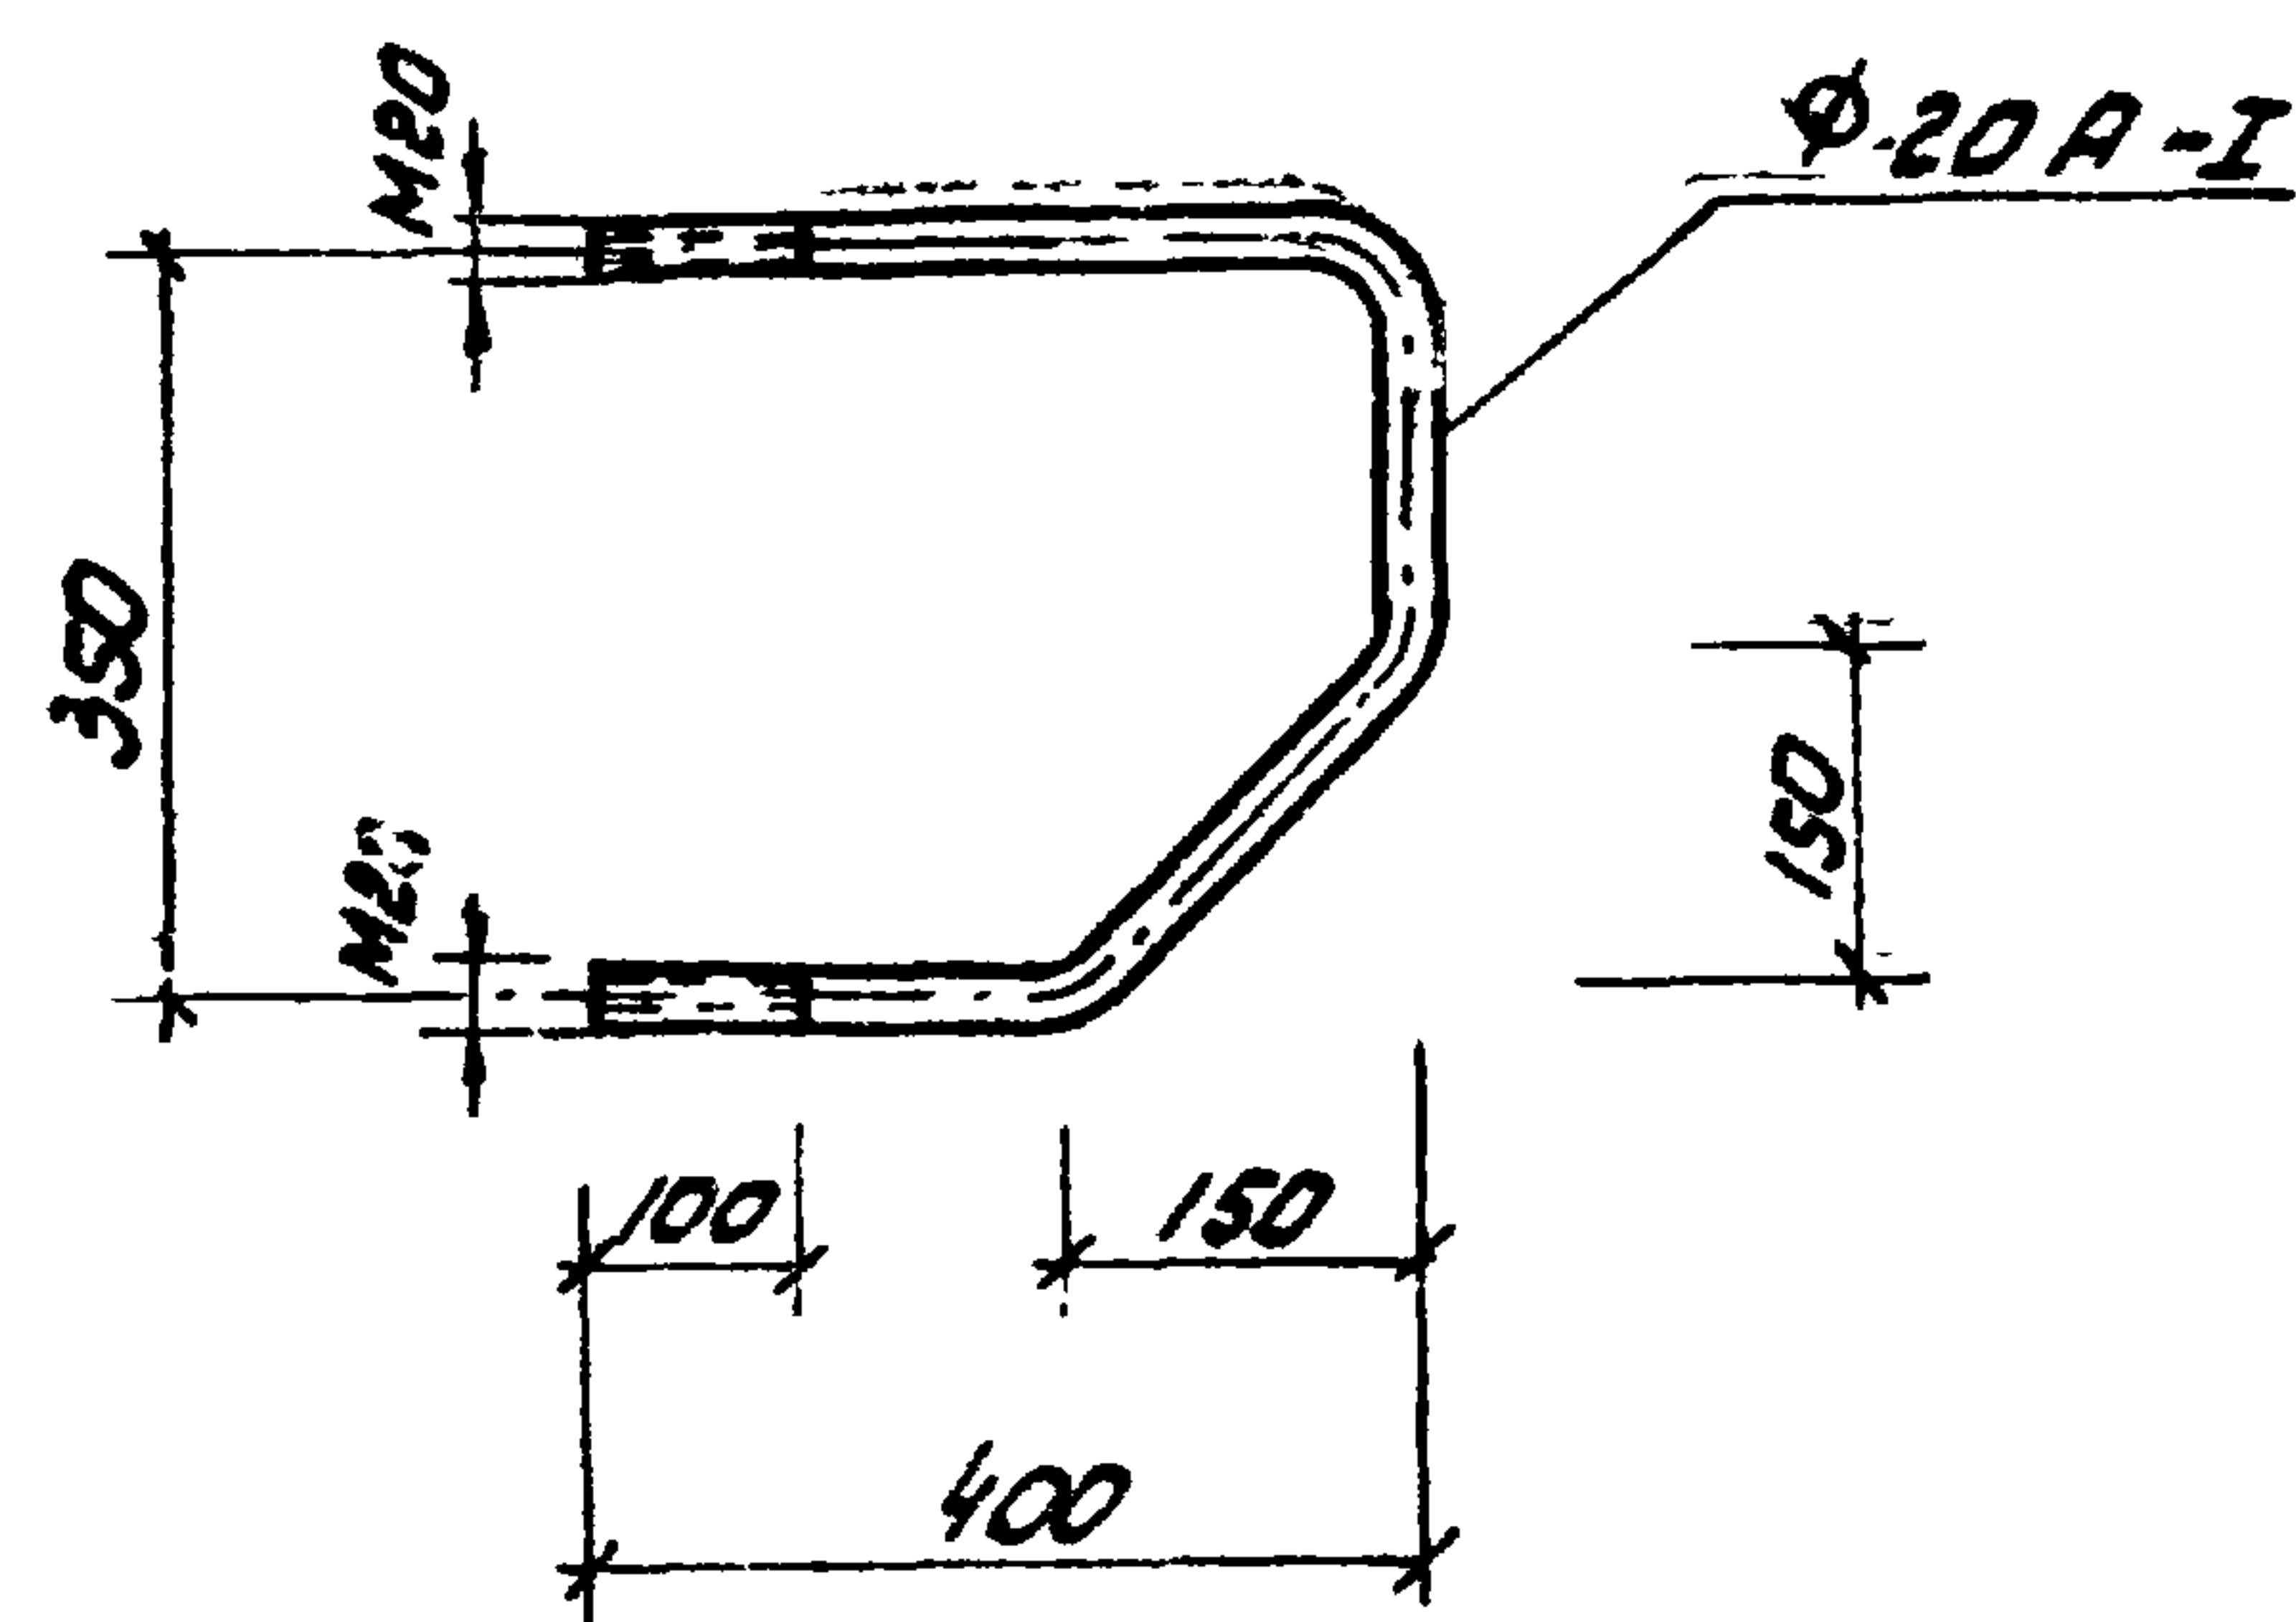

1-1

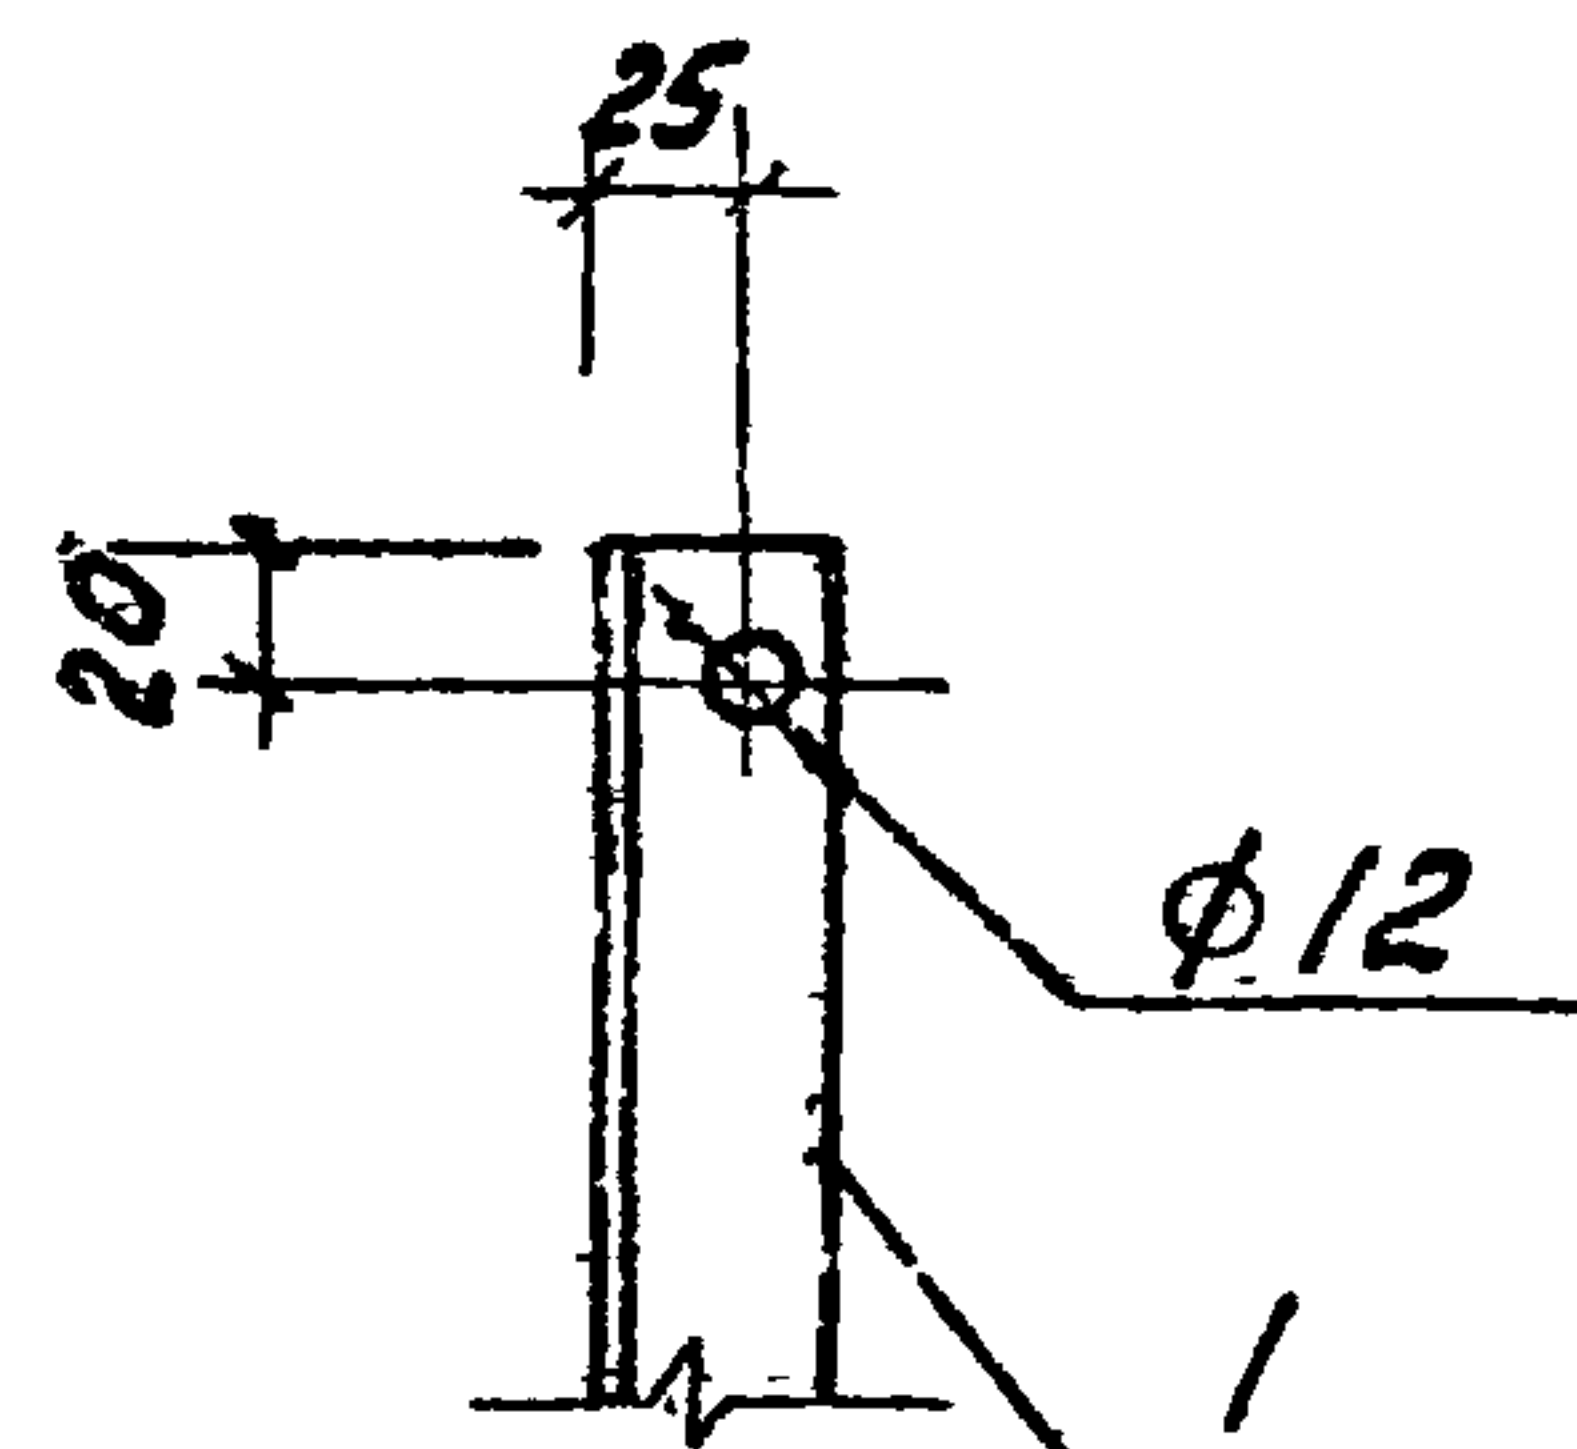

A-A

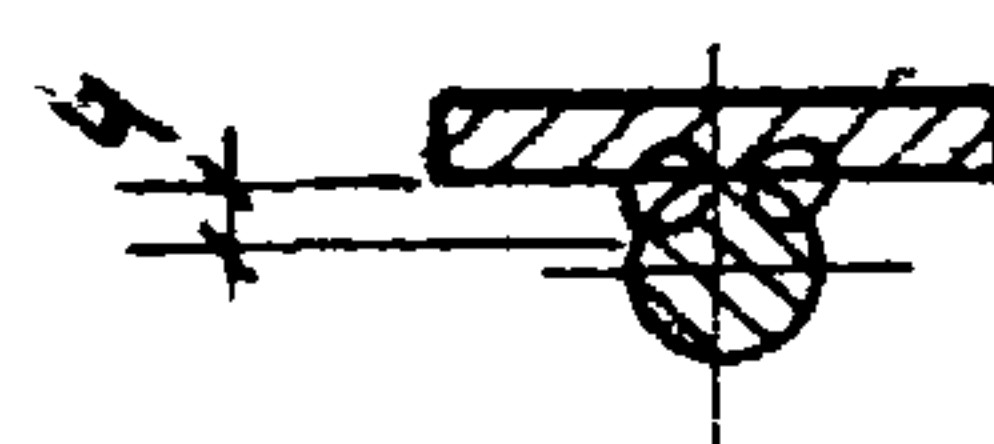сварка ручная  
электродуговая

| Код | Зона | Поз. | Обозначение       | Наименование                                                    | Кол. | Примечание |
|-----|------|------|-------------------|-----------------------------------------------------------------|------|------------|
|     |      |      |                   | <u>Документация</u>                                             |      |            |
| 43  |      |      | Т.п. 902-2-379.83 | -ТТ Технические требования                                      |      |            |
|     |      |      |                   | <u>Детали</u>                                                   |      |            |
| 54  | 1    |      |                   | уголок 6-40х40х4 ГОСТ 8509-78*<br>всг 3 кл 2 ГОСТ 535-79* Р-600 | 1    | 1,45 кг    |
| 54  | 2    |      |                   | Φ 20 А I ГОСТ 5781-81; Р=1050                                   | 1    | 2,6 кг     |
| 54  | 3    |      |                   | полоса 6-100х4 ГОСТ 103-76<br>всг 3 кл 2 ГОСТ 535-79* Р=100     | 4    | 0,3 кг     |
|     |      |      |                   | <u>Стандартные изделия</u>                                      |      |            |
|     | 4    |      |                   | гайка М 20 ГОСТ 5915-70*                                        | 2    |            |


|                      |                |  |  |                   |                       |
|----------------------|----------------|--|--|-------------------|-----------------------|
|                      |                |  |  | т.п. 902-2-379.83 | КЖИ-Км I              |
|                      |                |  |  | Изделие закладное | Станд. Масса Материал |
|                      |                |  |  | Км I              | Р 5,4 1:10            |
| Нач. отд. Мешалкин   | В. В. В. В. В. |  |  |                   | лист 1                |
| Н. контр. Мильцер    | В. В. В. В. В. |  |  |                   | лист 1                |
| Д. спец. Руссин      | В. В. В. В. В. |  |  |                   | лист 1                |
| ГИП Крюков           | В. В. В. В. В. |  |  |                   | лист 1                |
| Р. В. Б. Б. Б. Б. Б. | В. В. В. В. В. |  |  |                   | лист 1                |
| От. инж. Киселев     | В. В. В. В. В. |  |  |                   | лист 1                |

капировал. В. В. В.

19158-03

44




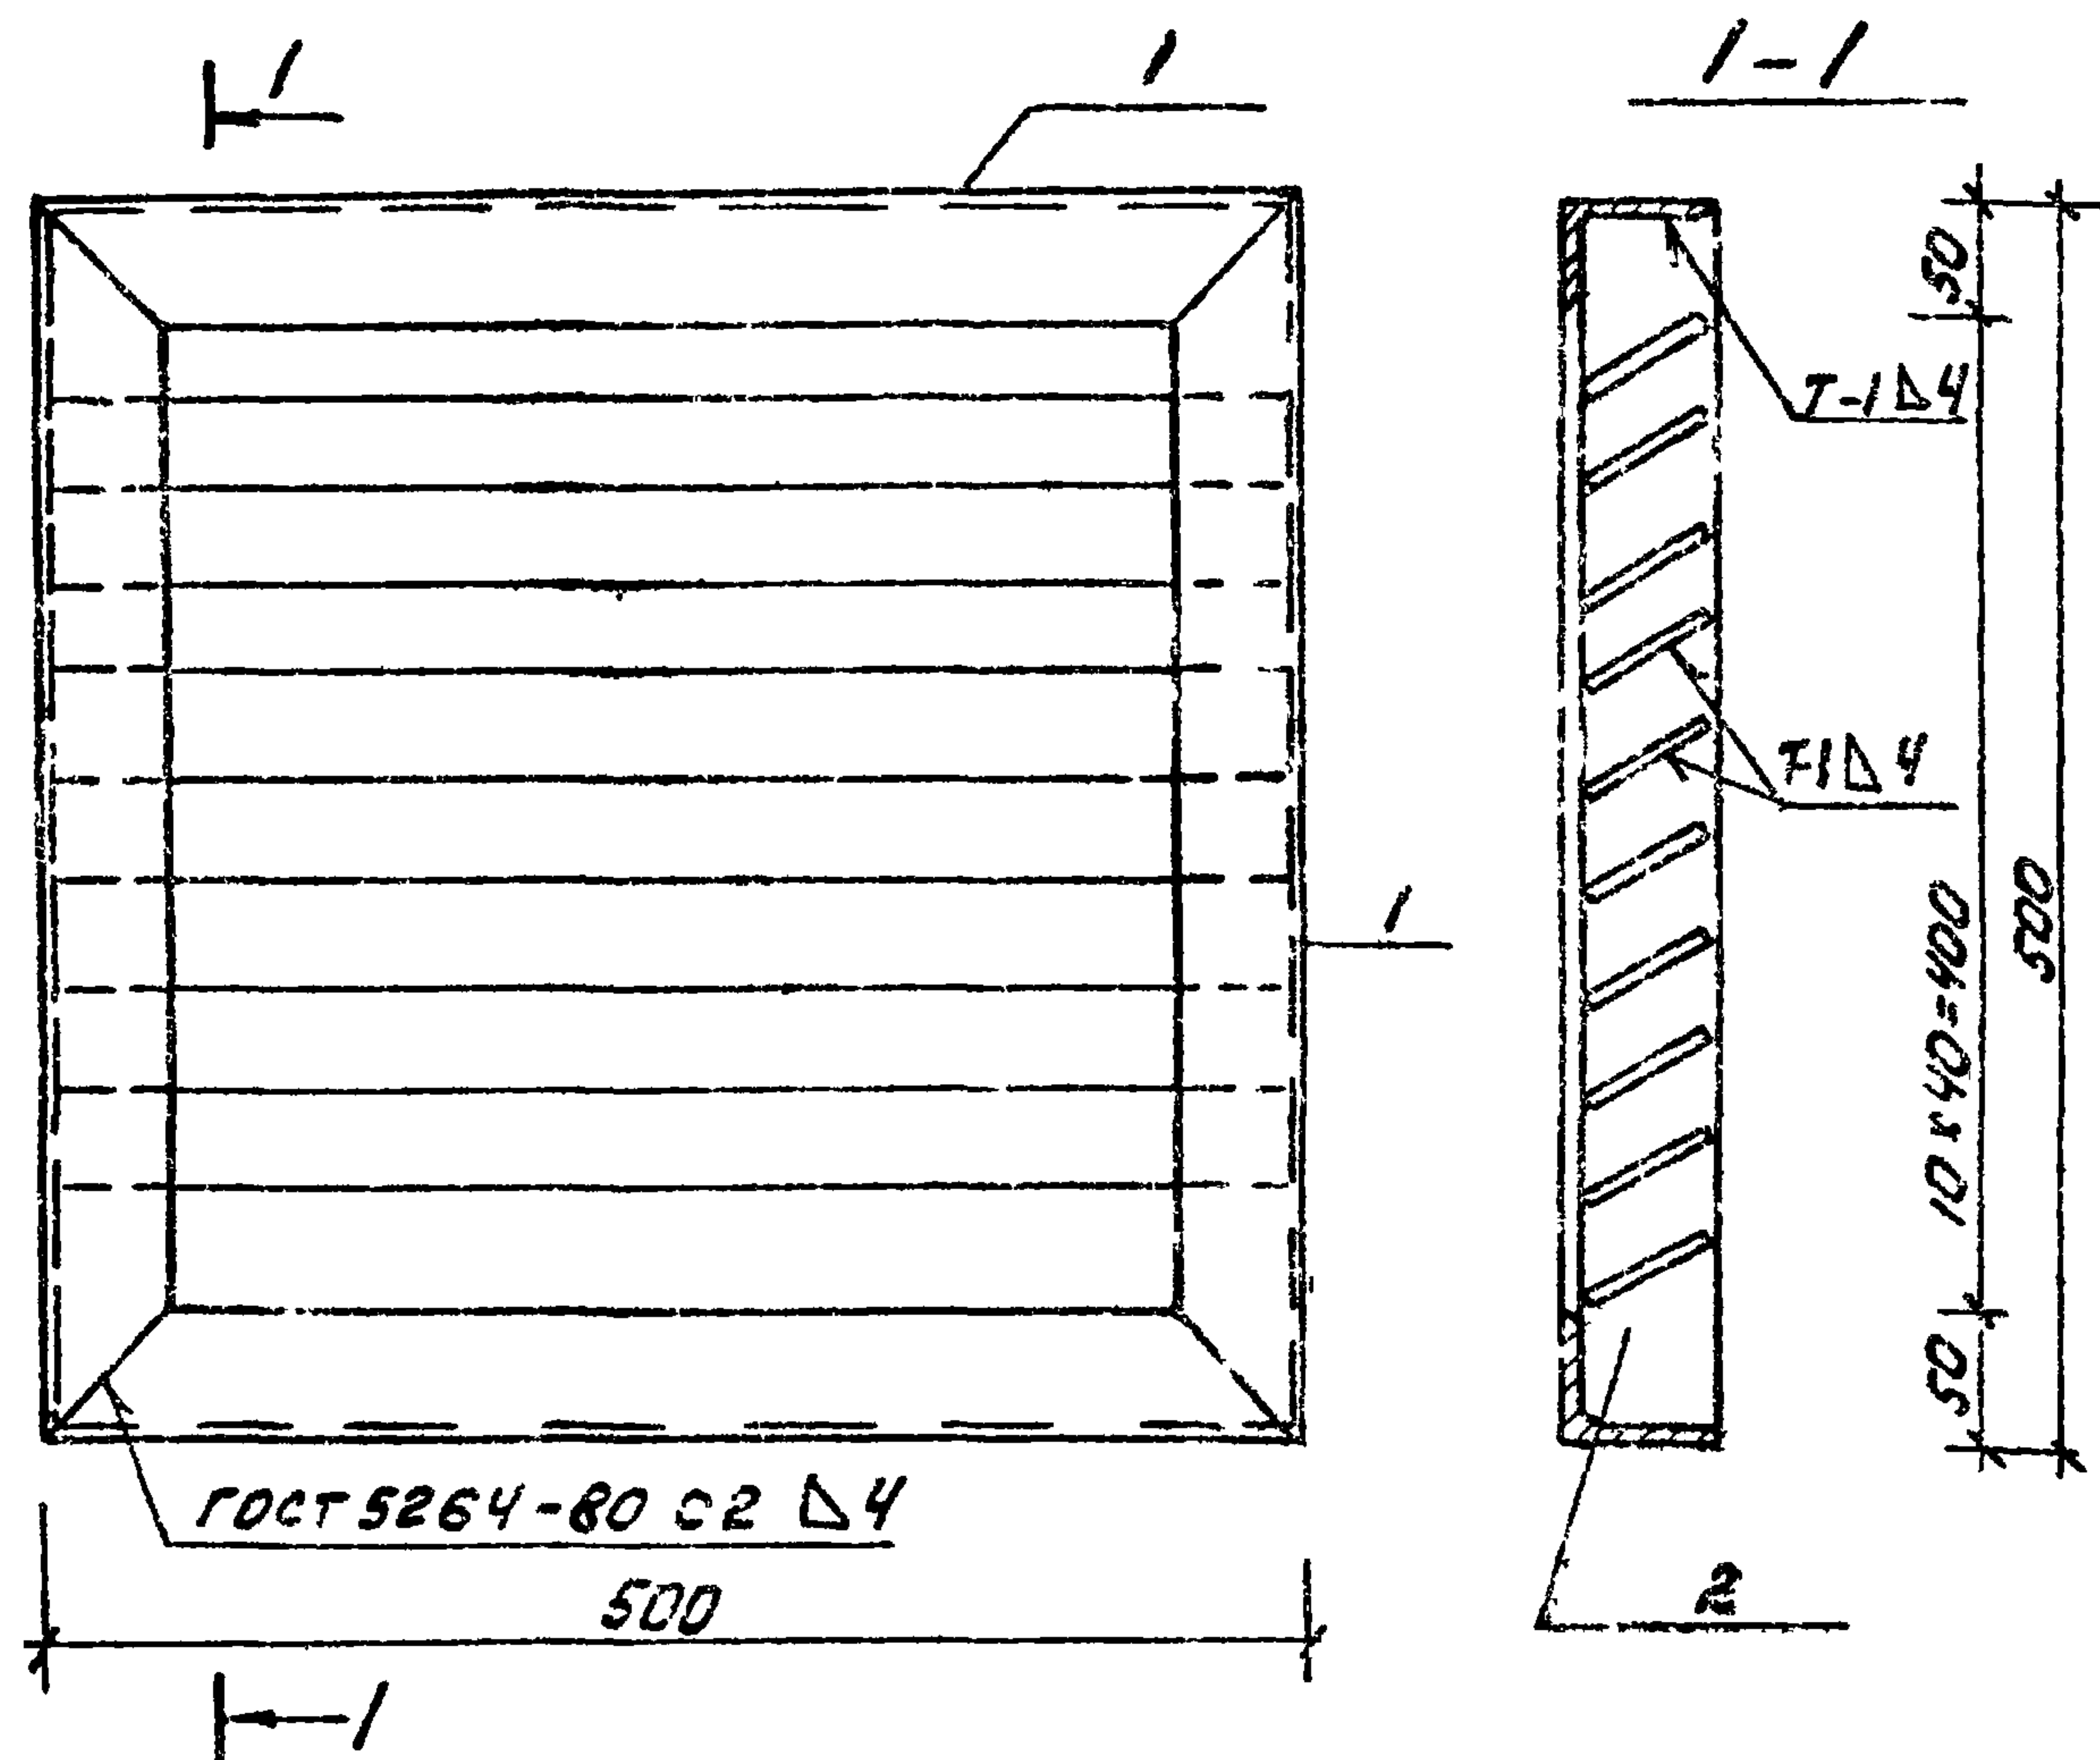

| Код | Поз. | Обозначение       | Наименование                                                  | кол. | Примечание |
|-----|------|-------------------|---------------------------------------------------------------|------|------------|
|     |      |                   | <u>Документация</u>                                           |      |            |
| 43  |      | Т.п. 902-2-379.83 | -ТТ Технические требования                                    |      |            |
|     |      |                   | <u>Детали</u>                                                 |      |            |
| 54  | 1    |                   | Уголок 5-50x50, ГОСТ 8509-72, Р-500<br>вст 3 кл 2 ГОСТ 535-79 | 4    | 1,5 кг     |
| 54  | 2    |                   | Полоса 6-40, ГОСТ 103-76, С-150<br>вст 3 кл 2 ГОСТ 535-79     | 10   | 0,9 кг     |

| |
|---|
| |</ |
|---|

Копировать: нет

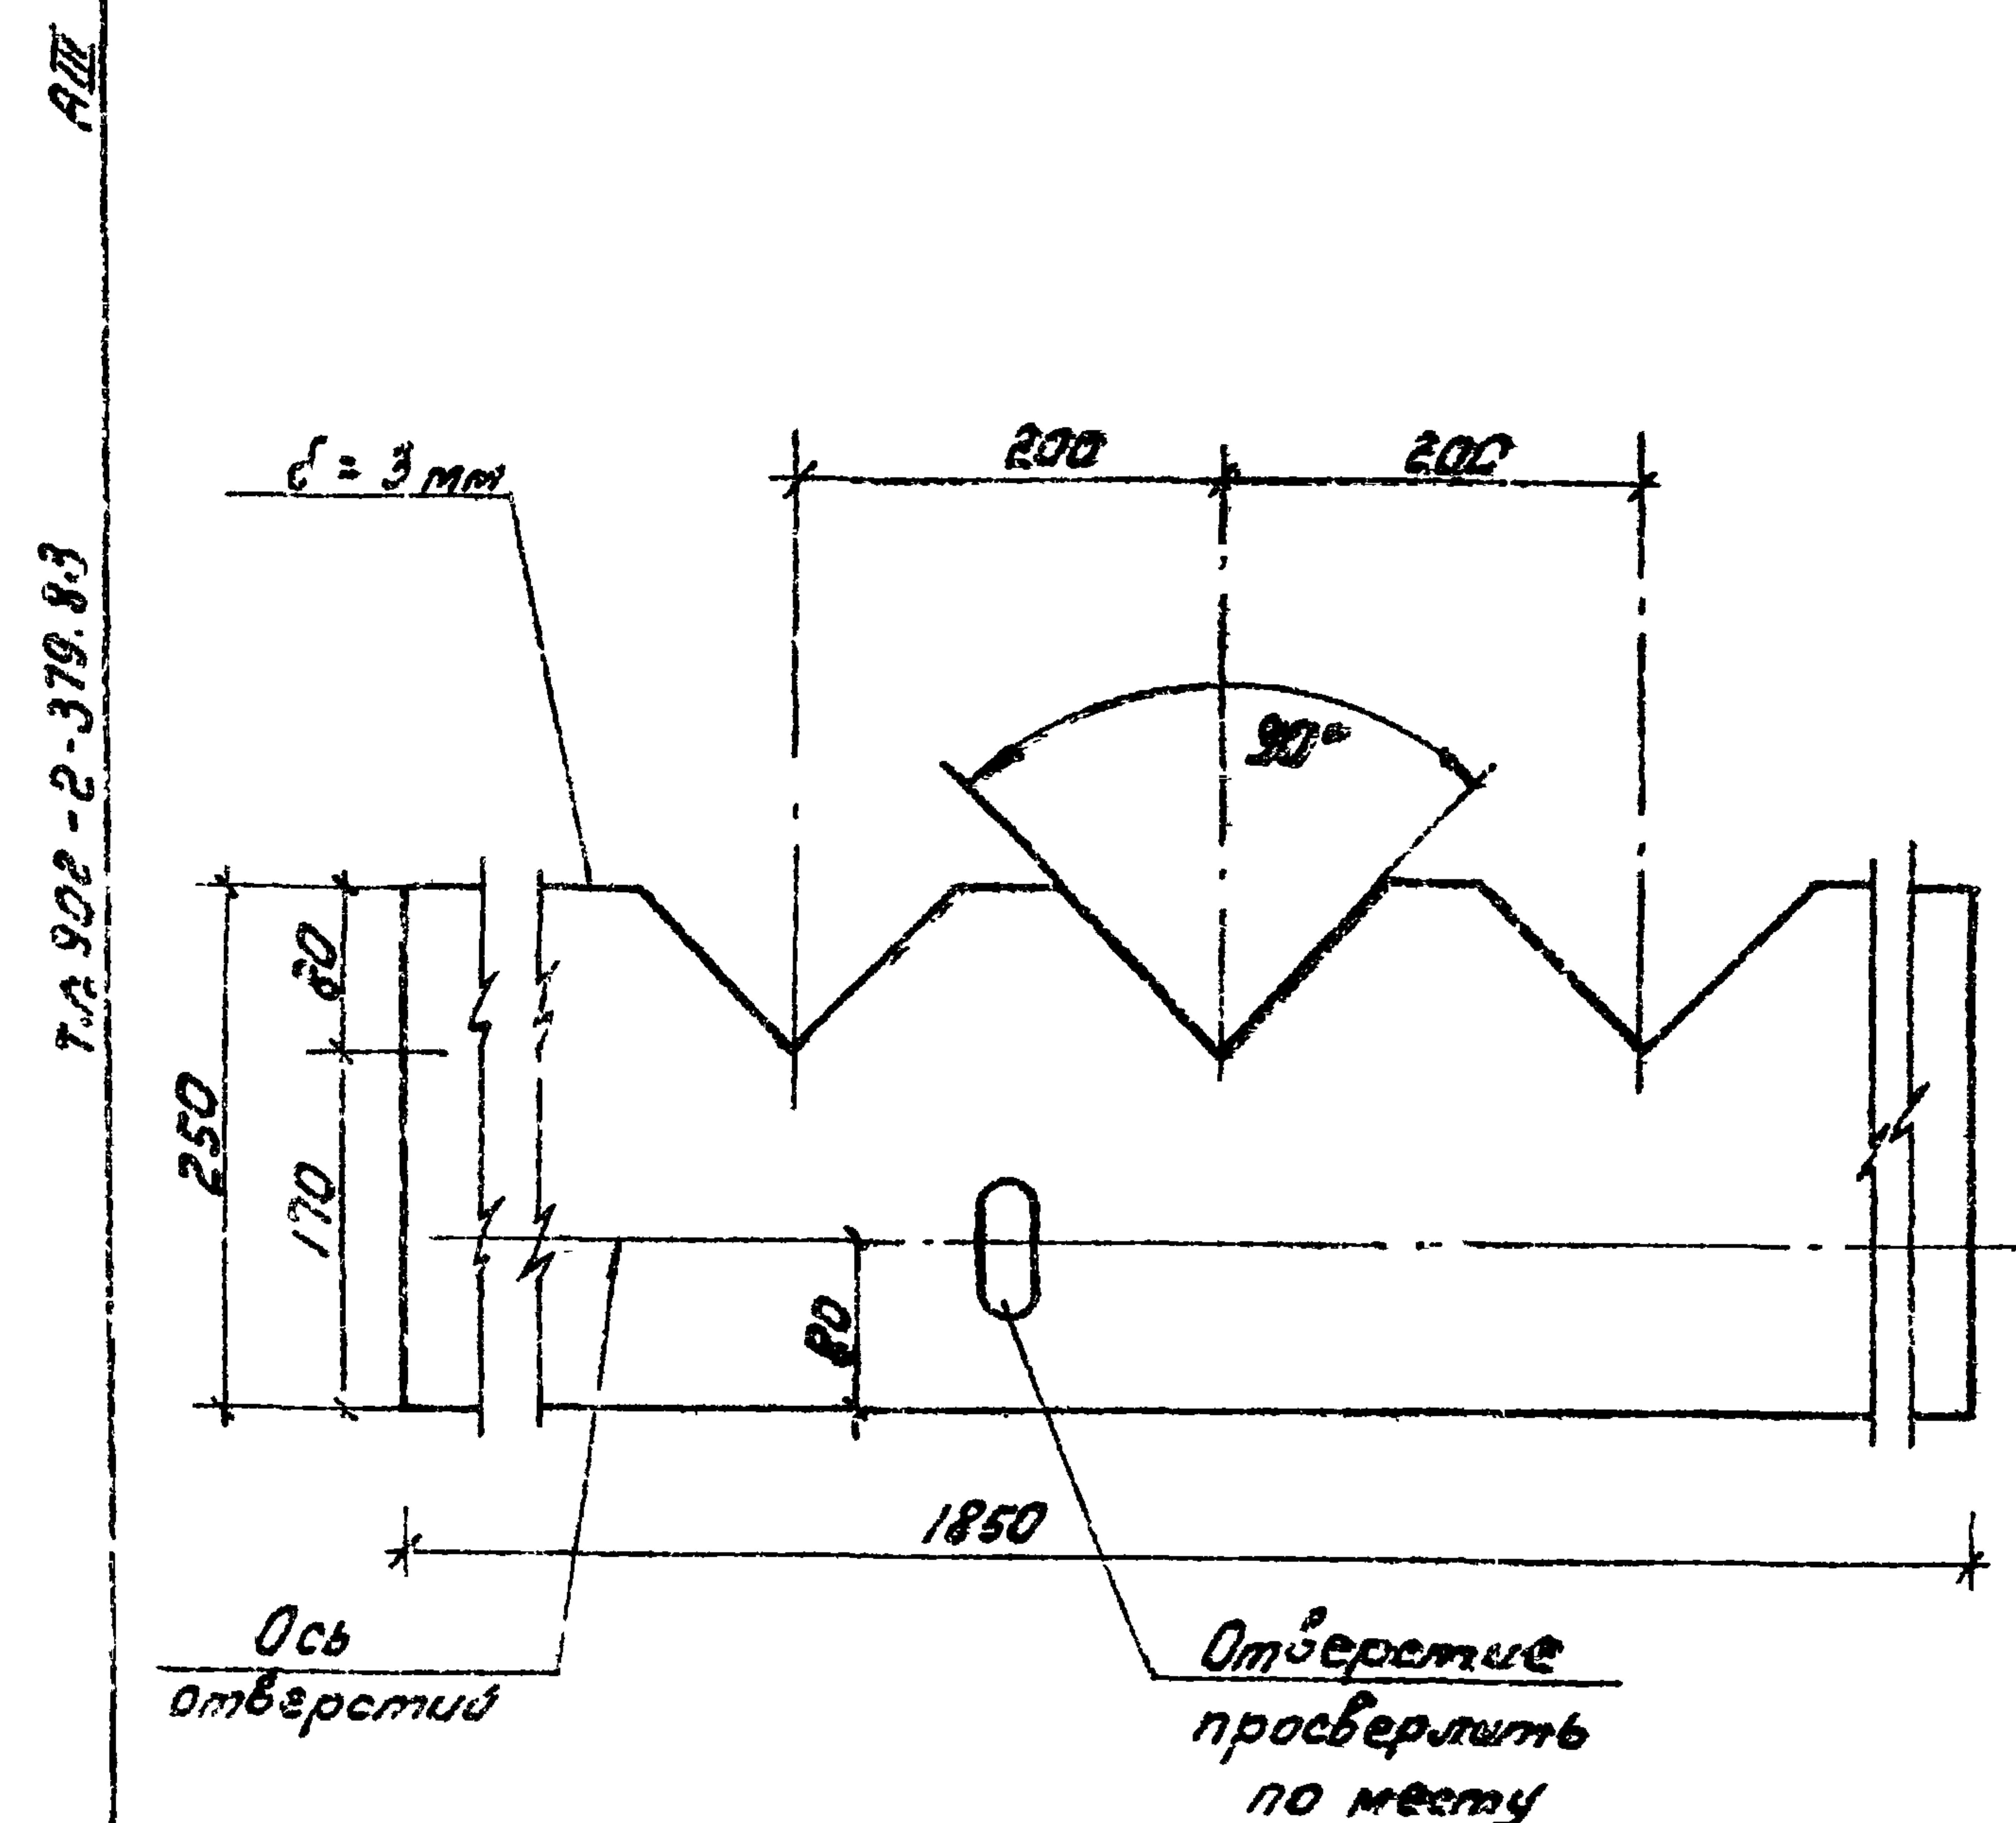

|                                        |  |  |  |  |                   |                            |    |          |                  |       |         |                    |
|----------------------------------------|--|--|--|--|-------------------|----------------------------|----|----------|------------------|-------|---------|--------------------|
| Испол. проект. Подпись и дата вменения |  |  |  |  | т.п. 902-2-379.83 |                            |    | КЖИ - В1 |                  |       |         |                    |
|                                        |  |  |  |  |                   | Водослуж В1                |    |          | Стация           | Масса | Масштаб |                    |
|                                        |  |  |  |  |                   |                            |    |          | Р                |       | 1:5     |                    |
|                                        |  |  |  |  |                   |                            |    |          | Лист             |       |         | Листов 1           |
|                                        |  |  |  |  |                   |                            |    |          | стекло сь пт. II |       |         | Мосводоканалпроект |
|                                        |  |  |  |  |                   | 3x1360 x 1190 ГОСТ 9784-75 |    |          |                  |       |         |                    |
|                                        |  |  |  |  |                   |                            |    |          |                  |       |         |                    |
|                                        |  |  |  |  |                   |                            | </ |          |                  |       |         |                    |

Копировать: нет

19158-03 (45)

Формат А4