

ТИПОВОЙ ПРОЕКТ
902-2-409.86

ОЧИСТНЫЕ СООРУЖЕНИЯ ЗАМАЗУЧЕННЫХ ДОЖДЕВЫХ СТОЧНЫХ ВОД
ДЛЯ УСТАНОВОК МАЗУТОСНАБЖЕНИЯ КОТЕЛЬНЫХ
ПРОИЗВОДИТЕЛЬНОСТЬЮ 5 л/с

АЛЬБОМ IV

ЗАДАНИЕ ЗАВОДУ-ИЗГОТОВИТЕЛЮ

21348-05
ЦЕНА 0-53

				Привязан:	
Инв. №					

ЦЕНТРАЛЬНЫЙ ИНСТИТУТ ТИПОВОГО ПРОЕКТИРОВАНИЯ
ГОССТРОЯ СССР

Москва, А-445, Смольная ул. 22

Сдано в печать XII 1986 года

Заказ № 15176 Тираж 600 экз.


ТИПОВОЙ ПРОЕКТ
902 - 2 - 409.86

ОЧИСТНЫЕ СООРУЖЕНИЯ ЗАМАЗУЧЕННЫХ ДОЖДЕВЫХ СТОЧНЫХ ВОД
ДЛЯ УСТАНОВОК МАЗУТОСНАБЖЕНИЯ КОТЕЛЬНЫХ
ПРОИЗВОДИТЕЛЬНОСТЬЮ 5 л/с

АЛЬБОМ IV

РАЗРАБОТАН
ПРОЕКТНЫМ ИНСТИТУТОМ
„МОСВОДОКАНАЛНИИПРОЕКТ“

ГЛАВНЫЙ ИНЖЕНЕР ИНСТИТУТА

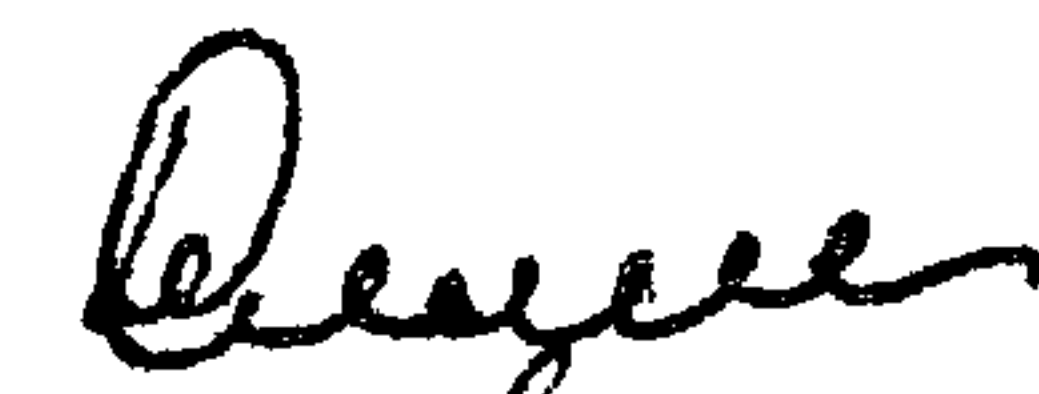

СОКОЛОВ

ГЛАВНЫЙ ИНЖЕНЕР ПРОЕКТА



МАЛИНИНА

РАБОЧАЯ ДОКУМЕНТАЦИЯ
УТВЕРЖДЕНА Главстройпроектом Госстроя СССР
прот №4-4 от 15.01.86г. и ВВЕДЕНА В ДЕЙСТВИЕ
„МОСВОДОКАНАЛНИИПРОЕКТ“
ПРИКАЗ №151 от 01.08. 1986г.

				Привязан:	
ИНВ №					

Содержание альбома

Стр.	Наименование	ЛН черт.
3	Ведомость документов	АТХ-1
4	Спецификация щитов Лист 1	АТХ-2
5	То же Лист 2	АТХ-2
6	Щит сигнализации. Общий вид. Лист 1, 2	АТХ-3
7	То же Лист 3	АТХ-3
8	То же Лист 4	АТХ-3
9	Щит сигнализации. Общий вид. Лист 5 Щит сигнализации. Таблица соединений Лист 1	АТХ-3 АТХ-4
10	Щит сигнализации. Таблица соединений Лист 2, 3	АТХ-4
11	Щит сигнализации. Таблица подключения Лист 1, 2	АТХ-5
12	Щит сигнализации. Таблица подключения Лист 3	АТХ-5

[illegible][illegible]

Копировал: М

Формат А4

[illegible]

Копирован: 4 21348-05 5 Формат А3

Позиция	Наименование и техническая характеристика оборудования и материалов. Завод-изготовитель (для импортного оборудования - страна, фирма)	Тип, марка оборудования. Обозначение документа и номер аспро-ного листа	Единица измерения		Код завода-изготовителя	Код оборудования, материала	Цена единицы оборудования, тыс. руб.	Количество	Масса единицы оборудования, кг
			Наименование	Код					
1	2	3	4	5	6	7	8	9	10
	2. Аппаратура и приборы, поставляемые комплектно со щитом								
	1. Автомат 220В, Ун 1,6А отсечка 1,5Ун	А63-М	шт					1	
	2. Выключатель, исполнение 5, "черный"	КЕ 011	шт					1	
	3. Выключатель, исполнение 1, "черный"	КЕ 011	шт					1	
	4. Арматура сигнальная, линза красная	АС-220	шт					2	
	5. Арматура сигнальная, линза зелёная	АС-220	шт					1	
	6. Звонок	ЗВП-220	шт					1	
	7. Реле	ПЭ21-11У3	шт					1	
	8. Реле	ПЭ21-8У3	шт					2	
	9. Диод	Д 225Б	шт					4	

Позиция	Обозначение	Наименование	Кол.	Примечание
		<u>Документация</u>		
	ТП 902-2-409.АТХ-4	Таблица соединений	3	
	ТП 902-2-409.86 АТХ-5	Таблица подключения	3	
		<u>Стандартные изделия</u>		
1		Щит шкафной малогабаритный ЩПМ 1000×600×350 УХЛ4 ТР30		
		ОСТ 36.13-76	1	
2		Рейка РБМ 500 ТКЗ-100-81	1	
3		Угольник УЗМ 600 ТКЗ-128-81	3	
4		Скоба С 3600 ТКЗ-125-81	2	
		<u>Прочие изделия</u>		
5	1Б	Регулятор-сигнализатор уровня с двумя датчиками длиной 100 мм	1	
		ЭРСУ-3		

					ТП 902-2-409.86	АТХ-3
Ст. инж.	Соколова	С.К.				
Рук. гр.	Зверева	З.В.				
Гл. спец.	Мичугин	М.И.				
Нач. отд.	Болотов	Б.В.				
Н. контр.	Редников	Р.В.				
					Очистные сооружения замаскуемых дождевых сточных вод производительностью 5 л/с для установки мазутооснабжения котельных	Стадия Р Лист 1 Листов 5
					Щит сигнализации	Масводоснабл. проект
					Общий вид	

Копировал: М

Формат А4


Позиция	Обозначение	Наименование	Кол.	Примечание
6	SF1	Автомат АБЗ-М, Тр 1,6А	1	У424
		отс. 1,5		ТМЗ-13-81
7	SB1	Выключатель КЕО11 исп. 5	1	
		черный		
8	SB2	Выключатель КЕО11 исп. 1	1	
		черный		
		Арматура АС-220		
9	HL1	линза зеленая	1	
10	HL2, HL3	линза красная	2	
11	HA1	Звонок ЗВП-220, 220 В	1	У1
				ТМЗ-15-81
12	K1	Реле ПЭ21-11У3, 220 В, 50 Гц	1	У225
				ТМЗ-13-81
13	K2, K3	Реле ПЭ21-8У3, 220 В, 50 Гц	2	У225
				ТМЗ-13-81
14	VD1... VD4	Диод Д 226 Б	4	У2
				ТМЗ-18-81
15	XT1, XT2	Блок зажимов БЗ-10	2	У3
				ТМЗ-140-81
16		Упор	2	
17		Перемычка	4	
18		Рамка РПМ 66×26	6	
		<u>Материалы</u>		
19		Провод НВМ 1×0,75	30м	
		ГОСТ 17515-72		

Инв. № подл. Подпись и дата

Взам. инв. №

ТП 902-2-409.86	АТХ-3	Лист 2
-----------------	-------	--------

Копировал: М 21348-05 7 Формат А4

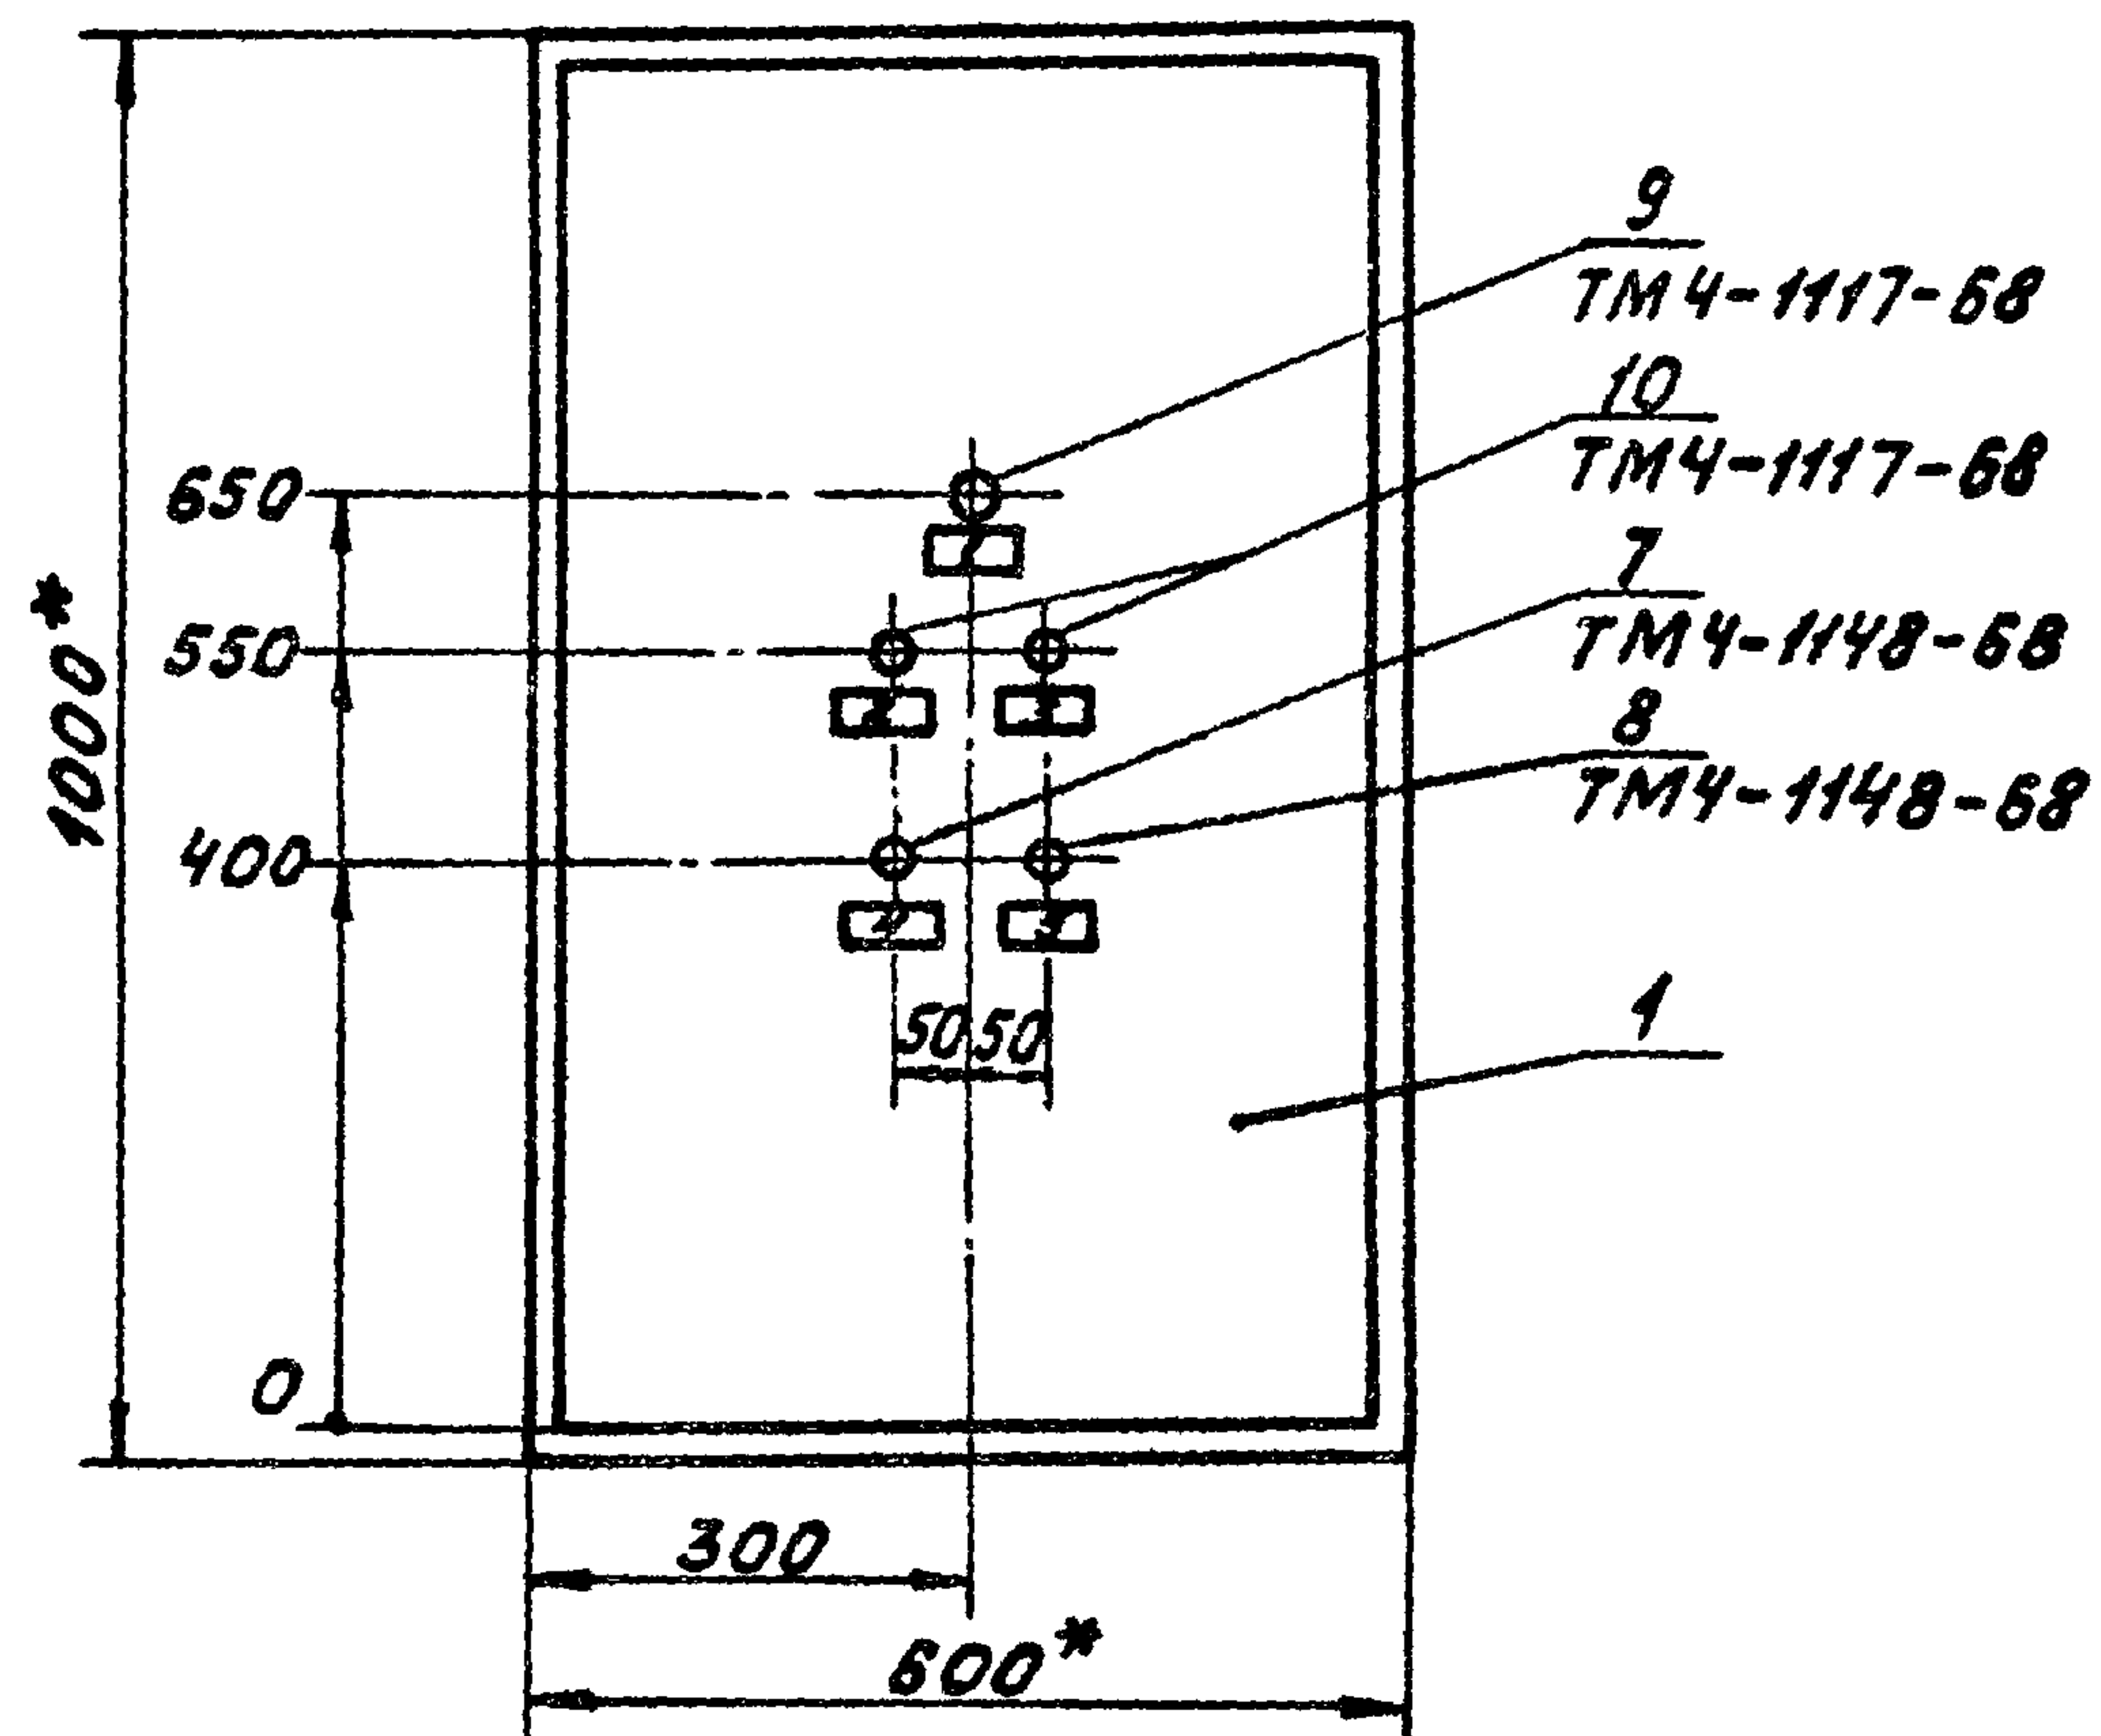

1.* Размеры для справок

2. Покрытие - вариант 5 ОСТ 36.13.76

ТП 902-2-409.86




АТХ-3

Лист

3

Копирован: 18-21348-03 8 формат А3

Вид на внутренние плоскости (развернуто)

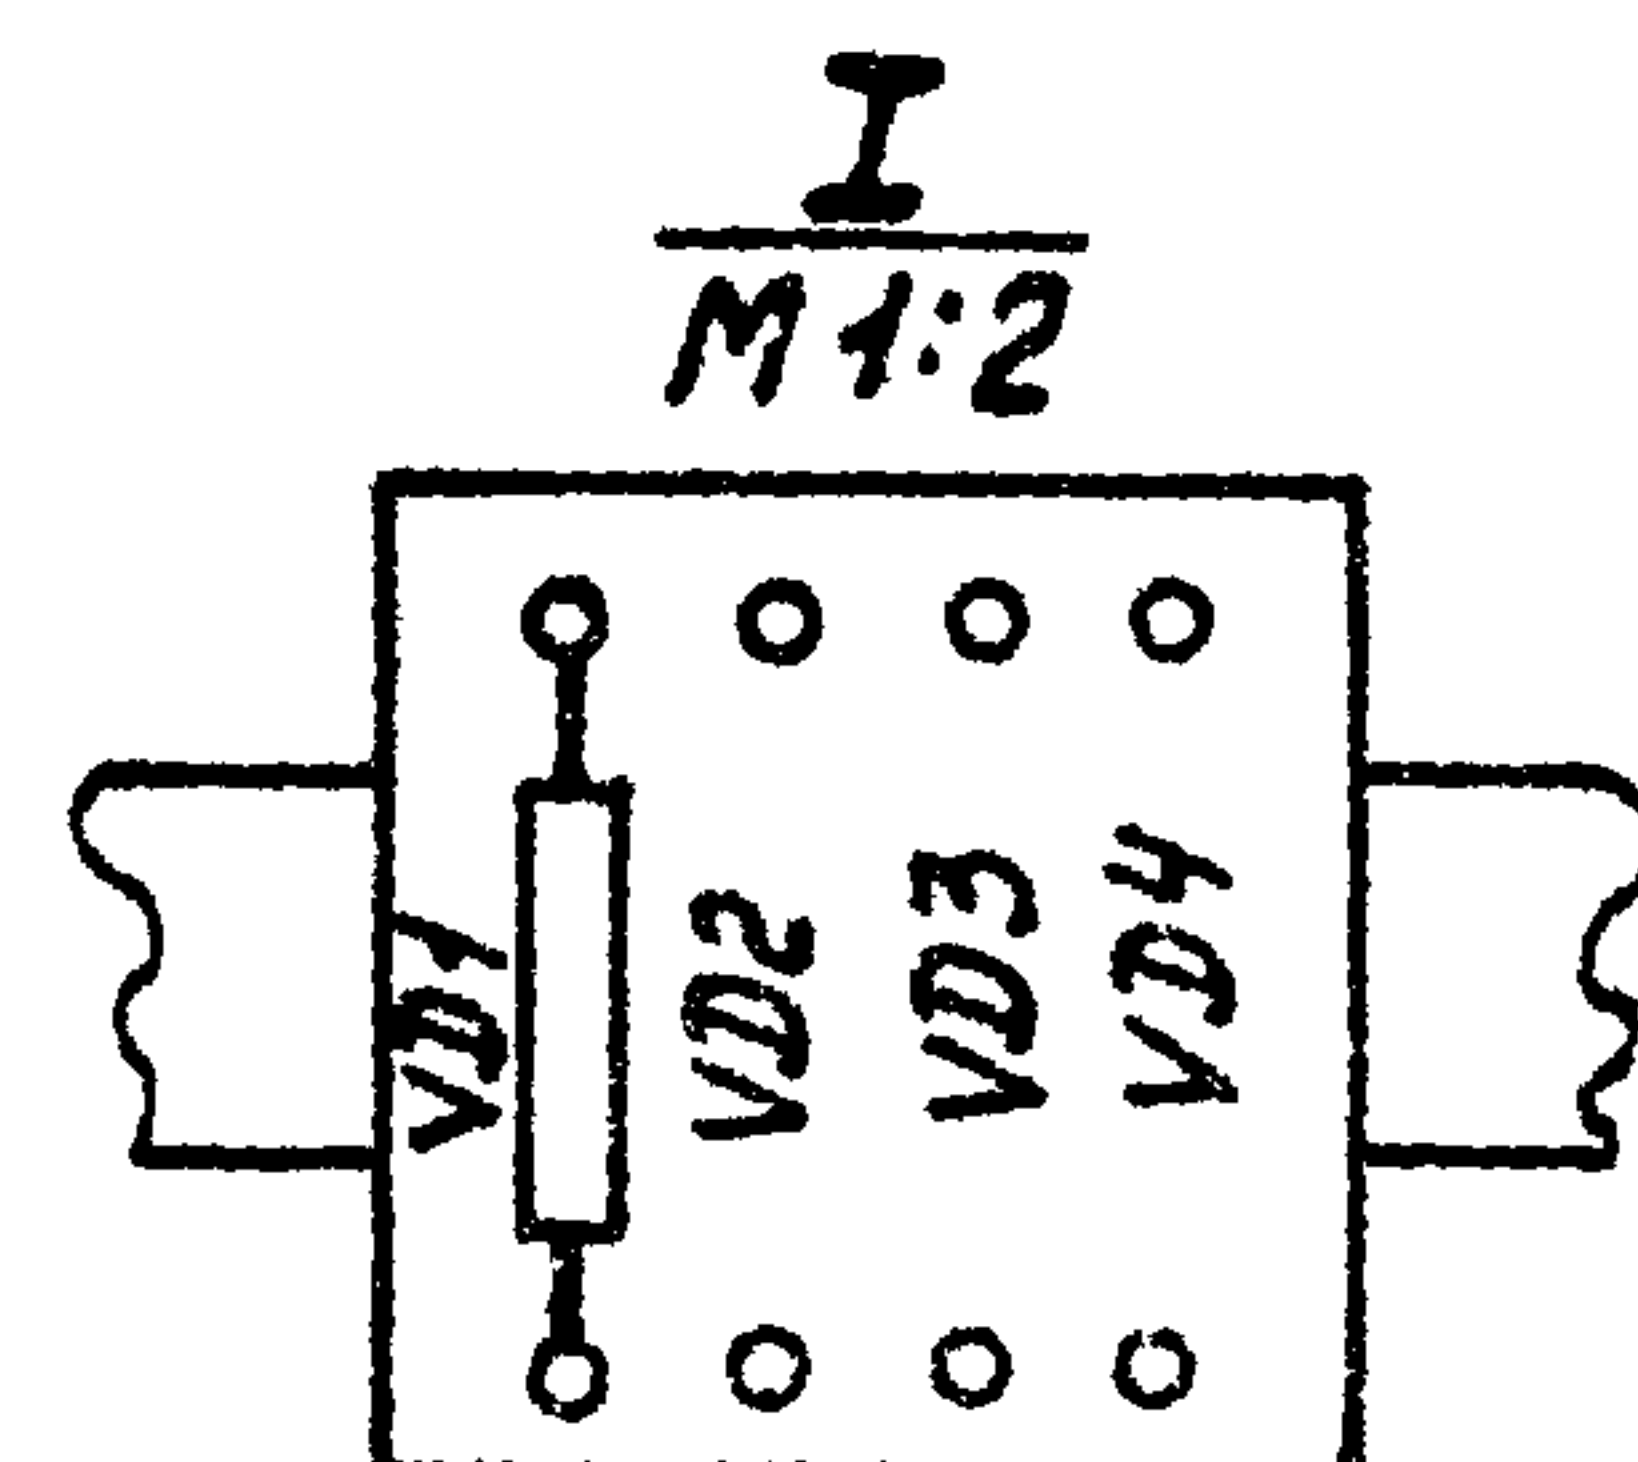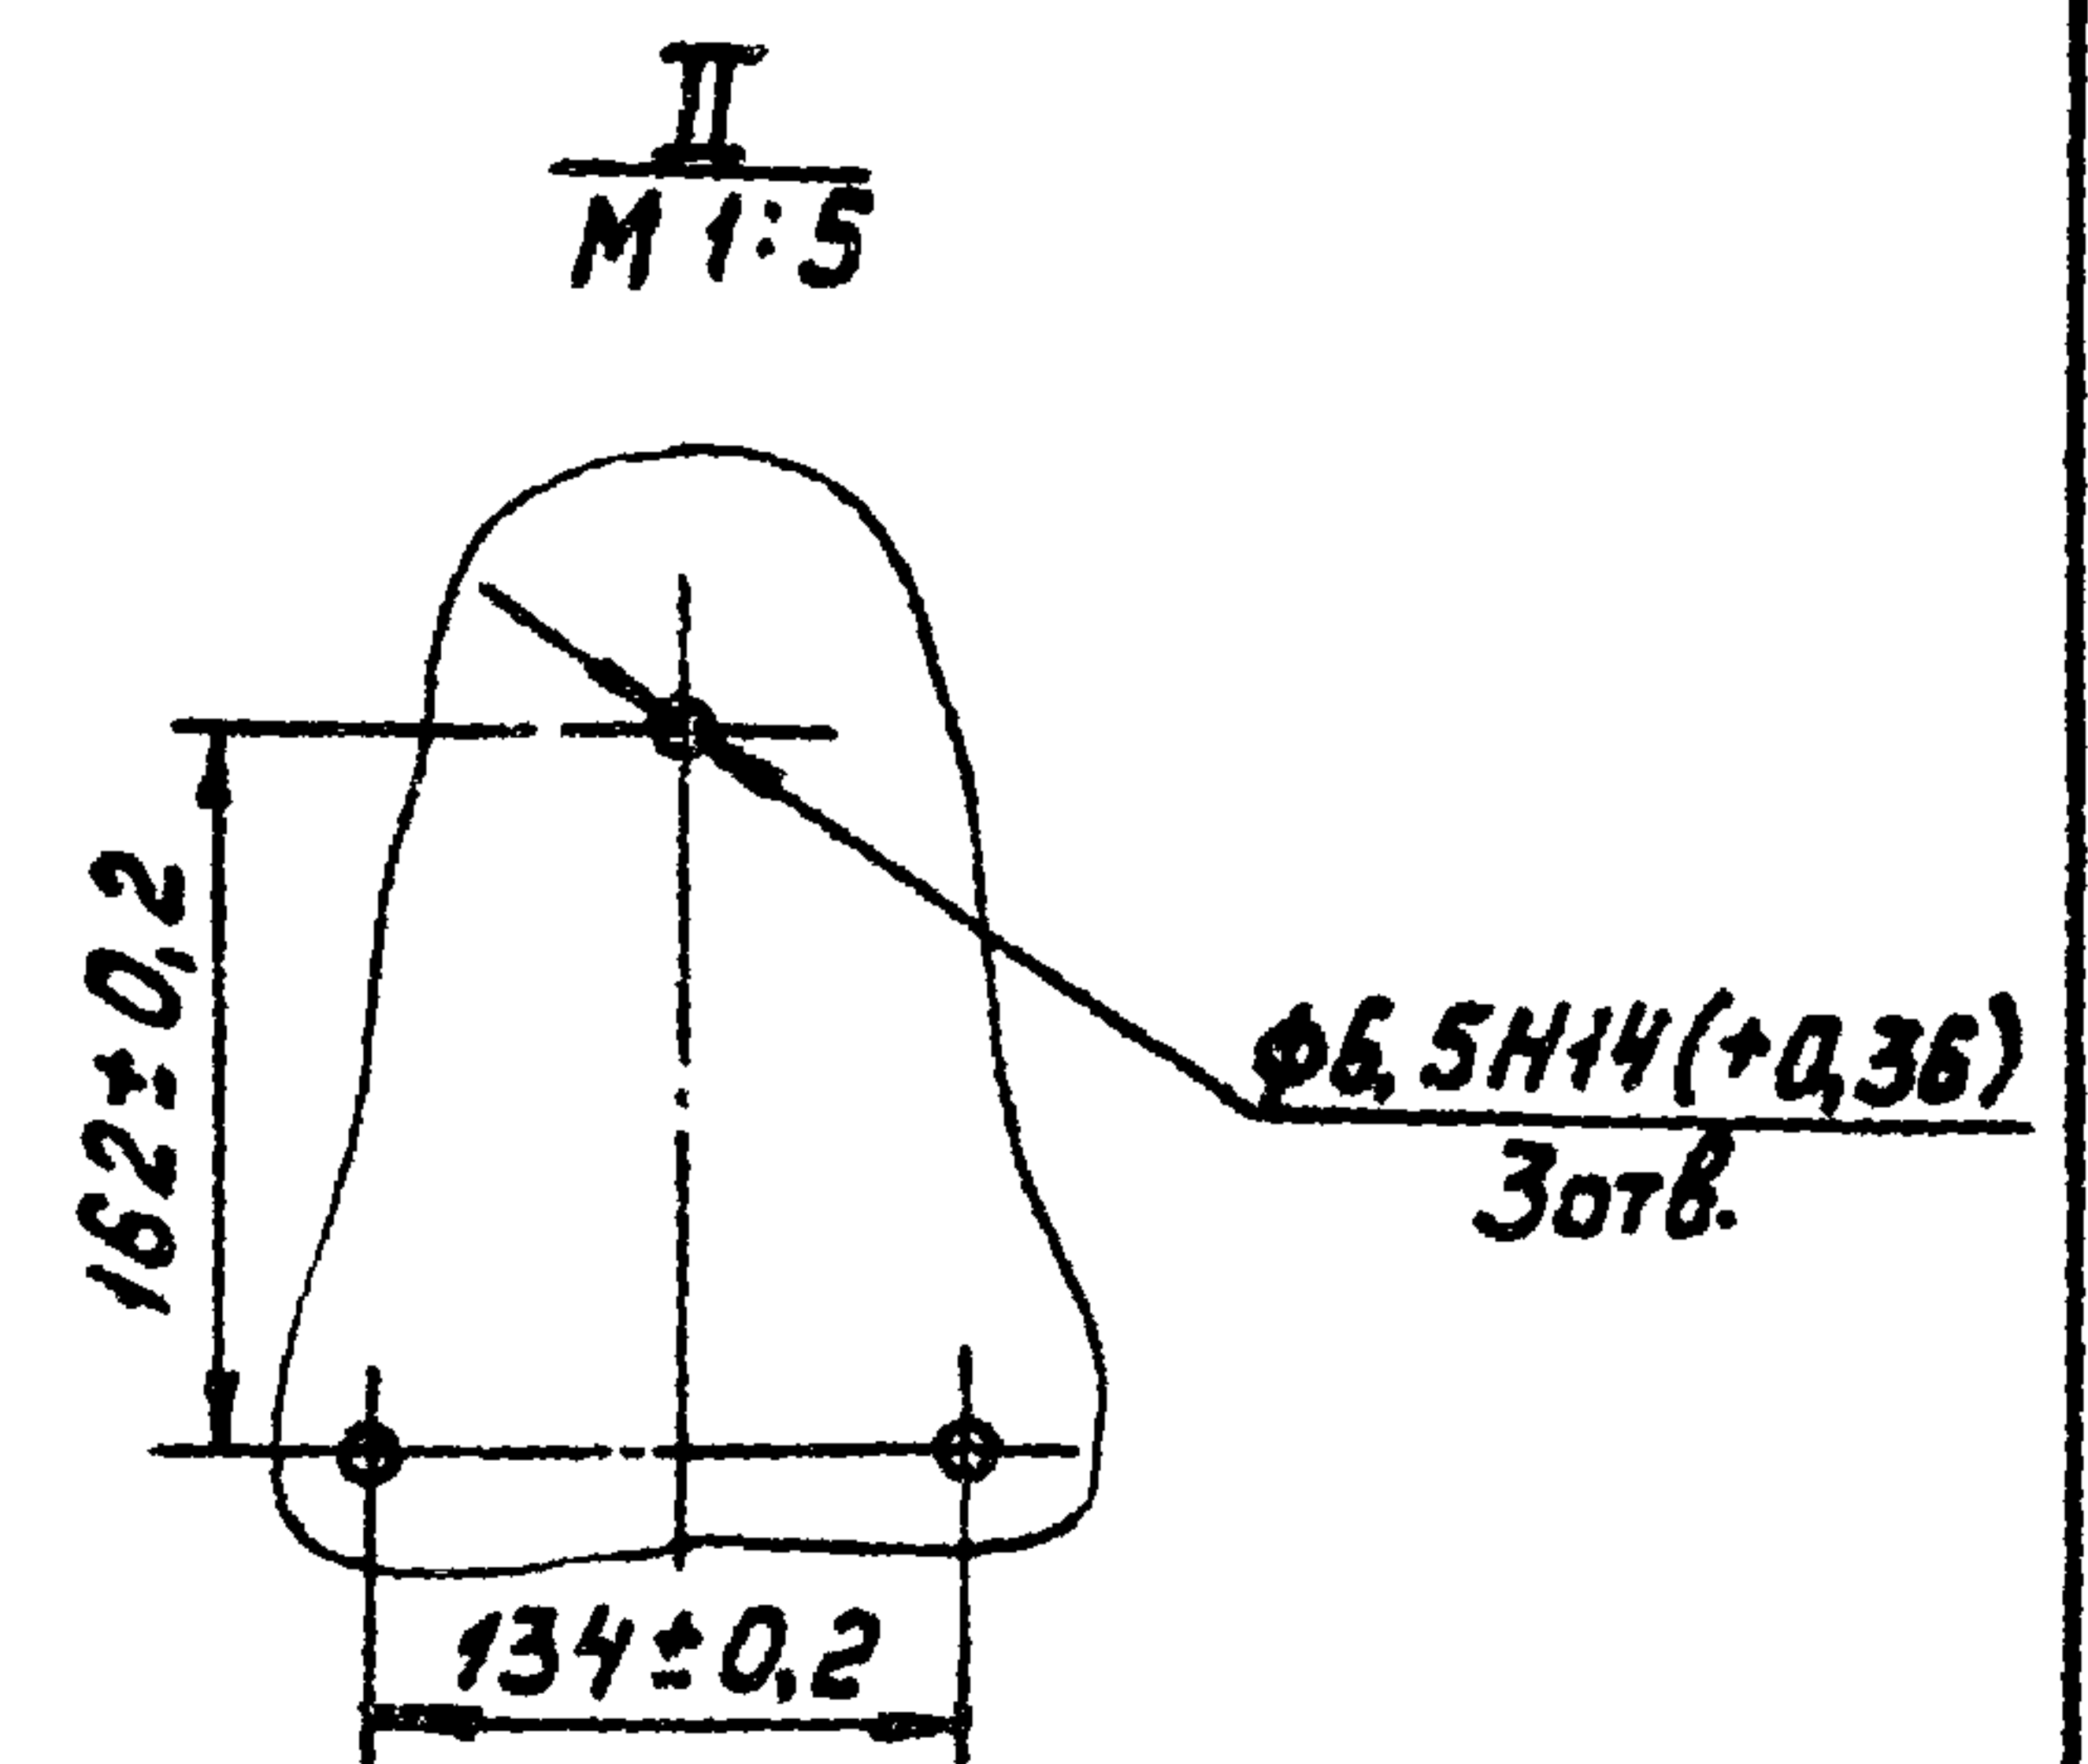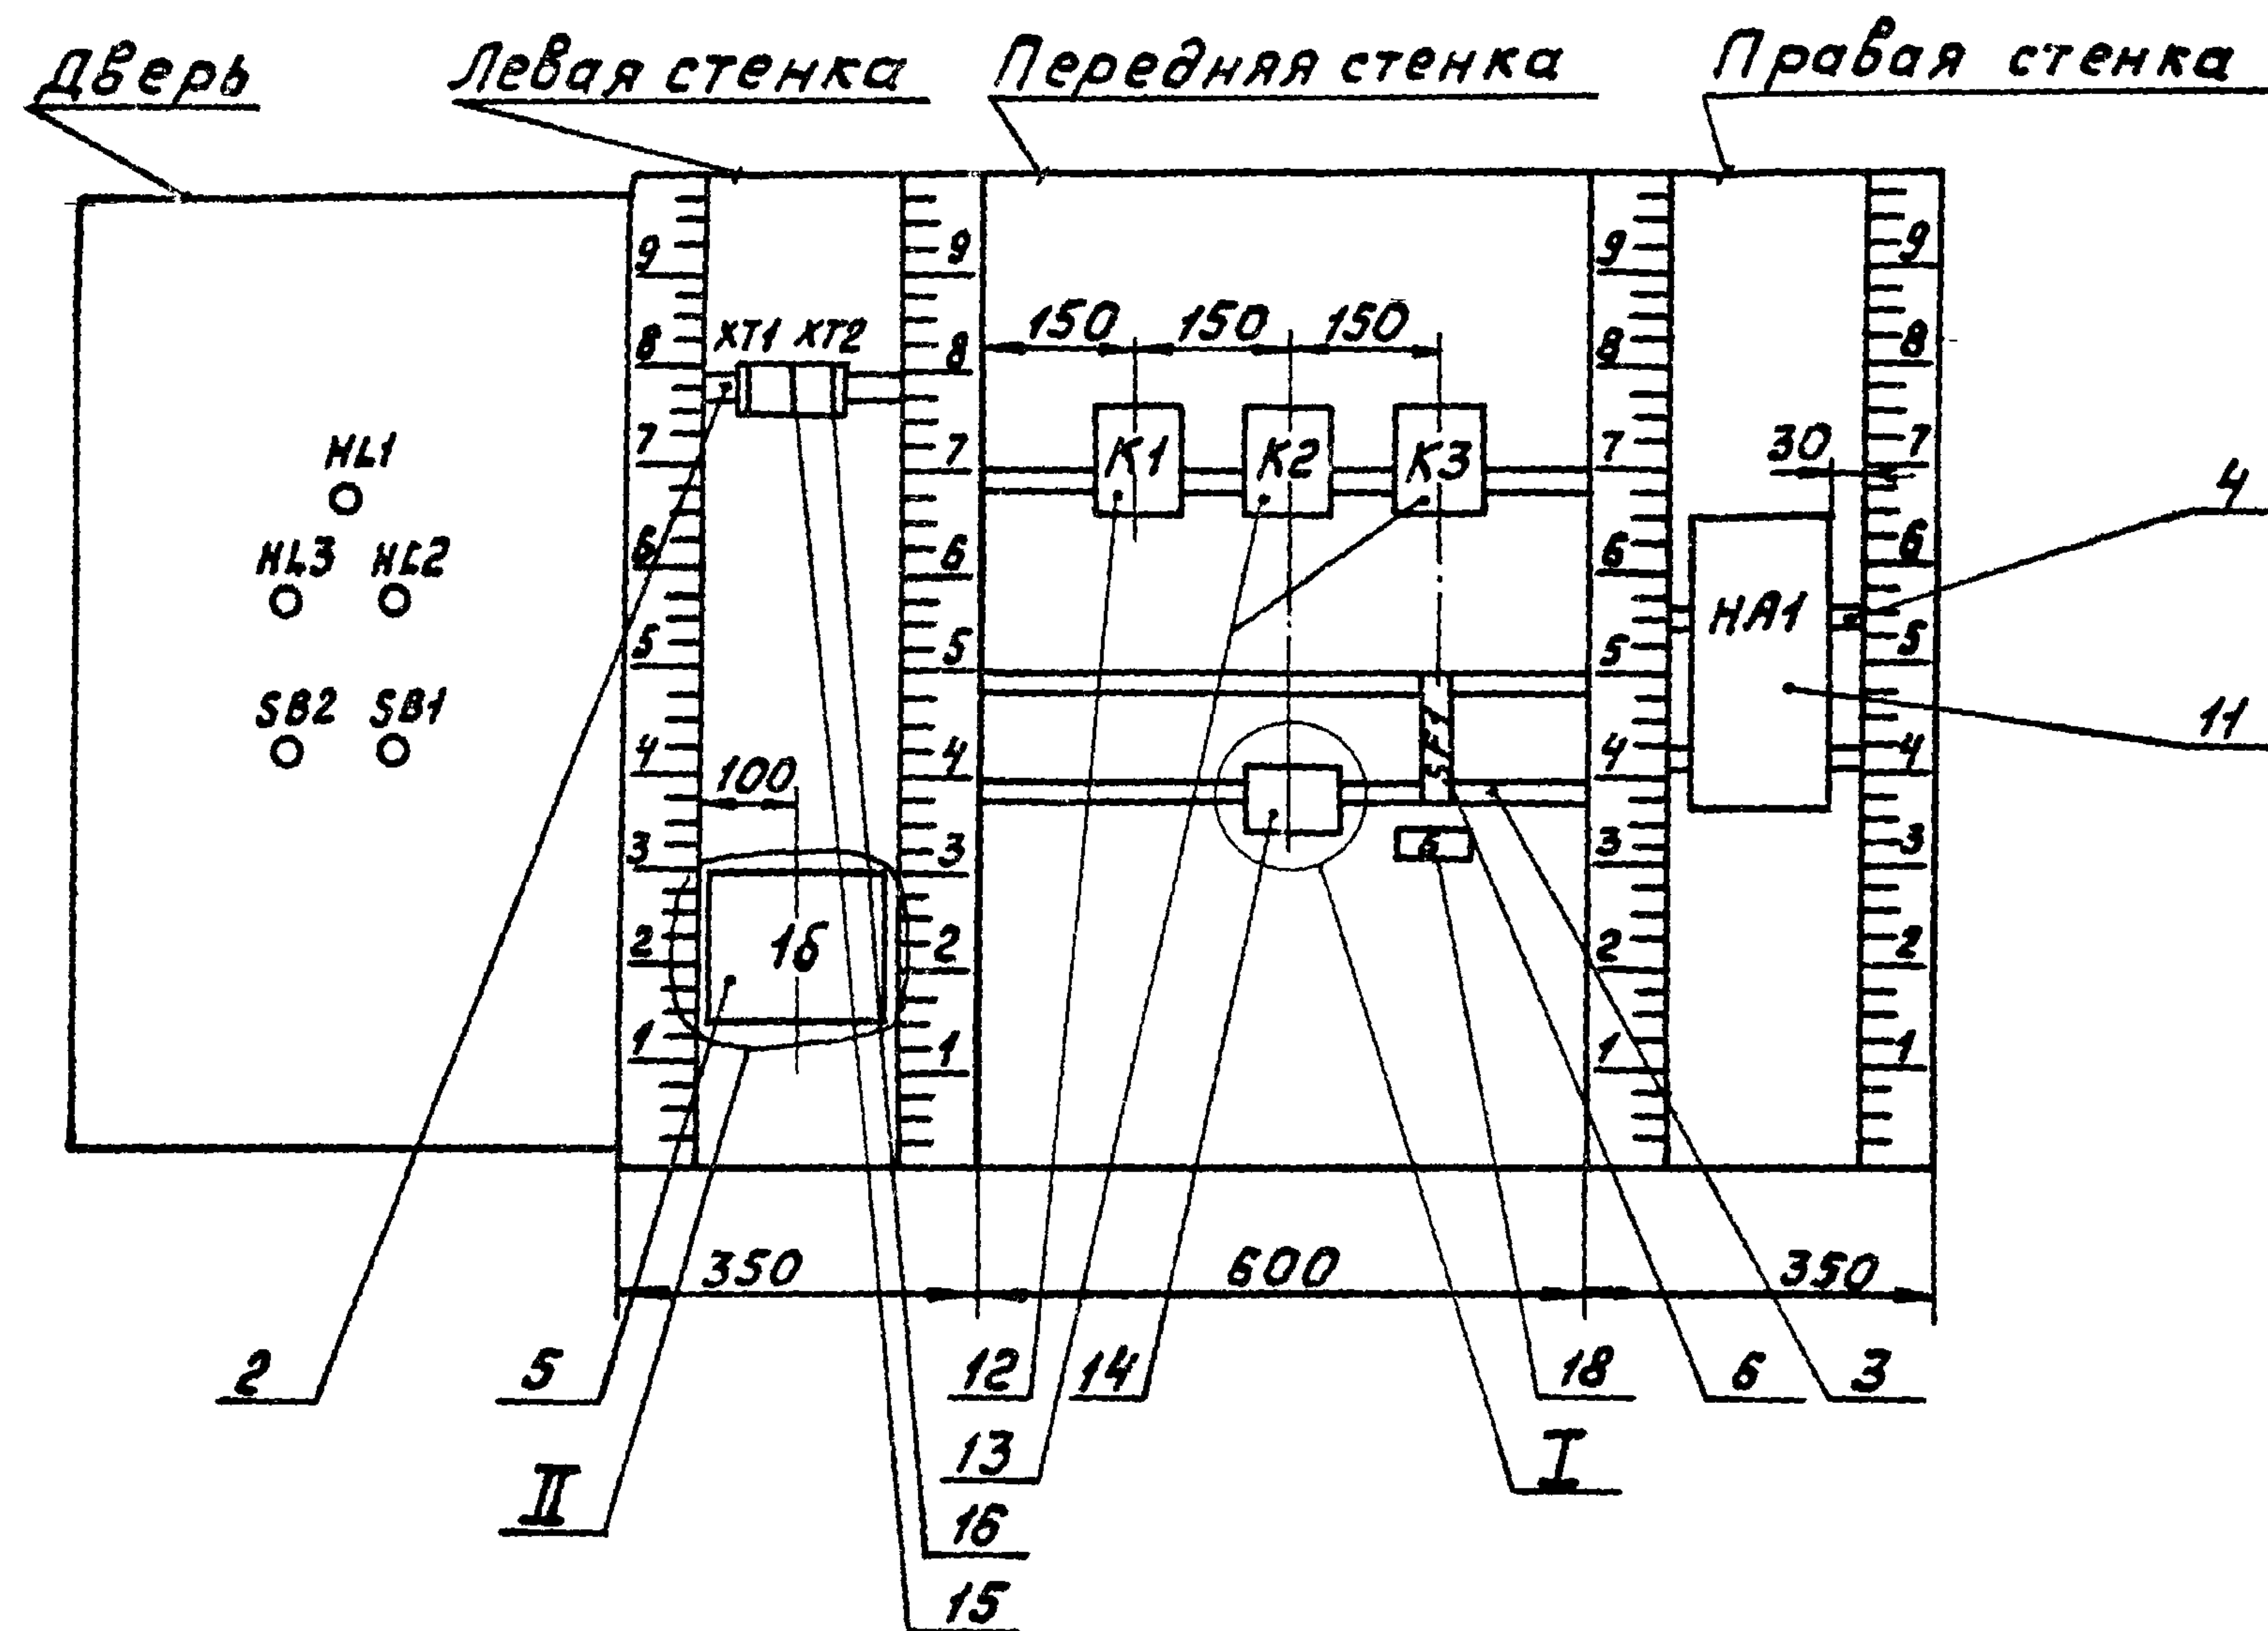

ТП 902-2-409.86

АТХ-3

Лист


4

Копировал: М 21348-05 9 формат А3


Проводник	Вывод	Вид кон- такта	Вывод	Проводник	Проводник	Вывод	Вид кон- такта	Вывод	Проводник
		Технические			требования				
		Таблица подключения			выполнена на				
		основании схемы			ЭМ лист 5				
		и таблицы соединений			АТХ-4				
Левая стенка					408*	6		7	409*
					410*	8		9	413*
		ХТ1			414*	10			
L1	1						18		
N	2	п	3	N					
N	3	п	4	N	401	0a		п0c	N*
0b	5		6	2b	409	4b	3	п5b	N*
2c	7				413	4c	3	5c	N
					0b	0b		2b	2b
								2c	2c
		ХТ2							
401	1	п	2	401					
	2	п	3	401					
403*	4		5	404*					

				ТП 902-2-409.86			АТХ-5		
Ст. инж.	Соколова	В.А.		ОУСНЫЕ сооружения			Стадия	Лист	Листов
Дук. гр.	Зверева	В.А.		замасоченных дождевых сточных вод			Р	1	3
Гл. спец.	Кичигин	В.А.		производительностью 5л/с для					
Инж. отс.	Болотов	В.А.		установок мазутооснаждения котельных					
Инж. контр.	Редников	В.А.		Щит сигнализации			Масвободка малый проект		
				Таблица подключения					


Поз. 12
K1

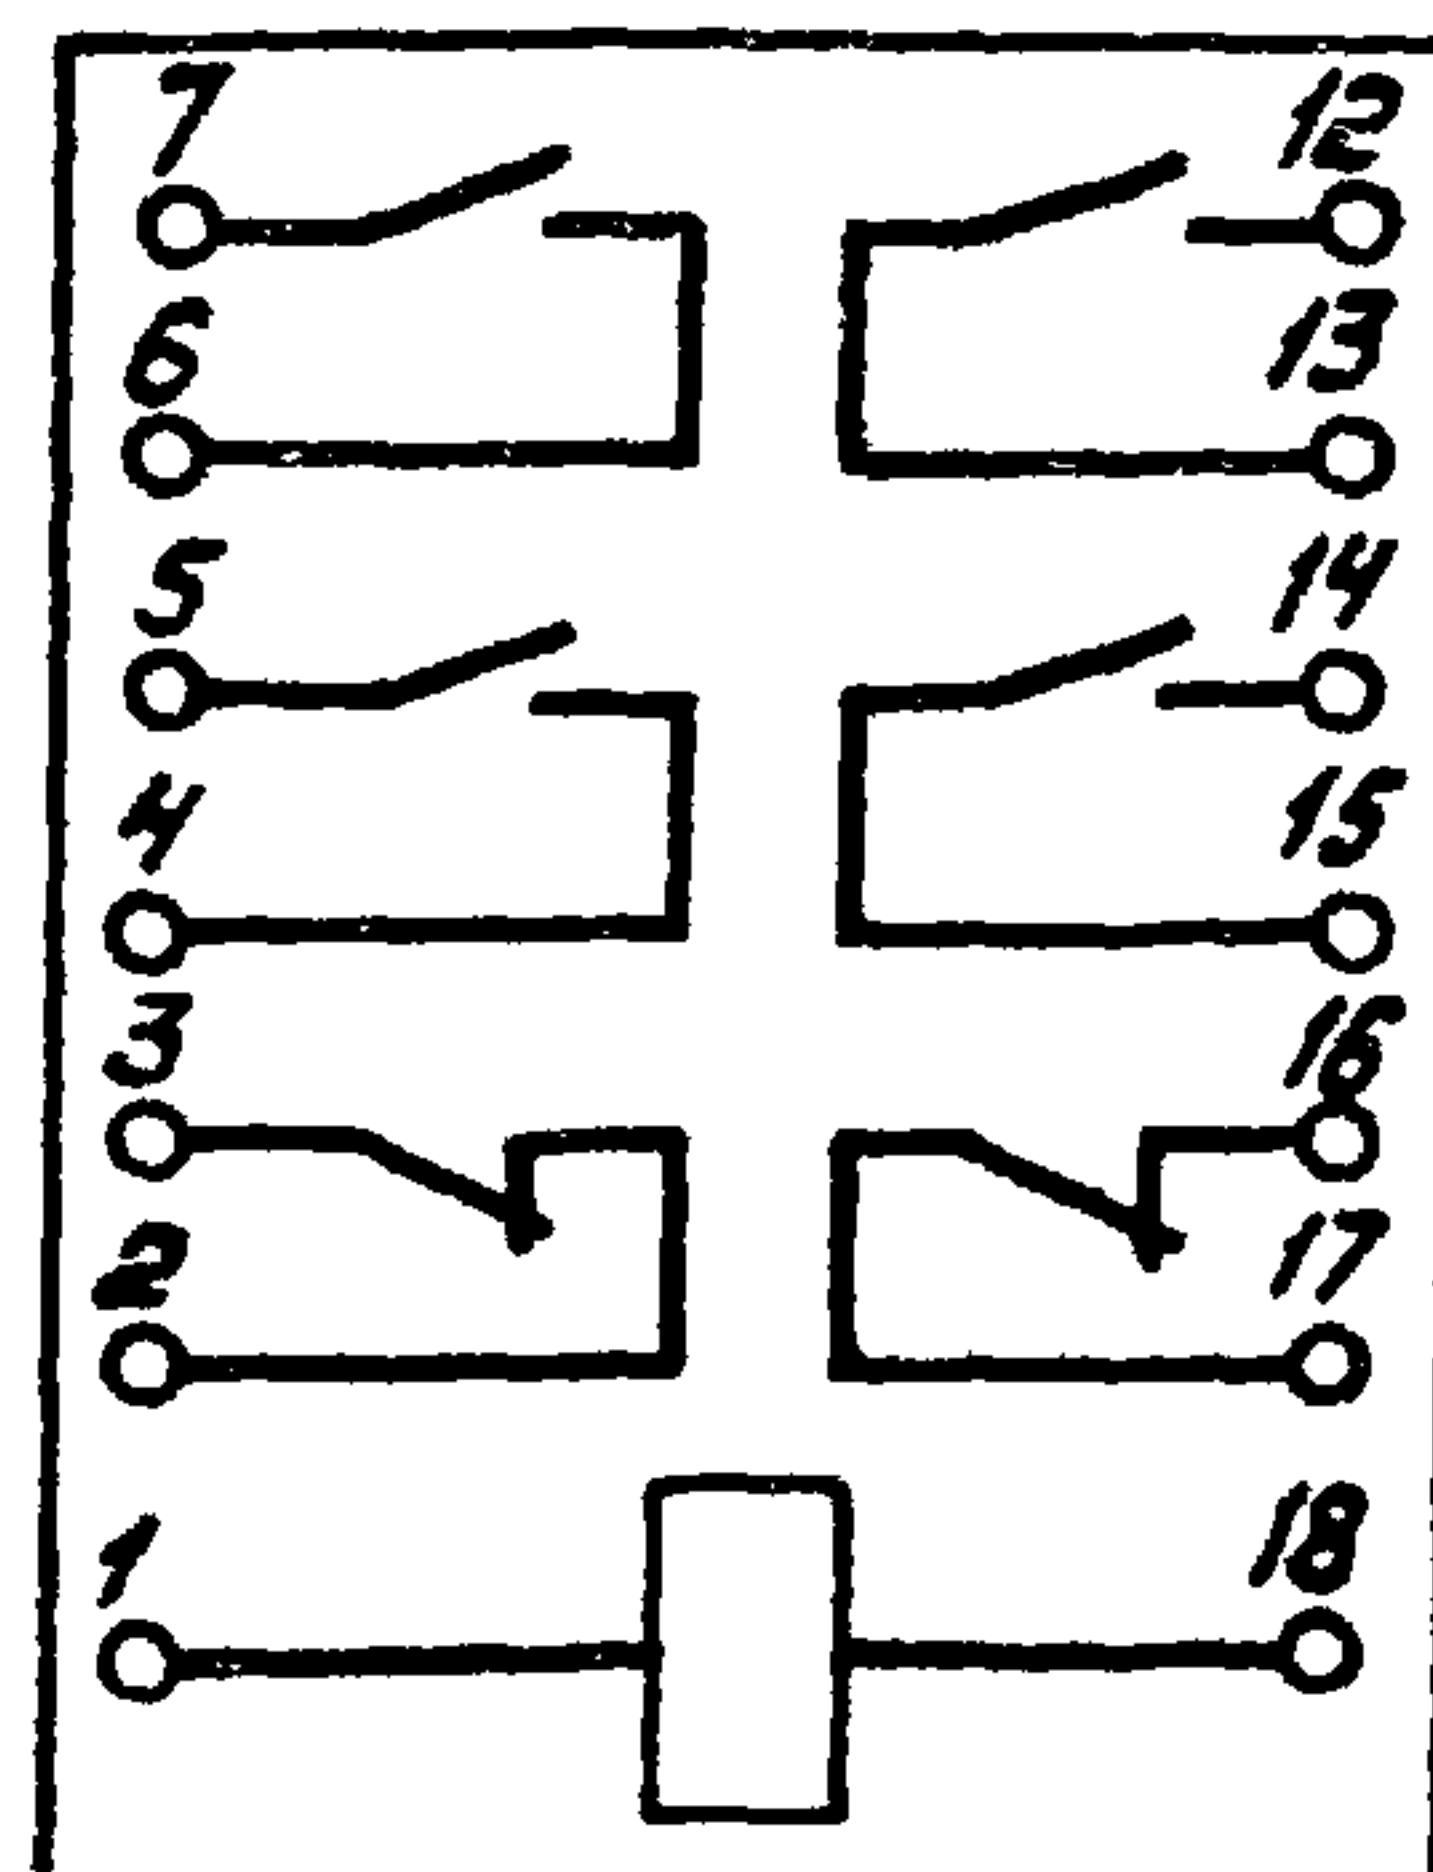


13
K2, K3

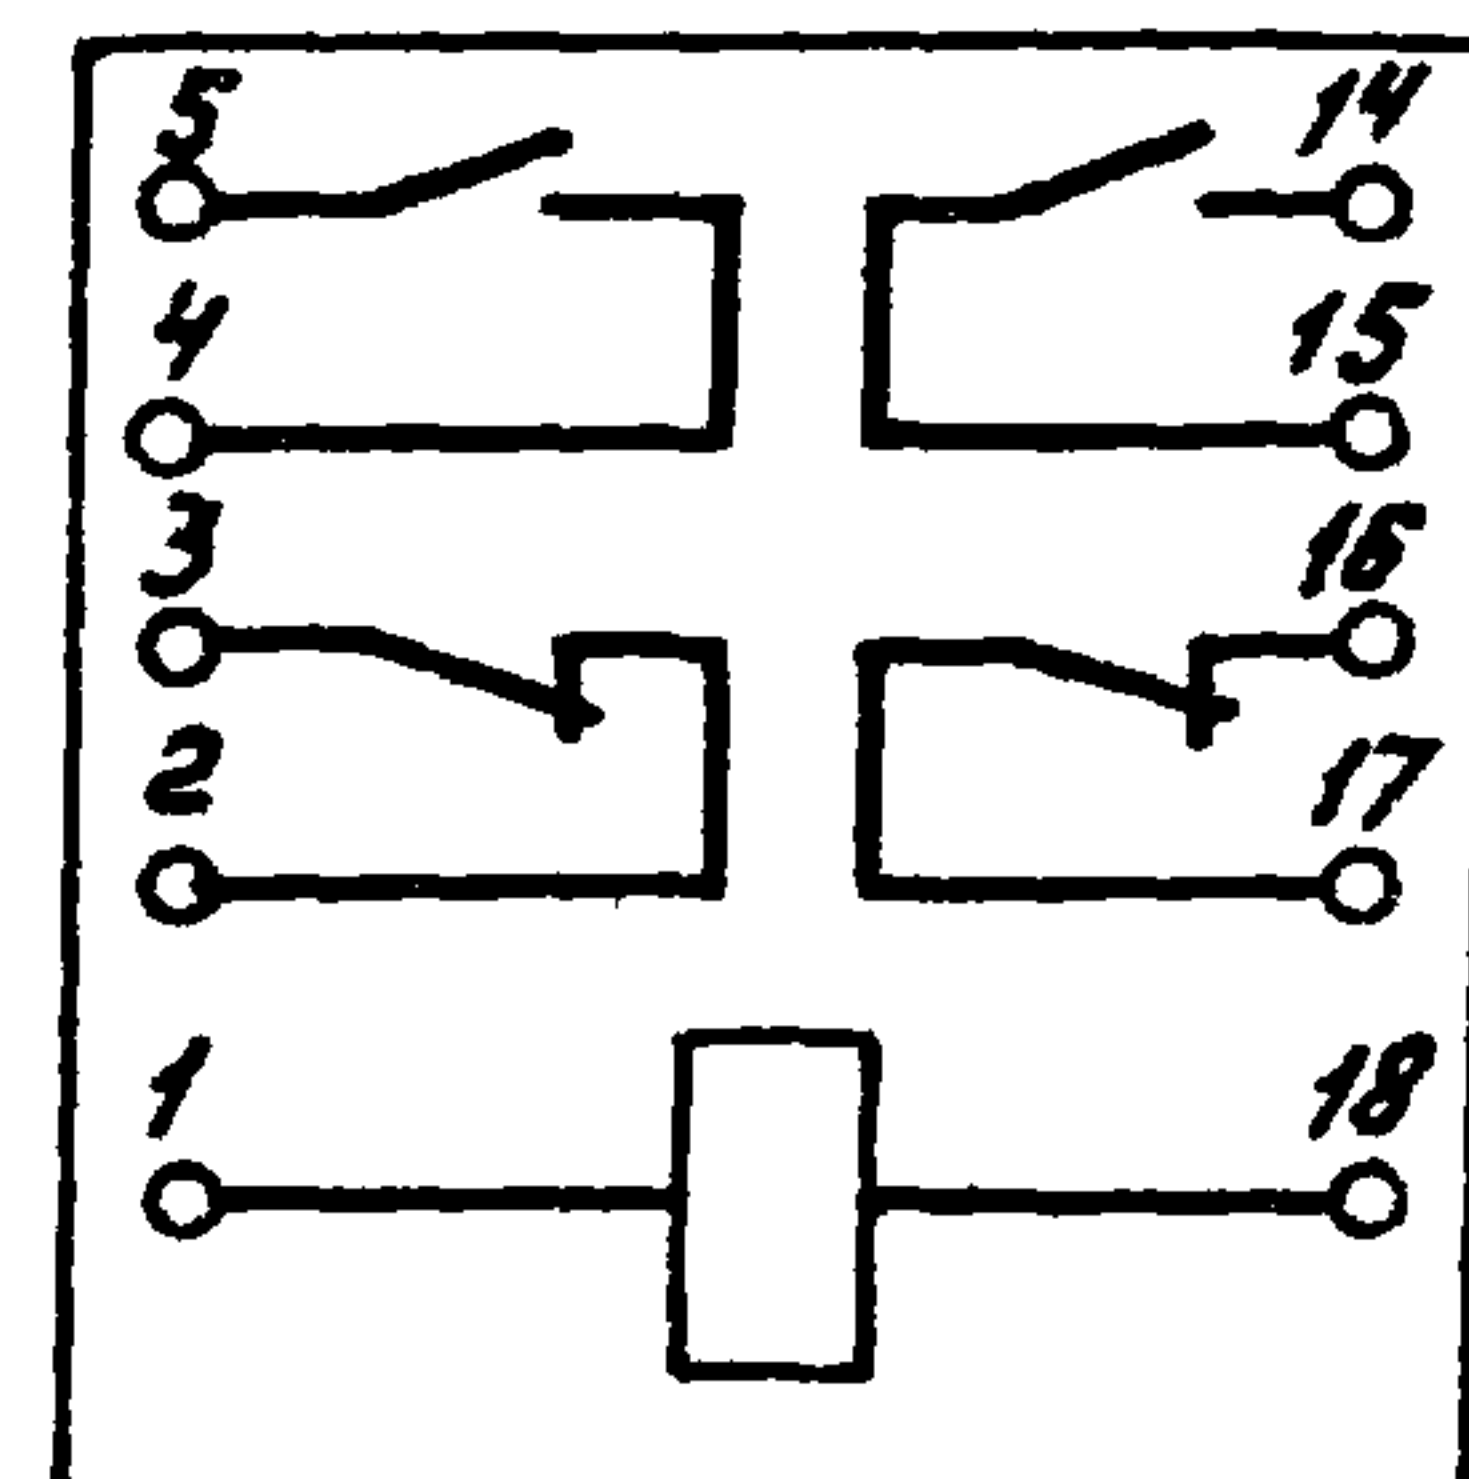

Поз. 6
SF1

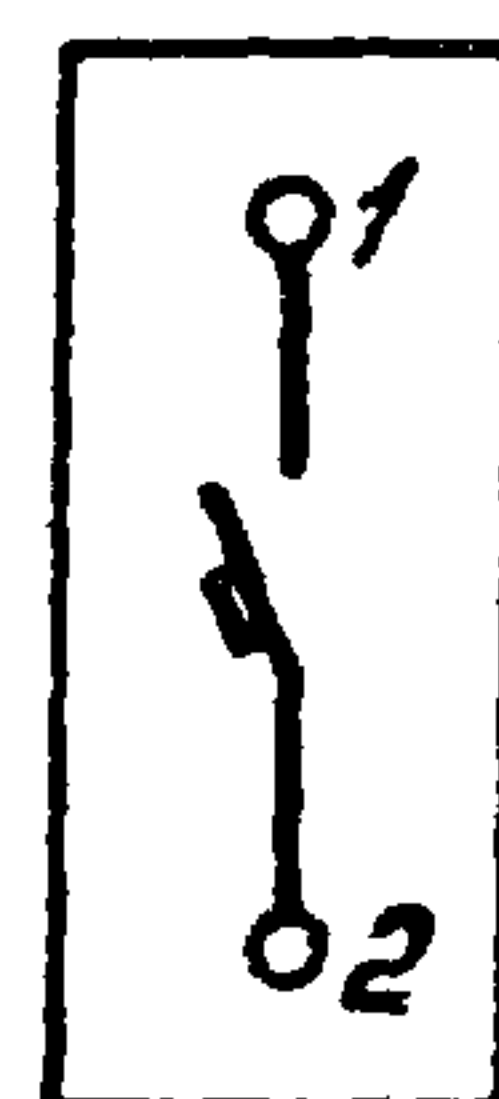

Поз. 11
HЯ1

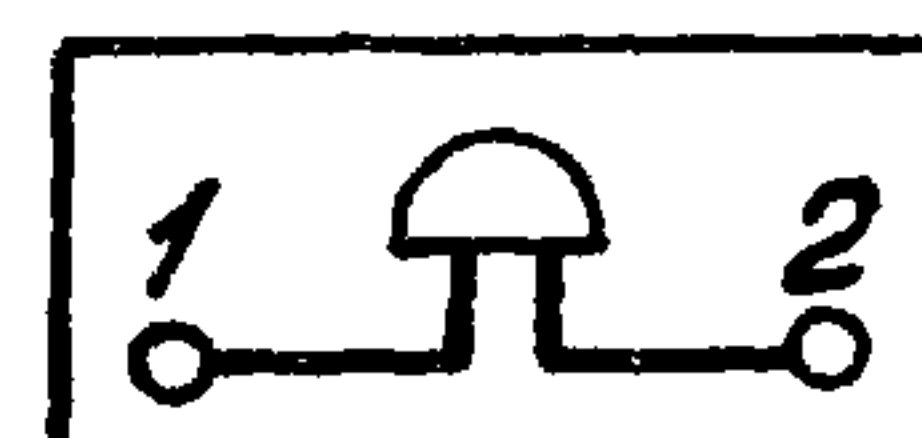

ТП 902-2-409.86

АТХ-5

Лист
3

Копировал: М

Формат А4

21348-05

(13)