

ТИПОВОЙ ПРОЕКТ
902 - 5 - 39.87
РЕЗЕРВУАР МЕТАНТЕНКОВ
ОБЪЕМОМ 1600 КУБ.М

АЛЬБОМ II
СТРОИТЕЛЬНЫЕ ИЗДЕЛИЯ

22250 - 02

				Привязан:	

ТИПОВОЙ ПРОЕКТ

902 - 5 - 39.87

РЕЗЕРВУАР МЕТАНТЕНКОВ
ОБЪЕМОМ 1600 КУБ.М

СОСТАВ ПРОЕКТА :

- Альбом I Пояснительная записка, технологические решения, конструкции
железобетонные, конструкций металлические, теплотехнические и
электротехнические решения, технологический контроль
Альбом II Строительные изделия
Альбом III Тепловая изоляция, проект производства работ
Альбом IV Спецификации оборудования
Альбом V Ведомости потребности в материалах
Альбом VI Сметы

АЛЬБОМ II

РАЗРАБОТАН ПРОЕКТНЫМ ИНСТИТУТОМ
„ГИПРОКОММУНВОДОКАНАЛ“

УТВЕРЖДЕН И ВВЕДЕН В ДЕЙСТВИЕ
МЖКХ РСФСР
ПРИКАЗ №5-ТД ОТ 13 МАЯ 1987г.

главный инженер института
главный инженер проекта

Хазиков Н.Г.
Приступа А.Я.

ХАЗИКОВ Н.Г.
ПРИСТУПА А.Я.

				ПРИВЯЗАН	

Содержание альбома

Обозначение	Наименование	Стр.
ТП 902-5-39.87 КЖИ.000	Содержание альбома	2, 3
ТП 902-5-39.87 КЖИ.000.ТО	Техническое описание	3
ТП 902-5-39.87 КЖИ.0100	Каркас пространственный КП1	4
ТП 902-5-39.87 КЖИ.0200	Каркас пространственный КП2	5
ТП 902-5-39.87 КЖИ.0300	Каркас пространственный КП3	6
ТП 902-5-39.87 КЖИ.0400	Каркас пространственный КП4	7
ТП 902-5-39.87 КЖИ.0500	Каркас пространственный КП5	8
ТП 902-5-39.87 КЖИ.0600	Каркас плоский КР1	22
ТП 902-5-39.87 КЖИ.0700	Каркас плоский КР2	9
ТП 902-5-39.87 КЖИ.0800	Каркас плоский КР3	9
ТП 902-5-39.87 КЖИ.090	Каркас плоский КР4	10
ТП 902-5-39.87 КЖИ.1000	Каркас плоский КР5	10
ТП 902-5-39.87 КЖИ.1100	Каркас плоский КР6	11
ТП 902-5-39.87 КЖИ.1200	Каркас плоский КР7	11

Содержание альбома

Обозначение	Наименование	Стр.
ТП 902-5-39.87 КЖИ.1300	Сетка С1	12
ТП 902-5-39.87 КЖИ.1400	Сетка С2	12
ТП 902-5-39.87 КЖИ.1500	Сетка С3	13
ТП 902-5-39.87 КЖИ.1600	Сетка С4	13
ТП 902-5-39.87 КЖИ.1700	Сетка С5	14
ТП 902-5-39.87 КЖИ.1800	Сетка С6	14
ТП 902-5-39.87 КЖИ.1900	Сетка С7	15
ТП 902-5-39.87 КЖИ.2000	Сетка С8	15
ТП 902-5-39.87 КЖИ.2100	Сетка С9	16
ТП 902-5-39.87 КЖИ.2200	Сетка С10	16


Содержание альбома

Обозначение	Наименование	Стр.
ТП 902-5-39.87 КЖИ 2300	Изделие закладное МН 1	17
ТП 902-5-39.87 КЖИ 2400	Изделие закладное МН 2	17
ТП 902-5-39.87 КЖИ 2500	Изделие закладное МН 6	18
ТП 902-5-39.87 КЖИ 2600	Изделие закладное МН 7	19
ТП 902-5-39.87 КЖИ 2700	Изделие закладное МН 8	19
ТП 902-5-39.87 КЖИ 2800	Изделие закладное МН 9	20
ТП 902-5-39.87 КЖИ 2900	Патрубок ПР 1	20
ТП 902-5-39.87 КЖИ 3000	Изделие накладное НД 1	21
ТП 902-5-39.87 КЖИ 3100	Патрубок ПР 2	21


Техническое описание.

1. Плоские арматурные изделия следует изготавливать при помощи контактной точечной сварки. Сварку каркасов производить во всех точках пересечения стержней.
2. Размеры каркасов даны по осям и торцам стержней.
3. Сварку производить в соответствии с ГОСТ 14098-85 „Соединения сварных элементов закладных деталей сборных железобетонных конструкций” и СН 393-78.
4. Сварку тавровых соединений круглых стержней выполнять под слоем флюса.
5. Материал прокатной стали закладных изделий принять марки Вст 3 кп 2 для сварных конструкций по ГОСТ 380-71.*
6. Сетки и каркасы после изготовления гнуть методом вальцевания. На место строительства доставляются в специальных шаблонах для сохранения заданной формы.


				ТП 902-5-39.87	КЖИ 0000.ТО		
				Техническое описание	Стадия	Лист	Листов
					Р		1
Инжен. Куксов	Жукс-				Гипрокоммунводоканал г. Москва		
Гип. кон. Обух	Товкс						
Н. контр. Ройзман	Ройзм						
Нач. отд. Сорокин	Соро						

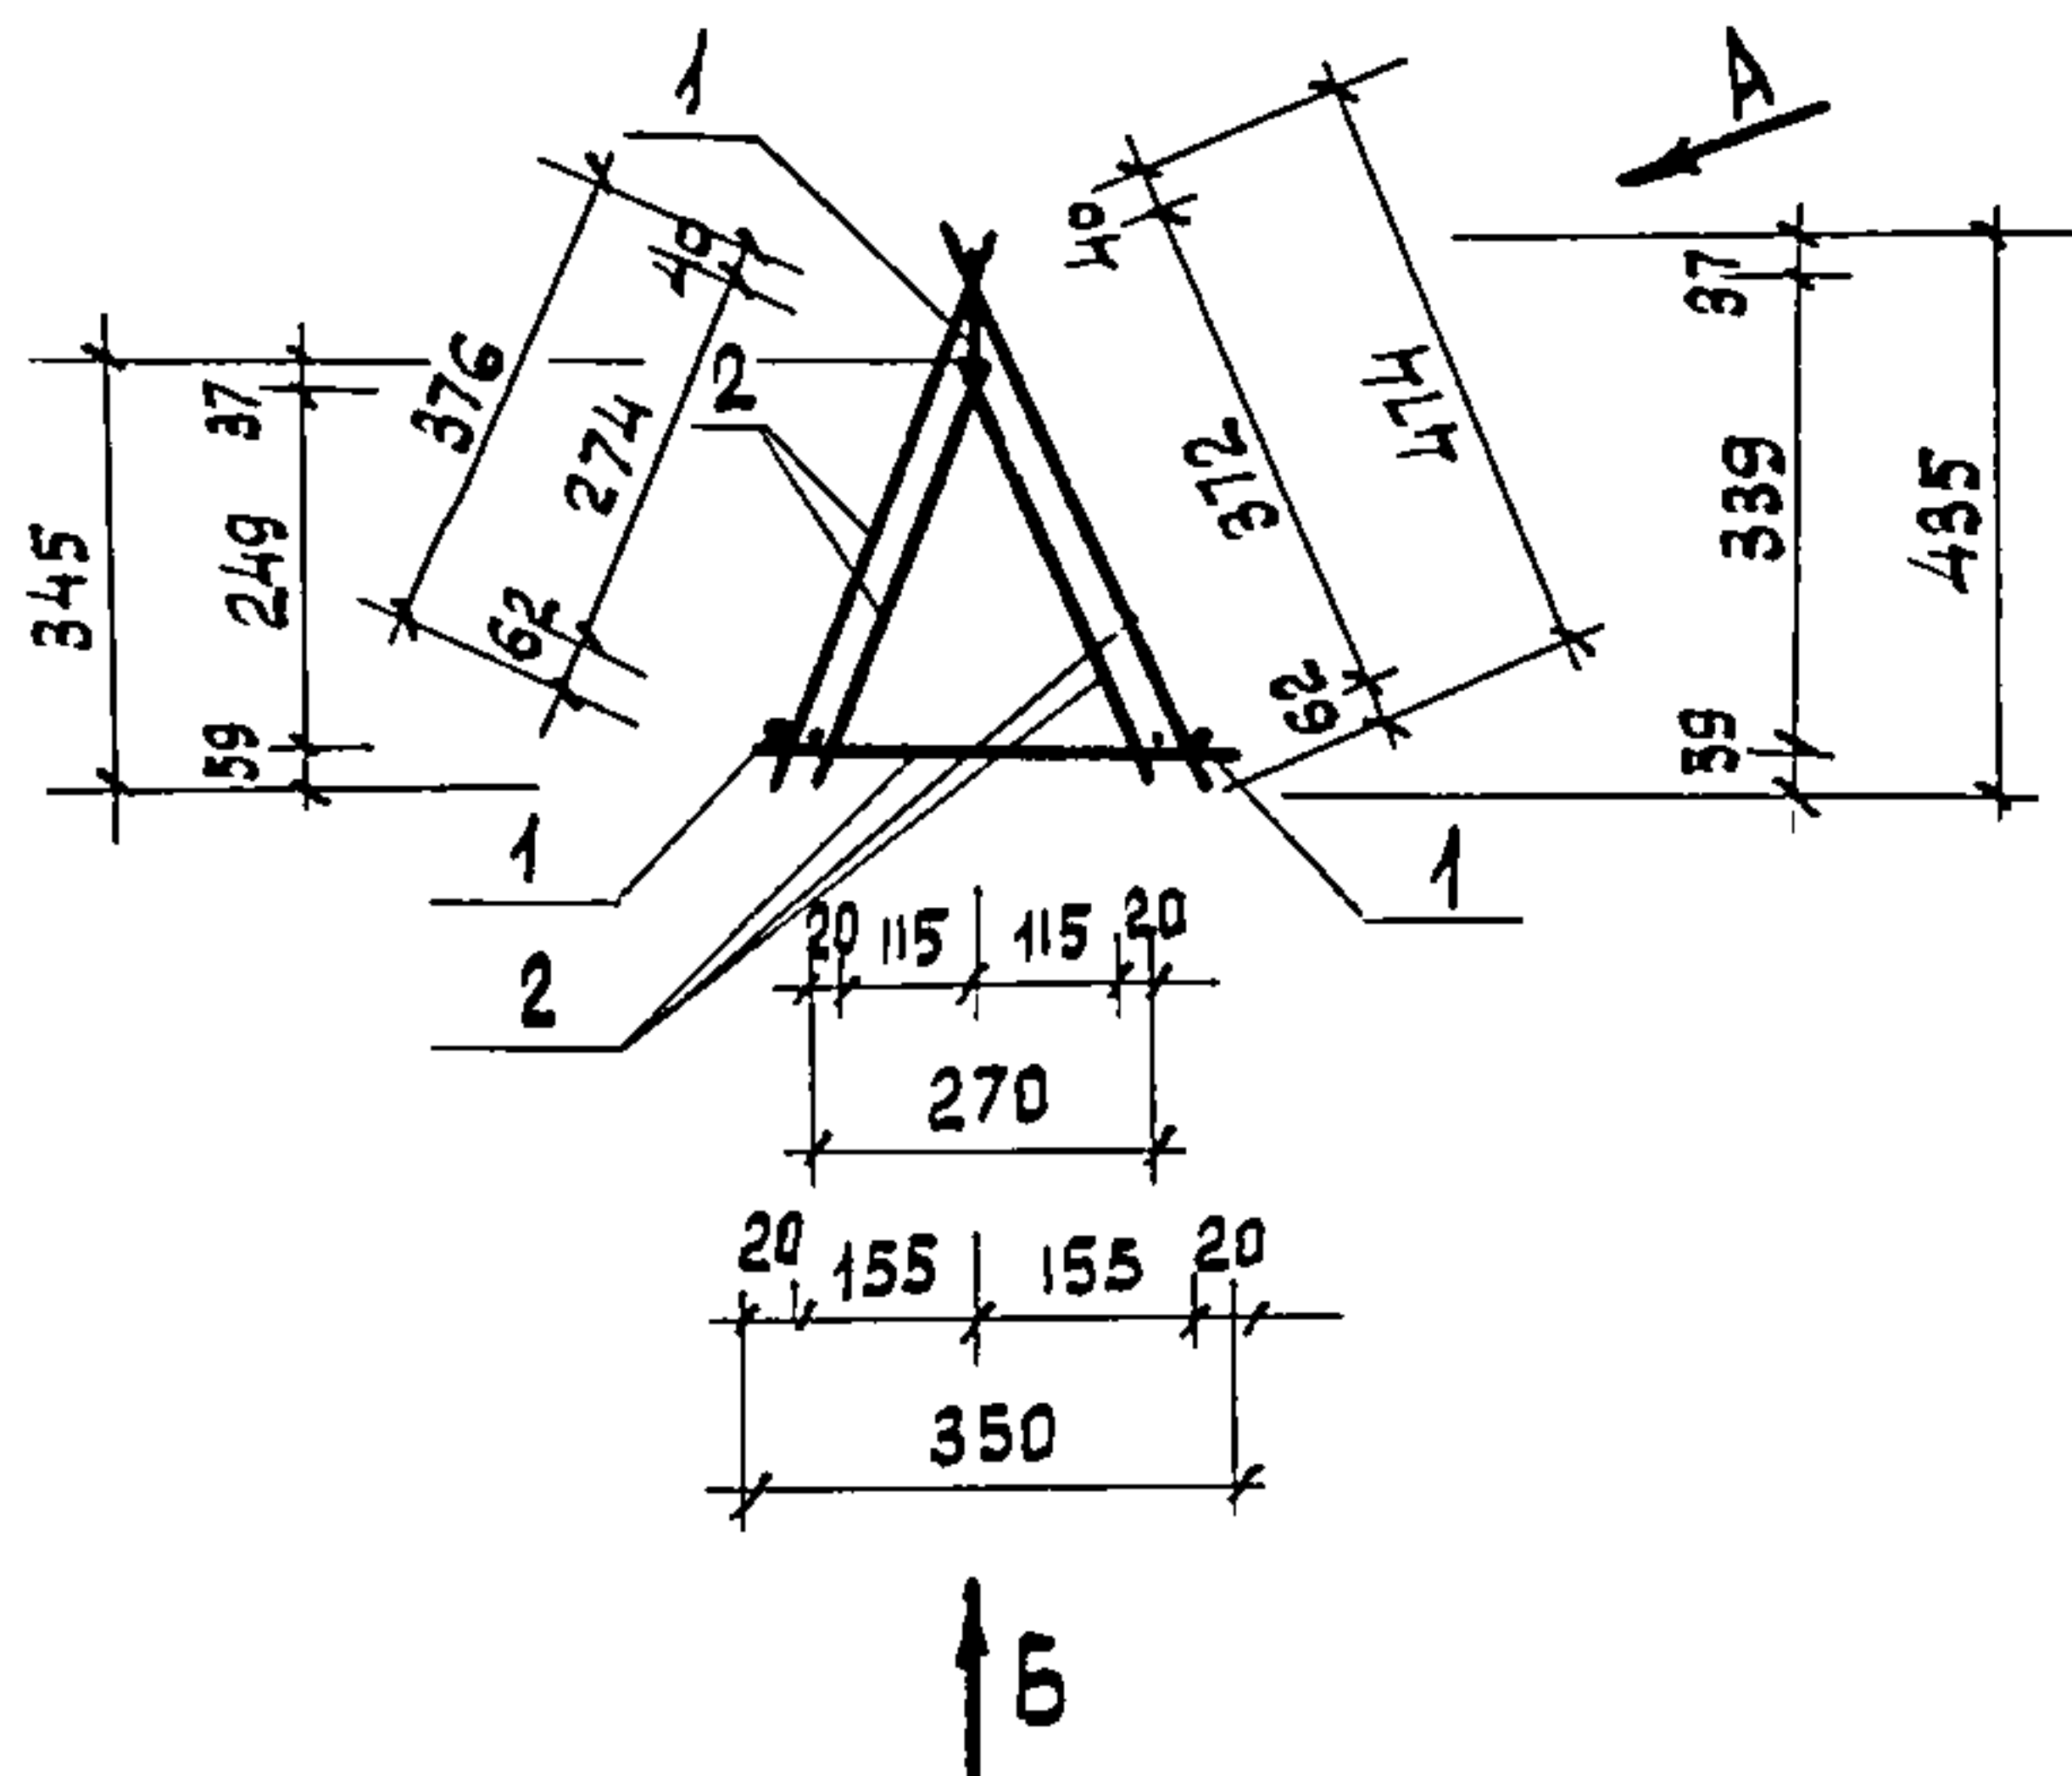

Вид А

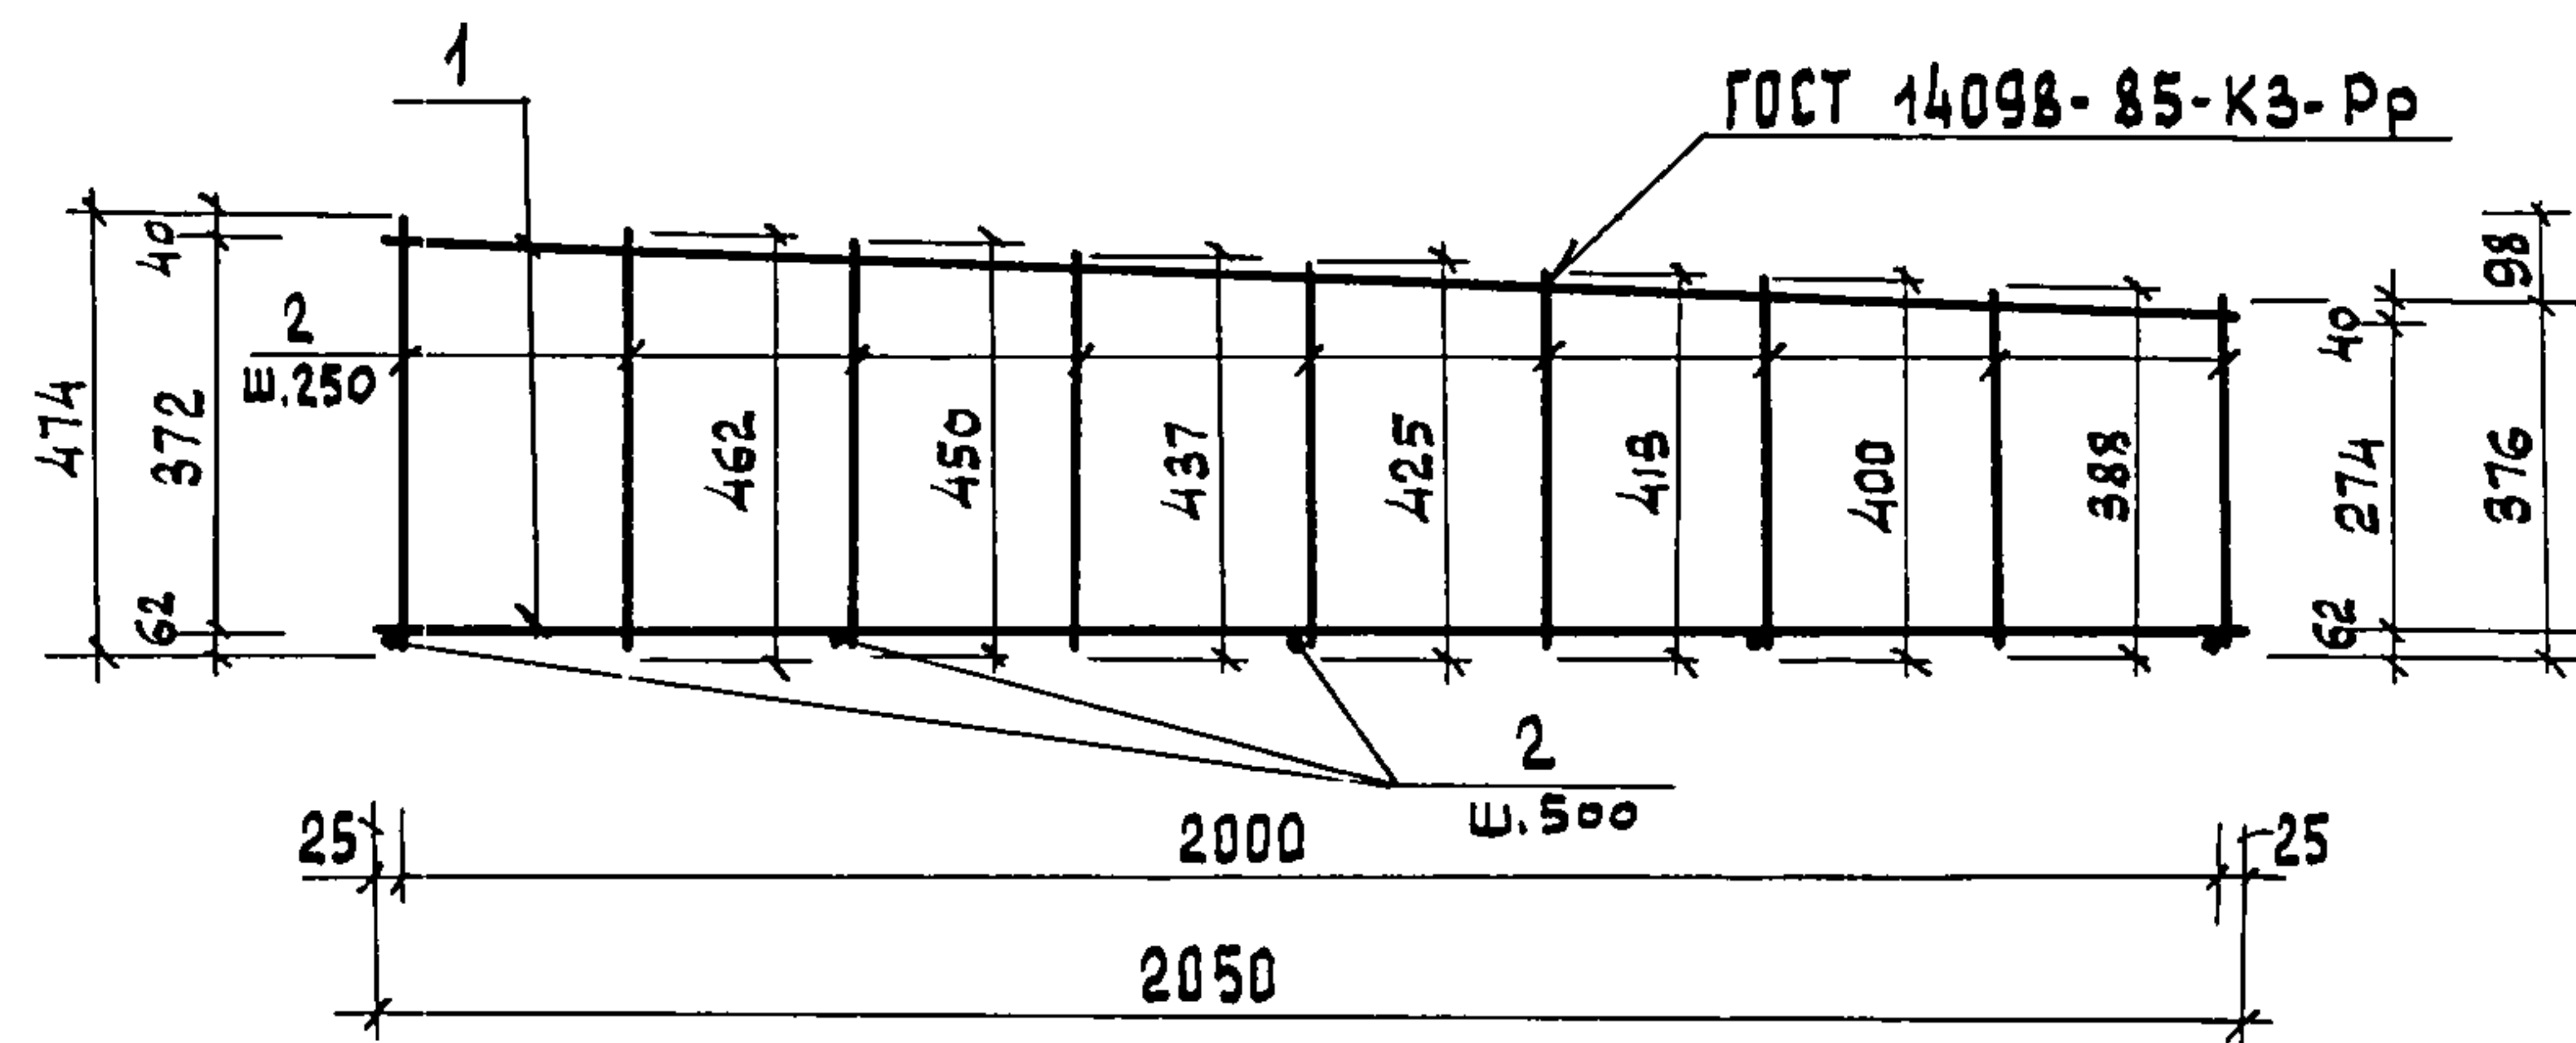


Вид Б

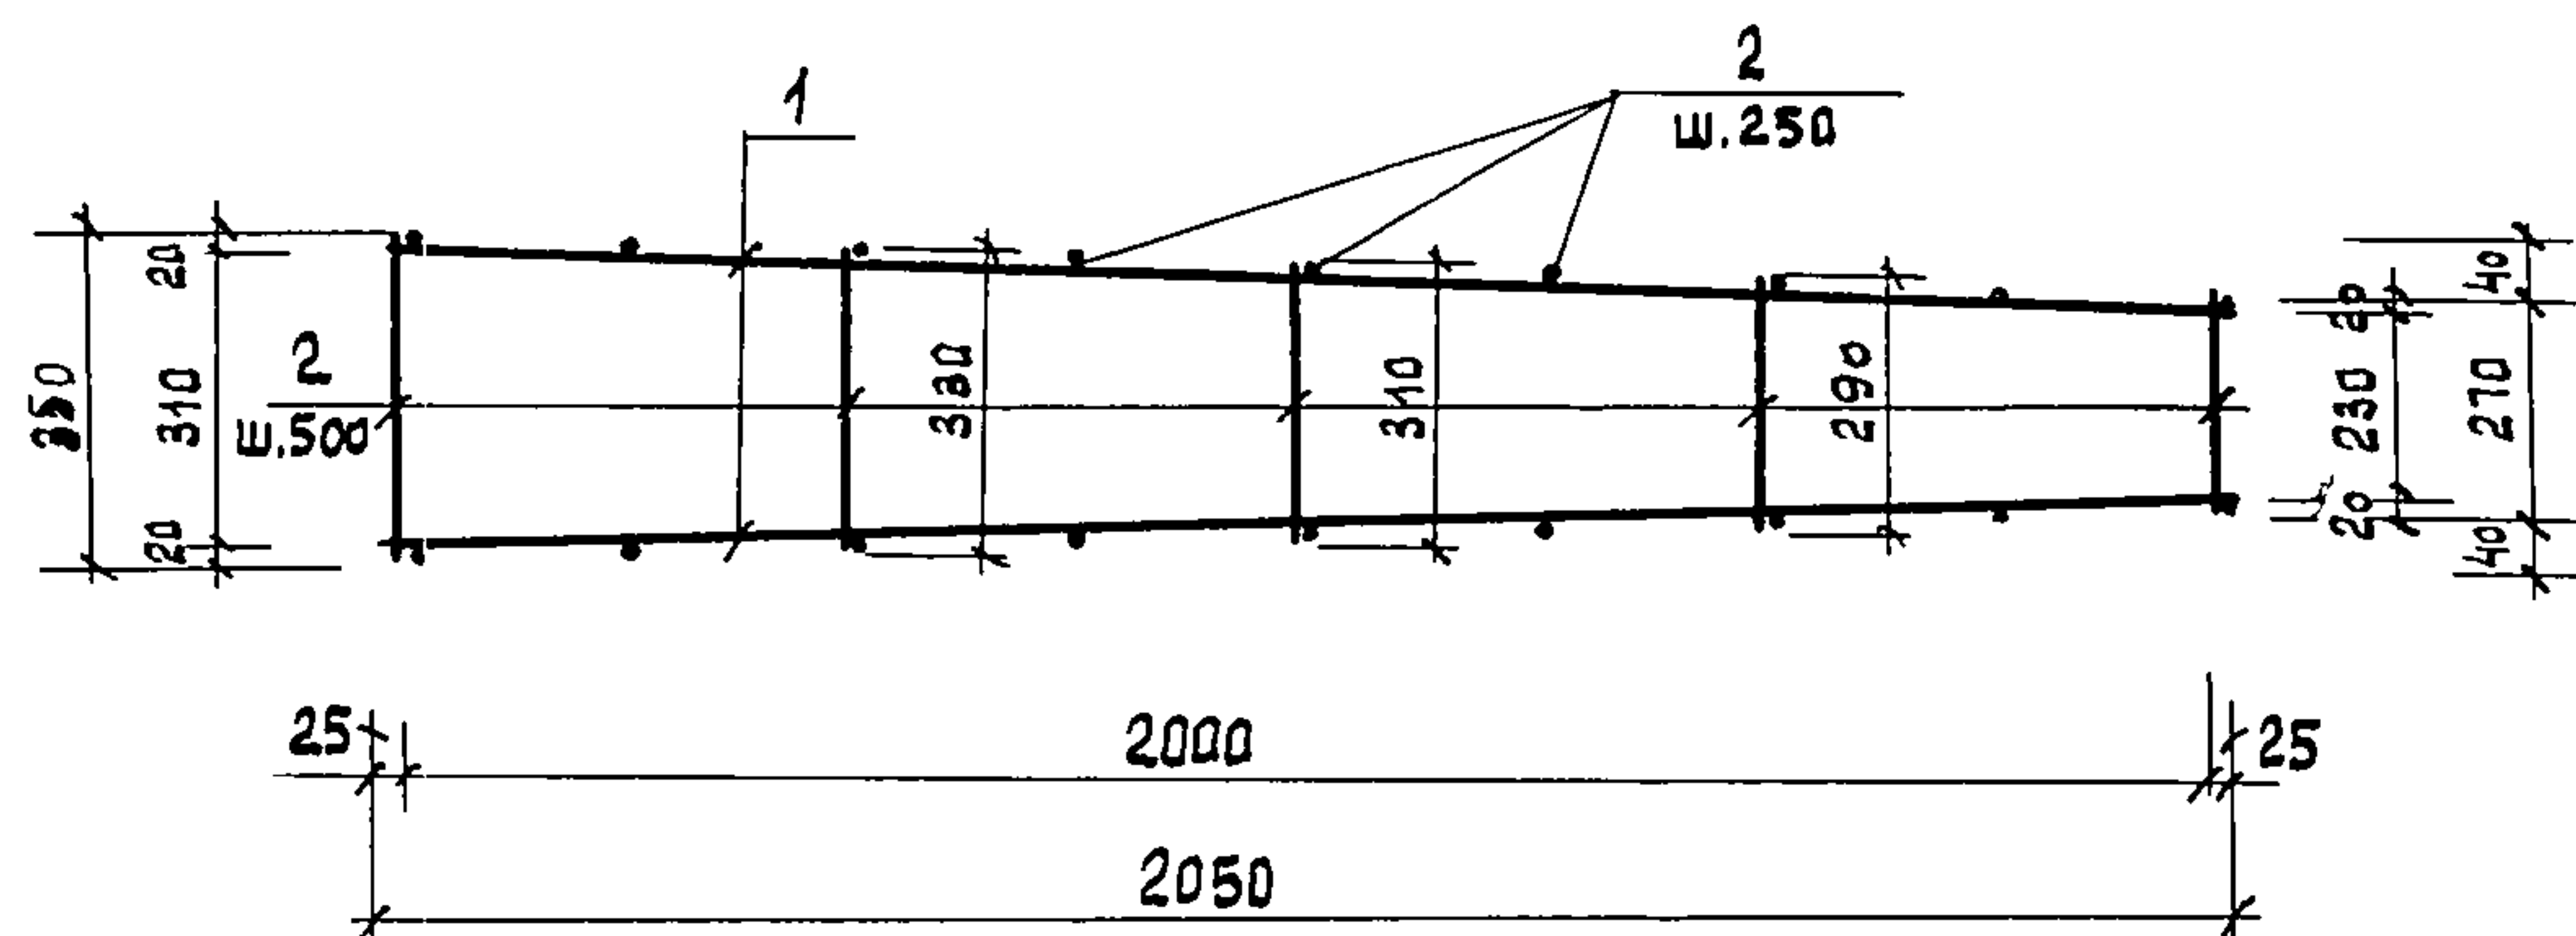


Формат	Зона	Поз	Обозначение	Наименование	Кол.	Примечание
				Документация		
A4			ТП 902-5-39.87	КЖ.И.-00.10		техническое описание
				Детали		
B4		1	-01	A III-10 ГОСТ 5781-82* P=2052	3	1,3 кг
				Материалы		
		2		A III-10 ГОСТ 5781-82*	11,02	пм 6,8 кг

				ТП 902 -5 -39.87			КЖ.И. 0.100			
				КАРКАС ПРОСТРАНСТВЕННЫЙ КП 1				СТАДИЯ	МАССА	МАСШТАБ
								Р	10,7кг	1:50
ИНЖЕНЕР	КАРПОВА	Карп						ЛИСТ		ЛИСТОВ 1
ГИП	ОБУХ	Обух						ГИПРОКОММУНВОДОКАНАЛ Г. МОСКВА		
Н. КОНТР	РАЙЗМАН	Райзм								
НАЧ. ОТД	СОРОКИН	Сор								

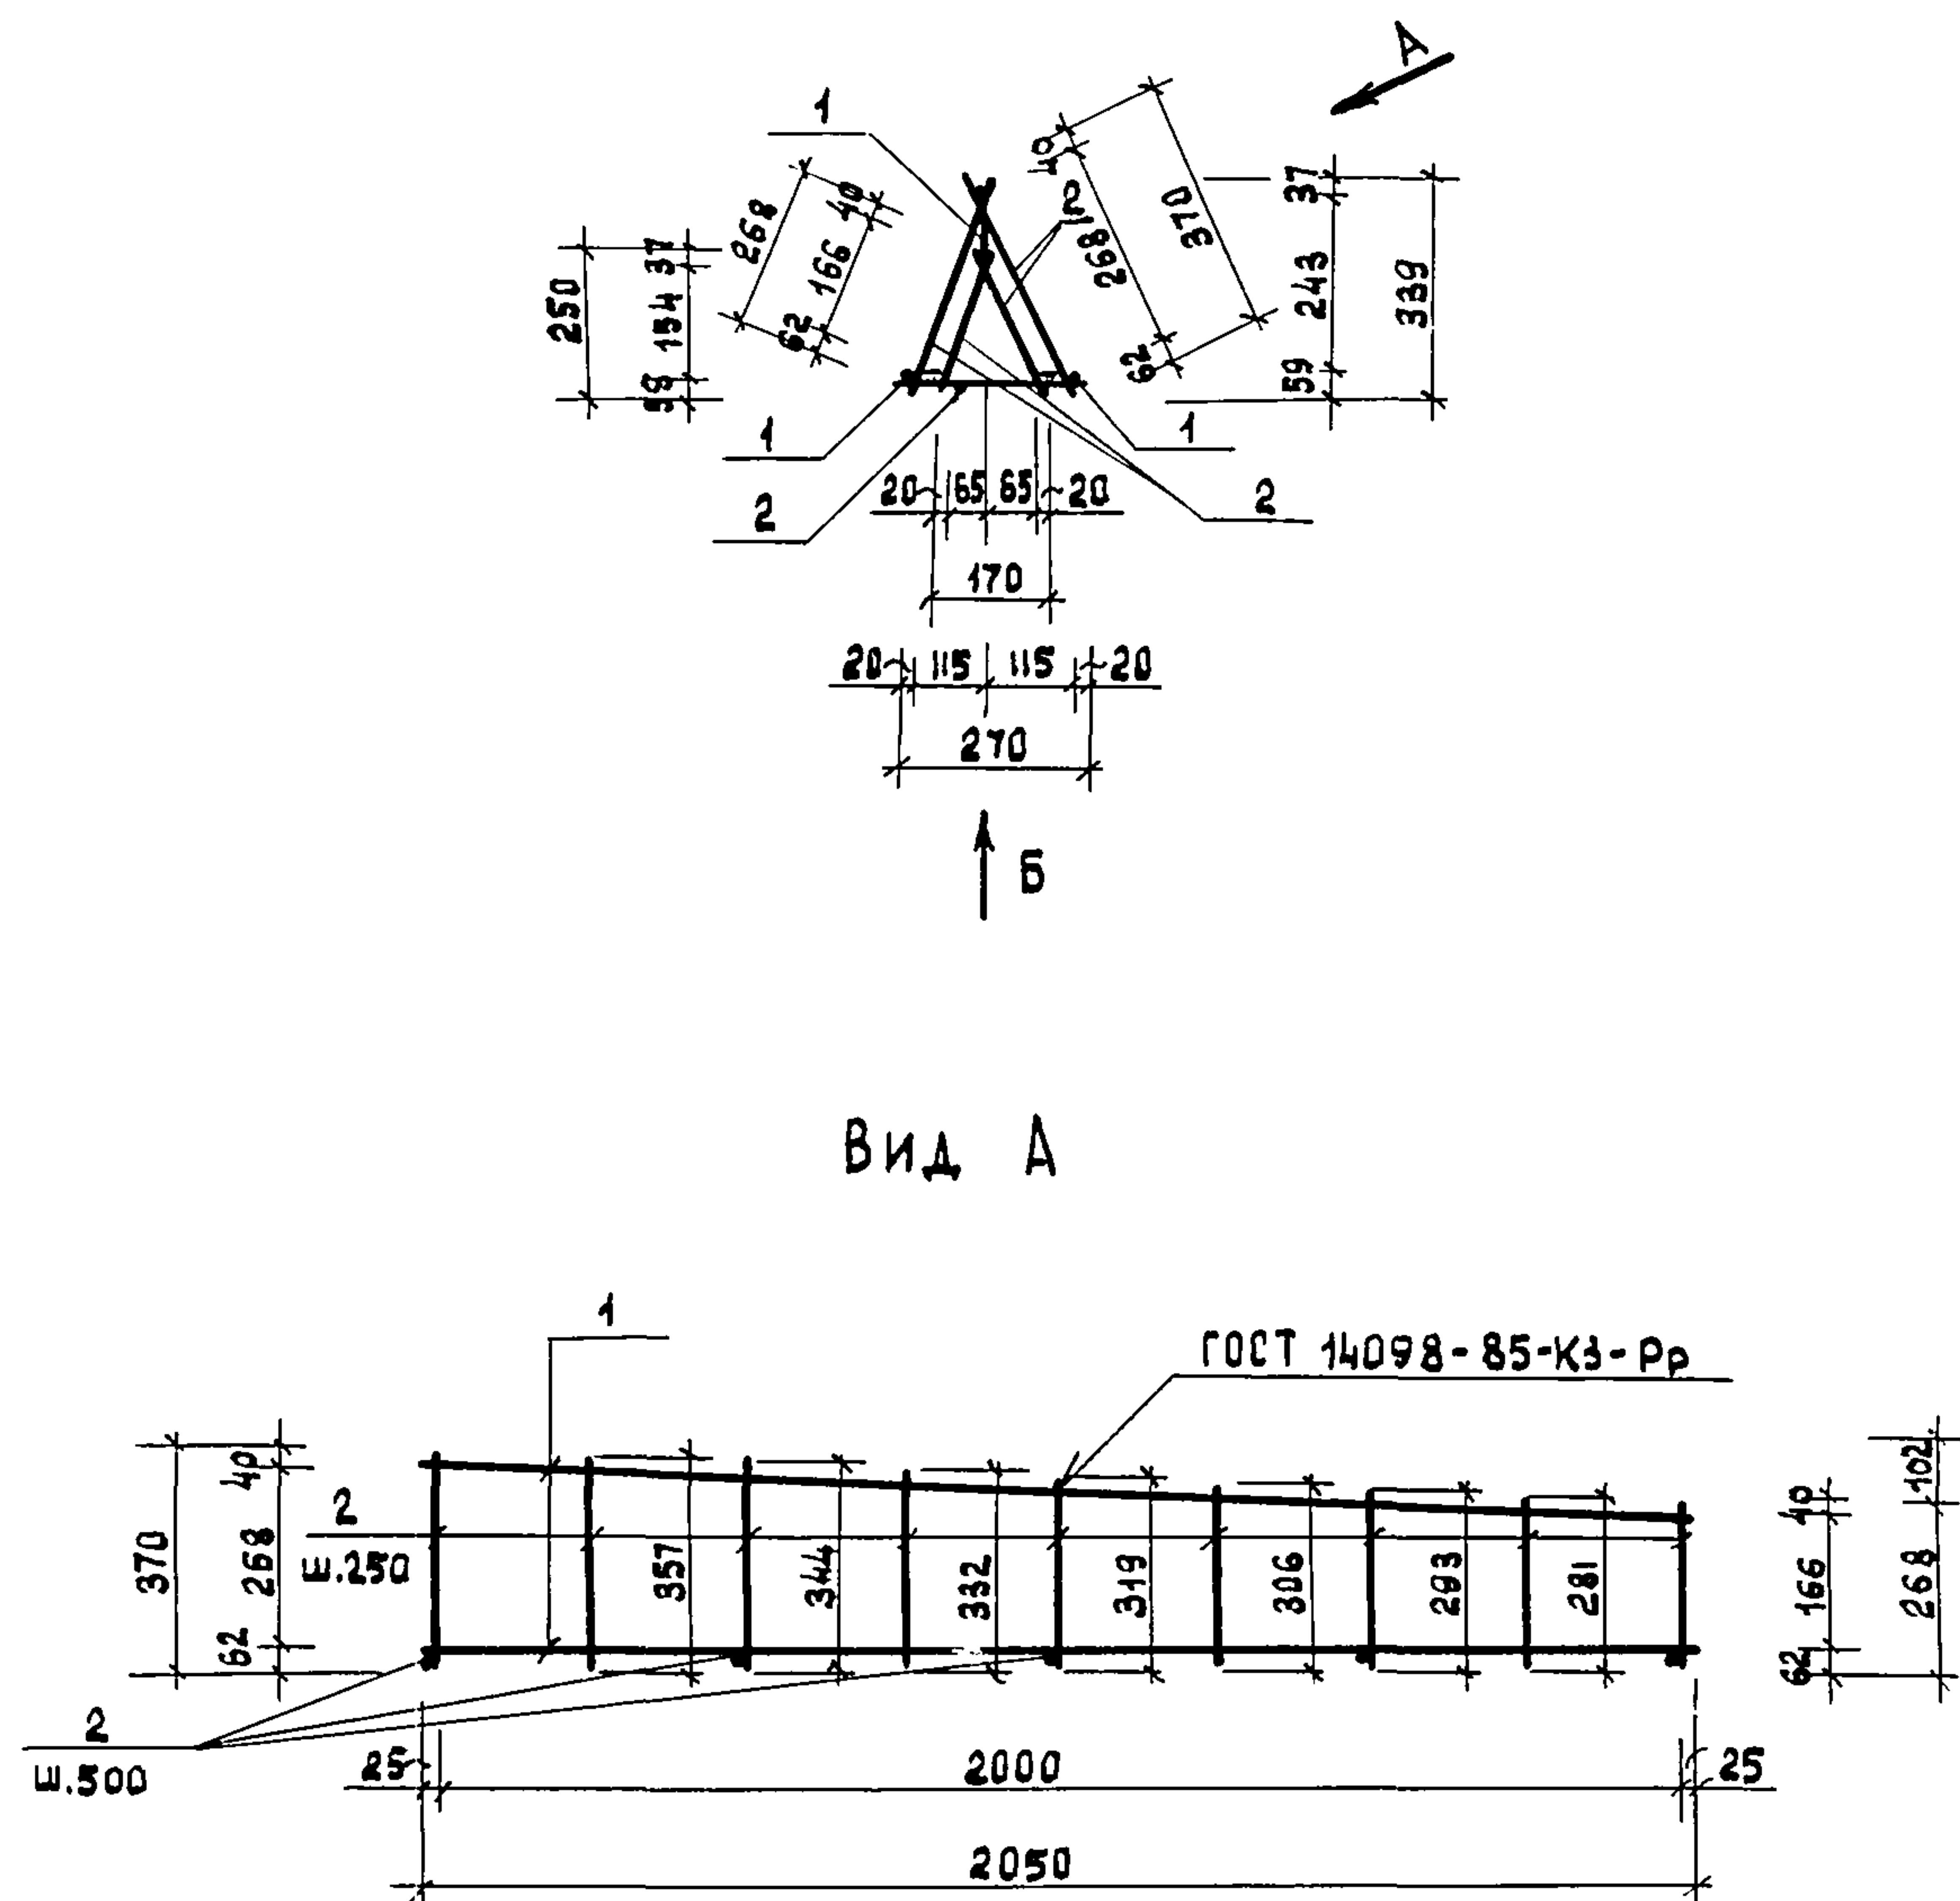


Вид А

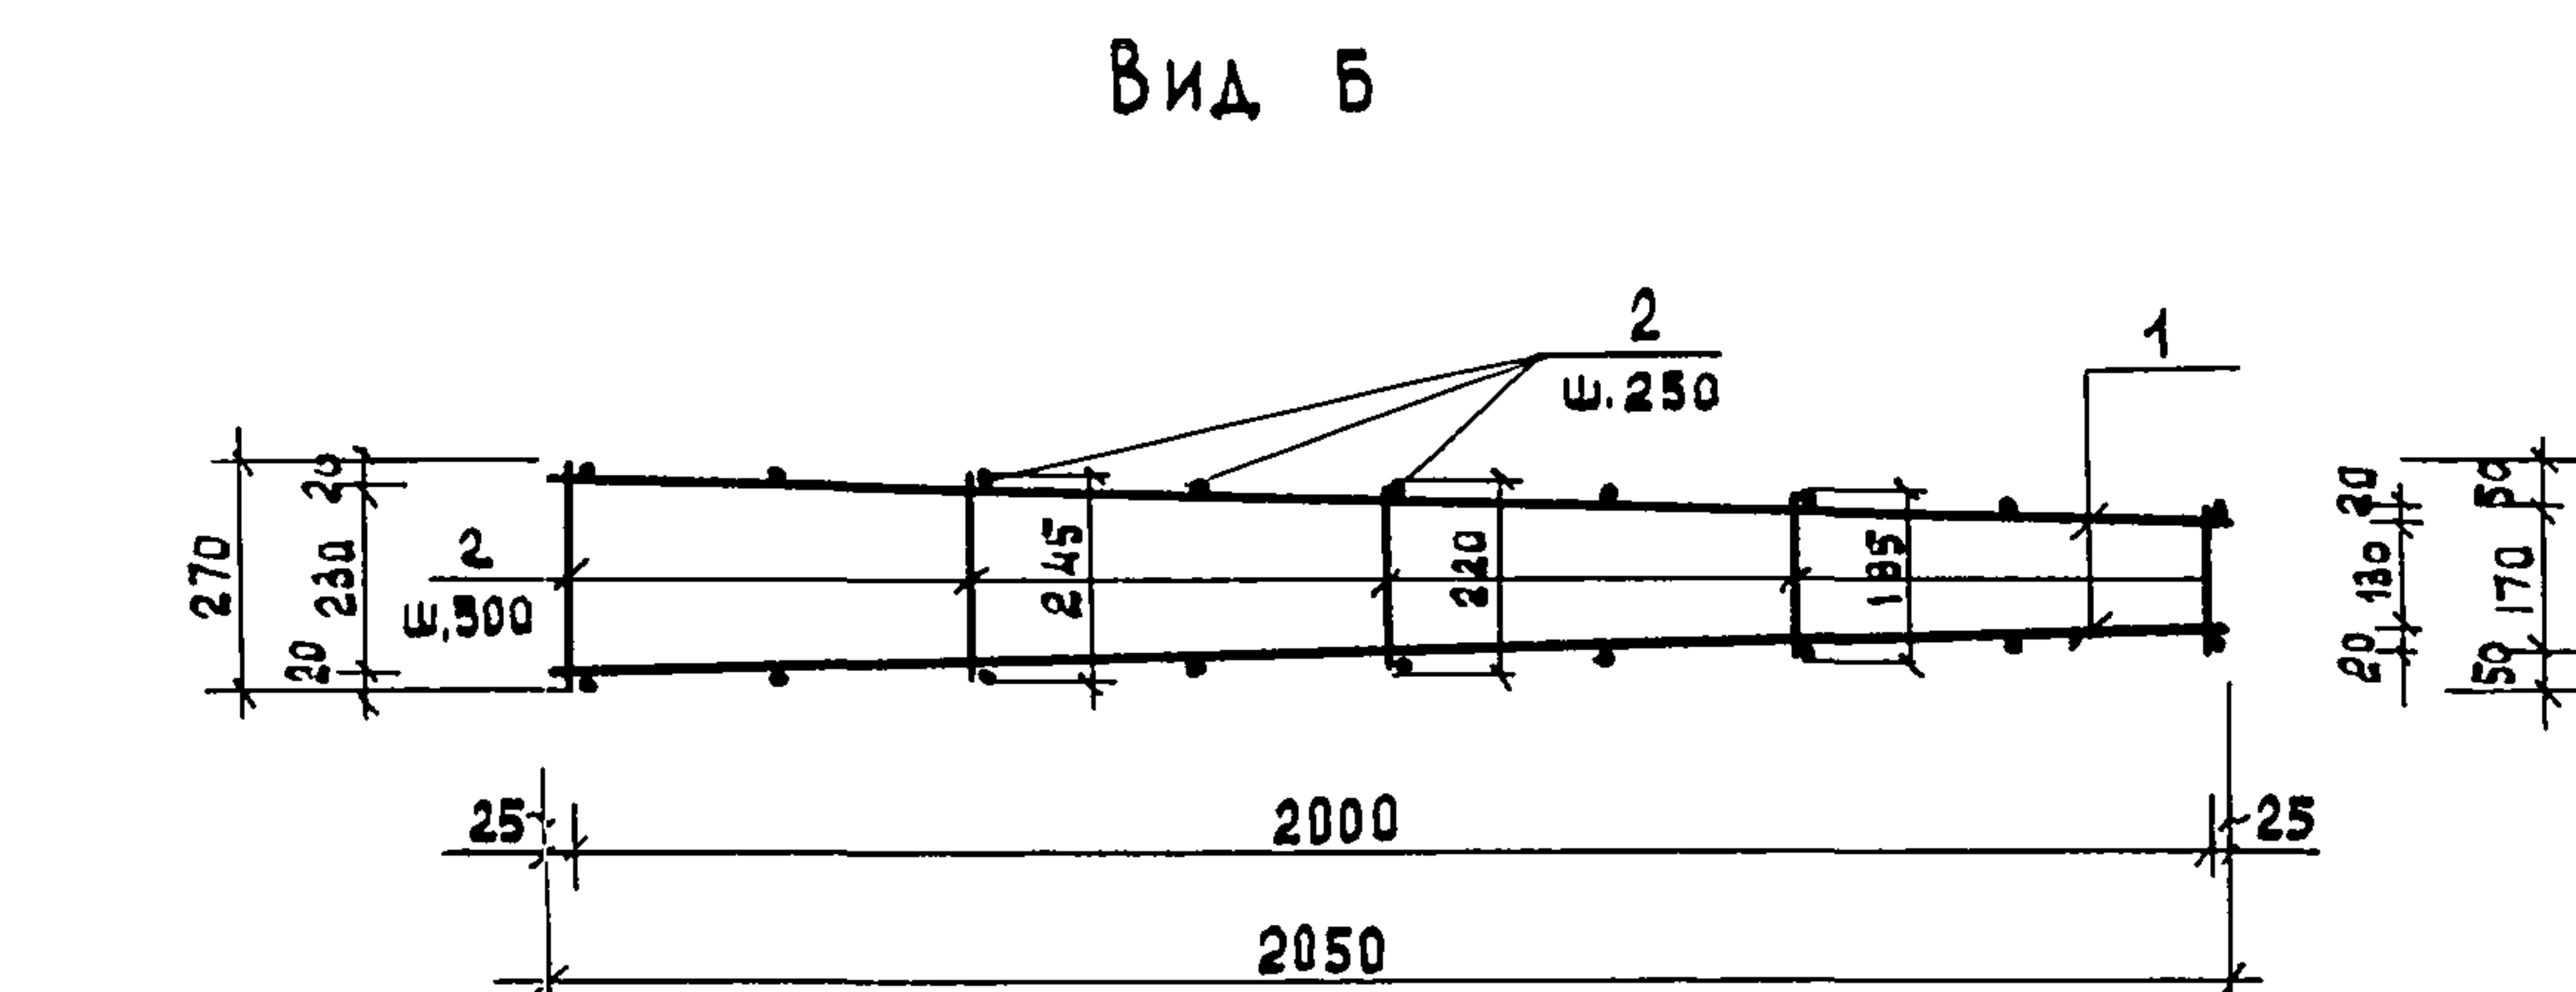


Вид Б

Форма	Зона	Поз.	Обозначение	Наименование	Кол.	Примечание
				<u>Документация</u>		
А4			ТП902-5-39.87 КЖ.И.-00.ТО	техническое описание		
				<u>Детали</u>		
Б4		1	-01	А III-10 ГОСТ 5781-82 ^н В:2052	3	1,3 кг
				<u>Материалы</u>		
		2		А III-10 ГОСТ 5781-82 ^н	9,2	пи 5,68 кг

				ТП 902-5-39-87	КЖ.И. 0200		
				КАРКАС пространственный КП 2	Стация	Масса	Масштаб
					р	9,58 кг	1:50
Инженер	Карпова	Корч			Лист	Листов 1	
ГИП	Овух	Юльс			Гипрокоммунаводоканал г. Москва		
Н. контр.	Ройзман	Ройзм					
Нач. отд.	Сорокин	Сор					

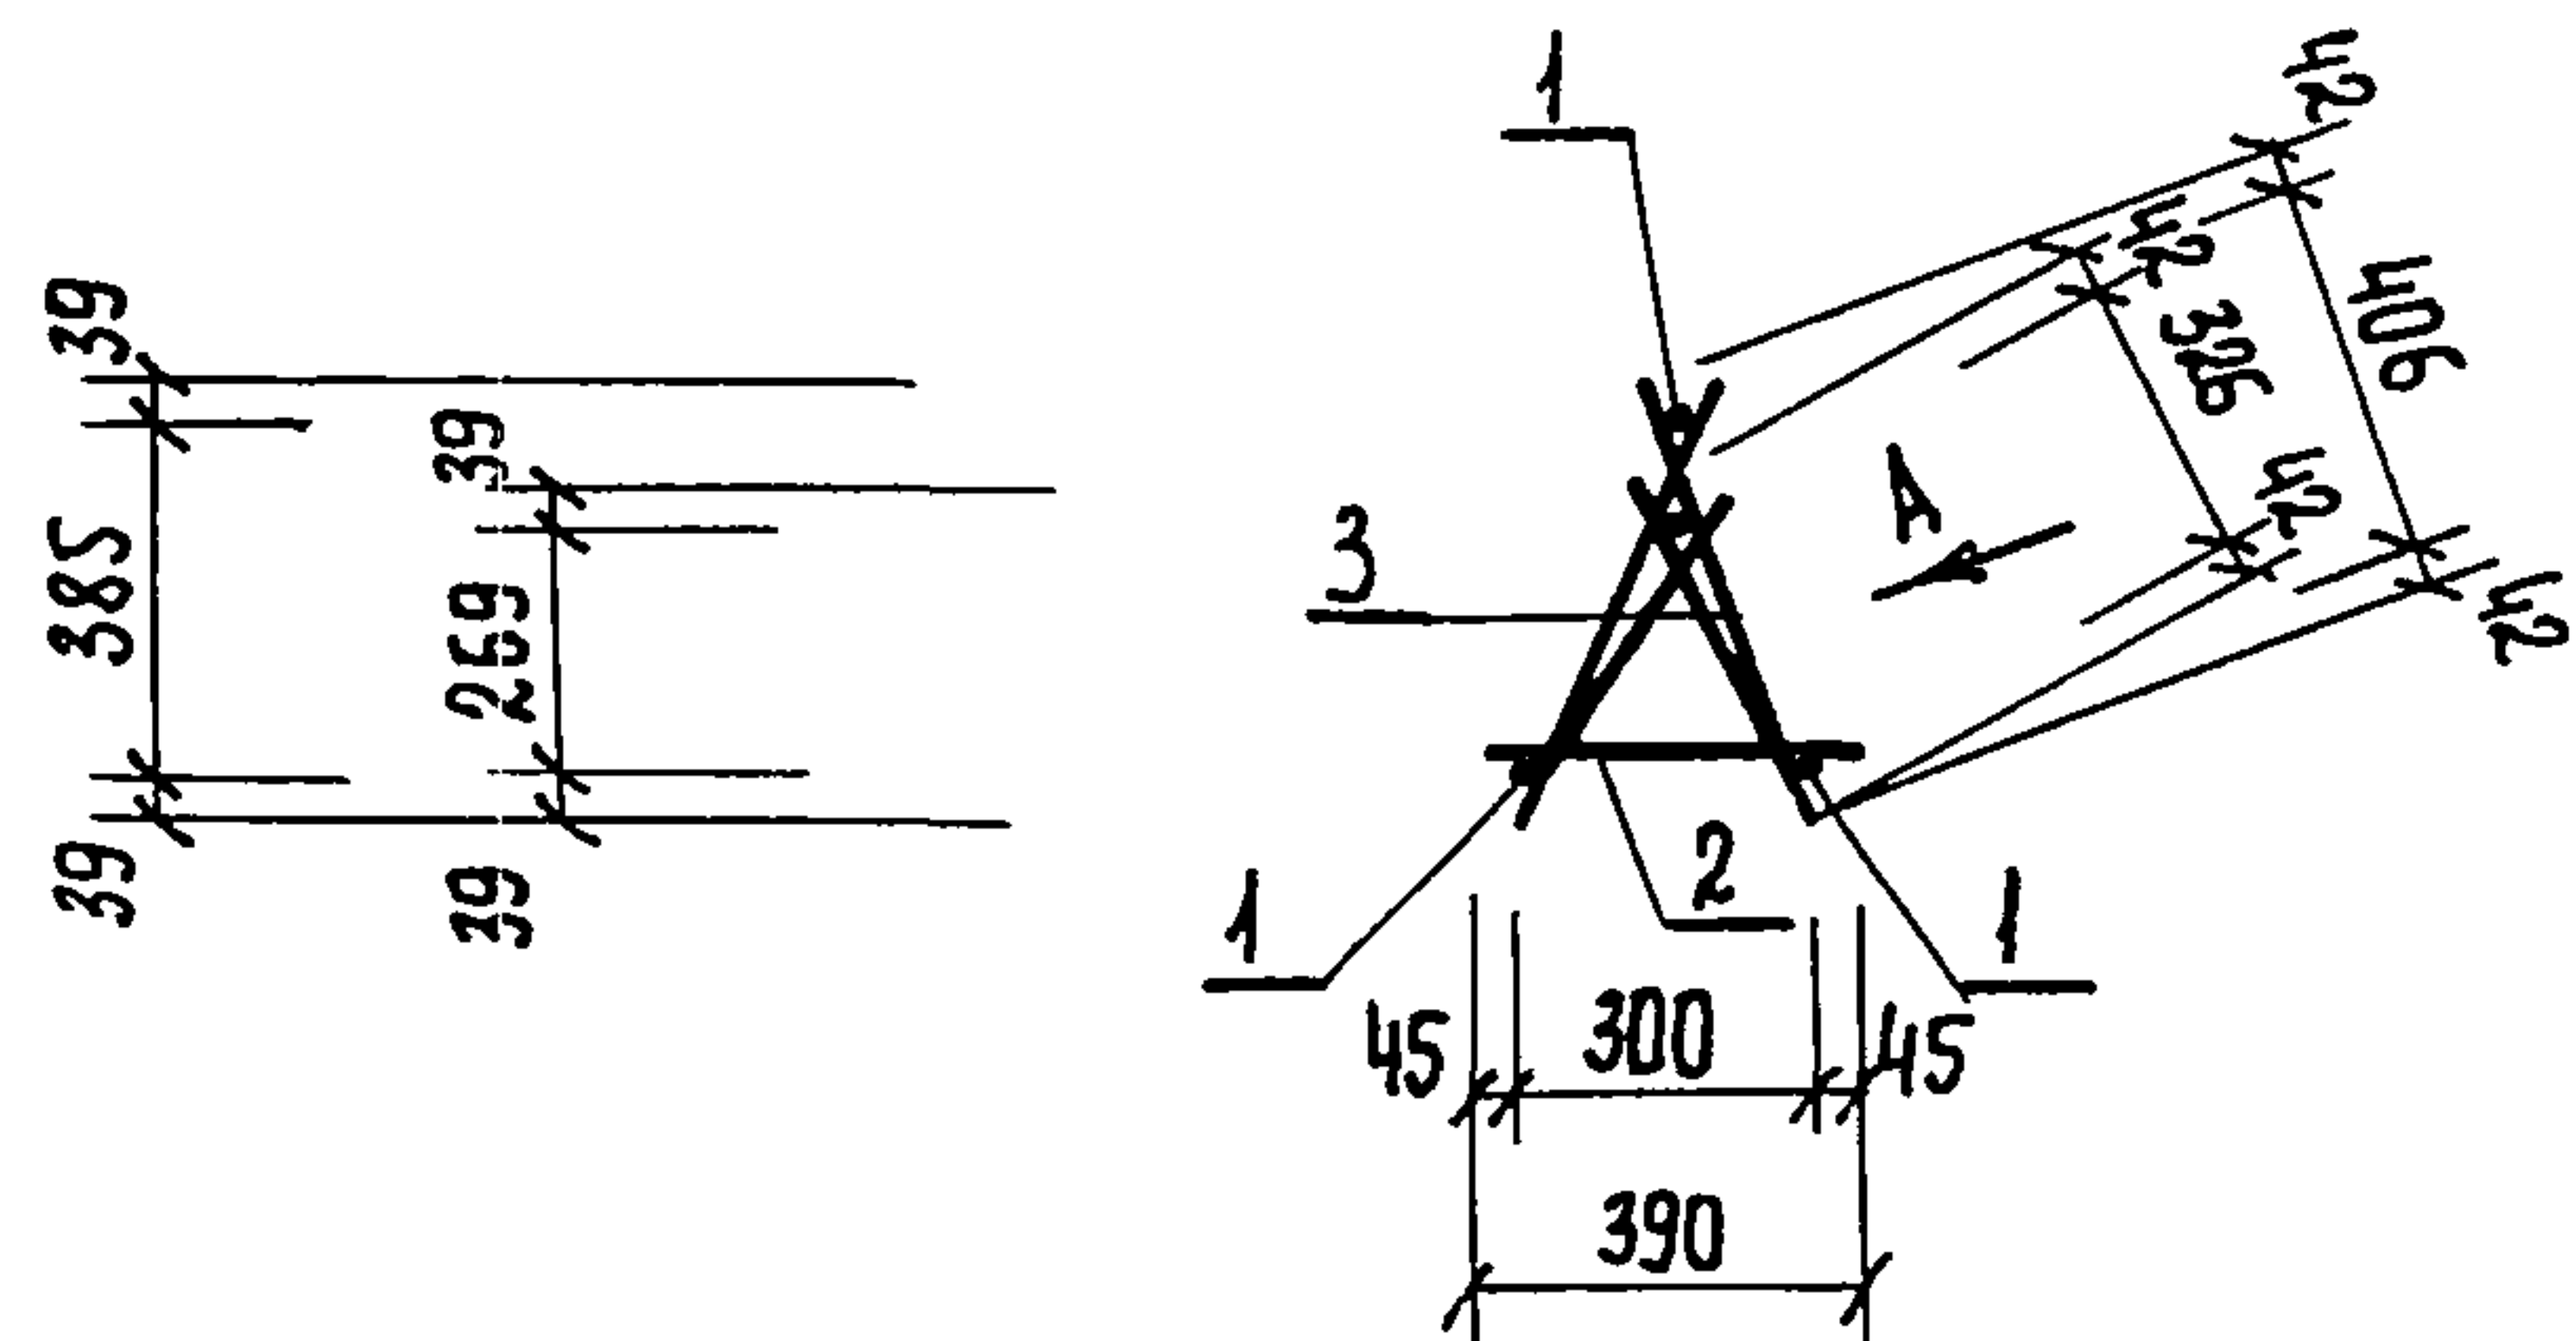


Вид А

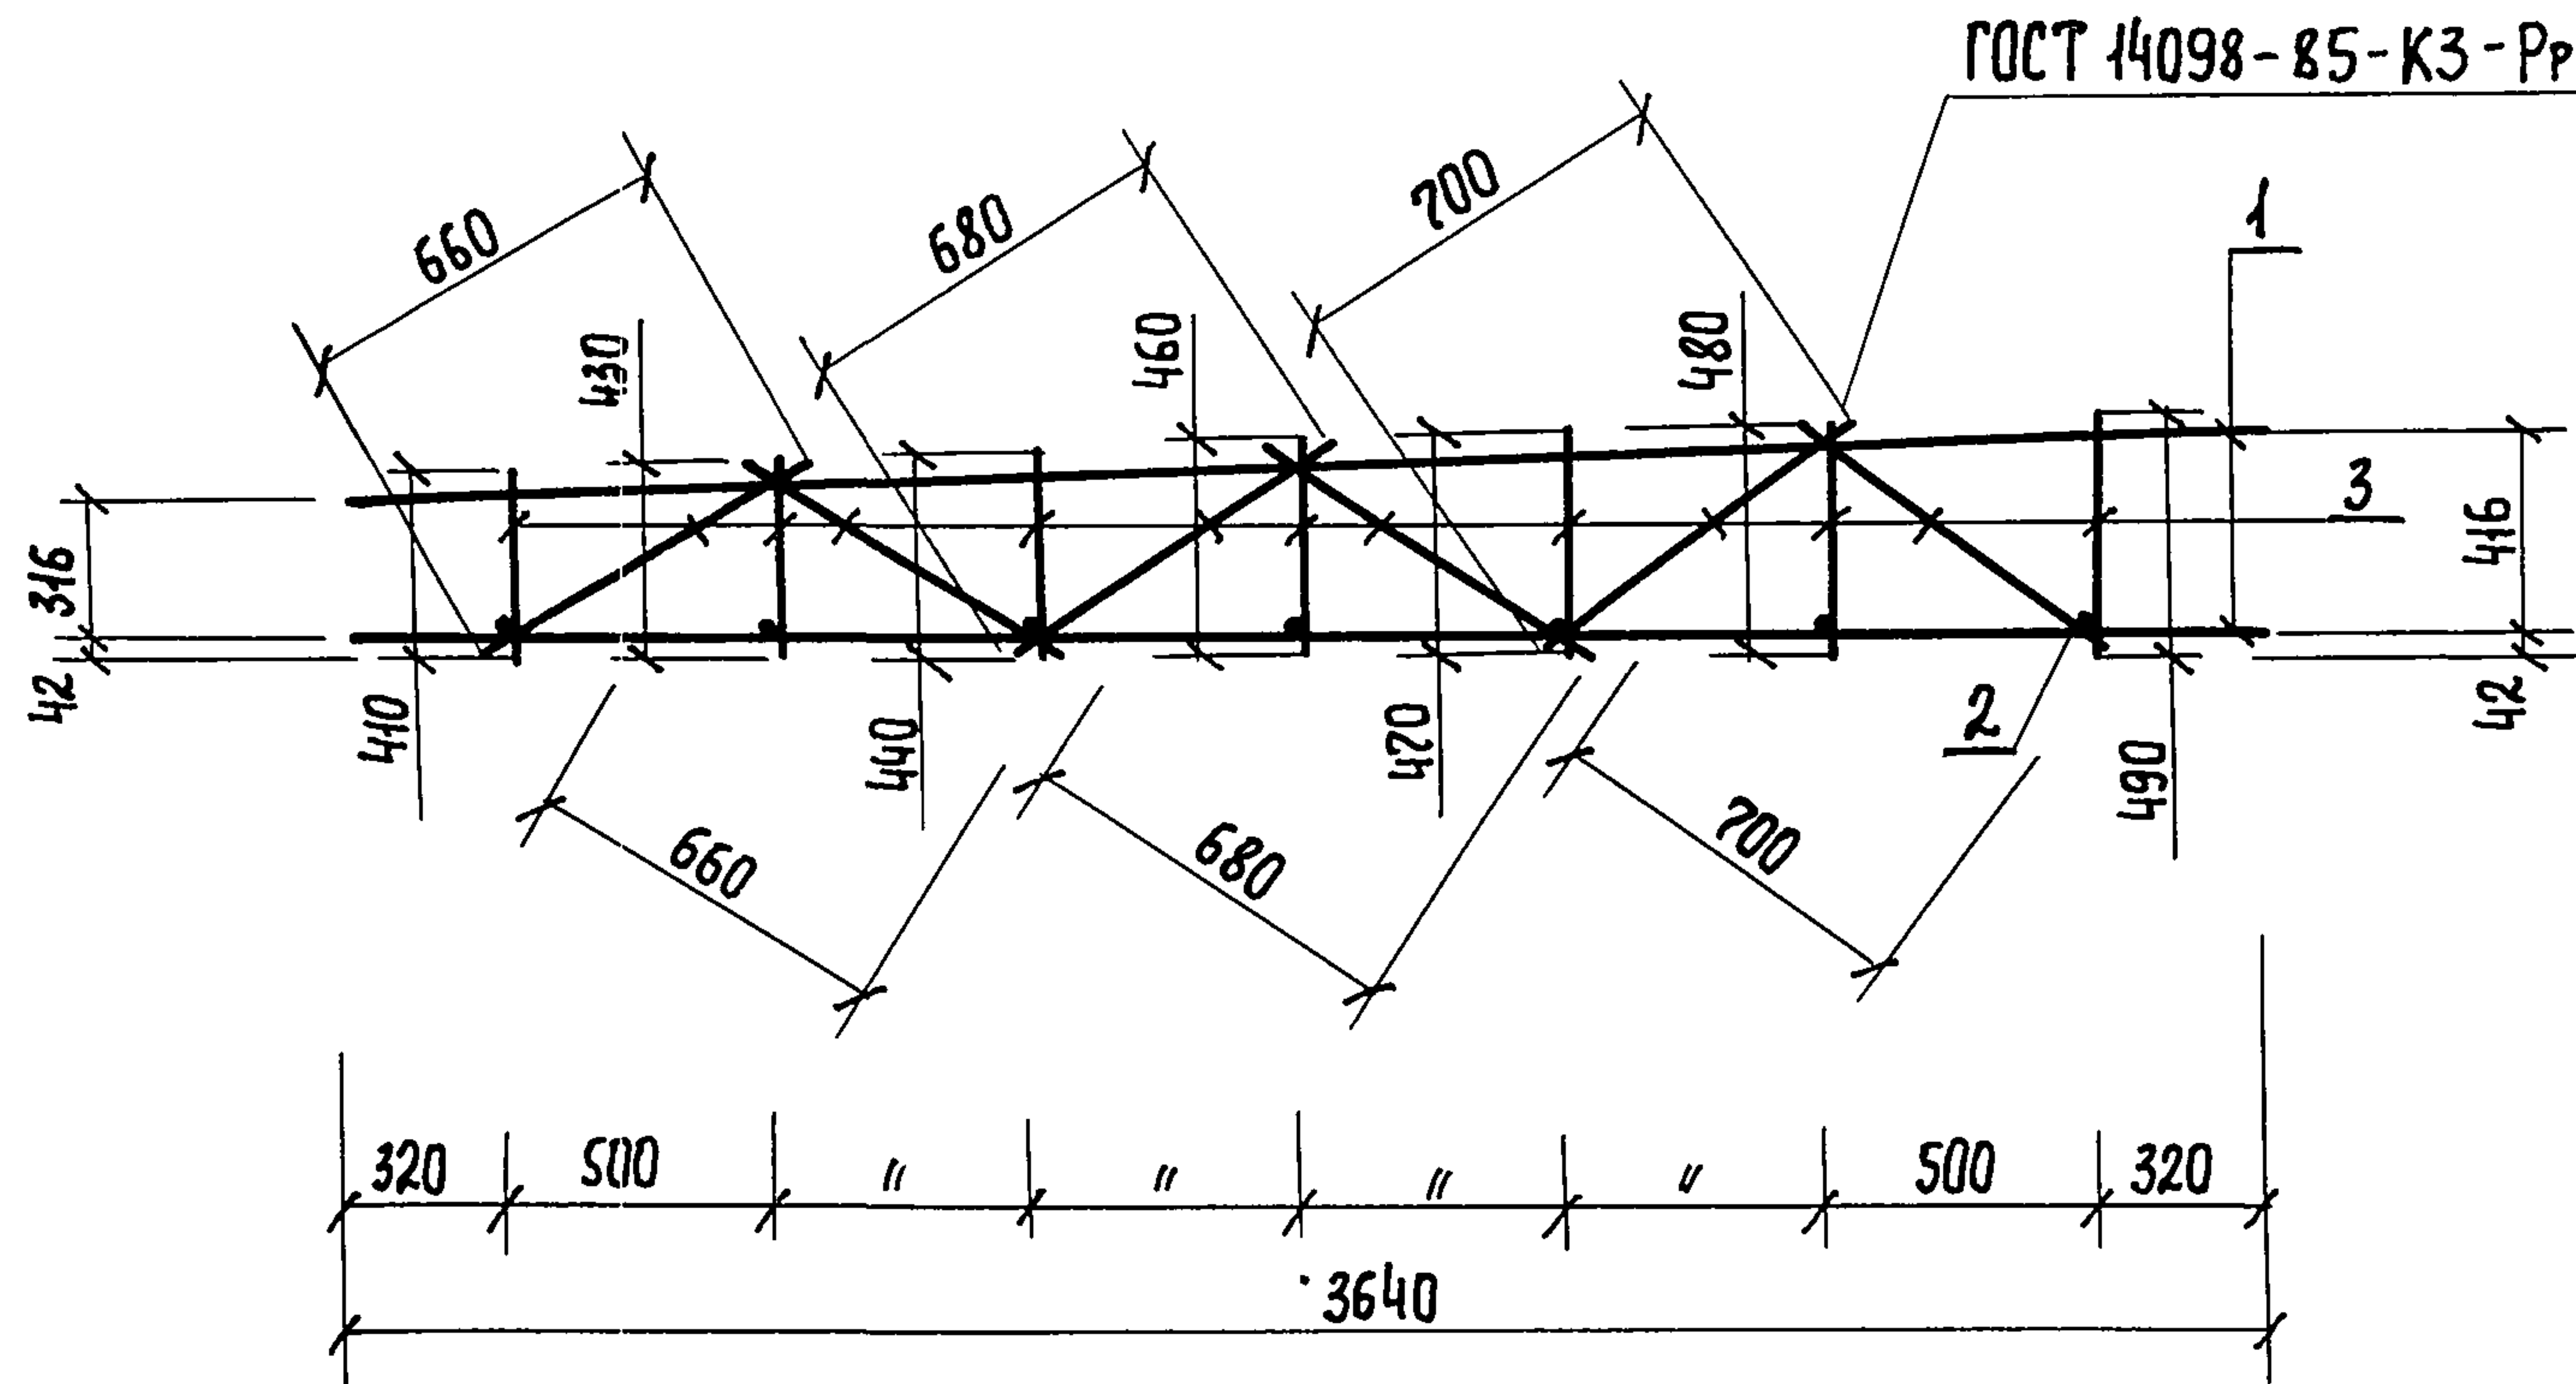

Формат	Зона	Поз.	Обозначение	Наименование	Кол.	Примечание
				Документация		
A4			ТП 902-5-39.87 КЖИ.-00.70	Техническое описание		
				Детали		
Б.4	1		-01	АIII-20 ГОСТ 5781-82* l=3640	3	9.0
Б.4	2		-02	АIII-10 ГОСТ 5781-82* l=390	7	0.24
				Материалы		
	3			АIII-10 ГОСТ 5781-82*	13.8	пм 8.52

				ТП 902-5-39.87	КЖИ.0400
				Каркас пространственный КП4	Стадия
					Р
					Масса
					Масштаб
					Лист
					Листов 1
Инженер	Карпова	Кор.ч			
Гип. конст.	Обух	Зубов			
Н. конст.	Ройзман	Ройзман			
Нач. отд.	Сорокин	Вор.ч			
					Гипрокоммунводоканал г. Москва

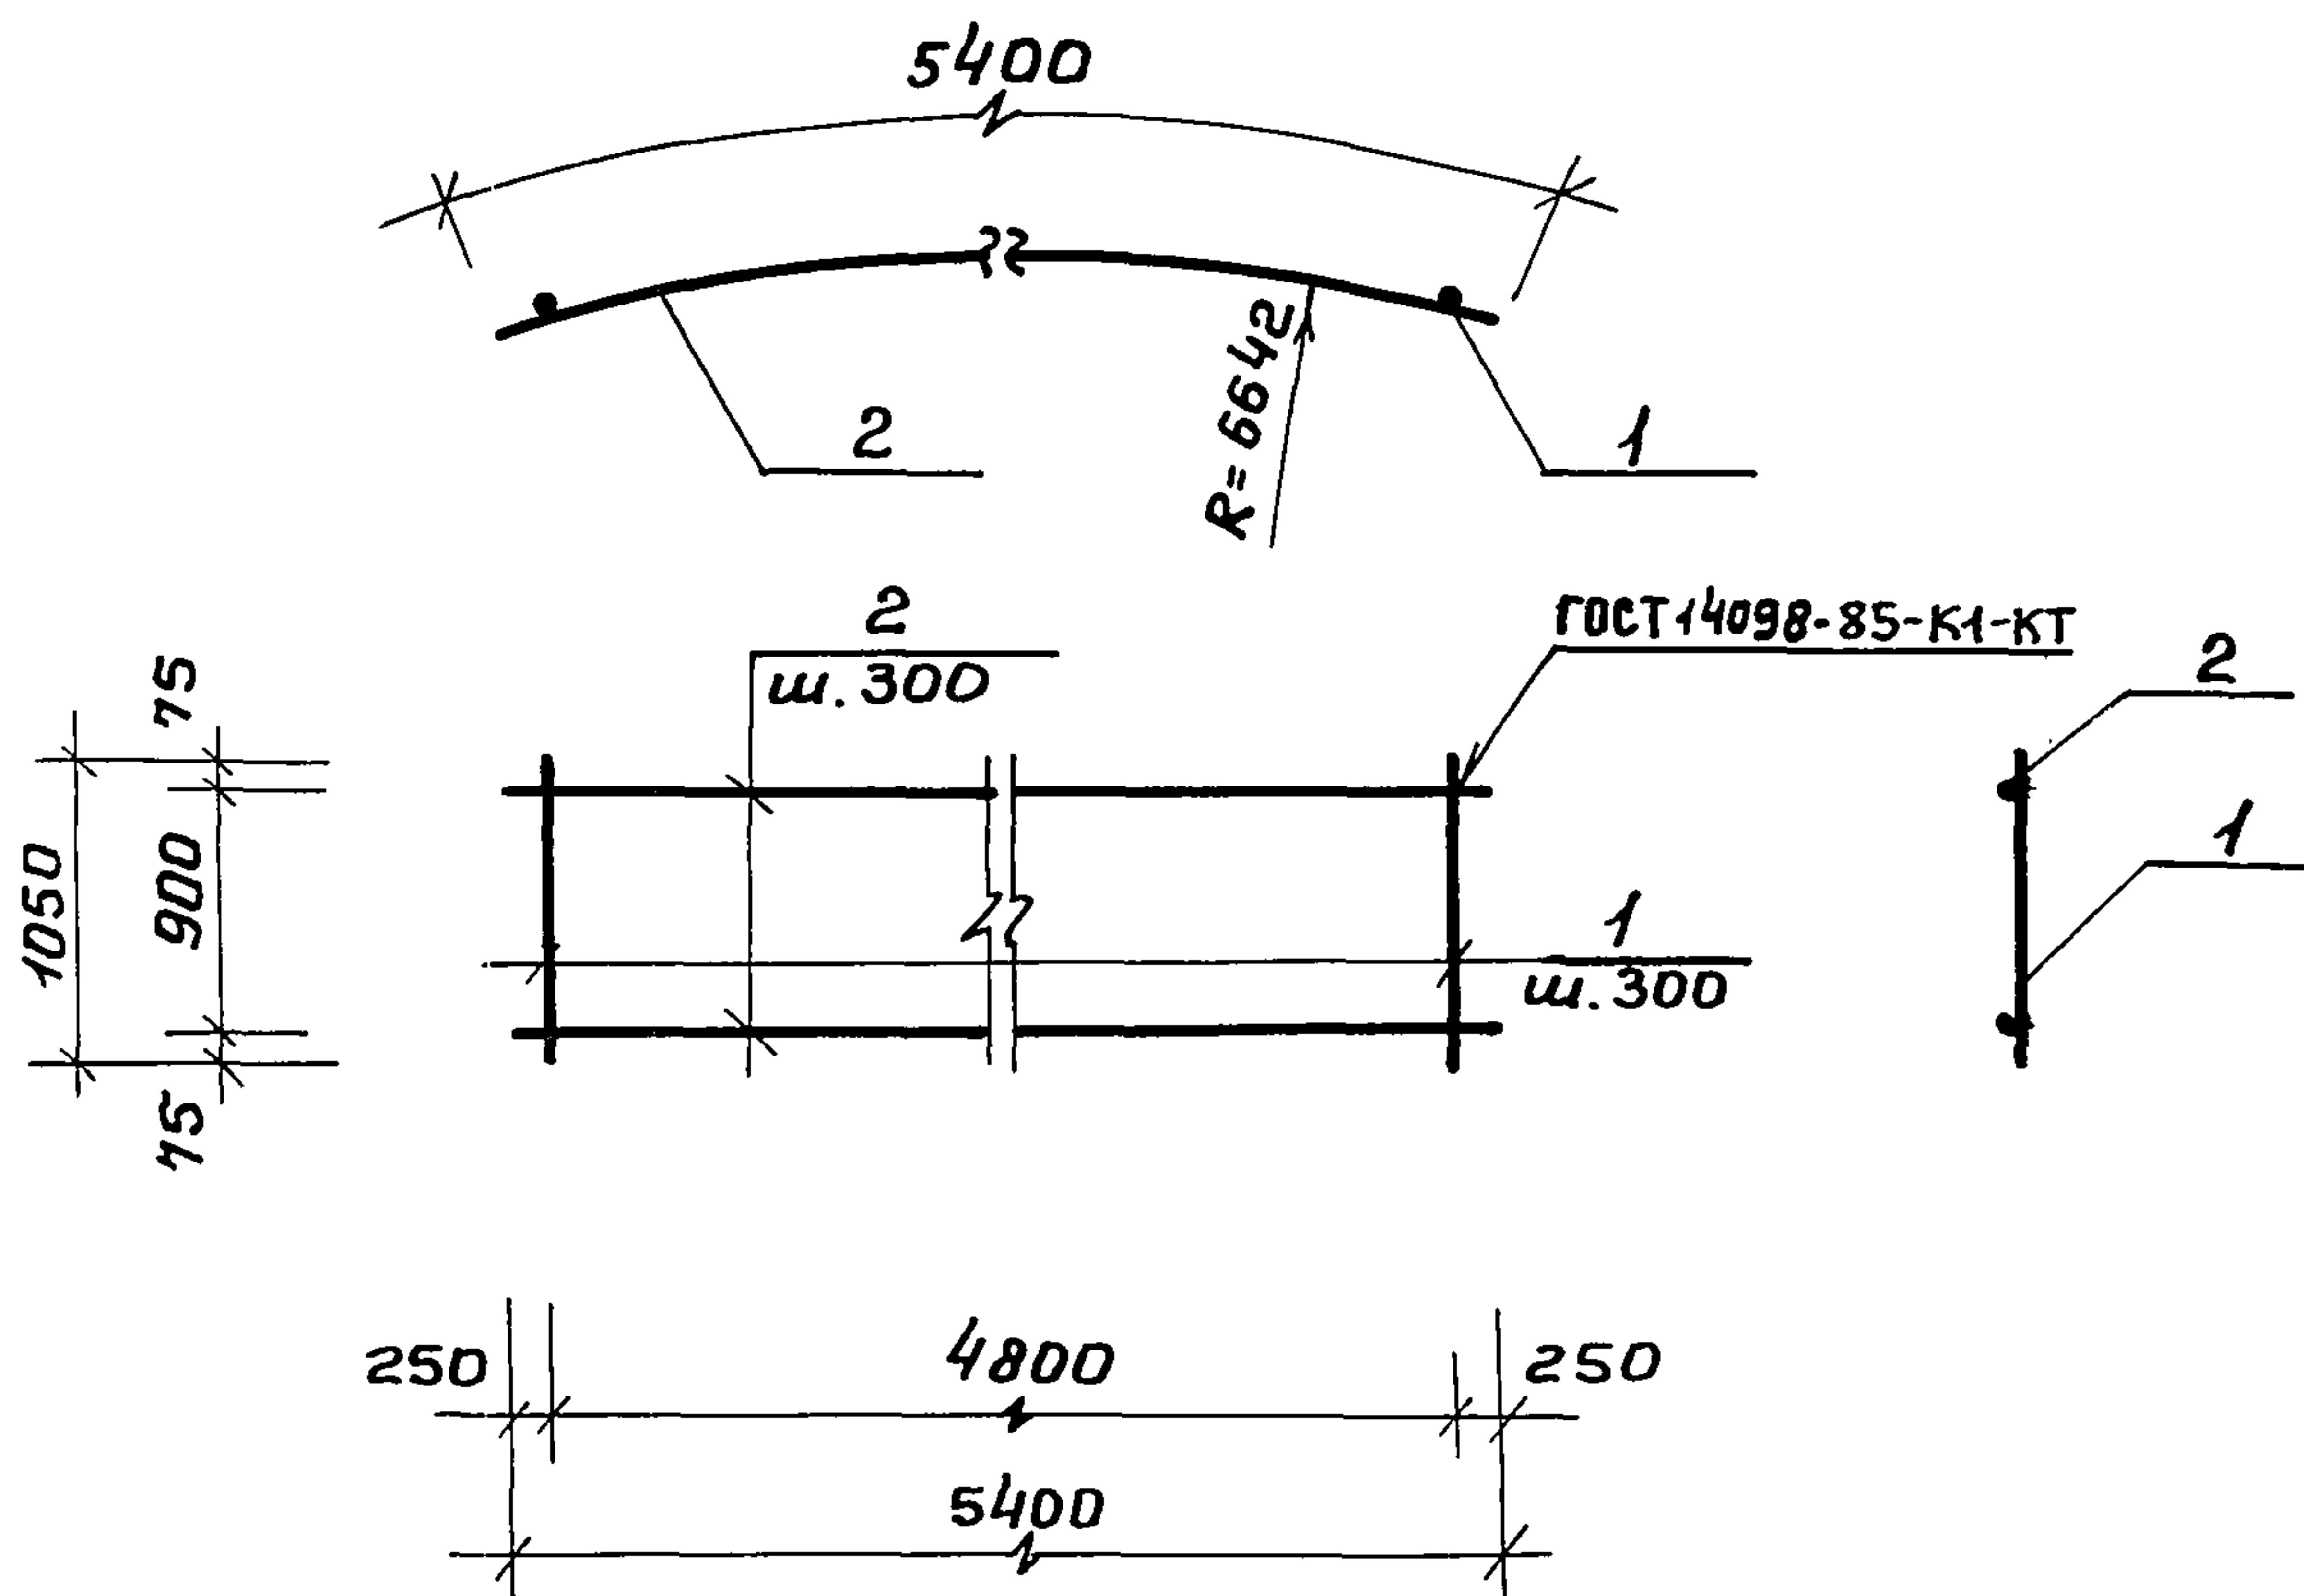

Формат	Зона	Поз.	Обозначение	Наименование	Кол.	Примеч.
				<u>Документация</u>		
A4			Т.П. 902-5-39.87 КЖ.И.- ОО.ТО	Техническое описание		
				<u>Детали</u>		
Б.4	1		- 01	АIII-10 ГОСТ 5781-82* $\ell=1050$	17	0.7 кг
Б.4	2		- 02	АIII-16 ГОСТ 5781-82* $\ell=5400$	4	8.53 кг


ТП 902-5-39.87 КЖИ.0700

Каркас плоский
КР 2.

Стадия	Масса	Масштаб
Р	46.0 кг	1:50
Лист	Листов	1

Гипрокоммунаводоканал
г. Москва

Инжен. Олейникова
Ст. инж. Дунаевская
Гип. конт. Обух
Н. контр. Ройзман
Нач. АСО Сорокин

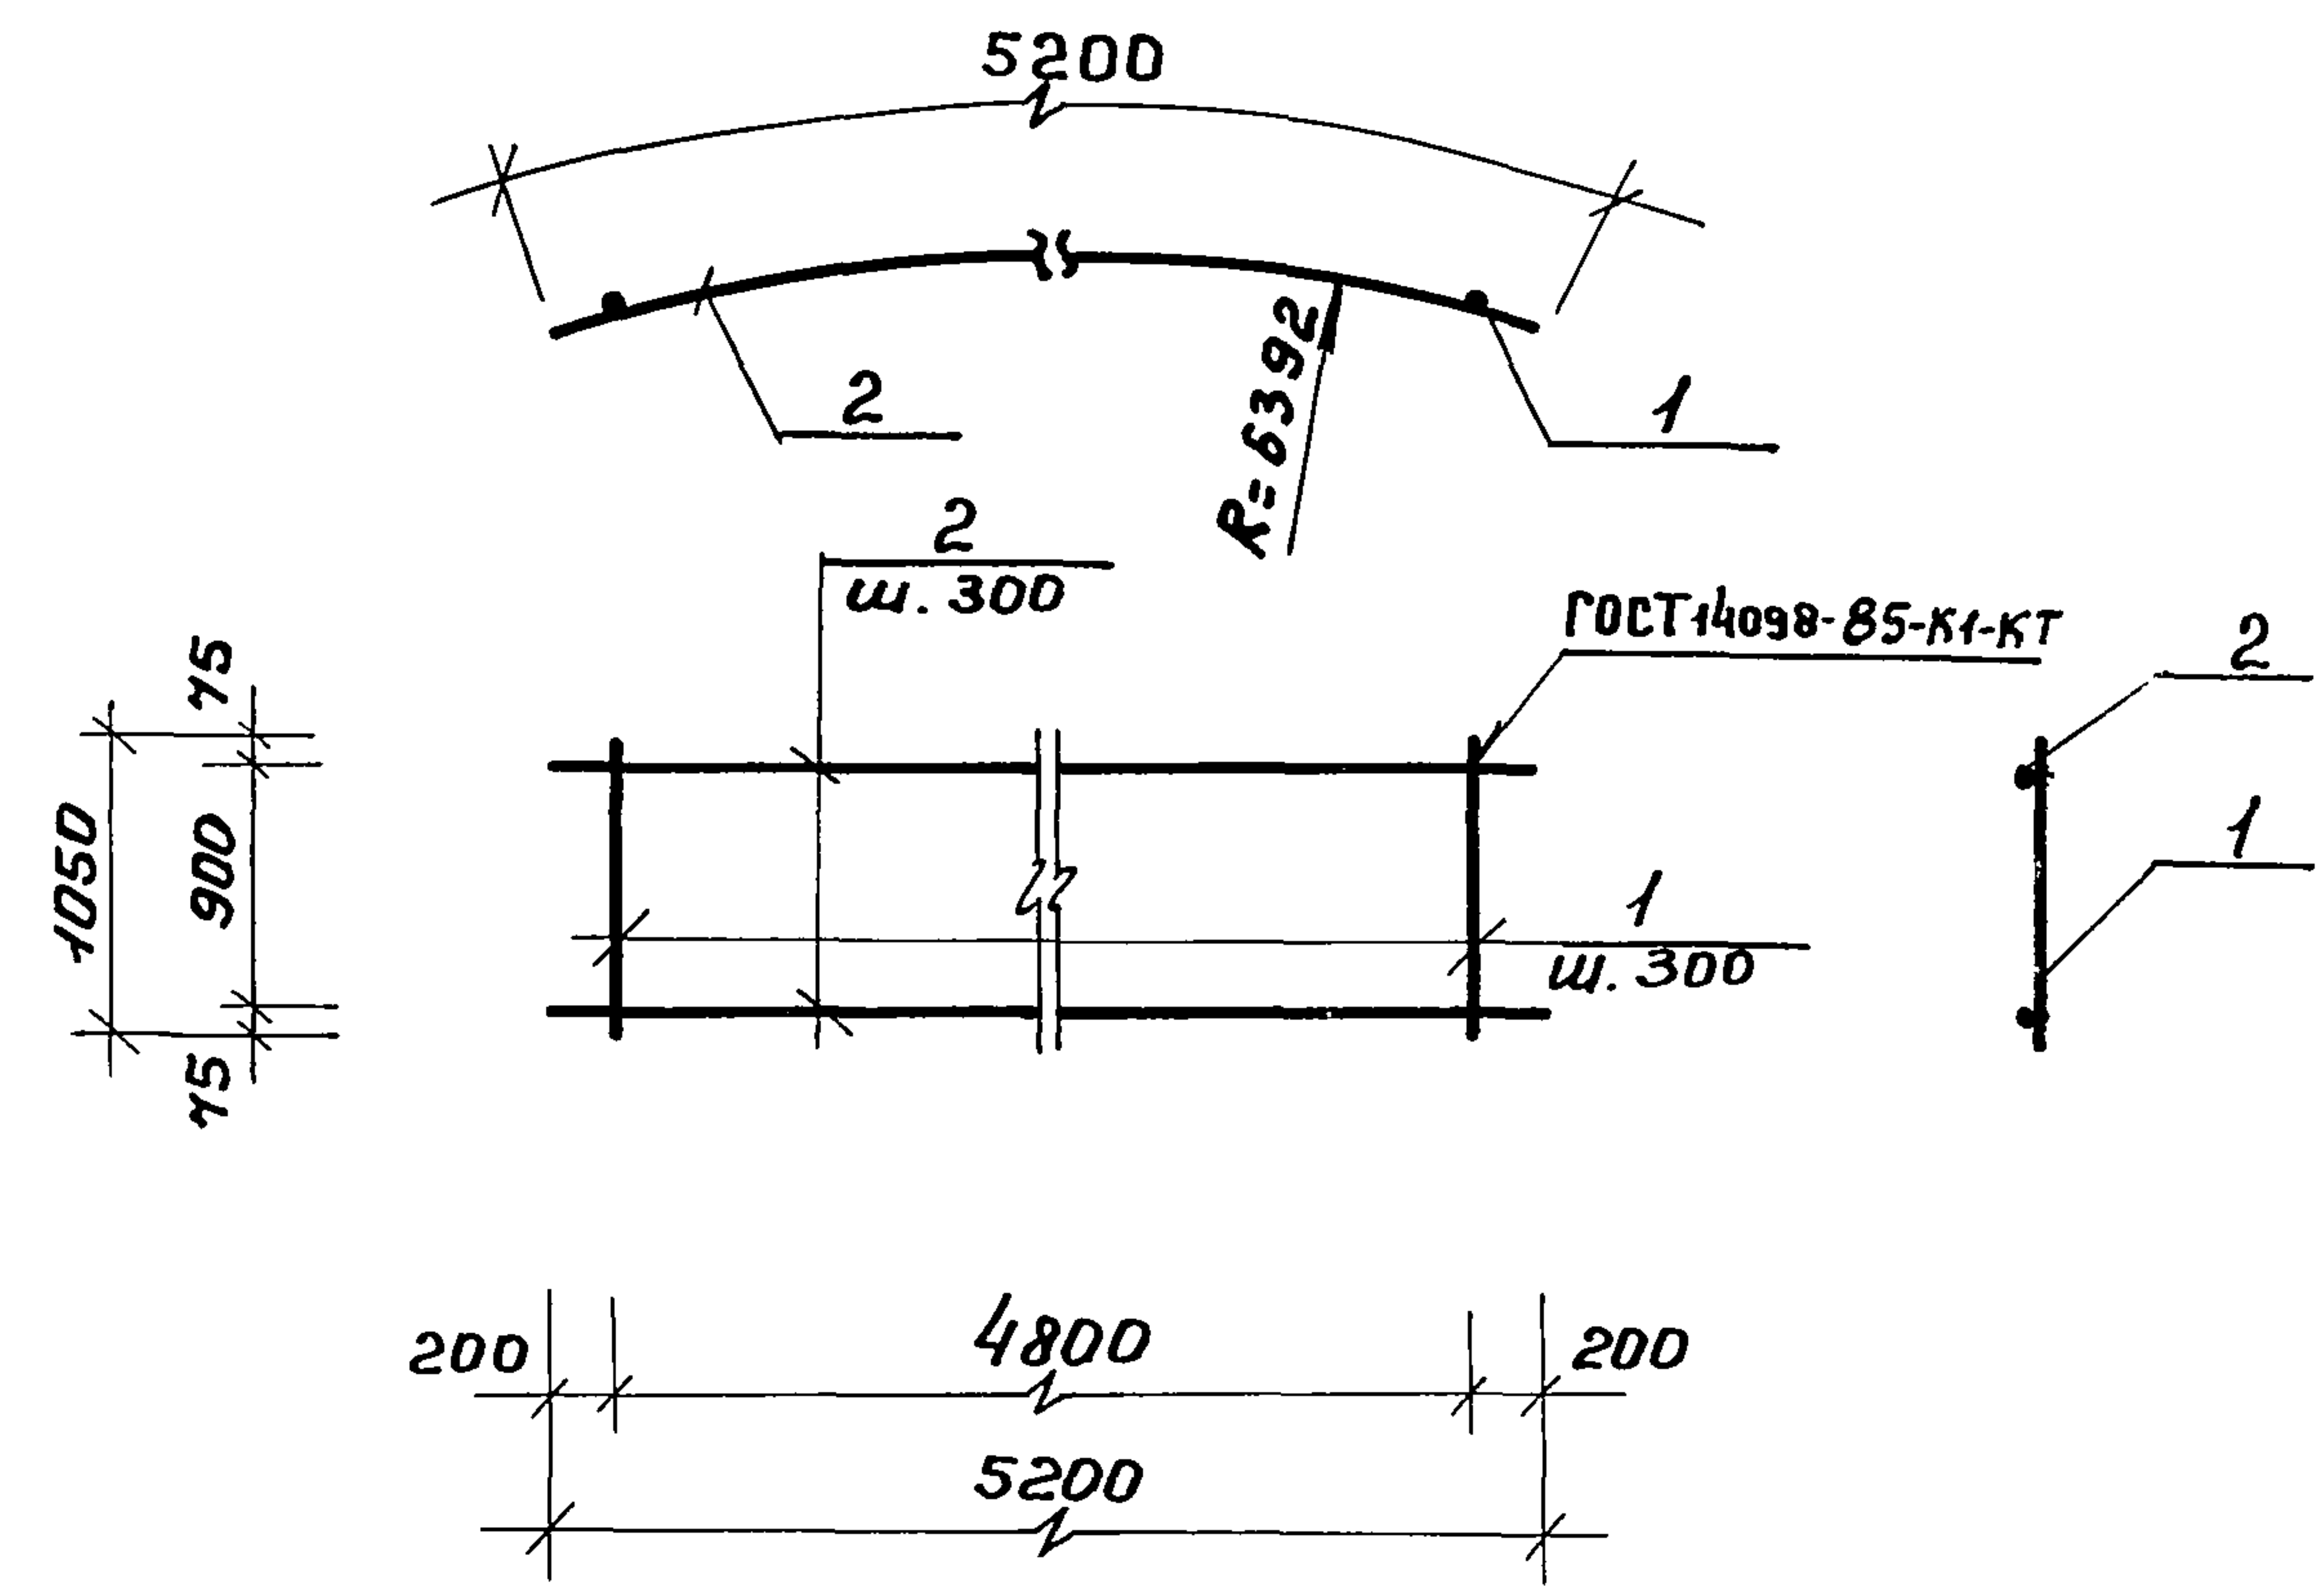

Формат	Зона	Поз.	Обозначение	Наименование	Кол.	Примеч.
				<u>Документация</u>		
A4			ТП 902-5-39.87 КЖ.И.- ОО.ТО	Техническое описание		
				<u>Детали</u>		
Б.4	1		- 01	АIII-10 ГОСТ 5781-82* $\ell=1050$	17	0.7 кг
Б.4	2		- 02	АIII-16 ГОСТ 5781-82* $\ell=5200$	4	8.2 кг


ТП 902-5-39.87 КЖИ.0800

Каркас плоский
КР 3

Стадия	Масса	Масштаб
Р	44.7 кг	1:50
Лист	Листов	1


Гипрокоммунаводоканал
г. Москва

Инжен. Олейникова
Ст. инж. Дунаевская
Гип. конт. Обух
Н. контр. Ройзман
Нач. АСО Сорокин

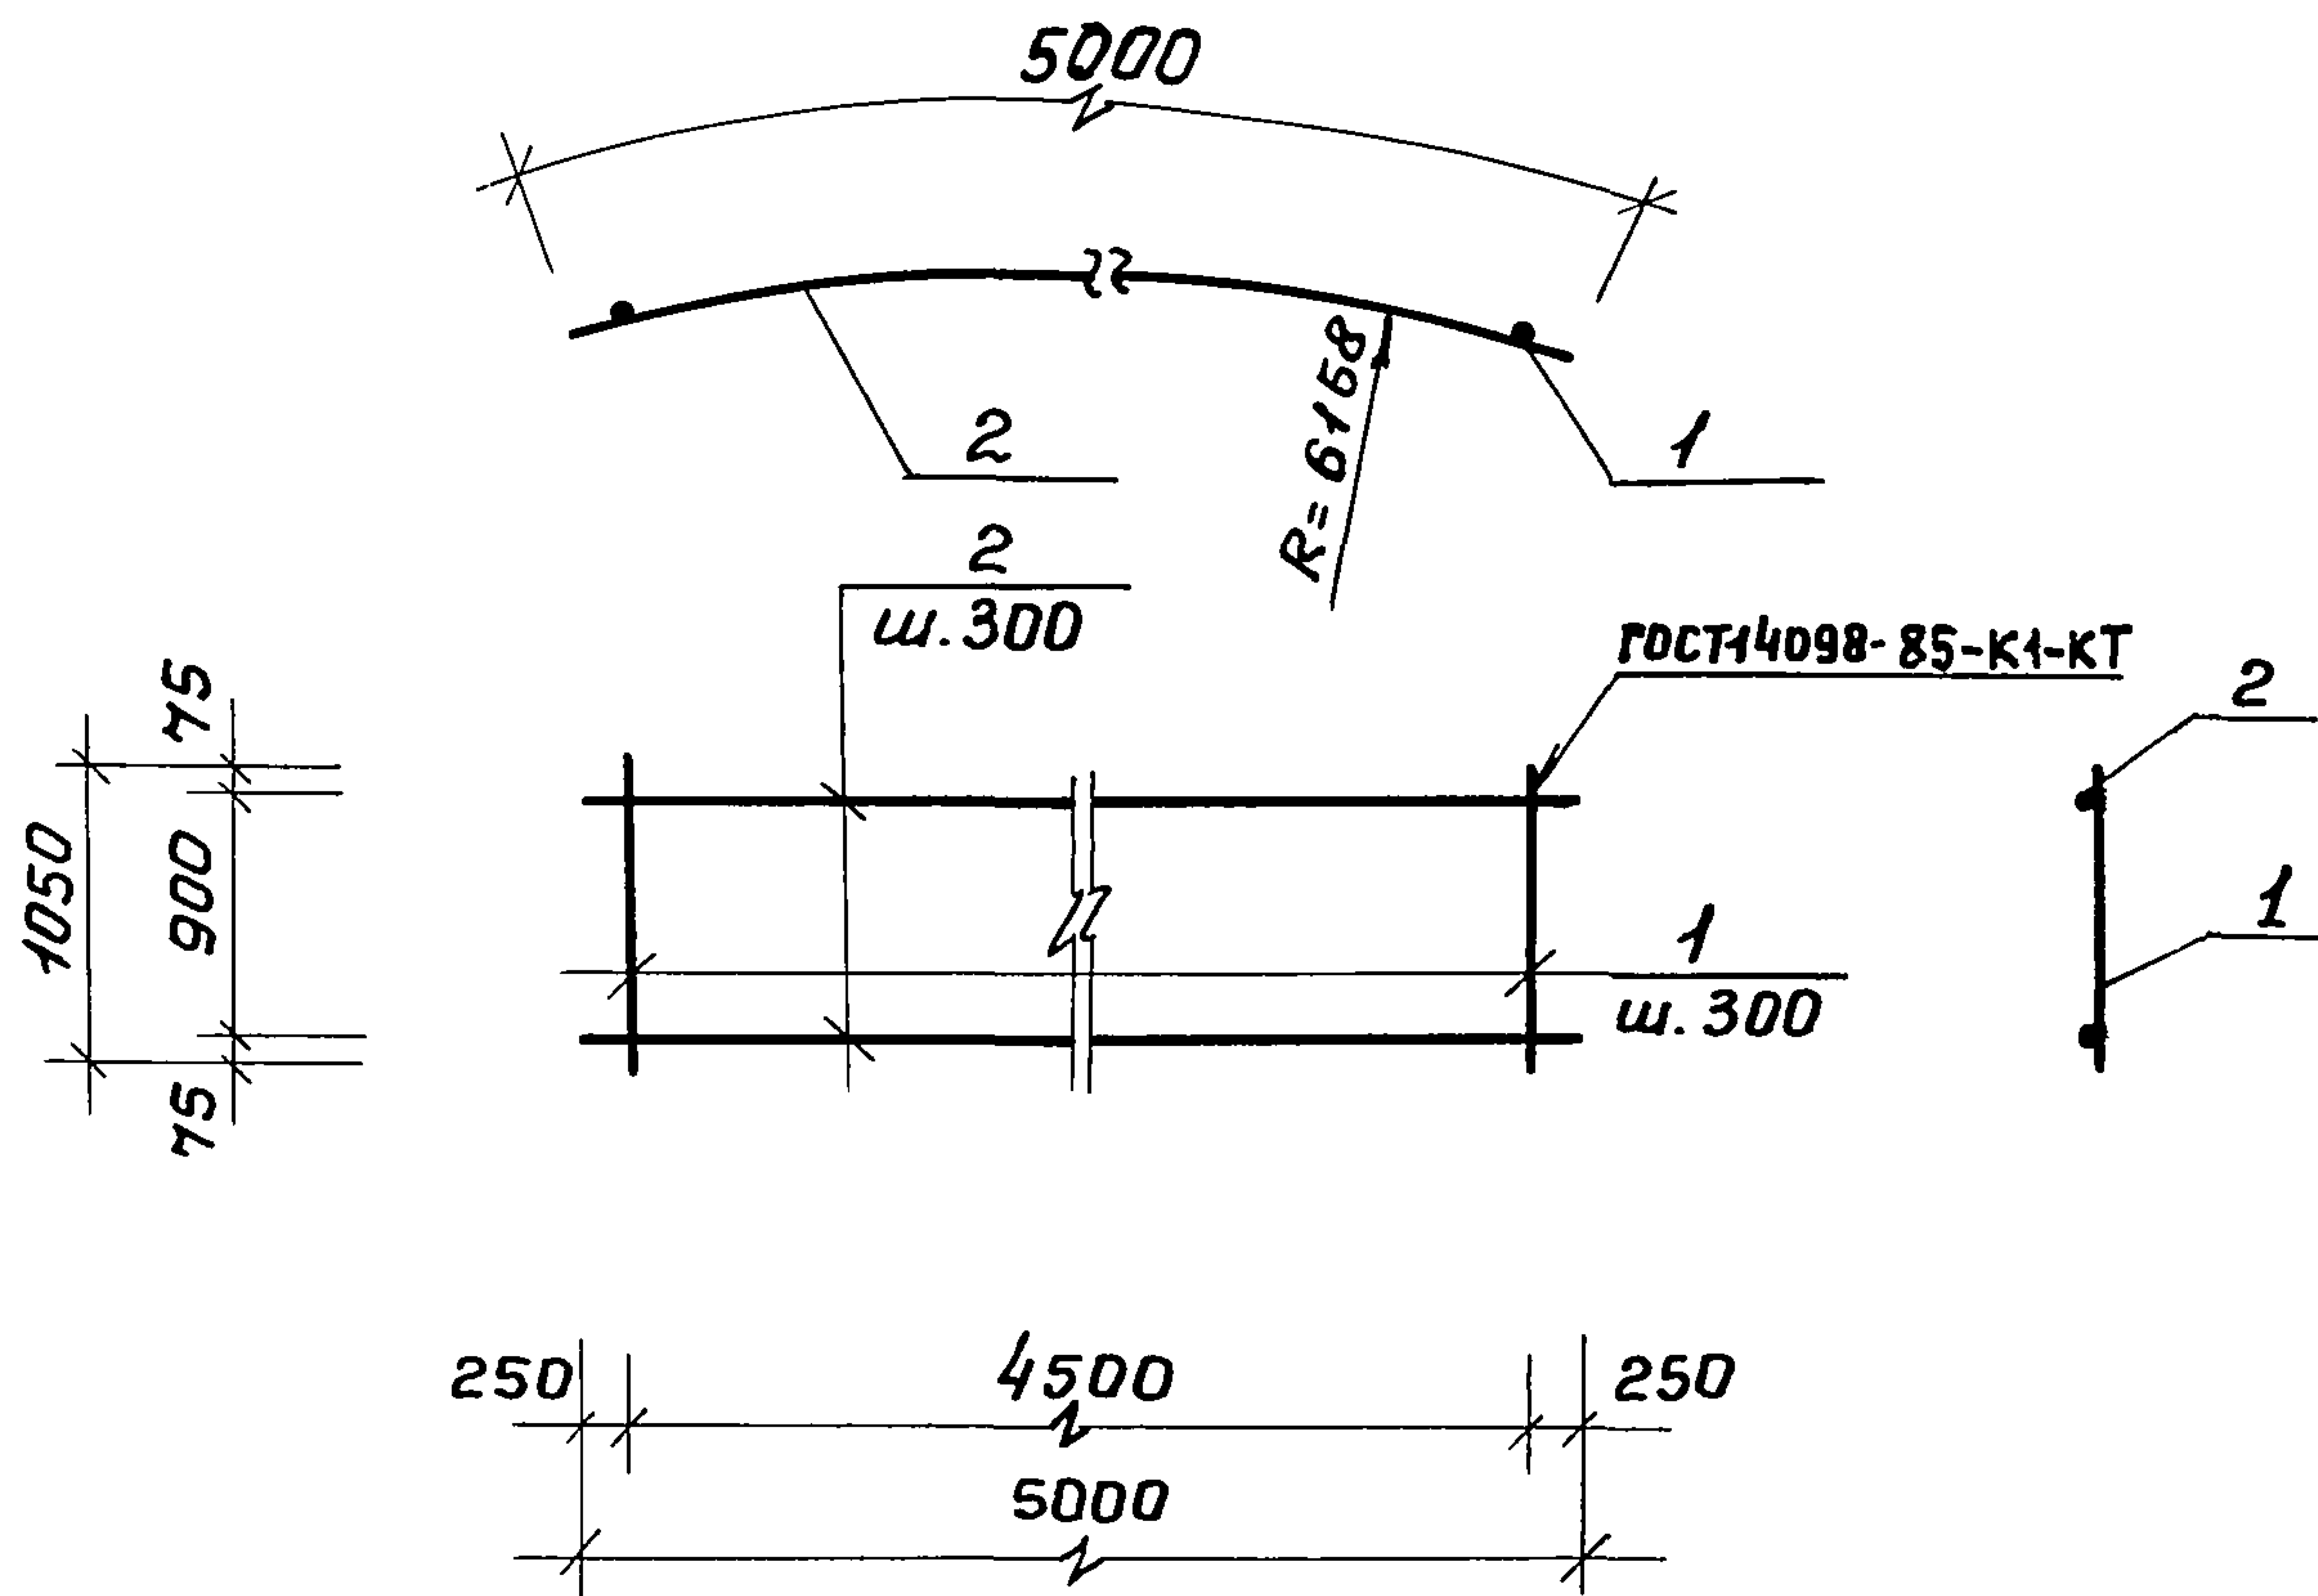


Формат	Зона	Поз.	Обозначение	Наименование	Кол.	Примеч.
				Документация		
A4			Т.П. 902-5-39.87 КЖ.И. - 00.ТО	техническое описание		
				Детали		
Б.4		1	-01	АIII-10 ГОСТ 5781-82 * $\ell=1050$	16	0.7 кг
Б.4		2	-02	АIII-16 ГОСТ 5781-82 * $\ell=5000$	4	7.9 кг

Инв. № подл.	Подпись и дата	Взам. инв. №
Инжен. Олейников		
Ст. инж. Дунаевская		
Гип. конс. Обух		
Н. контр. Ройзман		
Нач. АСО Сорокин		
ТП 902-5-39.87 КЖ.И. 0900		
Каркас плоский КР 4.		
Стадия Масса Масштаб		
Р 42.8 кг 1:50		
Лист Листов 1		
Гипрокоммунбодоканал г. Москва		

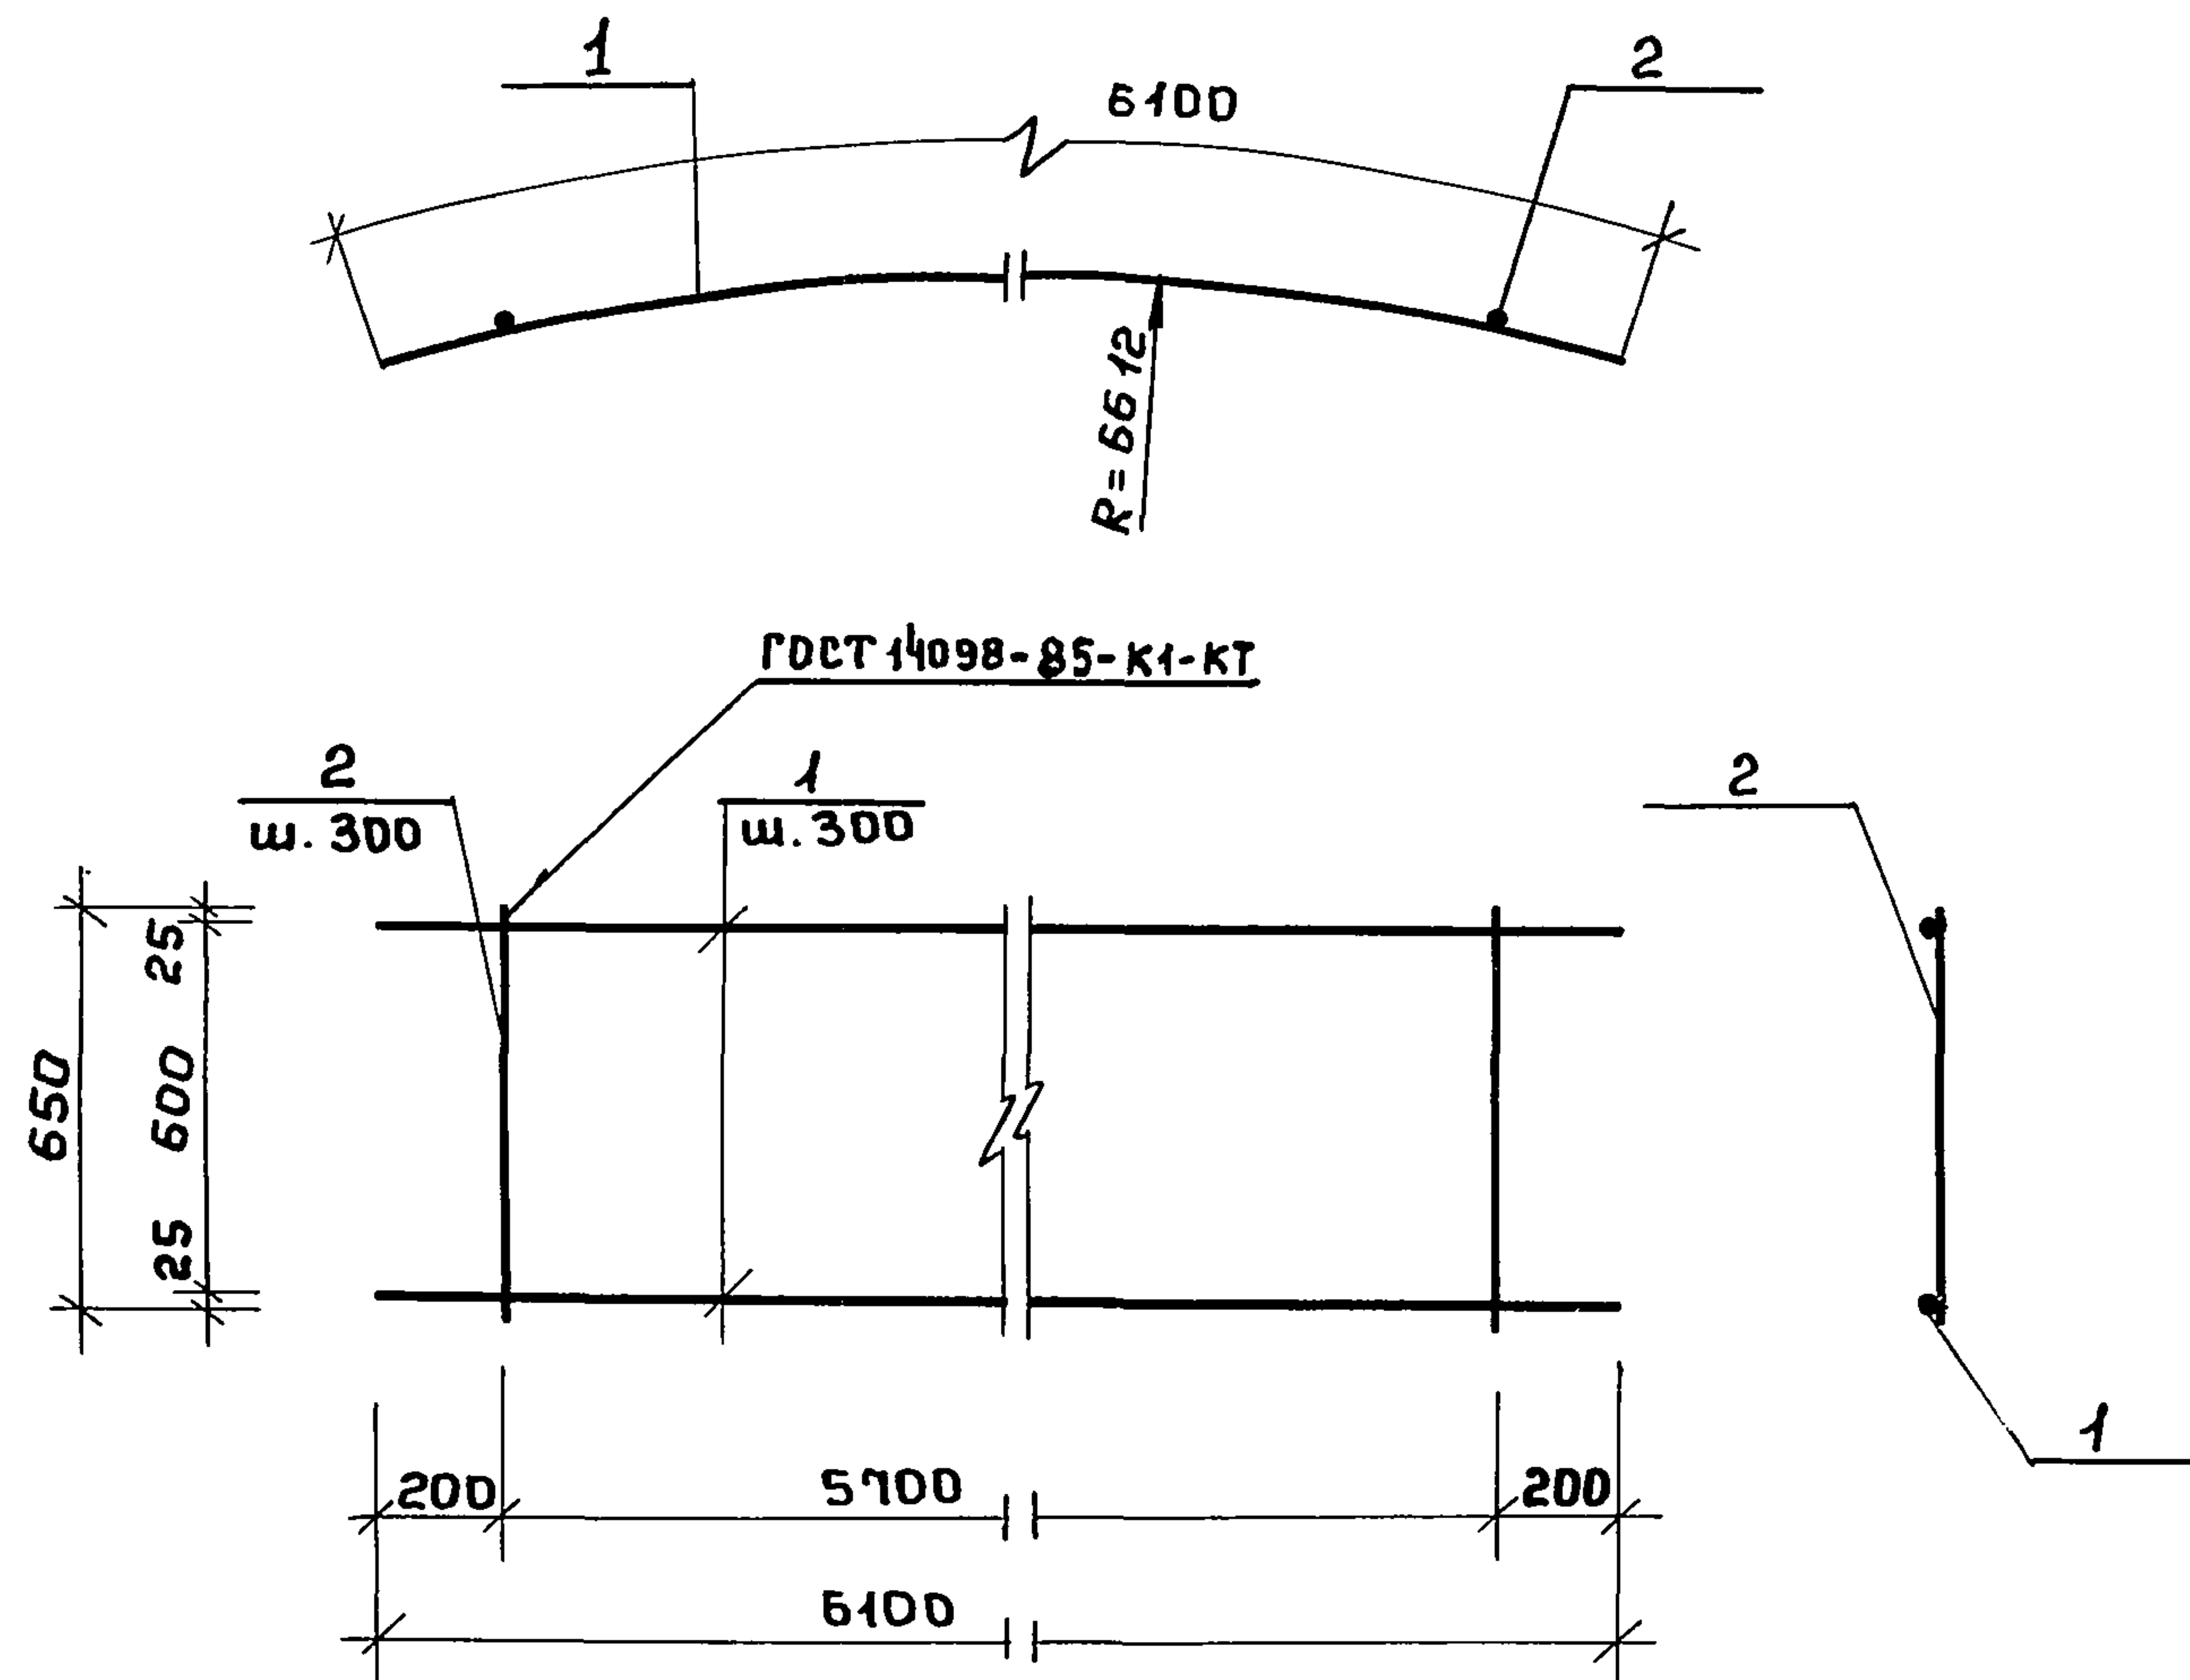


Формат	Зона	Поз.	Обозначение	Наименование	Кол.	Примеч.
				Документация		
A4			Т.П. 902-5-39.87 КЖ.И. - 00.ТО	техническое описание		
				Детали		
Б.4		1	-01	АIII-16 ГОСТ 5781-82 * $\ell=6100$	3	9.64
Б.4		2	-02	АIII-10 ГОСТ 5781-82 * $\ell=650$	20	0.40


Инв. № подл.	Подпись и дата	Взам. инв. №
Инжен. Козымина		
Ст. инж. Дунаевская		
Гип. конс. Обух		
Н. контр. Ройзман		
Нач. АСО Сорокин		
ТП 902-5-39.87 КЖ.И. 1000		
Каркас плоский КР 5		
Стадия Масса Масштаб		
Р 36.9 кг 1:50		
Лист Листов 1		
Гипрокоммунбодоканал г. Москва		

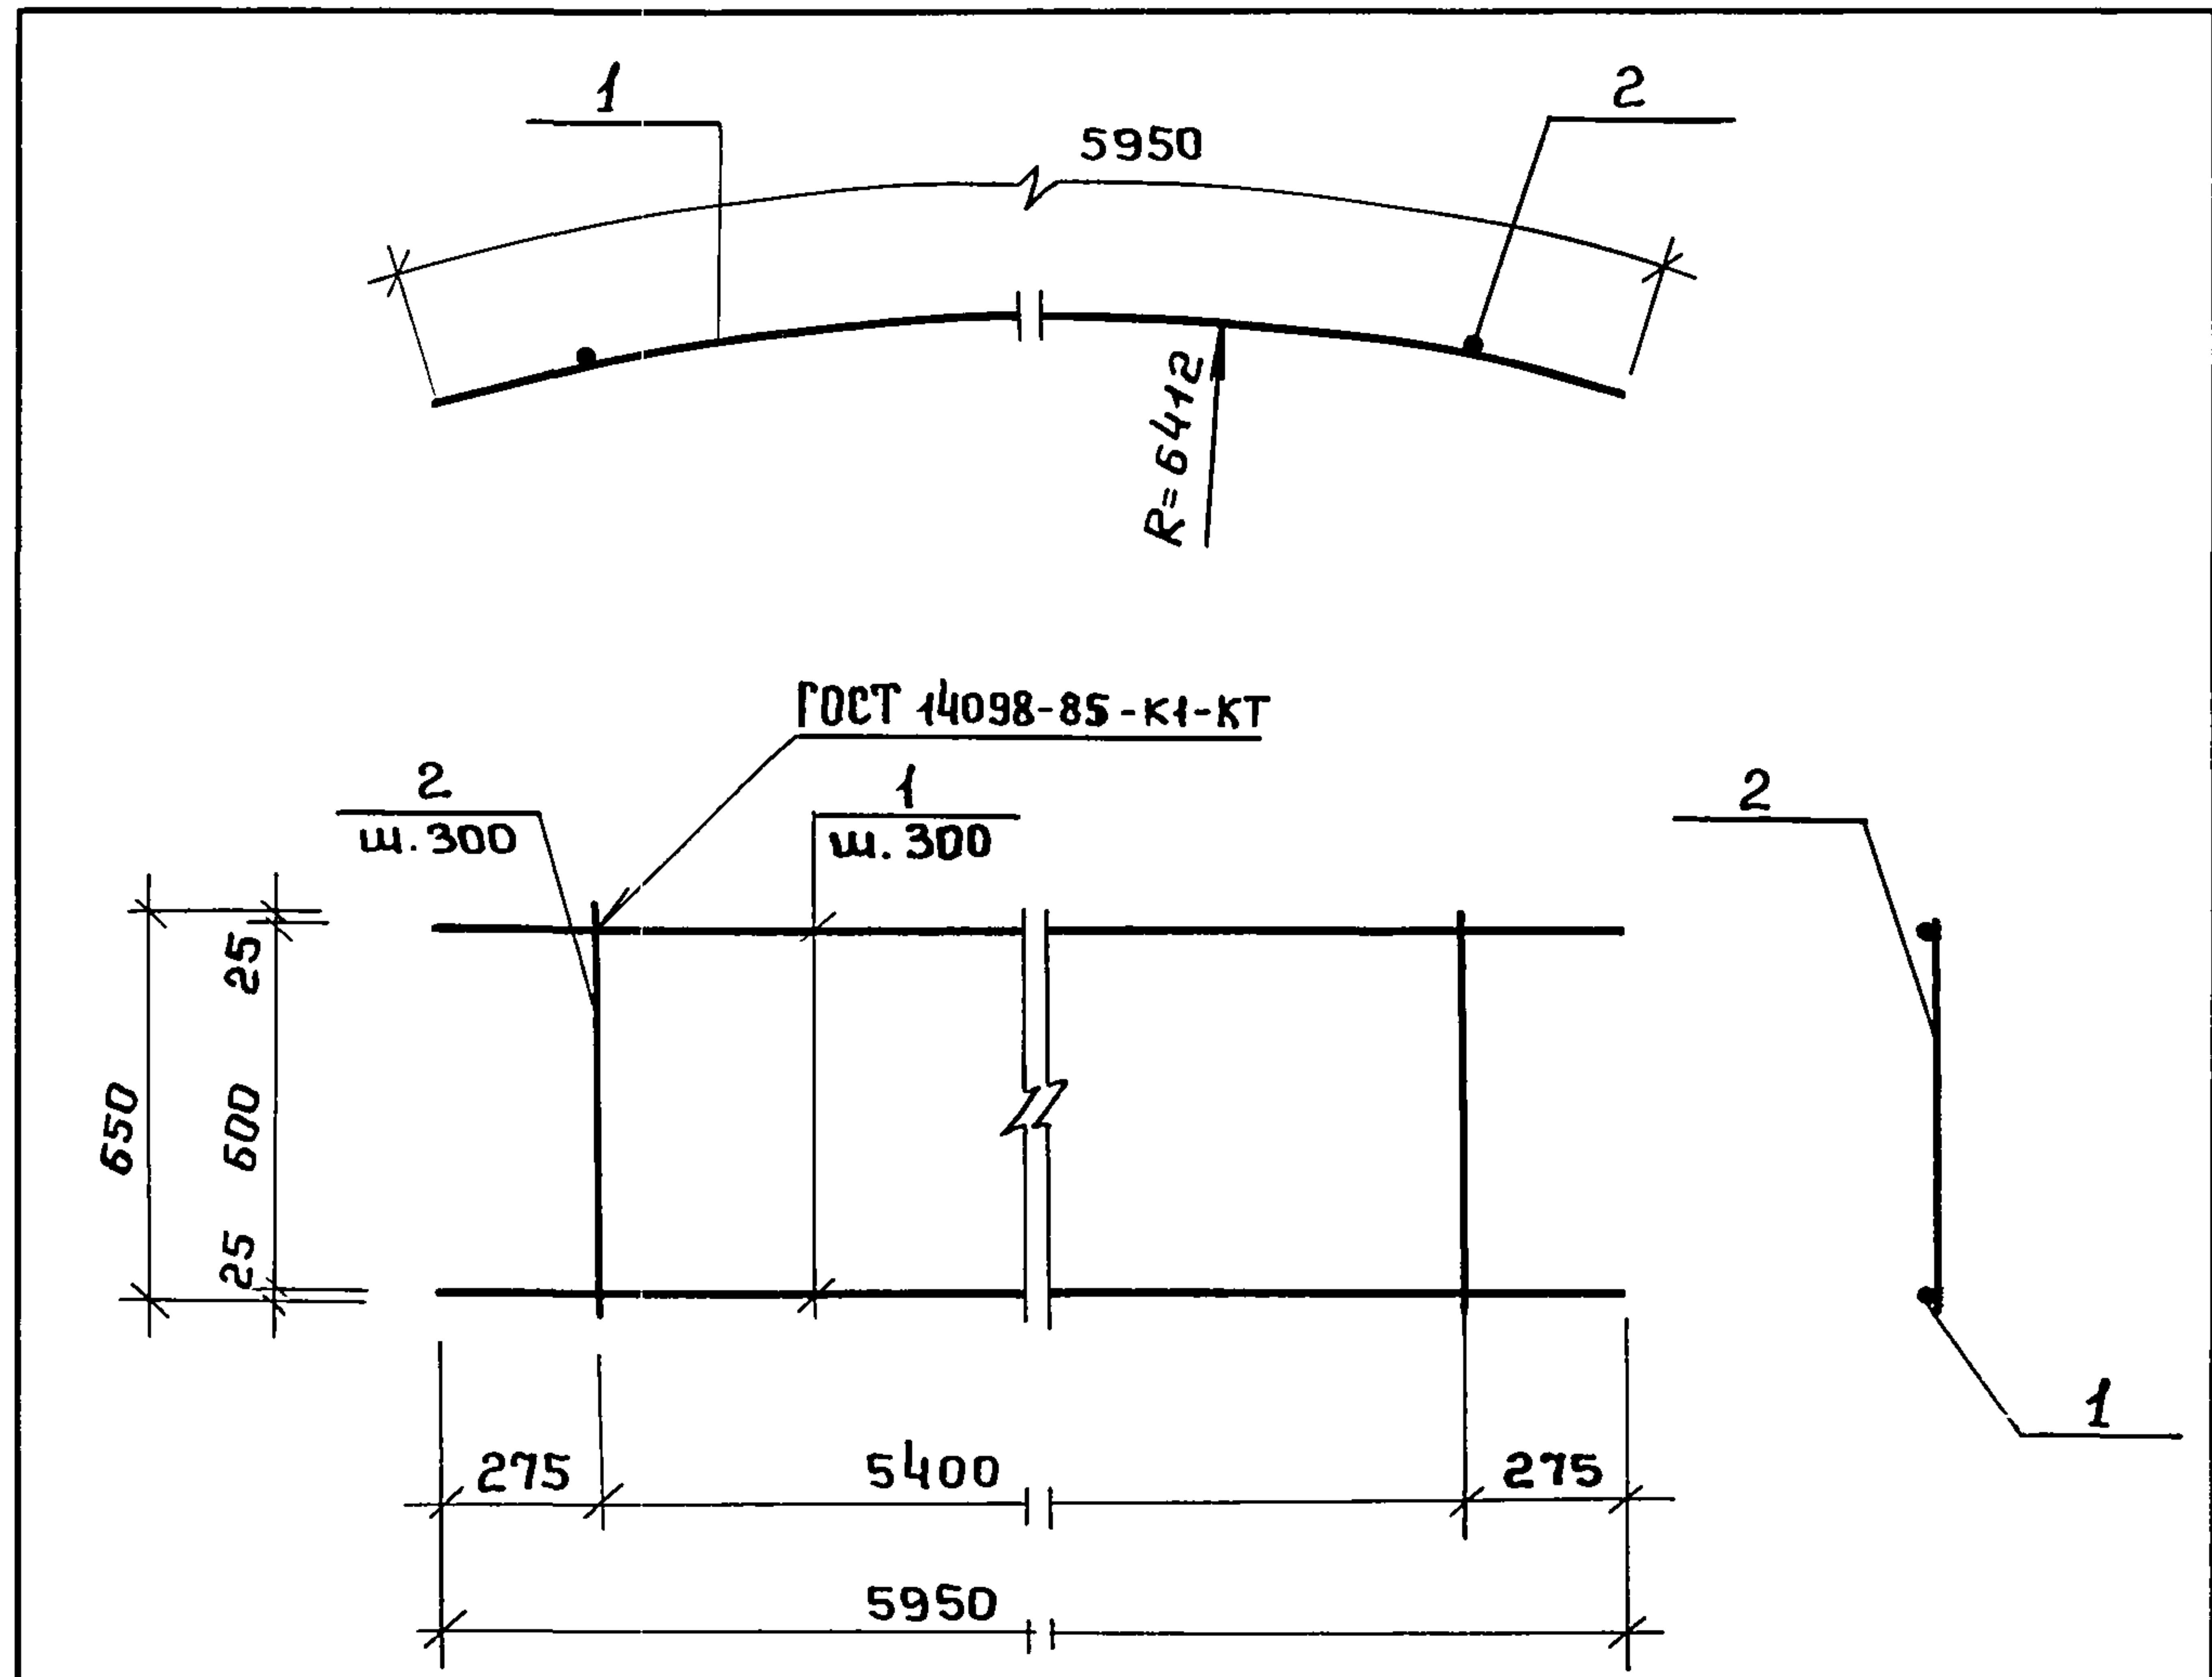


Формат	Зона	Поз.	Обозначение	Наименование	Кол.	Примеч.	
				<u>Документация</u>			
A4			Т.П. 902-5-39.87 КЖИ.-00.ТО	техническое описание			
				<u>Детали</u>			
Б.4		1	- 01	АIII-16 гост 5781-82* $\ell=5950$	3	9.40	
Б.4		2	- 02	АIII-10 гост 5781-82* $\ell=650$	19	0.40	
				ТП 902-5-39.87 КЖИ.1100			
				Каркас плоский КР 6	Стадия	Масса	Масштаб
					Р	35.8кг	1:50
Инжен.	Козьмина	Козьмина			Лист	Листов 1	
Ст. инж.	Дунаевская	Дунаевская					
Гип. конс.	Обух	Обух					
Н. конт.	Ройзман	Ройзман					
Нач. отд.	Сорокин	Сорокин			Гипрокоммунводоканал г. Москва		

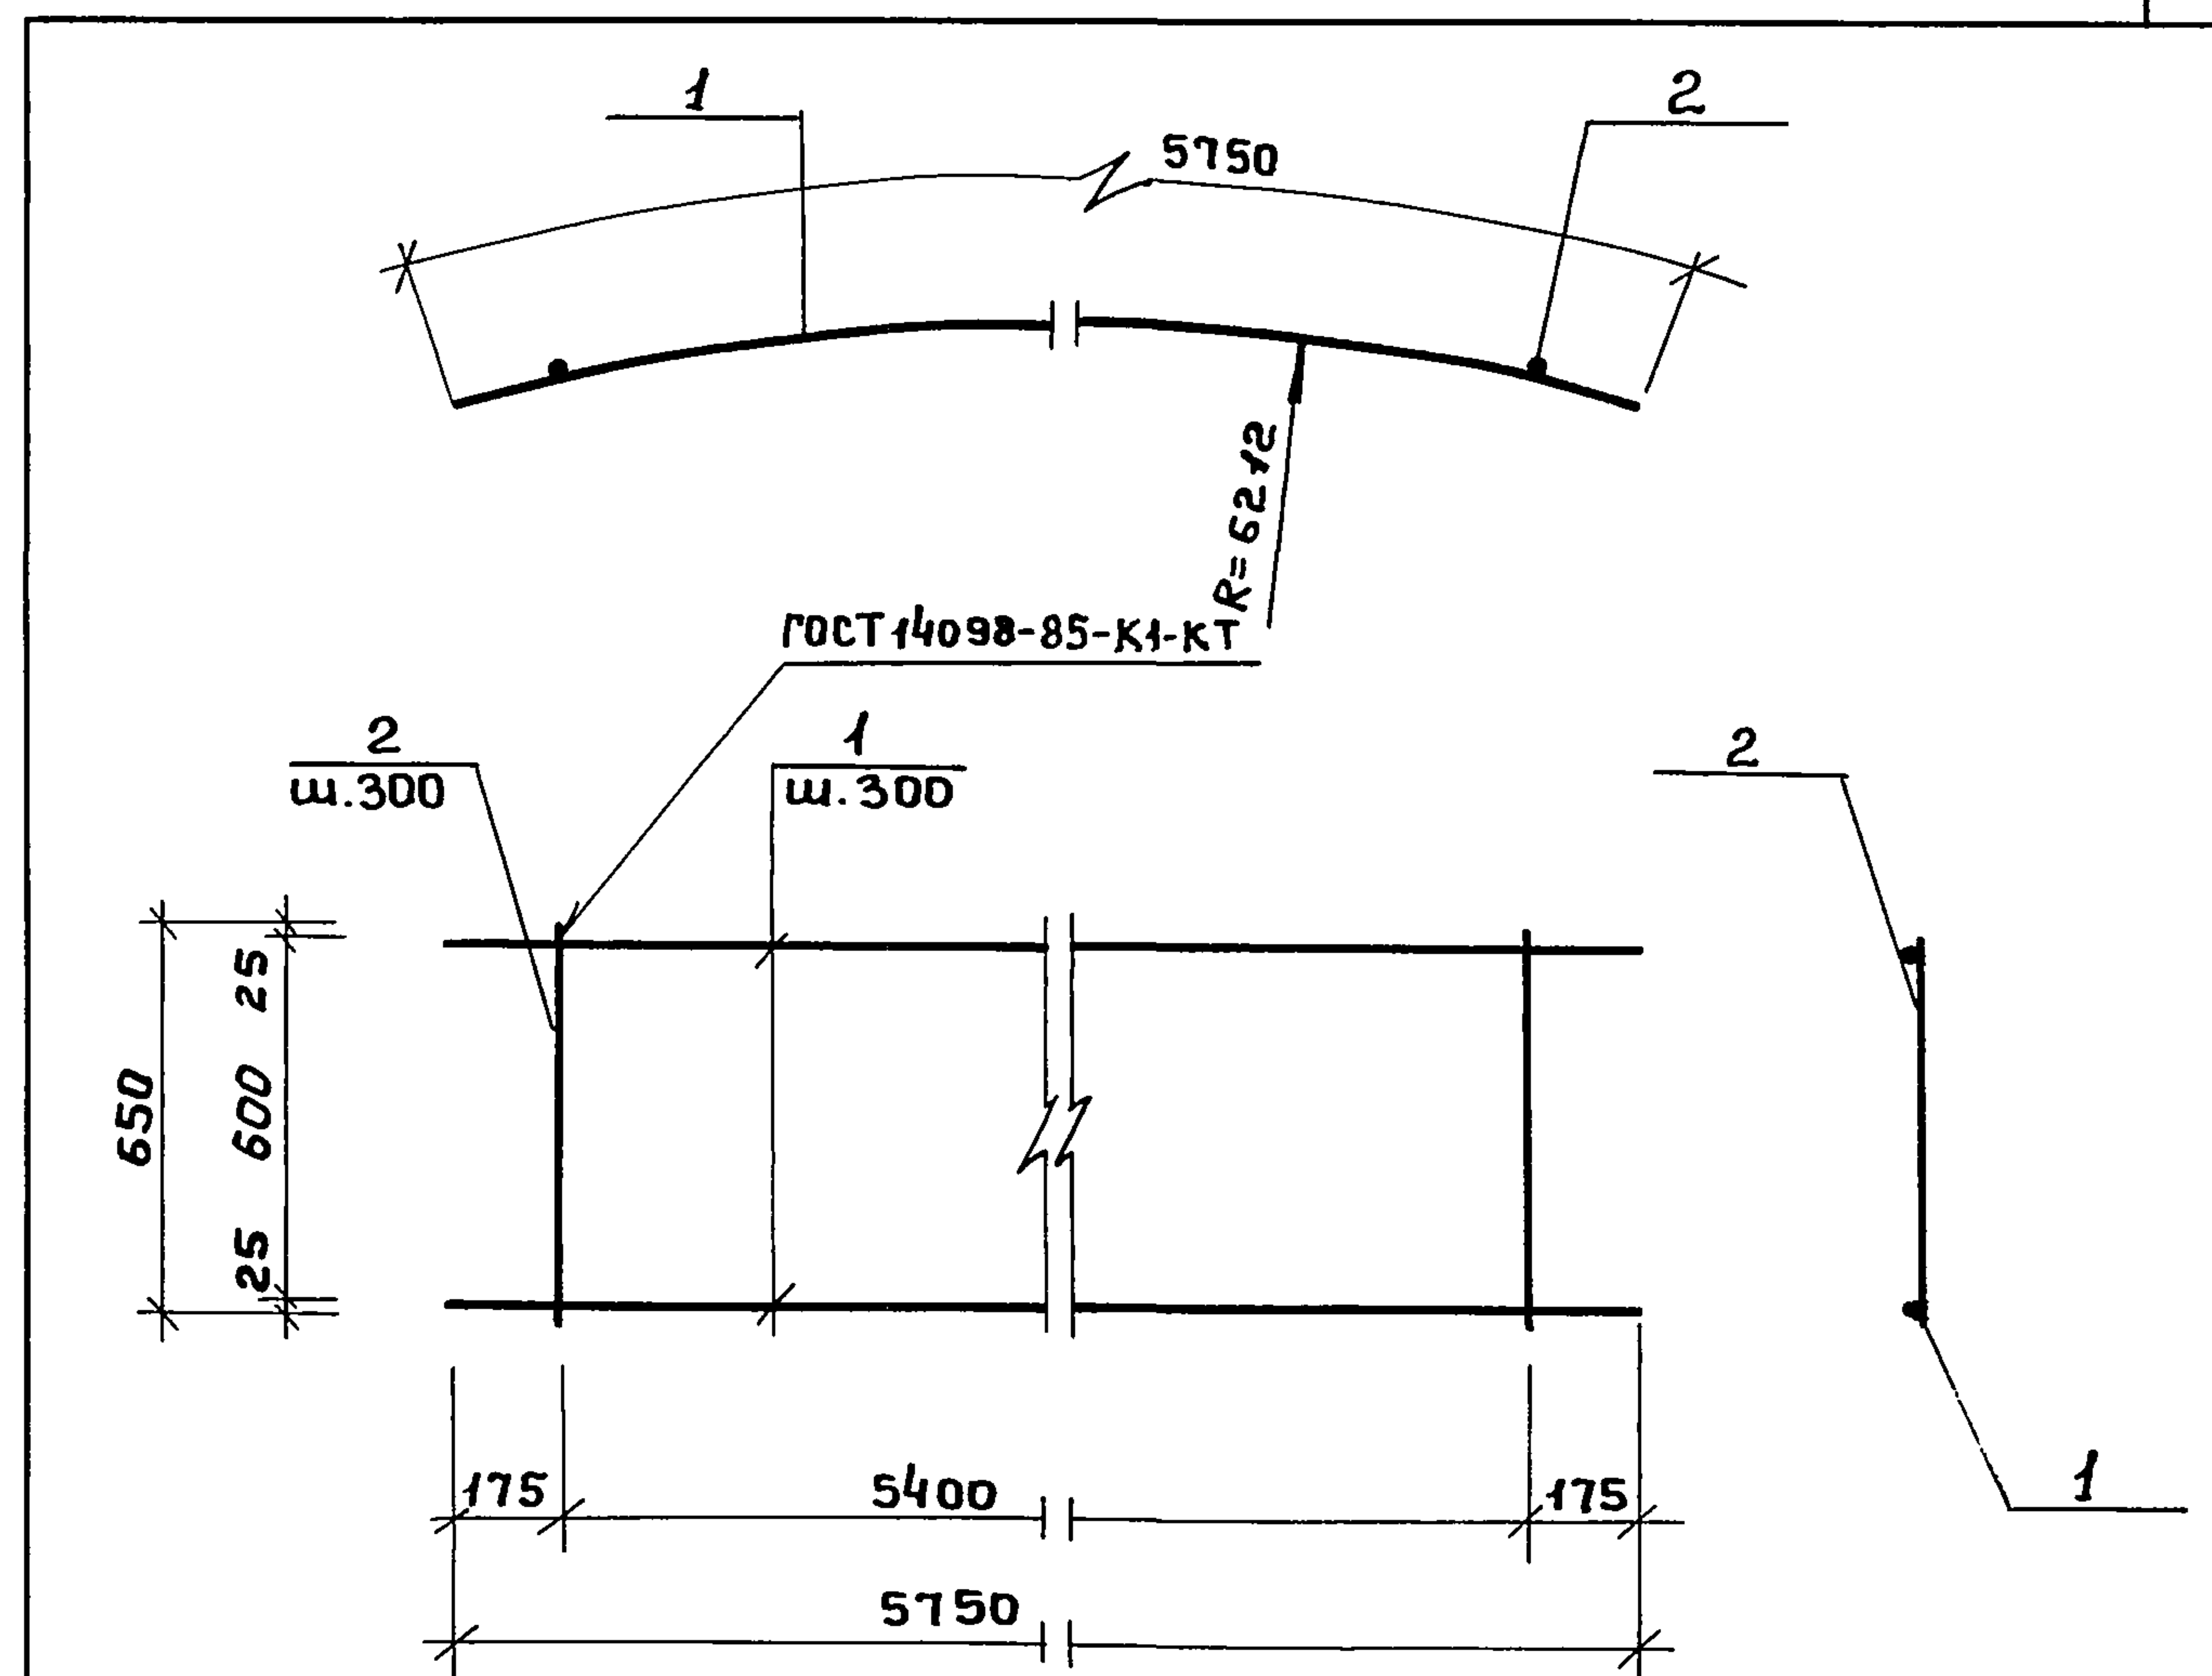


Формат	Зона	Поз.	Обозначение	Наименование	Кол.	Примеч.
				<u>Документация</u>		
A4			Т.П.902-5-39.87	кжи.-00.ТО техническое описание		
				<u>Детали</u>		
Б.4		1	- 01	A III-16 гост 5781-82*ℓ=5750	3	9.09
Б.4		2	- 02	A III-10 гост 5781-82*ℓ= 650	19	0.40
				</		

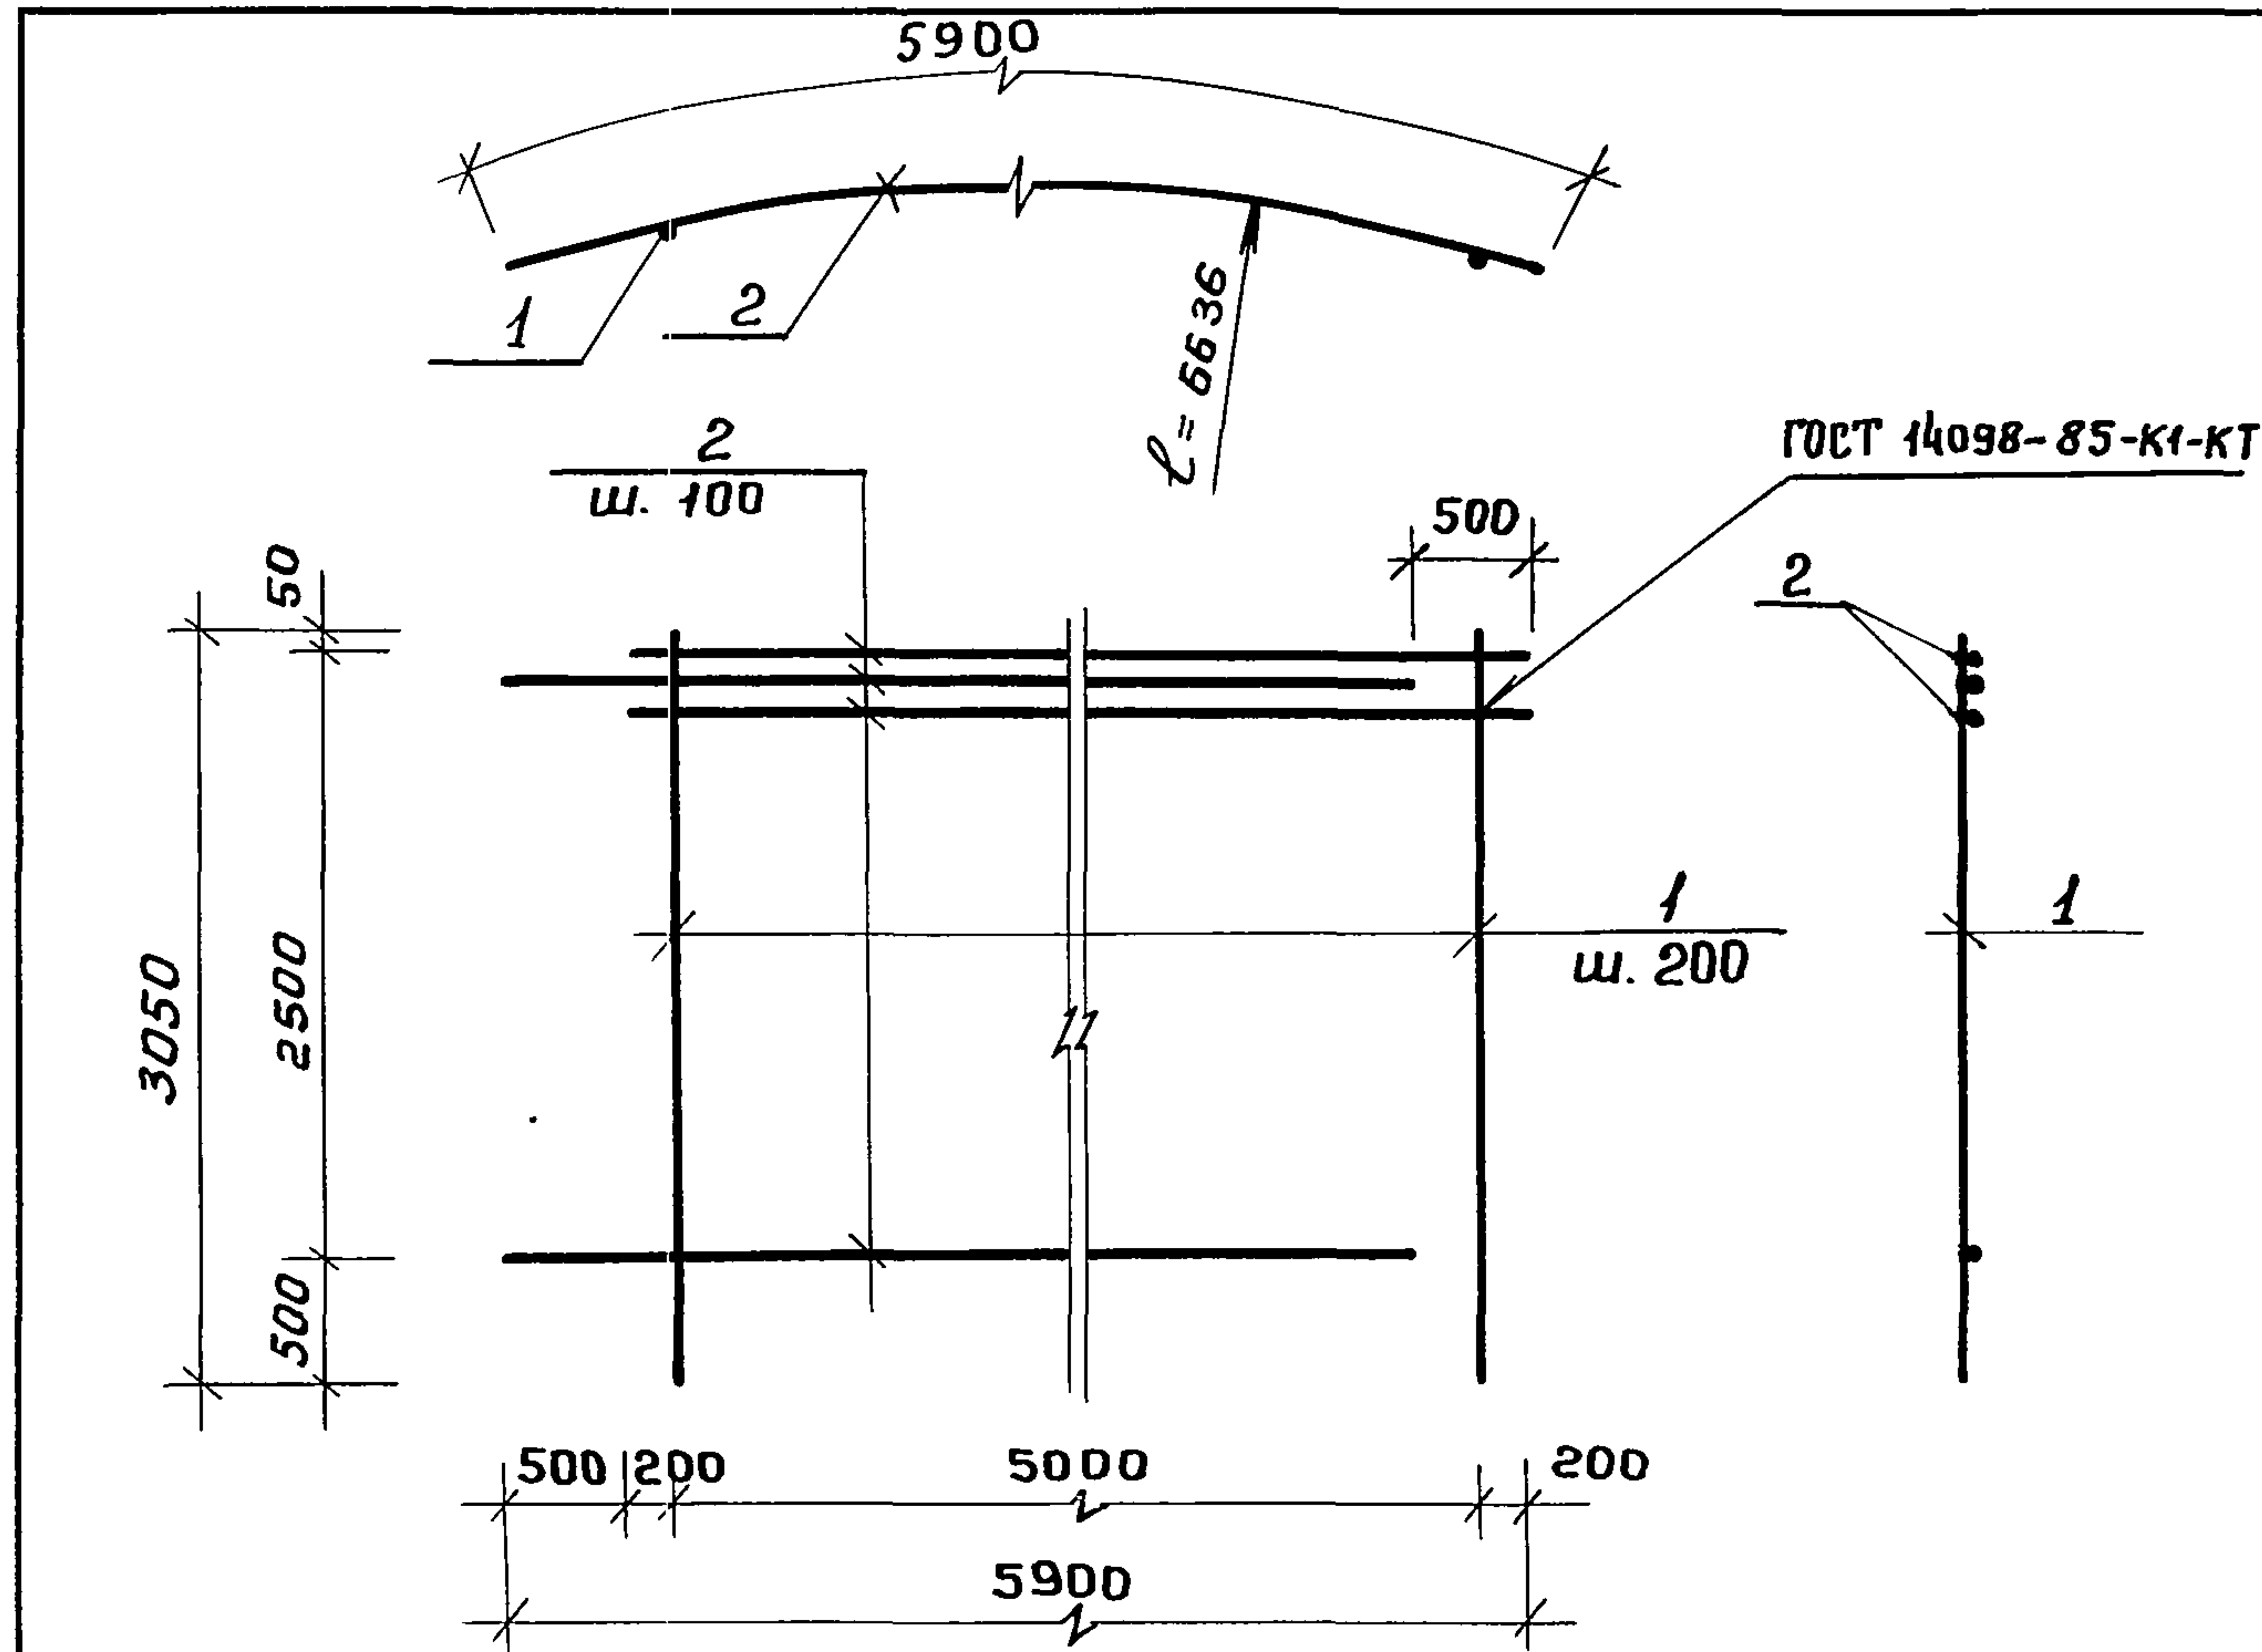


Формат	Зона	Поз.	Обозначение	Наименование	Кол.	Примеч.	
				<u>Документация</u>			
A4			Т.П. 902-5-39.87 КЖ.И.- 00.70	Техническое описание			
				<u>Детали</u>			
Б4		1	- 01	AIII-16 ГОСТ 5781-82 $\ell=3050^*$	26	4.8 кг	
Б4		2	- 02	AIII-14 ГОСТ 5781-82 $\ell=5400^*$	26	6.5 кг	
				Т П 902 - 5 - 39.87 КЖИ.1300			
				Сетка С1.	Стадия	Масса	Масштаб
					Р	293.8кг	1:50
					лист	листо в 1	
Инжен.	Олейникова	Обух			Гипрокоммунводоканал		
Гип. конс.	Обух	Ройзман			г. Москва		
Н. контр.	Ройзман	Сорокин					
Нач. АСО	Сорокин						

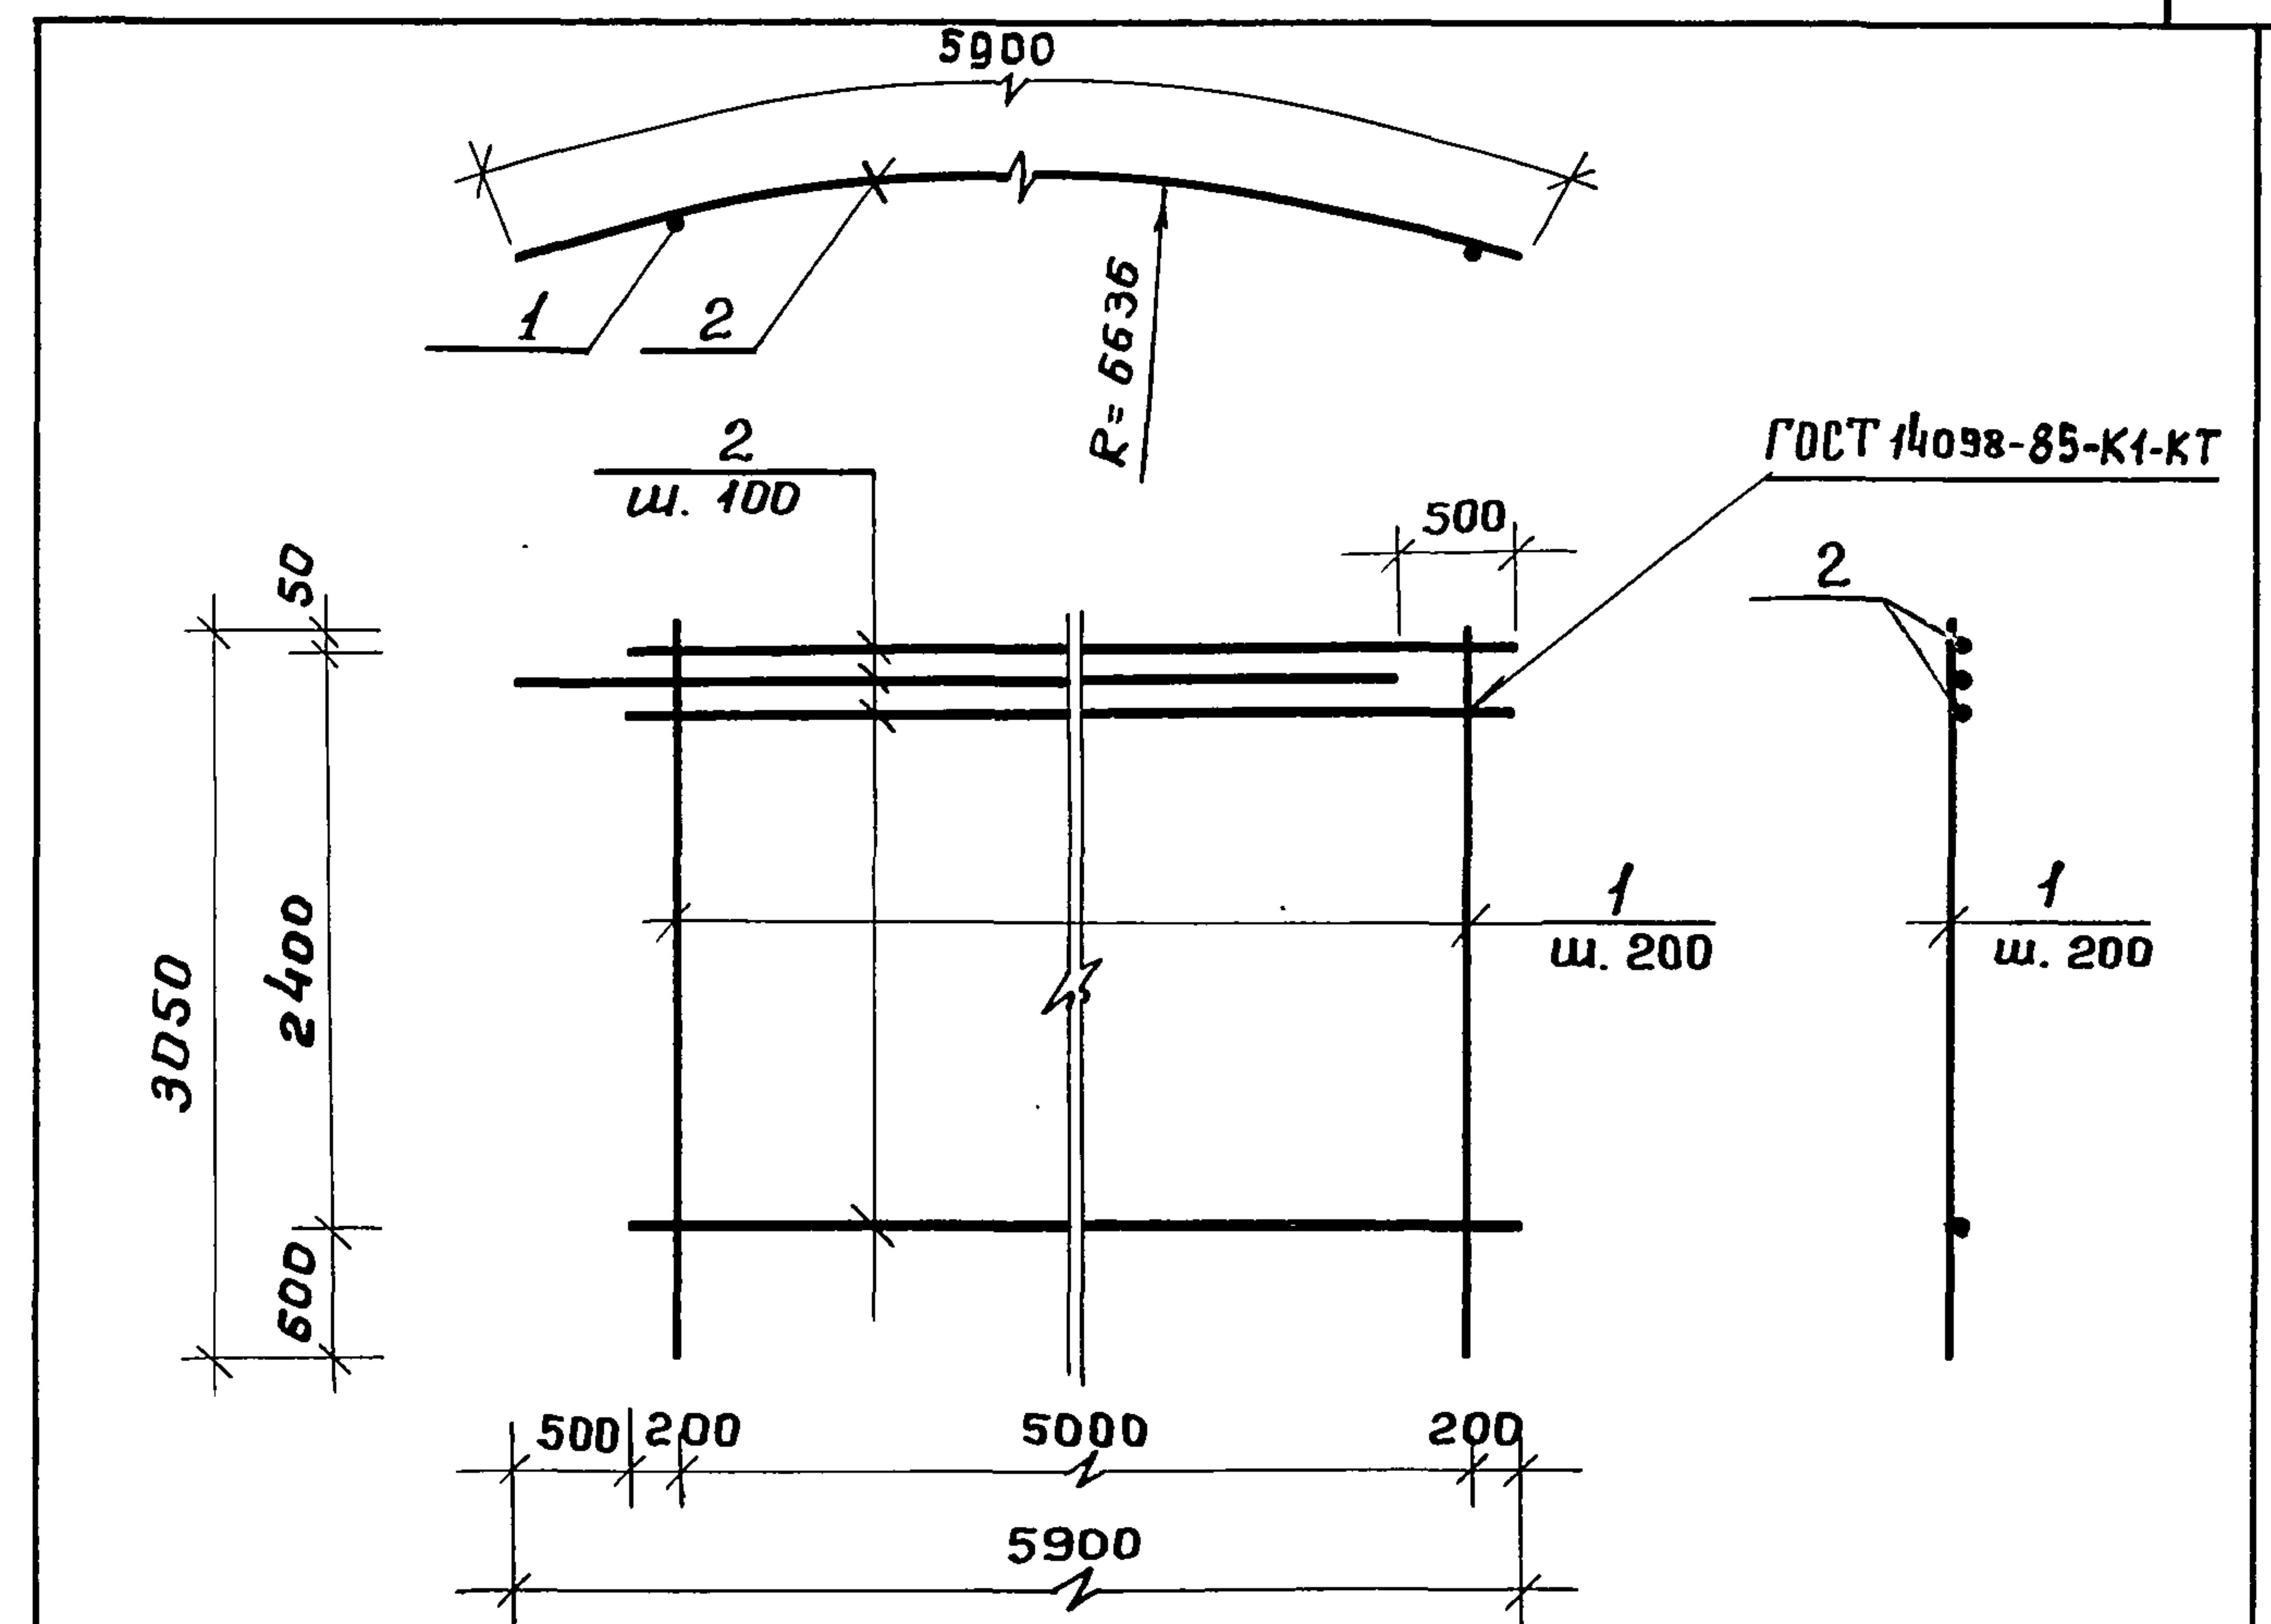


Тип	Формат	Зона	Поз.	Обозначение	Наименование	Кол.	Примеч.	
					<u>Документация</u>			
	A4			Т.П.902-5-39.87 КЖИ.-00.70	Техническое описание			
					<u>Детали</u>			
	Б.4		1	-01	AIII-14 ГОСТ5781-82 * $\ell=3050$	26	3.7 кг	
	Б.4		2	-02	AIII-14 ГОСТ5781-82 * $\ell=5400$	25	6.5 кг	
Инв. № подл. и дата					Т П 902-5-39.87	КЖ.И. 1400		
					Сетка с2	Стадия	Масса	Масштаб
						Р	258.7кг	1:50
						Лист	Листов 1	
						Гипрокоммунальнодоканал г. Москва		
		Инжен.	Олейникова	Сеймур				
		ГИП конс.	Обух	Фроуэкс				
	Н. контр.	Ройзман	Бейер					
	Нач. АСО	Сорокин	Ас					

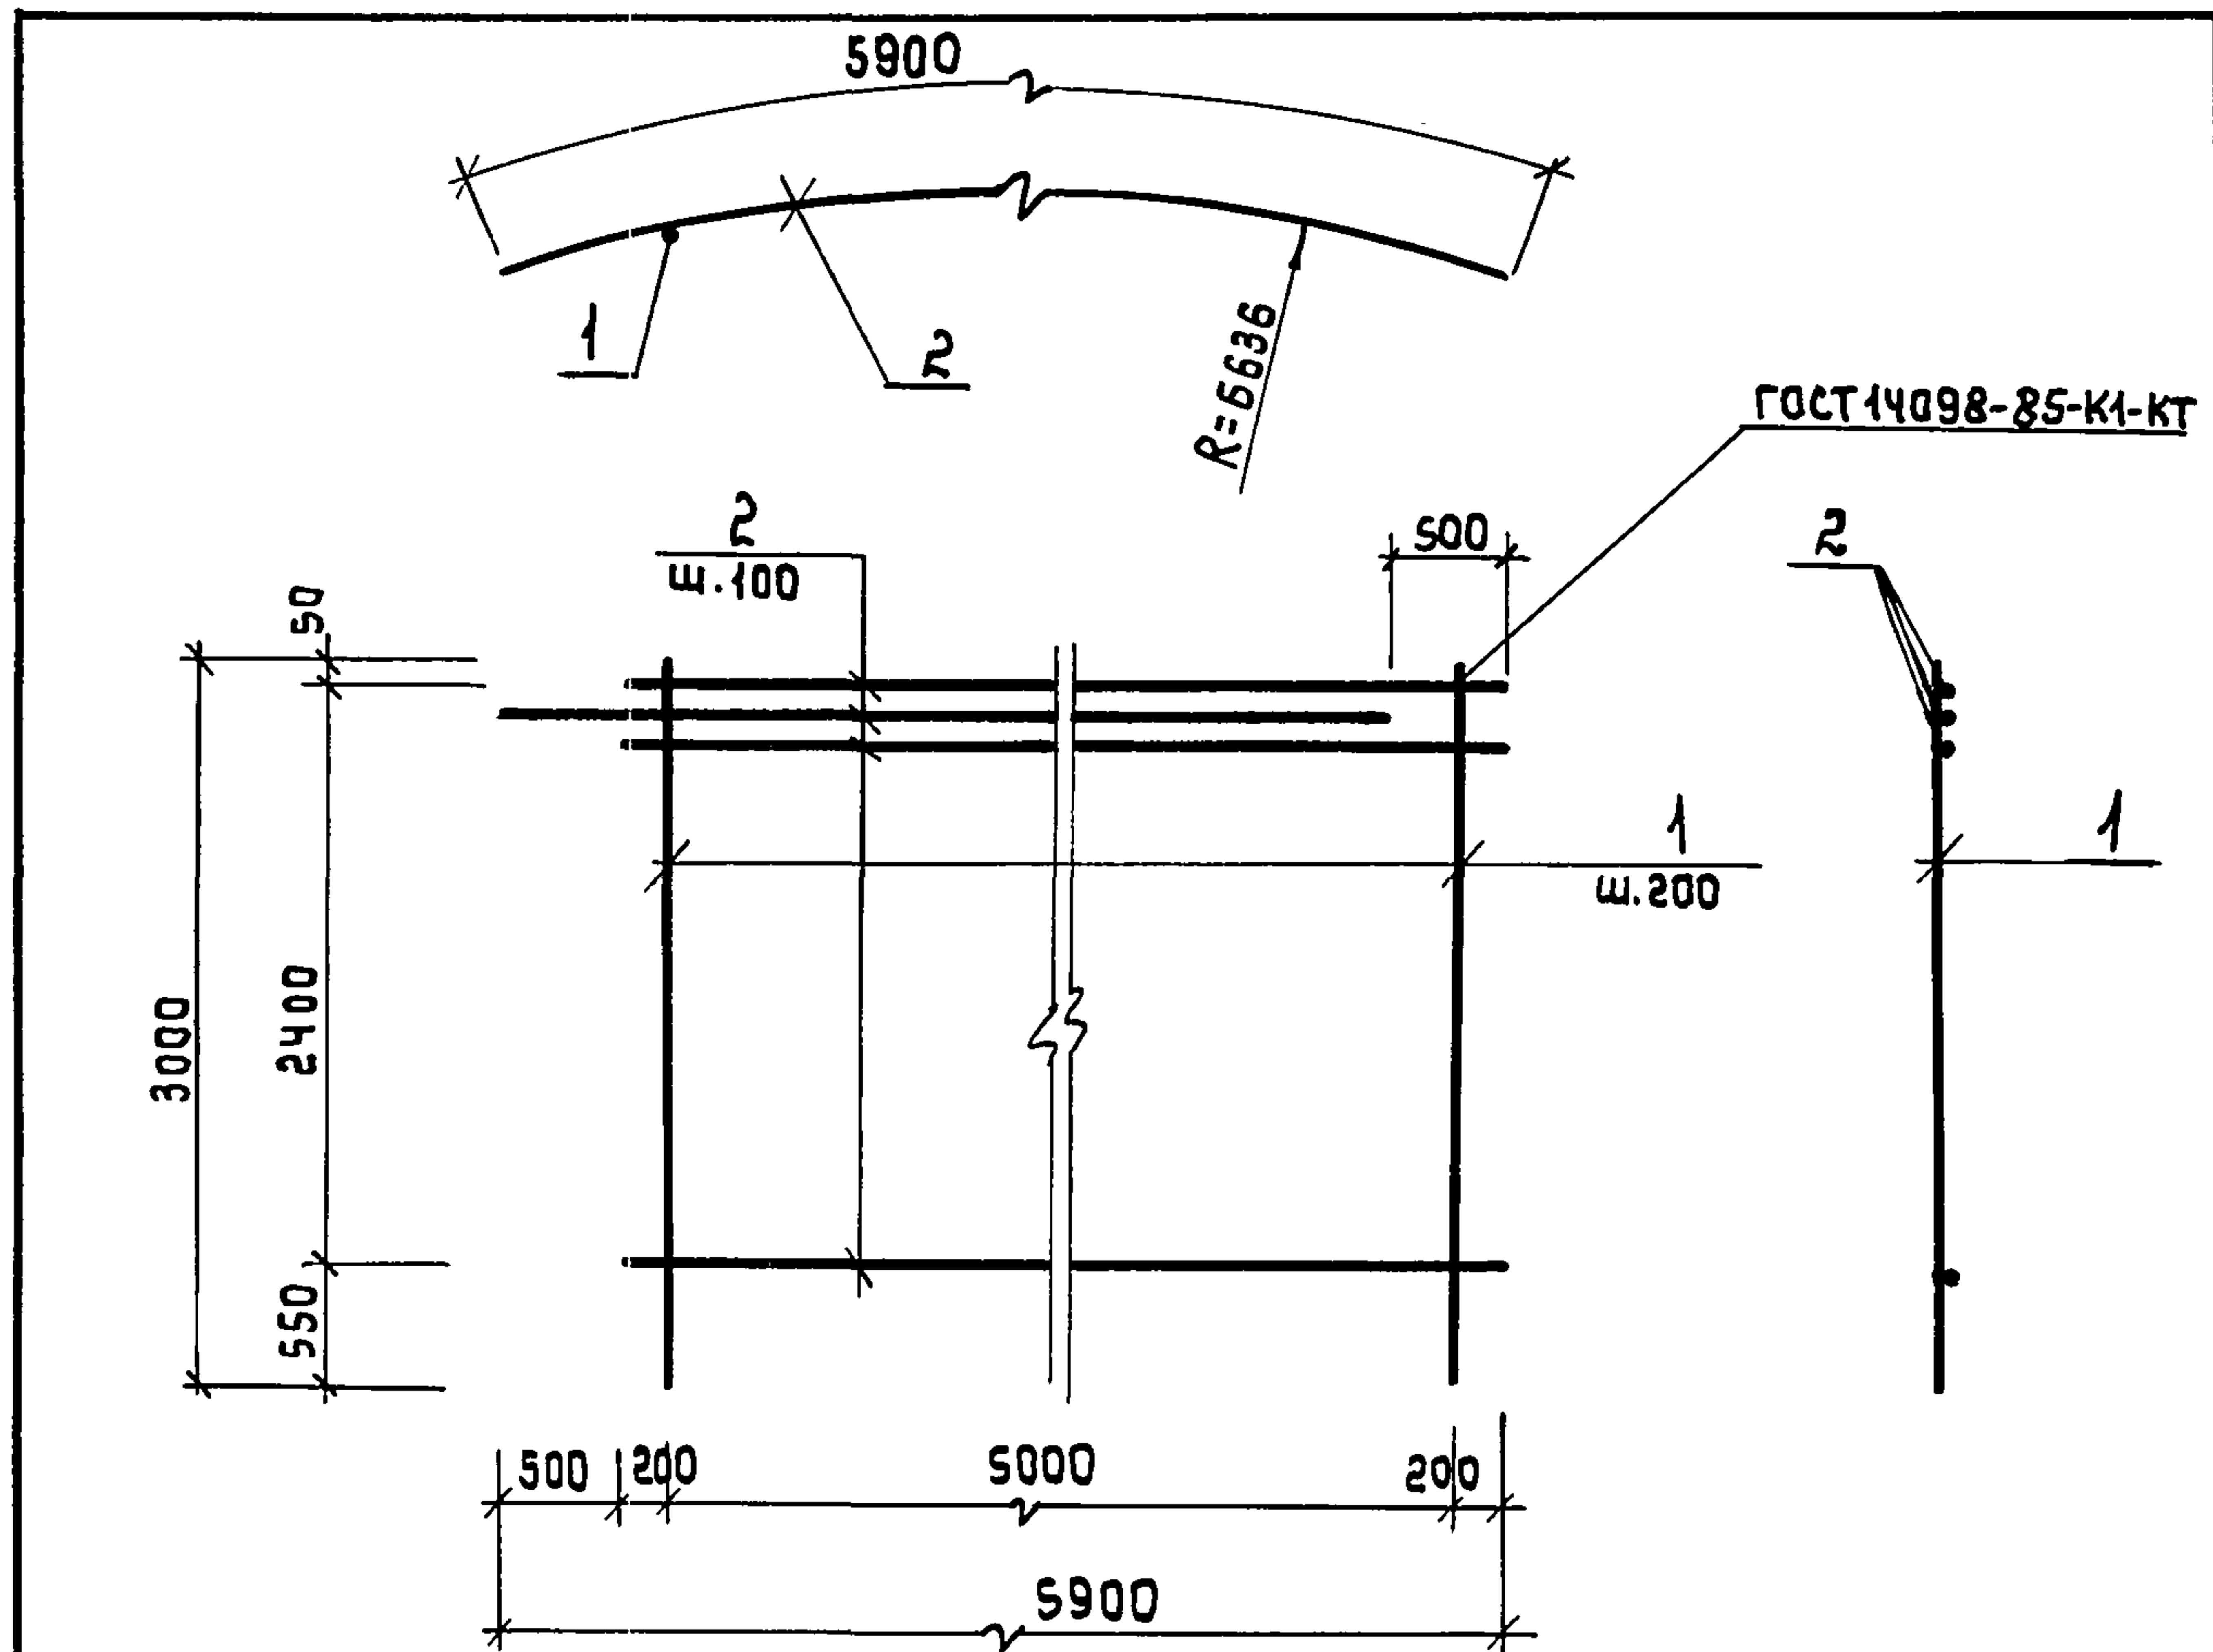


Формат	Зона	Поз.	Обозначение	Наименование	Кол.	Примечание	
				<u>Документация</u>			
А.Ч			Т.П. 902-5-39.87 КЖИ-00.ТО	Техническое описание			
				<u>Детали</u>			
Б.Ч		1	-01	А III-14-ГОСТ 5781-82* е=3000	26	3.6 кг	
Б.Ч		2	-02	А III-12-ГОСТ 5781-82* е=5400	25	4.8 кг	
				Т П 902-5-39.87 К Ж И 1500			
				Сетка СЗ	Стадия	Масса	Масштаб
					Р	213.6кг	1:50
Вед. инж.	Ткачук	Л.И.И.		Гипрокоммунводоканал г. Москва	Лист	Листов 1	
Инж.	Олейникова	О.А.О.					
Гип. кон.	Обух	З.В.З.					
Н. контр.	Ройзман	Р.И.Р.					
Нач. АСО	Сорокин	В.С.С.					

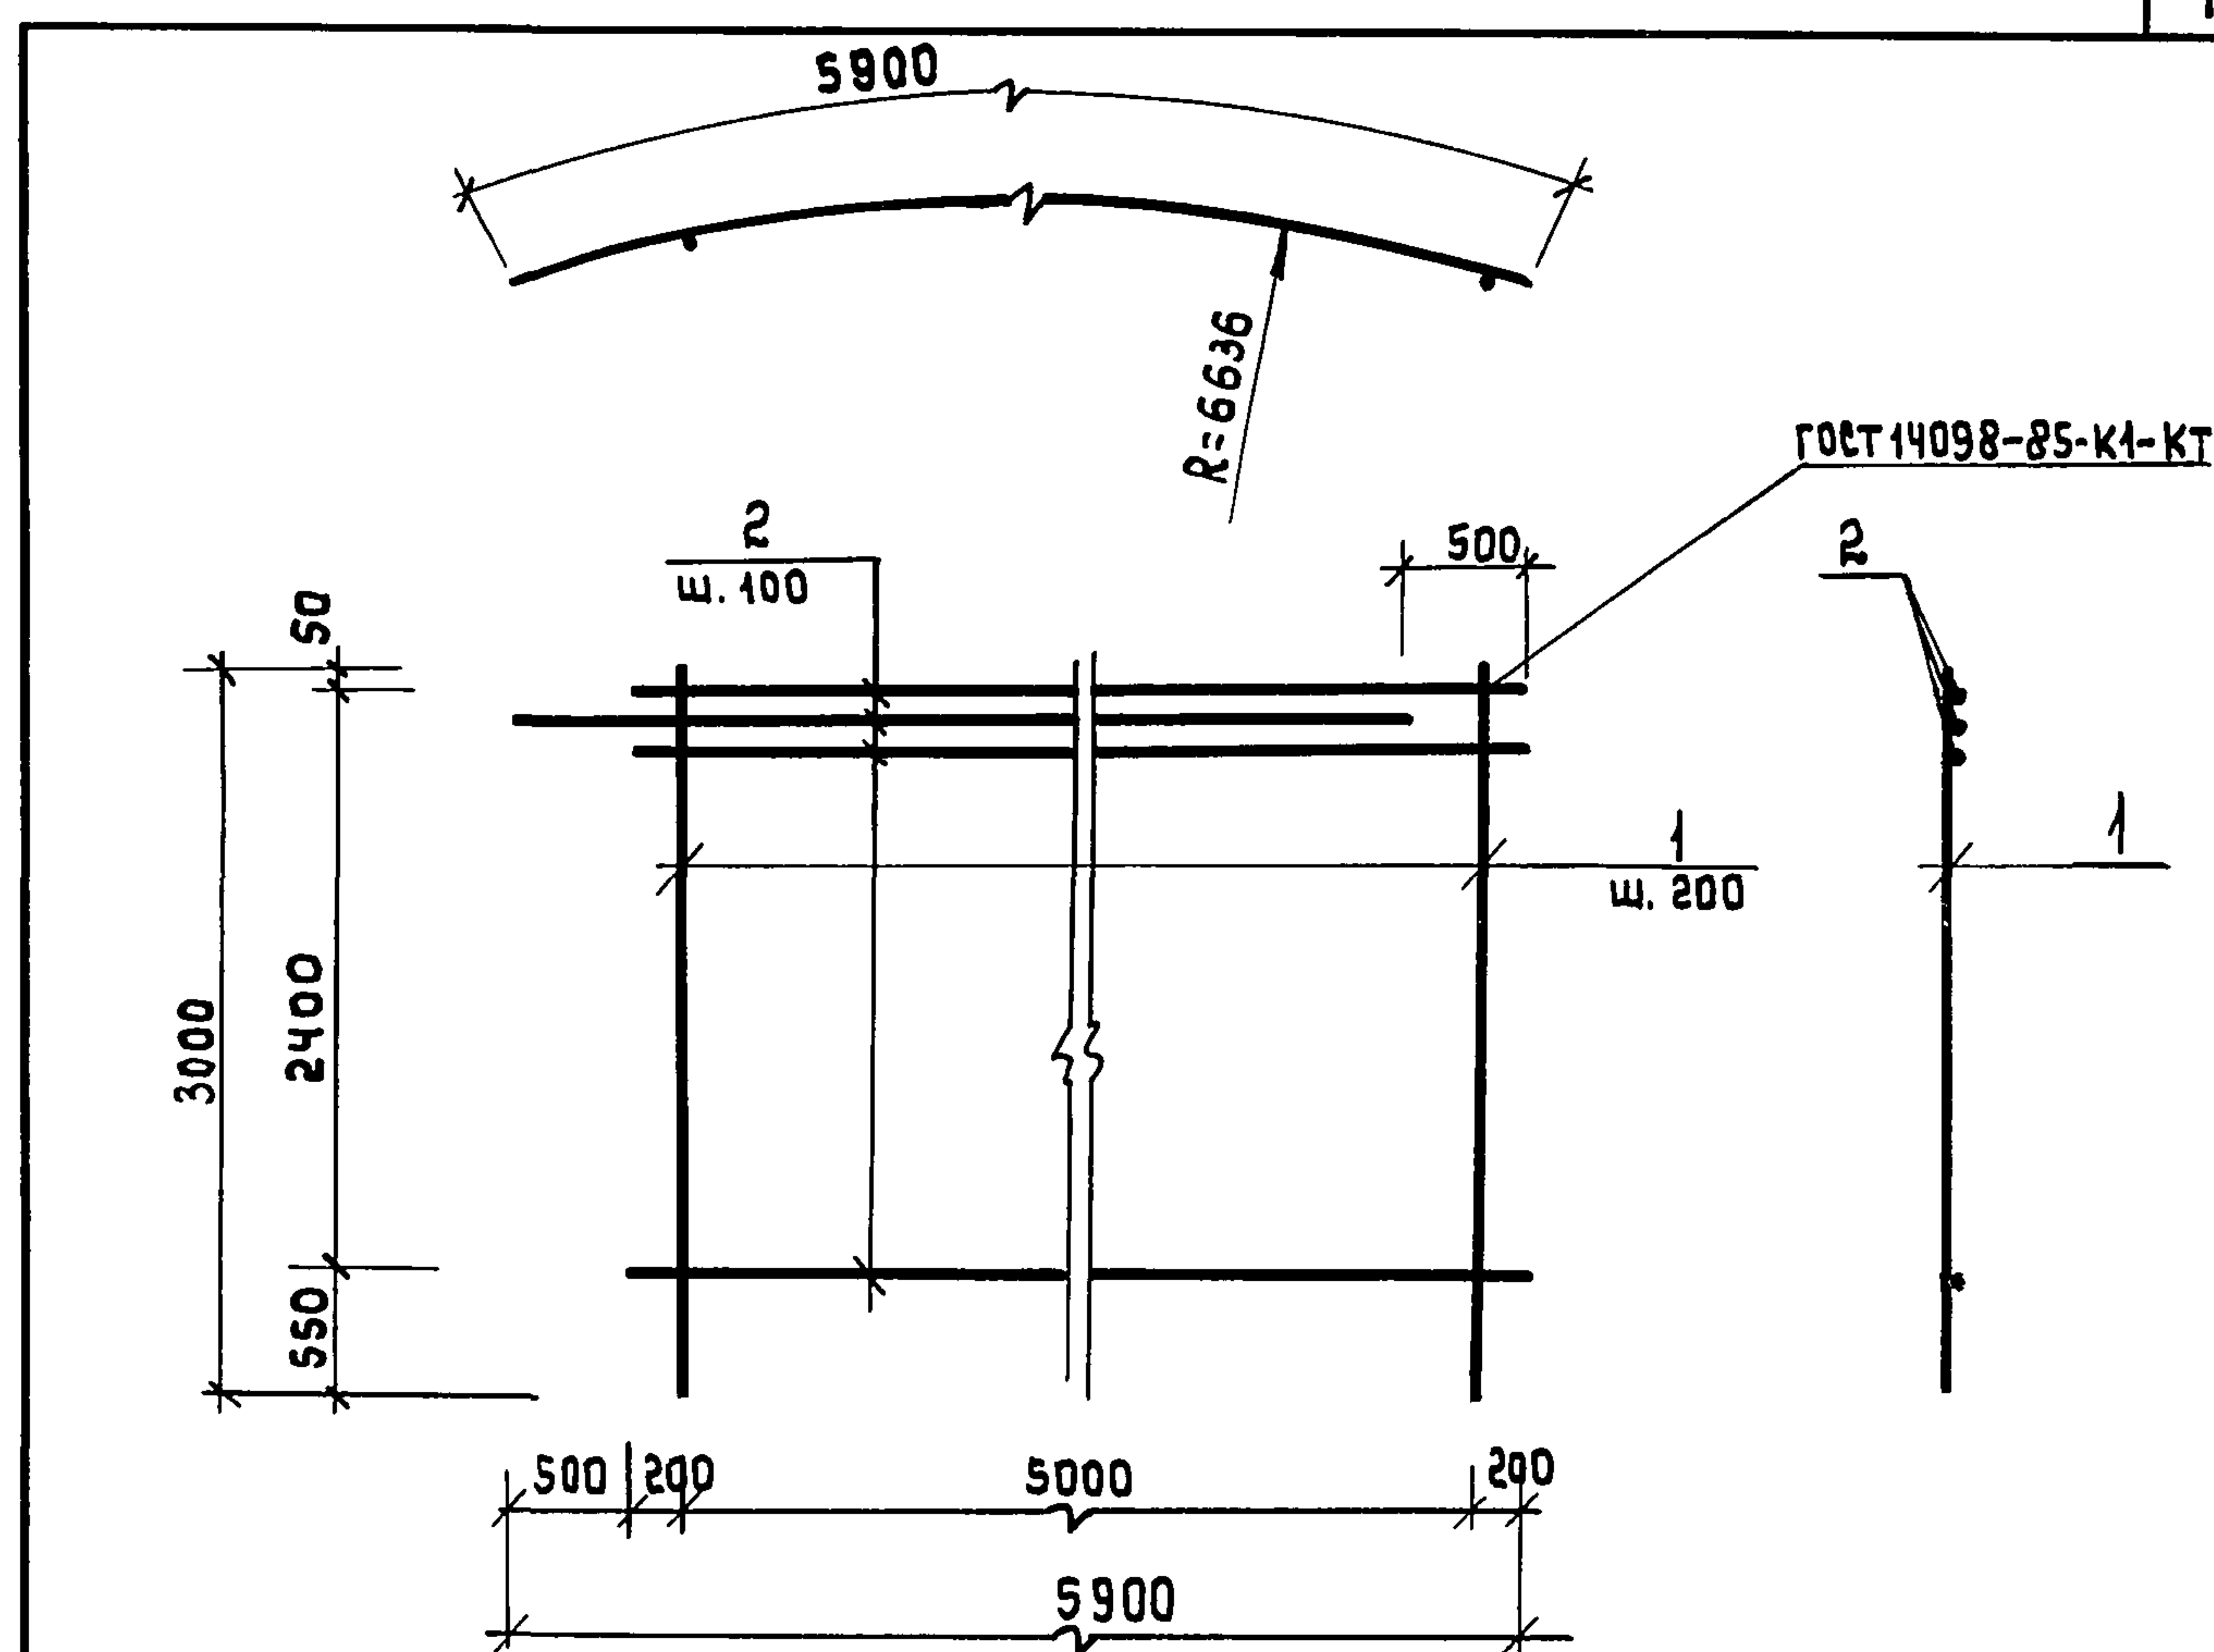


Формат	Зона	Поз.	Обозначение	Наименование	Кол.	Примечание	
				<u>Документация</u>			
А.Ч			ТП902-5-39.87 КЖИ-00.ТО	Техническое описание			
				<u>Детали</u>			
Б.Ч		1	— 01	АIII-12 ГОСТ 5781-82* е=3000	25	2.7 кг	
Б.Ч		2	— 02	АIII-10 ГОСТ 5781-82* е=5400	25	3.3 кг	
				ТП 902-5-39.87 КЖИ 1600			
				Сетка СЧ	Стадия	Масса	Масштаб
					Р	152.7кг	1:50
					Лист	Листов 1	
Вед.инж.	Ткачук	Ткачук			Гипрокоммунводоканал г. Москва		
инж.	Олейникова	Олейникова					
ГИП кон.	Обух	Обух					
Н. контр.	Ройзман	Ройзман					
НАЧ.отд.	Сорокин	Сорокин					

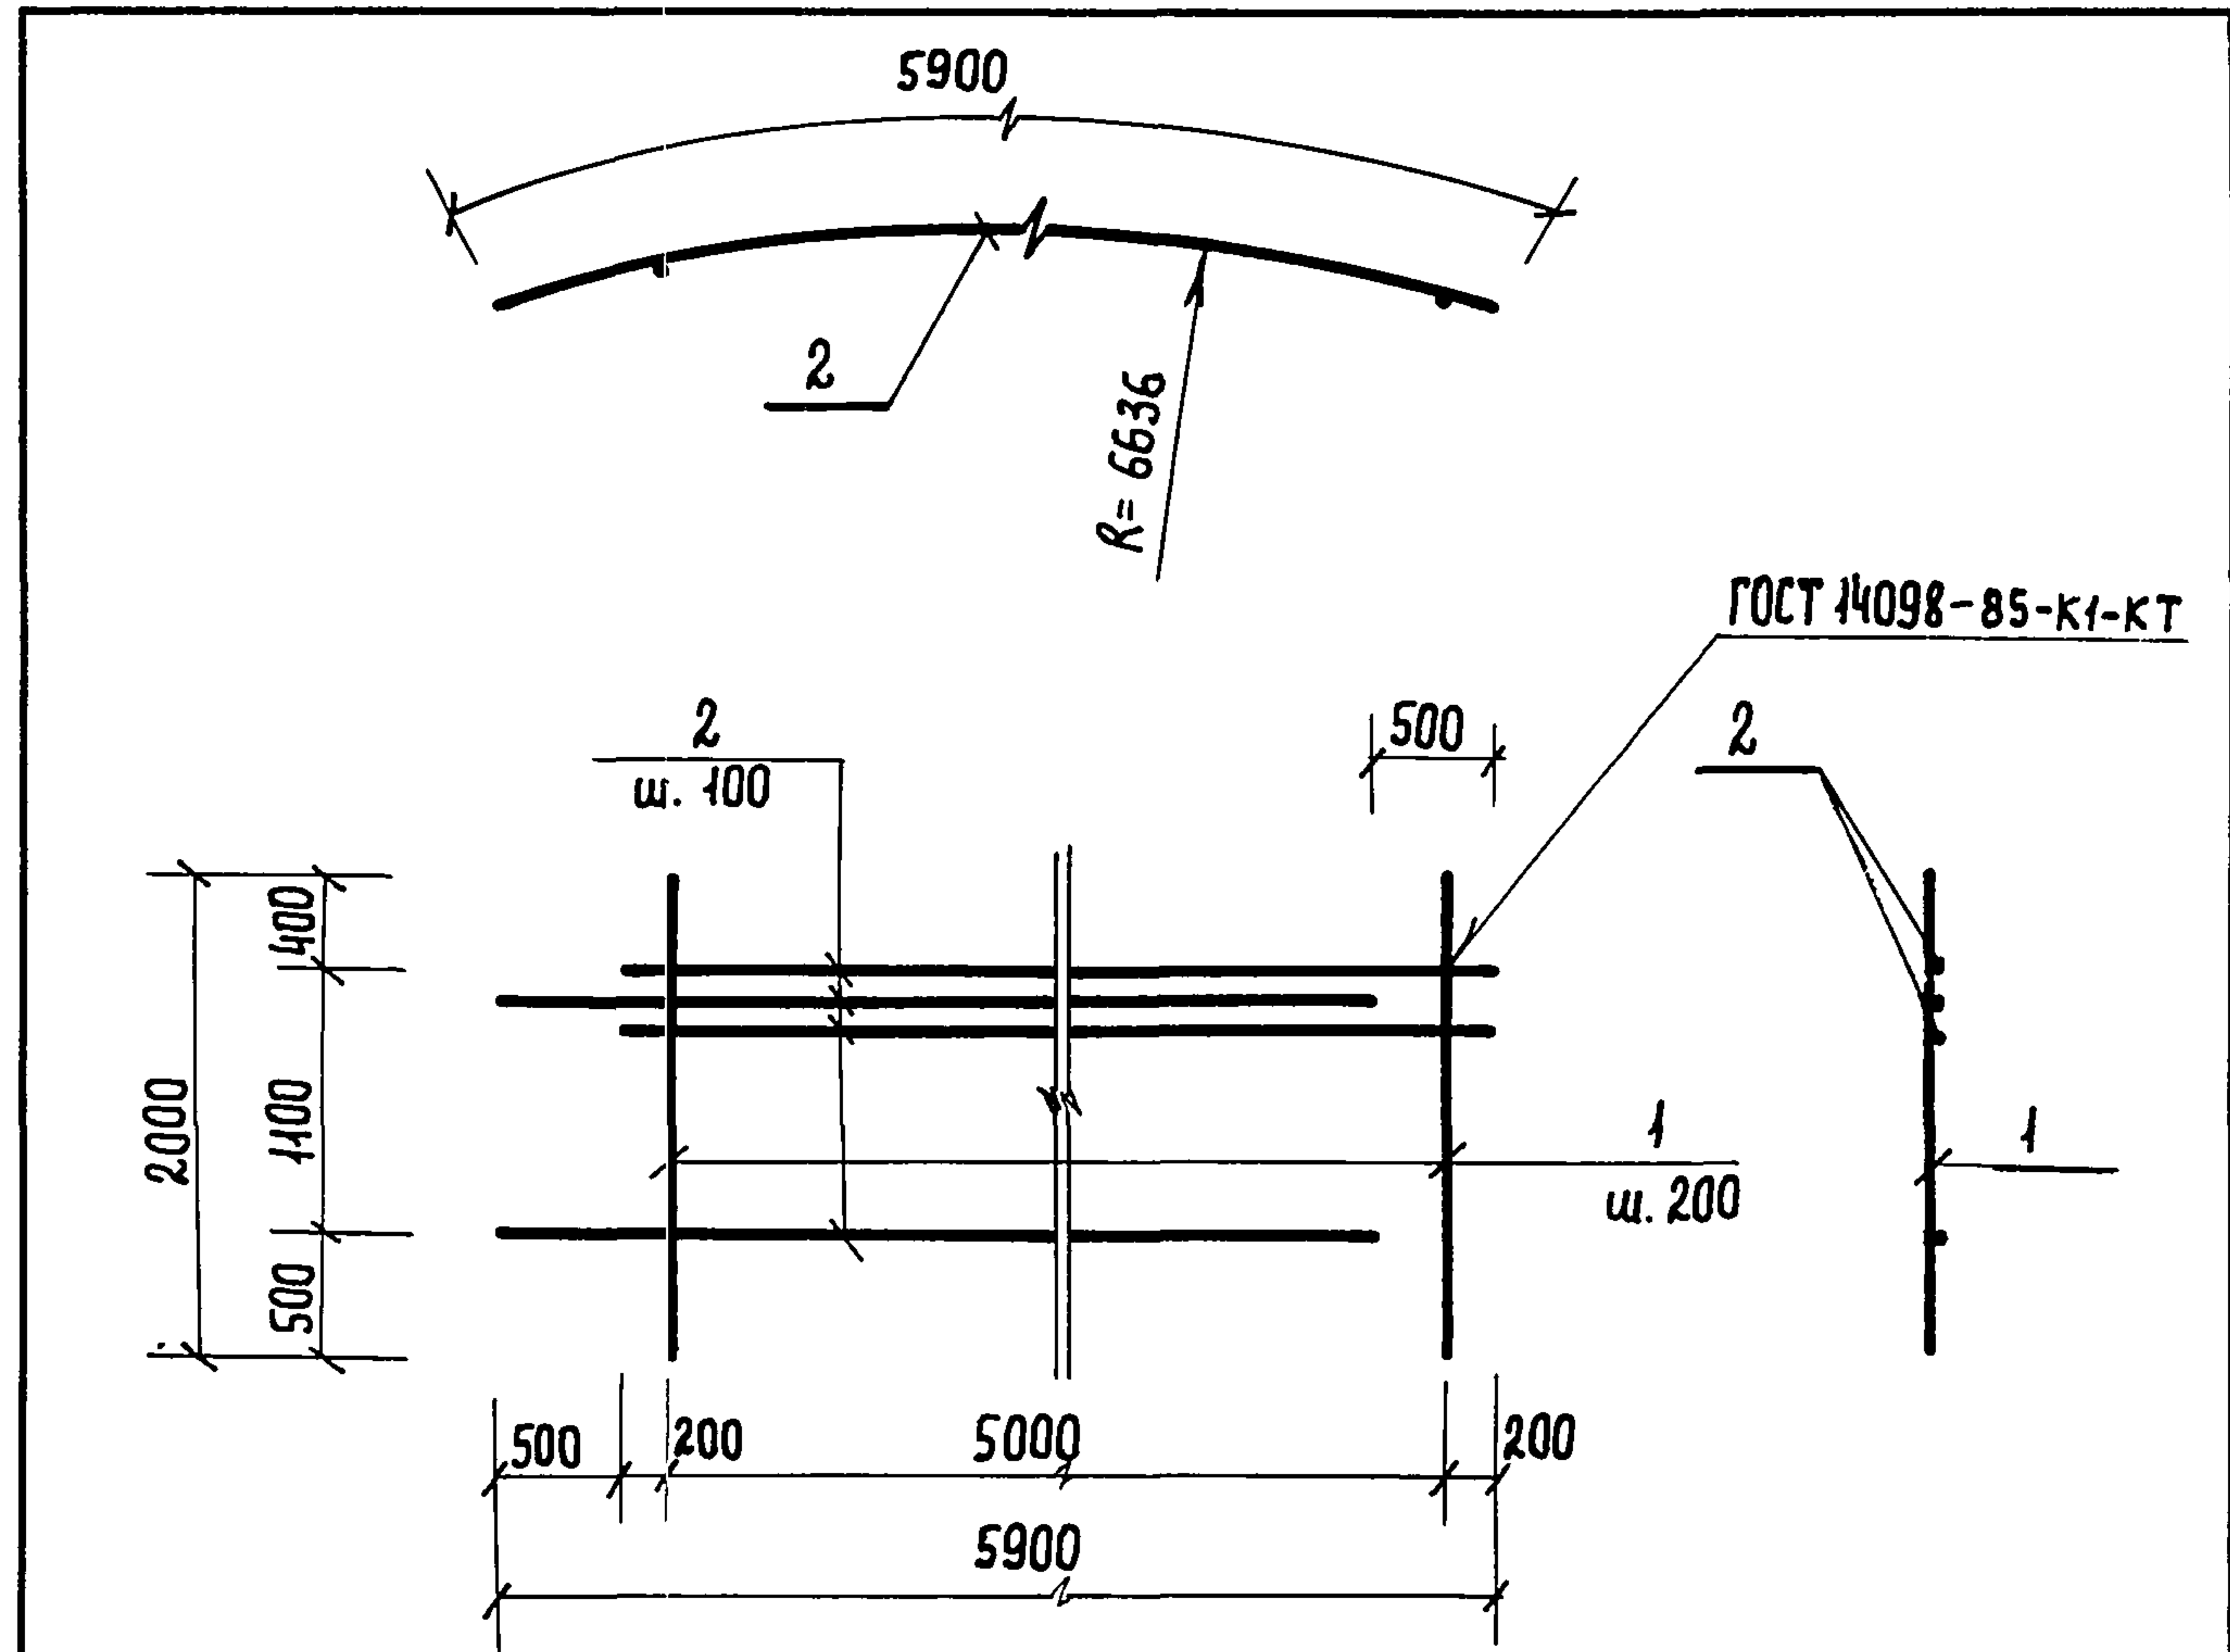


Формат	Зона	Поз.	Обозначение	Наименование	Кол.	Примеч.	
				<u>Документация</u>			
A4			ТП 902-5-39.87 КЖИ.-00.ТО	Техническое описание			
				<u>Детали</u>			
Б.4		1	-01	АIII-10 ГОСТ 5781-82* $\ell=2000$	25	1,2 кг	
Б.4		2	-02	АIII-10 ГОСТ 5781-82* $\ell=5400$	12	3,3 кг	
				ТП 902-5-39.87 КЖИ.1700			
				Сетка С5	Стадия	Масса	Масштаб
					Р	70,8 кг	1:50
ВЕД. ИНЖ.	ТКАЧУК	<i>Ткачук</i>		Гипрокоммунводоканал г. Москва	Лист	Листов 1	
ИНЖЕНЕР	ОЛЕЙНИКОВА	<i>Олейникова</i>					
ГИП КОНС.	ОБУХ	<i>Обух</i>					
Н. КОНТР.	РОЙЗМАН	<i>Ройзман</i>					
НАЧ. АСО	СОРОКИН	<i>Сорокин</i>					

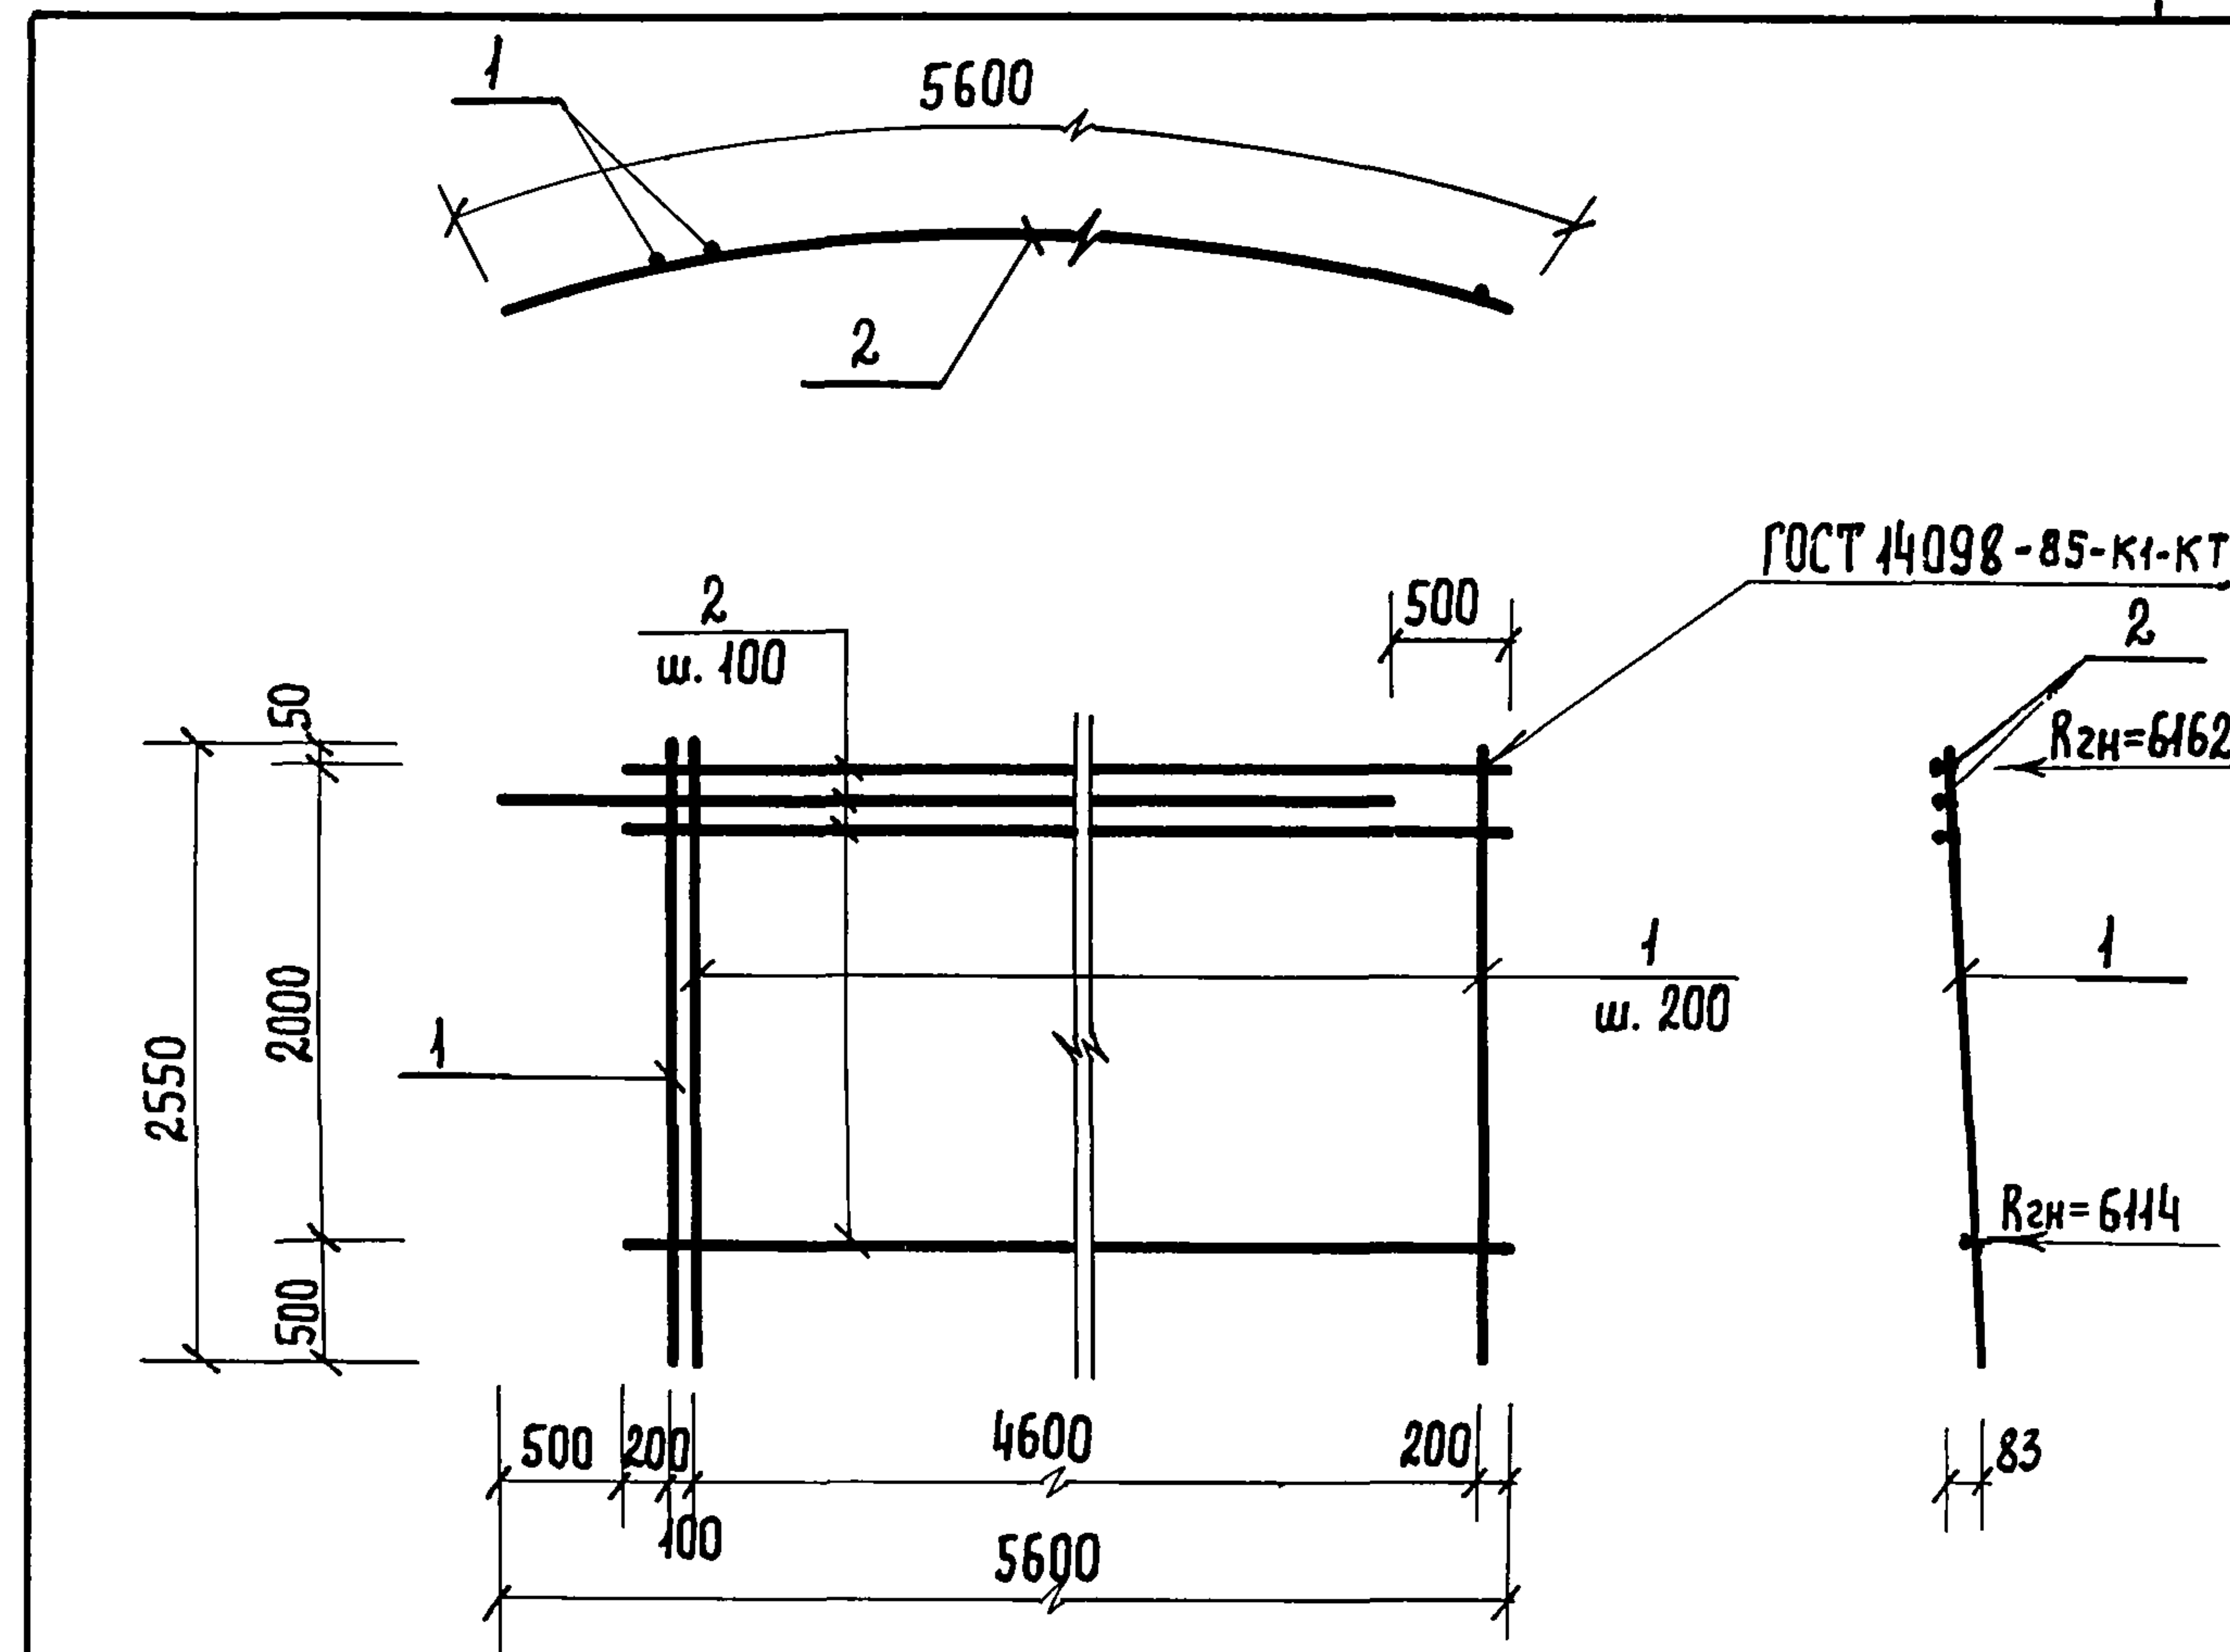

Формат	Зона	Поз.	Обозначение	Наименование	Кол.	Примеч.
				<u>Документация</u>		
A4			ТП902-5-39.87 КЖИ.-00, ТО	Техническое описание		
				<u>Детали</u>		
Б.4		1	-01	АIII-16 ГОСТ 5781-82* $\ell=2550$	25	4,0 кг
Б.4		2	-02	АIII-14 ГОСТ 5781-82* $\ell=5100$	21	6,2 кг

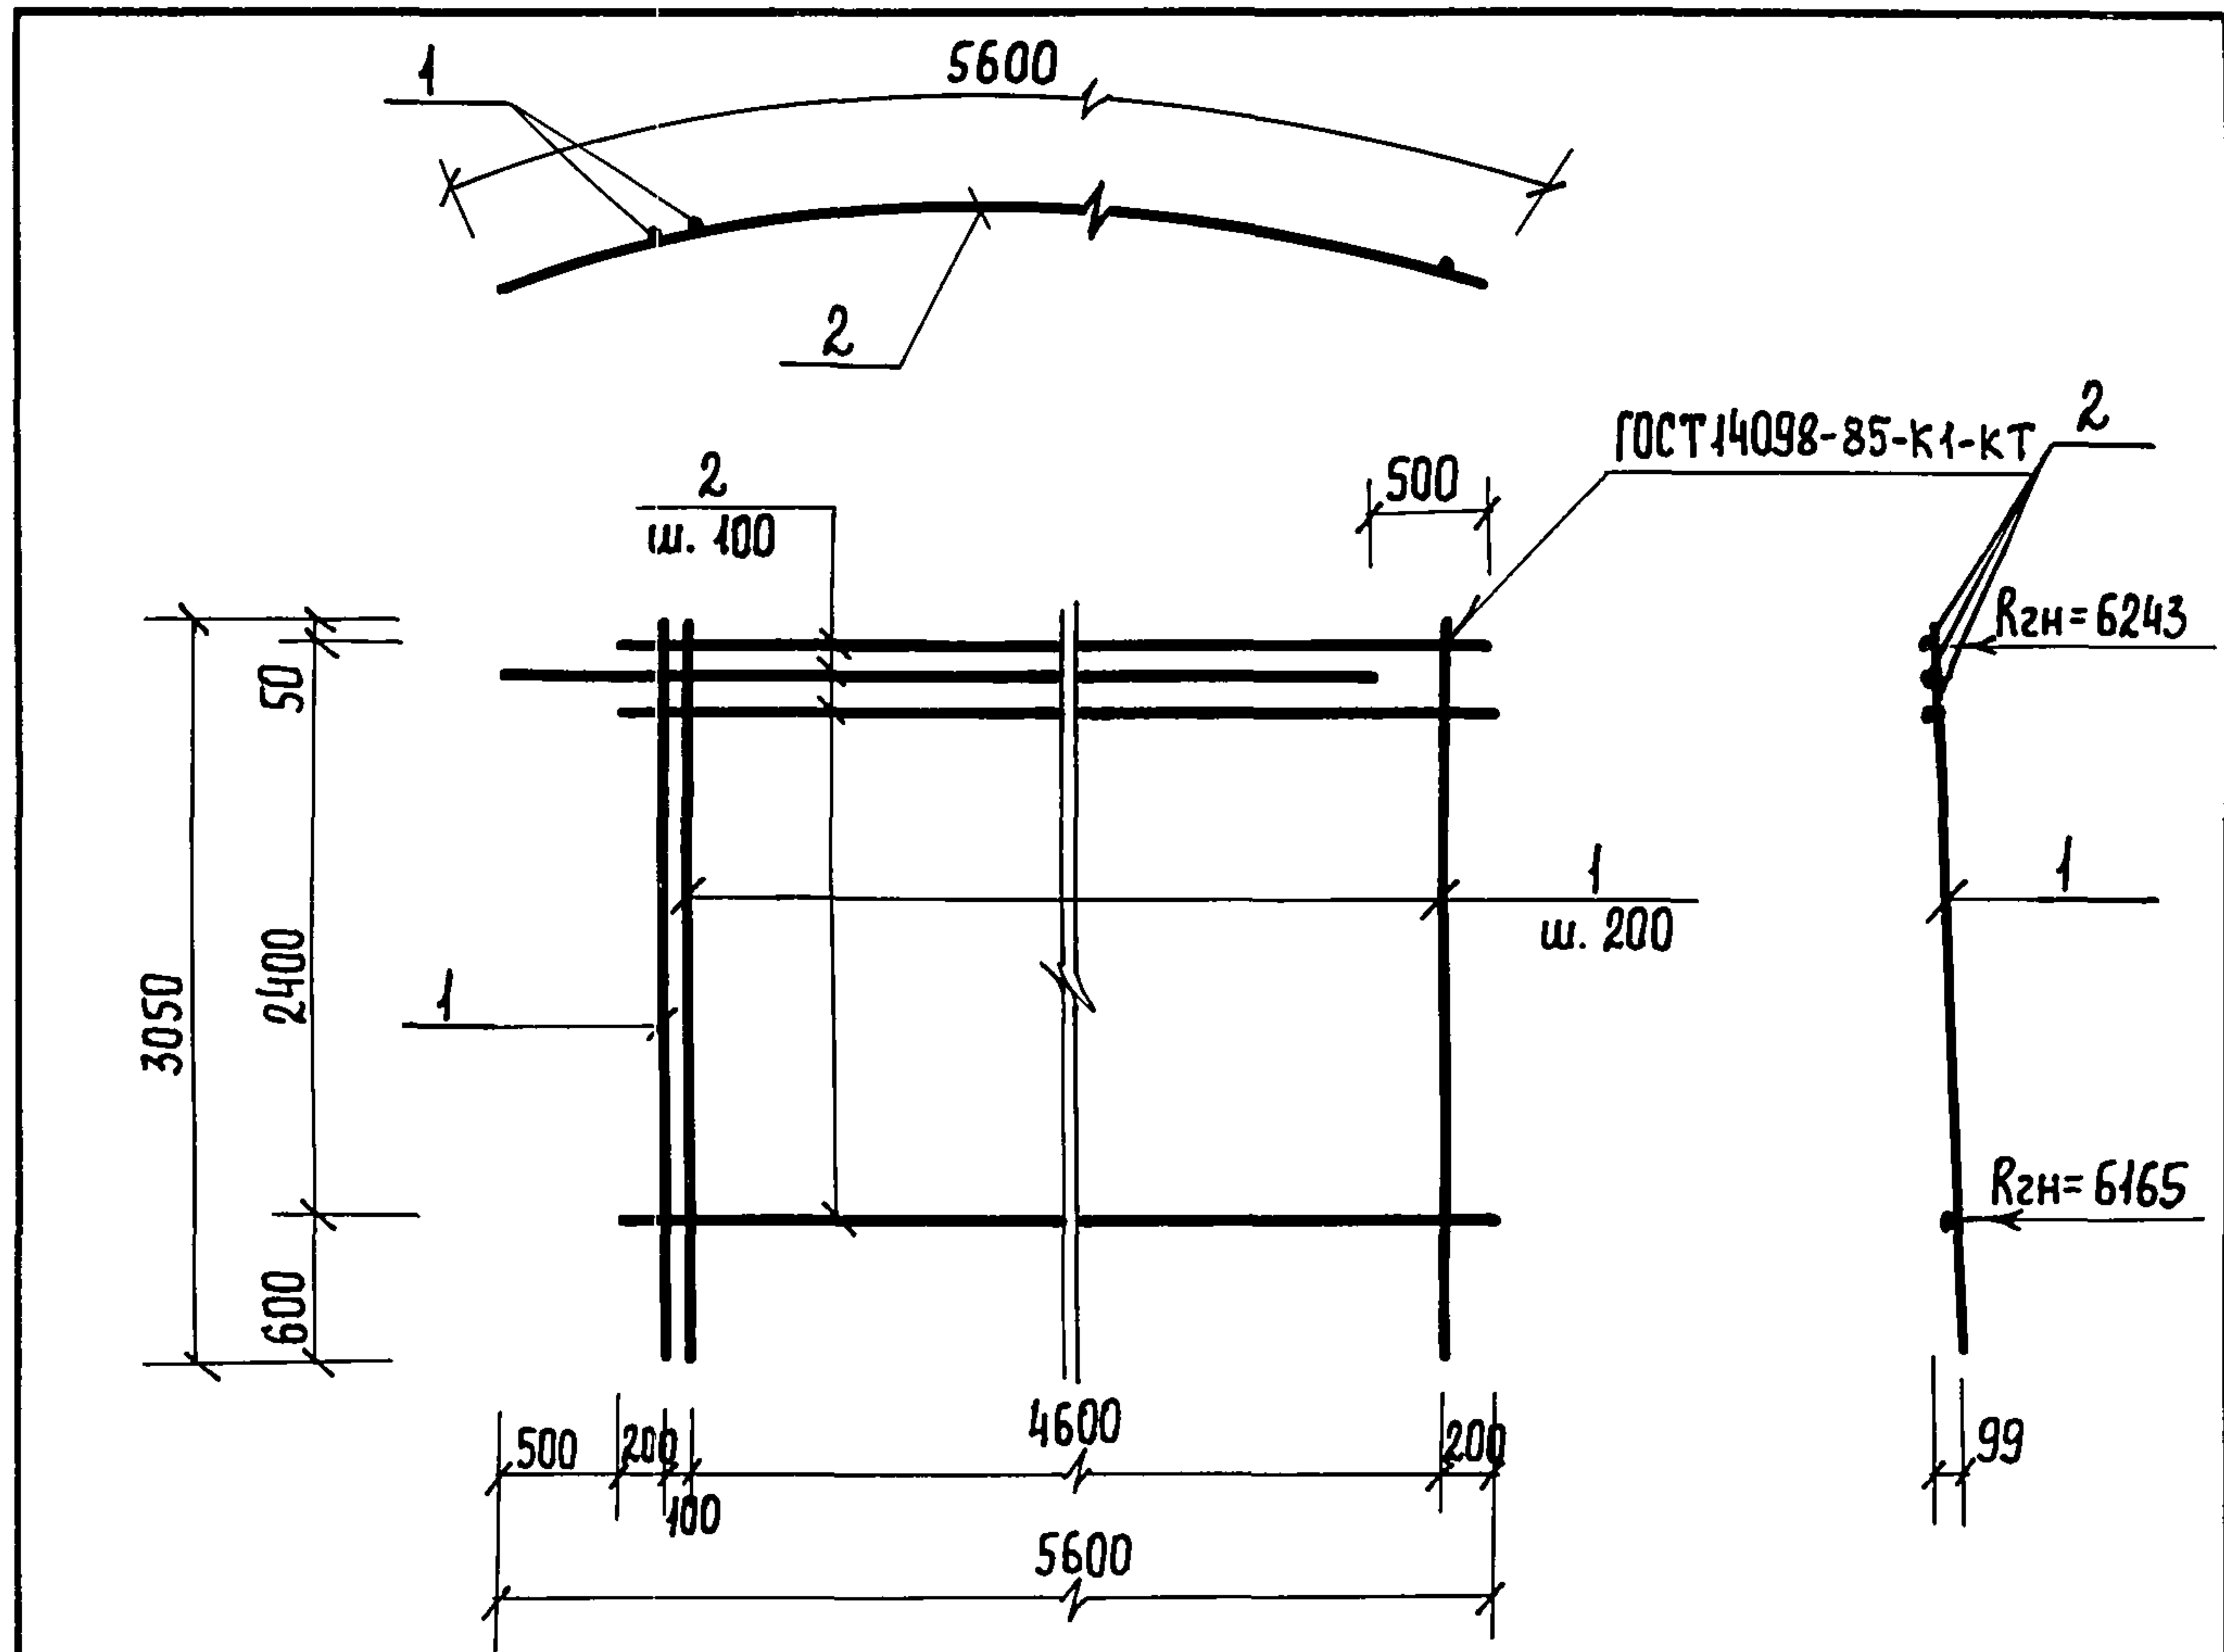


Формат	Зона	Поз.	Обозначение	Наименование	Кол.	Примеч.	
				<u>Документация</u>			
A4			ТП 902-5-39.87 КЖИ-00.ТО	Техническое описание			
				<u>Детали</u>			
Б.ч.		1	-01	АIII-14 ГОСТ 5781-82* $\ell=3050$	25	3,7 кг	
Б.ч.		2	-02	АIII-14 ГОСТ 5781-82* $\ell=5100$	25	6,2 кг	
				ТП 902-5-39.87 КЖИ. 1900			
				Сетка С7	Стадия	Масса	Масштаб
					Р	247,5 кг	1:50
Инженер	Олейникова	Рейс			Лист	Листов	1
Вед. инж.	Ткачук	Ткачук					
ГИП конс.	Обух	Обух					
Н. констр.	Ройзман	Ройзман			Гипрокоммунводоканал		
Нач. АСО	Сорокин	Сорокин			г. Москва		

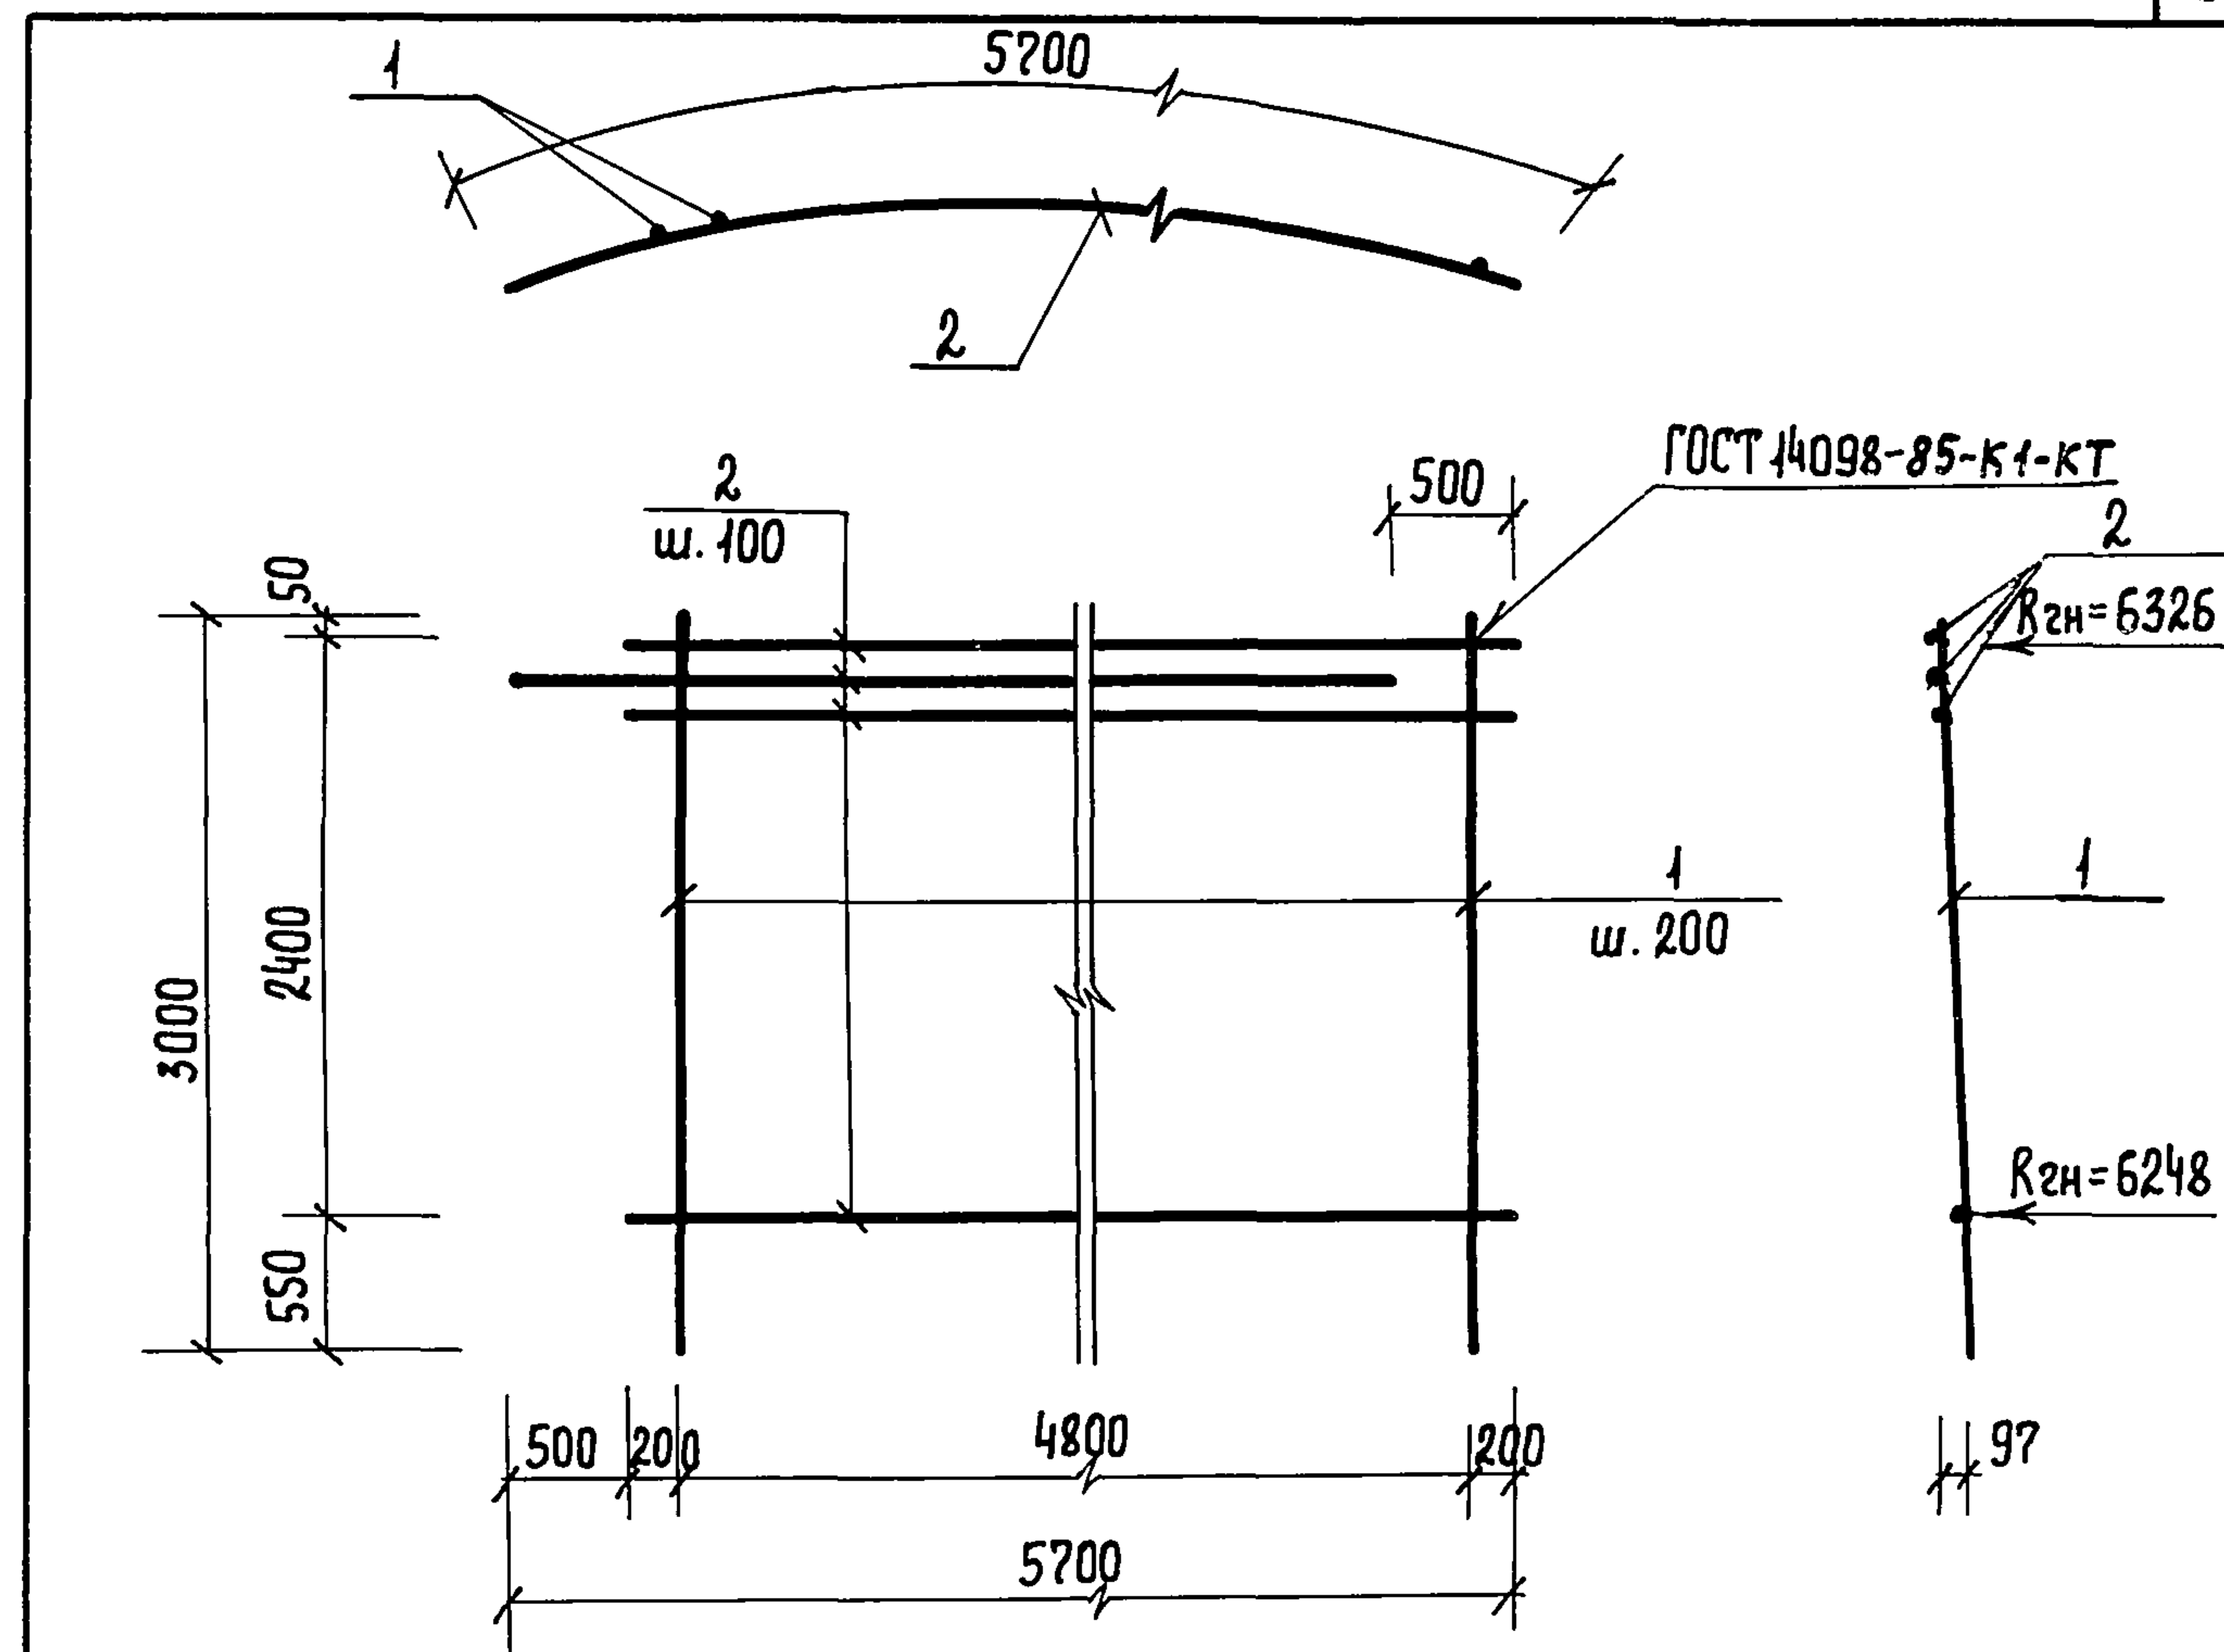

ТИПОВО

Формат	Зона	Поз.	Обозначение	Наименование	Кол.	Примеч.							
				<u>Документация</u>									
A4			ТП 902-5-39.87 КЖИ.- 00.ТО	Техническое описание									
				<u>Детали</u>									
Б.ч		1	- 01	AIII-14 ГОСТ 5781-82* $\ell=3000$	25	3,6 кг							
Б.ч		2	- 02	AIII-12 ГОСТ 5781-82* $\ell=5200$	25	4,6 кг							
			ТП	902-5-39.87	КЖИ. 2000								
			Сетка С8			Стадия	Масса	Масштаб					
						Р	205,0кг	1:50					
						Лист	Листов 1						
						Гипрокоммунводоканал г. Москва							
Инв. № подл.	Подпись и дата		Взам. инв. №	Инженер	Олейникова	Вед. инж.	Ткачук	Гип. конс.	Обух	Н. констр.	Ройзман	Нач. АСО	Сорокин

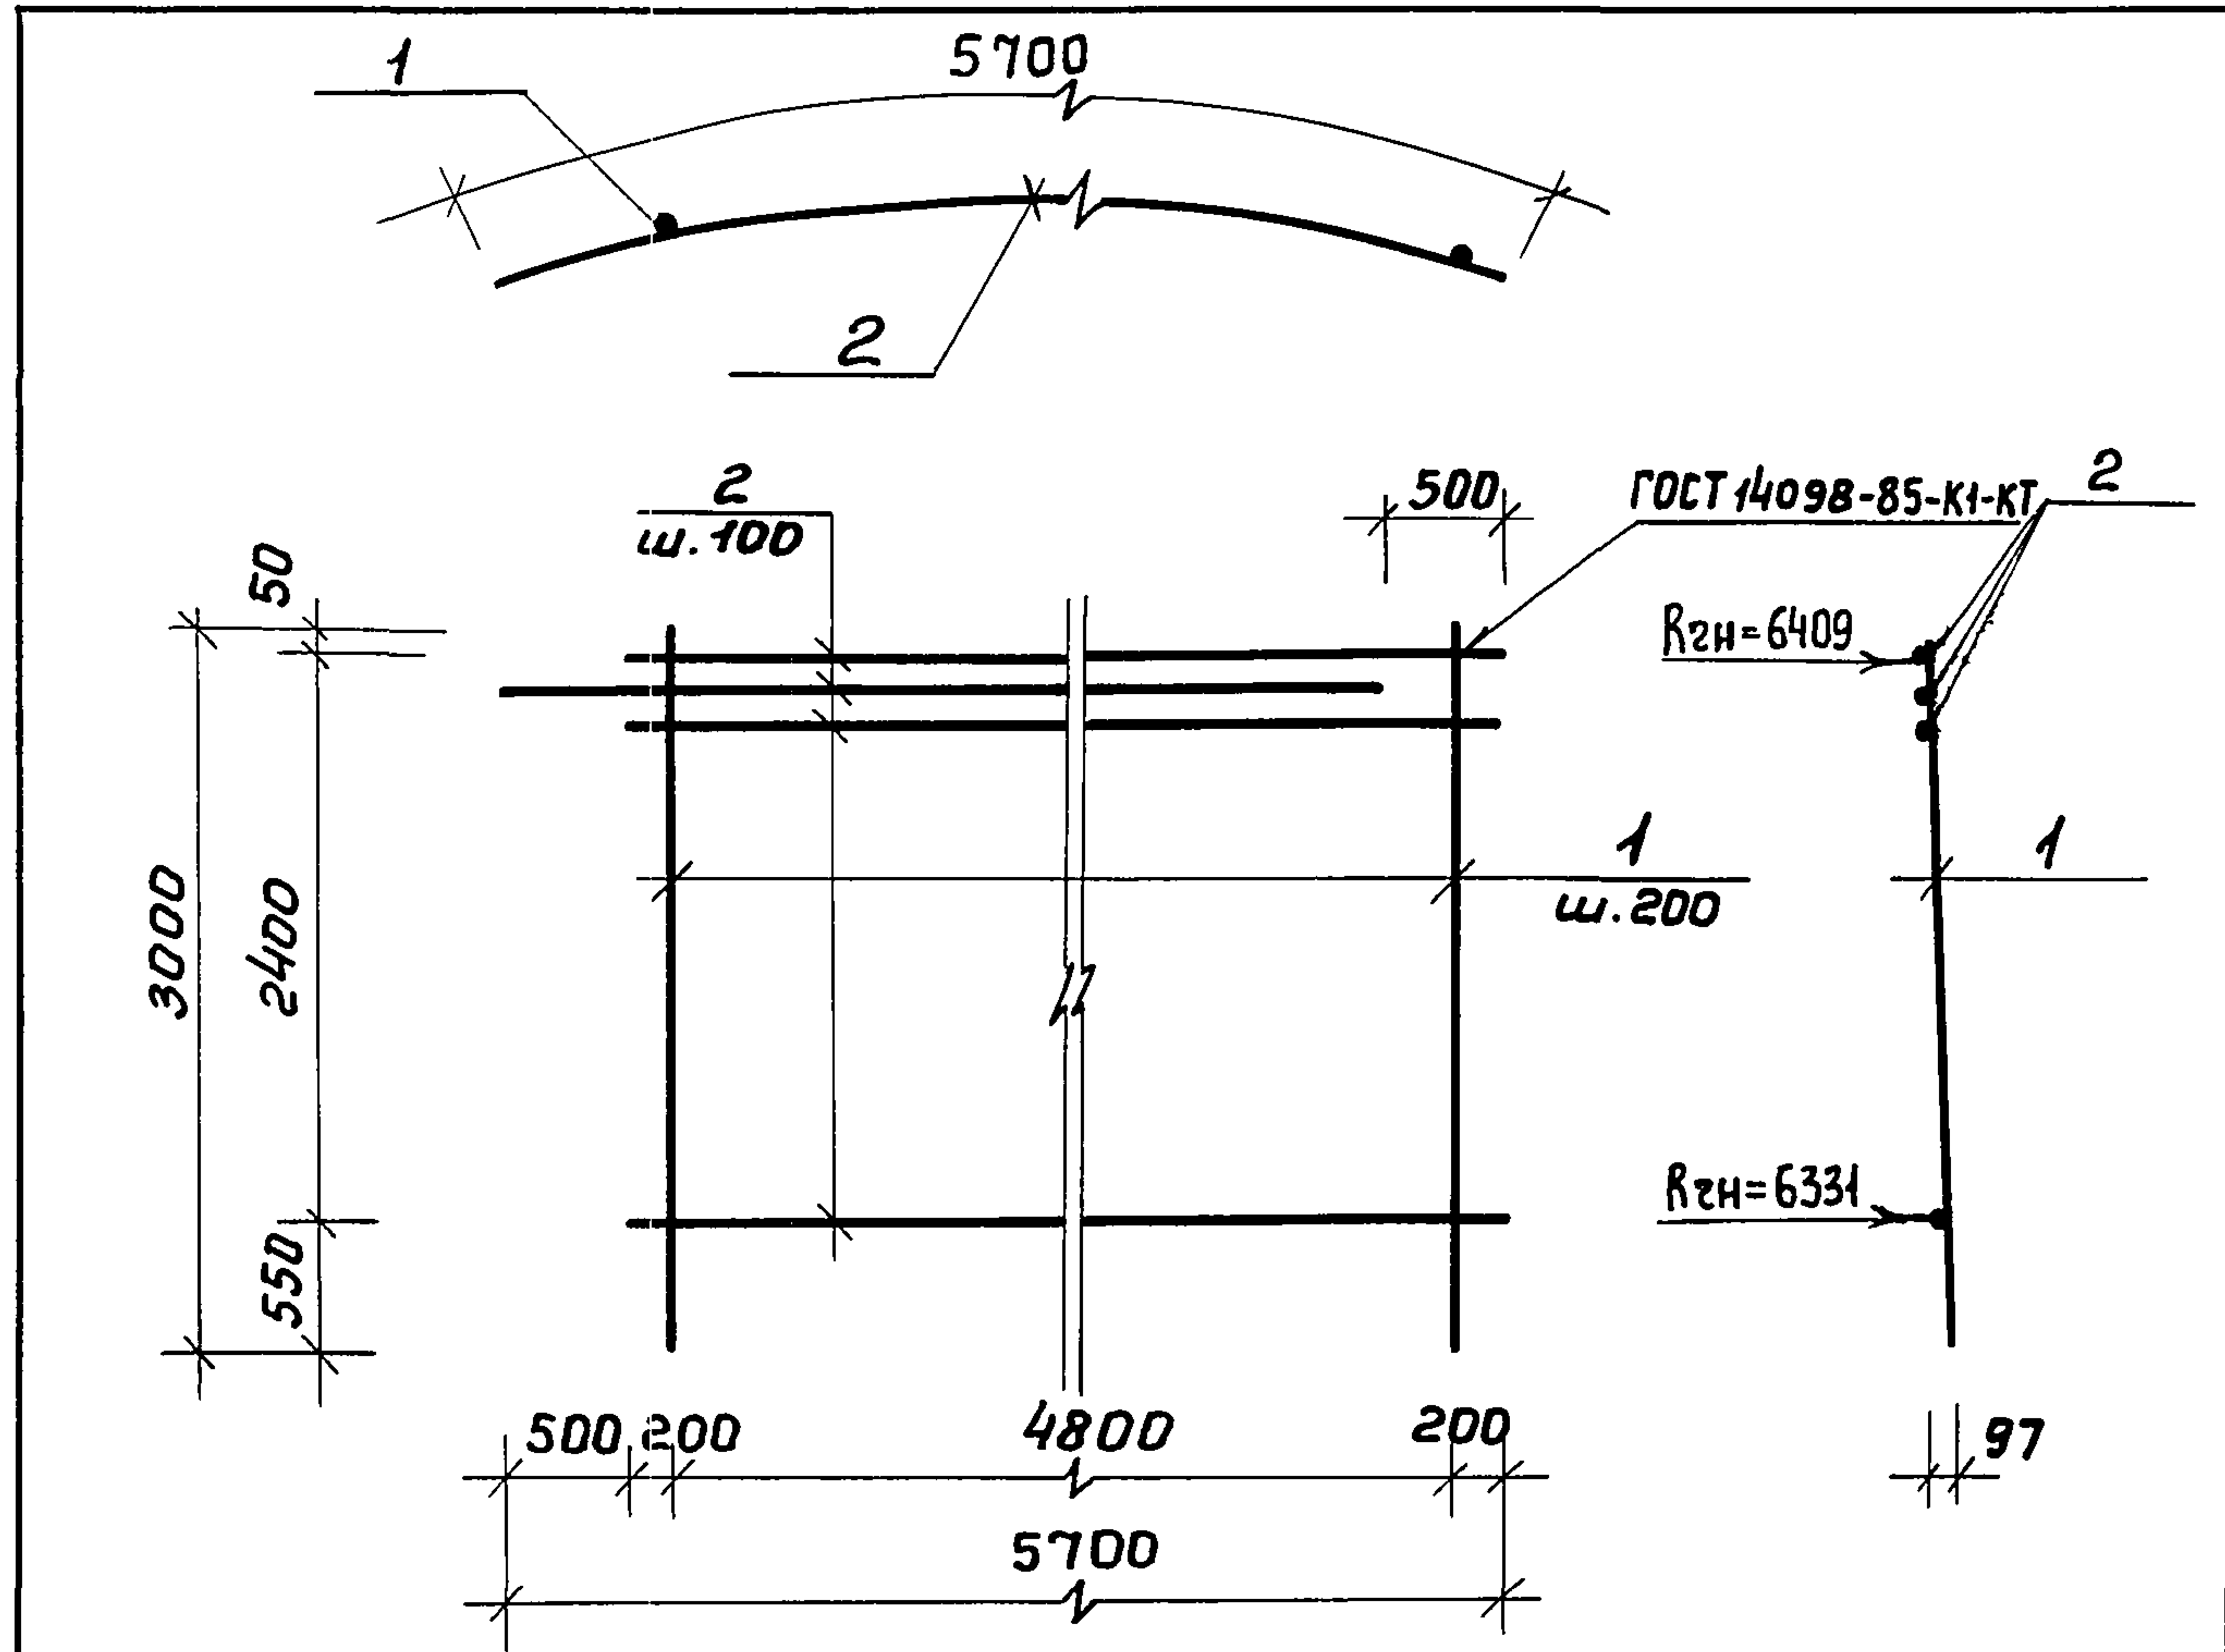

Формат	Зона	Поз.	Обозначение	Наименование	Кол.	Примеч.
				Документация		
A4			Т.П. 902-5-39.87 КЖИ.-00,ТО	Техническое описание		
				Детали		
Б.4		1	-01	АIII-12 ГОСТ 5781-82* ℓ =3000	25	2.7 кг
Б.4		2	-02	АIII-12 ГОСТ 5781-82* ℓ =5200	25	3.2 кг

Т П 902-5-39.87 КЖИ.2100

Сетка С9.


Стадия Масса Масштаб

Р 147.5кг 1:50

Лист Листов 1

Гипрокоммунводоканал
г. Москва

Инжен. Олейникова
Вед. инж. Ткачук
Гип. конс. Обух
Н. контр. Ройзман
Нач. АСО Сорокин

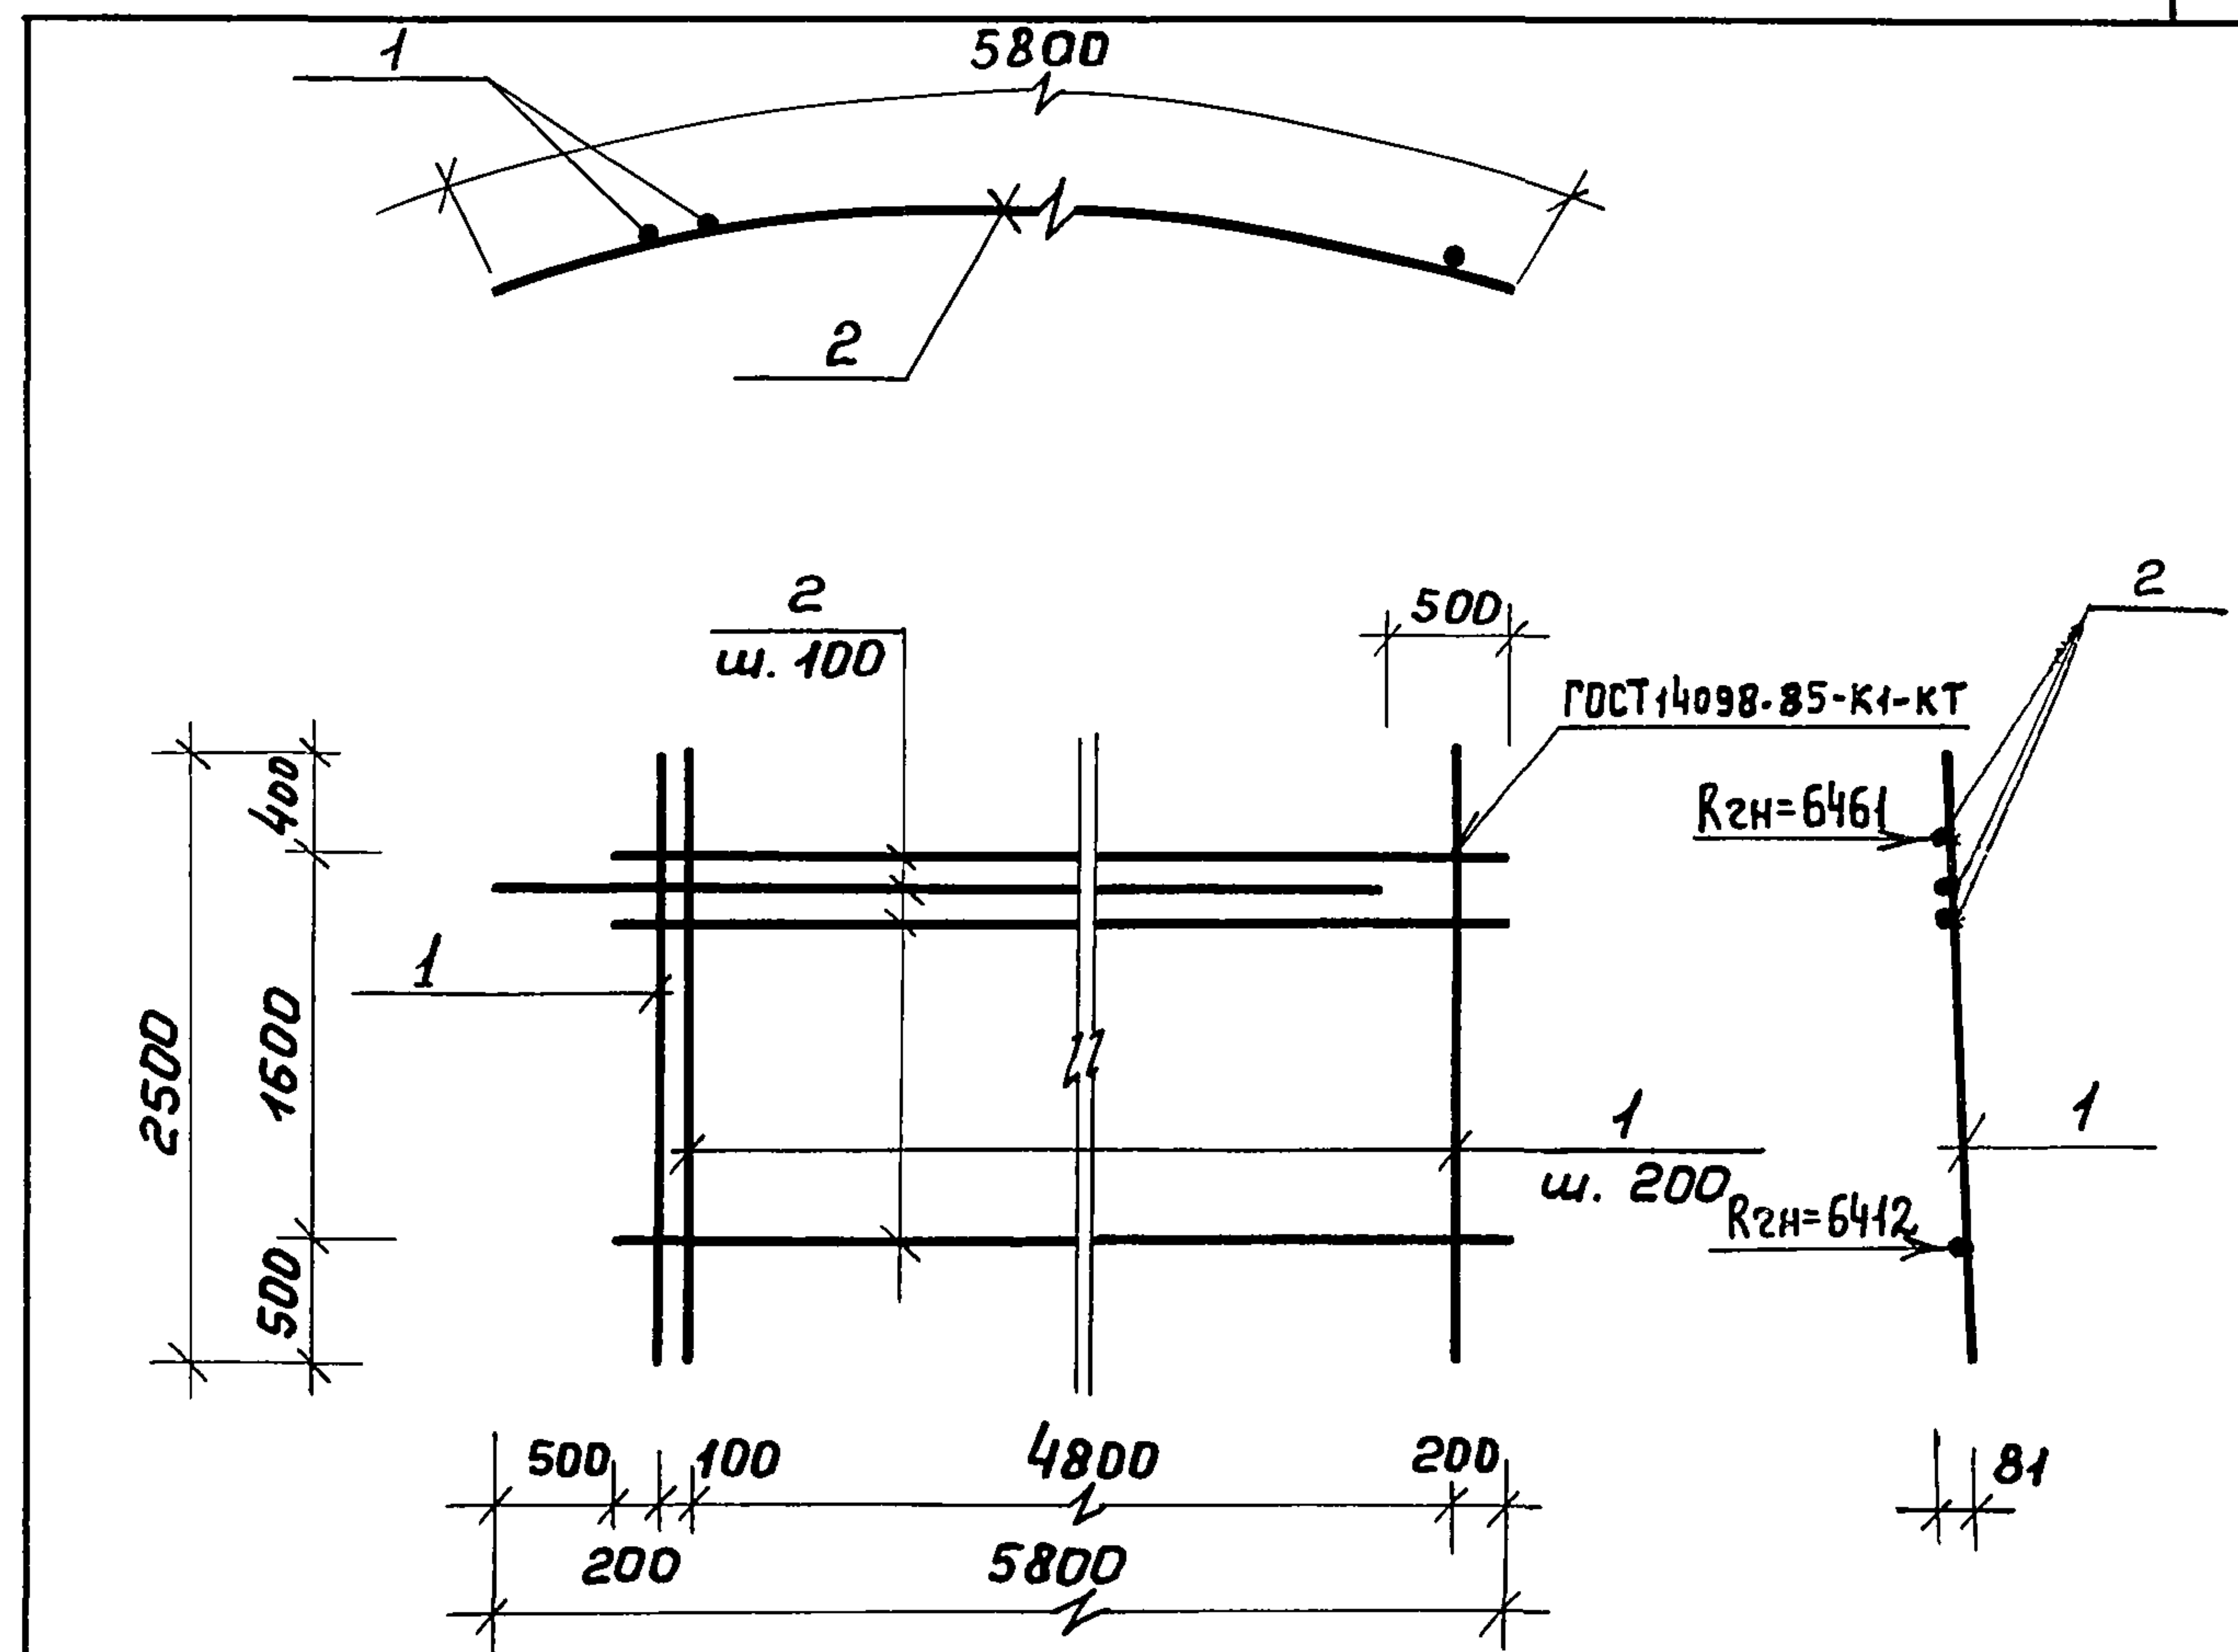

Формат	Зона	Поз.	Обозначение	Наименование	Кол.	Примеч.
				Документация		
A4			ТП 902-5-39.87 КЖИ.-00,ТО	Техническое описание		
				Детали		
Б.4		1	-01	АIII-10 ГОСТ 5781-82* ℓ =2500	26	1.5 кг
Б.4		2	-02	АIII-10 ГОСТ 5781-82* ℓ =5300	17	3.3 кг

Т П 902-5-39.87 КЖИ.2200

Сетка С10.

Стадия Масса Масштаб


Р 95.1кг 1:50

Лист Листов 1


Гипрокоммунводоканал
г. Москва




Инженер Олейникова
Вед. инж. Ткачук
Гип. конс. Обух
Н. контр. Ройзман
Нач. АСО Сорокин

Формат	Зона	Поз.	Обозначение	Наименование	Кол.	Примеч.	
				<u>Документация</u>			
A4			ТП 902-5-39.87	КЖИ-00.ТО техническое описание			
				<u>Детали</u>			
Б.4		1	- 01	Лист 200×8 ГОСТ 19903-74* Вст. 3 кп2 ГОСТ 14637-79	1	3.75 кг	
Б.4		2	- 02	АIII-8 ГОСТ 5781-82*ℓ=150	4	0.06 кг	
				ТП 902-5-39.87 КЖИ. 2300			
				Изделие закладное МН 1	Стадия	Масса	Масштаб
					Р	3.9кг	1:10
					Лист	Листов 1	
					Гипрокоммунводоканал г. Москва		
Инжен.	Козьмина	Козьмина					
Гип кон.	Обух	Обух					
Н.контр	Ройзман	Ройзман					
Нач.АСО	Сорокин	Сорокин					

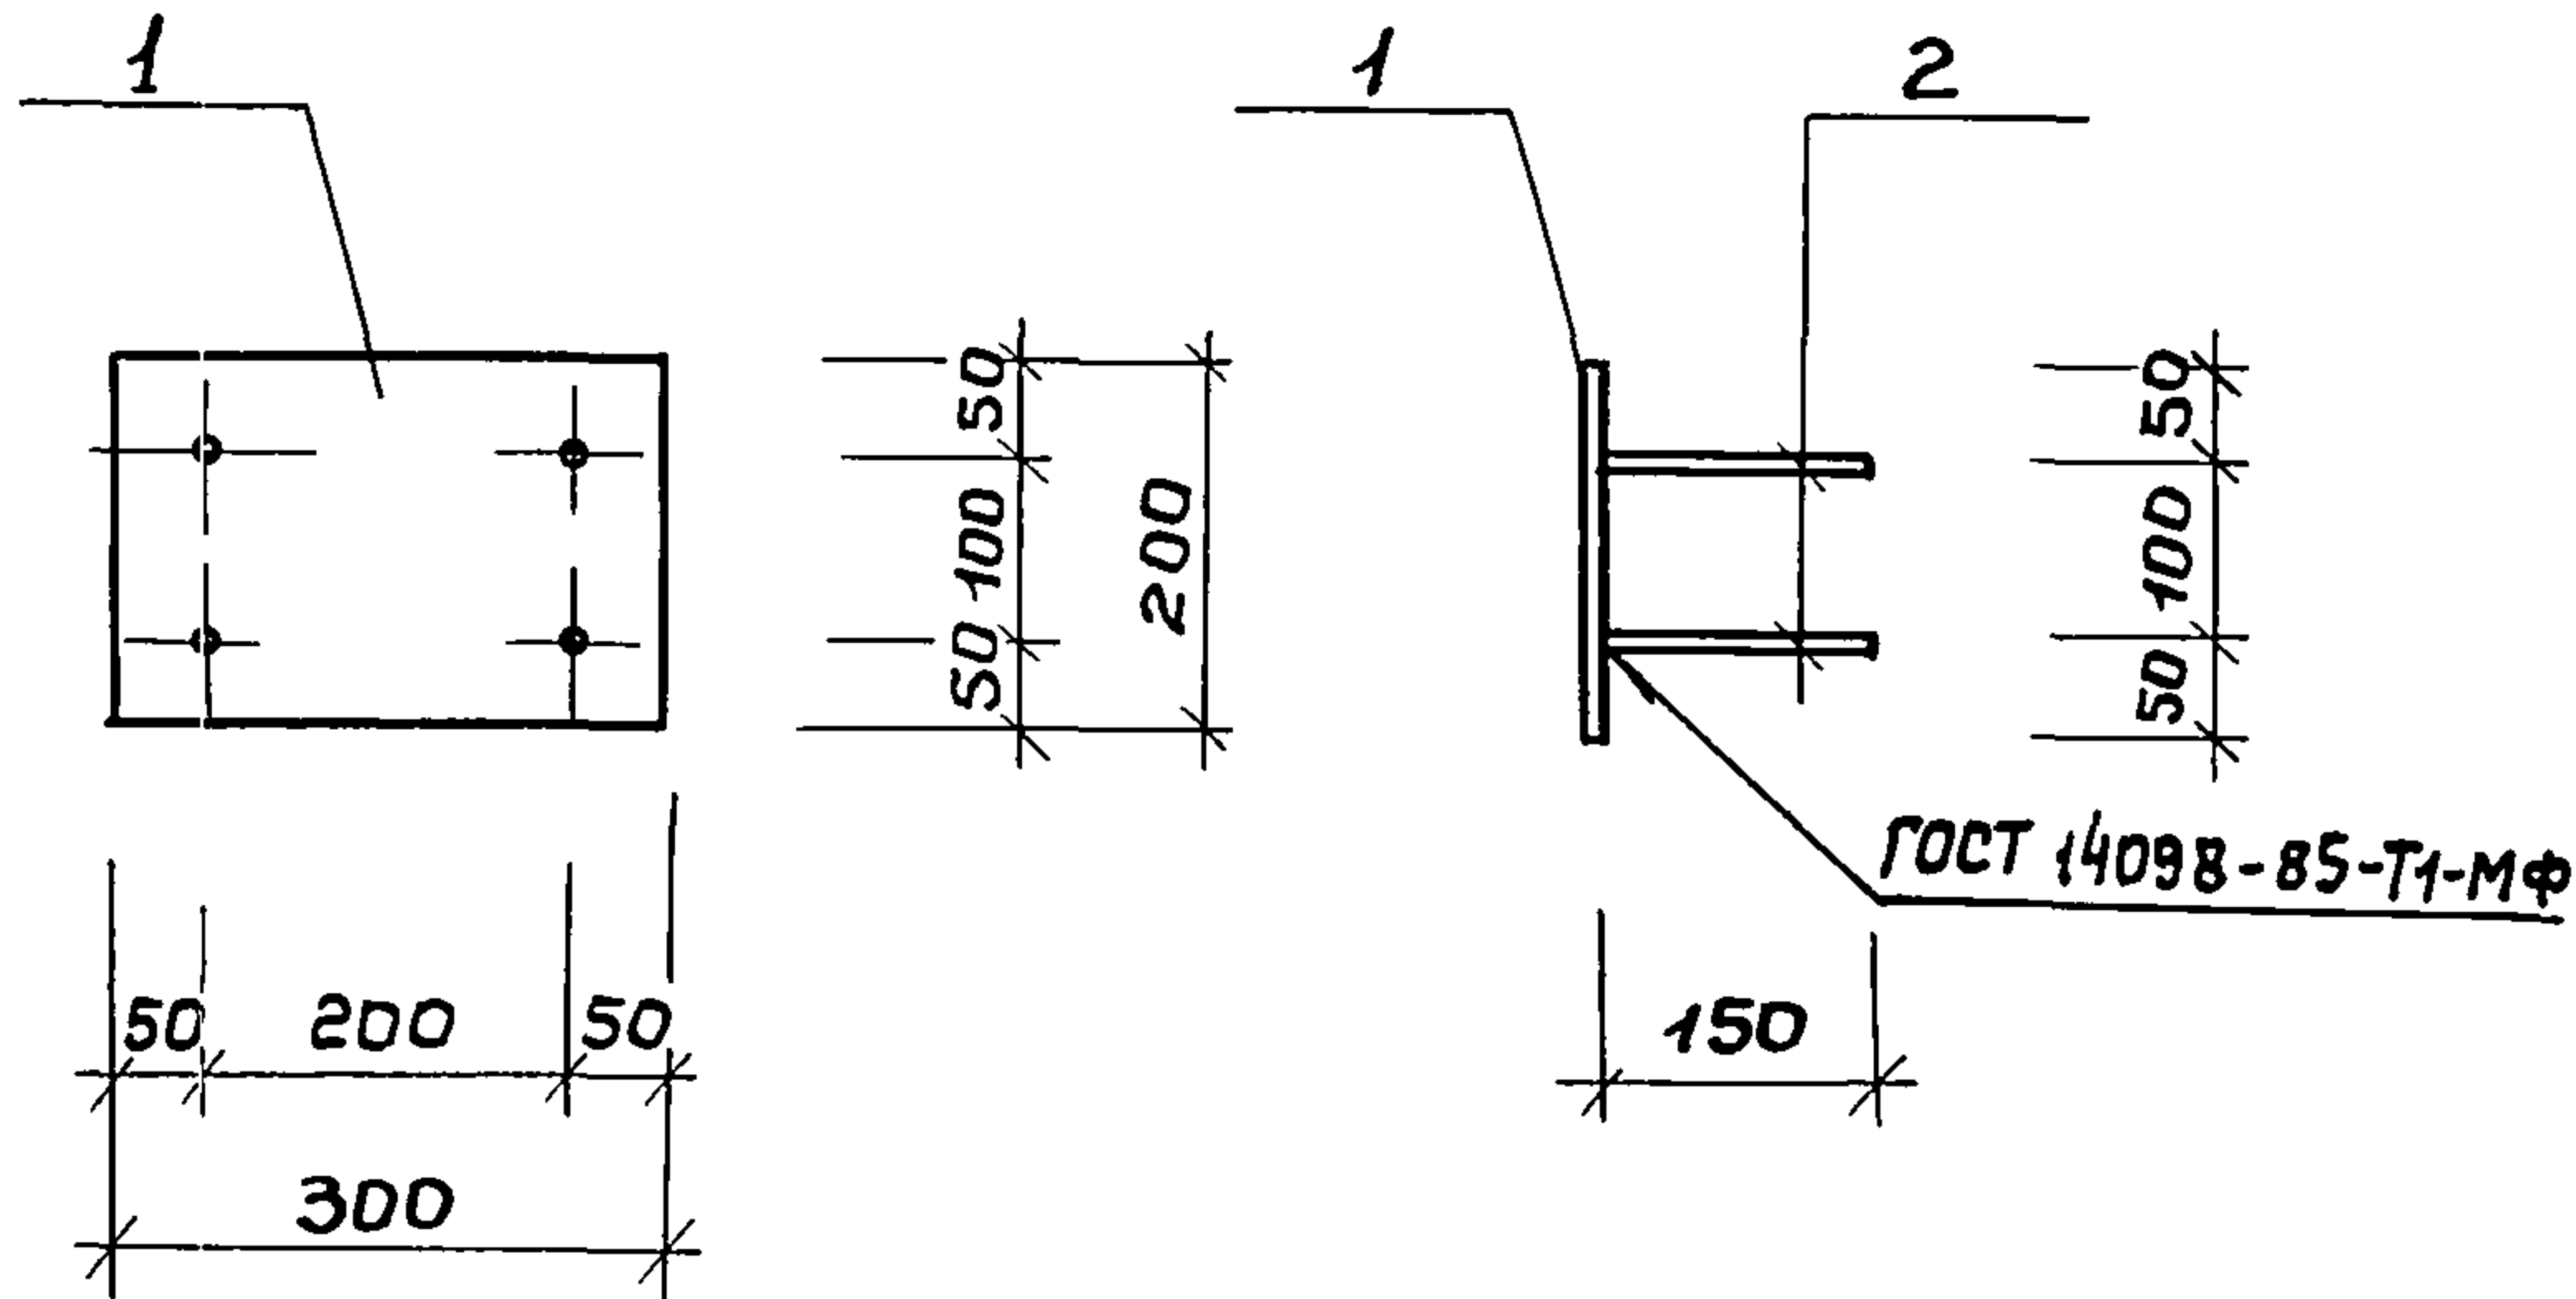


Формат	Зона	Поз.	Обозначение	Наименование	Кол.	Примеч.	
				<u>Документация</u>			
A4			ТП 902-5-39.87 КЖИ-00.ТО	техническое описание			
				<u>Детали</u>			
Б.4		1	— 01	лист $\frac{300 \times 14 \text{ ГОСТ } 19903-74^*}{8 \text{ см } 3 \text{ кп } 2 \text{ ГОСТ } 14637-79}$	1	10.08 кг	
Б.4		2	— 02	лист $\frac{50 \times 10 \text{ ГОСТ } 19903-74^*}{8 \text{ см } 3 \text{ кп } 2 \text{ ГОСТ } 14637-79}$	4	0.20 кг	
Б.4		3	— 03	A III - 10 ГОСТ 5781-82*ℓ=200	4	0.12 кг	
				ТП 902-5-39.87 КЖИ. 2400			
				Изделие закладное МН 2	Стадия	Масса	Масштаб
					Р	11.4 кг	1:10
					Лист	Листов 1	
Инжен.	Козьмина	Козьмина			Гипрокоммунводоканал г. Москва		
Гип. кон.	Обух	Обух					
Н. контр.	Ройзман	Ройзман					
Нач. АСО	Сорокин	Сорокин					

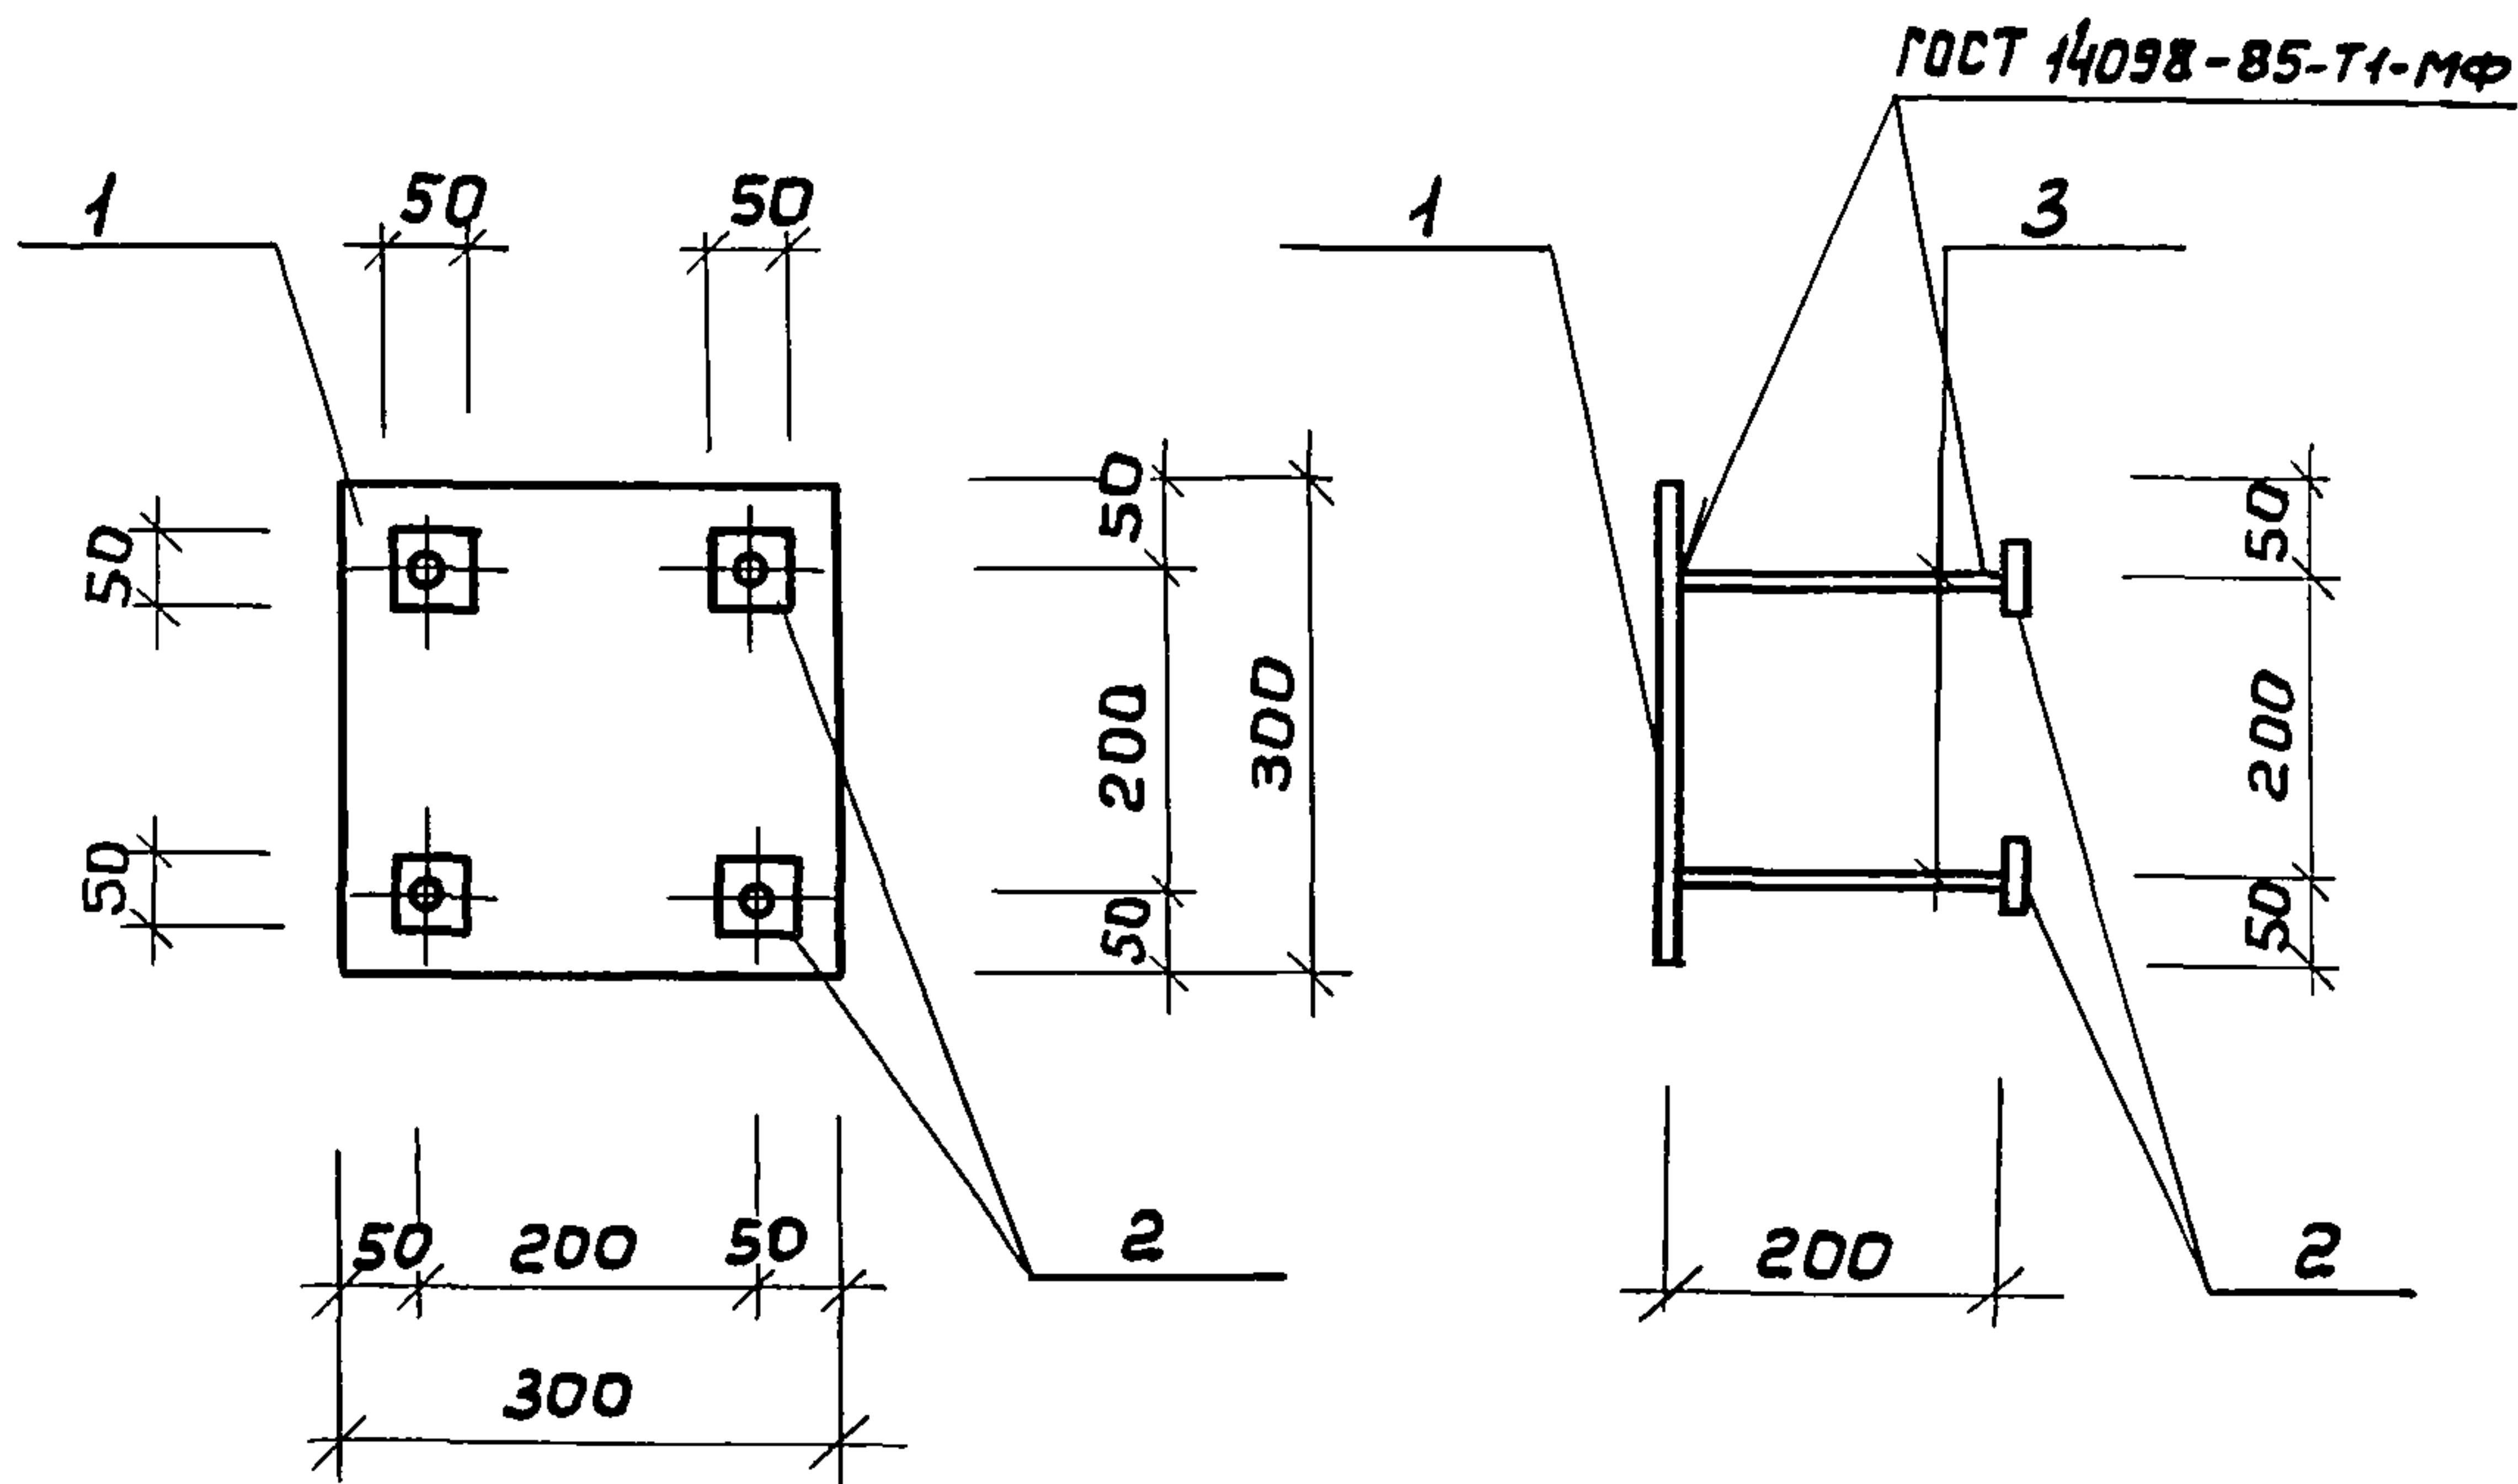


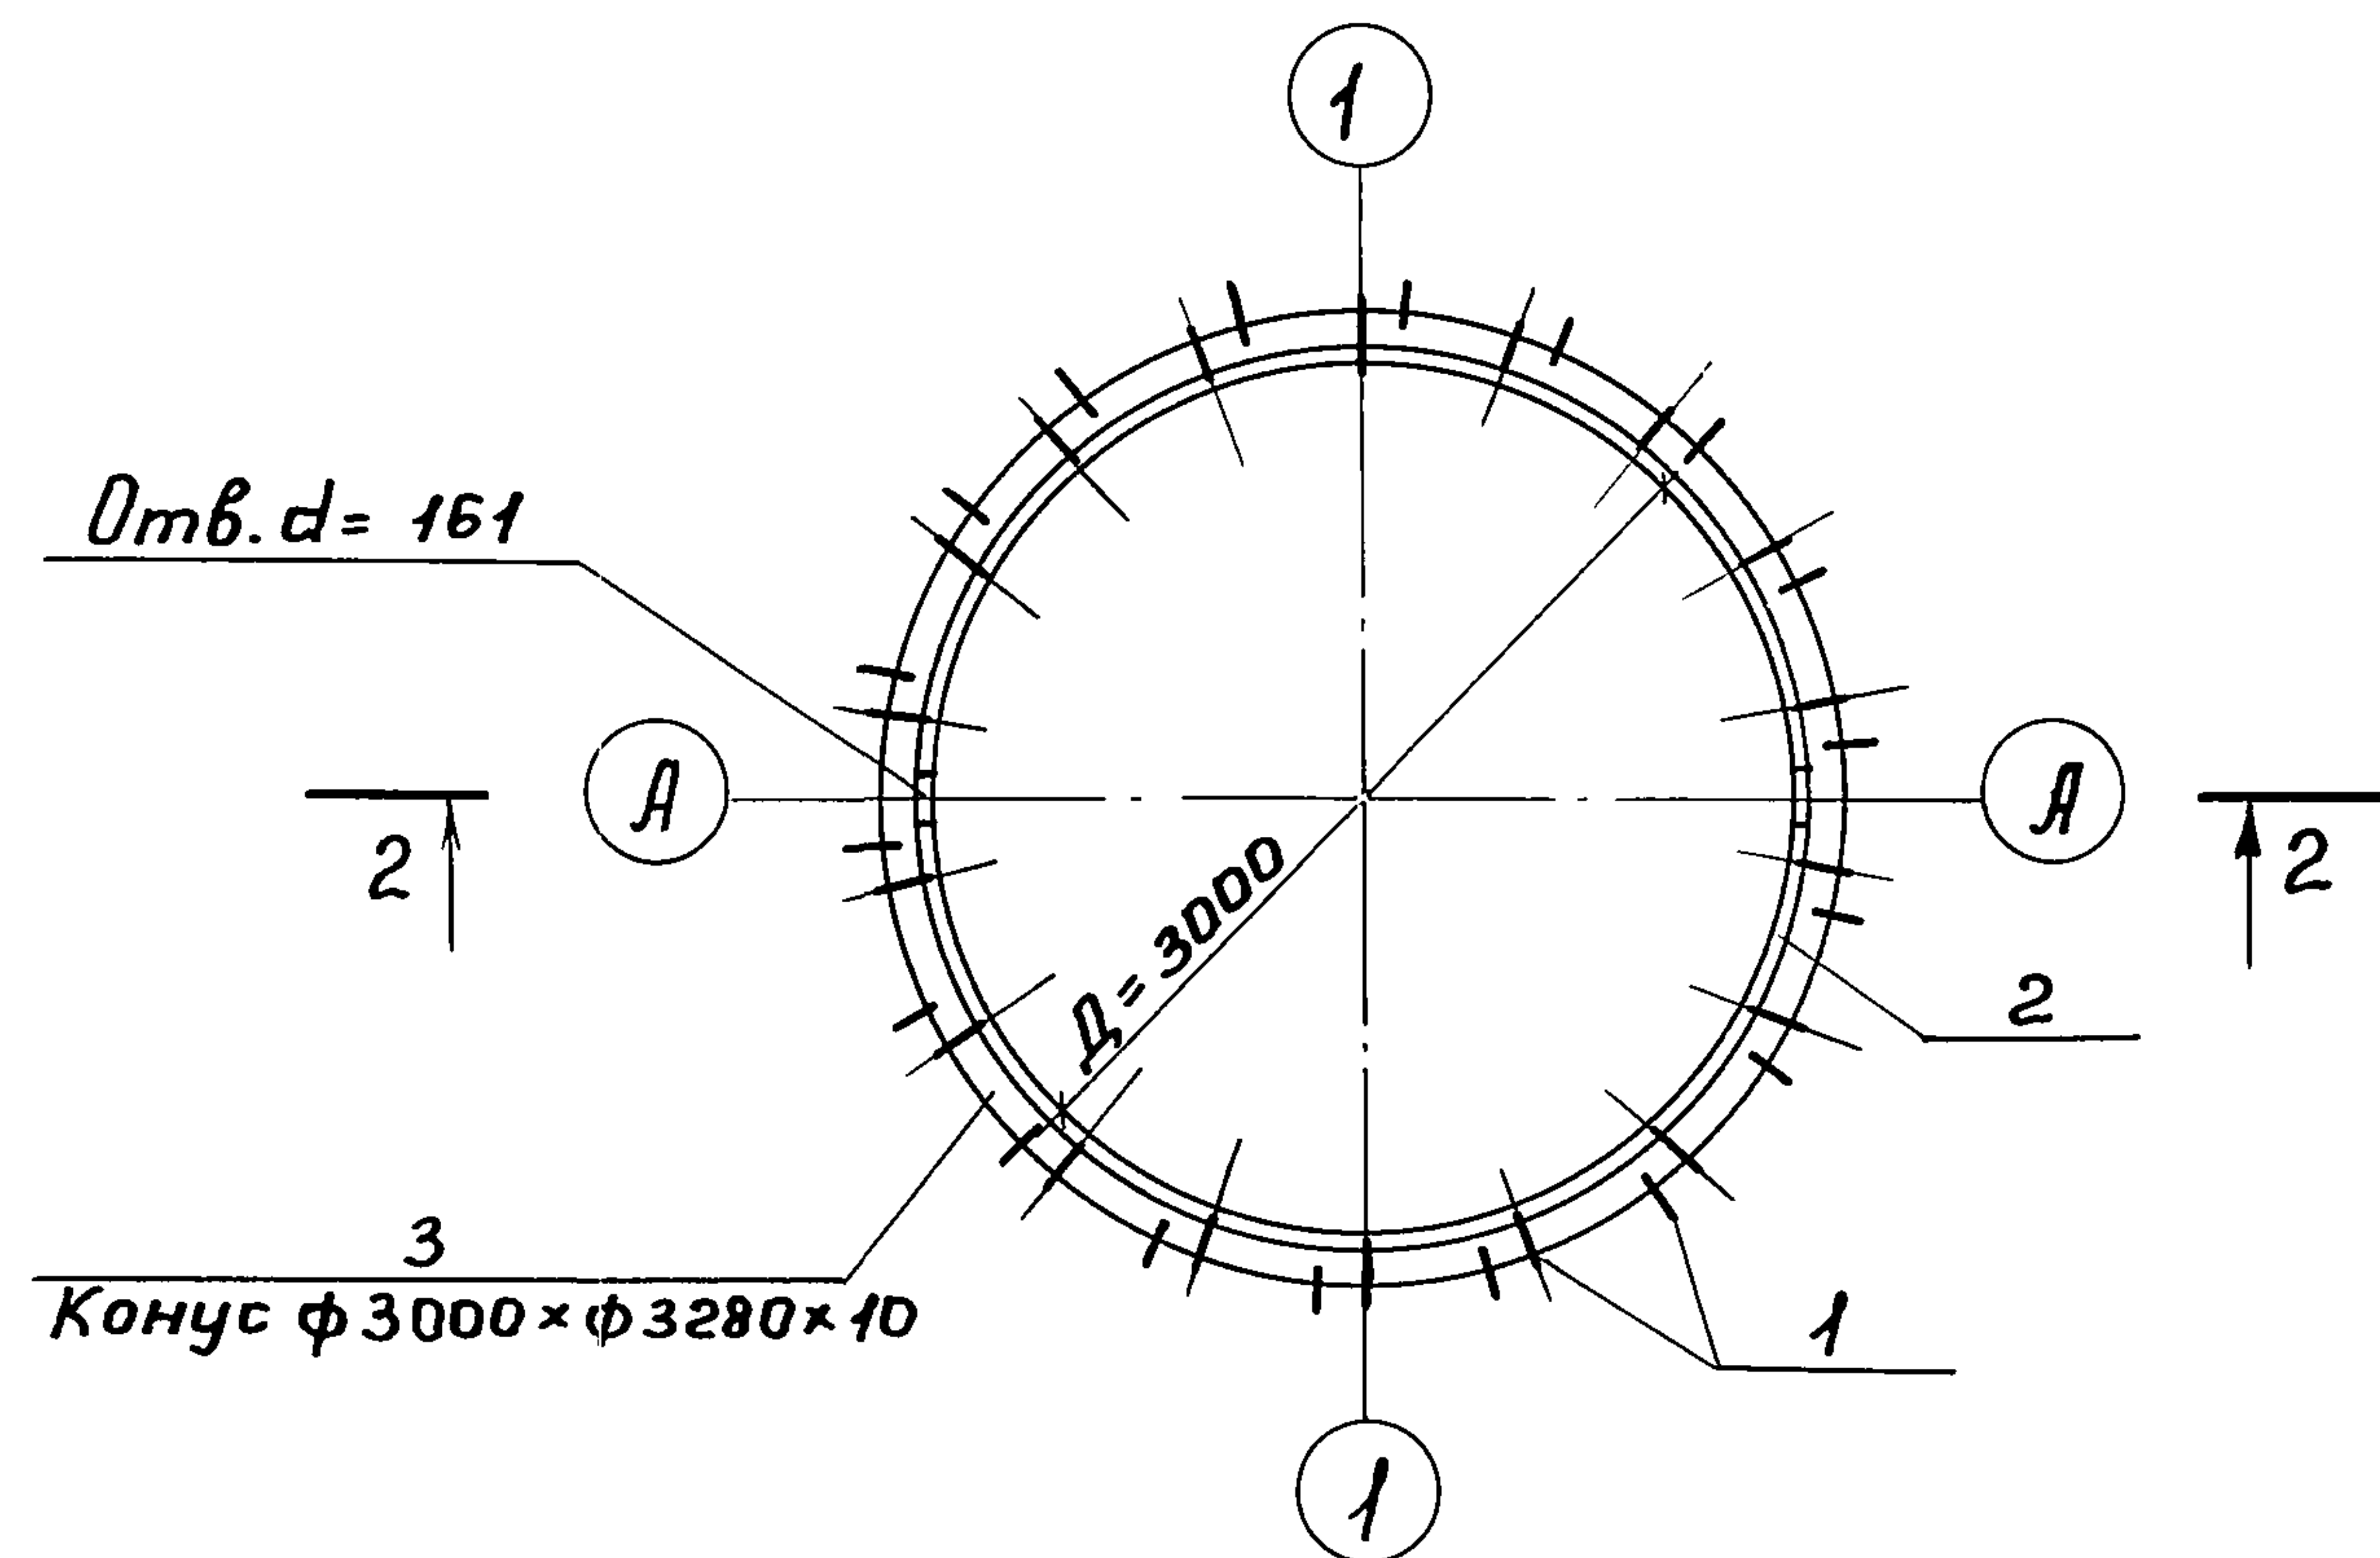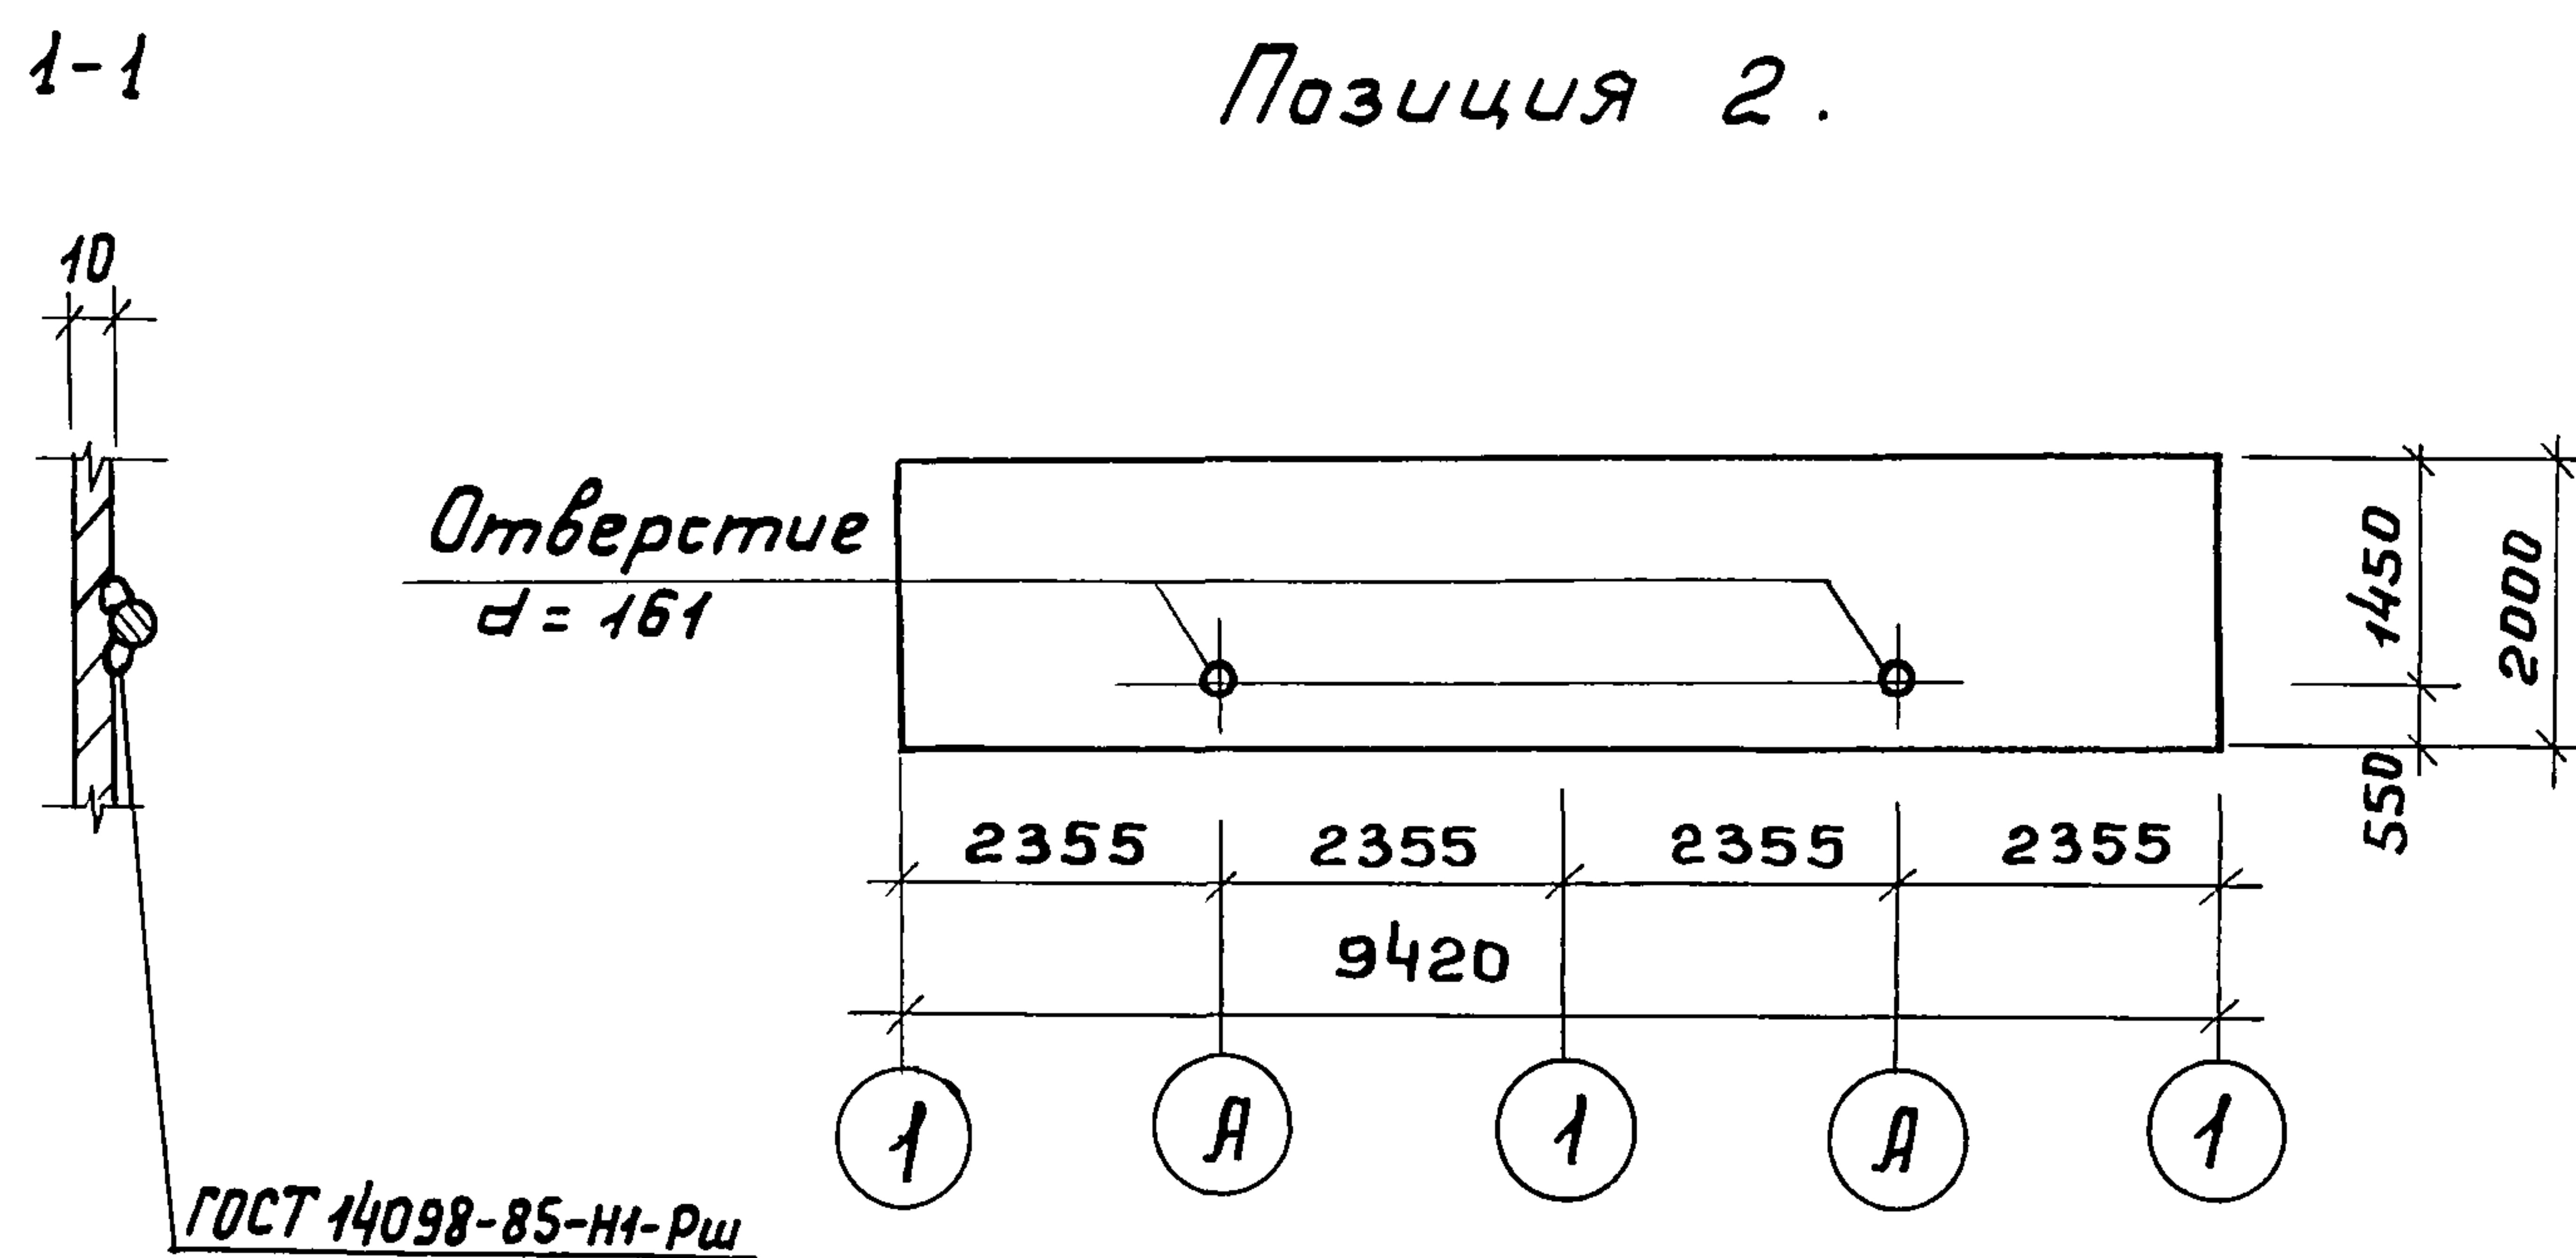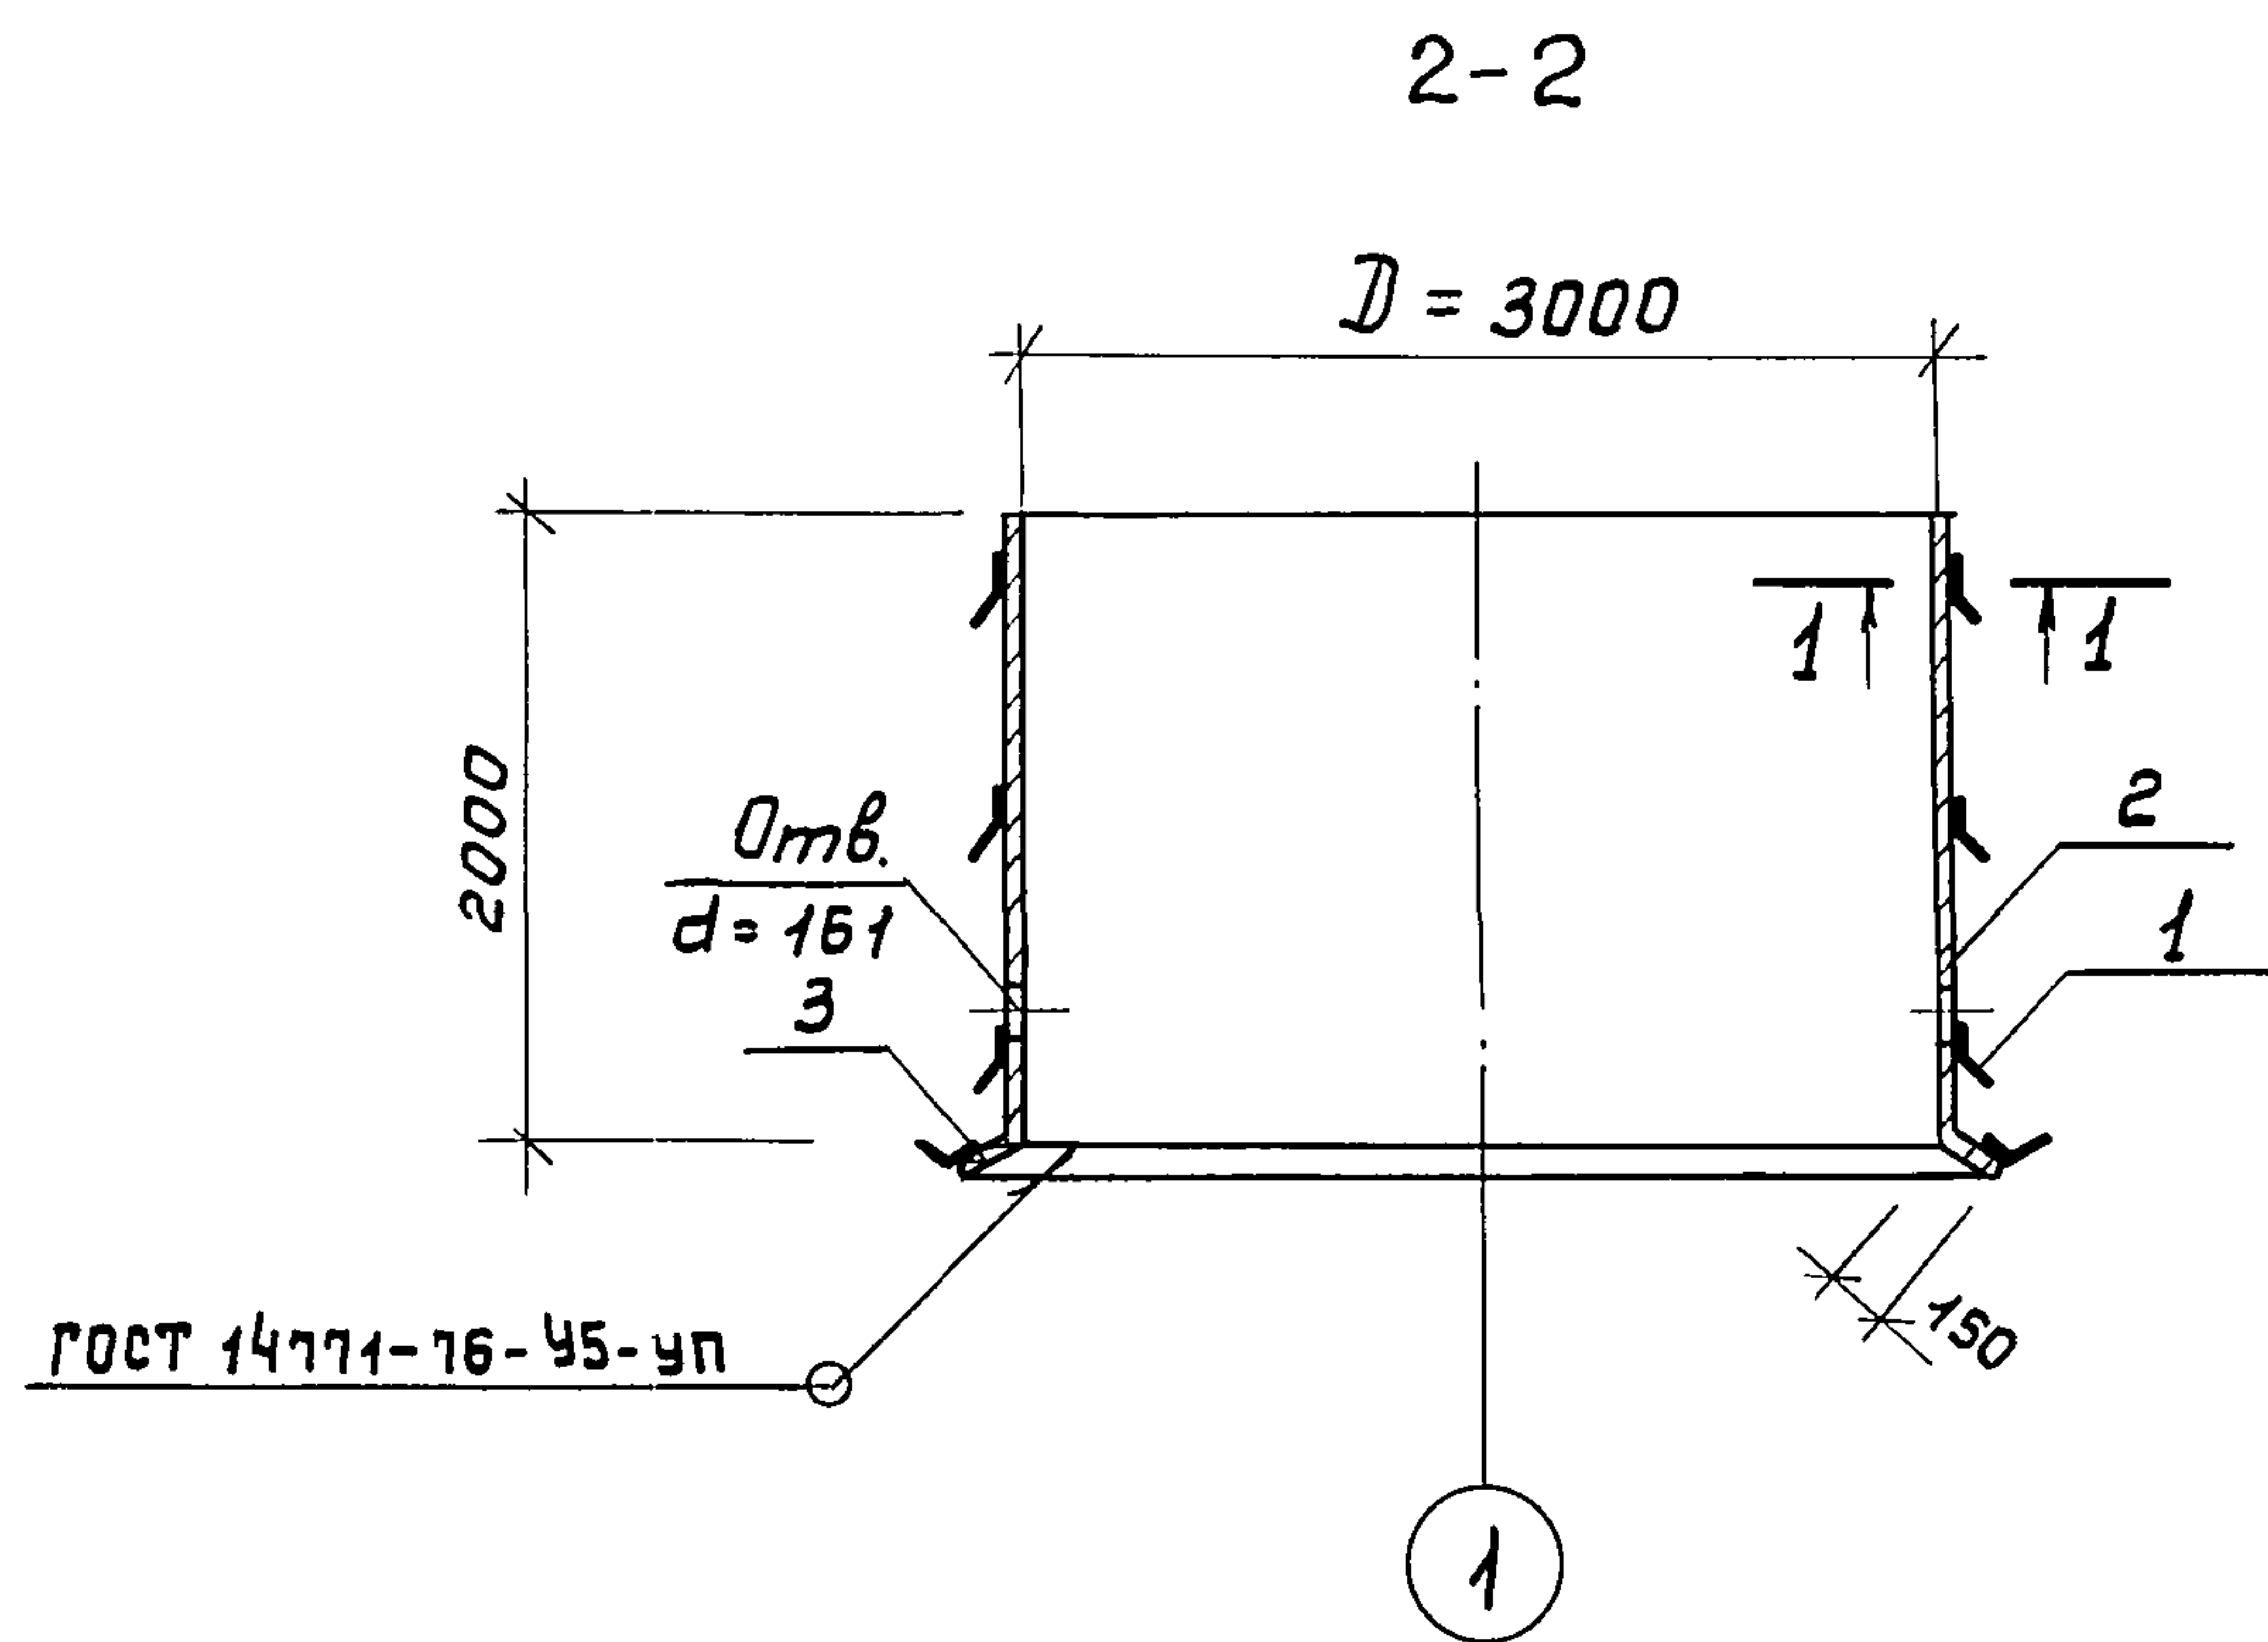

Формат	Зона	Поз.	Обозначение	Наименование	Кол.	Примечан.	
				<u>Документация.</u>			
			ТП 902-5-39.87 КЖИ-00.ТО	Техническое описание			
				<u>Детали</u>			
		1	- 01	АIII-8 ГОСТ 5781-82* $\ell=220$	72	0.1 кг	
		2	- 02	Лист $\frac{2000 \times 10 \text{ ГОСТ } 19903-74^*}{\text{вместе с ГОСТ } 14637-79}$	1	1478.9 кг	
		3	- 03	Лист $\frac{150 \times 10 \text{ ГОСТ } 19903-74^*}{\text{вместе с ГОСТ } 14637-79}$	1	122.1 кг	
				ТП 902-5-39.87 - КЖИ. 2500			
				Изделие закладное МН 6.	Стадия	Масса	Масштаб
					Р	1608.2	1:50 1:100
					Лист	Листов 1	
Инженер	Олейникова	Олейникова			Гипрокоммунводоканал г. Москва		
Гип. конс.	Обух	Обух					
Н. контр.	Ройзман	Ройзман					
Нач. АСО	Сорокин	Сорокин					

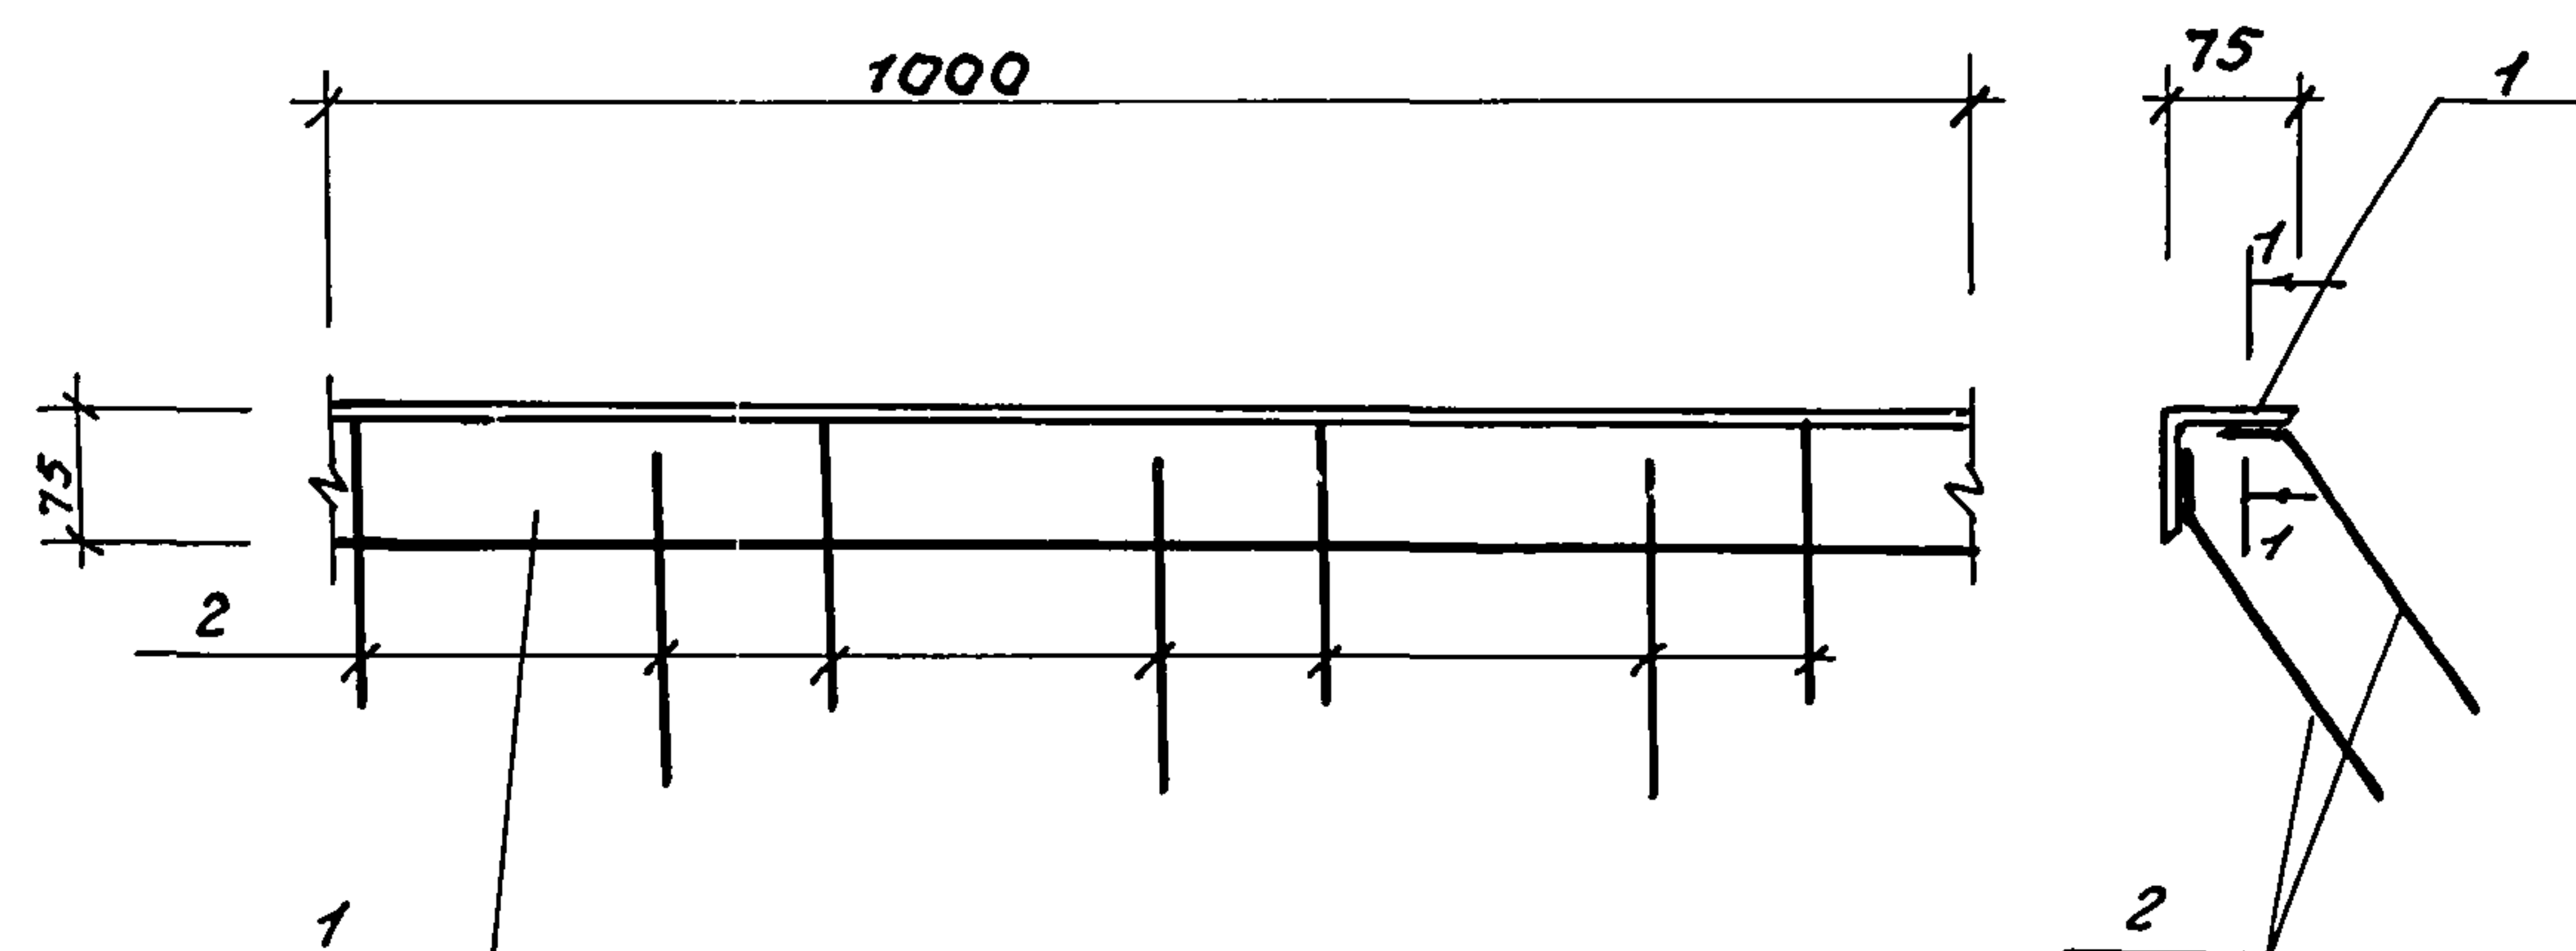


1-1

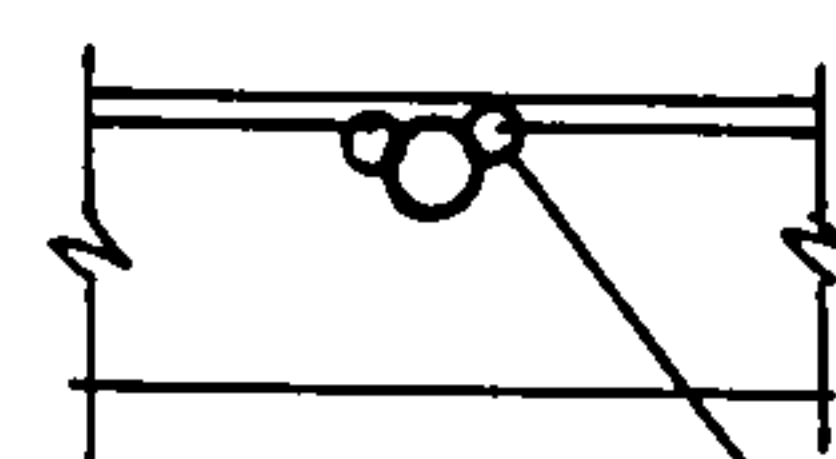

ручная сварка
ГОСТ 14098-85-Н1-Рш

формат	зона	поз.	обозначение	наименование	кол.	прим.	
				<u>Документация</u>			
А4			ТП 902-5-39.87 КЖИ.00.70	Техническое описание			
				<u>Детали</u>			
Б.У	1		- 01	^{75x75x5 гост 8509-72*} Уголок В ст3 кп2 гост 535-79	1	5,8 кг	
Б.У	2		- 02	АIII-8 гост 5781-82* В-240	7	0,09 кг	
			ТП	902-5-39.87	КЖИ.2800		
			Узделие закладное	МНЗ	Стандия	Масса	Масштаб
					Р	6,4кг	1:10
					лист	листов	1
инж.	Козьмина	Козьмина			Гипрокоммунвадоканал г. Москва		
ст. инж.	Дунаевская	Дунаевская					
Гип. конс.	Обух	Обух					
н. контр.	Роузмани	Роузмани					
нач. отд.	Сорокин	Сорокин					

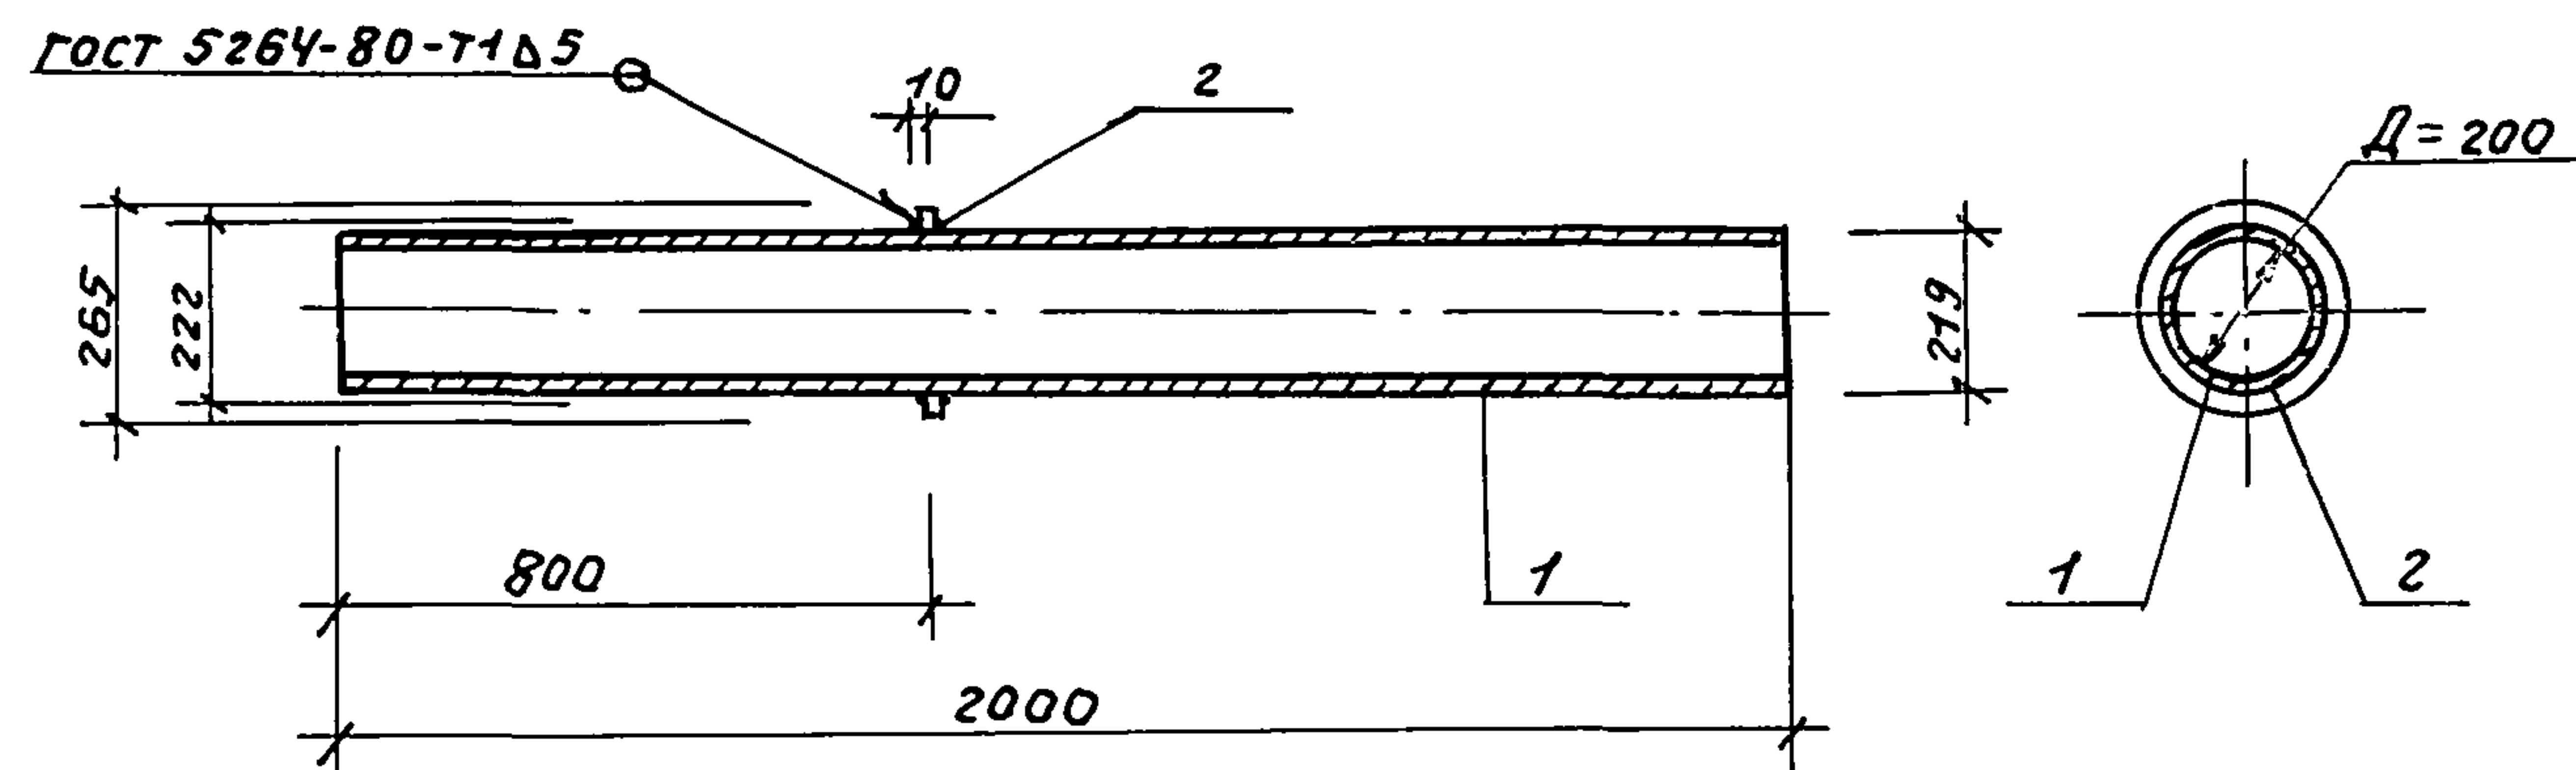

ГОСТ 5264-80-Т1Д5

ГОСТ 14098-85-Н1-Рш

265


222

800


2000

Д=200


формат	зона	поз.	обозначение	наименование	кол.	прим.
				<u>Документация</u>		
А4			ТП-902-5-39.87 КЖИ. 00.70	техническое описание		
				<u>Детали</u>		
Б.У	1		-01	труба 219х7х2000 ГОСТ 10704-76 ВстЗ кп2 ГОСТ 10705-80*	1	76 кг
Б.У	2		-02	ребро ф265х222х10 ГОСТ 19903-74* ВстЗ кп2 ГОСТ 14637-79	1	1 кг
			ТП 902-5-39.87 КЖИ. 2900			
			Патрубок			
			пр 1			
			Стандия			
			Масса			
			Масштаб			
			Р			
			77кг			
			1:20			
			Лист			
			Листов 1			
			Гипрокоммунводоканал			
			г. Москва			
инв.м.подл.			подпись и дата			
инв.м.взам.			инв.м.подл.			
инж. Козьмина			Козьмина			
ст. инж. Дунаевская			Дунаевская			
гип. конс. Обух			Обух			
н. контр. Роузмани			Роузмани			
нач. асо Сорокин			Сорокин			

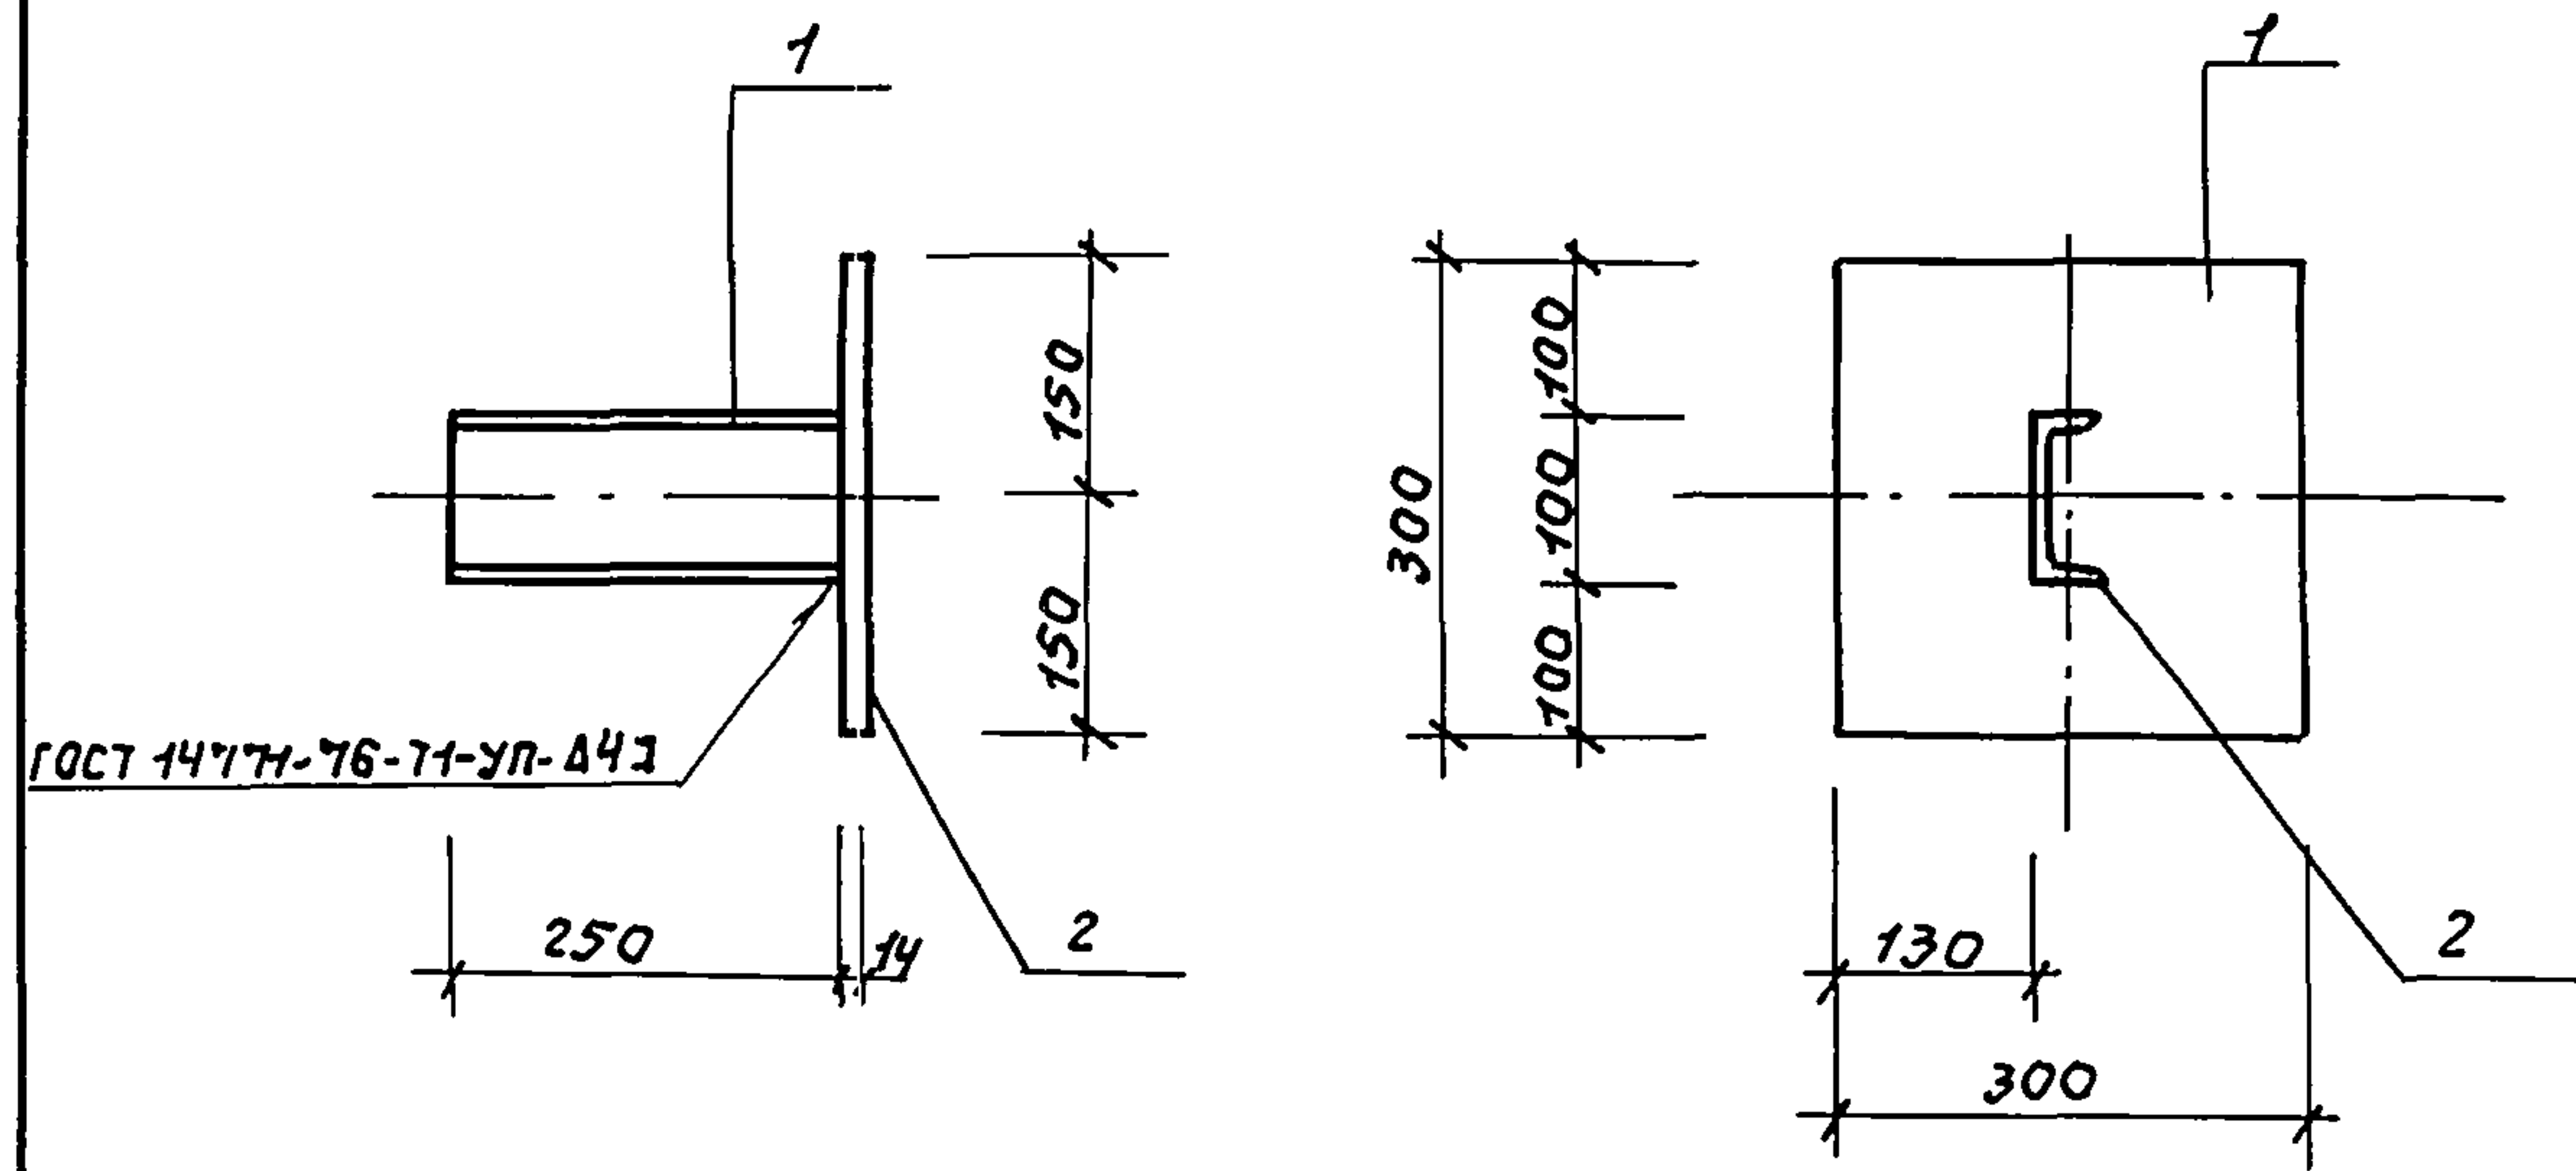

формат	зона	поз.	Обозначение	Наименование	кол.	прим.
				<u>Документация</u>		
А4			ТП-902-5-39.87 КЖ.И.-00.70	техническое описание		
				<u>Детали</u>		
Б.У	1		- 01	швел-10 ГОСТ 8240-72 * пер ВстЗкл 2 ГОСТ 535-79 Р-250	1	2.15 кг
Б.У	2		- 02	300x14 ГОСТ 19903-74 * лист ВстЗкл 2 ГОСТ 14637-79	1	10.08 кг
			ТП 902-5-39.87	КЖ.И. 3000		
			Изделие накладное	стадия	масса	масштаб
			НД 1	Р	12,2кг	1:10
инж.	Козьмина	Козьмина		лист	листо в 1	
ст. инж.	Дундеевская	Дундеевская		Гипрокоммунаводоканал г. Москва		
Гип. кон.	Обух	Обух				
Н. контр.	Розман	Розман				
Нач. АСО	Сорокин	Сорокин				

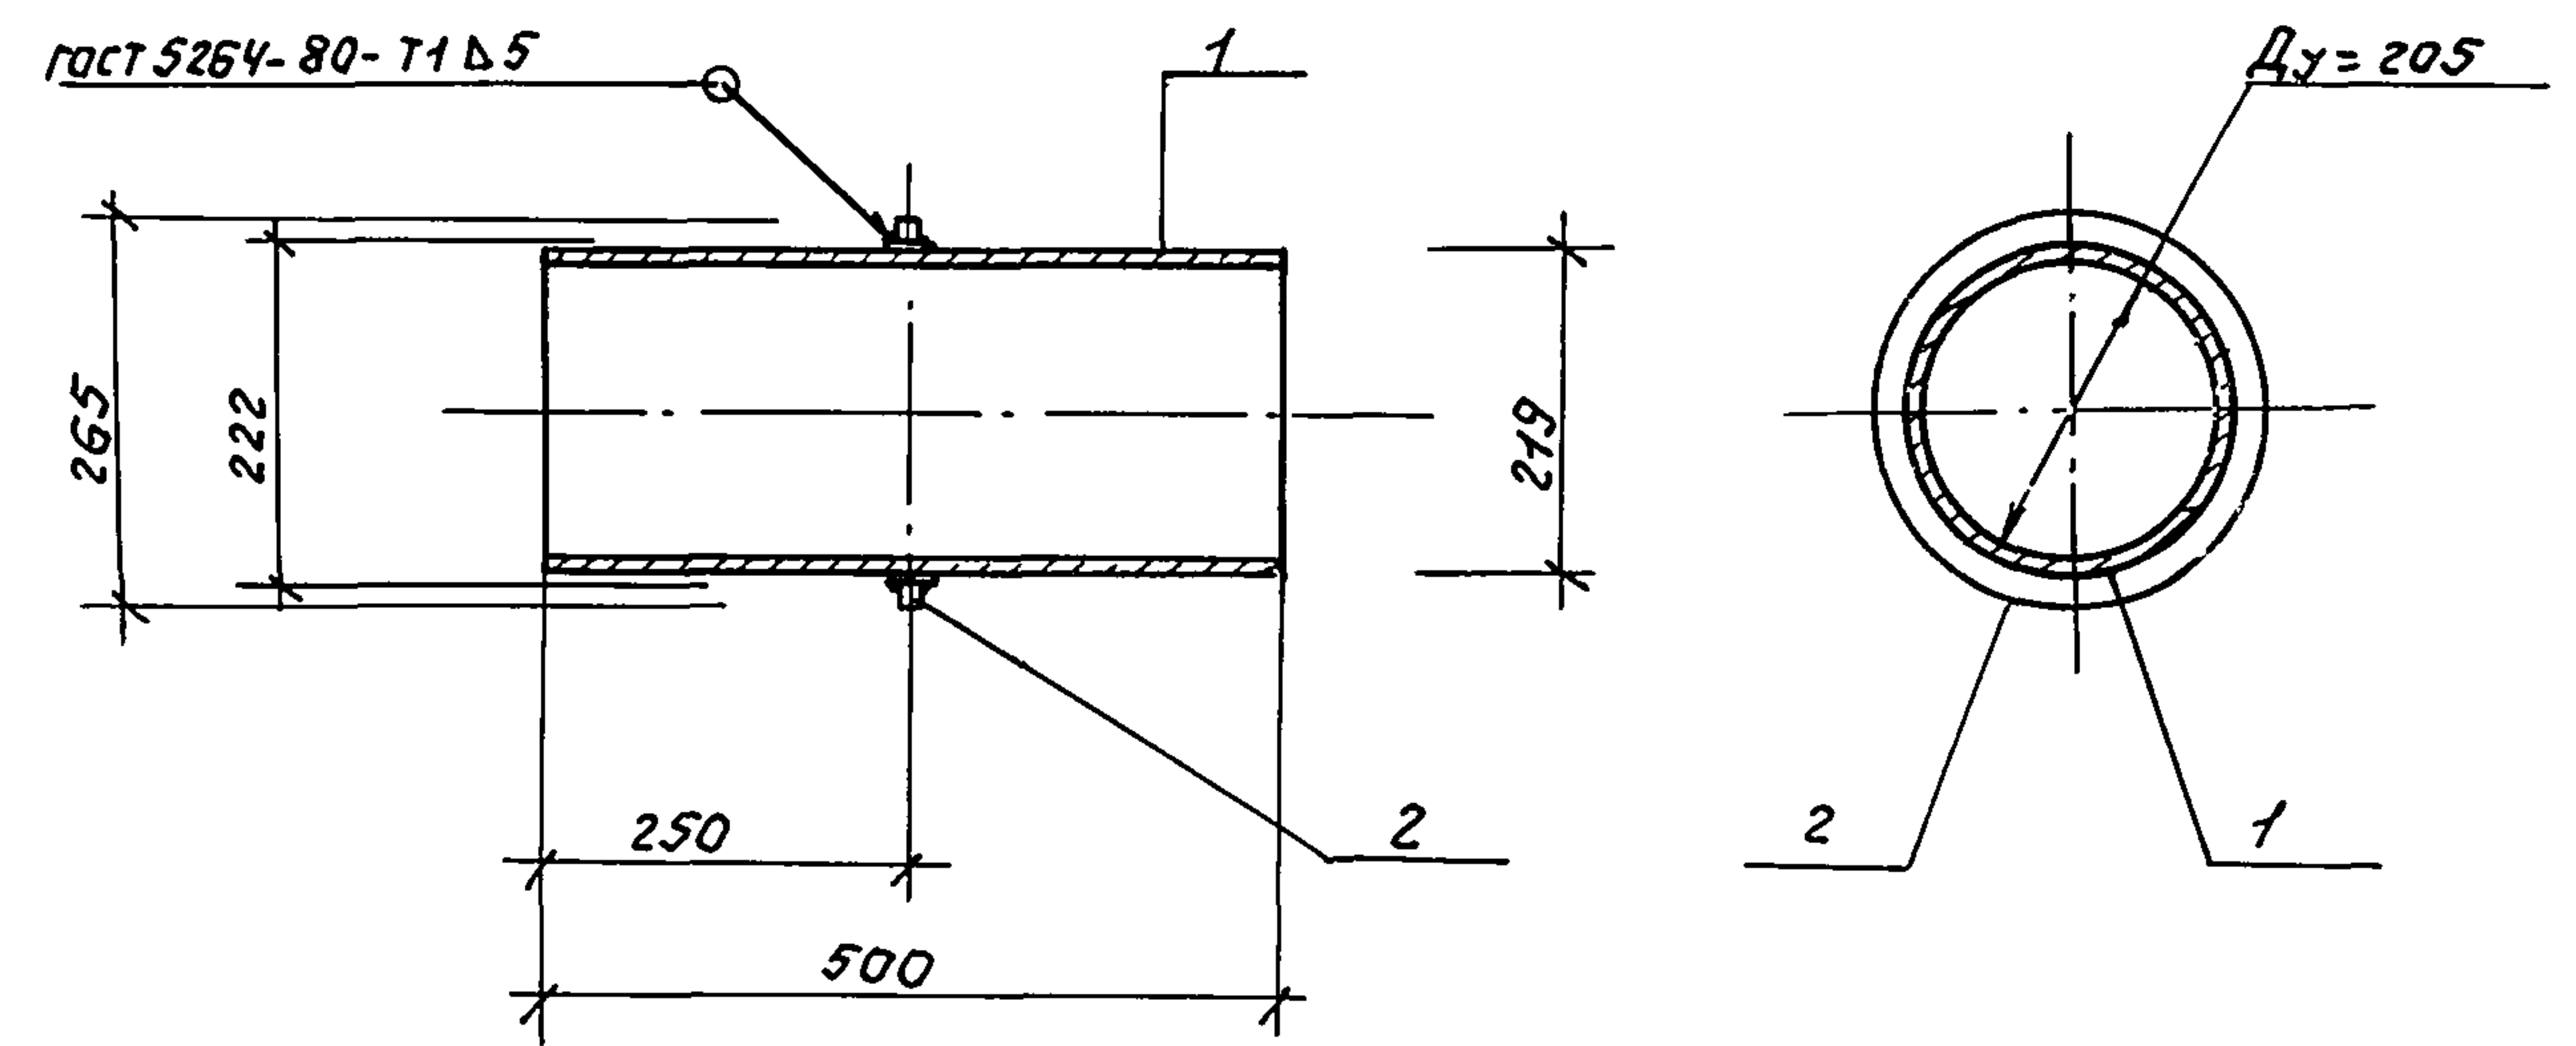

формат	зона	поз.	Обозначение	Наименование	кол.	Прим.
				<u>Документация</u>		
А4			ТП-902-5-39.87 КЖ.И.- 00.70	техническое описание		
				<u>Детали</u>		
Б.У		1	- 01	219х7х500 ГОСТ 10704-76 Труба ВстЗкл6 ГОСТ 10705 - 80*	1	19
Б.У		2	- 02	Ребро ф265 ф220х10 ГОСТ 19903-74* ВстЗкл2 ГОСТ 14637-79	1	1
			ТП	902-5-39.87	КЖ.И. 3100	
				Патрубок пр 2	Стадия	Масса
					Р	20
					Масштаб	1:10
инж.	Козьмина	Козьмина			Лист	Листов 1
Гип.кон.	Обух	Обух				
Н.контр.	Розман	Розман				
Нач.АСО	Сорокин	Сорокин				
					Гипрокоммунальводоканал г. Москва	

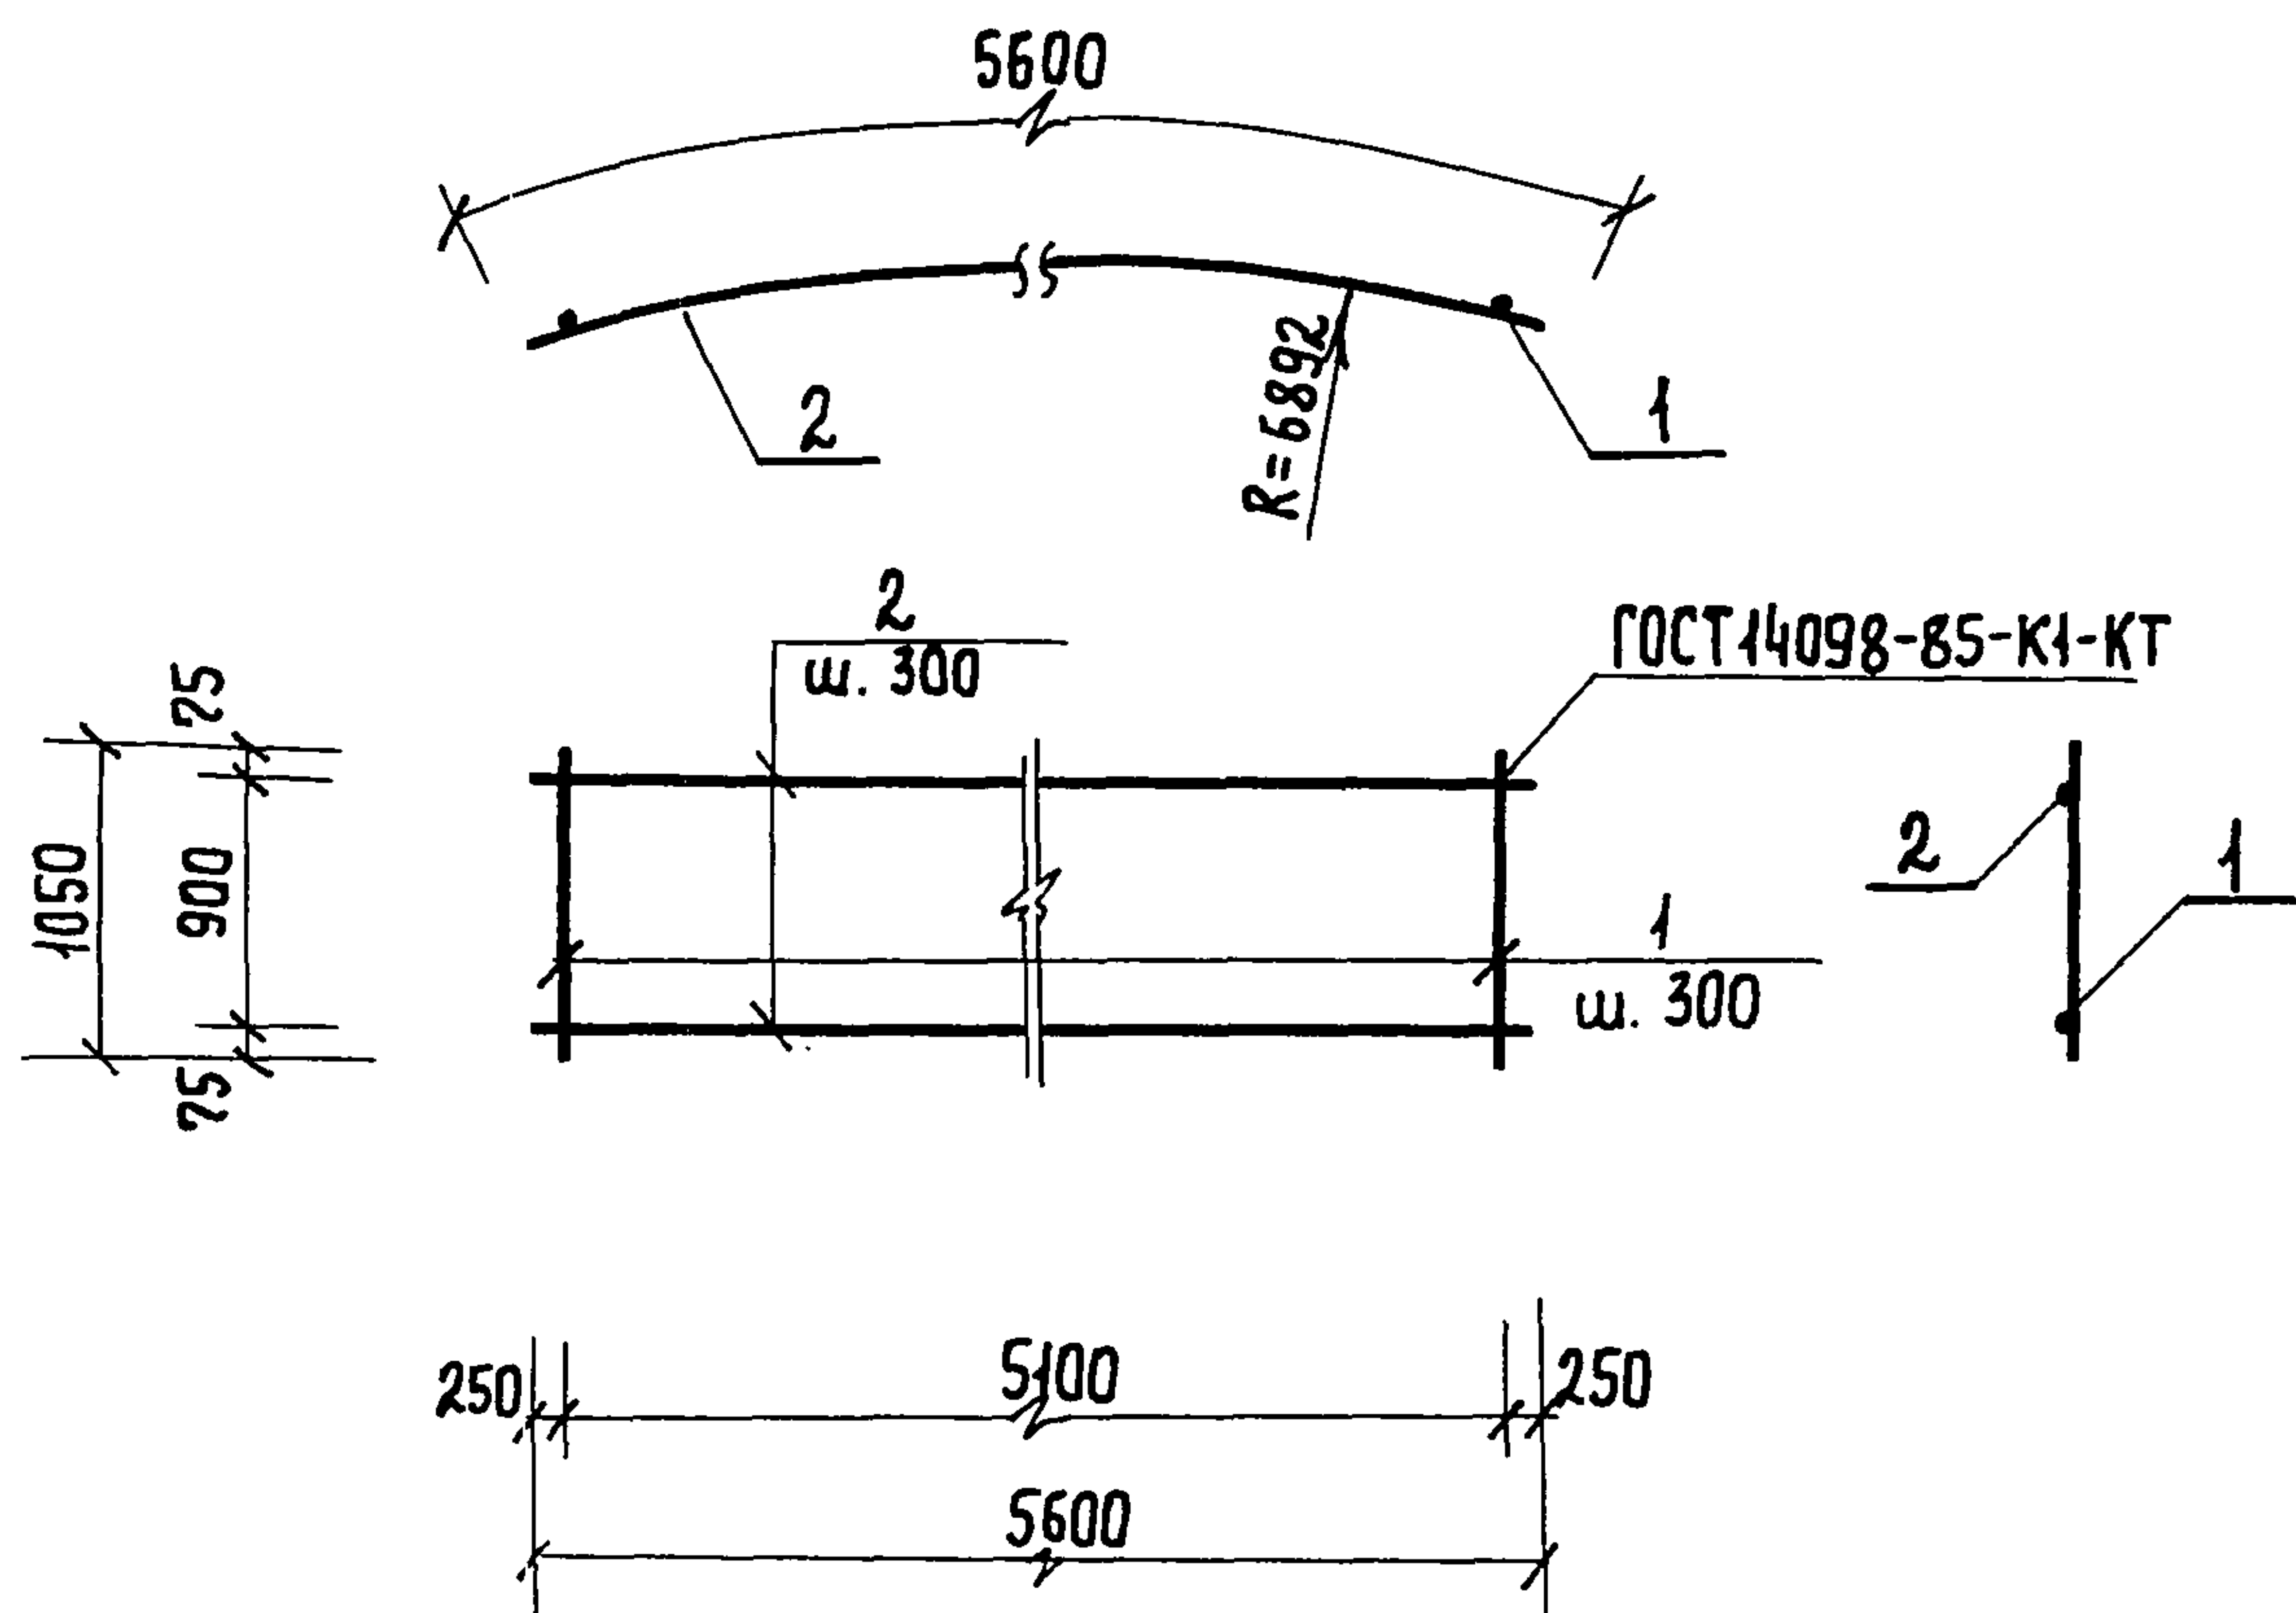

Формат	Зона	Поз.	Обозначение	Наименование	Кол.	Примеч.	
				<u>Документация</u>			
A4			ТП 902-5-39.87 КЖИ.- 00.ТО	Техническое описание			
				<u>Детали</u>			
Б.4		1	-01	АIII-10 ГОСТ 5781-82* $\varnothing=1050$	18	0.7 кг	
Б.4		2	-02	АIII-16 ГОСТ 5781-82* $\varnothing=5600$	4	8.85 кг	
				ТП 902-5-39.87 КЖИ.0600			
				Каркас плоский КР1	Стадия	Масса	Масштаб
					Р	48.0 кг	1:50
					Лист	Листов 1	
Инженер	Олейникова	Лейт			Гипрокоммунводоканал г. Москва		
Ст. инж.	Дунаевская	Лейт					
Гип. конс.	Дубук	Лейт					
Н. контр.	Ройзман	Лейт					
Нач. АСО	Сорокин	Лейт					