

ТИПОВОЙ ПРОЕКТ
902 - 2 - 377.83

ОТСТОЙНИКИ КАНАЛИЗАЦИОННЫЕ
РАДИАЛЬНЫЕ ВТОРИЧНЫЕ
ИЗ СБОРНОГО ЖЕЛЕЗОБЕТОНА
ДИАМЕТРОМ 40 м

АЛЬБОМ III

СТРОИТЕЛЬНЫЕ ИЗДЕЛИЯ

19174-03

УЕНА 1-18

				Привязан:	

ЦЕНТРАЛЬНЫЙ ИНСТИТУТ ТЕПЛОГО ПРОЕКТИРОВАНИЯ
ГОСТРОИ СССР

Москва, А-443, Садовая ул., 22

Срок в месяцах XII 1983 г.
Здание № 13696 Типов 550 кв.

ТИПОВОЙ ПРОЕКТ
902-2-377.83

ОТСТОЙНИКИ КАНАЛИЗАЦИОННЫЕ РАДИАЛЬНЫЕ ВТОРИЧНЫЕ ИЗ СБОРНОГО ЖЕЛЕЗОБЕТОНА

ДИАМЕТРОМ 40 м

СОСТАВ ПРОЕКТА:

- АЛЬБОМ:
- I Технологическая часть
 - II Строительная часть
 - III Строительные изделия
 - IV Электротехническая часть
 - V Задание заводу-изготовителю
 - VI Нестандартизированное оборудование. Илосос. Часть 1 и часть 2
 - VII Нестандартизированное оборудование. Затворы щитовые, установка сигнализатора уровня осадка и фасонные части
 - VIII Нестандартизированное оборудование. Токоприемник кольцевой. (из т.п. 902-2-346)
 - IX Спецификации оборудования
 - X Сборник спецификаций оборудования
 - XI Ведомости потребности в материалах
 - XII Сметы

АЛЬБОМ III

РАЗРАБОТАН
проектным институтом
„МосводоканалНИИпроект“

Главный инженер института
Главный инженер проекта



СОКОЛИН
КАЗАНОВ

Рабочие чертежи введены в действие
МосводоканалНИИпроект
Приказ №169 от 27 июля 1983 г

				привязан:	

19174-03 2

Содержание альбома				
Формат	Обозначение	Наименование	Стр	Примеч.
	Т.п. 902-	-т.т Технические требования	3	
А3	КНИ-ПСЧЗ-42-1/1	Панель стеновая ПСЧЗ-42-1/1	4	
А3	ЛТ1Б-9-9/2	Лоток ЛТ1Б-9-9/2	5	
А3	КНИ-КР1	Каркас плоский КР1	6	
А4	КНИ-С-36а	Сетка С-36а	7	
А4	КНИ-С-36б	С-36б	7	
А3	КНИ-С-37а	С-37а	8	
А3	КНИ-С-38а	С-38а	9	
А4	КНИ-М1-1	Изделие закладное М1-1	10	
А4	КНИ-М1-2	М1-2	10	
А4	КНИ-М2-1	М2-1	11	
А4	КНИ-М2-2	М2-2	11	
А4	КНИ-МН1	МН1	12	
А4	КНИ-МН2	МН2	12	
А3	КНИ-МН3	МН3	13	
А3	КНИ-МН4	МН4	14	
А3	КНИ-МН5	МН5	15	
А3	КНИ-МН6	МН6	16	
А4	КНИ-МН7	МН7	17	
А4	КНИ-МН9	МН9	17	
А3	КНИ-МН8	МН8	18	
А3	КНИ-СПО1	Подкос СПО1	19	
А3	КНИ-СПО2	СПО2	20	
А3	КНИ-СРПО1	Ригель СРПО1	21	
А3	КНИ-РШ1	Рама РШ1	22	
А3	КНИ-ЛС1	Лестница ЛС1	23	

[illegible]

Технические требования

В альбоме даны железобетонные, арматурные и закладные изделия.

Сборные железобетонные стеновые панели приняты по серии 3.900-3 выпуск 5 с дополнениями по данному альбому.

Сборные железобетонные лотки-индивидуальные с возможностью изготовления в опалубке лотков по серии 3.900-3, выпуск 8.

Технические требования на изготовление сборных железобетонных изделий приняты по серии 3.900-3 выпуск 5, часть 1.

Бетон сборных конструкций гидротехнический, марок: по прочности М 200, по морозостойкости Мрз 100, по водонепроницаемости В4 в соответствии с требованиями ГОСТа 4795-68

„Бетон гидротехнический. Технические требования“

Арматурные и закладные изделия должны изготавливаться в соответствии с ГОСТ'ом 10922-75.

„Арматурные изделия и закладные детали сварные железобетонных конструкций. Контактная и ванная сварка. Основные типы и конструктивные элементы“

На поверхность закладных деталей нанести цинковое покрытие слоем 0,05 мм в соответствии с требованиями СНиП'а III-23-76 „Защита строительных конструкций и сооружений от коррозии“

Покрытие поверхностей монтируемых металлоконструкций осуществляется окраской лаком ХВ-784 по ГОСТ 7313-75* за три раза по грунтовке ХС-010 за два раза.



				Т.п. 902-2-377.83	-ТТ
				Технические требования	Студия
					Р
					Лист
Иж.огд	Мещеряков	Р			Листов
И.контр	Мильчер	В			1
Гл.спец	Русский	В			
Гип	Крюков	В			

Копировал: 

19174-03

4

формат А3

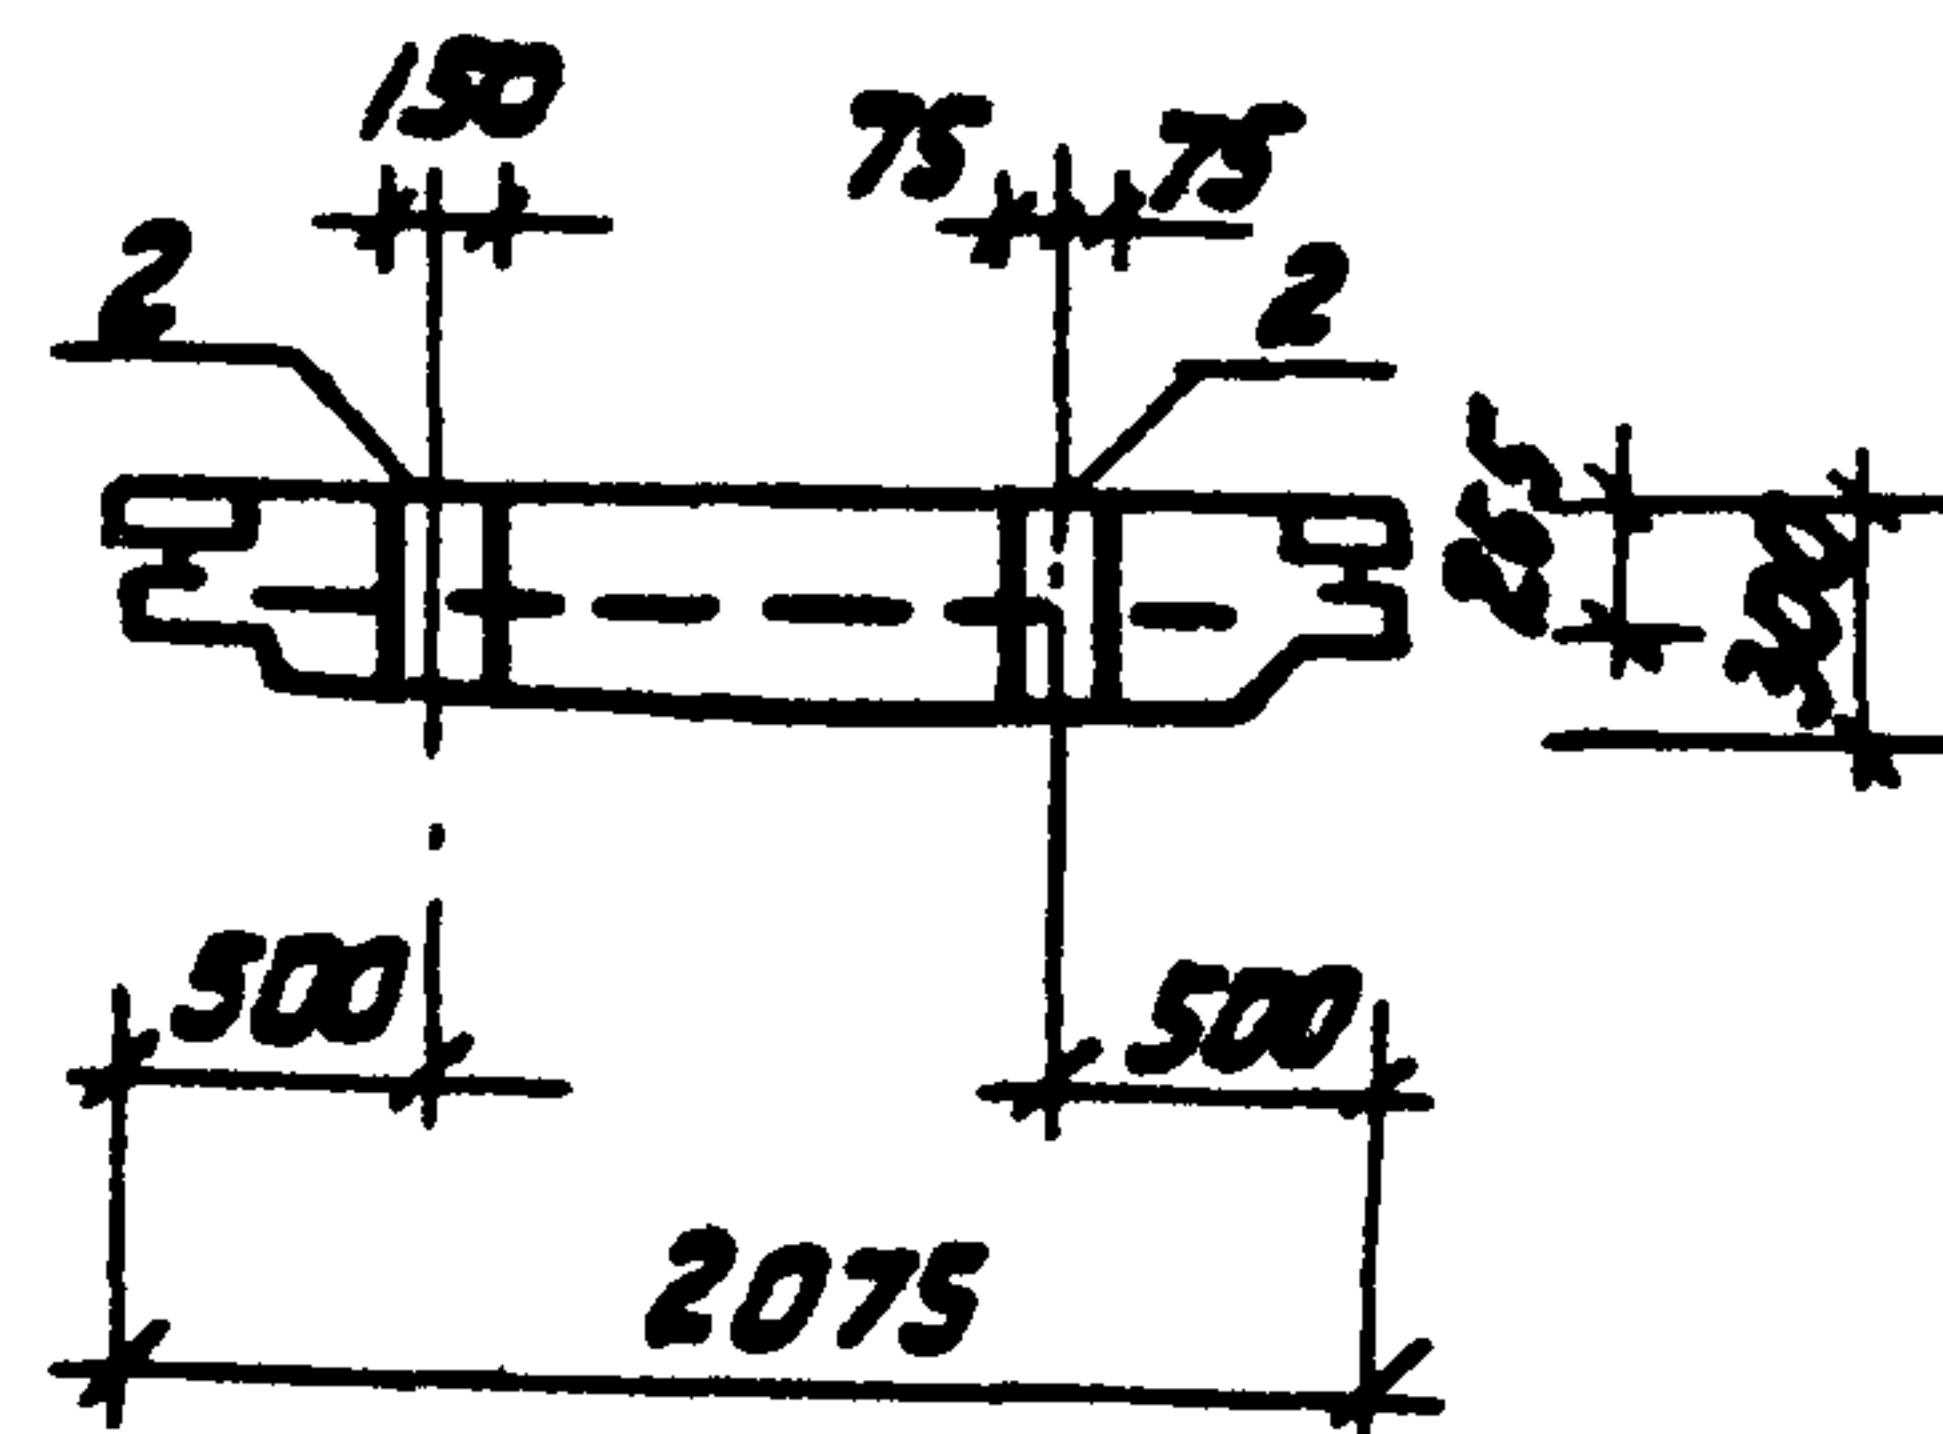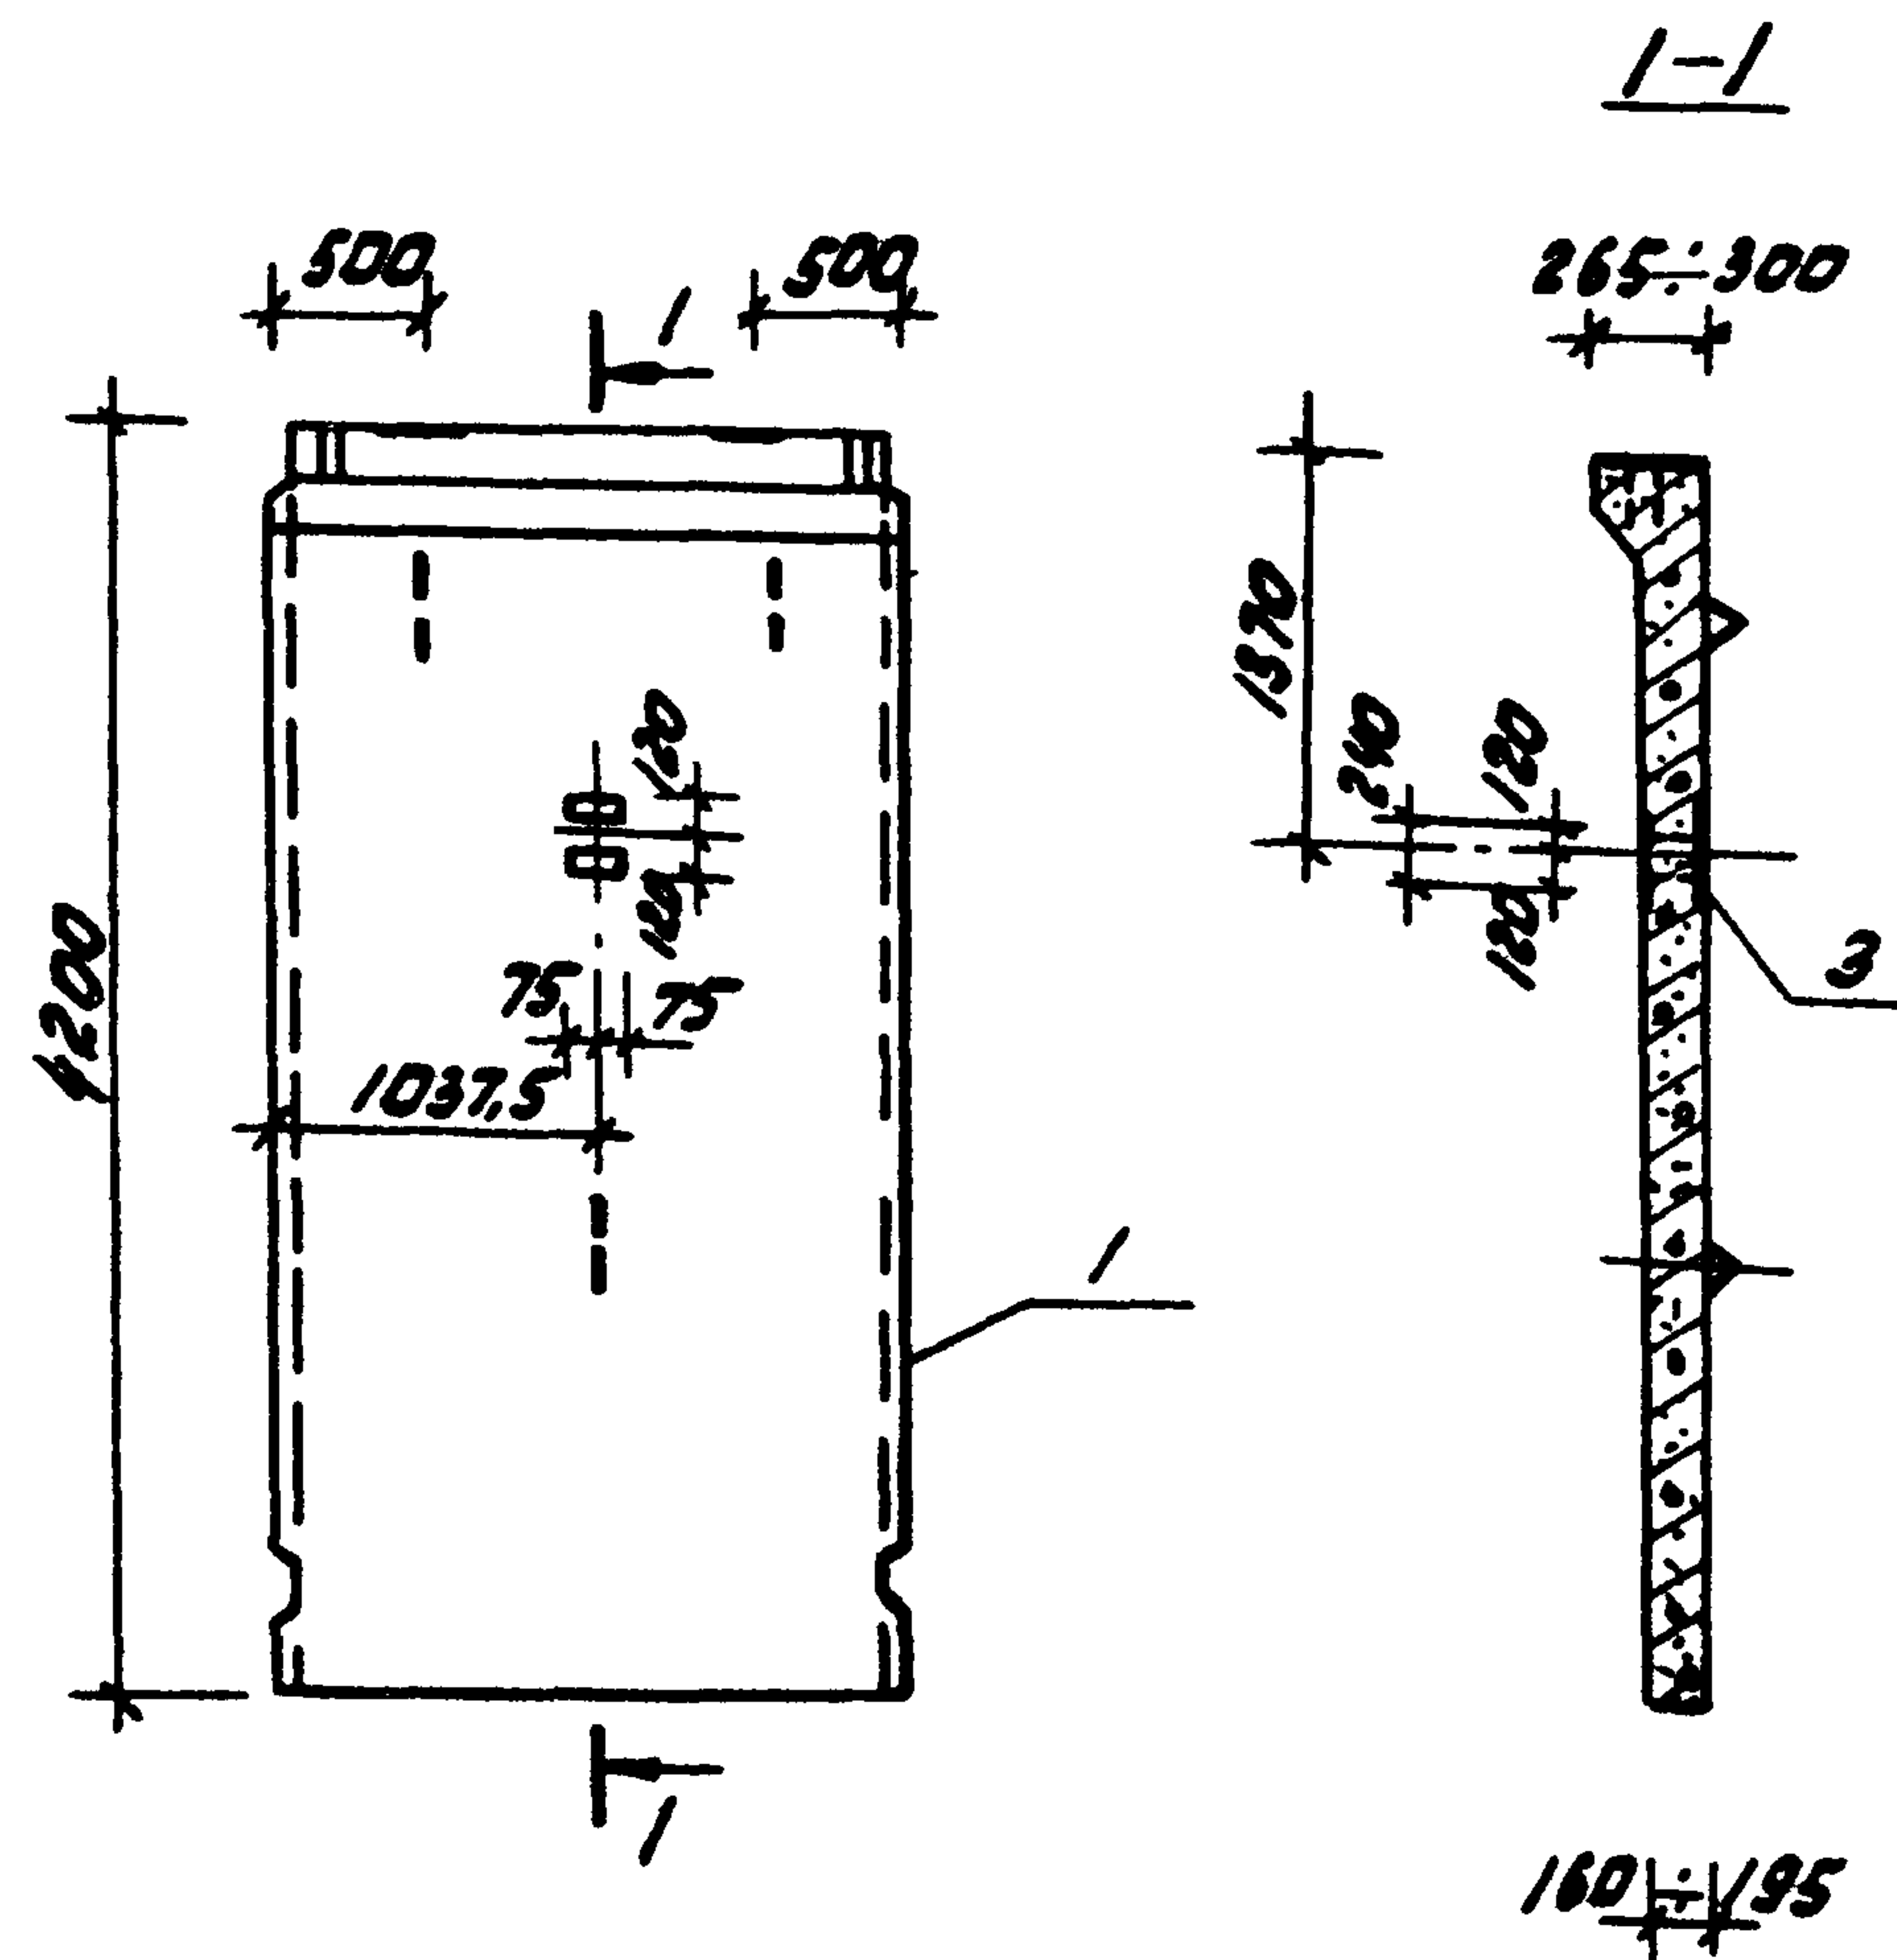

Формат	Зона	Поз.	Обозначение	Наименование	Кол.	Примеч.
				<u>Документация</u>		
А3			Серия 3.900-3	Панели стеновые		
			Вып. 5	для цилиндрических		
				сооружений		
				<u>Сборочные единицы</u>		
А3	1		Серия 3.900-3, Вып. 5, 4, 1, 2	Панель ПСЦЗ-42-1	1	
А4	2		Т.п. 902-2-37783-КЖИМ-1	Изделие закладное М1-1	2	
А4	3		-КЖИМ-2	М1-2	1	

Ведомость расхода стали на дополнительные закладные изделия, кг



Марка элемента	Изделия закладные						Общий расход
	Арматура класса		Прокат марки				
	А-II		С 38/23 В ст 3 кл 2				
	ГОСТ 5781-82		ГОСТ 103-76				
	φ 16	Итого	-150x8	-150x10	-50x10	Итого	
ПСЦЗ-42-1/1	5,6	5,6	5,5	2,8	0,8	9,1	14,7

					Т.п. 902-2-37783 КЖИ-ПСЦЗ-42-1/1			
					Панель стеновая ПСЦЗ-42-1/1	Стадия	Макс	Макс
						Р	4.00	1:50
						лист	листо в 1	
Нач.отд.	Мешалкин	4/1				МосводоканалНИИпроект		
Н.контр.	Мильцер	4/1						
Гл. спец.	Руссин	4/1						
ГВП	Крюков	4/1						
Рук. бр.	Балотова	4/1						



Копировал: ДВЛ

19174-03 5

формат А3

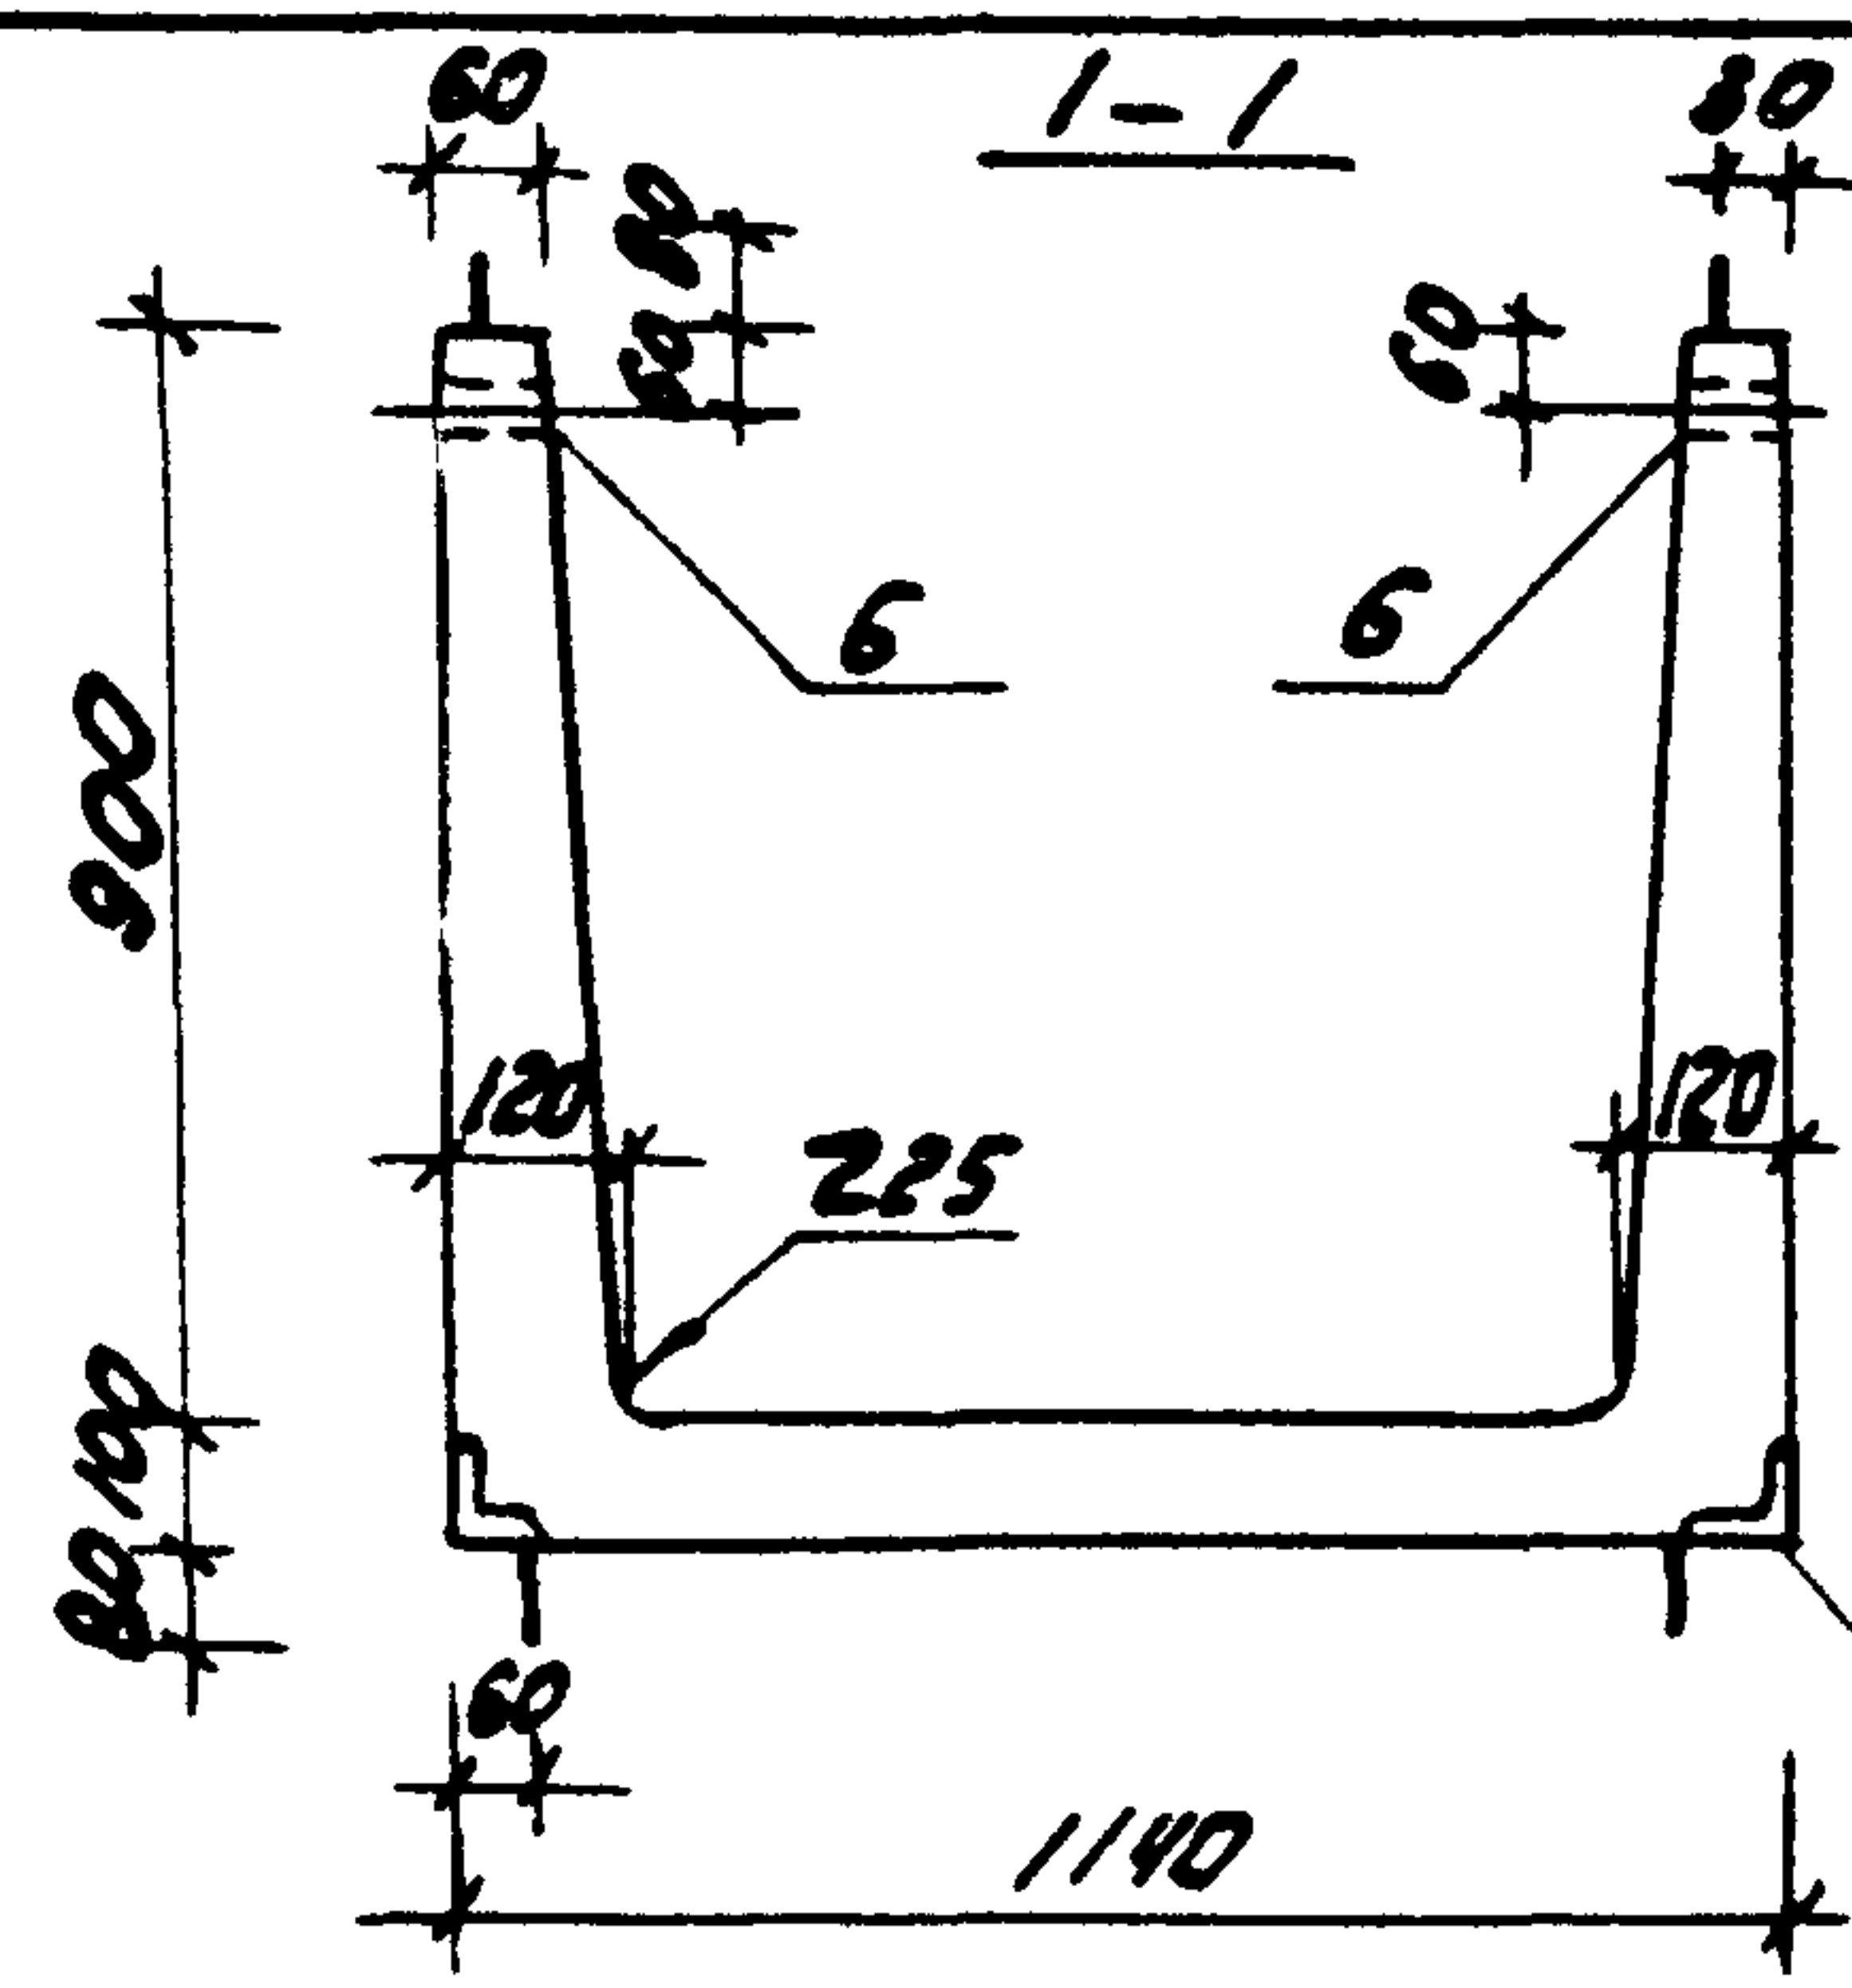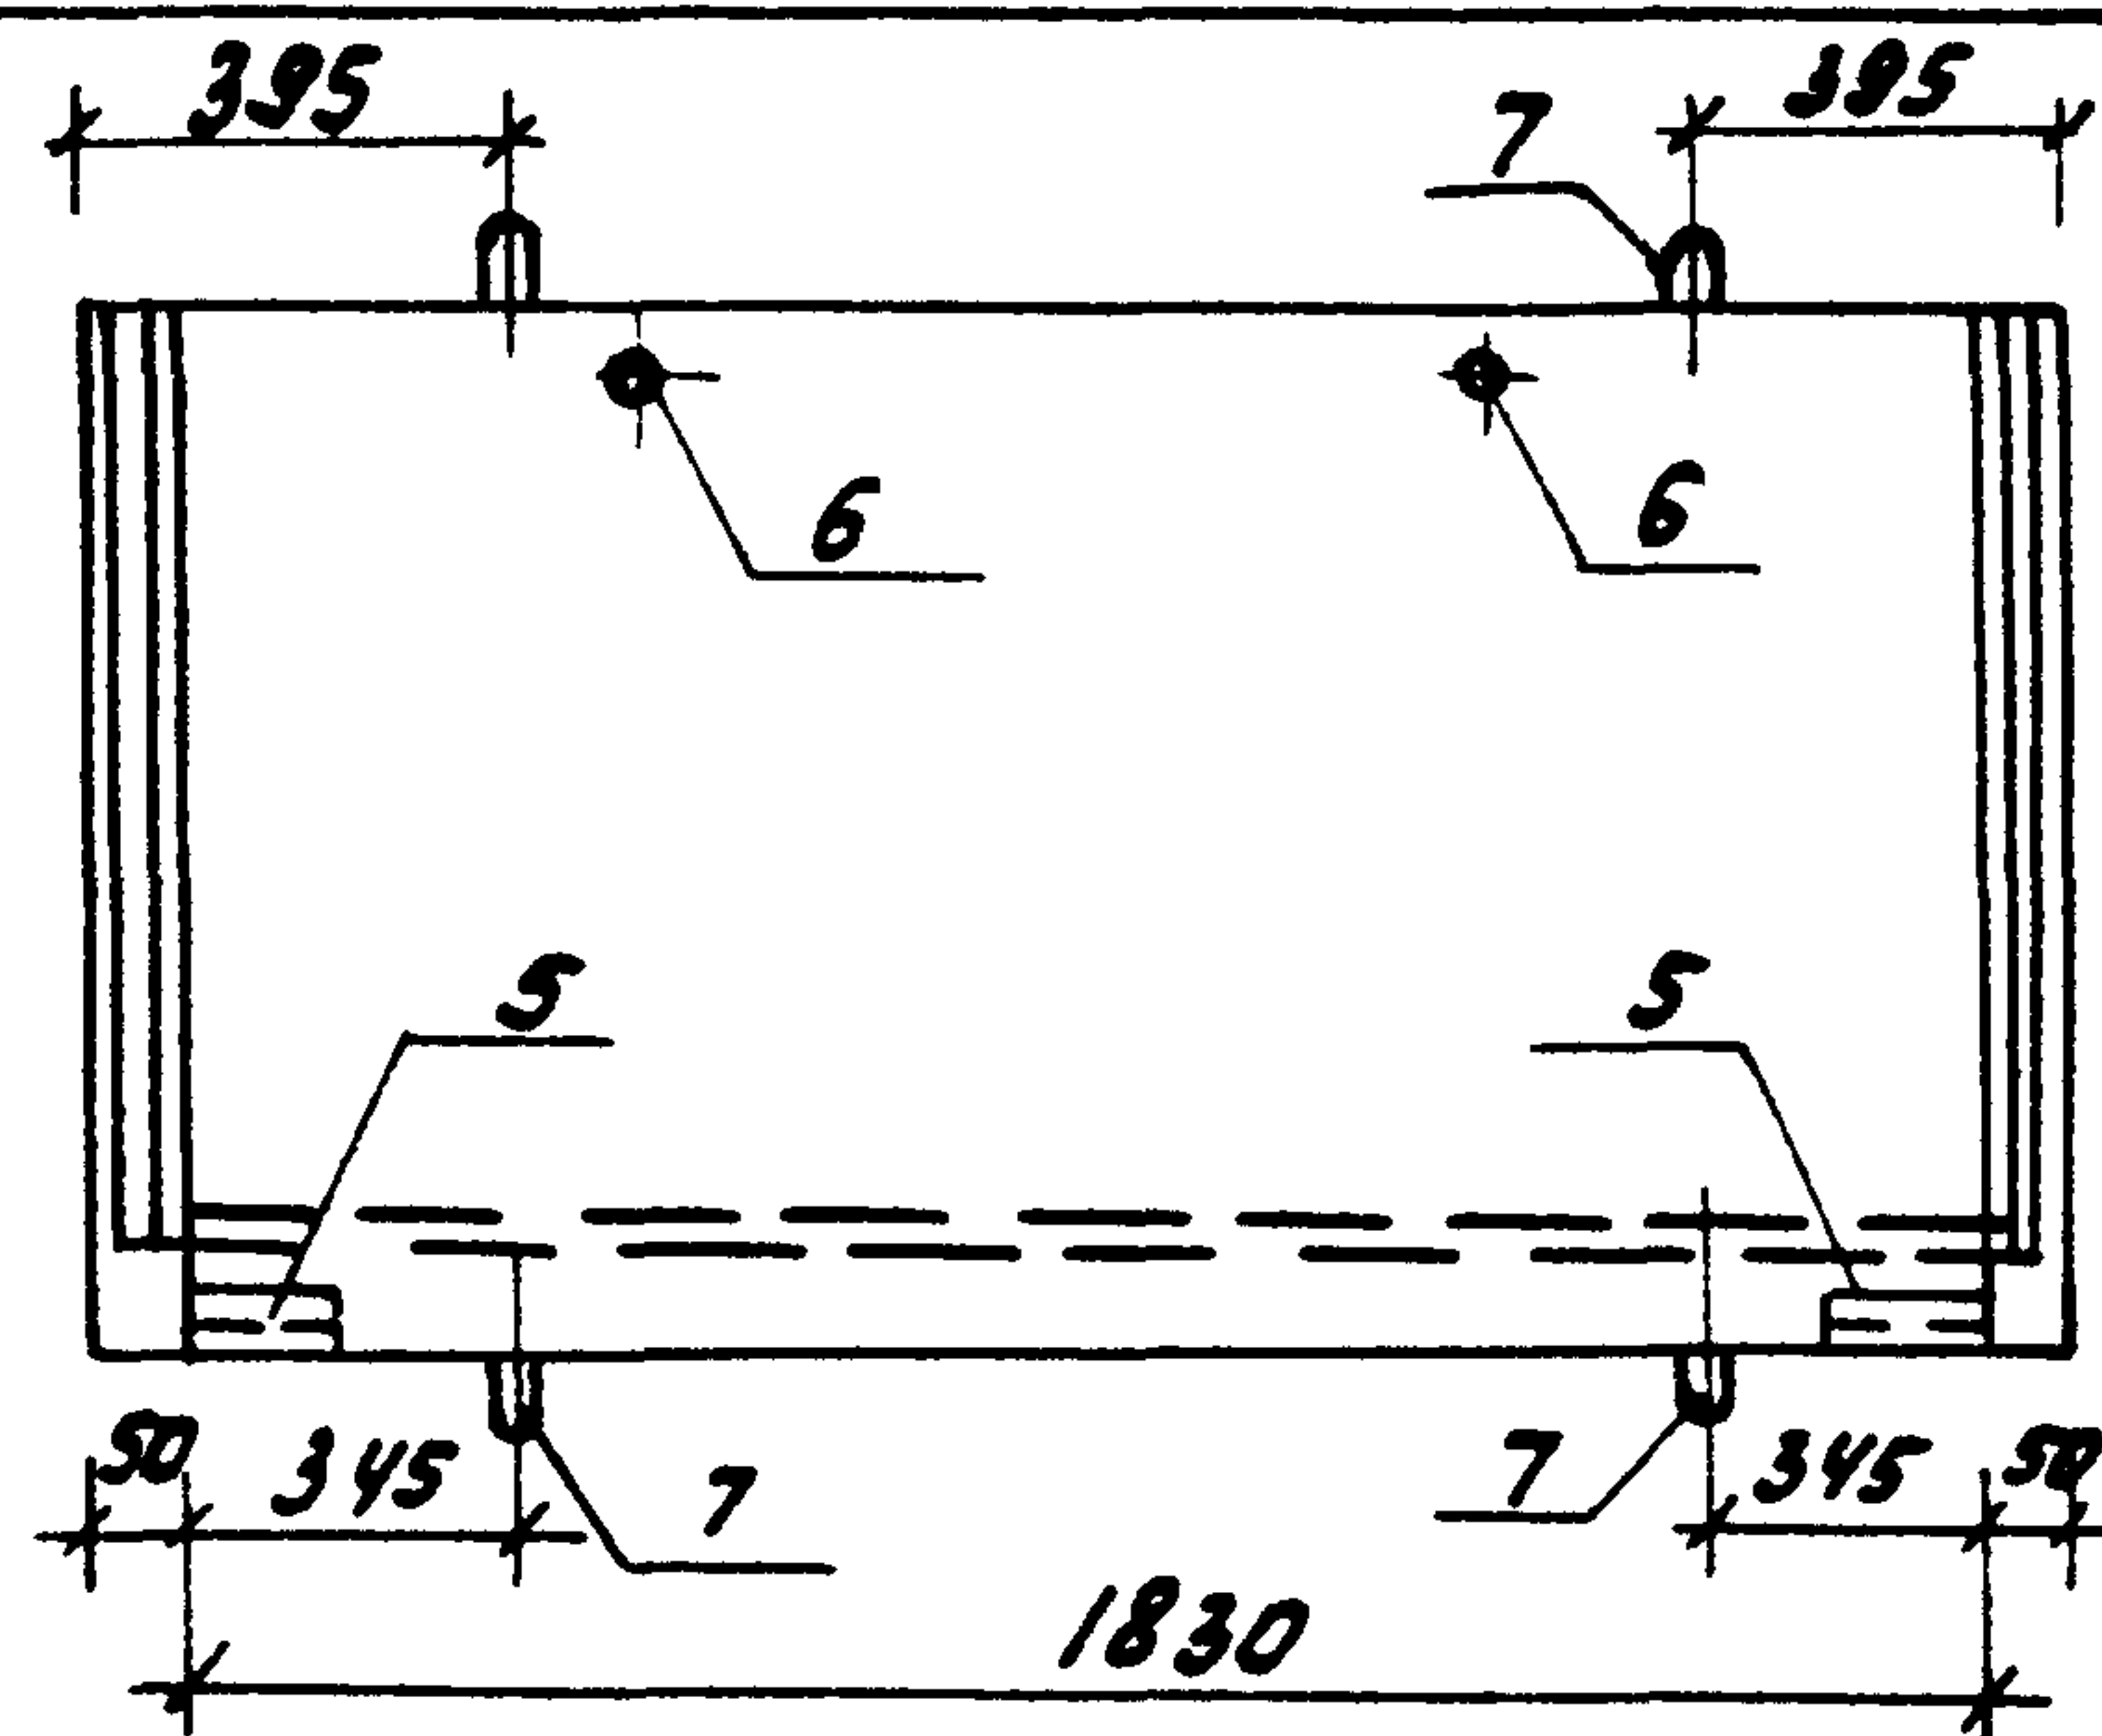

План

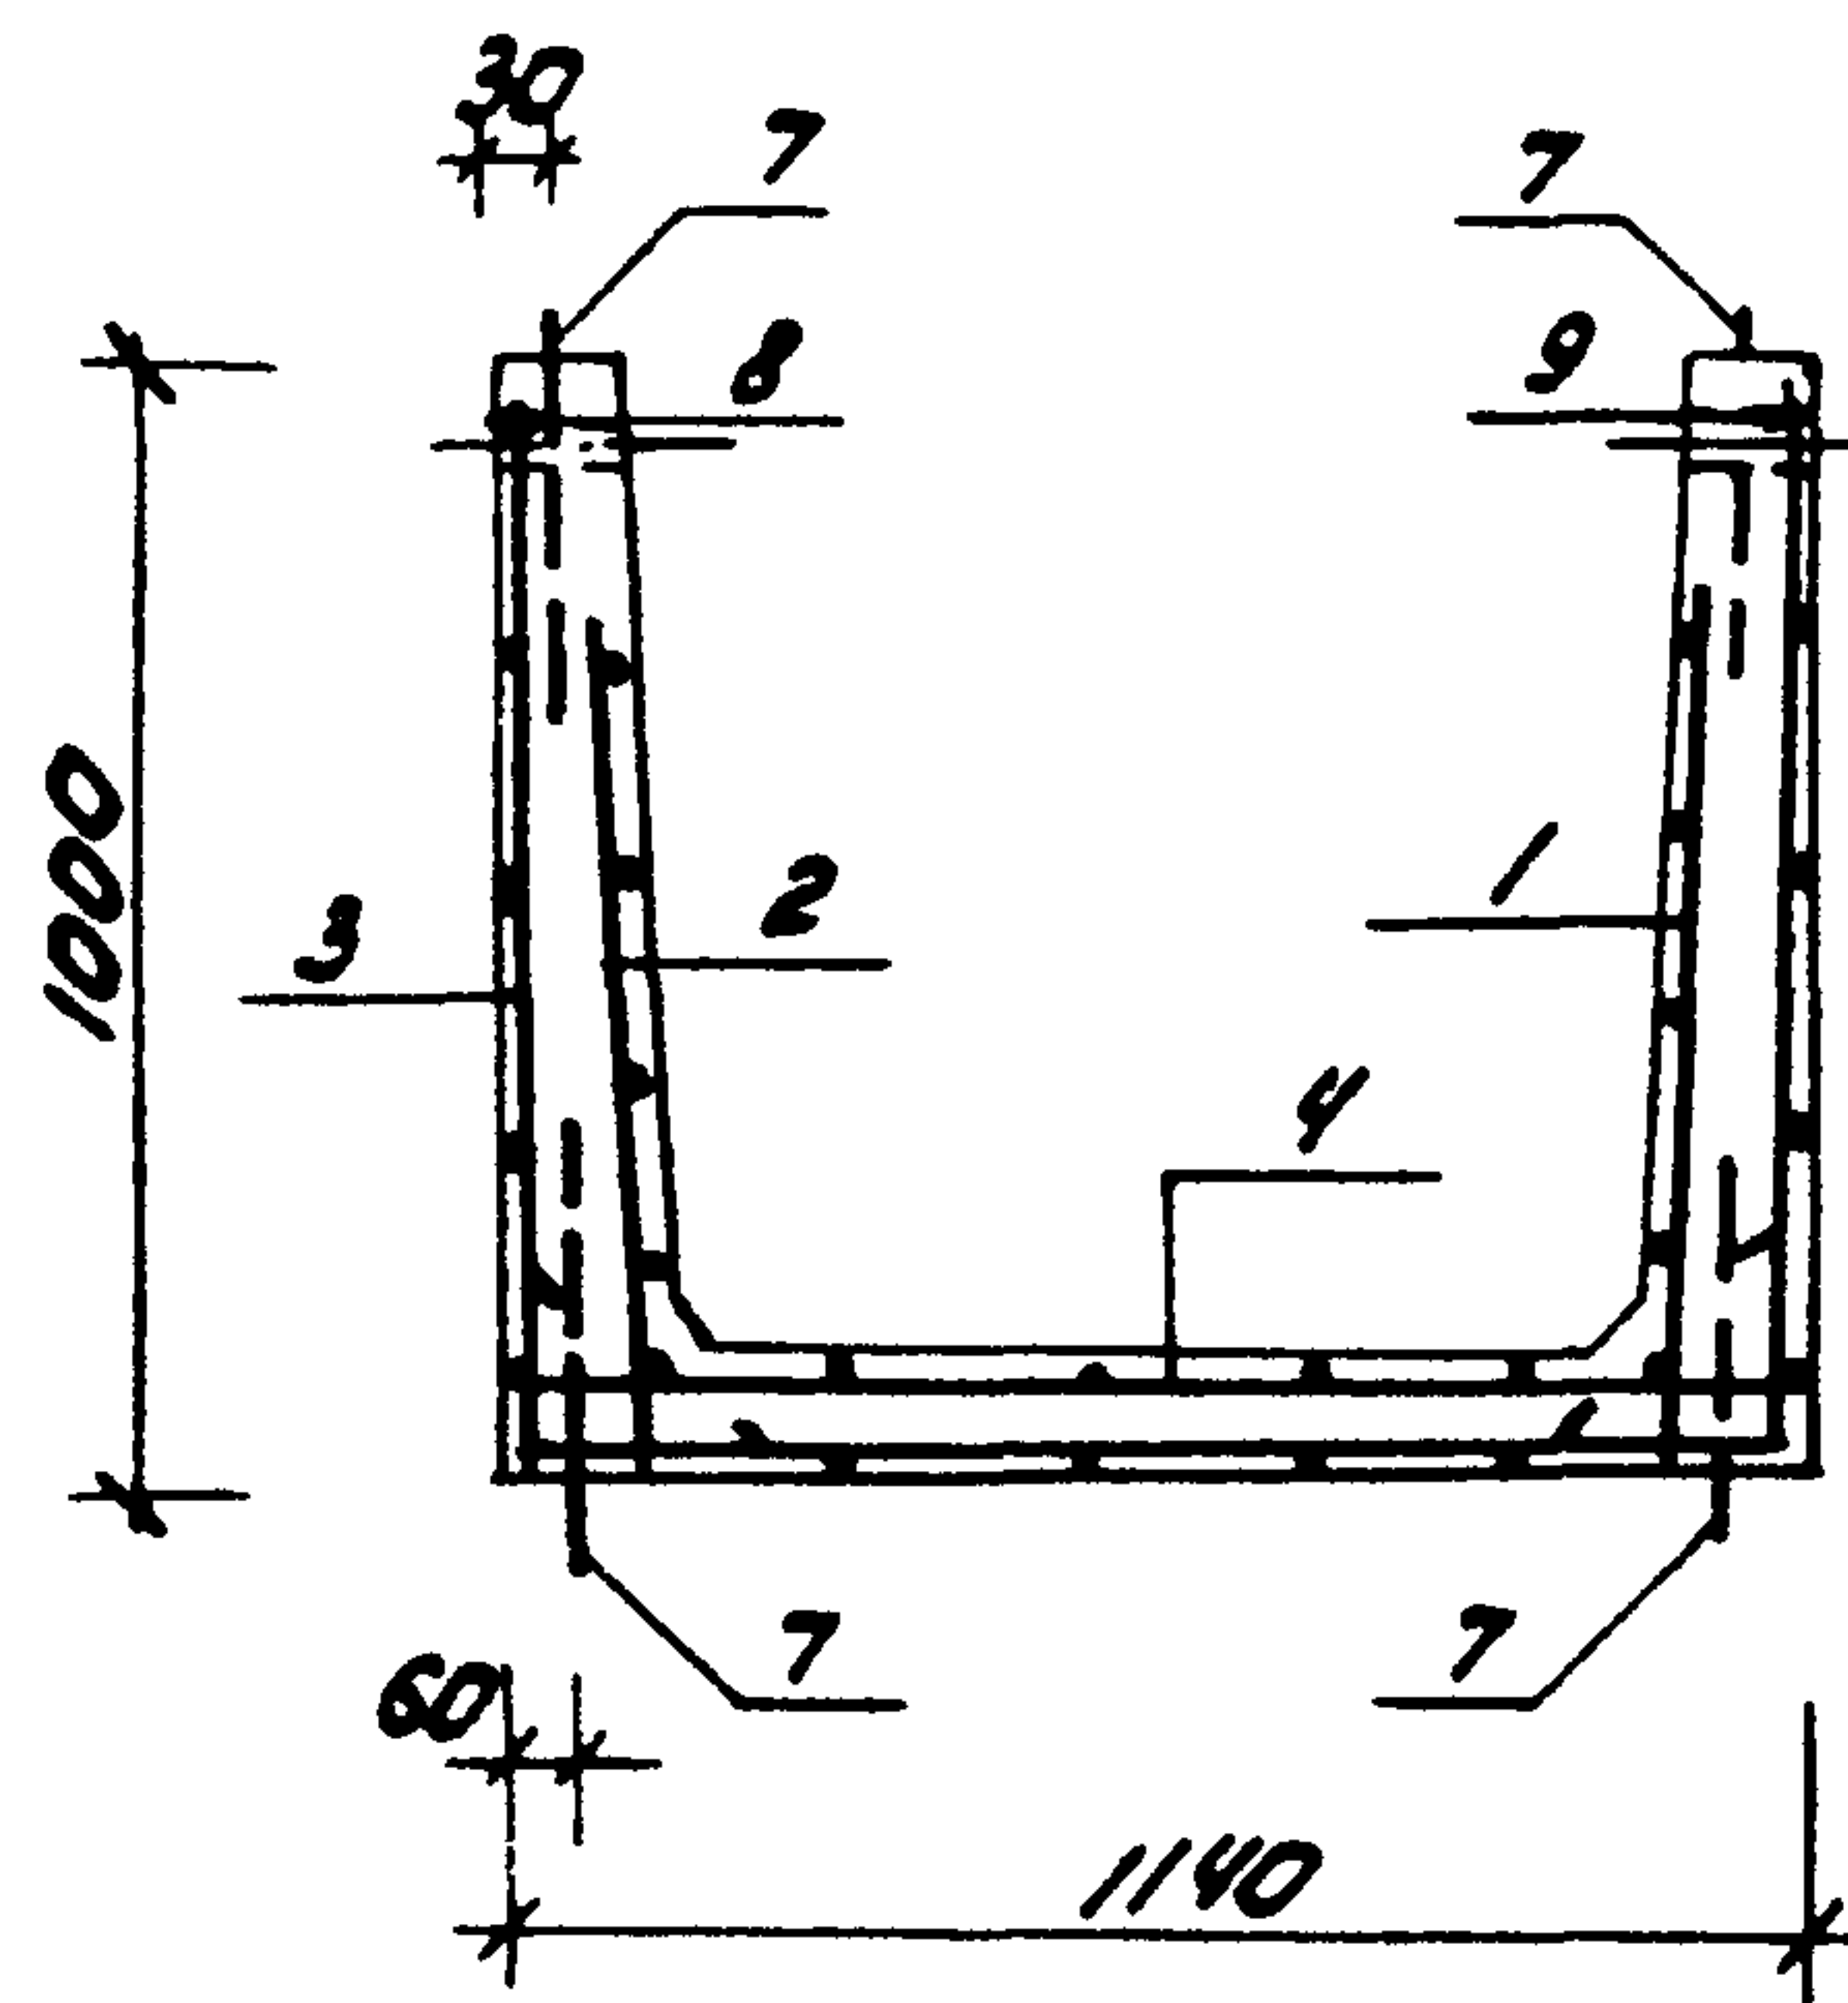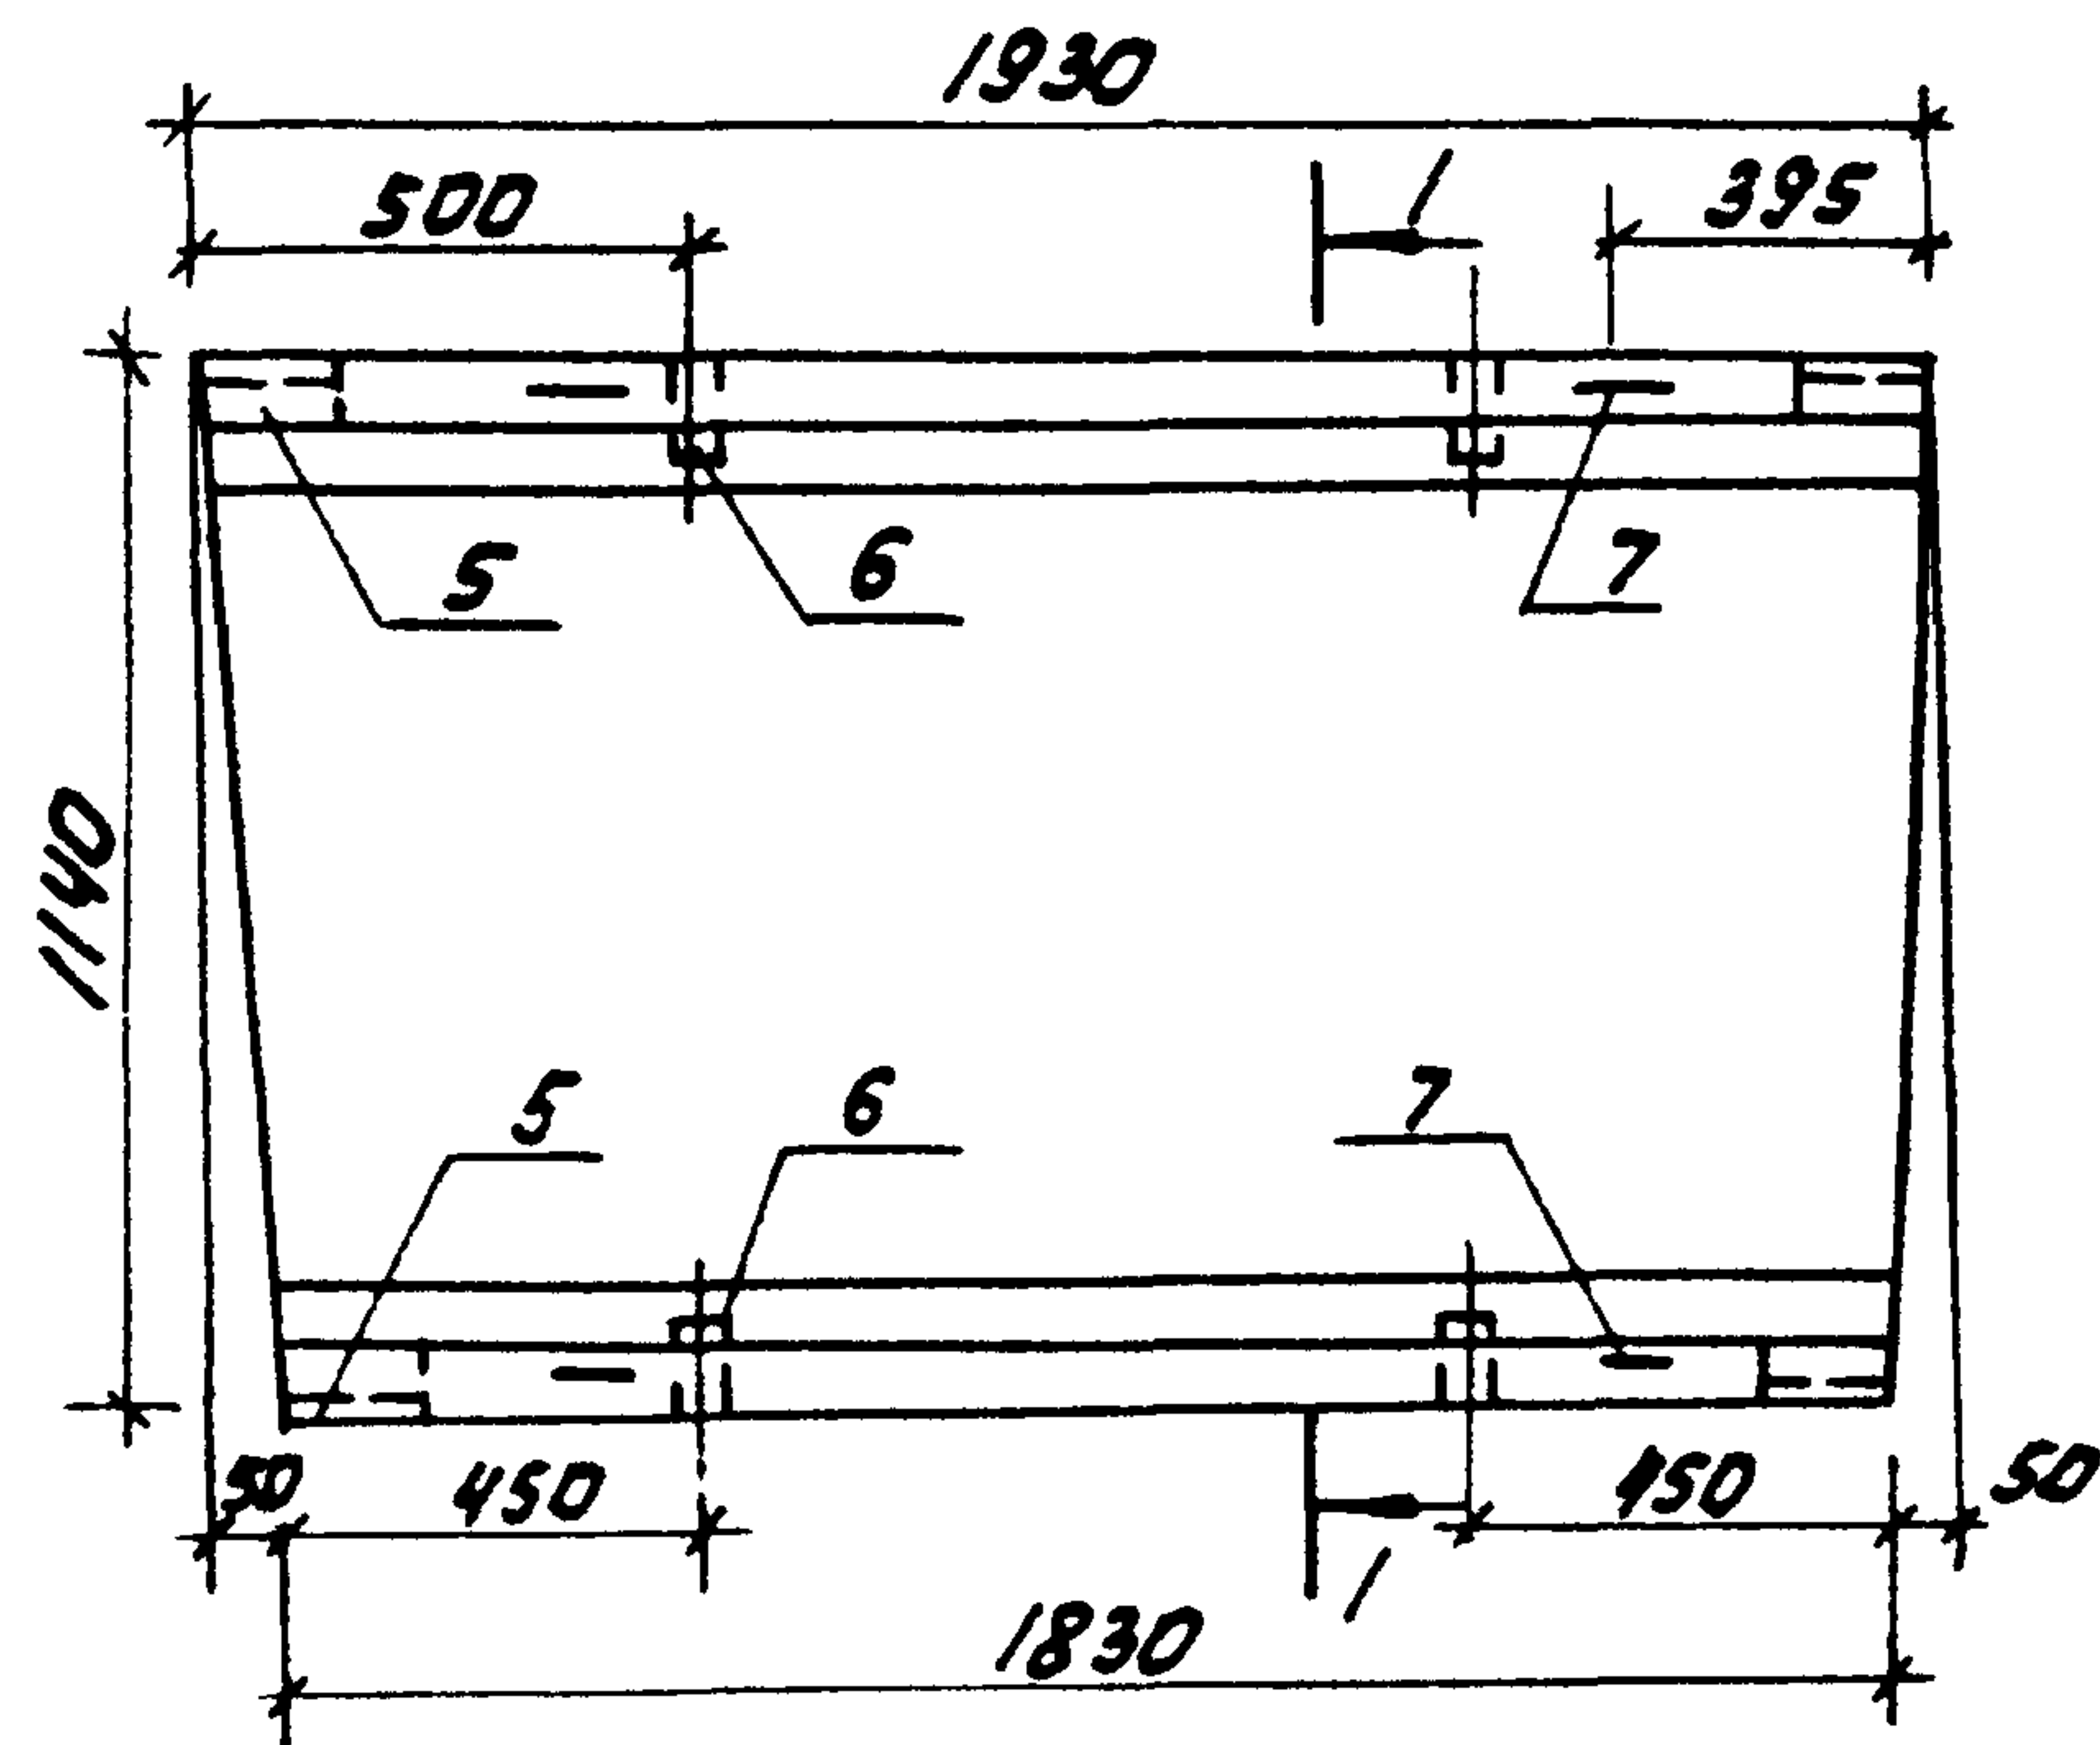


Формат	Зона	Поз.	Обозначение	Наименование	кв.	Примечание
				<u>Документация</u>		
A3			Т.п. 902-2-377.83 - ТТ	Технические требования		
				<u>Сборочные единицы</u>		
A4	1		Т.п. 902-2-377.83 - КЖИ-С-36а	Сетка С-36а	1	
A4	2		-С-36б	С-36б	1	
A3	3		-С-37а	С-37а	1	
A3	4		-С-38а	С-38а	1	
A4	5		Т.п. 902-2-377.83 - КЖИ-М2-1	Изделие закладное М2-1	4	
A4	6		М2-2	М2-2	4	
A4	7		Серия 1.400-9, вып.1, л.9	Петля УП1-4	8	
				<u>Детали</u>		
Б4	8			ФВА III ГОСТ 5781-82, с=1820	1	0,72 кг
Б4	9			с=1920	1	0,76 кг
				<u>Материалы</u>		
	10			Бетон М300; В6	—	0,52 м³

1. Петли поз. 7 приварить к стержням сеток.
2. Защитный слой - 20 мм

Ведомость расхода стали на элемент, кг


Марка элемента	Изделия арматурные								Изделия закладные								Общий расход	
	Арматура, класса								Арм. кл.	Прокат марки								
	Вр-I		А-I		А-III		Всего	А-III		В ст. 3 кл. 2		Всего						
	ГОСТ 14-4-559-75		ГОСТ 5781-82		ГОСТ			ГОСТ		ГОСТ								
	Φ4	Φ5	Итого	Φ10	Итого	Φ8		Итого		Φ8	16326		Итого	Φ15	Итого			
ЛТ-16-9-9/2	2,4	14,2	16,6	4,8	4,8	1,5	1,5	22,9	2,72	3,44	3,44	0,36	0,36	6,52	2,5	42		

Т.п. 902-2-377.83 КЖИ-ЛТ16-9-9/2				Лоток ЛТ16-9-9/2			Статус	Масштаб	Масштаб
Нач. отд. Мещанин	Н. контр. Мильцер	Гл. спец. Руссин	Гл. инж. Крюков	Р	1300	1:20	Лист	Листов	В/
Рук. бр. С. Лотова	С. Лотова	С. Лотова	С. Лотова	Мосводоканал					

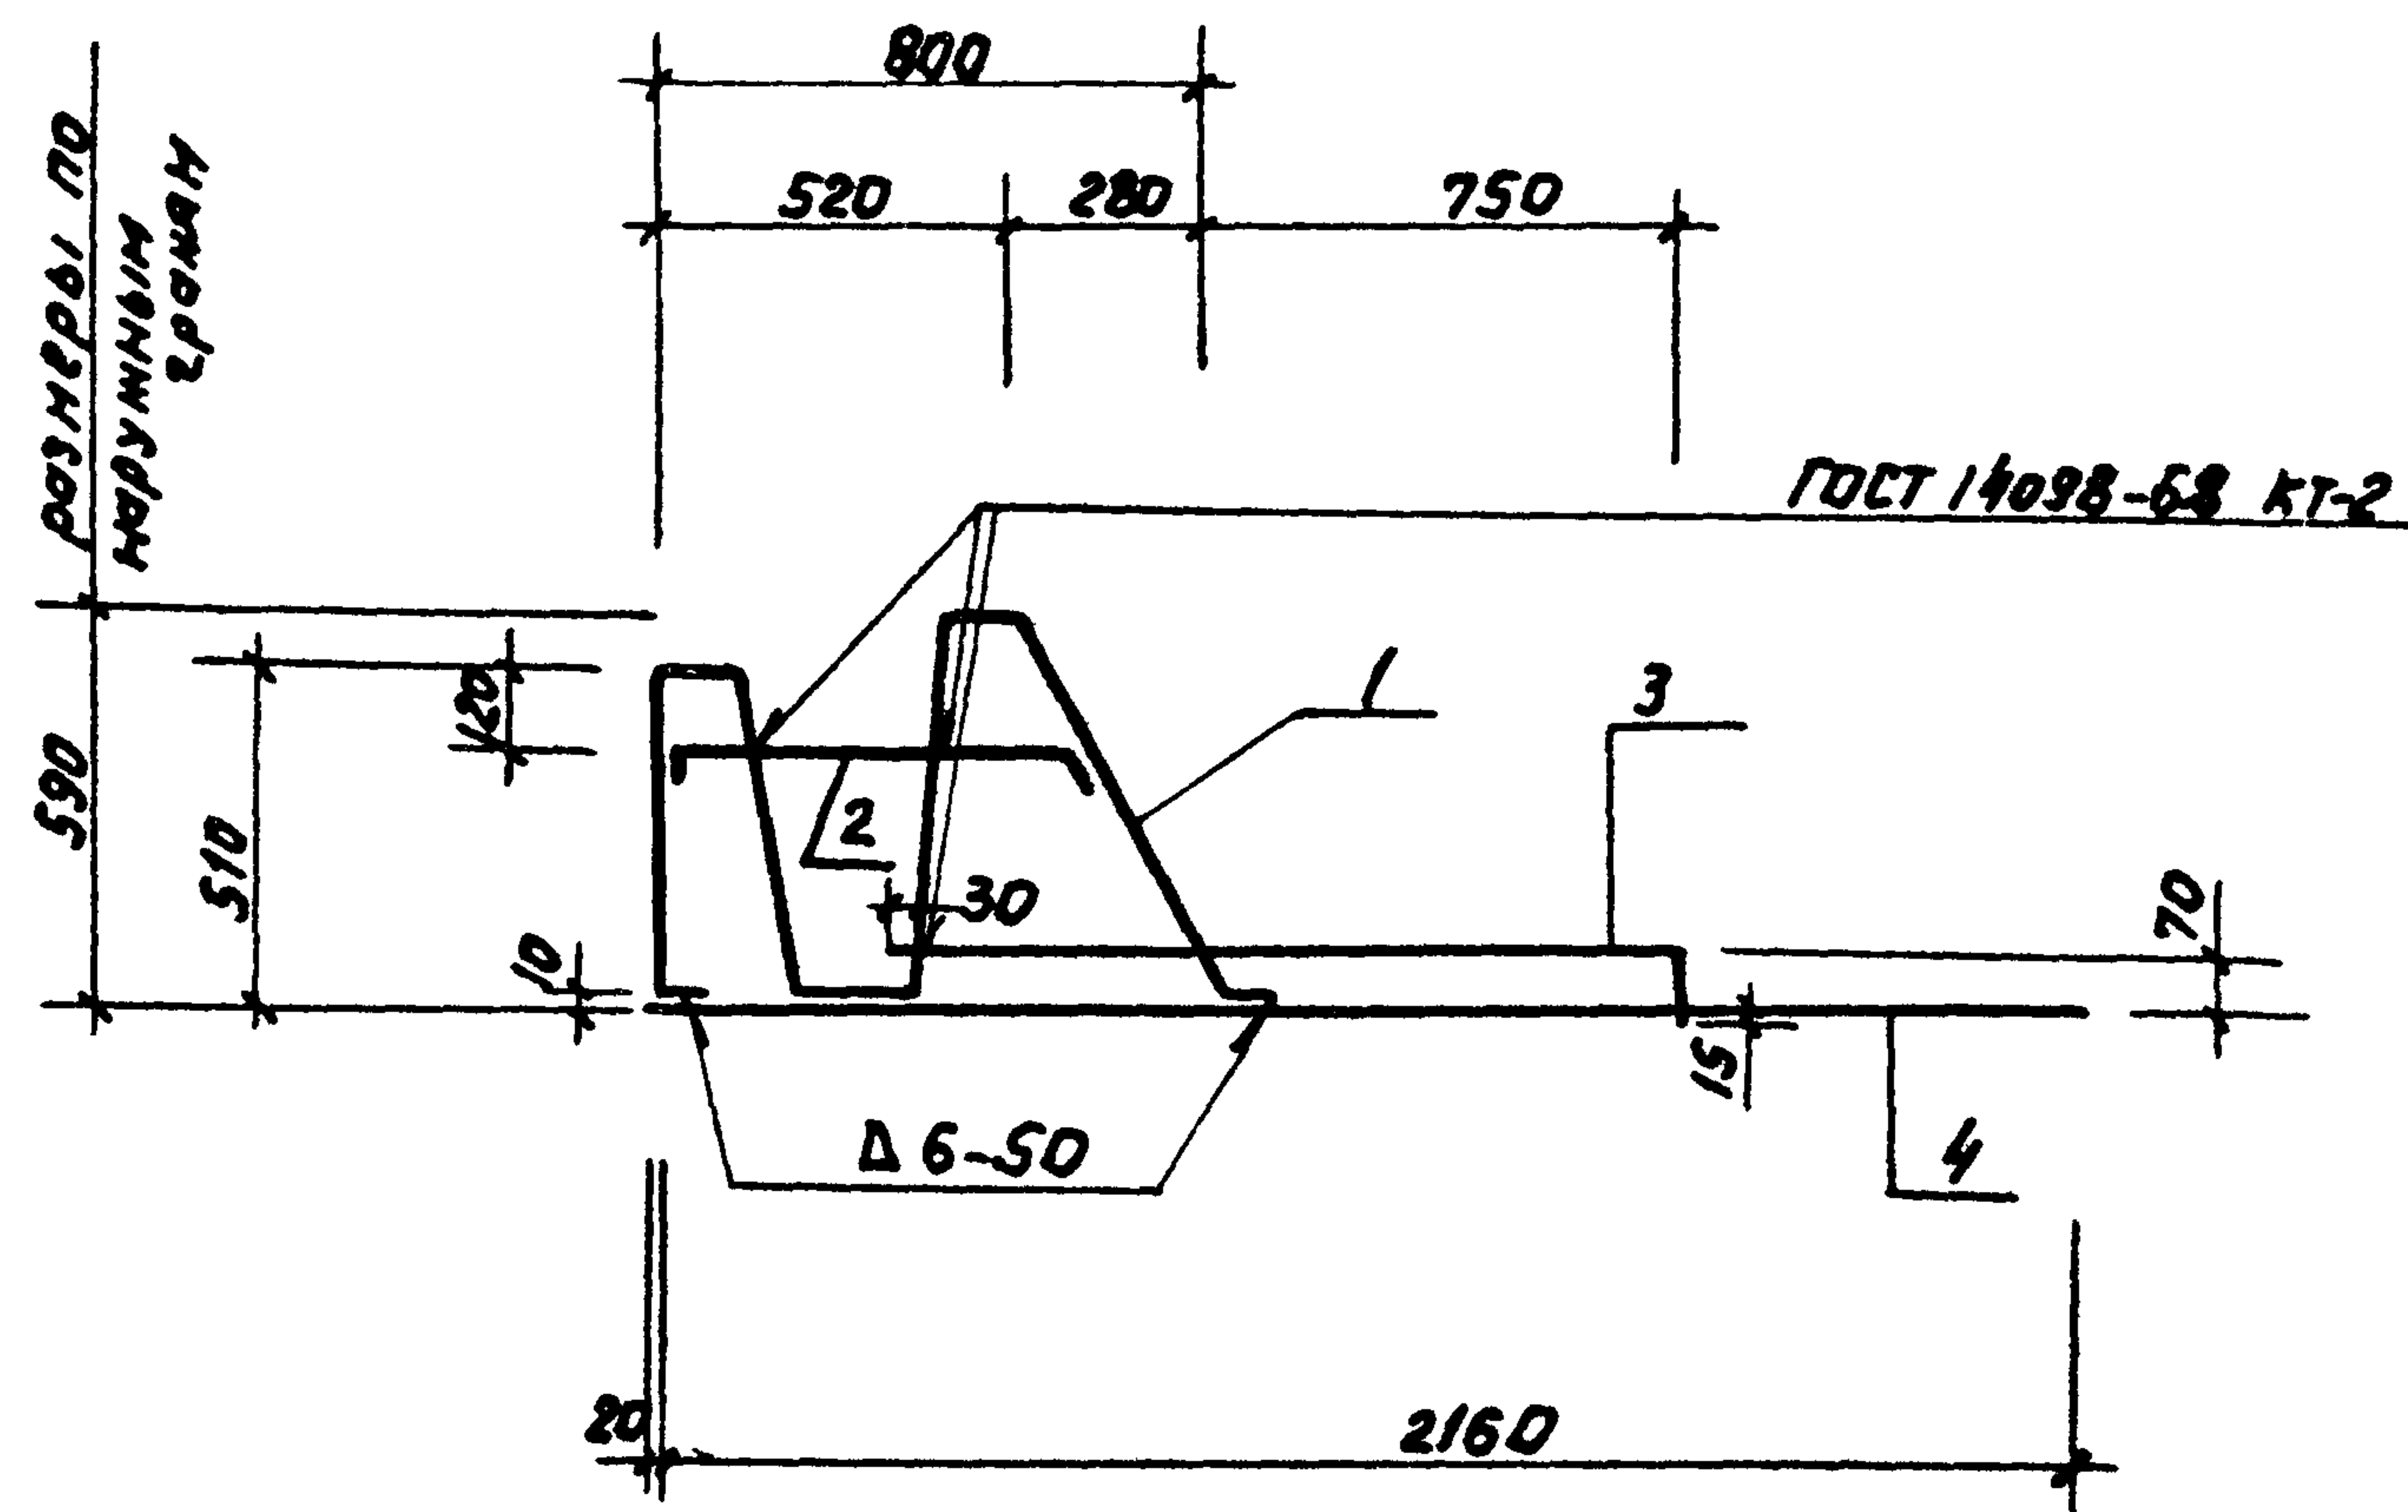


Поз. 1

Поз. 3

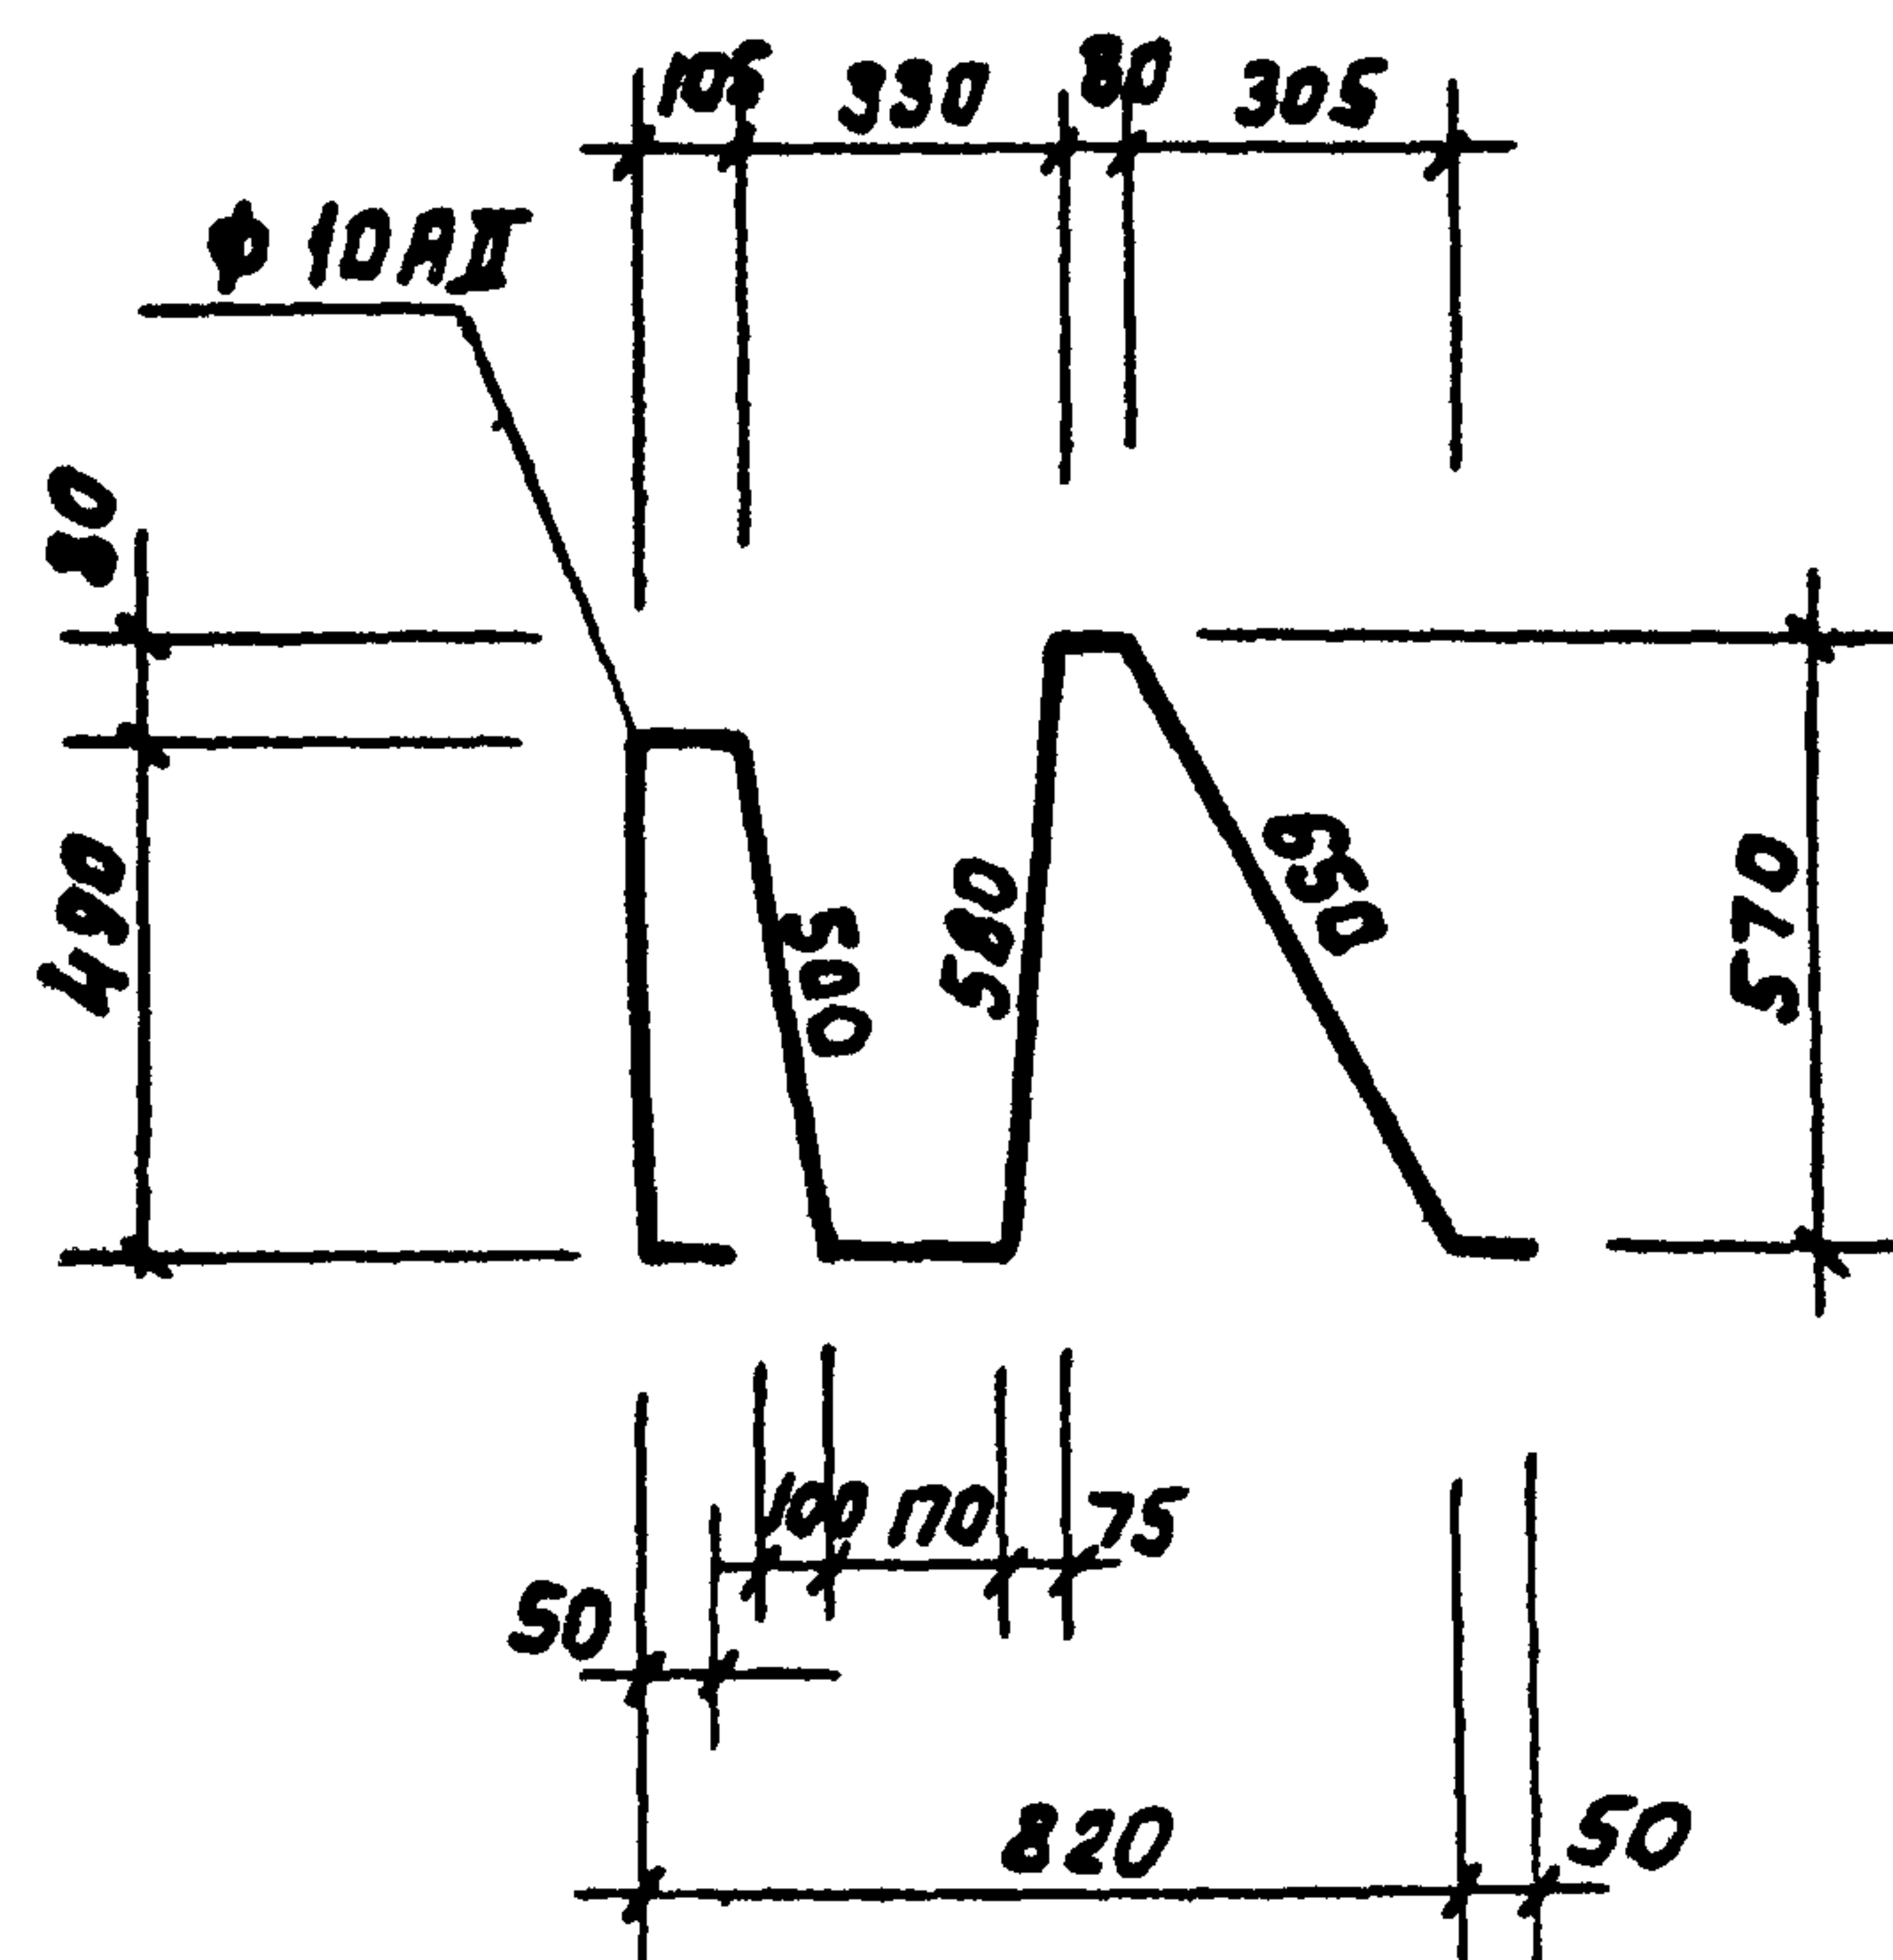

Поз. 2

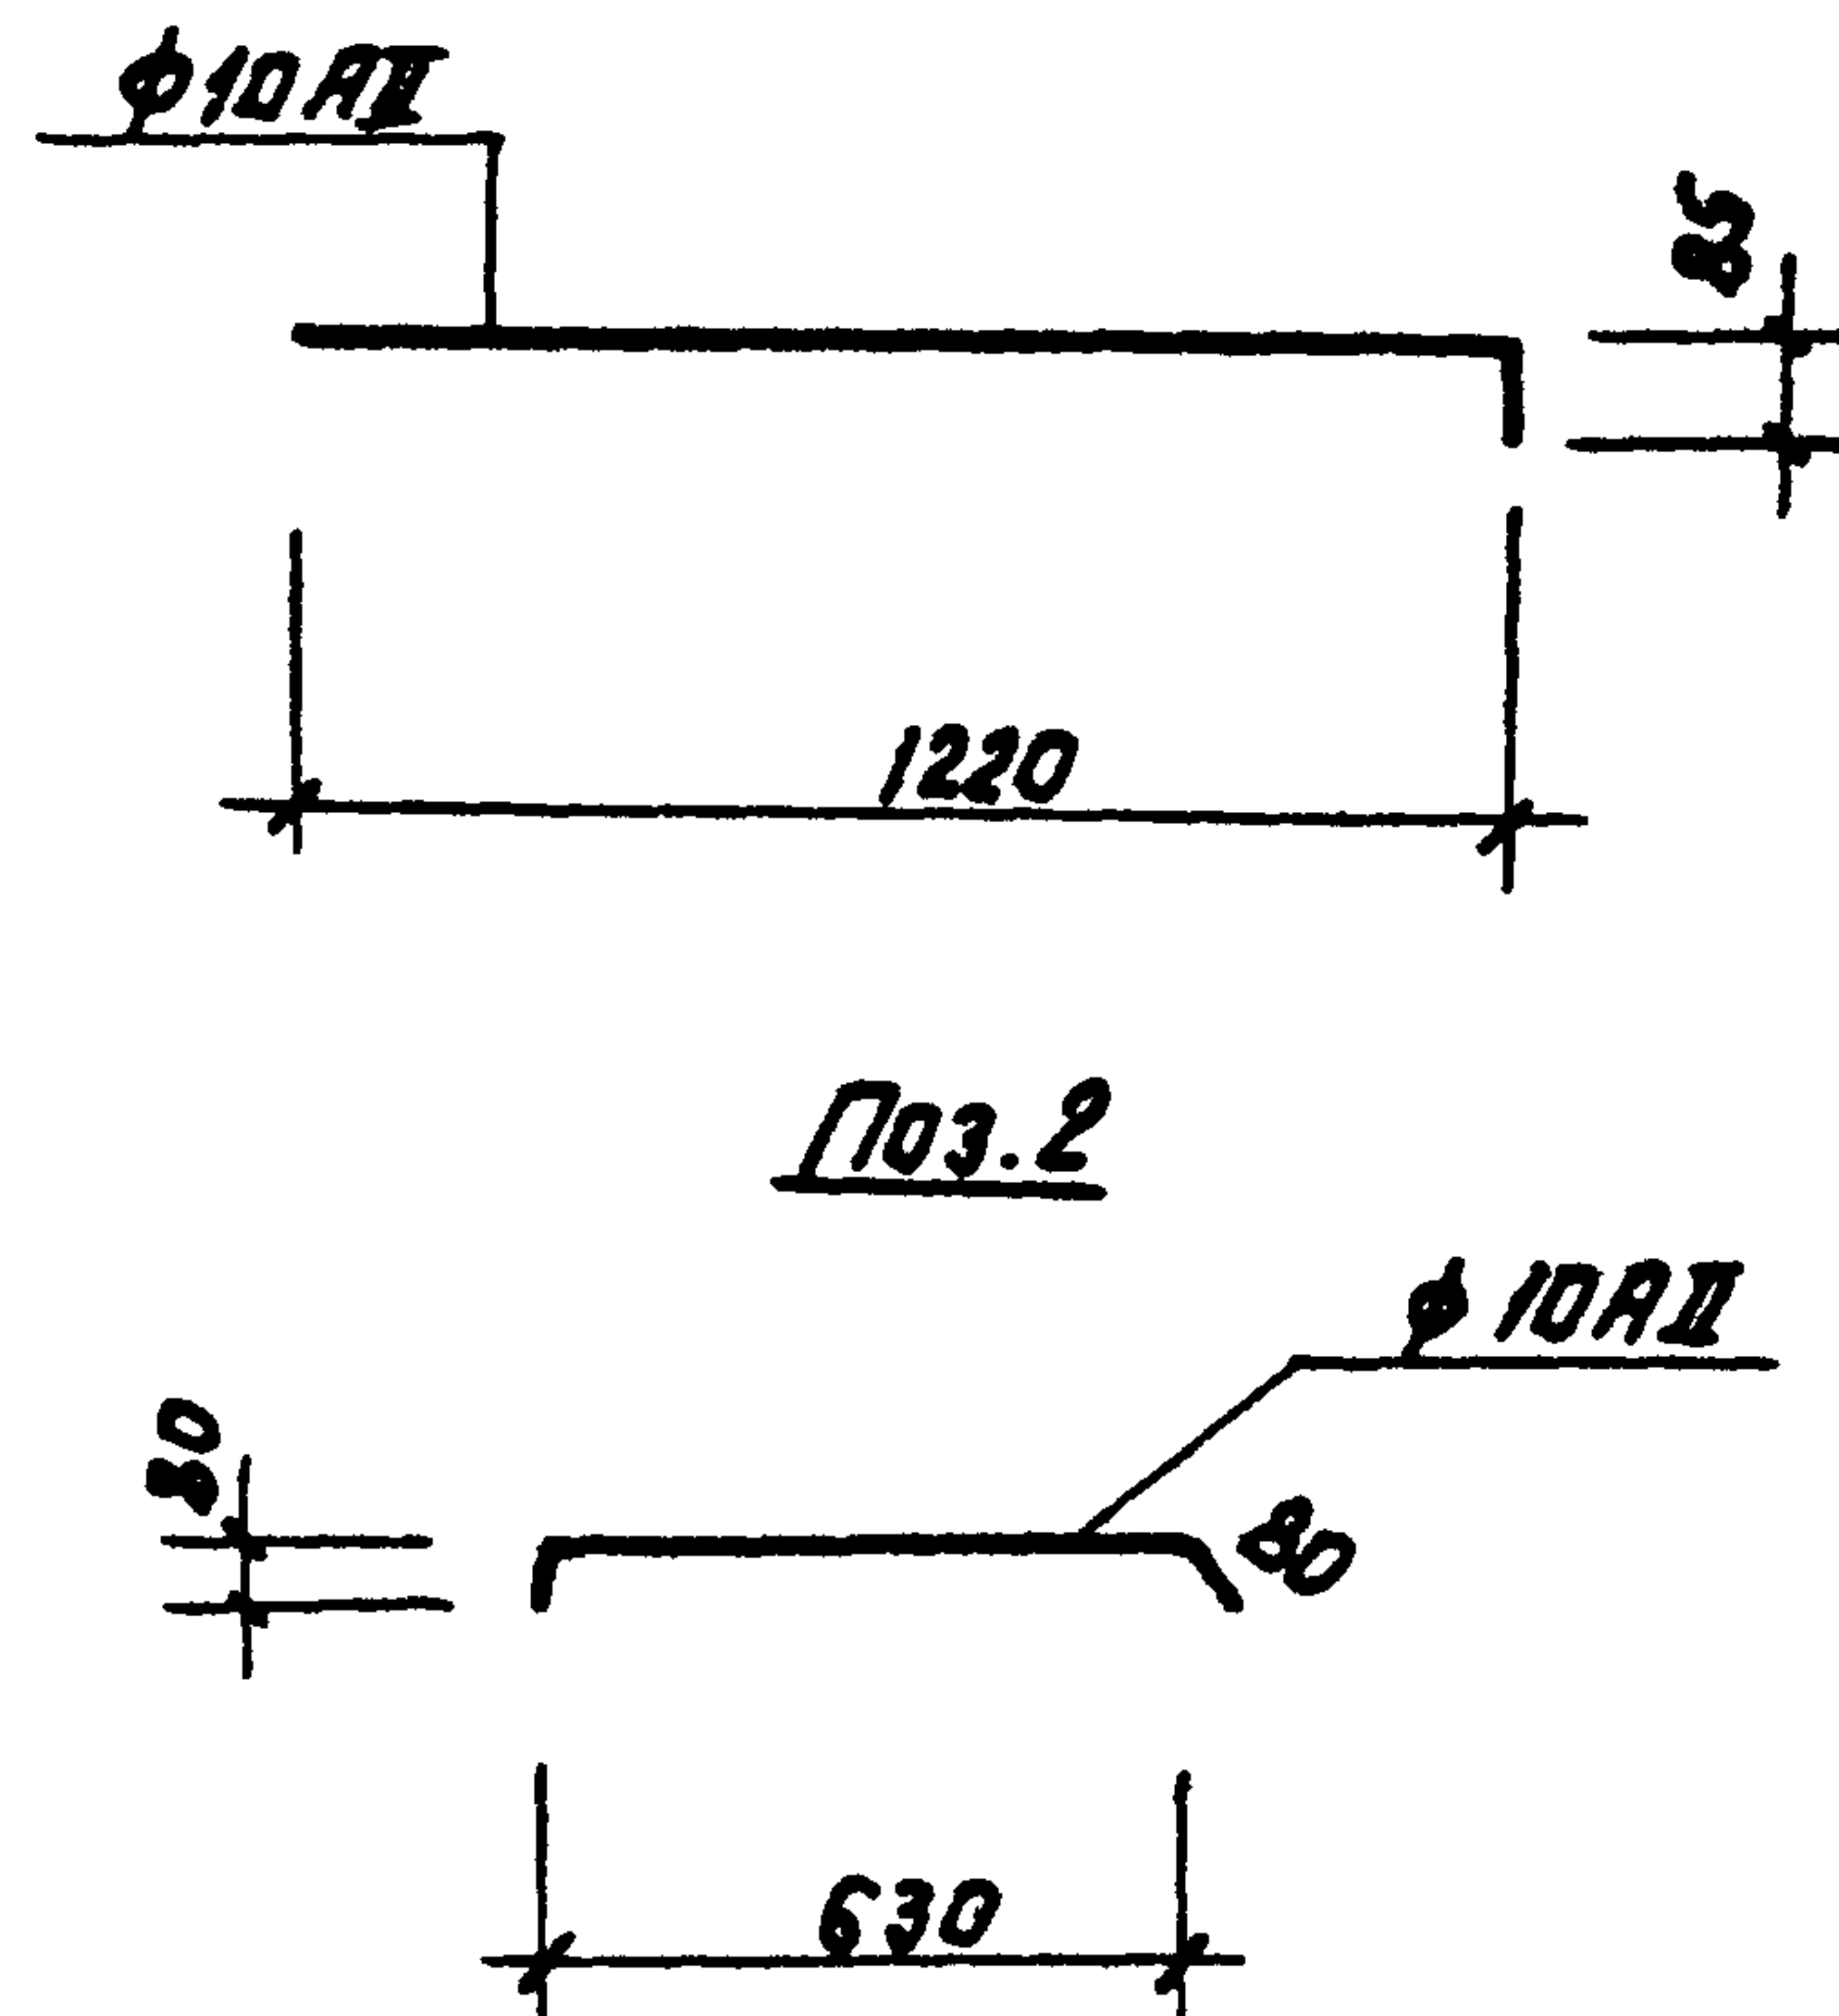


формат	Зона	Поз.	Обозначение	Наименование	Кол	Примечание
				<u>Документация</u>		
А3			Т.п. 902-	- ТТ		Технические требования
				<u>Детали</u>		
Б4		1		Φ 10 АИ ГОСТ 5781-82; L=2675	1	1.65 кг
Б4		2		P=790	1	0.5 кг
Б4		3		P=1305	1	0.83 кг
Б4		4		P=2180	1	1.4 кг

т.п. 902-2-377.83 КЖИ-КР1					
Каркас плоский КР1					
Нач. отд.	Мешалкин	В.И.		Стадия	Масса
Н. контр.	Мильчер	В.И.		Р	4.5
Гл. спец.	Русин	В.И.		Лист	Листов 1
ГИП	Крюков	В.И.		Масштаб 1:20	
Рук. бр.	Болотова	В.И.			
Ст. инж.	Зудков	В.И.		Несводокалнин проект	

Копировал: Р

19174-03 7

формат А3

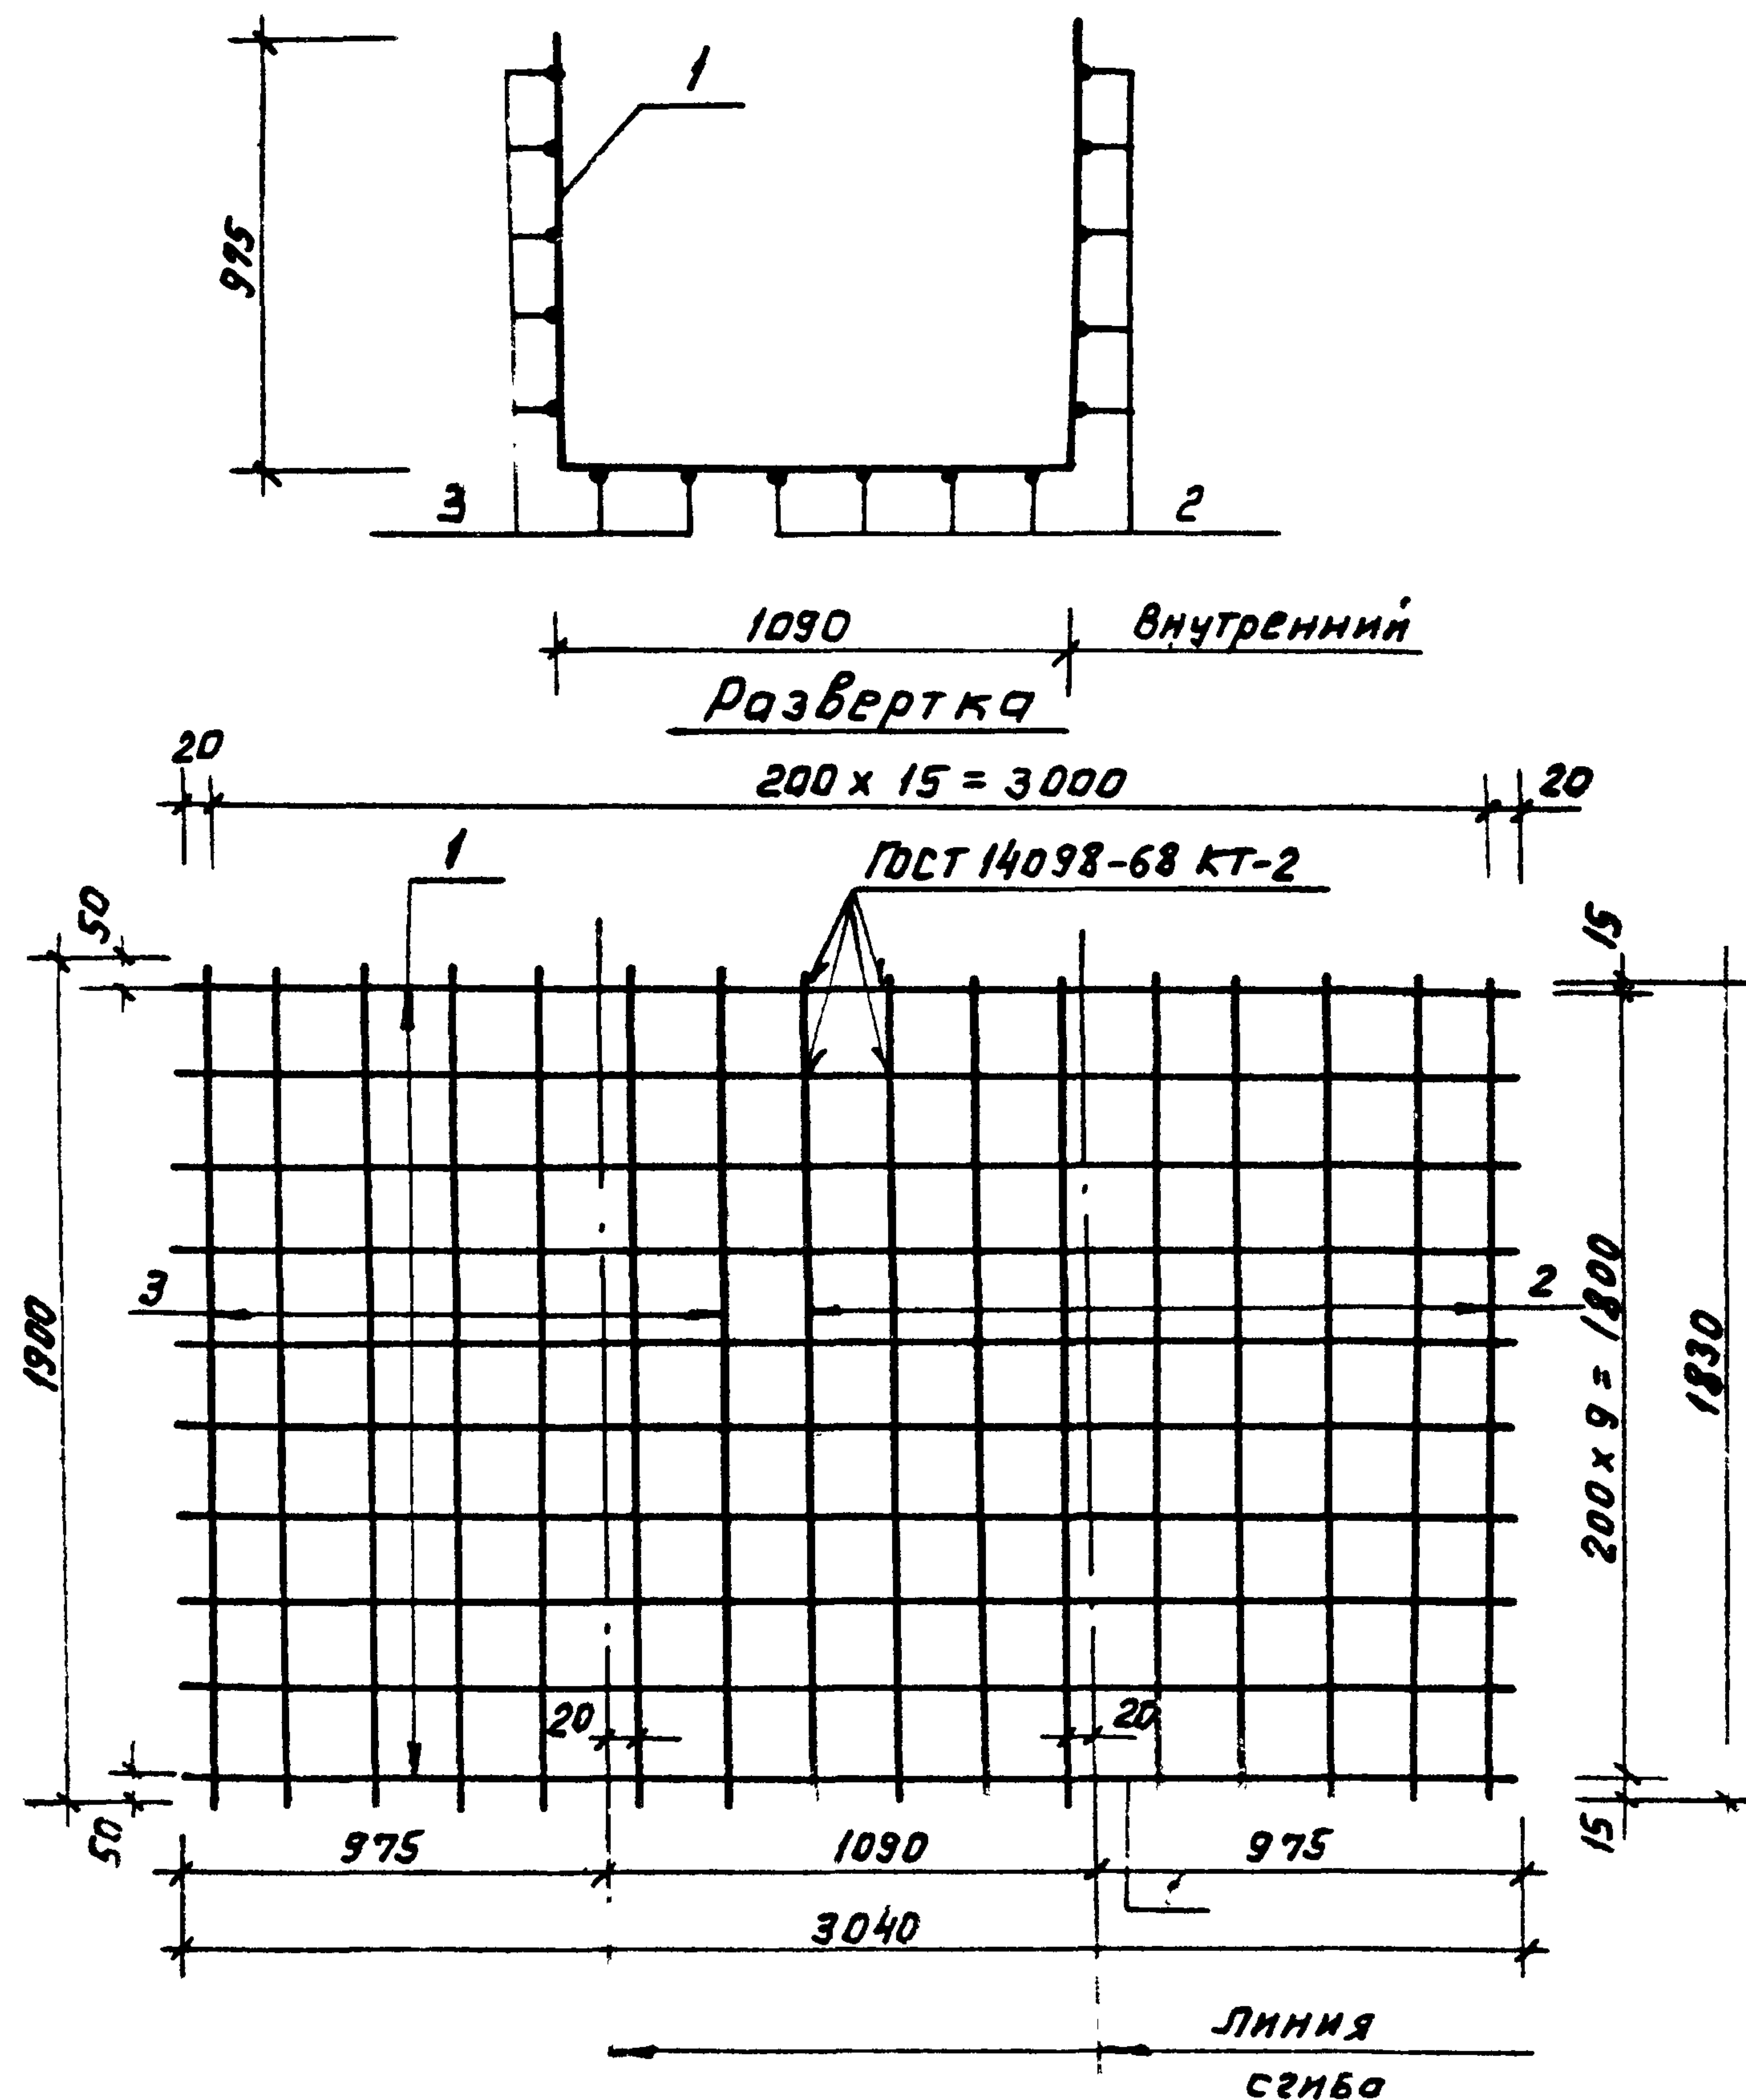

Формат	Зона	Под.	Обозначение	Наименование	Кол	Примечание
				<u>Документация</u>		
А3			Т. п. 902-	-ТТ Технические требования		
				<u>Детали</u>		
Б4	1			Ф5 ВР ГОСТ 14-4-659-75, Р-304	10	0.46 кг
Б4	2			Р-1830	9	0.28 кг
Б4	3			Р-1900	7	0.3 кг


Т. п. 902-2-377.83				КНИ - С-37а		
Нач. отд.	Мешалкин			Сетка С-37а	Стандарт	Масса
Н. контр.	Мильцер				Р	9,2
Гл. спец.	Руссин				Лист	Листов
Гип	Крюков					
Рук. бр.	Болотов					
Ст. инж.	Киселев				Новосибирский проект	

копировал:

19174-03


формат А4

Развертка

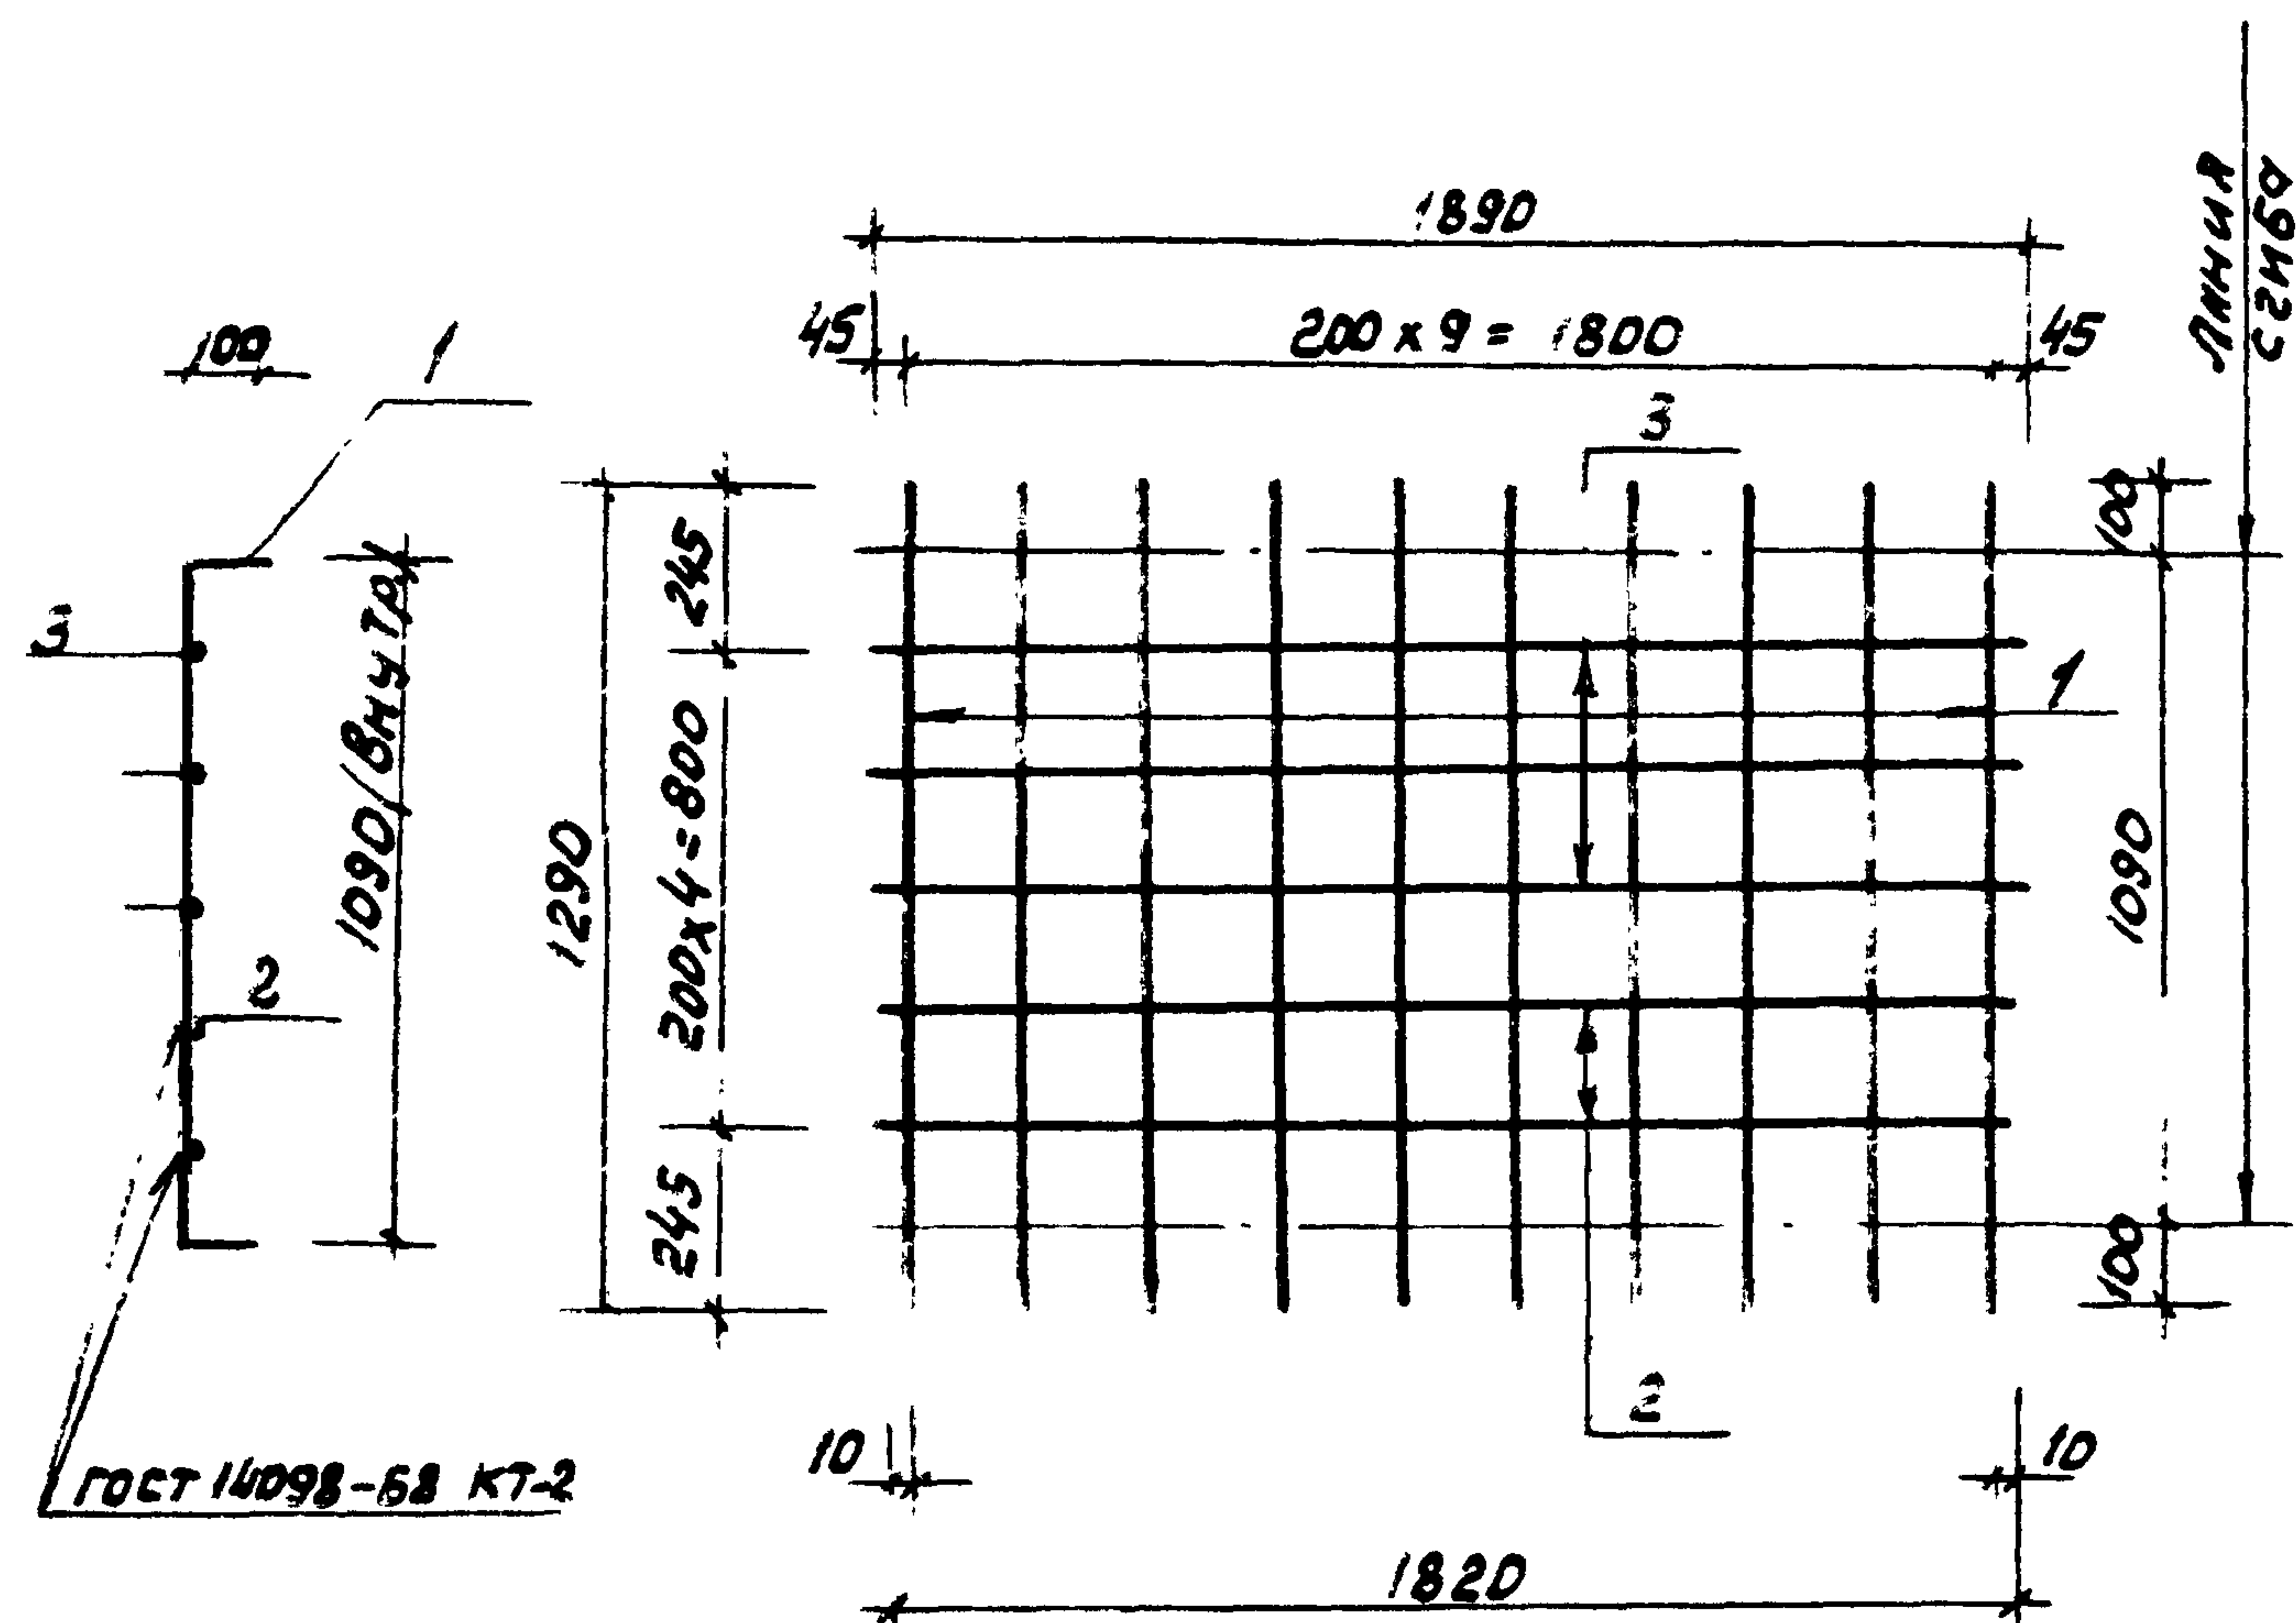

формат	зона	ноз.	Обозначение	Наименование	Кол	Примечание
				<u>Документация</u>		
А3			Т. П. 902- - ТТ	Технические требования		
				<u>Детали</u>		
Б4	1			Ф5ВрТ ГОСТ 14-4-659-75; Р=1800	10	0.2 кг
Б4	2			Ф4ВрI ГОСТ 14-4-659-75; Р=1800	2	0.18 кг
Б4	3			Р=1890	3	0.19 кг

					т.п. 902-2-377.83 КЖН - С-38а			
					Сетка С-38а	Страна	Масштаб	Масштаб
Изд. отд.	Мешалкин					р	2,9	1:20
Н. контр	Мильцев					Лист	Листов 1	
Гл. свод	Русин							
Гип	Крыжов							
Рук. эр.	Батогов							
О. н.к.н.	Батогов				Н.Б. Мешалкин проект			

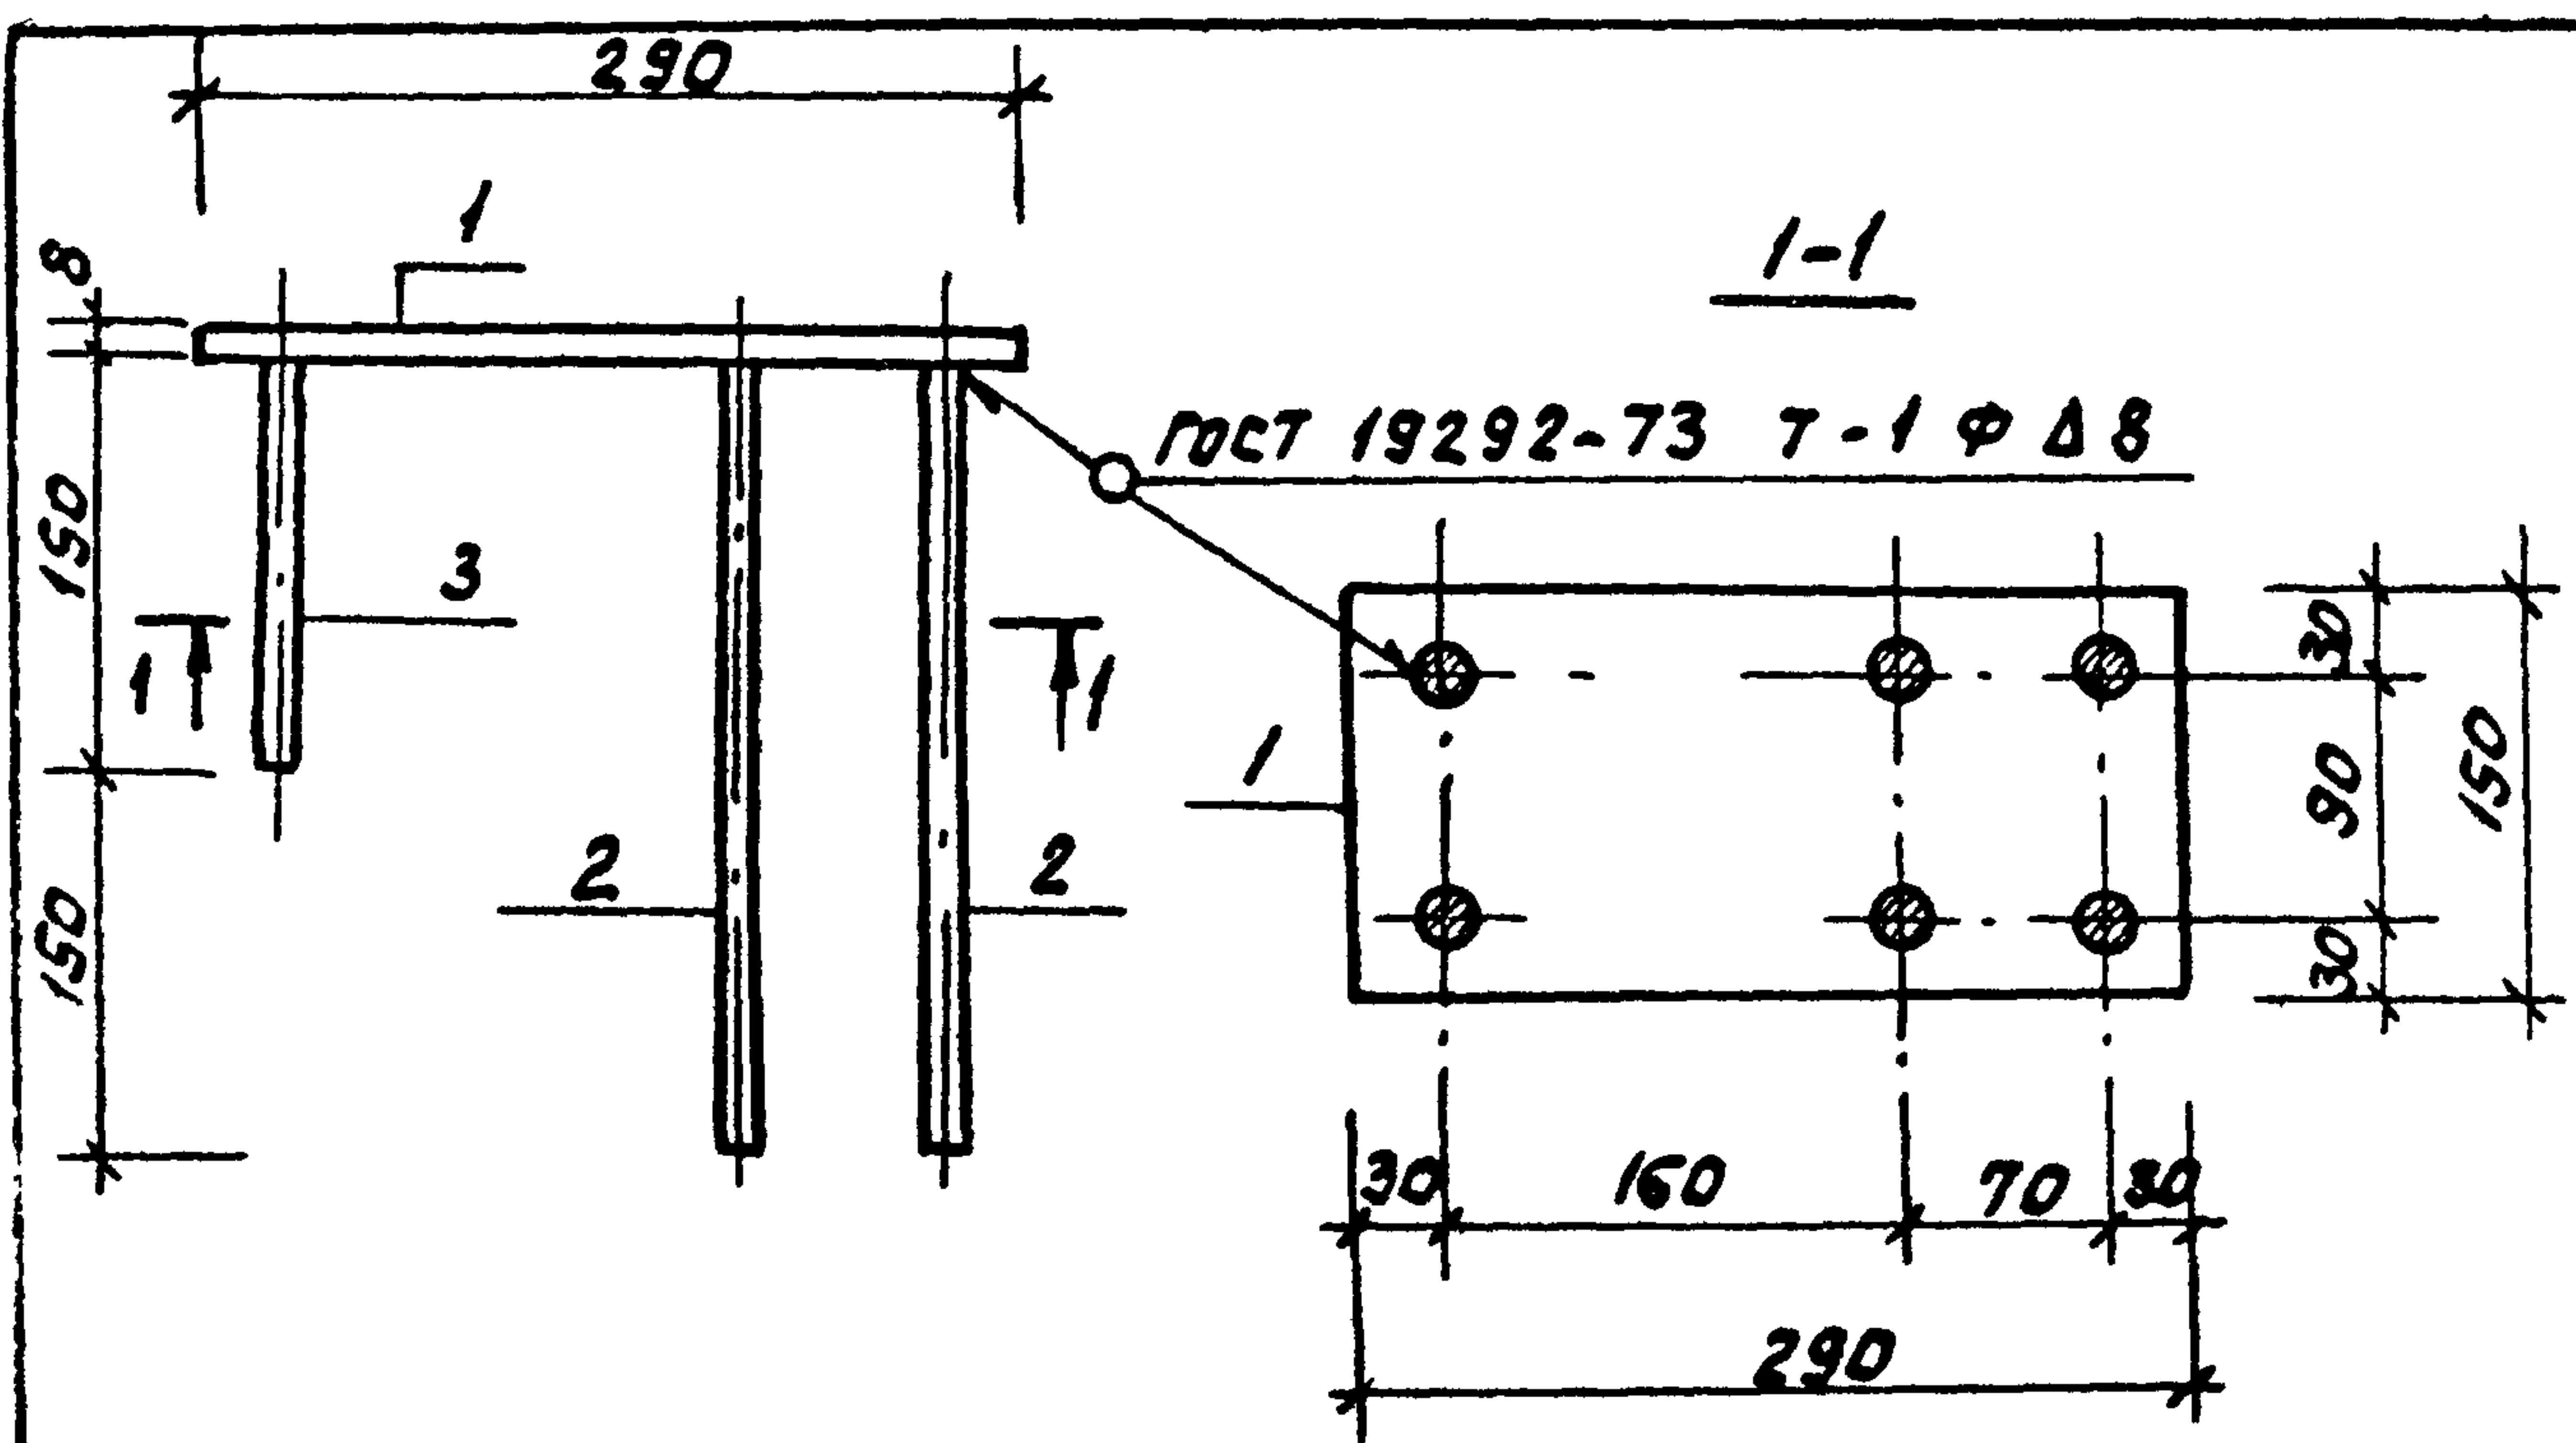


Формат Зона	Поз.	Обозначение	Наименование	кол	Примеч.
			<u>Документация</u>		
А3		Т.п. 902-	-тт	Технические требования	
			<u>Детали</u>		
Б4	1		Полоса Б-150x8 ГОСТ 103-76 ВСтЗ кп2 ГОСТ 535-79*	1	2.73 кг
Б4	2		Ф8А ГОСТ 5781-82; R=300	4	0.48 кг
Б4	3		R=150	2	0.24 кг

--	--	

копировал: 92

формат А4

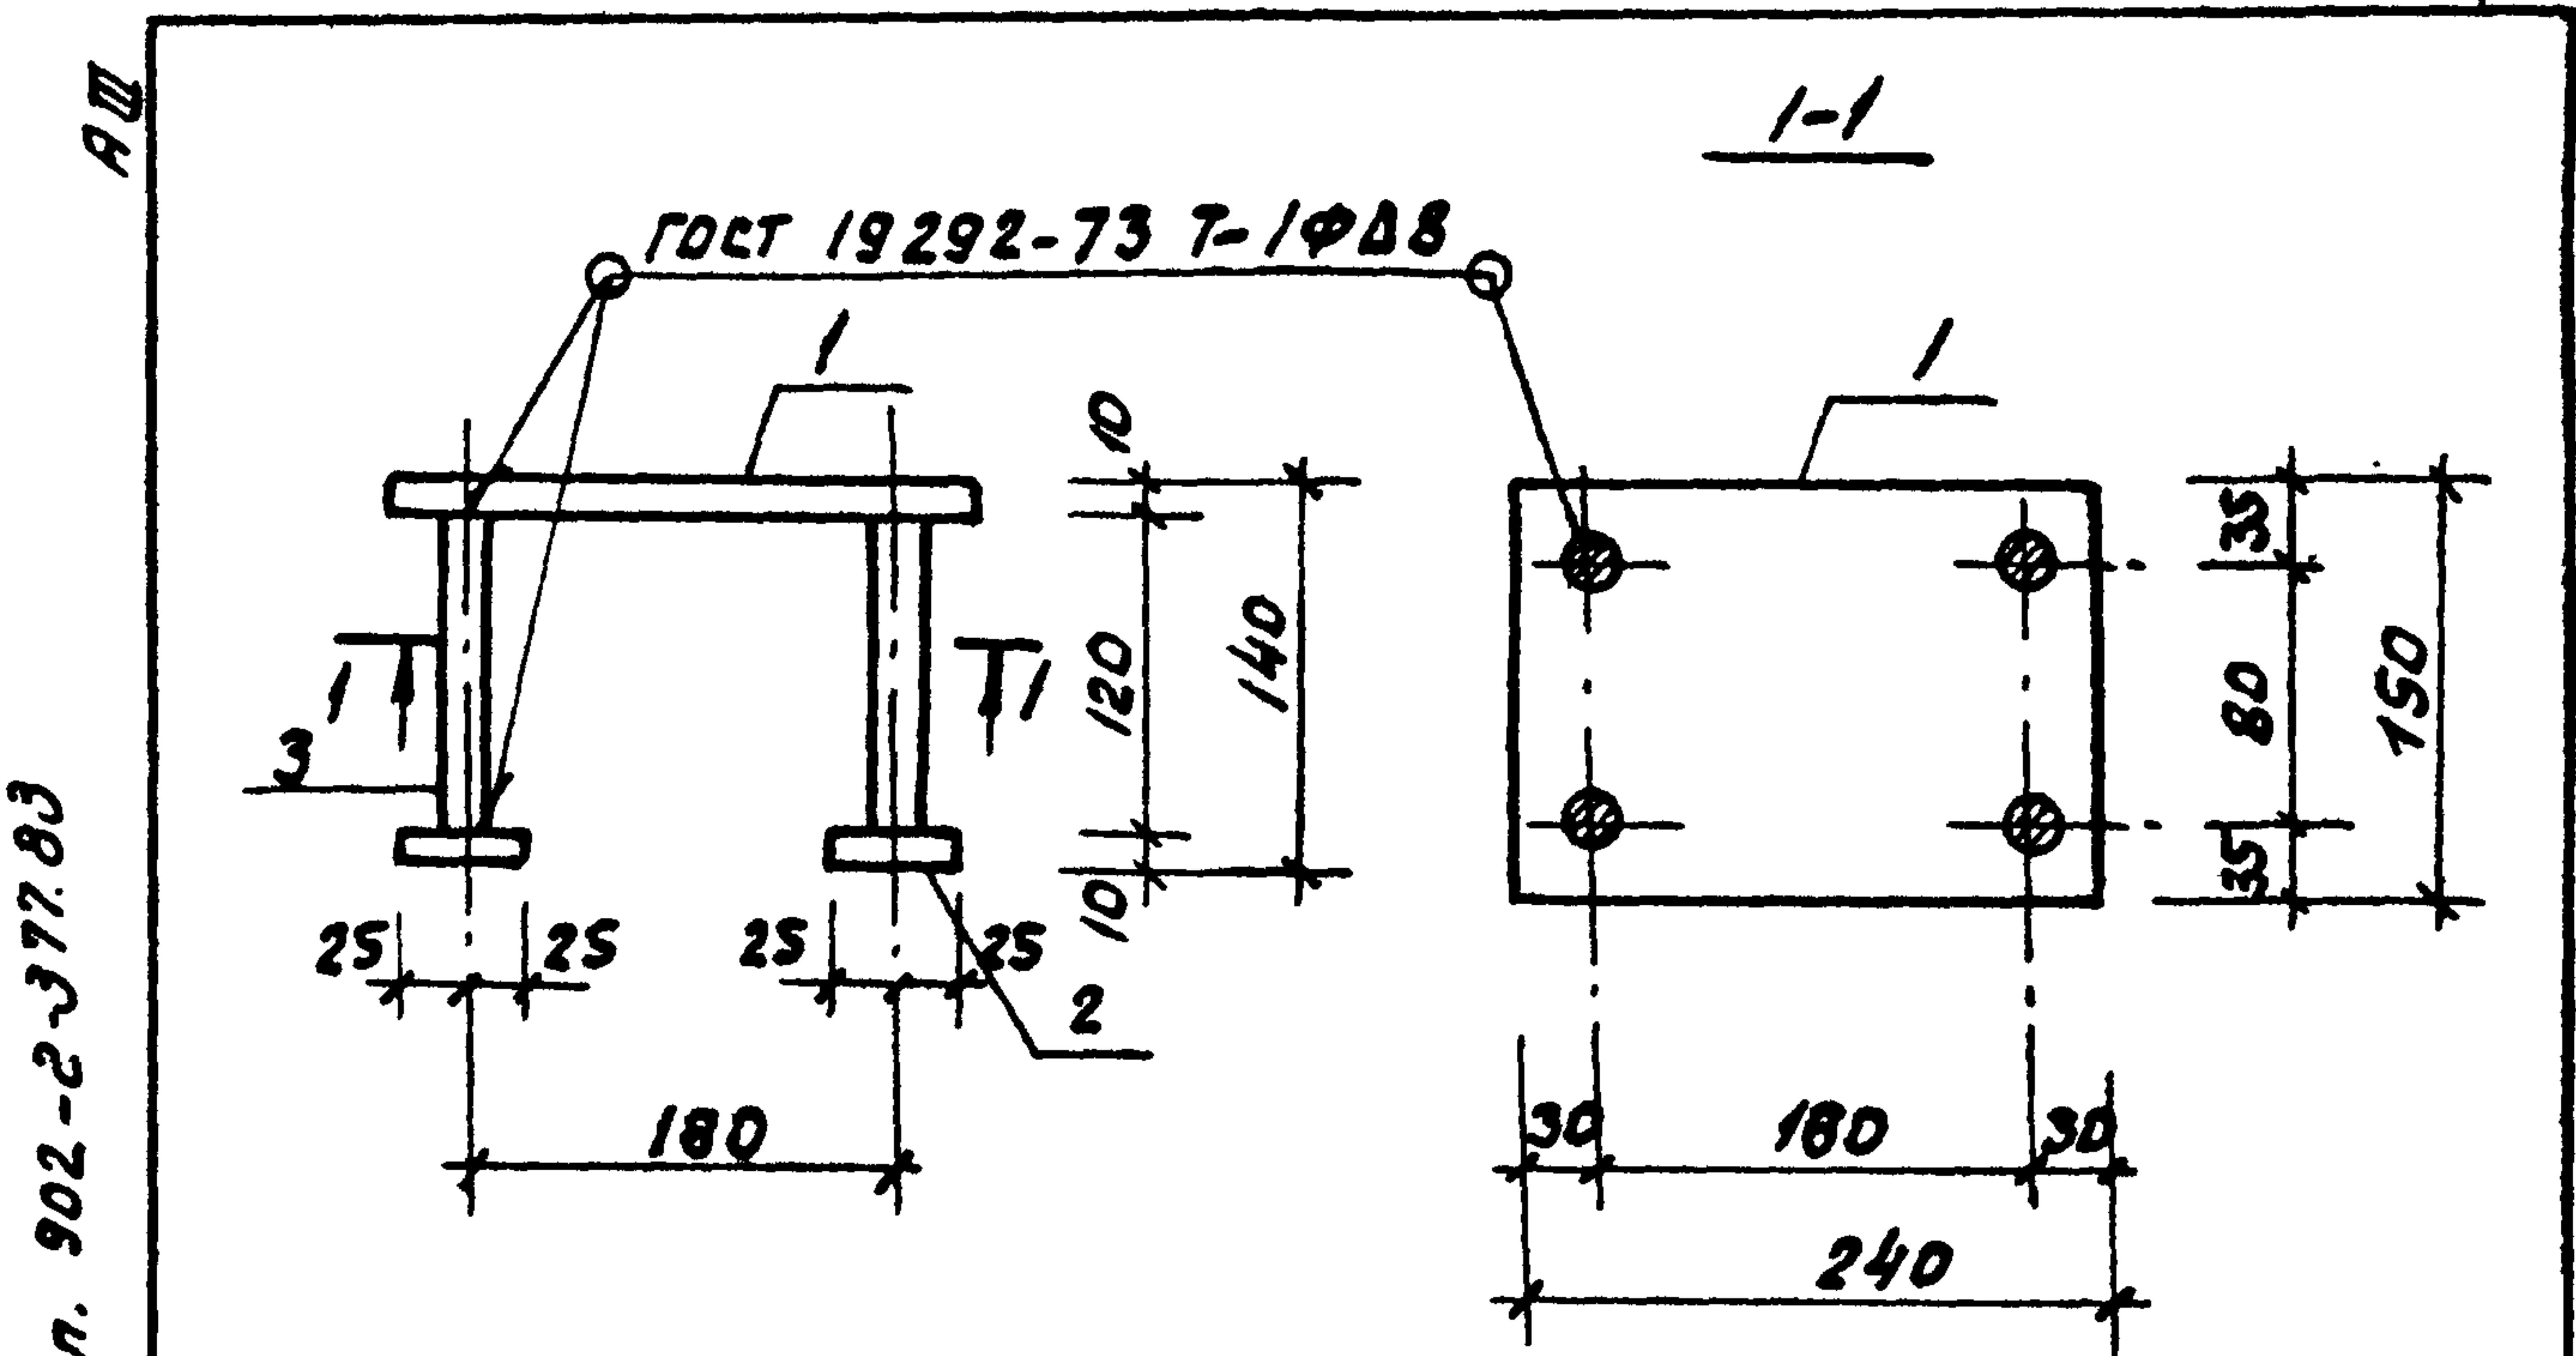

Формат Зона	Поз.	Обозначение	Наименование	кол	Примеч.
			<u>Документация</u>		
А3		Т.п. 902	-тт	Технические требования	
			<u>Детали</u>		
Б4	1		Полоса Б-150x10 ГОСТ 103-76 ВСтЗ кп2 ГОСТ 535-79*	1	2.8 кг
Б4	2		Б-50x10 ГОСТ 103-76 ВСтЗ кп2 ГОСТ 535-79*	4	0.2 кг
Б4	3		Ф16А ГОСТ 5781-82; R=120	4	0.2 кг


Взвешивание					Полоса ВЛТЗкп2 Гост 535-79*	Р=50		
	БН	3			Ф16АII Гост 5781-82; Р=120	4		0.2кг

Инв. и подп.	Подп. и дата					т. п. 902-2-377.83 КНИ- М 1-2		
						Изделие закладное М 1-2		
Нач. отд	Мешалкин				Стадия	Масса	Масштаб	
Н. контр	Нильцер				Р	4.4	1:10	
Гл. спец	Руссин				Лист	Листов 1		
ГИП	Крюков				МосводоканалНИИпроект			
Рук. бр	Болотов							
Ст. инж	Зудкова							

копировал: 92

19174-03 11

формат А4

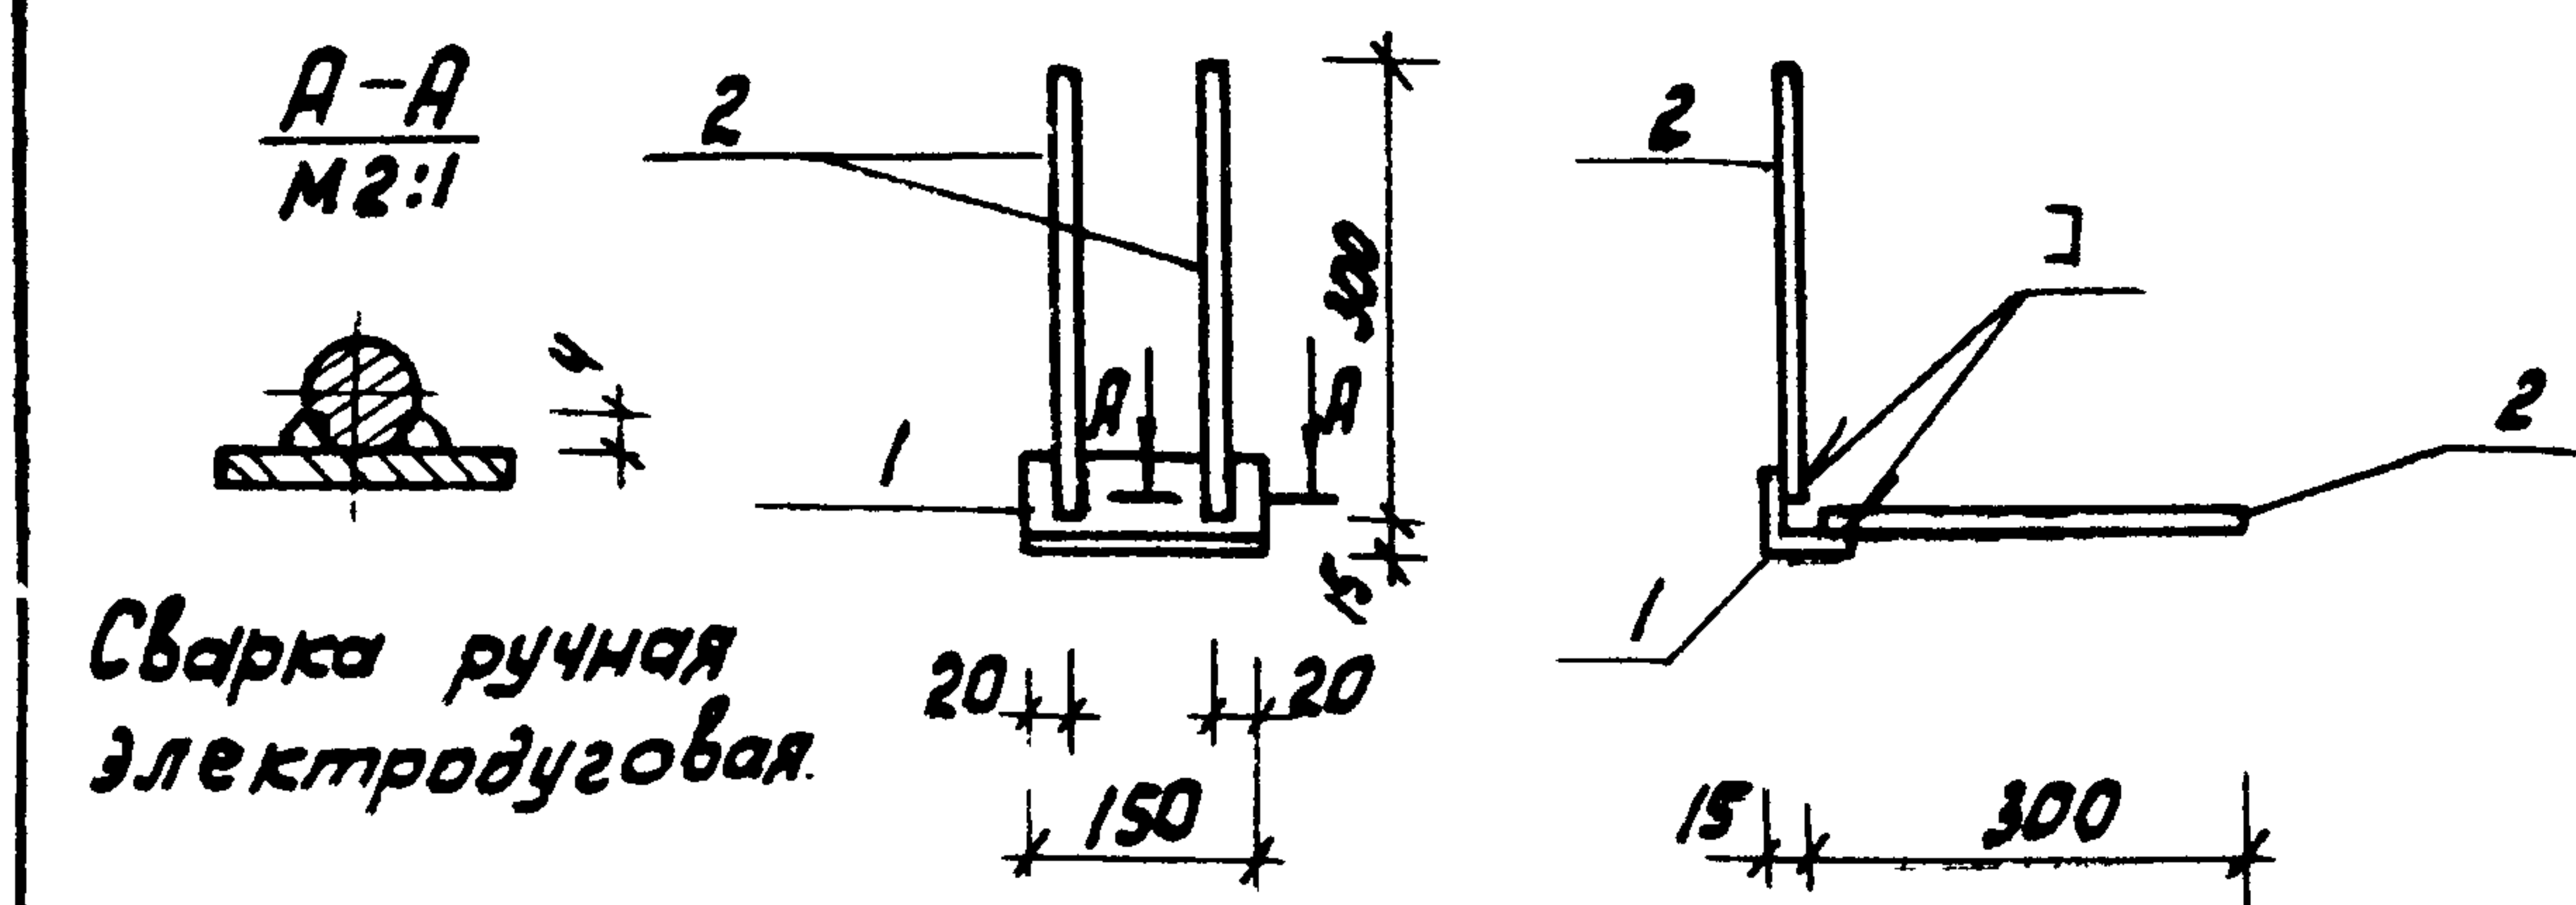

Формат	Зона	Поз.	Обозначение	Наименование	Кол.	Примечание
				<u>Документация</u>		
А3			Т.п. 902-2-377.83 - ТТ	Технические требования		
				<u>Детали</u>		
Б4	1			Уголок 6-63х63х6 ГОСТ 5781-82; Р=150	1	0,86 кг
Б4	2			Ф8А III ГОСТ 5781-82; Р=300	4	0,12 кг


--	--	

конт. зр. зр. зр.

формат А4

А3

Т.п. 902-2-377.83

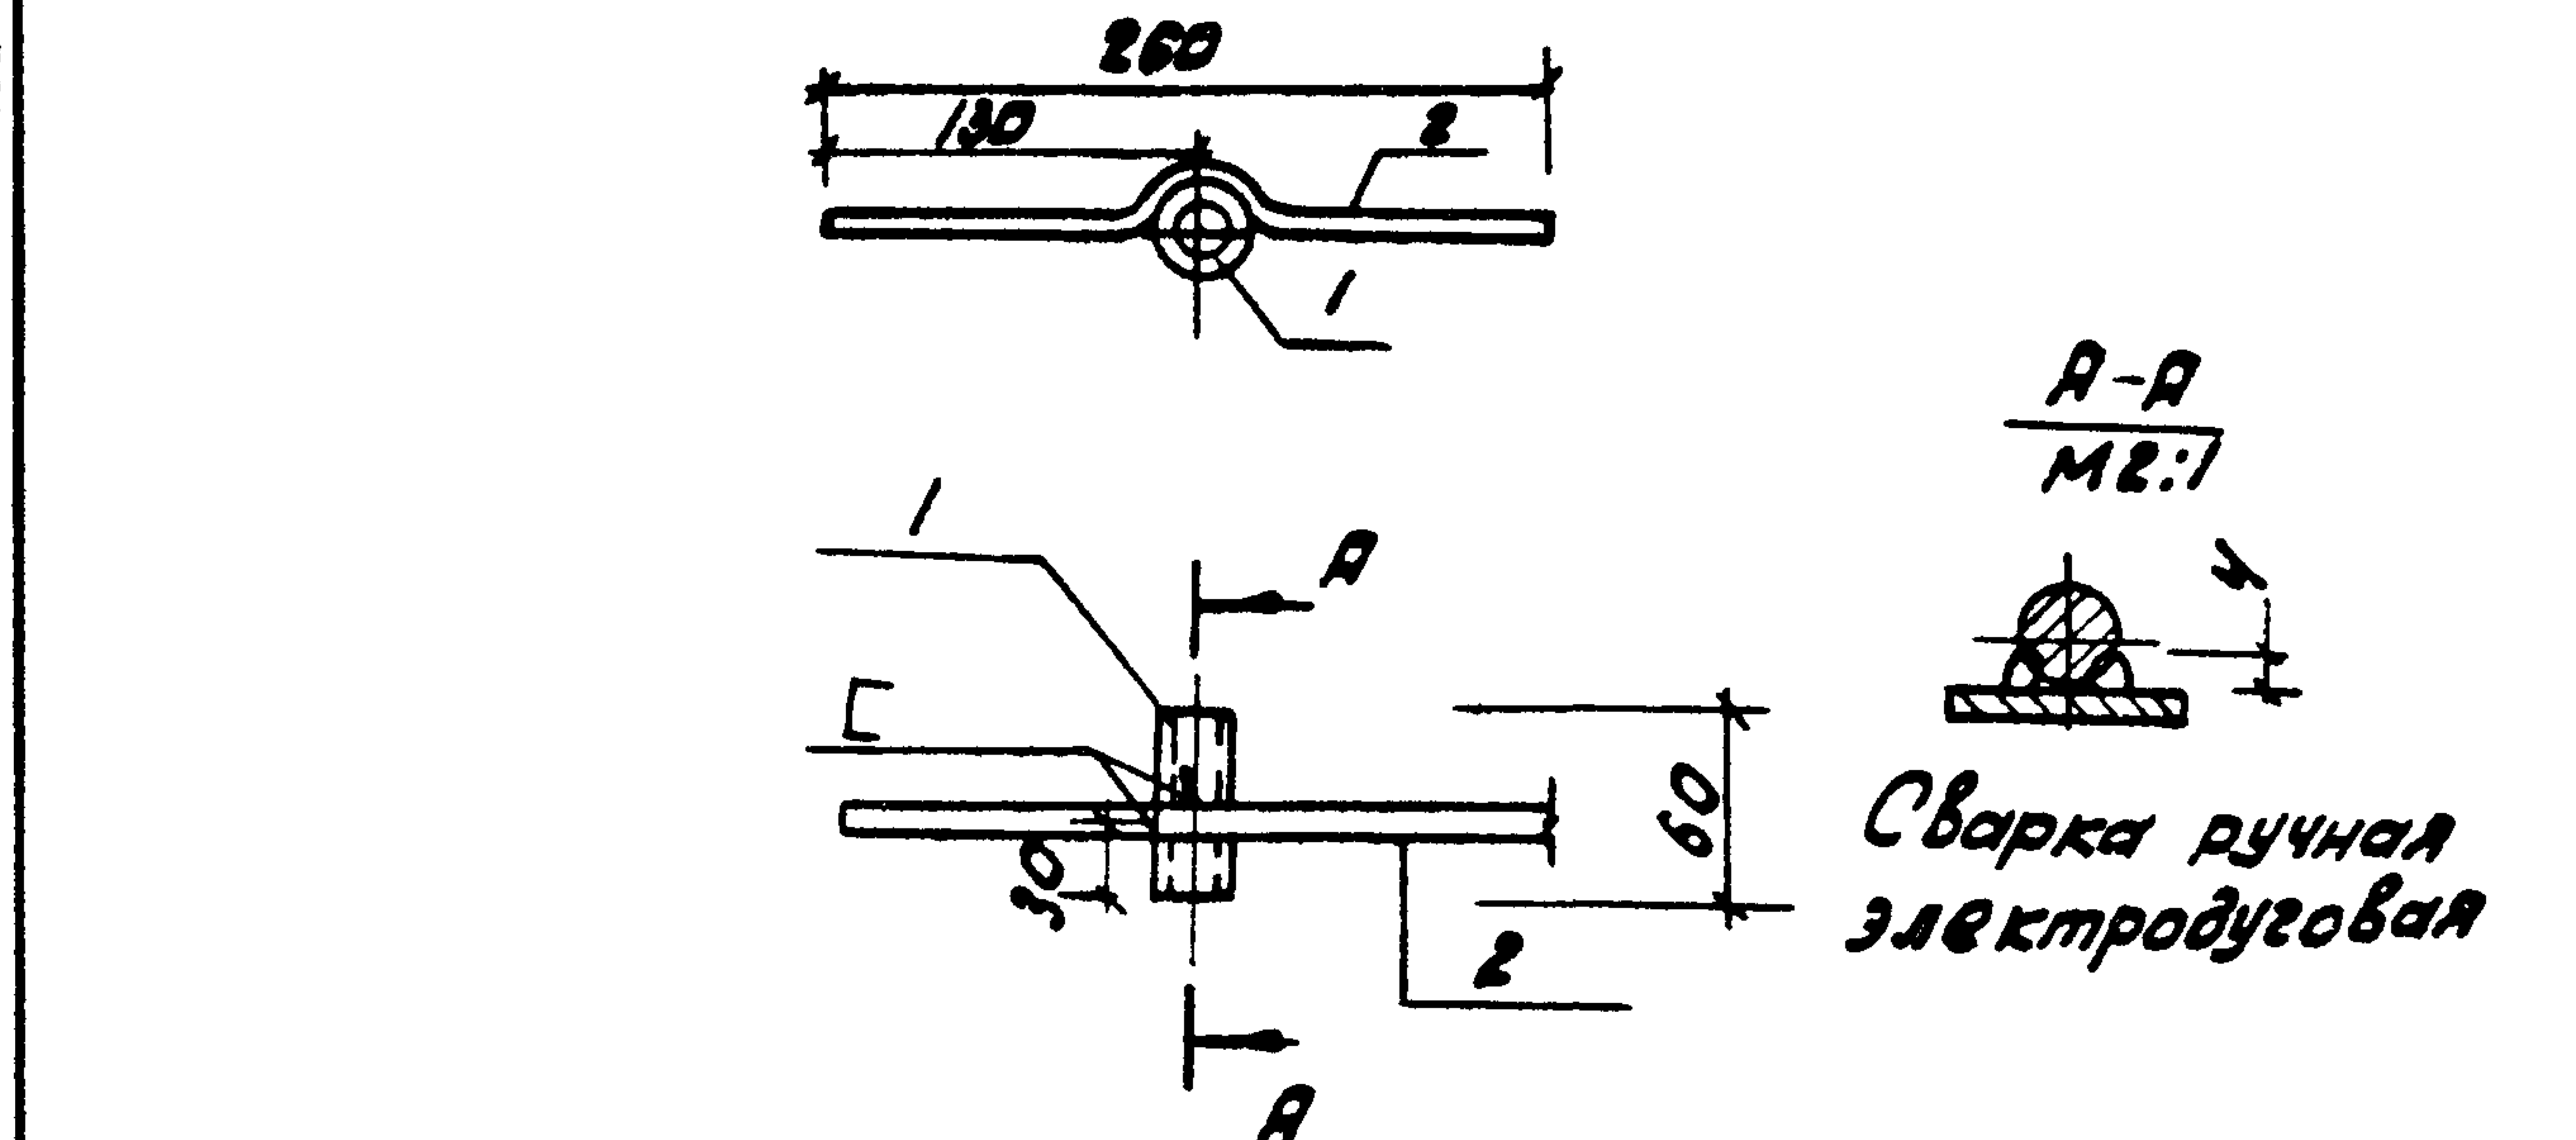

Формат	Зона	Поз.	Обозначение	Наименование	Кол.	Примечание
				<u>Документация</u>		
А3			Т.п. 902-2-377.83 - ТТ	Технические требования		
				<u>Детали</u>		
Б4	1			тр. 15х3,2 ГОСТ 3262-75; Р=65	1	0,09 кг
Б4	2			Ф8 III ГОСТ 5781-82; Р=260	1	0,1 кг


--	--	

конт. зр. зр. зр.

1974-03

12


формат А4

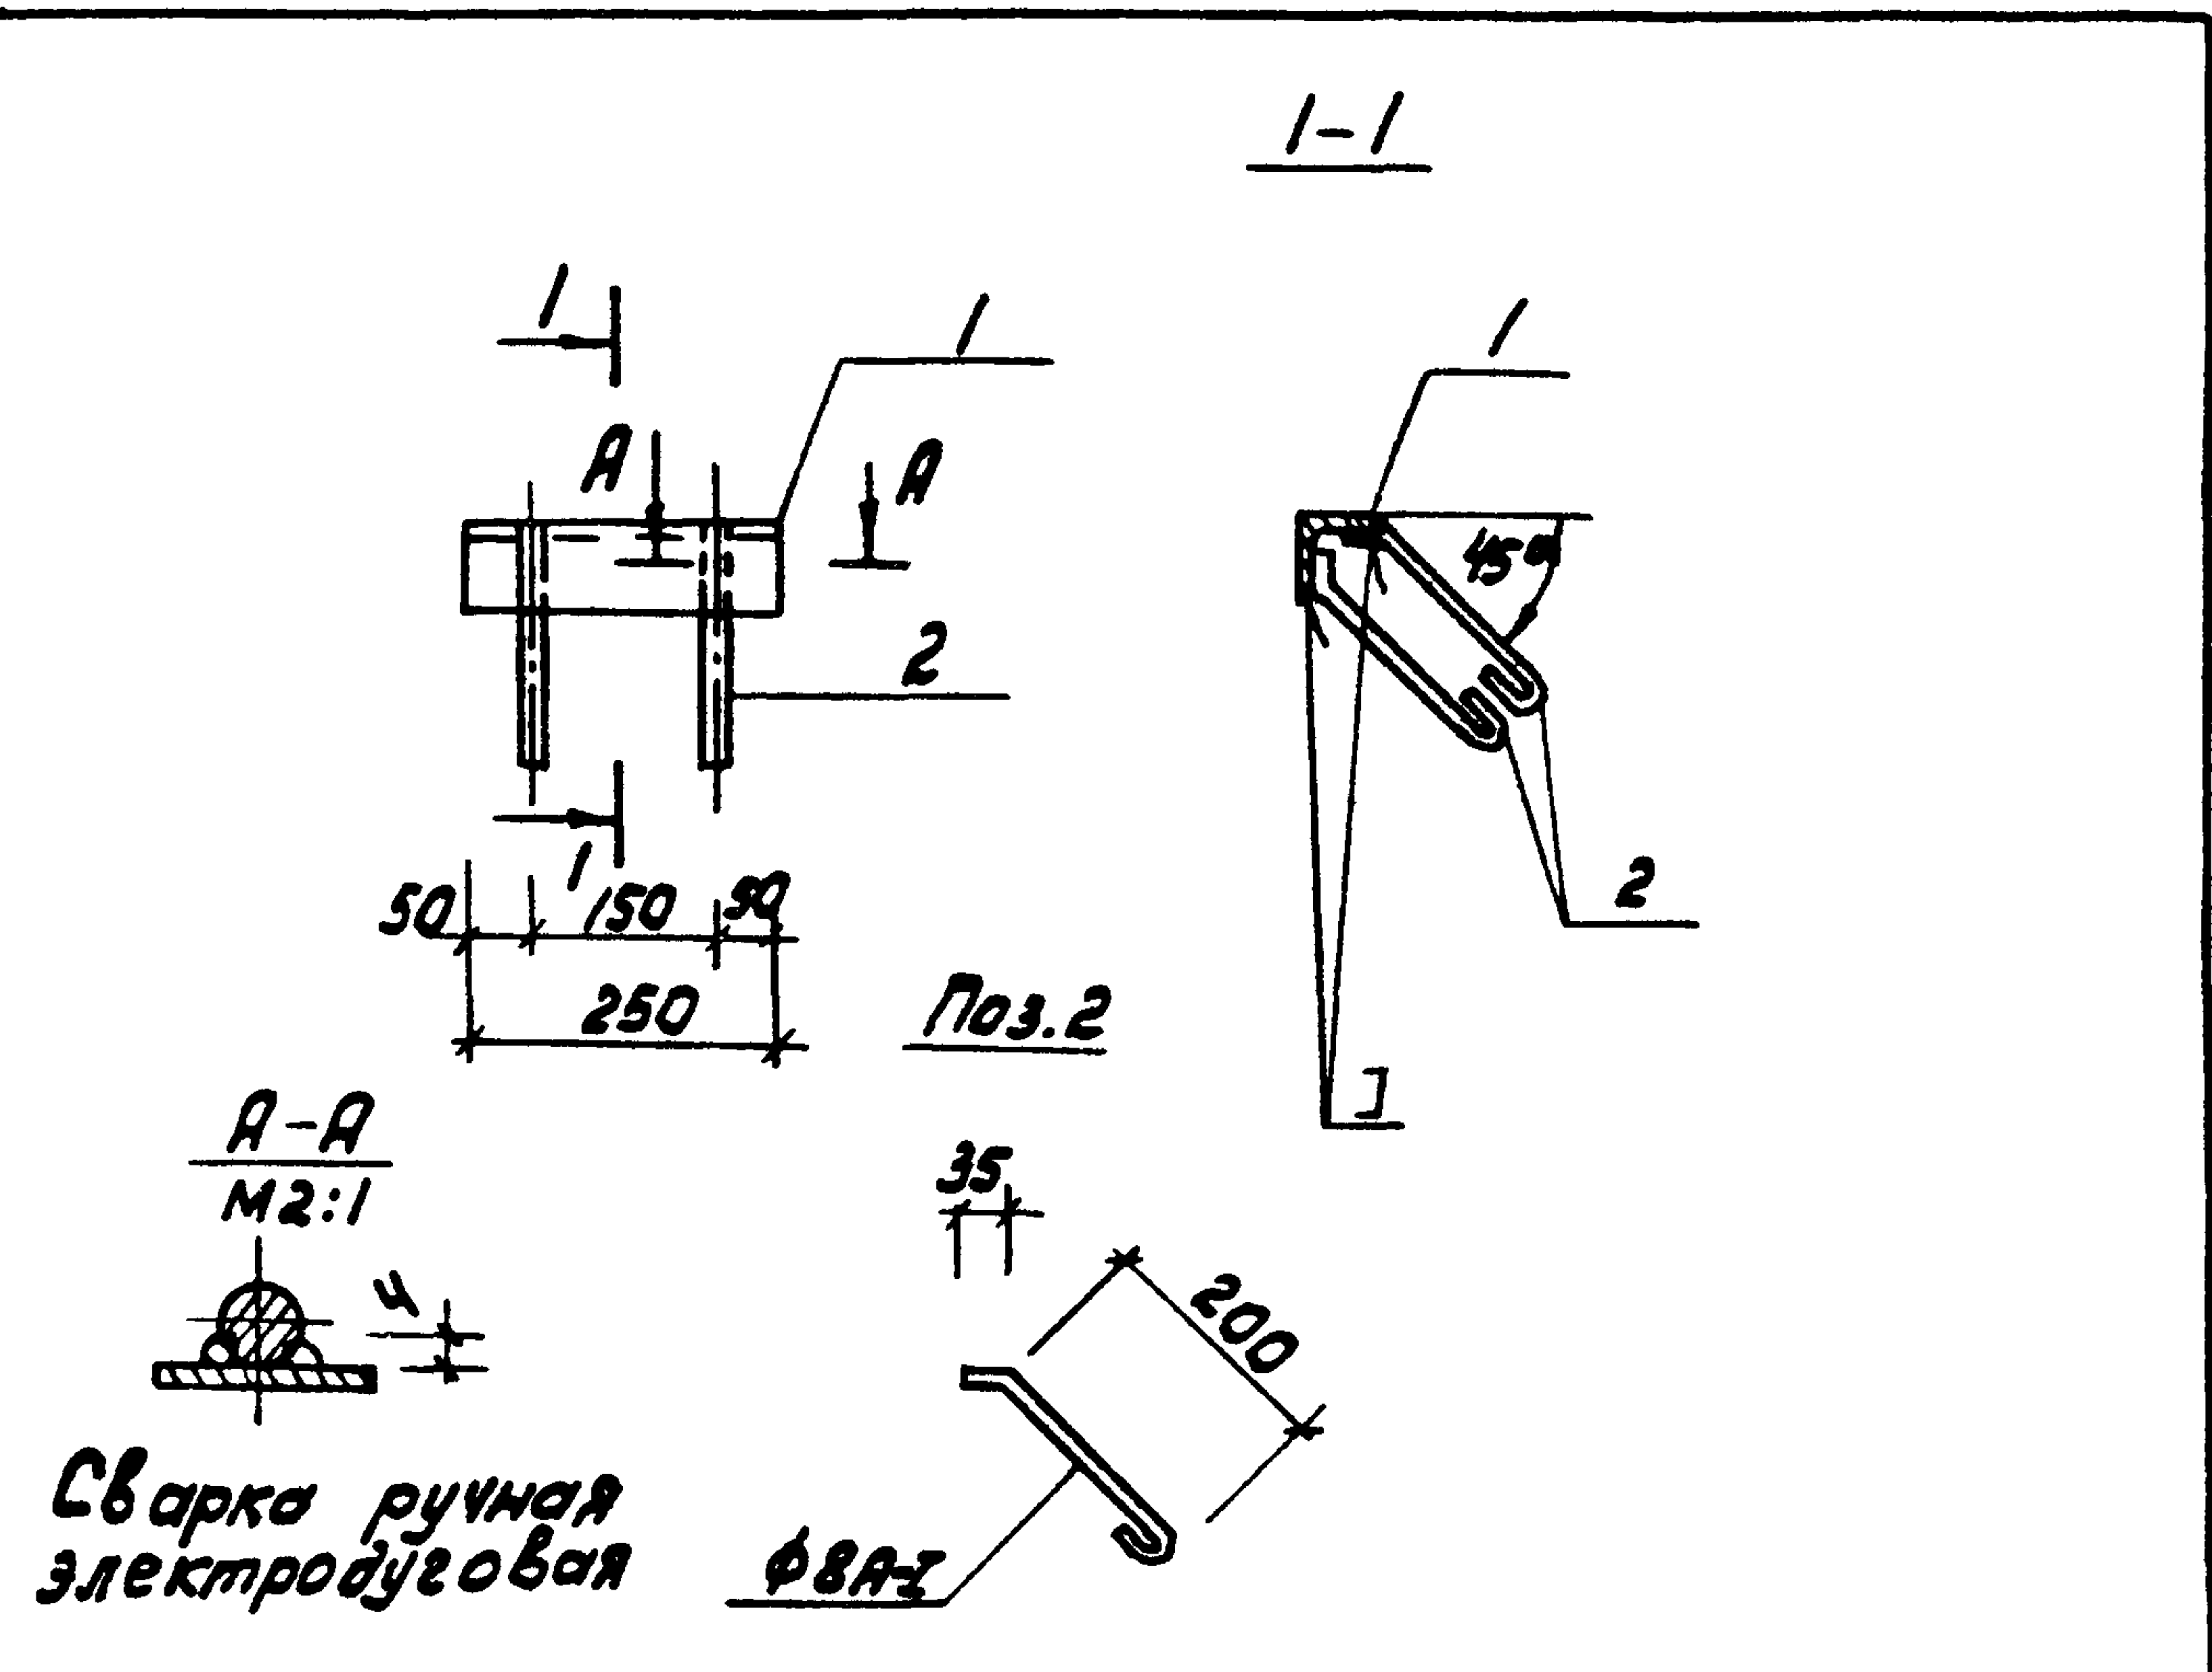

Формат	Зона	Поз.	Обозначение	Наименование	Кол.	Примеч.
				Документация		
43			Т.П. 902-2-377.83 - ТТ	Технические требования		
				Детали		
54	1			Уголок 5-75x75x8 ГОСТ 8509-72 [*] вст 3 кл 2 ГОСТ 535-79 [*]	1	2,3 кг
54	2			Ф8A2 ГОСТ 5781-82 $e=295$	4	0,065

Т.П. 902-2-377.83 - КЖИ-МН-1			
Нач. отд. Мешалкин	И	Изделие закладное МН1	Стадия
Ч. контр. Мильцер	И		Масштаб
П. спец. Руссин	И		Масштаб
ГИП Крюков	И		Р 2,6 1:10
Чк. бр. Болотова	И		Лист 1 из 1
П. спец. Гудкова	И		МосводоканалНИИпроект


копировал: 3/24. формат А4

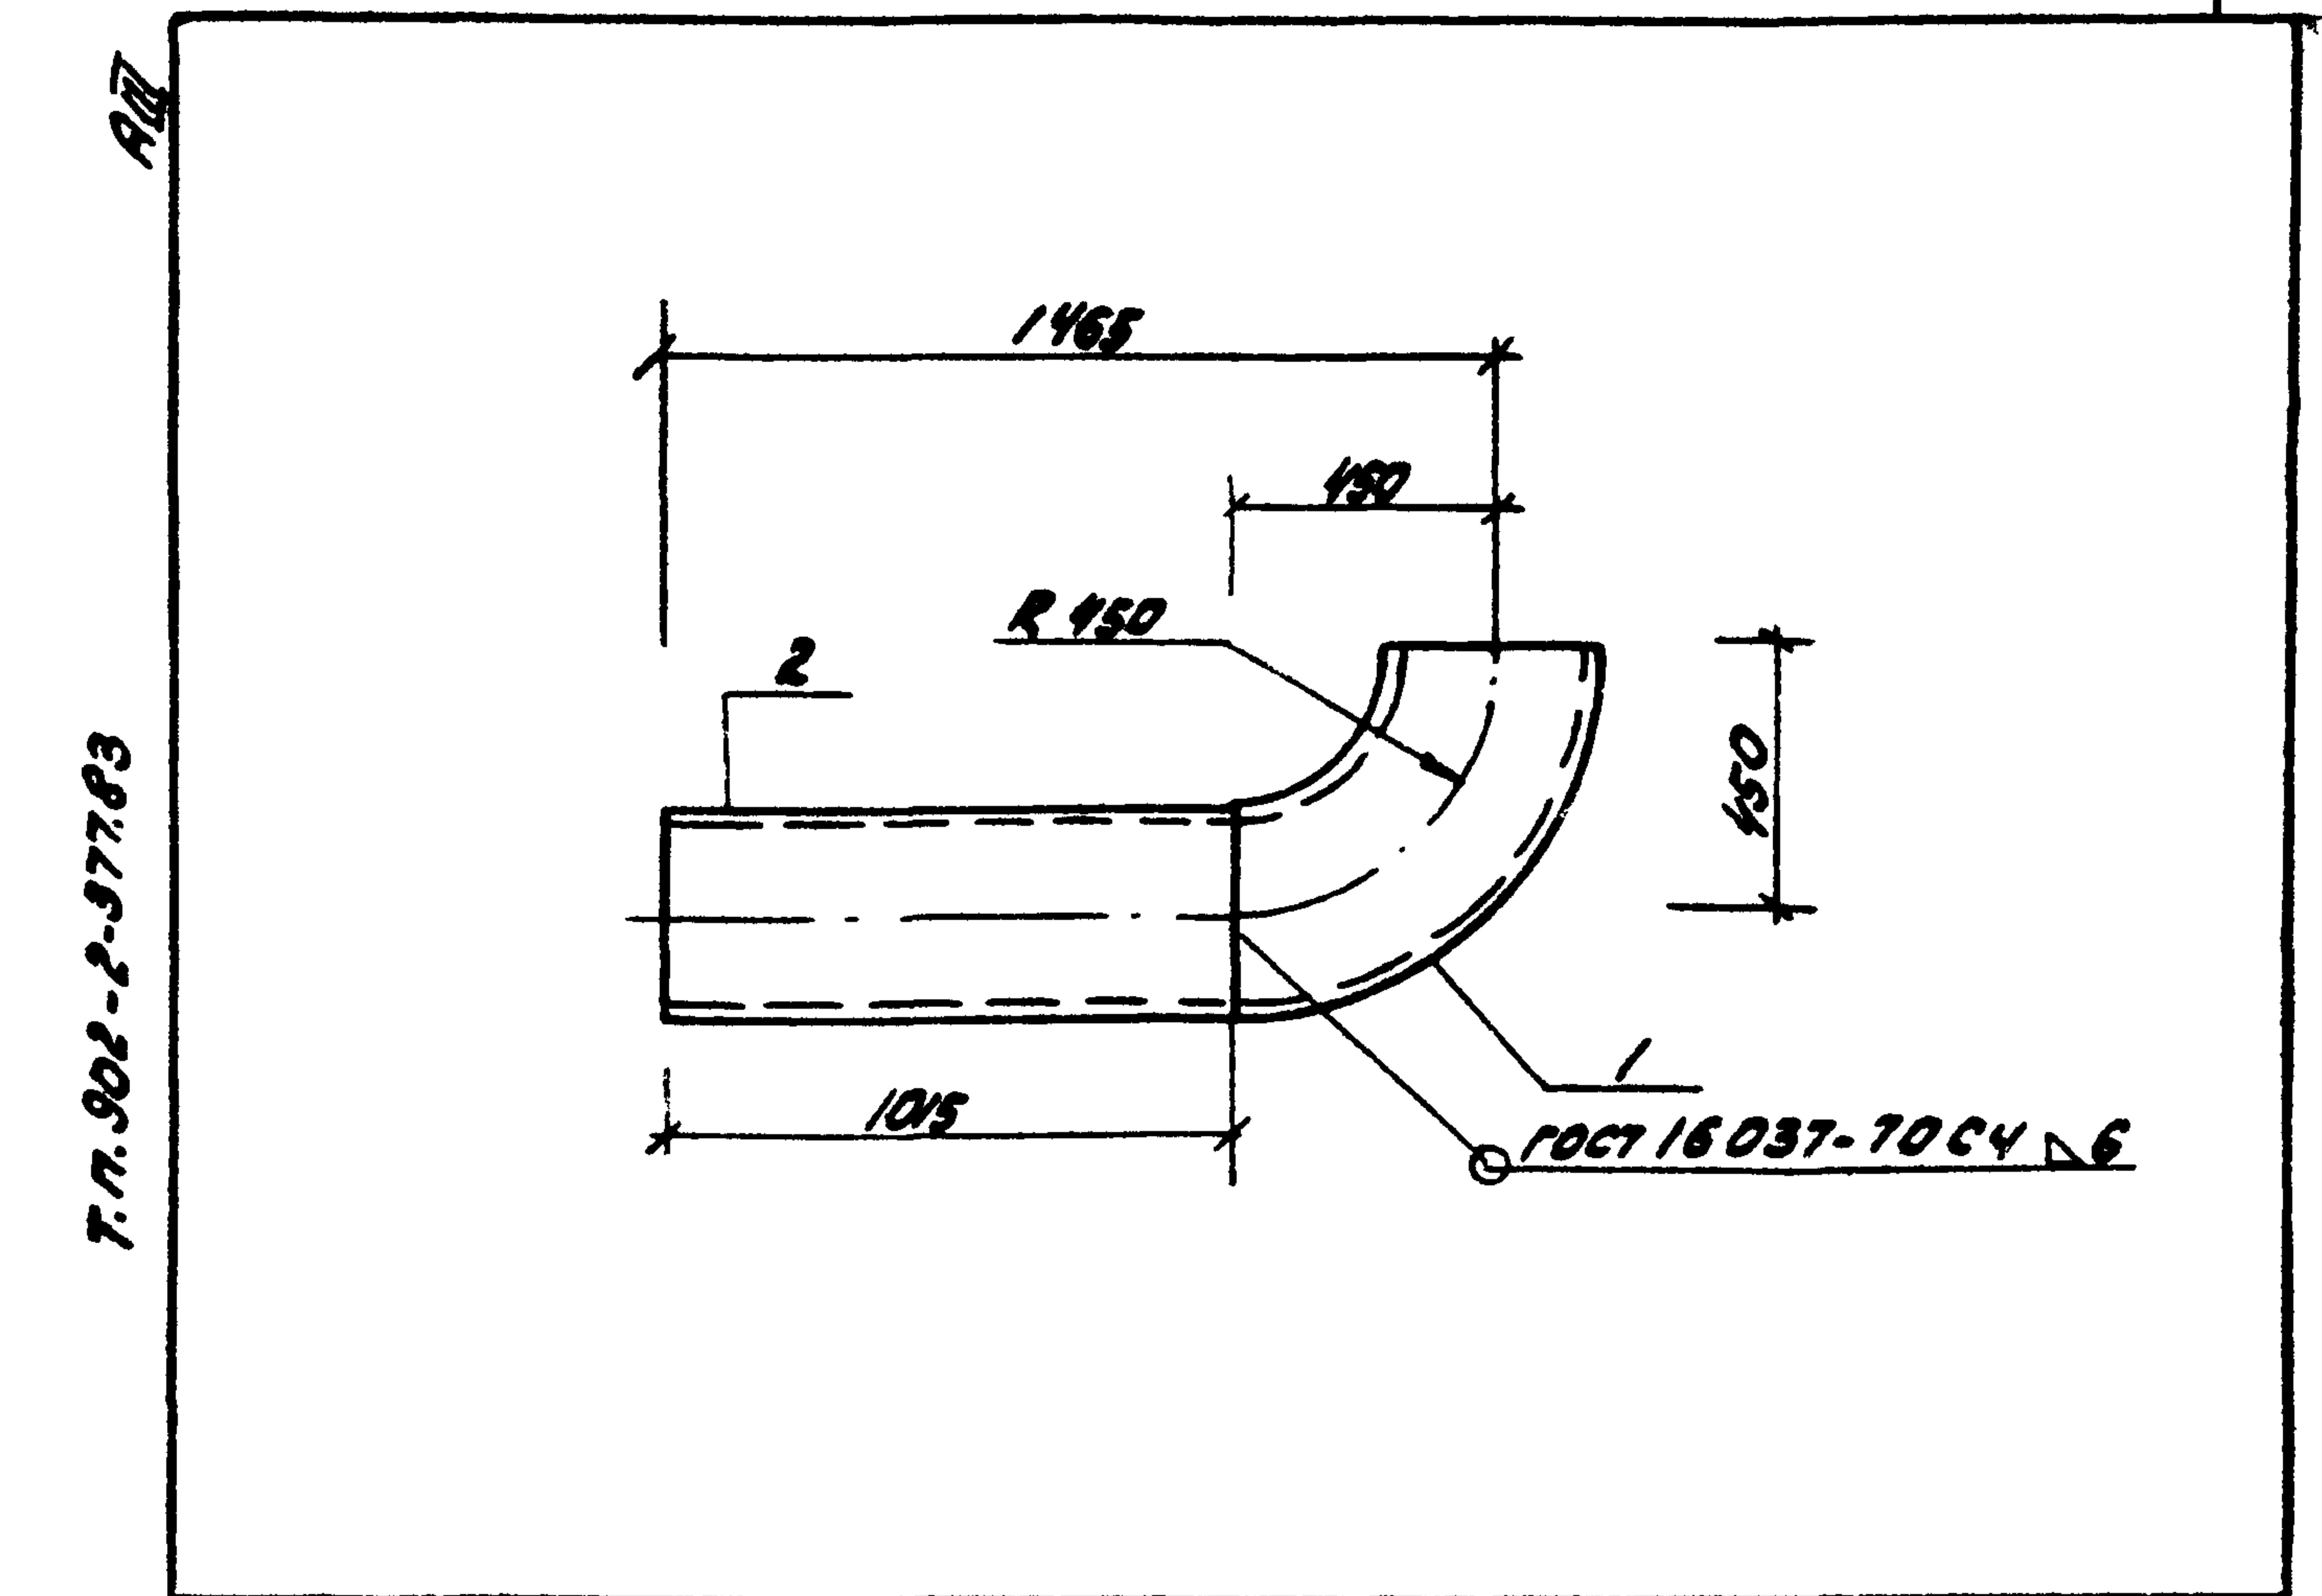



Формат	Зона	Поз.	Обозначение	Наименование	Кол.	Примеч.
				Документация		
43			Т.П. 902-2-377.83 - ТТ	Технические требования		
				Детали		
54	1			Отвод 90° 325x8 ГОСТ 17875-77	1	50,3 кг
54	2			Труба 325x9 ГОСТ 8732-78 [*] вст 3 кл 2 ГОСТ 8731-74 [*]	1	71,2 кг

Т.П. 902-2-377.83 - КЖИ-МН-2			
Нач. отд. Мешалкин	И	Изделие закладное МН2	Стадия
Ч. контр. Мильцер	И		Масштаб
П. спец. Руссин	И		Масштаб
ГИП Крюков	И		Р 12,5 1:20
Чк. бр. Болотова	И		Лист 1 из 1
П. спец. Гудкова	И		МосводоканалНИИпроект


копировал: 3/24. 19174-03 13 формат А4

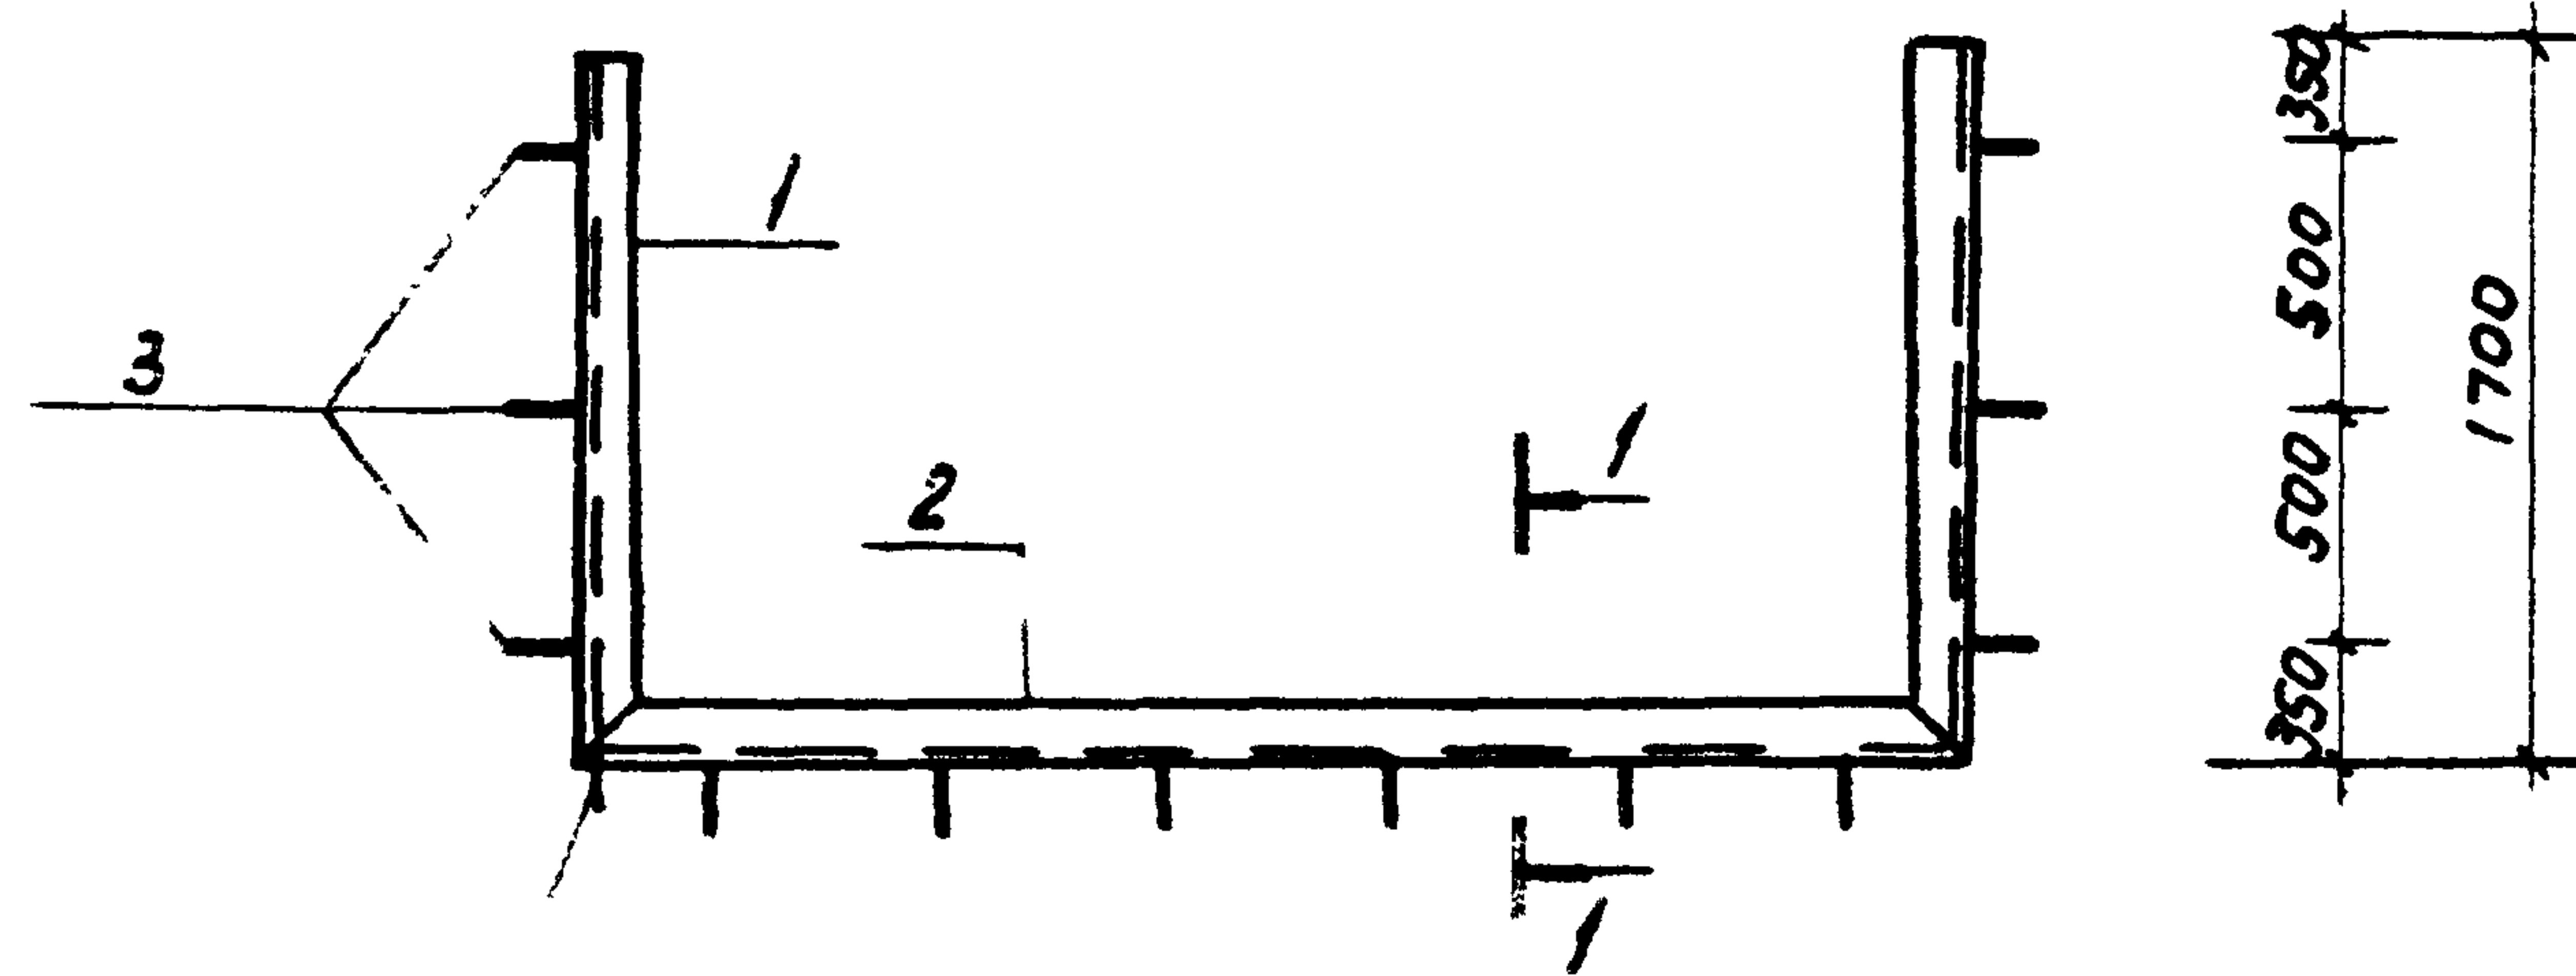

ГОСТ 5264-80 С204

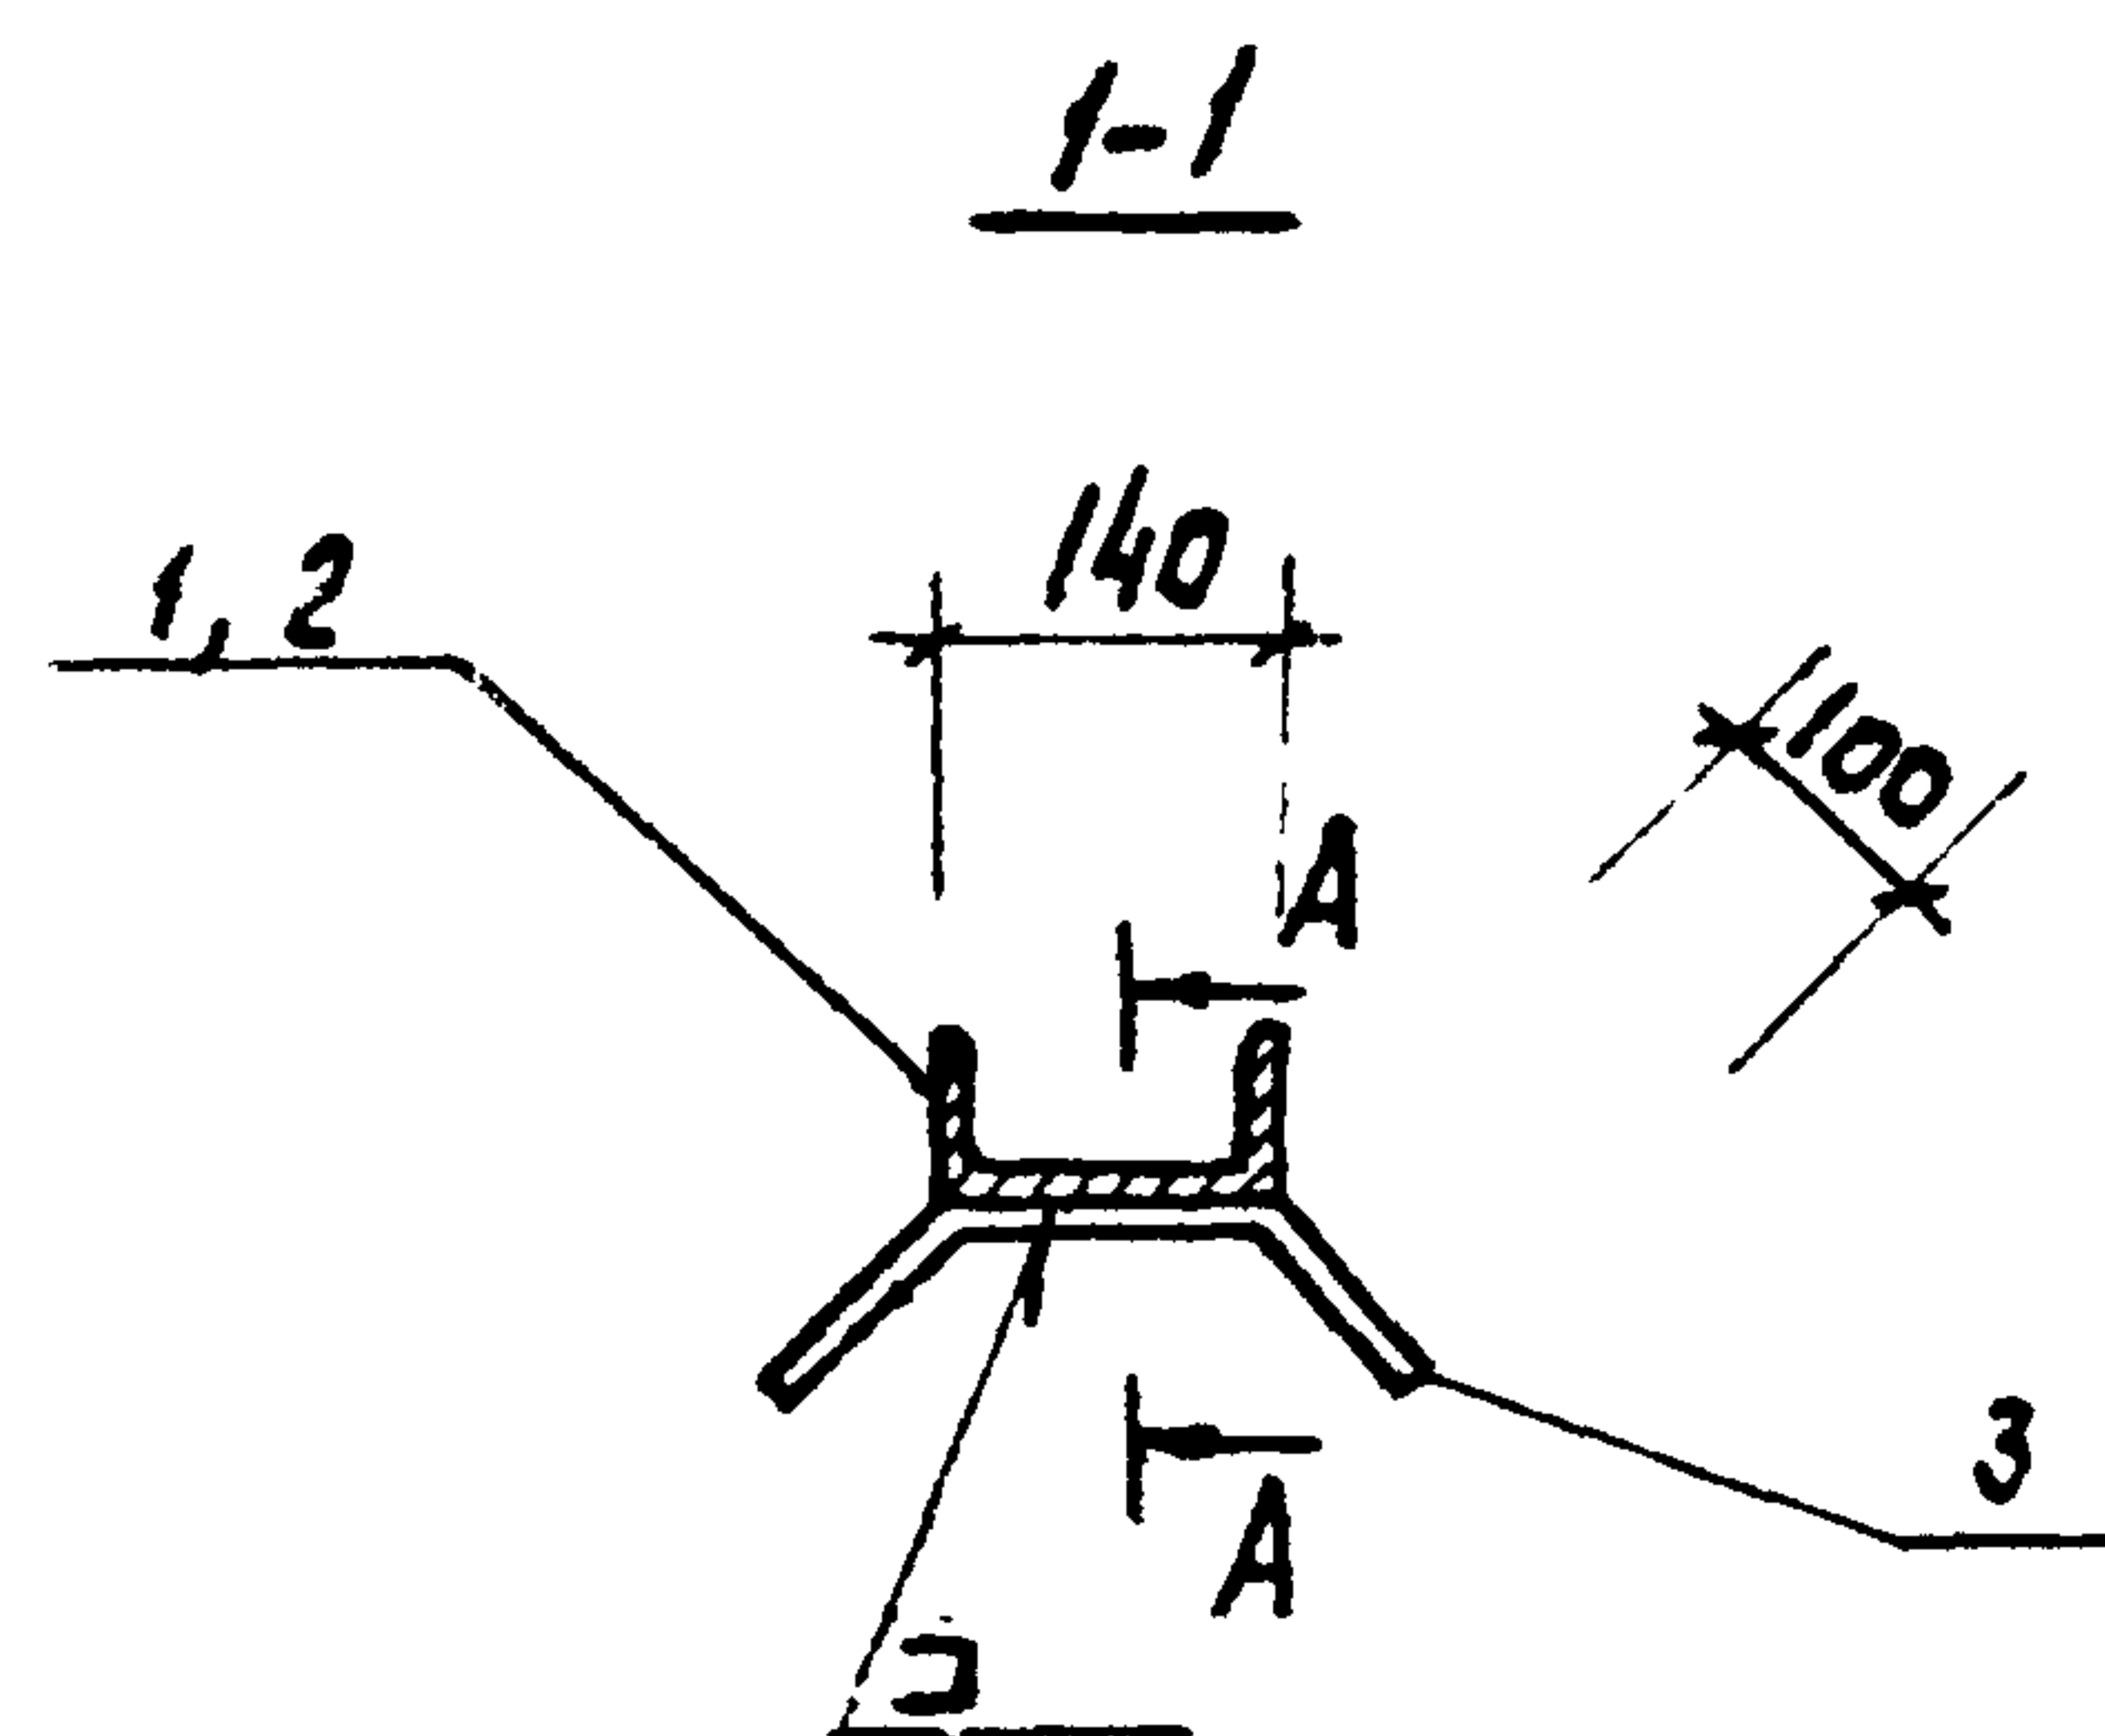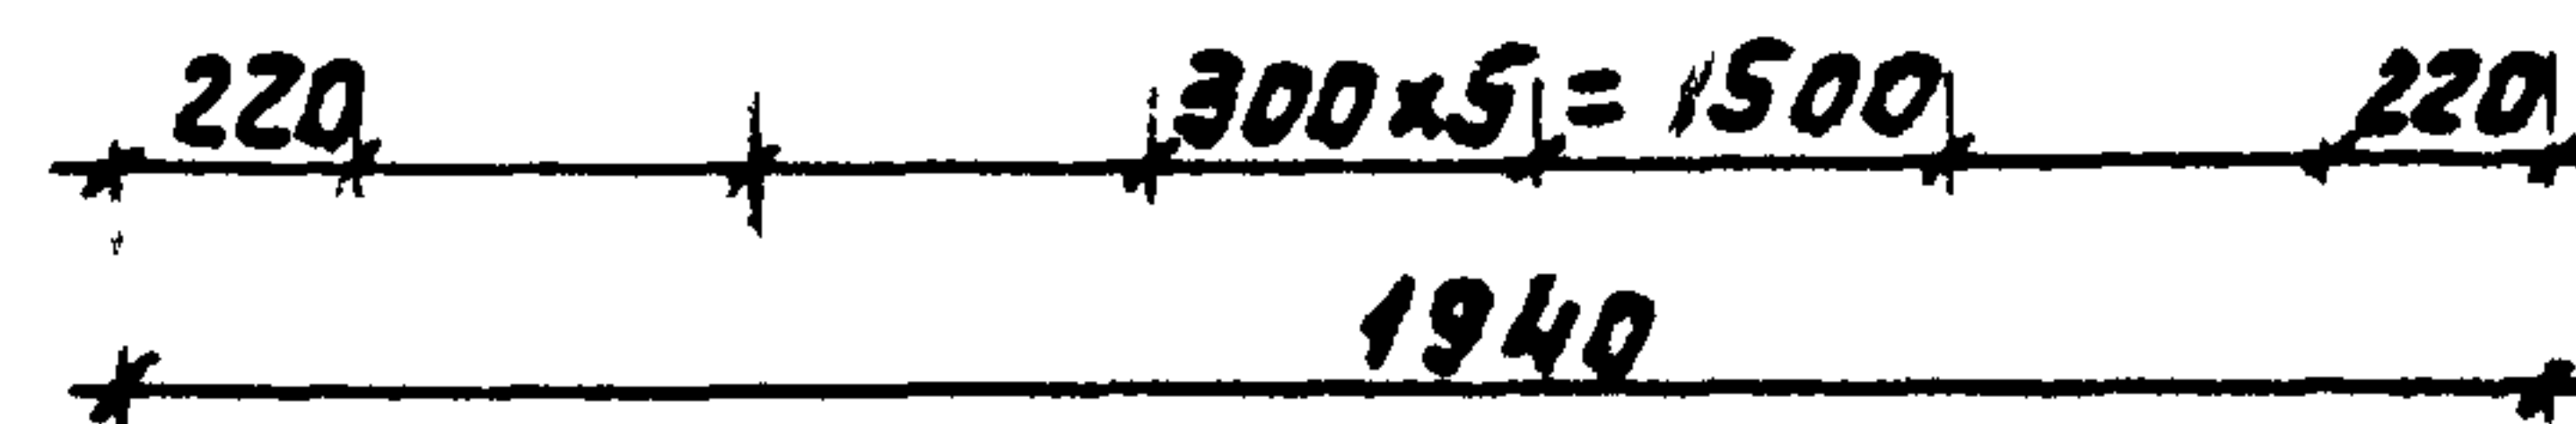

A - A

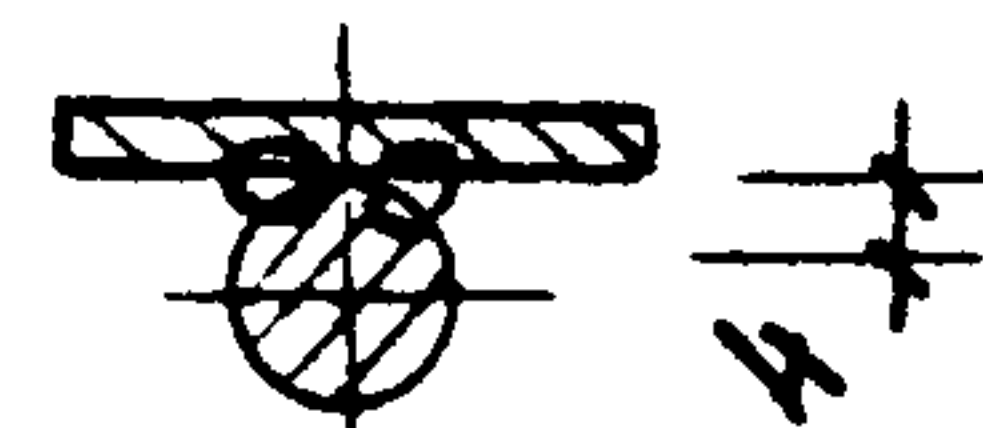

Сварка ручная
электродугавая

Формат	Зона	Поз.	Обозначение	Наименование	Кол.	Примеч.
				<u>Документация</u>		
А3			Т.п. 902-2-377.83 -ТТ	Технические требования		
				<u>Детали</u>		
Б4	1			Швеллер 14 ГОСТ 8240-72 * ВЛЗКП 2 ГОСТ 535-79 *	2	21.2 кг
Б4	2			Е=1940	1	23.9 кг
Б4	3			Ф10АД ГОСТ 5781-82; Е=340	12	0.21 кг


				Т.п. 902-2-377.83			КНИ-МНЗ		
				Изделие закладное МНЗ			Стандия	Масса	Масштаб
							Р	68,8	1:25 1:10
							Лист		Листов 1
Нач. отд	Мешалкин						Исполнительный проект		
Н. контр	Мальцев								
Гл. спец	Руссин								
ГМП	Крюков								
Рук. бр.	Балашов								
С. экз.	Савин								

Нач. отд.	Мешалкин	
Н. контр.	Мильчер	
Гл. спец.	Руссин	
Гл. п.	Крюков	
Зук. бр.	Балашов	
С. унн.	Зырянов	


Исп. - 05.01.83

19174-03 14


Исп. - 05.01.83

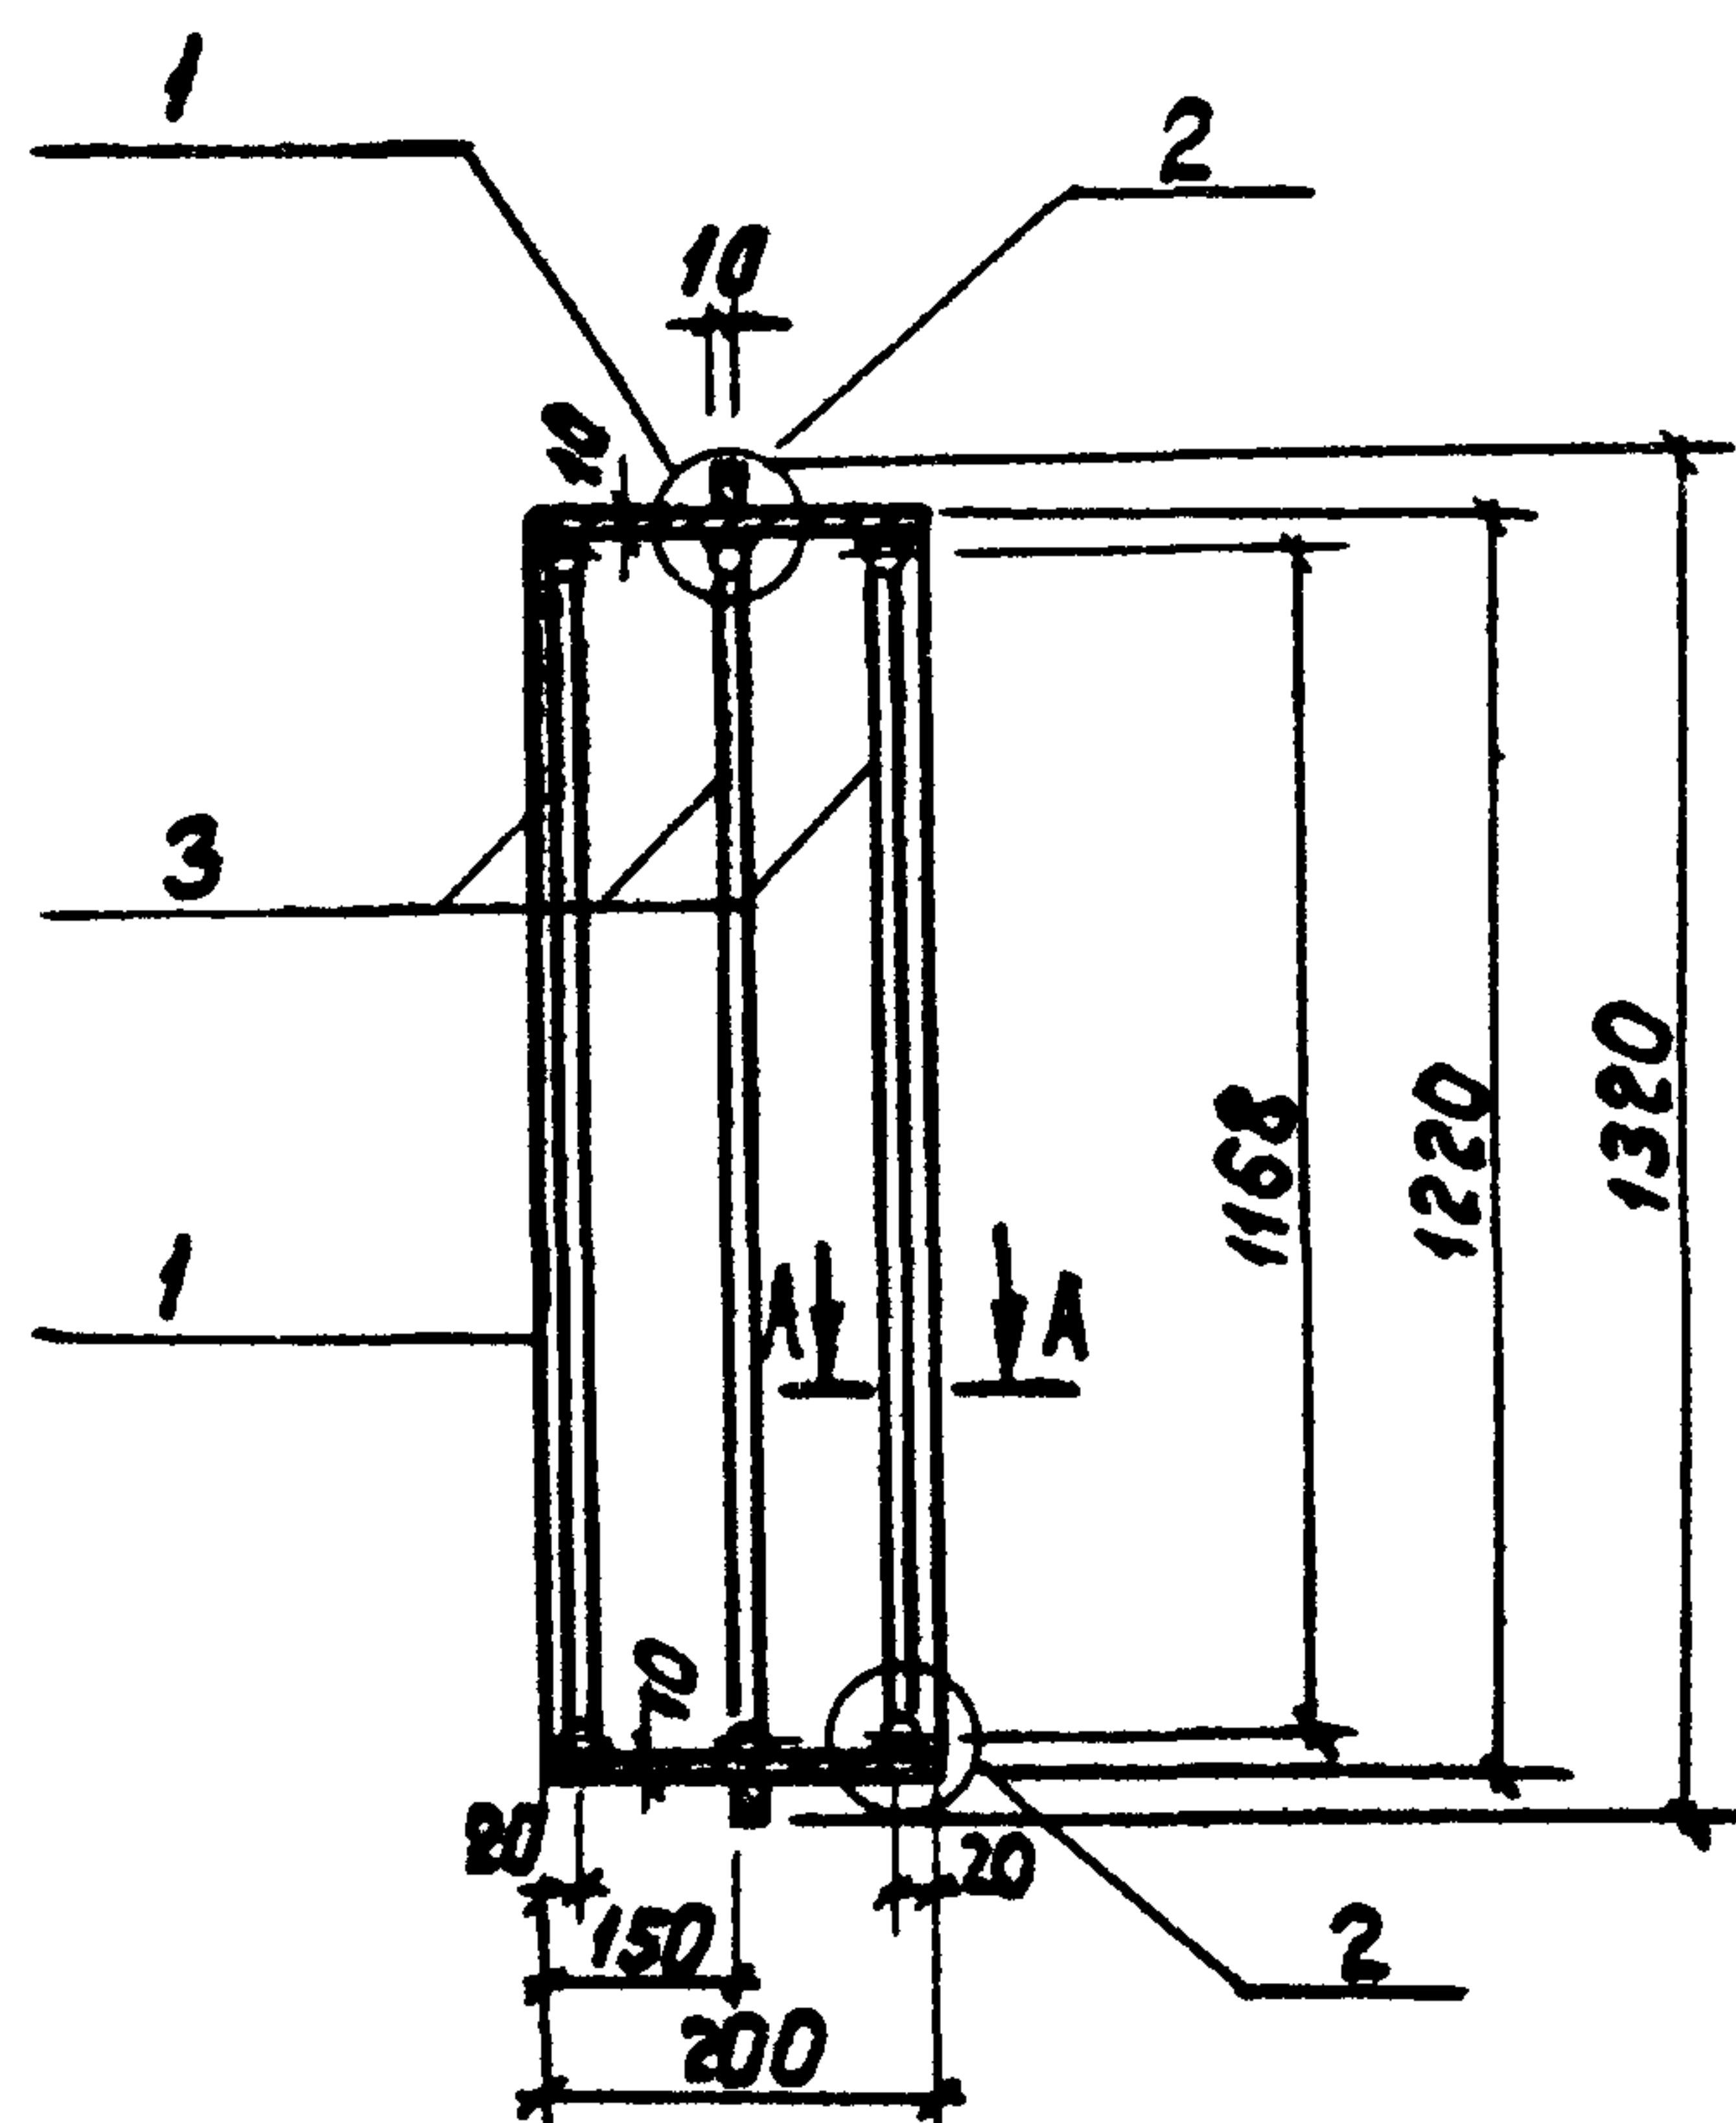

A - A



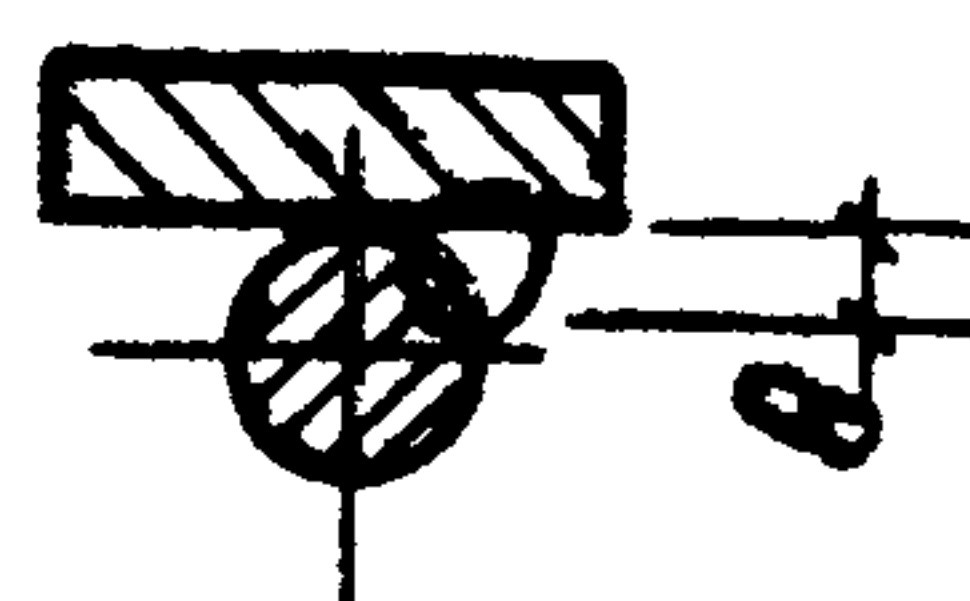


сварка ручная
электродуговая

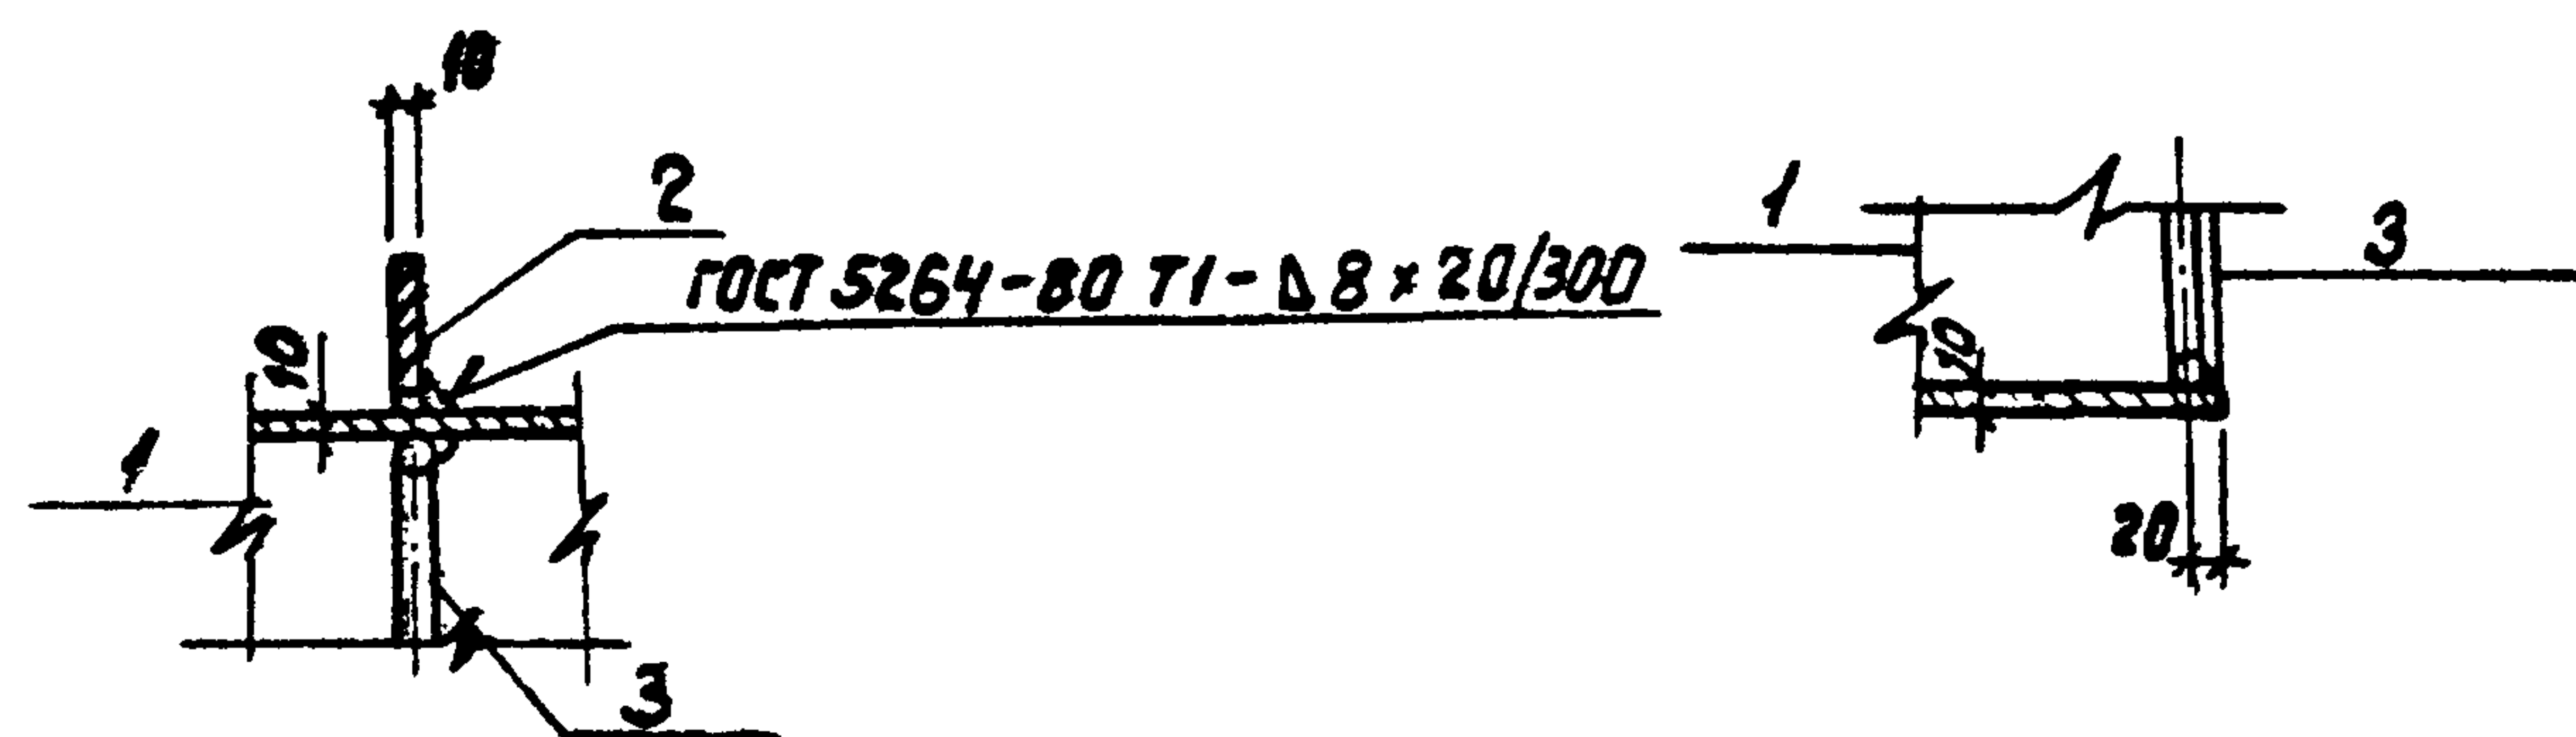

Формат	Зона	Поз.	Обозначение	Наименование	Кол.	Примечание
				<u>Документация</u>		
А3			Т.П. 902-	-ТТ Технические требования		
				<u>Детали</u>		
Б.4.		1		Труба 1220×10, ГОСТ 10704-76* Бст10 ГОСТ 10705-76	1	59,8 кг
Б.4.		2		Лист Б-10 ГОСТ 19903-74* В ст.3 кп2 ГОСТ 14637-79, R=200	1	15,4 кг
Б.4.		3		φ16 АІ, ГОСТ 5781-81 R=3730	3	5,9 кг

	</
--	--	----

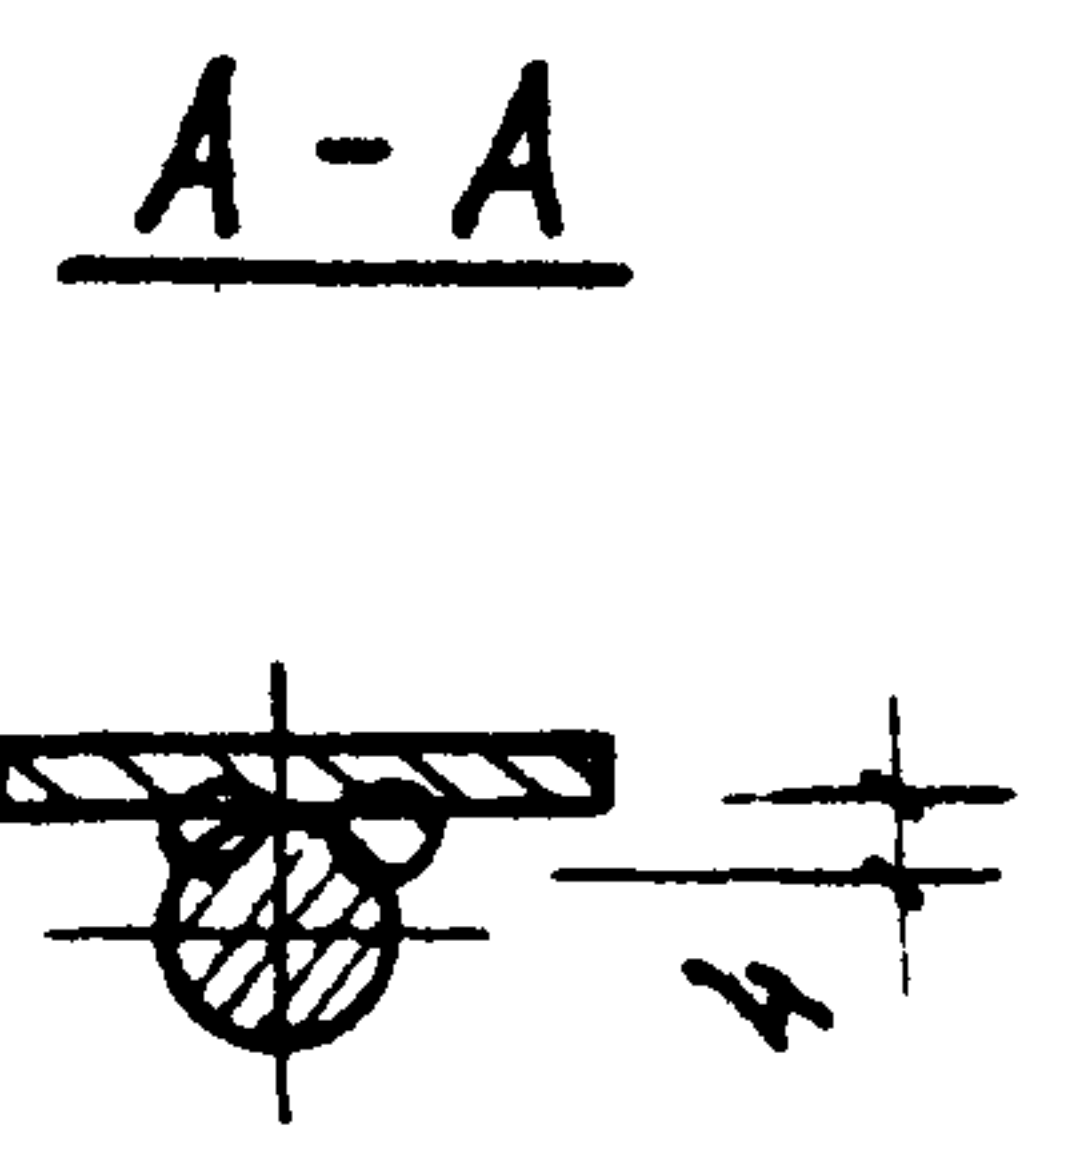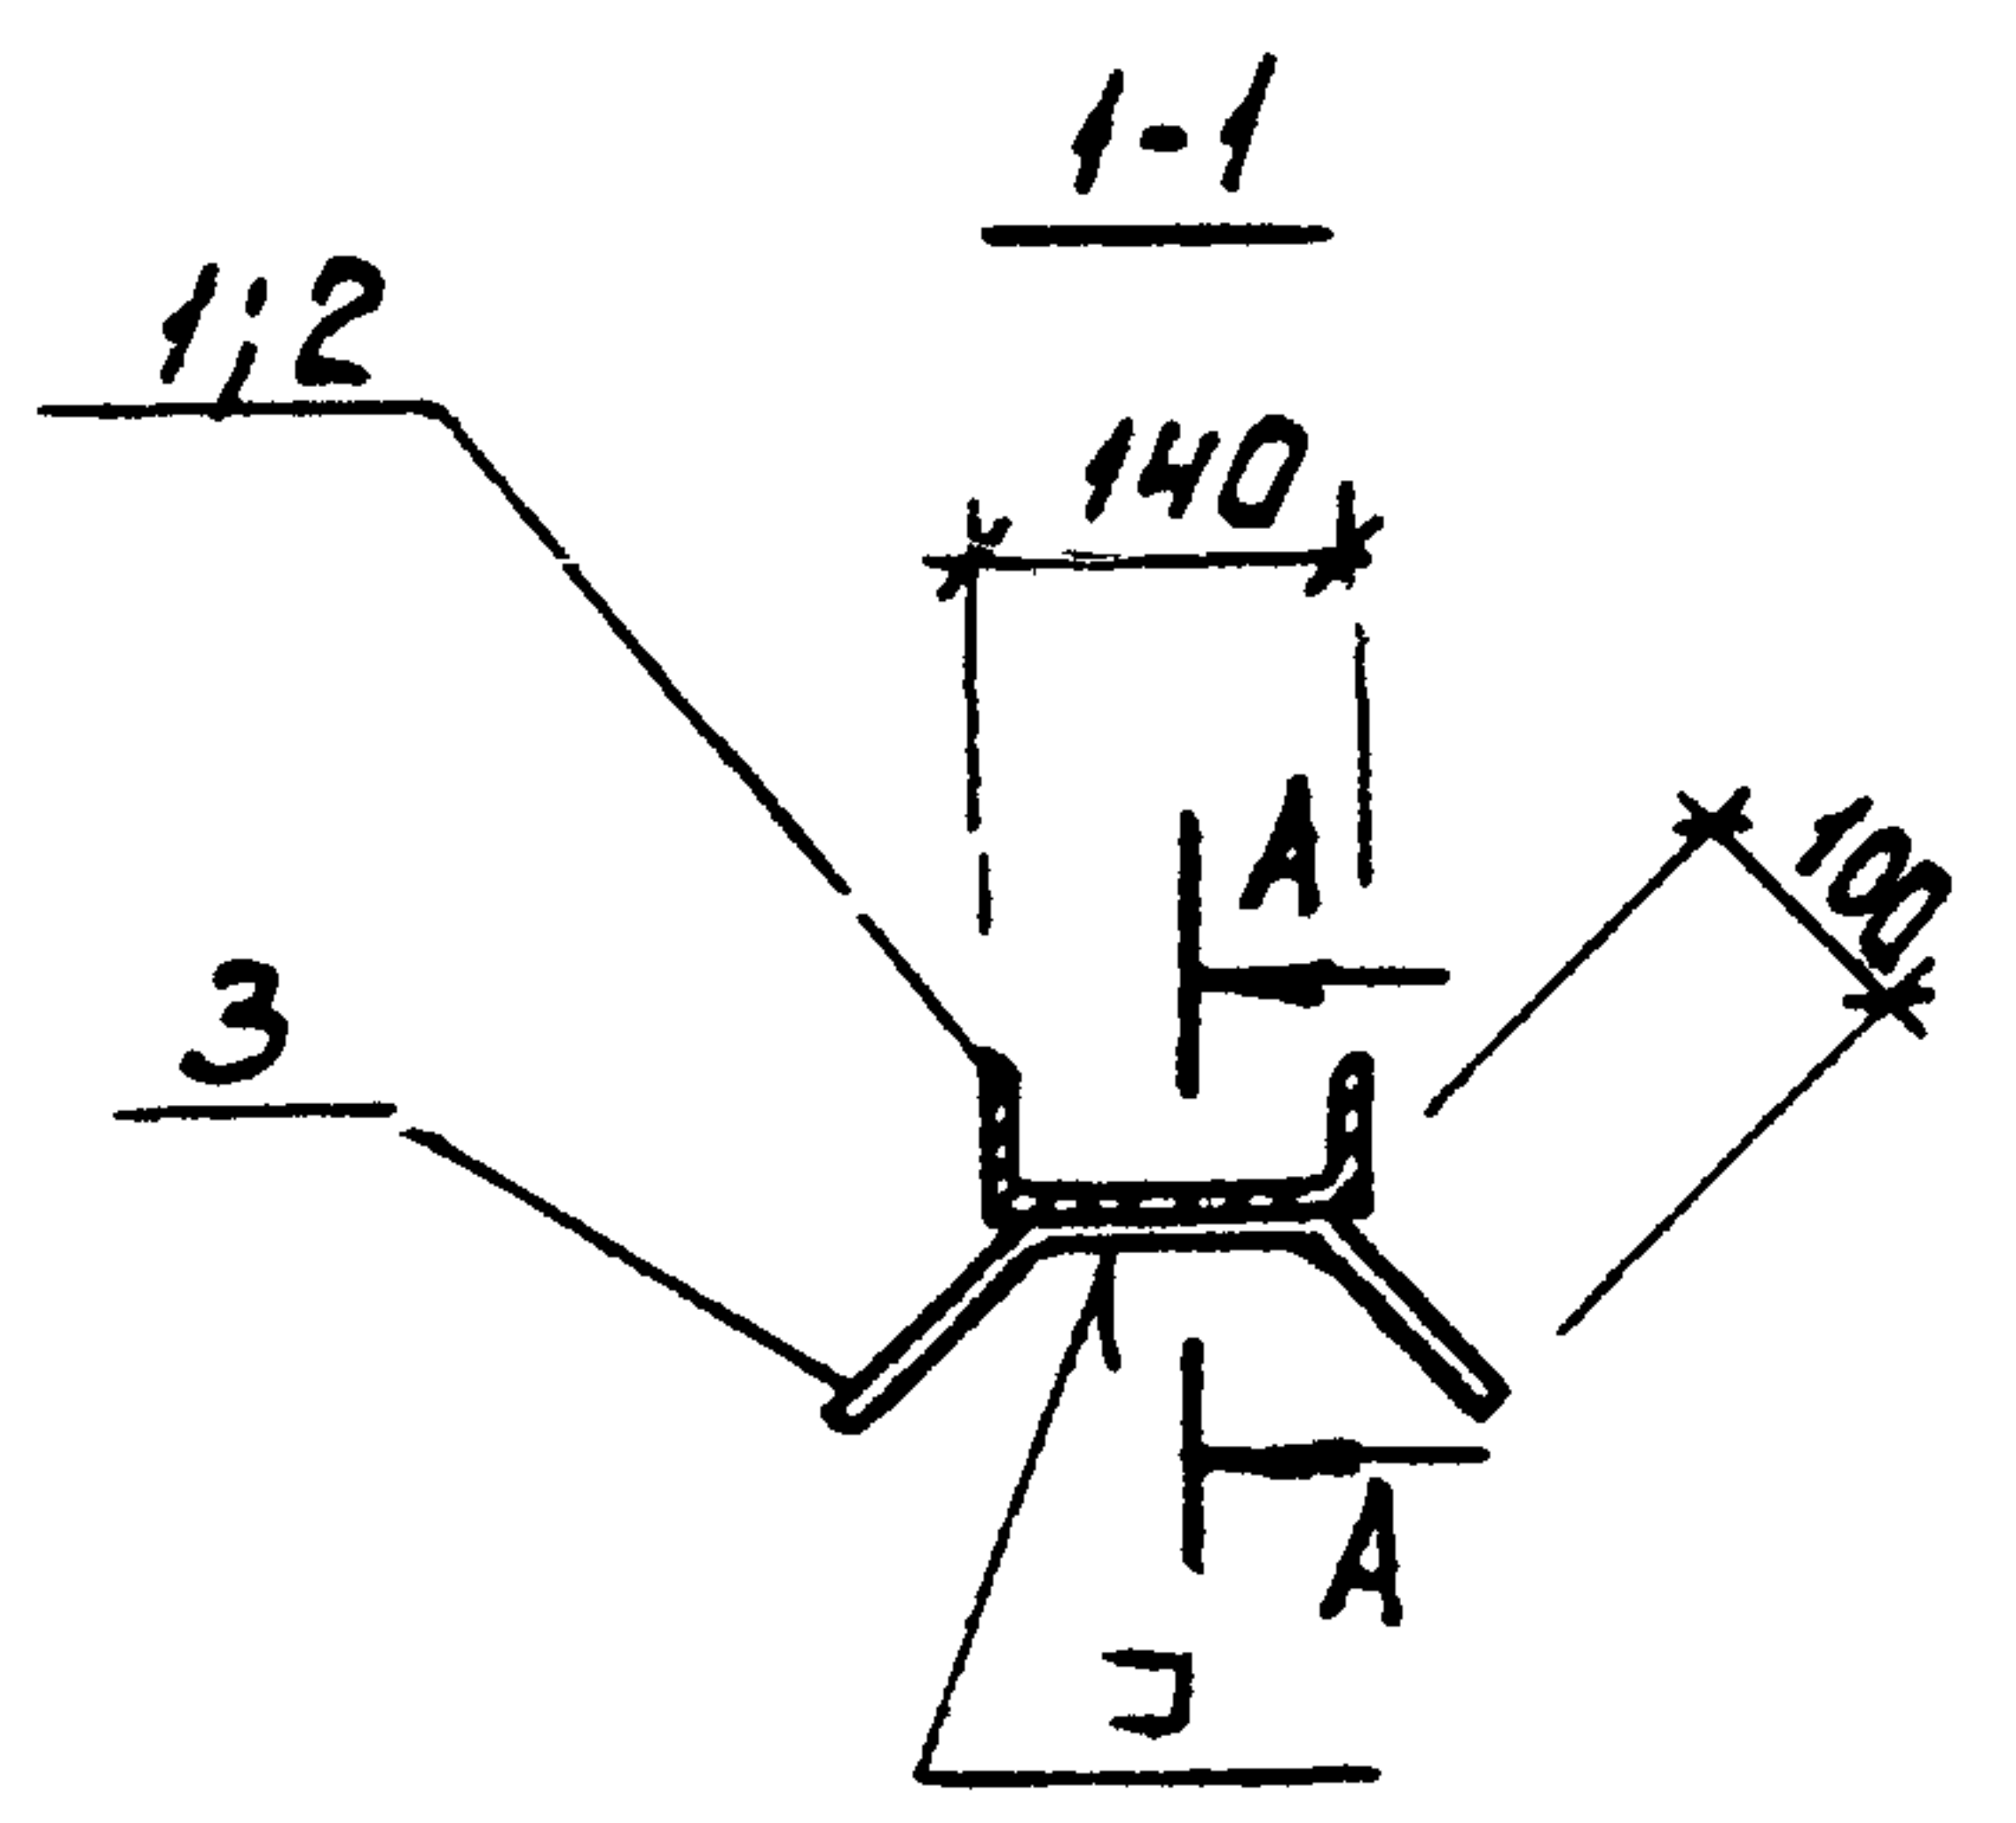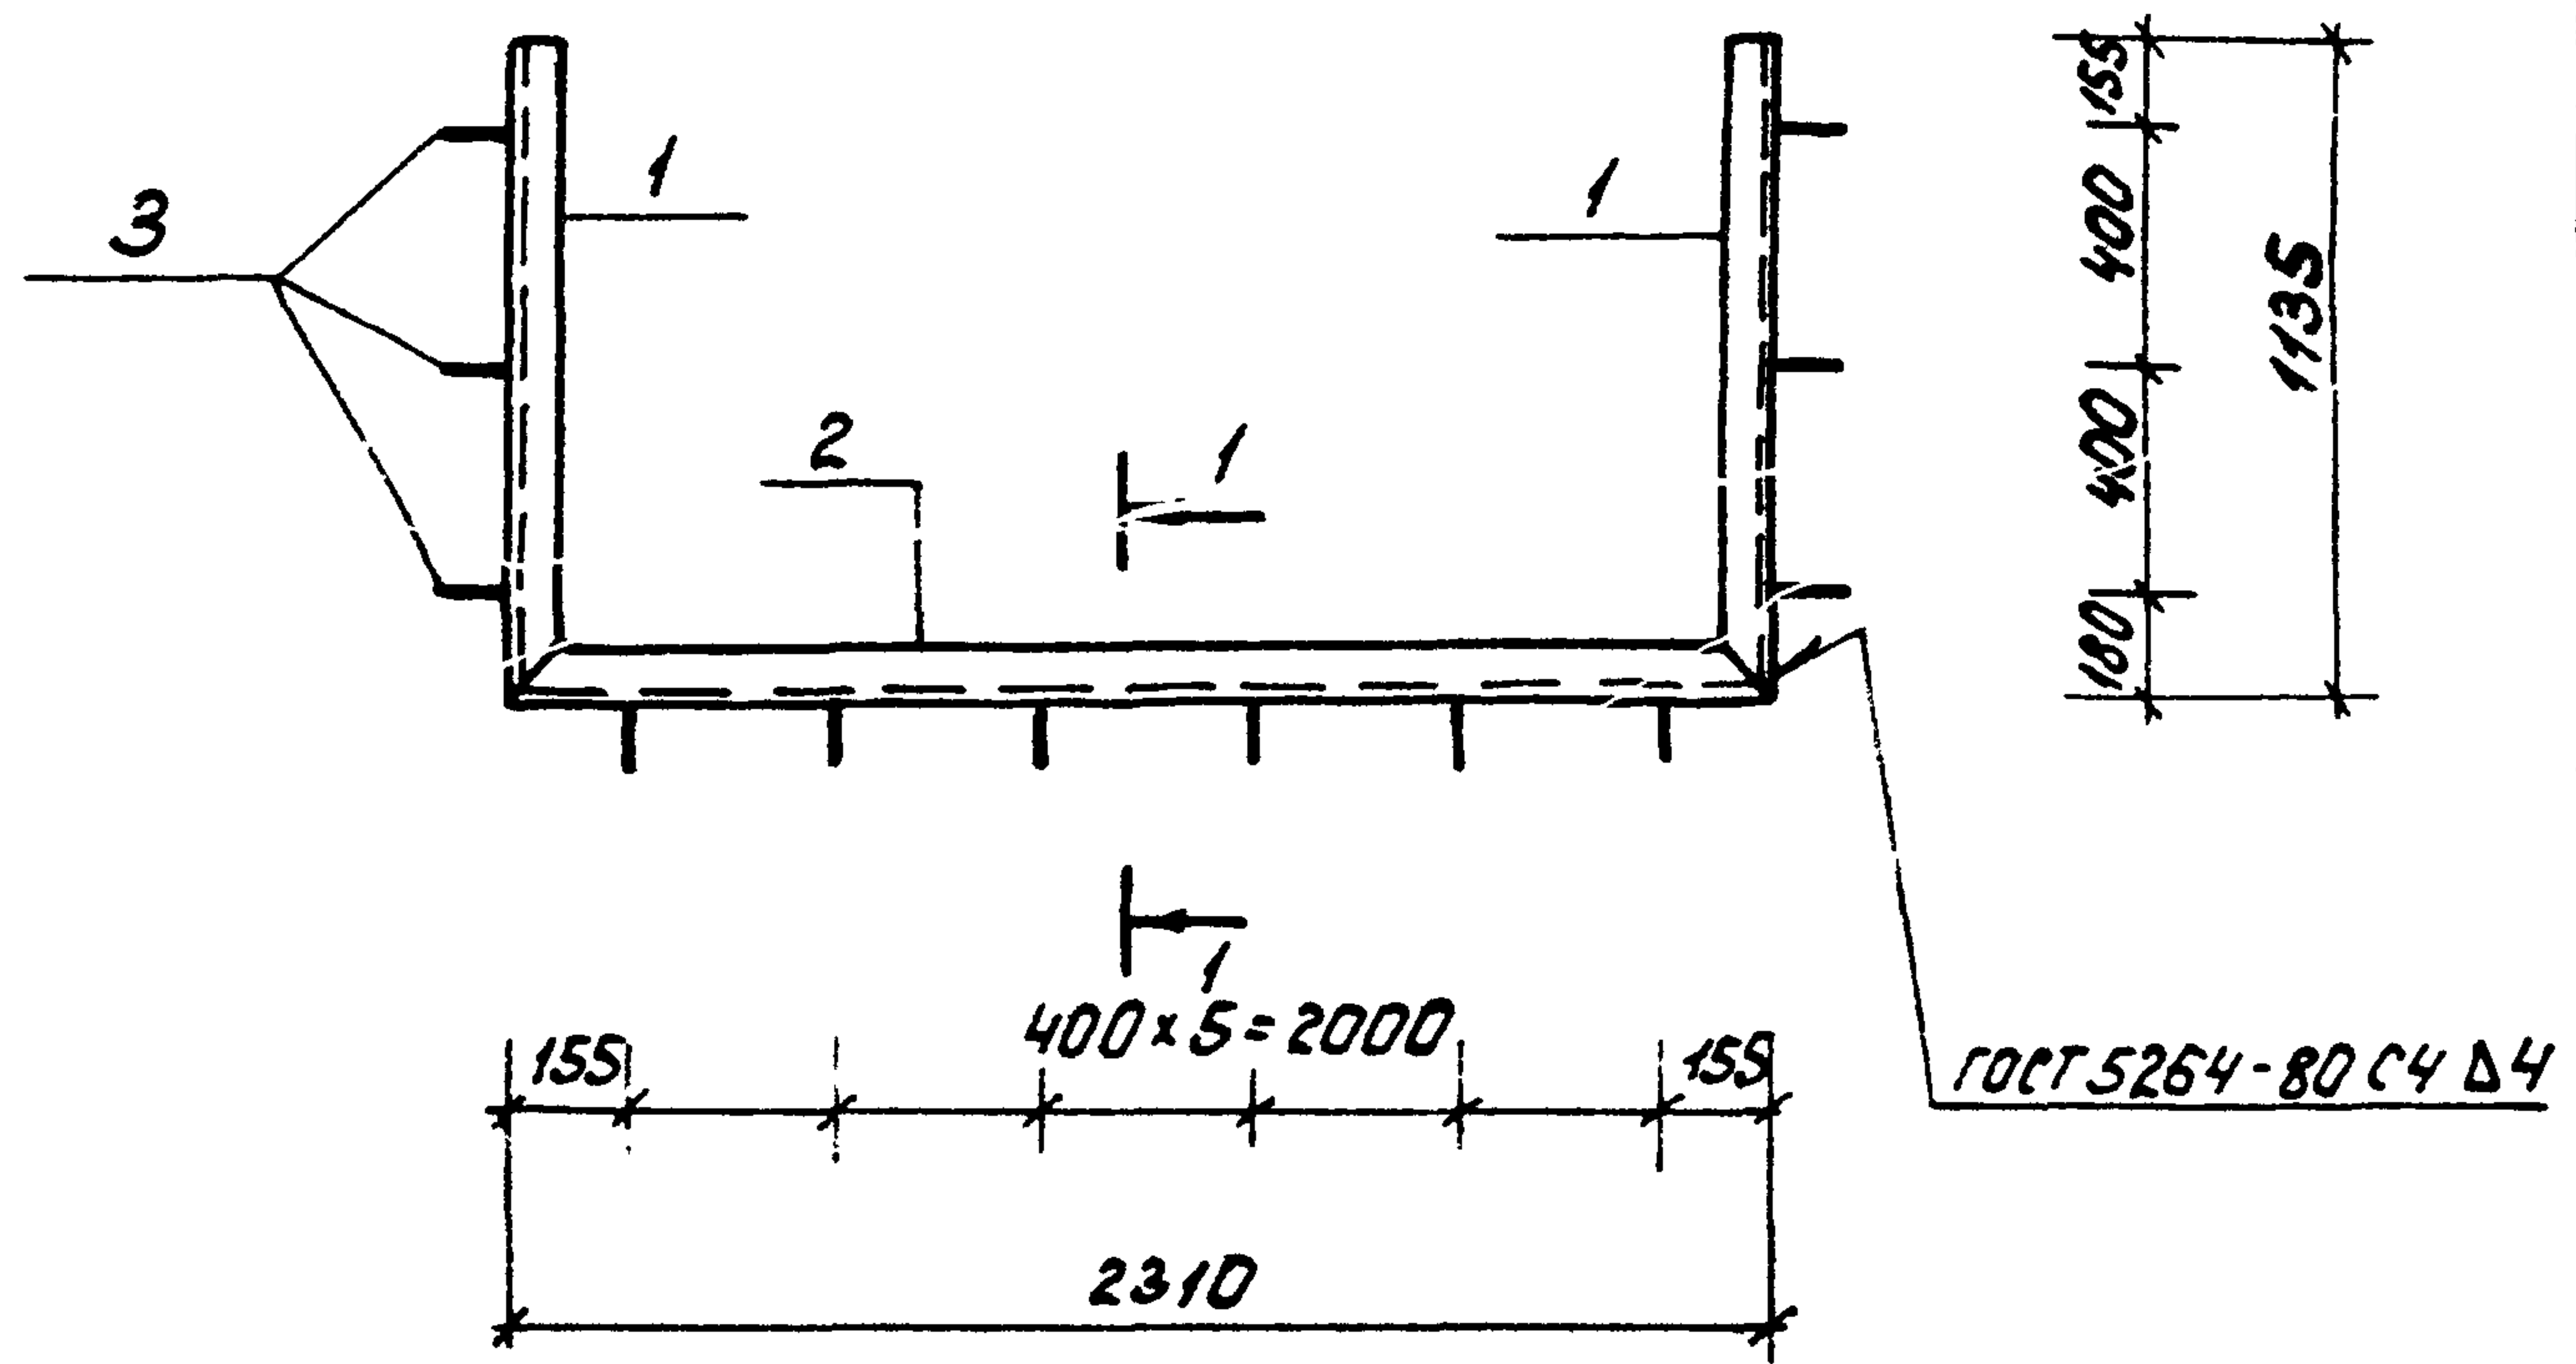


Сварка ручная
электродуговая


Формат	Зона	Поз.	Обозначение	Наименование	Кол.	Примеч.
				<u>Документация</u>		
A3			Т.П. 902-2-377.83 -ТТ	Технические требования		
				<u>Детали</u>		
B4	1			швеллер 14 ГОСТ 8240-72* вместо 2 ГОСТ 535-79*	2	14,3 кг
B4	2			Р-2310	1	28,1 кг
B4	3			Ф10АІІ ГОСТ 5781-82; Р-340	12	0,21 кг

--	--	

Нач. отд.	Мещеряков	
Н. контр.	Мильцер	
Гл. спец.	Руссин	
Гл. инж.	Крюков	
Рук. бд.	Болотов	
К.т. инж.	Гудкова	

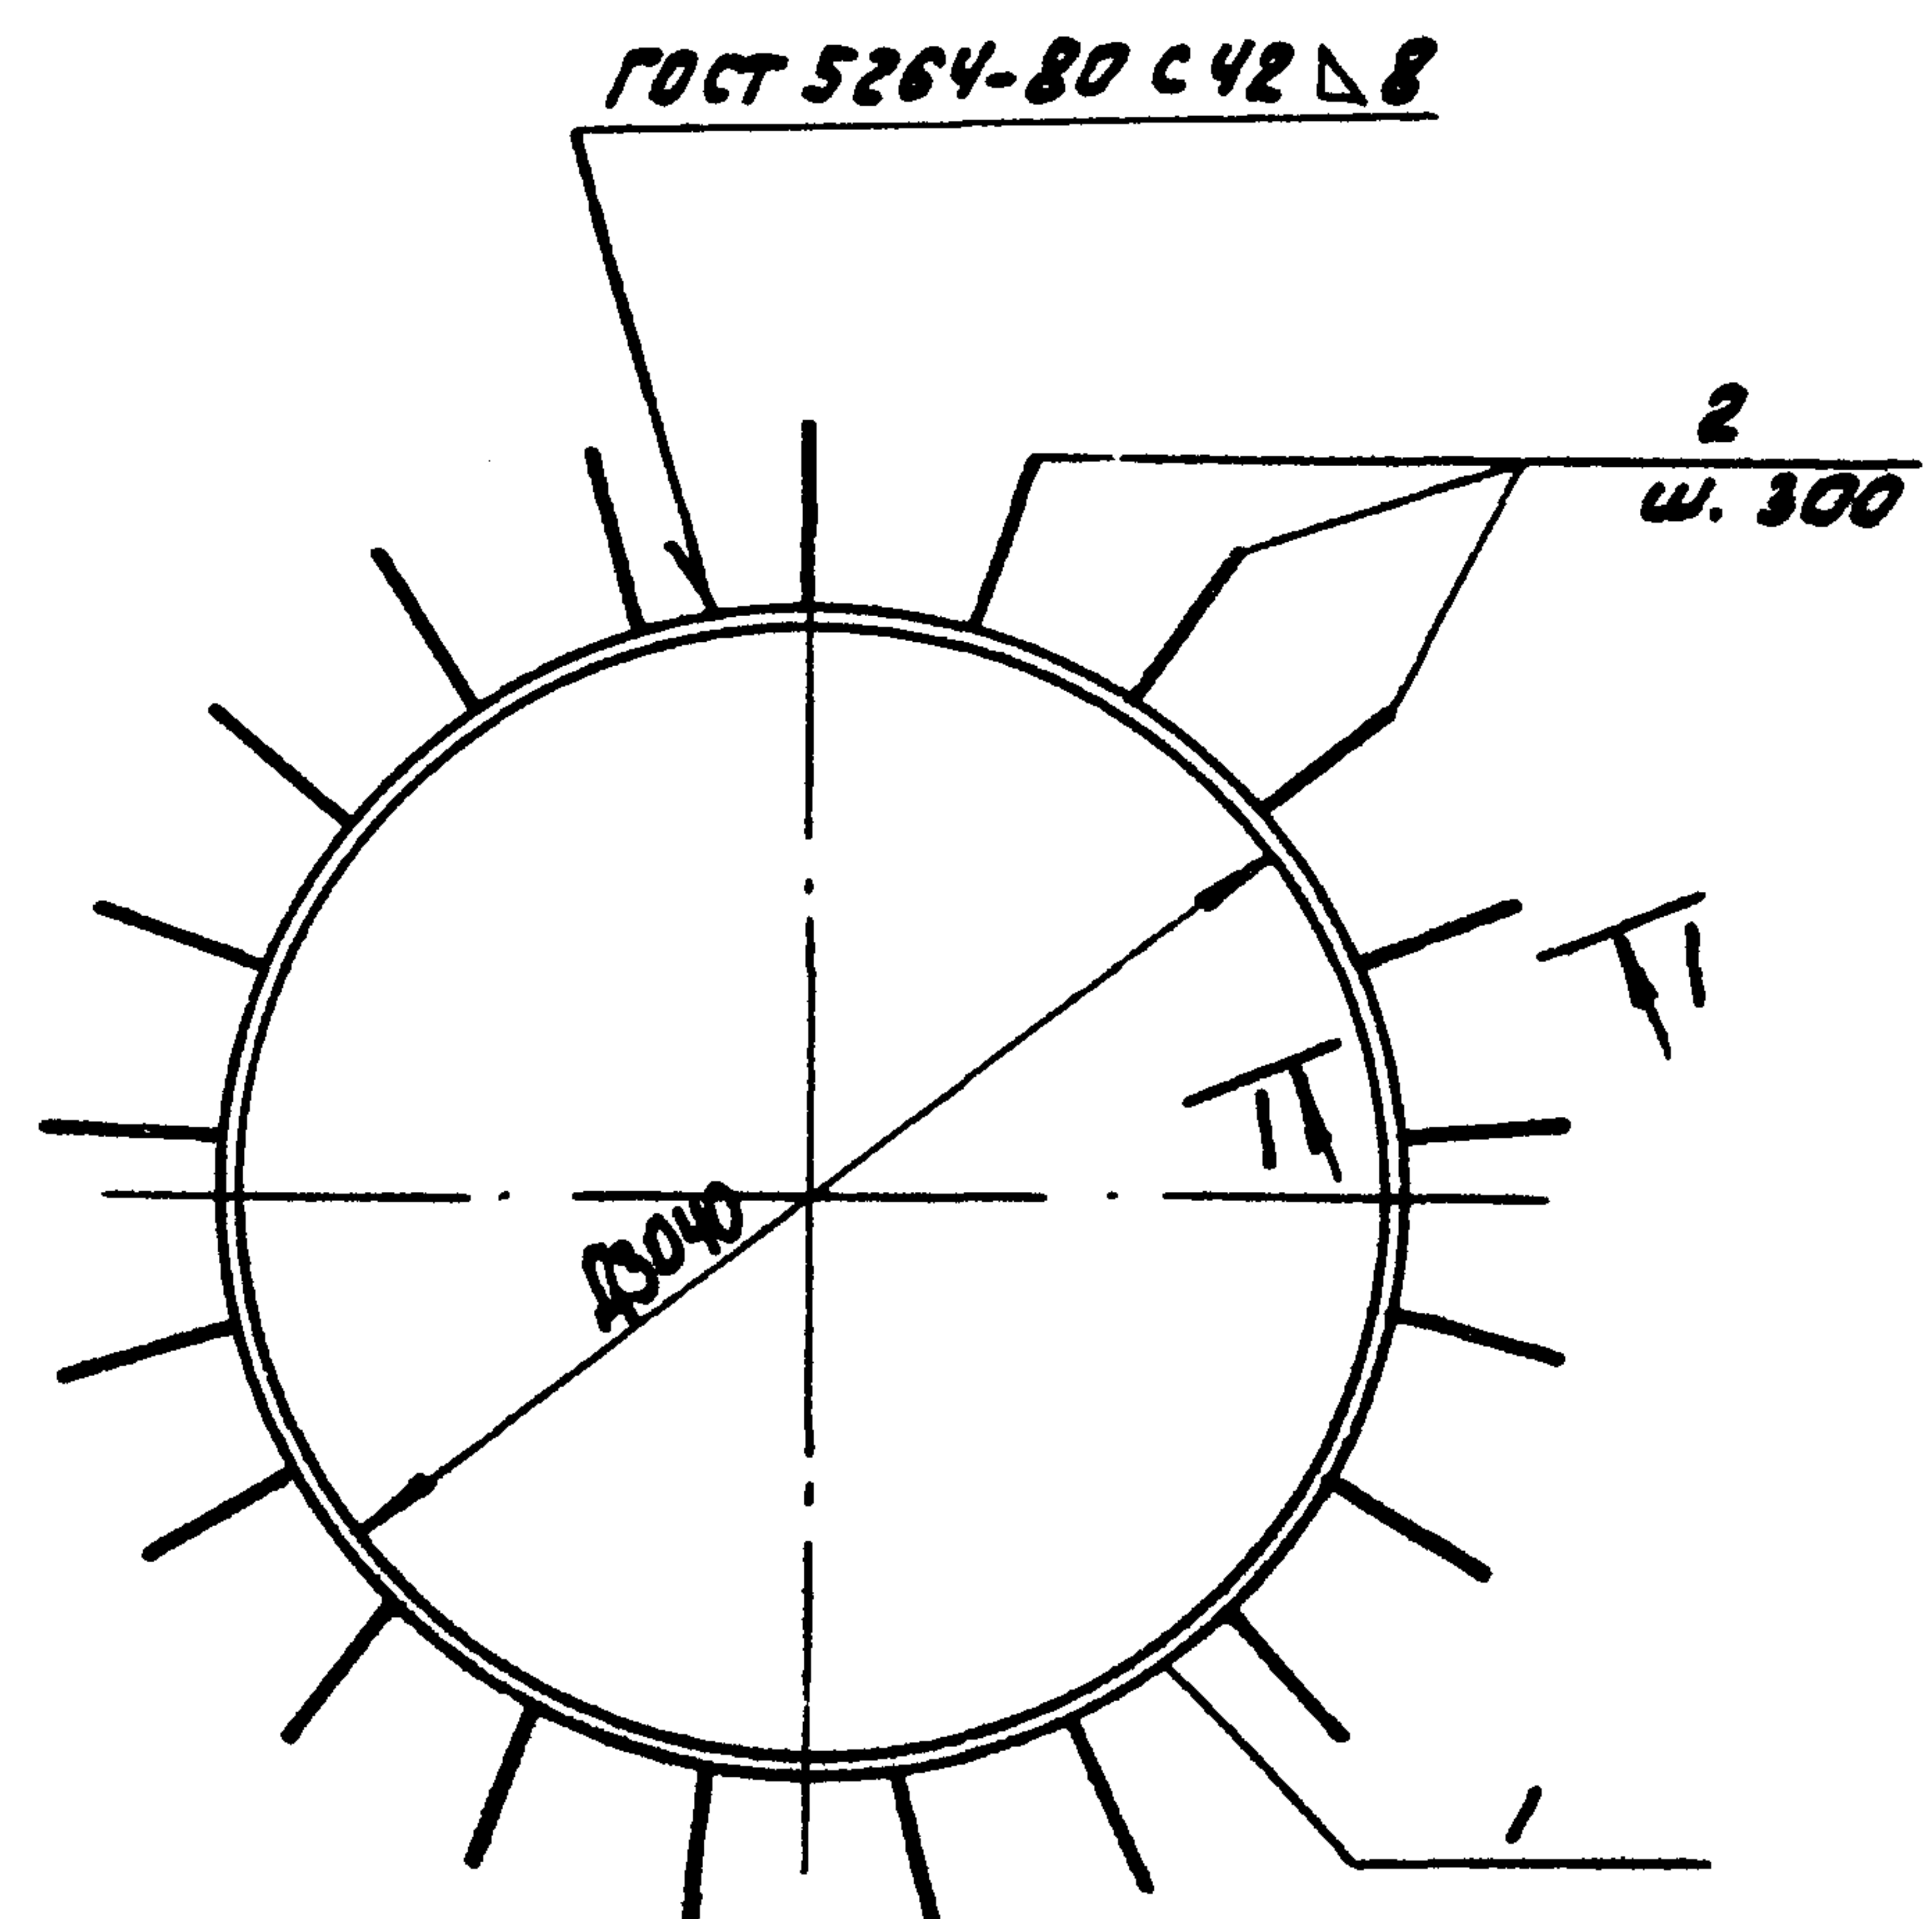


А-А

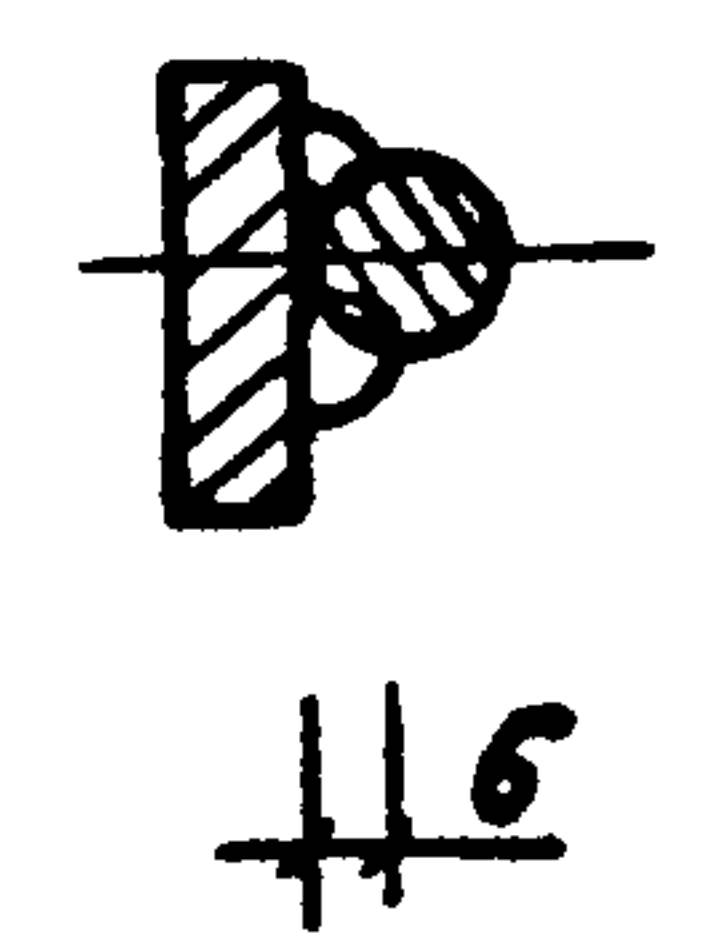


ручная сварная
электродуговая

ГОСТ 19292-73 Т1 Δ 6

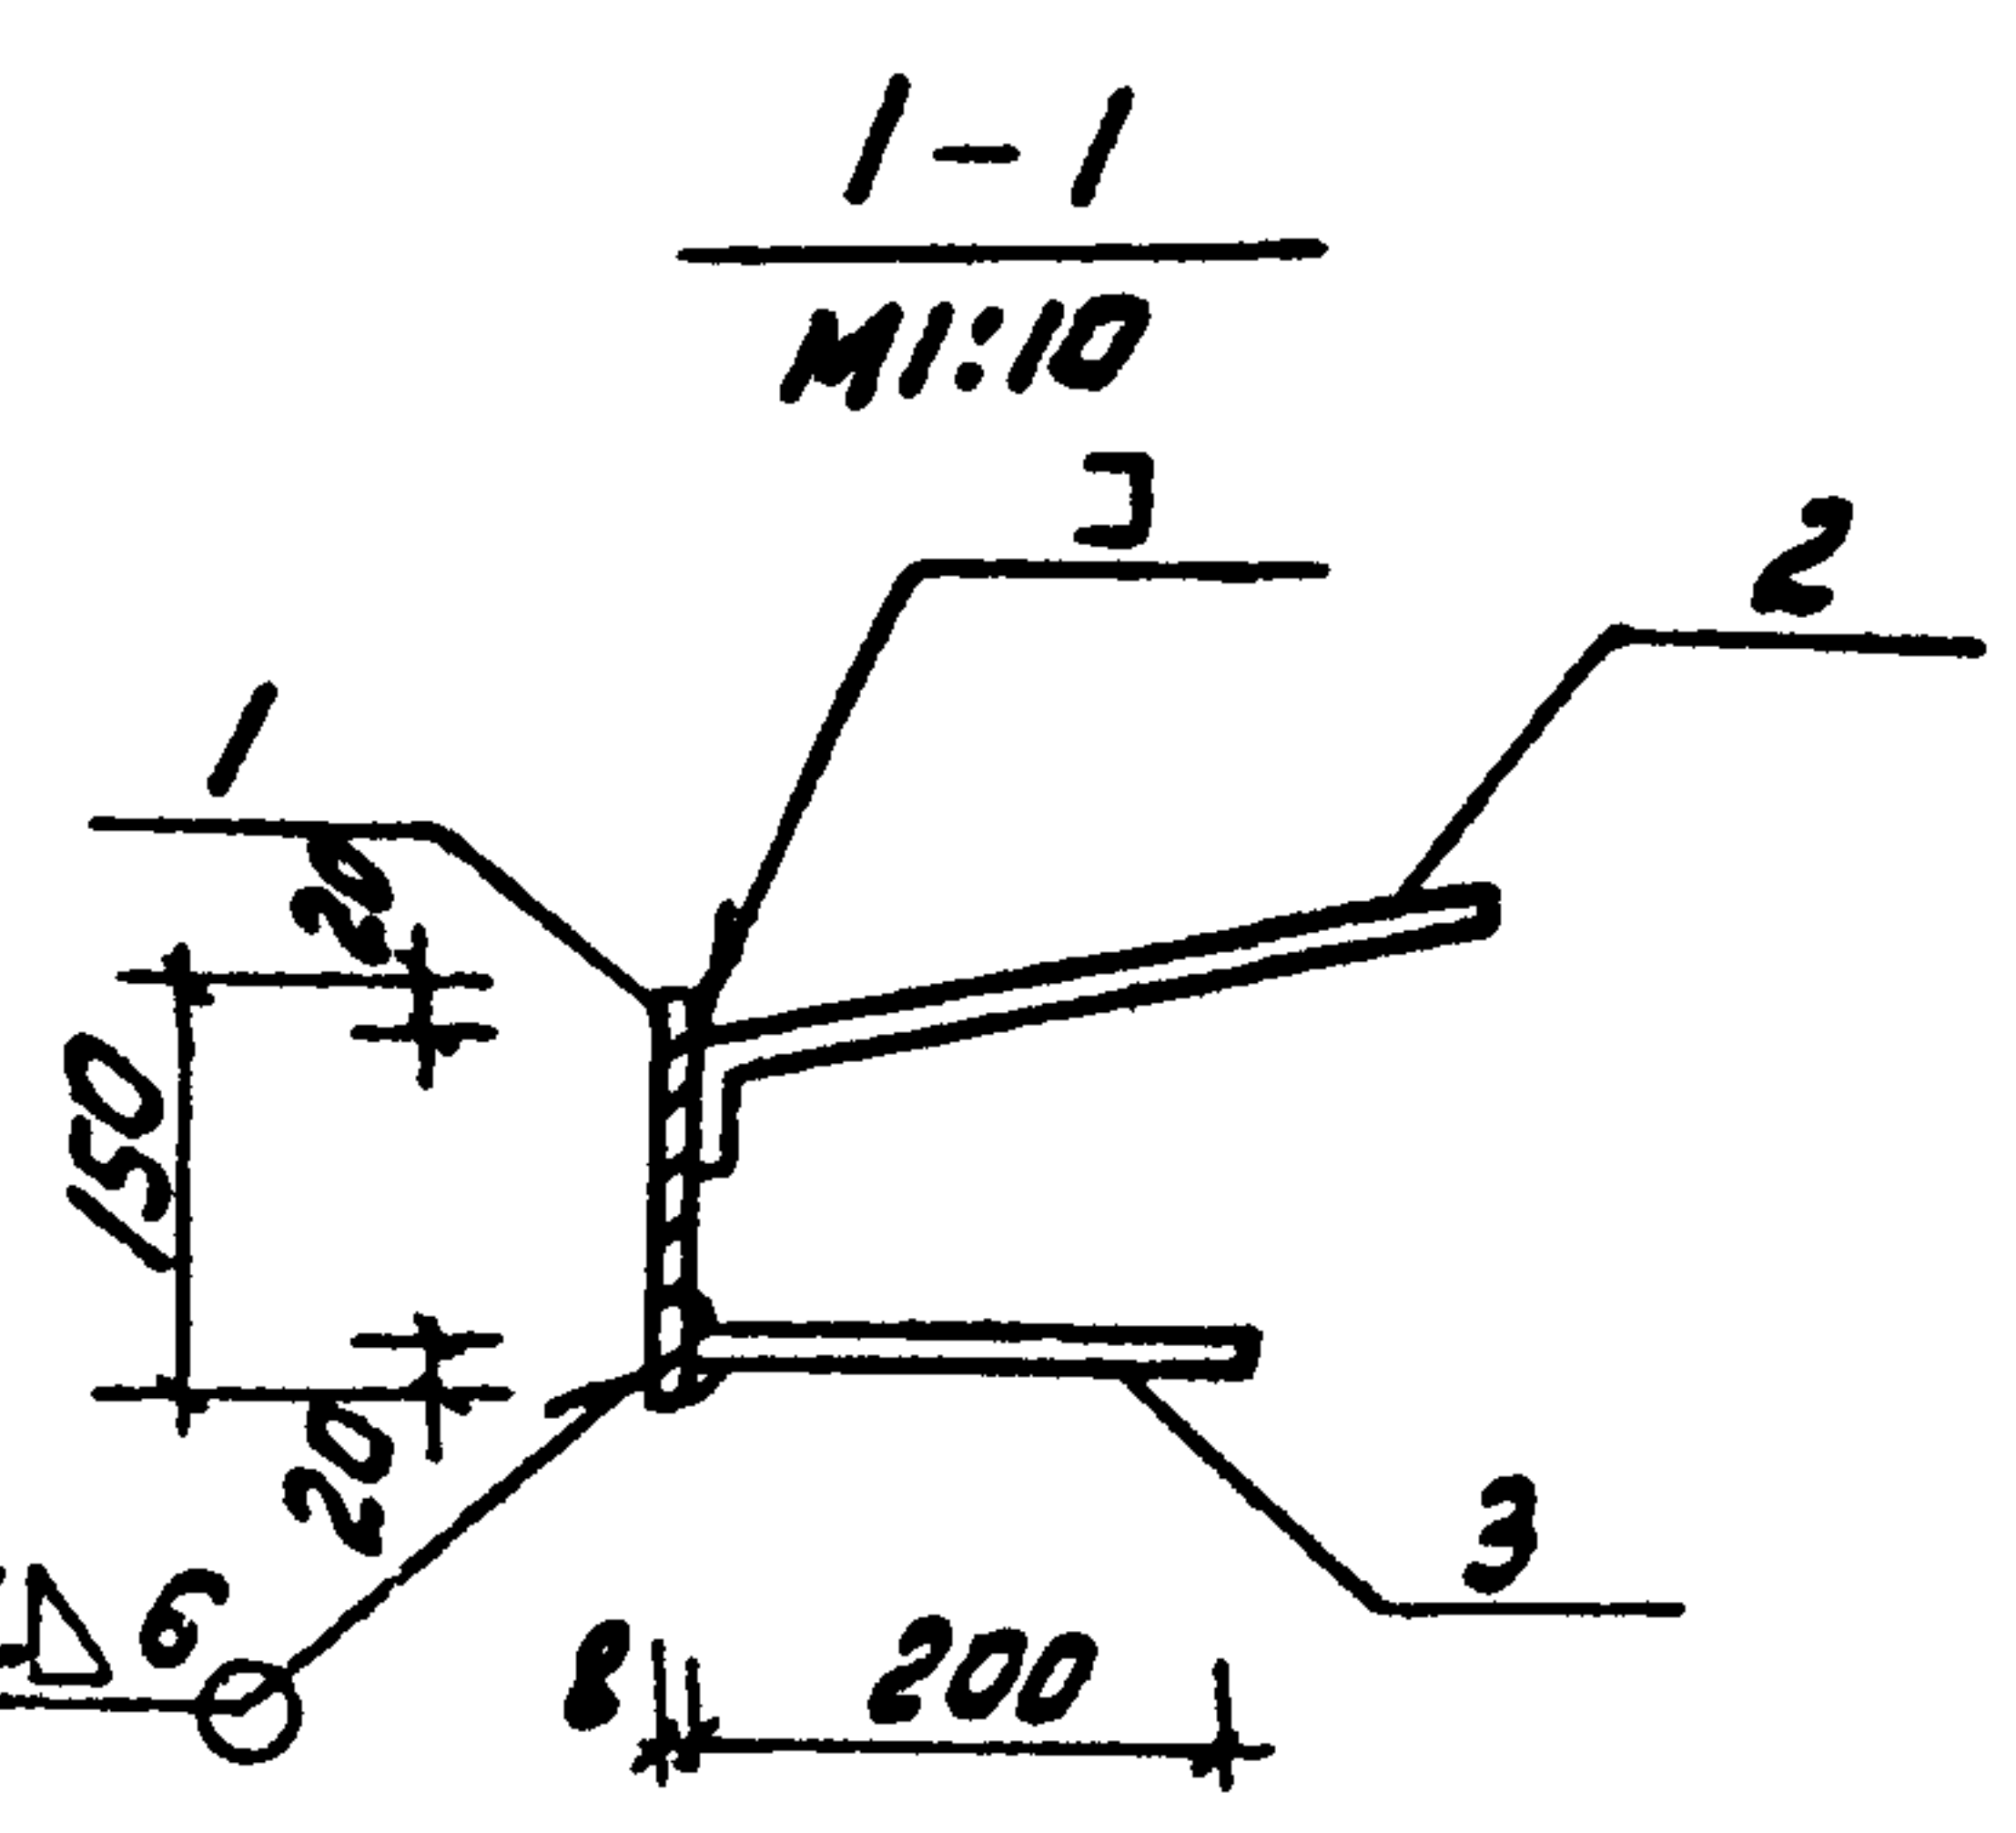

Поз. 2

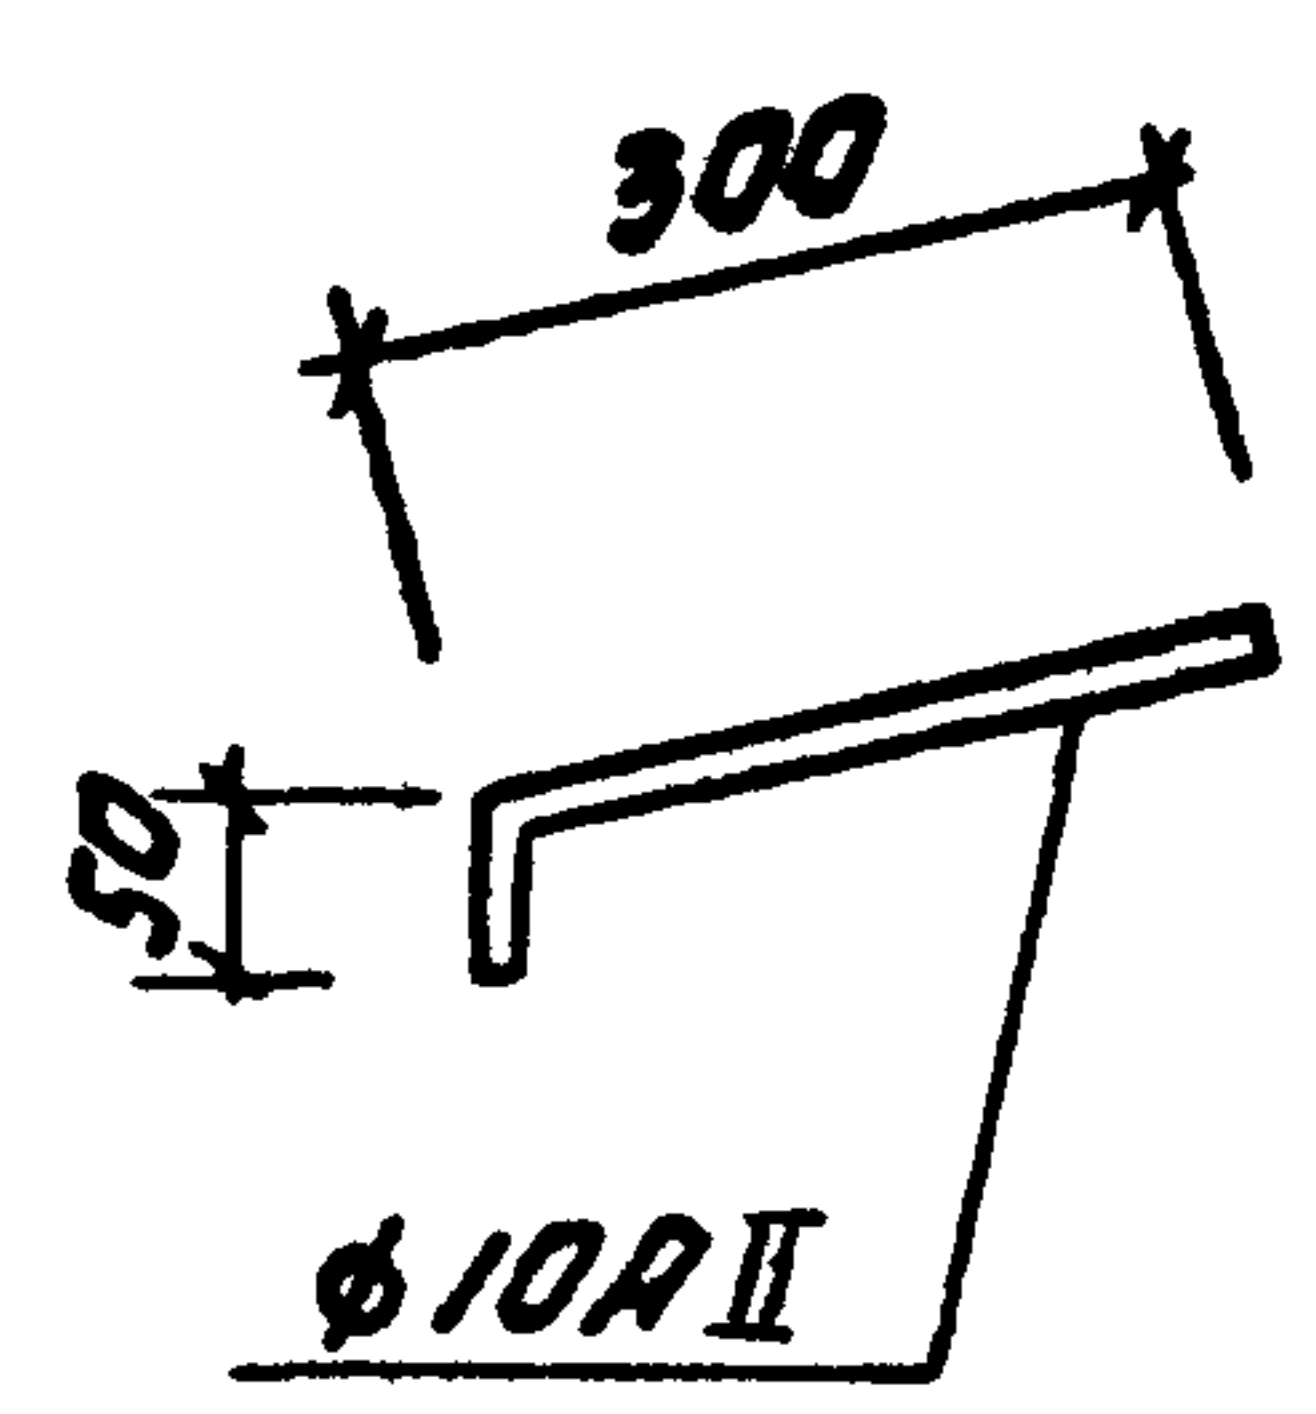


Формат	Зона	Поз.	Обозначение	Наименование	кол.	Примечание
				<u>Документация</u>		
A3			Т.П. 902-2 - 377.83 - ТТ	Технические требования		
				<u>Детали</u>		
B4	1			Полоса 5-8х150, ГОСТ 103-76 L=9600 в ст 3 кл 2 ГОСТ 635-79	1	90,4 кг
B4	2			Φ10AII, ГОСТ 5781-82, L=350	21	0,22 кг
B4	3			L=200	21	0,12 кг

						Т.П. 902-2 - 377.83			КЖИ-МНБ		
						Изделие закладное МНБ			Стандия	Маско	Масштаб
									Р	97,5	1:50
									Лист	Листов 1	
Нач. отд.	Мешалкин								Мособлоканализпроект		
Н. контр.	Мильцер										
Гл. спец.	Руссин										
ГИП	Крюков										
Рук. бр.	Балотова										
Инженер	Нарунец										

Копировал: ЗМЛ-

19174-03 17


формат А3

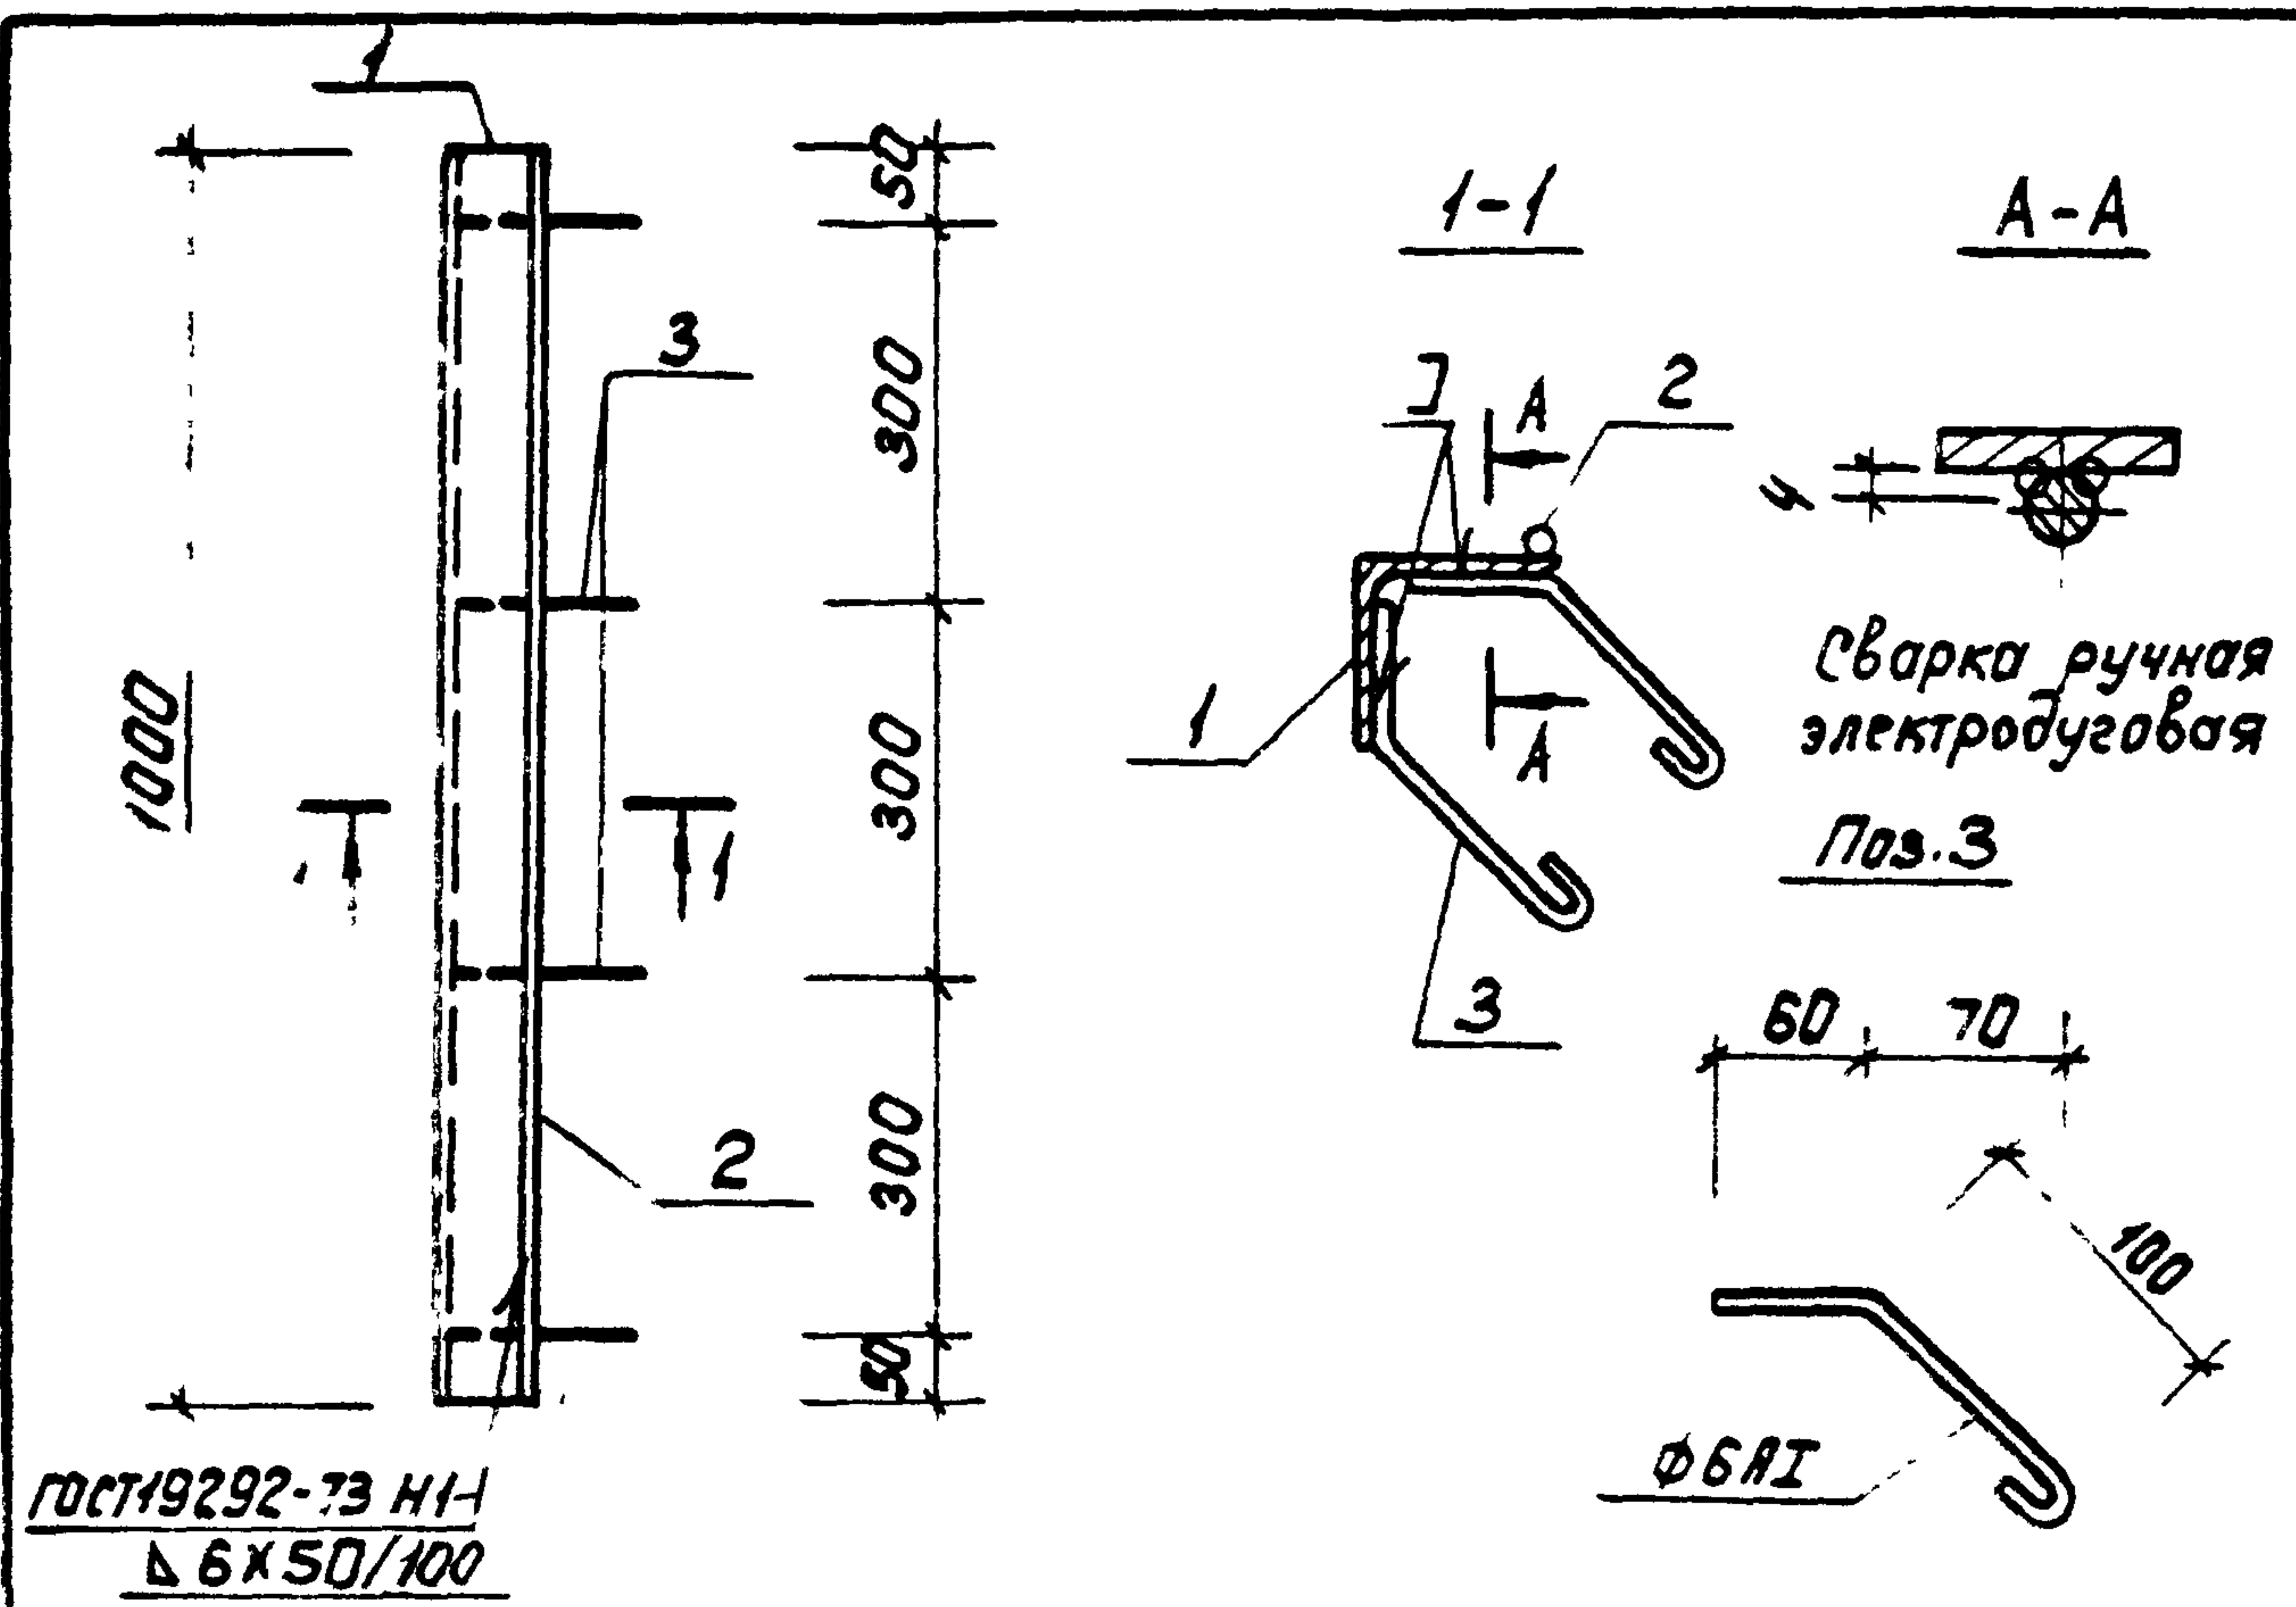

Формат	Зона	Поз.	Обозначение	Наименование	Кол.	Примеч.
				<u>Документация</u>		
А3			т.п. 902-2-377.83 -ТТ	Технические требования		
				<u>Детали</u>		
Б4	1			Б-75x75x8 ГОСТ 8509-72* Уголок Вст 3 кл 2 ГОСТ 535-79*	1	9,0 кг
Б4	2			Ф8А1 ГОСТ 5781-82; L=1000	1	0,4 кг
Б4	3			Ф8А1 ГОСТ 5781-82; L=805	8	2,05 кг

					т. п. 902-2-377.83	КНИ - МН 7		
					Изделие закладное МН 7	Стадия	Масса	Масштаб
						Р	9,8	1:10 1:5
						Лист		Листов 1
Нач. отд.	Нешошкин					МосводоканалНИИпроект		
Н. контр.	Нильцер							
Гл. спец.	Руссин							
ГИП	Крюков							
Рук. бр.	Болотов							
Ст. инж.	Гудкова							

Формат А4

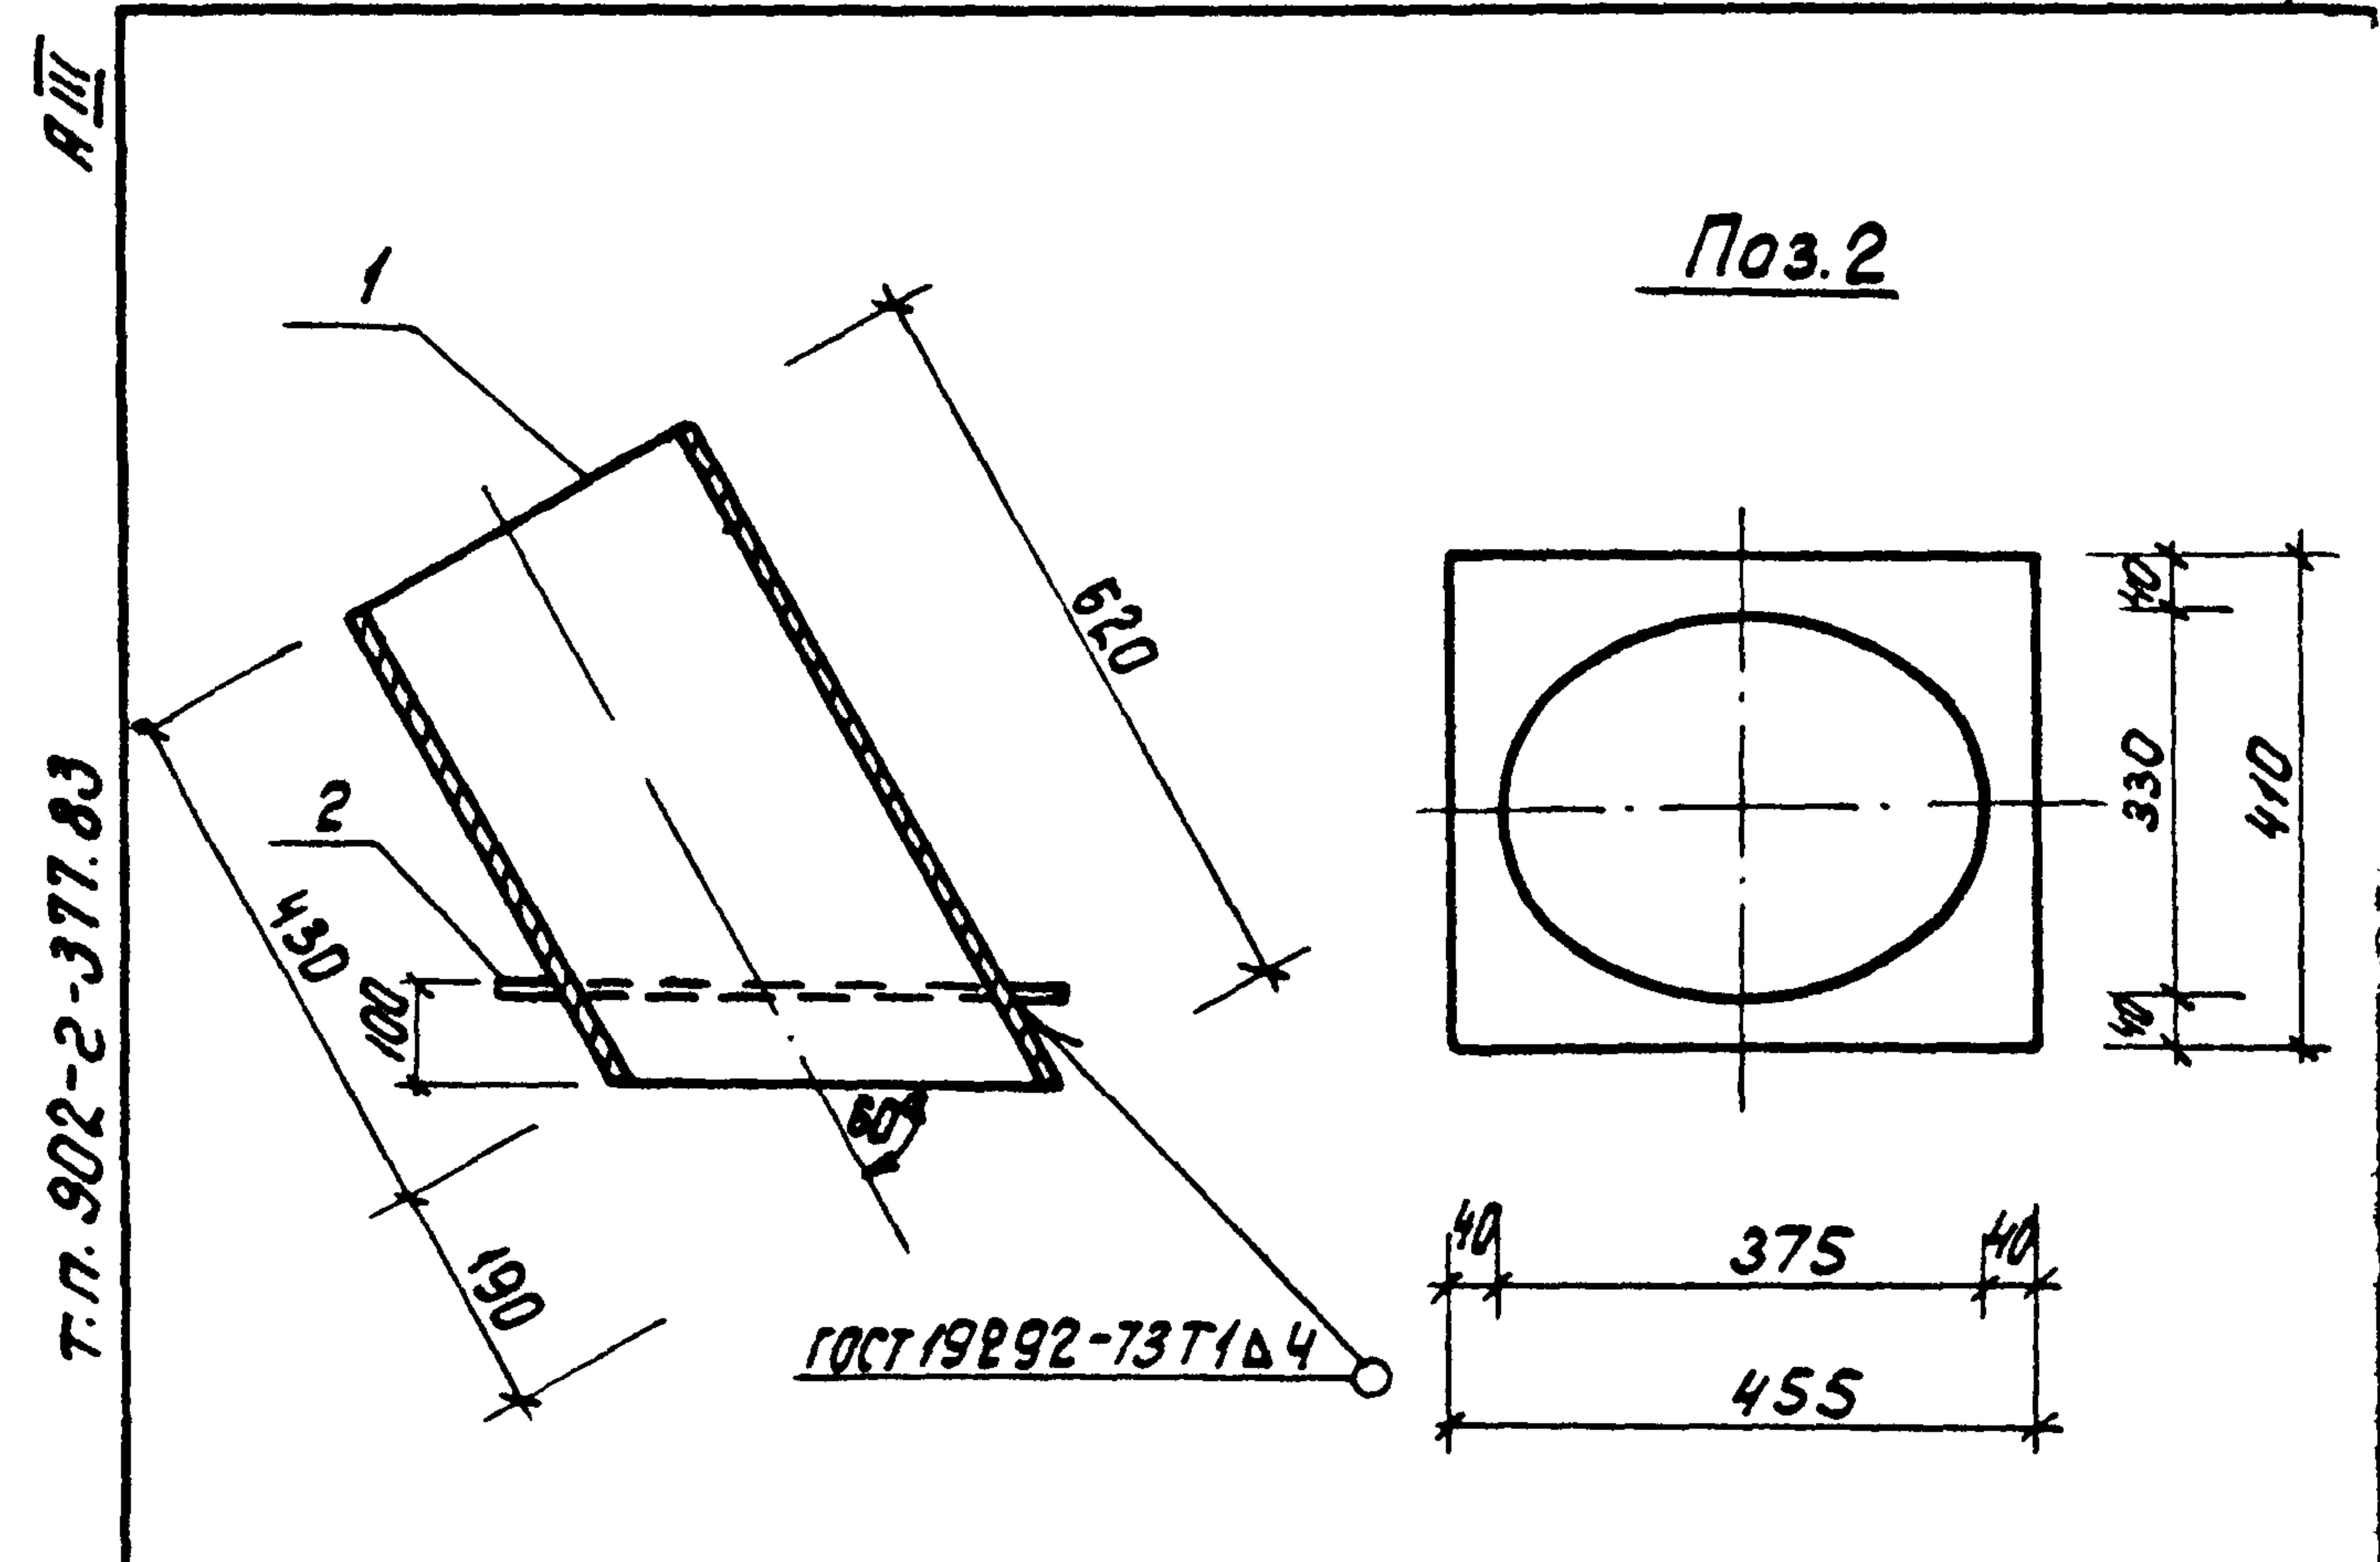

Формат	Зона	Поз.	Обозначение	Наименование	Кол.	Примеч.
				<u>Документация</u>		
А3			т.п. 902-2-377.83 -ТТ	Технические требования		
				<u>Детали</u>		
Б4	1			Труба 325x9 ГОСТ 8732-78 L=620 Бст 10 ГОСТ 8731-74*	1	43,5 кг
Б4	2			Лист Б-8 ГОСТ 19903-74* L=455	1	12,0 кг
Б4	3			Вст 3 кл 2 ГОСТ 14637-79*		




ИНВ. И ПОДЛ. ПОПИСЬ И ОФ.

	</
--	--	----

копировал: ЗС

19174-03 18


Формат А4

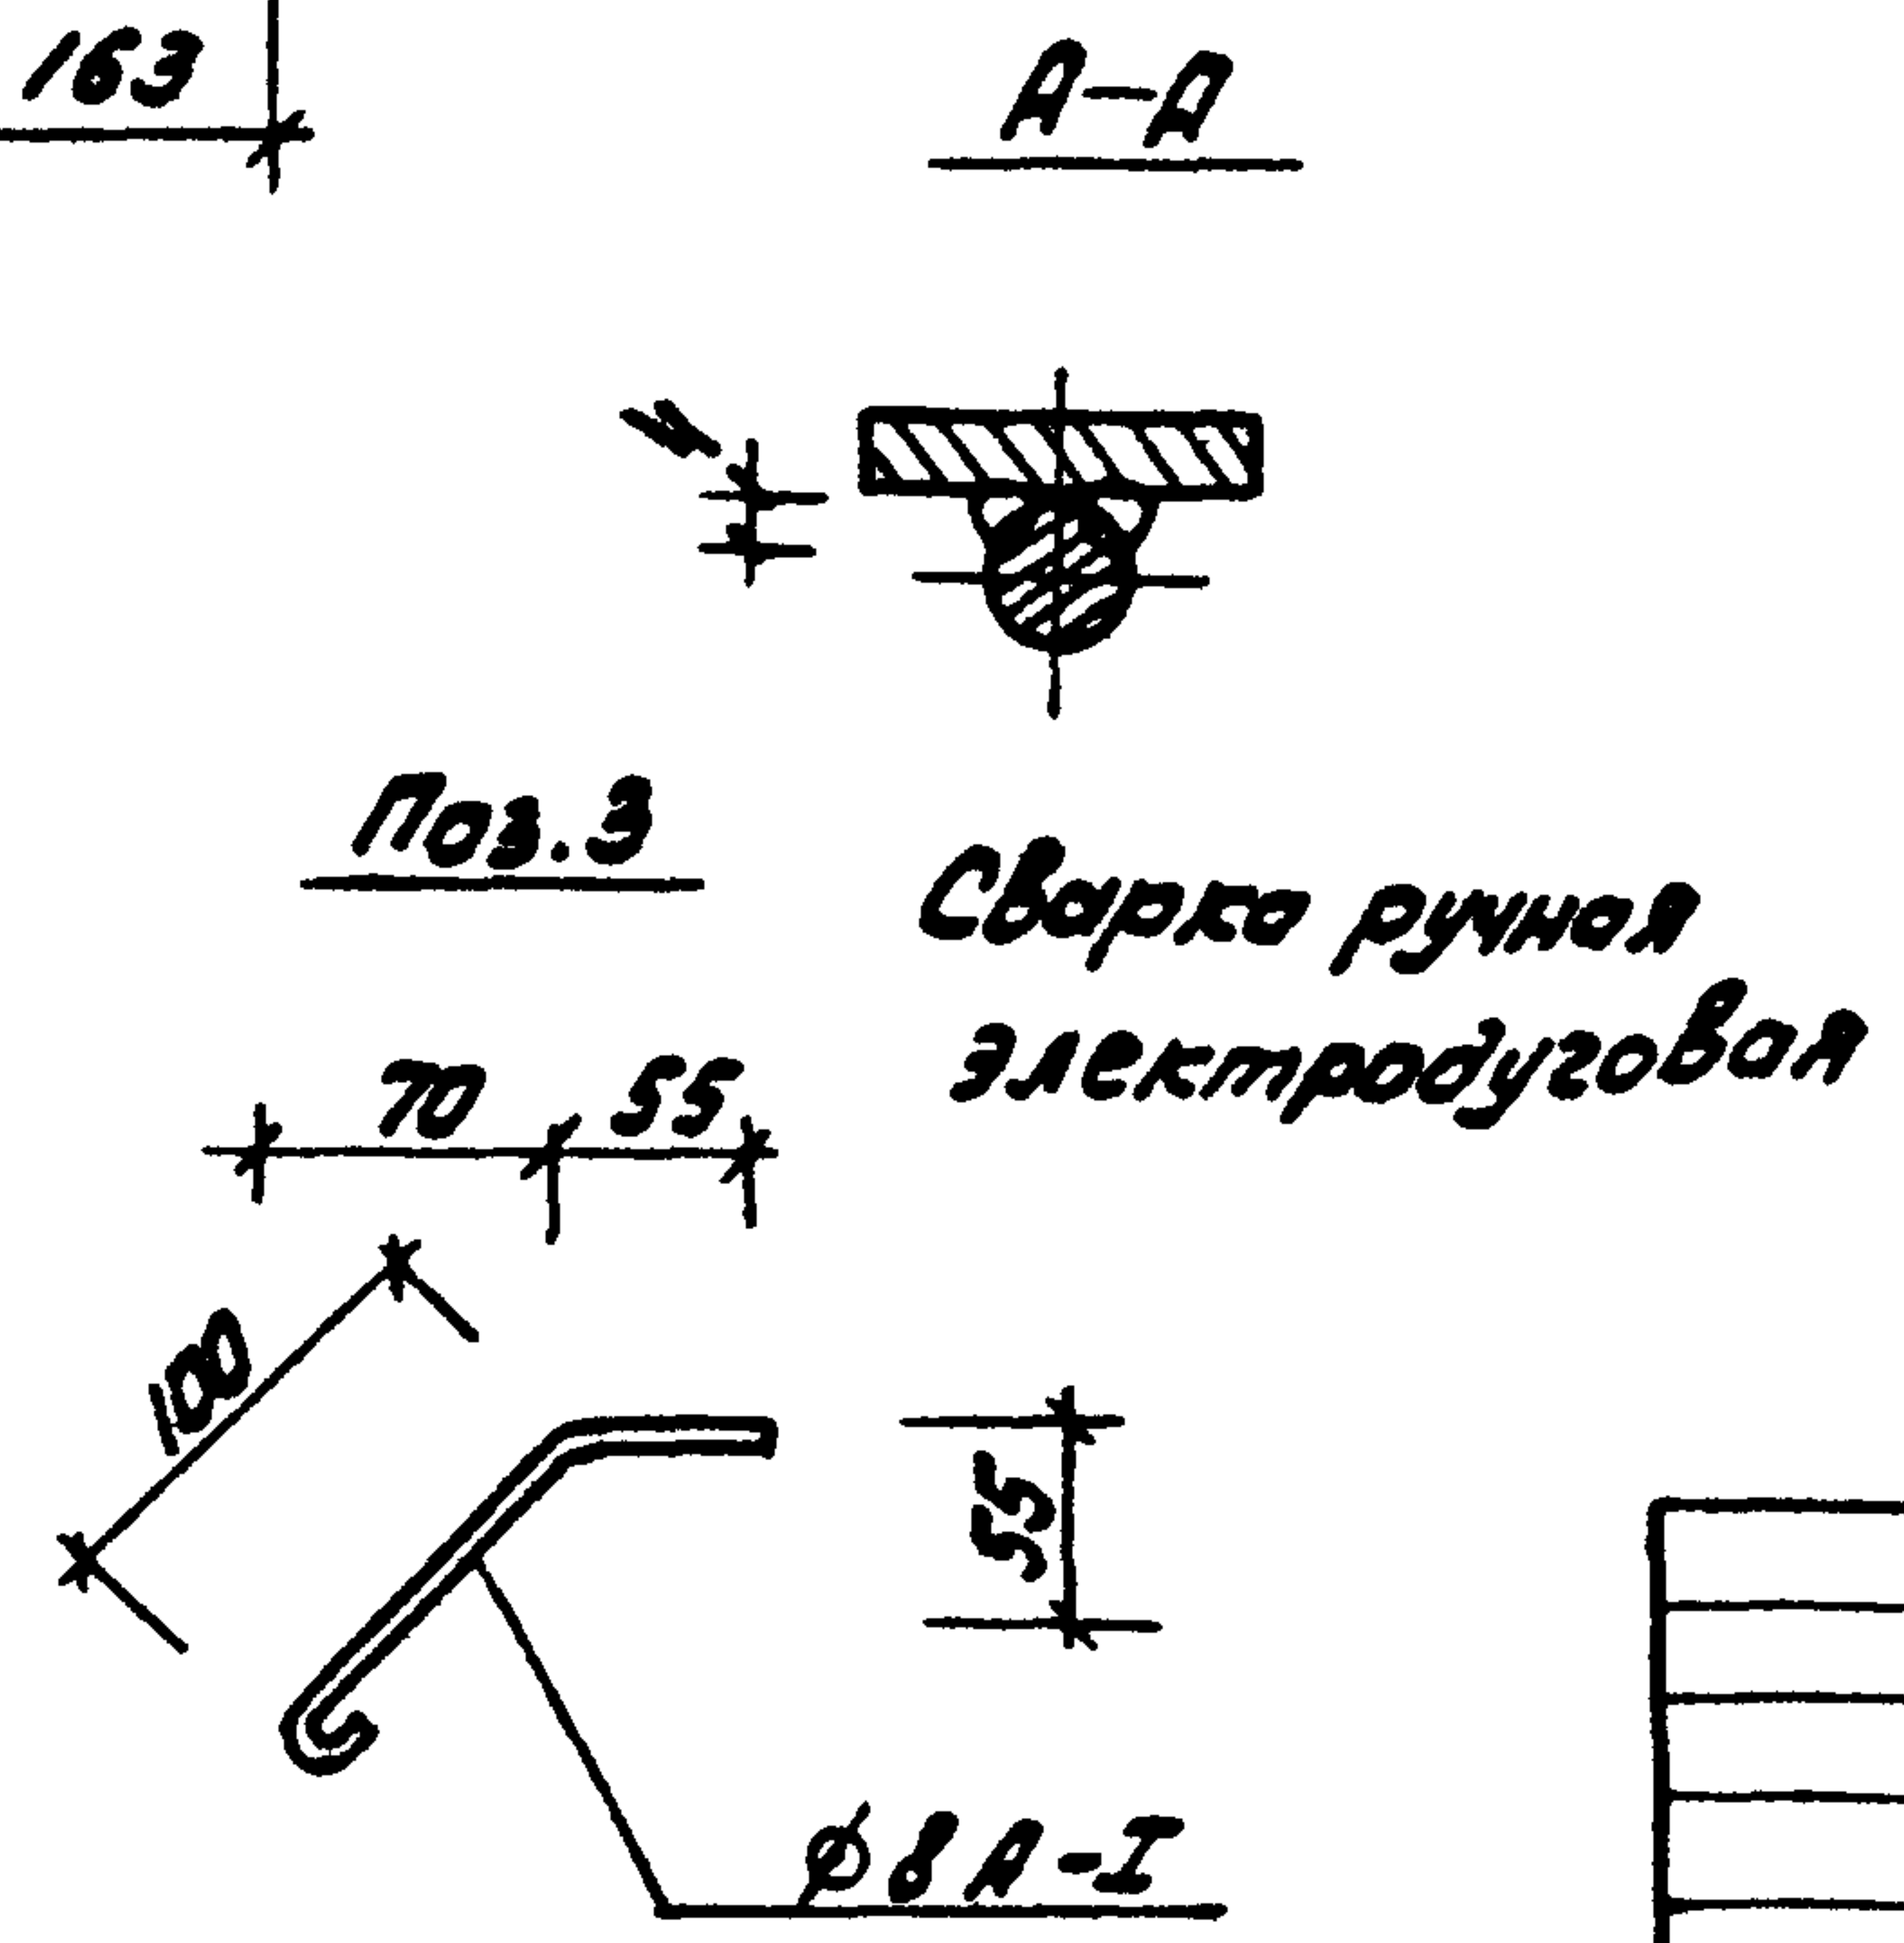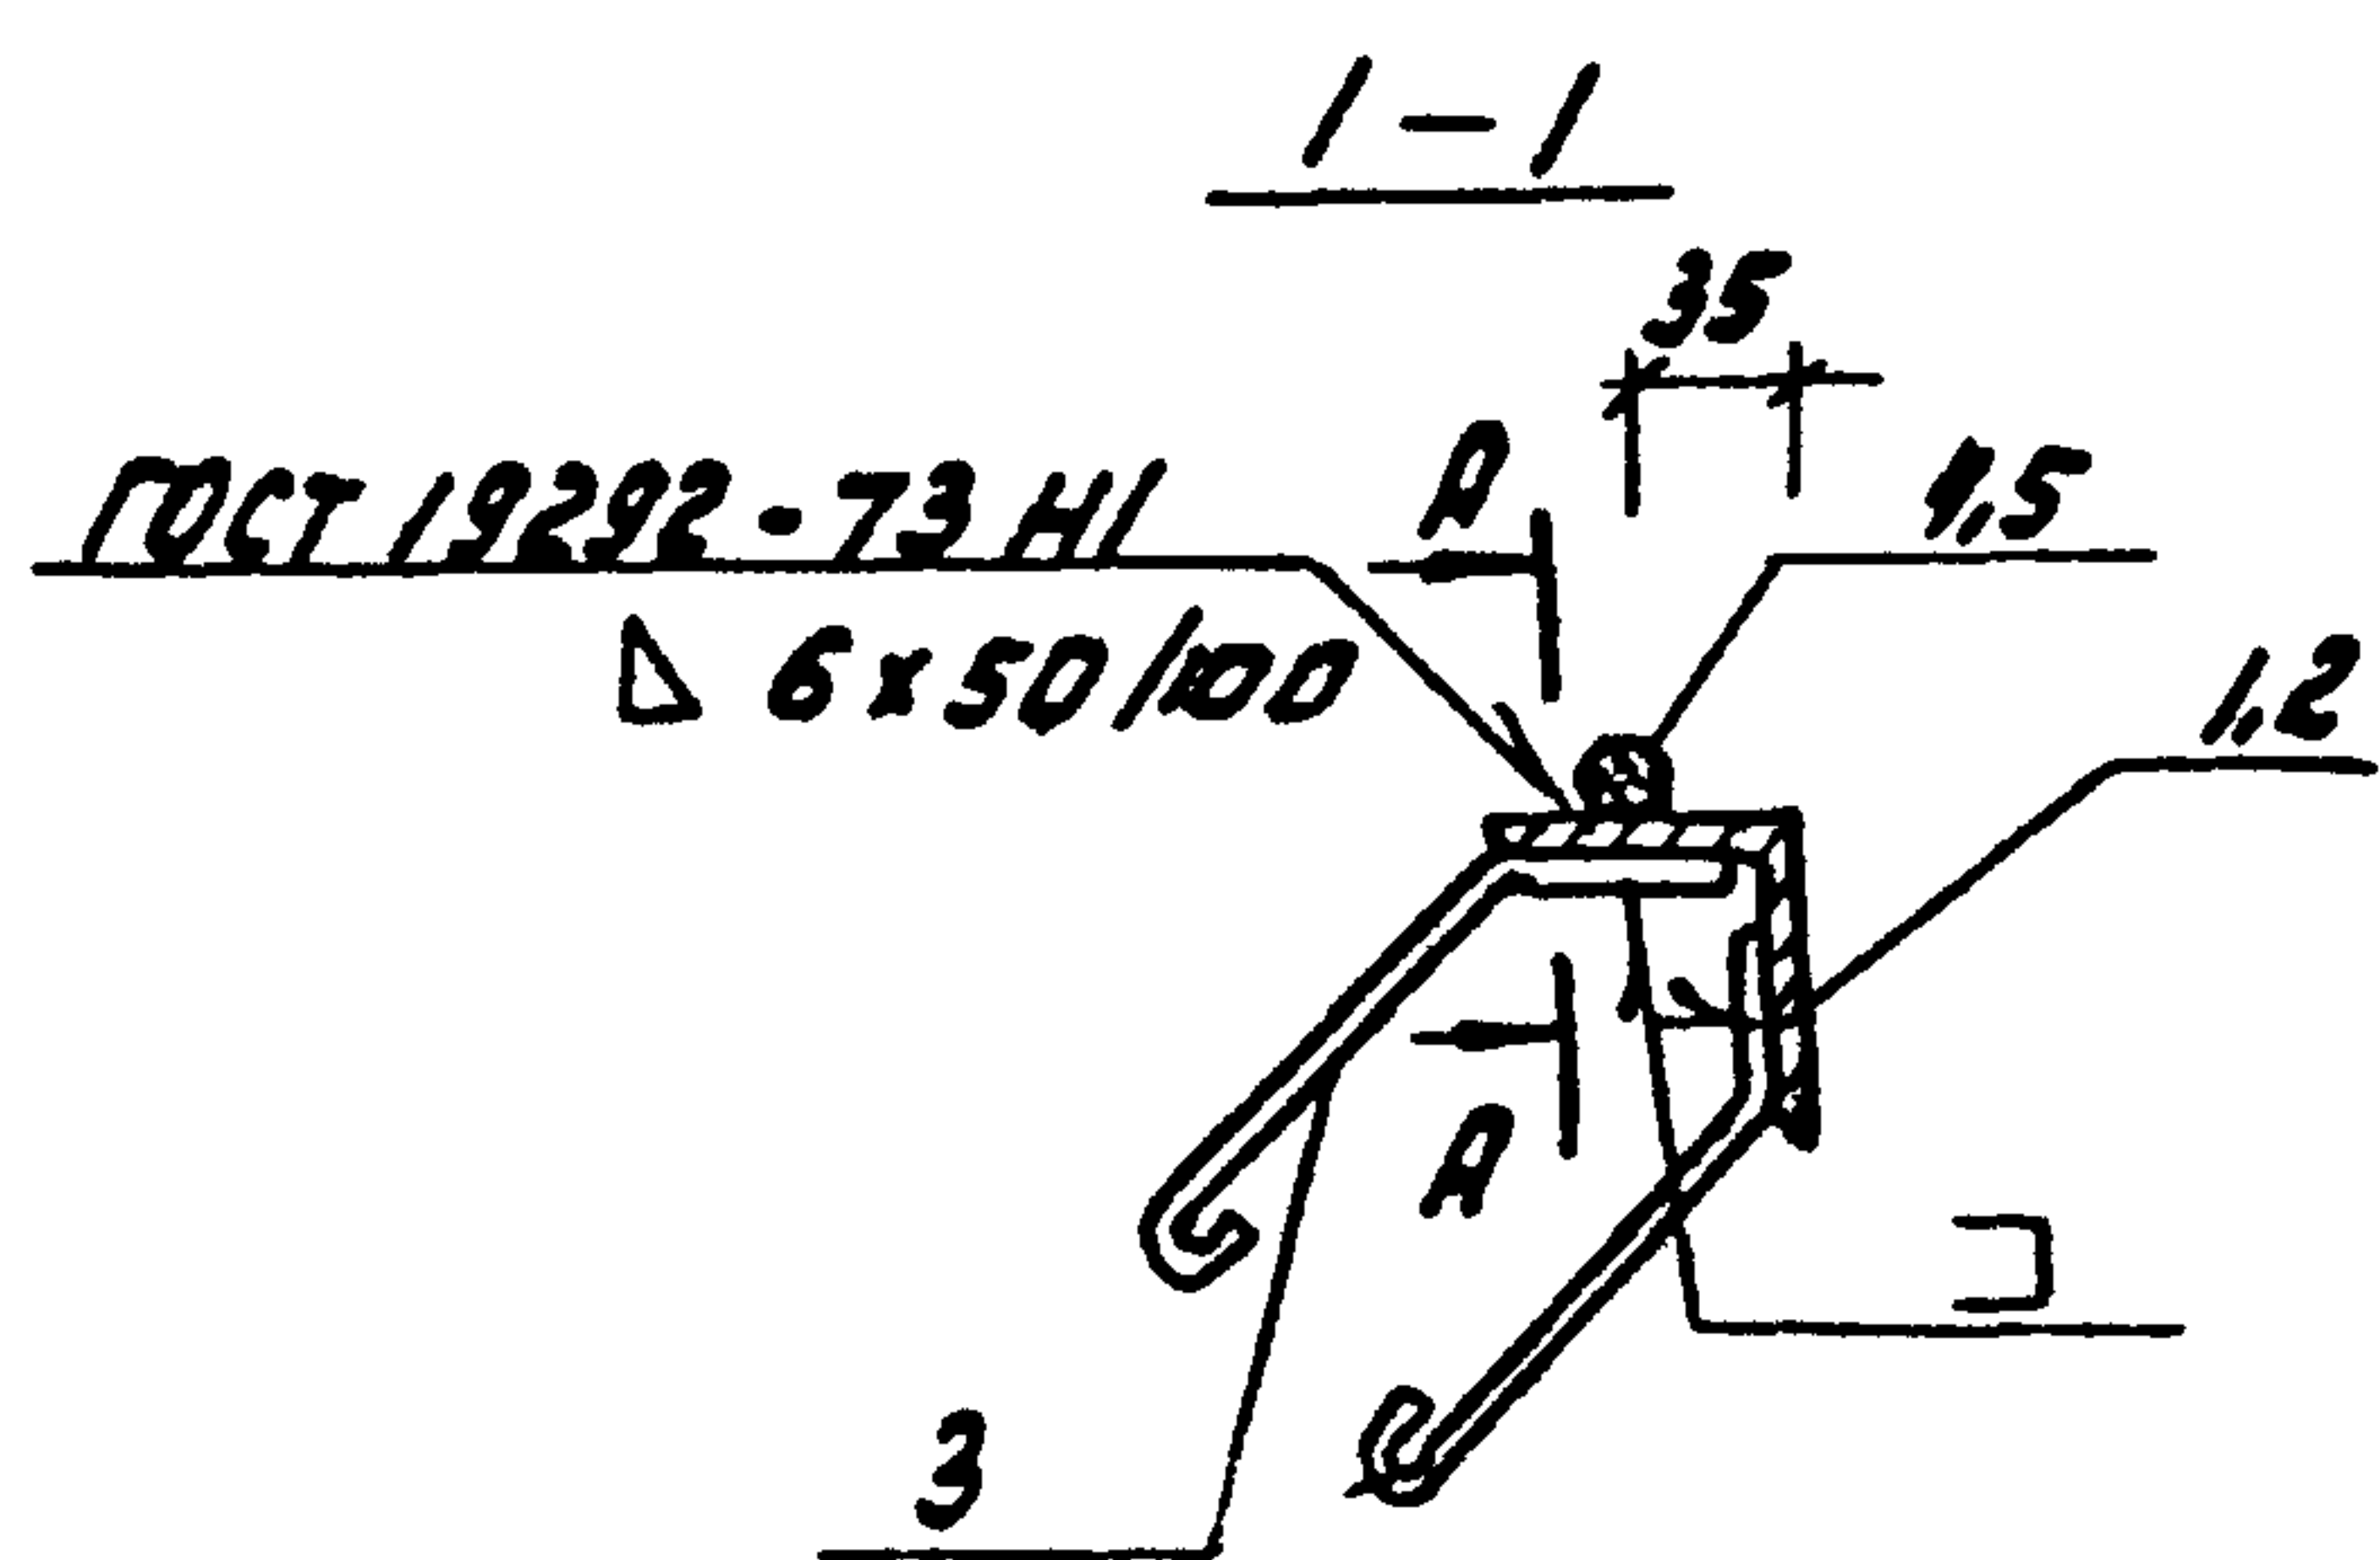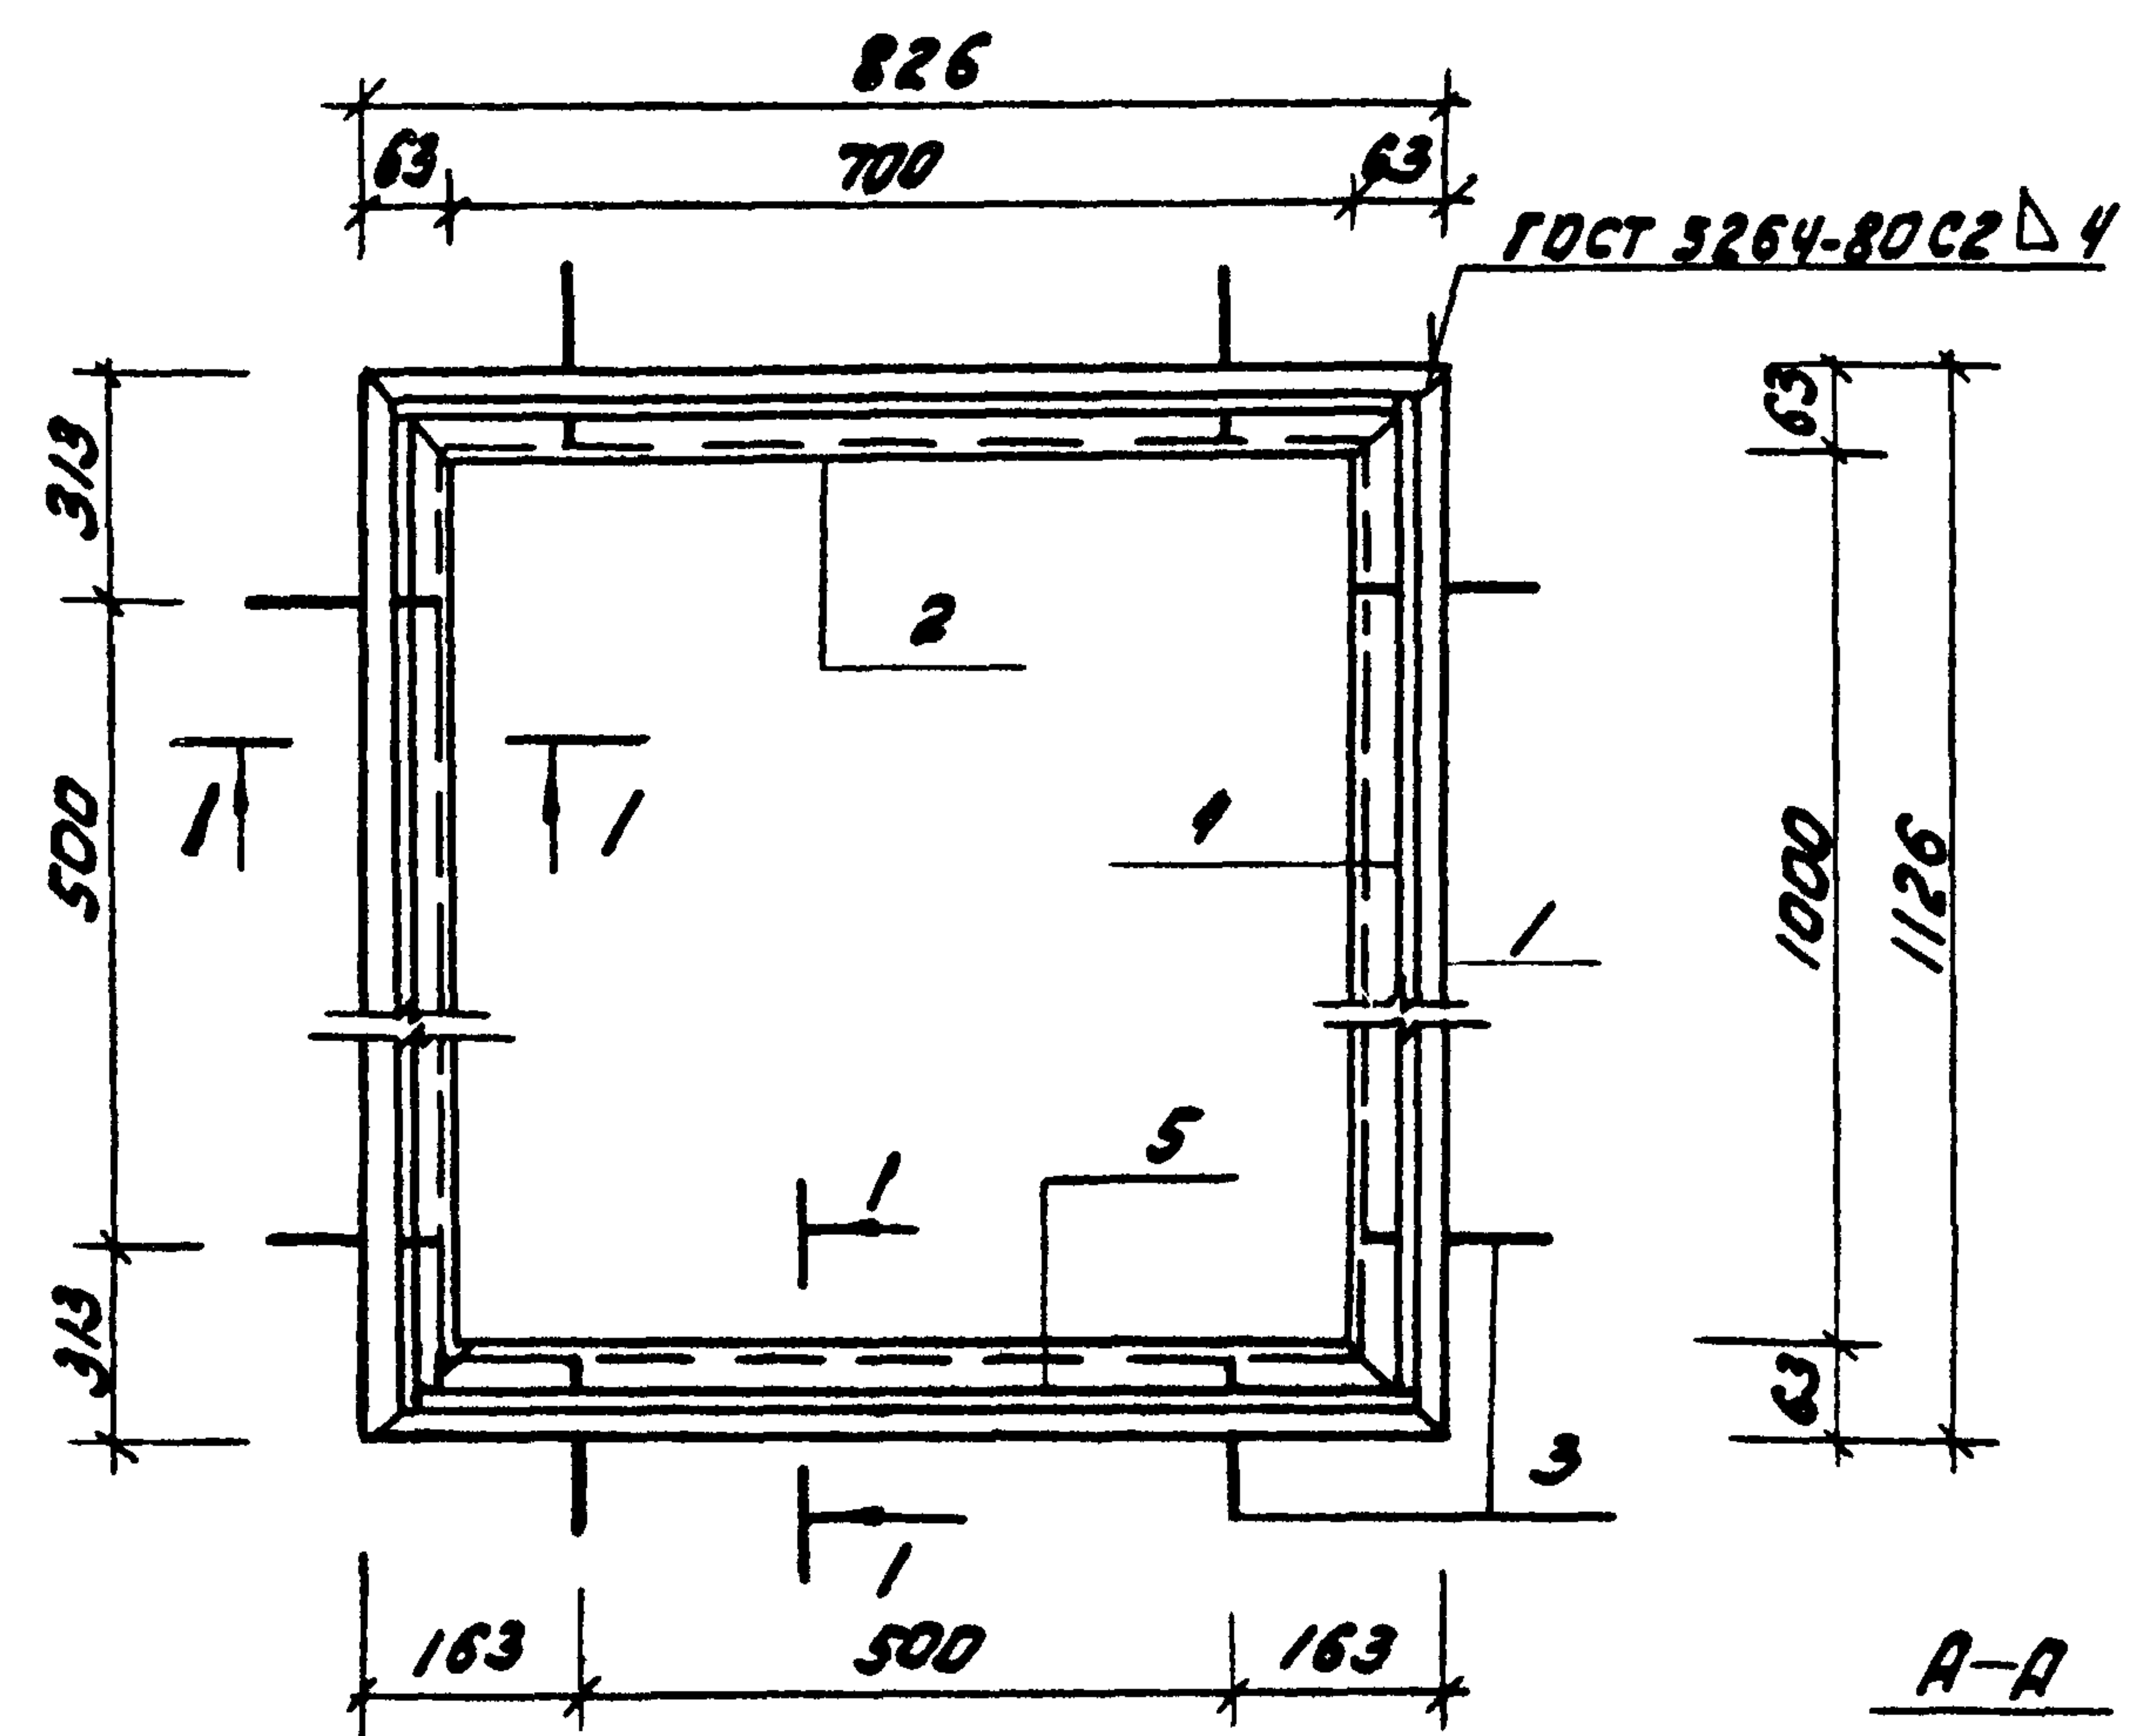



Формат	Зона	Поз.	Обозначение	Наименование	кол.	Примеч.
				<u>Документация</u>		
A3			Т.П. 902-2-377.83 -ТТ	Технические требования		
				<u>Детали</u>		
Б4		1		Уголок Б-63x63x6 ГОСТ 8509-77 Б-1145 Вст3 кл2 ГОСТ 535-79*	2	0,5 кг
Б4		2		С=826	2	9,7 кг
Б4		3		φ 8 А-I ГОСТ 5781-82; С=215	16	0,1 кг
Б4		4		Квадрат Б-10 ГОСТ 2591-71 * В-1080 Вст3 кл2 ГОСТ 535-79*	2	0,85 кг
Б4		5		С=780	2	0,6 кг

1. Сварку производить электродами Э-42 по ГОСТу 9467-75.

				Т.П. 902-2-377.83	КЖИ-МНВ		
				Изделие закладное МНВ.	Сталь	Макс	Масштаб
					Р	26,9	1:10
Нач.отв. Мешалкин					Лист Листов 1		
Н.контр. Мильцер							
Д.спец. Руссин					Масштаб, ал Нипроект		
ГИП Крюков							
Рук. бр. Балотова							
Ст. инж. Гудкова							

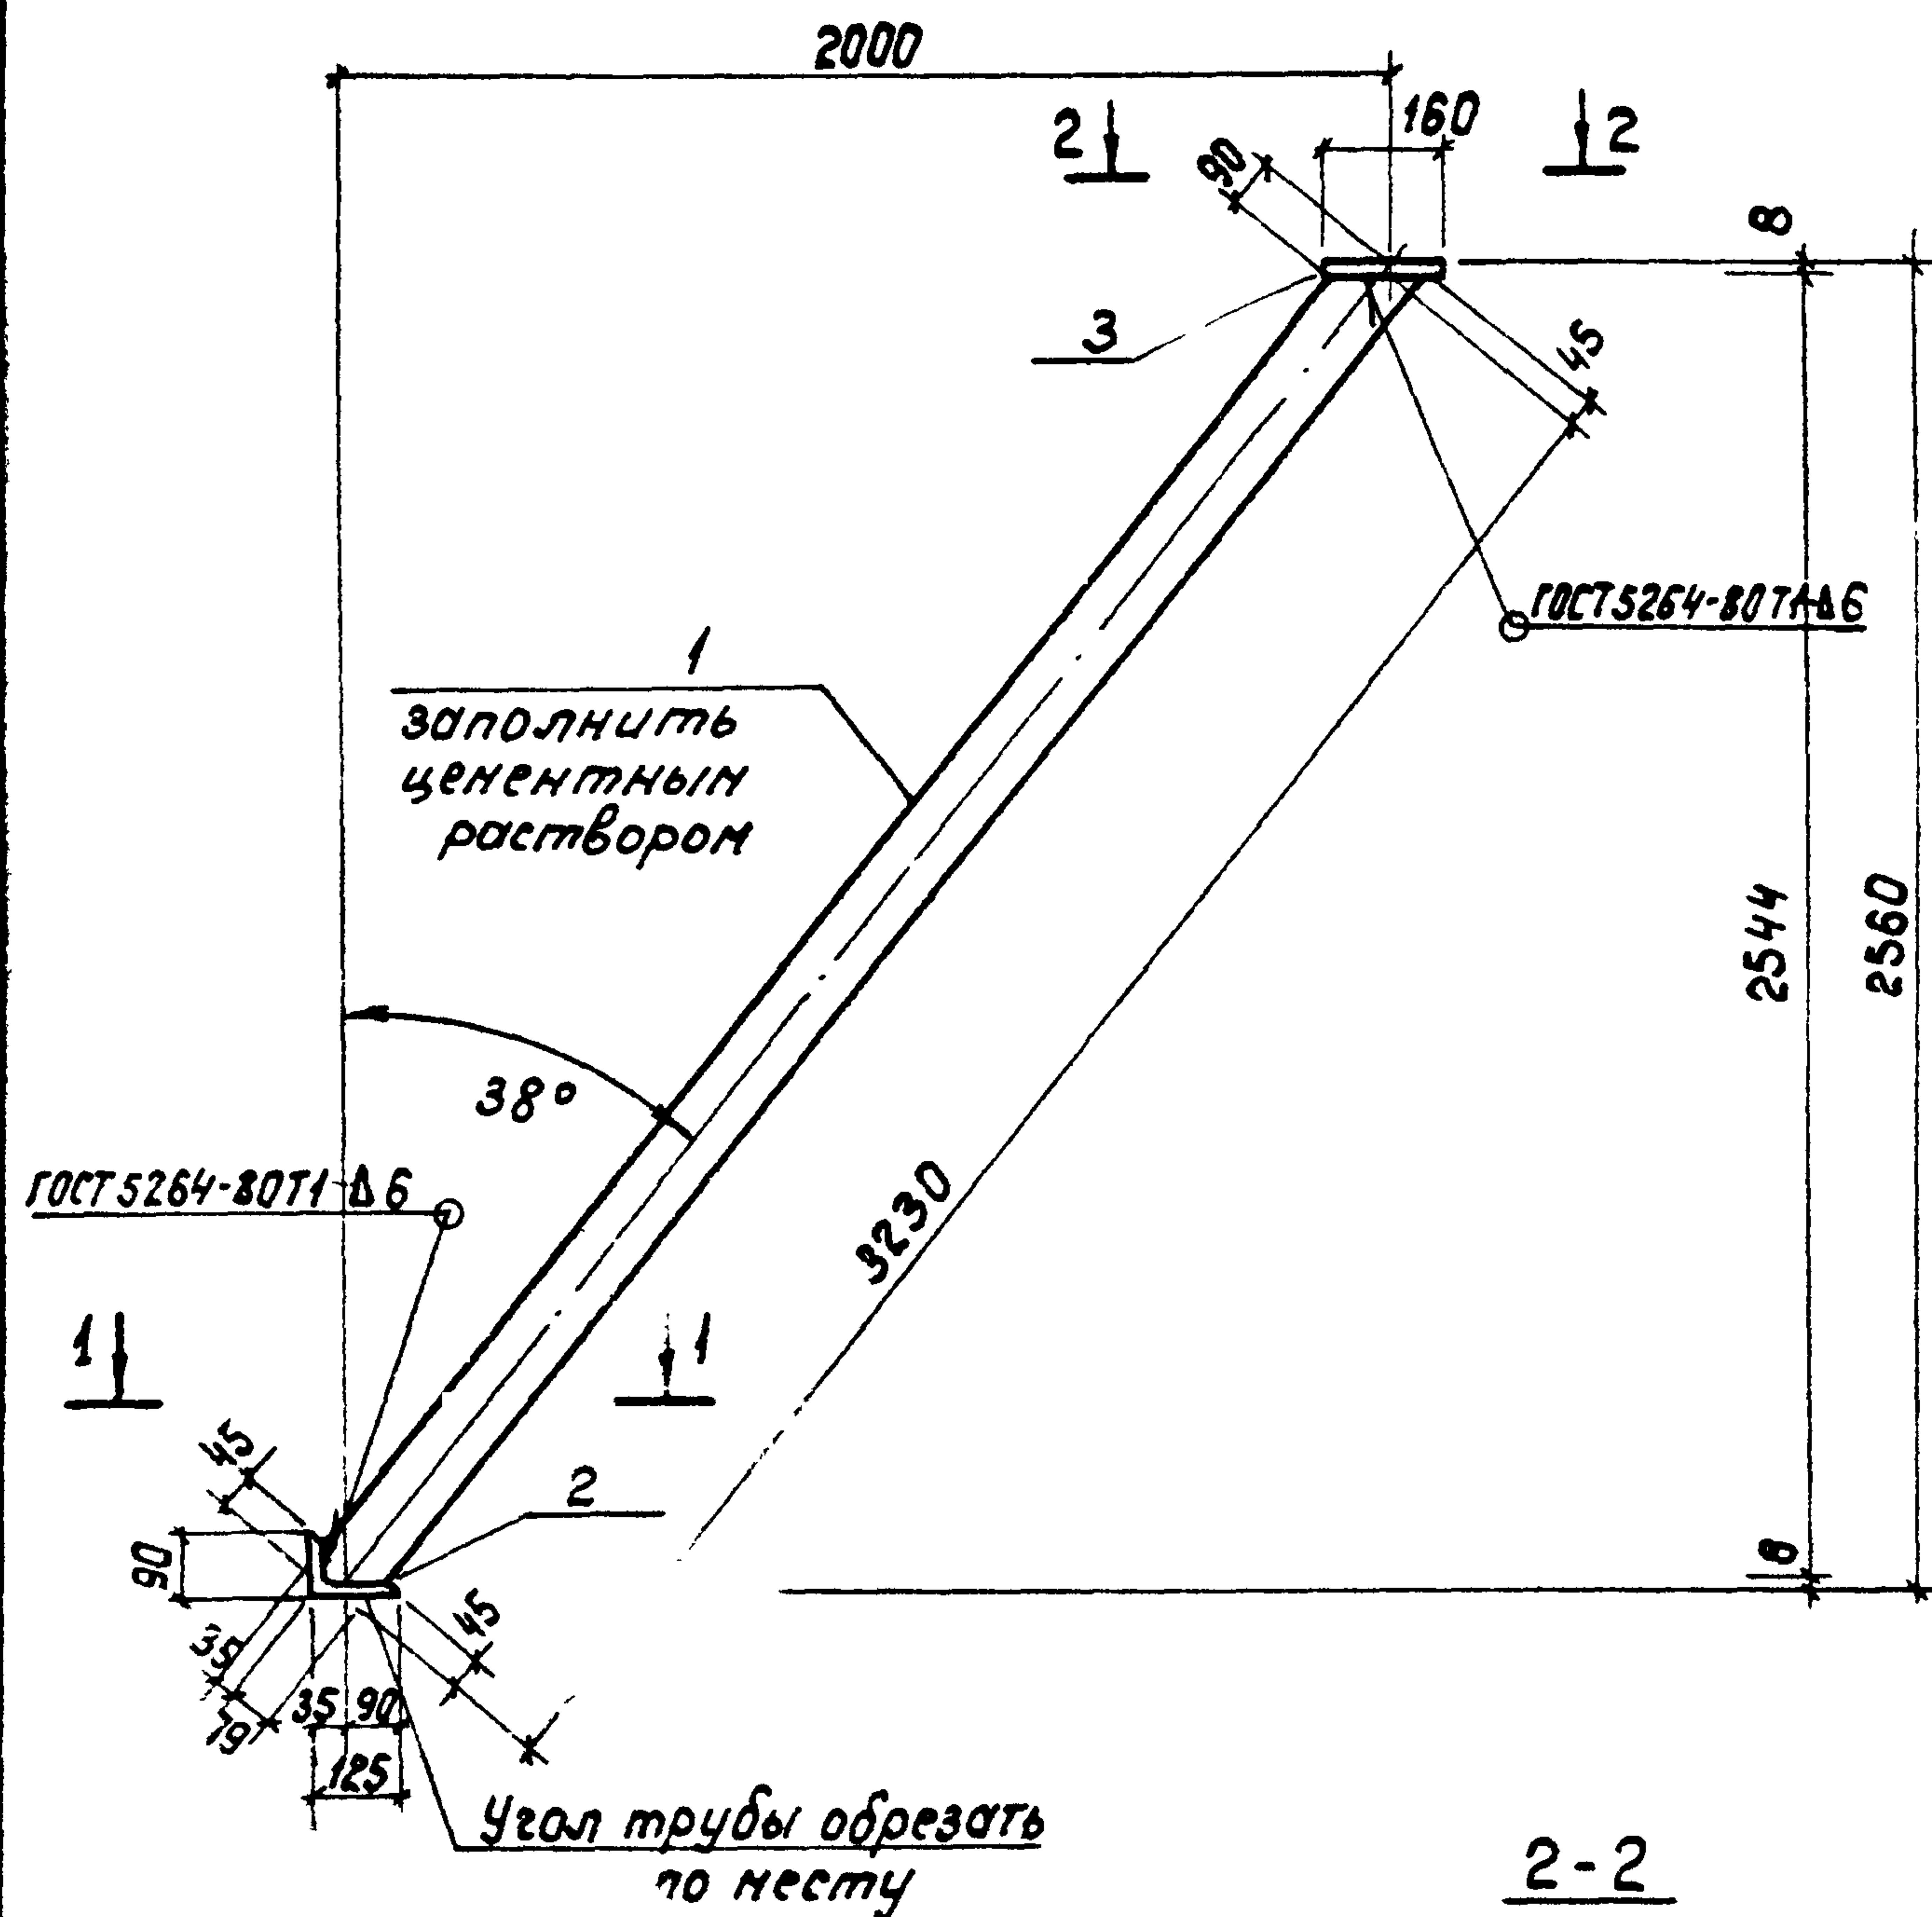

2-2

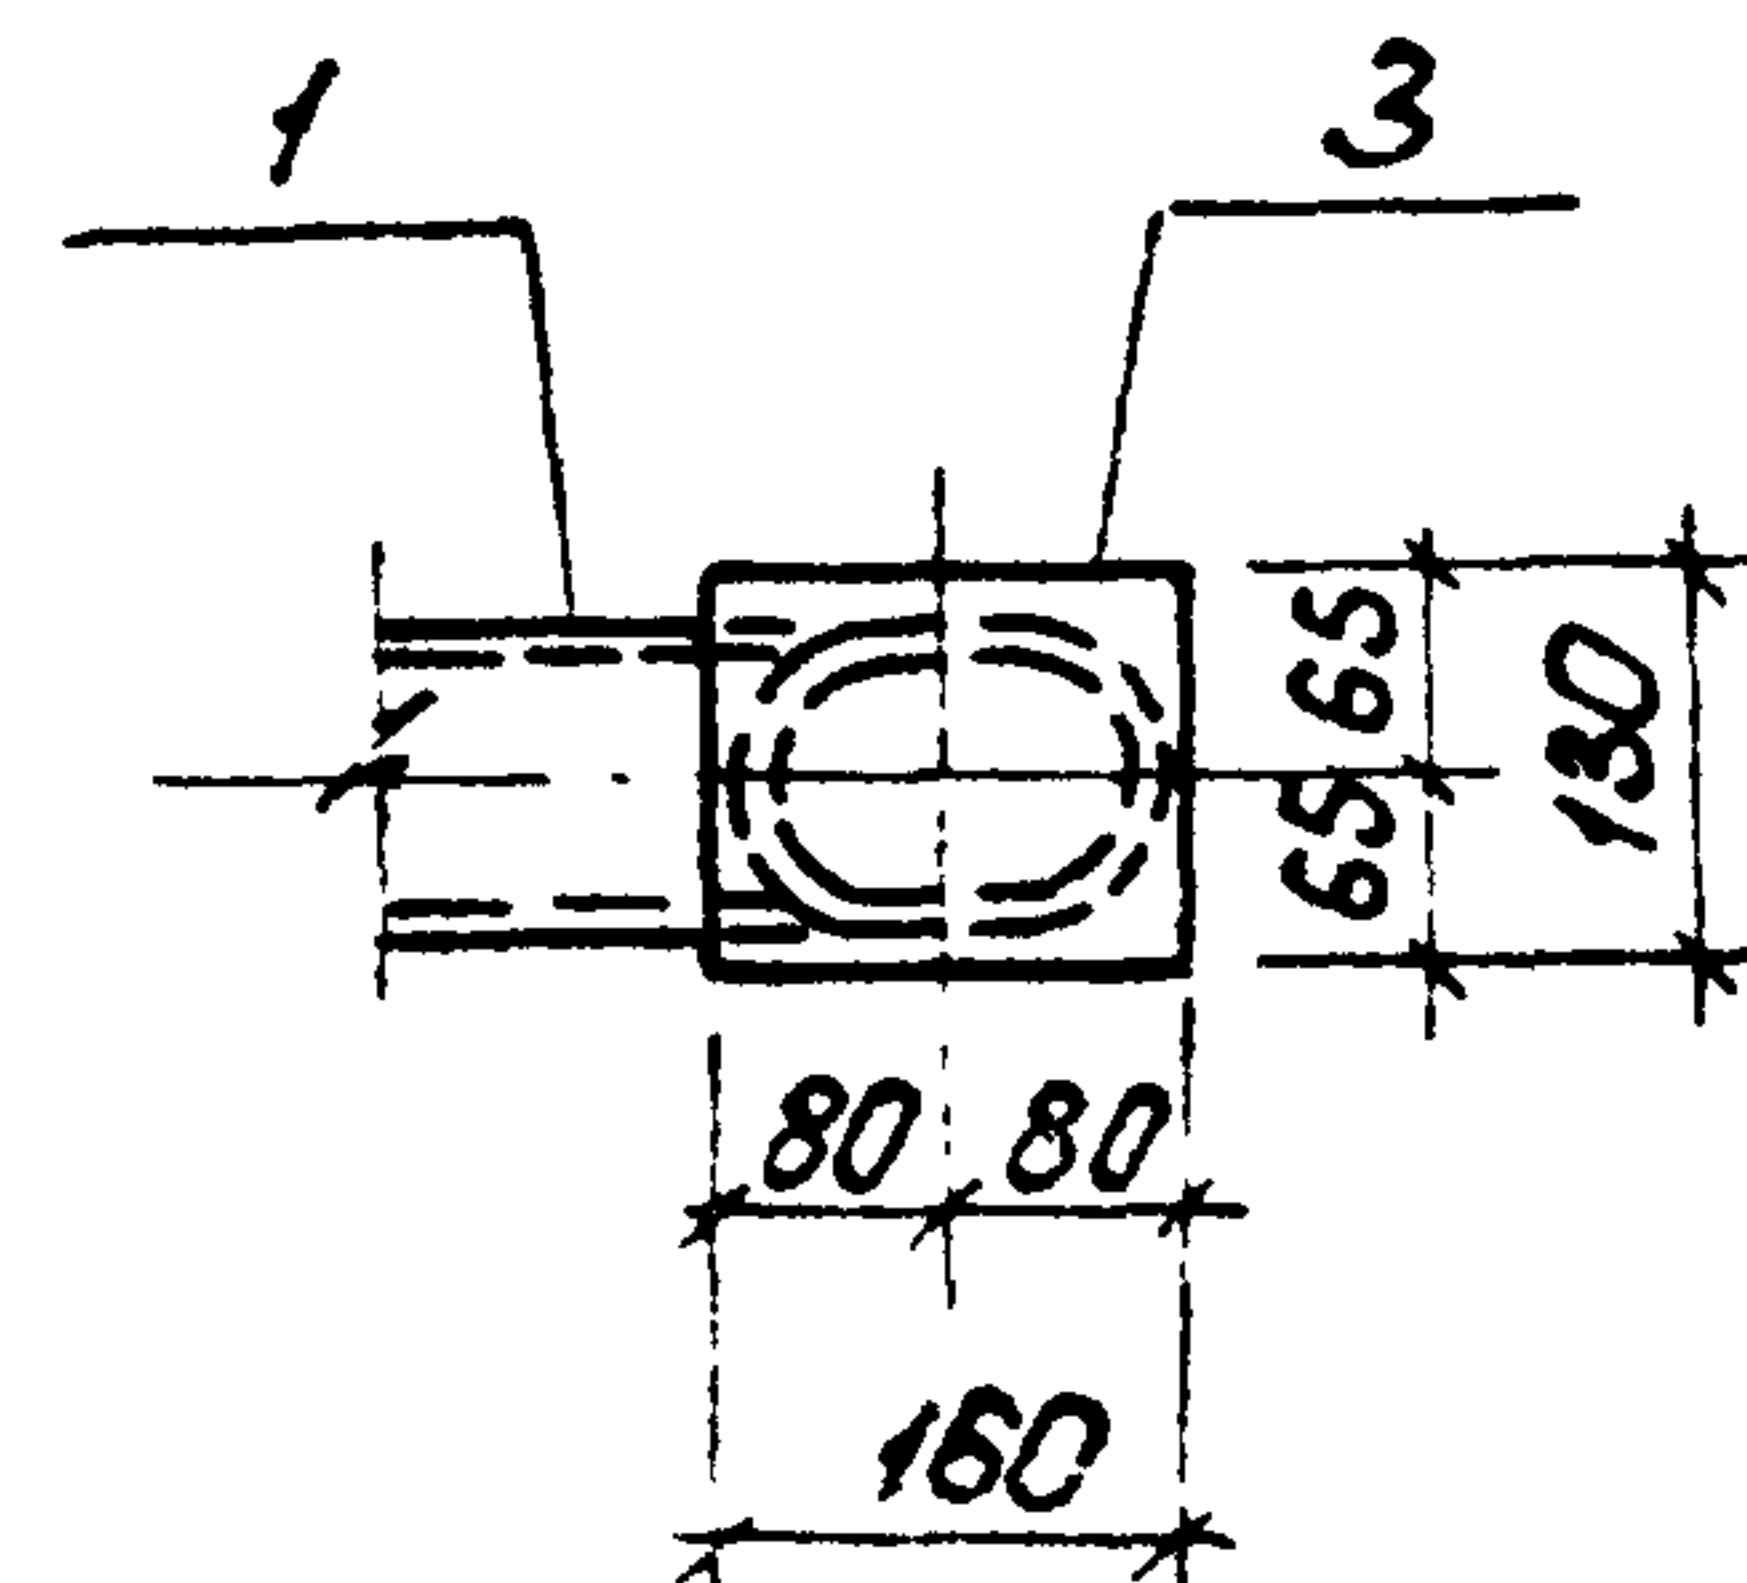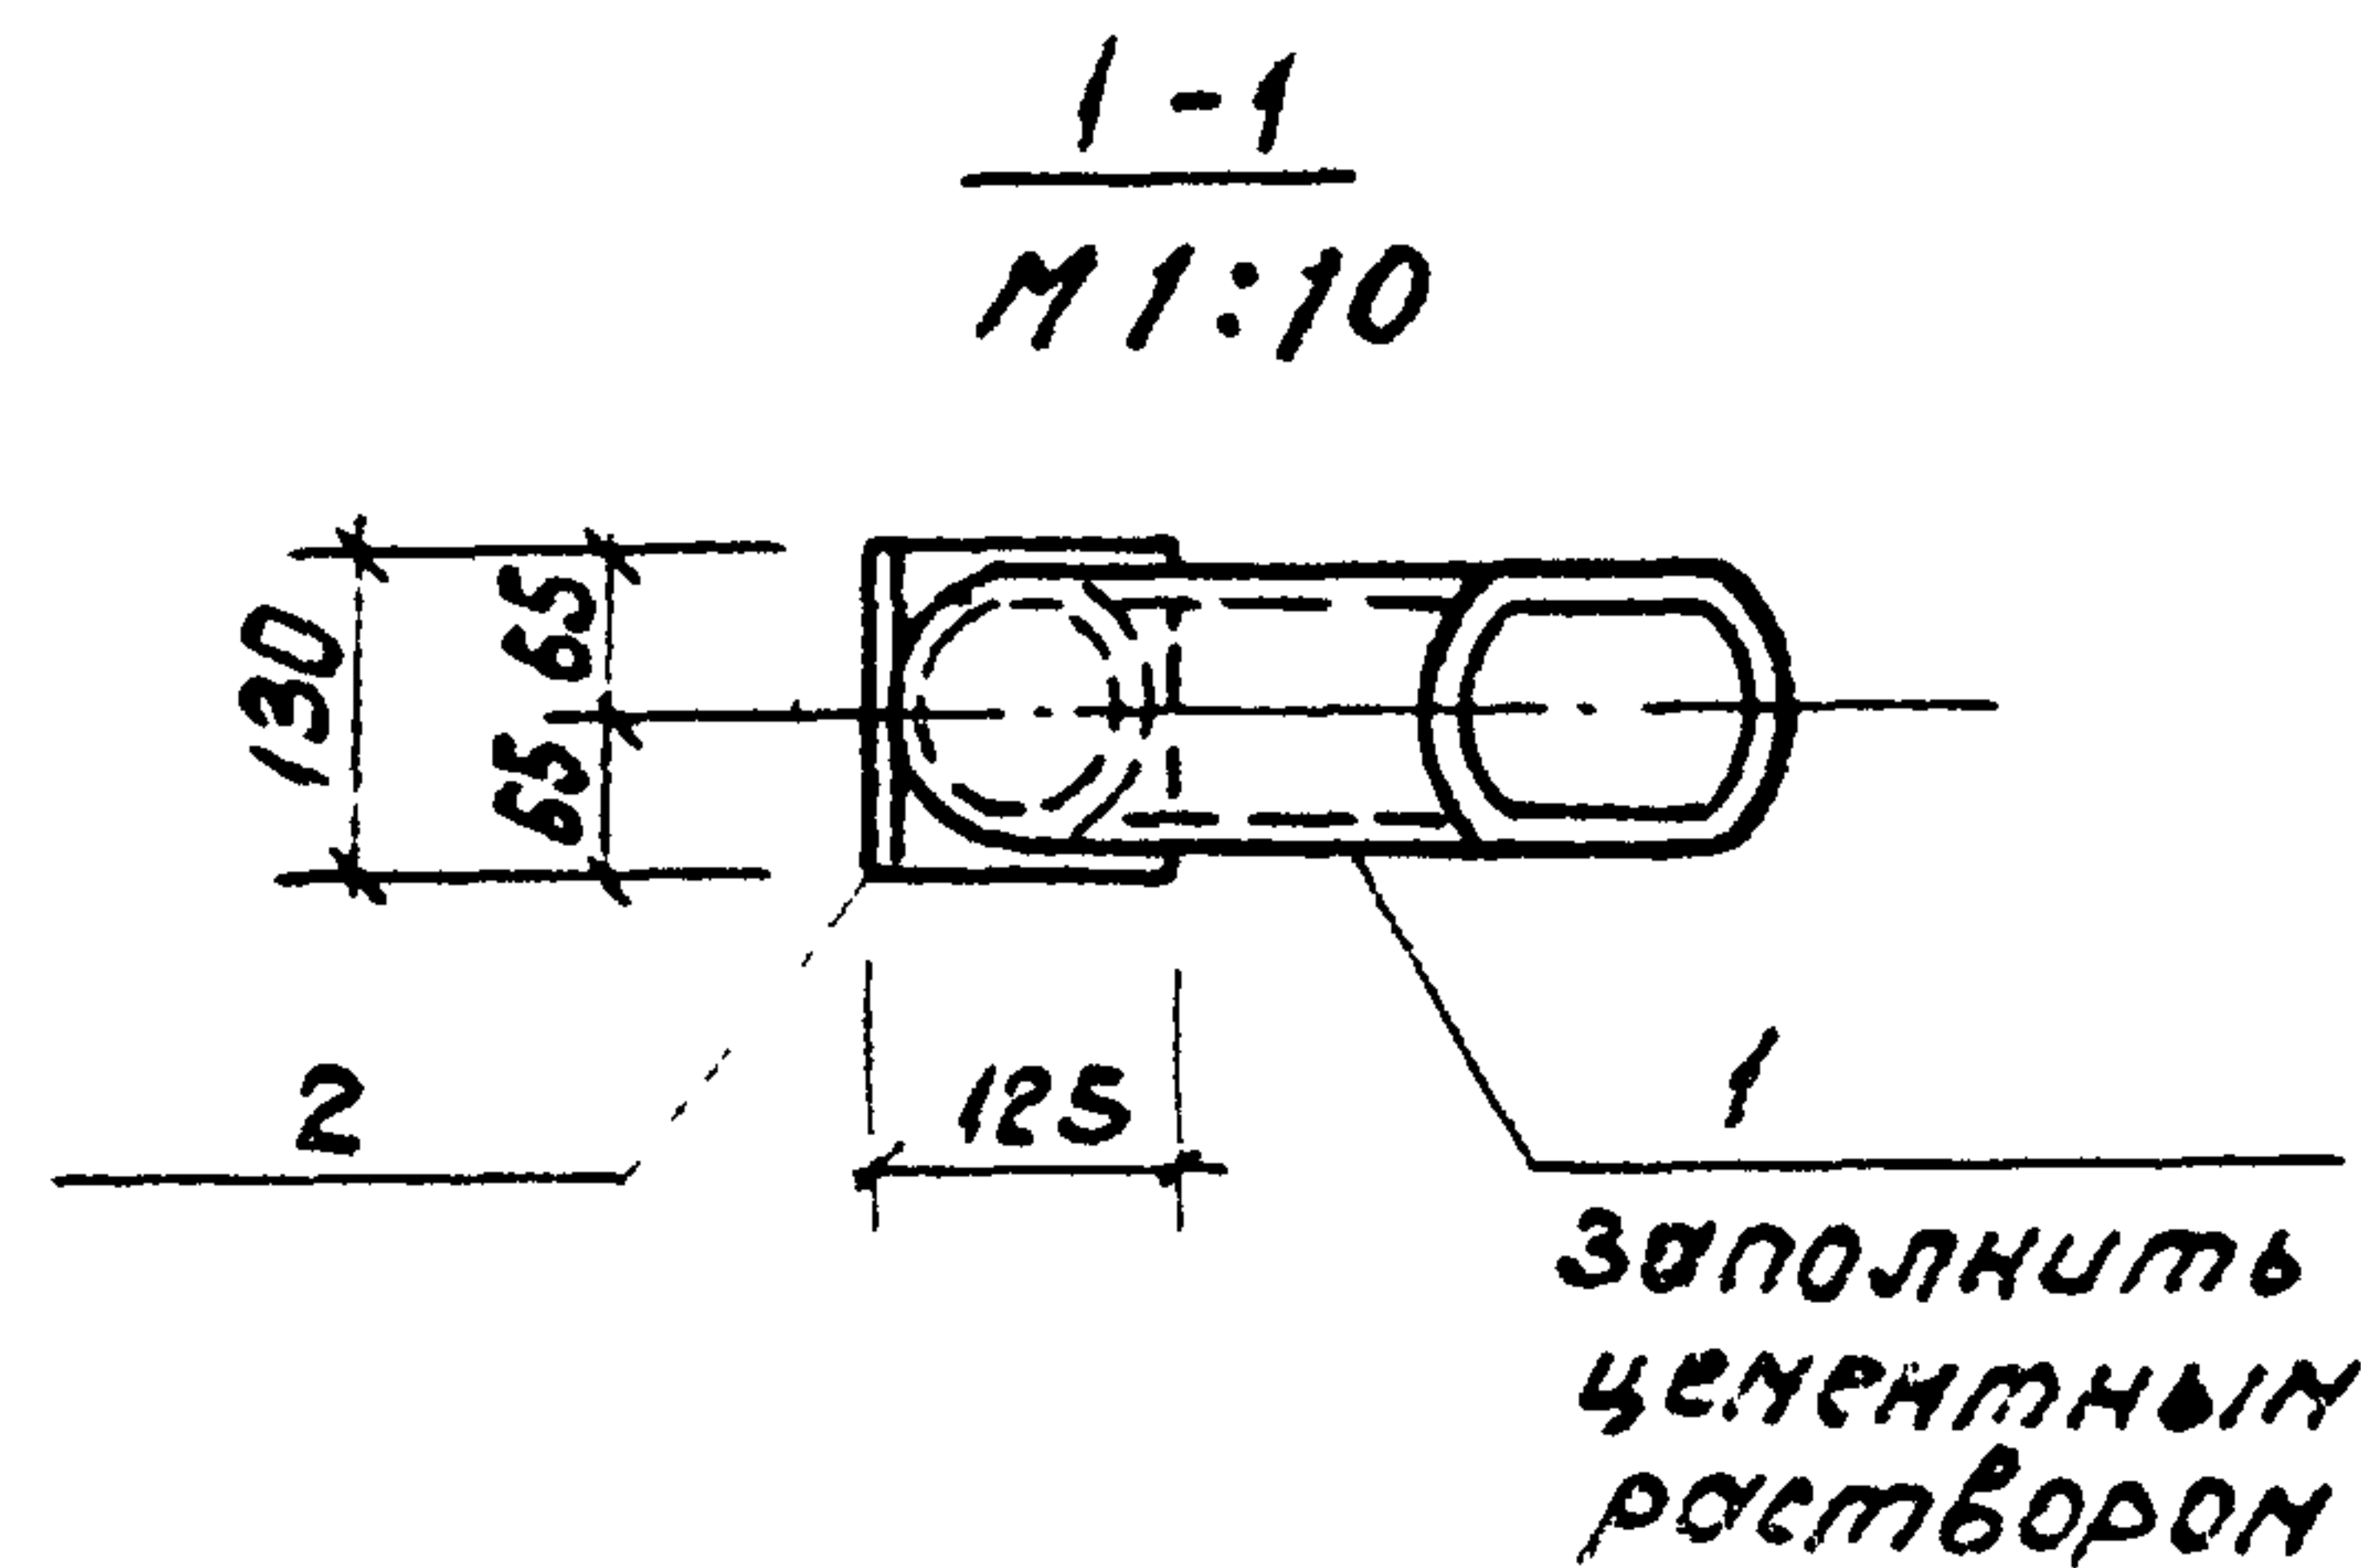


Ряд	Зона	Поз.	Обозначение	Наименование	Кол.	Примечание
				<u>Документация</u>		
А3			Т.п. 902-2-377.83 -ТТ	Технические требования		
				<u>Детали</u>		
Б4	1			Труба 114x7 ГОСТ 8732-78* Бетон ГОСТ 8731-74*	1	60,5 кг
Б4	2			Б-125x80x8, ГОСТ 8510-72* Уголок ВСт3кп2 ГОСТ 535-79*	1	1,6 кг
Б4	3			Б-8x130, ГОСТ 103-76 Полоса ВСт3кп2 ГОСТ 535-79*	1	1,3 кг



--	--	

19174-03 20

формат А3



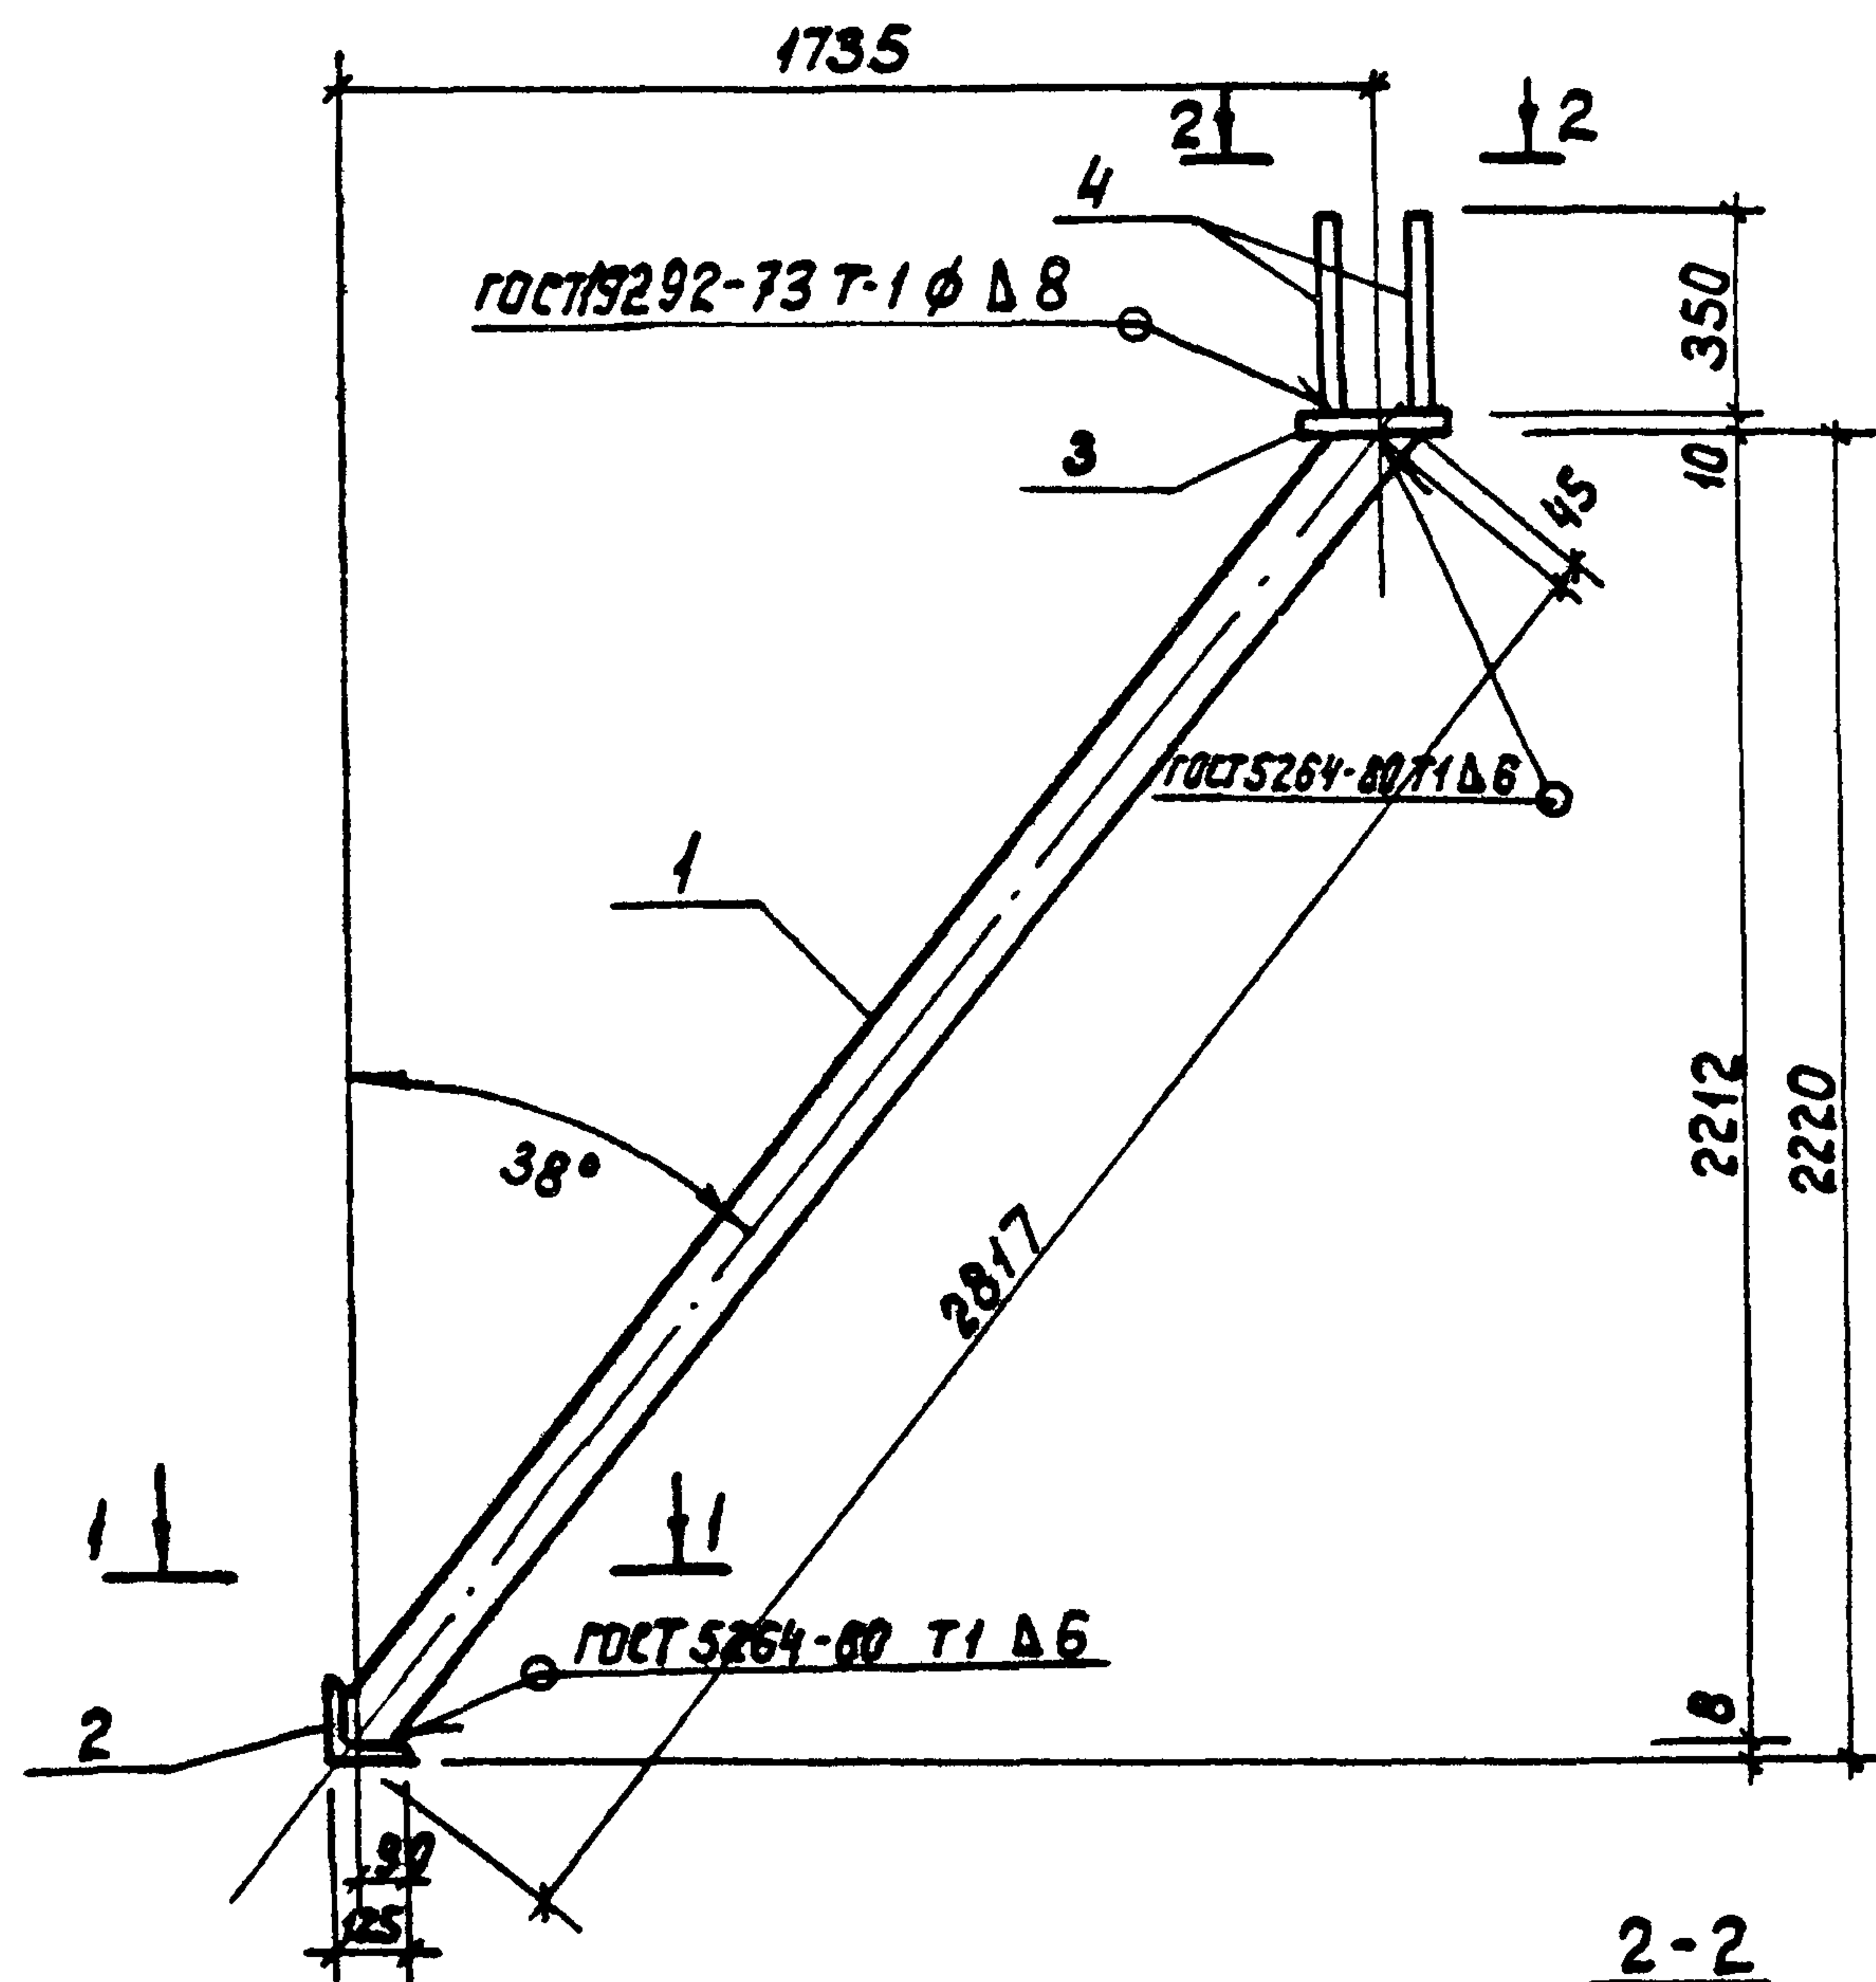


1-1
М 1:10

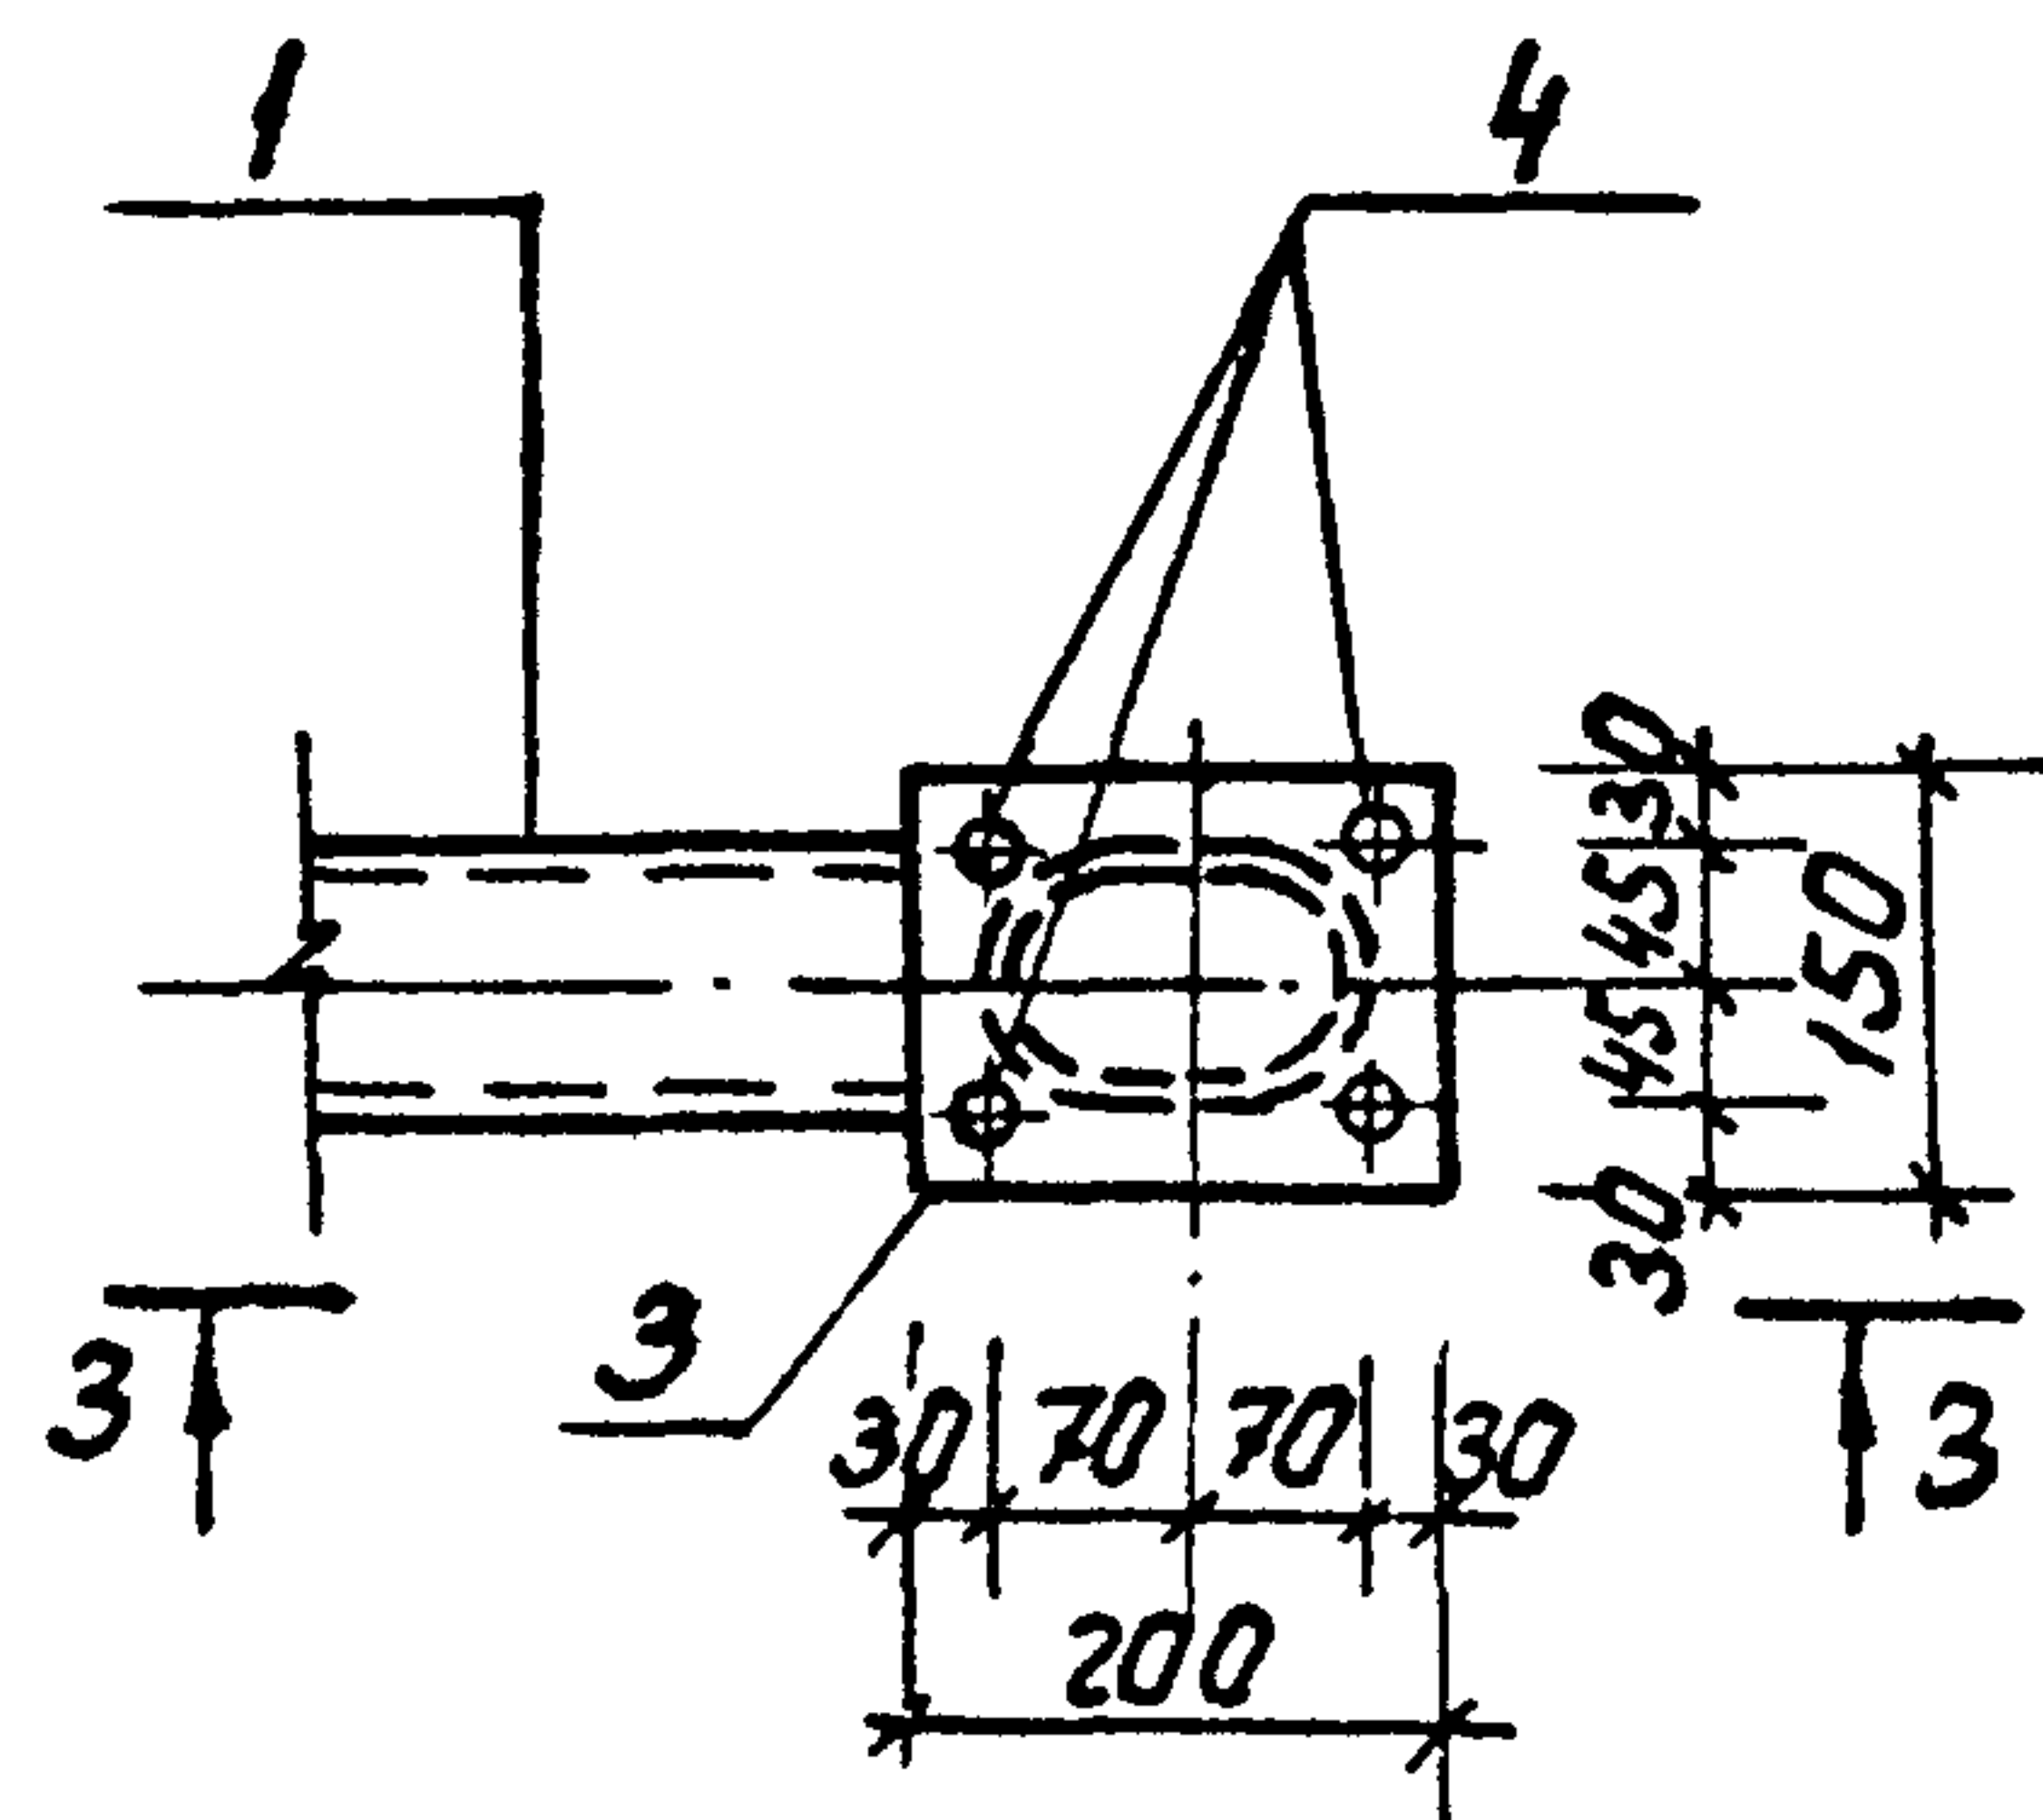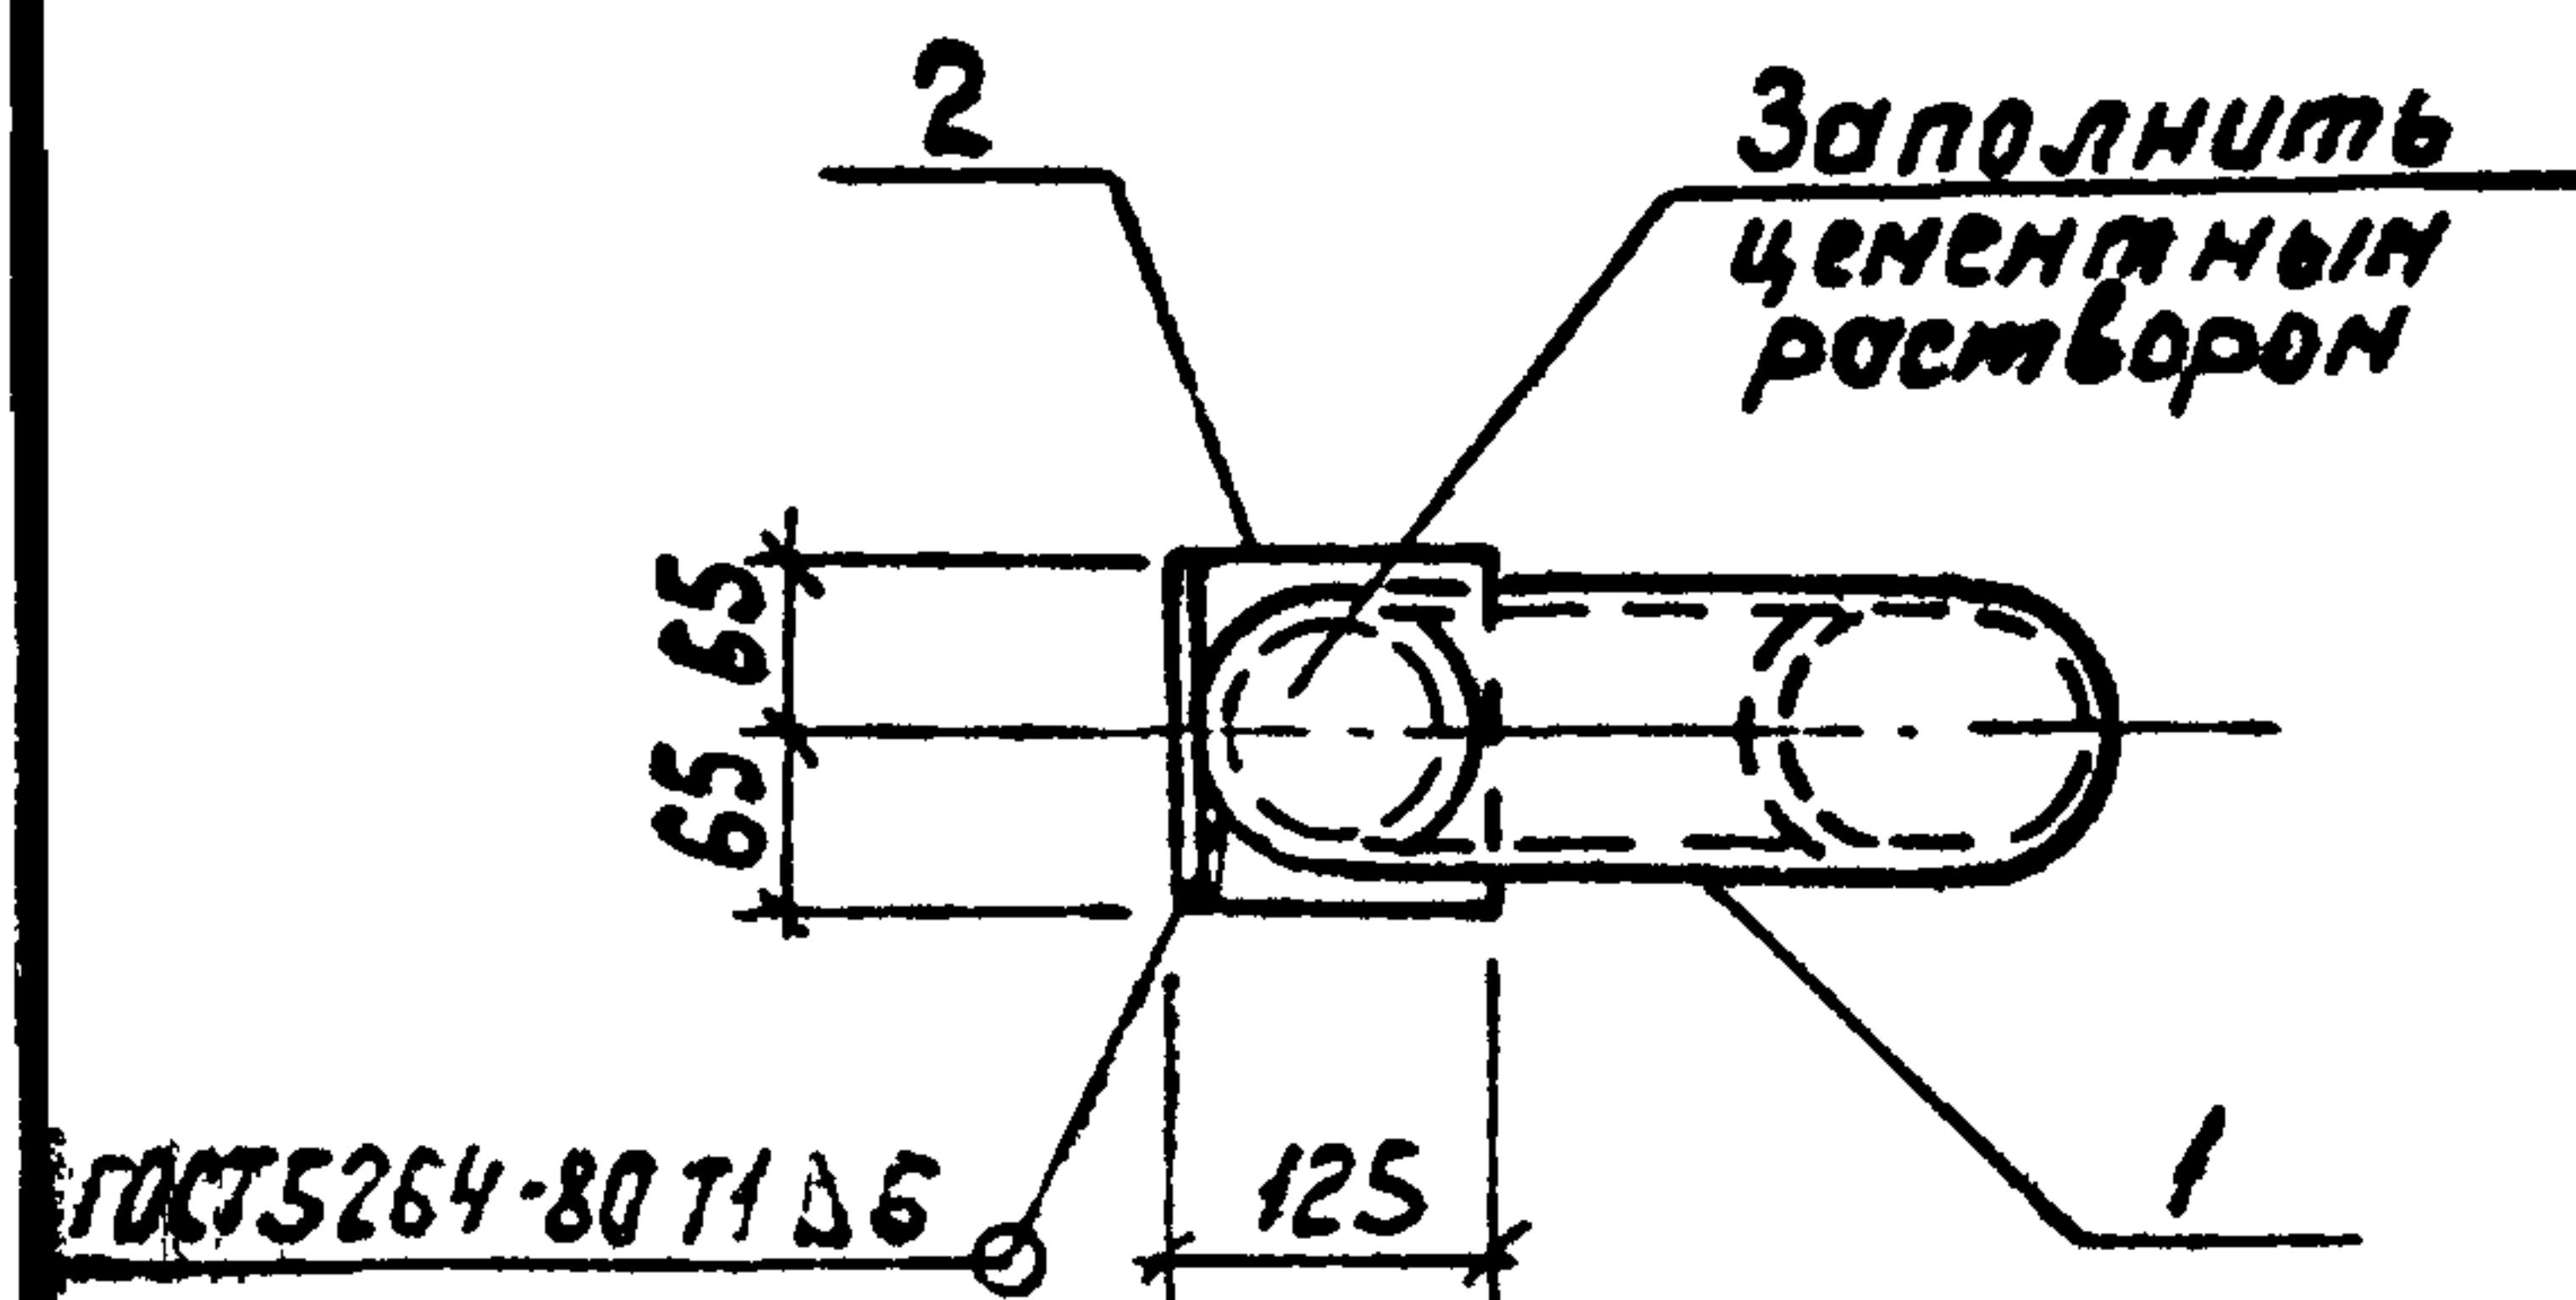


Формат	Зона	Поз.	Обозначение	Наименование	кол.	Примечание
				<u>Документация</u>		
A3			Т.п. 902-2-377.83 -ТТ	Технические требования		
				<u>Детали</u>		
Б4	1			Труба 114x7, ГОСТ 8732-78*, Р=2862 БстЮ ГОСТ 8731-74*	1	52,8 кг
Б4	2			Б-125x80x8, ГОСТ 8510-72*, Р=130 ВстЗ кп 2 ГОСТ 535-79*	1	1,6 кг
Б4	3			Полоса Б-10x150 ГОСТ 103-76, Р=200 ВстЗ кп 2 ГОСТ 535-79*	1	2,4 кг
Б4	4			ф12 АII, ГОСТ 5781-82, l=350	4	0,3 кг

				т. п. 902-2-377.83	КНИ - СП02		
				Подкос СП02	Стадия	Масштаб	Носитель
					р	58.1	1:20
					Лист	Листов 1	
Нач.отд.	Нешалкин				Носитель информации проект		
Н.контр.	Мильцер						
Гл. спец.	Руссин						
ГИП	Крюков						
Рук.бр.	Болотова						
Инженер	Наручец						

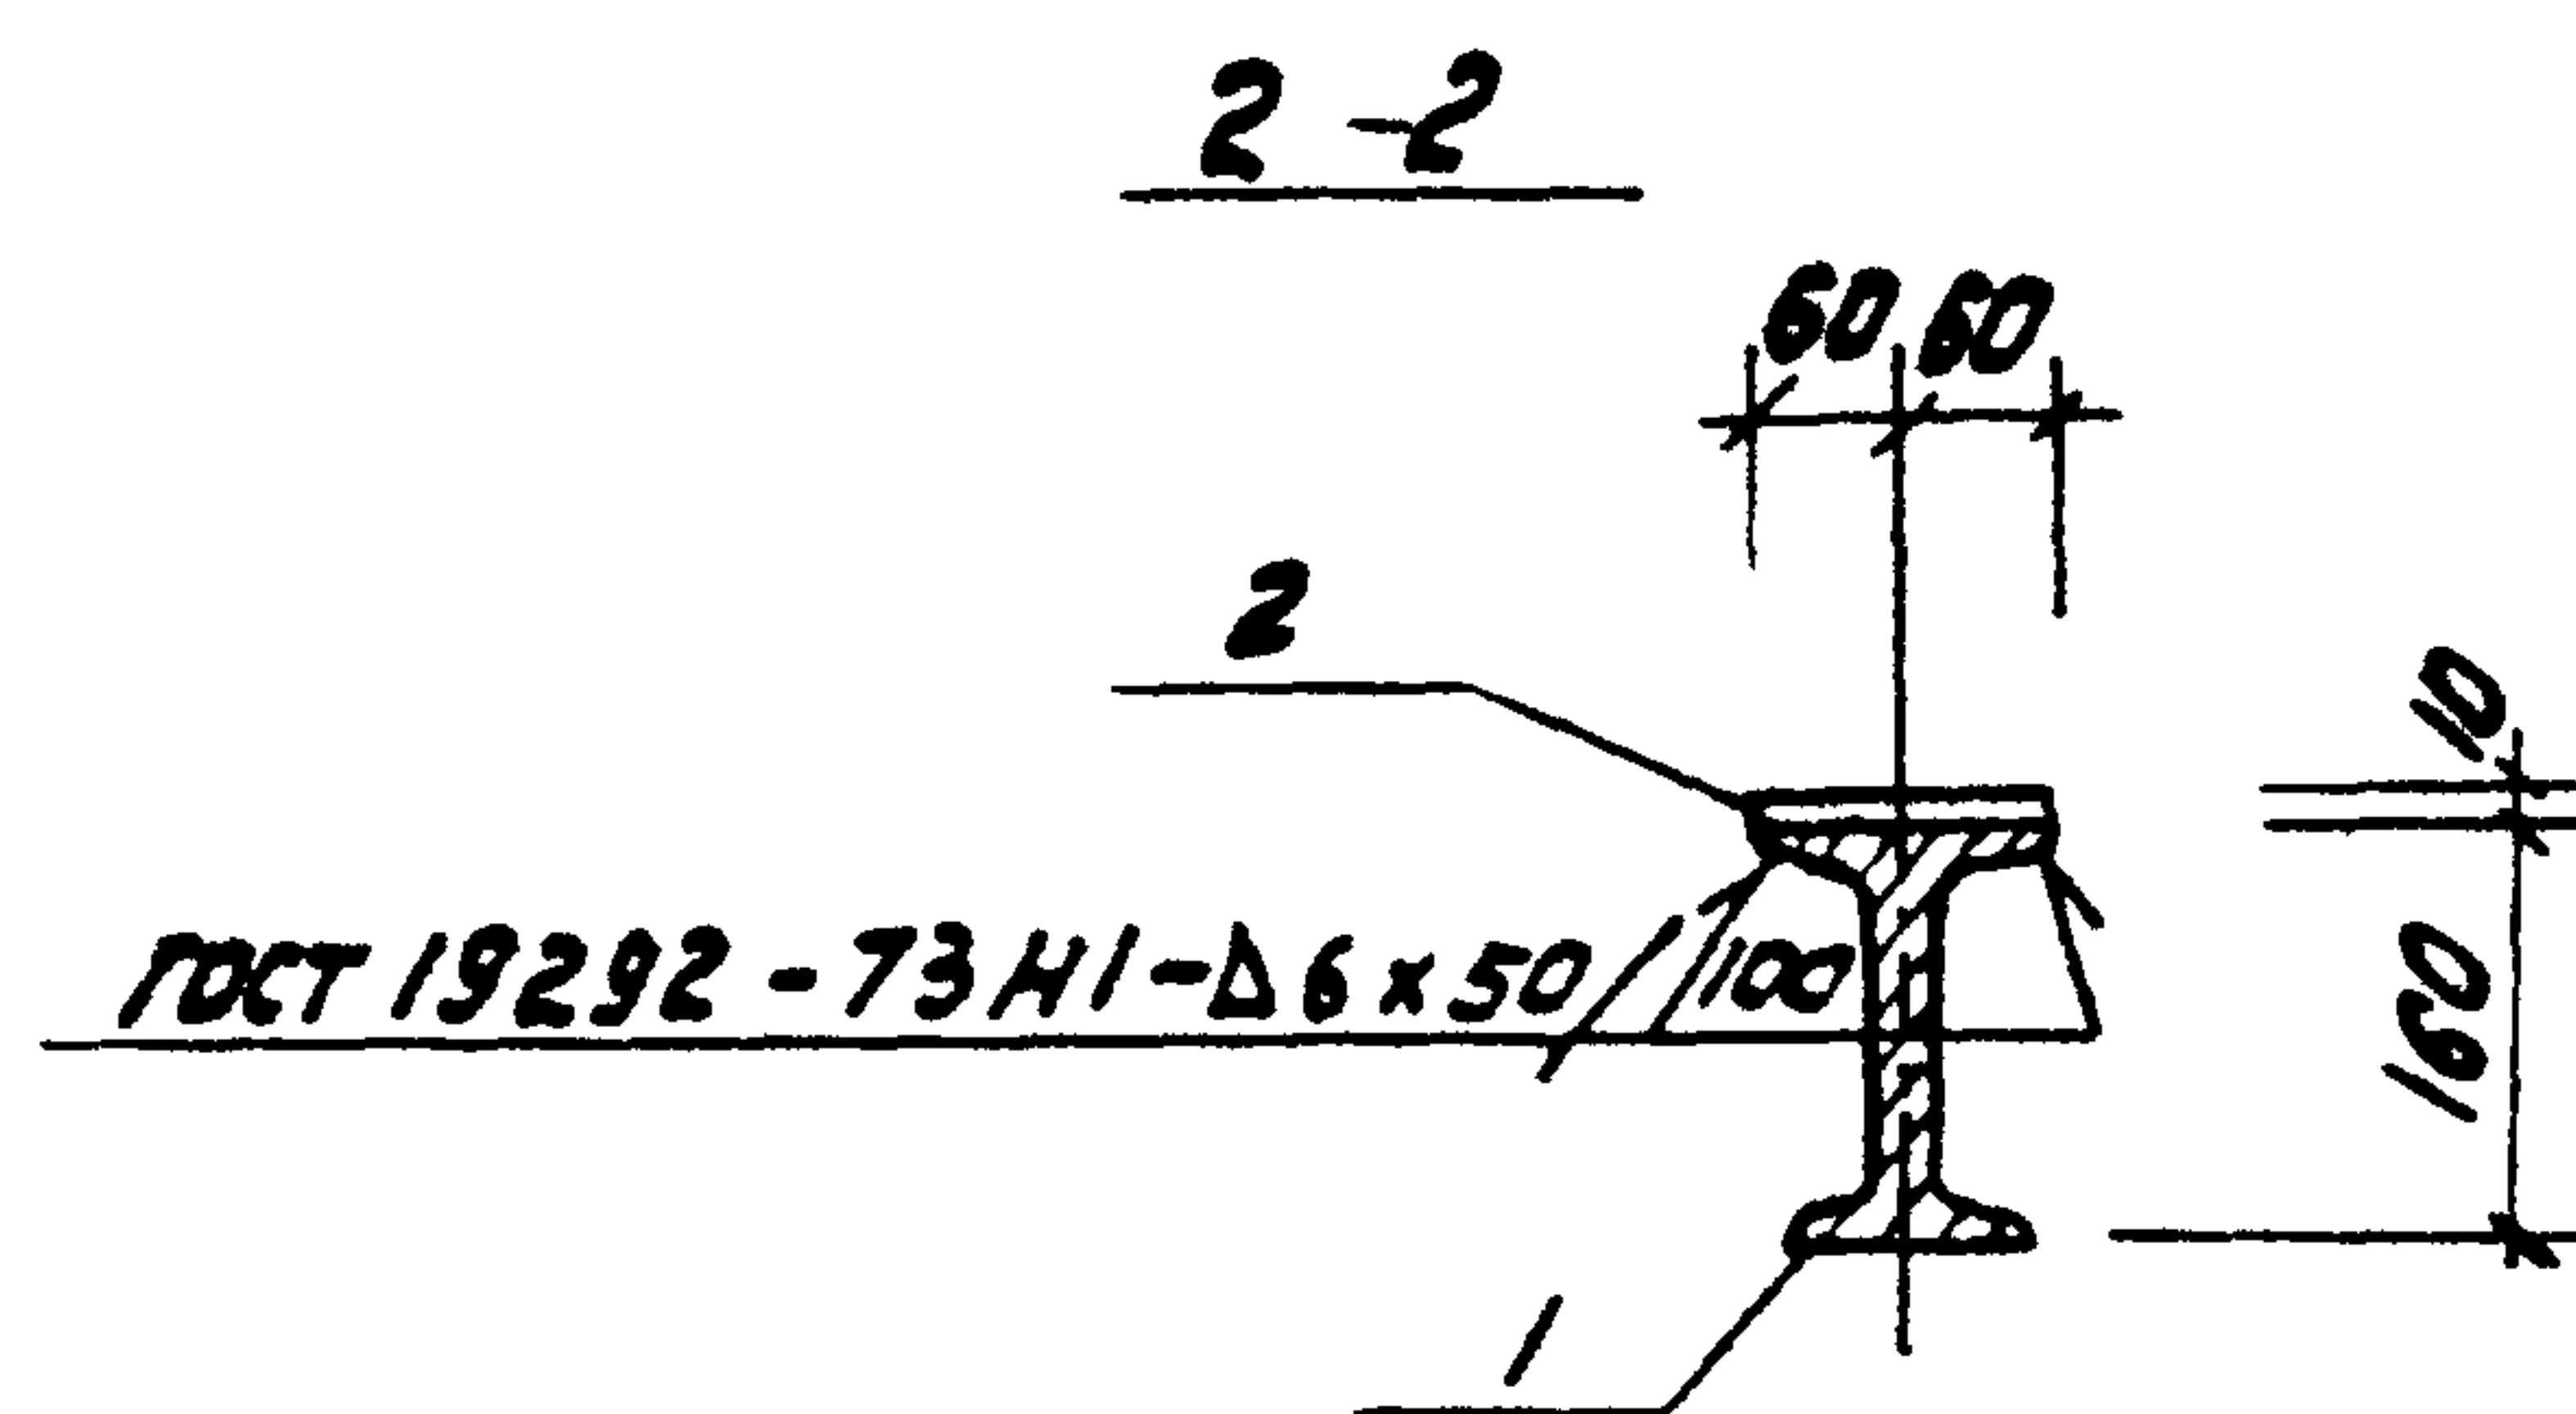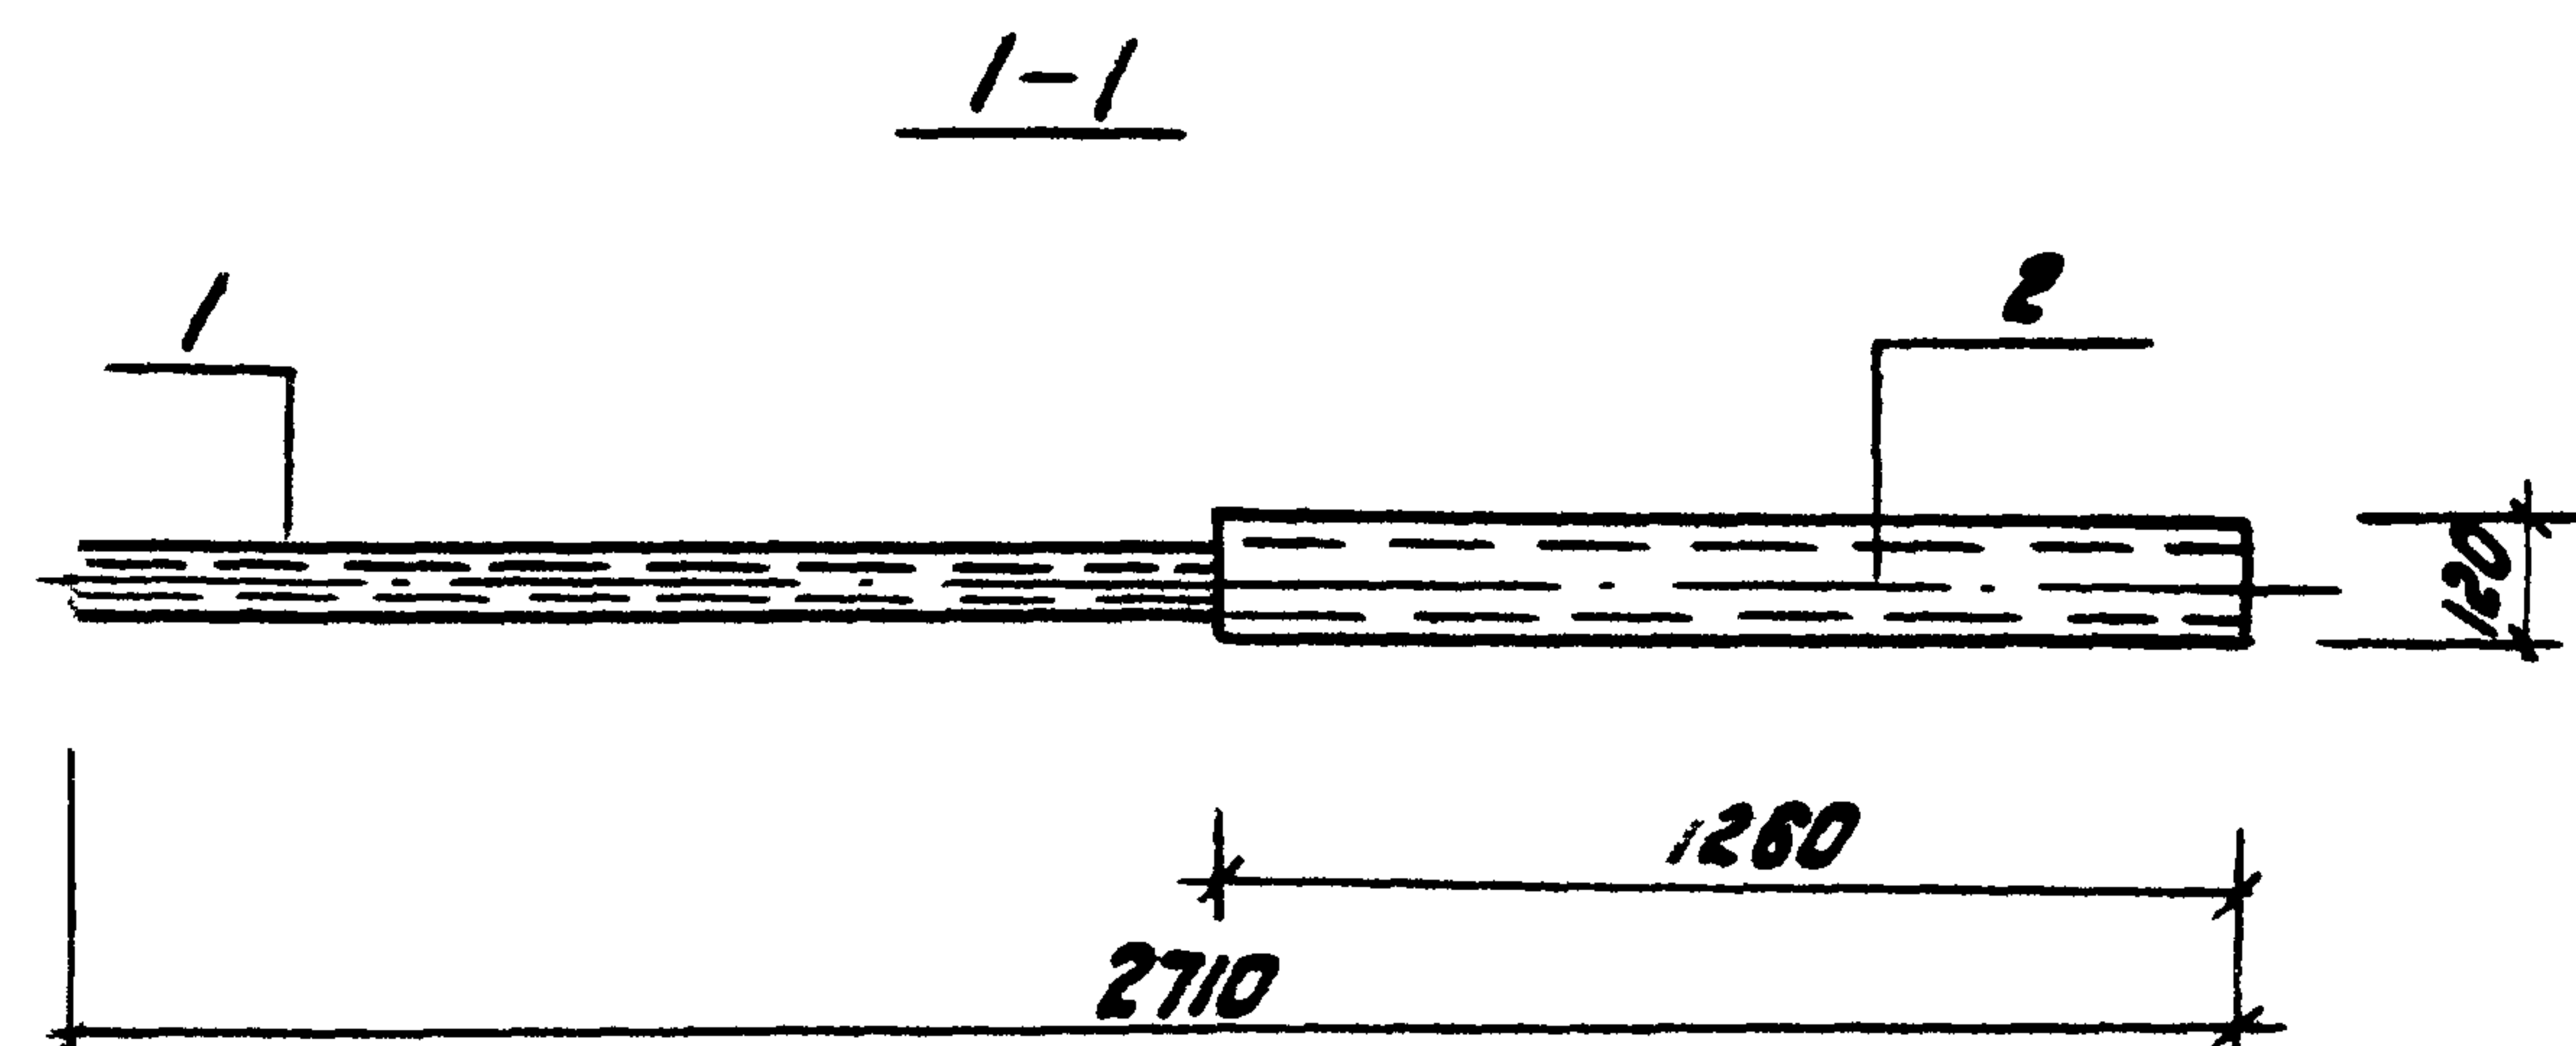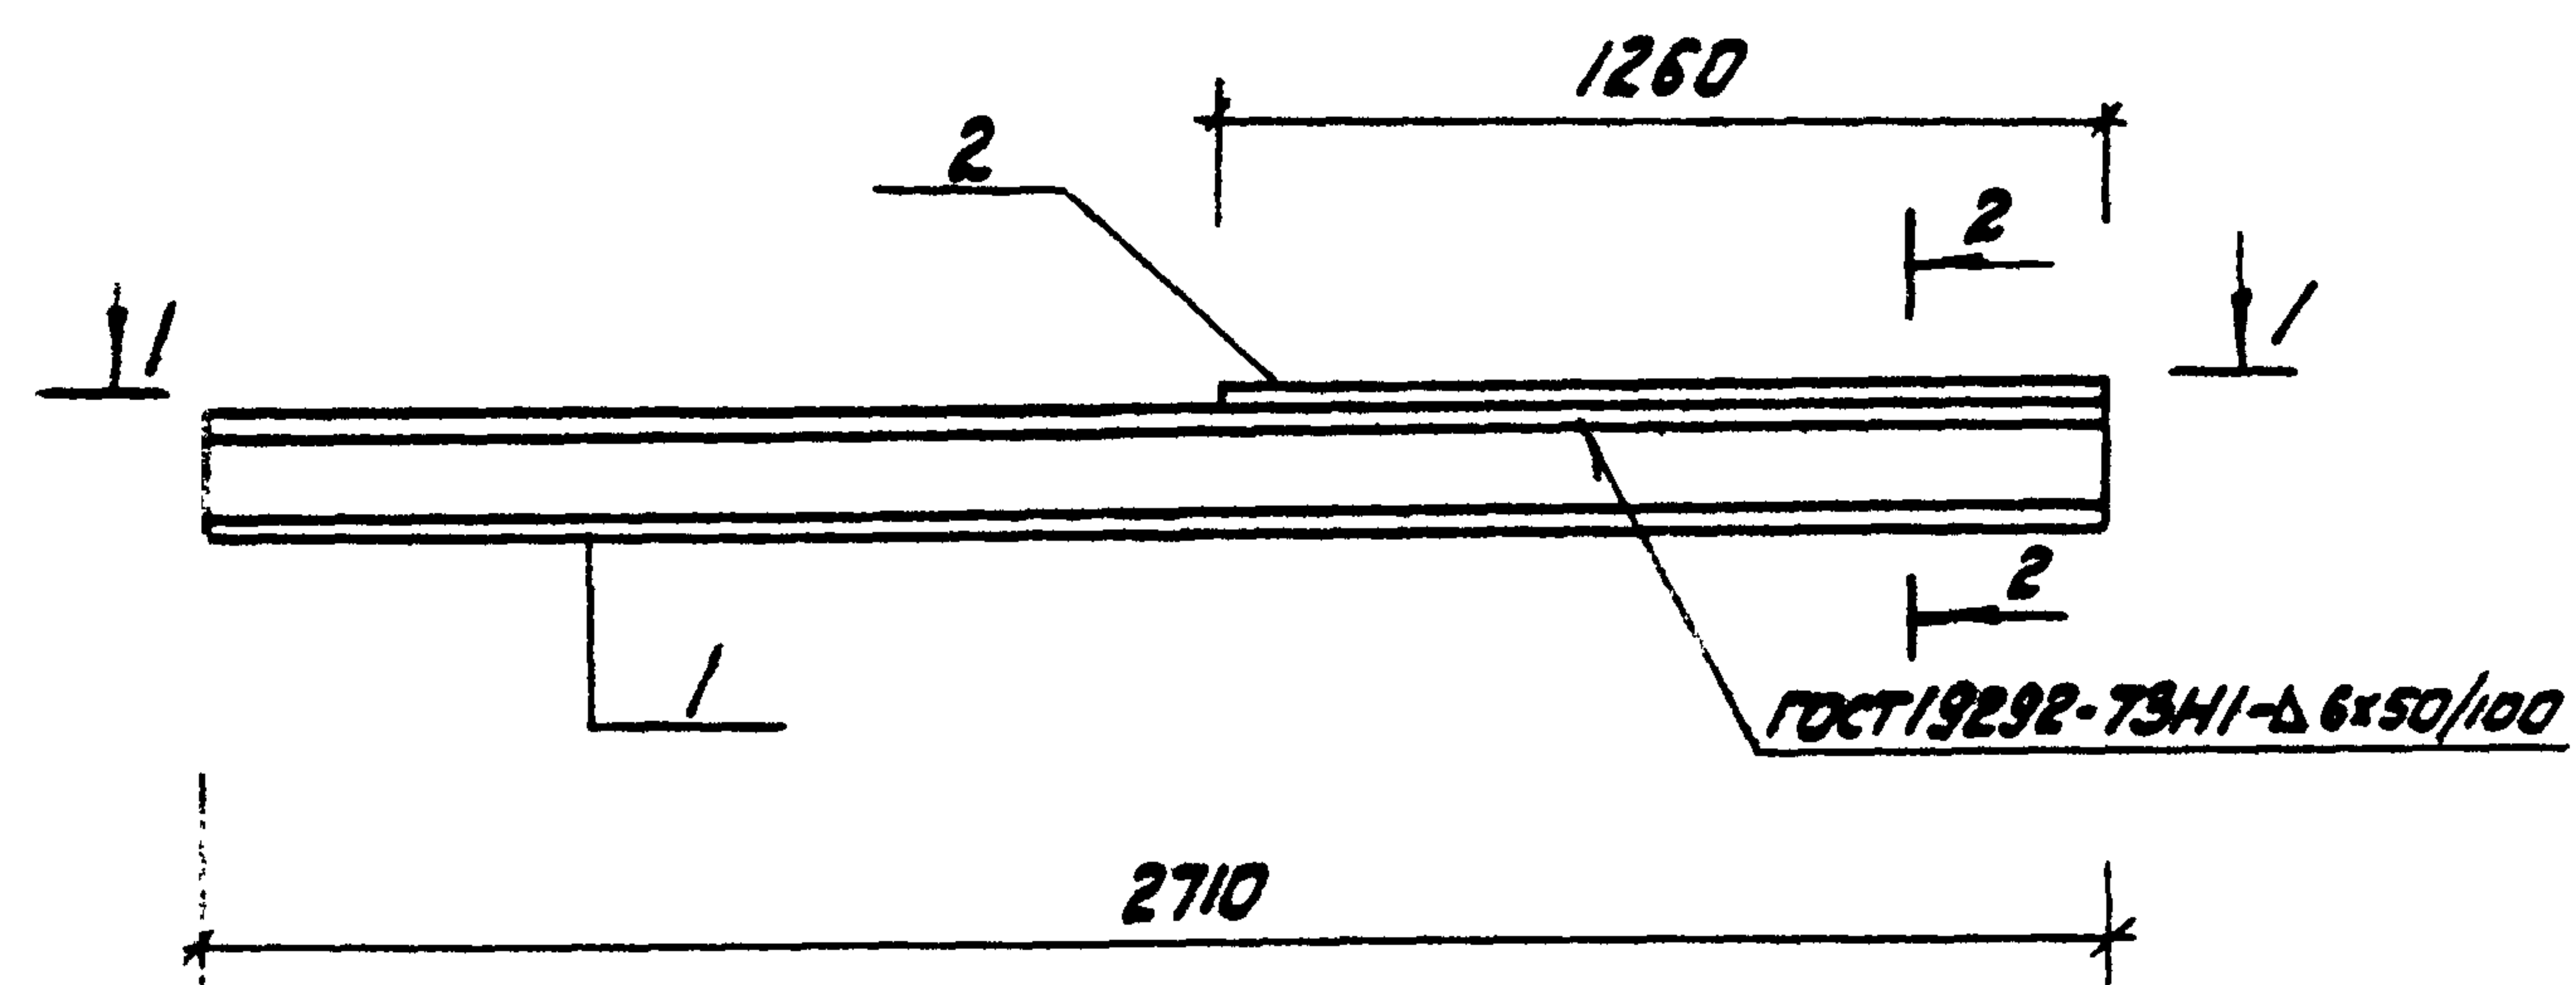



Формат	Зона	Лист	Обозначение	Наименование	Кол.	Примечание
				<u>Документация</u>		
А3			Т.П. 902-	-ТТ Технические требования		
				<u>Детали</u>		
Б4	1			Двутавр 16 ГОСТ 8239-72 ^а с-П10 в ст 3 кп 2 ГОСТ 535-79 ^а	1	43,1 кг
Б4	2			Листов 6-10х120, ГОСТ 103-76 с-П10 в ст 3 кп 2 ГОСТ 535-79 ^а	1	11,9 кг

				Т.П. 902-2-37283			КЖИ-СРПО1		
							Будущая Москва		
							Машинное		

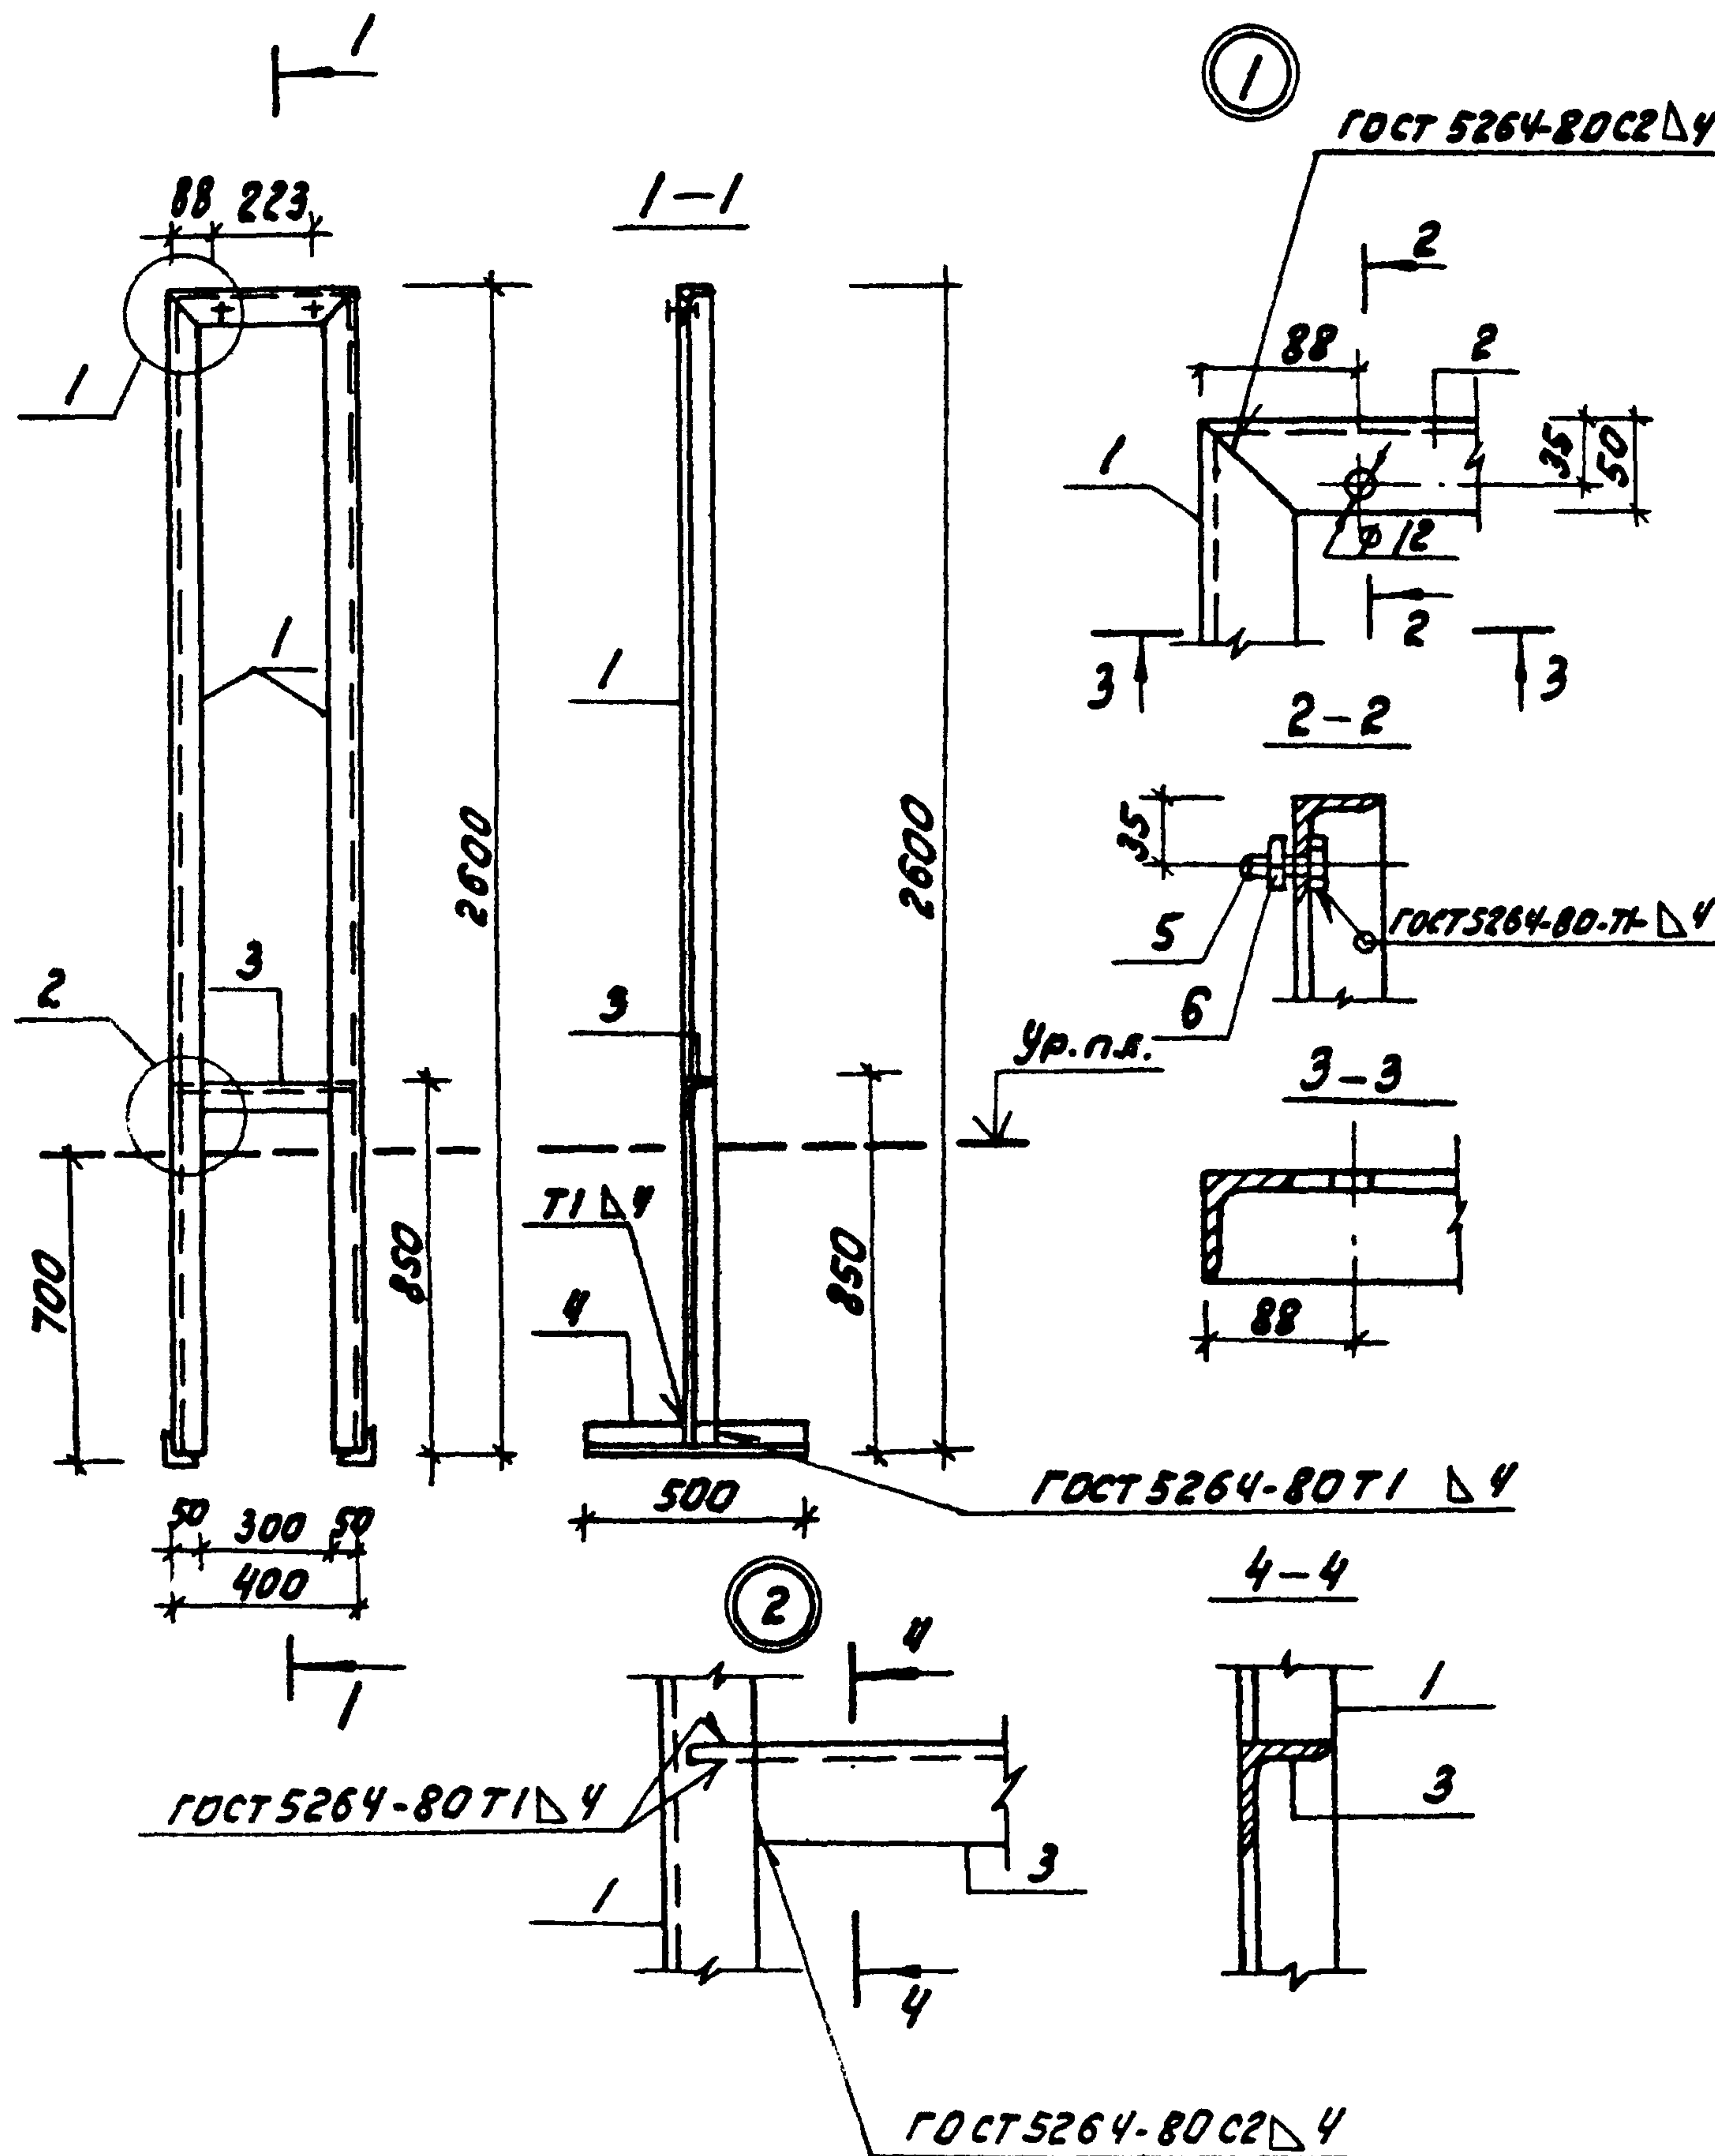


Формат	Зона	Гос.	Обозначение	Наименование	Кол.	Примеч.
Документация						
А3			Т.п. 902-2-377.83 - ТТ	Технические требования		
Детали						
Б4	1			Уголок 6-50x50x5 ГОСТ 509-72 ^а L=2500 В ст 3 кл 2 ГОСТ 535-79 ^а	2	10,0 кг
Б4	2			Б=400	1	1,5 кг
Б4	3			Б=390	1	1,5 кг
Б4	4			Б=500	2	1,9 кг
Стандартные изделия						
	5			Болт М10x30 ГОСТ 7798-70 ^а	2	
	6			Гайка М10 ГОСТ 5915-70 ^а	2	

	</
--	--	----

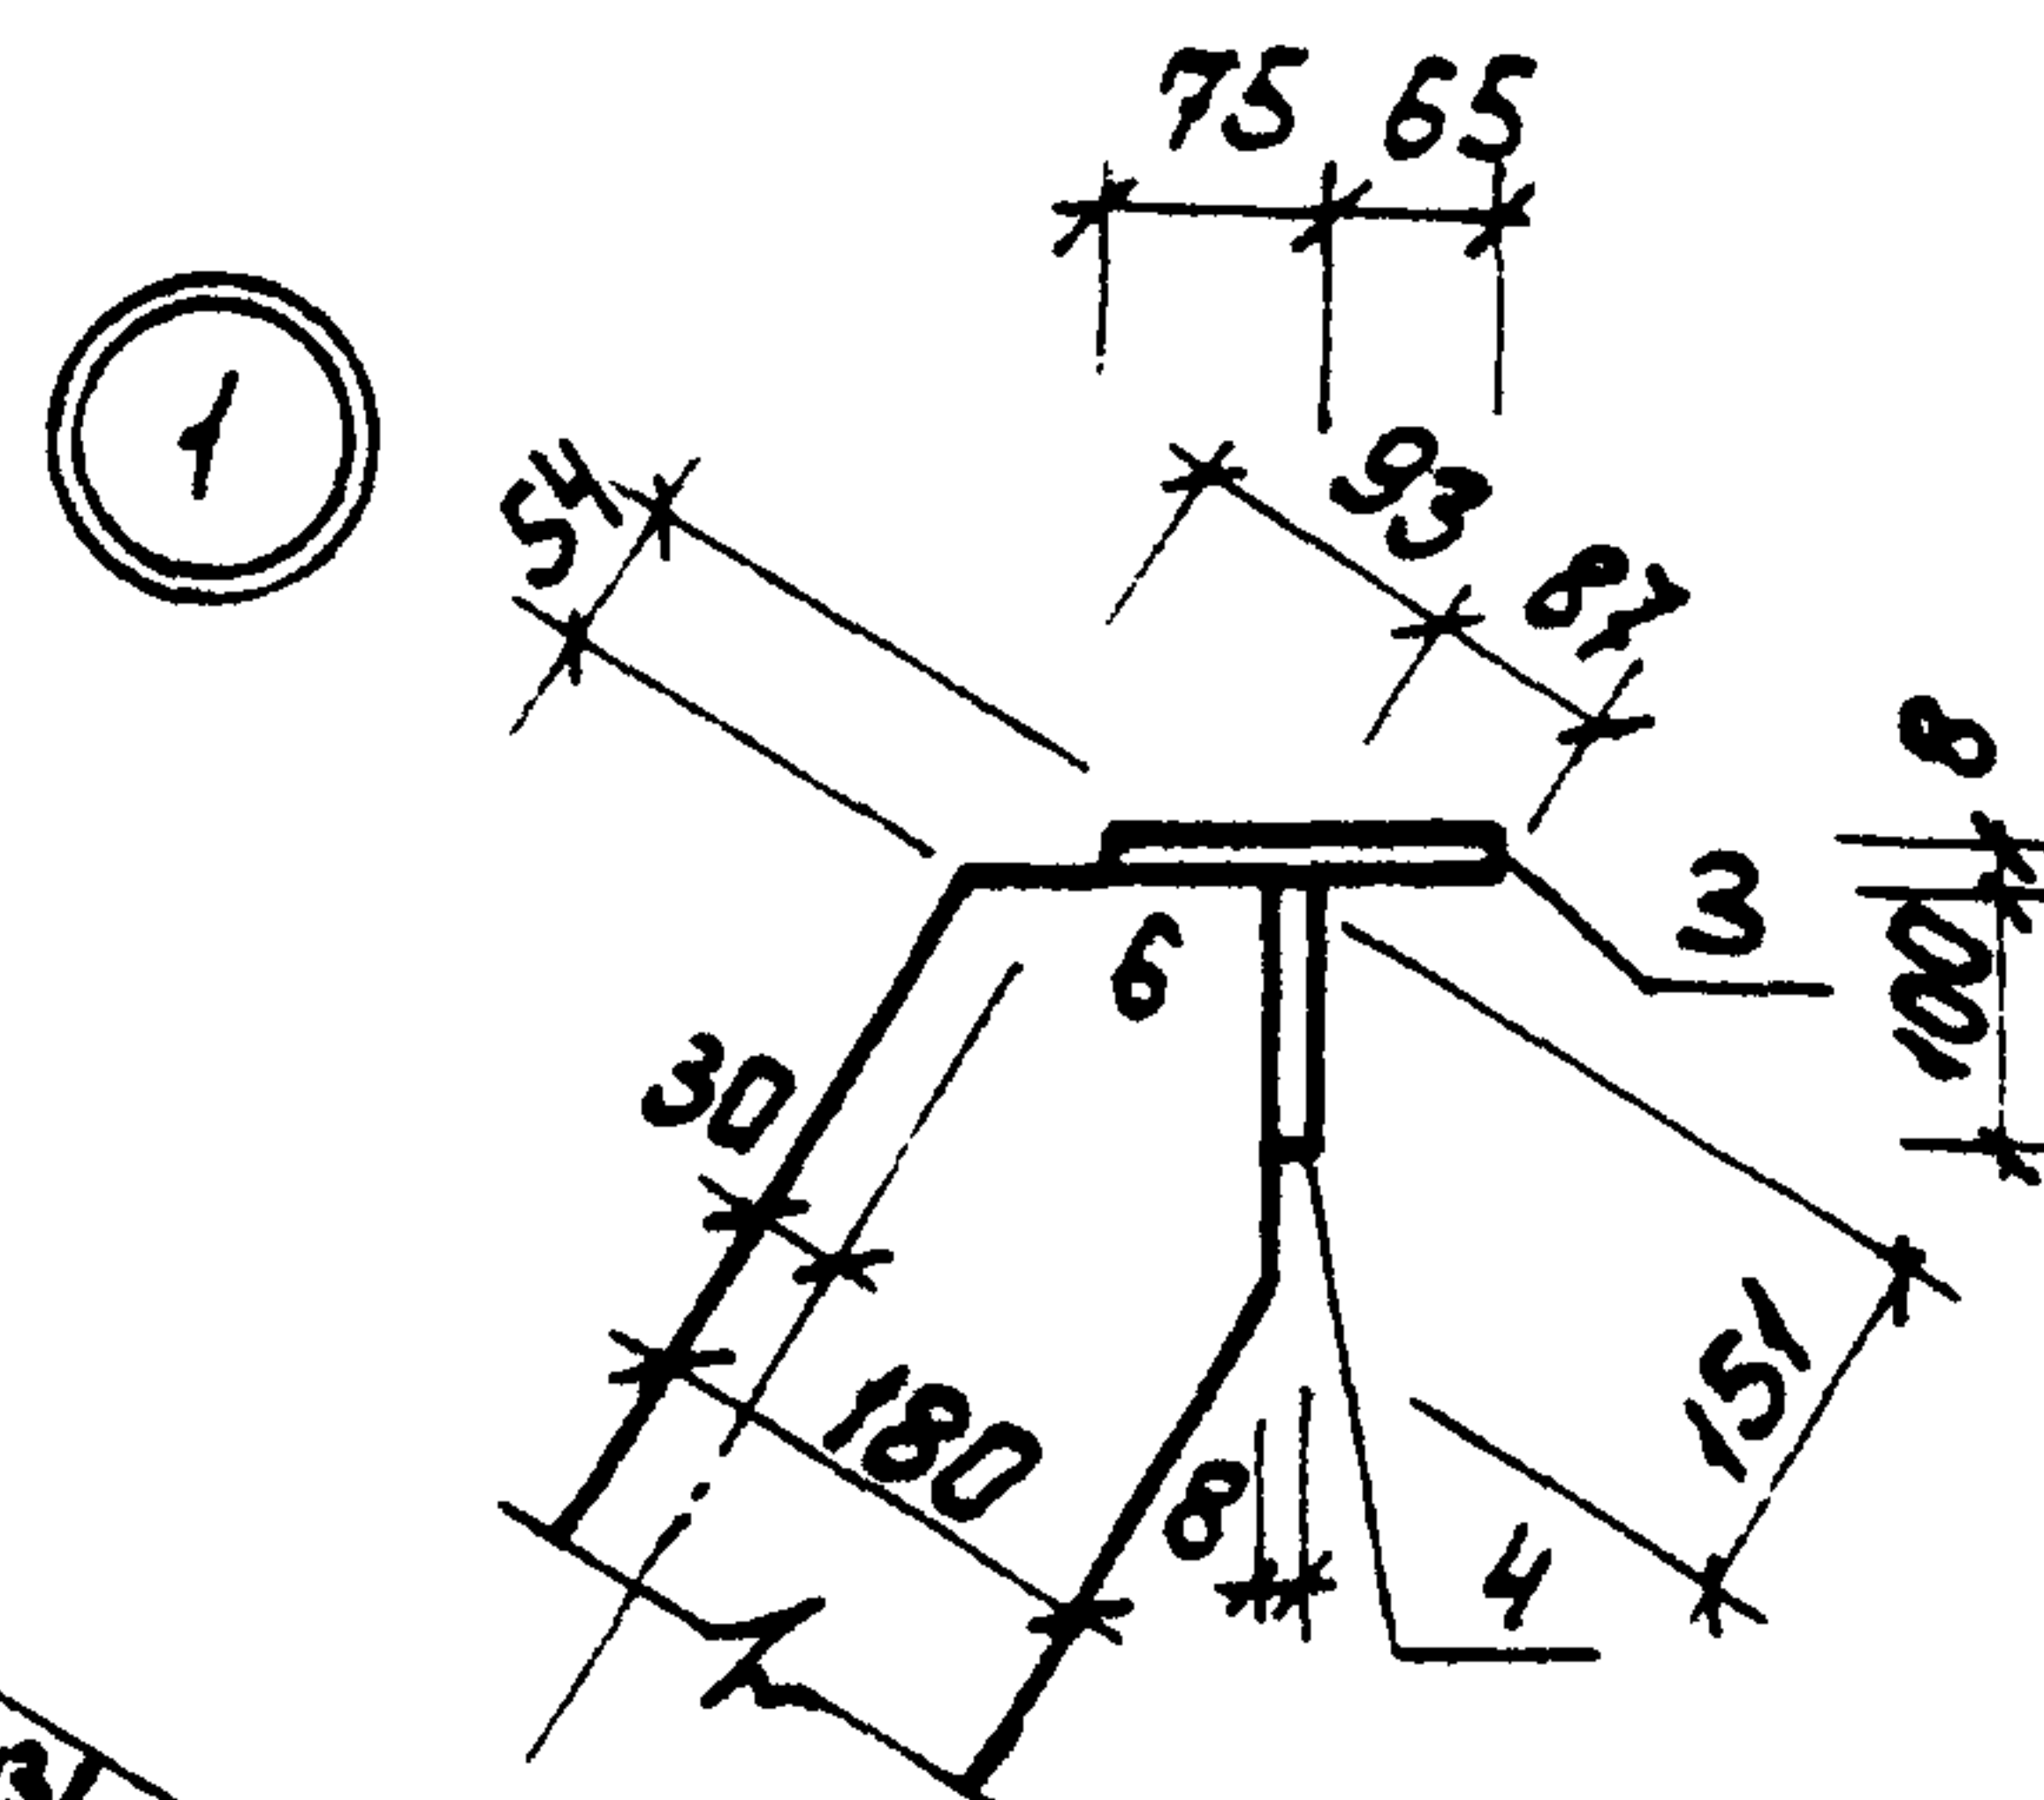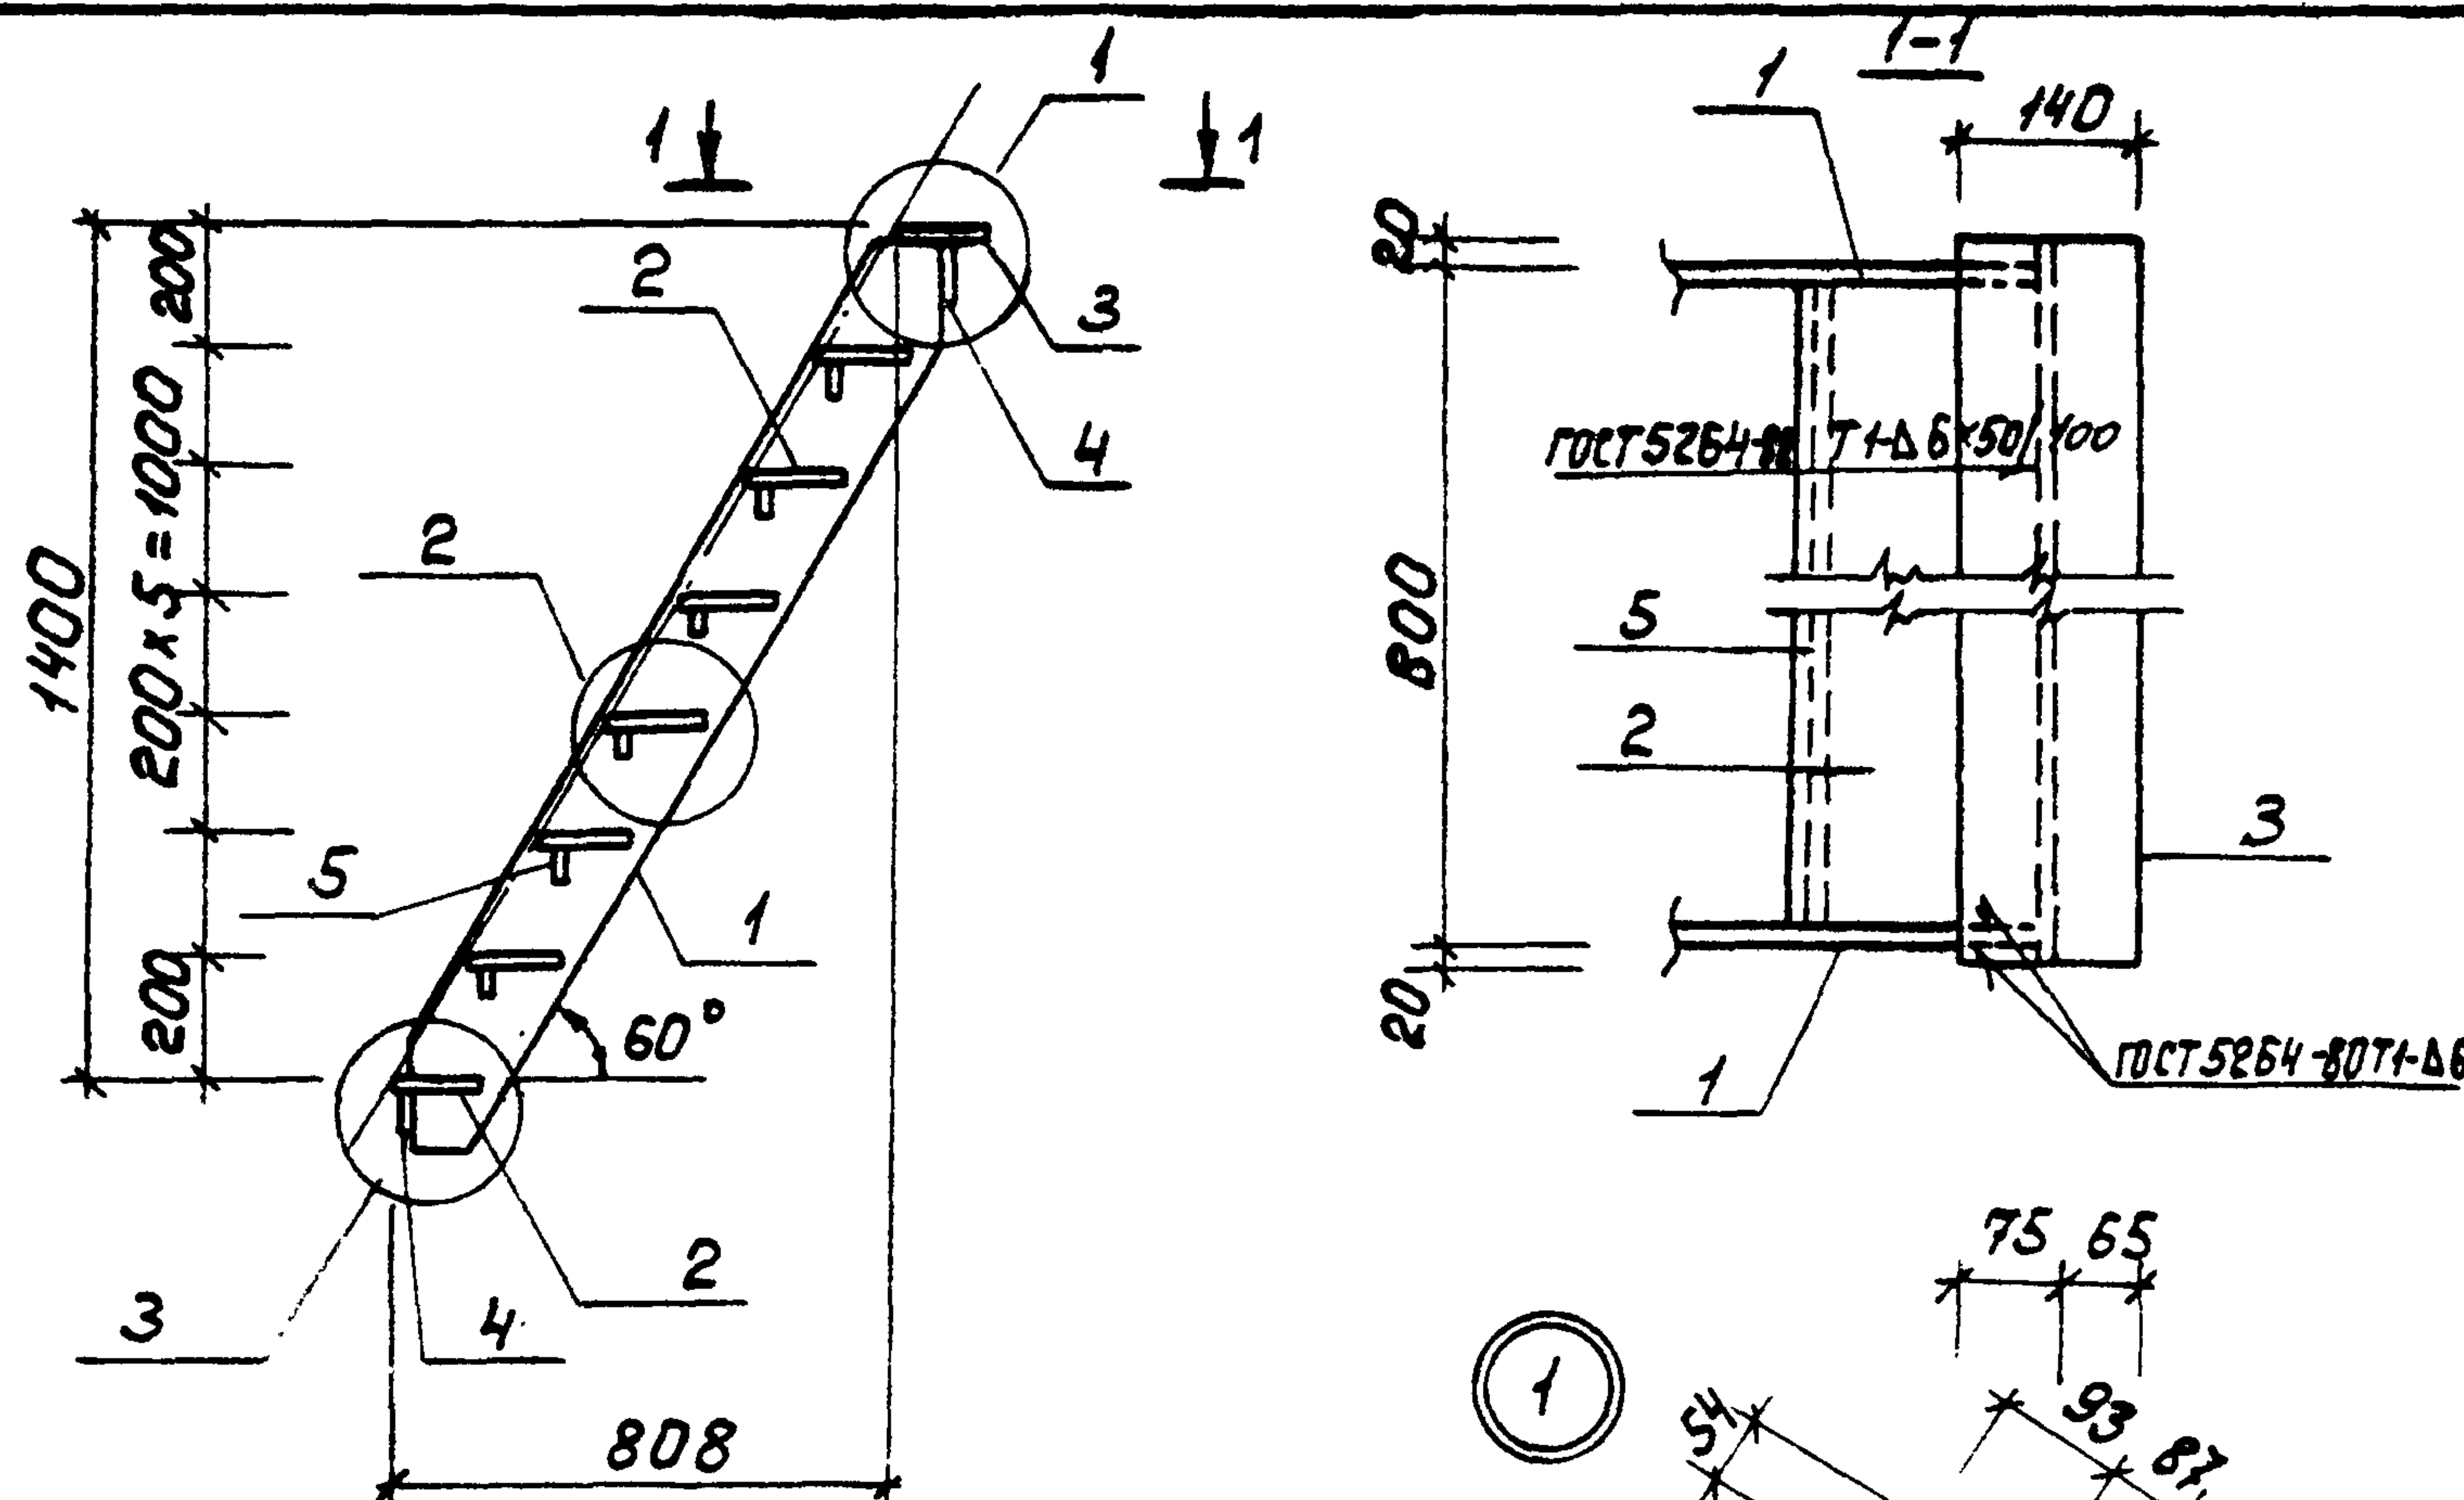


Формат	Зона	Поз.	Обозначение	Наименование	Кол.	Примеч.
				<u>Документация</u>		
А3			Т. п. 902-2-377.83 -Т.Т.	Технические требования		
				<u>Детали</u>		
Б4		1		Полоса Б-6×180 ГОСТ 103-76 [*] Вст.3 кп.2 ГОСТ 535-79 [*]	2	15,1 кг
Б4		2		Лист. ромб. 6,0×230×790 Вст.3 кп. ГОСТ 8568-77 [*]	7	9,1 кг
Б4		3		Лист. ромб. 6,0×140×840 Вст.3 кп. ГОСТ 8568-77 [*]	1	7,7 кг
Б4		4		Полоса Б-8×100 ГОСТ 103-76 [*] Вст.3 кп. ГОСТ 535-79 [*]	2	5,3 кг
Б4		5		В=790	6	1,6 кг

1. Сварку производить электродами типа Э-42 по ГОСТ 9467-75.

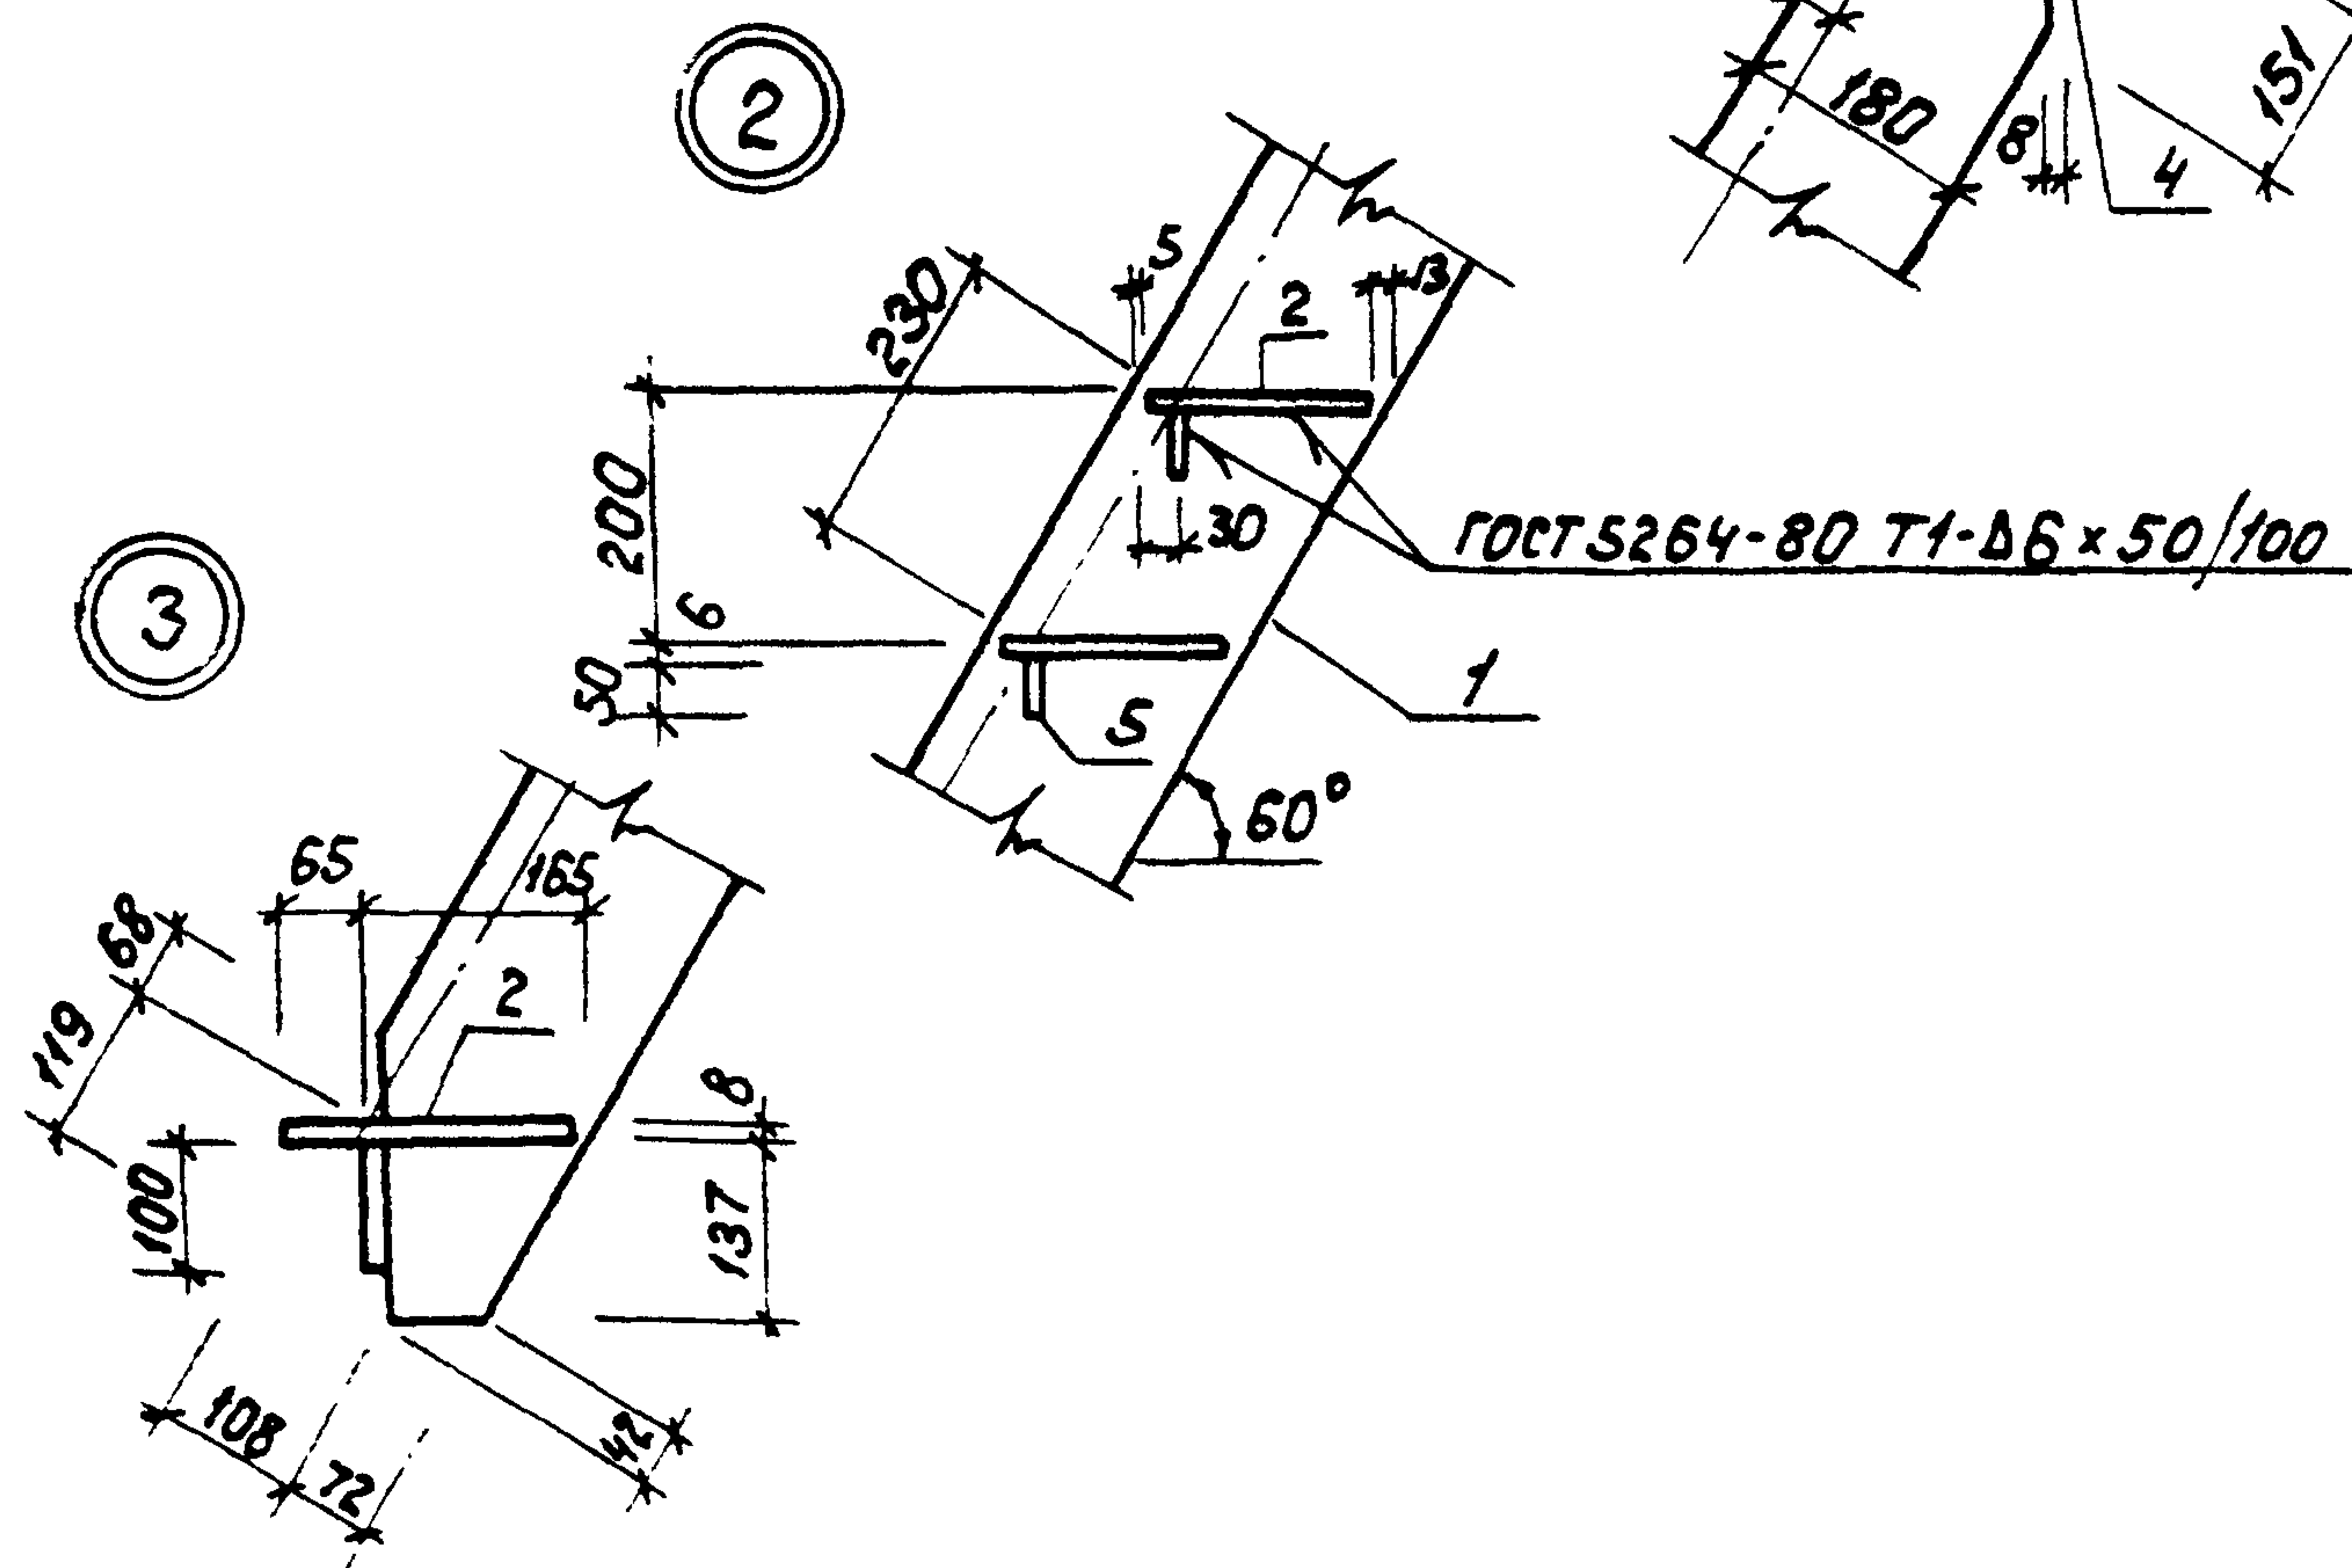

Т. п. 902-2-377.83				КНИ-ЛС1		
Лестница ЛС1.				Стадия	Насоса	Насштаб
				Р	121,8	1:20
Лист 1				Листов 5		
МосводоканалНИИпроект						

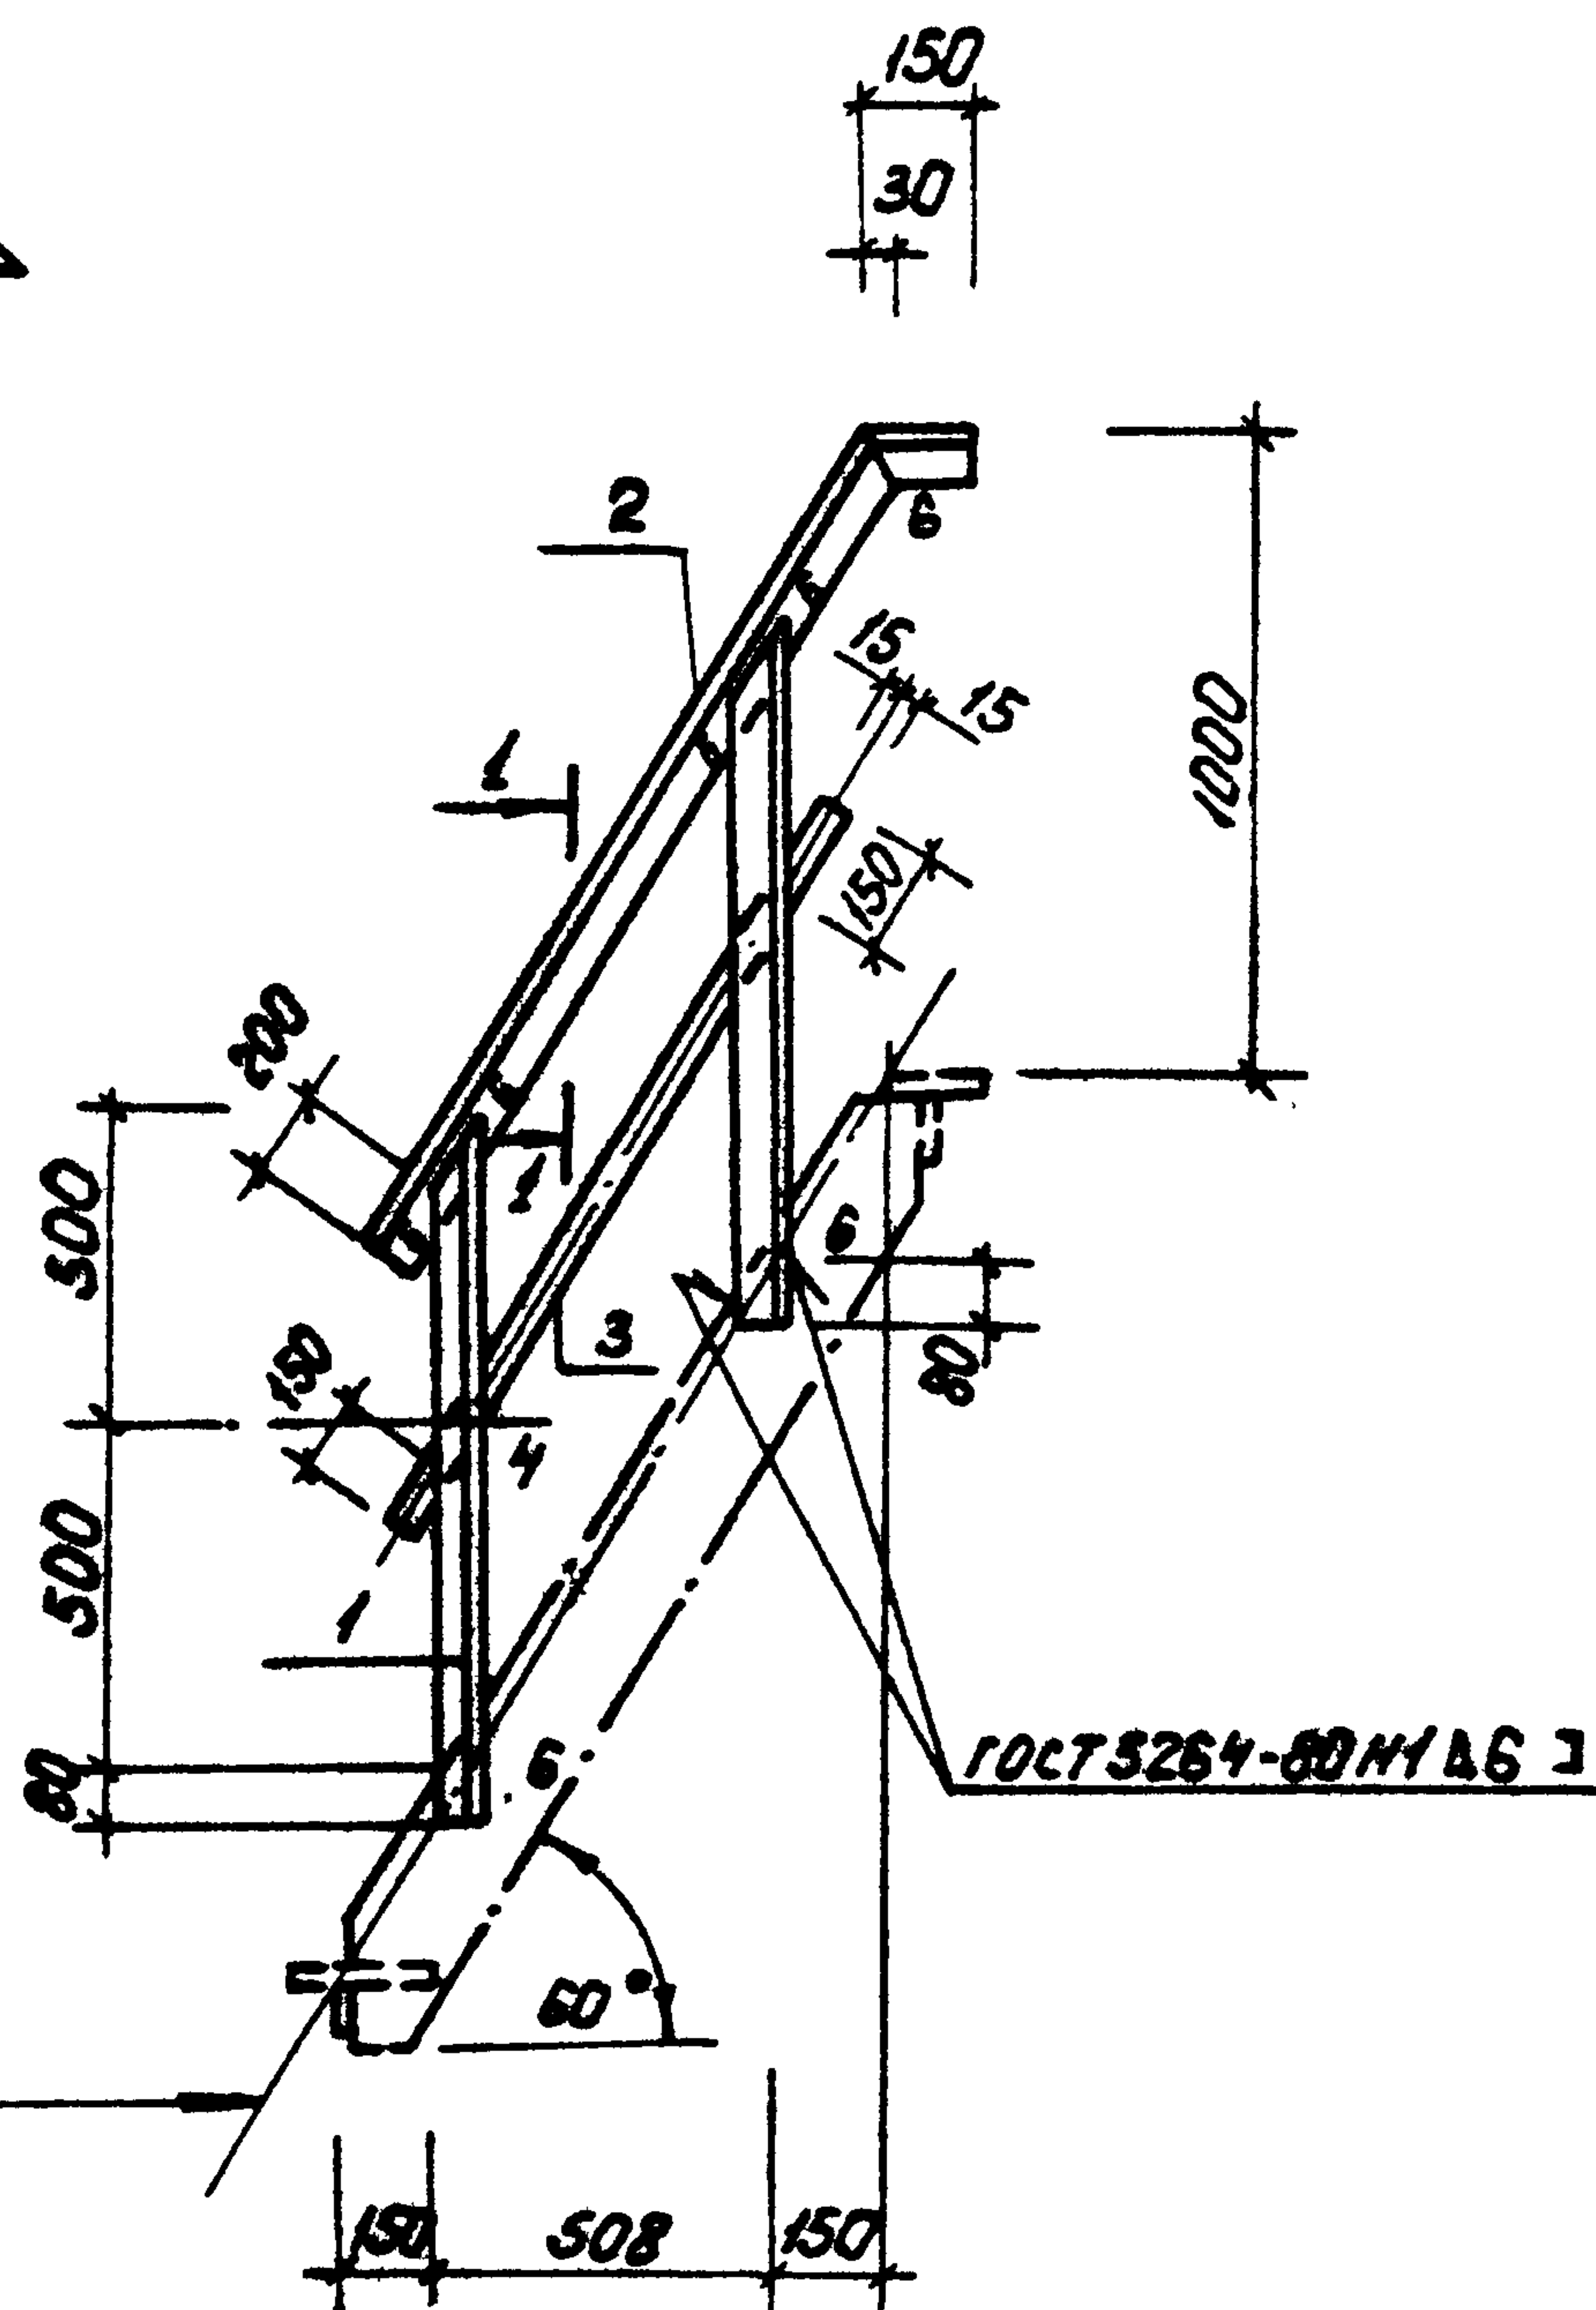


Формат	Зона	Поз.	Обозначение	Наименование	Кол.	Примеч.
				<u>Документация</u>		
А3			т.п. 902-2-377.83 -ТТ	Технические требования		
				<u>Детали</u>		
Б4	1			Б-50x50x5 ГОСТ 8509-72* Угол Лок Вст 3 кп 2 ГОСТ 535-79* L=1000	2	4 кг
Б4	2			L=1610	1	6,1 кг
Б4	3			Б-4x30 ГОСТ 103-76 Полосо Вст кп 2 ГОСТ 535-79* L=1300	1	1,2 кг

				т. п. 902-2-377.83	КЖИ - ОГ1		
				Ограждение ОГ1.	Стадия	Масса	Носитель
Нач. отд.	Мешоякин	<i>[подпись]</i>			Р	15,3	1:20
Н. контр.	Мильцер	<i>[подпись]</i>			Лист	Листов 1	
Гл. спец.	Руссин	<i>[подпись]</i>					
ГИП	Крюков	<i>[подпись]</i>					
Рук. бр.	Болотов	<i>[подпись]</i>	к-82			МосводоканалНИИпроект	
Ст. инж.	Гудкова	Л. 242	V-23,				

копирован: *МГ*

19174-03 25

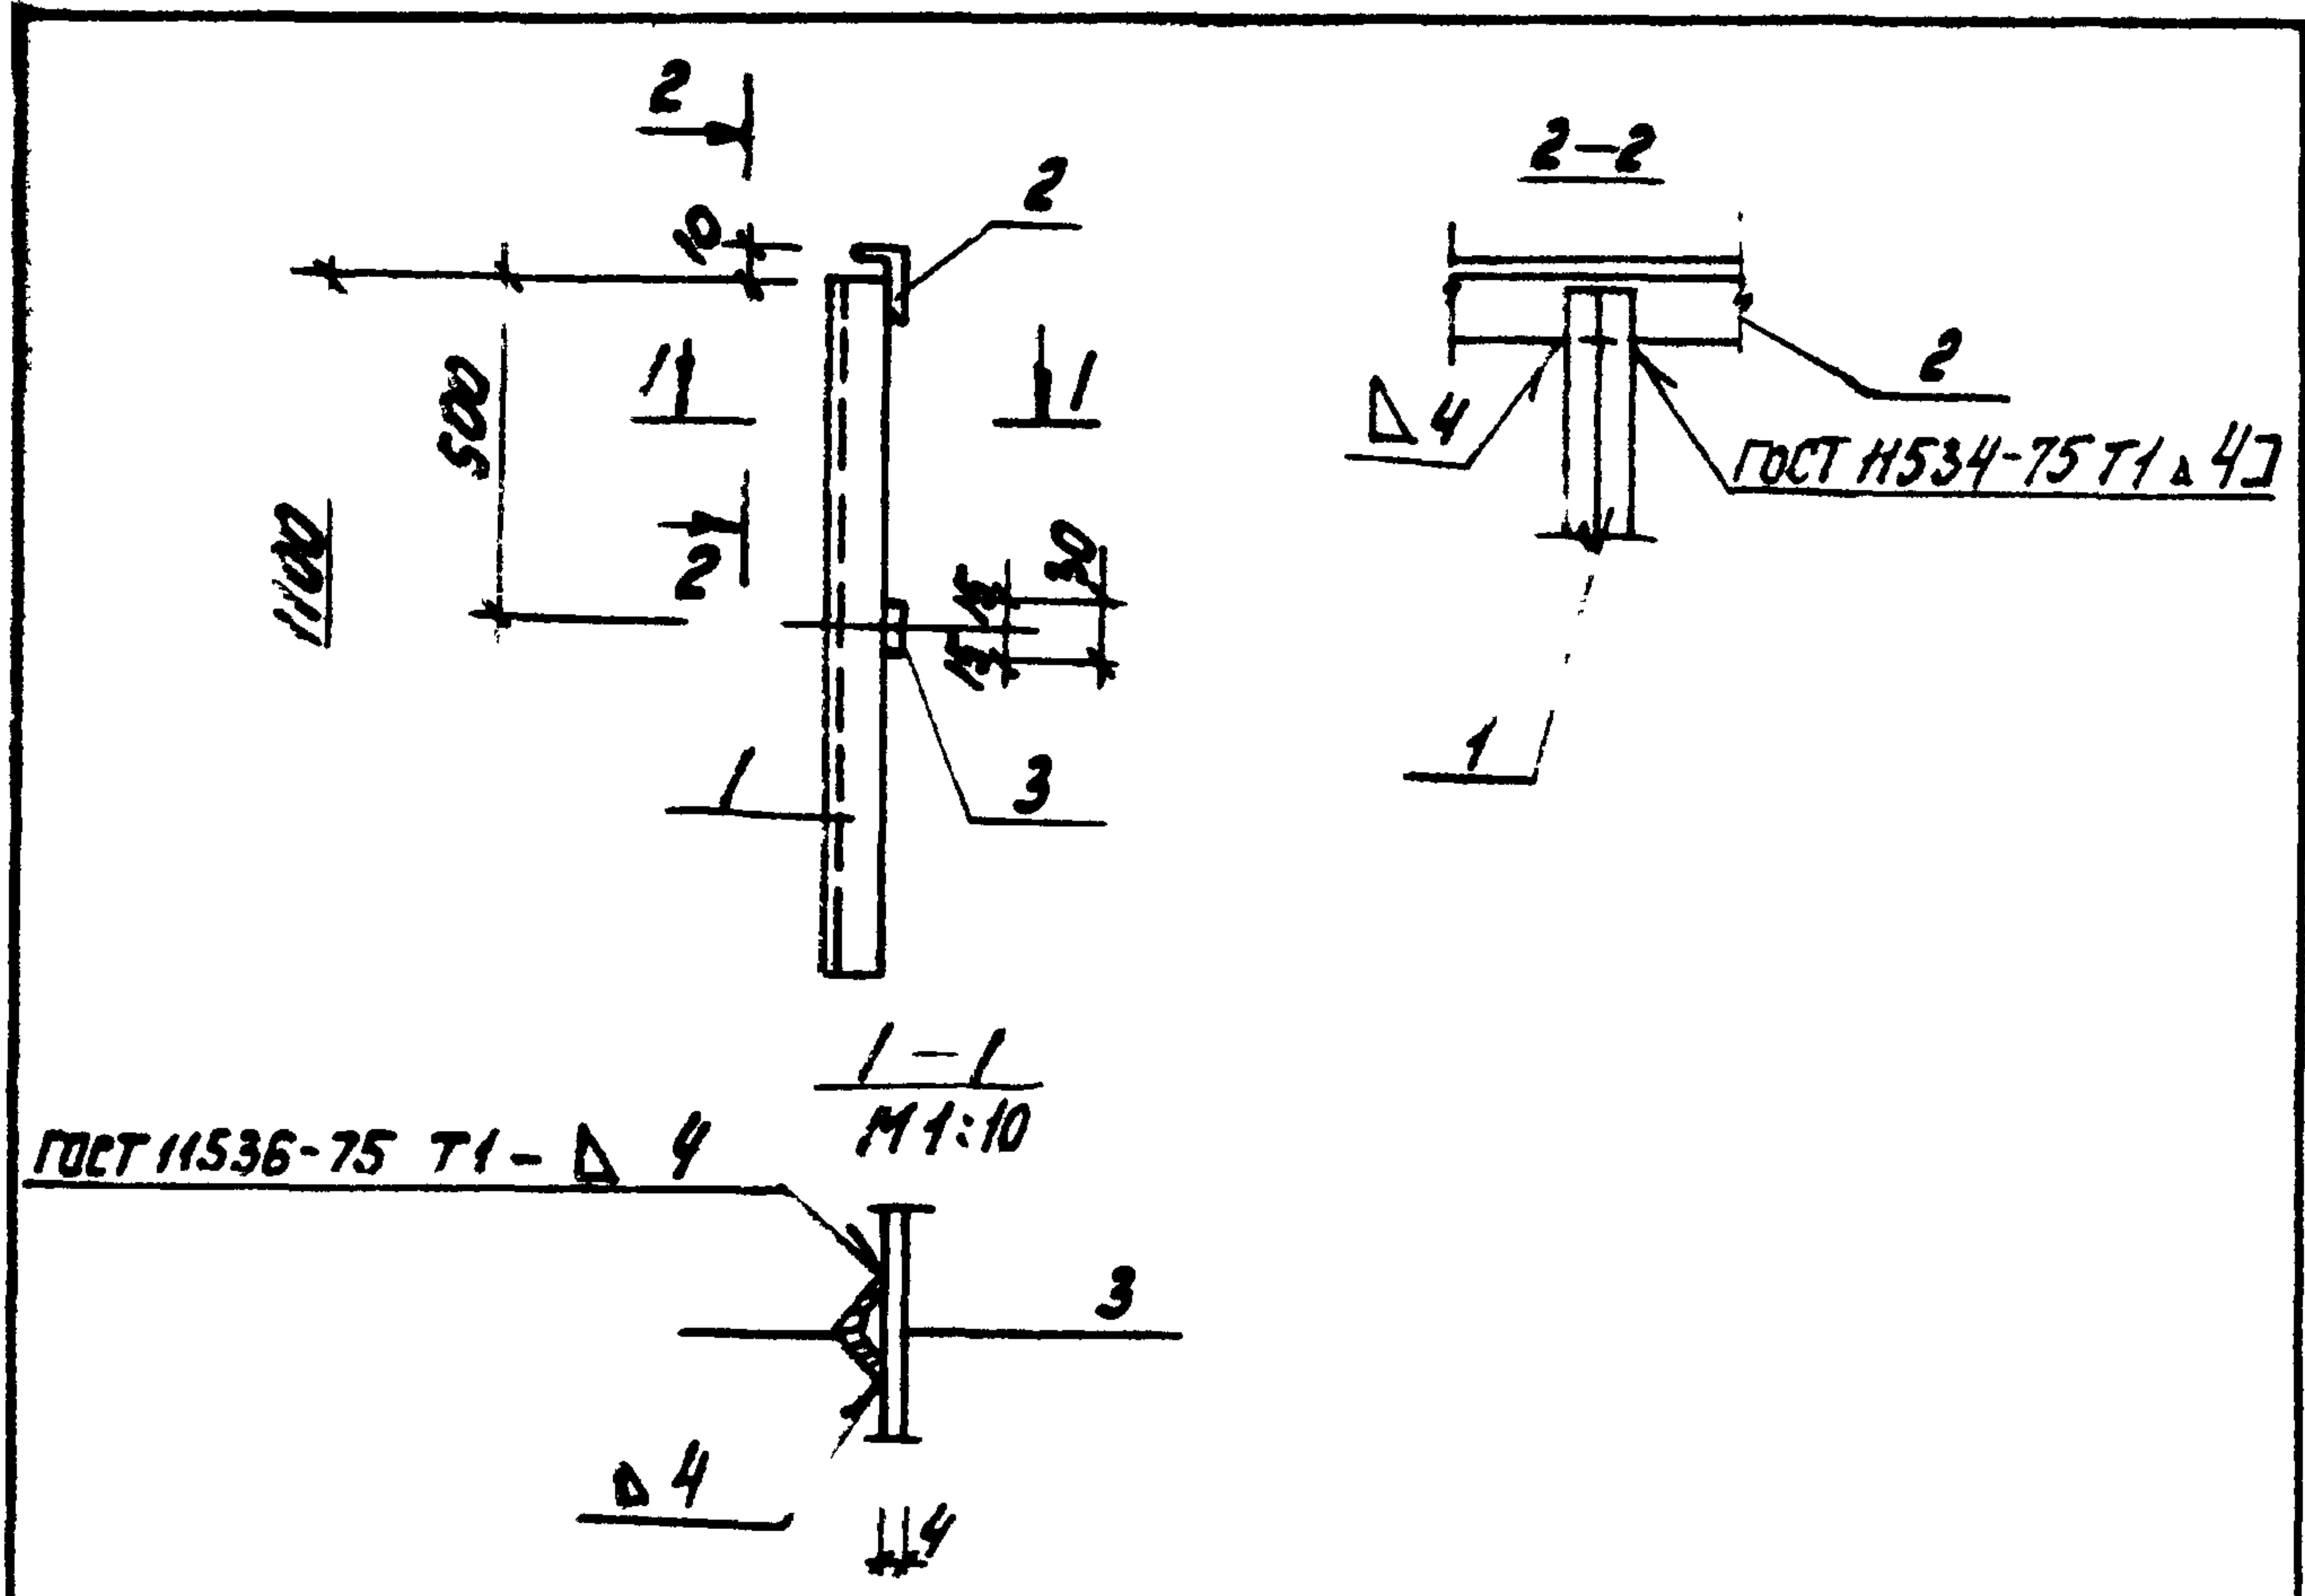


Формат	Зона	Поз.	Обозначение	Наименование	кол.	Примеч.
				<u>Документация</u>		
А3			Т.п. 902-2-377.83	-ТТ Технические требования		
				<u>Детали</u>		
Б4	1			Уголок 5-50x50x5 ГОСТ 8509-72, Р=1000 вст 3 кн 2 ГОСТ 535-79*	2	4,2 кг
Б4	2			Р=1000	1	3,8 кг
Б4	3			Полоса 5-4x30 ГОСТ 103-76, Р=1000 вст 3 кн 2 ГОСТ 535-79*	1	0,9 кг

--	--	

состав: 3Л1-

формат А4

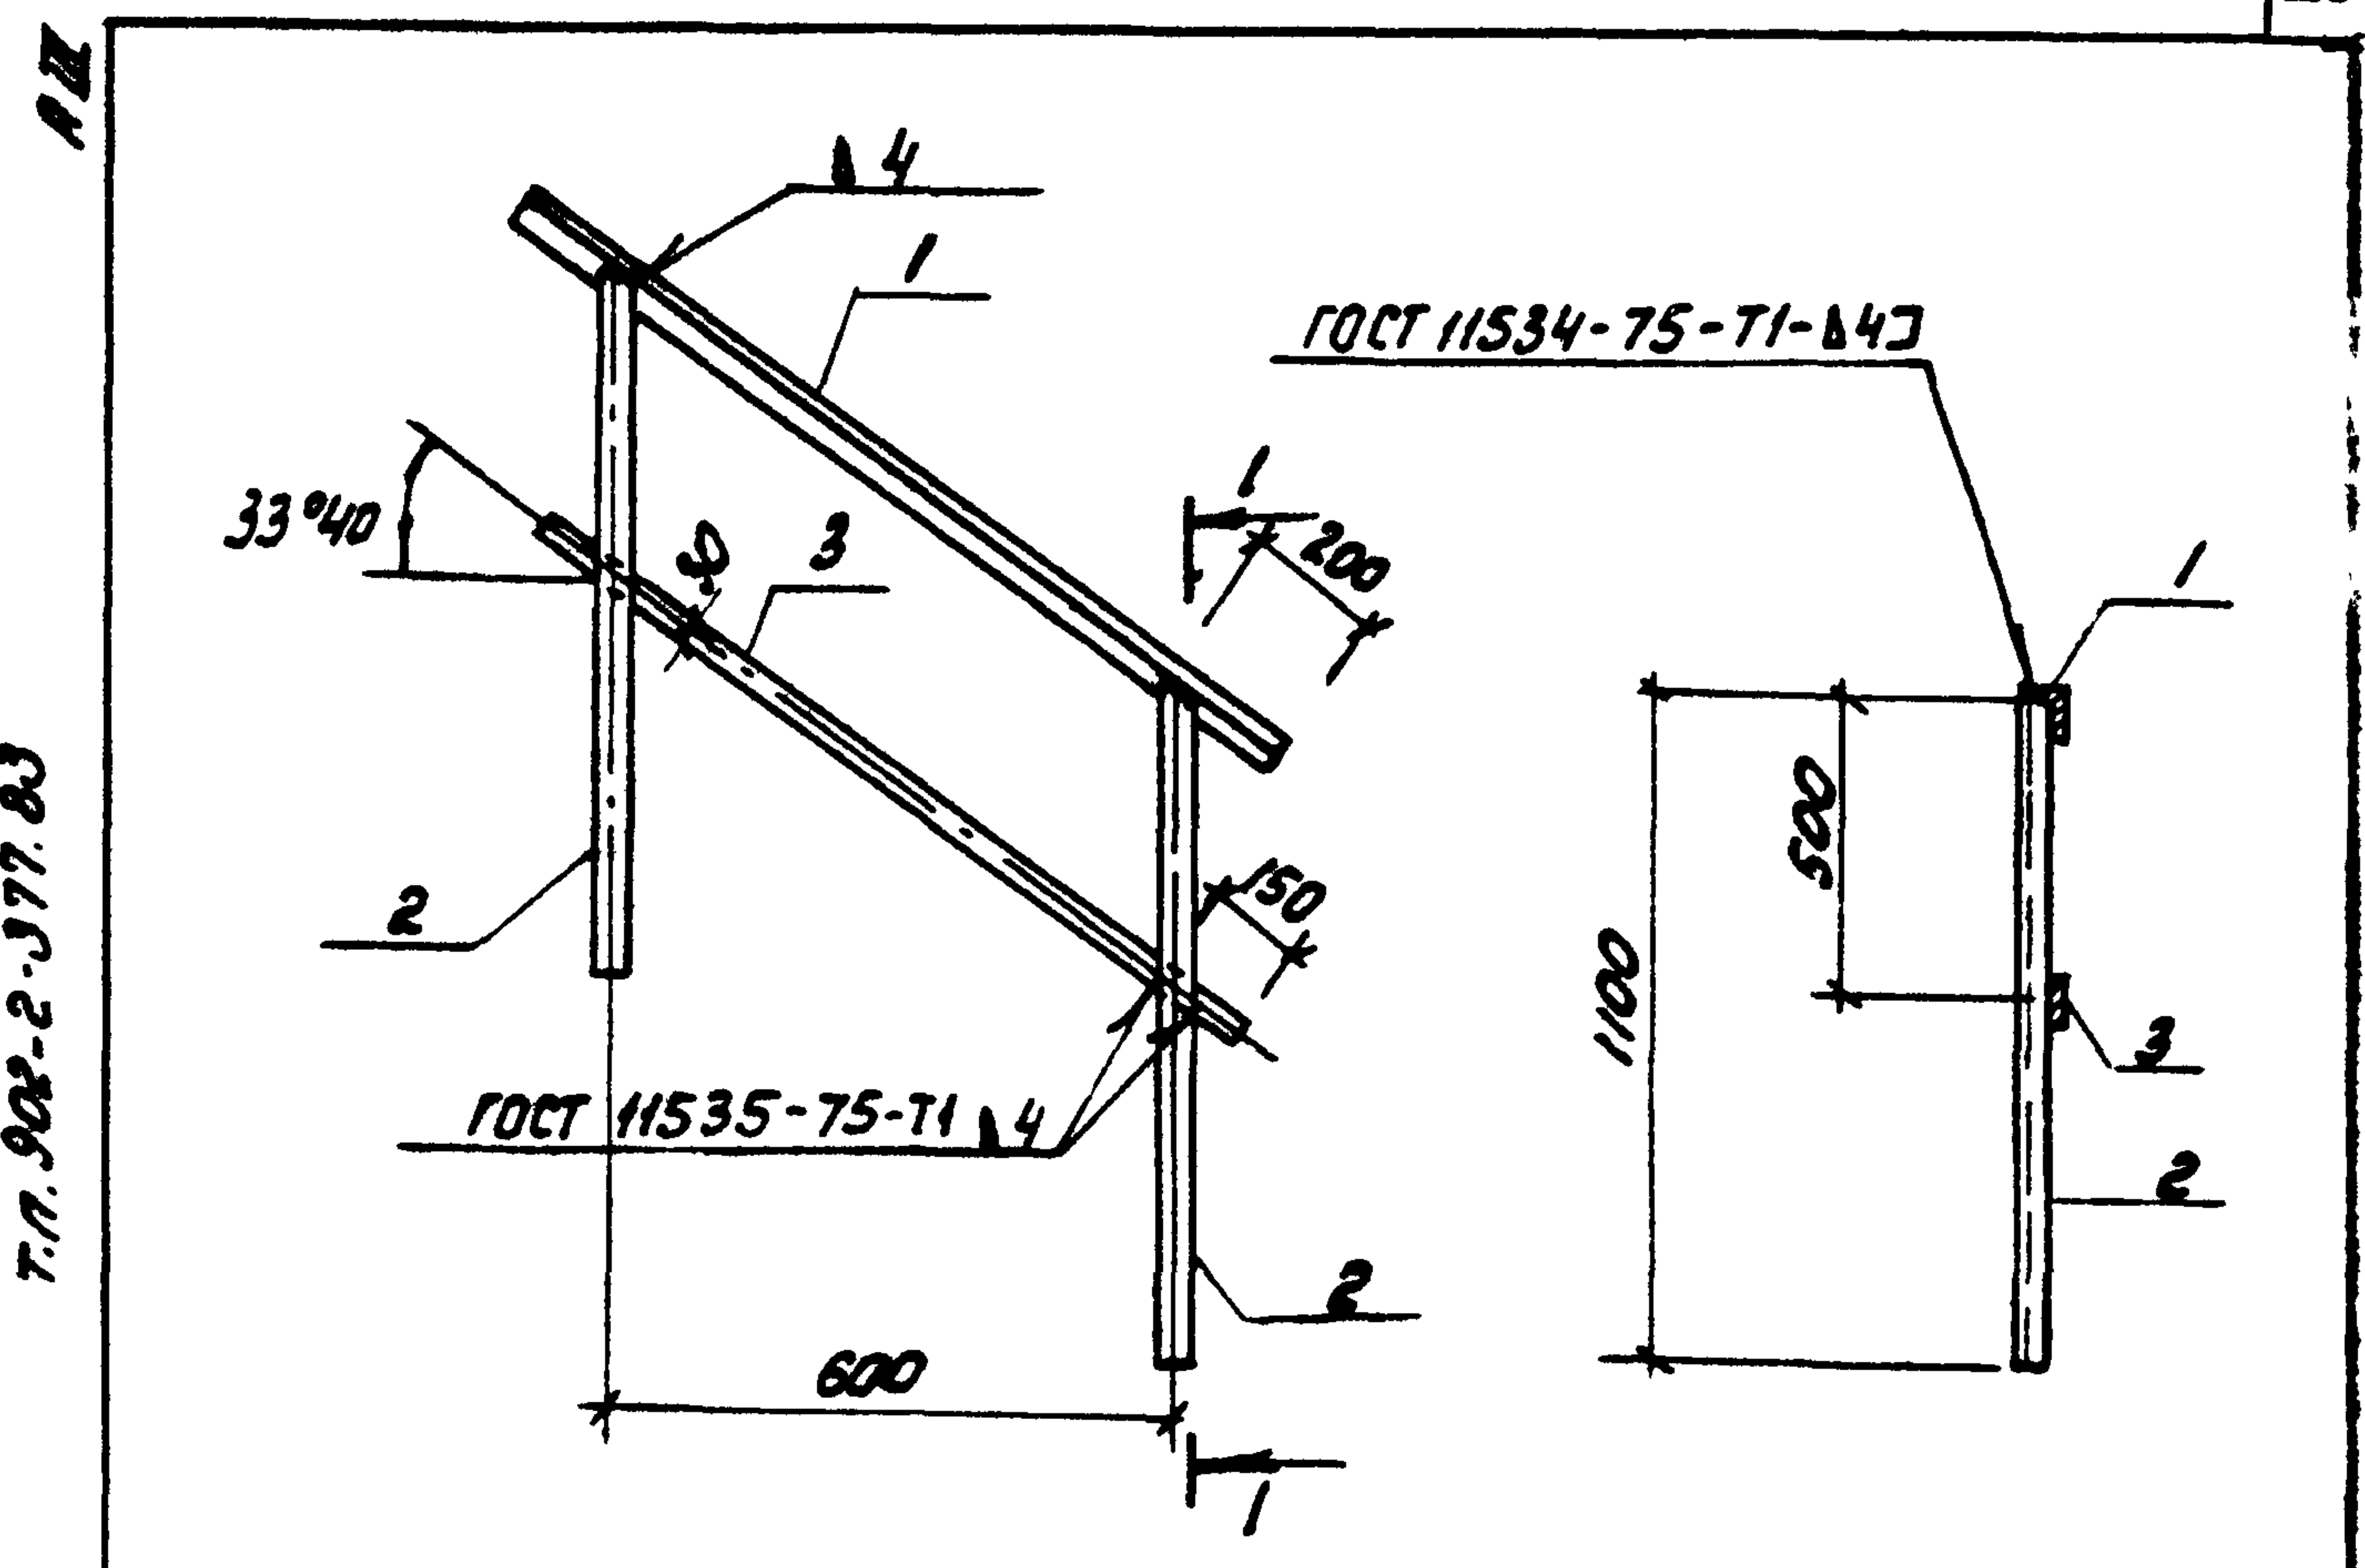


Формат	Зона	Поз.	Обозначение	Наименование	кол.	Примеч.
				<u>Документация</u>		
А3			Т.п. 902-2-377.83	-ТТ Технические требования		
				<u>Детали</u>		
Б4	1			Уголок 5-50x50x5 ГОСТ 8509-72, Р=1000 вст 3 кн 2 ГОСТ 535-79*	1	3,7 кг
Б4	2			Р=1100	1	4,2 кг
Б4	3			Полоса 5-30x4 ГОСТ 103-76, Р=920 вст 3 кн 2 ГОСТ 535-79*	2	0,9 кг

--	--	

копировал: ОГА 1914-03 26


формат А4

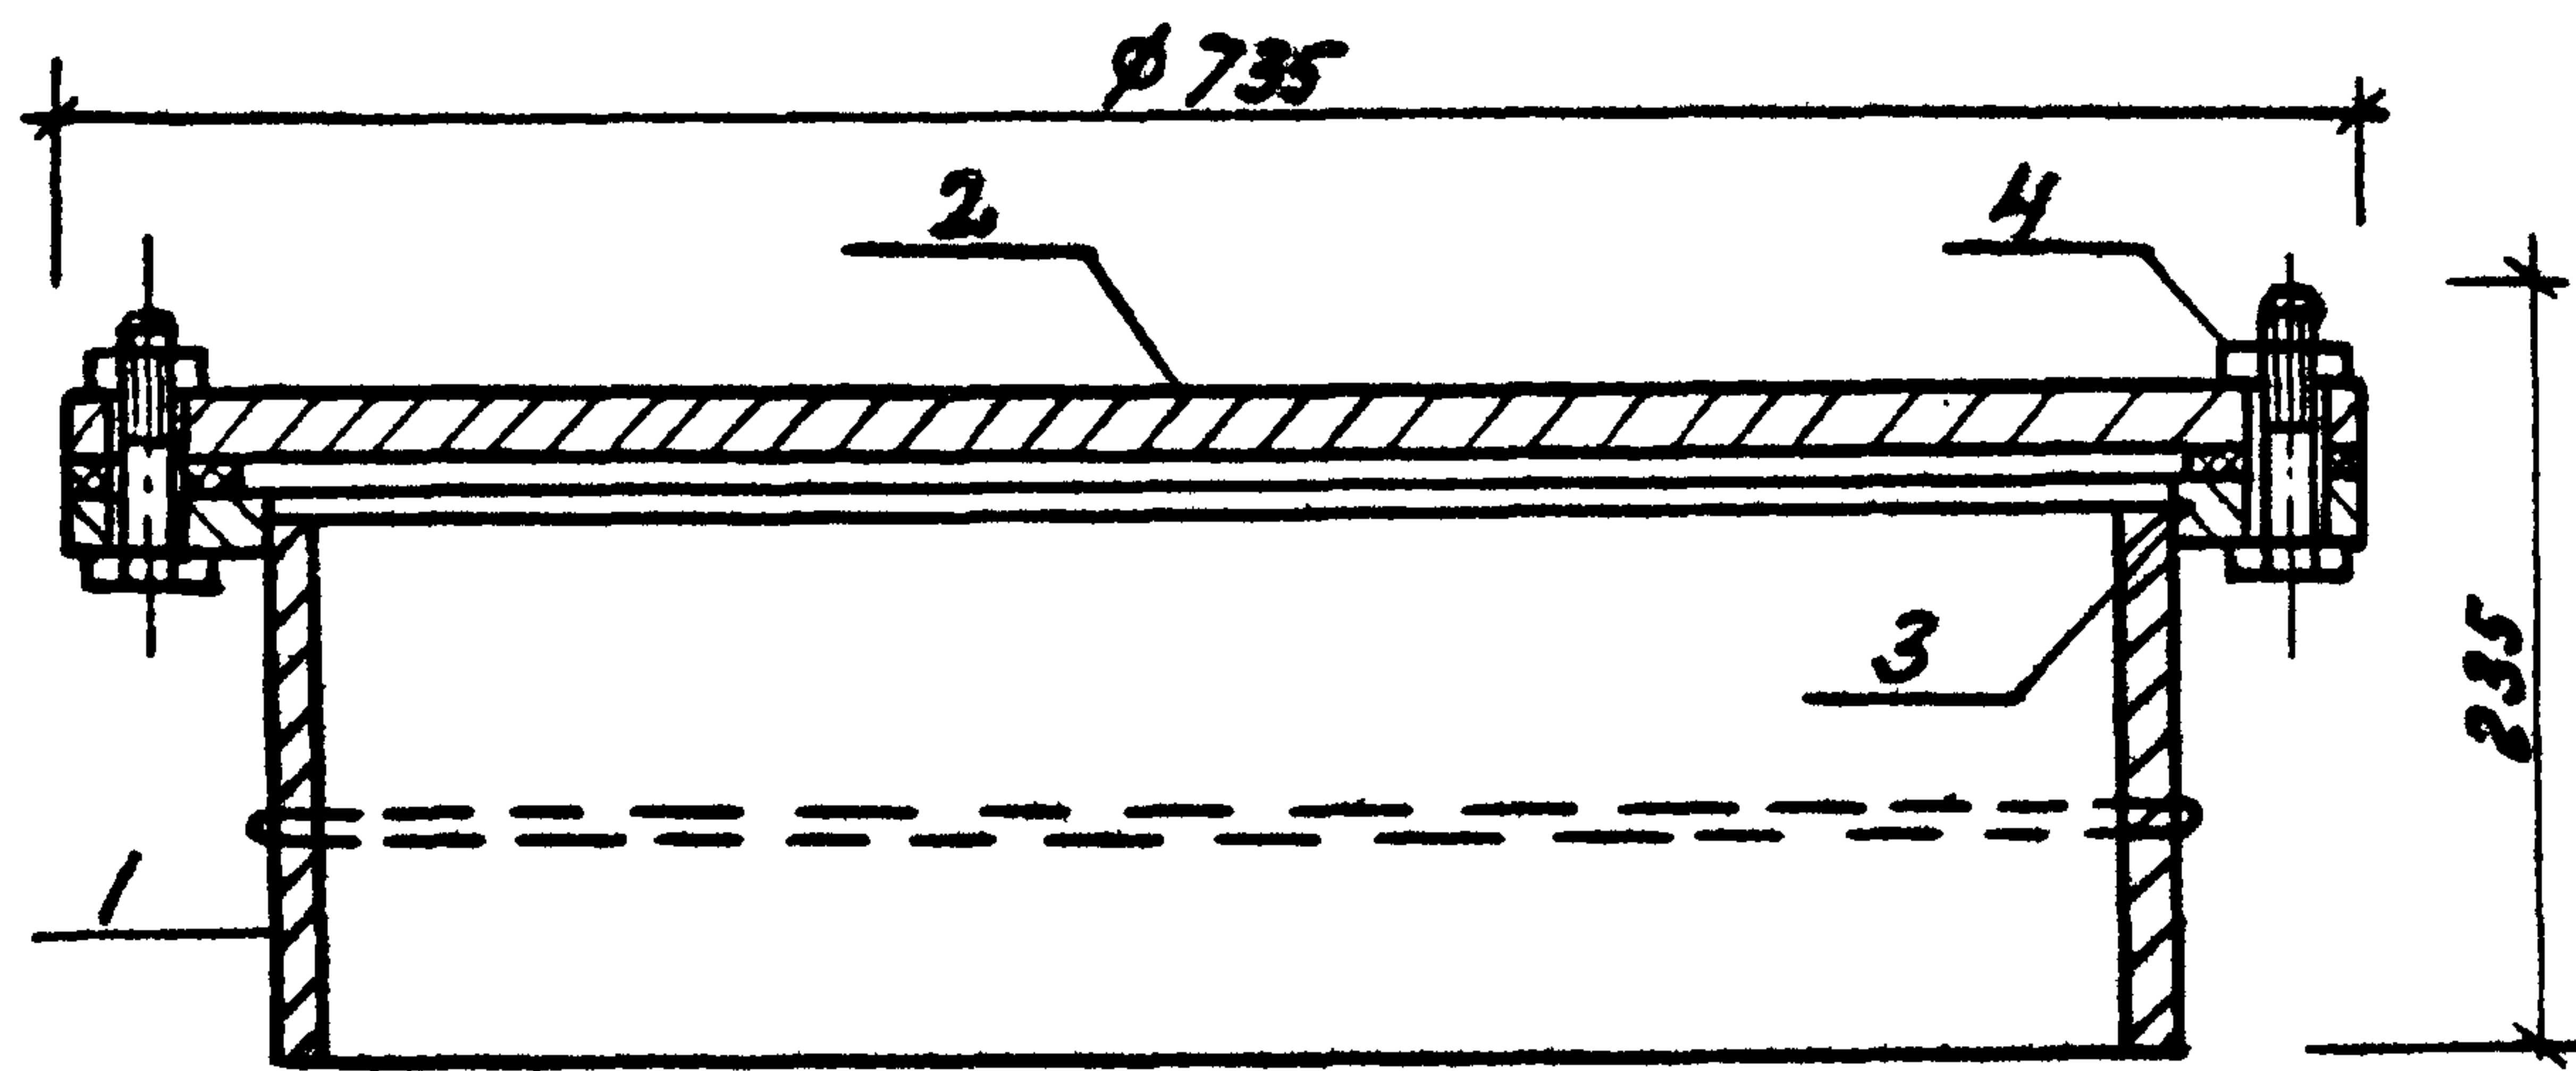

Формат Зона	Поз.	Обозначение	Наименование	Кол.	Примеч.
			Документация		
А3		Т.П. 902 -	-ТТ Технические требования сборочные единицы		
А4	1	КЖИ-Л1-10	Патрубок закладной Детали	1	
А4	2	КЖИ-Л1-01	Заглушка	1	
А4	3	КЖИ-Л1-02	Прокладка	1	резина
			Стандартные изделия		
	4		Гайка М16.505 22х13 ГОСТ 5915-70	8	

Т.П. 902-2-377.83				КЖИ-Л1		
Наконтр.	Мешалкин	В.П.	ЛЮК-ЛАЗ Л1	Стр. 1	Масштаб	1:5
Н. контр.	Мильцер	В.П.		Р	113,4	1:5
П. спец.	Руссин	В.П.		лист 1	листо в 5	
ГИП	Крюков	В.П.	МосводоканалНИИпроект			
Рук. бр.	Болотов	В.П.				

формат А4

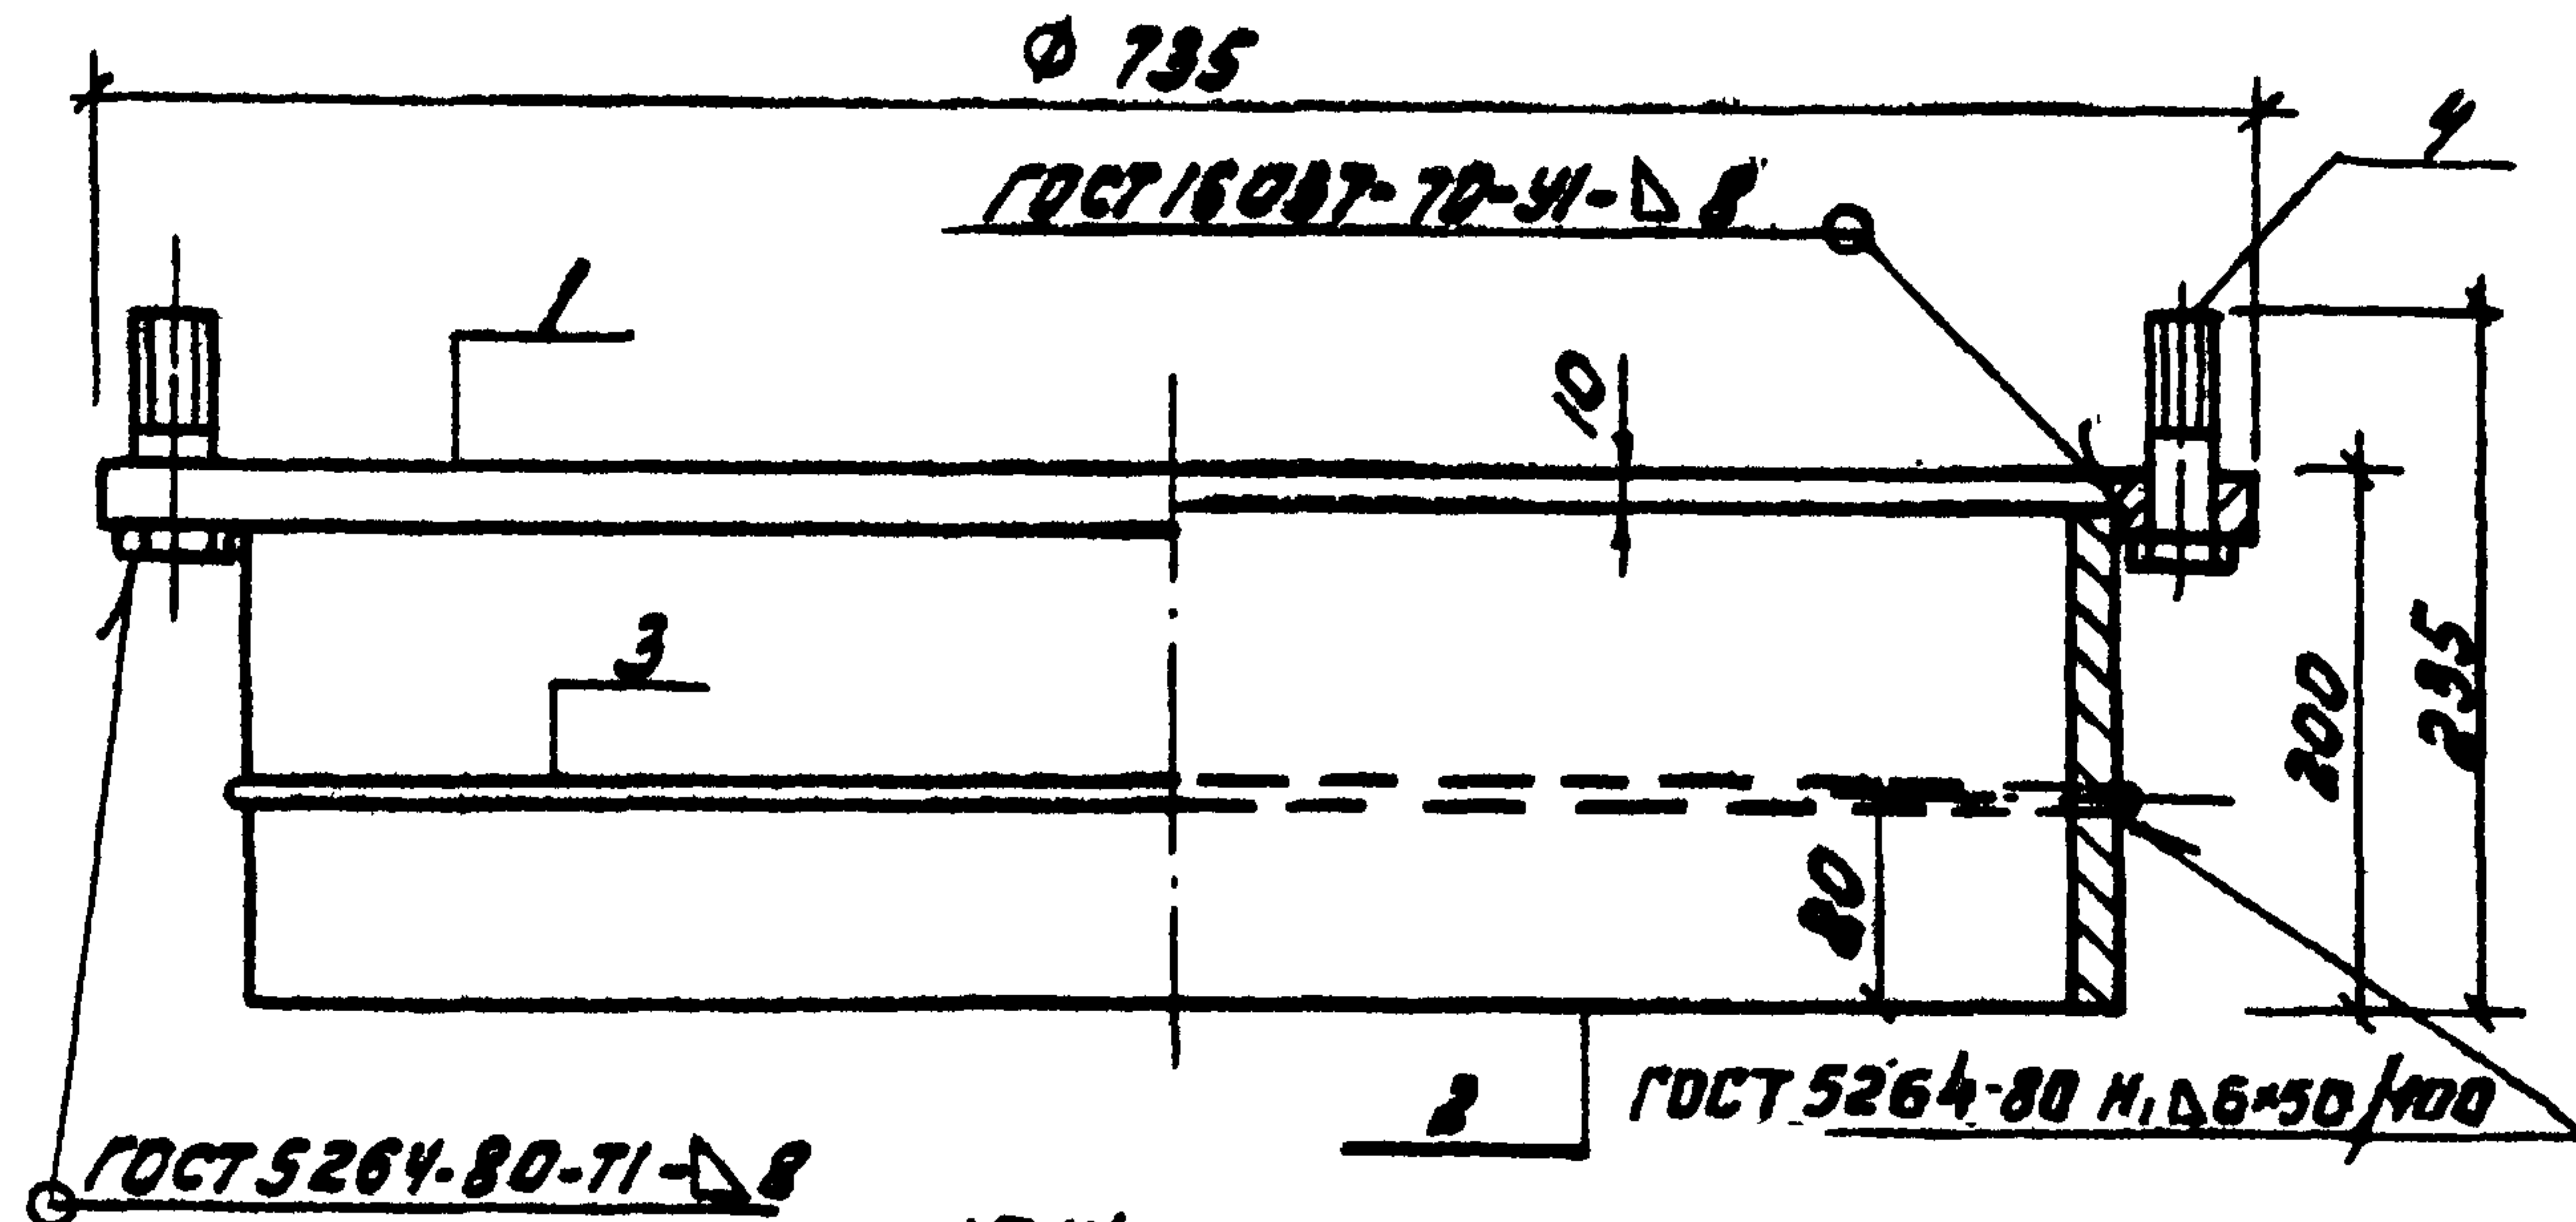

Т.П. 902-2-377.83


Формат Зона	Поз.	Обозначение	Наименование	Кол.	Примеч.
			Документация		
А3		Т.П. 902 -	-ТТ Технические требования Детали		
А4	1	КЖИ-Л1-11	Фланец	1	
Б4	2	КЖИ-Л1-12	Труба 630х9 ГОСТ 8732-78, Р. 8, Вспл. ГОСТ 8731-74	1	26,2 кг
Б4	3	КЖИ-Л1-13	Ф12А ГОСТ 5781-82, e = 200	1	1,8 кг
			Стандартные изделия		
	4		М16х55.58.05 ГОСТ 7798-70	8	0,12 кг

Инв. и подл. Подп. и дата В.П. М.В. 1

Т.П. 902-2-377.83				КЖИ-Л1-10		
Наконтр.	Мешалкин	В.П.	Патрубок закладной	Стр. 1	Масштаб	1:5
Н. контр.	Мильцер	В.П.		Р	46,4	1:5
П. спец.	Руссин	В.П.		лист 2	листо в	
ГИП	Крюков	В.П.	МосводоканалНИИпроект			
Рук. бр.	Болотов	В.П.				
Ст. инж.	Гудков	В.П.				

Копировал: ЗАЛ- 19174-03 27

формат А4

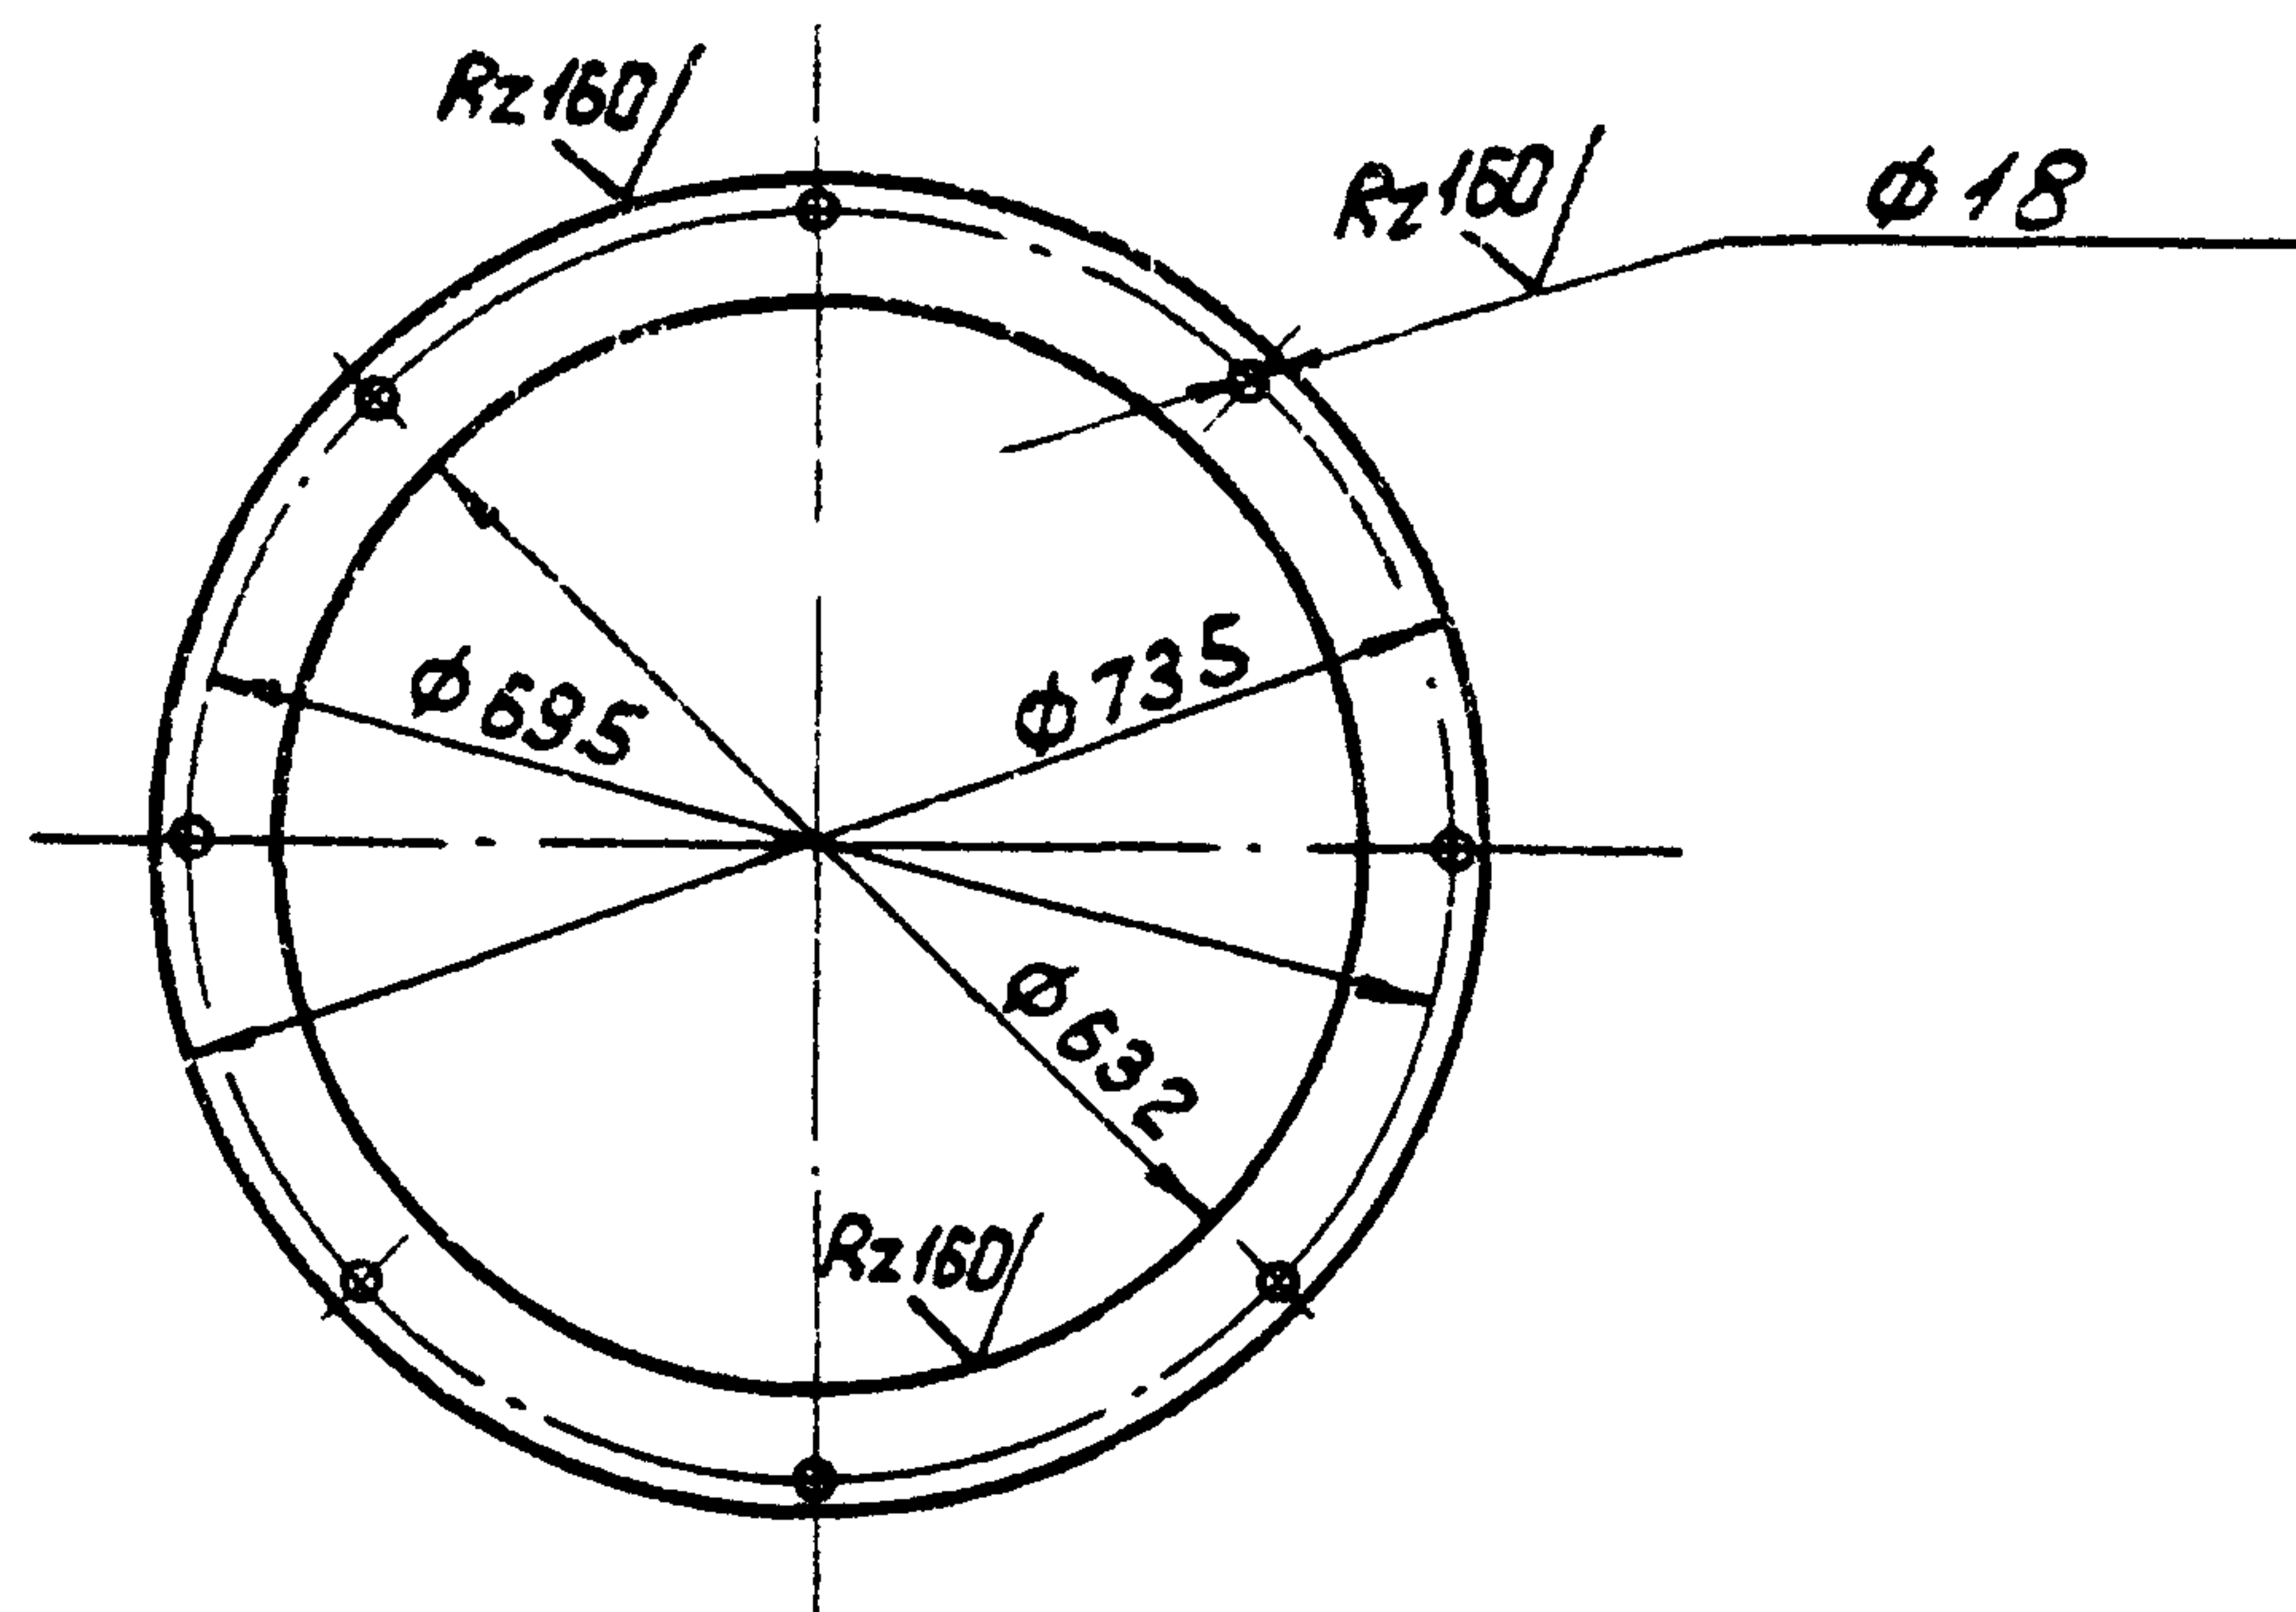


Предельные отклонения размеров:
отверстий - по Н14, валов - по h14,
остальных - $\frac{IT14}{2}$.

Т.П. 902-2-377.83				КНИ-Л1-11		
Фланец.				Старая	Новая	Масштаб
				Р	17,4	1:10
				Лист 3 Листов		
Нач. отд.	Нешолюкин	М.А.		Б-10 ГОСТ 19903-74*		
Н. контр.	Мильцер	В.И.				
Гл. спец.	Руссин	А.В.		Б-20 ГОСТ 19903-74*		
ГМП	Крюков	В.В.				
Ст. инж.	Гудков	А.В.	1-83	Всего 2 ГОСТ 14637-79		

Формат А4

А III

Т.П. 902-2-377.83

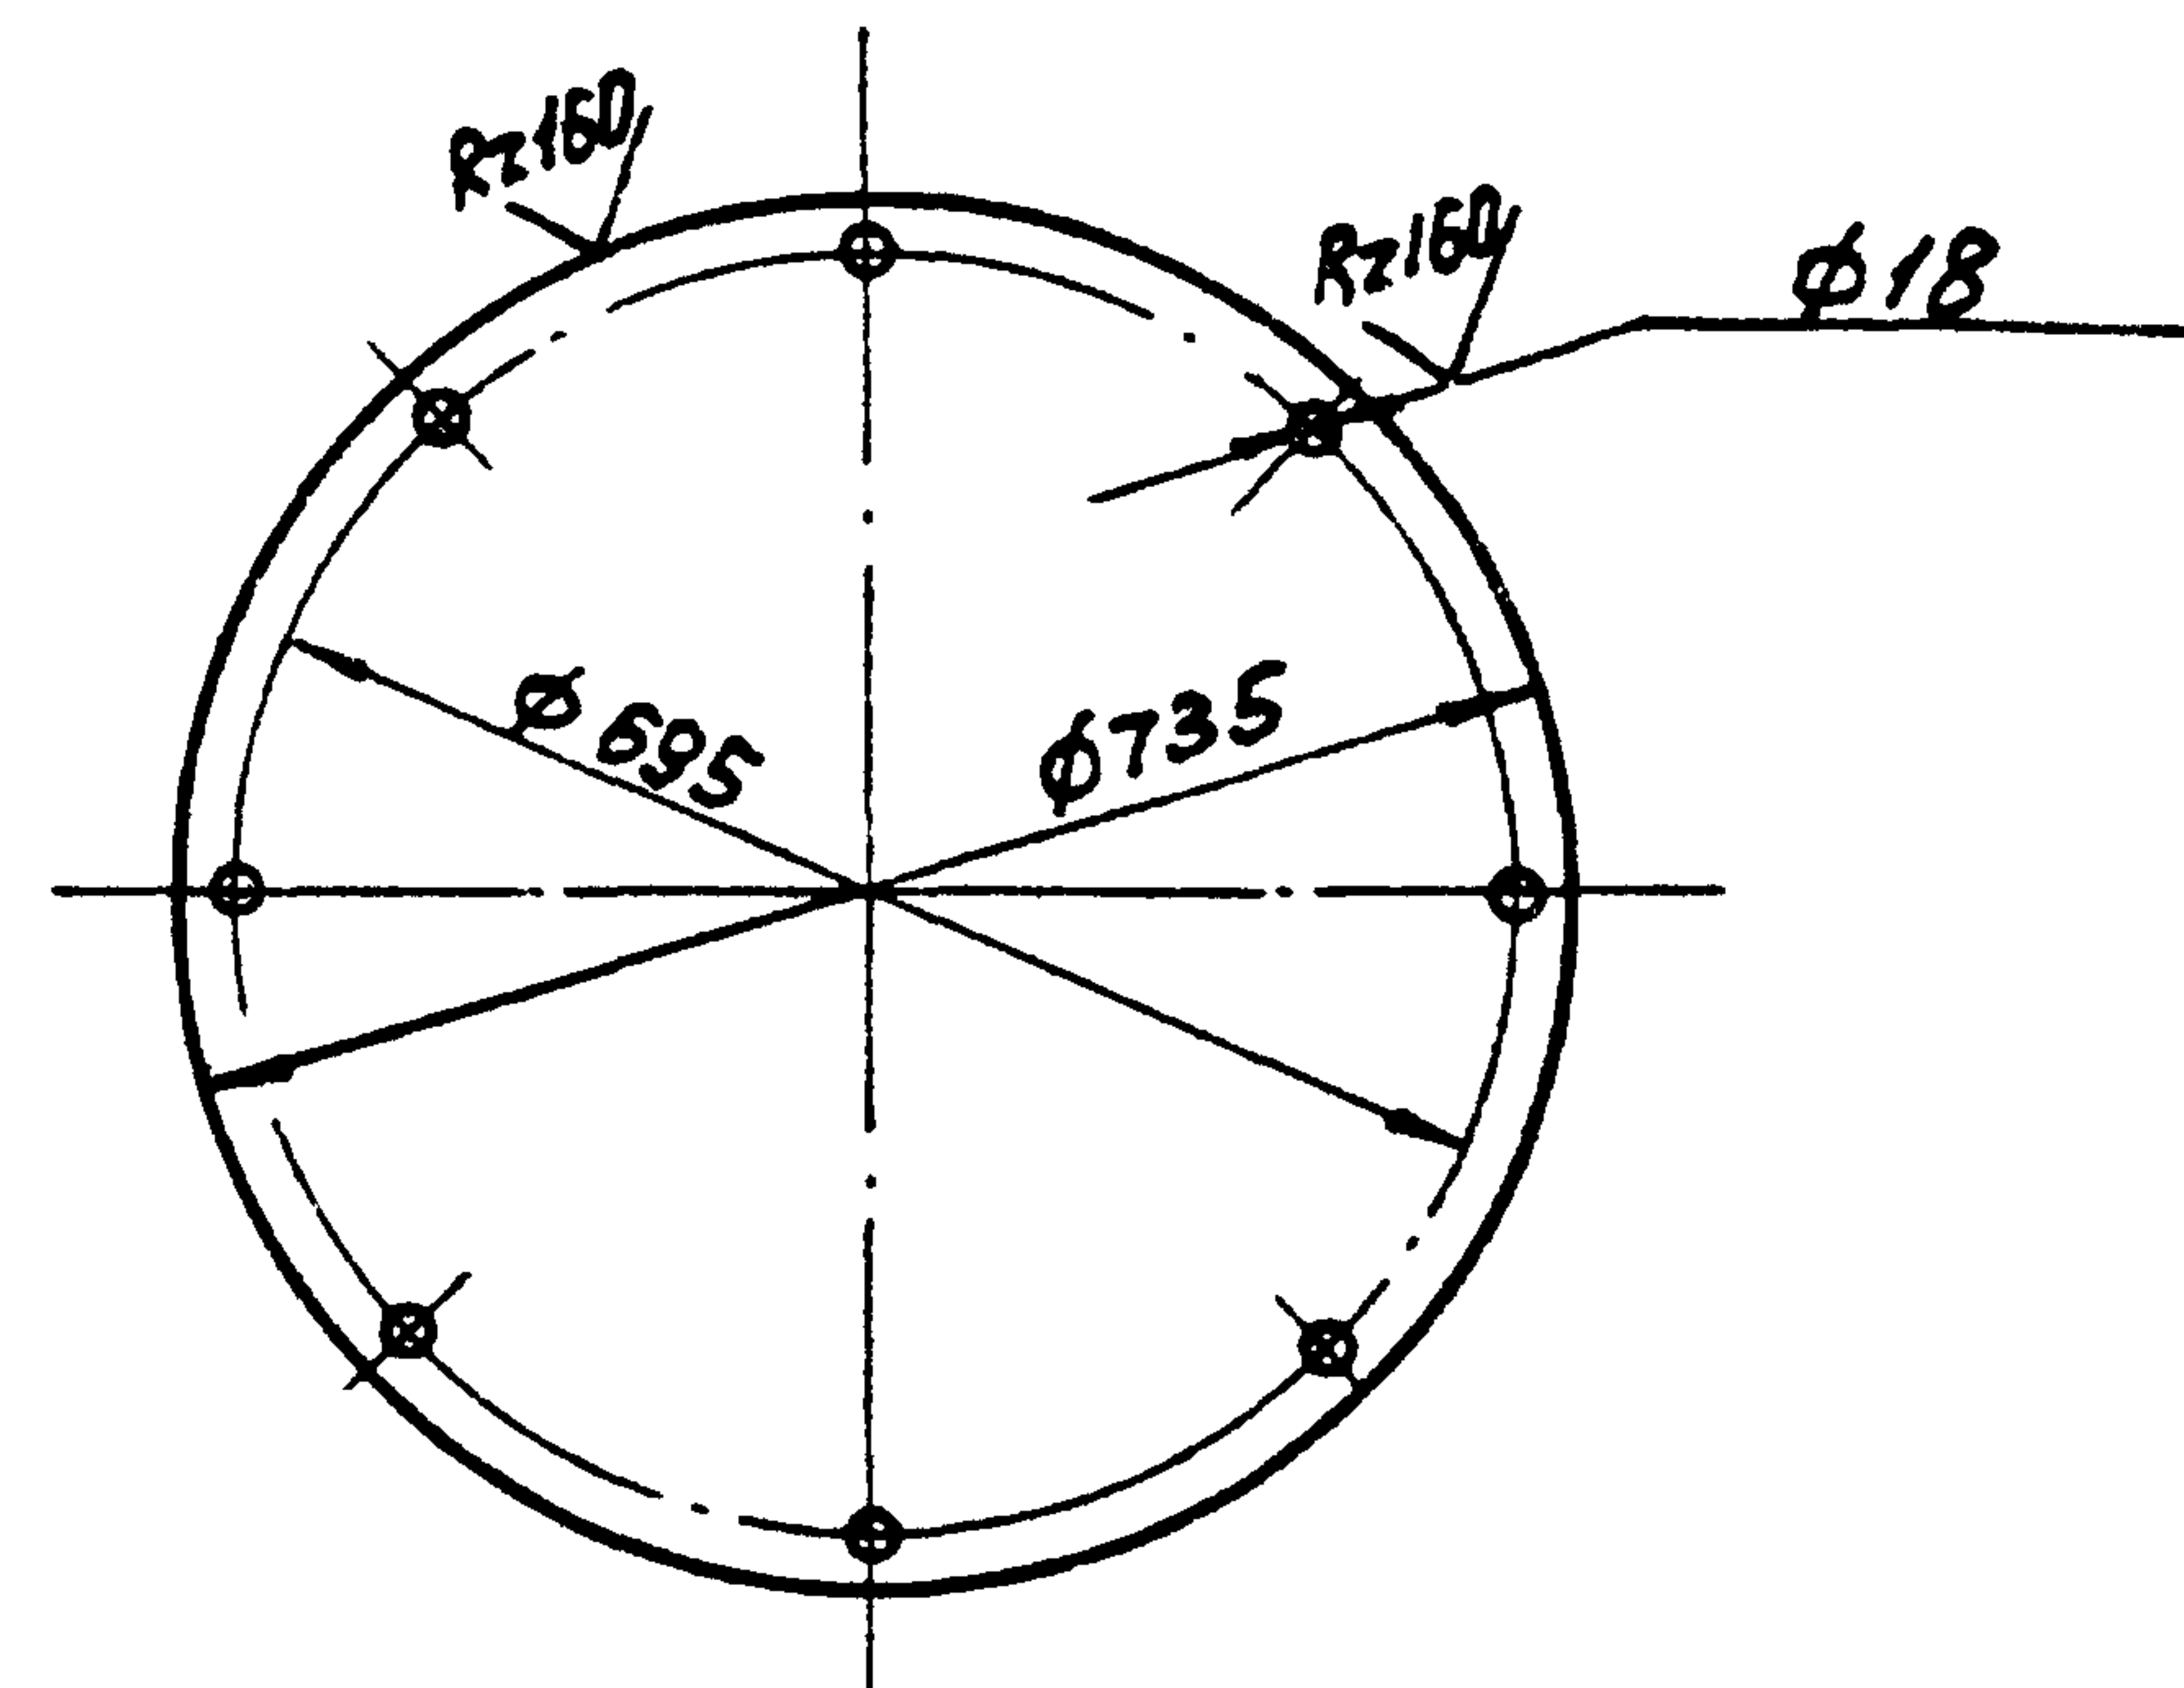


Предельные отклонения размеров:
отверстий - по Н14, валов - по h14,
остальных - $\frac{IT14}{2}$.

Т.П. 902-2-377.83				КНИ-Л1-01		
Заглушка.				Старая	Новая	Масштаб
				Р	66,5	1:10
				Лист 4 Листов		
Нач. отд.	Нешолюкин	М.А.		Б-10 ГОСТ 19903-74*		
Н. контр.	Мильцер	В.И.				
Гл. спец.	Руссин	А.В.		Б-20 ГОСТ 19903-74*		
ГМП	Крюков	В.В.				
Рук. бр.	Белов	В.В.	1-83	Всего 2 ГОСТ 14637-79		
Ст. инж.	Гудков	А.В.	1-83			


Формат А4

19174-03 28

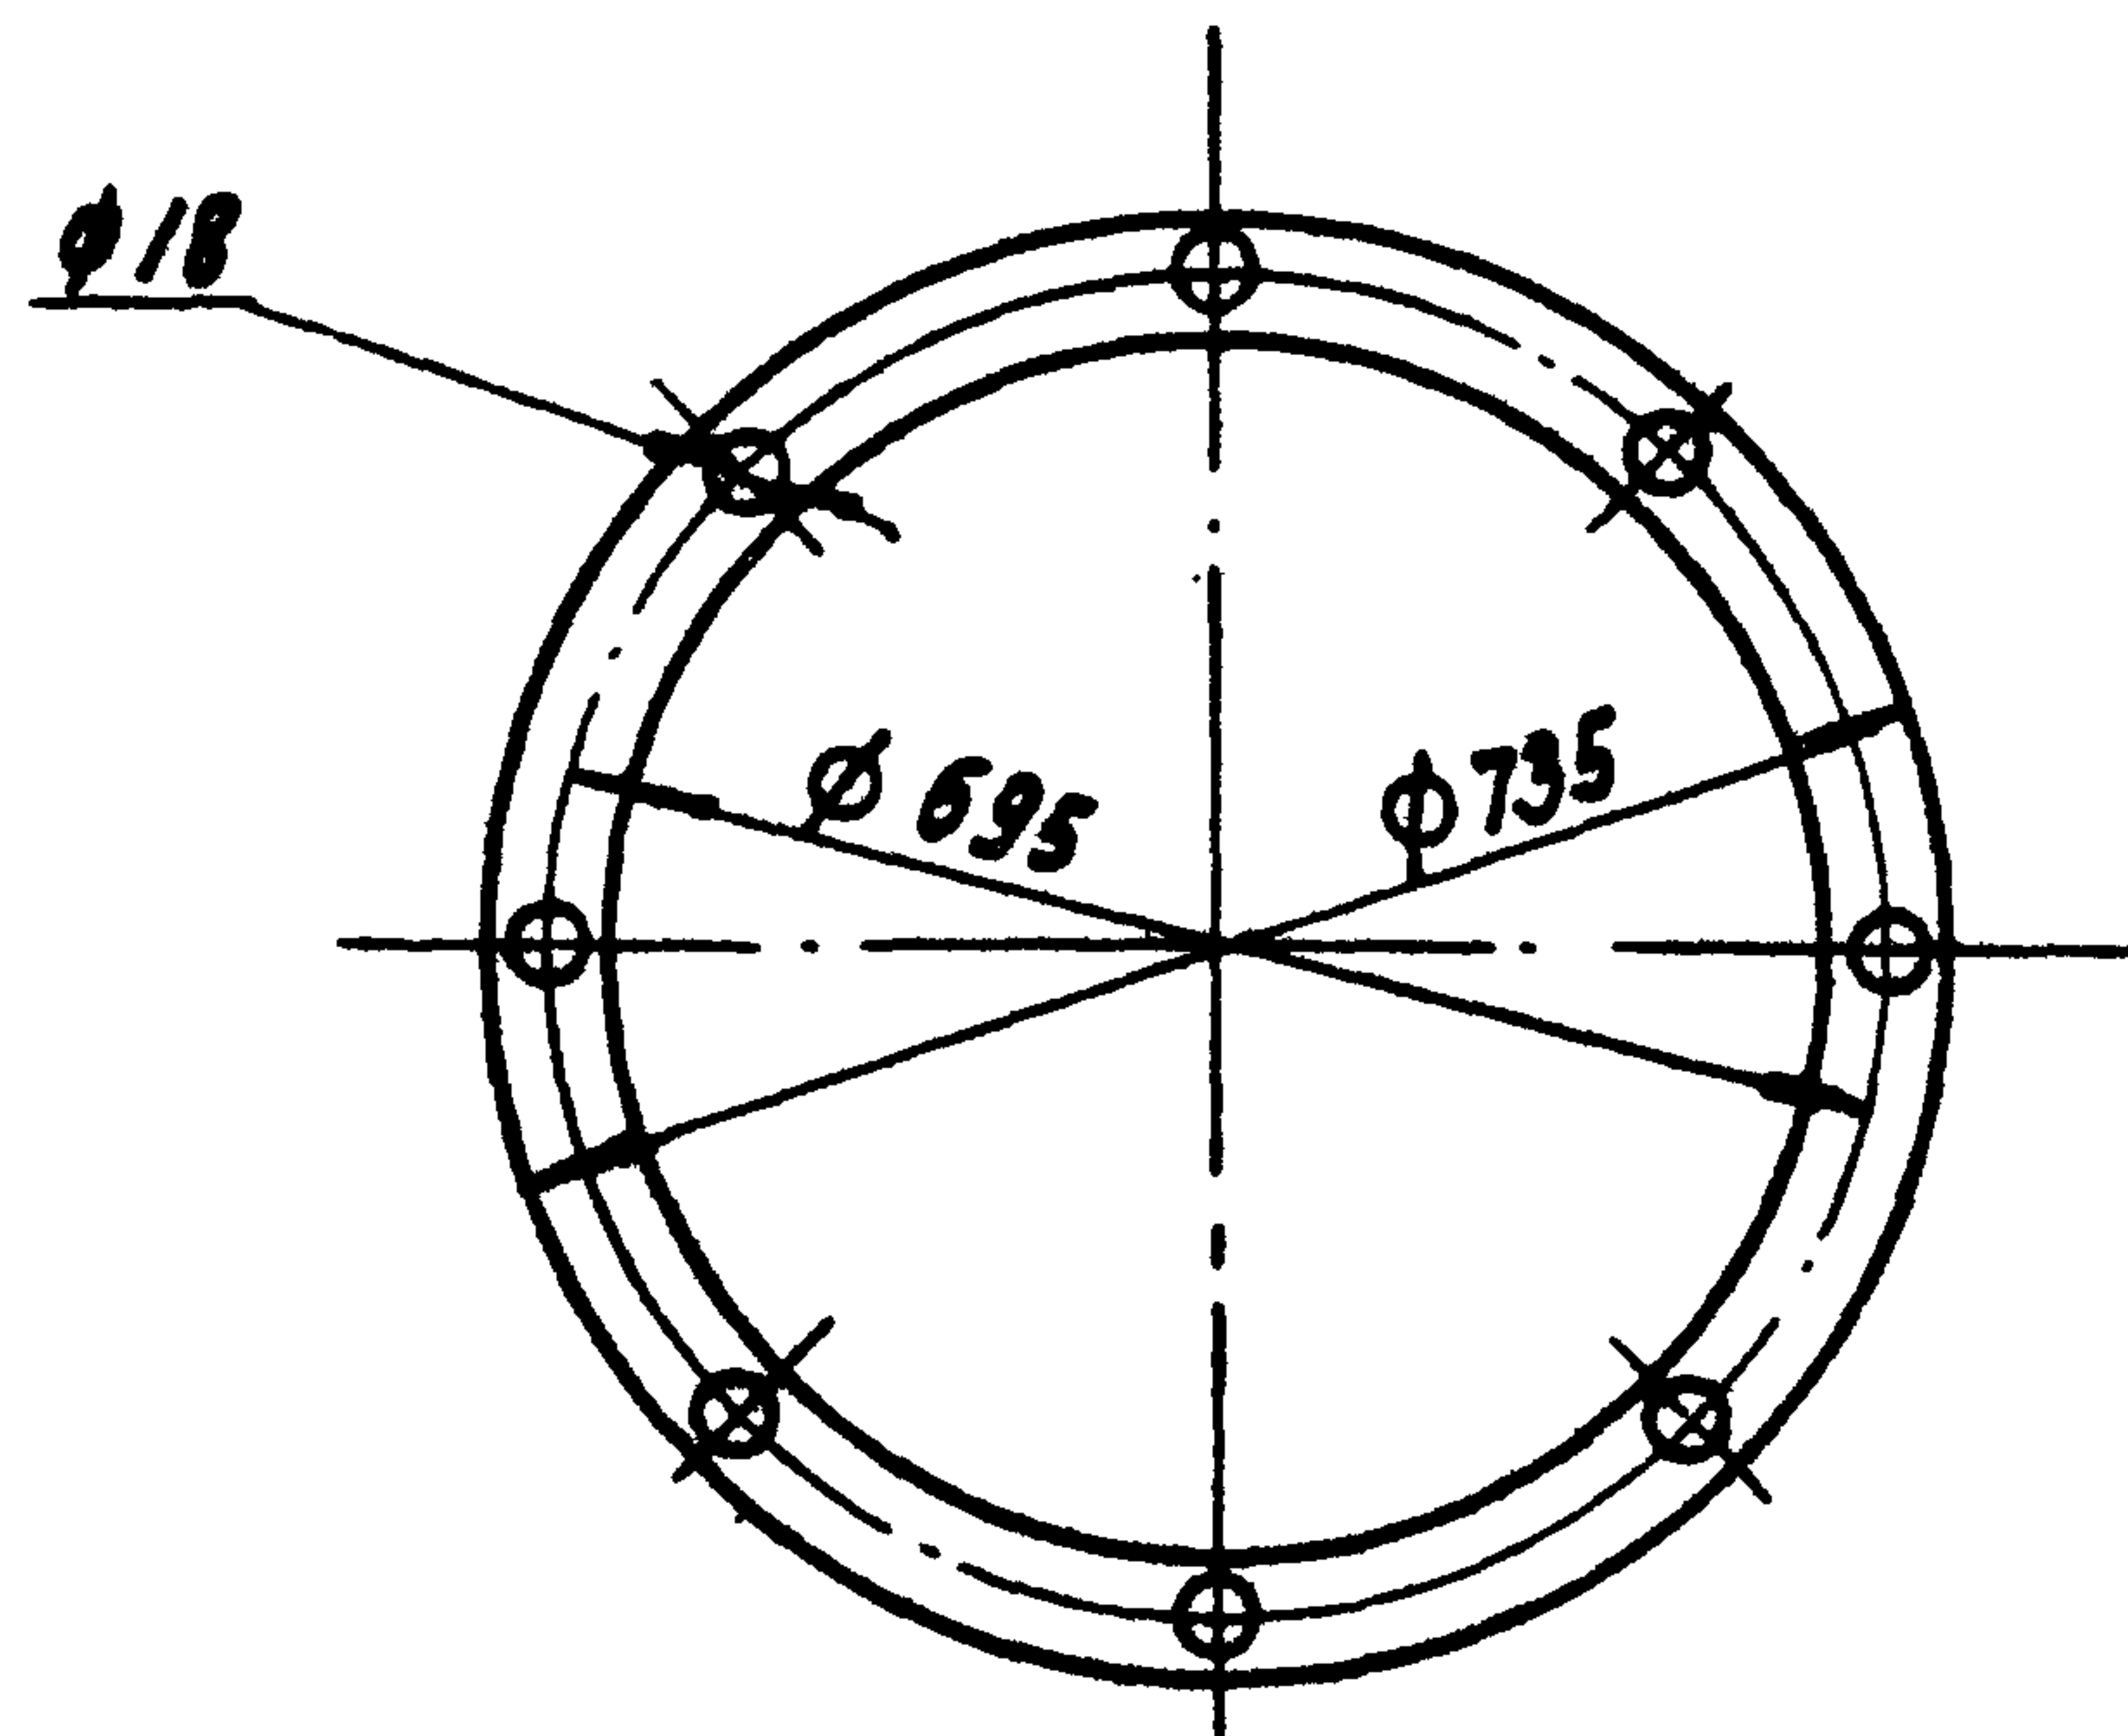

				Т.П. 902-2-377.83	КЖИ-Л1-02
				Прокладка	Статус
					Масса
					Масштаб
Нач. отд.	Мешалкин			Пластина-1 ПН5-М-2-1,2 ГОСТ 7338-77*	Р
Н. контр.	Мильцер				—
О. спец.	Руссин				1:10
ГИП	Крюков				Лист
Рук. бр.	Балотова				Листов
Ст. тех.	Гудкова			МосводоканалНИИпроект	

Формат А4

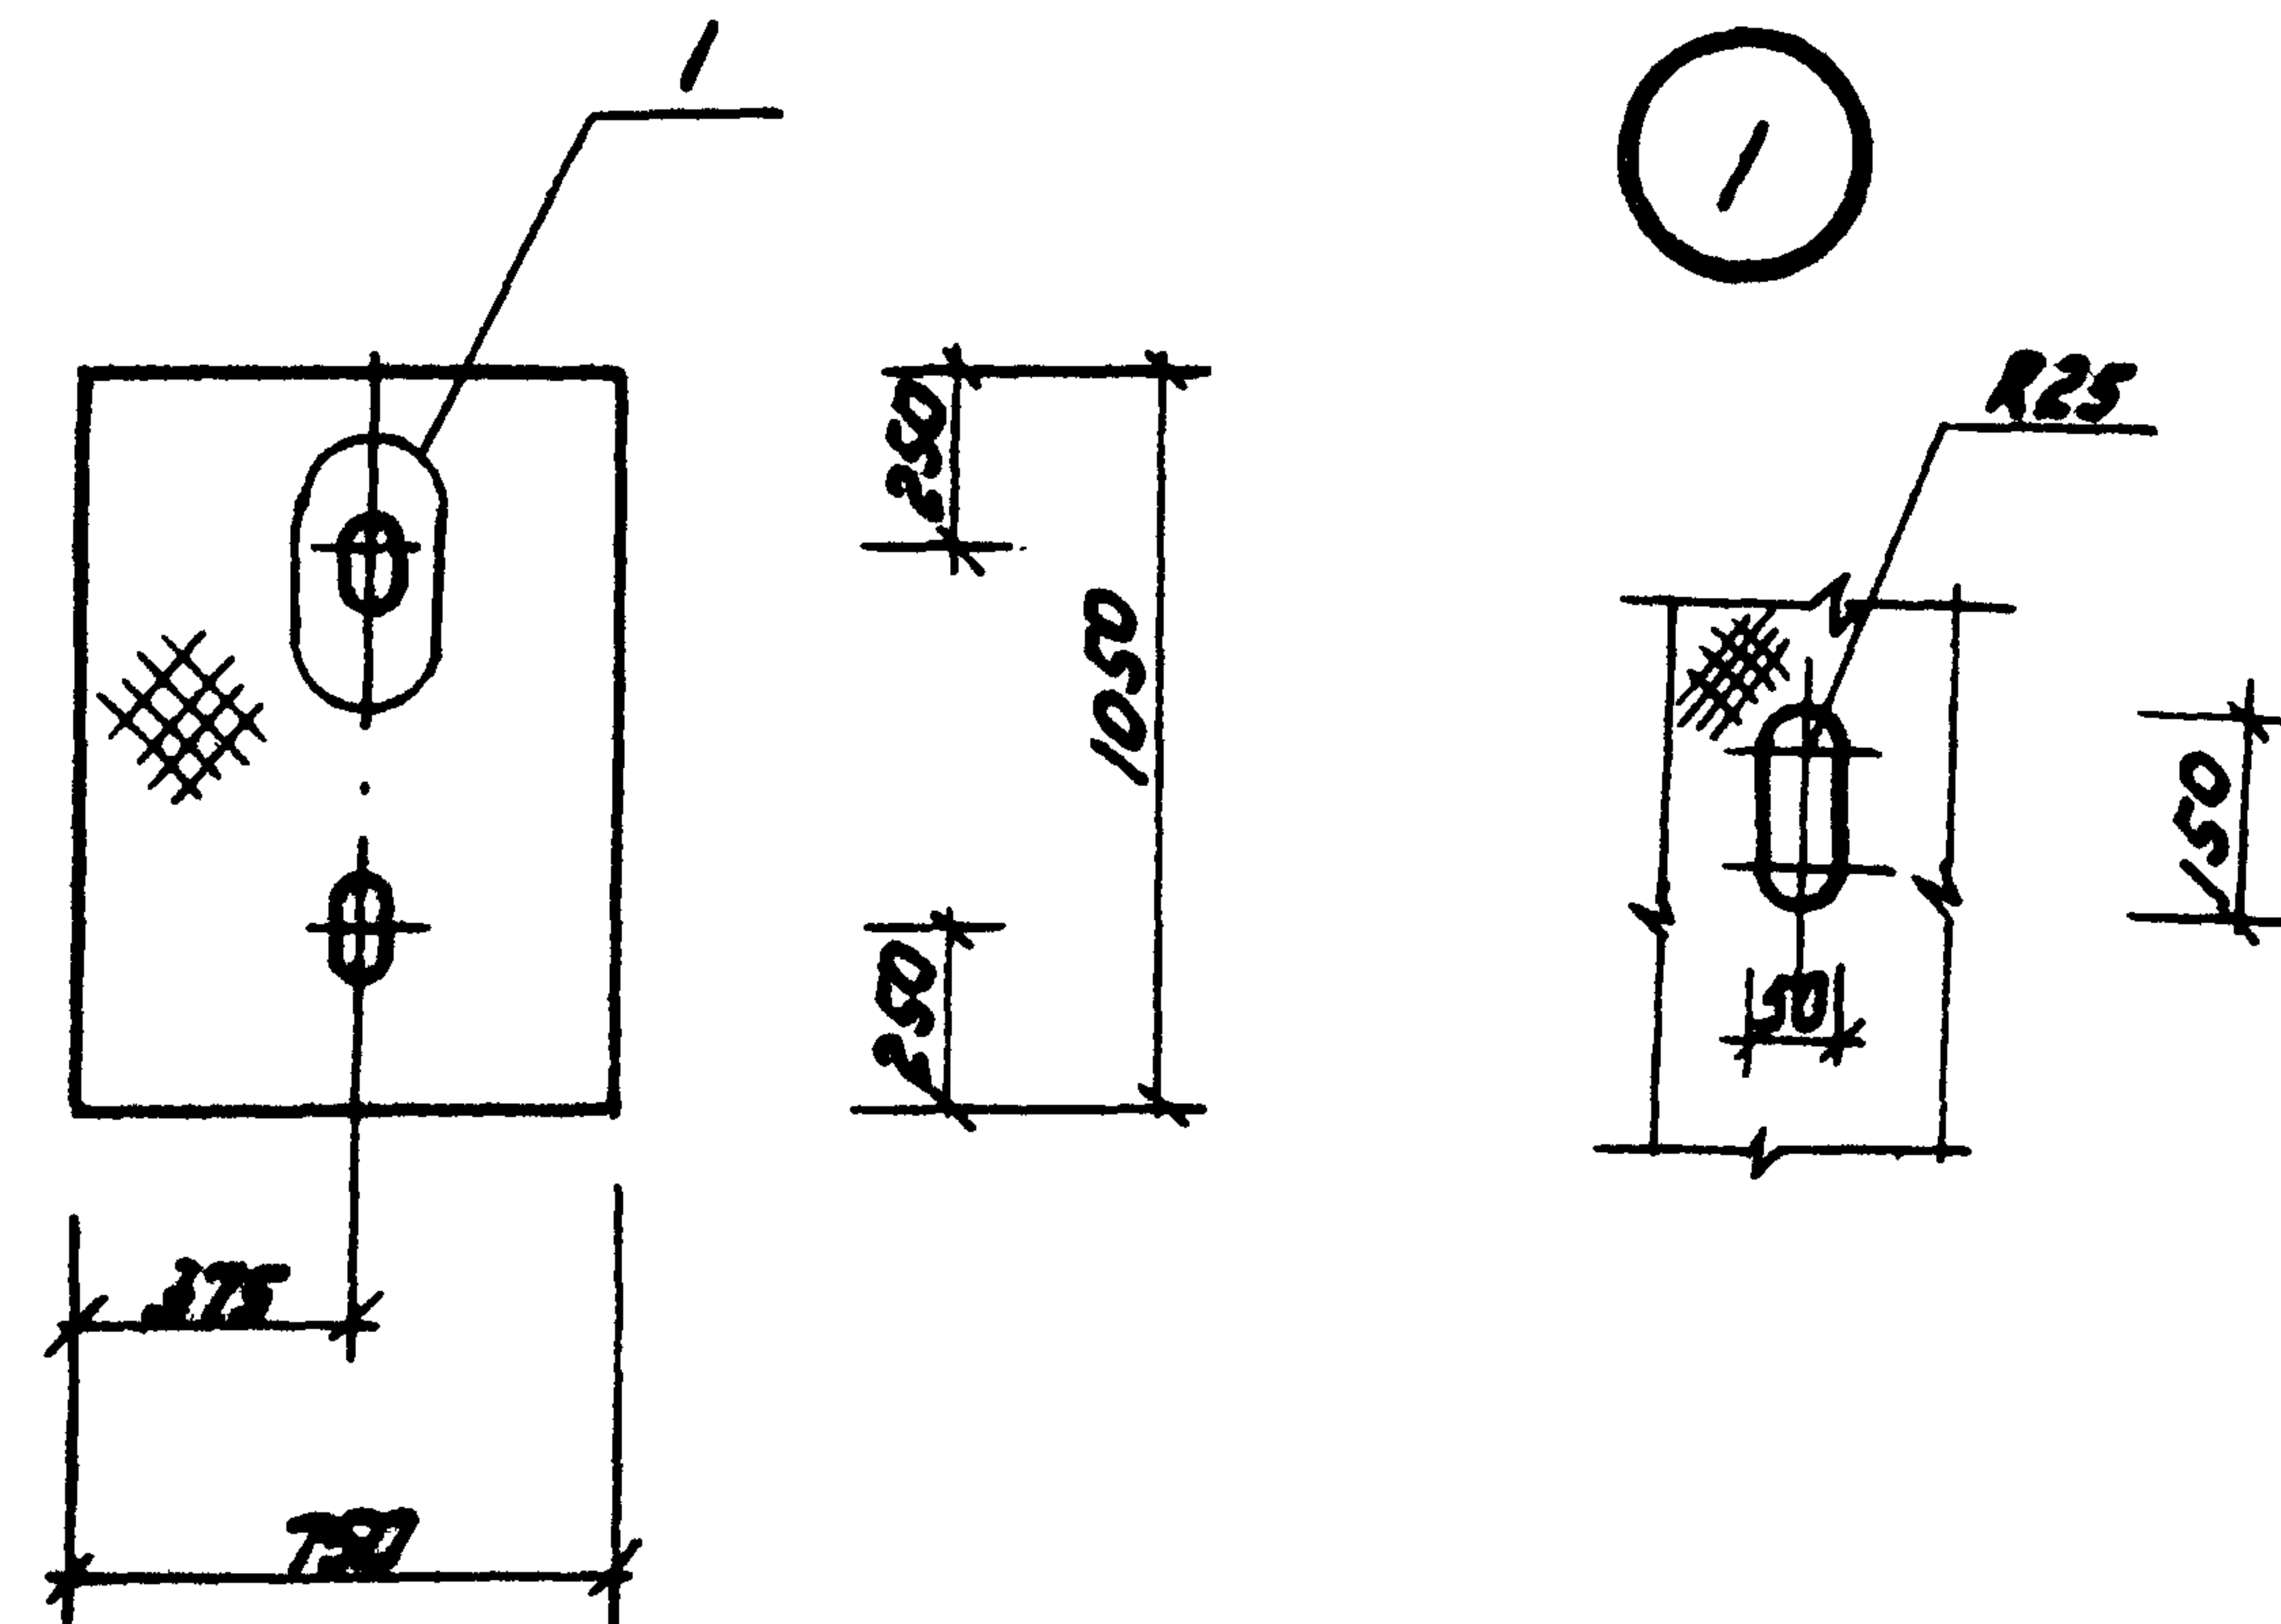

				Т.П. 902-2-377.83	КЖИ-К1
				Крышка К1	Статус
					Масса
					Масштаб
Нач. отд.	Мешалкин			Лист 6,0x750x1050 Вст 3х125х177 Рамб.	Р
Н. контр.	Мильцер				39,5
О. спец.	Руссин				1:20
ГИП	Крюков				Лист
Рук. бр.	Балотова				Листов
Ст. тех.	Гудкова			МосводоканалНИИпроект	

19174-03 29

Формат А4

