

ТИПОВОЙ ПРОЕКТ
902-2-372.83

ПЕСКОЛОВКИ АЭРИРУЕМЫЕ

ШИРИНОЙ 3 м (3 ОТДЕЛЕНИЯ)

А Л Ь Б О М Ш

С Т Р О И Т Е Л Ь Н Ы Е И З Д Е Л И Я

10020-03


ЦЕНТРАЛЬНЫЙ ИНСТИТУТ ТЕПЛОГО ПРОЕКТИРОВАНИЯ
ГОСУДАРСТВА СССР

Москва, А-443, Савицкая ул. 22

Сдан в печать 24.11.1985 г.

Листы № 13360 Тираж 403 экз.

ТИПОВОЙ ПРОЕКТ
902-2-372.83

ПЕСКОЛОВКИ АЭРИРУЕМЫЕ

ШИРИНОЙ 3 м (3 ОТДЕЛЕНИЯ)

СОСТАВ ПРОЕКТА :

- Альбом I - Пояснительная записка.
- Альбом II - Технологическая, строительная и электротехническая части.
- Альбом III - Строительные изделия.
- Альбом IV - Электротехническая часть. Задание заводу-изготовителю.
- Альбом V - Спецификация оборудования.
- Альбом VI - Сборник спецификаций оборудования.
- Альбом VII - Ведомости потребности в материалах.
- Альбом VIII - Сметы.

АЛБЕОМ III

ТЕХНИЧЕСКИЙ ПРОЕКТ
УТВЕРЖДЕН ГОСГРАЖДАНСТРОЕМ
ПРИКАЗ № 404 ОТ 22 ИЮЛЯ 1974 Г.
РАБОЧИЕ ЧЕРТЕЖИ ВВЕДЕНЫ В ДЕЙСТВИЕ
ЦНИИЭП ИНЖЕНЕРНОГО ОБОРУДОВАНИЯ
ПРИКАЗ № 30 ОТ 17 МАЯ 1983 Г.

РАЗРАБОТАН ПРОЕКТИВНЫМ ИНСТИТУТОМ

ЦНИИЭП ИНЖЕНЕРНОГО ОБОРУДОВАНИЯ

ГЛАВНЫЙ ИНЖЕНЕР ИНСТИТУТА

Главный инженер проекта


KE 7900

14-00000

[illegible]

Содержание альбома

Обозначение	Наименование	Стр.	Примеч.
ТП	Плита (П1) для песколовок шириной 3,0 м	3	
П1	Плита (П1) для песколовок шириной 4,5 м	4	
П2	Плита (П2)	5	
П3	Плита (П3) для песколовок шириной 4,5 м	6	
Б1	Балка (Б1)	7	
Щ1	Щит струенепротекающий (Щ1)	8	
КП1	Каркас пространственный (КП1) для песколовок шириной 3,0 м	9	
КП1 С1	Сетка арматурная (С1)		
КП1 С2	Сетка арматурная (С2)	10	
МС1	Изделие соединительное (МС1)		
КП1	Каркас пространственный (КП1) для песколовок шириной 4,5 м	11	
КП1 С3	Сетка арматурная (С3)		
КП1 С4	Сетка арматурная (С4)	12	
МН1	Изделие закладное (МН1)		

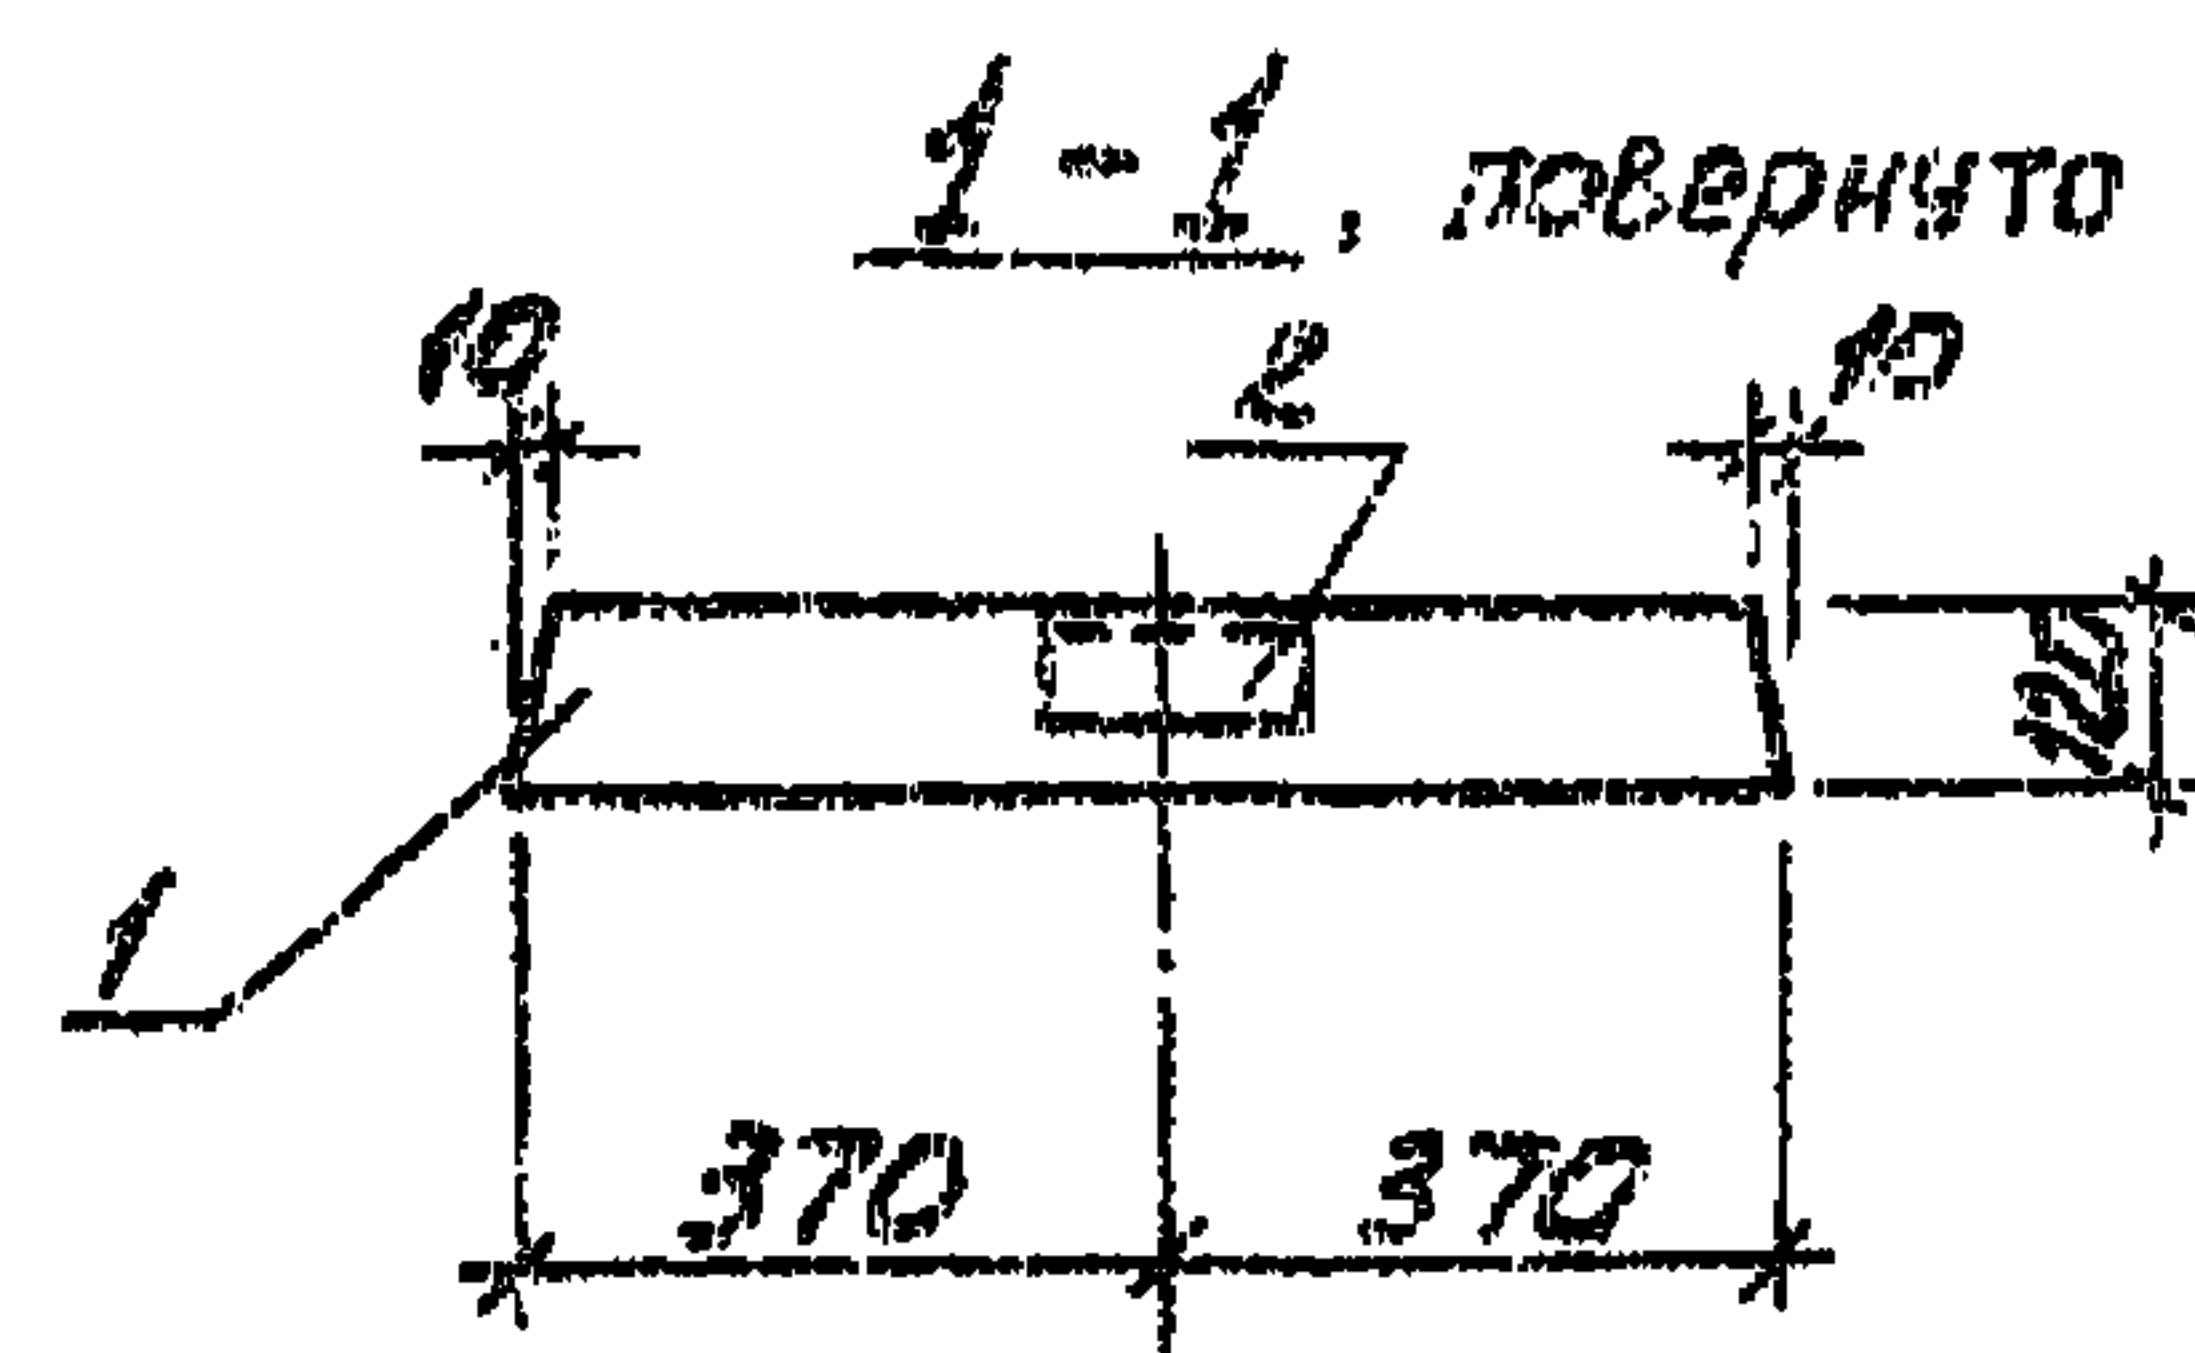





Плита отличается от серийной наличием закладных деталей

[illegible]

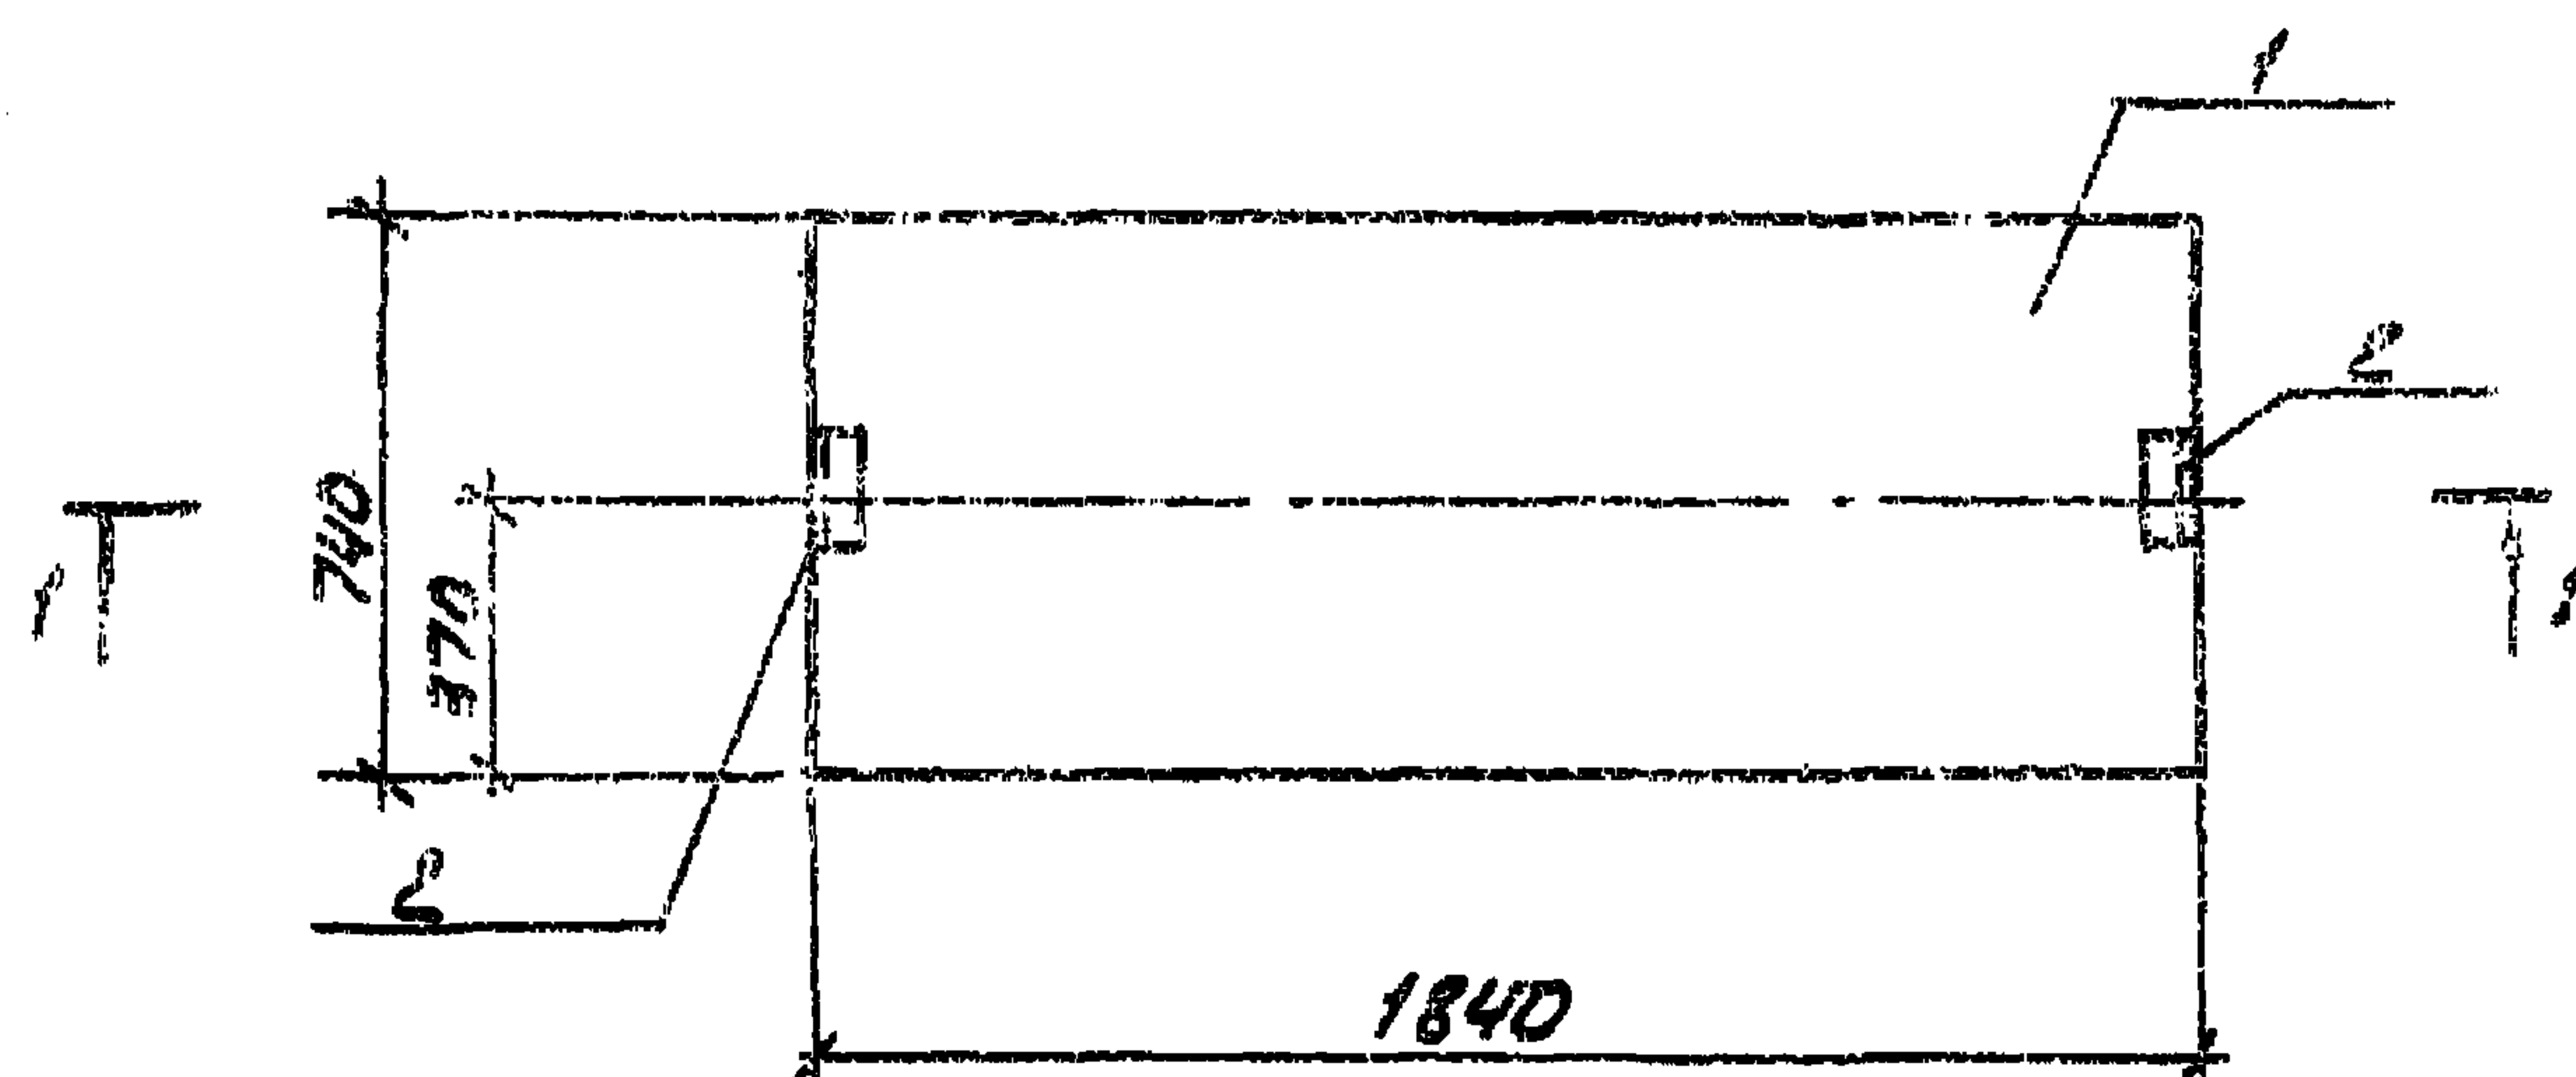

1-1

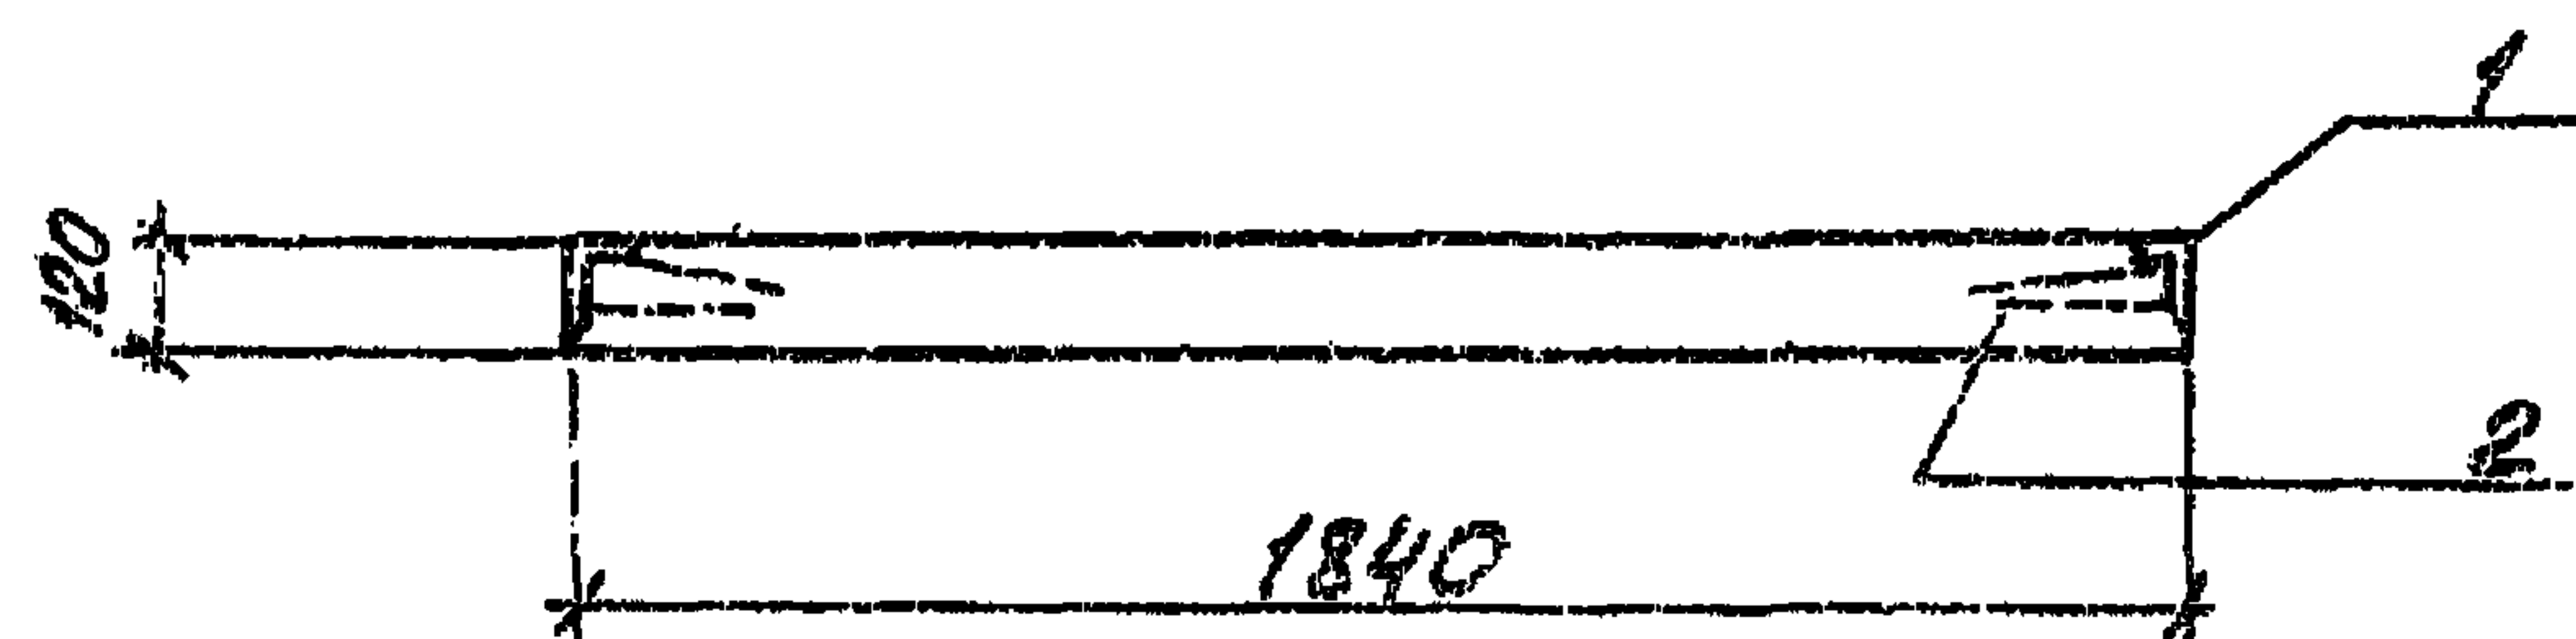



Ведомость расхода стали на дополнительные
закладные изделия на элемент, кг

Марка эл-та	Изделия закладные					
	Арматура класса			Прокат марки		
	ГО А-III			ВСт3 кп2		
	ГОСТ 5781-82			ГОСТ 8510-72		
	Ф8			Л100Б26		Итого
П1	0,8			1,6		2,4

Элемент	Обозначение	Наименование	кол.	Примеч.
		Документация		
	3.006-2 Вып. II	Сборные железобетонные панели и тумбы из литых элементов		
		Сборные единицы		
1	3.006-2 Вып. I-2	Плита П154-5	1	
2	1.402-15.81.540	Изделие закладное МН533	2	

Плита отличается от серийной наличием закладных деталей.

ТЛ 902-2-372.93				КЖИ ПА		
ПАНТА (П1)				СТАДКА	МАССА	МАСШТАБ
для пескообразок шириной 4,5 м				Р	410	1:20
				Лист 1 из 103		
				ЦНИИЭП		
				Инженерно-техническая группа		

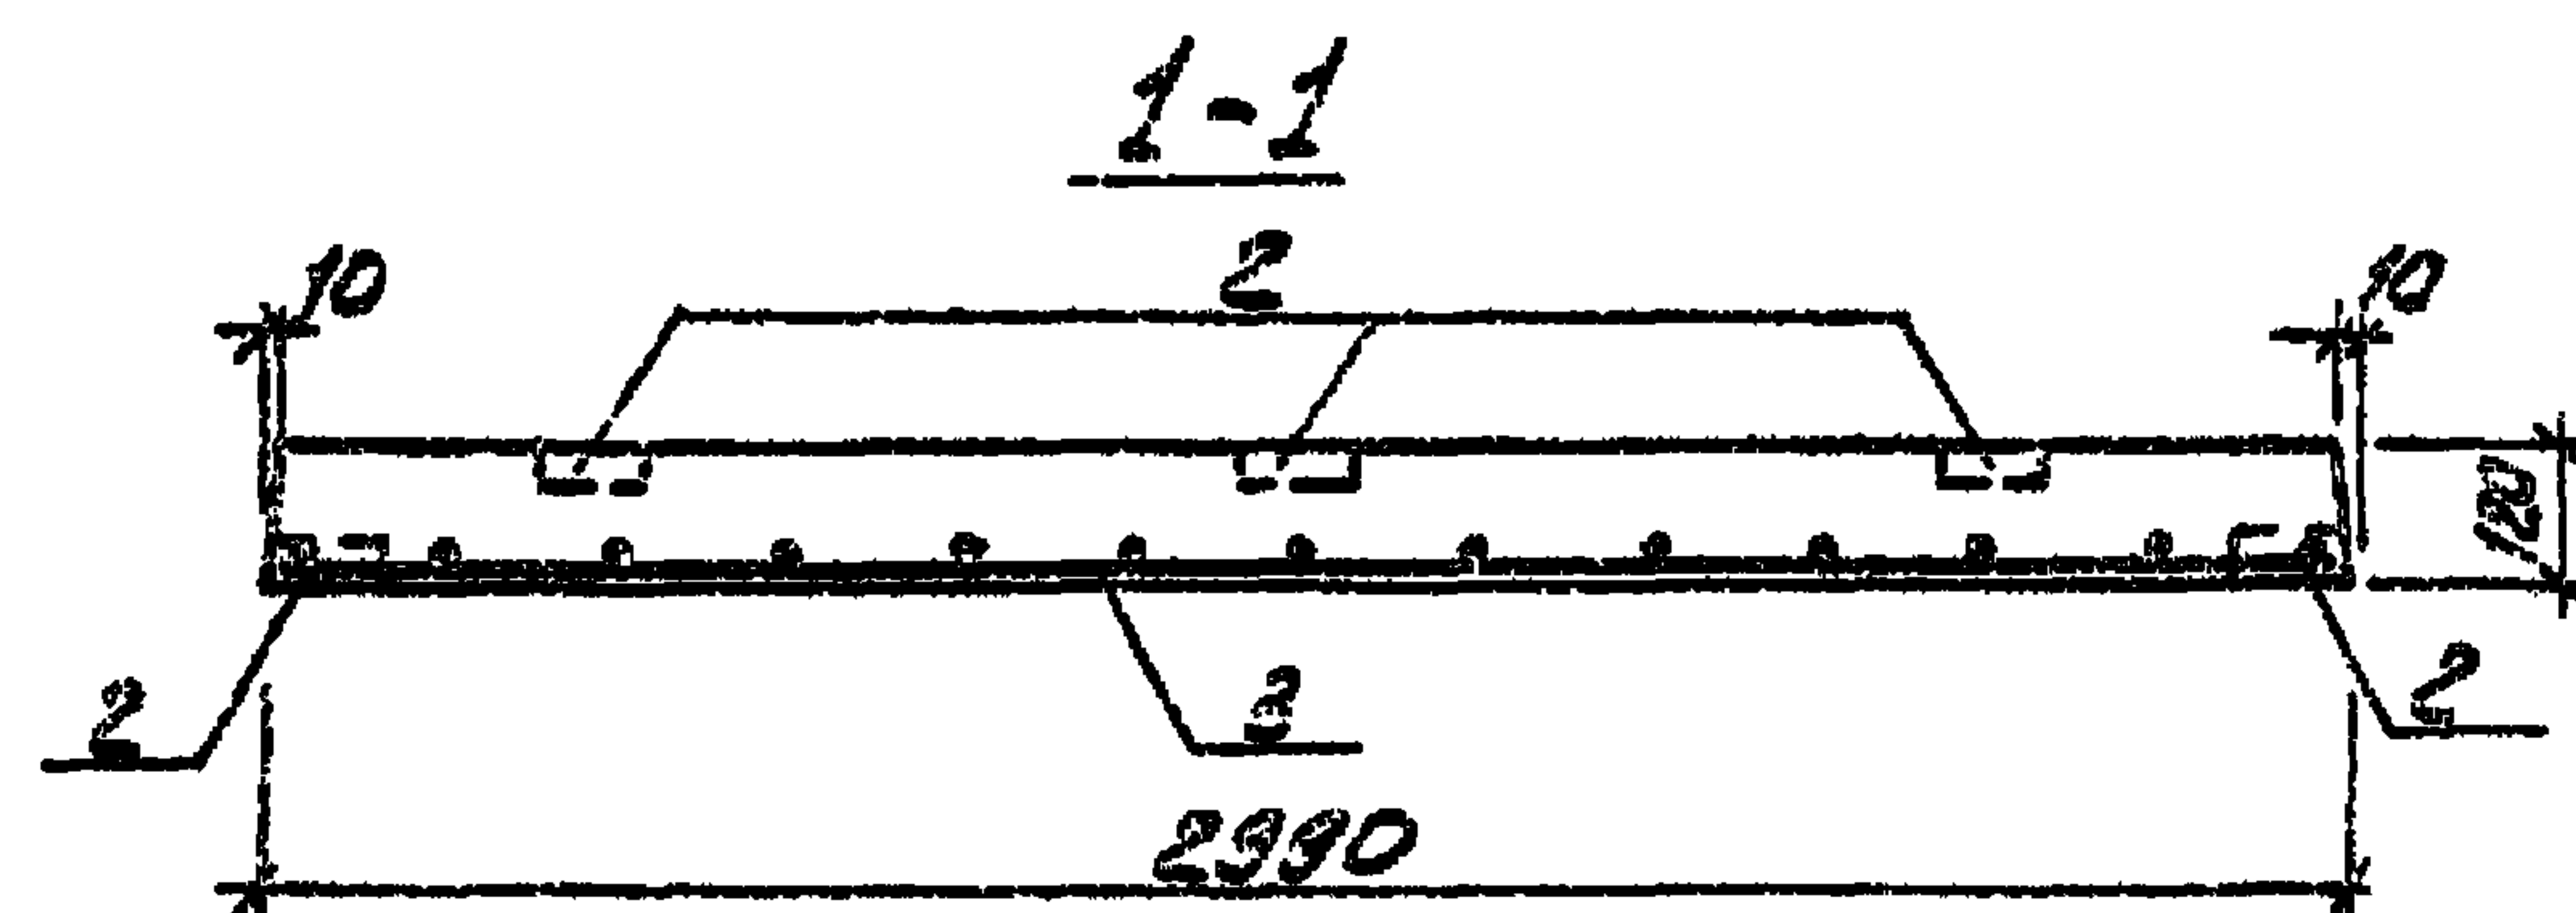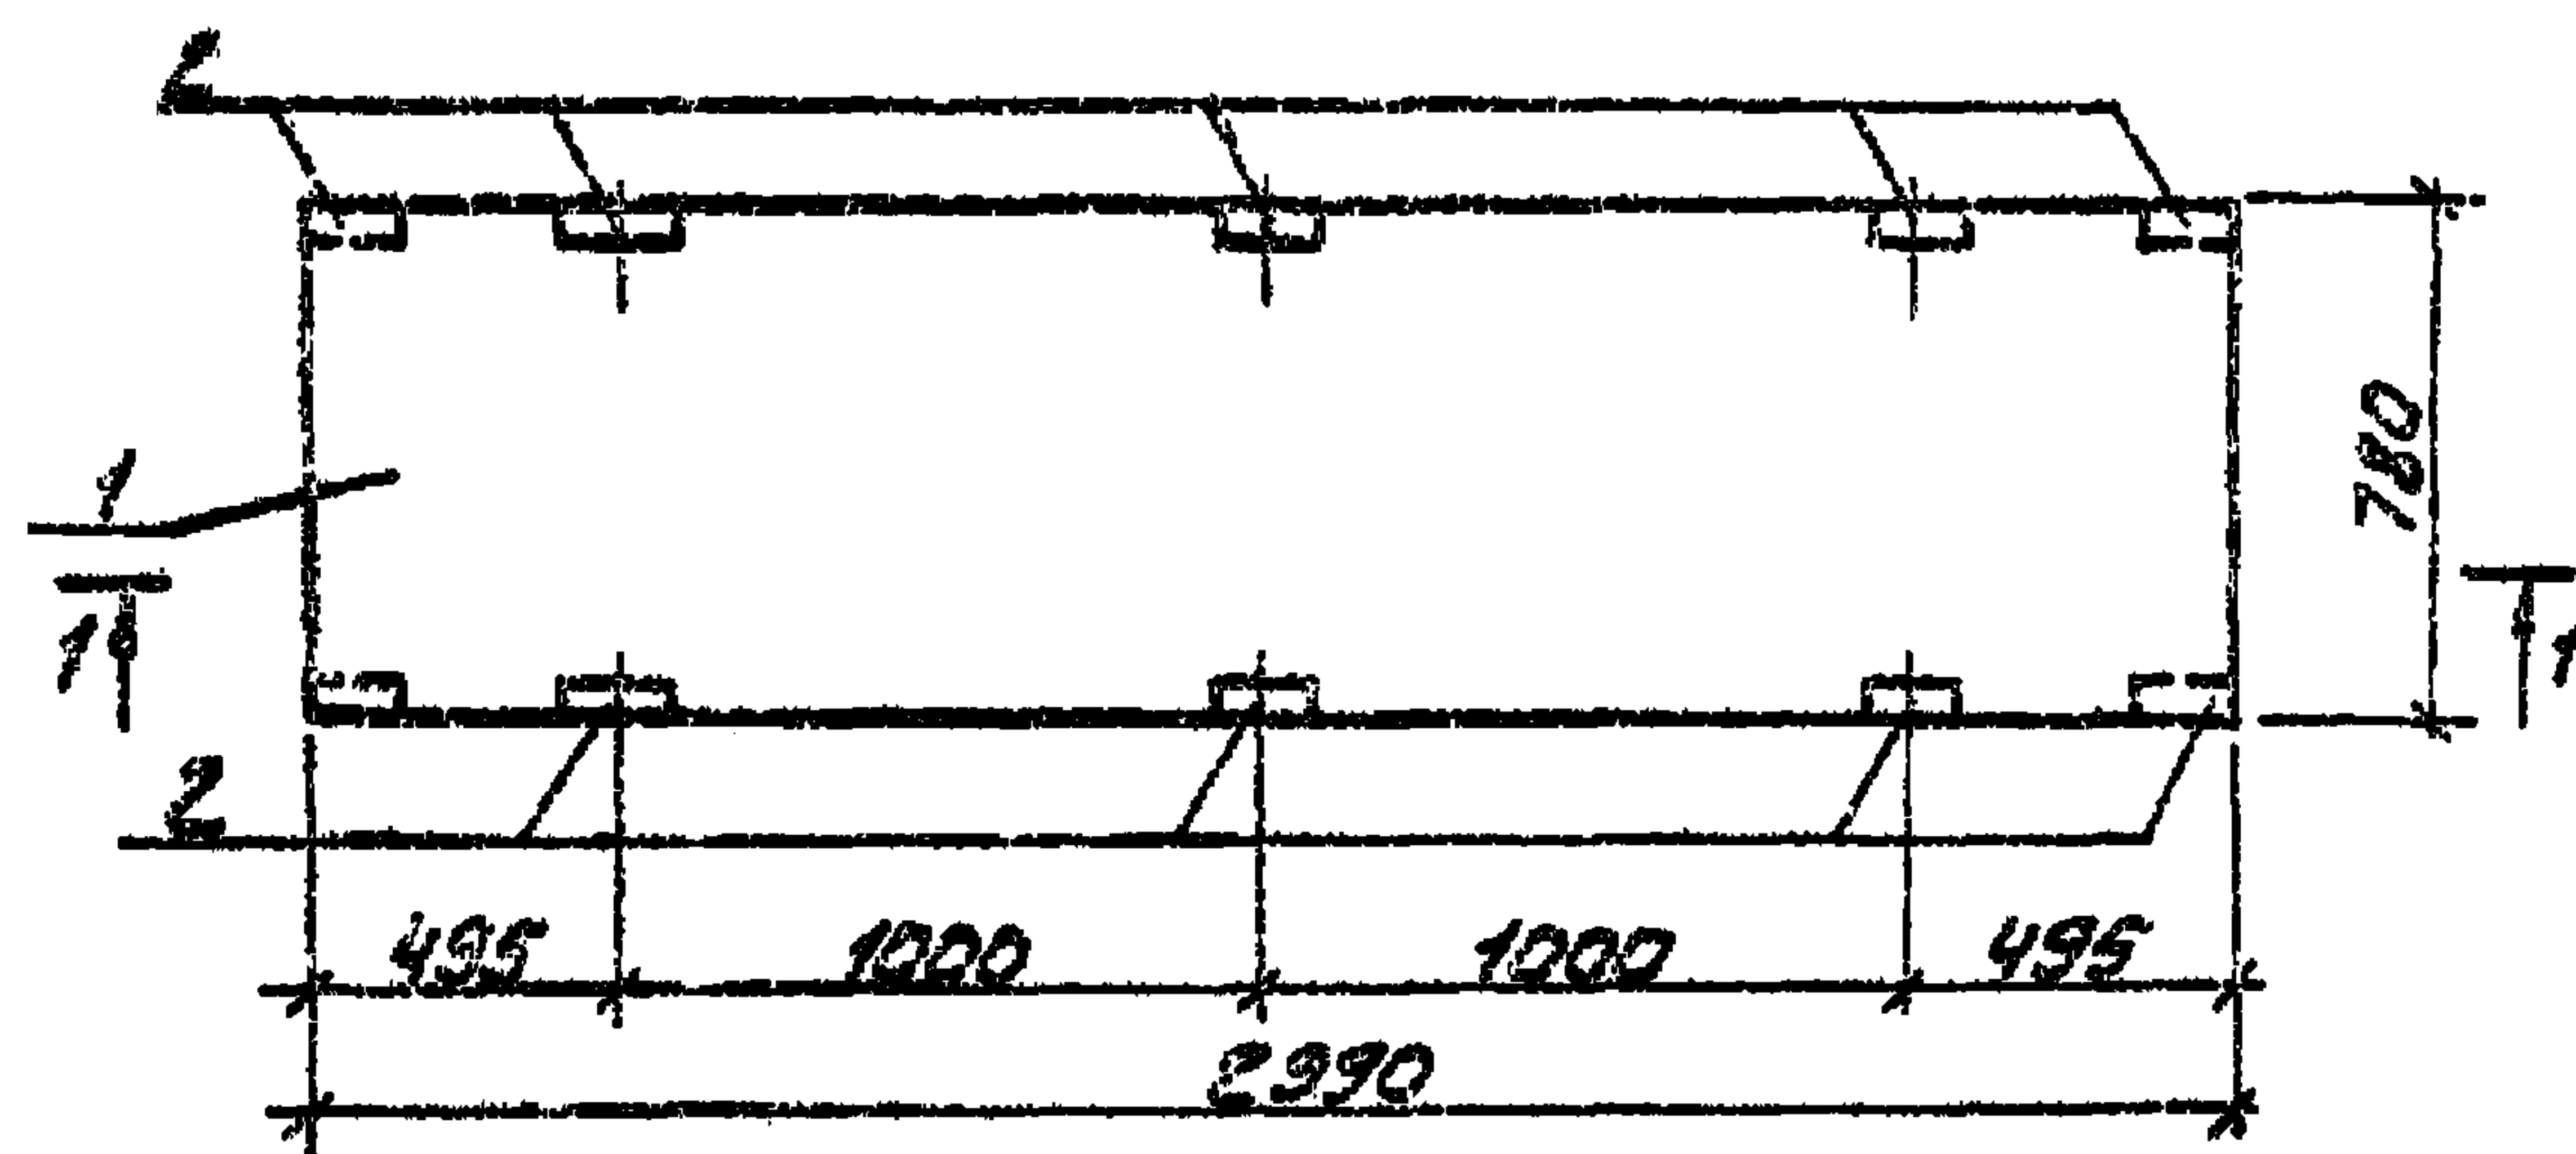

Ведомость расхода стали на элемент, кг

Марка элемента	Изделия арматурные			Изделия закладные				Общий расход	
	Арматура кл.		всего	Арматура кл.		Прокат металл			всего
	A-I	A-III		A-III	8Ст3 кл 2				
	ГОСТ 5781-82	ГОСТ 5781-82		ГОСТ 5781-82	ГОСТ 3570-72				
	φ8	φ10		φ10	ГОСТ 3570-72				
П2	4.4	14.51	18.91	14		8		22.0	40.91



ПРИВЯЗАН

ИВВН:

Формат	Зона	Роз.	Обозначение	Наименование	Кол.	Примечание
				<u>Документация</u>		
			3.006-2	Сборные железобетонные канализационные извлекочные элементы		
				<u>Сборочные единицы</u>		
	1		3.006-2 вып. II-2	Плита ПБ-15	1	
-	2		1.400-15. В1.540	Изделие закладное МН 539	10	
-	3			С.Ф.И.А.И.И. 100 750x2950 75	1	

1. Плита отличается от серийной армированием и наличием закладных деталей
2. Арматурная сетка паз. 3 выполнена по ГОСТ 23279-78
3. Защитный слой бетона - 20 мм.

				Т.П. 302-2-372.83		КЖИ П2	
						СТАНДАРТ	МАССА
						Р	700
						ЛИСТ	ЛИСТОВ
						ЦНИИЭП	
						ИНЖЕНЕРНОГО ОБОРУДОВАНИЯ	
						Г. МОСКВА	

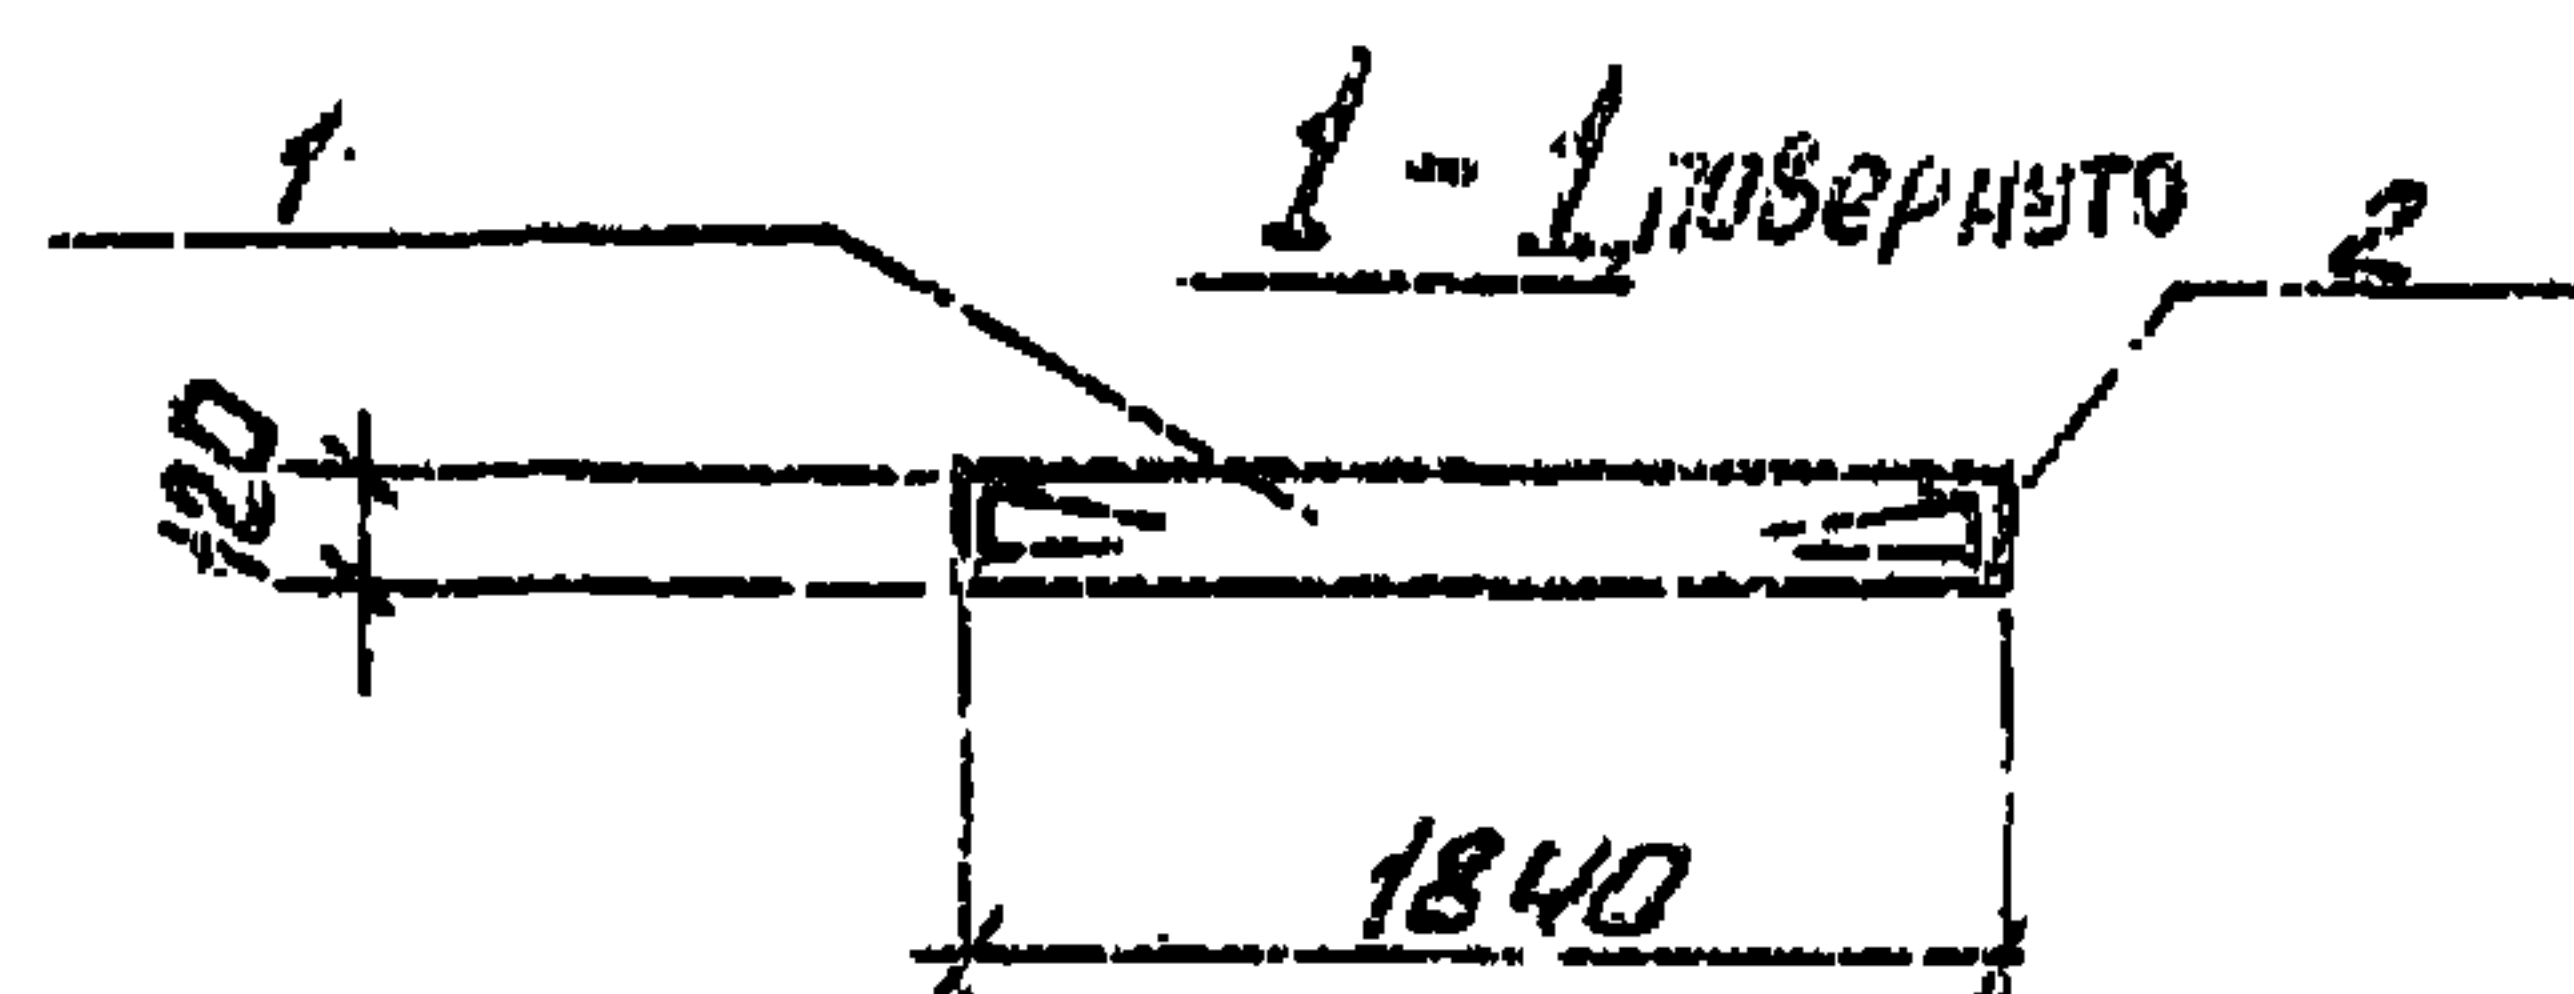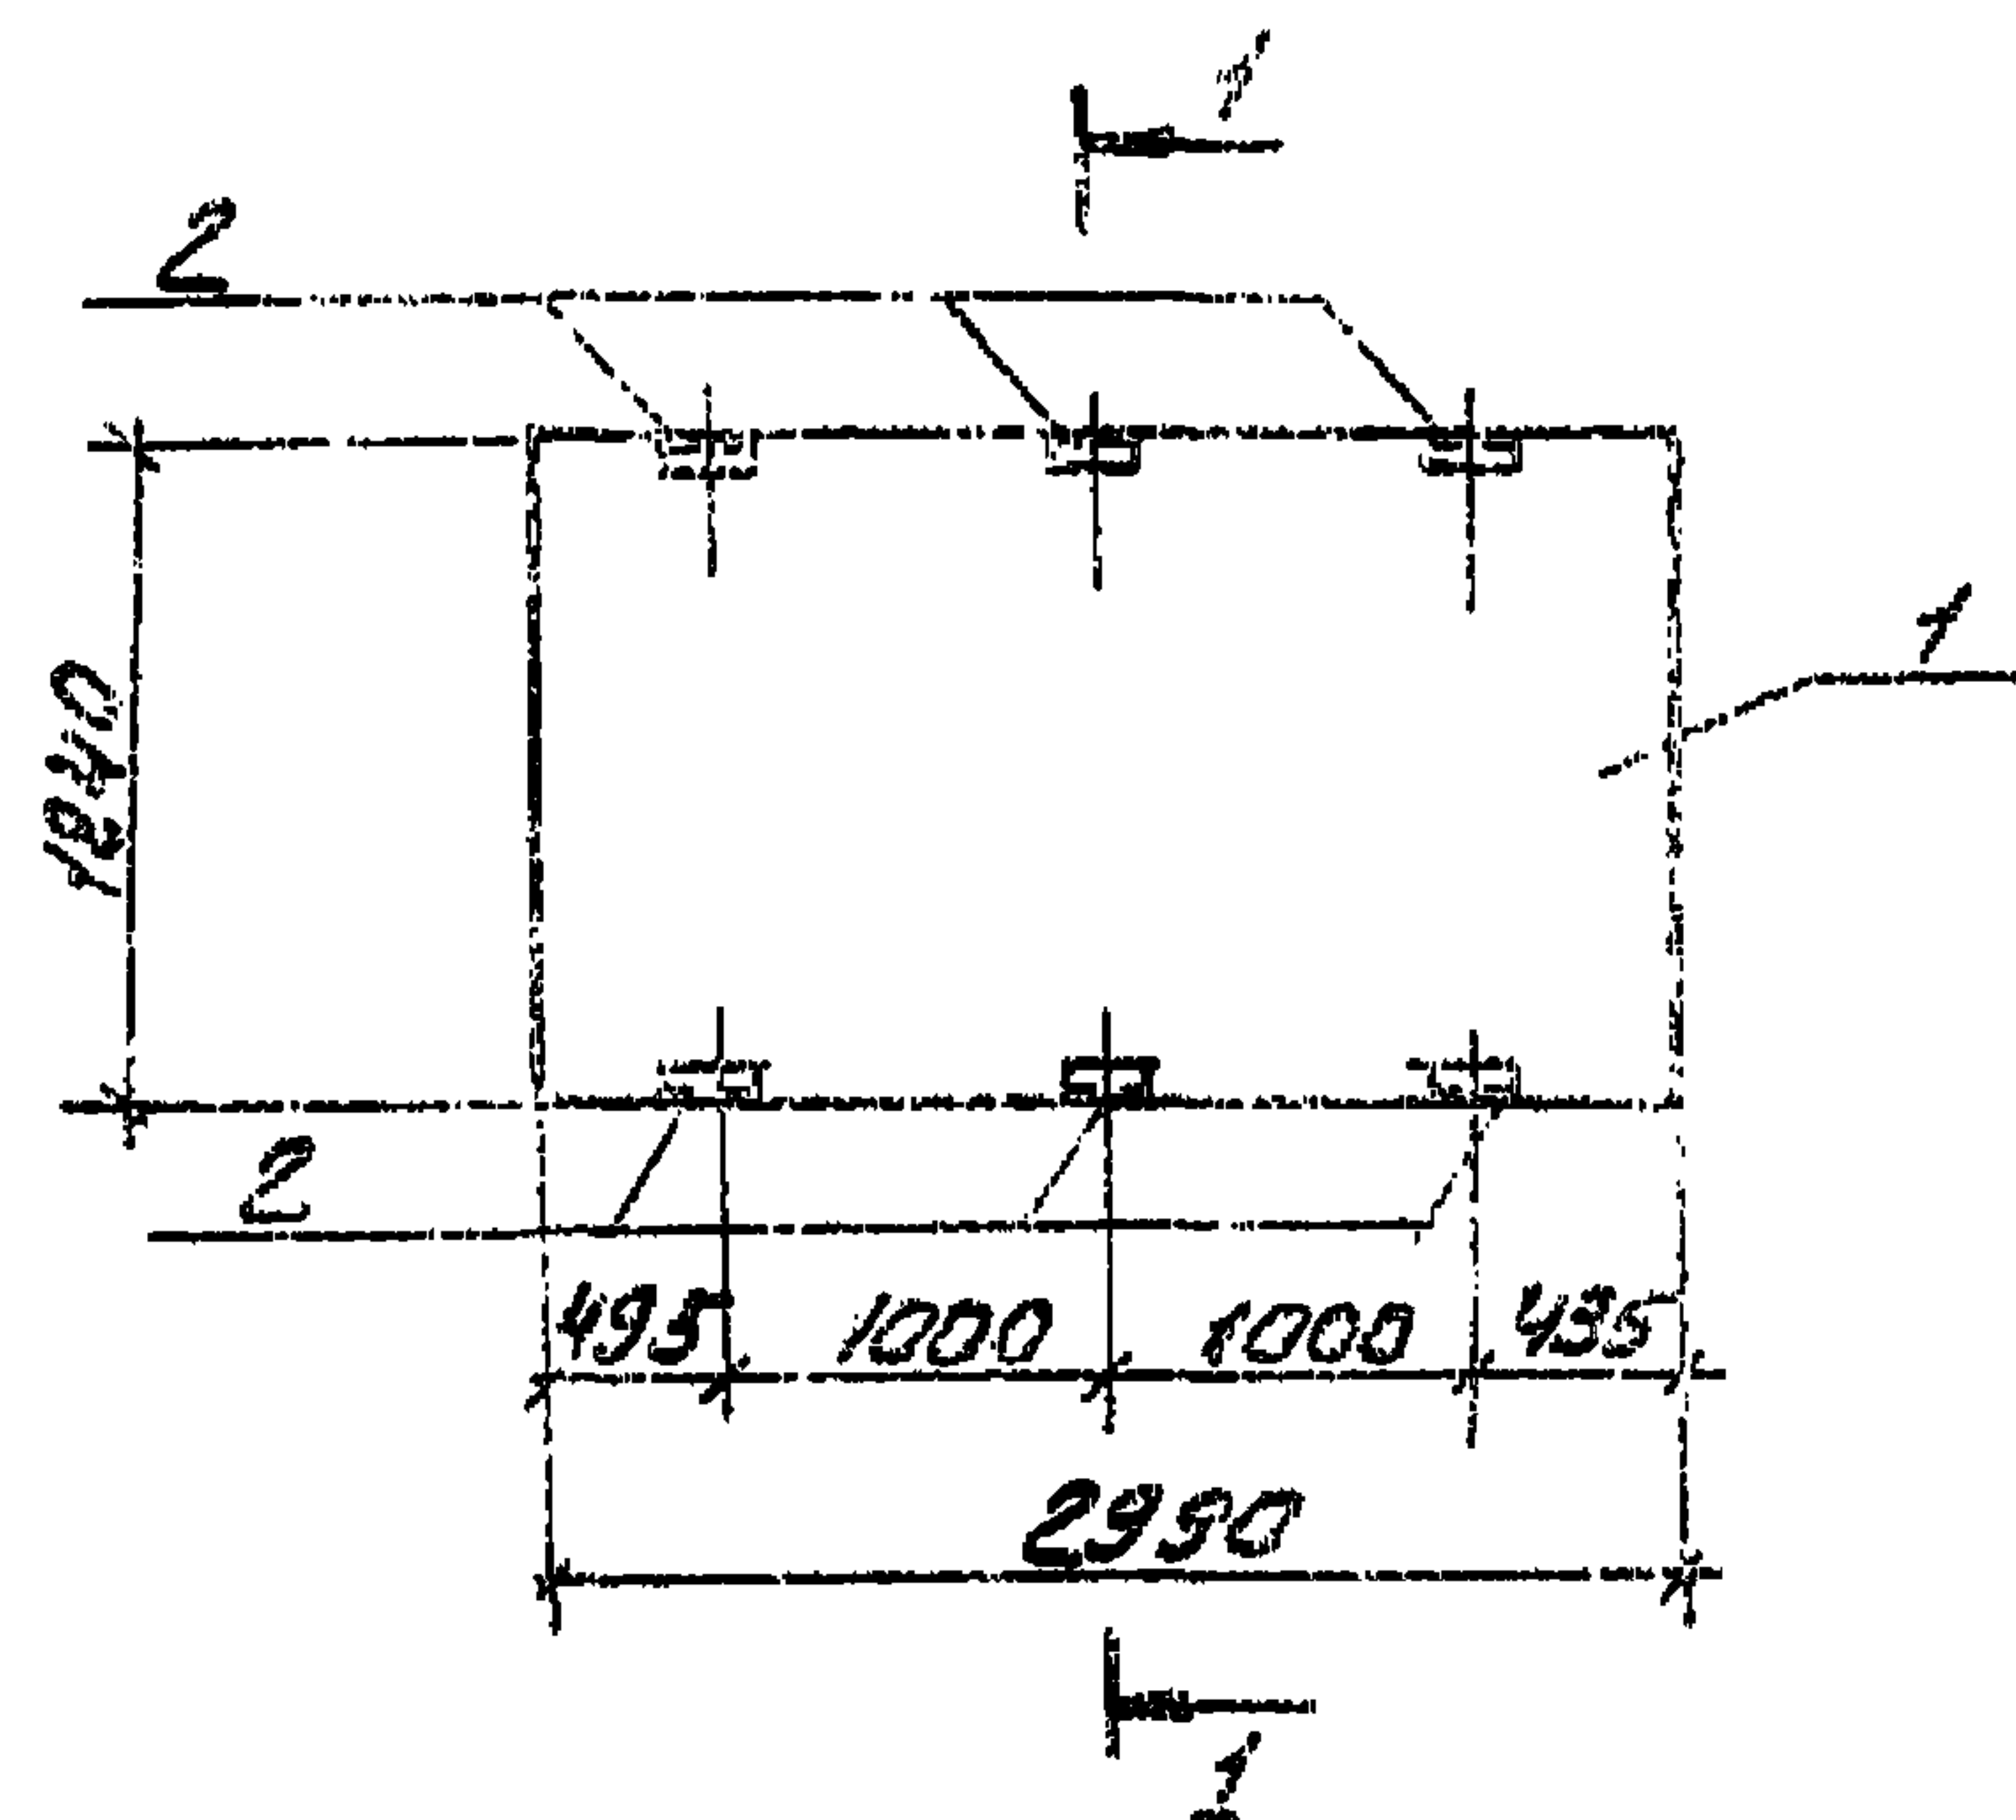



Код	Наименование	Кол.	Примеч.
	Документация		
	Э. 005-2 Вып. I		Горные железобетонные каналы и тоннели из лотковых элементов
	Сборные единицы		
1	Э. 005-2 Вып. II-Б	1	Плита П-15-5
2	1.400-15. В1.540	6	Изделие закладное МН539

Плита отличается от серийной наличием закладных деталей.

Ведомость расхода стали на дополнительные закладные изделия на элемент, кг

Марка	Изделия закладные				Итого
	Арматура класс	Прокат марки			
Э1-ТД	A III	Б ст 3 кл 2			
	ГОСТ 5731-32	ГОСТ 8510-72			
	Ф8	100х3х6			
ПЗ	2,4	4,8			7,2

				ТН 902-2-372 83		КЖИ ПЗ	
				ЛАНТА (ПЗ)		СТАДИИ МАСШ	
				ДЛЯ ПЕСКОЛОЗОВ ШИРИНОЙ 4,5м		Р	4650 1:50
						Лист 1 Листов 1	
						ИНЖЕНЕР	
						И. И. КИЭП	
						И. И. КИЭП	
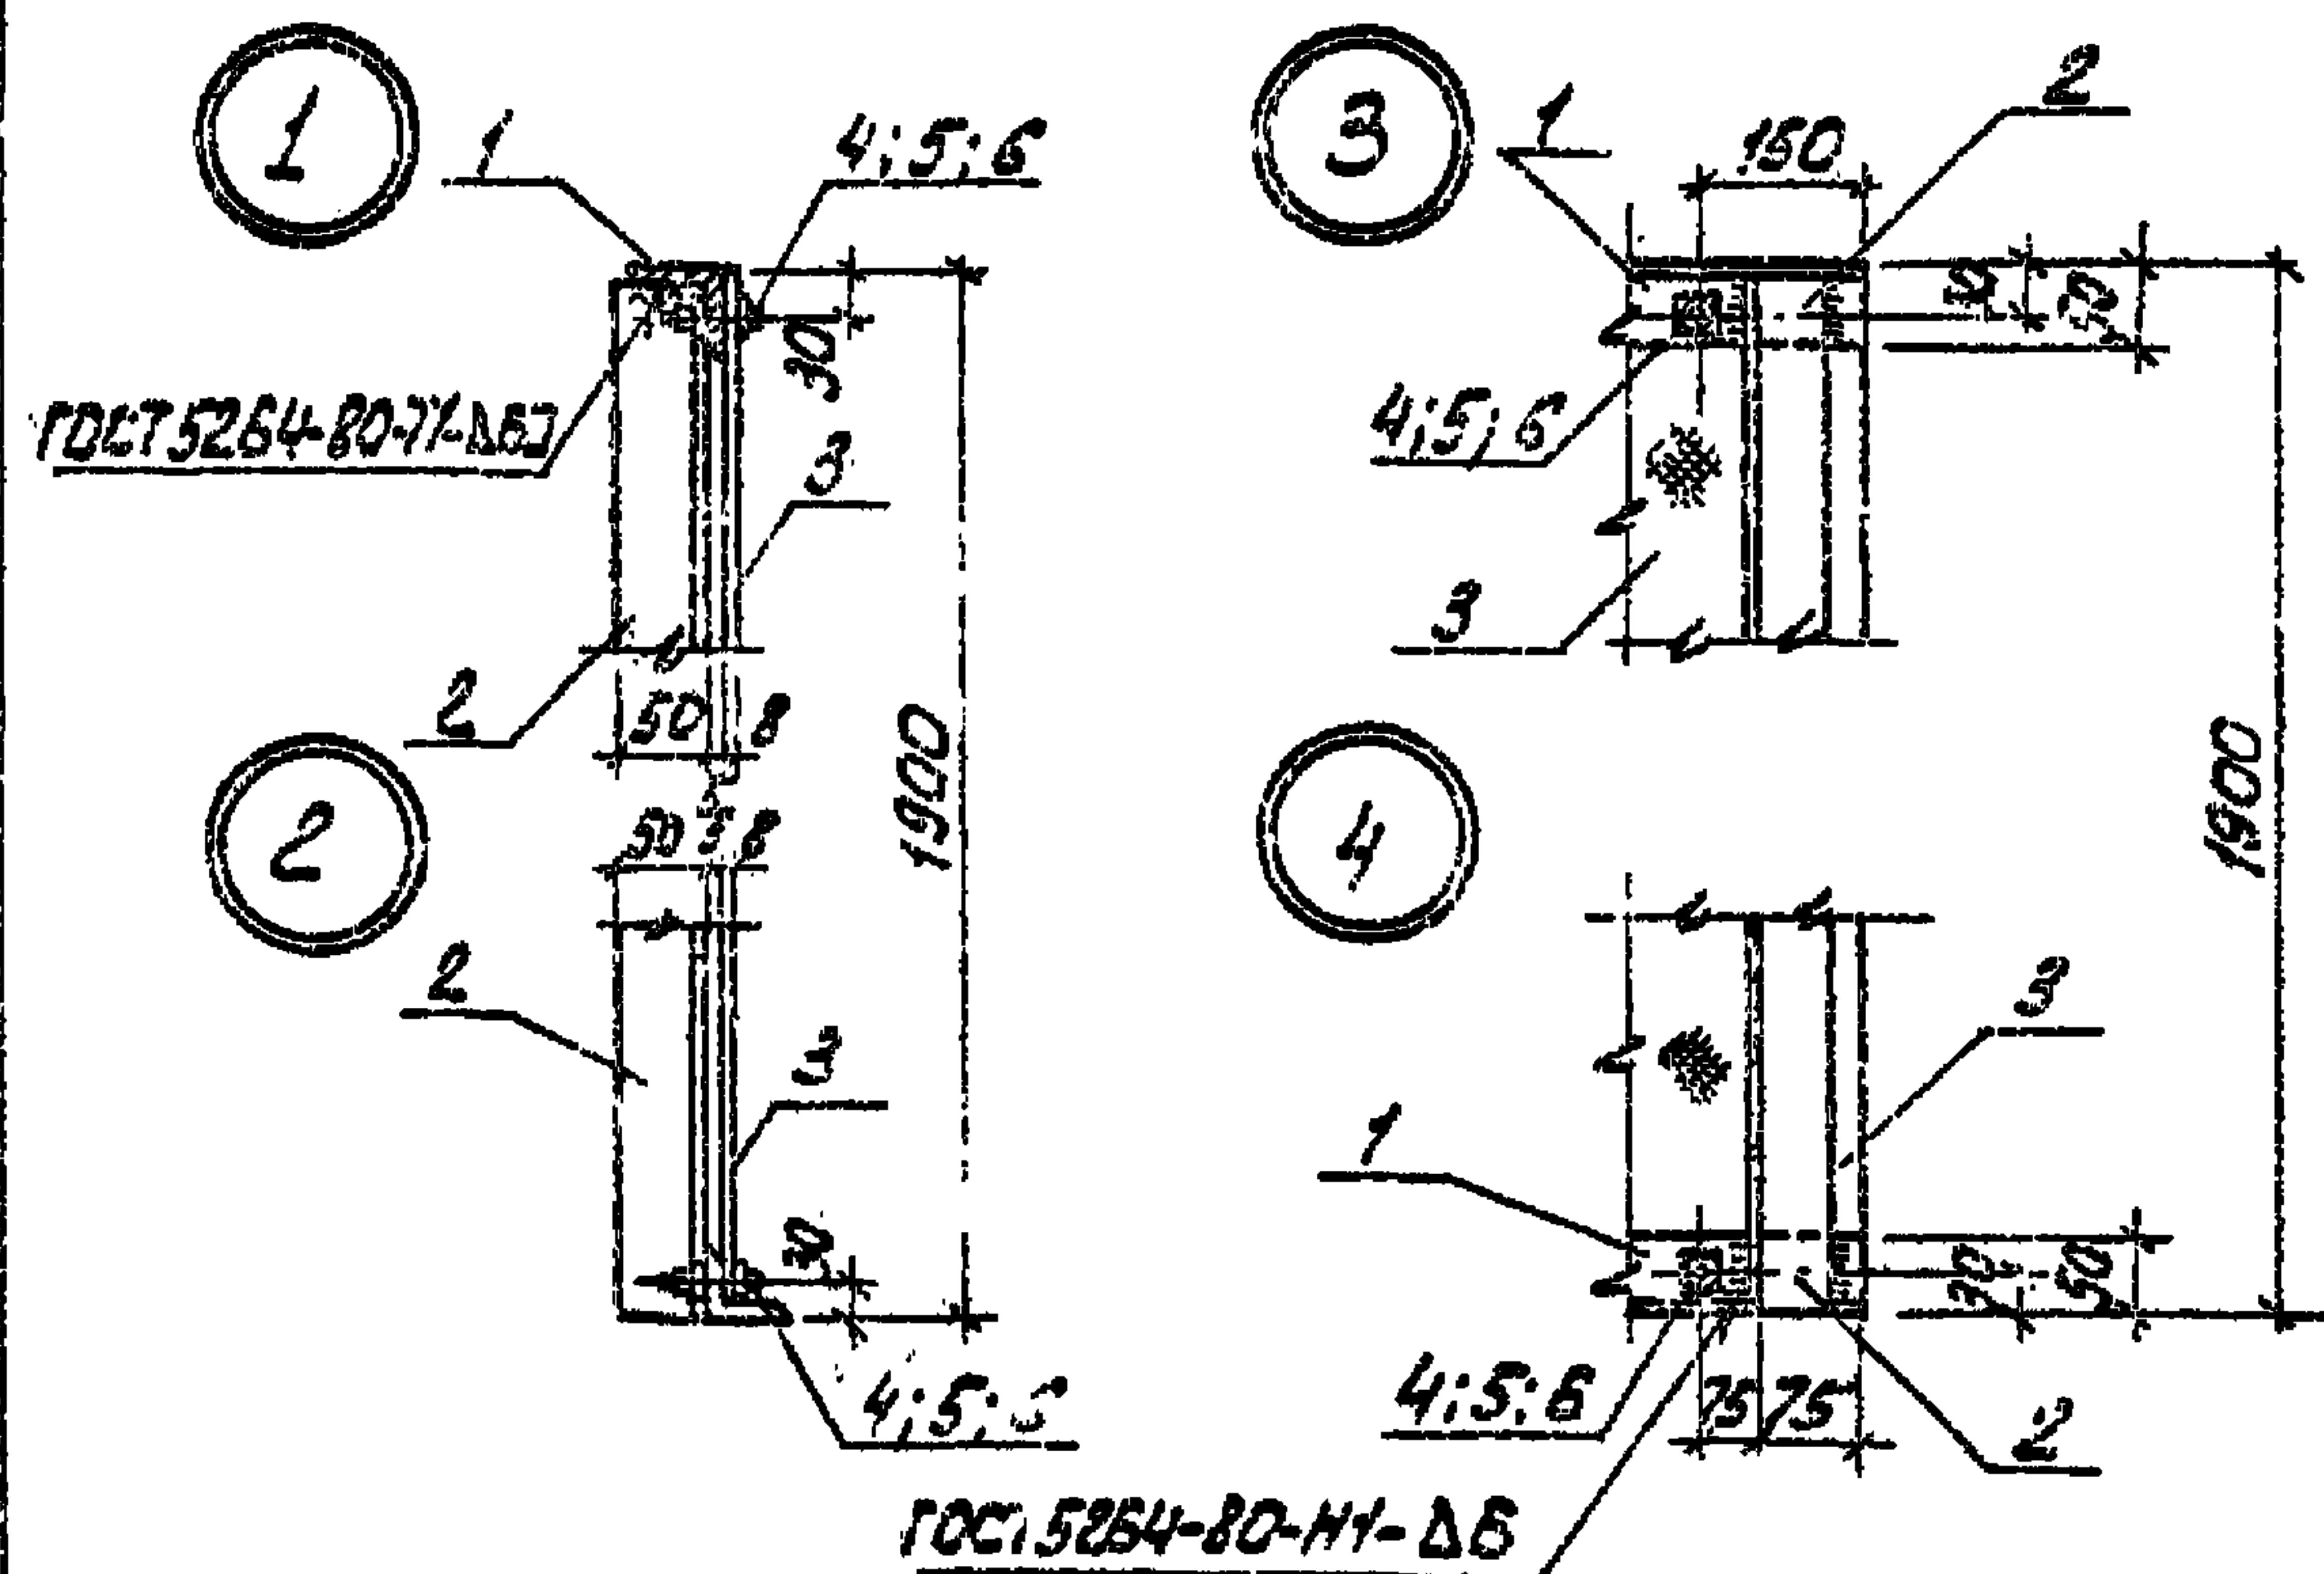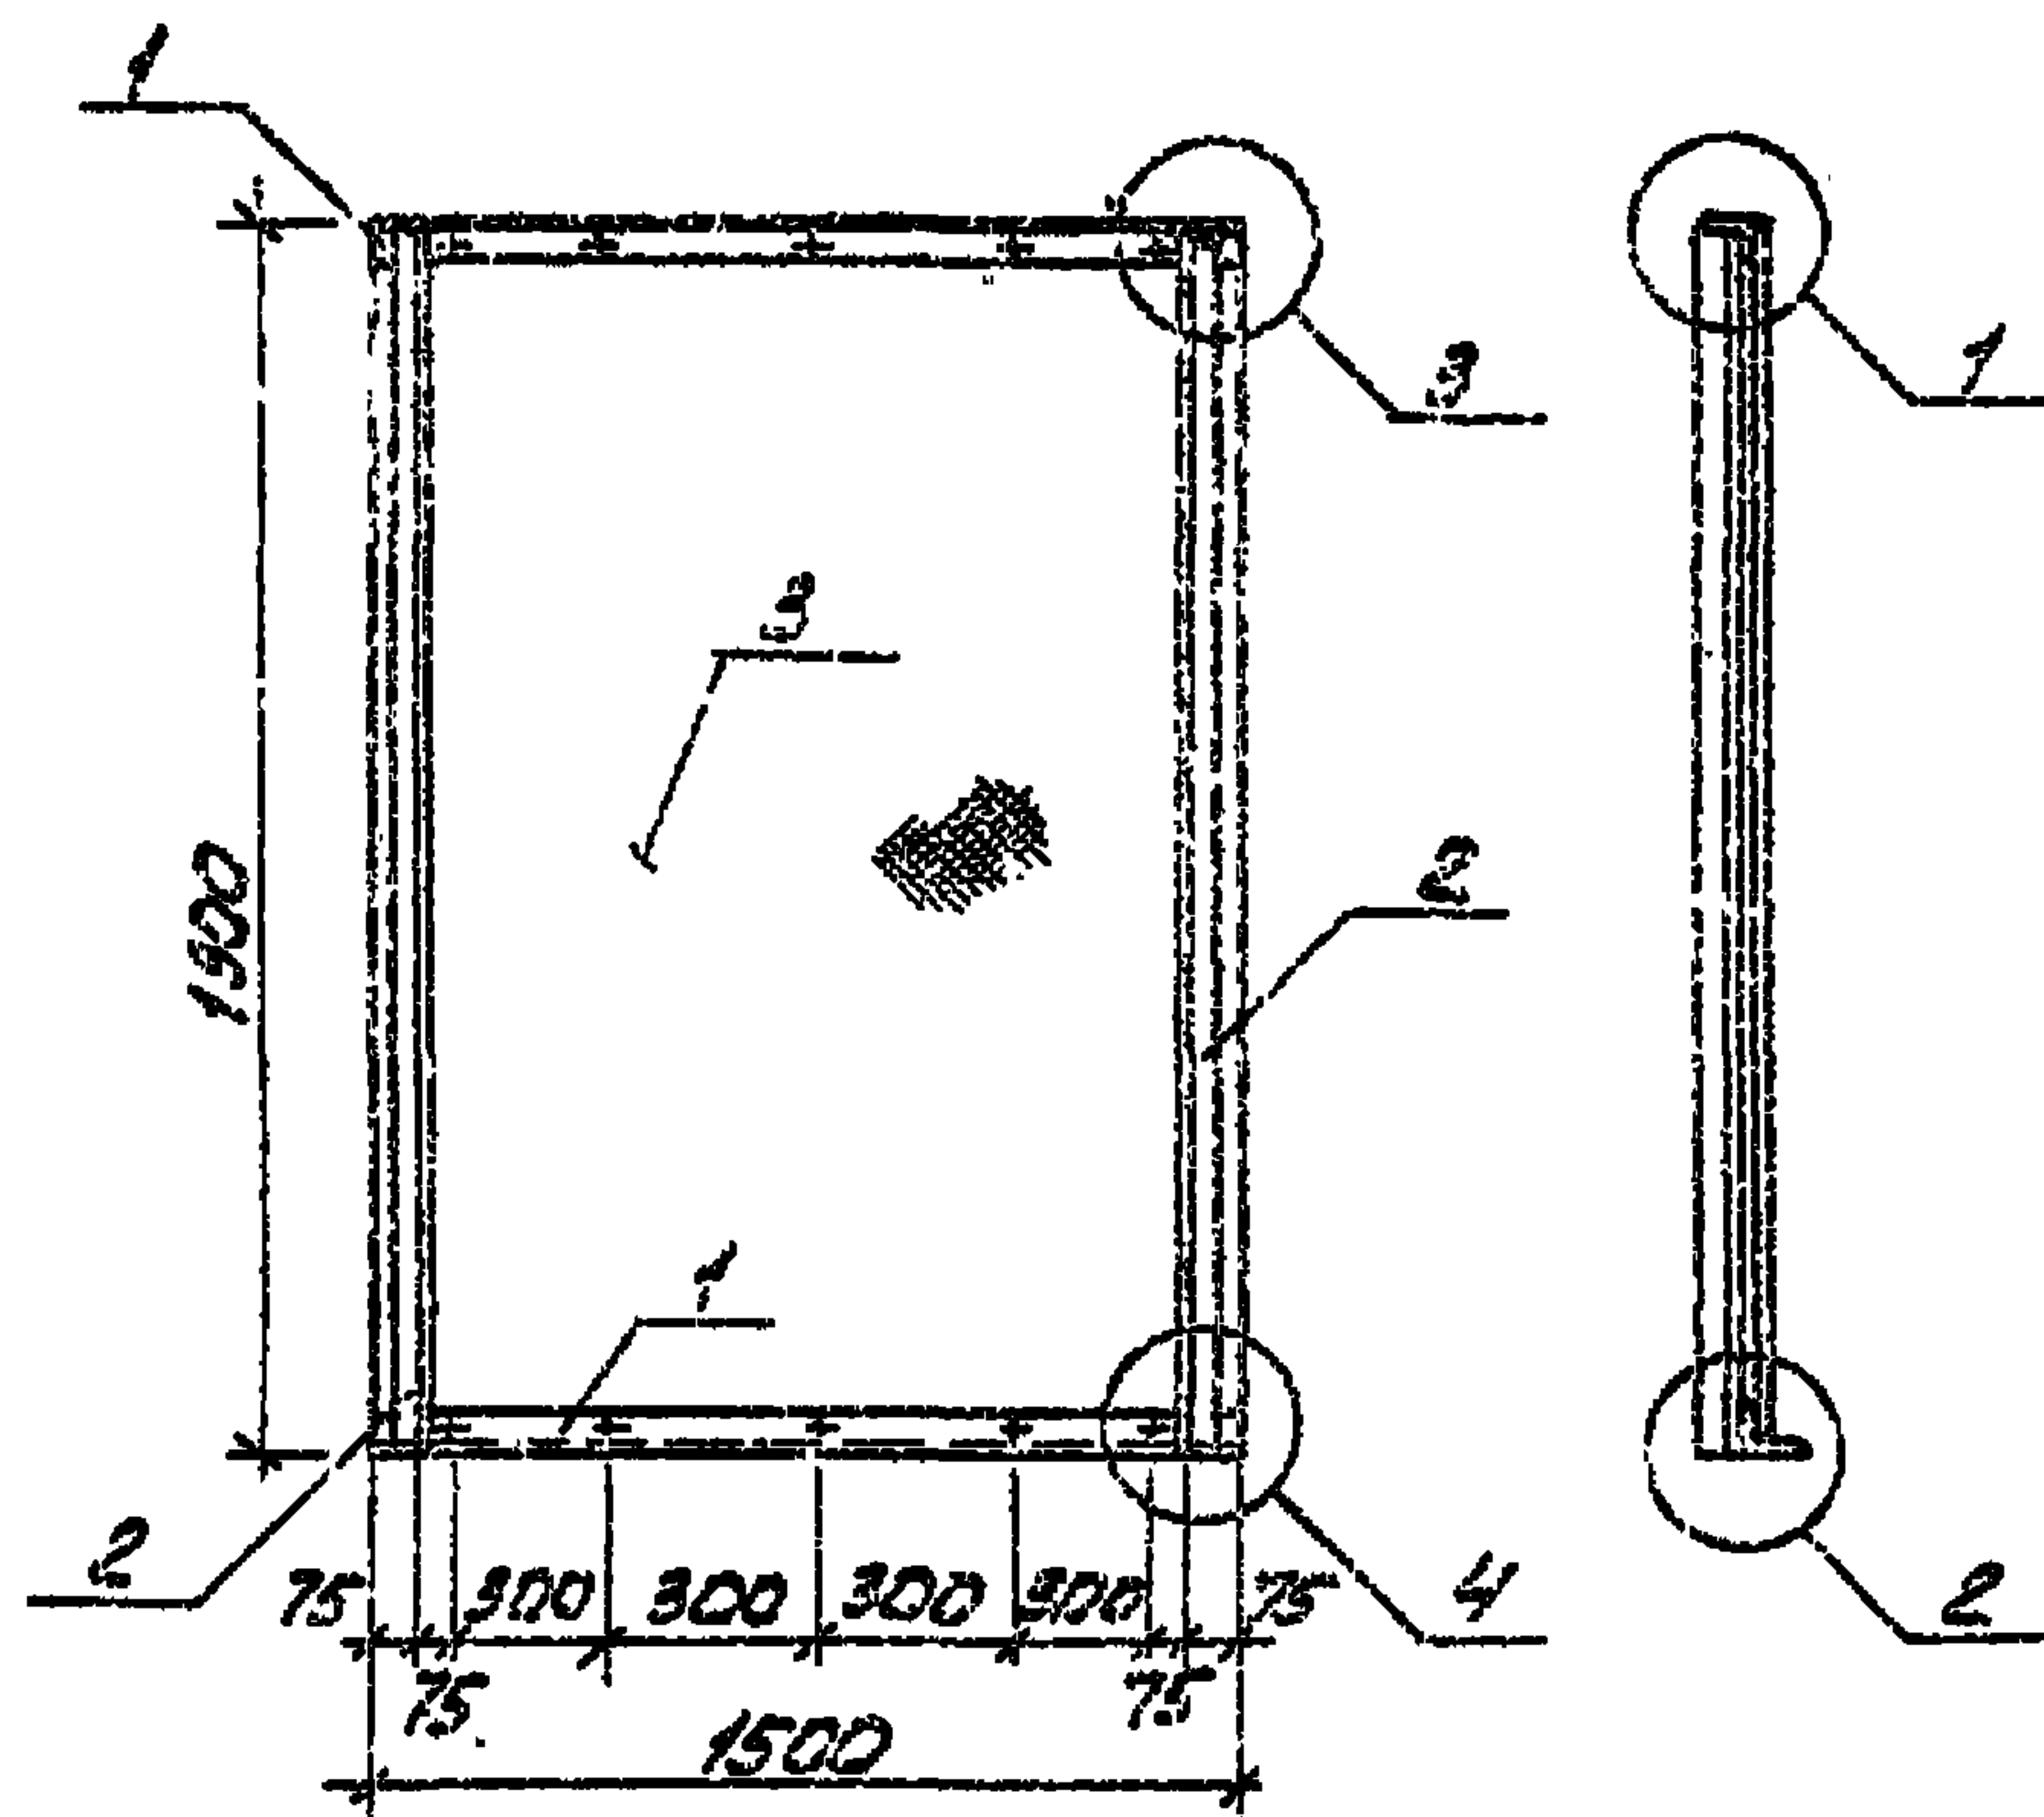


Индекс	Рис.	Пос.	Обозначение	Наименование	Кол.	Примечание
				Металл		
Б4	1			Б-50х50х5 ГОСТ 8509-72 ВСТЗ КР2-1 ГОСТ 535-79 С-1000	2	5,65 кг
Б4	2			Б-50х50х5 ГОСТ 8509-72 ВСТЗ КР2-1 ГОСТ 535-79 С-1000	2	7,14 кг
Б4	3		ГОСТ 3915-65	Многоосновная клееная фанера марки ФСФ 1500х800х8	1	18,2 кг
				Стандартные изделия		
Б4	4			Болт М6х25,58 ГОСТ 7795-70*	10	0,02 кг
Б4	5			Гайка М6,5 ГОСТ 5915-70*	10	0,01 кг
Б4	6			Шайба 2,6х2,0 ГОСТ 11371-78	10	0,01 кг

1. Крепление фанерного листа выполняется без перетяжки болтов для обеспечения влажностных деформаций листа.
2. Металлические конструкции окрашиваются лаком ХВ-784 по ГОСТ 7313-75 за 3 раза по двум слоям грунтовки ХС-010 (ГОСТ 9355-81).

Привязан	Проект. ЛОУЧКОВ	Ст. инж. СТРОГАНОВ	Тех. ЛОУЧКОВ	Тя-констр. ШАРИПОВ	Инж. ЛОУЧКОВ	Нач. отд. КРАСОВИЧ
----------	-----------------	--------------------	--------------	--------------------	--------------	--------------------

ТЛ 902-2-372.83		КЖИ. Щ4	
ЩИТ СТРУЕНАПРАВЛЯЮЩИЙ (Щ 1)	СТАДИЯ	МАССА	МАСШТАБ
	Р	44,2	1:25
	Лист	Листов 1	
	ЦНИИЭП ИНЖЕНЕРНОГО ОБЩЕСТВА г. Москва		

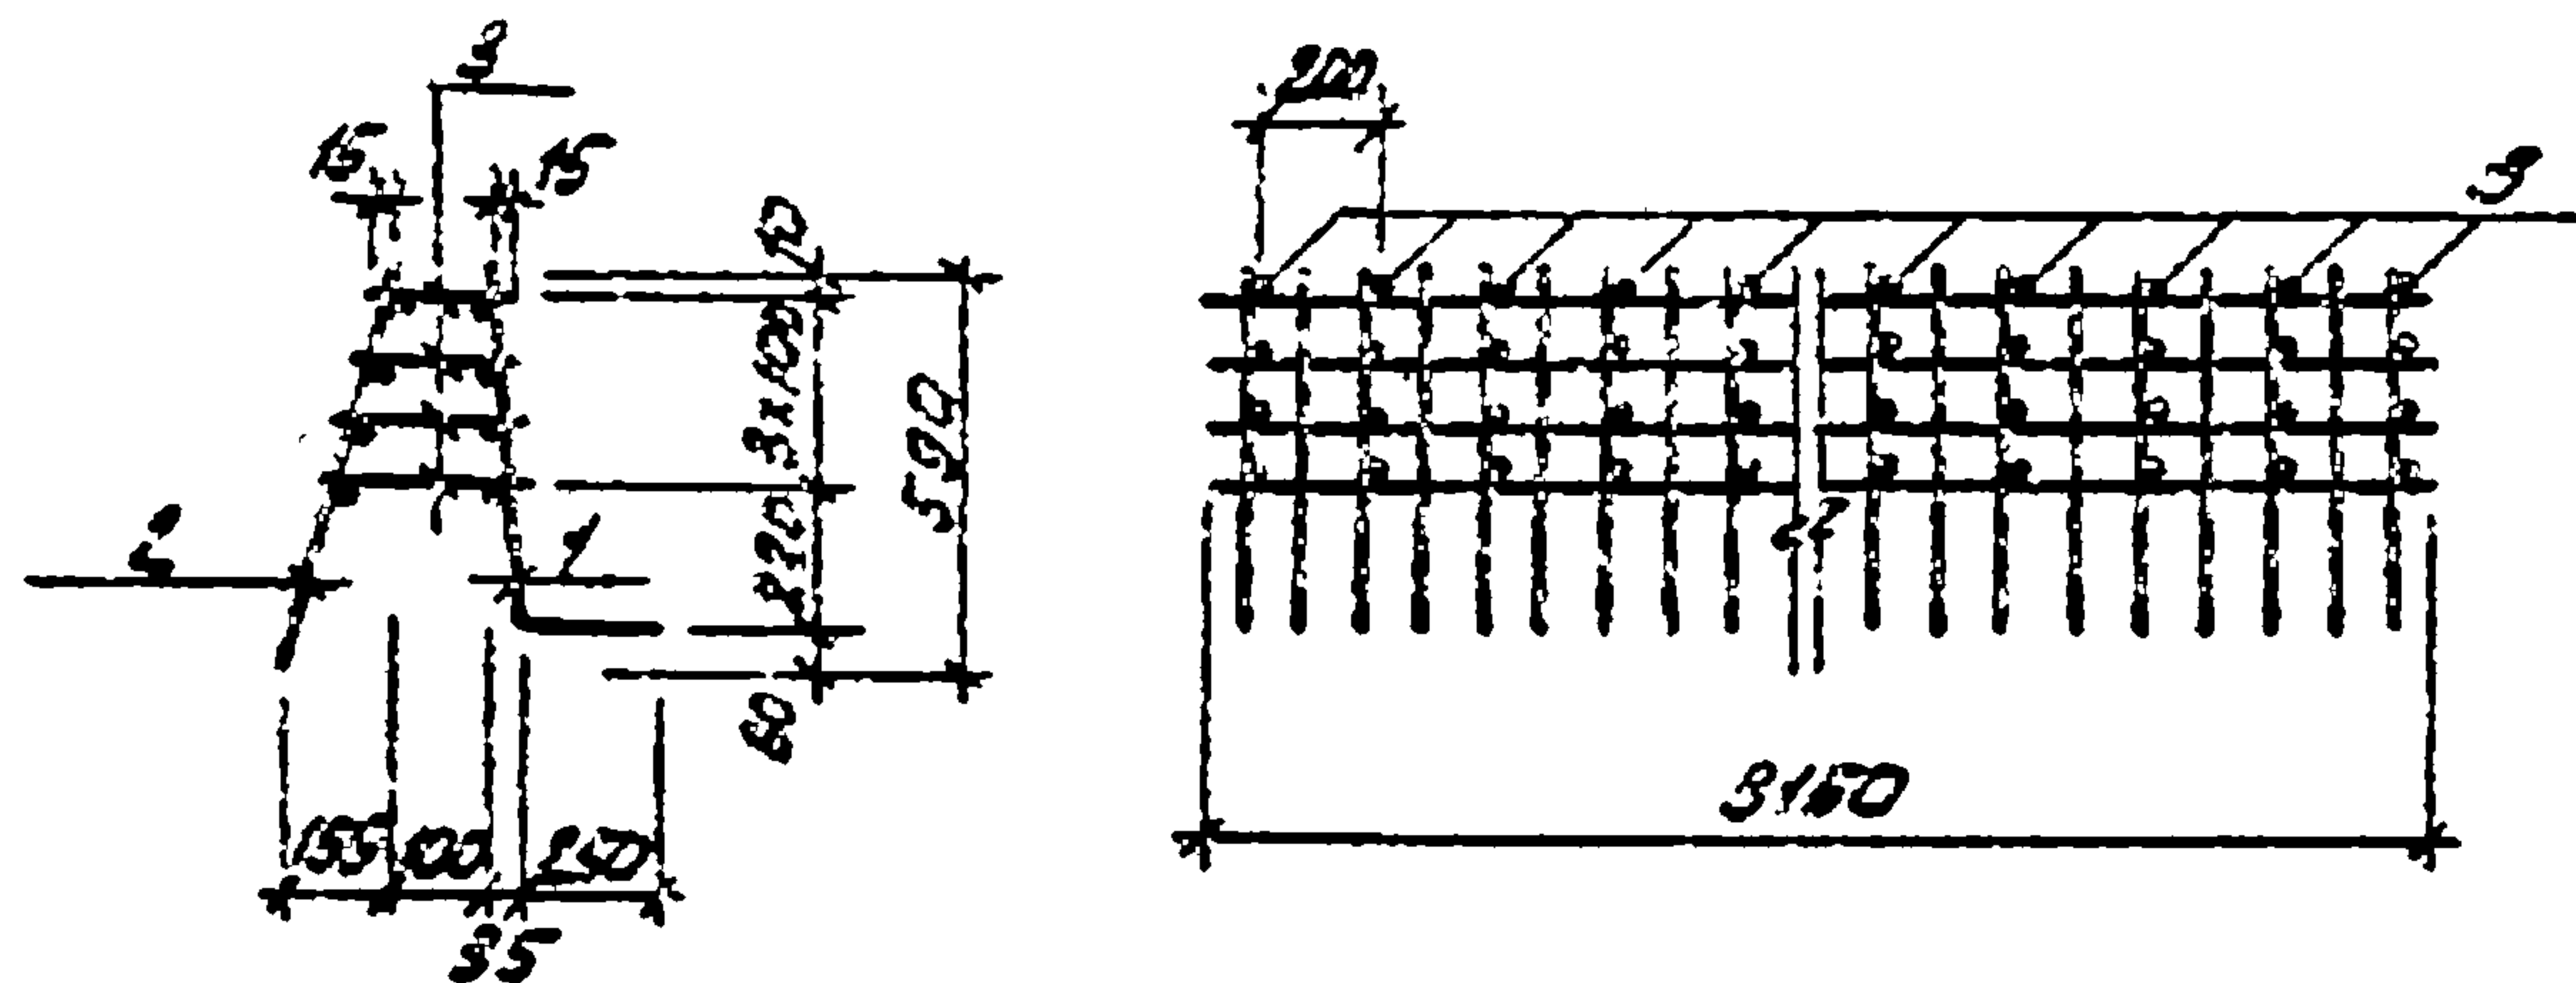


Формат	Вид	Поз	Обозначение	Наименование	Кол.	Примечание
				<u>Сборочные единицы</u>		
И	1	ТП	-КЖИ.КП.С1	Сетка арматурная С1		
И	2	ТП	-КЖИ.КП.С2	Сетка арматурная С2		
				<u>Детали</u>		
Б4	3			Ф8А1 ГОСТ 5781-82 L=5200 60	0,08кг	

Стержни поз.3 приварить к сеткам С1 и С2 с помощью сварочных клещей в соответствии с требованиями СН 393-78.

ПРИВЯЗАИ:			
ИХВ. №			


		ТП 902-2-372.83		- КЖИ, КПИ	
		КАРКАС ПРОСТРАНСТВЕННЫЙ (КП)		СТАДАН	РАССА
				Р	1:25
		ДЛЯ ПЕСКОЛОСЫВКИ ШИРИНОЙ 3.0 М.		ЛЮСТ	ЛЮСТОВ
				ЦНИИЭП ИНЖЕНЕРНО-ТЕХНИЧЕСКОЕ ОБОРУДОВАНИЕ Г. МОСКВА	
ПРОВЕР. АДУЦКЕР					
СТ. НАЧ. СТРОИТЕЛЯ					
ГЛАВ. АДУЦКЕР					
П. КОСТЕВ	ШАПИРО				
И. КОСТЕВ	АДУЦКЕР				
НАЧ. СТ. КРАСОВНИ					

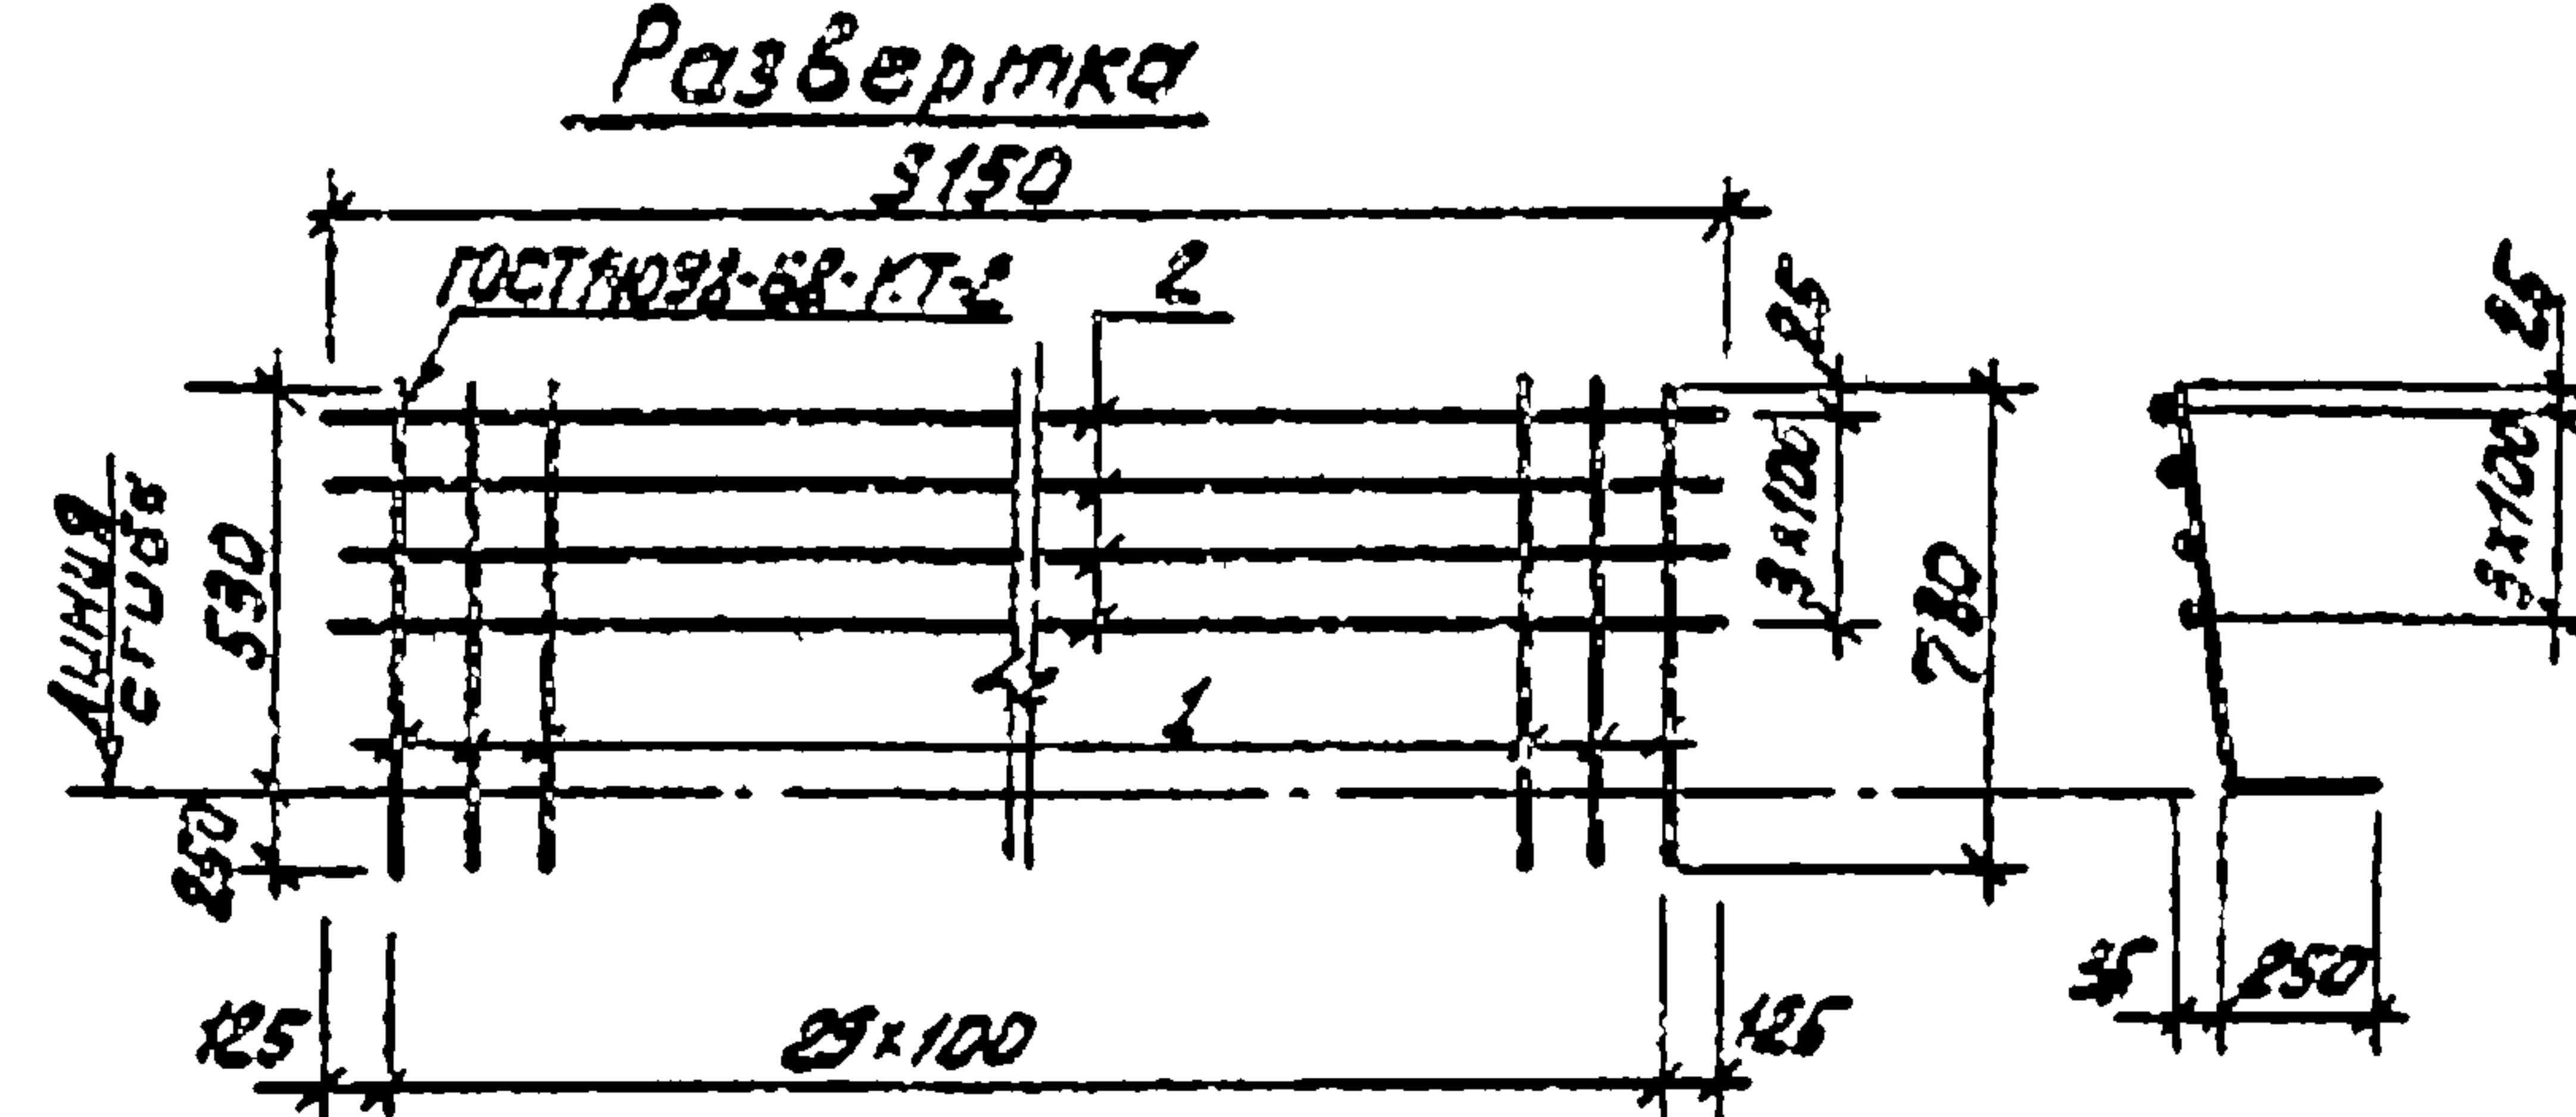

Ранжир	Вид	Поз	Обозначение	Наименование	Кол.	Примечание
				<u>Детали</u>		
Б4	1			Ф12АII ГОСТ5781-82 L=780	30	0.69 кг
Б4	2			Ф8АI ГОСТ5781-82 L=3150	4	1.24 кг

ПРИВЯЗАН:			
АНВ. 40			

			ТП 902-2-372.83			-КЖН.КП1,С1.		
			СЕТКА АРМАТУРНАЯ (С1)			СТАДНАЯ МАССА МАШТАБ		
						Р	25,7	1:25
ПРОВЕР. ЛАДУЦКЕР						КНЕТ		
СТ.И.Ж. СТРОИМН						КНЕТОВ		
Т.И.И. ЛАДУЦКЕР						ЦНИИЭП		
П.А.КОНЫШЕВ						ИНЖЕНЕРНОГО ОБЕСПЕЧЕНИЯ		
И.А.КОНЫШЕВ						С.МОСКВА		
НАЧ.ОТД. КРАСОВИЧ								

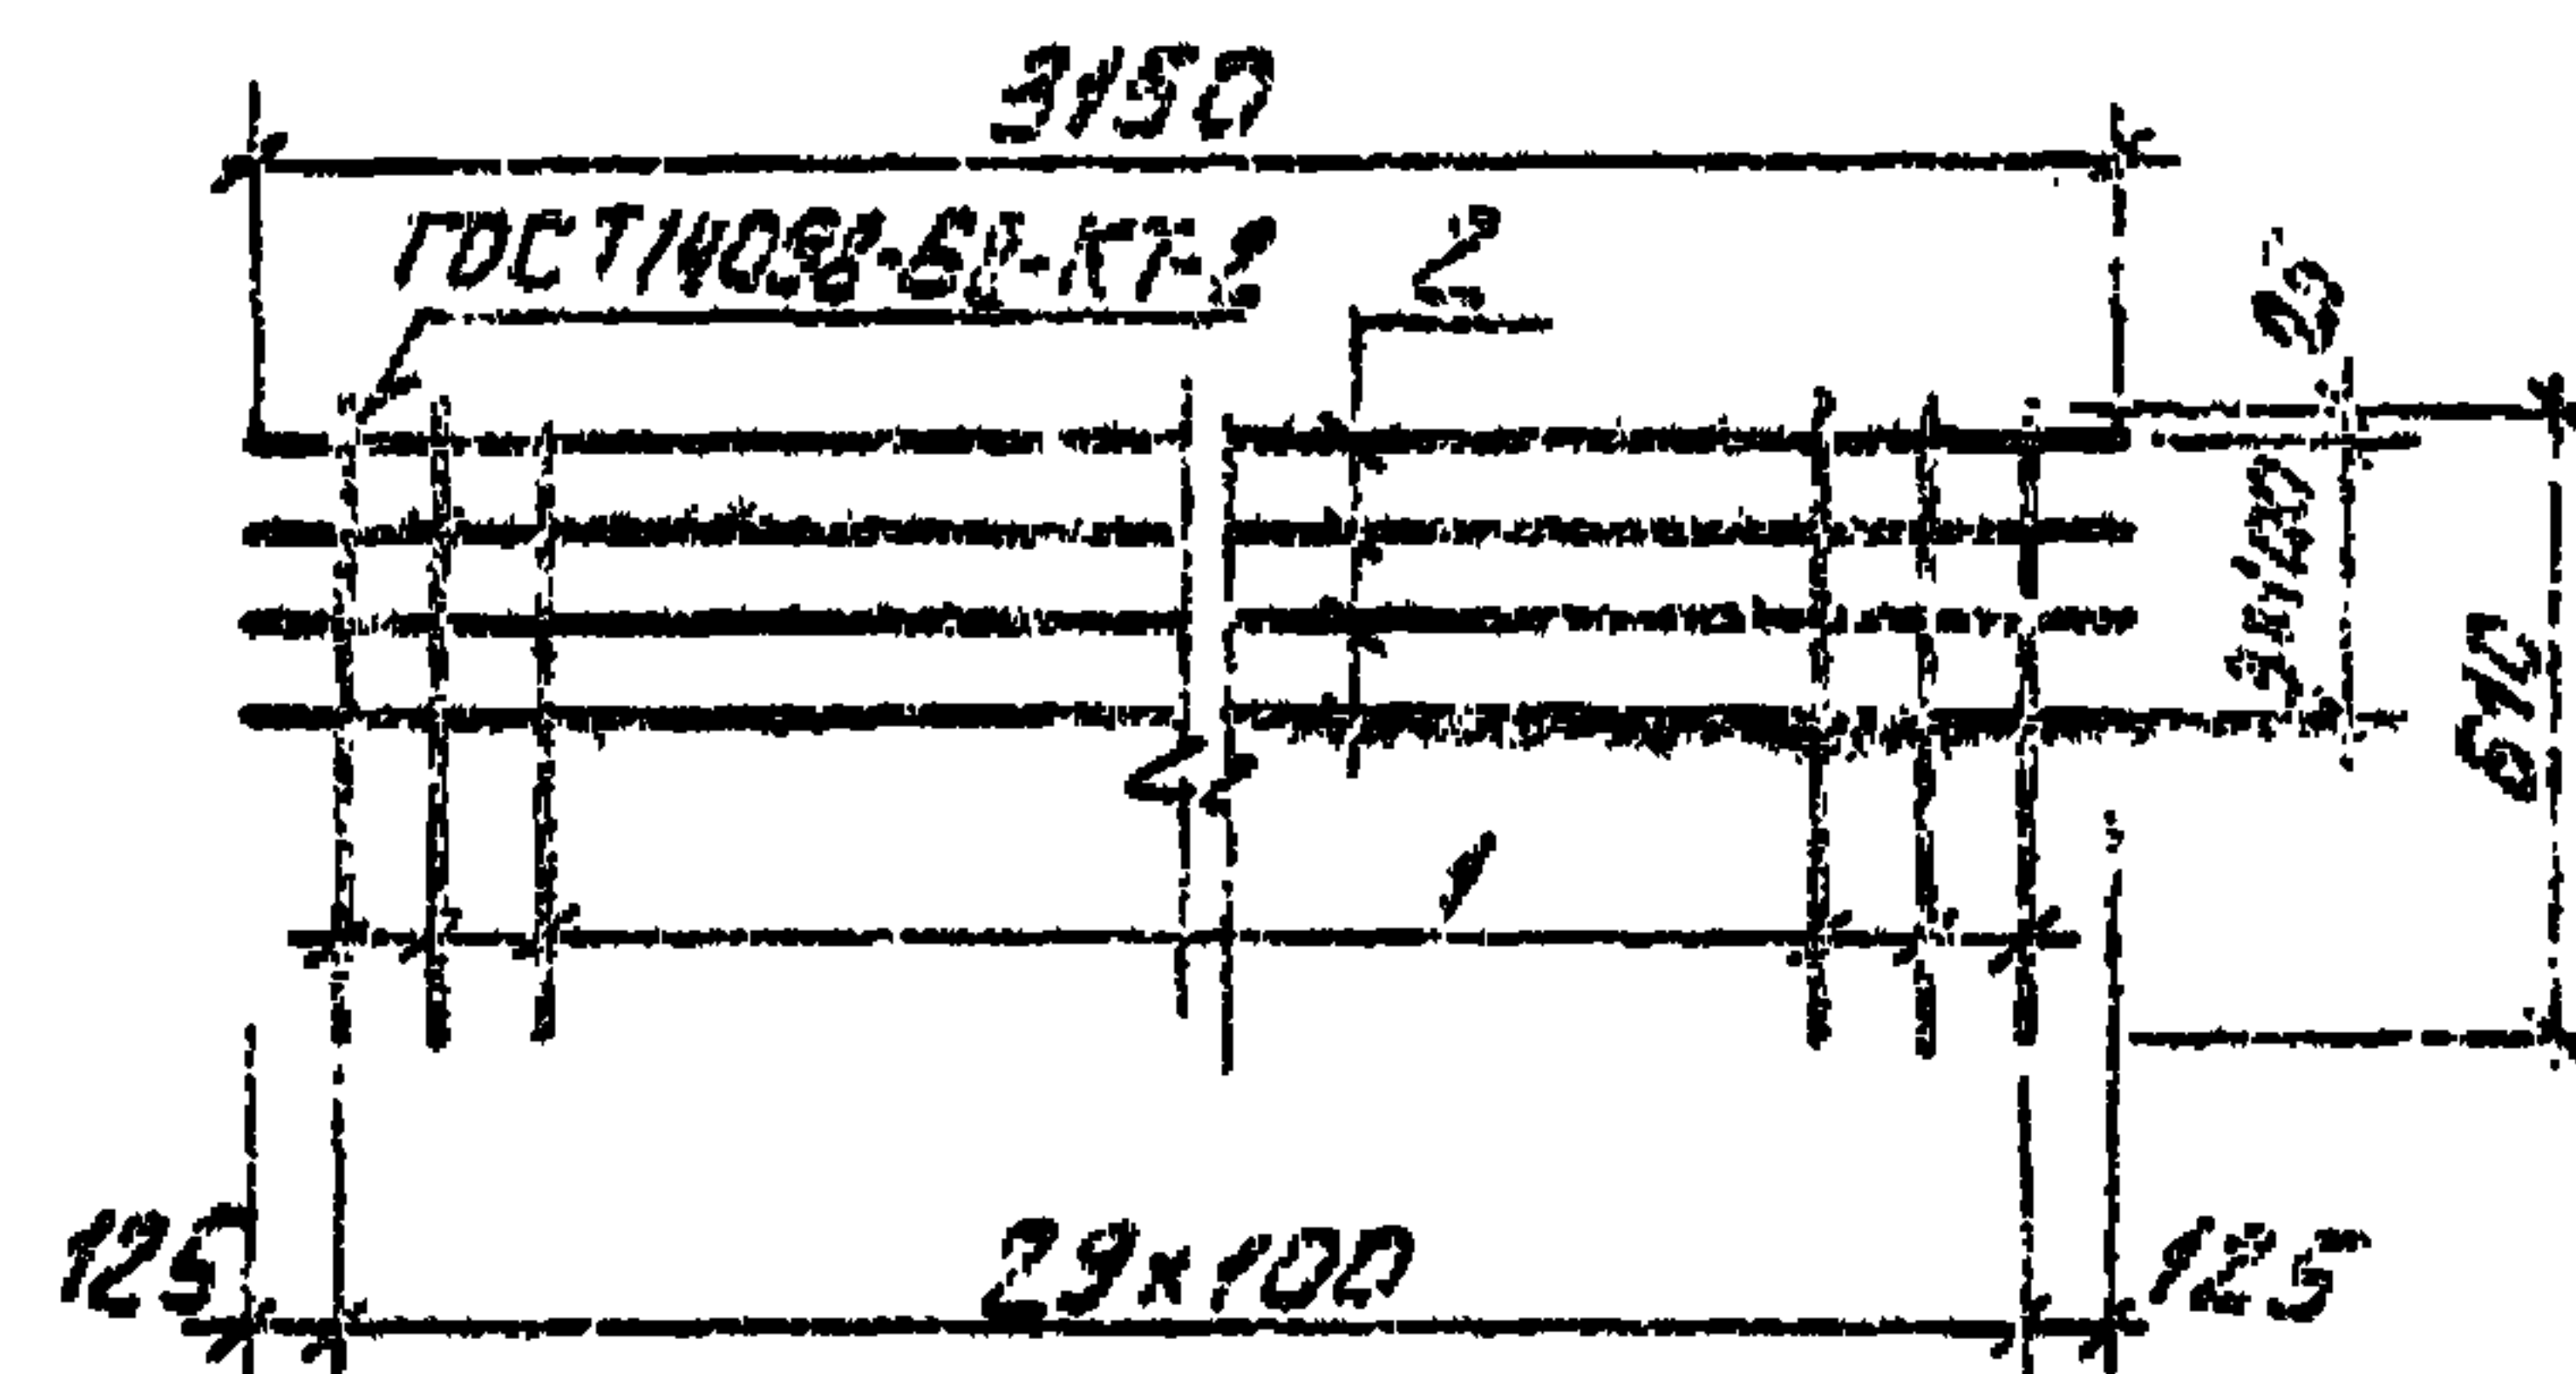

Формат	Зона	Поз.	Обозначение	Наименование	Кол.	Примечание
				<u>Детали</u>		
Б4		1		Ф8АІ ГОСТ 5781-82 С=610	30	0.24 кг
Б4		2		Ф8АІ ГОСТ 5781-82 С=3150	7	1.24 кг

ПРИВЯЗАН:

ИНВ. №			

ТП 902-2-372.83 - КЖИ. КП 1. С2

СЕТКА АРМАТУРНАЯ
(С2)

СТАДИЯ МАССА МАСШТАБ

Р 15.9 1:25

ЛНСТ ЛНСТОВ: 1


ЦНИИЭП
ИНЖЕНЕРНО-ТЕХНИЧЕСКОЕ
С. МОСКВА

ПРОВЕР. ПОУЩЕР
СТ. ИНЖ. СТРОИТН
ТИП. ПОУЩЕР
СА. КОП. ШАКРО
И. КОНТР. ПОУЩЕР
НАЧ. ОТД. КРАТ. В. Н. Н.

АЛБУМ И

ТИПОВОЙ ПРОЕКТ 902-2-372.83

ИНВ. № 004. ПУНКТЫ И ДАТА ВЗАИМ. ИНВ. №

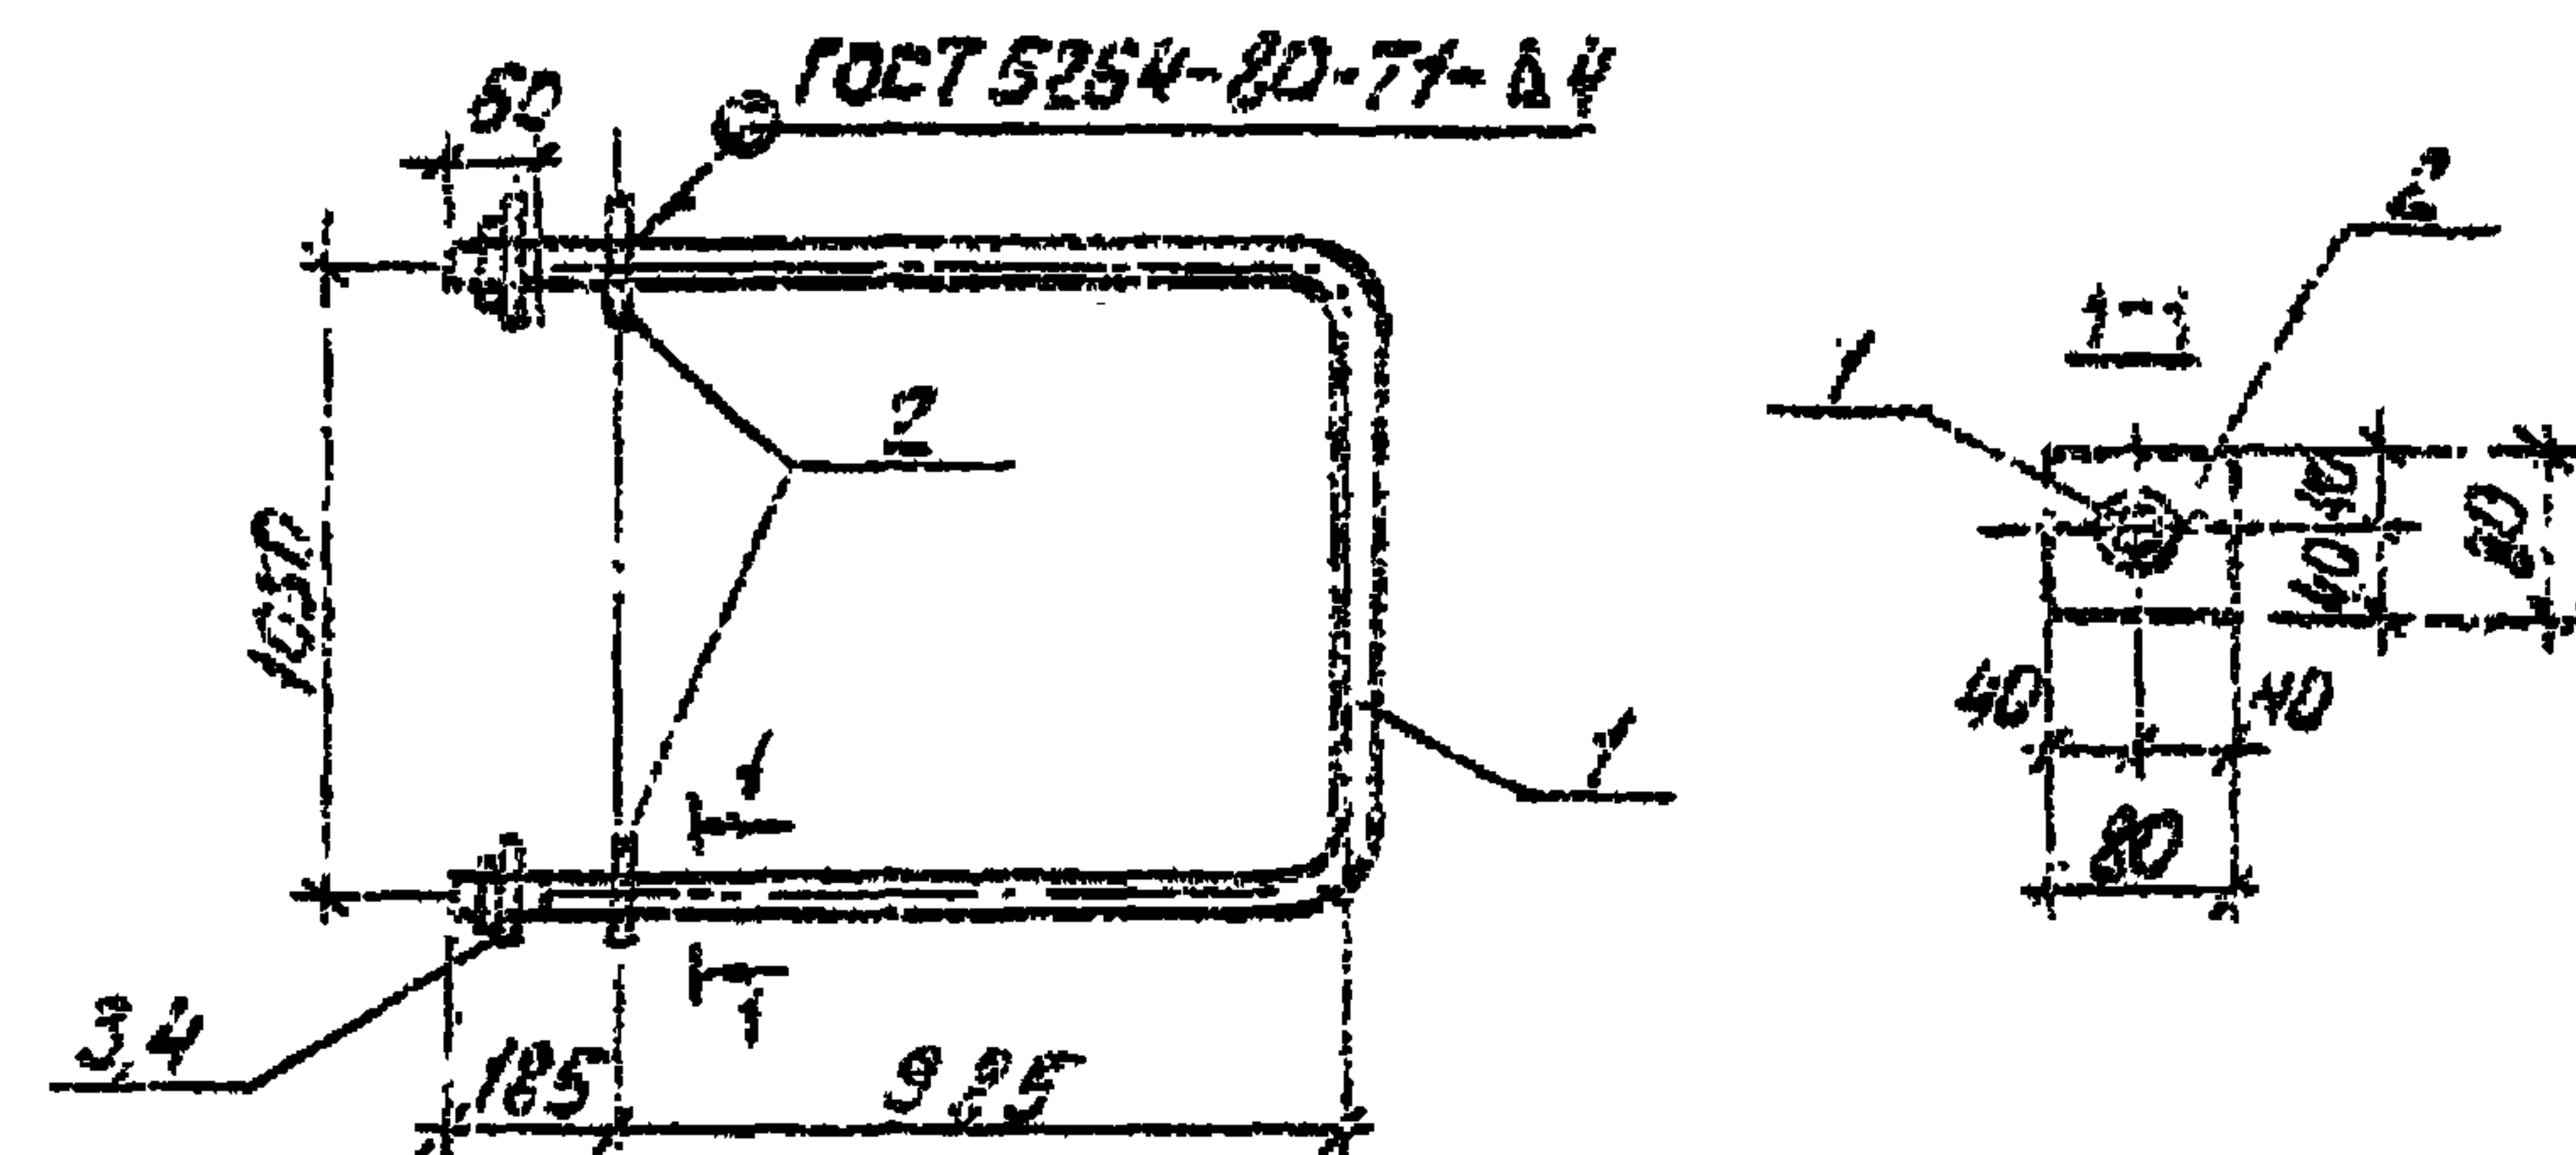

Формат	Зона	Поз.	Обозначение	Наименование	Кол.	Примечание
				<u>Детали</u>		
Б4		1		Ф18АІ ГОСТ 5781-82 С=3330	1	5.78 кг
Б4		2		Поворот ГОСТ 5781-82 С=80	2	0.3 кг
				<u>Стандартные изделия</u>		
Б4		3		Болт М16х25.58 ГОСТ 7798-70	2	0.06 кг
Б4		4		Гайка М16 ГОСТ 5915-70*	2	0.03 кг

Окрасить лаком ХС-784 по ГОСТ 7313-75 30 3 раза
по двум слоям грунтовки ХС-012 (ГОСТ 9355-81)

ПРИВЯЗАН:

ИНВ. №			

ТП 902-2-372.83 - КЖИ. МС 1.

ИЗДЕЛИЕ СОЕДИНИТЕЛЬНОЕ
(МС1)


СТАДИЯ МАССА МАСШТАБ

Р 7.4 1:25

ЛНСТ ЛНСТОВ: 1

ЦНИИЭП
ИНЖЕНЕРНО-ТЕХНИЧЕСКОЕ
С. МОСКВА

ПРОВЕР. ПОУЩЕР
СТ. ИНЖ. СТРОИТН
ТИП. ПОУЩЕР
СА. КОП. ШАКРО
И. КОНТР. ПОУЩЕР
НАЧ. ОТД. КРАСОВИЧ

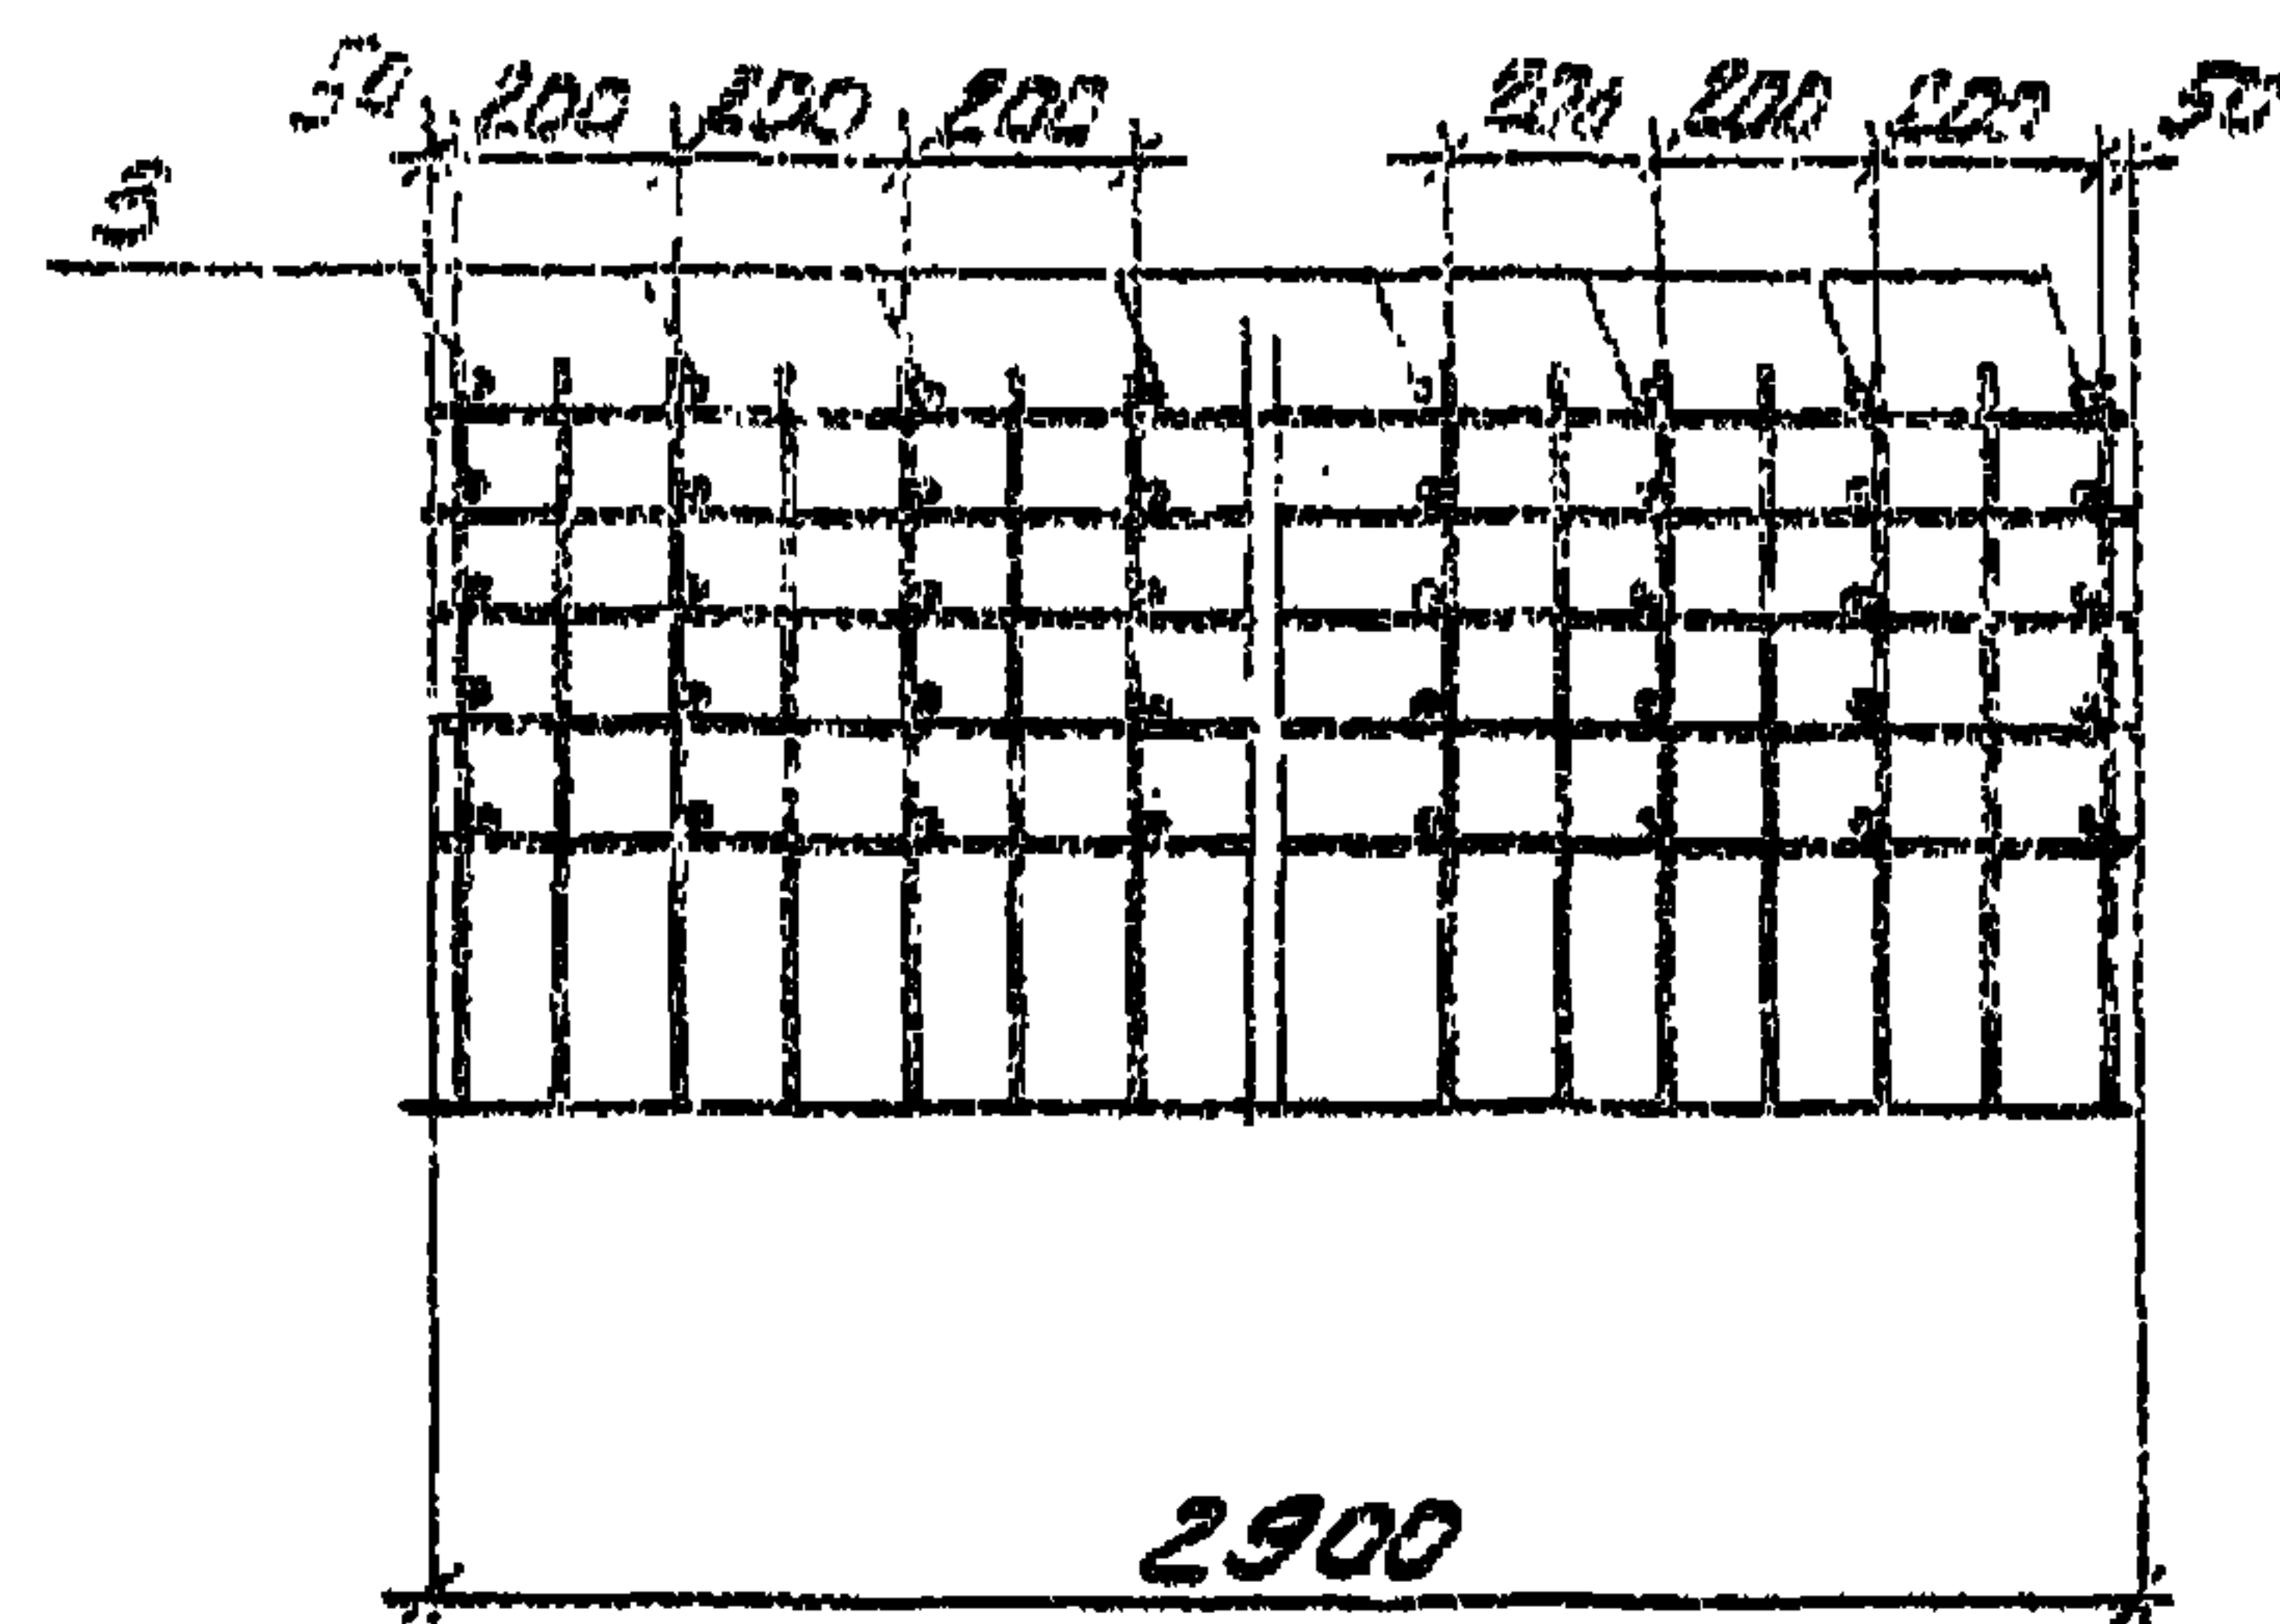


Зона	Поз.	Обозначение	Наименование	Кол	Примеч.
			<u>Сборочные единицы</u>		
11	1	КЖИ КЛ1СЗ	Сетка арматурная СЗ	1	37,4 кг
11	2	КЖИ КЛ1С4	С4	1	14,2 кг
			<u>Детали</u>		
54	3		Ф8 АІ ГОСТ 5781-82 $\rho_{cp}=250$	75	0,1 кг

ПРИВЯЗАН:			
НАВ. №			

		Т. П. 902-2-372.83		КЖН КП 1	
ПРОФЕР.	ЛОУЦКЕР	КАРКАС ПРОСТРАНСТВЕННЫЙ (КЖН) ДЛЯ ПЕСКОЛОВОК ШИРИНОЙ 4,5 М.	ТАБЛ.	НАСЧЕТ МАШТАБ	
ИНЖЕНЕР	СТОИГНА		Р	39	1:20
СТ. ИНЖ.	СТРОИГУН		ЛИСТ: 1 ИЗ 1		
Т. П.	ЛОУЦКЕР		ЦНИИЭТ		
ТА. КОСТРИЦА	ЛОУЦКЕР		ИНЖЕНЕРНОГО ОБЪЕДИНЕНИЯ		
НАЧ. СТАД.	КРАСЯНИН		МОСКВА		

Туповон' проект 302-2-372.93
АА660М III

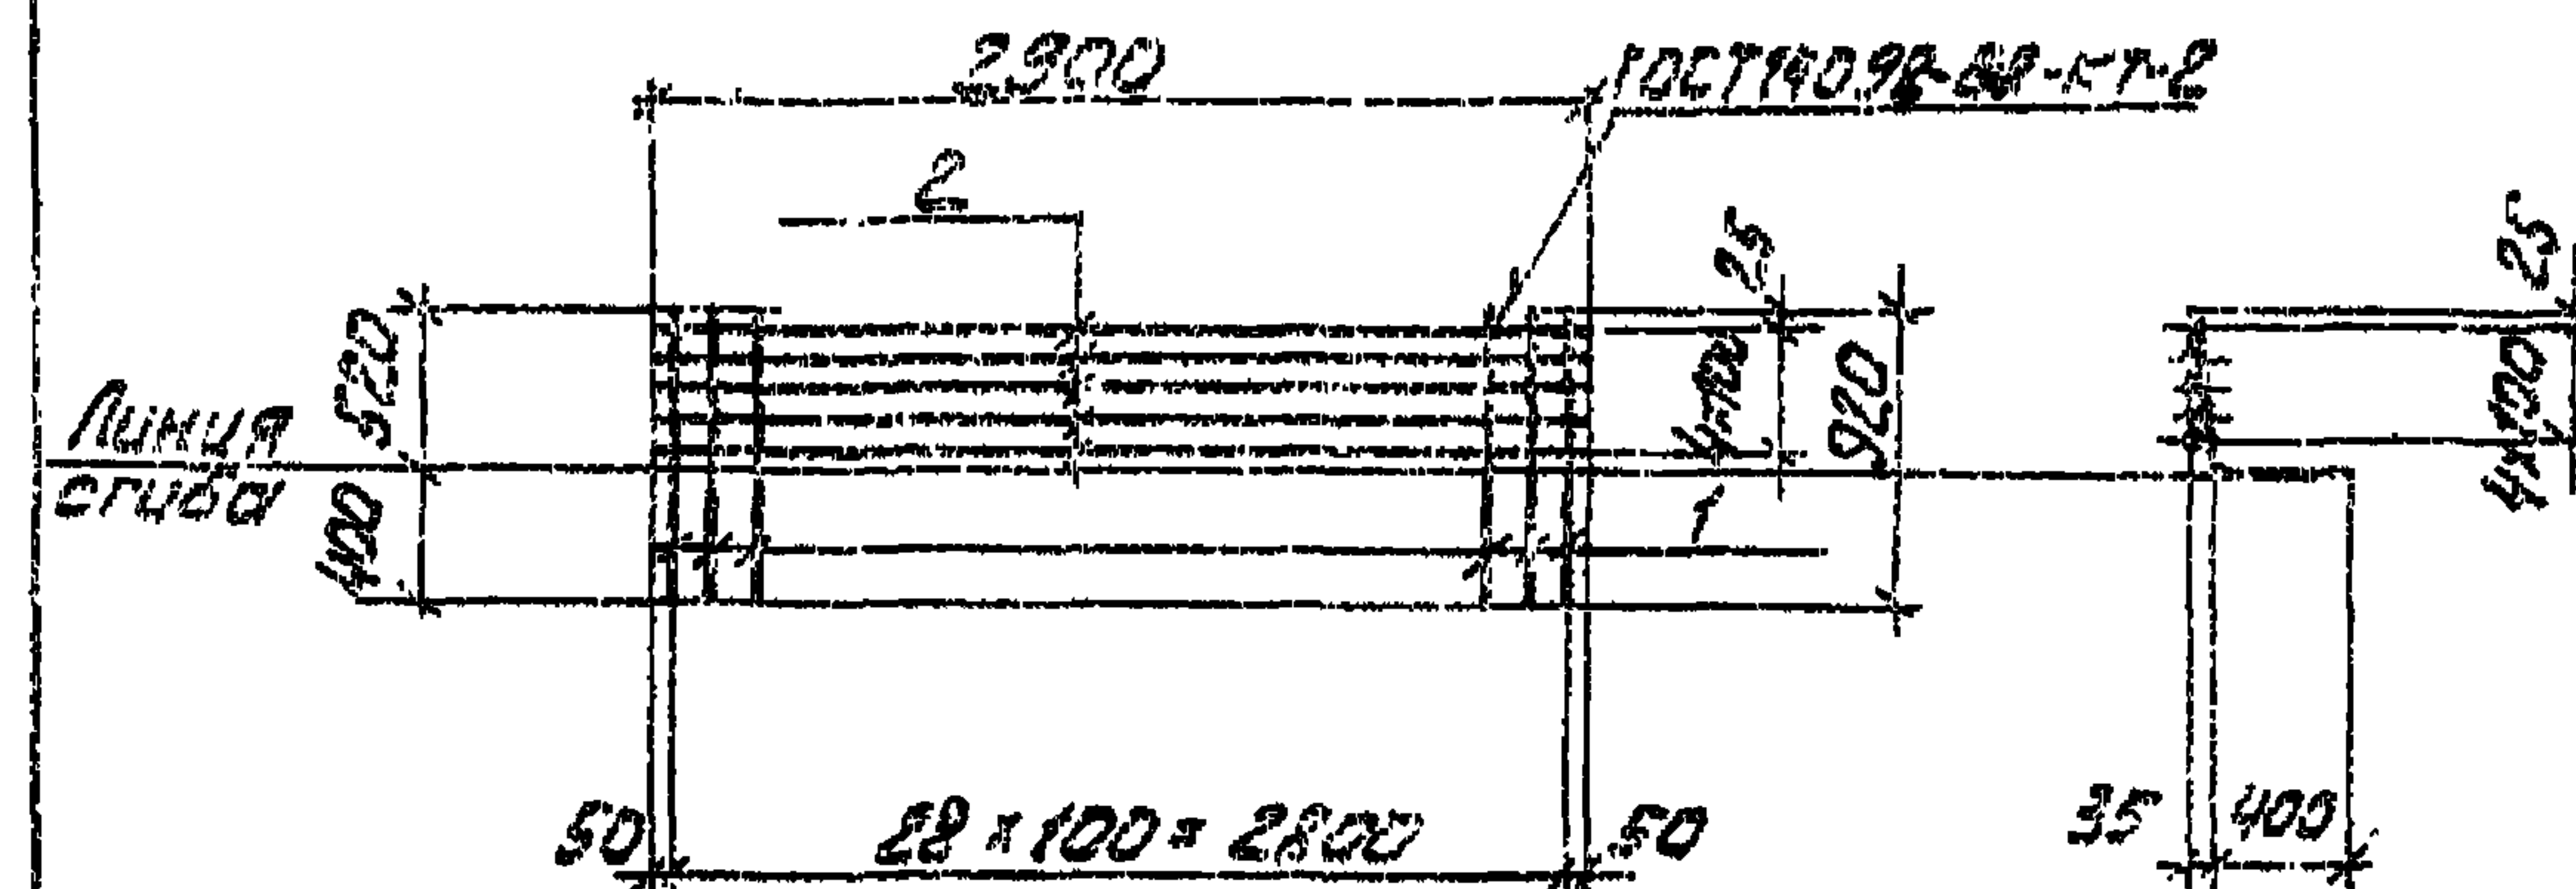


Формат	Вид	Пос	Обозначение	Наименование	Кол.	Примеч.
				<u>Детали</u>		
Б4	1			Ф12А ГОСТ 5781-82 В=920	23	0,8 кг
Б4	2			Ф8А ГОСТ 5781-82 В=2900	5	1,1 кг

ПРИВЯЗКА:			
ИД №			

[illegible]


19020-03 12

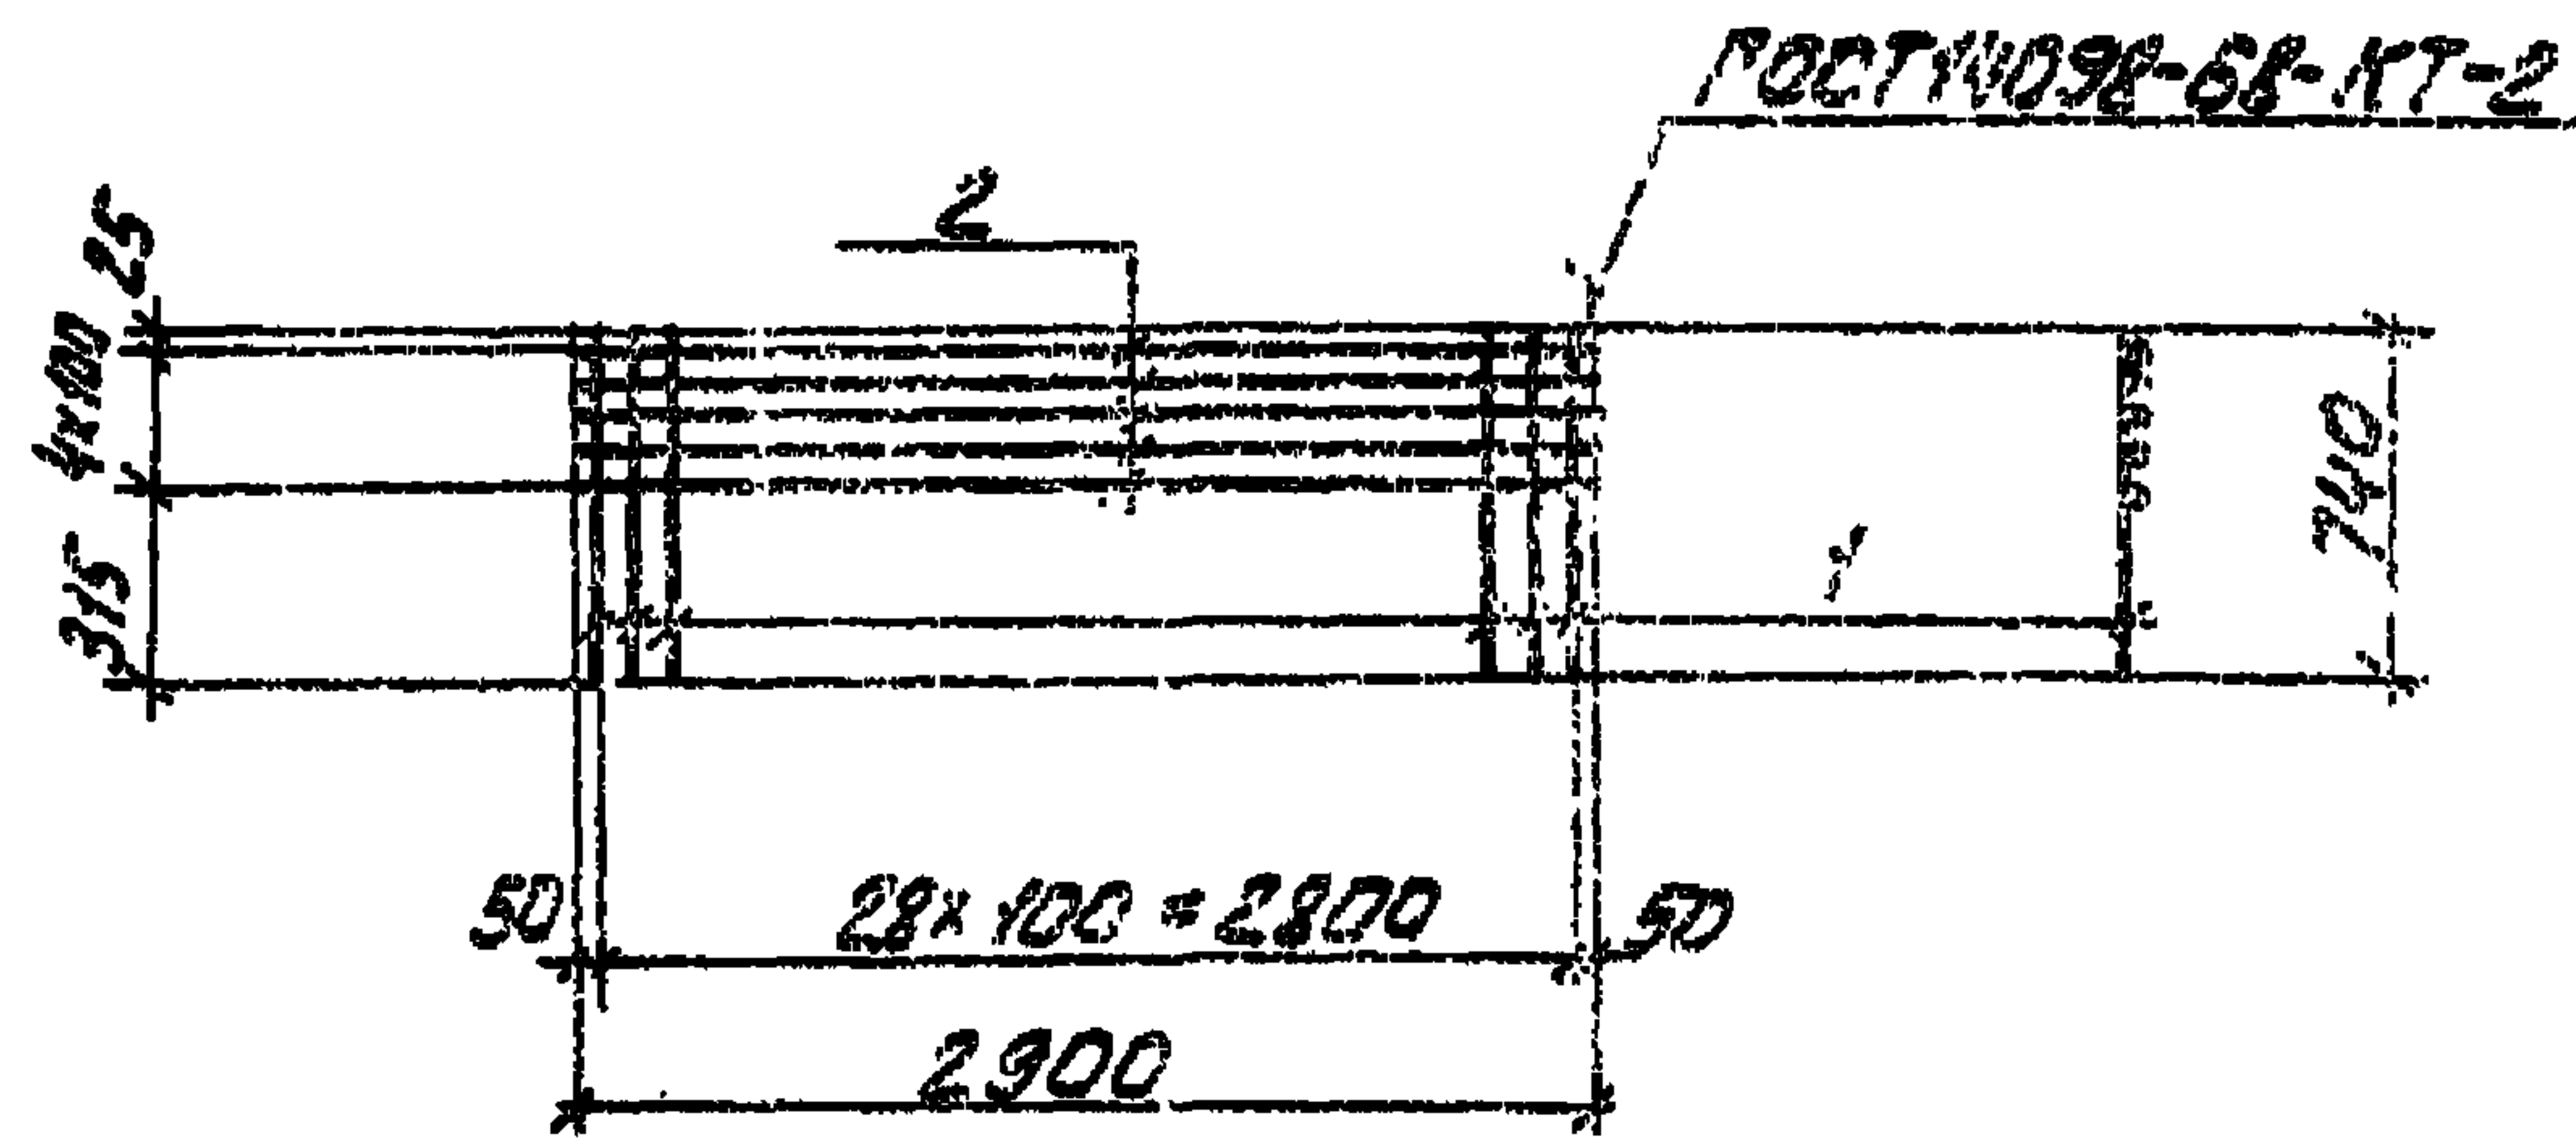

Формат	Зона	Поз	Обозначение	Наименование	Кол.	Примеч
				<u>Детали</u>		
	Б4	1		Ф8 А1 ГОСТ 5781-82 $\varnothing=740$	29	0,3 кг
	Б4	2		$\varnothing=2900$	5	1,1 кг

ПРИВЯЗКА:			
ИНВ. №			

Тп 902-2-372.83				КЖИ КР1, Г4			
				СТАДНЯ МАССА МАСШТАБ			
СЕТКА АРМАТУРНАЯ (С4)				Р	14,2 кг	1,50	
				ЛИСТ			
				Ц-243 П			
				ИЗМЕН. ПРОД. ПОДПИСАНИЕ			
				Е. М. М. М. М.			

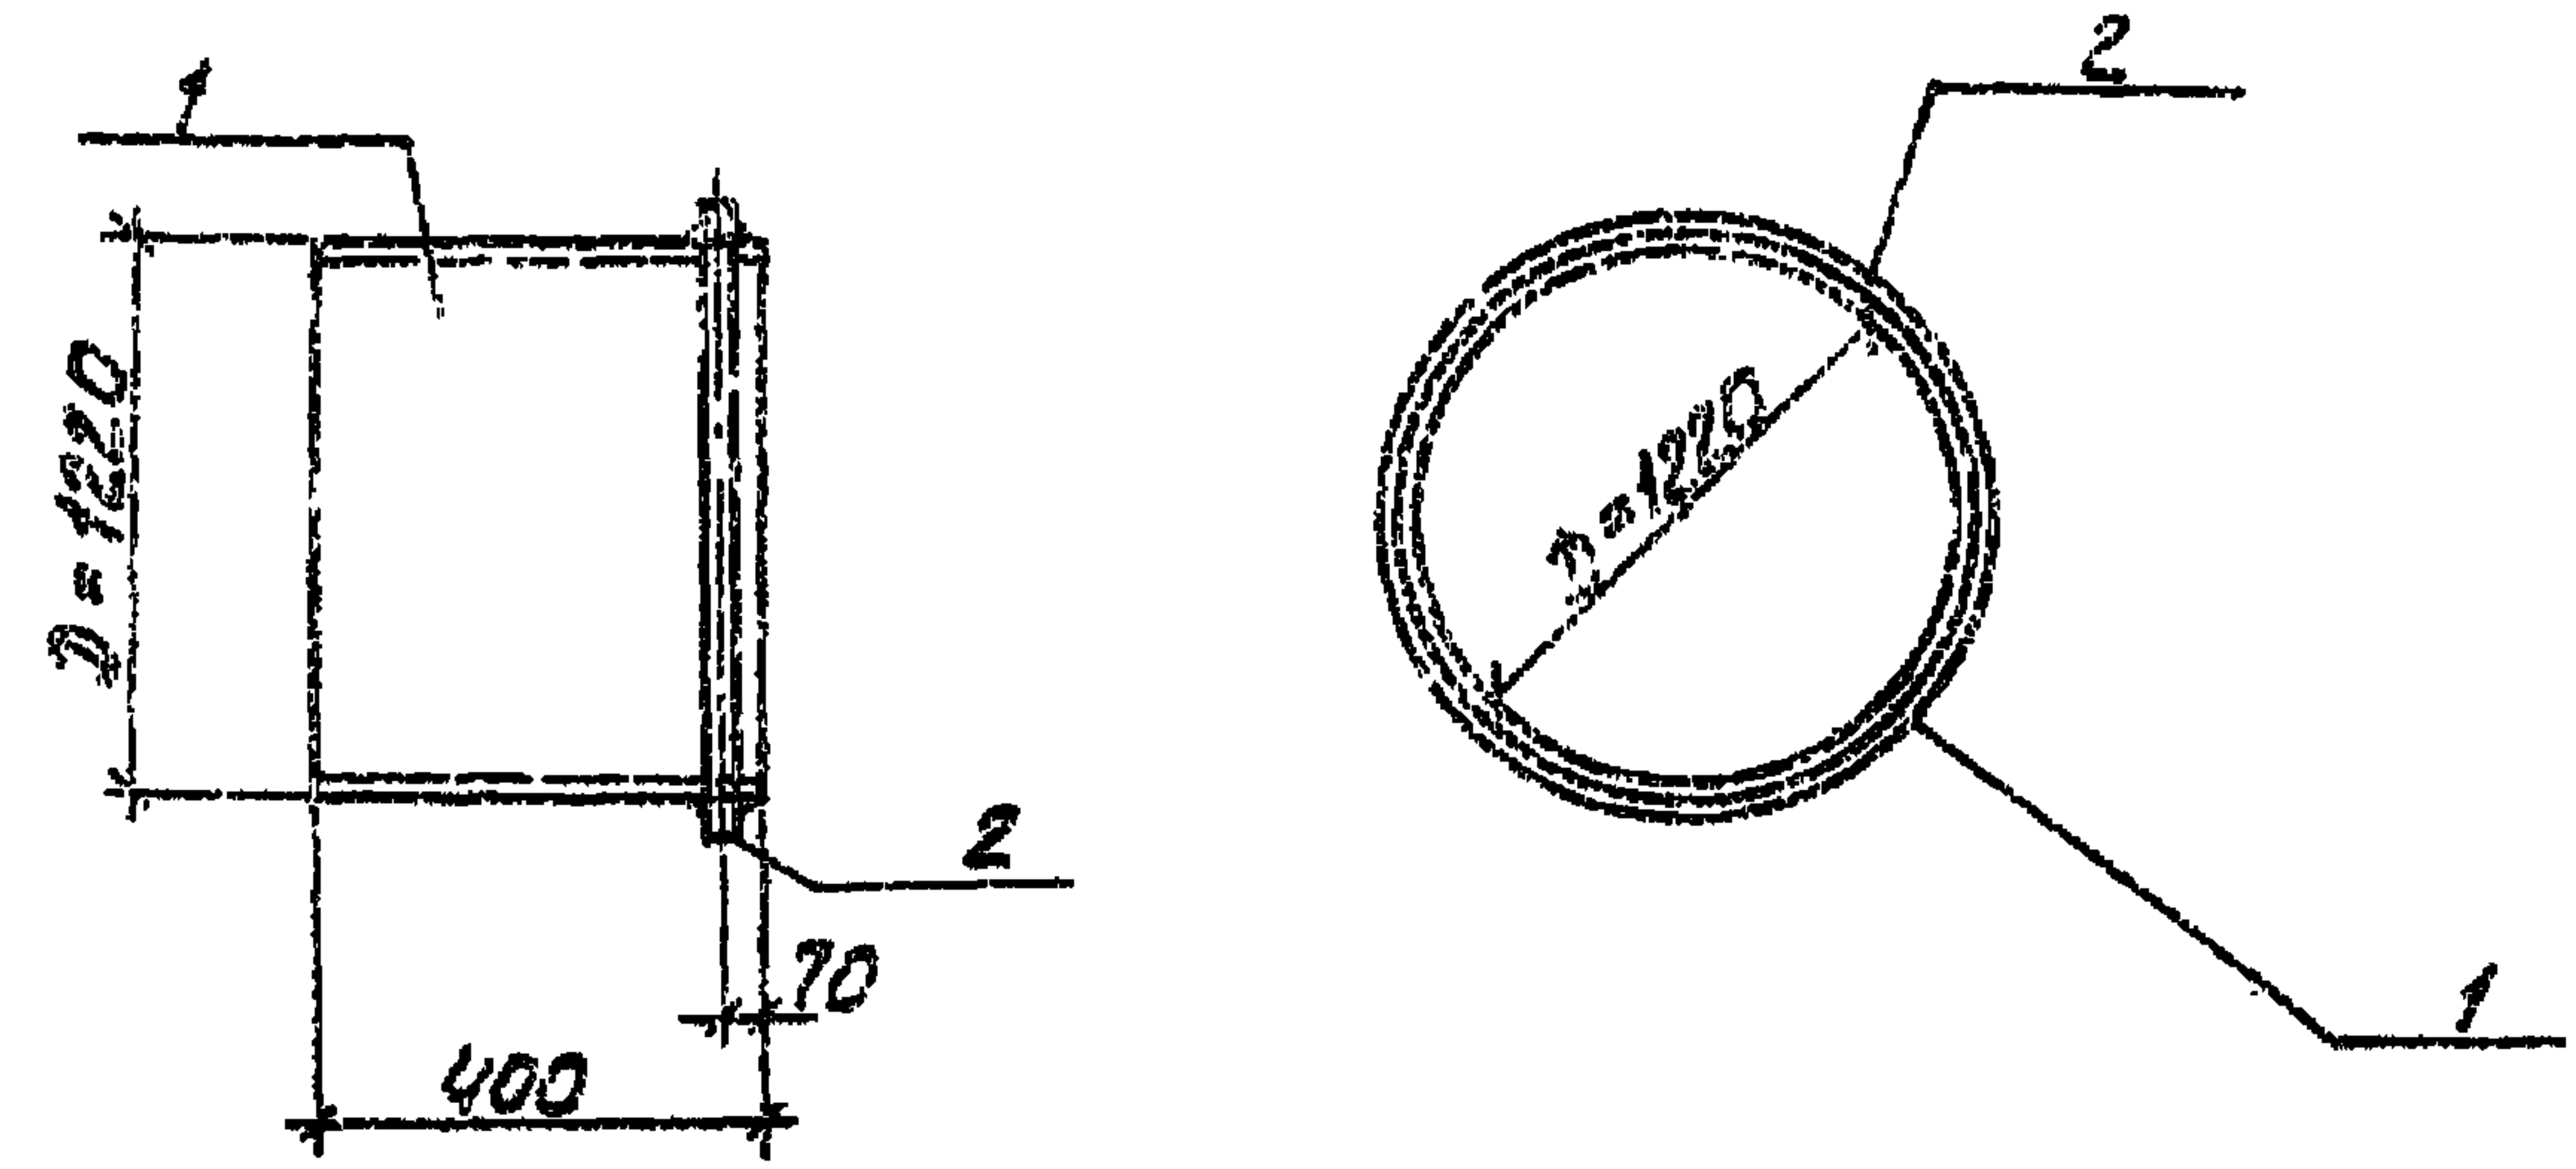

Формат	Зона	Поз	Обозначение	Наименование	Кол.	Примеч
				<u>Детали</u>		
	Б4	1		Труба $\varnothing 1220 \times 10$ ГОСТ 16704-76 $\varnothing=450$	1	120,0 кг
	Б4	2		$\varnothing 12 А1$ ГОСТ 5781-82 $\varnothing=3870$	1	3,5 кг

ПРИВЯЗКА:			
ИНВ. №			

Тп 902-2-372.83				КЖИ МН1			
				СТАДНЯ МАССА МАСШТАБ			
ИЗДАНИЕ ЗАКЛАДНОЕ (МН1)				Р	123,5		
				ЛИСТ			
				ПРИЛОЖЕНИЕ			
				ИНЖ. А. А. А. А. А.			
				Е. М. М. М. М.			