

ТИПОВОЙ ПРОЕКТ
902-3-2783

БЛОК ЕМКОСТЕЙ

для станций биологической очистки сточных вод
с емкостями из сборного железобетона для
строительства в северной строительно-клима-
тической зоне (включая зону влияния БАМ)
производительностью **4.2; 70** тыс. м³/сут.

АЛЬБОМ IV
СТРОИТЕЛЬНАЯ ЧАСТЬ. ИЗДЕЛИЯ

ЦЕНТРАЛЬНЫЙ ИНСТИТУТ ТИПОВОГО ПРОЕКТИРОВАНИЯ
ГОССТРОЯ СССР

Москва, А-401, Срединная ул. 22

Серию в проекте $\frac{1}{2}$ 100³ л.

Лист № 11222 Тариф 600 стр.

ТИПОВОЙ ПРОЕКТ
902-3-27.83

БЛОК ЕМКОСТЕЙ

ДЛЯ СТАНЦИЙ БИОЛОГИЧЕСКОЙ ОЧИСТКИ СТОЧНЫХ ВОД
С ЕМКОСТЯМИ ИЗ СБОРНОГО ЖЕЛЕЗОБЕТОНА ДЛЯ
СТРОИТЕЛЬСТВА В СЕВЕРНОЙ СТРОИТЕЛЬНО-КЛИМАТИ-
ЧЕСКОЙ ЗОНЕ (ВКЛЮЧАЯ ЗОНУ ВЛИЯНИЯ БАМ)
ПРОИЗВОДИТЕЛЬНОСТЬЮ 4,2;7,0 ТЫС. М³/СУТ.

СОСТАВ ПРОЕКТА:

- Альбом I - Пояснительная записка (из т.п. 902-3-26.83)
Альбом II - Технологическая часть. Санитарно-техническая часть.
Альбом III - Строительная часть. Конструкции железобетонные.
Альбом IV - Строительная часть. Изделия.
Альбом V - Электротехническая часть. Чертежи монтажной зоны и заготовительного участка.
Альбом VI - Электротехническая часть. Задание заводам-изготовителям.
Альбом VII - Нестандартизированное оборудование.
Альбом VIII - Спецификации оборудования.
Альбом IX - Сборник спецификаций оборудования.
Альбом X - Ведомости потребности в материалах.
Альбом XI - Сметы

Альбом IV

РАЗРАБОТАН
ПРОЕКТНЫМ ИНСТИТУТОМ
ЦНИИЭП инженерного оборудования

ГЛАВНЫЙ ИНЖЕНЕР ИНСТИТУТА
ГЛАВНЫЙ ИНЖЕНЕР ПРОЕКТА


А. КЕТАОВ

Т. ПОУЧКОВ

УТВЕРЖДЕН ГОСГРАЖДАНСТРОЕМ
ПРИКАЗ № 49 ОТ 14 ФЕВРАЛЯ 1983 Г.
ВВЕДЕН В ДЕЙСТВИЕ ИНСТИТУТОМ
ЦНИИЭП ИНЖЕНЕРНОГО ОБОРУДОВАНИЯ
ПРИКАЗ № 34 ОТ 11 МАЯ 1983 Г.



				ПРИВЯЗАН	
ИНВ. №					

СОДЕРЖАНИЕ


А Л Б О М А

Обозначение	Наименование	Стр.	Примеч.
тп 902-3-27.83 кжн. пс2	Панель стеновая (пс2)	3	
пс3	Панель стеновая (пс3; пс4)	4	
пс5	Панель стеновая (пс5; пс7; пс10; пс23)	5	
пс6	Панель стеновая (пс6; пс22)	6	
пс11	Панель стеновая (пс11; пс13; пс14)	7	
пс12	Панель стеновая (пс12; пс23)	8	
пс15	Панель стеновая (пс15; пс16)	9	
пс17	Панель стеновая (пс17; пс19)	10	
пс24 сб	Панель стеновая (пс24; пс18) сборочный чертеж	11	
пс24	Панель стеновая (пс24; пс18)		
пс21	Панель стеновая (пс21)	12	
пг2	Панель перегородочная (пг2)		
п1	Плита (п1)	13	
п4	Плита покрытия (п4)	14	
п3	Плита покрытия (п3)		
б1	Балка (б1)	15	
лт1	Лоток (лт1; лт2)	16	
лт4	Лоток (лт4)	17	
лт4-с27	Сетка арматурная (с27)		
лт4-с28	Сетка арматурная (с28)	18	
мн3	Изделие закладное (мн3)		
мн4, сб	Изделие закладное (мн4...мн6) сборочный чертеж	19	
мн4	Изделие закладное (мн4...мн6)		
щ3	Щит струнопроводящий (щ3)	20	

Обозначение	Наименование	Стр.	Примеч.
тп 902-3-27.83 кжн. см	Сетка арматурная (с11)	21	
с12	Сетка арматурная (с12)		
с14	Сетка арматурная (с14)	22	
с10	Сетка арматурная (с10)		
с17	Сетка арматурная (с17)	23	
с15	Сетка арматурная (с15)		
кп2	Каркас пространственный кп2	24	
кп2-с22	Сетка арматурная (с22)		
кп2-с23	Сетка арматурная (с23)	25	
кп1	Каркас пространственный кп1		
кп1-с25	Сетка арматурная (с25)	26	
кп1-с24	Сетка арматурная (с24)		
кп3	Каркас пространственный кп3	27	
кп3-с27	Сетка арматурная (с27)		
кп3-с26	Сетка арматурная (с26)	28	
с13	Сетка арматурная (с13)		
мн2	Изделие закладное (мн2)	29	
щ4	Щит металлический (щ4)		
мн1	Изделие закладное (мн1)	30	
мс1	Изделие соединительное (мс1)		
лт3	Лоток (лт3)	31	
мн7	Изделие закладное (мн7)		
мн8	Изделие закладное (мн8; мн9)	32	
в1	Водослив (в1)		

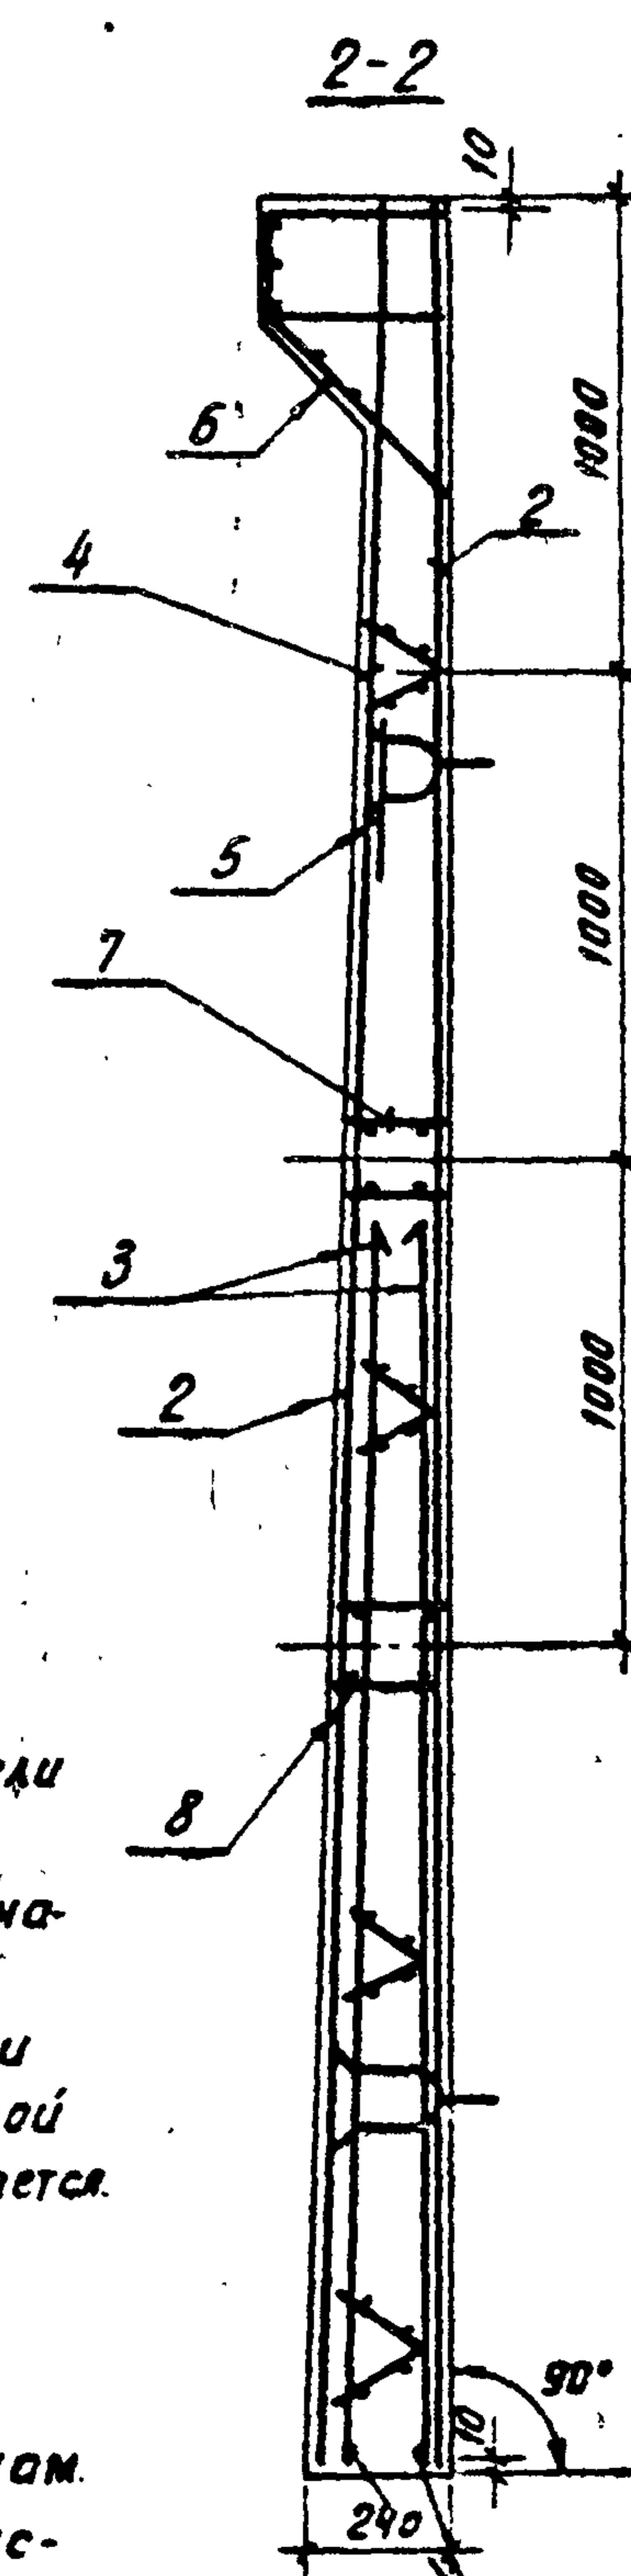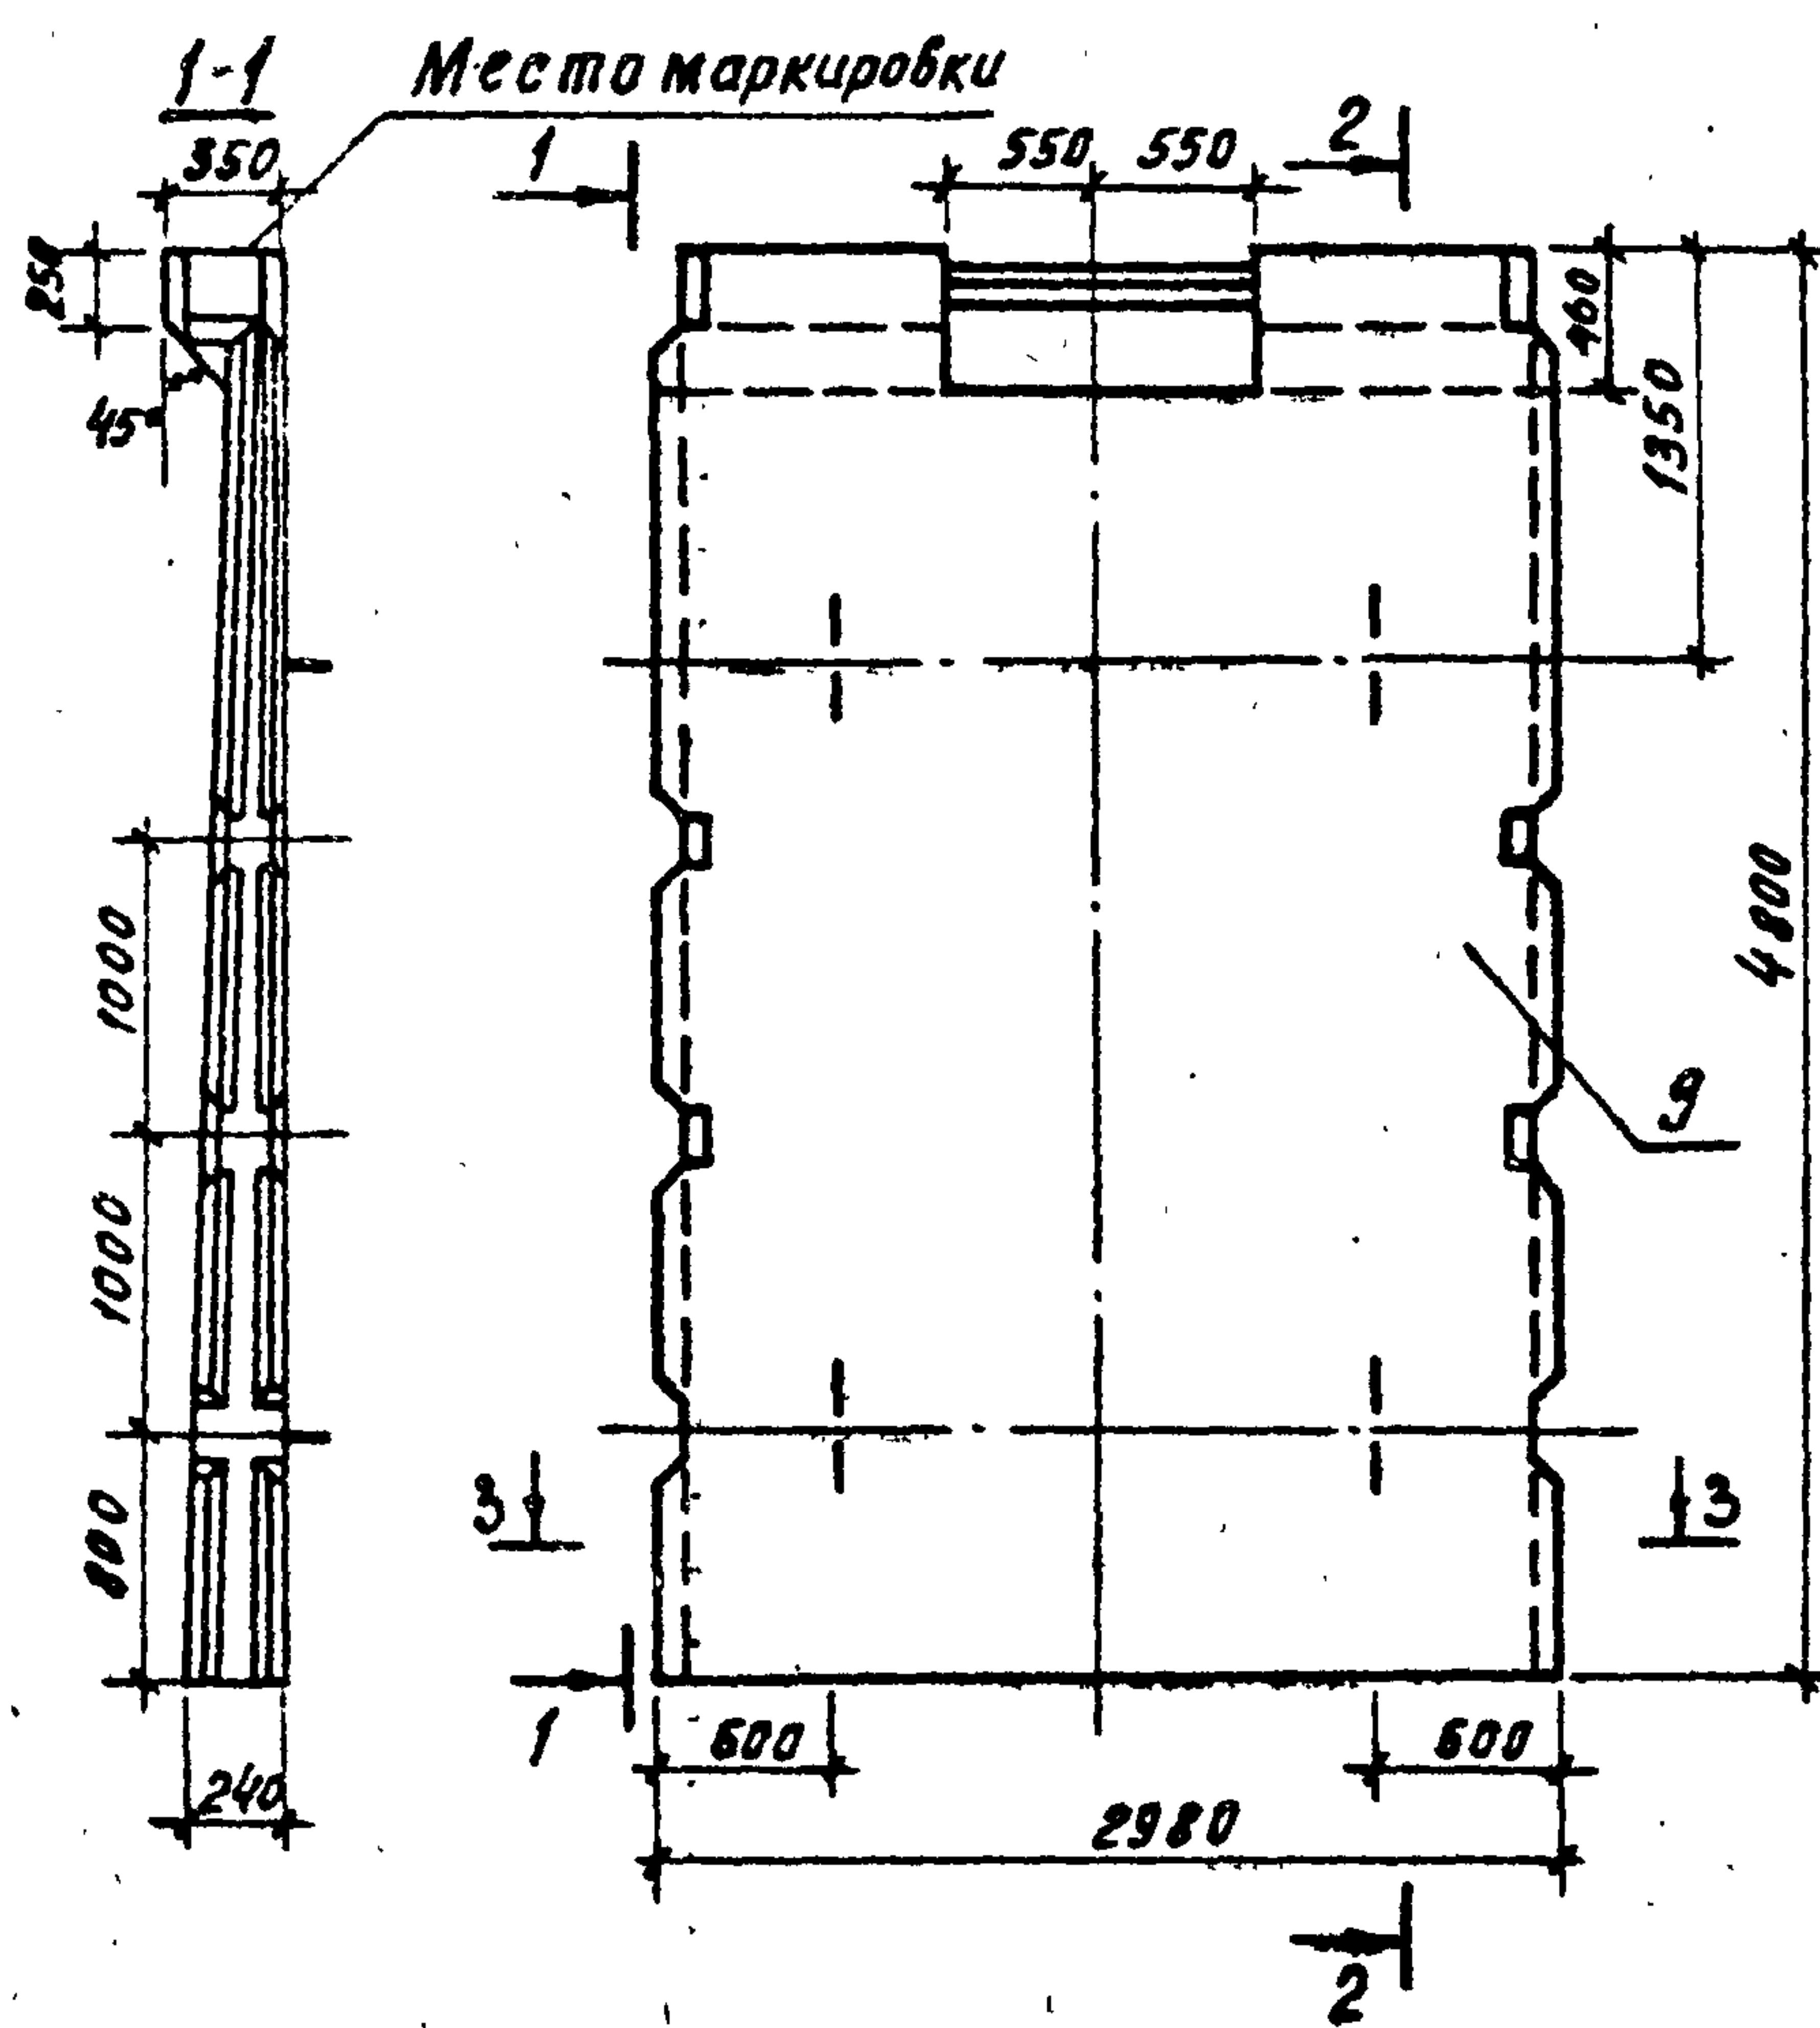

1. Панель ПС2 выполняется в опалубке панели ПС1-48-52 по серии 3.900-3 вып.4, отличается от серийной армированием, наличием отверстия в обвязочной балке. Отверстие выполняется путем установки деревянного вкладыша. Арматура обвязочной балки, попадающая в отверстие, не вырезается.
2. Позиция 9 показана в узле 9 по серии 3.900-3 вып.4 часть 1.
3. Каркасы Кр 2, КЛ7и закладные изделия МНБ, МН12, МН13, МН27 привязать к сеткам.
4. При установке строповочных петель допускается перерезать поперечный стержень сетки.

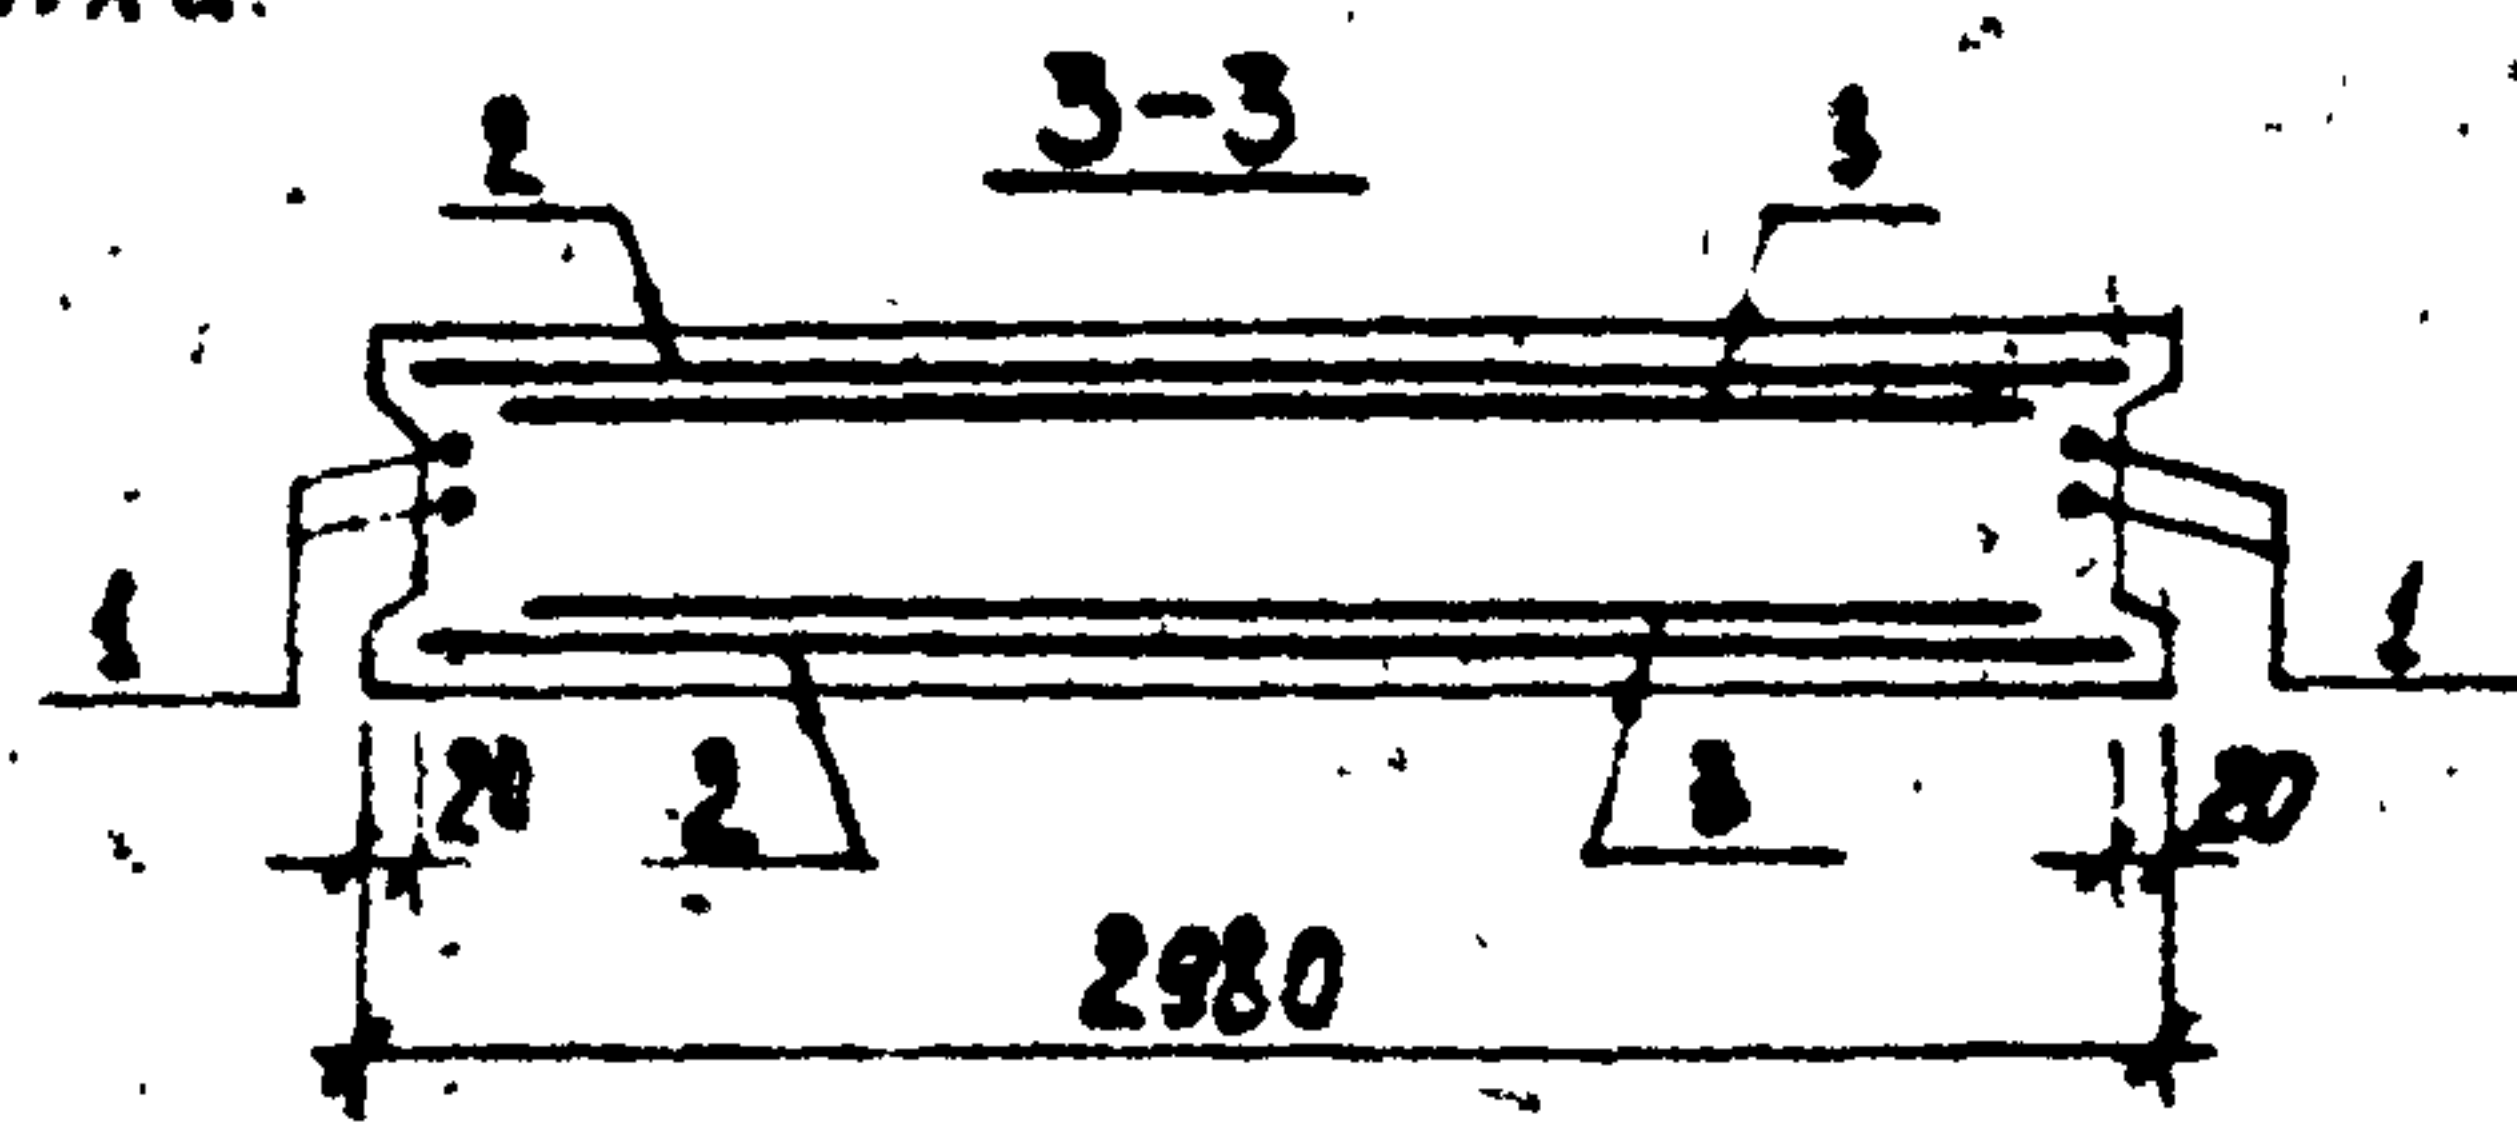

Сетки установить
анкерующими
стержнями к
нижнему торцу
панели


Формат	Зона	Поз	Обозначение	Наименование	Кол	Примечание
				Документация		
			3.900-3	Сборные железобетонные конструкции емкостных сооружений для водоснабжения и канализации		
				Сборочные единицы		
-		1	3.900-3 вып.4 часть 2	поз. 12	4	
-		2	3.900-3 вып.4 часть 2	Сетка С25	2	
-		3	3.900-3 вып.3 часть 2	Каркас пространственный Кр1	1	
-		4	3.900-3 вып.3 часть 2	Каркас Кр 2	2	
-		5	3.900-3 вып.3 часть 2	Изделие закладное МН 27	2	
-		6	3.900-3 вып.4 часть 2	Изделие закладное МНБ	1	
-		7	3.900-3 вып.4 часть 2	Изделие закладное МН12	1	
-		8	3.900-3 вып.4 часть 2	Изделие закладное МН13	1	
				Материалы:	4	
-		9		Бетон М200	292,3	

Ведомость расхода стали на элемент, кг

Марка элемента	Изделия арматурные										Изделия закладные										Всего	
	Арматура класса										Арматура класса											
	В I		Н I		А II						ВСтЗсп5		В I	Н I	А II	А III						
	ГОСТ 5781-78		ГОСТ 5781-78		ГОСТ 51459-72						ГОСТ 103-76											
	Ø5	Итого	Ø8	Ø10	Ø10	Ø12	Ø14	Ø16	Ø20	Ø22	Итого	Ø5	Ø8	Ø10	Ø12	Ø16	Ø20	Ø22	Ø25	Ø28		Ø32
ПС 2	28.8	28.8	25.8	6.8	148.4	5.0	39.0	19.0	79.8	33.5	354.3	7.52	21.2	5.5	8.5	22.2	2.4	2.4	2.4	2.4		493.3

ПРИВЯЗАН	Н. КОНТ. ЛОУЦКЕР	ПРОВЕР. КУРГАНОВ	СТ. ИНЖ. СТРОНГИН	ГИП. ЛОУЦКЕР	ГЛАВ. КОНСТ. ШАПИРО	НАЧ. ОТД. КОСАВИН
ИНВ. №						

ТП 902-3-27.83		КЖИ ПС2	
ПАНЕЛЬ СТЕНОВАЯ (ПС2)	СТАДИЯ	МАССА	МАССА/ТАБ
	Р	7.3Т	1:50
	ЛИСТ	ЛИСТОВ	
		ИНЖЕНЕРНО-ПРОЕКТОВНЫЙ ЦЕНТР г. МОСКВА	

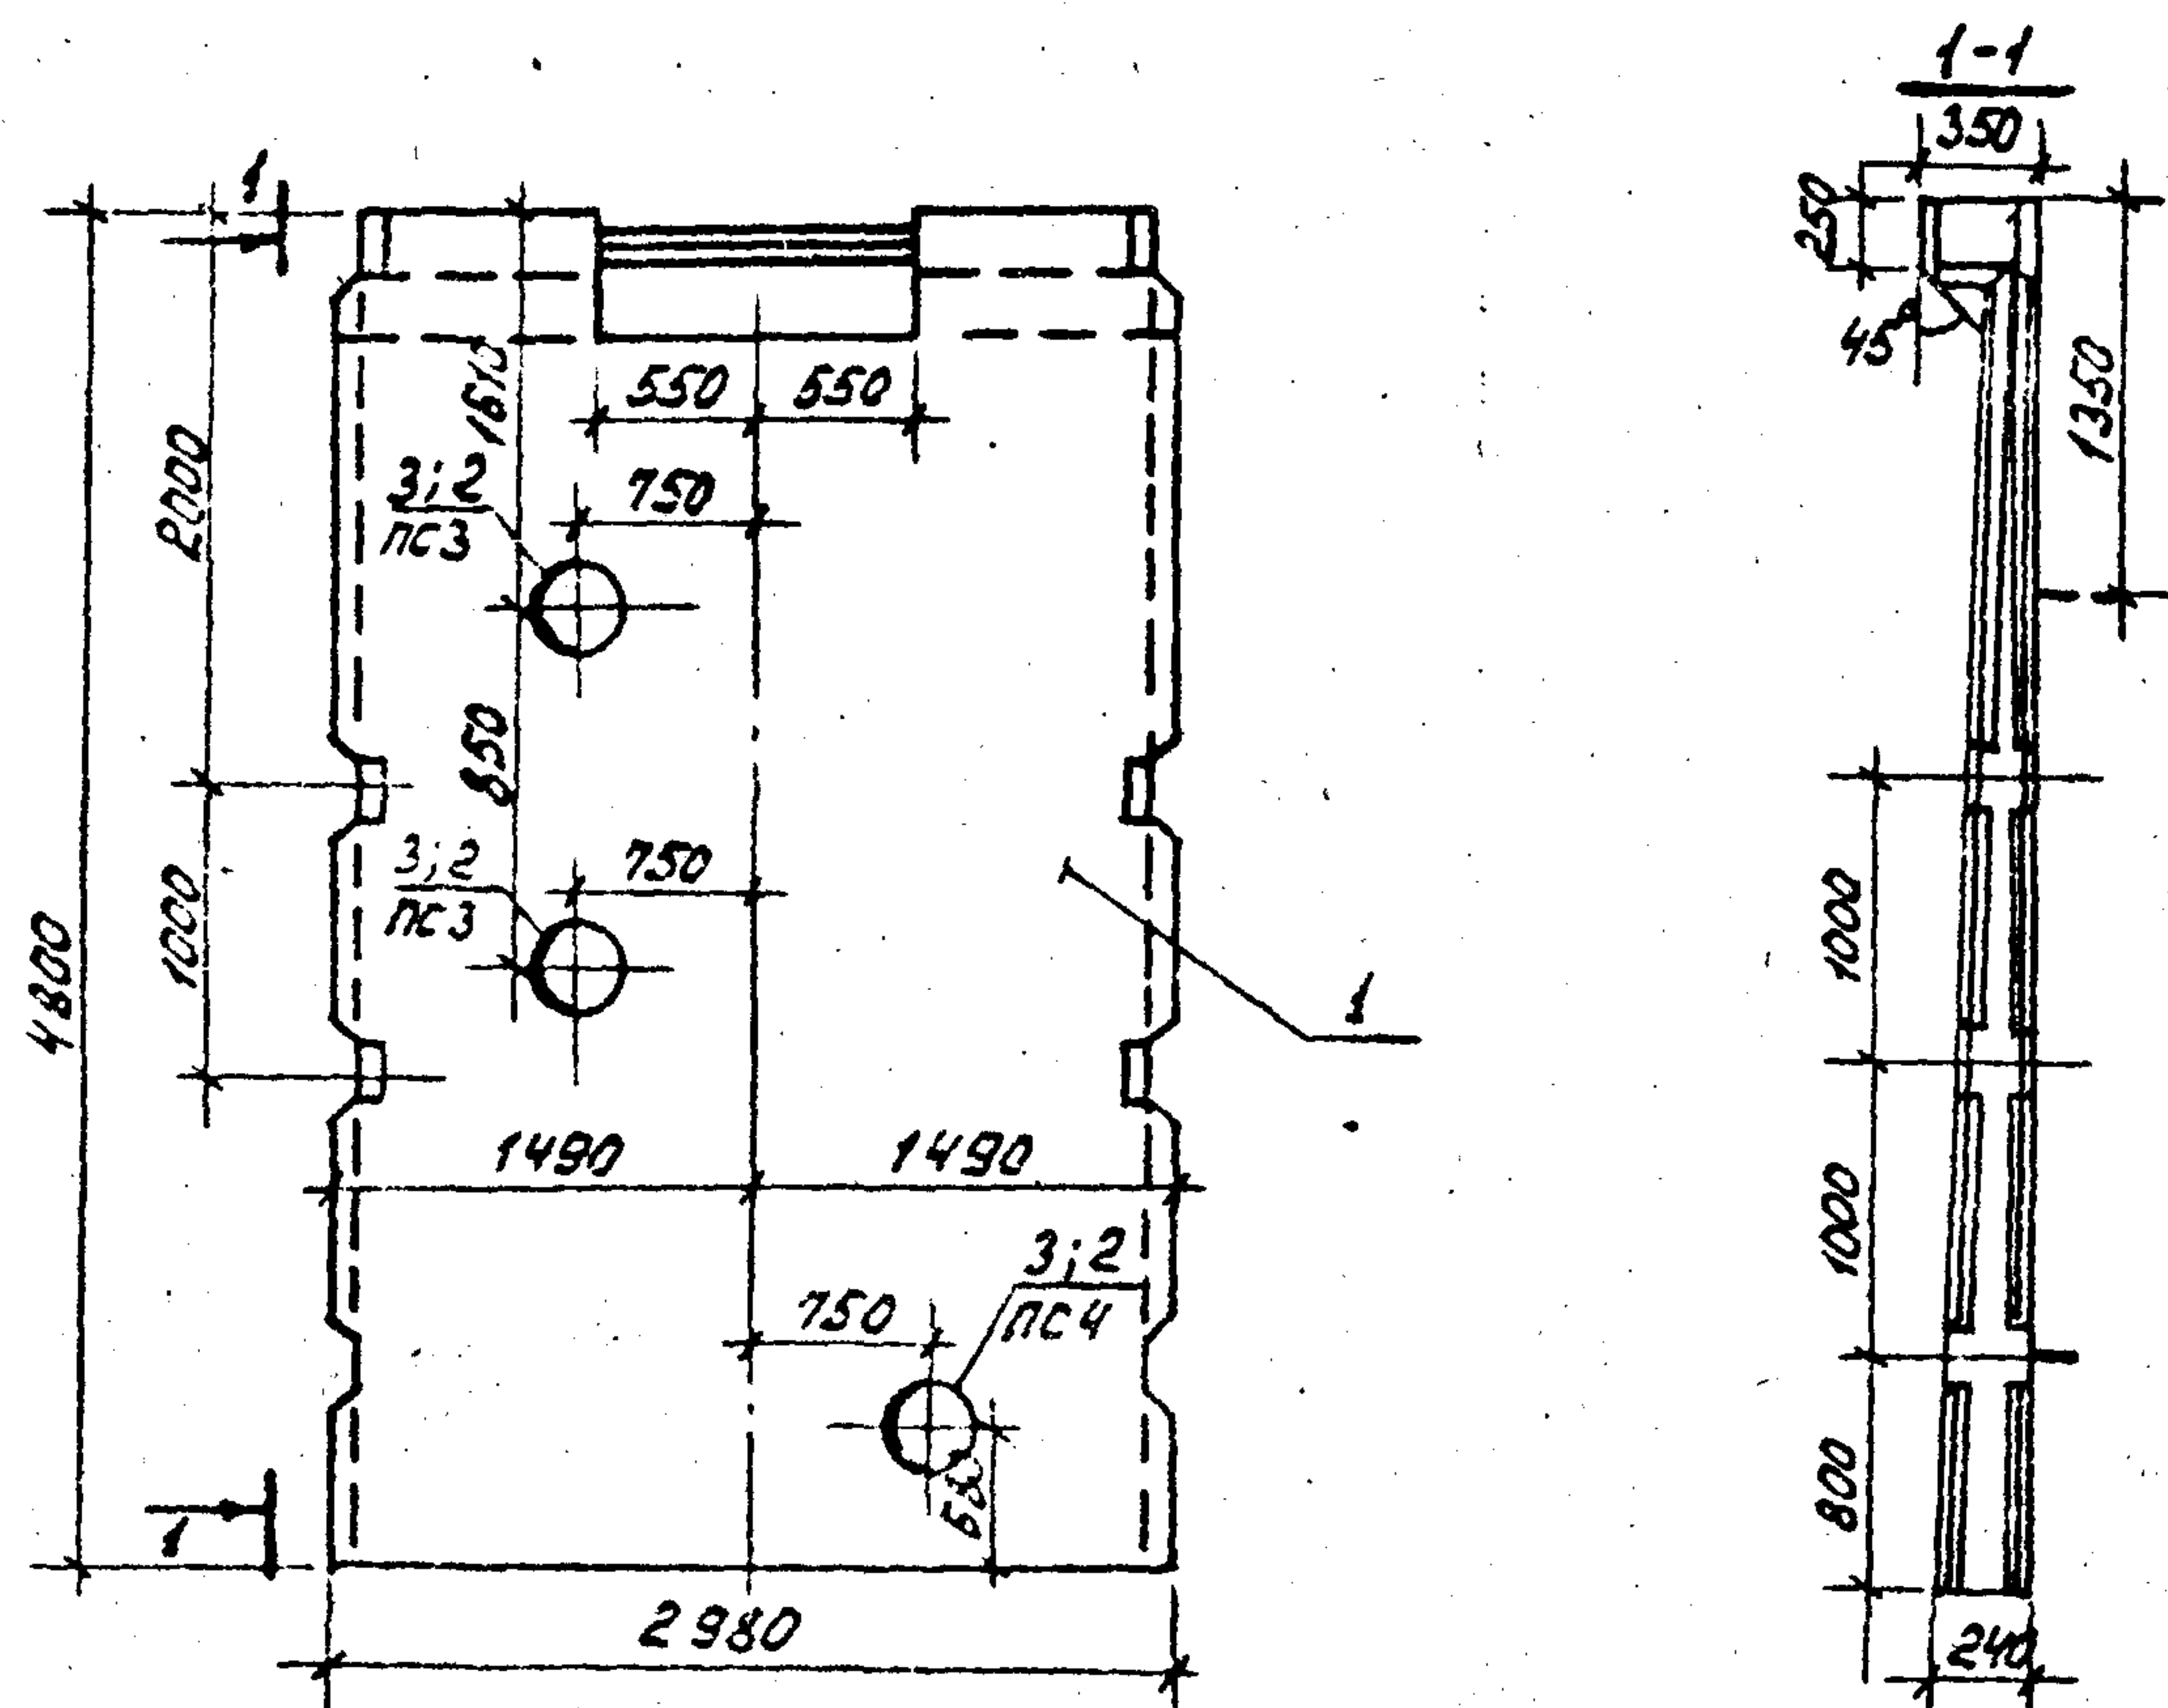

Ведомость расхода стали на дополнительные закладные изделия на элемент, кг.

Марка элемента	Изделия закладные							
	Арматура класса				Прокат марки			
					В Ст 3 сп 5			
	ГОСТ				ГОСТ 10704-76			
	Ф			Итого	ГРУБО 125х17	ГРУБО 530х17	Итого	Всего
ПС 3					29,0	-	29,0	29,0
					-	(36,2)	(36,2)	(36,2)
ПС 4					14,5	-	14,5	14,5
					-	(18,1)	(18,1)	(18,1)

Обозначение	Марка
ТП - КЖИ. ПСЗ	ПСЗ
-01	ПСЧ

ПРИВЯЗАН

ИНВ. №

Формат	Зона	Поз.	Обозначение	Наименование	Кол.	Примеч.
				<u>Документация</u>		
			3.900-3	Сборные железобетонные конструкции емкостных сооружений для водоснабжения и канализации		
				<u>Сборочные единицы</u>		
		1	3.900-3. вып. 4	Панель стеновая ПС1-48-52		
			<u>Переменные данные для исполнений</u>			
				ТП - КЖИ. ПСЗ		
				<u>Сборочные единицы</u>		
-		2	3.901-5	Сальник Дх 300 Р=200 для Q=4,2 тыс. м³/сутки	2	
		3	3.901-5	Сальник Дх 400 Р=200 для Q=7,0 тыс. м³/сутки	2	
				ТП - КЖИ. ПСЗ-01		
				<u>Сборочные единицы</u>		
-		2	3.901-5	Сальник Дх 300 Р=200 для Q=4,2 тыс. м³/сутки	1	
		3		Сальник Дх 400 Р=200 для Q=7,0 тыс. м³/сутки	1	


1. Панели ПСЗ, ПСЧ отличаются от серийных наличием дополнительных закладных деталей и отверстий в обвязочной балке. Отверстие выполняется путем установки деревянного вкладыша. Арматура обвязочной балки, попадающая в отверстие, не вырезается.
2. Арматуру панели перерезавшую сальниками, отогнуть и прибить к корпусу сальника.
3. В панели ПСЗ поз. 2 относится только к варианту с доочисткой.

				Тп 902-3-27.83	КЖИ. ПСЗ		
				Панель стеновая (ПСЗ, ПСЧ)	Стадия	Масса	Масштаб
					Р	7,30 т	1:50
И.КОНТР.	ЛОУЦКЕР	Б.С.			Лист	Листов 1	
ПРОВЕР.	КУРГАНОВА	Ж.И.М.К.			ЦНИИЭП ИНЖЕНЕРНОГО ОБОРУДОВАНИЯ Г. МОСКВА		
СТ.ИНЖ.	СТРОНГИН	Н.С.					
ГИП	ЛОУЦКЕР	В.					
ГЛ.КОНСТ.	ШАПИРО	Л.И.Ш.					
НАЧ.ОТД.	КРАСАВИН	Г.И.К.					

КОПИРОВАЛ 18969-03

5

ФОРМАТ А4

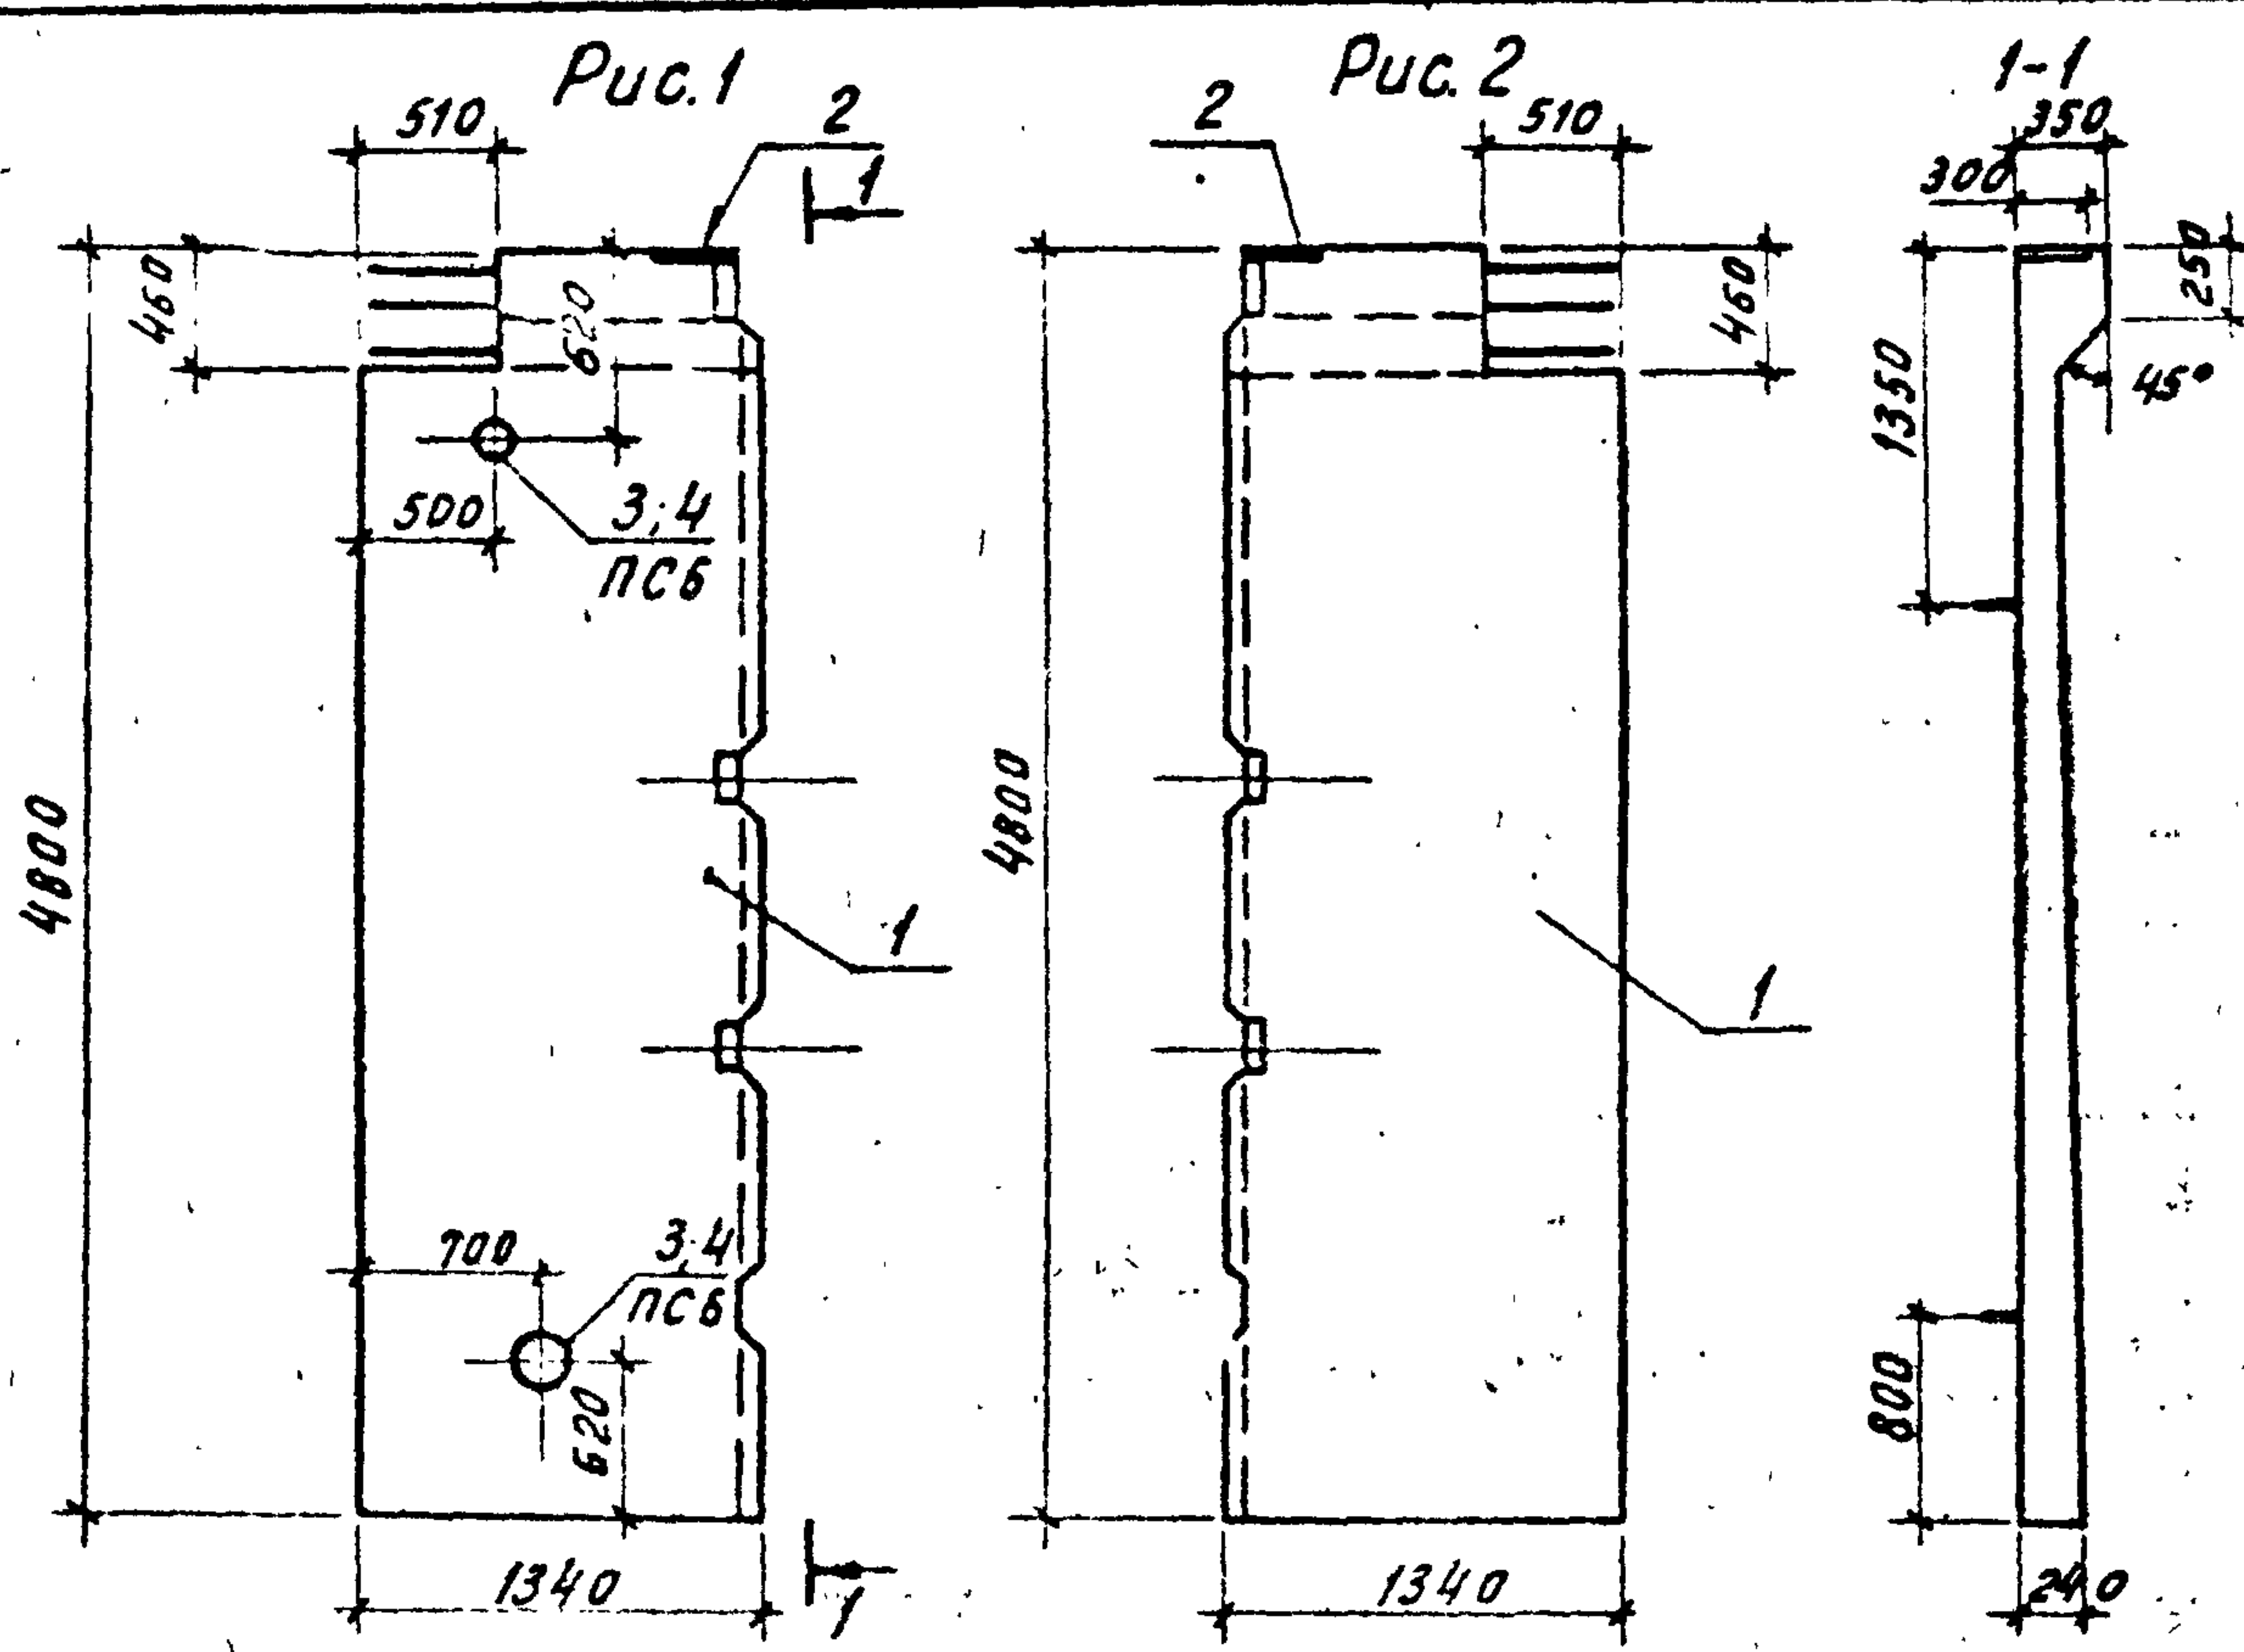

Обозначение	Марка	Рис.
ТП -КЖИ. ПСБ	ПСБ	1
-01	ПС22	2

Ведомость расхода стали на дополнительные закладные изделия на элемент, кг.


Марка элемента	Изделия закладные								всего
	Арматура класса		Прокат марки						
	А-III		В Ст 3 сп 5						
	ГОСТ 51459-72*		ГОСТ 103-76		ГОСТ 8732-78				
	φ12		φ 8		труда 299*8	труда 351*9			
ПСБ	1.46 (1.46)		3.7 (3.7)		23.0 —	— 30.4			28.15 (35.56)
ПС22	1.46		3.7						5.16

ПРИВЯЗАН	Н. КОНТ. ЛОУЦКЕР	ПРОВЕР. СТРОНГИН	СТ. ИНЖ. КУРГАНОВА	ГИП. ЛОУЦКЕР	ГЛАВ. КОНСТ. ШАПИРО	НАЧ. ОТД. КРАСАВИН
ИНВ. №						

Формат	Зона	Позиц.	Обозначение	Наименование	Кол.	Примеч.
				Документация		
		-	3.900-3	Сборные железобетонные конструкции емкостных сооружений для водоснабжения и канализации		
				Сборочные единицы		
		1	3.900-3 вып. 4	Панель стеновая ПС1-48-Б2		
		- 2	1.400-15. В1. 160-08	Изделие закладное МН147-3	1	
			Переменные данные для исполнения			
				ТП -КЖИ. ПСБ		
				Сборочные единицы		
				Для Q=4.2 тыс. м³/сутки		
		3	3.901-5	Сальник dу 200 е-200	2	
				Для Q=7.0 тыс. м³/сутки		
		4	3.901-5	Сальник dу 250 е-200	2	
				ТП -КЖИ. ПСБ-01		
				Сборочные единицы		
				отсутствуют		

1. Панели ПСБ, ПС22 отличаются от серийных укороченной длиной, наличием дополнительных закладных деталей и отверстия в обвязочной балке. Отверстие выполняется путем установки деревянного вкладыша. Арматура обвязочной балки, попадающая в отверстие, не вырезается.
2. Арматуру панелей, перерезанную сальниками, отогнуть и приварить к корпусу сальника.
3. В ведомости расхода стали цифры в скобках относятся к производительности Q=7.0 тыс. м³/сутки.
4. Закладные детали оцинковать слоем 150 мкм в процессе изготовления.

	</
--	--	----

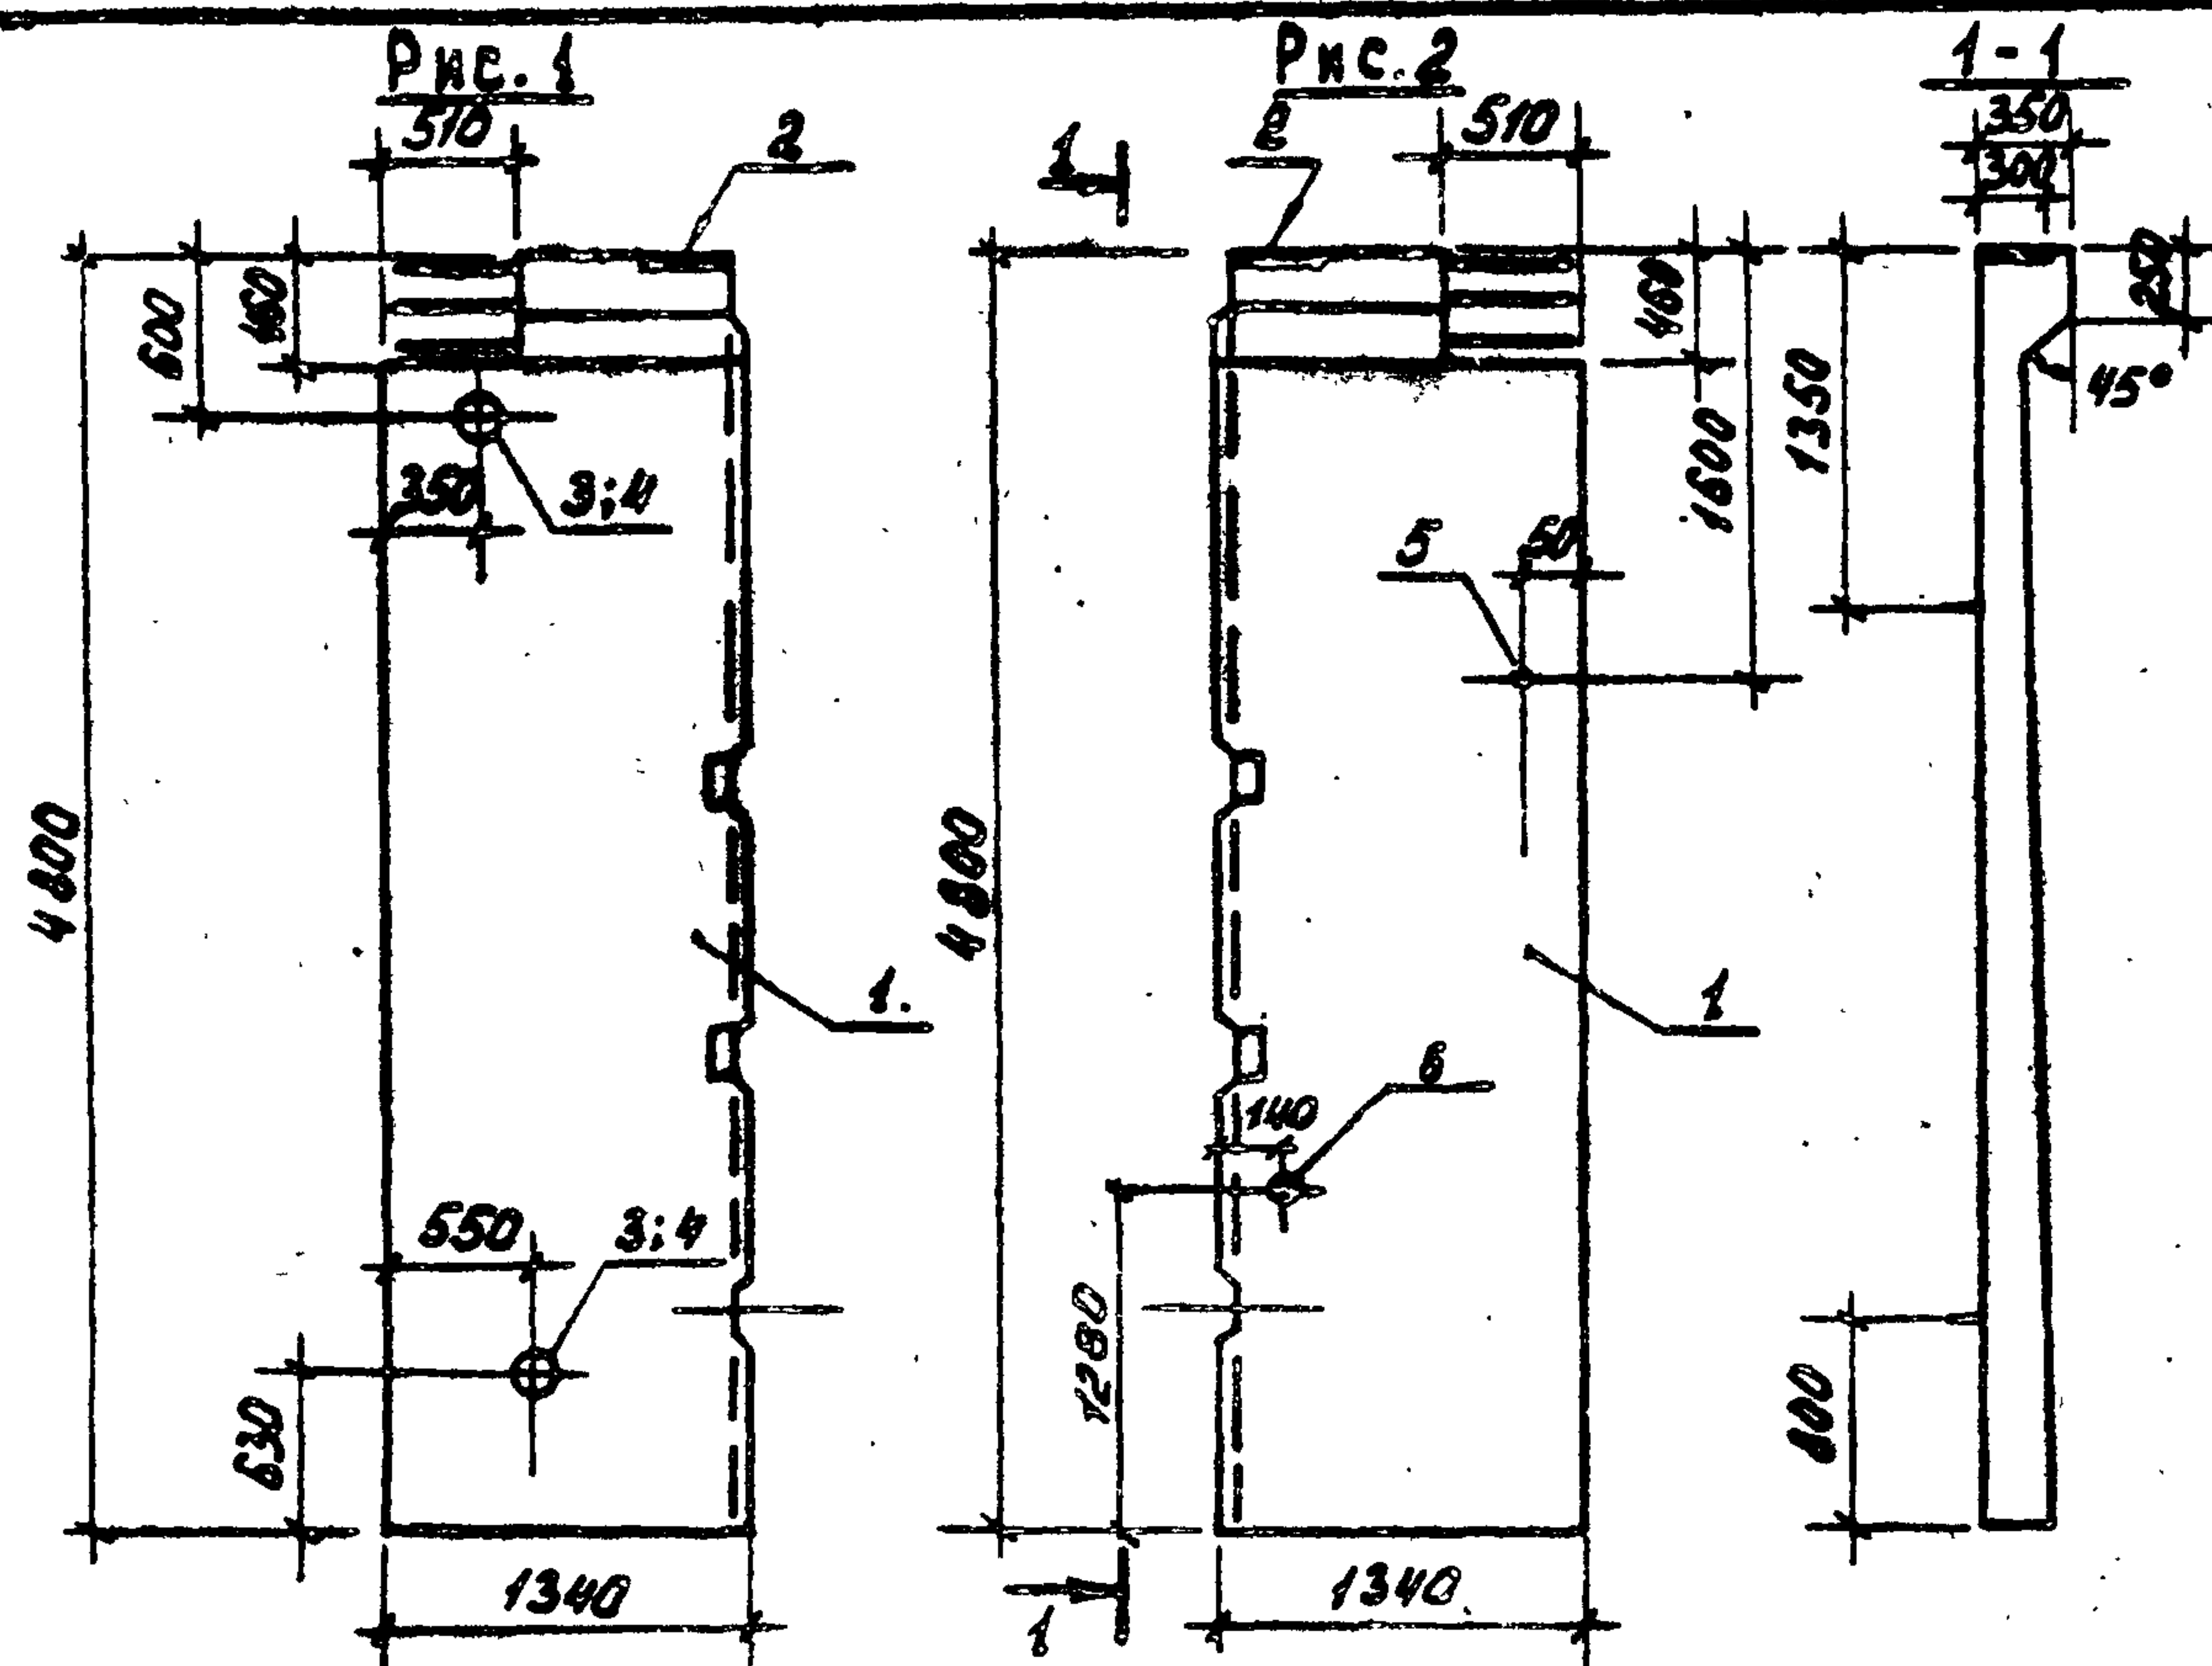

Обозначение	Марка	Рис.
ТП 902-3-27.83 КЖИ.ПС12	ПС12	1
01	ПС23	2

Ведомость расхода стали на дополнительные закладные изделия на элемент, кг

Марка элемента	Изделия закладные								Всего
	Арматура класса	Прокат марки							
	A III	B СтЗ сп 5							
	ГОСТ 5.1459-72	ГОСТ 103-76		ГОСТ 8732-78					
	Ф12		Ф8		УР500 121x4	УР500 299x8	УР500 351x9		
ПС 12	1.46 (1.46)		3.7 (3.7)		—	23.0 —	— (30.4)	—	25.16 (35.56)
ПС 23	1.46		3.7		23	—	—	—	7.46


ПРИВЯЗАН

Инв. №

Формат	Зона	Поз.	Обозначение	Наименование	Кол.	Примеч.
				Документация		
		1	3.900-3	СБОРНЫЕ ЖЕЛЕЗОБЕТОННЫЕ КОНСТРУКЦИИ ЕМКОСТНЫХ СООРУЖЕНИЙ ДЛЯ ВОДОСНАБЖЕНИЯ И КАНАЛИЗАЦИИ.		
				Сборочные единицы		
		1	3.900-3 вып. 4	Панель стеновая ПС-12-Б		
		2	1.400-15. В1. 160-08	Изделие закладное ИМНТ-3	1	
			Переменные данные для исполнения			
				ТП КЖИ. ПС12		
				Сборочные единицы		
				Для Q=4,2 тыс. м³/сутки		
		3	3.901-5	Сальник дх200 Е=200	2	
				Для Q=7,0 тыс. м³/сутки		
		4	3.901-5	Сальник дх250 Е=200	2	
				ТП КЖИ. ПС12-01		
				Сборочные единицы		
		5	3.901-5	Сальник дх50 Е=200	1	
		6		Сальник дх100 Е=200	1	

1. Панели ПС12, ПС23 отличаются от серийных укороченной длиной, наличием дополнительных закладных деталей и отверстий в обвязочной балке. Отверстие выполняется путем установки деревянного вкладыша. Арматура обвязочной балки, попадающая в отверстие, не вырезается.
2. Арматуру панелей, перерезанную самими кранами, отогнуть и приварить к корпусу сальника.
3. В ведомости расхода стали цифры в скобках относятся к производительности Q = 7,0 тыс. м³/сутки.
4. Закладные детали оцинковать слоем 150 мкм в процессе изготовления.

ТП 902-3-27.83.		КЖИ. ПС12	
ПАНЕЛЬ СТЕНОВАЯ (ПС12 ; ПС23)		СТАДИЯ	МАССА
		Р	3,17т
		Лист	Листов
		ЛИНИИ ЭП ИНЖЕНЕРНОГО ОБОРУДОВАНИЯ Г. МОСКВА.	

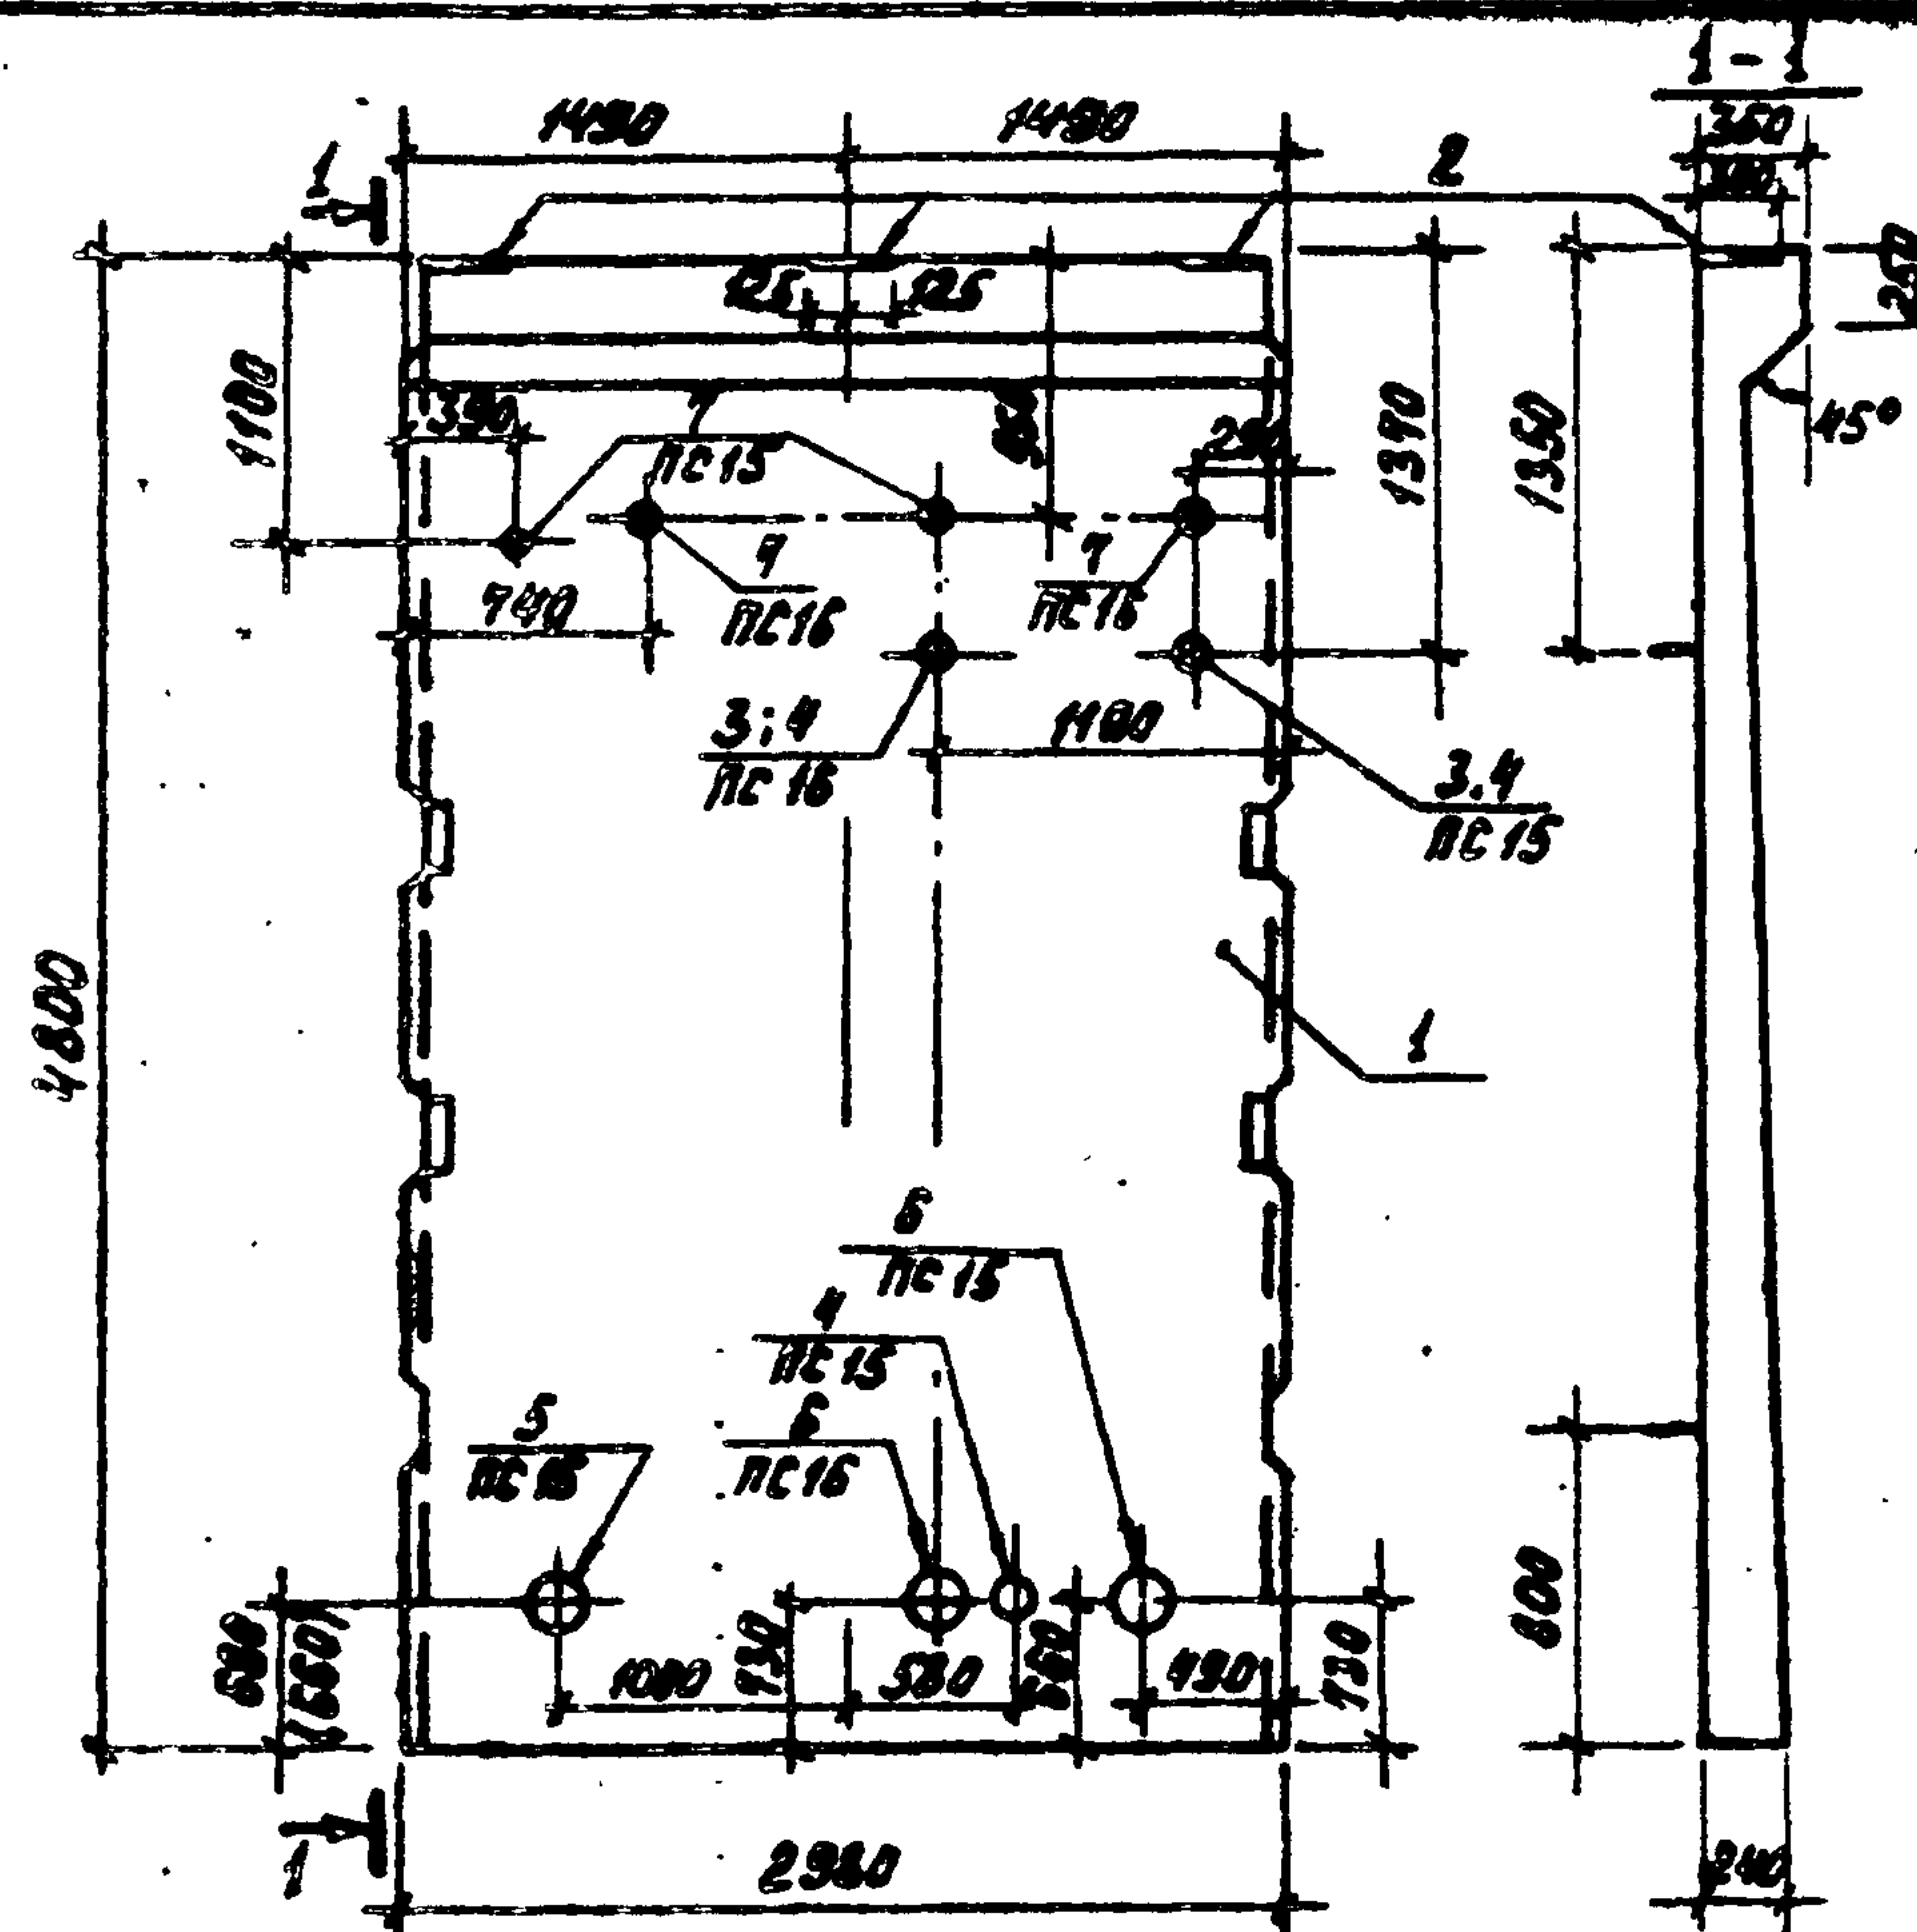

1. Панели ПС 15; ПС 16 отличаются от серийных наличием дополнительных закладных деталей.
2. Арматуру панели, перевязанную сваркой, отогнуть и приварить к корпусу сальника.
3. Закладные детали оцинковать слоем 150 мкм в процессе изготовления.
4. В ведомости расхода стали цифры в скобках относятся к производительности $Q = 7,0 \text{ тыс. м}^3/\text{сутки}$.

Обозначение	Марка
ТП 902-3-27.83- КЖИ. ПС 15	ПС 15
01	ПС 16

Ведомость расхода стали на дополнительные закладные изделия на 1 элемент, кг


Марка элемента	Изделия закладные										Всего
	Арматура класса		Прокат марки								
	А-III		В Ст 3 сп 5								
	ГОСТ 5.158-72		ГОСТ 103-76		ГОСТ 8732-78						
	φ 12		φ 8		Труба 158х8	Труба 209х8	Труба 245х7	Труба 426х7	Труба 630х8		
ПС 15	4,37 (4,37)		Н.4 (Н.4)		4 (4)	Н.5 (23,0)	8,2 —	Н.5 (Н.5)	27,6 (27,6)		81,57 (84,87)
ПС 16	4,37 (4,37)		Н.4 (Н.4)		—	Н.5 —	8,2 —	—	27,6 (27,6)		54,87 (58,57)

ПРИВЯЗАН

ИНВ. №

Формат	Зона	Позиция	Обозначение	Наименование	Кол.	Примеч.
				Документация		
			3.900-3	Сборные железобетонные конструкции, элементы конструкций для возведения и консервации		
				Сборные единицы		
		1	3.900-3 Вып. 4	Панель стеновая ПС-15-Б2		
		2	1.400-15.В1, 150-26	Изделие закладное ИЗТ-3	3	
			Переменные данные для исполнения			
				ТП КЖИ. ПС 15		
				Сборные единицы		
				Для $Q = 4,2 \text{ тыс. м}^3/\text{сутки}$		
		3		Сальник д/у 150 $\ell = 200$	1	
		4		Сальник д/у 200 $\ell = 200$	1	
		5		Сальник д/у 300 $\ell = 200$	1	
		6		Сальник д/у 500 $\ell = 200$	1	
		7		Сальник д/у 100 $\ell = 200$	2	
				Для $Q = 7,0 \text{ тыс. м}^3/\text{сутки}$		
		4		Сальник д/у 200 $\ell = 200$	2	
		5		Сальник д/у 300 $\ell = 200$	1	
		6		Сальник д/у 500 $\ell = 200$	1	
		7		Сальник д/у 100 $\ell = 200$	2	
				ТП КЖИ. ПС 15-01		
				Сборные единицы		
				Для $Q = 4,2 \text{ тыс. м}^3/\text{сутки}$		
		3		Сальник д/у 150 $\ell = 200$	1	
		6		Сальник д/у 500 $\ell = 200$	1	
		7		Сальник д/у 100 $\ell = 200$	2	
				Для $Q = 7,0 \text{ тыс. м}^3/\text{сутки}$		
		4		Сальник д/у 200 $\ell = 200$	1	
		5		Сальник д/у 300 $\ell = 200$	1	
		7		Сальник д/у 100 $\ell = 200$	2	

ТП 902-3-27.83				КЖИ. ПС 15			
Панель стеновая (ПС 15; ПС 16)				Листов, масса, масштабы			
				Р	7,3	1:50	
				Лист	Листов		
				ЛИНИИ ЭП			
				Исполнитель: Т. Маслова			

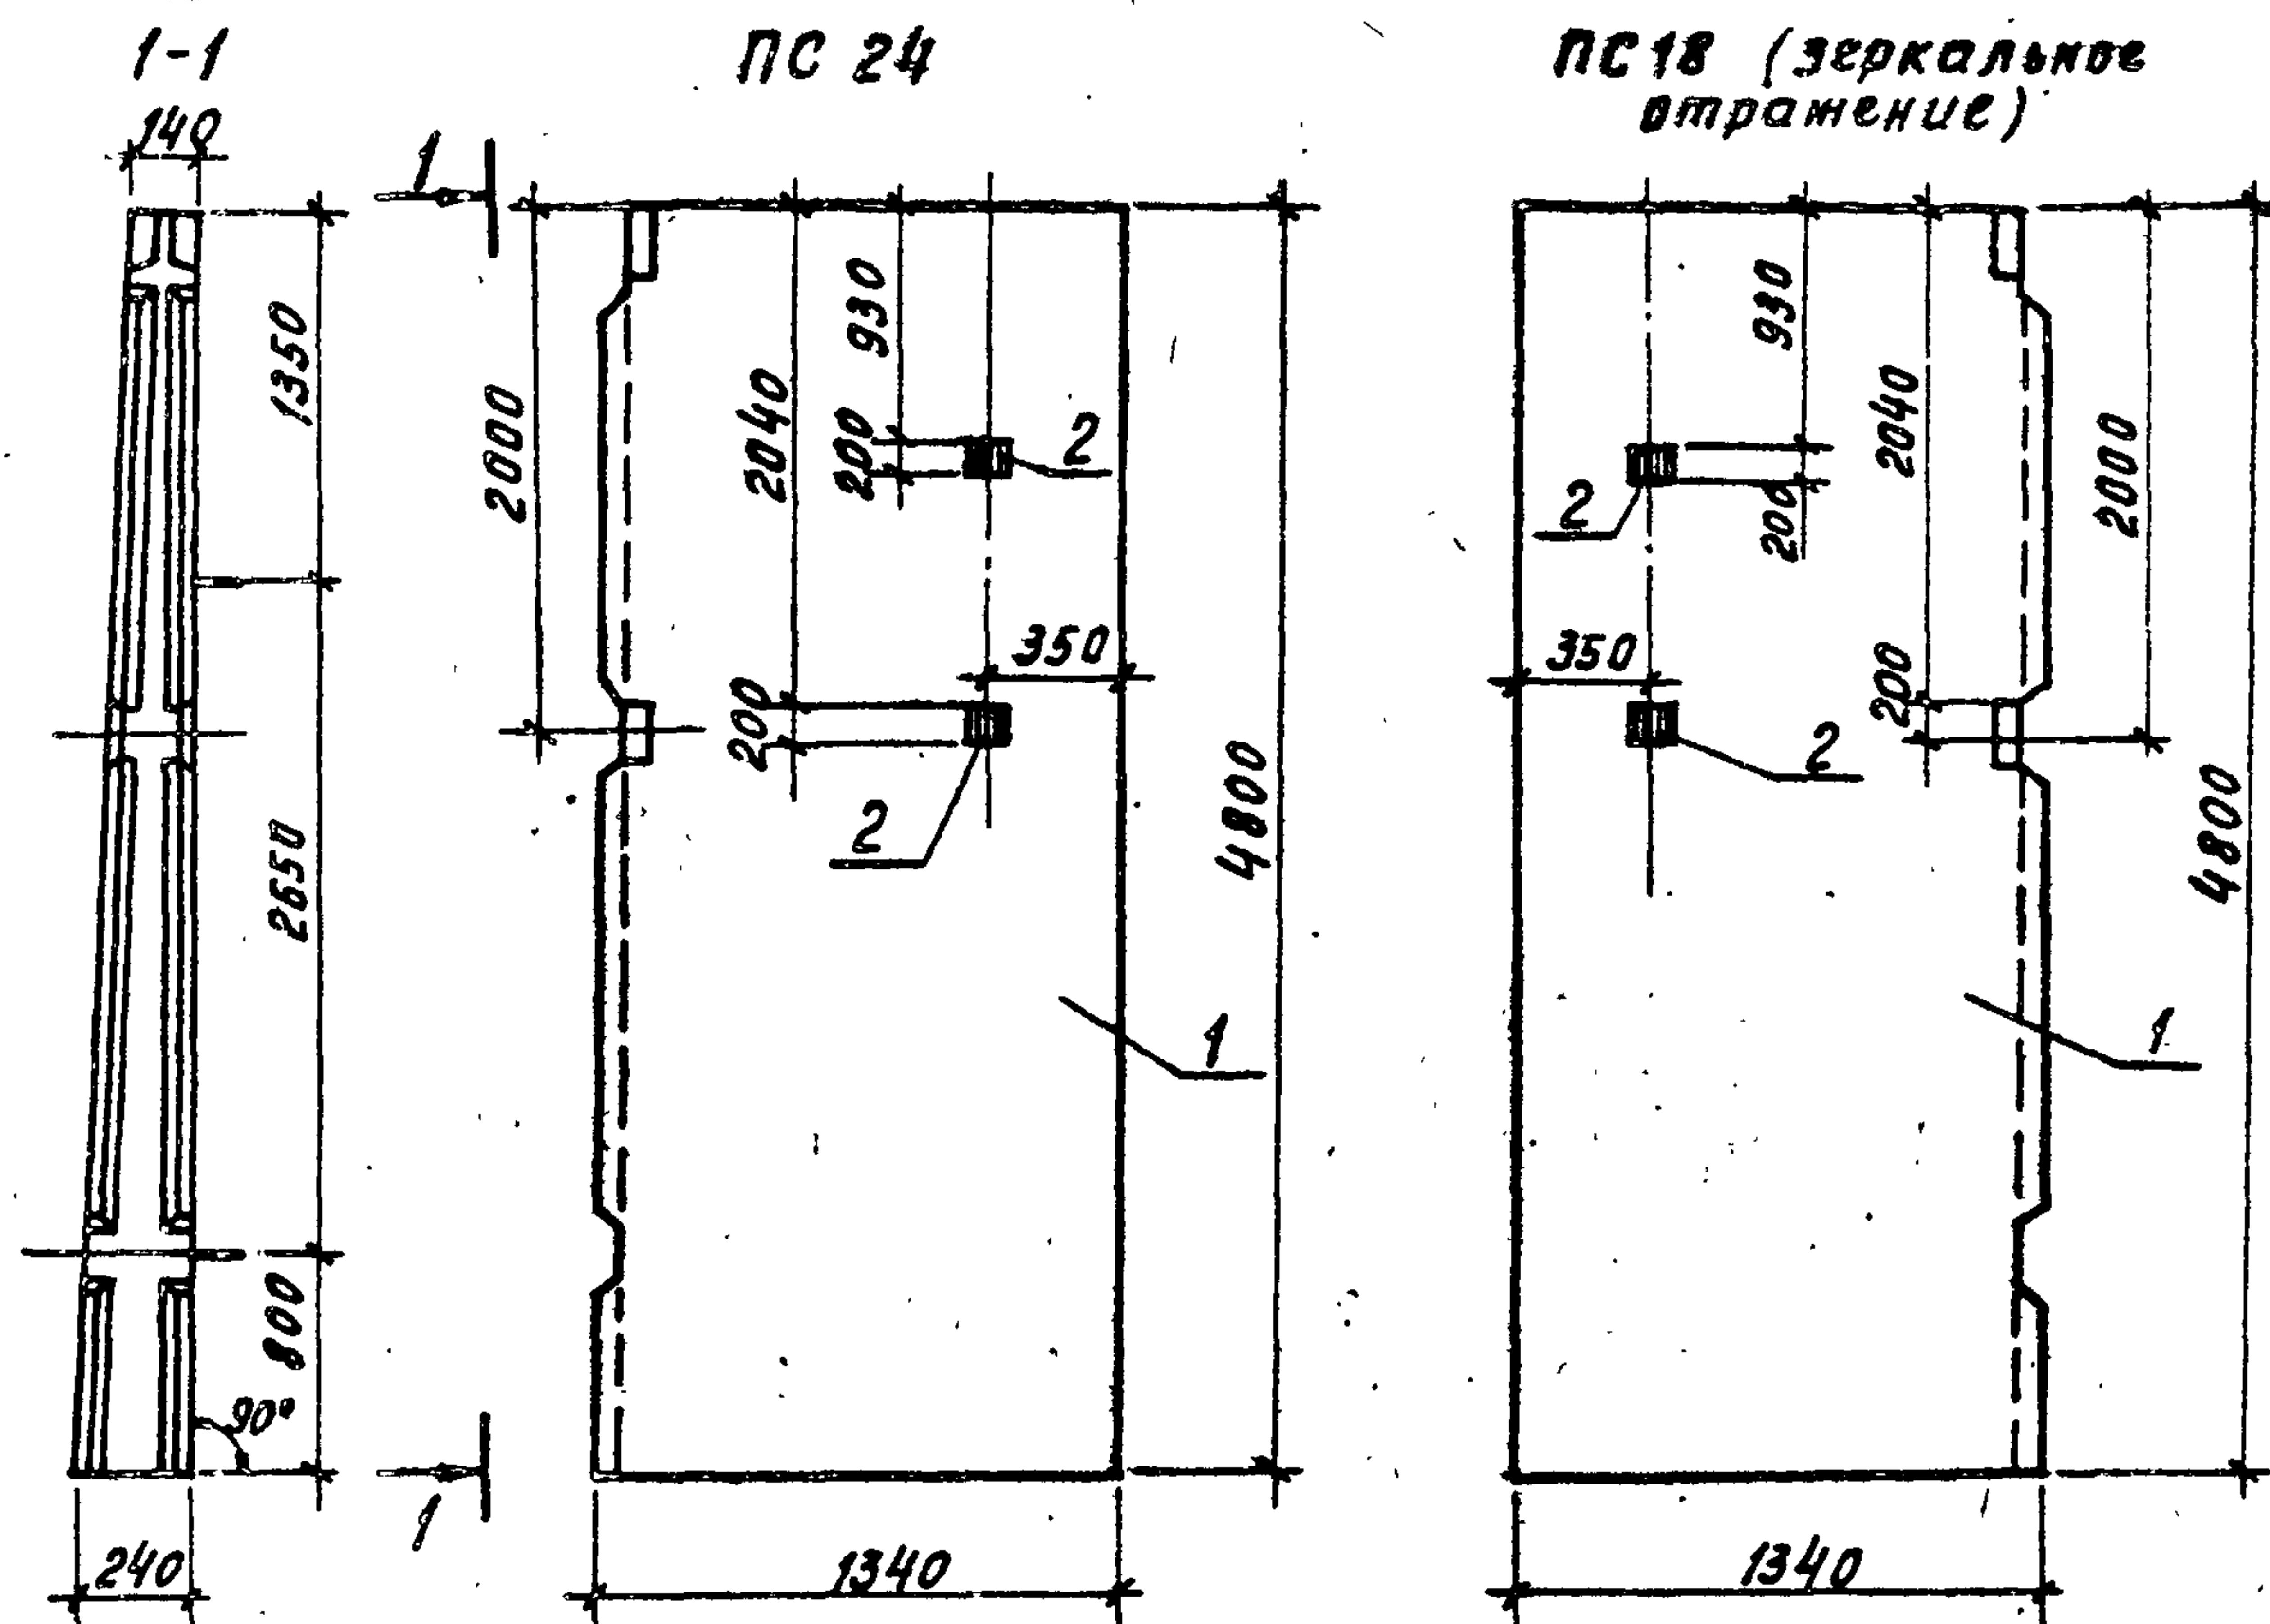

Ведомость расхода стали на дополнительные закладные изделия на элемент, кг

Марка элемента	Изделия закладные						Всего
	Прокат марки			Арматура класс			
	В СтЗ сп 5			А-III			
	ГОСТ 103-76			ГОСТ 5.1459-72			
	Ф10			Ф10		Итого	
ПС-24	12.9			0.89		13.79	13.79
ПС-18	12.9			0.89		13.79	13.79

ПРИВЯЗАН			
ИНВ. №			

					ТП 902-3-27.83	КЖИ. ПС 24СБ.		
					ПАНЕЛЬ СТЕНОВАЯ (ПС24, ПС18) СБОРОЧНЫЙ ЧЕРТЕЖ.	СТАДИЯ	МАССА	МАСШТАБ
						0	3,17Т	1:50
						ЛИСТ		ЛИСТОВ 1
Н.КОНТР.	ЛОУЦКЕР					ЦНИИЭП		
ПРОВЕР.	КУРГАНОВА					ИНЖЕНЕРНОГО ОБОРУДОВАНИЯ		
СТ.ИНЖ.	СТРОНГИН					Г. МОСКВА		
ГИП	ЛОУЦКЕР							
ГЛ.КОНСТ.	ШАПИРО							
НАЧ.ОТД.	КРАСАВИН							


Типовой проект 902-3-27.83 Альбом IV

Формат	Зона	Поз.	Обозначение	Наименование	Кол.	Примечание
				Документация		
			3.900-3	Сборные железобетонные конструкции емкостных сооружений для водоснабжения и канализации		
			ТП 902-3-27.83-КЖИ. ПС24СБ	Сборочный чертеж		
				Сборочные единицы		
		1	3.900-3 был.3	Панель стеновая ПС2-48-К2		
И		2	ТП 902-3-27.83 - КЖИ. МН1	Изделие закладное МН1	2	

1. Панели ПС18 и ПС24 выполняются попарно в одной опалубочной форме стеновой панели ПС2-48-К1 путем установки деревянных перегородок.
2. Отличаются от серийной наличием дополнительных закладных деталей.
3. Закладные детали должны быть оцинкованы слоем 150 мкм в процессе изготовления.

ИНВ. №


ПРИВЯЗАН			
ИНВ. №			
ТП 902-3-27.83 КЖИ. ПС 24			
Н.КОНТР.	ЛОУЦКЕР		
ПРОВЕР.	КУРГАНОВА		
СТ.ИНЖ.	СТРОНГИН		
ГИП	ЛОУЦКЕР		
ГЛ.КОНСТ.	ШАПИРО		
НАЧ.ОТД.	КРАСАВИН		
ПАНЕЛЬ СТЕНОВАЯ (ПС24, ПС18)		СТАДИЯ	ЛИСТ
			ЛИСТОВ 1
		ЦНИИЭП ИНЖЕНЕРНОГО ОБОРУДОВАНИЯ Г. МОСКВА	

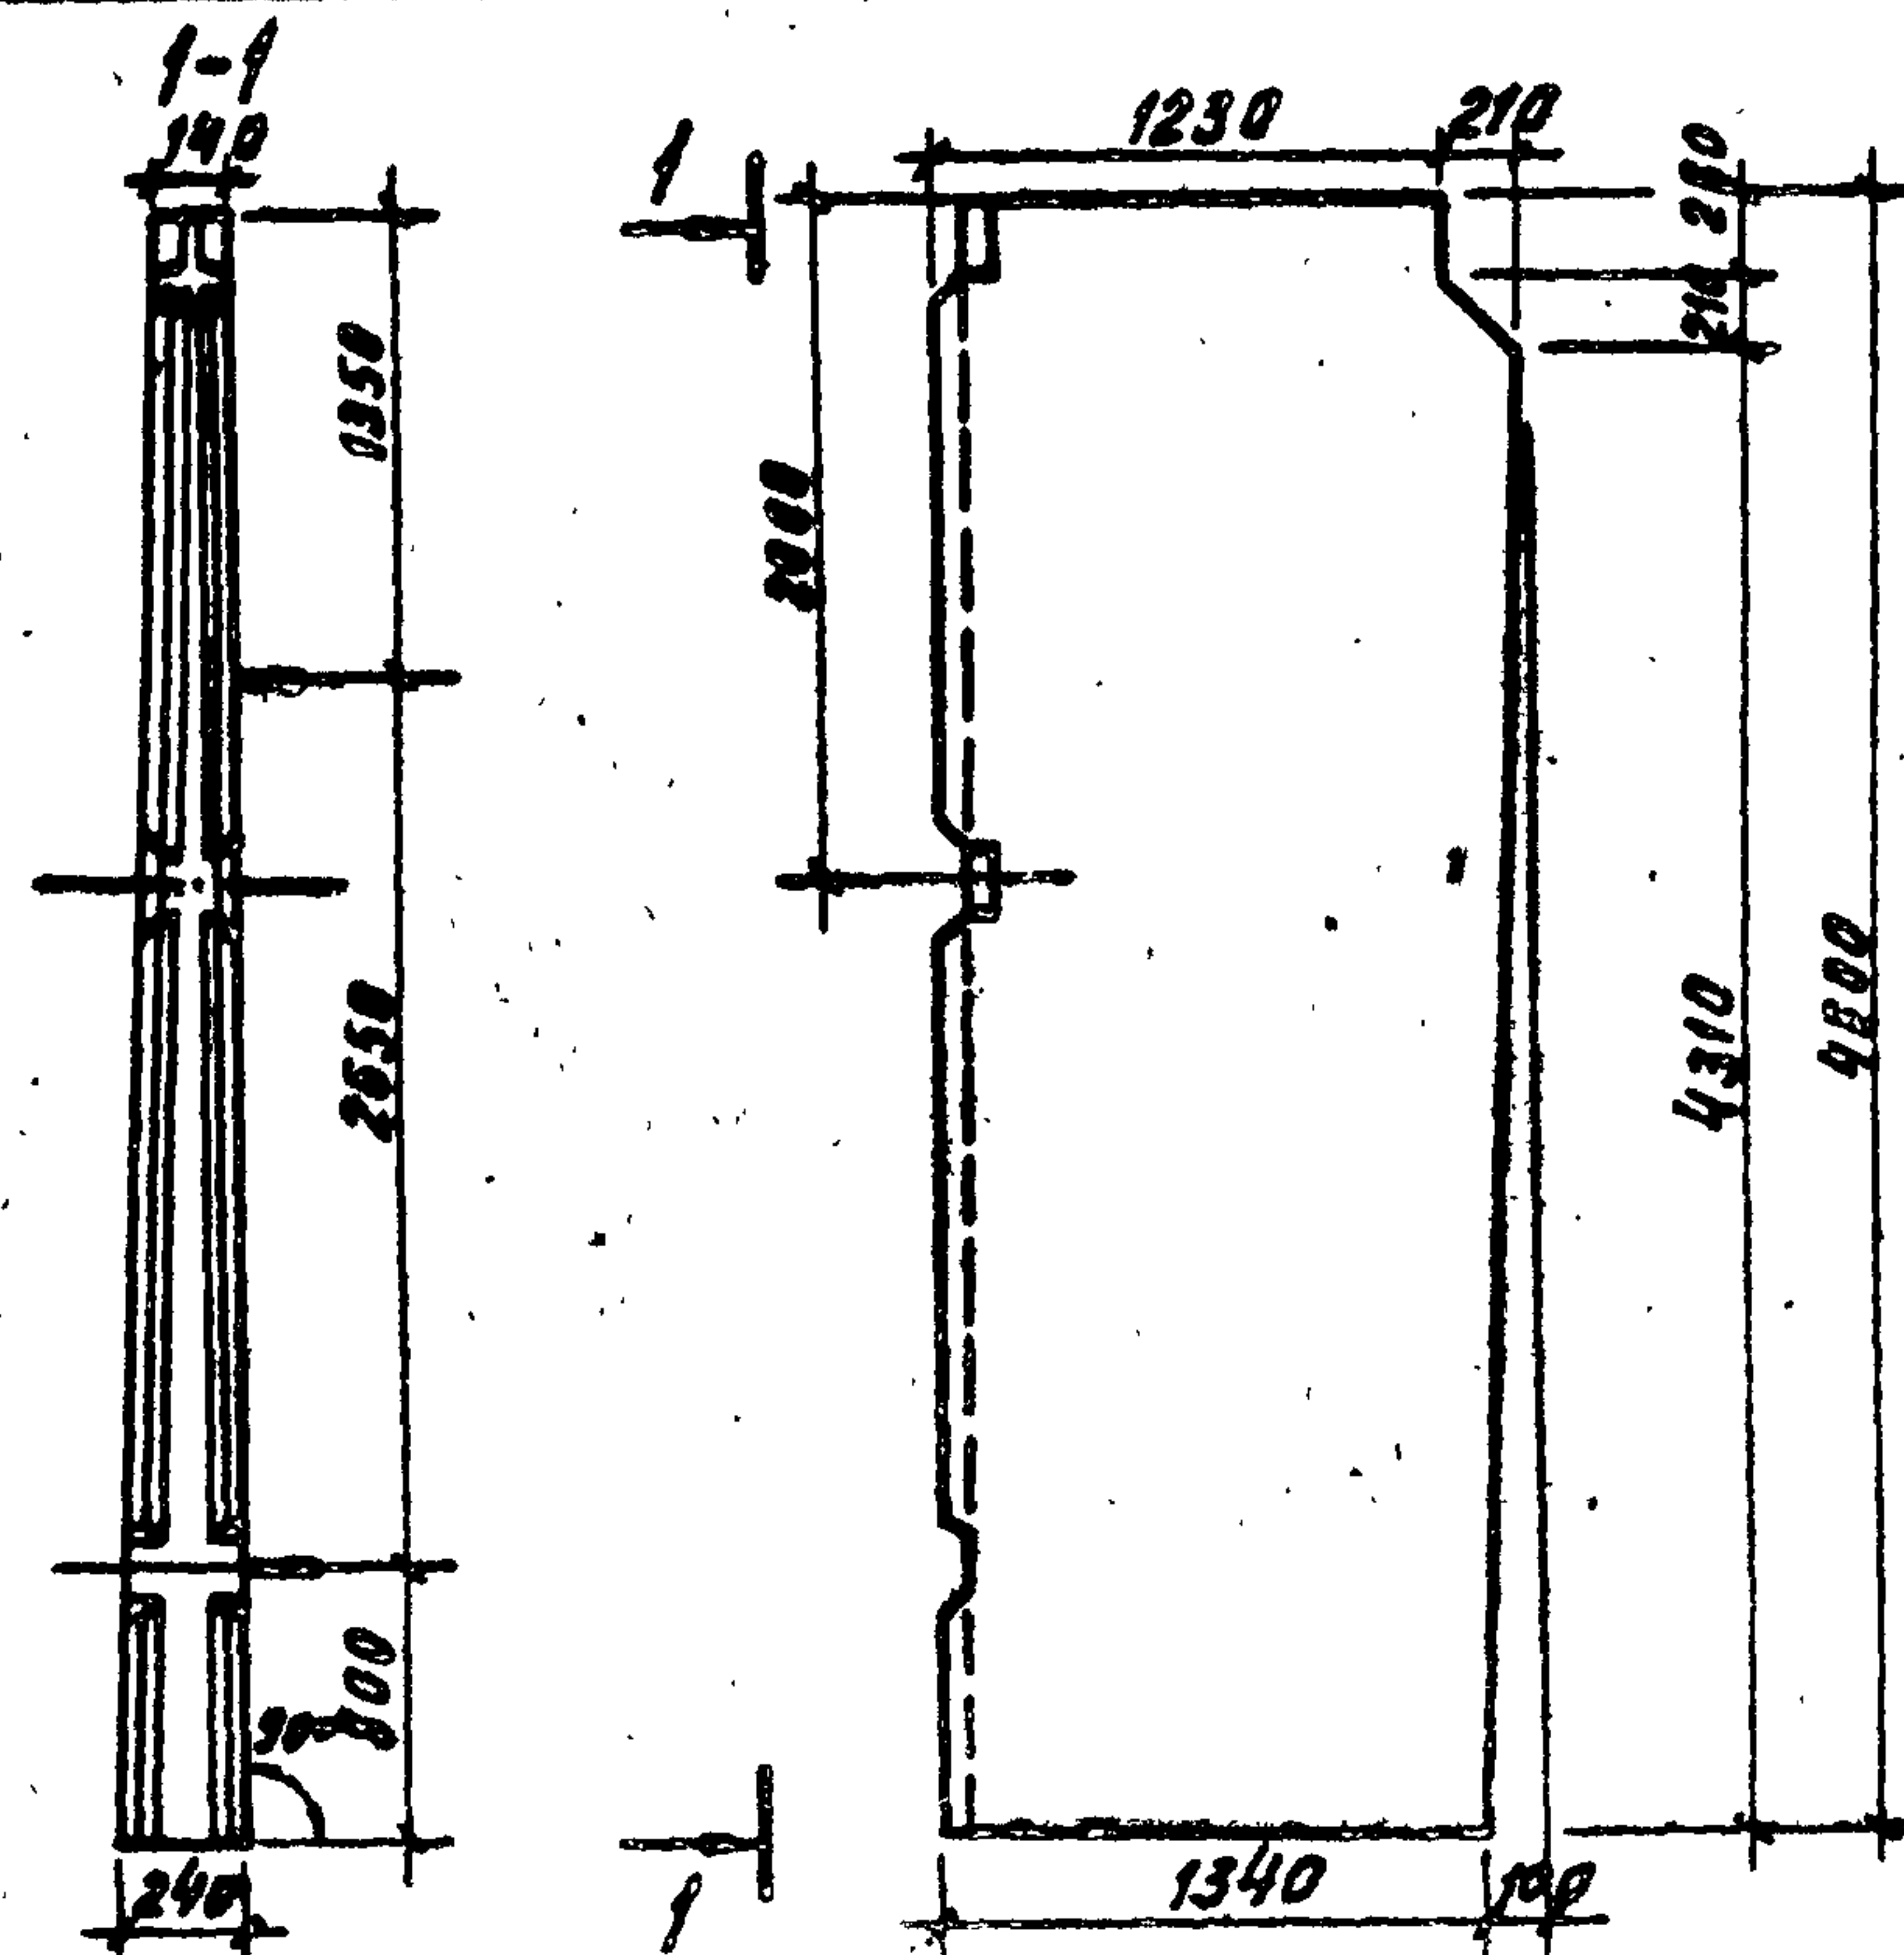

1. Панель ПС21 выполняется в опалубочной форме стеновой панели ПС2-48-К2 путем установки деревянных вкладышей и перегородок.
2. Арматурные сетки и каркасы панели по серии 3.900-3 вып.3 обрезать по месту.

Привязан			
ИНВ№:			


--	--	

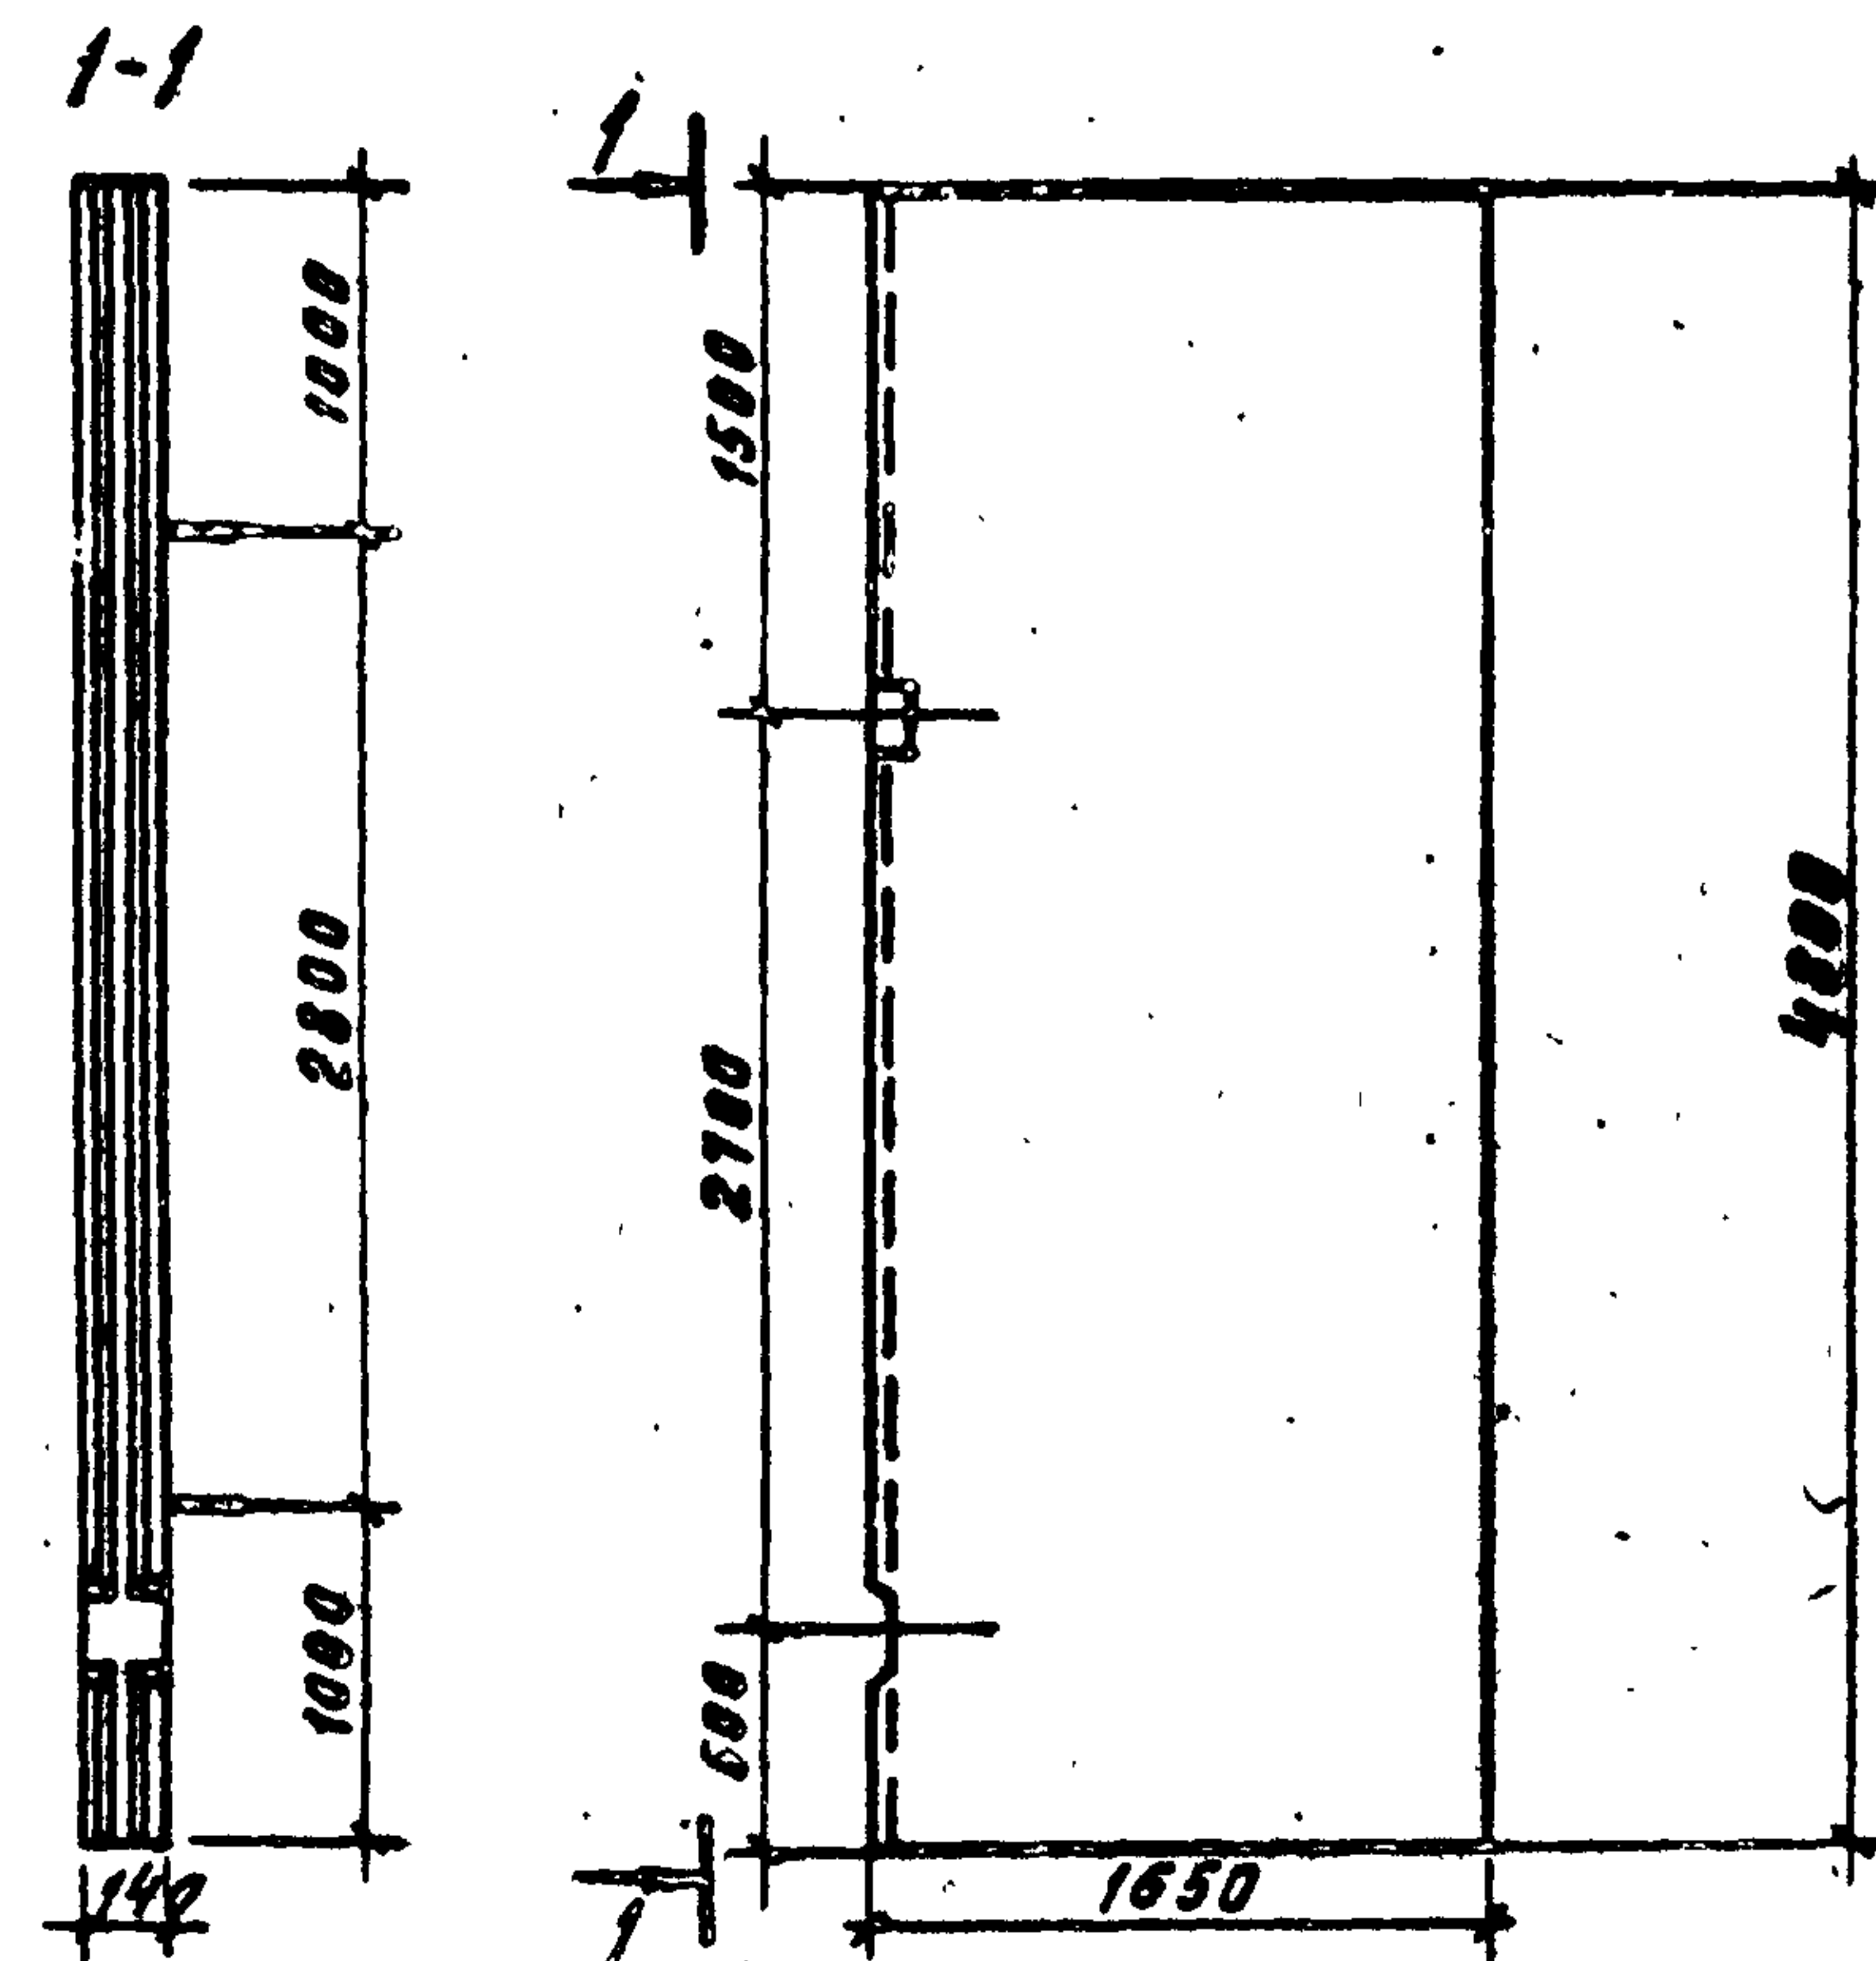

1. Перегородочная панель ПГ2 выполняется в опалубочной форме панели ПГ-48-1 путем установки деревянных вкладышей и перегородок.
2. Арматурные сетки и каркасы панели по серии 3.900-3 вып.6 обрезать по месту.

Привязан			
ИНВ№:			

ИНВ. № 104А. ПОДАТЬ И ДАТА ВЗАМ. ИНВ. №				ПРИВЯЗАН				
				ИНВ. №				
				ТЛ 902-3-27.83		КЖИ. ПГ2		
				ПАНЕЛЬ ПЕРЕГОРОВОЧНАЯ (ПГ2)		СТАДИЯ	МАССА	МАСШТАБ
						Р	2.35г	1:50
						ЛИСТ	ЛИСТОВ	
						ЦНИИЭП ИНЖЕНЕРНОГО ОБОРУДОВАНИЯ Г. МОСКВА		
	И. КОСТ.	ЛОУЧКЕР						
	ПРОВЕР.	ЛОУЧКЕР						
	СТ. ИНЖ.	СТРОИГИН						
	ГИЛ	ЛОУЧКЕР						
	СА. КОНСТ.	ШАПИРО						
	НАЧ. ОТД.	КРАСАВИН						

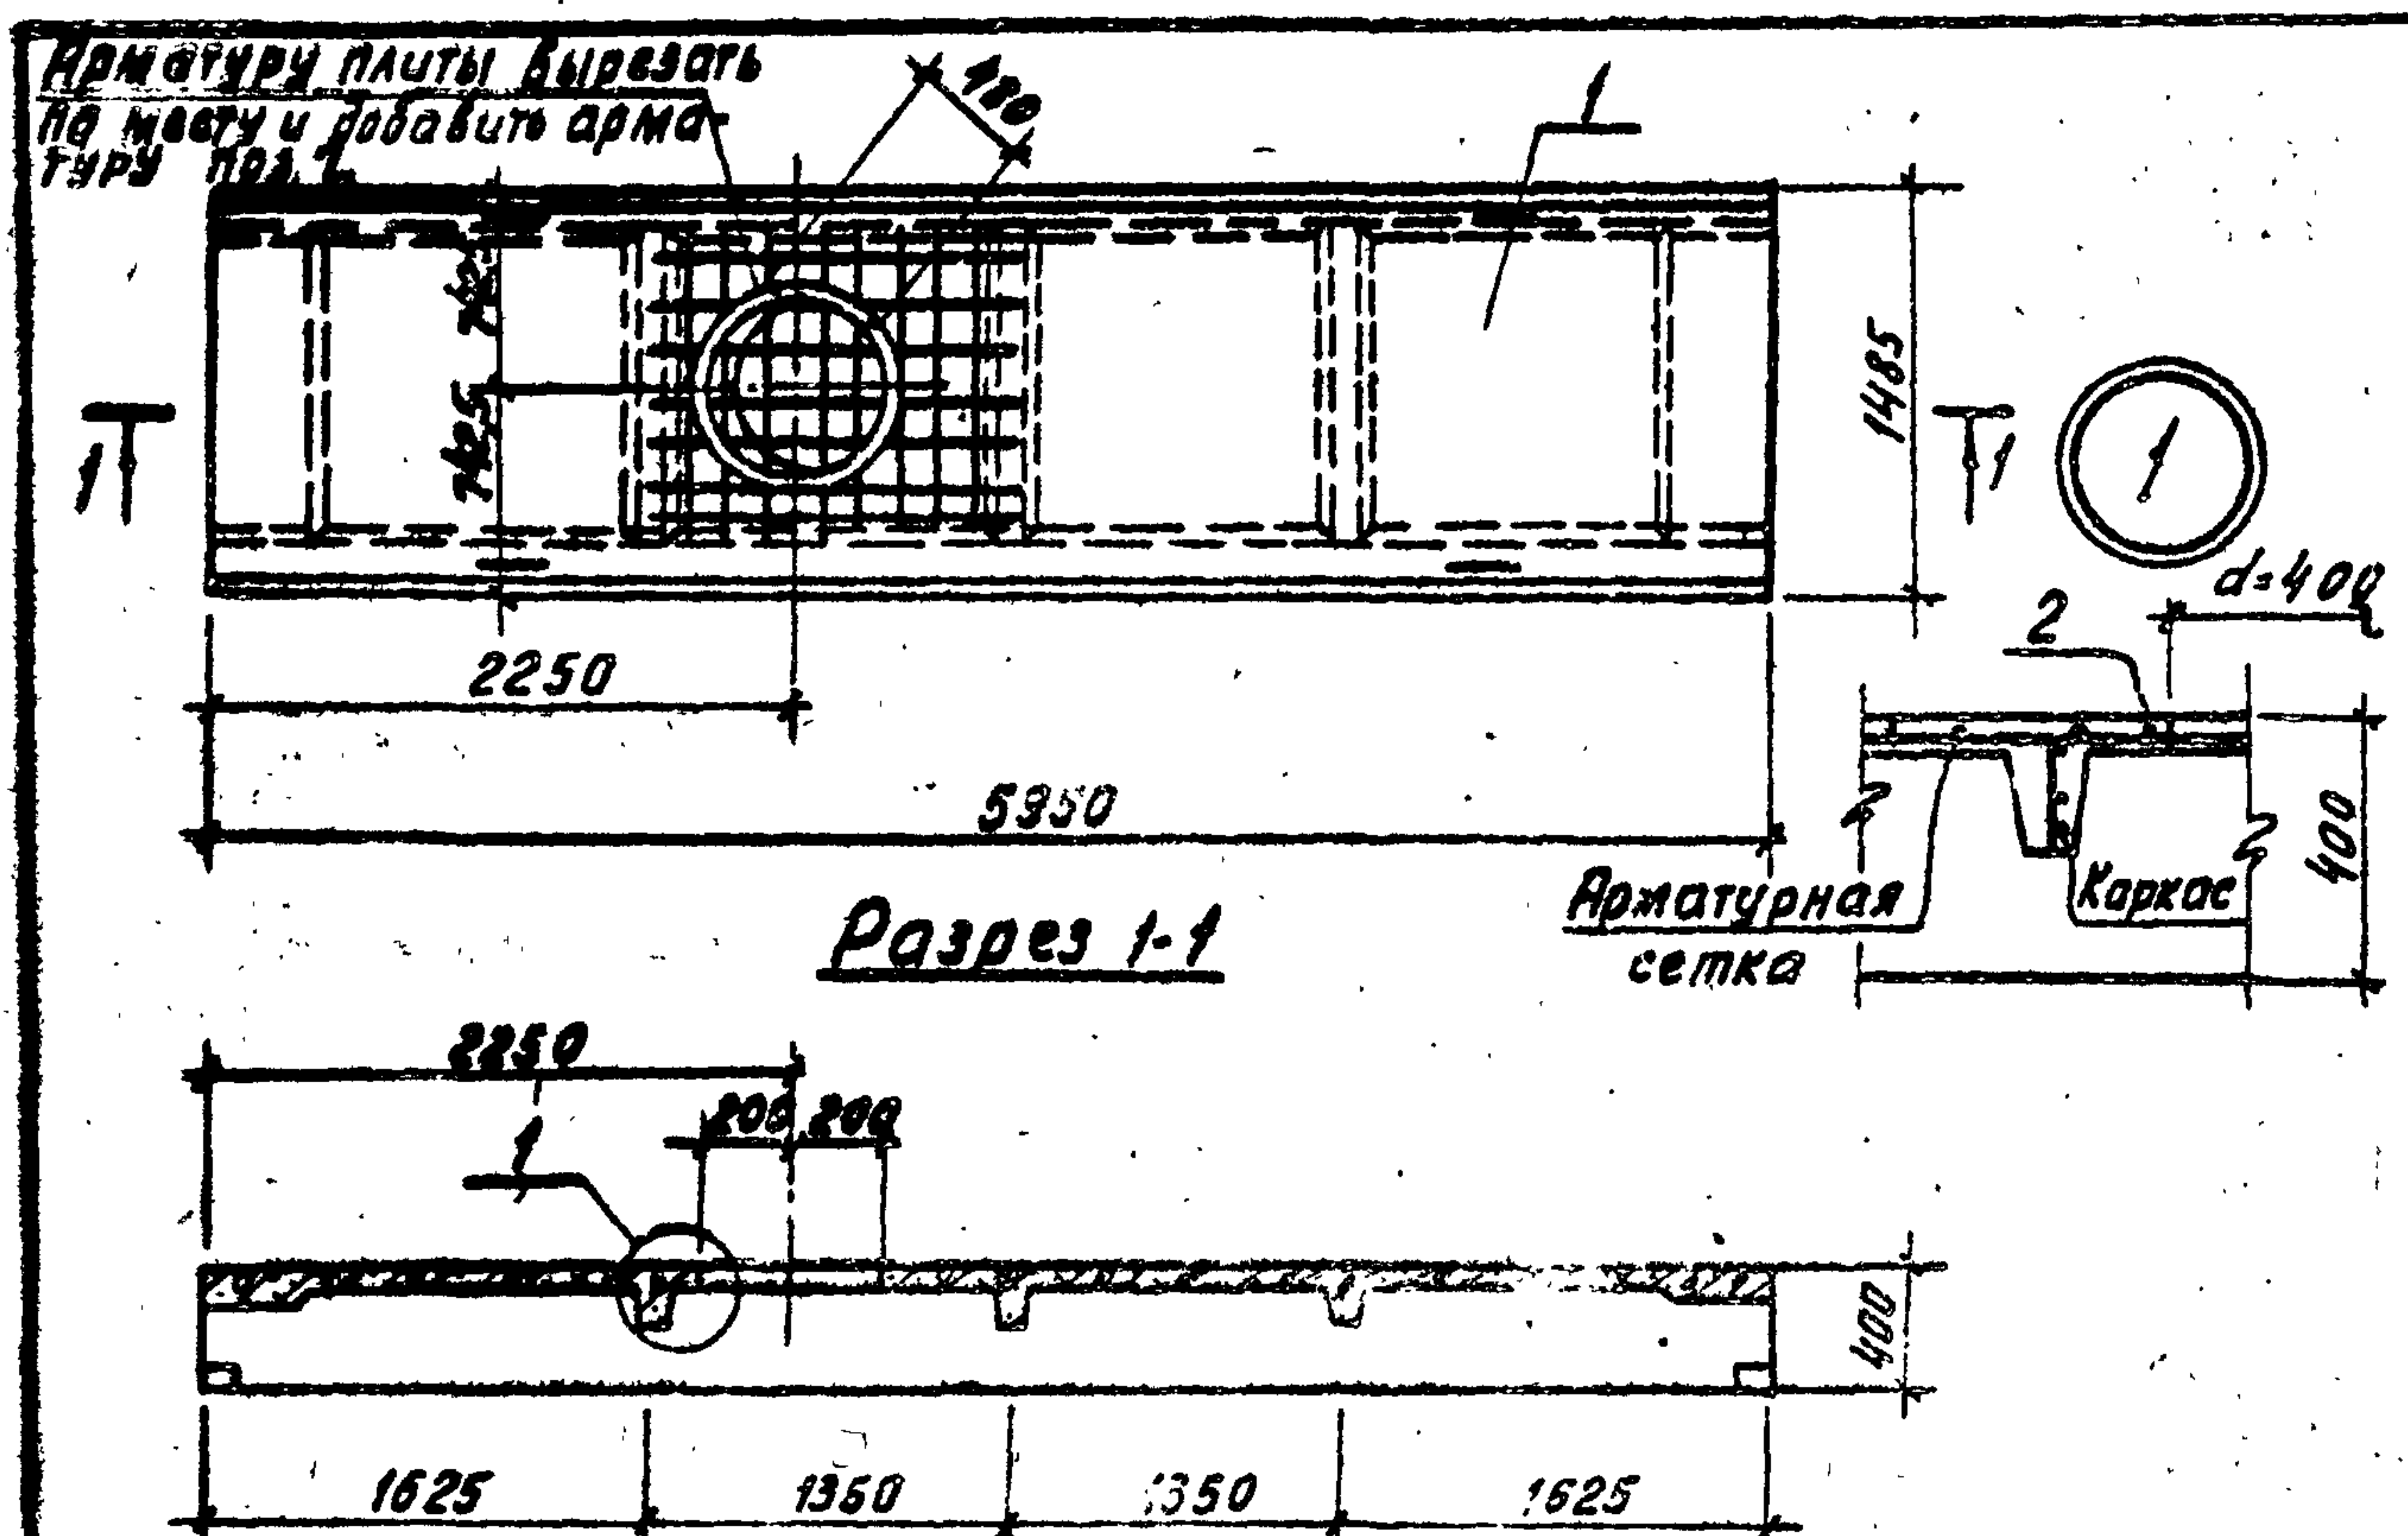

Формат	Зона	Поз.	Обозначение	Наименование	Кол.	Примечание
				Документация		
		1	1.442.1-2 вып. 1	Предварительно напряженные плиты шириной 1.5 м		
				Сборочные единицы		
		1	1.442.1-2 вып. 1	Плита покрытия 2П1-5А/УТ 1		
				Детали		
Б4		2		Ф 12 А II ГОСТ 51459-72 ^в В-2050	1	1.84 кг

Марка стали по 3.2-25Г2С.

ПРИВЯЗАН

ИНВ

ТП 902-3-27.83

-КЖИ. П4


ПЛИТА ПОКРЫТИЯ
(П4)

СТАДИЯ МАССА МАСШТАБ

Р 2,4Т 1:50

ЛИСТ ЛИСТОВ 1

ЦНИИЭП
ИНЖЕНЕРНОГО ОБОРУДОВАНИЯ
Г. МОСКВА

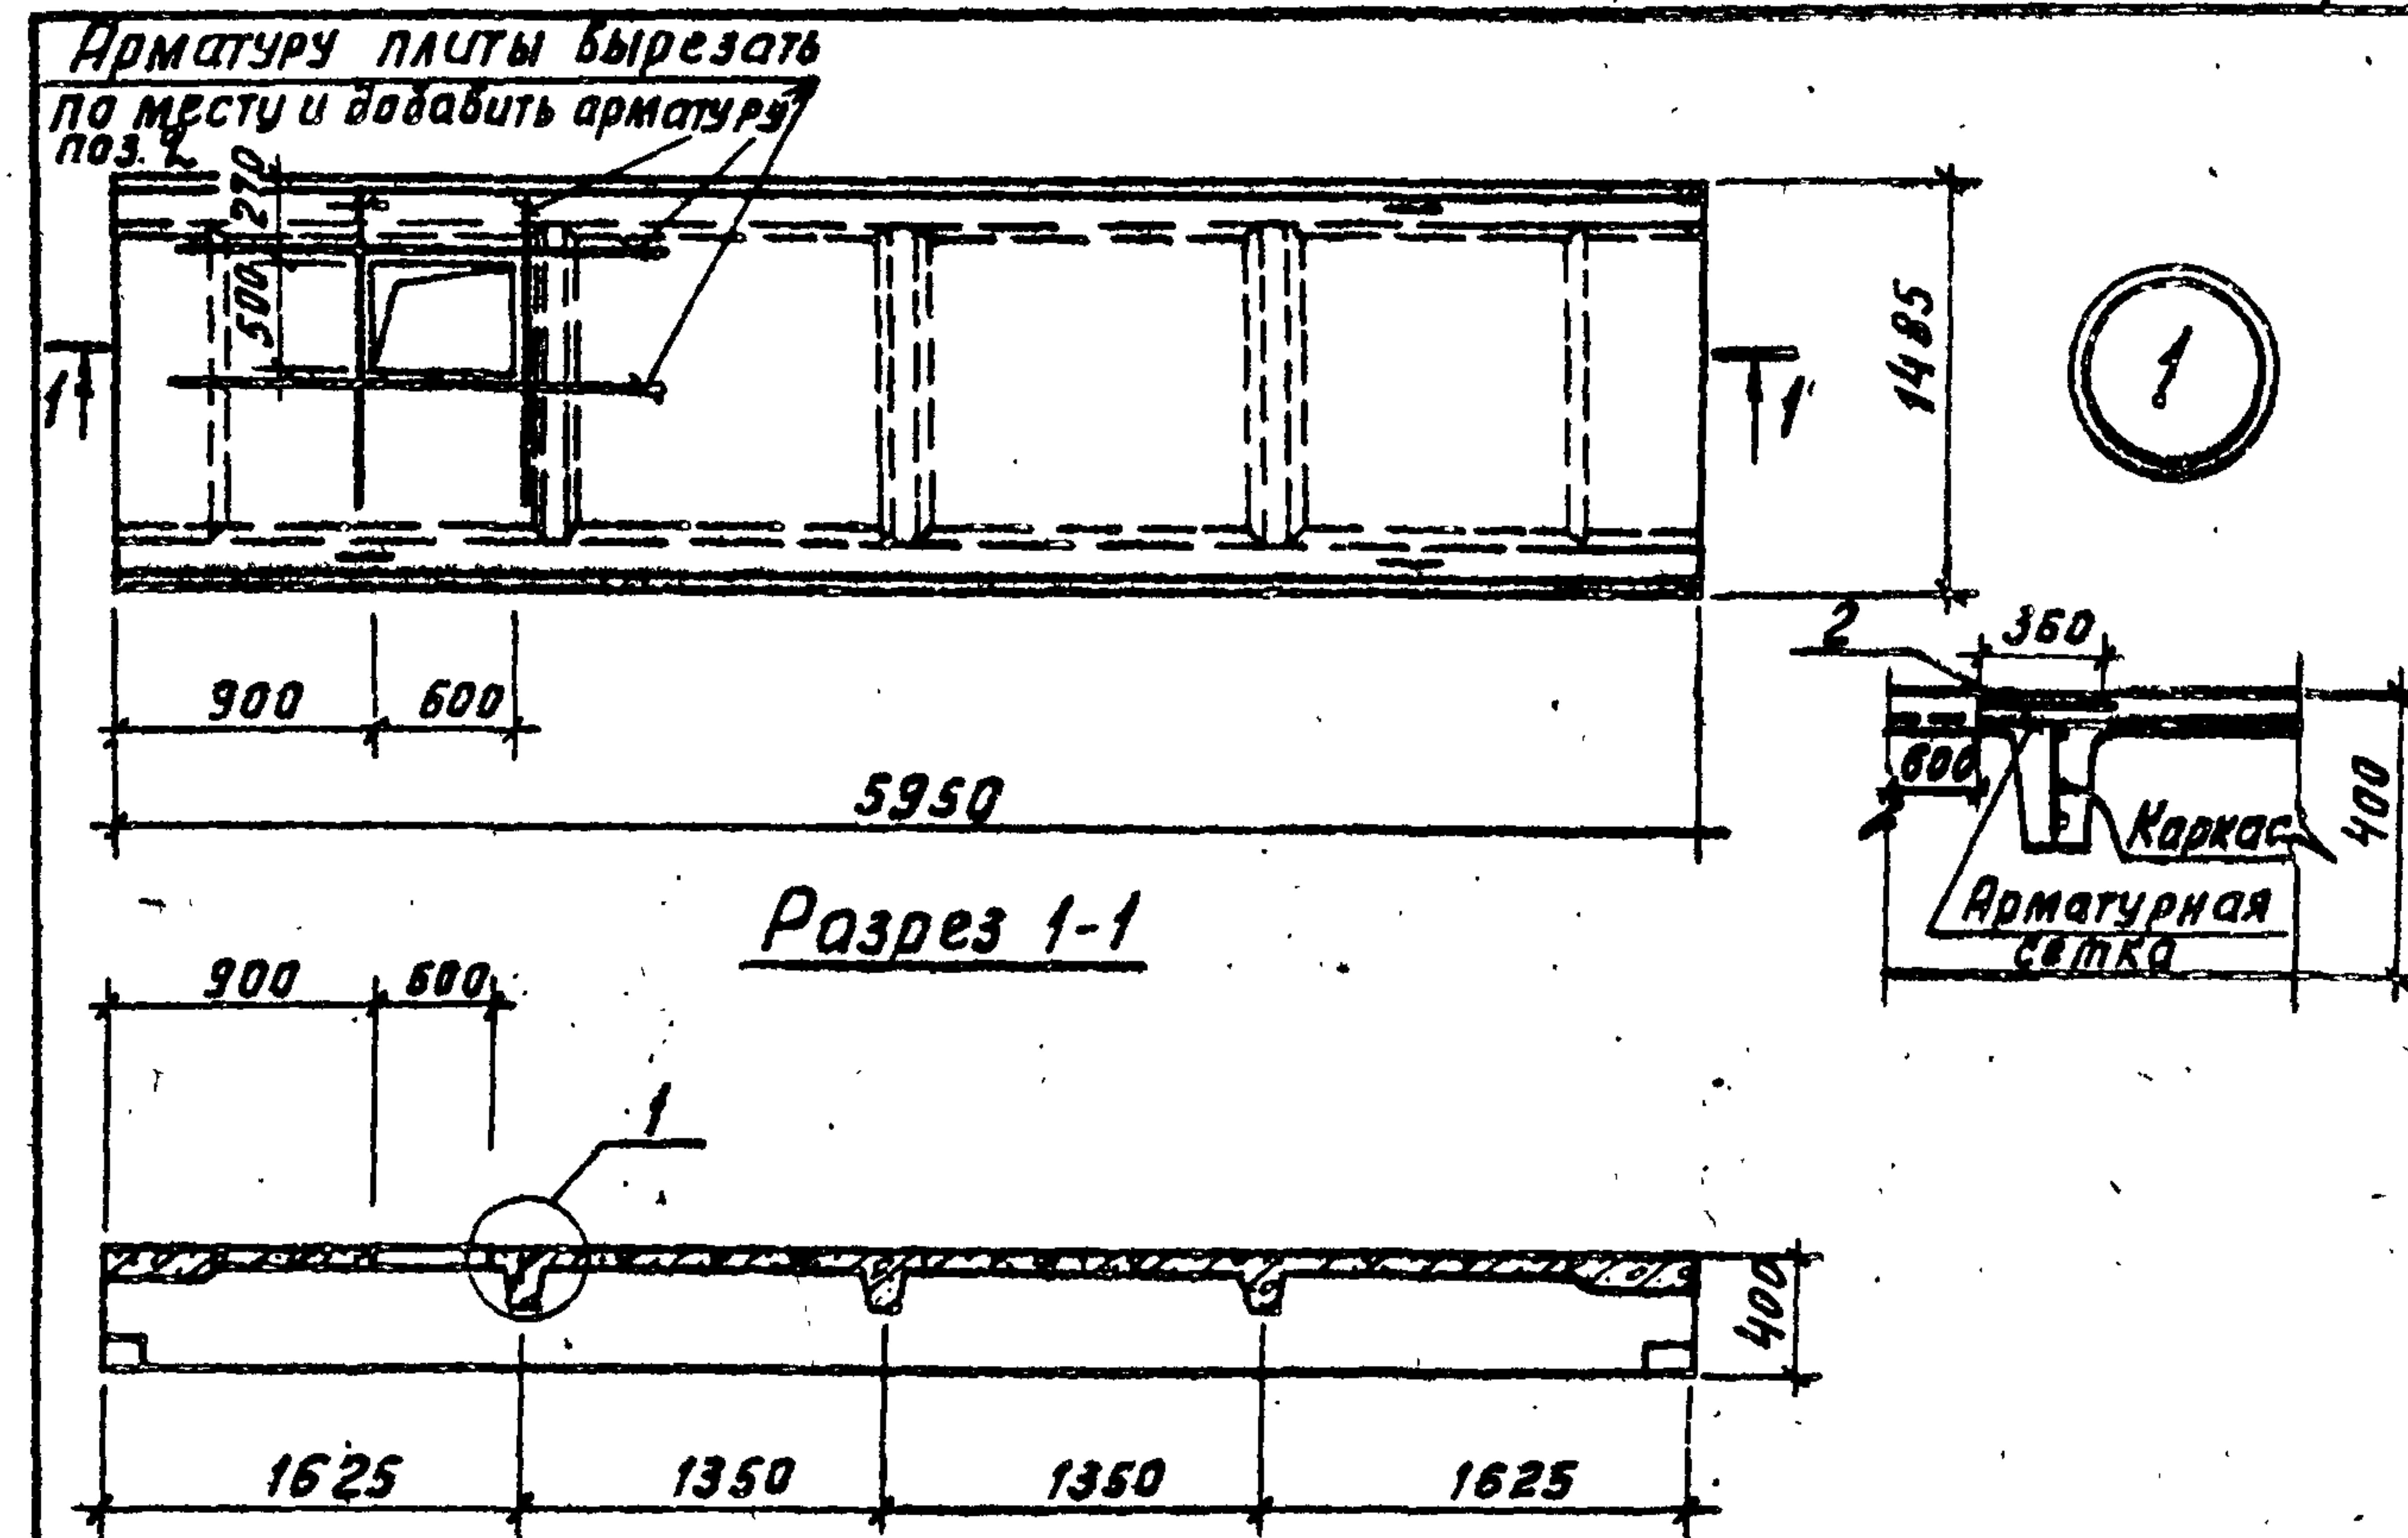

Формат	Зона	Поз.	Обозначение	Наименование	Кол.	Примечание
				Документация		
		1	1.442.1-2 вып. 1	Предварительно напряженные плиты шириной 1.5 м		
				Сборочные единицы		
		1	1.442.1-2 вып. 1	Плита покрытия 2П1-5А/УТ 1		
				Детали		
Б4		2		Ф 12 А II ГОСТ 51459-72 ^в В-1320	4	1.13 кг

Марка стали по 3.2-25Г2С.

ПРИВЯЗАН

ИНВ. №

ТП 902-3-27.83

-КЖИ. ПЗ

ПЛИТА ПОКРЫТИЯ
(ПЗ)



СТАДИЯ МАССА МАСШТАБ

Р 2,4Т 1:50

ЛИСТ ЛИСТОВ 1

ЦНИИЭП
ИНЖЕНЕРНОГО ОБОРУДОВАНИЯ
Г. МОСКВА

Копировал Т.м. 18.05.03 15 Формат 12

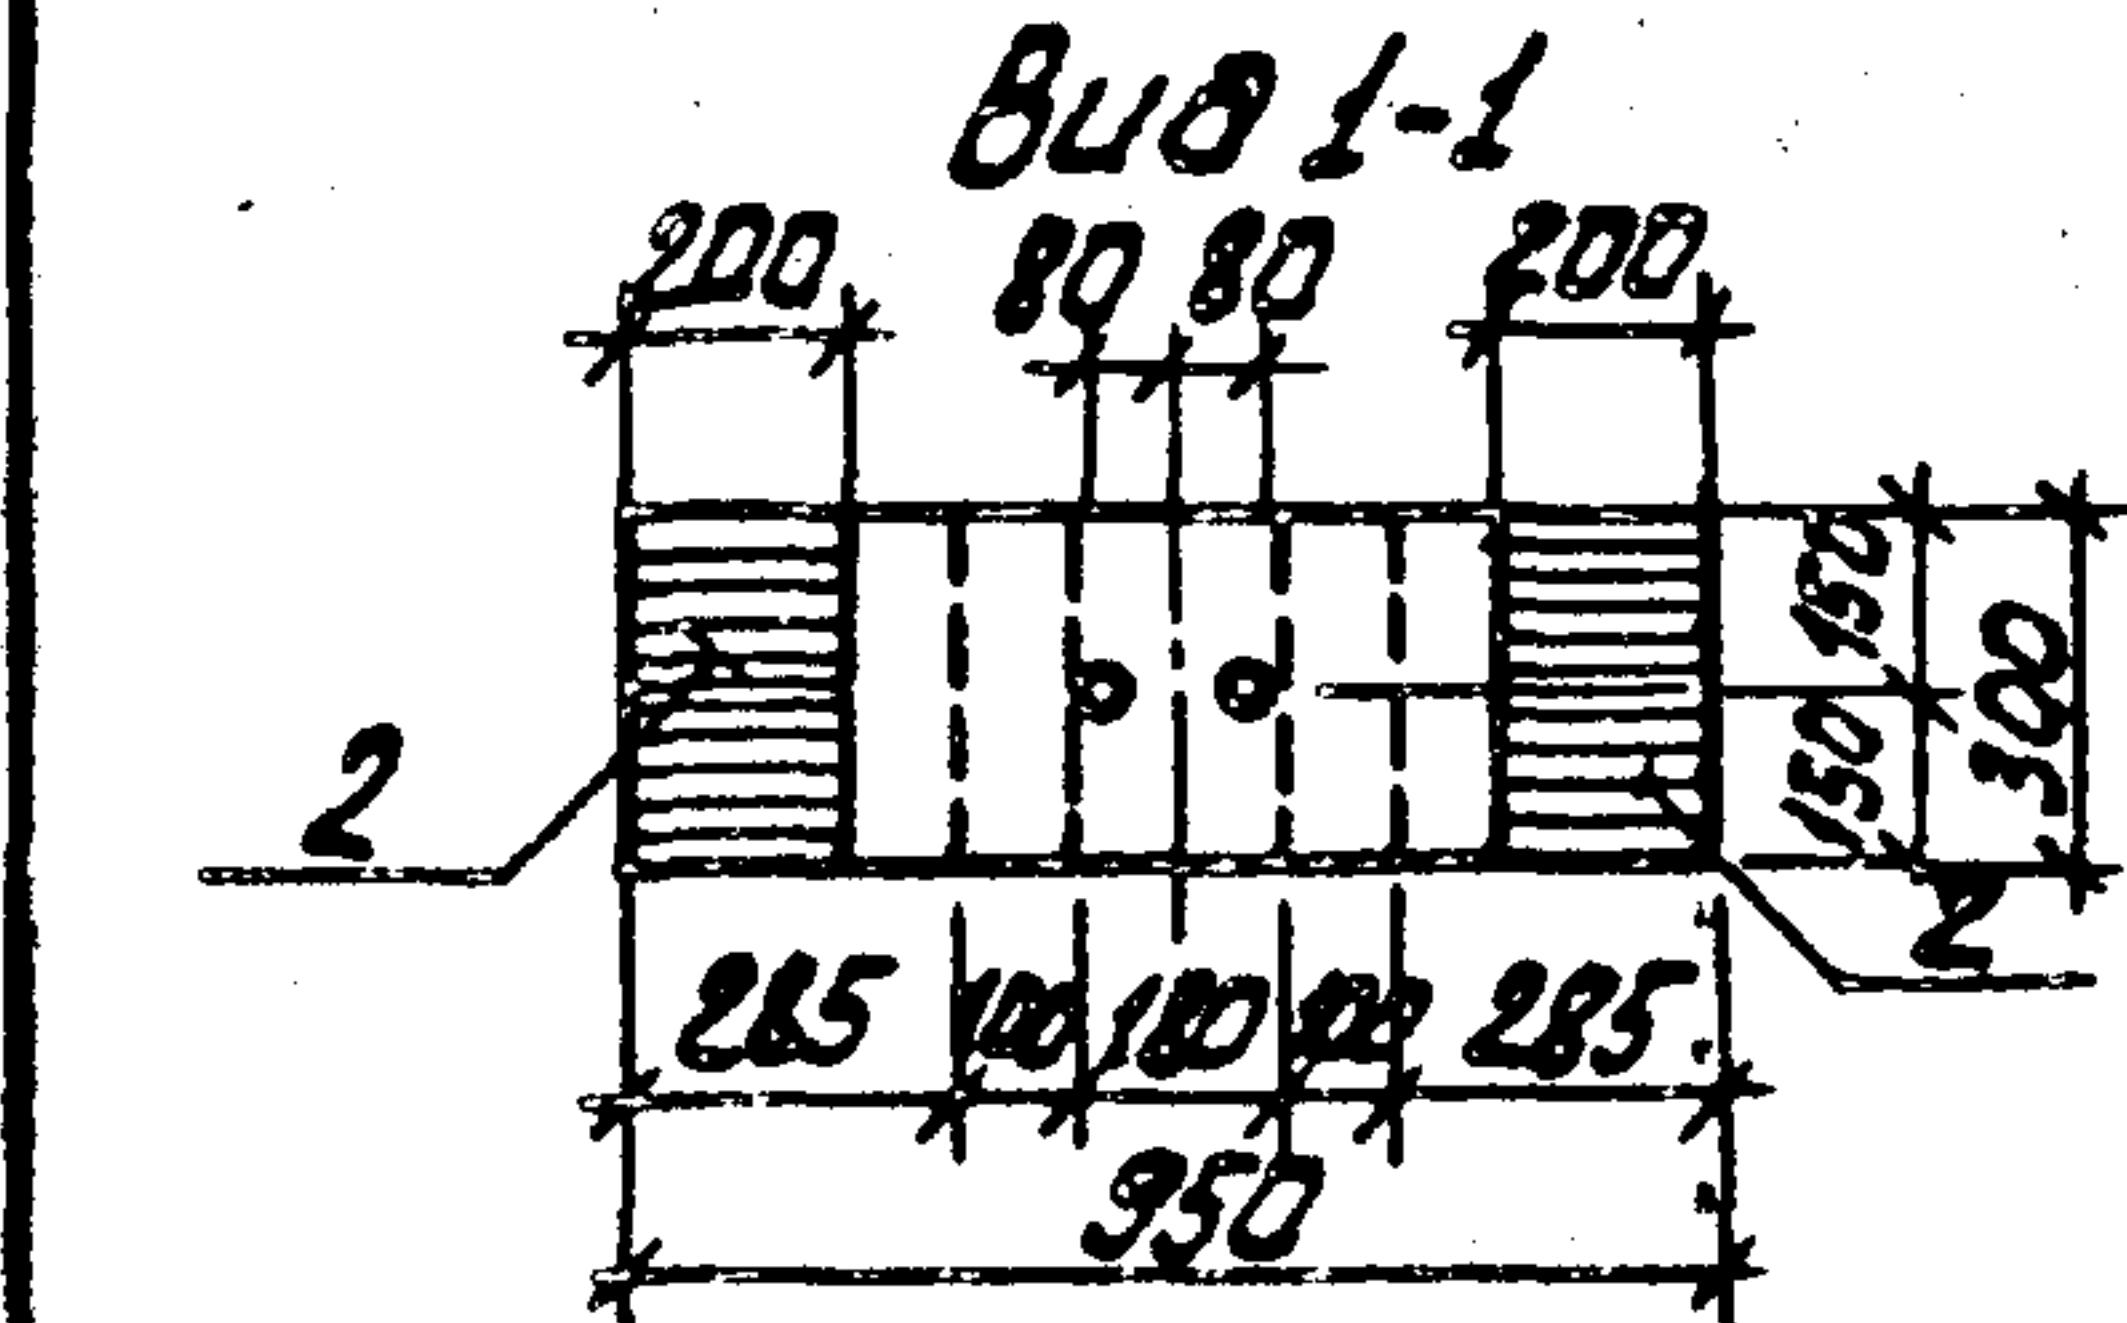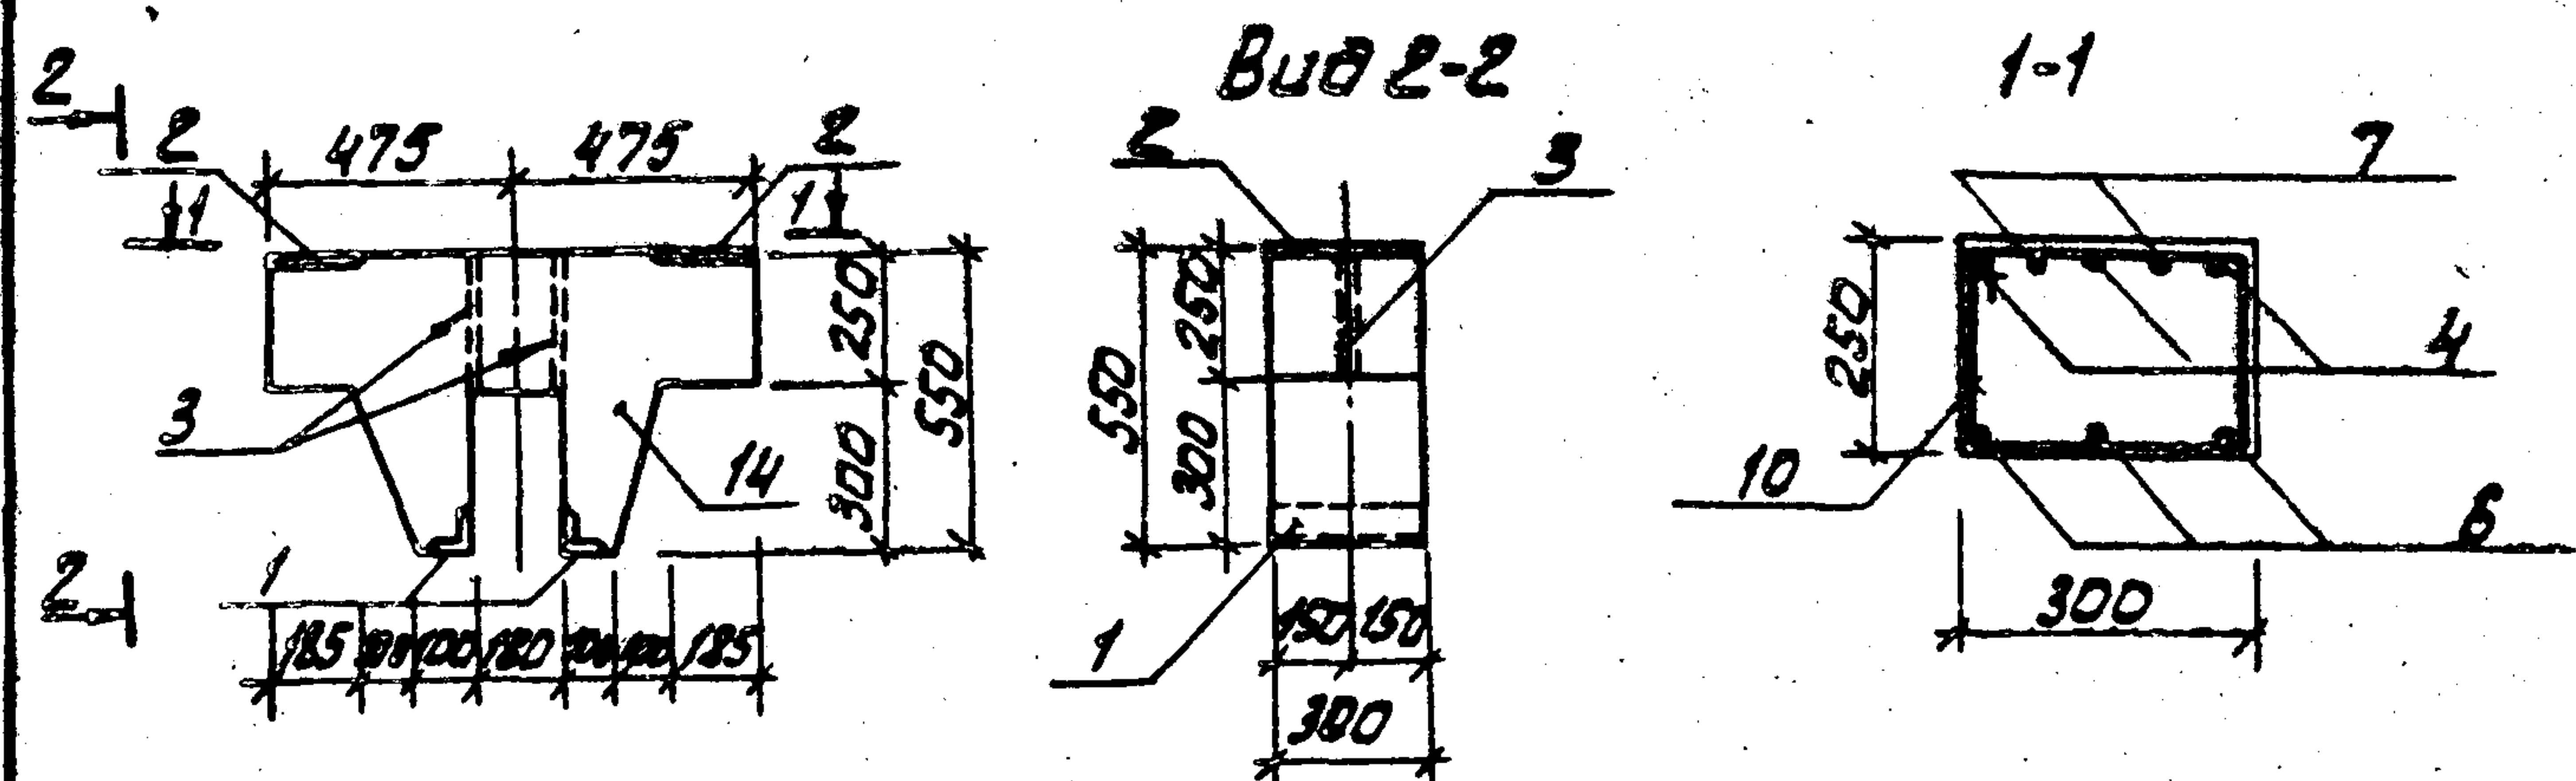

Ведомость деталей

Поз.	Эскиз или сечение
4	
5	
6	
7	
8	
9	
10	
11	
12	
13	

Ведомость расхода стали на элемент, кг.

Марка элемента	ИЗДЕЛИЯ АРМАТУРНЫЕ					ИЗДЕЛИЯ ЗАКЛАДНЫЕ					Итого всего	
	Арматура класса					ПРОКАТ ГОСТ 1090						
	А-I		А-II		ГОСТ 5781-75		А-II					
	ГОСТ 5781-75		ГОСТ 5781-75									
	φ8	Углов	φ10	φ12	Углов	ГОСТ 5781-75	φ8	φ10				
Б1	7,6	7,6	9,2	3,5	12,7	4,8	7,2	1,2	0,8	1,3	15,8	35,9


ПРИВЯЗАТ:

ИНВ. №

Формат	Зона	Поз.	Обозначение	Наименование	Кол.	Примеч.
Сборочные единицы						
-	1		3.400-Б/76	Изделие закладное МНЧ-47	2	
-	2		3.400-Б/76	Изделие закладное МНЧ-29	2	
Детали						
Б4	3			Труба ГОСТ 3262-75 Р=250	2	0,06 кг
Б4	4			φ12АIII ГОСТ 5781-75 Р=1320	3	1,17 кг
Б4	5			φ10АIII ГОСТ 5781-75 Р=1220	10	0,75 кг
Б4	6			φ10АIII ГОСТ 5781-75 Р=940	3	0,56 кг
Б4	7			φ8АIII ГОСТ 5781-75 Р=1160	2	0,45 кг
Б4	8			φ8АIII ГОСТ 5781-75 Р=370	6	0,13 кг
Б4	9			φ8АIII ГОСТ 5781-75 Р=320	6	0,12 кг
Б4	10			φ8АIII ГОСТ 5781-75 Р=1040	7	0,44 кг
Б4	11			φ8АIII ГОСТ 5781-75 Р=920	2	0,39 кг
Б4	12			φ8АIII ГОСТ 5781-75 Р=840	2	0,35 кг
Б4	13			φ8АIII ГОСТ 5781-75 Р=800	2	0,34 кг
Материалы:						
	14			Бетон М200		0,11 м³

1. Защитный слой бетона - 20 мм.
2. Марка стали для поз. 4-6 - 25 Г2С, для поз. 7-13 - 8С13Сп2

ТП 902-3-27.83				КЖН. Б1			
БАЛКА (Б1)				СТАДИА МАССА МАШТАБ			
				Р	270 кг	1:25	
				КЛЕТ.	КЛЕТОВ.		
				ИНЖЕНЕРНО-ТЕХНИЧЕСКАЯ Г. МОСКВА			
ПРОВЕР. КОНСТ. НАЧ. ДТД				КРАСОВИЧ			

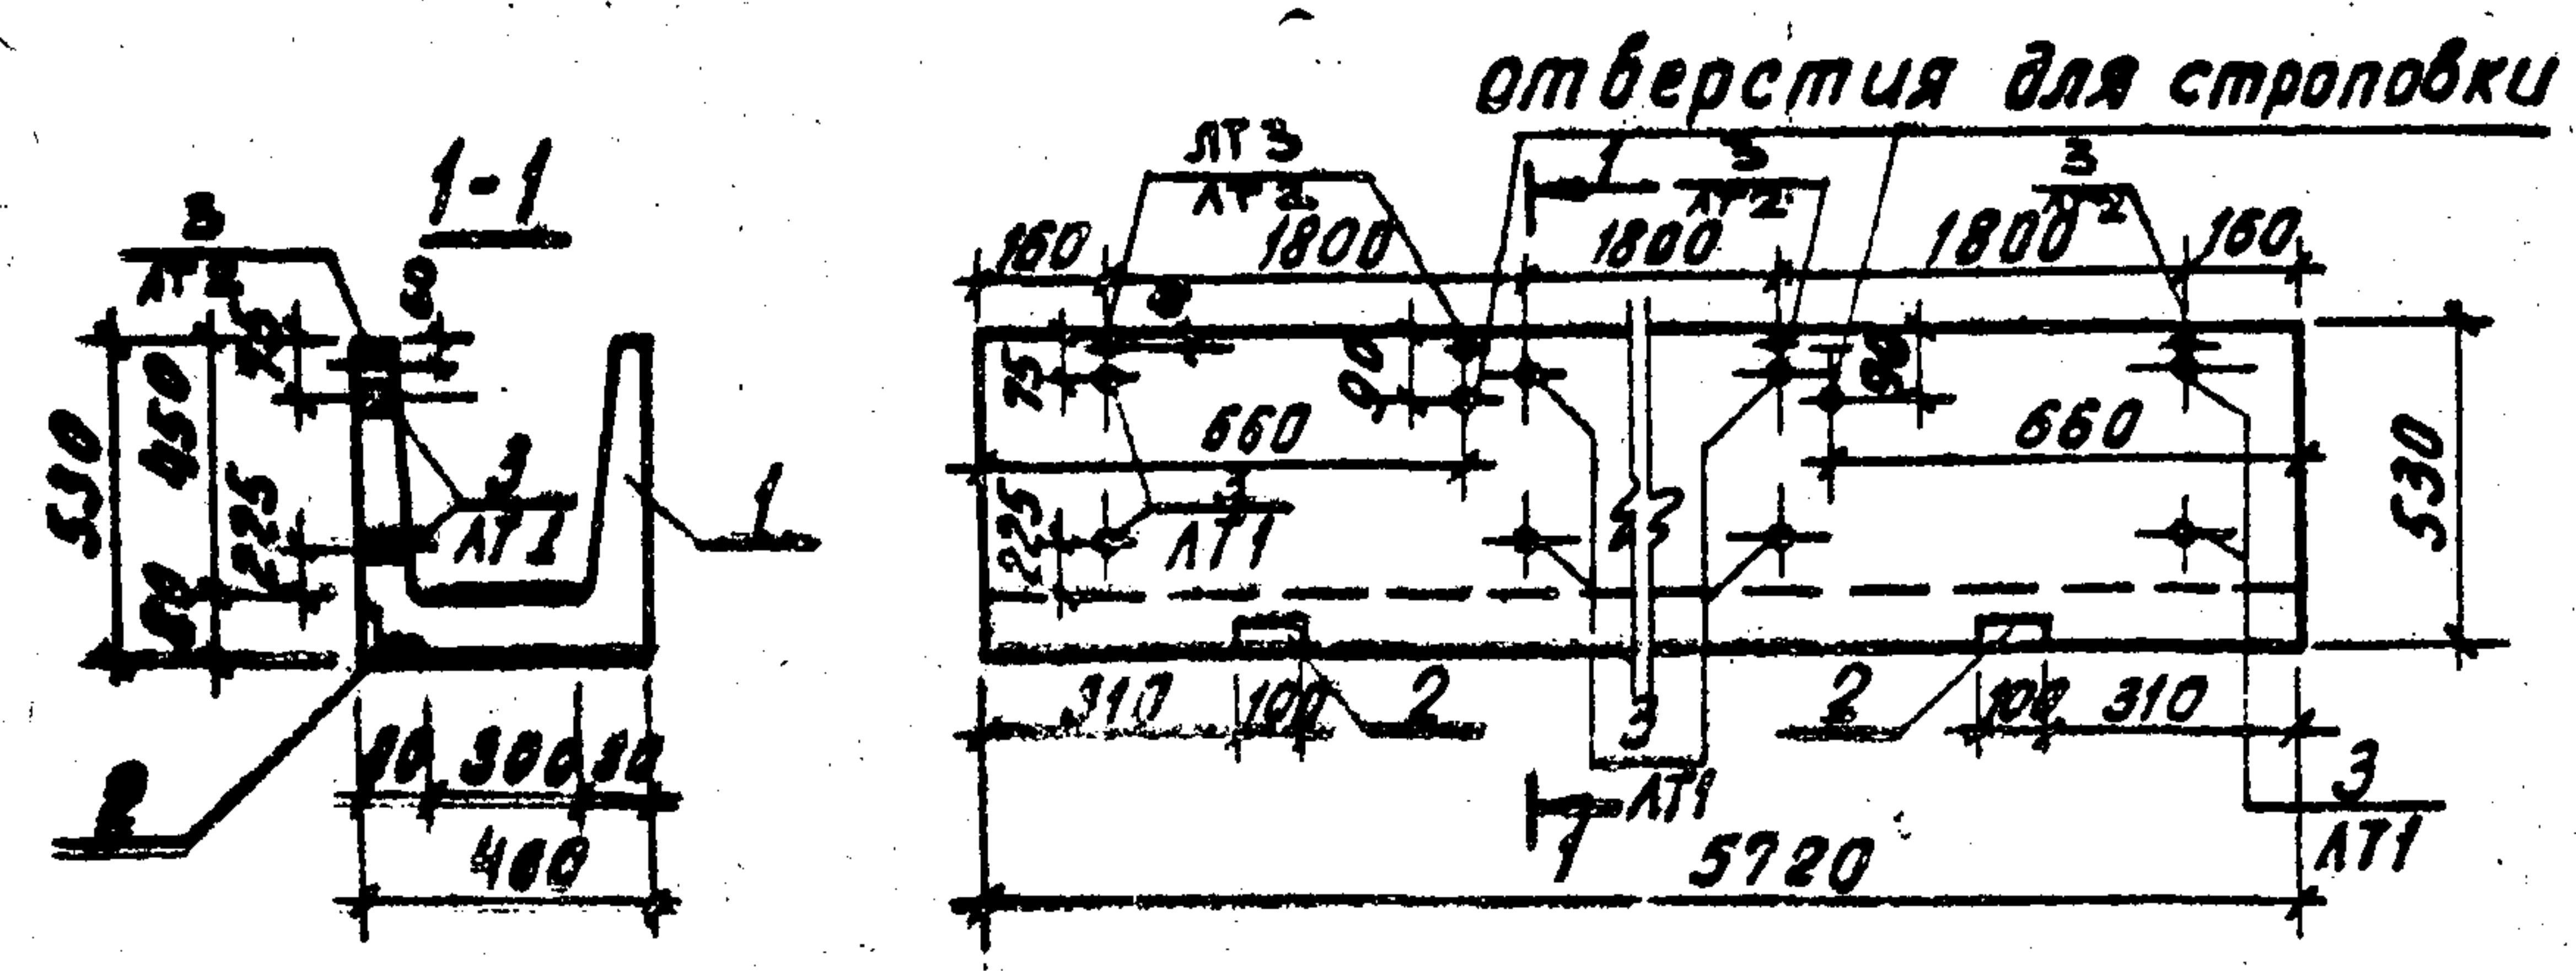

Ведомость расхода стали на дополнительные закладные изделия на элемент, кг

Марка элемента	Изделия закладные						Всего
	Прокат марки			Арматура			
	В Ст 3 сп 5			А-III			
	ГОСТ 8509-72			ГОСТ 5781-75			
	СЗ-5	Груда ЛТ-1		Ф 8		Итого	
ЛТ1	1.0	0.5		0.4		1.9	1.9
ЛТ2	1.0	0.3		0.4		1.7	1.7


Обозначение	Марка
ТП 902-3-27.83 - КЖИ ЛТ1	ЛТ1
-01	ЛТ2

1. Лоток отличается от серийного наличием дополнительных закладных деталей и укороченной длиной.
2. Арматурные сетки обрезать по месту.

Формат	Зона	Лист	Обозначение	Наименование	Кол.	Примечание
				Документация		
			3.900-3 вып. 8	Изделия для лотков		
				Сборочные единицы		
		1	3.900-3 вып. 8	Лоток ЛТ1-14.5-3		
			Переменные данные для исполнения			
				ТП -КЖИ. ЛТ1		
				Сборочные единицы		
		2	3.400-6/76	Изделие закладное ИИЧ-14		
Б4		3		Труба 25 ГОСТ 3262-75 С-65	8	0.06 кг
				ТП -КЖИ. ЛТ1-01		
				Сборочные единицы		
		2	3.400-6/76	Изделие закладное ИИЧ-14	2	
Б4		3		Труба 25 ГОСТ 3262-75 С-65	4	0.06 кг

по месту.


--	--	

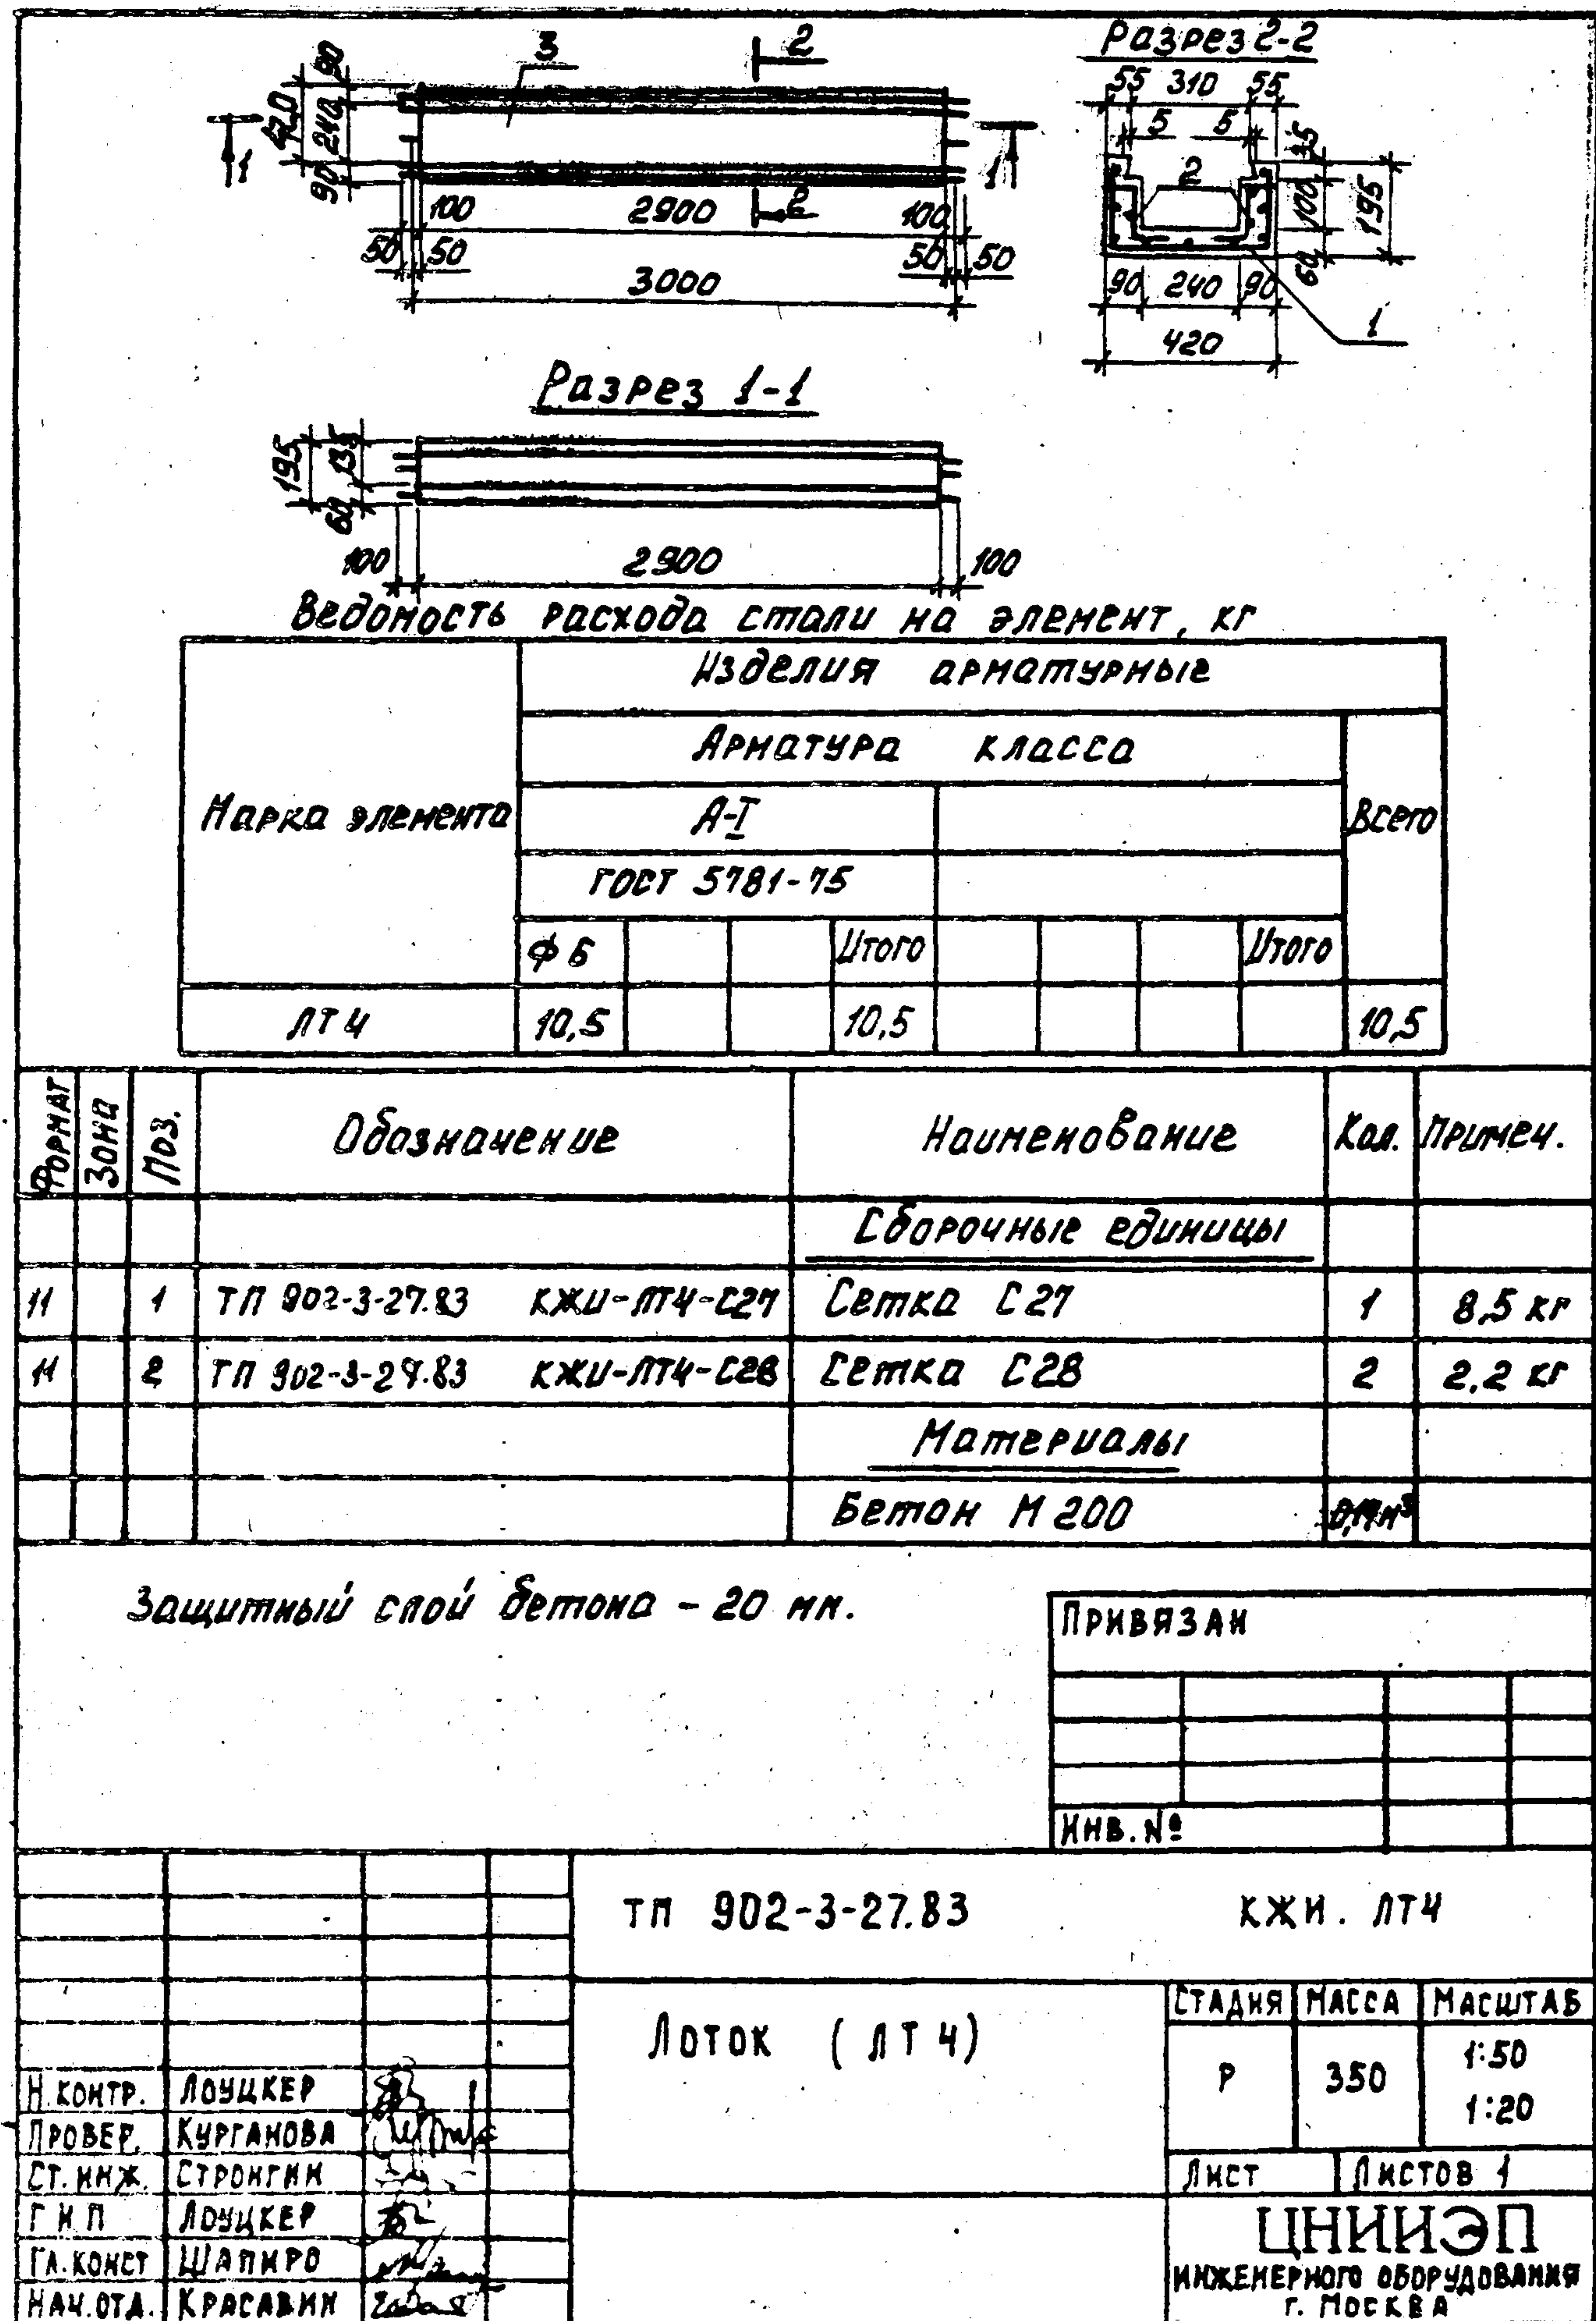

КОПИРОВАА


ФОРМАТ

Типовой проект 902-3-27.83 Л 660 М 17

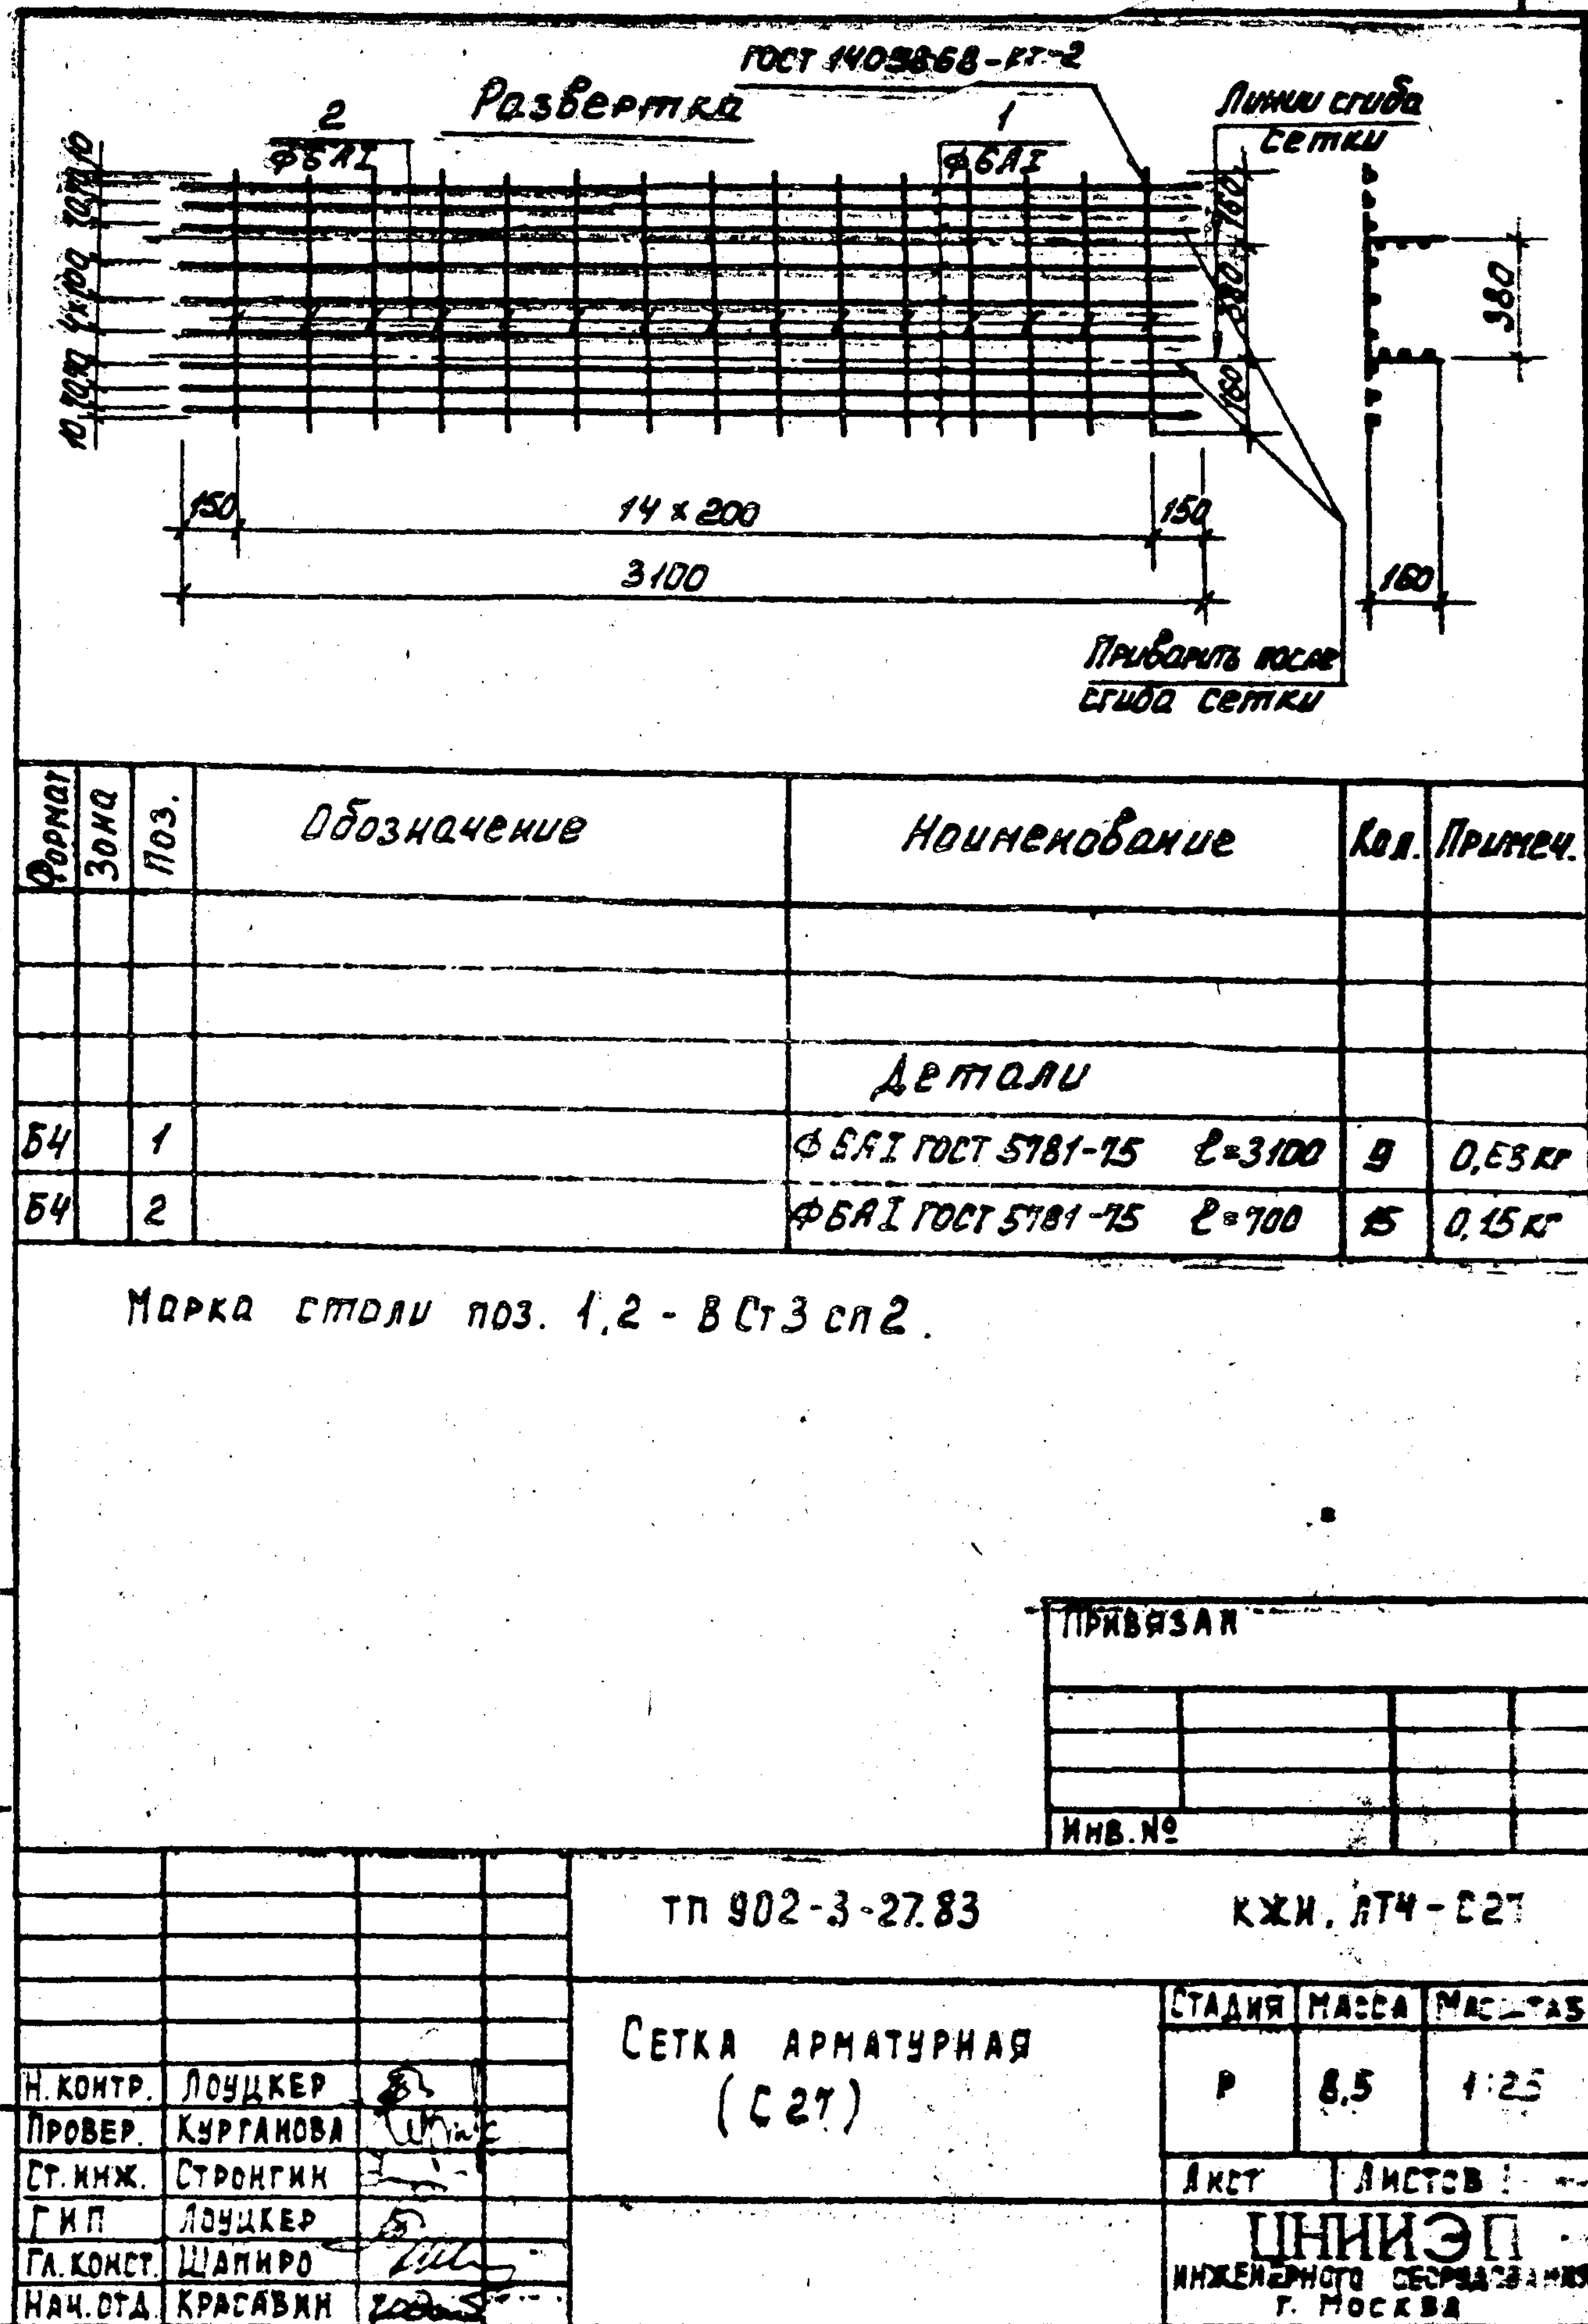

КОПИРОВАА 18969-03

18 ФОРМАТ

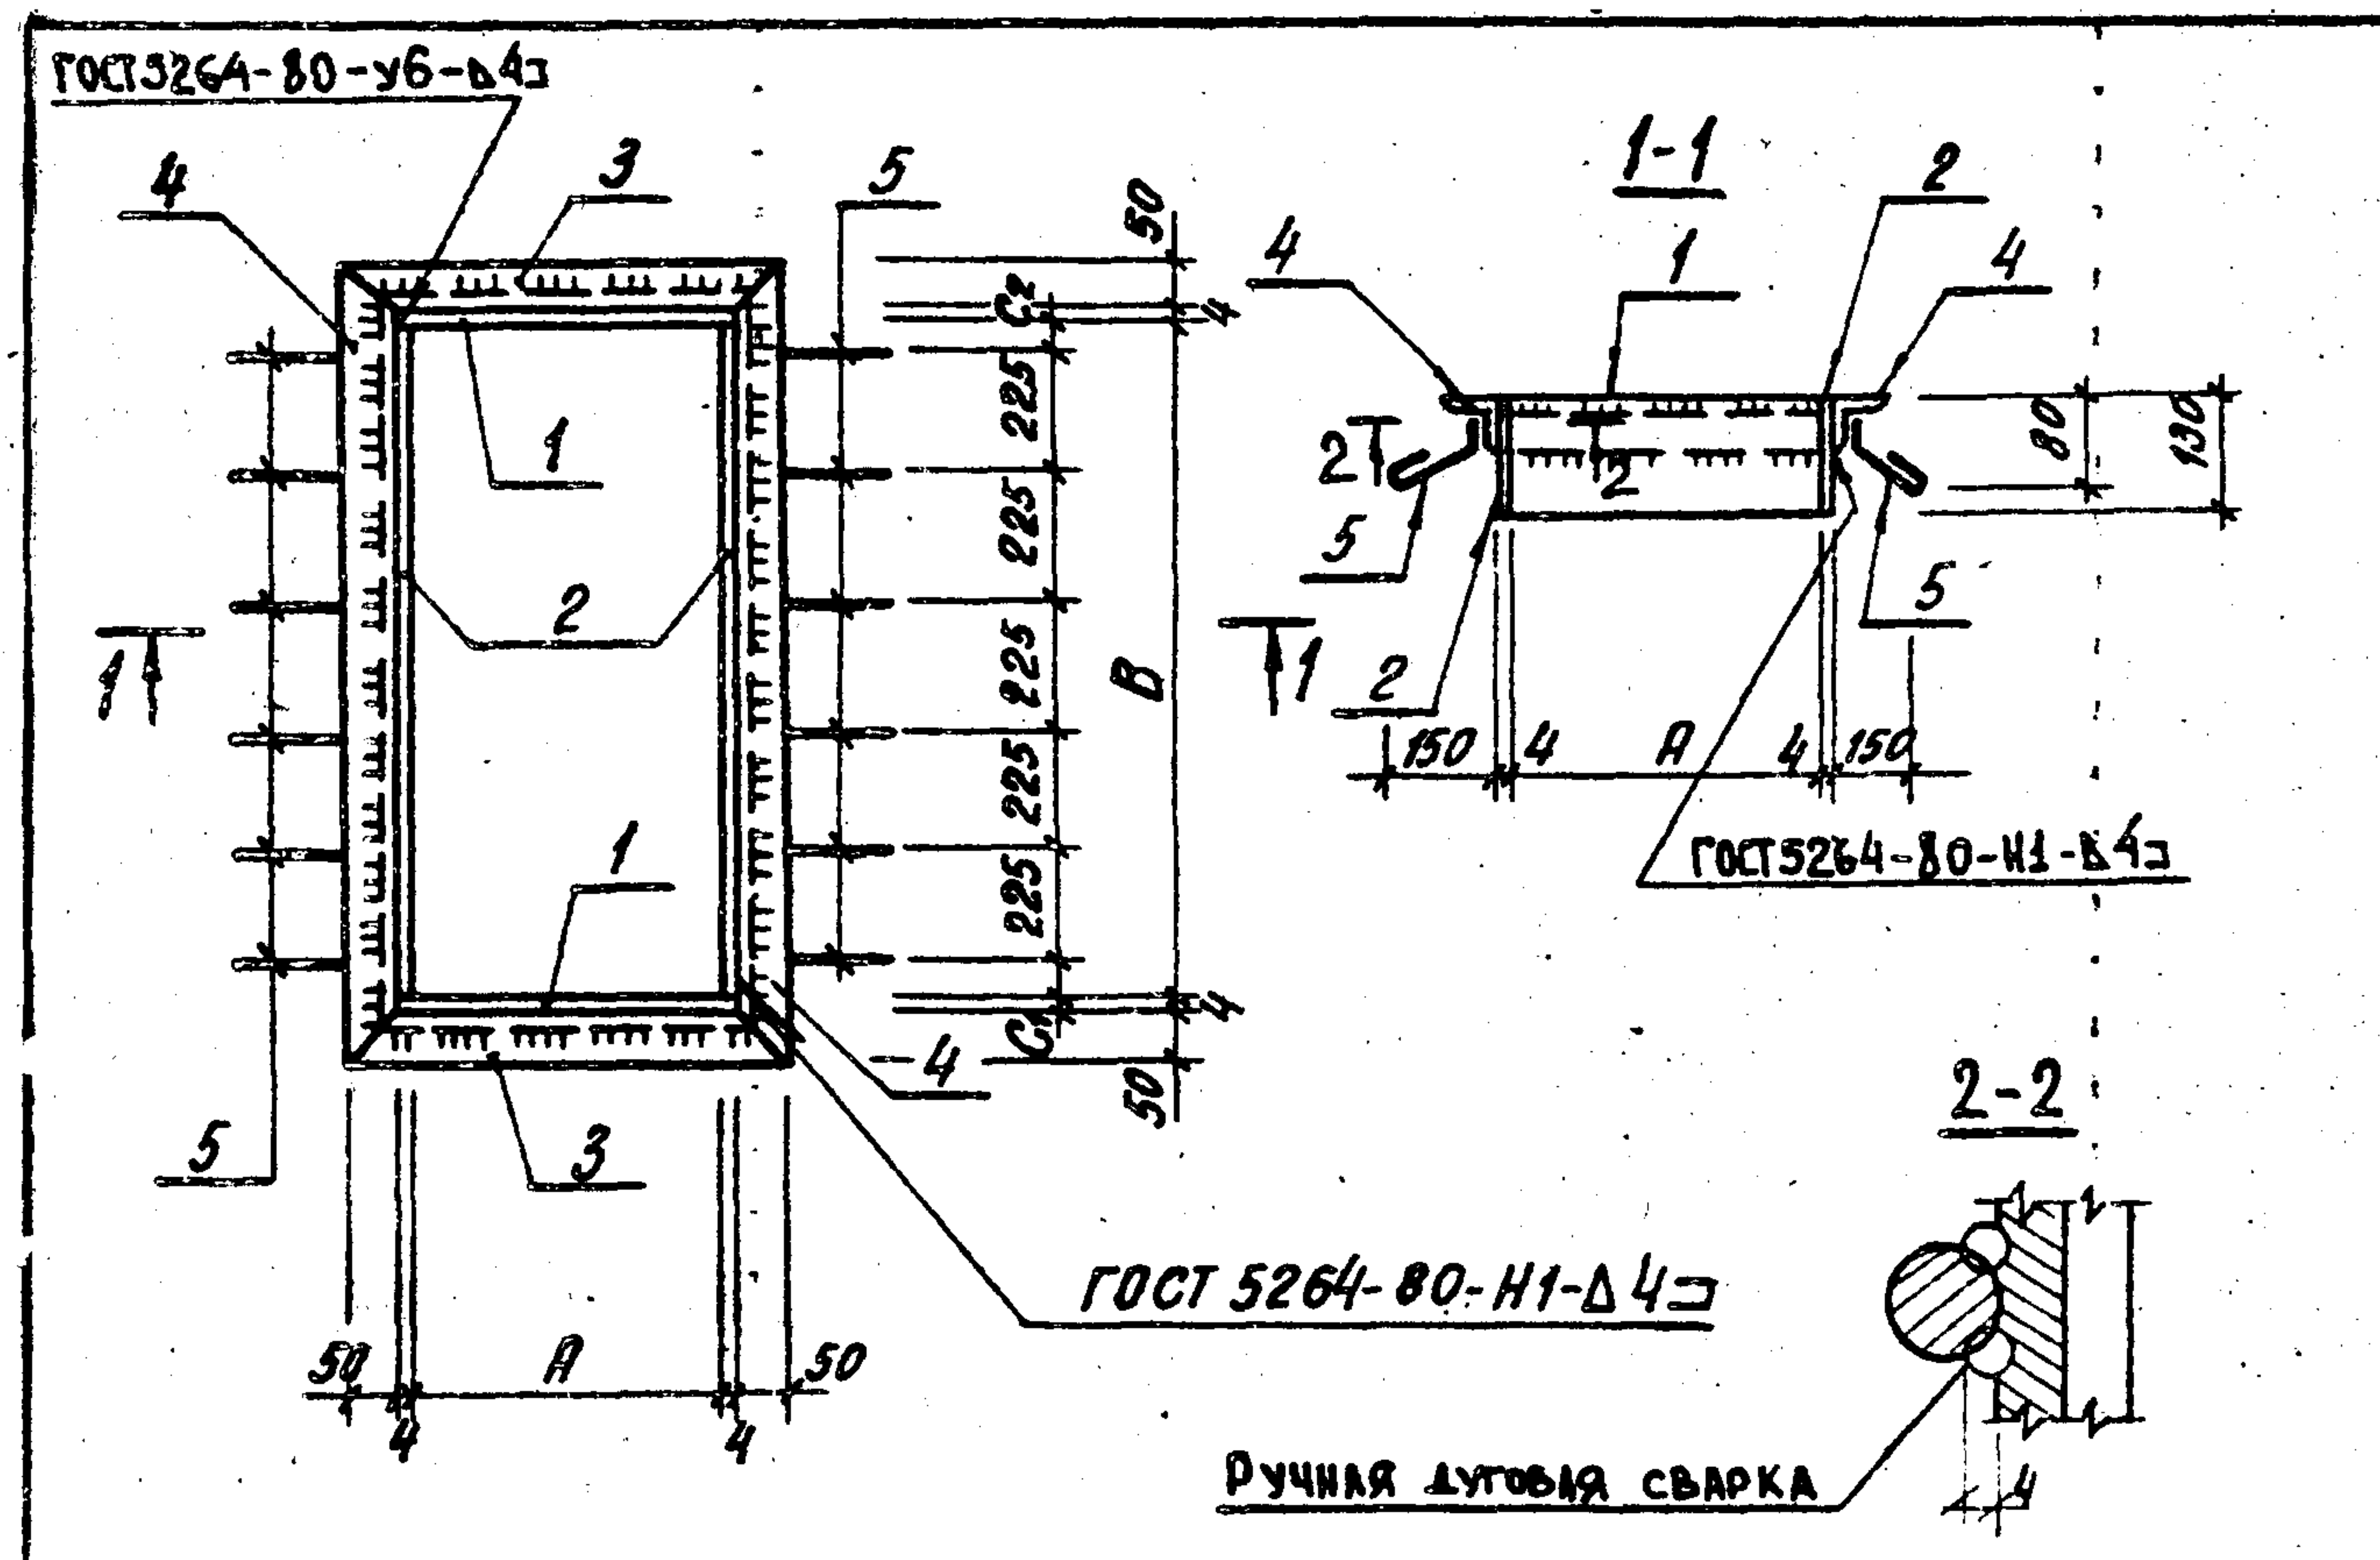

Обозначение	Марка	Размеры, мм					Масса, кг
		А	В	С ₁	С ₂		
ТП 902-3-27.83-КЖИ.МН4	МН4	505	1255	65	65		29.7
ТП 902-3-27.83-01	МН5	525	1255	65	65		30.0
ТП 902-3-27.83-02	МН6	1045	1045	70	75		34.4

ПРИВЯЗАН

ИНВ.№

ТП 902-3-27.83 - КЖИ.МН4.СБ

ИЗДЕЛИЕ ЗАКЛАДНОЕ
(МН4...МН6)
СБОРОЧНЫЙ ЧЕРТЕЖ

СТАДИЯ МАССА МАСШТАБ

Р. СМ. ТАБЛ

ЛНСТ ЛИСТОВ 1

ЦНИИЭП
ИНЖЕНЕРНОГО ОБОРУДОВАНИЯ
Г.МОСКВА

Н.КОНТРОЛЬ ЛОУЦКЕР
ПРОВЕРКА КУРГАНОВА
СТ.ИНЖ. СТРОНГИН
Г.П. ЛОУЦКЕР
ГЛАВ.ИНЖ. ШАПИРО
НАЧ.ОТД. КРАСАВИН

Типовой проект 902-3-27.83 Альбом IV

Формат	Зона	Пос.	Обозначение	Наименование	Кол.	Примечание
				Документация		
			ТП 902-3-27.83-КЖИ.МН4-СБ	Сборочный чертеж		
				Переменные данные для исполнений		
				ТП 902-3-27.83-КЖИ.МН4		
				Детали		
Б4	1			Полоса Б-2 4x130 ГОСТ 103-76 В СГЗ СП5-1 ГОСТ 535-79 L=513	2	21 кг
Б4	2			Полоса Б-2 4x130 ГОСТ 103-76 В СГЗ СП5-1 ГОСТ 535-79 L=1255	2	51 кг
Б4	3			Уголок Б-50x50x5 ГОСТ 8509-72 В СГЗ СП5-1 ГОСТ 535-79 L=613	2	23 кг
Б4	4			Уголок Б-50x50x5 ГОСТ 8509-72 В СГЗ СП5-1 ГОСТ 535-79 L=1363	2	51 кг
Б4	5			Ф16Г1 ГОСТ 5781-75 L=200	12	0.04 кг
				ТП 902-3-27.83-КЖИ.МН4-01		
				Детали		
Б4	1			Полоса Б-2 4x130 ГОСТ 103-76 В СГЗ СП5-1 ГОСТ 535-79 L=533	2	22 кг
Б4	2			Полоса Б-2 4x130 ГОСТ 103-76 В СГЗ СП5-1 ГОСТ 535-79 L=1255	2	51 кг
Б4	3			Уголок Б-50x50x5 ГОСТ 8509-72 В СГЗ СП5-1 ГОСТ 535-79 L=633	2	24 кг
Б4	4			Уголок Б-50x50x5 ГОСТ 8509-72 В СГЗ СП5-1 ГОСТ 535-79 L=1363	2	51 кг
Б4	5			Ф6Г1 ГОСТ 5781-75 L=200	12	0.04 кг
				ТП 902-3-27.83-КЖИ.МН4-02		
				Детали		
Б4	1			Полоса Б-2 4x130 ГОСТ 103-76 В СГЗ СП5-1 ГОСТ 535-79 L=1045	4	4.3 кг
Б4	3			Уголок Б-50x50x5 ГОСТ 8509-72 В СГЗ СП5-1 ГОСТ 535-79 L=1153	4	4.3 кг
Б4	5			Ф6Г1 ГОСТ 5781-75 L=200	10	0.04 кг

1. Закладные изделия окрасить масляной краской за 2 раза по грунтовке.

ПРИВЯЗАН

ИНВ.№

ТП 902-3-27.83 КЖИ.МН4

ИЗДЕЛИЕ ЗАКЛАДНОЕ
(МН4; МН6)


СТАДИЯ ЛИСТ ЛИСТОВ

Д 1

ЦНИИЭП
ИНЖЕНЕРНОГО ОБОРУДОВАНИЯ
Г.МОСКВА


Н.КОНТРОЛЬ ЛОУЦКЕР
ПРОВЕРКА КУРГАНОВА
СТ.ИНЖ. СТРОНГИН
Г.П. ЛОУЦКЕР
ГЛАВ.ИНЖ. ШАПИРО
НАЧ.ОТД. КРАСАВИН

Копирован 18.05.83 20 Формат 12

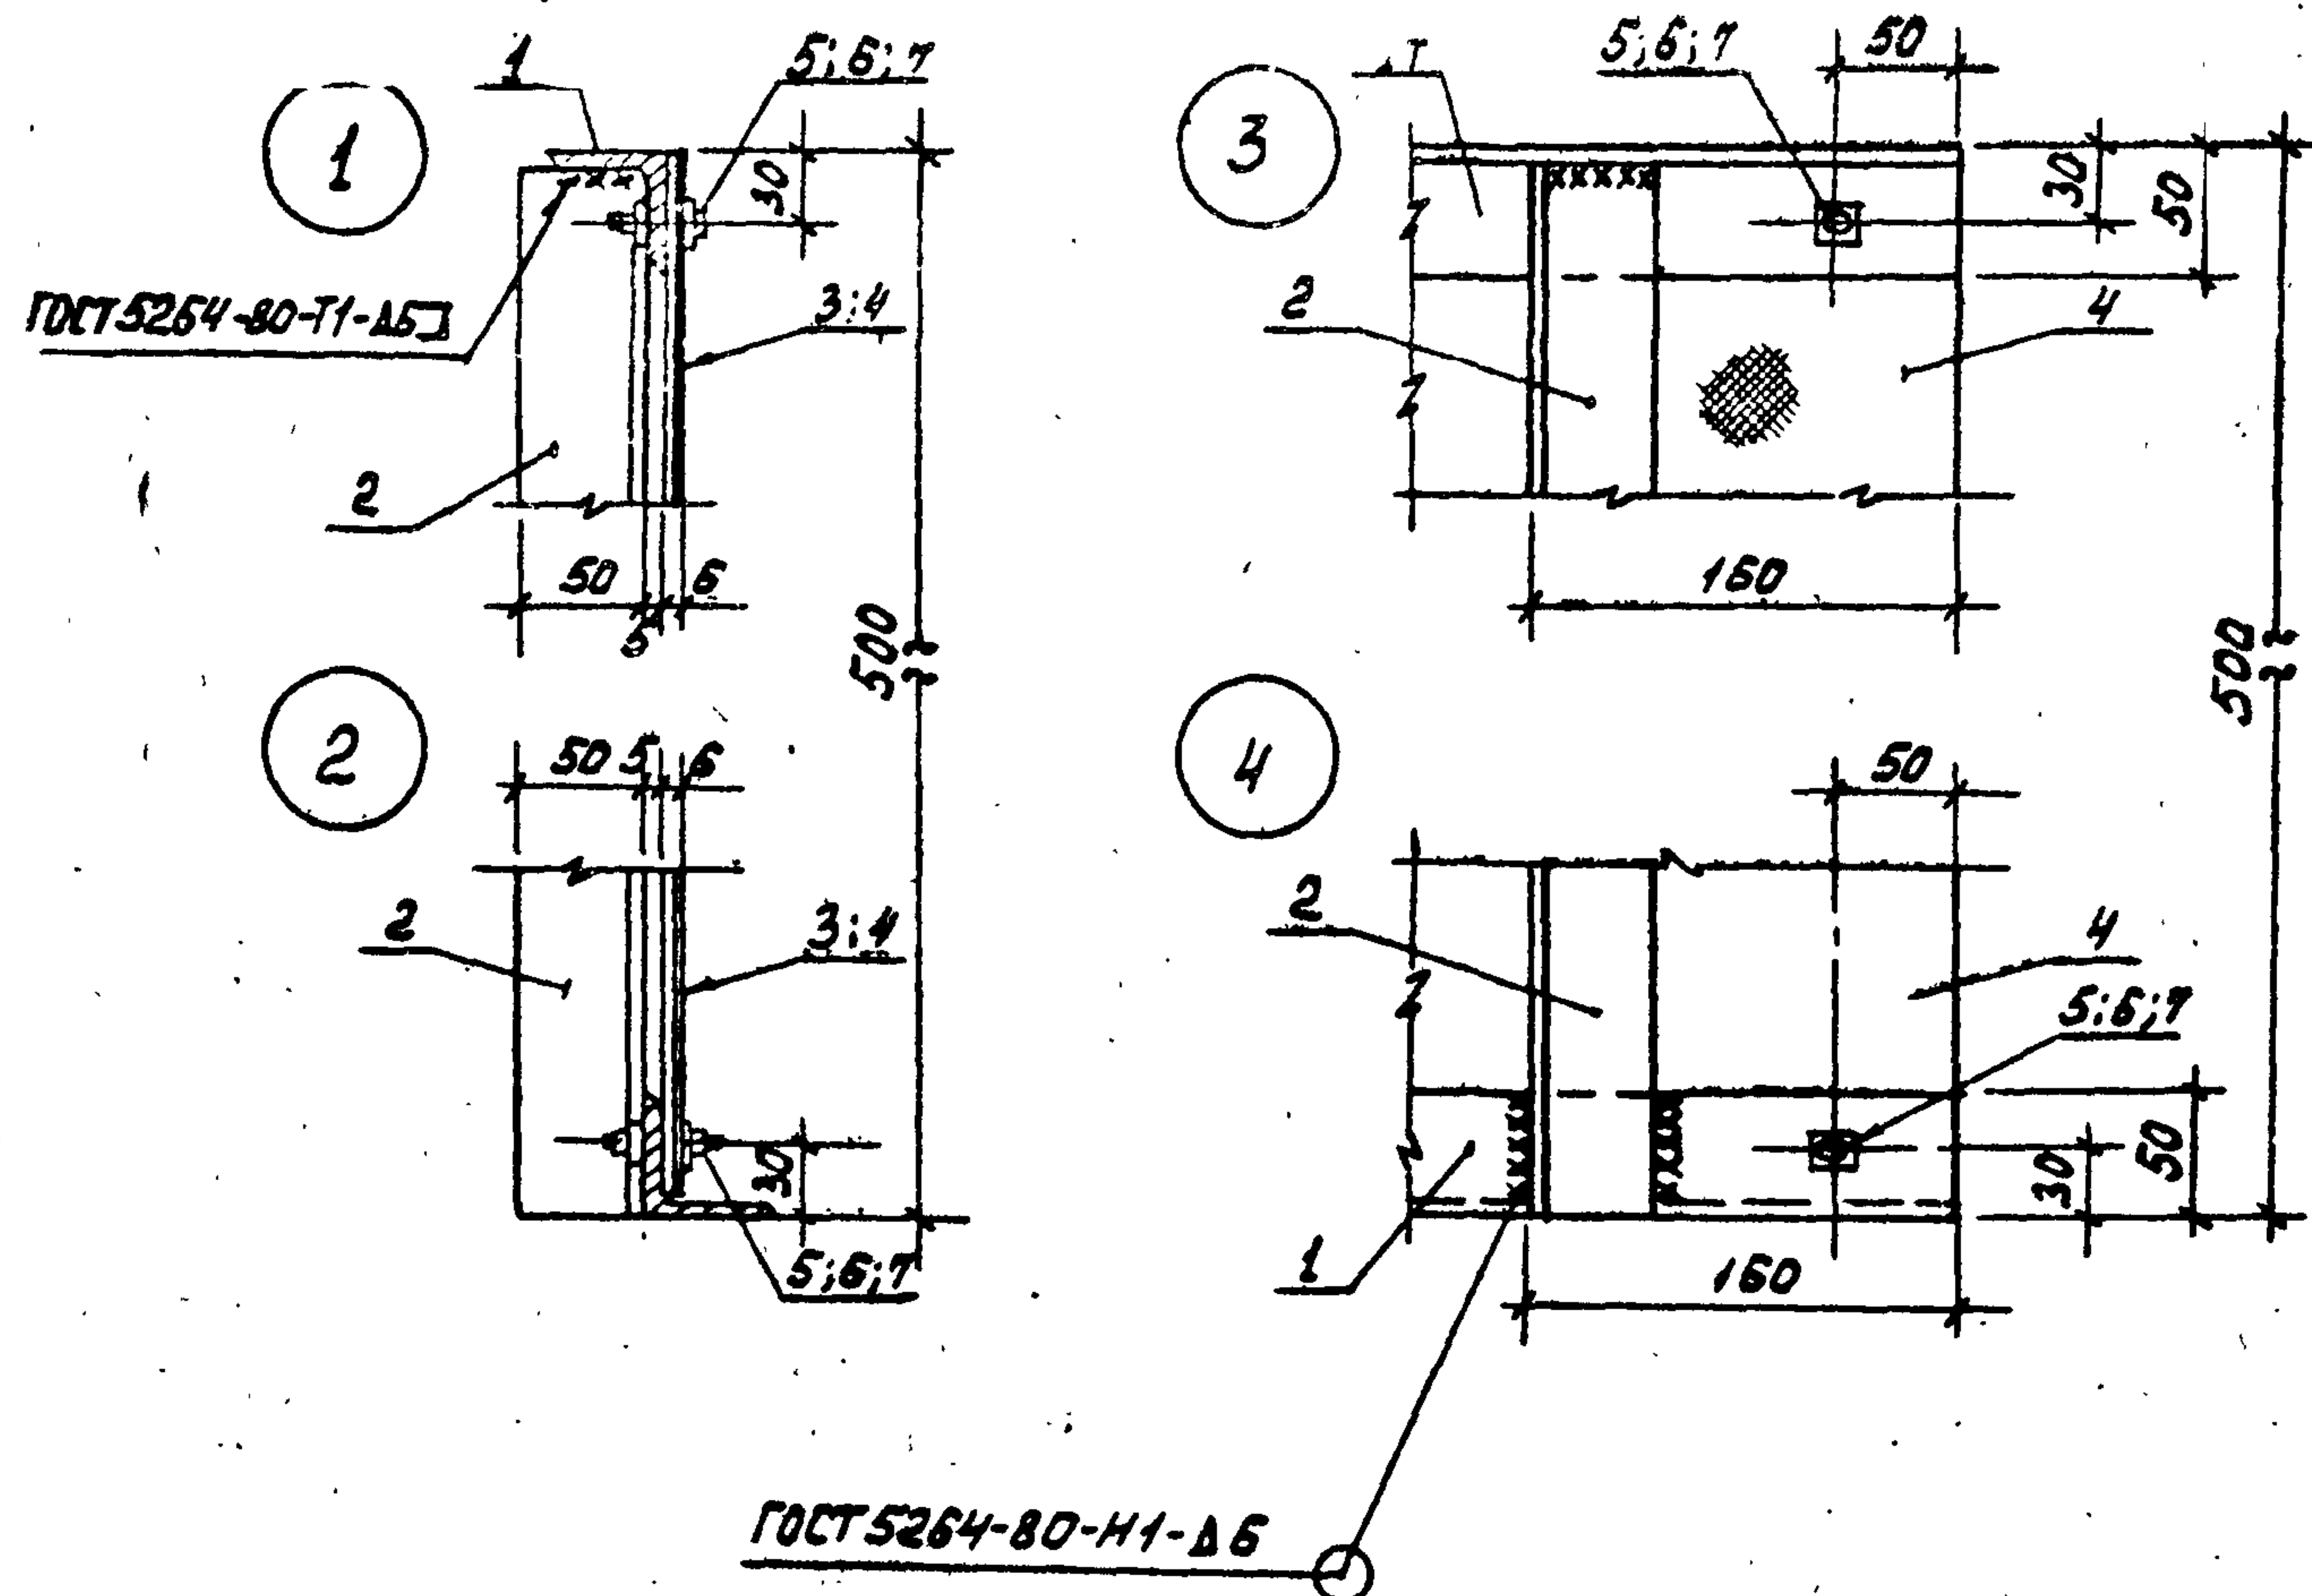

1. Крепление асбестоцементных листов выполняется без перетяжки болтов для обеспечения влажностных деформаций листа.
2. Металлические конструкции окрашиваются лаком ХВ-784 по ГОСТ 7313-75 за 2 раза по грунтовке ХС-010 за 2 раза.

КОПИРОВАЛ 18969-03 21 ФОРМАТ 14

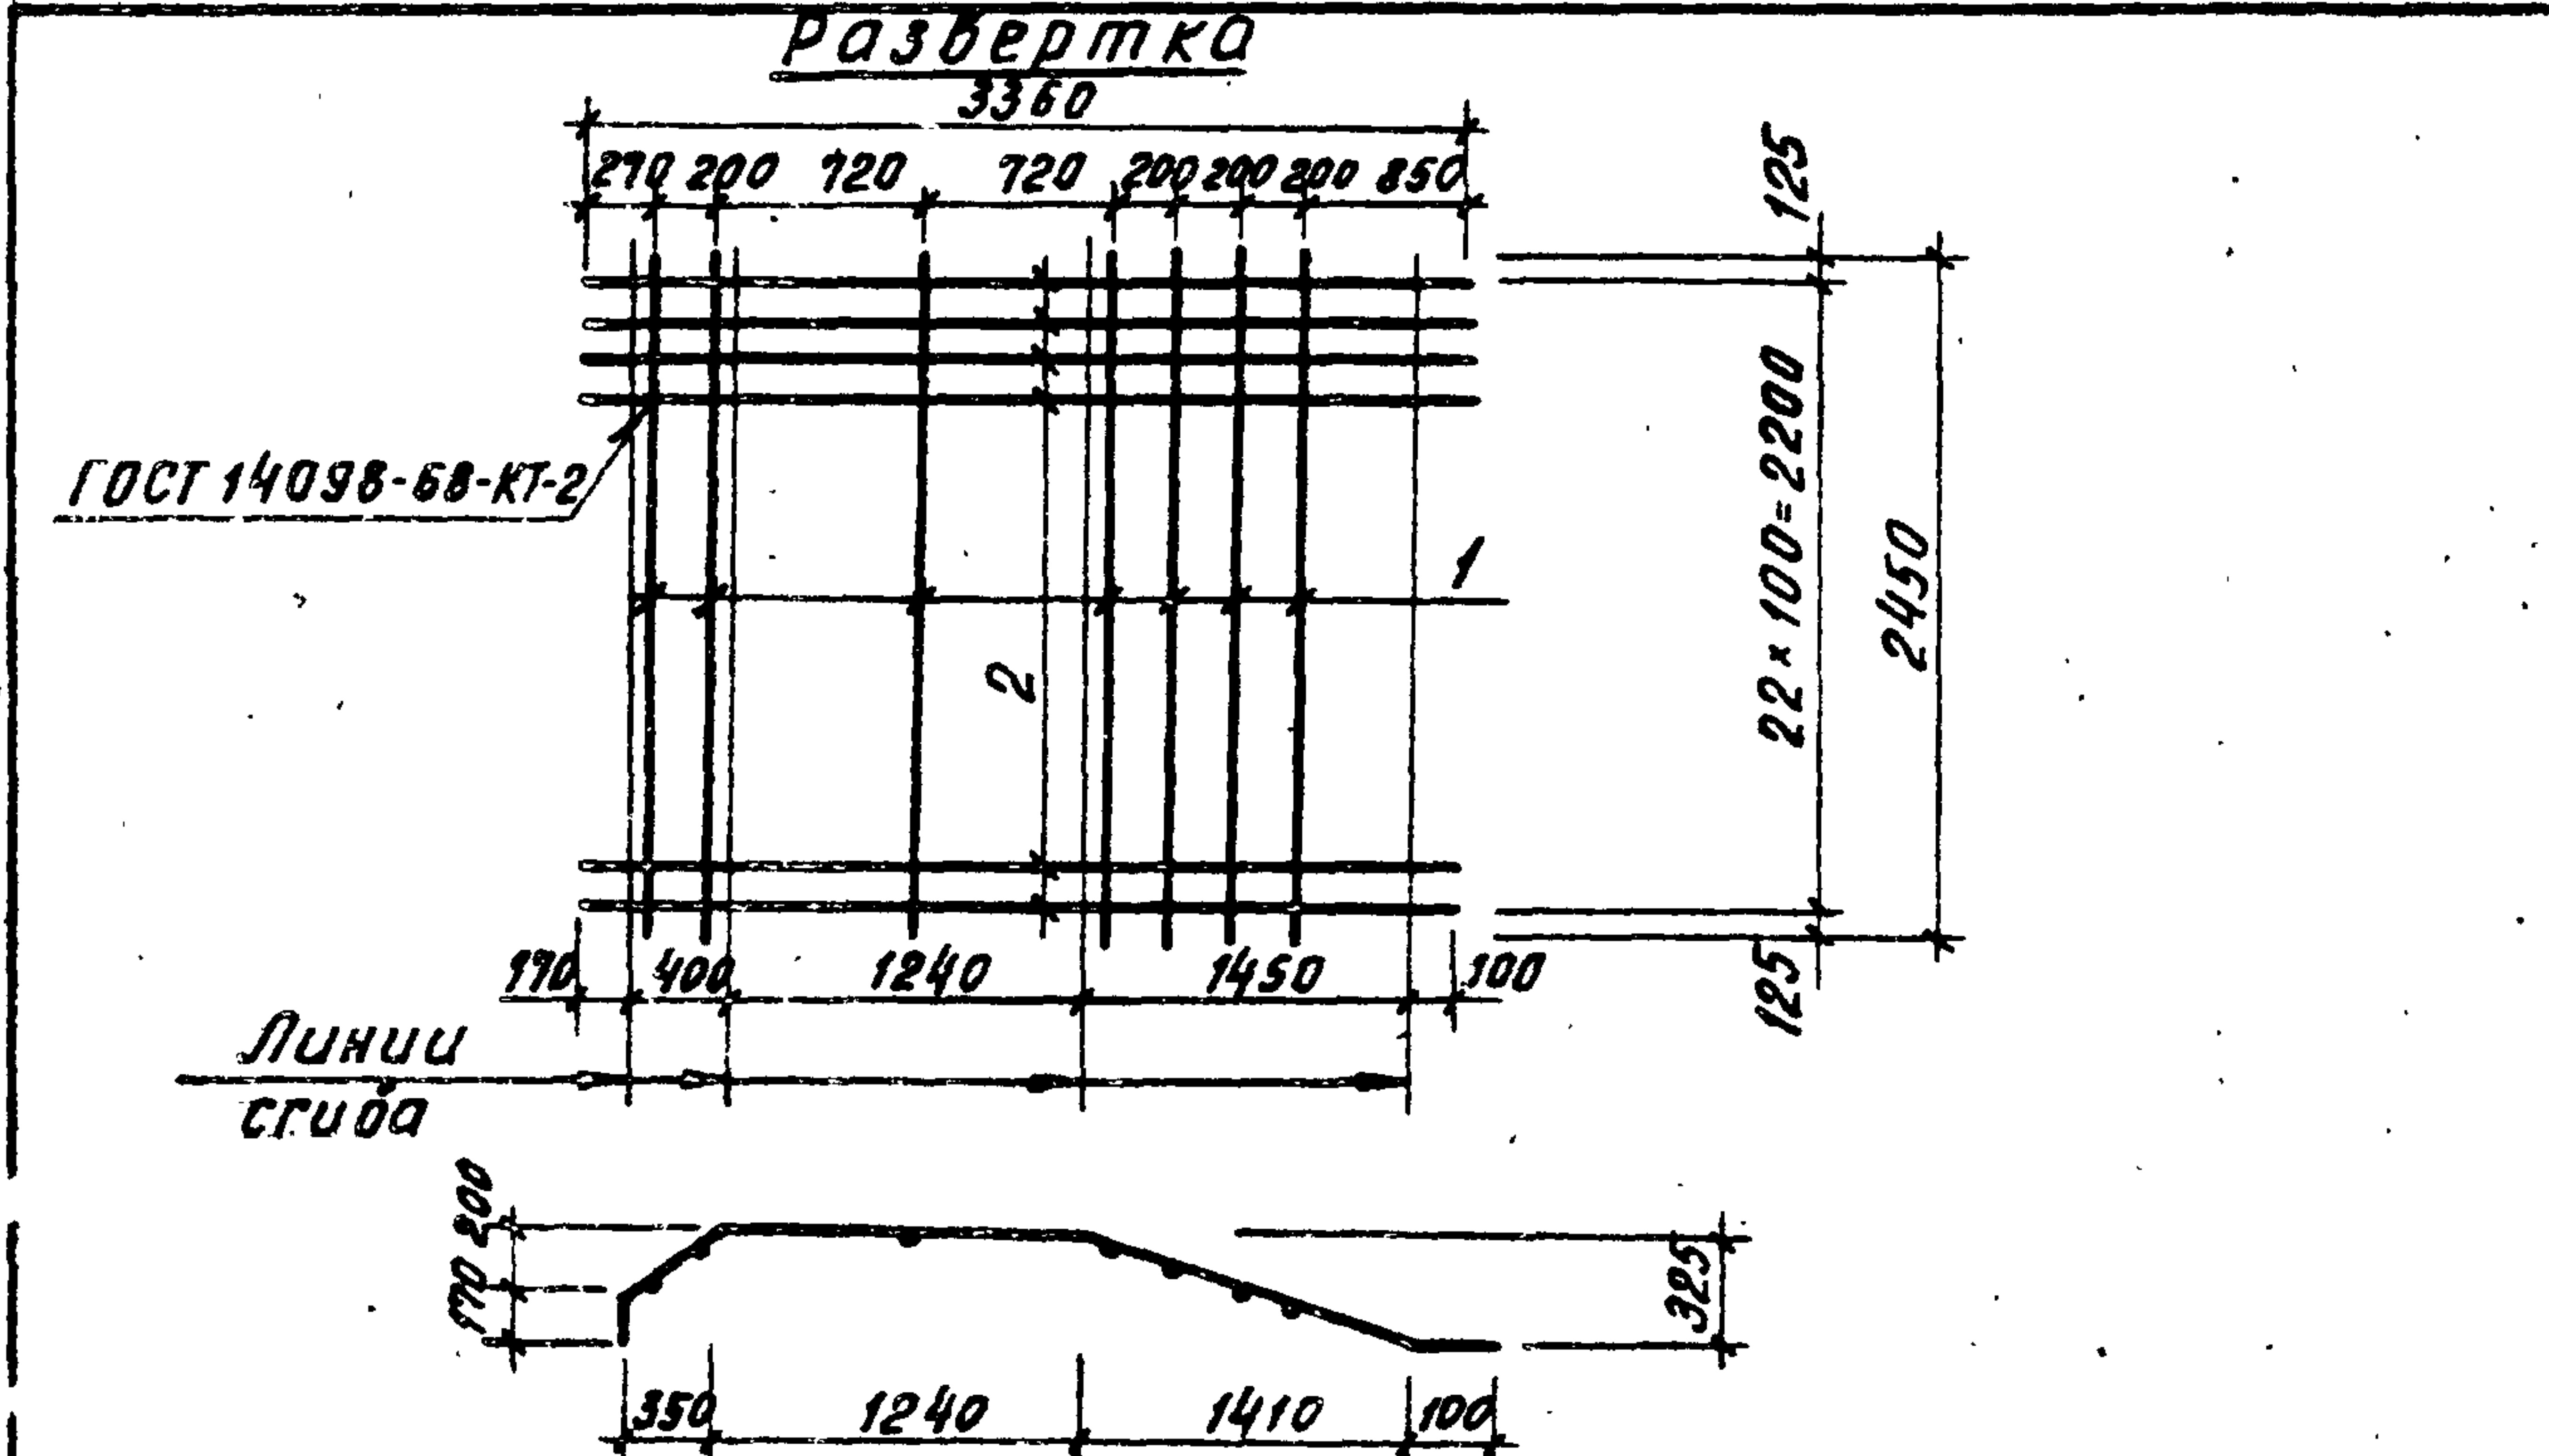


Формат	Зона	Поз.	Обозначение	Наименование	Кол.	Примеч.
				Детали		
Б4	1			Ф8АІ ГОСТ 5781-75 $\ell=2450$	7	0.97 кг
Б4	2			Ф18АІІ ГОСТ 5781-75 $\ell=3360$	23	6.71 кг

1. Марка стали поз. 1- В Ст 3 сп 2.
2. Марка стали поз. 2- 10ГГ.

ПРИВЯЗАН
ИНВ. №

				ТП 902-3-27.83	- КЖИ. С 11
				СЕТКА АРМАТУРНАЯ (С 11)	СТАДИЯ МАССА МАСШТАБ
					Р 151,1 1:50
					ЛИСТ ЛИСТОВ 1
Н. КОНТР.	ЛОУЦКЕР				ЦНИИЭП
ПРОВЕР.	КУРГАНОВА				ИНЖЕНЕРНОГО ОБОРУДОВАНИЯ
СТ. ИНЖ.	СТРОНГИН				Г. МОСКВА
ГИП	ЛОУЦКЕР				
ГЛ. КОНСТ.	ШАПИРО				
НАЧ. ОТД.	КРАСАВИН				

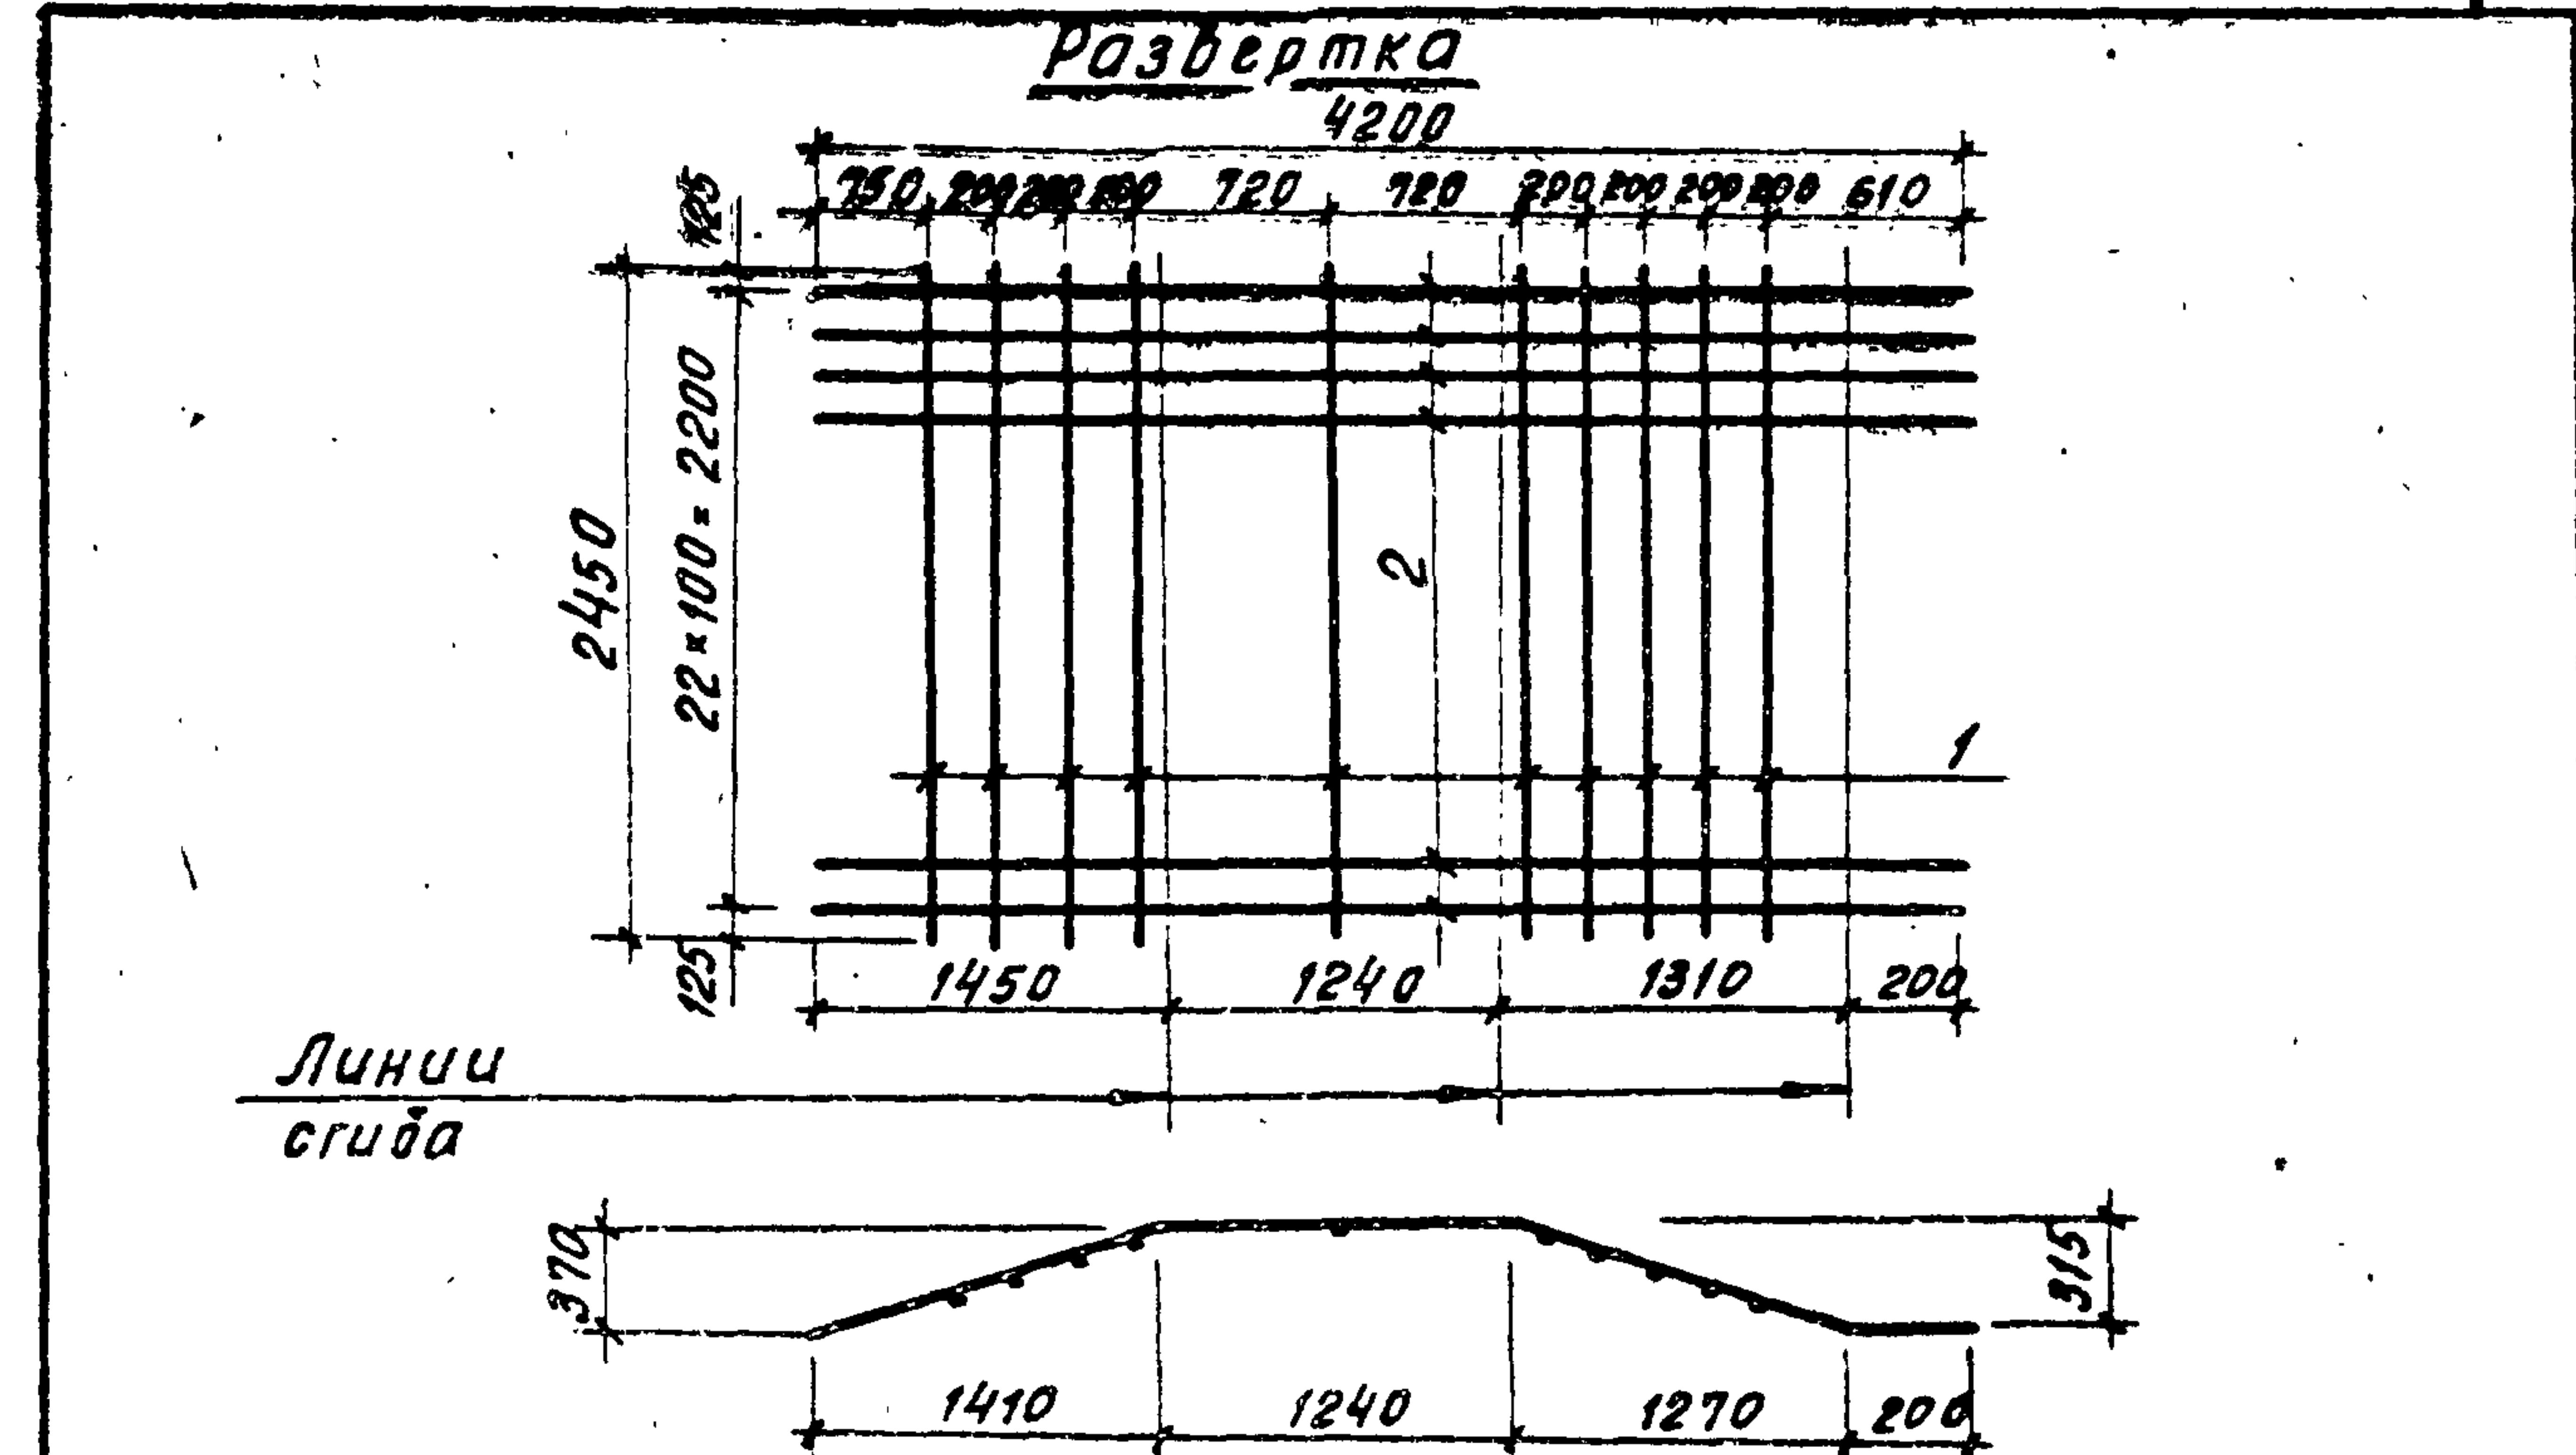


Формат	Зона	Поз.	Обозначение	Наименование	Кол.	Примеч.
				Детали		
Б4	1			Ф8АІ ГОСТ 5781-75 $\ell=2450$	10	0.37 кг
Б4	2			Ф14АІІ ГОСТ 5781-75 $\ell=4200$	23	5.21 кг

1. Марка стали поз. 1- В Ст 3 сп 2.
2. Марка стали поз. 2- 10ГГ.

ПРИВЯЗАН
ИНВ. №

				ТП 902-3-27.83	- КЖИ. С 12
				СЕТКА АРМАТУРНАЯ (С 12)	СТАДИЯ МАССА МАСШТАБ
					Р 125,5 1:50
					ЛИСТ ЛИСТОВ 1
Н. КОНТР.	ЛОУЦКЕР				ЦНИИЭП
ПРОВЕР.	КУРГАНОВА				ИНЖЕНЕРНОГО ОБОРУДОВАНИЯ
СТ. ИНЖ.	СТРОНГИН				Г. МОСКВА
ГИП	ЛОУЦКЕР				
ГЛ. КОНСТ.	ШАПИРО				
НАЧ. ОТД.	КРАСАВИН				

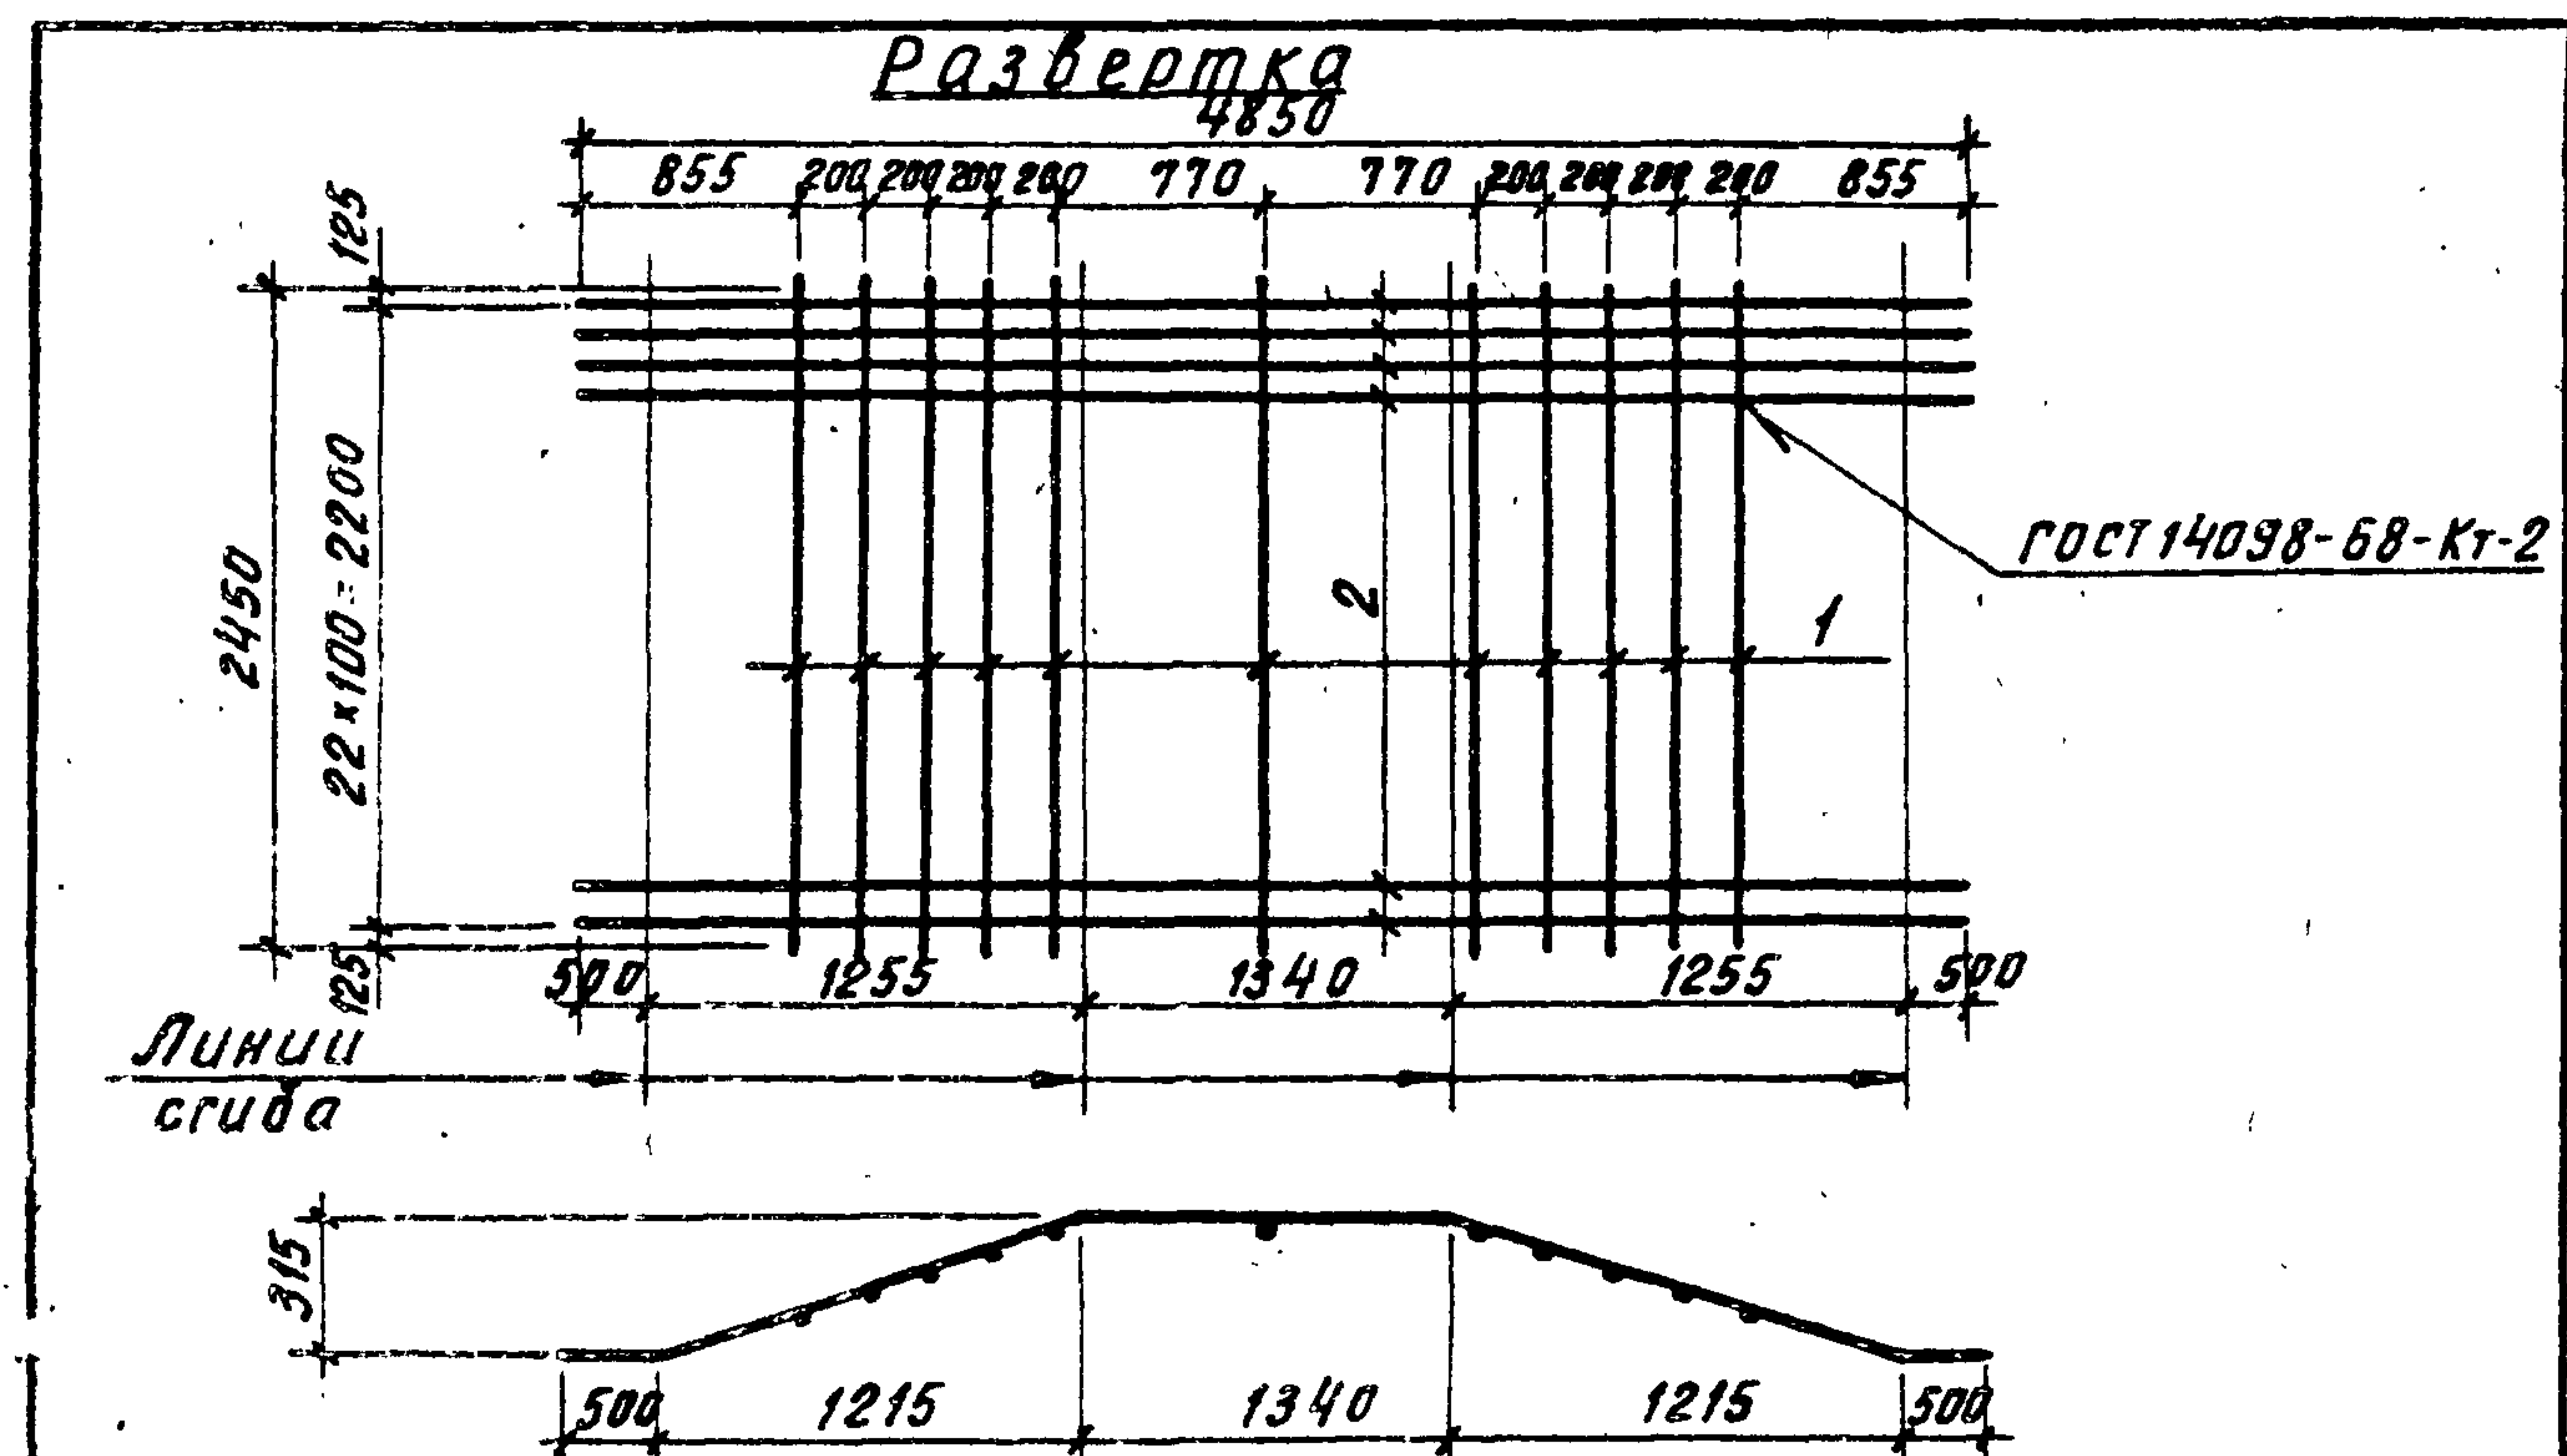

Формат	Зона	Поз.	Обозначение	Наименование	Кол.	Примеч.
				<u>Детали</u>		
Б.4	1			Ф 8 АІ ГОСТ 5781-75 $\ell=2450$	11	0.97
Б.4	2			Ф 18 АІІ ГОСТ 5781-75 $\ell=4850$	23	0.93

1. Марка стали поз. 1 - ВСт 3 сп 2
2. Марка стали поз. 2 - 10ГГ.

ПРИВЯЗАН

ИНВ. №

ТП 902-3-27.83

-КЖИ. С17

СЕТКА АРМАТУРНАЯ
(С 17)


СТАДИЯ МАССА МАСШТАБ

Р 216 1:50

ЛИСТ ЛИСТОВ

ЦНИИЭП
ИНЖЕНЕРНОГО ОБОРУДОВАНИЯ
Г. МОСКВА

И. КОНТ. ЛОУЦКЕР
ПРОВЕР. КУРГАНОВА
ИНЖЕН. СТРОНГИН
ГИП. ЛОУЦКЕР
ГЛАВ. КОНСТ. ШАПИРО
НАЧ. СТА. КРАСАВИН

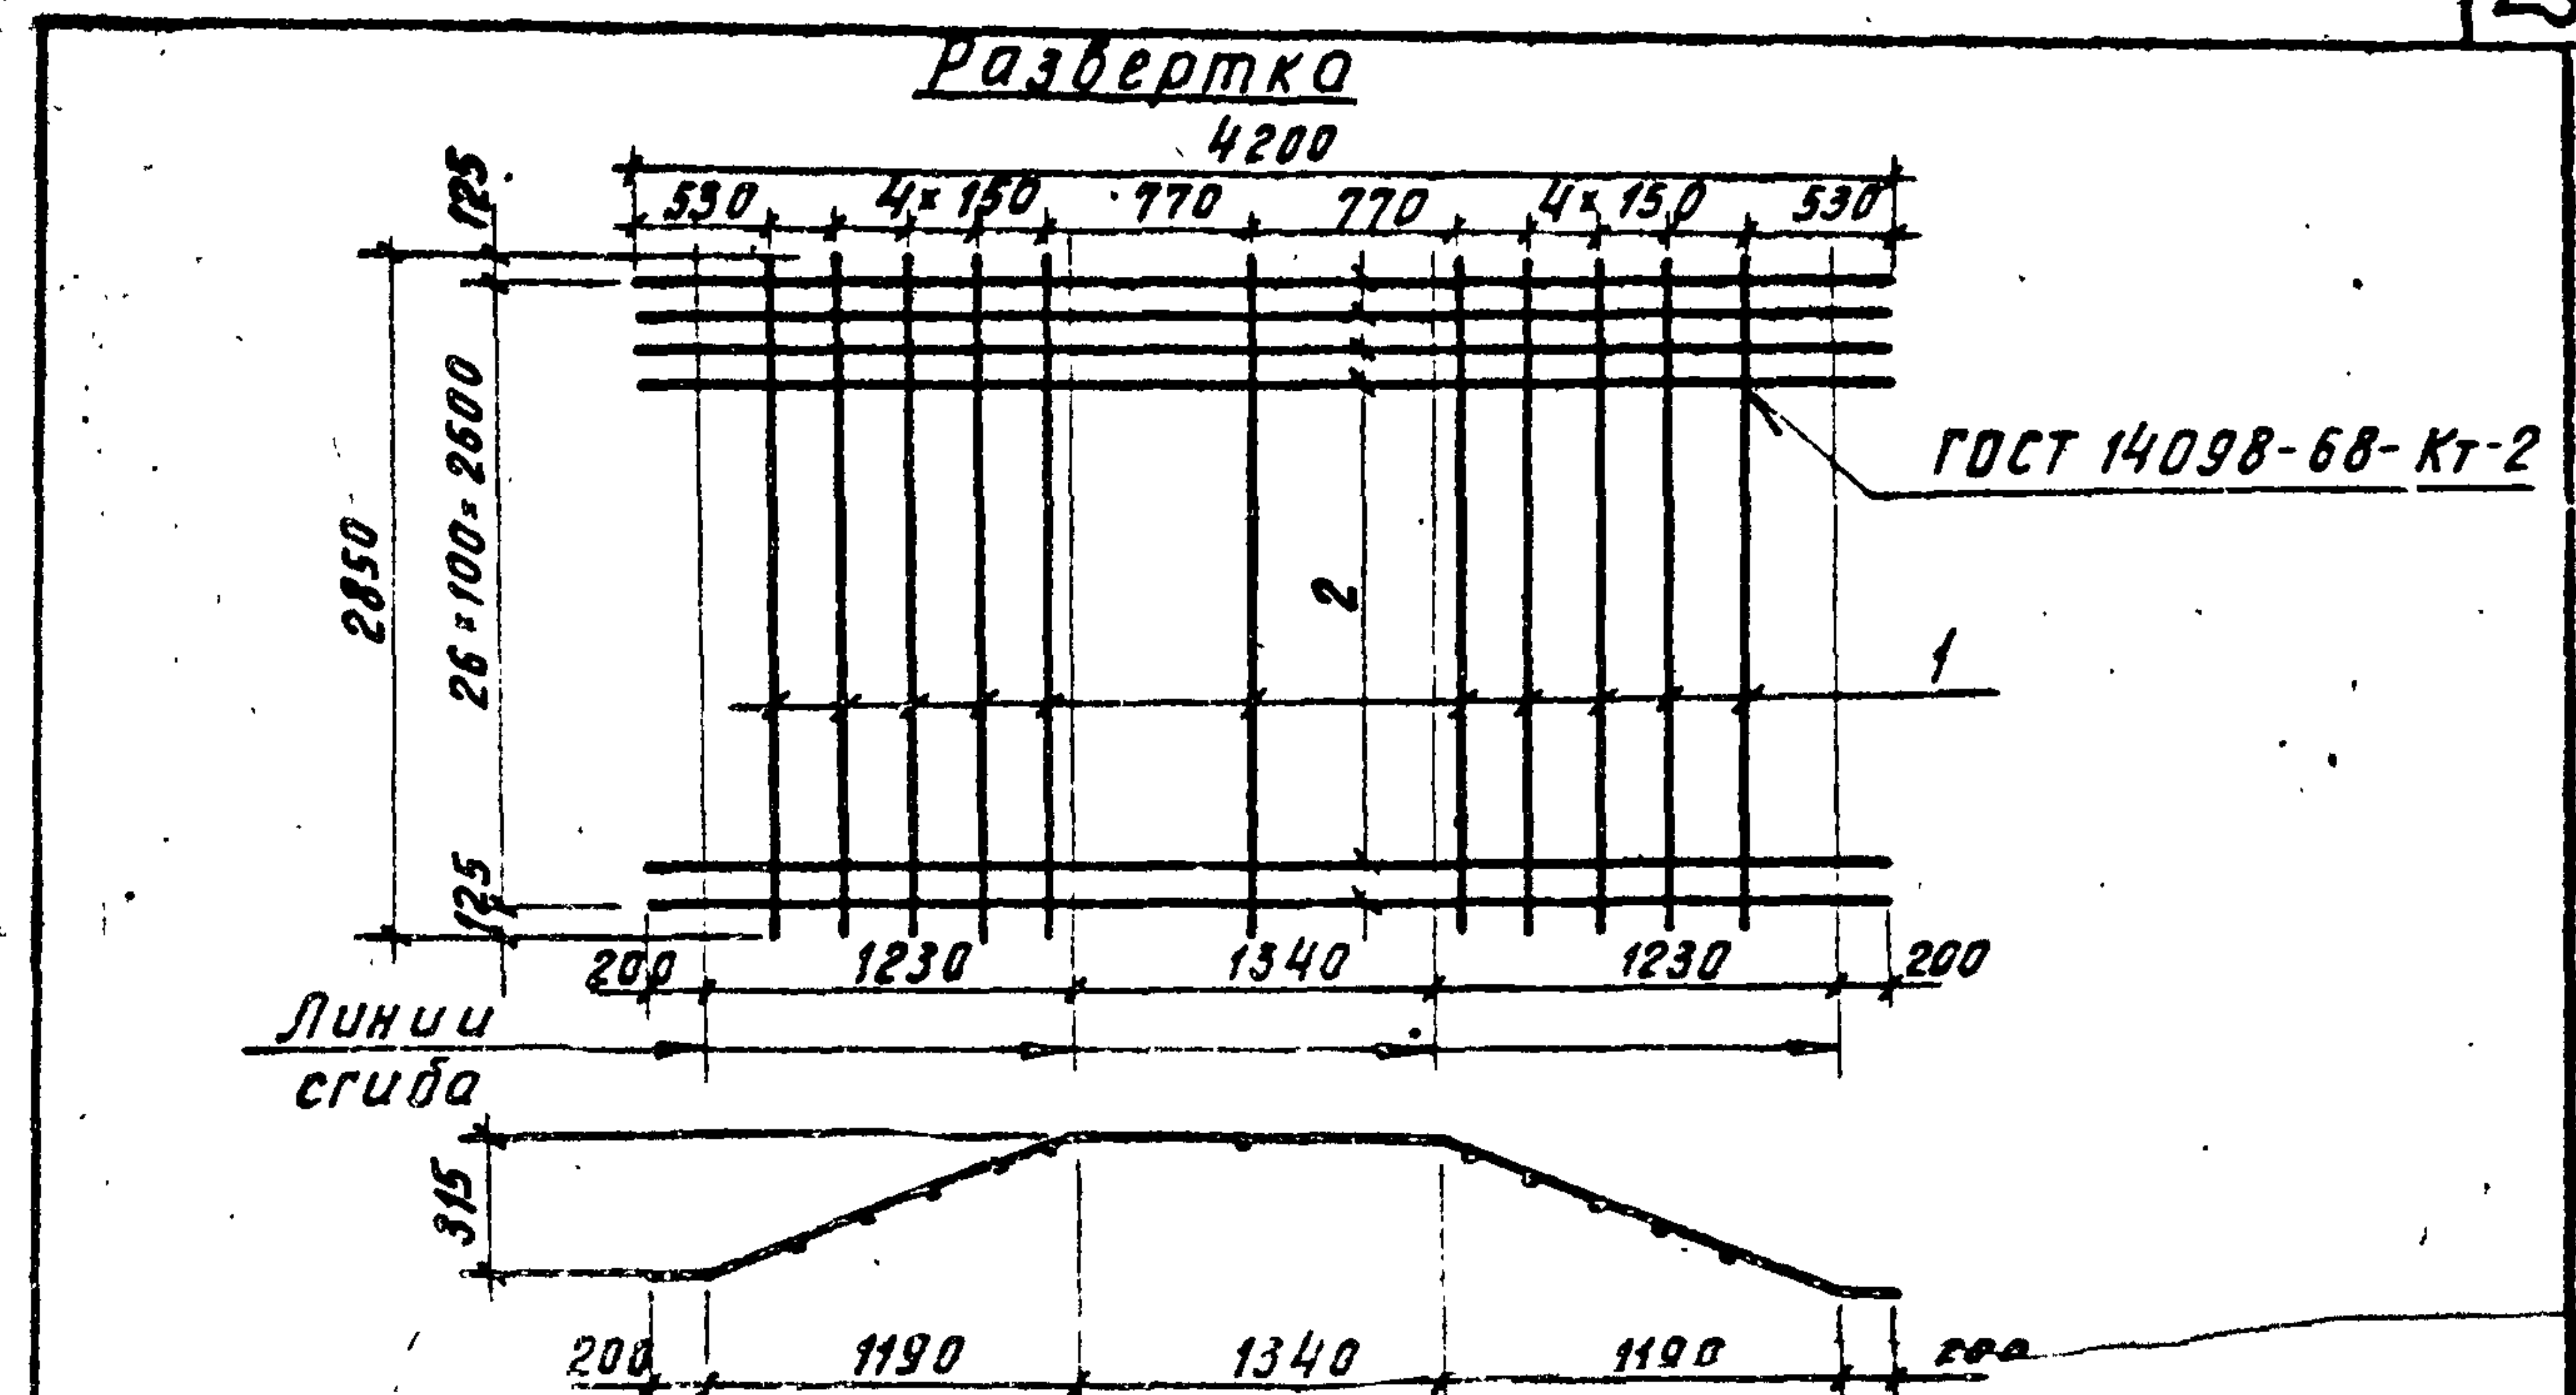

Формат	Зона	Поз.	Обозначение	Наименование	Кол.	Примеч.
				<u>Детали</u>		
Б.4	1			Ф 8 АІ ГОСТ 5781-75 $\ell=2850$	11	1.13
Б.4	2			Ф 16 АІІ ГОСТ 5781-75 $\ell=4200$	27	6.73

1. Марка стали поз. 1 - ВСт 3 сп 2
2. Марка стали поз. 2 - 10ГГ.

ПРИВЯЗАН

ИНВ. №

ТП 902-3-27.83

-КЖИ. С15

СЕТКА АРМАТУРНАЯ
(С 15)

СТАДИЯ МАССА МАСШТАБ

Р 196.12 1:50

ЛИСТ ЛИСТОВ

ЦНИИЭП
ИНЖЕНЕРНОГО ОБОРУДОВАНИЯ
Г. МОСКВА

И. КОНТ. ЛОУЦКЕР
ПРОВЕР. КУРГАНОВА
ИНЖЕН. СТРОНГИН
ГИП. ЛОУЦКЕР
ГЛАВ. КОНСТ. ШАПИРО
НАЧ. СТА. КРАСАВИН

ТИПОВОЙ ПРОЕКТ 902-3-27.83 А 660МН



ИНВ. № ПОДА. ПОДАРИТЬ И АТА. ИЗДАМ. ИЛИН.

18969-03

24

Копирован

Формат 12

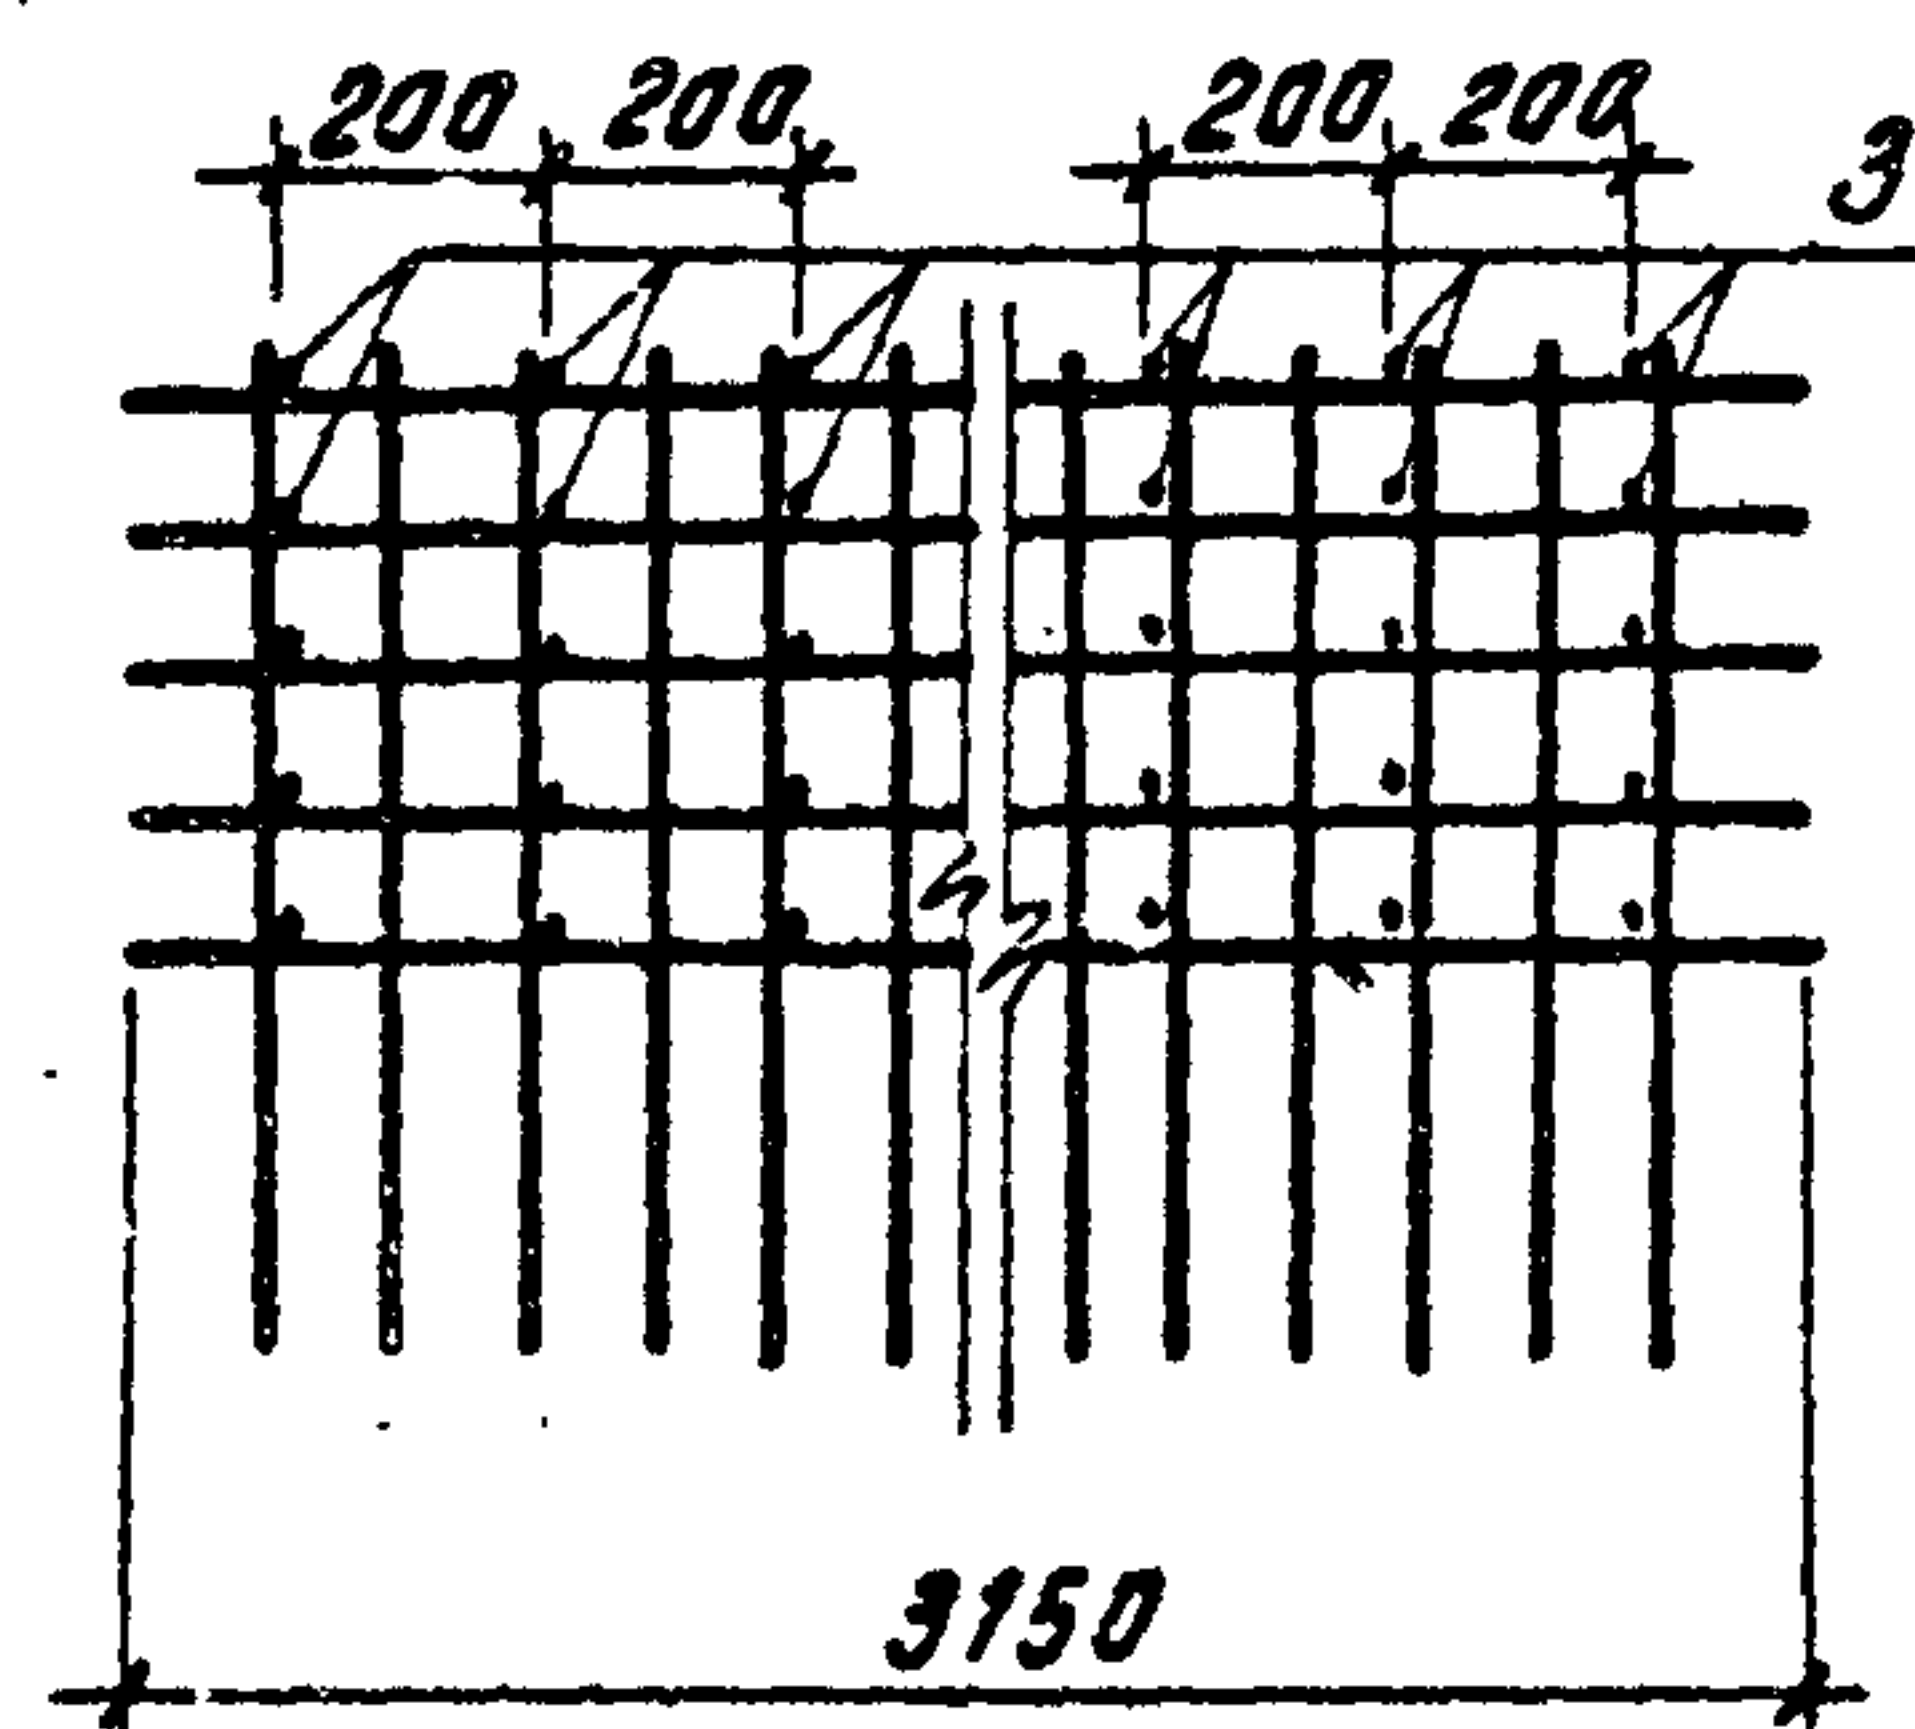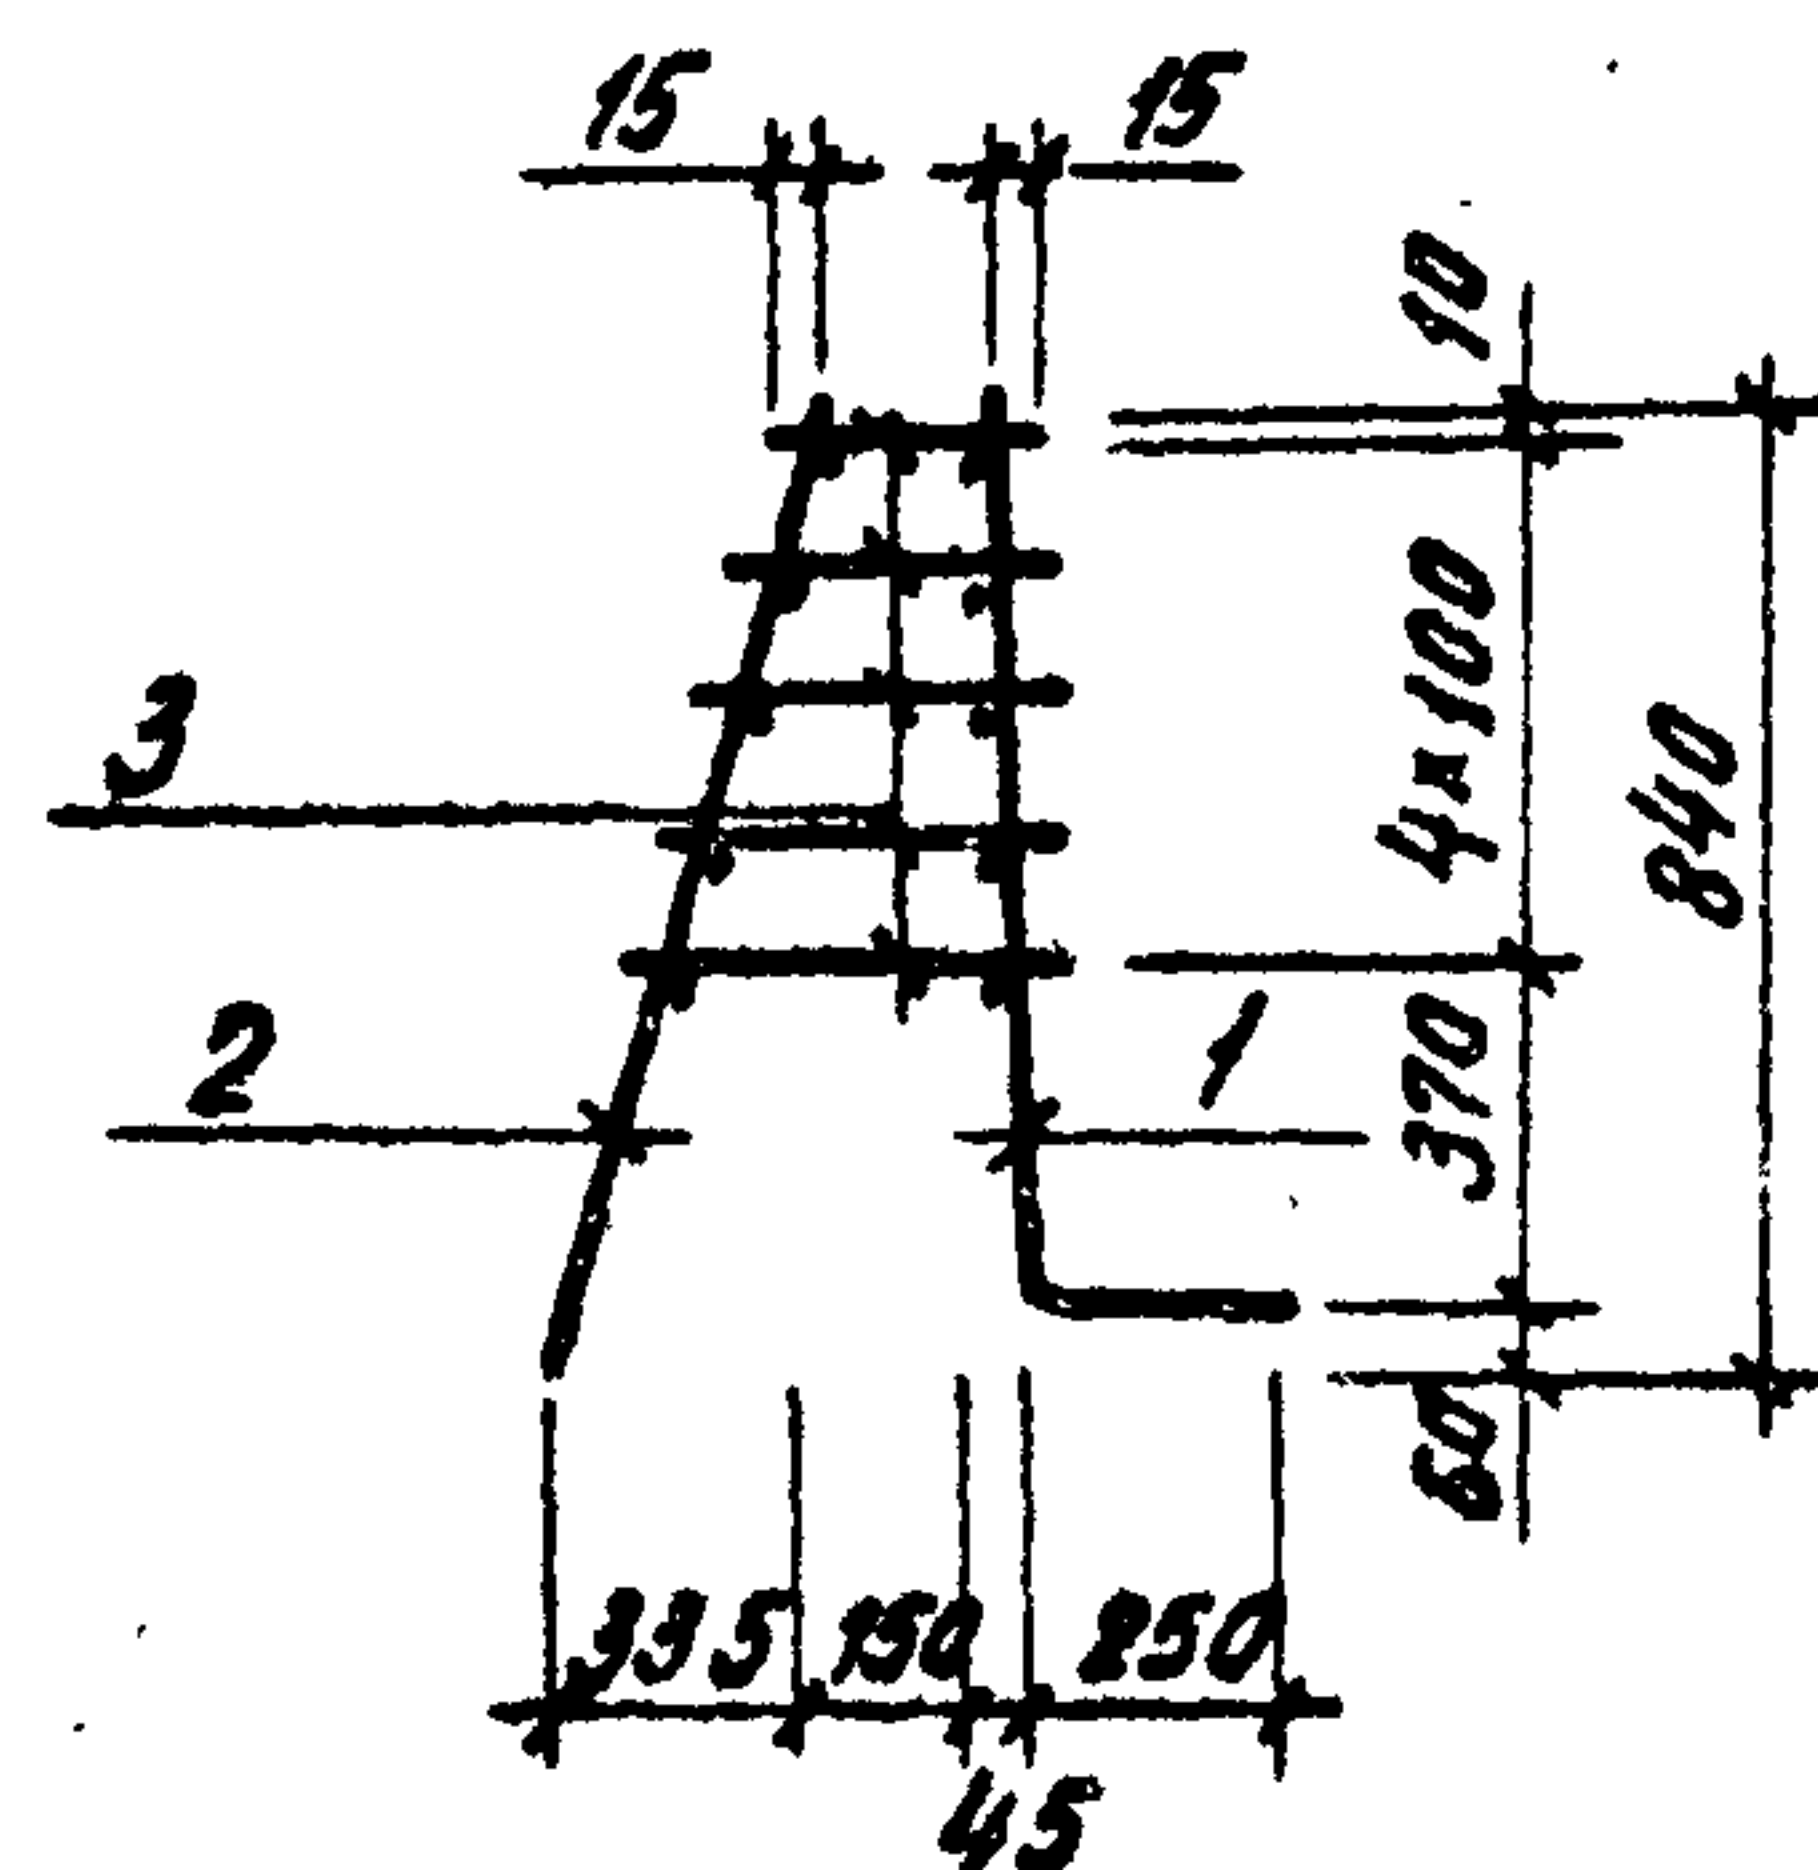

Формат	Зона	Поз.	Обозначение	Наименование	Кол.	Примечание
				Сборочные единицы		
И	1		ТП 902-3-27.83 КЖИ-КП2-С22	Сетка С22	1	
И	2		ТП 902-3-27.83 КЖИ-КП2-С23	Сетка С23	1	
				Детали		
Б4	3			Ф 8 АІ ГОСТ 5781-75 $\rho_{ср}=260$	80	0.10 кг

1. Марка стали поз. 3- В Ст 3 сп 2.
2. Стержни поз. 3 приварить к сеткам С22, С23 с помощью сборочных клещей в соответствии с требованиями СН 393-78.

ПРИВЯЗАН

ИНВ №

ТП 902-3-27.83 КЖИ. КП2

КАРКАС ПРОСТРАНСТВЕННЫЙ
(КП2)

СТАДИЯ МАССА МАСШТАБ

РП 68.4 1:50


ЛИСТ ЛИСТОВ 1

ЦНИИЭП
ИНЖЕНЕРНОГО ОБОРУДОВАНИЯ
Г. МОСКВА

И. КОНТ. ЛОУЦКЕР
ПРОБЕР. КУРГАНОВА
СТ. ИНЖ. СТРОНГИН
ЛОУЦКЕР
ШАПИРО
КРАСЯВИН

Развертка

ГОСТ 1409-68-КТ-2

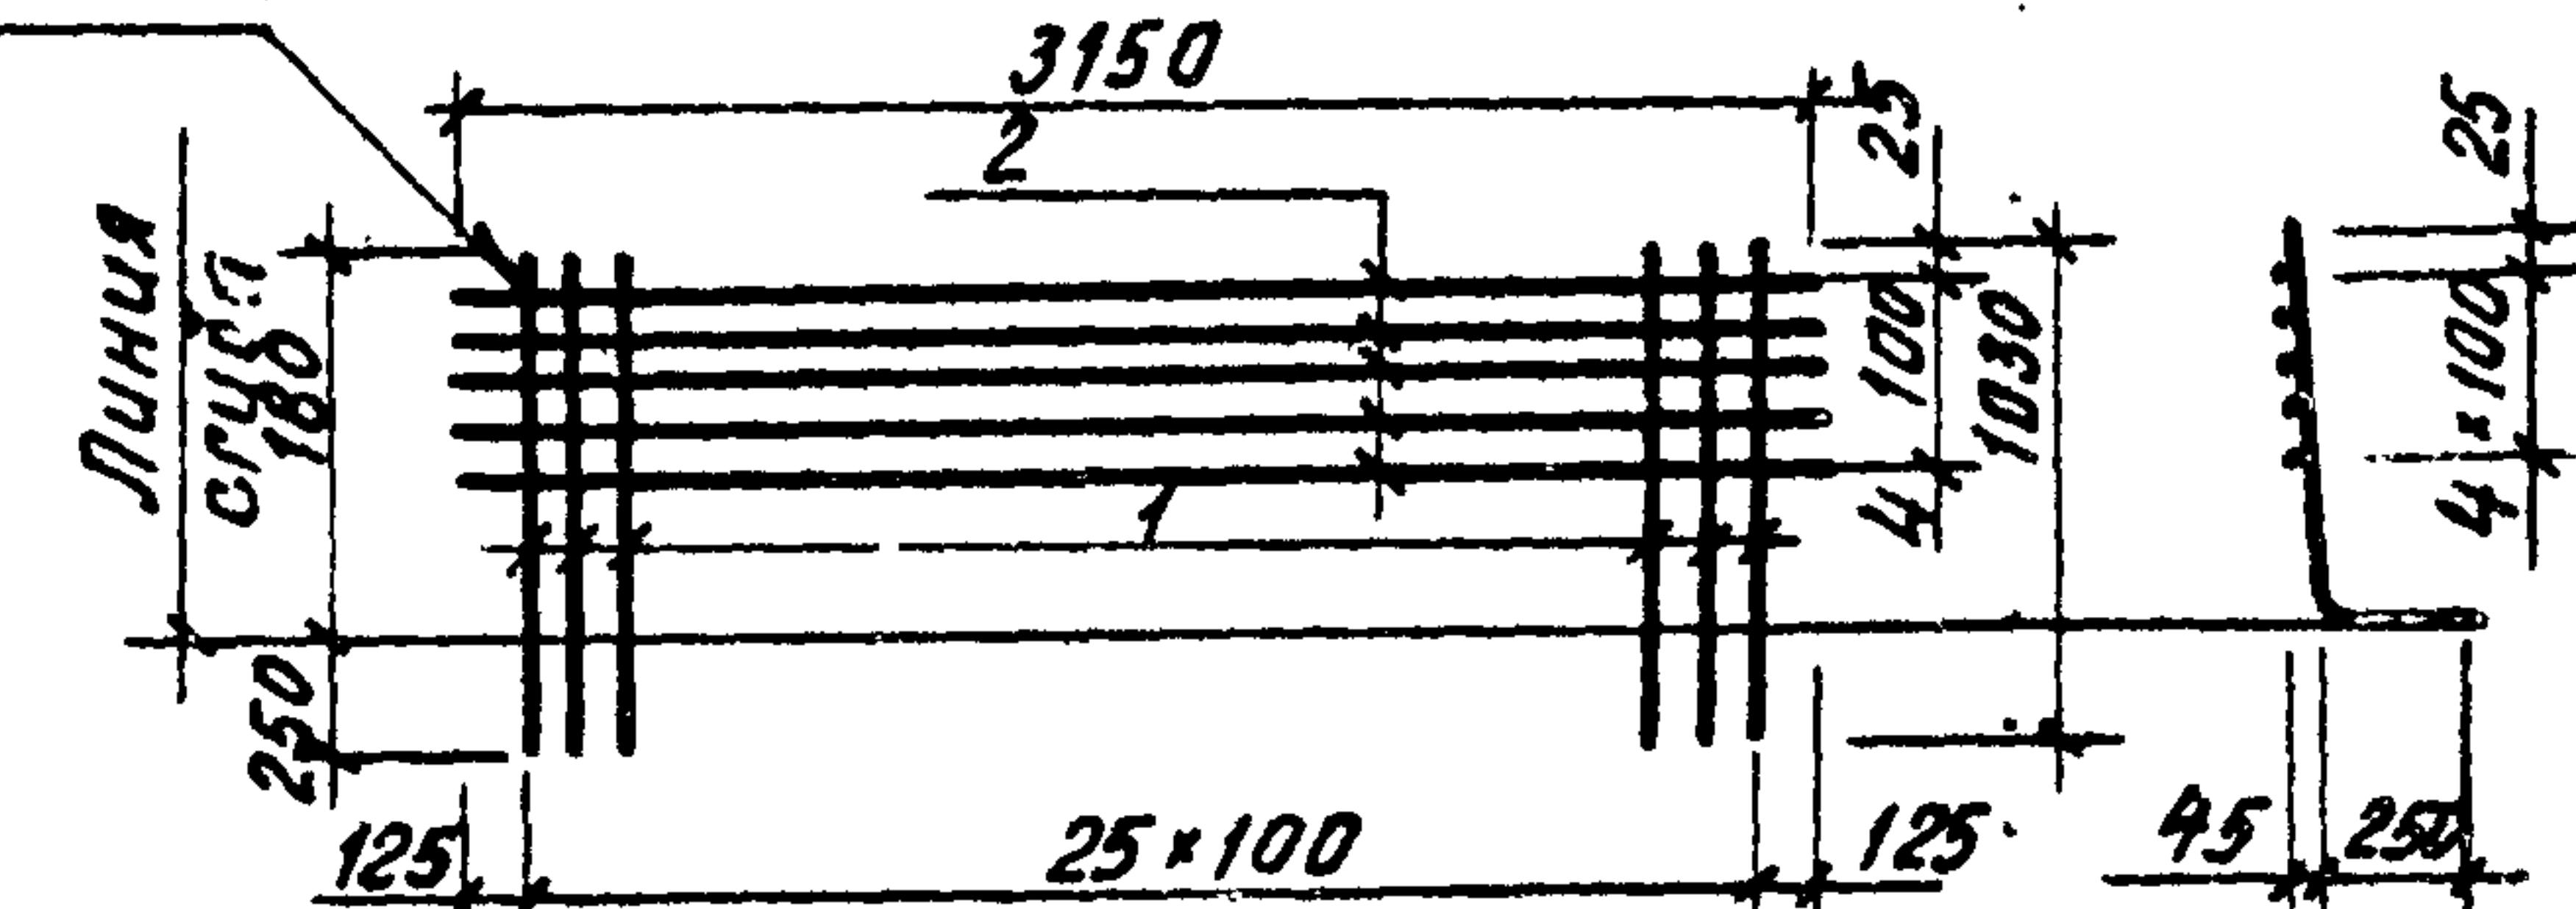

Формат	Зона	Поз.	Обозначение	Наименование	Кол.	Примечание
				Детали		
Б4	1			Ф 14 АІ ГОСТ 5781-75 $\rho=1030$	30	1.24 кг
Б4	2			Ф 8 АІ ГОСТ 5781-75 $\rho=3150$	5	1.24 кг

1. Марка стали поз. 1- 10ГТ.
2. Марка стали поз. 2- ВСт 3 сп 2.

ПРИВЯЗАН

ИНВ №

ТП 902-3-27.83 КЖИ. КП2-С22

СЕТКА АРМАТУРНАЯ
(С22)

СТАДИЯ МАССА МАСШТАБ

РП 43.4 1:50

ЛИСТ ЛИСТОВ 1


ЦНИИЭП
ИНЖЕНЕРНОГО ОБОРУДОВАНИЯ
Г. МОСКВА

И. КОНТ. ЛОУЦКЕР
ПРОБЕР. КУРГАНОВА
СТ. ИНЖ. СТРОНГИН
ЛОУЦКЕР
ШАПИРО
КРАСЯВИН

ТИПОВОЙ ПРОЕКТ 902-3-27.83 АЛЬБОМ IV

ИНВ. № ПОД. КОЛ. И ДАТА ВЗАИМ. ИВМ

ГОСТ 14090-68-КТ-2

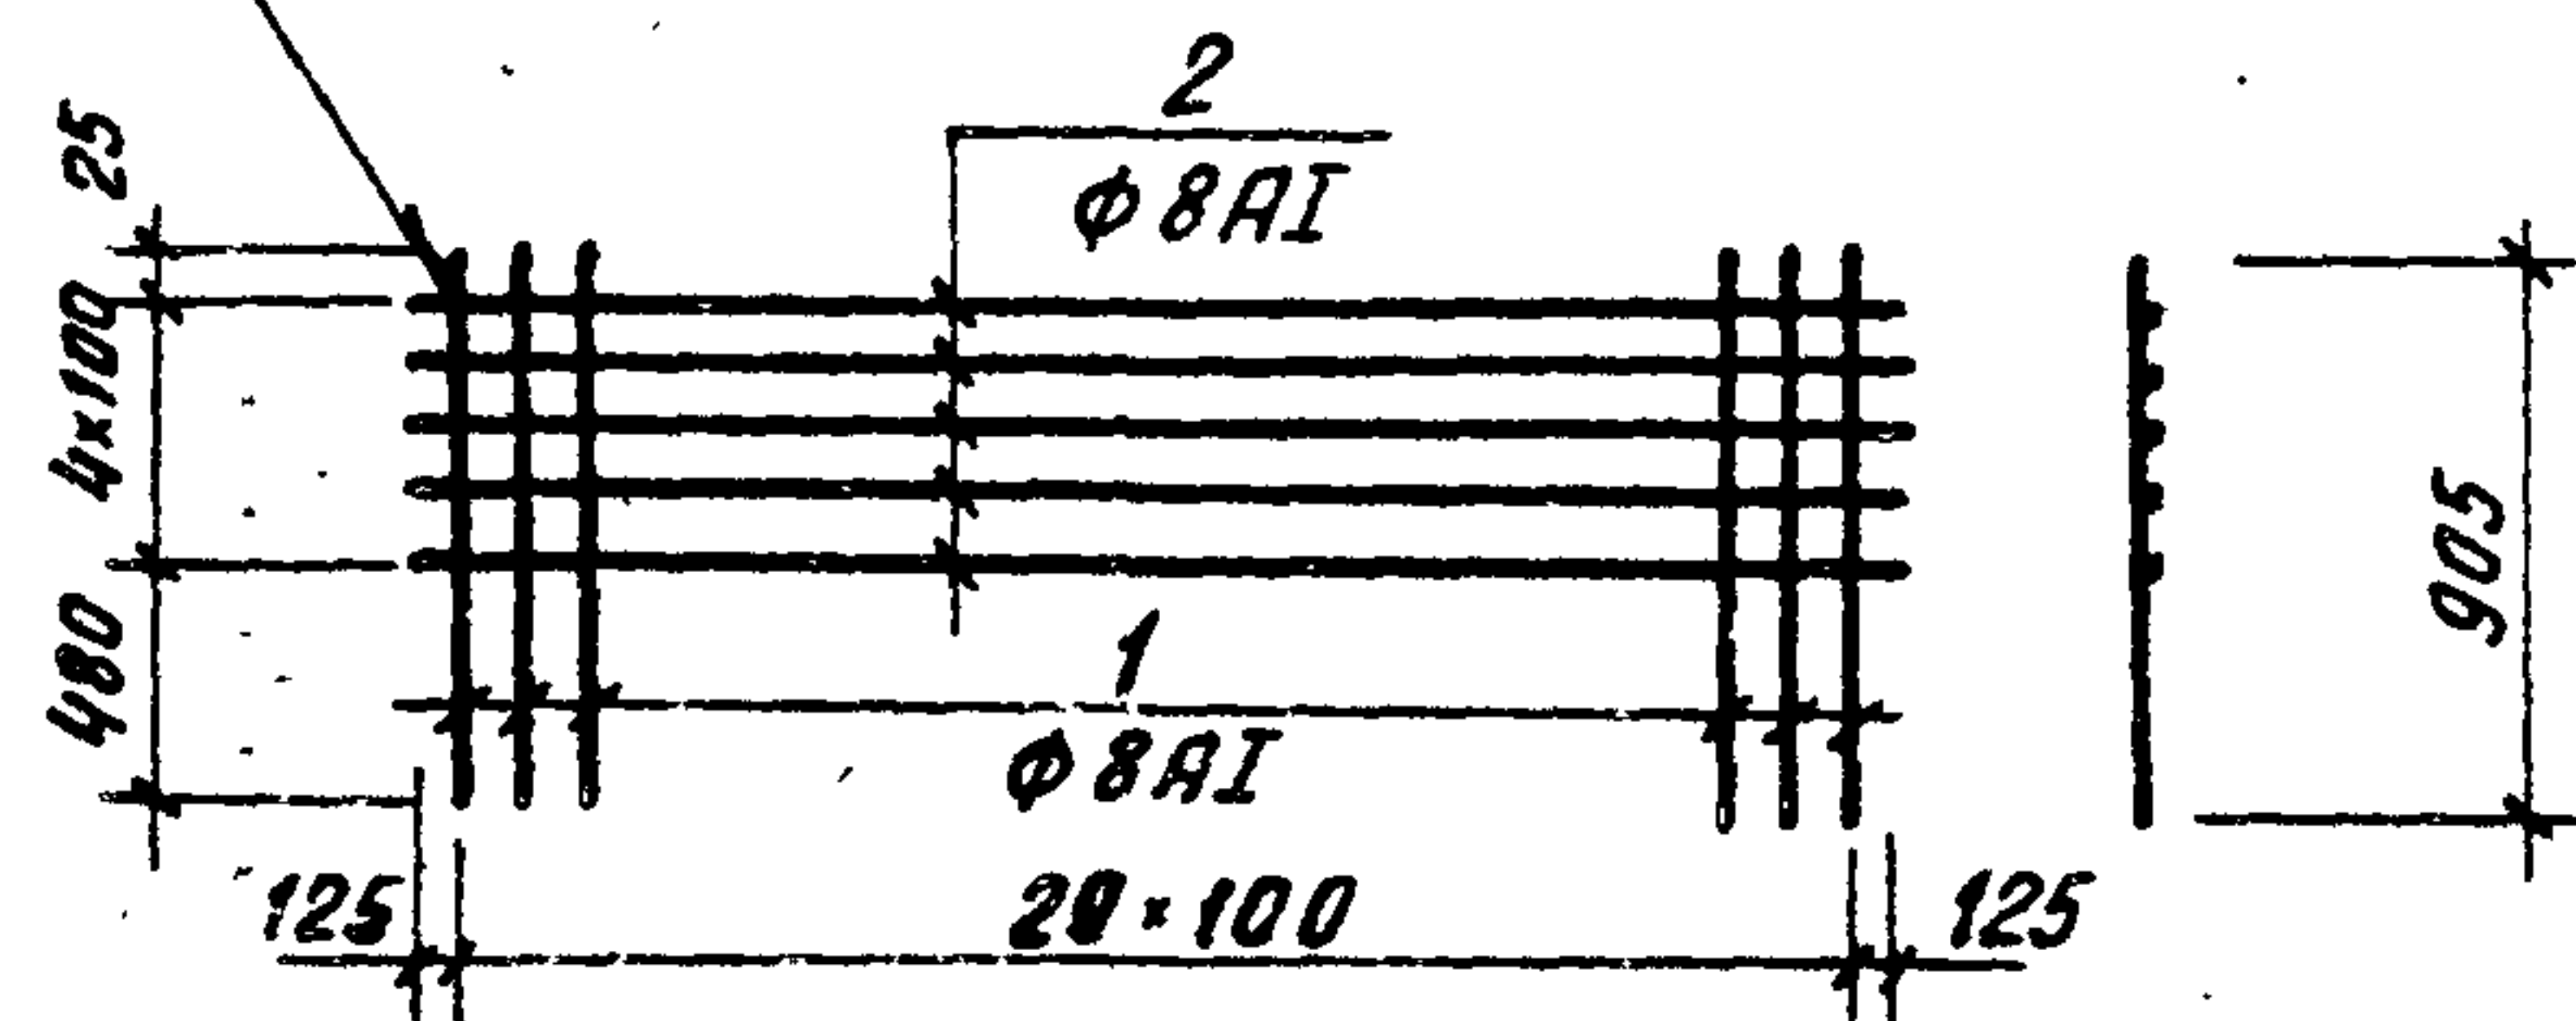

Формат	Зона	Поз.	Обозначение	Наименование	Кол.	Примеч.
				<u>Детали</u>		
Б4		1		φ8 A I ГОСТ 5781-75 l=905	30	0.35 кг
Б4		2		φ8 A I ГОСТ 5781-75 l=3150	5	1.24 кг

1. Марка стали поз 1,2 - В Ст.3 сп 2.

ПРИВЯЗАН

ИНВ №

ТП 902-3-27.83

КЖИ. КП2 - С23

СЕТКА АРМАТУРНАЯ
(С23)

СТАДИЯ МАССА МАСШТАБ

Р.П. 15.7 1:50

ЛИСТОВ 1

ЦНИИЭП
ИНЖЕНЕРНОГО ОБОРУДОВАНИЯ
Г. МОСКВА

Н. КОНТРОЛЕР
ПРОВЕР КУРГАНОВА
СТ. ИНЖ. СТРОНГИН
Г. П. ЛОЩКЕР
ГЛ. КОНСТ. ШАПИРО
НАЧ. ОТД. КРАСАВИН

Альбом IV

Типовой проект 902-3-27.83

ИНВ. № ПОДА. ПОДПИСЬ И ДАТА ВЗАМ. ИНВ. №

Формат	Зона	Поз.	Обозначение	Наименование	Кол.	Примеч.
				<u>Сборочные единицы</u>		
И1		1	ТП 902-3-27.83 КЖИ-КП1-С25	Сетка С25	1	
И1		2	ТП 902-3-27.83 КЖИ-КП1-С24	Сетка С24	1	
				<u>Детали</u>		
Б4		3		φ8 A I ГОСТ 5781-75 l=335	112	0.13

1. Марка стали поз. 3 - В Ст.3 сп 2

2. Стержни поз. 3 приварить к сеткам С23, С24 с помощью сборочных клещей в соответствии с требованиями СН 393-78.

ПРИВЯЗАН

ИНВ №

ТП 902-3-27.83

КЖИ. КП-1

КАРКАС ПРОСТРАНСТВЕННЫЙ
(КП1)

СТАДИЯ МАССА МАСШТАБ

Р.П. 12.2 1:50

ЛИСТ ЛИСТОВ 5

ЦНИИЭП
ИНЖЕНЕРНОГО ОБОРУДОВАНИЯ
Г. МОСКВА

Н. КОНТРОЛЕР
ПРОВЕР КУРГАНОВА
СТ. ИНЖ. СТРОНГИН
Г. П. ЛОЩКЕР
ГЛ. КОНСТ. ШАПИРО
НАЧ. ОТД. КРАСАВИН

18969-03


26

Копирован

Формат 12

ГОСТ 14098-68-КТ-2

Развертка

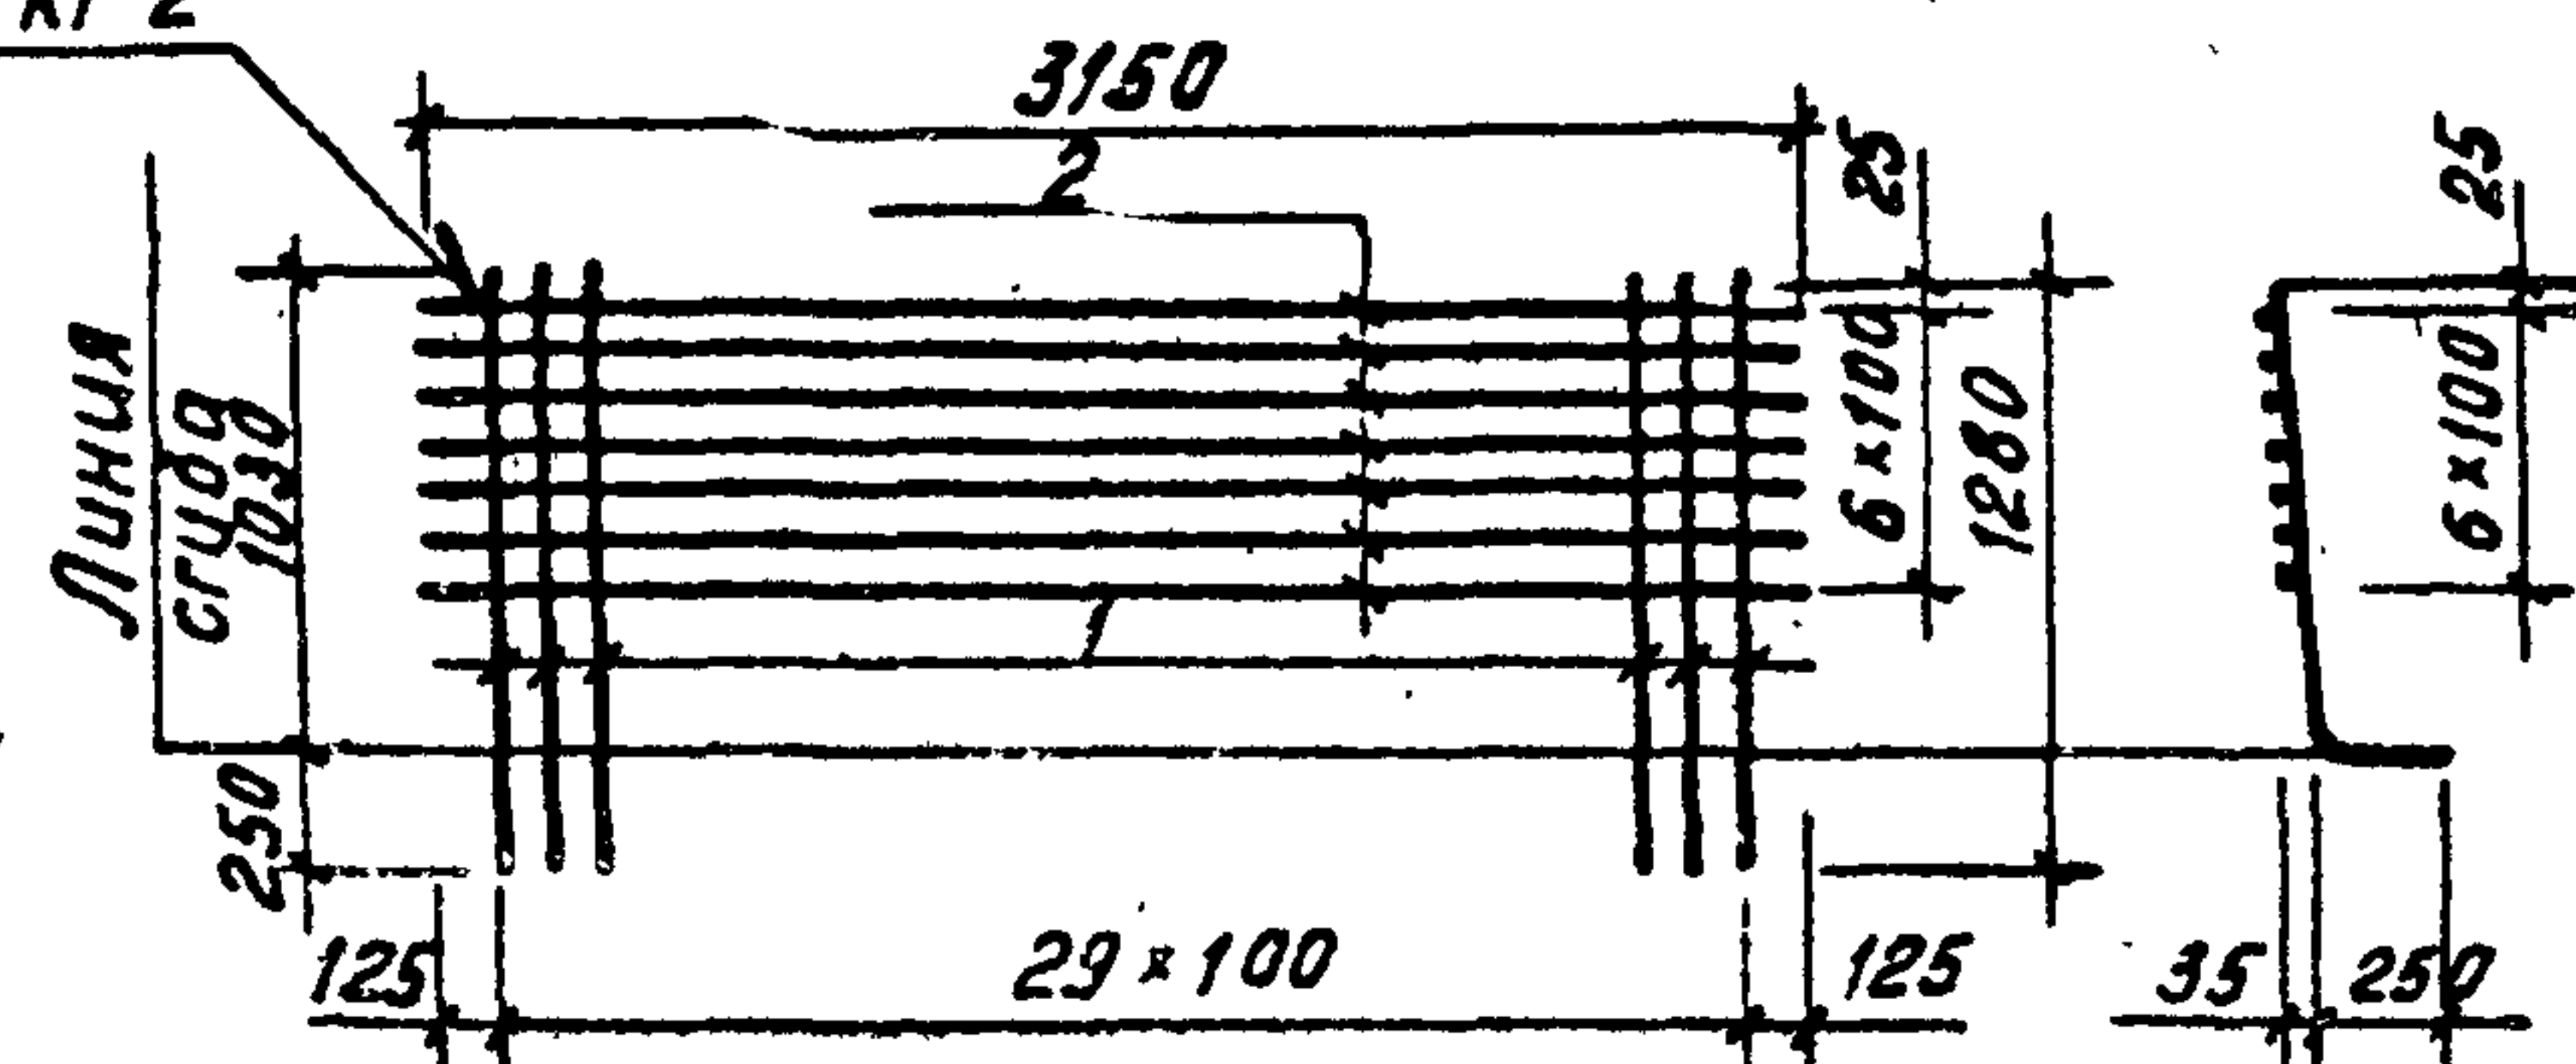

Формат	Зона	Поз	Обозначение	Наименование	Кол.	Примечание
				Детали		
Б4	1			Ф 18 АІ ГОСТ 5781-75 $e=1280$	30	2.57 кг
Б4	2			Ф 8 АІ ГОСТ 5781-75 $e=3150$	7	1.24 кг

1. Марка стали поз. 1-10 ГТ.
2. Марка стали поз. 2-В Ст 3 сп 2.

ПРИВЯЗАН

ИНВ. N:

ТП 902-3-27.83

КЖИ КП1-С25

И КОНТР. ЛОУЧКЕР
 ПРОВЕР. КУРГАНОВА
 СТ. ИНЖ. СТРОНГИН
 Л. ЛОУЧКЕР
 КОНСТ. ШАЛИРО
 ЭТ. КРАСАВИН


СЕТКА АРМАТУРНАЯ
(С25)

СТАДИЯ	МАССА	МАСШТАБ
РП	86.0	1:50

ЛИСТ ЛИСТОВ

ЦНИИЭП
 ИНЖЕНЕРНОГО ОБОРУДОВАНИЯ
 Г. МОСКВА

ГОСТ 14098-68-КТ-2

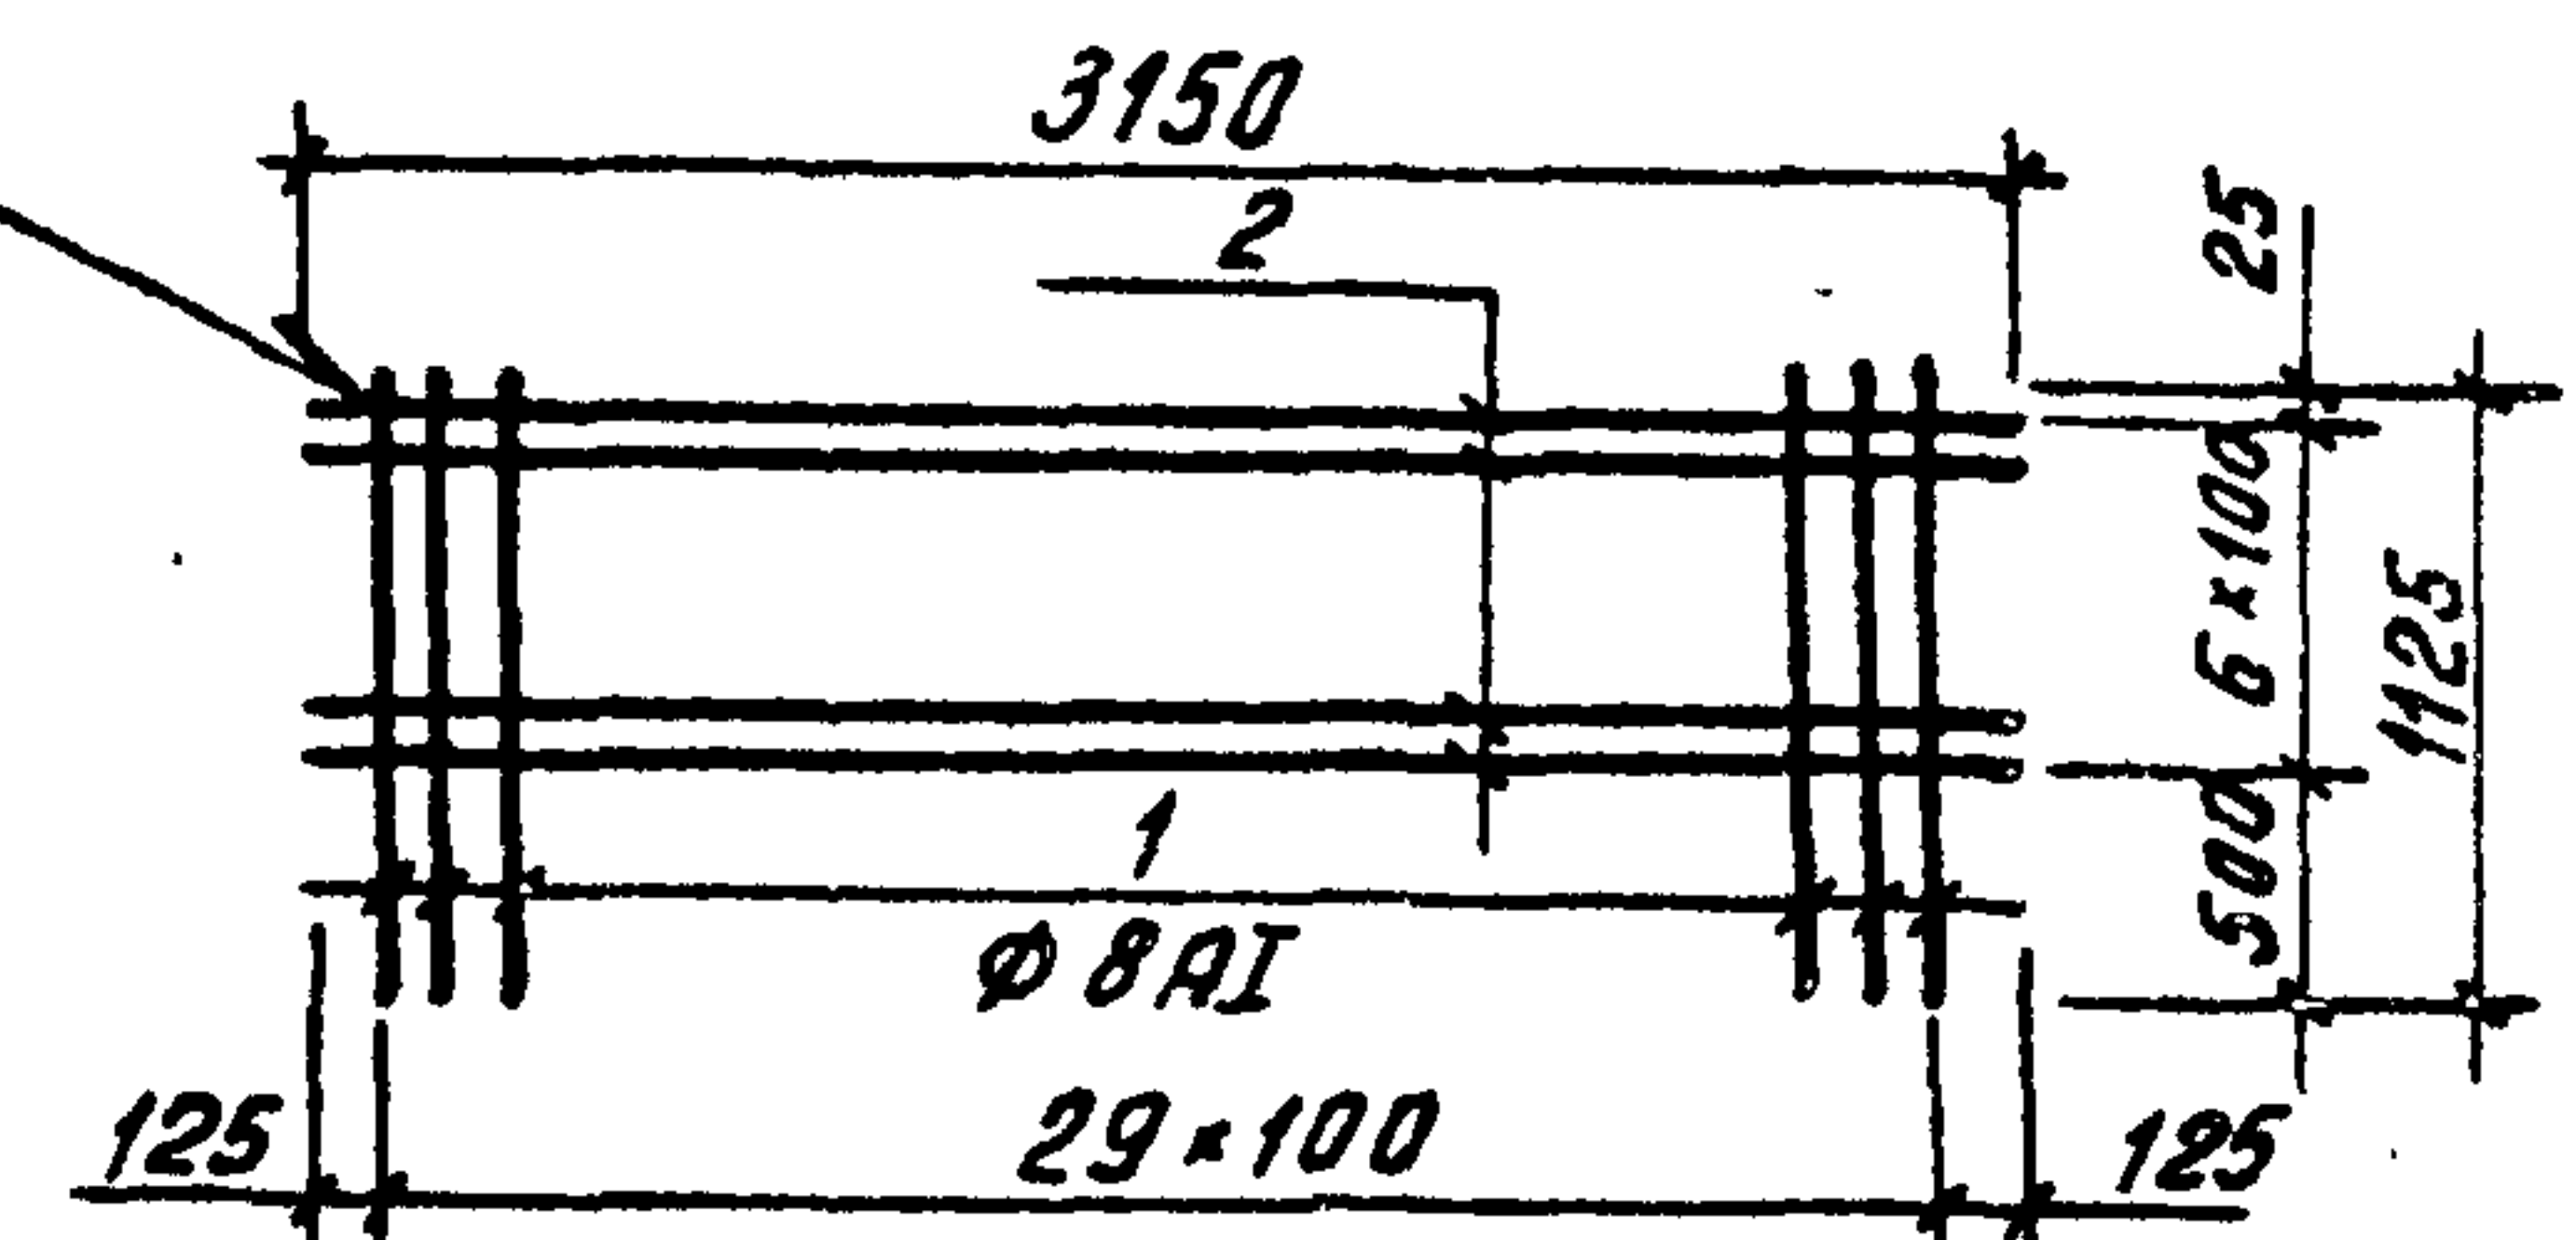

Формат	Зона	Поз	Обозначение	Наименование	Кол.	Примечание
				Детали		
Б4	1			Ф 8 АІ ГОСТ 5781-75 $e=1125$	30	0.43 кг
Б4	2			Ф 8 АІ ГОСТ 5781-75 $e=3150$	7	1.24 кг

1. Марка стали поз. 1,2-В Ст 3 сп 2.

ПРИВЯЗАН

ИНВ. N:

ТП 902-3-27.83

КЖИ КП1-С24

И КОНТР. ЛОУЧКЕР
 ПРОВЕР. КУРГАНОВА
 СТ. ИНЖ. СТРОНГИН
 ГИП. ЛОУЧКЕР
 СЛ. КОНСТ. ШАЛИРО
 НАЧ. ОТД. КРАСАВИН

СЕТКА АРМАТУРНАЯ
С24

СТАДИЯ	МАССА	МАСШТАБ
РП	21.6	1:50

ЛИСТ ЛИСТОВ

ЦНИИЭП
 ИНЖЕНЕРНОГО ОБОРУДОВАНИЯ
 Г. МОСКВА

18969-03


27

Копировал Хмб-

Формат 12

ТИПОВОЙ ПРОЕКТ 902-3-27.83 АЛББОМЪ

ИНВ. N: ПОДЛ. ПОДПИСЬ И ДАТА ВЗН. И НАЗ.

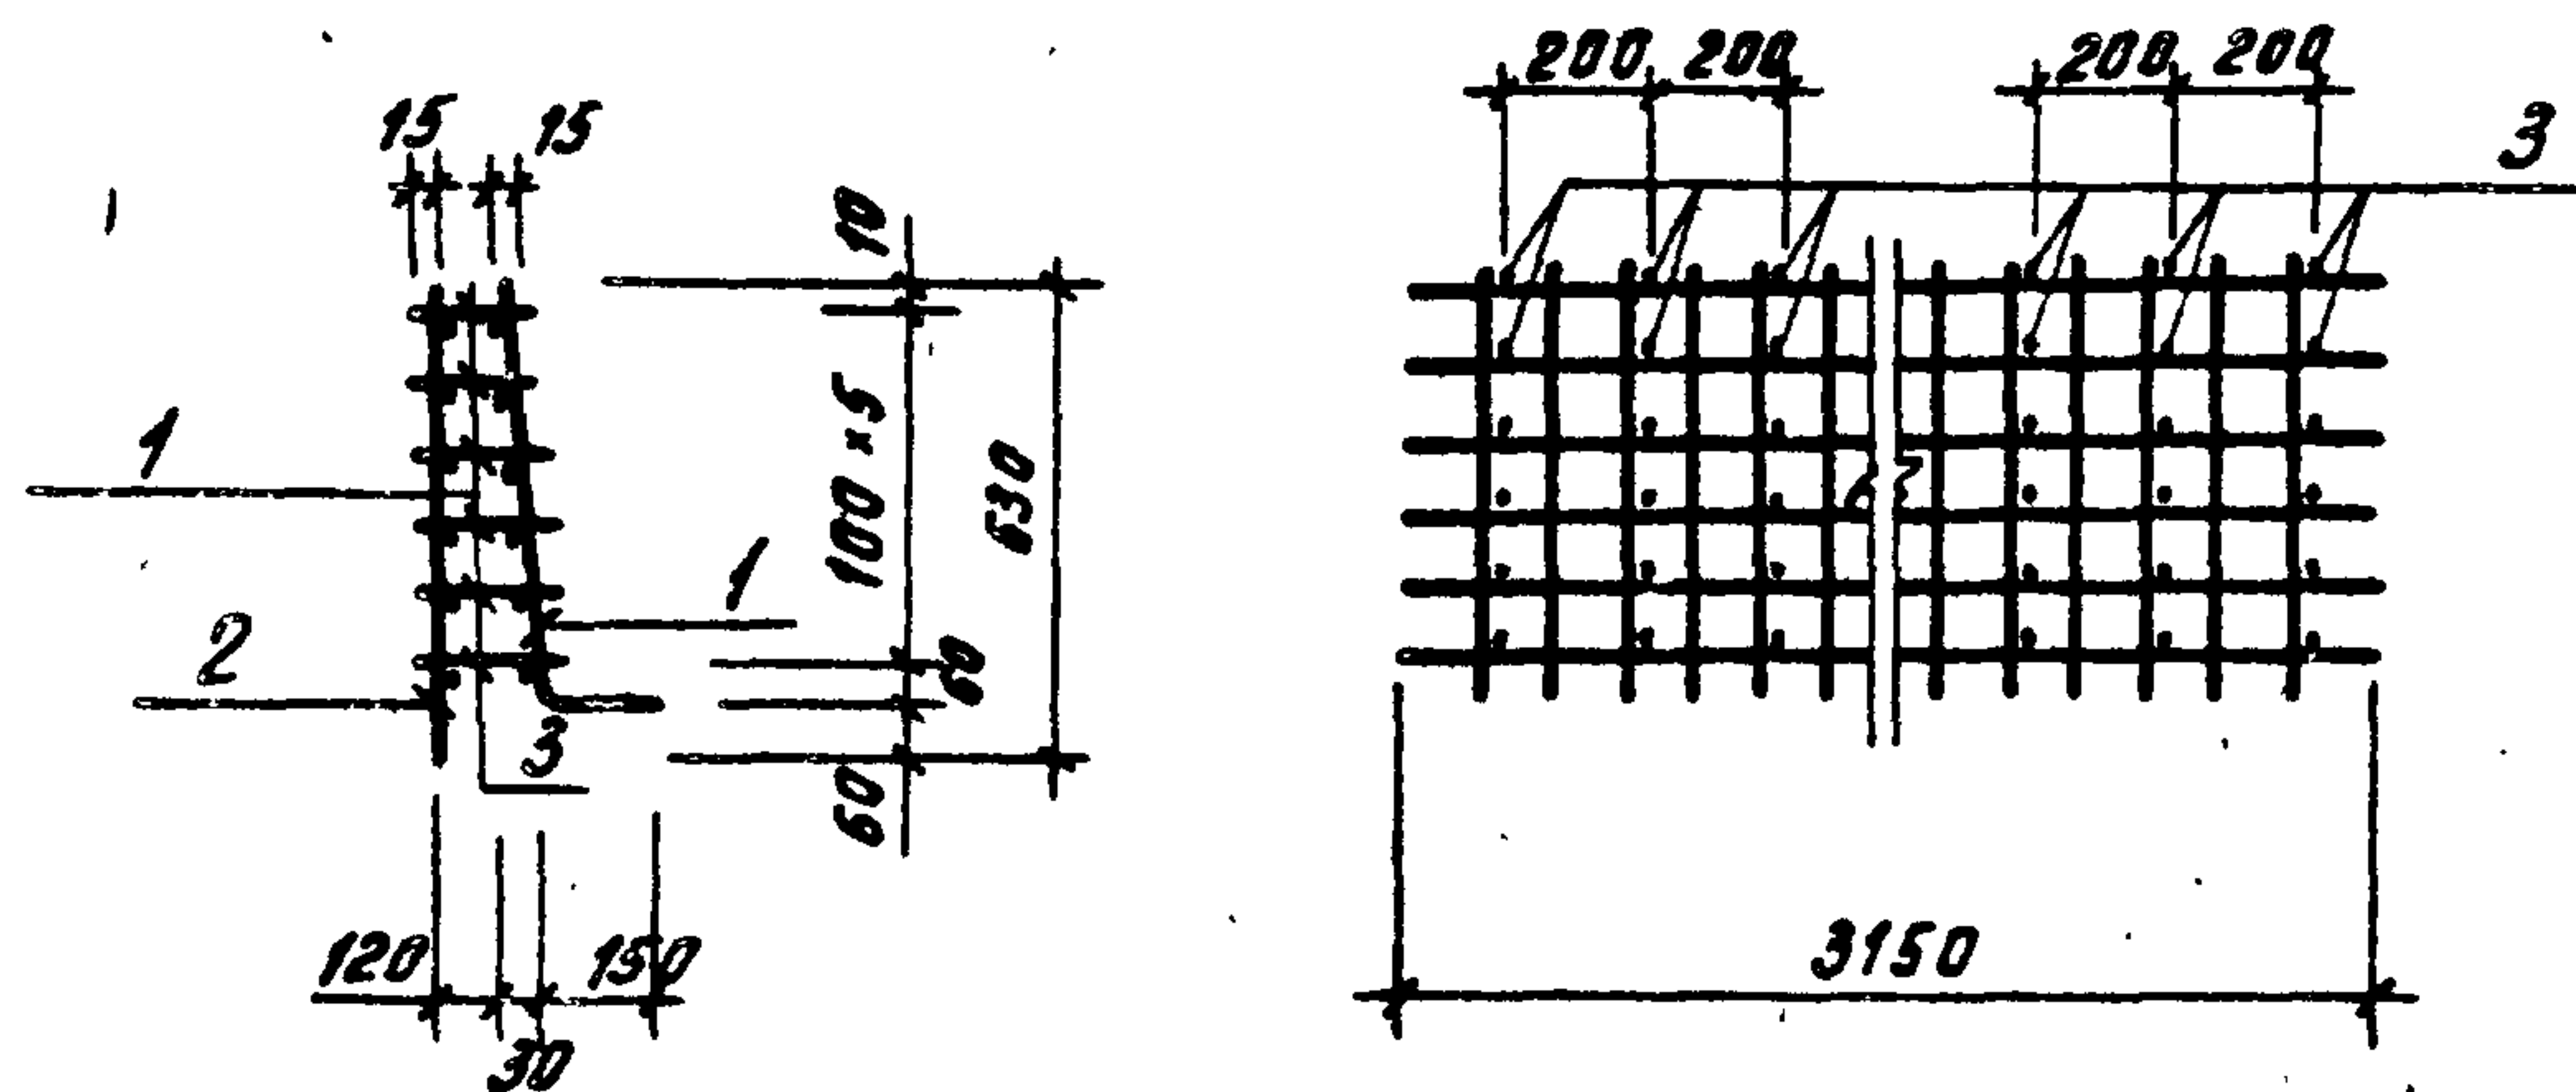

Формат	Зона	Поз.	Обозначение	Наименование	Кол.	Примечание
				<u>Сборочные единицы</u>		
1	1		ТП 902-3-27.83 КЖИ-КПЗ-С27	Сетка С27	1	
11	2		ТП 902-3-27.83 КЖИ-КПЗ-С27	Сетка С26	1	
				<u>Детали</u>		
Б4	3			Ф8 АІ ГОСТ 5781-75 $\varnothing_{\text{ср}}=165$	96	0.04 кг

1. Марка стали поз. 3-В Ст3 сп 2.
2. Стержни поз. 3 приварить к сеткам С25, С26 с помощью сварочных клещей в соответствии с требованиями СН 393-78.

ПРИВЯЗАН

ИНВ №

ТП 902-3-27.83

КЖИ-КПЗ

КАРКАС ПРОСТРАНСТВЕННЫЙ
(КПЗ)

СТАДИЯ	МАССА	МАСШТАБ
РП	39.3	1:50
Лист	Листов 4	


ЦНИИЭП
ИНЖЕНЕРНОГО ОБОРУДОВАНИЯ
г. МОСКВА

И. КОНТР. ЛОУЦКЕР
ПРОВЕР. КУРГАНОВА
СТ. ИНЖ. СТРОНГИН
ГИП ЛОУЦКЕР
ГЛАВ. КОНСТ. ШАЛМОВ
НАЧ. ОТД. КРАСАВИН

[Signatures]

Развертка

ГОСТ 14098-68-Кт-2.

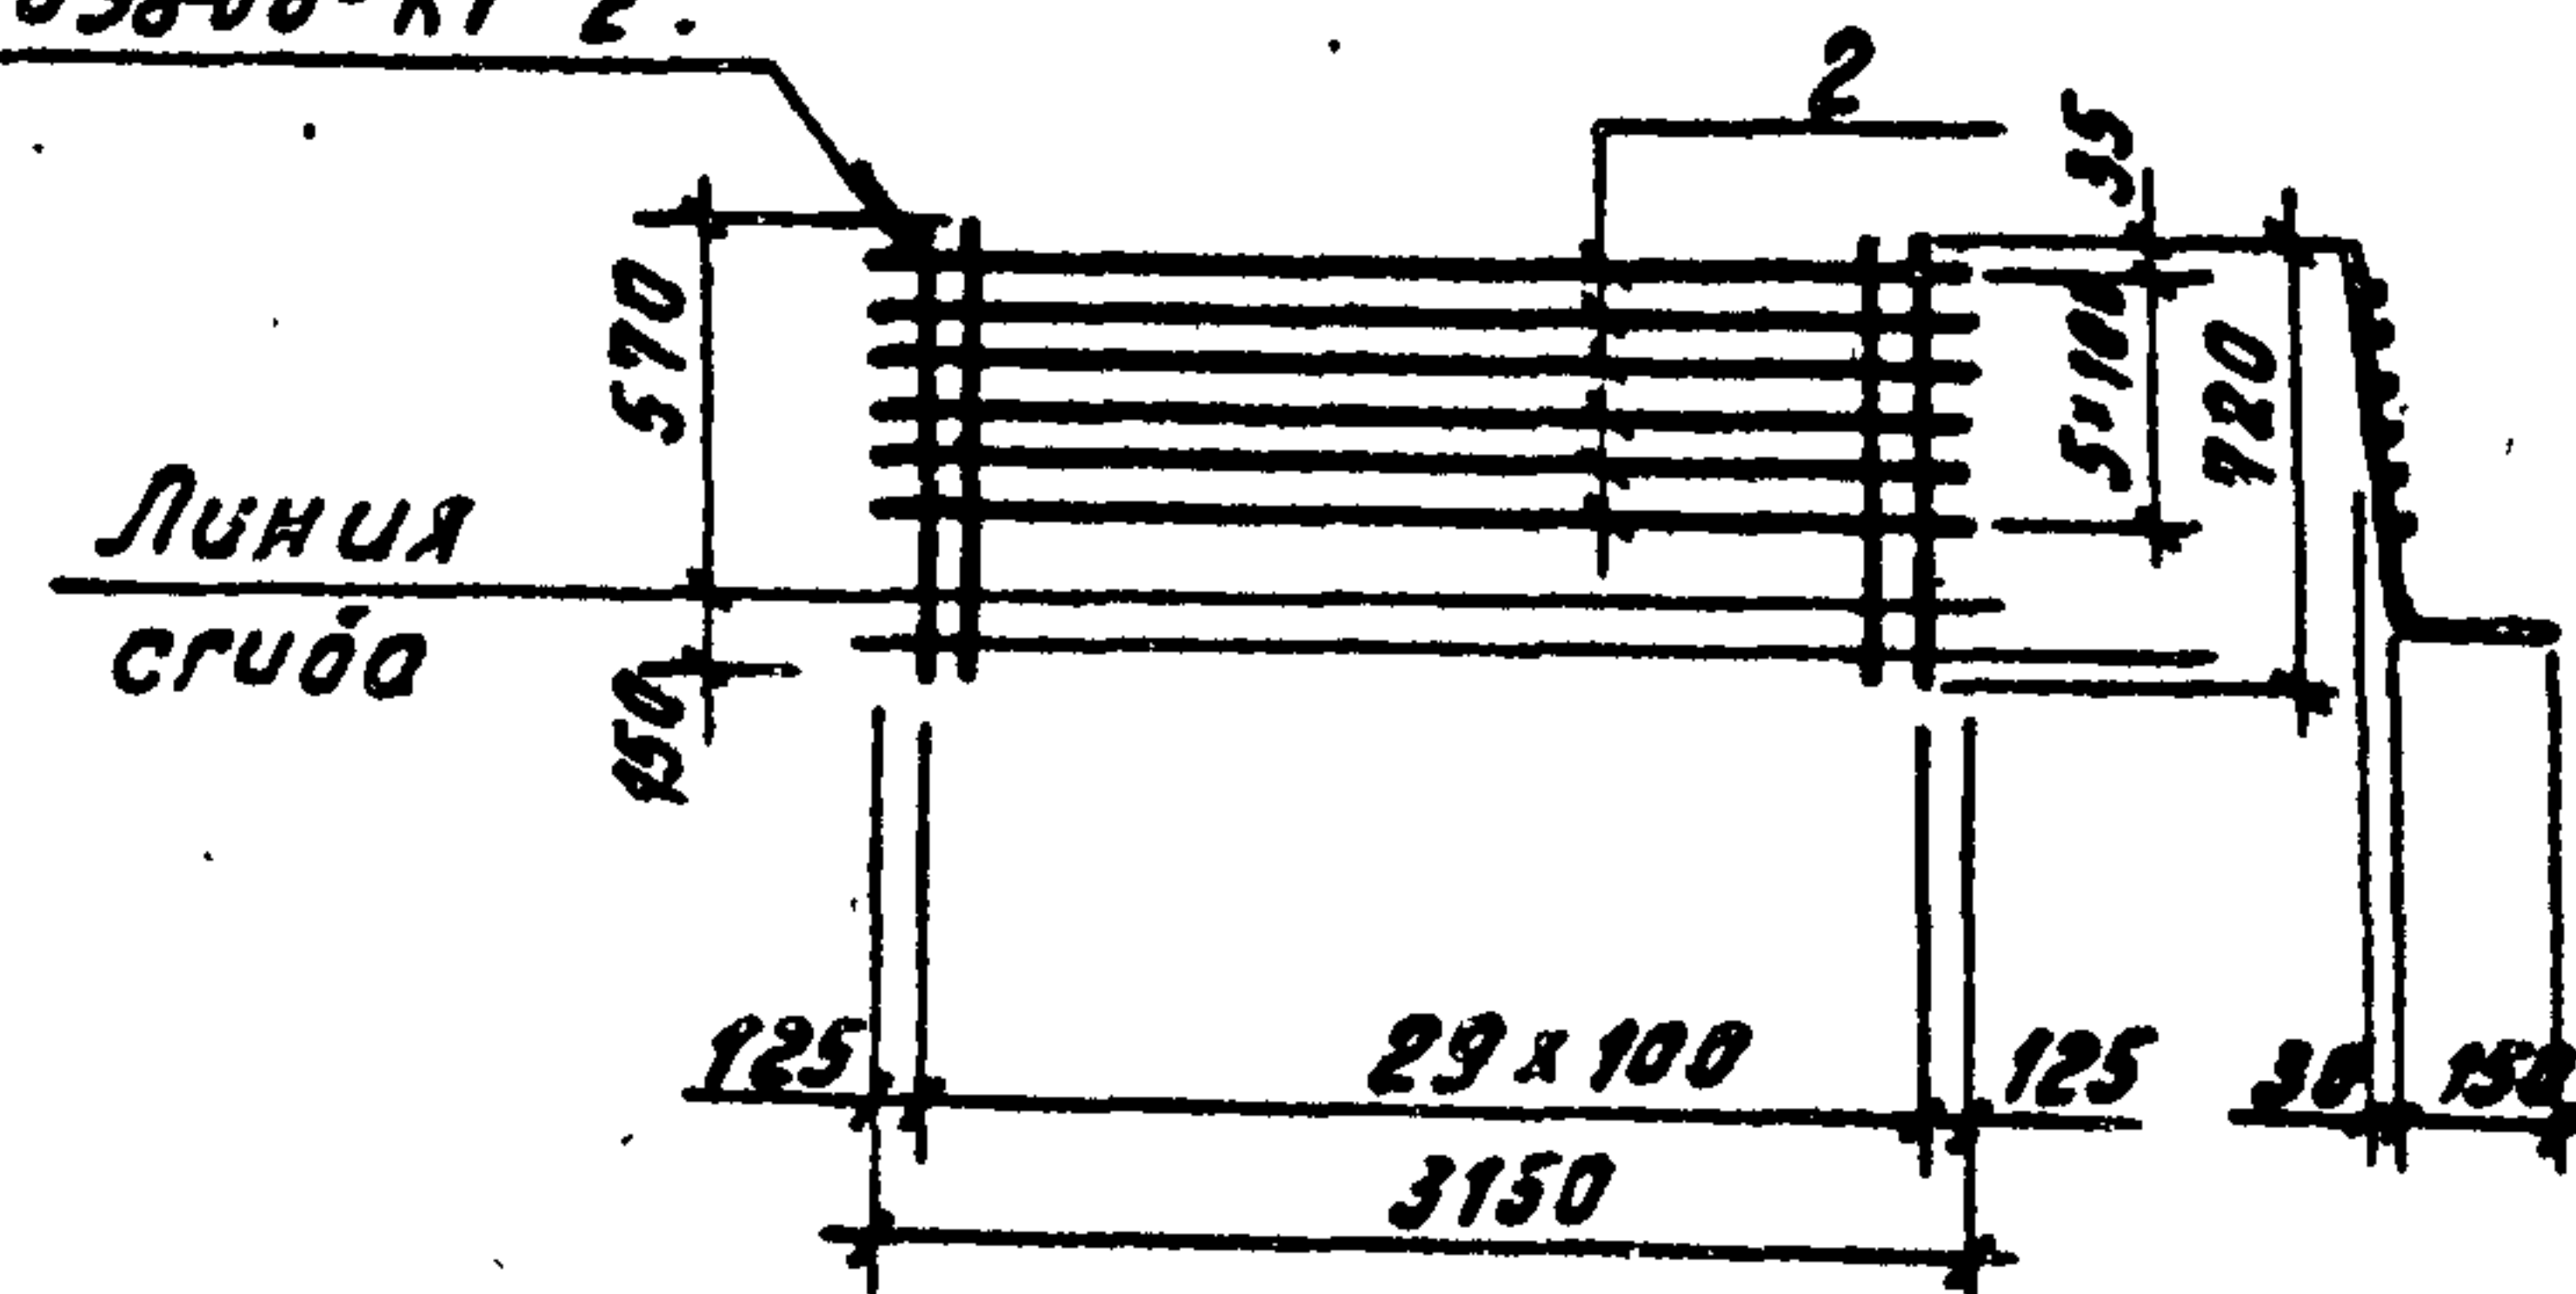

Формат	Зона	Поз.	Обозначение	Наименование	Кол.	Примечание
				<u>Детали</u>		
Б4	1			Ф10 АІ ГОСТ 5781-75 $\varnothing=720$	30	0.44 кг
Б4	2			Ф8 АІ ГОСТ 5781-75 $\varnothing=3150$	6	1.24 кг

1. Марка стали поз. 1-10ГГ.
2. Марка стали поз. 2-В Ст3 сп 2.

ПРИВЯЗАН

ИНВ №

ТП 902-3-27.83

КЖИ-КПЗ-С27

СЕТКА АРМАТУРНАЯ
(С27)

СТАДИЯ	МАССА	МАСШТАБ
РП	20.6	1:50
Лист	Листов 4	

ЦНИИЭП
ИНЖЕНЕРНОГО ОБОРУДОВАНИЯ
г. МОСКВА

И. КОНТР. ЛОУЦКЕР
ПРОВЕР. КУРГАНОВА
СТ. ИНЖ. СТРОНГИН
ГИП ЛОУЦКЕР
ГЛАВ. КОНСТ. ШАЛМОВ
НАЧ. ОТД. КРАСАВИН

[Signatures]

ТИПОВОЙ ПРОЕКТ 902-3-27.83 АЛБОВОМУ


ИНВ № ПОДА ПОДАЛИСЬ И АТА ВЗАМ. ИНВ №

18969-03

28

Халирова Т.

Формат 12

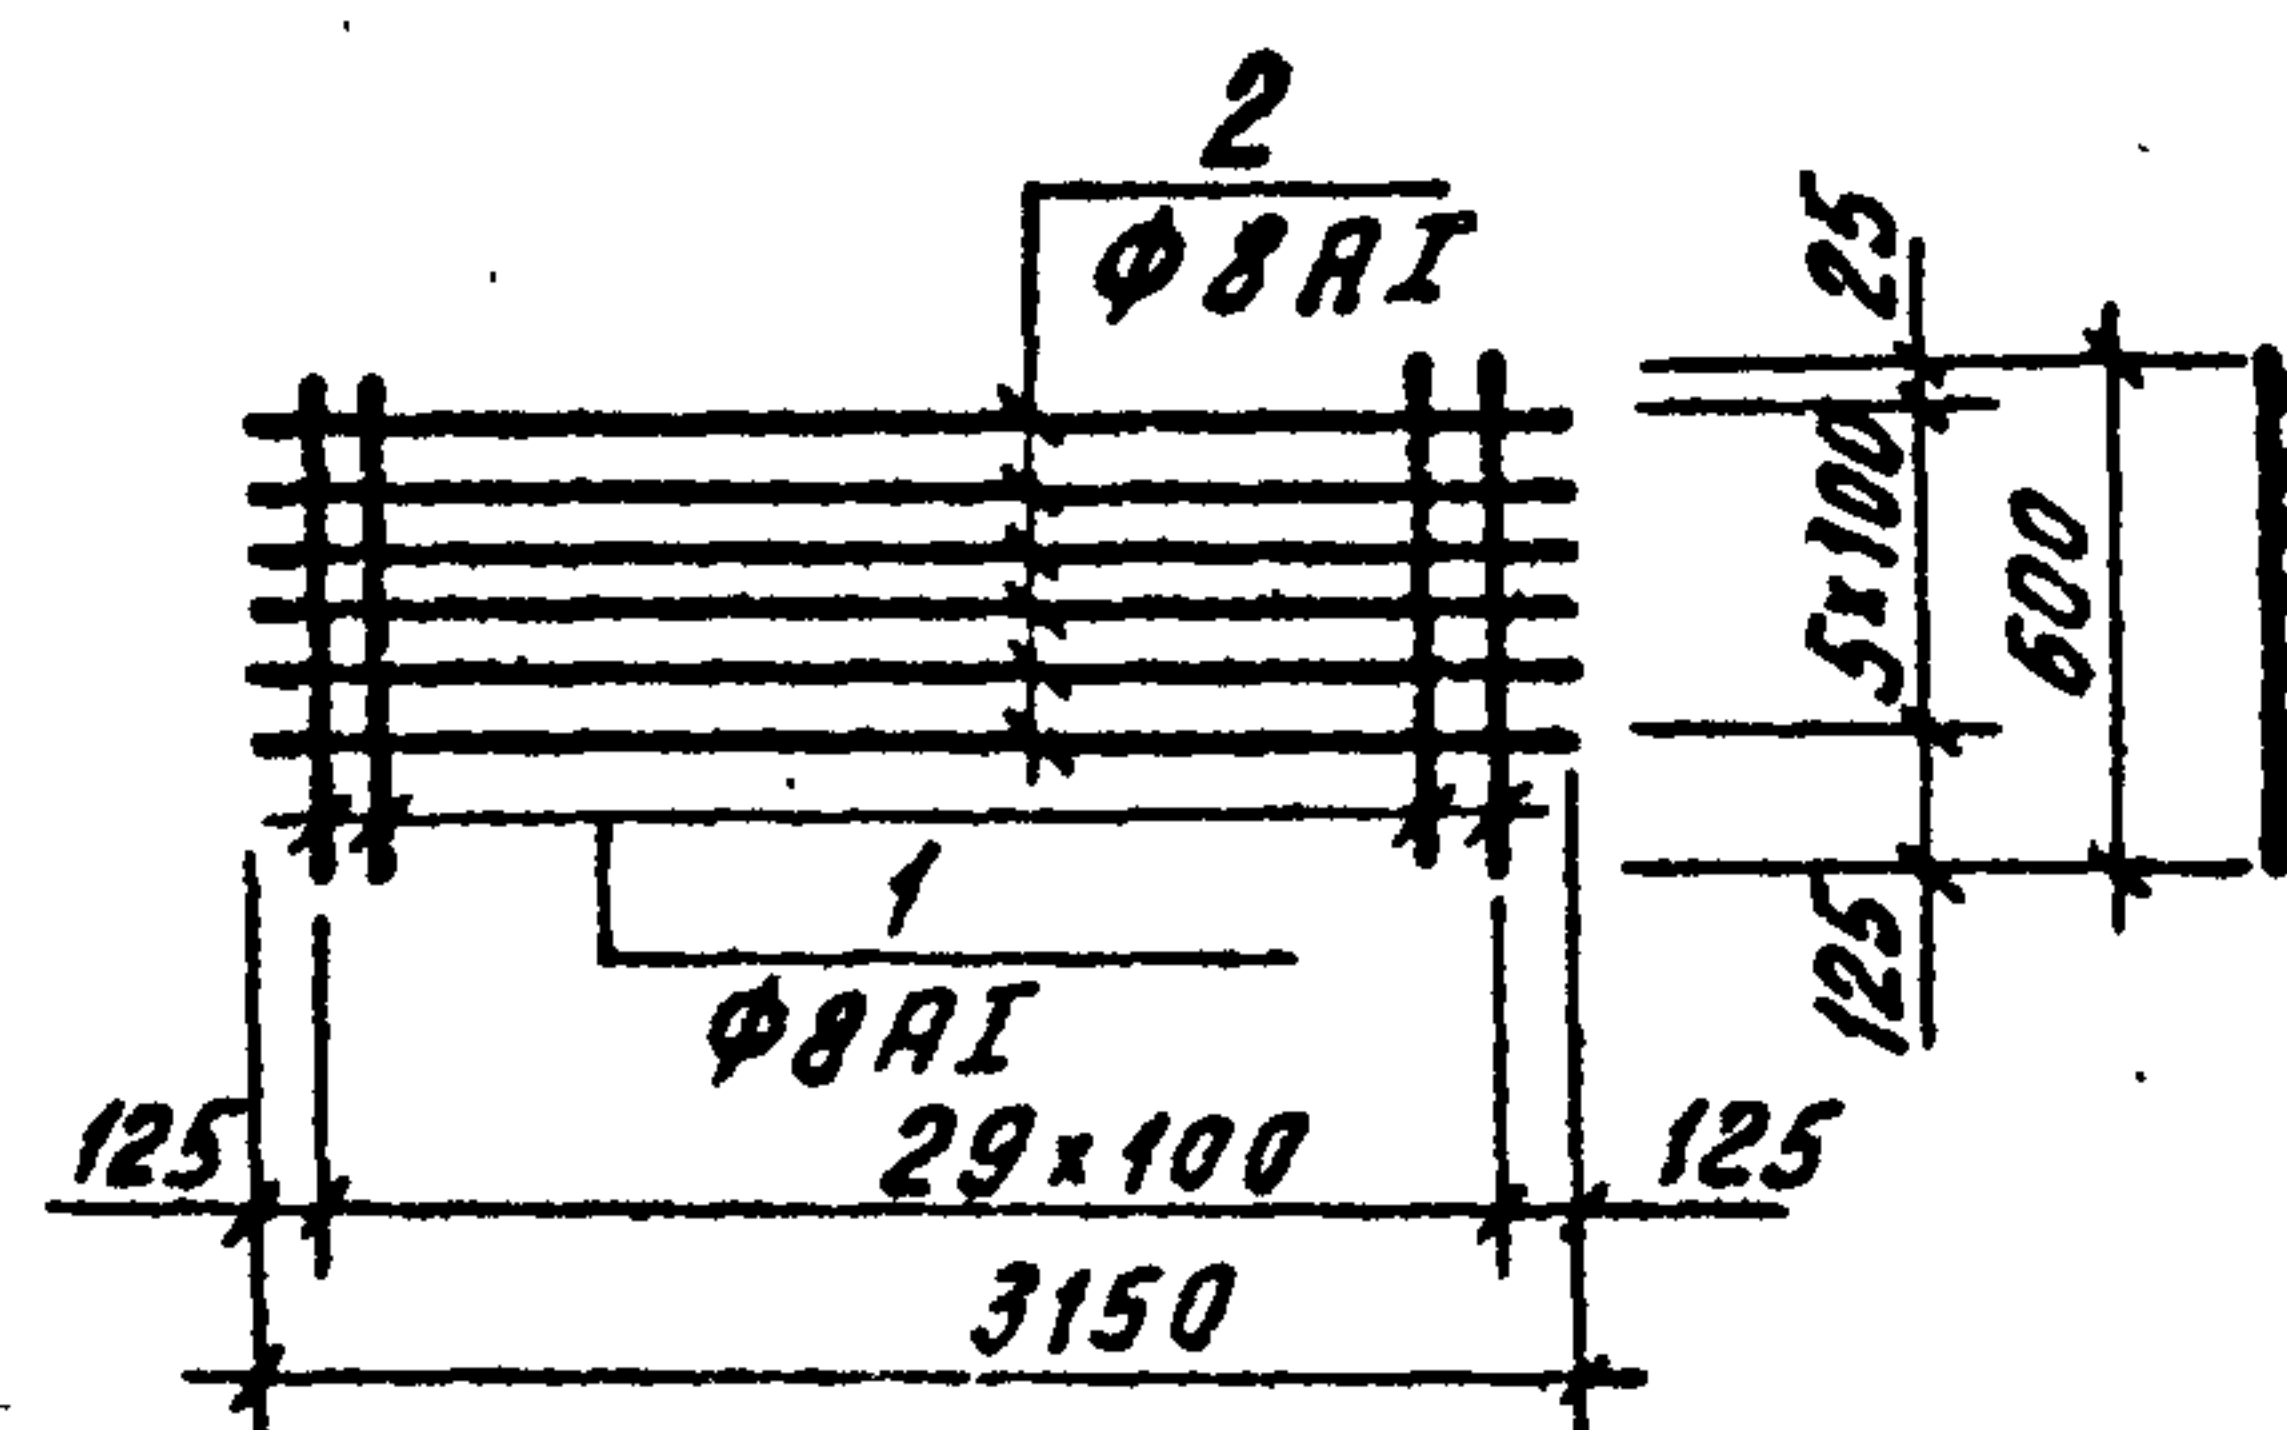


Форма	Зона	Поз.	Обозначение	Наименование	Кол.	Примечание
				Детали		
Б4	1		φ 8 A1 ГОСТ 5781-75 l=630	30	0.25 кг	
Б4	2		φ 8 A1 ГОСТ 5781-75 l=3150	6	1.24 кг	

1. Марка стали поз. 1, 2 - ВСт3сп 2.

ПРИВЯЗАН			
ИНВ. №			

ТП 902-3-27.83 -КЖИ, КПЗ - С26

			СТАДИЯ	МАССА	МАСШТАБ
СЕТКА АРМАТУРНАЯ (С26)			РА	14.9	1:50
			Лист	Листов	
			ЦНИИЭП ИНЖЕНЕРНОГО ОБОРУДОВАНИЯ г. Москва		
ИСП.	ЛОУЦКЕР				
ВЕР.	КУРГАНОВА				
ИЖ.	СТРОНГИН				
	ЛОУЦКЕР				
ИЖ.	ШАПИРО				
ИЖ.	КРАСАВИН				

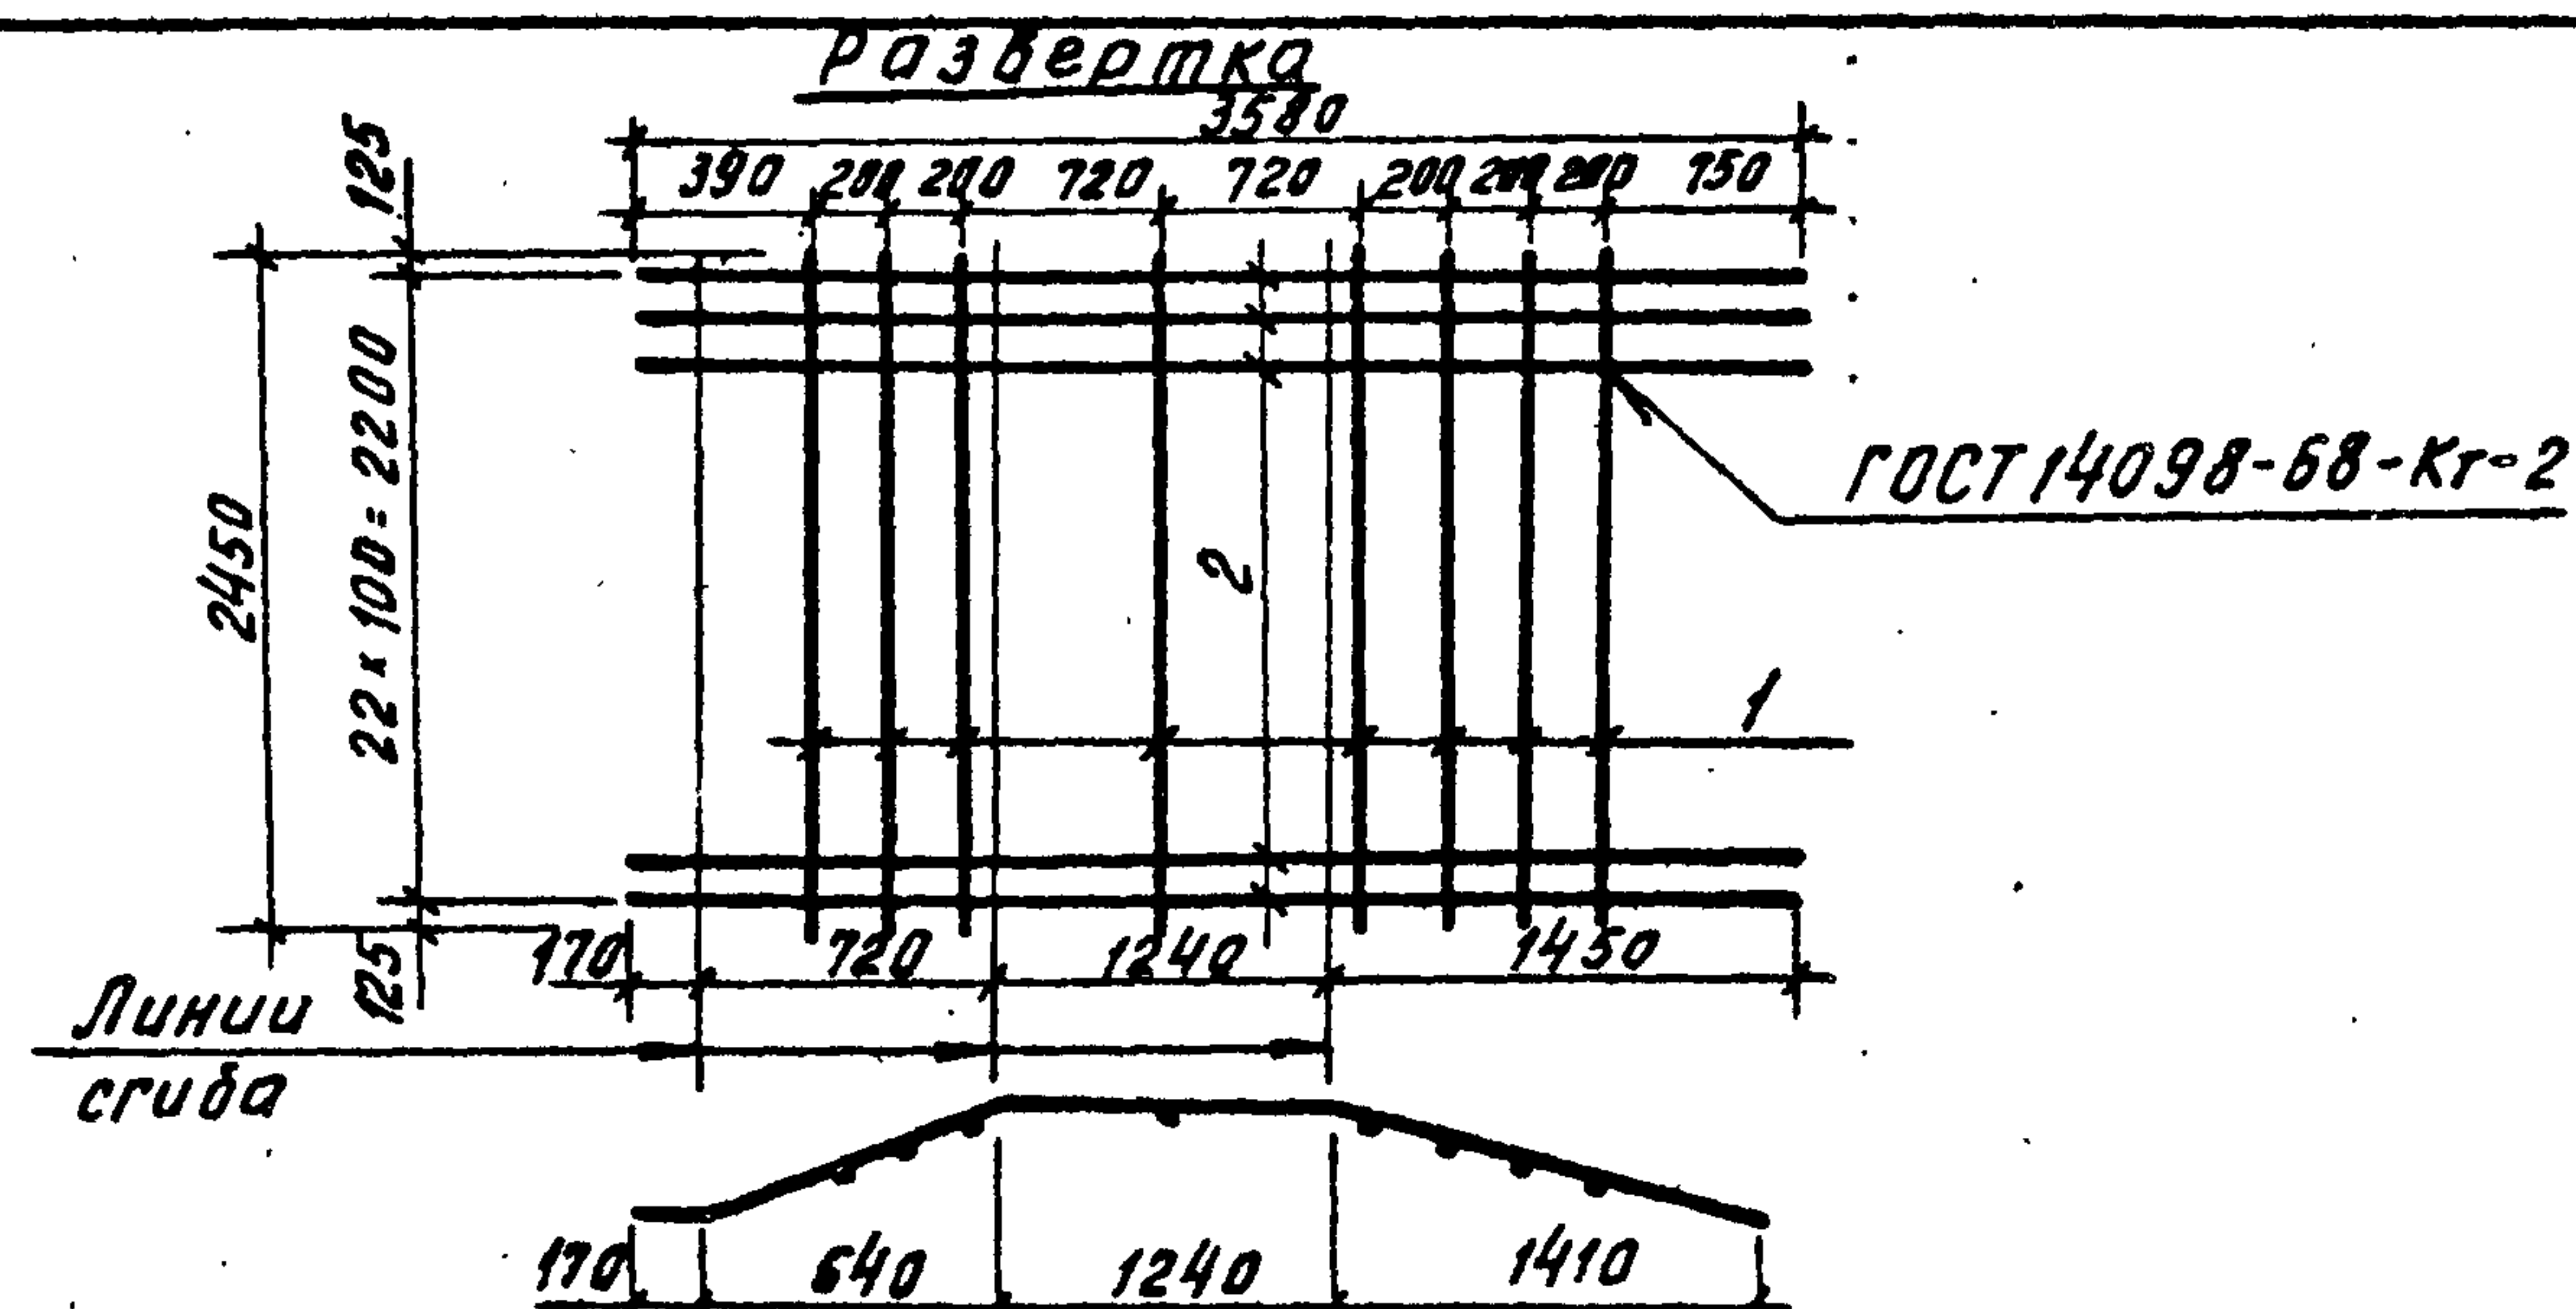

Форма	Зона	Поз.	Обозначение	Наименование	Кол.	Примечание
				Детали		
Б4	1		φ 8 A1 ГОСТ 5781-75 l=2450	8	0.97 кг	
Б4	2		φ 14 A1 ГОСТ 5781-75 l=3580	23	4.32 кг	


1. Марка стали поз. 1 - Ст3сп 2.

2. Марка стали поз. 2 - 10ГТ.

ПРИВЯЗАН			
ИНВ. №			

ТП 902-3-27.83 -КЖИ, С13

ИЖ. № ПОДА. ПОДПИСЬ			СЕТКА АРМАТУРНАЯ (С13)	СТАДИЯ	МАССА	МАСШТАБ
				РП	107.1	1:50
	И. КОНТР	ЛОУЦКЕР		Лист	Листов 4	
	ПРОВЕР	КУРГАНОВА		ЦНИИЭП ИНЖЕНЕРНОГО ОБОРУДОВАНИЯ г. МОСКВА		
	СТ. ИНЖ	СТРОНГИН				
	ГИП	ЛОУЦКЕР				
	ГЛА КОНСТР	ШАПИРО				
	НАЧ. ОТА	КРАСАВИН				

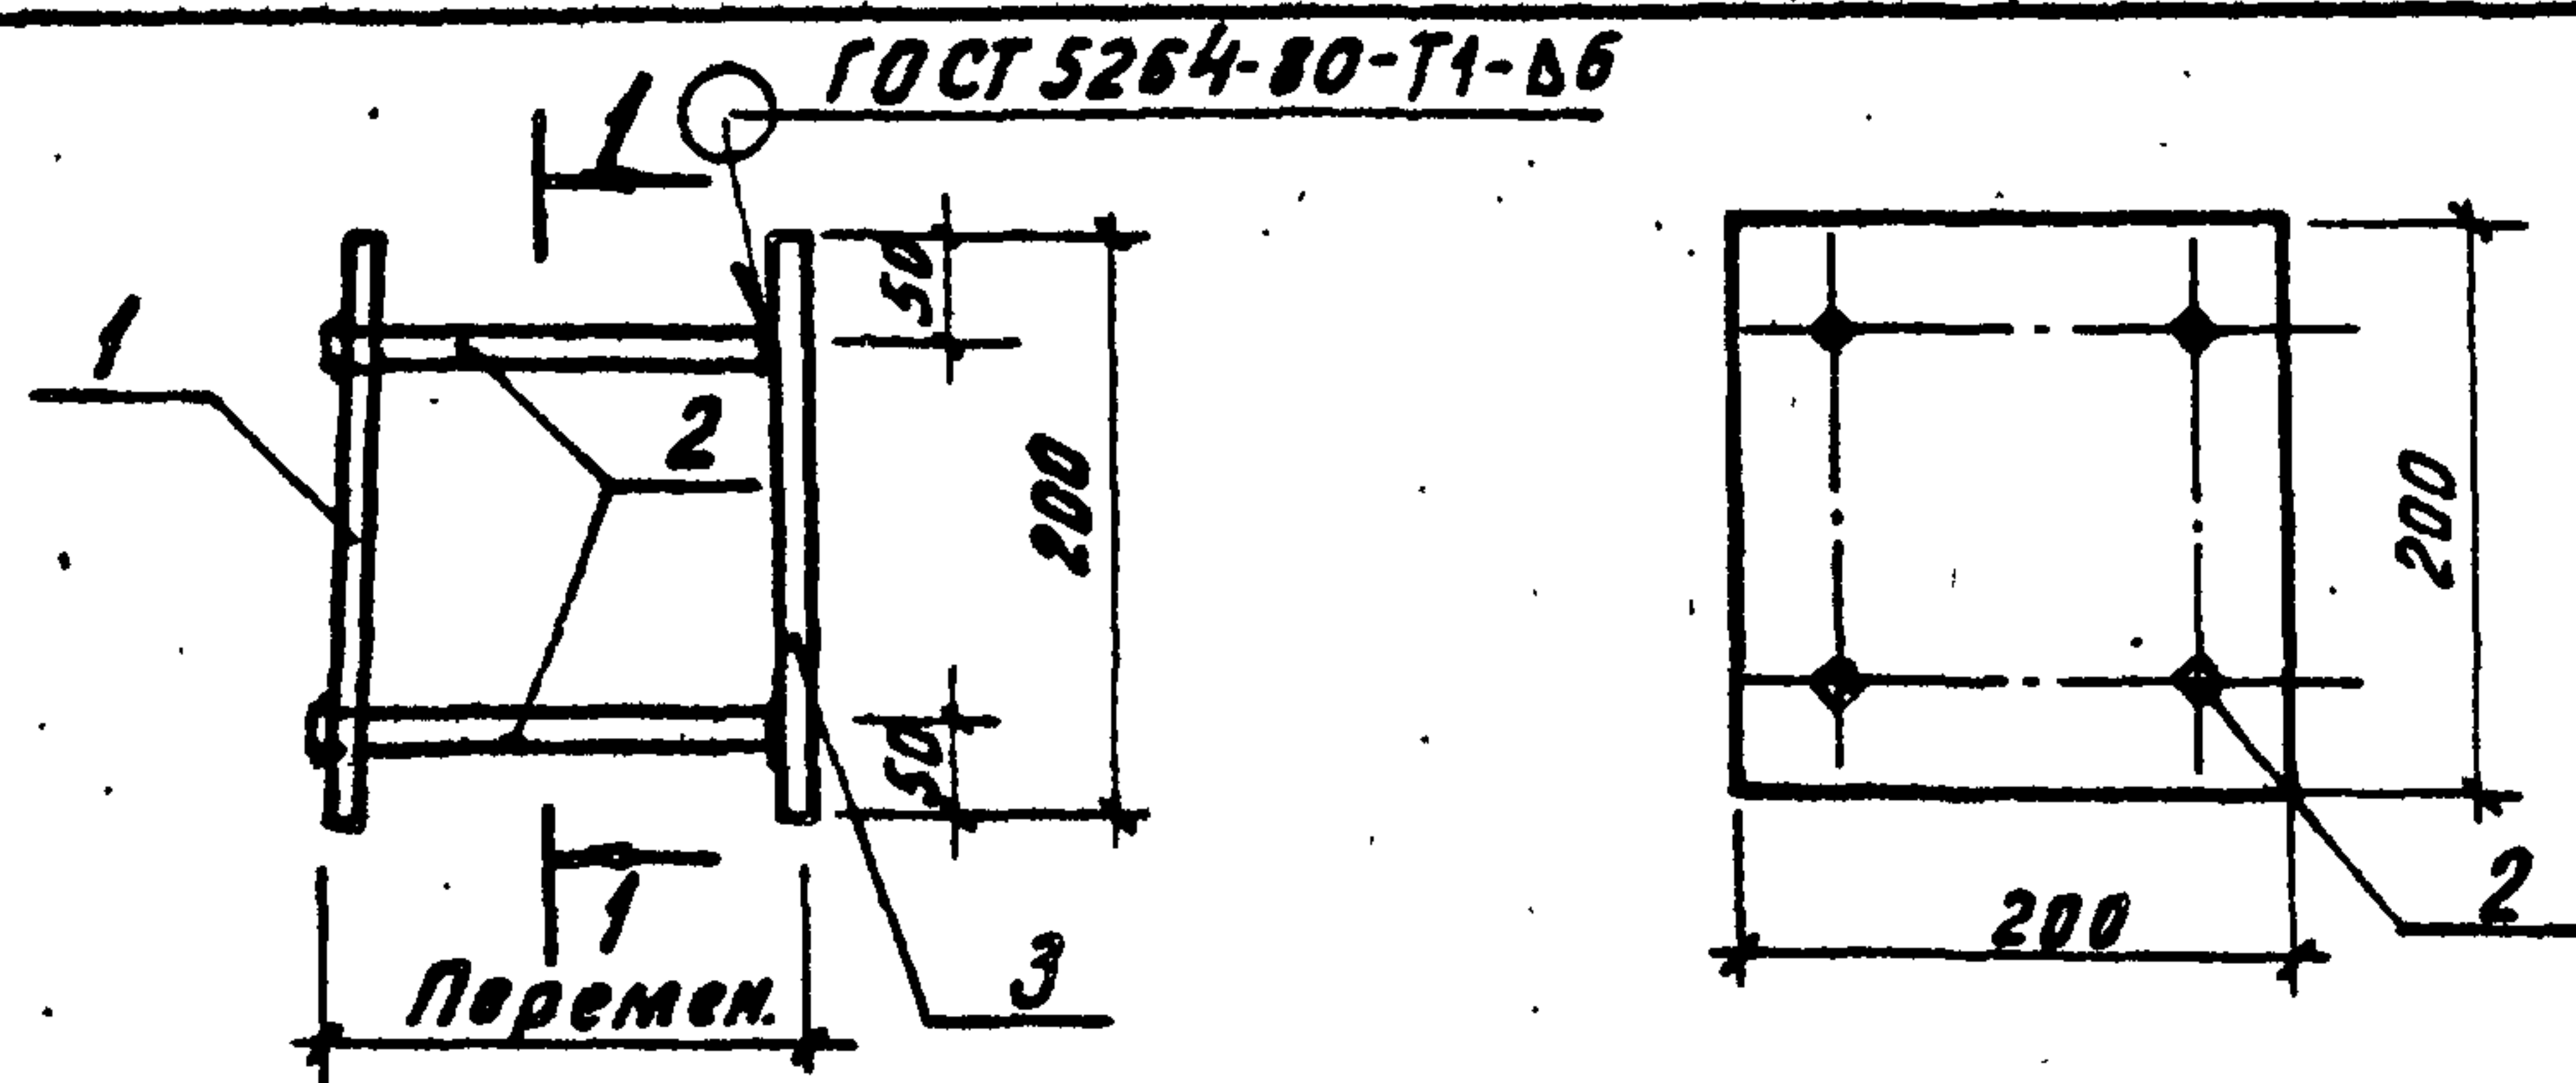


Формат	Зона	Поз	Обозначение	Наименование	Кол.	Примечание
				<u>Детали</u>		
Б4	1			Полоса Б-2 10*200 ГОСТ 103-76 В Ст 3 сп 5-1 ГОСТ 535-79 с-200	1	3.14 кг
Б4	2			Ф 10 АІ ГОСТ 5.1479-72* В-171	4	0.11 кг
Б4	3			Полоса Б-2 10*200 ГОСТ 103-76 В Ст 3 сп 5-1 ГОСТ 535-79 с-200	1	3.14 кг

- В пластине поз.1 отверстия раззенковать.
 - Штыри поз.2 прибить к поз.1 после установки закладной детали в панели.
- Расстояние между пластинами поз.1 и 3 определяется по месту.

Привязан

ИНВ №:

	</
--	--	----

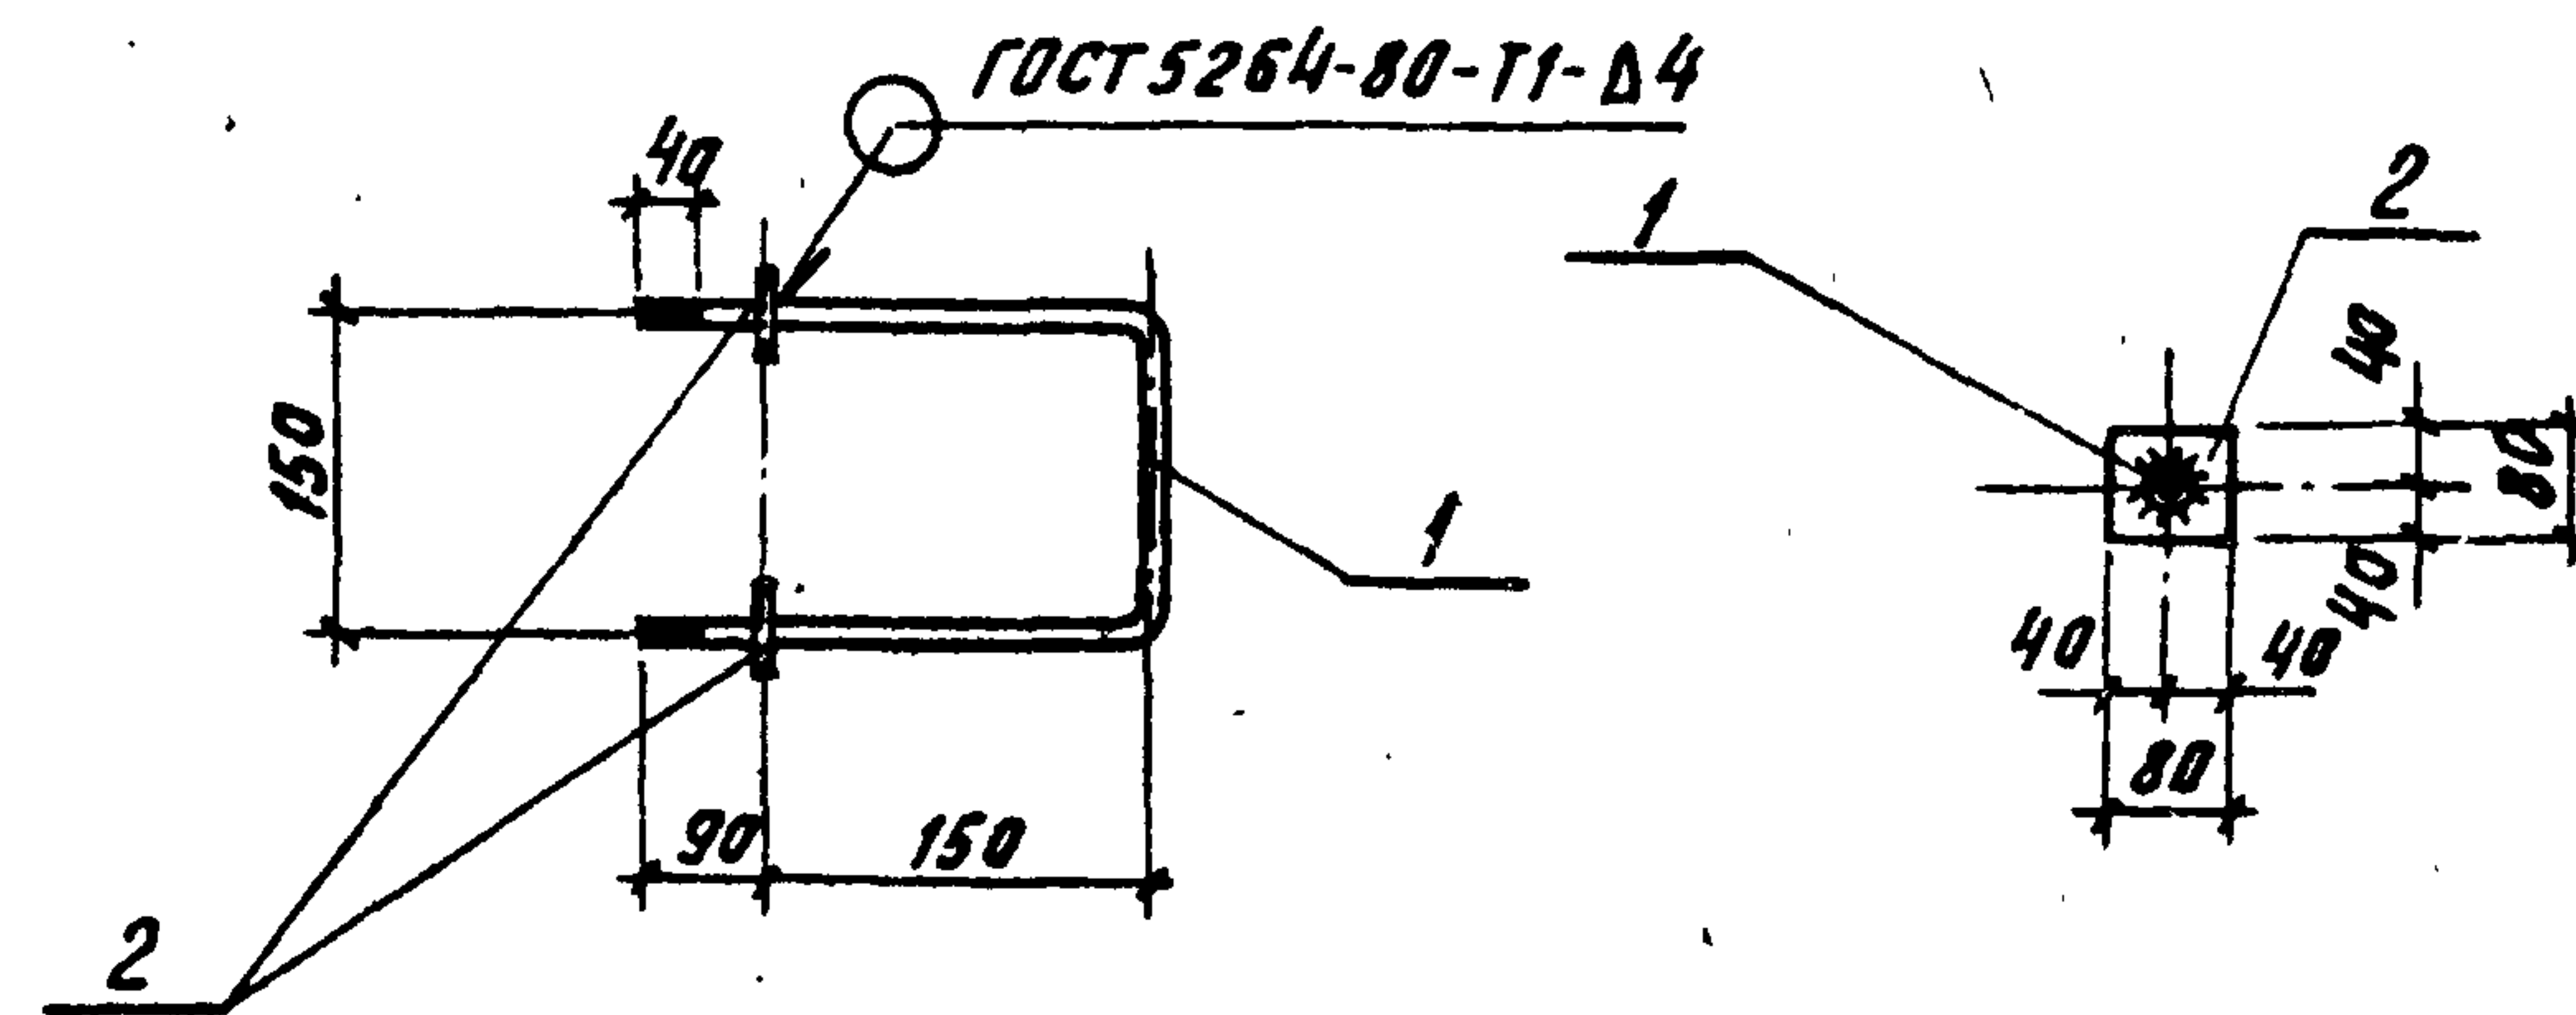

Формат	Зона	Поз.	Обозначение	Наименование	Кол.	Примечание
				<u>Детали</u>		
Б4		1		Ф 20 АІ ГОСТ 5781-75 В-640	1	1.53 кг
Б4		2		Полоса Б-2 6*80 ГОСТ 103-76 В Ст 3 сп 5-1 ГОСТ 535-79 В-80	2	0.3 кг


- Марка стали для поз.1- В Ст 3 сп 2.
- Окрасить лаком ХС-784 по ГОСТ 7313-75 за 3 раза по грунтовке за 2 раза.

Привязан

ИНВ №:

ИНВ №: ПОДПИСЬ И ДАТА

--	--	

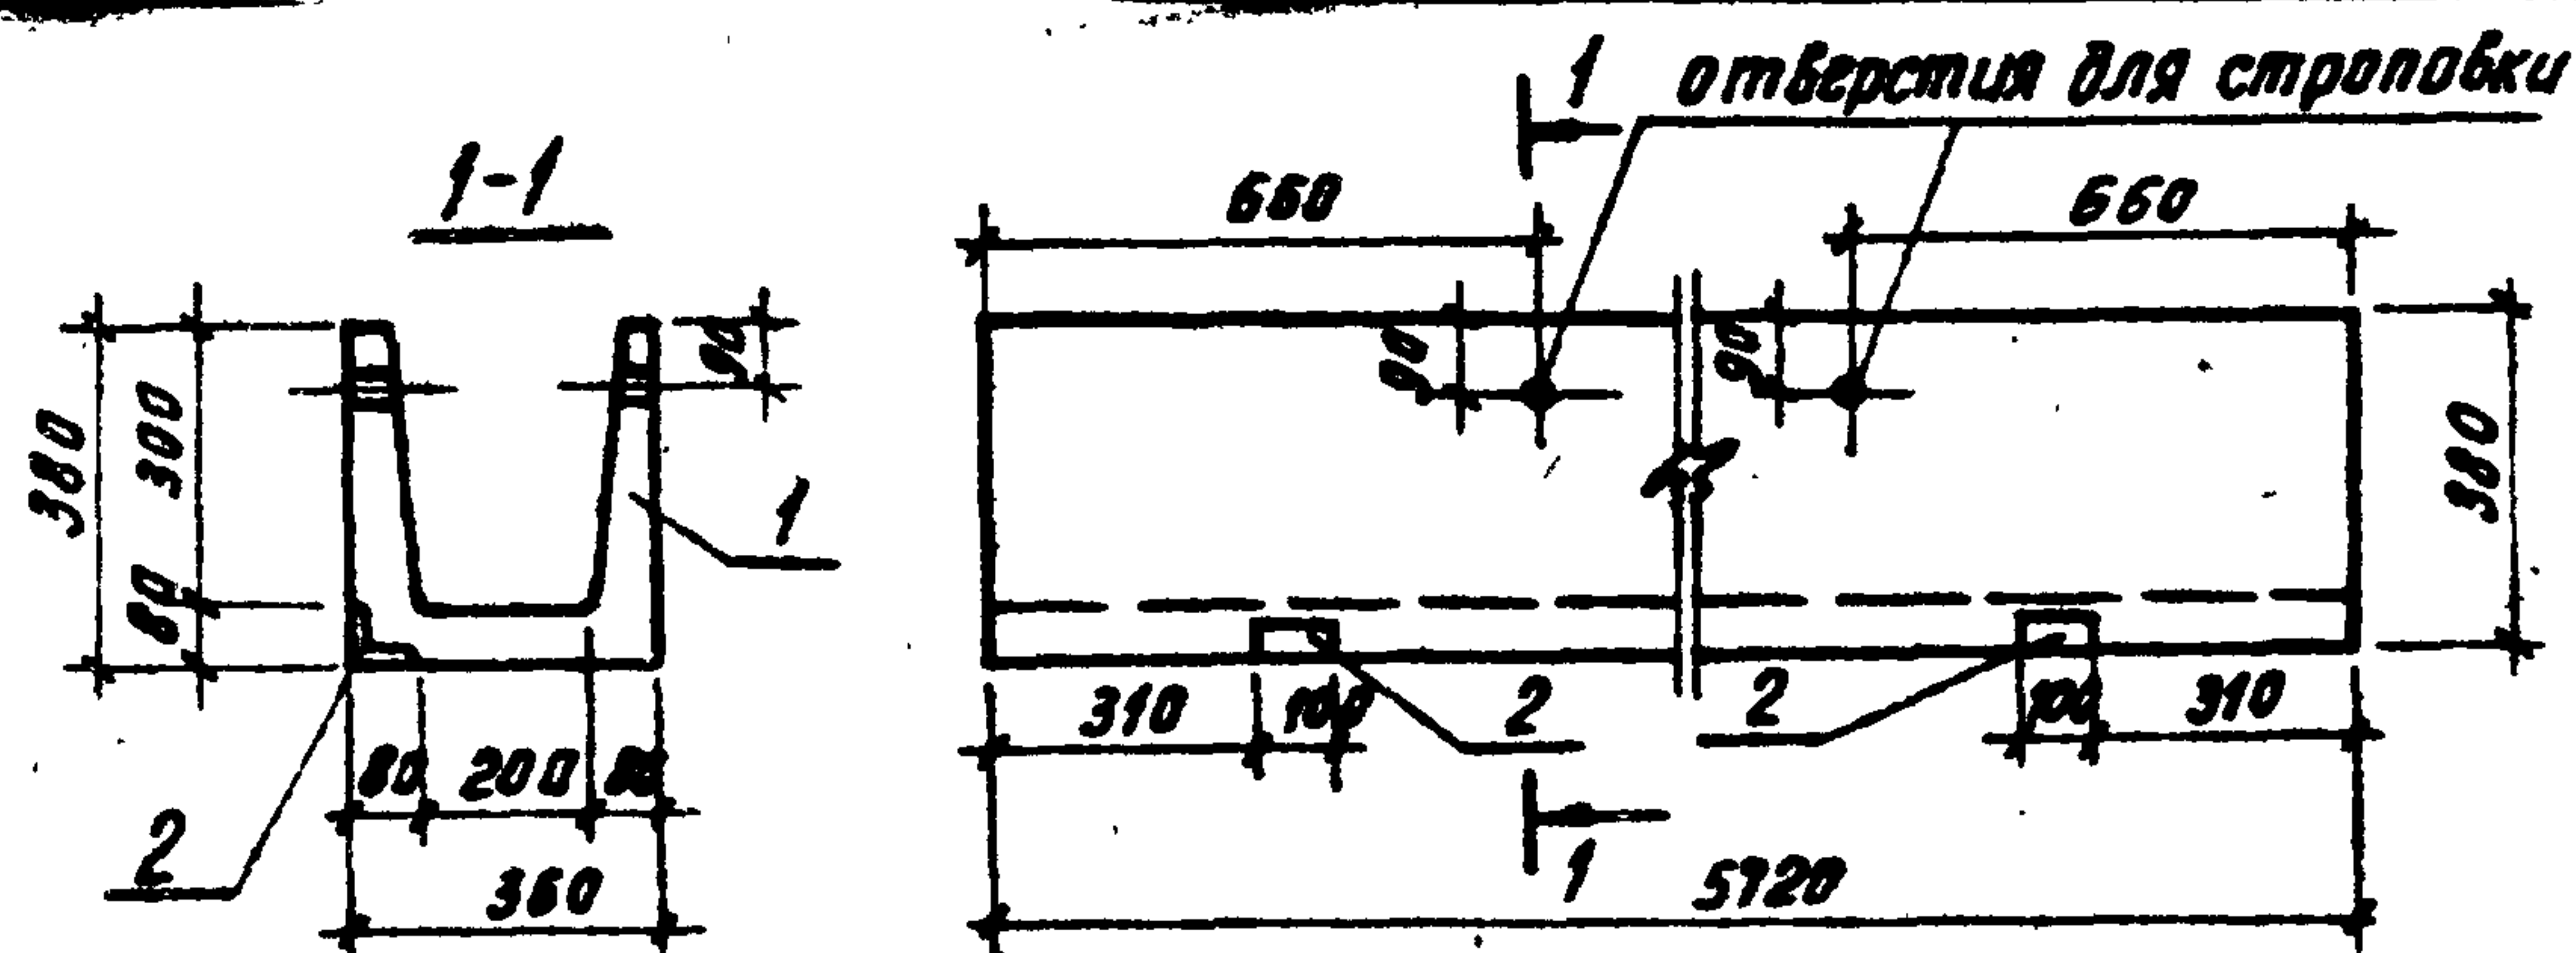

Ведомость расхода стали на дополнительные закладные изделия на элемент, кг


Марка элемента	Закладные изделия						Всего
	Прокат марки		Арматура класса				
	ВСтЗсп5		АIII				
	ГОСТ 8509-72		ГОСТ 5781-75				
	ЛТЗ		Ø8			Итого	
ЛТЗ	10		а4			1.4	1.4

Формат	Зона	Пол	Обозначение	Наименование	Кол.	Примечание
				<u>Документация</u>		
			3. 900-3. вып. 8	Изделия для лотков		
				<u>Сборочные единицы</u>		
	1		3. 900-3. вып. 8	Лоток ЛТ1-3-2		
	2		3. 400-6/76	Изделие закладное ИИ4-1	2	

1. Лоток отличается от серийного наличием дополнительных закладных деталей и укороченной длиной.
2. Арматурные сетки обрезать по месту.

ПРИВЯЗАН
ИНВ. №

ТП 902-3-27.83 - КЖИ. АТЗ			
ЛОТВОК (АТЗ)	СТАДИЯ МАССА МАСШТАБ		
	Р	1.03	1:50
Лист Листов			
ЦНИИЭП инженерного оборудования г. Москва			
И. КОНТР.	ЛОУЦКЕР		
ПРОВЕР.	СТРОНГИН		
СТ. ИНЖ.	КУРГАНОВА		
ГИП	ЛОУЦКЕР		
СА. КОНСТ.	ШАПИРО		
НАЧ. ОТД.	КРАСАВИН		

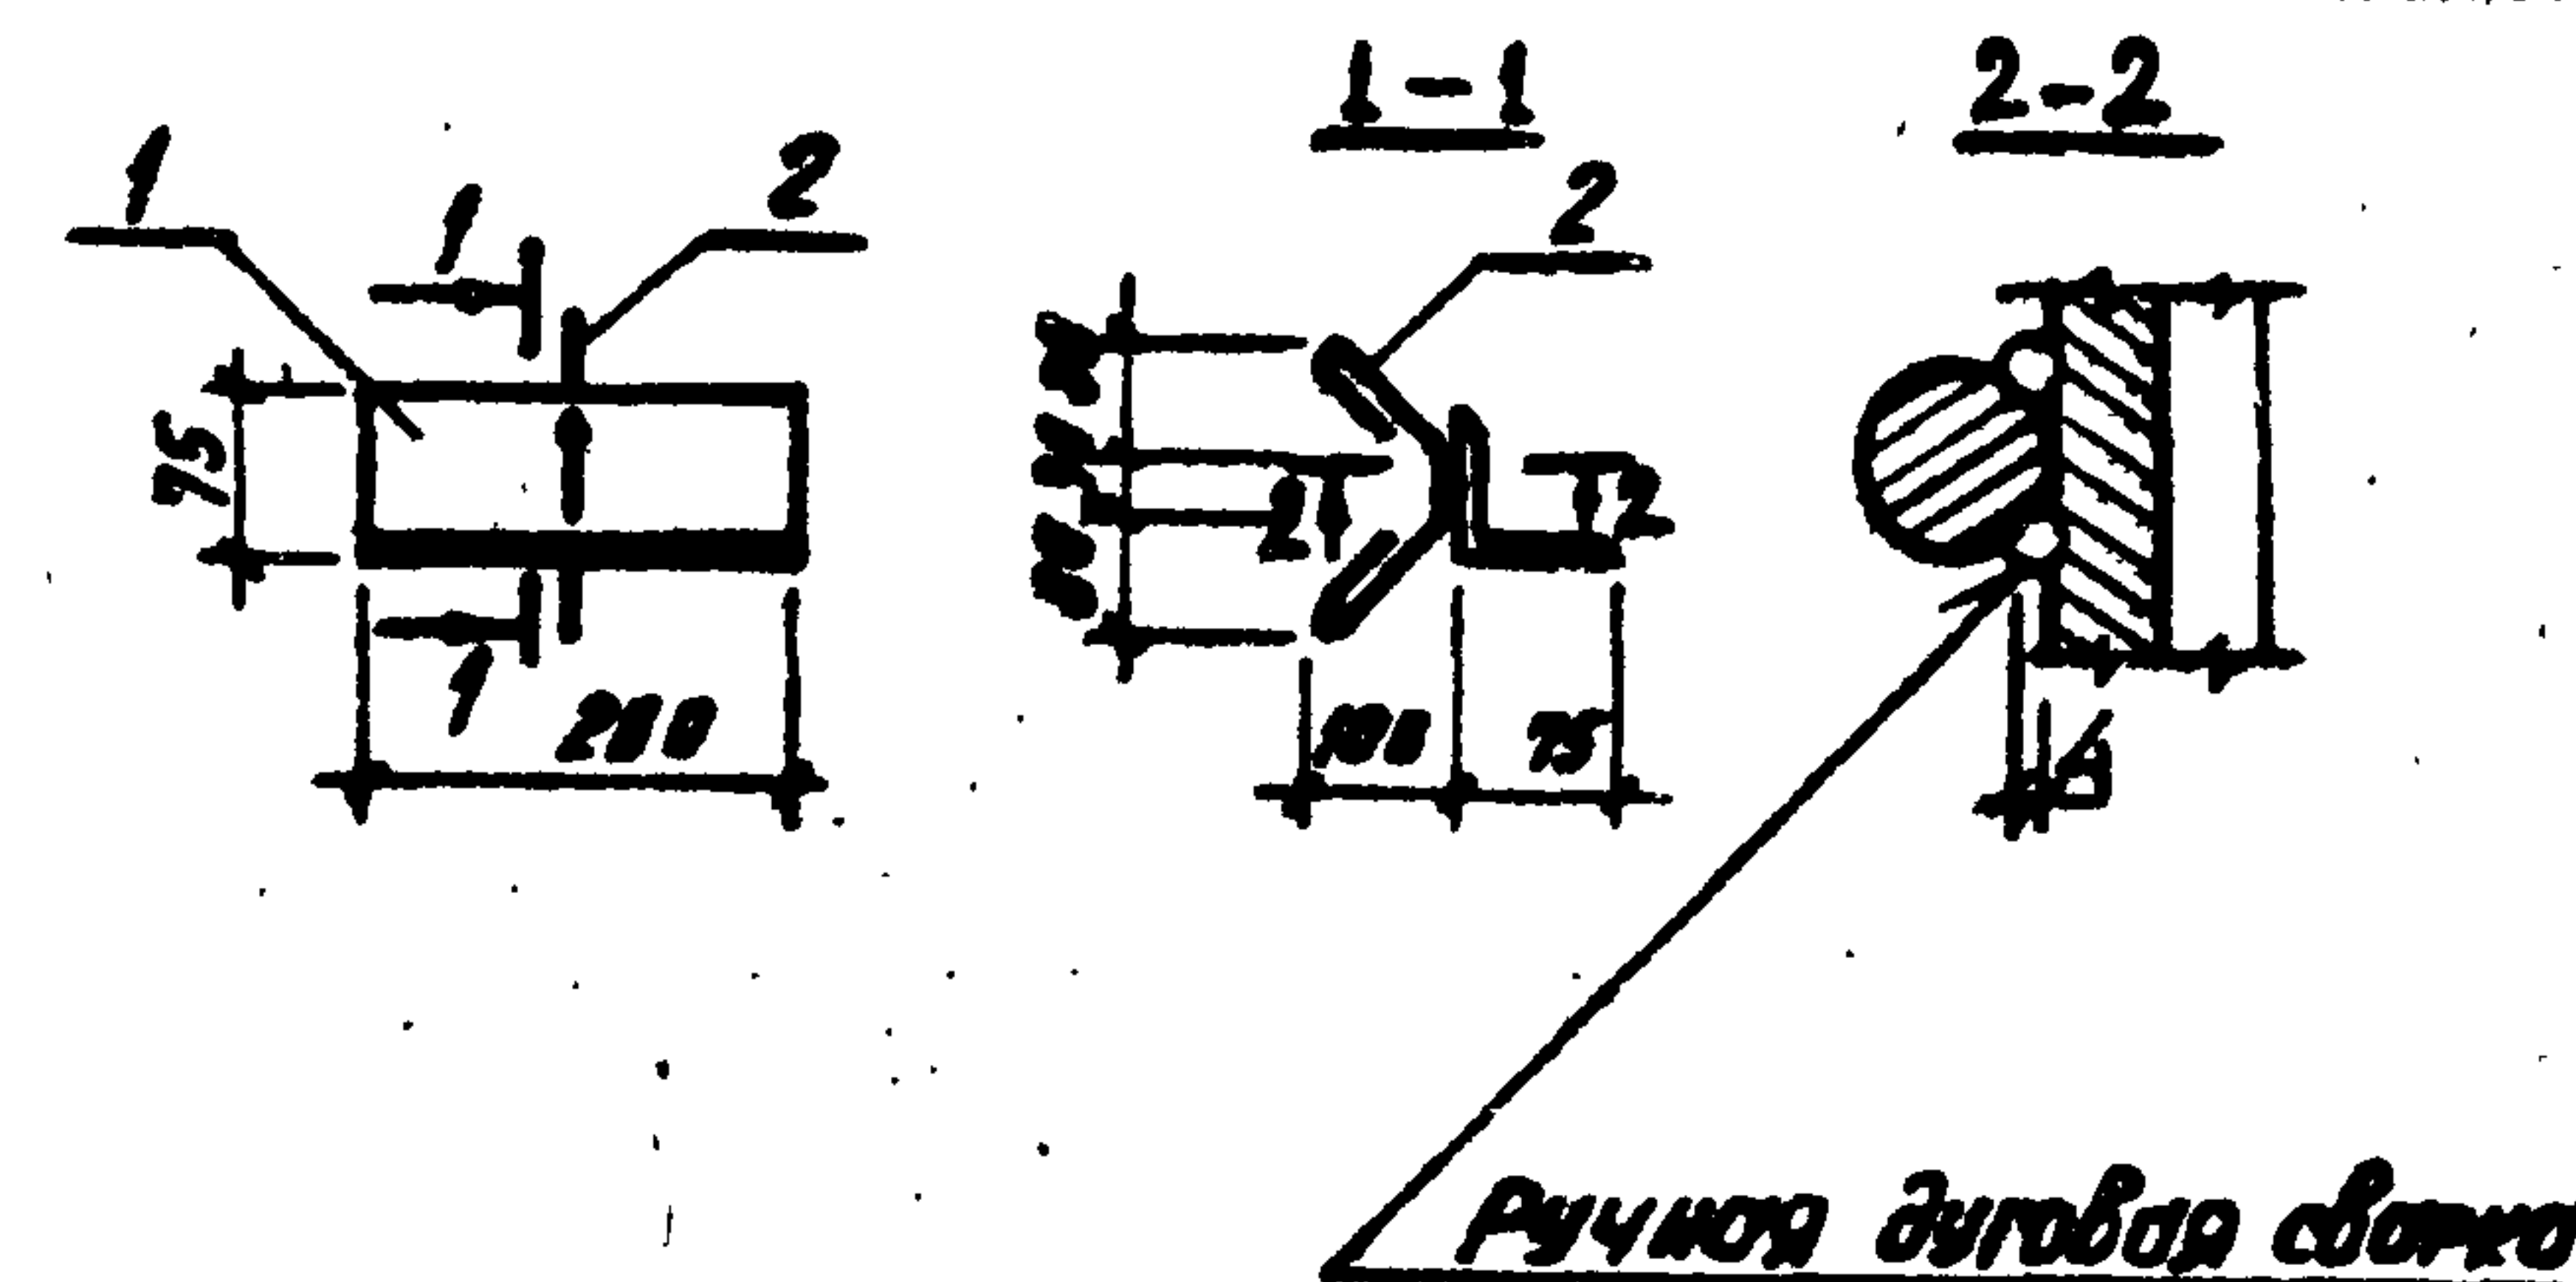

Формат	Зона	Пол	Обозначение	Наименование	Кол.	Примечание
				<u>Детали</u>		
	1			Уголок В-Ж-75х5 ГОСТ 8509-72	1	1.16 кг
	2			Ф6 АІ ГОСТ 5781-75 В-370	1	0.08 кг

Закладное изделие окрасить масляной краской за 2 раза по грунтовке.

ПРИВЯЗАН
ИНВ. №

ТП 902-3-27.83 - КЖИ. ИИ7			
ИЗДАНИЕ ЗАКАЗНОЕ (ИИ7)	СТАДИЯ МАССА МАСШТАБ		
	Р	1.24	1:10
Лист Листов			
ЦНИИЭП инженерного оборудования г. Москва			
И. КОНТР.	ЛОУЦКЕР		
ПРОВЕР.	СТРОНГИН		
СТ. ИНЖ.	КУРГАНОВА		
ГИП	ЛОУЦКЕР		
СА. КОНСТ.	ШАПИРО		
НАЧ. ОТД.	КРАСАВИН		

Обозначение	Марка	Размеры, мм					Масса кг
		A	B	C ₁	C ₂		
ТП 902-3-27 КЖИ. МНВ	МН В	400	400	85	90		19
ТП 902-3-27.83 -01	МН Г	250	250	10	15		21,02

Привязан			

ИНВ. №

					ТП 902-3-27.83	КЖИ. МНВ
	</					

Копирсвад

FORMAT A4

АВБСМ/В

Тыповой проект 902-3-27.83

ИНВ. №	СТАДИЯ	МАССА	МАСШТАБ	ЛИСТ	ЛИСТОВ	ЦИНИЭП ИНЖЕНЕРНОГО ОБОРУДОВАНИЯ Г. МОСКВА
Н. КОНТ. ЛОУЦКЕР	Р	—	—			
ПРОВЕР. КУРГАНОВА						
СТ. ИНЖ. СТРОНГИН						
ГИП. ЛОУЦКЕР						
ГЛА. КОНС. ШАПИРО						
НАЧ. ОТД. КРАСАВИН						

18969-03

КОПИРОВАЛ

33

FORMAT 11