

ТИПОВОЙ ПРОЕКТ
902-3 26.83

БЛОК ЕМКОСТЕЙ

ДЛЯ СТАНЦИЙ БИОЛОГИЧЕСКОЙ ОЧИСТКИ СТОЧНЫХ ВОД
С ЕМКОСТЯМИ ИЗ СБОРНОГО ЖЕЛЕЗОБЕТОНА ДЛЯ
СТРОИТЕЛЬСТВА В СЕВЕРНОЙ СТРОИТЕЛЬНО-КЛИМА-
ТИЧЕСКОЙ ЗОНЕ (ВКЛЮЧАЯ ЗОНУ ВЛИЯНИЯ БАМ)
ПРОИЗВОДИТЕЛЬНОСТЬЮ 1,4; 2,7 ТЫС. М³/СУТ.

АЛЬБОМ IV
СТРОИТЕЛЬНАЯ ЧАСТЬ. ИЗДЕЛИЯ

ЦЕНТРАЛЬНЫЙ ИНСТИТУТ ТИПОВОГО ПРОЕКТИРОВАНИЯ
ГОССТРОЙ СССР

Москва, А-445, Саввинская ул., 22

Сдано в печать Σ 1983 г.
Выпуск № 11661 Тираж 600 экз.

ТИПОВОЙ ПРОЕКТ
902-3 26.83

БЛОК ЕМКОСТЕЙ

ДЛЯ СТАНЦИЙ БИОЛОГИЧЕСКОЙ ОЧИСТКИ СТОЧНЫХ ВОД
С ЕМКОСТЯМИ ИЗ СБОРНОГО ЖЕЛЕЗОБЕТОНА ДЛЯ
СТРОИТЕЛЬСТВА В СЕВЕРНОЙ СТРОИТЕЛЬНО-КЛИМАТИ-
ЧЕСКОЙ ЗОНЕ (ВКЛЮЧАЯ ЗОНУ ВЛИЯНИЯ БАМ)
ПРОИЗВОДИТЕЛЬНОСТЬЮ 1,4; 2,7 ТЫС. М³/СУТ.

СОСТАВ ПРОЕКТА:


- Альбом I - Пояснительная записка.
- Альбом II - Технологическая часть. Санитарно-техническая часть.
- Альбом III - Строительная часть. Конструкции железобетонные.
- Альбом IV - Строительная часть. Изделия.
- Альбом V - Электротехническая часть. Чертежи монтажной зоны и заготовительного участка.
- Альбом VI - Нестандартизированное оборудование.
- Альбом VII - Спецификации оборудования.
- Альбом VIII - Сборник спецификаций оборудования.
- Альбом IX - Ведомости потребности в материалах.
- Альбом X - Сметы.

РАЗРАБОТАН
ПРОЕКТНЫМ ИНСТИТУТОМ

ЦНИИЭП инженерного оборудования

Главный инженер института

Главный инженер проекта

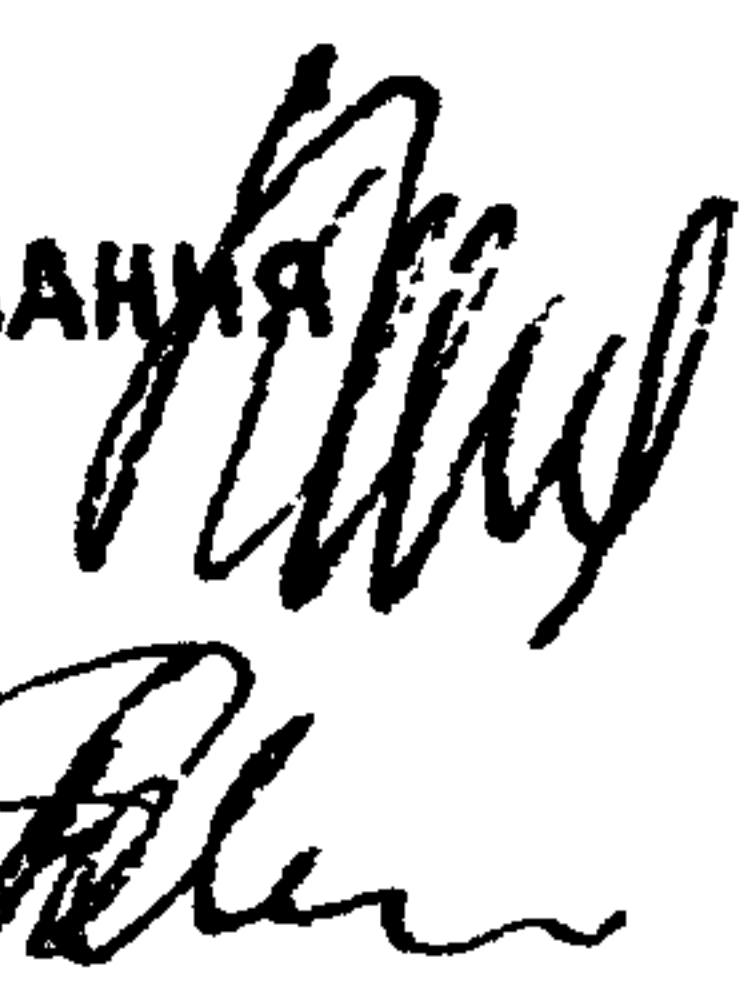

А. КЕТАОВ

Т. ЛОУЦКЕР

Альбом IV

УТВЕРЖДЕН ГОСГРАЖДАНСТРОЕМ
ПРИКАЗ № 49 ОТ 14 ФЕВРАЛЯ 1983 Г.
ВВЕДЕН В ДЕЙСТВИЕ ИНСТИТУТОМ
ЦНИИЭП инженерного оборудования
ПРИКАЗ № 34 ОТ 11 МАЯ 1983 Г.



				Привязан	
ИНВ №					

18967-04 2


СОДЕРЖАНИЕ АЛЬБОМА

Обозначение	Наименование	Стр.	Примечание
ТП	КЖИ ПС2	Панель стеновая (ПС2)	3
	ПС3	Панель стеновая (ПС3, ПС4)	4
	ПС5	Панель стеновая (ПС5, ПС6, ПС7)	5
	ПС6	Панель стеновая (ПС6, ПС11)	6
	ПС12, СБ	Панель стеновая (ПС12, ПС17) сборочный чертёж	7
	ПС12	Панель стеновая (ПС12, ПС17)	
	ПС14	Панель стеновая (ПС14)	8
	ПС13	Панель стеновая (ПС13, ПС15, ПС16)	9
	ПС19, СБ	Панель стеновая (ПС19, ПС18) сборочный чертёж	10
	ПС19	Панель стеновая (ПС19, ПС18)	
	ПС21	Панель стеновая (ПС21)	11
	ПГ2	Панель перегородочная (ПГ2)	
	ПС22	Панель стеновая (ПС22)	12
	П1	Плита (П1)	13
	П4	Плита покрытия (П4)	14
	П3	Плита покрытия (П3)	
	Б1	Болка (Б1)	15
	ЛТ1	Латак (ЛТ1)	16
	ЛТ2	Латак (ЛТ2)	
	ЛТ4	Латак (ЛТ4)	17
	В1	Водослив (В1)	
	ЛТ3	Латак (ЛТ3)	18
	ЛТ3, С23	Сетка арматурная (С23)	
	ЛТ3, С24	Сетка арматурная (С24)	19
	МН3	Изделие закладное (МН3)	

Обозначение	Наименование	Стр.	Примечание
КЖИ, МН4, СБ	Изделие закладное (МН4...МН6) сборочный чертёж	20	
МН4	Изделие закладное (МН4...МН6)		
Щ3	Щит стеноотрабатывающий (Щ3)	21	
С3	Сетка арматурная (С3)	22	
С13	Сетка арматурная (С13)		
С11	Сетка арматурная (С11)	23	
С12	Сетка арматурная (С12)		
С14	Сетка арматурная (С14)	24	
С10	Сетка арматурная (С10)		
КП2	Каркас пространственный (КП2)	25	
КП2, С10	Сетка арматурная (С10)		
КП2, С19	Сетка арматурная (С19)	26	
КП1	Каркас пространственный (КП1)		
КП1, С20	Сетка арматурная (С20)	27	
КП1, С21	Сетка арматурная (С21)		
КП3	Каркас пространственный (КП3)	28	
КП3, С22	Сетка арматурная (С22)		
КП3, С17	Сетка арматурная (С17)	29	
МС2	Изделие соединительное (МС2)		
МН2	Изделие закладное (МН2)	30	
Щ4	Щит металлический (Щ4)		
МН1	Изделие закладное (МН1)	31	
МС1	Изделие соединительное (МС1)		
МН7	Изделие закладное (МН7)	32	
МН8	Изделие закладное (МН8, МН9)		

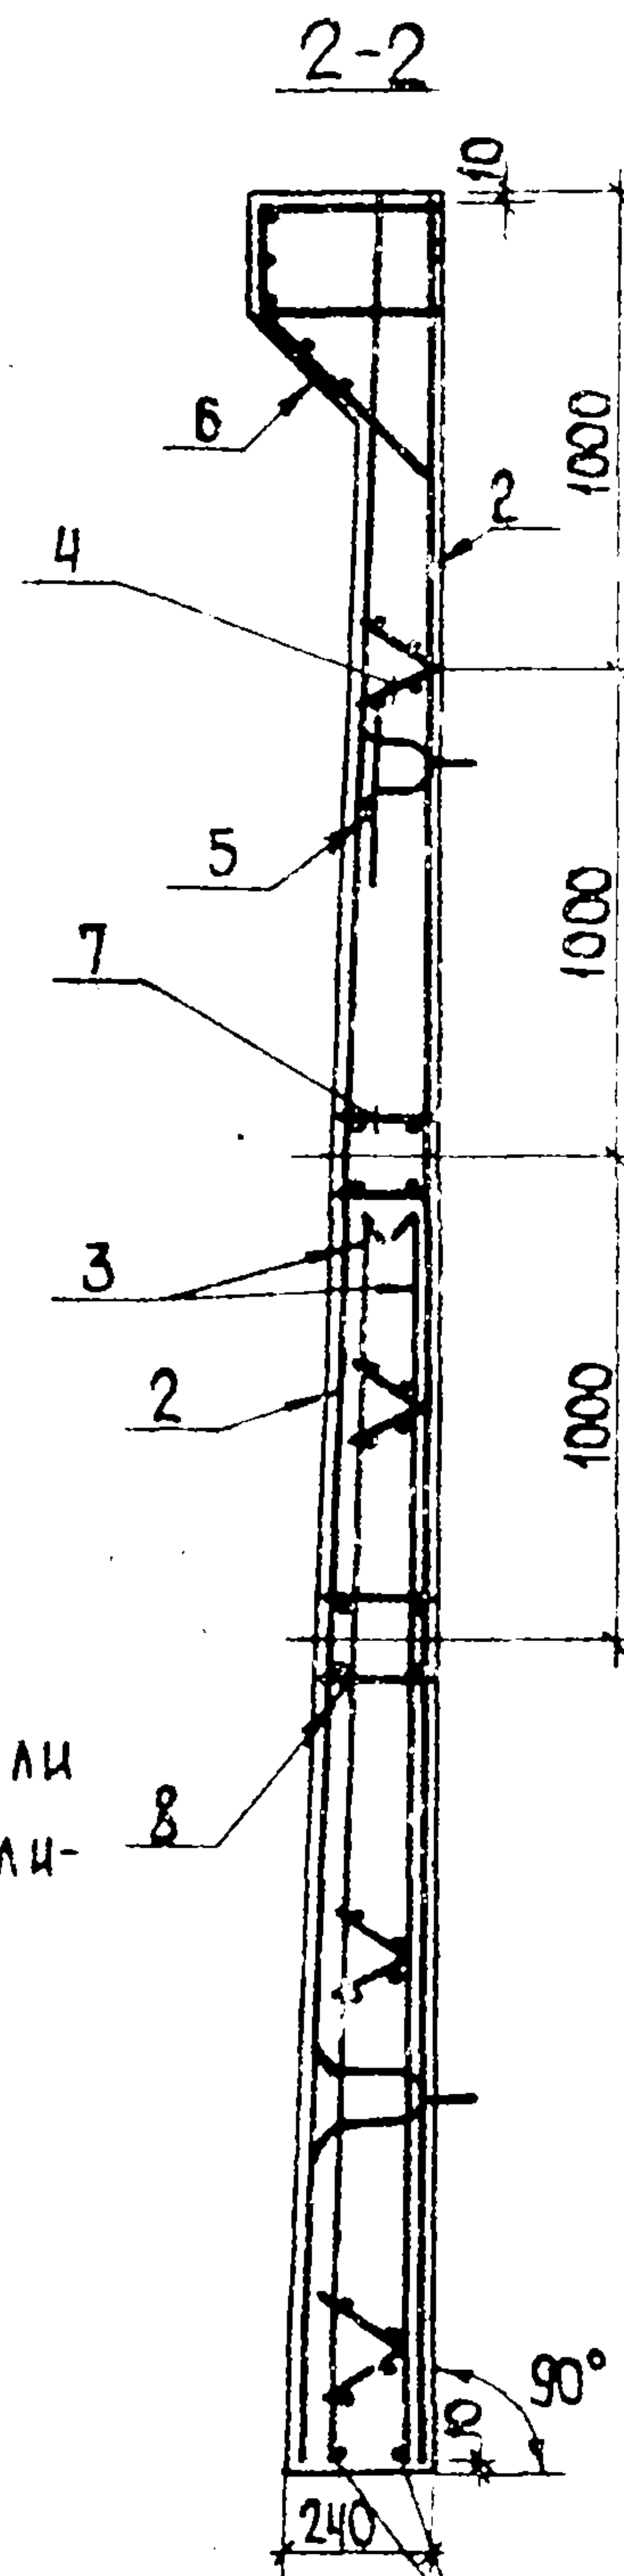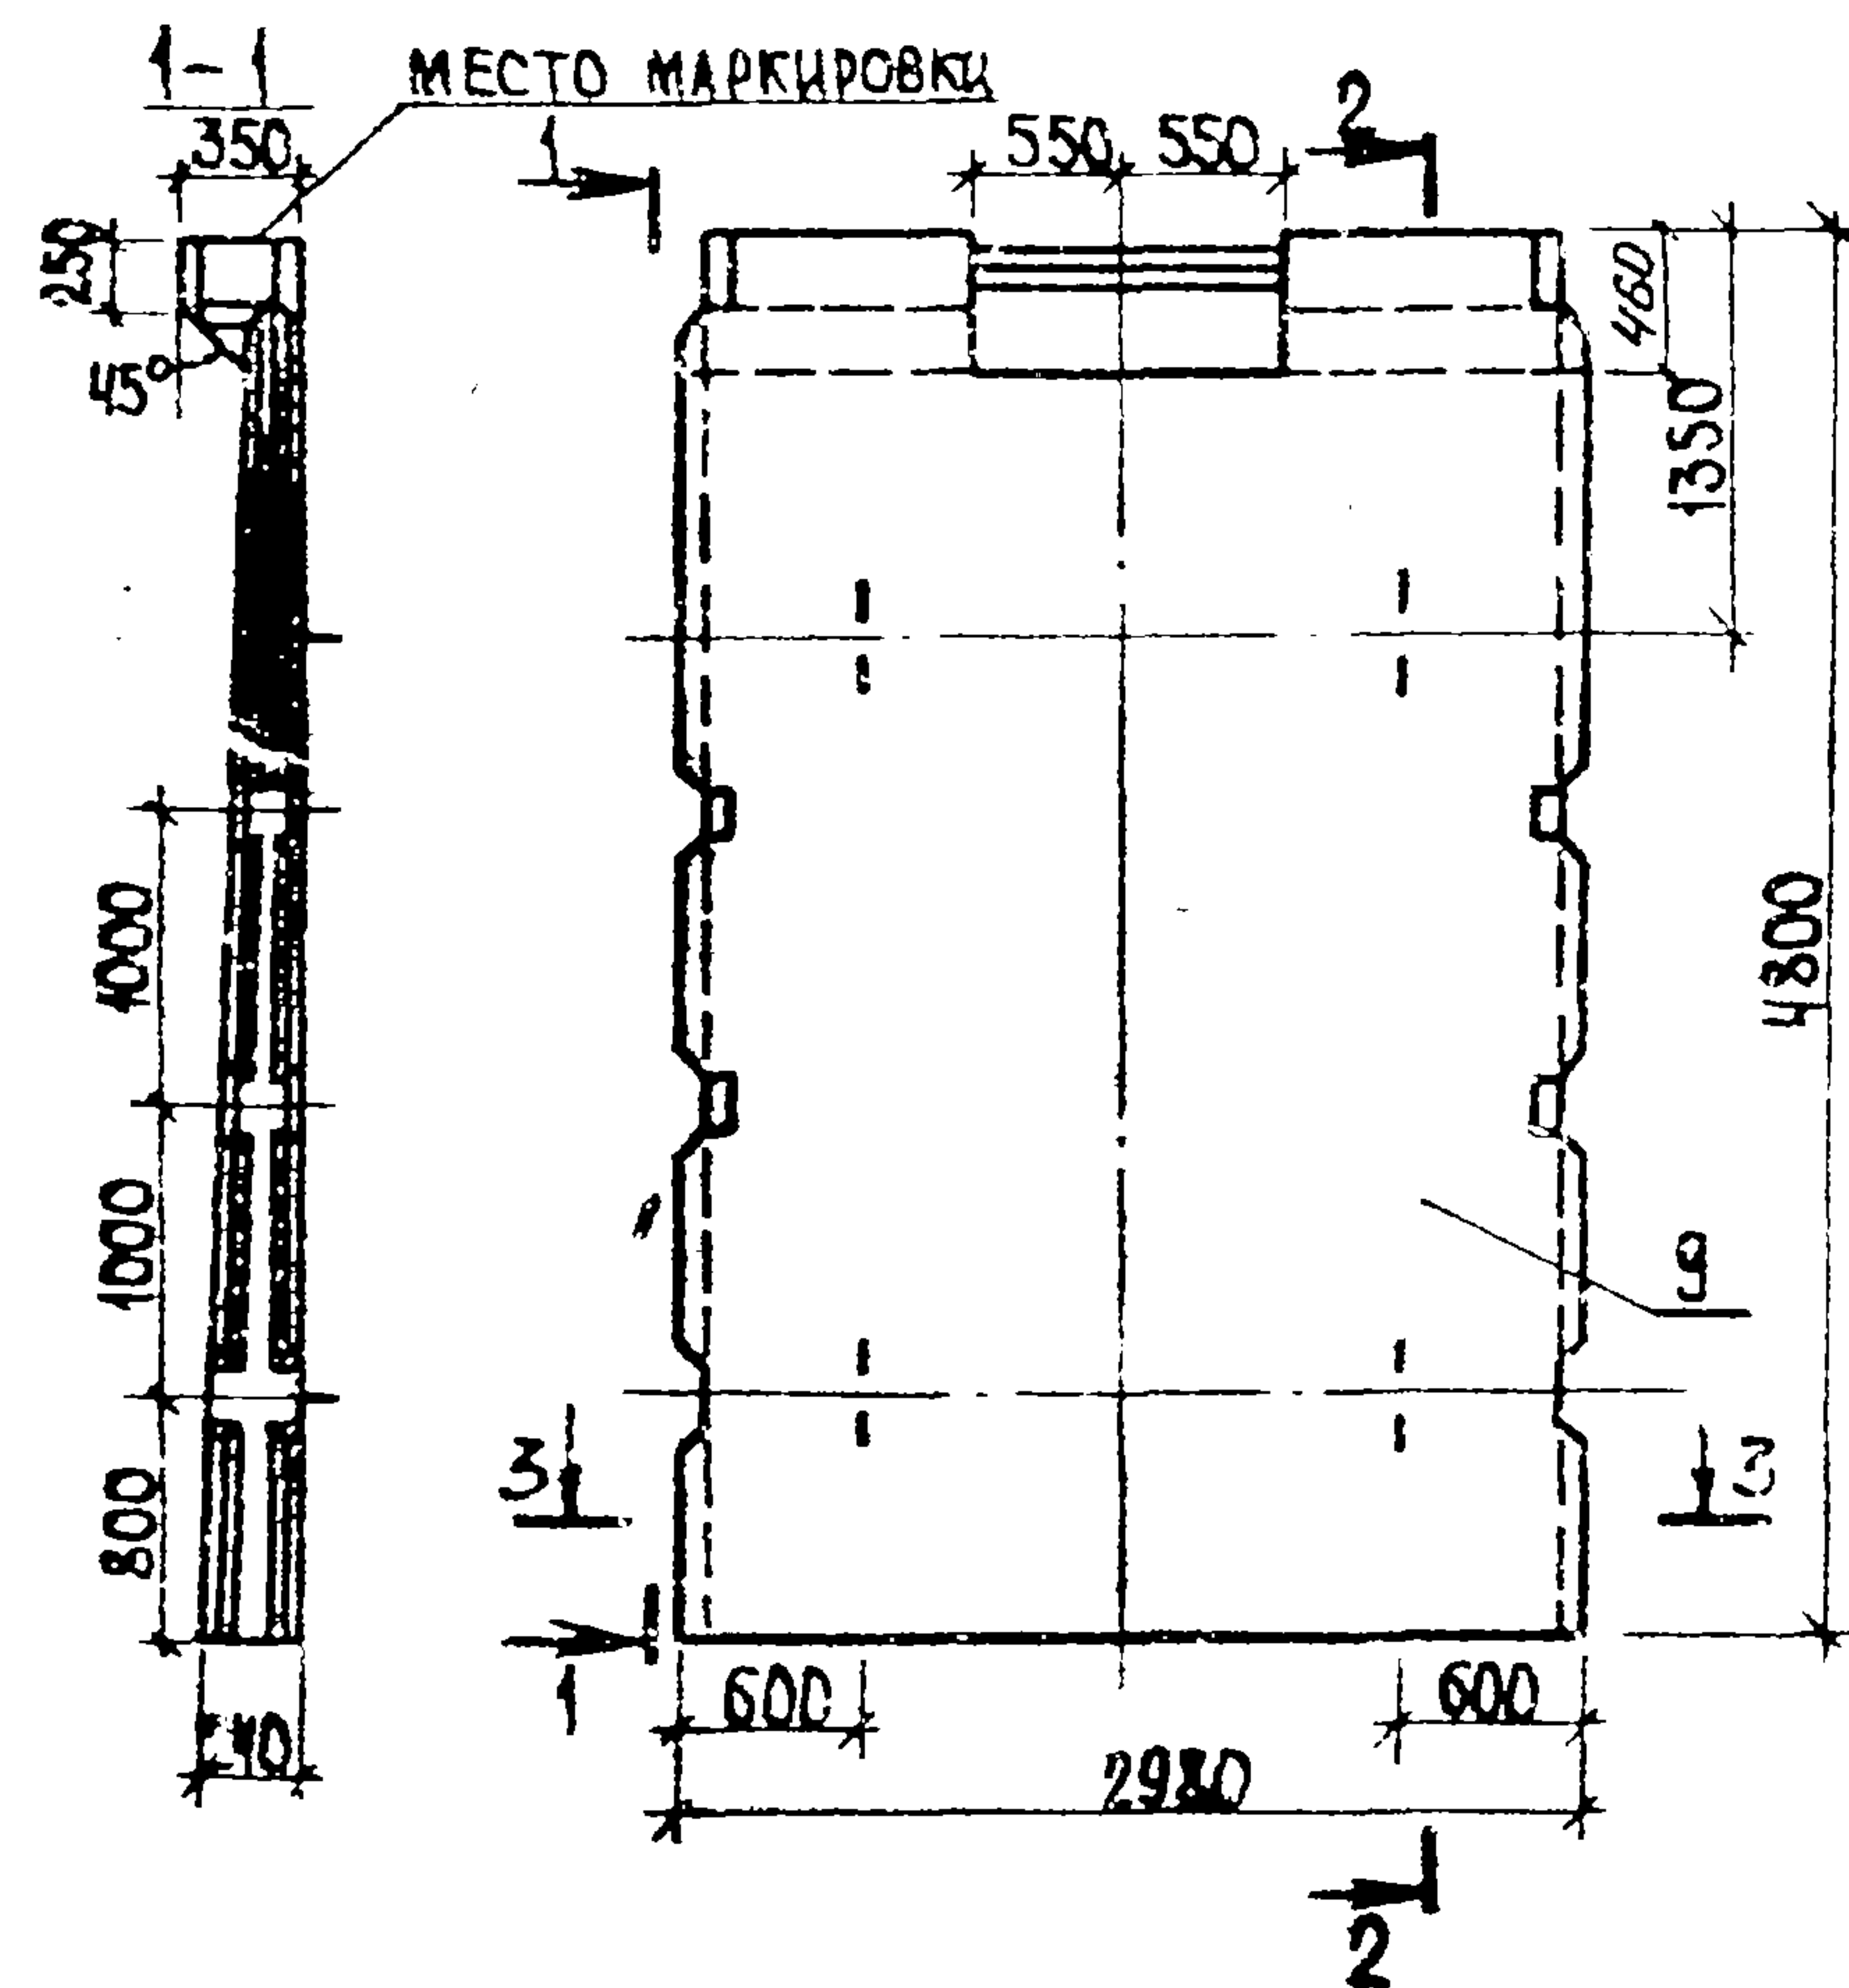

1. ПАНЕЛЬ ПС2 ВЫПОЛНЯЕТСЯ В ОПАЛУБКЕ ПАНЕЛИ ПС1-48-52 ПО СЕРИИ 3.900-3 ВЫП. 4. ОТЛИЧАЕТСЯ ОТ СЕРИЙНОЙ АРМИРОВАНИЕМ, НАЛИЧИЕМ ОТВЕРСТИЯ В ОБВЯЗОЧНОЙ БАЛКЕ. ОТВЕРСТИЕ ВЫПОЛНЯЕТСЯ ПУТЕМ УСТАНОВКИ ДЕРЕВЯННОГО ЗАКЛАДЫША. АРМАТУРА ОБВЯЗОЧНОЙ БАЛКИ ПОПАДАЮЩАЯ В ОТВЕРСТИЕ, НЕ ВЫРЕЗАЕТСЯ.
2. ПОЗИЦИИ 9 ПОКАЗАНА В УЗЛЕ 9 ПО СЕРИИ 3.900-3 ВЫП. 4 ЧАСТЬ 1.
3. КАРКАСЫ КР2, КР7 И ЗАКЛАДНЫЕ ИЗДЕЛИЯ МН6, МН12, МН13, МН27 ПРИВЯЗАТЬ К СЕТКАМ.
4. ПРИ УСТАНОВКЕ СТРОПОВОЧНЫХ ПЕТЕЛЬ ДОПУСКАЕТСЯ ПЕРЕРЕЗАТЬ ПОПЕРЕЧНЫЙ СТЕРЖЕНЬ СЕТКИ.

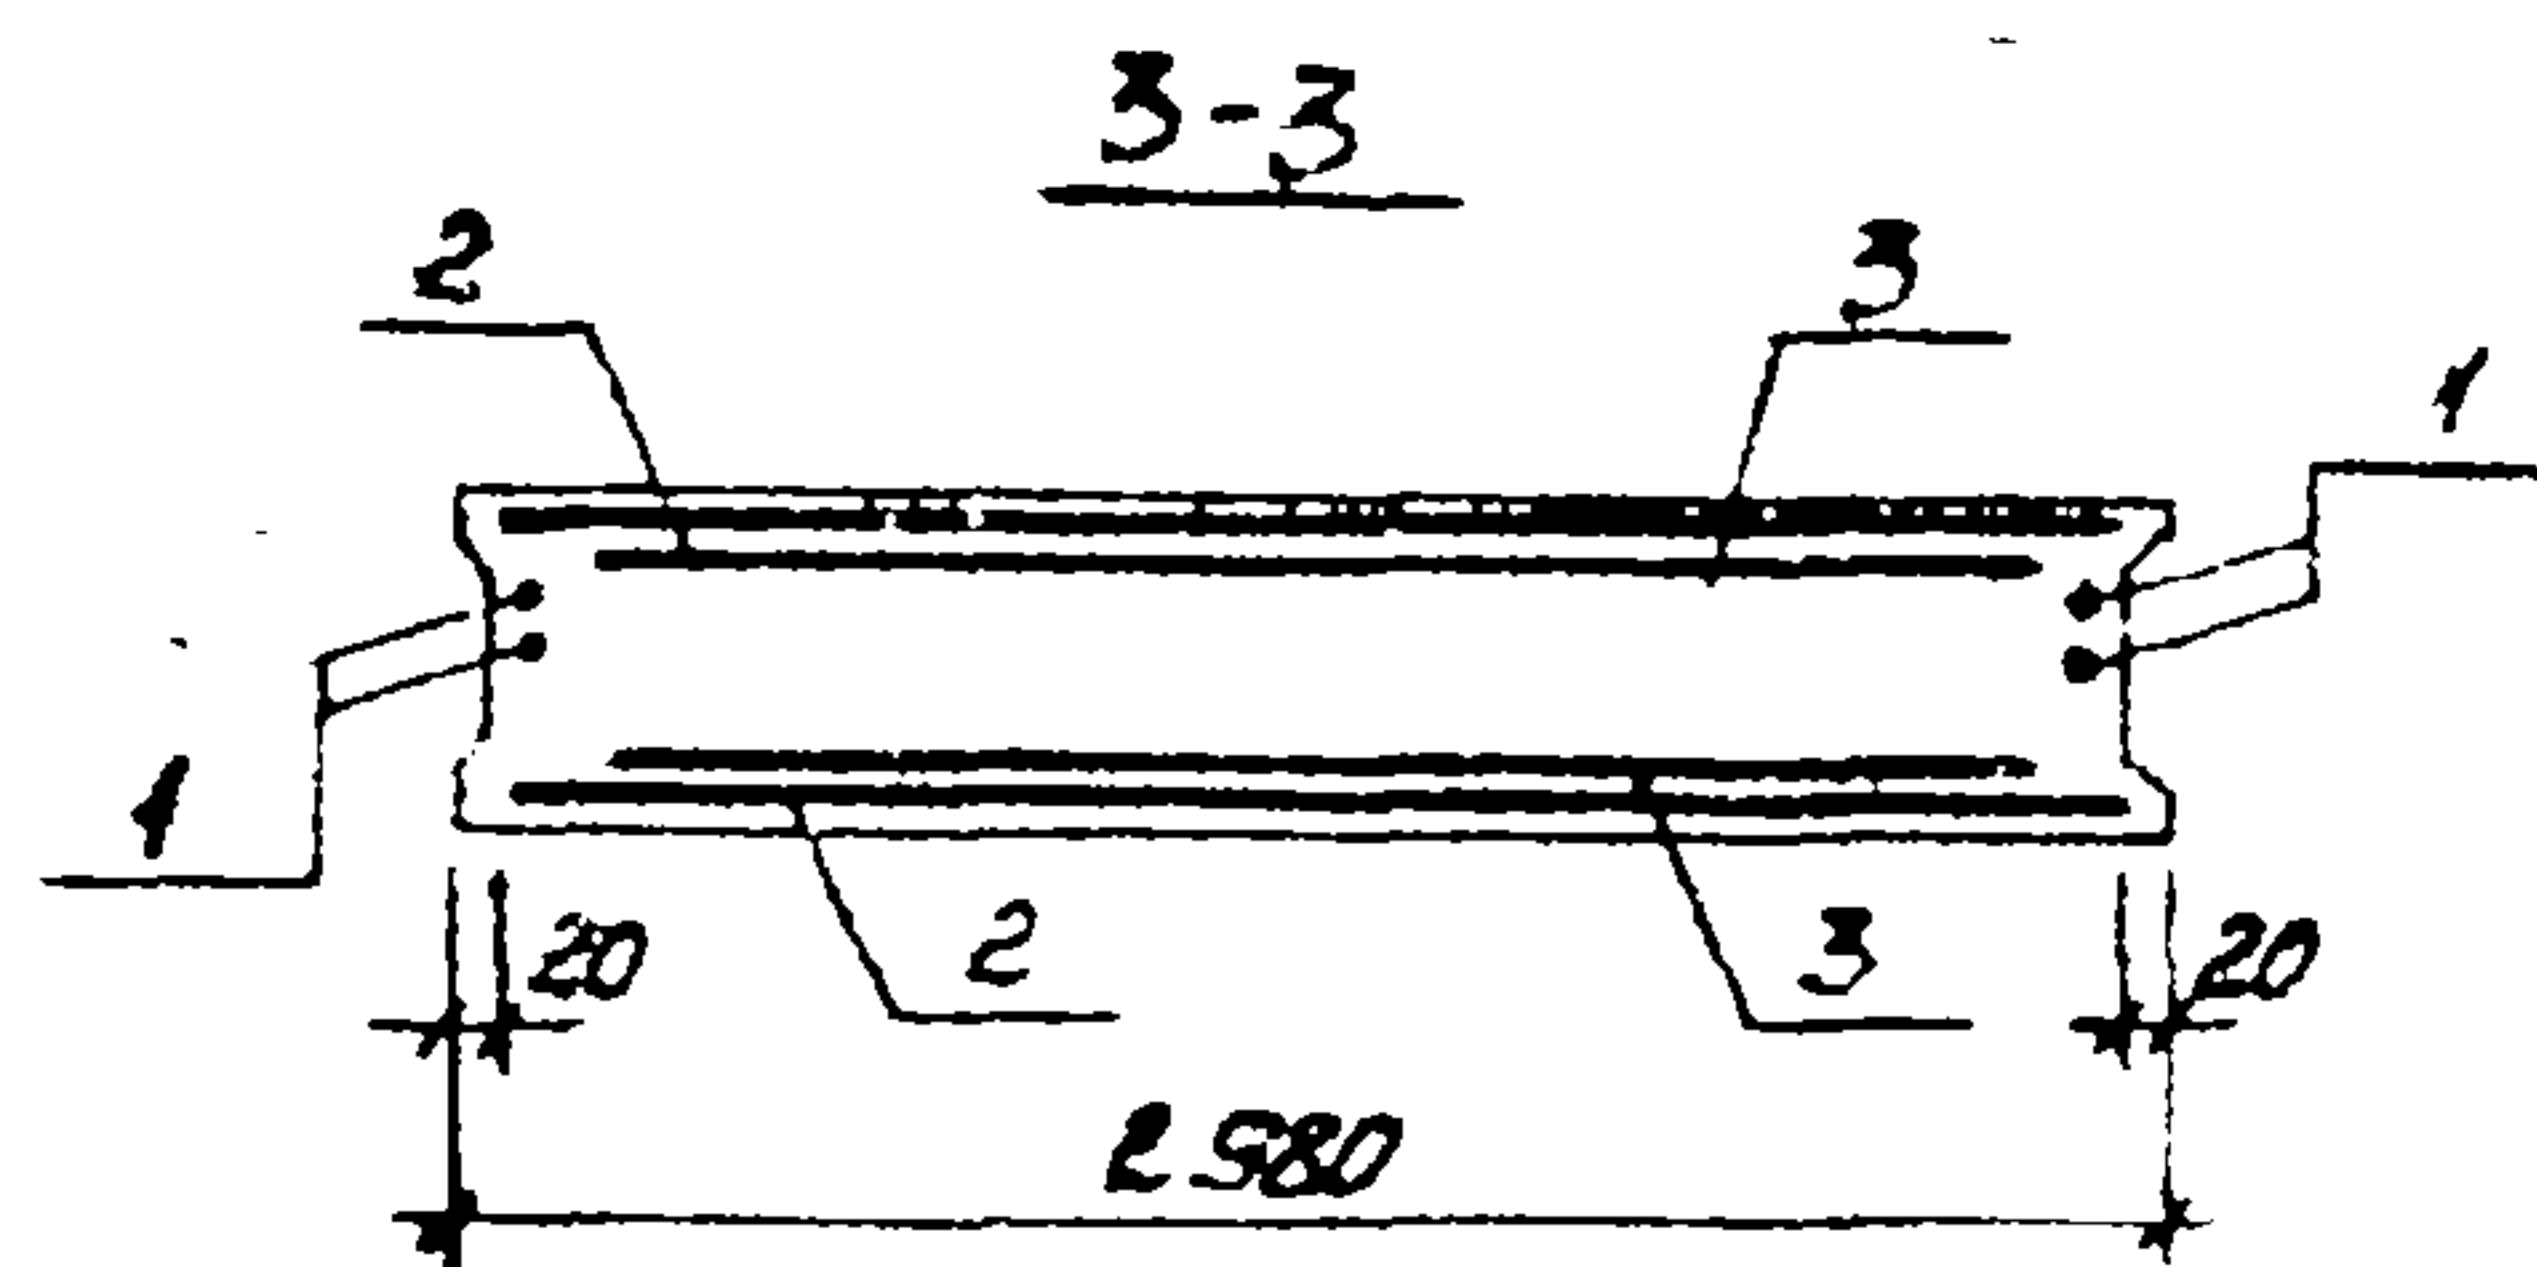

СЕТКИ УСТАНОВИТЬ
АНКЕРУЮЩИМИ СТЕРЖНЯМИ
К НИЖНЕМУ
ТОРЦУ ПАНЕЛИ

ФОРМАТ	ЗОНА	Поз.	ОБОЗНАЧЕНИЕ	НАИМЕНОВАНИЕ	КОЛ.	ПРИМЕЧАНИЕ
				ДОКУМЕНТАЦИЯ		
		-	3.900-3	СБОРНЫЕ ЖЕЛЕЗОБЕТОННЫЕ КОНСТРУКЦИИ ЕМКОСТНЫХ СООРУЖЕНИЙ ДЛЯ ВОДОСНАБЖЕНИЯ И КАНАЛИЗАЦИИ		
				СБОРОЧНЫЕ ЕДИНИЦЫ		
		1	3.900-3, вып 4 часть 2	поз №12	4	
-		2	3.900-3, вып 4 часть 2	СЕТКА С25	2	
-		3	3.900-3, вып 3 часть 2	КАРКАС ПРОСТРАНСТВЕННЫЙ КР7	1	
-		4	3.900-3, вып 3 часть 2	КАРКАС КР2	2	
-		5	3.900-3, вып 3 часть 2	ИЗДЕЛИЕ ЗАКЛАДНОЕ МН27	2	
-		6	3.900-3, вып. 4 часть 2	ИЗДЕЛИЕ ЗАКЛАДНОЕ МН6	1	
-		7	3.900-3, вып 4 часть 2	ИЗДЕЛИЕ ЗАКЛАДНОЕ МН12	1	
-		8	3.900-3, вып. 4 часть 2	ИЗДЕЛИЕ ЗАКЛАДНОЕ МН13	1	
				МАТЕРИАЛЫ		
		9		БЕТОН М 200	2,92	м³

ВЕДОМОСТЬ РАСХОДА СТАЛИ НА ЭЛЕМЕНТ, КГ

МАРКА ЭЛЕМЕНТА	ИЗДЕЛИЯ АРМАТУРНЫЕ										ИЗДЕЛИЯ ЗАКЛАДНЫЕ								ВСЕГО		
	АРМАТУРА КЛАССА										ПРОКАТ АРМАТУРА КЛАССА										
	В-I		А-I		А-III						ВСтЗсп5		В-I		А-I		А-III				
	ГОСТ 5781-80	ГОСТ 5781-75	ГОСТ 5.1459-72*								ГОСТ 10346				ГОСТ 5781-75	ГОСТ 51459-72					
	φ5	Итого	φ8	φ10	φ10	φ12	φ14	φ18	φ20	φ22	Итого	φ5	φ8	φ5	φ10	φ20	φ6	φ12		φ6	
ПС2	28,8	28,8	25,8	6,8	148,4	5,0	390	19,0	19,8	30,5	35,3	1,52	21,2	5,5	8,6	20,2	2,4	70,4	24,4	493,3	

ПРИВЯЗАН

И КОНТР	ЛОУЦКЕР	
ПРОВЕРИЛ	КУРГАНОВА	
СТ. ИНЖ.	СТРОНГИН	
ГИП	ЛОУЦКЕР	
П. КОНСТ	ШАПИРО	
НАЧ. ОТД.	КРАСАВИН	

ИНВ. №

КОПИРОВАЛ ЯШУК

ТП 902-3-26.83

КНИ ПС2

ПАНЕЛЬ СТЕНОВАЯ
(ПС2)


СТАДИЯ МАССА МАШТАБ

Р 7,3т 1:50

ЛИСТ ЛИСТОВ

ЦНИИЭП
ИНЖЕНЕРНОГО ОБОРУДОВАНИЯ
Г. МОСКВА

ФОРМАТ 18967-04 4

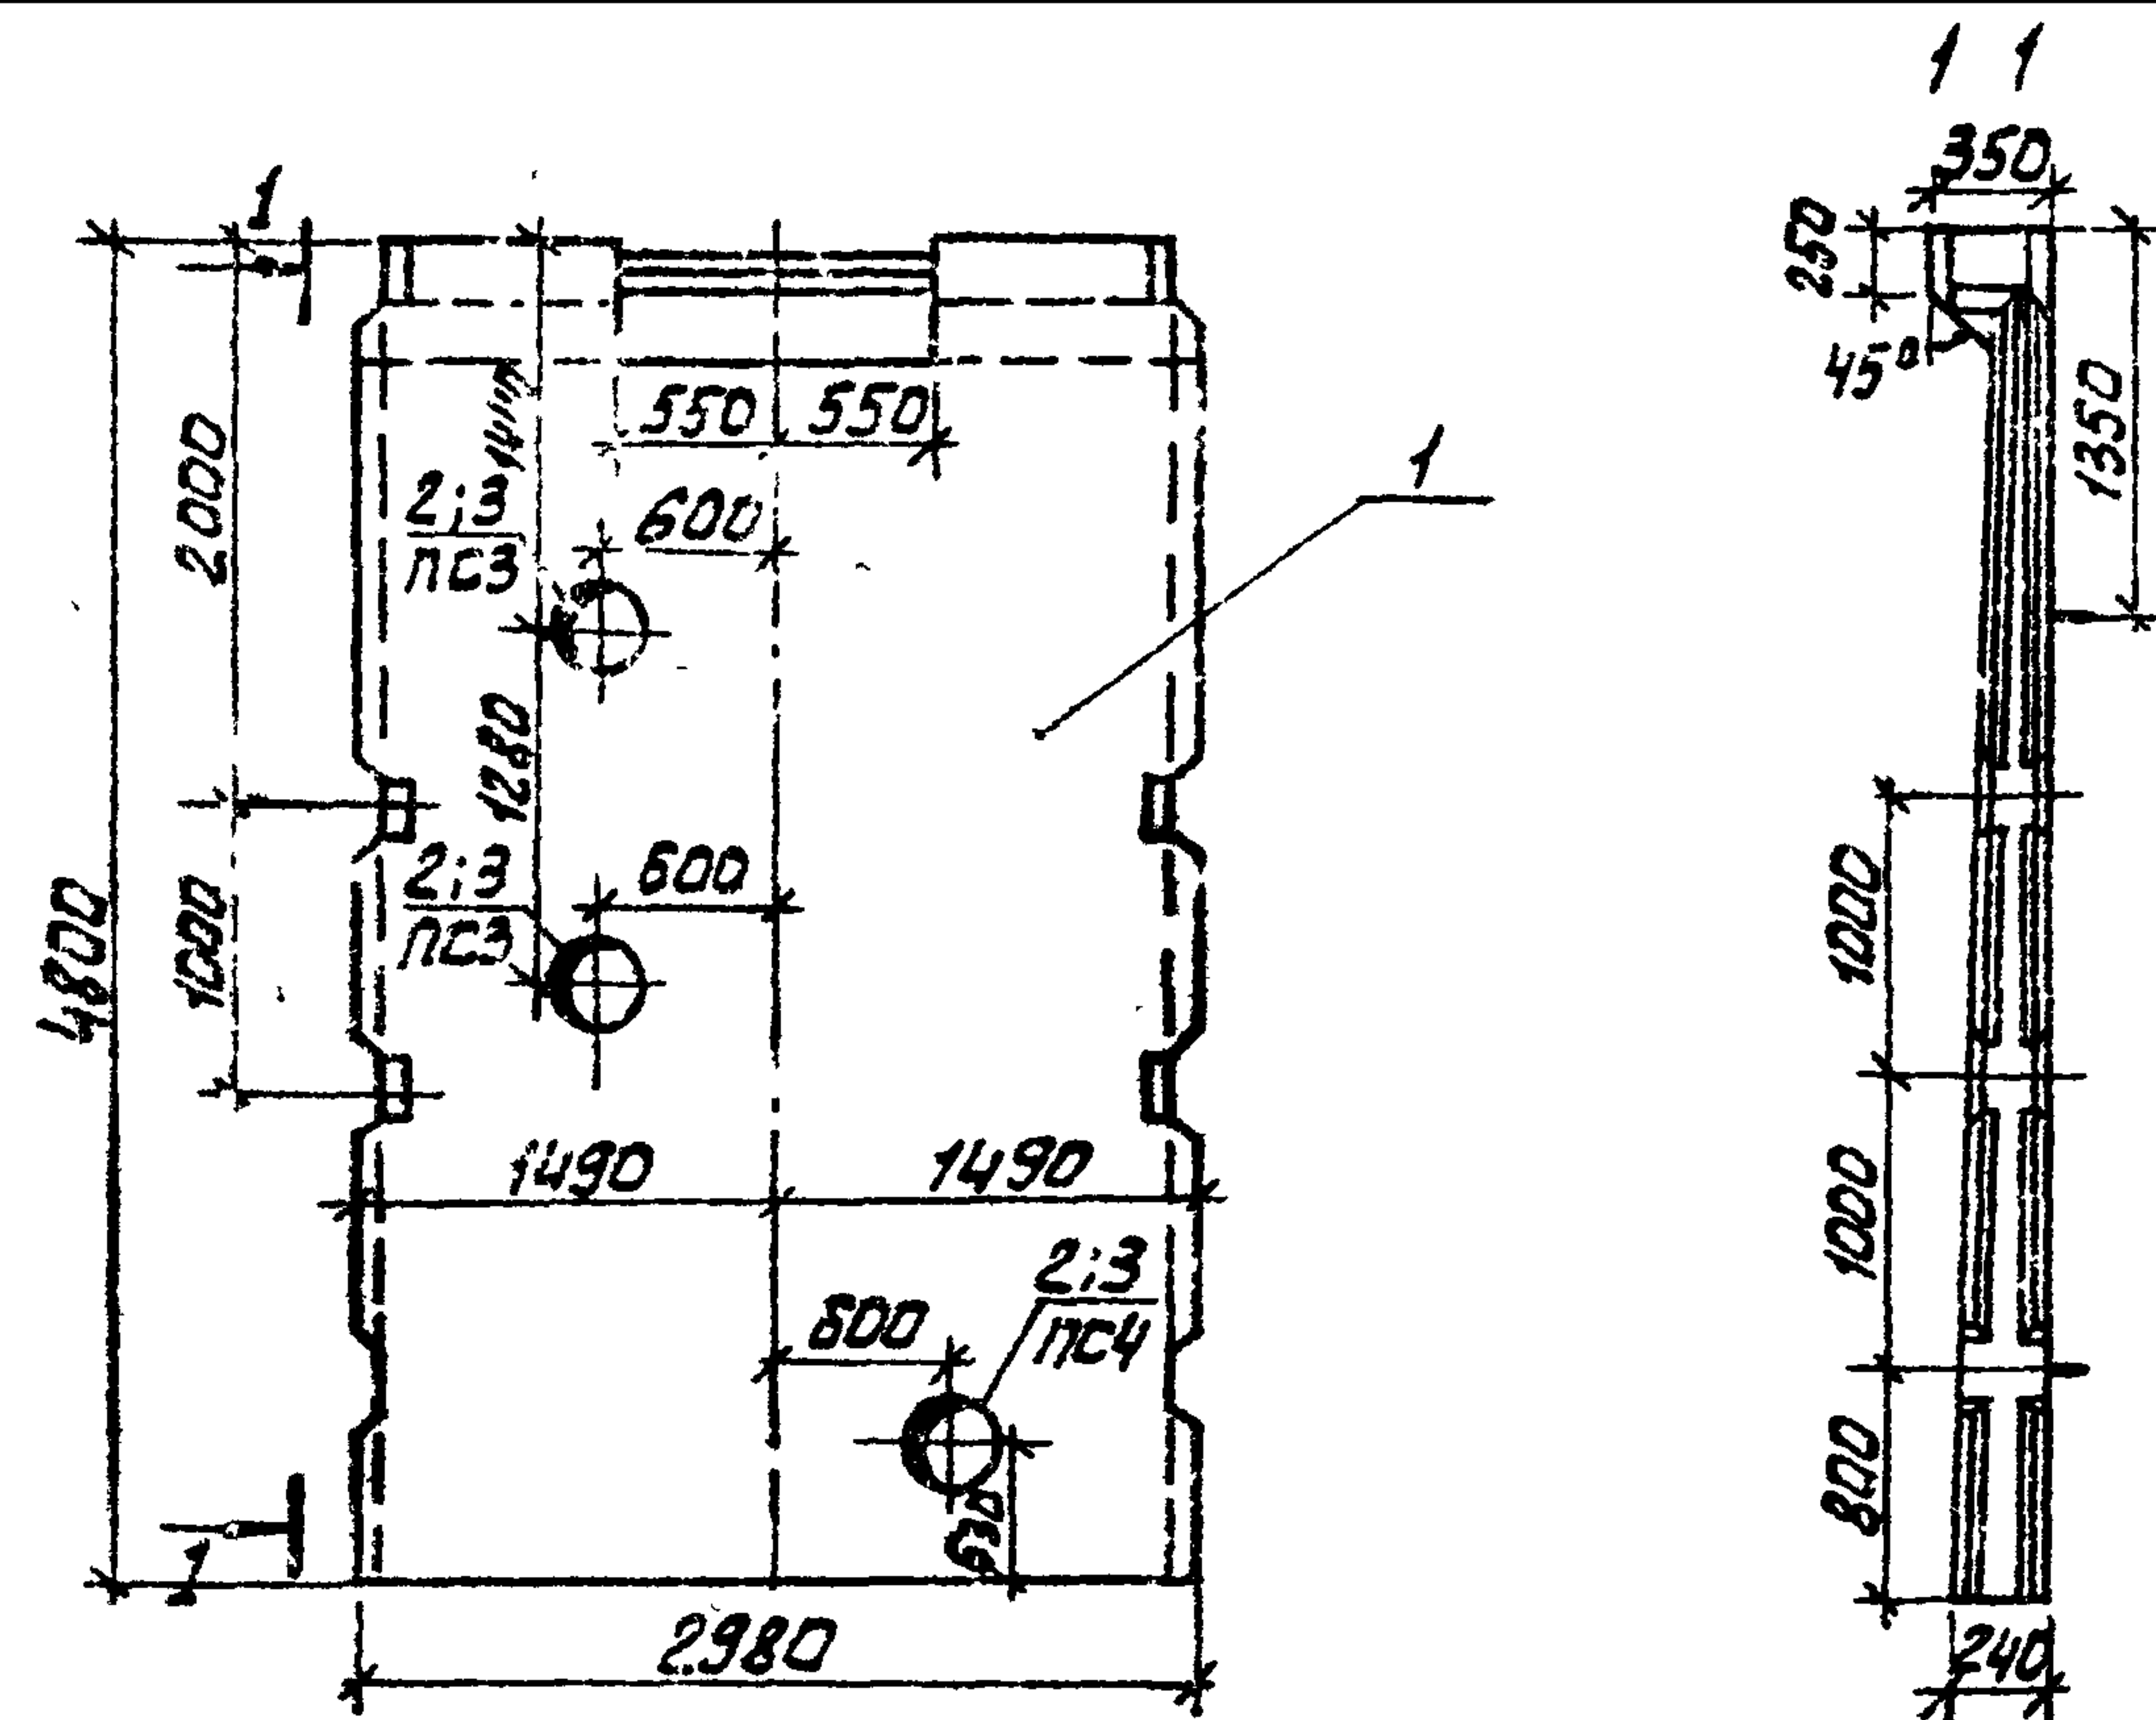

Ведомость расхода стали на дополнительные закладные изделия на элемент, кг

Марка элемента	Изделия закладные								
	Арматура класса				Прокат марки				Всего
					В Ст 3 сп 5				
	ГОСТ				ГОСТ 10704-76				
	φ			Итого	Груда 299x8	Груда 351x9		Итого	
ПСЗ					23,0 —	(3,04) —		23,0 (30,4)	23,0 (30,4)
ПСЧ					11,5 —	(15,2) —		11,5 (15,2)	11,5 (15,2)



Обозначение	Марка
ТП - КЖИ, ПСЗ	ПСЗ
-01	ПСЧ

ПРИВЯЗАН:	Н. КОНТ. ЛОУЧЕР
	ПРОВЕР. КУРГАНОВА
	СТ. ИНЖ. СТРОЧНИН
	Т. П. ЛОУЧЕР
	Т. П. КОНСТ. МАМАР
ИНВ. №	НАЧ. П. КРАСАВИН

Формат	Зона	Поз.	Обозначение	Наименование	Ком.	Примечание
				Документация		
			3. 900-3	Сборные железобетонные конструкции емкостных сооружений для водоснабжения и канализации		
				Сборные единицы		
		1	3. 900-3. Вып. 4	Панель стеновая ПС1-48-Б2	1	
			Переменные данные для исполнения			
				ТП - КЖИ, ПСЗ		
				Сборные единицы		
		2	3. 901-5	Сальник Ду200 Р=200 для Q=1,4 тыс. м³/сутки	2	
		3	3. 901-5	Сальник Ду250 Р=200 для Q=2,7 тыс. м³/сутки	2	
				ТП - КЖИ, ПСЗ-Н		
				Сборные единицы		
		2	3. 901-5	Сальник Ду200 Р=200 для Q=1,4 тыс. м³/сутки	1	
		3	3. 901-5	Сальник Ду250 Р=200 для Q=2,7 тыс. м³/сутки	1	

1. Панели ПСЗ, ПСЧ отличаются от серийных наличием дополнительных закладных деталей и отверстия в обвязочной балке. Отверстие выполняется путем установки деревянного вкладыша. Арматура обвязочной балки, попадающая в отверстие, не вырезается.
2. Арматуру панели, перерезаемую сальниками, отогнуть и приварить к корпусу сальника.
3. В панели ПСЗ поз. 2;3 относится только к варианту с облицовкой.
4. В ведомости расхода стали цифры в скобках относятся к производительности Q=2,7 тыс. м³/сутки.

				ТП 902-3-26.83	КЖИ. ПСЗ		
				ПАНЕЛЬ СТЕНОВАЯ (ПСЗ; ПСЧ)	СТАДНЯ	МАССА	МАССА
					Р	7,30Т	1:50
					Лист:	Листов:	
Н. КОНТР.	ЛОУЧЕР				ЦНИИЭТ		
ПРОВЕР.	КУРГАНОВА				ИНЖЕНЕРНОЕ ОБУСЛАВЛЕНИЕ		
СТ. ИНЖ.	СТРОЧНИН				Г. МОСКВА		
ГИП	ЛОУЧЕР						
П. КОНСТ.	ШАПАРОВ						
НАЧ. РАБ.	БРАСАВИН						

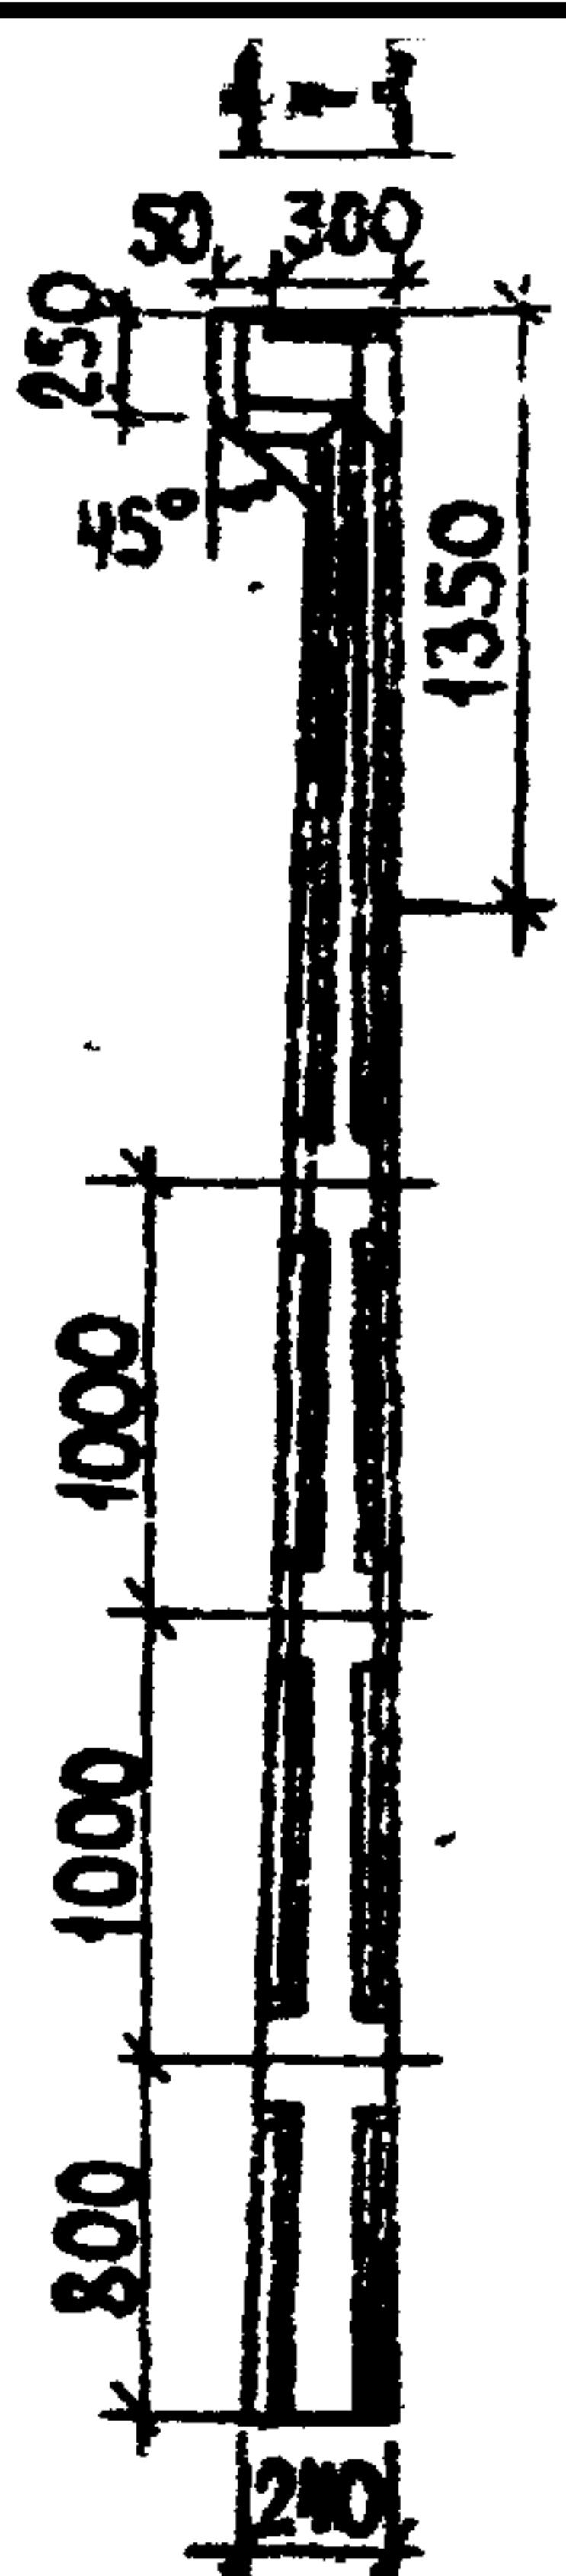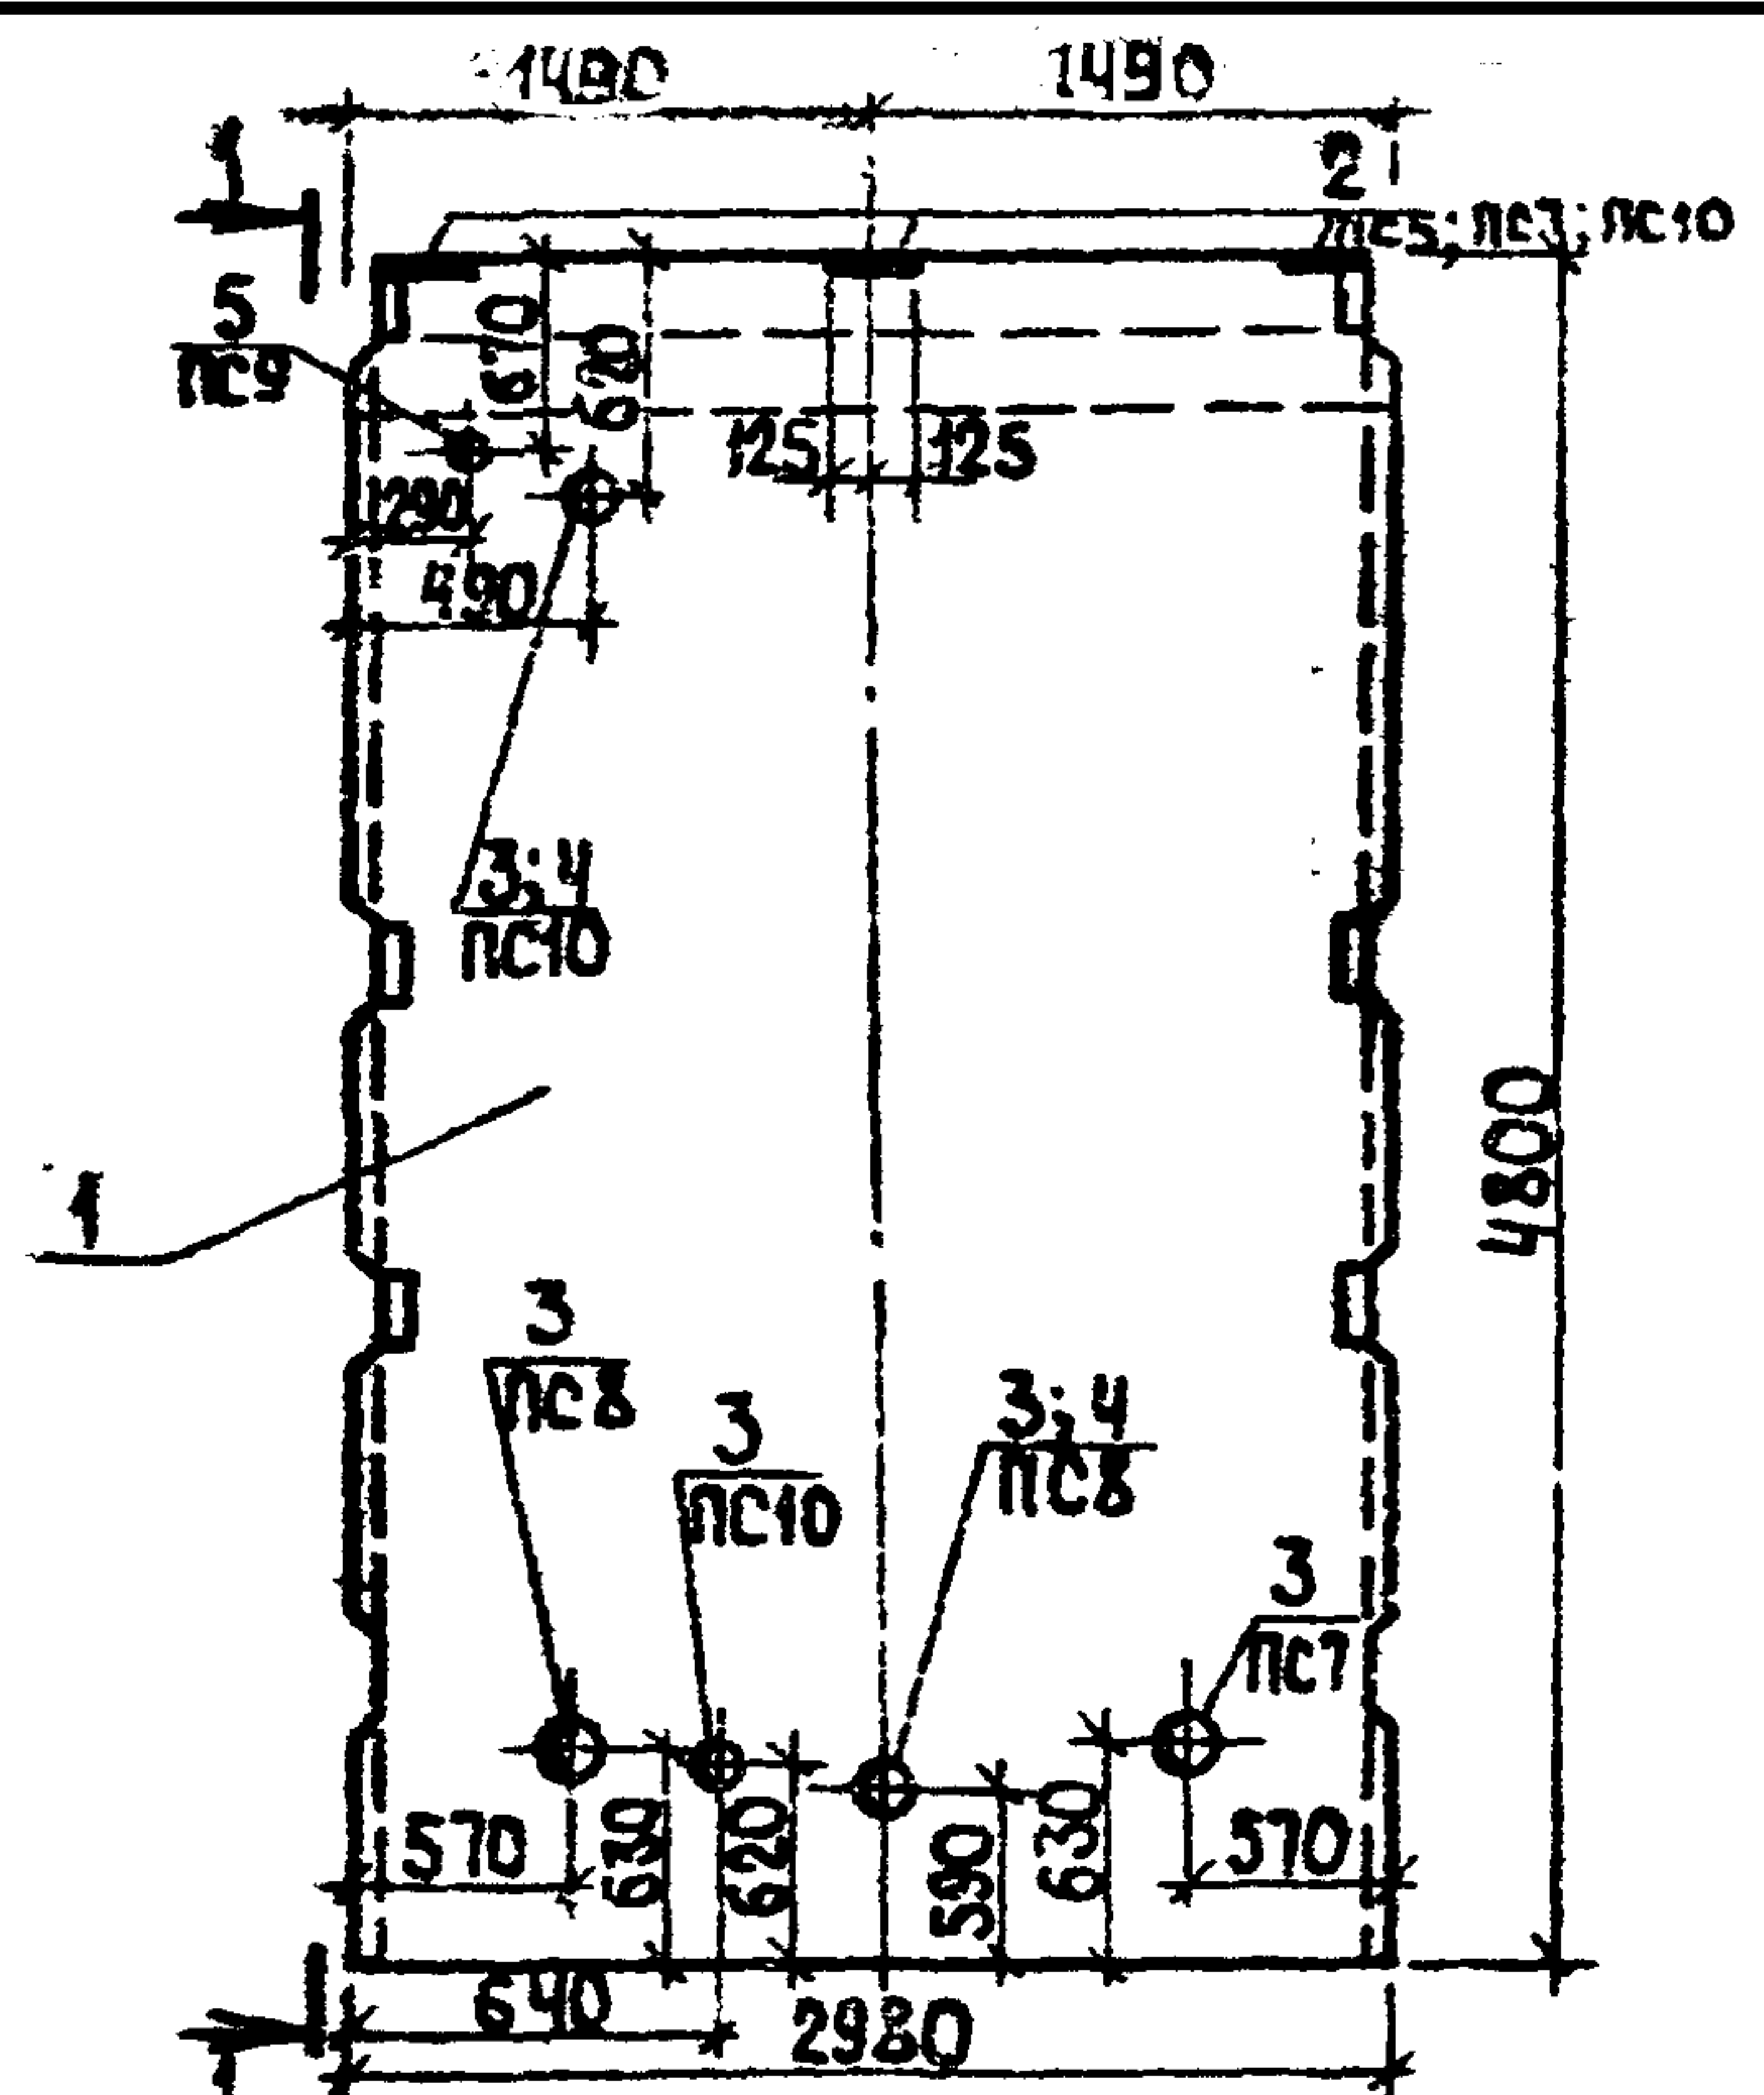

ВЕДОМОСТЬ РАСХОДА СТАЛИ НА ДОПОЛНИТЕЛЬНЫЕ ЗАКЛАДНЫЕ ИЗДЕЛИЯ НА ЭЛЕМЕНТ, КГ

МАРКА ЭЛЕМЕНТА	ИЗДЕЛИЯ ЗАКЛАДНЫЕ								ВСЕГО
	АРМАТУРА КЛАССА		ПРОКАТ МАРКИ						
	А III		В СТЗСП 5						
	ГОСТ 5959-72		ГОСТ 10376		ГОСТ 8732-78				
	Ø12		№8	ТРУБА 121x4	ТРУБА 168x5	ТРУБА 245x7	ТРУБА 299x8	ТРУБА 351x9	
ПС5	4,37		11,4						15,77
ПС7	4,37		11,4		4				19,77
ПС8	4,37		11,4		4	8,2	(11,5)		21,97 (39,77)
ПС9	4,37		11,4	2,3					13,7
ПС10	4,37		11,4			8,2	11,5	(15,2)	31,7 (46,3)

1.Панели ПС5, ПС7... ПС10 отличаются от серийных наличием, дополнительных закладных деталей.
2.Арматуру панели, перерезаемую саблями, отогнуть и приварить к корпусу сабляника.
3.Закладные детали оцинковать слоем 150мкм в процессе изготовления.
4.В ведомости расхода стали цифры в скобках относятся к производительности Q=2,7тыс м³/сутки.


ОБОЗНАЧЕНИЕ	МАРКА
ТП -КНИ.ПС5	ПС5
-01	ПС7
-02	ПС8
-03	ПС9
-04	ПС10

ПРИВЯЗАН

Н.КОНТ. ДОУЦКЕР	ПРОВЕРКА КУРГАНОВА	СТ.ИНЖ. СТРОНГИН	ГИП. ДОУЦКЕР	А.КОНСТ. ШАПИРО	НАЧ.ОТД. КРАСАВИН
-----------------	--------------------	------------------	--------------	-----------------	-------------------

ФОРМАТ	ЗОНА	ПОЗ.	ОБОЗНАЧЕНИЕ	НАИМЕНОВАНИЕ	КМ	ПРИМЕЧАНИЕ
				ДОКУМЕНТАЦИЯ		
			3.900-3	СБОРНЫЕ ЖЕЛЕЗОБЕТОННЫЕ КОНСТРУКЦИИ ЕМКОСТНЫХ СООРУЖЕНИЙ ДЛЯ ВОДОСНАБЖЕНИЯ И КАНАЛИЗАЦИИ.		
				СБОРОЧНЫЕ ЕДИНИЦЫ		
		1	3.900-3 вып.4	ПАНЕЛЬ СТЕНОВАЯ ПС1-48-б2	1	
		2	1.400-15, В1 160-08	ИЗДЕЛИЕ ЗАКЛАДНОЕ МН147-3	3	
			ПЕРЕМЕННЫЕ ДАННЫЕ ДЛЯ ИСПОЛНЕНИЙ			
				ТП -КНИ.ПС5-01		
				СБОРОЧНЫЕ ЕДИНИЦЫ		
		3	3.901-5	САЛЬНИК Ду150 Р=200	1	
				ТП -КНИ.ПС5-02		
				СБОРОЧНЫЕ ЕДИНИЦЫ		
		3	3.901-5	САЛЬНИК Ду150 Р=200	2	
		4	3.901-5	САЛЬНИК Ду200 Р=200	1	
				СЛ.А Q=2,7 ТЫС. М³/СУТКИ		
				ТП -КНИ.ПС5-03		
				СБОРОЧНЫЕ ЕДИНИЦЫ		
		5	3.901-5	САЛЬНИК Ду50 Р=200	1	
				ТП -КНИ.ПС5-04		
				СБОРОЧНЫЕ ЕДИНИЦЫ		
				ДЛЯ Q=1,4 ТЫС М³/СУТКИ		
		3	3.901-5	САЛЬНИК Ду150 Р=200	2	
				ДЛЯ Q=2,7 ТЫС. М³/СУТКИ		
		4	3.901-5	САЛЬНИК Ду200 Р=200	1	
		3	3.901-5	САЛЬНИК Ду150 Р=200	1	

						ТП 902-3-26.83	КНИ.ПС5		
						ПАНЕЛЬ СТЕНОВАЯ (ПС5, ПС7... ПС10)	СТАДИЯ	МАССА	МАСШТАБ
							Р	7,30т	1:50
							ЛИСТ	ЛИСТОВ 1	
							ЦНИИЭП ИНЖЕНЕРНОГО ОБОРУДОВАНИЯ Г. МОСКВА		
Н. КОНТР.	ЛОУЦКЕР	28-							
ПРОВЕРИЛ	БУРГАНОВА	28-1							
СТ. ИНЖ.	СТРОНГИН	28-1							
ГИП	ЛОУЦКЕР	28-1							
А. КОНСТ.	ШАПИРО	28-1							
НАЧ. ОТД.	КРАСАВИН	28-1							

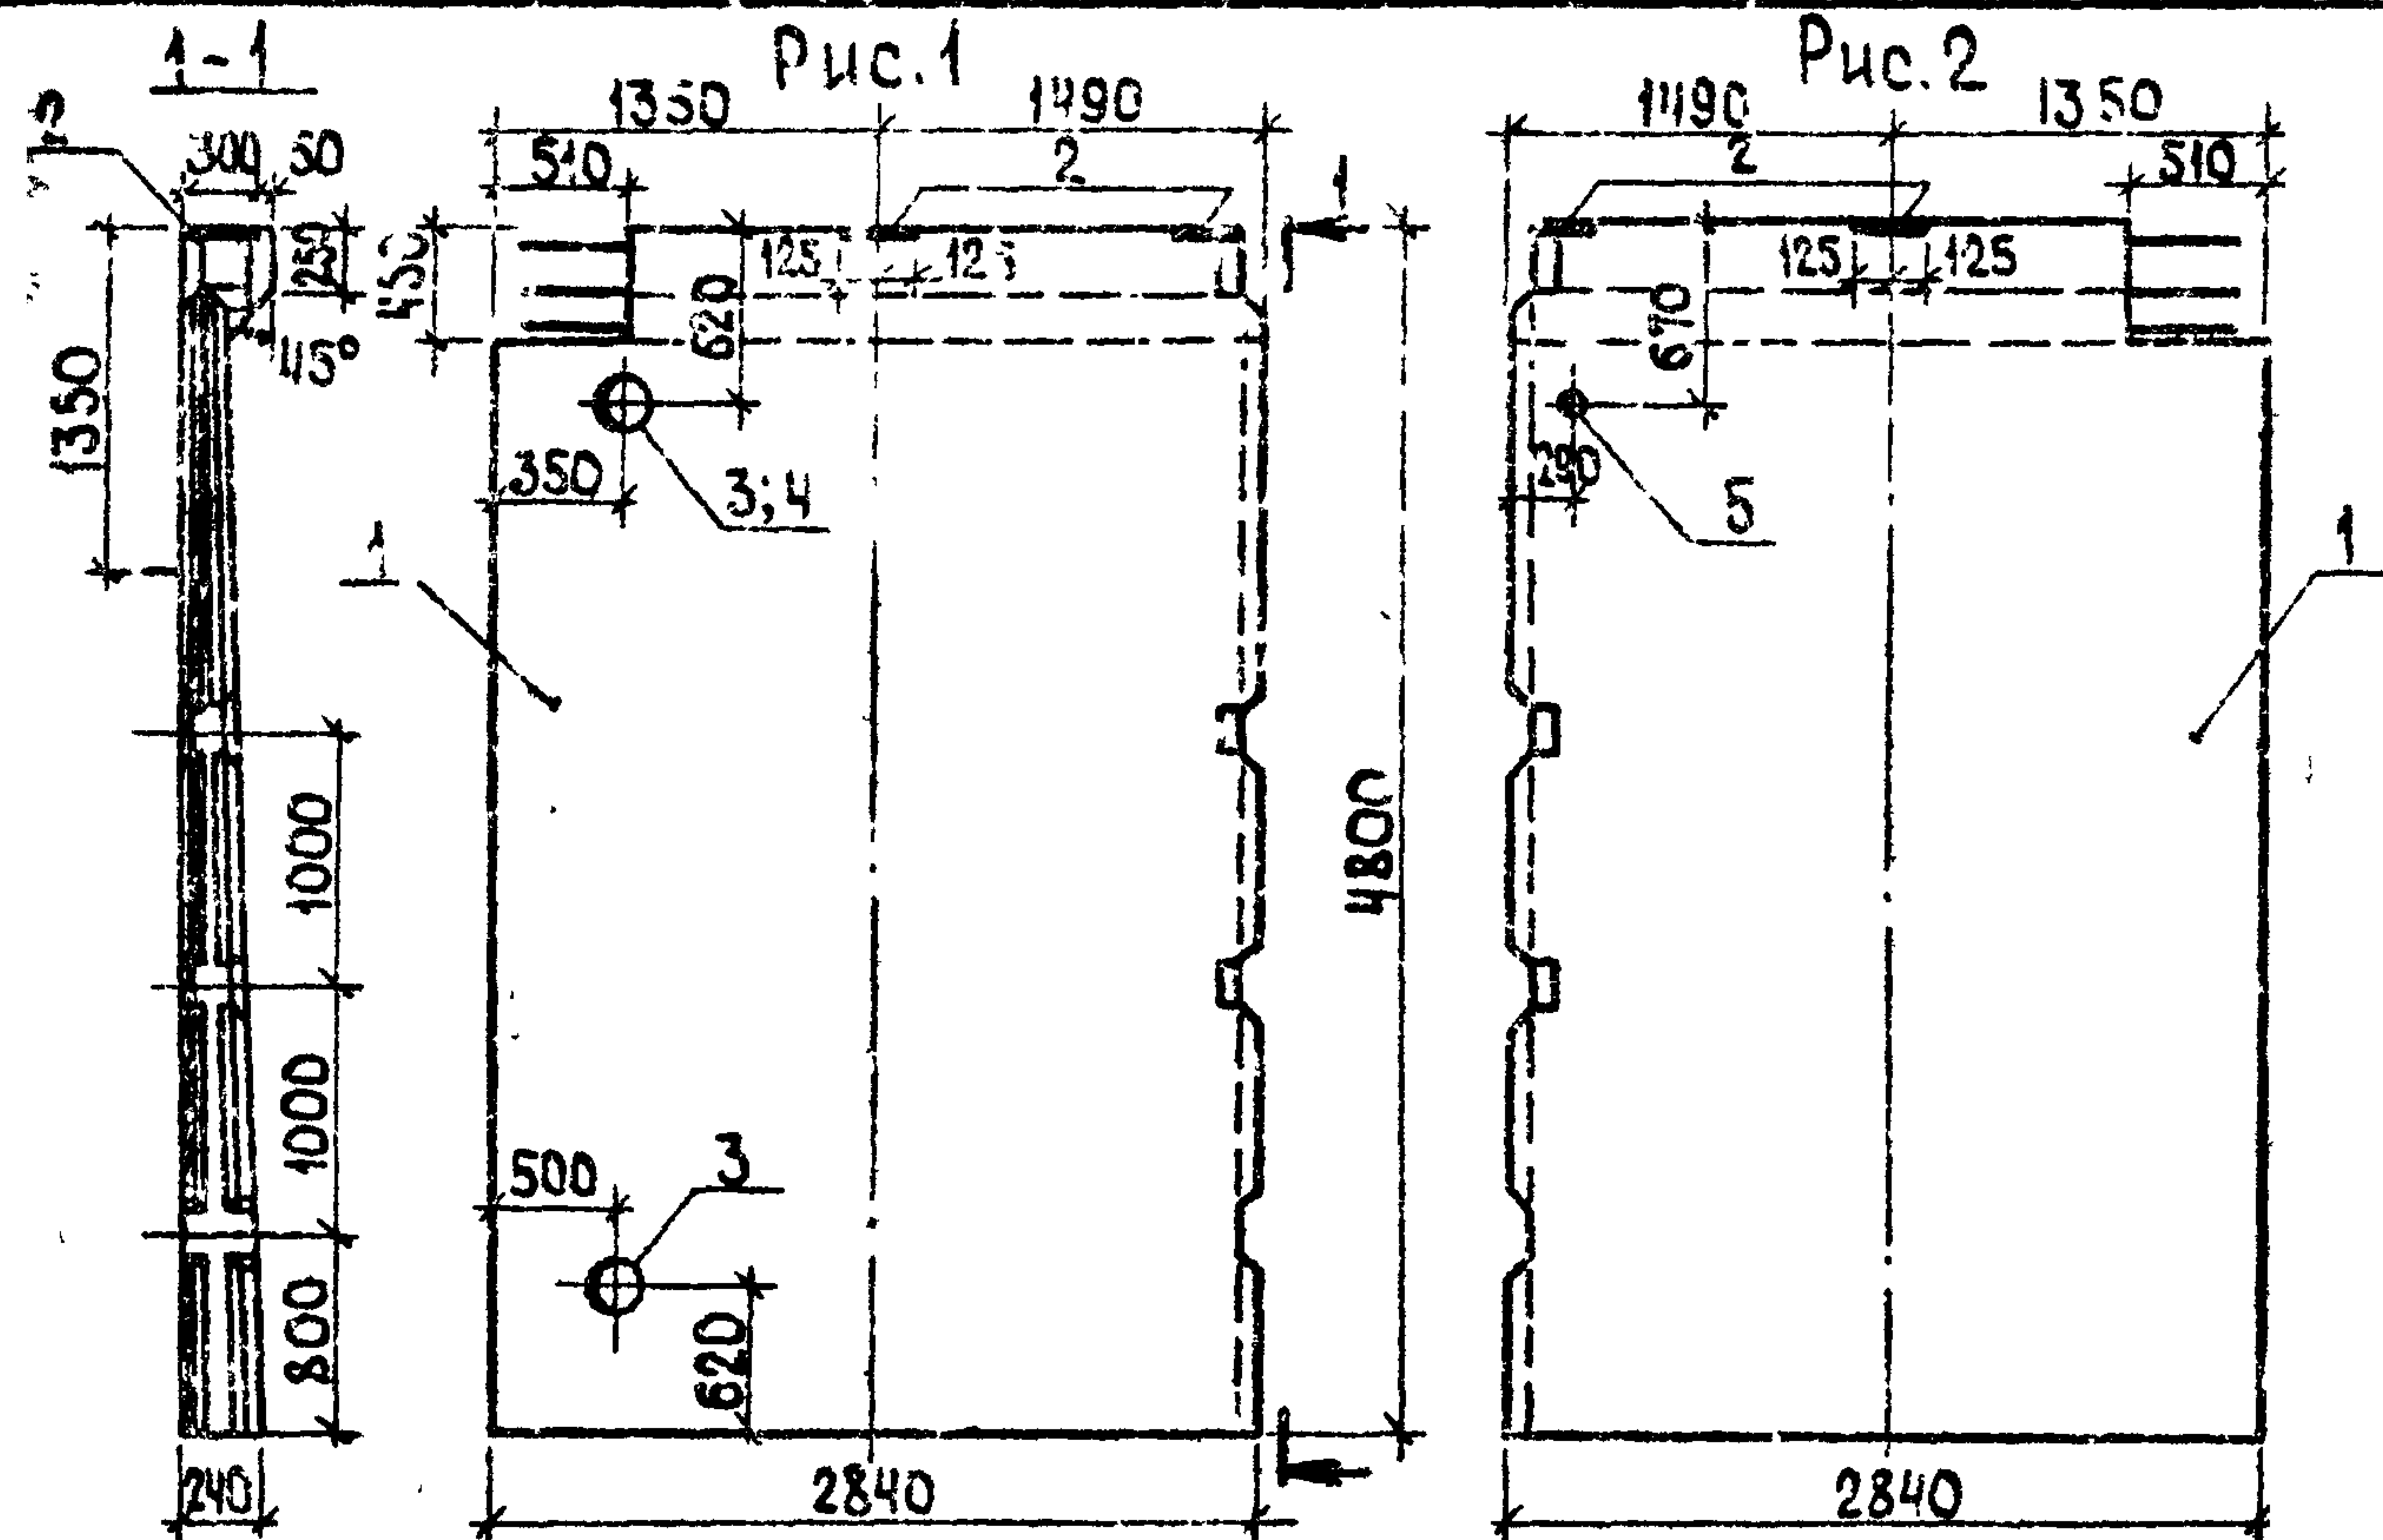

Обозначение	Марка	Рис.
ТП -КНИ.ПСБ	ПСБ	1
-01	ПСН	2

Ведомость расхода стали на дополнительные закладные изделия на элемент, кг

МАРКА ЭЛЕМЕНТА	ИЗДЕЛИЯ ЗАКЛАДНЫЕ							ВСЕГО
	АРМАТУРА КЛАССА		ПРОКАТ МАРКИ					
	А III		В СтЗ сп 5					
	ГОСТ 5.1459-72		ГОСТ 103-76		ГОСТ 8732-78			
	Φ 12		Φ 8		ТРУБА 21x4	ТРУБА 24x4	ТРУБА 29x8	
ПСБ	2,92 (2,92)		7,4 (7,4)		—	16,4 (8,2)	(11,5)	26,72 (30,02)
ПСН	2,92		7,4		2,3			12,62

Формат	Зона	Поз.	Обозначение	Наименование	Кол.	Примечание
				Документация		
			3.900-3	СБОРНЫЕ ЖЕЛЕЗОБЕТОННЫЕ КОНСТРУКЦИИ ЕМКОСТНЫХ ОБОРУДОВАНИЙ ДЛЯ ВОДОСНАБЛЕНИЯ И КАНАЛИЗАЦИИ		
				СБОРОЧНЫЕ ЕДИНИЦЫ		
		1	3.900-3 вып. 4	ПАНЕЛЬ СТЕНОВАЯ ПС1-48-Б2	1	
		2	1.400-15. В.1. 160-08	ИЗДЕЛИЕ ЗАКЛАДНОЕ МНЧ7-3	2	
			ПЕРЕМЕННЫЕ ДАННЫЕ ДЛЯ ИСПОЛНЕНИЙ			
				ТП -КНИ.ПСБ		
				СБОРОЧНЫЕ ЕДИНИЦЫ		
				Для Q=1,4 тыс. м³/сутки		
		3	3.901-5	Сальник Ду150 е=210	2	
				Для Q=2,7 тыс. м³/сутки		
		4	3.901-5	Сальник Ду200 е=210	1	
		3	3.901-5	Сальник Ду 150 е=200	1	
				ТП -КНИ.ПСБ-С1		
				СБОРОЧНЫЕ ЕДИНИЦЫ		
		5	3.901-5	Сальник Ду50 е=200	1	

1.Панели ПСБ, ПСН отличаются от серийных укороченной длиной, наличием дополнительных закладных деталей и отверстия в обвязочной балке. Отверстие выполняется путем установки деревянного вкладыша. Арматура обвязочной балки, попадающая в отверстие, не вырезается.

2.Арматуру панелей, перерезаемую сальниками, отогнуть и приварить к корпусу сальника.

3.В ведомости расхода стали цифры в скобках относятся к производительности Q=2,7 тыс м³/сутки.

4.Закладные детали оцинковать слоем 150мкм в процессе изготовления.

ПРИВЯЗАН


И.КОНТР.	ЛОУЦКЕР	И.КОНТР.	ЛОУЦКЕР
ПРОВЕРКА	КУРГАНОВА	ПРОВЕРКА	КУРГАНОВА
СТ.ИНЖ.	СТРОНГИН	СТ.ИНЖ.	СТРОНГИН
ГИП	ЛОУЦКЕР	ГИП	ЛОУЦКЕР
АКОНСТ.	ШАПИРО	АКОНСТ.	ШАПИРО
НАЧ.ОТД.	КРАСАВИН	НАЧ.ОТД.	КРАСАВИН

ЛНВ.№

КОПИРОВАЛ ЯЩУК

ФОРМАТ 18967-04 7

ТП 902-3-26.83		-КНИ.ПСБ	
ПАНЕЛЬ СТЕНОВАЯ (ПСБ, ПСН)		ТАВРИЯ	МАССА
		Р	1,3т
		Лист	Листов 1
		ЦНИИЭП	
		ИНЖЕНЕРНОГО ОБОРУДОВАНИЯ	
		Г. МОСКВА	

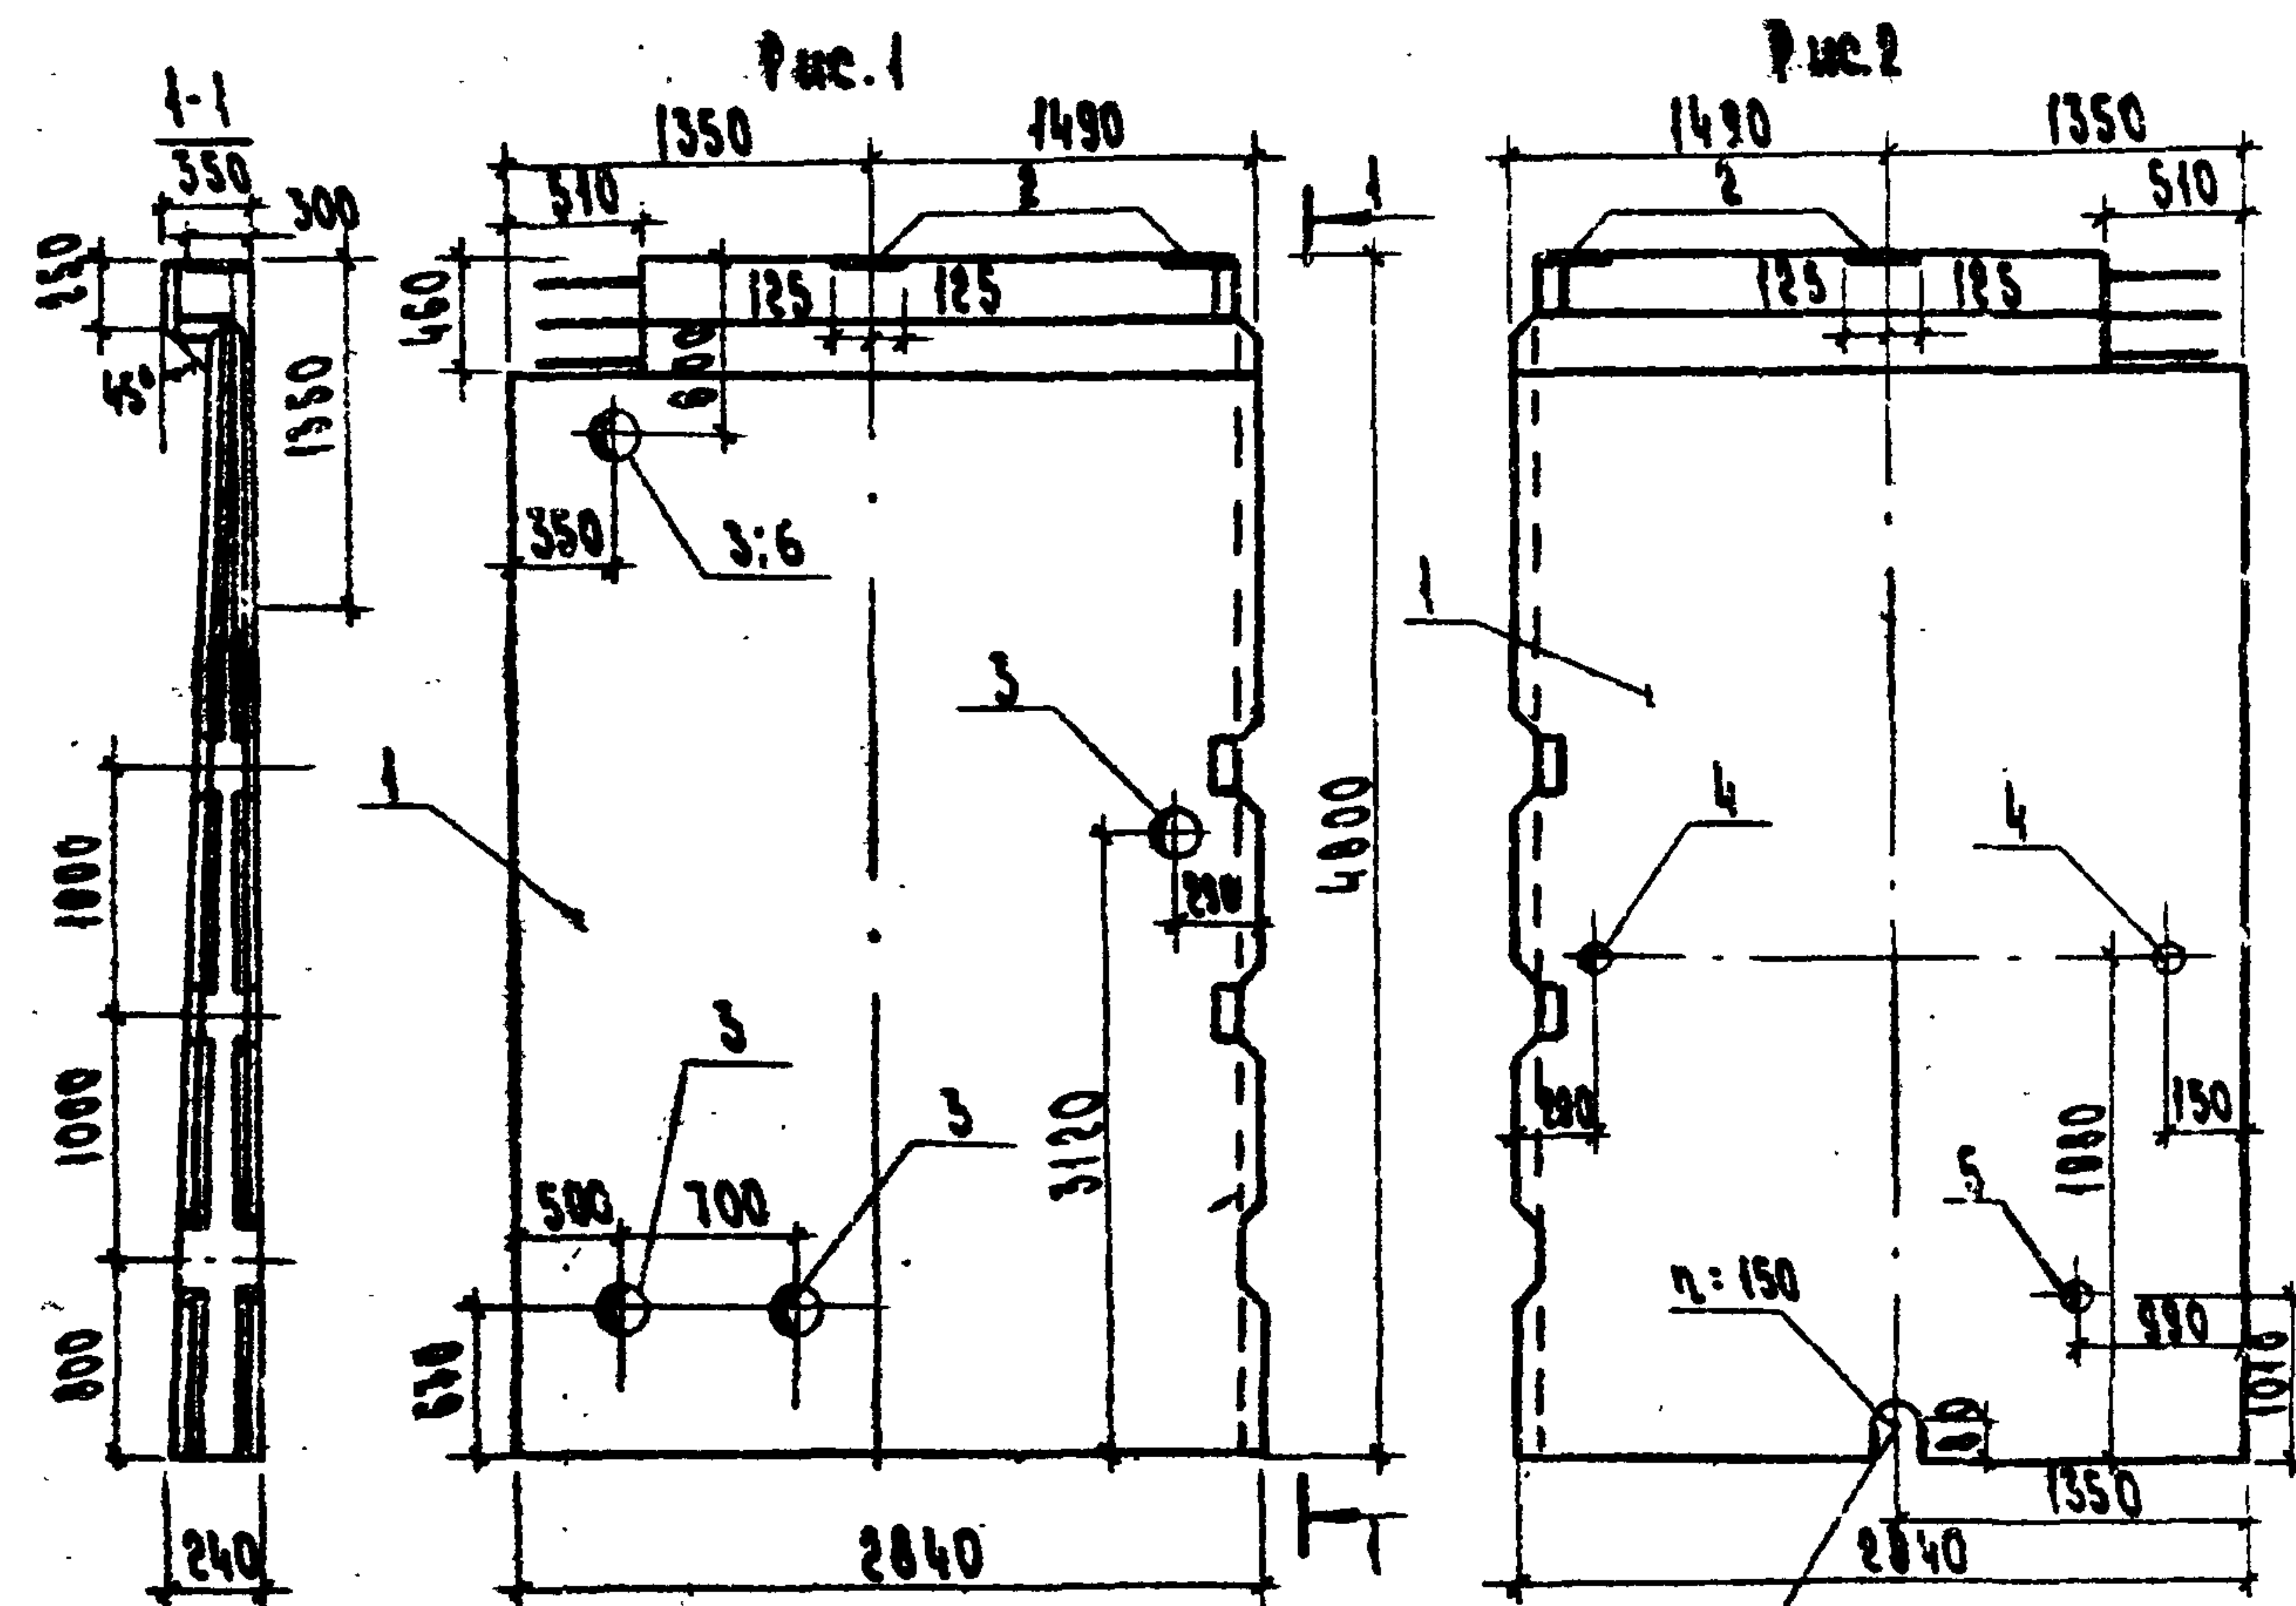

Обозначение	Марка	Рис.
ТП	КНИ. ПС12	ПС12 1
	-01	ПС17 2

ВЕДОМОСТЬ РАСХОДА СТАЛИ НА ДОПОЛНИТЕЛЬНЫЕ ЗАКЛАДНЫЕ ИЗДЕЛИЯ НА ЗАЕМНУЮ, кг

МАРКА ЭЛЕМЕНТА	ИЗДЕЛИЯ ЗАКАЗНЫЕ						Всего
	ПРОЕКТ МАРКИ				АРМАТУРА		
	ВСТ 5 С В 5				А6		
	ГОСТ 8732-78				ГОСТ 1459-72		
	ПРОЕКТ ПОСРЕДСТВА ПРМ 150 15						

ПРИВЯЗАН

ИНВ. №1

					ТП 902-3-26.83	КНИ. ПС 12, С6		
					ПАНЕЛЬ СТЕНОВАЯ (ПС12, ПС17) СБОРОЧНЫЙ ЧЕРТЕЖ	СТАВКА	МАССА	МАСШТАБ
						Р	7,3т	1:50
Н. КОНТР.	ЛОУЦКЕР					Лист		
ПРОВЕРКА	КУРГАНОВА					Листов 1		
СТ. ИНЖ.	СТРОМКИН					ЦНИИЭП		
ГИП	ЛОУЦКЕР					ИНЖЕНЕРНОГО ОБОРУДОВАНИЯ		
ГЛАВ. КОНСТ.	ШАПИРО					г. МОСКВА		
НАЧ. ЦА	КРАСАВИН							

КОПИРОВАЛ БАЛАКИРЕВА

ФОРМАТ

Альбом IV

Типовой проект

ФОРМАТ	ЗОНА	ПОС.	ОБОЗНАЧЕНИЕ	НАИМЕНОВАНИЕ	КСЛ.	ПРИМЕЧАНИЕ
				ДОКУМЕНТАЦИЯ		
		-	3.900-3	СБОРНЫЕ ЖЕЛЕЗОБЕТОННЫЕ КОНСТРУКЦИИ ЕМКОСТНЫХ СООРУЖЕНИЙ ДЛЯ ВОДОСНАБЖЕНИЯ И КАНАЛИЗАЦИИ.		
			ТП	- КНИ. ПС12. С6		
				СБОРОЧНЫЙ ЧЕРТЕЖ		
				СБОРОЧНЫЕ ЕДИНИЦЫ		
		1	3.900-3. В.П. 4	ПАНЕЛЬ СТЕНОВАЯ ПС1-48-62	1	
		2	1.400-15. В.П. 160-08	ИЗДЕЛИЕ ЗАКЛАДНОЕ МН147-3	2	
			ПЕРЕМЕННЫЕ ДАННЫЕ ДЛЯ ИСПОЛНЕНИЙ			
				Т.П. - КНИ. ПС12		
				СБОРОЧНЫЕ ЕДИНИЦЫ		
				Для Q: 1,4 тыс. м³/сутки		
		3	3.901-5	САЛЬНИК Ду 150 П-200	4	
				Для Q: 2,7 тыс. м³/сутки		
		3	3.901-5	САЛЬНИК Ду 150 П-200	3	
		6	3.901-5	САЛЬНИК Ду 200 П-200	1	
				Т.П. КНИ ПС12-01		
				СБОРОЧНЫЕ ЕДИНИЦЫ		
		4	3.901-5	САЛЬНИК Ду 50 П-200	2	
		5	3.901-5	САЛЬНИК Ду 80 П-200	1	

1. ПАНЕЛИ ПС12, ПС17 ОТЛИЧАЮТСЯ ОТ СЕРИЙНЫХ УКОРОЧЕННОЙ ВАРИАНТ, НАЛИЧИЕМ ДОПОЛНИТЕЛЬНЫХ ЗАКЛАДНЫХ ДЕТАЛЕЙ И ОТВЕРСТИЙ В СВЯЗНОЙ БАЛКЕ. ИЗГОТАВЛИВАЮТСЯ ПУТЕМ УСТАНОВКИ ДЕРЕВЯННЫХ ВКЛАДЫШЕЙ. АРМАТУРА СВЯЗНОЙ БАЛКИ, ПОПАДАЮЩАЯ В ОТВЕРСТИЕ, НЕ ВЫБЫВАЕТСЯ.
2. АРМАТУРУ ПАНЕЛЕЙ ПЕРЕРЕЗАЕМУЮ САЛЬНИКАМИ, ОТОГНУТЬ И ПРИВАРЬТЬ К КОРПУСУ САЛЬНИКА.
3. ЗАКЛАДНЫЕ ДЕТАЛИ ОЦИНКОВЫВАТЬ СЛОЕМ 150 МКМ В ПРОЦЕССЕ ИЗГОТОВЛЕНИЯ.

ПРИВЯЗАН

ИНВ. №2


ИНВ. № ПОДП. ПОДПИСЬ И ДАТА ВЗМ. ИНВ. №

ТП 902-3-26.83			КНИ. ПС12		
ПАНЕЛЬ СТЕНОВАЯ (ПС12, ПС17)			СТАВКА / ЛИСТ / ЛИСТОВ		
			Р		1
			ЦНИИЭП		
			ИНЖЕНЕРНОГО ОБОРУДОВАНИЯ		
			г. МОСКВА		

КОПИРОВАЛ БАЛАКИРЕВА

ФОРМАТ

18967-04 8

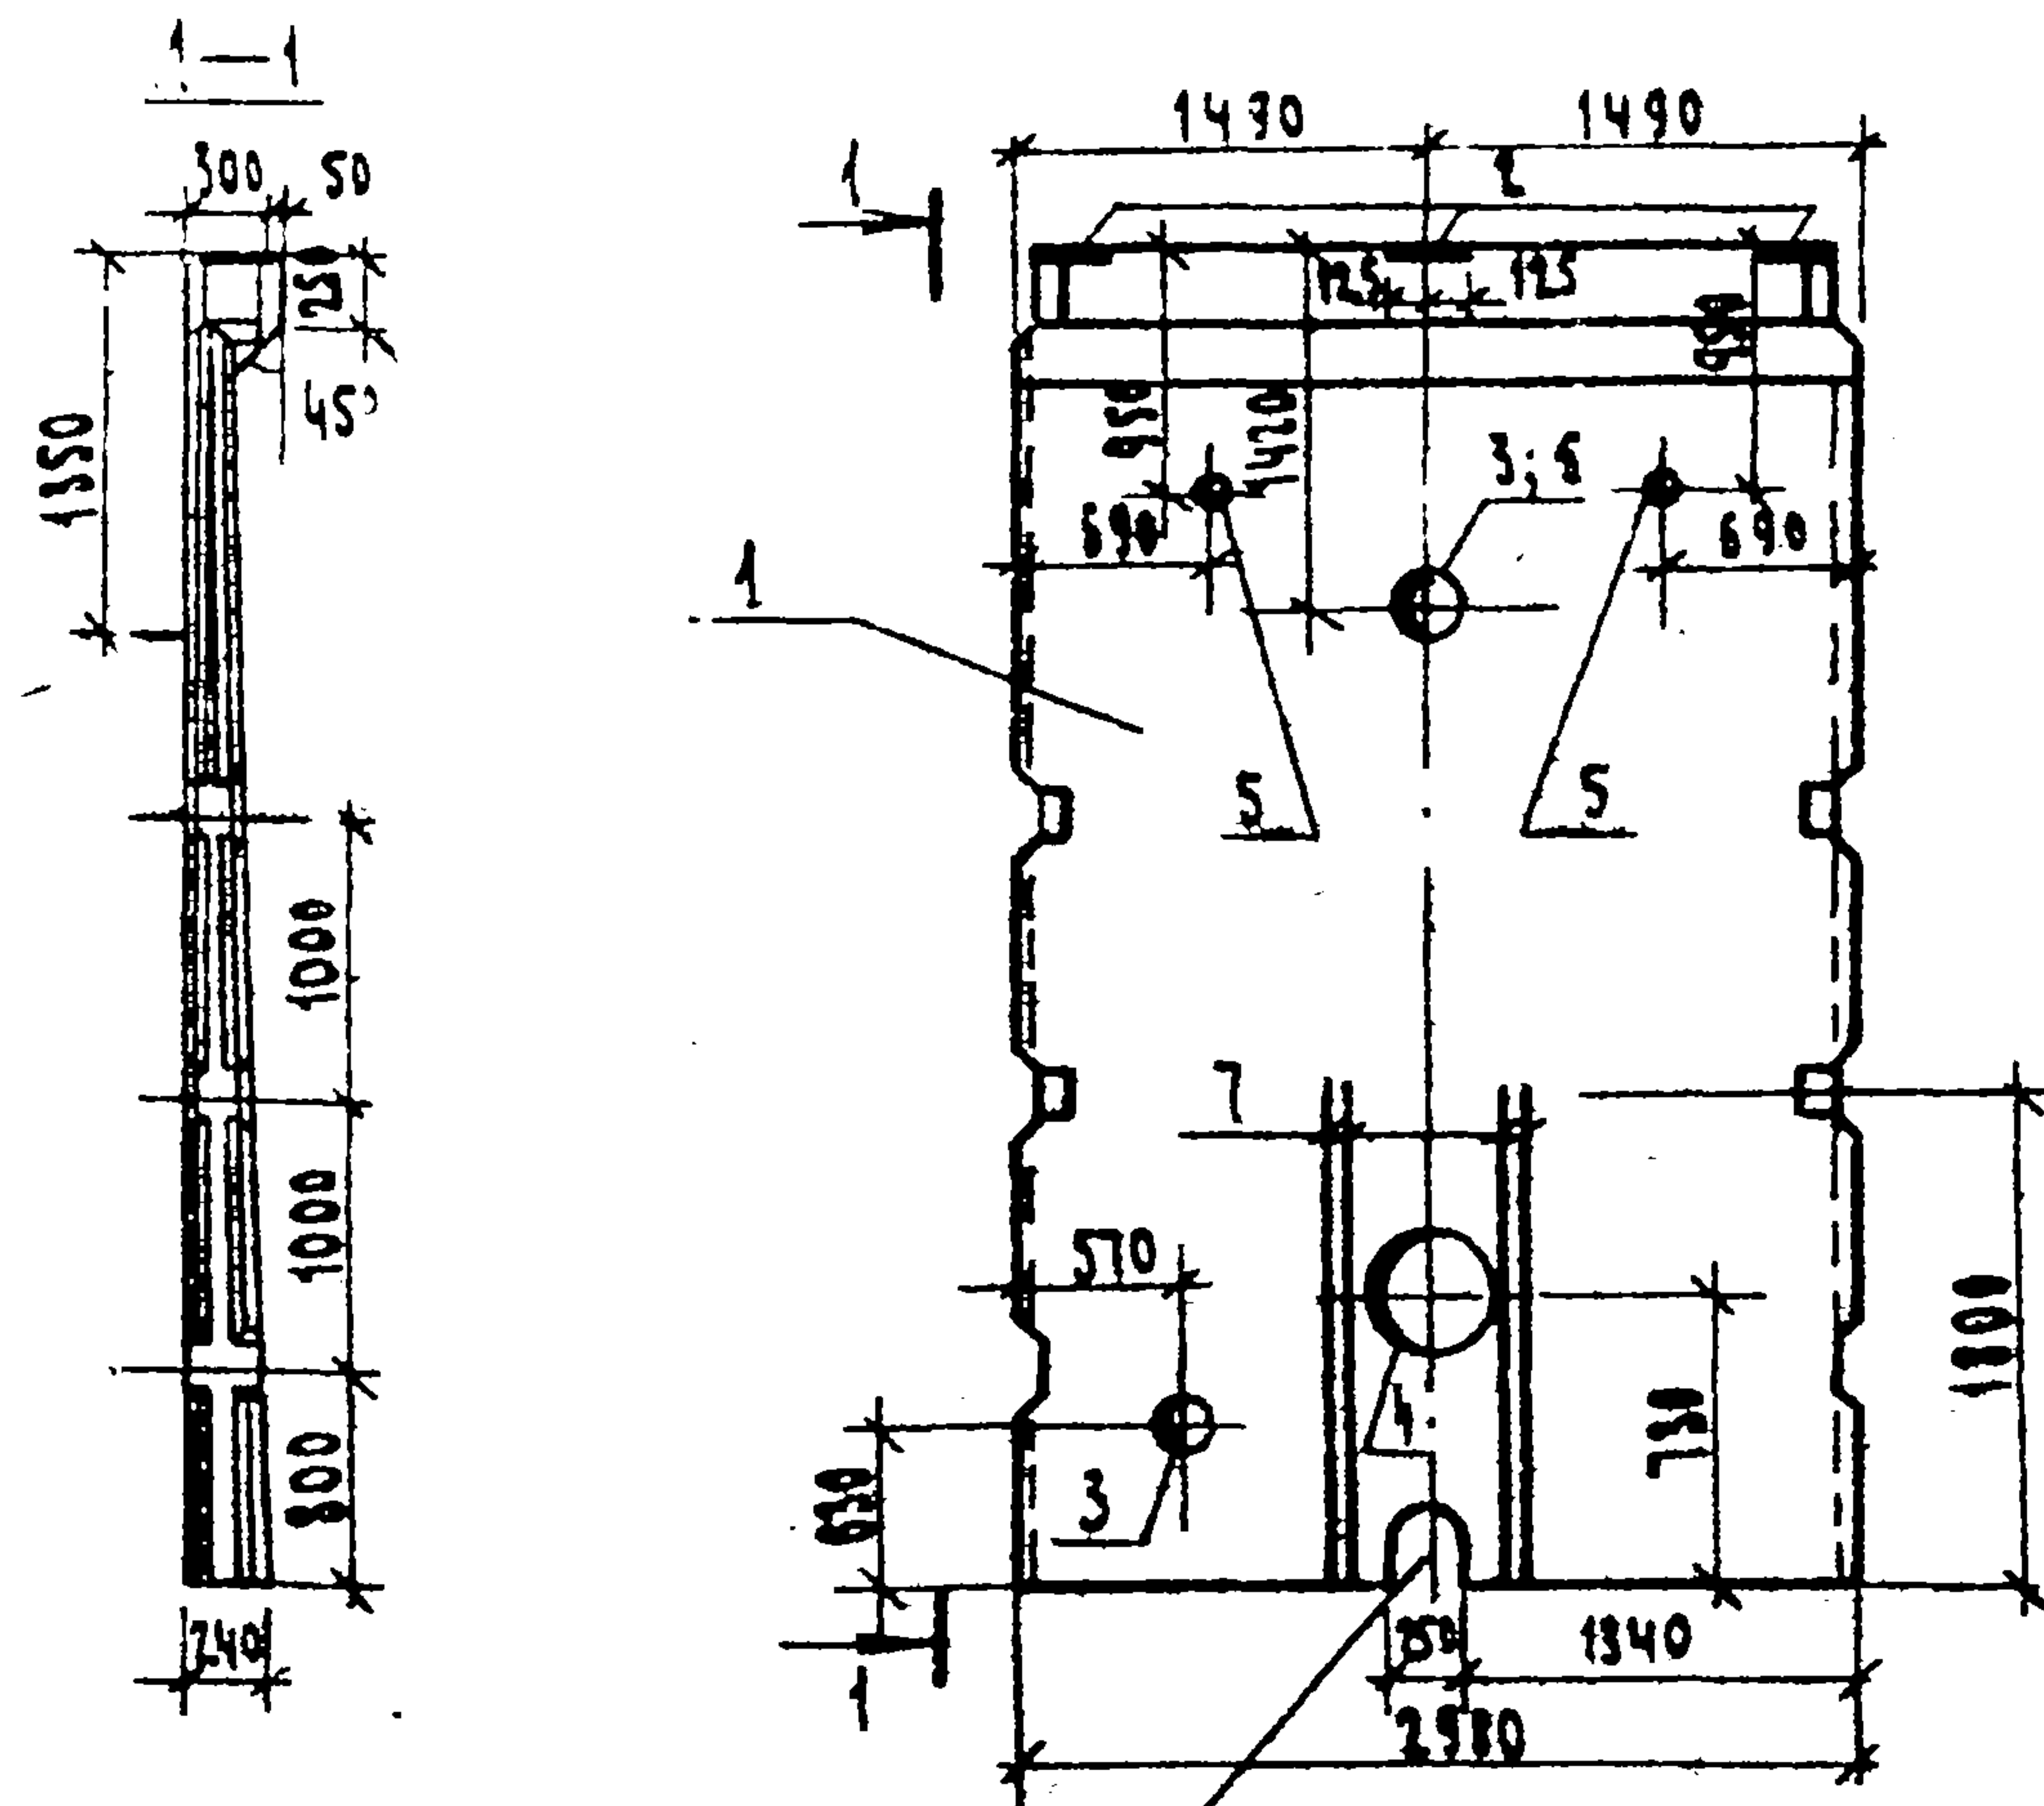

ОТВЕРСТИЕ.

ВЕДОМОСТЬ РАСХОДА СТАЛИ НА ДОПОЛНИТЕЛЬНЫЕ ЗАКАДНЫЕ ИЗДЕЛИЯ НА ЭЛЕМЕНТ, КГ

МАРКА ЭЛЕМЕНТА	ИЗДЕЛИЯ АРМАТУРНЫЕ		ИЗДЕЛИЯ ЗАКАДНЫЕ							Общий расход
	АРМАТУРА КЛАССА		АРМАТ. КЛ.	ПРОКЛТ МАРКИ						
	А-III		А-III	Б СГЗ СН 5						
	ГОСТ 5.1459-72		ГОСТ 5.1459-72	ГОСТ 103-76		ГОСТ 8732-78				
	φ 14	Итого	φ 12	φ 8	ГОСТ 103-76 108х3	ГОСТ 8732-78 245х7	ГОСТ 8732-78 279х8	ГОСТ 8732-78 330х9		
ПС14 (для Q=2,1 тыс. м ³ ступи)	17,39	17,39	4,37	11,31	4	8,2	—	27,6	72,87	
ПС14 (для Q=2,1 тыс. м ³ ступи)	17,39	17,39	4,37	11,31	4	—	11,5	27,6	76,17	

ФОРМАТ	СОД.	ПОС.	ОБОЗНАЧЕНИЕ	НАИМЕНОВАНИЕ	КОЛ.	ПРИМЕЧАНИЕ
				ДОКУМЕНТАЦИЯ		
			3.900-3	СБОРНЫЕ ЖЕЛЕЗОБЕТОННЫЕ КОНСТРУКЦИИ ЕМКОСТНЫХ СООРУЖЕНИЙ ДЛЯ ВОДОСНАБЖЕНИЯ И КАНАЛИЗАЦИИ		
				СБОРНЫЕ ЕДИНИЦЫ		
	1		3.900-3, вып. 4	ПАНЕЛЬ СТЕНОВАЯ ПС1-48-62	1	
	2		1.400-15, в.1, 160-08	ИЗДЕЛИЕ ЗАКАДНОЕ МН147-3	3	
	3		3.901-5	САЛЬНИК ДУ 150 Р=200	2	
	4		3.901-5	САЛЬНИК ДУ 500 Р=200	1	
	5		3.901-5	САЛЬНИК ДУ 100 Р=200	2	
	6		3.901-5	САЛЬНИК ДУ 200 (для Q=2,1 тыс. м ³ ступи)	1	
				ДЕТАЛИ		
Б4	7			ФЛАНГ ГОСТ 5.1459-72 Р=1800	8	1,11

1. МАРКА СТАЛИ ПОС. 5-25Г2С.
2. ПАНЕЛЬ ПС14 ОТЛИЧАЕТСЯ ОТ СЕРИЙНОЙ НАЛИЧИЕМ ДОПОЛНИТЕЛЬНЫХ ЗАКАДНЫХ ДЕТАЛЕЙ И ОТВЕРСТИЕМ.
3. АРМАТУРУ ПАНЕЛИ, ПЕРЕРЕЗАЕМУЮ САЛЬНИКАМИ, ОТОГНУТЬ И ПРИВЕРНУТЬ К КОРПУСУ САЛЬНИКА.
4. ЗАКАДНЫЕ ДЕТАЛИ ОЦИНКОВАТЬ СЛОЕМ 150 МКМ В ПРОЦЕССЕ ИЗГОТОВЛЕНИЯ.


				ТП 802-3-26.83		КШМ. ПС14	
						СТАВ. МАССА	НАСЧТАВ
				ПАНЕЛЬ СТЕНОВАЯ (ПС14)		Р	7,30т
						АКС	АКСОВ 1
						ЦНИИЭП	
						ИЗМЕНЕНОГО ОБОРУДОВАНИЯ	
						г. Москва	

ПРИВЯЗАН	И. КОНТ. ПОУЦКЕР	
	ПРОВЕРИЛ КУРГАНОВА	
	СТ. ИНЖ. СТРОИГНИ	
	Г.П. ПОУЦКЕР	
	Г.А. КОНСТ. ШАПНОВ	
И.Н.В. №	И.В. ОТ. КРАСЯНИН	

КОПИРОВА

ФОРМАТ

18967-04 9

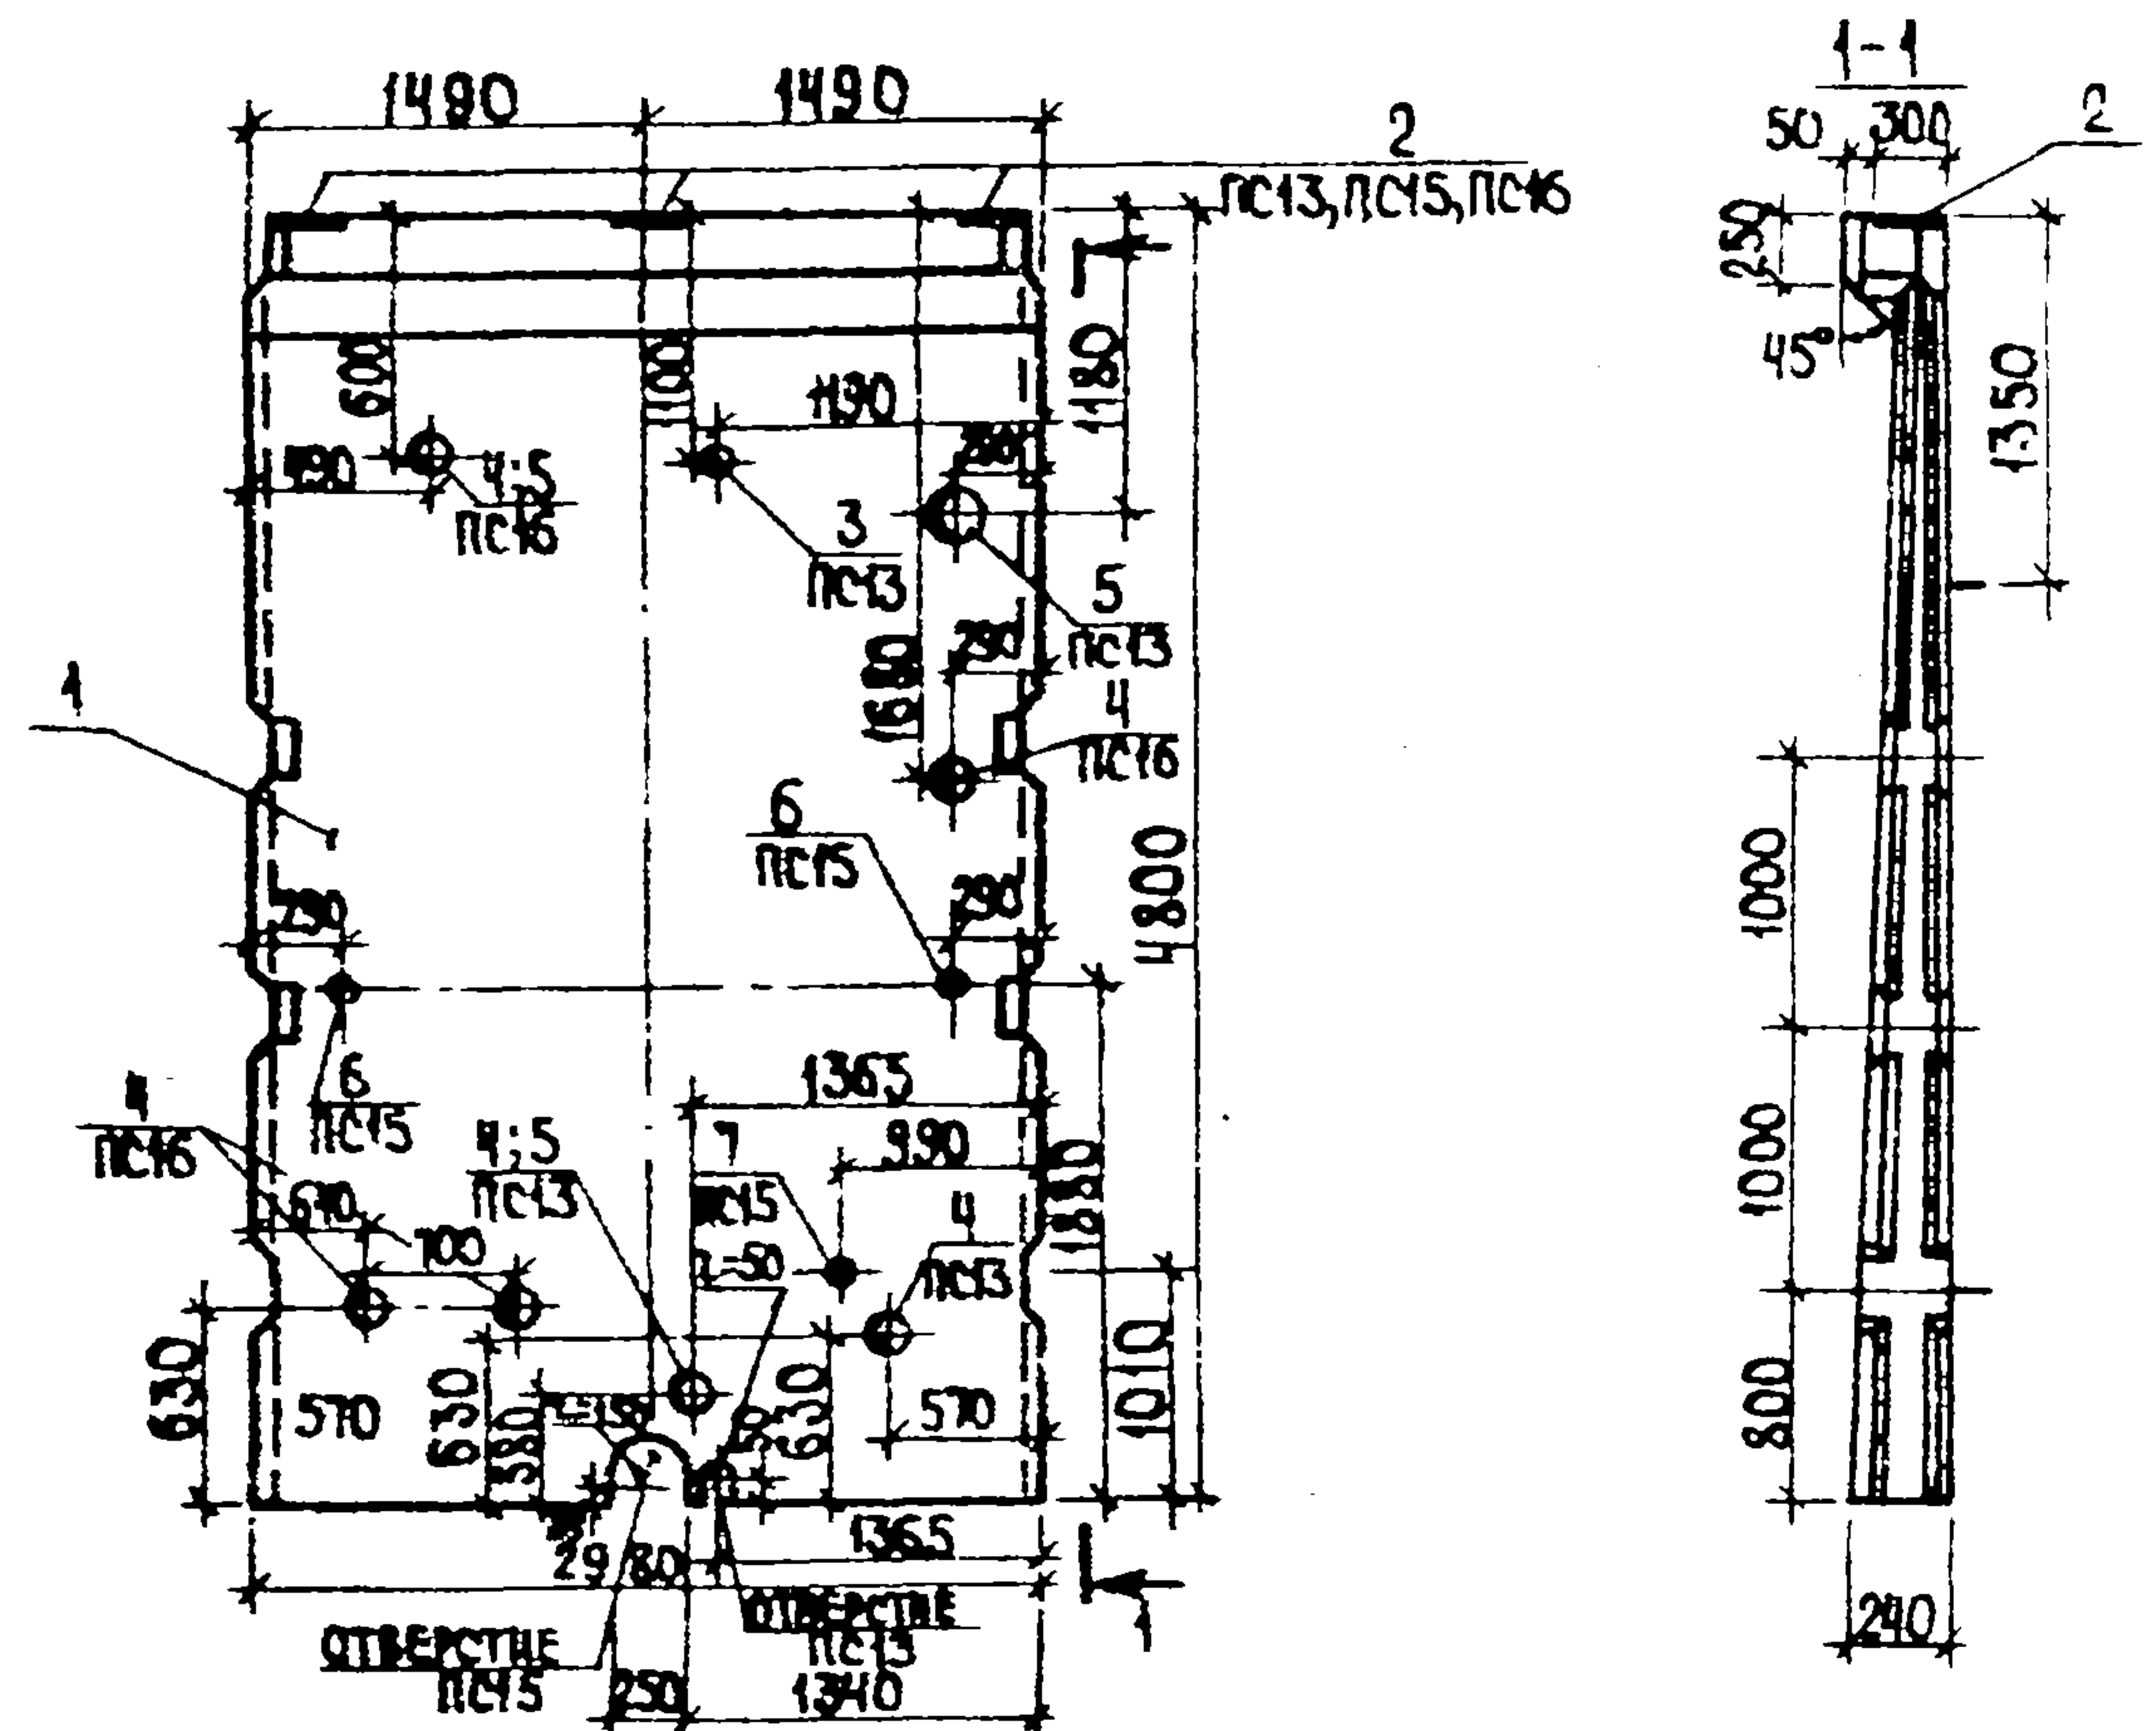

Ведомость расхода стали на дополнительные закладные изделия на элемент, кг

МАРКА ЭЛЕМЕНТА	ИЗДЕЛИЯ ЗАКЛАДНЫЕ							ВСЕГО	
	АРМАТУРА КЛАССА		ПРОКАТ МАРКИ						
	А-III		В Ст3сп5						
	ГОСТ 1469-72		ГОСТ 8732-78						
	Φ12		ТРУБА 121x4	ТРУБА 152x4,5	ТРУБА 168x5	ТРУБА 245x7	ТРУБА 299x8		ТРУБА 360x9
ПС 13	4,37 (4,37)				4,6 (4,6)	24,6 (16,4)	(11,5)	—	32,97 36,27
ПС 15	4,37		4,6	5,3					42,27
ПС 16	4,37					8,2	34,5	(45,6)	42,7 (53,8)

1. Панели PC13, PC15, PC16 отличаются от серийных наличием дополнительных закладных деталей.

2. Арматуру панелей, перерезаемую сальниками, отогнуть и приварить к корпусу сальника.

3. Закладные детали оцинковать слоем 150 мкм в процессе изготовления.

4. В ведомости расхода стали цифры в скобках относятся к производительности Q=2,7 тыс. м³/сутки.

Формат	Зона	№3.	Обозначение	Наименование	Кол	Примечание
				Документация		
		—	3.900-3	СБОРНЫЕ ЖЕЛЕЗОБЕТОННЫЕ КОНСТРУКЦИИ ЕМКОСТНЫХ СООРУЖЕНИЙ ДЛЯ ВОДОСНАБЖЕНИЯ И КАНАЛИЗАЦИИ		
				СБОРОЧНЫЕ ЕДИНИЦЫ		
		1	3.900-3 вып. 4	Панель стеновая ПС1-48-Б2	1	
		2	1.400-15. В1, 160-08	Изделие закладное МН147-3	3	
			Переменные данные для исполнения			
				ТП - КНИ. ПС13		
				СБОРОЧНЫЕ ЕДИНИЦЫ		
				для Q=1,4 тыс. м³/сутки		
		3	3.901-5	Сальник Ду100 Е=200	1	
		4	3.901-5	Сальник Ду150 Е=200	3	
				для Q=2,7 тыс. м³/сутки		
		3	3.901-5	Сальник Ду100 Е=200	1	
		4	3.901-5	Сальник Ду150 Е=200	2	
		5	3.901-5	Сальник Ду200 Е=200	1	
				ТП - КНИ. ПС13-01		
				СБОРОЧНЫЕ ЕДИНИЦЫ		
		6	3.901-5	Сальник Ду50 Е=200	2	
		7	3.901-5	Сальник Ду80 Е=200	1	
				ТП - КНИ. ПС13-02		
				СБОРОЧНЫЕ ЕДИНИЦЫ		
				для Q=1,4 тыс. м³/сутки		
		4	3.901-5	Сальник Ду150 Е=200	4	
				для Q=2,7 тыс. м³/сутки		
		4	3.901-5	Сальник Ду150 Е=200	3	
		5	3.901-5	Сальник Ду200 Е=200	1	

Обозначение	Марка
ТП - КНИ. ПС13	ПС13
-01	ПС15
-02	ПС16

ПРИВЯЗАН

И. КОНТР.	ЛОУЦКЕР
ПРОВЕРКА	КУРГАНОВА
СТ. ИНЖ.	СТРОНГИН
ГИП	ЛОУЦКЕР
А. КОНСТ.	ШАПЦОВ
НАЧ. ОТД.	КРАСАВИН

ТП 902-3-26.83

КНИ. ПС13


Панель стеновая (ПС13, ПС15, ПС16)

Стадия	Масса	Масштаб
Р	73т	1:50
Лист 1 из 1		
ИНИИЭП		
Инженерного Оборудования		
г. Москва		

КОПИРОВАЛ ЯЩУК

ФОРМАТ

18967-04 10

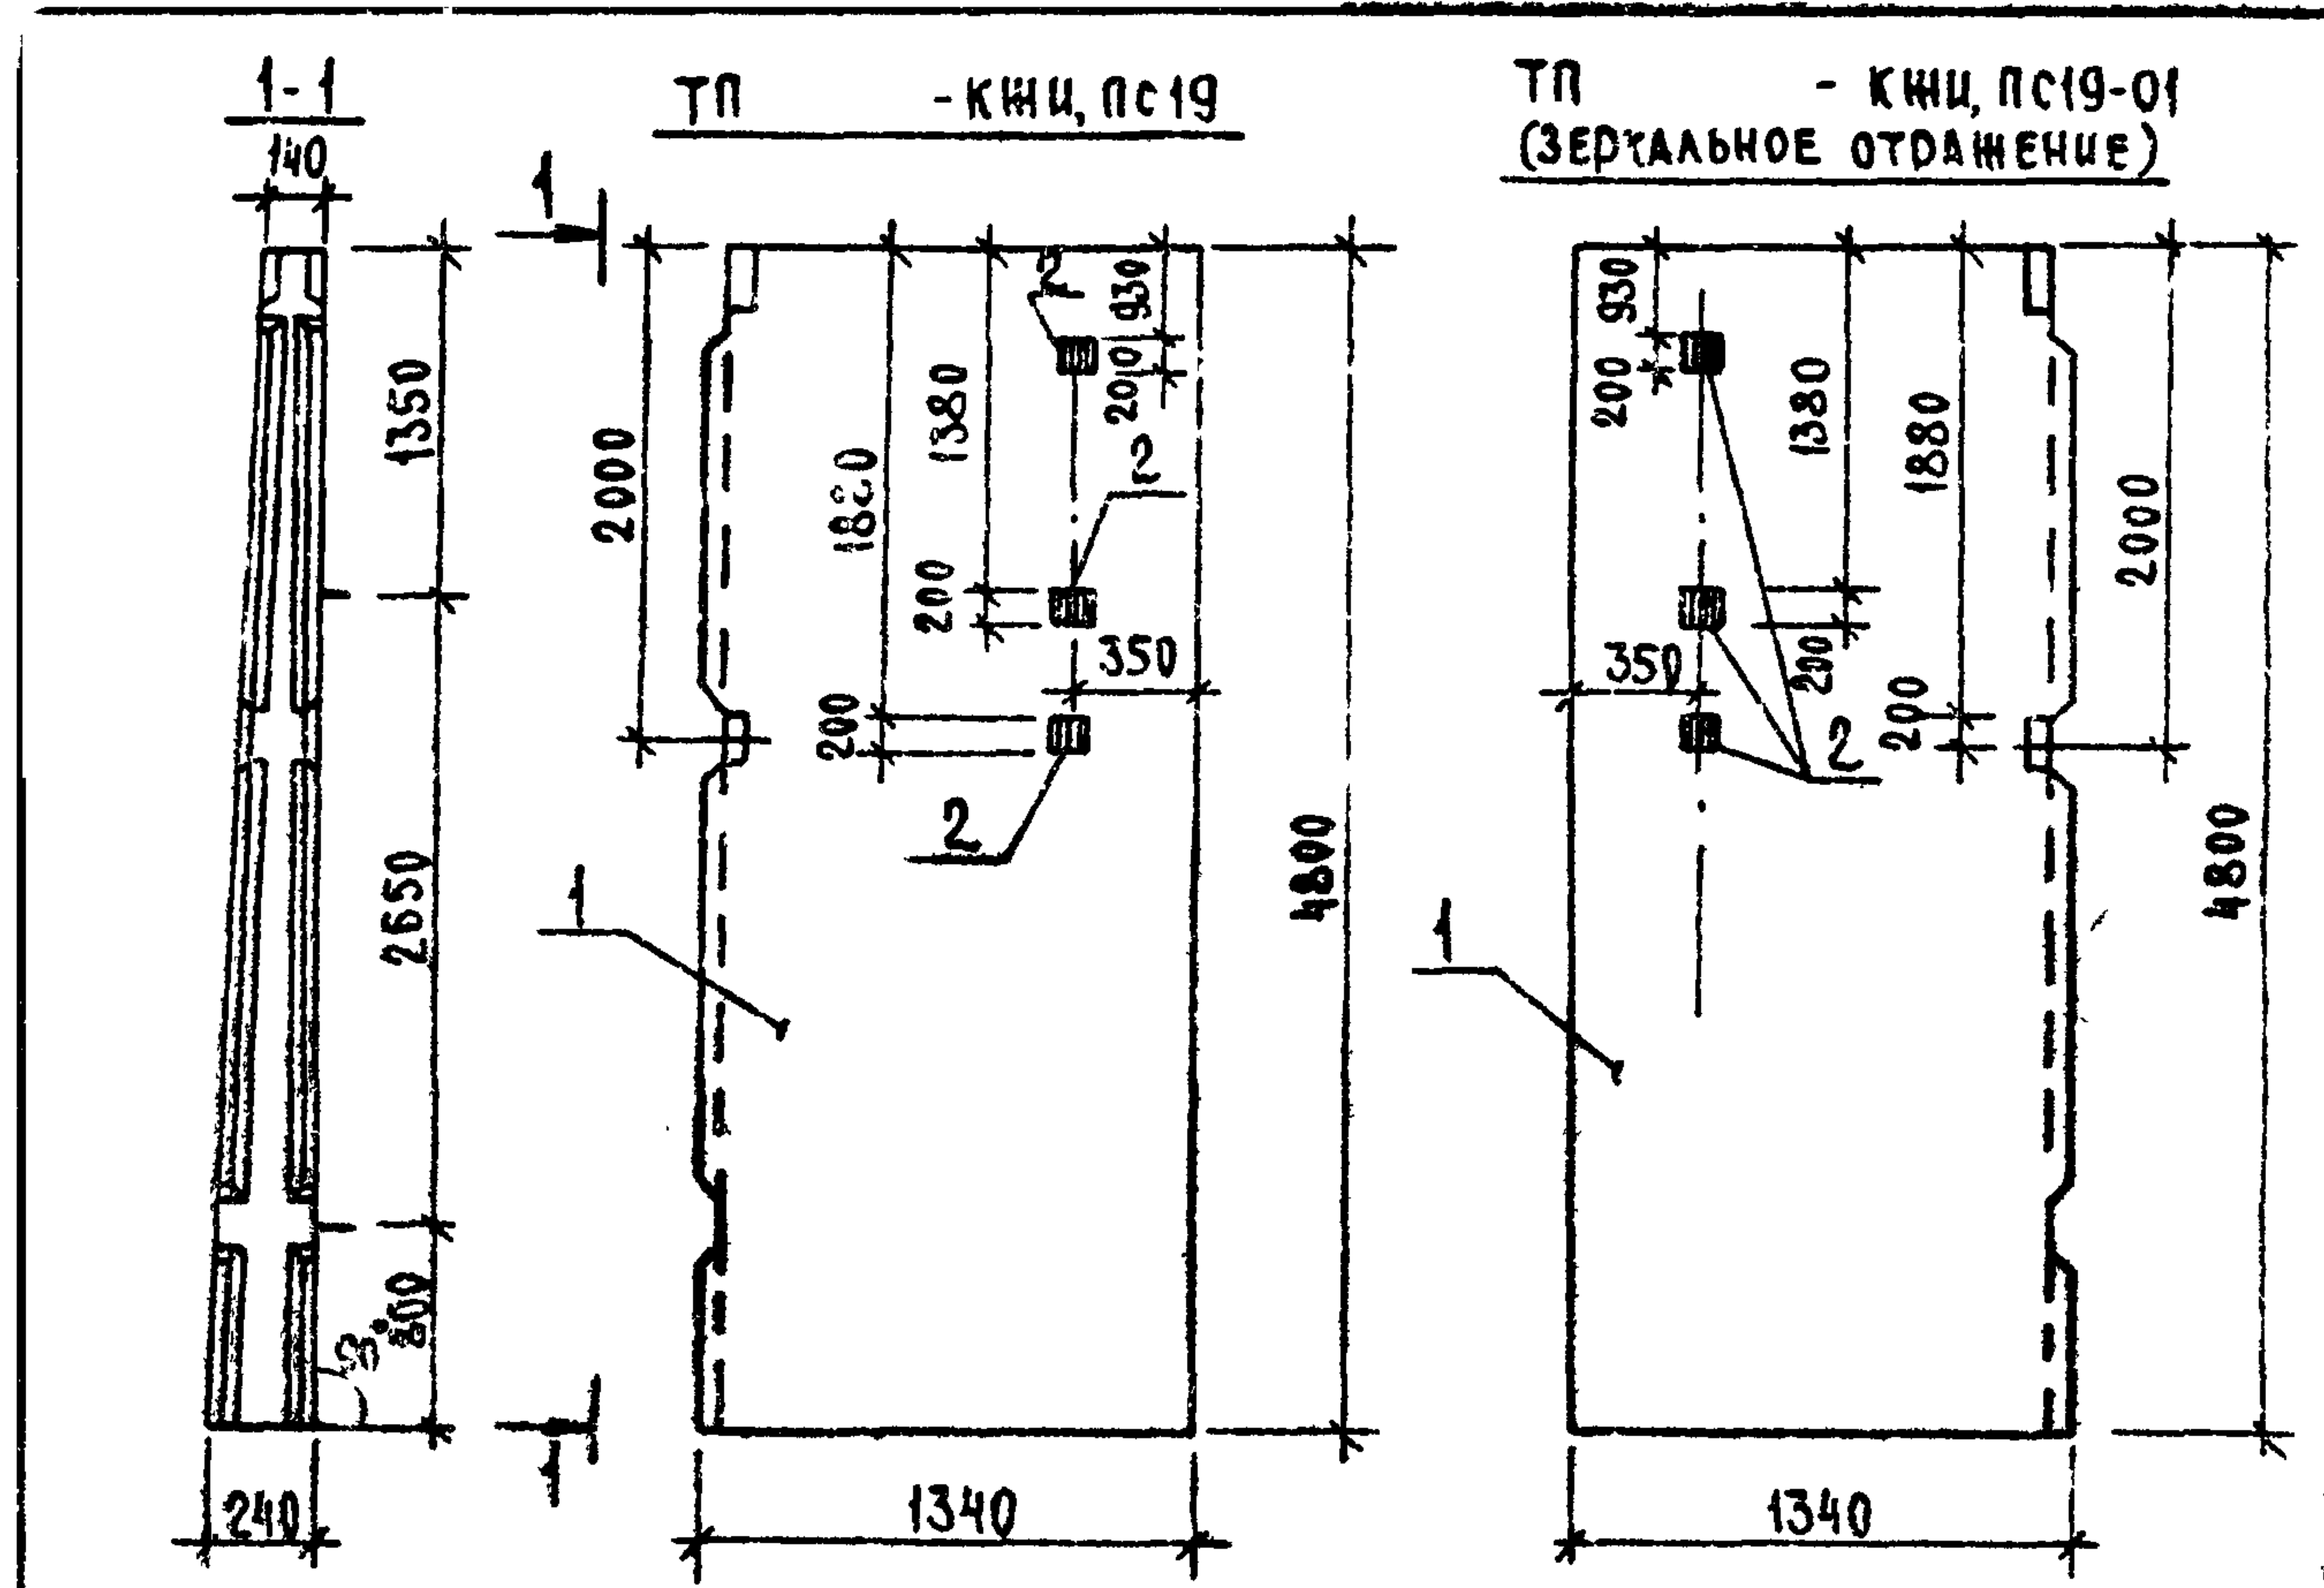

ВЕДОМОСТЬ РАСХОДА СТАЛИ НА ДОПОЛНИТЕЛЬНЫЕ ЗАКЛАДНЫЕ ИЗДЕЛИЯ НА ЭЛЕМЕНТ, КГ

МАРКА ЭЛЕМЕНТА	ИЗДЕЛИЯ ЗАКЛАДНЫЕ						Всего
	ПРОКАТ МАРКИ			АРМАТУРА КЛАССА			
	ВСТ 3СП5			А III			
	ГОСТ 103-76			ГОСТ 5.1459-72 "			
	710			Φ10		Итого	
ПС 19	18,8			1,32		20,12	20,12
ПС 18	18,8			1,32		20,12	20,12

ПРИВЯЗАН			
ИНВ.Л°			

ТП 902-3-26.83			КНИ, ПС 19. СБ		
ПАНЕЛЬ СТЕНОВАЯ (ПС 19, ПС 18) СБОРОЧНЫЙ ЧЕРТЕЖ			СТАДИЯ	МАССА	МАСШТАБ
			Р	3,17т	1:50
			ЛИСТ	ЛИСТОВ	
И.КОНСТ.	ЛОУЦКЕР		ЦНИИЭП ИНЖЕНЕРНОГО ОБОРУДОВАНИЯ Г. МОСКВА		
ПРОВЕР.	КУРГАНОВА				
И.ИНЖ.	СТРОНГИН				
ТИП	ЛОУЦКЕР				
А.КОНСТ.	ШАПИРО				
НАЧ.ОТД.	КРАСОВИЧ				


АЛЬБОМ	ФОРМАТ	ЗОНА	ПОЗ.	ОБОЗНАЧЕНИЕ	НАИМЕНОВАНИЕ	КОЛ.	ПРИМЕЧАНИЕ
					ДОКУМЕНТАЦИЯ		
			-	3.900-3	СБОРНЫЕ НЕЖЕЛЕЗОБЕТОННЫЕ КОНСТРУКЦИИ ЕМКОСТНЫХ СООРУЖЕНИЙ ДЛЯ ВОДОСНАБЖЕНИЯ И КАНАЛИЗАЦИИ		
				ТП	- КНИ, ПС 19, СБ		
					СБОРОЧНЫЙ ЧЕРТЕЖ		
					СБОРОЧНЫЕ ЕДИНИЦЫ		
			1	3.900-3	ВЫП. 3	ПАНЕЛЬ СТЕНОВАЯ ПСР-48-КР	1
И			2	ТП	- КНИ, МН 1	ИЗДЕЛИЕ ЗАКЛАДНОЕ МН 1	3

Типовой проект 902-3-26.83

1. ПАНЕЛИ ПС 18 И ПС 19 ВЫПОЛНЯЮТСЯ ПОПАРНО В ОДНОЙ ОПАЛУБОЧНОЙ ФОРМЕ СТЕНОВОЙ ПАНЕЛИ ПСР-48-КР ПУТЕМ УСТАНОВКИ ДЕРЕВЯННЫХ ПЕРЕГОРОДОК.
2. ОТЛИЧАЮТСЯ ОТ СЕРИЙНОЙ НАЛИЧИЕМ ДОПОЛНИТЕЛЬНЫХ ЗАКЛАДНЫХ ДЕТАЛЕЙ.
3. ЗАКЛАДНЫЕ ДЕТАЛИ ДОЛЖНЫ БЫТЬ ОЦИНКОВАНЫ СЛОЕМ 150 МКМ В ПРОЦЕССЕ ИЗГОТОВЛЕНИЯ.

ИНВ. № ПОДА ПОДПИСЬ И ДАТА ВЗАМ. ИНВ. №

ТП 902-3-26.83			КНИ, ПС 19		
ПАНЕЛЬ СТЕНОВАЯ (ПС 19, ПС 18)			СТАДИЯ	ЛИСТ	ЛИСТОВ
			Р		1
			ЦНИИЭП ИНЖЕНЕРНОГО ОБОРУДОВАНИЯ Г. МОСКВА		
И.КОНСТ.	ЛОУЦКЕР				
ПРОВЕР.	КУРГАНОВА				
И.ИНЖ.	СТРОНГИН				
ТИП	ЛОУЦКЕР				
А.КОНСТ.	ШАПИРО				
НАЧ.ОТД.	КРАСОВИЧ				

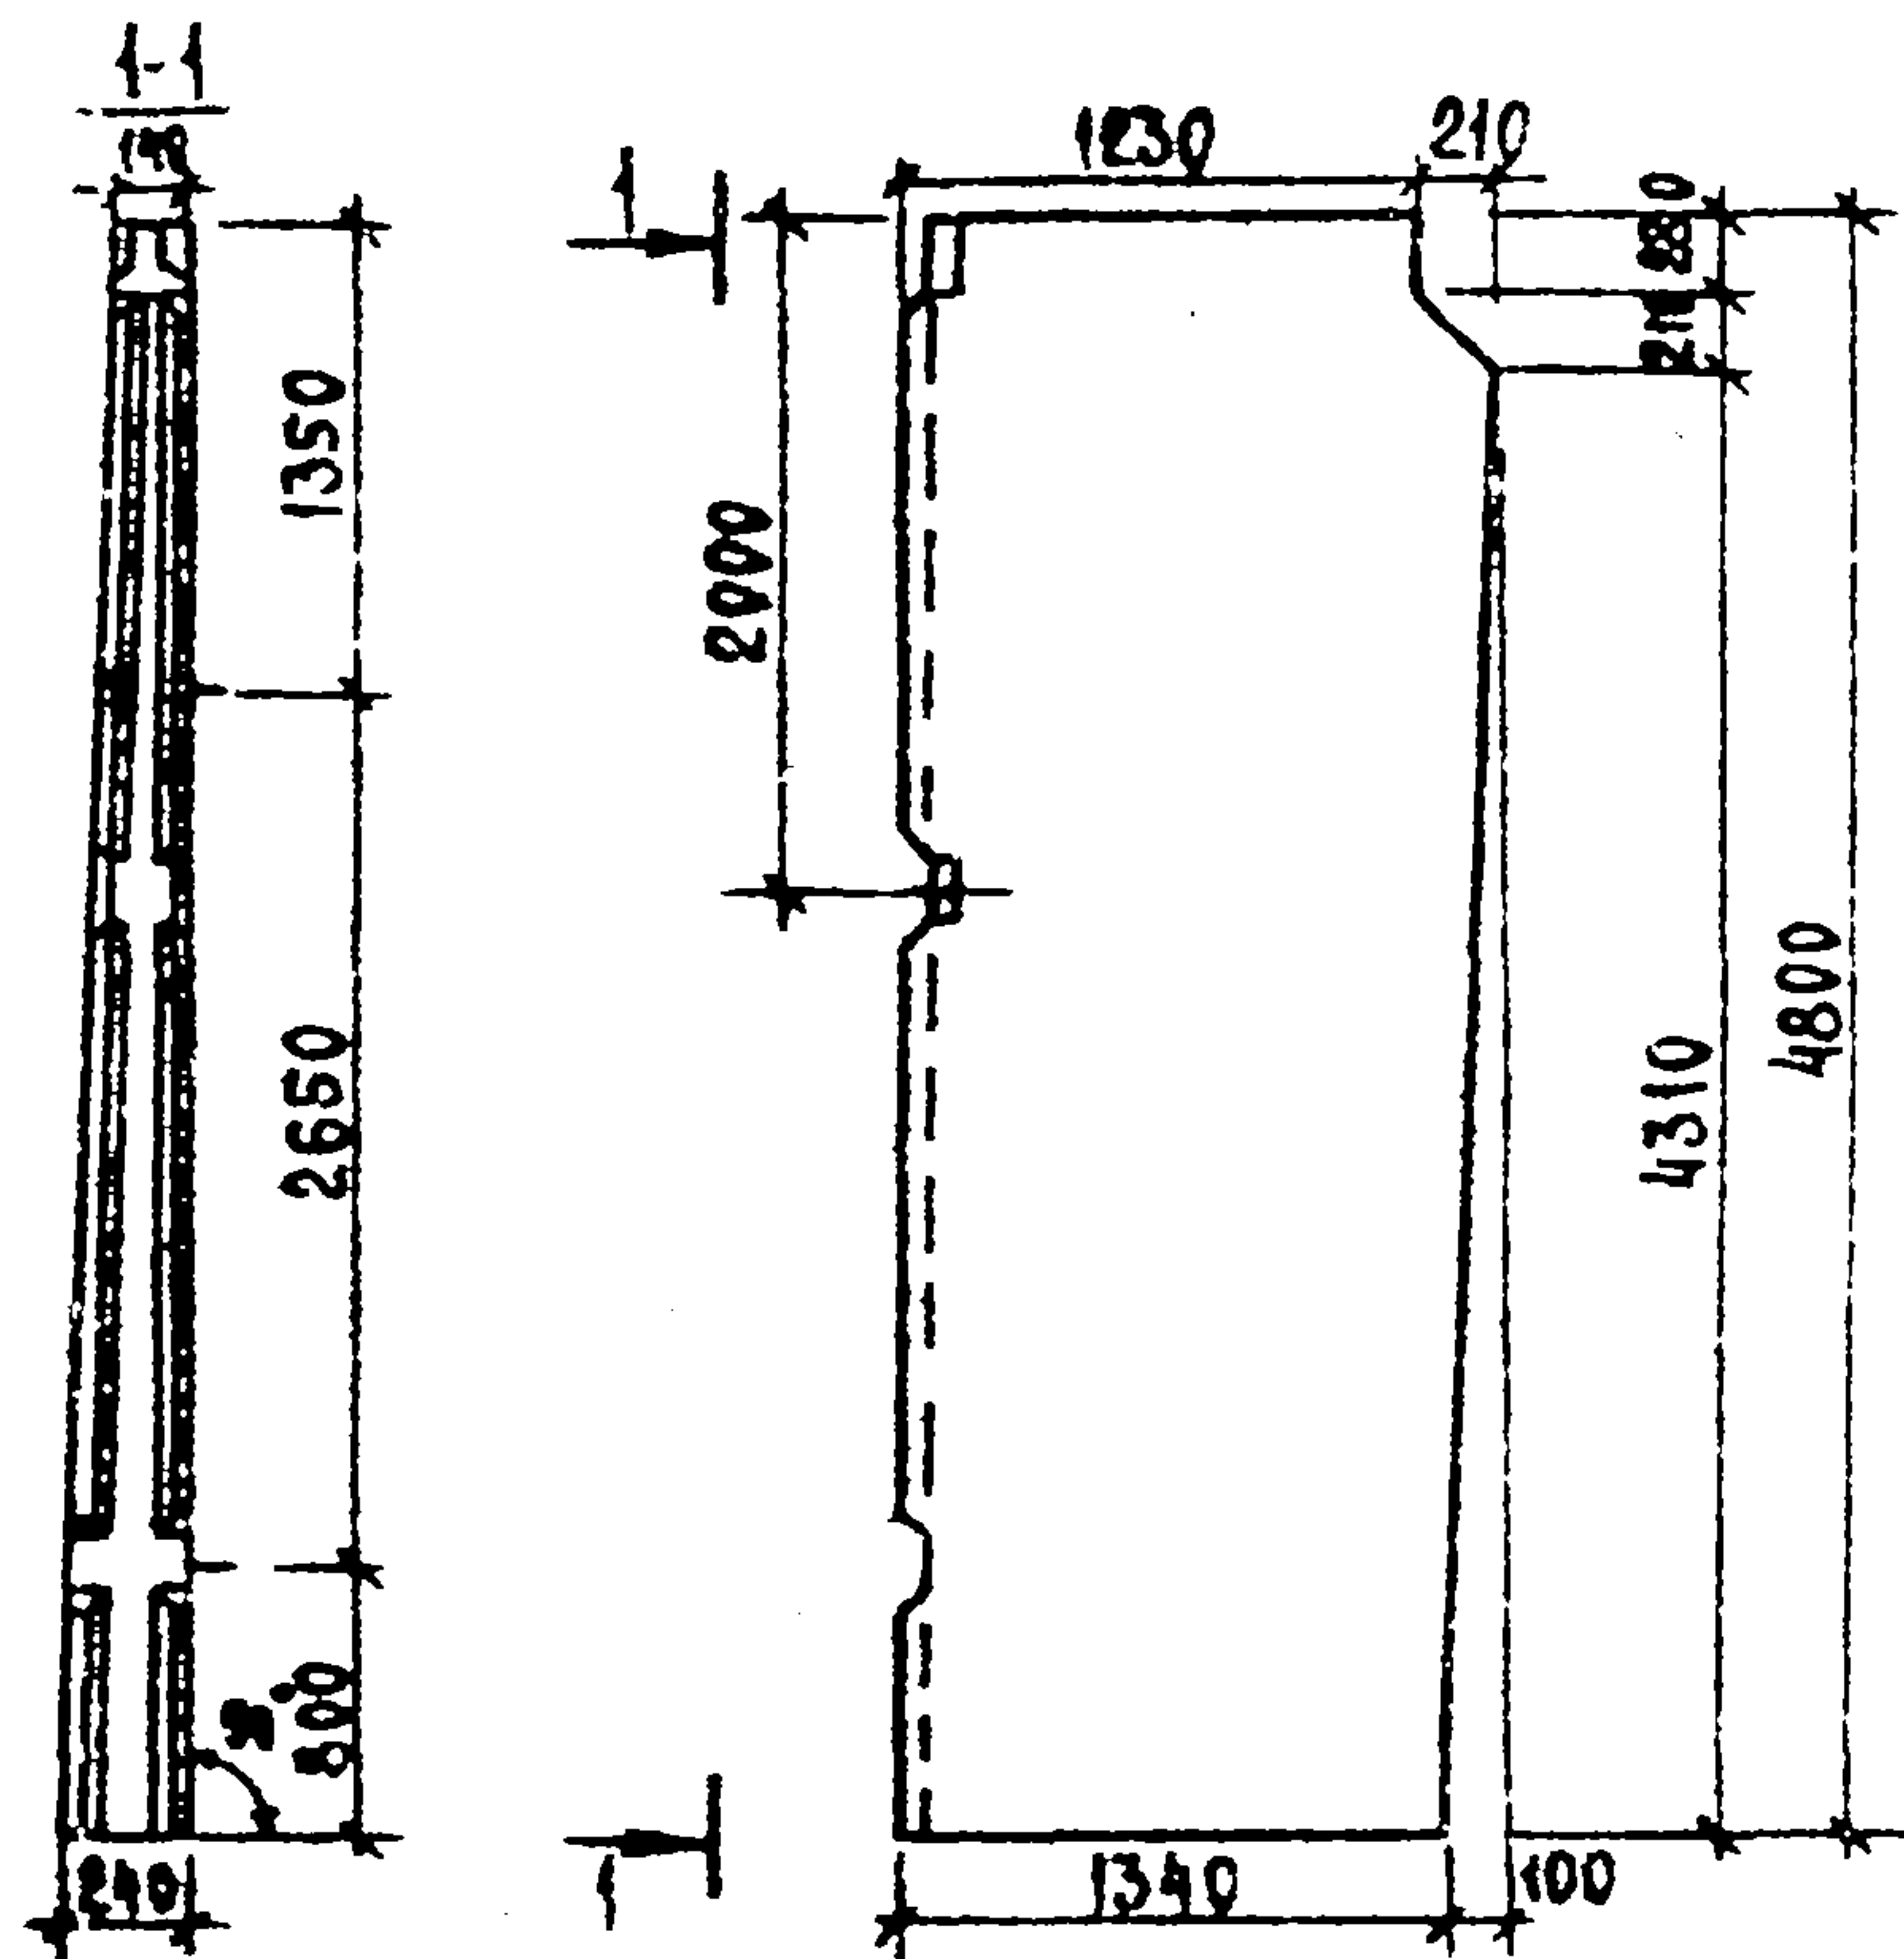

1. Панель ПС 21 выполняется в опалубочной форме стеновой панели ПС 48-К2 путем установки деревянных вкладышей и перегородок.
2. Арматурные сетки и каркасы панели по серии 3.900-3 вып. 3 обрезать по месту.


Привязан

ИВ.Х°

			ТП 902-3-26.83	КНИ, ПС 21		
			Панель стеновая (ПС 21)	СТАВЛЯ	МАССА	МАСШТАБ
				Р	3,17т	1:50
				Лист	Листов	
И.КОНТР.	ЛОУЦКЕР			ЦНИИЭП		
ПРОВЕРИЛ	ЛОУЦКЕР			Инженерного оборудования		
СТ.ИЖ.	СТРОНГИН			Г. Москва		
ГИП	ЛОУЦКЕР					
ГЛА.КОНСТ.	ШАПЦОВ					
	КОСАВИН					

Альбом IV

Типовой проект 902-3-26.83

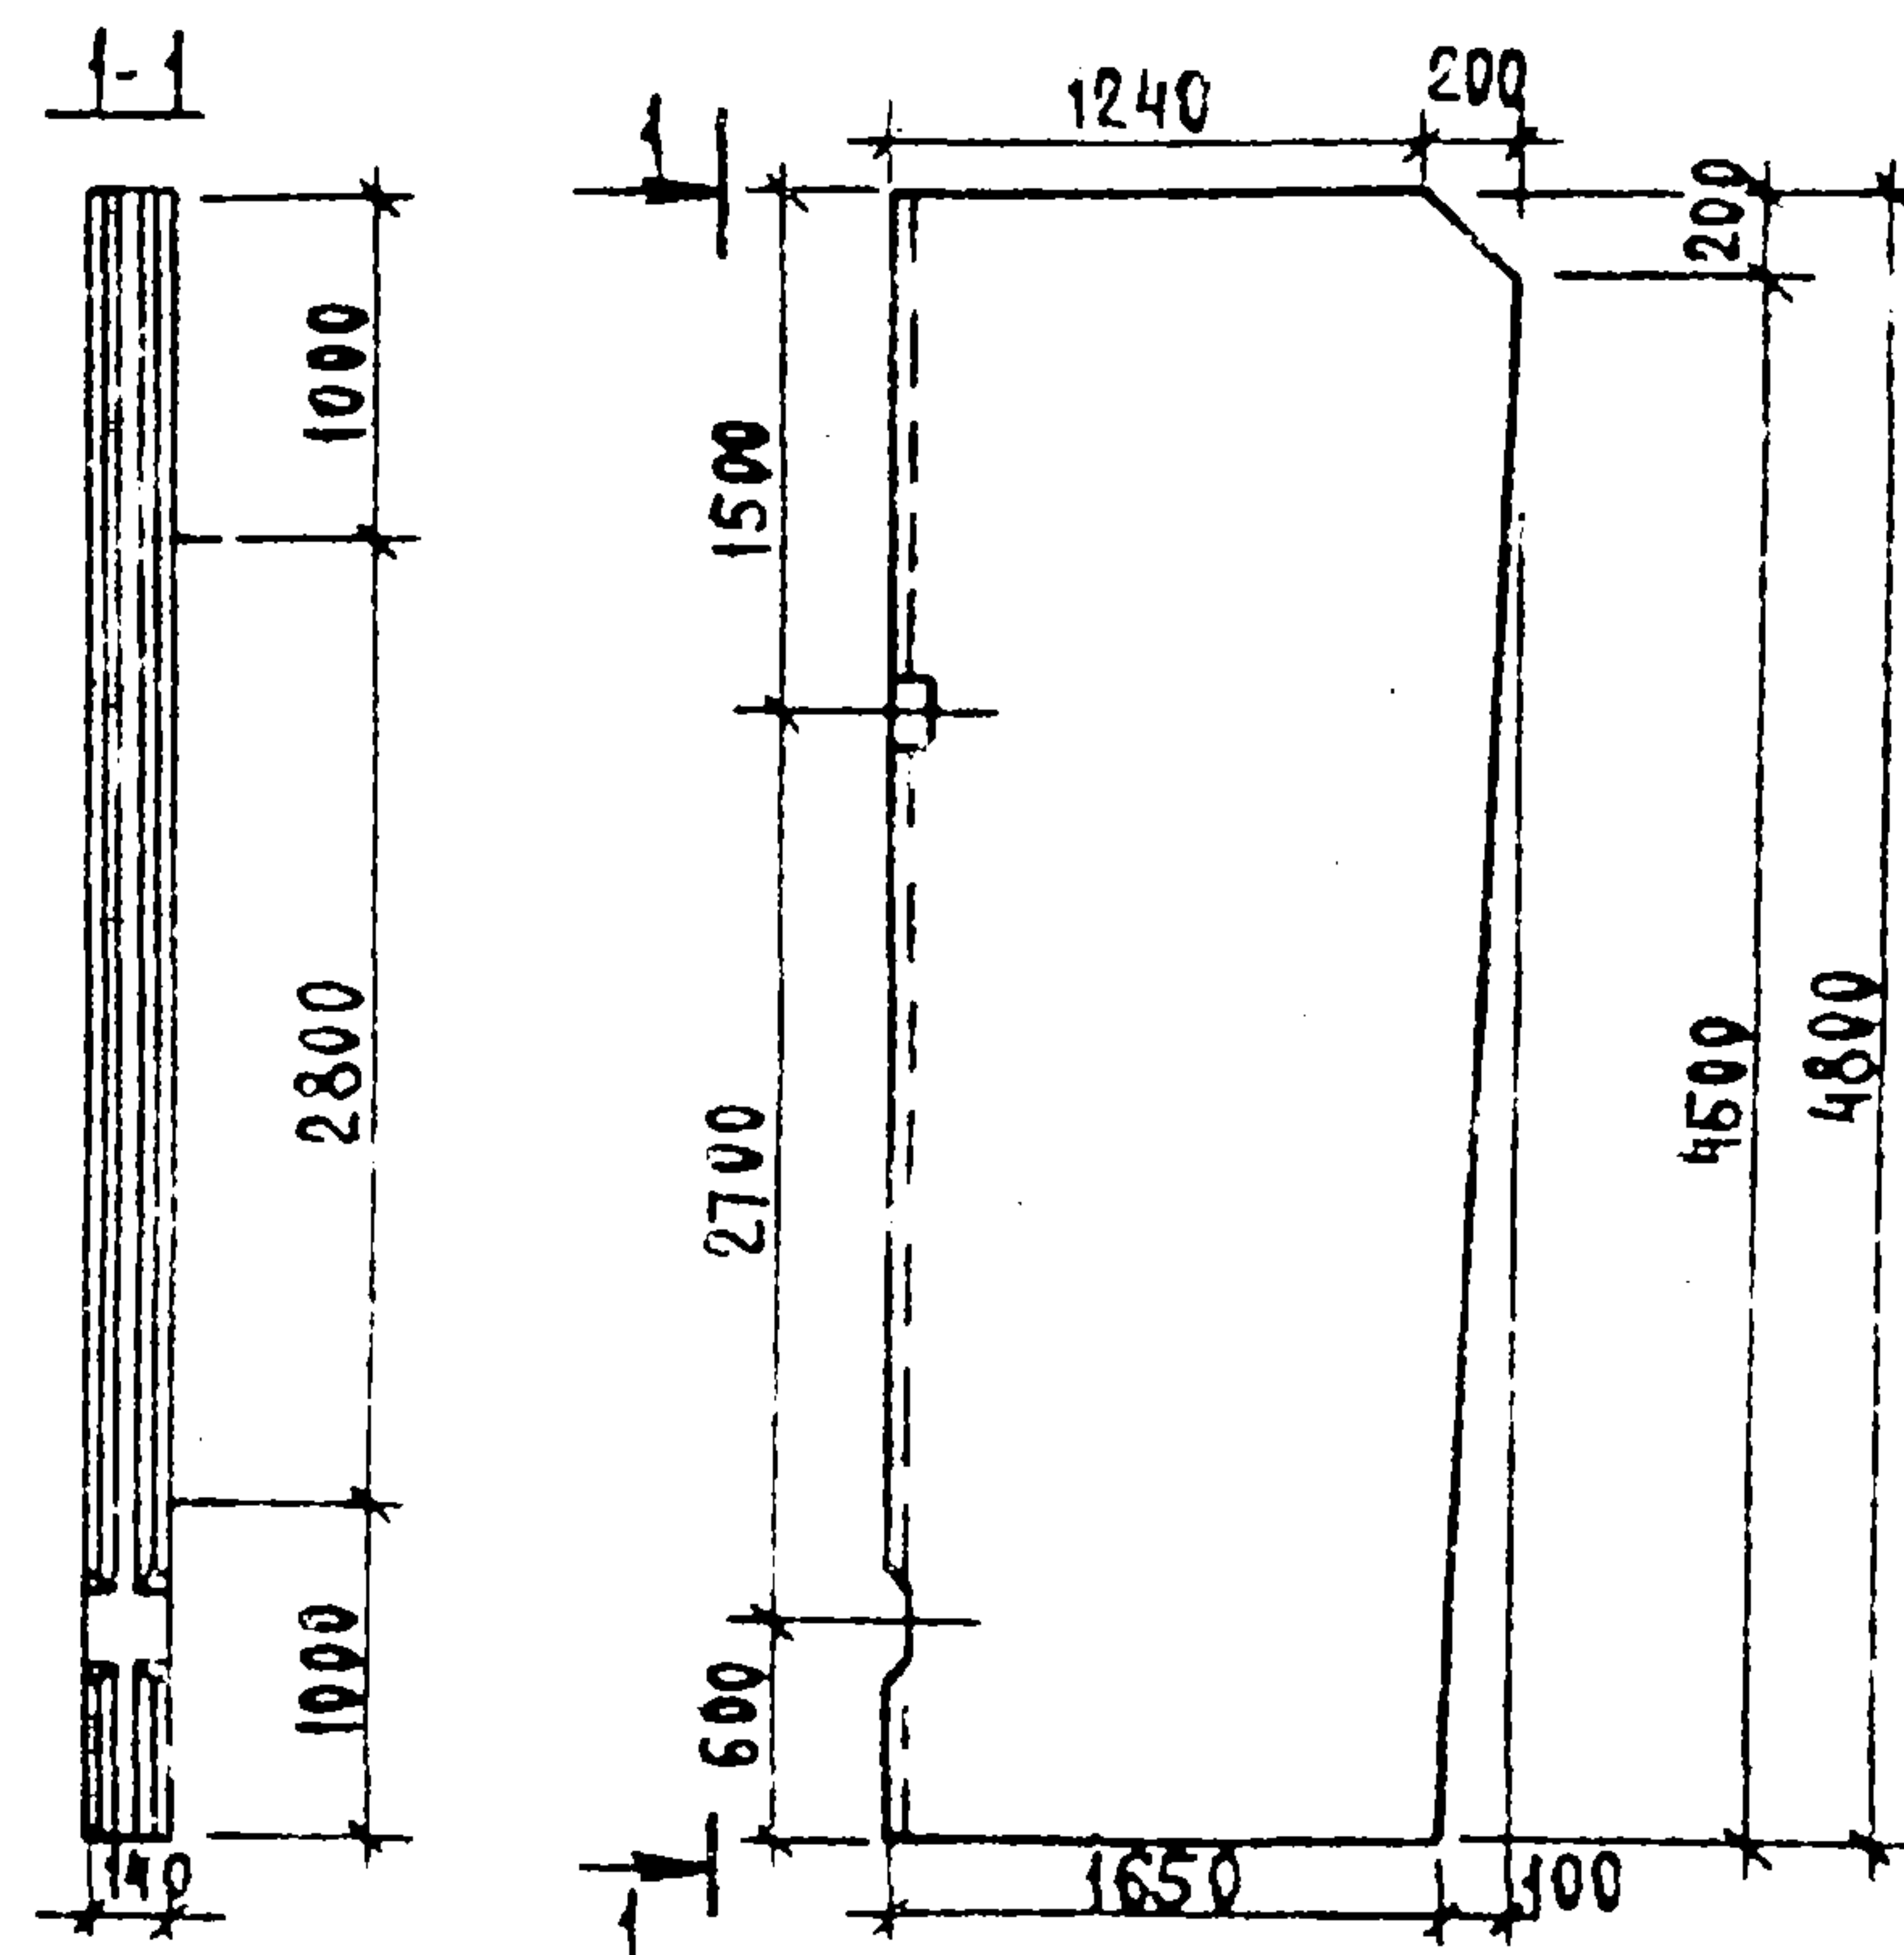


1. Перегородочная панель ПГ 2 выполняется в опалубочной форме панели ПГ 48-1 путем установки деревянных вкладышей и перегородок.
2. Арматурные сетки и каркасы панели по серии 3.900-3 вып. 6 обрезать по месту.

Привязан

ИВ.Х°

ИНВ.Л° 00404. ПОДПИСЬ НА ЛАТА	ПРИВЯЗАН			
	ИНВ.Л°			
	ТП 902-3-26.83			
	КНИ, ПГ2			
	Панель перегородочная (ПГ2)			
И.КОНТР.	ЛОУЦКЕР	СТАДИЯ	МАССА	МАСШТАБ
ПРОВЕРИЛ	ЛОУЦКЕР			
СТ. ИЖ.	СТРОНГИН			
ГИП	ЛОУЦКЕР			
ГЛ. КОНСТ.	ШАПЦОВ			
НАЧ. ОТД.	КРАСАВИН	Лист	Листов	
		ЦНИИЭП ИНЖЕНЕРНОГО ОБОРУДОВАНИЯ Г. МОСКВА		

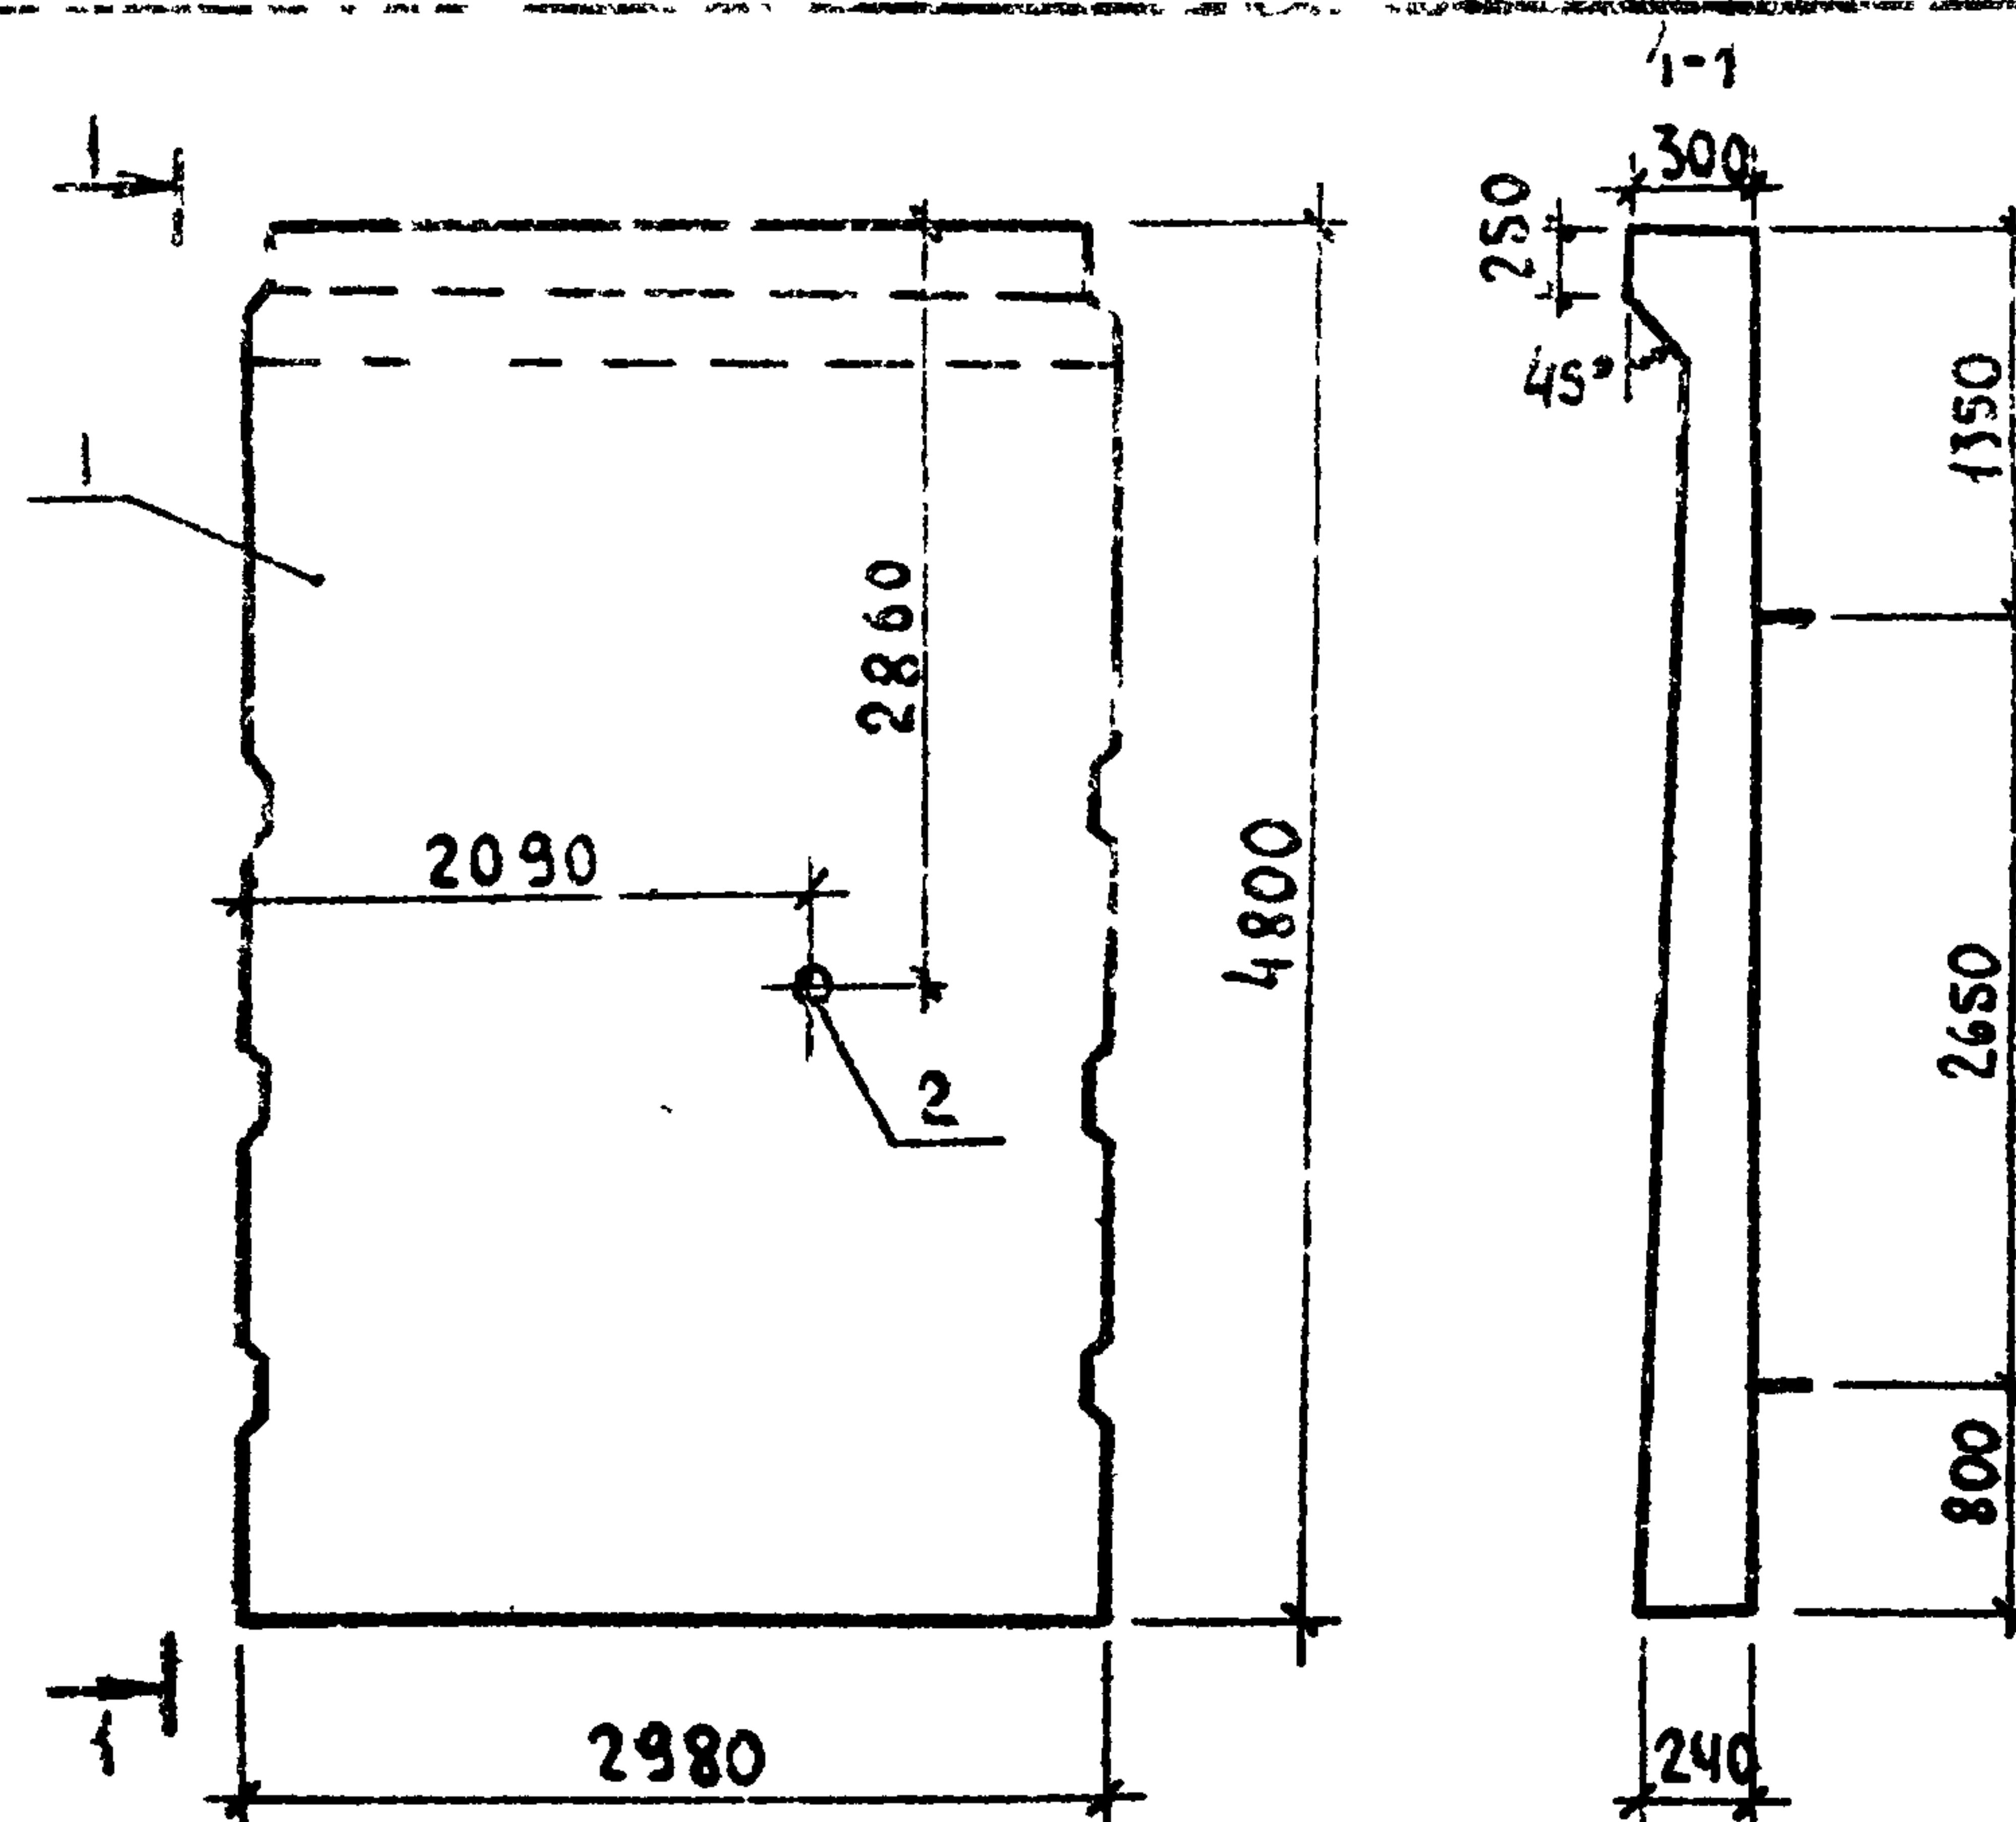

ФОРМАТ	ЗОНА	ПОЗ	ОБОЗНАЧЕНИЕ	НАИМЕНОВАНИЕ	КОЛ.	ПРИМЕЧАНИЕ
				ДОКУМЕНТАЦИЯ		
		—	3.900-3	СБОРНЫЕ ЖЕЛЕЗОБЕТОННЫЕ КОНСТРУКЦИИ ЕМКОСТЕЙ, СООРУЖЕНИЙ ДЛЯ ВОДОСНАБЖЕНИЯ И КАНАЛИЗАЦИИ		
				СБОРОЧНЫЕ ЕДИНИЦЫ		
		1	3.900-3 вып. 4	ПАНЕЛЬ СТЕНОВАЯ ПС-48-12	1	
		2	3.901-5	САЛЬНИК Ду 150, e=200	1	

ВЕДОМОСТЬ РАСХОДА СТАЛИ НА ДОПОЛНИТЕЛЬНЫЕ ЗАКЛАДНЫЕ ИЗДЕЛИЯ НА ЭЛЕМЕНТ, КГ

МАРКА ЭЛЕМЕНТА	ИЗДЕЛИЯ ЗАКЛАДНЫЕ		Всего
	ПРОКАТ МАРКИ		
	ВСТЗ СН5		
	ГОСТ 8732-78		
	ТР 36А 245x7		
ПС 22	8,2		8,2



1. ПАНЕЛЬ ПС 22 ОТЛИЧАЕТСЯ ОТ СЕРИЙНОЙ НАЛИЧИЕМ ДОПОЛНИТЕЛЬНОЙ ЗАКЛАДНОЙ ДЕТАЛИ.

2. АРМАТУРУ ПАНЕЛИ, ПЕРЕРЕЗАЕМУЮ САЛЬНИКОМ, ОТОГНУТЬ И ПРИВАРИТЬ К КОРПУСУ САЛЬНИКА.

				ТП 902-3-26.83			-КЖИ. ПС22		
							СТАЛИ	МАССА	МАСШТАБ
							Р	7,3т	1:50
							ЛИСТ	ЛИСТОВ	
							ЦНИИЭП		
							Инженерного Оборудования		
							г. Москва		

ПРИВЯЗАН	Н. КОНТ. ЛОУЦКЕР		
	ПРОВЕРКА КУРГАНОВА		
	СТ. ИНЖ. СТРОНГИН		
	Г. И. П. ЛОУЦКЕР		
	ГЛАВ. КОНСТ. ШАПОРО		
ИНВ. №	НАЧ. ОТД. КРАСОВИЧ		

18967-04 13

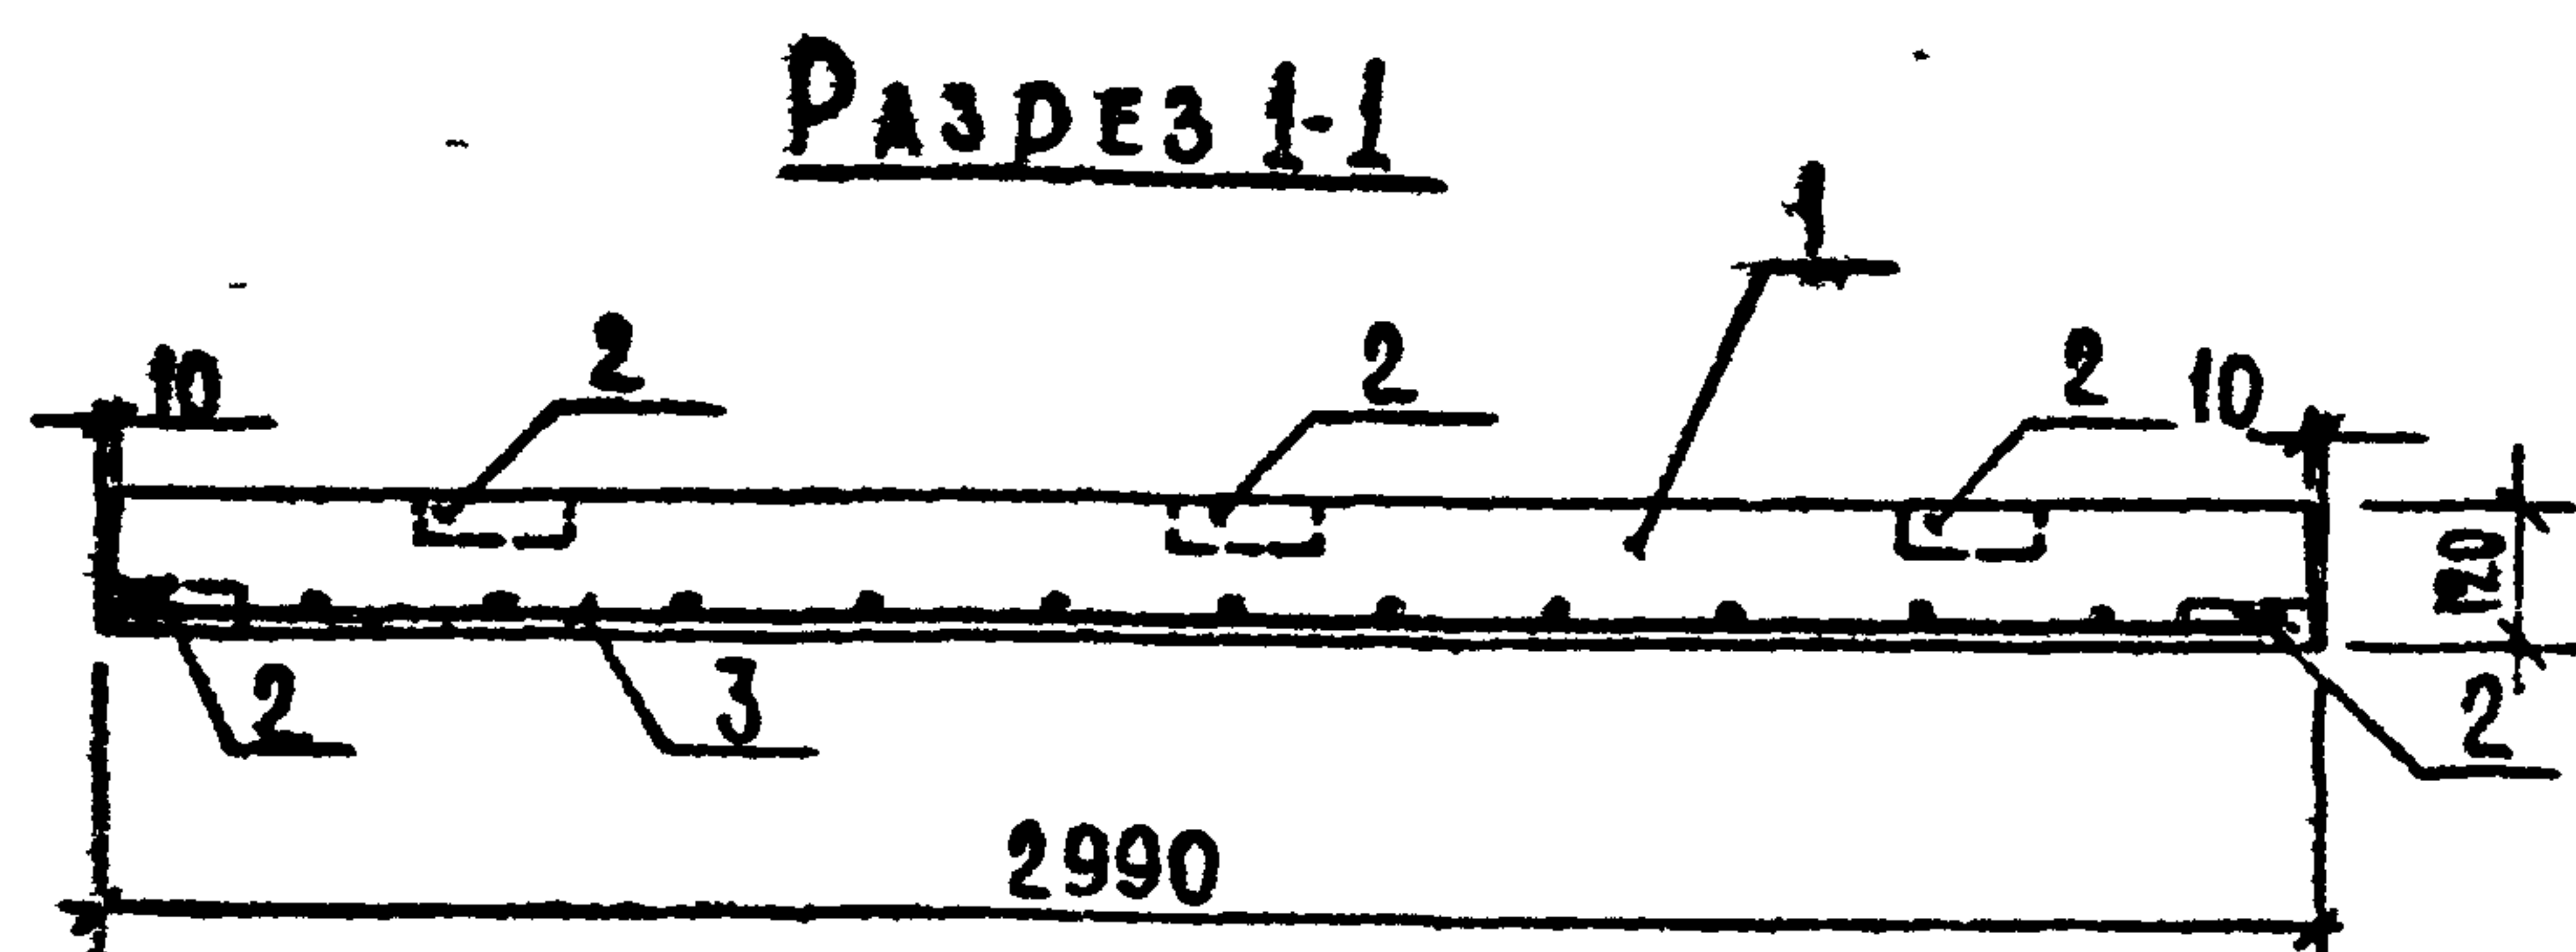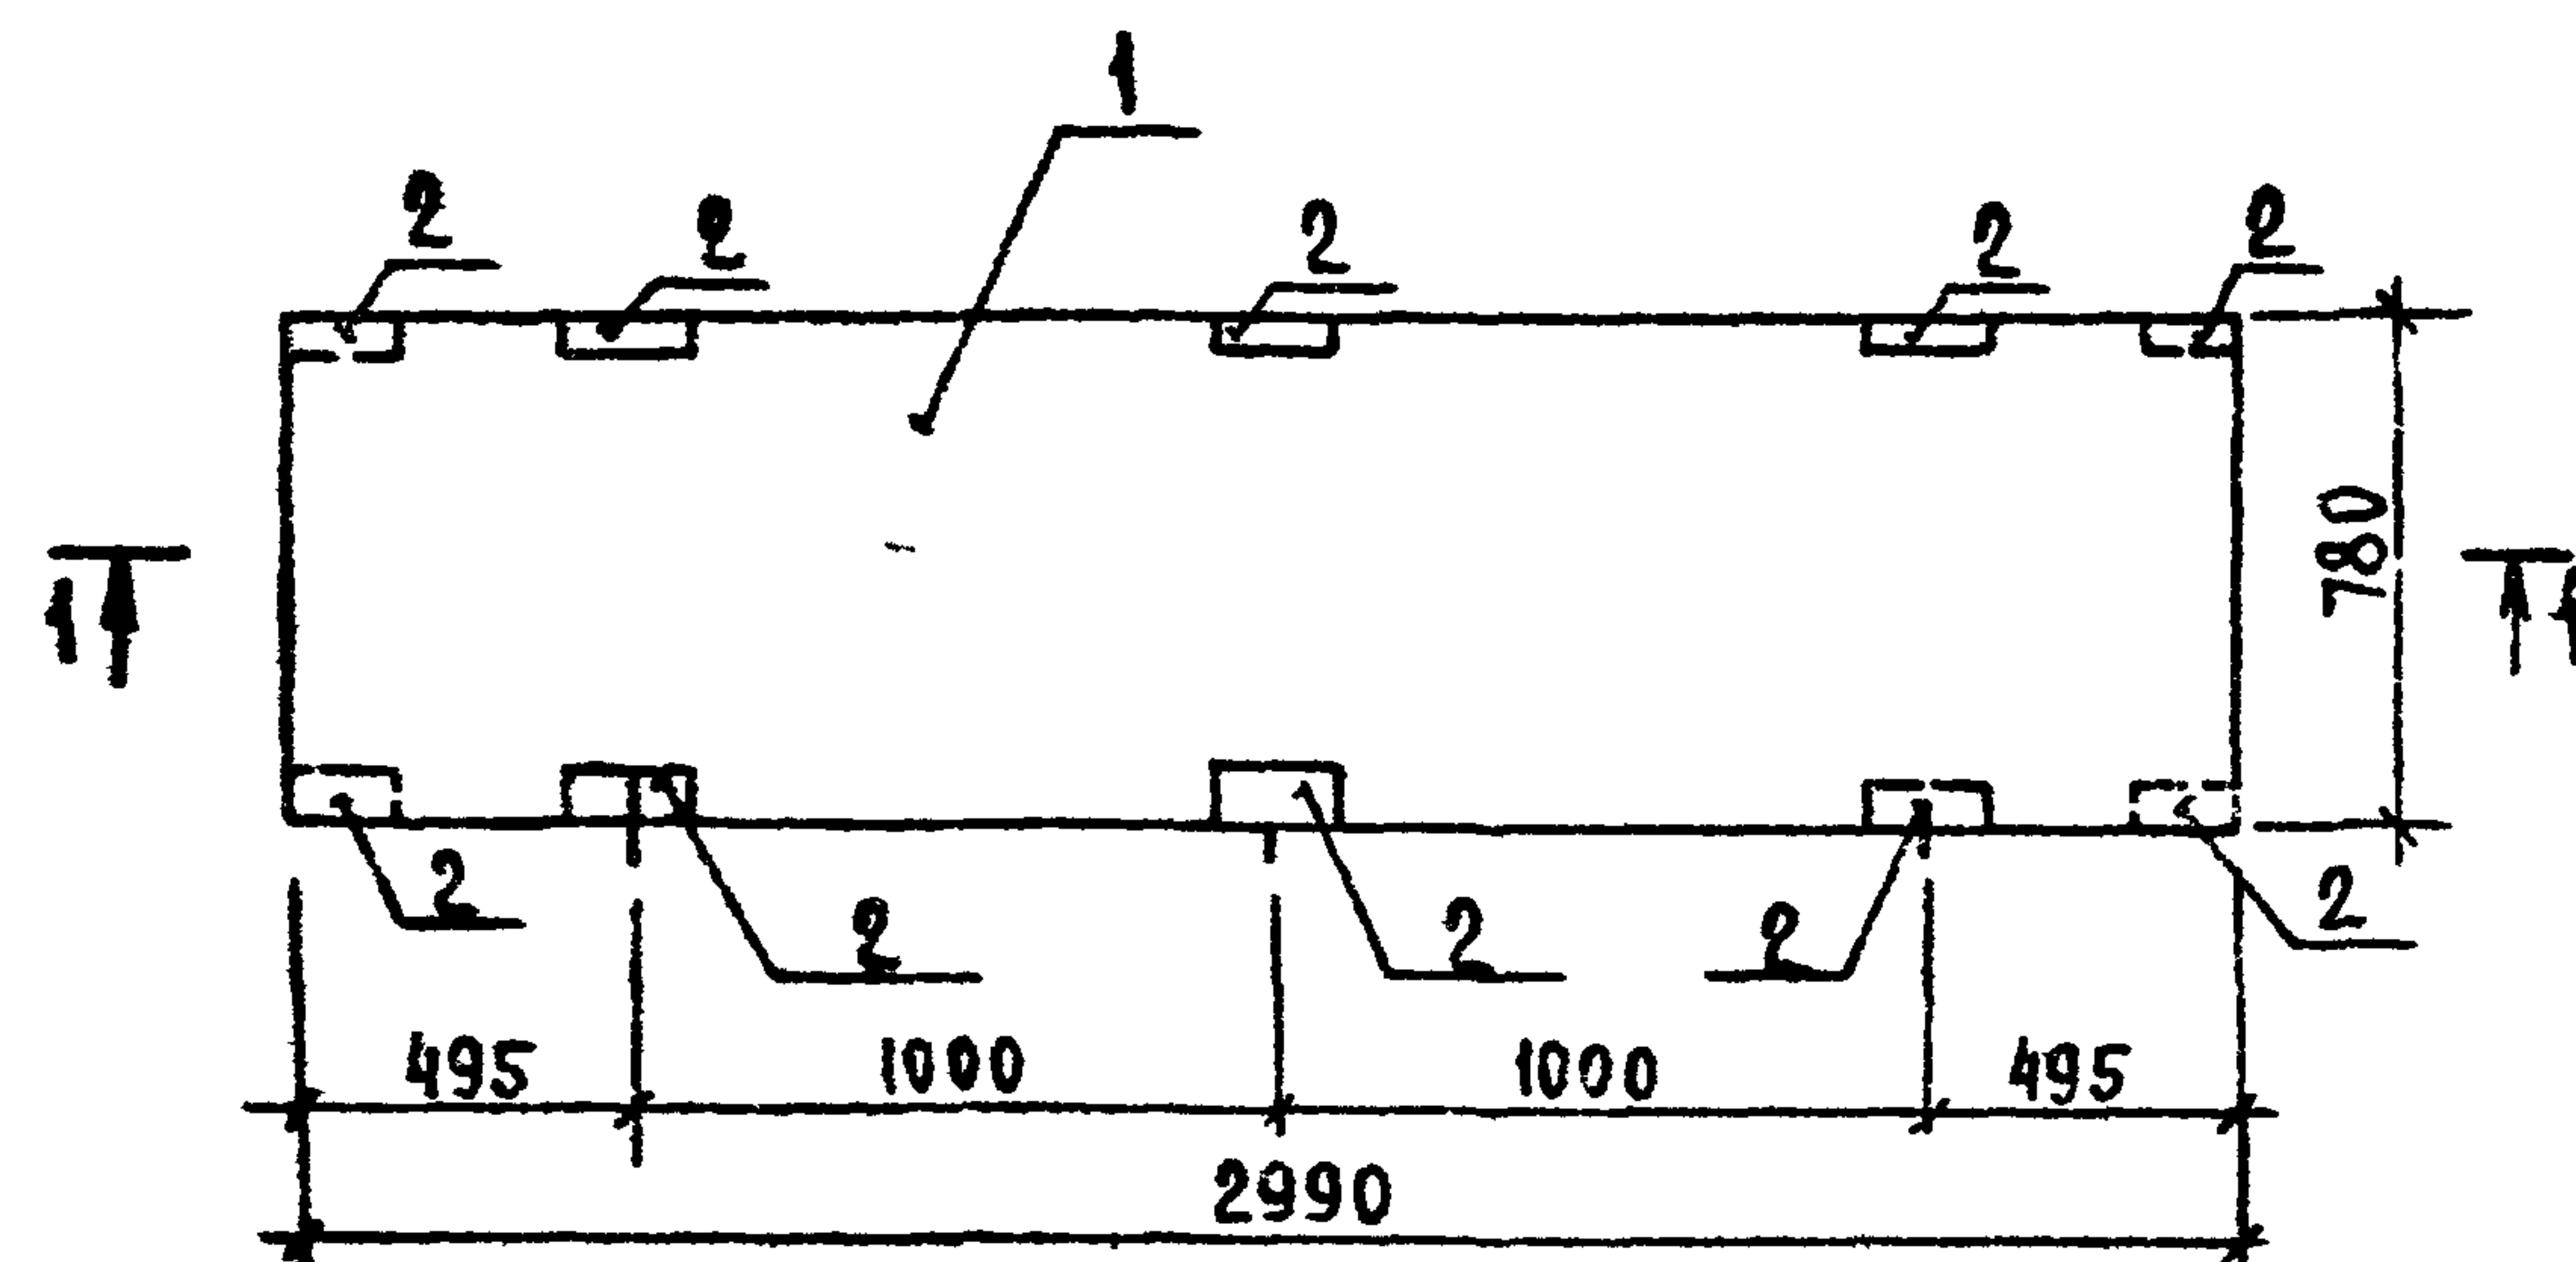

ФОРМАТ	ЗОНА	Поз.	ОБОЗНАЧЕНИЕ	НАИМЕНОВАНИЕ	КОЛ.	ПРИМЕЧАНИЕ
				ДОКУМЕНТАЦИЯ		
		-	3.006-2	СБОРНЫЕ ЖЕЛЕЗОБЕТОННЫЕ КАНАЛЫ И ТОННЕЛИ ИЗ ЛОТКОВЫХ ЭЛЕМЕНТОВ		
				СБОРОЧНЫЕ ЕДИНИЦЫ		
		1	3.006-2 ВЫП. II-2	ПЛИТА ПБ-15	1	
-		2	3.400-6/76	ИЗДЕЛИЕ ЗАКЛАДНОЕ МИЧ-23	10	
-		3		С 10АВ-100 150x2950 75 С 8АВ-200 150x2950 75	1	

1. ПЛИТА ОТЛИЧАЕТСЯ ОТ СЕРИЙНОЙ ПО СЕРИИ 3.006-2 ВЫП. II-2 АРМИРОВАНИЕМ И НАЛИЧИЕМ ЗАКЛАДНЫХ ДЕТАЛЕЙ.
2. АРМАТУРНАЯ СЕТКА ПОЗ. 3 ВЫПОЛНЕНА ПО ГОСТ 23279-78.
3. ЗАЩИТНЫЙ СЛОЙ БЕТОНА - 20 мм.

ВЕДОМОСТЬ РАСХОДА СТАЛИ НА ЭЛЕМЕНТ, КГ

МАРКА ЗА-ТА	ИЗДЕЛИЯ АРМАТУРНЫЕ							ИЗДЕЛИЯ ЗАКЛАДНЫЕ							Общий расход
	Арматура класса						Всего	Арматура ка		Прокат марки		Всего			
	А-I			А-III				А-III		ВСт 3 сп 5					
	ГОСТ 5781-75			ГОСТ 51459-72*				ГОСТ 51459-72*		ГОСТ 8509-72					
	Ф8		Итого	Ф10		Итого		Ф10		Итого	Ф10			Итого	
П1	4,4		4,4	14,51		14,51	18,91	14		14	33		33	47	65,91

ПРИВЯЗАН

И. КОНТР.	ЛОУЦКЕР	
ПРОВЕРКА	КУРГАНОВА	
СТ. ИНЖ.	СТРОНГИН	
ГИЛ	ЛОУЦКЕР	
ГЛА. КОНСТ.	ШАПИРО	
НАЧ. ОТД.	КРАСОВИЧ	

ТП 902-3-26.83


-КНИЖИ, П1

ПЛИТА
(П1)

СТАДИЯ	МАССА	МАСШТАБ
Р	700	1:25
Лист	Листов 1	
ЦНИИЭП ИНЖЕНЕРНОГО ОБОРУДОВАНИЯ Г. МОСКВА		

КОПИРОВАЛ РЕБРИС ФОРМАТ

18967-04 14

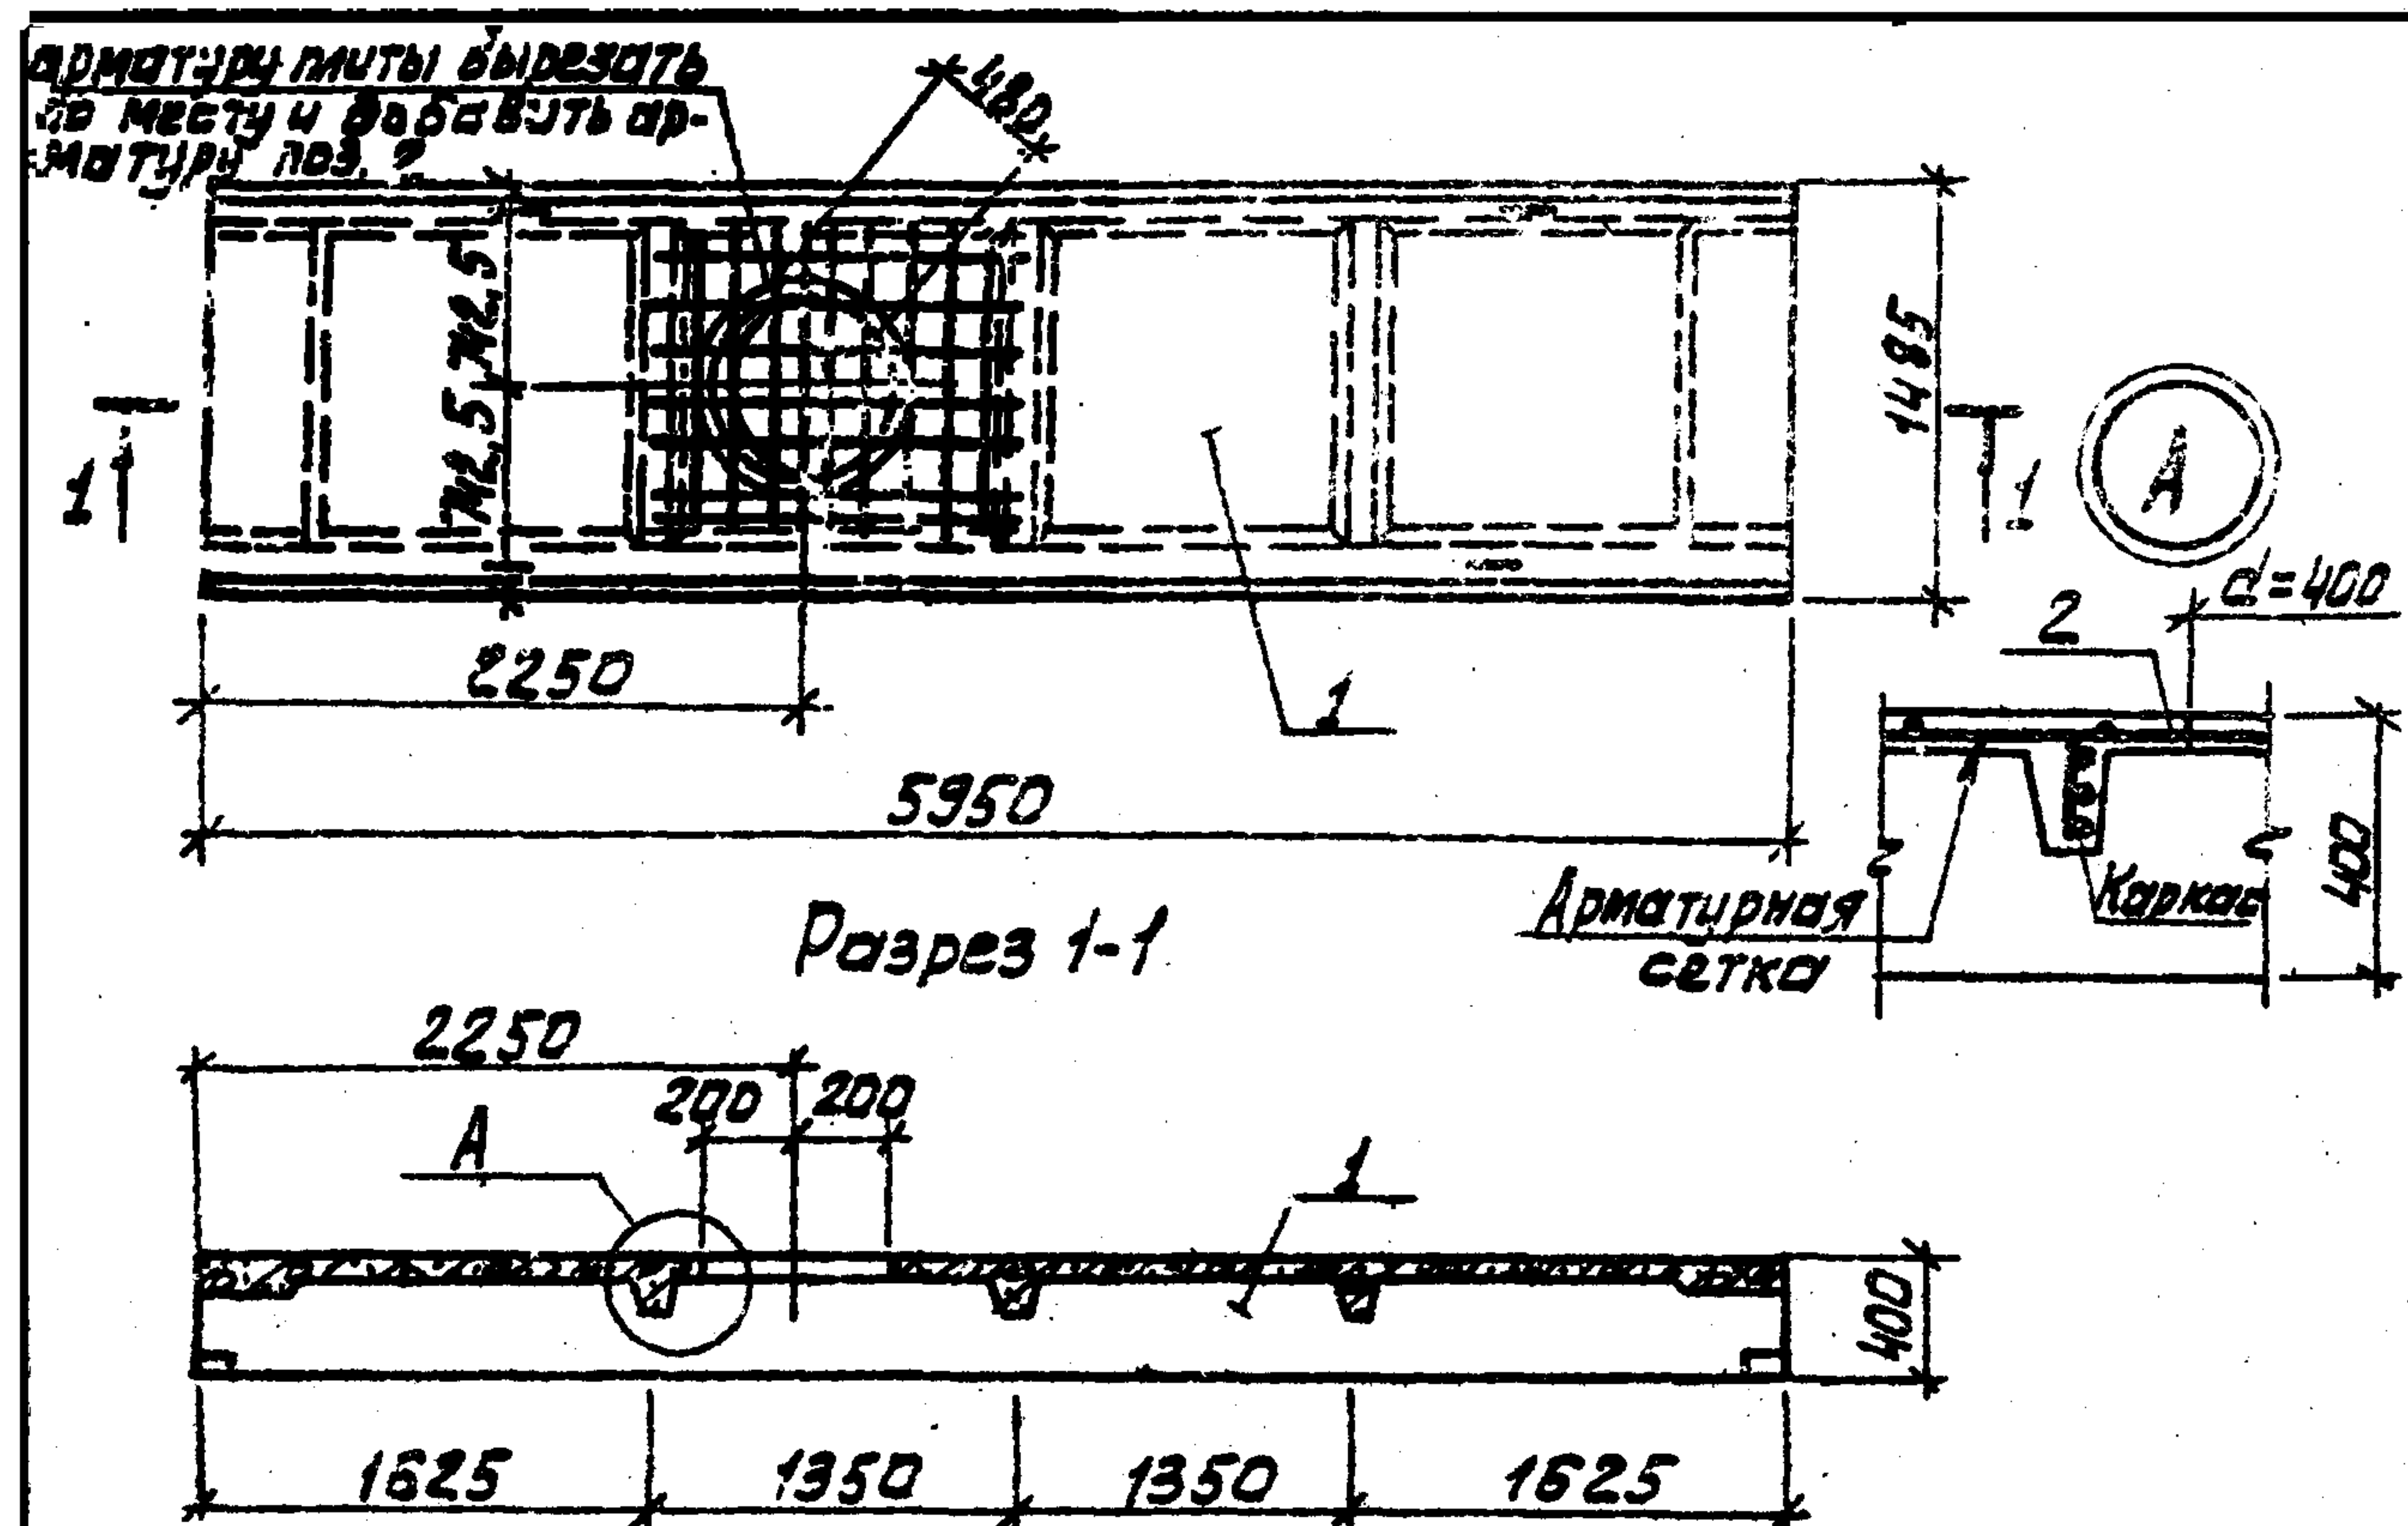

Формат	Зона	Поз	Обозначение	Наименование	Кол.	Примечание
				Документация		
		1	1.442.1-2 Вып.1	Предварительно напряженные плиты шириной 1.5м сборочные единицы		
		1	1.442.1-2 Вып.1	Плита покрытия 2П-5А IVT	1	
				Детали		
Б4		2		Ф12А ГОСТ 5.1459-72* E=2050	1	1.84 кг

Марка стали поз.1- 25Г2С

ПРИБЯЗАН:


ИВВ. №

ТП 902-3-26.83 - КЖИ.П4



ПЛИТА ПОКРЫТИЯ
(П4)

СТАДИЯ МАССА И МАШТАБ

Р 2,4Т 1:50

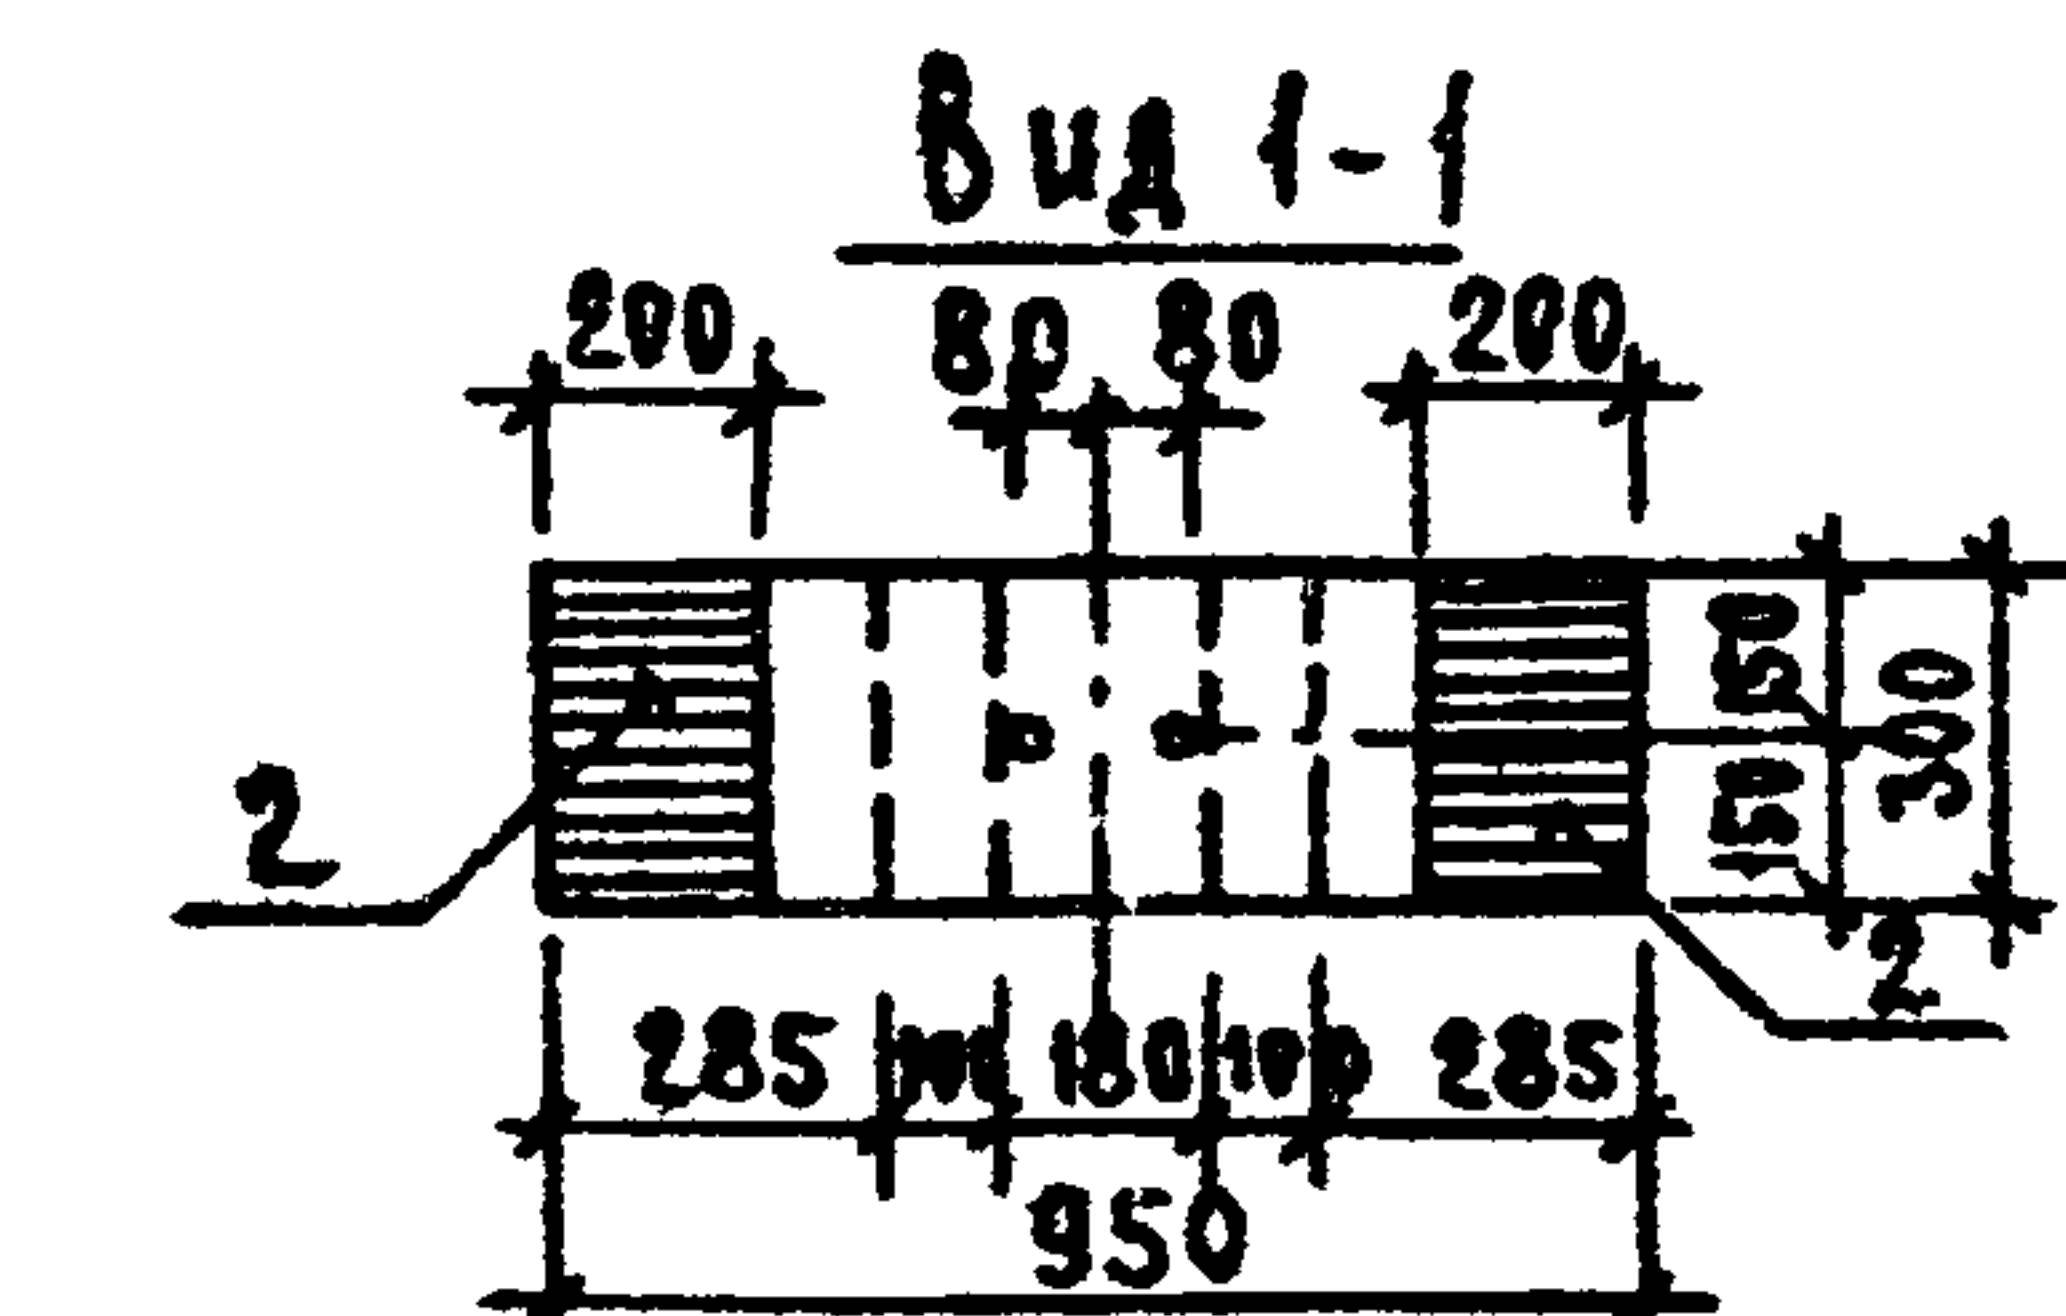

№№	Эскиз или сечение
4	
5	
6	
7	
8	
9	
10	
11	
12	
13	

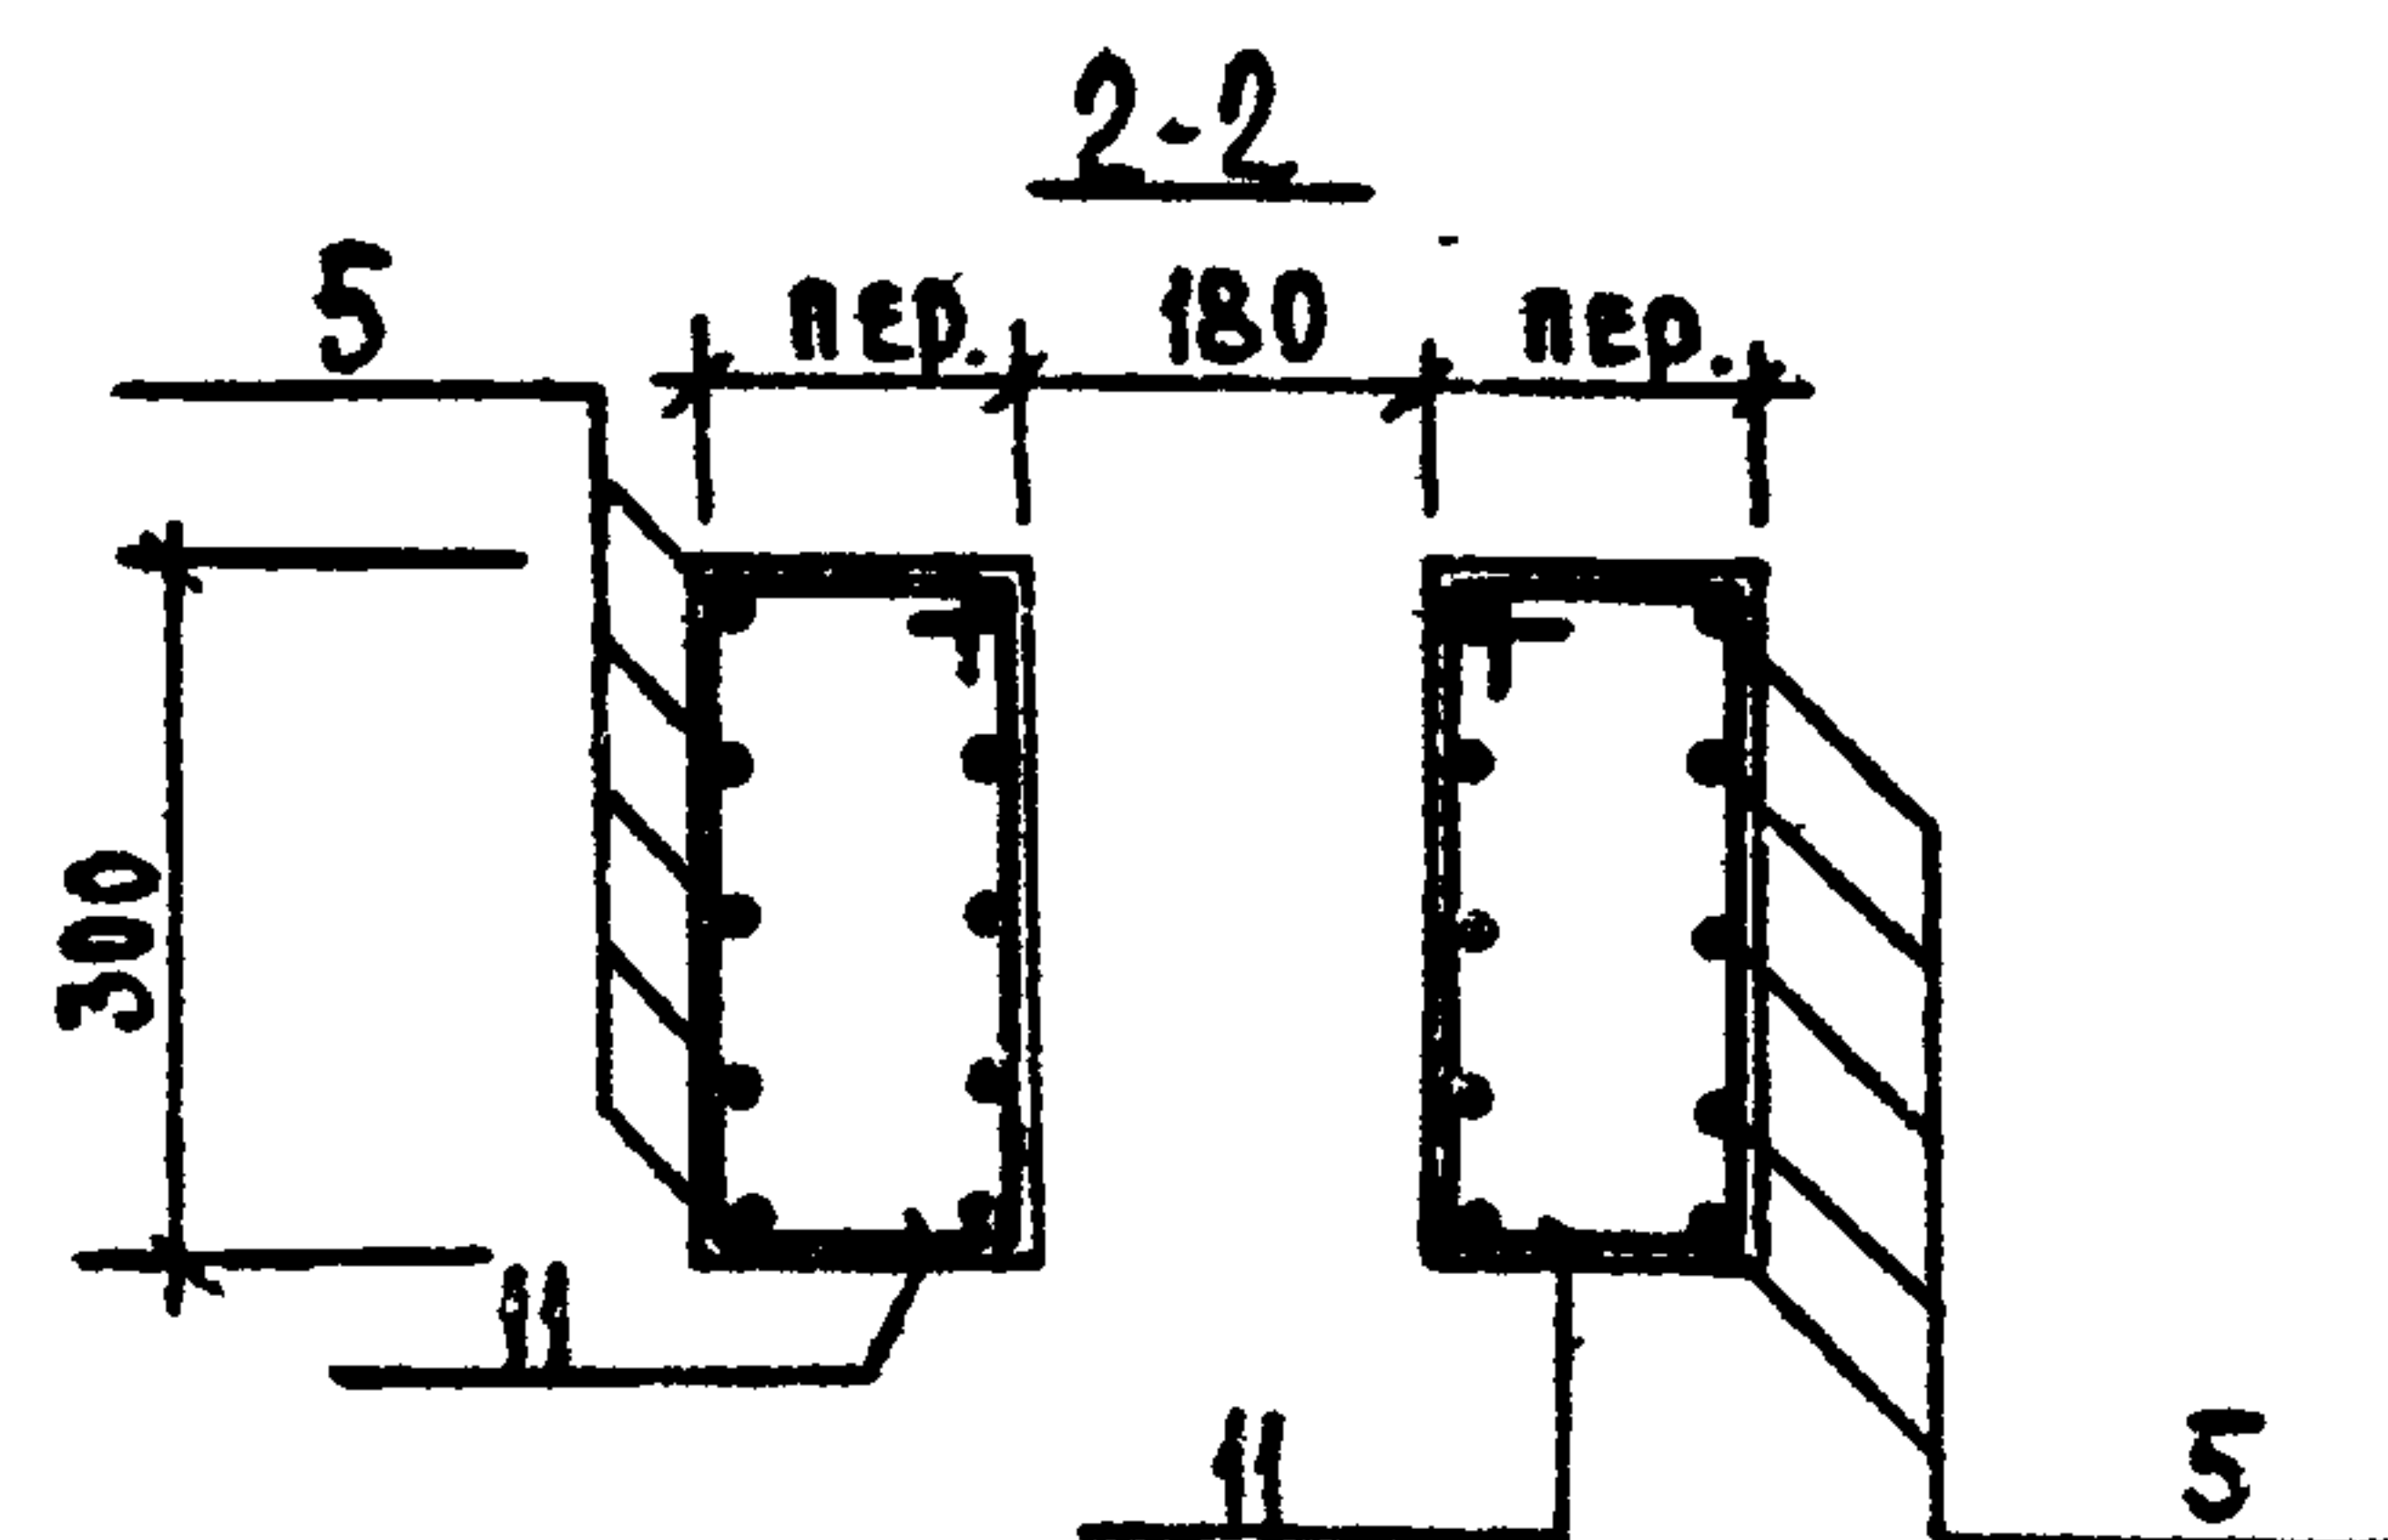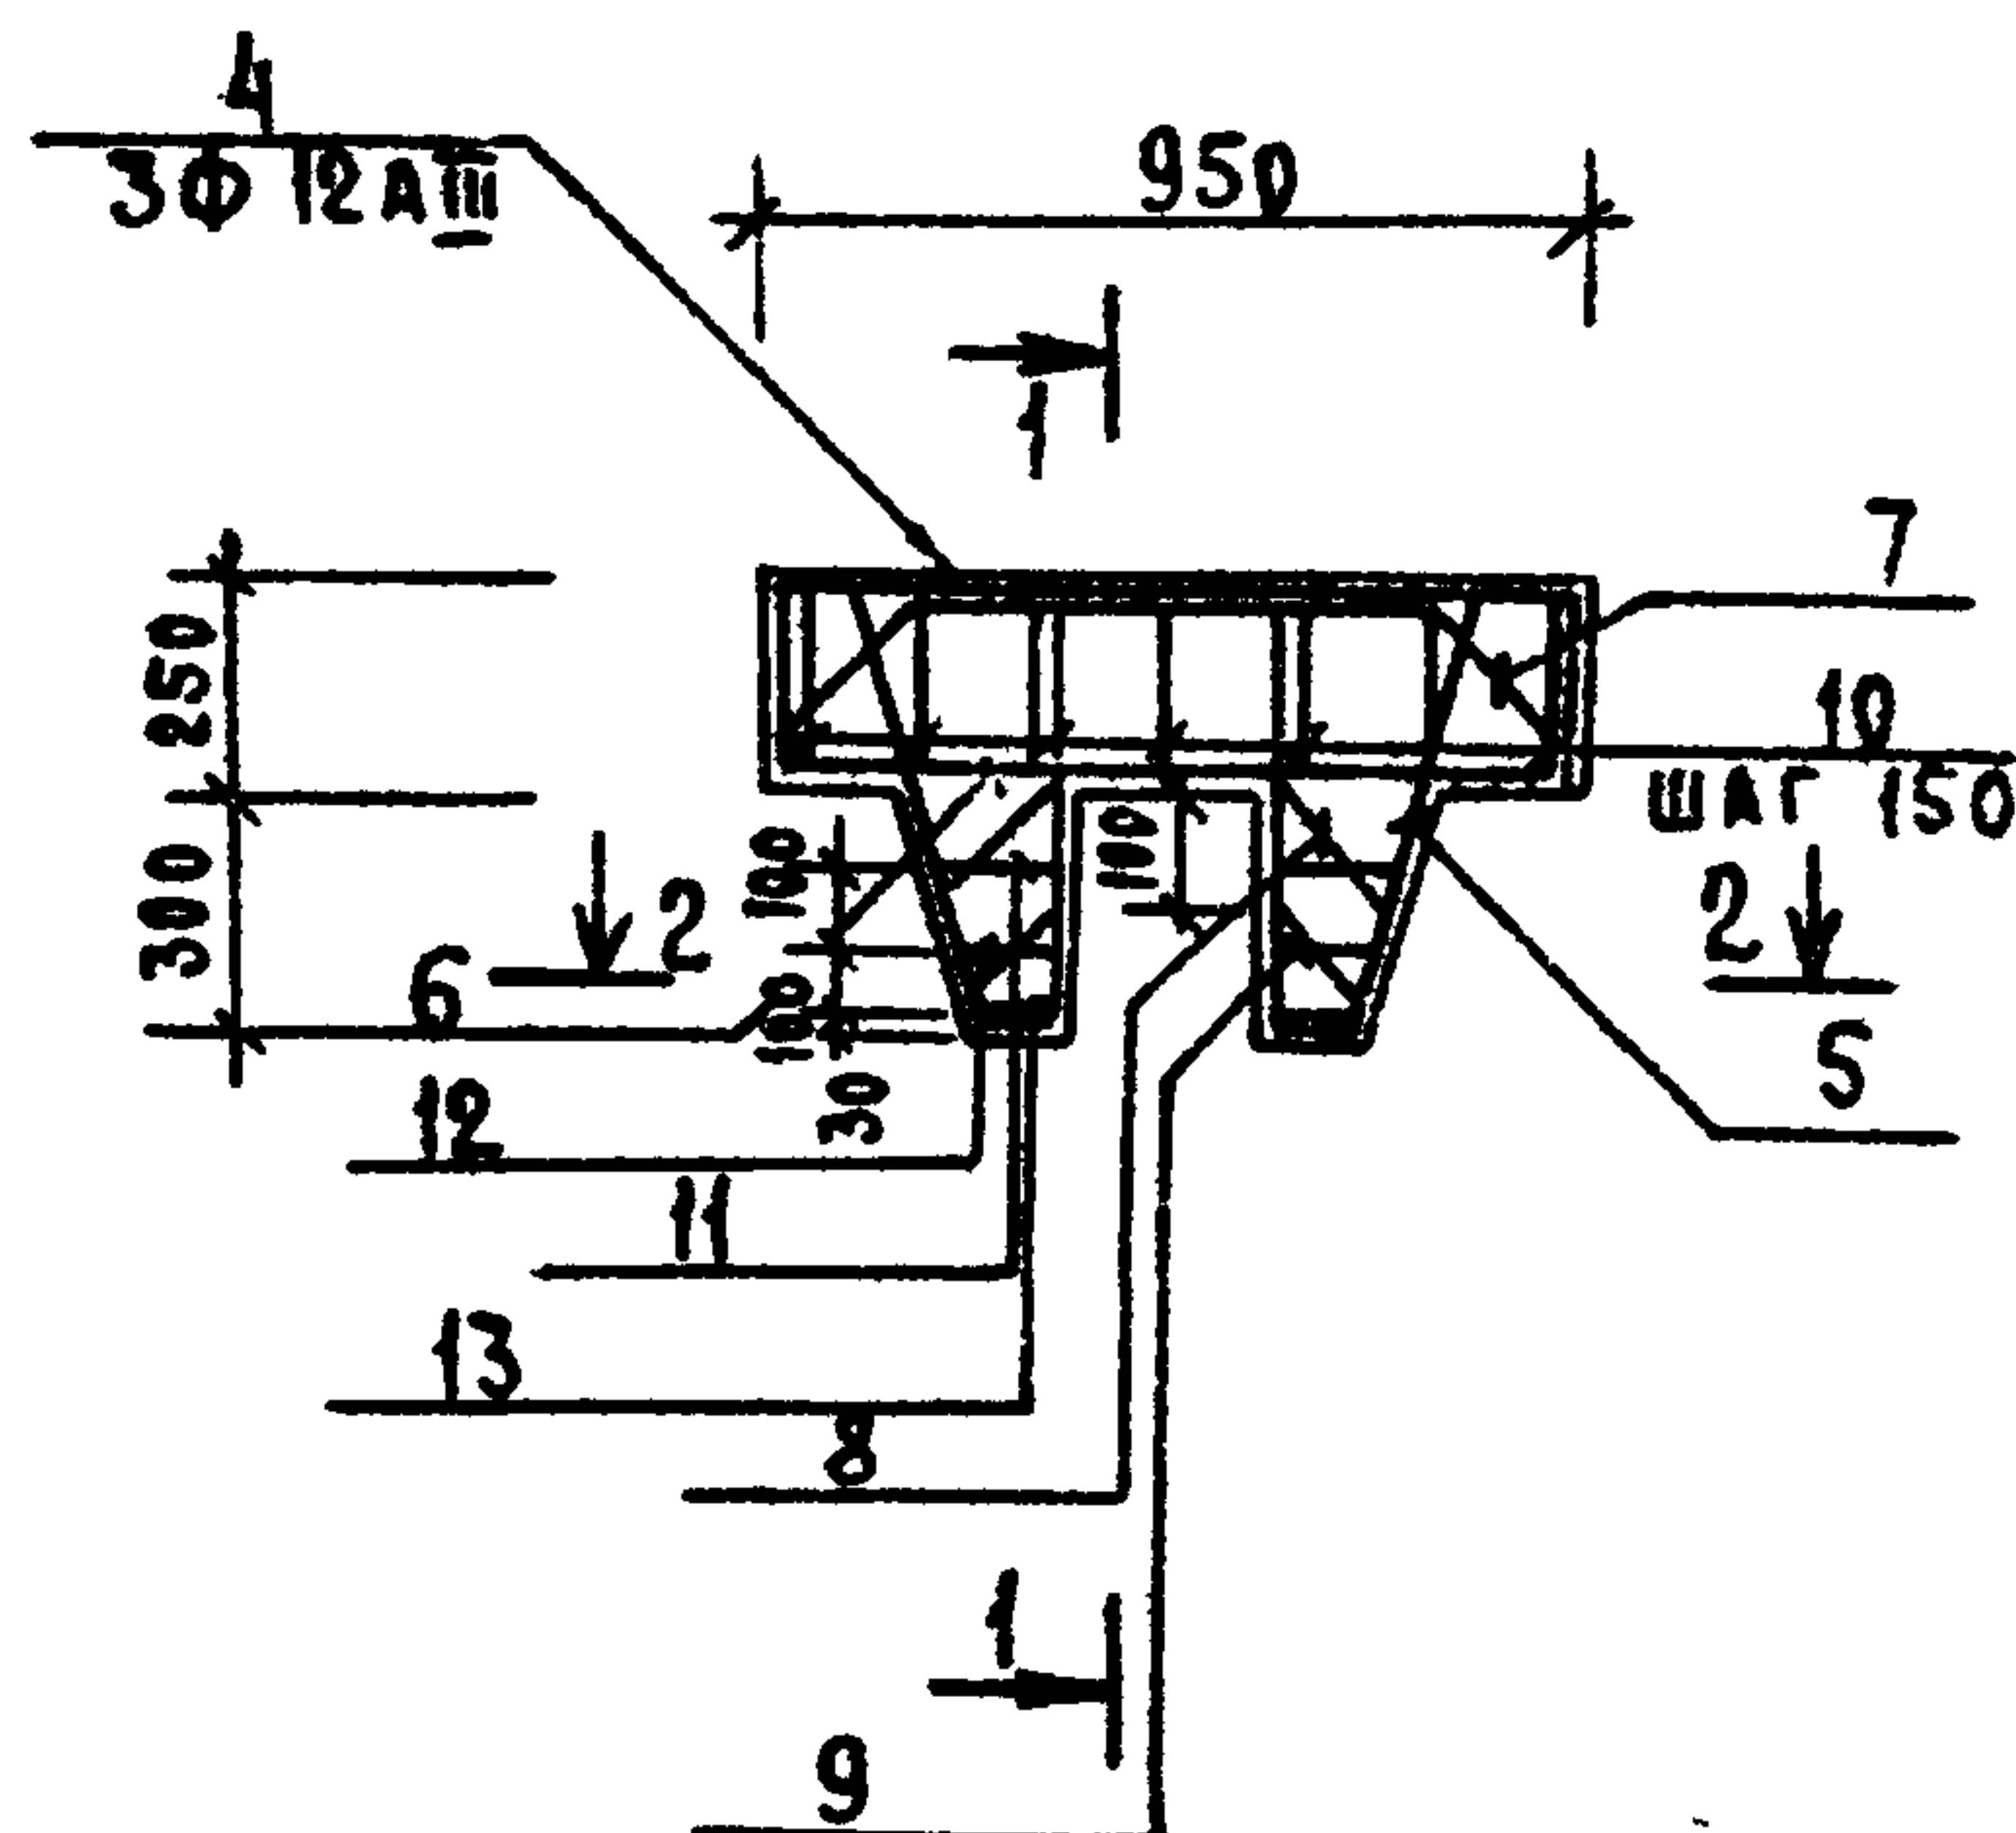

МАРКА ЭЛ-ТА	ИЗДЕЛИЯ АРМАТУРНЫЕ						ИЗДЕЛИЯ ЗАКАЛАННЫЕ				Итого	Всего	
	АРМАТУРА КЛАССА						ПРОКАТ МАРКИ	АРМАТ. КЛАССА					
	А I		А III				ВСТЗСН5	А III					
	ГОСТ 5781-75		ГОСТ 5.1459-72*					ГОСТ 5781-75 ГОСТ 5.1459-72*					
	φ 8	Итого	φ 10	φ 12	Итого	ВСТЗСН5 ГОСТ 5781-75 ГОСТ 5.1459-72*	φ 8	φ 10					
Б 1	—	7,6		9,2	3,5	12,7	4,8	7,60	1,2	0,68	1,32	15,6	35,9

ПРИВЯЗАН


--	--

UNB.5

1. ЗАЩИТНЫЙ СЛОЙ БЕТОНА - 20 мм.
2. МАРКА СТАЛИ ДЛЯ ПОЗ. 4-6 - 25Г2С, ДЛЯ ПОЗ. 7-13 - ВСт 3сп2

					ТП 902-3-26.83	КНИ, Б1		
					БАЛКА (Б1)	СТАДИЯ	МАССА	МАСШТАБ
						Р	270	1:25
						ЛИСТ ЛИСТОВ		
						ЦНИИЭП ИНЖЕНЕРНОГО ОБОРУДОВАНИЯ Г. МОСКВА		
Н. КОНТР.	ЛОУЦКЕР							
ИНЖ.	СТРОНГИН							
ПРОВЕРИЛ	КУРГАНОВА							
ГИП	ЛОУЦКЕР							
ГЛА. КОНСТ.	ШАПИРО							
А ОТД.	КРАСАВИН							

18967-04 16

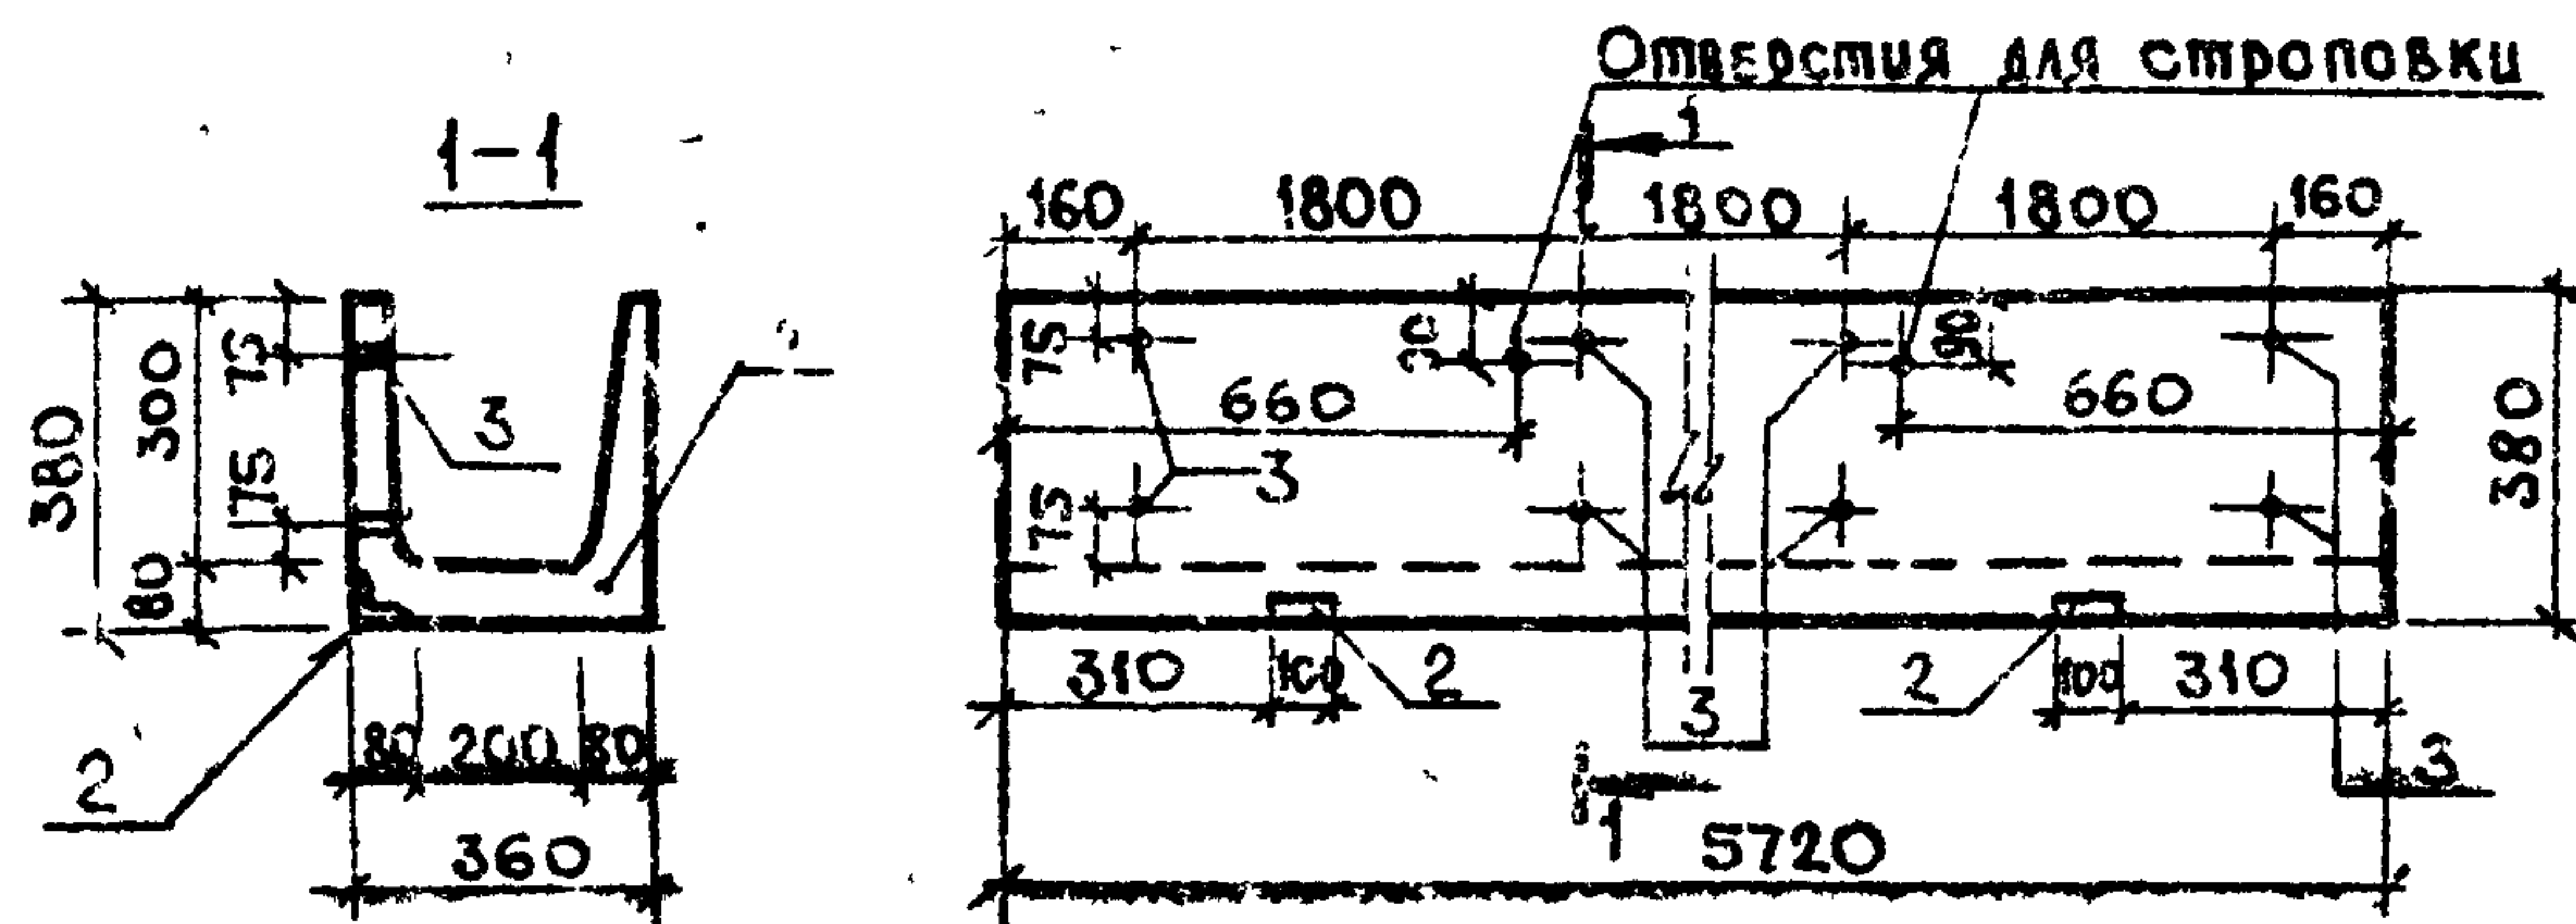

Ведомость расхода стали на дополнительные закладные изделия на элемент, кг

Марка ЭЛЕМЕНТА	ИЗДЕЛИЯ ЗАКЛАДНЫЕ						Всего
	Прокал марки			Арматура КЛАССА			
	ВСтЗ СП5			А-III			
	ГОСТ 8509-72			ГОСТ 5781-75			
	163x6	труба 125		Ø 8		Итого	
ЛТ1	1,0	0,5		0,4		1,9	1,9

Формат	Зона	Поз.	Обозначение	Наименование	Кол.	Примечание
				Документация		
			3.900-3 вып. 8	Изделия для лотков		
				Сварочные единицы		
		1	3.900-3 вып. 8	Лоток ЛТ1-3-2	1	
		2	3.400-6/76	Изделие закладное МЧ-14	2	
БЧ		3		Труба 25 ГОСТ 3262-75 $\rho=65$	8	0,06 кг

1. Лоток отличается от серийного наличием дополнительных закладных деталей и укороченной длиной.
2. Арматурные сетки обрезать по месту.

Привязан

ИНВ. №

Т.п. 902-3-26.83

Кни. ЛТ1

Лоток
(ЛТ1)

Стадия Масса Масштаб

Р 1,03т 1:50

Лист Листов 1


ЦНИИЭП
Инженерного Оборудования
г. Москва

Н. контр. Лоуцкер
Провер. Курганова
Инжен. Сидонгин
Г.И.П. Лоуцкер
Гл. конст. Шапиро
Нач. отд. Красавин

Копировал: Кобелкова

Формат И

Типовой проект 902-3-26.83 Альбом IV

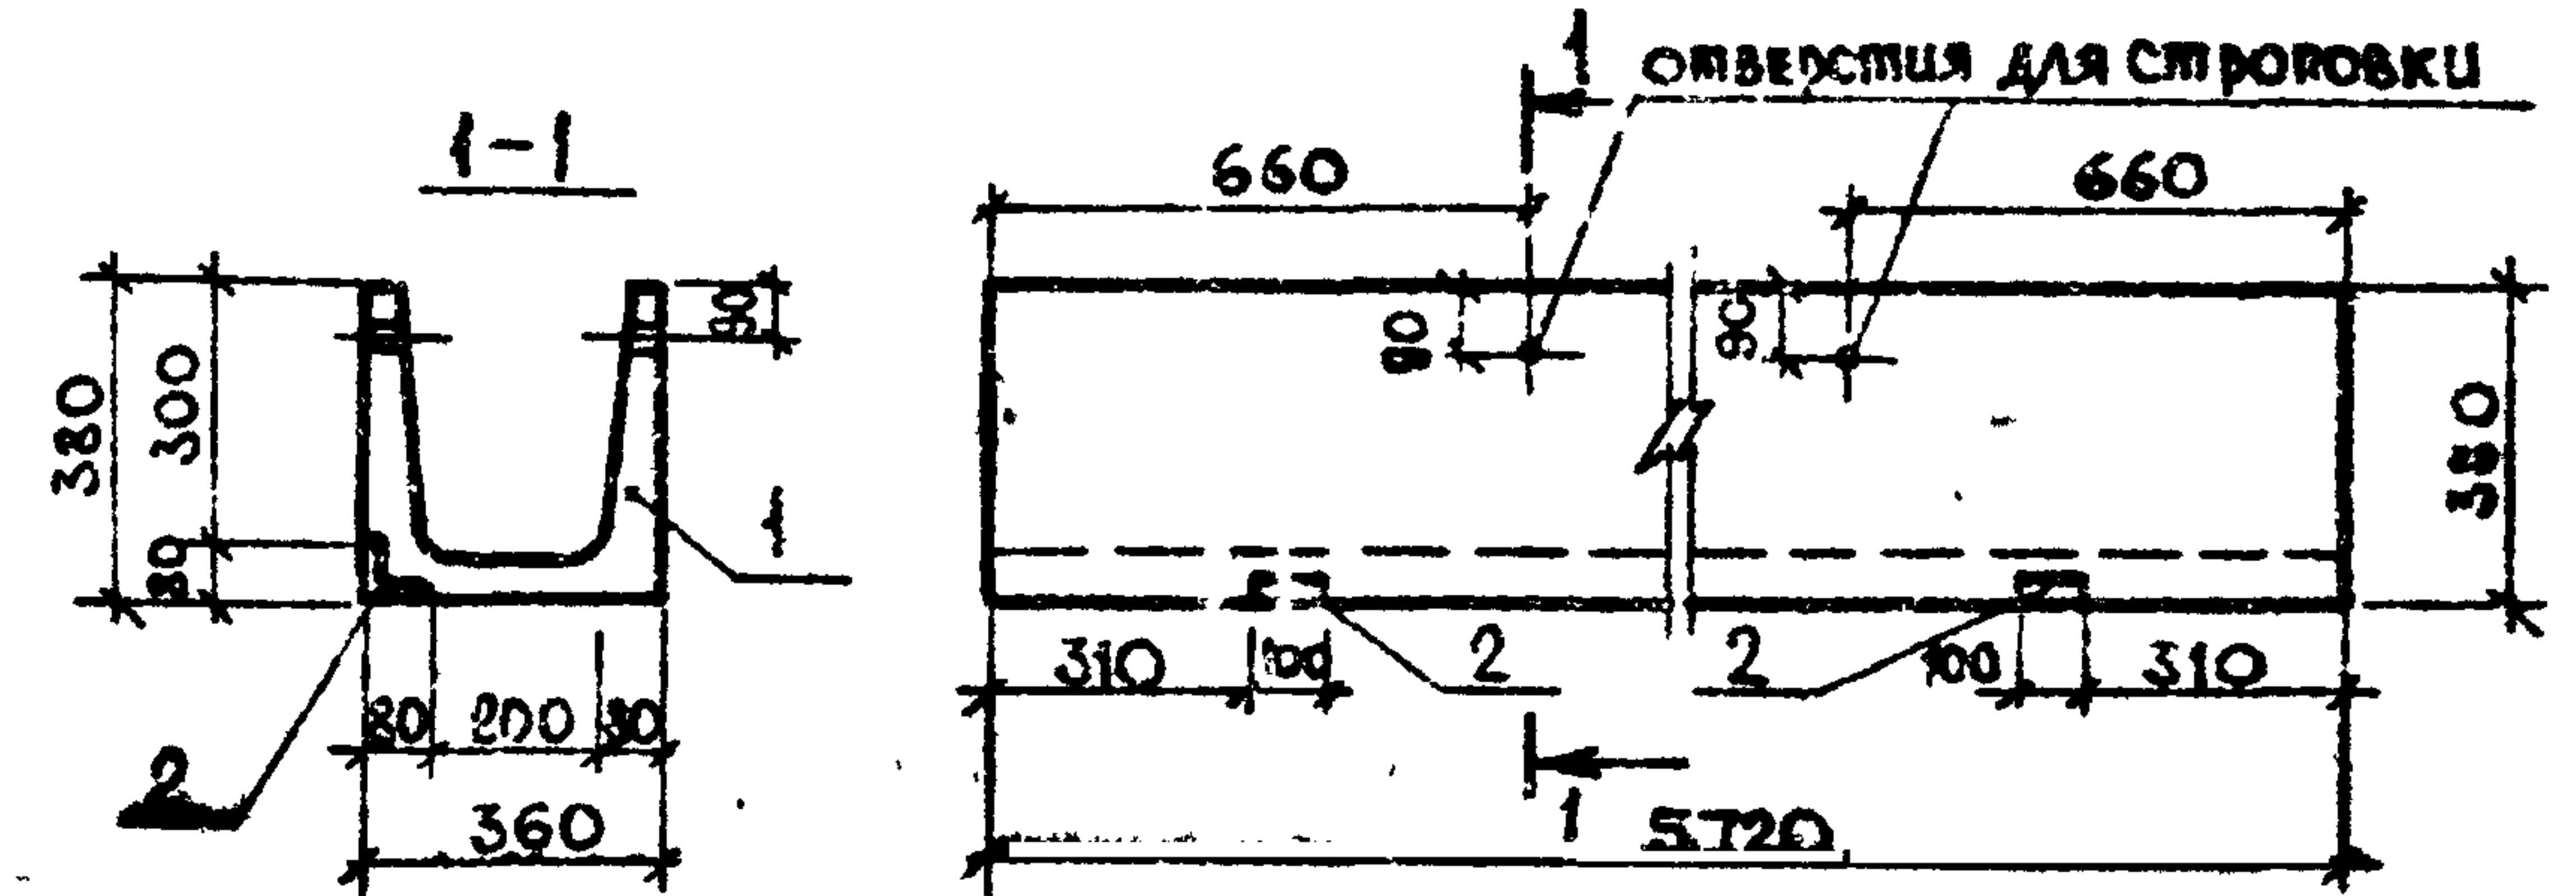

Ведомость расхода стали на дополнительные закладные изделия на элемент, кг

Марка ЭЛЕМЕНТА	ИЗДЕЛИЯ ЗАКЛАДНЫЕ						Всего
	ПРОКАТ МАРКИ		Арматура класса				
	В СтЗ СП5		А-III				
	ГОСТ 8509-72		ГОСТ 5781-75				
	163x6		Ø 8		Итого		
ЛТ2	1.0		0,4			1,4	1.4

Формат	Зона	Поз.	Обозначение	Наименование	Кол.	Примечание
				Документация		
			3.900-3 вып. 8	Изделия для лотков		
				Сварочные единицы		
		1	3.900-3 вып. 8	Лоток ЛТ1-3-2	1	
		2	3.400-6/76	Изделие закладное МЧ-14	2	

1. Лоток отличается от серийного наличием дополнительных закладных деталей и укороченной длиной.
2. Арматурные сетки обрезать по месту.

Привязан

ИНВ. №

Т.п. 902-3-26.83

Кни. ЛТ2

Лоток
(ЛТ2)

Стадия Масса Масштаб

Р 1,03т 1:50



Лист Листов 1

ЦНИИЭП
Инженерного Оборудования
г. Москва

Н. контр. Лоуцкер
Провер. Курганова
Инжен. Сидонгин
Г.И.П. Лоуцкер
Гл. конст. Шапиро
Нач. отд. Красавин

18967-04 17

Копировал: ИК-4 Формат И

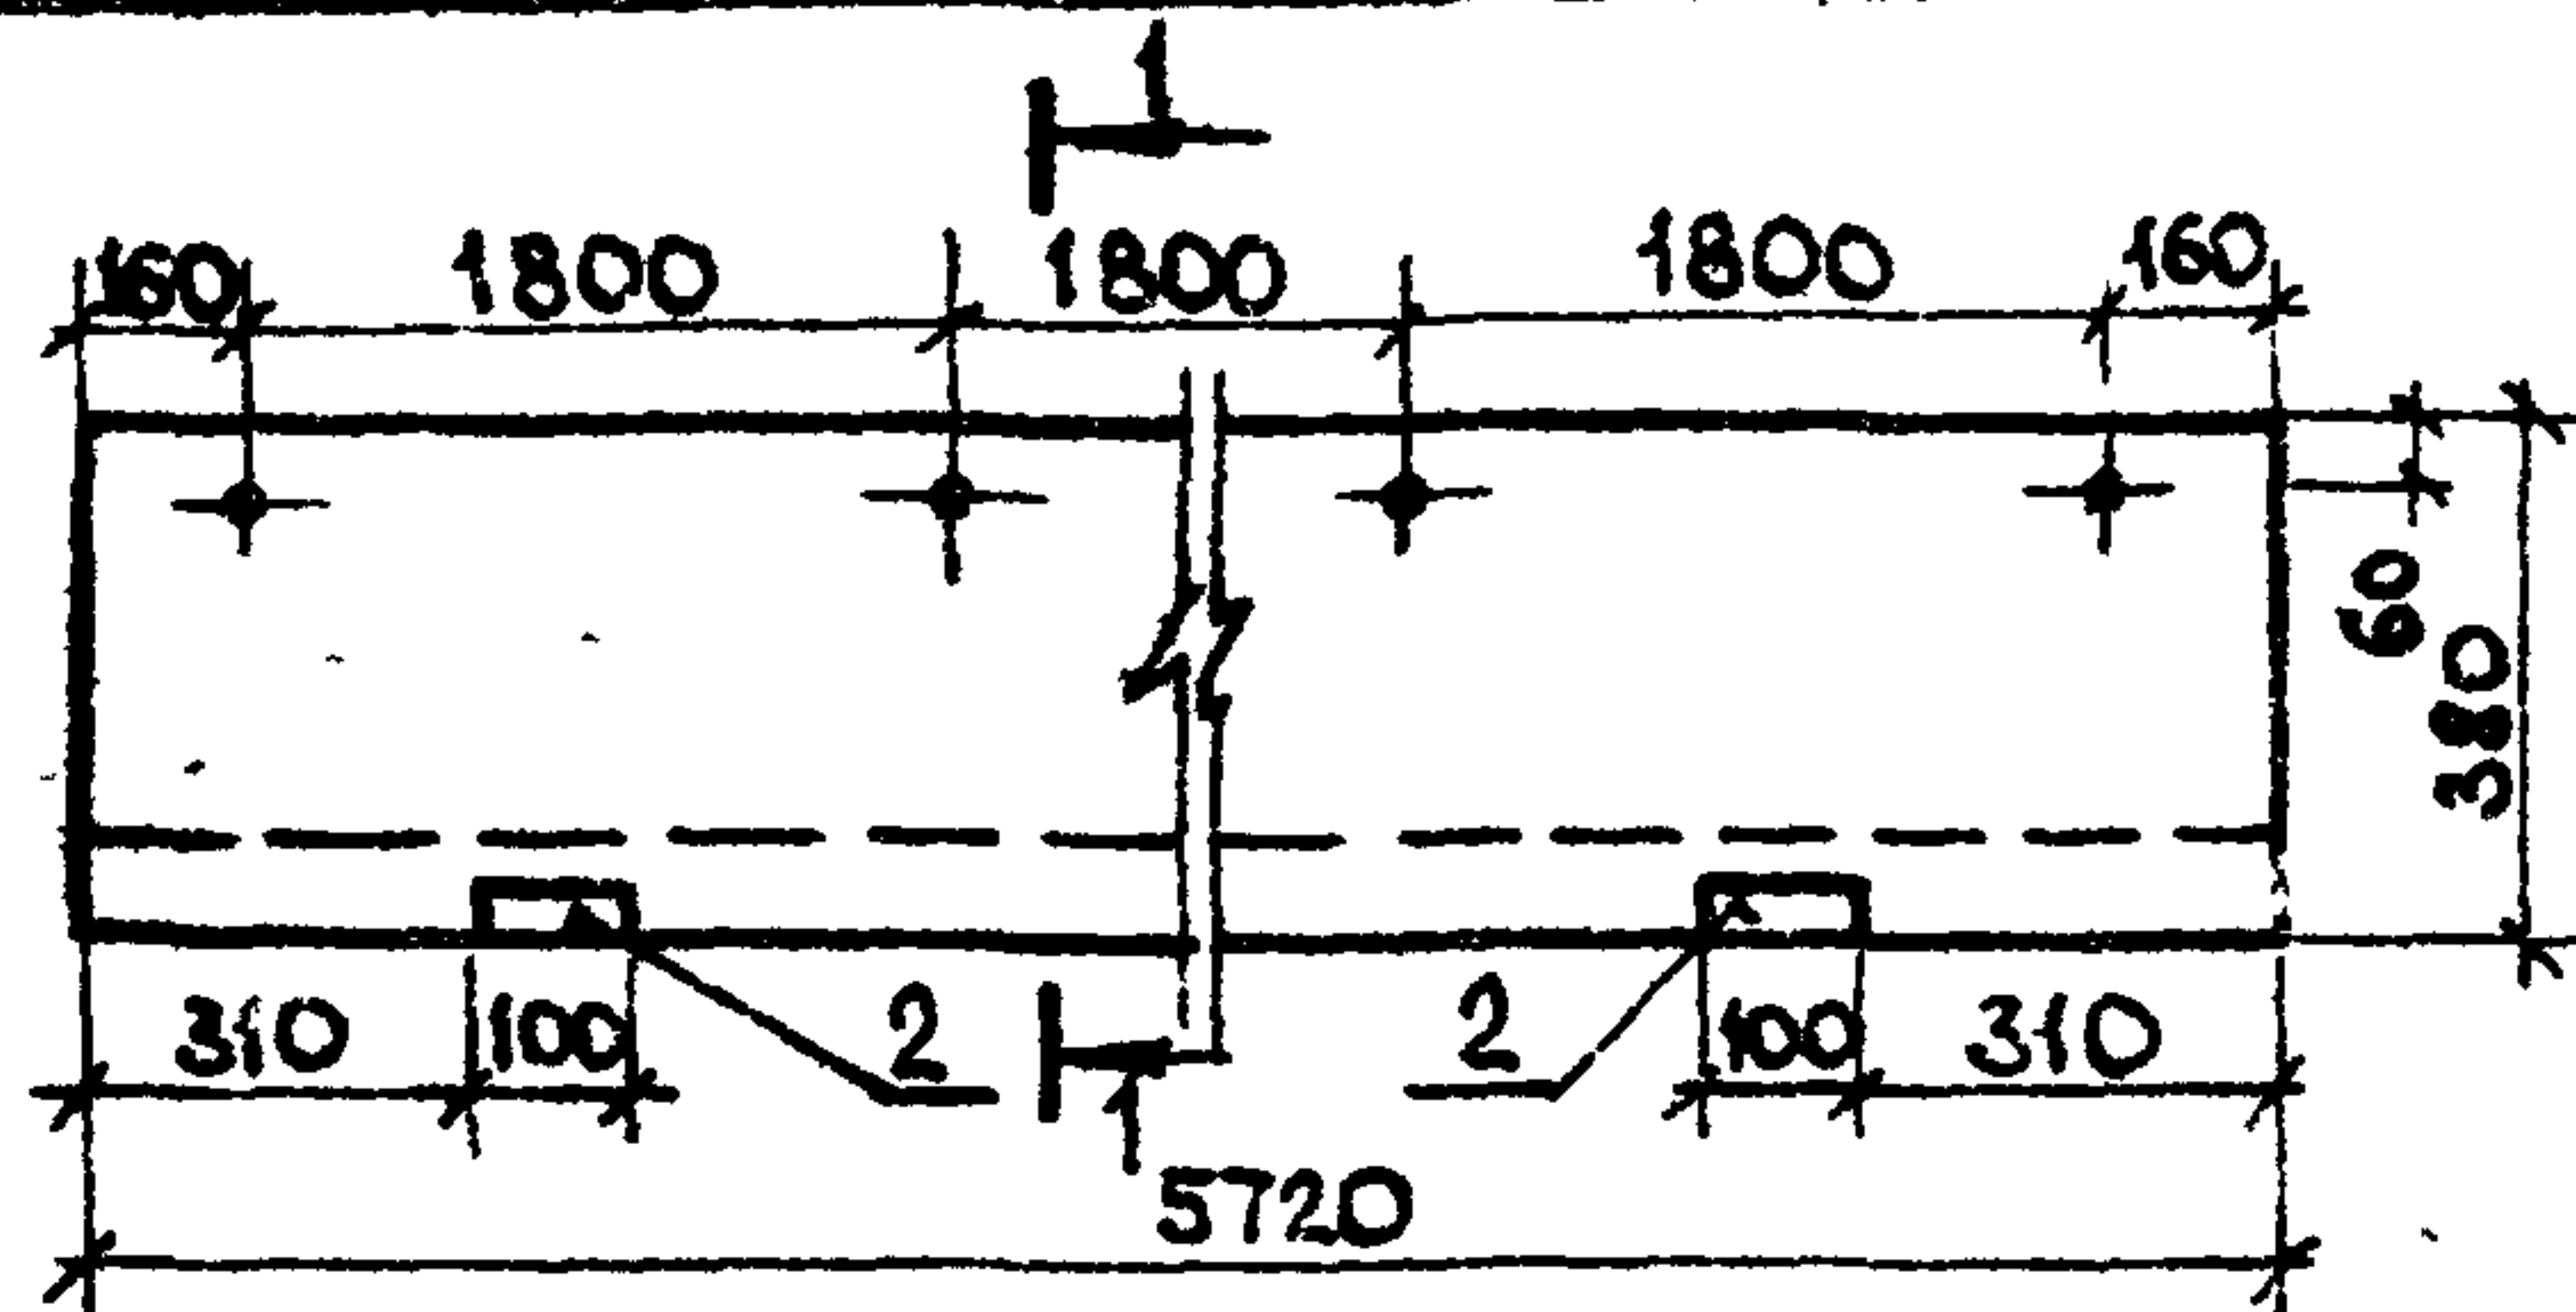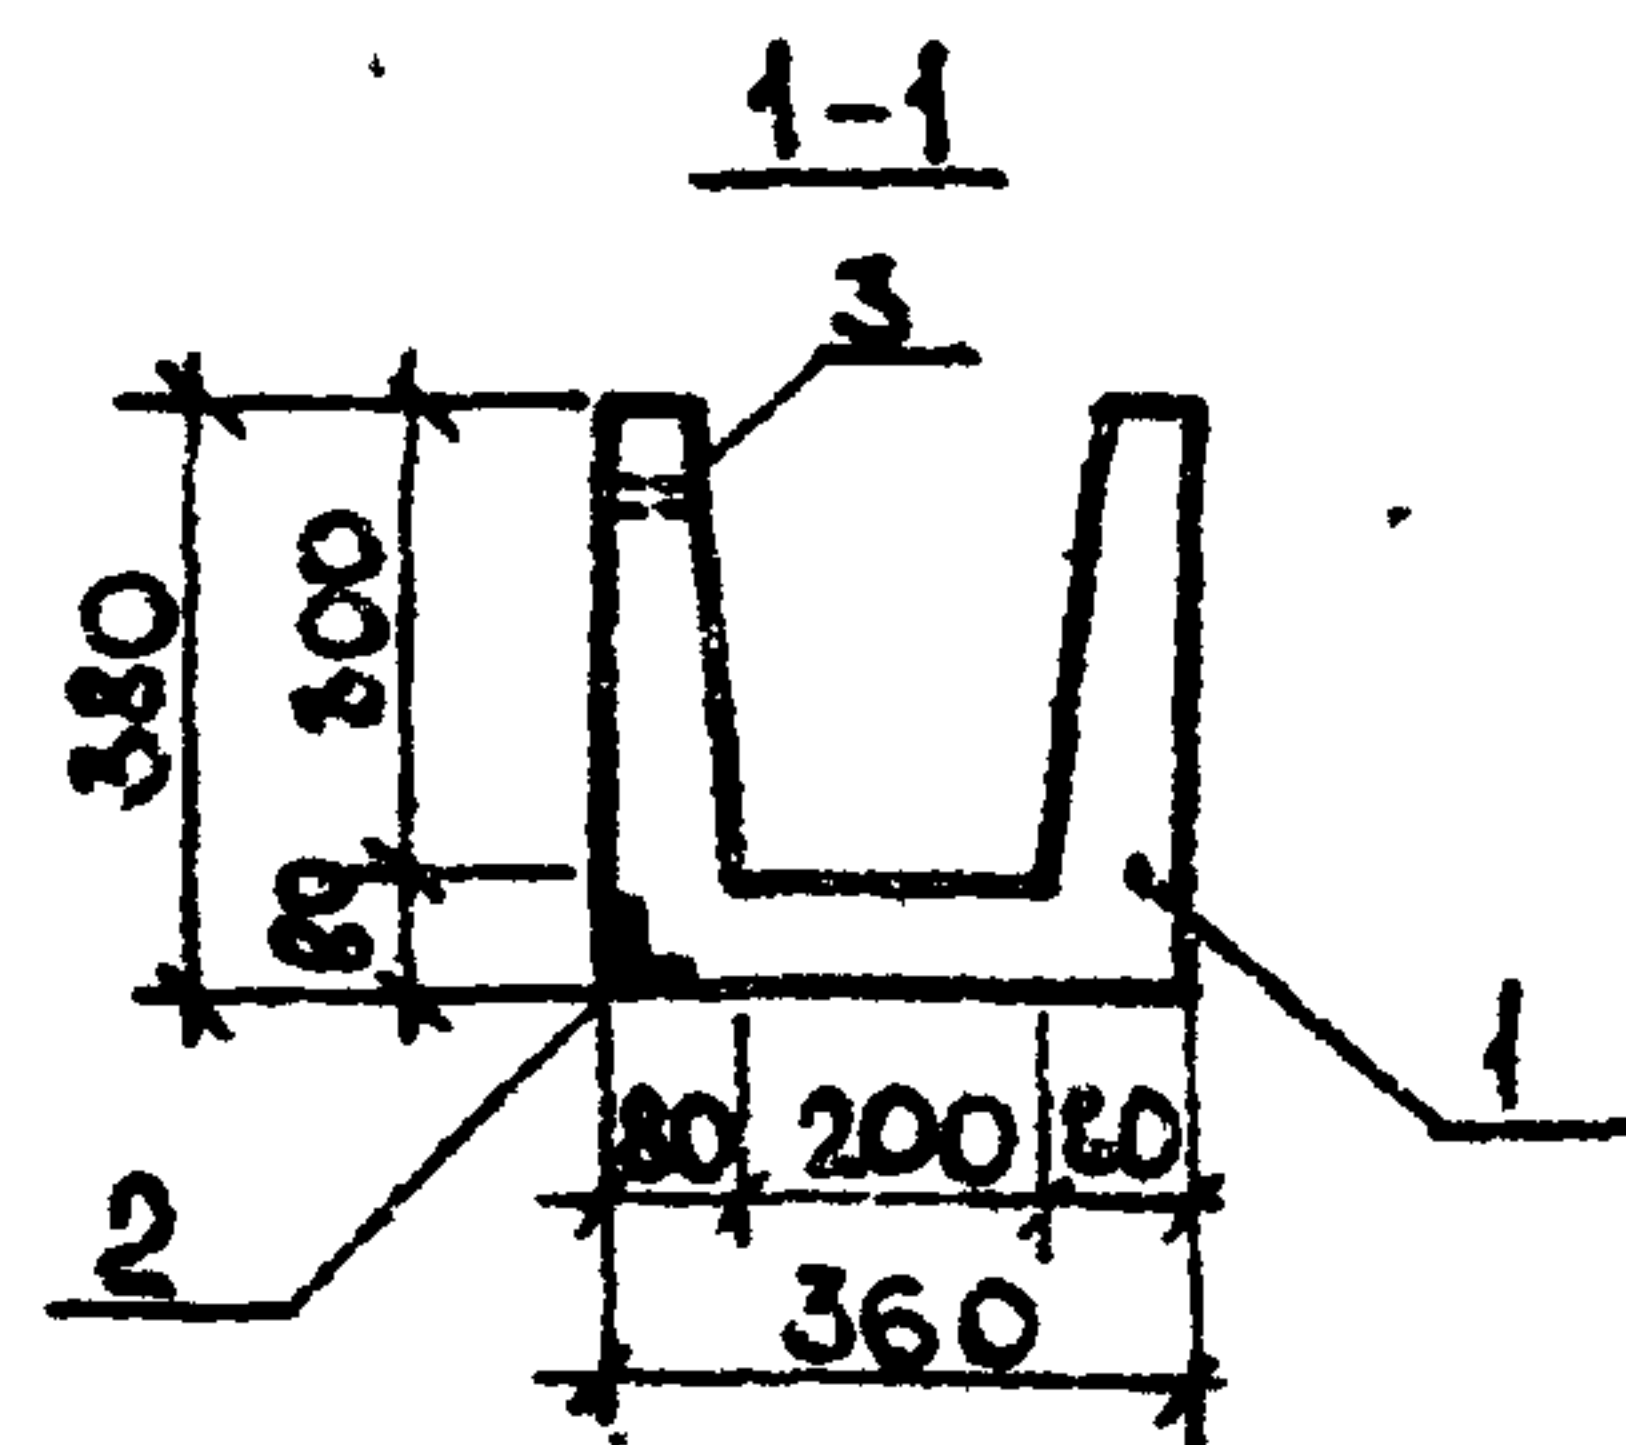

ВЕДОМОСТЬ РАСХОДА СТАЛИ НА ДОПОЛНИТЕЛЬНЫЕ ЗАКЛАДНЫЕ ИЗДЕЛИЯ НА ЭЛЕМЕНТ, КГ

Марка элемента	Изделия закладные				Всего
	Прокат марки		Арматура кл.		
	ВСт3сп5		А III		
	ГОСТ 8509-72 ГОСТ 3262-75		ГОСТ 5781-75		
	Л63х6	труба Ду 25	Ø 8	Итого	
ЛТ2	1,0	0,25	0,4	1,65	1,65

Формат	Зона	Поз.	Обозначение	Наименование	кол.	Примечание
				Документация		
			З. 900-3, вып. 8	Изделия для лотков		
				Сборочные единицы		
		1	З. 900-3, вып. 8	Лоток ЛТ1-3-2	1	
		2	З. 400-6/76	Изделие закладное МИ4-14	2	
БЧ		3		Труба 25 ГОСТ 3262-75 L=65	4	0,06 кг

1. Лоток отличается от серийного наличием дополнительных закладных деталей и укороченной длиной.
2. Арматурные сетки обрезать по месту.

Привязан

ИНВ. №

Т.П. 902-3-26.83

- КНИЖ. ЛТ4

Лоток
(ЛТ4)

Стадия Масса Масштаб



Р 1,03т 1:50

Лист Листов 1

ЦНИИЭП
Инженерного Оборудования
г. Москва

Альбом

Типовой проект 902-3-26.83

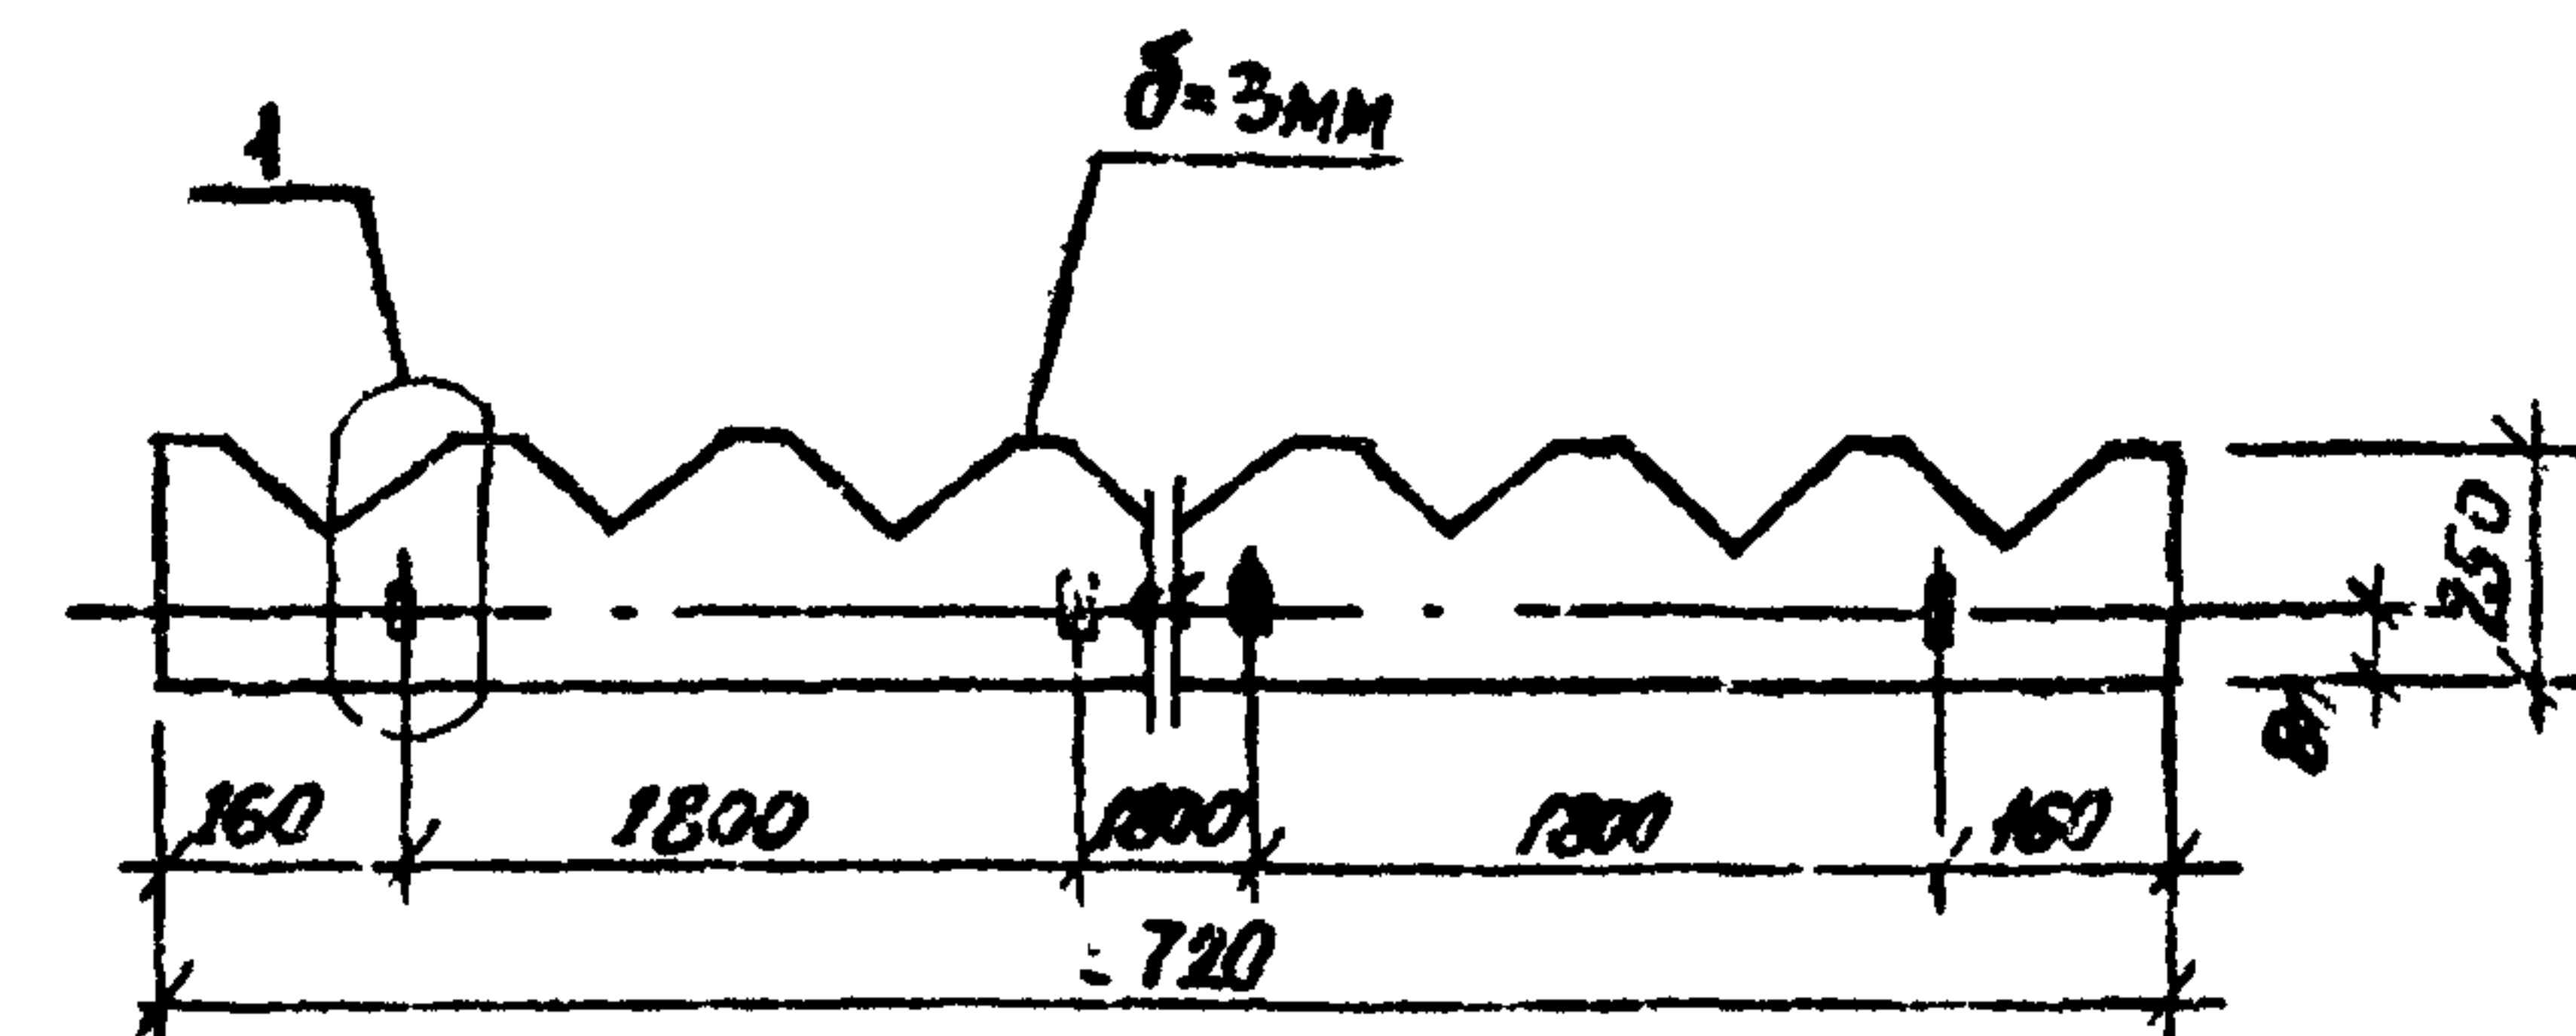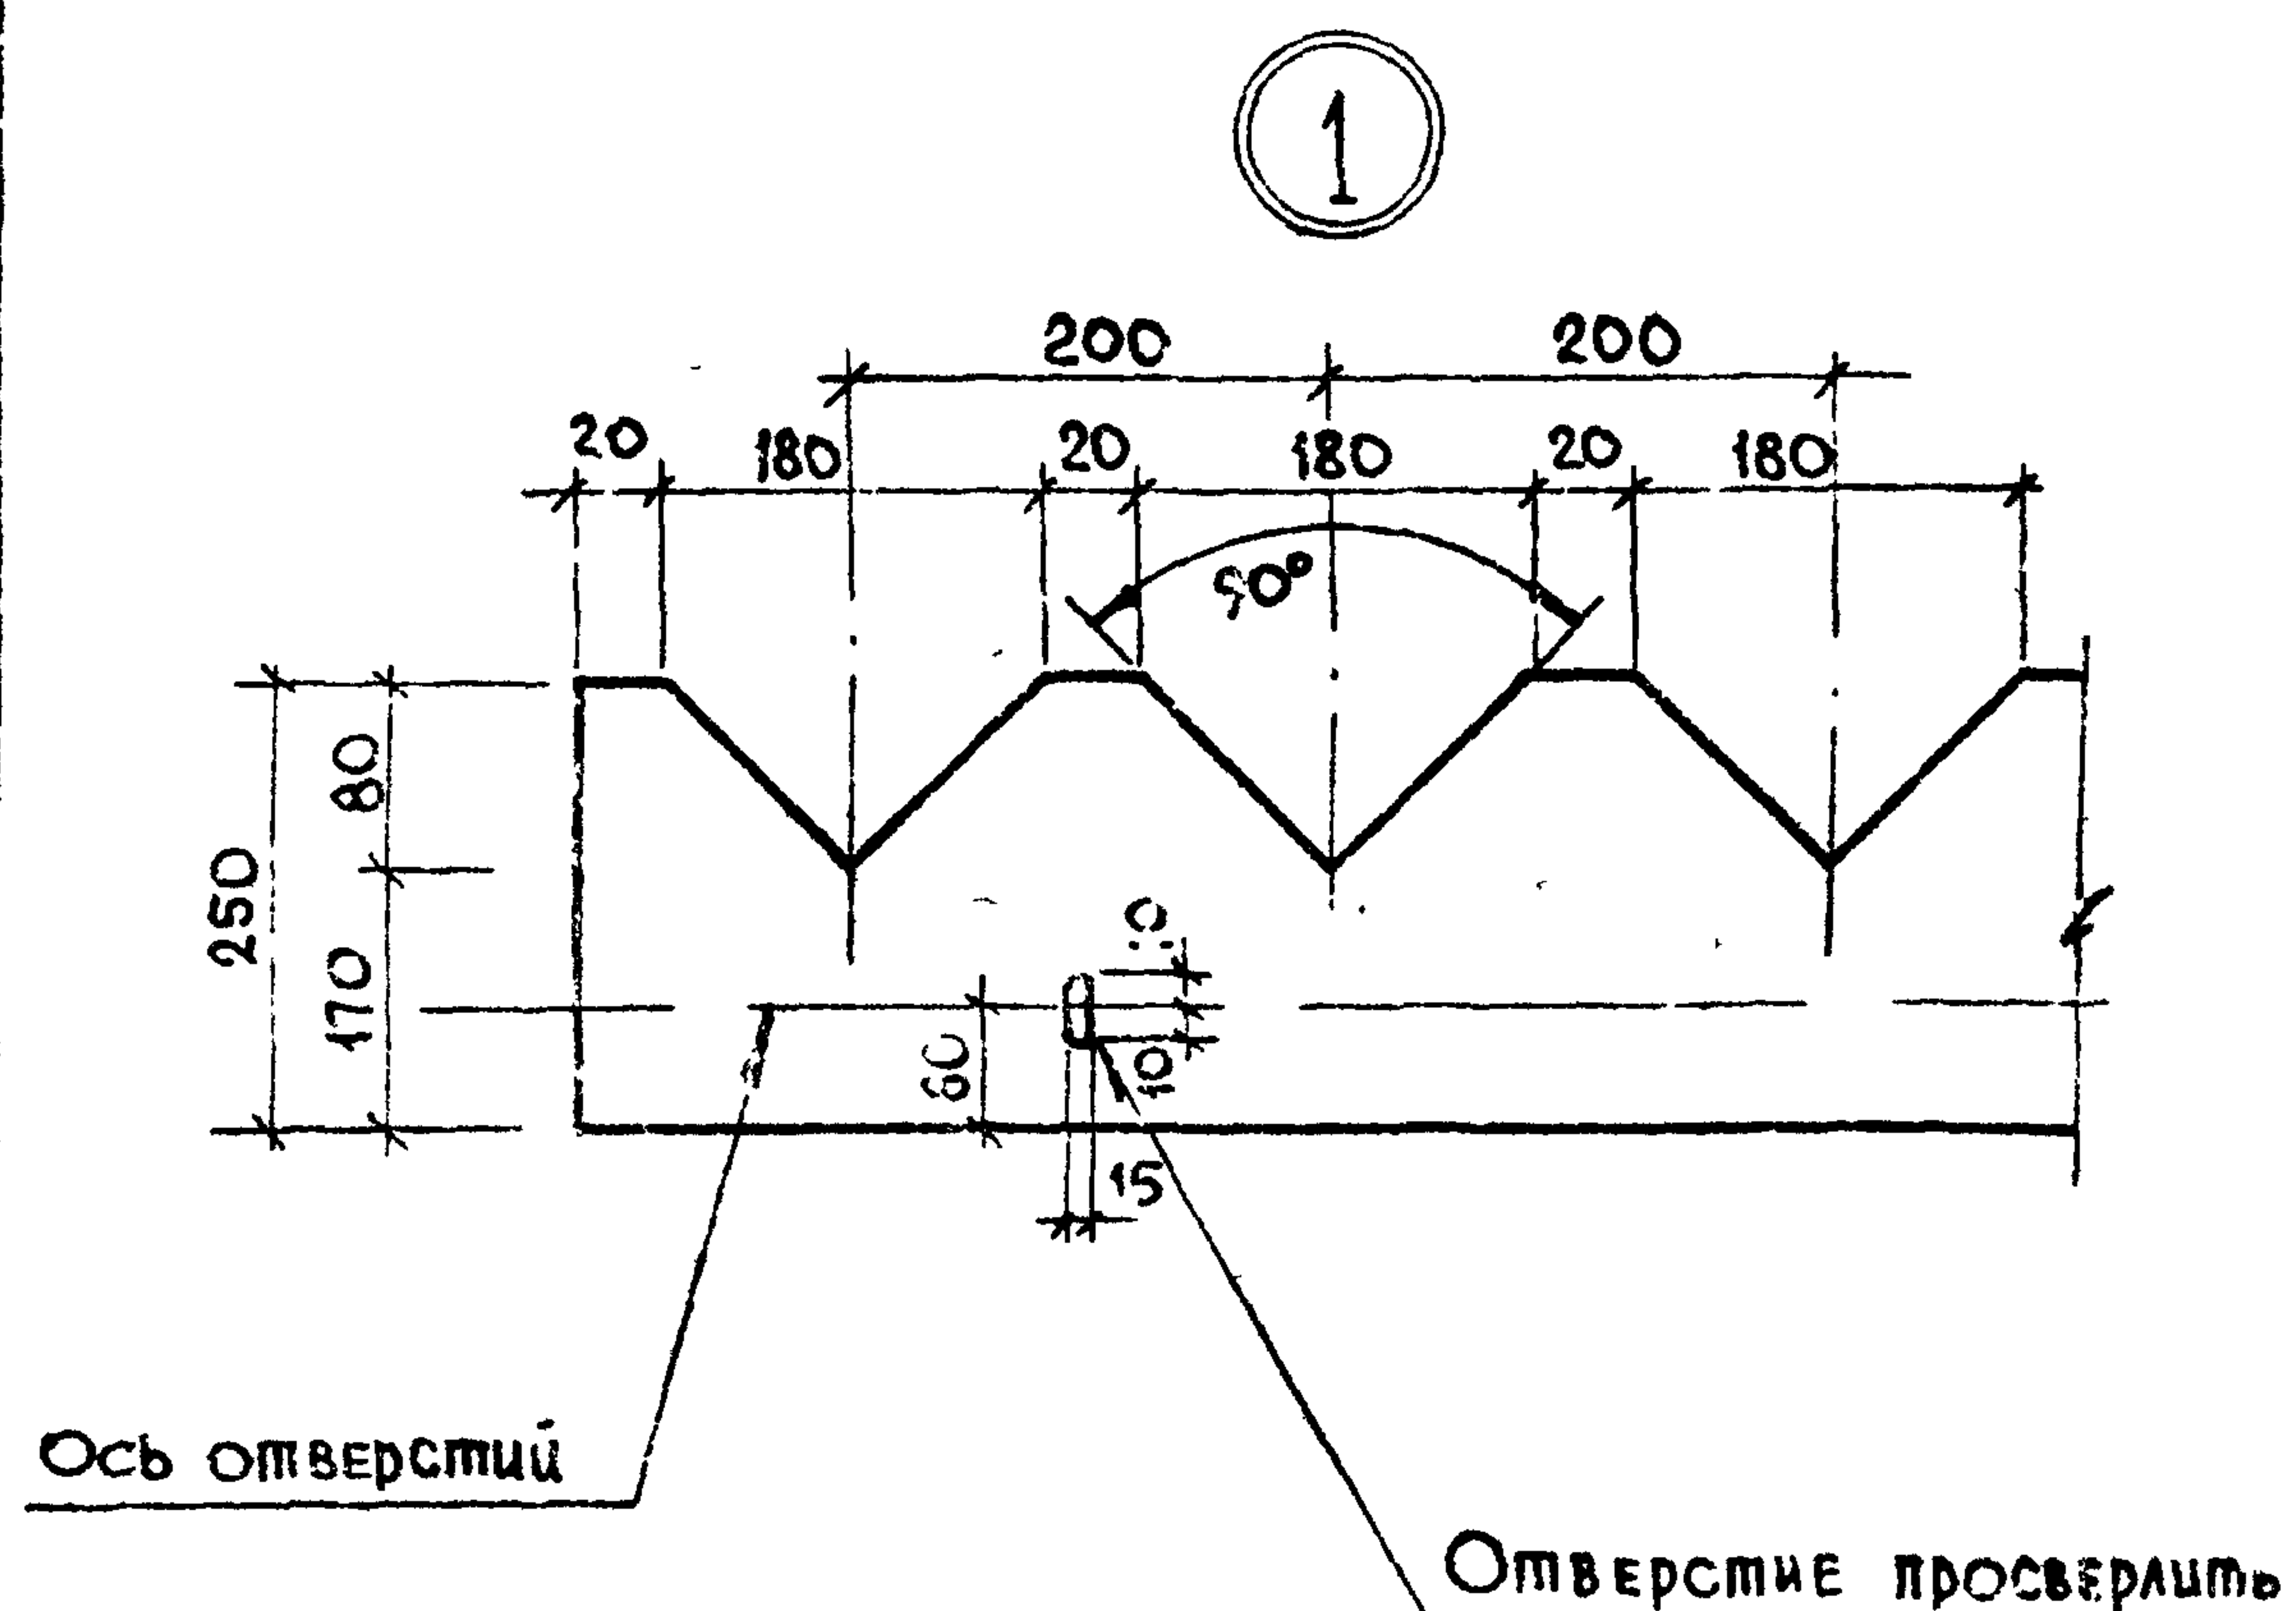

Материал водослива - оргстекло
ГОСТ 9784-75

Привязан

ИНВ. №

Т.П. 902-3-26.83

- КНИЖ. В1

Водослив
(В1)

Стадия Масса Масштаб

Р - -

Лист Листов 1

ЦНИИЭП
Инженерного Оборудования
г. Москва

ИНВ. №, поз. Подпись и дата (СЗМ. ИНВ. №)


Н. контр. Лоуцкер
Проверил Курганова
Ст. инж. Стронгин
ГИП Лоуцкер
С. конст. Шапиро
Нач. отд. Красавин

78967-04 78

Копировал: Шкода

Формат 1/1

Копировал Шкода

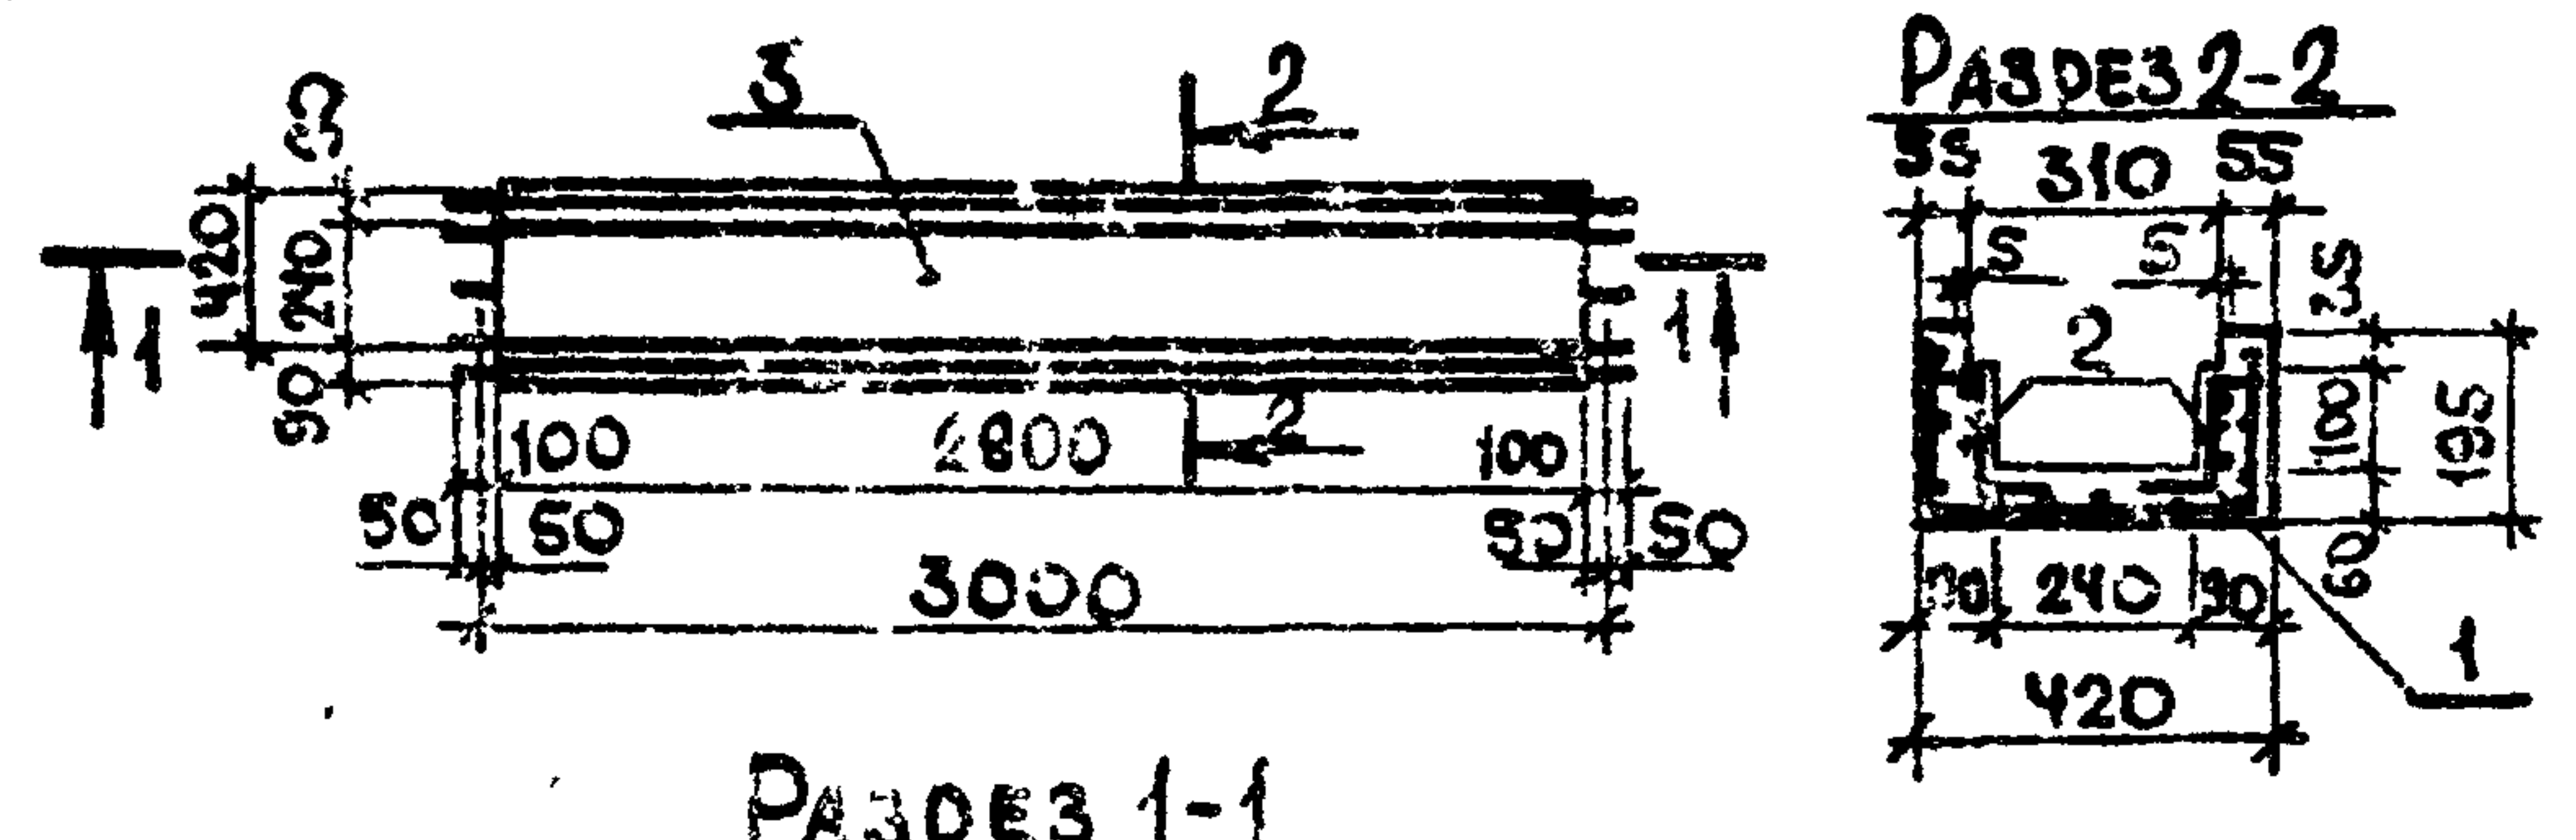

Ведомость расхода стали на элемент, кг

Марка элемента	Изделия арматурные								Всего	
	Арматура класса									
	А-I									
	ГОСТ 5781-75									
	Ø6			Итого	Ø			Итого		
ЛТЗ	10,5			10,5					10,5	


ФОРМАТ	ЗОНА	ПОЗ.	ОБОЗНАЧЕНИЕ	НАИМЕНОВАНИЕ	КОЛ.	ПРИМЕЧАНИЕ
				СБОРОЧНЫЕ ЕДИНИЦЫ		
Н	1	Т.П.	КНИ-ЛТЗ-С23	СЕТКА С23	1	8,5 кг
Н	2	Т.П.	КНИ-ЛТЗ-С24	СЕТКА С24	2	2,2 кг
				МАТЕРИАЛЫ		
	3			Бетон М200	0,4 м³	

Защитный слой бетона - 20 мм

ПРИВЯЗАН			
ИНВ. №			

Т.П. 902-3-26.83		КНИ. ЛТЗ	
И. КОНТР.	ЛОУЦКЕР	СТАДИЯ	МАССА
ПРОВЕРИЛ	КУРГАНОВА	Р	350
СП. ИЖН.	СПРОНГИН	МАСШТАБ	1:50
ГИП	ЛОУЦКЕР	ЛИСТ	1:20
И. КОНСТ.	ШАПІ РО	ЛИСТОВ 1	
И. И. ОТД.	КРАС. ЗИН	ЦИНИЭП	
		Инженерного Оборудования	
		г. Москва	

Типовой проект 902-3-26.83 Альбом ІУ

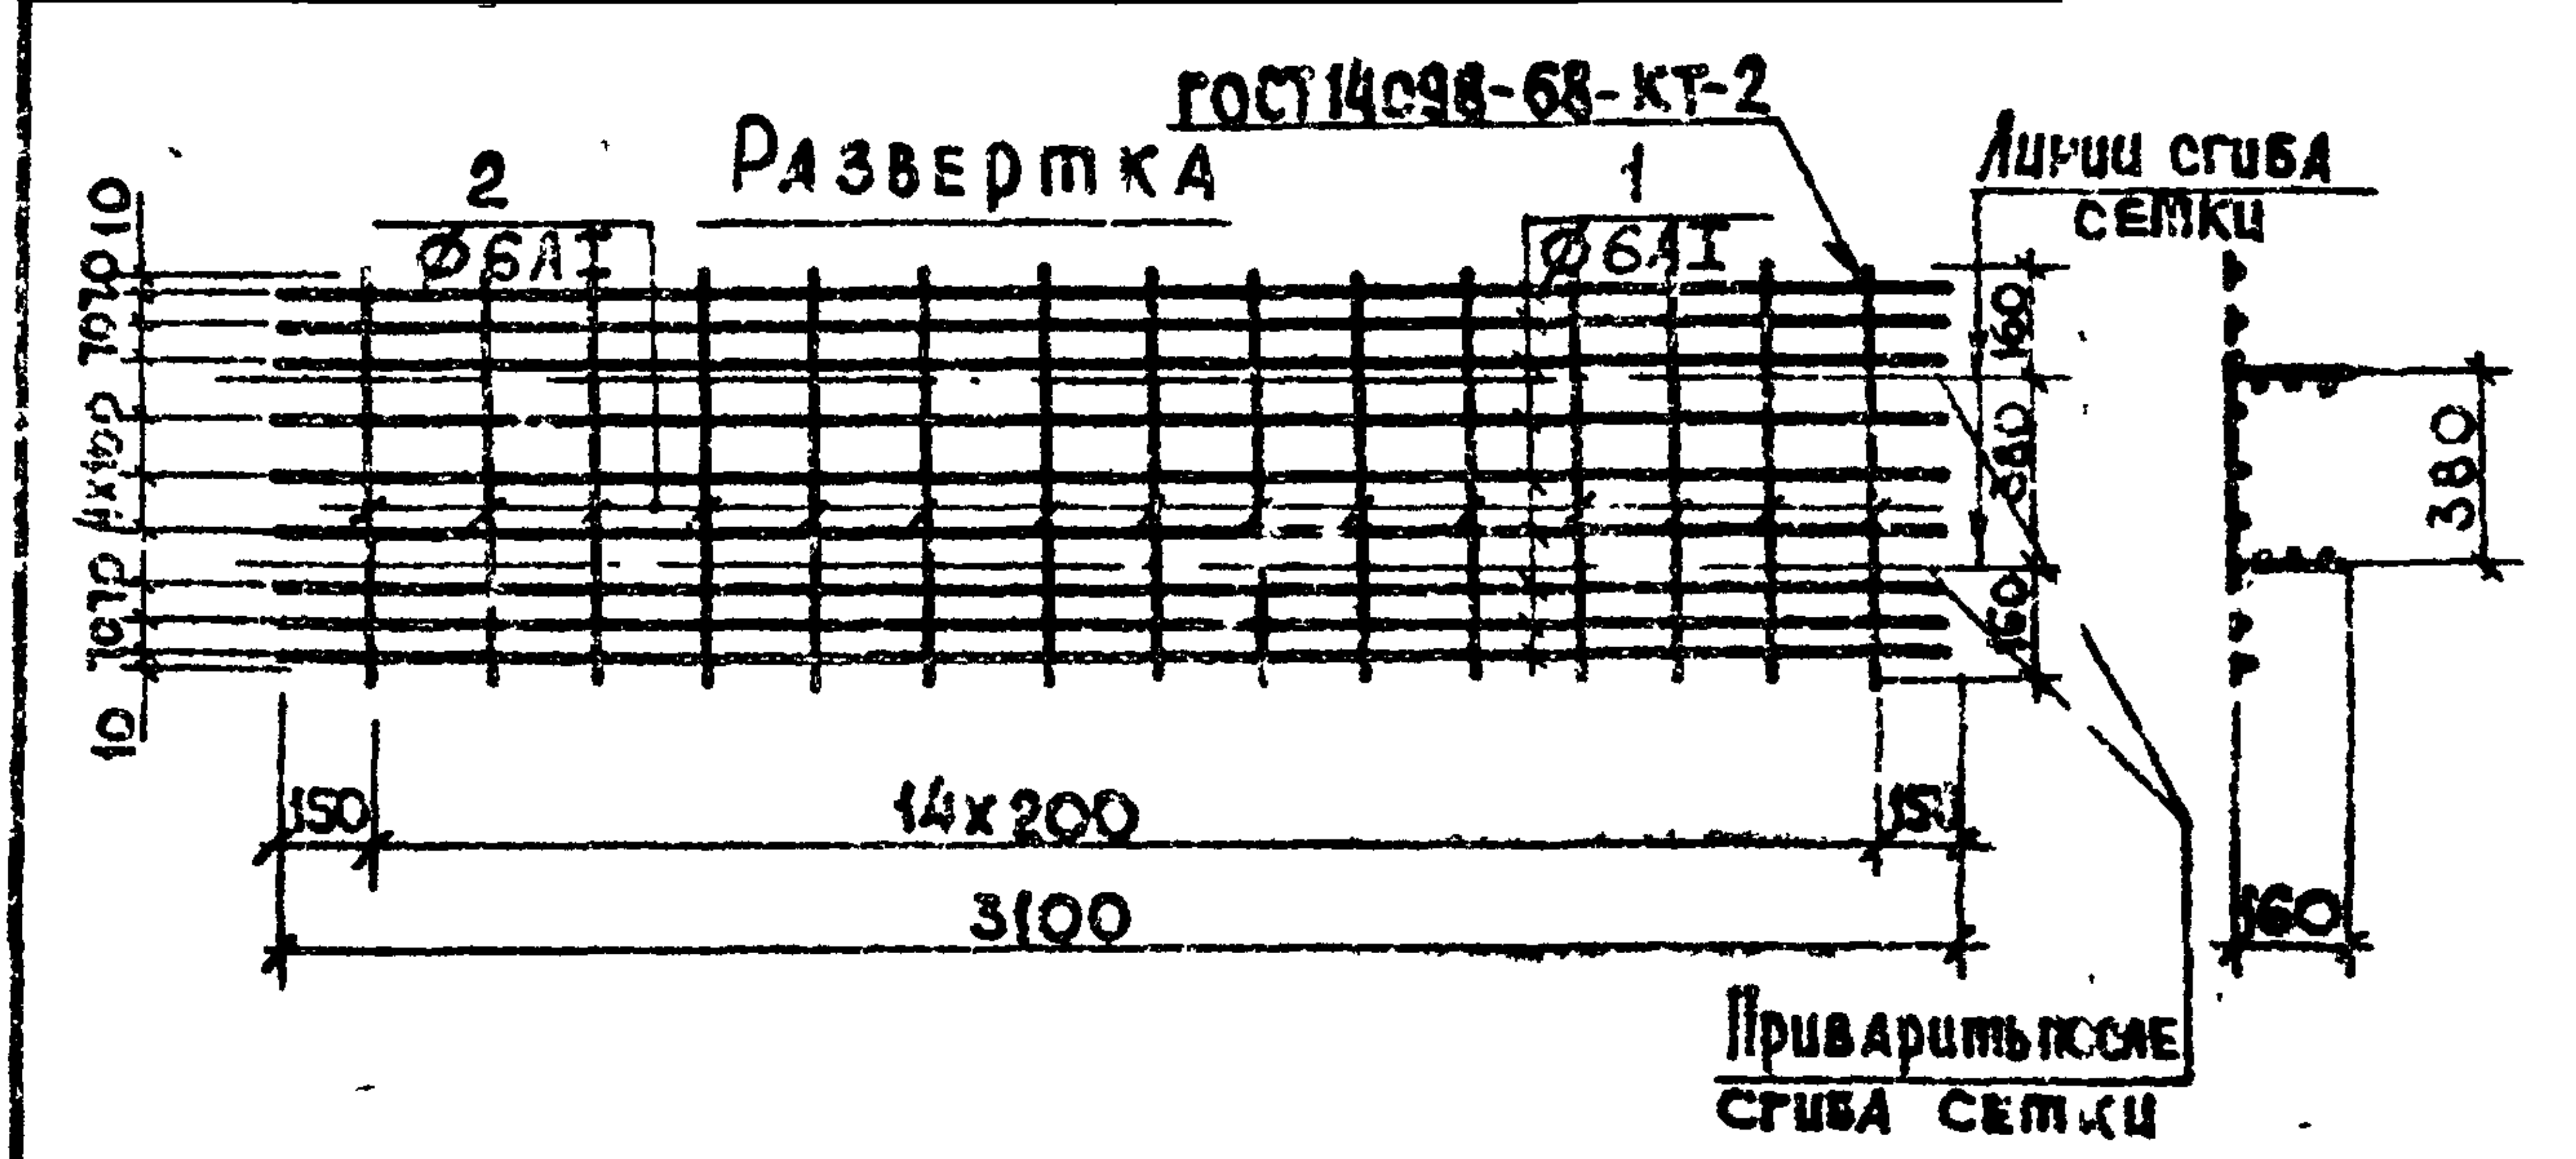


ФОРМАТ	ЗОНА	ПОЗ.	ОБОЗНАЧЕНИЕ	НАИМЕНОВАНИЕ	КОЛ.	ПРИМЕЧАНИЕ
				ДЕТАЛИ		
БЧ		1		Ø6 АІ ГОСТ 5781-75 l=3100	9	0,68 кг
БЧ		2		Ø6 АІ ГОСТ 5781-75 l=700	15	0,15 кг

Марка стали поз. 1,2 - В Ст3 сп2

Т.П. 902-3-26.83		КНИ. ЛТЗ. С23	
И. КОНТР.	ЛОУЦКЕР	СТАДИЯ	МАССА
ПРОВЕР	КУРГАНОВА	Р	8,5
СП. ИЖН.	СПРОНГИН	МАСШТАБ	1:25
ГИП	ЛОУЦКЕР	ЛИСТ	ЛИСТОВ 1
И. КОНСТ.	ШАПІ РО	ЛИСТОВ 1	
И. И. ОТД.	КРАС. ЗИН	ЦИНИЭП	
		Инженерного Оборудования	
		г. Москва	

18967-04 19

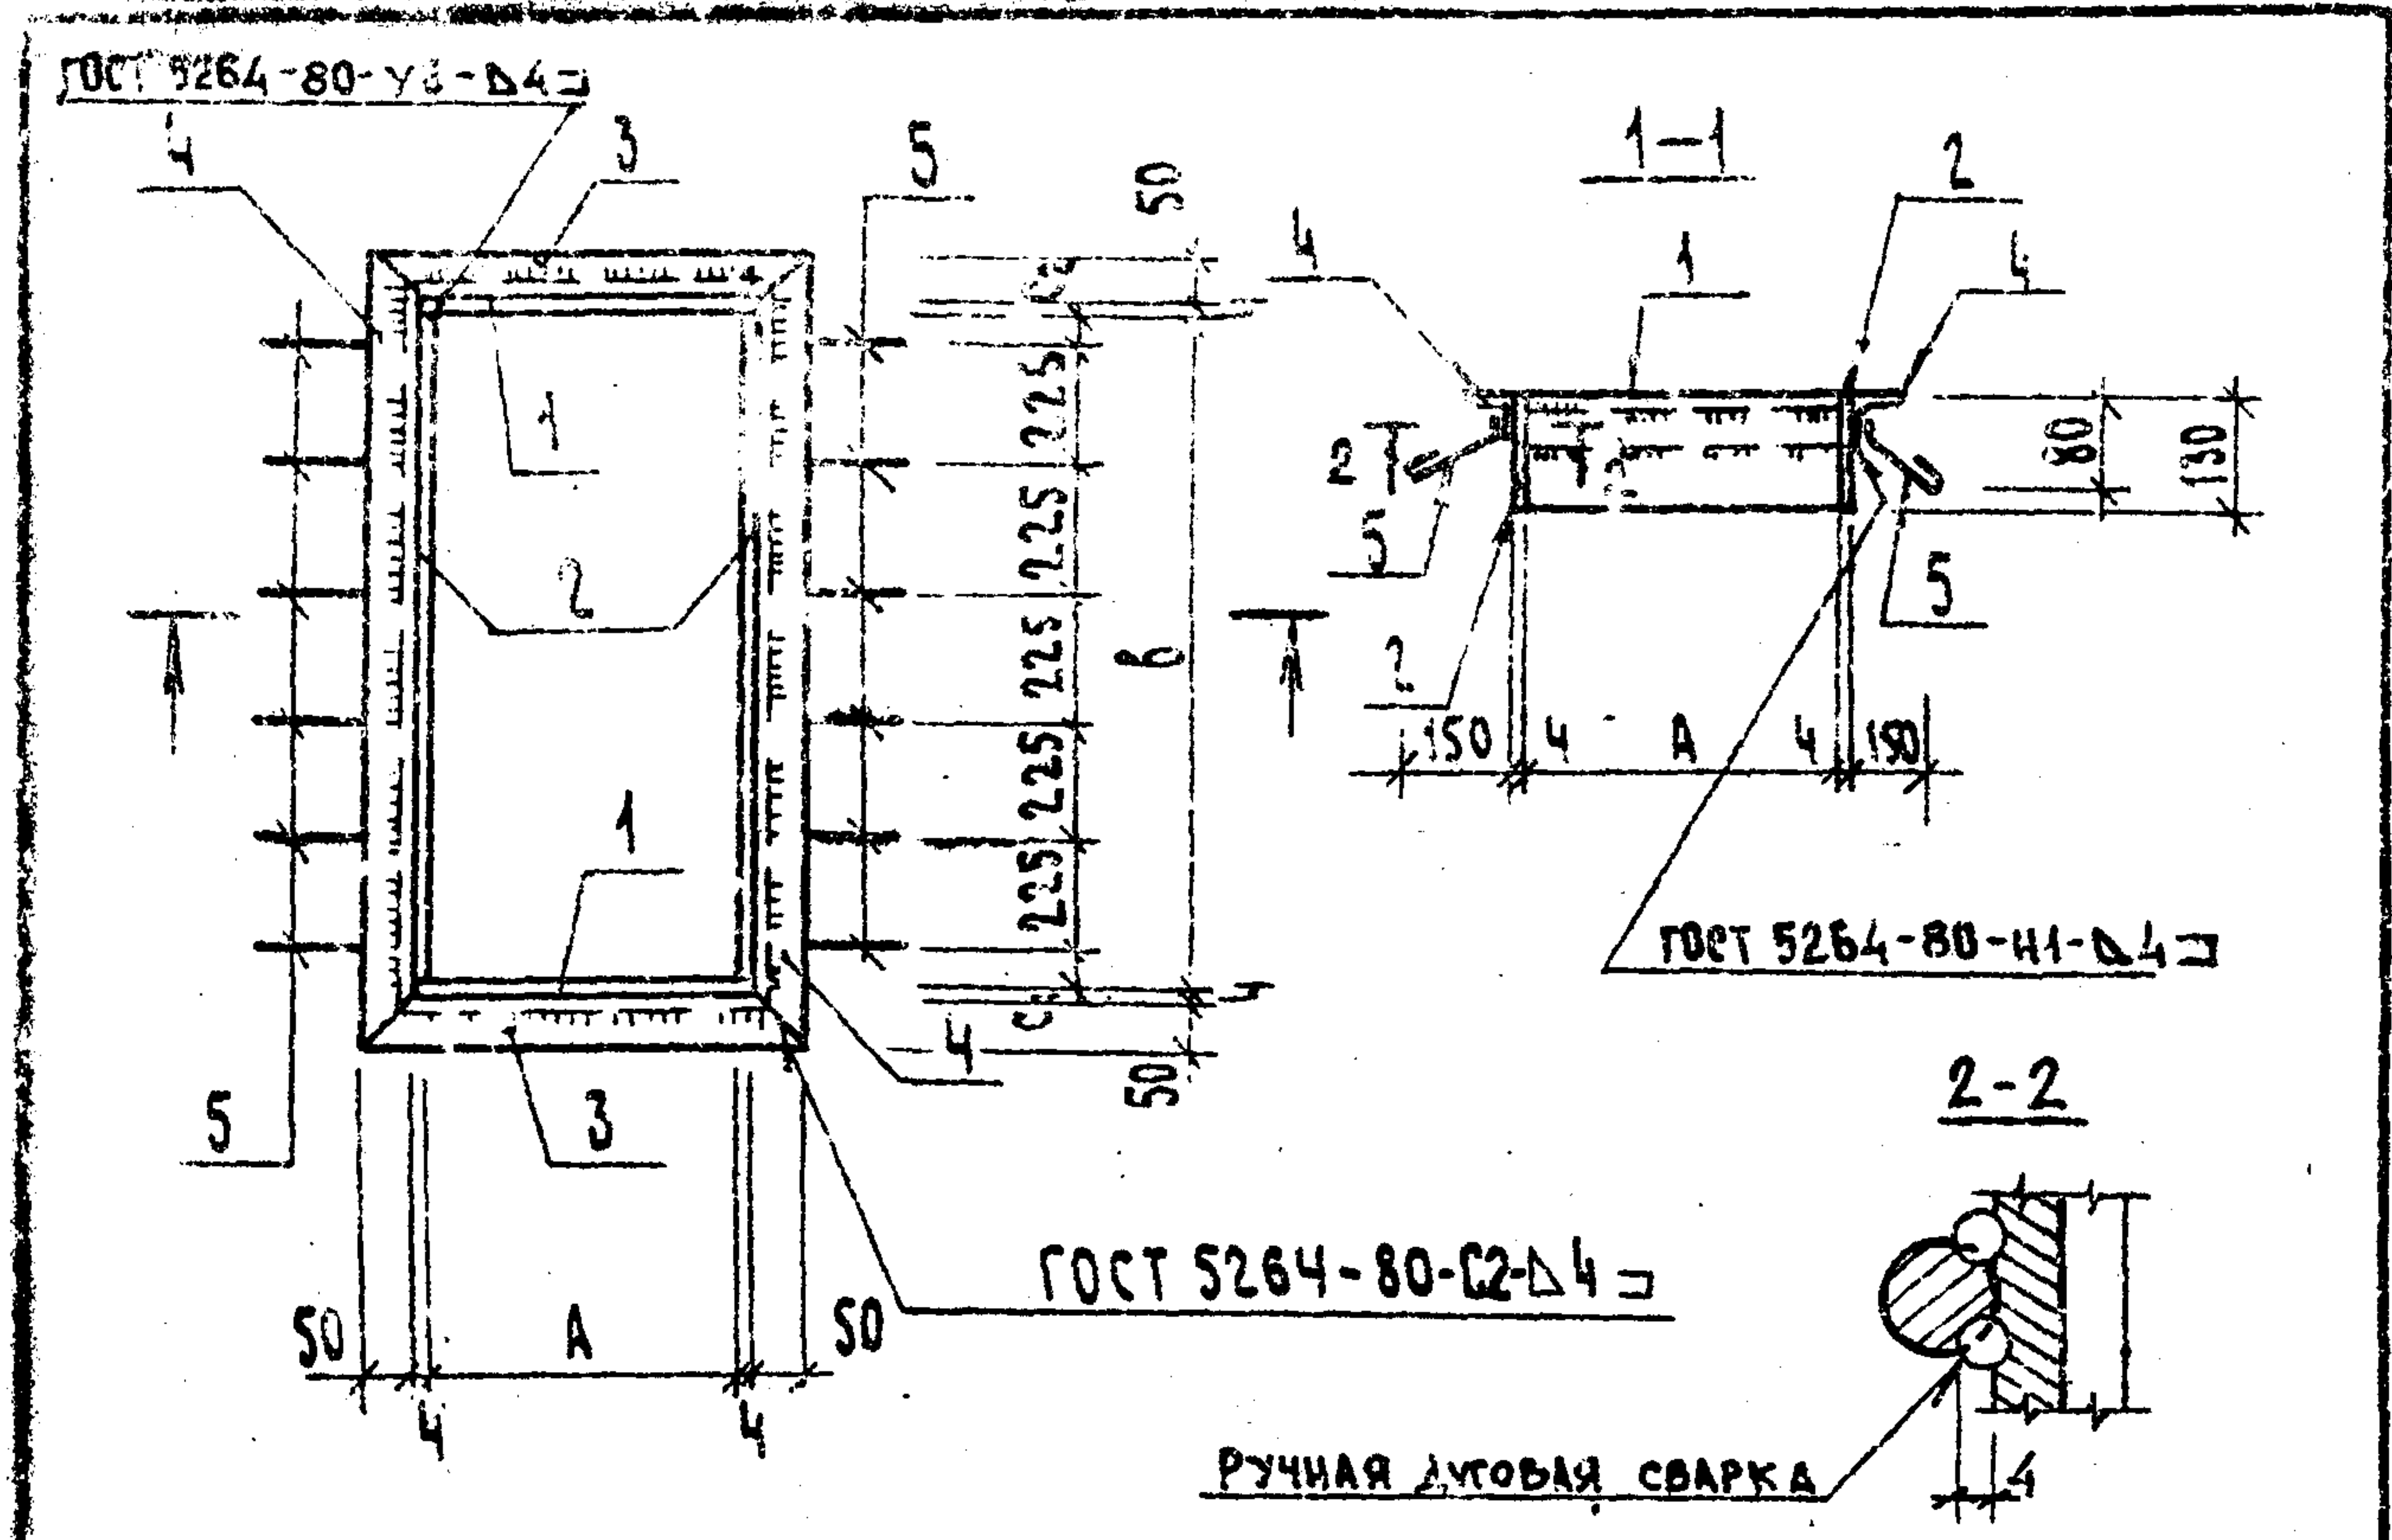

ОБОЗНАЧЕНИЕ	МАРКА	РАЗМЕРЫ, мм				МАССА, кг
		А	В	С ₁	С ₂	
ТП -КНИ.МНЧ	МНЧ	505	1255	65	65	29,7
ТП -01	МН5	525	525	35	40	18,4
ТП -02	МН6	525	1045	70	75	26,8

ПРИВЯЗАН
ИНВ. №




ТП 902-3-26.83		-КНИ.МНЧ.СБ	
ИЗДЕЛИЕ ЗАКЛАДНОЕ (МНЧ... МН5)		СТАНДАРТНАЯ МАССА/МАСШТАБ	
СБОРОЧНЫЙ ЧЕРТЕЖ		Лист 1 из 1	
ЦНИИЭП		ИНЖЕНЕРНОГО ОБОРУДОВАНИЯ	
С. МОСКВА			

Копирован ФОРМАТ

ФОРМА	ПОЗ.	ОБОЗНАЧЕНИЕ	НАИМЕНОВАНИЕ	КОЛ.	ПРИМЕЧАНИЕ
ДОКУМЕНТАЦИЯ					
ТП -КНИ.МНЧ СБ СБОРОЧНЫЙ ЧЕРТЕЖ					
ПЕРЕМЕННЫЕ ДАННЫЕ ДЛЯ ИСПОЛНЕНИЯ					
ТП -КНИ.МНЧ					
ДЕТАЛИ					
64	1	Полоса	Б-2 4x80 ГОСТ 103-76	2	2,1 кг
64	2	Полоса	Б-2 4x80 ГОСТ 103-76	2	5,1 кг
64	3	Уголок	Б-50x50x5 ГОСТ 8509-72	2	5,3 кг
64	4	Уголок	Б-50x50x5 ГОСТ 8509-72	2	5,1 кг
64	5	Ф16 А1	ГОСТ 5781-75	12	0,04 кг
ТП -КНИ.МНЧ-01					
ДЕТАЛИ					
64	1	Полоса	Б-2 4x80 ГОСТ 103-76	2	2,2 кг
64	2	Полоса	Б-2 4x80 ГОСТ 103-76	2	2,1 кг
64	3	Уголок	Б-50x50x5 ГОСТ 8509-72	2	2,4 кг
64	4	Уголок	Б-50x50x5 ГОСТ 8509-72	2	2,4 кг
64	5	Ф6 А1	ГОСТ 5781-75	6	0,04 кг
ТП -КНИ.МНЧ-02					
ДЕТАЛИ					
64	1	Полоса	Б-2 4x130 ГОСТ 103-76	2	2,2 кг
64	2	Полоса	Б-2 4x130 ГОСТ 103-76	2	4,3 кг
64	3	Уголок	Б-50x50x5 ГОСТ 8509-72	2	2,4 кг
64	4	Уголок	Б-50x50x5 ГОСТ 8509-72	2	4,3 кг
64	5	Ф6 А1	ГОСТ 5781-75	10	0,04 кг

1. ЗАКЛАДНЫЕ ИЗДЕЛИЯ ОКРАСИТЬ МАСЛЯНОЙ КРАСКОЙ ЗА 2 РАЗА ПО ГРУНТОВКЕ.		ПРИВЯЗАН	
		ИНВ. №	
ТП 902-3-26.83		КНИ.МНЧ	
ИЗДЕЛИЕ ЗАКЛАДНОЕ (МНЧ, МН6)		СТАНДАРТНАЯ МАССА/МАСШТАБ	
		Лист 1 из 1	
ЦНИИЭП		ИНЖЕНЕРНОГО ОБОРУДОВАНИЯ	
С. МОСКВА			

Копирован ФОРМАТ 18967-04 21

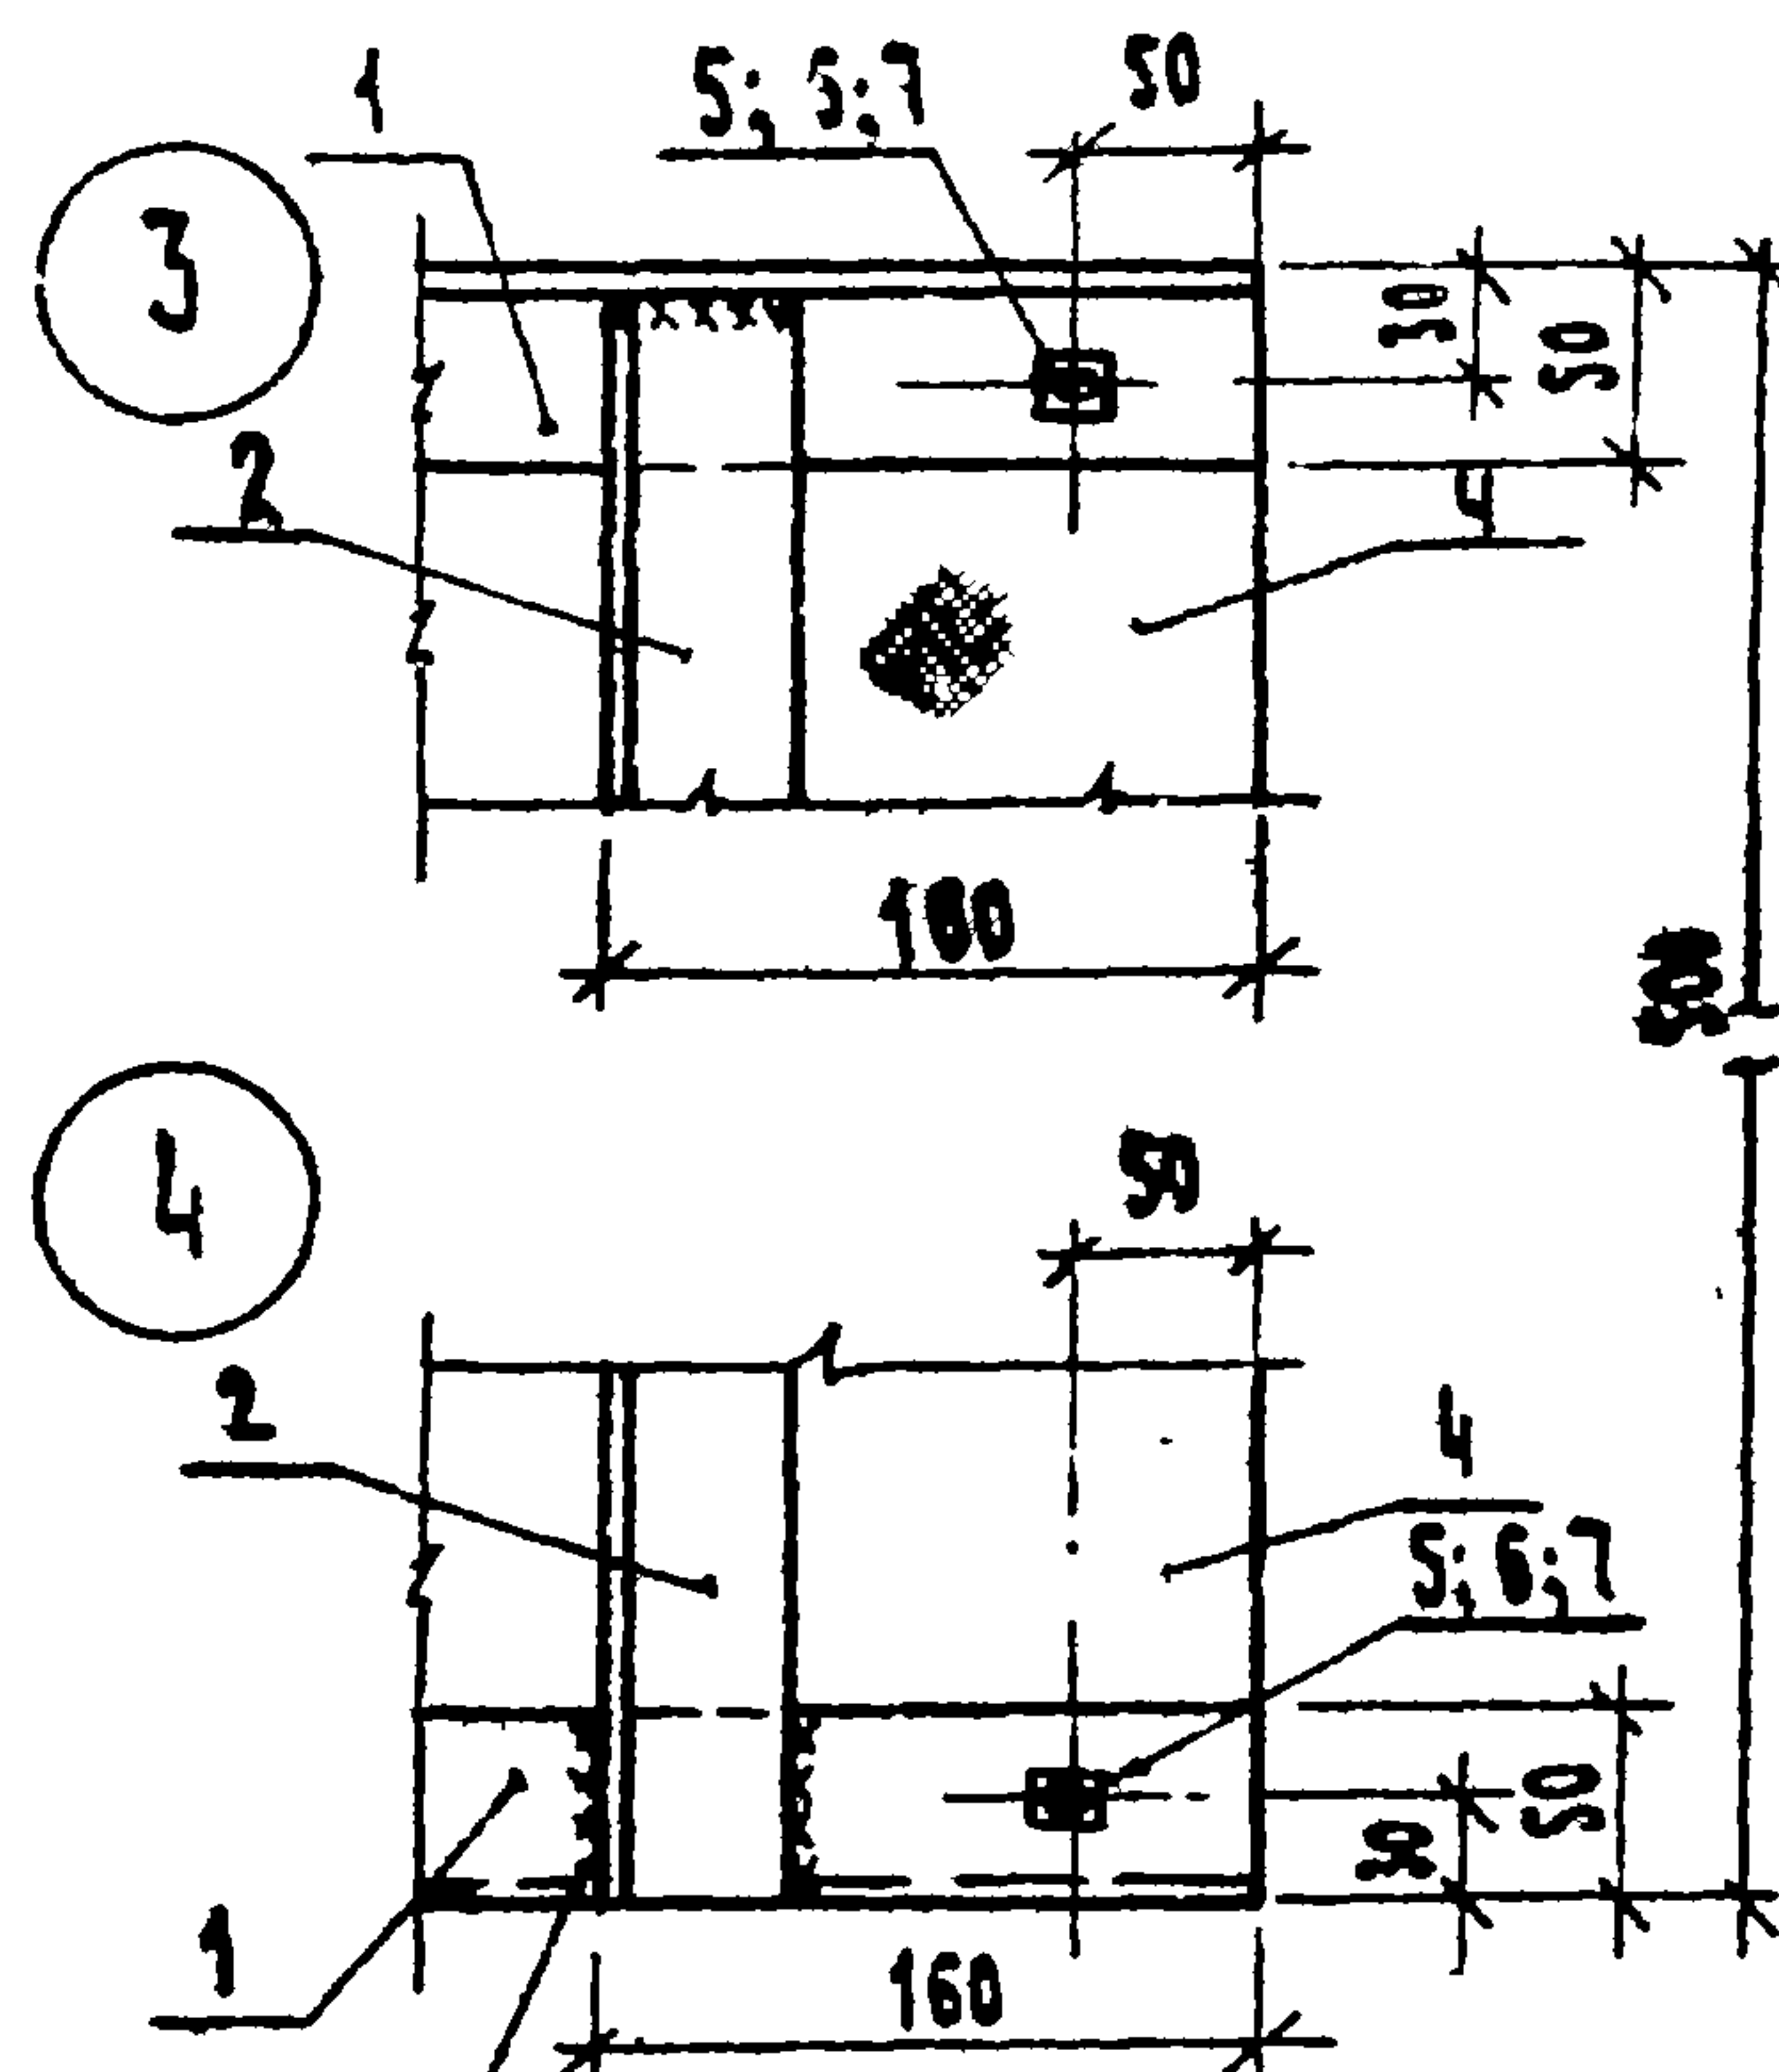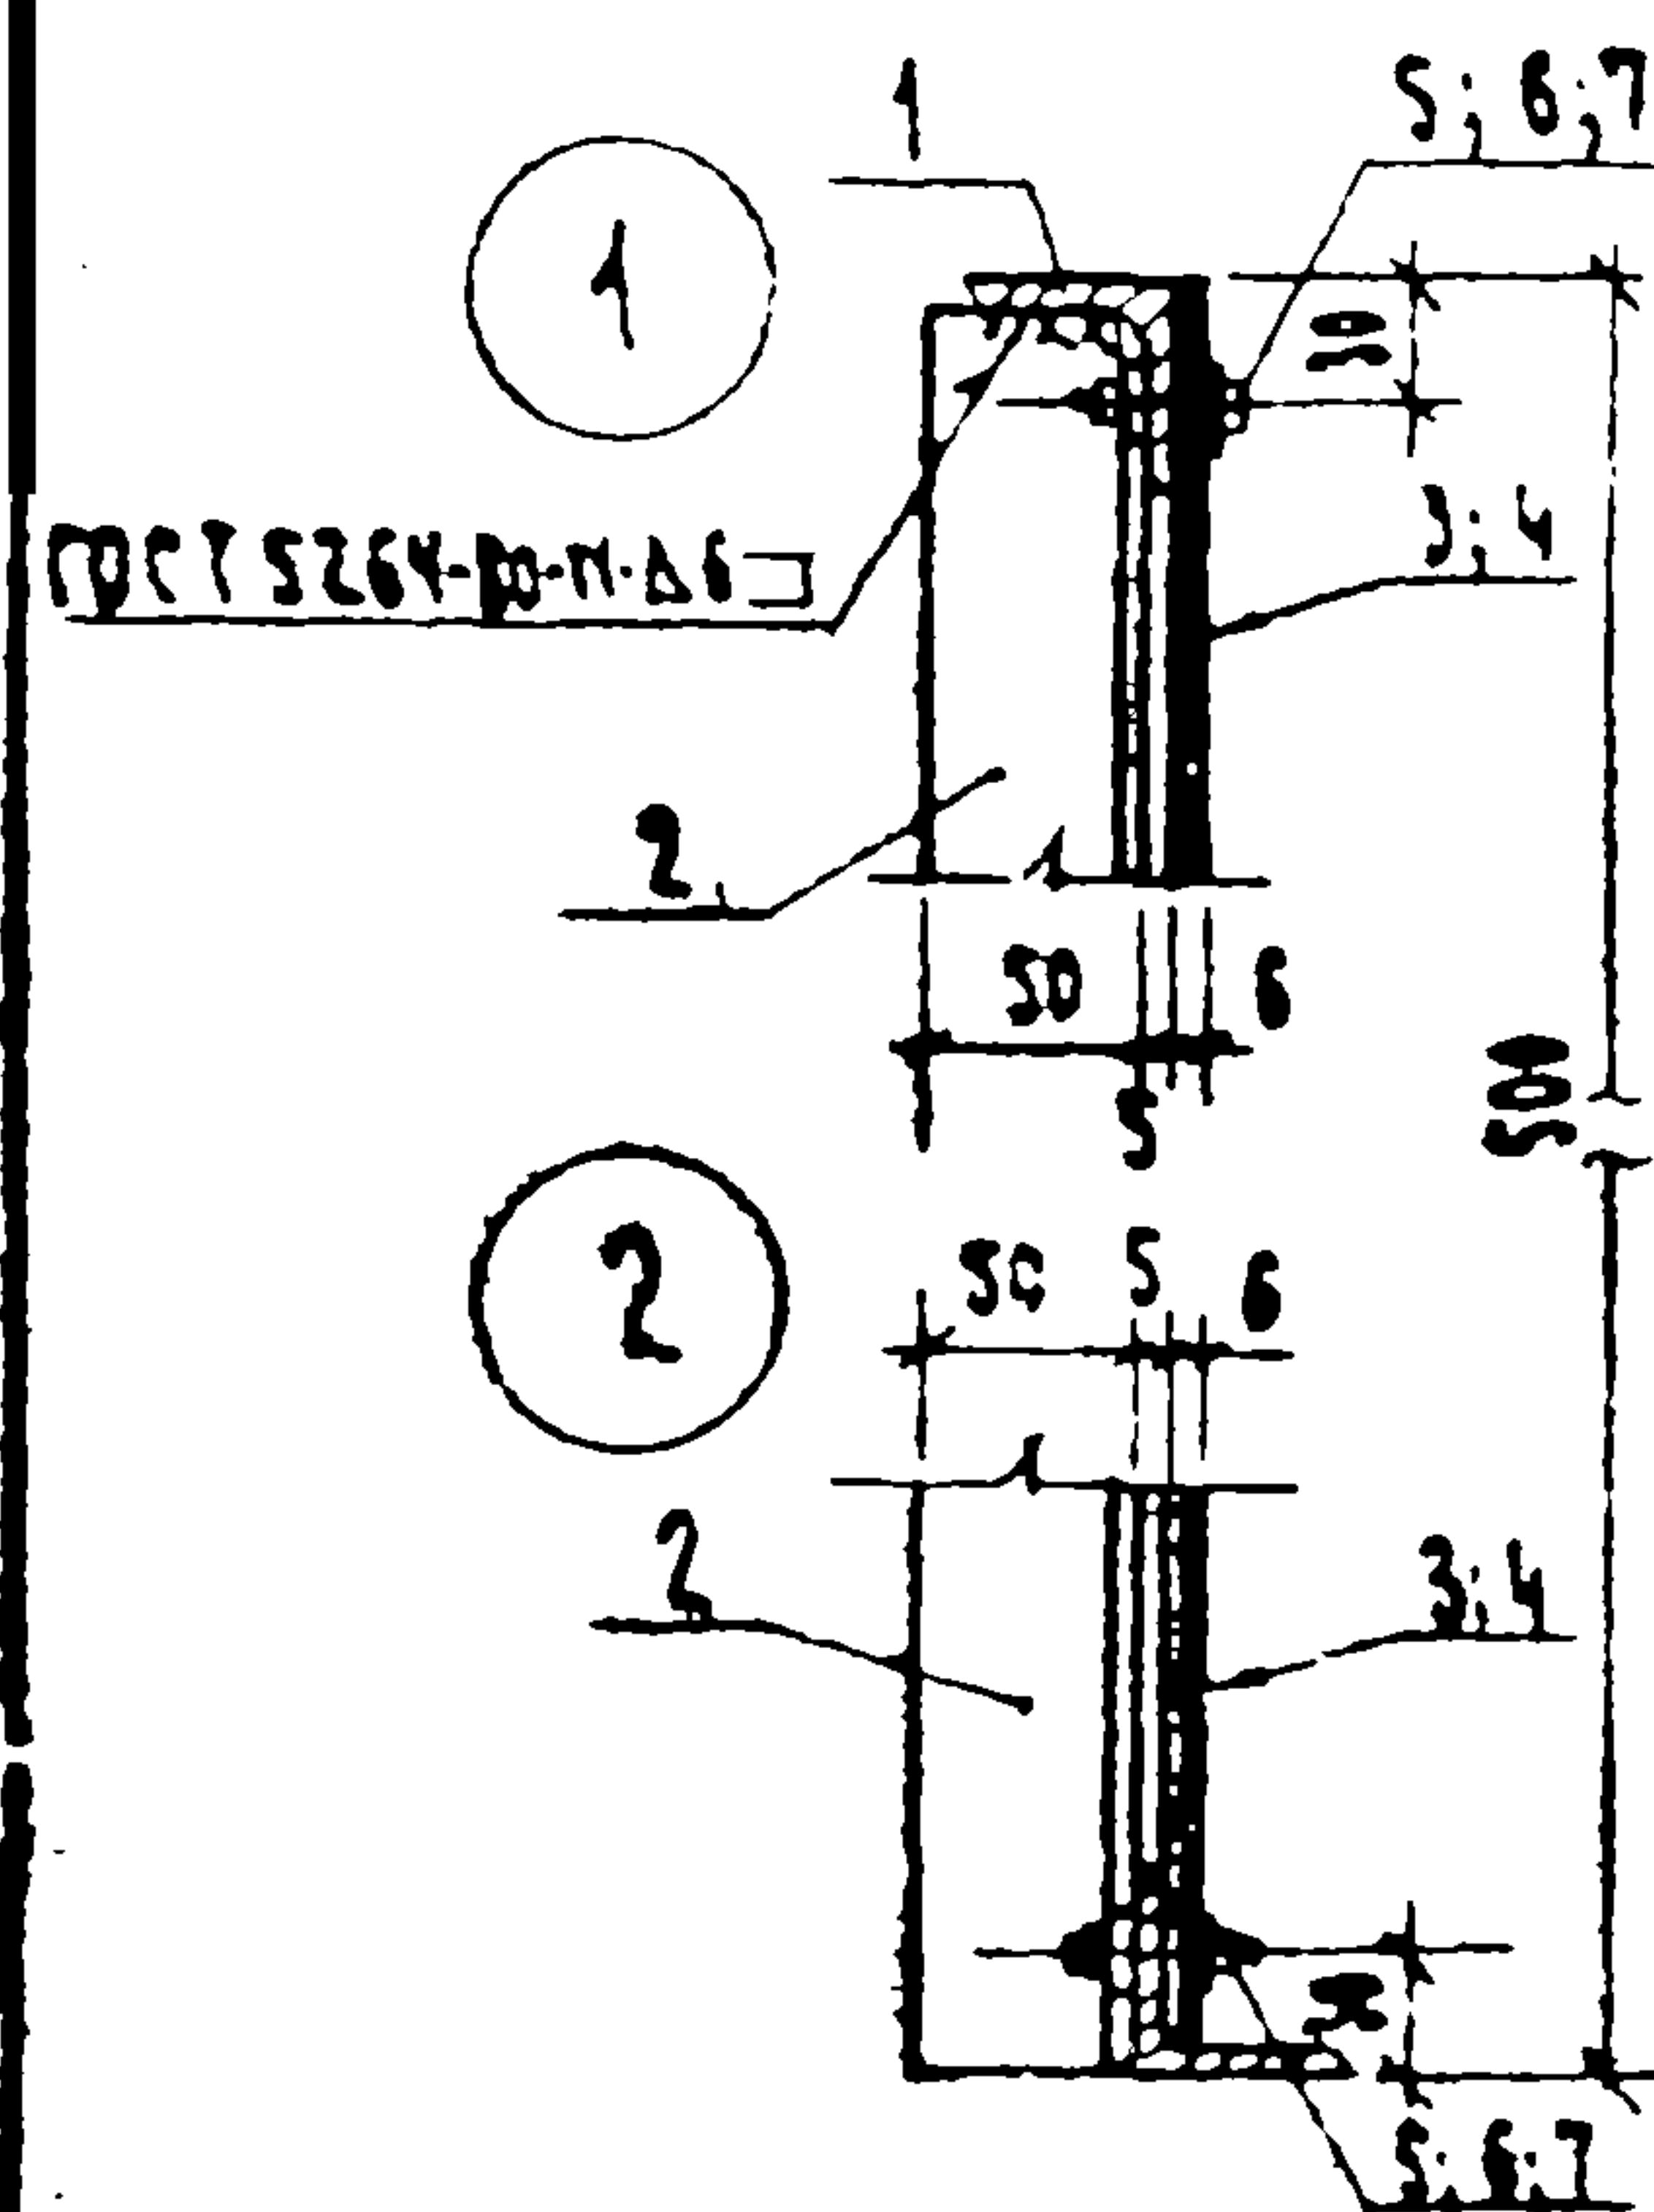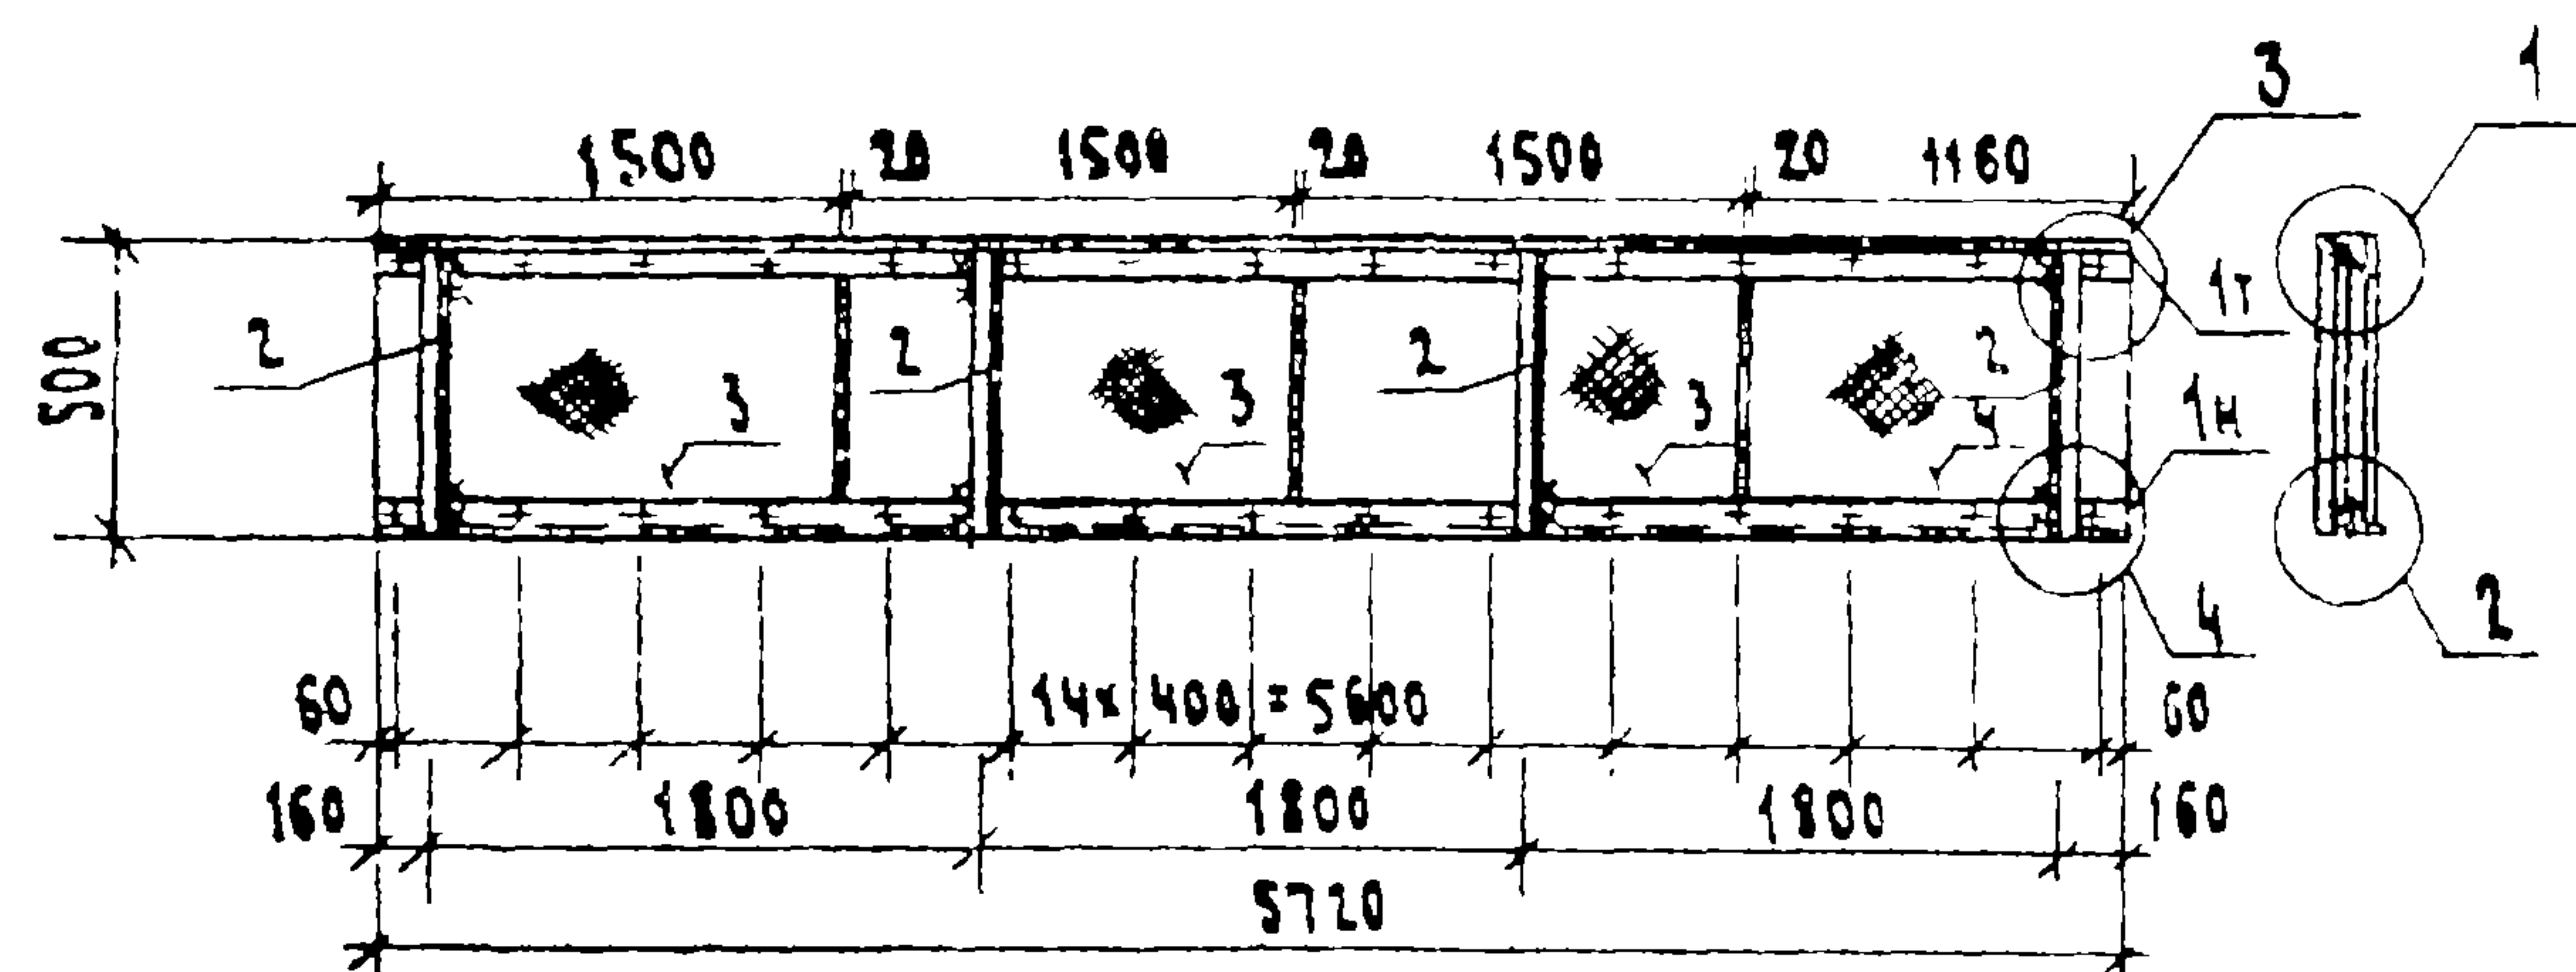

ГОСТ 5264-80-Н-Д6

ФОРМАТ	ЗОНА	ПОЗ.	ОБОЗНАЧЕНИЕ	НАИМЕНОВАНИЕ	КОЛ.	ПРИМЕЧАНИЕ
СБОРОЧНЫЕ ЕДИНИЦЫ						
Б4	1			УГОЛОК 6-50x50x5 ГОСТ 8509-72 P=5720	2	21,6 кг
Б4	2			УГОЛОК 6-50x50x5 ГОСТ 8509-72 P=495	4	1,9 кг
Б4	3			ЛП-П-1,16x0,495-6 ГОСТ 18714-78 (СТ СЭВ 827-77)	3	3,7 кг
Б4	4			ЛП-П-1,16x0,495-6 ГОСТ 18714-78 (СТ СЭВ 827-77)	1	7,5 кг
СТАНДАРТНЫЕ ИЗДЕЛИЯ						
Б4	5			БОЛТ М6x25.58 ГОСТ 7796-70*	30	0,02 кг
Б4	6			ГАЙКА М6 5 ГОСТ 5915-70*	30	0,01 кг
Б4	7			ШАЙБА 2,6x2,01 ГОСТ 11371-78	30	0,01 кг

1. КРЕПЛЕНИЕ АСБЕСТОЦЕМЕНТНЫХ ЛИСТОВ ВЫПОЛНЯЕТСЯ БЕЗ ПЕРЕТЯЖКИ БОЛТОВ ДЛЯ ОБЕСПЕЧЕНИЯ ВАЖНОСТНЫХ ДЕФОРМАЦИЙ ЛИСТА.
2. МЕТАЛЛИЧЕСКИЕ КОНСТРУКЦИИ ОКРАШИВАЮТСЯ ЛАКОМ ХВ-784 ПО ГОСТ 7313-75 ЗА 3 РАЗА ПО ГРУНТОВКЕ ХС-010 ЗА 2 РАЗА.

ПРИВЯЗАН

Н. КОНТ.	ПОУЩЕР	
ПРОВЕР.	ПОУЩЕР	
СТ. ИИИ.	СТРОИГНИ	
Г. ИП.	ПОУЩЕР	
Г. КОНСТ.	ШАПР	
НАЧ. ОТД.	КРАСАВИН	

ИИИ. №

КОПИРОВА

ТП 902-3-26.83

КНИИ. ШЗ

ЩИТ СТРУЧЕНАПРАВЛЯЮЩИЙ
(ШЗ)

СТАДЧА МАССА МАСШТАБ

Р


38,6

1:50

ЛИСТ ЛИСТОВ

ЦИНИЭП
ИНЖЕНЕРНОЕ ОБОРУДОВАНИЕ
Г. МОСКВА

ФОРМАТ 1067-04 22

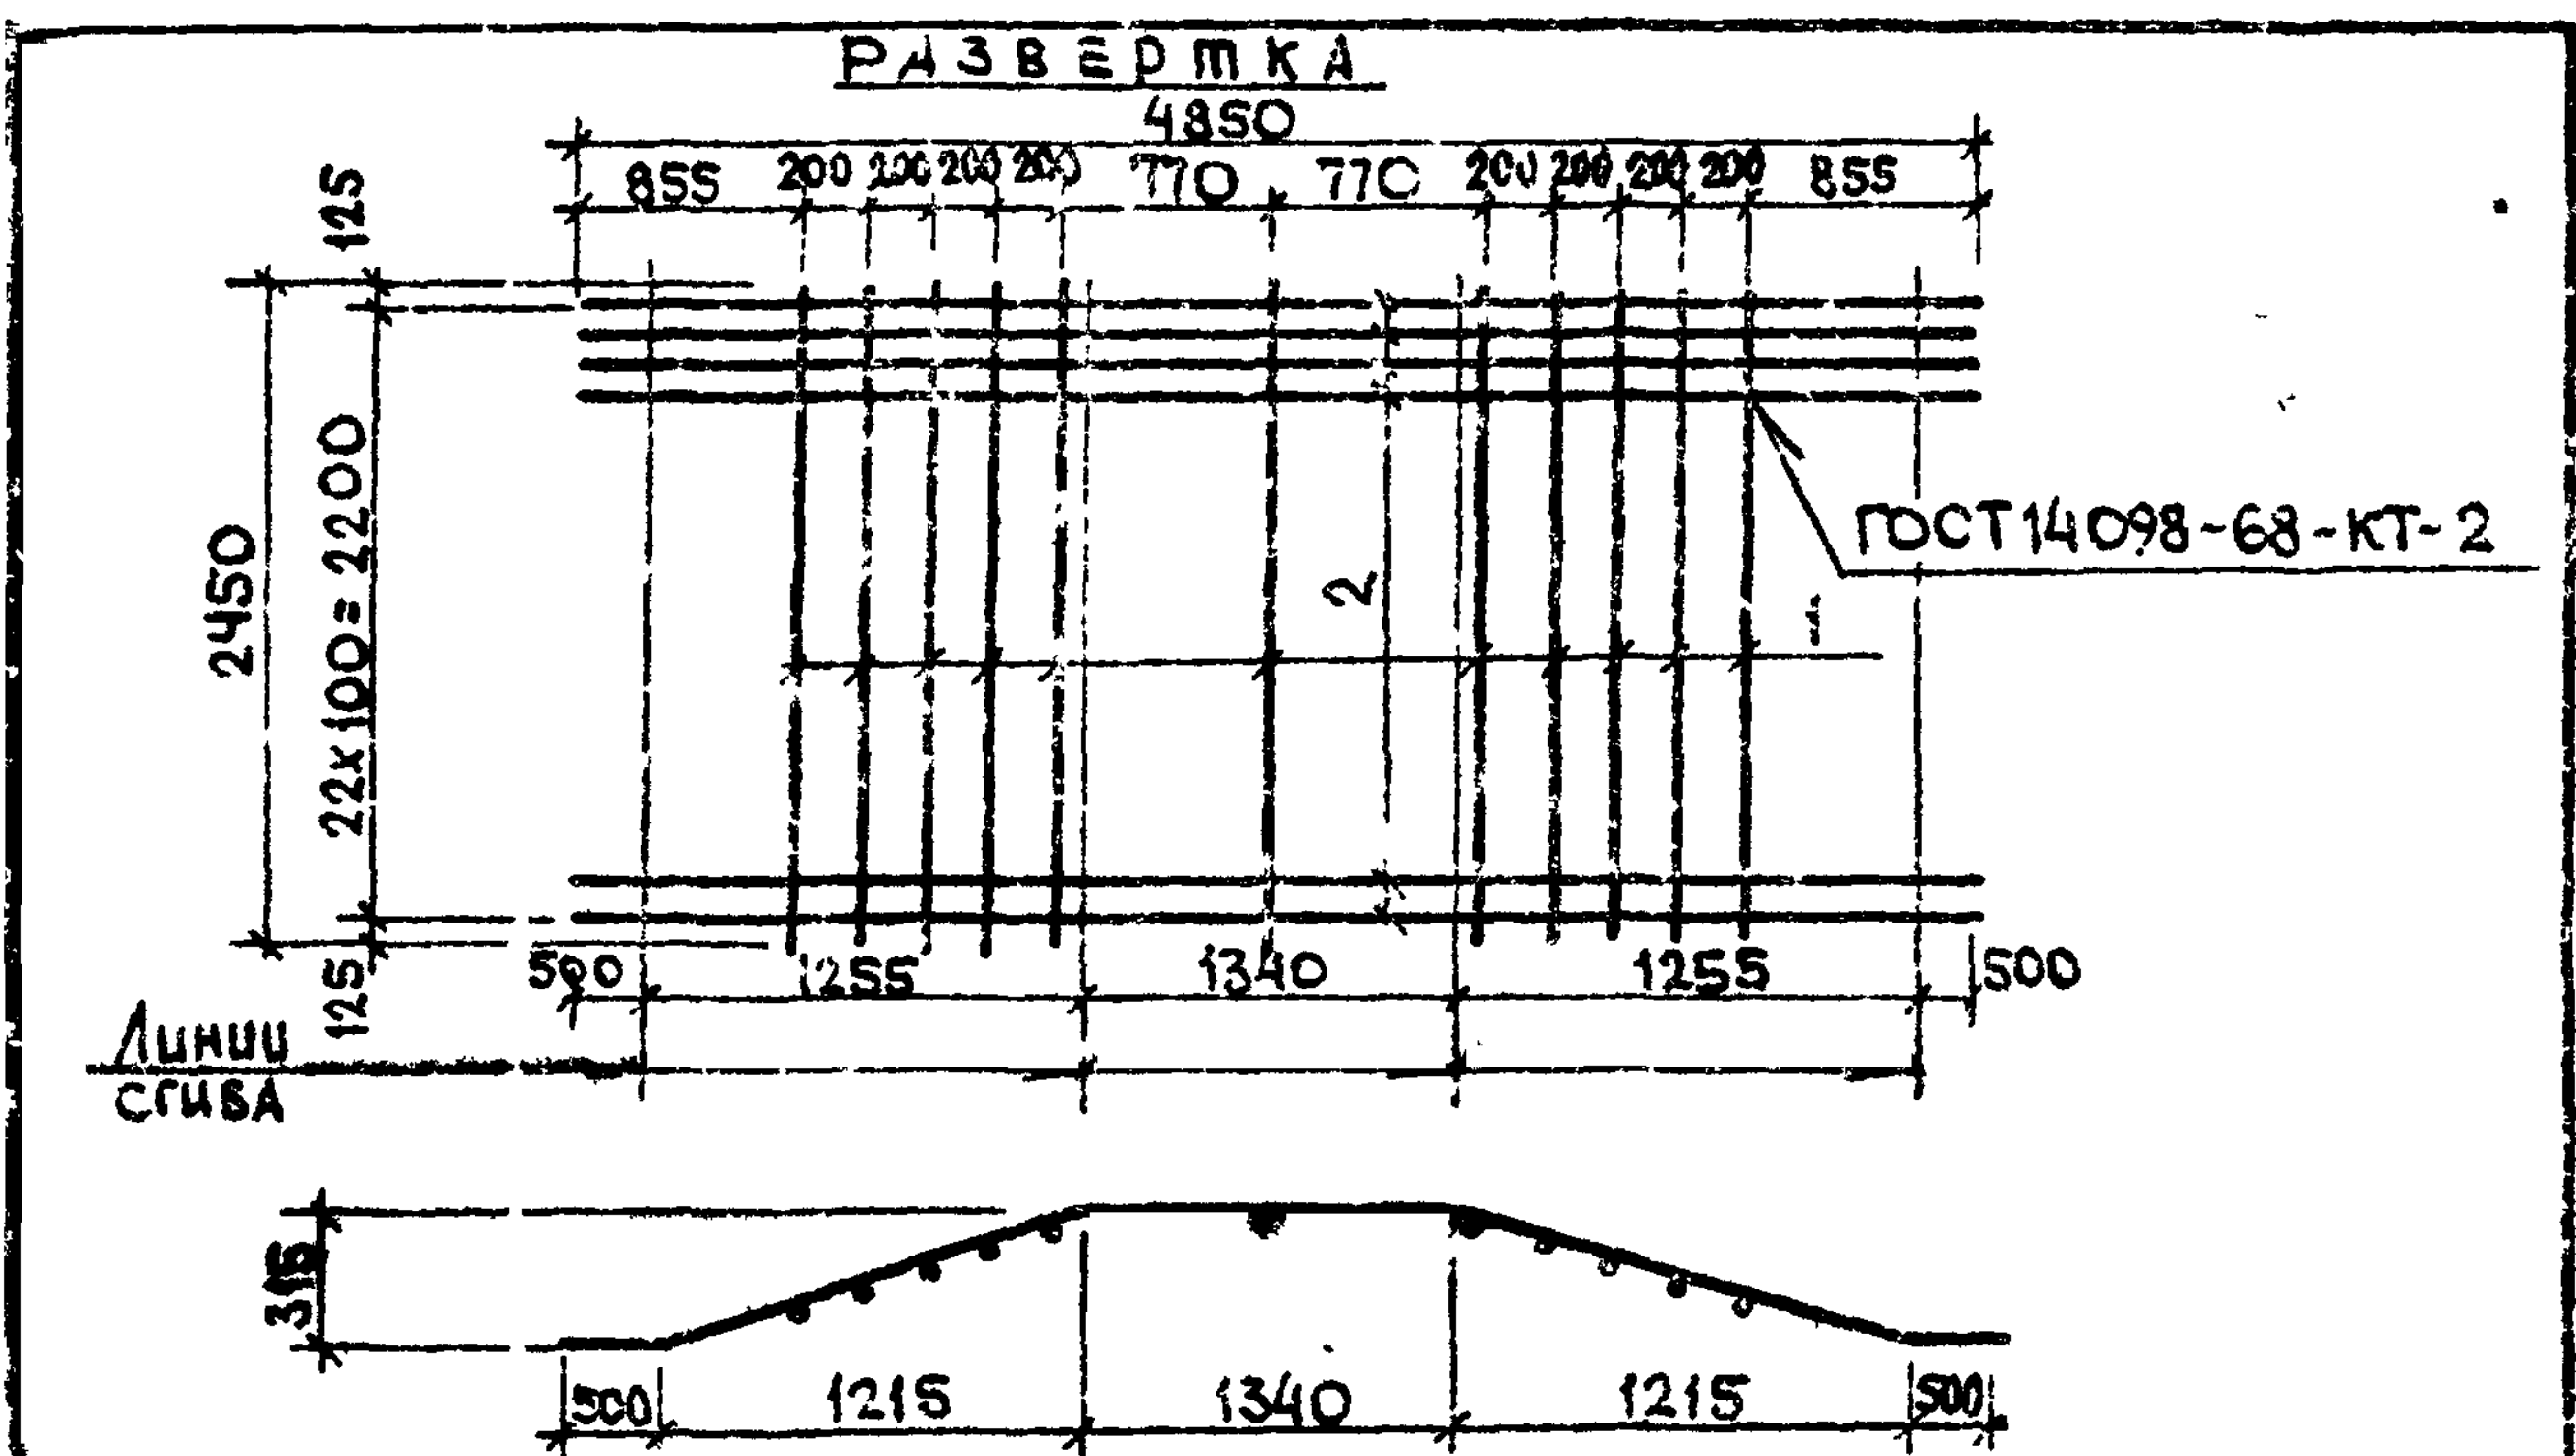


ФОРМАТ	ЗОНА	Поз.	ОБОЗНАЧЕНИЕ	НАИМЕНОВАНИЕ	КОЛ.	ПРИМЕЧ.
				ДЕТАЛИ		
Б4	1		Ø 8A ГОСТ 5781-75 l=2450	11	0,97	
Б4	2		Ø 10A ГОСТ 5781-75 l=4850	23	8,93	

1. Марка стали поз. 1 - ВСтЗсп2.
2. Марка стали поз. 2 - 10ГТ.

Привязан
ИНВ. №

И. КОМП. ЛОУЦКЕР	П. РАБ. КУРГАНОВА	И. ИНЖ. СПРОНГИН	Г. И. П. ЛОУЦКЕР	Г. Л. КОМП. ШАПИРО	Н. А. КОМП. КРАСОВИНА
Т.П. 902-3-26.83 КНИ. СЗ					
Сетка арматурная (СЗ)			Старая	Масса	Масштаб
			Р	216	1:50
			Лист	Листов 1	
			ЦНИИЭП Инженерного Оборудования г. Москва		

Типовой проект 902-3-26.83 Альбом

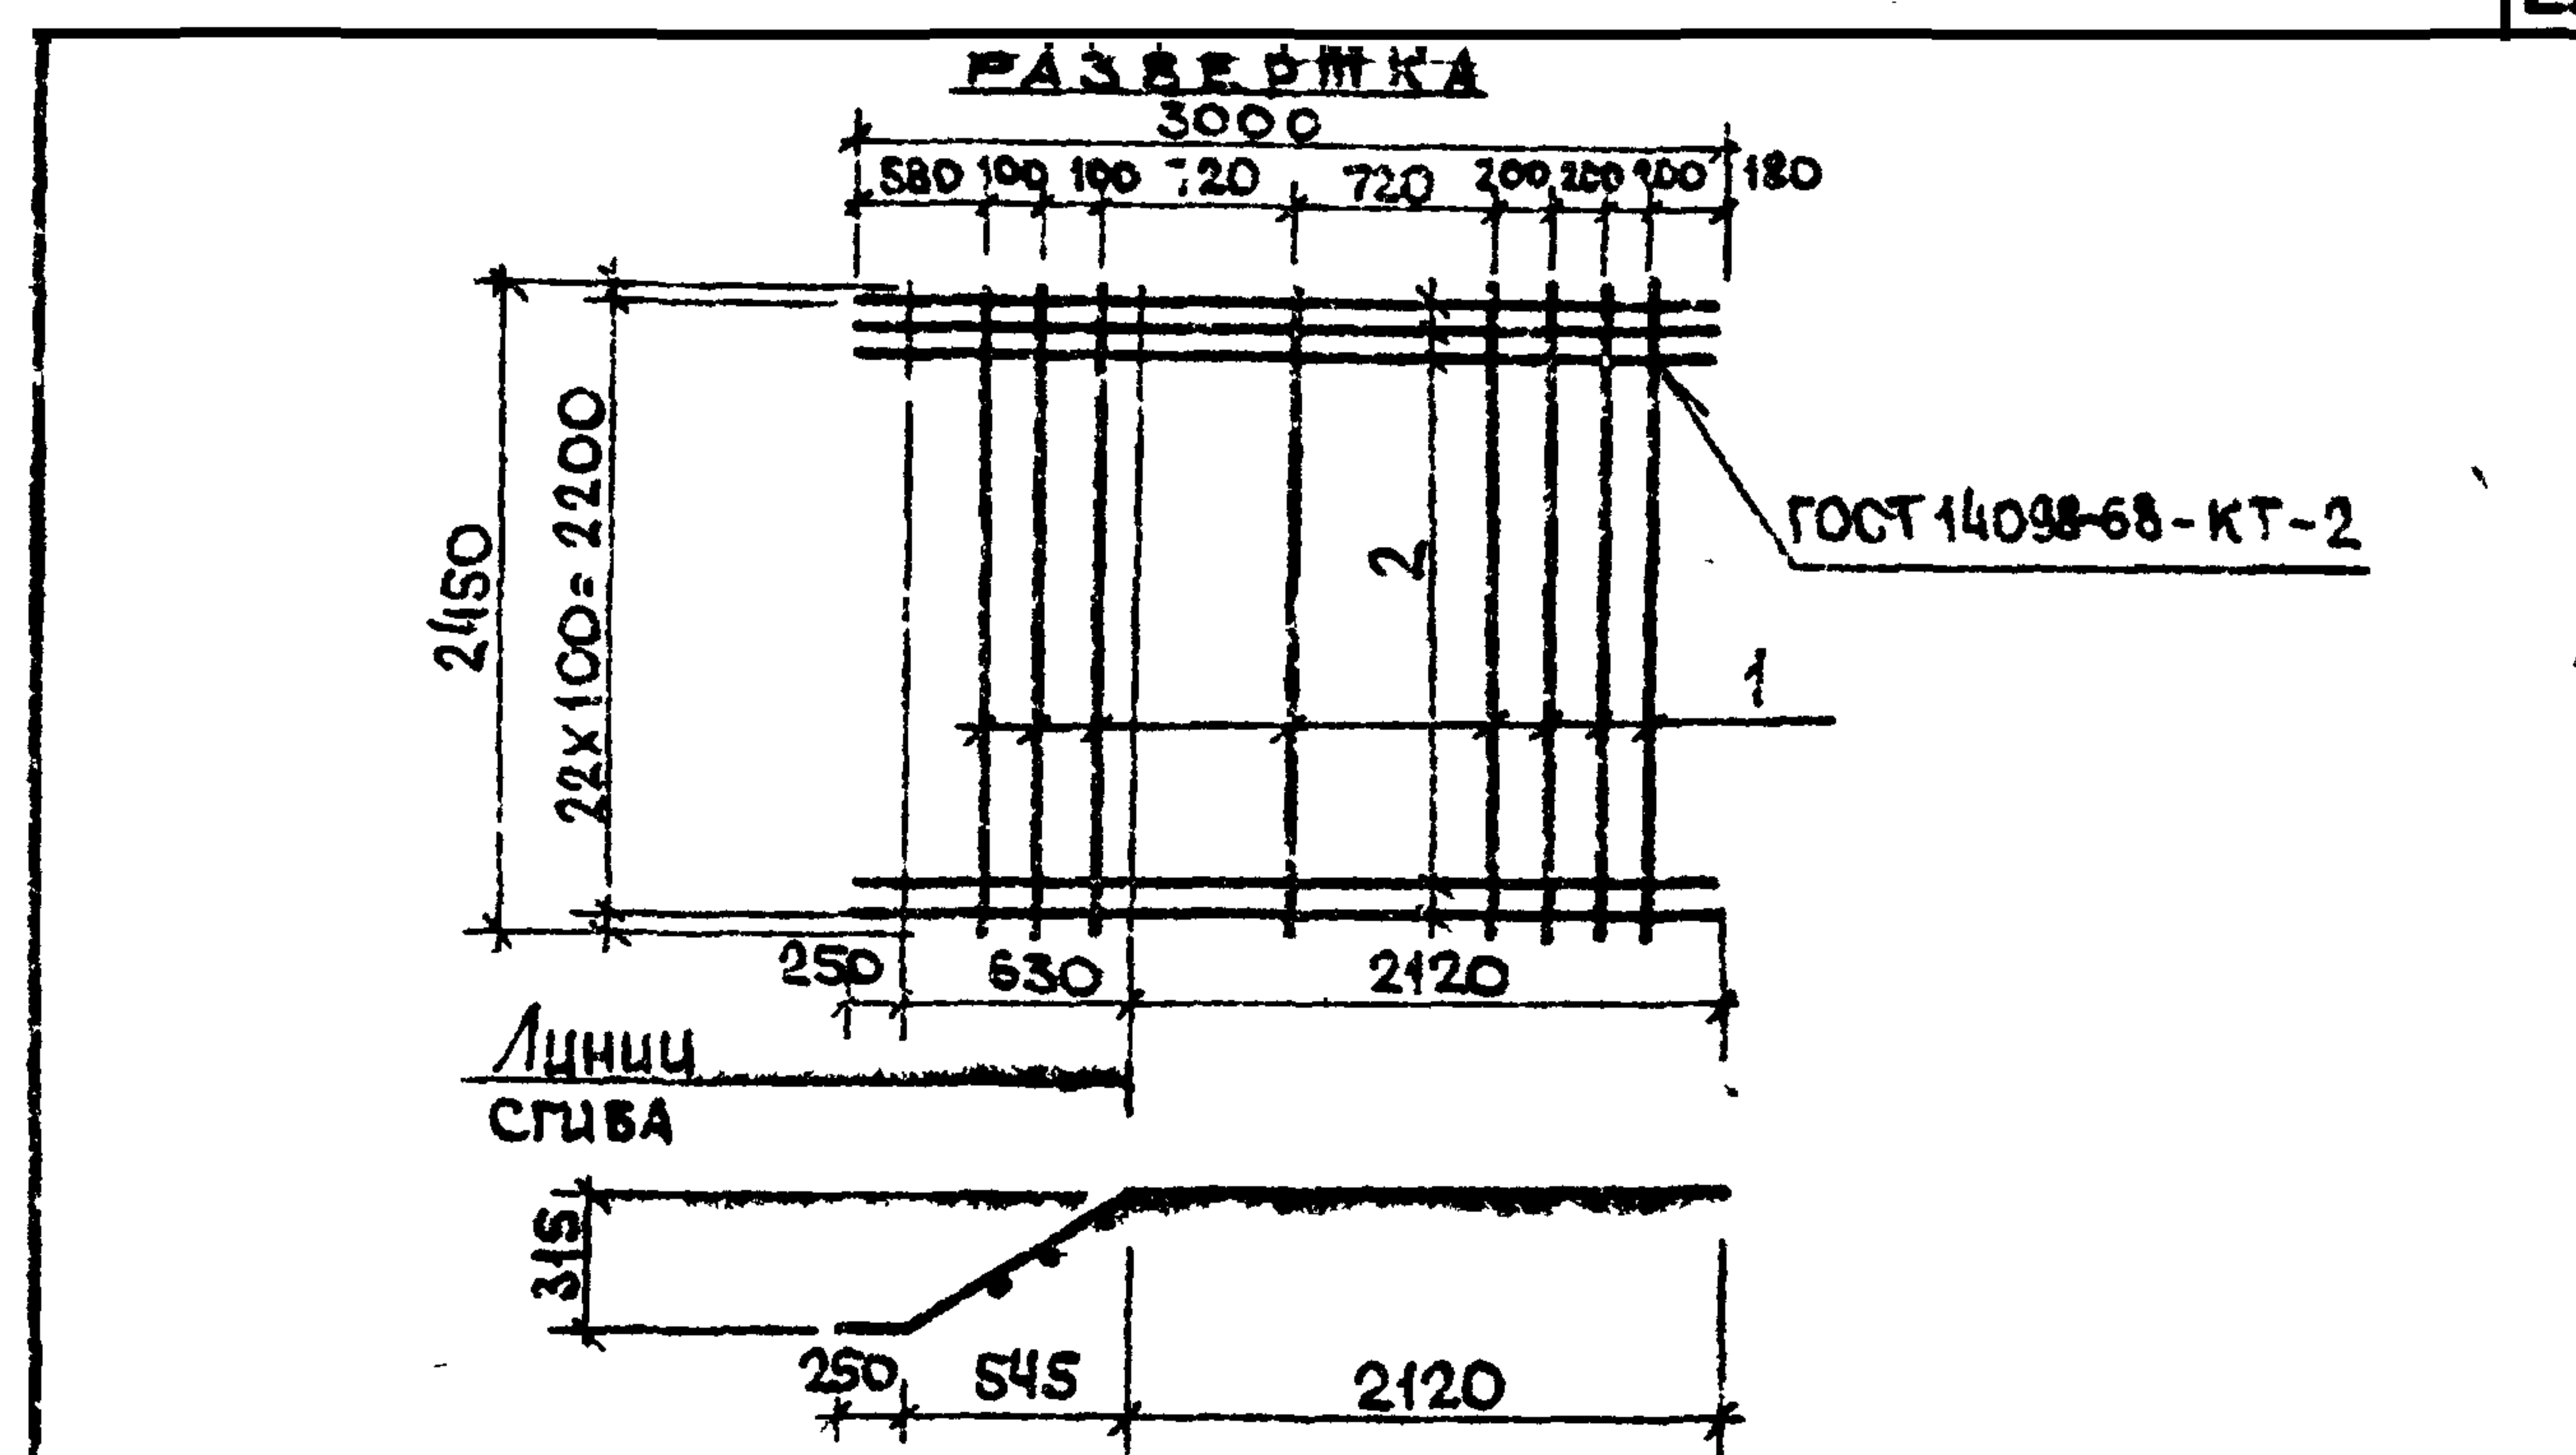

ФОРМАТ	ЗОНА	Поз.	ОБОЗНАЧЕНИЕ	НАИМЕНОВАНИЕ	КОЛ.	ПРИМЕЧ.
				ДЕТАЛИ		
Б4	1		Ø 8A ГОСТ 5781-75 l=2450	8	0,97	
Б4	2		Ø 10A ГОСТ 5781-75 l=3000	23	3,63	


1. Марка стали поз. 1 - ВСтЗсп2.
2. Марка стали поз. 2 - 10ГТ.

Привязан
ИНВ. №

ИНВ. № ПОДА. ПОДПИСЬ И ДАТА ВЗ.М. И.В. №

И. КОМП. ЛОУЦКЕР	П. РАБ. КУРГАНОВА	И. ИНЖ. СПРОНГИН	Г. И. П. ЛОУЦКЕР	Г. Л. КОМП. ШАПИРО	Н. А. КОМП. КРАСОВИНА
Т.П. 902-3-26.83 КНИ. С13					
Сетка арматурная (С13)			Старая	Масса	Масштаб
			Р	91,3	1:50
			Лист	Листов 1	
			ЦНИИЭП Инженерного Оборудования г. Москва		

18967-04 23

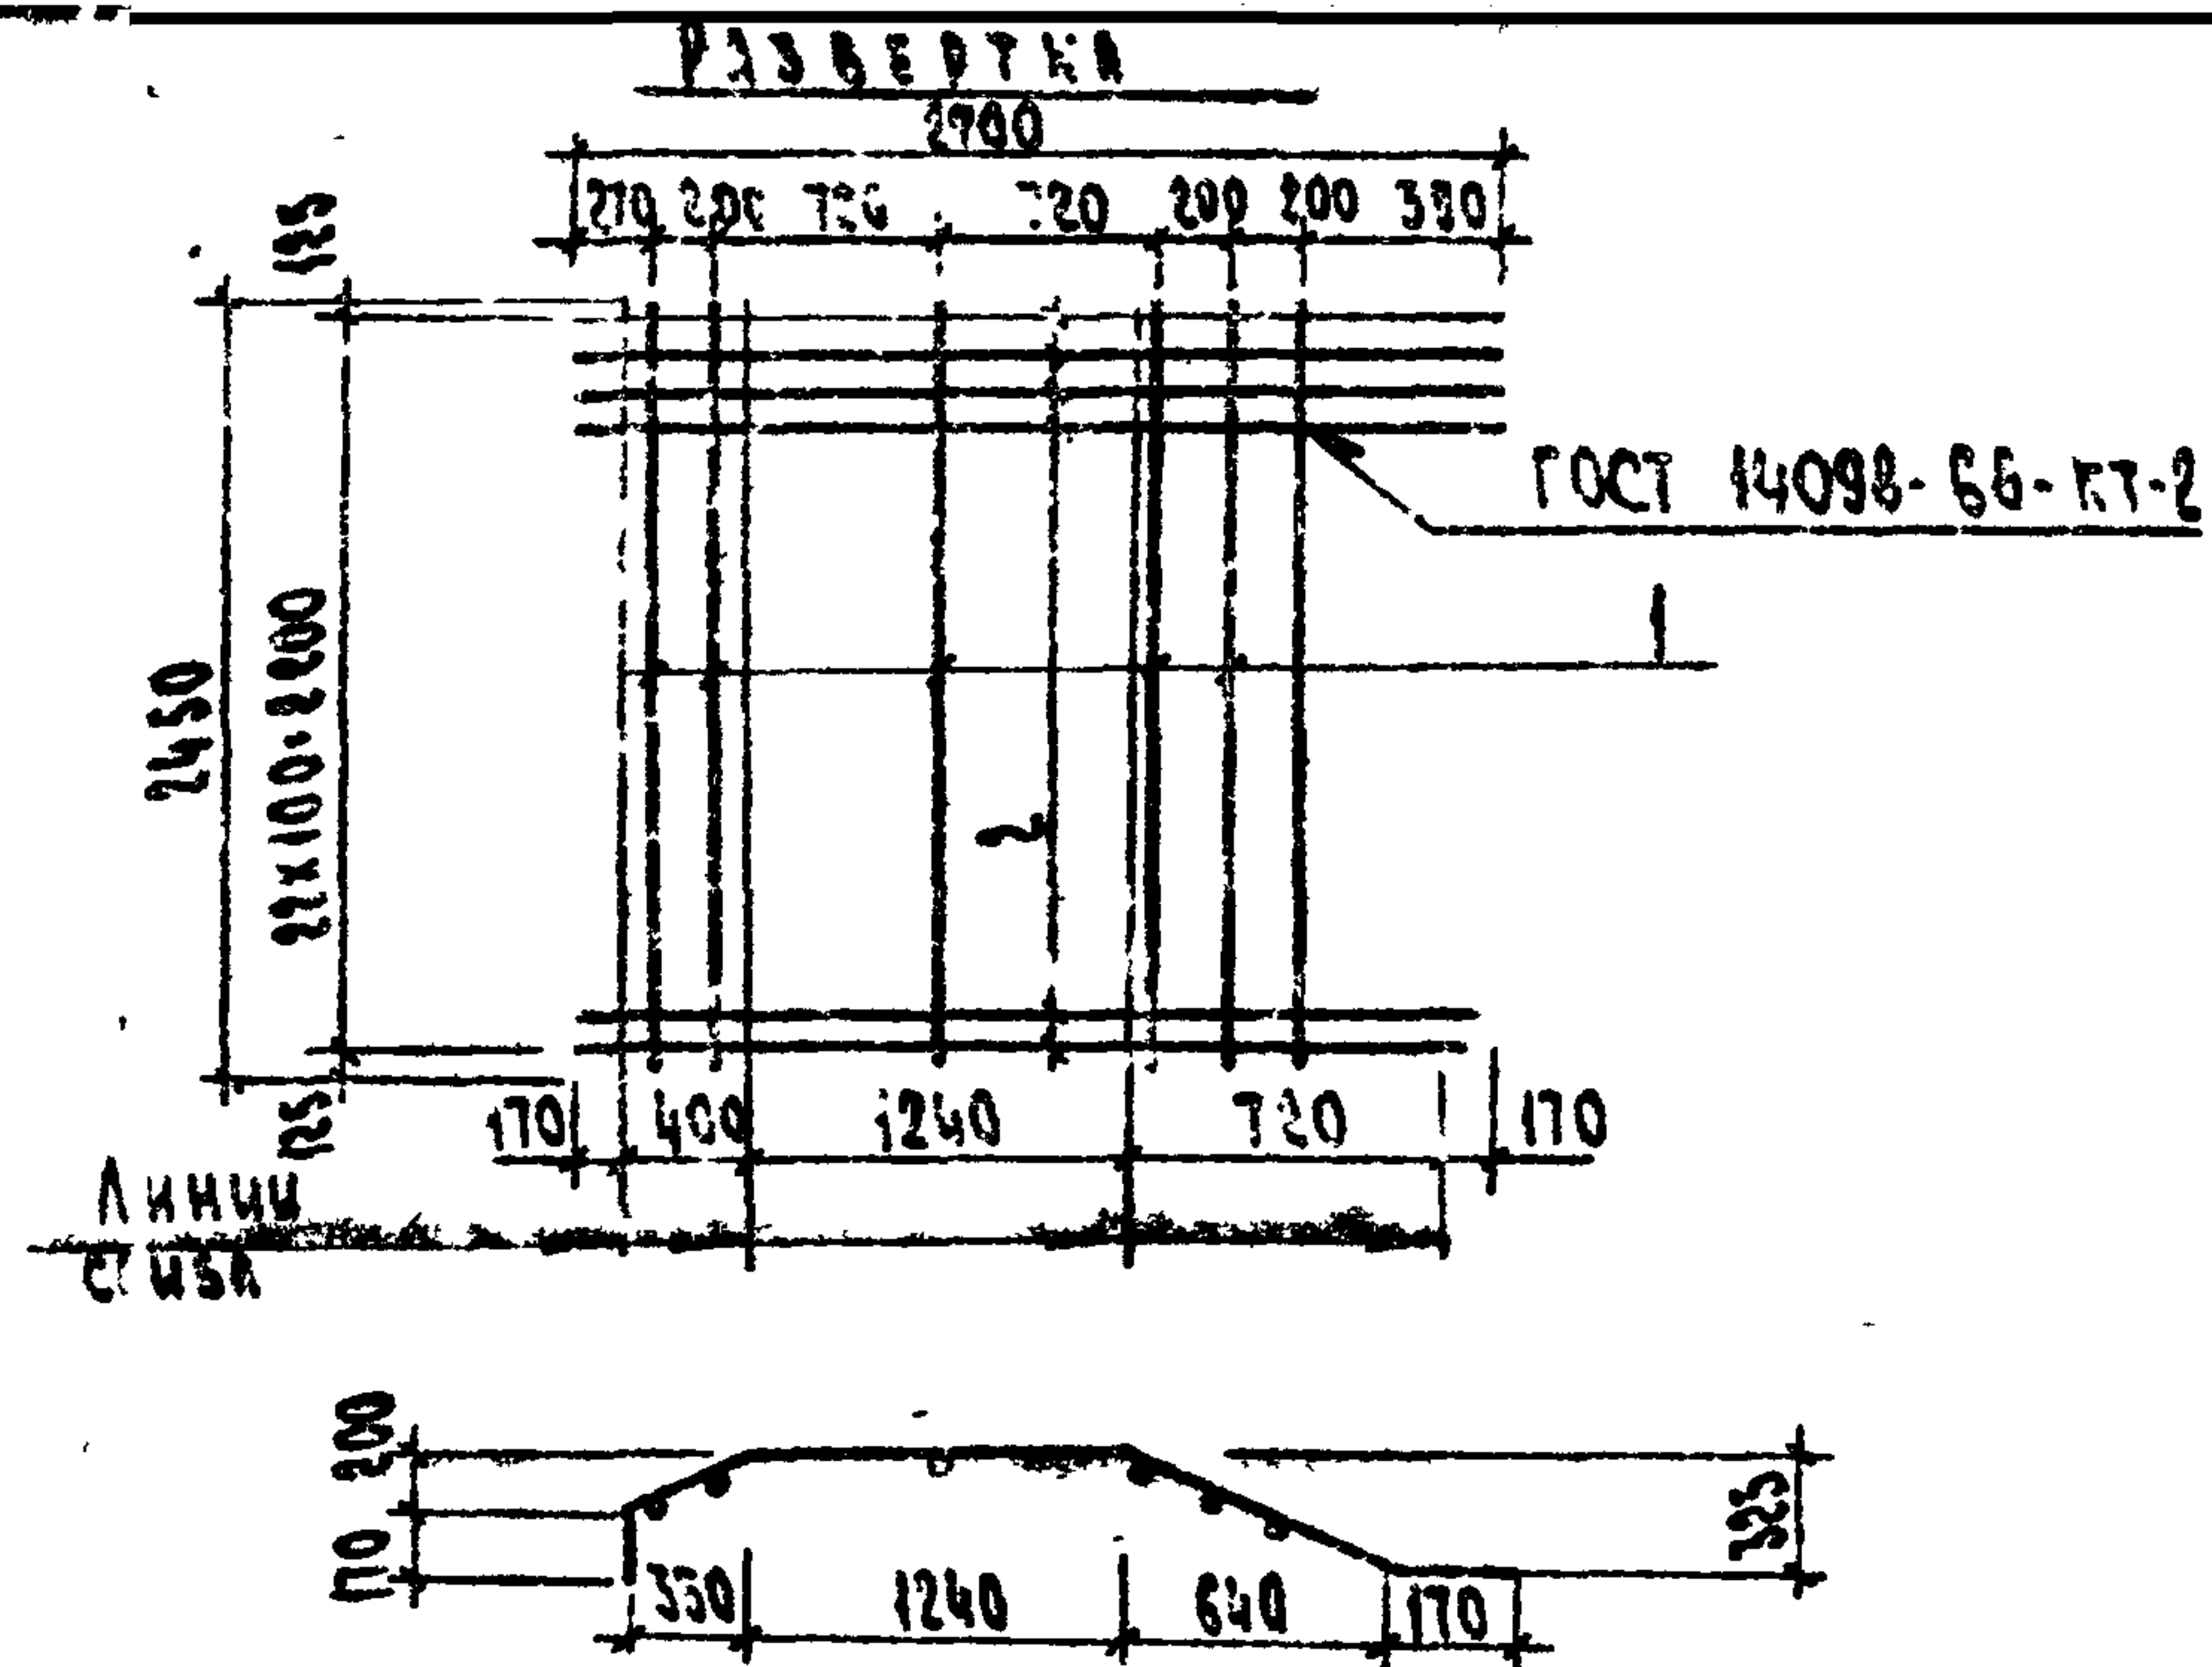

ФОРМАТ	ЗОНА	ПОЗ.	ОБОЗНАЧЕНИЕ	НАИМЕНОВАНИЕ	КОЛ.	ПРИМ.
				ДЕТАЛИ		
Б4		1		Ø 8 A1 ГОСТ 5781-75 L=2450	8	0,97 кг
Б4		2		Ø 14 A1 ГОСТ 5781-75 L=2700	23	3,27 кг


1. Марка стали поз. 1- ВСт 3сп2.
2. Марка стали поз. 2- 10 ГТ.

ПРИВЯЗКА			
ИНО. №			

				ТН 902-3-26.83	КНИ. С14		
				СЕТКА АРМАТУРНАЯ (С14)	СТАВКА	МАССА	МАСШТАБ
					Р	0,11	1:50
					Лист	Листов 1	
И.КОНТР.	ЛОУЧЕР				ЦНИИЭП		
ПРОВ.	КУРГАНОВА				Инженерного Общества		
ИНЖ.	СТРОНГИН				г. Москва		
СНП	ЛОУЧЕР						
С.А.КОНСТ.	ШАПЧО						
РАЧ.ОТВ.	КРАСЯВИН						

Альбом IV

Типовой проект 902-3-26.83

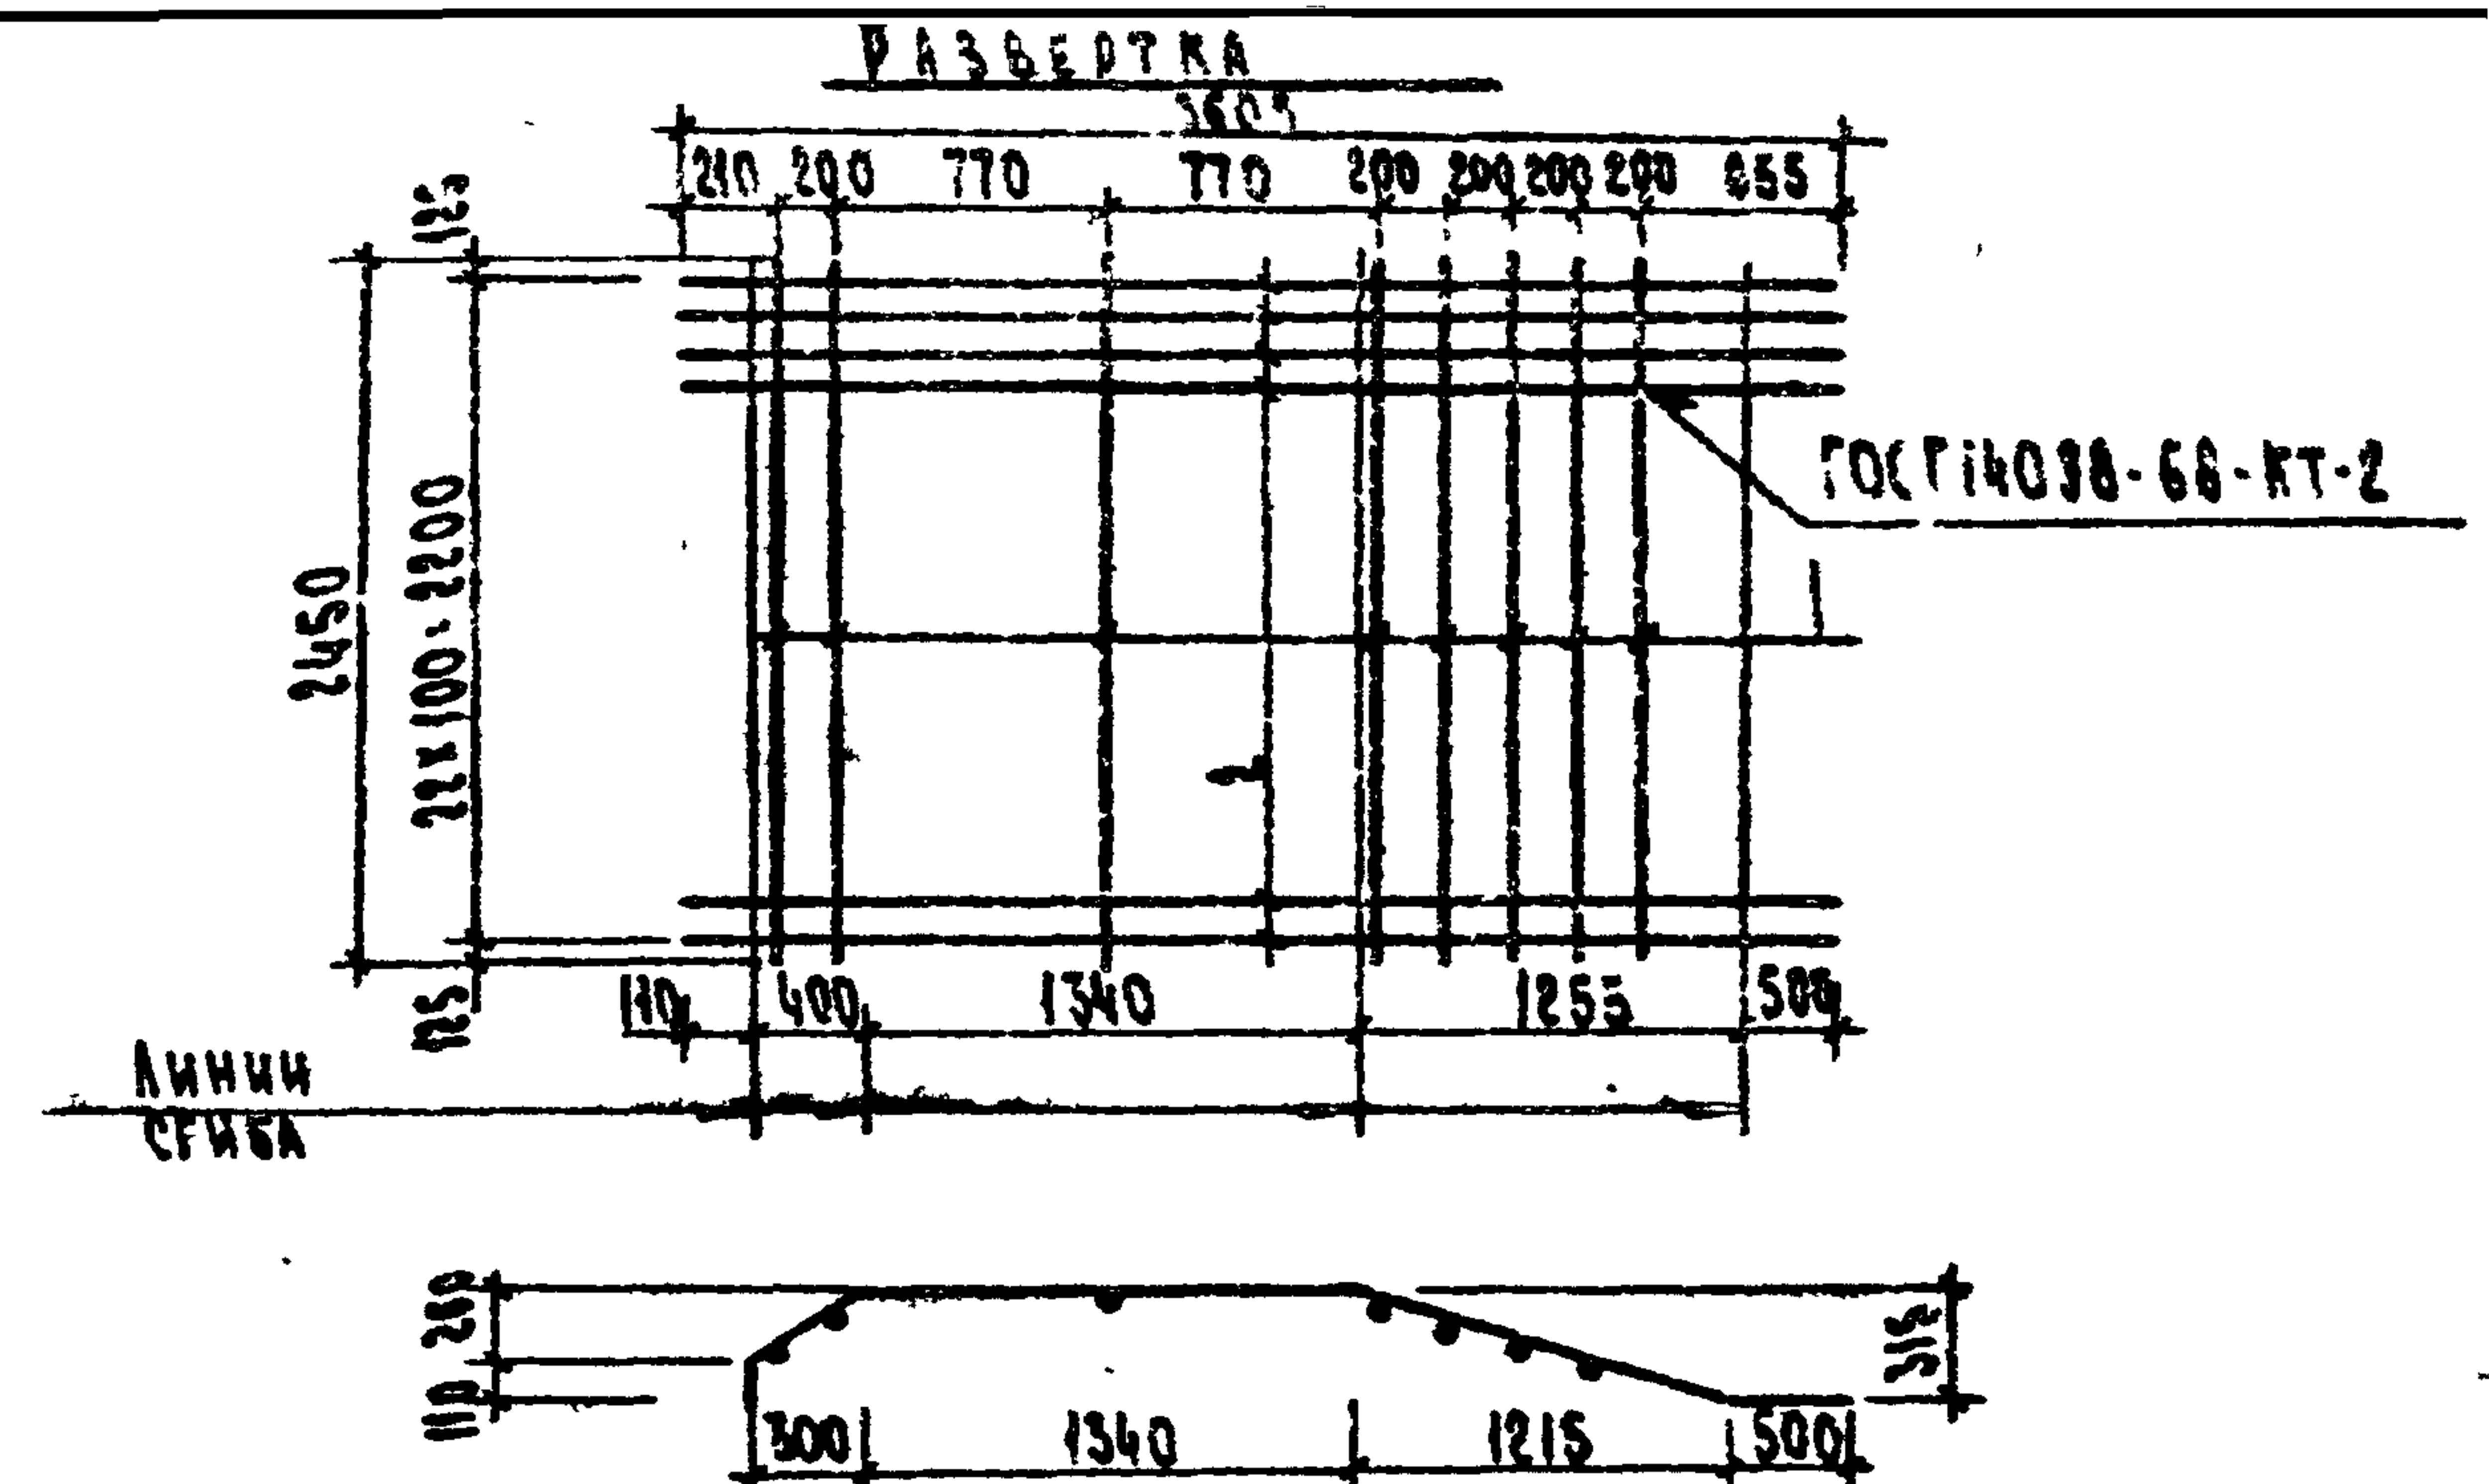


ФОРМАТ	ЗОНА	ПОЗ.	ОБОЗНАЧЕНИЕ	НАИМЕНОВАНИЕ	КОЛ.	ПРИМ.
				ДЕТАЛИ		
Б4		1		Ø 8 A1 ГОСТ 5781-75 L=2450	8	0,97 кг
Б4		2		Ø 20 A1 ГОСТ 5781-75 L=3605	23	0,42 кг

1. Марка стали поз. 1- ВСт 3сп2.
2. Марка стали поз. 2- 10 ГТ.

ПРИВЯЗКА			
ИНО. №			

ИНО. № ПОСЛ. ПОСЛЕД. ЧАСТЬ В СМ. ИНО. №

	</
--	--	----

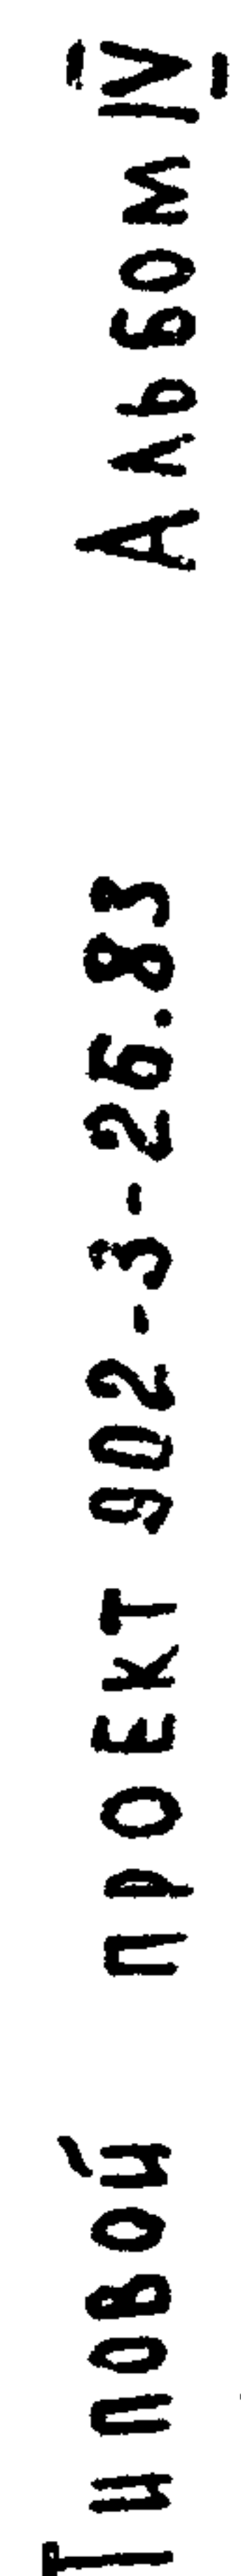

ФОРМА	ЗОНА	ПОЗ.	ОБОЗНАЧЕНИЕ	НАИМЕНОВАНИЕ	КОЛ.	ПРИМЕЧАНИЕ
				<u>ДЕТАЛИ</u>		
Б4	1			Ф14А ГОСТ 781-75 L=1030	30	1,24 кг
Б4	2			Ф 8А ГОСТ 781-75 L=3150	5	1,24 кг

1. МАРКА СТАЛИ ДЛЯ ПОЗ. 4-ВСТ5СП2.
2. МАРКА СТАЛИ ДЛЯ ПОЗ 2-ВСТ3СП2.


ПРИВЯЗАН			
ИВ. №			

ПРИВЯЗАН		
ИД №	№	

18. № ПОДАПИСЬ И ДАТА ВЗЯМ. ЛИБ. №

				ТП 902-3-26.83		КЖИ.КП2-С18	
				СЕТКА АРМАТУРНАЯ (С18)		СТАЦИЯ	
						МАССА	
						МАСШТАБ	
Н. КОНТ. ЛОУЦКЕР						Р	
ПРОВЕРКА КУРГАНОВА						43,4	
СТ. ИНЖ. СТРОНГИН						1:50	
ГНП ЛОУЦКЕР						ЛИСТ	
ГЛАВ. КОНСТ. ШАЛИРО						ЛИСТОВ 1	
НАЧ. ВТА. КРАСАВИН						ЦНИИЭП ИНЖЕНЕРНОГО СООРУЖЕНИЯ Г. МОСКВА	

ГОСТ 1409-68-КТ-2

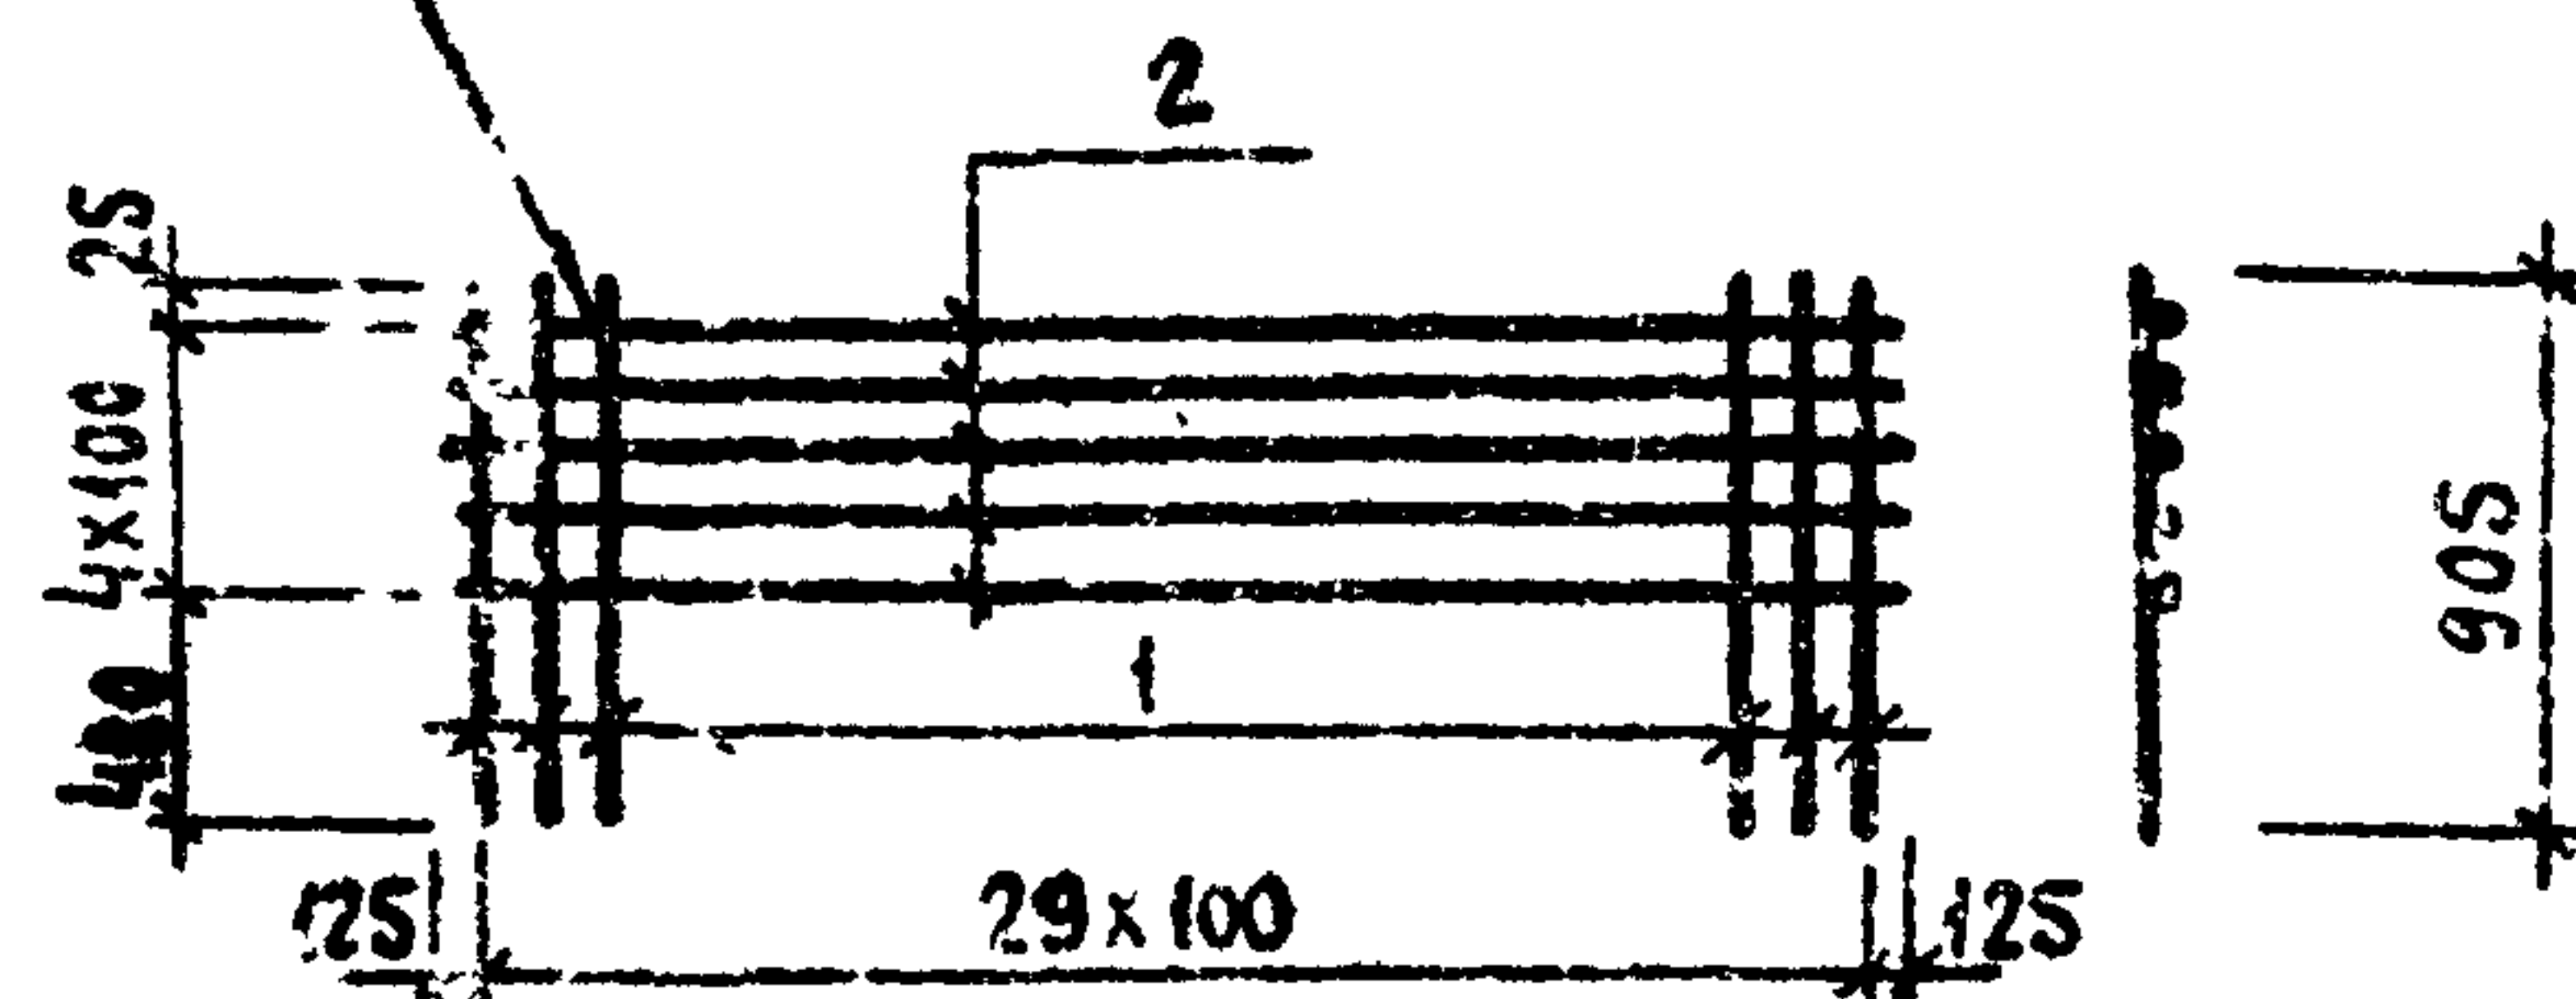



ФОРМАТ	ЗОНА	ПОЗ	ОБОЗНАЧЕНИЕ	НАИМЕНОВАНИЕ	КОЛ	ПРИМЕЧ
				<u>ДЕТАЛИ</u>		
Б4		1		φ 8 АІ ГОСТ 5781-75 $l=905$	50	0,35 кг
Б4		2		φ 8 АІ ГОСТ 5781-75 $l=3150$	5	1,24 кг

1. МАРКА СТАЛИ ПОЗ. 1, 2 - ВСт 3 сп 2.

ПРИВЯЗАН

ИНВ. №

И. КОНСТ. ЛОУЦКЕР	ПРОВЕРШ. КУЗГАНОВА	СТ. ИНЖ. СТРОНГИН	Г. И. П. ЛОУЦКЕР	Г. А. КОНСТ. ШАПЦОВ	Г. А. ЛОТ. КРАСАВИН
Т П 902-3-26.83					
КЖИ. КП2-С19					
СЕТКА АРМАТУРНАЯ (С19)					
СТАДИЯ МАССА МАСШТАБ					
Р 16.7 1:50					
ЛИСТ ЛИСТОВ 1					
ЦНИИЭП					
ИНЖЕНЕРНОГО ОБОРУДОВАНИЯ					
Г. МОСКВА					

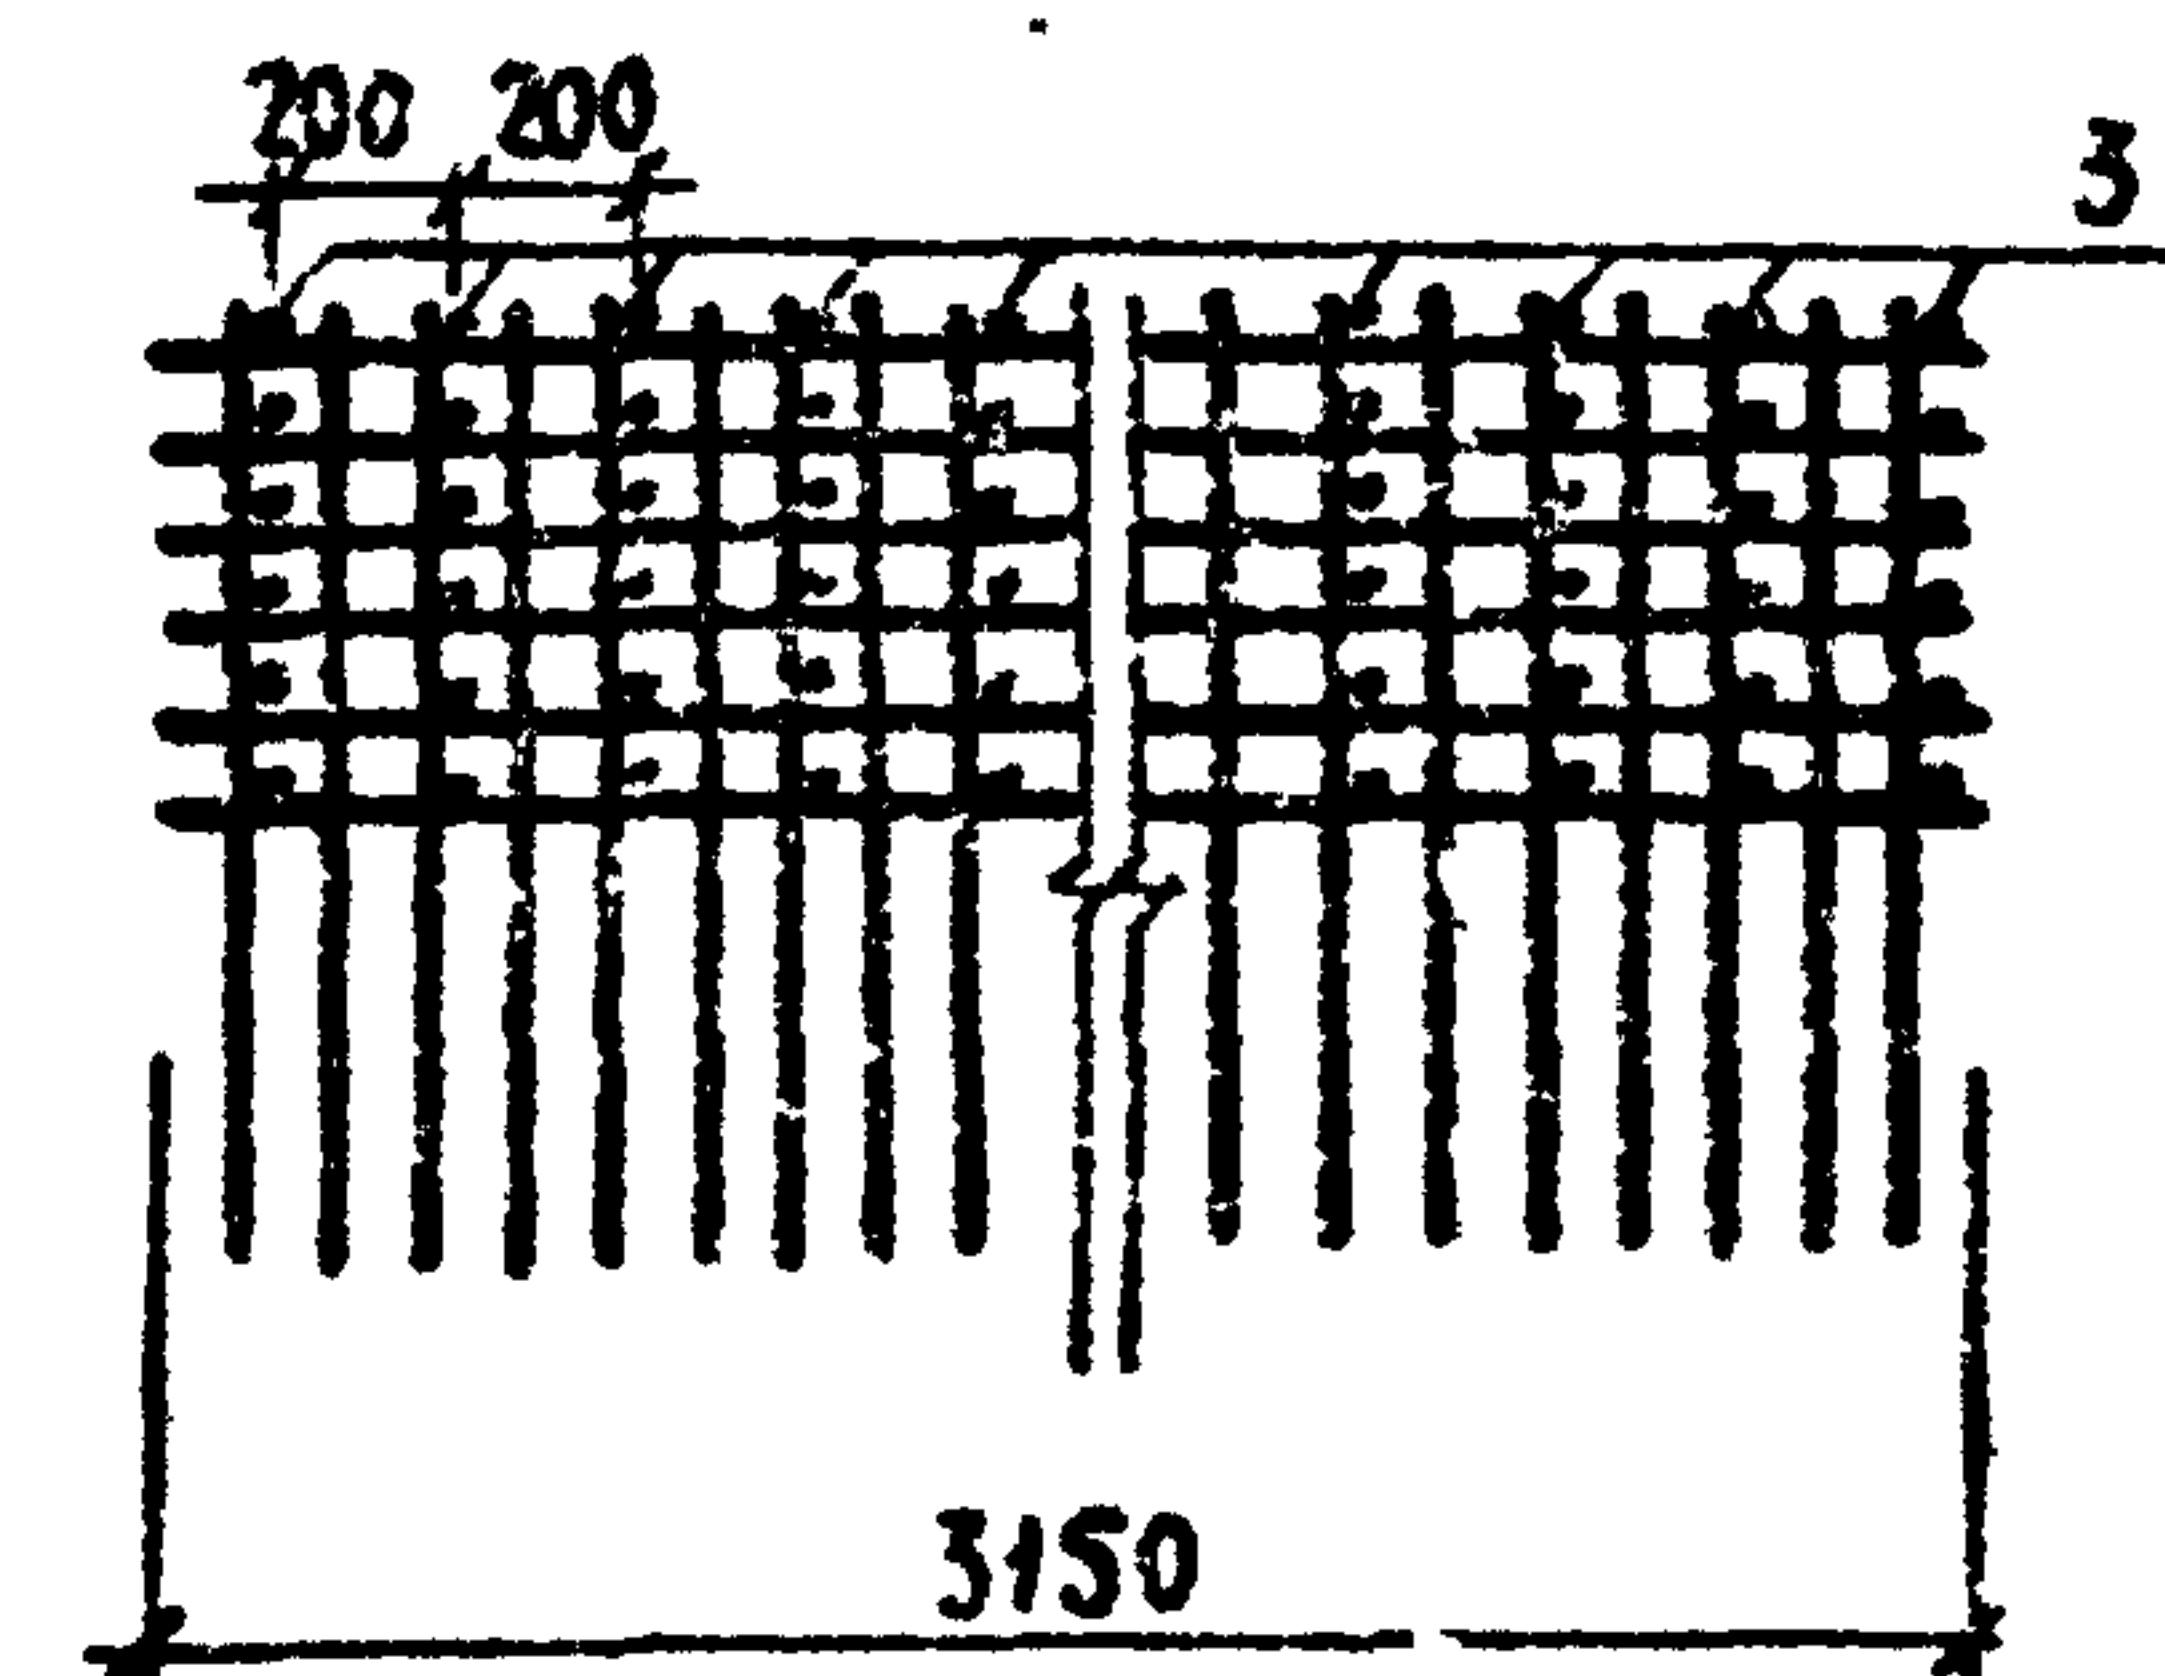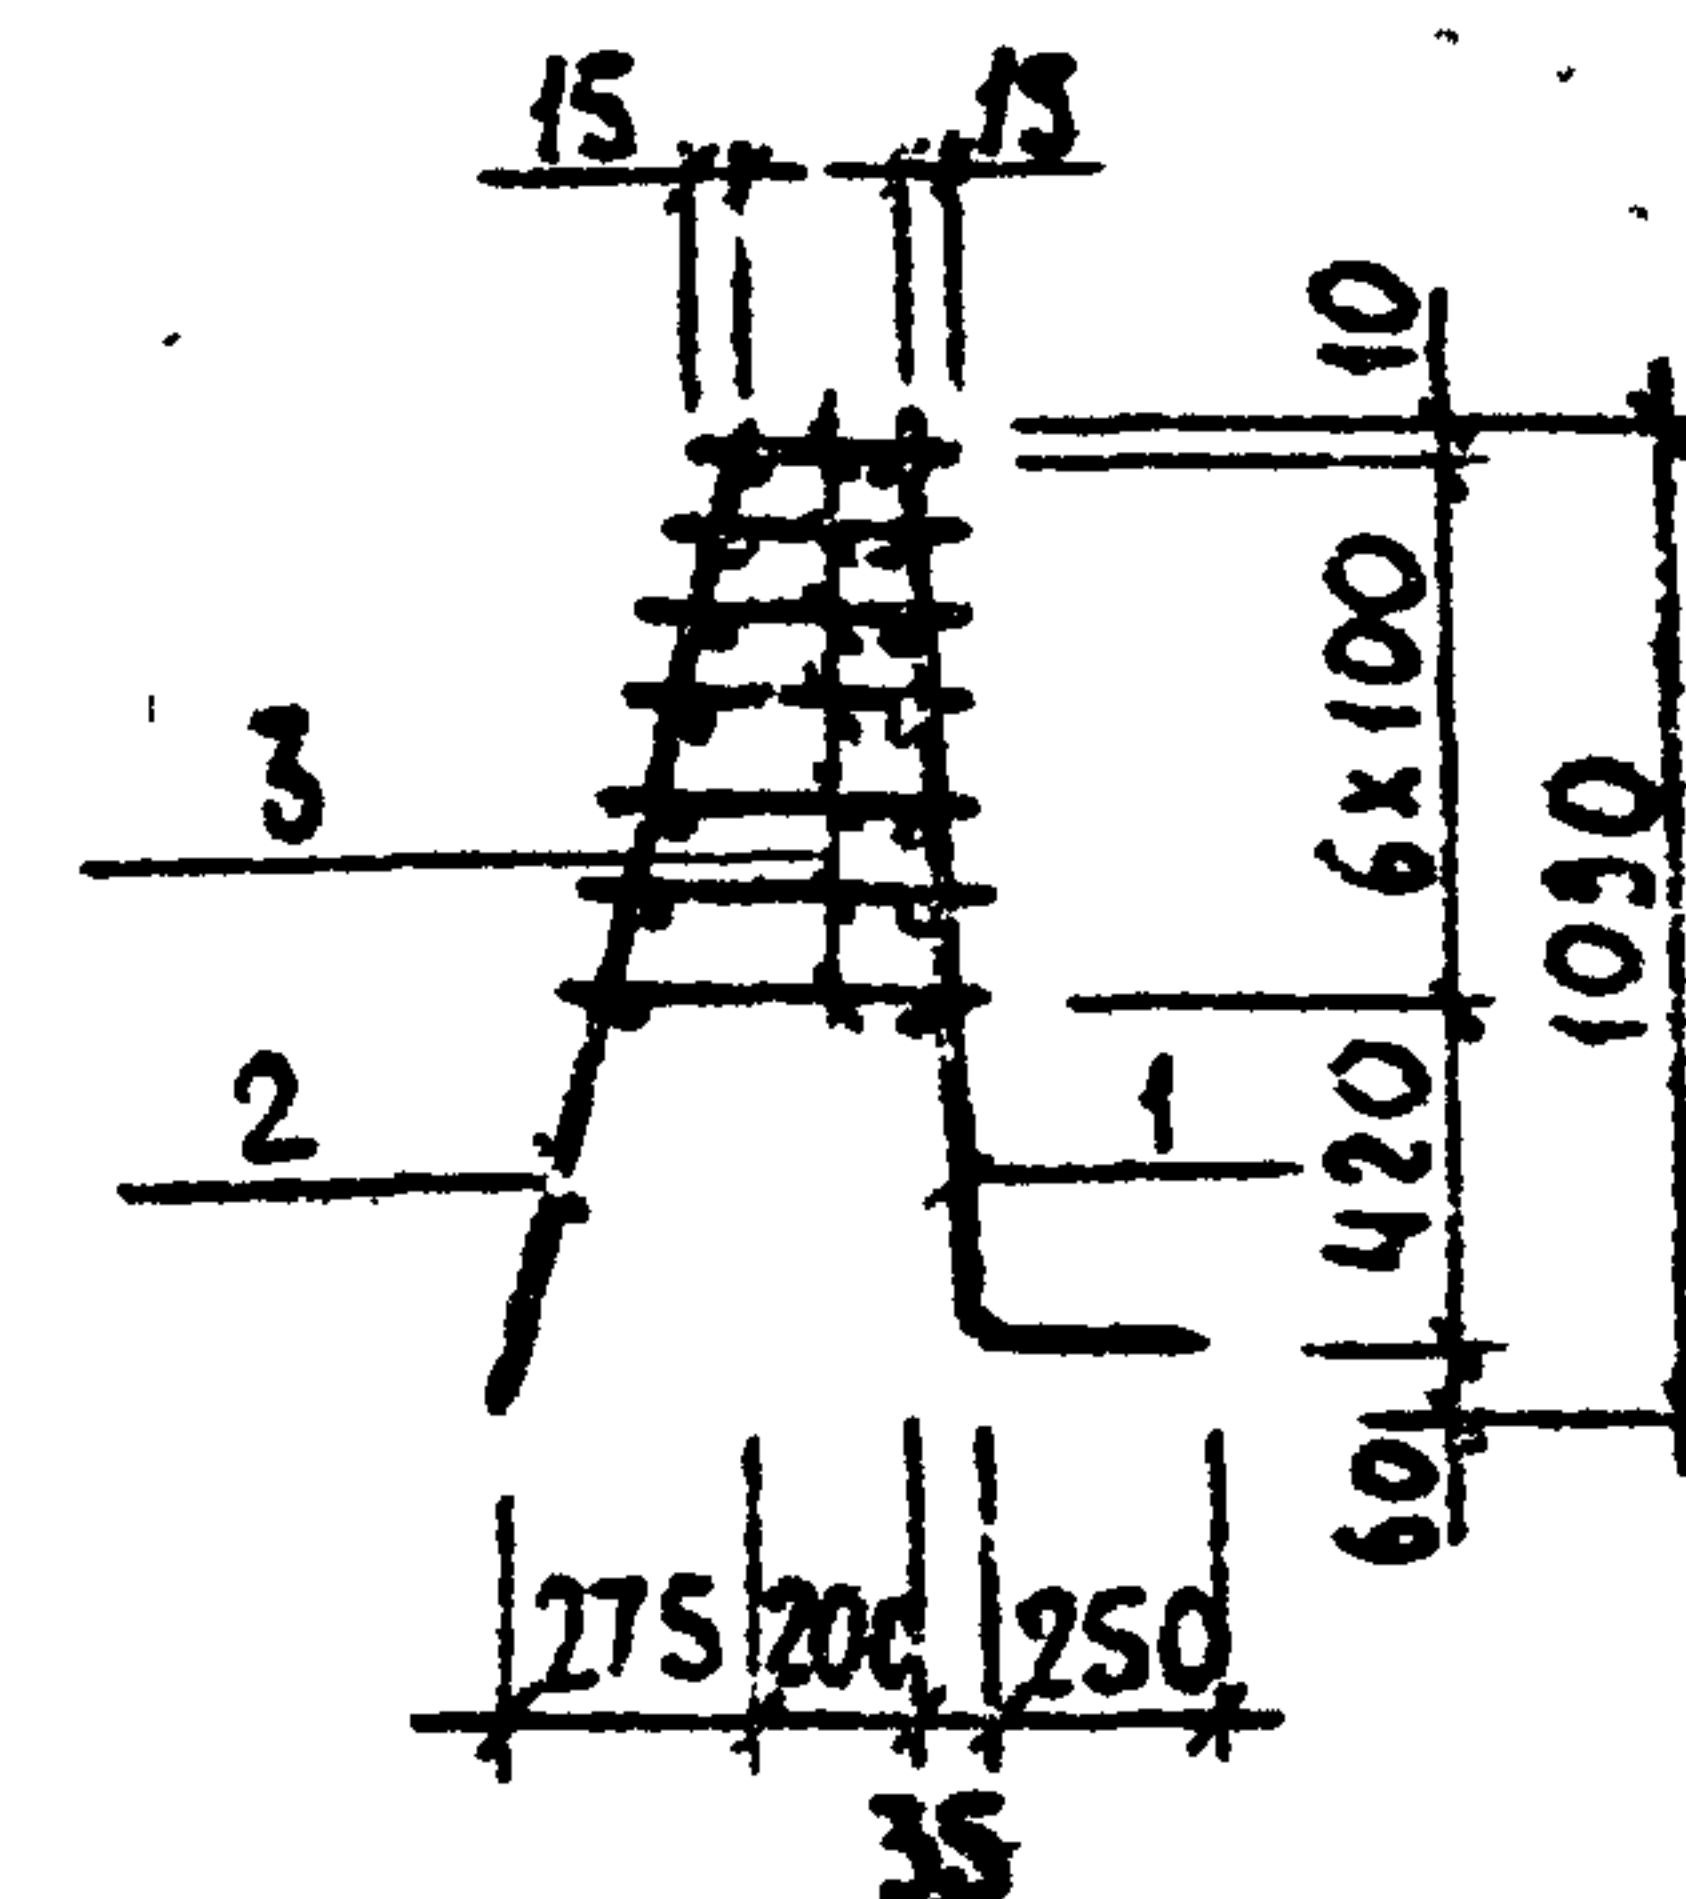АЛБЮМ
Типовой проект 902-3-26.83

ФОРМАТ	ЗОНА	ПОЗ	ОБОЗНАЧЕНИЕ	НАИМЕНОВАНИЕ	КОЛ	ПРИМЕЧ
				<u>СБОРОЧНЫЕ ЕДИНИЦЫ</u>		
И		1	Т П	КЖИ-КП1-С20	СЕТКА С 20	1
И		2	Т П	КЖИ-КП1-С21	СЕТКА С 21	1
				<u>ДЕТАЛИ</u>		
Б4		3		φ 8 АІ ГОСТ 5781-75 $l_{ср}=335$	42	0,13


1. МАРКА СТАЛИ ДЛЯ ПОЗ. 3 - ВСт 3 сп 2.

2. СТЕЖИ ПОЗ. 3 ПРИВАРИТЬ К СЕТКАМ С 20 И С 21 С ПОМОЩЬЮ СВАРОЧНЫХ КЛЕЩЕЙ В СОТВЕТСТВИИ С ТРЕБОВАНИЯМИ СН 393-78.

ПРИВЯЗАН

ИНВ. №

И. КОНСТ. ЛОУЦКЕР	ПРОВЕРШ. КУЗГАНОВА	СТ. ИНЖ. СТРОНГИН	Г. И. П. ЛОУЦКЕР	Г. А. КОНСТ. ШАПЦОВ	Г. А. ЛОТ. КРАСАВИН
Т П 902-3-26.83					
КЖИ. КП1					
КАРКАС ПРОСТРАНСТВЕННЫЙ (КП1)					
СТАДИЯ МАССА МАСШТАБ					
Р 132.3 1:50					
ЛИСТ ЛИСТОВ 1					
ЦНИИЭП					
ИНЖЕНЕРНОГО ОБОРУДОВАНИЯ					
Г. МОСКВА					

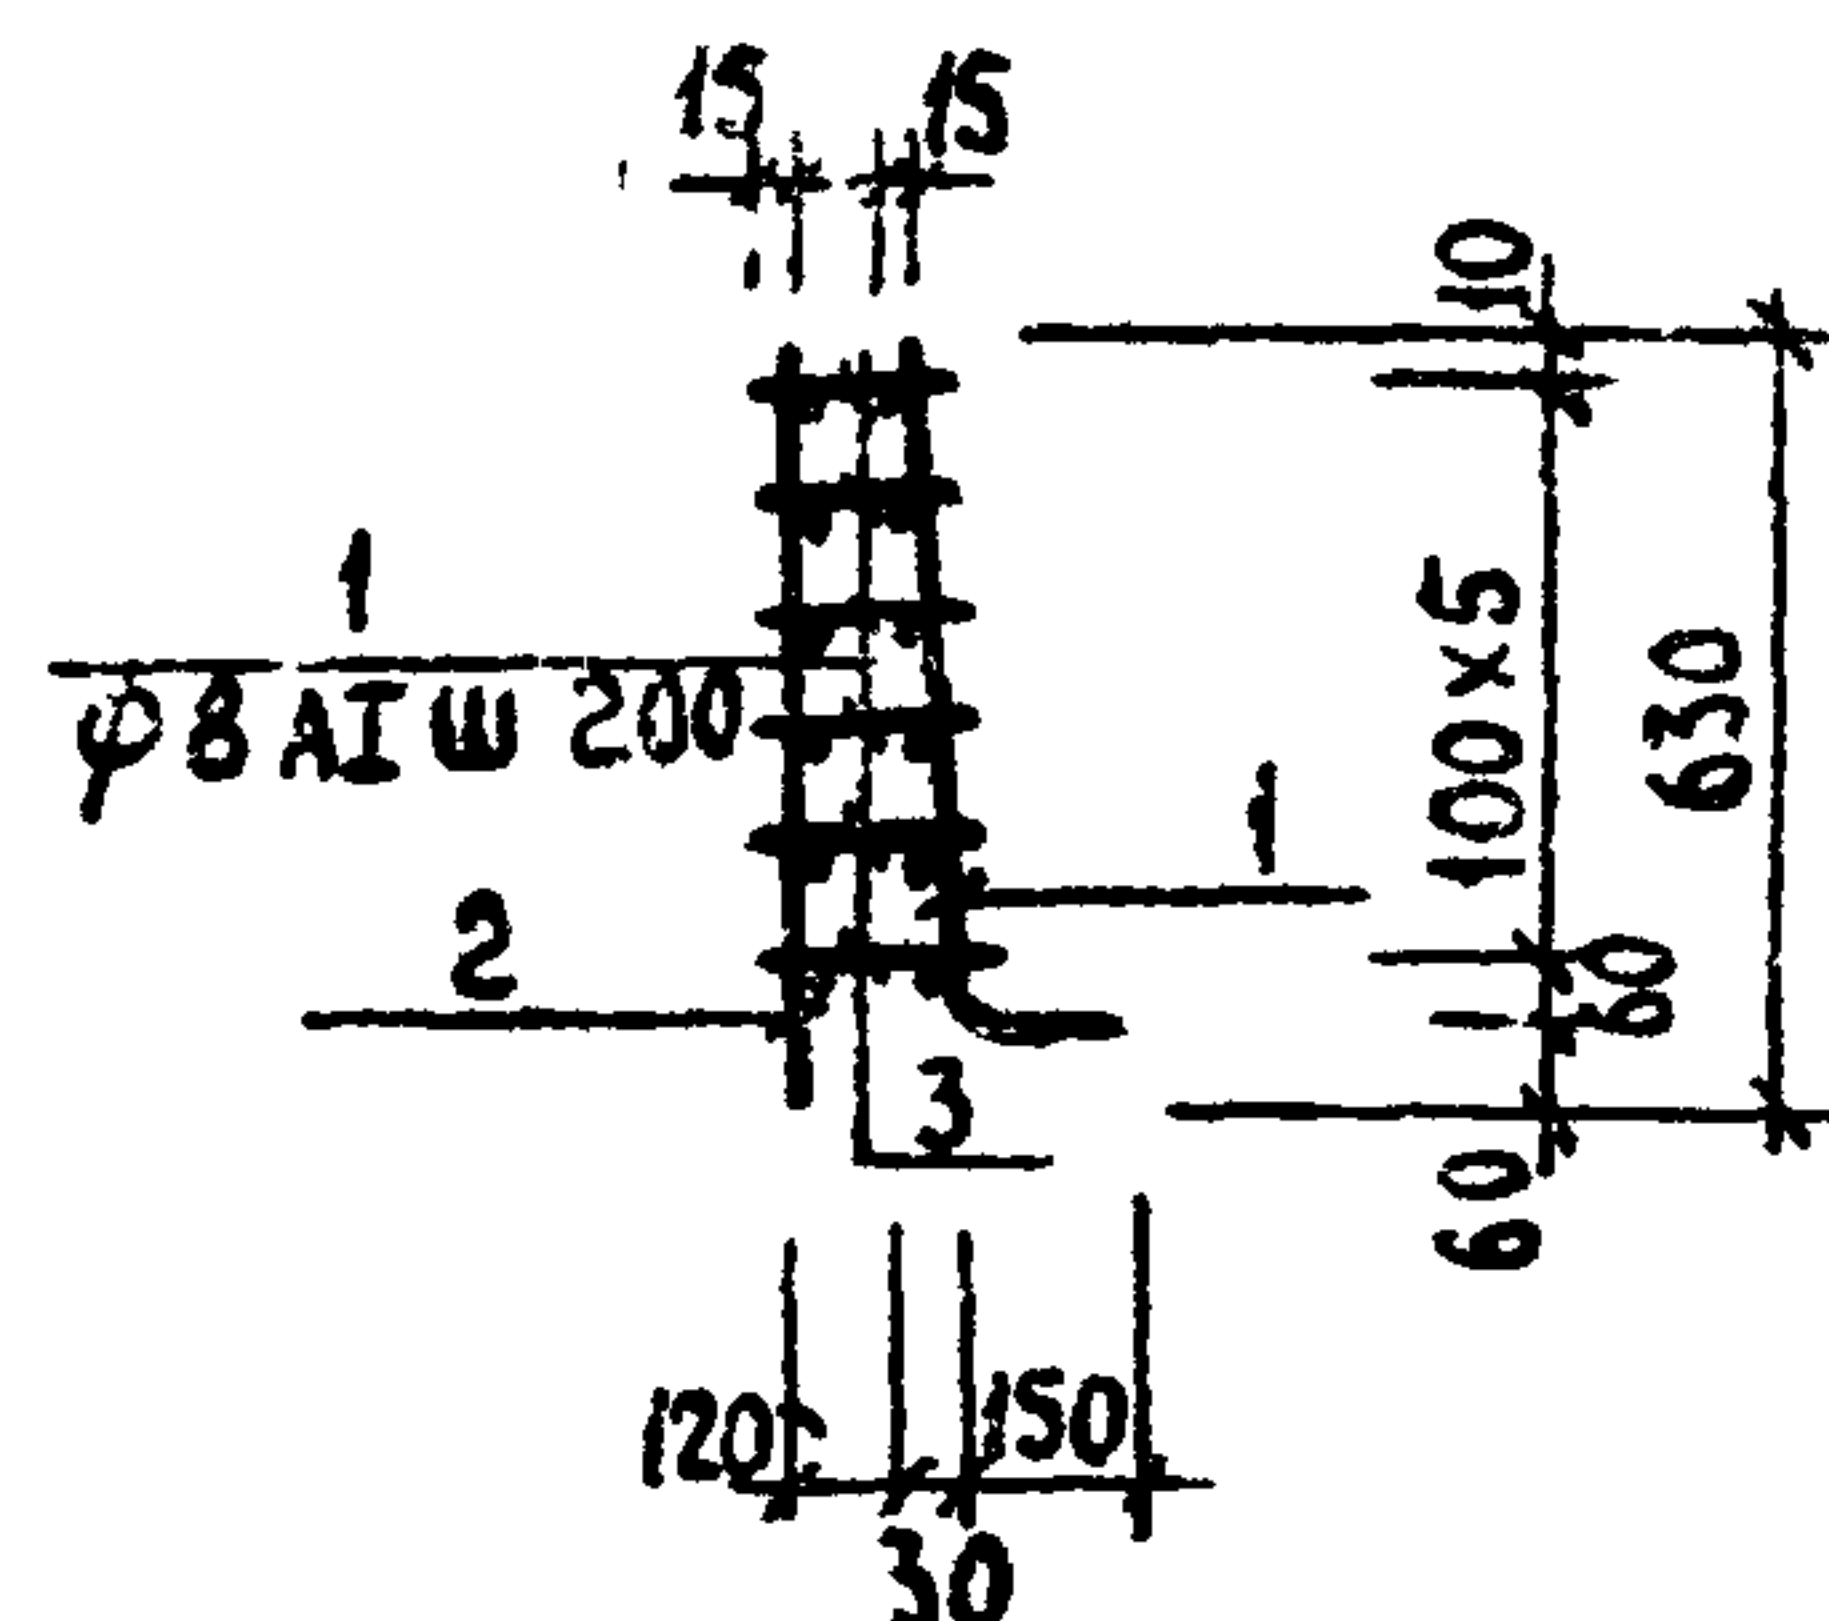

ФОРМАТ	ЗОНА	ПОЗ.	ОБОЗНАЧЕНИЕ	НАИМЕНОВАНИЕ	КОЛ	ПРИМЕЧАНИЕ
				СБОРОЧНЫЕ ЕДИНИЦЫ		
И	1	ТП	КЖИ-КПЗ-С22	СЕТКА С22	1	
И	2	ТП	КЖИ-КПЗ-С17	СЕТКА С17	1	
				ДЕТАЛИ		
Б4	3			φ8AT ГОСТ5781-75 $\ell_{ср}=165$	96	0,04кг


1. МАРКА СТАЛИ ПОЗ.3 - ВСт 3 сп 2.
2. СТЕРЖНИ ПОЗ.3 ПРИВАРИТЬ К СЕТКАМ С22 И С17 С ПОМОЩЬЮ СВАРОЧНЫХ КЛЕЩЕЙ В СООТВЕТСТВИИ С ТРЕБОВАНИЯМИ СН393-78.

ПРИВЯЗАН

ИНВ. №

--	--	

Типовой проект 902-3-26.83 АЛБОВОМУ

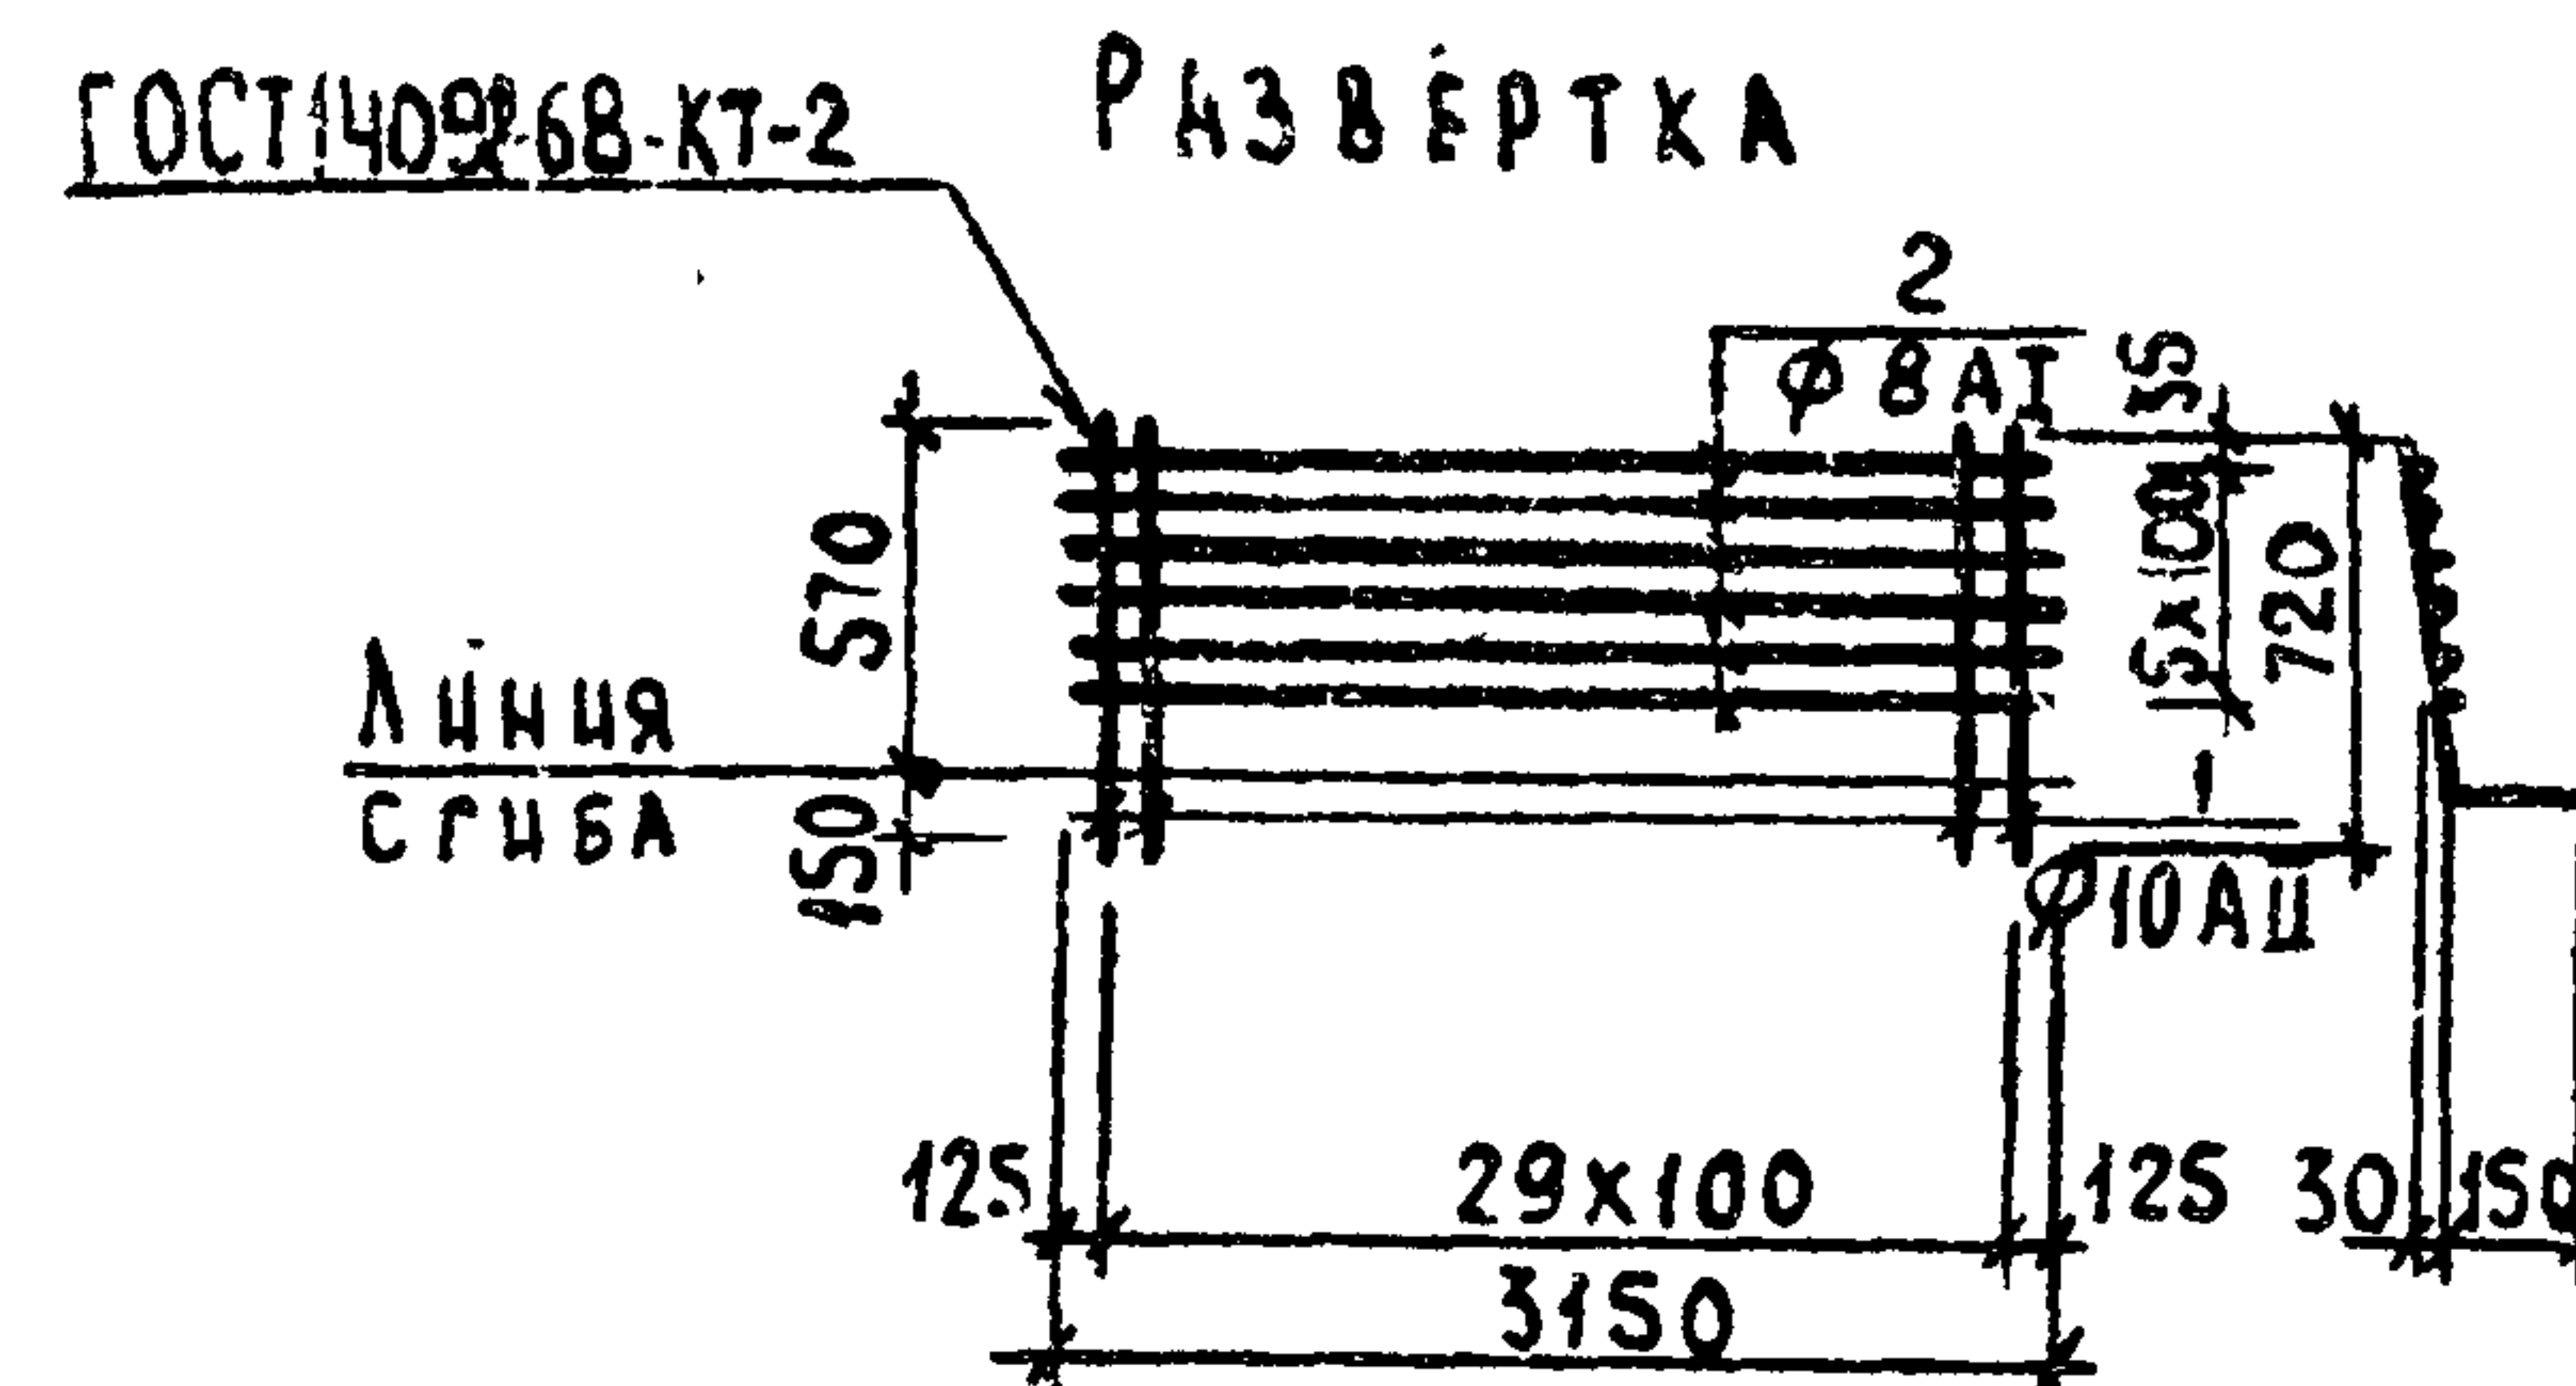

ФОРМАТ	ЗОНА	ПОЗ.	ОБОЗНАЧЕНИЕ	НАИМЕНОВАНИЕ	КОЛ	ПРИМЕЧАНИЕ
				ДЕТАЛИ		
Б4	1			φ10AT ГОСТ5781-75 $\ell=720$	30	0,44кг
Б4	2			φ8AT ГОСТ5781-75 $\ell=3,50$	6	1,24кг

МАРКА СТАЛИ ПОЗ.1 - 10ГТ, ПОЗ.2 - ВСт 3 сп 2.

ПРИВЯЗАН

ИНВ. №


ИНВ. ПОДАТ. ПОДПИСЬ И ДАТА ВЗАМ. ИНВ. №									ПРИВЯЗАН
									ИНВ. №
									Т П 902-3-26.83
									КЖИ КПЗ. С22
									СТАДИЯ МАССА МАСШТАБ
									Р 20,6 1:50
									ЛИСТ ЛИСТОВ
									ЦНИИЭП
									ИНЖЕНЕРНОГО ОБОРУДОВАНИЯ
									г. МОСКВА

Копировала Л. КОЖАНОВА

ФОРМАТ

18967-04 29

ГОСТ 14098-68-КТ-2

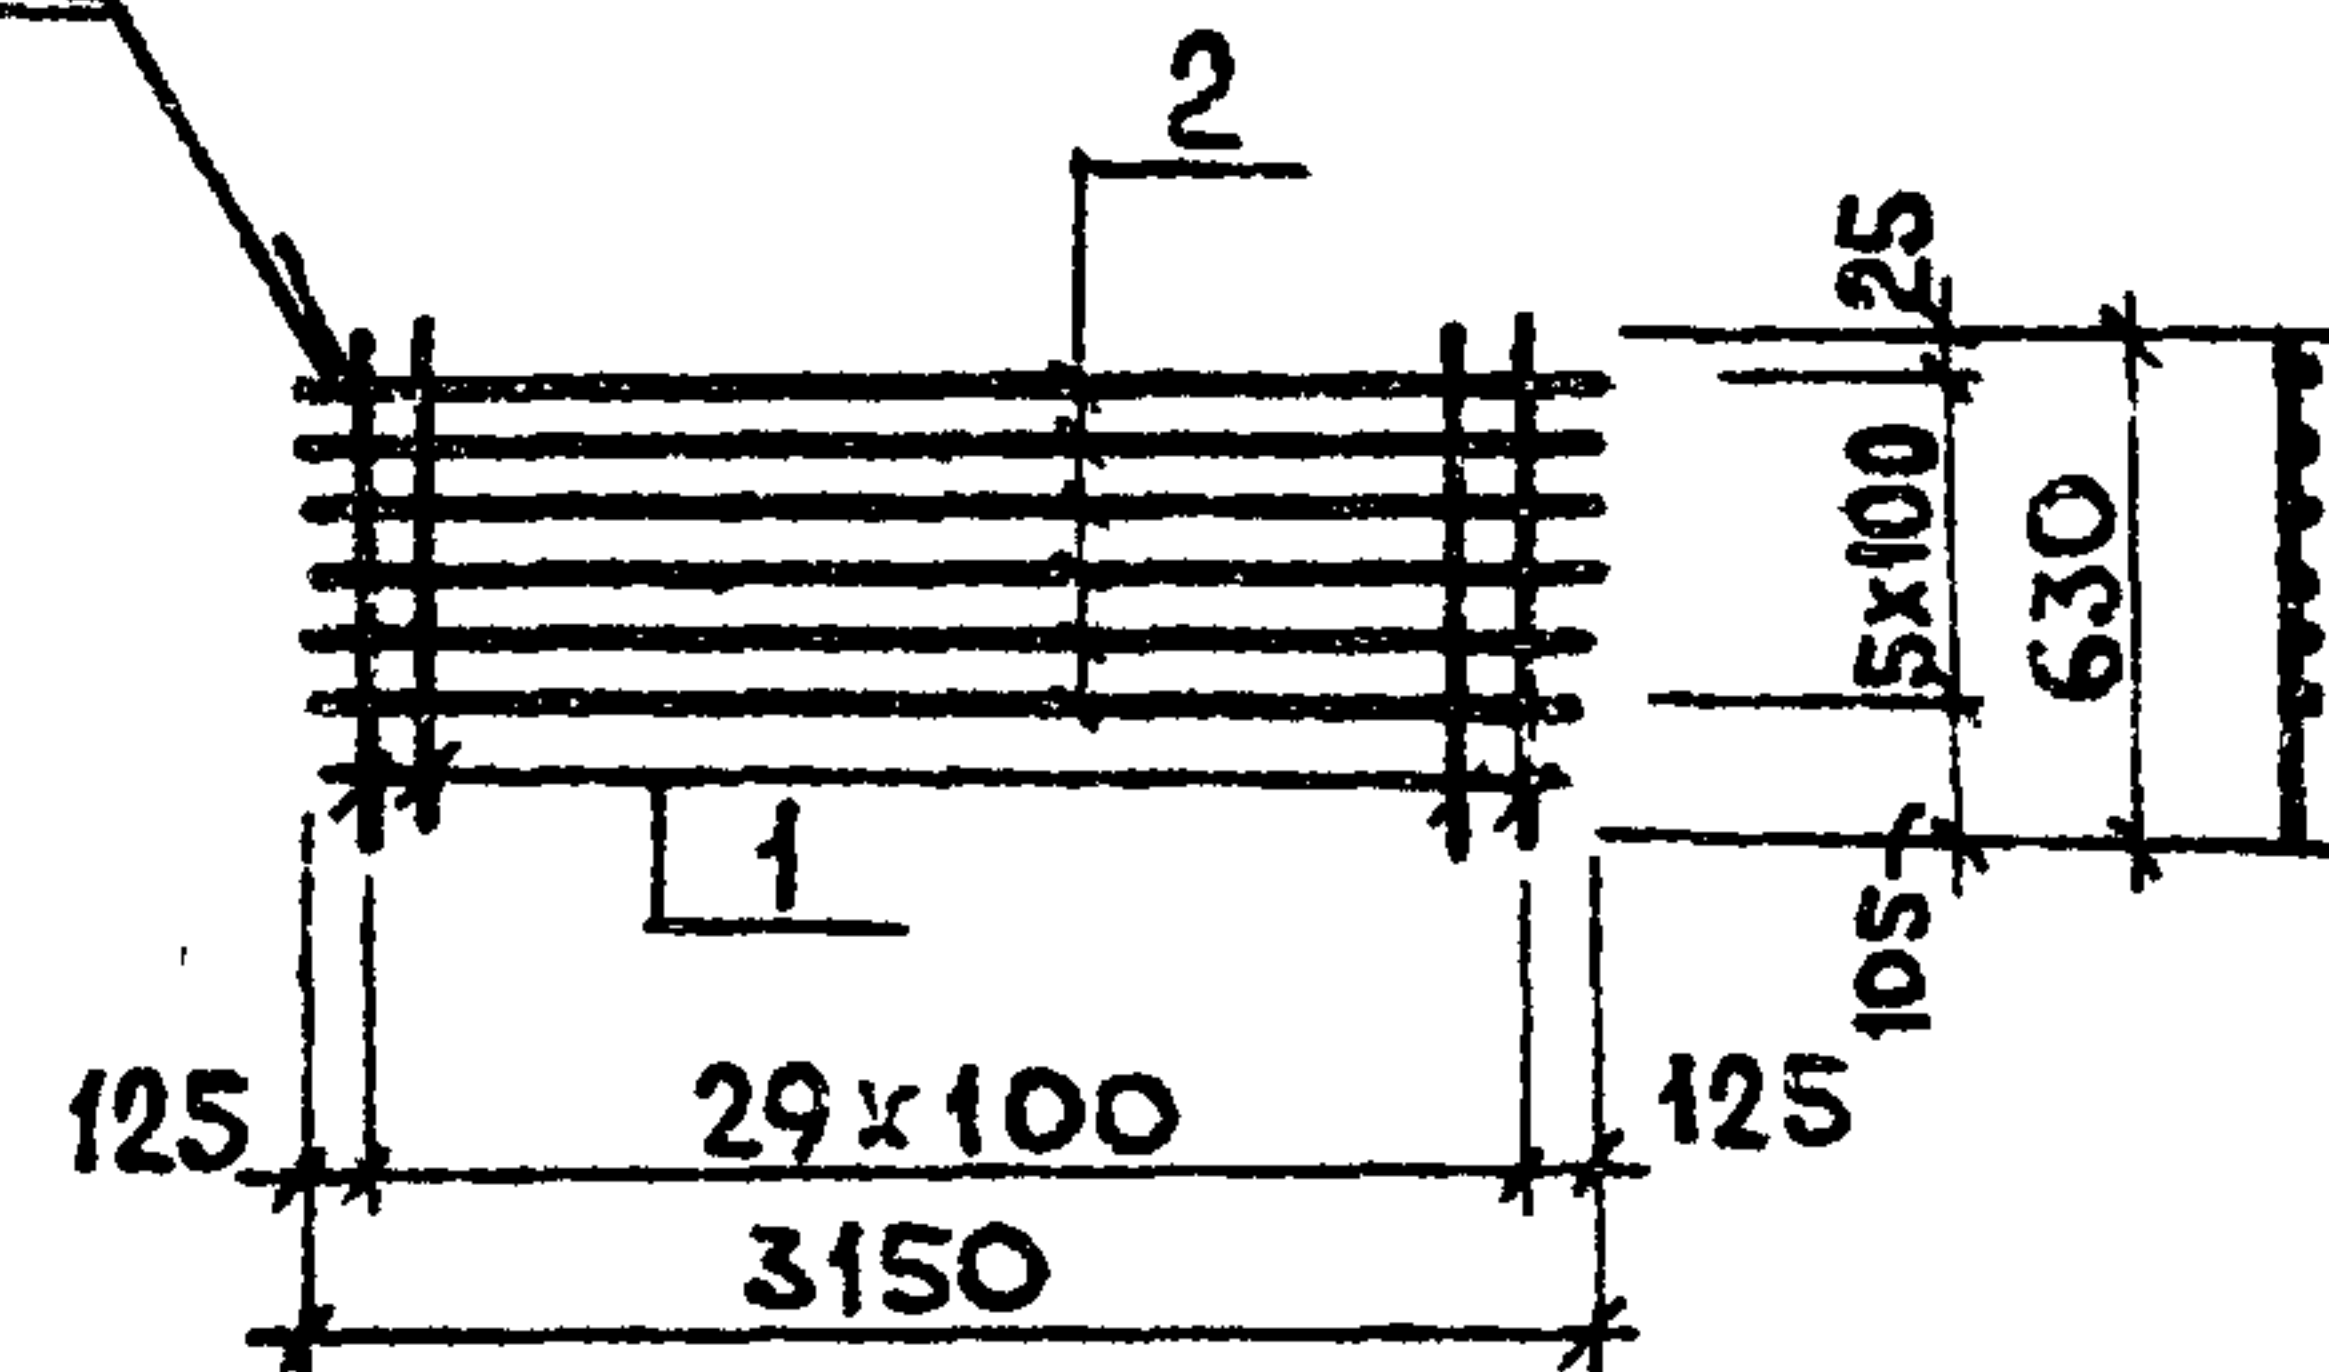

Формат	Зона	Поз.	ОБОЗНАЧЕНИЕ	НАИМЕНОВАНИЕ	Кол.	Примеч.
				<u>ДЕТАЛИ</u>		
Б4		1		Ø 8 АІ ГОСТ 5781-75 $\ell=630$	30	0,25 кг
Б4		2		Ø 8 АІ ГОСТ 5781-75 $\ell=3150$	6	1,24 кг

Марка стали поз. 1,2 - ВСт 3 Сп2

Привязан

Инв. №


Т.П. 902-3-25.83 - КЖИ. КПЗ. С17

И.контр.	Проверил	Ст. инж.	Г.И.П.	Гл. констр.	Науч. отд.	Сетка арматурная (С17)	Стадия	Масса	Масштаб
ЛОУЦКЕР	КУРГАНОВА	СТРОГИН	ЛОУЦКЕР	ШАПИРО	КРАСАВИН		Р	14,9	1:50
							Лист	Листов 1	
							ЦНИИЭП		
							Инженерного Оборудования		
							г. Москва		


Альбом IV

Типовой проект 902-3-26.83

ГОСТ 5264-80-Н1-Д83

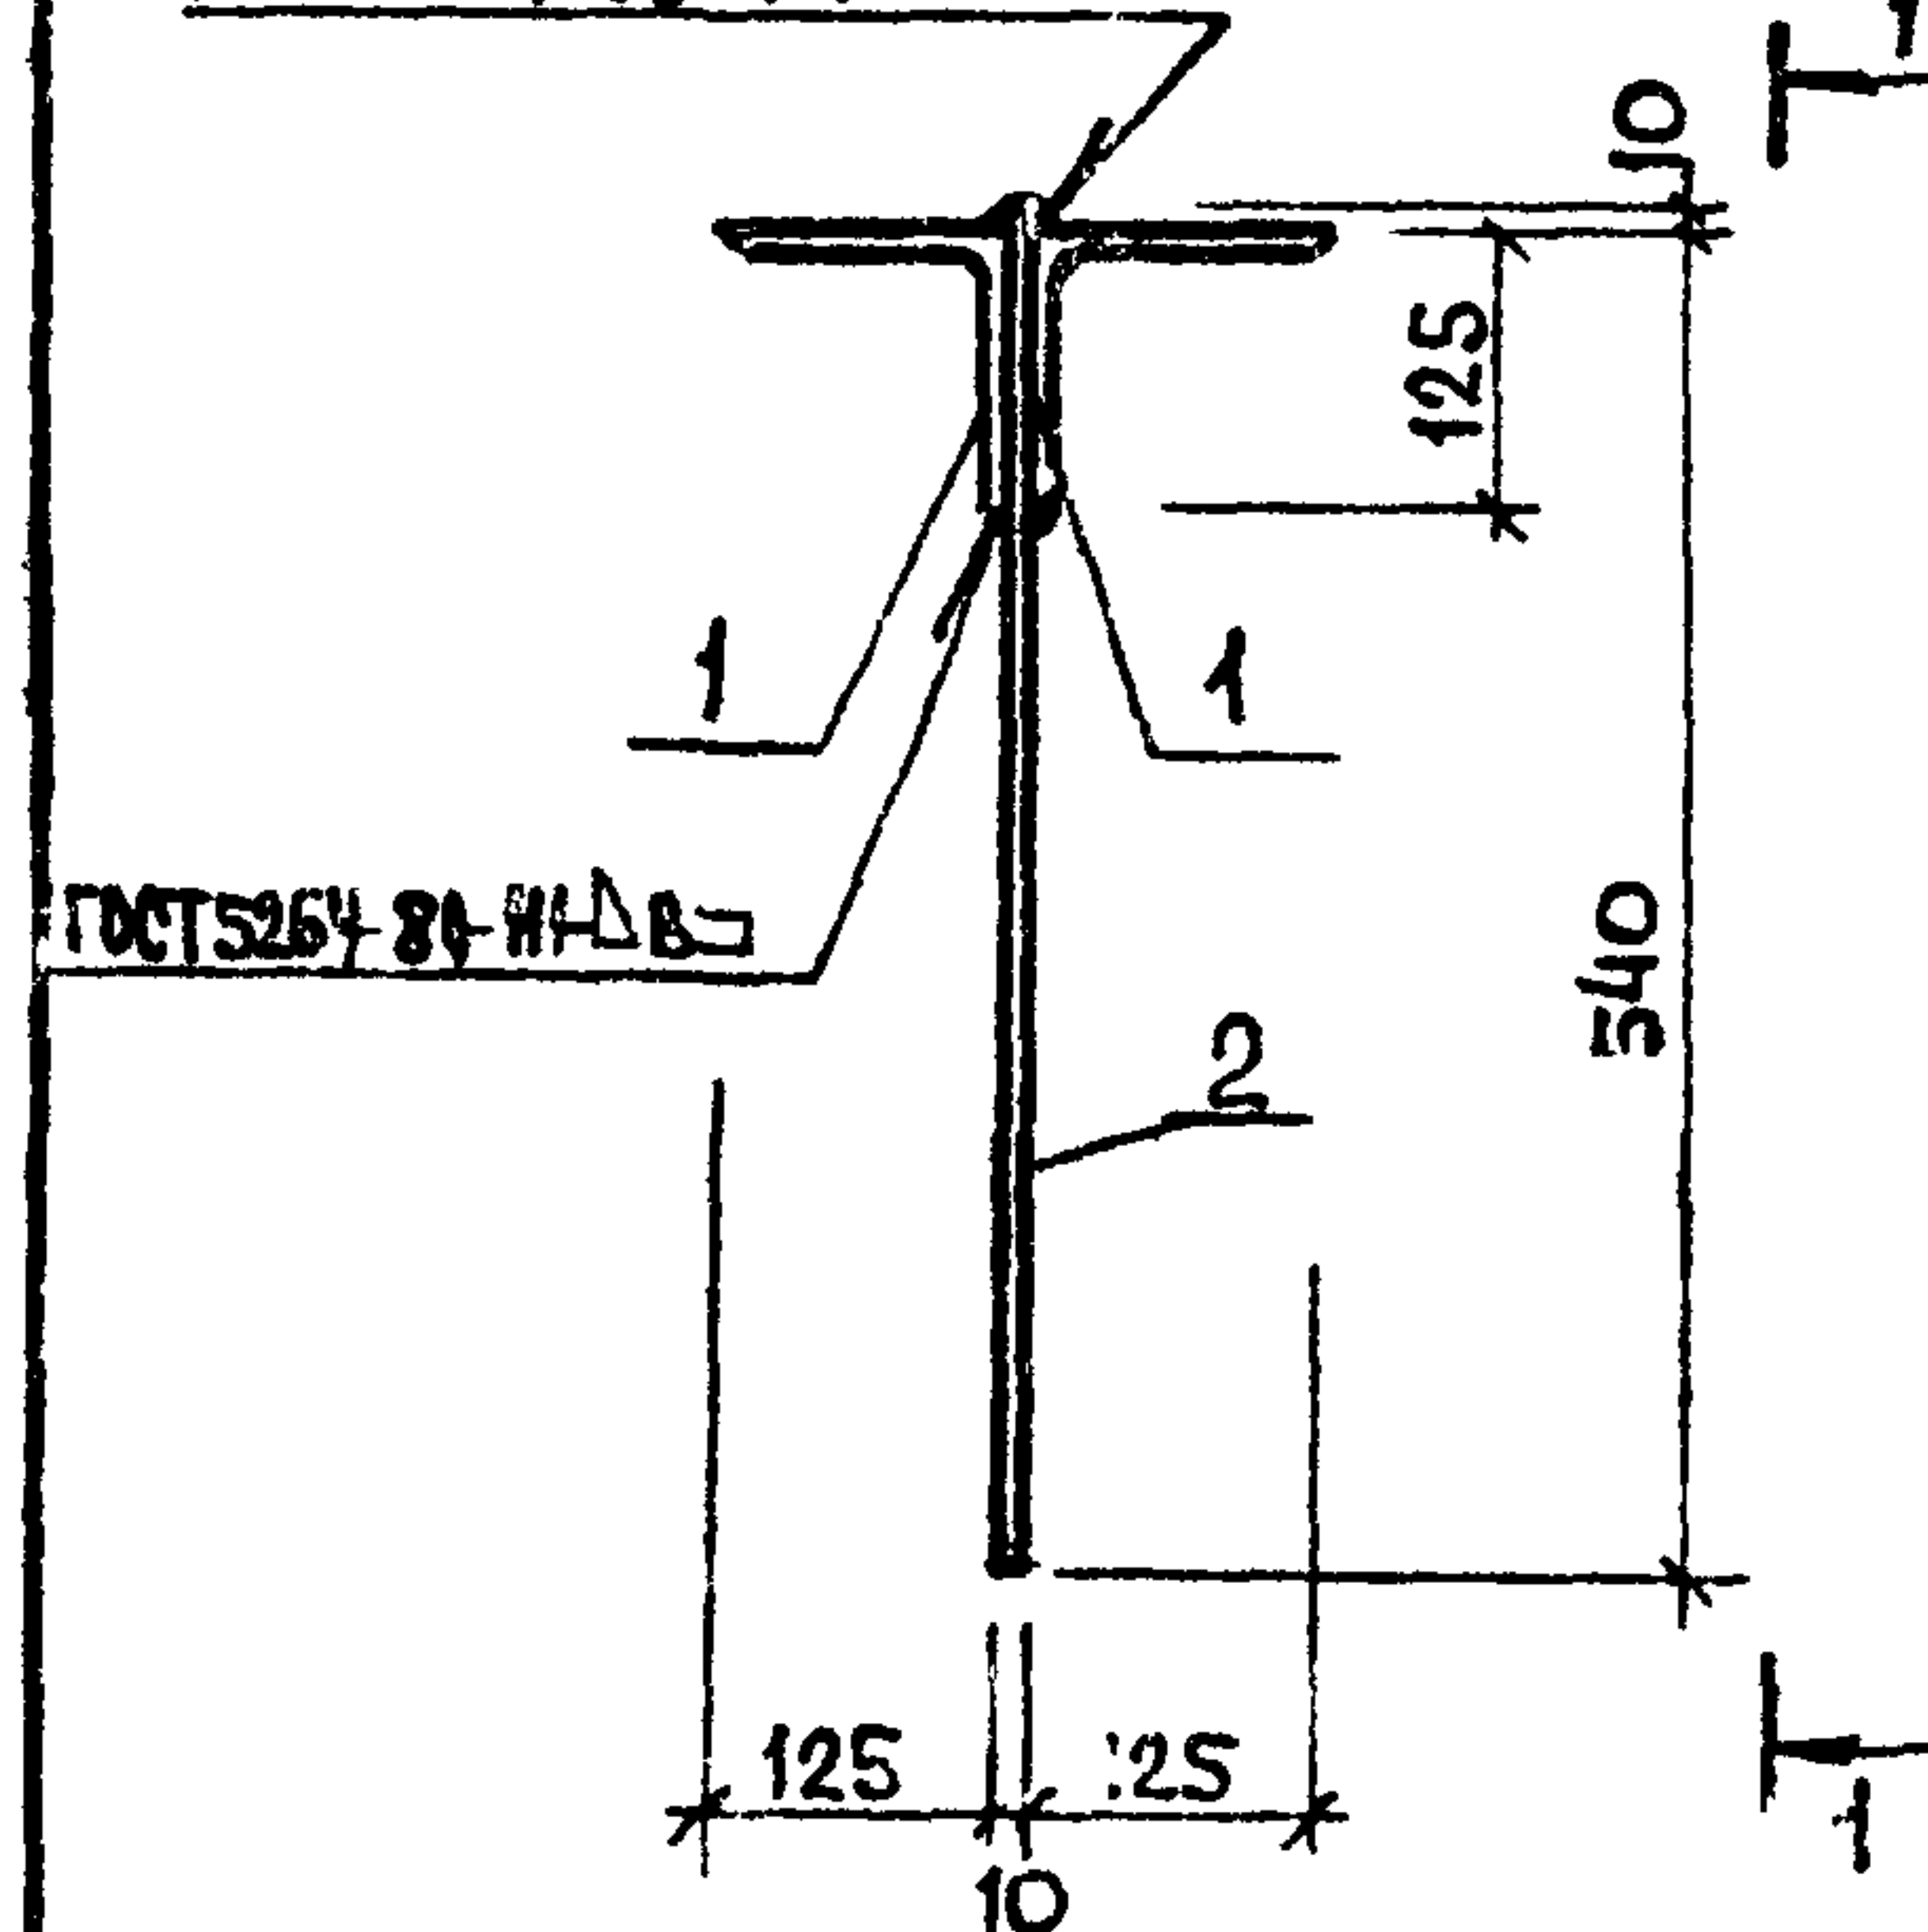

Вид 1-1

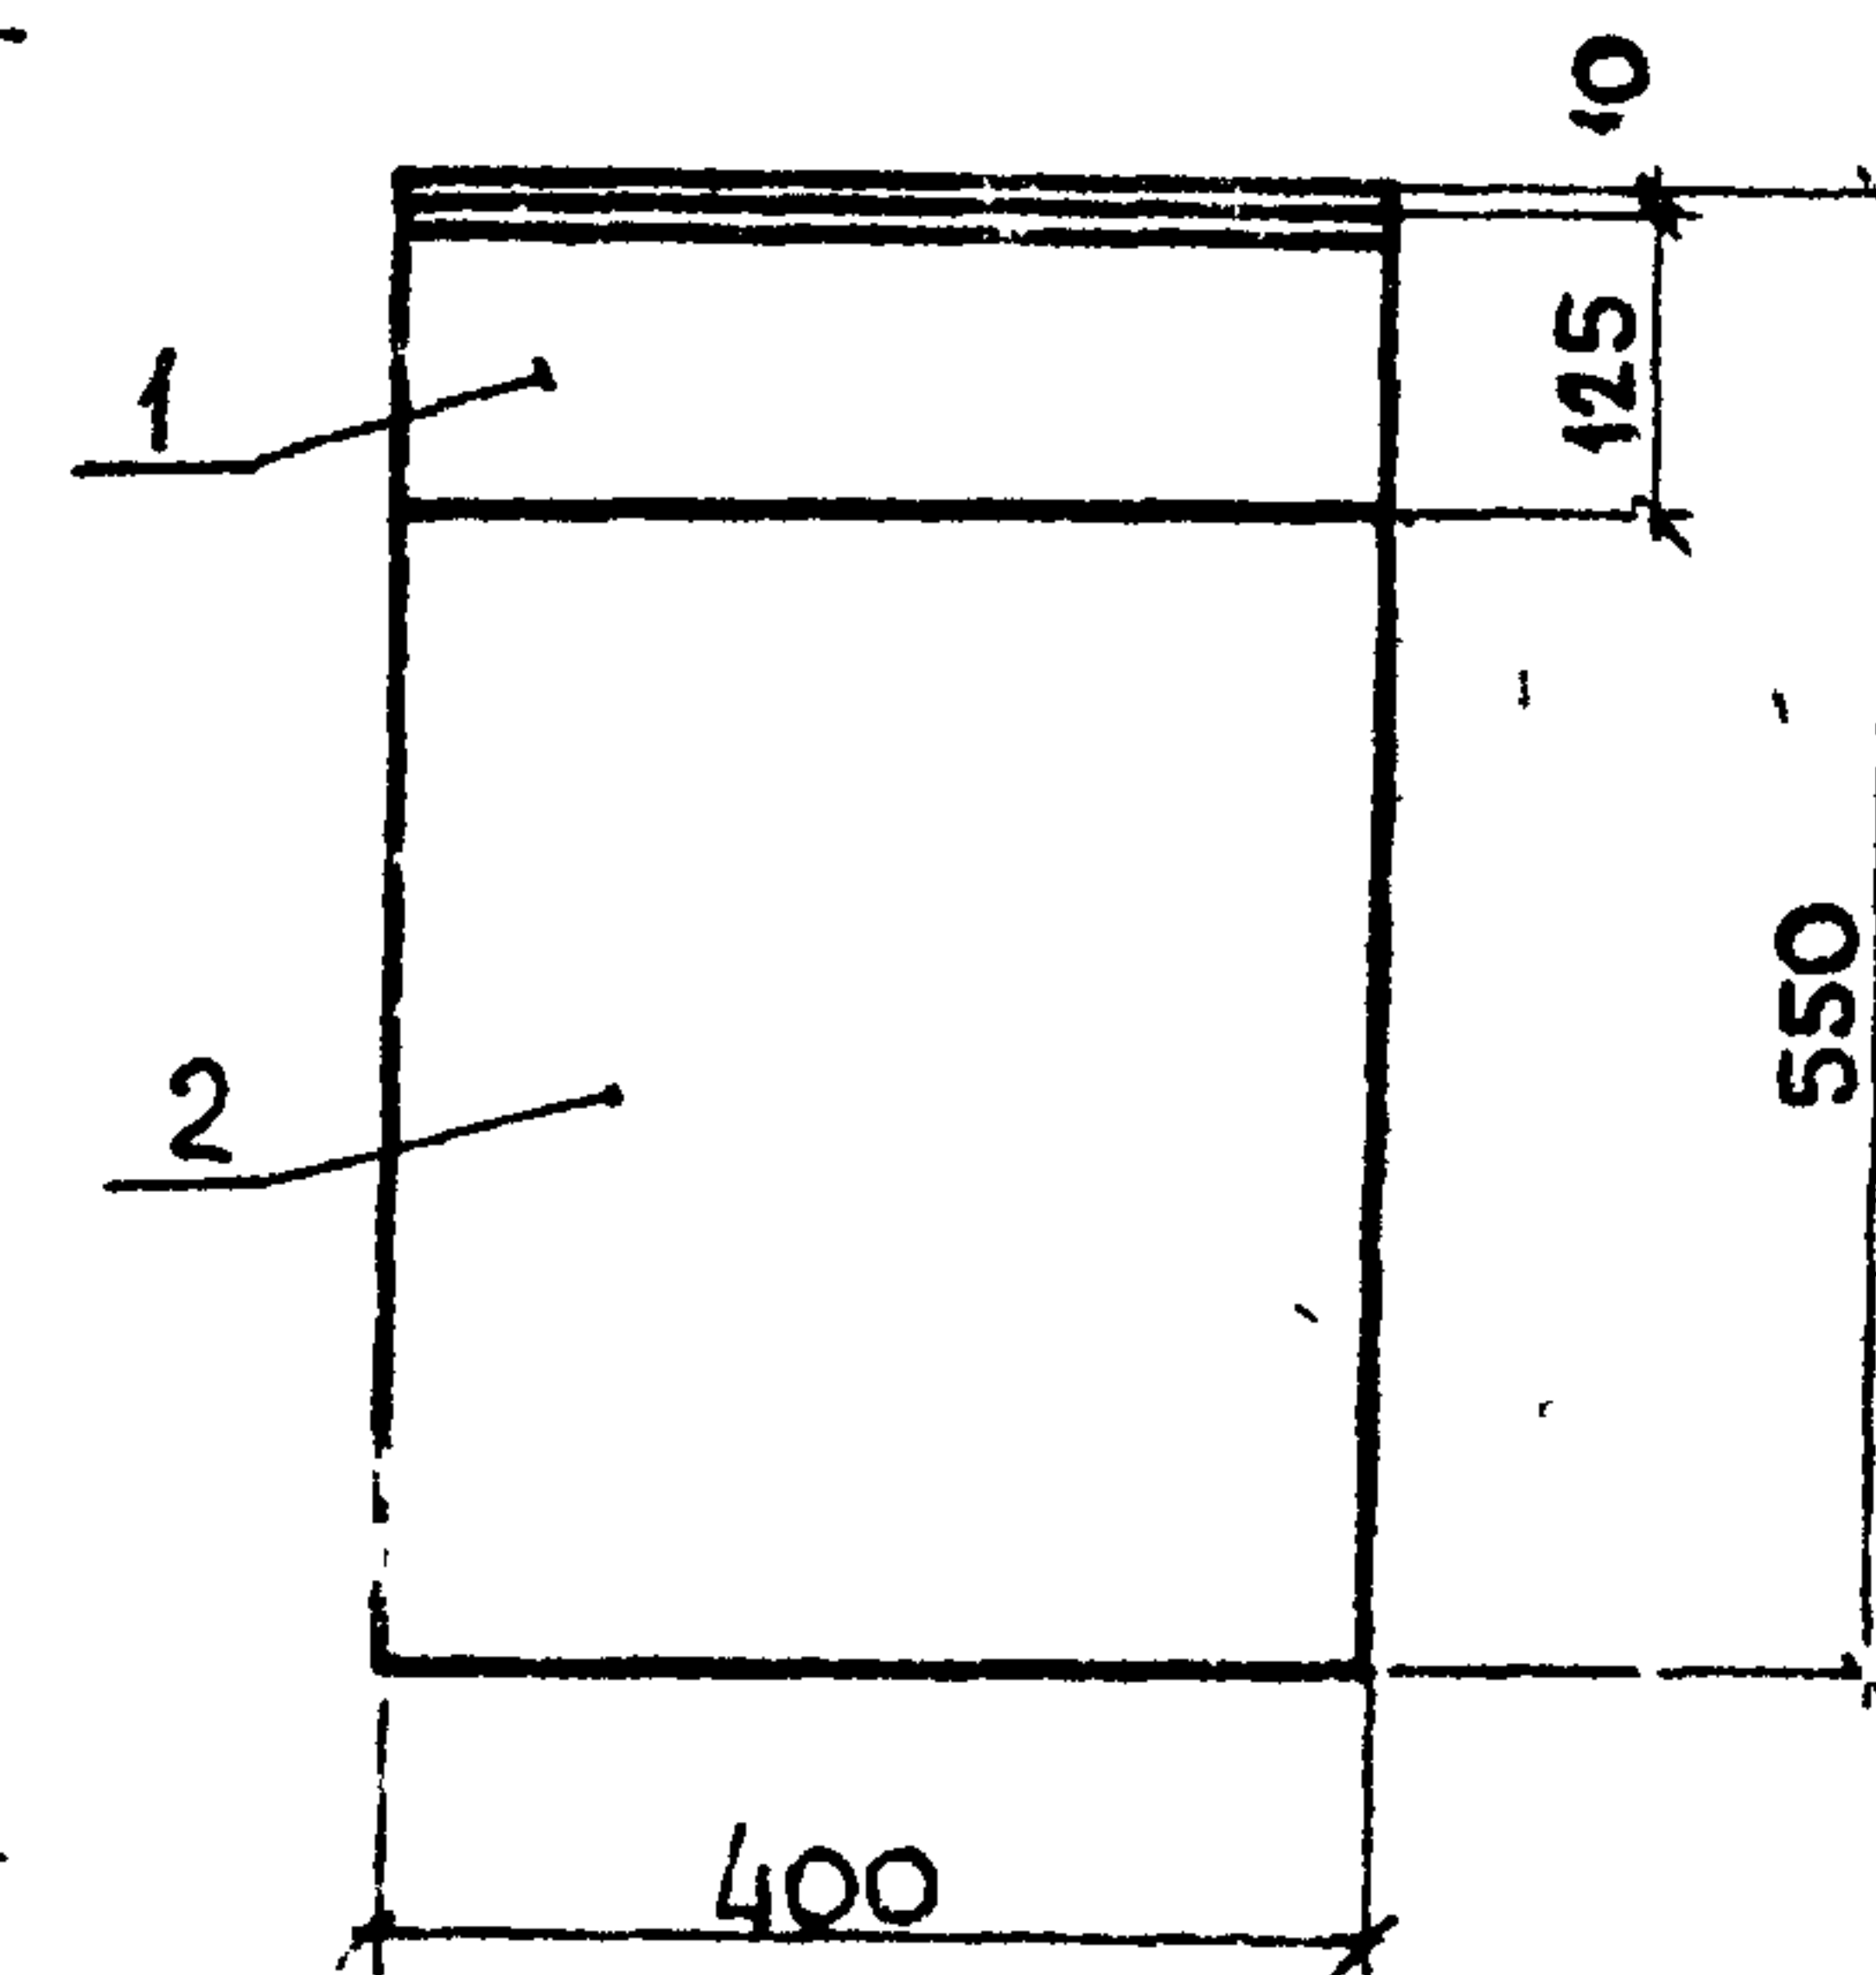

Формат	Зона	Поз.	ОБОЗНАЧЕНИЕ	НАИМЕНОВАНИЕ	Кол.	Примеч.
				<u>ДЕТАЛИ</u>		
Б4		1		УГОЛОК 6-125x125x8 ГОСТ 509-72 $\ell=400$ ВСт 3 Сп5-1 ГОСТ 535-79	2	12,4 кг
Б4		2		ПОЛОСА 62 10x400 ГОСТ 103-76 ВСт 3 Сп5-1 ГОСТ 535-79	1	16,2 кг

Привязан


Инв. №

Т.П. 902-3-26.83 КЖИ. МС2

И.контр.	Проверил	Ст. инж.	Г.И.П.	Гл. констр.	Науч. отд.	Изделие соединительное (МС2)	Стадия	Масса	Масштаб
ЛОУЦКЕР	КУРГАНОВА	СТРОГИН	ЛОУЦКЕР	ШАПИРО	КРАСАВИН		Р	40	1:10
							Лист	Листов 1	
							ЦНИИЭП		
							Инженерного Оборудования		
							г. Москва		

18967-04 30

Копировал: КОБЕЛКОВА ФОРМА-44

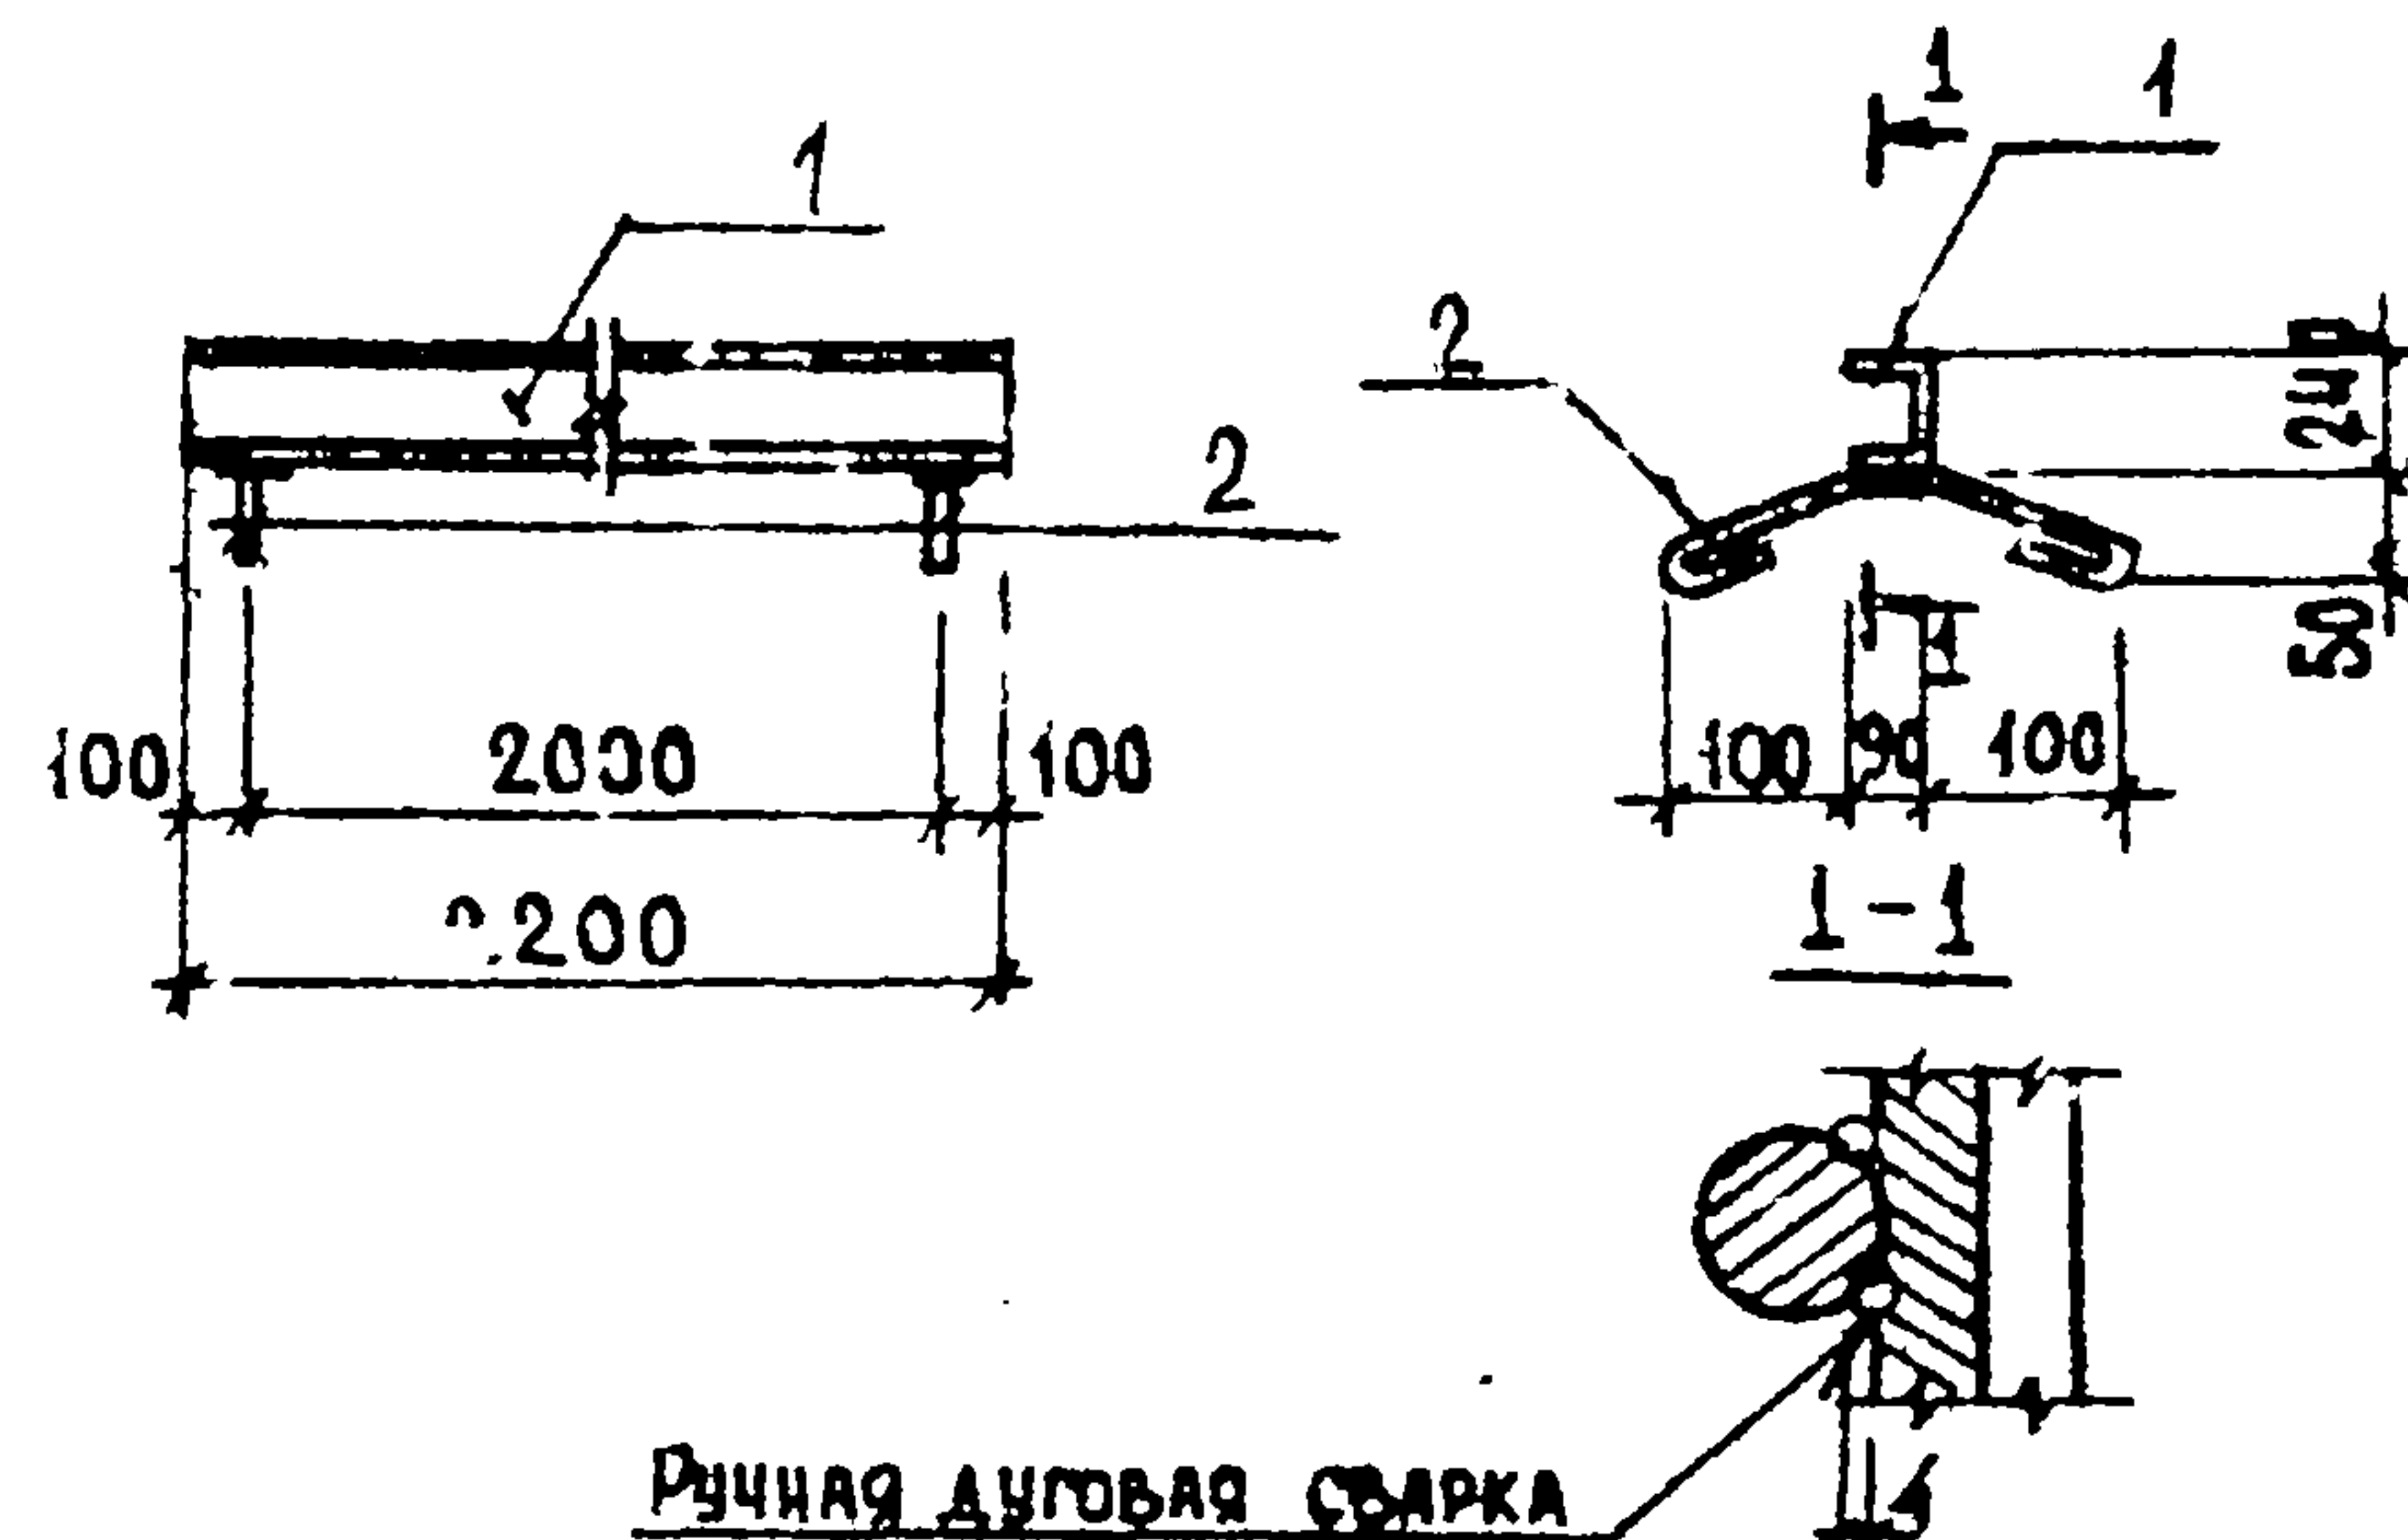

ФОРМА	ЗОНА	ПОЗ.	ОБОЗНАЧЕНИЕ	НАИМЕНОВАНИЕ	КОЛ.	ПРИМЕЧАНИЕ
				ДЕТАЛИ		
БЧ		1		Лист 24 ГОСТ 8240-72 ШВЕЛЕР ГОСТ 3085-71 ГОСТ 535-79	1	52,8 кг
БЧ		2		Ф6А1 ГОСТ 5781-75 $\rho=410$	2	0,09 кг

ЗАКЛАДНОЕ ИЗДЕЛИЕ ОКРАСИТЬ МАСЛЯНОЙ КРАСКОЙ
ЗА 2 РАЗА ПО ГРУНТОВКЕ.


ПРИВЯЗАН

ИНВ. №

Т.П. 902-3-26.83	КНИ. МН2
ИЗДЕЛИЕ ЗАКЛАДНОЕ (МН2)	СТАДИЯ МАССА МАСШТАБ Р 53 1:20 Лист Листов 1 ЦНИИЭП ИНЖЕНЕРНОГО ОБОРУДОВАНИЯ Г. МОСКВА
ПРОЕКТОР ЛОУЦЕР	
ПРОВЕР. КУРГАНОВА	
СТ. ИНЖ. СТРОНГИН	
ТИП ЛОУЦЕР	
А. КОНСТ. ШАПОВ	
И. ПОД. КРАСОВИЧ	

КОПИРОВАНИЕ ФОРМАТ 11

АЛБОМ
ТИПОВОЙ ПРОЕКТ 902-3-26.83

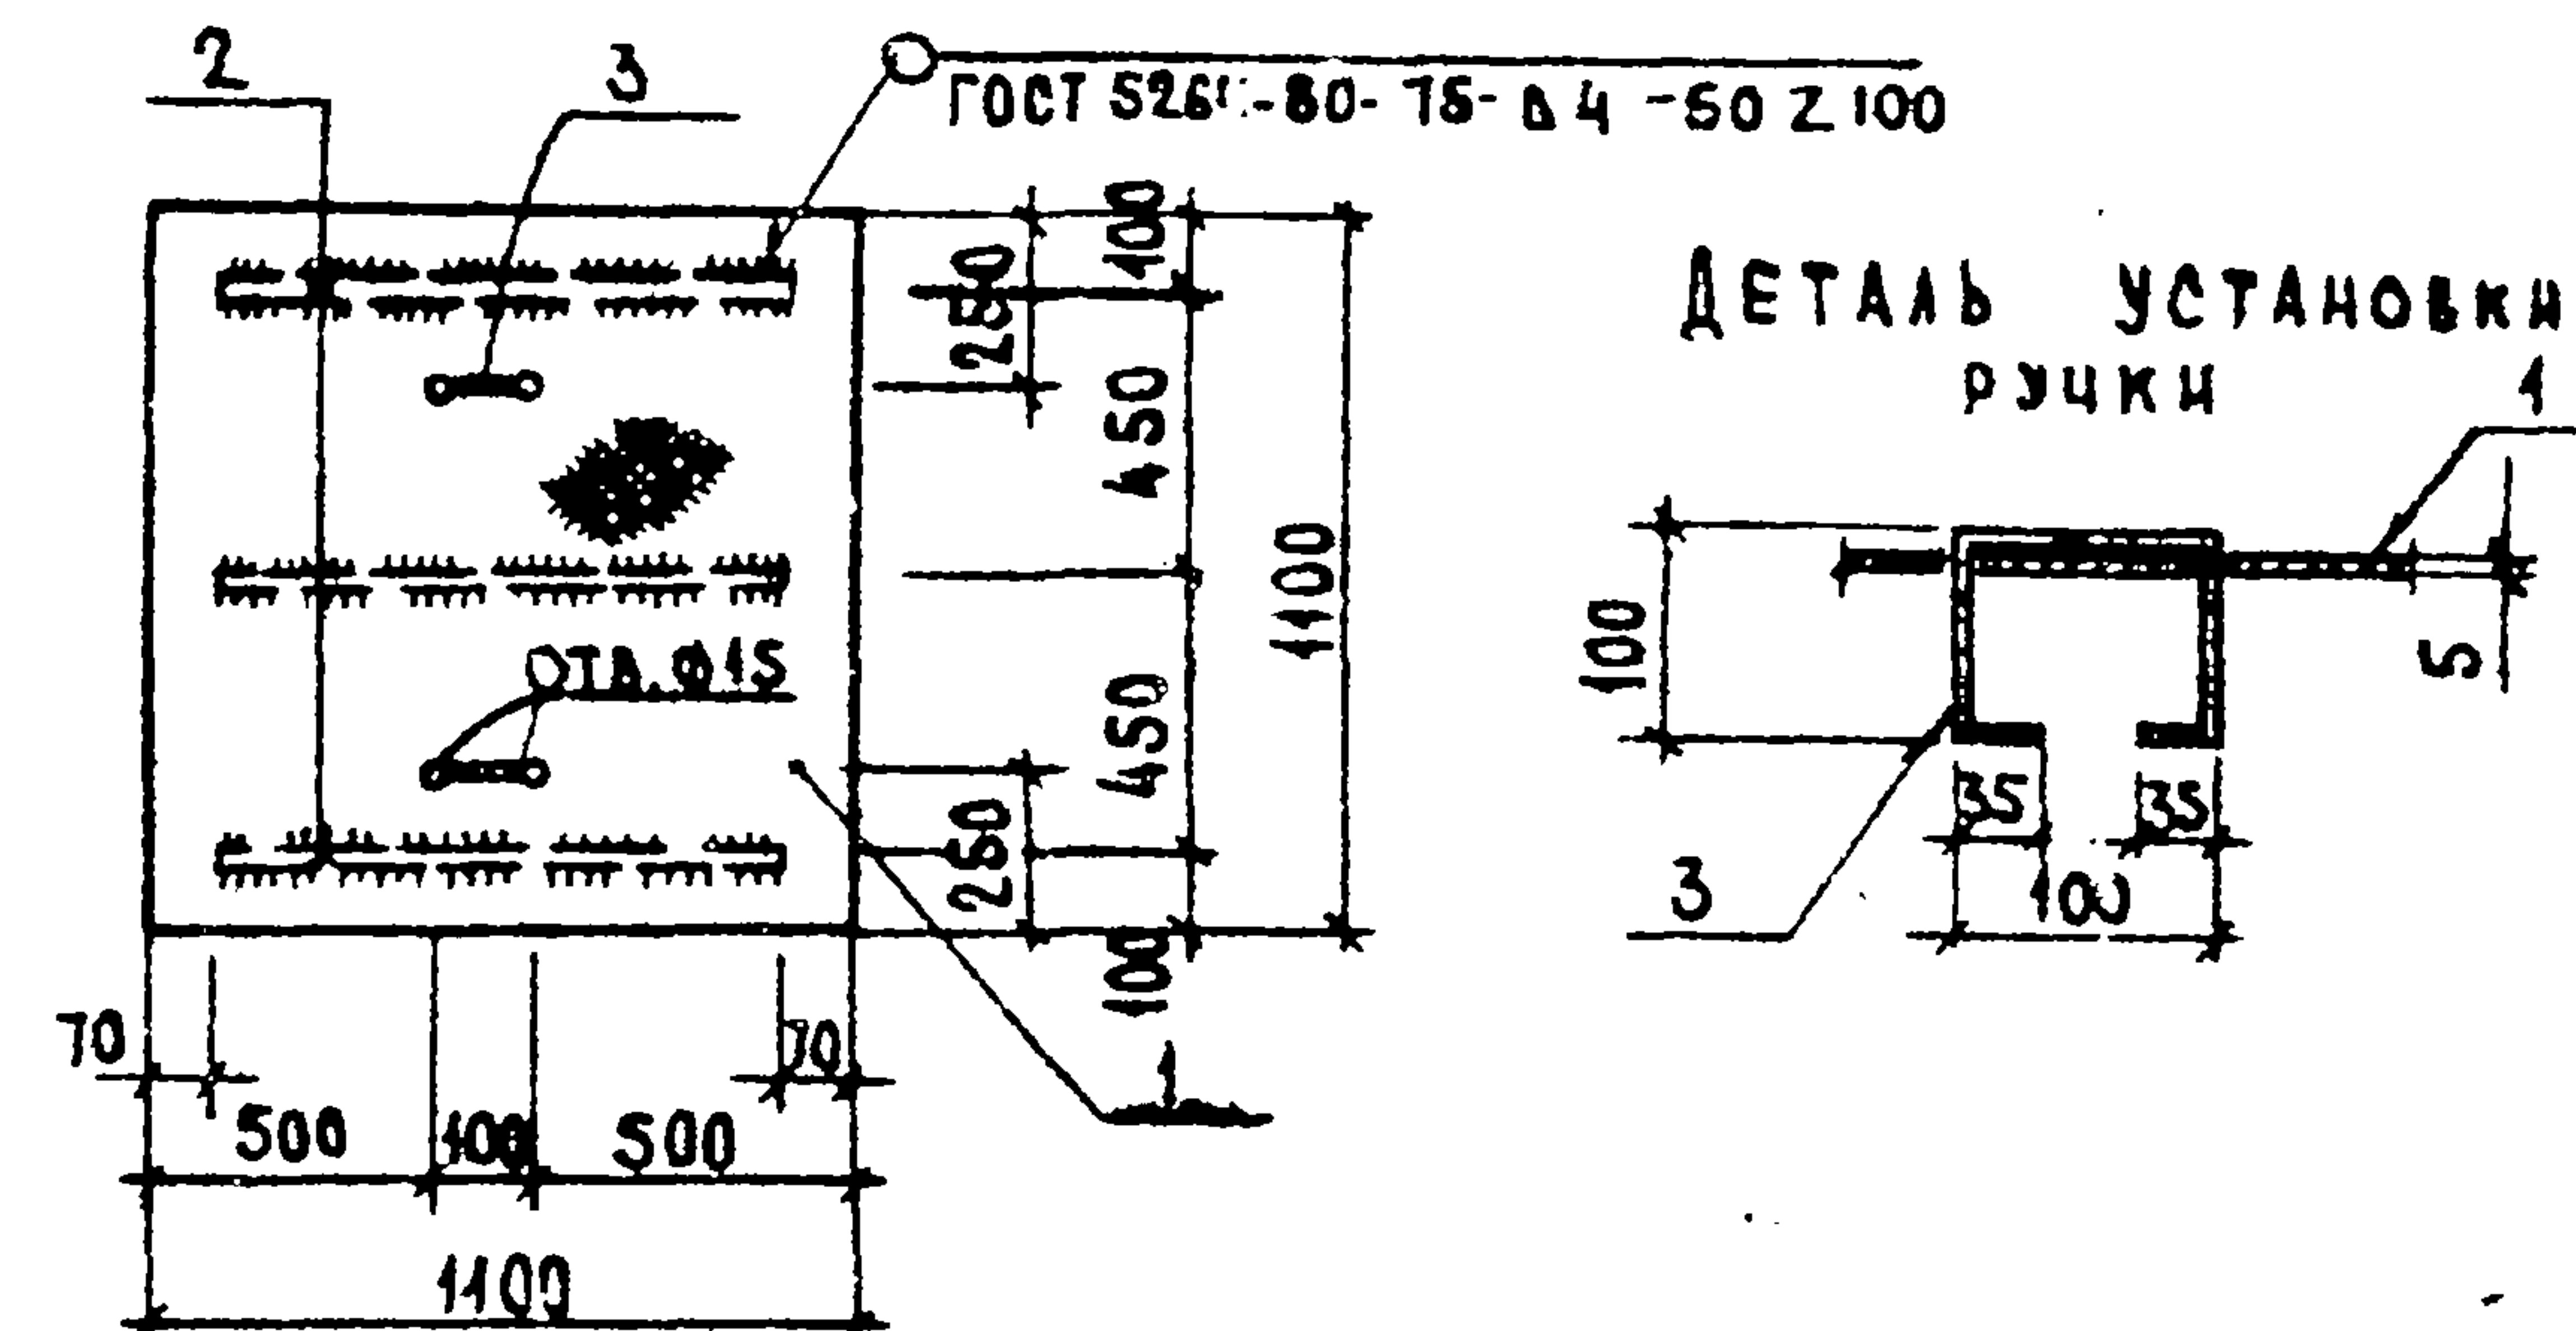

ФОРМА	ЗОНА	ПОЗ.	ОБОЗНАЧЕНИЕ	НАИМЕНОВАНИЕ	КОЛ.	ПРИМЕЧАНИЕ
				ДЕТАЛИ		
БЧ		1		Лист 24 ГОСТ 8240-72 ШВЕЛЕР ГОСТ 3085-71 ГОСТ 535-79	1	52,8 кг
БЧ		2		Лист 24 ГОСТ 8240-72 ШВЕЛЕР ГОСТ 3085-71 ГОСТ 535-79	2	0,09 кг
БЧ		3		Ф6А1 ГОСТ 5781-75 $\rho=410$	2	0,09 кг

ЩИТ ОКРАСИТЬ МАСЛЯНОЙ КРАСКОЙ ЗА 2 РАЗА
ПО ГРУНТОВКЕ.


ПРИВЯЗАН

ИНВ. №

Т.П. 902-3-26.83	КНИ. ЦЧ
ЩИТ МЕТАЛЛИЧЕСКИЙ (ЦЧ)	СТАДИЯ МАССА МАСШТАБ Р 56,5 1:25 Лист Листов 1 ЦНИИЭП ИНЖЕНЕРНОГО ОБОРУДОВАНИЯ Г. МОСКВА
ПРОЕКТОР ЛОУЦЕР	
ПРОВЕР. КУРГАНОВА	
СТ. ИНЖ. СТРОНГИН	
ТИП ЛОУЦЕР	
А. КОНСТ. ШАПОВ	
И. ПОД. КРАСОВИЧ	

КОПИРОВАНИЕ ФОРМАТ 11

18967-04 31

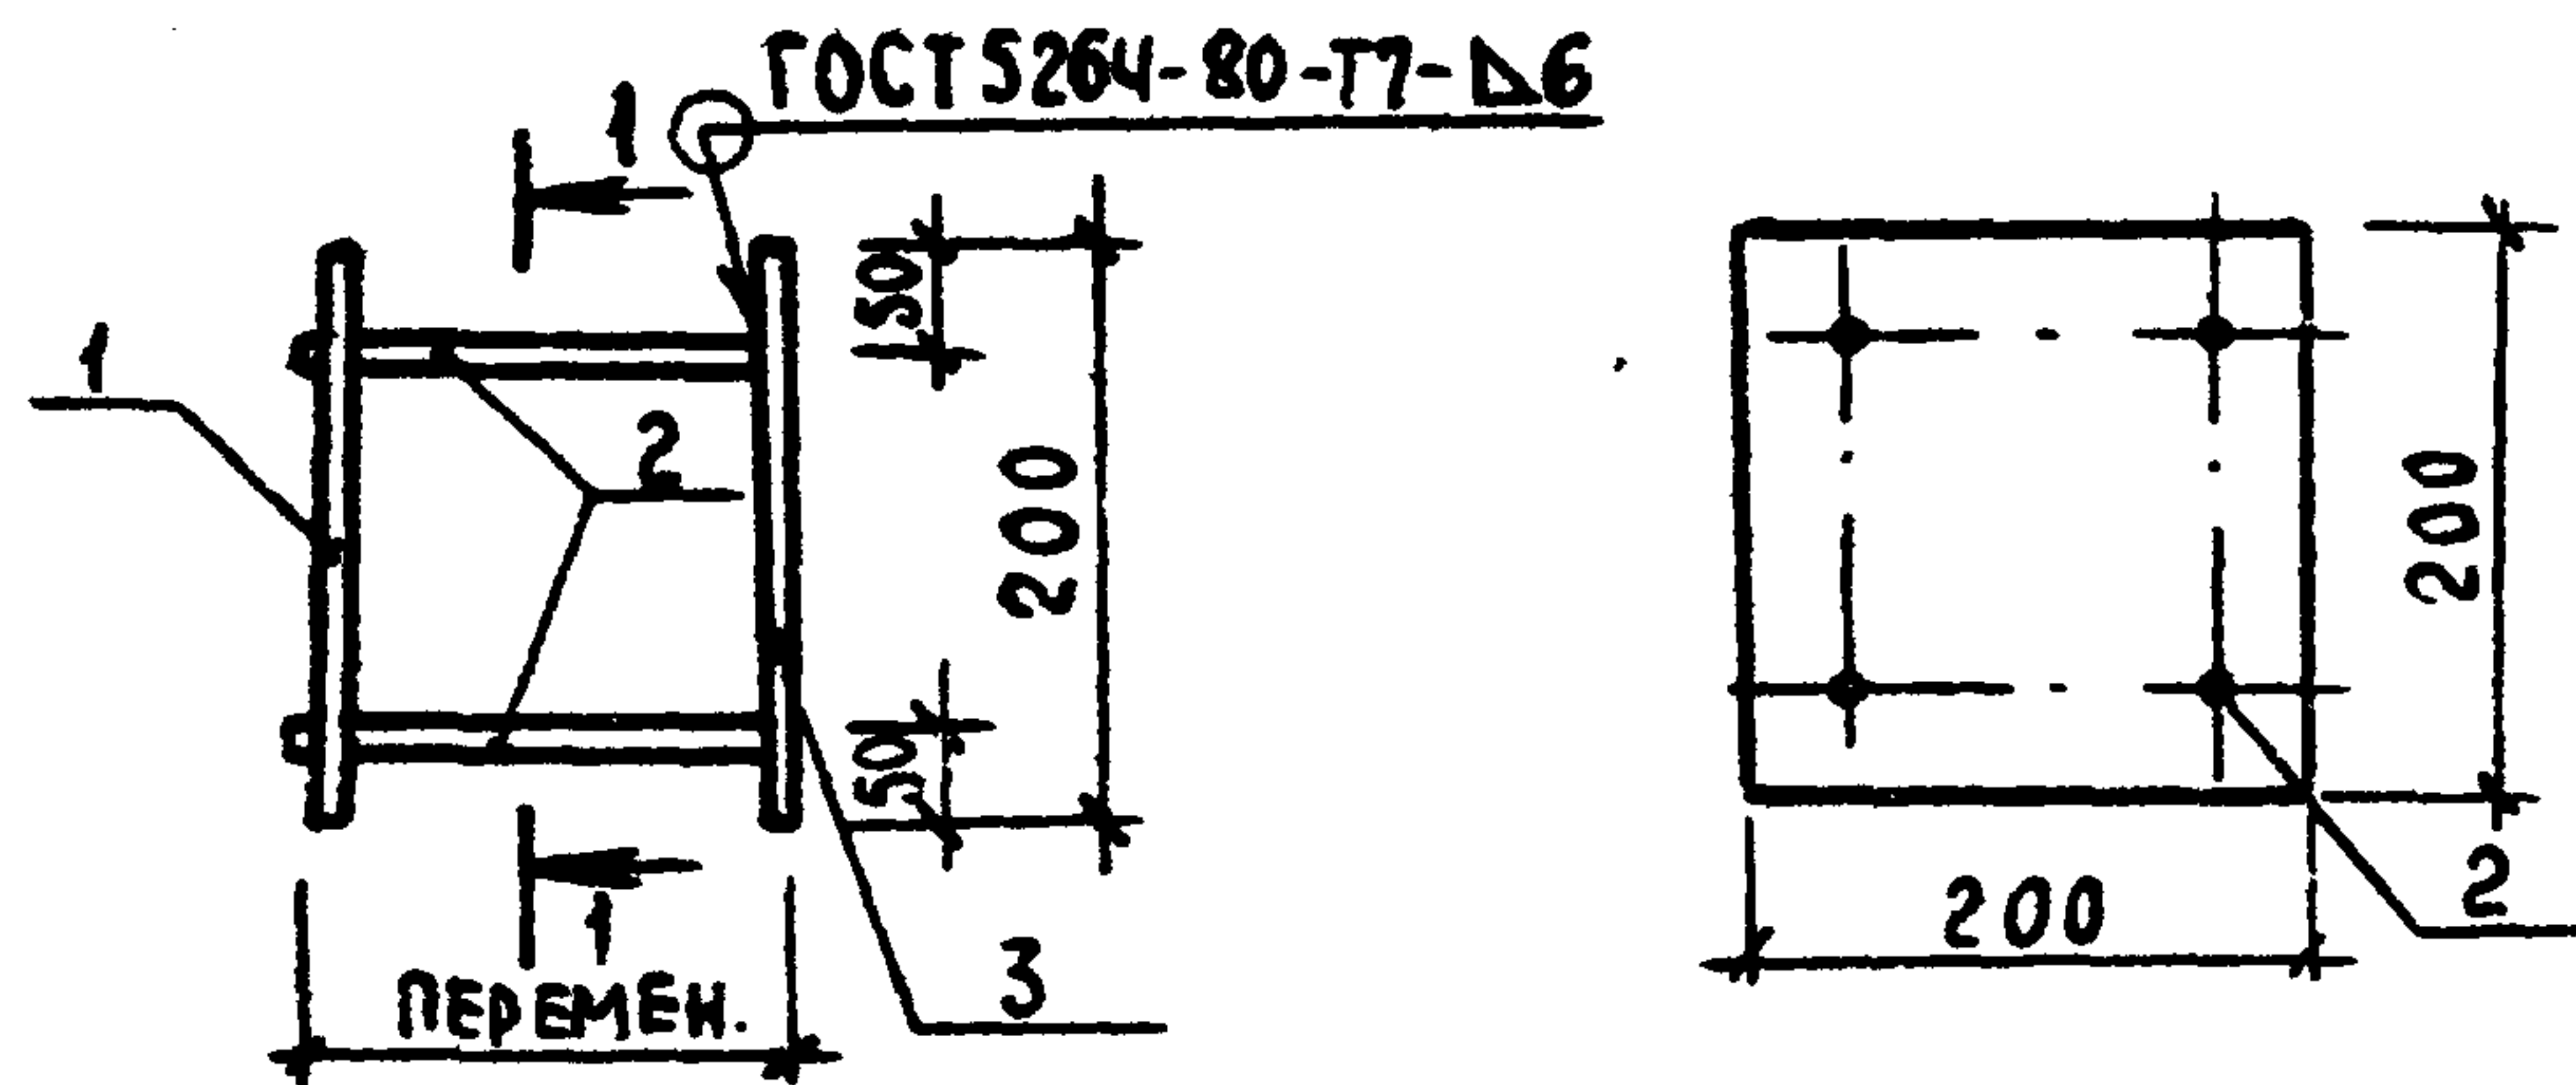


		ОБОЗНАЧЕНИЕ	НАИМЕНОВАНИЕ	КОЛ.	ПРИМЕЧАНИЕ
			ДЕТАЛИ		
БЧ	1		Полоса Б-2 10x200 ГОСТ 103-76 ВСТ 3 СП 5-1 ГОСТ 535-79 L=200	1	3,14 кг
БЧ	2		Ф 10 А III ГОСТ 5.1479-72* L=171	4	0,11 кг
БЧ	3		Полоса Б-2 10x200 ГОСТ 103-76 ВСТ 3 СП 5-1 ГОСТ 535-79 L=200	1	3,14 кг

1. В пластине поз. 1 отверстия раззенковать
2. Штыри поз. 2 приварить к поз. 1 после установки закладной детали в панель. Расстояние между пластинами поз. 1 из определяется по месту.
3. Закладное изделие оцинковать.

ПРИВЯЗАН
ИНВ. №

				ТП 902-3-26.83	КЖИ. МН1
				ИЗДЕЛИЕ ЗАКЛАДНОЕ (МН1)	СТАДИЯ МАССА МАСШТАБ
					Р 6,72 1:10
					ЛИСТ ЛИСТОВ 1
					ЦНИИЭП
					ИНЖЕНЕРНОГО ОБОРУДОВАНИЯ
					Г. МОСКВА
И. КОНТР.	ЛОУЦКЕР				
ПРОВЕРИЛ	ЛОУЦКЕР				
СТ. ИНЖ.	СТРОНГИН				
ГИП	ЛОУЦКЕР				
ГЛА. КОНСТ.	ШАПИРО				
НАЧ. ОТД.	КРАСАВИН				

Типовой проект 902-3-26.83 АЛЬБОМ IY

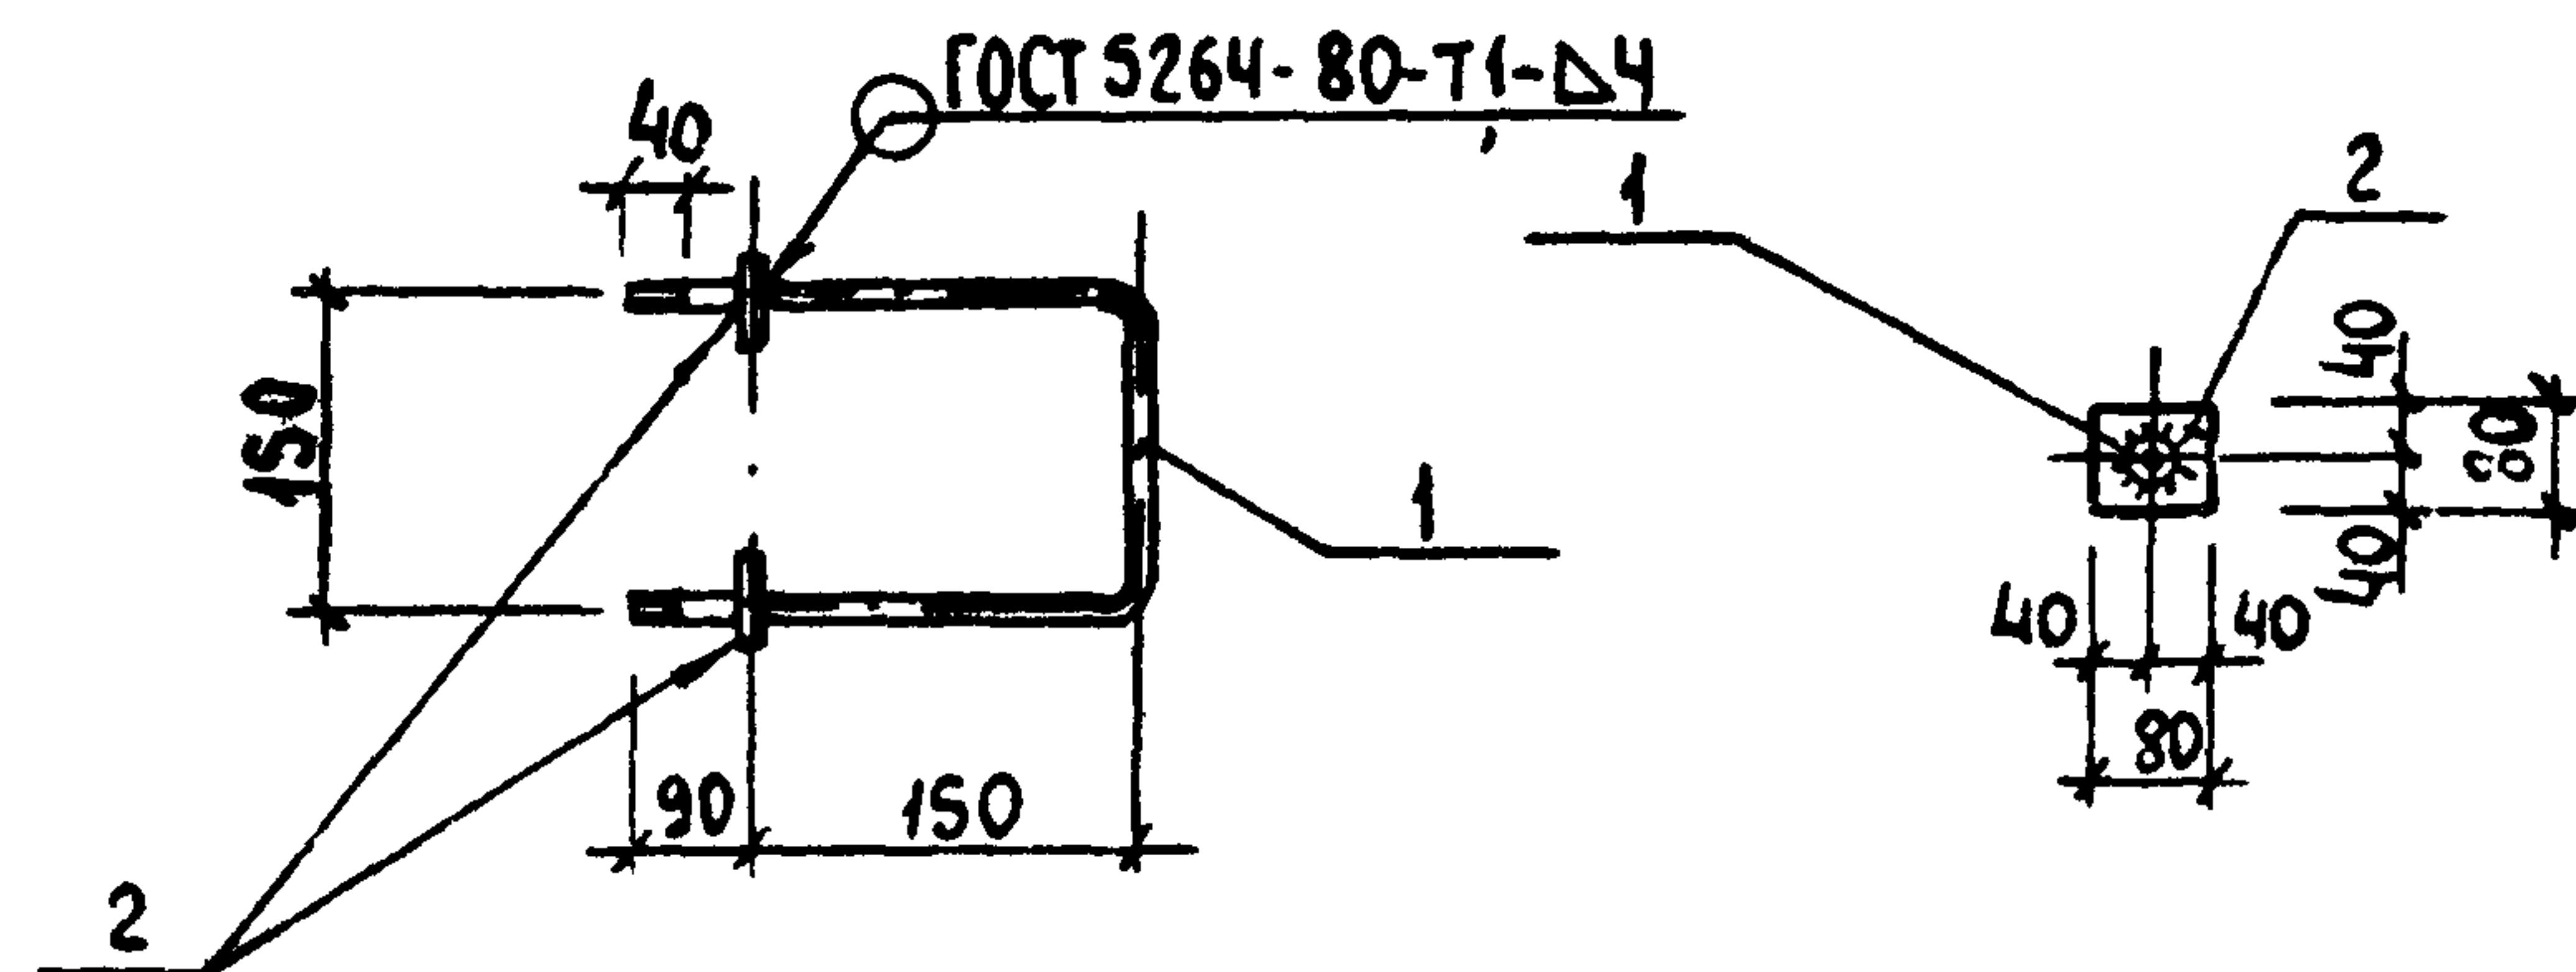


ФОРМАТ	СОДН	ПОЗ	ОБОЗНАЧЕНИЕ	НАИМЕНОВАНИЕ	КОЛ.	ПРИМЕЧ.
				ДЕТАЛИ		
БЧ	1			Ф 20 А I ГОСТ 5781-75 L=640	1	1,53 кг
БЧ	2			Полоса Б-2 6x80 ГОСТ 103-76 ВСТ 3 СП 5-1 ГОСТ 535-79 L=80	2	0,3 кг

1. Марка стали для поз. 1 ВСТ 3 СП 2.
1. Окрасить лаком ХС-784 по ГОСТ 7313-75 за 3 раза по грунтовке ХС-УД за 2 раза.

ПРИВЯЗАН
ИНВ. №

				ТП 902-3-26.83	КЖИ. МС1
				ИЗДЕЛИЕ СОЕДИНИТЕЛЬНОЕ (МС1)	СТАДИЯ МАССА МАСШТАБ
					Р 1,83 1:10
					ЛИСТ ЛИСТОВ 1
					ЦНИИЭП
					ИНЖЕНЕРНОГО ОБОРУДОВАНИЯ
					Г. МОСКВА
И. КОНТР.	ЛОУЦКЕР				
ПРОВЕРИЛ	ЛОУЦКЕР				
СТ. ИНЖ.	СТРОНГИН				
ГИП	ЛОУЦКЕР				
ГЛА. КОНСТ.	ШАПИРО				
НАЧ. ОТД.	КРАСАВИН				

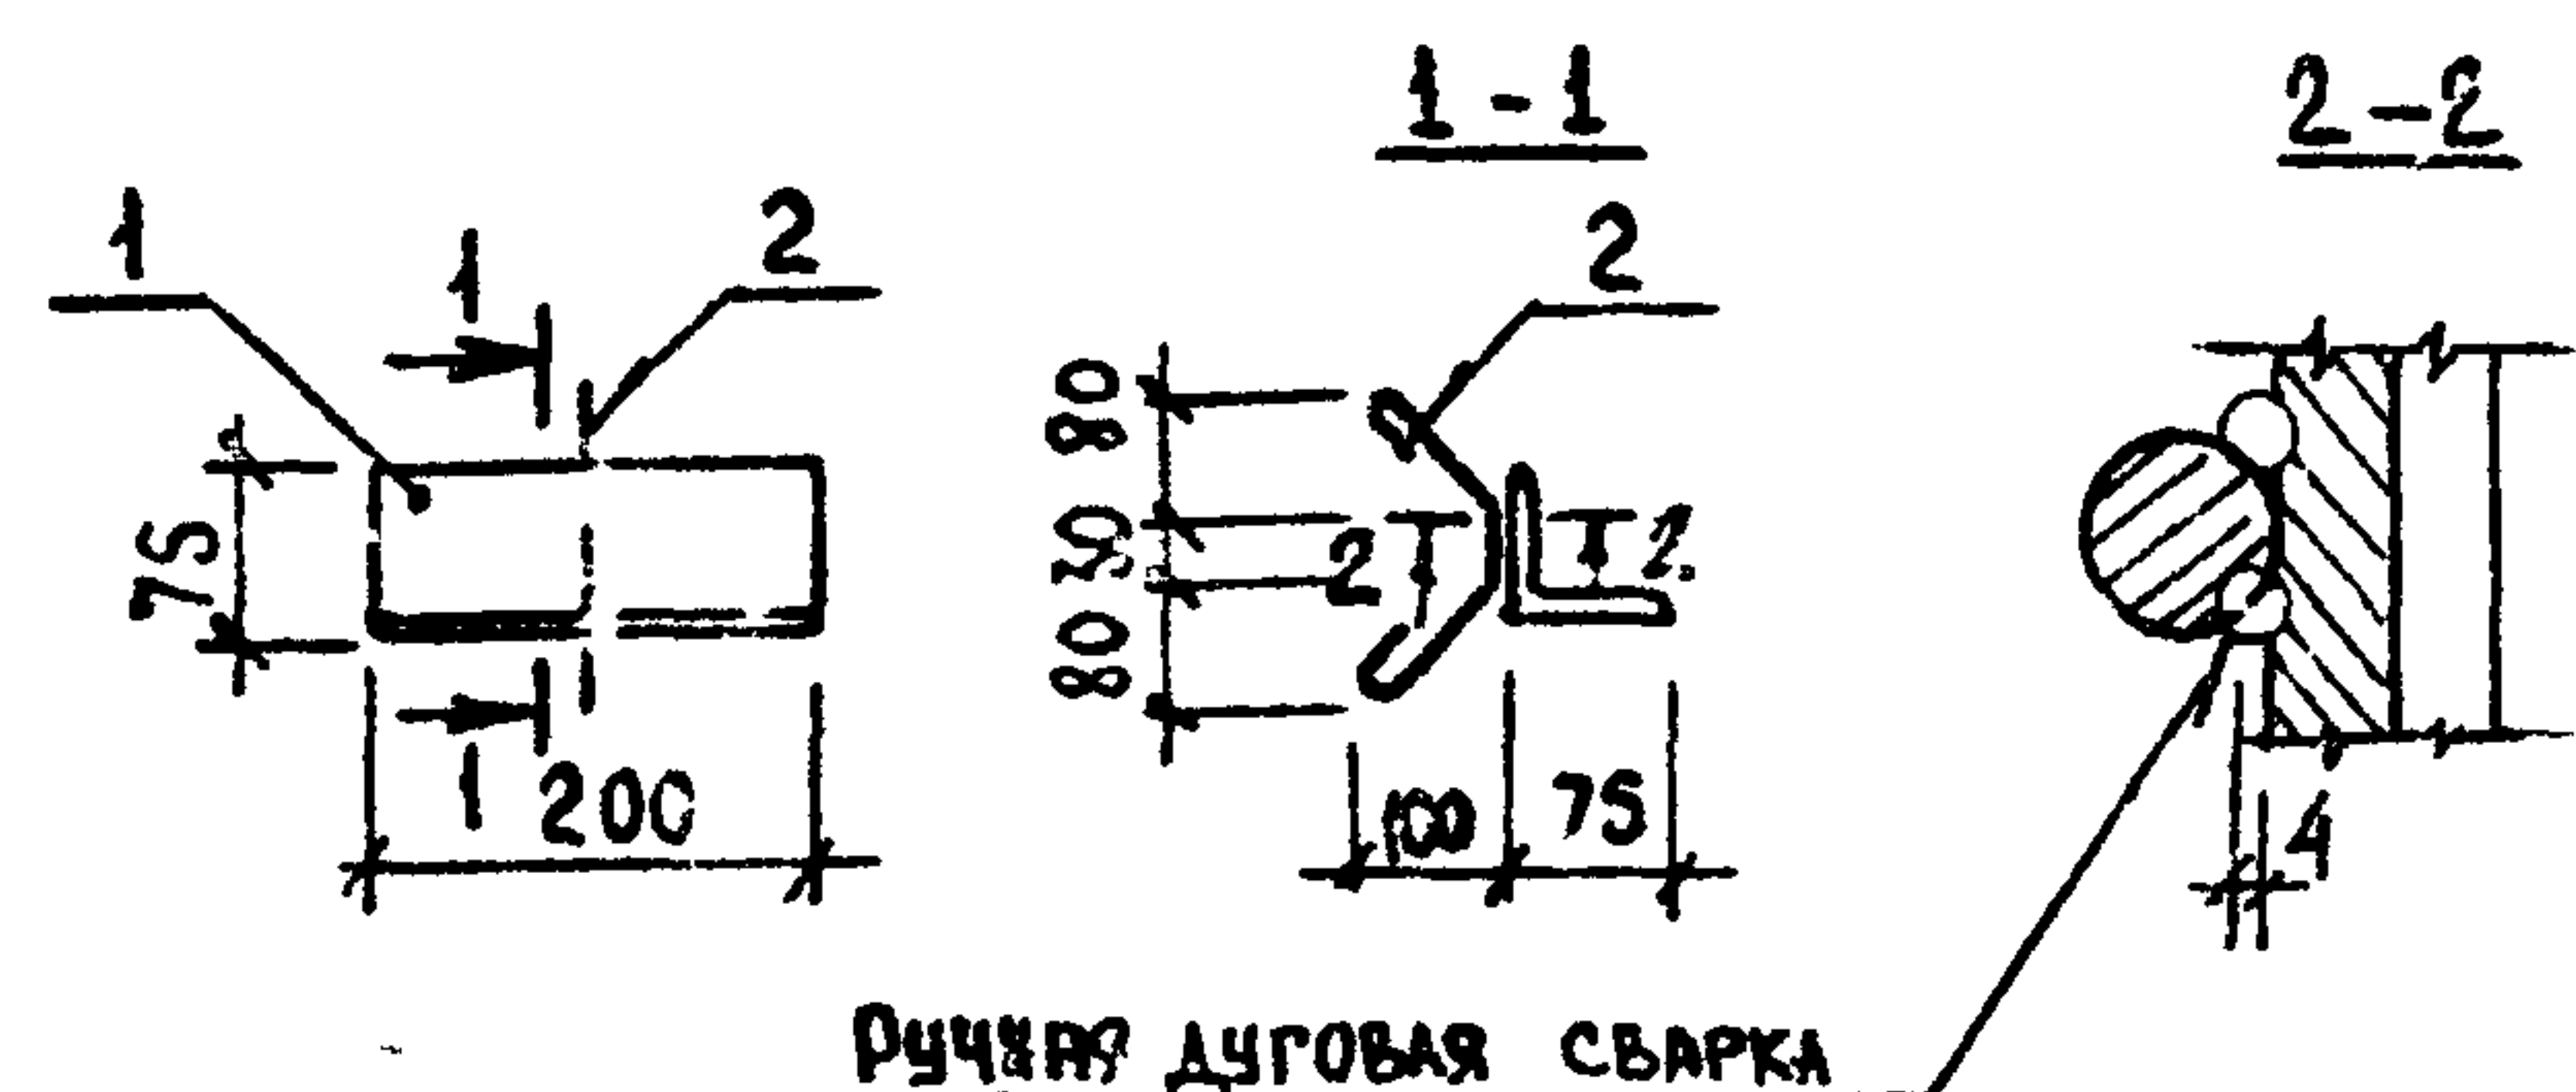


ФОРМАТ	ЗОНА	ПОЗ	ОБОЗНАЧЕНИЕ	НАИМЕНОВАНИЕ	КОЛ.	ПРИМЕЧАНИЕ
				<u>ДЕТАЛИ</u>		
		1		УГОЛОК 6-75x75x5 ГОСТ 8509-72 8-75x75x5 ГОСТ 535-73 $\varnothing=200$	1	1,16 кг
		2		$\varnothing 6 А I$ ГОСТ 5781-75 $\varnothing=370$	1	0,08 кг

ЗАКЛАДНОЕ ИЗДЕЛИЕ ОКРАСИТЬ МАСЛЯНОЙ КРАСКОЙ
ЗА 2 РАЗА ПО ГРУНТОВКЕ.

ПРИВЯЗАН			
ИДВ №			

				ТП 902-3-25.83	-КЖИ. МН7		
				ИЗВЕЩЕНИЕ ЗАКЛАДНОЕ (МН7)	СТАДИЯ	МАССА	МАСШТАБ
					р	1.24	1:10
					ЛИСТ	ЛИСТОВ	
					ЦНИИЭП ИНЖЕНЕРНОГО ОБОРУДОВАНИЯ г. МОСКВА		
И. КОНТРОЛЕР	В.						
ПРОВЕРИТЕЛЬ	О. ГАРГАНОВА						
СТ. ИНЖ. СТРОИТЕЛЬ	В. П.						
Г. И. П.	О. О. ЦЕР						
Г. А. КОНСТ.	Ш. П. РО						
НАЧ. ОТД.	К. А. САВИН						

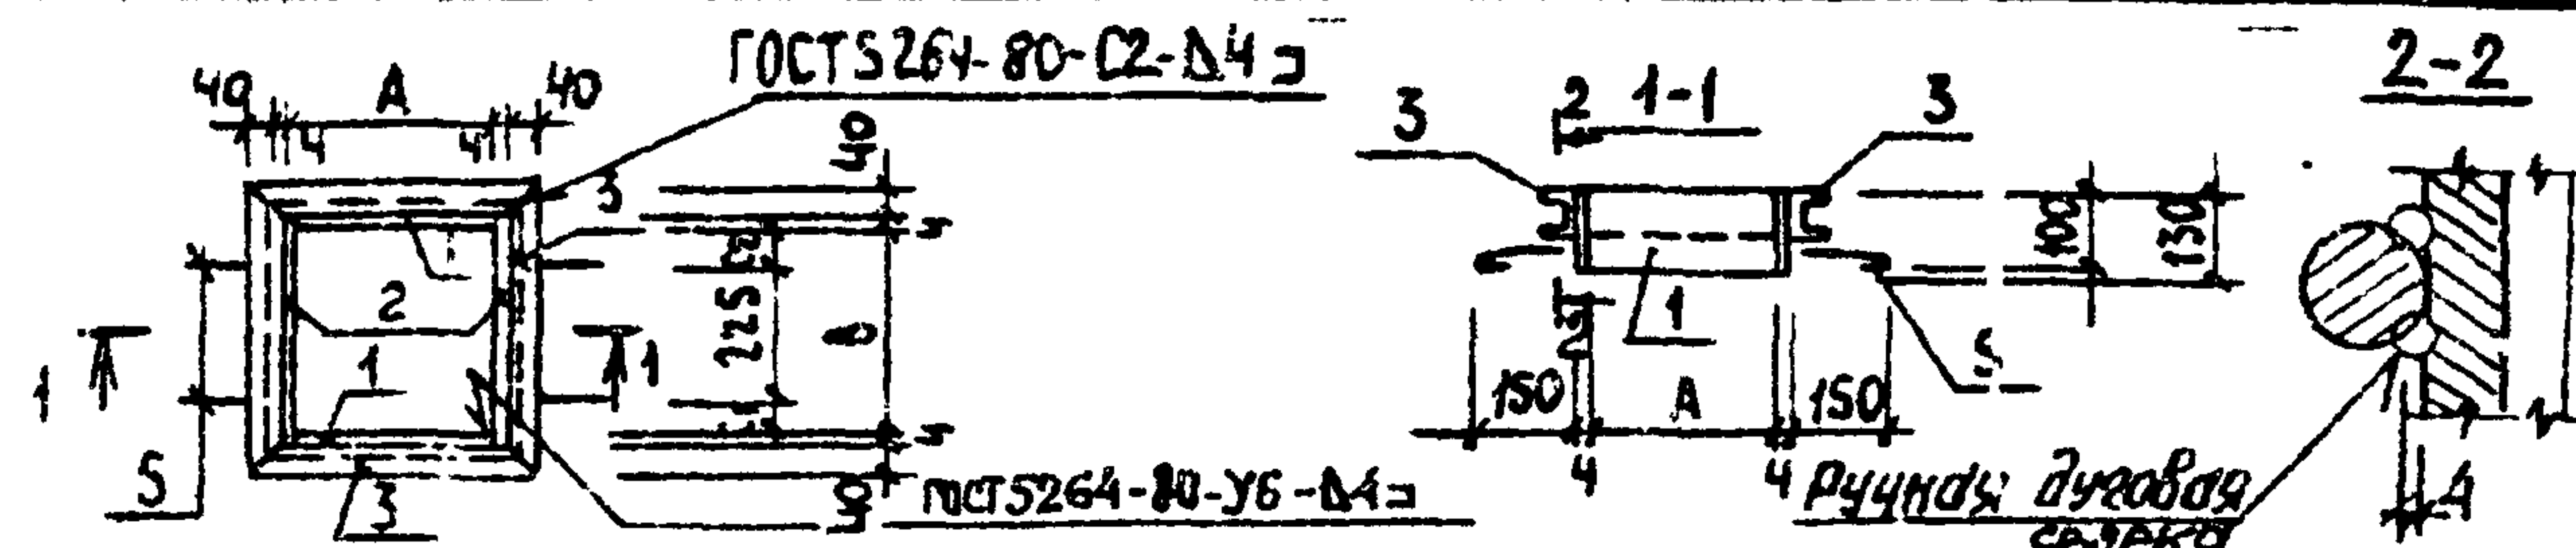

ФОРМАТ	ЗОНА	ПОЗ.	ОБОЗНАЧЕНИЕ	НАИМЕНОВАНИЕ	КОЛ	ПРИМЕЧ.
				<u>ДЕТАЛИ</u>		
Б4		5		Ф 6 А1 ГОСТ 5781-75 $\varnothing=200$	4	0,04 кг
			<u>ПЕРЕМЕННЫЕ ДАННЫЕ ДЛЯ ВЫПОЛНЕНИЯ</u>			
				ТП - КЖЦ. М48		
				<u>ДЕТАЛИ</u>		
Б4		1		ПОЛОСА Б-24Х150 ГОСТ 103-76 $\varnothing=400$ ВСТ 5 СЛ 5-1 ГОСТ 535-79	2	1,3 кг
Б4		2		ПОЛОСА Б-24Х150 ГОСТ 103-76 $\varnothing=408$ ВСТ 5 СЛ 5-1 ГОСТ 535-79	2	1,33 кг
Б4		3		ШВЕЛЛЕР Б ГОСТ 8240-72 $\varnothing=488$ ВСТ 5 СЛ 5-1 ГОСТ 535-79	4	3,43 кг
				ТП - КЖЦ. МН В-01		
				<u>ДЕТАЛИ</u>		
Б4		1		ПОЛОСА Б-24Х150 ГОСТ 103-76 $\varnothing=250$ ВСТ 5 СЛ 5-1 ГОСТ 535-79	2	0,81 кг
Б4		2		ПОЛОСА Б-24Х150 ГОСТ 103-76 $\varnothing=258$ ВСТ 5 СЛ 5-1 ГОСТ 535-79	2	0,84 кг
Б4		3		ШВЕЛЛЕР Б ГОСТ 8240-72 $\varnothing=338$ ВСТ 5 СЛ 5-1 ГОСТ 535-79	4	2,58 кг

3. ЗАКЛАДНЫЕ ИЗДЕЛИЯ ОКРАСИТЬ МАСЛЯНОЙ КРАСКОЙ
ЗА 2 РАЗА ПО ГРУНТОВКЕ.

ОБОЗНАЧЕНИЕ	МАРКА	РАЗМЕРЫ, мм					МАССА кг
		A	B	C ₁	C ₂		
ТП - КЖИ МН8	МН8	400	400	85	90		19
ТП - 01	МН9	250	250	10	15		12,8

ПРИВЯЗАН			
ИНВ. №			

ТП 902-3-26.83		- КЖИ, МН8	
ИЗДАНИЕ ЗАКЛАДНОЕ (МН8; МН9)		СТАДИА	МАССА
		Р	СМ. ТАБА.
		ЛИСТ	ЛИСТОВ 1
		ЦНИИЭП ИНЖЕНЕРНОГО ОБОРУДОВАНИЯ г. Москва	

Н. КОНТР.	ПОУЦКЕР	
ПРОВЕРИЛ	КУРСАНОВ	
СТ. ИНЖ.	СТРОНГИН	
ГИП	ПОУЦКЕР	
ГО. КОНСТ.	ШАПИРО	
РАЧ. ОТД.	КРАСАВИН	

ИНВ. № 0044. ПОДПИСЬ И ДАТА ВЗАИМ. ИНВ. №