

ТИПОВОЙ ПРОЕКТ

810-1-29.88

ТЕПЛИЦЫ И СОЕДИНИТЕЛЬНЫЙ КОРИДОР БЛОКА
ЗИМНИХ ТЕПЛИЦ ПРОЛЕТОМ 24 М ПЛОЩАДЬЮ 3 ГА

АЛЬБОМ 4

23500-06

				Привязан		
ИЗВ. N						

ТИПОВОЙ ПРОЕКТ

810 - 1 - 29.88

ТЕПЛИЦЫ И СОЕДИНИТЕЛЬНЫЙ КОРИДОР БЛОКА
ЗИМНИХ ТЕПЛИЦ ПРОЛЕТОМ 24 М ПЛОЩАДЬЮ 3 ГА

АЛЬБОМ 4

ИЗДЕЛИЯ СТРОИТЕЛЬНЫЕ

Разработан институтом „Гипронисельпром“

Госагропрома СССР

Главный инженер института *В.А.Д. Бутенко*

Главный инженер проекта *Л.С. Каминский*

Утвержден Госагропромом СССР

приказ от 15.07.87 № 549

Введен в действие институтом „Гипронисель-
пром“ Госагропрома СССР

Приказ от 18.10.88 № 142

				Привязан	
Изм. №					

Альбом 4

№ листа	Наименование и обозначение документов Наименование листа	Стр.
	Содержание альбома	2
	Стойка С-1 АРЦ 01.00	3
	Ригель Р-1 АРЦ 02.00	3
	Стойка С-1. Сборочный чертёж АРЦ-01.00	4
	Ригель Р-1. Сборочный чертёж АРЦ-02.00	5
	Ригель (Р1-1, Р1-2) АРЦ-02.01	6
	Прогон П-1 АРЦ-03.00	6
	Изделие закладное М1 АРЦ-04.00	7
	Панель цокольная ПЦ1. Сборочный чертёж КЖЦ-01.00.00СБ	8,9
	Панель цокольная ПЦ1 КЖЦ-01.00.00	10
	Сетка С1 КЖЦ-01.01.00	10
	Каркас (КР1, КР2) КЖЦ-01.02.00	11
	Изделие закладное МН1 КЖЦ-01.03.00	12
	Изделие закладное МН2 КЖЦ-01.04.00	12
	Каркас (КР3...КР5) КЖЦ-02.00.00	13
	Каркас (КР6, КР7) КЖЦ-03.00.00	14
	Каркас (КР8... КР10) КЖЦ-04.00.00	15
	Каркас КРН КЖЦ-05.00.00	16

№ листа	Наименование и обозначение документов Наименование листа	Стр.
	Каркас КР12 КЖЦ-06.00.00	16
	Каркас КР13 КЖЦ-07.00.00	17
	Сетка С2 КЖЦ-07.01.00	17
	Каркас КР14 КЖЦ-08.00.00	18
	Сетка С3 КЖЦ-09.00.00	18
	Сетка С4 КЖЦ-10.00.00	19
	Сетка С5 КЖЦ-11.00.00	19
	Сетка (С6, С7) КЖЦ-12.00.00	20
	Сетка (С8... С11) КЖЦ-13.00.00	21
	Деталь монтажная (МД1, МД2) КЖЦ-14.00.00	22
	Анкер (А1, А2) КЖЦ-15.00.00	22
	Сетка (С12, С13) КЖЦ-16.00.00	23
	Сетка (С14... С17) КЖЦ-17.00.00	24
	Каркас КР15 КЖЦ-18.00.00	25
	Каркас КР16 КЖЦ-19.00.00	26

Инв. №, Подпись и дата, Взам. инв. №

				Привязан:		
Инв. №						
Н.контр.	Ткач		15.01.88			
Нач. отд.	Слабко		15.01.88			
Ген. инж.	Каминский		15.01.88			
				г.н. 810-1-29.88		
				Содержание альбома № 4		Стадия Р Лист 1 Листов 1 ГИПРОНИСЕЛЬПРОМ г.Орел

23500-06 3

Копировал Фомушкина

формат А4

Альбом 4

Формат	Зона	Поз.	Обозначение	Наименование	кол.	Примечание
				Документация		
A3			АРН-01.00 СБ	Сборочный чертеж		
				Детали		
Б.У		1	АРН-01.01	ШВЕЛЕР 80x50x4-Б ГОСТ 8278-83 ВетЗкп 2 ГОСТ 11474-76		
				P=2290	2	11.91 кг
Б.У		2	АРН-01.02	Лист Б-ПН-НО-4 ГОСТ 19903-74 ВетЗкп 2 ГОСТ 14637-79		
				75x240	2	0.57 кг
Б.У		3	АРН-01.03	Лист Б-ПН-НО-4 ГОСТ 19903-74 ВетЗкп 2 ГОСТ 14637-79		
				85x69	4	0.18 кг
Б.У		4	АРН-01.04	Уголок 60x40x4-Б ГОСТ 19772-74 ВетЗкп 2 ГОСТ 11474-76		
				P=168	1	0.50 кг

Привязан

И.И.В. N

И.контр	Т.К.Ч.	13.07.88	Т.п. 810-1-29.88	АРН-01.00
Гл. спец.	А.Женев	13.07.88		
Гл. констр.	А.Женев	14.08.88		
Рук. сект.	О.В.Сяничков	27.08.88		
Рук. гр.	Х.А.Леков	25.04.88		
Ст. инж.	Б.А.Лусов	25.04.88		
Пров.	Х.А.Леков	25.04.88		

Стойка С-1

Стадия	Лист	Листов
Р		1
ГНПРОНИСЕЛЬПРОМ		
г. Орел		

Копировал Николаева

Формат А4

3

Формат	Зона	Поз.	Обозначение	Наименование	кол.	Примечание
				Документация		
A3			АРН-02.00 СБ	Сборочный чертеж		
				Детали		
A4		1	АРН-02.01	Ружель Р1-1	2	
A4		2	АРН-02.01-01	Ружель Р1-2	2	
Б.У		3	АРН-02.02	Лист Б-ПН-НО-4 ГОСТ 19903-74 ВетЗкп 2 ГОСТ 14637-79		
				170x350	2	1.57 кг
Б.У		4	АРН-02.03	Лист Б-ПН-НО-4 ГОСТ 19903-74 ВетЗкп 2 ГОСТ 14637-79		
				60x140	6	0.26 кг
Б.У		5	АРН-02.04	Лист Б-ПН-НО-4 ГОСТ 19903-74 ВетЗкп 2 ГОСТ 14637-79		
				60x80	2	0.15 кг
Б.У		6	АРН-02.05	Лист Б-ПН-НО-4 ГОСТ 19903-74 ВетЗкп 2 ГОСТ 14637-79		
				52x140	2	0.23 кг

Привязан

И.И.В. N

И.контр	Т.К.Ч.	13.07.88	Т.п. 810-1-29.88	АРН-02.00
Гл. спец.	А.Женев	13.07.88		
Гл. констр.	А.Женев	14.08.88		
Рук. сект.	О.В.Сяничков	27.08.88		
Рук. гр.	Х.А.Леков	25.04.88		
Ст. инж.	Б.А.Лусов	25.04.88		
Пров.	Х.А.Леков	25.04.88		


Ружель Р-1

Стадия	Лист	Листов
Р		1
ГНПРОНИСЕЛЬПРОМ		
г. Орел		


Копировал Николаева

23500-06 4



Формат А4

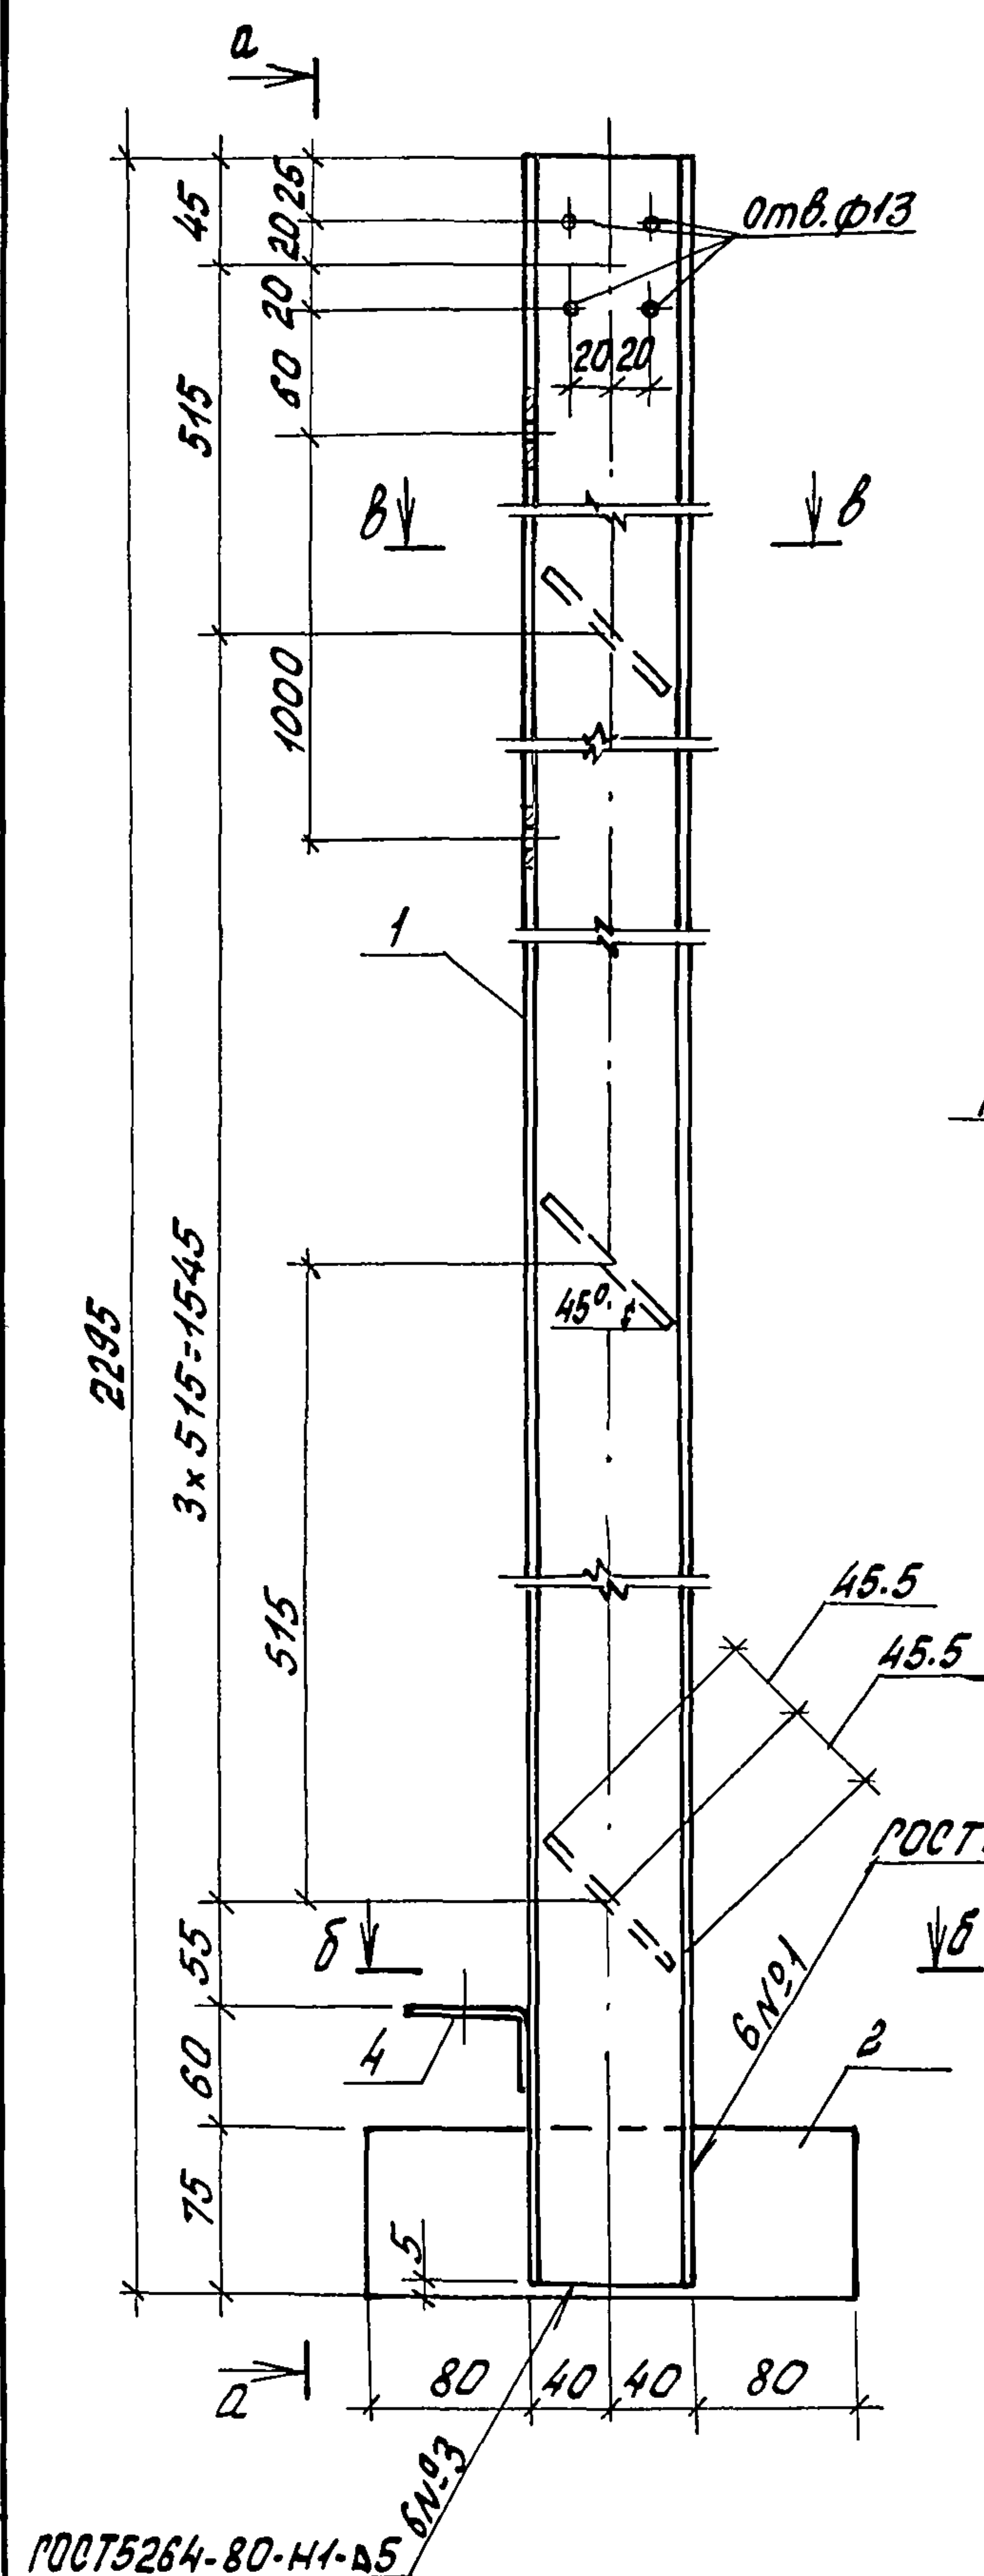

POCT 5264-80-Y2-A5

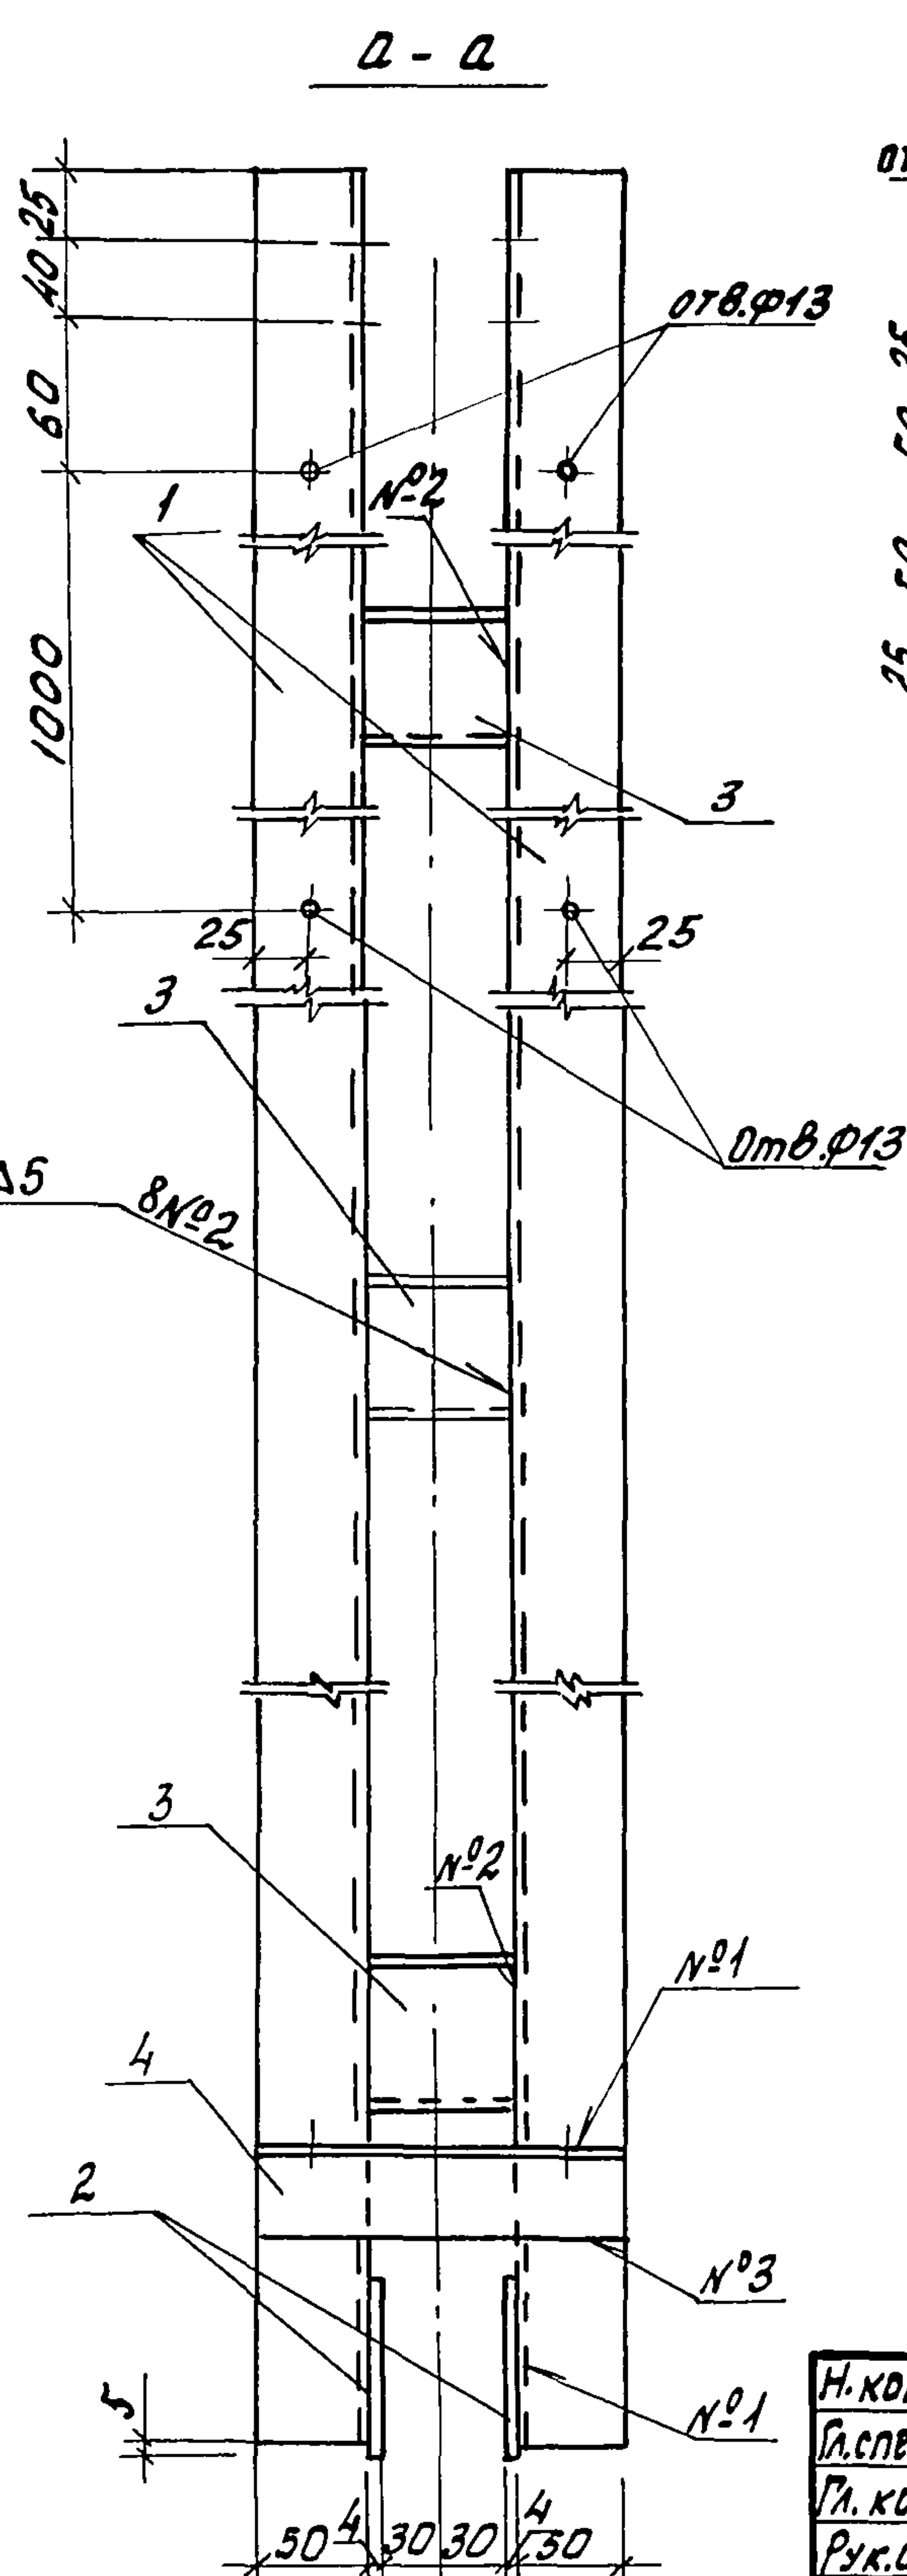

Покрытие-окраска в 2 слоя эмалью ПФ-115 ГОСТ 6465-76
по грунтовке ГФ-021 ГОСТ 25129-82.

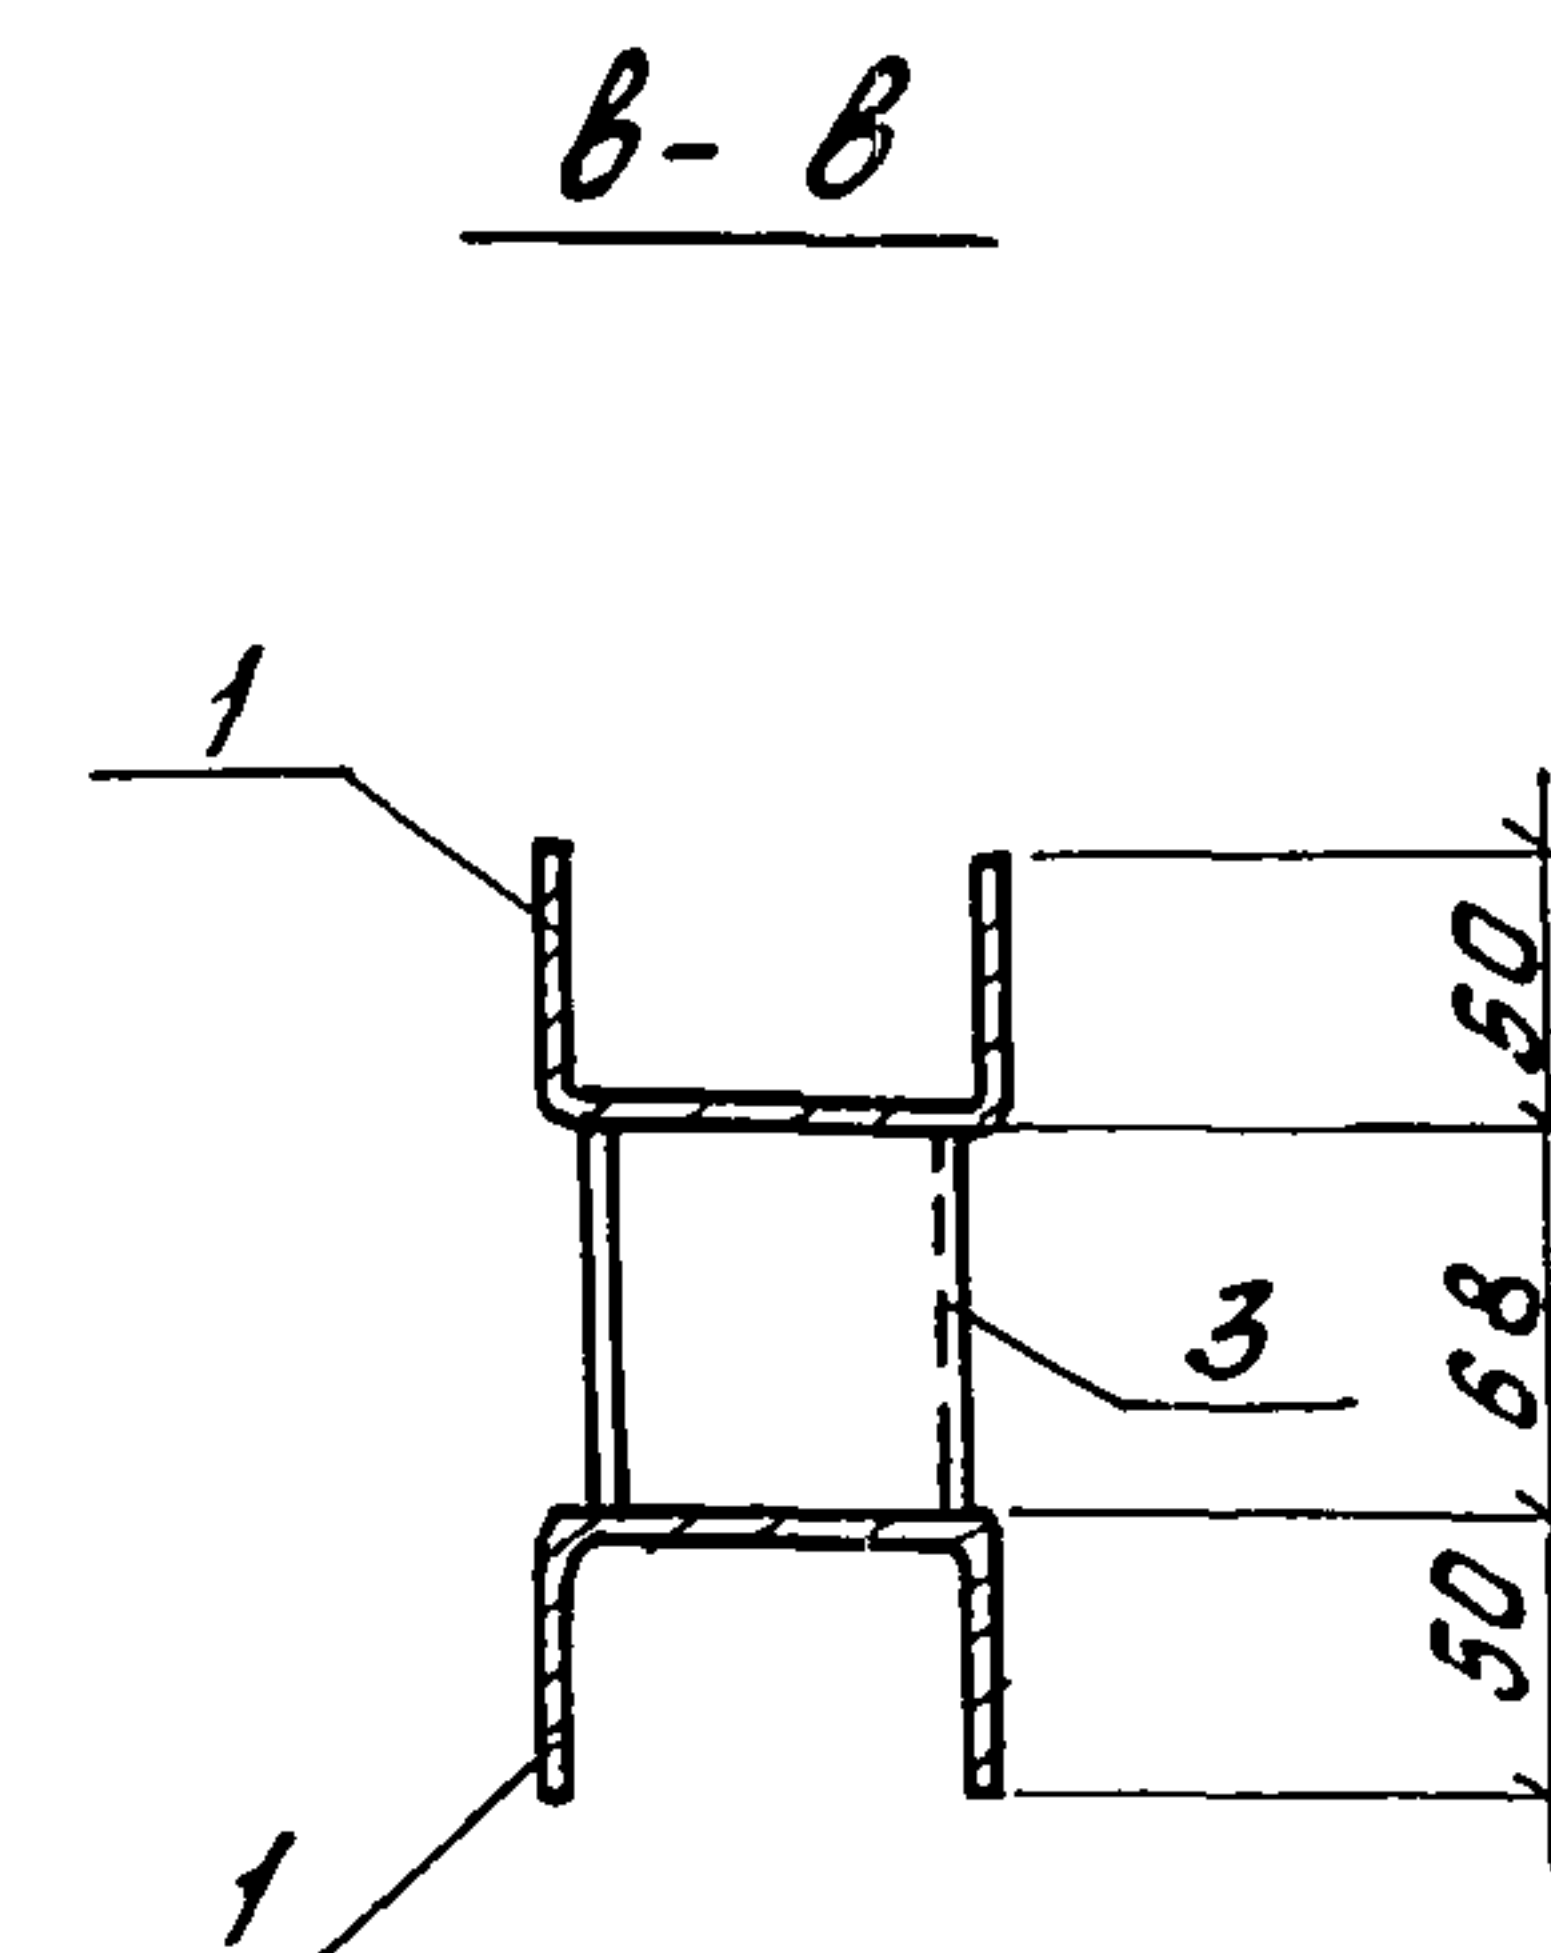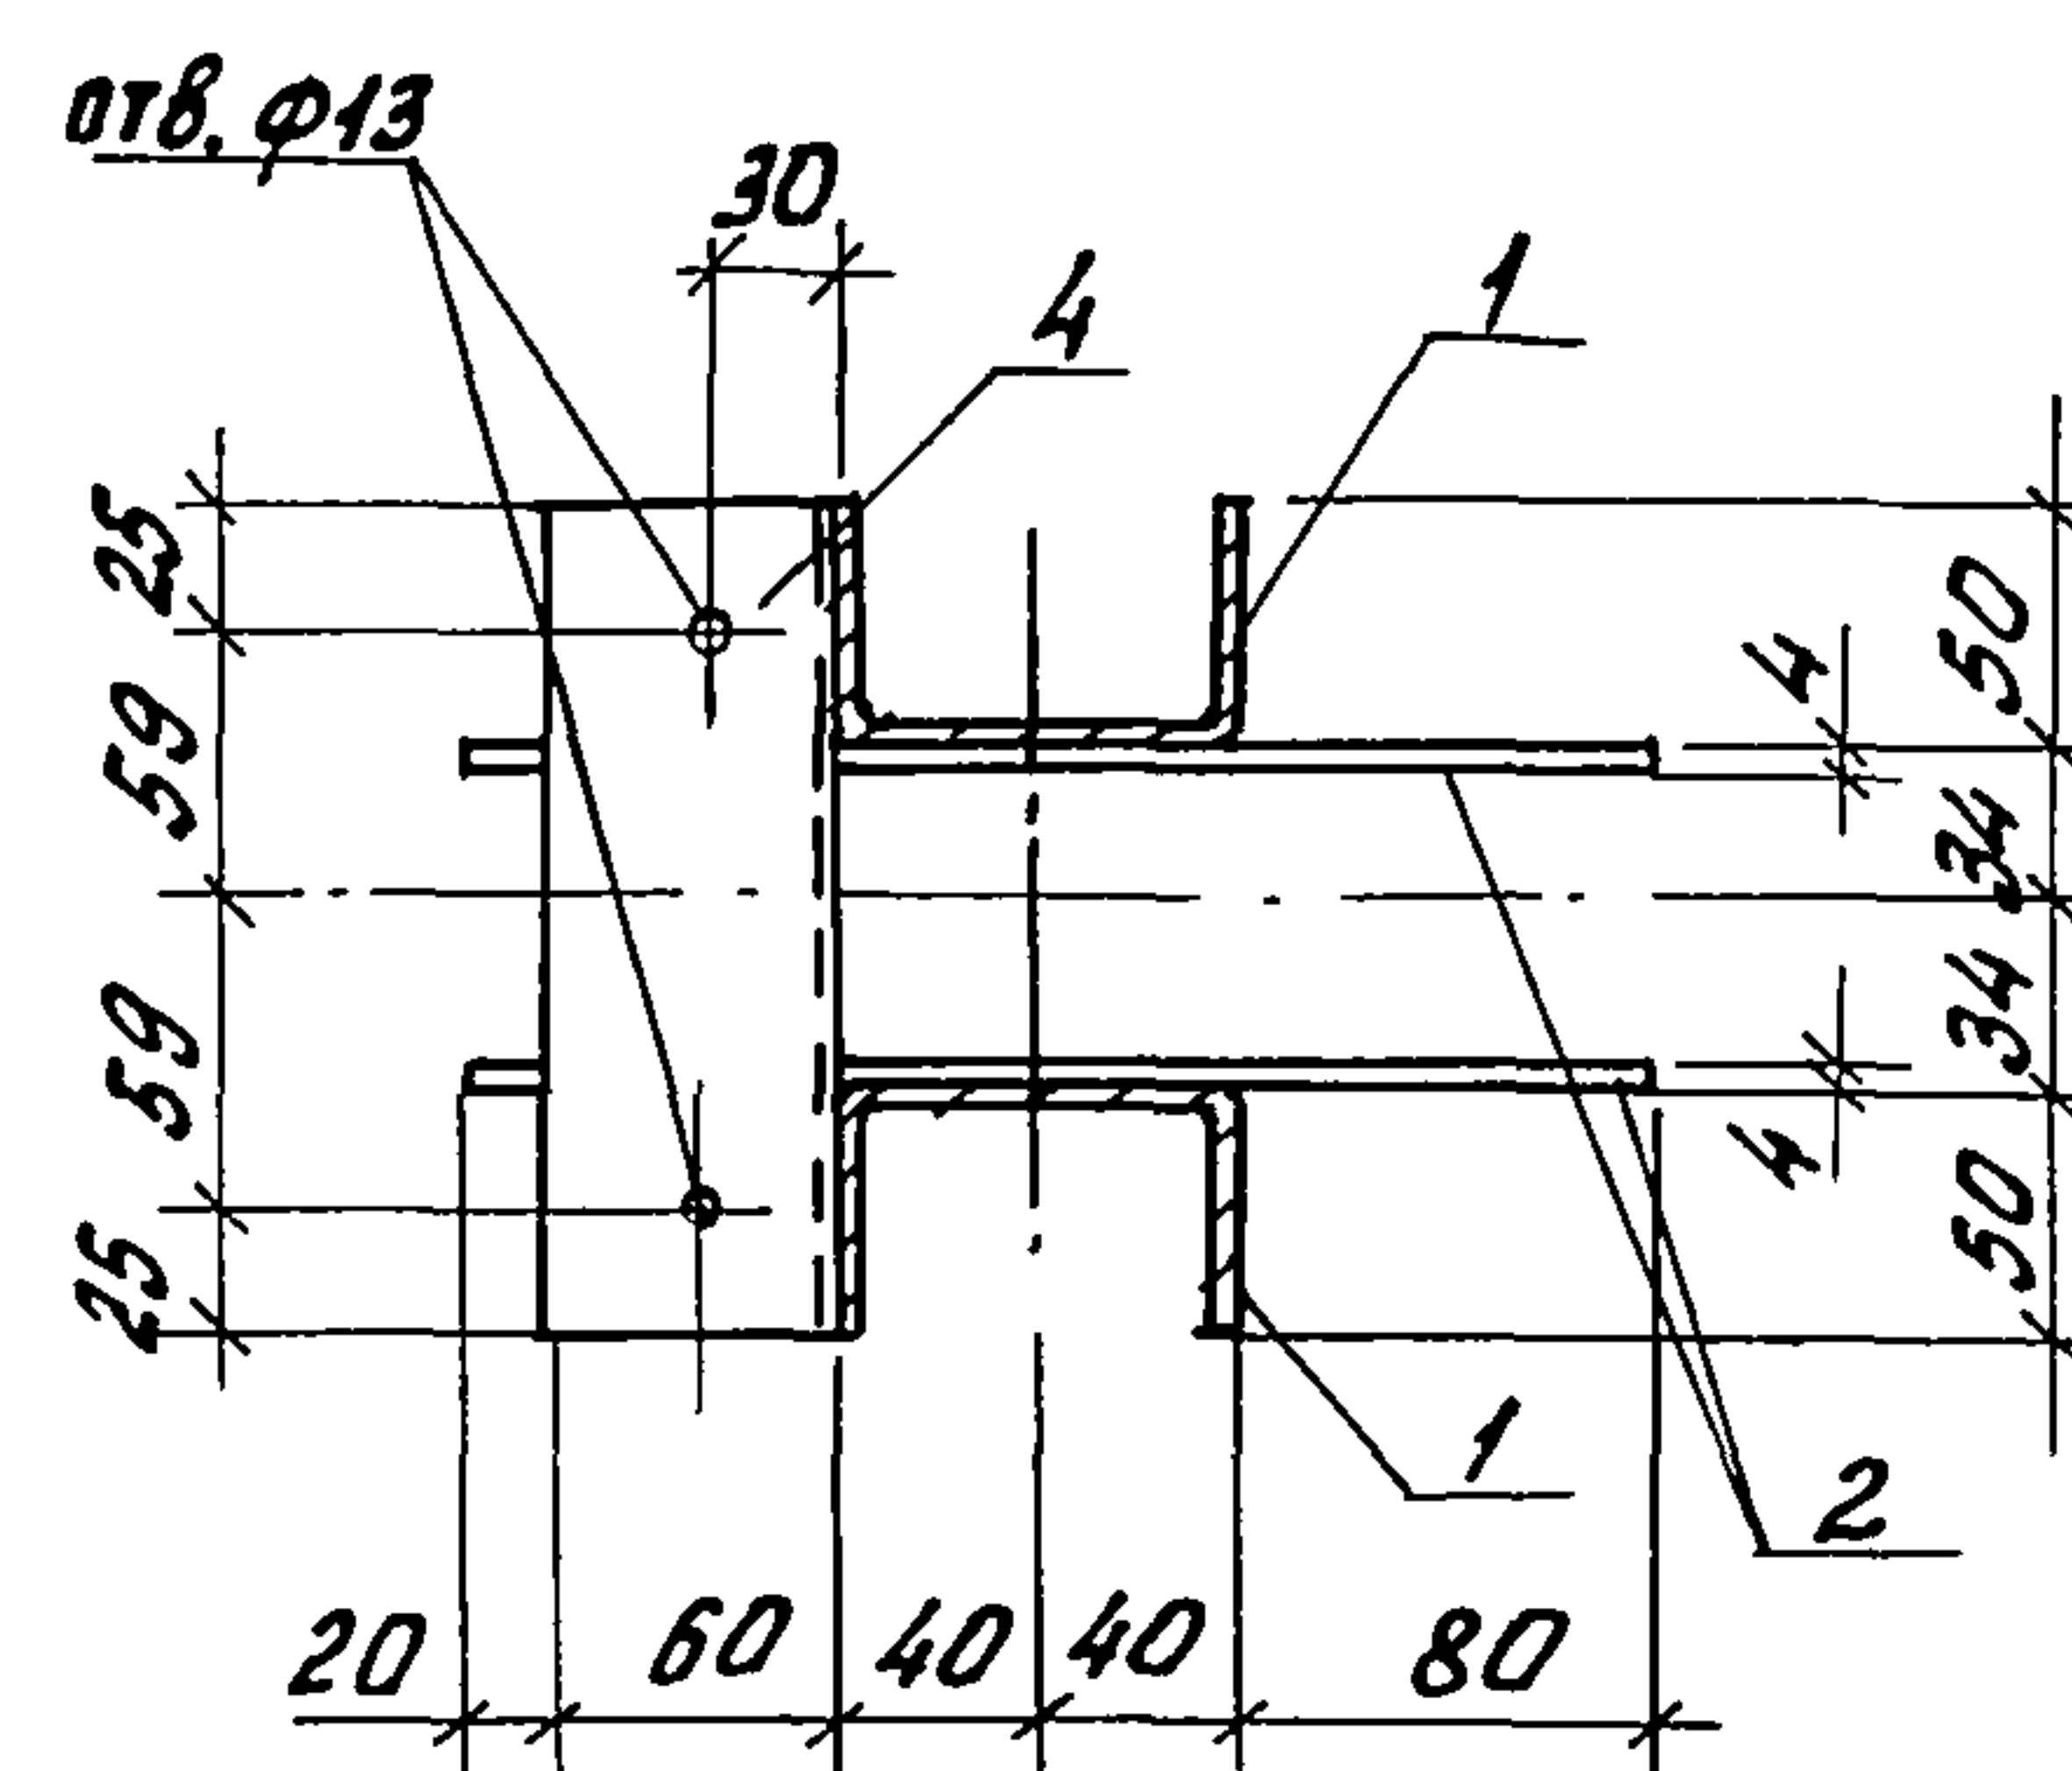

Н.комстр.	Ткач	<i>Ткач</i>	13.07.88
П.спец.отд	Джигеев	<i>Джигеев</i>	15.07.88
П.комстр.	Лукин	<i>Лукин</i>	24.08.88
Рук.сект.	Обсваников	<i>Обсваников</i>	27.04.88
Рук.гр.	Халеков	<i>Халеков</i>	28.04.88
Ст.инж.	Белюсов	<i>Белюсов</i>	28.04.88
Пров.	Халеков	<i>Халеков</i>	28.04.88

T.N. 810-1-29.88

APU-01.00CB

привадам

Стойка С-1
Сборочный чертеж

Стадия	Масса	Масштаб
--------	-------	---------

p 26.18 1:5

Лист	Листов
------	--------

ГИПРОНИСЕЛЬПРОМ
З.0001

23500-06 5



Копировал Фомушкина

формат АЗ

Инв. № подл.	Подпись и дата взятых
--------------	--------------------------

УНВ.Н

Альбом 4

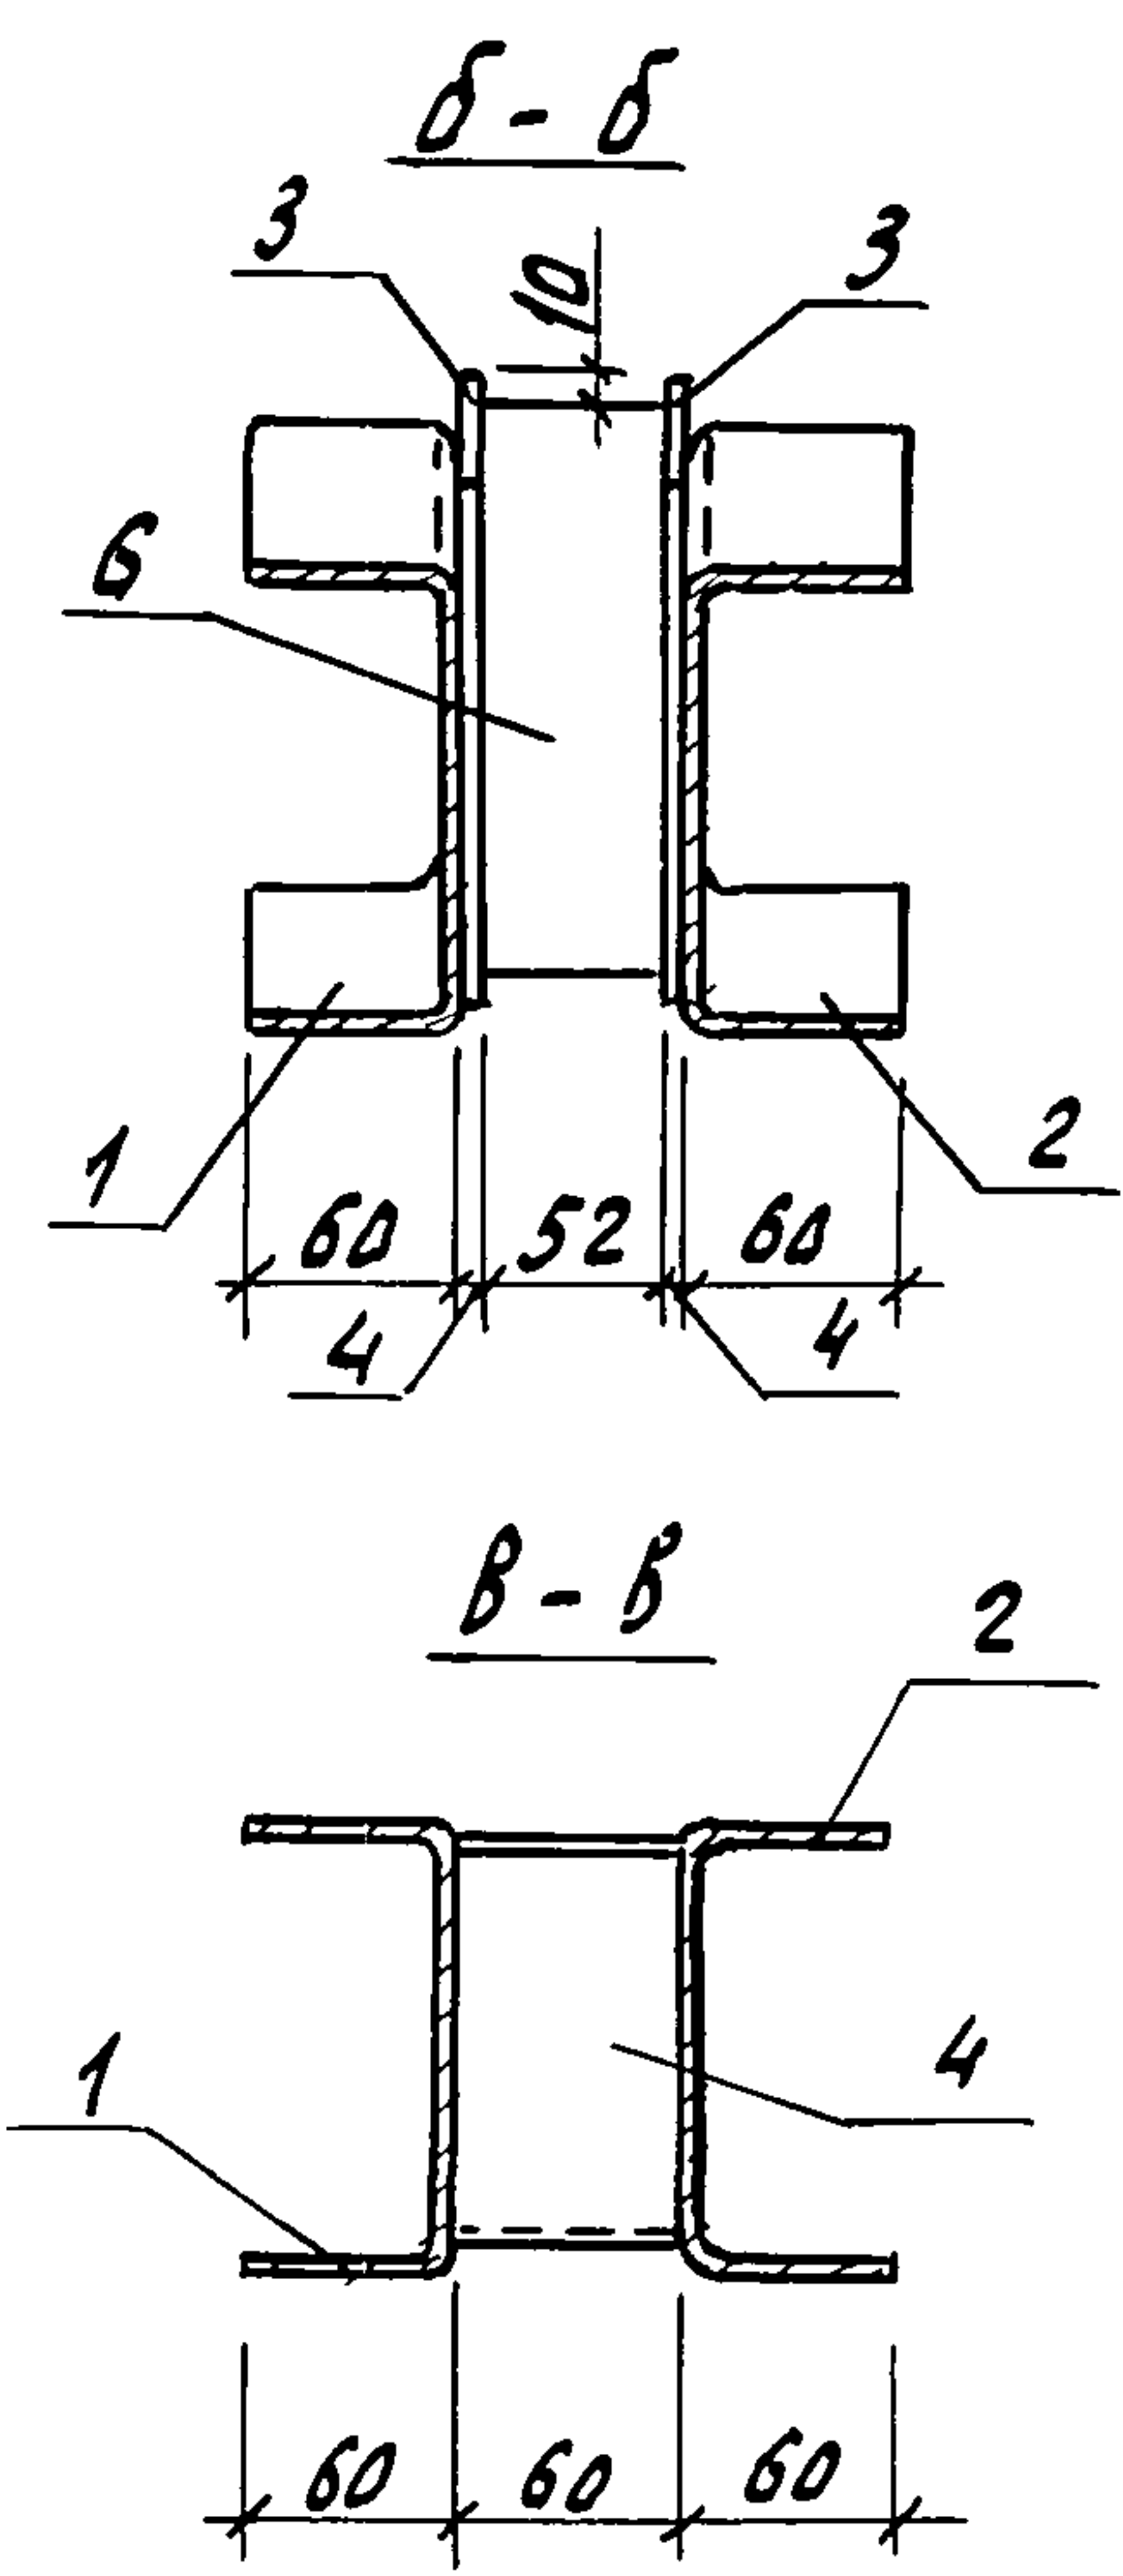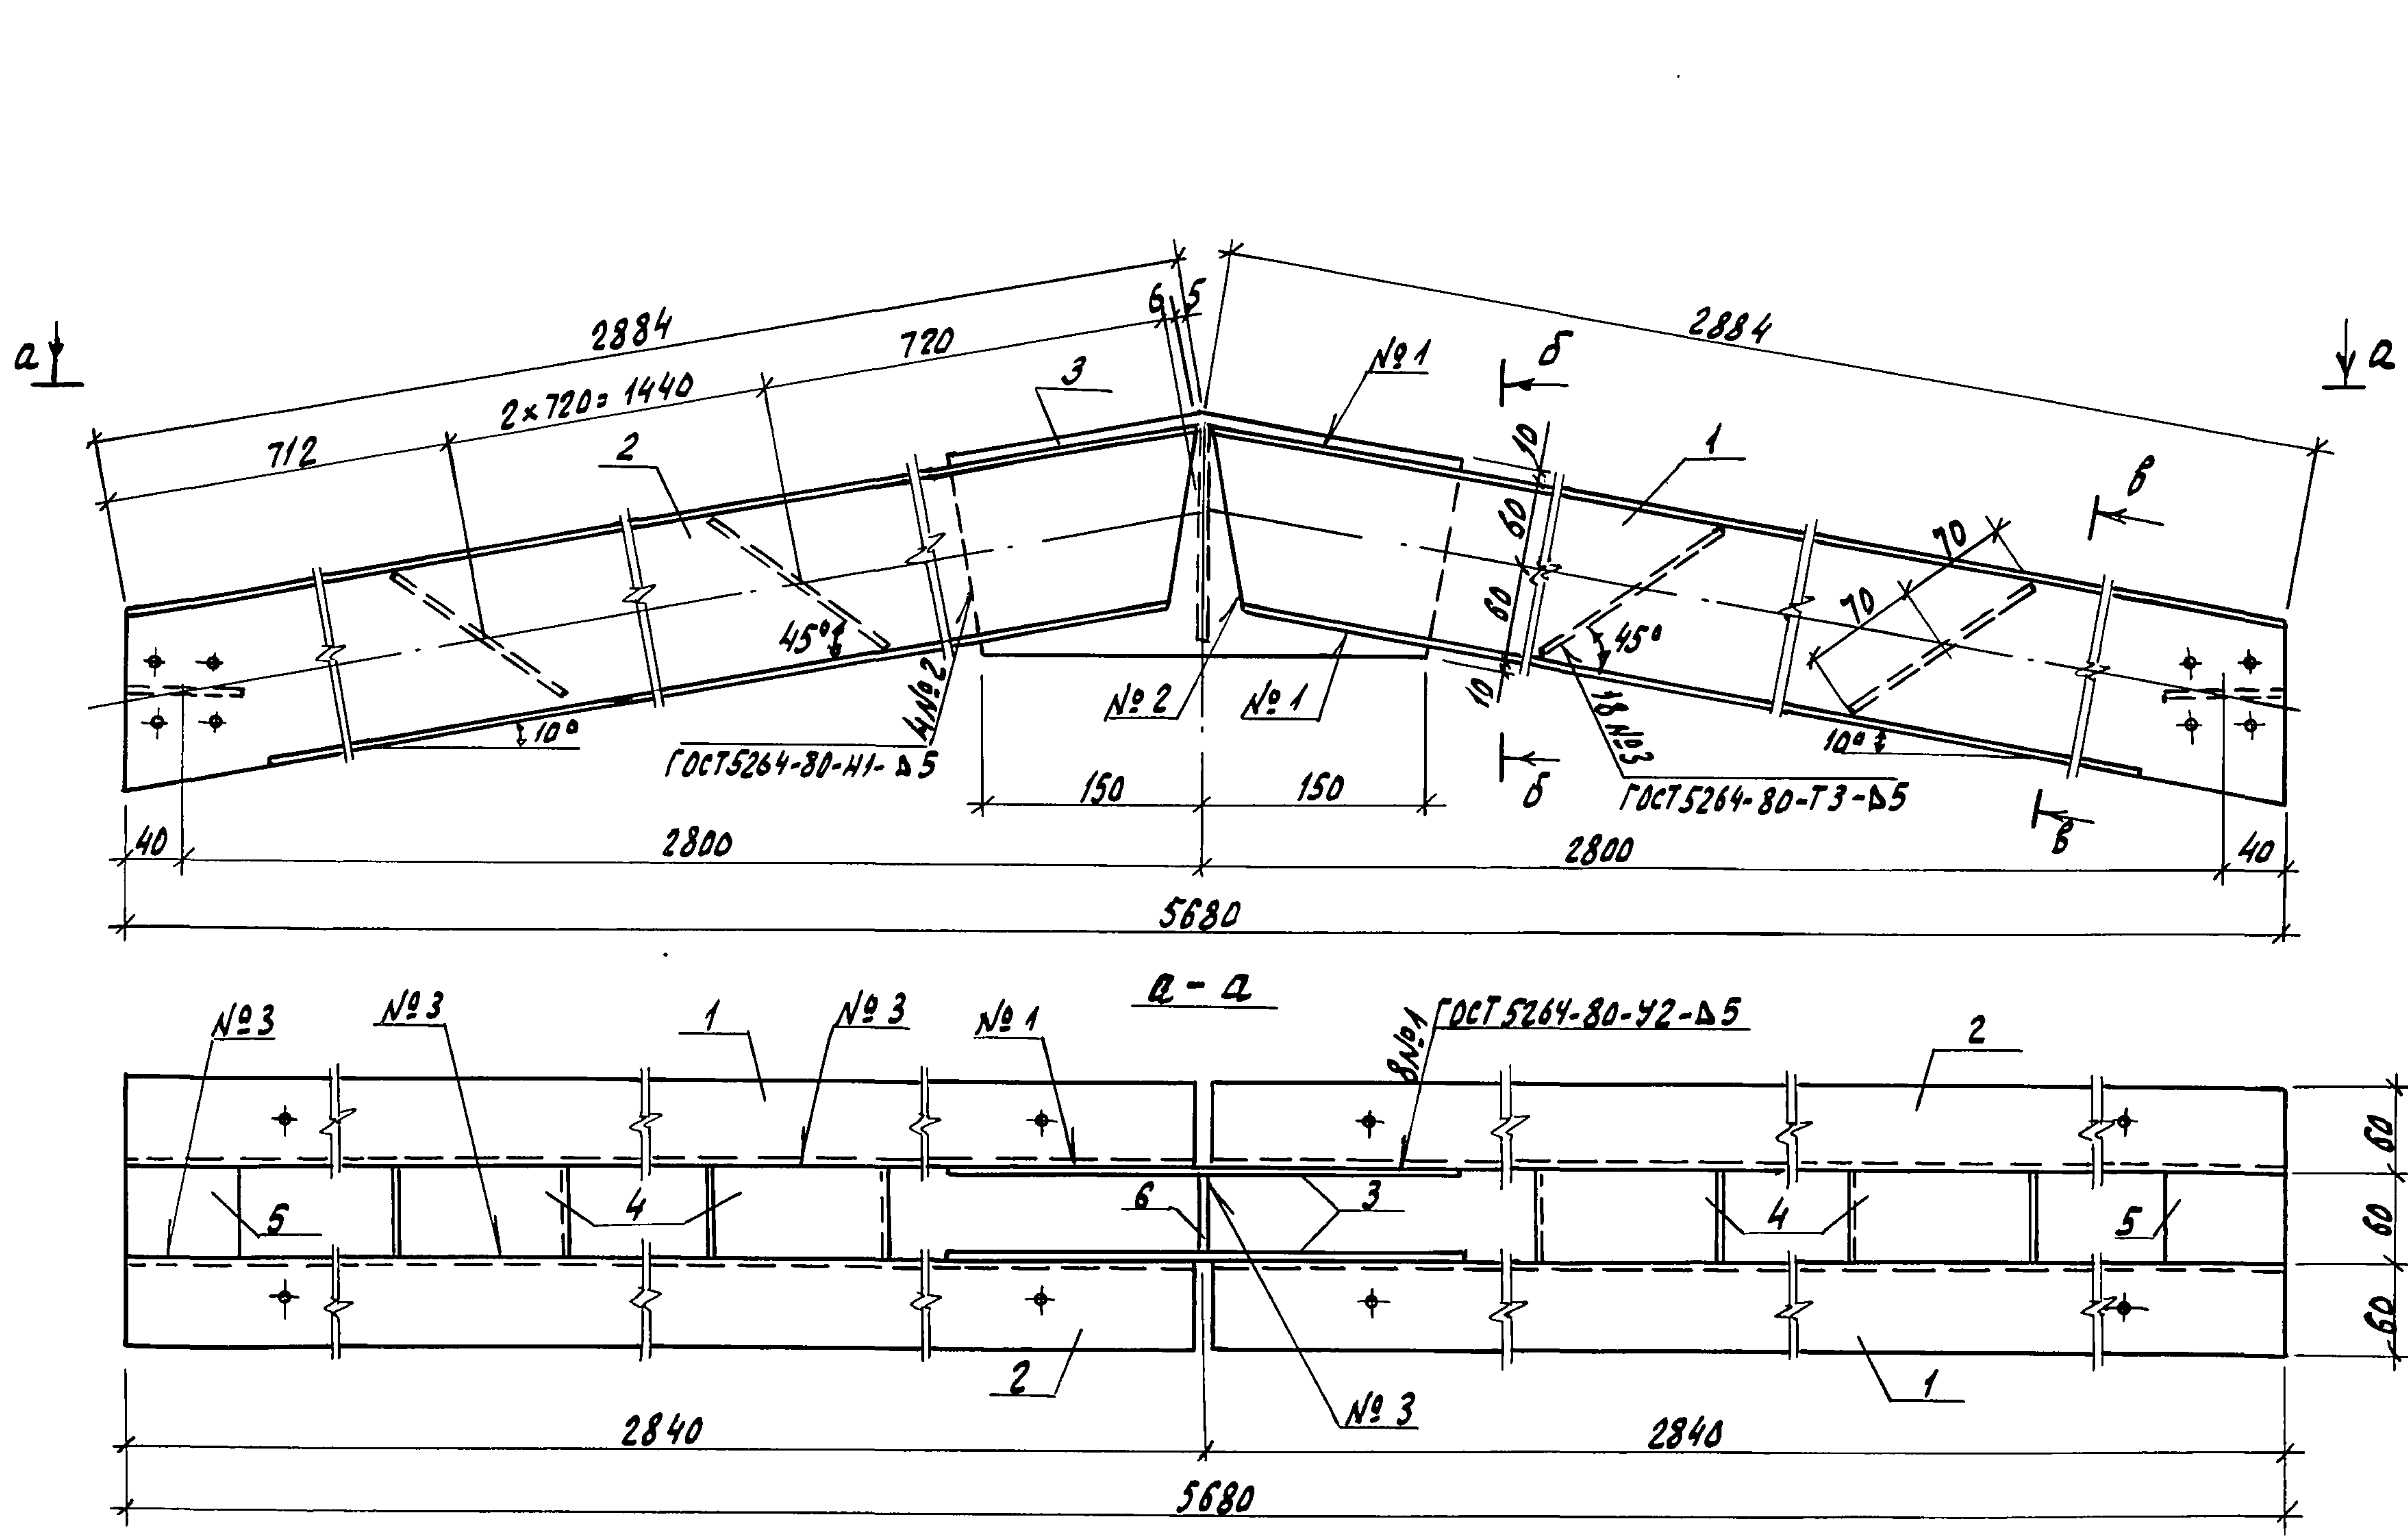

Покраска в 2 слоя эмалью ПФ-115 Гост 6465-76 по грунтовке ГФ-021 Гост 25129-82

Привязан

И.в. Н. подл.	Подпись и дата	Взам. инв. №
И.в. Н.		


И.контр.	Ткач	28.07.88
Г.спец.	Джонев	15.07.88
Г.контр.	Лукин	24.07.88
Рук. сек.	Овсянников	28.07.88
Рук. гр.	Халеков	15.07.88
Ст. инж.	Белосов	25.07.88
Пров.	Халеков	25.07.88

Т.п. 810-1-29.88 АРН-02.00 сБ

Ригель Р-1.
Сборочный чертеж.

стадия	Масса	Масштаб
Р	86,62	1:5
Лист	Листов 1	
ГИПРОНИСЕЛЬПРОМ г.Орел		


АРЦ - 02.01- изображено
АРЦ- 02.01-01- зеркальное отражение

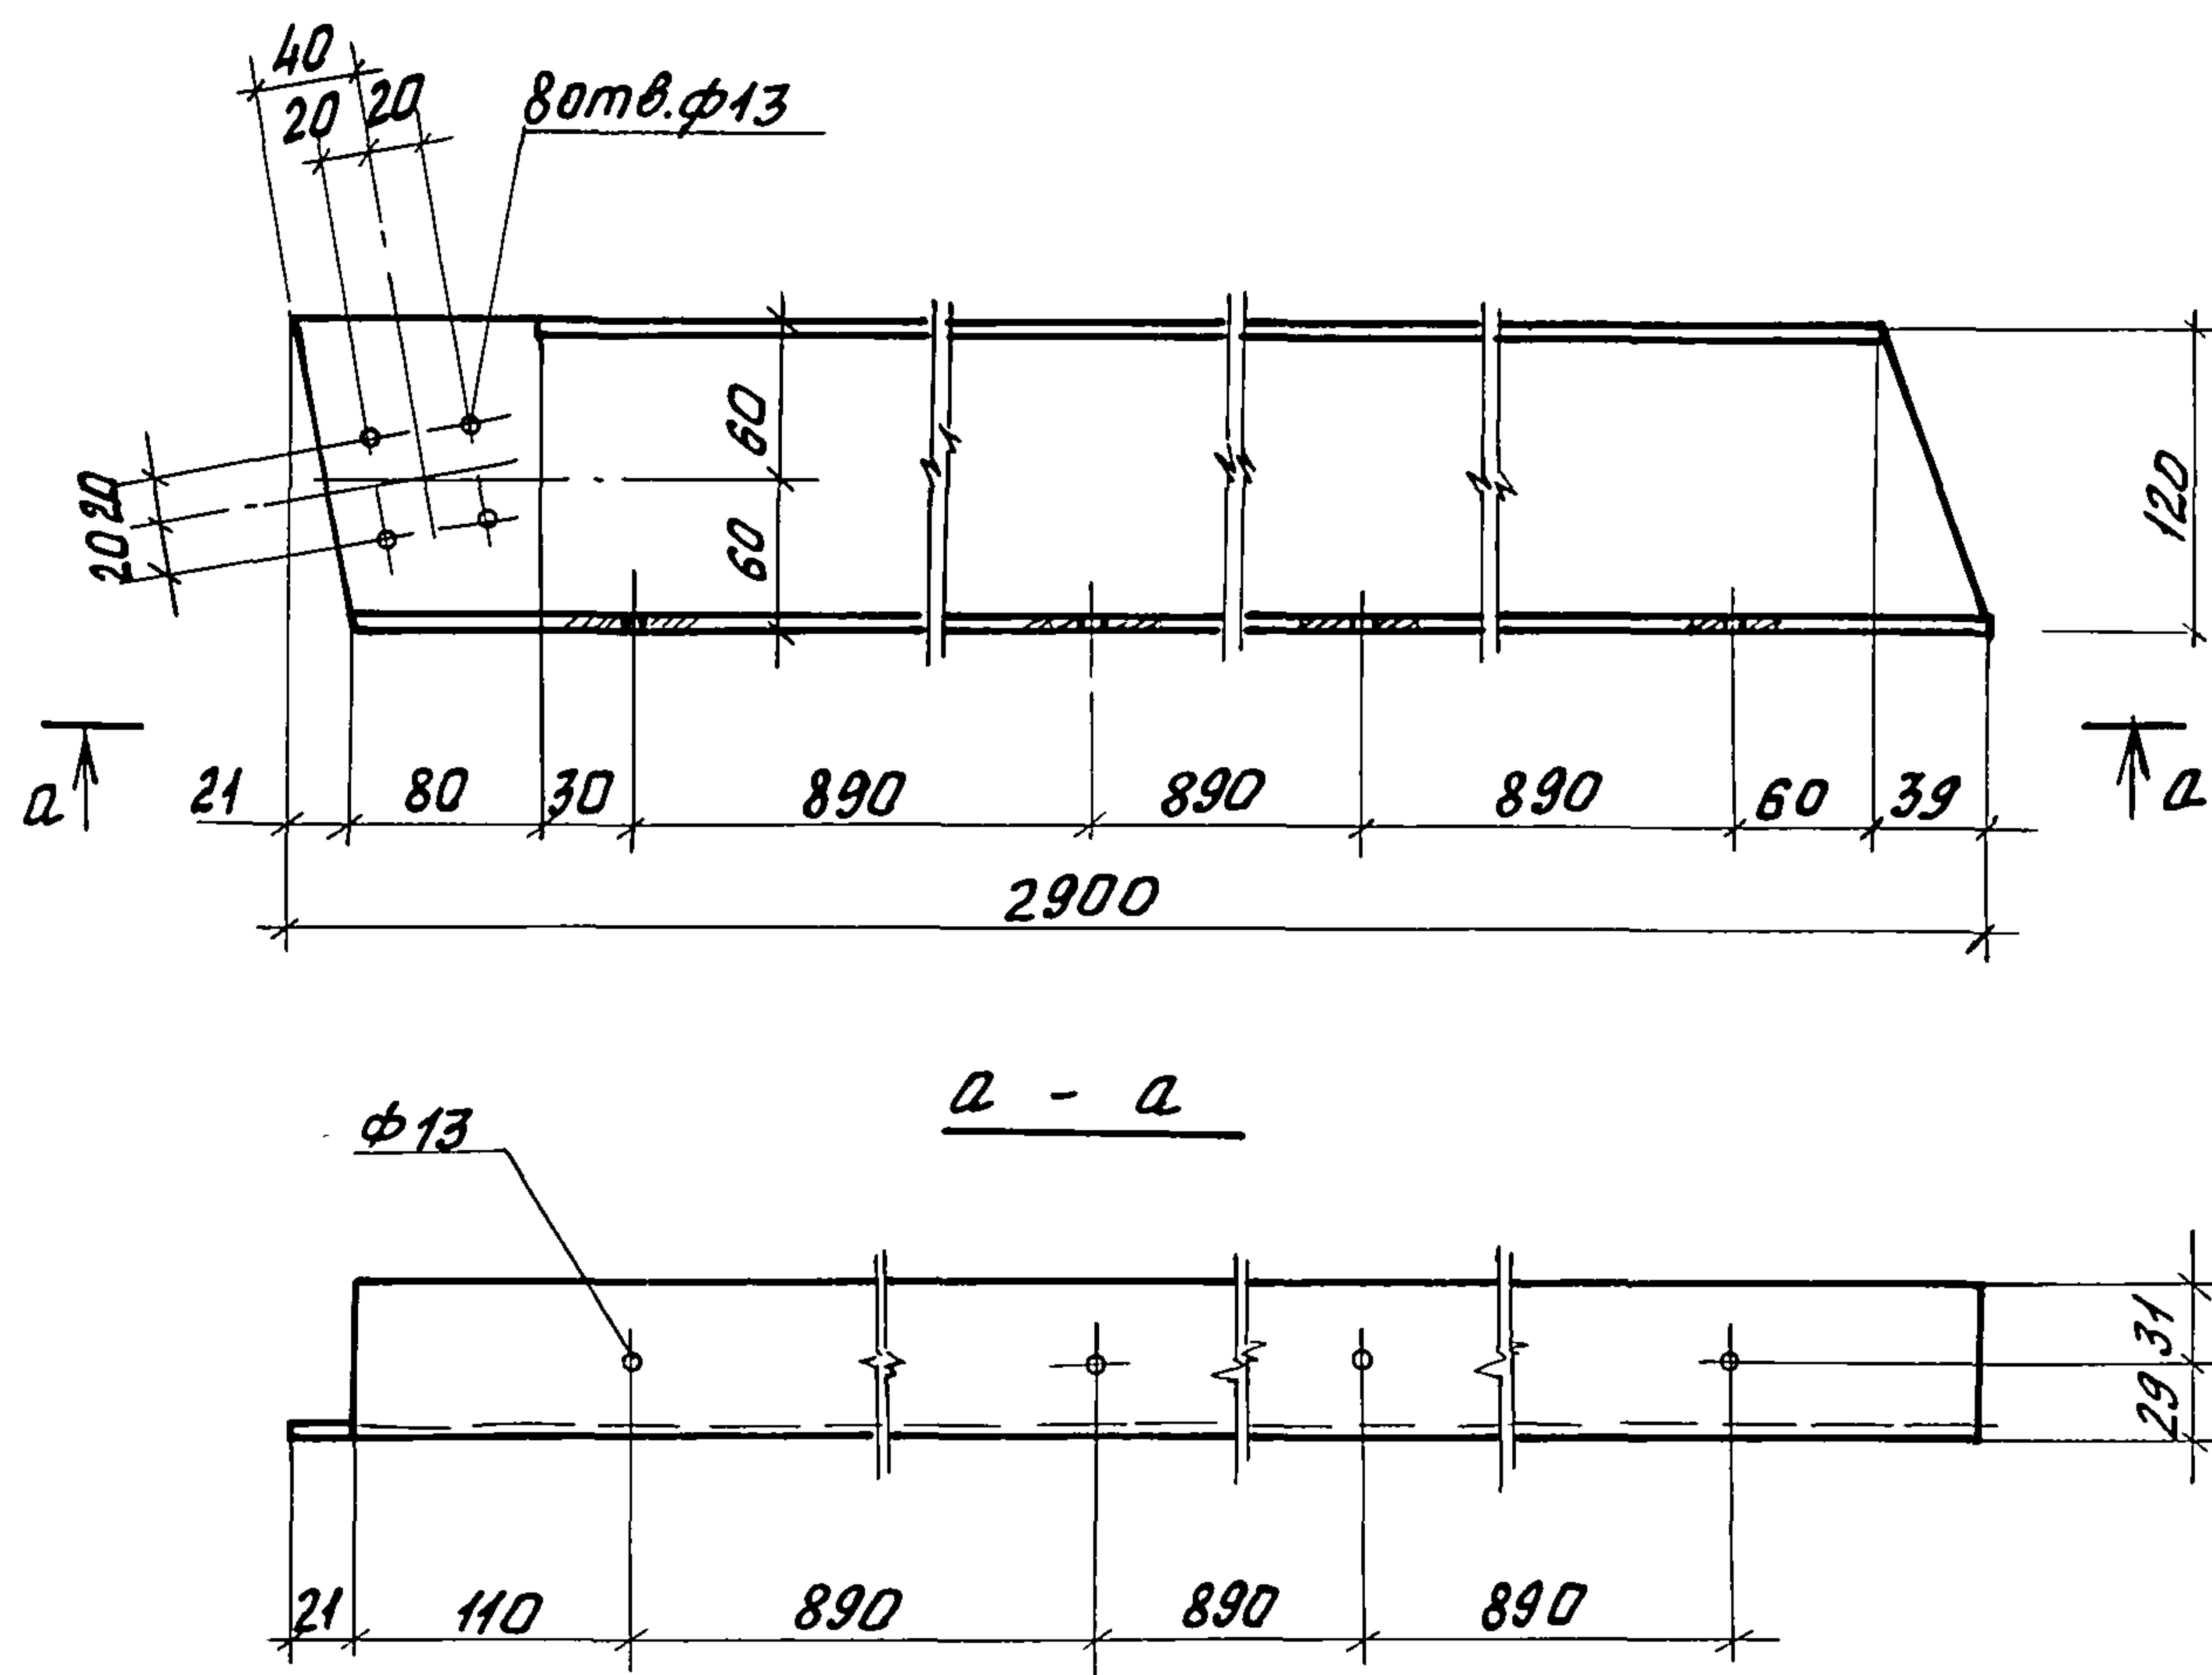

Привязан			
ИНВ.Н			

Н.контр.	ТКАЧ		14.07.88	Т.п. 810-1-29.88	АРЦ-02.01		
Гл. спец. отб.	ДЖЕНЕВ		13.07.88				
Гл. констр.	ЛУКИН		11.07.88				
Рук. сект.	ОВЯННИКОВ		27.07.88				
Рук. пр.	ХАЛЕКОВ		25.07.88				
Ст. инж.	БЕЛОУСОВ		25.07.88	Ригель (Р1-1, Р1-2)	Стадия	Масса	Масштаб
Пров.	ХАЛЕКОВ		25.07.88		Р	20,29	1:5
				Швеллер 120x60x4-Б ГОСТ 8278-83 ВстЗкп2 ГОСТ 11474-76	Лист	Листов 1	
					ГИПРОНИСЕЛЬПРОМ г. Орел		

Швеллер 120x60x4-6 ГОСТ 8278-83
Вст 3 кр 2 ГОСТ 11474-76

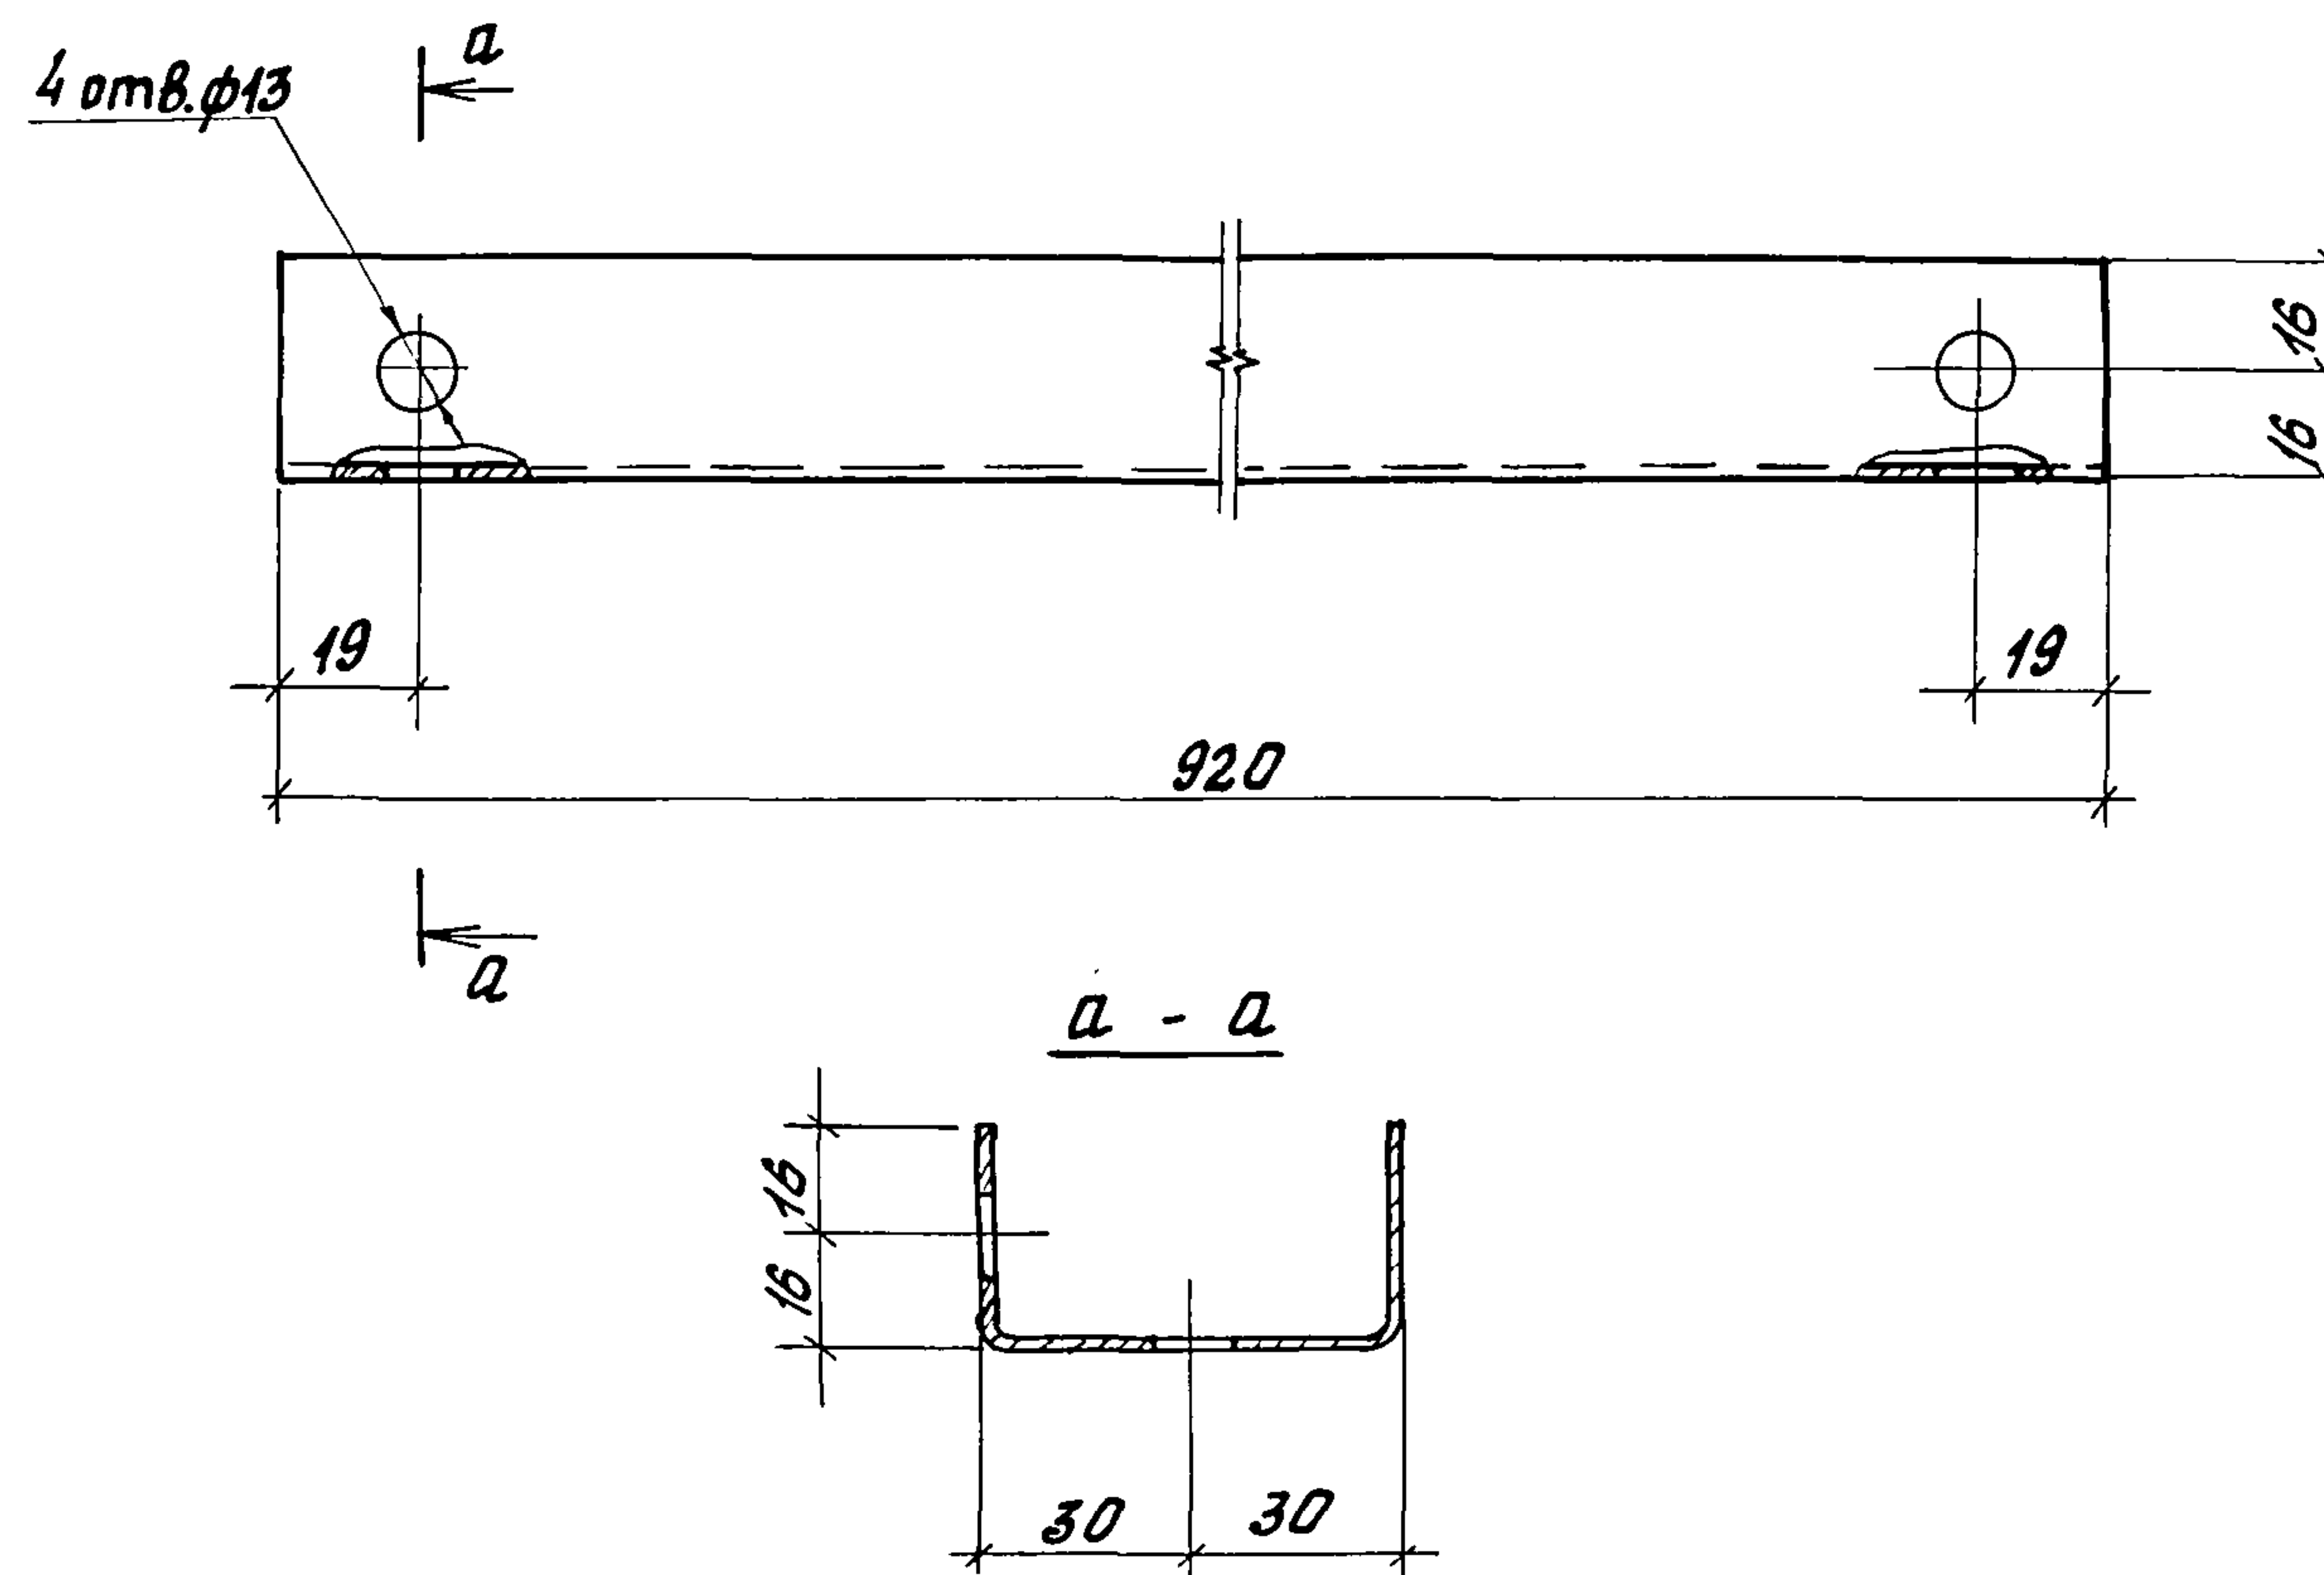


Покрyтие- окраска в 2 слоя эмалью ПФ-115
ГОСТ 6465-76 по грунтовке ГФ-021 ГОСТ 25129-82

Привязан			
ИНВ.Н			

Н.контр.	ТКАЧ	<i>ТКАЧ</i>	14.07.88	Т.п. 810-1-29.88	АРЦ- 03.00			
Гл. спец. отб.	Джигеев	<i>Джигеев</i>	13.07.88					
Гл. констр.	ЛУКИН	<i>ЛУКИН</i>	24.07.89					
Рук. сект.	Овсянников	<i>Овсянников</i>	27.07.88					
Рук. гр.	Халеков	<i>Халеков</i>	25.07.88					
Ст. инж.	Белюсов	<i>Белюсов</i>	25.07.88	Прогон П1	Стадия	Масса	Масштаб	
Пров.	Халеков	<i>Халеков</i>	25.07.88		Р	3,37	1:2	
					Лист	Листов 1		
					Швеллер 60х32х4Б ГОСТ 8278-83			ГИПРОНИСЕЛЬПРОМ г. Орел
					Вст 3 кп 2 ГОСТ 11474-76			

Швеллер 60x32x4-5 ГОСТ 8278-83
Вст 3 кр 2 ГОСТ 11474-76

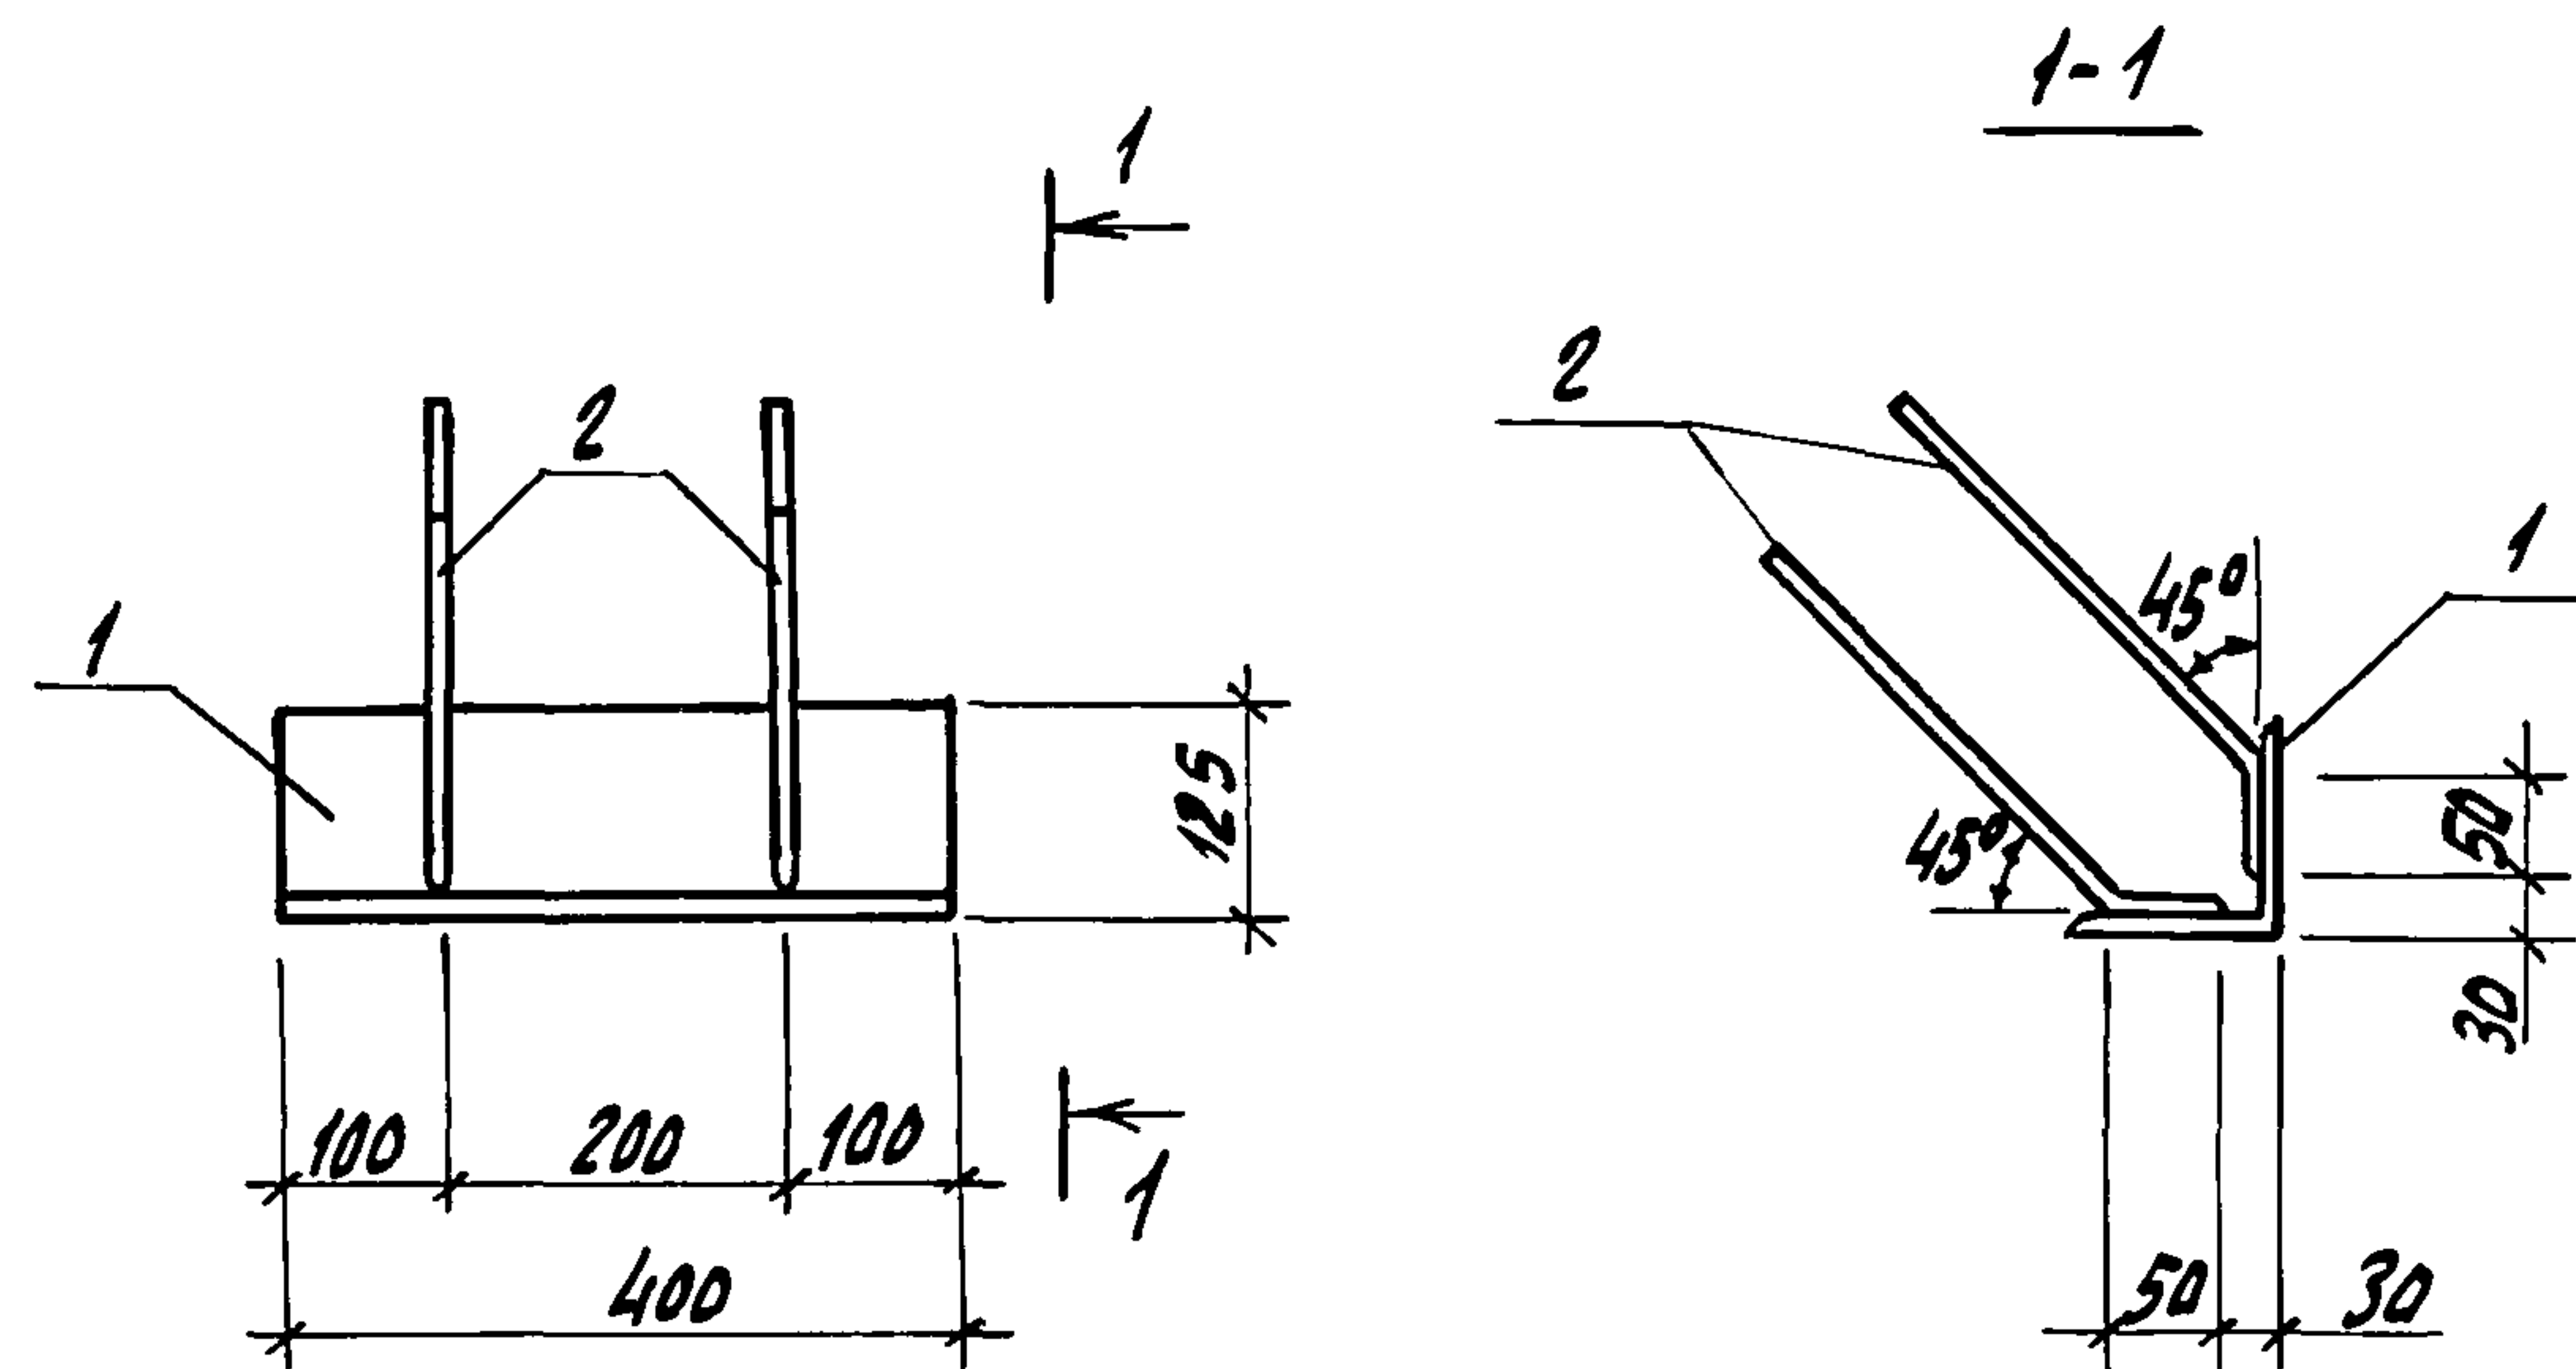

Формат	Зона	Поз.	Обозначение	Наименование	кол.	Примеч.
				<u>Детали</u>		
Б.4		1	АРН-04.01	Угловая 125x125x8-В ГОСТ 8509-86 L=400 Вет 3 пс 6 ГОСТ 535-79	1	6,2 кг
Б.4		2	АРН-04.02	Ф10АIII ГОСТ 5781-82 L=380	4	0,23 кг

1. Сварка ручная дуговая, тип соединения Н1-Рш ГОСТ 14098-85
2. Покрытие - мет. Ц 120.

Привязки			
ЧНВ, N			

Н.контр.	Ткач		23.07.88	Т.п. 810-1-29.88	АРН-04.00		
Гл.спец.отв.	А.Женев		13.07.88				
Гл.констр.	Лукин		24.07.88				
рук.сект.	Овсъянников		27.04.88	Изделие закладное М1	Стандия	Масса	Масштаб
рук.гр.	Халеков		25.04.88		Р	7.12	1:10
ст.инж.	Белюсов		25.04.88				
Техник	Черкасова		28.04.88				
Пров.	Белюсов		28.04.88				
					Лист	Листов 1	
					ГИПРОНИСЕЛЬПРОМ		
					г. Орел		

Копировал Николаева

Формат А4

Привязан			
ЦиВ. N			








Н.контр.				т.п. 810-1-29.88			
Гл. спец. р.г.							
Гл. констр.					Стадия	Масса	Масштаб
Рук. с.р.г.							
Рук. в.р.							
Пров.							
					Лист	Листов	
					ГИПРОНИСЕЛЬПРОМ		
					г. Орел		

Копировал Николаева

23500-06 8

Формат А4

А1680М4

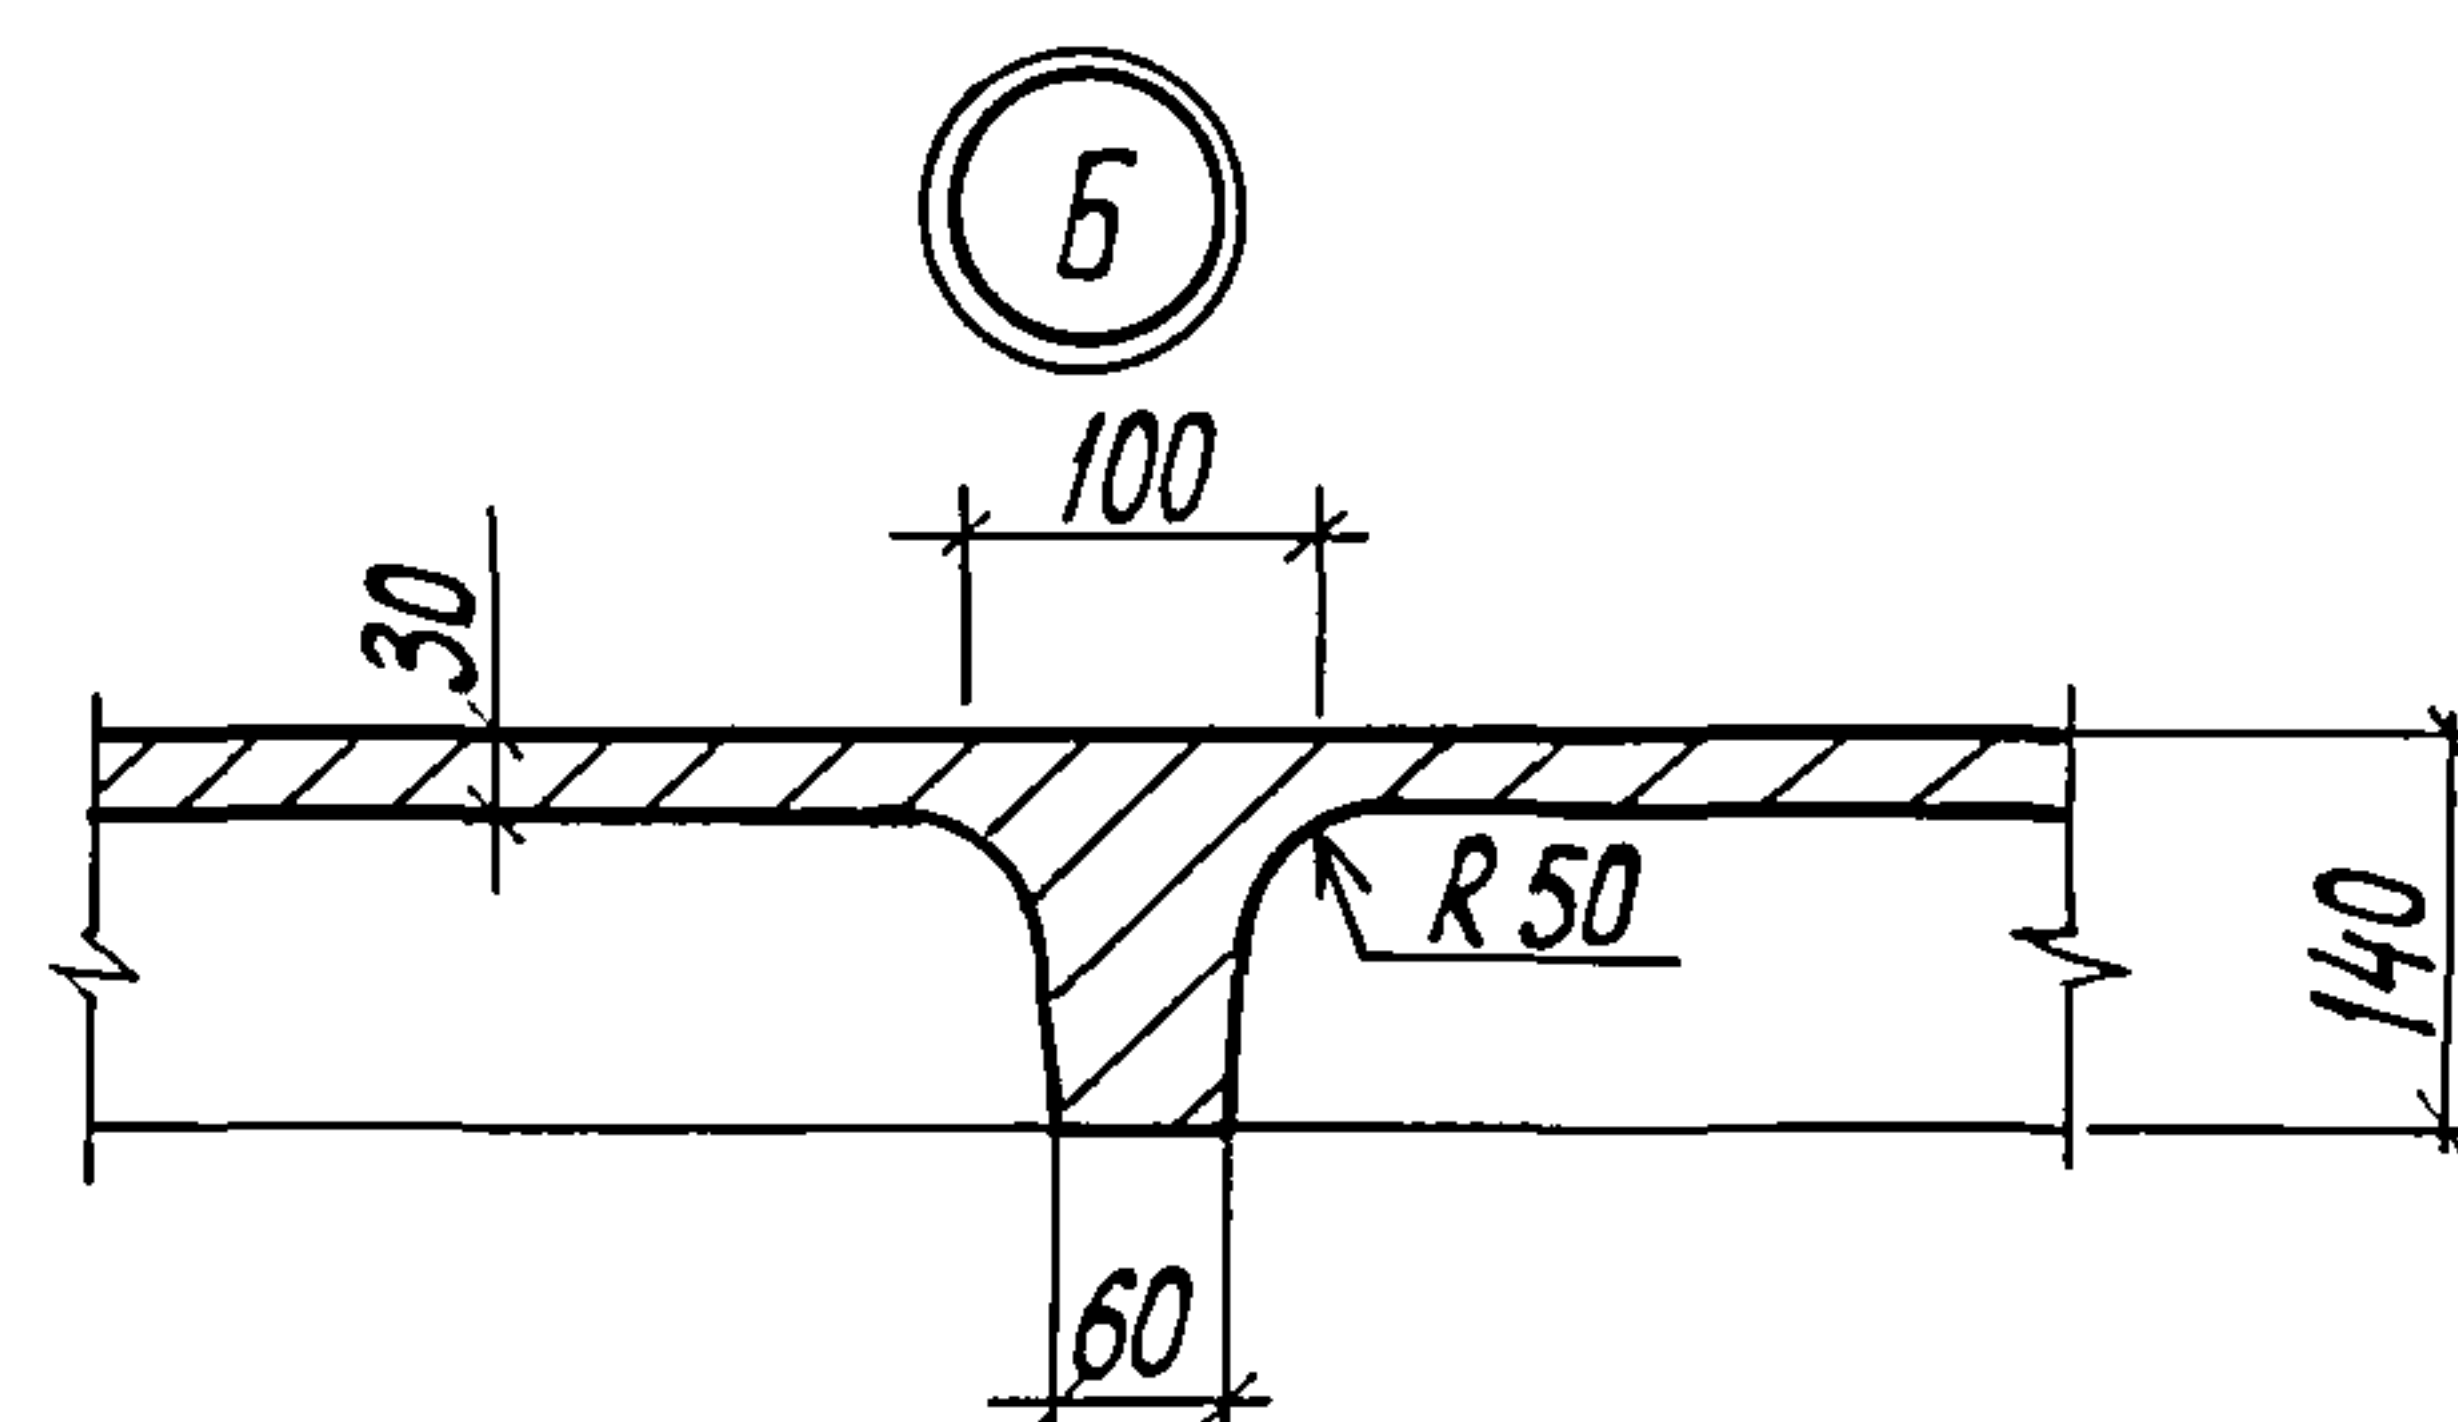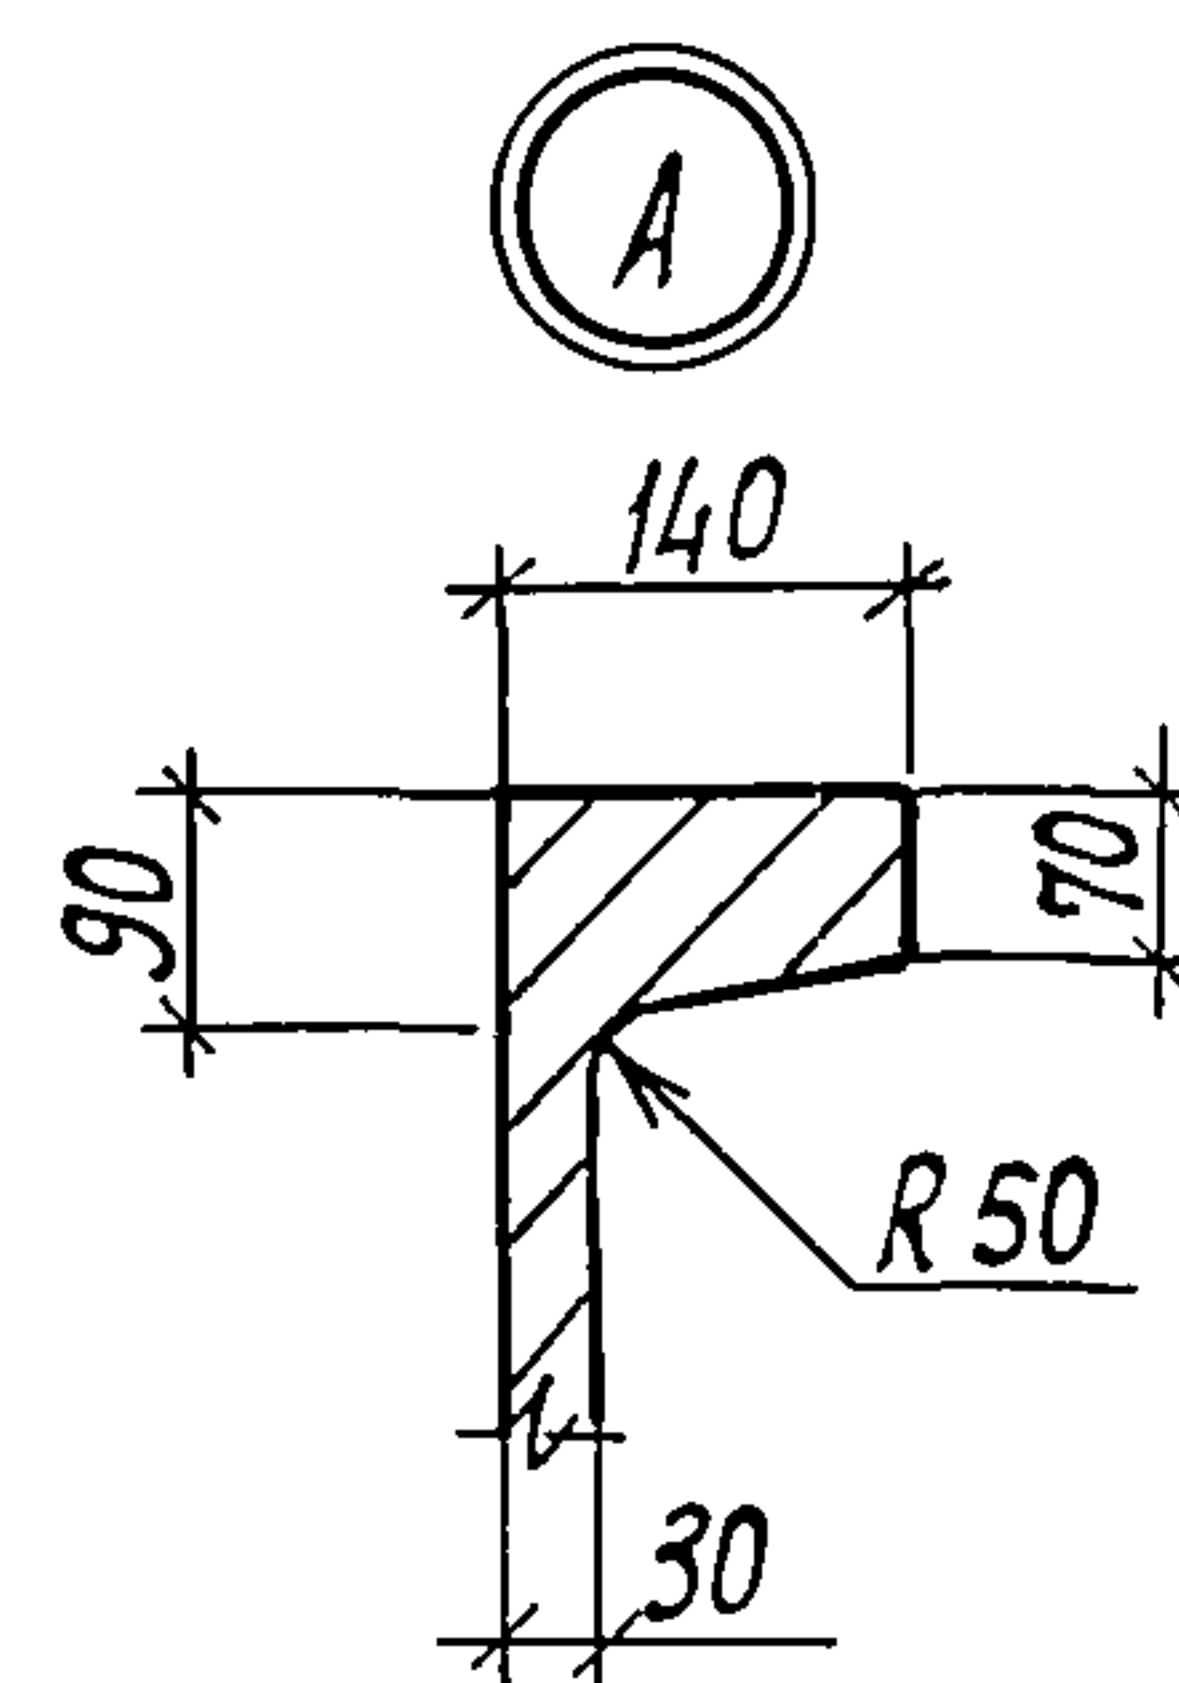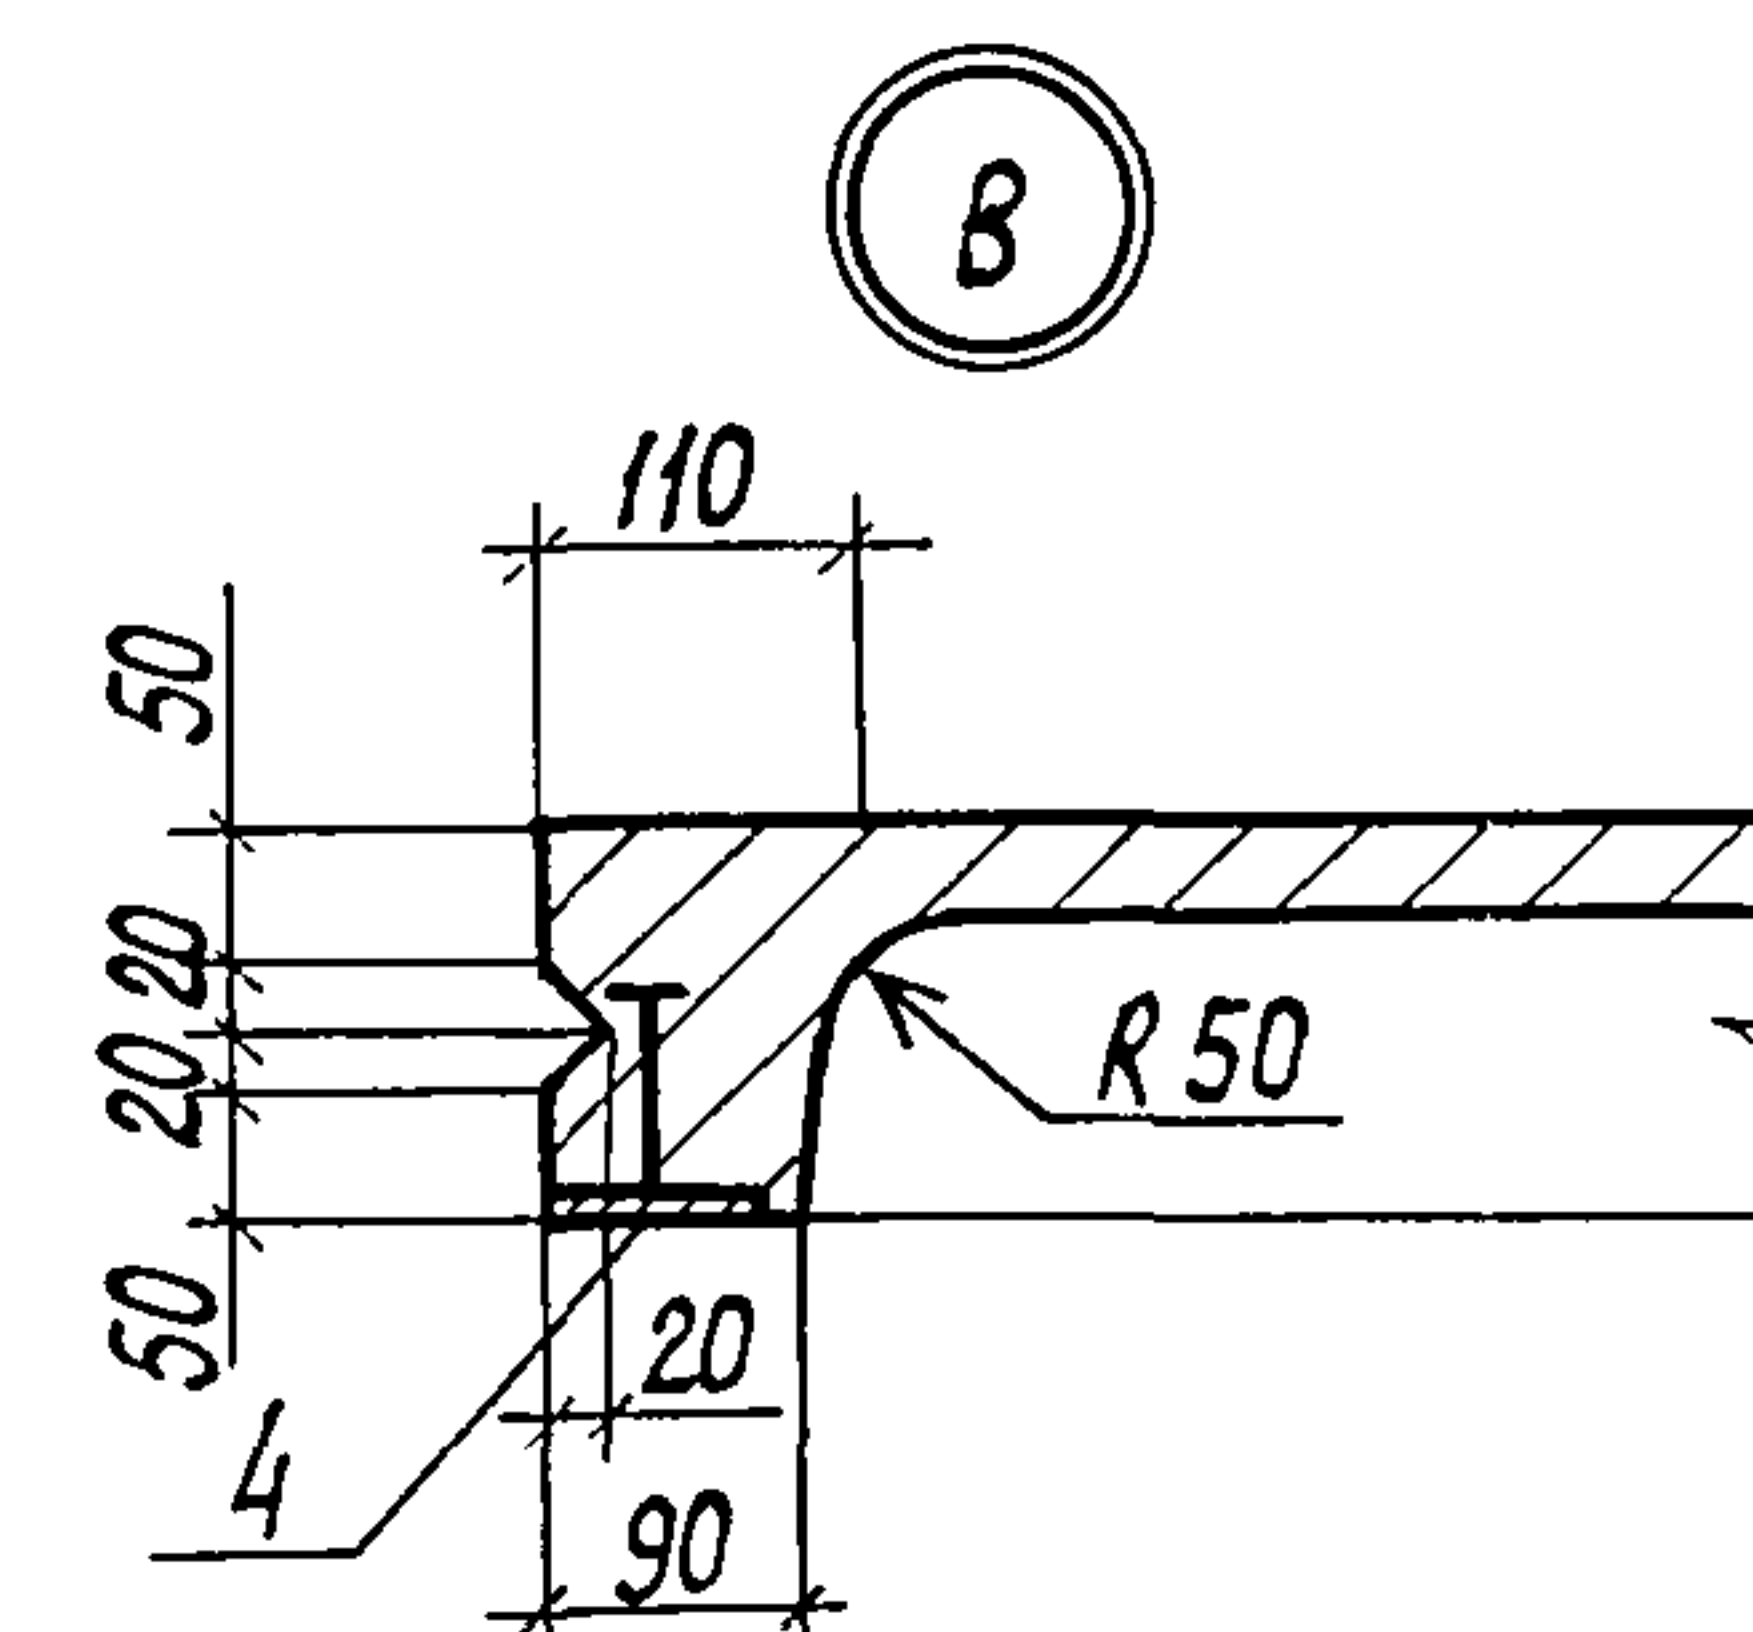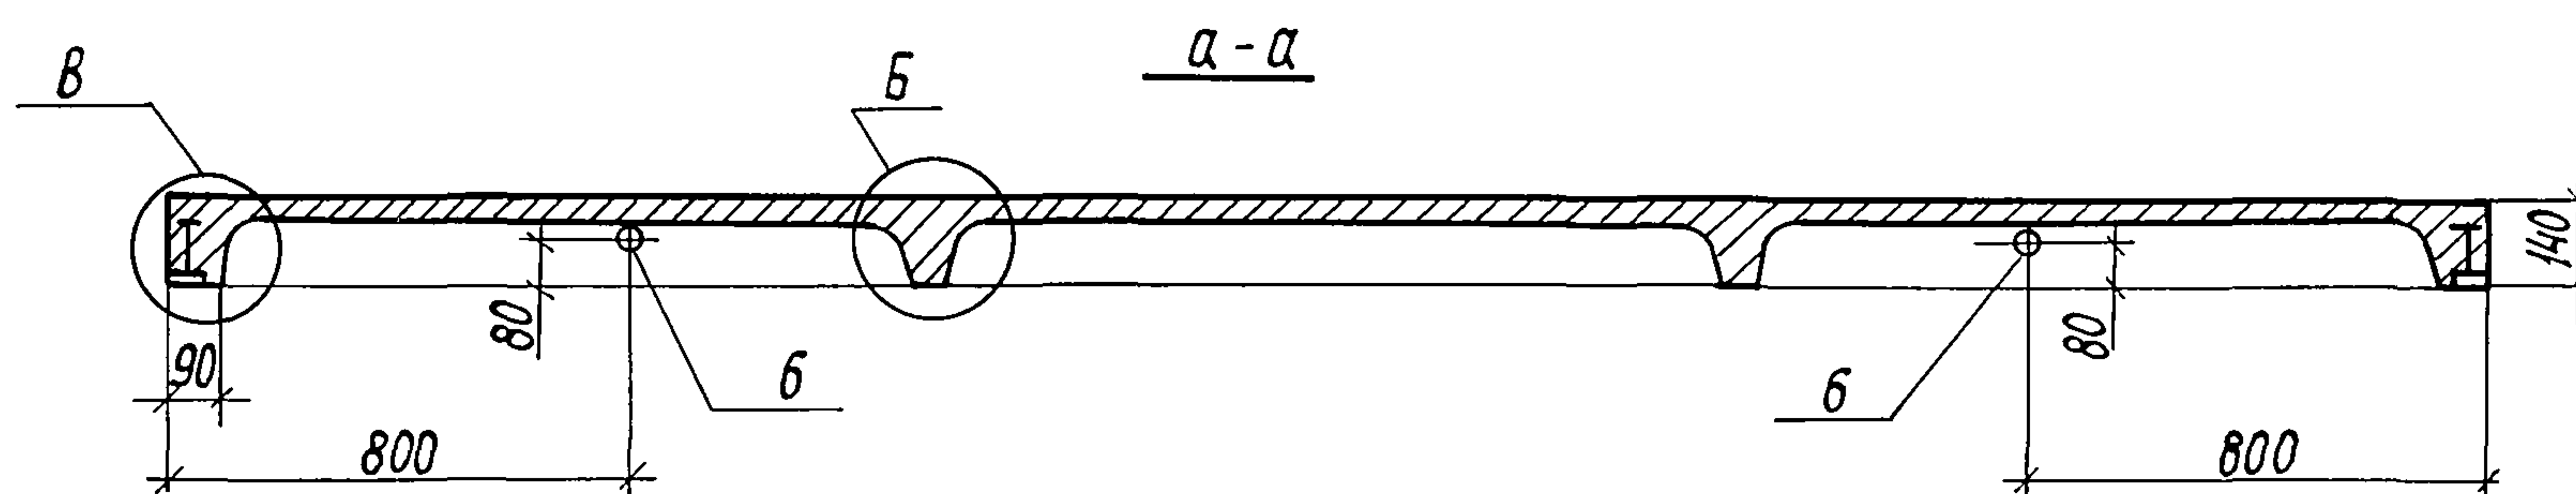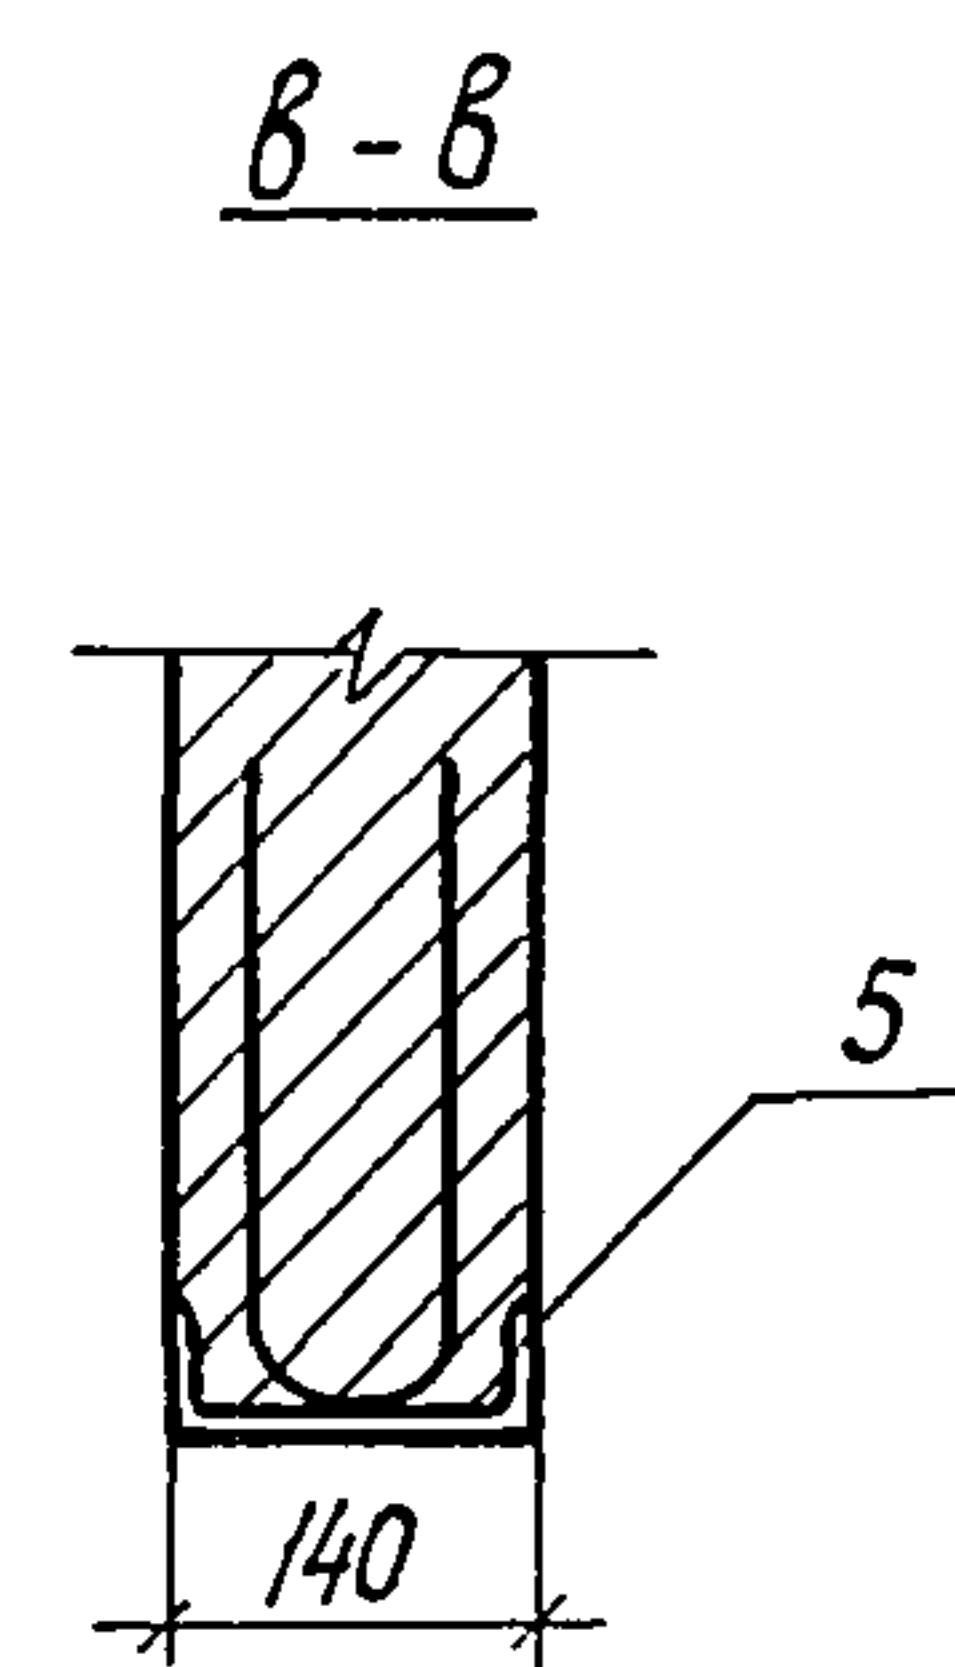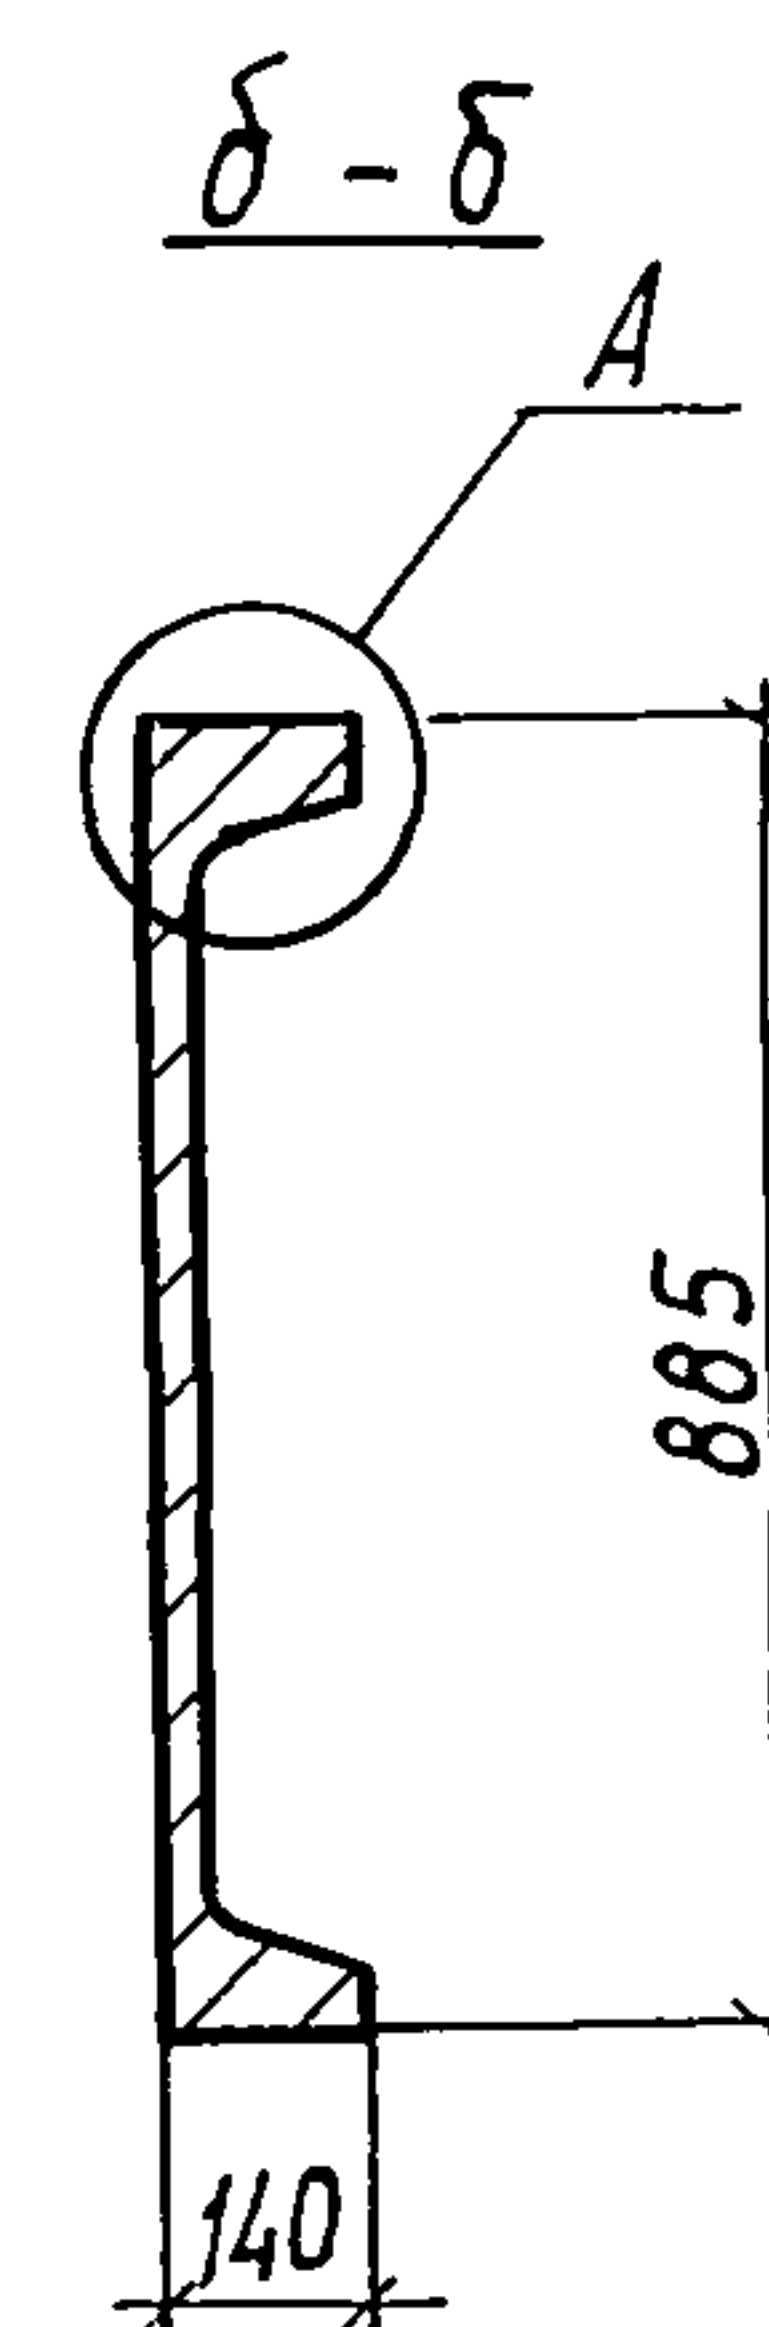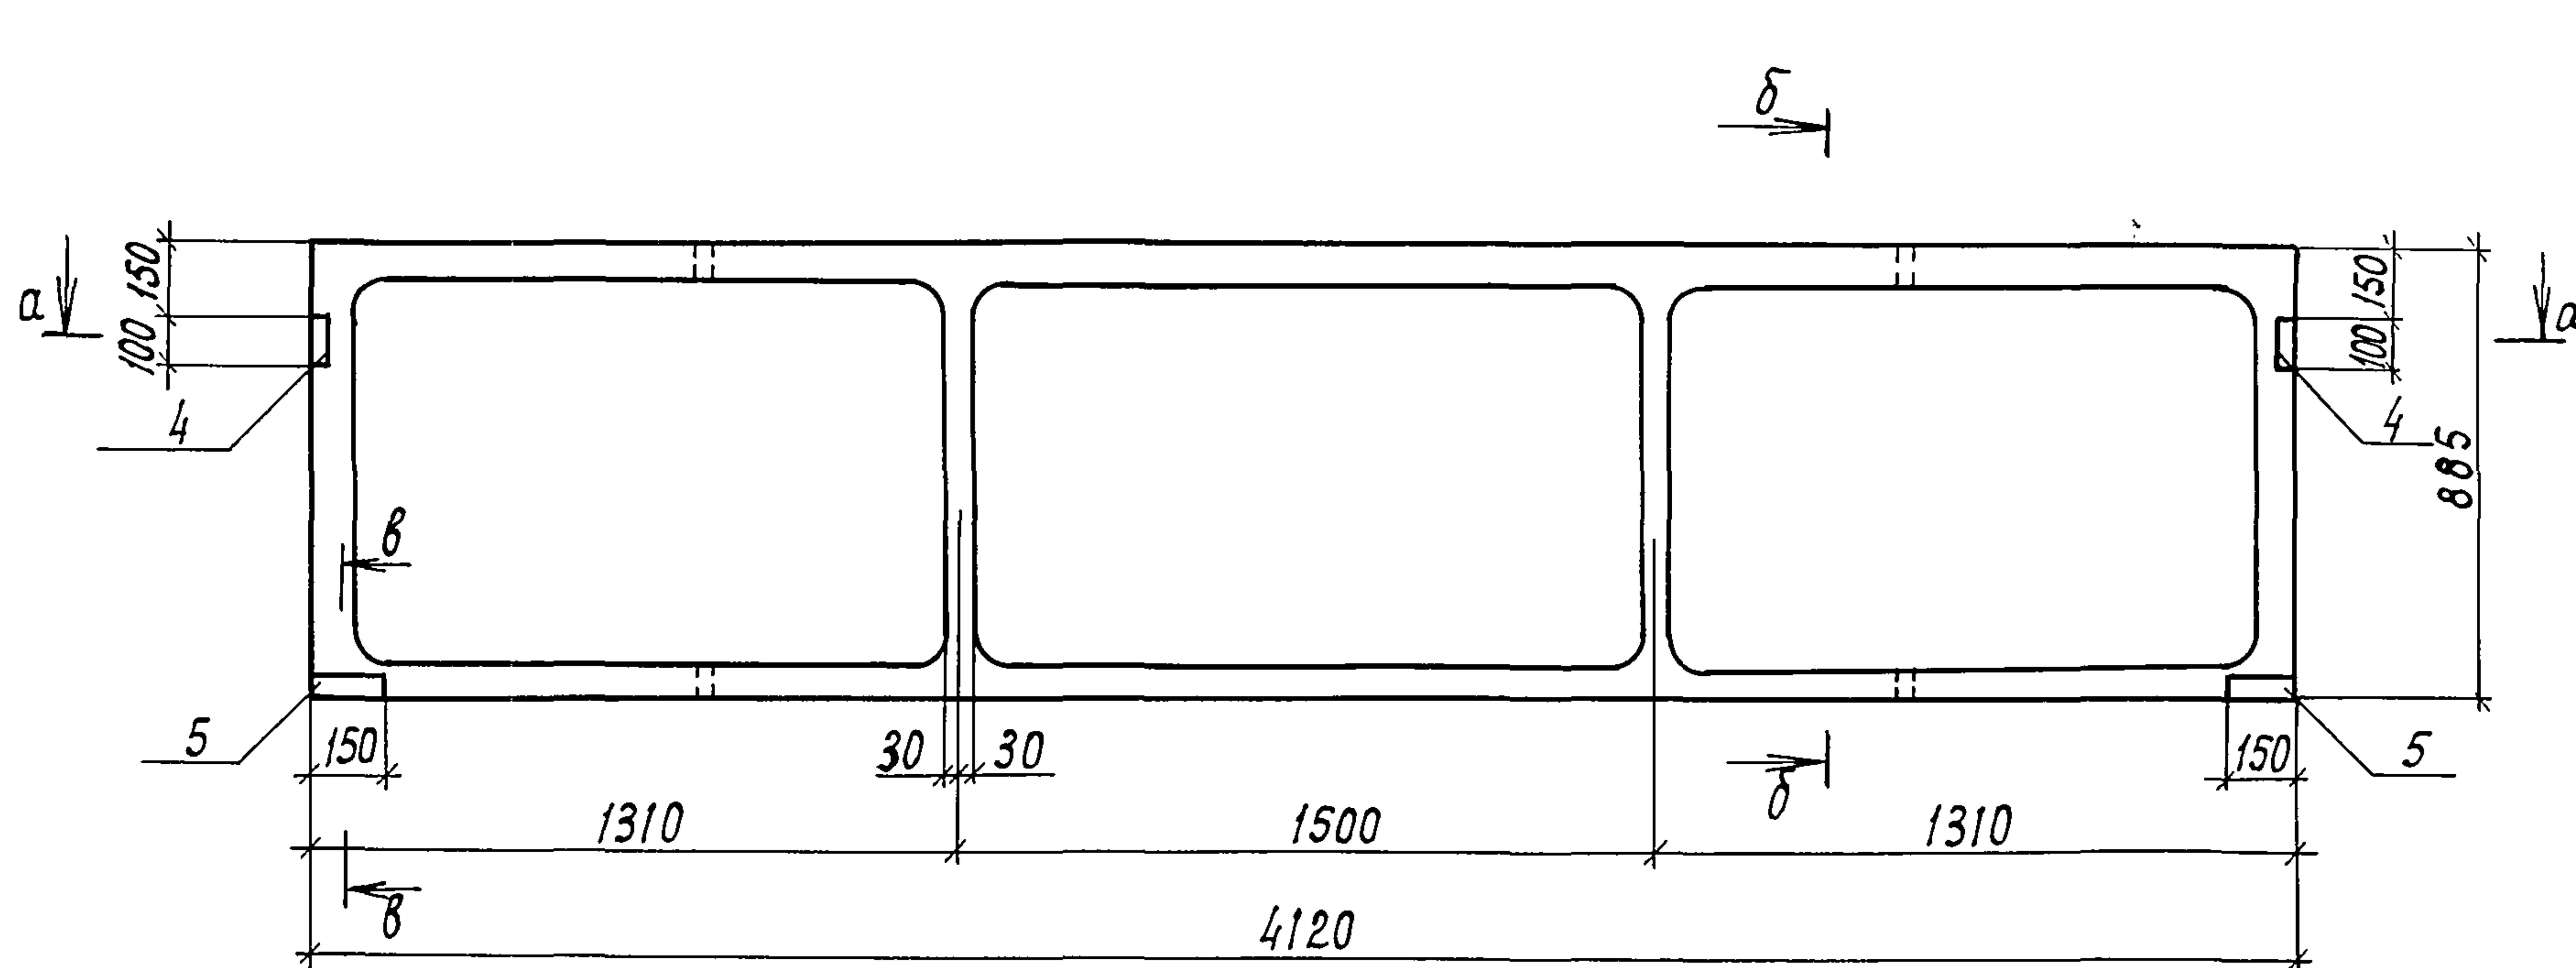

Привязан

ЦНВ.Н

И. контр.	Ткач		13.07.88
И. спец. огр.	Джениев		13.07.88
И. конст.	Лукин		21.07.88
Рук. сект.	Овсянников		27.07.88
Рук. гр.	Халеков		25.07.88
Ст. инж.	Белюсов		25.07.88
Инж.	Станчина		25.07.88
Пров.	Белюсов		25.07.88

Т.п. 810-1-29.88

КНИ-01.00.00СБ

Панель цокольная ПЦ1
Сборочный чертёж

Стадия

Масса

Масштаб

Лист 1

Листов 2

ГИПРОНИС ЕЛЬПРОМ
г. Орел

23500-06 9




Копировал Кухтинова

Формат А3

ЦНВ.Н подл. Подпись и дата Взам. инв.Н

Альбом 4.

Схема армирования

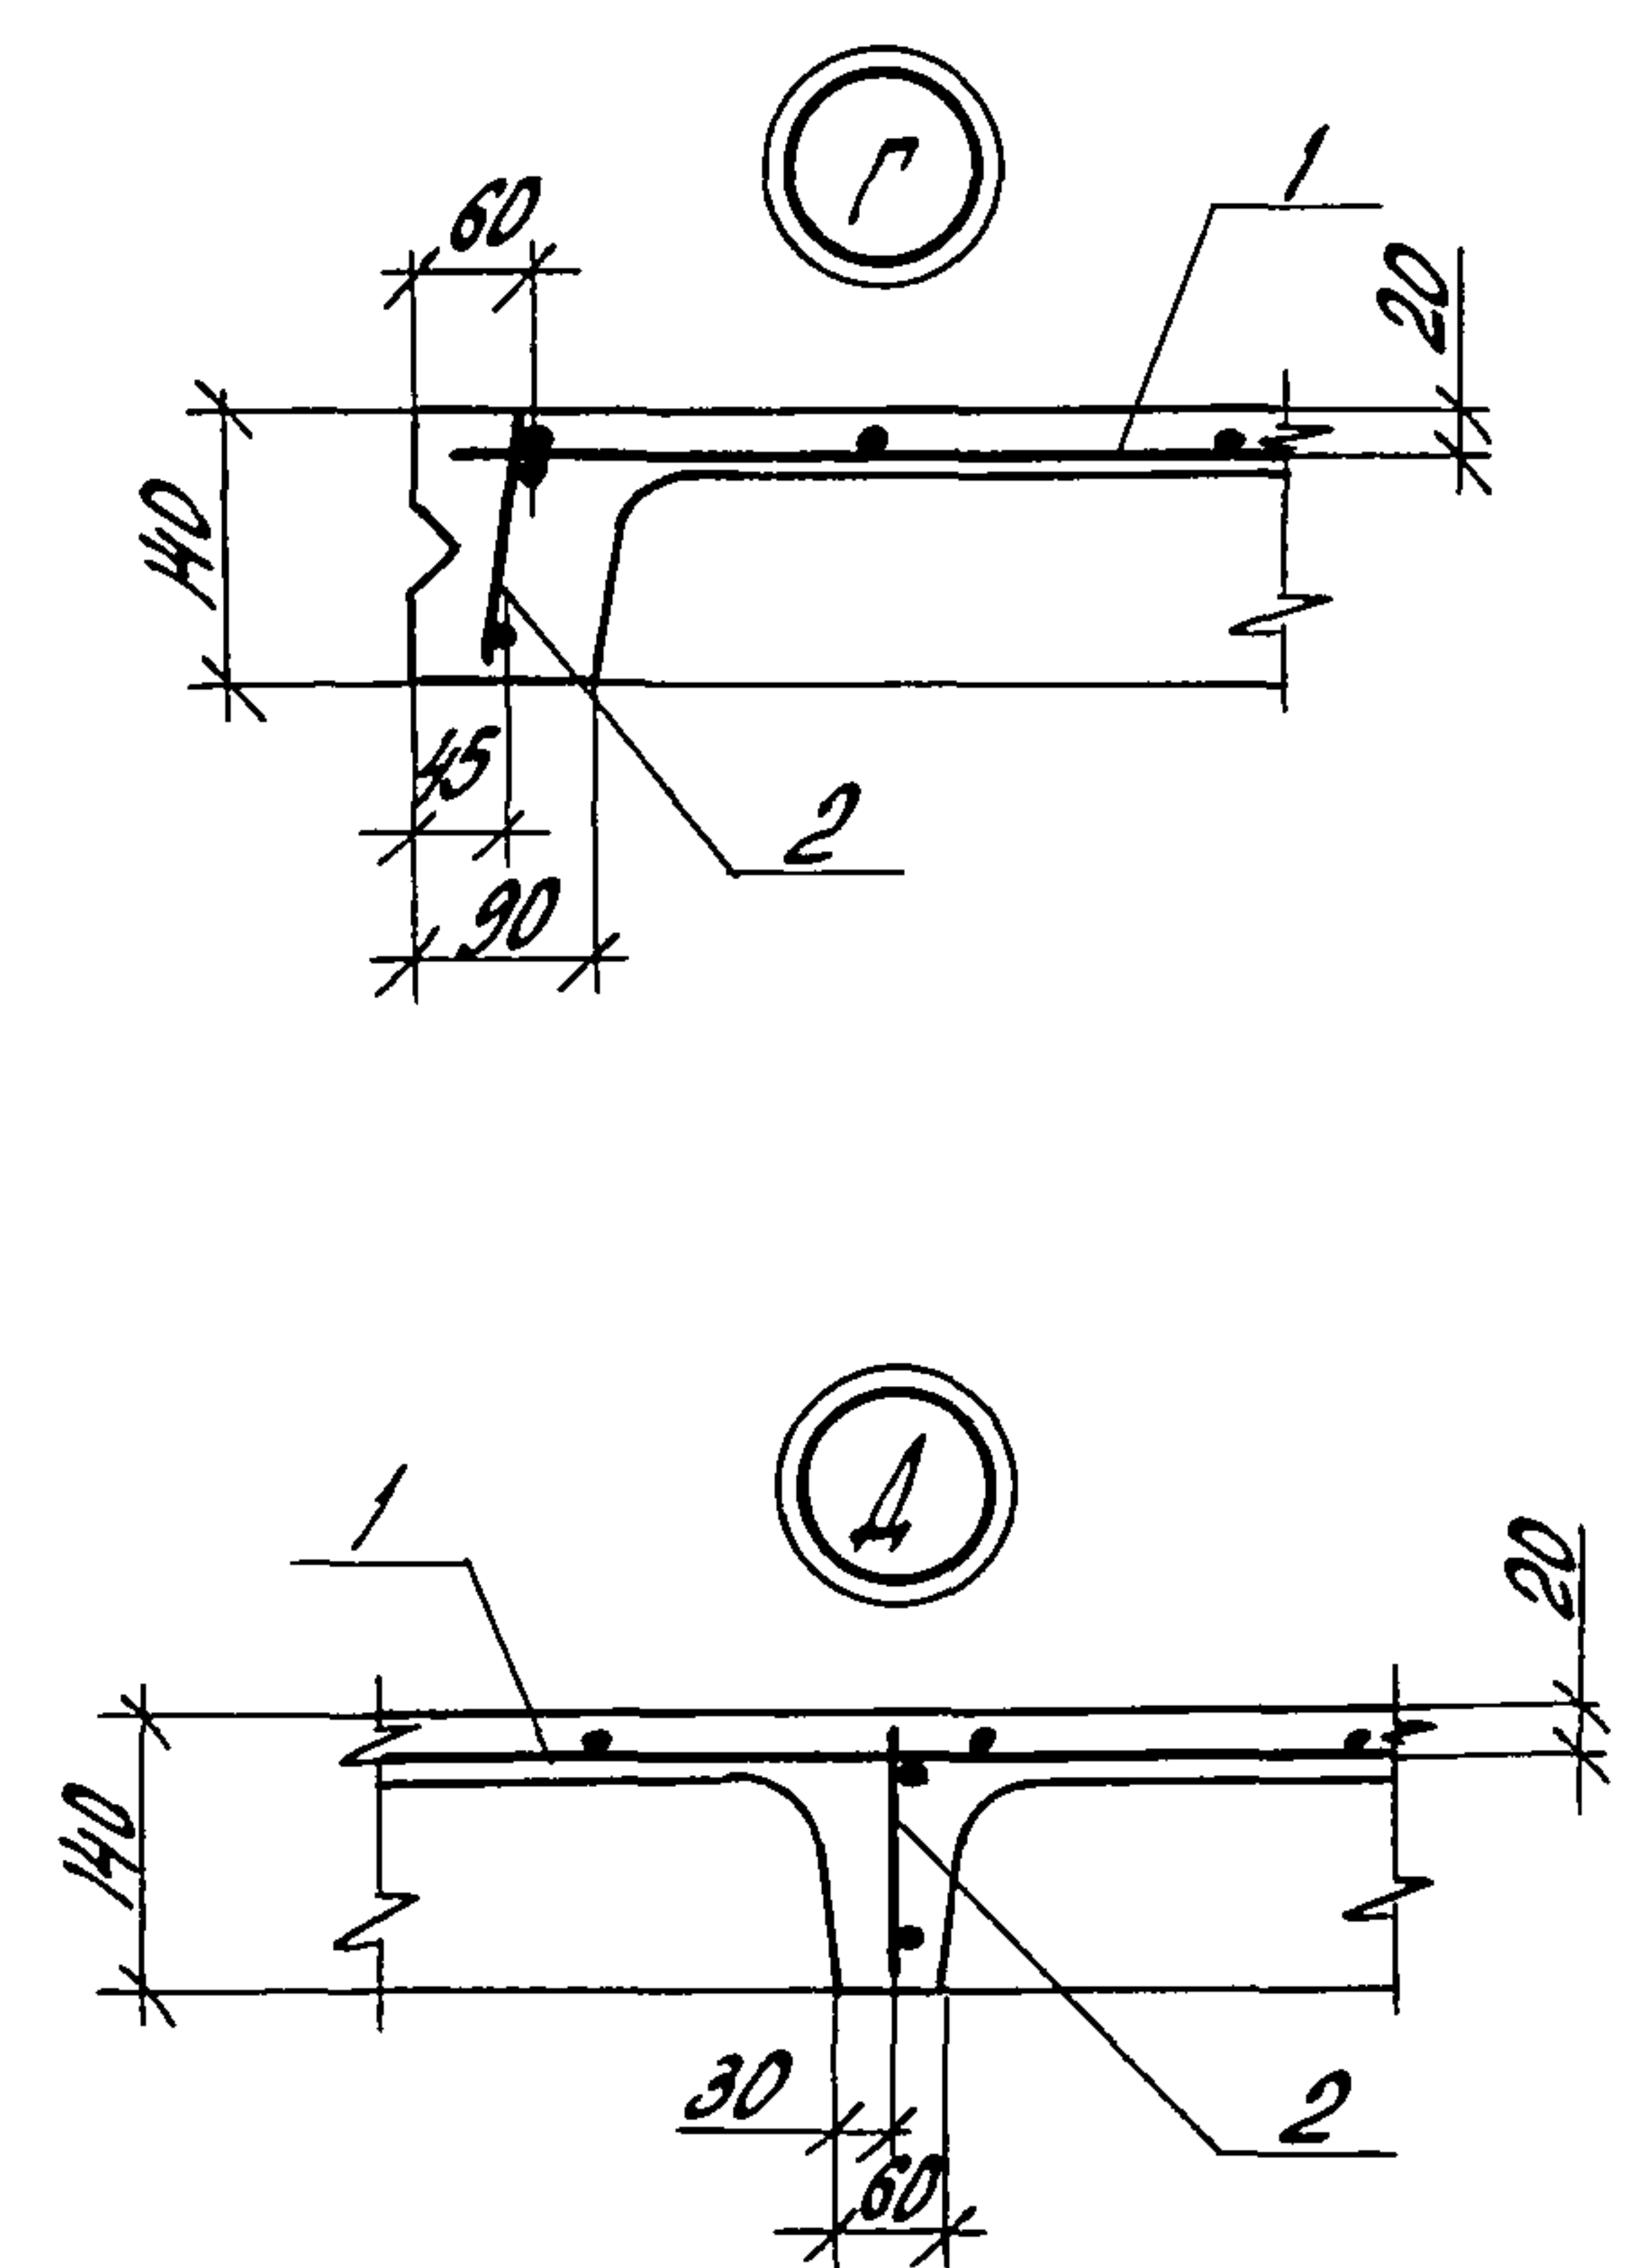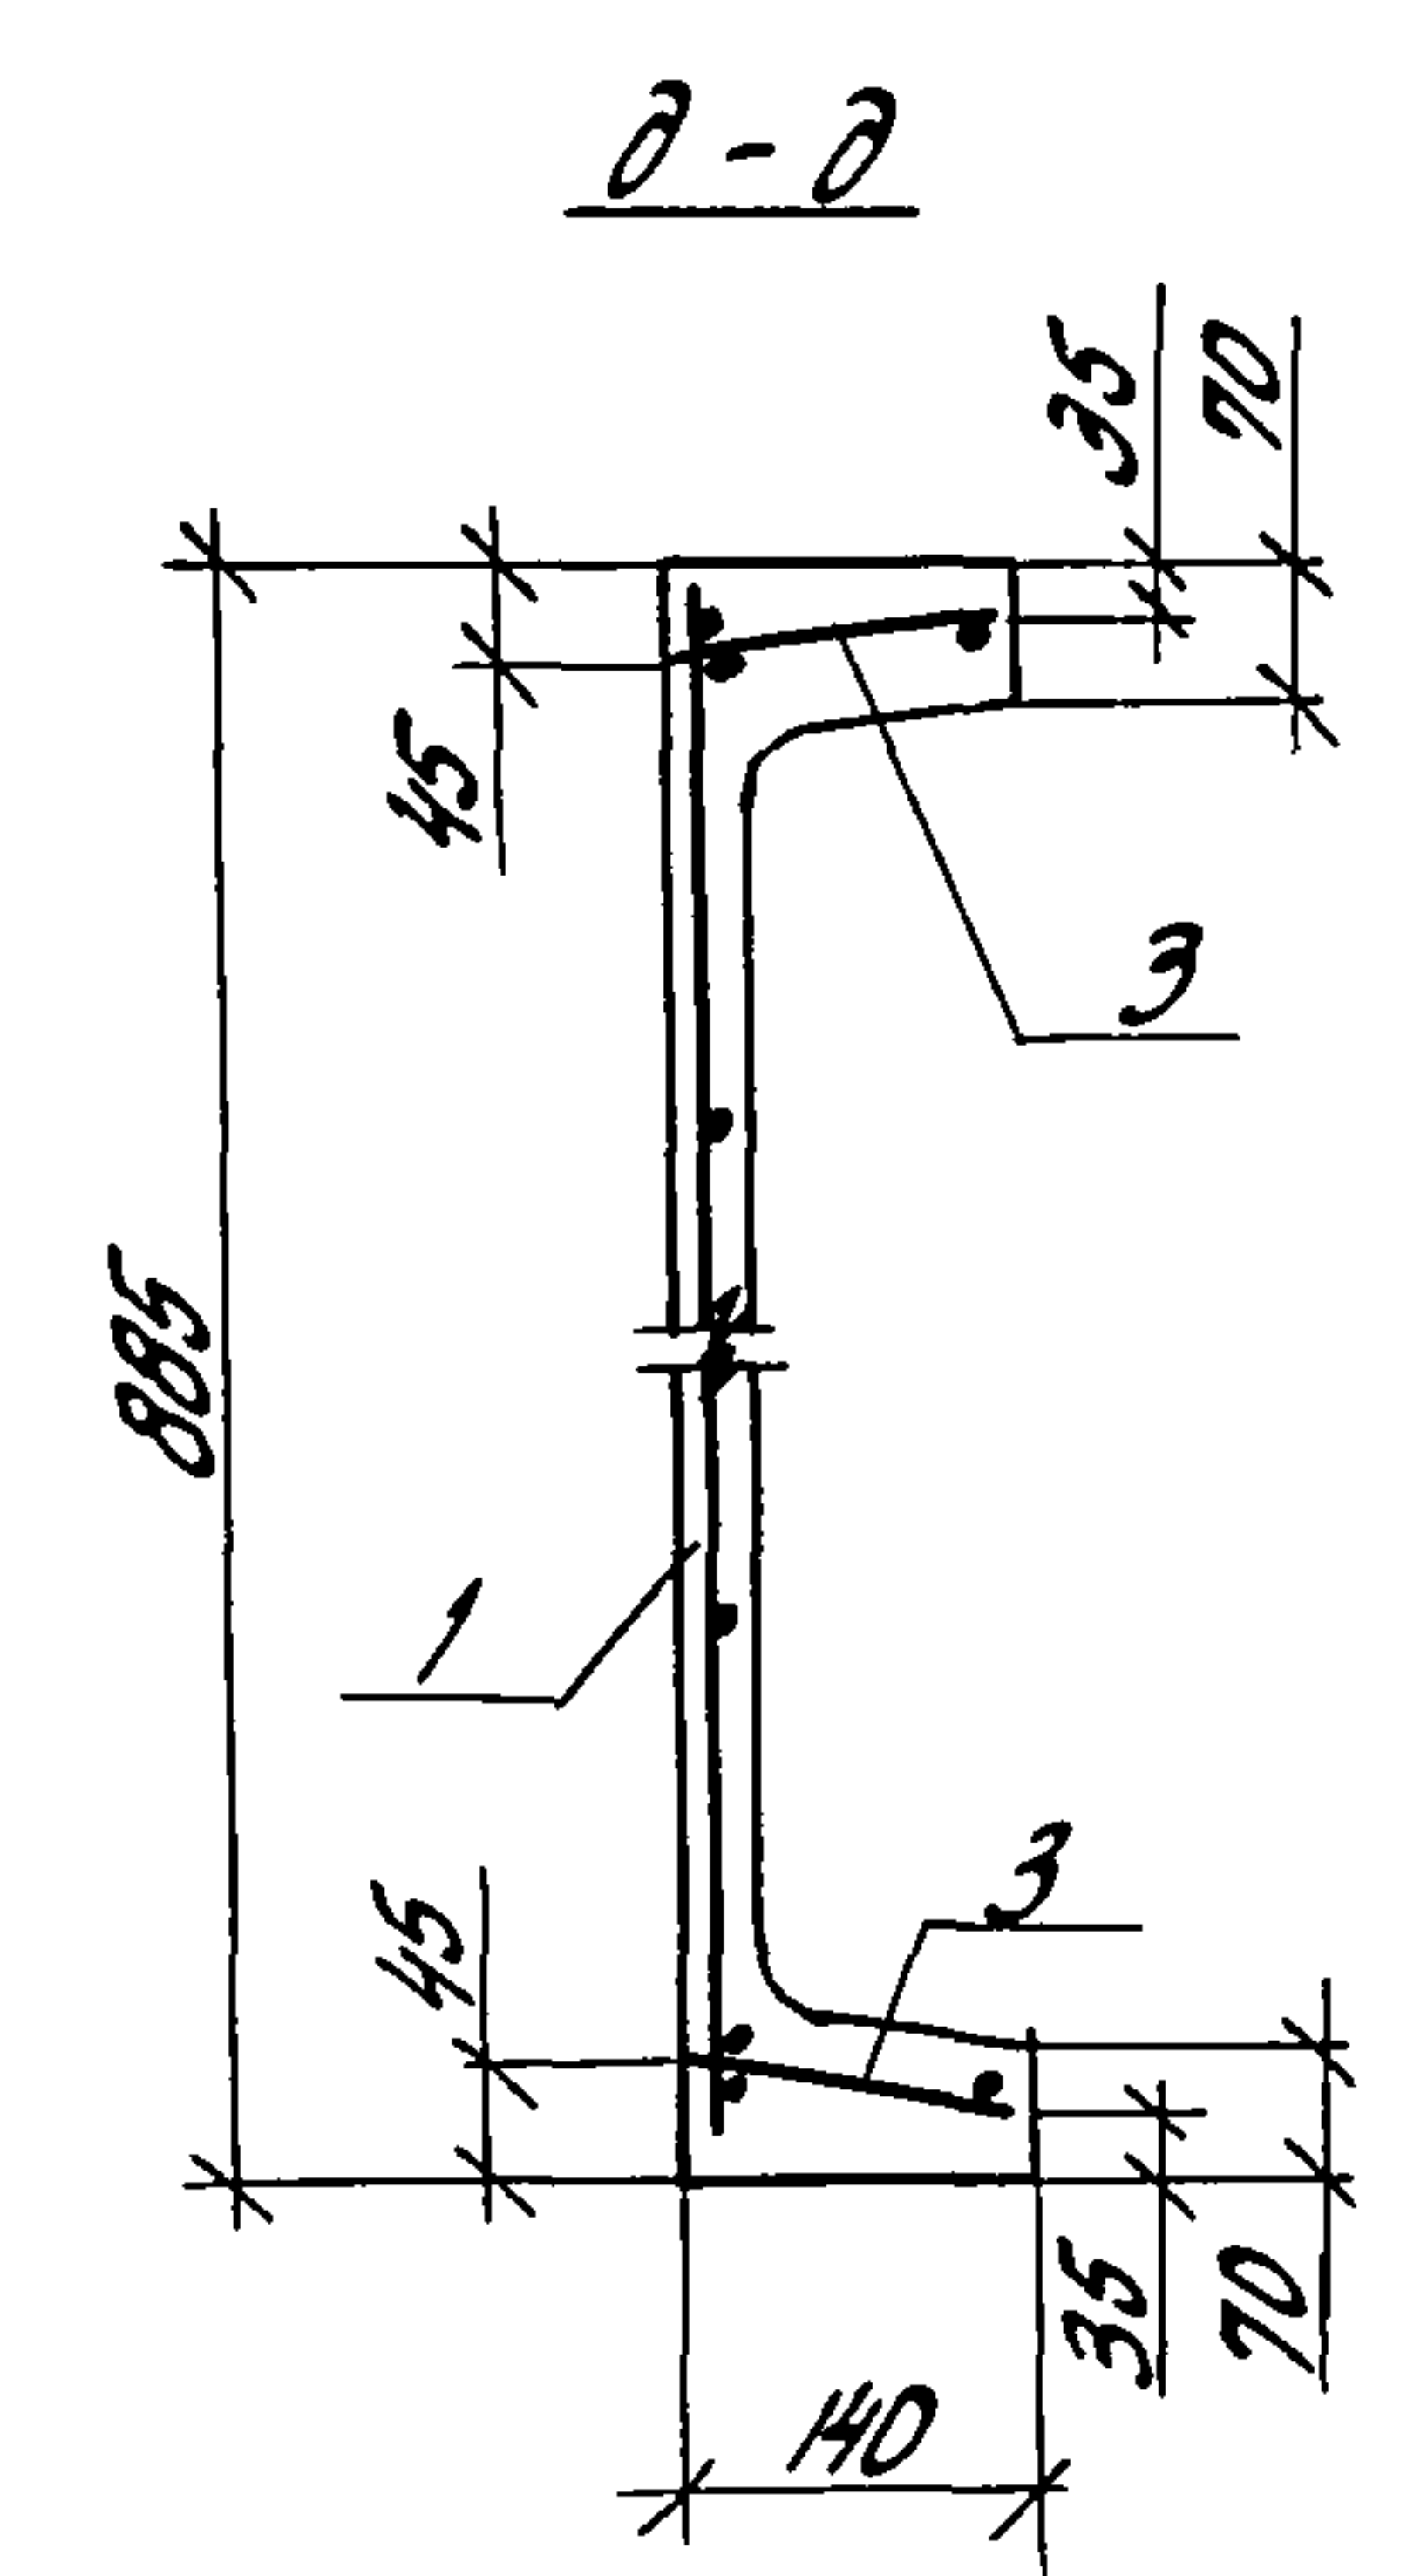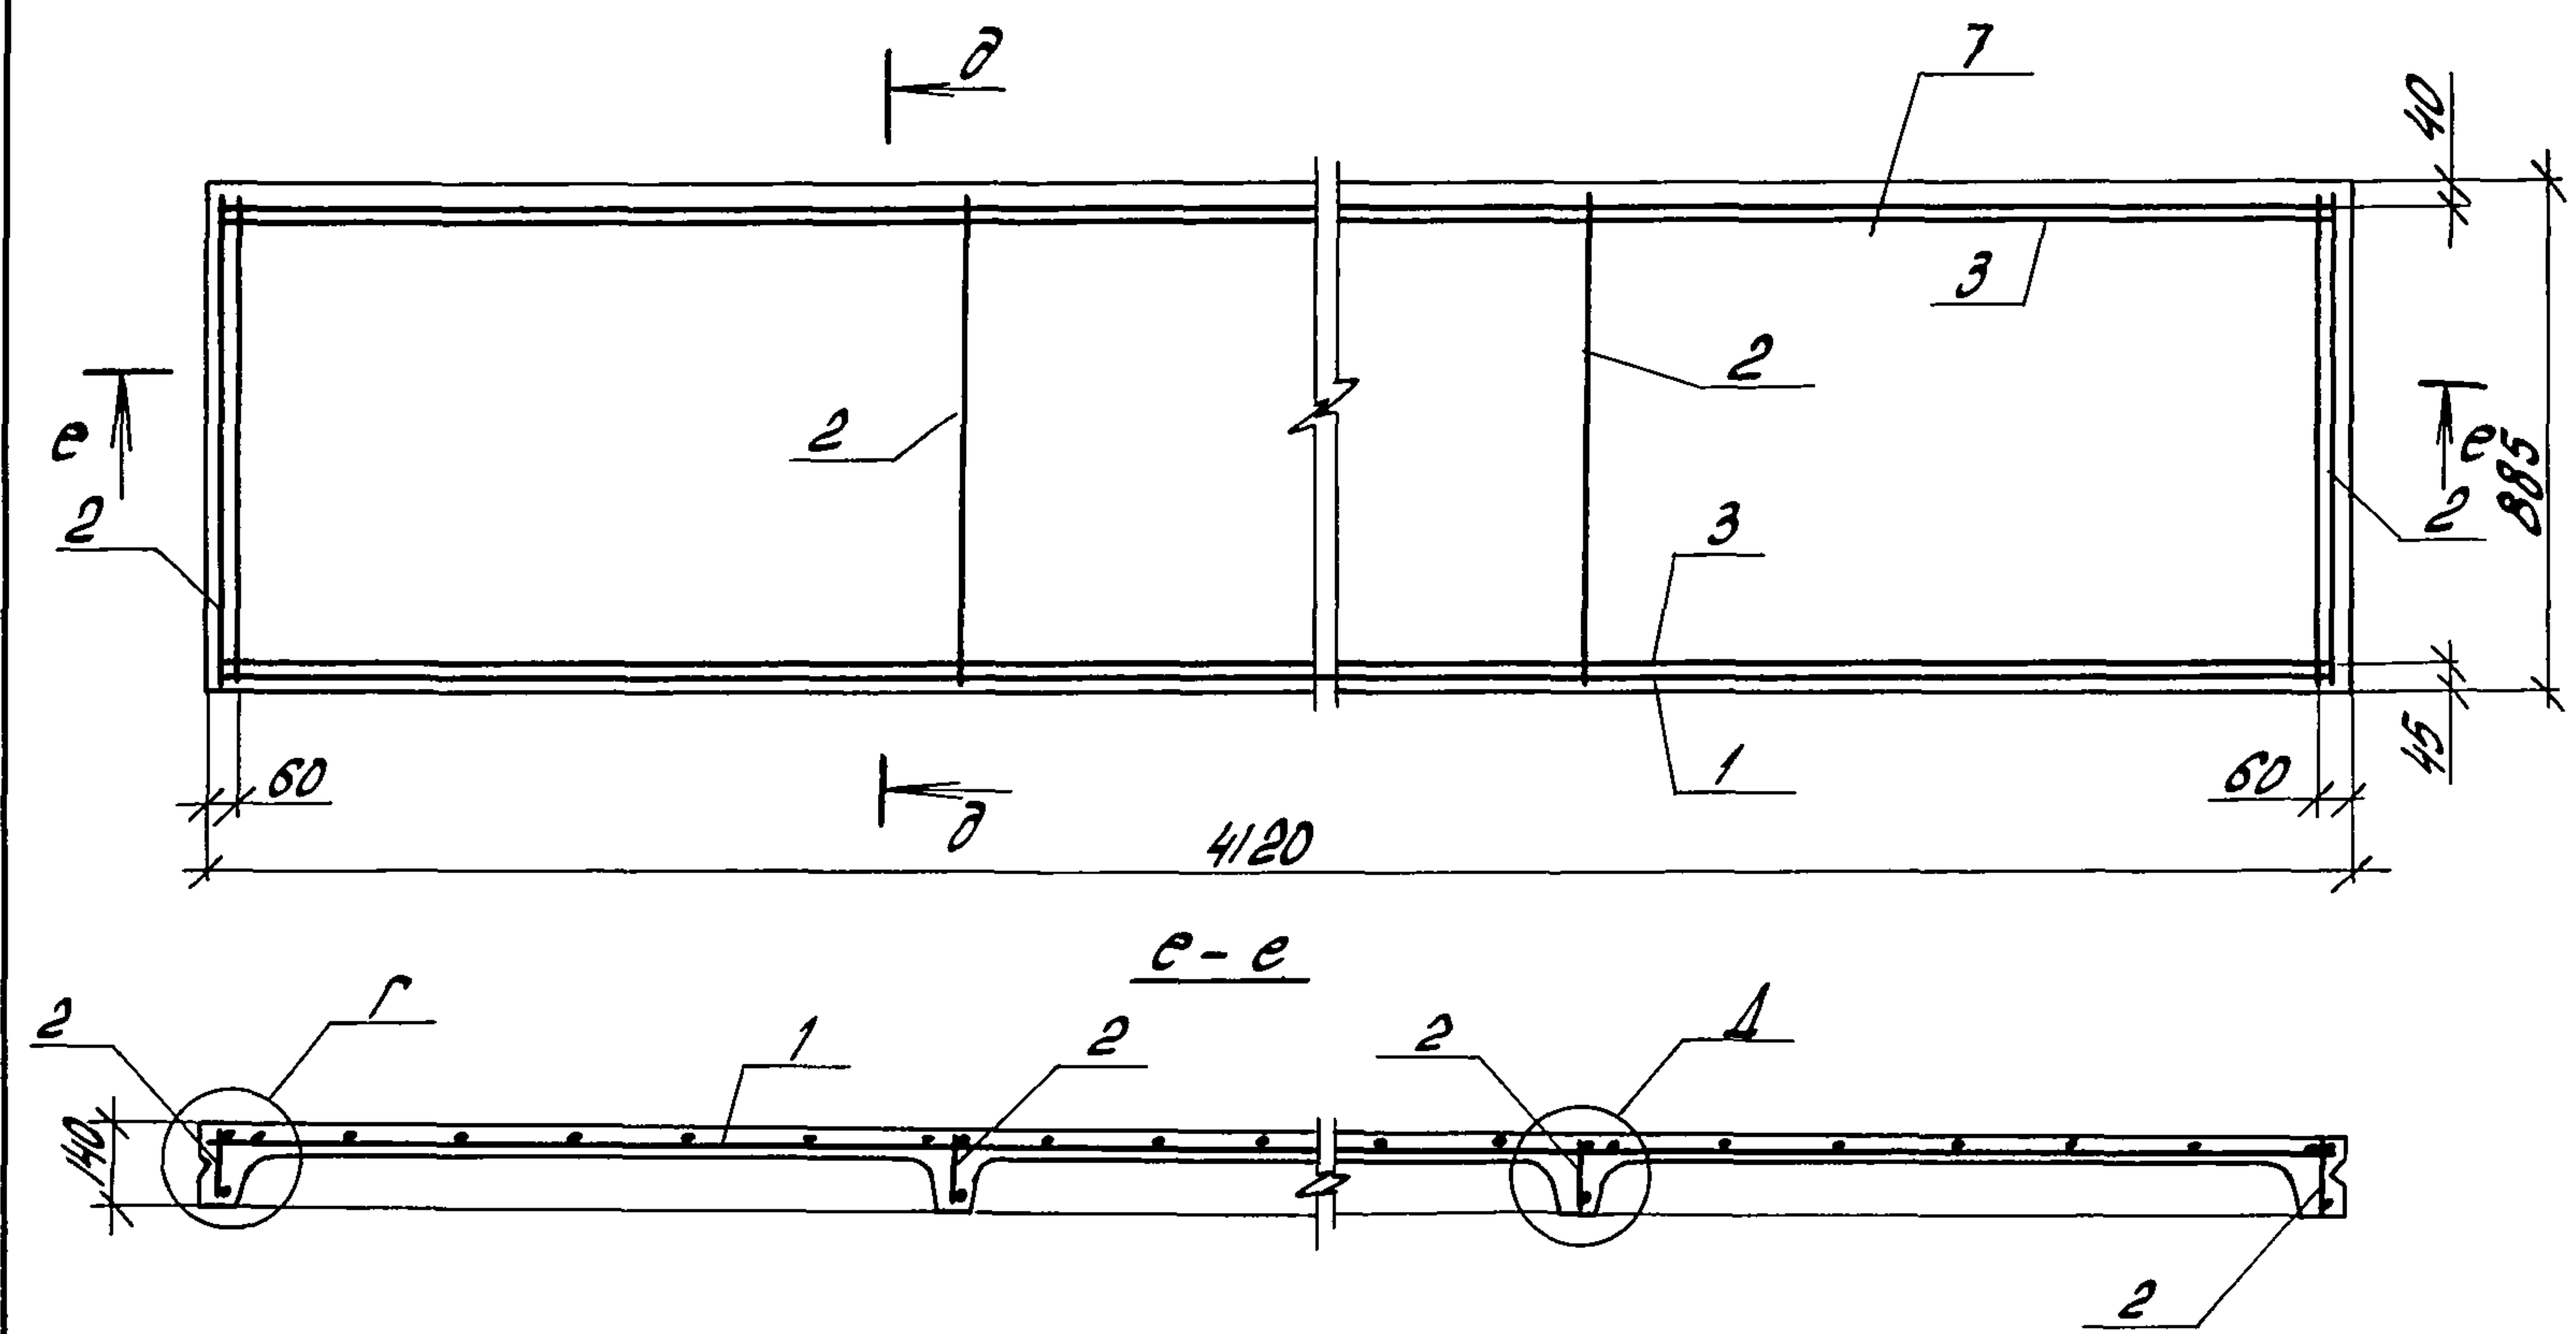

Ведомость расхода стали на элемент, кг

Марка элемента	Изделия арматурные						Изделия закладные										Общий расход
	Арматура класса					Всего	Арматура класса		Прокат марки				Труба		Всего		
	А-III		Вр-I				А-III		В ст 3 псб				В 20				
	ГОСТ 5781-82		ГОСТ 6727-80				ГОСТ 5781-82		ГОСТ 8240-72		ГОСТ 103-76		ГОСТ 8734-75				
	φ10	Итого	φ3	φ4	Итого		φ8	Итого	Г 14	Итого	40x8	60x8	Итого	30x3,0		Итого	
ПЦ 1	10.08	10.08	2,15	1,34	3,49	13,57	1,08	1,08	3,7	3,7	0,4	0,56	0,96	0,64	0,64	6,38	19,95

Привязан			
ИИВ. №			

Т.п. 810-1-29.88 КЖИ-01.00.00 СБ

Лист 2

23500-06 10

Копировал Попова

Формат А3

ИИВ. № подл. Подпись и дата

Альбом 4

Формат	Зона	Поз.	Обозначение	Наименование	Кол.	Примеч.
				<u>Документация</u>		
A3			КЖИ-01.00.00 СБ	Сборочный чертеж		
				Сборочные единицы		
A4	1		КЖИ-01.01.00	Сетка С1	1	
A4	2		КЖИ-01.02.00	Каркас КР1	4	
A4	3		КЖИ-01.02.00-01	Каркас КР2	2	
A4	4		КЖИ-01.03.00	Изделие закладное МН1	2	
A4	5		КЖИ-01.04.00	Изделие закладное МН2	2	
				<u>Детали</u>		
				Труба 30х3.0 ГОСТ 8734-75		
Б4	6		КЖИ-01.00.01	820 ГОСТ 8733-74 С=80	4	0,16 кг
				<u>Материалы</u>		
	7			Бетон класса В15, по		
				морозостойкости F75, по		
				водонепроницаемости W6	0,21	м ³

Привязан

Инв. №

И.контр.	Ткач	13.02.88
И.спец.отд.	Джениев	13.02.88
И.констр.	Лукин	14.04.88
Рук. сект.	Овсянников	27.04.88
Рук. гр.	Халеков	25.04.88
Техник	Черкасова	25.04.88
Пров.	Белюсов	25.04.88

т.п. 810-1-29.88


КЖИ-01.00.00

Панель цокольная ПЦ1

Стадия	Лист	Листов
Р		1

ГИПРОНИСЕЛЬПРОМ

г. Орел

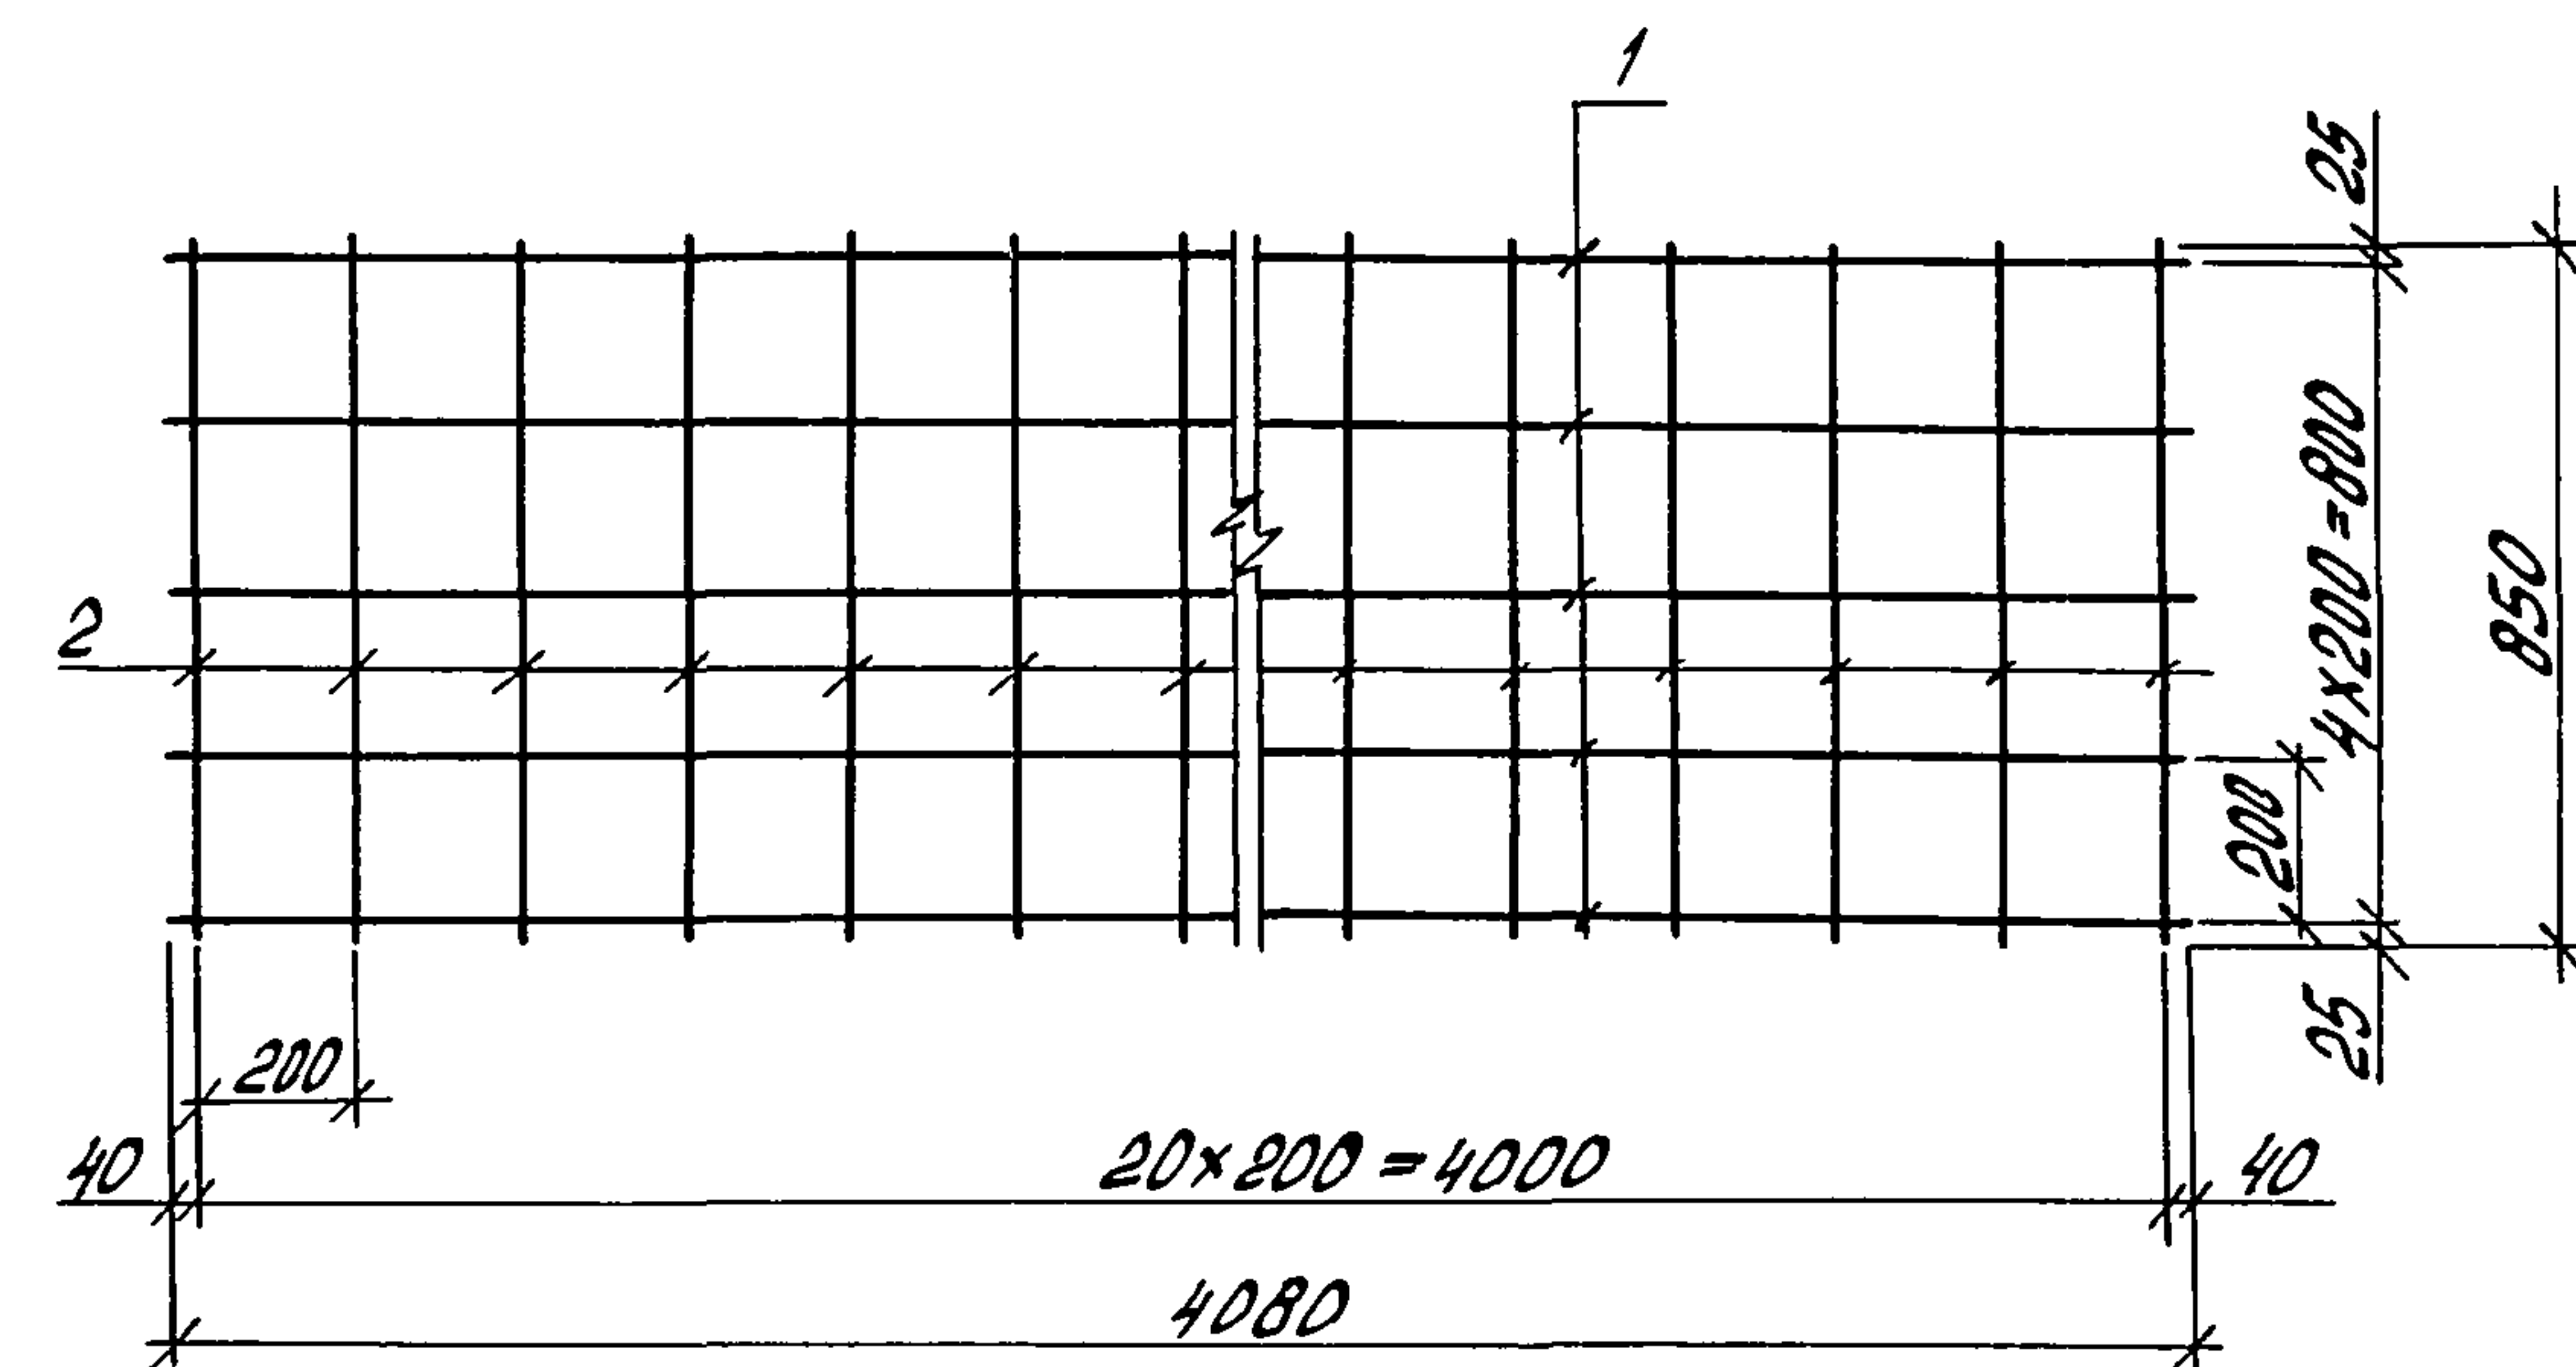

Формат	Зона	Поз.	Обозначение	Наименование	Кол.	Примеч.
				<u>Детали</u>		
				Проволока 3Вр-1 ГОСТ 6727-80		
Б4	1		КЖИ-01.01.01	С=4080	5	0,22 кг
Б4	2		КЖИ-01.01.02	С=850	21	0,05 кг

Сварку производить контактной точечной
сваркой, тип соединения К1-Кт, ГОСТ 4098-85

Привязан

Инв. №

И.контр.	Ткач	13.02.88
И.спец.отд.	Джениев	13.02.88
И.констр.	Лукин	14.04.88
Рук. сект.	Овсянников	27.04.88
Рук. гр.	Халеков	25.04.88
И.нж.	Афончикова	25.04.88
Пров.	Белюсов	25.04.88

т.п. 810-1-29.88

КЖИ-01.01.00

Сетка С1

Стадия	Масса	Масштаб
Р	2,15	1:20
Лист	Листов 1	

ГИПРОНИСЕЛЬПРОМ

г. Орел


23500-06 11

Копировал Полова

Формат А4

Копировал Полова

Формат А4

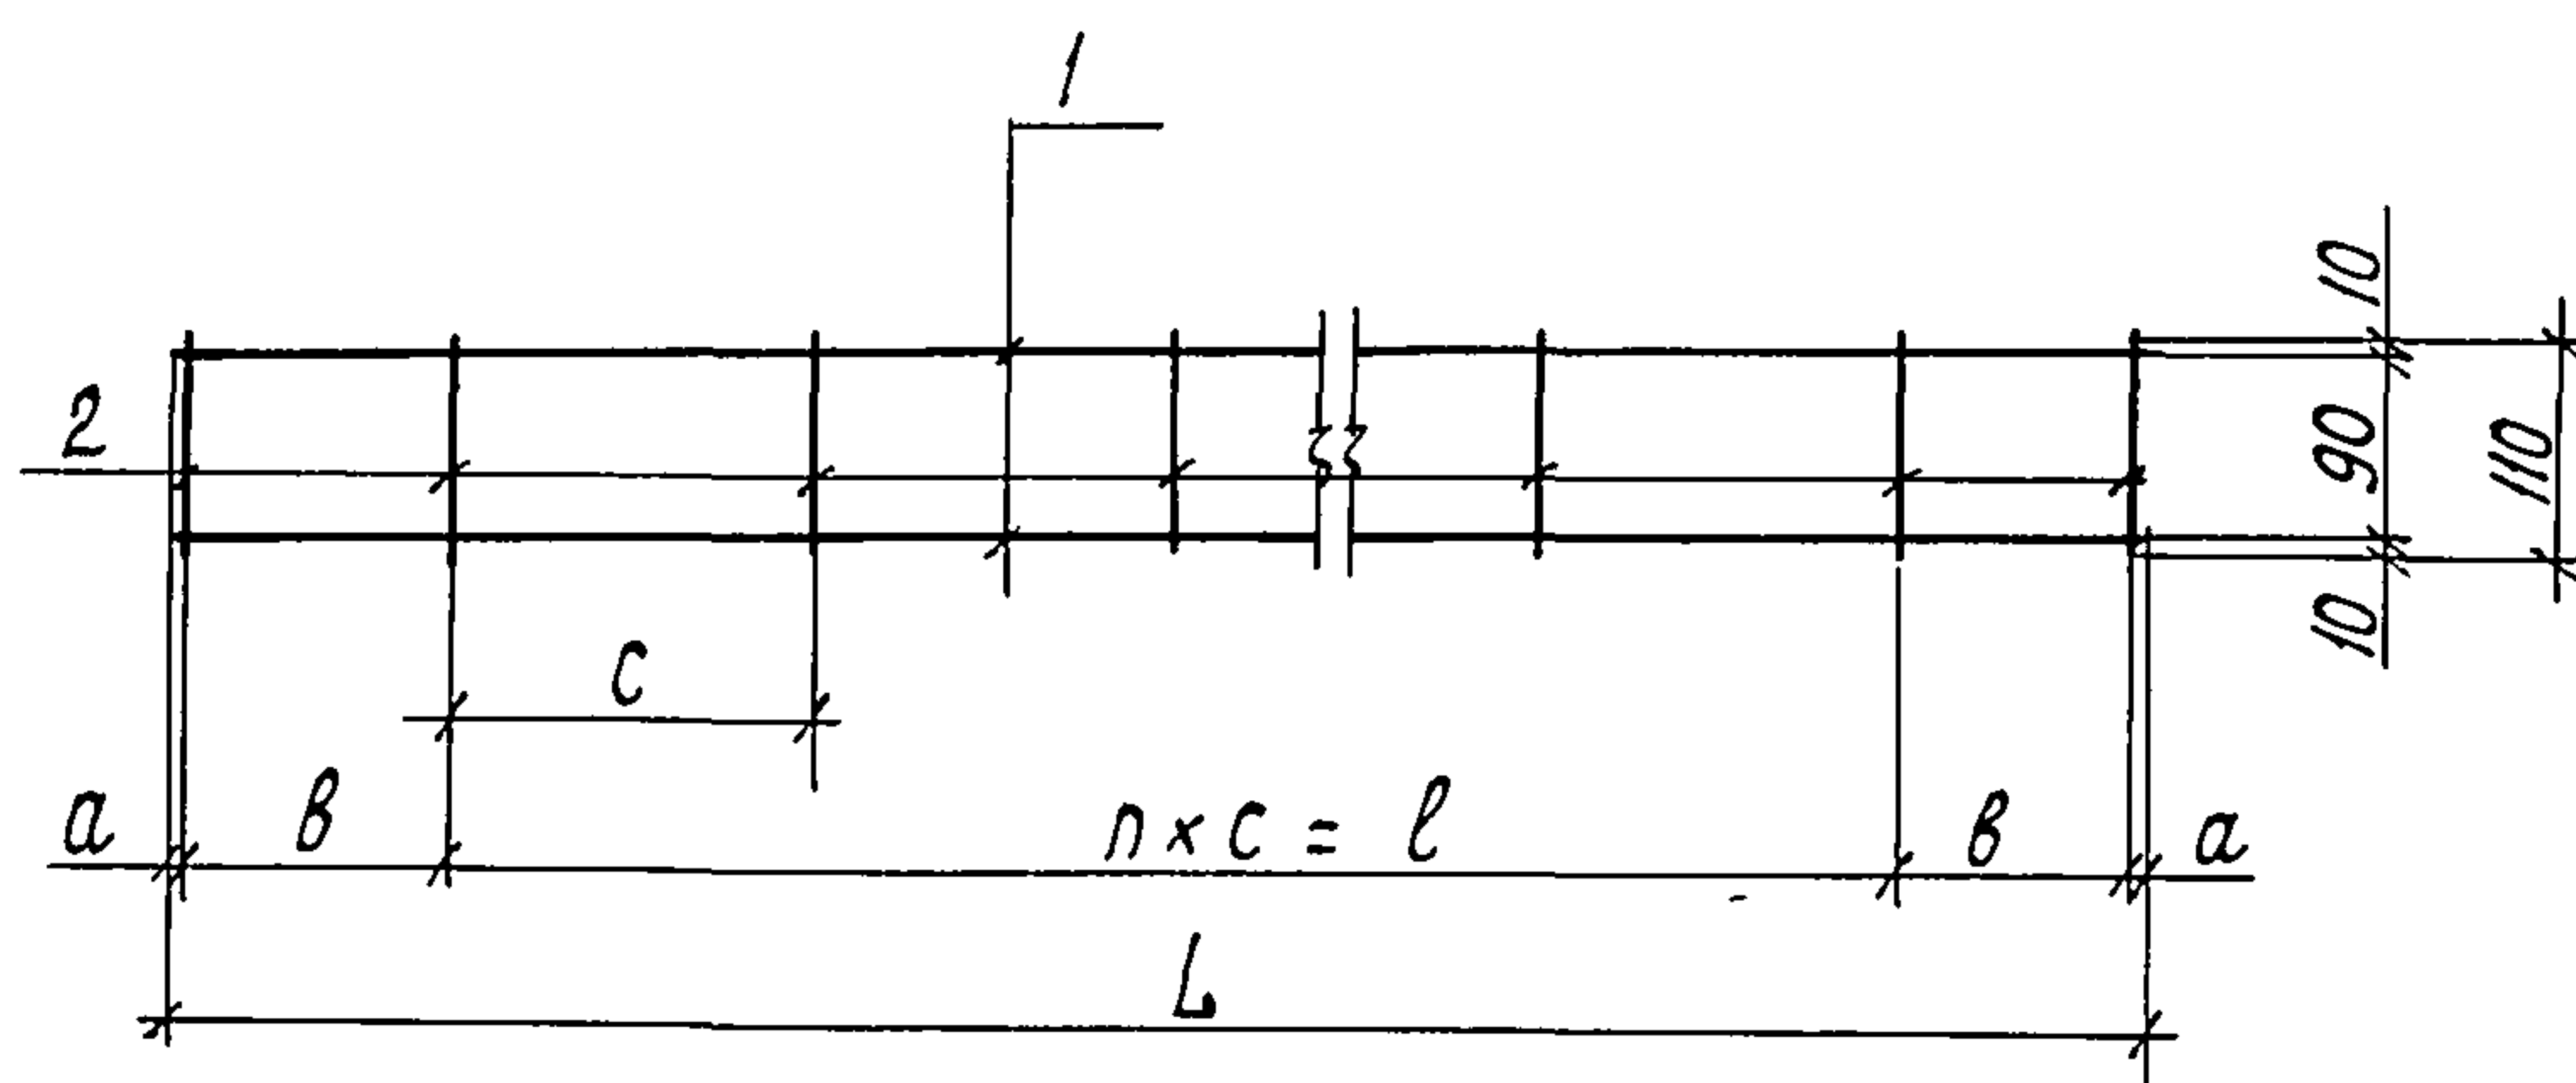

Обозначение	Марка	a мм	b мм	c мм	n	l мм	L мм	Масса кг
КНИ-01.02.00	KP1	20	115	150	4	600	870	0.23
-01	KP2	40	200	200	18	3600	4080	5.25

Сварку производить контактной точечной сваркой,
тип соединения К1-Кт ГОСТ14098-85

Формат	Зона	Поз.	Обозначение	Наименование	Кол.	Примеч.
				<u>КНИ-01.02.00</u>		
				<u>Детали</u>		
				Проволока 4Вр-ГОСТ6727-80		
Б.Ч	1		КНИ-01.02.01	ℓ = 870	2	0,08 кг
Б.Ч	2		КНИ-01.02.02	ℓ = 110	7	0,01 кг
				<u>КНИ-01.02.00-01</u>		
				<u>Детали</u>		
Б.Ч	1		КНИ-01.02.01-01	Φ10АIII ГОСТ5781-82 ℓ=4080	2	2,52 кг
Б.Ч	2		КНИ-01.02.02-01	Проволока 4Вр-ГОСТ6727-80		
				ℓ = 110	21	0,01 кг

Н.контр.	Ткач	[Signature]	13.07.88
Гл.спецотд.	Дженеев	[Signature]	13.07.88
Гл.констр.	Лукин	[Signature]	26.08.88
Рук.сект.	Овсянников	[Signature]	27.07.88
Рук.гр.	Халеков	[Signature]	25.09.88
Ц.инж.	Афоничкина	[Signature]	25.09.88
Пров.	Белоусов	[Signature]	25.09.88


Т.п. 810-1-29.88 КНИ - 01.02.00

Каркас (КР1, КР2)

Стадия	Масса	Масштаб
Р	см. табл.	1:10
Лист		Листов 1

ГИПРОИСЕЛЬПРОМ
г. Орел

Альбом 4

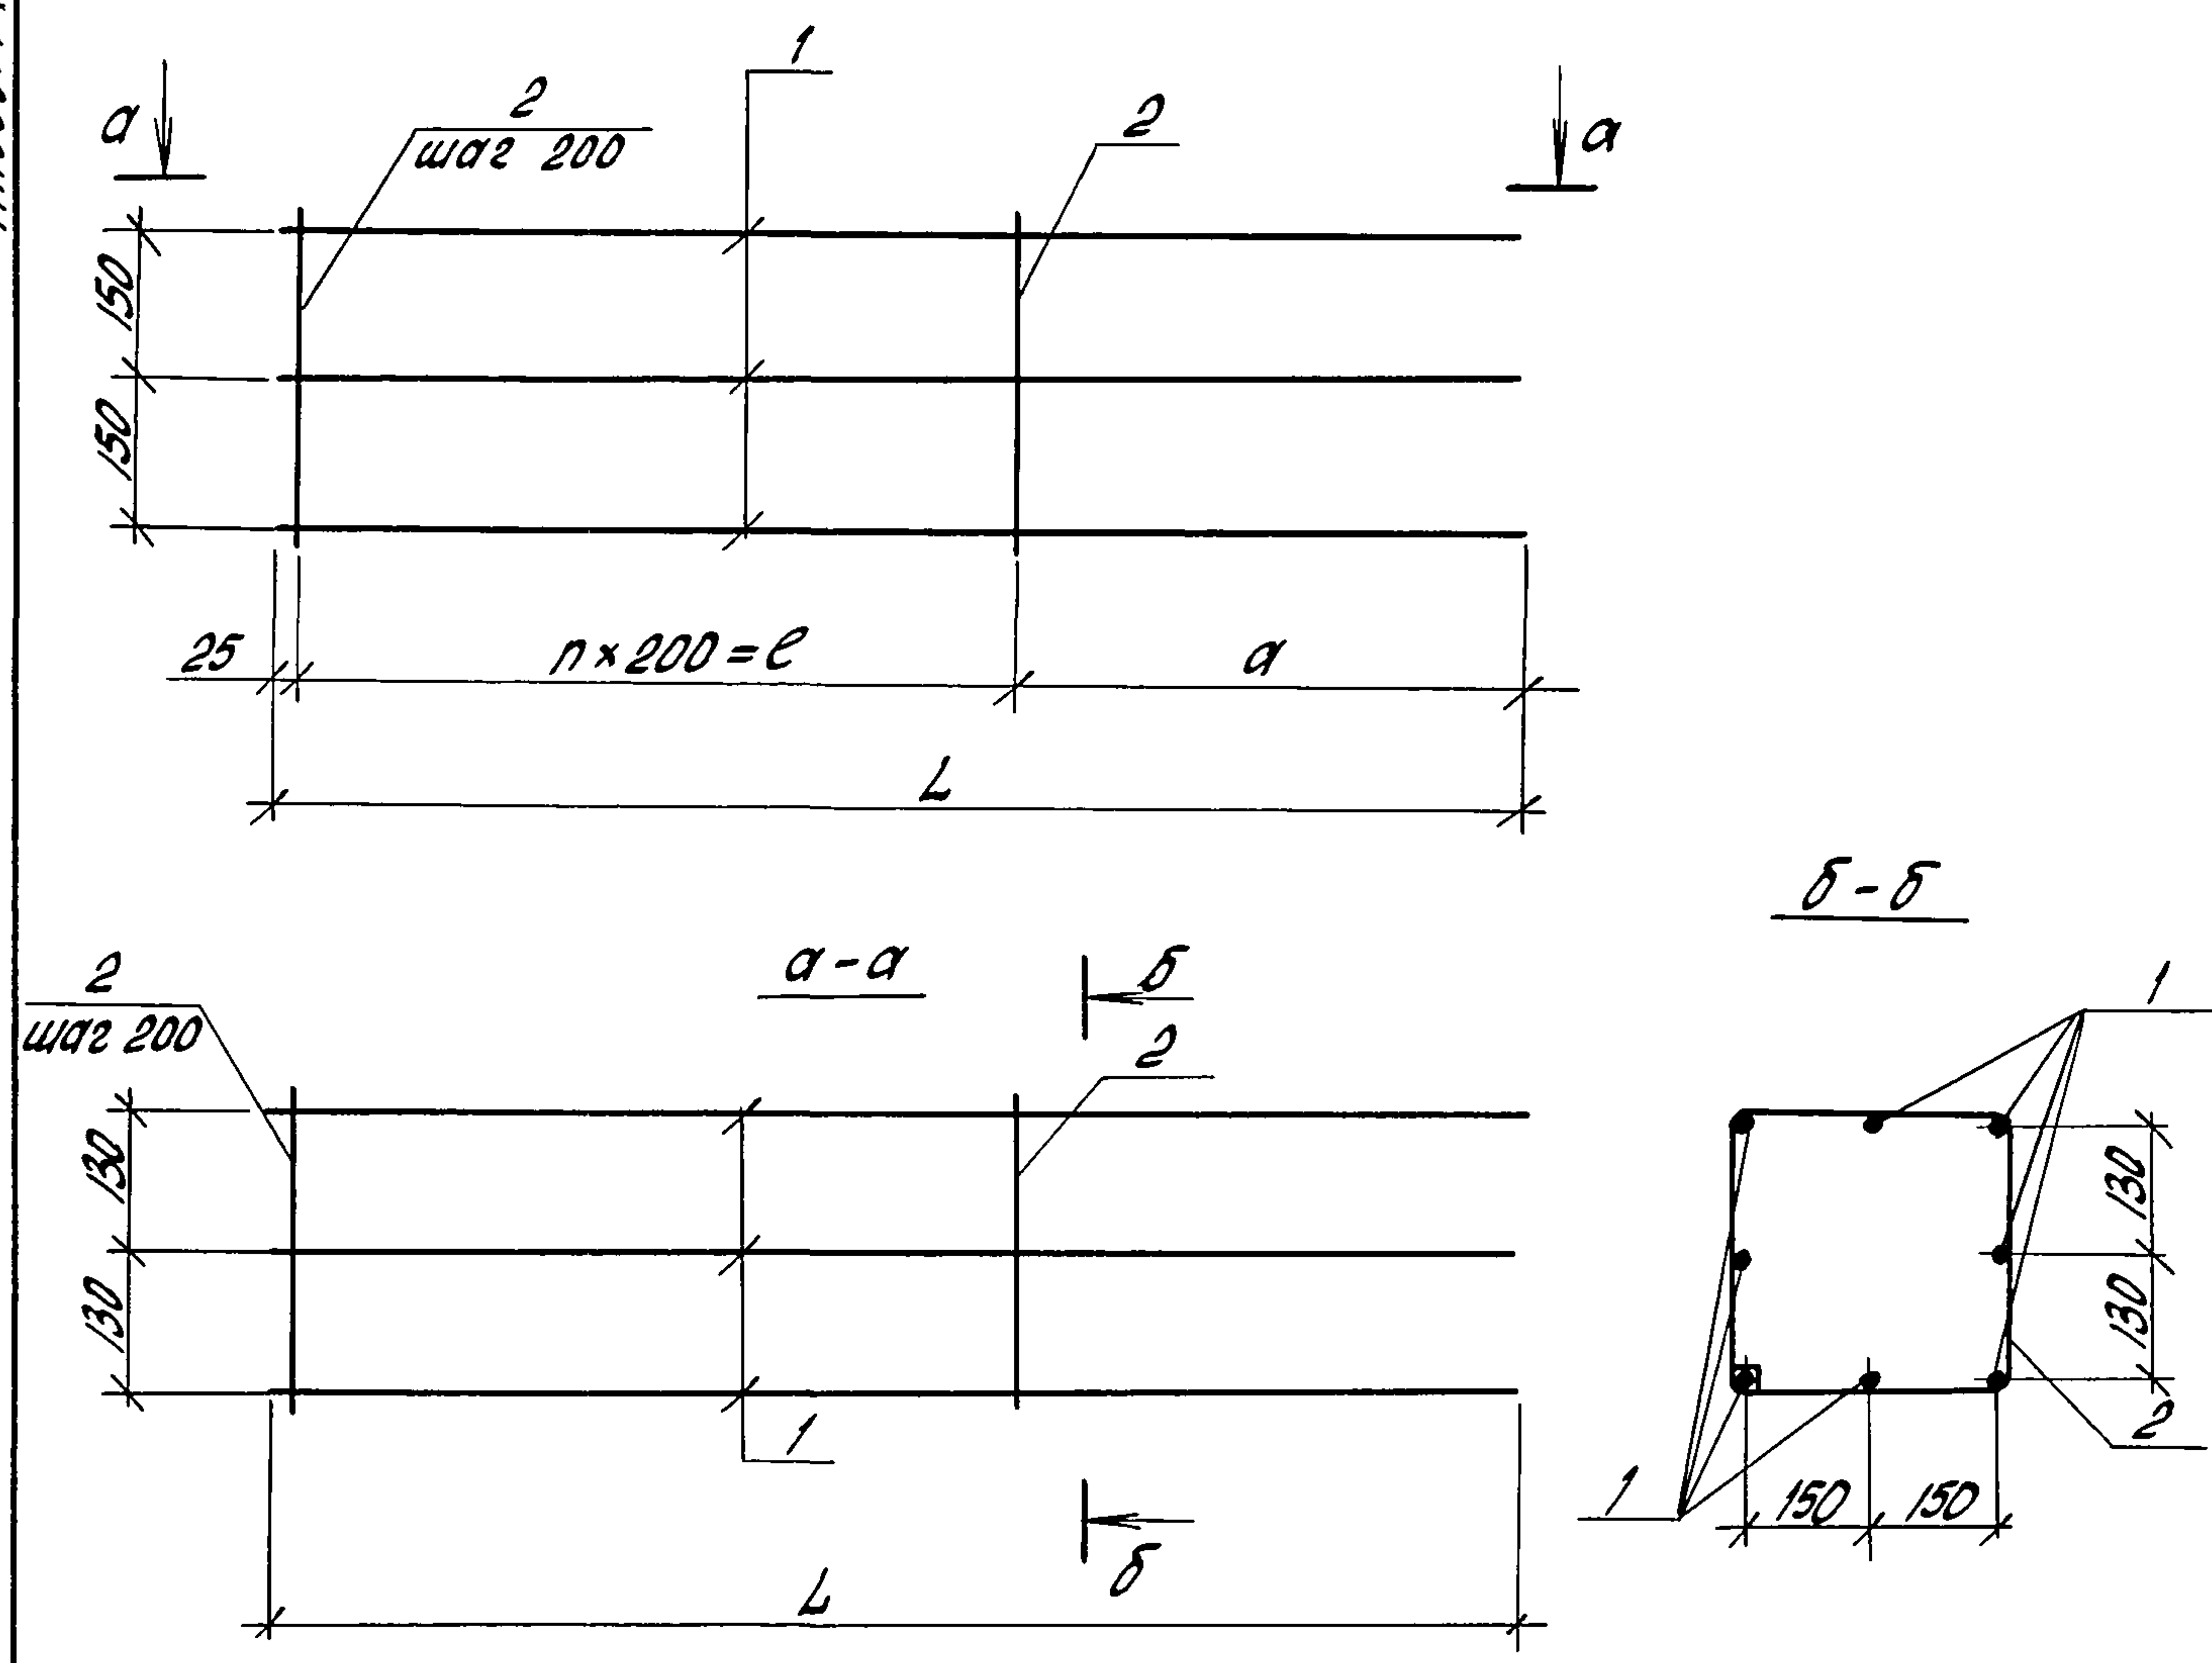

Формат	Зона	Поз.	Обозначение	Наименование	Кол.	Примеч.
				КЖИ-02.00.00		
				Детали		
Б4	1		КЖИ-02.00.01	Ф18А-III ГОСТ 5781-82 C=5650	8	11,29 кг
Б4	2		КЖИ-02.00.02	Ф6А-I ГОСТ 5781-82 C=1280	29	0,28 кг
				КЖИ-02.00.00-01		
				Детали		
Б4	1		КЖИ-02.00.01-01	Ф18А-III ГОСТ 5781-82 C=4325	8	8,65 кг
Б4	2		КЖИ-02.00.02-01	Ф6А-I ГОСТ 5781-82 C=1280	18	0,28 кг
				КЖИ-02.00.00-02		
				Детали		
Б4	1		КЖИ-02.00.01-02	Ф18А-III ГОСТ 5781-82 C=5650	8	11,29 кг
Б4	2		КЖИ-02.00.02-02	Ф6А-I ГОСТ 5781-82 C=1280	24	0,28 кг

Сварку производить контактной точечной сваркой
тип соединения К1 - Кт ГОСТ 14098-85.



Обозначение	Марка	a, мм	n	e, мм	L, мм	Масса, кг
КЖИ-02.00.00	КР3	25	28	5600	5650	98,44
-01	КР4	900	17	3400	4325	74,24
-02	КР5	1025	23	4600	5650	97,04

Привязан				
ЦНВ. N				

Н.контр.	Ткач	18.07.88	т.п. 810-1-29.88	КЖИ-02.00.00
П.спец.отд.	Дженеев	18.07.88		
П.контр.	Лукин	24.08.88	Каркас (КР3... КР5)	Стадия
Рук. сект.	Обсянников	27.04.88		Масса
Рук. гр.	Халеев	25.04.88		Масштаб
Ст. инж.	Белюсов	25.04.88		Р. см. табл.
Техник	Черкасова	25.04.88	Лист	Листов 1
Проб.	Кладько	25.04.88		ГИПРОНИСЕЛЬПРОМ
				г. Орел

ЦНВ. N подл. Подпись и дата. Взам. инв. N

А 16 б 0 м 4

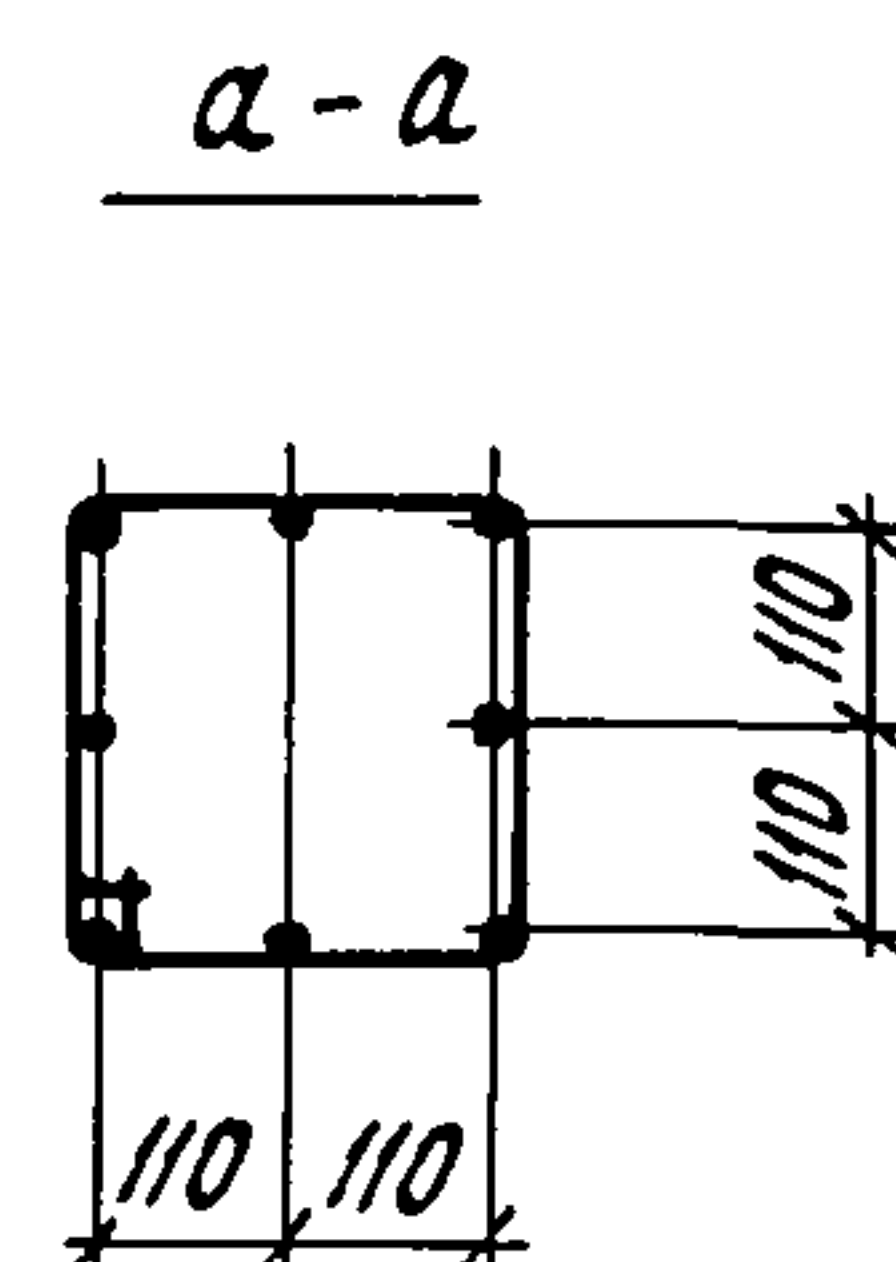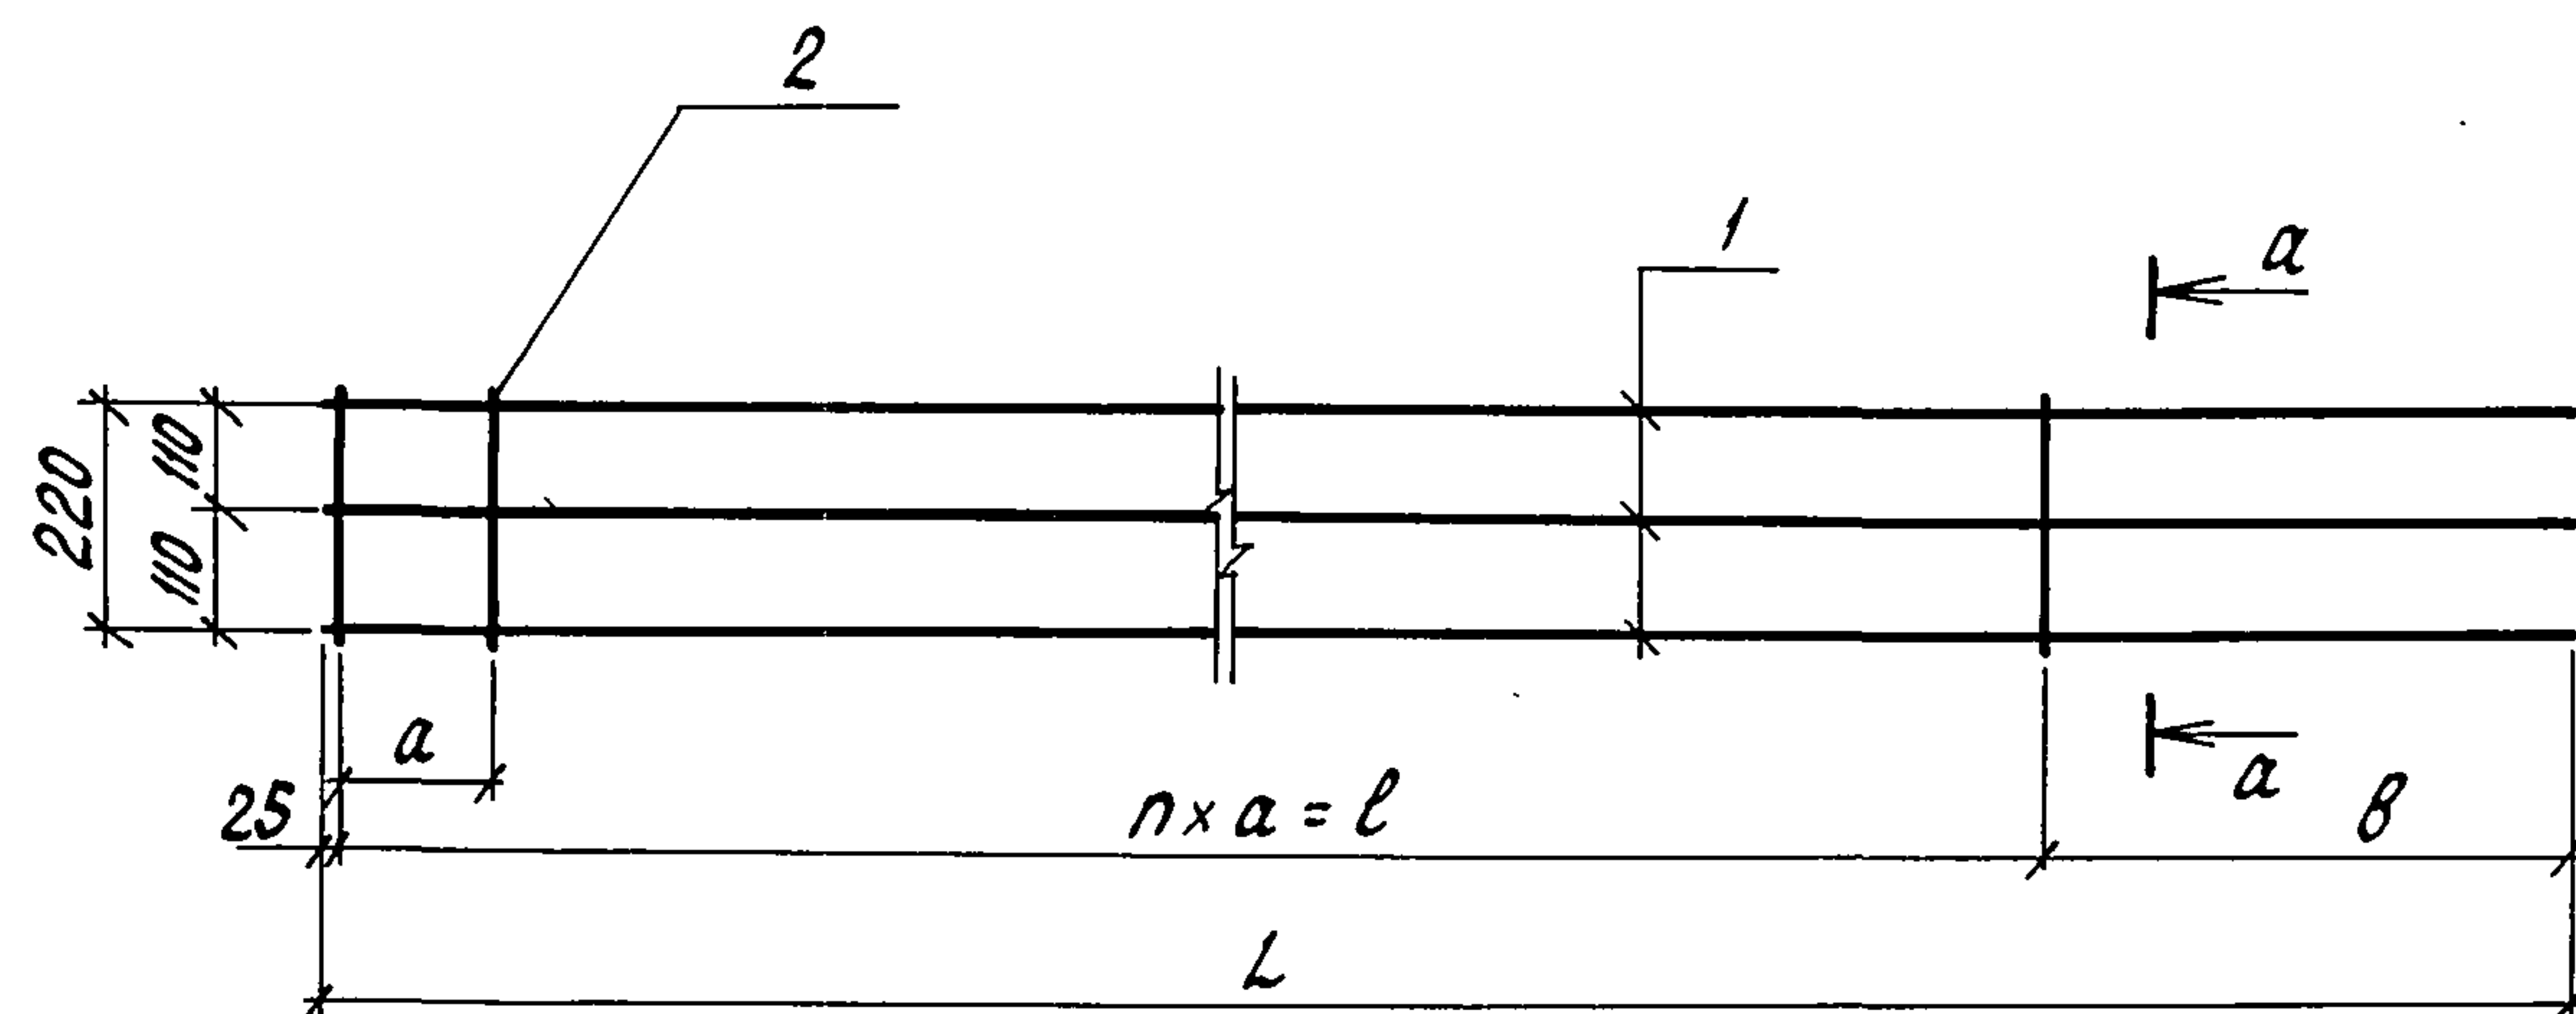

Обозначение	Марка	a мм	n мм	l мм	b мм	L мм	Масса кг
КНЦ-03.00.00	КР6	200	17	3400	690	4115	33,16кг
-01	КР7	150	2	300	745	1070	8,26кг

Формат	Зона	Поз.	Обозначение	Наименование	Кол.	Примеч.
				КНЦ-03.00.00		
				Детали		
Б4		1	КНЦ-03.00.01	Ф12А-III ГОСТ 5781-82 l=4115	8	3,65кг
Б4		2	КНЦ-03.00.02	Ф6А-I ГОСТ 5781-82 l=1000	18	0,22кг
				КНЦ-03.00.00-01		
				Детали		
Б4		1	КНЦ-03.00.01-01	Ф12А-III ГОСТ 5781-82 l=1070	8	0,95кг
Б4		2	КНЦ-03.00.02-01	Ф6А-I ГОСТ 5781-82 l=1000	3	0,22кг

Сварку производить контактной точечной сваркой
тип соединения К1-Кт ГОСТ 14098-85

Инв. N подл. Подпись и дата. Взам. инв. N

Привязан

Н.контр.	Ткач	13.02.88
Гл.спецотд.	Джигеев	13.02.88
Гл.констр.	Лукин	24.06.88
Рук.сект.	Овсянников	27.04.88
Рук.гр.	Халеков	25.04.88
Ст.инж.	Белюсов	25.04.88
Инж.	Афончикова	25.04.88
Пров.	Кладько	25.04.88

Т.п. 810-1-29.88

КНЦ-03.00.00

Каркас (КР6, КР7)

Стадия	Масса	Масштаб
Р	см. табл.	1:20
Лист	Листов 1	


ГИПРОНИСЕЛЬПРОМ
г.Орел

23500-06 15

Копировал Перелыгина

Формат А3

Альбом 4

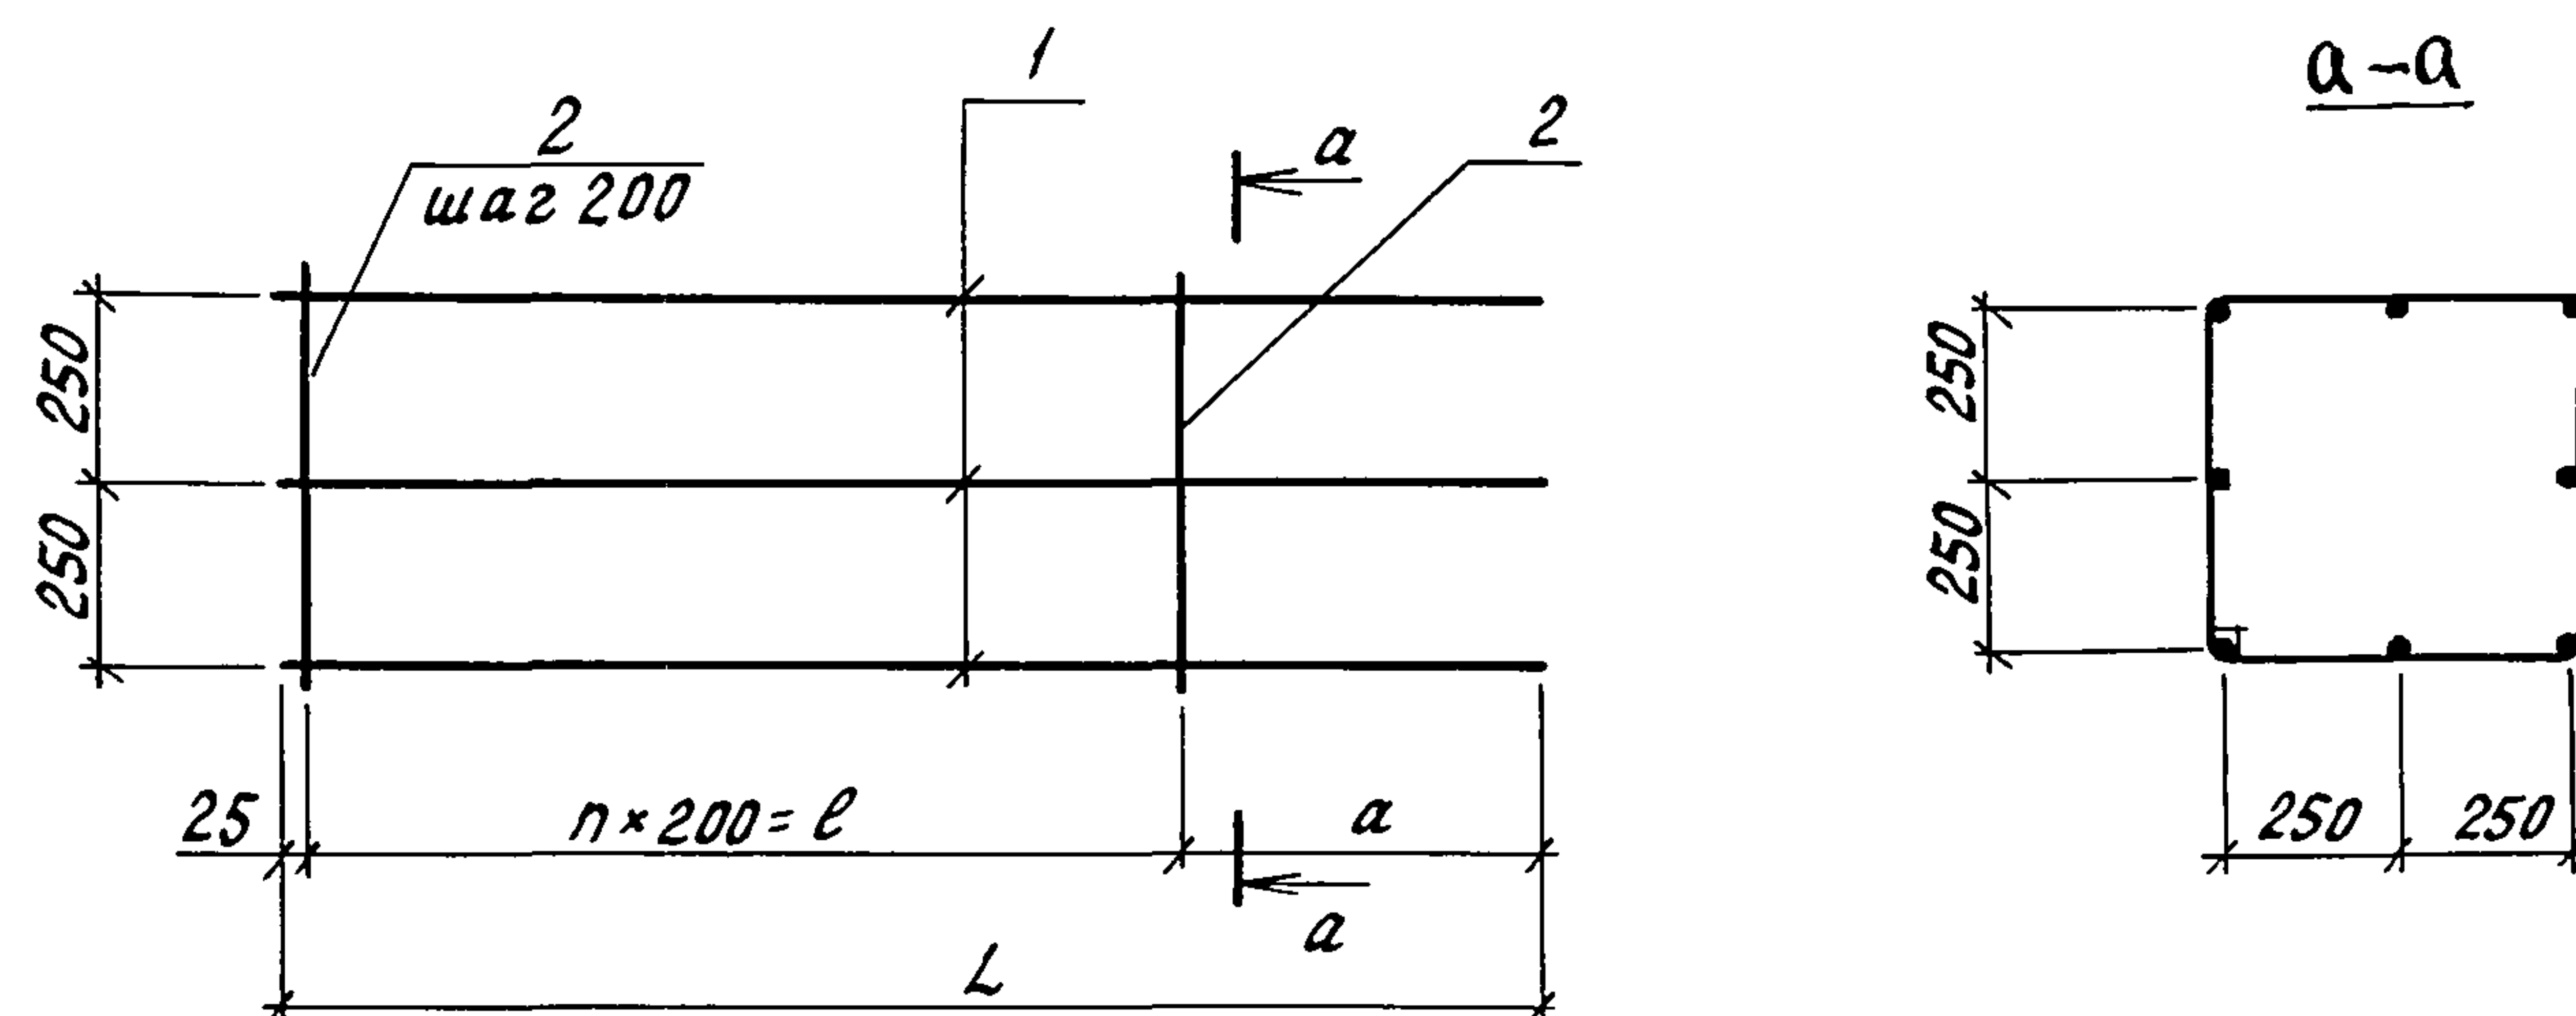

Обозначение	Марка	a, мм	n	l, мм	L, мм	Масса, кг
КЖИ-04.00.00	КР8	25	23	4600	4650	85,92
-01	КР9	1085	23	4600	5710	102,88
-02	КР10	25	14	2800	2850	52,80

Формат	Зона	Поз.	Обозначение	Наименование	Кол.	Примеч.
				КЖИ-04.00.00		
				Детали		
Б4	1		КЖИ-04.00.01	Ф18А-III ГОСТ 5781-82 l=4650	8	9,30 кг
Б4	2		КЖИ-04.00.02	Ф6А-I ГОСТ 5781-82 l=2160	24	0,48 кг
				КЖИ-04.00.00-01		
				Детали		
Б4	1		КЖИ-04.00.01-01	Ф18А-III ГОСТ 5781-82 l=5710	8	11,42 кг
Б4	2		КЖИ-04.00.02-01	Ф6А-I ГОСТ 5781-82 l=2160	24	0,48 кг
				КЖИ-04.00.00-02		
				Детали		
Б4	1		КЖИ-04.00.01-02	Ф18А-III ГОСТ 5781-82 l=2850	8	5,70 кг
Б4	2		КЖИ-04.00.02-02	Ф6А-I ГОСТ 5781-82 l=2160	15	0,48 кг

Сварку производить контактной точечной сваркой,
тип соединения К1-Кт ГОСТ 14098-85

Инв. № подл. Подпись и дата вв. инв. №

Привязан

Инв. №

Н.контр.	Ткач	27.07.88
Гл. спец. отд.	Анненев	07.07.88
Гл. констр.	Лукин	07.07.88
Рук. сект.	Овсянников	27.07.88
Рук. зр.	Халеков	25.07.88
Ст. инж.	Белоусов	25.07.88
Техник	Черкасова	25.07.88
Пров.	Кладько	25.07.88

Т.п. 810-1-29.88

КЖИ-04.00.00

Каркас (КР8... КР10)


Стадия	Масса	Масштаб
р	см. табл.	1:20
Лист	Листов 1	

ГИПРОНИСЕЛЬПРОМ
г. Орел

23500-06 16

Копировал Перелыгина

Формат А3

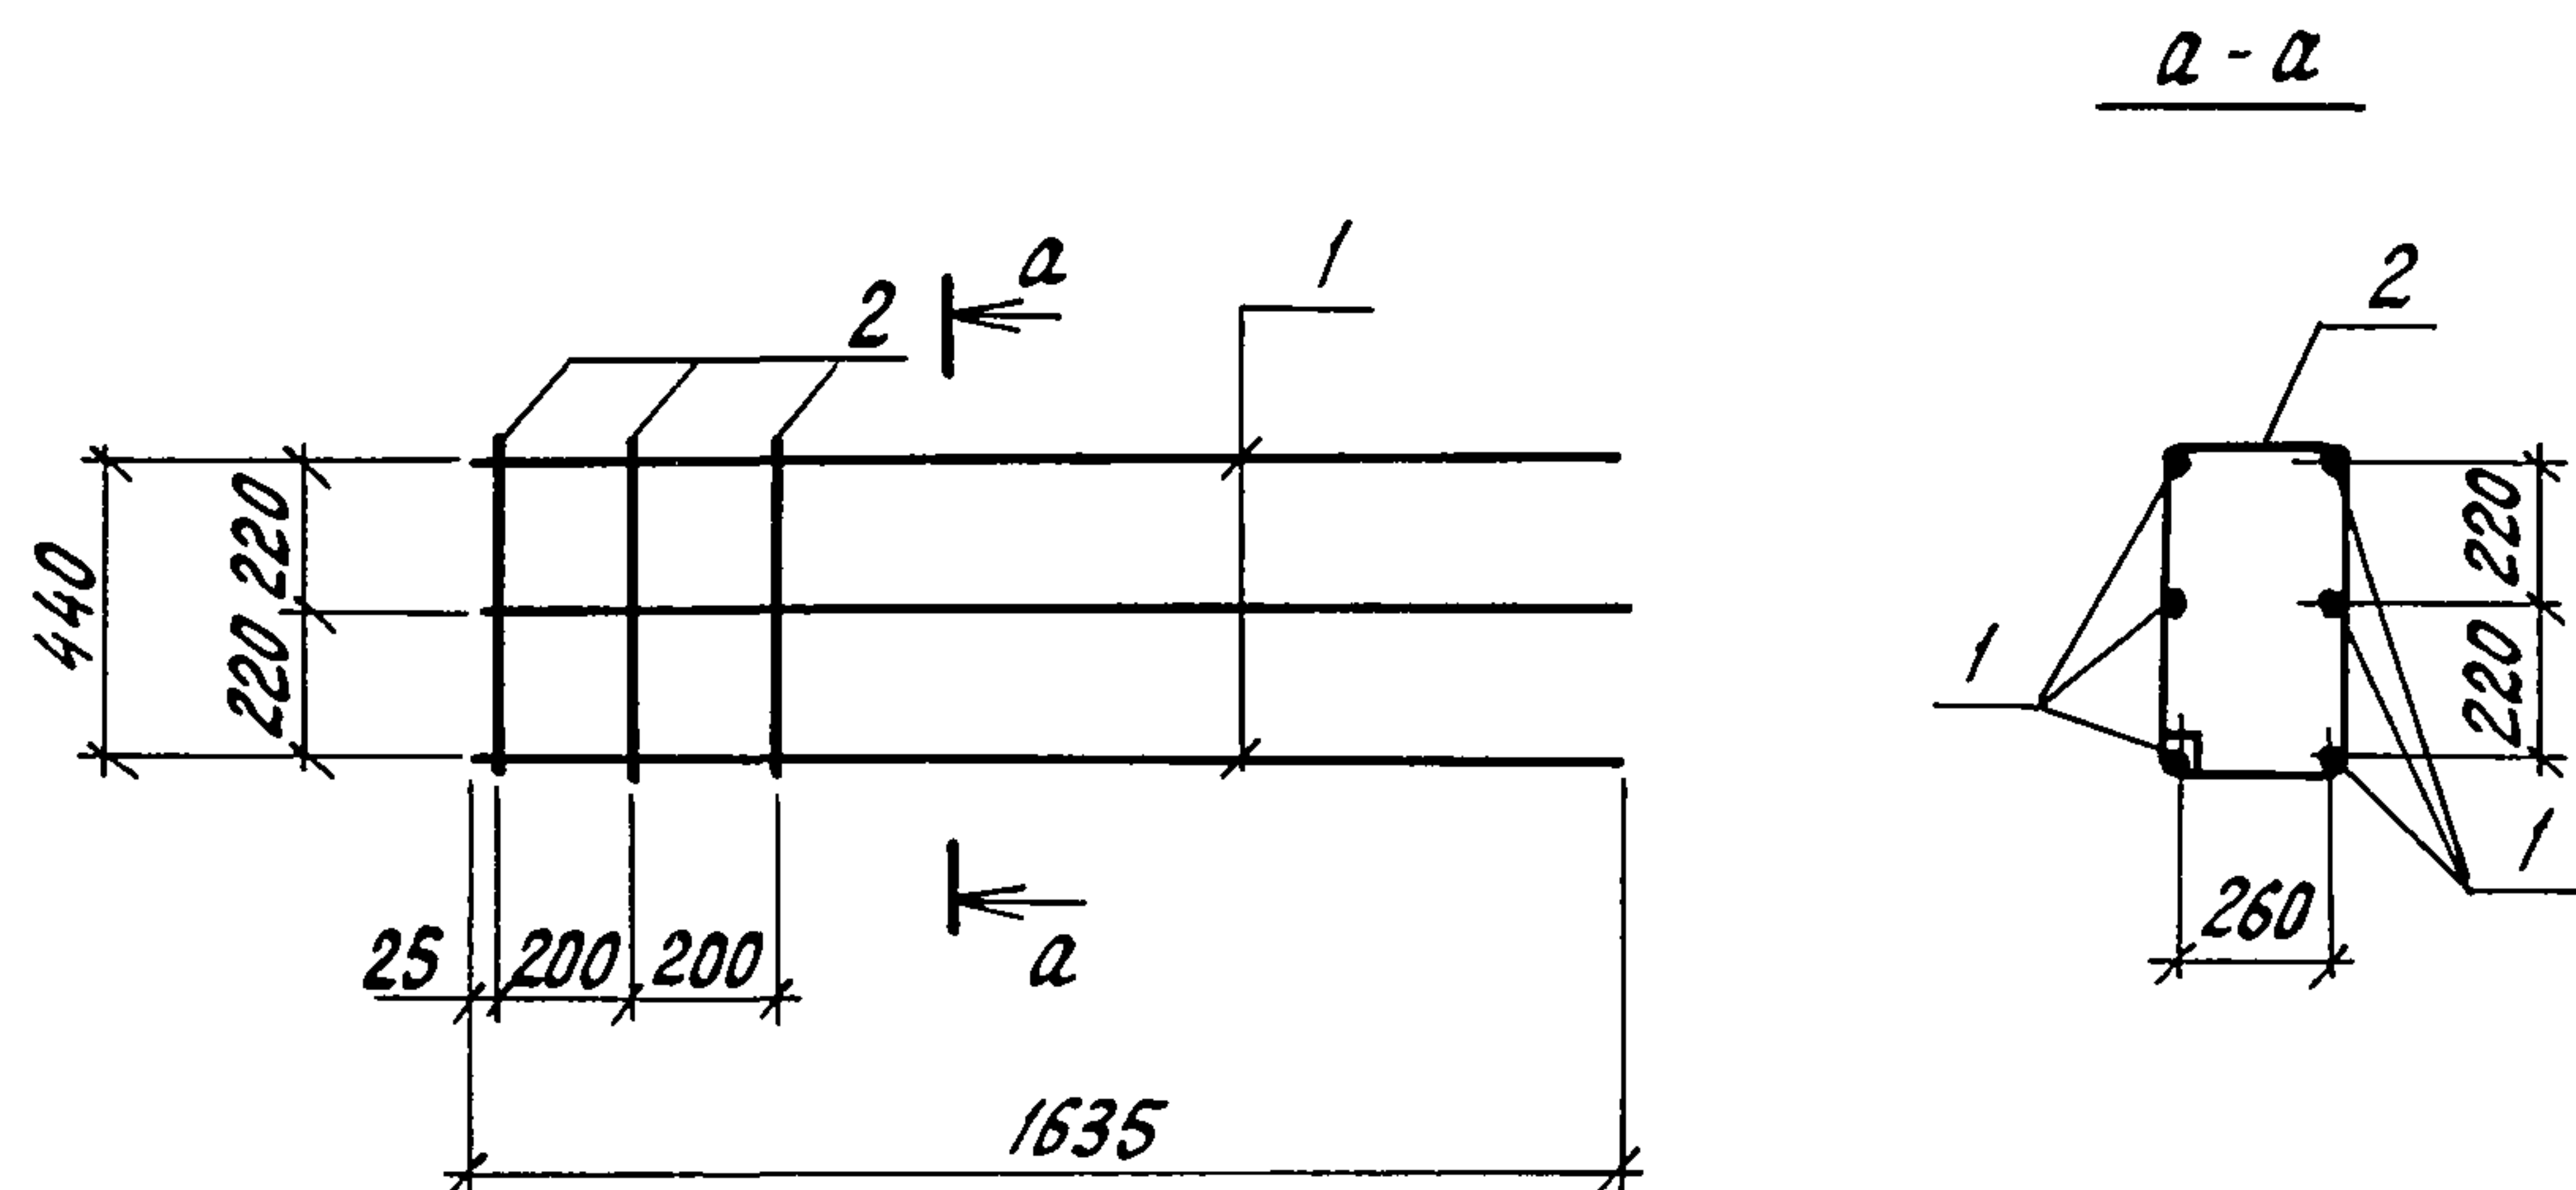

Формат	Зона	Поз.	Обозначение	Наименование	Кол.	Примеч.
				<u>Детали</u>		
Б4		1	КЖИ-05.00.01	Ф18А-III ГОСТ 5781-82 $\ell=1635$	6	3,27кг
Б4		2	КЖИ-05.00.02	Ф6А-I ГОСТ 5781-82 $\ell=1560$	3	0,35кг

Сварку производить контактной точечной сваркой тип соединения К1-К7 ГОСТ 14098-85

Привязан

И.в.в.Н

И.контр.	Ткач	25.07.88
Гл.спец.отд.	Дженеев	25.07.88
Гл.констр.	Лукин	25.07.88
Рук.сект.	Овсянников	27.07.88
Рук.гр.	Халеков	25.07.88
Ст.инж.	Белоусов	25.07.88
Техник	Черкасова	25.07.88
Пров.	Кладько	25.07.88

т.п. 810-1-29.88


КЖИ-05.00.00

Каркас КР1

Стадия	Масса	Масштаб
Р	20,67	1:20

Лист Листов 1

ГИПРОНИСЕЛЬПРОМ
г. Орел

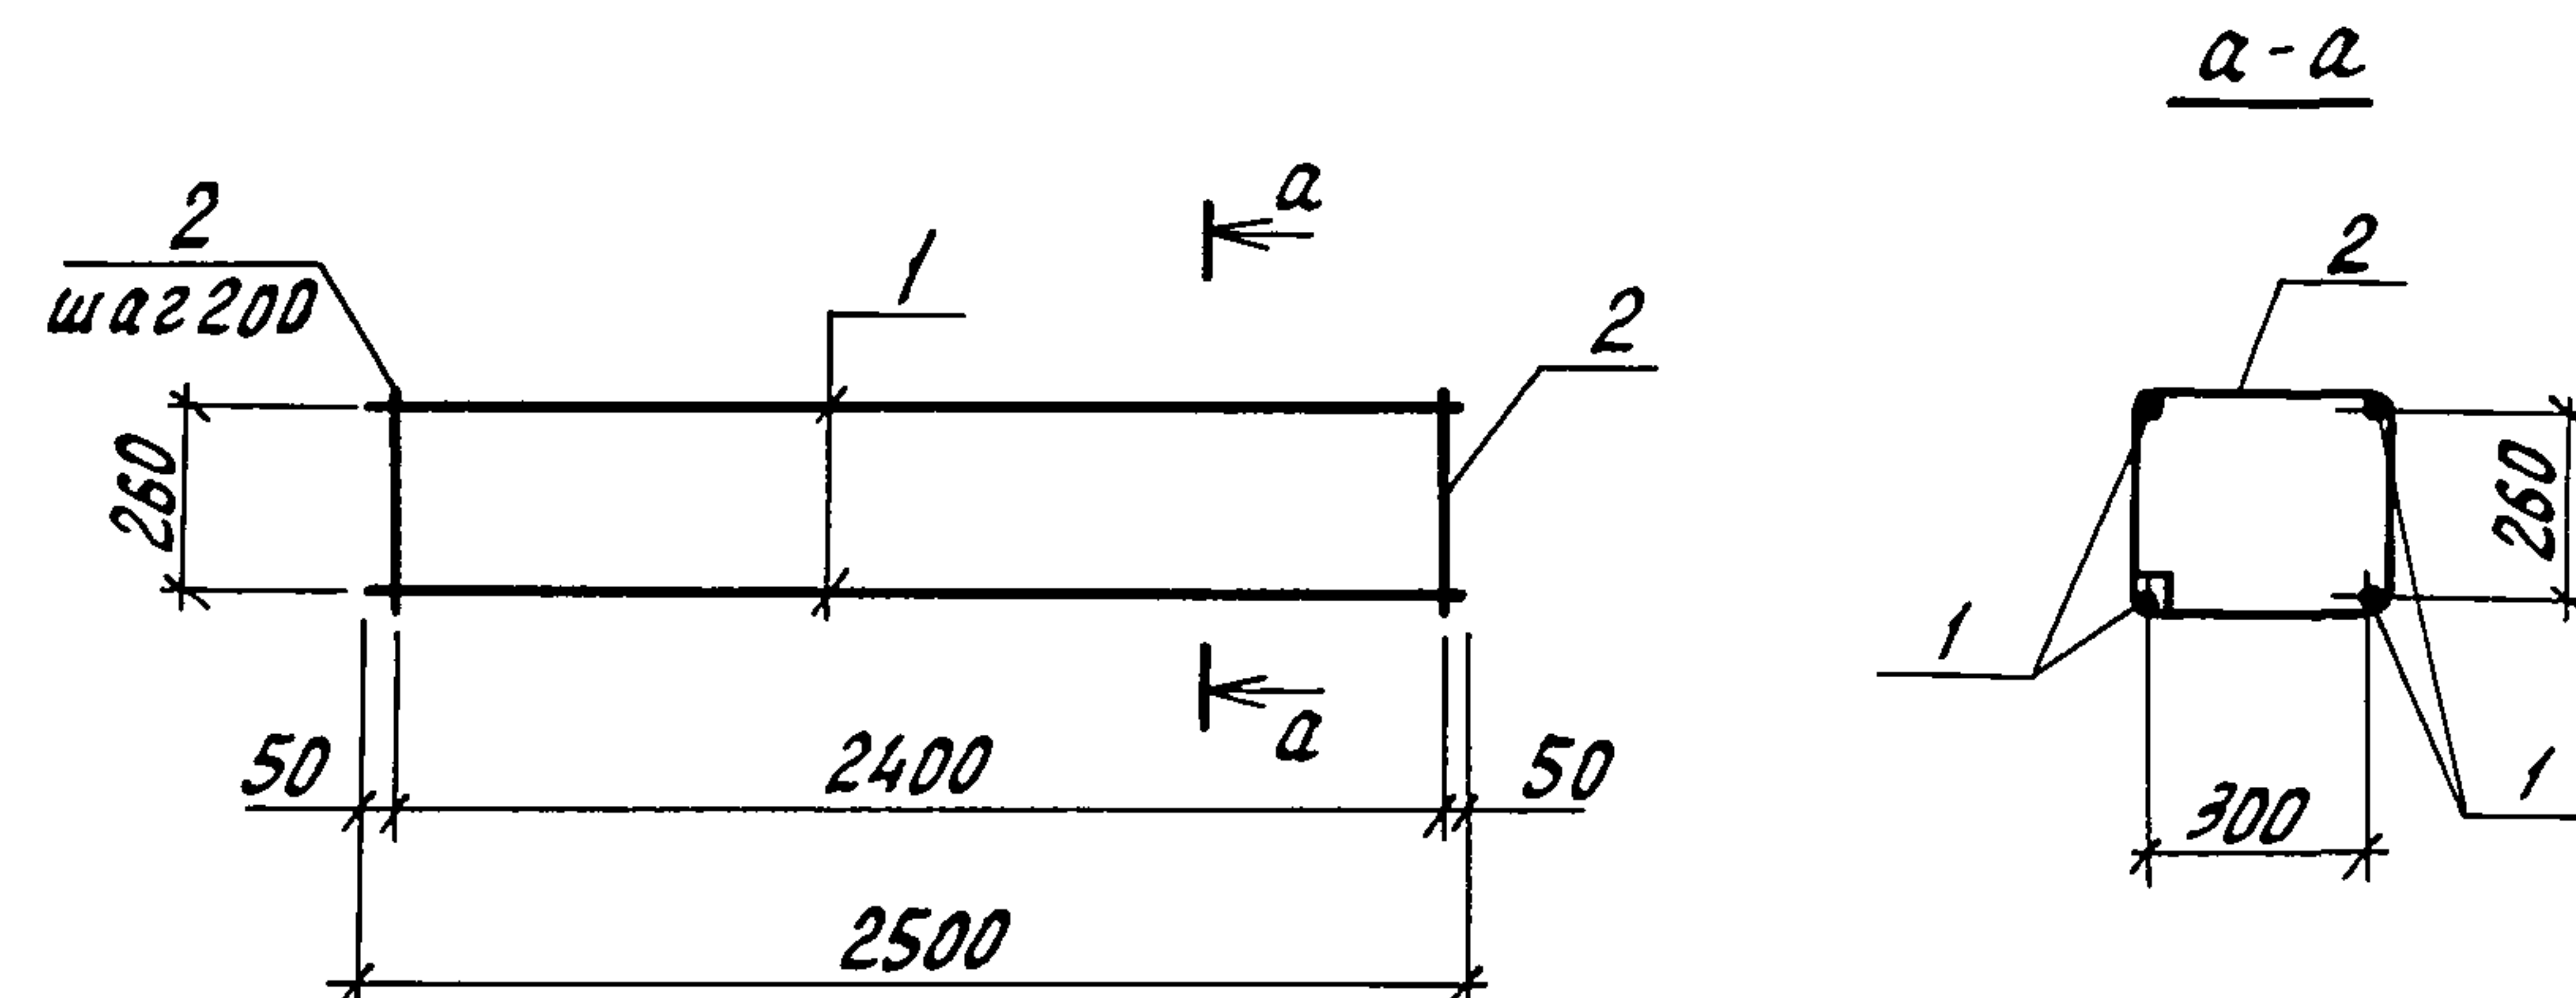

Формат	Зона	Поз.	Обозначение	Наименование	Кол.	Примеч.
				<u>Детали</u>		
Б4		1	КЖИ-06.00.01	Ф12А-III ГОСТ 5781-82 $\ell=2500$	4	2,22кг
Б4		2	КЖИ-06.00.02	Ф6А-I ГОСТ 5781-82 $\ell=1240$	13	0,28кг

Сварку производить контактной точечной сваркой, тип соединения К1-К7 ГОСТ 14098-85

Привязан

И.в.в.Н

И.контр.	Ткач	25.07.88
Гл.спец.отд.	Дженеев	25.07.88
Гл.констр.	Лукин	25.07.88
Рук.сект.	Овсянников	27.07.88
Рук.гр.	Халеков	25.07.88
Ст.инж.	Белоусов	25.07.88
Техник	Черкасова	25.07.88
Пров.	Кладько	25.07.88

т.п. 810-1-29.88

КЖИ-06.00.00


Каркас КР12

Стадия	Масса	Масштаб
Р	12,52	1:20

Лист Листов 1

ГИПРОНИСЕЛЬПРОМ
г. Орел

23500-06 17

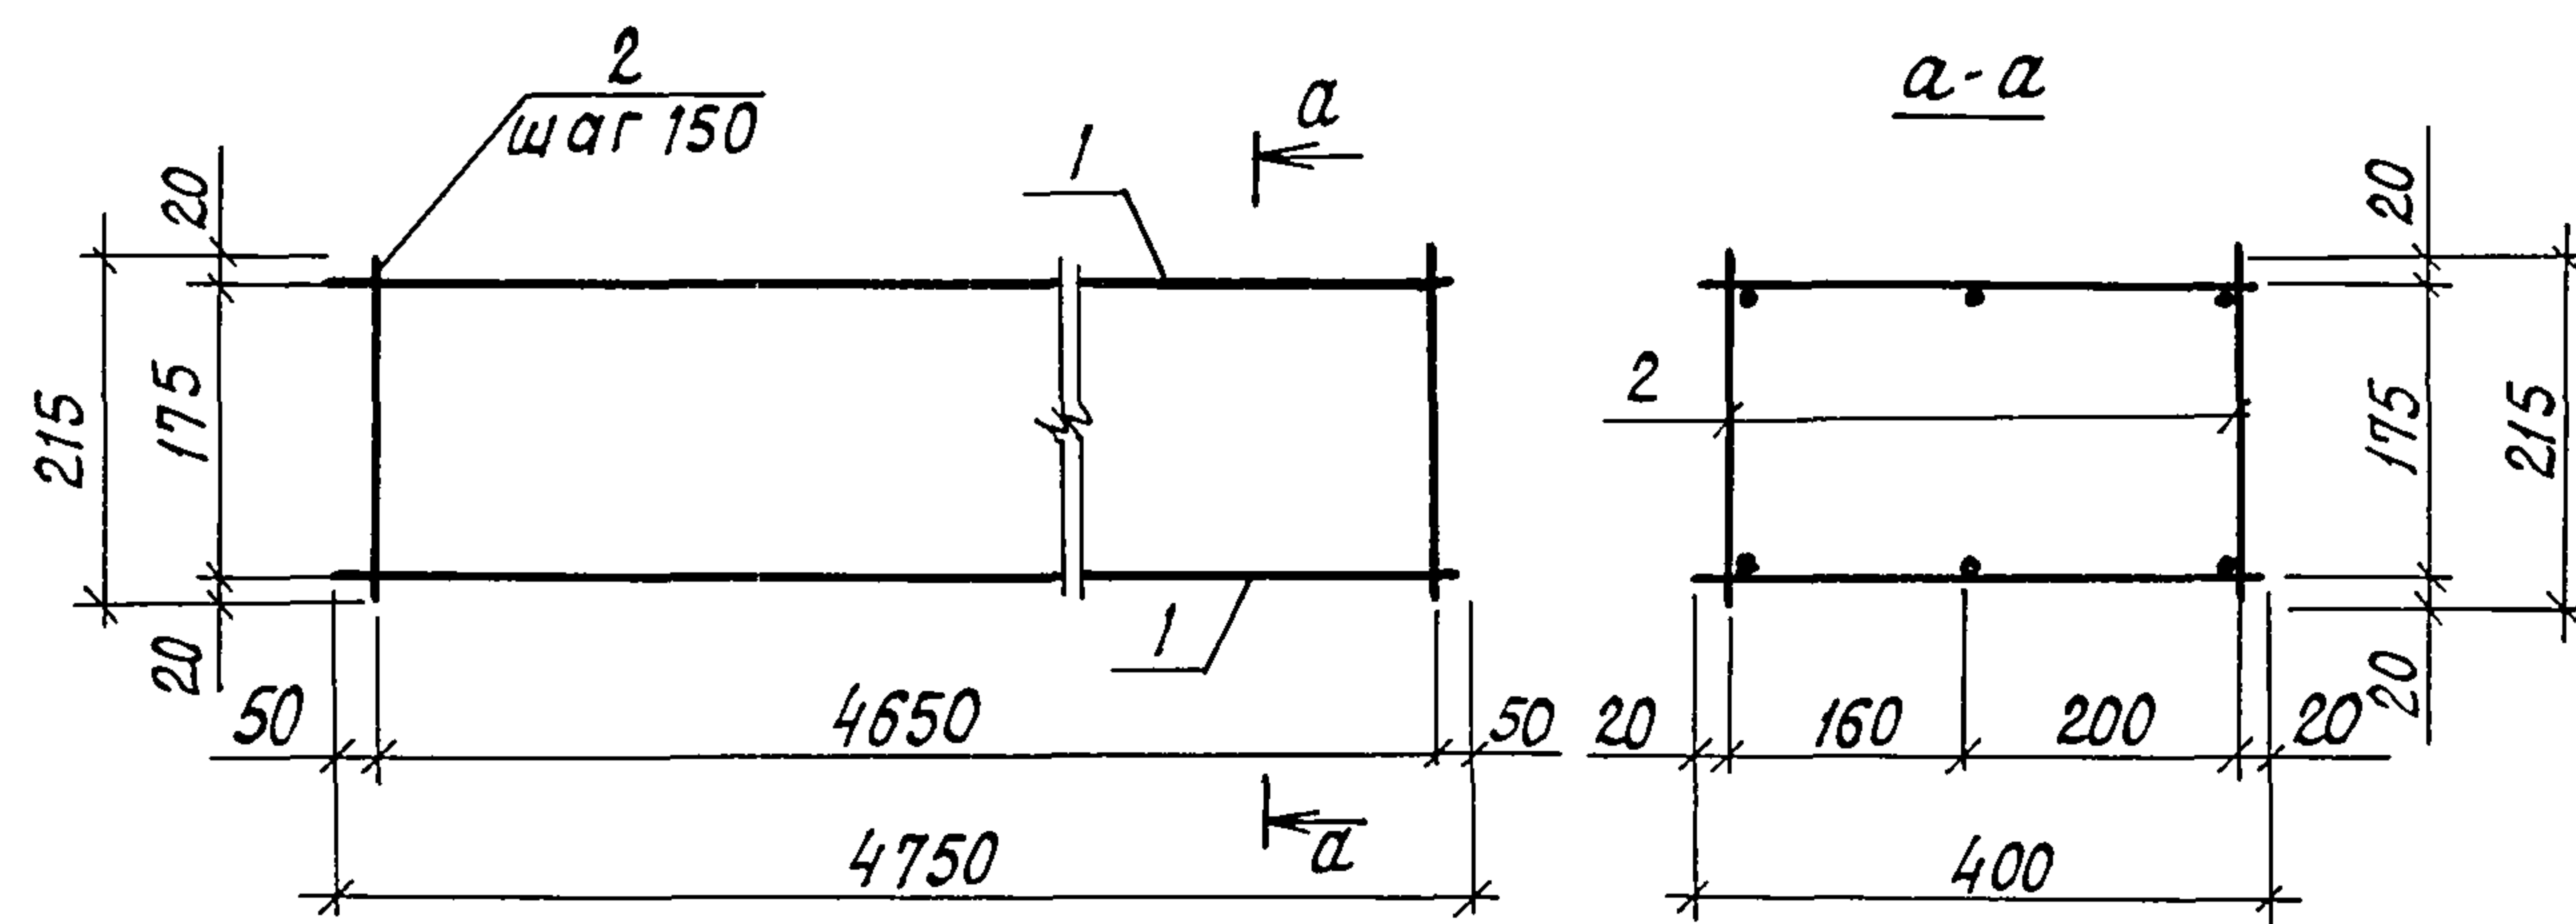


Формат	Зона	Поз.	Обозначение	Наименование	Кол.	Примеч.
				Сборочные единицы		
A4		1	КНИ-07.01.00	Сетка С2	2	24,39
				Детали		
B4		2	КНИ-07.00.01	Ф8А-І ГОСТ 5781-82 l=215	64	0,09 кг

Сварку производить контактной точечной сваркой
тип соединения К1-Кт ГОСТ 14098-85

Привязан

И.в.в.н

И.контр.	Ткач	<i>Ткач</i>	13.07.88	т.п. 810-1-29.88	КНИ-07.00.00		
Гл.спецотд.	Анженеев	<i>Анженеев</i>	13.07.88				
Гл.конст.	Лукин	<i>Лукин</i>	24.07.88				
Рук.сект.	Овсянников	<i>Овсянников</i>	27.04.88	Каркас КР13	Стадия	Масса	Масштаб
Рук.гр.	Халеков	<i>Халеков</i>	25.04.88		Р	54,54	1:10
Ст.инж.	Белоусов	<i>Белоусов</i>	25.04.88				
Техник	Черкасова	<i>Черкасова</i>	25.04.88				
Пров.	Кладько	<i>Кладько</i>	25.04.88				
					Лист	Листов 1	
					ГИПРОНИСЕЛЬПРОМ г. Орел		

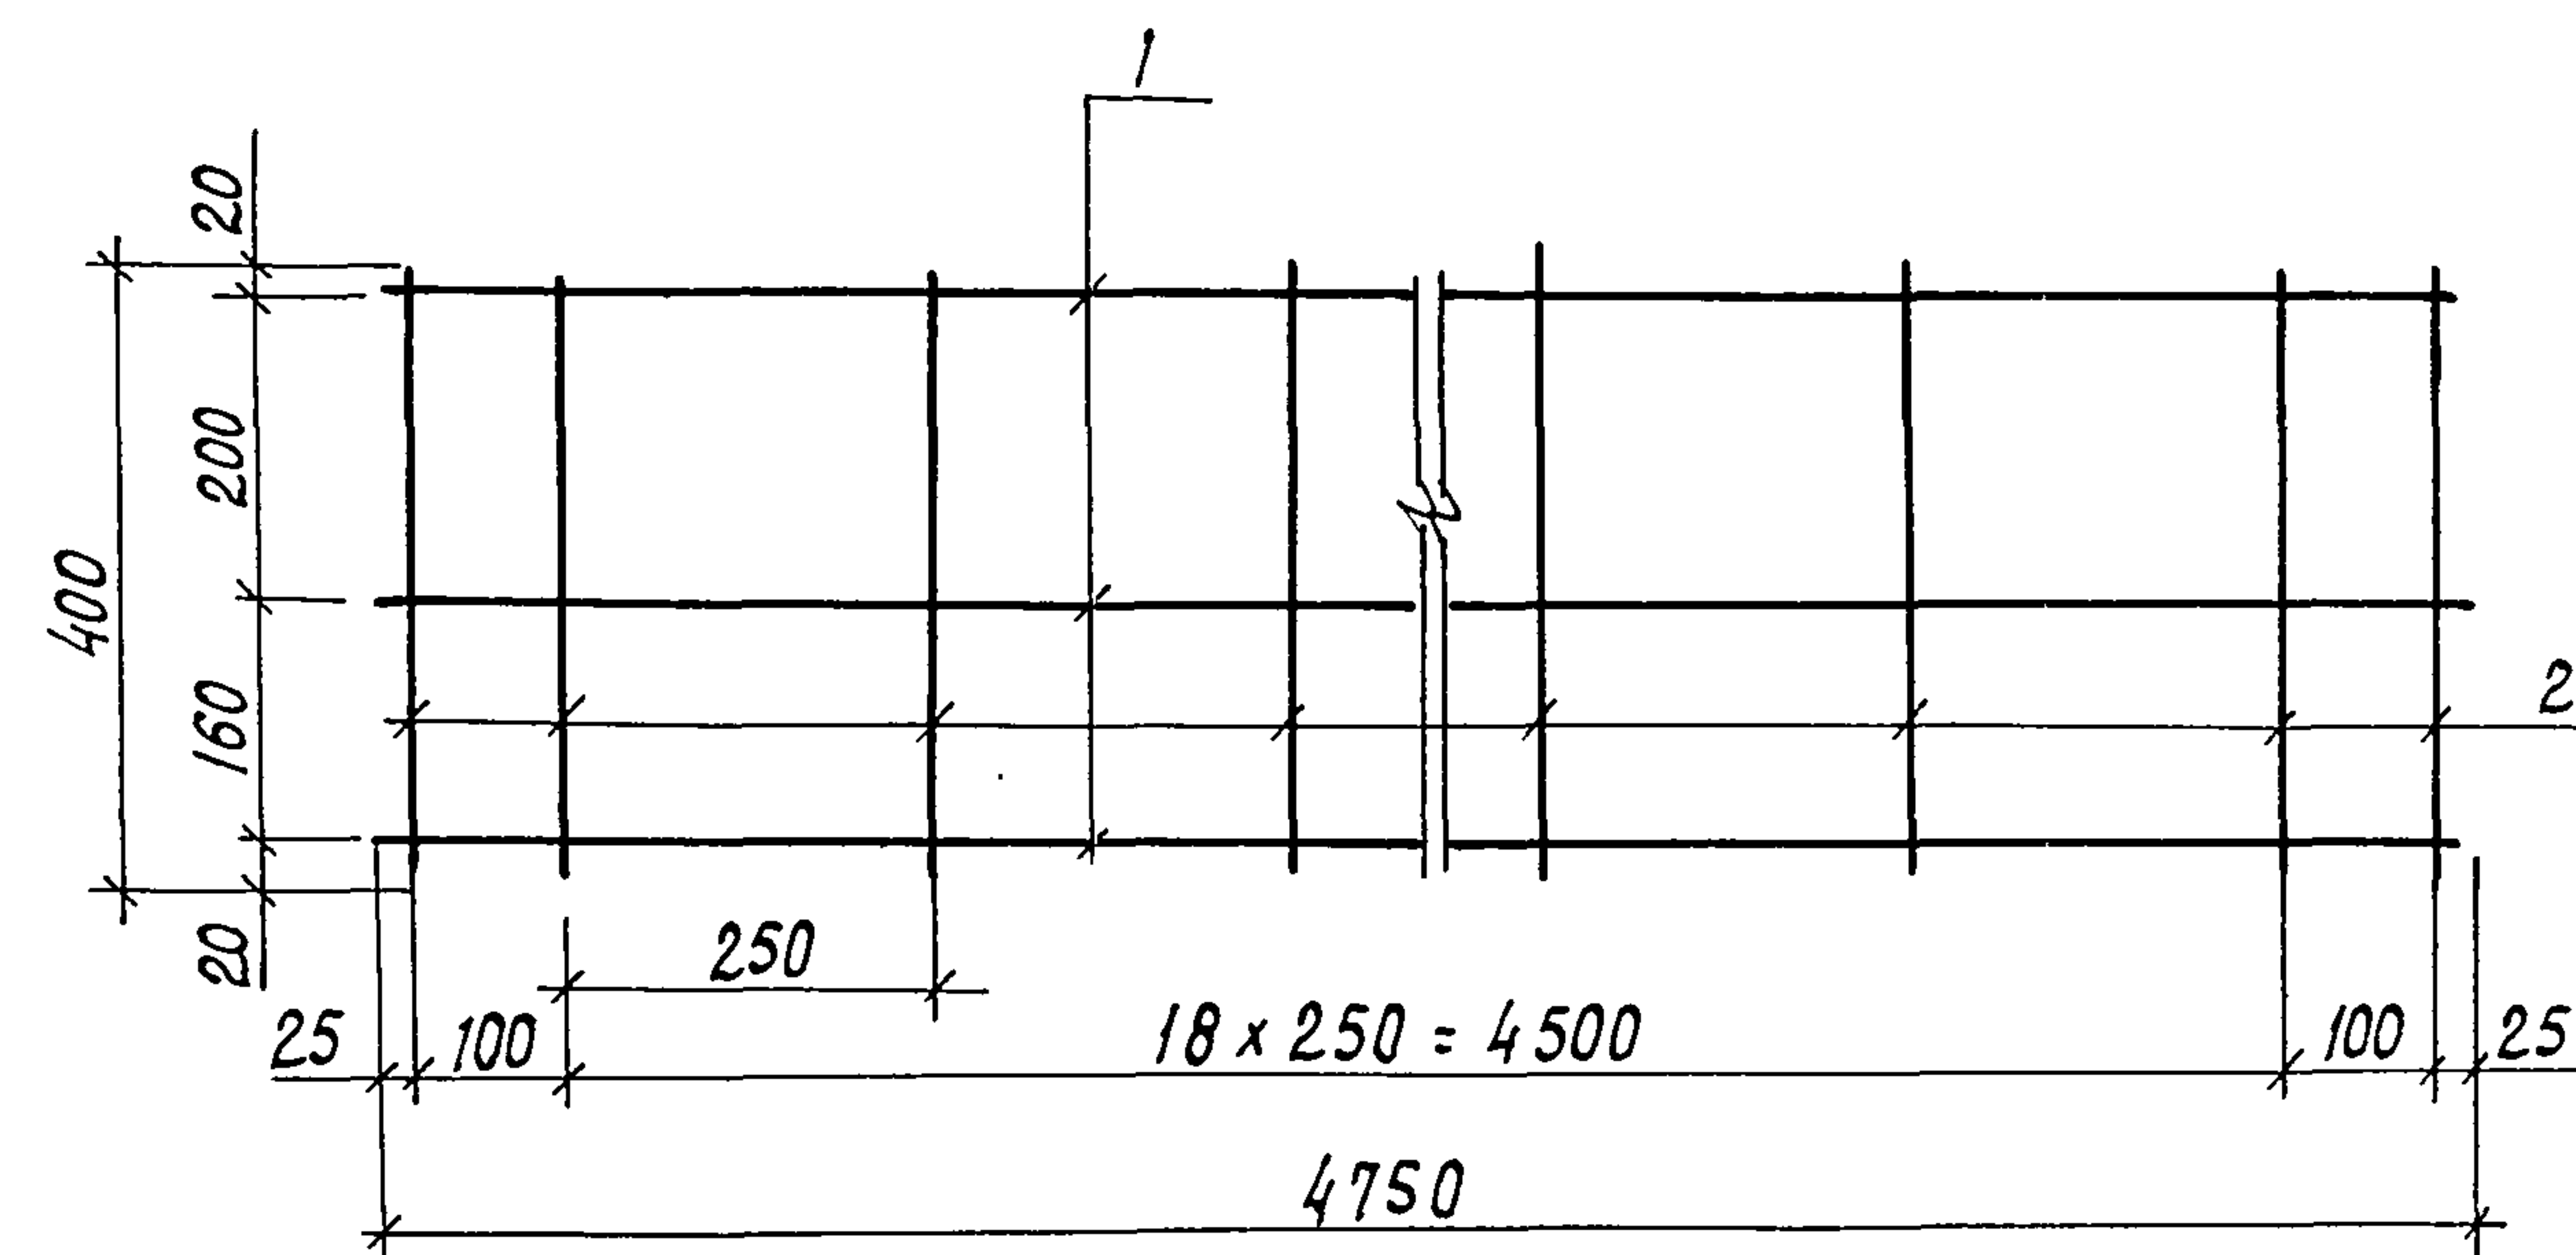

Формат	Зона	Поз.	Обозначение	Наименование	Кол.	Примеч.
				Детали		
B4		1	КНИ-07.01.01	Ф16А-ІІ ГОСТ 5781-82 l=4750	3	7,50 кг
B4		2	КНИ-07.01.02	Ф6А-І ГОСТ 5781-82 l=400	21	0,09 кг

Сварку производить контактной точечной сваркой,
тип соединения К1-Кт ГОСТ 14098-85

Привязан

И.в.в.н

Инв. и подл. Подпись и дата

И.контр.	Ткач		13.07.88
Гл. спец. отд.	Анженеев		13.07.88
Гл. конст.	Лукин		24.07.88
Рук. сект.	Овсянников		27.04.88
Рук. гр.	Халеков		25.04.88
Ст. инж.	Белоусов		25.04.88
Техник	Черкасова		25.04.88
Пров.	Кладько		25.04.88

т.п. 810-1-29.88




КНИ-07.01.00

Сетка С2

Стадия	Масса	Масштаб
Р	24,39	1:10
Лист		Листов 1

ГИПРОНИСЕЛЬПРОМ
г. Орел

Альбом 4

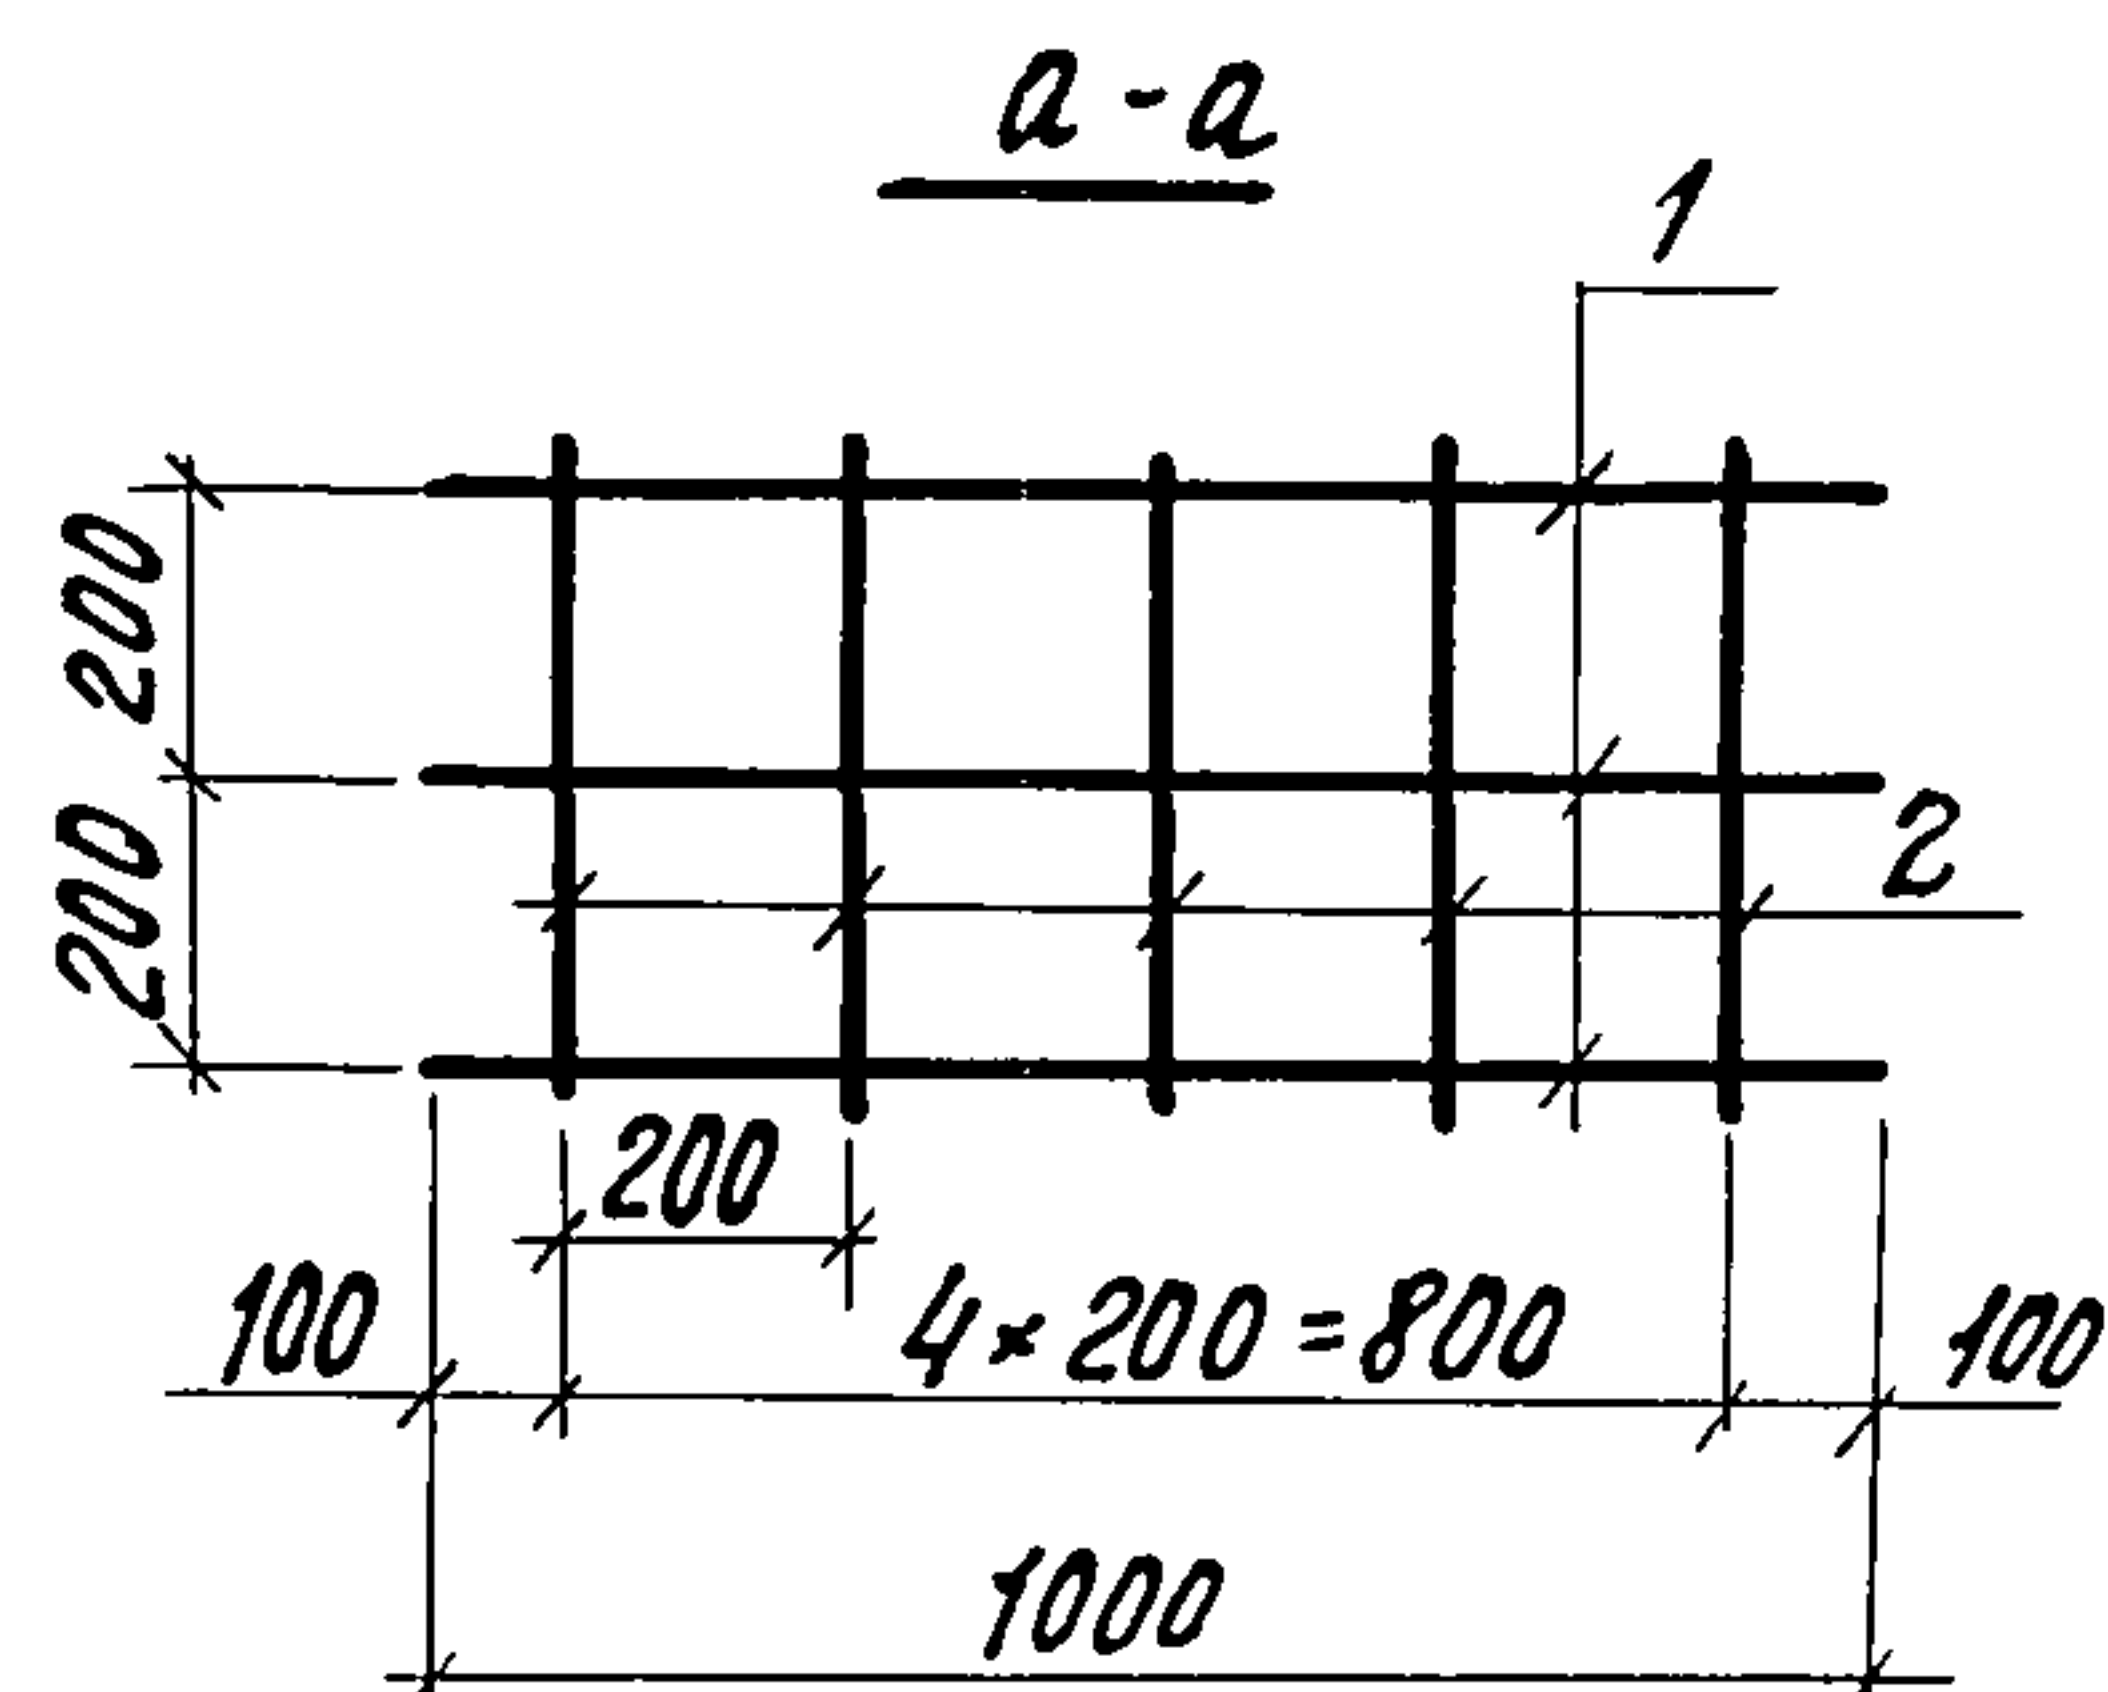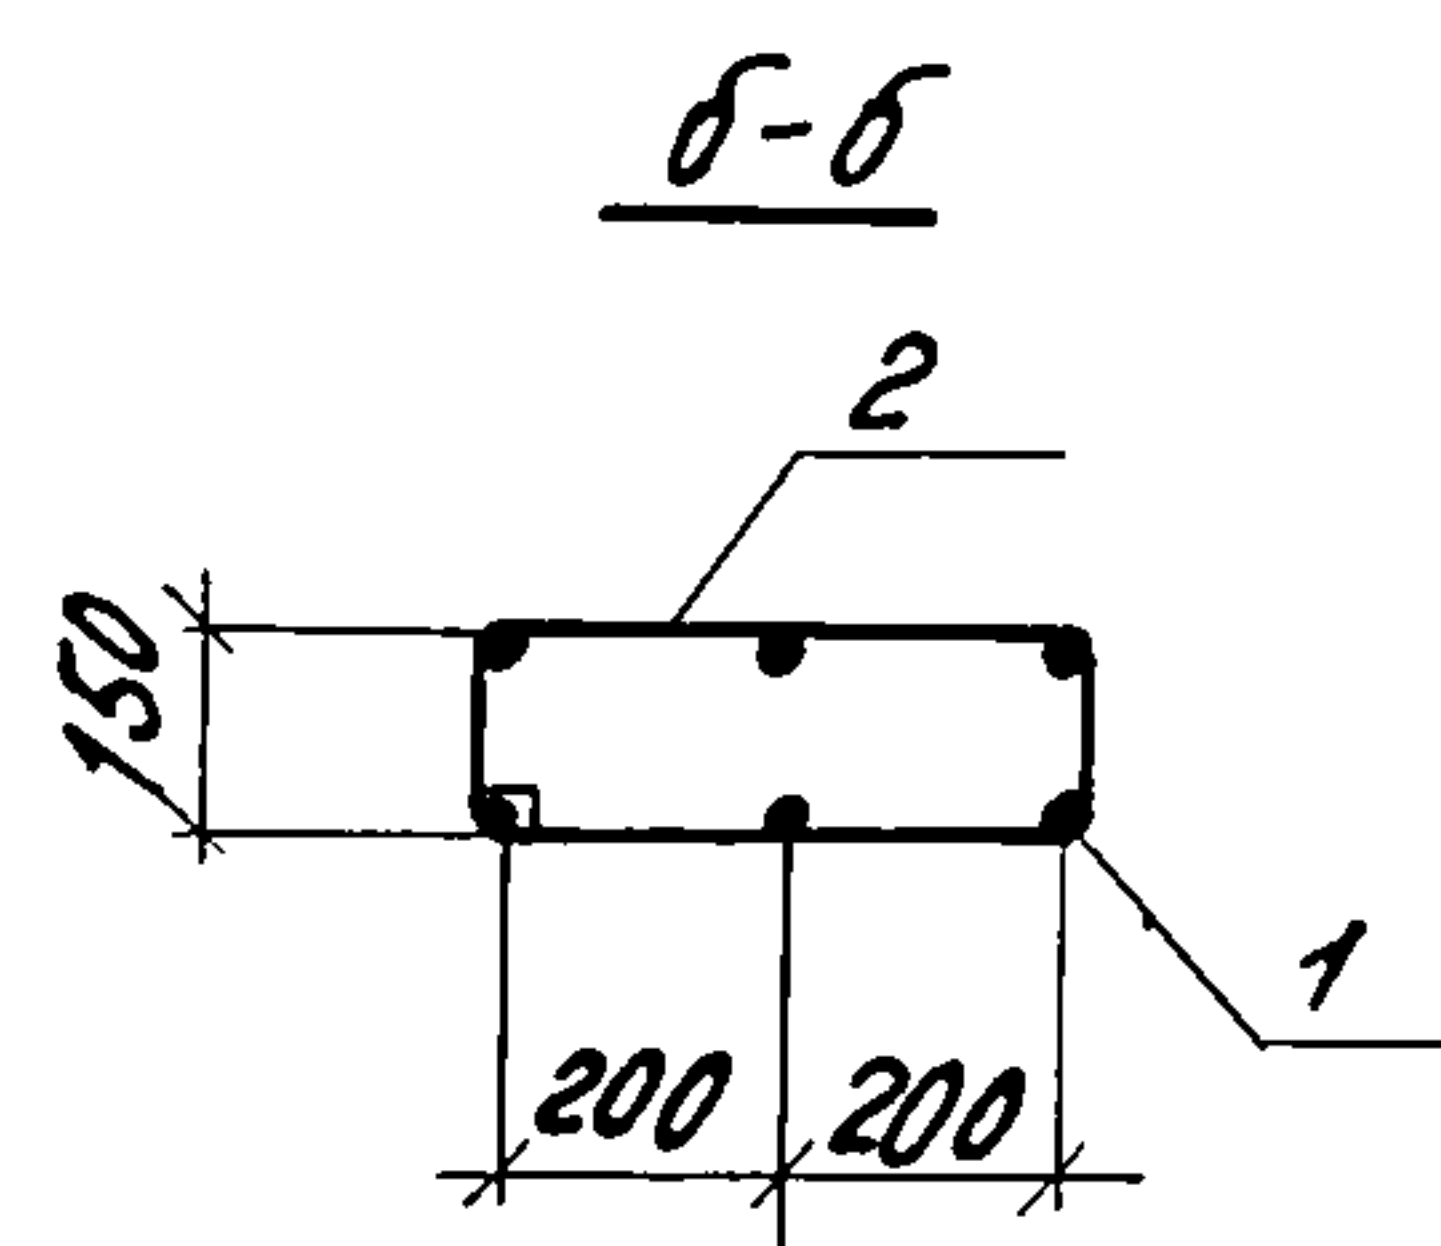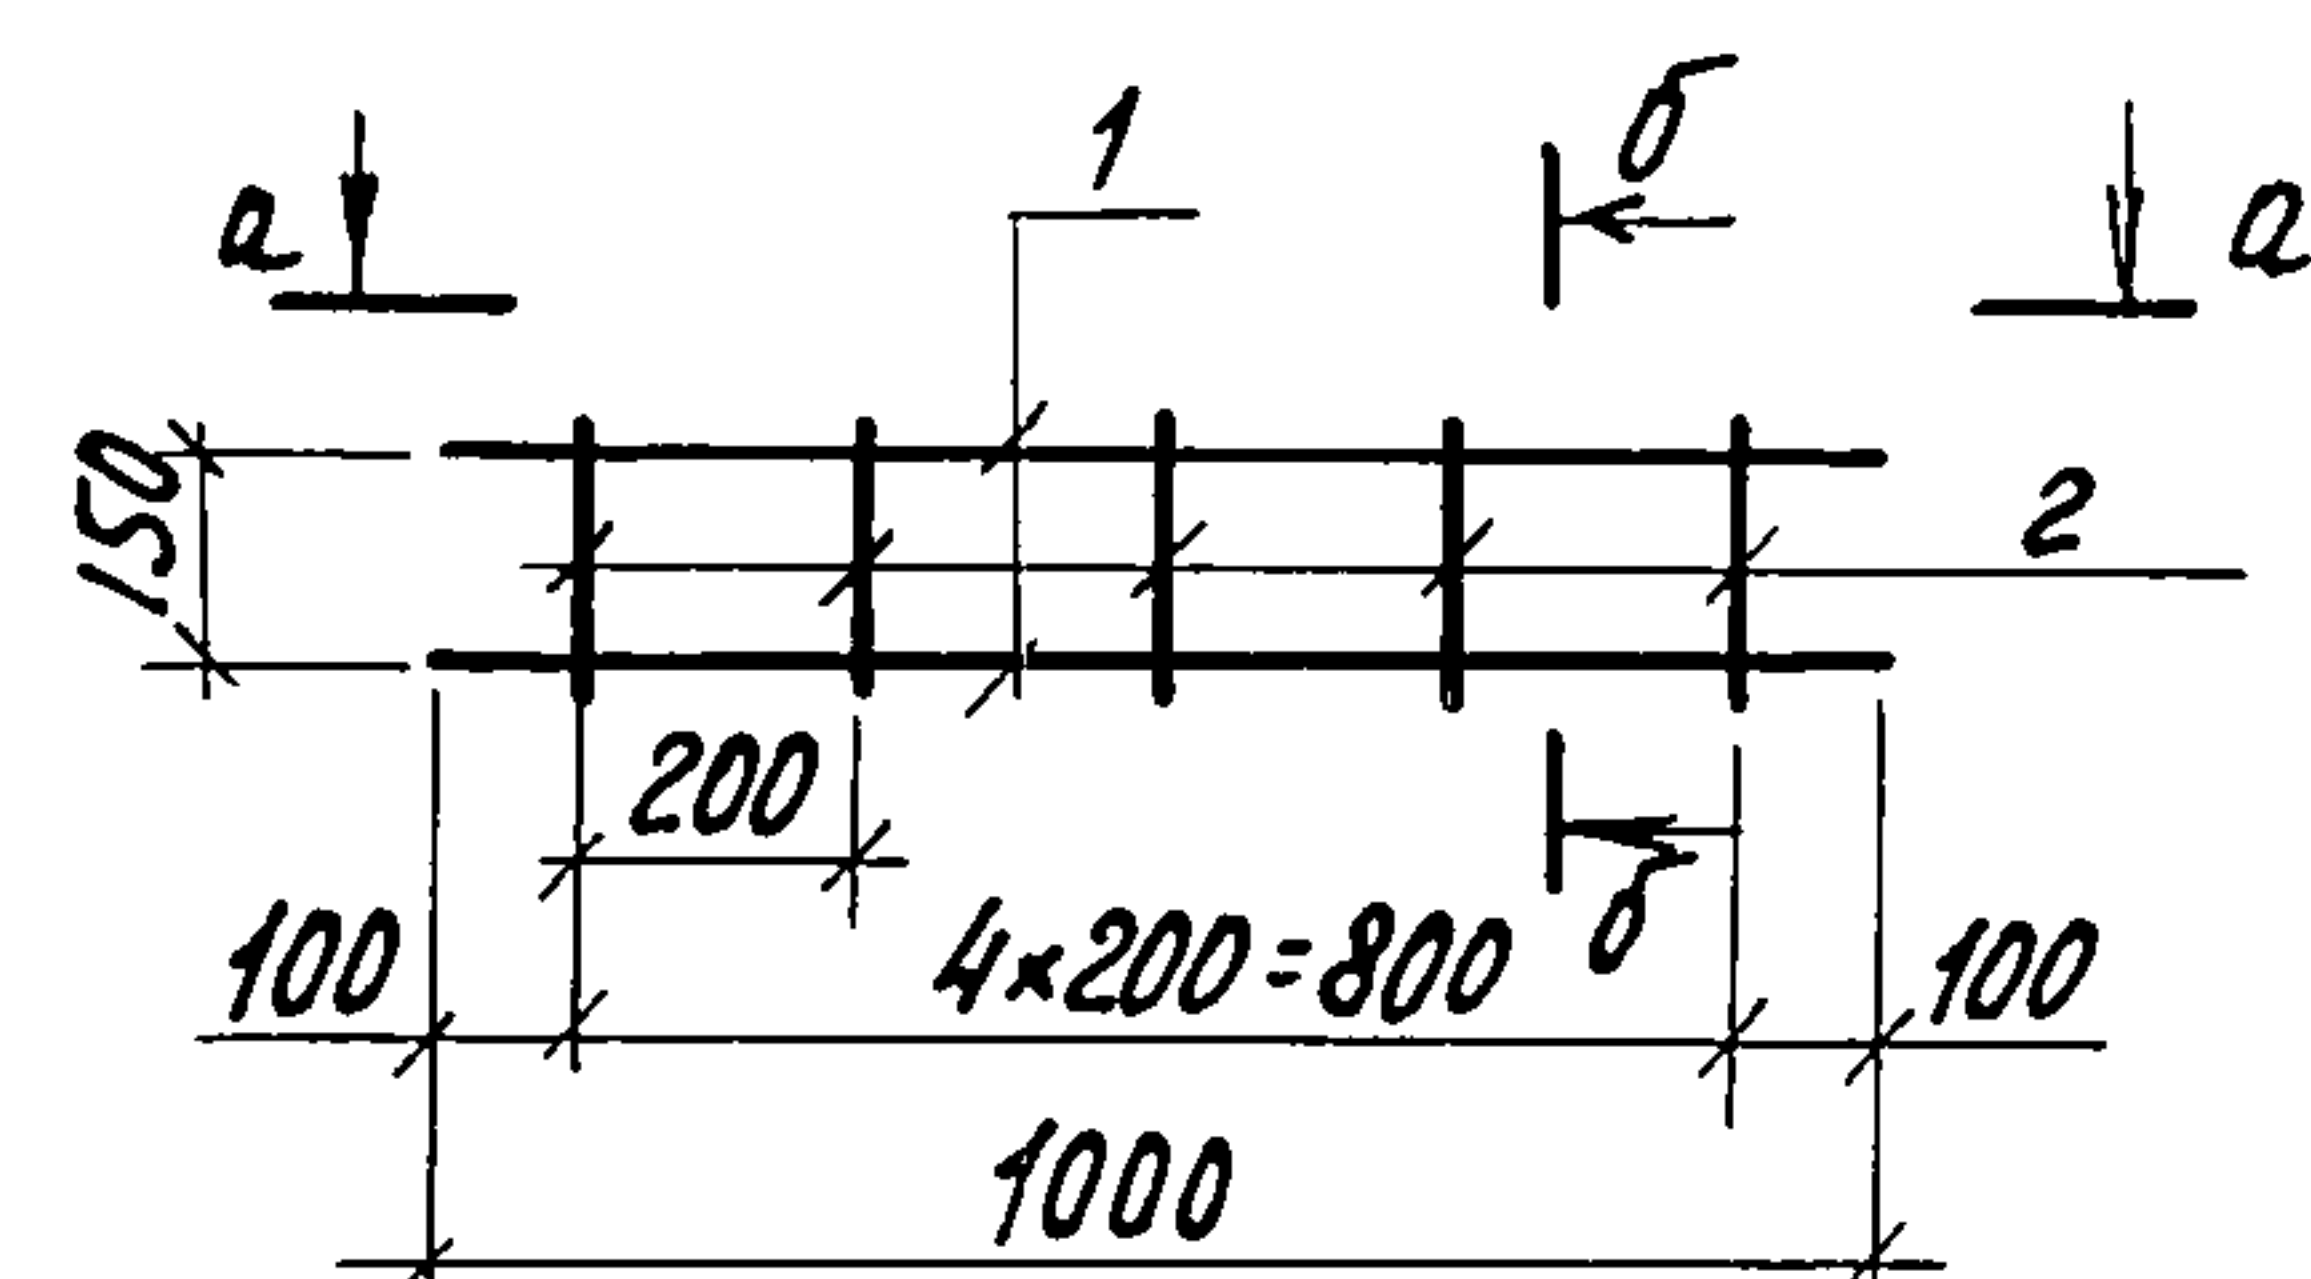


Формат	Зона	Поз.	Обозначение	Наименование	Кол.	Примеч.
				Детали		
Б.Ч.	1		КЖИ-08.00.01	φ12А-III ГОСТ 5781-82 R=1000	6	0,89кг
Б.Ч.	2		КЖИ-08.00.02	φ6А-I ГОСТ 5781-82 R=1200	5	0,27кг

Сварку производить контактной точечной сваркой, тип соединения К1-К7 ГОСТ 14098-85

Привязан

ИНВ. N			

Н. КОНТР.	ТКАЧ	13.07.88	Т.п. 810-1-29.88	КЖИ-08.00.00
Гл. спец.отд.	ДЖЕНЕВ	13.07.88		
Гл. констр.	ЛУКИН	13.07.88		
Рук. сект.	ОВСЯННИКОВ	27.04.88		
Рук. гр.	ХАЛЕКОВ	25.04.88		
Ст. инж.	БЕЛОУСОВ	25.04.88		
Техник	ЧЕРКАСОВА	25.04.88		
Пров.	КЛАДЬКО	25.04.88		
			Каркас КР14	
			Стадия	Масса
			Р	6,69
			Масштаб	1:20
			Лист	Листов 1
			ГИПРОНИСЕЛЬПРОМ	
			2. ОРЕЛ	

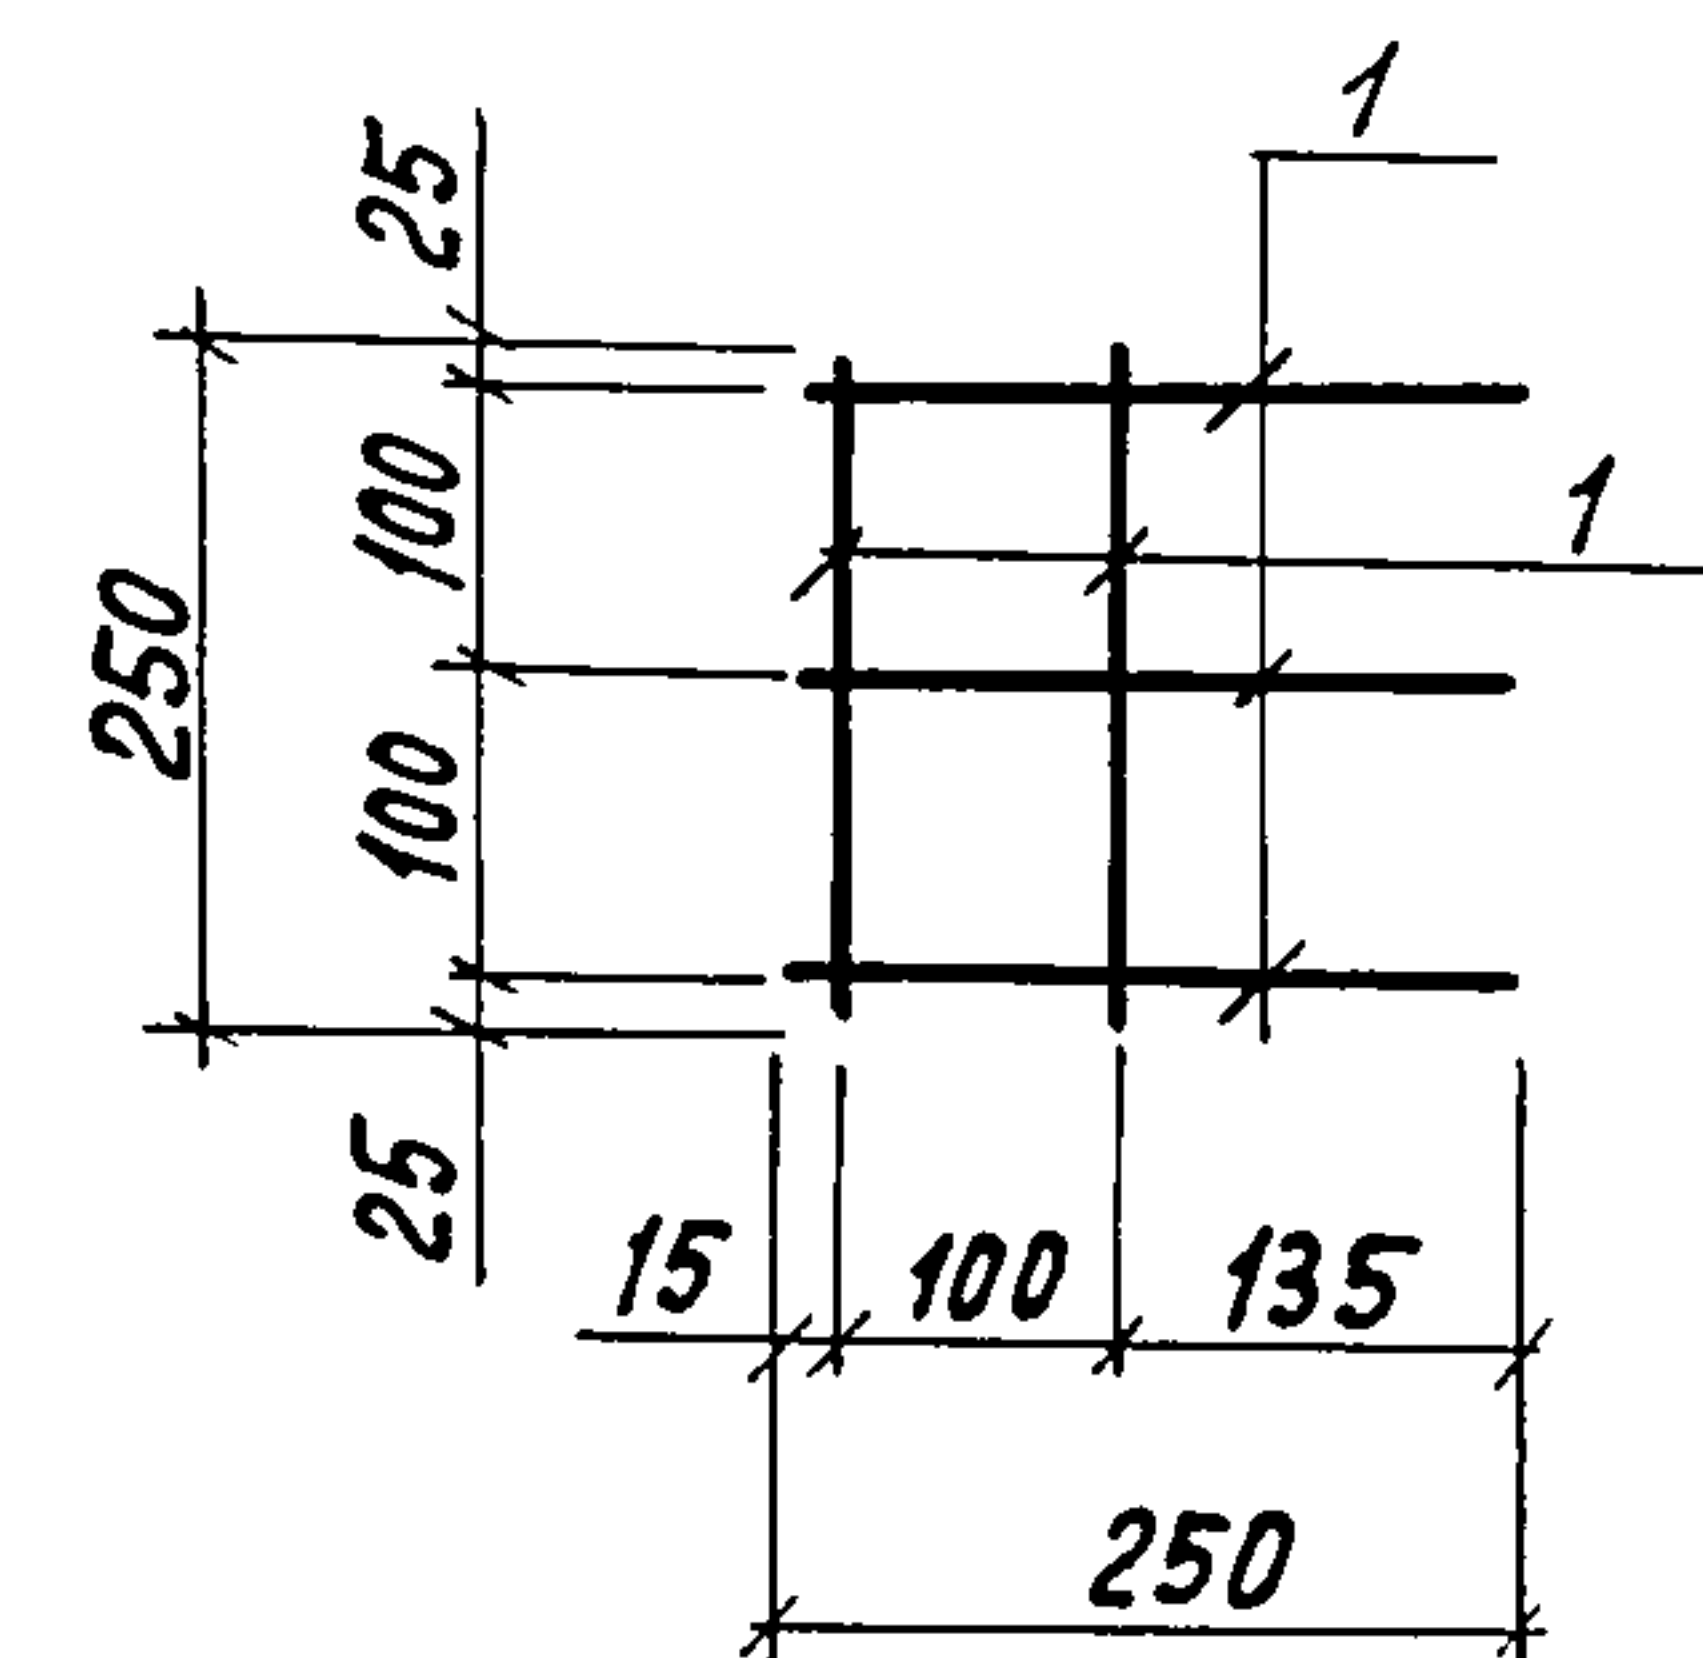

Формат	Зона	Поз.	Обозначение	Наименование	Кол.	Примеч.
				Детали		
Б.Ч.	1		КЖИ-09.00.01	φ10 А-III ГОСТ 5781-82 R=250	5	0,15кг

Сварку производить контактной точечной сваркой, тип соединения К1-К7 ГОСТ 14098-85

Привязан

ИНВ. N			

Н. КОНТР.	ТКАЧ	13.07.88	Т.п. 810-1-29.88	КЖИ-09.00.00
Гл. спец.отд.	ДЖЕНЕВ	13.07.88		
Гл. констр.	ЛУКИН	13.07.88		
Рук. сект.	ОВСЯННИКОВ	27.04.88		
Рук. гр.	ХАЛЕКОВ	25.04.88		
Ст. инж.	БЕЛОУСОВ	25.04.88		
Техник	ЧЕРКАСОВА	25.04.88		
Пров.	КЛАДЬКО	25.04.88		
			Сетка СЗ	
			Стадия	Масса
			Р	0,75
			Масштаб	1:10
			Лист	Листов 1
			ГИПРОНИСЕЛЬПРОМ	
			2. ОРЕЛ	


23500-06 19

Копировал Ахромов

Формат А4

Копировал Ахромов

Формат А4

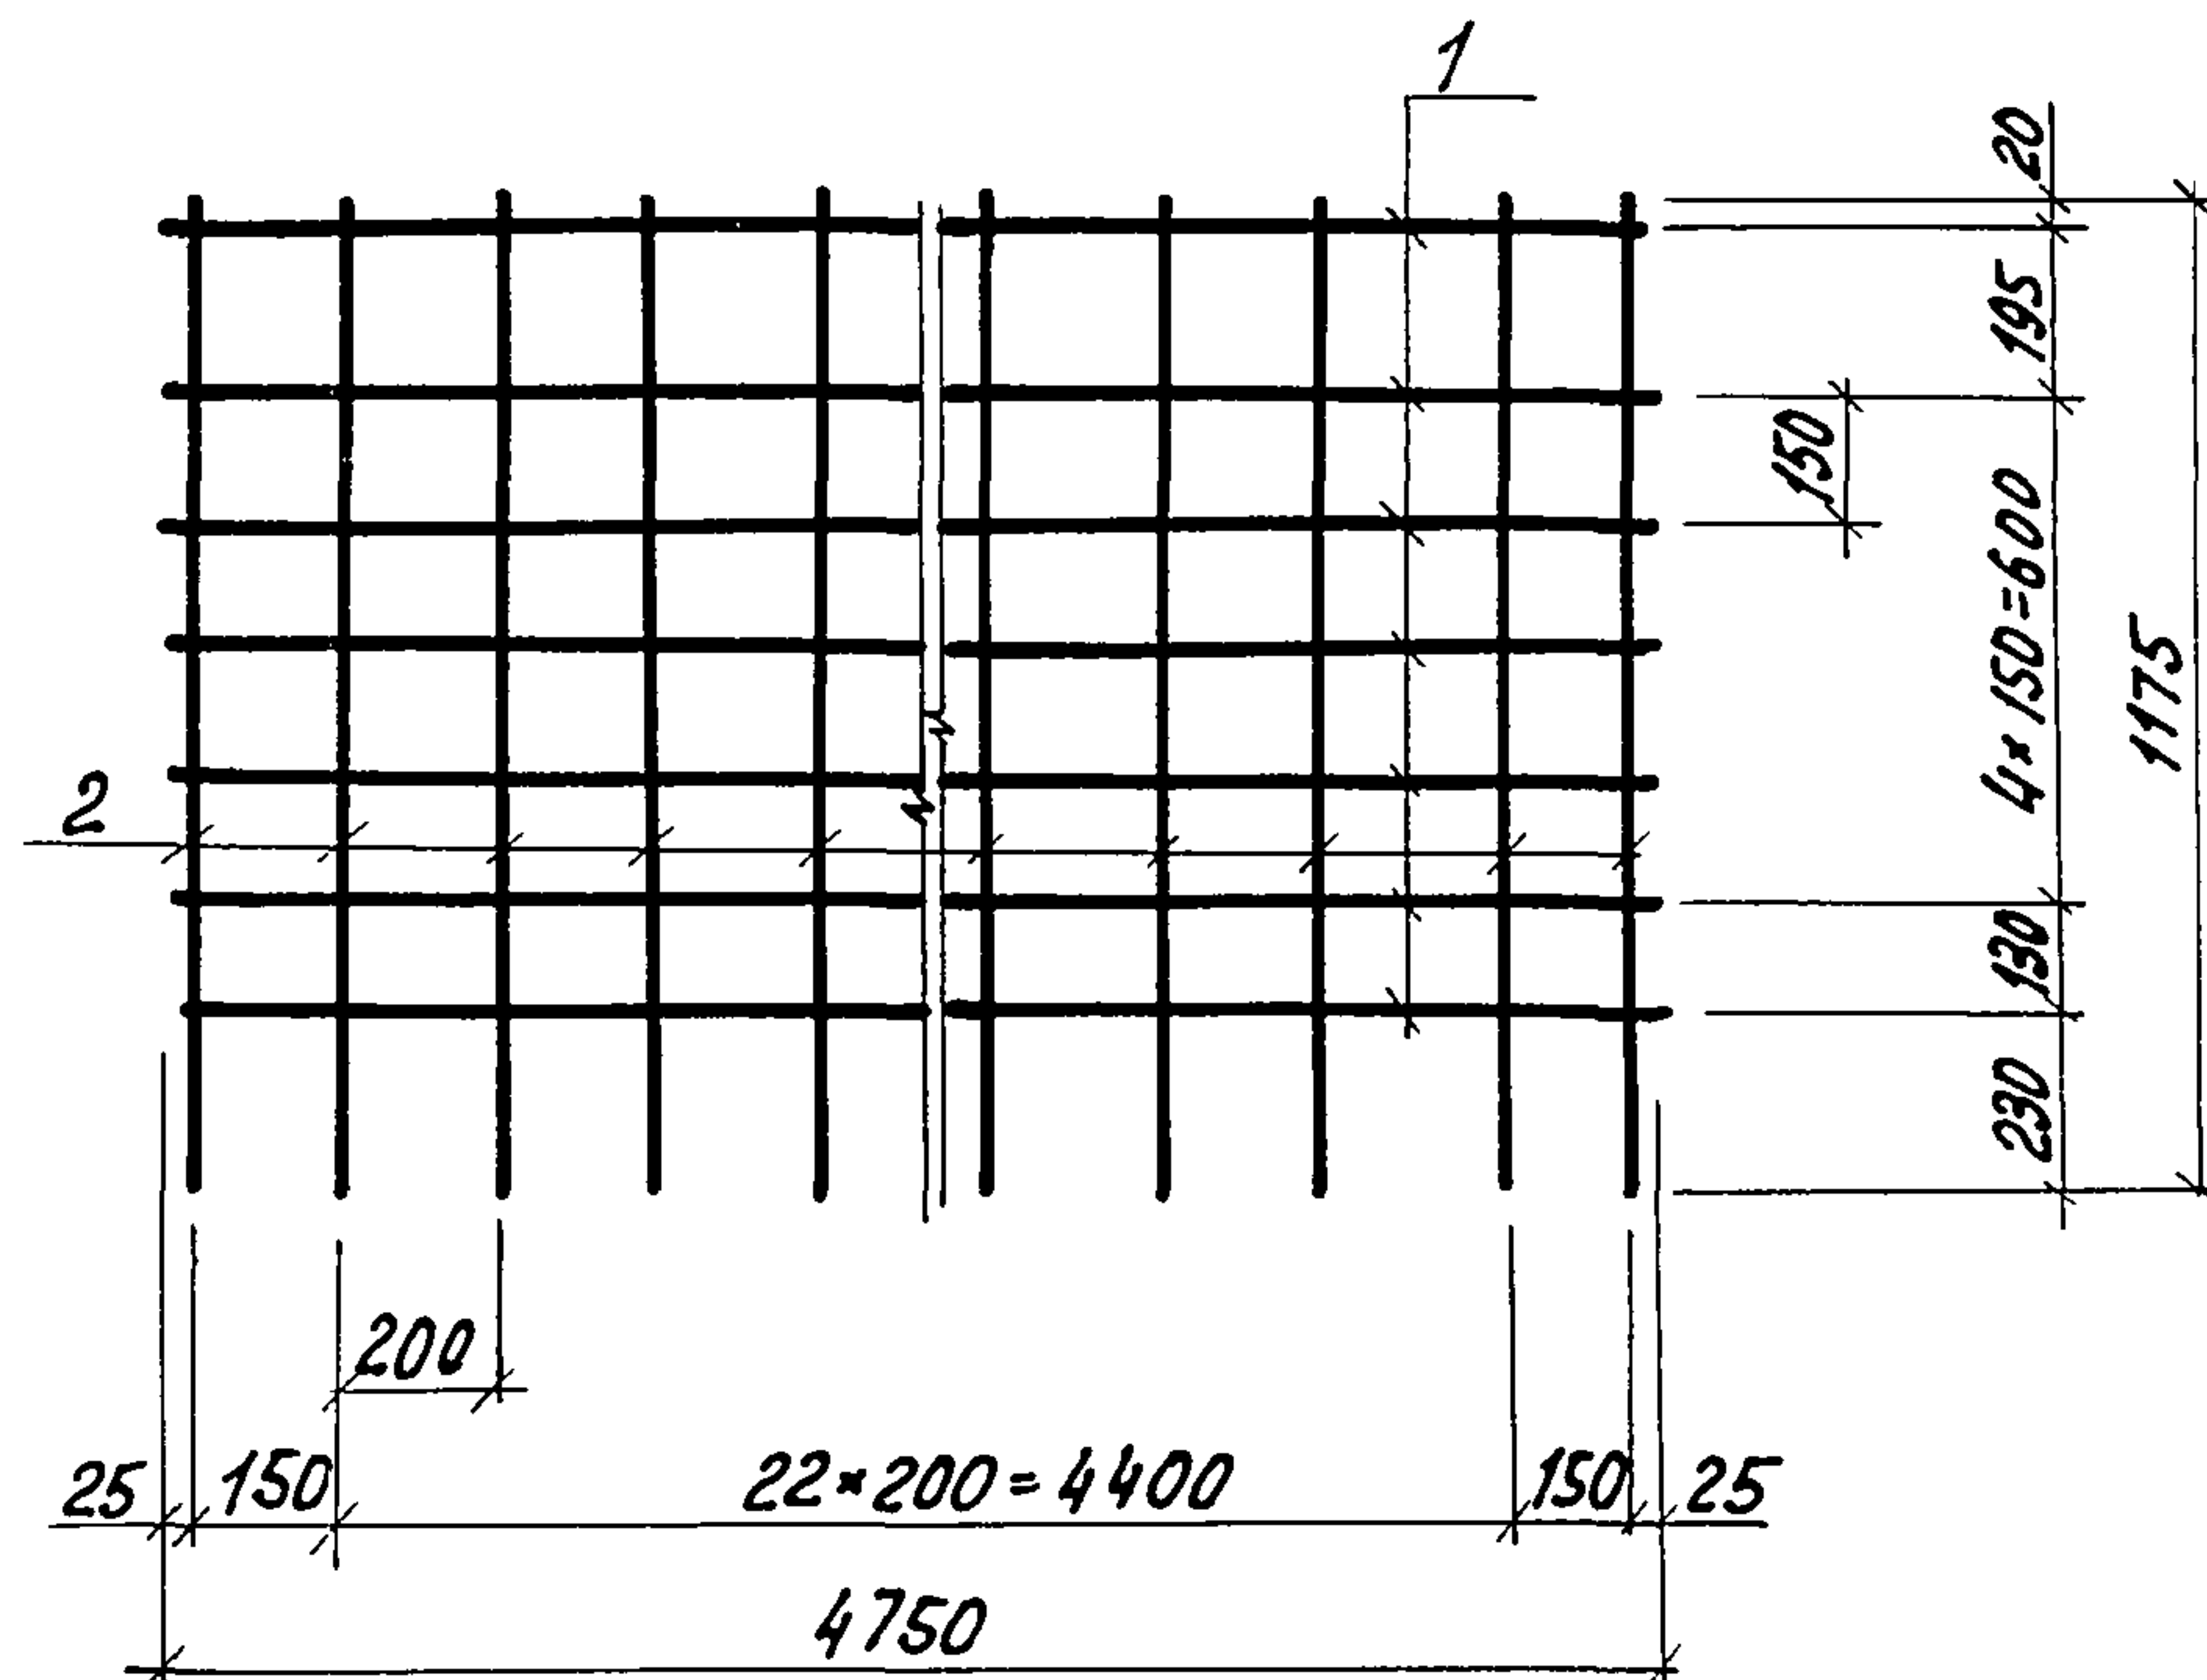


Формат	Зона	Поз.	Обозначение	Наименование	Кол.	Примечание
				Детали		
Б.4	1		КЖИ-10.00.01	Ф10А-III ГОСТ 5781-82 R=4750	7	2.93 кг
Б.4	2		КЖИ-10.00.02	Ф6А-I ГОСТ 5781-82 R=1175	25	0.26 кг

Сварку производить контактной точечной сваркой, тип соединения К1-К7 ГОСТ 14098-85

Привязан

ИНВ. N

Н. КОНТР.	ТКАЧ	13.07.88	Т.п. 810-1-29.88	КЖИ-10.00.00
Гл. спец.отд.	ДНЕНЕВ	13.07.88		
Гл. констр.	ЛУКИН	13.07.88		
Рук. сект.	ОВСЯННИКОВ	27.04.88		
Рук. гр.	ХАЛЕКОВ	25.04.88		
Ст. инж.	БЕЛОУСОВ	25.04.88		
Пров.	КЛАДЬКО	25.04.88		
Сетка С4			Стадия	Масса
			Р	27.01
			Лист	Листов 1
			ГИПРОНИСЕЛЬПРОМ	
			г. Орёл	

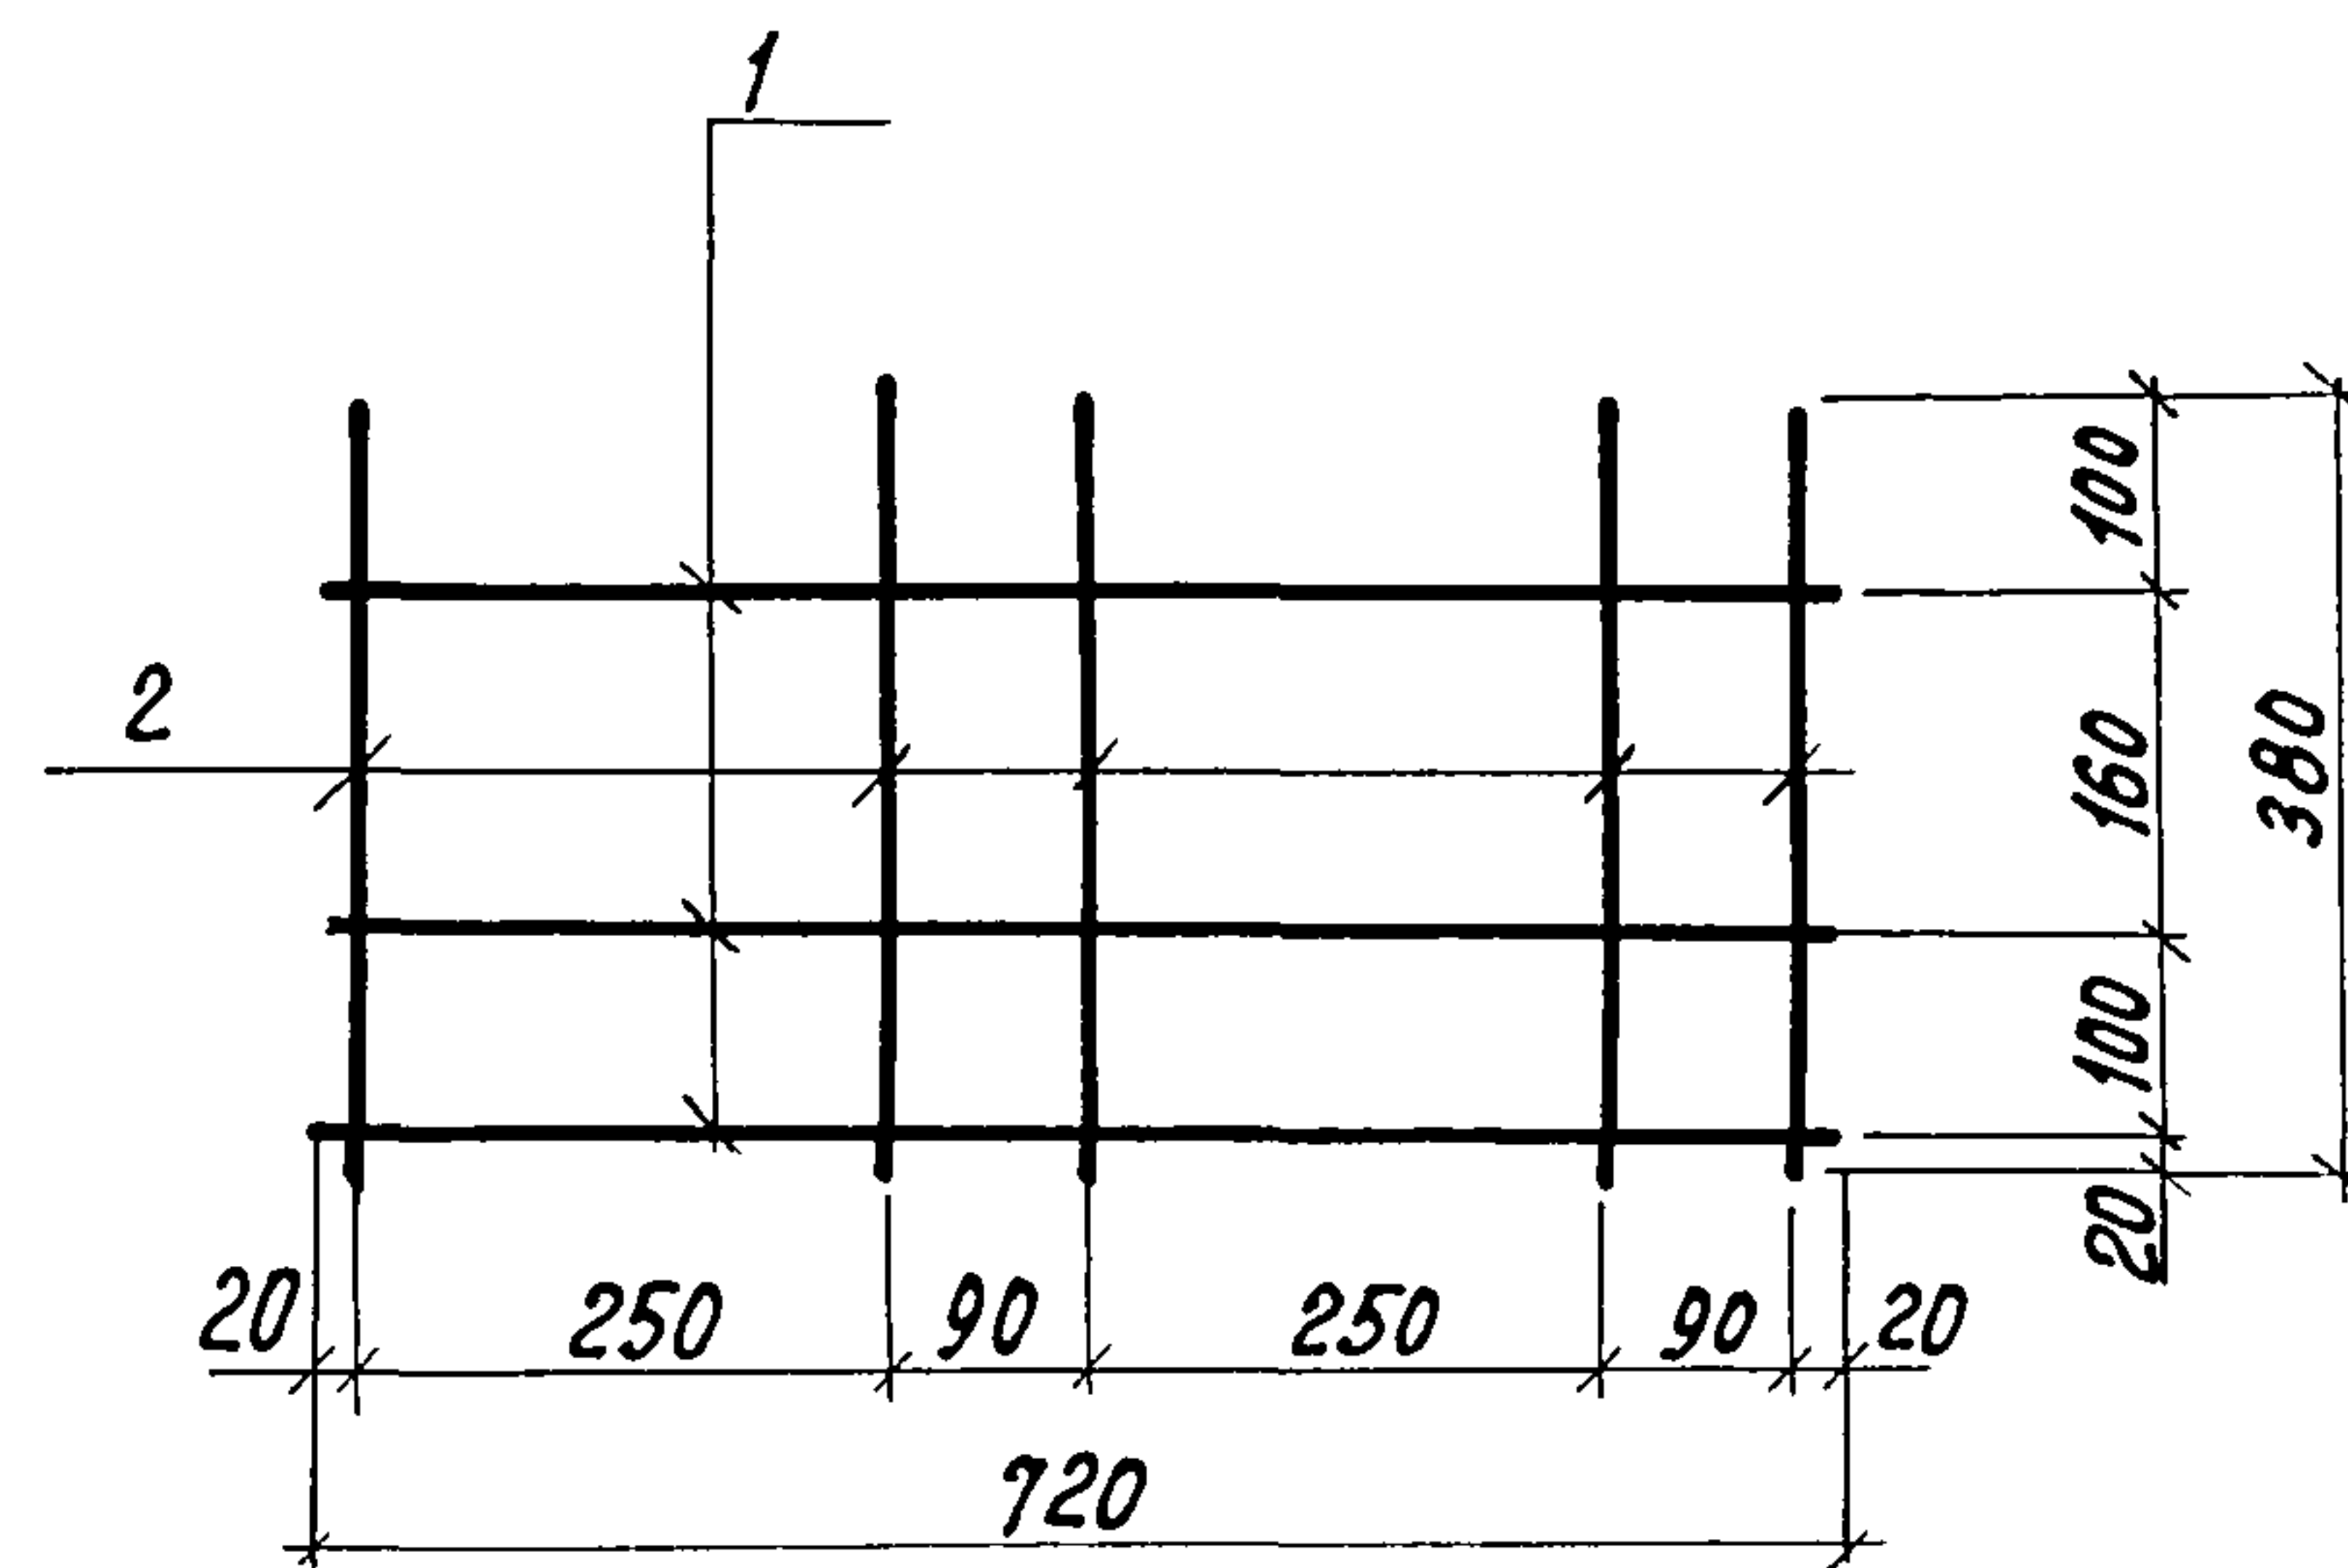

Формат	Зона	Поз.	Обозначение	Наименование	Кол.	Примечание
				Детали		
Б.4	1		КЖИ-11.00.01	Ф10А-III ГОСТ 5781-82 R=720	3	0.44 кг
Б.4	2		КЖИ-11.00.02	Ф10А-III ГОСТ 5781-82 R=380	5	0.23 кг


Сварку производить контактной точечной сваркой, тип соединения К1-К7 ГОСТ 14098-85

Привязан

ИНВ. N

Н. КОНТР.	ТКАЧ	13.07.88	Т.п. 810-1-29.88	КЖИ-11.00.00
Гл. спец.отд.	ДНЕНЕВ	13.07.88		
Гл. констр.	ЛУКИН	13.07.88		
Рук. сект.	ОВСЯННИКОВ	27.04.88		
Рук. гр.	ХАЛЕКОВ	25.04.88		
Ст. инж.	БЕЛОУСОВ	25.04.88		
Пров.	КЛАДЬКО	25.04.88		
Сетка С5			Стадия	Масса
			Р	2.47
			Лист	Листов 1
			ГИПРОНИСЕЛЬПРОМ	
			г. Орёл	

Алюминий

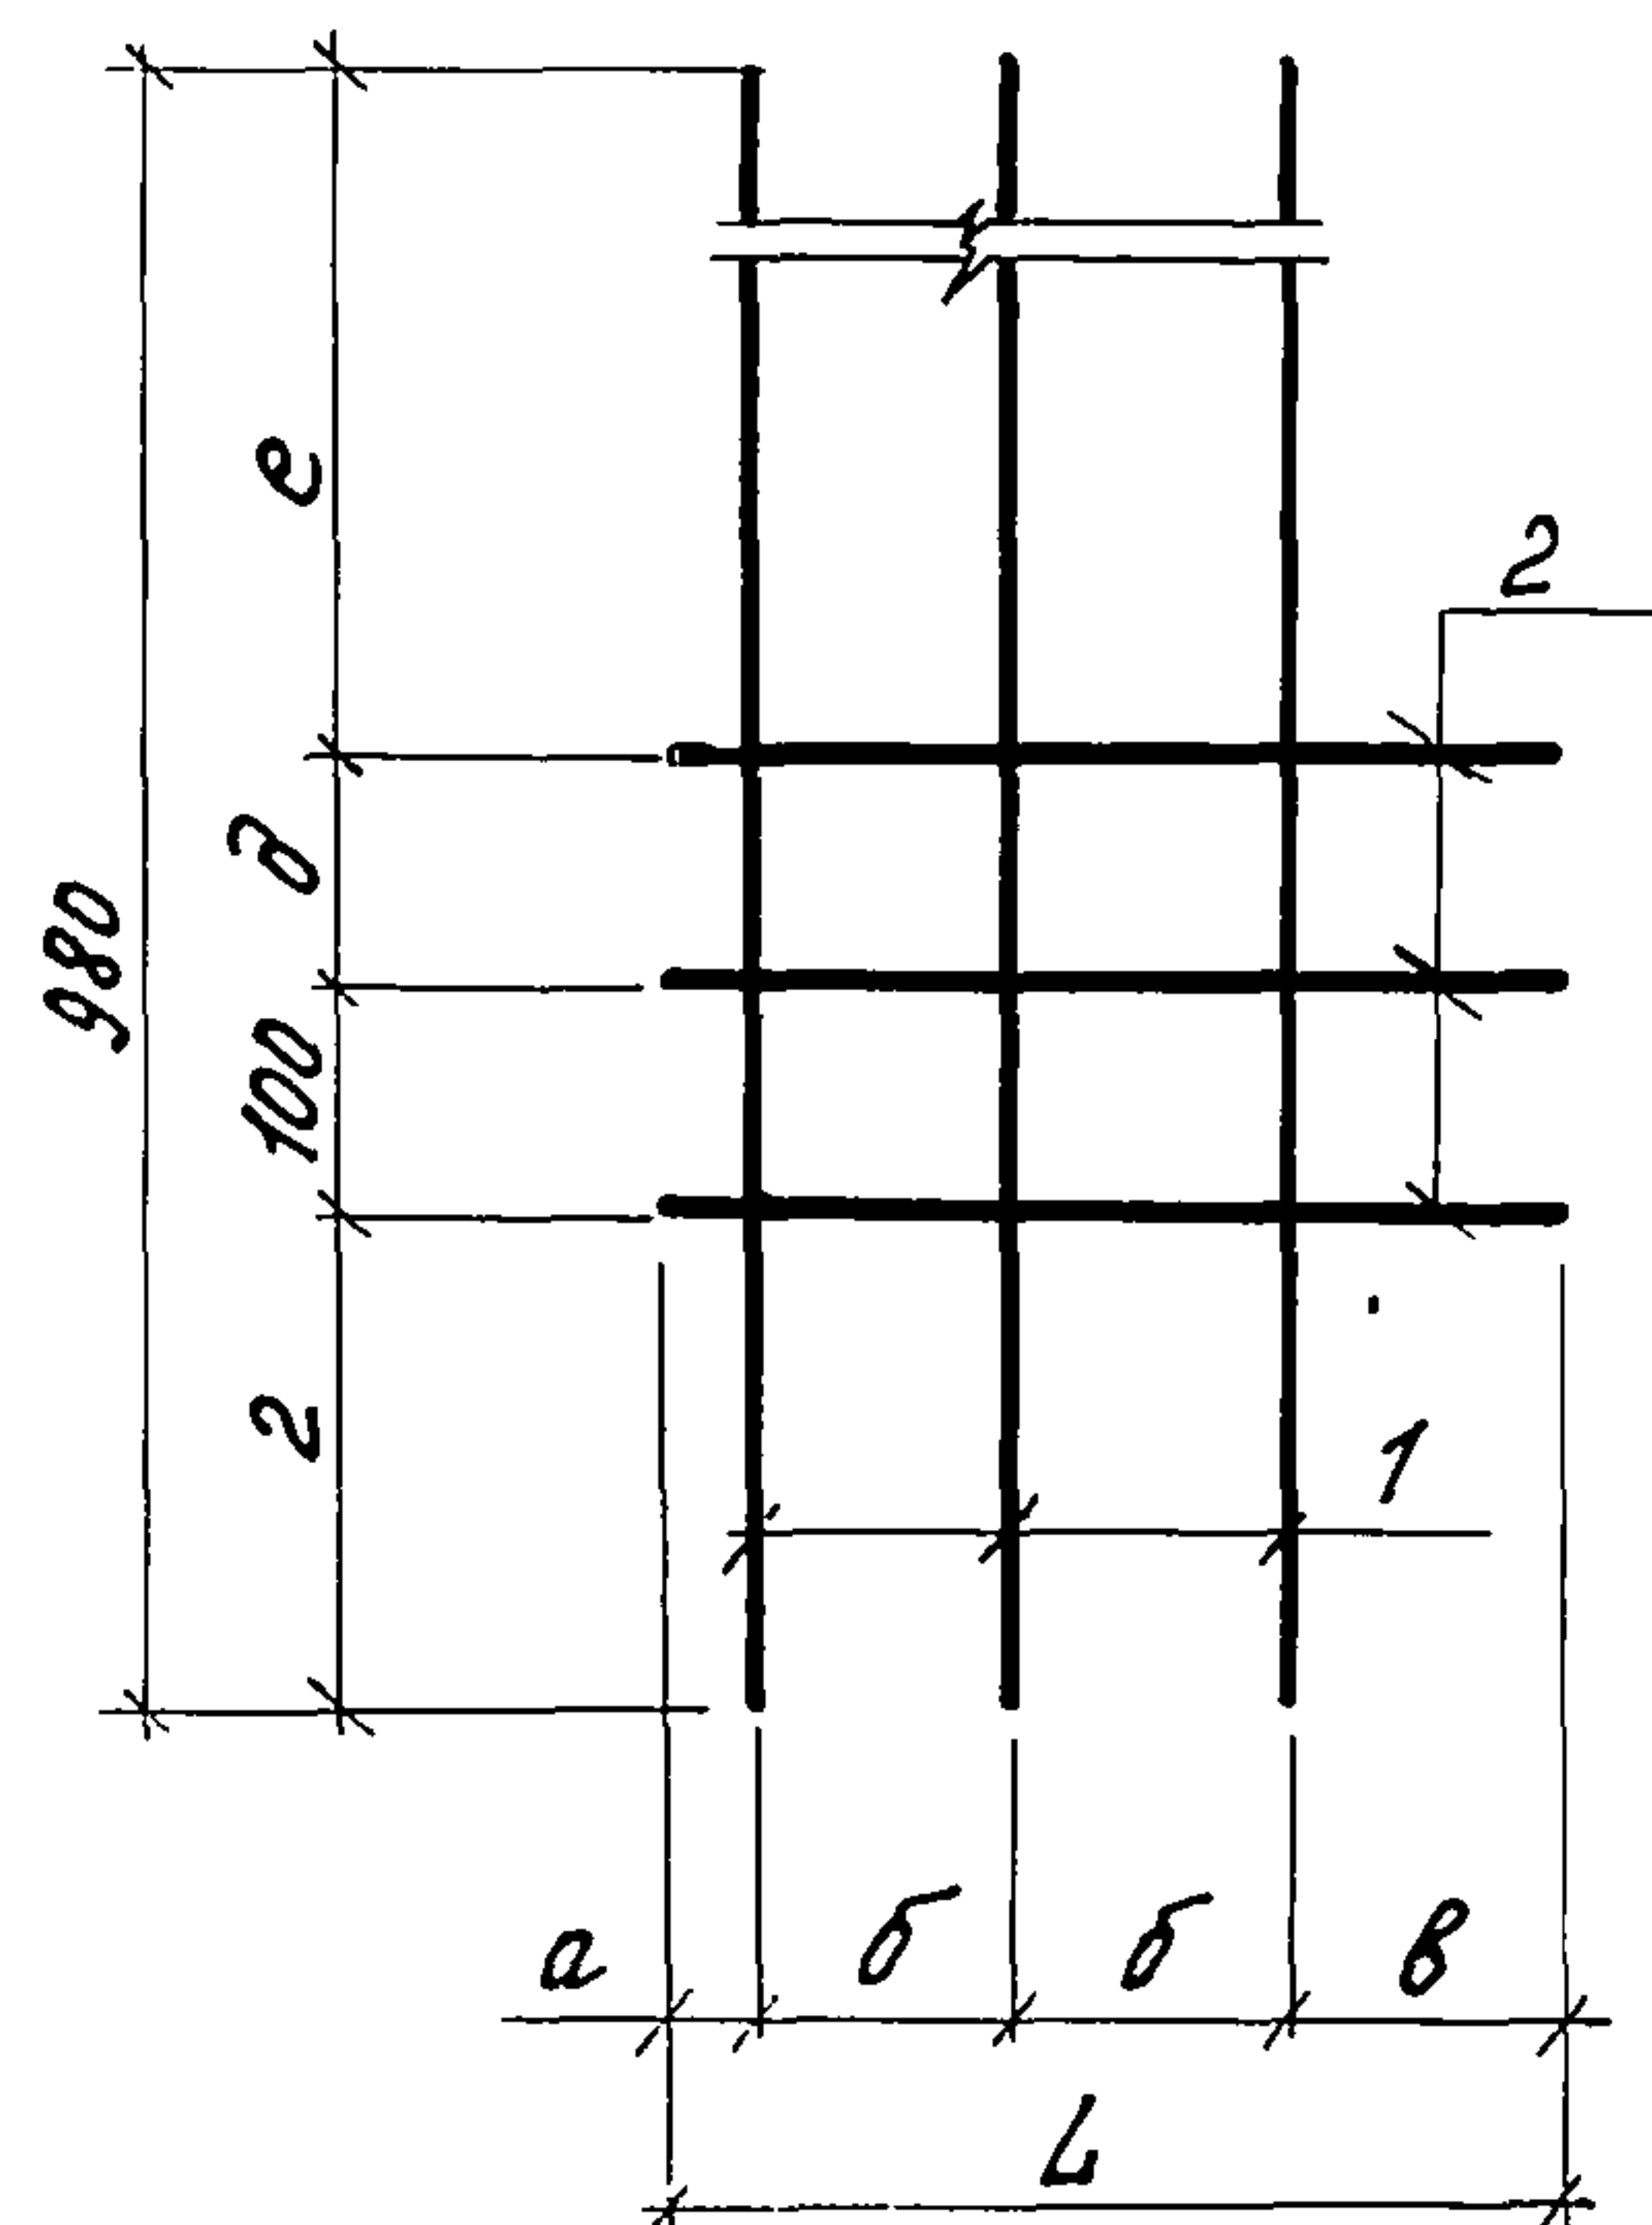

Обозначение	Марка	a мм	б мм	в мм	г мм	δ мм	e мм	L мм	Масса кг
КЖН-12.00.00	С 6	40	110	120	230	100	550	380	3.30
-01	С 7	280	200	140	240	110	530	820	4.14

Формат	Зона	Поз.	Обозначение	Наименование	кол.	Примечание
				<u>Детали</u>		
Б.4	1		КЖН-12.00.01	φ12 А-III ГОСТ 5781-82		
				ℓ=980	3	0.87 кг
			<u>Переменные данные</u>	<u>для исполнений</u>		
				<u>КЖН-12.00.00</u>		
Б.4	2		КЖН-12.00.02	φ10 А-III ГОСТ 5781-82		
				ℓ=380	3	0.23 кг
				<u>КЖН-12.00.00-01</u>		
Б.4	2		КЖН-12.00.02-01	φ10 А-III ГОСТ 5781-82		
				ℓ=820	3	0.51 кг

Сварку производить контактной точечной
сваркой, тип соединения К1-Кт ГОСТ 14098-85

Привязан

ИНВ. N

Н. контр.	Ткач	13.02.88
И. спец. отг.	Джениев	13.02.88
И. констр.	Лукин	14.02.88
рук. сект.	Овсянников	07.04.88
рук. гр.	Халеков	15.04.88
ст. инж.	Белоусов	25.04.88
проект.	Кладько	25.04.88

т.п. 810-1-29.88

КЖН-12.00.00

Сетка (С 6, С 7)

Стадия	Масса	Масштаб
Р	см. табл.	1:10
Лист	Листов 1	

ГИПРОНИСЕЛЬПРОМ
г. Орел


23500-06 21

Копировал Ахромова

Формат А3

Инв. N подл. Подпись и дата 830м. инв. N

Альбом 4

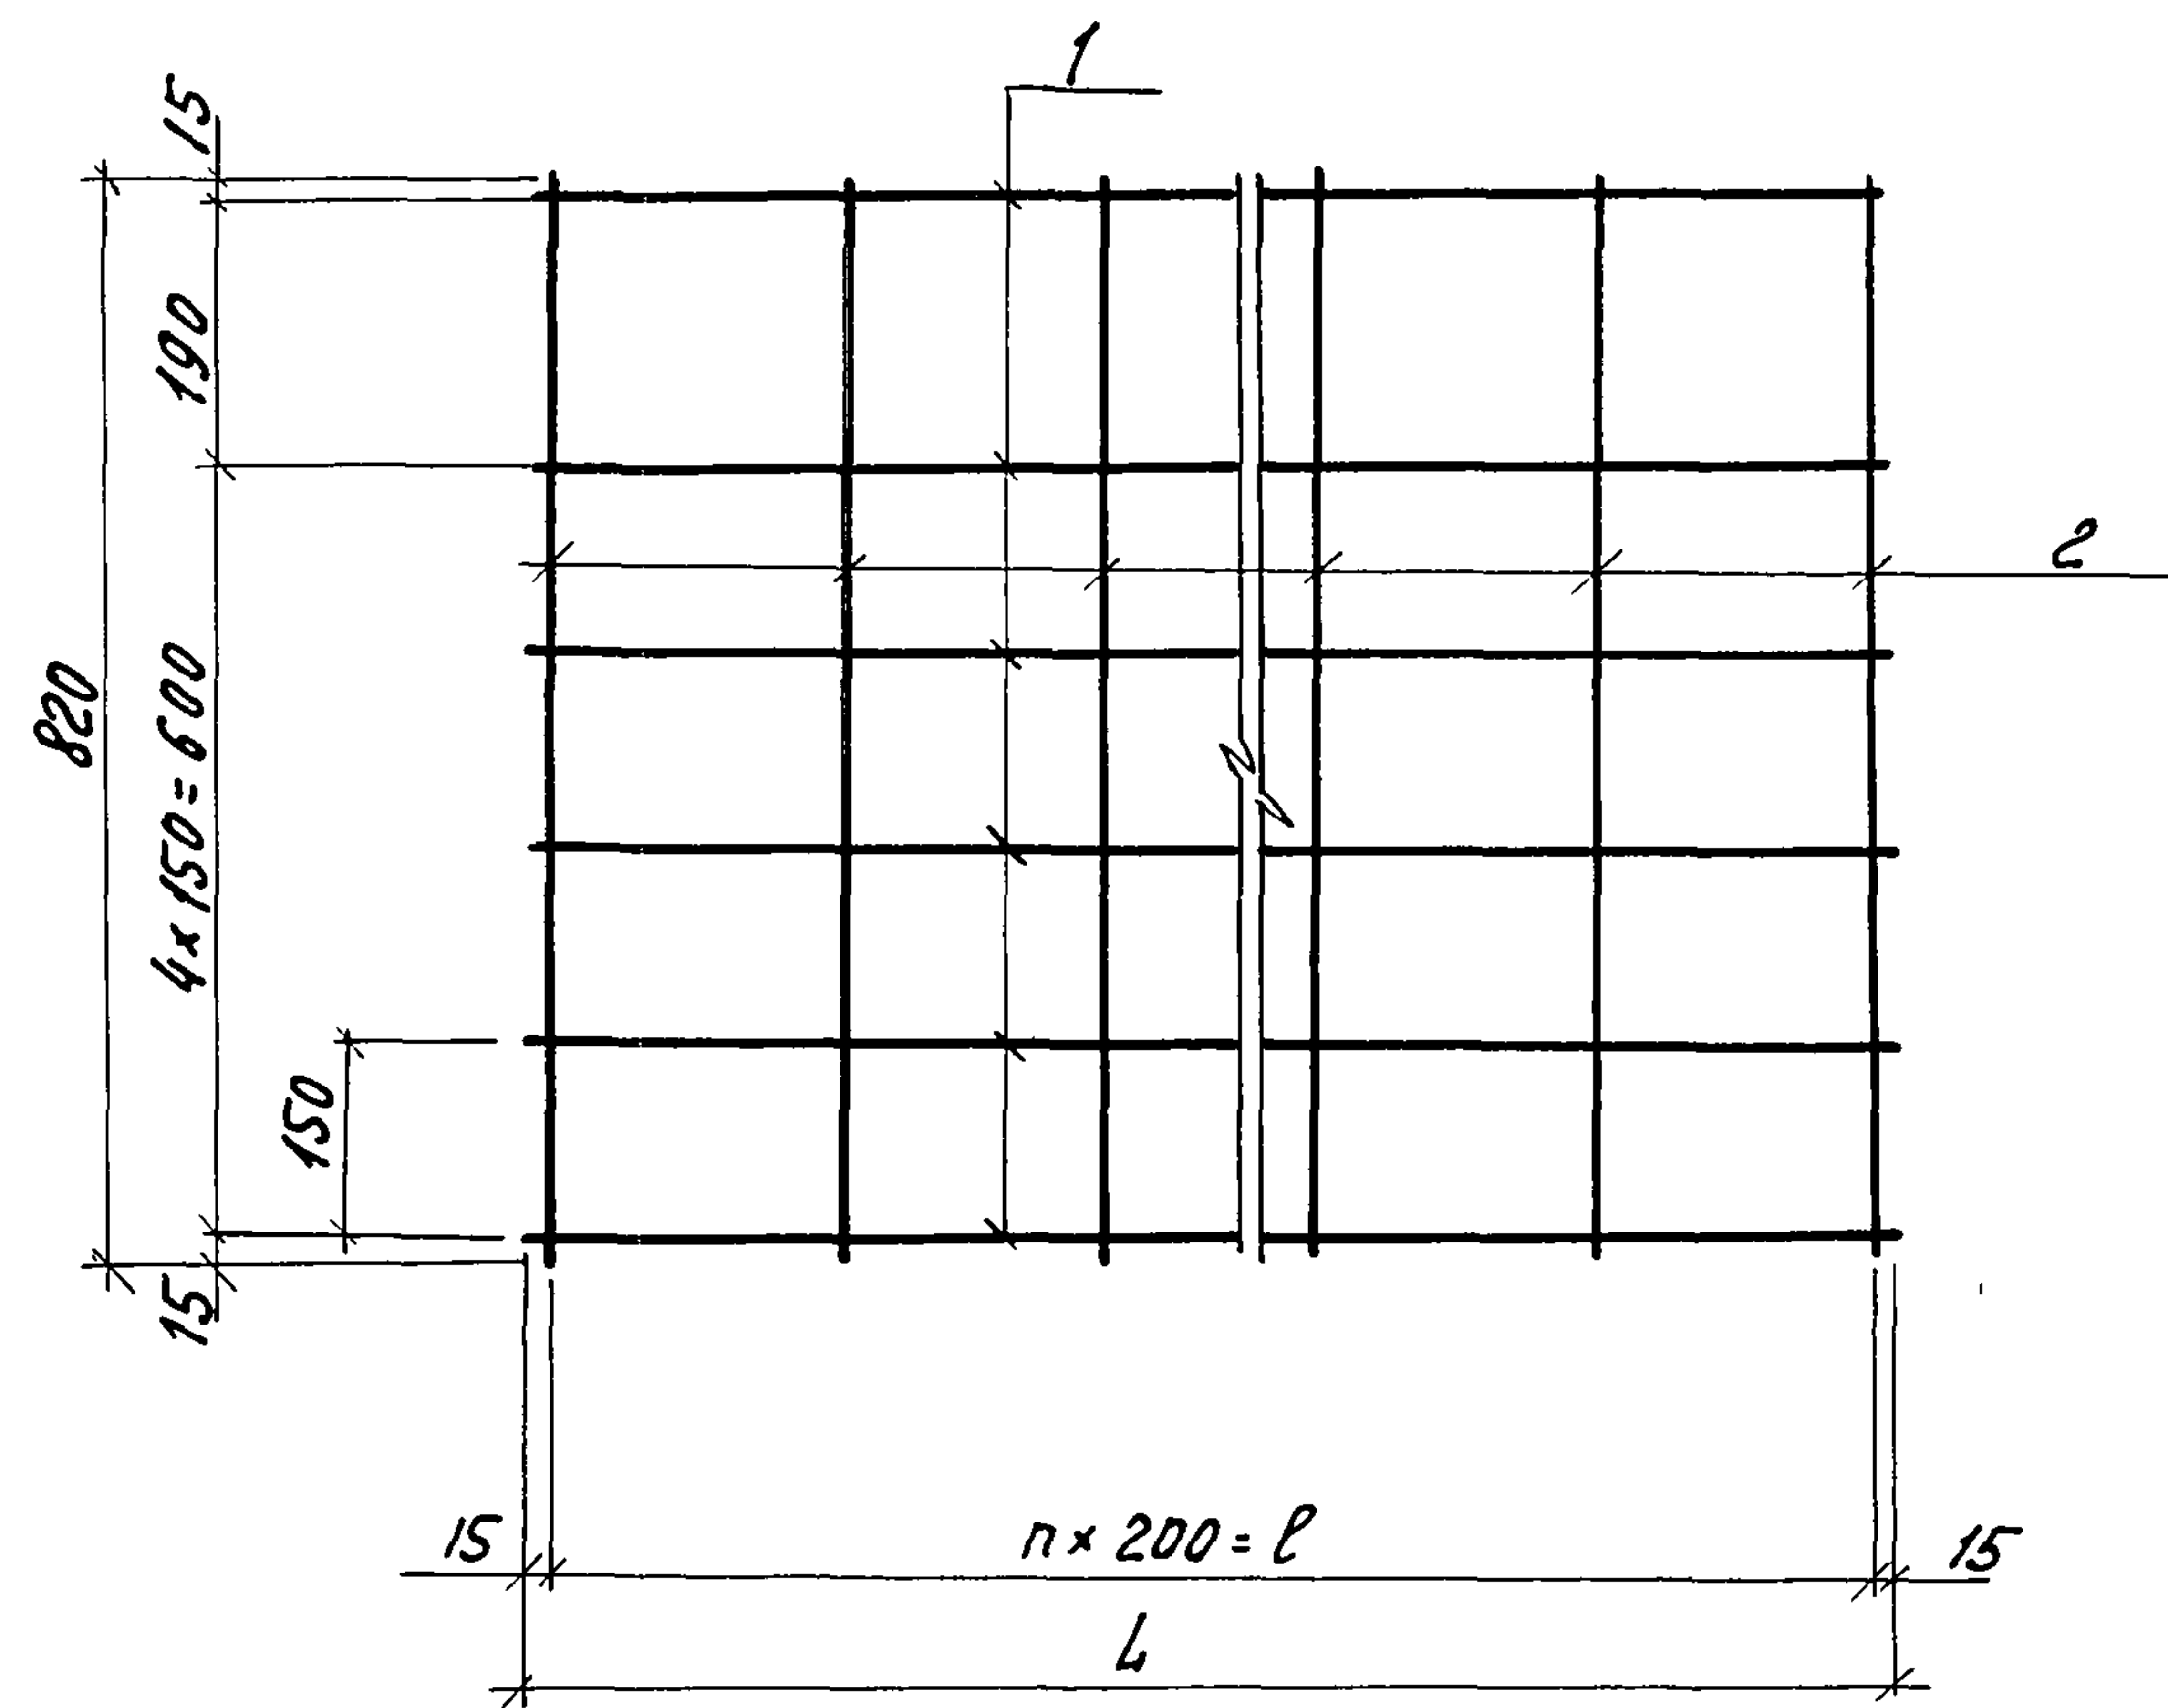

Обозначение	Марка	n	P мм	L мм	Масса кг
КЖИ 13.00.00	С8	7	1400	1430	5,92
-01	С9	27	5400	5430	22,34
-02	С10	5	1000	1030	4,32
-03	С11	25	5000	5030	20,70

Формат	Зона	Поз.	Обозначение	Наименование	Кол.	Примечание
				КЖИ - 13.00.00		
				Детали		
Б.4.	1		КЖИ-13.00.01	Ф10А-III ГОСТ 5781-82 P=1430	6	0,88 кг
Б.4.	2		КЖИ-13.00.02	Проволока 4Вр-I ГОСТ 6727-80 P=820	8	0,08 кг
				КЖИ-13.00.00-01		
				Детали		
Б.4.	1		КЖИ-13.00.01-01	Ф10А-III ГОСТ 5781-82 P=5430	6	3,35 кг
Б.4.	2		КЖИ-13.00.02-01	Проволока 4Вр-I ГОСТ 6727-80 P=820	28	0,08 кг
				КЖИ-13.00.00-02		
				Детали		
Б.4.	1		КЖИ-13.00.01-02	Ф10А-III ГОСТ 5781-82 P=1030	6	0,64 кг
Б.4.	2		КЖИ-13.00.02-02	Проволока 4Вр-I ГОСТ 6727-80 P=820	6	0,08 кг
				КЖИ-13.00.00-03		
				Детали		
Б.4.	1		КЖИ-13.00.01-03	Ф10А-III ГОСТ 5781-82 P=5030	6	3,10 кг
Б.4.	2		КЖИ-13.00.02-03	Проволока 4Вр-I ГОСТ 6727-80 P=820	26	0,08 кг

Сварку производить контактной точечной сваркой, тип соединения К1-Кт ГОСТ 14098-85

инв. подл. Подпись и дата

Привязан

инв. N			
--------	--	--	--

Н.контр.	Ткач	25.02.88
Л.спец.	Дженсев	13.02.88
Л.контр.	Лукин	24.06.88
Рук.сект.	Обсянников	12.04.88
Рук.гр.	Халеков	25.04.88
Ст.инж.	Белозубов	25.04.88
Проб.	Кладовко	25.04.88

т.п. 810-1-29.88 КЖИ-13.00.00


Сетка (С8... С11)

Старая	Масса	Масштаб
Р	см. табл.	1:10
Лист	Листов 1	
ГИПРОНИСЕЛЬПРОМ г. Орел		

23500-06 22

Копировал Ахромова

Формат А3

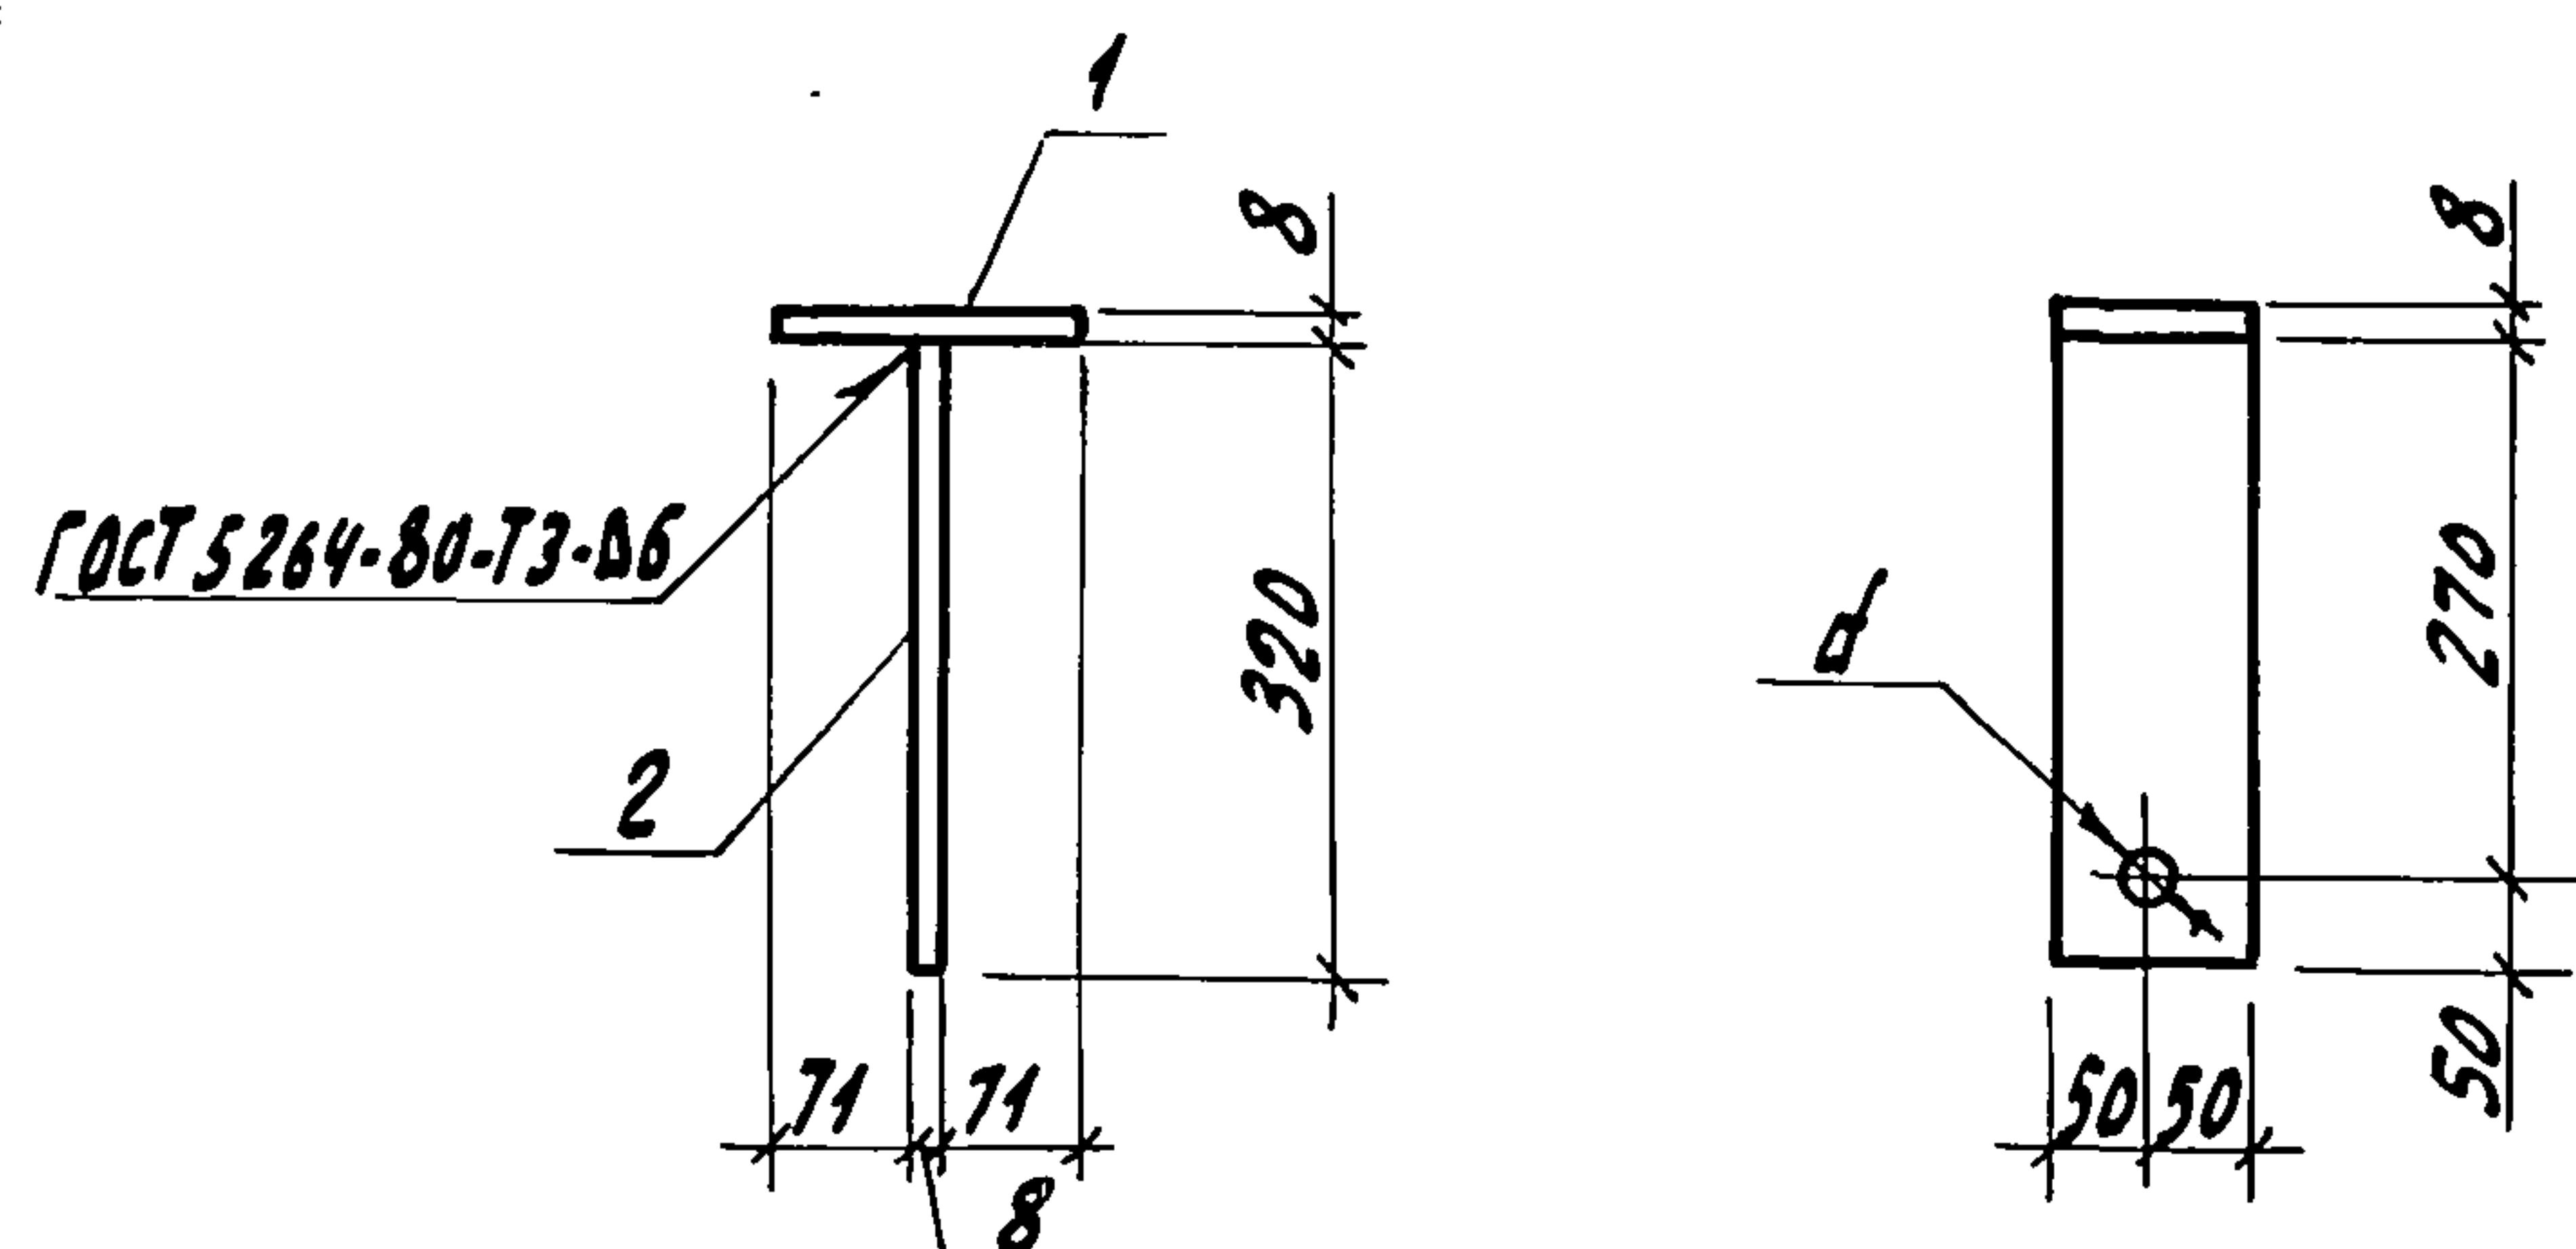

Обозначение	Марка	d, мм
КЖН-14.00.00	МД-1	Ф 12
-01	МД-2	Ф 16

Формат	Зона	Поз.	Обозначение	Наименование	Кол.	Примеч.
				<u>Дрталц</u>		
				<u>Б-8х100ГОСТ 103-76</u>		
				<u>Полоса Вст3кп2ГОСТ 535-79</u>		
Б.4	1		КЖН- 14.00. 01	Р = 150	1	0,94кг
Б.4	2		КЖН- 14.00. 02	Р = 320	1	2,01кг

1. Сварку производить электродом Э42 по ГОСТ 9467-75
2. Покрытие - мет. ц 120


Привязан

ЦКВ. N

Н.контр	Ткач	<i>Ткач</i>	22.02.88	т.п. 810-1-29.88	КЖН-14.00.00			
Гл.спец.отд	Ажмерев	<i>Ажмерев</i>	15.02.88					
Гл.констр	Лукин	<i>Лукин</i>	21.02.88					
Рук.сект.	Овсянников	<i>Овсянников</i>	27.02.88	Деталь монтажная (МД-1, МД-2)	стадия	Масса	Масштаб	
Рук. гр.	Халеев	<i>Халеев</i>	25.02.88		Р	2.95	1:10	
Ст. инж	Белоусов	<i>Белоусов</i>	25.02.88					
Техник	Черкасова	<i>Черкасова</i>	25.02.88					
Пров.	Кладько	<i>Кладько</i>	25.02.88					
					Лист	Листов 1		
					ГИПРОНИСЕЛЬПРОМ г. Орел			

Копировал Николаева

Формат А4

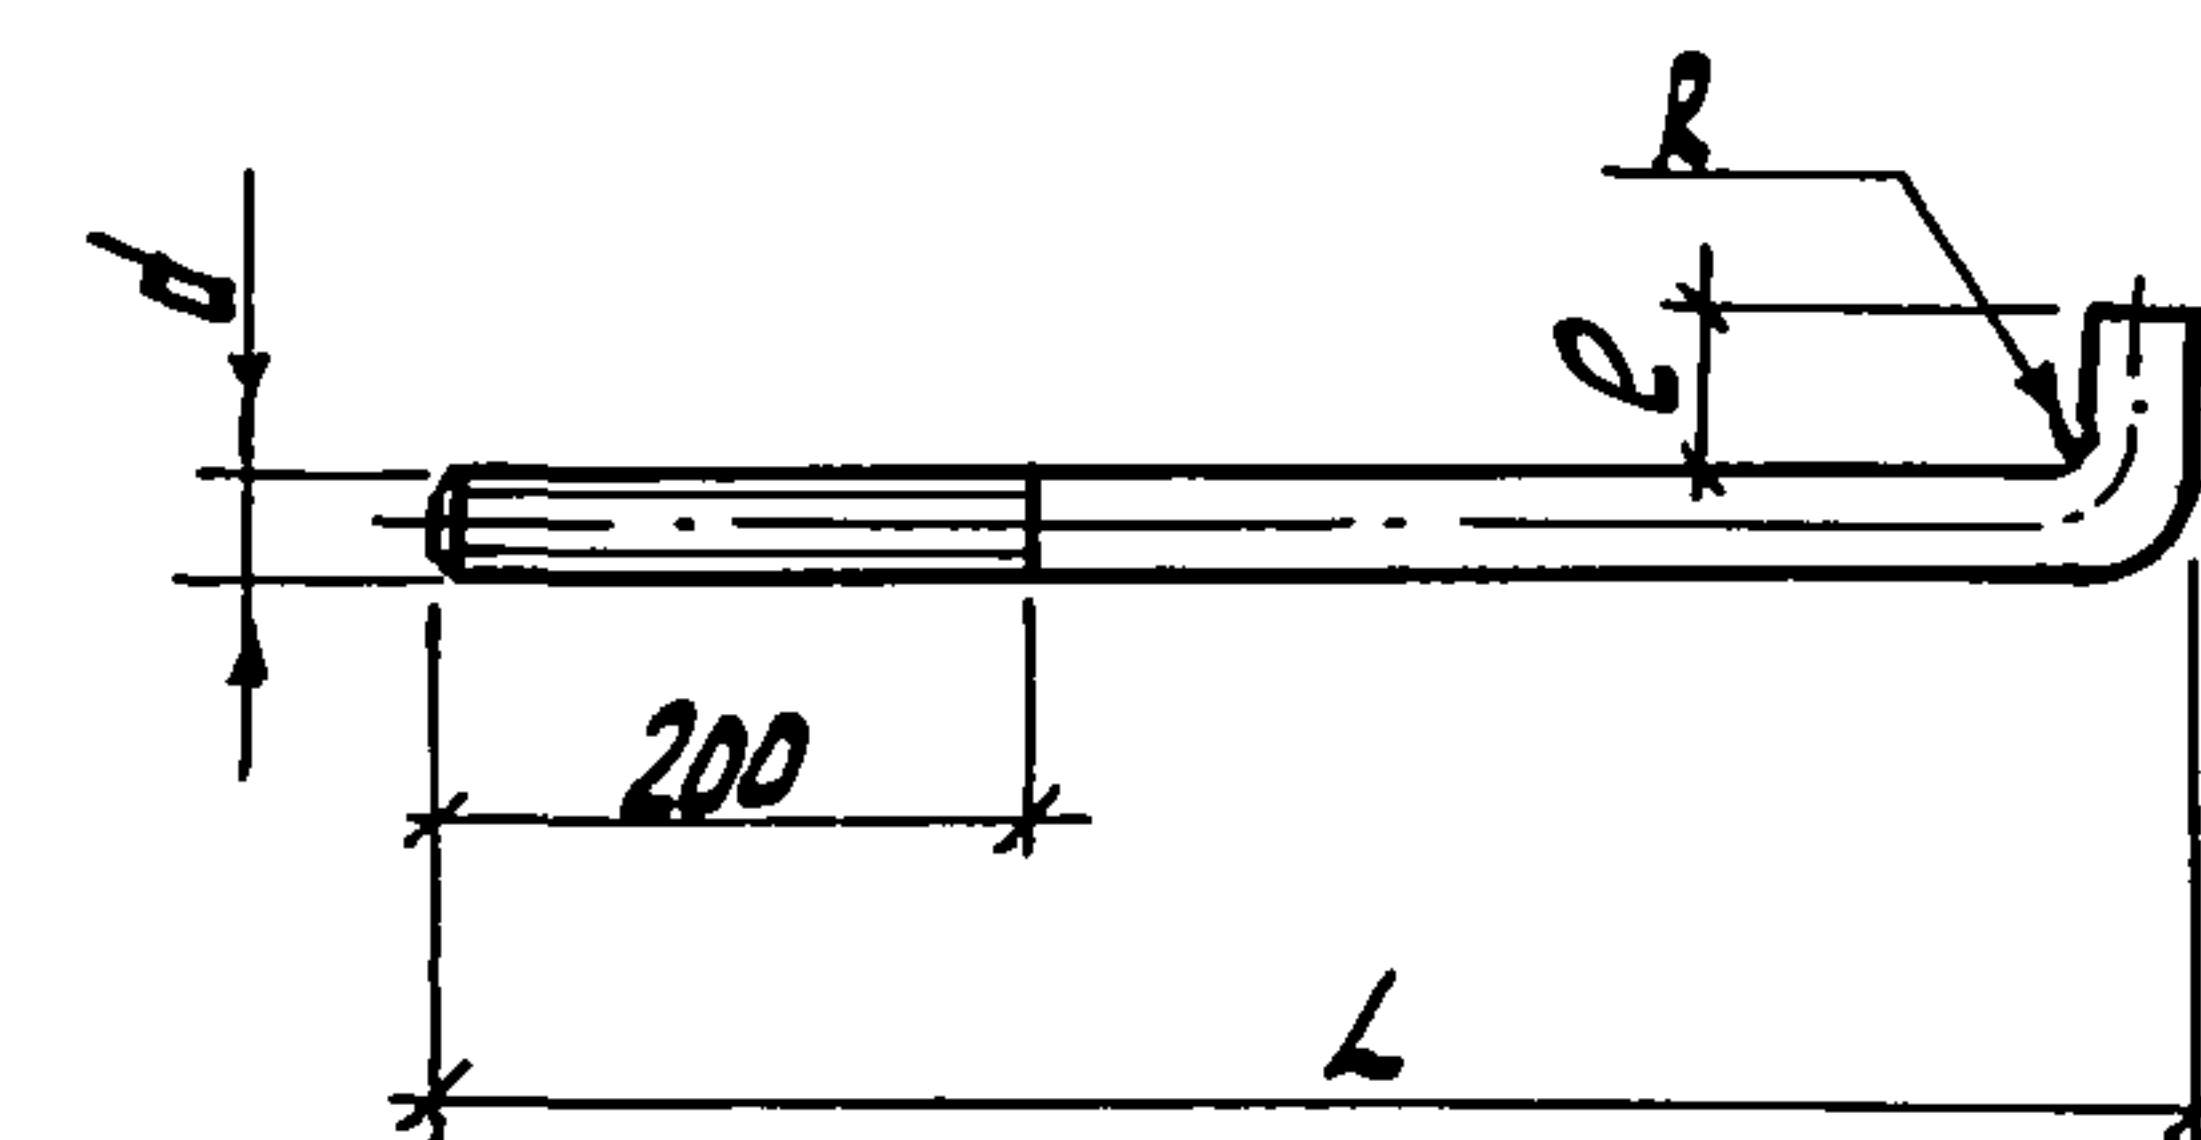

Обозначение	Марка	d	R	L	e	Материал	Масса кг
КЖН-15.00.00	A1	M30-8q	30	950	90	Круг $\frac{30-B \Gamma O C T 2590-71}{B e T 3 k n 2 \Gamma O C T 535-79}$	5.72
КЖН-15.00.00-01	A2	M6-8q	16	600	50	Круг $\frac{16-B \Gamma O C T 2590-71}{B e T 3 k n 2 \Gamma O C T 535-79}$	1.01

Привязан


ЦНВ. N

Н.контр.	Ткач	<i>Ткач</i>	13.07.88	Т.п. 810-1-29.88	КЖН-15.00.00									
Гл.спец.инж.	Дженеев	<i>Дженеев</i>	13.07.88											
Гл.контр.	Лужин	<i>Лужин</i>	14.07.88	Анкер (А1, А2)	<table><tr><td>станция</td><td>масса</td><td>масштаб</td></tr><tr><td>Р</td><td>см. табл.</td><td>1:10</td></tr><tr><td colspan="2">Лист</td><td>Листов 1</td></tr></table>	станция	масса	масштаб	Р	см. табл.	1:10	Лист		Листов 1
станция	масса	масштаб												
Р	см. табл.	1:10												
Лист		Листов 1												
Рук.сект.	Двоянников	<i>Двоянников</i>	27.08.88											
Рук.гр.	Халеев	<i>Халеев</i>	25.09.88											
Ст.инж.	Белюсов	<i>Белюсов</i>	25.09.88											
Техник	Черкасова	<i>Черкасова</i>	25.09.88											
Пров.	Кладько	<i>Кладько</i>	26.09.88	см. табл.	ГИПРОНИСЕЛЬПРОМ 2.09.88									

Копировав Николаева

23500-06 23 **Формат А4**

Альбом

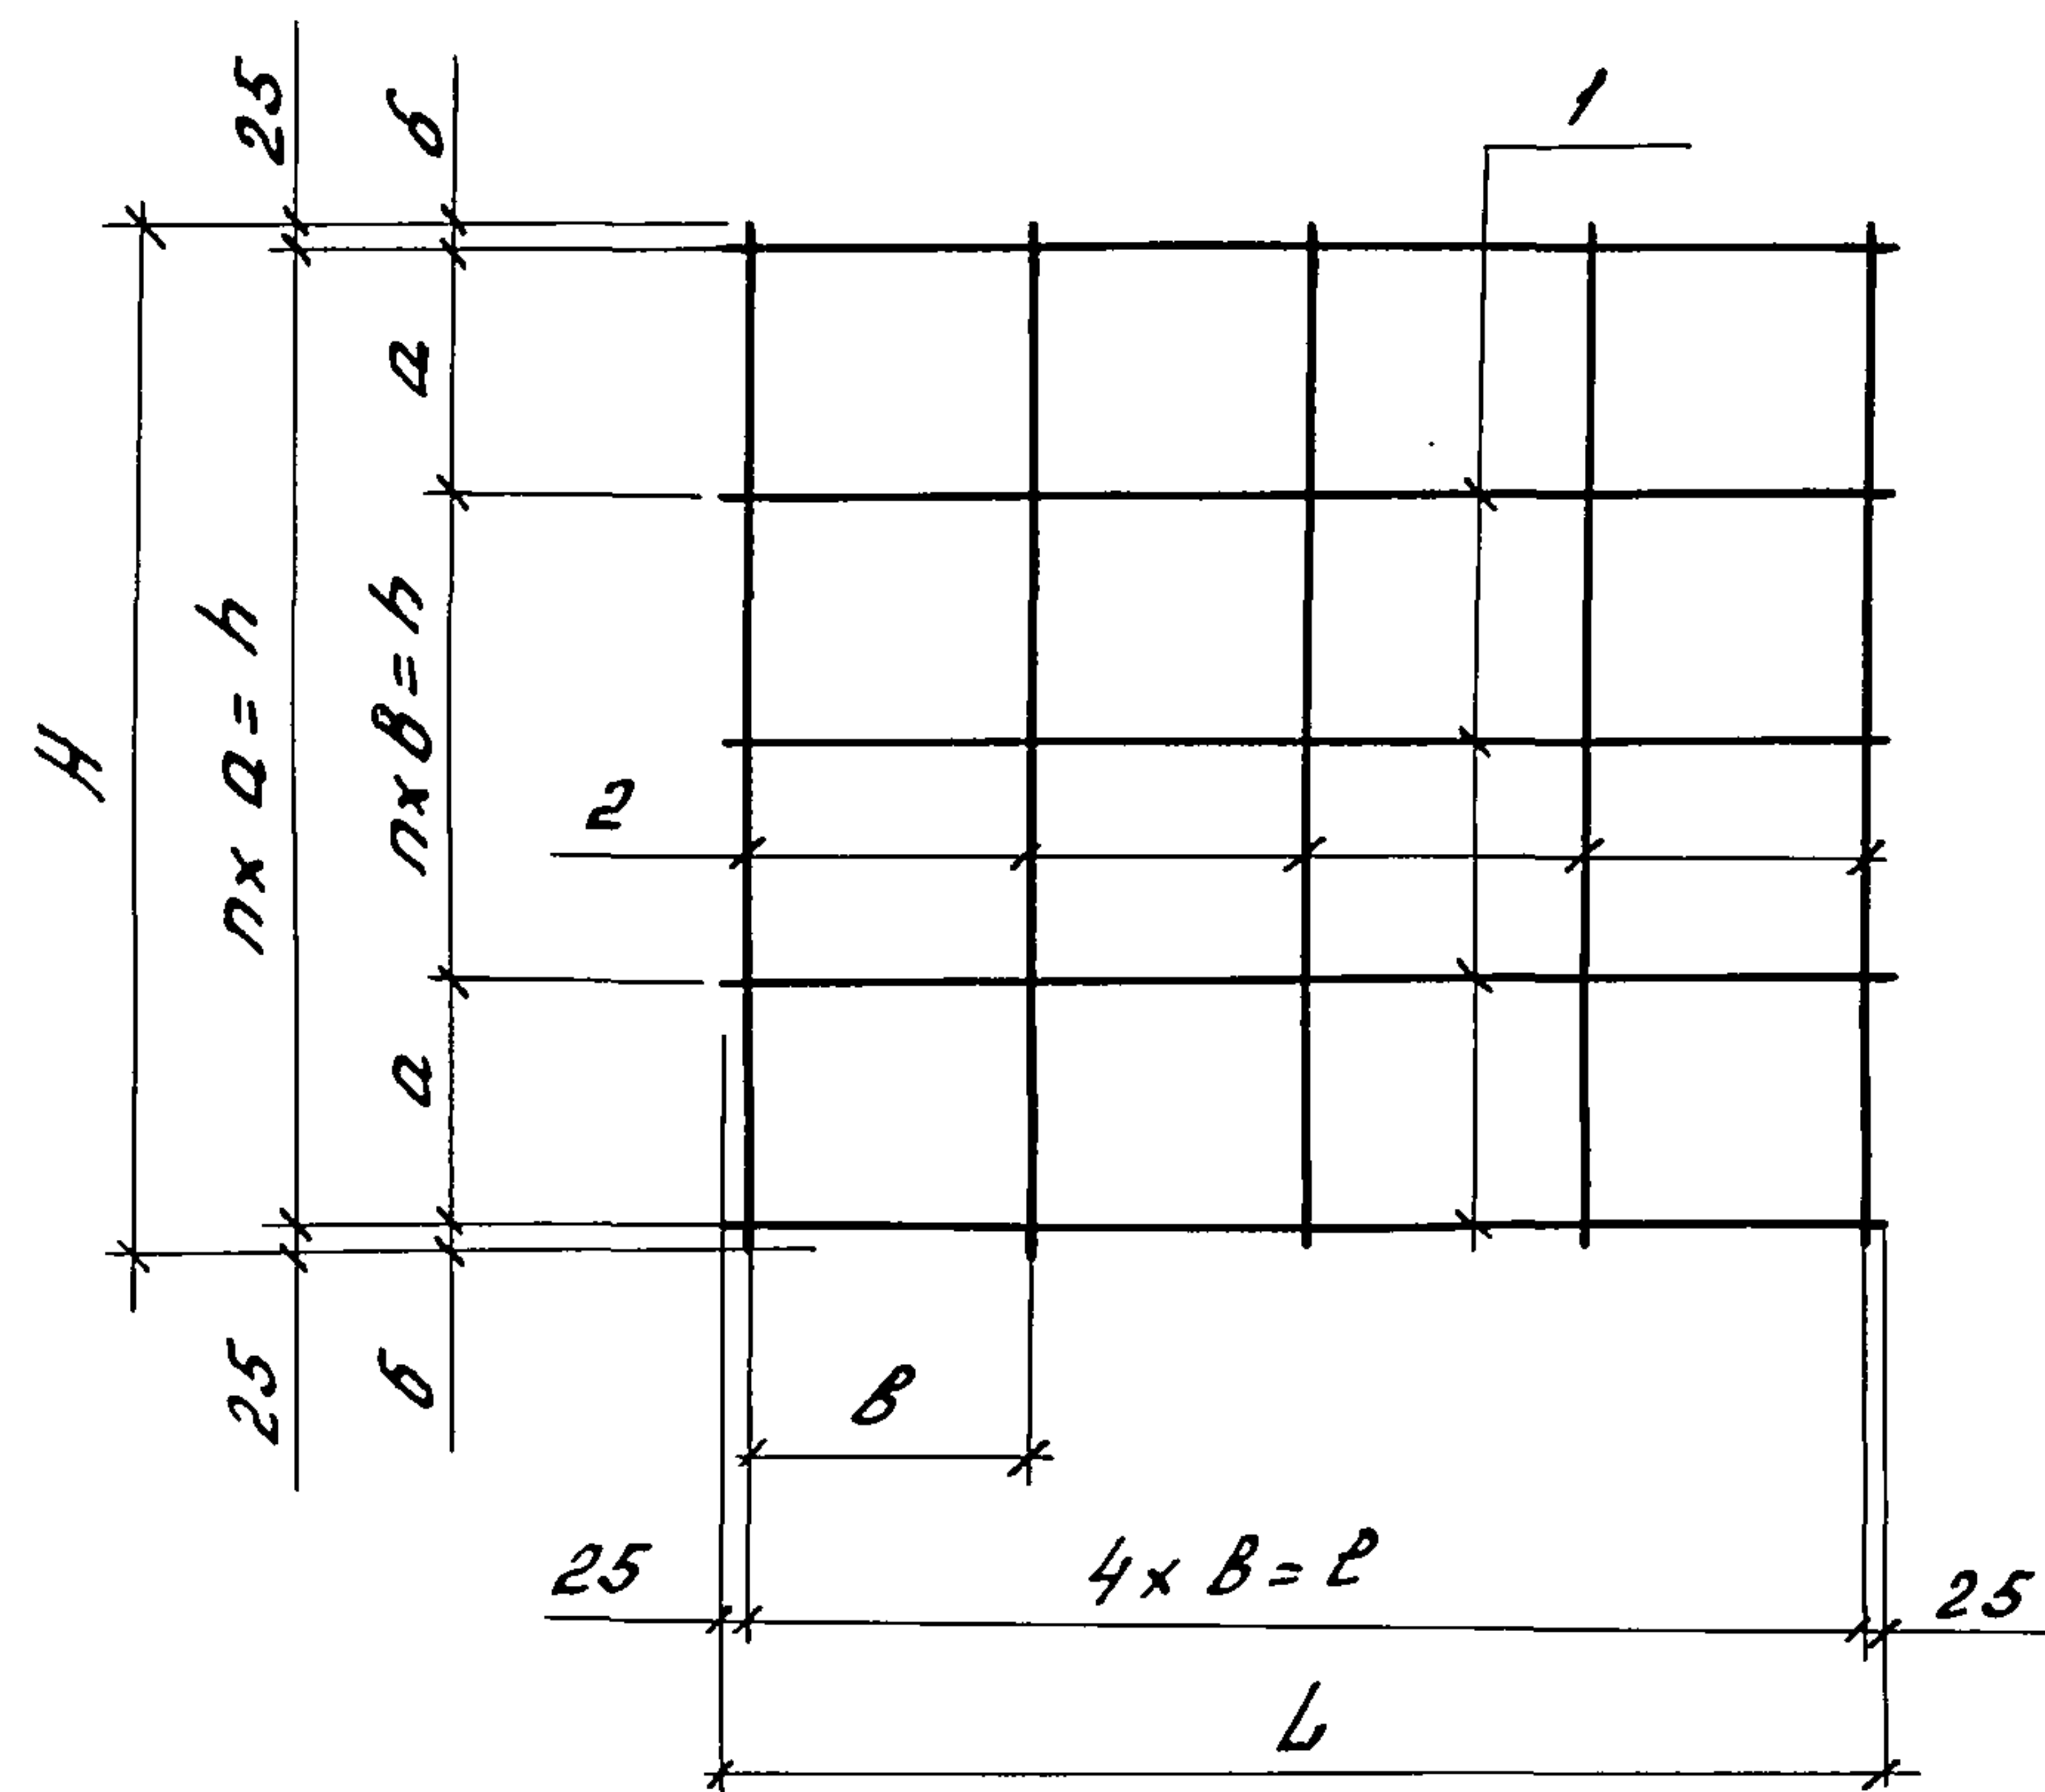

Обозначение	Марка	а мм	п	h мм	H мм	В мм	Р мм	Л мм	Масса кг
КНЦ-16.00.00	С12	280	5	1400	1450	300	1200	1250	9.13
-01	С13	175	4	700	750	175	700	750	3.00

Сварку производить контактной точечной сваркой
тип соединения К1-Кт ГОСТ 14098-85

Привязан

ИНВ. N

Формат	Зона	Поз.	Обозначение	Наименование	Кол.	Примеч.
				КНЦ-16.00.00		
				Детали		
				φ10А-III ГОСТ 5781-82		
Б.4	1		КНЦ-16.00.01	Р=1250	6	0.77кг
Б.4	2		КНЦ-16.00.02	Р=1450	5	0.90кг
				КНЦ-16.00.00-01		
				Детали		
				φ8А-III ГОСТ 5781-82		
Б.4	1		КНЦ-16.00.01-01	Р=750	5	0.30кг
Б.4	2		КНЦ-16.00.02-01	Р=750	5	0.30кг

Н.контр.	Ткач	13.07.88
Гл. спец. отб.	Дженеев	13.07.88
Гл. констр.	Лукин	13.07.88
Рук. сект.	Овсянников	13.07.88
Рук. гр.	Халеков	13.07.88
Инж.	Арончикова	13.07.88
Пров.	Белюсов	13.07.88

Т.п. 810-1-29.88

КНЦ-16.00.00

Сетка (С12, С13)

Лист	Масса	Масштаб
Р	см. табл.	1:2
Лист	Листов 1	


ГИПРОНИСЕЛЬПРОМ
г. Орел

23500-06 24

Копировал Цноземцева

Формат А3

Альбом 4

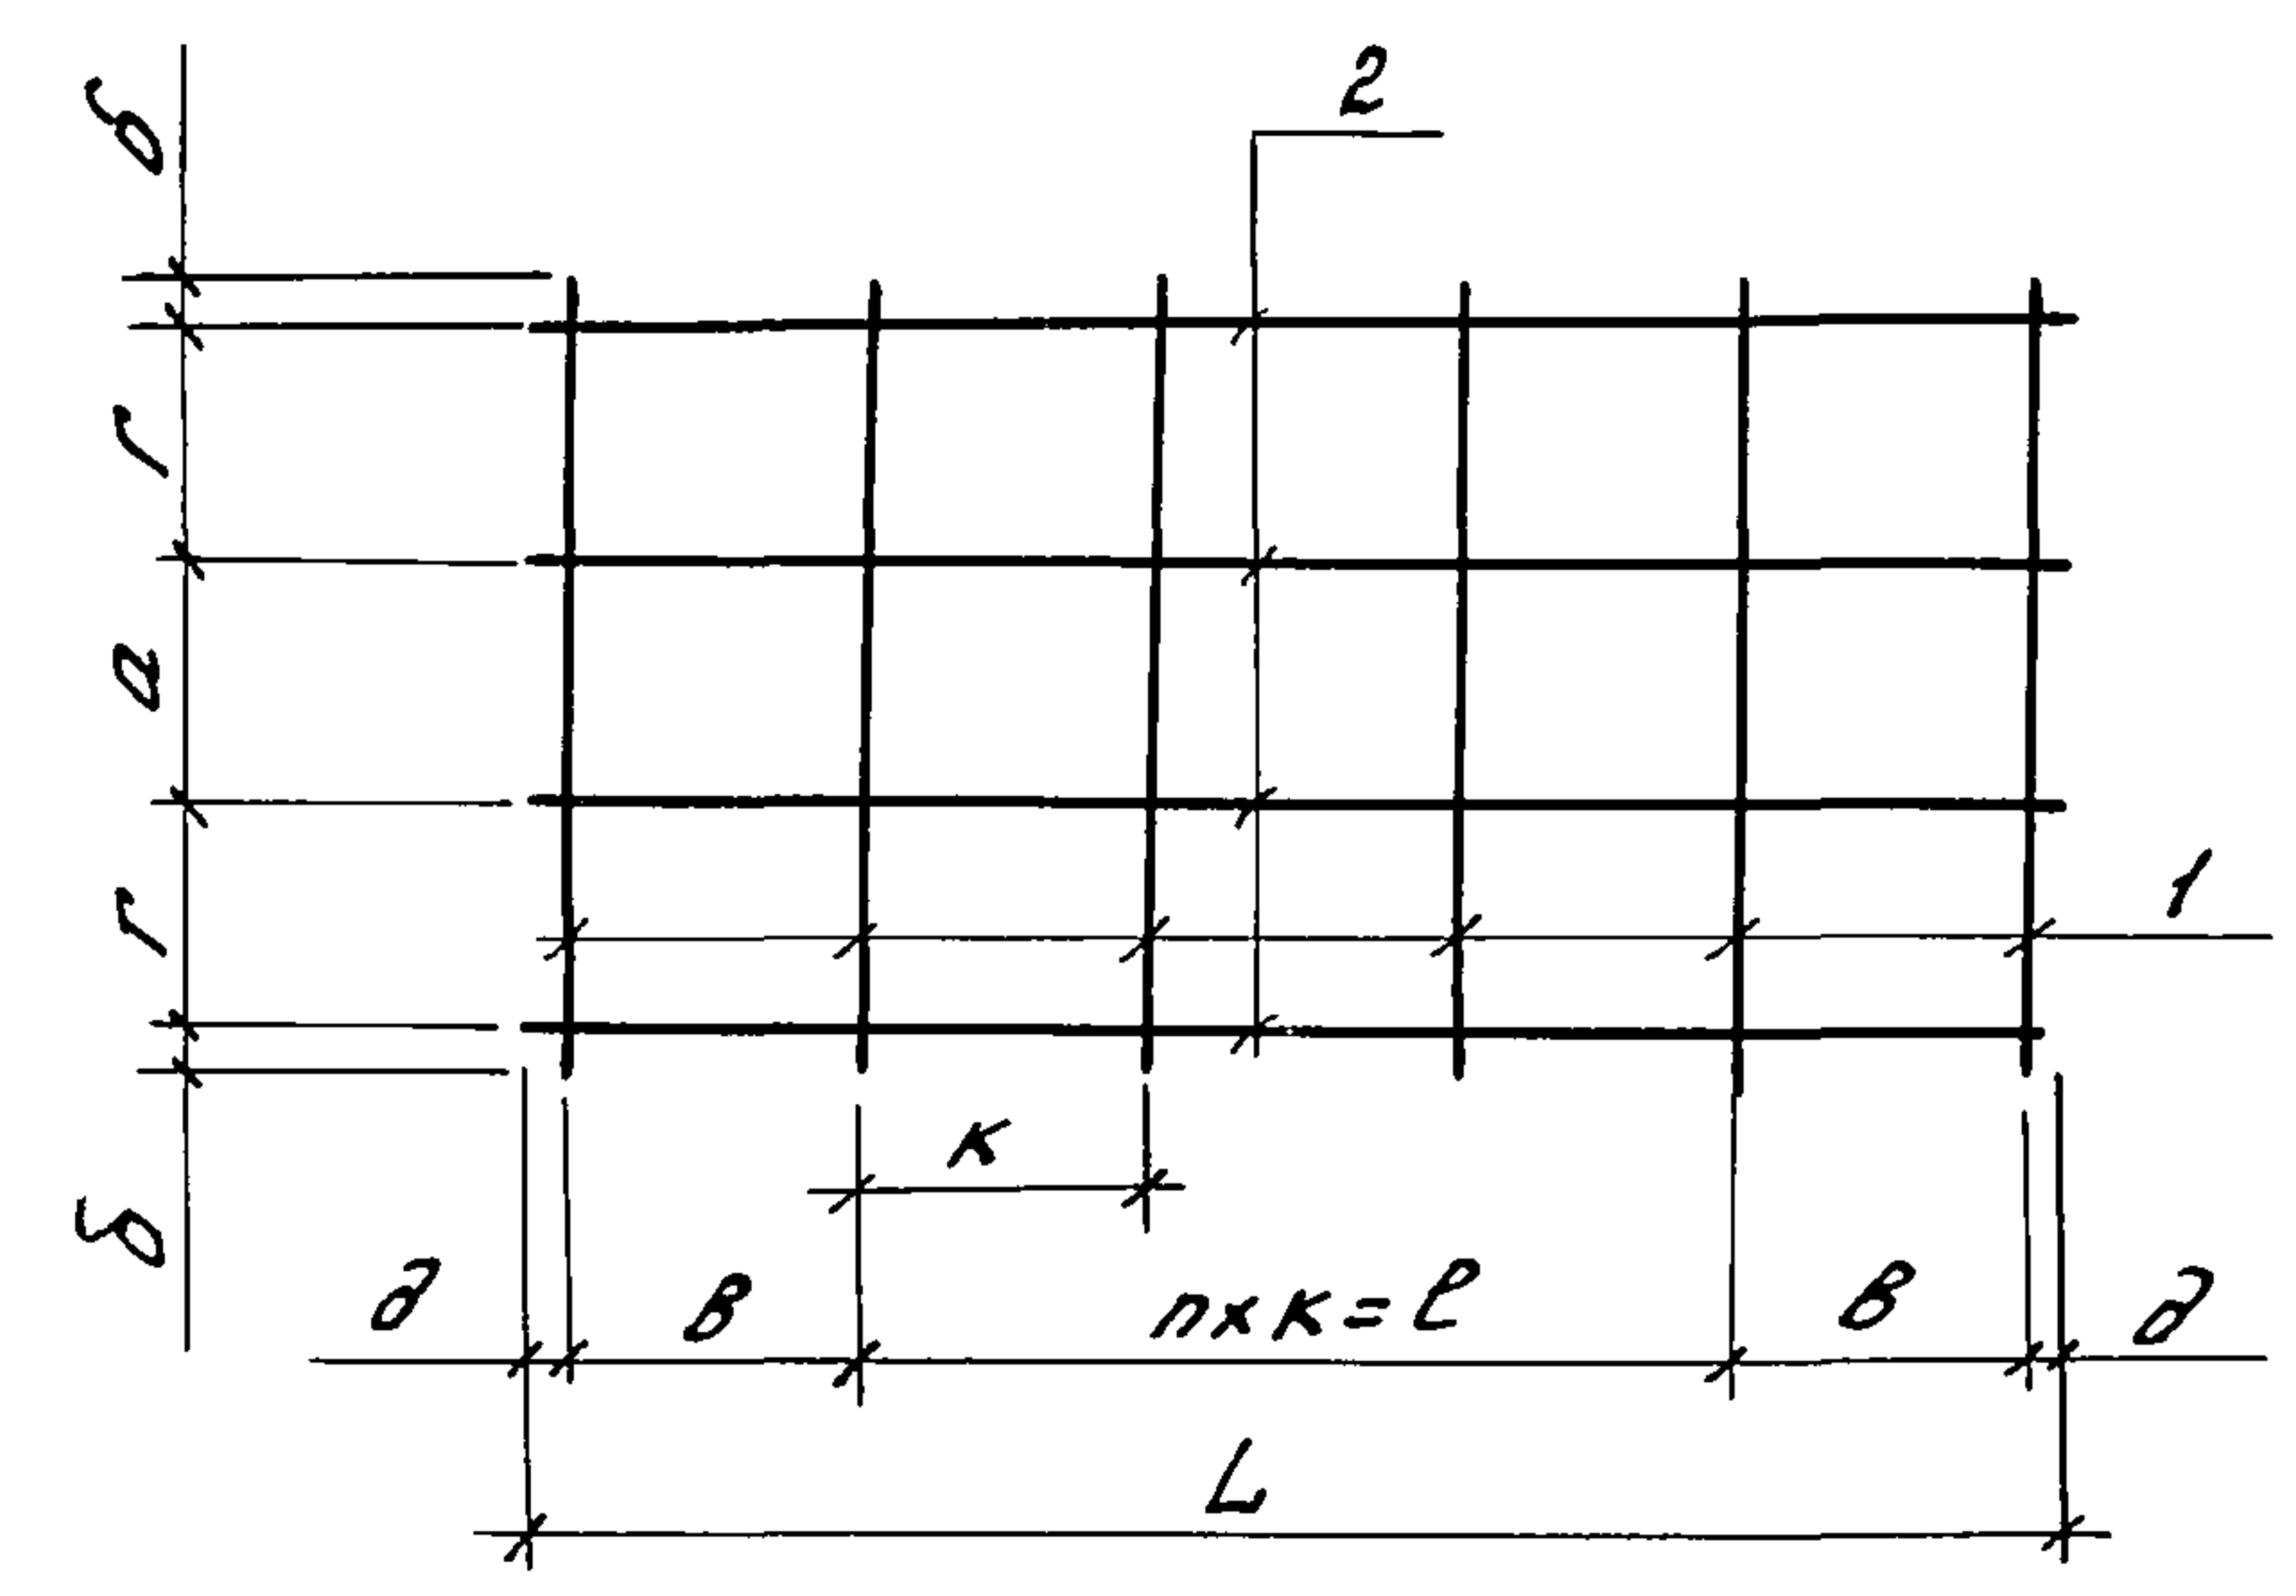

Обозначение	Мар-ка	a мм	b мм	b мм	r мм	d мм	L мм	n	k мм	L мм	Масса кг
КНЦ-17.00.00	С14	225	25	250	225	30	550	2	275	1110	3.07
-01	С15	200	20	175	170	30	600	3	200	1010	1.18
-02	С16	200	20	150	170	25	600	3	200	950	1.82
-03	С17	200	30	170	175	20	400	2	200	780	1.48

Формат	Зона	Поз.	Обозначение	Наименование	Кол.	Примечание
				КНЦ-17.00.00		
				Детали		
Б4	1		КНЦ-17.00.01	Проволока 4Вр-ГОСТ 6727-80 P=725	5	0.07 кг
Б4	2		КНЦ-17.00.02	Ф10А-III ГОСТ 5781-82 P=1110	4	0.68 кг
				КНЦ-17.00.00-01		
				Детали		
Б4	1		КНЦ-17.00.01-01	Проволока 4Вр-ГОСТ 6727-80 P=580	6	0.05 кг
Б4	2		КНЦ-17.00.02-01	Ф6А-III ГОСТ 5781-82 P=1010	4	0.22 кг
				КНЦ-17.00.00-02		
				Детали		
Б4	1		КНЦ-17.00.01-02	Проволока 4Вр-ГОСТ 6727-80 P=580	6	0.05 кг
Б4	2		КНЦ-17.00.02-02	Ф8А-III ГОСТ 5781-82 P=950	4	0.38 кг
				КНЦ-17.00.00-03		
				Детали		
Б4	1		КНЦ-17.00.01-03	Ф8А-III ГОСТ 5781-82 P=610	5	0.24 кг
Б4	2		КНЦ-17.00.02-03	Проволока 4Вр-ГОСТ 6727-80 P=780	4	0.07 кг




Инв. N подл. подпись и дата

Сварку производить контактной точечной сваркой
тип соединения К1-Кт ГОСТ 14098-85

Привязан				
Инв. N				

Н.контр.	Ткач	22.07.88	т.п. 810-1-29.88	КНЦ-17.00.00
Гл. спец. от	Джигеев	13.07.88		
Гл. контр.	Лукин	24.06.88	Сетка (С14... С17)	Стадия
Рук. сект.	Овсянников	22.07.88		Масса
Рук. гр.	Халеков	25.04.88		Масштаб
Инж.	Афончикова	25.04.88		Р
Пров.	Белюсов	25.04.88		см табл.
				1:20
				Лист
				Листов 1
				ГИПРОНИСЕЛЬПРОМ
				г. Орел

Альбом 4

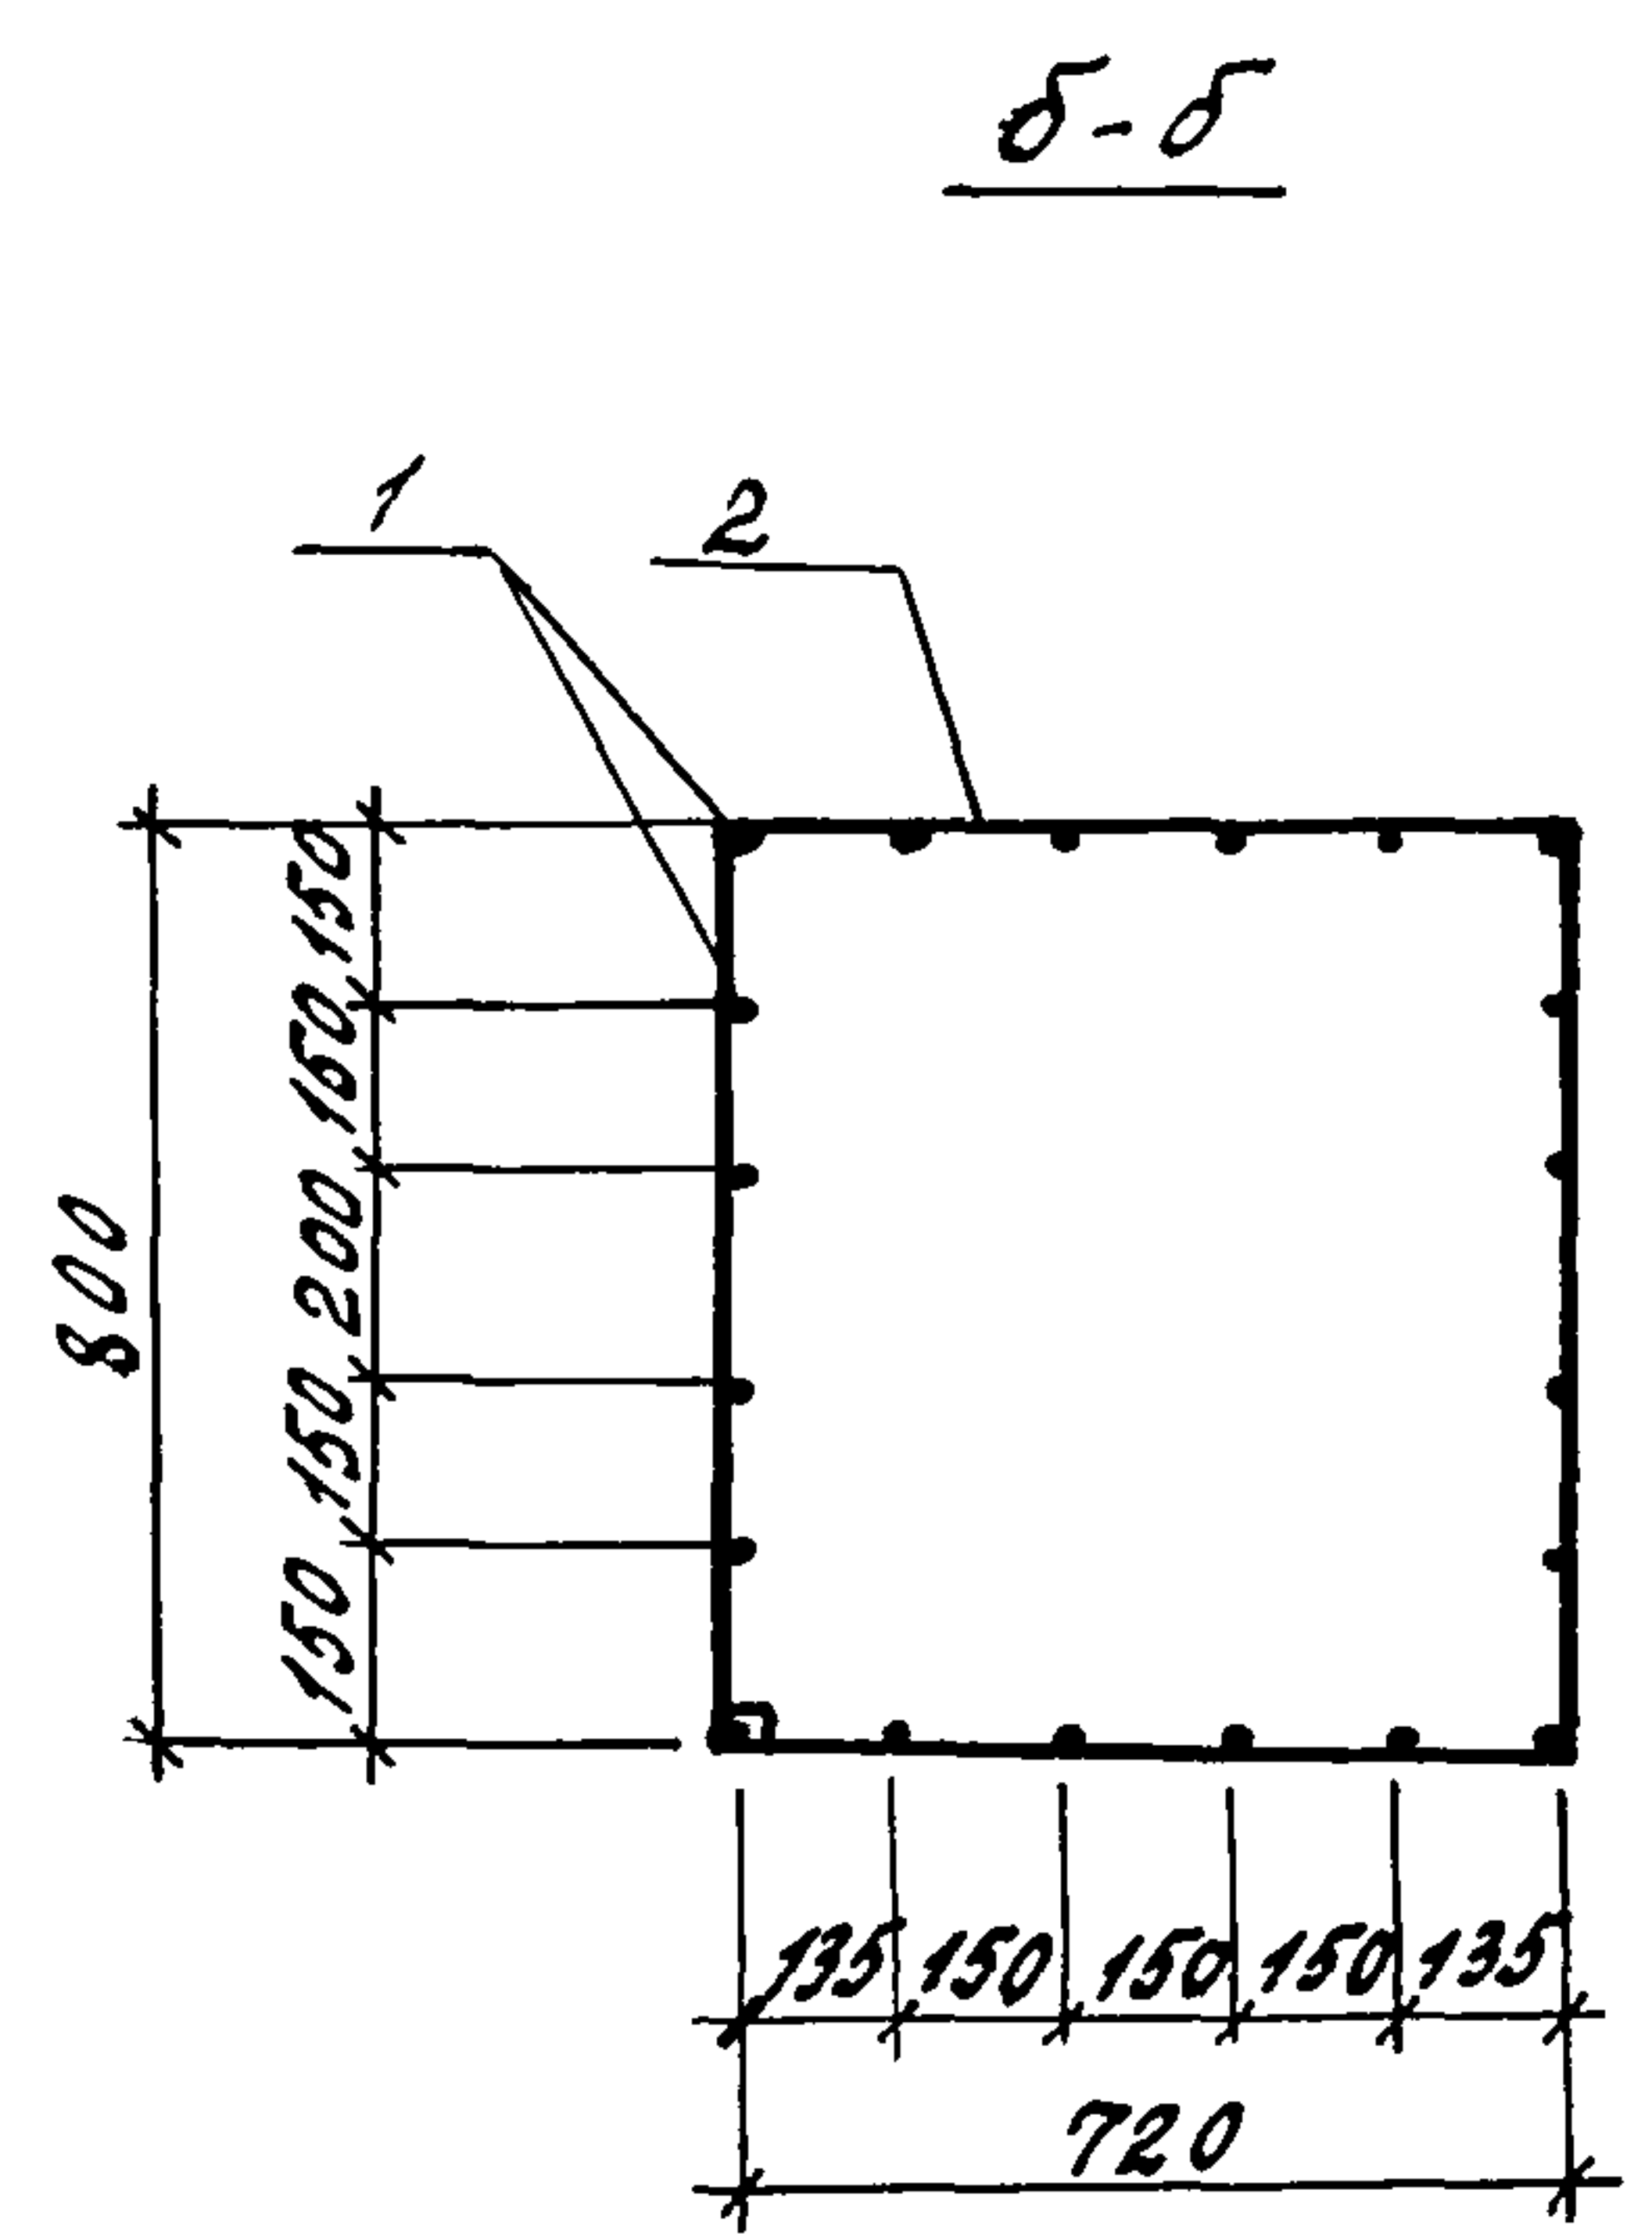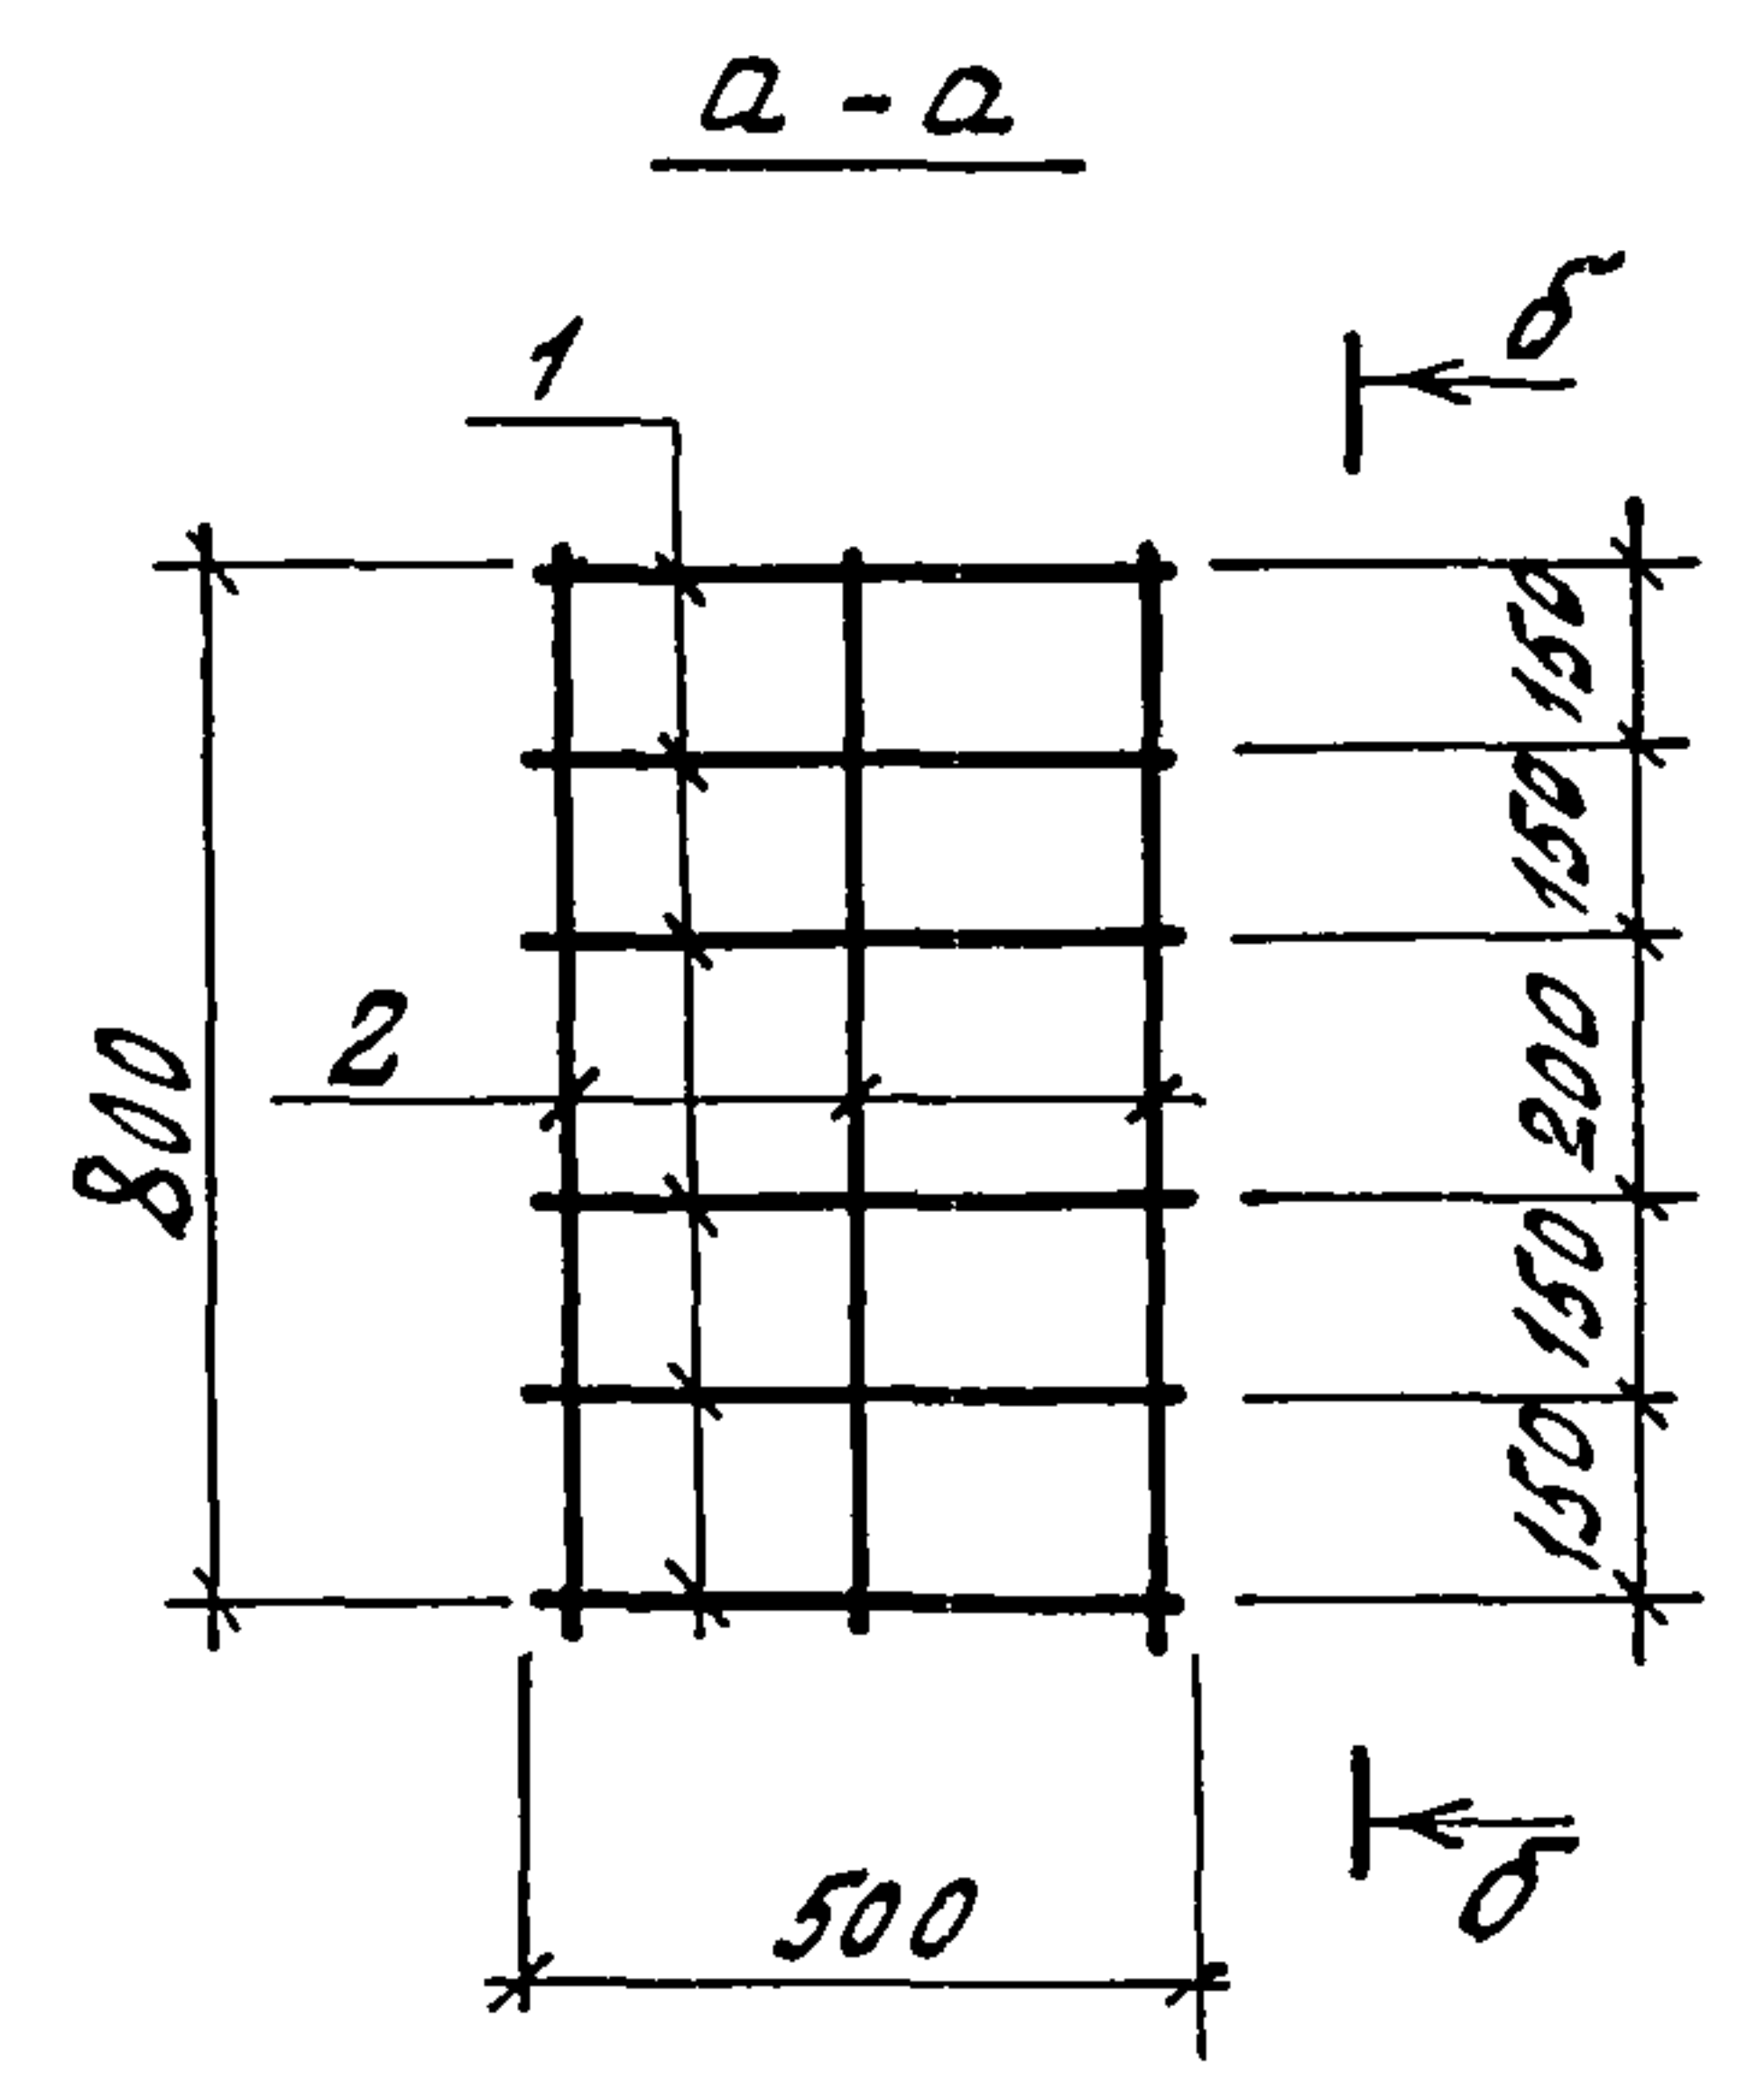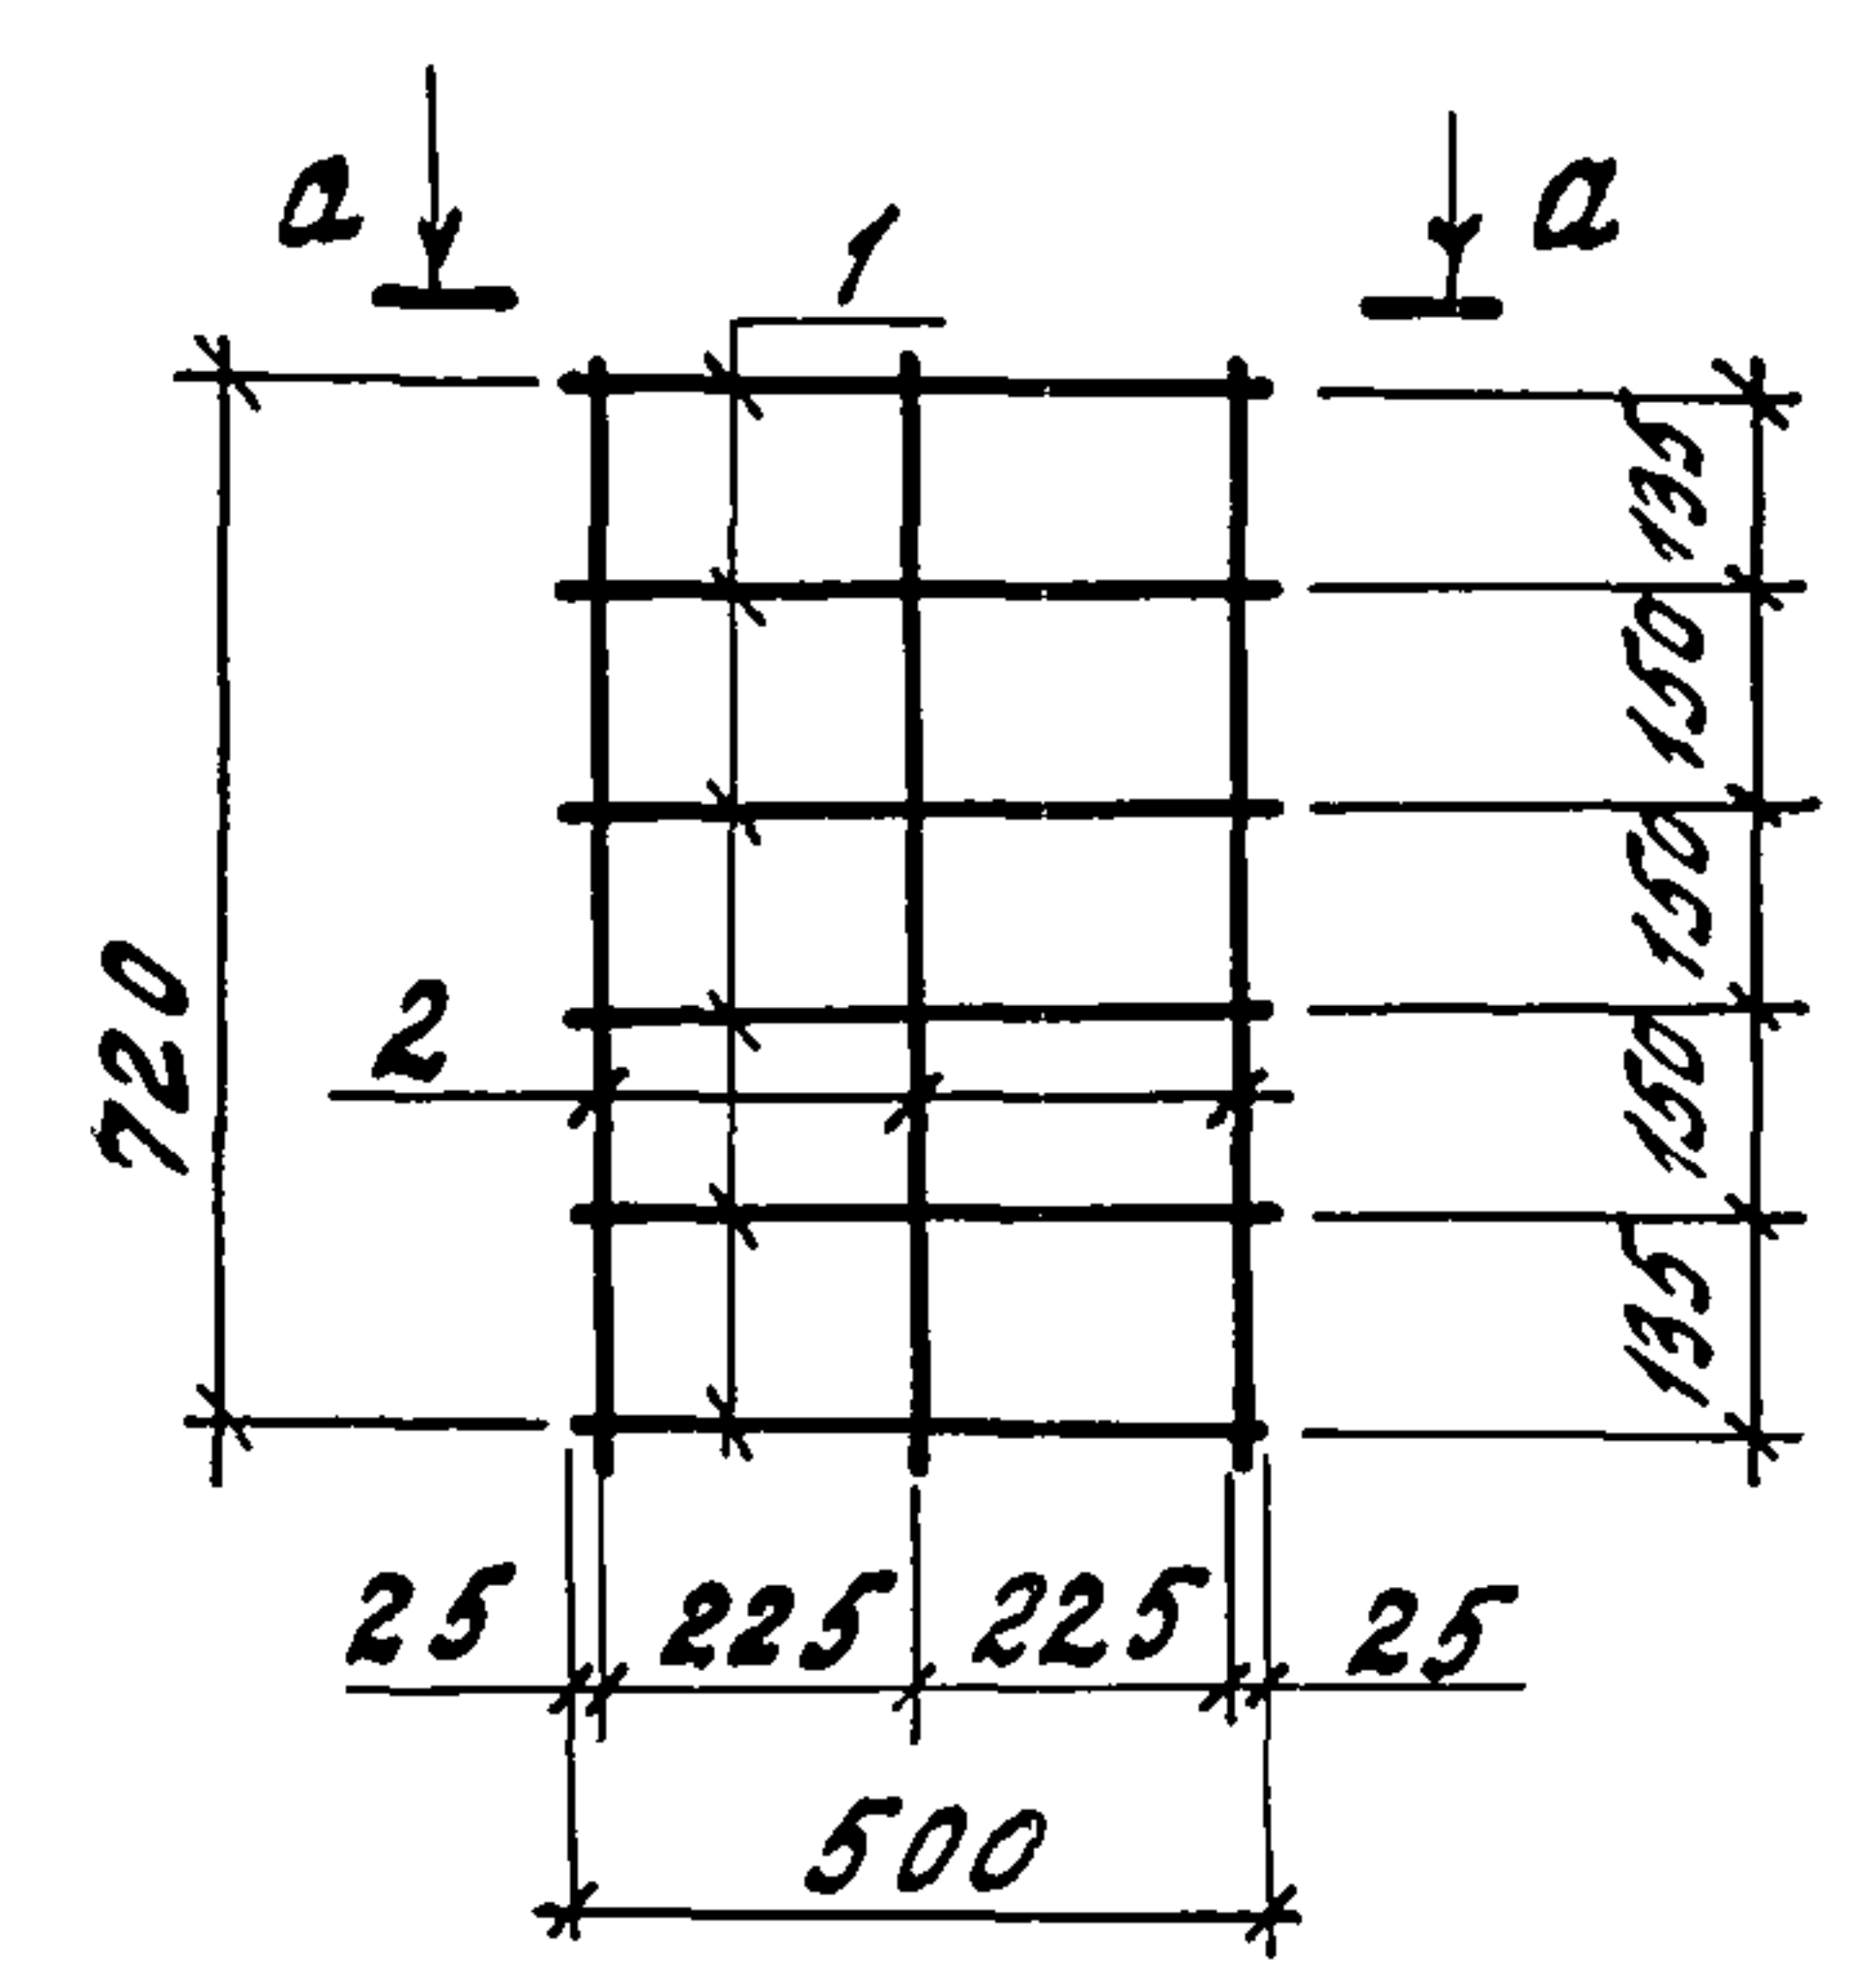

Формат	Зона	Поз.	Обозначение	Наименование	Кол.	Примеч.
				<u>Детали</u>		
Б4		1	КНИ-18.00.01	Ф10А-III ГОСТ 5781-82 $\varnothing=500$	20	0,31 кг
Б4		2	КНИ-18.00.02	Ф6А-I ГОСТ 5781-82 $\varnothing=3200$	3	0,71 кг

Сварку производить контактной точечной сваркой,
тип соединения К1-Кт ГОСТ 14098-85

привязан			
И.В.Н.			

И.контр.	ткач	26.04.88	Т.п. 810-1-29.88	КНИ-18.00.00
И.спец.	Анненев	25.04.88		
И.контр.	Луккин	25.04.88	Каркас КР 15	Италия Масса Масштаб
Рук. сект.	Обьянников	25.04.88		
Рук. гр.	Халеков	25.04.88		Р
ст. инж.	Белочев	25.04.88		8.33
техник	Черкасова	25.04.88		1:20
Пров.	Кладько	25.04.88		Лист
				Листов 1
				ГИПРОНИСЕЛЬПРОМ
				г. Орел




23500-06 26

Копировал Николаева

Формат А3

И.В.Н. подл. Подпись и дата. Взам. инв. №

А 1650м 4

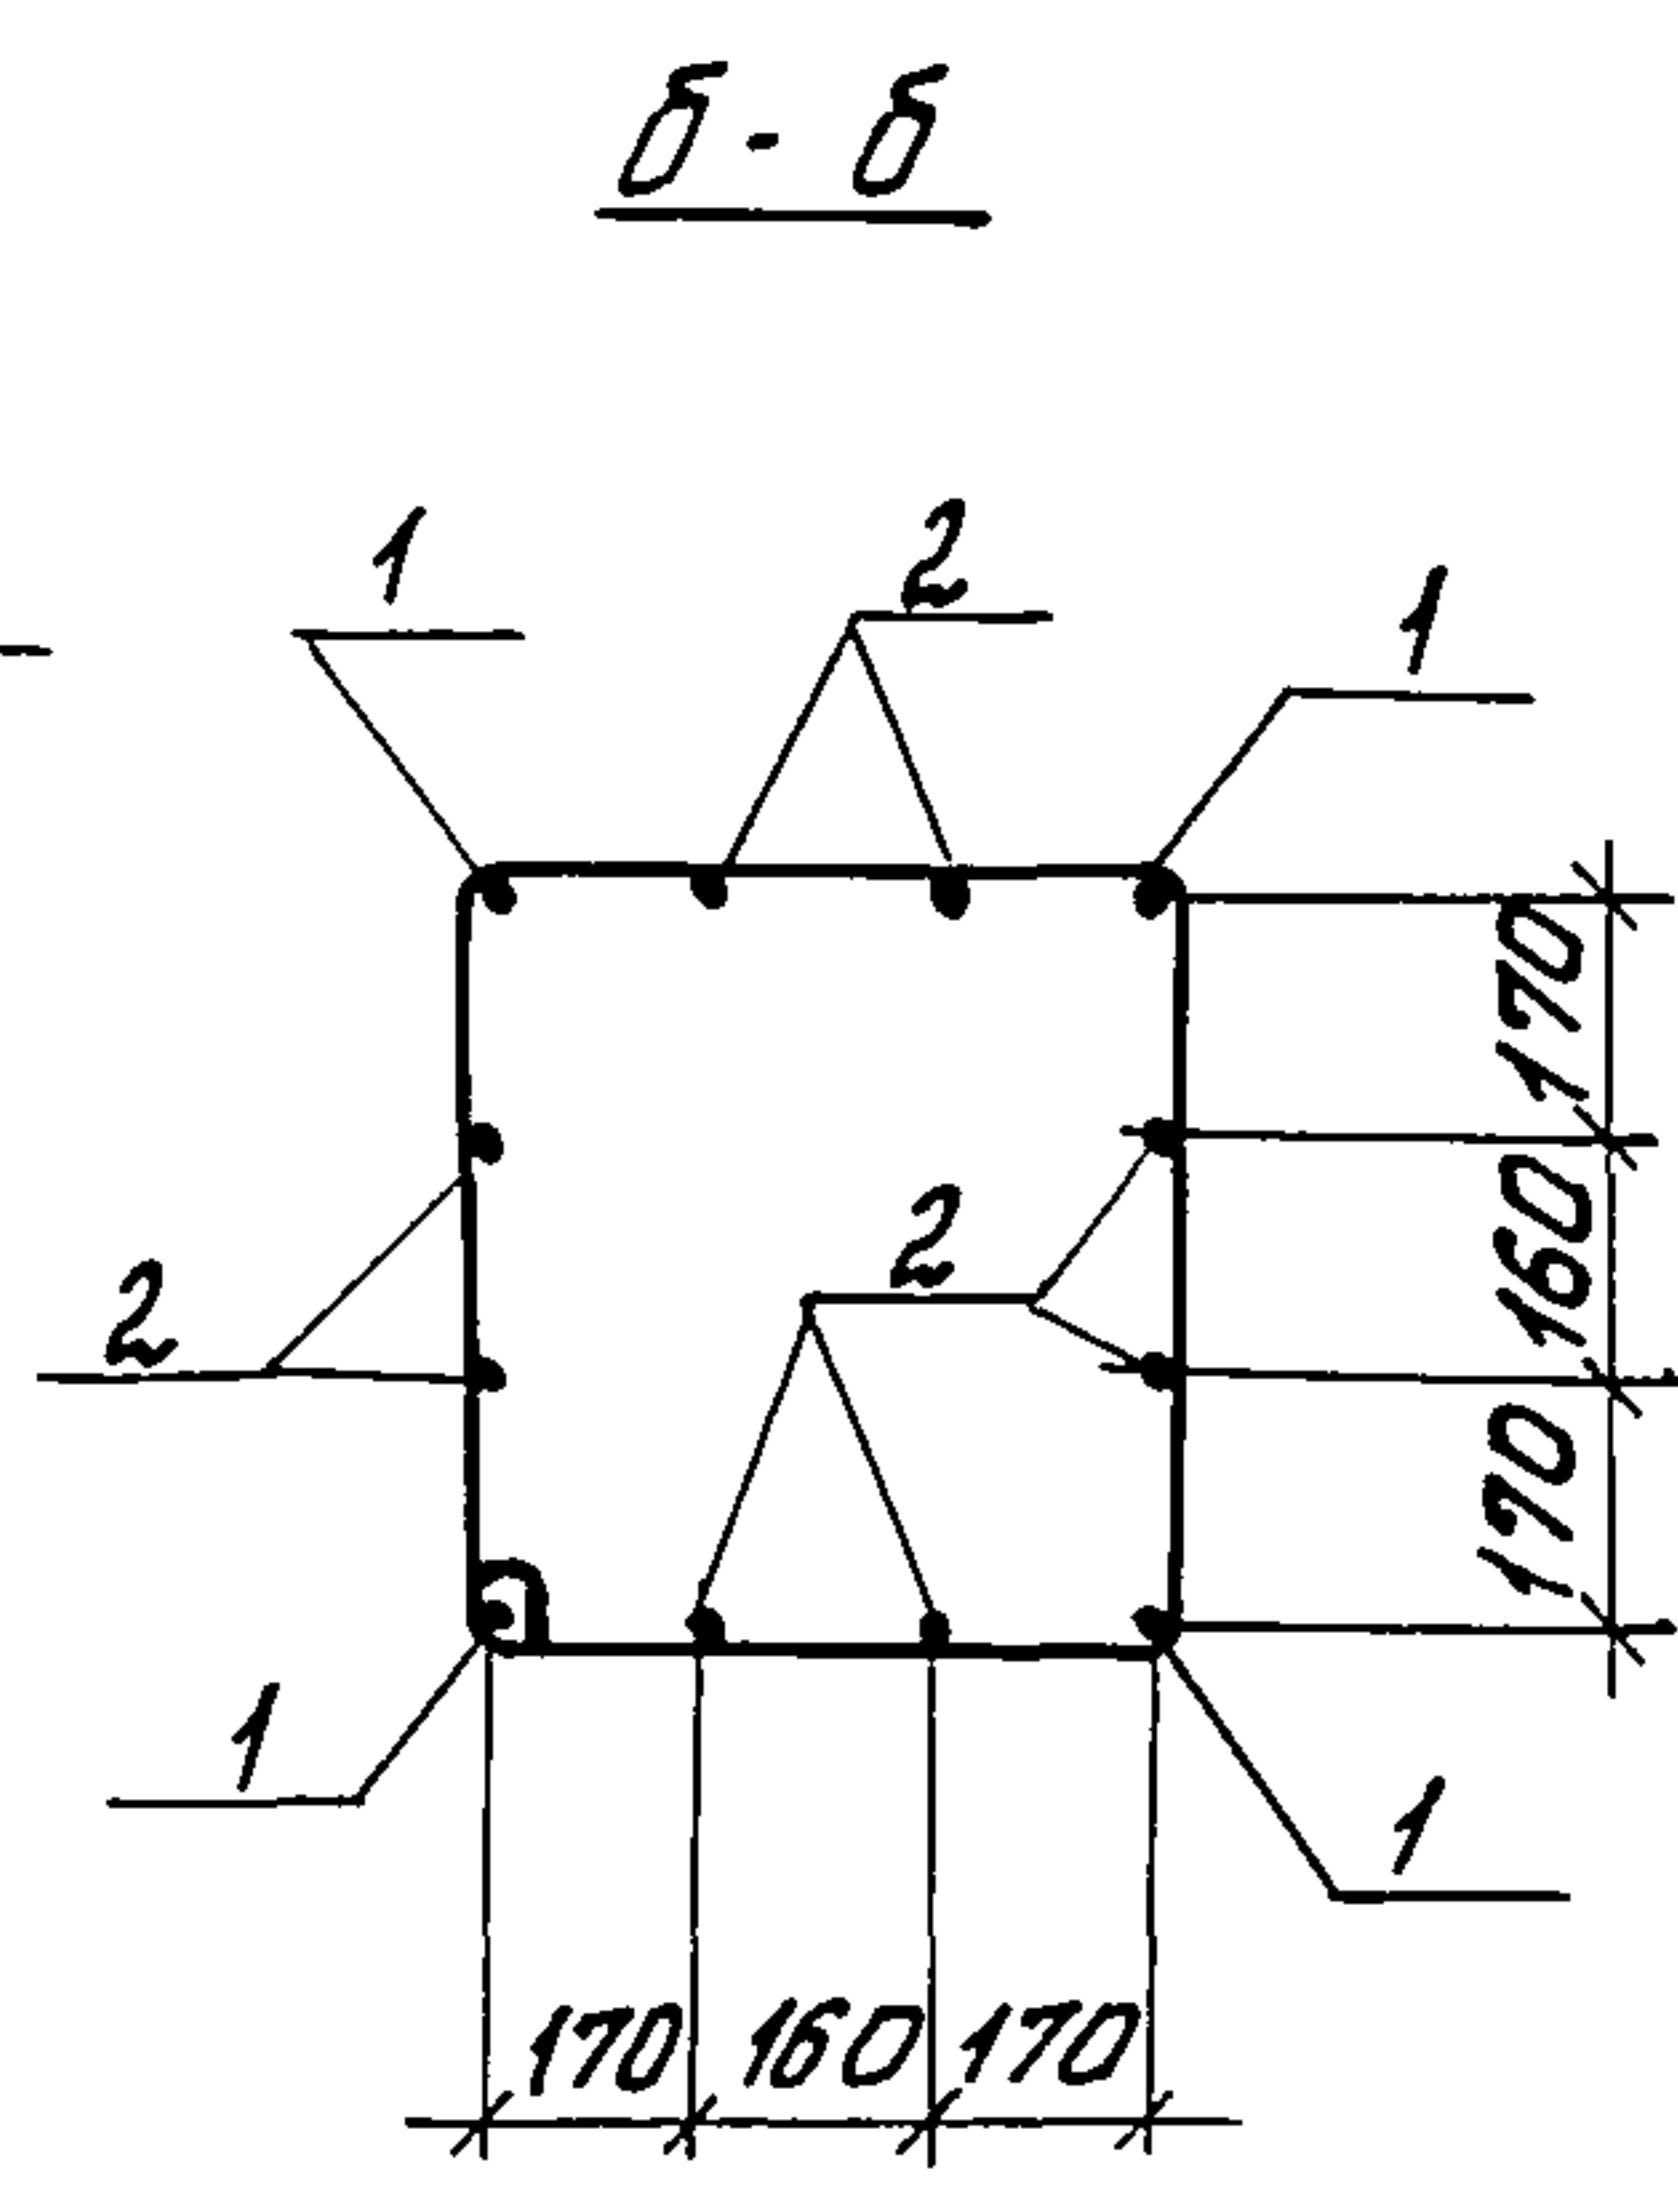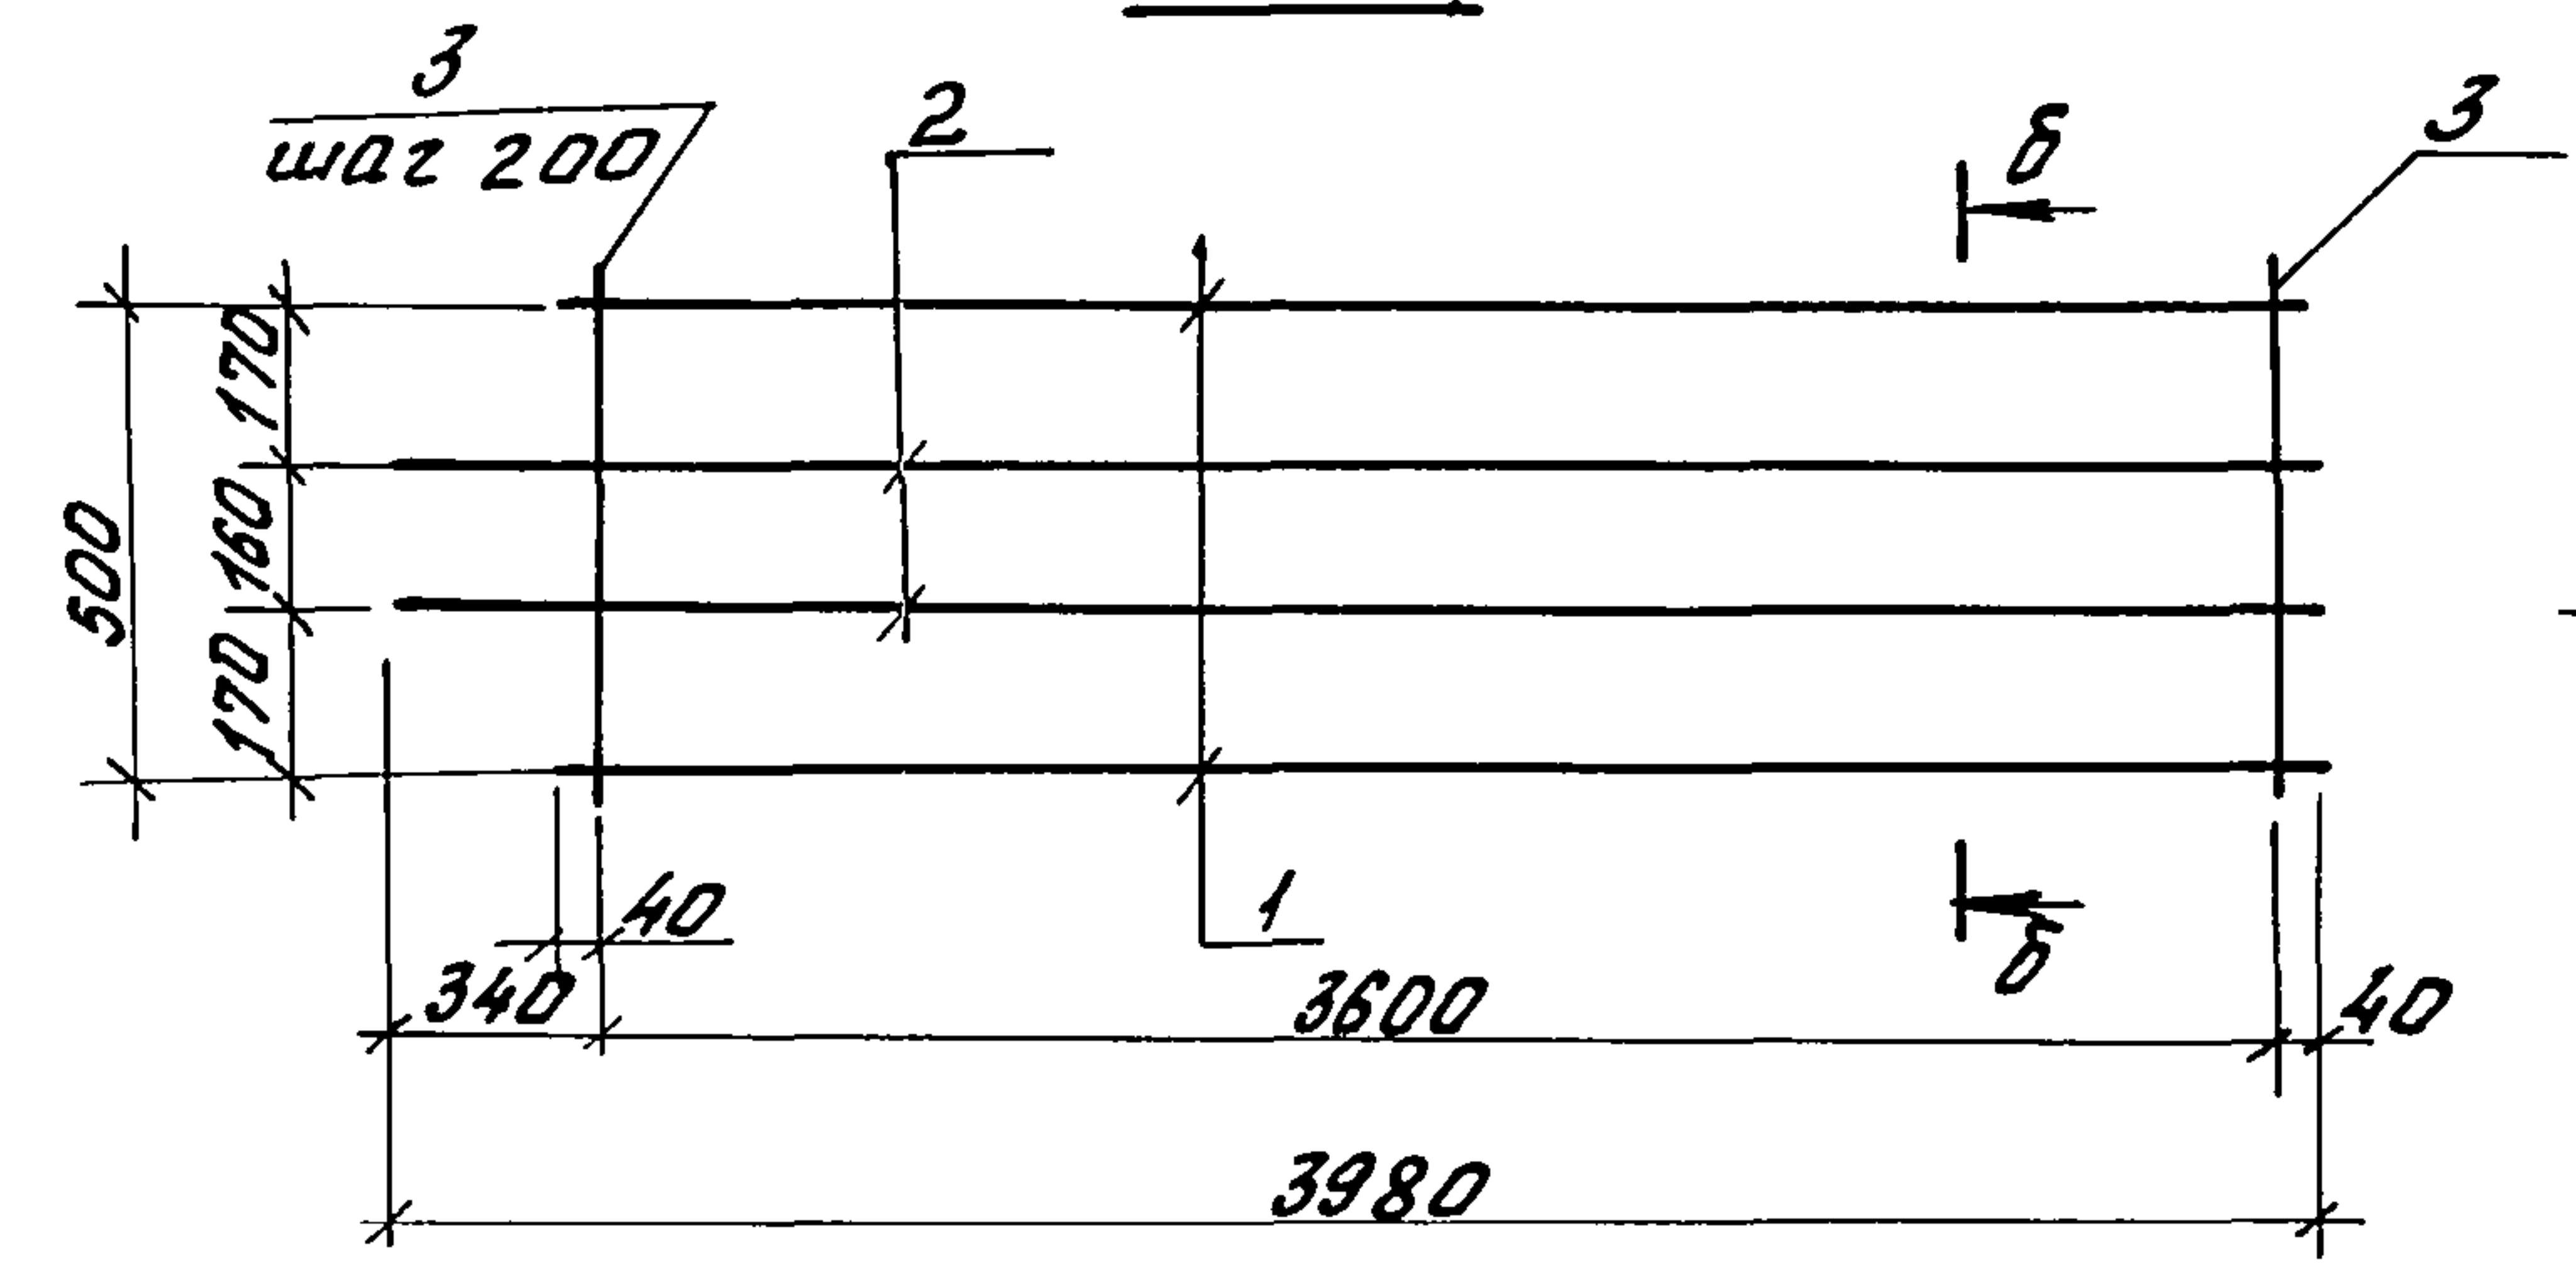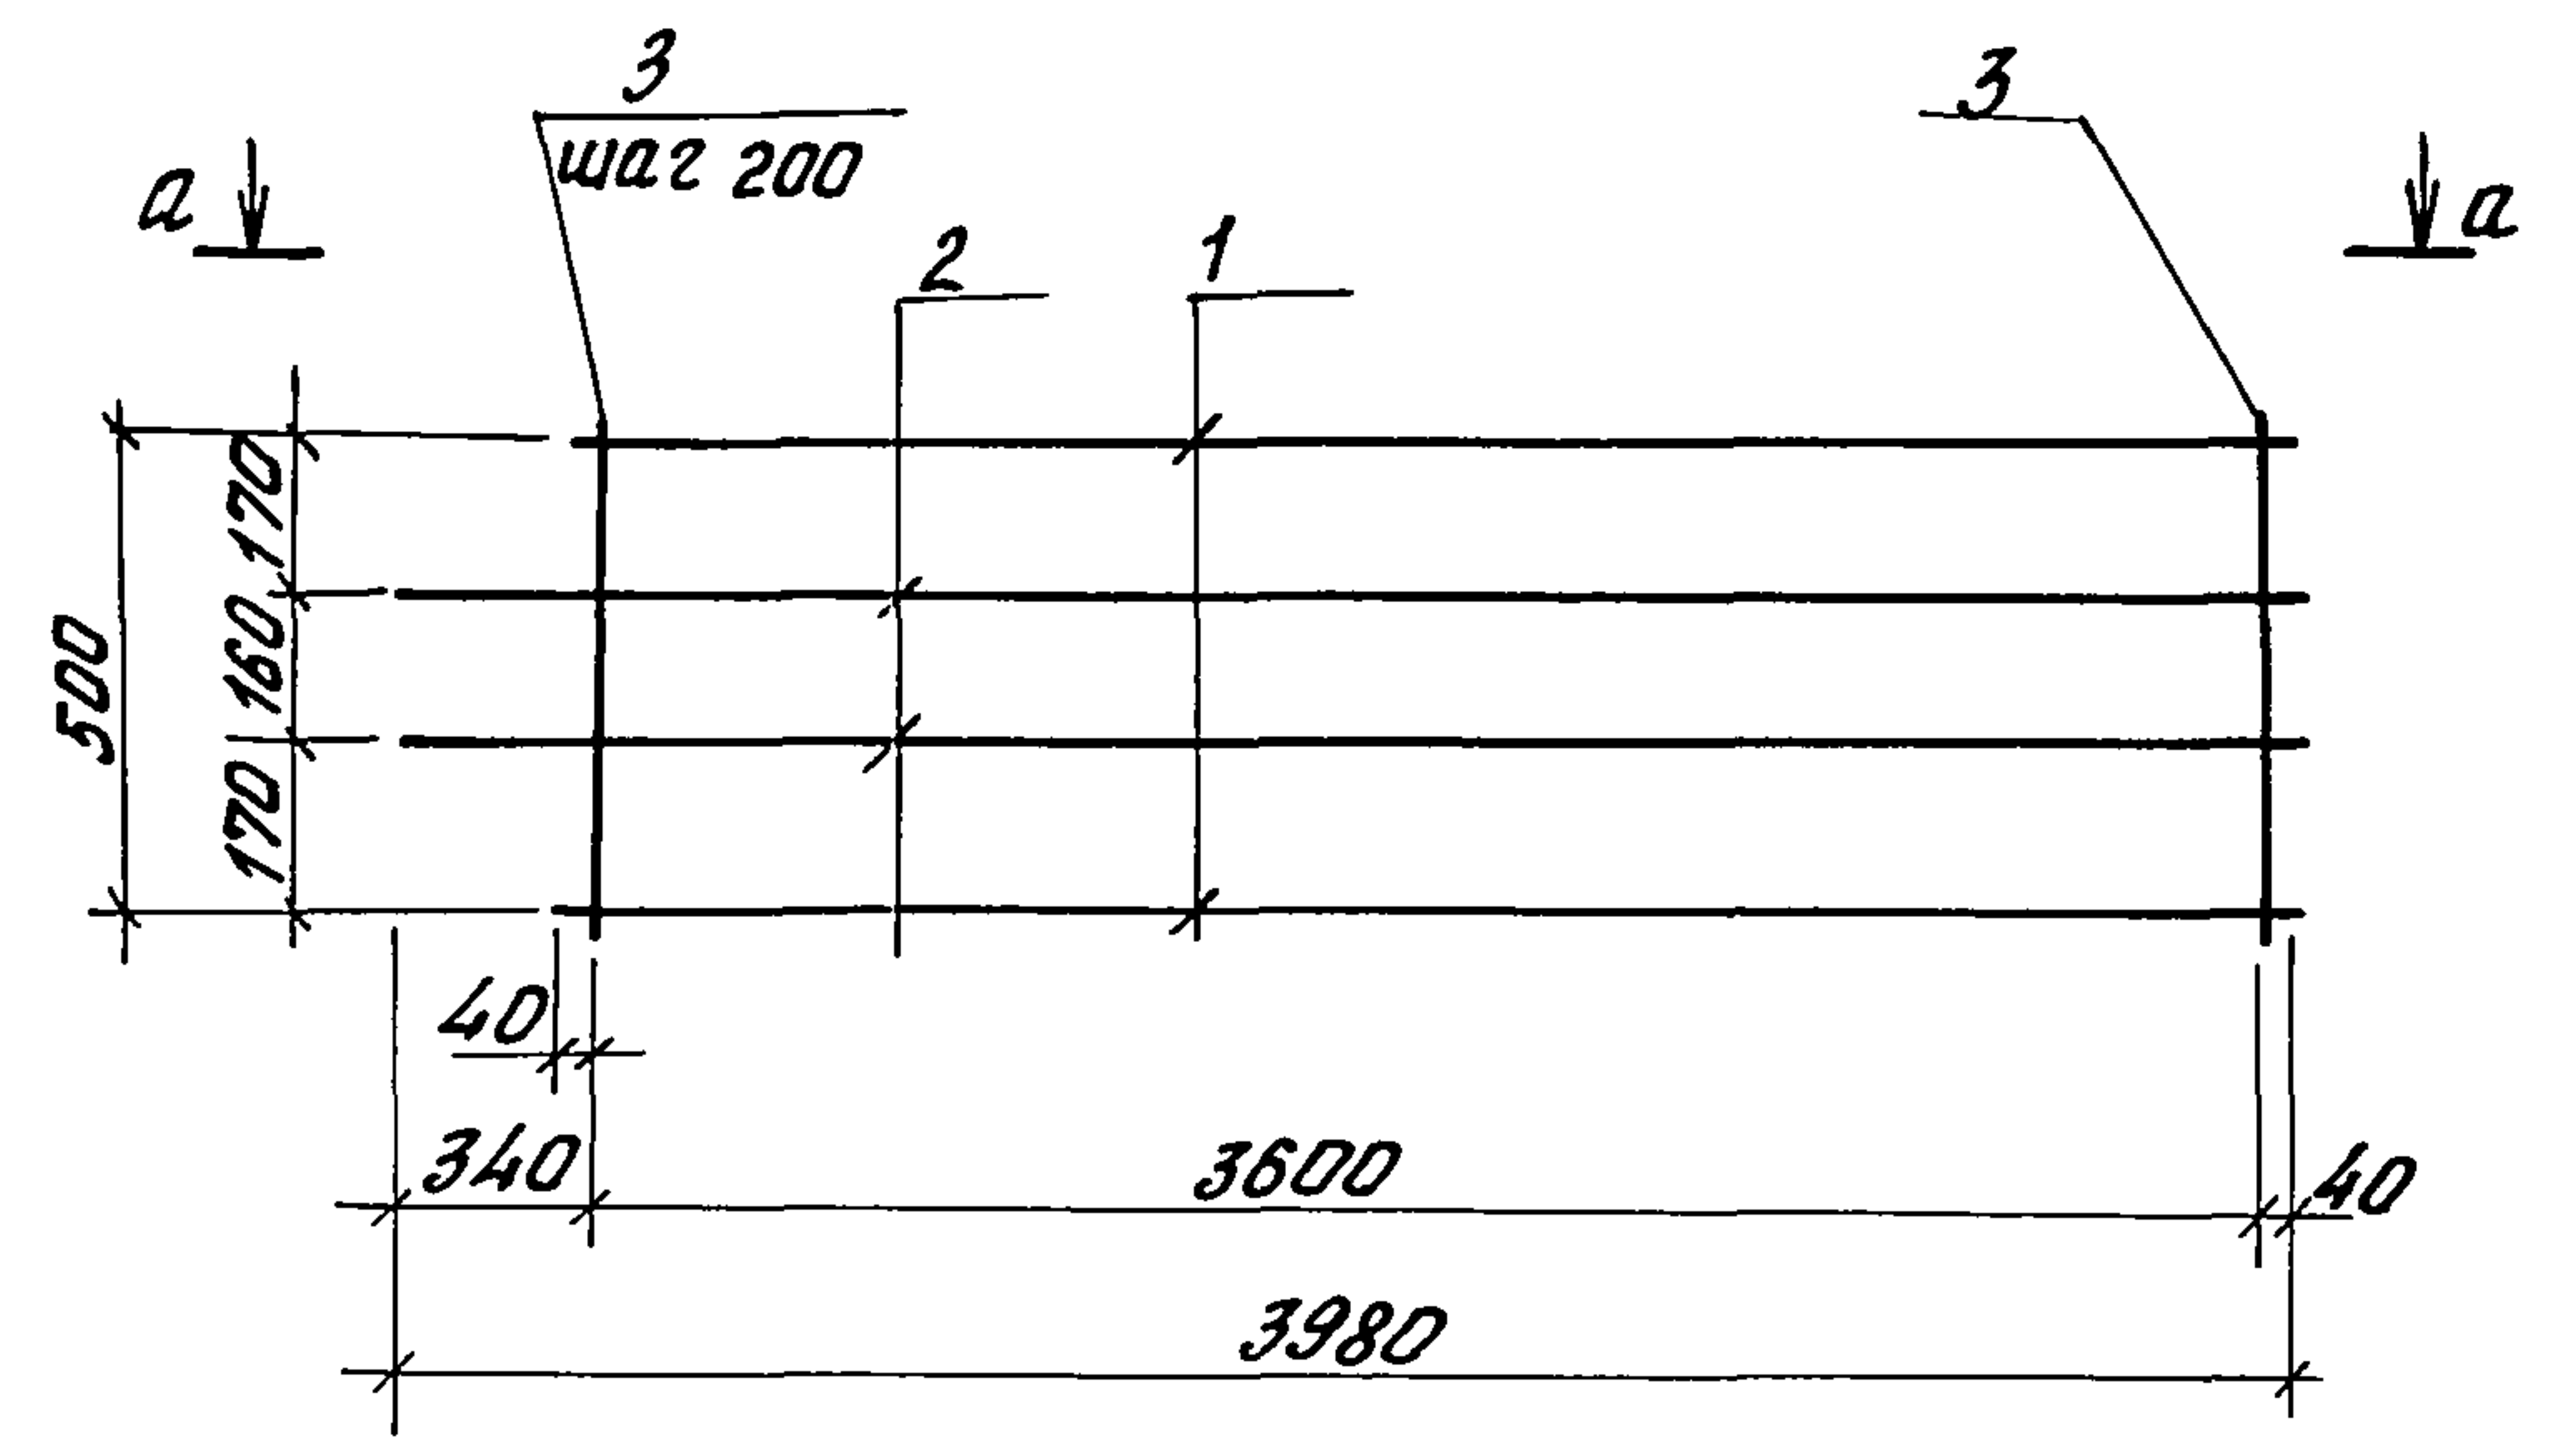

Формат	Зона	Поз.	Обозначение	Наименование	Кол.	Примеч.
				<u>Детали</u>		
Б4		1	КЖЦ-19.00.01	Ф14А-III ГОСТ 5781-82 L=3680	4	4,45кг
Б4		2	КЖЦ-19.00.02	Ф14А-III ГОСТ 5781-82 L=3980	8	4,81кг
Б4		3	КЖЦ-19.00.03	Ф6А-I ГОСТ 5781-82 L=2165	19	0,48кг

Сварку производить контактной точечной сваркой.
тип соединения К1-Кт ГОСТ 14098-85

Исполн. Подпись и дата

Привязан				И.контр. Ткач	13.07.88	т.п. 810-1-29.88 КЖЦ-19.00.00		
				И.спец.отд. Аменеев	13.07.88			
				И.констр. Лукин	13.07.88	Каркас КР16		
				Рук.сект. Овсянников	13.07.88			
				Рук.гр. Халеков	13.07.88			
				Ст.инж. Белоусов	13.07.88			
				Техник Черкасова	13.07.88			
				Проб. Кладько	13.07.88	Лист 1 из 1		
И.в.п.						ГИПРОНИСЕЛЬПРОМ		
						г.Орел		

23500-06 (27)

Копировал Фомушкина

Формат А3 2003